



**ФЕДЕРАЛЬНОЕ ГОСУДАРСТВЕННОЕ БЮДЖЕТНОЕ УЧРЕЖДЕНИЕ НАУКИ
ИНСТИТУТ ИСТОРИИ МАТЕРИАЛЬНОЙ КУЛЬТУРЫ
РОССИЙСКОЙ АКАДЕМИИ НАУК (ИИМК РАН)**

Дворцовая наб., 18, лит. А, Санкт-Петербург, 191186
тел. +7 (812) 5715092, факс +7 (812) 5716271, Эл. почта: admin@archeo.ru
ОКПО: 02698499, ОГРН: 1027809188527, ИНН: 7825004658, КПП: 784101001

УТВЕРЖДАЮ

Директор Центра спасательной
археологии ИИМК РАН

Соловьева Н.Ф.

«31» января 2025 г.

Акт государственной историко-культурной экспертизы земельного участка, подлежащего воздействию земляных, строительных, мелиоративных и (или) хозяйственных работ, предусмотренных статьями 25 Лесного кодекса Российской Федерации работ по использованию лесов (за исключением работ, указанных в пунктах 3, 4 и 7 части 1 статьи 25 Лесного кодекса Российской Федерации) и иных работ в случае, если федеральный орган охраны объектов культурного наследия и орган охраны объектов культурного наследия субъекта Российской Федерации не имеют данных об отсутствии на указанных землях объектов археологического наследия, включенных в реестр, и выявленных объектов археологического наследия (земельного участка по объекту: «Строительство наружного освещения детских и спортивных площадок в границах кварталов адмиралтейского района (30 шт.)»)

Заказчик: ООО «КИТ»

г. Санкт-Петербург
Адмиралтейский район
2025

Акт государственной историко-культурной экспертизы земельного участка, подлежащего воздействию земляных, строительных, мелноративных и (или) хозяйственных работ, предусмотренных статьей 25 Лесного кодекса Российской Федерации работ по использованию лесов (за исключением работ, указанных в пунктах 3, 4 и 7 части 1 статьи 25 Лесного кодекса Российской Федерации) и иных работ в случае, если федеральный орган охраны объектов культурного наследия и орган охраны объектов культурного наследия субъекта Российской Федерации не имеют данных об отсутствии на указанных землях объектов археологического наследия, включенных в реестр, и выявленных объектов археологического наследия (земельного участка по объекту: «Строительство наружного освещения детских и спортивных площадок в границах кварталов адмиралтейского района (30 шт.)»))

Настоящий акт государственной историко-культурной экспертизы составлен в соответствии с Положением о государственной историко-культурной экспертизе, утвержденным постановлением Правительства Российской Федерации от 25 апреля 2024 г. № 530.

Дата начала проведения экспертизы: «22» августа 2024 г.

Дата окончания экспертизы: «31» января 2025 г.

Место проведения экспертизы: Санкт-Петербург, Адмиралтейский район

Заказчик экспертизы: ООО «КИТ»

Юридический адрес: 197022, Санкт-Петербург, ул. Профессора Попова, д. 23, лит. В, пом. 17-Н, каб. 408
Почтовый адрес: 194044, г. Санкт-Петербург, Выборгская набережная, д. 29 лит. А каб. 519
ИНН 7813561260/ КПП 781301001
ОГРН 1137847163178
эл. адрес: mail@kit.spb.ru
тел.: +7 (812) 401-67-90

Сведения об экспертной организации:

Полное наименование	Федеральное государственное бюджетное учреждение науки Институт истории материальной культуры Российской академии наук
Краткое наименование	ИИМК РАН

Организационно-правовая форма	Федеральное государственное бюджетное учреждение науки
Ведомственная принадлежность	Министерство науки и высшего образования Российской Федерации
Адрес	Российская Федерация, 191186, Санкт-Петербург, Дворцовая наб. 18, лит. А
Реквизиты	ИНН 7825004658 КПП 784101001 ОГРН: 1027809188527 ОКПО: 0269849 ОКВЭД 72.20

На основании пп. б) п.7 Положения о государственной историко-культурной экспертизе, утвержденного постановлением Правительства Российской Федерации от 25 апреля 2024 г. № 530 ИИМК РАН соответствует требованию в части кадрового состава, как юридическое лицо, привлекаемое в качестве эксперта (см. Приложение 9).

Сведения об эксперте:

Фамилия, имя, отчество	Соловьев Сергей Львович
Образование	высшее
Специальность	история
Ученая степень (звание)	кандидат исторических наук
Стаж работы	46 лет
Место работы и должность	и.о. ст.н.с. ИИМК РАН
Реквизиты аттестации	Государственный эксперт по проведению историко-культурной экспертизы (приказ Министерства культуры Российской Федерации № 235 от 01.03.2022 г. «Об утверждении статуса аттестованного эксперта по проведению государственной историко-культурной экспертизы» (п. 36)) Объекты экспертизы: - выявленные объекты культурного наследия в целях обоснования целесообразности включения данных объектов в реестр; - документы, обосновывающие включение объектов культурного наследия в реестр; - документы, обосновывающие исключение объектов культурного наследия из реестра;

	- земли, подлежащие воздействию земляных, строительных, мелиоративных, хозяйственных работ, предусмотренных статьей 25 Лесного кодекса Российской Федерации работ по использованию лесов (за исключением работ, указанных в пунктах 3, 4 и 7 части 1 статьи 25 Лесного кодекса Российской Федерации) и иных работ, в случае, если указанные земли расположены в границах территорий, утвержденных в соответствии с пунктом 34.2 пункта 1 статьи 9 Федерального закона; - документация или разделы документации, обосновывающие меры по обеспечению сохранности объекта культурного наследия, включенного в реестр, выявленного объекта культурного наследия либо объекта, обладающего признаками объекта культурного наследия, при проведении земляных, мелиоративных, хозяйственных работ, указанных в настоящей статье работ, указанных в статье 30 Федерального закона работ по использованию лесов и иных работ в границах территории объекта культурного наследия либо на земельном участке, непосредственно связанном с земельным участком в границах территории объекта культурного наследия; - документация, за исключением научных отчетов о выполненных археологических полевых работах, содержащая результаты исследований, в соответствии с которыми определяется наличие или отсутствие объектов, обладающих признаками объекта культурного наследия, на земельных участках, подлежащих воздействию земляных, строительных, мелиоративных, хозяйственных работ, указанных в статье 30 Федерального закона работ по использованию лесов и иных работ
--	--

В соответствии с законодательством Российской Федерации эксперт несет ответственность за достоверность сведений, изложенных в заключении экспертизы.

Эксперт Соловьев С.Л.

Отношения к заказчику

Экспертная организация:

- не участвует в разработке проектной документации на строительство, расширение, реконструкцию, техническое перевооружение, консервацию и ликвидацию, и иное хозяйственное освоение объекта или объектов, в

отношении которых проводится экспертиза, или подобной проектной документации;

- не участвует в проектировании или конструировании, изготовлении, поставке, монтаже, ремонте, покупке, владении, эксплуатации или обслуживании технических устройств, применяемых на объекте или других объектах, в отношении которых проводится экспертиза, или подобных конкурентных технических устройств;
- не участвует в проектировании или конструировании, строительстве, ремонте, покупке, владении, эксплуатации или обслуживании зданий и сооружений на объекте или других объектах, в отношении которых проводится экспертиза, или подобных конкурентных зданий и сооружений;
- не имеет с заказчиком отношений общего владения; не имеет с заказчиком конфликта интересов;
- не подлежит непосредственной отчетности тому же вышестоящему управляющему органу, что и заказчик экспертизы;
- не выполняет функции официального представителя заказчика.

Эксперт:

- не имеет родственных связей с заказчиком (его должностными лицами, работниками);
- не состоит в трудовых отношениях с заказчиком;
- не имеет долговых обязательств или обязательств имущественного характера перед заказчиком (его должностным лицом или работником), а также заказчик (его должностное лицо или работник) не имеет долговых обязательств или обязательств имущественного характера перед экспертом;
- не владеет ценными бумагами, акциями (долями участия, паями в уставных капиталах) заказчика;
- не заинтересован в результатах исследований либо решений, вытекающих из настоящего экспертного заключения, в целях получения выгоды в виде денег, ценностей, имущества, услуг имущественного характера или имущественных прав для себя или третьих лиц.

Основание проведения государственной историко-культурной экспертизы

1. Федеральный закон от 25.06.2002 № 73-ФЗ «Об объектах культурного наследия (памятниках истории и культуры) народов Российской Федерации».

2. Положение о государственной историко-культурной экспертизе, утвержденное Постановлением Правительства РФ от 25.04.2024 № 530.

3. Договор №22/5-23-А от «22» мая 2023 года, Дополнительное соглашение №1 от «09» августа 2023 года; Дополнительное соглашение №2 от «09» августа 2023 года, Дополнительное соглашение №3 от «20» ноября 2024 года между ИИМК РАН и Заказчиком.

4. Письма Комитета по государственному контролю, использованию и охране памятников истории и культуры Правительства Санкт-Петербурга № 01-27-940/19-0-1 от 26.07.2019 г., № 01-27-962/19-0-1 от 01.08.2019 г., № 01-27-1154/19-0-1 от 22.08.2019 г., № 01-27-1005/19-0-1 от 06.08.2019 г., № 01-27-1007/19-0-1 от 06.08.2019 г., № 01-27-1079/19-0-1 от 15.08.2019 г., № 01-27-1116/19-0-1 от 23.08.2019 г., № 01-27-1135/18-0-1 от 29.08.2019 г., № 01-27-1155/19-0-1 от 30.08.2019 г., № 01-27-1001/19-0-1 от 06.08.2019 г.

Цель и объект экспертизы

Цель экспертизы: определение наличия или отсутствия объектов археологического наследия, включенных в реестр, и выявленных объектов археологического наследия, на земельном участке по объекту: «Строительство наружного освещения детских и спортивных площадок в границах кварталов адмиралтейского района (30 шт.)», подлежащем воздействию земляных, строительных, мелиоративных, хозяйственных работ, предусмотренных статьей 25 Лесного кодекса Российской Федерации работ по использованию лесов (за исключением работ, указанных в пунктах 3, 4 и 7 части 1 статьи 25 Лесного кодекса Российской Федерации) и иных работ.

Объект экспертизы: земельный участок по объекту: «Строительство наружного освещения детских и спортивных площадок в границах кварталов адмиралтейского района (30 шт.)», подлежащий воздействию земляных, строительных, мелиоративных, хозяйственных работ, предусмотренных статьей 25 Лесного кодекса Российской Федерации работ по использованию лесов (за исключением работ, указанных в пунктах 3, 4 и 7 части 1 статьи 25 Лесного кодекса Российской Федерации) и иных работ (пп. «ж» п. 8 Положения о государственной историко-культурной экспертизе, утвержденного Постановлением Правительства РФ от 25 апреля 2024 г. № 530).

Перечень документов, представленных Заказчиком

- Копия письма Комитета по государственному контролю, использованию и охране памятников истории и культуры Правительства Санкт-Петербурга № 01-27-940/19-0-1 от 26.07.2019 г., № 01-27-962/19-0-1 от 01.08.2019 г., № 01-27-1154/19-0-1 от 22.08.2019 г., № 01-27-1005/19-0-1 от 06.08.2019 г., № 01-27-1007/19-0-1 от 06.08.2019

г., № 01-27-1079/19-0-1 от 15.08.2019 г., № 01-27-1116/19-0-1 от 23.08.2019 г., № 01-27-1135/18-0-1 от 29.08.2019 г., № 01-27-1155/19-0-1 от 30.08.2019 г., № 01-27-1001/19-0-1 от 06.08.2019 г.

- Схема расположения земельного участка на кадастровой карте территории.
- Копия письма ООО «КИТ» № 274/А от 30.01.2025 с обоснованием отсутствия градостроительного плана земельного участка.
- Копия письма ООО «КИТ» № 275/А от 30.01.2025 с обоснованием отсутствия Выписок из Единого государственного реестра недвижимости об объекте недвижимости.

Перечень документов и материалов, привлекаемых при проведении экспертизы, а также использованной для нее специальной, технической и справочной литературы

1. Основы законодательства Российской Федерации о культуре, утв. Верховным Советом РФ 9 октября 1992 г. N 3612-1.

2. Федеральный закон РФ от 25 июня 2002 г. №73-ФЗ "Об объектах культурного наследия (памятниках истории и культуры) народов Российской Федерации".

3. Положение о государственной историко-культурной экспертизе, утв. Постановлением Правительства от 25.04.2024 № 530.

4. Правила выдачи, приостановления и прекращения действия разрешений (открытых листов) на проведение работ по выявлению и изучению объектов археологического наследия, включая работы, имеющие целью поиск и изъятие археологических предметов (утв. Постановлением Правительства РФ №1893 от 24 октября 2022 г.).

5. Положение о порядке проведения археологических полевых работ и составления научной отчетной документации, утвержденное постановлением Бюро Отделения историко-филологических наук Российской академии наук от №15 от 12 апреля 2023 г.

6. Приказ Министерства культуры Российской Федерации от 1 сентября 2015 г. N 2328 «Об утверждении перечня отдельных сведений об объектах археологического наследия, которые не подлежат опубликованию».

7. Закон Санкт-Петербурга от 12.7.2007 N 333-64 «Об охране объектов культурного наследия в Санкт-Петербурге».

8. Закон Санкт-Петербурга от 19 января 2009 г. №820-7 "О границах объединенных зон охраны объектов культурного наследия, расположенных на территории Санкт-Петербурга, режимах использования земель и требованиях к градостроительным регламентам в границах указанных зон".

9. Положение о едином государственном реестре объектов культурного наследия (памятников истории и культуры) народов Российской Федерации, утвержденное приказом Министерства культуры Российской Федерации от 30.10.2011 № 954.

10. Антонов Б.И. Императорская гвардия в Санкт-Петербурге. –СПб: «Глагол». 2001.

11. Геологический атлас Санкт-Петербурга. //Отв. ред. Филипов Н.Б.// 2009. СПб.:«Комильфо».

12. Глезеров С.Е. Исторические районы от А до Я. СПб. 2013.

13. Горбатенко С.Б. Петергофская дорога. – СПб: «Европейский дом». 2001.

14. Горбачевич К.С., Хабло Е.П. Почему так названы? О происхождении названий улиц, площадей, островов, рек и мостов Санкт-Петербурга. – 4-е изд., перераб. – СПб.: Норинт, 1996

15. Кобак А.В., Приютко Ю.М. Исторические кладбища Санкт-Петербурга. – М.:Центр-полиграф. 2009.

16. Крийска А., Герасимов Д.В. Период позднего мезолита в восточной части Балтийского моря: формирование берегового расселения от Рижского залива до Выборгского. // От Балтики до Урала: изыскания по археологии. Сыктывкар. 2014. С. 5-36.

17. Кулькова М.А., Сапелко Т.В., Лудикова А.В., Кузнецов Д.Д., Субетто Д.А., Нестеров Е.М., Гусенцова Т.М., Сорокин П.Е. Палеогеография и археология стоянок неолита - раннего металла в устье реки Охты (Санкт-Петербург) // Известия Русского Географического общества. 2010. Том 142. Выпуск 6.

18. Лапшин В.А. Археологическая карта Ленинградской области. Ч.2. Северные и восточные районы. Л. 1995.

19. Лапшин В.А. Первые строители Петербурга // Земля наша велика и обильна: сборник статей, посвященный 90-летию А.Н. Кирпичникова. СПб –Невская типография. 2019. С. 258-266.

20. Михайлова Е.Р., 2020. Находки в Колтовской и Шневенской слободах материалы к истории петербургского быта XVIII – начала XIX века // Жизнь и смерть в Российской империи. Новые открытия в области археологии и истории России XVIII–XIX вв. Москва. С. 348-362.

21. Памятники архитектуры и истории Санкт-Петербурга. Петроградский район. –Спб.; Из-кий дом «Коло». 2004.

22. Переписная оброчная книга Водской пятины. Первая половина. Санкт-Петербург. 1868.

23. Полное собрание законов Российской империи. Собр. 1. Т. 12.

24. Полное собрание законов Российской империи. Собр. 1. Т. 13.

25. Поршенева Т.Н. Белоглиняные курительные трубки из раскопок Охтинского мыса (по материалам работ 2010 г.). // Бюллетень Института истории материальной культуры РАН. № 2 (охранная археология) / науч. ред. Н. Ф. Соловьёва; ИИМК РАН. – СПб.: Изд-во ООО «ЭлекСис», 2011, С. 251-330.

26. РГИА, Ф. 601, Оп. 1, Д. 33

27. Семенцов С.В. Развитие Приневья и Приладожья в VIII-XVII вв. – основа создания Санкт-Петербурга и всей Санкт-петербургской агломерации// Елагинские чтения. Выпуск 1. СПб. 2003.

28. Сорокин П. Е. О системе расселения в Приневье в допетровское время // Сельская Русь в IX–XVI вв. М. 2008. С. 351-362.

29. Сорокин П.Е. Культурно-историческая стратиграфия Охтинского мыса. // Археологическое наследие Санкт-Петербурга. Вып. 4. 2014. С. 25-55.

30. Сорокин П.Е. Окрестности Петербурга. Из истории Ижорской земли. Спб. – «Центрполиграф». 2017.

Сведения об обстоятельствах, повлиявших на процесс проведения и результаты экспертизы

Обстоятельства, повлиявшие на процесс проведения и результаты экспертизы, отсутствуют.

Сведения о проведенных исследованиях

В процессе государственной историко-культурной экспертизы:

- проведены полевые научно-исследовательские археологические работы (разведки);
- подготовлен отчет о проведении полевых научно-исследовательских археологических работ;
- выполнен анализ действующего законодательства в сфере охраны культурного наследия;
- выполнен анализ документов и материалов, полученных для проведения экспертизы по объекту с формулировкой выводов;
- оформлены результаты государственной историко-культурной экспертизы в виде Акта.

Факты и сведения, выявленные и установленные в результате проведенных исследований

Археологическая разведка по объекту: «Строительство наружного освещения детских и спортивных площадок в границах кварталов Адмиралтейского района (30 шт.)» производилась по 18 адресам в различных частях южной части Адмиралтейского района Санкт-Петербурга.

Для удобства описания, адреса, на которых закладывались археологические шурфы, сгруппированы в 3 блока по историческим районам города. Границы этих исторических районов, примерно, соответствуют современным муниципальным округам. Разведка проводилась в исторических районах Калинкина деревня и Нарвская застава (МО Екатерингофский), Измайловская слобода (МО Измайловское) и Семенцы (МО Семеновское).

Историко-культурное научное археологическое обследование (разведки) с целью проведения государственной историко-культурной экспертизы земельного участка по объекту: «Строительство наружного освещения детских и спортивных площадок в границах кварталов адмиралтейского района (30 шт.)» проводилось в сентябре-ноябре 2024 г. сотрудниками археологической экспедиции Центра спасательной археологии ИИМК РАН под руководством заместителя директора ИИМК РАН Богуславского О.И. Работы осуществлялись на основании Договора №22/5-23-А от «22» мая 2023 года, Дополнительного соглашения №1 от «09» августа 2023 года, Дополнительного соглашения №2 от «09» августа 2023 года, Дополнительного соглашения №3 от «20» ноября 2024 года, заключенные между ИИМК РАН и ООО «КИТ», а также Открытого Листа № P018-00103-00/01395430 от 25 сентября 2024 г., заключённого между ИИМК РАН и ООО «КИТ» и разрешения (Открытого листа) № P018-00103-00/01395430 от 25 сентября 2024 г., выданного Богуславскому Олегу Игоревичу на право производства археологических полевых работ (археологических разведок) на земельном участке в Адмиралтейском, Василеостровском, Выборгском, Калининском, Кировском, Колпинском, Красногвардейском, Красносельском, Кронштадтском, Курортном, Московском, Невском, Петроградском, Петродворцовом, Приморском, Пушкинском, Фрунзенском и Центральном районах г. Санкт-Петербурга. Срок действия Открытого листа с 25 сентября 2024 года по 25 августа 2025 года Исследования проводились во исполнение требований Федерального закона № 73-ФЗ от 25 июня 2002 «Об объектах культурного наследия (памятниках истории и культуры) народов Российской Федерации».

Границы участка, подлежащего археологическому обследованию, предоставлены ООО «КИТ». Объемы изыскательских работ определялись исходя из протяженности трассы обследования на основании исходных материалов, представленных Заказчиком работ, с учетом существующих методических рекомендаций. При проведении исследований эксперт опирался на предоставленные ООО «КИТ» документы, сведения и картографические материалы, а также открытые

данные, предоставляемые федеральными и региональными органами власти: Публичная кадастровая карта (<http://pkk5.rosreestr.ru>), Геоинформационная система Санкт-Петербурга (<http://rgis.spb.ru>). В документах, представленных Заказчиком для проведения экспертизы, несоответствий не выявлено.

Первые люди на территории современного Санкт-Петербурга и области появились с началом голоцена, около 10 тыс. лет назад. Археологические памятники эпохи мезолита (10-6 тыс. лет назад) на территории города не известны, ближайшие стоянки этого времени расположены на Карельском перешейке и южном побережье Финского залива (Крийска, Герасимов, 2014, с. 33).

Значительно более широко в регионе представлены памятники неолита и раннего металла. В пределах современных административных границ Петербурга расположены стоянки на Охтинском мысу, в районе площади Мужества и на берегу Лахтинского Разлива. Целая серия памятников каменного века известна в Сестрорецке (Кулькова, Сопелко, Лудикова и др, 2010, с. 13; Лапшин, 1995, с. 175-177). Стоянки и местонахождения эпохи неолита расположены по берегам рек и озер. Начало неолитической эпохи на Северо-Западе России соответствует началу голоценового климатического оптимума и максимуму Литориновой трансгрессии, что соответствует времени около 6 000 л. н. Возникновение неглубоких заливов и протоков между Ладожским озером и морем, а также потепление климата, создали благоприятные для жизни человека условия.

Основным находками на памятниках неолита и раннего металла являются фрагменты керамики, орудия и отщепы из кремня, сланца и кварца.

Археологические памятники раннего железного века в пределах города и его ближайших окрестностей к настоящему времени не известны.

Ситуация резко меняется в раннем Средневековье, в VII-VIII вв. в регионе происходит становление центров постоянного населения. Формируется местный рынок, обслуживающий транснациональную торговлю (Сорокин, 2008, С. 352). Финский залив, Нева и Ладожское озеро, в эпоху викингов, являются важными звеньями трансъевропейских торговых путей, проходящих из Балтийского моря, через всю Русскую равнину, в Средиземное и Каспийское моря. Крупнейшим торгово-ремесленным центром региона в этот период становится, возникшая в середине VIII века Ладога. Город расположен в устье Волхова, что позволяло его населению контролировать важный участок торгового пути. Коренным населением Приневских земель в Средние века были фино-угорские племена: водь и ижора. В то же время, согласно археологическим данным, население Ладоги состояло, по крайней мере, из трех этнических групп: скандинавов, славян и финнов.

Достоверные сведения о поселениях и могильниках эпохи викингов в пределах городской черты Санкт-Петербурга отсутствуют, хотя известно несколько кладов

куфических монет, найденных в первой половине XX века в Петергофе, Мартышкине и у Галерной гавани в устье Невы (Сорокин, 2008, с. 353-354).

Территория современного Петербурга в Средние века была частью Новгородской земли и входила в Ореховский уезд, Корельской половины Водской пятины. К концу XIII в. все прибалтийско-финские племена попадают в зависимость от своих могущественных соседей: суоми и хяме – от шведов; карелы, водь, ижора, вепсы и чудь – от новгородцев (Сакса, 2010, с. 142). Территории, расположенные на стыке новгородской и шведской зон влияния и сбора дани, становились ареной постоянных набегов и военных походов, на протяжении всего XIII века (подробнее: Сорокин, 2017, С. 32-34).

Первым крупным военным предприятием шведов для установления контроля над северо-западными окраинами Новгородской земли, стал поход 1240 года, закончившийся Невской битвой. Сражение произошло на берегу Невы, в устье реки Ижоры. В ходе битвы войска новгородского князя Александра Ярославовича нанесли поражение шведскому войску во главе с ярлом Биргером. Несмотря на решительную победу новгородцев, противостояние в Невских землях продолжилось. В 1283 году шведы, пройдя через Неву, вновь совершили набег на новгородские земли, но на обратном пути были перехвачены новгородцами на реке Неве. На следующий год новый отряд шведов был разгромлен новгородцами в устье Невы.

К концу XIII века шведская экспансия в Карелии и Приневье стала носить более последовательный характер. В 1293 году, в ходе третьего шведского крестового похода, маршал Торгильс Кнутсон основали в устье Воуксы крепость Выборг, чем окончательно закрепил власть королевства на западе Карельского перешейка. В 1300 году, по его же инициативе, в устье Охты (сейчас на этом месте находится район Петербурга Малая Охта) была основана крепость Ландскрона. Место, где была поставлена Ландскрона, представляло чрезвычайно удобный для устройства укреплений участок, Нева и Охта образуют здесь крутой мыс, окруженный водой с трех сторон. Как было установлено, в ходе археологических раскопок крепость представляла собой прямоугольное древо-земляное укрепление, окруженное двумя рвами. Несмотря на то, что Ландскрона представляла собой достаточно серьезное для своего времени укрепление, на следующий после основания год, она была захвачена новгородскими войсками и срыта. Археологизированные остатки крепости были исследованы в ходе раскопок П.Е. Сорокина на Охтинском мысу в 1990-х-2000-х годах, и на сегодняшний день, остаются крупнейшим и наиболее изученным средневековым памятником в пределах Санкт-Петербурга.

К концу первой четверти XIV века новгородско-шведское противостояние в регионе окончательно сошло на нет. В 1322 году шведы совершили неудачный поход на крепость Корелу, а новгородцы в свою очередь, также безуспешно осаждали Выборг. Все это привело к заключению в 1323 году Ореховецкого мирного договора,

по которому была установлена четкая граница между Шведским королевством и Новгородской республикой. Договор сохранял силу вплоть до 1595 года, согласно ему, граница между государствами прошла по реке Сестре, и территория современного Петербурга была закреплена за Новгородом.

В XIV-XV века новгородцы начинают колонизировать территорию Приневья. Земли к северо-западу от Великого Новгорода входили в состав Водской пятины. В конце XV века Новгородская республика проиграла противостояние с Московским княжеством и утратила независимость, все её земли, включая Приневье, перешли под власть Москвы.

Вторая половина XVI-начало XVII века характеризуется новым противостоянием Швеции и Русского государства в восточнобалтийских землях. Серия войн закончилась в 1617 году подписание Столбовского мирного договора, согласно которому, граница между Швецией и Русским царством прошла по среднему и верхнему течению реки Луги, все земли к северу, включая территорию нынешнего Петербурга отошли шведам. На новоприобретенных Швецией землях была образована провинция Ингерманландия. В течении всего XVII в., новое правительство инициирует активную колонизацию региона, населённого немногочисленным, преимущественно православным населением. Большую часть колонистов составили финские крестьяне из центральных районов Финляндии. При этом сохранилось прежнее русское разделение на уезды и погосты, основой для сбора податей продолжала служить новгородская мера земли – «обжа».

Еще до подписания Столбовского мира, в 1611 году шведами была заложена крепость Ниеншанц, расположившаяся на Охтинском мысу, где в начале XIV века стояла Ландскрона. На противоположном берегу Охты со временем образовался посад, получивший позже статус города. На сегодняшний день, руины Ниеншанца и культурный слой Ниена являются наиболее значимыми и изученными археологическими памятниками в пределах Санкт-Петербурга. С 2006 по 2010 гг. на Охтинском мысу проводились раскопки, позволившие изучить значительные участки культурного слоя неолитических стоянок, укреплений Ландскроны и Ниеншанца (Сорокин, 2014, 25-55).

Новая война против Швеции, начатая российским царем Петром 19 августа 1700 г., стала не только борьбой России за выход к Балтийскому морю и возвращение Ингерманландии, но и борьбой за место Великой державы в Северной Европе. Шведский город Нотебург пал в октябре 1702 г., а в мае 1703 г. русскими войсками был взят Ниеншанц – сильнейшая крепость. В том же году на Заячьем острове заложена Петропавловская крепость, давшая начало Петербургу. В 1721 г. Северная война закончилась Ништадтским миром. Новая граница России на была установлена северо-западнее Выборга. Дальнейшая история земель в нижнем течении Невы уже непосредственно связана со строительством и ростом Санкт-Петербурга.

В связи с тем, что археологическая разведка по объекту «Строительство наружного освещения детских и спортивных площадок в границах кварталов Адмиралтейского района (30 шт.)» охватила достаточно обширные площади в пределах Адмиралтейского района города, дальнейшее изложение подразделяется на части, каждая из которых посвящена одному из исторических районов (примерно, соответствуют современным муниципальным округам), на территории которых проводились полевые работы.

Начало сбора древностей и сведений о памятниках древности в России положил известный Указ Петра I от 13 февраля 1718 г. о сдаче старинных редкостей комендантам, по которому в Кунсткамере – первом российском музее – наряду с прочими раритетами надлежало собирать «...всё, что зело старо и необыкновенно» (Охрана памятников...1978:21). Но очень длительное время сборы такого рода сведений носили не систематический характер. Учёт сведений о памятниках археологии был более упорядочен после создания в 1859 г. Императорской археологической комиссии (Охрана памятников... 1978:63-68).

На территории Петербургской губернии во второй половине XIX в., происходят массовые раскопки курганов и быстрое накопление археологических источников. Л. К. Ивановский в 1872 – 1885, 1891 гг. за 12 полевых сезонов раскопал на Ижорском плато 5877 курганов из 127 могильников (Спицын А. А. 1896). В 1899 – 1901 гг. был произведён сбор данных для первой археологической карты Петербургской губернии. Однако научный интерес к археологическим слоям, непосредственно, на территории города не проявлялся вплоть до середины минувшего века.

В 1952 г. на Стрелке Васильевского острова впервые на территории Петербурга были проведены охранные археологические раскопки под руководством А.Д. Грача. К 250 -летию города в свет вышла монография исследователя, посвященная работе на Стрелке (Грач 1957). Работы были предприняты в связи с прокладкой газопровода по Таможенному переулку. В траншее под газовую трубу были обнаружены предметы датируемые XVIII в. — это прежде всего импортная посуда, расписные голландские печные изразцы, курительные белоглиняные трубки, а также образцы грубой сероглиняной керамики и светлоглиняные керамические изделия, изготовленные на гончарном круге. Были найдены и детские глиняные игрушки, большое количество изделий из стекла, металла, дерева и кожи. Так в раскопе был расчищен угол хозяйственного сруба (Грач 1957). В результате раскопок стало ясно, что под толщей насыпных грунтов залегает хорошо сохранившийся культурный слой, относимый к первым годам существования Петербурга.

Систематические работы в исторических границах города ведутся с 90-х гг. XX в. Изучению культурных слоев города периода XVIII-XIX вв. и «допетровского» времени посвящают свои работы сотрудники НИИКСИ СПбГУ, ИИМК РАН, ГЭ, МАЭ РАН.

В 1993-2007 гг. в процессе работ Санкт-Петербургской археологической экспедиции под руководством П.Е. Сорокина были выявлены и частично исследованы позднесредневековые грунтовые могильники на территории Санкт-Петербурга. В частности, на левом берегу р. Фонтанки во дворе Шереметьевского дворца был изучен ижорский могильник XV-XVII вв. (Сорокин 2008).

В 1990-х-нач. 2000-х гг. в Ленинграде – Петербурге велись под руководством В. А. Коренцвита предпроектные и охранные археологические исследования в Летнем саду, в Фонтанном доме, Петропавловской крепости, Петергофе, Ораниенбауме, Царском Селе, Стрельне, Павловске, Троице-Сергиевой пустыне. Были проведены раскопки на территории Казанского сквера в 1999 г., были выявлены фундаменты первого Казанского собора (Коренцвит 2015).

В период с 1998 по 2003 г. проводились раскопки на территории Петропавловской крепости (Кузьмин, Михайлова, Тарасов, Шмелев 2004).

В 2001 г. КГИОП был поставлен на охрану объект археологического наследия «Центральная часть города Ниена (Охта 2): культурный слой».

В 2005 г. в свет вышел сборник статей, посвященный археологическому изучению Санкт-Петербурга в 1996-2004 гг. (ТСПАЭ СПбГУ 2005).

Новое веюх в изучении археологических слоев города стали раскопки на Охтинском мысу. Археологическое изучение территории в устье реки Охты было начато еще в 90-е гг. XX в. Санкт-Петербургской археологической экспедицией СЗИ Наследия. Здесь были выявлены: культурный слой XVII в. и позднесредневековый могильник. В 2001 г. КГИОП Петербурга поставил эту территорию на охрану как вновь выявленный объект культурного наследия «крепость Ниеншанц (Охта 1)». В период с 2006 по 2009 гг. экспедиций СЗИ Наследия и ИИМК РАН была раскопана территория объекта общей площадью 25863 м.кв. результатами работ стало выявление многослойного памятника названного Охта -1 и включающего в себя слои начиная с неолитического времени и оканчивая периодом существования на мысу шведской крепости Ниеншанц:

1. Неолитическое поселение Охта 1. Культурный слой, деревянные рыболовные сооружения на площади около 10000 м. кв. К настоящему времени исследованная площадь составляет 5770 м. кв.

2. Архитектурные части фортификационных сооружений мысового городища. Две линии крепостных рвов внутренних и внешних протяженностью около 80 м. Рвы имеют ширину: около 2 м внутренний и около 4 м внешний. Они сохраняются в рельефе на глубину до 2-х м.

3. Архитектурные части фортификационных сооружений крепости Ландскрона на площади около 15000 м. кв. Общая реконструируемая площадь объекта, попадающего на территорию предполагаемого строительства составляет около 25000 м.кв.

- две линии крепостных рвов внутренних и внешних протяженностью – 240 м и 255 м. Рвы имеют ширину около 10 м внутренний и около 15 м внешний. Они сохраняются в рельефе на глубину до 3-х м.

- основание деревянной башни крепости Ландскрона, размерами 5.5х5.5х4 м (дл.х шир.х высота).

4. Архитектурные части фортификационных сооружений крепости Ниеншанц:

- рвы и остатки валов, двух периодов строительства в первой и второй половинах XVII в. общей площадью около 15 тыс. м. кв., протяженностью около 215 м. Рвы, облицованные дерновыми кладками и остатками деревянных конструкций имеют ширину до 28 м. и сохраняются на местности на глубину до 3.5 м.

- деревянные сооружения: колодец размерами 3х3х4 м., хозяйственное сооружение размерами 4х4х3 м

- фундаменты и булыжное мощение пола каменной постройки на площади 10х10 м. Фундаментные кладки сохранились на высоту до 1.2 м.

5. Позднесредневековый могильник и массовые захоронения. К настоящему времени выявлены массовые захоронения человеческих останков (около 300 человек), а также позднесредневековое кладбище. На площади 1200 м.кв. исследовано около 200 погребений. Ориентировочная площадь территории кладбища, выходящая за пределы изученной территории, составляет – 2000 м. кв.

Согласно Положению о государственной историко-культурной экспертизе археологические разведки на территории города ведутся постоянно. В результате работ получен обширный материал, содержащий сведения о материальной культуре и быте населения Петербурга в период его зарождения и на протяжении всего последующего времени.

В 2009 г. сотрудниками Отдела охранной археологии ИИМК РАН были проведены археологические наблюдения при земляных работах в границах Благовещенского сада на Васильевском острове. В результате работ были зафиксированы захоронения, культурный слой, деревянные постройки XVIII в. (Городилов и др., 2010: 53).

В 2011 г. экспедицией ИИМК РАН под руководством А.Ю. Городилова были изучен участок на берегу р. Фонтанки по адресу Невский пр., д. 68. В результате работ был выявлен культурный слой, включающий в себя материалы XVIII в. и остатки деревянного сруба (Городилов, 2011: 47).

Так же в 2011 г. были проведены раскопки по адресу: Большая Посадская ул., д. 12. В результате раскопок были изучены культурные слои и относящиеся к ним постройки периода XVIII-XIX вв., а также участок грунтового могильника конца XVII-первой четверти XVIII вв. (Лапшин, Городилов 2013: 25).

В 2012 г. проведены раскопки на Тульской улице, изучены деревянные и каменные постройки, культурный слой XVIII-XIX вв. (Михайлов, Лапшин 2011: 145).

В 2013 г. проведены раскопки на территории ОКН «Фундамент церкви Успения Пресвятой Богородицы», изучены остатки фундамента храма, культурный слой и церковные захоронения (около 600 костных останков в переотложенном виде) (Семенов и др., 2014: 145).

В 2013-2014 гг. были проведены раскопки на Сытнинской ул., в результате работ выявлен участок кладбища коллективных захоронений первых строителей Петербурга (Широбоков 2015: 239).

В период 2012-2013 гг. в исторической части города проведены систематические разведки и раскопки сотрудниками Лаборатории археологии, исторической социологии и культурного наследия им. Проф. Г.С. Лебедева СПбГУ (Федоров и др., 2014: 181).

С начала 2000-х гг. на территории города ведутся постоянные археологические работы (разведки, раскопки, наблюдения) силами сотрудников ИИМК РАН, МАЭ РАН, ГЭ, НИИКСИ и др.

Перечень объектов археологического наследия на территории Санкт-Петербурга охраняемых государством:

№	Наименование объекта	Местоположение объекта	Правовой акт о включении	Правовой акт об исключении (если исключен) или уточнении границ
1	«Фрагменты исторических фундаментов построек начала XVIII, XIX и начала XX вв. и прилегающий участок исторического культурного слоя Санкт-Петербурга начала XVIII – начала XX века»	Санкт-Петербург, Сытнинская ул., д. 11, литера А	Распоряжение КГИОП от 28.08.2014 г. № 10-536	Исключен из перечня выявленных объектов культурного наследия приказом Минкульта от 23.06.2015 № 1828 Распоряжением КГИОП от 24.06.2015 № 10-270
2	Фундамент башни и корпусов северного крыла Литовского замка	Санкт-Петербург, наб. р. Мойки, 102	Распоряжение КГИОП от 09.04.2014 г. № 10-148	Исключен из перечня выявленных объектов культурного наследия Распоряжением КГИОП от 08.12.2015 № 10-587
3	Исторические конструкции постройки первой половины XIX (Школа кантонистов Лейб-гвардии Семеновского полка) в ансамбле исторической застройки и прилегающий участок исторического культурного слоя Санкт-Петербурга начала XVIII - начала XX вв.	Санкт-Петербург, Звенигородская ул., д. 7, лит. А (кадастровый номер земельного участка 78:32:0001690:15)	Распоряжение КГИОП от 06.04.2016 № 10-123	Исключен из перечня выявленных объектов культурного наследия Распоряжением КГИОП от 19.08.2016 № 10-412

4	Застройка исторического района г. Павловска «Монмартр» XVIII-XX вв.: гарнизонный госпиталь Села Павловского (1780-е гг.), комплекс дома инвалидов "Собственный Ея Императорского Величества инвалид" (1815-1817 гг.), дом на участке наследников В.И.Ритмейстера (нач. XX в.)	Санкт-Петербург, г. Павловск, Госпитальная ул., д. 24 (кадастровый номер земельного участка 78:42:0016212:1013)	Распоряжение КГИОП от 01.06.2016 № 10-219	Границы уточнены Распоряжениями КГИОП от 10.03.2017 № 100-р, от 06.06.2017 № 287-р
5	«Церковь Сошествия Святого Духа 1902 - 1912 гг.»	Санкт-Петербург, пер. Матюшенко, участок 1 (напротив дома № 10, литера А по пер. Матюшенко)	Распоряжение КГИОП от 20.10.2016 № 10-557	Исключен из перечня выявленных объектов культурного наследия Распоряжением КГИОП от 07.08.2017 № 375-р
6	«Колтовская слобода 1. Участок культурного слоя Колтовской слободы Санкт-Петербурга XVIII-XX вв.»	Санкт-Петербург, наб. Адмирала Лазарева, уч. 7, уч. 8 (севернее д. 22, лит. III).	Распоряжение КГИОП от 15.03.2017 № 114-р	Границы уточнены Распоряжением КГИОП от 10.07.2017 № 356-р, Исключен из перечня выявленных объектов культурного наследия Распоряжением КГИОП от 11.09.2017 № 428-р
7	«Исторические конструкции постройки второй половины 19 в. (большое здание трибун бегового ипподрома на Семеновском плацу) в ансамбле исторической застройки и прилегающий участок исторического культурного слоя Санкт-Петербурга начала 18 - начала 20 вв.»	Санкт-Петербург, ул. Марата, между домами 86 и 90, земельные участки 78:32:0001690:3325	Распоряжение КГИОП от 18.04.2017 № 174-р	
8	«Вал деревоземляной крепости 1703 года на объекте: «Шпиз Меншикова бастиона Петропавловской крепости»	Санкт-Петербург, Петропавловская крепость, 3, лит. Д	Распоряжение КГИОП № 568-р от 19.12.2017	

9	«Исторические конструкции дачи П.А. и С.В. Строгановых в Строгановском саду на Черной речке» (1795г., архитектор А.Н.Воронихин)»	Санкт-Петербург, Ушаковская наб., между д. 9, к. 1, лит. А, д. 9, к. 2 и д. 17/1, лит. А и В.	Распоряжение КГИОП № 136-р от 09.04.2018	Границы уточнены Распоряжением КГИОП № 773-р от 24.12.2019
10	«Участок исторического культурного слоя Санкт-Петербурга XVIII - XIX вв. с сохранившимися историческими захоронениями»	Санкт-Петербург, Нейшлотский пер., 3, лит. А	Распоряжение КГИОП № 250-р от 20.06.2018	
11	«Фундамент Андреевского собора»	Санкт-Петербург, г. Кронштадт, Андреевский сад	Распоряжение КГИОП № 260-р от 06.07.2018	
12	«Улица Красного Курсанта (большая Спасская). Участок культурного слоя города Санкт-Петербурга XVIII-XX вв.»	Санкт-Петербург, Красного Курсанта ул., 10	Распоряжение КГИОП № 447-р от 02.11.2018	
13	«Мичуринская улица 1. Участок культурного слоя района Троицкой площади и первоначального Гостиного двора города Санкт-Петербурга XVIII-XX вв.»	Санкт-Петербург, Мичуринская ул., 14	Распоряжение КГИОП № 448-р от 02.11.2018	
14	«Колтовская слобода 2. Участок культурного слоя Колтовской слободы города Санкт-Петербурга XVIII-XX вв.»	Санкт-Петербург, Адмирала Лазарева наб., 20	Распоряжение КГИОП № 546-р от 21.12.2018	
15	«Провиантская улица (Мытный переулок) 1. Участок культурного слоя окрестностей Мытного двора города Санкт-Петербурга XVIII-XX вв.»	Санкт-Петербург, Провиантская ул., 8	Распоряжение КГИОП № 449-р от 02.11.2018	
16	«Рождественская часть 1. Участок культурного слоя города Санкт-Петербурга XVIII-начала XX вв.»	Санкт-Петербург, Новгородская ул., 11	Распоряжение КГИОП № 545-р от 21.12.2018	Границы уточнены Распоряжением КГИОП № 493-р от 15.08.2019

17	«Участок сохранившегося культурного слоя, вмещающий архитектурные остатки Владимирского пассажа Ново-Александровского рынка, построенного в 1867 г. по проекту арх. А.К. Бруни»	Санкт-Петербург, квартал, образованный пер. Бойцова, наб. р. Фонтанки, Вознесенским пр. и Садовой ул.	Распоряжение КГИОП № 450-р от 06.08.2019	
18	«Пряжка 1. Участок культурного слоя города Санкт-Петербурга XVIII - начала XX вв.»	Санкт-Петербург, Мясная ул., 3	Распоряжение КГИОП № 522-р от 03.09.2019	
19	«Колокольня Троицкого собора в г. Колпино (фундамент)»	Санкт-Петербург, г. Колпино, Троицкий Сад между Соборной ул., наб. Комсомольского канала, ул. Культуры и ул. Труда	Распоряжение КГИОП № 449-р от 06.08.2019	
20	«Культурный слой XVIII-XIX вв. имени А.Д. Меншикова «Фаворит»	Санкт-Петербург, пос. Стрельна, Санкт-Петербургское шоссе, к северо-востоку от пересечения с ул. Крылова	Распоряжение КГИОП № 533-р от 13.09.2019	
21	Участок сохранившегося культурного слоя с сохранившимися захоронениями, относящимися к юго-восточной части утраченного исторического Малоохтинского православного кладбища	Санкт-Петербург, северная часть квартала 11 М.Охты (Новочеркасский пр. - Заневский пр. - ул. Стахановцев - Перевозный пер.), включая северную часть ЗУ с кад. Ном. 78:11:0006011:2981 и большую часть площади ЗУ с кад.ном. 78:11:0006011:2979	Распоряжение КГИОП от 21.10.2020 № 342-р	
22	Участок сохранившегося культурного слоя XVII-XVIII вв. в границах земельного участка по адресу: Санкт-Петербург, Малоохтинский пр., д. 8	Санкт-Петербург, Малоохтинский пр., д. 8, кадастровый номер 78:11:0006005:5	Распоряжение КГИОП от 24.11.2020 № 419-р	

23	Участок сохранившегося культурного слоя, вмещающего остатки фундаментов зданий постройки середины XIX - начала XX вв., относящихся к историческому району Санкт-Петербурга Стекланный городок, в центральной части сада 30-летия Октября	Санкт-Петербург, сад 30-летия Октября	Распоряжение КГИОП от 08.04.2020 № 114-р	
24	Центральная часть города Ниена (Охта 2): культурный слой		Приказ председателя КГИОП от 10.05.2001 г. № 48	
25	Фундамент Благовещенской церкви 1844-1849 гг.	Санкт-Петербург, пл. Труда	Распоряжение КГИОП от 19.01.2022 № 23-рп	
26	Участок сохранившегося культурного слоя XVIII-XIX вв. с сохранившимися захоронениями, относящимися к северной части утраченного исторического Благовещенского православного кладбища	Санкт-Петербург, Благовещенский сад (ограниченный 7-ой и 8-ой линиями Васильевского острова и Малым проспектом Васильевского острова), участок с кадастровым номером 78:06:0002035:26	Распоряжение КГИОП от 21.02.2022 № 143-рп	
27	Фундаменты оранжерейного комплекса Таврического сада конца XVIII - первой половины XX вв. с прилегающим культурным слоем	Санкт-Петербург, Центральный район	Распоряжение КГИОП от 21.02.2022 г. № 144-рп	
28	Конструкции фундамента и цоколя церкви Знамения Пресвятой Богородицы лейб-гвардии Конно-Гренадерского полка второй половины XVIII - конца XIX вв.	Санкт-Петербург, Петродворцовый район	Распоряжение КГИОП от 29.06.2022 № 340-рп	

29	Фрагменты фундамента храма святых благоверных Бориса и Глеба 1869-1882 гг. с прилегающим культурным слоем	Санкт-Петербург, Синопская наб., уч. 10 (восточнее д. 30, лит. А по Синопской наб., в границах земельного участка с кадастровым № 78:31:0001455:1001)	Распоряжение КТИОП от 04.10.2022 № 397-рп	
30	Фундамент храма Покрова Пресвятой богородицы 1912-1915 гг.	Санкт-Петербург, Старообрядческая ул. (прежнее название улицы - Ташкентская), участок 105 (напротив д. 10, лит. А), кадастровый № 78:14:0007513:1017	Распоряжение КТИОП от 04.10.2022 № 396-рп	
31	Фундамент собора Введения во храм Пресвятой Богородицы и св. Иакова лейб-гвардии Семеновского полка 1837-1842 гг. с прилегающим культурным слоем	Санкт-Петербург, Загородный пр., между домами 45 и 47	Распоряжение КТИОП от 28.12.2022 № 634-рп	
32	Фундамент недостроенной колокольни Смольного монастыря 1751-1767 гг. с прилегающим культурным слоем	Санкт-Петербург, Центральный район	Распоряжение КТИОП № 176-рп от 16.03.2023	
33	Богословское кладбище	Санкт-Петербург, Бестужевская ул. (восточнее пересечения с Богословской улицей)	Распоряжение КТИОП № 268-рп от 20.04.2023	
34	Участок сохранившегося культурного слоя второй четверти XVIII - первой четверти XIX вв.	Санкт-Петербург, Лабутина ул., 5, кадастровый номер земельного участка 78:32:0001155:2805	Распоряжение КТИОП № 269-рп от 20.04.2023	

МО Екатерингофский

На территории МО Екатерингофский расположены площадки по адресам: Старопетергофский пр. 52, Старопетергофский пр. 15, Курляндская ул. 43 и набережная р. Фонтанки 164 (полный список адресов площадок и археологических шурфов см. в приложении 1). Участок обследования по первому из перечисленных адресов расположен вблизи Нарвской заставы, остальные – в районе исторической деревни Калинкиной.

Калинкина деревня возникла задолго до основания Петербурга. Впервые она упоминается в Писцовой книге Водской пятины 1500 г. На шведских картах Ингерманландии, второй половины XVII в., в низовьях Фонтанки также отмечен населенный пункт «Kalinka». На некоторых картах деревня фигурирует под своим финским названием «Кальюла». Об истории, размерах и быте Калинкиной деревни допетербургского периода доподлинно, практически, ничего не известно. Можно предполагать, что деревня была достаточно большой, относительно прочих населенных пунктов Ингерманландии того времени. Деревня присутствует на карте Нотэбургского лена 1699 г., на которой отмечены лишь крупные поселения. На более подробной карте Бергенгейма, отражающей ситуацию, на 1676 г., изображено существенно большее количество населенных пунктов.

Достоверные сведения о национальном и религиозном составе, а также роде занятий населения Калинкиной деревни в XVI-XVII в. отсутствуют. Можно лишь предполагать, что для деревни были характерны те же особенности, что и для Ингерманландии в целом. В то время, население провинции состояло и представителей местного племени ижора, русских и финских крестьян-колонистов, переселенных уже в годы шведского правления. Среди ижорцев и русских преобладало православие, финны-переселенцы исповедовали лютеранство. Основным занятием населения было пахенное земледелие, при существенной доле охоты и рыболовства.

С Калинкиной деревней связан один из ярких эпизодов Северной войны. 7 мая 1703 г., в месте слияния Невы и Фонтанки, недалеко от деревни случилась одна из первых морских побед России. В этот день, в устье Невы вошли шведские корабли «Гедан» и «Астрильд», посланные на помощь уже сдавшемуся (о чем моряки не знали) Ниеншанцу. Шведские корабли попали в засаду, ранним утром, солдаты гвардейских полков, под руководством Петра и Меншикова, на 30 лодках атаковали и в абордажном бою захватили корабли. В некоторых источниках этот бой, положивший начало морским победам России, называется либо «боем в устье Невы, либо «сражением при Калинкиной».

После возвращения территории Приневья в состав России, земли в устье Фонтанки были подарены Петром I жене, Екатерине Алексеевне. По задумке Петра, место слияние Невы и Фонтанки, должно было стать зоной расположения загородных резиденций императора и его семьи. Одним из первых строений в этой части Петербурга стал ныне утраченный Подзорный дворец. Здание представляло собой деревянное строение в голландском стиле. Дворец располагался на острове, по имени двора, также ставшего называться Подзорным (ныне слит с Безымянным островом). В 1722 году дворец начали перестраивать в камне, под руководством голландского архитектора Стефана ван Звиттена. Однако, после смерти Петра, в 1725 г. перестройка дворца затягивается, он будет завершен только в 1731 г. Более того, к

этому времени выяснится, что Подзорный дворец, как и прочие резиденции Екатерингофа, после смерти императора и Екатерины I, остались без хозяев. На протяжении длительного времени, Подзорный дворец, как и весь Екатерингофский ансамбль ветшали и приходили в негодность. В дальнейшем, в здании дворца размещались адмиралтейские склады и тюрьма.

Еще один деревянный дворец был возведен в 1711 г., несколько южнее (территория совр. Екатерингофского парка) и предназначался для Екатерины I. Вокруг дворца был разбит крупный пейзажный парк, сохранившийся до наших дней. Как и в случае с Подзорным дворцом, по своему прямому назначению Екатерингоф прослужил недолго. Уже после смерти Петра I Екатерина ни разу в нем не бывала и дворцово-парковый ансамбль пришел в запустение.

Кратковременную попытку возродить Екатерингоф, предприняла Елизавета Петровна, проводившая во дворце часть детства. В 1747-1750-х годах под руководством Х. ван Болоса и его помощника Ивана Сляднева дворец был расширен за счёт пристройки к нему боковых флигелей и из одноэтажного сделан двухэтажным. По обе стороны от дворца на берегу гавани также построили два новых корпуса. Вокруг зданий благоустроили сад, канал и пруды вычистили. Прудам придали круглую форму, их оградили деревянной решёткой. Тем не менее, после смерти Елизаветы Петровны, дворец вновь оказался никому не нужен и постепенно пришел в запустение.

В 1825 г. в Екатерингофе был открыт музей эпохи Петра I, где выставлялись личные вещи императора и интерьеры первой четверти XVIII в. Екатерингоф стал первым музеем подобного рода в России. Примерно тогда же, дворцовый парк был открыт для широкой публики и на протяжении XIX в. был популярным среди горожан местом гуляний и отдыха. 1923 и 1925 гг. деревянное здание дворца сильно пострадало от пожаров и было вскоре было разобрано на дрова.

Существенно большее влияние на быт Калининской деревни, чем строительство по близости императорских резиденций, оказало основание здесь Петербургской шпалерной мануфактуры. Для организации первого в России производства шпалерной ткани, были приглашены мастера из Франции, в обязанности которых, входило, в том числе, и обучение шпалерному делу русских рабочих. Под размещение мануфактур, в 1718 г., на левом берегу Фонтанки было выстроено каменное двухэтажное здание, по проекту архитектора Н.Ф. Гербеля, позже получившее наименование Калинин работный дом. Производство находилось в ведение мануфактур-коллегии и в 1724 г. на нём трудилось 139 человек. В 1730 г. производство шпалер было перенесено из Калининской деревни на 1-ую Береговую ул. (совр. Шпалерная). Здание мануфактуры был в 1734 г. передано Измайловскому гвардейскому полку, для обустройства в нём канцелярии и архива.

В 1745 г., по указу Елизаветы Петровны производство на Калинкиной мануфактуре было восстановлено (Горбатенко, 2001, С. 39-40). Большинство работников этого прядильного дома составляли женщины, арестованные за занятие проституцией. К 1750-м годом, датируется указ Елизаветы Петровны «О поимке и приводе в главную полицию непотребных жен и девок», согласно которому, предполагалось ссылать задержанных за проституцию и сводничество в Калинкин дом на принудительные работы (ПСЗ, т. 13, С. 340-341).

Большое скопление на Калинкиной мануфактуре женщин, в прошлом, занимавшихся проституцией, являвшихся, в силу своей профессии носительницами характерных заболеваний, послужило поводом для открытия больницы, ставшей первой венерической лечебницей в России. Со временем, Калинкинская больница заняла все здание бывших мануфактур, а в начале 1830-х годов, во дворе был возведен новый трехэтажный корпус на 300 коек. В 1887-1888 гг. больница была еще более расширена, когда вдоль Либаевского переулкa было возведено здание амбулатории. В конце XIX века больница специализировалась на лечении женщин и располагала 500 штатными кроватями, 50 из которых, впрочем, предназначались для мужчин. Больные для приёма на лечение не обязаны были предъявлять документы. На протяжении XX в. учреждение под разными названиями сохраняло свою функцию и было закрыто только в 1990-х годах.

Еще в годы правления Петра I близ шпалерной мануфактуры, была возведена деревянная церковь св. Великомученицы Екатерины. При ней, как и в ряде других подобных случаев, сразу же возникло кладбище, которое стало именоваться, по своему местоположению, Калинкинским или Екатерингофским (Кобак, Приютко, 2009, С. 28).

Первое документальное упоминание Калинкинского кладбища относится к 1738 г. Кладбище упомянуто в распоряжении Святейшего Синода ««О местах, где надлежит быть погребениям» (РГИА, Ф. 601, Оп. 1, Д. 33). Это распоряжение было выпущено по итогам работы Комиссии о Санкт-Петербургском строении, в задачи которой помимо прочего входило и определение разрешенных для обустройства городских кладбищ мест. Синод утвердил пять мест, предложенных комиссией, хоронить стало разрешено: «1. На московской стороне Ямской слободы, 2. На Адмиралтейской стороне позади Калинкиной, 3. На Васильевском острове у Черной речки, 4. На Аптекарском острове близ малой Невки, 5. На Выборгской стороне у церкви святого Сампсона странноприимца». По сути, в 1738 г. Синод утвердил некоторые из уже существовавших мест захоронения. Таким образом, Калинкинское кладбище получило официальный статус.

Завершилась история Калинкинского кладбища в 1746 г., когда императрица Елизаветы Петровны издала указ «Об уничтожении кладбищ Калинкинского и Вознесенского и о заведении оных в Ямской Московской слободе, на Охте и на

Выборгской стороне» (ПСЗ, Т.12. №9276, С. 542). Поводом для закрытия кладбищ стало то, что они расположены при Екатерингофской дороге, проезжавшая мимо императрица «во время высочайшего шествия в Екатерингоф оные кладбища усмотреть изволила» (Кобак, Приютко, 2009, С. 31). По велению Елизаветы Петровны, кладбища должны были быть засыпаны землей, а новые захоронения на них полностью прекращены. Насколько своевременно и тщательно был выполнен указ императрицы достоверно не известно. Новое место захоронения для жителей Адмиралтейской части было определено, лишь спустя десять лет, когда было указано хоронить «по сю сторону Волковой деревни», что положило начало истории, ныне существующего, Волковского кладбища.

В остальном же, застройка Калинкиной деревни, на протяжении XVIII-середины XIX вв. сохраняла свой деревенский характер, что отражено на многочисленных картах и планах Петербурга той поры. Большинство планов застройки столицы ограничены рекой Фонтанкой, а территория между Фонтанкой и нынешним Обводным каналом, остается либо за пределами планов, либо обозначена как свободная от существующих и проектируемых построек. Данный факт не говорит, о том, что эти земли пустовали, здесь продолжала существовать деревня и проходила Петергофская дорога (совр. Старопетергофский пр.), однако, территории вокруг них рассматривались как загородные. Стабильно, на планах Петербурга XVIII в., изображены лишь Екатерингофский дворец и здания Шпалерных мануфактур. Современная улично-дорожная сеть, сформировалась в районе к первой четверти XIX в. На карте, составленной после катастрофического наводнения 1824 г., изображены Рижский и Старопетергофский пр, Курляндская ул. и Либавский переулок (названия улицы получили по городам Лифляндской губернии в 1859 г.). На том же плане, подробно изображены корпуса Калинкинской больницы и храм при ней. Прочие же территории заняты редкими зданиями, находящимися среди пахотных полей и пустырей.

Вид, приближенный к современному, район приобрел к концу XIX в. когда Старопетергофский и четная сторона Рижского проспектов были застроены доходными домами.

МО Измайловский

Современное муниципальное образование Измайловское ограничено, Лермонтовским пр. на западе, р. Фонтанкой на севере и Московским пр. на востоке. Южная граница МО охватывает часть промзоны за Балтийским вокзалом, в то время как естественная историческая граница проходит по Обводному каналу.

В XVIII-XIX вв. на этой территории располагалась Измайловская слобода – место размещения Измайловского гвардейского полка. Именно о гвардейской слободе пойдет речь в данном разделе.

Измайловский полк – гвардейский полк Русской императорской армии, третий по старшинству пехотный полк гвардии (после Преображенского и Семеновского). Подразделение образовано указом Анна Иоанновны в сентябре 1730 г., в Москве. Наименование берет от подмосковного села Измайлово, где располагалась летняя резиденция царей. Уже на следующий год после создания, два батальона Измайловского полка были передислоцированы в столицу, а в 1734 г. за ними последовал третий.

Дело размещение воинских частей в городах, в первой половине XVIII в. было крайне нелегким как для горожан, так и для самих солдат. Дело в том, что на первых порах истории Петербурга, какие-либо специализированные для размещения солдат и офицеров строения отсутствовали. Летом солдаты проживали в палатках, а в зимнее время размещались по квартирам горожан. Офицеры снимали квартиры самостоятельно (Антонов, 2001, С. 118).

Один домовладелец, в таких условиях, принимал на постой от 10 до 16 человек. При этом, по мимо собственно жилища, обыватели должны были обеспечивать постояльцев дровами и свечами. Естественно, что группы солдат вели себя не всегда пристойно, встречались случаи воровства, драк и изнасилований. Наиболее зажиточные горожане даже возводили для солдат отдельные строения, с целью отдалить малоприятное соседство (Антонов, 2001, С. 119).

При размещении по квартирам, одно помещение передавалось на двух холостых или одного женатого солдата. Жена считалась за рядового, а дети три за одного рядового.

Кроме чисто бытовых сложностей, подобный тип размещения воинских частей сказывался и на службе. Так, чтобы собрать в одном месте к утру, размещенный в разных частях города полк, солдатам приходилось подниматься с квартир в полночь (Антонов, 2001, С. 119).

В 1725 г. гарнизон Петербурга состоял из четырех армейских полков, общей численностью 5469 человек, двух гвардейских, общей численностью 6630 человек, частей корабельного и галерного флотов, численностью около 1600 человек и 748 человек адмиралтейского батальона. Таким образом, на постой в домах горожан было одновременно размещено, почти, 15 тыс. солдат и офицеров (Антонов, 2001, С. 119).

В таких условиях, правительство осознавало потребность разместить личный состав воинских частей в специально отведенных местах. Первая попытка построить в Петербурге солдатскую слободу была предпринята еще Петром I. По его указу, было расчищено место, на Московской стороне, за Фонтанкой, в районе нынешней улицы Чернышевского. Однако, дело не было окончено. Попытки обустроить солдатские слободы предпринимались и в дальнейшем, однако реализованы были лишь в начале 1740-х годов.

В 1739 году императрица Анна Иоанновна издала указ о строительстве гвардейских полковых слобод на Московской стороне, за Фонтанкой, который все же был реализован. В указе говорилось: «Вместо казарм строить полковые слободы, дабы солдаты с вещью выгодно с женами своими жить, а дети их сбережены и при полковых школах обучены и воспитаны быть могли.» Далее указ уточнял места размещения полков: «Оные же слободы построить на тех местах, где казармам быть назначено, а именно Преображенскому полку позади Литейного двора, Семеновскому позади Фонтанки, за обывательскими дворами, Измайловскому позади Калинкиной деревни, или где по усмотрению удобнее будет...» (Антонов, 2001, с.122).

Слобода Измайловского полка, в результате, была возведена, восточнее и ограничена Лермонтовским и Московским проспектами, Фонтанкой и Обводным каналом. Место у Калинкиной деревни было признано слишком низким и топким.

Строительство всех трех слобод завершилось к 1743 г. В плане каждая слобода состояла из одной полковой и нескольких, перпендикулярных ей, ротных улиц. Слободская планировка сохранилась до наших дней, почти на всей территории Измайловской и Семеновской слобод. Полковой улицей Измайловской слободы был современный Измайловский пр., а ротные улицы ныне именуются Красноармейскими. Ширина улиц в слободе была нормирована и составляла 12 саженей для полковой улицы и 10 для ротных. На каждой ротной улице строилось 20 деревянных изб на каменных фундаментах, называвшихся связями. В центре каждой связи находились большие сени, а по бокам солдатские комнаты. Каждая связь имела свой двор, зачастую занятый садами, огородами и иным подсобным хозяйством. Количество изб-связей в каждом полку было разным. Каждая рота имела свой общий двор и плац.

Офицерам выдавались отдельные участки, с обязательством строить дома за свой счёт. Для поощрения строительства офицерских домов, государство давало обязательство приобрести из в казну, в случае отставки или перевода владельца.

За пределы жилой зоны были вынесены цейхгауз (помещение для хранения боеприпасов), конюшни, полковой двор и дома штаб-офицеров. Также за пределами слободы располагалась часть огородов.

В целом, быт гвардейских слобод, во многом напоминал деревенский. Солдаты проживали с женами и детьми, часто держали скот, птицу и домашних животных. Многие гвардейцы из дворян содержали при себе прислугу из крепостных или плененных турок. К жилым домам делались хозяйственные пристройки: саран, амбары и чуланы. На огородах выращивались фрукты и овощи для пропитания.

Несмотря на запреты, многие солдаты и офицеры, в свободное время занимались мелкой торговлей, в основном зарабатывая на перепродаже в городе

продуктов питания, выращенных самостоятельно или закупленных по более низким ценам в селе.

При деревянной застройке и высокой плотности населения крайне актуальна была опасность пожаров. Пожары в XVIII в. были в Петербурге явлением частым. В слободах были учреждены специальные патрули, которые следили что бы по ночам не разводили в домах огонь. Летом и вовсе действовал запрет на приготовление пищи в домах, для этого во дворе устраивались печи и шалаши, а в обязанности ротных офицеров входило запечатывание на лето печей в всех домах.

Важным элементом пространства в гвардейских слободах были церкви. Вообще каждый полк имел свою полковую походную церковь, представлявшую собой палатку с престолом, полотняным или складным иконостасом и иконой покровительницей полка. В месте постоянного расположения полка, также, очевидно, должно было быть место, где можно разместить походную церковь. В Измайловской слободе, для этой нужды была выделена одна из изб-связей между 4 и 5 ротами (Красноармейскими ул.). В тоже время, такой формат церкви не могу вместить в себя всех прихожан; с учетом семей гвардейцев слободе проживало около 5 тыс. человек (Антонов, 2001, с. 129). Специально построенный деревянный храм лейб-гвардии Измайловского полка был освящен в 1756 г., в честь святой Троицы. Церковь простояла до 1828 г., когда ее разобрали ввиду ветхости.

В правление Павла I, принцип размещения воинских частей в слободах был признан дурно влияющим на дисциплину и боевые качества солдат. Правительством было принято решение, переселить солдат в казармы, где они все время будут принадлежать службе, а заниматься ведением хозяйства и семейной жизни. С этой целью на вдоль Измайловского пр. были возведены 12 (по числу рот) каменных казарм полка. Первоначально, казармы были одноэтажными, однако с 1845 г. большая часть из них была перестроена в двух- или трехэтажные строения. Вид, близкий первоначальному, сохранило здание по адресу Измайловский пр. 8. Первые каменные казармы начали строить в 1800 г., а полностью строительство казарменного комплекса было закончено в 1810-х гг. (1808 г.) Роты полка начали переводить в новые казармы. Переселение низших чинов началось в 1804 г., закончилось в 1810. «пустые места на землях полковой слободы, образовавшиеся от этого, были раздаваемы частным лицам и офицерам полка для постройки частных домов». Участок между 9-й и 10-й Ротами оставался незастроенным до начала 1830-х гг. Здесь находились полковые огороды.

Как уже было сказано выше, после переселения полка в казармы, освободилась значительная площадь, ранее занятая слободой. На месте бывшей слободы было разрешено частное строение и с 1830-х годов Ротные улицы были застроены каменными, в основном, доходными домами.

МО Семеновский

Неофициальное историческое название этого района Семенцы. И официальный и исторический варианты отсылают к располагавшейся здесь слободе Семеновского гвардейского полка.

Сформирован полк Петром I в 1691 году в подмосковном селе Семёновском из потешных войск под наименованием потешных семёновцев. С 1697 года они начали именоваться Семёновским полком, с 1700 года – Лейб-гвардии Семёновским.

Участвовал в Кожуховских манёврах (1694), Азовских походах (1695-1696), затем в баталиях Северной войны. К началу Северной войны имел в своём составе 3 батальона.

Слобода Семеновского полка в Санкт-Петербурге возникла одновременно с Измайловской, в 1743 г. и по тем же причинам. Семеновскому полку были отведены земли между нынешними Звенигородской улицей, Обводным каналом, Загородным и Обуховским (ныне Московским) проспектом. От будущего Загородного проспекта прорубили просеки, ставшие позже проездами, а затем улицами. Вдоль них появились деревянные казармы и дома для офицеров. Около ста лет проезды именовались линиями с номерами по номерам рот (с 1 по 5 и 7, так как проезд в расположении 6-й роты, нынешняя Бронницкая улица, называлась по полковому госпиталю – Госпитальной улицей).

Все что было выше изложено о планировке и быте Измайловской слободы во второй половине XVIII в. в полной степени относится и к Семеновской. Она также состояла из полковой и ротных улиц, застроенных избами-связями (см. выше).

На окраине слободы, на территории современной Пионерской площади, находился плац Семеновского полка. Плац просуществовал существенно дольше слободы, до 1950-х годов. Помимо своего прямого назначения, Семеновский плац был местом публичных казней, в частности в 1849 г. на нем был приведен в исполнение приговор участникам кружка «петрашевцев» (смертный приговор был заменен «гражданской казнью»), среди которых был Ф.М. Достоевский. 3 апреля 1881 года на Семёновском плацу состоялась казнь народовольцев – организаторов убийства императора Александра II. В середине 1880-е годы плац перешел к обществу Рысистого коневодства и до 1940-х там размещался ипподром.

Как и в случае с измайловцами, конец существованию Семеновской слободы положил указ Павла I, принявшего решение о переселении гвардии в казармы. В 1798-1800 годах по Загородному проспекту и прилегающим улицам были построены каменные казармы (архитекторы Ф. И. Волков, Ф. И. Демерцов). Казармы неоднократно перестраивались на протяжении XIX – начала XX веков, но некоторые корпуса, хотя и в изменённом виде, существуют и в наши дни (например, офицерский дом, расположенный по адресу Загородный пр., 54). По общему плану, разработанному Ф.И. Волковым и Ф.И. Демерцовым, все военные здания образовывали компактное каре вокруг плац-парада. Прочая же территория, ранее

занимаемая слободой, была передана под застройку, в основном доходными домами. В 1857 году улицы Семенцов получили современные названия, по городам Московской губернии.

В конце XIX-первой половине XX вв. Семенцы имели репутацию места криминального и неблагополучного. Наиболее известным, в этом смысле, является факт проживания в районе банды Леньки Пантелеева, одной из самых известных в Петрограде группировок налетчиков периода НЭПа.

В году Гражданской войны, полк сперва присягнул красным и некоторое время оставался в Петрограде. Во время наступления северо-западной армии белых на Петроград, полк был выдвинут из города навстречу под дер. Выра, где перешел на сторону белогвардейцев. Еще часть семеновцев оказалась в составе Вооруженных сил Юга России, где из них была образована Семеновская рота. После окончания Гражданской войны, полк прекратил свое существование.

Таким образом, на основании анализа картографического материала, архивных и литературных источников, были сделаны следующие выводы:

- Археологическая разведка по объекту по объекту: «Строительство наружного освещения детских и спортивных площадок в границах кварталов Адмиралтейского района (30 шт.)» производилась на территории трех муниципальных образований и четырех исторических районов Санкт-Петербурга: Нарвской заставы, Калинкиной деревни, Измайловской и Семеновской слобод.
- на территории бывшей Калинкиной деревни потенциально возможно обнаружение культурного слоя поселения XV-XVII вв., кладбища и мануфактуры первой половины XVIII в.
- на территории бывших Измайловской и Семеновской слобод вероятно обнаружение культурного слоя этих поселений, второй половины XVIII в.
- разведка производилась в районах крайне плотной городской застройки, в связи с чем, велика вероятность, что вышеперечисленные культурные слои были или полностью уничтожены или находятся в переотложенном состоянии.

Полевые археологические работы на участке обследования проводились в соответствии с методическими указаниями и требованиями «Положения о порядке проведения археологических полевых работ и составления научной отчетной документации», утвержденного постановлением Бюро Отделения историко-филологических наук Российской академии наук от №15 от 12 апреля 2023 г.

Было проведено натурное обследование территории земельного участка по объекту: «Строительство наружного освещения детских и спортивных площадок в границах кварталов адмиралтейского района (30 шт.)» с визуальным осмотром местности с целью поиска памятников археологии, выраженных в рельефе местности.

Натурные полевые исследования проводились в виде осуществления пеших маршрутов и закладки археологических шурфов. Маршруты осуществлялись на всем протяжении пешим порядком. Натурные полевые исследования проводились в виде осуществления пеших маршрутов на территории земельного участка. Маршруты осуществлялись на всем протяжении пешим порядком. В качестве осевой линии использовались границы проектируемого объекта, предоставленные заказчиком. Все участки детально фиксировались (фото, описание, привязка к карте). При прохождении маршрутов с целью обнаружения выходов культурного слоя и артефактов осматривались встречающиеся обнажения грунта естественного и антропогенного происхождения. На перспективных для обнаружения памятников археологии участках производилась закладка шурфов, ориентированных по сторонам света, направленного на поиск культурного слоя и древних артефактов. Количество и местоположение шурфов было обусловлено геоморфологическим состоянием местности и степенью освоенности обследуемой территории, и определялись с таким расчетом, чтобы обеспечить полное выявление и определение границ всех объектов археологического наследия, попадающих в пределы обследуемого земельного участка, с учетом существующих методических рекомендаций 1 шурф на 1 км (при площадных обследованиях). Всего в границах обследования для выявления объектов археологического наследия было заложено 18 шурфов размерами 2х2 м общей площадью 4 кв.м. Разборка грунта в процессе шурфовки производилась вручную по стратиграфическим слоям с разнородными культурными прослойками и соответствующим им общим планиграфическим горизонтам фиксации. Глубина шурфов включала всю толщу почвенного горизонта, осуществлялась контрольная прокопка верхней части археологически стерильного слоя, подстилающего почвенный горизонт (материка). Проводилась полная фотографическая фиксация обнаруженных объектов, а также всего процесса шурфовочных работ. Все шурфы по окончании работ были засыпаны, почвенное и дерновое покрытие восстановлено.

При фиксации находок и объектов в культурном слое, вычерчивании планов горизонтов снятия, профилей бортов шурфов и разрезов использовалась разработанная в ИИМК РАН в 2010 г. методика электронной фиксации и совмещенный с ней программный комплекс. Чертежи планов и стратиграфических профилей были выполнены при помощи системы автоматизированного проектирования и черчения (САПР) с использованием методов фотограмметрии.

Для картирования рекогносцировочных шурфов, выявленных объектов и общевидовых фотографий ландшафтной ситуации использованы имеющиеся в распоряжении экспедиции карты масштаба 1:50000 и 1:100000 в формате JPG и TIF, а также топографический план масштаба в формате DWG, предоставленный заказчиком. Привязка шурфов на участках землеотводов к системе мировых координат произведена с помощью портативных приборов глобального

позиционирования Garmin MONTANA. Географические координаты (широта, долгота), определенные в зависимости от внешних условий приема с точностью 5-20 м, даются в формате десятичных градусов Long/Lat ddd,dddddd° (WGS-84) и с помощью встроенных в геоинформационную систему QGIS программных алгоритмов переведены в местную систему координат МСК-1964 СПб ГОСТ 51794-2008 (система высот – Балтийская) в метрах. Основные этапы работ фиксировались с помощью цифровых фотоаппаратов с разрешением не менее 5 Мрх. Для указания масштаба и ориентации по сторонам света при фотографировании использовался набор телескопических реек длиной 4 м с сантиметровыми делениями, двухцветная стрелка «север».

Старопетергофский пр. 52 (Шурф 1)

Участок обследования по адресу Старопетергофский пр. 52 расположен на самом юге Адмиралтейского района, в историческом районе Нарвской заставы. Трасса обследования пролегает через двор жилого дома 52Г, расположенный в 60 м от вестибюля ст. метро Нарвская. Проектируемая трасса пролегает вдоль юго-западного и юго-восточного фасадов дом, по названному адресу и подходит к детской площадке, расположенной во дворе здания, с юго-восточной стороны.

Шурф 1 был заложен на месте проектируемого фонарного столба, на газоне, разделяющем детскую площадку и асфальтированный дворовой проезд. Шурф ориентирован по линии застройки, углами по сторонам света. Размеры шурфа 2 x 1.7 м (ширина газона). Высотная отметка дневной поверхности шурфа – 2.88 м БС.

Стратиграфия шурфа №1

1. Дерново-почвенный слой (слой современного благоустройства), мощностью 20-25 см.
2. Серая супесь с линзами бледно-желтого песка (насыпной грунт), мощностью 40 см.
3. Светло-серая аморфная супесь с кирпичным боем (строительный мусор), мощностью 30-35 см.
4. Темная серо-бурая супесь (культурный слой конца XIX-начала XX вв.), мощностью 20-25 см.
5. Кирпичная крошка (строительный мусор), мощностью 10-15 см.
6. Серо-бурая супесь погребенная почва), мощностью 20-30 см.
7. Бледно-желтая мелкозернистая супесь(материк). Высотная отметка –1.45 м БС.

Полученный в шурфе 1 стратиграфический разрез представляет достаточно типичную для центральной части Санкт-Петербурга картину: стерильная погребенная почва перекрыта несколькими этапами слоями подсыпок и строительным мусором XIX-XX вв. Культурный слой, лежащий на слое кирпичной

крошки, содержит малочисленные артефакты, которые могут быть широко датированы второй половиной XIX-первой половиной XX вв.

После окончания работ шурф 1 был рекультивирован.

Курляндская ул. 43 (Шурф 2)

Участок обследования на улице Курляндской расположен в центральной части исторического района Екатерингоф, на дворовой территории перед домом номер 43. Трасса обследования имеет протяженность 58 м и пролегает вдоль западной и южной границы спортивной площадки, расположенной перед зданием СОШ №288.

Шурф 2 расположен в 10 м к северу от южной оконечности трассы кабеля, между забором спортивной площадки и ограждением её территории. Размеры шурфа 2 х 2 м. Шурф ориентирован сторонами по странам света. Дневная поверхность находится на отметках 3.60 м БС и представлена естественным газонным покрытием.

Стратиграфия шурфа №2

1. Дерново-почвенный слой (слой современного благоустройства), мощностью 20-25 см.
2. Бледно-желтая супесь (нивелировочная подсыпка), мощностью 20 см.
3. Светло серая супесь с включениями фрагментов строительного мусора (насыпной грунт), мощностью 70 см.
4. Слой битого кирпича (горизонт строительства?), мощностью 40-50 см.
5. Темная серо-бурая гумусированная супесь (погребенная почва), мощностью 50 см.
6. Серо-желтая супесь (материк), высотные отметки – 1.40 БС.

Погребенная почва в шурфе 2 включает незначительное количество щепы, угольков и иных признаков культурного слоя, однако содержит крайне мало находок.

На уровне материка зафиксированы две ямы, уходящие в стенки шурфа. Учитывая отсутствие находок, позволивших бы установить датировку и характер культурного слоя было принято решение разобрать, попавшие в пределы шурфа, части ям, для прояснения археологической ситуации на участке обследования.

Яма №1 округлой формы, в пределах шурфа попала, примерно на половину. Расположена в северо-восточном углу шурфа, край уходит в северную стенку. Читается с уровня материка. Диаметр – 0.6 м, глубина – 0.3 м. Стенки отвесные. Находки отсутствуют.

Яма 2 попала в шурф лишь краешком. Уходит в западную стенку. Форму определить невозможно. Стенка слегка сужается ко дну. Размеры исследованной части: 0.7 х 0.2 м; глубина – 0.3. Находки отсутствуют.

Несмотря на наличие ряда признаков культурного слоя (щепы, угольки, заглубленные в материк объекты), практически, полное отсутствие находок не позволяет считать, что в шурфе 2 есть признаки археологического памятника.

После окончания работ шурф 2 был рекультивирован. Археологические находки переданы на камеральную обработку и временное хранение в ИИМК РАН (№№211-216). Находки, не представляющие историко-культурной ценности, захоронены на месте.

Старопетергофский пр. 15 (Шурф 5)

Трасса обследования по адресу Старопетергофский проспект 15 протекает через дворовую территорию, ограниченную задними фасадами домов 15 и 17 по Старопетергофскому пр. и домами 56, 58И по Рижскому пр. Центральную часть двора занимает детская площадка, проектируемый кабель и фонари, предполагается прокладывать вдоль восточной и северной границ площадки.

Шурф 5 расположен, в единственном возможном на данном участке трассы месте, в центре двора, в 7 м к западу от проектируемого фонаря. Шурф ориентирован сторонами по странам света. Размеры 2х2м, высотная отметка дневной поверхности – 3.74 м БС. Шурф находится в 135 м к востоку от границы ОКН Калининское (Екатерингофское) кладбище.

Дневная поверхность шурфа №5 представлена естественным газонным покрытием:

Стратиграфия шурфа №5:

1. Дерн, мощностью 15 см.
2. Серая супесь с включениями щебня и битого кирпича, мощностью 30 см.
3. Желтый песок, мощностью 15 см.
4. Пестрая мешанная супесь, с включениями битого кирпича, булыжников и угля, мощностью 70 см (насыпной строительный мусор)
5. Серо-бурая супесь (культурный слой, мощностью 45-50 см).
6. Серо-желтая супесь (материк).

При зачистке по поверхности культурного слоя, в северной части шурфа была выявлена яма 1. Яма перебила слой, практически, по всей северной половине шурфа. Границы ямы уходят в северную, западную и восточную стенки. Заполнение представлено темно-серой супесью с большой долей щепы и крупных фрагментов угля. Учитывая, тот факт, что яма впущена в культурный слой, мы предположили её относительно позднюю датировку. Яма разбиралась параллельно с культурным слоем. Яма впущена ниже уровня материка. Размеры попавшей в пределы шурфа 5 части ямы 1 2 x 1м. Глубина – 90 см. Стенки пологие, плавно сужающиеся ко дну.

На уровне материка были выявлены ямы №2 и 3. Ямы расположены рядом друг с другом, в центре шурфа. Диаметр ямы 2 – 63 см, диаметр ямы 3 – 50 см. По центру ямы 2 установлен деревянный столб. Ямы расположены вплотную друг другу, яма 3 перебивает северо-западную границу ямы 2. Разрез ямы 2 сделан по линии юг – север. Разрез ямы 3 по линии север – юг. Заполнение обеих ям однородное и представлено серо-бурой супесью, перемешанной с переотложенной материковой супесью. Стенки

обеих ям отвесные. Глубина ямы 2 от уровня материка – 35 см; глубина ямы 3 – 25 см. Диаметр столба, установленного на дно ямы 2 – 40 см. Находки в заполнении ям 2 и 3 отсутствуют.

Ключевая информация, полученная в шурфе №5 заключается в том, что в нем отсутствует слой кладбища, наличие которого можно было предполагать исходя из материалов исторических карт.

Несмотря на то, что в шурфе 5 присутствует культурный слой, содержащий археологические находки, на наш взгляд земельный участок, на котором пролегает, проектируемая трасса не нуждается в постановке на государственную охрану в качестве объекта культурного наследия. На это есть две причины: во-первых, среди находок отсутствуют предметы, которые бы четко указывали на датировку слоя ранее середины XIX в. (именно с этого периода начинается современный этап освоения данной части города); во-вторых, на половине площади шурфа №5 культурный слой переотложен впуском поздней ямы №1.

Таким образом, объекты культурного наследия по адресу Старопетергофский пр. 15 отсутствуют. После финальной фиксации шурф №5 был рекультивирован.

Археологические находки переданы на камеральную обработку и временное хранение в ИИМК РАН (№№256-287). Находки, не представляющие историко-культурной ценности, захоронены на месте.

Наб. Фонтанки 164 (Шурф 6)

Участок обследования по адресу набережная реки Фонтанки 164 расположен в северной части МО Екатерингофский, на западе Адмиралтейского района. Трасса обследования пролегает по дворовой территории между домами 164 и 164Б и 162 по набережной Фонтанки. Двор занят газоном и детскими площадками.

Шурф 6 расположен на трассе проектируемого кабеля, на газоне, между детской площадкой и домом 164Б («Калинкин дом»). Размеры шурфа 2 x 2 м. Шурф ориентирован по линии застройки, сторонами по странам света. Высотная отметка дневной поверхности – 3.6 м БС.

Стратиграфия шурфа №6:

1. Дерново-почвенный слой, мощностью 20 см.
2. Светло-серая аморфная супесь, с включениями битого кирпича, мощностью 30 см.
3. Серая супесь, насыщенная битым кирпичом, мощностью, мощностью 80 см.
4. Серо-бурая супесь (погребенная почва), мощностью 30 см.
5. Бледно-желтая супесь(материк). Высотная отметка – 1.80 м БС.

На уровне поверхности погребенной почвы, представленной стерильной серо-булой супесью, был зафиксирован контур ямы 1. Яма уходит в западную и южную стенки шурфа. Ввиду того, что на поверхности ямы читалась серая супесь, насыщенная битым кирпичом, аналогичная вышележащему слою строительного

мусора, было принято решение, разобрать часть ямы, попавшую в шурф, как не археологический объект. Находок в заполнении ямы не встречено. Кирпич, из заполнения ямы, как и из вышележащего слоя, серой супеси, имеют размеры, характерные для XVIII в. На такую датировку кирпича указывает и низкое качество изделий.

При разборе слоя серой супеси, насыщенной кирпичом обнаружено 5 находок, в частности: медный бубенчик, половина фаянсовой помадной банки с белой поливой и мелкий фрагмент стебля голландской трубки (№№595-600). Набор находок выглядит случайным, как составу, так и по стратиграфическому положению (в слое строительного мусора).

Культурный слой в шурфе 6 отсутствует, после окончания работ шурф был рекультивирован.

Полевые исследования на территории МО Измайловское происходили по 10 адресам, расположенным по всему району. Ключевой целью археологического исследования в этой части города является выявить, определить характер и сохранность культурного слоя Измайловской слободы (см. ист. справку). Археологическая разведка в этом районе проходила по одиннадцати адресам (шурфы №№ 7-17): Троицкий пр. 18, Лермонтовский пр. 40-42 и 13-я Красноармейская ул. 22, 9-я Красноармейская ул. 9, Измайловский пр. 11, 3-я Наб. Фонтанки 128-130, 3-я Красноармейская ул. 10, 5-я Красноармейская ул. 17, 6-я Красноармейская ул. 20, 7-я Красноармейская ул. 15, 7-я Красноармейская ул. 21.

Троицкий пр. 18 (Шурф 7)

Участок обследования по адресу Троицкий пр. 18 расположен на дворовой территории, в квартале, примыкающем к пересечению Троицкого и Лермонтовского проспектов. Шурф 7 заложен в центральной части двора на газоне у детской спортивной площадки. Шурф ориентирован сторонами по странам света и параллельно линии фасадов. Размеры шурфа 2х2 м.

До 1970-х годов, согласно историческим картам, дворовая территория по адресу Троицкий пр. 18, на которой проводилось археологическое обследование, по большей части была занята ныне снесенным флигелем доходного дома.

Остатки фундамента вышеназванного здания были выявлены в шурфе 7 после снятия верхних 20 см грунта, представленных дерном и современной подсыпкой, с nivelировавшей территорию. Кирпичная конструкция полностью занимает северную и северо-западную части шурфа. Прочая площадь, вдоль южной и частично восточной стенок шурфа 7 занята слоем шлака, в котором фиксируются остатки булыжного мощения, по большей части разрушенного. После выявления и фиксации конструкции фундамента, исследование было продолжено на свободной площади, в юго-восточном углу и на узкой полосе между фундаментом и южной стенкой шурфа.

Ниже слоя угля и шлака стратиграфия в шурфе 7 фактически отсутствует. Фактически нами вскрывался фундаментный ров, заполненный однородной мешанной серо-бурой супесью, с незначительным количеством случайных находок. Ров был вскрыт до уровня материка, представленного светло желтой супесью, после чего исследования были прекращены, а шурф №7 рекультивирован.

Выявленные в шурфе 7 остатки фундамента, относятся к зданию рубежа XIX-XX вв. и как следствие, не являются объектом археологического наследия.

Археологические находки переданы на камеральную обработку и временное хранение в ИИМК РАН. Все они происходят из заполнения траншеи фундамента и имеют случайный характер (№№123-136). Преобладает поливная керамика. Датировка приблизительно определяется по кирпичу с клеймом «ПОРШЕНЕВЪ», произведённому на заводе, выпускавшем продукцию в период 1878–1917 гг. (Смирнов, Елшин, 2017, С. 127) Находки, не представляющие историко-культурной ценности, захоронены на месте. По согласованию с заказчиком работ шурф №7 рекультивирован частично, до уровня 1 м от современной дневной поверхности.

Лермонтовский пр. 40-42 (Шурф 8)

Шурф 8 расположен на дворовой территории дома по адресу Лермонтовский пр. 40-42. Шурф был заложен на газоне, разделяющем детскую площадку на востоке и асфальтированный дворовой проезд на западе.

Размеры шурфа 2х2 м. Высотная отметка дневной поверхности 3.1 м БС.

После вскрытия верхних 45 см, представленных современными покрытиями, был выявлен горизонт булыжного мощения, сложенного из достаточно мелких камней. В восточной части шурфа горизонт мощения уничтожен впуском поздней ямы.

После снятия первого горизонта мощения и песочной подготовки под него, был выявлен второй горизонт мощения. Второй горизонт мощения сложен из более крупных камней. Вдоль восточной стенки второе мощение уничтожено впуском ямы, пробившей первый горизонт. В центральной части шурфа мощение также отсутствует, будучи разрушенным впуском коммуникационной траншеи 1, пролегающей по оси запад – восток.

Ниже второго горизонта мощения был вскрыт слой насыпного грунта, насыщенного строительным мусором, мощностью 50 см, ниже которого была выявлена поверхность погребенной почвы. В слое насыпного грунта зафиксированы: обломки стебля голландской трубки, сельтерских бутылок и фрагменты белоглинянной керамики с полихромной росписью, имитировавшей фаянс (№№198-210).

Погребенная почва, в пределах шурфа 8, сохранилась только вдоль его южной стенки, в северной и восточной частях шурфа культурные напластования

переотложены поздними ямами, а в центральной части коммуникационной траншеей, выпуск которой читается с уровня второго горизонта мощения.

Объекты повредили культурный слой на большей части площади шурфа. Из заполнения траншеи происходят две монеты 1730-х и 1789 гг. При этом ранняя монета найдена в верхней части заполнения объекта. Вероятнее всего, наблюдаемая ситуация сформировалась в результате обратной засыпки траншеи культурным слоем, в котором она была выкопана.

Мощность, сохранившегося вдоль восточной стенки шурфа 8, культурного слоя составляет 20 см, из него происходят несколько фрагментов керамики.

После фиксации по уровню поверхности материка, в очередной раз были отмечены, уже упоминавшиеся выше поздние перекопы и траншея. Траншея уходит в западную и восточную стенки шурфа; Яма №1 в северную и восточную. В северо-западном углу шурфа, зафиксирован край ямы 2. Все три объекта были вскрыты как неархеологические, в заполнении траншеи и ямы 2 находок не обнаружено, яма 1 была заполнена бытовым мусором советского периода, захороненном на месте при рекультивации шурфа.

Стратиграфия шурфа №8:

1. Дерново-почвенный слой, мощностью 30 см.
2. Два слоя асфальта, мощностью 10 см.
3. Горизонт мелкого булыжного мощения, мощностью 15 см.
4. Желтый песок (подготовка под мощение), мощностью 10 см.
5. Горизонт крупного булыжного мощения, мощностью 15 см.
6. Мешанная серо-бурая супесь, с включениями строительного мусора, мощностью 50 см.
7. Темно серая супесь (культурный слой), мощностью 10-20 см.
8. Светло желтая супесь (материк)

После окончания работ шурф 8 был рекультивирован. Археологические находки переданы на камеральную обработку и временное хранение в ИИМК РАН. Находки, не представляющие историко-культурной ценности, захоронены на месте.

Исторический культурный слой в шурфе 8, связанный с существованием в середине-второй половине XVIII в. слободы Измайловского гвардейского полка, практически полностью уничтожен ямами и коммуникациями XX века.

13-я Красноармейская ул. 22 (Шурф 9)

Трасса археологического обследования по адресу 13 Красноармейская ул. 22 пролегает по периметру небольшого сквера, расположенного между домами 20 и 22. Трасса проектируемого кабеля пролегает через зеленые насаждения, расположенные по периметру детской площадки, занимающей центральную часть сквера. Шурф 9 находится в юго-восточной части сквера, в 3 м от торцевой стены дома 20 по 13 Красноармейской улице.

Размеры шурфа 2х2 м. Шурф ориентирован сторонами по оси улиц, совпадающей с направлениями сторон света. Высотная отметка дневной поверхности шурфа 3.64 м БС.

Стратиграфия шурфа №9:

1. Дерн, мощностью 10 см.
2. Светло бурая супесь с включениями строительного мусора (насыпной грунт.)
3. Бетонная стяжка, мощностью 10-12 см.
4. Слой щебня, мощностью 8-10 см.
5. Мешанная серо-бурая супесь с включениями строительного мусора (насыпной грунт), мощностью 30 см.
6. Светло коричневая супесь с кирпичным боем, мощностью 30 см.
7. Серо-бурая гумусированная супесь (культурный слой), мощностью 40 см.
8. Светло желтая супесь(материк).

В шурфе 9 зафиксировано 3 ямы.

Яма №1 выявлена на уровне поверхности культурного слоя. Округлая в плане, край ямы уходит в восточную стенку шурфа, в ней же зафиксирован разрез. Стенки ямы отвесные. Диаметр – 63 см. Заполнение ямы представлено мешанной темно серой супесью с включениями переотложенной материковой супеси. Глубина ямы составляет 60 см, она пробила всю мощность культурного слоя и еще на 30 см заглублена в материк. На дне был установлен деревянный столб, диаметром 25 см, от которого сохранилась нижняя часть, высотой 25 см.

Яма №2 расположена в центре шурфа и фиксируется с уровня материка. Яма подпрямоугольная в плане, размеры: 75 х 50 см. Объект разбирался по половинам с фиксацией разреза по оси юг – север. Заполнение представлено однородной темно серой гумусированной супесью, лишенной находок. Глубина ямы от уровня материка 16 см. Стенки плавно сужаются ко дну.

Яма №3 при разборе грунта в шурфе не фиксировалась и была замечена только при анализе стратиграфии. Заполнение ямы представлено серо-бурой гумусированной супесью, крайне близкой по цвету и структуре к непотревоженному культурному слою. Яма впущена с уровня выше поверхности светло-коричневой супеси с кирпичным боем, что и позволило опознать её в южной, и прилегающих к ней частях, западной и восточной стенок шурфа. Глубина ямы составляет 45 см, дно объекта немного не доходит до подошвы культурного слоя. Как следствие на фиксации по уровню поверхности материка яма 3 также не читается. Учитывая тот факт, что яма не была прослежена при разборе шурфа, находки, относящиеся к ней, могут быть, смешаны с находками из непотревоженного культурного слоя.

Из культурного слоя происходит ряд находок, наибольший интерес из которых представляет чашка красноглиняной турецкой курительной трубки, окрашенная красной краской. Подобные изделия датируется последней третью XIX в. Прочие

находки представлены фрагментами керамики, предложить узкую датировку которых, затруднительно (№№94-122).

Таким образом, в шурфе 9 выявлен культурный слой, слабо насыщенный находками, последней трети XIX в, существенно потревоженный впуском ям 1 и 3. Судя по всему, до современной застройки, участок представлял собой периферию Измайловской слободы, вероятно, занятую огородами.

После финальной фиксации шурф 9 был рекультивирован, до уровня 1 м от уровня современной дневной поверхности. Археологические находки переданы на камеральную обработку и временное хранение в ИИМК РАН. Находки, не представляющие историко-культурной ценности, захоронены на месте.

9-я Красноармейская ул. 9 (Шурф 10)

Трасса археологического обследования по адресу 13-я Красноармейская ул. 22 пролегает во дворе дома по этому адресу. Трасса начинается от проезжей части проектируемого кабеля пролегает от проезжей части 9-ой Красноармейской ул. и пролегает через зеленые насаждения, расположенные по периметру детской площадки, занимающей центральную часть двора. Шурф 10 заложен с северной стороны детской площадки, на газоне, разделяющем площадку и дворовой проезд.

Размеры шурфа 2х2 м. Шурф ориентирован по линии застройки, сторонами по странам света. Высотная отметка дневной поверхности – 3.36 м БС.

Стратиграфия шурфа №10:

1. Дерново-почвенный слой, мощностью 30 см.
2. Светло-серая супесь с включениями строительного мусора (насыпной грунт.), мощностью 30 см.
3. Светло-бурая супесь, включениями строительного мусора (насыпной грунт.), мощностью 100 см.
4. Слой щебня, мощностью 8-10 см.
5. Мешанная серо-бурая супесь с включениями строительного мусора (насыпной грунт), мощностью 30 см.
6. Светло коричневая супесь с кирпичным боем, мощностью 30 см.
7. Серо-бурая гумусированная супесь (погребенная почва), мощностью 45 см.
8. Серо-голубая супесь(материк). Высотная отметка – 1 м БС.

На уровне поверхности погребенной почвы, в северо-восточном углу шурфа 10 был выявлен угол деревянной конструкции 1. Конструкция впущена с уровня поверхности погребенной почвы, дно лежит на материке. Соответственно, ее высота составляет 0.45 м. Судить о реальной длине и ширине объекта невозможно, в шурф попала лишь часть размерами 0,6х0,4 м. Конструкция 1 имеет дно и два ряда досок, шириной 15-20 см каждая, скрепленных методом двухстороннего паза. Конструкция не разбиралась. Предположительно конструкция является дренажным коробом. На 15 см выше поверхности объекта лежит металлическая водопроводная труба,

проходящая через весь шурф по оси запад-восток. Вероятно, что более современная канализация была проложена в старой траншее и прошла через деревянный короб.

На уровне материка, в юго-западном углу шурфа была выявлена яма 1. Яма попала в пределы шурфа частично, исходя из вскрытой части, можно предполагать округлую форму. Заполнение ямы представляет собой темную серо-бурую супесь с включениями переотложенной серо-голубой материковой супеси. Размеры вскрытой части ямы 1 – 1,1х1 м. Глубина от уровня материка – 0,3 м. Находки в заполнении ямы отсутствуют. При разборе ямы активно начали проступать грунтовые воды.

Находки, представляющие, историко-культурную ценность, в шурфе 10 отсутствуют. Строительный и бытовой мусор рубежа XIX – XX вв. был захоронен на месте при рекультивации шурфа.

Измайловский пр. 11 (Шурф 11)

Проектируемая трасса кабеля по адресу: Измайловский пр. 11 протекает в квартале, на перекрестке Измайловского пр. и Якобштадского переулка. Вдоль переулка дворовая спортивная площадка, проектируемые кабель и фонари расположены на узкой полосе газона, между забором площадки и тротуаром Якобштадского переулка. Протяженность трассы обследования составляет 30 м.

Шурф №11 заложен по середине протяженности трассы, на газоне между двумя тополями. С востока шурф ограничен сетчатым забором спортивной площадки, а с запада чугунным забором на фундаменте, разделяющем тротуар Якобштадского пер. и газон. Ширина газона составляет 1,5 м, ввиду данного обстоятельства размеры шурфа составляют 2х1,5 м.

Дневная поверхность шурфа 11 представлена естественным газонным покрытием, шурф ориентирован сторонами по странам света, с которыми совпадает и линия застройки в районе.

Верхние напластования шурфа представлены современными техногенными подсыпками, снивелировавшими территорию до современного состояния. На глубине 60 см от дневной поверхности был зафиксирован горизонт бульжного мощения, разрушенный в северо-восточной половине шурфа впуском коммуникационной траншеи.

Ниже мощения залегает слой светло-серой супеси, насыщенной строительным мусором, мощностью 1,5 м. Из слоя происходит незначительное количество предметов второй половины XIX-начала XX в. В слой строительного мусора, впущена коммуникационная траншея, читавшаяся еще на уровне мощения. Дно траншеи находится на, примерно, на уровне поверхности погребенной почвы. Из слоя строительного мусора происходит 55 находок (№№148-197). Большая часть находок представляет собой фрагменты керамической ангобированной или поливной посуды. Также присутствуют фрагменты светлоглиняной с характерным розовым оттенком оятской керамики и сероглиняные кухонные горшки со следами нагара. Датировать

слой можно не уже чем в рамках всего XIX вв., к первой трети столетия относятся обломки сельтерской бутылки с клеймом " S [ELTER] S". HERZOGTHUM NAS[SAU]" (использовалось с 1803 по 1836 гг.), на рубеже XIX – XX вв. были изготовлены носик фаянсового чайника и стеклянный аптечный флакон фабричного производства.

Слой строительного мусора перекрыл погребенную почву, поверхность которой находится на отметках 1.55-1.60 БС. Мощность погребенной почвы составляет 30-35 см. Из неё происходит незначительное количество находок, не дающих точной датировки.

Материк в шурфе 11 представлен бледной серо желтой супесью. В юго-восточном углу шурфа сделан контрольный прокоп материка, глубиной 20 см.

Стратиграфия шурфа №11:

1. Дёрн, мощностью 15 см.
2. Серая аморфная супесь (современная нивелировочная подсыпка), мощностью 15-60 см.
3. Горизонт булыжного мощения, по большей части разрушенного.
4. Светло серая супесь, с включениями строительного мусора, мощностью 1,5 м.
5. Темная серо-бурая гумусированная супесь (погребенная почва), мощностью 30-35 см.
6. Бледная серо-желтая супесь (материк).

Литологически выраженный культурный слой в шурфе 11 отсутствует. Находки, не представляющие историко-культурной ценности, были захоронены на месте, при рекультивации шурфа.

3-я ул. Красноармейская ул. (Шурф 13)

Трасса обследования по адресу 3-я Красноармейская ул. 10 протекает по периметру дворовой территории, ограниченной домами 10 и 12 по 3-ей Красноармейской ул. и 11 и 13 по 4-ей Красноармейской ул. В центре двора находится детская игровая площадка, по периметру которой расположен газон, разделяющий площадку и асфальтированный дворовой проезд. Именно через этот газон протекает трасса проектируемого кабеля.

Шурф 13 расположен на вышеупомянутом газоне, в северной половине двора, в месте, где кабель подходит к одному из проектируемых фонарей. Размеры шурфа 2 x 2 м. Дневная поверхность находится на отметке 3.7 м БС, и представлена газонным покрытием.

Стратиграфия шурфа №13:

1. Дёрн, мощностью 20 см.
2. Серая супесь (современная нивелировочная подсыпка), мощностью 50 см.
3. Булыжное мощение, мощностью 10 см.
4. Желтый песок (подготовка под мощение), мощностью 10 см.

5. Светло-бурая супесь с включениями строительного мусора, мощностью 30-40 см.
6. Деревянный настил, толщиной 4-5 см.
7. Темно бурая супесь со щепой, мощностью 30 см.
8. Темная гумусированная супесь со щепой.
9. Серо-голубая супесь (материк). Высотная отметка – 1.6 м БС.

Булыжное мощение, выявленное на высотных отметках около 3 м БС занимало, практически всю площадь шурфа. Покрытие повреждено небольшой ямой под южной стенкой шурфа. Мощение, скорее всего соответствует дате строительства окружающих домов (1860-1870-е годы) и маркирует дневную поверхность второй половины XIX в.

На уровне около 2.5 м БС был зафиксирован деревянный настил, состоящий из тонких досок, шириной около 30 см. Настил занимает всю западную половину шурфа, его элементы уходят в северную и южную стенки. Северо-восточный угол настила поврежден более поздней ямой, границы которой теряются на фоне темно бурой супеси, на которой лежит настил. Достоверно определить назначение этой деревянной конструкции затруднительно, тем не менее то, что настил является полом некой постройки, представляется маловероятным, так как никаких несущих конструкций обнаружено не было.

Из залегающей под настилом темно-бурой супеси со щепой происходит существенное количество находок (№№ 391-442). Из слоя со щепой происходят более ста находок: в том числе три аналогичных глиняных светильника, ножка патинированной стеклянной рюмки мануфактурного производства и фрагмент белого поливного изразца с голубым трельяжным орнаментом. Также из слоя происходит набор фрагментов кухонной и столовой посуды, характерный для культурного слоя Петербурга рубежа XVIII – XIX вв. набором. Кухонная керамика представлена фрагментами сероглиняных горшков с сильным нагаром, столовая – красноглиняными сосудами различных форм с коричневой и желтой поливой. Слой также насыщен кирпичной крошкой.

На поверхности темной гуммированной супеси выявлена траншея, пролегающая по середине шурфа по оси север – юг. Траншея заглублена в материк на 10 см. На дне траншеи параллельно вплотную лежат два бруса, шириной и высотой 30 см, уходящие в северную и южную стенки. Назначение данного объекта остается не ясным. Находки в заполнении траншеи отсутствуют.

Состав находок типичен для городского слоя XVIII в. (№№ 288-390, 443-450). Наиболее точную датировку слоя дает монета Екатерины II 1780 г. чеканки. К характерным именно для XVIII в. находкам можно отнести также 4 фрагмента стеблей белоглиняных курительных трубок и обломки керамической тарелки,

подражающей фаянсовым изделиям с белой поливой и полихромной росписью (Михайлова, 2020. С. 358).

Набор керамики, происходящий из темно-серой супеси, несколько отличен от массового материала в выпележащем слое. В слое присутствуют фрагменты от нескольких белоглиняных горшков, в том числе украшенные двустрочным волнистым орнаментом. Среди поливной керамики преобладает покрытие зеленого цвета. Сероглиняная кухонная керамика с нагаром также присутствует, в частности из собранных фрагментов склеился полный профиль горшка. Среди находок широко представлены делатели кожаной обуви. К редким предметам можно отнести целое керамическое пасхальное яйцо без росписи и фрагмент сланцевой черепицы.

После окончания работ шурф был рекультивирован.

5-я ул. Красноармейская ул. 17 (Шурф 14)

Участок обследования расположен во дворе дома с адресом 5-я Красноармейская ул. 17. Дом и его дворовая территория, занимают все пространство между 4-ой и 5-ой Красноармейскими улицами. Трасса кабеля начинается от арки со стороны 4-ой и Красноармейской ул. и пролегает по периметру двора, между асфальтированным дворовым проездом и газоном. В трех местах, с западной, северной и южной стороны двора трасса кабеля заходит на газон к местам, проектируемых фонарных столбов.

Шурф 14 заложен на газоне, с западной стороны двора, в метре от проектируемого фонаря. Размеры шурфа 2х2 м. Дневная поверхность представлена газонным покрытием и находится на отметке 3.4 м БС. Шурф ориентирован сторонами по странам света.

Стратиграфия шурфа №14:

1. Дёрн, мощностью 20 см.
2. Светло-коричневая супесь (насыпной грунт), мощностью 10-15 см.
3. Серая супесь со строительным мусором, мощностью 1 м БС
4. Серо-бурая гумусированная супесь (культурный слой), мощностью 0.5 м.
5. Серо-голубая супесь(материк). Высотная отметка – 1.4 м БС.

В верхней части слоя строительного мусора, в северо-восточном углу шурфа залегает крупная бетонная плита, занимающая около четверти площади шурфа 14. Изъять плиту не представлялось возможным и работы были продолжены на свободной площади.

Среди находок отсутствуют вещи, имеющие узкую датировку, однако, в целом, состав находок близок к коллекции из нижнего слоя шурфа №13 (№№451-502). В керамическом комплексе преобладают фрагменты сероглиняных горшков с нагаром, наряду с ними имеются обломки белоглиняного горшка, орнаментированного двумя рядами V-образных насечек по плечу. Также из культурного слоя происходит вазообразный сосуд с желтой поливой на внутренней стороне (донце аналогичного

также зафиксировано в шурфе 13), подобные изделия достаточно часто встречаются в культурных слоях Петербурга рубежа XVIII–XIX вв. Кроме керамической посуды присутствуют небольшие малоинформативные фрагменты фаянсовых блюдец, сельтерских бутылок, голландских курительных трубок, а также целая стеклянная выдутая колба и часть железного ухвата.

В нижней части этого слоя, практически, на материке лежала крупная деревянная деталь, предположительно корабельная (на чертеже подписана как конструкция 1). В целом слой включает крайне незначительное количество артефактов, ни один из которых не может дать более точную датировку чем XVIII–XIX вв., что не позволяет признать, выявленный культурный слой информативным и исторически значимым.

После окончания работ шурф был рекультивирован.

6-я ул. Красноармейская ул. 20 (Шурф 15)

Участок обследования расположен на 6-ой Красноармейской ул., в сквере, между домами №№18 и 20. По центру сквера расположены две детские площадки овальной формы. Трасса обследования пролегает через газон, вдоль северного и восточного краев площадок.

Шурф 15 заложен в северо-западной части сквера, в месте, где кабель подходит к проектируемому фонарному столбу. Шурф ориентирован сторонами по странам света. Размеры – 2х1,5 м. Высотная отметка дневной поверхности – 4.2 м БС.

Стратиграфия шурфа 15:

1. Дёрн, мощностью 20 см.
2. Серая супесь с включением кирпичной крошки, мощностью 70-80-см.
3. Плитка керамическая бордового цвета.

Под современным дернов-почвенным слоем и слоем насыпной серой супеси со строительным мусором, вдоль восточной стенки шурфа обнаружены остатки кирпичной стены. Стена вскрыта на глубину двух рядов кирпичей, после чего исследования уперлись в северной половине шурфа в керамическую плитку бордового цвета на бетонном растворе, а в юго-западном углу в электрический кабель, пролегающий в направлении северо-запад – юго-восток. В результате, площадь шурфа сузилась до размеров, в рамках которых продолжить работы не представлялось возможным. Более того, наличие, возможно, действующего электрический кабель не позволяло продолжить работы, в соответствии, с техникой безопасности.

Обнаруженные остатки стены и покрытия пола является вполне закономерной. Сквер, в котором расположен шурф 15, образовался в послевоенное время на месте разрушенного в результате немецких бомбардировок здания.

Из слоя серой супеси со строительным мусором происходят пять предметов, представляющих собой хозяйственно-бытовой мусор второй половины XX в.

Находки не представляют историко-культурную ценность и были захоронены на месте.

После завершения работ шурф был рекультивирован.

7-я ул. Красноармейская ул. 15 (Шурф 16)

Участок обследования по адресу 7-я ул. Красноармейская ул. 15 находится на дворовой территории. По центру двора находится детская площадка, окружённая по периметру газоном. Трасса кабеля проходит со вдоль края площадки через газон.

Шурф 16 заложен с южной стороны от детской площадки, на месте проектируемого фонаря. Шурф ориентирован сторонами по странам света. Размеры – 2 x 1,5 м. Высотная отметка дневной поверхности – 4.05 м БС.

Шурф 16 оказался расположен целиком в траншее под коммуникации, не отмеченные на плане сетей. Под дерном, мощностью 15 см, в шурфе 16 залегает однородная серая мешанная супесь с строительным мусором. Юго-восточный угол шурфа занимает бетонный коллектор. Размерами 1x1 м и высотой 1.2 м. От него отходит металлическая труба, уходящая в западную стенку шурфа. После обнаружения коллектора и трубы работы были продолжены в северной половине шурфа и доведены до материка, представленного светло желтой супесью.

Стратиграфия шурфа 16 полностью уничтожена коммуникационной траншеей. Находки в шурфе отсутствуют.

После окончания работ шурф был рекультивирован.

7-я ул. Красноармейская ул. 21 (Шурф 17)

Участок обследования по адресу 7-я ул. Красноармейская ул. 21 находится на дворовой территории, между домами 21 и 23. По центру двора находится детская площадка, окружённая по периметру газоном. Трасса кабеля проходит по асфальтированному дворовому проезду и через газон подходит в детской площадке.

Шурф 17 заложен на газоне, между дворовым проездом и детской площадкой, на месте проектируемого фонаря. Шурф расположен между двух кустов, ввиду этого, размер шурфа сокращен до 1,5x2 м. Шурф ориентирован сторонами по странам света. Высотная отметка дневной поверхности – 3.61 м БС.

Стратиграфия шурфа №17:

1. Дерн, мощностью 15 см.
2. Мешанная супесь, с включениями строительного мусора, в виде кирпичной крошки и известкового раствора мощностью 1.1 см.
3. Темно-серая гумусированная супесь со щепой, мощностью 1 м.

Вдоль восточной стенки шурфа пролегает коммуникационная траншея 1 с металлической трубой. Впуск траншеи читается непосредственно под уровнем дерна. Глубина траншеи 1.7, она целиком прорезает слой мешанной супеси со строительным мусором и почти весь культурный слой, не доходя до уровня поверхности материка 10 см.

В слое темно-серой гумусированной супеси на 15-20 см ниже поверхности зафиксирована деревянная конструкция 1. Конструкция представляет собой деревянный настил из досок, шириной около 10 см и толщиной 2 см. 5 досок лежат по оси север-юг, с небольшим смещением к востоку. Одна доска лежит перпендикулярно остальным. Эта доска опирается на еще одну доску, установленную вертикально. Вдоль восточного края настила, вплотную к последней доске лежит ряд из трех кирпичей. Если конструкция продолжалась далее к востоку, то она уничтожена траншеей 1.

В слое темно-серой гумусированной супеси со щепой на уровне выше настила обнаружено 54 находки (№№503-557). Половина находок представлена элементами кожаной обуви, из которых можно выделить две подошвы характерной остроносой формы. Аналогичные изделия встречаются в слое Петербурга рубежа XVIII–XIX вв. (Михайлова, 2020, С. 355–356). Прочие находки близки тем, что уже упоминались выше: фрагменты сероглиняной керамики, часто со следами нагара, обломки сельтерских бутылок и керамической масляного светильника. К редким находкам можно отнести деревянную игральную шашку и фаянсовую статуэтку гончей.

Ниже настила залегает слой темно-серой гумусированной супеси мощностью 0,8 м, по морфологическим характеристикам аналогичный тому, что перекрыл настил. В рамках разведочных работ была разобрана только часть слоя, не перекрытая досками. Исследованный участок содержал большое количество деталей кожаной обуви и фрагментов керамики, среди которых можно выделить крупную миску с ручкой и зеленой поливой по внутренней части (аналогичная происходит из темно-серой супеси шурфа №6) и отметить наличие фрагментов тонкостенной белоглиняной керамики (№№558-583). Малое количество находок и отсутствие бесспорных хроноиндикаторов не позволяет уверенно говорить об узкой дате слоя ниже настила, однако, исходя из стратиграфического положения и аналогиях в четко датированных слоях, разумно будет предложить дату в рамках второй половины XVIII в. и связывать его формирование с функционированием слободы.

После окончания работ шурф был рекультивирован.

Полевые исследования в Семеновской слободе (МО Семеновский)

Московский пр. 18 (Шурф 18)

Трасса проектируемого кабеля пролегает во внутреннем дворе дома по адресу Московский пр. 18, расположенному на пересечении Московского пр. и набережной реки Фонтанки. Трасса проектируемого кабеля пролегает через асфальтированный двор, в створе уже имеющихся кабелей и подходит к небольшой детской площадке в северо-восточном углу двора.

Размеры шурфа составили 2х2 м, шурф ориентирован сторонами по странам света.

Поверхность шурфа находилась на отметке 2.81 м БС. Зафиксированы разрезы стенок шурфа и прослежена следующая стратиграфия напластований:

Стратиграфия шурфа представляет собой перекрытые задернованным грунтом в результате позднейшего благоустройства уровень мощения окатанными камнями XIX–XX вв., и подстилающие его техногенные подсыпки, перебитые двумя разновременными перекопами. Выявленные деревянные конструкции коробов, вероятно являлись коллектором, или выгребной\помойной ямой, разрушенной и засыпанной насыщенными органическим и неорганическим мусором гумусированными слоями.

Таким образом, культурные отложения в шурфе полностью повреждены инженерными коммуникациями рубежа XIX–XX вв. Работы были остановлены на уровне грунтовых вод. После окончания работ шурф был рекультивирован. Археологические находки отсутствуют.

Можайская ул. 3-5 (Шурф 19)

Участок обследования расположен на дворовой территории между домами 3-5 по ул. Можайской и №6 по улице Вереysкой. Центр двора занимает территория детской площадки, принадлежащей детскому саду. Проектируемый кабель заходит во двор, через арку, со стороны Можайской ул. и огибает детскую площадку с юго-восточной, южной и юго-западной сторон. С юго-восточной и южной сторон трасса идет по асфальтированному проезду, а с юго-западной через узкий газон между проездом и забором детской площадки.

Шурф 19 заложен у юго-западного угла детской площадки, на газоне. Шурф ориентирован по оси застройки, углами по странам света. Ввиду узости расстояния между забором и дворовым проездом, фактический размер шурфа был сокращен до 2 х 1 м. Высотная отметка дневной поверхности шурфа 19 – 4 м БС.

Стратиграфия шурфа №19:

1. Дерн, мощностью 7-10 см.
2. Желтая супесь (современная нивелировочная подсыпка), мощностью 20 см.
3. Светло серая мешанная супесь с включениями строительного мусора (насыпной грунт), мощностью 50 см.
4. Серо-бурая гумусированная супесь (погребенная почва), мощностью 50 см.
5. Серо-голубая супесь(материк). Высотная отметка – 2.4 м БС.

Вдоль юго-западного края шурфа, на уровне 3.4 м БС (60 см от дневной поверхности) был обнаружен бетонный короб теплосети. Коммуникации попали в шурф лишь самым краем и не препятствовали продолжению работ. В погребенную почву короб заглублен на 20 см.

В слое светло-серой мешанной супеси находки отсутствуют, если не считать фрагментов оконного стекла и битого кирпича. Слой является насыпным

строительным мусором, как следствие все предметы в нем находятся в переотложенном состоянии.

Ниже залегал слой погребенной почвы, на уровне поверхности которого была выявлена столбовая яма со столбом, расположенная непосредственно под юго-восточной стенкой и частично уходящая в нее. Контур ямы в планиграфии не читались, в следствие чего, яма не могла быть разобрана как отдельный объект. Деревянный столб был оставлен на останце. Из слоя погребенной почвы происходят 12 находок (№№584-594). Все находки представляют собой фрагменты белоглиняной и красноглиняной поливной керамики. Несколько выделяется из общего набора чернолощёный сосуд с волнистым орнаментом.

На уровне материка, представленного бледной серо-голубой супесью, стали читаться ямы 1-3. Ни одна из ям не попала в пределы шурфа полностью.

Яма 1 находится в южном углу шурфа. Имеет, полукруглую форму, контур ямы уходит в юго-западную и юго-восточную стенки. Размеры – 0.5 x 0.5 м. Глубина ямы – 15 см. Стенки плавно сужаются ко дну. Заполнение – мешанная серо-бурая гумусированная супесь. Находки отсутствуют.

Яма 2 расположена под северо-восточной стенкой шурфа. Контур ямы округлый, край уходит за границу шурфа. Размеры – 0,40x0,35 м. Глубина ямы 2 – 0.1 м. Стенки отвесные. Заполнение – мешанная серо-бурая гумусированная супесь. Находки отсутствуют.

Яма 3 расположена под северо-восточной стенкой шурфа, на 5 см юго-восточнее ямы 2. Контур ямы округлый, край уходит за границу шурфа. Размеры – 0,5x0,5 м. Глубина ямы 3 – 0.2 м. Стенки плавно сужаются ко дну. Заполнение – мешанная серо-бурая гумусированная супесь. Находки отсутствуют.

Археологического материала в шурфе 19 мало и датировать его уже, чем XVIII-XIX вв. не представляется возможным. Стратиграфия юго-западной стенки полностью уничтожена коммуникационной траншеей.

После окончания работ шурф был рекультивирован.

Рузовская ул. 5 (Шурф 20)

Участок обследования по адресу Рузовская ул. 5 расположен на дворовой территории, между домами Рузовская ул. 3, 5 и Можайская ул. 2. По центру двора располагается детская площадка. Трасса обследования пролегает по оси юго-запад – северо-восток от Можайской ул. до газона, огибающего детскую площадку.

Шурф 20 заложен на газоне, в месте, где трасса проектируемого кабеля подходит к детской площадке. Шурф «зажат» между забором детской площадки с северо-восточной стороны и веткой водопровода с юго-западной. Ввиду этого обстоятельства площадь шурфа сокращена до размеров 2x1 м. Шурф ориентирован по линии прилегающей застройки, углами по сторонам света. Высотная отметка дневной поверхности 3.95 м БС.

Стратиграфия шурфа №20:

1. Дерн, мощностью 15 см.
2. Серая супесь, мощностью 15-18 см.
3. Мешаная серая супесь с включениями строительного мусора, мощностью 60-70 см.
4. Темная серо-бурая гумусированная супесь, мощностью 60-70 см.
5. Бледно-желтая супесь (материк). Высотная отметка – 2.2 м БС.

На уровне материка, под северо-восточной стенкой шурфа стала читаться овальная яма 1, ориентированная по оси северо-восток – юго-запад.

Край ямы уходит в стенку шурфа. Размеры – 0.7 x 0.5 м. Глубина 0.1 м. Стенки слегка сужаются ко дну. Заполнение ямы идентично, залегающей выше, темной серо-булой гумусированной супеси. Находки отсутствуют.

Яма 2 расположена в западном углу шурфа, впущена с уровня верхней трети слоя супеси со строительным мусором. Впуск ямы хорошо читается в юго-западной стенке. В плане ямы была зафиксирована только на уровне материка. Яма 2 заполнена строительным мусором с известковым раствором. Объект явно имеет позднейшее происхождение и ниже уровня материка не разбирался.

После окончания работ шурф 20 был рекультивирован.

Подъездной пер. 14 (Шурф 22)

Участок обследования расположен на дворовой территории, ограниченной домами Подъездной пер. 14 и ул. Марата 92. Проектируемая трасса кабеля начинается от проезжей части Подъездного пер., проходит через арку дома №14 и в северо-восточном направлении подходит к центру двора.

Шурф 22 расположен на газоне, практически по середине вышеописанного двора. Размеры шурфа 2 x 2 м. Шурф ориентирован по линии застройки, углами по сторонам света. Высотная отметка дневной поверхности – 5.2 м БС.

Стратиграфия шурфа №22:

1. Дерн, мощностью 20 см.
2. Серая супесь (современное благоустройство), мощностью 15 см.
3. Слой строительного мусора, преимущественно из битого кирпича, мощностью 1.1 м.
4. Серо-голубая супесь(материк).

Как видно из описания стратиграфии, шурф 22 не имеет «естественной» последовательности напластований. Погребенная почва и (или) культурный слой если присутствовал, целиком уничтожены и строительный мусор XIX в. лежит непосредственно на материке.

С уровня поверхности строительного мусора впущена траншея, которая, в плане стала читаться лишь на фоне материка, однако хорошо видна в стратиграфии. Траншея пролегает по оси север – юг и проходит через западный угол шурфа.

Заглублена в материк на 40 см. На дне траншеи ничего не оказалось. Траншея заполнена серо-бурой супесью, находки отсутствуют.

Археологические находки, в шурфе 22 отсутствуют.

После окончания работ шурф был рекультивирован.

В результате проведенного археологического обследования земельного участка по объекту: «Строительство наружного освещения детских и спортивных площадок в границах кварталов адмиралтейского района (30 шт.)» зафиксировано отсутствие остатков наземных древних сооружений, артефактов, имеющих историко-культурную ценность, культурного слоя или иных следов пребывания здесь человека в древности, которые можно было бы отнести к объектам археологического наследия. Результаты проведенных в рамках государственной историко-культурной экспертизы археологических полевых работ отражены в полном научно-техническом отчете (Прил. 3).

Обоснования вывода экспертизы

1. В соответствии с заключением уполномоченного органа охраны объектов культурного наследия (письмо Комитета по государственному контролю, использованию и охране памятников истории и культуры № 01-27-940/19-0-1 от 26.07.2019 г.) земельные участки по адресам: Санкт-Петербург, Измайловский пр., д. 11, Троицкий пр. 18, 3-я Красноармейская ул., д. 10, 5-я Красноармейская, д. 17, расположены в границах:

- на территории единой зоны регулирования застройки и хозяйственной деятельности объектов культурного наследия 1, расположенных в исторически сложившихся центральных районах Санкт-Петербурга (участок ОЗРЗ-1(32), а также в границах территории предварительных археологических разведок ЗА 2.

Закон Санкт-Петербурга от 19.01.2009 № 820-7 (в редакции, вступившей в силу 07.07.2016) «О границах объединенных зон охраны объектов культурного наследия, расположенных на территории Санкт-Петербурга, режимах использования земель и требованиях к градостроительным регламентам в границах указанных зон».

В границах земельного участка объекты, обладающие признаками объектов культурного (в т.ч. археологического) наследия, отсутствуют.

В соответствии с заключением уполномоченного органа охраны объектов культурного наследия (письмо Комитета по государственному контролю, использованию и охране памятников истории и культуры № 01-27-962/19-0-1 от 01.08.2019 г.) земельные участки по адресам: Санкт-Петербург, 9-я Красноармейская ул., д. 9, расположены в границах:

- в единой зоне регулирования застройки и хозяйственной деятельности ОЗРЗ-1(32), а также в границах территории предварительных археологических разведок ЗА 2.

Закон Санкт-Петербурга от 19.01.2009 № 820-7 (в редакции, вступившей в силу 07.07.2016) «О границах объединенных зон охраны объектов культурного наследия, расположенных на территории Санкт-Петербурга, режимах использования земель и требованиях к градостроительным регламентам в границах указанных зон».

В границах земельного участка объекты, обладающие признаками объектов культурного (в т.ч. археологического) наследия, отсутствуют.

В соответствии с заключением уполномоченного органа охраны объектов культурного наследия (письмо Комитета по государственному контролю, использованию и охране памятников истории и культуры № 01-27-1154/19-0-1 от 22.08.2019 г.) земельные участки по объекту: «Проектирование строительства наружного освещения детских и спортивных площадок в границах кварталов Адмиралтейского района (30 шт.)» в границах кварталов: наб. реки Фонтанки – Лермонтовский пр. – Троицкий пр. – Измайловский пр.; наб. реки Фонтанки – Лермонтовский пр. – Троицкий пр. – Измайловский пр. расположены в границах:

- в единой зоне регулирования застройки и хозяйственной деятельности ОЗРЗ-1(32), а также в границах территории предварительных археологических разведок ЗА 2.

Проектирование сети наружного освещения по адресу: наб. р. Фонтанки, д. 90 выполняется по территории объекта культурного наследия федерального значения «Казармы местных войск» по адресу: Фонтанки р. наб., 90, корп 1-3, 8.

Проектирование сети наружного освещения по адресу: наб. р. Фонтанки, д. 128-130 предусматривается в границах территории выявленного объекта культурного наследия «Дом В.Г. и О.М. Чубаковых» по адресу: Фонтанки р. наб., 126.

Закон Санкт-Петербурга от 19.01.2009 № 820-7 (в редакции, вступившей в силу 07.07.2016) «О границах объединенных зон охраны объектов культурного наследия, расположенных на территории Санкт-Петербурга, режимах использования земель и требованиях к градостроительным регламентам в границах указанных зон».

В границах земельного участка объекты, обладающие признаками объектов культурного (в т.ч. археологического) наследия, отсутствуют

В соответствии с заключением уполномоченного органа охраны объектов культурного наследия (письмо Комитета по государственному контролю, использованию и охране памятников истории и культуры № 01-27-1005/19-0-1 от 06.08.2019 г.) земельные участки по адресам. Санкт-Петербург, 6-я Красноармейская, д. 20, 7-я Красноармейская, д. 15, д. 21 расположены в границах:

- в единой зоне регулирования застройки и хозяйственной деятельности ОЗРЗ-1(32), а также в границах территории предварительных археологических разведок ЗА 2.

Закон Санкт-Петербурга от 19.01.2009 № 820-7 (в редакции, вступившей в силу 07.07.2016) «О границах объединенных зон охраны объектов культурного наследия, расположенных на территории Санкт-Петербурга, режимах использования земель и требованиях к градостроительным регламентам в границах указанных зон».

В границах земельного участка объекты, обладающие признаками объектов культурного (в т.ч. археологического) наследия, отсутствуют.

В соответствии с заключением уполномоченного органа охраны объектов культурного наследия (письмо Комитета по государственному контролю, использованию и охране памятников истории и культуры № 01-27-1007/19-0-1 от 06.08.2019 г.) земельные участки по адресам. Санкт-Петербург, 13-я Красноармейская, д. 22, Лермонтовский пр., д. 40-42 расположены в границах:

- в единой зоне регулирования застройки и хозяйственной деятельности ОЗРЗ-1(32), а также в границах территории предварительных археологических разведок ЗА 2.

Закон Санкт-Петербурга от 19.01.2009 № 820-7 (в редакции, вступившей в силу 07.07.2016) «О границах объединенных зон охраны объектов культурного наследия, расположенных на территории Санкт-Петербурга, режимах использования земель и требованиях к градостроительным регламентам в границах указанных зон».

В границах земельного участка объекты, обладающие признаками объектов культурного (в т.ч. археологического) наследия, отсутствуют.

В соответствии с заключением уполномоченного органа охраны объектов культурного наследия (письмо Комитета по государственному контролю, использованию и охране памятников истории и культуры № 01-27-1079/19-0-1 от 15.08.2019 г.) земельный участок по адресу: Санкт-Петербург, Рузовская ул., 5 расположены в границах:

- на территории единой зоны регулирования застройки и хозяйственной деятельности объектов культурного наследия 1, расположенных в исторически сложившихся центральных районах Санкт-Петербурга (участок ОЗРЗ-1(32), а также в границах территории предварительных археологических разведок ЗА 2.

Закон Санкт-Петербурга от 19.01.2009 № 820-7 (в редакции, вступившей в силу 07.07.2016) «О границах объединенных зон охраны объектов культурного наследия, расположенных на территории Санкт-Петербурга, режимах использования земель и требованиях к градостроительным регламентам в границах указанных зон».

В границах земельного участка объекты, обладающие признаками объектов культурного (в т.ч. археологического) наследия, отсутствуют.

В соответствии с заключением уполномоченного органа охраны объектов культурного наследия (письмо Комитета по государственному контролю, использованию и охране памятников истории и культуры № 01-27-1116/19-0-1 от 23.08.2019 г.) земельные участки по адресам: Санкт-Петербург, Можайская ул., 3/5 и Подъездной пер., 14 расположены в границах:

- в единой зоне регулирования застройки и хозяйственной деятельности ОЗРЗ-1(32) и ОЗРЗ-2(32), а также в границах территории предварительных археологических разведок ЗА 2.

Закон Санкт-Петербурга от 19.01.2009 № 820-7 (в редакции, вступившей в силу 07.07.2016) «О границах объединенных зон охраны объектов культурного наследия, расположенных на территории Санкт-Петербурга, режимах использования земель и требованиях к градостроительным регламентам в границах указанных зон».

В границах земельного участка объекты, обладающие признаками объектов культурного (в т.ч. археологического) наследия, отсутствуют.

В соответствии с заключением уполномоченного органа охраны объектов культурного наследия (письмо Комитета по государственному контролю, использованию и охране памятников истории и культуры № 01-27-1135/18-0-1 от 29.08.2019 г.) земельные участки по адресам: Санкт-Петербург, наб. р. Фонтанки, д. 164 и Московский пр. д. 18 расположены в границах:

- в единой зоне регулирования застройки и хозяйственной деятельности ОЗРЗ-1(32), а также в границах территории предварительных археологических разведок ЗА 2.

В непосредственной близости от трассы обследования расположены объекты культурного наследия: объект культурного наследия регионального значения «Здание Благородного пансиона, где в 1818-1820 гг. учился композитор Глинка М.И. Здесь преподавал декабрист Кюхельбекер В.К., учились декабристы Глебов М.Н. в 1818-1821 гг., Плещеев А.А. в 1818-1820 гг. и др. представители общественной и культурной жизни» расположенный по адресу: Санкт-Петербург, наб. р. Фонтанки, д. 164; объект культурного наследия регионального значения «Калинкинский морской госпиталь» расположенный по адресу: Санкт-Петербург, Старо-Петергофский пр., 9а; наб. р. Фонтанки, 162; объект культурного наследия регионального значения «Комплекс зданий Калинкинской городской больницы (бывший Прядильный дом)» расположенный по адресу: Санкт-Петербург, Рижский пр., д. 41; наю р. Фонтанки, 166; Либавский пер., б/н; объект культурного наследия регионального значения «Дом К.Я. Маевского» расположенный по адресу: Санкт-Петербург, наб. р. Фонтанки, 110, лит. А.Б.

Закон Санкт-Петербурга от 19.01.2009 № 820-7 (в редакции, вступившей в силу 07.07.2016) «О границах объединенных зон охраны объектов культурного наследия,

расположенных на территории Санкт-Петербурга, режимах использования земель и требованиях к градостроительным регламентам в границах указанных зон».

В границах земельного участка объекты, обладающие признаками объектов культурного (в т.ч. археологического) наследия, отсутствуют.

В соответствии с заключением уполномоченного органа охраны объектов культурного наследия (письмо Комитета по государственному контролю, использованию и охране памятников истории и культуры № 01-27-1155/19-0-1 от 30.08.2019 г.) земельные участки по адресам: Санкт-Петербург, Старо-Петергофский, д. 52 расположены в границах:

- в единой зоне регулирования застройки и хозяйственной деятельности ЗРЗ(32)02, а также в границах территории предварительных археологических разведок ЗА 2.

В непосредственной близости от трассы обследования расположен выявленный объект культурного наследия «Ансамбль жилых домов площади Стачек», расположенный по адресу: Санкт-Петербург, Старо-Петергофский пр., 43-45, 54; Перекопская ул., 1; Стачек пл., 6/№.

Закон Санкт-Петербурга от 19.01.2009 № 820-7 (в редакции, вступившей в силу 07.07.2016) «О границах объединенных зон охраны объектов культурного наследия, расположенных на территории Санкт-Петербурга, режимах использования земель и требованиях к градостроительным регламентам в границах указанных зон».

В границах земельного участка объекты, обладающие признаками объектов культурного (в т.ч. археологического) наследия, отсутствуют.

В соответствии с заключением уполномоченного органа охраны объектов культурного наследия (письмо Комитета по государственному контролю, использованию и охране памятников истории и культуры № 01-27-1001/19-0-1 от 06.08.2019 г.) земельные участки по адресам: Санкт-Петербург, Рижский пр., д. 62, Старо-Петергофский, д. 15, Курляндская ул., д. 43, лит. А расположены в границах:

- в единой зоне регулирования застройки и хозяйственной деятельности ОЗРЗ-1(32), а также в границах территории предварительных археологических разведок ЗА 2.

Закон Санкт-Петербурга от 19.01.2009 № 820-7 (в редакции, вступившей в силу 07.07.2016) «О границах объединенных зон охраны объектов культурного наследия, расположенных на территории Санкт-Петербурга, режимах использования земель и требованиях к градостроительным регламентам в границах указанных зон».

В границах земельного участка объекты, обладающие признаками объектов культурного (в т.ч. археологического) наследия, отсутствуют.

2. Согласно проведенным историко-архивным исследованиям на территории земельного участка по объекту: «Строительство наружного освещения детских и спортивных площадок в границах кварталов адмиралтейского района (30 шт.)»

объекты, которые можно было бы отнести к объектам археологического наследия, отсутствуют.

3. В соответствии со статьей 45-1 Федерального закона от 25.06.2002 №73-ФЗ «Об объектах культурного наследия (памятниках истории и культуры) народов Российской Федерации» на территории земельного участка по объекту: «Строительство наружного освещения детских и спортивных площадок в границах кварталов адмиралтейского района (30 шт.)» проведены археологические полевые работы в форме археологической разведки. Работы выполнены в соответствии с методическими указаниями и требованиями «Положения о порядке проведения археологических полевых работ и составления научной отчетной документации», утвержденного постановлением Бюро Отделения историко-филологических наук Российской академии наук №15 от 12 апреля 2023 г. и иных нормативно-правовых актов в сфере охраны объектов культурного наследия и хорошо документированы. Результаты обследования отражены в полном научно-техническом отчете. В ходе проведенных в рамках государственной историко-культурной экспертизы археологических полевых работ объектов археологического наследия не обнаружено.

4. Представленные материалы исчерпывающие и доказывают археологическую изученность земельного участка по объекту: «Строительство наружного освещения детских и спортивных площадок в границах кварталов адмиралтейского района (30 шт.)».

Вывод экспертизы

Экспертом сделан вывод о возможности (положительное заключение) проведения земляных, строительных, мелиоративных и (или) хозяйственных работ, предусмотренных статьей 25 Лесного кодекса Российской Федерации работ по использованию лесов (за исключением работ, указанных в пунктах 3, 4 и 7 части 1 статьи 25 Лесного кодекса Российской Федерации) и иных работ на земельном участке по объекту: «Строительство наружного освещения детских и спортивных площадок в границах кварталов адмиралтейского района (30 шт.)» в связи с отсутствием выявленных объектов археологического наследия на указанном земельном участке, подлежащем воздействию земляных, строительных, мелиоративных и (или) хозяйственных работ, предусмотренных статьей 25 Лесного кодекса Российской Федерации работ по использованию лесов (за исключением работ, указанных в пунктах 3, 4 и 7 части 1 статьи 25 Лесного кодекса Российской Федерации) и иных работ.

Перечень приложений к экспертизе:

- Приложение 1* Копия Технического задания к Договору № 22/5-23-А от «22» мая 2023 года, Дополнительное соглашение №1 от «09» августа 2023 года, Дополнительное соглашение №2 от «09» августа 2023 года, Дополнительное соглашение №3 от «20» ноября 2024 года.
- Приложение 2* Копии писем Комитета по государственному контролю, использованию и охране памятников истории и культуры Правительства Санкт-Петербурга.
- Приложение 3* Копия Полного научно-технического отчета о выполнении научно-исследовательских археологических работ в виде историко-культурного научного археологического обследования (разведки) с целью проведения государственной историко-культурной экспертизы земельного участка по объекту: «Строительство наружного освещения детских и спортивных площадок в границах кварталов адмиралтейского района (30 шт.)», выполненного Центром спасательной археологии ИИМК РАН.
- Приложение 4* Схема расположения земельного участка на кадастровой карте территории.
- Приложение 5* Копия письма ООО «КИТ» № 274/А от 30.01.2025 с обоснованием отсутствия градостроительного плана земельного участка.
- Приложение 6* Копия письма ООО «КИТ» № 275/А от 30.01.2025 с обоснованием отсутствия Выписок из Единого государственного реестра недвижимости об объекте недвижимости.
- Приложение 7* Копия справки № 14102/33 – 125.5-24 от 17.01.2025 г.
- Приложение 8* Копия доверенности № 14102/33-161.5-2 от 09 января 2025 г.
- Приложение 9* Сведения об экспертах.
- Приложение 10* Выдержки из приказа № 2252 от 27.07.2023 г. «Об утверждении статуса аттестованного эксперта по проведению государственной историко-культурной экспертизы».
- Приложение 11* Выдержки из приказа № 1537 от 17.09.2021 г. «Об утверждении статуса аттестованного эксперта по проведению государственной историко-культурной экспертизы».
- Приложение 12* Выдержки из приказа № 1668 от 11.10.2021 г. «Об утверждении статуса аттестованного эксперта по проведению государственной историко-культурной экспертизы».

Приложение 13 Выдержки из приказа № 235 от 01.03.2022 г. «Об утверждении статуса аттестованного эксперта по проведению государственной историко-культурной экспертизы».

Эксперт Соловьев С.Л.

Руководитель археологических исследований Богуславский О.И.

«31» января 2025 г.

Документ подписан усиленными квалифицированными электронными подписями в соответствии с п. 24 Положения о Государственной историко-культурной экспертизе, утвержденного постановлением Правительства от 25 апреля 2024 г. № 530.

Акт экспертизы оформлен в соответствии с требованиями Федерального Закона от 04.08.2023 №457-ФЗ «О внесении изменений в отдельные законодательные акты Российской Федерации» и подписан УКЭП с использованием машиночитаемой доверенности.

Приложение 1

Копия Технического задания к Договору № 22/5-23-А от «22» мая 2023 года, Дополнительное соглашение №1 от «09» августа 2023 года; Дополнительное соглашение №2 от «09» августа 2023 года, Дополнительное соглашение №3 от «20» ноября 2024 года

Приложение №1
к Договору №22/5-23-А
от 22.05.2023 г.

ТЕХНИЧЕСКОЕ ЗАДАНИЕ

на проведение научно-исследовательских работ в виде археологических разведок и подготовку акта государственной историко-культурной экспертизы земельного участка по объекту: «Строительство наружного освещения детских и спортивных площадок в границах кварталов Адмиралтейского района (30 шт.)»

1. Общие положения

1.1. Наименование Работ: проведение научно-исследовательских работ в виде археологических разведок и подготовку акта государственной историко-культурной экспертизы земельного участка по объекту: «Строительство наружного освещения детских и спортивных площадок в границах кварталов Адмиралтейского района (30 шт.)»

1.2. Заказчик: ООО «КИТ»

1.3. Исполнитель: ИИМК РАН

1.4. Стадия работ: проектная.

1.5. Район исследования: Санкт-Петербург, Адмиралтейский район

1.6. Основание выполнения работ: письмо Комитета по государственному контролю, использованию и охране памятников истории и культуры.

1.7. Адреса площадок:

Измайловский 11

Троицкий 18

3-я Красноармейская 10

5-я Красноармейская 17

9-я Красноармейская 9

6-я Красноармейская 20

7-я Красноармейская 15

7-я Красноармейская 21

Лермонтовский 40-42

Рузовская 5

Можайская 3/5

Подъездной пер 14

Рижский 62

Старо-Петергофский 15

Курляндская 43 (СОШ 288)

2. Объект экспертизы: земельный участок по объекту: «Строительство наружного освещения детских и спортивных площадок в границах кварталов Адмиралтейского района (30 шт.)»

3. Основная нормативно-техническая документация

3.1. Федеральный закон РФ "Об объектах культурного наследия (памятниках истории и культуры) народов Российской Федерации" от 25 июня 2002 года N 73-ФЗ.

3.2. Федеральный закон №7-ФЗ от 10.01.2002 г «Об охране окружающей среды».

3.3. Постановление Правительства РФ от 12.09.2015 N 972 "Об утверждении Положения о зонах охраны объектов культурного наследия (памятников истории и культуры) народов Российской Федерации и о признании утратившими силу отдельных положений нормативных правовых актов Правительства Российской Федерации";

Заказчик

Исполнитель



3.4. Постановление Правительства РФ от 15.07.2009 г. № 569 «Об утверждении Положения о государственной историко-культурной экспертизе»;

3.5. Положение о порядке проведения археологических полевых работ и составления научной отчетной документации (утверждено постановлением Бюро Отделения историко-филологических наук Российской академии наук от 20 июня 2018 г. №32).

4. Состав работ

Первый этап:

4.1. Получение разрешения (открытый лист) на право проведения археологических работ.

4.2. Архивно-библиографические исследования, составление исторической справки и создание ситуационного плана.

4.2.1. Проведение архивных исследований, касающихся сведений о наличии археологических памятников в обследуемой зоне.

4.2.2. Визуальное обследование участка исследований.

4.2.3. Составление краткой исторической справки.

4.3. Археологическое обследование участка:

4.3.1. Выявление памятников археологии на основании наличия подъемного материала, особенностей рельефа и иных данных.

4.3.2. Привязка обнаруженных памятников к территории застройки.

4.3.3. Описание ландшафтной характеристики расположения обнаруженных памятников и фиксируемых нарушений поверхности объекта.

4.3.4. Разбивка археологических шурфов - 21 шурф.

4.3.5. Фотофиксация в процессе подготовки к закладке шурфов.

4.3.6. Выборка культурных напластований из шурфов по слоям, с трехмерной фиксацией находок на плане шурфа.

4.3.7. Выявление археологического материала в культурном слое.

4.3.8. Изучение культурного слоя в процессе закладки шурфов с зачисткой профилей для получения вертикальных разрезов.

4.3.9. Фотофиксация процесса работ, отдельных находок и скоплений материала in situ.

4.3.10. Фото- и графо- фиксация профилей стенок шурфов и обнаруженных ям.

4.3.11. Отбор археологического материала из заполнения ям и сооружений, полевая консервация вещевого материала.

4.3.12. Вычерчивание профилей шурфов, текстуальное описание стратиграфии, культурного слоя, материка и иных объектов в шурфах.

4.3.13. Ведение полевой документации.

4.4. Камеральные работы.

4.4.1. Очистка или мытье находок, при необходимости оперативная первичная консервация предметов из разрушающихся материалов

4.4.2. Статистическая обработка массовых находок. Шифровка находок.

4.4.3. Составление полевых описей индивидуальных и массовых находок.

4.4.4. Зарисовка находок.

4.4.5. Фотографирование находок.

При необходимости:

4.4.6. Определение остеологического материала и отбор образцов в коллекцию

4.4.7. Определение зерен и семян.

4.4.8. Определение пород образцов древесины.

4.4.9. Дендрохронологический и радиоуглеродный анализ образцов.

4.4.10. Атрибуция нумизматических находок.

4.4.11. Атрибуция воинских и других знаков.

4.4.12. Эпиграфический анализ находок с надписями.

4.4.13. Атрибуция изделий с клеймами изготовителей.

4.5. Подготовка коллекций к передаче на постоянное хранение в Государственный музейный фонд

4.6. Написание полного научно-технического отчёта.

4.7. Уведомление об окончании первого этапа.

Второй этап:

4.8. Подготовка акта государственной историко-культурной экспертизы земельного участка.

4.9. Передача акта государственной историко-культурной экспертизы в региональный орган охраны объектов культурного наследия.

5. Отчетная документация.

5.1. Полный научно-технический отчет в 1 экземпляре на электронном носителе;

Акт государственной историко-культурной экспертизы земельного участка в 1 экземпляре на электронном носителе;

копия сопроводительного письма в региональный орган охраны объектов культурного наследия о передаче акта государственной историко-культурной экспертизы в 1 экземпляре на бумажном носителе.

5.2. Отчетная документация предоставляется в электронном виде в формате Adobe Acrobat (*.pdf).

6. Требования к выполнению работ.

6.1. Отчетная документация должна соответствовать требованиям «Положения о порядке проведения археологических полевых работ и составления научной отчетной документации», утвержденного постановлением бюро Отделения историко-филологических наук Российской академии наук от «20» июня 2018 г. №32 и Положения о государственной историко-культурной экспертизе (утв. Постановлением Правительства №569 от 15 июля 2009 г.)

Генеральный директор ООО «КИТ»



Заместитель Директора ИИМК РАН



Заказчик

Исполнитель



ДОПОЛНИТЕЛЬНОЕ СОГЛАШЕНИЕ №1
к договору №22/5-23-А от 22 мая 2023 г.

г. Санкт-Петербург

09.06.2023 г.

Общество с ограниченной ответственностью «КИТ» (ООО «КИТ») в лице генерального директора Ульянова Андрея Константиновича, действующего на основании Устава, именуемое в дальнейшем «Заказчик», с одной стороны, и

Федеральное государственное бюджетное учреждение науки Институт истории материальной культуры Российской академии наук (ИИМК РАН), в лице заместителя директора Соловьевой Натальи Фёдоровны, действующего на основании Доверенности №14102/33-161.5-5 от 09.01.2023 г., именуемое в дальнейшем «Исполнитель», с другой стороны, далее совместно именуемые «Стороны», заключили настоящее соглашение о нижеследующем:

1. Изложить п. 1.7. Технического задания (Приложение №1 к Договору) в следующей редакции:

- 1 Измайловский 11
- 2 Троицкий 18
- 3 3-я Красноармейская 10
- 4 5-я Красноармейская 17
- 5 9-я Красноармейская 9
- 6 Измайловский 7, Наб. реки Фонтанки 128-130
- 7 6-я Красноармейская 20
- 8 7-я Красноармейская 15
- 9 7-я Красноармейская 21
- 10 13-я Красноармейская 22
- 11 Лермонтовский 40-42
- 12 Рузовская 5
- 13 Можайская 3/5
- 14 Подъездной пер 14
- 15 Московский 18
- 16 Наб. реки Фонтанки 90, Загородный 35 (1), Загородный 35 (2)
- 17 Старо-Петергофский 52
- 18 наб. реки Фонтанки 164
- 19 Рижский 62
- 20 Старо-Петергофский 15
- 21 Курляндская 43 (СОШ 288)

2. Изложить п. 6.1. Договора в следующей редакции:

3. Изложить График финансирования работ (Приложение №5 к Договору) в редакции Приложения №1 к настоящему Дополнительному Соглашению
4. Исключить рис. 16 Схемы объекта (Приложение №4 к Договору).

4. По всем вопросам, не нашедшим своего отражения в тексте указанного Дополнительного Соглашения, Стороны руководствуются действующим законодательством Российской Федерации. Настоящее Дополнительное Соглашение вступает в силу со дня его подписания Сторонами. Настоящее Дополнительное Соглашение составлено в 2-х экземплярах, имеющих одинаковую юридическую силу, по одному для каждой из Сторон.

5. Приложения:

Приложение №1 – График финансирования работ

АДРЕСА, РЕКВИЗИТЫ И ПОДПИСИ СТОРОН

ЗАКАЗЧИК

ООО «КИТ»

Юридический адрес: 197022, Санкт-Петербург, ул.

Профессора Попова, д. 23, лит. В, пом. 17-Н, каб. 408

ОГРН 1137847163178

ИНН 7813561200 КПП 781301001

e-mail: mail@kit.spb.ru

тел.: +7 (812) 401-67-90

Генеральный директор ООО «КИТ»



/ А.К. Умьяшов /

М.П.

ИСПОЛНИТЕЛЬ

ИИМК РАН

Юридический/почтовый адрес: 191186, Санкт-Петербург,

Дворцовая наб. 18, лит А

ОГРН 1027809188527

ИНН 7825004658 КПП 784101001

e-mail: rasc@archo.ru

тел.: 8(812) 571-67-96

Заместитель Директора ИИМК РАН



Н.Ф. Соловьева

М.П.



ДОПОЛНИТЕЛЬНОЕ СОГЛАШЕНИЕ №2

к договору №22/5-23-А от 22 мая 2023 г.

г. Санкт-Петербург

01.01.2024 г.

Общество с ограниченной ответственностью «КИТ» (ООО «КИТ») в лице генерального директора Ульяшова Андрея Константиновича, действующего на основании Устава, именуемое в дальнейшем «Заказчик», с одной стороны, и

Федеральное государственное бюджетное учреждение науки Институт истории материальной культуры Российской академии наук (ИИМК РАН), в лице заместителя директора Соловьевой Натальи Фёдоровны, действующего на основании Доверенности №14102/33-161.5-5 от 09.01.2023 г., именуемое в дальнейшем «Исполнитель», с другой стороны, далее совместно именуемые «Стороны», заключили настоящее соглашение о нижеследующем:

1. Заказчик поручает, а Исполнитель осуществляет проведение дополнительных научно-исследовательских работ в виде археологических разведок и подготовку акта государственной историко-культурной экспертизы (далее - Работы) земельного участка по объекту: «Строительство наружного освещения детских и спортивных площадок в границах кварталов Адмиралтейского района (30 шт.)» (далее-Объект).

4. Оплата дополнительных работ производится в соответствии с Графиком финансирования работ (Приложение №5 к Дополнительному Соглашению).

5. Срок выполнения дополнительных работ: в соответствии с Календарным Планом (Приложение №2 к Дополнительному соглашению).

6. По всем иным вопросам, не нашедшим своего отражения в тексте указанного Дополнительного Соглашения, Стороны руководствуются Договором и действующим законодательством Российской Федерации.

7. Настоящее Дополнительное Соглашение вступает в силу со дня его подписания Сторонами.

8. Настоящее Дополнительное Соглашение составлено в 2-х экземплярах, имеющих одинаковую юридическую силу, по одному для каждой из Сторон.

9. Приложения:

1. Приложение №1-Техническое задание.

2. Приложение №2 - Календарный план.

3. Приложение №3 - Схема объекта.

4. Приложение №4 - Соглашение о представлении документов, предоставляемых Исполнителю Заказчиком для подготовки акта государственной историко-культурной экспертизы земельного участка.

5. Приложение №5 – График финансирования работ.

АДРЕСА, РЕКВИЗИТЫ И ПОДПИСИ СТОРОН

ЗАКАЗЧИК
ООО «КИТ»

Юридический адрес: 197022, Санкт-Петербург, ул. Профессора Попова, д. 23, лит. В, пом. 17-Н, каб. 408

ОГРН 1137842163178

ИНН 7813561260 КПП 781301001

e-mail: kit@yandex.ru

тел.: +7 (812) 401-67-90

Генеральный директор ООО «КИТ»

ИСПОЛНИТЕЛЬ
ИИМК РАН

Юридический/почтовый адрес: 191186, Санкт-Петербург, Дворцовый проезд, д. 28, лит. А

ОГРН 1027809188627

ИНН 7815004658 КПП 784101001

e-mail: info@iimk.ru

тел.: 8(812) 571-63-96

Заместитель Директора ИИМК РАН

А.К. Ульяшов /
М.П.

Н.Ф. Соловьева /
М.П.



ТЕХНИЧЕСКОЕ ЗАДАНИЕ

на проведение научно-исследовательских работ в виде археологических разведок и подготовку акта государственной историко-культурной экспертизы земельного участка по объекту: «Строительство наружного освещения детских и спортивных площадок в границах кварталов Адмиралтейского района (30 шт.)»

1. Общие положения

1.1. Наименование Работ: проведение научно-исследовательских работ в виде археологических разведок и подготовку акта государственной историко-культурной экспертизы земельного участка по объекту: «Строительство наружного освещения детских и спортивных площадок в границах кварталов Адмиралтейского района (30 шт.)»

1.2. Заказчик: ООО «КИТ»

1.3. Исполнитель: ИИМК РАН

1.4. Стадия работ: проектная.

1.5. Район исследования: Санкт-Петербург, Адмиралтейский район

1.6. Основание выполнения работ: письмо Комитета по государственному контролю, использованию и охране памятников истории и культуры №01-27-1008/19-0-1 от 06.08.2019

1.7. Адрес площадки: Санкт-Петербург, Рижский пр., д. 62.

2. **Объект экспертизы:** земельный участок по объекту: «Строительство наружного освещения детских и спортивных площадок в границах кварталов Адмиралтейского района (30 шт.)»

3. Основная нормативно-техническая документация

3.1. Федеральный закон РФ "Об объектах культурного наследия (памятниках истории и культуры) народов Российской Федерации" от 25 июня 2002 года N 73-ФЗ.

3.2. Федеральный закон №7-ФЗ от 10.01.2002 г «Об охране окружающей среды».

3.3. Постановление Правительства РФ от 12.09.2015 N 972 "Об утверждении Положения о зонах охраны объектов культурного наследия (памятников истории и культуры) народов Российской Федерации и о признании утратившими силу отдельных положений нормативных правовых актов Правительства Российской Федерации";

3.4. Постановление Правительства РФ от 15.07.2009 г. № 569 «Об утверждении Положения о государственной историко-культурной экспертизе»;

3.5. Положение о порядке проведения археологических полевых работ и составления научной отчетной документации (утверждено постановлением Бюро Отделения историко-филологических наук Российской академии наук от 12 апреля 2023 г. №3215

4. Состав работ

Первый этап:

4.1. Получение разрешения (открытый лист) на право проведения археологических работ.

4.2. Архивно-библиографические исследования, составление исторической справки и создание ситуационного плана.

4.2.1. Проведение архивных исследований, касающихся сведений о наличии археологических памятников в обследуемой зоне.

4.2.2. Визуальное обследование участка исследований.

4.2.3. Составление краткой исторической справки.

4.3. Археологическое обследование участка:

4.3.1. Выявление памятников археологии на основании наличия подъемного особенностей рельефа и иных данных.

4.3.2. Привязка обнаруженных памятников к территории застройки.

4.3.3. Описание ландшафтной характеристики расположения обнаруженных памятников и фиксируемых нарушений поверхности объекта.

4.3.4. Разбивка археологических шурфов - 1 шурф.

4.3.5. Фотофиксация в процессе подготовки к закладке шурфов.

4.3.6. Выборка культурных напластований из шурфов по слоям, с трехмерной фиксацией находок на плане шурфа.

4.3.7. Выявление археологического материала в культурном слое.

4.3.8. Изучение культурного слоя в процессе закладки шурфов с зачисткой профилей для получения вертикальных разрезов.

4.3.9. Фотофиксация процесса работ, отдельных находок и скоплений материала in situ.

4.3.10. Фото- и графо- фиксация профилей стенок шурфов и обнаруженных ям.

4.3.11. Отбор археологического материала из заполнения ям и сооружений, полевая консервация вещевого материала.

4.3.12. Вычерчивание профилей шурфов, текстуальное описание стратиграфии, культурного слоя, материка и иных объектов в шурфах.

4.3.13. Ведение полевой документации.

4.4. Камеральные работы.

4.4.1. Очистка или мытье находок, при необходимости оперативная первичная консервация предметов из разрушающихся материалов

4.4.2. Статистическая обработка массовых находок. Шифровка находок.

4.4.3. Составление полевых описей индивидуальных и массовых находок.

4.4.4. Зарисовка находок.

4.4.5. Фотографирование находок.

При необходимости:

4.4.6. Определение остеологического материала и отбор образцов в коллекцию

4.4.7. Определение зерен и семян.

4.4.8. Определение пород образцов древесины.

4.4.9. Дендрохронологический и радиоуглеродный анализ образцов.

4.4.10. Атрибуция нумизматических находок.

4.4.11. Атрибуция воинских и других знаков.

4.4.12. Эпиграфический анализ находок с надписями.

4.4.13. Атрибуция изделий с клеймами изготовителей.

4.5. Подготовка коллекций к передаче на постоянное хранение в Государственный музейный фонд

4.6. Написание полного научно-технического отчёта.

4.7. Уведомление об окончании первого этапа.

Второй этап:

4.8. Подготовка акта государственной историко-культурной экспертизы земельного участка.

4.9. Передача акта государственной историко-культурной экспертизы в региональный орган охраны объектов культурного наследия.

5. Отчетная документация.

5.1. Полный научно-технический отчет в 1 экземпляре на электронном носителе;

Акт государственной историко-культурной экспертизы земельного участка в 1 экземпляре на электронном носителе;

копия сопроводительного письма в региональный орган охраны объектов культурного наследия о передаче акта государственной историко-культурной экспертизы в 1 экземпляре на бумажном носителе.

5.2. Отчетная документация предоставляется в электронном виде в формате Adobe Acrobat (*.pdf).

6. Требования к выполнению работ.

6.1. Отчетная документация должна соответствовать требованиям «Положения о порядке проведения археологических полевых работ и составления научной отчетной документации», утвержденного постановлением бюро Отделения историко-филологических наук Российской



академии наук от «20» июня 2018 г. №32 и Положения о государственной историко-культурной экспертизе (утв. Постановлением Правительства №569 от 15 июля 2009 г.)

Генеральный директор ООО «КИТ»



А.К. Ульяшов /
М.П.

Заместитель Директора ИИМК РАН



Н.Ф. Соловьева /

Приложение №3
к Договору №22/5-23-А
от 23 мая 2023 г.

Схема объекта



Генеральный директор ООО «КИТ»



/А.К. Ульяшов /

Заместитель Директора ИИМК РАН



/Н.Ф. Соловьева/

ДОПОЛНИТЕЛЬНОЕ СОГЛАШЕНИЕ № 3
к договору №22/5-23-А от 22 мая 2023 г.

г. Санкт-Петербург

20 ноября 2024 года

Общество с ограниченной ответственностью «КИТ» (ООО «КИТ») в лице генерального директора Ульянова Андрея Константиновича, действующего на основании Устава, именуемое в дальнейшем «Заказчик», с одной стороны, и

Федеральное государственное бюджетное учреждение науки Институт истории материальной культуры Российской академии наук (ИИМК РАН), в лице директора Центра спасательной археологии Соловьевой Натальи Фёдоровны, действующего на основании Доверенности №14102/33-161.5-845 от 29 декабря 2023 г., именуемое в дальнейшем «Исполнитель», с другой стороны, далее совместно именуемые «Стороны», заключили настоящее соглашение о нижеследующем:

2. Изложить п. 1.7. Технического задания Договора (Приложение №1 к Договору) в следующей редакции:

- 1 Измайловский 11
- 2 Троицкий 18
- 3 3-я Красноармейская 10
- 4 5-я Красноармейская 17
- 5 9-я Красноармейская 9
- 6 6-я Красноармейская 20
- 7 7-я Красноармейская 15
- 8 7-я Красноармейская 21
- 9 13-я Красноармейская 22
- 10 Лермонтовский 40-42
- 11 Рузовская 5
- 12 Можайская 3/5
- 13 Подъездной пер 14
- 14 Московский 18
- 15 Старо-Петергофский 52
- 16 наб. реки Фонтанки 164
- 17 Старо-Петергофский 15
- 18 Курляндская 43 (СОШ 288)

3. Исключить рис. 12-14 Схемы объекта (Приложение №4 к Договору), изложив его в редакции Приложения № 1 к настоящему Дополнительному соглашению.

4. По всем вопросам, не нашедшим своего отражения в тексте указанного Дополнительного Соглашения, Стороны руководствуются действующим законодательством Российской Федерации. Настоящее Дополнительное Соглашение вступает в силу со дня его подписания Сторонами. Настоящее Дополнительное Соглашение составлено в 2-х экземплярах, имеющих одинаковую юридическую силу, по одному для каждой из Сторон.

Приложение: 1. Схема объекта (Приложение № 4 к Договору).


АДРЕСА, РЕКВИЗИТЫ И ПОДПИСИ СТОРОН


ИСПОЛНИТЕЛЬ
ИИМК РАН
Директор ЦСА ИИМК РАН

_____/Н.Ф. Соловьева/
М.П.

ЗАКАЗЧИК
ООО «КИТ»
Генеральный директор ООО «КИТ»
_____/А.К. Ульянов /
М.П.

Схема объекта

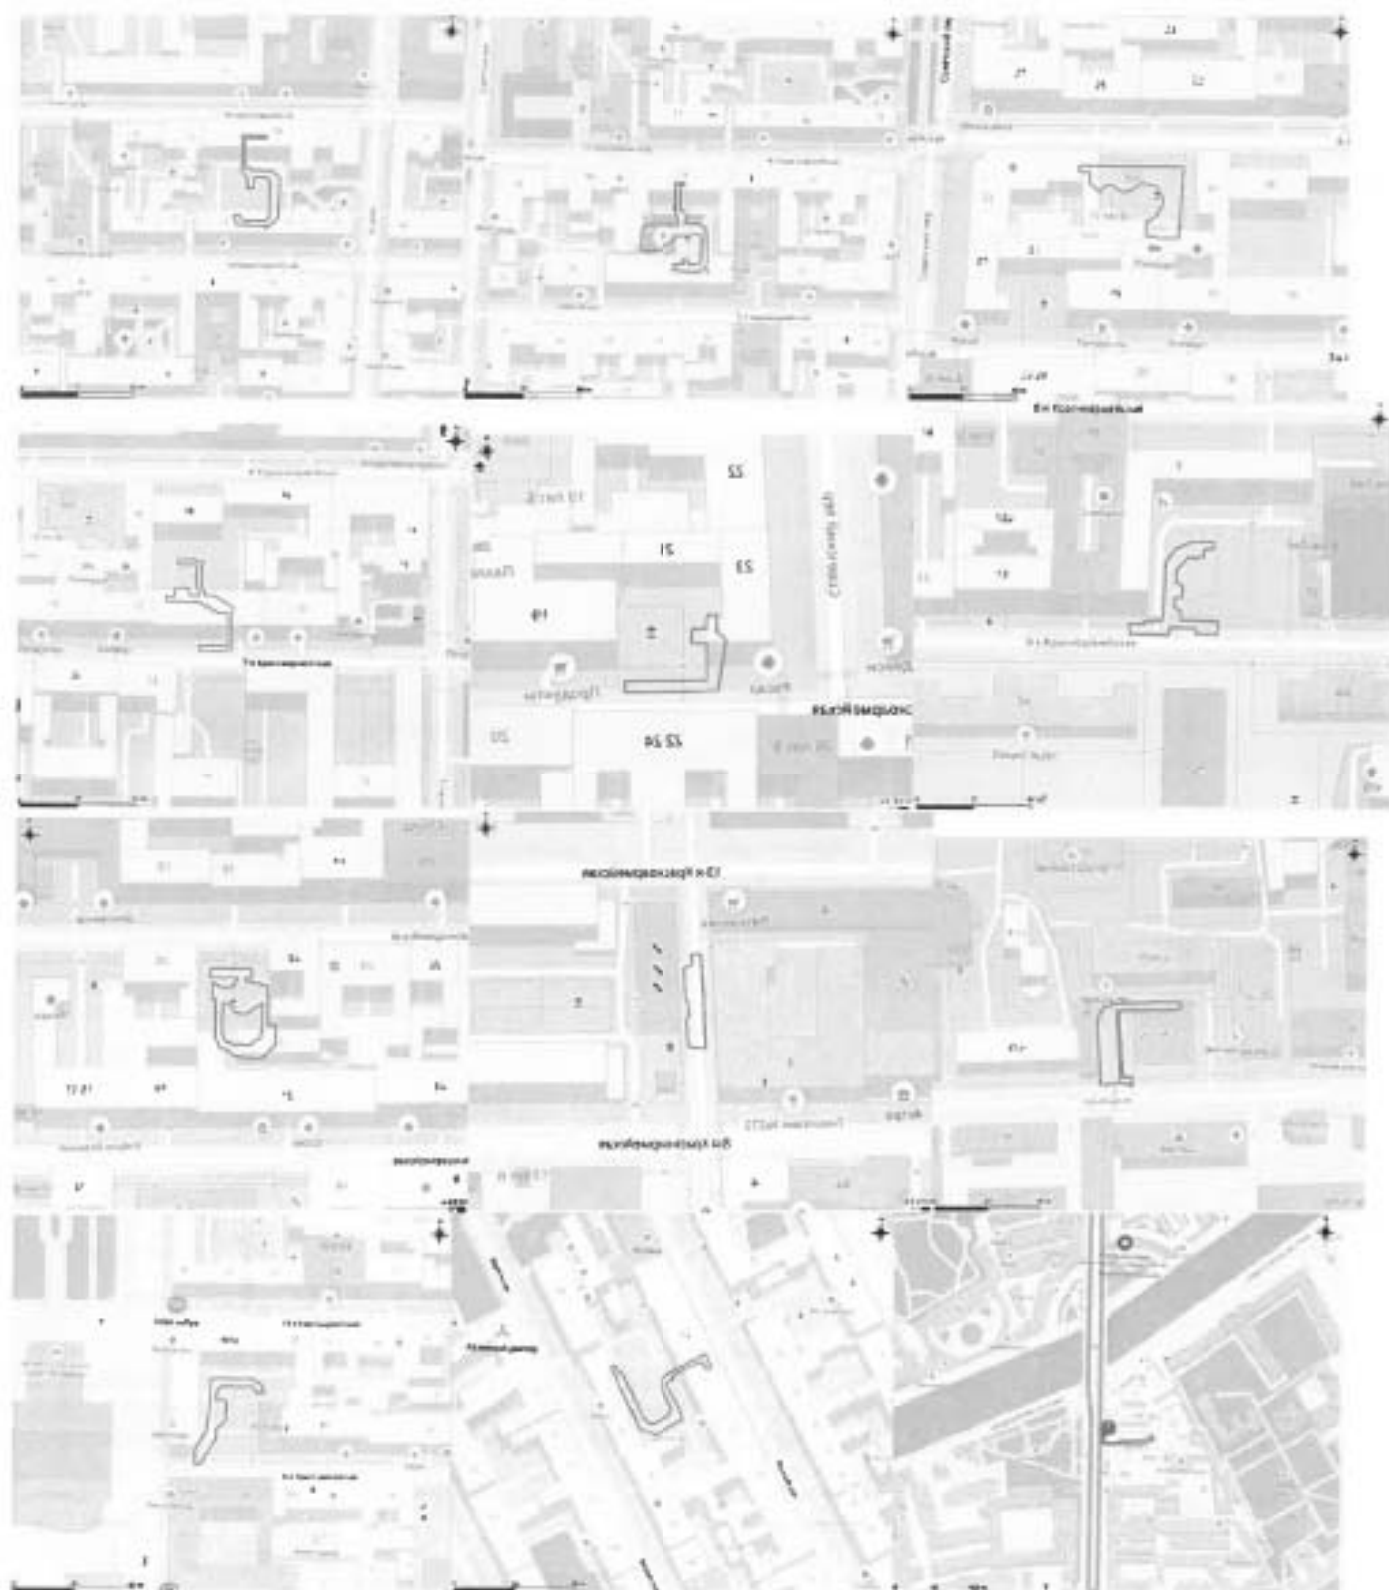

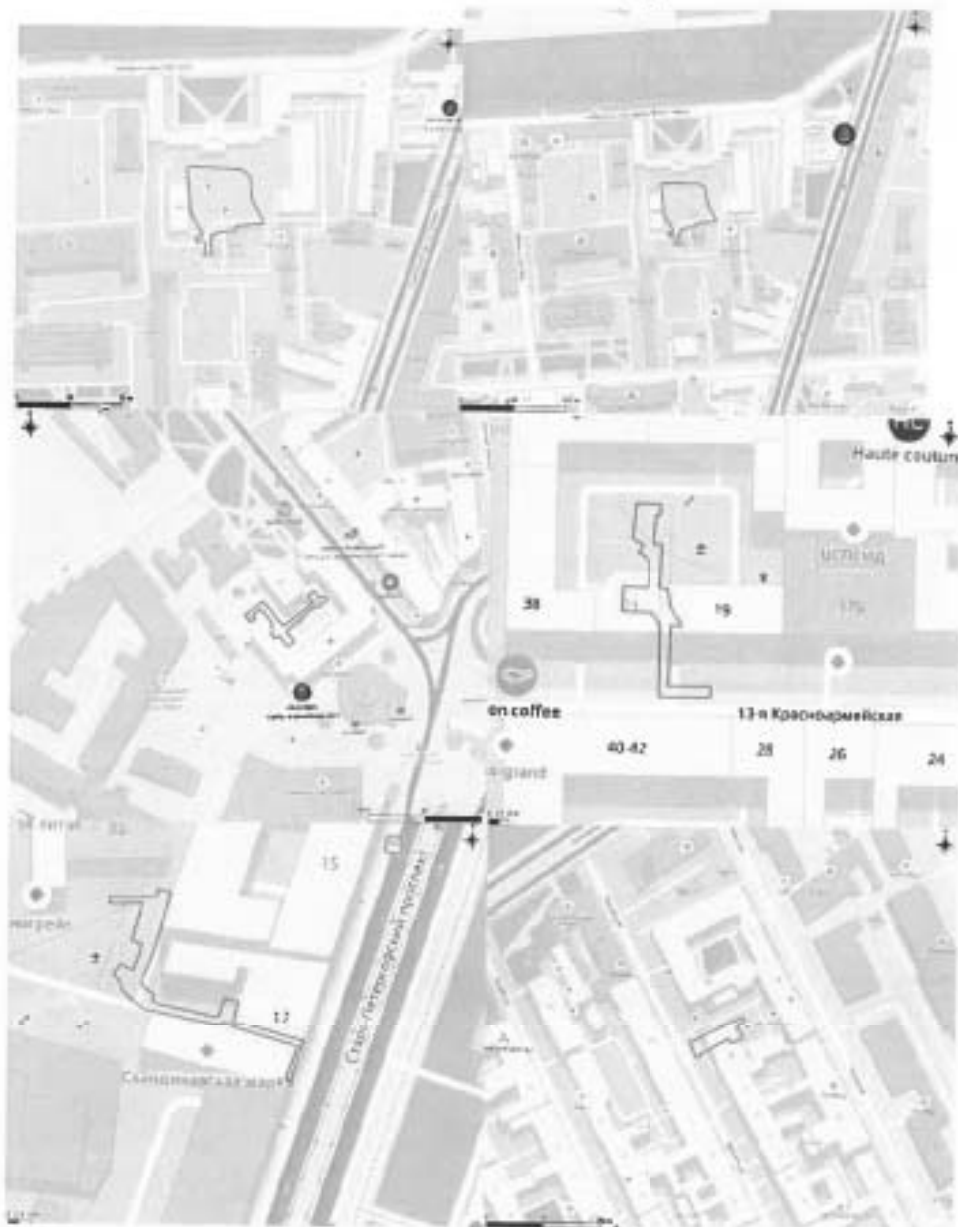

Генеральный директор ООО «КИТ»



А.К. Ульяшов /
М.П.

Директор ЦСА ИИМК РАН



_____/Н.Ф. Соловьева/
М.П.

Приложение 2

**Копии писем Комитета по государственному контролю,
использованию и охране памятников истории и культуры
Правительства Санкт-Петербурга**



ПРАВИТЕЛЬСТВО САНКТ-ПЕТЕРБУРГА
КОМИТЕТ ПО ГОСУДАРСТВЕННОМУ
КОНТРОЛЮ, ИСПОЛЬЗОВАНИЮ
И ОХРАНЕ ПАМЯТНИКОВ ИСТОРИИ
И КУЛЬТУРЫ

пл. Ломоносова, д.1, Санкт-Петербург, 191023
Тел. (812) 315-43-03, (812) 571-64-31, факс (812) 710-42-45
e-mail: kgiop@gov.spb.ru
http://www.gov.spb.ru

ООО «Селена Монтаж»

Средний пр. В.О., д. 88, лит. А, пом.
16-Н, Санкт-Петербург, 199106

26 ИЮЛ 2019 № 01-27-940/19-0-1
На № 928 - 931 от 17.06.2019
Рег. № 01-27-(940-943)/19 от 18.06.2019



Рассмотрев предоставленную документацию по прокладке кабельных линий 0,4 кВ для освещения детских площадок по адресам: Санкт-Петербург, Измайловский пр., д. 11, Троицкий пр. 18, 3-я Красноармейская ул., д. 10, 5-я Красноармейская, д. 17, КГИОП сообщает следующее.

Согласно Закону Санкт-Петербурга от 19.01.2009 № 820-7 «О границах объединенных зон охраны объектов культурного наследия, расположенных на территории Санкт-Петербурга, режимах использования земель и требованиях к градостроительным регламентам в границах указанных зон» (ред. 07.07.2016) (далее – Закон № 820-7) работы по прокладке кабельных линий 0,4 кВ планируются на территории единой зоны регулирования застройки и хозяйственной деятельности объектов культурного наследия I, расположенных в исторически сложившихся центральных районах Санкт-Петербурга (участок ОЗРЗ-1(32), а также в границах территории предварительных археологических разведок ЗА 2.

Работы по прокладке кабельных линий 0,4 кВ соответствуют требованиям режимов зон охраны в ОЗРЗ-1(32).

Согласно пункту 3.2 приложения № 1 к Режимам Закона № 820-7 для ЗА 2 – работы, связанные с углублением в грунт более 0,5 м (в том числе новое строительство, реконструкция и капитальный ремонт, прокладка и ремонт инженерных (дренажных) коммуникаций и сооружений, предполагающие выемку грунта инженерные изыскания, благоустройство территории) производятся только при условии проведения предварительных археологических разведок, обеспечивающих выявление объектов археологического наследия на территории производства работ. Решение об отсутствии необходимости проведения предварительных археологических разведок в ЗА 2 принимается в соответствии с заключением государственного органа охраны объектов культурного наследия.

Учитывая тот факт, что данных о проводимых ранее археологических исследованиях на территории предполагаемых работ в КГИОП не поступало, необходимо провести до получения разрешения на строительство предварительные научно-исследовательские археологические полевые работы (археологическую разведку).

Учитывая положения ст. 30 Закона № 73-ФЗ, а так же в силу п. 11.3 Постановления № 569, результаты проведения научно-исследовательских археологических изысканий должны быть представлены в КГИОП до получения разрешения на проведение работ в

виде акта государственной историко-культурной экспертизы, проведенной в целях определения наличия или отсутствия объектов культурного наследия, включенных в реестр, выявленных объектов культурного наследия, либо объектов, обладающих признаками объекта культурного наследия, для подтверждения выполнения специальных требований Закона № 73-ФЗ, а также специальных ограничений установленных для территории предварительных археологических разведок 3А Закона № 820-7.

Начальник отдела зон охраны
центральных районов



Н.А. Скоробогатых



ПРАВИТЕЛЬСТВО САНКТ-ПЕТЕРБУРГА
КОМИТЕТ ПО ГОСУДАРСТВЕННОМУ
КОНТРОЛЮ, ИСПОЛЬЗОВАНИЮ
И ОХРАНЕ ПАМЯТНИКОВ ИСТОРИИ
И КУЛЬТУРЫ

пл. Ломоносова, д.1, Санкт-Петербург, 191023
Тел. (812) 315-43-03, (812) 571-64-31, факс (812) 710-42-45
e-mail: kgiop@gov.spb.ru
http://www.gov.spb.ru

01 АВГ 2019 № 01-27-962/19-0-1
На № 944 от 19.06.2019
Вх. № 01-27-962 от 20.06.2019

ООО «Селена Монтаж»

Средний пр., В.О., д. 88, лит. А, пом.
16-Н, С.Петербург, 190106

КГИОПС СПб
№ 01-27-962/19-0-1
от 01.08.2019



На Ваше обращение по вопросу рассмотрения плана прокладки трасс кабельных линий и расстановки опор наружного освещения для наружного освещения детских и спортивных площадок по адресам: Санкт-Петербург, 9-я Красноармейская ул., д. 9, КГИОП сообщает следующее.

Согласно Закону Санкт-Петербурга от 19.01.2009 № 820-7 «О границах объединенных зон охраны объектов культурного наследия, расположенных на территории Санкт-Петербурга, режимах использования земель и требованиях к градостроительным регламентам в границах указанных зон» (ред. 07.07.2016) работы будут вестись в единой зоне регулирования застройки и хозяйственной деятельности ОЗРЗ-1(32), а также в границах территории предварительных археологических разведок ЗА 2.

Работы требованиям режима ОЗРЗ-1(32) соответствуют.

Согласно пункту 3.2 приложения № 1 к Режимам Закона Санкт-Петербурга от 19.01.2009 № 820-7 для ЗА 2 – работы, связанные с углублением в грунт более 0,5 м (в том числе новое строительство, реконструкция и капитальный ремонт, прокладка и ремонт инженерных (дренажных) коммуникаций и сооружений, предполагающие выемку грунта инженерные изыскания, благоустройство территории) производятся только при условии проведения предварительных археологических разведок, обеспечивающих выявление объектов археологического наследия на территории производства работ. Решение об отсутствии необходимости проведения предварительных археологических разведок в ЗА 2 принимается в соответствии с заключением государственного органа охраны объектов культурного наследия.

Учитывая тот факт, что данных о проводимых ранее археологических исследованиях на территории предполагаемых работ в КГИОП не поступало, необходимо провести до получения разрешения на строительство предварительные научно-исследовательские археологические полевые работы (археологическую разведку).

-2-

Учитывая положения статьи 30 Федерального закона от 25.06.2002 № 73-ФЗ «Об объектах культурного наследия (памятниках истории и культуры) народов Российской Федерации» (далее – Закон №73-ФЗ), а также в силу пункта 11.3 постановления Правительства Российской Федерации от 15.07.2009 №569 «Об утверждении Положения о государственной историко-культурной экспертизе», результаты проведения научно-исследовательских археологических изысканий должны быть представлены в КГИОП до получения разрешения на проведение работ в виде акта государственной историко-культурной экспертизы, проведенной в целях определения наличия или отсутствия объектов археологического наследия, включенных в реестр, и выявленных объектов археологического наследия, для подтверждения выполнения специальных требований Закона №73-ФЗ, а также специальных ограничений установленных для территории предварительных археологических разведок ЗА Закона Санкт-Петербурга от 19.01.2009 № 820-7,

Временно исполняющий
обязанности начальника
Управления зон охраны объектов
культурного наследия



И.Л. Щукина



ПРАВИТЕЛЬСТВО САНКТ-ПЕТЕРБУРГА
КОМИТЕТ ПО ГОСУДАРСТВЕННОМУ
КОНТРОЛЮ, ИСПОЛЬЗОВАНИЮ
И ОХРАНЕ ПАМЯТНИКОВ ИСТОРИИ
И КУЛЬТУРЫ

пл. Ломоносова, д.1, Санкт-Петербург, 191023
Тел. (812) 315-43-03, (812) 571-64-31, факс (812) 710-42-45
e-mail: kgiop@gov.spb.ru
http://www.gov.spb.ru

01 АВГ 2019 № 01-27-962/19-0-1
На № 944 от 19.06.2019
Вх. № 01-27-962 от 20.06.2019

ООО «Селена Монтаж»

Средний пр., В.О., д. 88, лит. А, пом.
16-Н, С.Петербург, 190106

КГИОП СПб
№ 01-27-962/19-0-1
от 01.08.2019



На Ваше обращение по вопросу рассмотрения плана прокладки трасс кабельных линий и расстановки опор наружного освещения для наружного освещения детских и спортивных площадок по адресам: Санкт-Петербург, 9-я Красноармейская ул., д. 9, КГИОП сообщает следующее.

Согласно Закону Санкт-Петербурга от 19.01.2009 № 820-7 «О границах объединенных зон охраны объектов культурного наследия, расположенных на территории Санкт-Петербурга, режимах использования земель и требованиях к градостроительным регламентам в границах указанных зон» (ред. 07.07.2016) работы будут вестись в единой зоне регулирования застройки и хозяйственной деятельности ОЗРЗ-1(32), а также в границах территории предварительных археологических разведок ЗА 2.

Работы требованиям режима ОЗРЗ-1(32) соответствуют.

Согласно пункту 3.2 приложения № 1 к Режимам Закона Санкт-Петербурга от 19.01.2009 № 820-7 для ЗА 2 – работы, связанные с углублением в грунт более 0,5 м (в том числе новое строительство, реконструкция и капитальный ремонт, прокладка и ремонт инженерных (дренажных) коммуникаций и сооружений, предполагающие выемку грунта инженерные изыскания, благоустройство территории) производятся только при условии проведения предварительных археологических разведок, обеспечивающих выявление объектов археологического наследия на территории производства работ. Решение об отсутствии необходимости проведения предварительных археологических разведок в ЗА 2 принимается в соответствии с заключением государственного органа охраны объектов культурного наследия.

Учитывая тот факт, что данных о проводимых ранее археологических исследованиях на территории предполагаемых работ в КГИОП не поступало, необходимо провести до получения разрешения на строительство предварительные научно-исследовательские археологические полевые работы (археологическую разведку).

археологического наследия, включенных в реестр, и выявленных объектов археологического наследия, для подтверждения выполнения специальных требований Закона №73-ФЗ, а также специальных ограничений установленных для территории предварительных археологических разведок ЗА Закона Санкт-Петербурга от 19.01.2009 № 820-7.


Согласно предоставленному плану работы по прокладке сетей будут осуществляться в непосредственной близости от объектов культурного наследия: выявленный объект культурного наследия «Доходный дом Санкт-Петербургского мещанского общества» по адресу: Санкт-Петербург, Загородный пр., 33; Бородинская ул., 15; выявленный объект культурного наследия «Манеж и конюшни лейб-гвардии Гренадерского полка (здание тира лейб-гвардии Стрелкового батальона)» по адресу: Санкт-Петербург, Загородный пр., 35; выявленный объект культурного наследия «Особняк П.А. Поповой (с флигелями)» по адресу: Санкт-Петербург, Фонтанки р. наб., 130; выявленный объект культурного наследия «Здание (многоквартирный дом)» по адресу: Санкт-Петербург, Фонтанки р. наб., 128, лит. А.

В целях обеспечения сохранности вышеуказанных объектов культурного наследия рабочая документация по реконструкции и строительству сетей должна содержать раздел обеспечения сохранности объектов культурного наследия, расположенных на земельных участках непосредственно связанных с участками проведения хозяйственных работ.

Согласно требованиям ст. 30 Закона № 73-ФЗ «документация или разделы документации, обосновывающие меры по обеспечению сохранности объекта культурного наследия на земельном участке, непосредственно связанном с земельным участком в границах территории объекта культурного наследия» является объектом государственной историко-культурной экспертизы.

Государственная историко-культурная экспертиза проводится в соответствии с требованиями постановления Правительства Российской Федерации от 15.07.2009 №569 «Об утверждении Положения о государственной историко-культурной экспертизе».

Заместитель председателя КГИОП

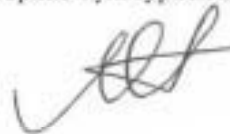

А.В. Михайлов



ПРАВИТЕЛЬСТВО САНКТ-ПЕТЕРБУРГА
КОМИТЕТ ПО ГОСУДАРСТВЕННОМУ
КОНТРОЛЮ, ИСПОЛЬЗОВАНИЮ
И ОХРАНЕ ПАМЯТНИКОВ ИСТОРИИ
И КУЛЬТУРЫ

пл. Демонсова, д.1, Санкт-Петербург, 191023
Тел: (812) 315-43-03, (812) 571-64-31, факс: (812) 710-42-45
e-mail: kgiop@gov.spb.ru
http://www.gov.spb.ru

КГИОП СПб
№ 01-27-1005/19-0-1
от 06.08.2019



ООО «Селена Монтаж»

Средний пр., В.О., д. 88, лит. А, пом.
16-Н, Санкт-Петербург, 199106

06 АВГ 2019 № 01-27-1005/19-0-1
На № 989/4 от 27.06.2019
Вх. № 01-27-1005 от 27.06.2019

На Ваше обращение по вопросу рассмотрения плана прокладки трасс кабельных линий для наружного освещения детских и спортивных площадок по адресам: Санкт-Петербург, 6-я Красноармейская, д. 20, 7-я Красноармейская, д. 15, д. 21, КГИОП сообщает следующее.

Согласно Закону Санкт-Петербурга от 19.01.2009 № 820-7 «О границах объединенных зон охраны объектов культурного наследия, расположенных на территории Санкт-Петербурга, режимах использования земель и требованиях к градостроительным регламентам в границах указанных зон» (ред. 07.07.2016) работы будут вестись в единой зоне регулирования застройки и хозяйственной деятельности ОЗРЗ-1(32), а также в границах территории предварительных археологических разведок ЗА 2.

Работы требованиям режима ОЗРЗ-1(32) соответствуют.

Согласно пункту 3.2 приложения № 1 к Режимам Закона Санкт-Петербурга от 19.01.2009 № 820-7 для ЗА 2 – работы, связанные с углублением в грунт более 0,5 м (в том числе новое строительство, реконструкция и капитальный ремонт, прокладка и ремонт инженерных (дренажных) коммуникаций и сооружений, предполагающие выемку грунта инженерные изыскания, благоустройство территории) производятся только при условии проведения предварительных археологических разведок, обеспечивающих выявление объектов археологического наследия на территории производства работ. Решение об отсутствии необходимости проведения предварительных археологических разведок в ЗА 2 принимается в соответствии с заключением государственного органа охраны объектов культурного наследия.

Учитывая тот факт, что данных о проводимых ранее археологических исследованиях на территории предполагаемых работ в КГИОП не поступало, необходимо провести до получения разрешения на строительство предварительные научно-исследовательские археологические полевые работы (археологическую разведку).

-2-

Учитывая положения статьи 30 Федерального закона от 25.06.2002 № 73-ФЗ «Об объектах культурного наследия (памятниках истории и культуры) народов Российской Федерации» (далее – Закон №73-ФЗ), а также в силу пункта 11.3 постановления Правительства Российской Федерации от 15.07.2009 №569 «Об утверждении Положения о государственной историко-культурной экспертизе», результаты проведения научно-исследовательских археологических изысканий должны быть представлены в КГИОП до получения разрешения на проведение работ в виде акта государственной историко-культурной экспертизы, проведенной в целях определения наличия или отсутствия объектов археологического наследия, включенных в реестр, и выявленных объектов археологического наследия, для подтверждения выполнения специальных требований Закона №73-ФЗ, а также специальных ограничений установленных для территории предварительных археологических разведок 3А Закона Санкт-Петербурга от 19.01.2009 № 820-7.

Временно исполняющий
обязанности начальника
Управления зон охраны объектов
культурного наследия



И.Л. Щукина



ПРАВИТЕЛЬСТВО САНКТ-ПЕТЕРБУРГА
КОМИТЕТ ПО ГОСУДАРСТВЕННОМУ
КОНТРОЛЮ, ИСПОЛЬЗОВАНИЮ
И ОХРАНЕ ПАМЯТНИКОВ ИСТОРИИ
И КУЛЬТУРЫ

ш. Ломоносова, д.1, Санкт-Петербург, 191023
Тел. (812) 315-43-03, (812) 571-64-31, факс (812) 710-42-45
e-mail: kgiop@gov.spb.ru
http://www.gov.spb.ru

КГИОП СПб
№ 01-27-1007/19-0-1
от 06.09.2019



ООО «Селена Монтаж»

Средний пр., В.О., д. 88, лит. А, пом.
16-Н, Санкт-Петербург, 199106

06 АРТ 2019 № 01-27-1007/19-0-1
На № 989/5 от 27.06.2019
Вх. № 01-27-1007 от 27.06.2019

На Ваше обращение по вопросу рассмотрения плана прокладки трасс кабельных линий для наружного освещения детских и спортивных площадок по адресам: Санкт-Петербург, 13-я Красноармейская ул., д. 22, Лермонтовский пр., д. 40-42, КГИОП сообщает следующее.

Согласно Закону Санкт-Петербурга от 19.01.2009 № 820-7 «О границах объединенных зон охраны объектов культурного наследия, расположенных на территории Санкт-Петербурга, режимах использования земель и требованиях к градостроительным регламентам в границах указанных зон» (ред. 07.07.2016) работы будут вестись в единой зоне регулирования застройки и хозяйственной деятельности ОЗРЗ-1(32), а также в границах территории предварительных археологических разведок ЗА 2.

Работы требованиям режима ОЗРЗ-1(32) соответствуют.

Согласно пункту 3.2 приложения № 1 к Режимам Закона Санкт-Петербурга от 19.01.2009 № 820-7 для ЗА 2 – работы, связанные с углублением в грунт более 0,5 м (в том числе новое строительство, реконструкция и капитальный ремонт, прокладка и ремонт инженерных (дренажных) коммуникаций и сооружений, предполагающие выемку грунта инженерные изыскания, благоустройство территории) производятся только при условии проведения предварительных археологических разведок, обеспечивающих выявление объектов археологического наследия на территории производства работ. Решение об отсутствии необходимости проведения предварительных археологических разведок в ЗА 2 принимается в соответствии с заключением государственного органа охраны объектов культурного наследия.

Учитывая тот факт, что данных о проводимых ранее археологических исследованиях на территории предполагаемых работ в КГИОП не поступало, необходимо провести до получения разрешения на строительство предварительные научно-исследовательские археологические полевые работы (археологическую разведку).

Учитывая положения статьи 30 Федерального закона от 25.06.2002 № 73-ФЗ «Об объектах культурного наследия (памятниках истории и культуры) народов Российской Федерации» (далее – Закон №73-ФЗ), а также в силу пункта 11.3 постановления Правительства Российской Федерации от 15.07.2009 №569 «Об утверждении Положения о государственной историко-культурной экспертизе», результаты проведения научно-исследовательских археологических изысканий должны быть представлены в КГИОП до получения разрешения на проведение работ в виде акта государственной историко-культурной экспертизы, проведенной в целях определения наличия или отсутствия объектов археологического наследия, включенных в реестр, и выявленных объектов археологического наследия, для подтверждения выполнения специальных требований Закона №73-ФЗ, а также специальных ограничений установленных для территории предварительных археологических разведок ЗА Закона Санкт-Петербурга от 19.01.2009 № 820-7.

-2-

Согласно предоставленному плану работы по прокладке сетей будут осуществляться в непосредственной близости от выявленного объекта культурного наследия «Дом М.Э. Маркенич» по адресу: Санкт-Петербург, 13-я Красноармейская, д. 22.

В целях обеспечения сохранности вышеуказанного объекта культурного наследия рабочая документация по реконструкции и строительству сетей должна содержать раздел обеспечения сохранности объектов культурного наследия, расположенных на земельных участках непосредственно связанных с участками проведения хозяйственных работ.

Согласно требованиям ст. 30 Закона № 73-ФЗ «документация или разделы документации, обосновывающие меры по обеспечению сохранности объекта культурного наследия на земельном участке, непосредственно связанном с земельным участком в границах территории объекта культурного наследия» является объектом государственной историко-культурной экспертизы.

Государственная историко-культурная экспертиза проводится в соответствии с требованиями постановления Правительства Российской Федерации от 15.07.2009 №569 «Об утверждении Положения о государственной историко-культурной экспертизе».

Временно исполняющий
обязанности начальника
Управления зон охраны объектов
культурного наследия



И.Л. Щукина



ПРАВИТЕЛЬСТВО САНКТ-ПЕТЕРБУРГА
КОМИТЕТ ПО ГОСУДАРСТВЕННОМУ
КОНТРОЛЮ, ИСПОЛЬЗОВАНИЮ
И ОХРАНЕ ПАМЯТНИКОВ ИСТОРИИ
И КУЛЬТУРЫ

ул. Ломоносова, д.1, Санкт-Петербург, 191021
Тел. (812) 315-43-03, (812) 571-64-32, факс (812) 710-42-45
e-mail: kgiop@gov.spb.ru
http://www.gov.spb.ru

15 АВГ 2019

№ 01-27-1079/19-0-1

На № 1029 от 08.07.2019

Per. № 01-27-1079/19 от 09.07.2019

ООО «Селена Монтаж»

Средний пр. В.О., д. 88, лит. А, пом.
16-Н, Санкт-Петербург, 199106

КГИОП СПб
№ 01-27-1079/19-0-1
от 15.08.2019



Рассмотрев предоставленную документацию по прокладке кабельных линий 0,4 кВ для освещения детской площадки по адресу: Санкт-Петербург, Рузовская ул., д. 5, КГИОП сообщает следующее.

Согласно Закону Санкт-Петербурга от 19.01.2009 № 820-7 «О границах объединенных зон охраны объектов культурного наследия, расположенных на территории Санкт-Петербурга, режимах использования земель и требованиях к градостроительным регламентам в границах указанных зон» (ред. 07.07.2016) (далее – Закон № 820-7) работы по прокладке кабельных линий 0,4 кВ планируются на территории единой зоны регулирования застройки и хозяйственной деятельности объектов культурного наследия 1, расположенных в исторически сложившихся центральных районах Санкт-Петербурга (участок ОЗРЗ-1(32), а также в границах территории предварительных археологических разведок ЗА 2.

Работы по прокладке кабельных линий 0,4 кВ соответствуют требованиям режимов зон охраны в ОЗРЗ-1(32).

Согласно пункту 3.2 приложения № 1 к Режимам Закона № 820-7 для ЗА 2 – работы, связанные с углублением в грунт более 0,5 м (в том числе новое строительство, реконструкция и капитальный ремонт, прокладка и ремонт инженерных (дренажных) коммуникаций и сооружений, предполагающие выемку грунта инженерные изыскания, благоустройство территории) производятся только при условии проведения предварительных археологических разведок, обеспечивающих выявление объектов археологического наследия на территории производства работ. Решение об отсутствии необходимости проведения предварительных археологических разведок в ЗА 2 принимается в соответствии с заключением государственного органа охраны объектов культурного наследия.

Учитывая тот факт, что данных о проводимых ранее археологических исследованиях на территории предполагаемых работ в КГИОП не поступало, необходимо провести до получения разрешения на строительство предварительные научно-исследовательские археологические полевые работы (археологическую разведку).

Учитывая положения ст. 30 Закона № 73-ФЗ, а так же в силу п. 11.3 Постановления № 569, результаты проведения научно-исследовательских археологических изысканий должны быть представлены в КГИОП до получения разрешения на проведение работ в виде акта государственной историко-культурной экспертизы, проведенной в целях

определения наличия или отсутствия объектов культурного наследия, включенных в реестр, выявленных объектов культурного наследия, либо объектов, обладающих признаками объекта культурного наследия, для подтверждения выполнения специальных требований Закона № 73-ФЗ, а также специальных ограничений установленных для территории предварительных археологических разведок За Закона № 820-7.

Начальник отдела зон охраны
центральных районов



И.А. Скоробогатых



ПРАВИТЕЛЬСТВО САНКТ-ПЕТЕРБУРГА
КОМИТЕТ ПО ГОСУДАРСТВЕННОМУ
КОНТРОЛЮ, ИСПОЛЬЗОВАНИЮ
И ОХРАНЕ ПАМЯТНИКОВ ИСТОРИИ
И КУЛЬТУРЫ

пл. Ломоносова, д.1, Санкт-Петербург, 191021
Тел. (812) 315-43-03, (812) 571-64-31, факс (812) 710-42-45
e-mail: kgiop@gov.spb.ru
http://www.gov.spb.ru

КГИОП СПб
№ 01-27-1116/19-0-1
от 23.08.2019



ООО «Селена Монгазю»

Средний пр., В.О., д. 88, лит. А, пом.
16-Н, Санкт-Петербург, 199106

23 АВГ 2019 № 01-27-1116/19-0-1
На № 1052/1-2 от 15.07.2019
Вх. № 01-27-1116-1117 от 16.07.2019

На Ваше обращение по вопросу рассмотрения плана прокладки трасс кабельных линий для наружного освещения детских и спортивных площадок по адресам: Санкт-Петербург, Можайская ул., д. 3/5 и Подъездной пер., 14, КГИОП сообщает следующее.

Согласно Закону Санкт-Петербурга от 19.01.2009 № 820-7 «О границах объединенных зон охраны объектов культурного наследия, расположенных на территории Санкт-Петербурга, режимах использования земель и требованиях к градостроительным регламентам в границах указанных зон» (ред. 07.07.2016) работы будут вестись в единой зоне регулирования застройки и хозяйственной деятельности ОЗРЗ-1(32) и ОЗРЗ-2(32), а также в границах территории предварительных археологических разведок ЗА 2.

Работы требованиям режимов ОЗРЗ-1(32) и ОЗРЗ-2(32) соответствуют.

Согласно пункту 3.2 приложения № 1 к Режимам Закона Санкт-Петербурга от 19.01.2009 № 820-7 для ЗА 2 – работы, связанные с углублением в грунт более 0,5 м (в том числе новое строительство, реконструкция и капитальный ремонт, прокладка и ремонт инженерных (дренажных) коммуникаций и сооружений, предполагающие выемку грунта инженерные изыскания, благоустройство территории) производятся только при условии проведения предварительных археологических разведок, обеспечивающих выявление объектов археологического наследия на территории производства работ. Решение об отсутствии необходимости проведения предварительных археологических разведок в ЗА 2 принимается в соответствии с заключением государственного органа охраны объектов культурного наследия.

Учитывая тот факт, что данных о проводимых ранее археологических исследованиях на территории предполагаемых работ в КГИОП не поступало, необходимо провести до получения разрешения на строительство предварительные научно-исследовательские археологические полевые работы (археологическую разведку).

-2-

Учитывая положения статьи 30 Федерального закона от 25.06.2002 № 73-ФЗ «Об объектах культурного наследия (памятниках истории и культуры) народов Российской Федерации» (далее – Закон №73-ФЗ), а также в силу пункта 11.3 постановления Правительства Российской Федерации от 15.07.2009 №569 «Об утверждении Положения о государственной историко-культурной экспертизе», результаты проведения научно-исследовательских археологических изысканий должны быть представлены в КГИОП до получения разрешения на проведение работ в виде акта государственной историко-культурной экспертизы, проведенной в целях определения наличия или отсутствия объектов археологического наследия, включенных в реестр, и выявленных объектов археологического наследия, для подтверждения выполнения специальных требований Закона №73-ФЗ, а также специальных ограничений установленных для территории предварительных археологических разведок 3А Закона Санкт-Петербурга от 19.01.2009 № 820-7.

Исполняющий обязанности
начальника Управления зон
охраны объектов культурного
наследия



И.А. Скоробогатых



ПРАВИТЕЛЬСТВО САНКТ-ПЕТЕРБУРГА
КОМИТЕТ ПО ГОСУДАРСТВЕННОМУ
КОНТРОЛЮ, ИСПОЛЬЗОВАНИЮ
И ОХРАНЕ ПАМЯТНИКОВ ИСТОРИИ
И КУЛЬТУРЫ

пл. Ломоносова, д.1, Санкт-Петербург, 191023
Тел. (812) 315-43-03, (812) 571-64-31, факс (812) 710-42-45
e-mail: kgiop@gov.spb.ru
http://www.gov.spb.ru

КГИОП СПб
№ 01-27-1135/19-0-1
от 29.08.2019



ООО «Селена Монтаж»

Средний пр., В.О., д. 88, лит. А, пом.
16-Н, Санкт-Петербург, 199106

79 АРГ 2019 № 01-29-1135/19-0-1
На № 1064-1065 от 17.07.2019
Вх. № 01-27-(1135-1136) от 18.07.2019

На Ваше обращение по вопросу рассмотрения плана прокладки трасс кабельных линий для наружного освещения детских и спортивных площадок по адресам: Санкт-Петербург, наб. р. Фонтанки, д. 164 и Московский пр. д.18, КГИОП сообщает следующее.

Согласно Закону Санкт-Петербурга от 19.01.2009 № 820-7 «О границах объединенных зон охраны объектов культурного наследия, расположенных на территории Санкт-Петербурга, режимах использования земель и требованиях к градостроительным регламентам в границах указанных зон» (ред. 07.07.2016) работы будут вестись в единой зоне регулирования застройки и хозяйственной деятельности ОЗРЗ-1(32), а также в границах территории предварительных археологических разведок ЗА 2.

Работы требованиям режимов ОЗРЗ-1(32) соответствуют.

Согласно предоставленному плану работы по прокладке сетей будут осуществляться в непосредственной близости от объектов культурного наследия: объект культурного наследия регионального значения «Здание Благородного пансиона, где в 1818-1820 гг. учился композитор Глинка М.И. Здесь преподавал декабрист Кюхельбекер В.К., учились декабристы Глебов М.Н. в 1818-1821 гг., Плещеев А.А. в 1818-1820 гг. и др. представители общественной и культурной жизни» расположенный по адресу: Санкт-Петербург, наб. р. Фонтанки, д. 164; объект культурного наследия регионального значения «Калинкинский морской госпиталь» расположенный по адресу: Санкт-Петербург, Старо-Петергофский пр., 9а; наб. р. Фонтанки, 162; объект культурного наследия регионального значения «Комплекс зданий Калининской городской больницы (бывший Прядильный дом)» расположенный по адресу: Санкт-Петербург, Рижский пр., д. 41; наб. р. Фонтанки, 166; Либавский пер., б/н; объект культурного наследия регионального значения «Дом К.Я.Маевского» расположенный по адресу: Санкт-Петербург, наб. р. Фонтанки, 110, лит. А, Б.

В целях обеспечения сохранности вышеуказанных объектов культурного наследия рабочая документация по реконструкции и строительству сетей должна содержать раздел обеспечения сохранности объектов культурного наследия, расположенных на земельных участках непосредственно связанных с участками проведения хозяйственных работ.

Согласно требованиям ст. 30 Закона № 73-ФЗ «документация или разделы документации, обосновывающие меры по обеспечению сохранности объекта культурного наследия на земельном участке, непосредственно связанном с земельным участком в границах территории объекта культурного наследия» является объектом государственной историко-культурной экспертизы.

Государственная историко-культурная экспертиза проводится в соответствии с требованиями постановления Правительства Российской Федерации от 15.07.2009 №569 «Об утверждении Положения о государственной историко-культурной экспертизе».

Согласно пункту 3.2 приложения № 1 к Режимам Закона Санкт-Петербурга от 19.01.2009 № 820-7 для ЗА 2 – работы, связанные с углублением в грунт более 0,5 м

-2-

(в том числе новое строительство, реконструкция и капитальный ремонт, прокладка и ремонт инженерных (дренажных) коммуникаций и сооружений, предполагающие выемку грунта инженерные изыскания, благоустройство территории) производятся только при условии проведения предварительных археологических разведок, обеспечивающих выявление объектов археологического наследия на территории производства работ. Решение об отсутствии необходимости проведения предварительных археологических разведок в ЗА 2 принимается в соответствии с заключением государственного органа охраны объектов культурного наследия.

Учитывая тот факт, что данных о проводимых ранее археологических исследованиях на территории предполагаемых работ в КГИОП не поступало, необходимо провести до получения разрешения на строительство предварительные научно-исследовательские археологические полевые работы (археологическую разведку).

Учитывая положения статьи 30 Федерального закона от 25.06.2002 № 73-ФЗ «Об объектах культурного наследия (памятниках истории и культуры) народов Российской Федерации» (далее – Закон №73-ФЗ), а также в силу пункта 11.3 постановления Правительства Российской Федерации от 15.07.2009 №569 «Об утверждении Положения о государственной историко-культурной экспертизе», результаты проведения научно-исследовательских археологических изысканий должны быть представлены в КГИОП до получения разрешения на проведение работ в виде акта государственной историко-культурной экспертизы, проведенной в целях определения наличия или отсутствия объектов археологического наследия, включенных в реестр, и выявленных объектов археологического наследия, для подтверждения выполнения специальных требований Закона №73-ФЗ, а также специальных ограничений установленных для территории предварительных археологических разведок ЗА Закона Санкт-Петербурга от 19.01.2009 № 820-7.

Начальник отдела зон охраны
центральных районов



И.А. Скоробогатых



ПРАВИТЕЛЬСТВО САНКТ-ПЕТЕРБУРГА
КОМИТЕТ ПО ГОСУДАРСТВЕННОМУ
КОНТРОЛЮ, ИСПОЛЬЗОВАНИЮ
И ОХРАНЕ ПАМЯТНИКОВ ИСТОРИИ
И КУЛЬТУРЫ

ул. Ломоносова, д.1, Санкт-Петербург, 191023
Тел. (812) 315-43-03, (812) 571-64-31, факс (812) 716-42-45
e-mail: kgiop@gov.spb.ru
http://www.gov.spb.ru

КГИОП СПб
№ 01-27-1155/19-0-1
от 30.08.2019



ООО «Селена Монтаж»

Средний пр., В.О., д. 88, лит. А, пом.
16-Н, Санкт-Петербург, 199106

30.08.2019 № 01-27-1155/19-0-1
На № 1078 от 22.07.2019
Вх. № 01-27-1155 от 23.07.2019

На Ваше обращение по вопросу рассмотрения плана прокладки трасс кабельных линий для наружного освещения детской и спортивной площадки по адресу: Санкт-Петербург, Старо-Петергофский, д. 52, КГИОП сообщает следующее.

Согласно Закону Санкт-Петербурга от 19.01.2009 № 820-7 «О границах объединенных зон охраны объектов культурного наследия, расположенных на территории Санкт-Петербурга, режимах использования земель и требованиях к градостроительным регламентам в границах указанных зон» (ред. 07.07.2016) работы будут вестись в единой зоне регулирования застройки и хозяйственной деятельности ЗРЗ(32)02, а также в границах территории предварительных археологических разведок ЗА 2.

Работы требованиям режимов ЗРЗ(32)02 соответствуют.

Согласно предоставленному плану работы по прокладке сетей будут осуществляться в непосредственной близости от выявленного объекта культурного наследия «Ансамбль жилых домов площади Стачек» расположенного по адресу: Санкт-Петербург, Старо-Петергофский пр., 43-45, 54; Перекопская ул., 1; Стачек пл., 6/№.

В целях обеспечения сохранности вышеуказанных объектов культурного наследия рабочая документация по реконструкции и строительству сетей должна содержать раздел обеспечения сохранности объектов культурного наследия, расположенных на земельных участках непосредственно связанных с участками проведения хозяйственных работ.

Согласно требованиям ст. 30 Закона № 73-ФЗ «документация или разделы документации, обосновывающие меры по обеспечению сохранности объекта культурного наследия на земельном участке, непосредственно связанном с земельным участком в границах территории объекта культурного наследия» является объектом государственной историко-культурной экспертизы.

Государственная историко-культурная экспертиза проводится в соответствии с требованиями постановления Правительства Российской Федерации от 15.07.2009 №569 «Об утверждении Положения о государственной историко-культурной экспертизе».

Согласно пункту 3.2 приложения № 1 к Режимам Закона Санкт-Петербурга от 19.01.2009 № 820-7 для ЗА 2 – работы, связанные с углублением в грунт более 0,5 м (в том числе новое строительство, реконструкция и капитальный ремонт, прокладка и ремонт инженерных (дренажных) коммуникаций и сооружений, предполагающие выемку грунта инженерные изыскания, благоустройство территории) производится только при условии проведения предварительных археологических разведок, обеспечивающих выявление объектов археологического наследия на территории производства работ. Решение об отсутствии необходимости проведения предварительных археологических разведок в ЗА 2 принимается в соответствии с заключением государственного органа охраны объектов культурного наследия.

Учитывая тот факт, что данных о проводимых ранее археологических исследованиях на территории предполагаемых работ в КГИОП не поступало, необходимо

-2-

провести до получения разрешения на строительство предварительные научно-исследовательские археологические полевые работы (археологическую разведку).

Учитывая положения статьи 30 Федерального закона от 25.06.2002 № 73-ФЗ «Об объектах культурного наследия (памятниках истории и культуры) народов Российской Федерации» (далее – Закон №73-ФЗ), а также в силу пункта 11.3 постановления Правительства Российской Федерации от 15.07.2009 №569 «Об утверждении Положения о государственной историко-культурной экспертизе», результаты проведения научно-исследовательских археологических изысканий должны быть представлены в КГИОП до получения разрешения на проведение работ в виде акта государственной историко-культурной экспертизы, проведенной в целях определения наличия или отсутствия объектов археологического наследия, включенных в реестр, и выявленных объектов археологического наследия, для подтверждения выполнения специальных требований Закона №73-ФЗ, а также специальных ограничений установленных для территории предварительных археологических разведок ЗА Закона Санкт-Петербурга от 19.01.2009 № 820-7.

Начальник отдела зон охраны
центральных районов



И.А. Скоробогатых



ПРАВИТЕЛЬСТВО САНКТ-ПЕТЕРБУРГА
КОМИТЕТ ПО ГОСУДАРСТВЕННОМУ
КОНТРОЛЮ, ИСПОЛЬЗОВАНИЮ
И ОХРАНЕ ПАМЯТНИКОВ ИСТОРИИ
И КУЛЬТУРЫ

пл. Ломоносова, д.1, Санкт-Петербург, 191023
Тел. (812) 315-43-03, (812) 571-64-31, факс (812) 710-42-45
e-mail: kgiop@gov.spb.ru
http://www.gov.spb.ru

КГИОП СПб
№ 01-27-1008/19-0-1
от 06.08.2019



ООО «Селена Монтаж»

Средний пр., В.О., д. 88, лит. А, пом.
16-Н, Санкт-Петербург, 199106

06 АРГ 2019 № 01-27-1008/19-0-1
На № 989/3 от 27.06.2019
Вх. № 01-27-1008 от 27.06.2019

На Ваше обращение по вопросу рассмотрения плана прокладки трасс кабельных линий для наружного освещения детских и спортивных площадок по адресам: Санкт-Петербург, Рижский пр., д. 62, Старо-Петергофский, д. 15, Курляндская ул., д. 43, лит. А, КГИОП сообщает следующее.

Согласно Закону Санкт-Петербурга от 19.01.2009 № 820-7 «О границах объединенных зон охраны объектов культурного наследия, расположенных на территории Санкт-Петербурга, режимах использования земель и требованиях к градостроительным регламентам в границах указанных зон» (ред. 07.07.2016) работы будут вестись в единой зоне регулирования застройки и хозяйственной деятельности ОЗРЗ-1(32), а также в границах территории предварительных археологических разведок ЗА 2.

Работы требованиям режима ОЗРЗ-1(32) соответствуют.

Согласно пункту 3.2 приложения № 1 к Режимам Закона Санкт-Петербурга от 19.01.2009 № 820-7 для ЗА 2 – работы, связанные с углублением в грунт более 0,5 м (в том числе новое строительство, реконструкция и капитальный ремонт, прокладка и ремонт инженерных (дренажных) коммуникаций и сооружений, предполагающие выемку грунта инженерные изыскания, благоустройство территории) производятся только при условии проведения предварительных археологических разведок, обеспечивающих выявление объектов археологического наследия на территории производства работ. Решение об отсутствии необходимости проведения предварительных археологических разведок в ЗА 2 принимается в соответствии с заключением государственного органа охраны объектов культурного наследия.

Учитывая тот факт, что данных о проводимых ранее археологических исследованиях на территории предполагаемых работ в КГИОП не поступало, необходимо провести до получения разрешения на строительство предварительные научно-исследовательские археологические полевые работы (археологическую разведку).

-2-

Учитывая положения статьи 30 Федерального закона от 25.06.2002 № 73-ФЗ «Об объектах культурного наследия (памятниках истории и культуры) народов Российской Федерации» (далее – Закон №73-ФЗ), а также в силу пункта 11.3 постановления Правительства Российской Федерации от 15.07.2009 №569 «Об утверждении Положения о государственной историко-культурной экспертизе», результаты проведения научно-исследовательских археологических изысканий должны быть представлены в КГИОП до получения разрешения на проведение работ в виде акта государственной историко-культурной экспертизы, проведенной в целях определения наличия или отсутствия объектов археологического наследия, включенных в реестр, и выявленных объектов археологического наследия, для подтверждения выполнения специальных требований Закона №73-ФЗ, а также специальных ограничений установленных для территории предварительных археологических разведок 3А Закона Санкт-Петербурга от 19.01.2009 № 820-7.

Временно исполняющий
обязанности начальника
Управления зон охраны объектов
культурного наследия



И.Л. Щукина

Приложение 3

Копия Полного научно-технического отчета о выполнении научно-исследовательских археологических работ в виде историко-культурного научного археологического обследования (разведки) с целью проведения государственной историко-культурной экспертизы земельного участка по объекту: «Строительство наружного освещения детских и спортивных площадок в границах кварталов адмиралтейского района (30 шт.)», выполненного Центром спасательной археологии ИИМК РАН



ФЕДЕРАЛЬНОЕ ГОСУДАРСТВЕННОЕ БЮДЖЕТНОЕ УЧРЕЖДЕНИЕ НАУКИ
ИНСТИТУТ ИСТОРИИ МАТЕРИАЛЬНОЙ КУЛЬТУРЫ
РОССИЙСКОЙ АКАДЕМИИ НАУК (ИИМК РАН)

Экз. _____

Заказчик – ООО «КИТ»

ПОЛНЫЙ НАУЧНО-ТЕХНИЧЕСКИЙ ОТЧЕТ

**Историко-культурное научное археологическое обследование
(разведки) с целью проведения государственной историко-культурной
экспертизы земельного участка по объекту: «Строительство наружного
освещения детских и спортивных площадок в границах кварталов
адмиралтейского района (30 шт.)»**

Отв. исполнитель О.И. Богуславский

**Санкт-Петербург
2024**

Инв. № подл.	Подпись и дата	Взам. инв. №

Российская академия наук
ИНСТИТУТ ИСТОРИИ МАТЕРИАЛЬНОЙ КУЛЬТУРЫ
(ИИМК РАН)

УДК: 902.21(470.23-25)
ББК: 63.4(2)
Инв. № _____

Гриф. _____
Экз. _____

УТВЕРЖДАЮ:

Директор Центра спасательной
археологии ИИМК РАН

К.И.Н.



Н.Ф. Соловьёва

2024 г.


ПОЛНЫЙ НАУЧНО-ТЕХНИЧЕСКИЙ ОТЧЕТ

ИСТОРИКО-КУЛЬТУРНОЕ НАУЧНОЕ АРХЕОЛОГИЧЕСКОЕ
ОБСЛЕДОВАНИЕ (РАЗВЕДКИ) С ЦЕЛЬЮ ПРОВЕДЕНИЯ
ГОСУДАРСТВЕННОЙ ИСТОРИКО-КУЛЬТУРНОЙ ЭКСПЕРТИЗЫ
ЗЕМЕЛЬНОГО УЧАСТКА ПО ОБЪЕКТУ: «СТРОИТЕЛЬСТВО НАРУЖНОГО
ОСВЕЩЕНИЯ ДЕТСКИХ И СПОРТИВНЫХ ПЛОЩАДОК В ГРАНИЦАХ
КВАРТАЛОВ АДМИРАЛТЕЙСКОГО РАЙОНА (30 шт.)»

22/5-23-А-ДС1-ДС2-ДС3-ИИМК РАН-2024-ТО

ТОМ 1

Объект по адресу: Санкт-Петербург, Адмиралтейский район
Основание: Договор №22/5-23-А от «22» мая 2023 года, Дополнительное
соглашение №1 от «09» августа 2023 года; Дополнительное соглашение
№2 от «09» августа 2023 года, Дополнительное соглашение №3 от «20»
ноября 2024 года
Заказчик: ООО «КИТ»
Исполнитель: ИИМК РАН

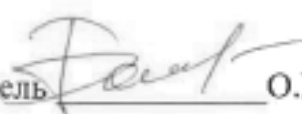Отв. исполнитель  О.И. Богуславский

Санкт-Петербург
2024

Подп. и дата	
Взам. инв. №	
Инв. № дубл.	
Подп. и дата	
Инв. № подл.	

Обозначение	Наименование	Примечание
22/5-23-А-ДС1-ДС2-ДС3-ИИМК РАН- 2024-ТО-С	Содержание тома	стр. 6
22/5-23-А-ДС1-ДС2-ДС3-ИИМК РАН - 2024-ТО-Т	Том 1. Полный научно-технический отчет по результатам выполнения археологических исследований. Текстовая часть.	стр. 3-83
22/5-23-А-ДС1-ДС2-ДС3-ИИМК РАН - 2024-ТО-Г	Том 1. Полный научно-технический отчет по результатам выполнения археологических исследований. Графическая часть.	стр. 84-321

Име. № подл.	Подп. и дата
Име. № дубл.	Взам. инв. №
Име. № подл.	Подп. и дата
Име. № подл.	Подп. и дата

Ли	Изм.	№ докум.	Подп.	Дата

22/5-23-А-ДС1-ДС2-ДС3-ИИМК РАН-2024-ТО-Т

Лист

2

ФИО держателя Открытого листа: Богуславский Олег Игоревич

Номер Открытого листа: № P018-00103-00/01395430 от 25 сентября 2024

Полное название отчета, количество томов, листов: историко-

Отчет состоит из 1 тома, включающего: 83 стр. текста, 339 рис., 21 источник.

Ключевые слова: Санкт-Петербург, Адмиралтейский район, Калинкина

Сроки и место проведения археологических полевых работ: сентябрь-

Основание для проведения археологических полевых работ: Договор

Размер обследованного земельного участка, количество заложенных

В ходе полевых археологических работ произведен натурный осмотр трассы

На обследованном участке объекты археологического наследия и признаки наличия объектов археологического наследия не обнаружены.

Обоснование количества заложенных археологических шурфов. Согласно «Положению о порядке проведения археологических полевых работ и составления научной отчетной документации» (утверждено постановлением Бюро Отделения историко-филологических наук Российской академии наук от «12» апреля 2023 г. № 15), предварительная оценка количества закладываемых шурфов проводится из расчета:

- не менее одного шурфа на земельном участке до 1 км при обследовании линейных участков, отведенных под строительство и обустройство площадных хозяйственных объектов.

Количество шурфов определяется с таким расчетом, чтобы обеспечить выявление всех объектов археологического наследия в границах обследуемых земельных участков. При этом шурфы могут располагаться на обследуемой площади неравномерно. Их количество необходимо увеличивать на всех частях земельных участков, перспективных для обнаружения объектов археологического наследия.

В границах территории земельного участка было заложено 18 шурфов (размер шурфов – 2х2 м).

Краткая научная информация о результатах проведенных археологических полевых работ: в результате проведенных историко-архивных исследований в границах земельного участка по объекту: «Строительство наружного освещения детских и спортивных площадок в границах кварталов адмиралтейского района (30 шт.)» объекты культурного наследия, включенные в Единый Государственный реестр памятников истории культуры Российской Федерации, отсутствуют. В ходе работ объектов культурного (археологического) наследия не выявлено.

Име. № подл.	Подп. и дата	Име. № дубл.	Взам. инв. №	Подп. и дата						
Ли	Изм.	№ докум.	Подп.	Дата	22/5-23-А-ДС1-ДС2-ДС3-ИИМК РАН-2024-ТО-Т					Лист
										5

СОДЕРЖАНИЕ

Нормативно-правовая база	7
Определения и сокращения	9
Введение	12
1. Историческая справка	21
1.1. Археология территории Санкт-Петербурга	21
1.2 История археологического изучения Санкт-Петербурга	25
1.3. МО Екатерингофский	34
1.4. МО Измайловский	39
1.5. МО Семеновский	44
1.6. Основные выводы по разделу	45
2. Физико-географическая характеристика района работ	47
3. Методика полевых исследований	49
4. Полевые исследования	52
4.1. Полевые исследования в Калинкиной деревне и Нарвской заставе (МО Екатерингофский)	52
4.2. Полевые исследования в Измайловской слободе в (МО Измайловское) ...	58
4.3. Полевые исследования в Семеновской слободе (МО Семеновский)	74
Заключение	80
Список источников и литературы	81
Альбом иллюстраций	83
Приложение А. Копия Открытого листа	301
Приложение В. Копия письма Комитета по государственному использованию и охране памятников истории и культуры	302

Подп. и дата					
Взам. инв. №					
Инв. № дубл.					
Подп. и дата					
Инв. № подл.					

22/5-23-А-ДС1-ДС2-ДС3-ИИМК РАН-2024-ТО-С				
Лист	Изм.	№ докум.	Подп.	Дата
Разраб.	Богуславский О.И.	БС-23-12		25.12
Пров.	Соловьев С.Л.	СЛ-25.12		25.12
Утв.	Соловьева Н.Ф.	НФ-25.12		25.12
Полный научно-технический отчет				

Лист	Лист	Листов
	6	321
ИИМК РАН		

НОРМАТИВНО-ПРАВОВАЯ БАЗА

Настоящие исследования проводились во исполнение требований ст. 28 Федерального закона № 73-ФЗ от 25 июня 2002 «Об объектах культурного наследия (памятниках истории и культуры) народов Российской Федерации» на основании следующих нормативно-правовых актов:

1. Федеральный Закон РФ "Об объектах культурного наследия (памятниках истории и культуры) народов Российской Федерации" от 25 июня 2002 года № 73-ФЗ;
2. Федеральный Закон РФ «Об охране окружающей природной среды» от 10.01.2002 № 7-ФЗ;
3. Положение о порядке проведения археологических полевых работ и составления научной отчетной документации, по форме утвержденного постановлением бюро Отделения историко-филологических наук Российской академии наук №15 от 12 апреля 2023 г.;
4. Положение о едином государственном реестре объектов культурного наследия (памятников истории и культуры) народов Российской Федерации (утверждено приказом Министерства культуры РФ от 03.12.2011 № 954);
5. Положение о государственной историко-культурной экспертизе (утверждено Постановлением Правительства Российской Федерации от 15.07.2009 № 569);
6. Правила выдачи, приостановления и прекращения действия разрешений (Открытых листов) на проведение работ по выявлению и изучению объектов археологического наследия, включая работы, имеющие целью поиск и изъятие археологических предметов (утв. Постановлением Правительства РФ №1893 от 24 октября 2022 г.)
7. Методика определения границ территорий объектов археологического наследия (рекомендована письмом Министерства культуры Российской Федерации от 27.01.2012 № 12-01-39/05-АБ);
8. Закон Санкт-Петербурга о границах зон охраны объектов культурного наследия на территории Санкт-Петербурга и режимах использования земель в

Подп. и дата	
Взам. инв. №	
Инв. № дубл.	
Подп. и дата	
Инв. № подл.	

Ли	Изм.	№ докум.	Подп.	Дата

22/5-23-А-ДС1-ДС2-ДС3-ИИМК РАН-2024-ТО-Т

Лист

7

границах указанных зон и о внесении изменений в закон Санкт-Петербурга «О генеральном плане Санкт-Петербурга и границах зон охраны объектов культурного наследия на территории Санкт-Петербурга» от 19 января 2009 года N 820-7

Име. № подл.	Подп. и дата	Име. № дубл.	Взам. и ме. №	Подп. и дата	22/5-23-А-ДС1-ДС2-ДС3-ИИМК РАН-2024-ТО-Т					Лист
					Ли	Изм.	№ докум.	Подп.	Дата	8

ОПРЕДЕЛЕНИЯ И СОКРАЩЕНИЯ

В настоящем научно-техническом отчёте применяются следующие термины с соответствующими определениями:

археологические разведки – проведение на поверхности земли или под водой научных исследований, направленных на поиски объектов археологического наследия или собственно на объектах археологического наследия, без осуществления земляных работ либо с осуществлением локальных земляных работ с общей площадью не более 20 м² на каждом объекте археологического наследия с исследованием культурного слоя путем заложения шурфов или без таковых, в том числе с полным или частичным изъятием археологических предметов в целях выявления объектов археологического наследия, уточнения сведений о них и (или) планирования мероприятий по обеспечению их сохранности;

культурный слой – слой в земле или под водой, содержащий следы существования человека, время возникновения которых превышает сто лет и включающий археологические предметы;

поврежденный культурный слой – культурный слой, нарушенный, перемещенный, переотложенный в результате природных процессов либо антропогенного воздействия последних ста лет;

техногенный грунт (слой) – грунт, измененный, перемещенный или образованный в результате инженерно-хозяйственной деятельности человека последних ста лет;

объект археологического наследия – частично или полностью скрытые в земле или под водой следы существования человека в прошлых эпохах (включая все связанные с такими следами археологические предметы и культурные слои), основным или одним из основных источников информации о которых являются археологические раскопки или находки;

археологические предметы – движимые вещи, основным или одним из основных источников информации о которых независимо от обстоятельств их

Име. № подл.	Подп. и дата	Име. № дубл.	Взам. и инв. №	Подп. и дата

Ли	Изм.	№ докум.	Подп.	Дата

22/5-23-А-ДС1-ДС2-ДС3-ИИМК РАН-2024-ТО-Т

Лист

9

разрешение (открытый лист) – документ, выдаваемый федеральным органом охраны объектов культурного наследия на основании заключения Российской академии наук и подтверждающий право на проведение одного из видов археологических полевых работ (археологических разведок, археологических раскопок, археологических наблюдений).

ИИМК РАН – Институт истории материальной культуры Российской академии наук

ОАН – Объект археологического наследия

ОКН – Объект культурного наследия

ФЗ – Федеральный Закон

ИИМК – Институт истории материальной культуры

РАН – Российская академия наук

С, В, Ю, З – Север, восток, юг, запад

БС – Балтийская система высот 1977 г.

OSM – Open Street Map

[illegible]

В сентябре-ноябре 2024 года сотрудниками Центра спасательной археологии ИИМК РАН было произведено историко-культурное научное археологическое обследование (разведки) с целью проведения государственной историко-культурной экспертизы земельного участка по объекту: «Строительство наружного освещения детских и спортивных площадок в границах кварталов адмиралтейского района (30 шт.)».

Работы осуществлялись на основании Договор №22/5-23-А от «22» мая 2023 года, Дополнительное соглашение №1 от «09» августа 2023 года, Дополнительное соглашение №2 от «09» августа 2023 года, Дополнительное соглашение №3 от «20» ноября 2024 года, заключенные между ИИМК РАН и ООО «КИТ», а также Открытого Листа № Р018-00103-00/01395430 от 25 сентября 2024 г., выданного Богуславскому Олегу Игоревичу на право производства археологических полевых работ (археологических разведок) на земельном участке в Адмиралтейском, Василеостровском, Выборгском, Калининском, Кировском, Колпинском, Красногвардейском, Красносельском, Кронштадтском, Курортном, Московском, Невском, Петроградском, Петродворцовом, Приморском, Пушкинском, Фрунзенском и Центральном районах г. Санкт-Петербурга. Срок действия Открытого листа с 25 сентября 2024 года по 25 августа 2025 года (Приложение А).

В соответствии с письмом Комитета по государственному контролю, использованию и охране памятников истории и культуры № 01-27-940/19-0-1 от 26.07.2019 г. земельные участки по адресам: Санкт-Петербург, Измайловский пр., д. 11, Троицкий пр. 18, 3-я Красноармейская ул., д. 10, 5-я Красноармейская, д. 17, расположены в границах:

- на территории единой зоны регулирования застройки и хозяйственной деятельности объектов культурного наследия 1, расположенных в исторически сложившихся центральных районах Санкт-Петербурга (участок ОЗРЗ-1(32), а также в границах территории предварительных археологических разведок ЗА 2.

Закон Санкт-Петербурга от 19.01.2009 № 820-7 (в редакции, вступившей в силу 07.07.2016) «О границах объединенных зон охраны объектов культурного

Подп. и дата	
Взам. инв. №	
Инв. № дубл.	
Подп. и дата	
Инв. № подл.	

Ли	Изм.	№ докум.	Подп.	Дата

наследия, расположенных на территории Санкт-Петербурга, режимах использования земель и требованиях к градостроительным регламентам в границах указанных зон».

В границах земельного участка объекты, обладающие признаками объектов культурного (в т.ч. археологического) наследия, отсутствуют.

Сведениями о наличии или об отсутствии на данном земельном объектах археологического наследия или объектов, обладающих признаками объекта археологического наследия, орган охраны объектов культурного наследия не располагает.

В соответствии с письмом Комитета по государственному контролю, использованию и охране памятников истории и культуры № 01-27-962/19-0-1 от 01.08.2019 г. земельные участки по адресам: Санкт-Петербург, 9-я Красноармейская ул., д. 9, расположены в границах:

- - в единой зоне регулирования застройки и хозяйственной деятельности ОЗРЗ-1(32), а также в границах территории предварительных археологических разведок ЗА 2.

Закон Санкт-Петербурга от 19.01.2009 № 820-7 (в редакции, вступившей в силу 07.07.2016) «О границах объединенных зон охраны объектов культурного наследия, расположенных на территории Санкт-Петербурга, режимах использования земель и требованиях к градостроительным регламентам в границах указанных зон».

В границах земельного участка объекты, обладающие признаками объектов культурного (в т.ч. археологического) наследия, отсутствуют.

Сведениями о наличии или об отсутствии на данном земельном объектах археологического наследия или объектов, обладающих признаками объекта археологического наследия, орган охраны объектов культурного наследия не располагает.

В соответствии с письмом Комитета по государственному контролю, использованию и охране памятников истории и культуры № 01-27-1154/19-0-1 от 22.08.2019 г. земельные участки по объекту: «Проектирование строительства

Име. № подл.	Подп. и дата	Име. № дубл.	Взам. и ме. №	Подп. и дата

Ли	Изм.	№ докум.	Подп.	Дата

наружного освещения детских и спортивных площадок в границах кварталов Адмиралтейского района (30 шт.)» в границах кварталов: наб. реки Фонтанки – Лермонтовский пр. – Троицкий пр. – Измайловский пр.; наб. реки Фонтанки – Лермонтовский пр. – Троицкий пр. – Измайловский пр. расположены в границах:

- в единой зоне регулирования застройки и хозяйственной деятельности ОЗРЗ-1(32), а также в границах территории предварительных археологических разведок ЗА 2.

Проектирование сети наружного освещения по адресу: наб. р. Фонтанки, д. 90 выполняется по территории объекта культурного наследия федерального значения «Казармы местных войск» по адресу: Фонтанки р. наб., 90, корп 1-3, 8.

Проектирование сети наружного освещения по адресу: наб. р. Фонтанки, д. 128-130 предусматривается в границах территории выявленного объекта культурного наследия «Дом В.Г. и О.М. Чубаковых» по адресу: Фонтанки р. наб., 126.

Закон Санкт-Петербурга от 19.01.2009 № 820-7 (в редакции, вступившей в силу 07.07.2016) «О границах объединенных зон охраны объектов культурного наследия, расположенных на территории Санкт-Петербурга, режимах использования земель и требованиях к градостроительным регламентам в границах указанных зон».

В границах земельного участка объекты, обладающие признаками объектов культурного (в т.ч. археологического) наследия, отсутствуют.

Сведениями о наличии или об отсутствии на данном земельном объектах археологического наследия или объектов, обладающих признаками объекта археологического наследия, орган охраны объектов культурного наследия не располагает.

В соответствии с письмом Комитета по государственному контролю, использованию и охране памятников истории и культуры № 01-27-1005/19-0-1 от 06.08.2019 г. земельные участки по адресам. Санкт-Петербург, 6-я Красноармейская, д. 20, 7-я Красноармейская, д. 15, д. 21 расположены в границах:

- в единой зоне регулирования застройки и хозяйственной деятельности ОЗРЗ-1(32), а также в границах территории предварительных археологических разведок ЗА 2.

Закон Санкт-Петербурга от 19.01.2009 № 820-7 (в редакции, вступившей в силу 07.07.2016) «О границах объединенных зон охраны объектов культурного наследия, расположенных на территории Санкт-Петербурга, режимах использования земель и требованиях к градостроительным регламентам в границах указанных зон».

В границах земельного участка объекты, обладающие признаками объектов культурного (в т.ч. археологического) наследия, отсутствуют.

Сведениями о наличии или об отсутствии на данном земельном объектах археологического наследия или объектов, обладающих признаками объекта археологического наследия, орган охраны объектов культурного наследия не располагает.

В соответствии с письмом Комитета по государственному контролю, использованию и охране памятников истории и культуры № 01-27-1007/19-0-1 от 06.08.2019 г. земельные участки по адресам. Санкт-Петербург, 13-я Красноармейская, д. 22, Лермонтовский пр., д. 40-42 расположены в границах:

- в единой зоне регулирования застройки и хозяйственной деятельности ОЗРЗ-1(32), а также в границах территории предварительных археологических разведок ЗА 2.

Закон Санкт-Петербурга от 19.01.2009 № 820-7 (в редакции, вступившей в силу 07.07.2016) «О границах объединенных зон охраны объектов культурного наследия, расположенных на территории Санкт-Петербурга, режимах использования земель и требованиях к градостроительным регламентам в границах указанных зон».

В границах земельного участка объекты, обладающие признаками объектов культурного (в т.ч. археологического) наследия, отсутствуют.

Сведениями о наличии или об отсутствии на данном земельном объектах археологического наследия или объектов, обладающих признаками объекта

Подп. и дата	
Взам. и инв. №	
Име. № дубл.	
Подп. и дата	
Име. № подл.	

Ли	Изм.	№ докум.	Подп.	Дата	22/5-23-А-ДС1-ДС2-ДС3-ИИМК РАН-2024-ТО-Т	Лист
						15

В соответствии с письмом Комитета по государственному контролю, использованию и охране памятников истории и культуры № 01-27-1079/19-0-1 от 15.08.2019 г. земельный участок по адресу: Санкт-Петербург, Рузовская ул., 5 расположены в границах:

- на территории единой зоны регулирования застройки и хозяйственной деятельности объектов культурного наследия 1, расположенных в исторически сложившихся центральных районах Санкт-Петербурга (участок ОЗРЗ-1(32), а также в границах территории предварительных археологических разведок ЗА 2.

Закон Санкт-Петербурга от 19.01.2009 № 820-7 (в редакции, вступившей в силу 07.07.2016) «О границах объединенных зон охраны объектов культурного наследия, расположенных на территории Санкт-Петербурга, режимах использования земель и требованиях к градостроительным регламентам в границах указанных зон».

В границах земельного участка объекты, обладающие признаками объектов культурного (в т.ч. археологического) наследия, отсутствуют.

Сведениями о наличии или об отсутствии на данном земельном объектах археологического наследия или объектов, обладающих признаками объекта археологического наследия, орган охраны объектов культурного наследия не располагает.

В соответствии с письмом Комитета по государственному контролю, использованию и охране памятников истории и культуры № 01-27-1116/19-0-1 от 23.08.2019 г. земельные участки по адресам: Санкт-Петербург, Можайская ул., 3/5 и Подъездной пер., 14 расположены в границах:

- в единой зоне регулирования застройки и хозяйственной деятельности ОЗРЗ-1(32) и ОЗРЗ-2(32), а также в границах территории предварительных археологических разведок ЗА 2.

Закон Санкт-Петербурга от 19.01.2009 № 820-7 (в редакции, вступившей в силу 07.07.2016) «О границах объединенных зон охраны объектов культурного

22/5-23-А-ДС1-ДС2-ДС3-ИИМК РАН-2024-ТО-Т

наследия, расположенных на территории Санкт-Петербурга, режимах использования земель и требованиях к градостроительным регламентам в границах указанных зон».

В границах земельного участка объекты, обладающие признаками объектов культурного (в т.ч. археологического) наследия, отсутствуют.

Сведениями о наличии или об отсутствии на данном земельном объектах археологического наследия или объектов, обладающих признаками объекта археологического наследия, орган охраны объектов культурного наследия не располагает.

В соответствии с письмом Комитета по государственному контролю, использованию и охране памятников истории и культуры № 01-27-1135/18-0-1 от 29.08.2019 г. земельные участки по адресам: Санкт-Петербург, наб. р. Фонтанки, д. 164 и Московский пр. д. 18 расположены в границах:

- в единой зоне регулирования застройки и хозяйственной деятельности ОЗРЗ-1(32), а также в границах территории предварительных археологических разведок ЗА 2.

В непосредственной близости от трассы обследования расположены объекты культурного наследия: объект культурного наследия регионального значения «Здание Благородного пансиона, где в 1818-1820 гг. учился композитор Глинка М.И. Здесь преподавал декабрист Кюхельбекер В.К., учились декабристы Глебов М.Н. в 1818-1821 гг., Плещеев А.А. в 1818-1820 гг. и др. представители общественной и культурной жизни» расположенный по адресу: Санкт-Петербург, наб. р. Фонтанки, д. 164; объект культурного наследия регионального значения «Калинкинский морской госпиталь» расположенный по адресу: Санкт-Петербург, Старо-Петергофский пр., 9а; наб. р. Фонтанки, 162; объект культурного наследия регионального значения «Комплекс зданий Калининской городской больницы (бывший Прядильный дом)» расположенный по адресу: Санкт-Петербург, Рижский пр., д. 41; наю р. Фонтанки, 166; Либавский пер., б/н; объект культурного наследия регионального значения «Дом К.Я. Маевского» расположенный по адресу: Санкт-Петербург, наб. р. Фонтанки, 110, лит. А.Б.

Име. № подл.	Подп. и дата	Име. № дубл.	Взам. и ине. №	Подп. и дата
Ли	Изм.	№ докум.	Подп.	Дата
22/5-23-А-ДС1-ДС2-ДС3-ИИМК РАН-2024-ТО-Т				Лист
				17

Закон Санкт-Петербурга от 19.01.2009 № 820-7 (в редакции, вступившей в силу 07.07.2016) «О границах объединенных зон охраны объектов культурного наследия, расположенных на территории Санкт-Петербурга, режимах использования земель и требованиях к градостроительным регламентам в границах указанных зон».

В границах земельного участка объекты, обладающие признаками объектов культурного (в т.ч. археологического) наследия, отсутствуют.

Сведениями о наличии или об отсутствии на данном земельном объектах археологического наследия или объектов, обладающих признаками объекта археологического наследия, орган охраны объектов культурного наследия не располагает.

В соответствии с письмом Комитета по государственному контролю, использованию и охране памятников истории и культуры № 01-27-1155/19-0-1 от 30.08.2019 г. земельные участки по адресам: Санкт-Петербург, Старо-Петергофский, д. 52 расположены в границах:

- в единой зоне регулирования застройки и хозяйственной деятельности ЗРЗ(32)02, а также в границах территории предварительных археологических разведок ЗА 2.

В непосредственной близости от трассы обследования расположен выявленный объект культурного наследия «Ансамбль жилых домов площади Стачек», расположенный по адресу: Санкт-Петербург, Старо-Петергофский пр., 43-45, 54; Перекопская ул., 1; Стачек пл., 6/№.

Закон Санкт-Петербурга от 19.01.2009 № 820-7 (в редакции, вступившей в силу 07.07.2016) «О границах объединенных зон охраны объектов культурного наследия, расположенных на территории Санкт-Петербурга, режимах использования земель и требованиях к градостроительным регламентам в границах указанных зон».

В границах земельного участка объекты, обладающие признаками объектов культурного (в т.ч. археологического) наследия, отсутствуют.

Име. № подл.	Подп. и дата	Име. № дубл.	Взам. и ме. №	Подп. и дата

Ли	Изм.	№ докум.	Подп.	Дата

До начала полевых археологических работ была собрана историко-библиографическая информация, подготовлен комплект исторических карт с

нанесенными на них границами участка обследования, иллюстративный материал.

Цель проведения работ на участке обследования – определение наличия или отсутствия объектов культурного, в том числе и археологического, наследия, включенных в реестр, выявленных объектов культурного наследия, либо объектов, обладающих признаками объекта культурного наследия, на обследуемом земельном участке.

Задача археологических исследований на участке обследования заключалась в выявлении, фиксации и исследовании остатков археологических (исторических) памятников, культурных слоев, конструкций и сооружений, массовых и индивидуальных находок путем визуального обследования и заложения разведывательных археологических шурфов (археологические разведки).

Общая протяженность трассы обследования: 1,3 км.

В ходе работ был произведен натурный осмотр трассы обследования, заложено 18 шурфов размером 2х2 м, общей площадью 72 кв.м. На обследованном участке объекты археологического наследия и признаки наличия объектов археологического наследия не обнаружены.

Име. № подл.	Подп. и дата					
	Взам. и инв. №					
	Име. № дубл.					
	Подп. и дата					
	Име. № подл.					
Ли	Изм.	№ докум.	Подп.	Дата	22/5-23-А-ДС1-ДС2-ДС3-ИИМК РАН-2024-ТО-Т	Лист 20

1. ИСТОРИЧЕСКАЯ СПРАВКА

1.1. Археология территории Санкт-Петербурга

Первые люди на территории современного Санкт-Петербурга и области появились с началом голоцена, около 10 тыс. лет назад. Археологические памятники эпохи мезолита (10-6 тыс. лет назад) на территории города не известны, ближайшие стоянки этого времени расположены на Карельском перешейке и южном побережье Финского залива (Крийска, Герасимов, 2014, с. 33).

Значительно более широко в регионе представлены памятники неолита и раннего металла. В пределах современных административных границ Петербурга расположены стоянки на Охтинском мысу, в районе площади Мужества и на берегу Лахтинского Разлива. Целая серия памятников каменного века известна в Сестрорецке (Кулькова, Сопелко, Лудикова и др, 2010, с. 13; Лапшин, 1995, с. 175-177). Стоянки и местонахождения эпохи неолита расположены по берегам рек и озер. Начало неолитической эпохи на Северо-Западе России соответствует началу голоценового климатического оптимума и максимуму Литориновой трансгрессии, что соответствует времени около 6 000 л. н. Возникновение неглубоких заливов и протоков между Ладожским озером и морем, а также потепление климата, создали благоприятные для жизни человека условия.

Основным находками на памятниках неолита и раннего металла являются фрагменты керамики, орудия и отщепы из кремня, сланца и кварца.

Археологические памятники раннего железного века в пределах города и его ближайших окрестностей к настоящему времени не известны.

Ситуация резко меняется в раннем Средневековье, в VII-VIII вв. в регионе происходит становление центров постоянного населения. Формируется местный рынок, обслуживающий транснациональную торговлю (Сорокин, 2008, С. 352). Финский залив, Нева и Ладожское озеро, в эпоху викингов, являются важными звеньями трансъевропейских торговых путей, проходящих из Балтийского моря, через всю Русскую равнину, в Средиземное и Каспийское моря. Крупнейшим торгово-ремесленным центром региона в этот период становится, возникшая в середине VIII века Ладога. Город расположен в устье Волхова, что позволяло его

населению контролировать важный участок торгового пути. Коренным населением Приневских земель в Средние века были фино-угорские племена: водь и ижора. В то же время, согласно археологическим данным, население Ладоги состояло, по крайней мере, из трех этнических групп: скандинавов, славян и финнов.

Достоверные сведения о поселениях и могильниках эпохи викингов в пределах городской черты Санкт-Петербурга отсутствуют, хотя известно несколько кладов куфических монет, найденных в первой половине XX века в Петергофе, Мартышкине и у Галерной гавани в устье Невы (Сорокин, 2008, с. 353-354).

Территория современного Петербурга в Средние века была частью Новгородской земли и входила в Ореховский уезд, Корельской половины Водской пятины. К концу XIII в. все прибалтийско-финские племена попадают в зависимость от своих могущественных соседей: суоми и хяме – от шведов; карелы, водь, ижора, вепсы и чудь – от новгородцев (Сакса, 2010, с. 142). Территории, расположенные на стыке новгородской и шведской зон влияния и сбора дани, становились ареной постоянных набегов и военных походов, на протяжении всего XIII века (подробнее: Сорокин, 2017, С. 32-34).

Первым крупным военным предприятием шведов для установления контроля над северо-западными окраинами Новгородской земли, стал поход 1240 года, закончившийся Невской битвой. Сражение произошло на берегу Невы, в устье реки Ижоры. В ходе битвы войска новгородского князя Александра Ярославовича нанесли поражение шведскому войску во главе с ярлом Биргером. Несмотря на решительную победу новгородцев, противостояние в Невских землях продолжилось. В 1283 году шведы, пройдя через Неву, вновь совершили набег на новгородские земли, но на обратном пути были перехвачены новгородцами на реке Неве. На следующий год новый отряд шведов был разгромлен новгородцами в устье Невы.

К концу XIII века шведская экспансия в Карелии и Приневье стала носить более последовательный характер. В 1293 году, в ходе третьего шведского

Име. № подл.	Подп. и дата	Име. № дубл.	Взам. и ме. №	Подп. и дата					
Ли	Изм.	№ докум.	Подп.	Дата	22/5-23-А-ДС1-ДС2-ДС3-ИИМК РАН-2024-ТО-Т				
					Лист				
					22				

крестового похода, маршал Торгильс Кнутсон основали в устье Воуксы крепость Выборг, чем окончательно закрепил власть королевства на западе Карельского перешейка. В 1300 году, по его же инициативе, в устье Охты (сейчас на этом месте находится район Петербурга Малая Охта) была основана крепость Ландскрона. Место, где была поставлена Ландскрона, представляло чрезвычайно удобный для устройства укреплений участок, Нева и Охта образуют здесь крутой мыс, окруженный водой с трех сторон. Как было установлено, в ходе археологических раскопок крепость представляла собой прямоугольное древо-земляное укрепление, окруженное двумя рвами. Несмотря на то, что Ландскрона представляла собой достаточно серьезное для своего времени укрепление, на следующий после основания год, она была захвачена новгородскими войсками и срыта. Археологизированные остатки крепости были исследованы в ходе раскопок П.Е. Сорокина на Охтинском мысу в 1990-х-2000-х годах, и на сегодняшний день, остаются крупнейшим и наиболее изученным средневековым памятником в пределах Санкт-Петербурга.

К концу первой четверти XIV века новгородско-шведское противостояние в регионе окончательно сошло на нет. В 1322 году шведы совершили неудачный поход на крепость Корелу, а новгородцы в свою очередь, также безуспешно осаждали Выборг. Все это привело к заключению в 1323 году Ореховецкого мирного договора, по которому была установлена четкая граница между Шведским королевством и Новгородской республикой. Договор сохранял силу вплоть до 1595 года, согласно ему, граница между государствами прошла по реке Сестре, и территория современного Петербурга была закреплена за Новгородом.

В XIV-XV века новгородцы начинают колонизировать территорию Приневья. Земли к северо-западу от Великого Новгорода входили в состав Водской пятины. В конце XV века Новгородская республика проиграла противостояние с Московским княжеством и утратила независимость, все её земли, включая Приневье, перешли под власть Москвы.

Вторая половина XVI-начало XVII века характеризуется новым противостоянием Швеции и Русского государства в восточнобалтийских землях.

Серия войн закончилась в 1617 году подписание Столбовского мирного договора, согласно которому, граница между Швецией и Русским царством прошла по среднему и верхнему течению реки Луги, все земли к северу, включая территорию нынешнего Петербурга отошли шведам. На новоприобретенных Швецией землях была образована провинция Ингерманландия. В течении всего XVII в., новое правительство инициирует активную колонизацию региона, населённого немногочисленным, преимущественно православным населением. Большую часть колонистов составили финские крестьяне из центральных районов Финляндии. При этом сохранилось прежнее русское разделение на уезды и погосты, основой для сбора податей продолжала служить новгородская мера земли – «обжа».

Еще до подписания Столбовского мира, в 1611 году шведами была заложена крепость Ниеншанц, расположившаяся на Охтинском мысу, где в начале XIV века стояла Ландскрона. На противоположном берегу Охты со временем образовался посад, получивший позже статус города. На сегодняшний день, руины Ниеншанца и культурный слой Ниена являются наиболее значимыми и изученными археологическими памятниками в пределах Санкт-Петербурга. С 2006 по 2010 гг. на Охтинском мысу проводились раскопки, позволившие изучить значительные участки культурного слоя неолитических стоянок, укреплений Ландскроны и Ниеншанца (Сорокин, 2014, 25-55).

Новая война против Швеции, начатая российским царем Петром 19 августа 1700 г., стала не только борьбой России за выход к Балтийскому морю и возвращение Ингерманландии, но и борьбой за место Великой державы в Северной Европе. Шведский город Нотебург пал в октябре 1702 г., а в мае 1703 г. русскими войсками был взят Ниеншанц—сильнейшая крепость. В том же году на Заячьем острове заложена Петропавловская крепость, давшая начало Петербургу. В 1721 г. Северная война закончилась Ништадтским миром. Новая граница России на была установлена северо-западнее Выборга. Дальнейшая история земель в нижнем течении Невы уже непосредственно связана со строительством и ростом Санкт-Петербурга.

Име. № подл.	Подп. и дата	Име. № дубл.	Взам. и ме. №	Подп. и дата

Ли	Изм.	№ докум.	Подп.	Дата

В связи с тем, что археологическая разведка по объекту «Строительство наружного освещения детских и спортивных площадок в границах кварталов Адмиралтейского района (30 шт.)» охватила достаточно обширные площади в пределах Адмиралтейского района города, дальнейшее изложение подразделяется на части, каждая из которых посвящена одному из исторических районов (примерно, соответствуют современным муниципальным округам), на территории которых проводились полевые работы.

1.2 История археологического изучения Санкт-Петербурга.

Начало сбора древностей и сведений о памятниках древности в России положил известный Указ Петра I от 13 февраля 1718 г. о сдаче старинных редкостей комендантам, по которому в Кунсткамере – первом российском музее – наряду с прочими раритетами надлежало собирать «...всё, что зело старо и необыкновенно» (Охрана памятников...1978:21). Но очень длительное время сборы такого рода сведений носили не систематический характер. Учёт сведений о памятниках археологии был более упорядочен после создания в 1859 г. Императорской археологической комиссии (Охрана памятников... 1978:63-68).

На территории Петербургской губернии во второй половине XIX в., происходят массовые раскопки курганов и быстрое накопление археологических источников. Л. К. Ивановский в 1872 – 1885, 1891 гг. за 12 полевых сезонов раскопал на Ижорском плато 5877 курганов из 127 могильников (Спицын А. А. 1896). В 1899 – 1901 гг. был произведён сбор данных для первой археологической карты Петербургской губернии. Однако научный интерес к археологическим слоям, непосредственно, на территории города не проявлялся вплоть до середины минувшего века.

В 1952 г. на Стрелке Васильевского острова впервые на территории Петербурга были проведены охранные археологические раскопки под руководством А.Д. Грача. К 250 -летию города в свет вышла монография исследователя, посвященная работе на Стрелке (Грач 1957). Работы были предприняты в связи с прокладкой газопровода по Таможенному переулку. В траншее под газовую трубу были обнаружены предметы датируемые XVIII в. —

Име. № подл.	Подп. и дата	Име. № дубл.	Взам. и ин. №	Подп. и дата

Ли	Изм.	№ докум.	Подп.	Дата

это прежде всего импортная посуда, расписные голландские печные изразцы, курительные белоглиняные трубки, а также образцы грубой сероглиняной керамики и светлоглиняные керамические изделия, изготовленные на гончарном круге. Были найдены и детские глиняные игрушки, большое количество изделий из стекла, металла, дерева и кожи. Так в раскопе был расчищен угол хозяйственного сруба (Грач 1957). В результате раскопок стало ясно, что под толщей насыпных грунтов залегает хорошо сохранившийся культурный слой, относимый к первым годам существования Петербурга.

Систематические работы в исторических границах города ведутся с 90-х гг. XX в. Изучению культурных слоев города периода XVIII-XIX вв. и «допетровского» времени посвящают свои работы сотрудники НИИКСИ СПбГУ, ИИМК РАН, ГЭ, МАЭ РАН.

В 1993-2007 гг. в процессе работ Санкт-Петербургской археологической экспедиции под руководством П.Е. Сорокина были выявлены и частично исследованы поздненеосредневековые грунтовые могильники на территории Санкт-Петербурга. В частности, на левом берегу р. Фонтанки во дворе Шереметьевского дворца был изучен ижорский могильник XV-XVII вв. (Сорокин 2008).

В 1990-х- нач. 2000-х гг. в Ленинграде – Петербурге велись под руководством В. А. Коренцвита предпроектные и охранные археологические исследования в Летнем саду, в Фонтанном доме, Петропавловской крепости, Петергофе, Ораниенбауме, Царском Селе, Стрельне, Павловске, Троице-Сергиевой пустыне. Были проведены раскопки на территории Казанского сквера в 1999 г., были выявлены фундаменты первого Казанского собора (Коренцвит 2015).

В период с 1998 по 2003 г. проводились раскопки на территории Петропавловской крепости (Кузьмин, Михайлова, Тарасов, Шмелев 2004).

В 2001 г. КГИОП был поставлен на охрану объект археологического наследия «Центральная часть города Ниена (Охта 2): культурный слой».

В 2005 г. в свет вышел сборник статей, посвященный археологическому изучению Санкт-Петербурга в 1996-2004 гг. (ТСПАЭ СПбГУ 2005).

Новое векой в изучении археологических слоев города стали раскопки на Охтинском мысу. Археологическое изучение территории в устье реки Охты было начато еще в 90-е гг. XX в. Санкт-Петербургской археологической экспедицией СЗИ Наследия. Здесь были выявлены: культурный слой XVII в. и позднесредневековый могильник. В 2001 г. КГИОП Петербурга поставил эту территорию на охрану как вновь выявленный объект культурного наследия «крепость Ниеншанц (Охта 1)». В период с 2006 по 2009 гг. экспедиций СЗИ Наследия и ИИМК РАН была раскопана территория объекта общей площадью 25863 м.кв. результатами работ стало выявление многослойного памятника названного Охта -1 и включающего в себя слои начиная с неолитического времени и оканчивая периодом существования на мысу шведской крепости Ниеншанц:

1. Неолитическое поселение Охта 1. Культурный слой, деревянные рыболовные сооружения на площади около 10000 м. кв. К настоящему времени исследованная площадь составляет 5770 м. кв.

2. Архитектурные части фортификационных сооружений мысового городища. Две линии крепостных рвов внутренних и внешних протяженностью около 80 м. Рвы имеют ширину: около 2 м внутренний и около 4 м внешний. Они сохраняются в рельефе на глубину до 2-х м.

3. Архитектурные части фортификационных сооружений крепости Ландскрона на площади около 15000 м. кв. Общая реконструируемая площадь объекта, попадающего на территорию предполагаемого строительства составляет около 25000 м.кв:

- две линии крепостных рвов внутренних и внешних протяженностью –240 м и 255 м. Рвы имеют ширину около 10 м внутренний и около 15 м внешний. Они сохраняются в рельефе на глубину до 3-х м.

- основание деревянной башни крепости Ландскрона, размерами 5.5х5.5х4 м (дл.х шир.х высота).

4. Архитектурные части фортификационных сооружений крепости Ниеншанц:

Име. № подл.	Подп. и дата	Име. № дубл.	Взам. и ме. №	Подп. и дата

Ли	Изм.	№ докум.	Подп.	Дата

- рвы и остатки валов, двух периодов строительства в первой и второй половинах XVII в. общей площадью около 15 тыс. м. кв., протяженностью около 215 м. Рвы, облицованные дерновыми кладками и остатками деревянных конструкций имеют ширину до 28 м. и сохраняются на местности на глубину до 3.5 м.
- деревянные сооружения: колодец размерами 3х3х4 м., хозяйственное сооружение размерами 4х4х3 м
- фундаменты и булыжное мощение пола каменной постройки на площади 10х10 м. Фундаментные кладки сохранились на высоту до 1.2 м.

5. Позднесредневековый могильник и массовые захоронения. К настоящему времени выявлены массовые захоронения человеческих останков (около 300 человек), а также позднесредневековое кладбище. На площади 1200 м.кв. исследовано около 200 погребений. Ориентировочная площадь территории кладбища, выходящая за пределы изученной территории, составляет – 2000 м. кв.

Согласно Положению о государственной историко-культурной экспертизы (утверждено Постановлением Правительства Российской Федерации от 15.07.2009 № 569) археологические разведки на территории города ведутся постоянно. В результате работ получен обширный материал, содержащий сведения о материальной культуре и быте населения Петербурга в период его зарождения и на протяжении всего последующего времени.

В 2009 г. сотрудниками Отдела охранной археологии ИИМК РАН были проведены археологические наблюдения при земляных работах в границах Благовещенского сада на Васильевском острове. В результате работ были зафиксированы захоронения, культурный слой, деревянные постройки XVIII в. (Городилов и др., 2010: 53).

В 2011 г. экспедицией ИИМК РАН под руководством А.Ю. Городилова были изучен участок на берегу р. Фонтанки по адресу Невский пр., д. 68. В результате работ был выявлен культурный слой, включающий в себя материалы XVIII в. и остатки деревянного сруба (Городилов, 2011: 47).

Так же в 2011 г. были проведены раскопки по адресу: Большая Посадская ул., д. 12. В результате раскопок были изучены культурные слои и относящиеся к

Име. № подл.	Подп. и дата	Име. № дубл.	Взам. и ме. №	Подп. и дата						
Ли	Изм.	№ докум.	Подп.	Дата	22/5-23-А-ДС1-ДС2-ДС3-ИИМК РАН-2024-ТО-Т					Лист
										28

ним постройки периода XVIII-XIX вв., а также участок грунтового могильника конца XVII-первой четверти XVIII вв. (Лаппин, Городилов 2013: 25).

В 2012 г. проведены раскопки на Тульской улице, изучены деревянные и каменные постройки, культурный слой XVIII-XIX вв. (Михайлов, Лаппин 2011: 145).

В 2013 г. проведены раскопки на территории ОКН «Фундамент церкви Успения Пресвятой Богородицы», изучены остатки фундамента храма, культурный слой и церковные захоронения (около 600 костных останков в переотложенном виде) (Семенов и др., 2014: 145).

В 2013-2014 гг. были проведены раскопки на Сытнинской ул., в результате работ выявлен участок кладбища коллективных захоронений первых строителей Петербурга (Широбоков 2015: 239).

В период 2012-2013 гг. в исторической части города проведены систематические разведки и раскопки сотрудниками Лаборатории археологии, исторической социологии и культурного наследия им. Проф. Г.С. Лебедева СПбГУ (Федоров и др., 2014: 181).

С начала 2000-х гг. на территории города ведутся постоянные археологические работы (разведки, раскопки, наблюдения) силами сотрудников ИИМК РАН, МАЭ РАН, ГЭ, НИИКСИ и др.

Перечень объектов археологического наследия на территории Санкт-Петербурга охраняемых государством:

Таблица 1.

№	Наименование объекта	Местоположение объекта	Правовой акт о включении	Правовой акт об исключении (если исключен) или уточнении границ
1	«Фрагменты исторических фундаментов построек начала XVIII, XIX и начала XX вв. и прилегающий участок исторического культурного слоя Санкт-Петербурга начала XVIII – начала XX века»	Санкт-Петербург, Сытнинская ул., д. 11, литера А	Распоряжение КГИОП от 28.08.2014 г. № 10-536	Исключен из перечня выявленных объектов культурного наследия приказом Минкультуры от 23.06.2015 № 1828 Распоряжением КГИОП от 24.06.2015 № 10-270
2	Фундамент башни и корпусов северного крыла Литовского замка	Санкт-Петербург, наб. р. Мойки, 102	Распоряжение КГИОП от 09.04.2014 г. № 10-148	Исключен из перечня выявленных объектов культурного наследия Распоряжением КГИОП от 08.12.2015

				№ 10-587
3	Исторические конструкции постройки первой половины XIX (Школа кантонистов Лейб-гвардии Семеновского полка) в ансамбле исторической застройки и прилегающий участок исторического культурного слоя Санкт-Петербурга начала XVIII - начала XX вв.	Санкт-Петербург, Звенигородская ул., д. 7, лит. А (кадастровый номер земельного участка 78:32:0001690:15)	Распоряжение КГИОП от 06.04.2016 № 10-123	Исключен из перечня выявленных объектов культурного наследия Распоряжением КГИОП от 19.08.2016 № 10-412
4	Застройка исторического района г. Павловска «Монмартр» XVIII-XX вв.: гарнизонный госпиталь Села Павловского (1780-е гг.), комплекс дома инвалидов "Собственный Ея Императорского Величества инвалид" (1815-1817 гг.), дом на участке наследников В.И.Ритмейстера (нач. XX в.)	Санкт-Петербург, г. Павловск, Госпитальная ул., д. 24 (кадастровый номер земельного участка 78:42:0016212:1013)	Распоряжение КГИОП от 01.06.2016 № 10-219	Границы уточнены Распоряжениями КГИОП от 10.03.2017 № 100-р, от 06.06.2017 № 287-р
5	«Церковь Сошествия Святого Духа 1902 - 1912 гг.»	Санкт-Петербург, пер. Матюшенко, участок 1 (напротив дома № 10, литера А по пер. Матюшенко)	Распоряжение КГИОП от 20.10.2016 № 10-557	Исключен из перечня выявленных объектов культурного наследия Распоряжением КГИОП от 07.08.2017 № 375-р
6	«Колтовская слобода 1. Участок культурного слоя Колтовской слободы Санкт-Петербурга XVIII-XX вв.»	Санкт-Петербург, наб. Адмирала Лазарева, уч. 7, уч. 8 (севернее д.22, лит. ПД).	Распоряжение КГИОП от 15.03.2017 № 114-р	Границы уточнены Распоряжением КГИОП от 10.07.2017 № 356-р, Исключен из перечня выявленных объектов культурного наследия Распоряжением КГИОП от 11.09.2017 № 428-р
7	«Исторические конструкции постройки второй половины 19 в. (большое здание трибун бегового ипподрома на Семеновском плацу) в ансамбле исторической застройки и прилегающий участок исторического культурного слоя Санкт-Петербурга начала 18 - начала 20 вв.»	Санкт-Петербург, ул. Марата, между домами 86 и 90, земельные участки 78:32:0001690:3325	Распоряжение КГИОП от 18.04.2017 № 174-р	

8	«Вал деревоземляной крепости 1703 года на объекте: «Шниц Меншикова бастиона Петропавловской крепости»	Санкт-Петербург, Петропавловская крепость, 3, лит. Д	Распоряжение КГИОП № 568-р от 19.12.2017	
9	«Исторические конструкции дачи П.А. и С.В. Строгановых в Строгановском саду на Черной речке» (1795г., архитектор А.Н.Воронихин)»	Санкт-Петербург, Ушаковская наб., между д. 9, к. 1, лит. А, д. 9, к. 2 и д. 17/1, лит. А и В.	Распоряжение КГИОП № 136-р от 09.04.2018	Границы уточнены Распоряжением КГИОП № 773-р от 24.12.2019
10	«Участок исторического культурного слоя Санкт-Петербурга XVIII - XIX вв. с сохранившимися историческими захоронениями»	Санкт-Петербург, Нейшлотский пер., 3, лит. А	Распоряжение КГИОП № 250-р от 20.06.2018	
11	«Фундамент Андреевского собора»	Санкт-Петербург, г. Кронштадт, Андреевский сад	Распоряжение КГИОП № 260-р от 06.07.2018	
12	«Улица Красного Курсанта (большая Спасская). Участок культурного слоя города Санкт-Петербурга XVIII-XX вв.»	Санкт-Петербург, Красного Курсанта ул., 10	Распоряжение КГИОП № 447-р от 02.11.2018	
13	«Мичуринская улица 1. Участок культурного слоя района Троицкой площади и первоначального Гостиного двора города Санкт-Петербурга XVIII-XX вв.»	Санкт-Петербург, Мичуринская ул., 14	Распоряжение КГИОП № 448-р от 02.11.2018	
14	«Колтовская слобода 2. Участок культурного слоя Колтовской слободы города Санкт-Петербурга XVIII-XX вв.»	Санкт-Петербург, Адмирала Лазарева наб., 20	Распоряжение КГИОП № 546-р от 21.12.2018	
15	«Провиантская улица (Мытный переулок) 1. Участок культурного слоя окрестностей Мытного двора города Санкт-Петербурга XVIII-XX вв.»	Санкт-Петербург, Провиантская ул., 8	Распоряжение КГИОП № 449-р от 02.11.2018	
16	«Рождественская часть 1. Участок культурного слоя города Санкт-Петербурга XVIII-начала XX вв.»	Санкт-Петербург, Новгородская ул., 11	Распоряжение КГИОП № 545-р от 21.12.2018	Границы уточнены Распоряжением КГИОП № 493-р от 15.08.2019

Подп. и дата

Взам. и инв. №

Инв. № дубл.

Подп. и дата

Инв. № подл.

17	«Участок сохранившегося культурного слоя, вмещающий архитектурные остатки Владимирского пассажа Ново-Александровского рынка, построенного в 1867 г. по проекту арх. А.К. Бруни»	Санкт-Петербург, квартал, образованный пер. Бойцова, наб. р. Фонтанки, Вознесенским пр. и Садовой ул.	Распоряжение КГИОП № 450-р от 06.08.2019	
18	«Пряжка 1. Участок культурного слоя города Санкт-Петербурга XVIII - начала XX вв.»	Санкт-Петербург, Мясная ул., 3	Распоряжение КГИОП № 522-р от 03.09.2019	
19	«Колокольная Троицкого собора в г. Колпино (фундамент)»	Санкт-Петербург, г. Колпино, Троицкий Сад между Соборной ул., наб. Комсомольского канала, ул. Культуры и ул. Труда	Распоряжение КГИОП № 449-р от 06.08.2019	
20	«Культурный слой XVIII-XIX вв. имени А.Д. Меншикова «Фаворит»	Санкт-Петербург, пос. Стрельна, Санкт-Петербургское шоссе, к северо-востоку от пересечения с ул. Крылова	Распоряжение КГИОП № 533-р от 13.09.2019	
21	Участок сохранившегося культурного слоя с сохранившимися захоронениями, относящимися к юго-восточной части утраченного исторического Малоохтинского православного кладбища	Санкт-Петербург, северная часть квартала 11 М.Охты (Новочеркасский пр. - Заневский пр. - ул. Стахановцев - Перевозный пер.), включая северную часть ЗУ с кад. Ном. 78:11:0006011:2981 и большую часть площади ЗУ с кад.ном. 78:11:0006011:2979	Распоряжение КГИОП от 21.10.2020 № 342-р	
22	Участок сохранившегося культурного слоя XVII-XVIII вв. в границах земельного участка по адресу: Санкт-Петербург, Малоохтинский пр., д. 8	Санкт-Петербург, Малоохтинский пр., д. 8, кадастровый номер 78:11:0006005:5	Распоряжение КГИОП от 24.11.2020 № 419-р	
23	Участок сохранившегося культурного слоя, вмещающего остатки фундаментов зданий постройки середины XIX - начала XX вв., относящихся к историческому району Санкт-Петербурга Стекланный городок, в центральной части сада 30-летия Октября	Санкт-Петербург, сад 30-летия Октября	Распоряжение КГИОП от 08.04.2020 № 114-р	

Подп. и дата

Взам. и инв. №

Инв. № дубл.

Подп. и дата

Инв. № подл.

24	Центральная часть города Нюена (Охта 2): культурный слой		Приказ председателя КГИОП от 10.05.2001 г. № 48	
25	Фундамент Благовещенской церкви 1844-1849 гг.	Санкт-Петербург, пл. Труда	Распоряжение КГИОП от 19.01.2022 № 23-рп	
26	Участок сохранившегося культурного слоя XVIII-XIX вв. с сохранившимися захоронениями, относящимися к северной части утраченного исторического Благовещенского православного кладбища	Санкт-Петербург, Благовещенский сад (ограниченный 7-ой и 8-ой линиями Васильевского острова и Малым проспектом Васильевского острова), участок с кадастровым номером 78:06:0002035:26	Распоряжение КГИОП от 21.02.2022 № 143-рп	
27	Фундаменты оранжерейного комплекса Таврического сада конца XVIII - первой половины XX вв. с прилегающим культурным слоем	Санкт-Петербург, Центральный район	Распоряжение КГИОП от 21.02.2022 г. № 144-рп	
28	Конструкции фундамента и цоколя церкви Знамени Пресвятой Богородицы лейб-гвардии Конно- Гренадерского полка второй половины XVIII - конца XIX вв.	Санкт-Петербург, Петродворцовый район	Распоряжение КГИОП от 29.06.2022 № 340-рп	
29	Фрагменты фундамента храма святых благоверных Бориса и Глеба 1869-1882 гг. с прилегающим культурным слоем	Санкт-Петербург, Синопская наб., уч. 10 (восточнее д. 30, лит. А по Синопской наб., в границах земельного участка с кадастровым № 78:31:0001455:1001)	Распоряжение КГИОП от 04.10.2022 № 397-рп	
30	Фундамент храма Покрова Пресвятой богородицы 1912- 1915 гг.	Санкт-Петербург, Старообрядческая ул. (прежнее название улицы - Ташкентская), участок 105 (напротив д. 10, лит. А), кадастровый № 78:14:0007513:1017	Распоряжение КГИОП от 04.10.2022 № 396-рп	
31	Фундамент собора Введения во храм Пресвятой Богородицы и св. Иакова лейб-гвардии Семеновского полка 1837-1842 гг. с прилегающим культурным слоем	Санкт-Петербург, Загородный пр., между домами 45 и 47	Распоряжение КГИОП от 28.12.2022 № 634-рп	

Подп. и дата

Взам. и инв. №

Инв. № дубл.

Подп. и дата

Инв. № подл.

130				
32	Фундамент недостроенной колокольни Смольного монастыря 1751-1767 гг. с прилегающим культурным слоем	Санкт-Петербург, Центральный район	Распоряжение КГИОП № 176-рп от 16.03.2023	
33	Богословское кладбище	Санкт-Петербург, Бестужевская ул. (восточнее пересечения с Богословской улицей)	Распоряжение КГИОП № 268-рп от 20.04.2023	
34	Участок сохранившегося культурного слоя второй четверти XVIII - первой четверти XIX вв.	Санкт-Петербург, Лабутина ул., 5, кадастровый номер земельного участка 78:32:0001155:2805	Распоряжение КГИОП № 269-рп от 20.04.2023	

1.3. МО Екатерингофский

На территории МО Екатерингофский расположены площадки по адресам: Старопетергофский пр. 52, Старопетергофский пр. 15, Курляндская ул. 43 и набережная р. Фонтанки 164 (полный список адресов площадок и археологических шурфов см. в приложении 1). Участок обследования по первому из перечисленных адресов расположен вблизи Нарвской заставы, остальные – в районе исторической деревни Калинкиной.

Калинкина деревня возникла задолго до основания Петербурга. Впервые она упоминается в Писцовой книге Водской пятины 1500 г. На шведских картах Ингерманландии, второй половины XVII в., в низовьях Фонтанки также отмечен населенный пункт «Kalinka». На некоторых картах деревня фигурирует под своим финским названием «Кальюла». Об истории, размерах и быте Калинкиной деревни допетербургского периода доподлинно, практически, ничего не известно. Можно предполагать, что деревня была достаточно большой, относительно прочих населенных пунктов Ингерманландии того времени. Деревня присутствует на карте Нотэбургского лена 1699 г., на которой отмечены лишь крупные поселения. На более подробной карте Бергенгейма, отражающей ситуацию, на 1676 г., изображено существенно большее количество населенных пунктов.

Достоверные сведения о национальном и религиозном составе, а также роде занятий населения Калинкиной деревни в XVI-XVII в. отсутствуют. Можно лишь предполагать, что для деревни были характерны те же особенности, что и для Ингерманландии в целом. В то время, население провинции состояло и представителей местного племени ижора, русских и финских крестьян-колонистов, переселенных уже в годы шведского правления. Среди ижорцев и русских преобладало православие, финны-переселенцы исповедовали лютеранство. Основным занятием населения было пашенное земледелие, при существенной доле охоты и рыболовства.

С Калинкиной деревней связан один из ярких эпизодов Северной войны. 7 мая 1703 г., в месте слияния Невы и Фонтанки, недалеко от деревни случилась одна из первых морских побед России. В этот день, в устье Невы вошли шведские корабли «Гедан» и «Астрильд», посланные на помощь уже сдавшемуся (о чем моряки не знали) Ниеншанцу. Шведские корабли попали в засаду, ранним утром, солдаты гвардейских полков, под руководством Петра и Меншикова, на 30 лодках атаковали и в абордажном бою захватили корабли. В некоторых источниках этот бой, положивший начало морским победам России, называется либо «боем в устье Невы, либо «сражением при Калинкиной».

После возвращения территории Приневья в состав России, земли в устье Фонтанки были подарены Петром I жене, Екатерине Алексеевне. По задумке Петра, место слияние Невы и Фонтанки, должно было стать зоной расположения загородных резиденций императора и его семьи. Одним из первых строений в этой части Петербурга стал ныне утраченный Подзорный дворец. Здание представляло собой деревянное строение в голландском стиле. Дворец располагался на острове, по имени двора, также ставшего называться Подзорным (ныне слит с Безымянным островом). В 1722 году дворец начали перестраивать в камне, под руководством голландского архитектора Стефана ван Звиттена. Однако, после смерти Петра, в 1725 г. перестройка дворца затягивается, он будет завершен только в 1731 г. Более того, к этому времени выясняется, что Подзорный дворец, как и прочие резиденции Екатерингофа, после смерти императора и Екатерины I, остались без хозяев. На

Име. № подл.	Подп. и дата	Име. № дубл.	Взам. и ме. №	Подп. и дата

Ли	Изм.	№ докум.	Подп.	Дата

протяжении длительного времени, Подзорный дворец, как и весь Екатерингофский ансамбль ветшали и приходили в негодность. В дальнейшем, в здании дворца размещались адмиралтейские склады и тюрьма.

Еще один деревянный дворец был возведен в 1711 г., несколько южнее (территория совр. Екатерингофского парка) и предназначался для Екатерины I. Вокруг дворца был разбит крупный пейзажный парк, сохранившийся до наших дней. Как и в случае с Подзорным дворцом, по своему прямому назначению Екатерингоф прослужил недолго. Уже после смерти Петра I Екатерина ни разу в нем не бывала и дворцово-парковый ансамбль пришел в запустение.

Кратковременную попытку возродить Екатерингоф, предприняла Елизавета Петровна, проводившая во дворце часть детства. В 1747-1750-х годах под руководством Х. ван Болоса и его помощника Ивана Сляднева дворец был расширен за счёт пристройки к нему боковых флигелей и из одноэтажного сделан двухэтажным. По обе стороны от дворца на берегу гавани также построили два новых корпуса. Вокруг зданий благоустроили сад, канал и пруды вычистили. Прудам придали круглую форму, их оградили деревянной решёткой. Тем не менее, после смерти Елизаветы Петровны, дворец вновь оказался никому не нужен и постепенно пришел в запустение.

В 1825 г. в Екатерингофе был открыт музей эпохи Петра I, где выставлялись личные вещи императора и интерьеры первой четверти XVIII в. Екатерингоф стал первым музеем подобного рода в России. Примерно тогда же, дворцовый парк был открыт для широкой публики и на протяжении XIX в. был популярным среди горожан местом гуляний и отдыха. 1923 и 1925 гг. деревянное здание дворца сильно пострадало от пожаров и было вскоре было разобрано на дрова.

Существенно большее влияние на быт Калининской деревни, чем строительство по близости императорских резиденций, оказало основание здесь Петербургской шпалерной мануфактуры. Для организации первого в России производства шпалерной ткани, были приглашены мастера из Франции, в обязанности которых, входило, в том числе, и обучение шпалерному делу русских рабочих. Под размещение мануфактур, в 1718 г., на левом берегу Фонтанки было

выстроено каменное двухэтажное здание, по проекту архитектора Н.Ф. Гербея, позже получившее наименование Калинкин работный дом. Производство находилось в ведение мануфактур-коллегии и в 1724 г. на нём трудилось 139 человек. В 1730 г. производство шпалер было перенесено из Калинкиной деревни на 1-ую Береговую ул. (совр. Шпалерная). Здание мануфактуры был в 1734 г. передано Измайловскому гвардейскому полку, для обустройства в нём канцелярии и архива.

В 1745 г., по указу Елизаветы Петровны производство на Калинкиной мануфактуре было восстановлено (Горбатенко, 2001, С. 39-40). Большинство работников этого прядильного дома составляли женщины, арестованные за занятие проституцией. К 1750-м годом, датируется указ Елизаветы Петровны «О поимке и приводе в главную полицию непотребных жен и девок», согласно которому, предполагалось ссылать задержанных за проституцию и сводничество в Калинкин дом на принудительные работы (ПСЗ, т. 13, С. 340-341).

Большое скопление на Калинкиной мануфактуре женщин, в прошлом, занимавшихся проституцией, являвшихся, в силу своей профессии носительницами характерных заболеваний, послужило поводом для открытия больницы, ставшей первой венерической лечебницей в России. Со временем, Калинкинская больница заняла все здание бывших мануфактур, а в начале 1830-х годов, во дворе был возведен новый трехэтажный корпус на 300 коек. В 1887-1888 гг. больница была еще более расширена, когда вдоль Либаевского переуллка было возведено здание амбулатории. В конце XIX века больница специализировалась на лечении женщин и располагала 500 штатными кроватями, 50 из которых, впрочем, предназначались для мужчин. Больные для приёма на лечение не обязаны были предъявлять документы. На протяжении XX в. учреждение под разными названиями сохраняло свою функцию и было закрыто только в 1990-х годах.

Еще в годы правления Петра I близ шпалерной мануфактуры, была возведена деревянная церковь св. Великомученицы Екатерины. При ней, как и в ряде других подобных случаев, сразу же возникло кладбище, которое стало

Име. № подл.	Подп. и дата	Име. № дубл.	Взам. и ме. №	Подп. и дата

Ли	Изм.	№ докум.	Подп.	Дата

именоваться, по своему местоположению, Калининским или Екатерингофским (Кобак, Приютко, 2009, С. 28).

Первое документальное упоминание Калининского кладбища относится к 1738 г. Кладбище упомянуто в распоряжении Святейшего Синода ««О местах, где надлежит быть погребениям» (РГИА, Ф. 601, Оп. 1, Д. 33). Это распоряжение было выпущено по итогам работы Комиссии о Санкт-Петербургском строении, в задачи которой помимо прочего входило и определение разрешенных для обустройства городских кладбищ мест. Синод утвердил пять мест, предложенных комиссией, хоронить стало разрешено: «1. На московской стороне Ямской слободы, 2. На Адмиралтейской стороне позади Калинкиной, 3. На Васильевском острове у Черной речки, 4. На Аптекарском острове близ малой Невки, 5. На Выборгской стороне у церкви святого Сампсона странноприимца». По сути, в 1738 г. Синод утвердил некоторые из уже существовавших мест захоронения. Таким образом, Калининское кладбище получило официальный статус.

Завершилась история Калининского кладбища в 1746 г., когда императрица Елизаветы Петровны издала указ «Об уничтожении кладбищ Калининского и Вознесенского и о заведении оных в Ямской Московской слободе, на Охте и на Выборгской стороне» (ПСЗ, Т.12. №9276, С. 542). Поводом для закрытия кладбищ стало то, что они расположено при Екатерингофской дороге, проезжавшая мимо императрица «во время высочайшего шествия в Екатерингоф оные кладбища усмотреть изволила» (Кобак, Приютко, 2009, С. 31). По велению Елизаветы Петровны, кладбища должны были быть засыпаны землей, а новые захоронения на них полностью прекращены. Насколько своевременно и тщательно был выполнен указ императрицы достоверно не известно. Новое место захоронения для жителей Адмиралтейской части было определено, лишь спустя десять лет, когда было указано хоронить «по сю сторону Волковой деревни», что положило начало истории, ныне существующего, Волковского кладбища.

В остальном же, застройка Калинкиной деревни, на протяжении XVIII-середины XIX вв. сохраняла свой деревенский характер, что отражено на многочисленных картах и планах Петербурга той поры. Большинство планов

Име. № подл.	Подп. и дата	Име. № дубл.	Взам. и ме. №	Подп. и дата						
Ли	Изм.	№ докум.	Подп.	Дата	22/5-23-А-ДС1-ДС2-ДС3-ИИМК РАН-2024-ТО-Т					Лист
										38

застройки столицы ограничены рекой Фонтанкой, а территория между Фонтанкой и нынешним Обводным каналом, остается либо за пределами планов, либо обозначена как свободная от существующих и проектируемых построек (рис.). Данный факт не говорит, о том, что эти земли пустовали, здесь продолжала существовать деревня и проходила Петергофская дорога (совр. Старопетергофский пр.), однако, территории вокруг них рассматривались как загородные. Стабильно, на планах Петербурга XVIII в., изображены лишь Екатерингофский дворец и здания Шпалерных мануфактур. Современная улично-дорожная сеть, сформировалась в районе к первой четверти XIX в. На карте, составленной после катастрофического наводнения 1824 г., изображены Рижский и Старопетергофский пр, Курляндская ул. и Либавский переулок (названия улицы получили по городам Лифляндской губернии в 1859 г.). На том же плане, подробно изображены корпуса Калинкинской больницы и храм при ней. Прочие же территории заняты редкими зданиями, находящимися среди пахотных полей и пустырей.

Вид, приближенный к современному, район приобрел к концу XIX в. когда Старопетергофский и четная сторона Рижского проспектов были застроены доходными домами.

1.4. МО Измайловский

Современное муниципальное образование Измайловское ограничено, Лермонтовским пр. на западе, р. Фонтанкой на севере и Московским пр. на востоке. Южная граница МО охватывает часть промзоны за Балтийским вокзалом, в то время как естественная историческая граница проходит по Обводному каналу.

В XVIII-XIX вв. на этой территории располагалась Измайловская слобода – место размещения Измайловского гвардейского полка. Именно о гвардейской слободе пойдет речь в данном разделе.

Измайловский полк – гвардейский полк Русской императорской армии, третий по старшинству пехотный полк гвардии (после Преображенского и Семеновского). Подразделение образовано указом Анна Иоанновны в сентябре

1730 г., в Москве. Наименование берет от подмосковного села Измайлово, где располагалась летняя резиденция царей. Уже на следующий год после создания, два батальона Измайловского полка были передислоцированы в столицу, а в 1734 г. за ними последовал третий.

Дело размещение воинских частей в городах, в первой половине XVIII в. было крайне нелегким как для горожан, так и для самих солдат. Дело в том, что на первых порах истории Петербурга, какие-либо специализированные для размещения солдат и офицеров строения отсутствовали. Летом солдаты проживали в палатках, а в зимнее время размещались по квартирам горожан. Офицеры снимали квартиры самостоятельно (Антонов, 2001, С. 118).

Один домовладелец, в таких условиях, принимал на постой от 10 до 16 человек. При этом, по мимо собственно жилища, обыватели должны были обеспечивать постояльцев дровами и свечами. Естественно, что группы солдат вели себя не всегда пристойно, встречались случаи воровства, драк и изнасилований. Наиболее зажиточные горожане даже возводили для солдат отдельные строения, с целью отдалить малоприятное соседство (Антонов, 2001, С. 119).

При размещении по квартирам, одно помещение передавалось на двух холостых или одного женатого солдата. Жена считалась за рядового, а дети три за одного рядового.

Кроме чисто бытовых сложностей, подобный тип размещения воинских частей сказывался и на службе. Так, чтобы собрать в одном месте к утру, размещенный в разных частях города полк, солдатам приходилось подниматься с квартир в полночь (Антонов, 2001, С. 119).

В 1725 г. гарнизон Петербурга состоял из четырех армейских полков, общей численностью 5469 человек, двух гвардейских, общей численностью 6630 человек, частей корабельного и галерного флотов, численностью около 1600 человек и 748 человек адмиралтейского батальона. Таким образом, на постой в домах горожан было одновременно размещено, почти, 15 тыс. солдат и офицеров (Антонов, 2001, С. 119).

Име. № подл.	Подп. и дата	Име. № дубл.	Взам. и ме. №	Подп. и дата

Ли	Изм.	№ докум.	Подп.	Дата

В таких условиях, правительство осознавало потребность разместить личный состав воинских частей в специально отведенных местах. Первая попытка построить в Петербурге солдатскую слободу была предпринята еще Петром I. По его указу, было расчищено место, на Московской стороне, за Фонтанкой, в районе нынешней улицы Чернышевского. Однако, дело не было окончено. Попытки обустроить солдатские слободы предпринимались и в дальнейшем, однако реализованы были лишь в начале 1740-х годов.

В 1739 году императрица Анна Иоанновна издала указ о строительстве гвардейских полковых слобод на Московской стороне, за Фонтанкой, который все же был реализован. В указе говорилось: «Вместо казарм строить полковые слободы, дабы солдаты с вещью выгодой с женами своими жить, а дети их сбережены и при полковых школах обучены и воспитаны быть могли.» Далее указ уточнял места размещения полков: «Оные же слободы построить на тех местах, где казармам быть назначено, а именно Преображенскому полку позади Литейного двора, Семеновскому позади Фонтанки, за обывательскими дворами, Измайловскому позади Калинкиной деревни, или где по усмотрению удобнее будет...» (Антонов, 2001, с.122).

Слобода Измайловского полка, в результате, была возведена, восточнее и ограничена Лермонтовским и Московским проспектами, Фонтанкой и Обводным каналом. Место у Калинкиной деревни было признано слишком низким и топким.

Строительство всех трех слобод завершилось к 1743 г. В плане каждая слобода состояла из одной полковой и нескольких, перпендикулярных ей, ротных улиц. Слободская планировка сохранилась до наших дней, почти на всей территории Измайловской и Семеновской слобод. Полковой улицей Измайловской слободы был современный Измайловский пр., а ротные улицы ныне именуются Красноармейскими. Ширина улиц в слободе была нормирована и составляла 12 саженей для полковой улицы и 10 для ротных. На каждой ротной улице строилось 20 деревянных изб на каменных фундаментах, называвшихся связями. В центре каждой связи находились большие сени, а по бокам солдатские комнаты. Каждая связь имела свой двор, зачастую занятый садами, огородами и

ным подсобным хозяйством. Количество изб-связей в каждом полку было разным. Каждая рота имела свой общий двор и плац.

Офицерам выдавались отдельные участки, с обязательством строить дома за свой счёт. Для поощрения строительства офицерских домов, государство давало обязательство приобрести из в казну, в случае отставки или перевода владельца.

За пределы жилой зоны были вынесены цейхгауз (помещение для хранения боеприпасов), конюшни, полковой двор и дома штаб-офицеров. Также за пределами слободы располагалась часть огородов.

В целом, быт гвардейских слобод, во многом напоминал деревенский. Солдаты проживали с женами и детьми, часто держали скот, птицу и домашних животных. Многие гвардейцы из дворян содержали при себе прислугу из крепостных или пленных турок. К жилым домам делались хозяйственные пристройки: сарай, амбары и чуланы. На огородах выращивались фрукты и овощи для пропитания.

Несмотря на запреты, многие солдаты и офицеры, в свободное время занимались мелкой торговлей, в основном зарабатывая на перепродаже в городе продуктов питания, выращенных самостоятельно или закупленных по более низким ценам в селе.

При деревянной застройке и высокой плотности населения крайне актуальна была опасность пожаров. Пожары в XVIII в. были в Петербурге явлением частым. В слободах были учреждены специальные патрули, которые следили что бы по ночам не разводили в домах огонь. Летом и вовсе действовал запрет на приготовление пищи в домах, для этого во дворе обустраивались печи и шалаши, а в обязанности ротных офицеров входило запечатывание на лето печей в всех домах.

Важным элементом пространства в гвардейских слободах были церкви. Вообще каждый полк имел свою полковую походную церковь, представлявшую собой палатку с престолом, полотняным или складным иконостасом и иконой покровительницей полка. В месте постоянного расположения полка, также,

очевидно, должно было быть место, где можно разместить походную церковь. В Измайловской слободе, для этой нужды была выделена одна из изб-связей между 4 и 5 ротами (Красноармейскими ул.). В тоже время, такой формат церкви не могу вместить в себя всех прихожан; с учетом семей гвардейцев слободе проживало около 5 тыс. человек (Антонов, 2001, с. 129). Специально построенный деревянный храм лейб-гвардии Измайловского полка был освящен в 1756 г., в честь святой Троицы. Церковь простояла до 1828 г., когда ее разобрали ввиду ветхости.

В правление Павла I, принцип размещения воинских частей в слободах был признан дурно влияющим на дисциплину и боевые качества солдат. Правительством было принято решение, переселить солдат в казармы, где они все время будут принадлежать службе, а заниматься ведением хозяйства и семейной жизни. С этой целью на вдоль Измайловского пр. были возведены 12 (по числу рот) каменных казарм полка. Первоначально, казармы были одноэтажными, однако с 1845 г. большая часть из них была перестроена в двух- или трехэтажные строения. Вид, близкий первоначальному, сохранило здание по адресу Измайловский пр. 8. Первые каменные казармы начали строить в 1800 г., а полностью строительство казарменного комплекса было закончено в 1810-х гг. (1808 г.) Роты полка начали переводить в новые казармы. Переселение низших чинов началось в 1804 г., закончилось в 1810. «пустые места на землях полковой слободы, образовавшиеся от этого, были раздаваемы частным лицам и офицерам полка для постройки частных домов». Участок между 9-й и 10-й Ротами оставался незастроенным до начала 1830-х гг. Здесь находились полковые огороды.

Как уже было сказано выше, после переселения полка в казармы, освободилась значительная площадь, ранее занятая слободой. На месте бывшей слободы было разрешено частное строение и с 1830-х годов Ротные улицы были застроены каменными, в основном, доходными домами.

1.5. МО Семеновский

Неофициальное историческое название этого района Семенцы. И официальный и исторический варианты отсылают к располагавшейся здесь слободе Семеновского гвардейского полка.

Сформирован полк Петром I в 1691 году в подмосковном селе Семёновском из потешных войск под наименованием потешных семёновцев. С 1697 года они начали именоваться Семёновским полком, с 1700 года – Лейб-гвардии Семёновским.

Участвовал в Кожуховских манёврах (1694), Азовских походах (1695-1696), затем в баталиях Северной войны. К началу Северной войны имел в своём составе 3 батальона.

Слобода Семеновского полка в Санкт-Петербурге возникла одновременно с Измайловской, в 1743 г. и по тем же причинам. Семеновскому полку были отведены земли между нынешними Звенигородской улицей, Обводным каналом, Загородным и Обуховским (ныне Московским) проспектом. От будущего Загородного проспекта прорубили просеки, ставшие позже проездами, а затем улицами. Вдоль них появились деревянные казармы и дома для офицеров. Около ста лет проезды именовались линиями с номерами по номерам рот (с 1 по 5 и 7, так как проезд в расположении 6-й роты, нынешняя Бронницкая улица, называлась по полковому госпиталю – Госпитальной улицей).

Все что было выше изложено о планировке и быте Измайловской слободы во второй половине XVIII в. в полной степени относится и к Семеновской. Она также состояла из полковой и ротных улиц, застроенных избами-связями (см. выше).

На окраине слободы, на территории современной Пионерской площади, находился плац Семеновского полка. Плац просуществовал существенно дольше слободы, до 1950-х годов. Помимо своего прямого назначения, Семеновский плац был местом публичных казней, в частности в 1849 г. на нем был приведен в исполнение приговор участникам кружка «петрашевцев» (смертный приговор был заменен «гражданской казнью»), среди которых был Ф.М. Достоевский. 3

Име. № подл.	Подп. и дата	Име. № дубл.	Взам. и ме. №	Подп. и дата

Ли	Изм.	№ докум.	Подп.	Дата

апреля 1881 года на Семёновском плацу состоялась казнь народовольцев – организаторов убийства императора Александра II. В середине 1880-е годы плац перешел к обществу Рысистого коневодства и до 1940-х там размещался ипподром.

Как и в случае с измайловцами, конец существованию Семеновской слободы положил указ Павла I, принявшего решение о переселении гвардии в казармы. В 1798-1800 годах по Загородному проспекту и прилегающим улицам были построены каменные казармы (архитекторы Ф. И. Волков, Ф. И. Демерцов). Казармы неоднократно перестраивались на протяжении XIX – начала XX веков, но некоторые корпуса, хотя и в изменённом виде, существуют и в наши дни (например, офицерский дом, расположенный по адресу Загородный пр., 54). По общему плану, разработанному Ф.И. Волковым и Ф.И. Демерцовым, все военные здания образовывали компактное каре вокруг плац-парада. Прочая же территория, ранее занимаемая слободой, была передана под застройку, в основном доходными домами. В 1857 году улицы Семенцов получили современные названия, по городам Московской губернии.

В конце XIX-первой половине XX вв. Семенцы имели репутацию места криминального и неблагополучного. Наиболее известным, в этом смысле, является факт проживания в районе банды Леньки Пантелеева, одной из самых известных в Петрограде группировок налетчиков периода НЭПа.

В году Гражданской войны, полк сперва присягнул красным и некоторое время оставался в Петрограде. Во время наступления северо-западной армии белых на Петроград, полк был выдвинут из города навстречу под дер. Выра, где перешел на сторону белогвардейцев. Еще часть семеновцев оказалась в составе Вооруженных сил Юга России, где из них была образована Семеновская рота. После окончания Гражданской войны, полк прекратил свое существование.

1.6. Основные выводы по разделу

- Археологическая разведка по объекту по объекту: «Строительство наружного освещения детских и спортивных площадок в границах кварталов Адмиралтейского района (30 шт.)» производилась на территории трех

- На территории бывшей Калинкиной деревни потенциально возможно обнаружение культурного слоя поселения XV-XVII вв., кладбища и мануфактуры первой половины XVIII в.
- На территории бывших Измайловской и Семеновской слобод вероятно обнаружение культурного слоя этих поселений, второй половины XVIII в.
- Разведка производилась в районах крайне плотной городской застройки, в связи с чем, велика вероятность, что вышеперечисленные культурные слои были или полностью уничтожены или находятся в переотложенном состоянии.

- На территории бывших Измайловской и Семеновской слобод вероятно обнаружение культурного слоя этих поселений, второй половины XVIII в.

- Разведка производилась в районах крайне плотной городской застройки, в связи с чем, велика вероятность, что вышеперечисленные культурные слои были или полностью уничтожены или находятся в переотложенном состоянии.

[illegible]

2. ФИЗИКО-ГЕОГРАФИЧЕСКАЯ ХАРАКТЕРИСТИКА РАЙОНА РАБОТ

Археологическая разведка по объекту: «Строительство наружного освещения детских и спортивных площадок в границах кварталов Адмиралтейского района (30 шт.)» проводилась в южной части Адмиралтейского района Санкт-Петербурга. Территория, затронутая разведкой, с трех сторон имеет естественные географические границы: реку Фонтанку на севере, реку Екатерингофку на западе, Обводный канал на юге. Восточная граница зоны разведок соответствует границе Адмиралтейского района, пролегающей по Звенигородской улице.

Территория Петербурга в современных административных границах, по большей части, расположена в пределах Приморской низменности. Низменность представляет собой террасированную равнину, прилегающую к восточному берегу Финского залива. На востоке, к Приморской низменности прилегает Приневская низменность, приуроченная к среднему и верхнему течению Невы. На юге Приморская низменность опоясывается Предглинтовой низменностью, граница между районами проходит по Литориновому уступу.

Геоморфология островной части Петербурга определяется устройством поверхности дочетвертичных, поздние и после ледниковым рельефом и современным рельефом, преобразованным за счет комплексного техногена (Геологический атлас..., 2009, С.9).

Рельеф центральной части Санкт-Петербурга образован древними морскими террасами, образовавшимися после схода Валдайского оледенения, в результате колебания уровня воды в Балтийском море (Геологический атлас Санкт-Петербурга, 2009, С. 5). Развитие рельефа морского генезиса являлось следствием прерывистой регрессии Литоринового моря, береговая зона которого выражена в виде одноименной террасы, тянущейся через весь Петербург. На Литориновой террасе расположена большая часть исторического центра города, в том числе и участок обследования. Абсолютные высоты в пределах террасы колеблются в пределах 0-10 м.

Поверхностные отложения на Приморской низменности сформированы деятельностью Литоринового моря. Литориновые отложения также распространены на дне и прибрежной зонах Финского залива. В континентальной части города они слагают ряд хорошо считываемых террас. Литориновые отложения достигают мощности 6-9 м и представлены гумусированным голубоватыми и серыми песками, супесями и суглинками.

Последним ключевым событием, сформировавшим, физико-географический облик территории Санкт-Петербурга, стал прорыв вод Ладожского озера в Финский залив и образование р. Нева, около 3-4 тыс. лет назад. Денудационные и карстовые процессы привели к поднятию земной коры в районе северного берега Ладожского озера, в результате чего озеро «переполнилось», и вода хлынула в сторону Финского залива, сформировав русло Невы.

Дельта Невы занимает морскую равнину волновой аккумуляции с высотными отметками 0-3 м (Геологический атлас, 2009, С. 9). В ландшафтном отношении территория участка обследования, как большая часть центра города, представляет собой застроенные участки нижней Литориновой террасы, преимущественно с насыпными и намывными грунтами (Исаченко, Резников, 2014, С. 240).

Име. № подл.	Подп. и дата	Име. № дубл.	Взам. инв. №	Подп. и дата						
Ли	Изм.	№ докум.	Подп.	Дата	22/5-23-А-ДС1-ДС2-ДС3-ИИМК РАН-2024-ТО-Т					Лист
										48

3. МЕТОДИКА ПОЛЕВЫХ ИССЛЕДОВАНИЙ

В рамках работ по проведению научного обследования (археологическая разведка) земельного участка по объекту: «Строительство наружного освещения детских и спортивных площадок в границах кварталов адмиралтейского района (30 шт.)» проводилось визуальное обследование объекта и закладка археологических шурфов.

Полевые археологические исследования проводились в соответствии с методическими указаниями и требованиями «Положения о порядке проведения археологических полевых работ и составления научной отчетной документации», утвержденного постановлением Бюро Отделения историко-филологических наук Российской академии наук №15 от 12 апреля 2023 г.

Основная задача проведения археологических исследований на площади планируемого строительства и окружающей территории заключалась в выявлении и фиксации археологических (исторических) памятников, культурных слоев, конструкций и сооружений, сборе и исследовании археологического материала.

Полевые работы включали в себя:

- визуальный осмотр указанной в договоре территории, поиск подъемного материала;
- описание исследуемой территории и ее фотофиксация;
- разбивку археологических шурфов;
- привязка археологических шурфов к ситуационному плану исследуемой территории;
- выборку культурных напластований из шурфов по слоям;
- выявление и изучение археологического материала по слоям;
- фотофиксацию процесса работ;
- фотофиксацию стенок и планиграфии шурфов;
- описание ландшафтной характеристики обнаруженных объектов и фиксация их современного состояния;
- ведение полевой документации;

Име. № подл.	Подп. и дата	Име. № дубл.	Взам. инв. №	Подп. и дата	Име. № инв.	Лист	49
22/5-23-А-ДС1-ДС2-ДС3-ИИМК РАН-2024-ТО-Т							
Ли	Изм.	№ докум.	Подп.	Дата			

- рекультивацию шурфов.

Применялся стандартный набор методов, используемых при археологических разведках: предварительные архивно-библиографические изыскания, визуальный осмотр местности, осмотр обнажений культурного слоя, поиск подъемного материала, шурфовка. Натурные полевые исследования проводились в виде осуществления пеших маршрутов на территории земельного участка. Маршруты осуществлялись на всем протяжении пешим порядком. В качестве осевой линии использовались границы проектируемого объекта, предоставленные заказчиком. Все участки детально фиксировались (фото, описание, привязка к карте). При прохождении маршрутов с целью обнаружения выходов культурного слоя и артефактов осматривались встречающиеся обнажения грунта естественного и антропогенного происхождения. На перспективных для обнаружения памятников археологии участках производилась закладка шурфов, ориентированных по сторонам света, направленных на поиск культурного слоя и древних артефактов. Количество и место расположения шурфов было обусловлено геоморфологическим состоянием местности и степенью освоенности обследуемой территории, и определялось с таким расчетом, чтобы обеспечить полное выявление и определение границ всех объектов археологического наследия, попадающих в пределы обследуемых земельных участков, с учетом существующих методических рекомендаций 1 шурф на 1 км (при линейных обследованиях). Всего в границах обследования для выявления объектов археологического наследия было заложено 18 шурфов размером 2х2 м общей площадью 72 кв.м. Разборка грунта в процессе шурфовки производилась вручную по стратиграфическим слоям с разнородными культурными прослойками и соответствующим им общим планиграфическим горизонтам фиксации. Для выявления структуры плотных поверхностей и удаления грунта в стесненных условиях при расчистке использовались щетки, кисти и совки. Все шурфы включали всю толщу напластований, осуществлялась контрольная прокопка верхней части археологически стерильного слоя,

Име. № подл.	Подп. и дата	Име. № дубл.	Взам. инв. №	Подп. и дата						
					22/5-23-А-ДС1-ДС2-ДС3-ИИМК РАН-2024-ТО-Т					Лист
Ли	Изм.	№ докум.	Подп.	Дата						50

подстилающего почвенный горизонт (материка). Шурфы документировались, в том числе фотографически, и фиксировался дневниковыми записями.

При фиксации находок и объектов в культурном слое, вычерчивании планов горизонтов снятия, профилей бортов шурфов и разрезов использовалась разработанная в ИИМК РАН в 2010 г. методика электронной фиксации и совмещённый с ней программный комплекс. Чертежи планов и стратиграфических профилей были выполнены при помощи системы автоматизированного проектирования и черчения (САПР) с использованием методов фотограмметрии.

Координаты, определенные в зависимости от внешних условий приема с точностью 2-5 см, даются в местной системе координат МСК-1964 СПб ГОСТ 51794-2008 в метрах.

Для картирования рекогносцировочных шурфов, выявленных объектов и общевидовых фотографий ландшафтной ситуации использованы имеющиеся в распоряжении экспедиции растровые карты масштаба 1:50000 и 1:100000 в формате JPG, а также топографический план масштаба 1:500 в формате DWG, предоставленный заказчиком. Привязка шурфов на участках землеотводов к системе мировых координат произведена с помощью портативных приборов глобального позиционирования Garmin MONTANA. Основные этапы работ фиксировались с помощью цифровых фотоаппаратов с разрешением не менее 5 Мрх. Для указания масштаба и ориентации по сторонам света при фотографировании использовался набор телескопических реек длиной 4 м с сантиметровыми делениями, двухцветная стрелка «север». Все высотные отметки на планах и разрезах представлены в Балтийской системе высот (далее БС). После окончания разведочных работ шурфы рекультивировались, что подтверждается фотографически.

Име. № подл.	Подп. и дата	Име. № дубл.	Взам. инв. №	Подп. и дата	Подп. и дата	Име. № подл.					
Ли	Изм.	№ докум.	Подп.	Дата	22/5-23-А-ДС1-ДС2-ДС3-ИИМК РАН-2024-ТО-Т		Лист				
							51				

Для удобства описания, адреса, на которых закладывались археологические шурфы, сгруппированы в 3 блока по историческим районам города. Границы этих исторических районов, примерно, соответствуют современным муниципальным округам. Разведка проводилась в исторических районах Калинкина деревня и Нарвская застава (МО Екатеринбургский) (рис. 3-4), Измайловская слобода (МО Измайловское) (рис. 5-6) и Семеншы (МО Семеновское) (рис. 7).

Ввиду того, что вся разведка разделена на 18 мелких (как правило менее 100 м) трасс и проходила в условиях городской застройки, шурфы располагались на тех местах, где это возможно по техническим соображениям. При дальнейшем описании, обоснование выбора местоположения шурфа будет опускаться. Все шурфы закладывались в месте, чаще всего единственном в пределах трассы, где это возможно. В немногих случаях, площадь шурфов, по тем же техническим причинам, сокращалась до 2х1,5 м или 2х1 м.

4.1 Полевые исследования в Калинкиной деревне и Нарвской заставе (МО Екатеринбургский)

Старонетергофский пр. 52 (Шурф 1)

Участок обследования по адресу Старопетергофский пр. 52 расположен на самом юге Адмиралтейского района, в историческом районе Нарвской заставы (рис. 3). Трасса обследования протекает через двор жилого дома 52Г.

Шурф 1 был заложен на месте проектируемого фонарного столба, на газоне, разделяющем детскую площадку и асфальтированный дворовой проезд (рис. 27, 28). Шурф ориентирован по линии застройки, углами по сторонам света. Размеры шурфа 2 x 1.7 м (ширина газона). Высотная отметка дневной поверхности шурфа – 2.88 м БС.

1. Дерново-почвенный слой (слой современного благоустройства), мощностью 20-25 см.
2. Серая супесь с линзами бледно-желтого песка (насыпной грунт), мощностью 40 см.
3. Светло-серая аморфная супесь с кирпичным боем (строительный мусор), мощностью 30-35 см.
4. Темная серо-бурая супесь (культурный слой конца конца XIX-начала XX вв.), мощностью 20-25 см.
5. Кирпичная крошка (строительный мусор), мощностью 10-15 см.
6. Серо-бурая супесь погребенная почва), мощностью 20-30 см.
7. Бледно-желтая мелкозернистая супесь(материк). Высотная отметка –1.45 м БС.

Полученный в шурфе 1 стратиграфический разрез представляет достаточно типичную для центральной части Санкт-Петербурга картину: стерильная погребенная почва перекрыта несколькими этапами слоями подсыпок и строительным мусором XIX-XX вв. Культурный слой, лежащий на слое кирпичной крошки, содержит малочисленные артефакты, которые могут быть широко датированы второй половиной XIX-первой половиной XX вв.

После окончания работ шурф 1 был рекультивирован (рис. 33-34).

Курляндская ул. 43 (Шурф 2)

Участок обследования на улице Курляндской расположен в центральной части исторического района Екатерингоф, на дворовой территории перед домом номер 43. Трасса обследования имеет протяженность 58 м и пролегает вдоль западной и южной границы спортивной площадки, расположенной перед зданием СОШ №288 (рис. 35-38).

Шурф 2 расположен в 10 м к северу от южной оконечности трассы кабеля, между забором спортивной площадки и ограждением её территории. Размеры шурфа 2 х 2 м. Шурф ориентирован сторонами по странам света. Дневная поверхность находится на отметках 3.60 м БС и представлена естественным газонным покрытием (рис. 39).

Стратиграфия шурфа №2 (рис. 42-47, 52, 53)

1. Дерново-почвенный слой (слой современного благоустройства), мощностью 20-25 см.
2. Бледно-желтая супесь (нивелировочная подсыпка), мощностью 20 см.
3. Светло серая супесь с включениями фрагментов строительного мусора (насыпной грунт), мощностью 70 см.
4. Слой битого кирпича (горизонт строительства?), мощностью 40-50 см.
5. Темная серо-бурая гумусированная супесь (погребенная почва), мощностью 50 см.
6. Серо-желтая супесь (материк), высотные отметки – 1.40 БС.

Погребенная почва в шурфе 2 включает незначительное количество щепы, угольков и иных признаков культурного слоя, однако содержит крайне мало находок (рис. 40, 50).

На уровне материка зафиксированы две ямы, уходящие в стенки шурфа. Учитывая отсутствие находок, позволивших бы установить датировку и характер культурного слоя было принято решение разобрать, попавшие в пределы шурфа, части ям, для прояснения археологической ситуации на участке обследования (рис. 41, 51).

Яма №1 округлой формы, в пределах шурфа попала, примерно на половину (рис. 47). Расположена в северо-восточном углу шурфа, край уходит в северную

Име. № подл. Подп. и дата Име. № дубл. Взам. инв. № Подп. и дата					
Ли	Изм.	№ докум.	Подп.	Дата	22/5-23-А-ДС1-ДС2-ДС3-ИИМК РАН-2024-ТО-Т Лист 54

стенку. Читается с уровня материка. Диаметр – 0.6 м, глубина – 0.3 м. Стенки отвесные. Находки отсутствуют.

Яма 2 попала в шурф лишь краешком. Уходит в западную стенку. Форму определить невозможно (рис. 48). Стенка слегка сужается ко дну. Размеры исследованной части: 07 x 0.2 м; глубина – 0.3. Находки отсутствуют.

Несмотря на наличие ряда признаков культурного слоя (щепа, угольки, заглубленные в материк объекты), практически, полное отсутствие находок не позволяет считать, что в шурфе 2 есть признаки археологического памятника.

После окончания работ шурф 2 был рекультивирован (рис. 49). Археологические находки переданы на камеральную обработку и временное хранение в ИИМК РАН (№№211-216) (рис. 54). Находки, не представляющие историко-культурной ценности, захоронены на месте.

Старопетергофский пр. 15 (Шурф 5)

Трасса обследования по адресу Старопетергофский проспект 15 протекает через дворовую территорию, ограниченную задними фасадами домов 15 и 17 по Старопетергофскому пр. и домами 56, 58И по Рижскому пр. Центральную часть двора занимает детская площадка, проектируемый кабель и фонари, предполагается прокладывать вдоль восточной и северной границ площадки (рис. 55, 59).

Шурф 5 расположен, в единственном возможном на данном участке трассы месте, в центре двора, в 7 м к западу от проектируемого фонаря. Шурф ориентирован сторонами по странам света. Размеры 2x2м; высотная отметка дневной поверхности – 3.74 м БС. Шурф находится в 135 м к востоку от границы ОКН Калининское (Екатерингофское) кладбище.

Дневная поверхность шурфа №5 представлена естественным газонным покрытием (рис. 60):

Стратиграфия шурфа №5 (рис. 61-64, 73-74):

1. Дерн, мощностью 15 см.
2. Серая супесь с включениями щебня и битого кирпича, мощностью 30 см.
3. Желтый песок, мощностью 15 см.

4. Пестрая мешанная супесь, с включениями битого кирпича, булыжников и угля, мощностью 70 см (насыпной строительный мусор)
5. Серо-бурая супесь (культурный слой, мощностью 45-50 см).
6. Серо-желтая супесь (материк).

При зачистке по поверхности культурного слоя, в северной части шурфа была выявлена яма 1 (рис. 65-70). Яма перебила слой, практически, по всей северной половине шурфа. Границы ямы уходят в северную, западную и восточную стенки. Заполнение представлено темно-серой супесью с большой долей щепы и крупных фрагментов угля. Учитывая, тот факт, что яма впущена в культурный слой, мы предположили её относительно позднюю датировку. Яма разбиралась параллельно с культурным слоем. Яма впущена ниже уровня материка. Размеры попавшей в пределы шурфа 5 части ямы 1 2 x 1 м. Глубина – 90 см. Стенки пологие, плавно сужающиеся ко дну (рис. 69).

На уровне материка были выявлены ямы №2 и 3. Ямы расположены рядом друг с другом, в центре шурфа (рис. 66-69). Диаметр ямы 2 – 63 см, диаметр ямы 3 – 50 см. По центру ямы 2 установлен деревянный столб. Ямы расположены вплотную друг другу, яма 3 перебивает северо-западную границу ямы 2. Разрез ямы 2 сделан по линии юг – север. Разрез ямы 3 по линии север – юг. Заполнение обеих ям однородное и представлено серо-бурой супесью, перемешанной с переотложенной материковой супесью. Стенки обеих ям отвесные. Глубина ямы 2 от уровня материка – 35 см; глубина ямы 3 – 25 см. Диаметр столба, установленного на дно ямы 2 – 40 см. Находки в заполнении ям 2 и 3 отсутствуют.

Ключевая информация, полученная в шурфе №5 заключается в том, что в нем отсутствует слой кладбища, наличие которого можно было предполагать исходя из материалов исторических карт.

Несмотря на то, что в шурфе 5 присутствует культурный слой, содержащий археологические находки, на наш взгляд земельный участок, на котором пролегает, проектируемая трасса не нуждается в постановке на государственную охрану в качестве объекта культурного наследия. На это есть две причины: во-первых, среди находок отсутствуют предметы, которые бы четко указывали на

Име. № подл.	Подп. и дата	Име. № дубл.	Взам. инв. №	Подп. и дата	22/5-23-А-ДС1-ДС2-ДС3-ИИМК РАН-2024-ТО-Т					Лист
										56
Ли	Изм.	№ докум.	Подп.	Дата						

датировку слоя ранее середины XIX в. (именно с этого периода начинается современный этап освоения данной части города); во-вторых, на половине площади шурфа №5 культурный слой переотложен впуском поздней ямы №1.

Таким образом, объекты культурного наследия по адресу Старопетергофский пр. 15 отсутствуют. После финальной фиксации шурф №5 был рекультивирован (рис. 78).

Археологические находки переданы на камеральную обработку и временное хранение в ИИМК РАН (№№256-287) (рис. 75-77). Находки, не представляющие историко-культурной ценности, захоронены на месте.

Наб. Фонтанки 164 (Шурф 6)

Участок обследования по адресу набережная реки Фонтанки 164 расположен в северной части МО Екатерингофский, на западе Адмиралтейского района. Трасса обследования пролегает по дворовой территории между домами 164 и 164Б и 162 по набережной Фонтанки. Двор занят газоном и детскими площадками (рис. 79-84).

Шурф 6 расположен на трассе проектируемого кабеля, на газоне, между детской площадкой и домом 164Б («Калинкин дом») (рис. 85). Размеры шурфа 2 х 2 м. Шурф ориентирован по линии застройки, сторонами по странам света. Высотная отметка дневной поверхности – 3.6 м БС.

Стратиграфия шурфа №6 (рис. 90-93):

1. Дерново-почвенный слой, мощностью 20 см.
2. Светло-серая аморфная супесь, с включениями битого кирпича, мощностью 30 см.
3. Серая супесь, насыщенная битым кирпичом, мощностью, мощностью 80 см.
4. Серо-бурая супесь (погребенная почва), мощностью 30 см.
5. Бледно-желтая супесь(материк). Высотная отметка – 1.80 м БС.

На уровне поверхности погребенной почвы, представленной стерильной серо-бурой супесью, был зафиксирован контур ямы 1 (рис. 86-87). Яма уходит в западную и южную стенки шурфа. Ввиду того, что на поверхности ямы читалась серая супесь, насыщенная битым кирпичом, аналогичная выпележащему слою

Име. № подл.	Подп. и дата	Име. № дубл.	Взам. инв. №	Подп. и дата	Име. № инв.	22/5-23-А-ДС1-ДС2-ДС3-ИИМК РАН-2024-ТО-Т					Лист
						Ли	Изм.	№ докум.	Подп.	Дата	57

строительного мусора, было принято решение, разобрать часть ямы, попавшую в шурф, как не археологический объект (рис. 88). Находок в заполнении ямы не встречено. Кирпич, из заполнения ямы, как и из выпележающего слоя, серой супеси, имеют размеры, характерные для XVIII в. На такую датировку кирпича указывает и низкое качество изделий.

При разборе слоя серой супеси, насыщенной кирпичом обнаружено 5 находок, в частности: медный бубенчик, половина фаянсовой помадной банки с белой поливой и мелкий фрагмент стебля голландской трубки (№№595-600) (рис. 94). Набор находок выглядит случайным, как составу, так и по стратиграфическому положению (в слое строительного мусора).

Культурный слой в шурфе 6 отсутствует, после окончания работ шурф был рекультивирован (рис. 95).

4.2 Полевые исследования в Измайловской слободе в (МО Измайловское)

Полевые исследования на территории МО Измайловское происходили по 10 адресам, расположенным по всему району. Ключевой целью археологического исследования в этой части города является выявить, определить характер и сохранность культурного слоя Измайловской слободы (см. ист. справку). Археологическая разведка в этом районе проходила по одиннадцати адресам (шурфы №№ 7-17): Троицкий пр. 18, Лермонтовский пр. 40-42 и 13-я Красноармейская ул. 22, 9-я Красноармейская ул. 9, Измайловский пр. 11, 3-я Наб. Фонтанки 128-130, 3-я Красноармейская ул. 10, 5-я Красноармейская ул. 17, 6-я Красноармейская ул. 20, 7-я Красноармейская ул. 15, 7-я Красноармейская ул. 21 (рис. 5-6).

Троицкий пр. 18 (Шурф 7)

Участок обследования по адресу Троицкий пр. 18 расположен на дворовой территории, в квартале, примыкающем к пересечению Троицкого и Лермонтовского проспектов (рис. 96-99). Шурф 7 заложен в центральной части двора на газоне у детской спортивной площадки. Шурф ориентирован сторонами по странам света и параллельно линии фасадов. Размеры шурфа 2х2 м (рис. 100).

Име. № подл.	Подп. и дата	Име. № дубл.	Взам. инв. №	Подп. и дата						
					22/5-23-А-ДС1-ДС2-ДС3-ИИМК РАН-2024-ТО-Т					Лист
Ли	Изм.	№ докум.	Подп.	Дата						58

До 1970-х годов, согласно историческим картам, дворовая территория по адресу Троицкий пр. 18, на которой проводилось археологическое обследование, по большей части была занята ныне снесенным флигелем доходного дома.

Остатки фундамента вышеназванного здания были выявлены в шурфе 7 после снятия верхних 20 см грунта, представленных дерном и современной подсыпкой, снивелировавшей территорию (рис. 101-102). Кирпичная конструкция полностью занимает северную и северо-западную части шурфа. Прочая площадь, вдоль южной и частично восточной стенок шурфа 7 занята слоем шлака, в котором фиксируются остатки булыжного мощения, по большей части разрушенного. После выявления и фиксации конструкции фундамента, исследование было продолжено на свободной площади, в юго-восточном углу и на узкой полосе между фундаментом и южной стенкой шурфа.

Ниже слоя угля и шлака стратиграфия в шурфе 7 фактически отсутствует (рис. 103-106). Фактически нами вскрывался фундаментный ров, заполненный однородной мешанной серо-бурой супесью, с незначительным количеством случайных находок. Ров был вскрыт до уровня материка, представленного светло желтой супесью, после чего исследования были прекращены, а шурф №7 рекультивирован.

Выявленные в шурфе 7 остатки фундамента, относятся к зданию рубежа XIX-XX вв. и как следствие, не являются объектом археологического наследия (рис. 107).

Археологические находки переданы на камеральную обработку и временное хранение в ИИМК РАН. Все они происходят из заполнения траншеи фундамента и имеют случайный характер (№№123-136). Преобладает поливная керамика (рис. 109). Датировка приблизительно определяется по кирпичу с клеймом «ПОРШЕНЕВЪ», произведённому на заводе, выпускавшем продукцию в период 1878–1917 гг. (Смирнов, Елшин, 2017, С. 127) Находки, не представляющие историко-культурной ценности, захоронены на месте. По согласованию с заказчиком работ шурф №7 рекультивирован частично, до уровня 1 м от современной дневной поверхности (рис. 108).

Име. № подл.	Подп. и дата	Име. № дубл.	Взам. инв. №	Подп. и дата

Ли	Изм.	№ докум.	Подп.	Дата

22/5-23-А-ДС1-ДС2-ДС3-ИИМК РАН-2024-ТО-Т

Лист

59

Лермонтовский пр. 40-42 (Шурф 8)

Шурф 8 расположен на дворовой территории дома по адресу Лермонтовский пр. 40-42. Шурф был заложен на газоне, разделяющем детскую площадку на востоке и асфальтированный дворовой проезд на западе (рис. 110-116).

Размеры шурфа 2х2 м. Высотная отметка дневной поверхности 3.1 м БС (рис. 117).

После вскрытия верхних 45 см, представленных современными покрытиями, был выявлен горизонт булыжного мощения, сложенного из достаточно мелких камней. В восточной части шурфа горизонт мощения уничтожен впуском поздней ямы (рис. 118).

После снятия первого горизонта мощения и песочной подготовки под него, был выявлен второй горизонт мощения. Второй горизонт мощения сложен из более крупных камней (рис. 119). Вдоль восточной стенки второе мощение уничтожено впуском ямы, пробившей первый горизонт. В центральной части шурфа мощение также отсутствует, будучи разрушенным впуском коммуникационной траншеи 1, пролегающей по оси запад – восток.

Ниже второго горизонта мощения был вскрыт слой насыпного грунта, насыщенного строительным мусором, мощностью 50 см, ниже которого была выявлена поверхность погребенной почвы (рис. 120). В слое насыпного грунта зафиксированы: обломки стебля голландской трубки, сельтерских бутылок и фрагменты белоглиняной керамики с полихромной росписью, имитировавшей фаянс (№№198-210) (рис. 127).

Погребенная почва, в пределах шурфа 8, сохранилась только вдоль его южной стенки, в северной и восточной частях шурфа культурные напластования переотложены поздними ямами, а в центральной части коммуникационной траншеей, впуск которой читается с уровня второго горизонта мощения.

Объекты повредили культурный слой на большей части площади шурфа. Из заполнения траншеи происходят две монеты 1730-х и 1789 гг. При этом ранняя монета найдена в верхней части заполнения объекта. Вероятнее всего,

Име. № подл.	Подп. и дата	Име. № дубл.	Взам. инв. №	Подп. и дата						
					22/5-23-А-ДС1-ДС2-ДС3-ИИМК РАН-2024-ТО-Т					Лист
Ли	Изм.	№ докум.	Подп.	Дата						60

наблюдаемая ситуация сформировалась в результате обратной засыпки траншеи культурным слоем, в котором она была выкопана.

Мощность, сохранившегося вдоль восточной стенки шурфа 8, культурного слоя составляет 20 см, из него происходят несколько фрагментов керамики.

После фиксации по уровню поверхности материка, в очередной раз были отмечены, уже упоминавшиеся выше поздние перекопы и траншея. Траншея уходит в западную и восточную стенки шурфа; Яма №1 в северную и восточную. В северо-западном углу шурфа, зафиксирован край ямы 2. Все три объекта были вскрыты как неархеологические, в заполнении траншеи и ямы 2 находок не обнаружено, яма 1 была заполнена бытовым мусором советского периода, захороненном на месте при рекультивации шурфа.

Стратиграфия шурфа №8 (рис. 123-126):

1. Дерново-почвенный слой, мощностью 30 см.
2. Два слоя асфальта, мощностью 10 см.
3. Горизонт мелкого булыжного мощения, мощностью 15 см.
4. Желтый песок (подготовка под мощение), мощностью 10 см.
5. Горизонт крупного булыжного мощения, мощностью 15 см.
6. Мешанная серо-бурая супесь, с включениями строительного мусора, мощностью 50 см.
7. Темно серая супесь (культурный слой), мощностью 10-20 см.
8. Светло желтая супесь (материк)

После окончания работ шурф 8 был рекультивирован (рис. 128). Археологические находки переданы на камеральную обработку и временное хранение в ИИМК РАН. Находки, не представляющие историко-культурной ценности, захоронены на месте.

Исторический культурный слой в шурфе 8, связанный с существованием в середине-второй половине XVIII в. слободы Измайловского гвардейского полка, практически полностью уничтожен ямами и коммуникациями XX века.

13-я Красноармейская ул. 22 (Шурф 9)

Трасса археологического обследования по адресу 13 Красноармейская ул. 22 пролегает по периметру небольшого сквера, расположенного между домами 20 и 22. Трасса проектируемого кабеля пролегает через зеленые насаждения, расположенные по периметру детской площадки, занимающей центральную часть сквера. Шурф 9 находится в юго-восточной части сквера, в 3 м от торцевой стены дома 20 по 13 Красноармейской улице (рис. 129-133).

Размеры шурфа 2х2 м. Шурф ориентирован сторонами по оси улиц, совпадающей с направлениями сторон света. Высотная отметка дневной поверхности шурфа 3.64 м БС (рис. 134).

Стратиграфия шурфа №9 (рис. 142-145, 149-150):

1. Дерн, мощностью 10 см.
2. Светло бурая супесь с включениями строительного мусора (насыпной грунт.)
3. Бетонная стяжка, мощностью 10-12 см. (рис. 145, 146)
4. Слой щебня, мощностью 8-10 см.
5. Мешанная серо-бурая супесь с включениями строительного мусора (насыпной грунт), мощностью 30 см. (рис. 136, 147)
6. Светло коричневая супесь с кирпичным боем, мощностью 30 см.
7. Серо-бурая гумусированная супесь (культурный слой), мощностью 40 см. (рис. 137, 147)
8. Светло желтая супесь(материк).

В шурфе 9 зафиксировано 3 ямы (рис. 138-141).

Яма №1 выявлена на уровне поверхности культурного слоя. Округлая в плане, край ямы уходит в восточную стенку шурфа, в ней же зафиксирован разрез (рис. 139). Стенки ямы отвесные. Диаметр – 63 см. Заполнение ямы представлено мешанной темно серой супесью с включениями переотложенной материковой супеси. Глубина ямы составляет 60 см, она пробила всю мощность культурного слоя и еще на 30 см заглублена в материк. На дне был установлен деревянный столб, диаметром 25 см, от которого сохранилась нижняя часть, высотой 25 см.

Име. № подл.	Подп. и дата	Име. № дубл.	Взам. инв. №	Подп. и дата	Име. № инв.	22/5-23-А-ДС1-ДС2-ДС3-ИИМК РАН-2024-ТО-Т					Лист
											62
Ли	Изм.	№ докум.	Подп.	Дата							

Яма №2 расположена в центре шурфа и фиксируется с уровня материка (рис. 140-141, 151). Яма подпрямоугольная в плане, размеры: 75 x 50 см. Объект разбирался по половинам с фиксацией разреза по оси юг – север. Заполнение представлено однородной темно серой гумусированной супесью, лишенной находок. Глубина ямы от уровня материка 16 см. Стенки плавно сужаются ко дну.

Яма №3 при разборе грунта в шурфе не фиксировалась и была замечена только при анализе стратиграфии (рис. 149-150). Заполнение ямы представлено серо-бурой гумусированной супесью, крайне близкой по цвету и структуре к непотревоженному культурному слою. Яма впущена с уровня выше поверхности светло-коричневой супеси с кирпичным боем, что и позволило опознать её в южной, и прилегающих к ней частях, западной и восточной стенок шурфа. Глубина ямы составляет 45 см, дно объекта немного не доходит до подошвы культурного слоя. Как следствие на фиксации по уровню поверхности материка яма 3 также не читается. Учитывая тот факт, что яма не была прослежена при разборе шурфа, находки, относящиеся к ней, могут быть, смешаны с находками из непотревоженного культурного слоя.

Из культурного слоя происходит ряд находок, наибольший интерес из которых представляет чашка красноглиняной турецкой курительной трубки, окрашенная красной краской (рис. 154:8). Подобные изделия датируется последней третью XIX в. Прочие находки представлены фрагментами керамики, предложить узкую датировку которых, затруднительно (№№94-122) (рис. 154).

Таким образом, в шурфе 9 выявлен культурный слой, слабо насыщенный находками, последней трети XIX в, существенно потревоженный впуском ям 1 и 3. Судя по всему, до современной застройки, участок представлял собой периферию Измайловской слободы, вероятно, занятую огородами.

После финальной фиксации шурф 9 был рекультивирован, до уровня 1 м от уровня современной дневной поверхности (рис. 152). Археологические находки переданы на камеральную обработку и временное хранение в ИИМК РАН. Находки, не представляющие историко-культурной ценности, захоронены на месте.

Име. № подл.	Подп. и дата	Име. № дубл.	Взам. инв. №	Подп. и дата						
					22/5-23-А-ДС1-ДС2-ДС3-ИИМК РАН-2024-ТО-Т					Лист
Ли	Изм.	№ докум.	Подп.	Дата						63

9-я Красноармейская ул. 9 (Шурф 10)

Трасса археологического обследования по адресу 13-я Красноармейская ул. 22 пролегает во дворе дома по этому адресу. Трасса начинается от проезжей части проектируемого кабеля пролегает от проезжей части 9-ой Красноармейской ул. и пролегает через зеленые насаждения, расположенные по периметру детской площадки, занимающей центральную часть двора. Шурф 10 заложен с северной стороны детской площадки, на газоне, разделяющем площадку и дворовой проезд (рис. 155).

Размеры шурфа 2х2 м. Шурф ориентирован по линии застройки, сторонами по странам света. Высотная отметка дневной поверхности – 3.36 м БС (рис. 156).

Стратиграфия шурфа №10 (рис. 163-166):

1. Дерново-почвенный слой, мощностью 30 см.
2. Светло-серая супесь с включениями строительного мусора (насыпной грунт.), мощностью 30 см.
3. Светло-бурая супесь, включениями строительного мусора (насыпной грунт.), мощностью 100 см.
4. Слой щебня, мощностью 8-10 см.
5. Мешанная серо-бурая супесь с включениями строительного мусора (насыпной грунт), мощностью 30 см.
6. Светло коричневая супесь с кирпичным боем, мощностью 30 см.
7. Серо-бурая гумусированная супесь (погребенная почва), мощностью 45 см.
8. Серо-голубая супесь(материк). Высотная отметка – 1 м БС.

На уровне поверхности погребенной почвы, в северо-восточном углу шурфа 10 был выявлен угол деревянной конструкции 1 (рис. 157). Конструкция впущена с уровня поверхности погребенной почвы, дно лежит на материке (рис. 160). Соответственно, ее высота составляет 0.45 м. Судить о реальной длине и ширине объекта невозможно, в шурф попала лишь часть размерами 0,6х0,4 м. Конструкция 1 имеет дно и два ряда досок, шириной 15-20 см каждая, скрепленных методом двухстороннего паза (рис. 160). Конструкция не разбиралась. Предположительно конструкция является дренажным коробом. На

Име. № подл.	Подп. и дата	Име. № дубл.	Взам. инв. №	Подп. и дата	Име. № инв.	Лист
22/5-23-А-ДС1-ДС2-ДС3-ИИМК РАН-2024-ТО-Т						64

Дневная поверхность шурфа 11 представлена естественным газонным покрытием, шурф ориентирован сторонами по странам света, с которыми совпадает и линия застройки в районе.

Верхние напластования шурфа представлены современными техногенными подсыпками, снивелировавшими территорию до современного состояния. На глубине 60 см от дневной поверхности был зафиксирован горизонт булыжного мощения, разрушенный в северо-восточной половине шурфа впуском коммуникационной траншеи (рис. 172, 179).

Ниже мощения залегает слой светло-серой супеси, насыщенной строительным мусором, мощностью 1,5 м. Из слоя происходит незначительное количество предметов второй половины XIX-начала XX в. В слой строительного мусора, впущена коммуникационная траншея, читавшаяся еще на уровне мощения. Дно траншеи находится на, примерно, на уровне поверхности погребенной почвы. Из слоя строительного мусора происходит 55 находок (№№148-197). Большая часть находок представляет собой фрагменты керамической ангобированной или поливной посуды (рис. 183-184). Также присутствуют фрагменты светлоглиняной с характерным розовым оттенком оятской керамики и сероглиняные кухонные горшки со следами нагара (рис. 183: 5, 6; 184: 3). Датировать слой можно не уже чем в рамках всего XIX вв., к первой трети столетия относятся обломки сельтерской бутылки с клеймом " S [ELTER] S". HERZOGTHUM NAS[SAU]" (использовалось с 1803 по 1836 гг.), на рубеже XIX – XX вв. были изготовлены носик фаянсового чайника и стеклянный аптечный флакон фабричного производства (рис. 184: 13, 6, 10).

Слой строительного мусора перекрыл погребенную почву, поверхность которой находится на отметках 1.55-1.60 БС (рис. 173). Мощность погребенной почвы составляет 30-35 см. Из неё происходит незначительное количество находок, не дающих точной датировки.

Материк в шурфе 11 представлен бледной серо желтой супесью (рис. 174, 180). В юго-восточном углу шурфа сделан контрольный прокоп материка, глубиной 20 см.

Стратиграфия шурфа №11 (рис. 175-178, 181-182):

1. Дерн, мощностью 15 см.

Име. № подл.	Подп. и дата	Име. № дубл.	Взам. инв. №	Подп. и дата						
					22/5-23-А-ДС1-ДС2-ДС3-ИИМК РАН-2024-ТО-Т					Лист
Ли	Изм.	№ докум.	Подп.	Дата						66

- 67

7. Темно бурая супесь со щепой, мощностью 30 см (рис. 193).
8. Темная гумусированная супесь со щепой.
9. Серо-голубая супесь(материк). Высотная отметка – 1.6 м БС.

Булыжное мощение, выявленное на высотных отметках около 3 м БС занимало, практически всю площадь шурфа (рис. 191, 207). Покрытие повреждено небольшой ямой под южной стенкой шурфа. Мощение, скорее всего соответствует дате строительства окружающих домов (1860-1870-е годы) и маркирует дневную поверхность второй половины XIX в.

На уровне около 2.5 м БС был зафиксирован деревянный настил, состоящий из тонких досок, шириной около 30 см (рис. 192, 208). Настил занимает всю западную половину шурфа, его элементы уходят в северную и южную стенки. Северо-восточный угол настила поврежден боле поздней ямой, границы которой теряются на фоне темно бурой супеси, на которой лежит настил. Достоверно определить назначение этой деревянной конструкции затруднительно, тем не менее то, что настил является полом некой постройки, представляется маловероятным, так как никаких несущих конструкций обнаружено не было.

Из залегающей под настилом темно-бурой супеси со щепой происходит существенное количество находок (№№ 391-442). Из слоя со щепой происходят более ста находок: в том числе три аналогичных глиняных светильника, ножка патинированной стеклянной рюмки мануфактурного производства и фрагмент белого поливного изразца с голубым трельяжным орнаментом (рис. 199: 1, 10, 3). Также из слоя происходит набор фрагментов кухонной и столовой посуды, характерный для культурного слоя Петербурга рубежа XVIII – XIX вв. набором (рис. 199-200). Кухонная керамика представлена фрагментами сероглиняных горшков с сильным нагаром, столовая – красноглиняными сосудами различных форм с коричневой и желтой поливой. Слой также насыщен кирпичной крошкой.

На поверхности темной гуммированной супеси выявлена траншея, пролегающая по середине шурфа по оси север – юг. Траншея заглублена в материк на 10 см. На дне траншеи параллельно вплотную лежат два бруса, шириной и

Име. № подл.	Подп. и дата	Име. № дубл.	Взам. инв. №	Подп. и дата					
Ли	Изм.	№ докум.	Подп.	Дата	22/5-23-А-ДС1-ДС2-ДС3-ИИМК РАН-2024-ТО-Т				
					Лист				
					68				

высотой 30 см, уходящие в северную и южную стенки. Назначение данного объекта остается не ясным. Находки в заполнении траншеи отсутствуют.

Состав находок типичен для городского слоя XVIII в. (№№288-390, 443-450) (рис. 201-205). Наиболее точную датировку слоя дает монета Екатерины II 1780 г. чеканки (рис. 201: 1). К характерным именно для XVIII в. находкам можно отнести также 4 фрагмента стеблей белоглиняных курительных трубок и обломки керамической тарелки, подражающей фаянсовым изделиям с белой поливой и полихромной росписью (рис. 23: 2-4; рис. 24: 2) (Михайлова, 2020. С. 358).

Набор керамики, происходящий из темно-серой супеси, несколько отличается от массового материала в вышележащем слое (рис. 201-205). В слое присутствуют фрагменты от нескольких белоглиняных горшков, в том числе украшенные двустрочным волнистым орнаментом (рис. 204: 8-9). Среди поливной керамики преобладает покрытие зеленого цвета (рис. 205: 1-2). Сероглиняная кухонная керамика с нагаром также присутствует, в частности из собранных фрагментов склеился полный профиль горшка (рис. 204: 1). Среди находок широко представлены делатели кожаной обуви (рис. 202-203). К редким предметам можно отнести целое керамическое пасхальное яйцо без росписи и фрагмент сланцевой черепицы (рис. 201:5; 205: 6).

После окончания работ шурф был рекультивирован (рис. 206).

5-я ул. Красноармейская ул. 17 (Шурф 14)

Участок обследования расположен во дворе дома с адресом 5-я Красноармейская ул. 17. Дом и его дворовая территория, занимают все пространство между 4-ой и 5-ой Красноармейскими улицами. Трасса кабеля начинается от арки со стороны 4-ой и Красноармейской ул. и пролегает по периметру двора, между асфальтированным дворовым проездом и газоном. В трех местах, с западной, северной и южной стороны двора трасса кабеля заходит на газон к местам, проектируемых фонарных столбов (рис. 212-216).

Шурф 14 заложен на газоне, с западной стороны двора, в метре от проектируемого фонаря. Размеры шурфа 2х2 м. Дневная поверхность

Име. № подл.	Подп. и дата	Име. № дубл.	Взам. инв. №	Подп. и дата	После окончания работ шурф был рекультивирован (рис. 206).
Име. № подл.	Подп. и дата	Име. № дубл.	Взам. инв. №	Подп. и дата	5-я ул. Красноармейская ул. 17 (Шурф 14)
Име. № подл.	Подп. и дата	Име. № дубл.	Взам. инв. №	Подп. и дата	Участок обследования расположен во дворе дома с адресом 5-я Красноармейская ул. 17. Дом и его дворовая территория, занимают все пространство между 4-ой и 5-ой Красноармейскими улицами. Трасса кабеля начинается от арки со стороны 4-ой и Красноармейской ул. и пролегает по периметру двора, между асфальтированным дворовым проездом и газоном. В трех местах, с западной, северной и южной стороны двора трасса кабеля заходит на газон к местам, проектируемых фонарных столбов (рис. 212-216).
Име. № подл.	Подп. и дата	Име. № дубл.	Взам. инв. №	Подп. и дата	Шурф 14 заложен на газоне, с западной стороны двора, в метре от проектируемого фонаря. Размеры шурфа 2х2 м. Дневная поверхность
Ли	Изм.	№ докум.	Подп.	Дата	22/5-23-А-ДС1-ДС2-ДС3-ИИМК РАН-2024-ТО-Т
					Лист
					69

представлена газонным покрытием и находится на отметке 3.4 м БС. Шурф ориентирован сторонами по странам света (рис. 217).

Стратиграфия шурфа №14 (рис. 218-222, 227, 228):

1. Дерн, мощностью 20 см.
2. Светло-коричневая супесь (насыпной грунт), мощностью 10-15 см.
3. Серая супесь со строительным мусором, мощностью 1 м БС
4. Серо-бурая гумусированная супесь (культурный слой), мощностью 0.5 м.
5. Серо-голубая супесь(материк). Высотная отметка – 1.4 м БС.

В верхней части слоя строительного мусора, в северо-восточном углу шурфа залегает крупная бетонная плита, занимающая около четверти площади шурфа 14. Изъять плиту не представлялось возможным и работы были продолжены на свободной площади (рис. 219).

Среди находок отсутствуют вещи, имеющие узкую датировку, однако, в целом, состав находок близок к коллекции из нижнего слоя шурфа №13 (№№451-502) (рис. 229-230). В керамическом комплексе преобладают фрагменты сероглиняных горшков с нагаром, наряду с ними имеются обломки белоглиняного горшка, орнаментированного двумя рядами V-образных насечек по плечу. Также из культурного слоя происходит вазообразный сосуд с желтой поливой на внутренней стороне (донце аналогичного также зафиксировано в шурфе 13), подобные изделия достаточно часто встречаются в культурных слоях Петербурга рубежа XVIII–XIX вв. Кроме керамической посуды присутствуют небольшие малоинформативные фрагменты фаянсовых блюдец, сельтерских бутылок, голландских курительных трубок, а также целая стеклянная выдутая колба и часть железного ухвата (рис. 230: 3,4).

В нижней части этого слоя, практически, на материке лежала крупная деревянная деталь, предположительно корабельная (на чертеже подписана как конструкция 1) (рис. 223, 226). В целом слой включает крайне незначительное количество артефактов, ни один из которых не может дать более точную датировку чем XVIII-XIX вв., что не позволяет признать, выявленный культурный слой информативным и исторически значимым.

Име. № подл.	Подп. и дата	Име. № дубл.	Взам. инв. №	Подп. и дата	22/5-23-А-ДС1-ДС2-ДС3-ИИМК РАН-2024-ТО-Т					Лист
										70
Ли	Изм.	№ докум.	Подп.	Дата						

После окончания работ шурф был рекультивирован (рис. 224).

6-я ул. Красноармейская ул. 20 (Шурф 15)

Участок обследования расположен на 6-ой Красноармейской ул., в сквере, между домами №№18 и 20. По центру сквера расположены две детские площадки овальной формы. Трасса обследования пролегает через газон, вдоль северного и восточного краев площадок (рис. 231-236).

Шурф 15 заложен в северо-западной части сквера, в месте, где кабель подходит к проектируемому фонарному столбу (рис. 237). Шурф ориентирован сторонами по странам света. Размеры – 2х1,5 м. Высотная отметка дневной поверхности – 4.2 м БС.

Стратиграфия шурфа 15 (рис. 238-240):

1. Дерн, мощностью 20 см.
2. Серая супесь с включением кирпичной крошки, мощностью 70-80-см.
3. Плитка керамическая бордового цвета.

Под современным дернов-почвенным слоем и слоем насыпной серой супеси со строительным мусором, вдоль восточной стенки шурфа обнаружены остатки кирпичной стены (рис. 240). Стена вскрыта на глубину двух рядов кирпичей, после чего исследования уперлись в северной половине шурфа в керамическую плитку бордового цвета на бетонном растворе, а в юго-западном углу в электрический кабель, пролегающий в направлении северо-запад – юго-восток (рис. 238). В результате, площадь шурфа сузилась до размеров, в рамках которых продолжить работы не представлялось возможным. Более того, наличие, возможно, действующего электрический кабель не позволяло продолжить работы, в соответствии, с техникой безопасности.

Обнаруженные остатки стены и покрытия пола является вполне закономерной. Сквер, в котором расположен шурф 15, образовался в послевоенное время на месте разрушенного в результате немецких бомбардировок здания.

Из слоя серой супеси со строительным мусором происходят пять предметов, представляющих собой хозяйственно-бытовой мусор второй половины XX в.

Име. № подл. Подп. и дата Име. № дубл. Взам. инв. № Подп. и дата						
					22/5-23-А-ДС1-ДС2-ДС3-ИИМК РАН-2024-ТО-Т	Лист 71
Ли	Изм.	№ докум.	Подп.	Дата		

Находки не представляют историко-культурную ценность и были захоронены на месте.

После завершения работ шурф был рекультивирован (рис. 241).

7-я ул. Красноармейская ул. 15 (Шурф 16)

Участок обследования по адресу 7-я ул. Красноармейская ул. 15 находится на дворовой территории. По центру двора находится детская площадка, окружённая по периметру газоном. Трасса кабеля проходит со вдоль края площадки через газон (рис. 242-246).

Шурф 16 заложен с южной стороны от детской площадки, на месте проектируемого фонаря. Шурф ориентирован сторонами по странам света. Размеры – 2 x 1,5 м. Высотная отметка дневной поверхности – 4.05 м БС (рис. 247).

Шурф 16 оказался расположен целиком в траншее под коммуникации, не отмеченные на плане сетей (рис. 248). Под дерном, мощностью 15 см, в шурфе 16 залегает однородная серая мешанная супесь с строительным мусором. Юго-восточный угол шурфа занимает бетонный коллектор. Размерами 1x1 м и высотой 1.2 м. От него отходит металлическая труба, уходящая в западную стенку шурфа. После обнаружения коллектора и трубы работы были продолжены в северной половине шурфа и доведены до материка, представленного светло желтой супесью.

Стратиграфия шурфа 16 полностью уничтожена коммуникационной траншеей (рис. 249-251). Находки в шурфе отсутствуют.

После окончания работ шурф был рекультивирован (рис. 252).

7-я ул. Красноармейская ул. 21 (Шурф 17)

Участок обследования по адресу 7-я ул. Красноармейская ул. 21 находится на дворовой территории, между домами 21 и 23. По центру двора находится детская площадка, окружённая по периметру газоном. Трасса кабеля проходит по асфальтированному дворовому проезду и через газон подходит в детской площадке (рис. 253-257).

Име. № подл.	Подп. и дата	Име. № дубл.	Взам. инв. №	Подп. и дата						
					22/5-23-А-ДС1-ДС2-ДС3-ИИМК РАН-2024-ТО-Т					Лист
Ли	Изм.	№ докум.	Подп.	Дата						72

Шурф 17 заложен на газоне, между дворовым проездом и детской площадкой, на месте проектируемого фонаря. Шурф расположен между двух кустов, ввиду этого, размер шурфа сокращен до 1,5х2 м. Шурф ориентирован сторонами по странам света. Высотная отметка дневной поверхности – 3.61 м БС (рис. 258).

Стратиграфия шурфа №17 (рис. 261-265, 269-270):

1. Дерн, мощностью 15 см.
2. Мешанная супесь, с включениями строительного мусора, в виде кирпичной крошки и известкового раствора мощностью 1.1 см.
3. Темно-серая гумусированная супесь со щепой, мощностью 1 м.

Вдоль восточной стенки шурфа пролегает коммуникационная траншея 1 с металлической трубой. Впуск траншеи читается непосредственно под уровнем дерна. Глубина траншеи 1.7, она целиком прорезает слой мешанной супеси со строительным мусором и почти весь культурный слой, не доходя до уровня поверхности материка 10 см.

В слое темно-серой гумусированной супеси на 15-20 см ниже поверхности зафиксирована деревянная конструкция 1 (рис. 259, 260, 267). Конструкция представляет собой деревянный настил из досок, шириной около 10 см и толщиной 2 см. 5 досок лежат по оси север-юг, с небольшим смещением к востоку. Одна доска лежит перпендикулярно остальным. Эта доска опирается на еще одну доску, установленную вертикально. Вдоль восточного края настила, вплотную к последней доске лежит ряд из трех кирпичей. Если конструкция продолжалась далее к востоку, то она уничтожена траншеей 1.

В слое темно серой гумусированной супеси со щепой на уровне выше настила обнаружено 54 находки (№№503-557) (рис. 271-272). Половина находок представлена элементами кожаной обуви, из которых можно выделить две подошвы характерной остроносой формы (рис. 272: 9, 11). Аналогичные изделия встречаются в слое Петербурга рубежа XVIII–XIX вв. (Михайлова, 2020, С. 355–356). Прочие находки близки тем, что уже упоминались выше: фрагменты сероглиняной керамики, часто со следами нагара, обломки сельтерских бутылок

Име. № подл.	Подп. и дата	Име. № дубл.	Взам. инв. №	Подп. и дата						
					22/5-23-А-ДС1-ДС2-ДС3-ИИМК РАН-2024-ТО-Т					Лист
Ли	Изм.	№ докум.	Подп.	Дата						73

и керамической масляного светильника (рис. 271: 2, 4, 5). К редким находкам можно отнести деревянную игральную шашку и фаянсовую статуэтку гончей (рис. 271: 1, 3).

Ниже настила залегает слой темно-серой гумусированной супеси мощностью 0,8 м, по морфологическим характеристикам аналогичный тому, что перекрыл настил. В рамках разведочных работ была разобрана только часть слоя, не перекрытая досками. Исследованный участок содержал большое количество деталей кожаной обуви и фрагментов керамики, среди которых можно выделить крупную миску с ручкой и зеленой поливой по внутренней части (аналогичная происходит из темно-серой супеси шурфа №6) и отметить наличие фрагментов тонкостенной белоглиняной керамики (№№558-583) (рис. 273). Малое количество находок и отсутствие бесспорных хроноиндикаторов не позволяет уверенно говорить об узкой дате слоя ниже настила, однако, исходя из стратиграфического положения и аналогиях в четко датируемых слоях, разумно будет предложить дату в рамках второй половины XVIII в. и связывать его формирование с функционированием слободы.

После окончания работ шурф был рекультивирован (рис. 274).

4.3 Полевые исследования в Семеновской слободе (МО Семеновский)

Московский пр. 18 (Шурф 18)

Трасса проектируемого кабеля пролегает во внутреннем дворе дома по адресу Московский пр. 18, расположенному на пересечении Московского пр. и набережной реки Фонтанки. Трасса проектируемого кабеля пролегает через асфальтированный двор, в створе уже имеющихся кабелей и подходит к небольшой детской площадке в северо-восточном углу двора (рис. 275).

Размеры шурфа составили 2х2 м, шурф ориентирован сторонами по странам света (рис. 276).

Поверхность шурфа находилась на отметке 2.81 м БС. Зафиксированы разрезы стенок шурфа и прослежена следующая стратиграфия напластований (рис. 282-288):

Стратиграфия шурфа представляет собой перекрытые задернованным грунтом в результате позднейшего благоустройства уровень мощения окатанными камнями XIX–XX вв., и подстилающие его техногенные подсыпки, перебитые двумя разновременными перекопами (рис. 278). Выявленные деревянные конструкции коробов, вероятно являлись коллектором, или выгребной\помойной ямой, разрушенной и засыпанной насыщенными органическим и неорганическим мусором гумусированными слоями (рис. 279–282).

Таким образом, культурные отложения в шурфе полностью повреждены инженерными коммуникациями рубежа XIX–XX вв. Работы были остановлены на уровне грунтовых вод. После окончания работ шурф был рекультивирован (рис. 289). Археологические находки отсутствуют.

Можайская ул. 3-5 (Шурф 19)

Участок обследования расположен на дворовой территории между домами 3-5 по ул. Можайской и №6 по улице Вереysкой. Центр двора занимает территория детской площадки, принадлежащей детскому саду. Проектируемый кабель заходит во двор, через арку, со стороны Можайской ул. и огибает детскую площадку с юго-восточной, южной и юго-западной сторон. С юго-восточной и южной сторон трасса идет по асфальтированному проезду, а с юго-западной через узкий газон между проездом и забором детской площадки (рис. 290–293).

Шурф 19 заложен у юго-западного угла детской площадки, на газоне (рис. 294). Шурф ориентирован по оси застройки, углами по странам света. Ввиду узости расстояния между забором и дворовым проездом, фактический размер шурфа был сокращен до 2 x 1 м. Высотная отметка дневной поверхности шурфа 19 –4 м БС.

Стратиграфия шурфа №19 (рис. 299–302):

1. Дерн, мощностью 7–10 см.
2. Желтая супесь (современная нивелировочная подсыпка), мощностью 20 см.
3. Светло серая мешанная супесь с включениями строительного мусора (насыпной грунт), мощностью 50 см.

4. Серо-бурая гумусированная супесь (погребенная почва), мощностью 50 см.
5. Серо-голубая супесь(материк). Высотная отметка – 2.4 м БС.

Вдоль юго-западного края шурфа, на уровне 3.4 м БС (60 см от дневной поверхности) был обнаружен бетонный короб теплосети (рис. 301). Коммуникации попали в шурф лишь самым краем и не препятствовали продолжению работ. В погребенную почву короб заглублен на 20 см.

В слое светло-серой мешанной супеси находки отсутствуют, если не считать фрагментов оконного стекла и битого кирпича. Слой является насыпным строительным мусором, как следствие все предметы в нем находятся в переотложенном состоянии.

Ниже залегал слой погребенной почвы, на уровне поверхности которого была выявлена столбовая яма со столбом, расположенная непосредственно под юго-восточной стенкой и частично уходящая в нее (рис. 295, 303). Контур ямы в планиграфии не читались, в следствие чего, яма не могла быть разобрана как отдельный объект. Деревянный столб был оставлен на останце. Из слоя погребенной почвы происходят 12 находок (№№584-594). Все находки представляют собой фрагменты белоглиняной и красноглиняной поливной керамики. Несколько выделяется из общего набора чернолощёный сосуд с волнистым орнаментом.

На уровне материка, представленного бледной серо-голубой супесью, стали читаться ямы 1-3. Ни одна из ям не попала в пределы шурфа полностью (рис. 296, 304).

Яма 1 находится в южном углу шурфа. Имеет, полукруглую форму, контур ямы уходит в юго-западную и юго-восточную стенки. Размеры – 0.5 х 0.5 м. Глубина ямы – 15 см. Стенки плавно сужаются ко дну. Заполнение – мешанная серо-бурая гумусированная супесь (рис. 297, 306). Находки отсутствуют.

Яма 2 расположена под северо-восточной стенкой шурфа. Контур ямы округлый, край уходит за границу шурфа. Размеры – 0,40х0,35 м. Глубина ямы 2 – 0.1 м. Стенки отвесные. Заполнение – мешанная серо-бурая гумусированная супесь (рис. 298, 305). Находки отсутствуют.

Подп. и дата	
Взам. инв. №	
Име. № дубл.	
Подп. и дата	
Име. № подл.	

Ли	Изм.	№ докум.	Подп.	Дата

Яма 3 расположена под северо-восточной стенкой шурфа, на 5 см юго-восточнее ямы 2. Контур ямы округлый, край уходит за границу шурфа. Размеры – 0,5х0,5 м. Глубина ямы 3 – 0,2 м. Стенки плавно сужаются ко дну. Заполнение – мешанная серо-бурая гумусированная супесь (рис. 298, 305). Находки отсутствуют.

Археологического материала в шурфе 19 мало и датировать его уже, чем XVIII-XIX вв. не представляется возможным. Стратиграфия юго-западной стенки полностью уничтожена коммуникационной траншеей.

После окончания работ шурф был рекультивирован (рис. 308).

Рузовская ул. 5 (Шурф 20)

Участок обследования по адресу Рузовская ул. 5 расположен на дворовой территории, между домами Рузовская ул. 3, 5 и Можайская ул. 2. По центру двора располагается детская площадка. Трасса обследования пролегает по оси юго-запад – северо-восток от Можайской ул. до газона, окуражающего детскую площадку (рис. 309-312).

Шурф 20 заложен на газоне, в месте, где трасса проектируемого кабеля подходит к детской площадке. Шурф «зажат» между забором детской площадки с северо-восточной стороны и веткой водопровода с юго-западной. Ввиду этого обстоятельства площадь шурфа сокращена до размеров 2х1 м. Шурф ориентирован по линии прилегающей застройки, углами по сторонам света. Высотная отметка дневной поверхности 3.95 м БС (рис. 313).

Стратиграфия шурфа №20 (рис. 316-319, 322-323):

1. Дерн, мощностью 15 см.
2. Серая супесь, мощностью 15-18 см.
3. Мешаная серая супесь с включениями строительного мусора, мощностью 60-70 см.
4. Темная серо-бурая гумусированная супесь, мощностью 60-70 см.
5. Бледно-желтая супесь (материк). Высотная отметка – 2.2 м БС.

На уровне материка, под северо-восточной стенкой шурфа стала читаться овальная яма 1, ориентированная по оси северо-восток – юго-запад (рис. 315, 321).

Подп. и дата					
Взам. инв. №					
Исх. № дубл.					
Подп. и дата					
Исх. № подл.					
22/5-23-А-ДС1-ДС2-ДС3-ИИМК РАН-2024-ТО-Т					
Ли	Изм.	№ докум.	Подп.	Дата	Лист
					77

78

стратиграфии. Траншея пролегает по оси север – юг и проходит через западный угол шурфа. Заглублена в материк на 40 см (рис. 337). На дне траншеи ничего не оказалось. Траншея заполнена серо-бурой супесью, находки отсутствуют.

Археологические находки, в шурфе 22 отсутствуют.

После окончания работ шурф был рекультивирован (рис. 339).

Име. № подл.	Подп. и дата				Име. № дубл.	Взам. инв. №	Подп. и дата
Ли	Изм.	№ докум.	Подп.	Дата	22/5-23-А-ДС1-ДС2-ДС3-ИИМК РАН-2024-ТО-Т		
					Лист		
					79		

к.и.н. О.И. Богуславский

СПИСОК ИСТОЧНИКОВ И ЛИТЕРАТУРЫ

1. Антонов Б.И. Императорская гвардия в Санкт-Петербурге. –СПб: «Глагол». 2001.
2. Геологический атлас Санкт-Петербурга. //Отв. ред. Филипов Н.Б.// 2009. СПб.:«Компильфо».
3. Глезеров С.Е. Исторические районы от А до Я. СПб. 2013.
4. Горбатенко С.Б. Петергофская дорога. – СПб: «Европейский дом». 2001.
5. Горбачевич К.С., Хабло Е.П. Почему так названы? О происхождении названий улиц, площадей, островов, рек и мостов Санкт-Петербурга. – 4-е изд., перераб. – СПб.: Норинт, 1996
6. Кобак А.В., Приютко Ю.М. Исторические кладбища Санкт-Петербурга. – М.:Центр-полиграф. 2009.
7. Крийска А., Герасимов Д.В. Период позднего мезолита в восточной части Балтийского моря: формирование берегового расселения от Рижского залива до Выборгского. // От Балтики до Урала: изыскания по археологии. Сыктывкар. 2014. С. 5-36.
8. Кулькова М.А., Сапелко Т.В., Лудикова А.В., Кузнецов Д.Д., Субетто Д.А., Нестеров Е.М., Гусенцова Т.М., Сорокин П.Е. Палеогеография и археология стоянок неолита - раннего металла в устье реки Охты (Санкт-Петербург) // Известия Русского Географического общества. 2010. Том 142. Выпуск 6.
9. Лапшин В.А. Археологическая карта Ленинградской области. Ч.2. Северные и восточные районы. Л. 1995.
10. Лапшин В.А. Первые строители Петербурга // Земля наша велика и обильна: сборник статей, посвященный 90-летию А.Н. Кирпичникова. СПб –Невская типография. 2019. С. 258-266.
11. Михайлова Е.Р., 2020. Находки в Колтовской и Шневенской слободах материалы к истории петербургского быта XVIII – начала XIX века // Жизнь и смерть в Российской империи. Новые открытия в области археологии и истории России XVIII–XIX вв. Москва. С. 348-362.

Име. № подл.	Подп. и дата	Име. № дубл.	Взам. инв. №	Подп. и дата	8. Кулькова М.А., Сапелко Т.В., Лудикова А.В., Кузнецов Д.Д., Субетто Д.А., Нестеров Е.М., Гусенцова Т.М., Сорокин П.Е. Палеогеография и археология стоянок неолита - раннего металла в устье реки Охты (Санкт-Петербург) // Известия Русского Географического общества. 2010. Том 142. Выпуск 6.		
					9. Лапшин В.А. Археологическая карта Ленинградской области. Ч.2. Северные и восточные районы. Л. 1995.		
					10. Лапшин В.А. Первые строители Петербурга // Земля наша велика и обильна: сборник статей, посвященный 90-летию А.Н. Кирпичникова. СПб –Невская типография. 2019. С. 258-266.		
					11. Михайлова Е.Р., 2020. Находки в Колтовской и Шневенской слободах материалы к истории петербургского быта XVIII – начала XIX века // Жизнь и смерть в Российской империи. Новые открытия в области археологии и истории России XVIII–XIX вв. Москва. С. 348-362.		
Ли	Изм.	№ докум.	Подп.	Дата	22/5-23-А-ДС1-ДС2-ДС3-ИИМК РАН-2024-ТО-Т	Лист	81

12. Памятники архитектуры и истории Санкт-Петербурга. Петроградский район. –Спб.; Из-кий дом «Коло». 2004.
13. Переписная оброчная книга Водской пятины. Первая половина. Санкт-Петербург. 1868.
14. Полное собрание законов Российской империи. Собр. 1. Т. 12.
15. Полное собрание законов Российской империи. Собр. 1. Т. 13.
16. Поршенева Т.Н. Белоглиняные курительные трубки из раскопок Охтинского мыса (по материалам работ 2010 г.). // Бюллетень Института истории материальной культуры РАН. № 2 (охранная археология) / науч. ред. Н. Ф. Соловьёва; ИИМК РАН. – СПб.: Изд-во ООО «ЭлекСис», 2011, С. 251-330.
17. РГИА, Ф. 601, Оп. 1, Д. 33
18. Семенцов С.В. Развитие Приневья и Приладожья в VIII-XVII вв. – основа создания Санкт-Петербурга и всей Санкт-петербургской агломерации// Елагинские чтения. Выпуск 1. СПб. 2003.
19. Сорокин П. Е. О системе расселения в Приневье в допетровское время // Сельская Русь в IX–XVI вв. М. 2008. С. 351-362.
20. Сорокин П.Е. Культурно-историческая стратиграфия Охтинского мыса. // Археологическое наследие Санкт-Петербурга. Вып. 4. 2014. С. 25-55.
21. Сорокин П.Е. Окрестности Петербурга. Из истории Ижорской земли. Спб. – «Центрполиграф». 2017.

Име. № подл.	Подп. и дата	Име. № дубл.	Взам. инв. №	Подп. и дата	Име. № подл.	22/5-23-А-ДС1-ДС2-ДС3-ИИМК РАН-2024-ТО-Т					Лист
						Ли	Изм.	№ докум.	Подп.	Дата	82

АЛБОМ ІЛЮСТРАЦІЙ

Име, № подл	Подп. и дата	Име, № дубл.	Взам. инв. №	Подп. и дата
Ли	Изм.	№ докум.	Подп.	Дата
22/5-23-А-ДС1-ДС2-ДС3-ИИМК РАН-2024-ТО-Г				
Лист				
83				



Рис. 1 Район проведения археологической разведки на карте Санкт-Петербурга (Яндекс).



Рис. 2. Район проведения археологической разведки на карте Адмиралтейского района (OSM).

Подп. и дата

Взам. и инв. №

Име. № дубл.

Подп. и дата

Име. № подл.



Рис. 3 Санкт-Петербург, Адмиралтейский район, трасса обследования в районе Нарвской заставы (OSM).



Рис. 4 Санкт-Петербург, Адмиралтейский район, трассы обследования в районе Калинкиной деревни (OSM).

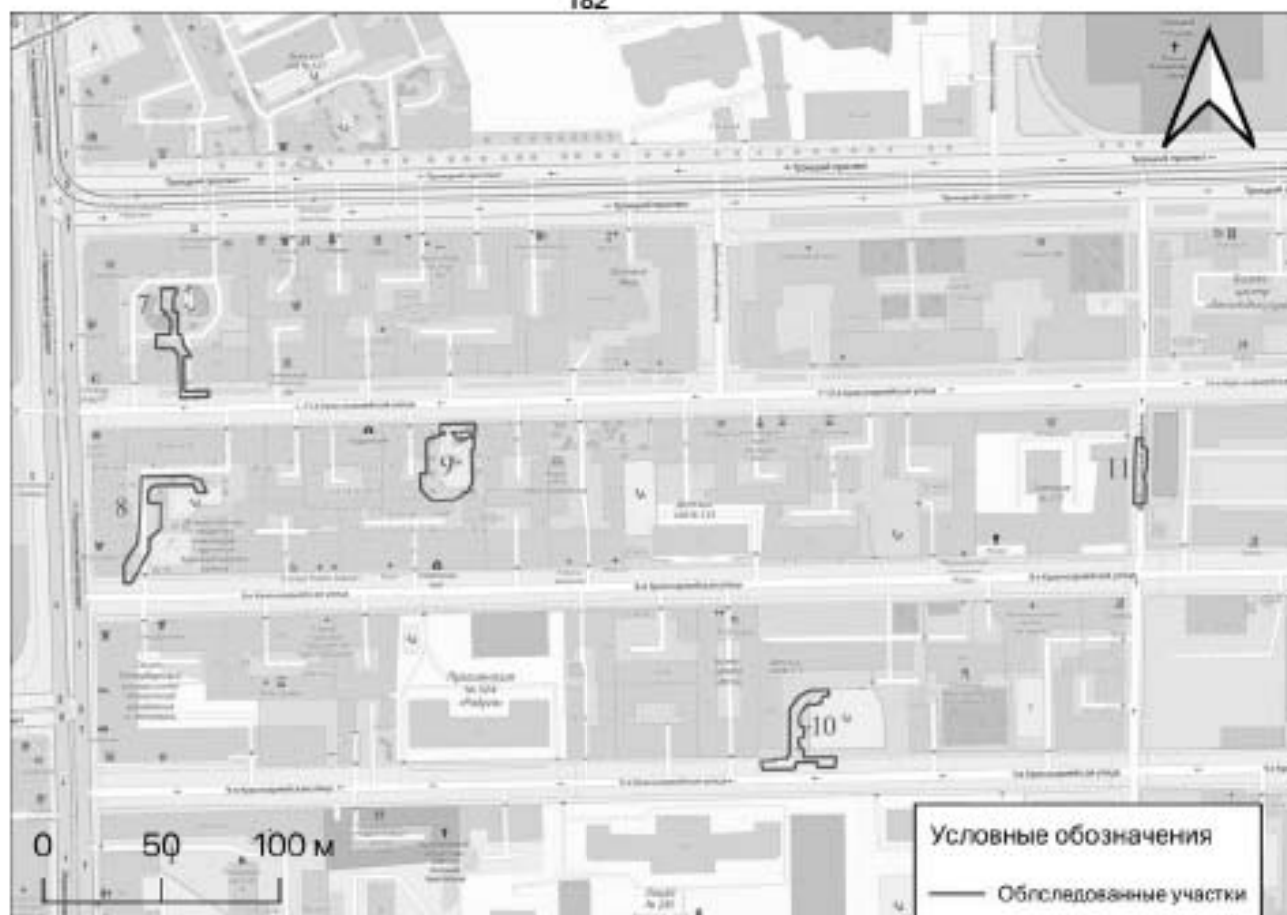


Рис. 5 Санкт-Петербург, Адмиралтейский район, трассы обследования в районе Измайловской слободы (западнее Измайловского пр.) (OSM).



Рис. 6 Санкт-Петербург, Адмиралтейский район, трассы обследования в районе Измайловской слободы (восточнее Измайловского пр.) (OSM).

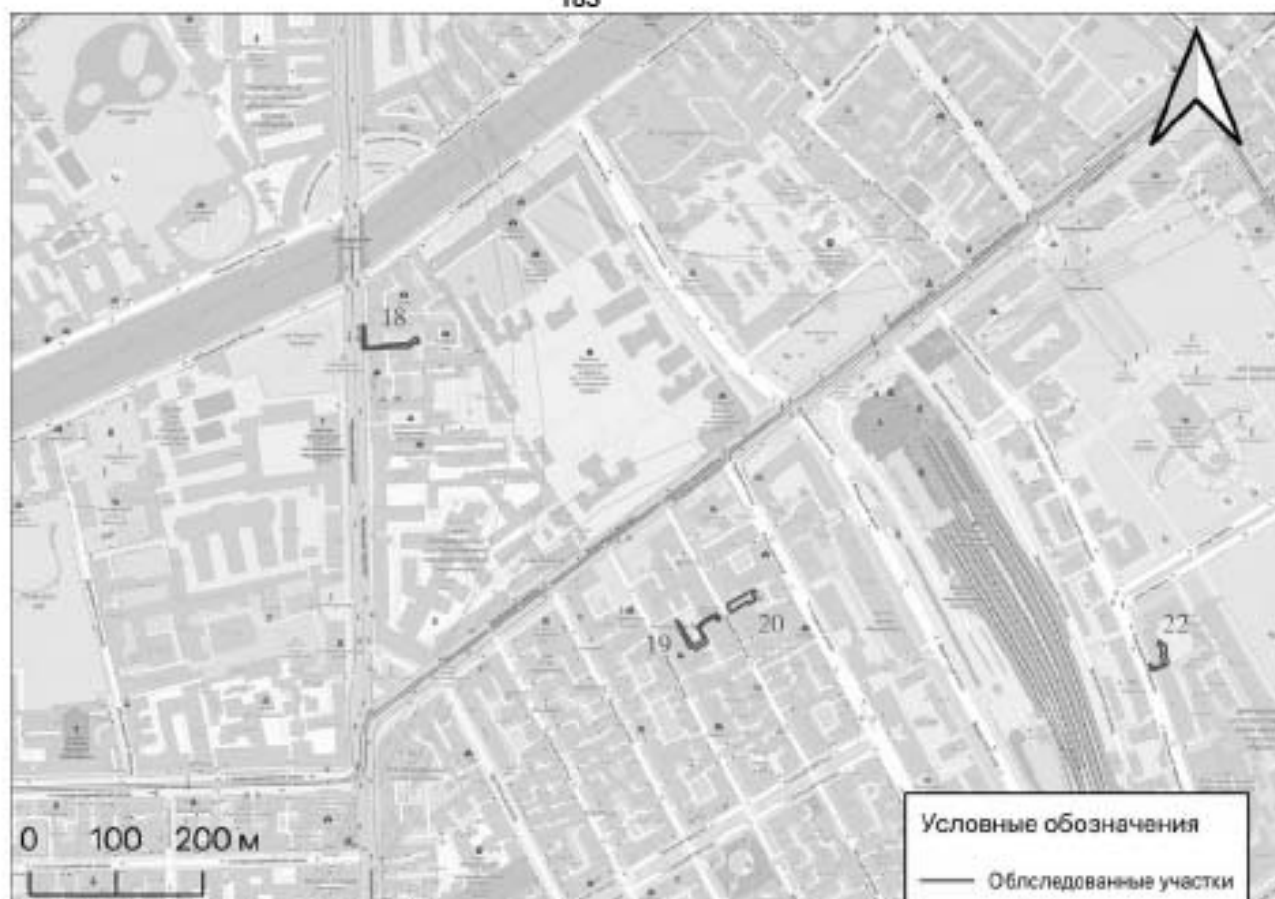


Рис. 7 Санкт-Петербург, Адмиралтейский район, трассы обследования в районе Семеновской слободы (OSM).



Рис. 8 Примерное местоположение район проведения археологической разведки на карте бывших губерний Ивангорода, Яма и Копорья, авторства Бергенгейма, 1676 г. (фрагмент).



Рис. 9 Шведская карта Нотбургского лена, провинции Ингерманландия. 1699 г. (фрагмент).

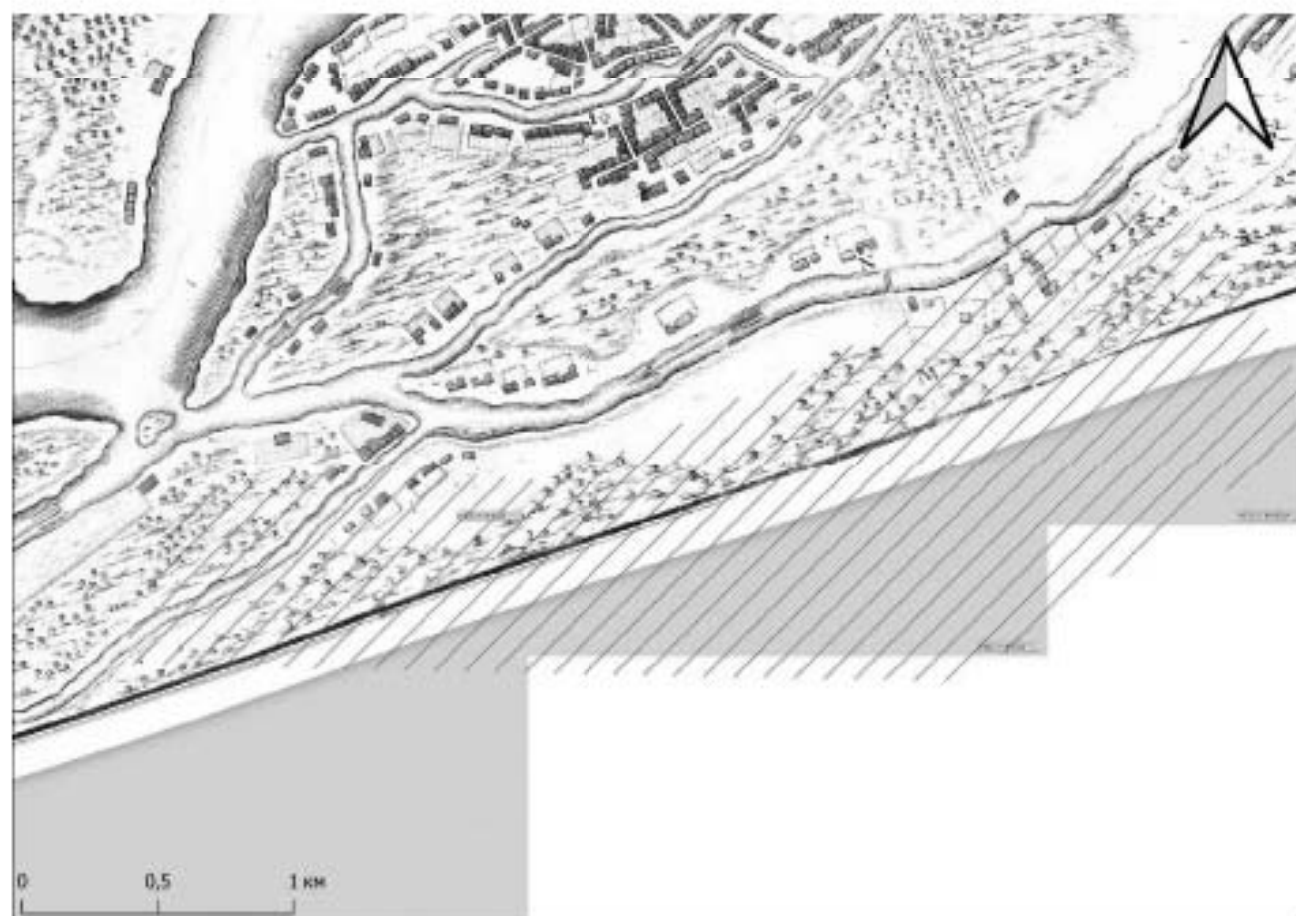


Рис. 10 План Санкт-Петербурга (левый берег Фонтанки) на немецком языке. 1715 г. (фрагмент). Красной штриховкой обозначен район проведения археологической разведки.



Рис. 11 Карта Ингерманландии, авторства И.П. Кириллова. 1727 г. (фрагмент).



Рис. 12 Вид на Подзорный дворец и Калинкинский прядильный дом (слева) со стороны Фонтанки. Репродукция с гравюры Я. Штелина. 1762 г.



Рис. 13 План Санкт-Петербурга (левый берег Фонтанки) на немецком языке. Приблизительно 1736 г. (фрагмент). Красной штриховкой обозначен район проведения археологической разведки.

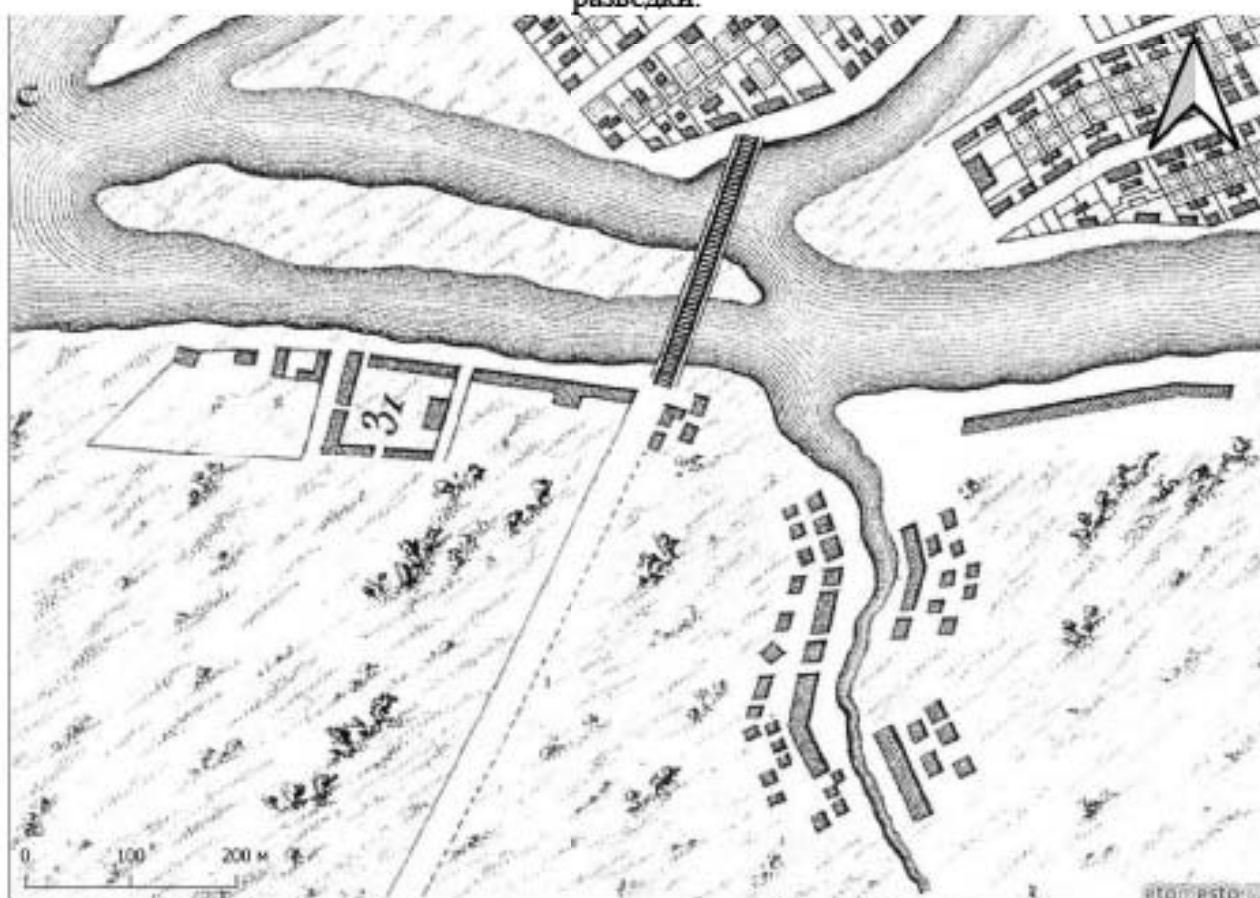


Рис. 14 Район Калинкиной деревни на фрагменте план Санкт-Петербурга, авторства И. Ф. Трускотта. 1753 г.

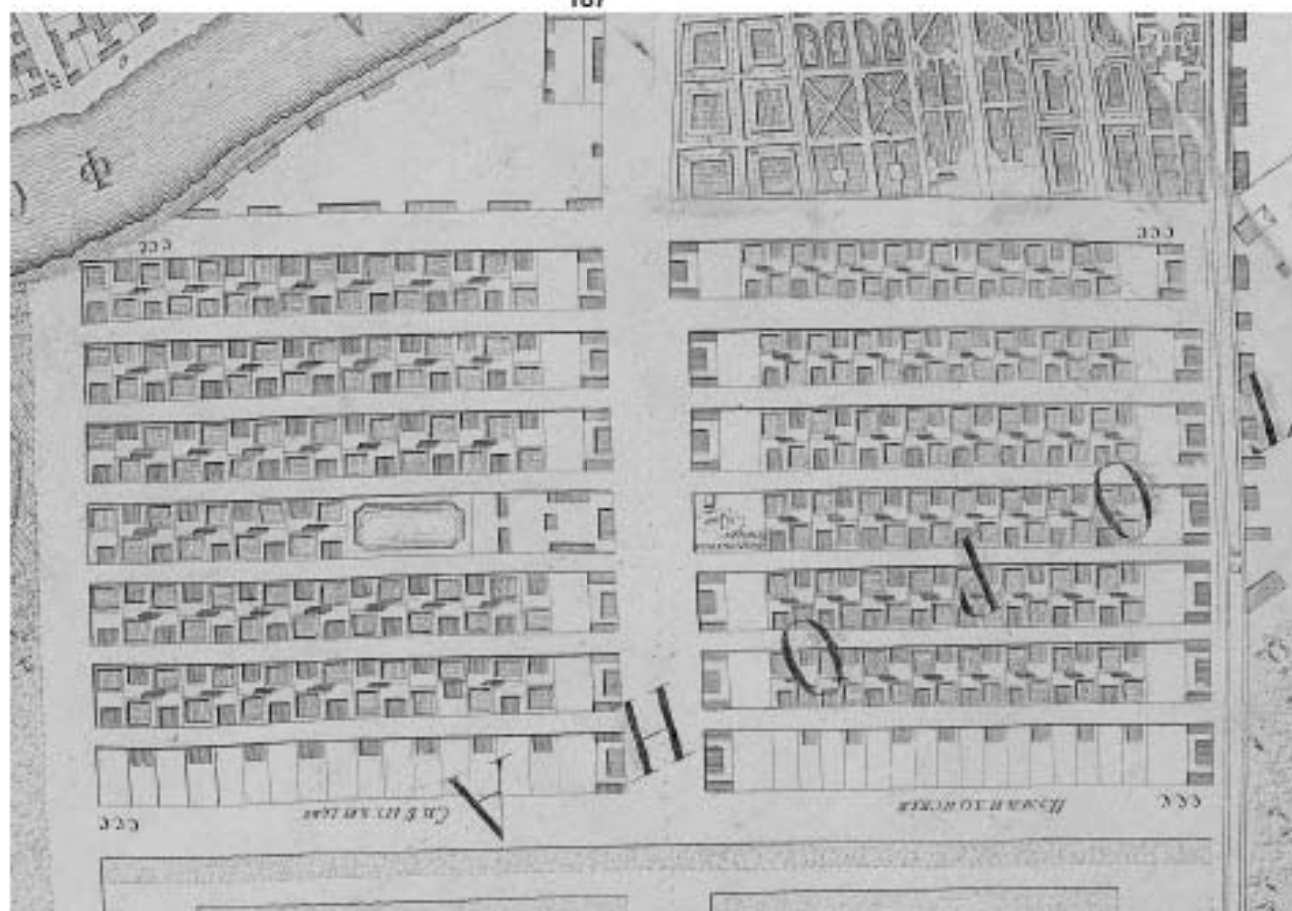


Рис. 15 Измайловская слобода на фрагменте плана Санкт-Петербурга, авторства И. Ф. Трускотта. 1753 г.



Рис. 16 Проект полковой слободы Лейб-Гвардии Измайловского полка. Перспективный вид. Реконструкция А.А. Гладких.

St. Petersburg 1744

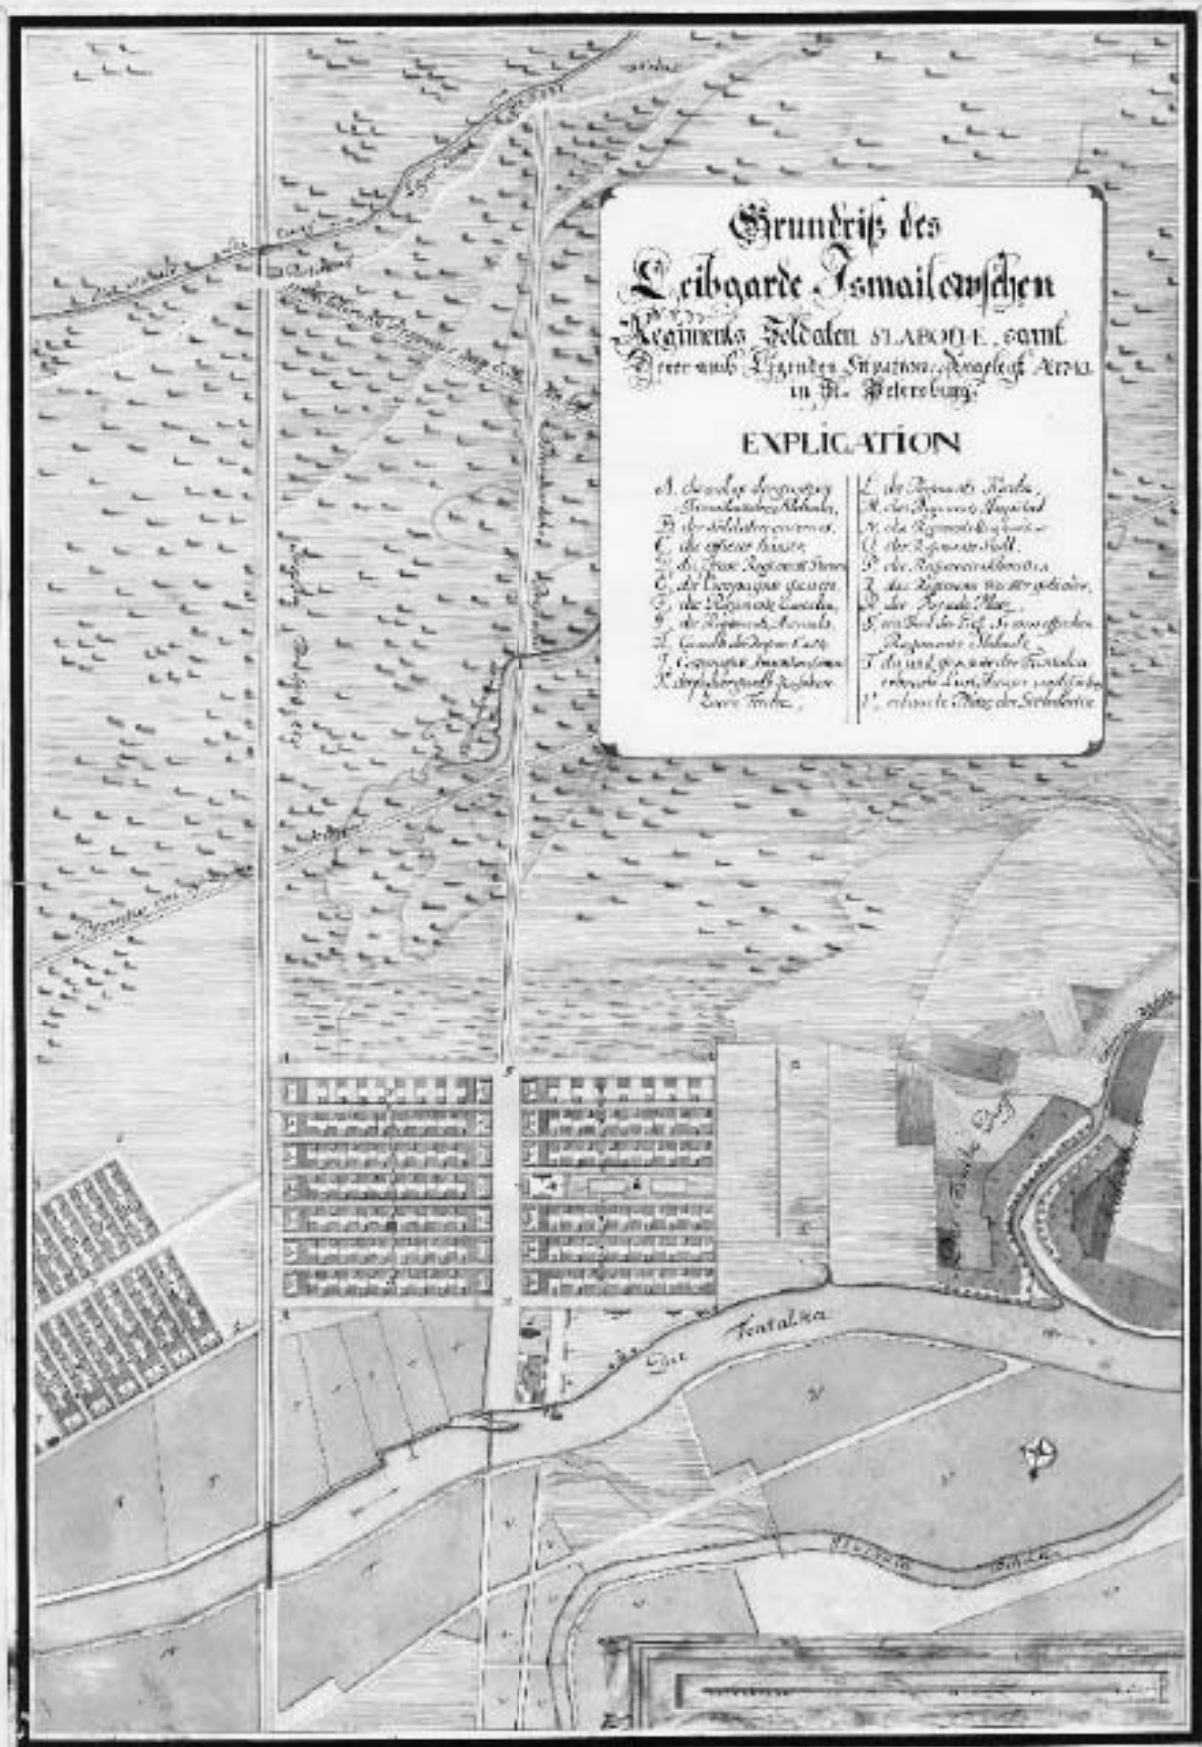


Рис. 17 План Измайловской и частично Семеновской гвардейских слобод на шведской карте Санкт-Петербурга. 1740-е годы.



Рис. 18 Район бывшей Калинкиной деревни на карте Санкт-Петербурга, составленной после наводнения 1824 г.

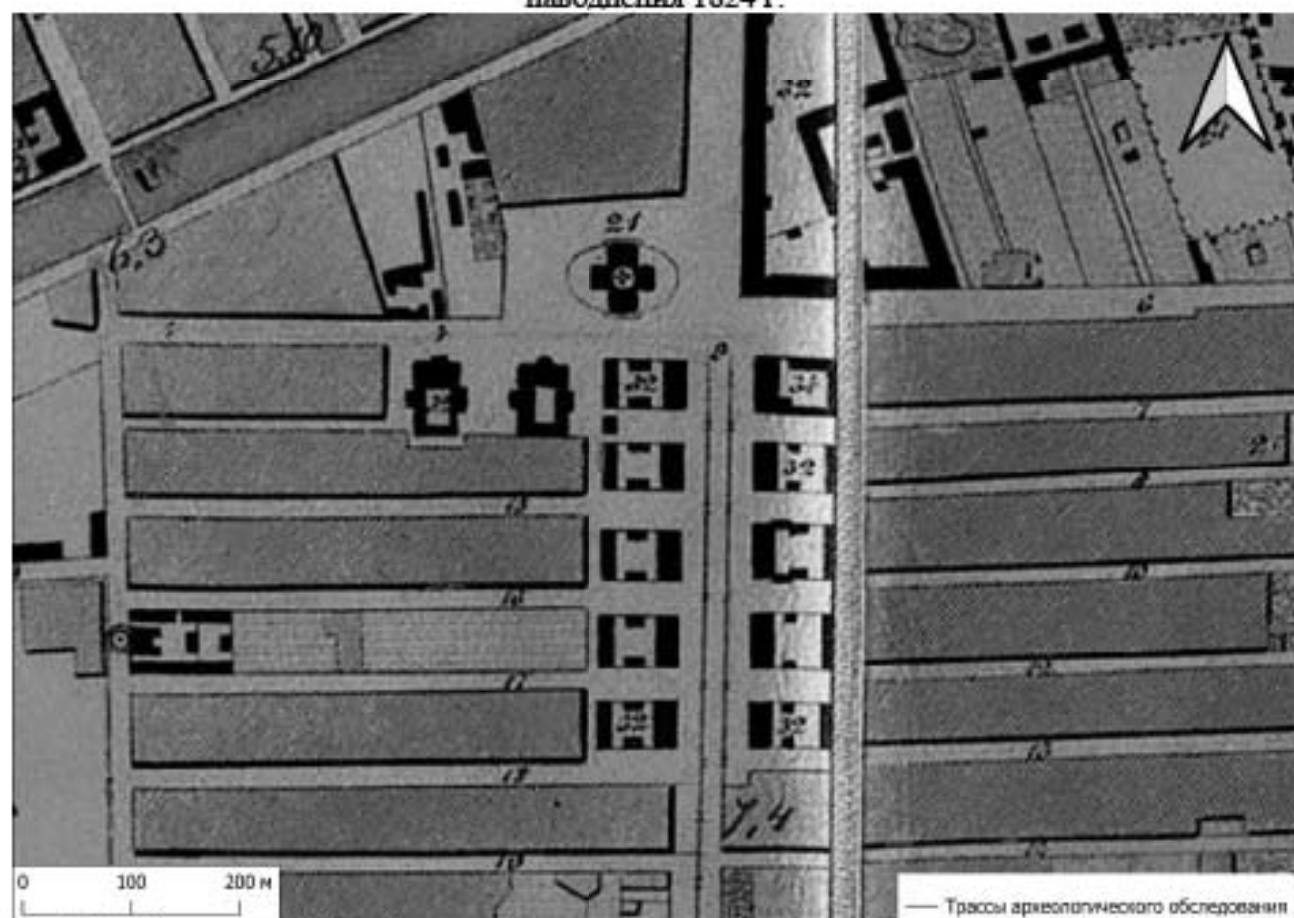


Рис. 19 Район бывшей Измайловской слободы на карте Санкт-Петербурга, составленной после наводнения 1824 г.

Подп. и дата

Взам. и инв. №

Име. № дубл.

Подп. и дата

Име. № подл.

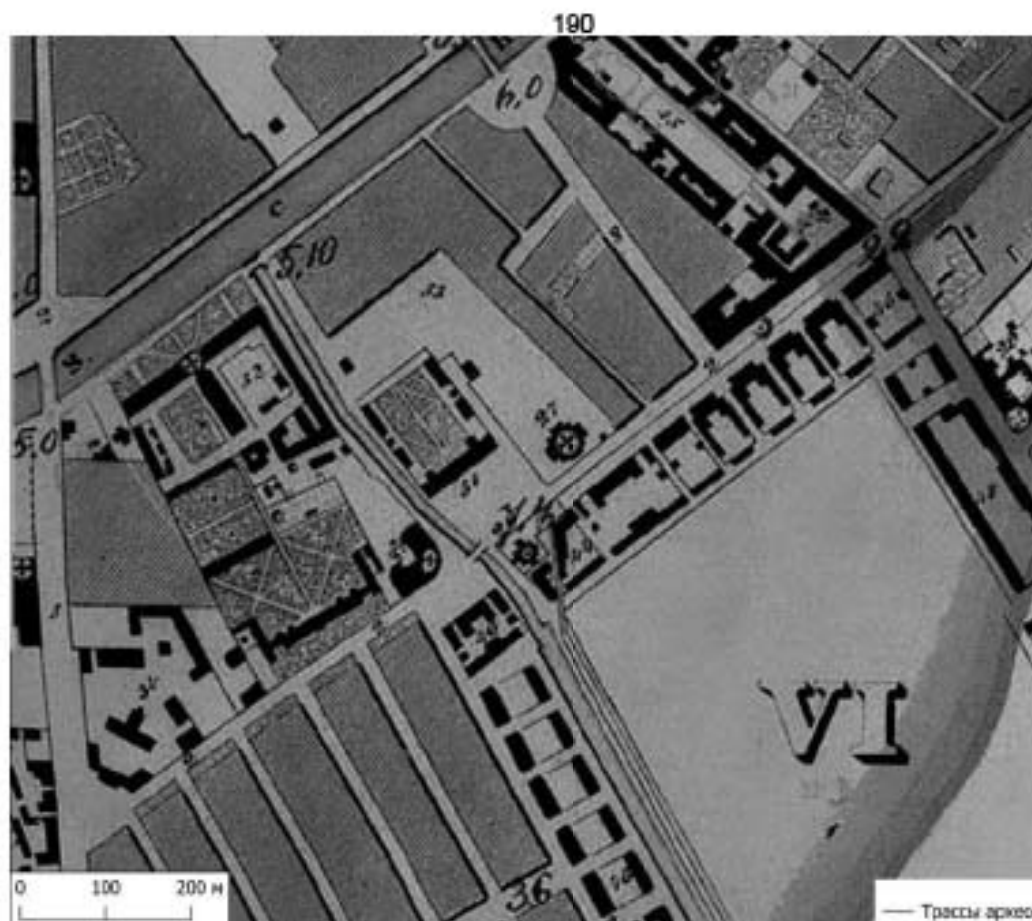


Рис. 20 Район бывшей Семеновской слободы на карте Санкт-Петербурга, составленной после наводнения 1824 г.

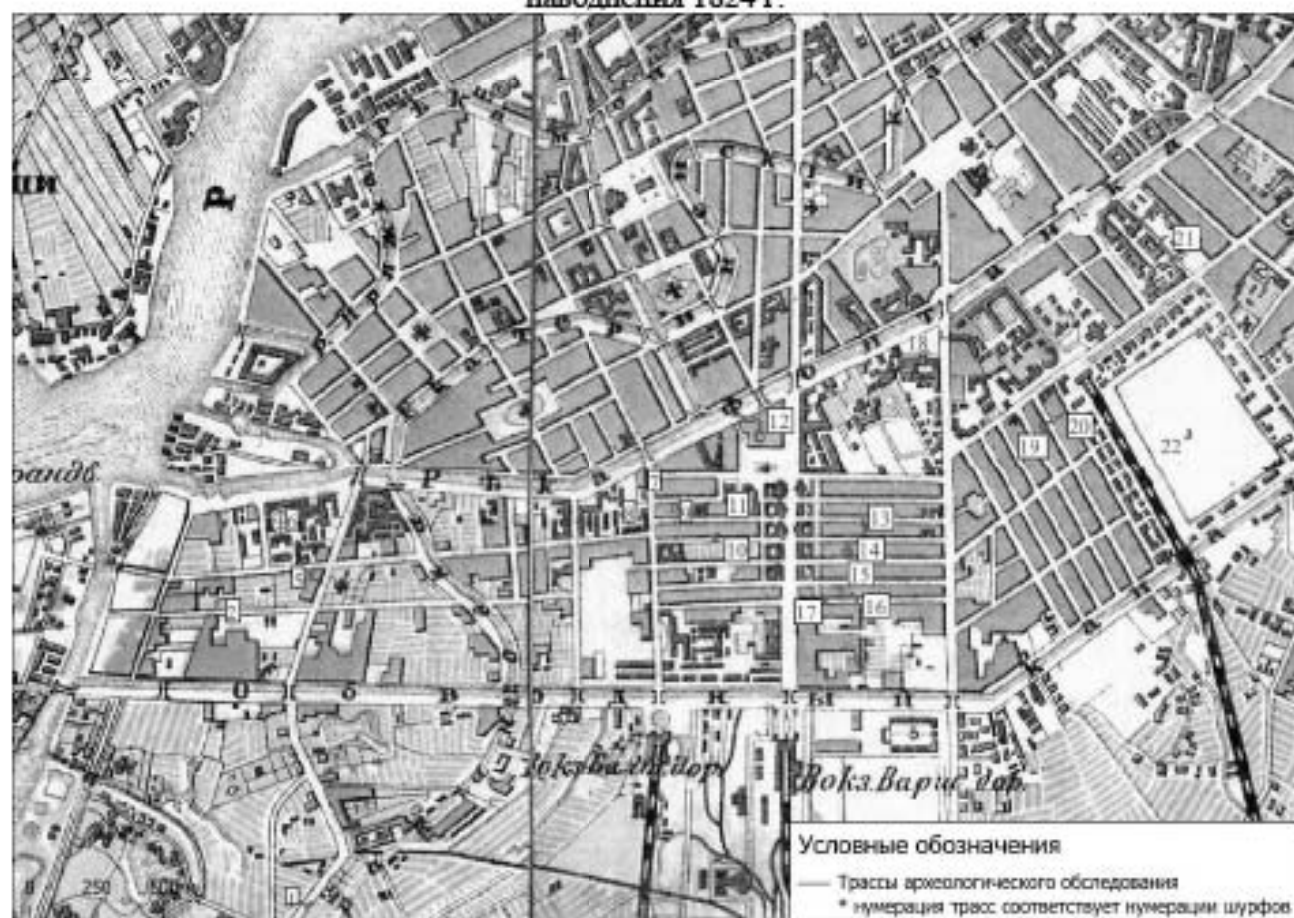


Рис. 21 Трассы археологического обследования на верстовой карте Санкт-Петербургской губернии. 1870-1890-е гг.

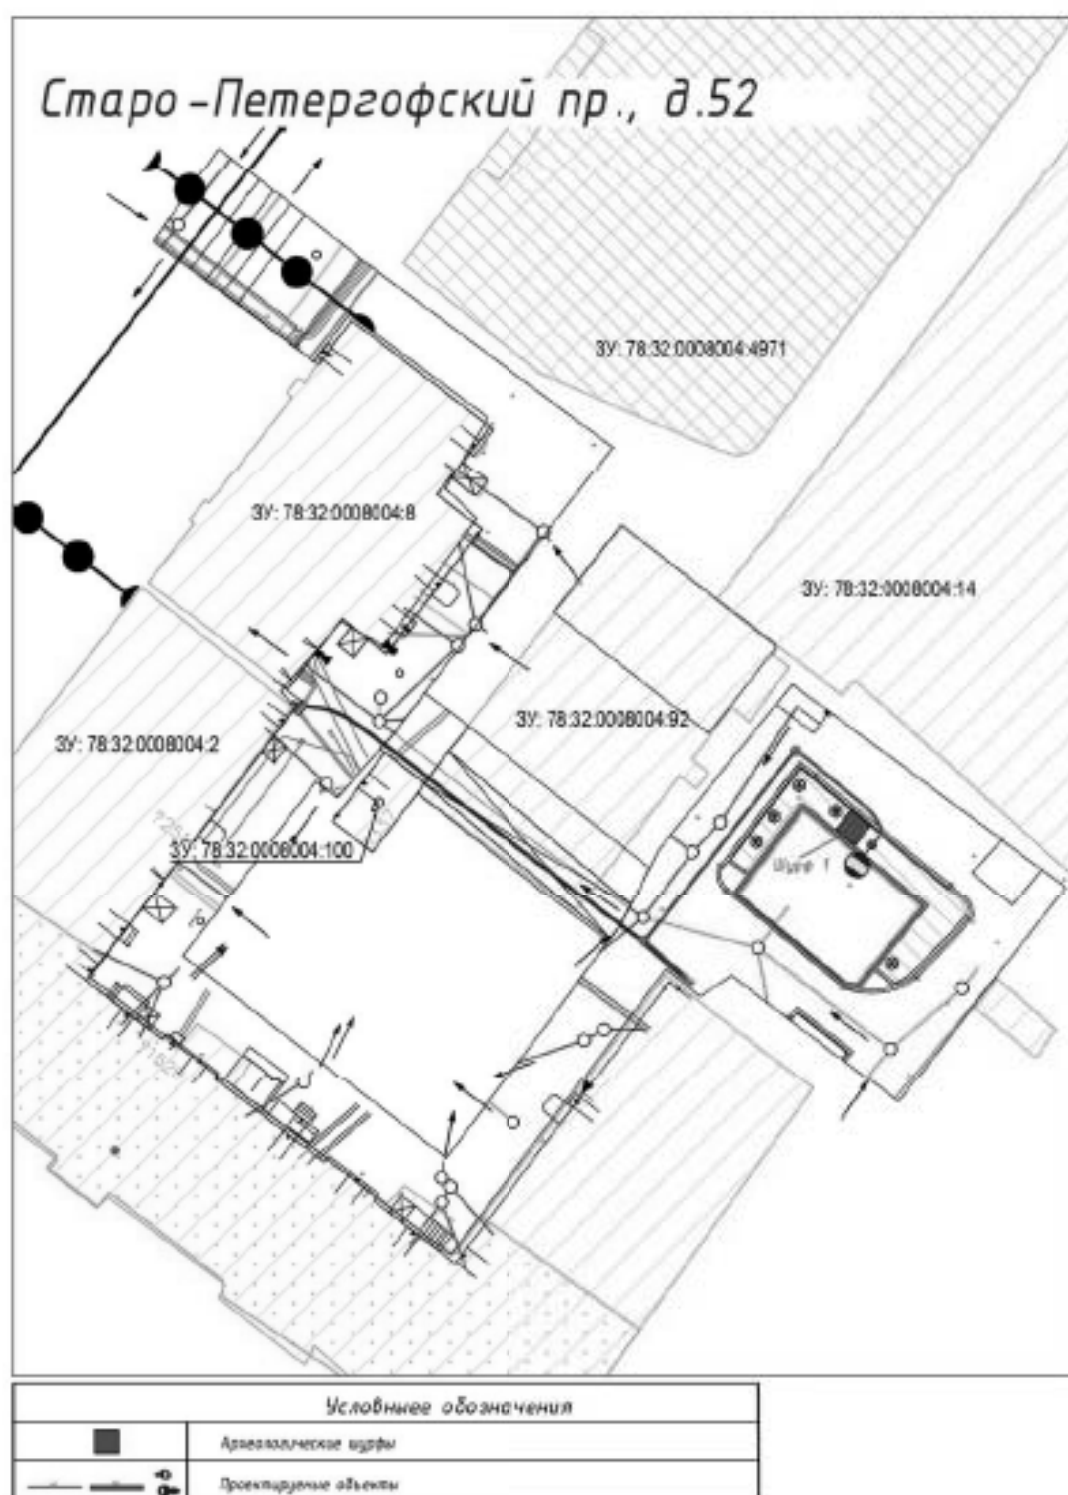


Рис. 22 Ситуационный план участка обследования по адресу: Старопетергофский пр. 52, предоставленный заказчиком работ. На плане отмечено местоположение шурфа 1.



Рис. 23 Санкт-Петербург, Адмиралтейский р-н., трасса по адресу Старопетергофский пр. 52.
Общий вид участка до начала работ. Вид на северо-запад.



Рис. 24 Санкт-Петербург, Адмиралтейский р-н., трасса по адресу Старопетергофский пр. 52.
Общий вид участка до начала работ. Вид на юго-запад.



Рис. 25 Санкт-Петербург, Адмиралтейский р-н., трасса по адресу Старопетергофский пр. 52.
Общий вид участка до начала работ. Вид на юго-восток.



Рис. 26 Санкт-Петербург, Адмиралтейский р-н., трасса по адресу Старопетергофский пр. 52.
Общий вид участка до начала работ. Вид на северо-запад.



Рис. 27 Санкт-Петербург, Адмиралтейский р-н., трасса по адресу Старопетергофский пр. 52.
Шурф 1. Общий вид до начала работ. Вид на север.



Рис. 28 Санкт-Петербург, Адмиралтейский р-н., трасса по адресу Старопетергофский пр. 52.
Шурф 1. Общий вид шурфа на уровне материка. Вид на юго-запад.

Име. № подл.	Подп. и дата	Име. № дубл.	Взам. и ме. №	Подп. и дата



Рис. 29 Санкт-Петербург, Адмиралтейский р-н., трасса по адресу Старопетергофский пр. 52.
Шурф 1. Стратиграфия. Юго-западная стенка.

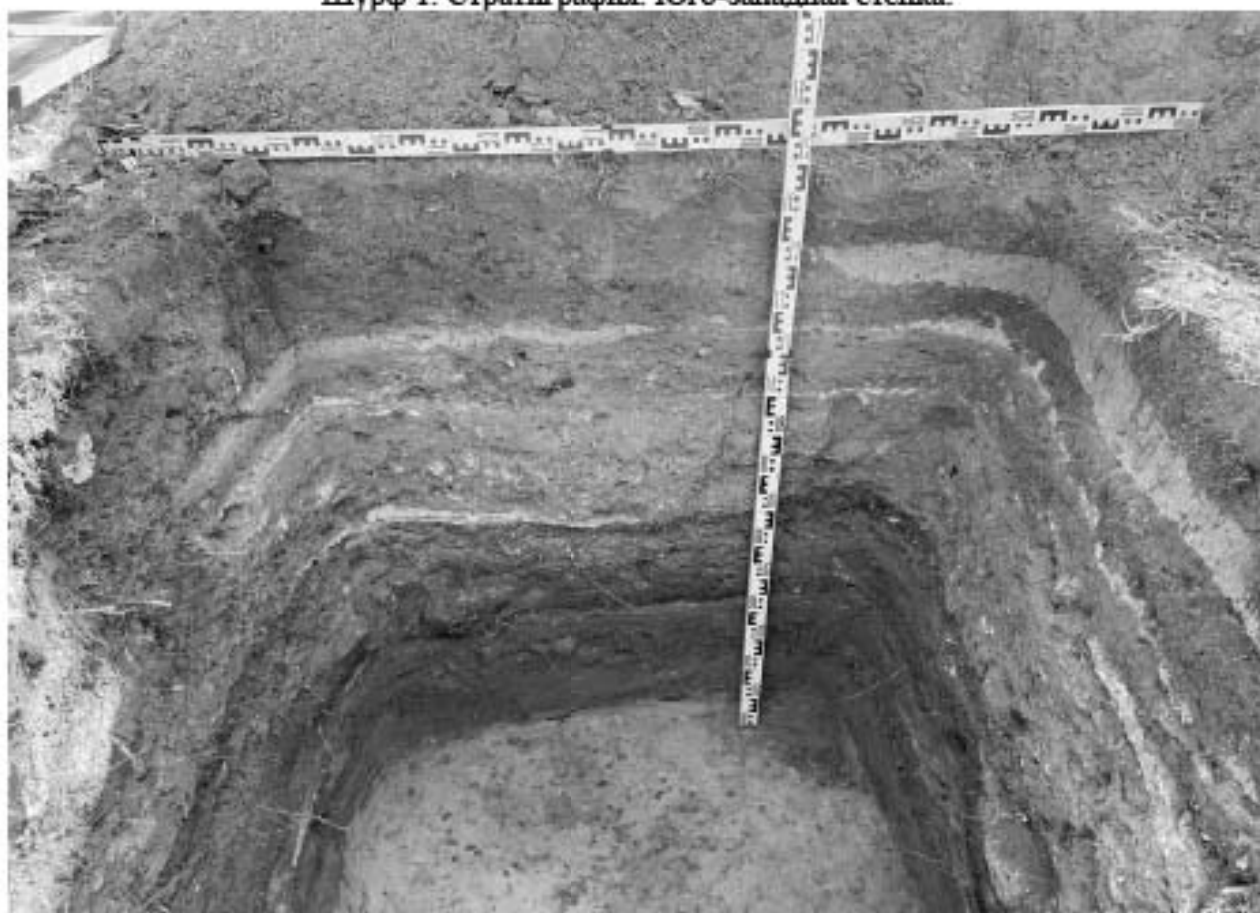


Рис. 30 Санкт-Петербург, Адмиралтейский р-н., трасса по адресу Старопетергофский пр. 52.
Шурф 1. Стратиграфия. Юго-восточная стенка.

Име. № подл.	Подп. и дата	Име. № дубл.	Взам. и ме. №	Подп. и дата

Ли	Изм.	№ докум.	Подп.	Дата



Рис. 31 Санкт-Петербург, Адмиралтейский р-н., трасса по адресу Старопетергофский пр. 52.
Шурф 1. Стратиграфия. Северо-восточная стенка.



Рис. 32 Санкт-Петербург, Адмиралтейский р-н., трасса по адресу Старопетергофский пр. 52.
Шурф 1. Стратиграфия. Северо-западная стенка.

Име. № подл.	Подп. и дата	Име. № дубл.	Взам. и ме. №	Подп. и дата

Ли	Изм.	№ докум.	Подп.	Дата



Рис. 33 Санкт-Петербург, Адмиралтейский р-н., трасса по адресу Старопетергофский пр. 52.
Шурф 1. Общий вид местоположения выкопанного шурфа. Вид на северо-запад.




Рис. 34 Санкт-Петербург, Адмиралтейский р-н., трасса по адресу Старопетергофский пр. 52.
Шурф 1. Общий вид шурфа после рекультивации. Вид на север.

Име. № подл.	Подп. и дата	Име. № дубл.	Взам. и ме. №	Подп. и дата
Ли	Изм.	№ докум.	Подп.	Дата

22/5-23-А-ДС1-ДС2-ДС3-ИИМК РАН-2024-ТО-Г

Лист

101

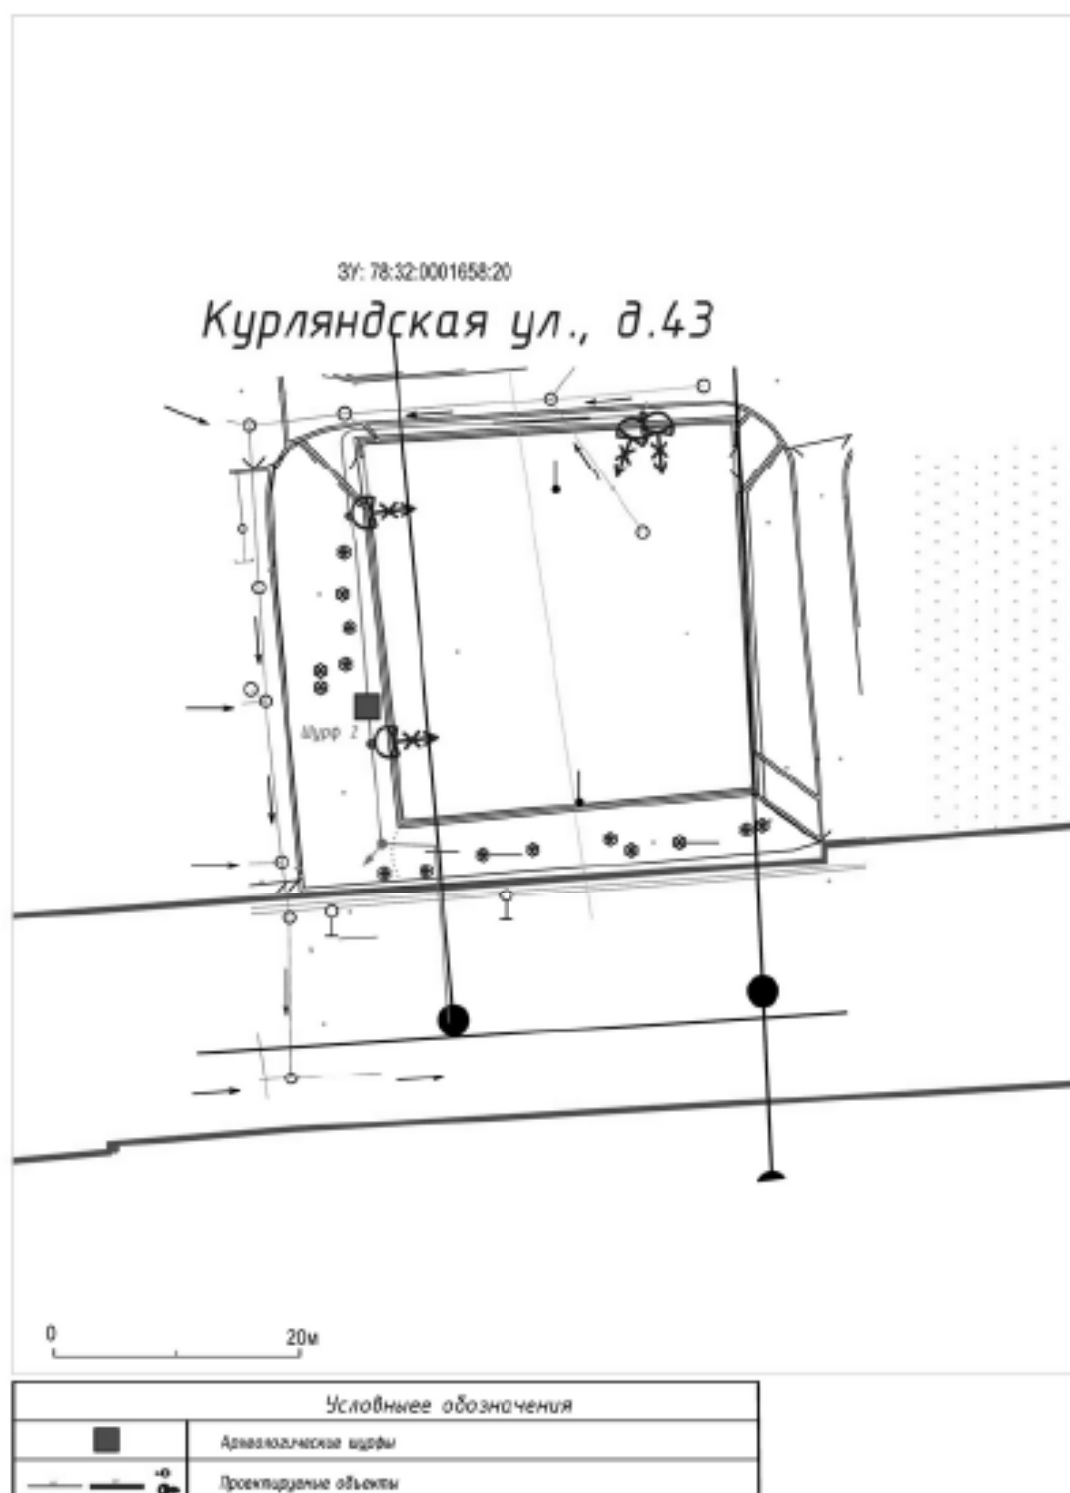

Масштаб 1:500. РДК-1964.

Рис. 35 Ситуационный план участка обследования по адресу: Курляндская ул. 43, предоставленный заказчиком работ. На плане отмечено местоположение шурфа 2.



Рис. 36 Санкт-Петербург, Адмиралтейский р-н., Курляндская ул. 43. Общий вид на трассу обследования. Вид на север.



Рис. 37 Санкт-Петербург, Адмиралтейский р-н., Курляндская ул. 43. Общий вид на трассу обследования. Вид на юг.

Подп. и дата

Взам. инв. №

Инв. № дубл.

Подп. и дата

Инв. № подл.

Ли Изм. № докум. Подп. Дата

22/5-23-А-ДС1-ДС2-ДС3-ИИМК РАН-2024-ТО-Г

Лист

103



Рис. 38 Санкт-Петербург, Курляндская ул. 43. Общий вид на трассу обследования. Вид на восток.



Рис. 39 Санкт-Петербург, Курляндская ул. 43. Шурф 2. Местоположение до начала работ. Вид на север.

Име. № подл.	Подп. и дата	Име. № дубл.	Взам. и ме. №	Подп. и дата



Рис. 40 Санкт-Петербург, Курляндская ул. 43. Шурф 2. Поверхность погребенной почвы. Вид на север.



Рис. 41 Санкт-Петербург, Курляндская ул. 43. Шурф 2. Поверхность материка. Вид на север.

Име. № подл.	Подп. и дата	Взам. и инв. №	Име. № дубл.	Подп. и дата

Ли	Изм.	№ докум.	Подп.	Дата



Рис. 42 Санкт-Петербург, Курляндская ул. 43. Шурф 2. Северная стенка.

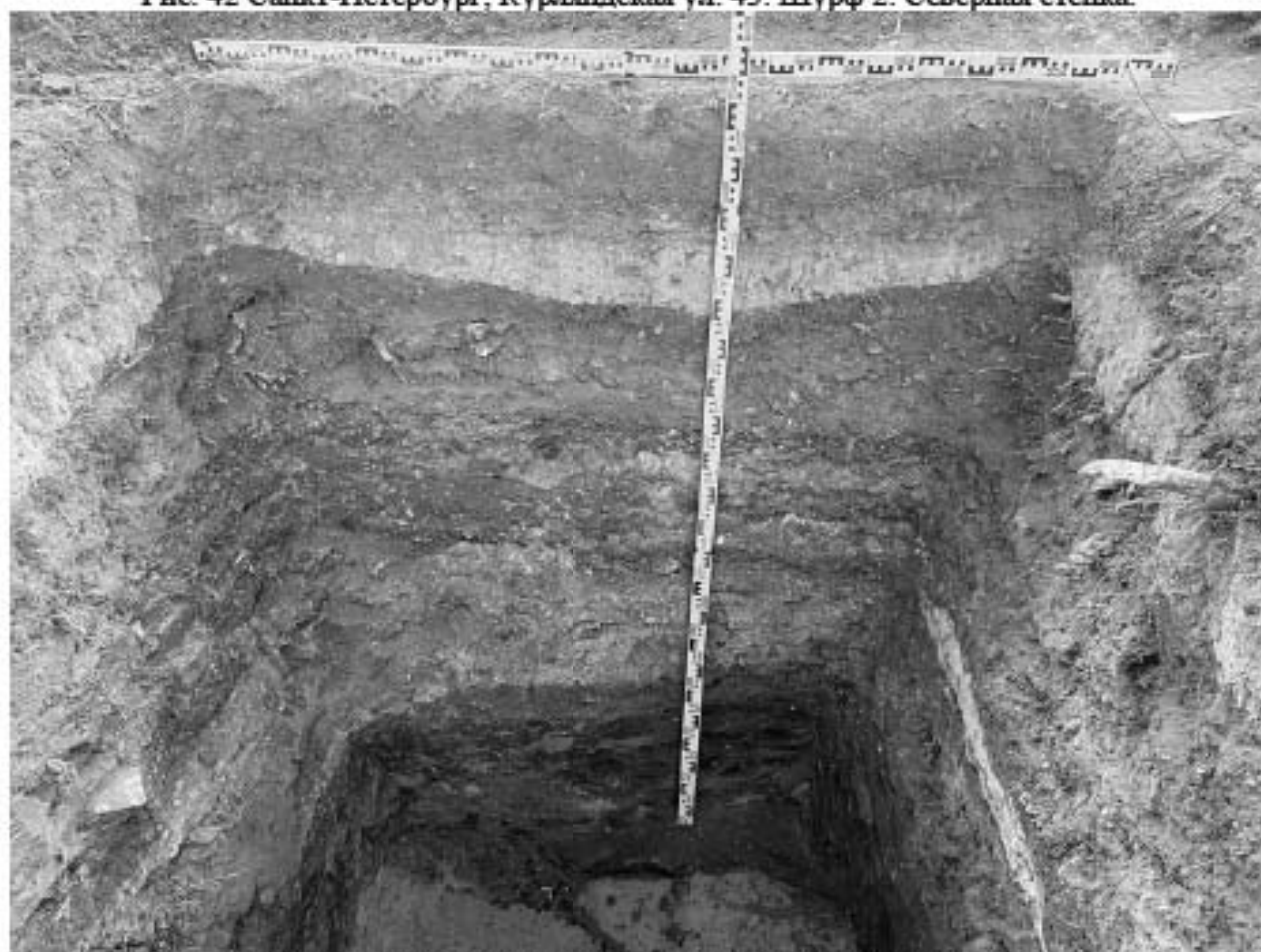


Рис. 43 Санкт-Петербург, Курляндская ул. 43. Шурф 2. Западная стенка.

Име. № подл.	Подп. и дата	Име. № дубл.	Взам. и ме. №	Подп. и дата

Ли	Изм.	№ докум.	Подп.	Дата



Рис. 44 Санкт-Петербург, Курляндская ул. 43. Шурф 2. Южная стенка.



Рис. 45 Санкт-Петербург, Курляндская ул. 43. Шурф 2. Восточная стенка.

Име. № подл.	Подп. и дата	Име. № дубл.	Взам. и ме. №	Подп. и дата

Ли	Изм.	№ докум.	Подп.	Дата



Рис. 46 Санкт-Петербург, Курляндская ул. 43. Шурф 2. План по уровню материка с
выбранными ямами 1 и 2.

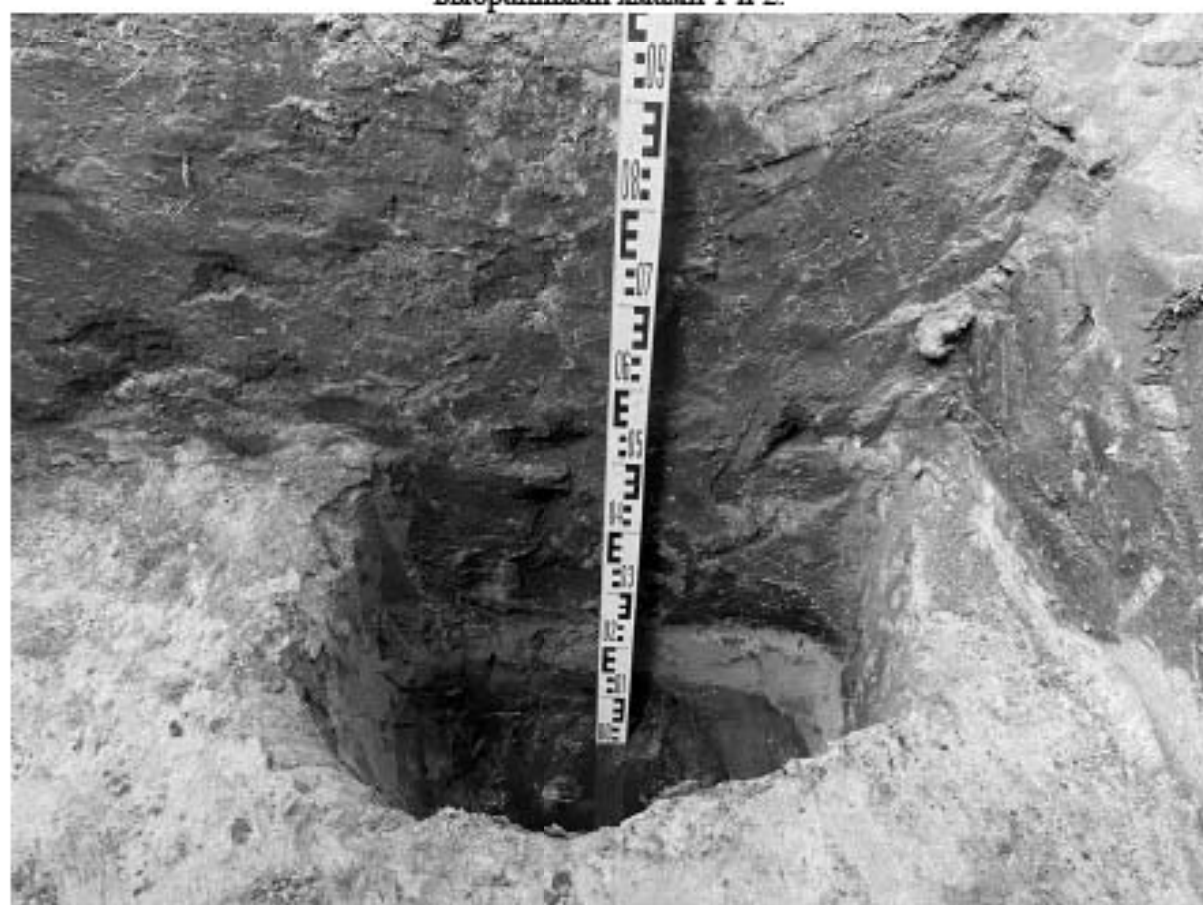


Рис. 47 Санкт-Петербург, Курляндская ул. 43. Шурф 2. Выбранная яма 1.

Име. № подл.	Подп. и дата	Име. № дубл.	Взам. и ме. №	Подп. и дата

Ли	Изм.	№ докум.	Подп.	Дата

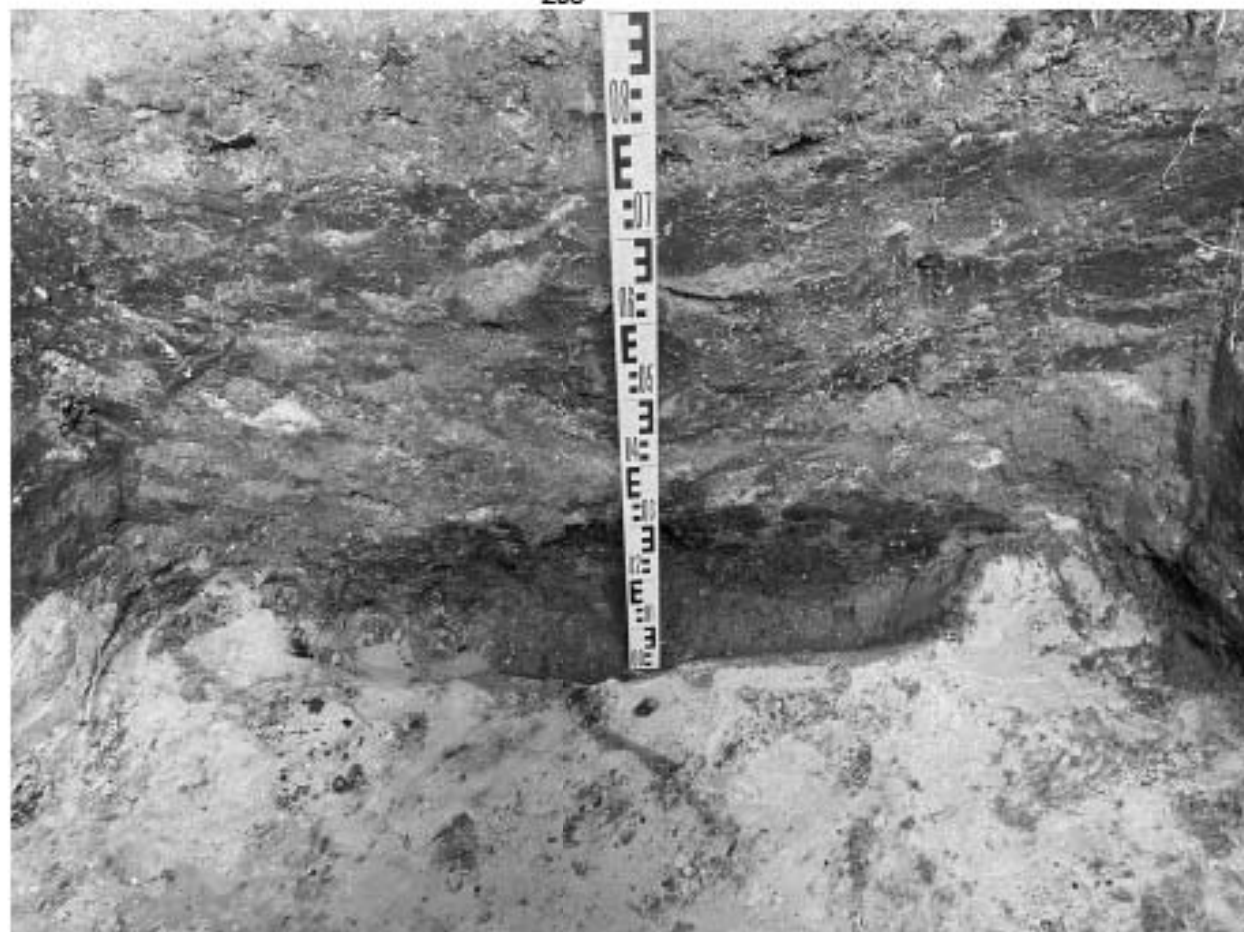


Рис. 48 Санкт-Петербург, Курляндская ул. 43. Шурф 2. Выбранная яма 2.



Рис. 49 Санкт-Петербург, Курляндская ул. 43. Шурф 2. Общий вид после рекультивации. Вид на север

Подп. и дата

Взам. и инв. №

Име. № дубл.

Подп. и дата

Име. № подл

Ли Изм. № докум. Подп. Дата

22/5-23-А-ДС1-ДС2-ДС3-ИИМК РАН-2024-ТО-Г

Лист

109

Имя, № подл.	Подп. и дата	Знам. имя, №	Имя, № дубл.	Подп. и дата
				2016

Имя	
Докл.	
№ докум.	
Год	
Датум	

22/5-23-А-ДС1-ДС2-ДС3-ИИИИ РАН-2024-ТО-Г

Докл.	110
-------	-----

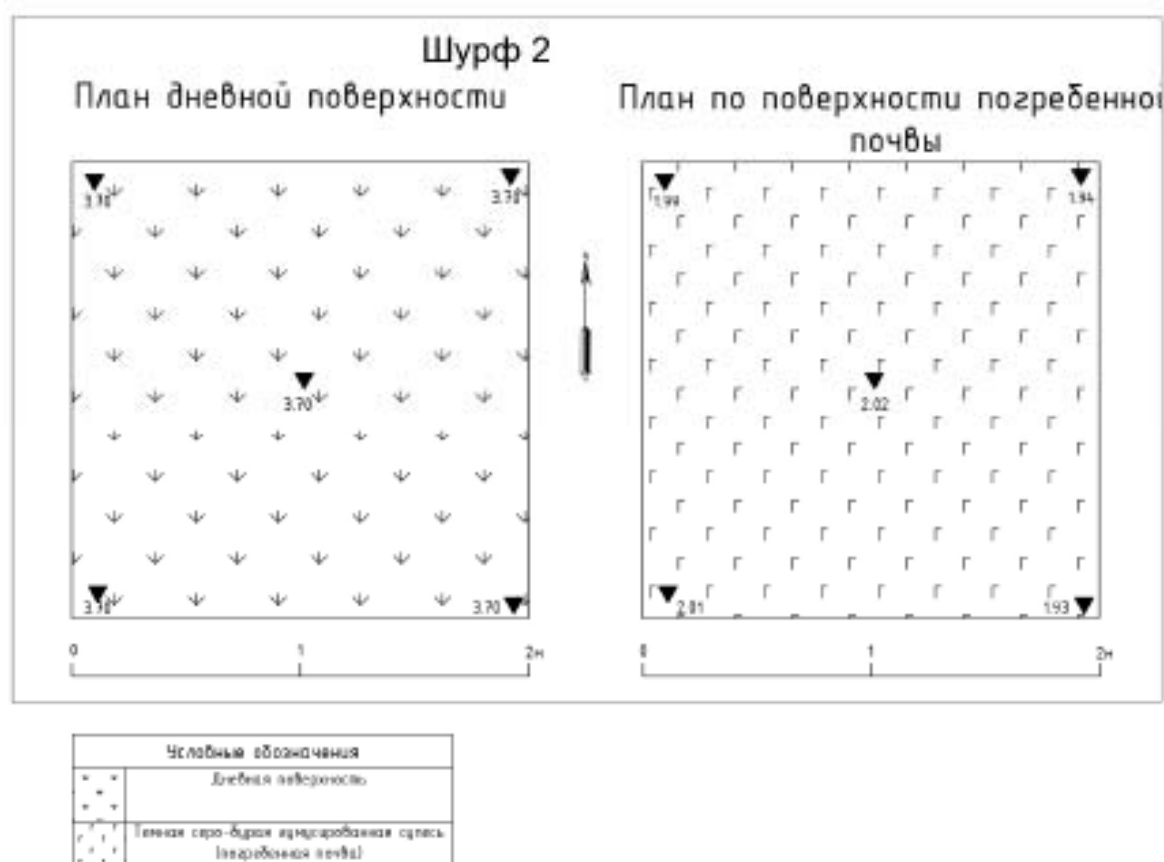


Рис. 50 Санкт-Петербург, Курляндская ул. 43. Шурф 2. Планиграфия.

Имя № подл.	Подп. и дата	Зам. имя. №	Имя. № дубл.	Подп. и дата

Имя	
Докл.	
№ докум.	
Год	
Датум	

22/5-23-А-ДС1-ДС2-ДС3-ИИИИ РАН-2024-ТО-Г

Докл.	
111	

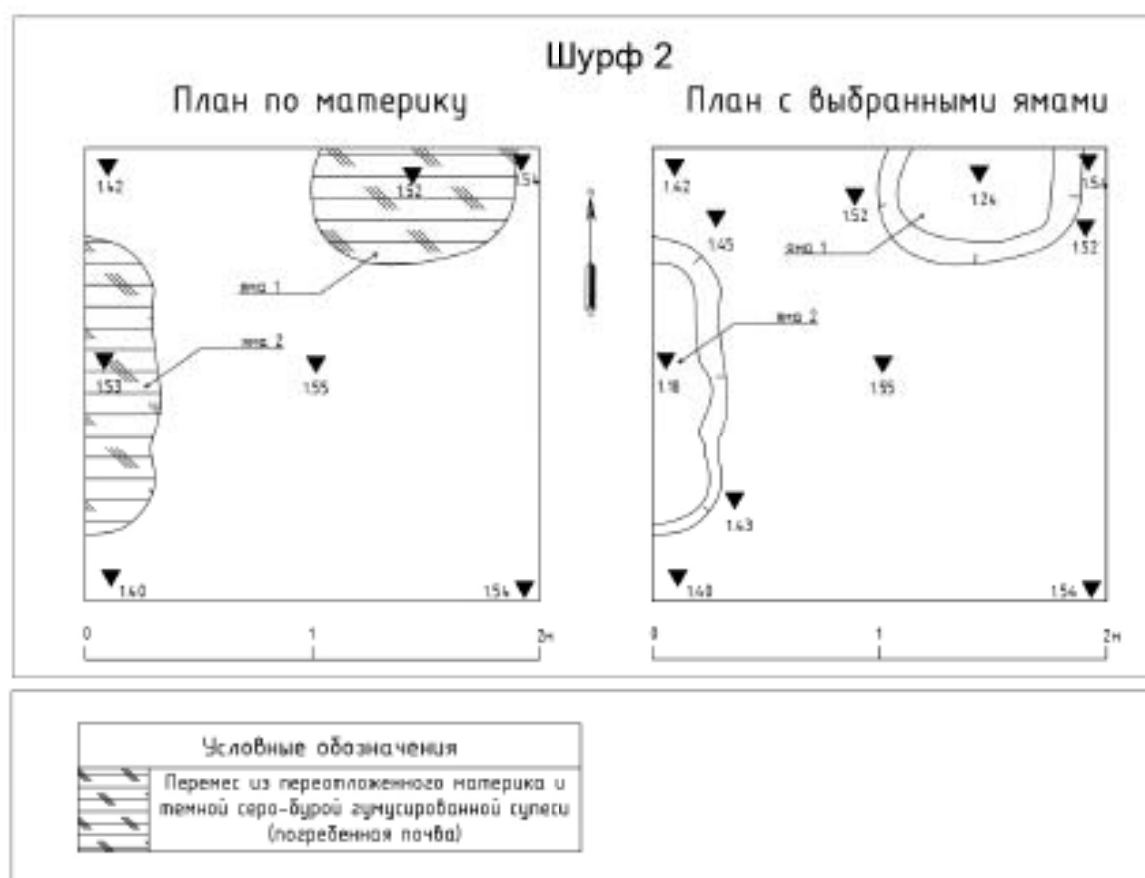


Рис. 51 Санкт-Петербург, Курляндская ул. 43. Шурф 2. Планиграфия.

Имя № подл.	Подп. и дата	Зам. имя №	Имя № дубл.	Подп. и дата

Имя	
Докл.	
№ докум.	
Лист	
Датум	

22/5-23-А-ДС1-ДС2-ДС3-ИИИИ РАН-2024-ТО-Г

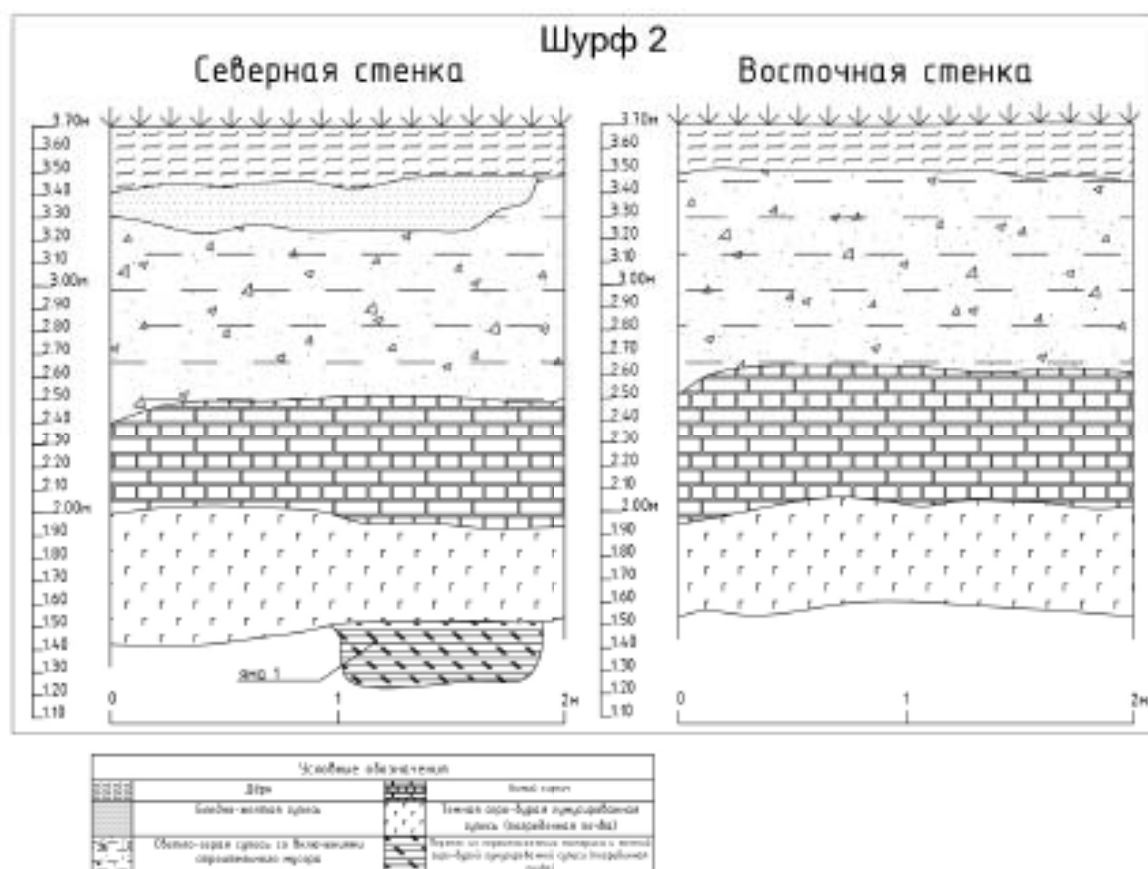


Рис. 52 Санкт-Петербург, Куражидская ул. 43. Шурф 2. Стратиграфия. Северная и восточная стенки.

Имя № подл.	Подп. и дата	Зам. имя. №	Имя. № дубл.	Подп. и дата

Имя	
Докл.	
№ докум.	
Лист	
Датум	

22/5-23-А-ДС1-ДС2-ДС3-ИИИИ РАН-2024-ТО-Г

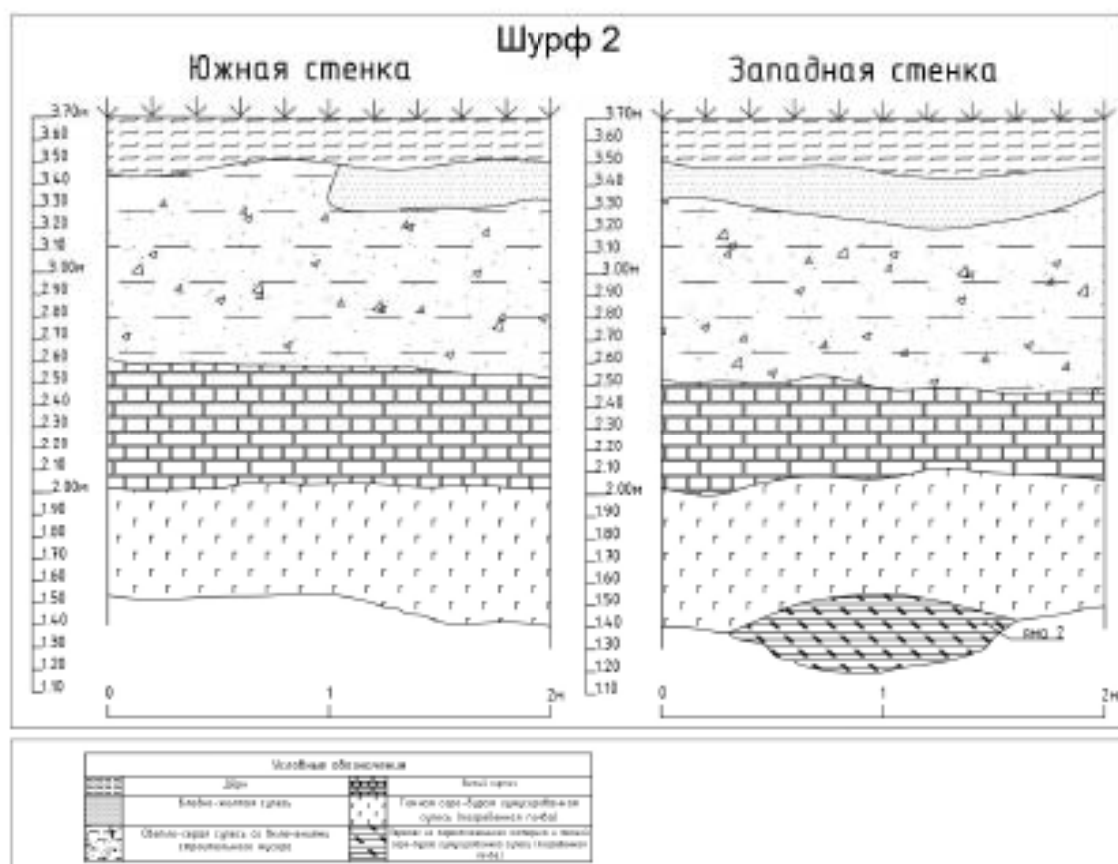


Рис. 53 Санкт-Петербург, Курляндская ул. 43. Шурф 2. Стратиграфия. Южная и западная стенки



1
Адм_рай-2023-212



2
Адм_рай-2023-213



3
Адм_рай-2023-214



4
Адм_рай-2023-211

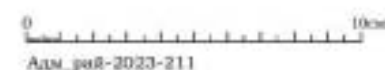


Рис. 54 Санкт-Петербург, Курляндская ул. 43. Шурф 2. Археологические находки из слоя темной серо-бурой гумусированной супеси. 1-4 – керамика.



Рис. 55 Ситуационный план участка обследования по адресу: Старопетергофский пр. 15, предоставленный заказчиком работ. На плане отмечено местоположение шурфа 5.



Рис. 56 Санкт-Петербург, Адмиралтейский р-н., Старопетергофский пр. 15. Общий вид на трассу обследования. Вид на восток.



Рис. 57 Санкт-Петербург, Адмиралтейский р-н., Старопетергофский пр. 15. Общий вид на трассу обследования. Вид на запад.

Име. № подл.	Подп. и дата	Име. № дубл.	Взам. име. №	Подп. и дата

Ли	Изм.	№ докум.	Подп.	Дата

22/5-23-А-ДС1-ДС2-ДС3-ИИМК РАН-2024-ТО-Г

Лист
116



Рис. 58 Санкт-Петербург, Адмиралтейский р-н., Старопетергофский пр. 15. Общий вид на трассу обследования. Вид на юг.



Рис. 59 Санкт-Петербург, Адмиралтейский р-н., Старопетергофский пр. 15. Общий вид на трассу обследования. Вид на восток.

Име. № подл.	Подп. и дата	Име. № дубл.	Взам. име. №	Подп. и дата

Ли	Изм.	№ докум.	Подп.	Дата



Рис. 60 Санкт-Петербург, Старопетергофский пр. 15. Шурф 5. Общий вид местоположения шурфа до начала работ. Вид на север.

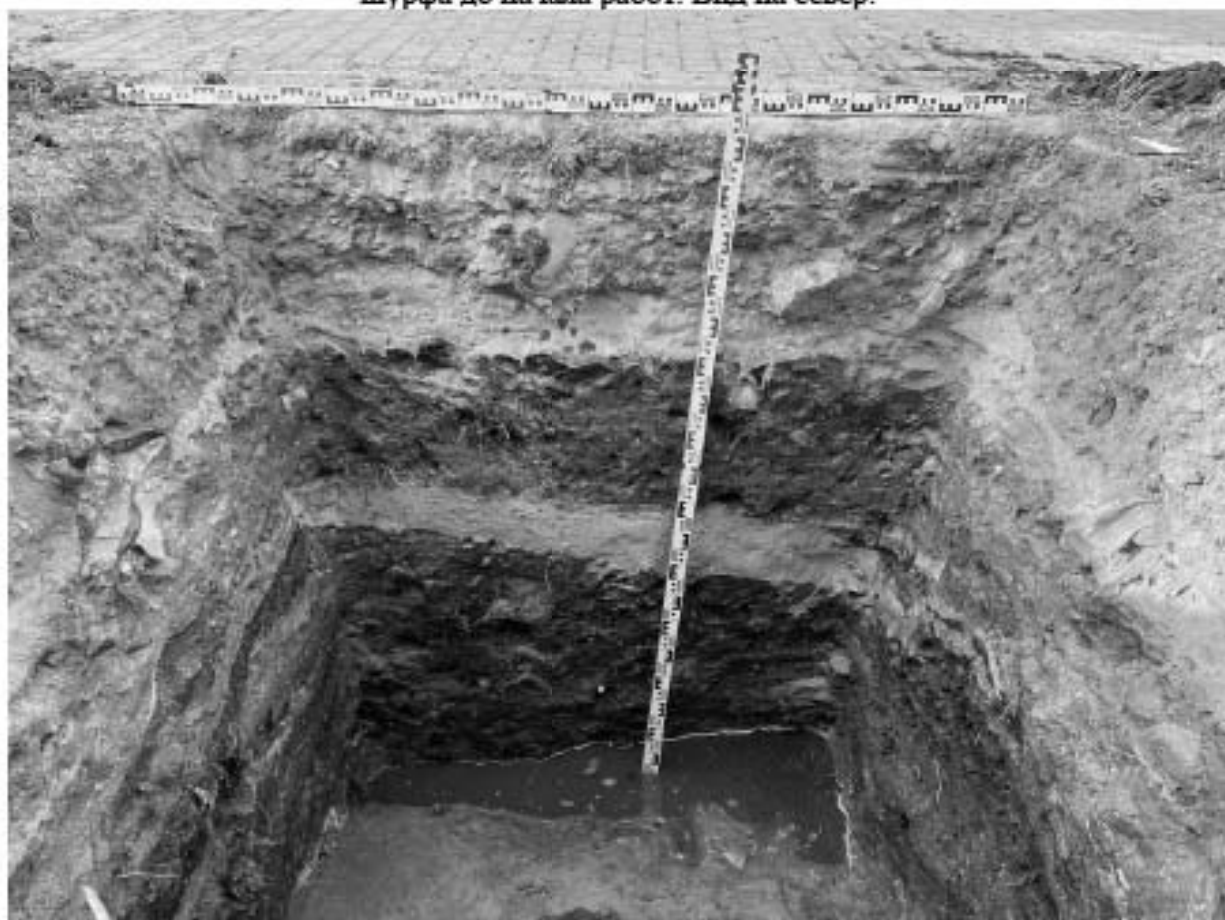


Рис. 61 Санкт-Петербург, Старопетергофский пр. 15. Шурф 5. Стратиграфия. Северная стенка.

Име. № подл.	Подп. и дата	Име. № дубл.	Взам. име. №	Подп. и дата

Ли	Изм.	№ докум.	Подп.	Дата



Рис. 62 Санкт-Петербург, Старопетергофский пр. 15. Шурф 5. Стратиграфия. Восточная стенка.



Рис. 63 Санкт-Петербург, Старопетергофский пр. 15. Шурф 5. Стратиграфия. Южная стенка.

Име. № подл.	Подп. и дата	Име. № дубл.	Взам. име. №	Подп. и дата

Ли	Изм.	№ докум.	Подп.	Дата



Рис. 64 Санкт-Петербург, Старопетергофский пр. 15. Шурф 5. Стратиграфия. Западная стенка



Рис. 65 Санкт-Петербург, Старопетергофский пр. 15. Шурф 5. Фиксация планиграфии на уровне поверхности культурного слоя. Вид на север.

Име. № подл.	Подп. и дата	Име. № дубл.	Взам. инв. №	Подп. и дата

Ли	Изм.	№ докум.	Подп.	Дата

22/5-23-А-ДС1-ДС2-ДС3-ИИМК РАН-2024-ТО-Г

Лист

120



Рис. 66 Санкт-Петербург, Старопетергофский пр. 15. Шурф 5. Фиксация планиграфии на уровне поверхности материка. Вид на север.



Рис. 67 Санкт-Петербург, Старопетергофский пр. 15. Шурф 5. Разрез ямы 3 по оси север – юг.

Име. № подл.	Подп. и дата	Име. № дубл.	Взам. инв. №	Подп. и дата
Ли	Изм.	№ докум.	Подп.	Дата

22/5-23-А-ДС1-ДС2-ДС3-ИИМК РАН-2024-ТО-Г

Лист

121

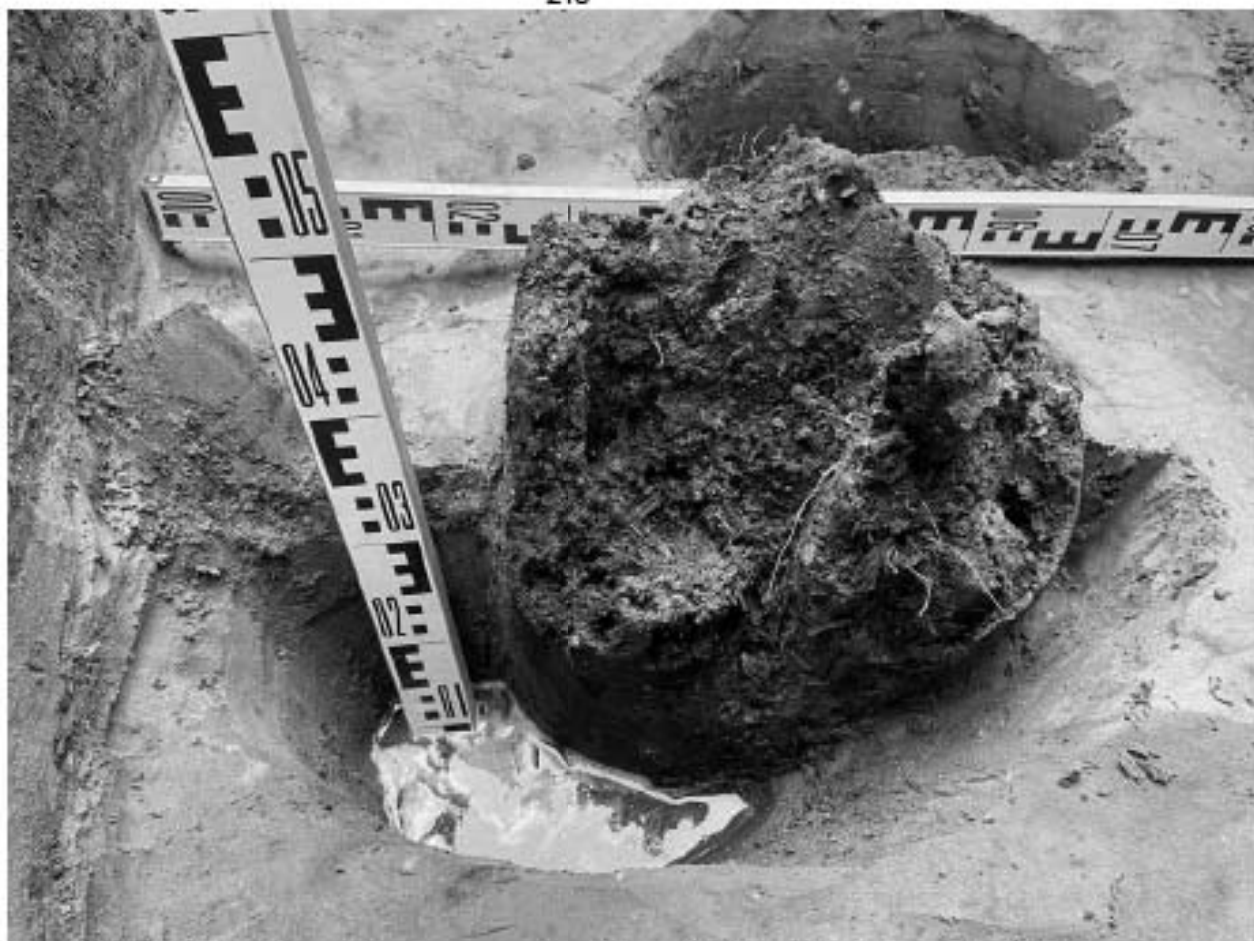


Рис. 68 Санкт-Петербург, Старопетергофский пр. 15. Шурф 5. Разрез ямы 2 по оси юг – север.



Рис. 69 Санкт-Петербург, Старопетергофский пр. 15. Шурф 5. Фиксация выбранных материковых ям.

Име. № подл.	Подп. и дата	Име. № дубл.	Взам. инв. №	Подп. и дата
Ли	Изм.	№ докум.	Подп.	Дата

22/5-23-А-ДС1-ДС2-ДС3-ИИМК РАН-2024-ТО-Г

Лист 122

Имя, № подл.	Подп. и дата	Зам. имя, №	Имя, № дубл.	Подп. и дата

Имя	
Докл.	
№ докум.	
Год	
Датум	

22/5-23-А-ДС1-ДС2-ДС3-ИИИИ РАН-2024-ТО-Г

Докл.	
123	



Рис. 70 Санкт-Петербург, Старопетергофский пр. 15. Шурф 5. Планиграфия.

Имя, № подл.	Подп. и дата	Знам. имя, №	Имя, № дубл.	Подп. и дата

Имя	
Фамилия	
№ докум.	
Лист	
Датум	


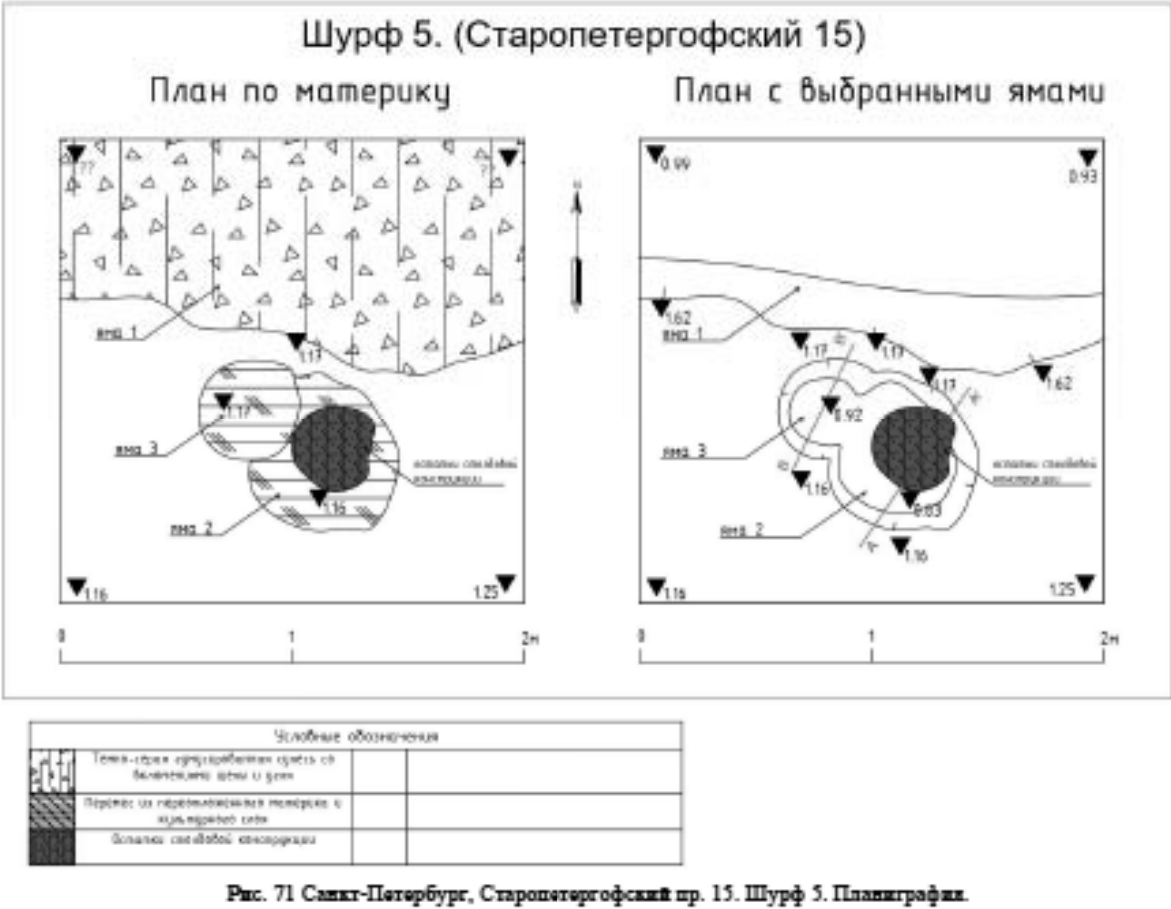


Рис. 71 Санкт-Петербург, Старопетергофский пр. 15. Шурф 5. Планиграфия.

Имя, № подл.	Подп. и дата	Знам. имя, №	Имя, № дубл.	Подп. и дата

Имя	
Фамилия	
№ докум.	
Год	
Допол.	

Шурф 5. (Старопетергофский 15)

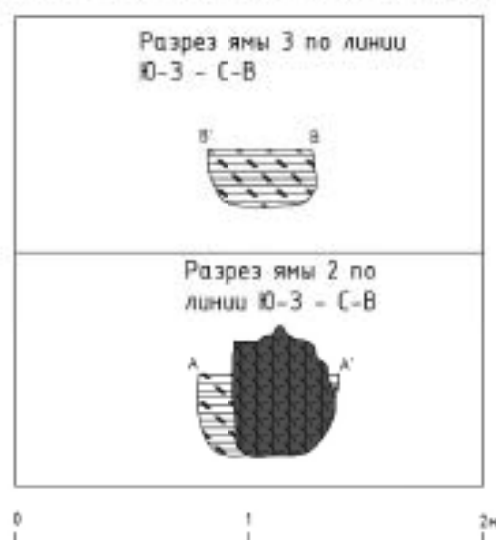


Условные обозначения	
	Перелом из перекладочного материала и культурного слоя
	Остатки стеновой конструкции

Рис. 72 Санкт-Петербург, Старопетергофский пр. 15. Шурф 5. Разрез ям 2 и 3.

Имя № подл.	Подп. и дата	Знам. имя. №	Имя. № дубл.	Подп. и дата

Имя	
Докл.	
№ докум.	
Год	
Датум	


22/5-23-А-ДС1-ДС2-ДС3-ИИИИ РАН-2024-ТО-Г

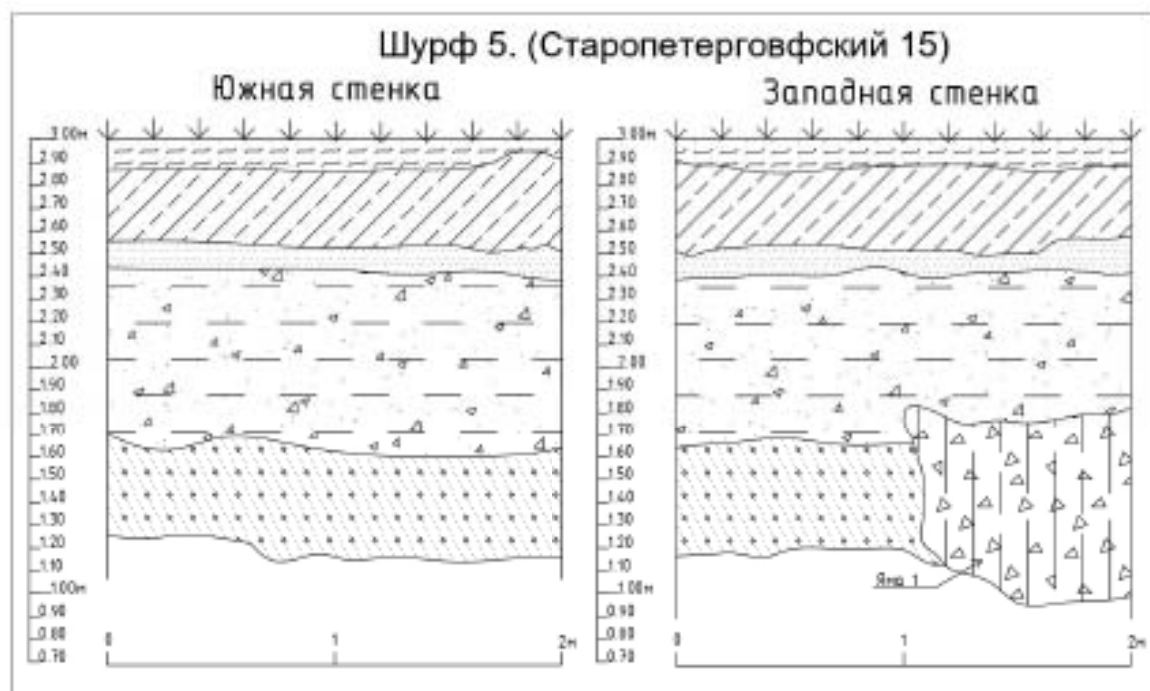

Исходные обозначения			
	Древ.		Песок мелкого зёрна со включением мелких корочек, булыжников и раковин моллюсков
	Средняя часть с включением шлама и булыжников		Средняя часть (неопределённый тип)
	Желтый песок		Темно-серый супражелезистый грунт со включением шлама и раковин

Рис. 73 Санкт-Петербург, Старопетергофский пр. 15. Шурф 5. Стратиграфия. Южная и западная стенка.

22/5-23-A-NC1-NC2-DC3-MMMK PAH-2024-TOI	Page 127
---	-------------

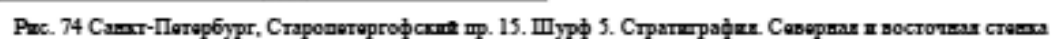

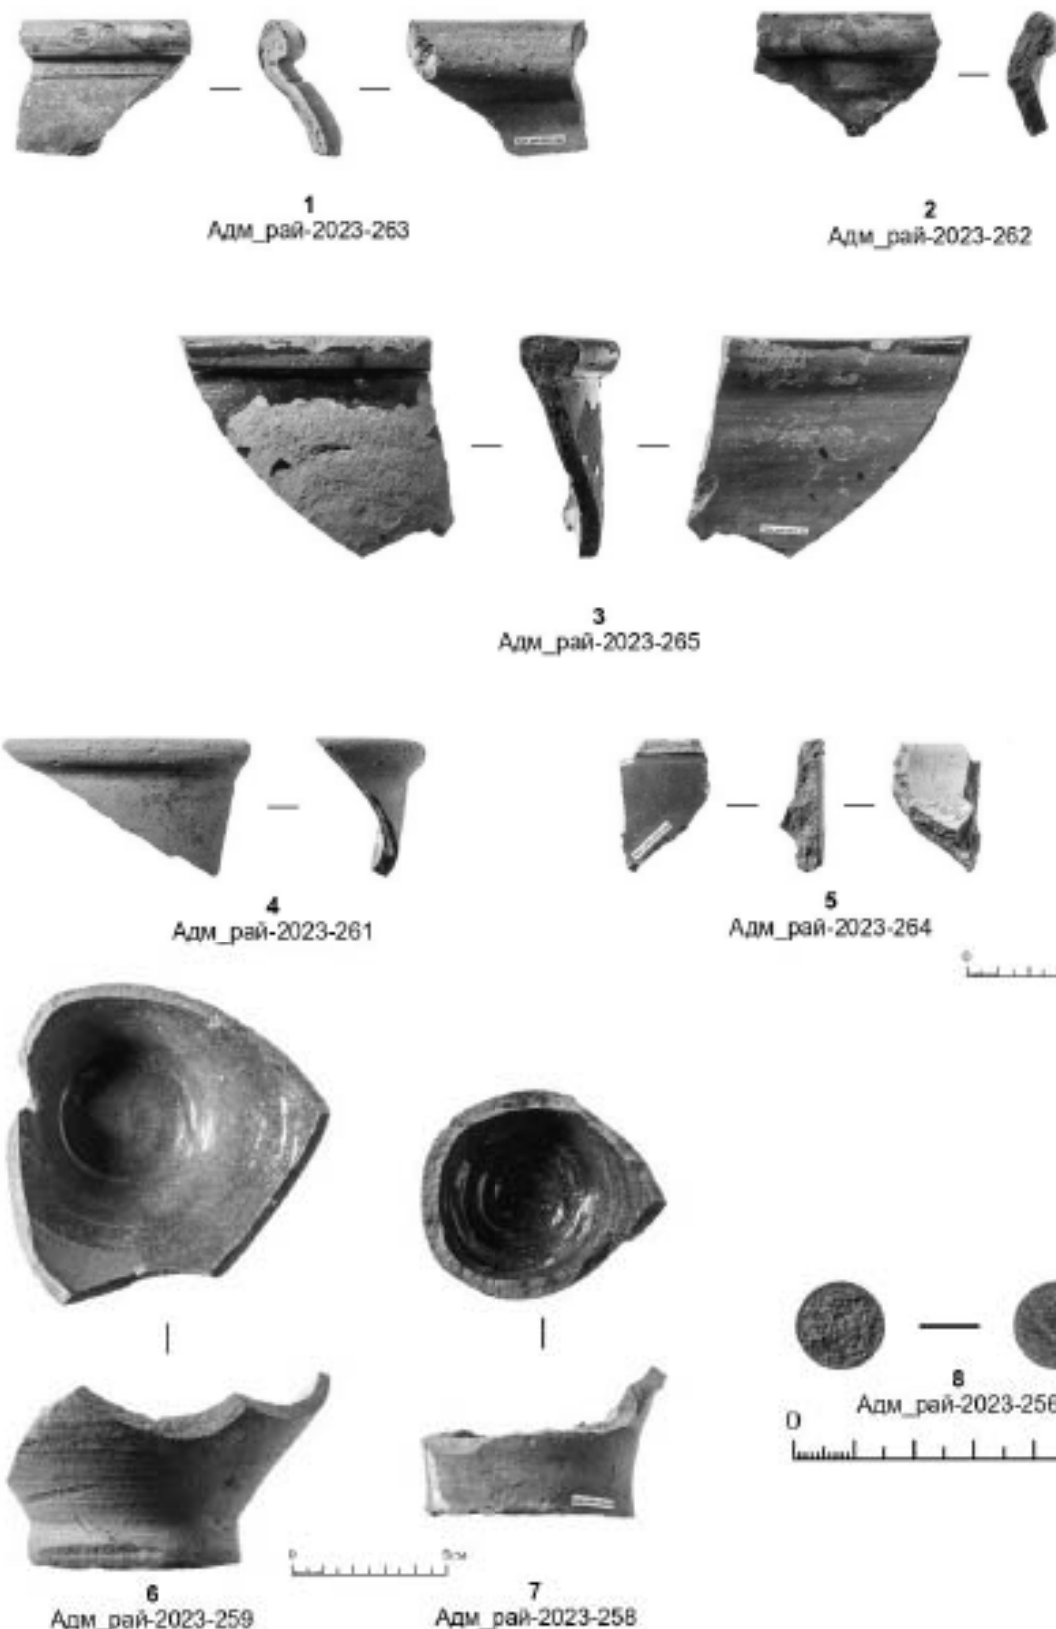


Рис. 75 Санкт-Петербург, Старопетергофский пр. 15. Шурф 5. Археологические находки из слоя пестрой мешанной супесь, с включениями битого кирпича, булыжников и угля. 1-7 – керамика. 8 – монета.


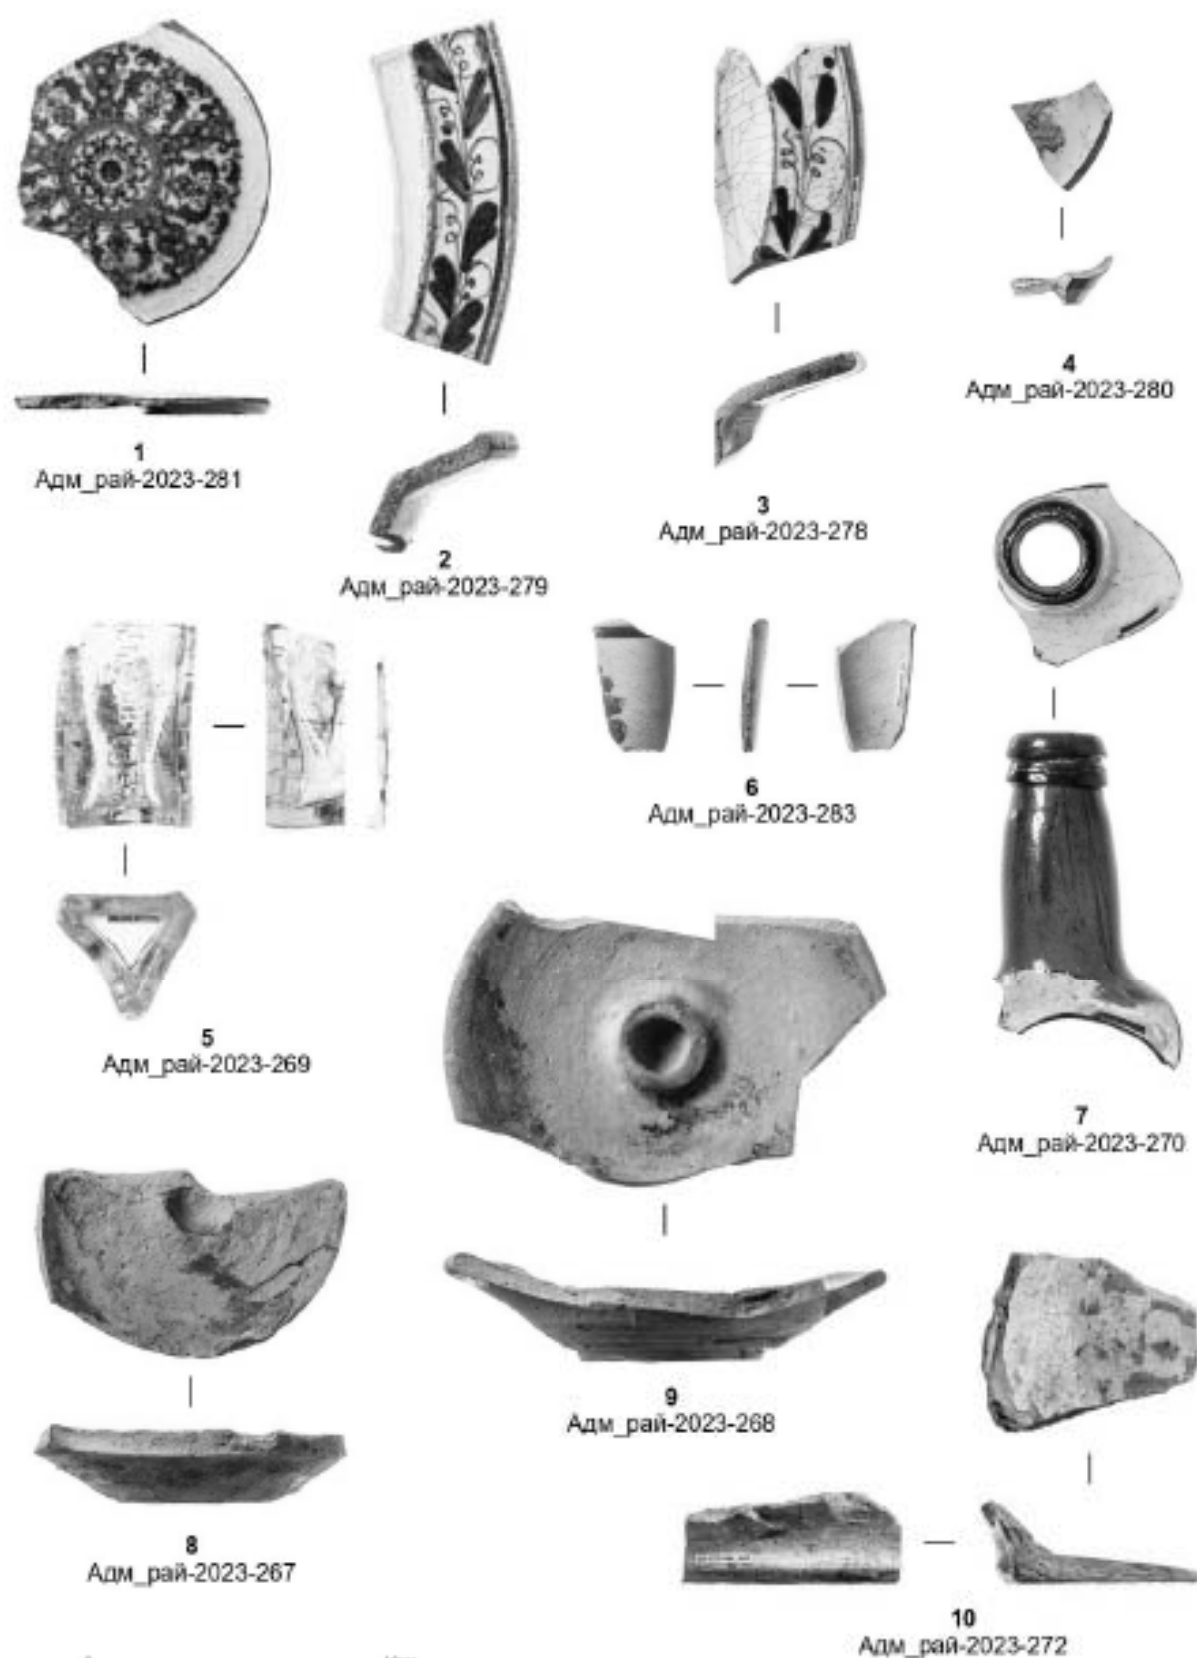


Рис. 76 Санкт-Петербург, Старопетергофский пр. 15. Шурф 5. Археологические находки из слоя серо-бурой супеси. 1-4, 6 – фаянс, 5, 7 – стекло, 8-10 – керамика.



2
Адм_рай-2023-212

1
Адм_рай-2023-271

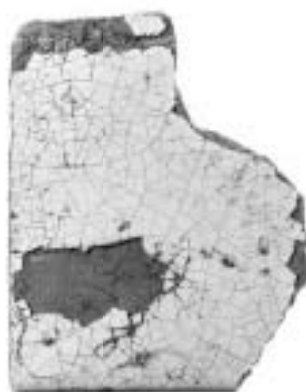

3
Адм_рай-2023-275



4
Адм_рай-2023-273



5
Адм_рай-2023-266



Рис. 77 Санкт-Петербург, Старопетергофский пр. 15. Шурф 5. Археологические находки из слоя серо-бурой супеси. 1 – изразец, 2 – фаянс, 1-5 – керамика.



Рис. 78 Санкт-Петербург, Старопетергофский пр. 15. Шурф 5. Общий вид шурфа после рекультивации. Вид на север.

Име. № подл.	Подп. и дата	Име. № дубл.	Взам. име. №	Подп. и дата
Ли	Изм.	№ докум.	Подп.	Дата

22/5-23-А-ДС1-ДС2-ДС3-ИИМК РАН-2024-ТО-Г

Лист

131

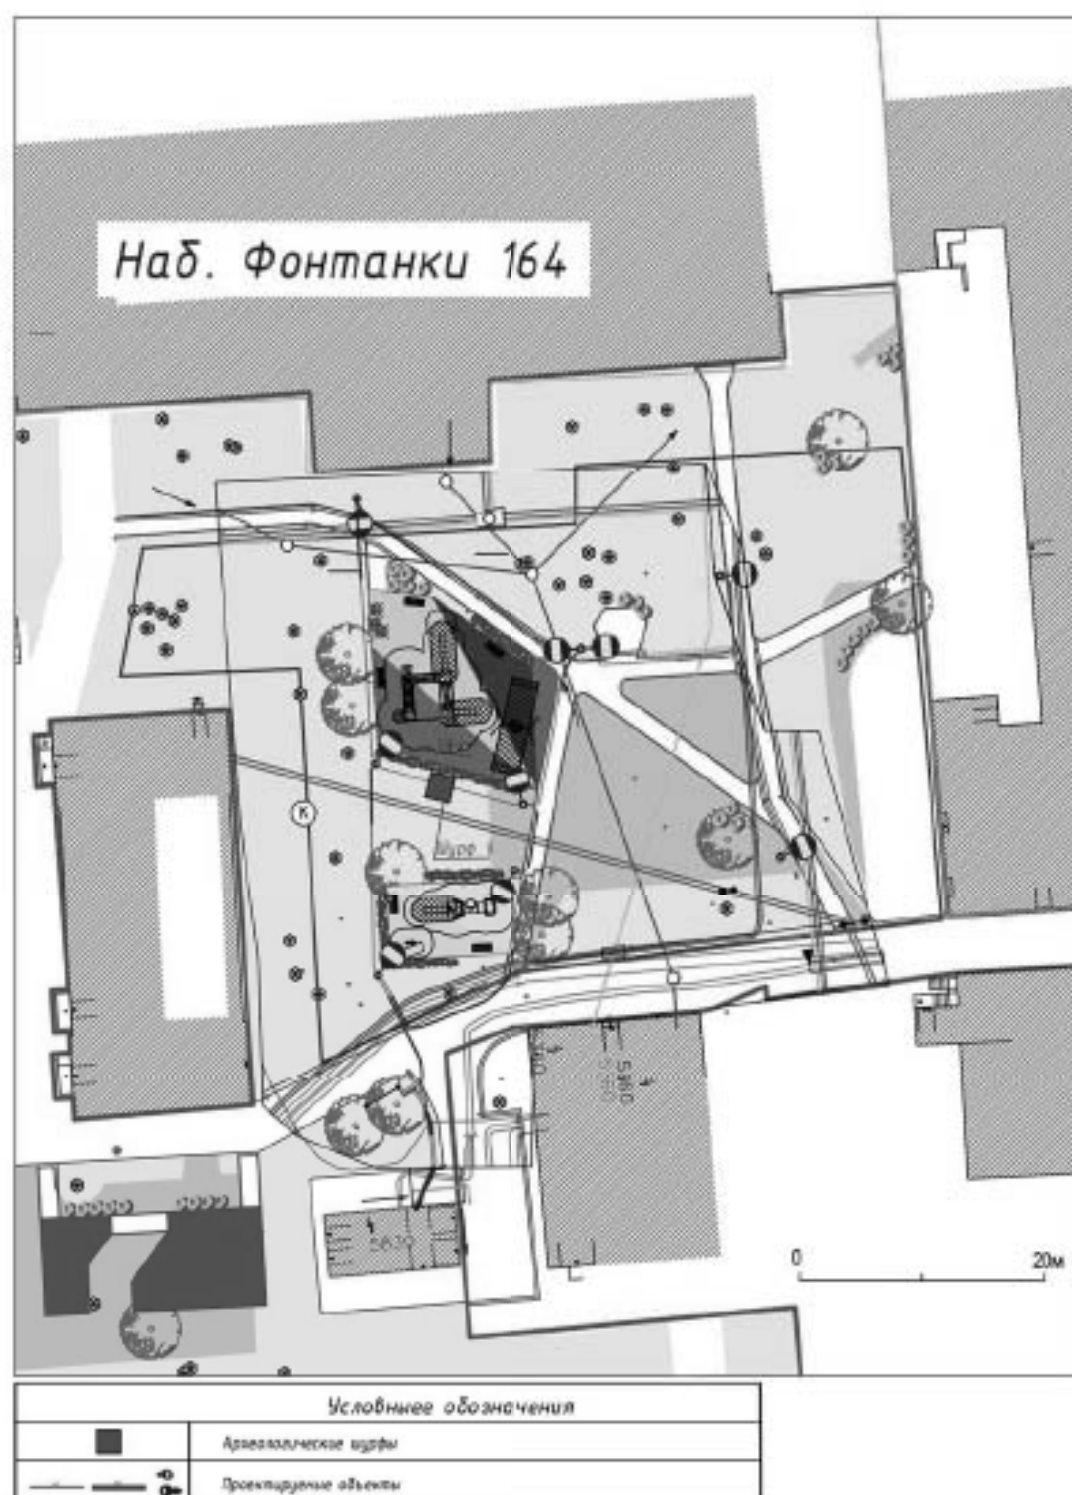


Рис. 79 Ситуационный план участка обследования по адресу: наб. Фонтанки 164, предоставленный заказчиком работ. На плане отмечено местоположение шурфа б.



Рис. 80 Санкт-Петербург, Адмиралтейский р-н., трасса обследования по адресу наб. Фонтанки 164. Общий вид участка обследования. Вид на север.



Рис. 81 Санкт-Петербург, Адмиралтейский р-н., трасса обследования по адресу наб. Фонтанки 164. Общий вид участка обследования. Вид на восток.

Подп. и дата

Взам. инв. №

Инв. № дубл.

Подп. и дата

Инв. № подл.

Ли	Изм.	№ докум.	Подп.	Дата

22/5-23-А-ДС1-ДС2-ДС3-ИИМК РАН-2024-ТО-Г

Лист

133



Рис. 82 Санкт-Петербург, Адмиралтейский р-н., трасса обследования по адресу наб. Фонтанки 164. Общий вид участка обследования. Вид на юг.



Рис. 83 Санкт-Петербург, Адмиралтейский р-н., трасса обследования по адресу наб. Фонтанки 164. Общий вид участка обследования. Вид на запад.

Подп. и дата

Взам. инв. №

Инв. № дубл.

Подп. и дата

Инв. № подл.

Ли	Изм.	№ докум.	Подп.	Дата

22/5-23-А-ДС1-ДС2-ДС3-ИИМК РАН-2024-ТО-Г

Лист

134



Рис. 84 Санкт-Петербург, Адмиралтейский р-н., трасса обследования по адресу наб. Фонтанки 164. Общий вид участка обследования. Вид на северо-запад.



Рис. 85 Санкт-Петербург, Адмиралтейский р-н., трасса обследования по адресу наб. Фонтанки 164. Шурф 6. Общий вид местоположения шурфа. Вид на север.

Име. № подл.	Подп. и дата	Име. № дубл.	Взам. име. №	Подп. и дата					
					22/5-23-А-ДС1-ДС2-ДС3-ИИМК РАН-2024-ТО-Г				
Ли	Изм.	№ докум.	Подп.	Дата	Лист 135				



Рис. 86 Санкт-Петербург, Адмиралтейский р-н., трасса обследования по адресу наб. Фонтанки 164. Шурф 6. Фиксация по уровню поверхности погребенной почвы. Вид на север.



Рис. 87 Санкт-Петербург, Адмиралтейский р-н., трасса обследования по адресу наб. Фонтанки 164. Шурф 6. Фиксация по уровню поверхности погребенной почвы. Яма 1. Вид на запад.

Име. № подл.	Подп. и дата	Име. № дубл.	Взам. име. №	Подп. и дата

Ли	Изм.	№ докум.	Подп.	Дата



Рис. 88 Санкт-Петербург, Адмиралтейский р-н., трасса обследования по адресу наб. Фонтанки 164. Шурф 6. Фиксация по уровню поверхности погребенной почвы. Яма 1 после разбора заполнения. Вид на запад.



Рис. 89 Санкт-Петербург, Адмиралтейский р-н., трасса обследования по адресу наб. Фонтанки 164. Шурф 6. Планиграфия шурфа на уровне материка. Вид на север.

Име. № подл.	Подп. и дата	Име. № дубл.	Взам. инв. №	Подп. и дата

Ли	Изм.	№ докум.	Подп.	Дата



Рис. 90 Санкт-Петербург, Адмиралтейский р-н., трасса обследования по адресу наб. Фонтанки 164. Шурф 6. Стратиграфия. Северная стенка.



Рис. 91 Санкт-Петербург, Адмиралтейский р-н., трасса обследования по адресу наб. Фонтанки 164. Шурф 6. Стратиграфия. Восточная стенка.

Име. № подл.	Подп. и дата	Име. № дубл.	Взам. име. №	Подп. и дата

Ли	Изм.	№ докум.	Подп.	Дата



Рис. 92 Санкт-Петербург, Адмиралтейский р-н., трасса обследования по адресу наб. Фонтанки 164. Шурф 6. Стратиграфия. Южная стенка.



Рис. 93 Санкт-Петербург, Адмиралтейский р-н., трасса обследования по адресу наб. Фонтанки 164. Шурф 6. Стратиграфия. Западная стенка.

Име. № подл.	Подп. и дата	Име. № дубл.	Взам. име. №	Подп. и дата

Ли	Изм.	№ докум.	Подп.	Дата

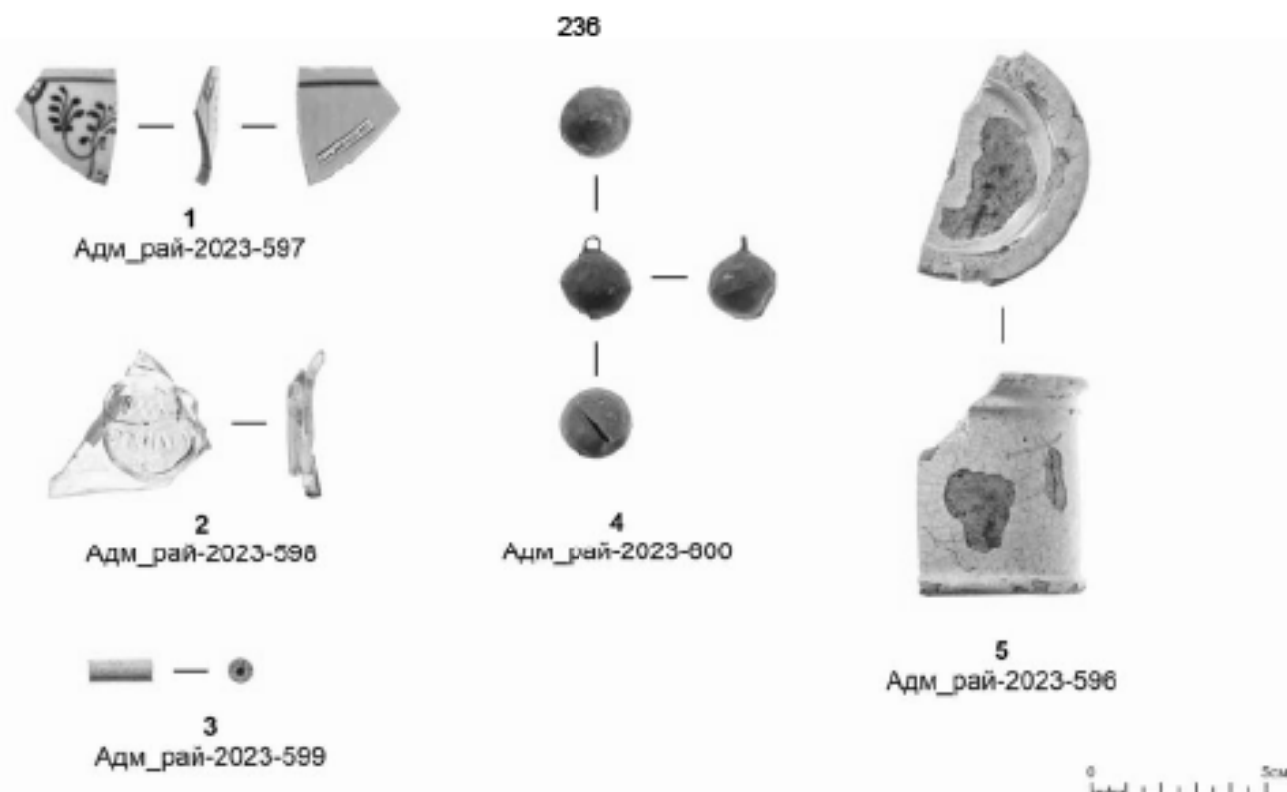


Рис. 94 Санкт-Петербург, Адмиралтейский р-н., трасса обследования по адресу наб. Фонтанки 164. Шурф 6. Археологические находки из слоя серой супеси, насыщенной кирпичом. 1 – лфарфор, 2 – стекло, 3, 5 – керамика, 4 – цветной металл.



Рис. 95 Санкт-Петербург, Адмиралтейский р-н., трасса обследования по адресу наб. Фонтанки 164. Шурф 6. Общий вид шурфа после рекультивации. Вид на север.

Име. № подл.	Подп. и дата	Име. № дубл.	Взам. инв. №	Подп. и дата
Ли	Изм.	№ докум.	Подп.	Дата

22/5-23-А-ДС1-ДС2-ДС3-ИИМК РАН-2024-ТО-Г

Лист 140



Условные обозначения	
	Археологические шурфы
	Проектируемые объекты

Масштаб 1:500. МСК-1964.

Рис. 96 Ситуационный план участка обследования по адресу: Троицкий пр. 18., предоставленный заказчиком работ. На плане отмечено местоположение шурфа 7.



Рис. 97 Санкт-Петербург, Адмиралтейский р-н., Троицкий пр. 18. Общий вид на трассу обследования. Вид на юг.



Рис. 98 Санкт-Петербург, Адмиралтейский р-н., Троицкий пр. 18. Общий вид на трассу обследования. Вид на север.

Подп. и дата

Взам. инв. №

Инв. № дубл.

Подп. и дата

Инв. № подл.

Ли	Изм.	№ докум.	Подп.	Дата

22/5-23-А-ДС1-ДС2-ДС3-ИИМК РАН-2024-ТО-Г

Лист

142



Рис. 99 Санкт-Петербург, Адмиралтейский р-н., Троицкий пр. 18. Общий вид на трассу обследования. Вид на север.



Рис. 100 Санкт-Петербург, Адмиралтейский р-н., Троицкий пр. 18. Шурф 7. Общий вид местоположения до начала работ. Вид на юг.

Име. № подл.	Подп. и дата	Име. № дубл.	Взам. име. №	Подп. и дата

Ли	Изм.	№ докум.	Подп.	Дата



Рис. 101 Санкт-Петербург, Адмиралтейский р-н., Троицкий пр. 18. Шурф 7. Фиксация по уровню выявления фундамента. Вид на восток.



Рис. 102 Санкт-Петербург, Адмиралтейский р-н., Троицкий пр. 18. Шурф 7. Фиксация после расчистки фундамента. Вид на северо-восток.

Подп. и дата

Взам. инв. №

Инв. № дубл.

Подп. и дата

Инв. № подл.

Ли	Изм.	№ докум.	Подп.	Дата
----	------	----------	-------	------

22/5-23-А-ДС1-ДС2-ДС3-ИИМК РАН-2024-ТО-Г

Лист

144



Рис. 103 Санкт-Петербург, Адмиралтейский р-н., Троицкий пр. 18. Шурф 7. Стратиграфия.
Восточная стенка.



Рис. 104 Санкт-Петербург, Адмиралтейский р-н., Троицкий пр. 18. Шурф 7. Стратиграфия.
Восточная стенка (фрагмент).

Име. № подл.	Подп. и дата	Име. № дубл.	Взам. инв. №	Подп. и дата

Ли	Изм.	№ докум.	Подп.	Дата



Рис. 105 Санкт-Петербург, Адмиралтейский р-н., Троицкий пр. 18. Шурф 7. Стратиграфия.
Южная стенка.



Рис. 106 Санкт-Петербург, Адмиралтейский р-н., Троицкий пр. 18. Шурф 7. Стратиграфия.
Южная стенка (фрагмент).

Име. № подл.	Подп. и дата	Име. № дубл.	Взам. име. №	Подп. и дата

Ли	Изм.	№ докум.	Подп.	Дата



Рис. 107 Санкт-Петербург, Адмиралтейский р-н., Троицкий пр. 18. Шурф 7. Общий вид расчищенного фундамента. Вид на северо-восток.



Рис. 108 Санкт-Петербург, Адмиралтейский р-н., Троицкий пр. 18. Шурф 7. Общий вид шурфа после окончания работ.

Име. № подл.	Подп. и дата	Име. № дубл.	Взам. инв. №	Подп. и дата
Ли	Изм.	№ докум.	Подп.	Дата

22/5-23-А-ДС1-ДС2-ДС3-ИИМК РАН-2024-ТО-Г

Лист 147

244



1
Адм_рай-2023-124



2
Адм_рай-2023-126



3
Адм_рай-2023-125



Адм_рай-2023-127

5

Адм_рай-2023-127



4
Адм_рай-2023-123

0 5cm

Рис. 109 Санкт-Петербург, Адмиралтейский р-н., Троицкий пр. 18. Шурф 7. Археологические находки из заполнения фундаментной траншеи. 1-5 – керамика.

Подп. и дата

Взам. инв. №

Инв. № дубл.

Подп. и дата

Инв. № подл.

Ли	Изм.	№ докум.	Подп.	Дата
----	------	----------	-------	------

22/5-23-А-ДС1-ДС2-ДС3-ИИМК РАН-2024-ТО-Г

Лист

148

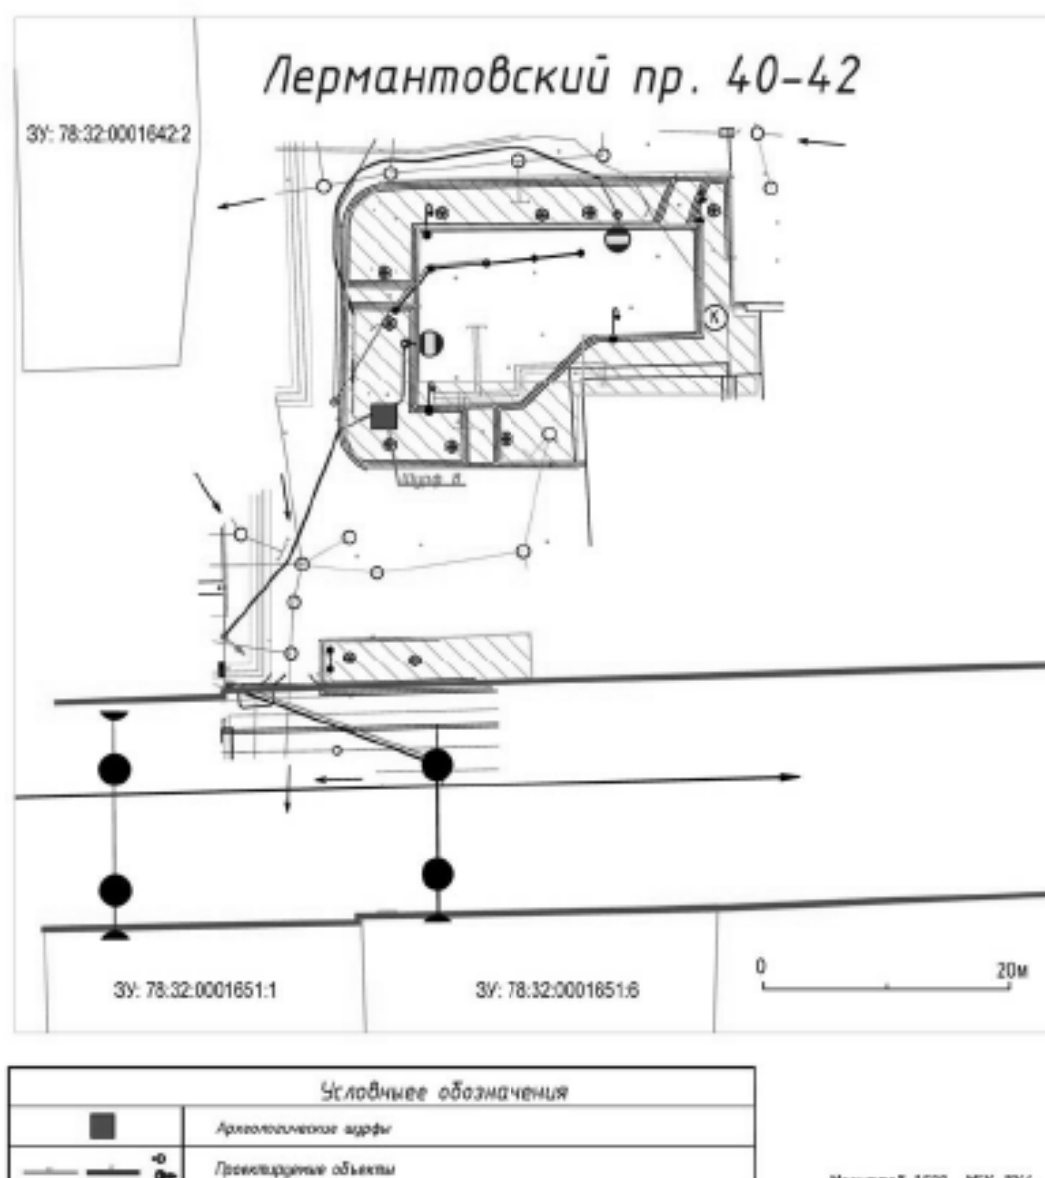


Рис. 110 Ситуационный план участка обследования по адресу: Лермонтовский пр. 40-42., предоставленный заказчиком работ. На плане отмечено местоположение шурфа 8.



Рис. 111 Санкт-Петербург, Адмиралтейский р-н., Лермонтовский пр. 40-42. Общий вид трассы обследования. Вид на запад.



Рис. 112 Санкт-Петербург, Адмиралтейский р-н., Лермонтовский пр. 40-42. Общий вид трассы обследования. Вид на север.



Рис. 113 Санкт-Петербург, Адмиралтейский р-н., Лермонтовский пр. 40-42. Общий вид трассы обследования. Вид на северо-восток.



Рис. 114 Санкт-Петербург, Адмиралтейский р-н., Лермонтовский пр. 40-42. Общий вид трассы обследования. Вид на юг.

Подп. и дата

Взам. инв. №

Инв. № дубл.

Подп. и дата

Инв. № подл.

Ли Изм. № докум. Подп. Дата

22/5-23-А-ДС1-ДС2-ДС3-ИИМК РАН-2024-ТО-Г

Лист

151



Рис. 115 Санкт-Петербург, Адмиралтейский р-н., Лермонтовский пр. 40-42. Общий вид трассы обследования. Вид на восток.



Рис. 116 Санкт-Петербург, Адмиралтейский р-н., Лермонтовский пр. 40-42. Общий вид трассы обследования. Вид на запад.

Подп. и дата

Взам. инв. №

Инв. № дубл.

Подп. и дата

Инв. № подл.

22/5-23-А-ДС1-ДС2-ДС3-ИИМК РАН-2024-ТО-Г

Лист

152

Ли Изм. № докум. Подп. Дата

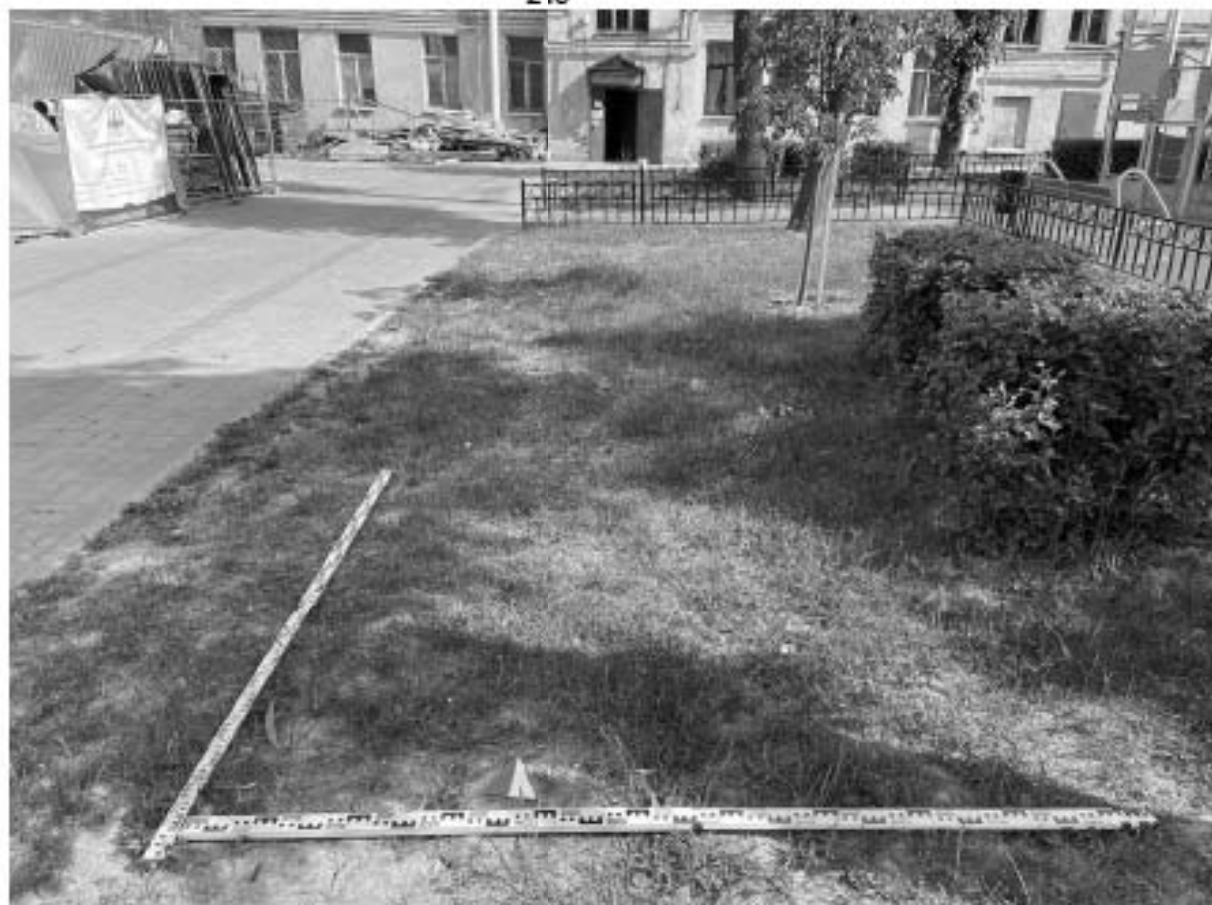


Рис. 117 Санкт-Петербург, Адмиралтейский р-н., Лермонтовский пр. 40-42. Шурф 8. Общий вид местоположения шурфа. Вид на север.



Рис. 118 Санкт-Петербург, Адмиралтейский р-н., Лермонтовский пр. 40-42. Шурф 8. Фиксация по уровню верхнего мощения. Вид на запад.

Име. № подл.	Подп. и дата	Име. № дубл.	Взам. име. №	Подп. и дата

Ли	Изм.	№ докум.	Подп.	Дата



Рис. 119 Санкт-Петербург, Адмиралтейский р-н., Лермонтовский пр. 40-42. Шурф 8. Фиксация по уровню нижнего мощения. Вид на запад.



Рис. 120 Санкт-Петербург, Адмиралтейский р-н., Лермонтовский пр. 40-42. Шурф 8. Фиксация по уровню поверхности культурного слоя. Вид на запад.

Име. № подл.	Подп. и дата	Име. № дубл.	Взам. име. №	Подп. и дата

Ли	Изм.	№ докум.	Подп.	Дата

22/5-23-А-ДС1-ДС2-ДС3-ИИМК РАН-2024-ТО-Г

Лист

154



Рис. 121 Санкт-Петербург, Адмиралтейский р-н., Лермонтовский пр. 40-42. Шурф 8. Фиксация по уровню поверхности материка. Вид на северо-запад.



Рис. 122 Санкт-Петербург, Адмиралтейский р-н., Лермонтовский пр. 40-42. Шурф 8. Фиксация по уровню поверхности материка с выбранными ямами. Вид на север.

Име. № подл.	Подп. и дата	Име. № дубл.	Взам. инв. №	Подп. и дата

Ли	Изм.	№ докум.	Подп.	Дата



Рис. 123 Санкт-Петербург, Адмиралтейский р-н., Лермонтовский пр. 40-42. Шурф 8.
Стратиграфия. Северная стенка.



Рис. 124 Санкт-Петербург, Адмиралтейский р-н., Лермонтовский пр. 40-42. Шурф 8.
Стратиграфия. Западная стенка.

Име. № подл.	Подп. и дата	Име. № дубл.	Взам. инв. №	Подп. и дата

Ли	Изм.	№ докум.	Подп.	Дата

22/5-23-А-ДС1-ДС2-ДС3-ИИМК РАН-2024-ТО-Г

Лист

156



Рис. 125 Санкт-Петербург, Адмиралтейский р-н., Лермонтовский пр. 40-42. Шурф 8.
Стратиграфия. Южная стенка.



Рис. 126 Санкт-Петербург, Адмиралтейский р-н., Лермонтовский пр. 40-42. Шурф 8.
Стратиграфия. Восточная стенка.

Име. № подл.	Подп. и дата	Име. № дубл.	Взам. име. №	Подп. и дата

Ли	Изм.	№ докум.	Подп.	Дата

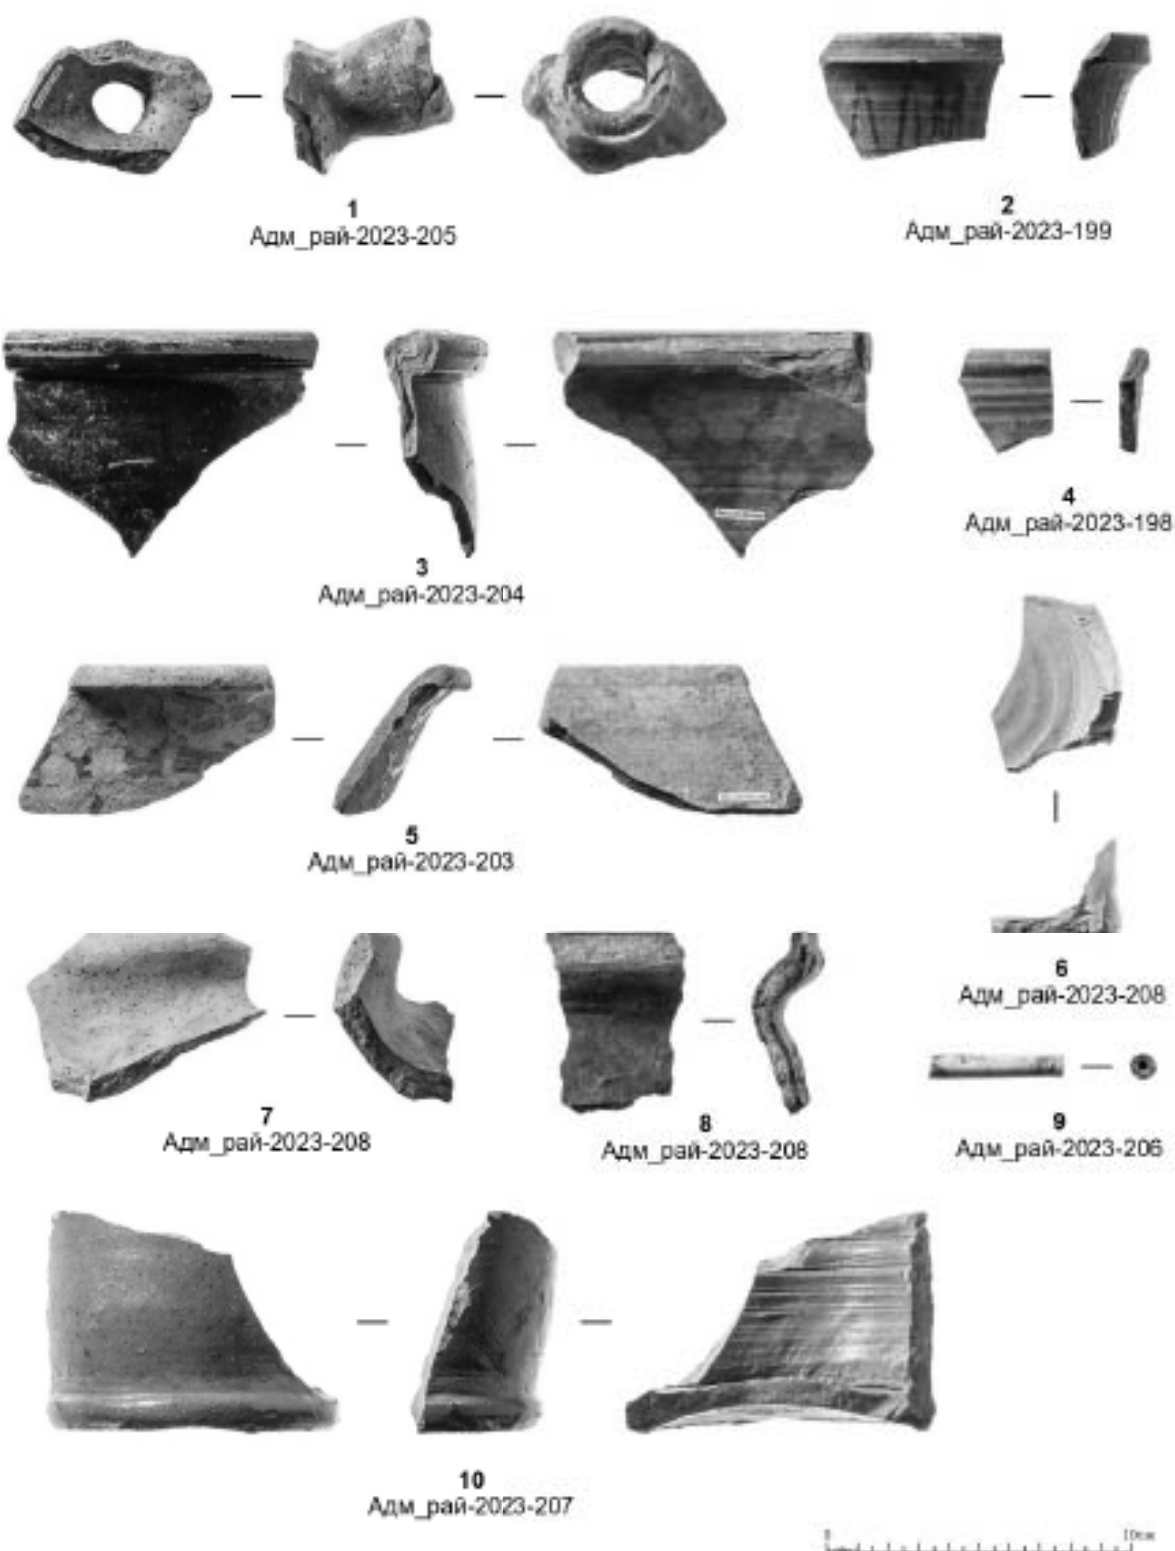


Рис. 127 Санкт-Петербург, Адмиралтейский р-н., Лермонтовский пр. 40-42. Шурф 8. Археологические находки из заполнения траншеи. 1-5, 7-10 – керамика, 6 – каменная масса.



Рис. 128 Санкт-Петербург, Адмиралтейский р-н., Лермонтовский пр. 40-42. Шурф 8. Общий вид шурфа после рекультивации. Вид на север.

Име. № подл.	Подп. и дата	Име. № дубл.	Взам. име. №	Подп. и дата
Ли	Изм.	№ докум.	Подп.	Дата

22/5-23-А-ДС1-ДС2-ДС3-ИИМК РАН-2024-ТО-Г

Лист
159



Условные обозначения	
	Археологические шурфы
	Правительственные объекты

Масштаб 1:500. МСК-1964.

Рис. 129 Ситуационный план участка обследования по адресу: 13-я Красноармейская ул. 22., предоставленный заказчиком работ. На плане отмечено местоположение шурфа 9.



Рис. 130 Санкт-Петербург, Адмиралтейский р-н., 13-я Красноармейская ул. 22. Общий вид трассы обследования. Вид на восток.



Рис. 131 Санкт-Петербург, Адмиралтейский р-н., 13-я Красноармейская ул. 22. Общий вид трассы обследования. Вид на восток.

Подп. и дата

Взам. инв. №

Инв. № дубл.

Подп. и дата

Инв. № подл.

Ли	Изм.	№ докум.	Подп.	Дата

22/5-23-А-ДС1-ДС2-ДС3-ИИМК РАН-2024-ТО-Г

Лист

161



Рис. 132 Санкт-Петербург, Адмиралтейский р-н, 13-я Красноармейская ул. 22. Общий вид трассы обследования. Вид на запад.



Рис. 133 Санкт-Петербург, Адмиралтейский р-н, 13-я Красноармейская ул. 22. Общий вид трассы обследования. Вид на север.

Подп. и дата

Взам. инв. №

Инв. № дубл.

Подп. и дата

Инв. № подл.

Ли	Изм.	№ докум.	Подп.	Дата

22/5-23-А-ДС1-ДС2-ДС3-ИИМК РАН-2024-ТО-Г

Лист

162



Рис. 134 Санкт-Петербург, Адмиралтейский р-н., 13-я Красноармейская ул. 22. Шурф 9.
Общий вид местоположения шурфа до начала работ. Вид на север.



Рис. 135 Санкт-Петербург, Адмиралтейский р-н., 13-я Красноармейская ул. 22. Шурф 9.
Фиксация по уровню бетонной стяжки. Вид на север.

Име. № подл.	Подп. и дата	Име. № дубл.	Взам. име. №	Подп. и дата

Ли	Изм.	№ докум.	Подп.	Дата



Рис. 136 Санкт-Петербург, Адмиралтейский р-н, 13-я Красноармейская ул. 22. Шурф 9. Фиксация по уровню слоя под бетонной стяжкой. Вид на север.



Рис. 137 Санкт-Петербург, Адмиралтейский р-н, 13-я Красноармейская ул. 22. Шурф 9. Фиксация по уровню поверхности культурного слоя. Вид на север.

Име. № подл.	Подп. и дата	Име. № дубл.	Взам. име. №	Подп. и дата

Ли	Изм.	№ докум.	Подп.	Дата

22/5-23-А-ДС1-ДС2-ДС3-ИИМК РАН-2024-ТО-Г

Лист

164



Рис. 138 Санкт-Петербург, Адмиралтейский р-н, 13-я Красноармейская ул. 22. Шурф 9. Фиксация по уровню поверхности материка. Вид на юг.



Рис. 139 Санкт-Петербург, Адмиралтейский р-н, 13-я Красноармейская ул. 22. Шурф 9. Разрез ямы 1 по оси север-юг.

Име. № подл.	Подп. и дата	Име. № дубл.	Взам. име. №	Подп. и дата

Ли	Изм.	№ докум.	Подп.	Дата

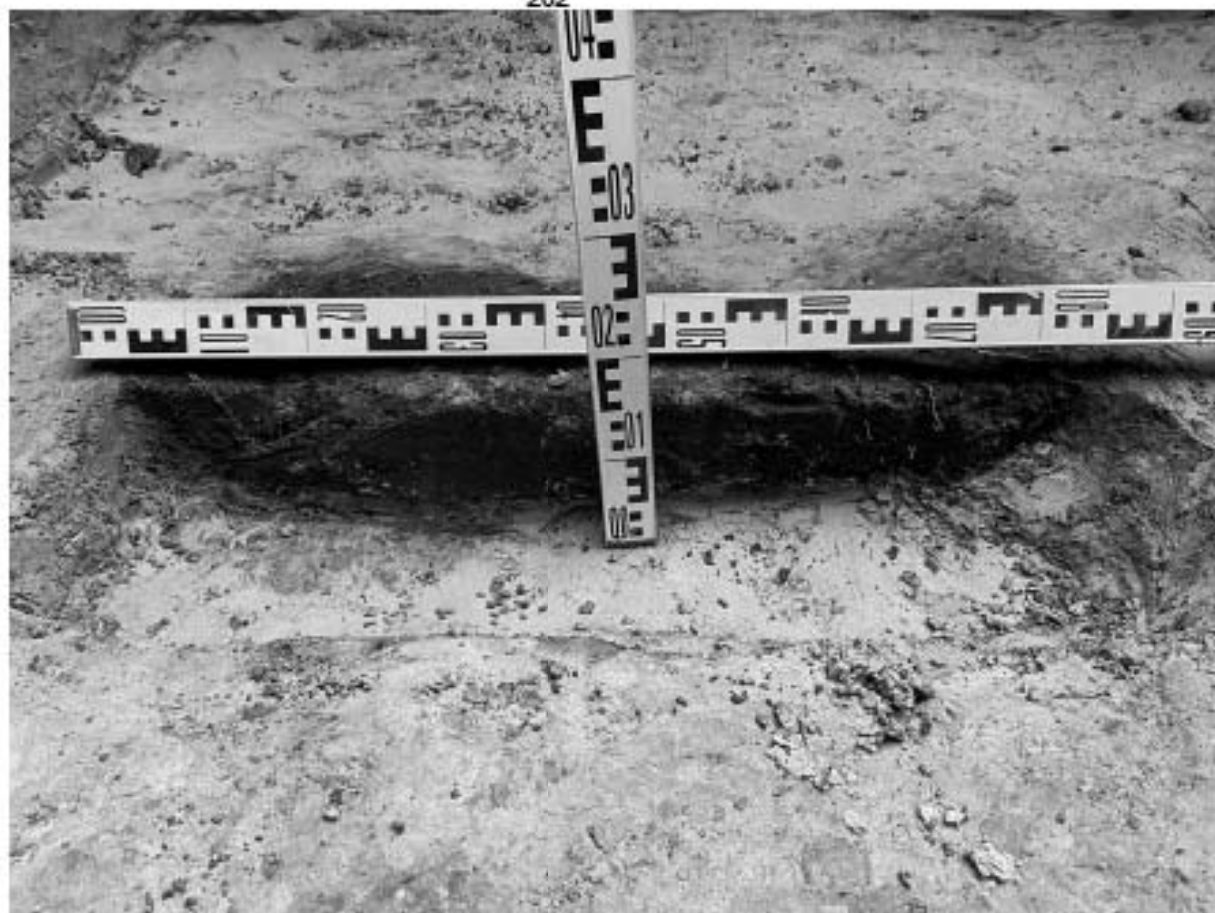


Рис. 140 Санкт-Петербург, Адмиралтейский р-н., 13-я Красноармейская ул. 22. Шурф 9. Разрез ямы 2 по оси юг – север.



Рис. 141 Санкт-Петербург, Адмиралтейский р-н., 13-я Красноармейская ул. 22. Шурф 9. Выбранная яма 2. Вид на юг.

Име. № подл.	Подп. и дата	Име. № дубл.	Взам. име. №	Подп. и дата

Ли	Изм.	№ докум.	Подп.	Дата



Рис. 142 Санкт-Петербург, Адмиралтейский р-н, 13-я Красноармейская ул. 22. Шурф 9. Стратиграфия. Северная стенка.



Рис. 143 Санкт-Петербург, Адмиралтейский р-н, 13-я Красноармейская ул. 22. Шурф 9. Стратиграфия. Восточная стенка.

Име. № подл.	Подп. и дата	Име. № дубл.	Взам. инв. №	Подп. и дата

Ли	Изм.	№ докум.	Подп.	Дата



Рис. 144 Санкт-Петербург, Адмиралтейский р-н, 13-я Красноармейская ул. 22. Шурф 9.
Стратиграфия. Южная стенка.



Рис. 145 Санкт-Петербург, Адмиралтейский р-н, 13-я Красноармейская ул. 22. Шурф 9.
Стратиграфия. Западная стенка

Име. № подл.	Подп. и дата	Име. № дубл.	Взам. име. №	Подп. и дата

Ли	Изм.	№ докум.	Подп.	Дата

22/5-23-А-ДС1-ДС2-ДС3-ИИМК РАН-2024-ТО-Г

Лист

168


Имя, № подл.	Подп. и дата	Зам. имя, №	Имя, № дубл.	Подп. и дата
				2015

Имя	
Лист	
№ докум.	
Год	
Датум	


22/5-23-А-ДС1-ДС2-ДС3-ИИИИ РАН-2024-ТО-Г	
Лист	169

Шурф 9. (13-Красноармейская 22)

План дневной поверхности

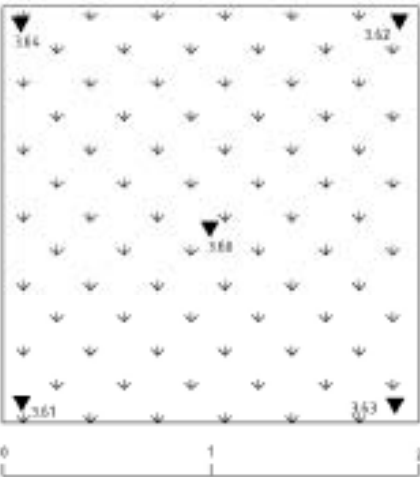

План по бетонной стяжке

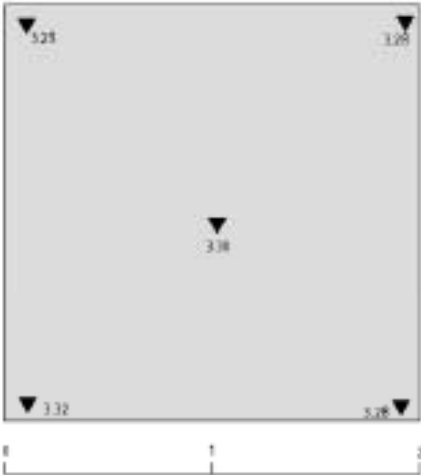

Условные обозначения

- Дневная поверхность
- Бетонная стяжка


Рис. 146 Санкт-Петербург, Адмиралтейский р-н, 13-я Красноармейская ул. 22. Шурф 9. Планиграфия (чертеж).

Имя, № подл.	Подп. и дата	Зам. имя, №	Имя, № дубл.	Подп. и дата
				2016


Имя	
Докл.	
№ докум.	
Лист	
Датум	

22/5-23-А-ДС1-ДС2-ДС3-ИИИИ РАН-2024-ТО-Г

План после снятия бетонной
стяжки

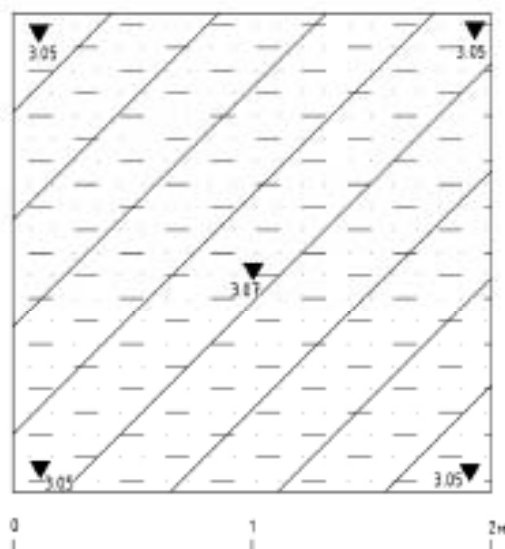

План по поверхности культурного
слоя

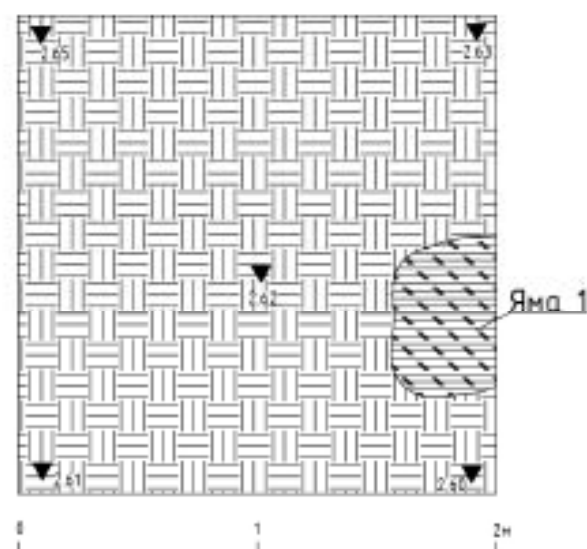

Условные обозначения

- Рельефная серо-бурая суспензия со вкраплениями строительного песка (базальтовой крошки)
- Серо-бурая гунцованная суспензия (культурный слой)

- Рельефная серо-бурая гунцованная суспензия со вкраплениями светло-желтой матерчатой суспензии

Рис. 147 Санкт-Петербург, Адмиралтейский р-н, 13-я Красноармейская ул. 22. Шурф 9. Планиграфия (чертеж).

Лист	170
------	-----


Имя, № подл.	Подп. и дата	Взам. имя, №	Имя, № дубл.	Подп. и дата

Имя	
Докл.	
№ докум.	
Год	
Датум	


22/5-23-А-ДС1-ДС2-ДС3-ИИИИ РАН-2024-ТО-Г

Докл.	
171	

План по матерiku

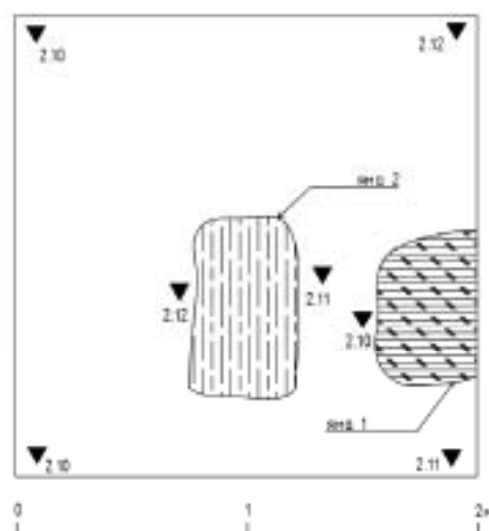

План по матерiku
с выбранными ямами

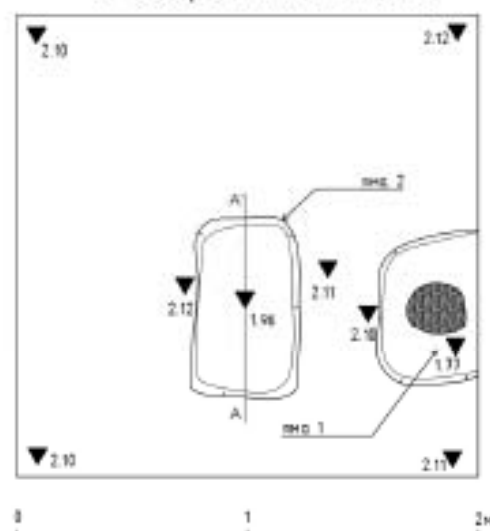

Условные обозначения



Искусственный серо-белый индустриальный грунт со
беленными светло-желтым материковым грунтом



Темно-серый индустриальный грунт



Дерево


Рис. 148 Санкт-Петербург, Адмиралтейский р-н, 13-я Красноармейская ул. 22. Шурф 9. Планиграфия (чертеж).

Имя № подл.	Подп. и дата	Знам. имя. №	Имя. № дубл.	Подп. и дата

Имя	
Докл.	
№ докум.	
Лист	
Датум	

22/5-23-А-ДС1-ДС2-ДС3-ИИИИ РАН-2024-ТО-Г

Шурф 9. (13-Красноармейская 22) Северная стенка Восточная стенка

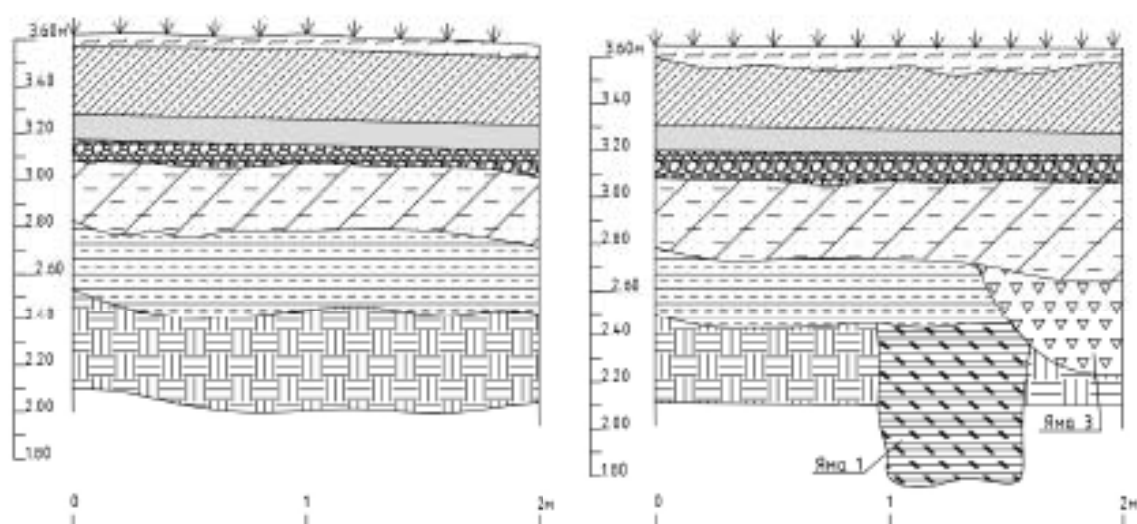

Условные обозначения

	Брус		Побелка из шпек		Сери-брус декоративная опись (картинная опись)
	Облицовочная опись (картинная опись)		Побелка из шпек		Побелка из шпек
	Облицовочная опись (картинная опись)		Побелка из шпек		Побелка из шпек
	Облицовочная опись (картинная опись)		Побелка из шпек		Побелка из шпек

Рис. 149 Санкт-Петербург, Адмиралтейский р-н, 13-я Красноармейская ул. 22. Шурф 9. Стратиграфия (чертеж). Северная и восточная стенки.



Имя № подл.	Подп. и дата	Знам. имя. №	Имя. № дубл.	Подп. и дата

Имя	
Докл.	
№ докум.	
Лист	
Датум	

Шурф 9. (13-Красноармейская 22)

Южная стенка

Западная стенка

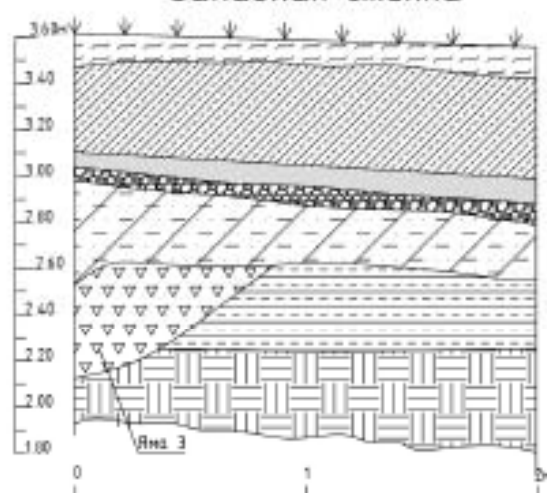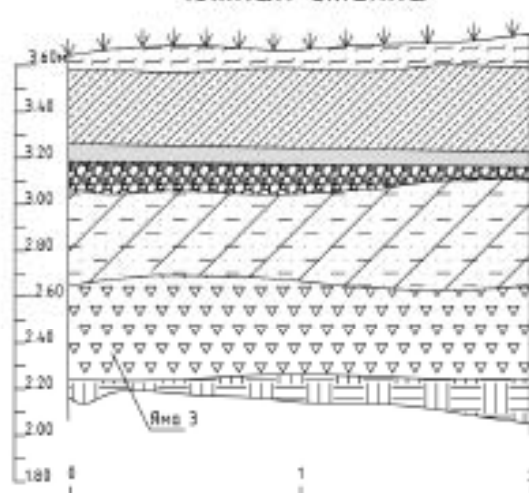

Условные обозначения

	Водонос		Водонос из щебня		Песчаная гравийно-песчаная смесь
	Песчаная-гравийная смесь (по фактическому строению)		Песчаная гравийно-песчаная смесь (по фактическому строению)		Песчаная гравийно-песчаная смесь с кармашками водонос
	Водоносная смесь		Песчаная гравийно-песчаная смесь (по фактическому строению)		

Рис. 150 Санкт-Петербург, Адмиралтейский р-н., 13-я Красноармейская ул. 22. Шурф 9. Стратиграфия (чертеж). Южная и западная стенки

Шурф 9. (13-Красноармейская 22)

Яма 2. Разрез по линии А-А'



Условные обозначения

Мешанная серо-бурая гумусированная супесь

Рис. 151 Санкт-Петербург, Адмиралтейский р-н., 13-я Красноармейская ул. 22. Шурф 9. Разрез ямы 2.

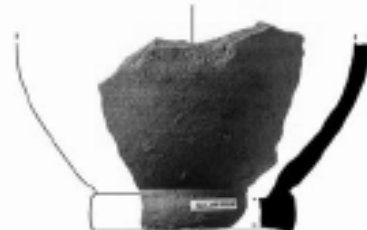


Рис. 152 Санкт-Петербург, Адмиралтейский р-н., 13-я Красноармейская ул. 22. Шурф 9. Общий вид шурфа после рекультивации.



1

Адм_рай-2023-79




2

Адм_рай-2023-86



3

Адм_рай-2023-88

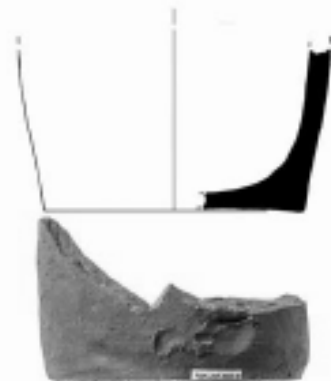


4

Адм_рай-2023-84



5

Адм_рай-2023-82

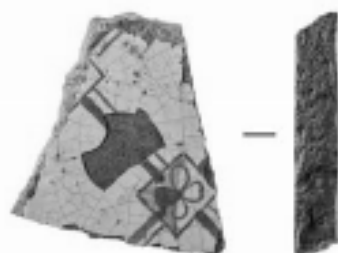

6

Адм_рай-2023-75



7

Адм_рай-2023-74



8

Адм_рай-2023-78

Рис. 153 Санкт-Петербург, Адмиралтейский р-н, 13-я Красноармейская ул. 22. Шурф 9.
Археологические находки из слоя мешанной серо-бурой супеси с включениями строительного мусора. 1- керамика. 8 –стекло.

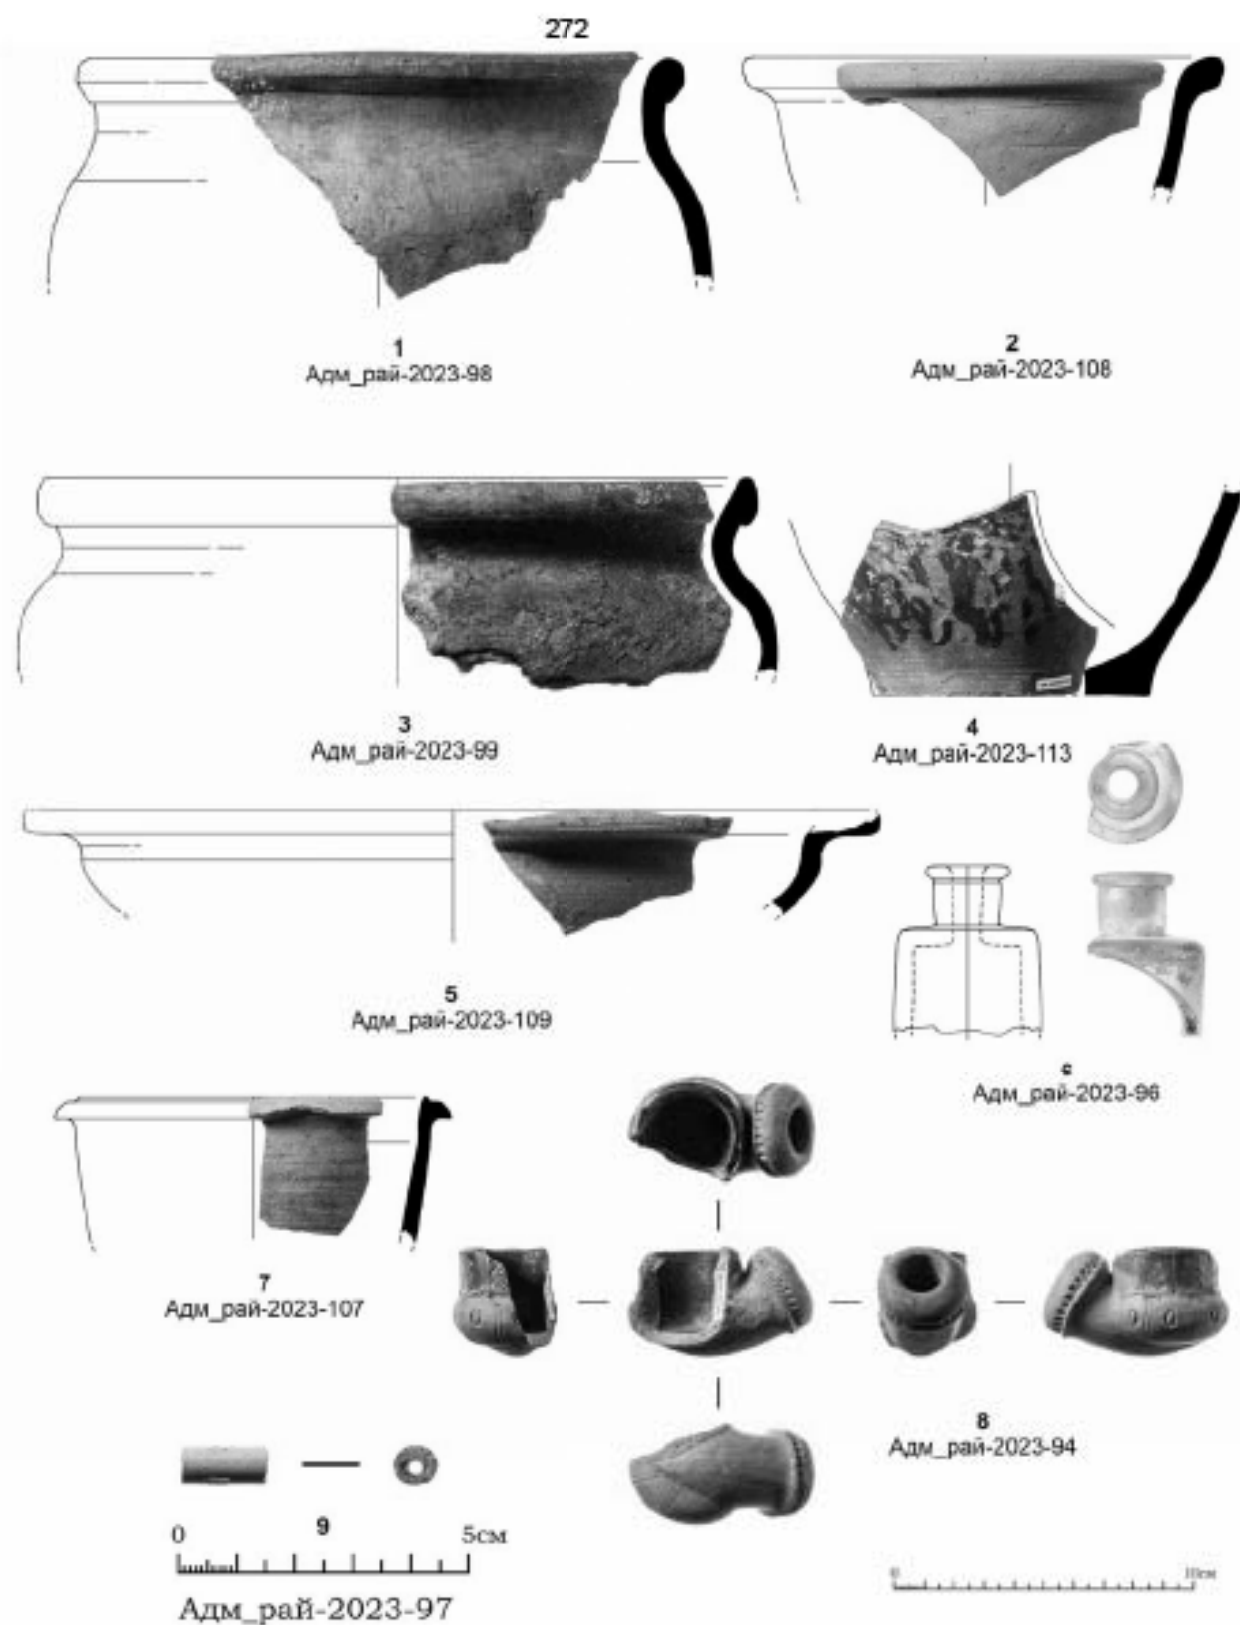


Рис. 154 Санкт-Петербург, Адмиралтейский р-н, 13-я Красноармейская ул. 22. Шурф 9. Археологические находки из слоя серо-бурой гумусированной супеси. 1-5, 7-9 – керамика, 6 – стекло.



Рис. 155 Ситуационный план участка обследования по адресу: 9-я Красноармейская ул. 9., предоставленный заказчиком работ. На плане отмечено местоположение шурфа 10.

Подп. и дата

Взам. инв. №

Инв. № дубл.

Подп. и дата

Инв. № подл.

Ли	Изм.	№ докум.	Подп.	Дата



Рис. 156 Санкт-Петербург, Адмиралтейский р-н, 9-я Красноармейская ул. 9., Шурф 10. Общий вид шурфа до начала работ. Вид на юг.



Рис. 157 Санкт-Петербург, Адмиралтейский р-н, 9-я Красноармейская ул. 9., Шурф 10. Фиксация на уровне поверхности культурного слоя. Вид на юг.

Име. № подл.	Подп. и дата	Име. № дубл.	Взам. инв. №	Подп. и дата
Ли	Изм.	№ докум.	Подп.	Дата

22/5-23-А-ДС1-ДС2-ДС3-ИИМК РАН-2024-ТО-Г

Лист 178



Рис. 158 Санкт-Петербург, Адмиралтейский р-н, 9-я Красноармейская ул. 9., Шурф 10.
Фиксация на уровне поверхности материка. Вид на юг.



Рис. 159 Санкт-Петербург, Адмиралтейский р-н, 9-я Красноармейская ул. 9., Шурф 10.
Фиксация на уровне поверхности материка. Вид на запад.

Име. № подл.	Подп. и дата	Име. № дубл.	Взам. инв. №	Подп. и дата

Ли	Изм.	№ докум.	Подп.	Дата



Рис. 160 Санкт-Петербург, Адмиралтейский р-н, 9-я Красноармейская ул. 9., Шурф 10.
Конструкция 1. Вид на север.



Рис. 161 Санкт-Петербург, Адмиралтейский р-н, 9-я Красноармейская ул. 9., Шурф 10. Яма 1
после разбора заполнения. Вид на юг.

Име. № подл.	Подп. и дата	Име. № дубл.	Взам. инв. №	Подп. и дата

Ли	Изм.	№ докум.	Подп.	Дата



Рис. 162 Санкт-Петербург, Адмиралтейский р-н, 9-я Красноармейская ул. 9., Шурф 10. Разрез Ямы 1 в южной стенке шурфа.



Рис. 163 Санкт-Петербург, Адмиралтейский р-н, 9-я Красноармейская ул. 9., Шурф 10. Южная стенка.

Име. № подл.	Подп. и дата	Име. № дубл.	Взам. инв. №	Подп. и дата

Ли	Изм.	№ докум.	Подп.	Дата



Рис. 164 Санкт-Петербург, Адмиралтейский р-н, 9-я Красноармейская ул. 9., Шурф 10.
Западная стенка.

Име. № подл.	Подп. и дата	Име. № дубл.	Взам. име. №	Подп. и дата

Ли	Изм.	№ докум.	Подп.	Дата



Рис. 165 Санкт-Петербург, Адмиралтейский р-н, 9-я Красноармейская ул. 9., Шурф 10.
Северная стенка.



Рис. 166 Санкт-Петербург, Адмиралтейский р-н, 9-я Красноармейская ул. 9., Шурф 10.
Восточная стенка.

Име. № подл.	Подп. и дата	Име. № дубл.	Взам. инв. №	Подп. и дата

Ли	Изм.	№ докум.	Подп.	Дата

22/5-23-А-ДС1-ДС2-ДС3-ИИМК РАН-2024-ТО-Г

Лист

183



Рис. 167 Санкт-Петербург, Адмиралтейский р-н, 9-я Красноармейская ул. 9., Шурф 10. Общий вид шурфа после рекультивации. Вид на юг.

Име. № подл.	Подп. и дата	Име. № дубл.	Взам. име. №	Подп. и дата

Ли	Изм.	№ докум.	Подп.	Дата

22/5-23-А-ДС1-ДС2-ДС3-ИИМК РАН-2024-ТО-Г

Лист
184

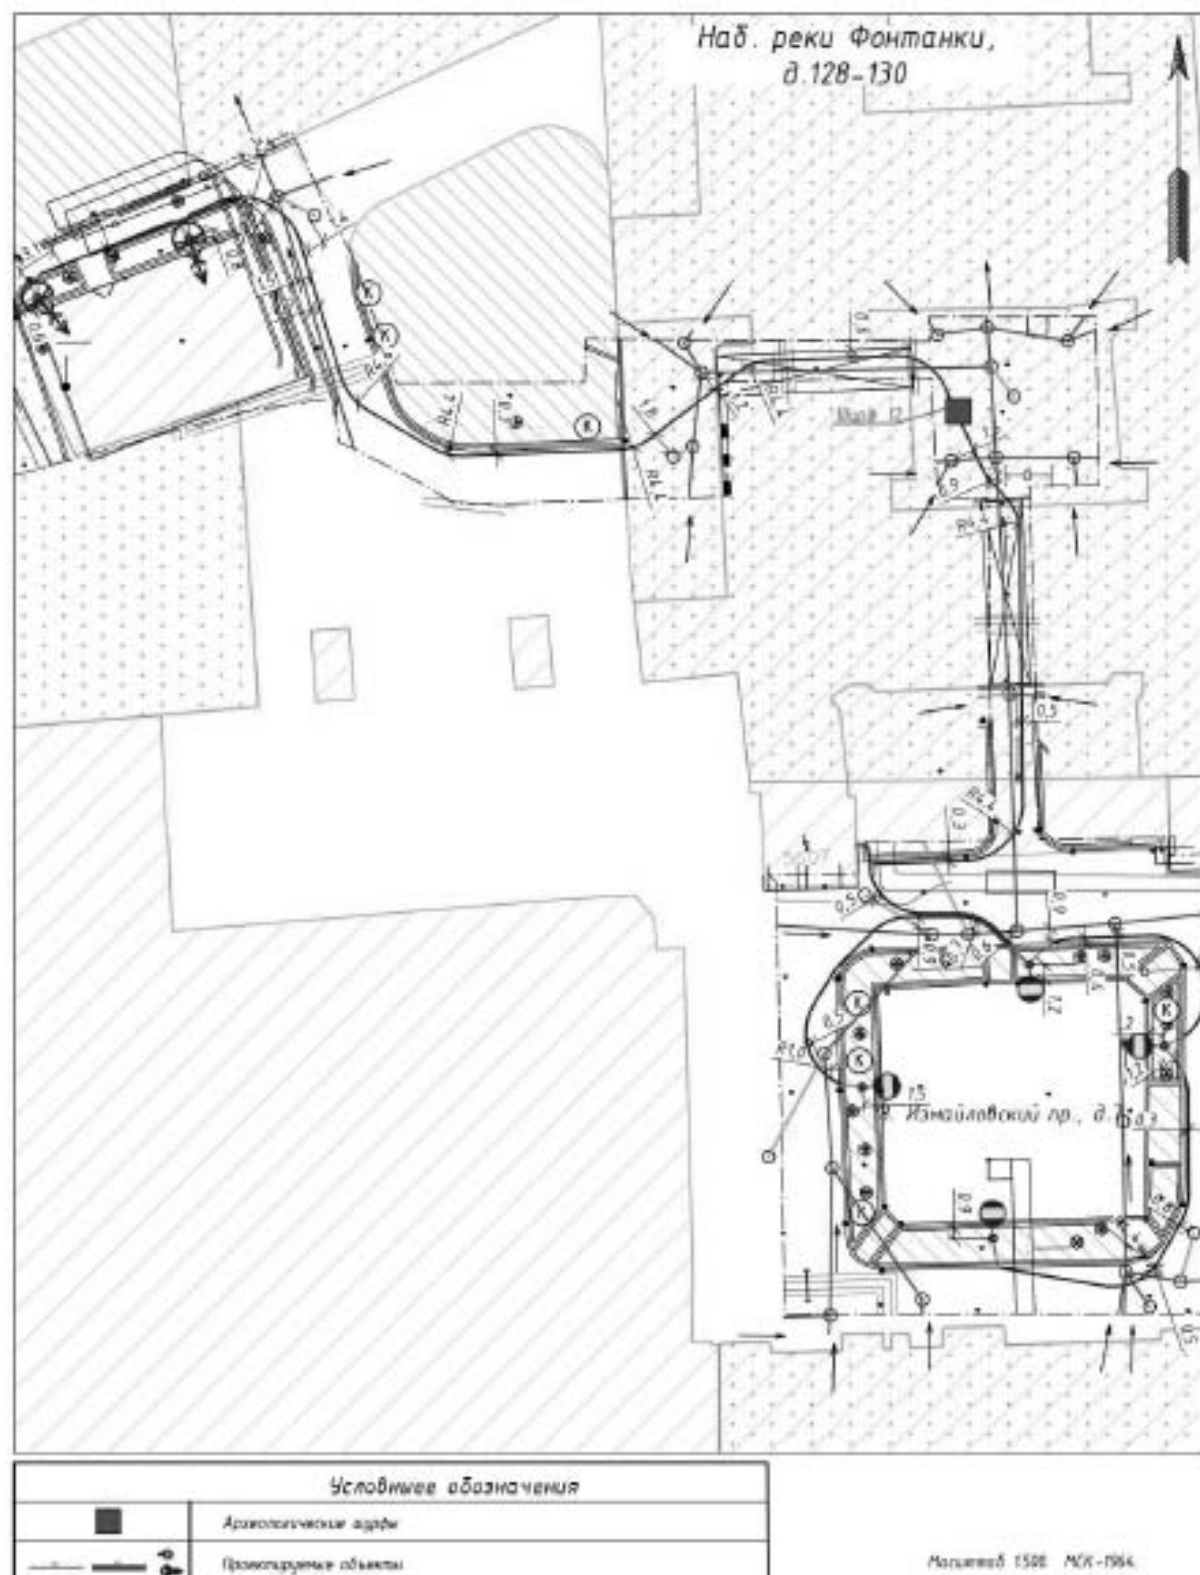


Рис. 168 Ситуационный план участка обследования по адресу: Измайловский пр. 11., предоставленный заказчиком работ. На плане отмечено местоположение шурфа 11.



Рис. 169 Санкт-Петербург, Адмиралтейский район, трасса обследования по адресу
Измайловский пр. 11. Общий вид. Вид на север.



Рис. 170 Санкт-Петербург, Адмиралтейский район, трасса обследования по адресу
Измайловский пр. 11. Общий вид. Вид на юг.



Рис. 171 Трасса обследования по адресу Измайловский пр. 11. Шурф 11. Общий вид местоположения шурфа до начала работ. Вид на север.



Рис. 172 Трасса обследования по адресу Измайловский пр. 11. Шурф 11. Фиксация по уровню булыжного мощения. Вид на северо-восток.

Име. № подл.	Подп. и дата	Име. № дубл.	Взам. инв. №	Подп. и дата

Ли	Изм.	№ докум.	Подп.	Дата



Рис. 173 Трасса обследования по адресу Измайловский пр. 11. Шурф 11. Фиксация планиграфии по уровню погребенной почвы. Вид на север.



Рис. 174 Трасса обследования по адресу Измайловский пр. 11. Шурф 11. Фиксация планиграфии на уровне материка. Вид на север.

Име. № подл.	Подп. и дата	Име. № дубл.	Взам. инв. №	Подп. и дата

Ли	Изм.	№ докум.	Подп.	Дата



Рис. 175 Трасса обследования по адресу Измайловский пр. 11. Шурф 11. Стратиграфия. Северная стенка.



Рис. 176 Трасса обследования по адресу Измайловский пр. 11. Шурф 11. Стратиграфия. Восточная стенка.

Име. № подл.	Подп. и дата	Име. № дубл.	Взам. име. №	Подп. и дата
Ли	Изм.	№ докум.	Подп.	Дата

22/5-23-А-ДС1-ДС2-ДС3-ИИМК РАН-2024-ТО-Г

Лист 189



Рис. 177 Трасса обследования по адресу Измайловский пр. 11. Шурф 11. Стратиграфия.
Южная стенка.



Рис. 178 Трасса обследования по адресу Измайловский пр. 11. Шурф 11. Стратиграфия.
Западная стенка

Име. № подл.	Подп. и дата	Име. № дубл.	Взам. име. №	Подп. и дата

Ли	Изм.	№ докум.	Подп.	Дата

Имя, № подл.	Подп. и дата	Зам. имя, №	Имя, № дубл.	Подп. и дата

Имя	
Подп.	
№ докум.	
Лист	
Датум	

22/5-23-А-ДС1-ДС2-ДС3-ИИИИ РАН-2024-ТО-Г

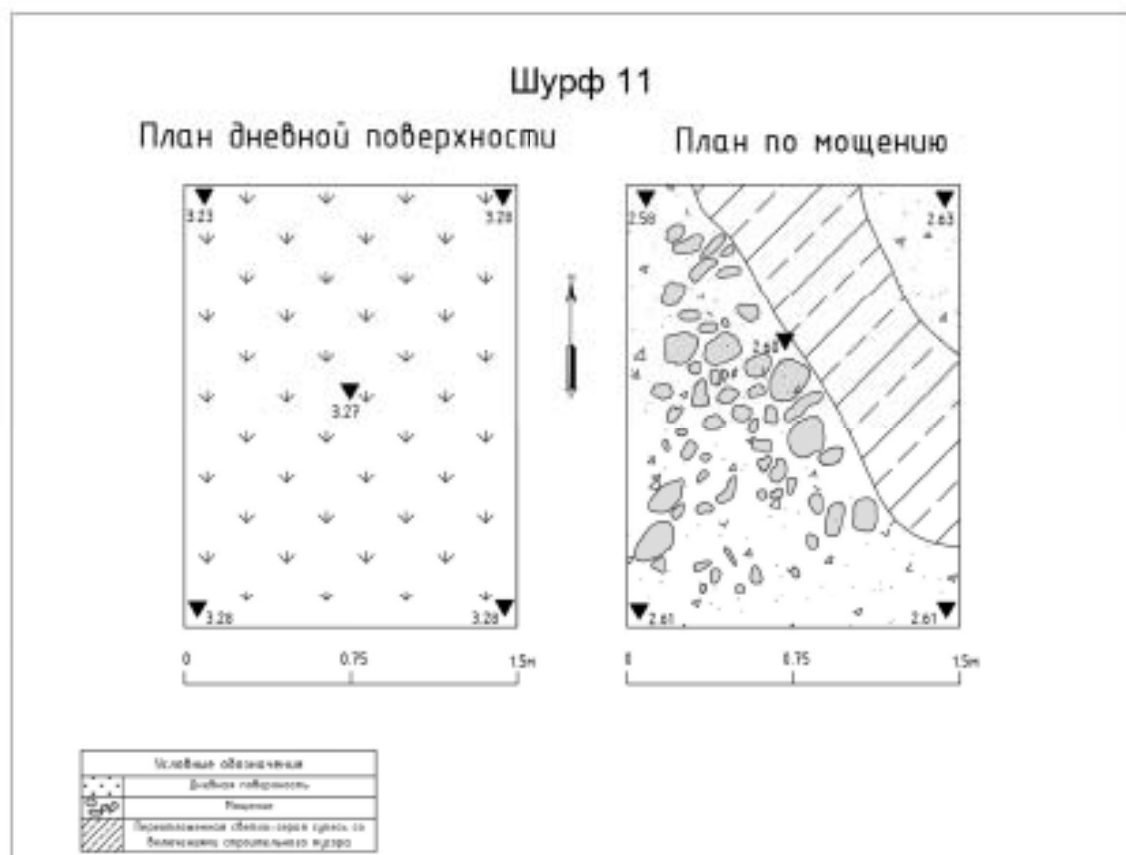


Рис. 179 Трасса обследования по адресу Измайловский пр. 11. Шурф 11. Планиграфия (чертеж)

Имя, № подл.	Подп. и дата	Знам. имя, №	Имя, № дубл.	Подп. и дата

Имя	
Фамилия	
№ докум.	
Год	
Датум	

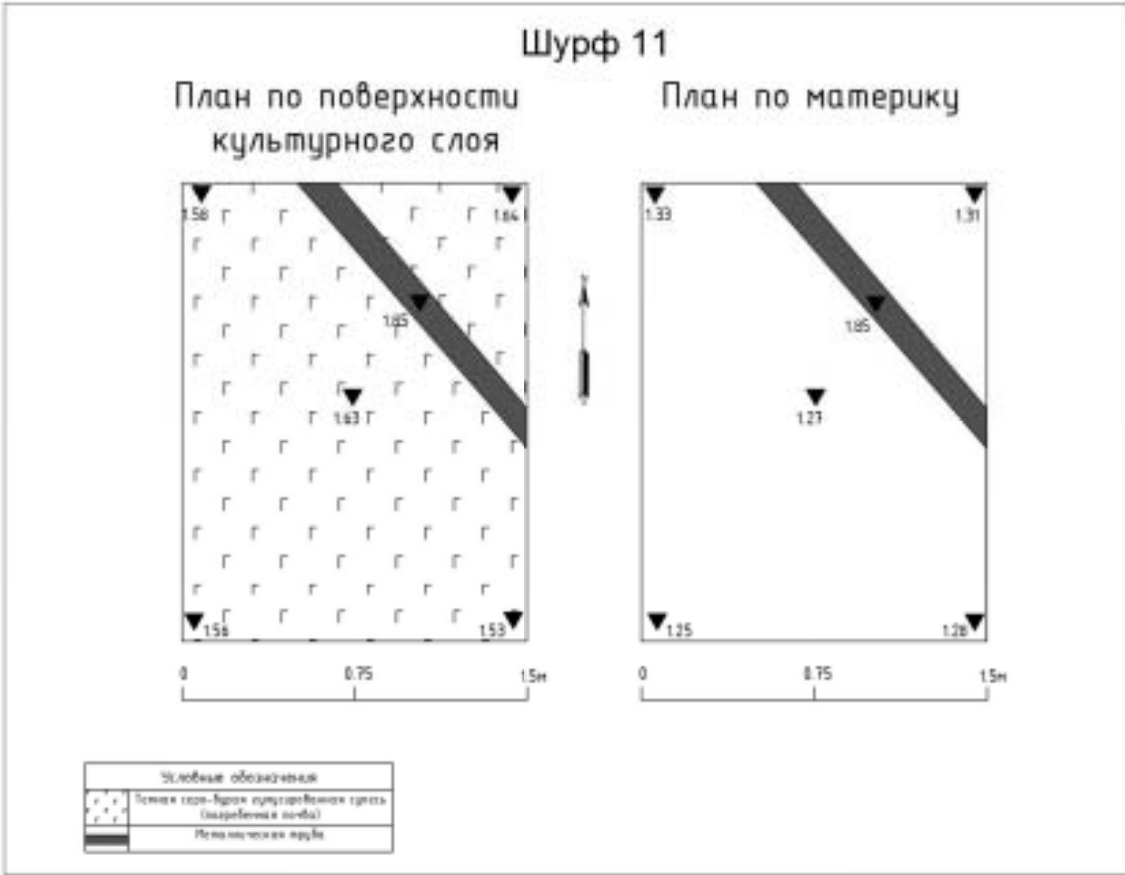


Рис. 180 Трасса обследования по адресу Измайловский пр. 11. Шурф 11. Планиграфия(чертеж).

Имя № подл.	Подп. и дата	Зам. имя №	Имя № дубл.	Подп. и дата

Имя	
Дакт	
№ докум.	
Год	
Датум	

22/5-23-А-ДС1-ДС2-ДС3-ИИИИ РАН-2024-ТО-Г

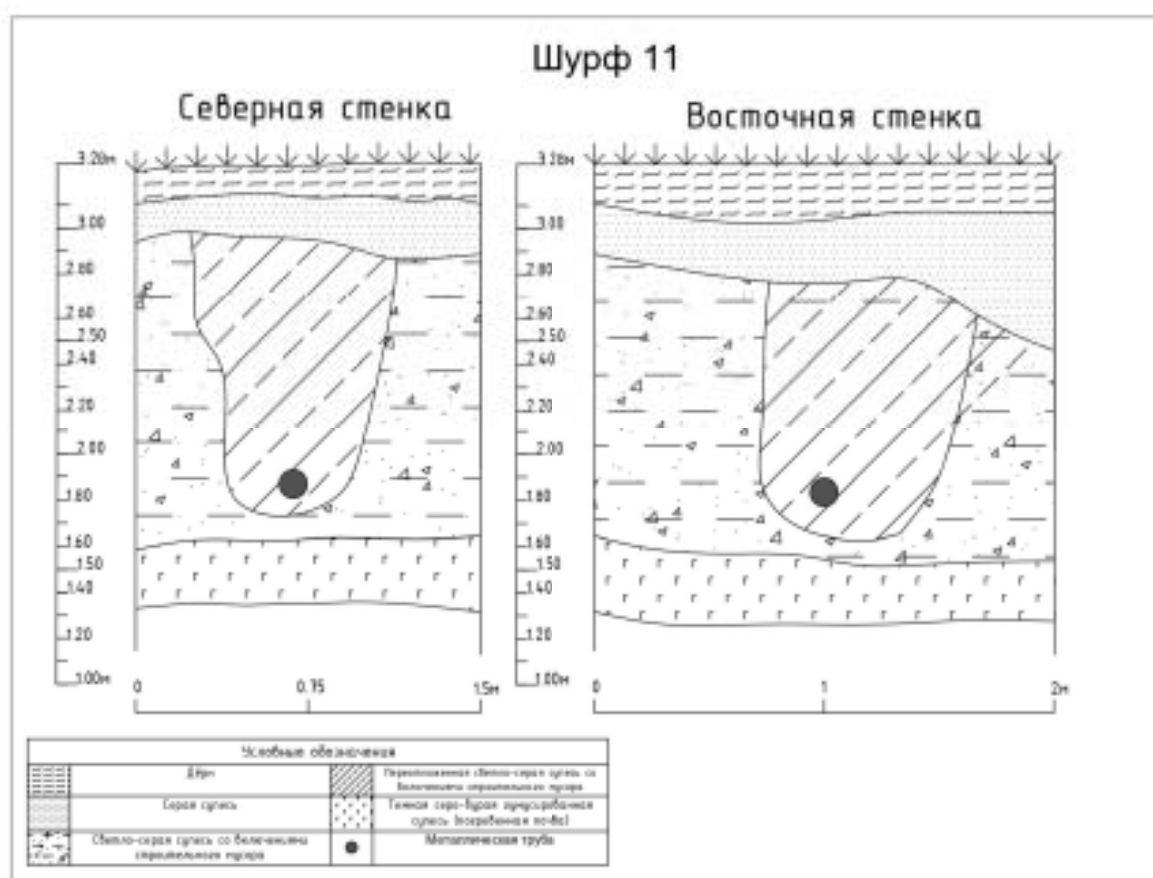


Рис. 181 Санкт-Петербург, трасса обследования по адресу Измайловский пр. 11. Шурф 11. Стратиграфия(чертеж).

Имя № подл.	Подп. и дата	Знам. имя. №	Имя. № дубл.	Подп. и дата

Имя	
Докл.	
№ докум.	
Лист	
Датум	

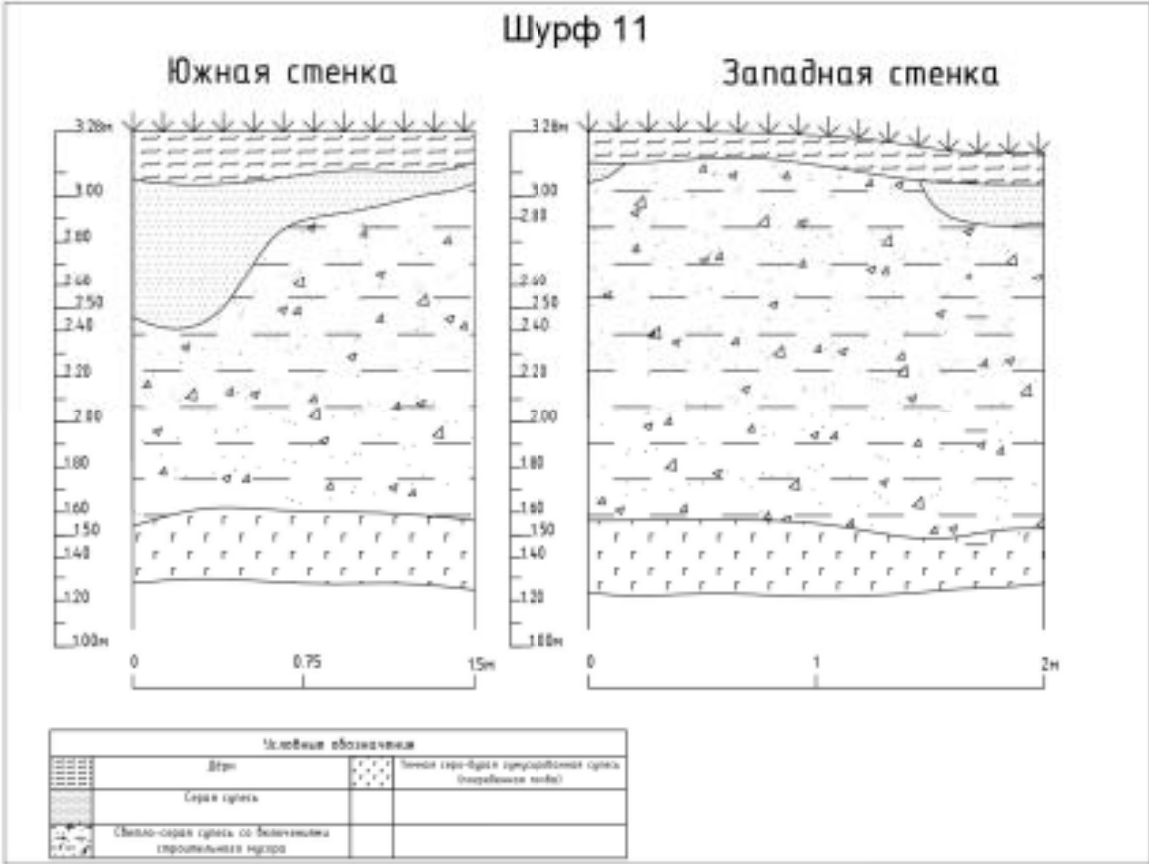


Рис. 182 Трасса обследования по адресу Измайловский пр. 11. Шурф 11. Стратиграфия(чертеж).

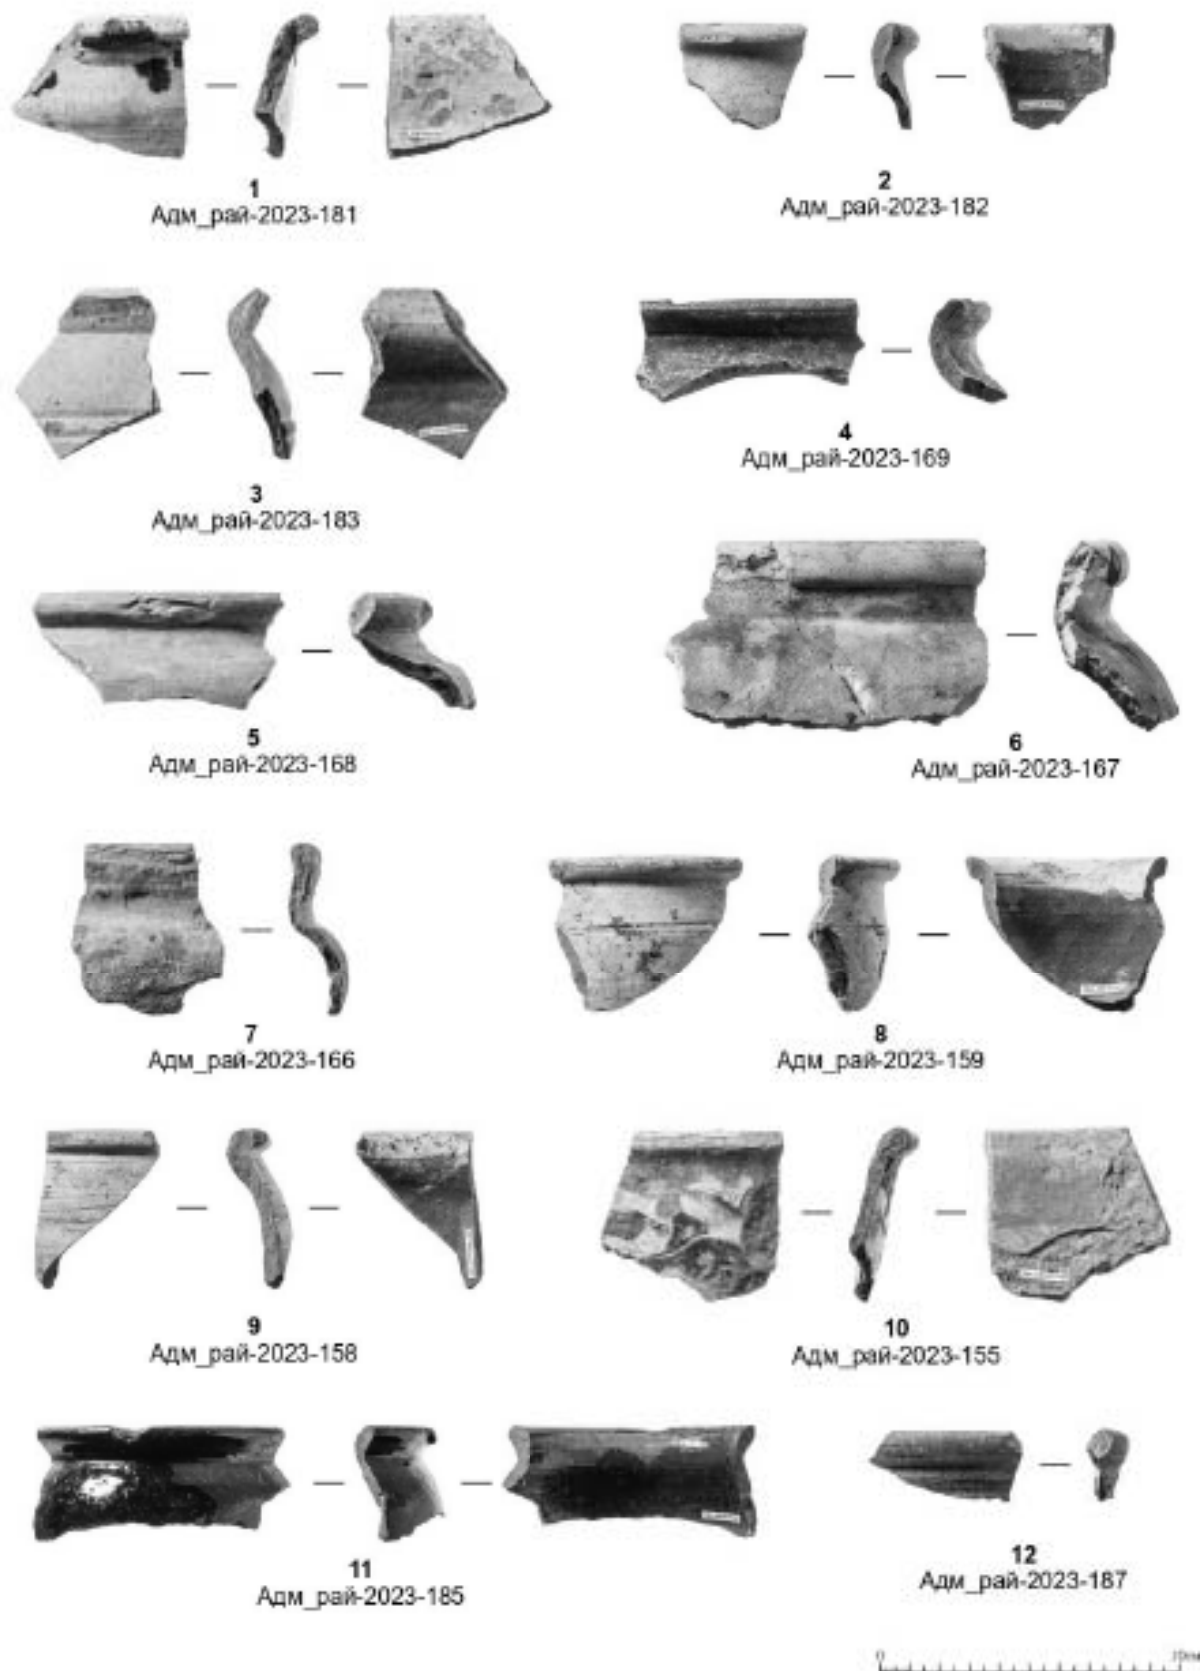


Рис. 183 Санкт-Петербург, трасса обследования по адресу Измайловский пр. 11. Шурф 11. Археологические находки из слоя светло-серой супеси с включениями строительного мусора. 1-12 – керамика.

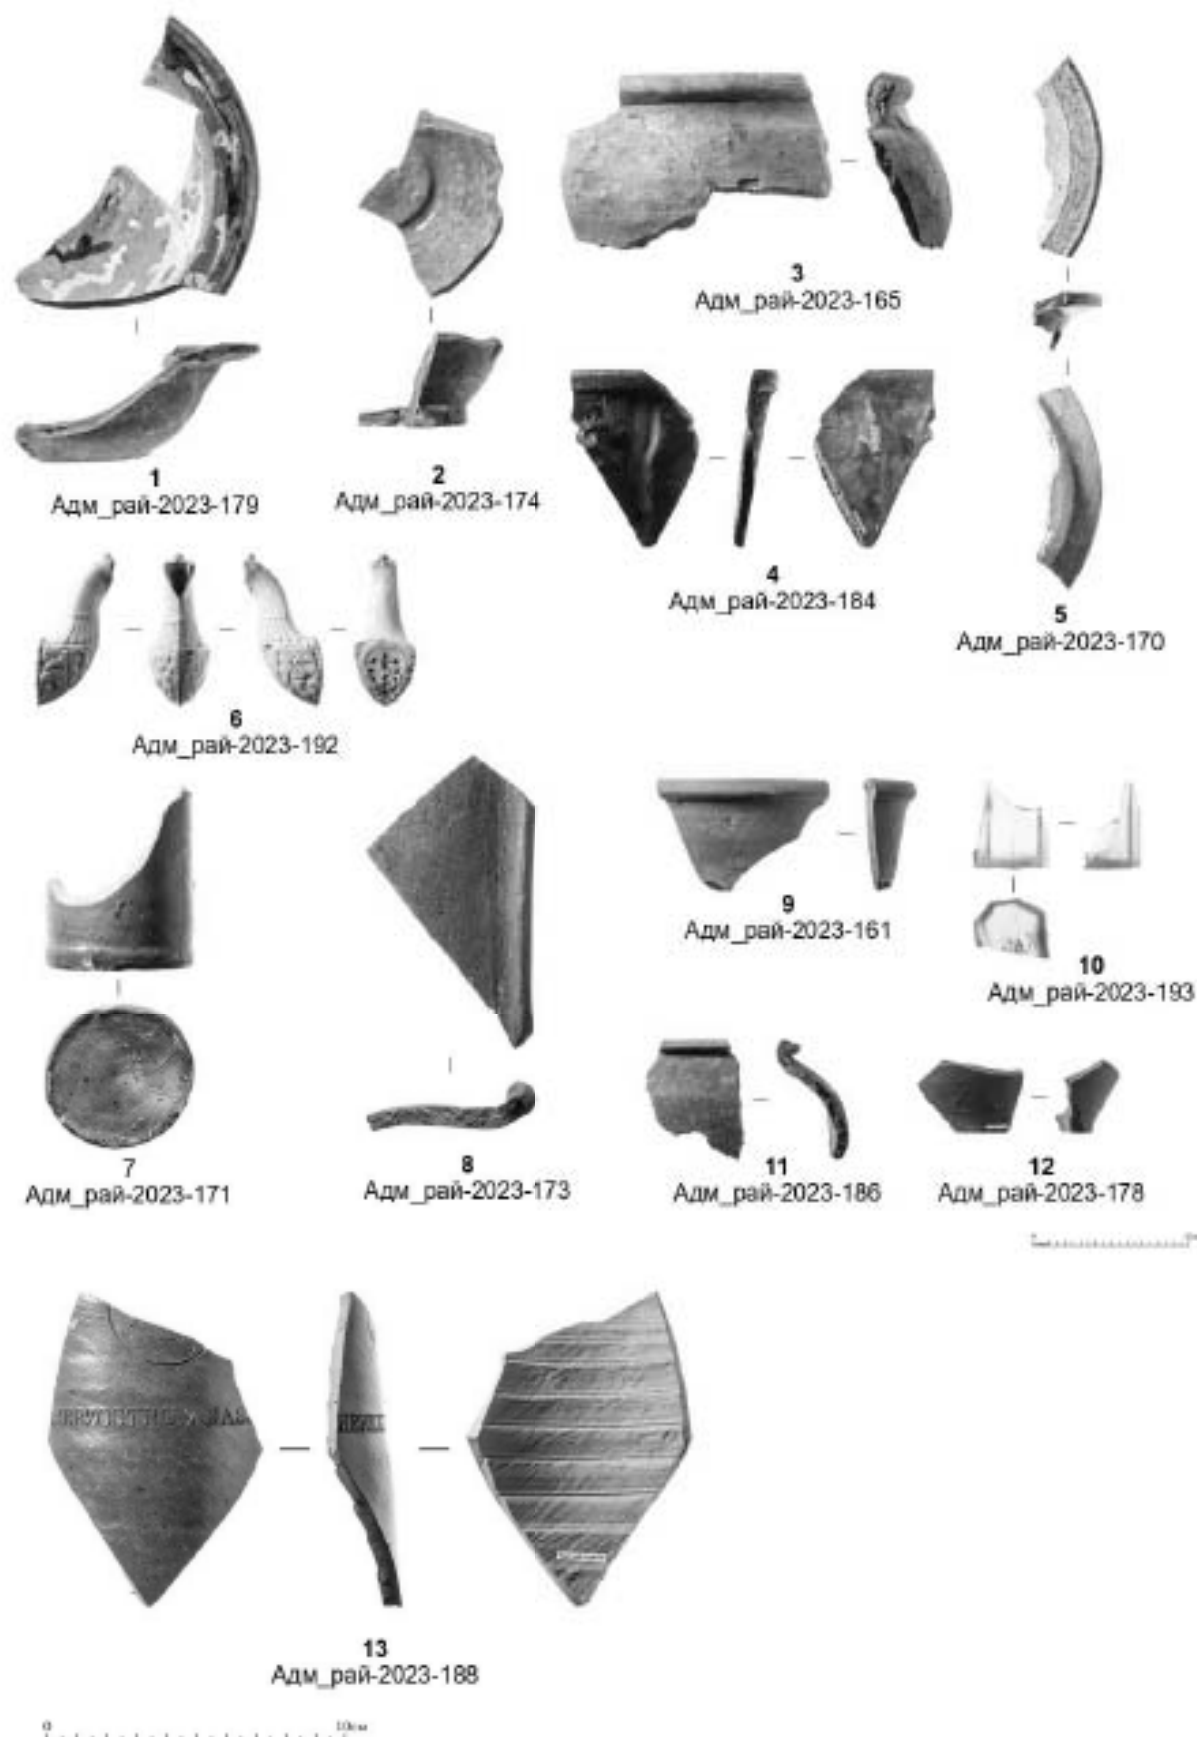


Рис. 184 Санкт-Петербург, трасса обследования по адресу Измайловский пр. 11. Шурф 11. Археологические находки из слоя светло-серой супеси с включениями строительного мусора. 1-4, 7-8, 11-12 – керамика. 5-6 – фаянс, 10 – стекло, 13 – каменная масса.

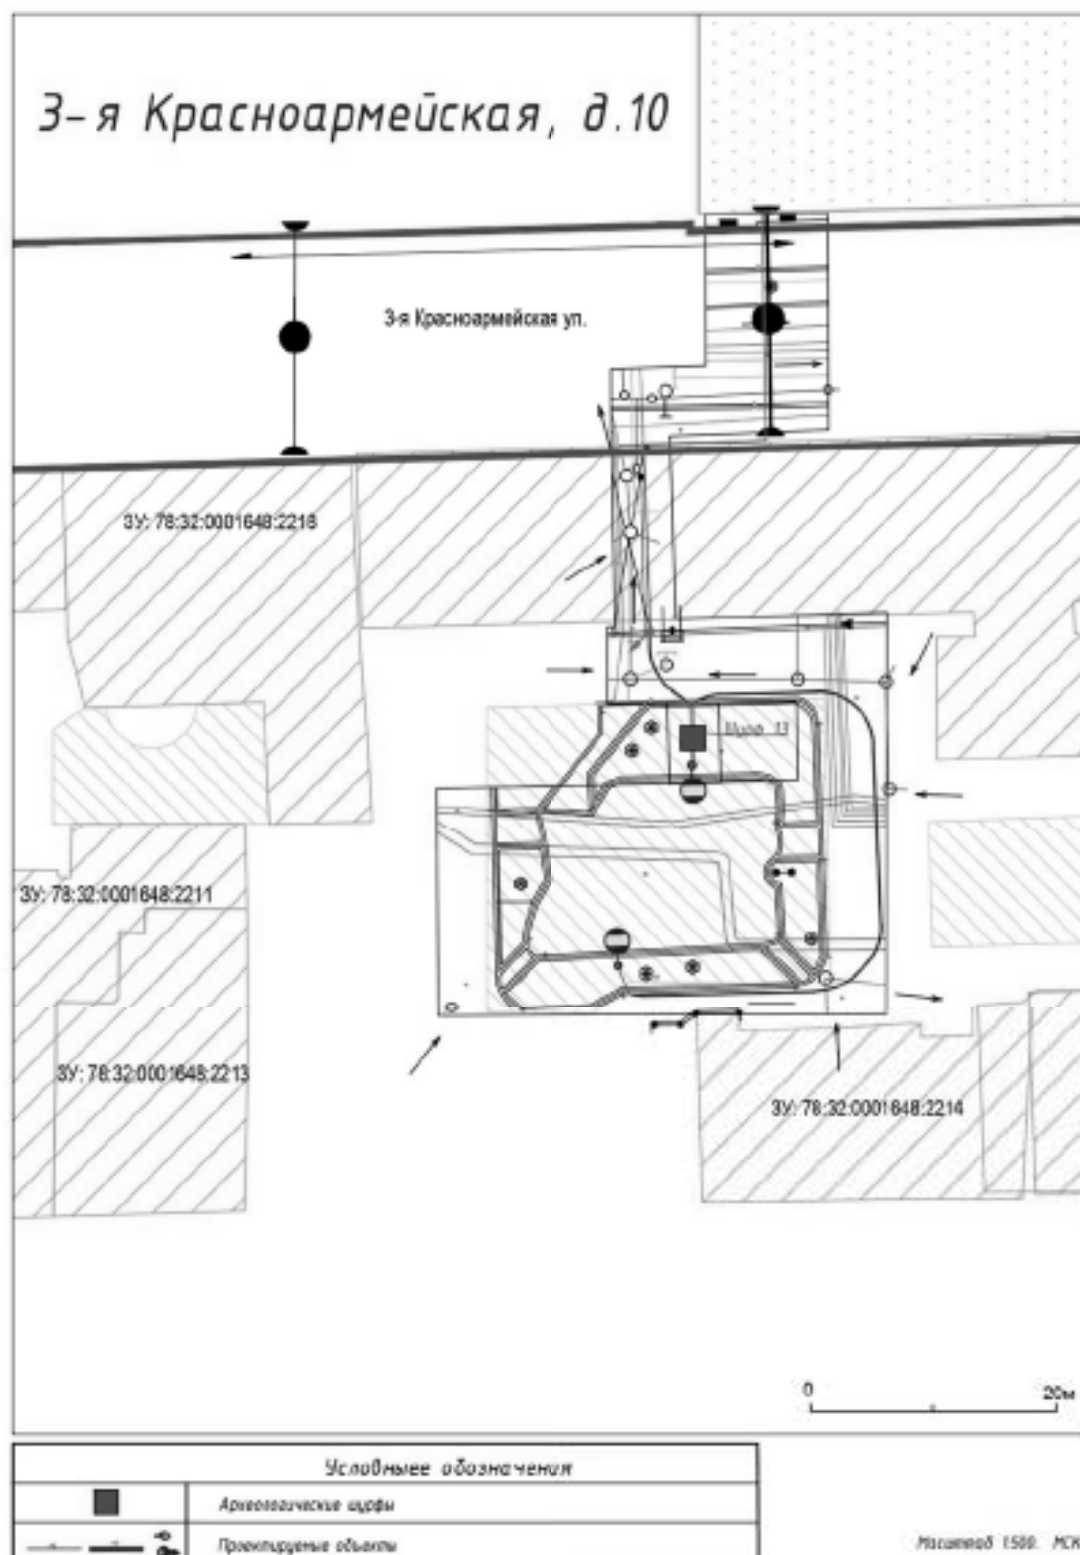


Рис. 185 Ситуационный план участка обследования по адресу: 3-я Красноармейская ул. 10., предоставленный заказчиком работ. На плане отмечено местоположение шурфа 13.



Рис. 186 Санкт-Петербург, Адмиралтейский район, трасса обследования по адресу 3-я Красноармейская ул. 10. Общий вид участка. Вид на север.



Рис. 187 Санкт-Петербург, Адмиралтейский район, трасса обследования по адресу 3-я Красноармейская ул. 10. Общий вид участка. Вид на восток.



Рис. 188 Санкт-Петербург, Адмиралтейский район, трасса обследования по адресу 3-я Красноармейская ул. 10. Общий вид участка. Вид на юг.



Рис. 189 Санкт-Петербург, Адмиралтейский район, трасса обследования по адресу 3-я Красноармейская ул. 10. Общий вид участка. Вид на запад.

Подп. и дата

Взам. инв. №

Инв. № дубл.

Подп. и дата

Инв. № подл.

Ли	Изм.	№ докум.	Подп.	Дата

22/5-23-А-ДС1-ДС2-ДС3-ИИМК РАН-2024-ТО-Г

Лист

199



Рис. 190 Трасса обследования по адресу 3-я Красноармейская ул. 10. Шурф 13. Общий вид местоположения шурфа до начала работ. Общий вид на юг.

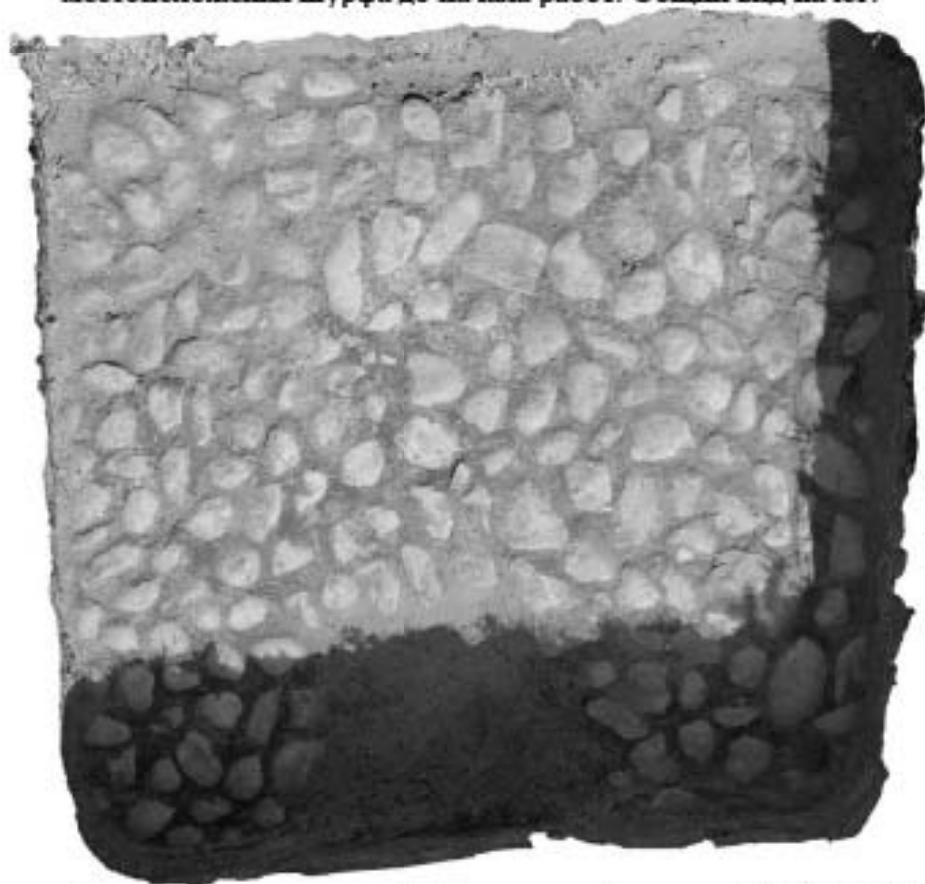


Рис. 191 Трасса обследования по адресу 3-я Красноармейская ул. 10. Шурф 13. Фиксация по уровню булыжного мощения (ортофотоплан). Вил на север.

Име. № подл.	Подп. и дата	Име. № дубл.	Взам. инв. №	Подп. и дата

Ли	Изм.	№ докум.	Подп.	Дата

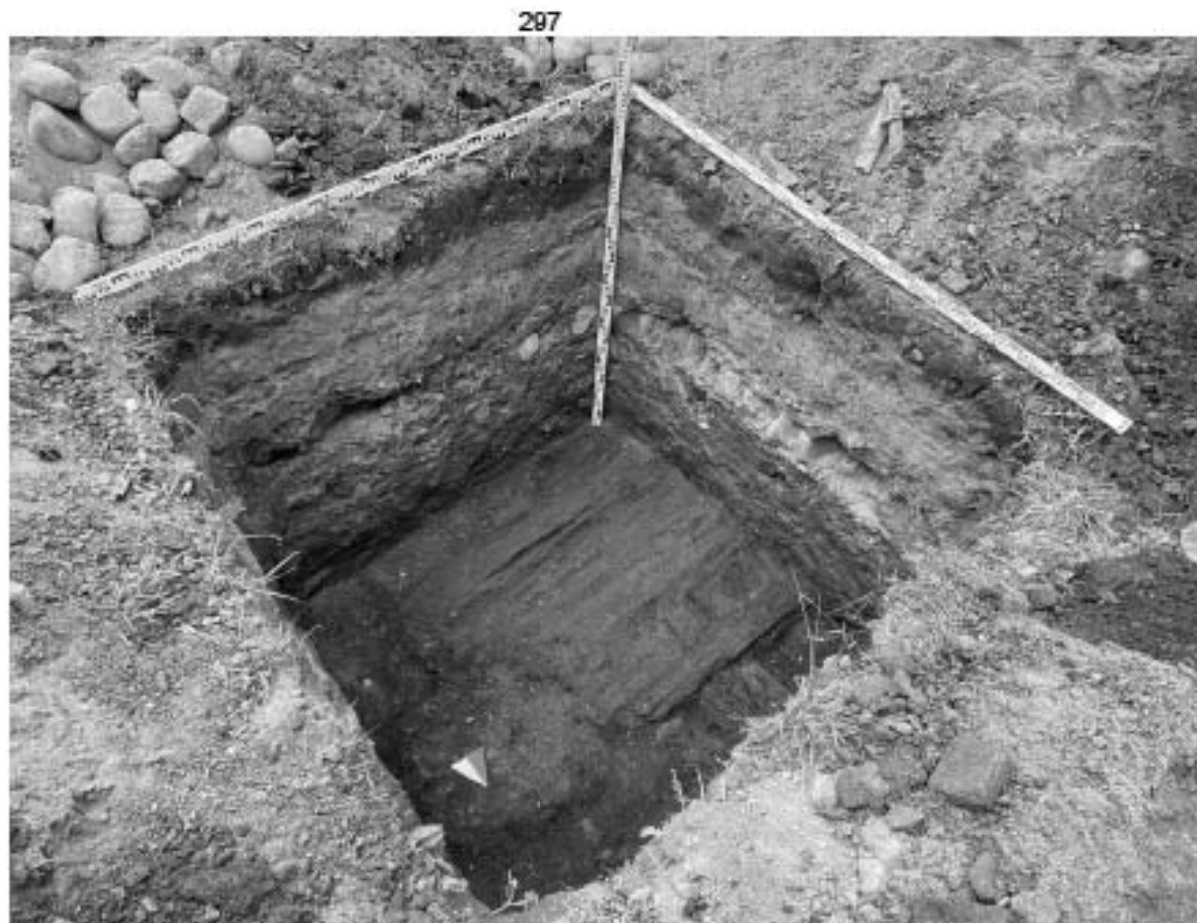


Рис. 192 Трасса обследования по адресу 3-я Красноармейская ул. 10. Шурф 13. Фиксация по уровню деревянного настила. Вид на юго-запад.



Рис. 193 Трасса обследования по адресу 3-я Красноармейская ул. 10. Шурф 13. Фиксация по уровню поверхности культурного слоя. Вид на север.

Име. № подл.	Подп. и дата	Име. № дубл.	Взам. име. №	Подп. и дата

Ли	Изм.	№ докум.	Подп.	Дата

22/5-23-А-ДС1-ДС2-ДС3-ИИМК РАН-2024-ТО-Г



Рис. 194 Трасса обследования по адресу 3-я Красноармейская ул. 10. Шурф 13. Фиксация по уровню материка. Вид на север.



Рис. 195 Трасса обследования по адресу 3-я Красноармейская ул. 10. Шурф 13. Стратиграфия. Южная стенка.

Име. № подл.	Подп. и дата	Име. № дубл.	Взам. инв. №	Подп. и дата

Ли	Изм.	№ докум.	Подп.	Дата



Рис. 196 Трасса обследования по адресу 3-я Красноармейская ул. 10. Шурф 13. Стратиграфия. Северная стенка.



Рис. 197 Трасса обследования по адресу 3-я Красноармейская ул. 10. Шурф 13. Стратиграфия. Восточная стенка.

Име. № подл.	Подп. и дата	Име. № дубл.	Взам. име. №	Подп. и дата

Ли	Изм.	№ докум.	Подп.	Дата



Рис. 198 Трасса обследования по адресу 3-я Красноармейская ул. 10. Шурф 13. Стратиграфия. Западная стенка.

Име. № подл.	Подп. и дата	Име. № дубл.	Взам. име. №	Подп. и дата


Ли	Изм.	№ докум.	Подп.	Дата	22/5-23-А-ДС1-ДС2-ДС3-ИИМК РАН-2024-ТО-Г	Лист 204



1
Адм_рай-2023-425



2
Адм_рай-2023-426

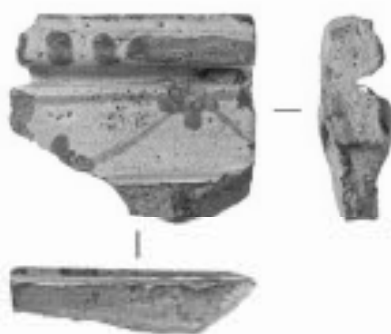

3
Адм_рай-2023-424



4
Адм_рай-2023-440




8
Адм_рай-2023-439



9
Адм_рай-2023-433



10
Адм_рай-2023-431

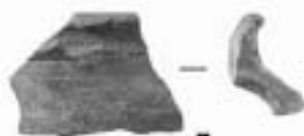

11
Адм_рай-2023-432



12
Адм_рай-2023-429




13
Адм_рай-2023-427




Рис. 199 Санкт-Петербург, Адмиралтейский р-н. Трасса обследования по адресу 3-я Красноармейская ул. 10. Шурф 13. Археологические находки, обнаруженные непосредственно под деревянным настилом. 1-2, 5-7 – керамика, 3 – изразец, 4, 8 – кожа, 9 – цветной металл, 10 – стекло.

302

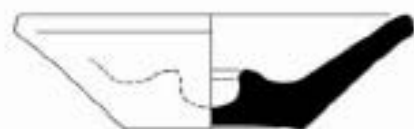

1

Адм_рай-2023-398

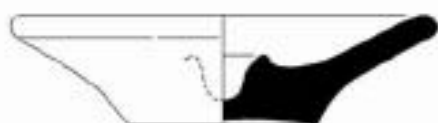

3

Адм_рай-2023-399



5

Адм_рай-2023-401



2

Адм_рай-2023-417



4

Адм_рай-2023-403



6

Адм_рай-2023-421



Рис. 200 Санкт-Петербург, Адмиралтейский р-н. Трасса обследования по адресу 3-я Красноармейская ул. 10. Шурф 13. Археологические находки из слоя темно-бурой супеси со щепой. 1-4, 6 – керамика, 5 – фаянс.

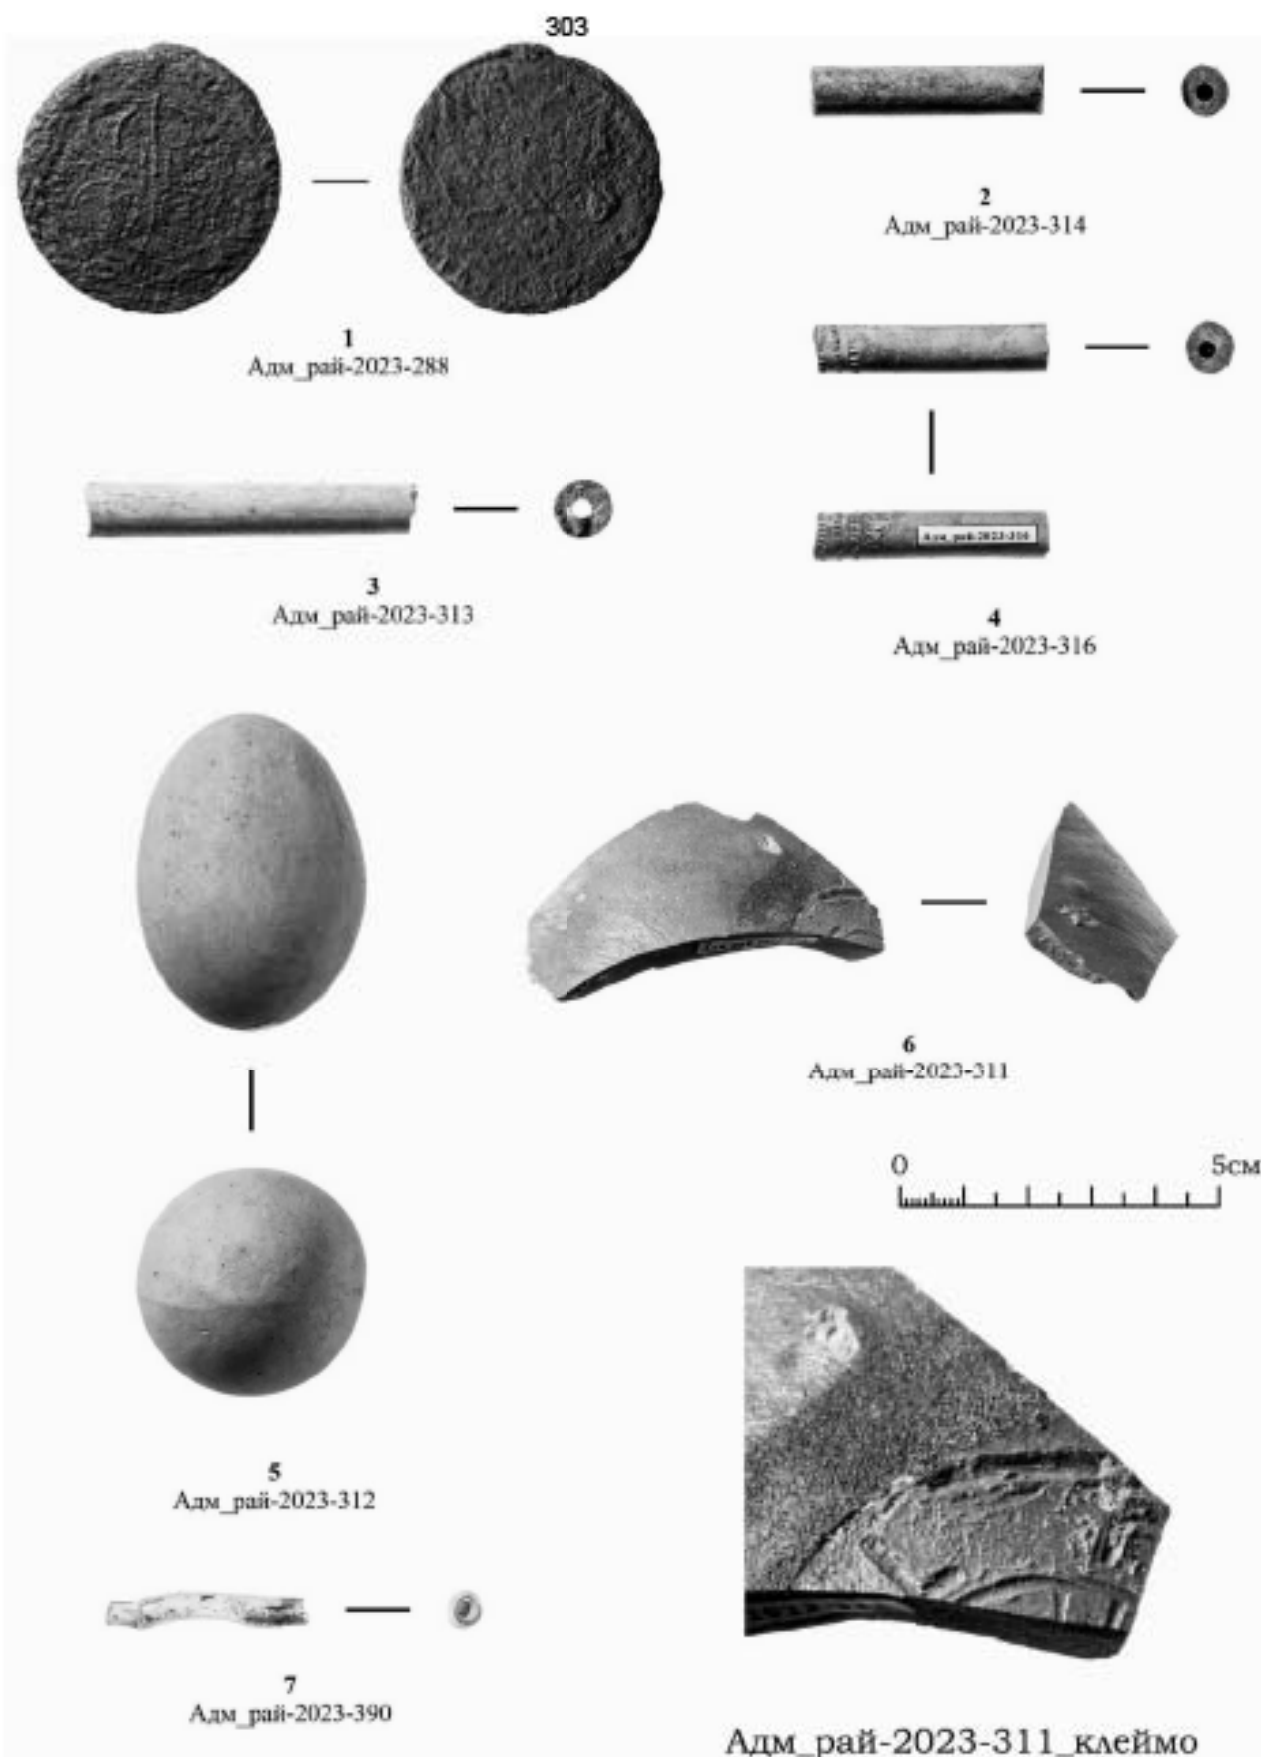


Рис. 2201 Санкт-Петербург, Адмиралтейский р-н. Трасса обследования по адресу 3-я Красноармейская ул. 10. Шурф 13. Археологические находки из слоя темно-серой супеси. 1 – медь, 2-6 – керамика, 7 – стекло.

Подп. и дата

Взам. инв. №

Инв. № дубл.

Подп. и дата

Инв. № подл.

Ли	Изм.	№ докум.	Подп.	Дата
----	------	----------	-------	------

22/5-23-А-ДС1-ДС2-ДС3-ИИМК РАН-2024-ТО-Г

Лист


207



1
Адм_рай-2023-290



2
Адм_рай-2023-289

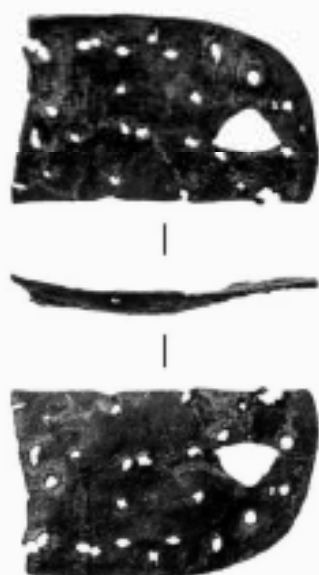

3
Адм_рай-2023-300



4
Адм_рай-2023-299

0 3 см

Рис. 202 Санкт-Петербург, Адмиралтейский р-н. Трасса обследования по адресу 3-я Красноармейская ул. 10. Шурф 13. Археологические находки из слоя темно-серой супеси. Изделия из кожи.



1

Адм_рай-2023-298



3

Адм_рай-2023-296



5

Адм_рай-2023-295



2

Адм_рай-2023-295



4

Адм_рай-2023-294



Рис. 203 Санкт-Петербург, Адмиралтейский р-н. Трасса обследования по адресу 3-я Красноармейская ул. 10. Шурф 13. Археологические находки из слоя темно-серой супеси. Изделия из кожи.

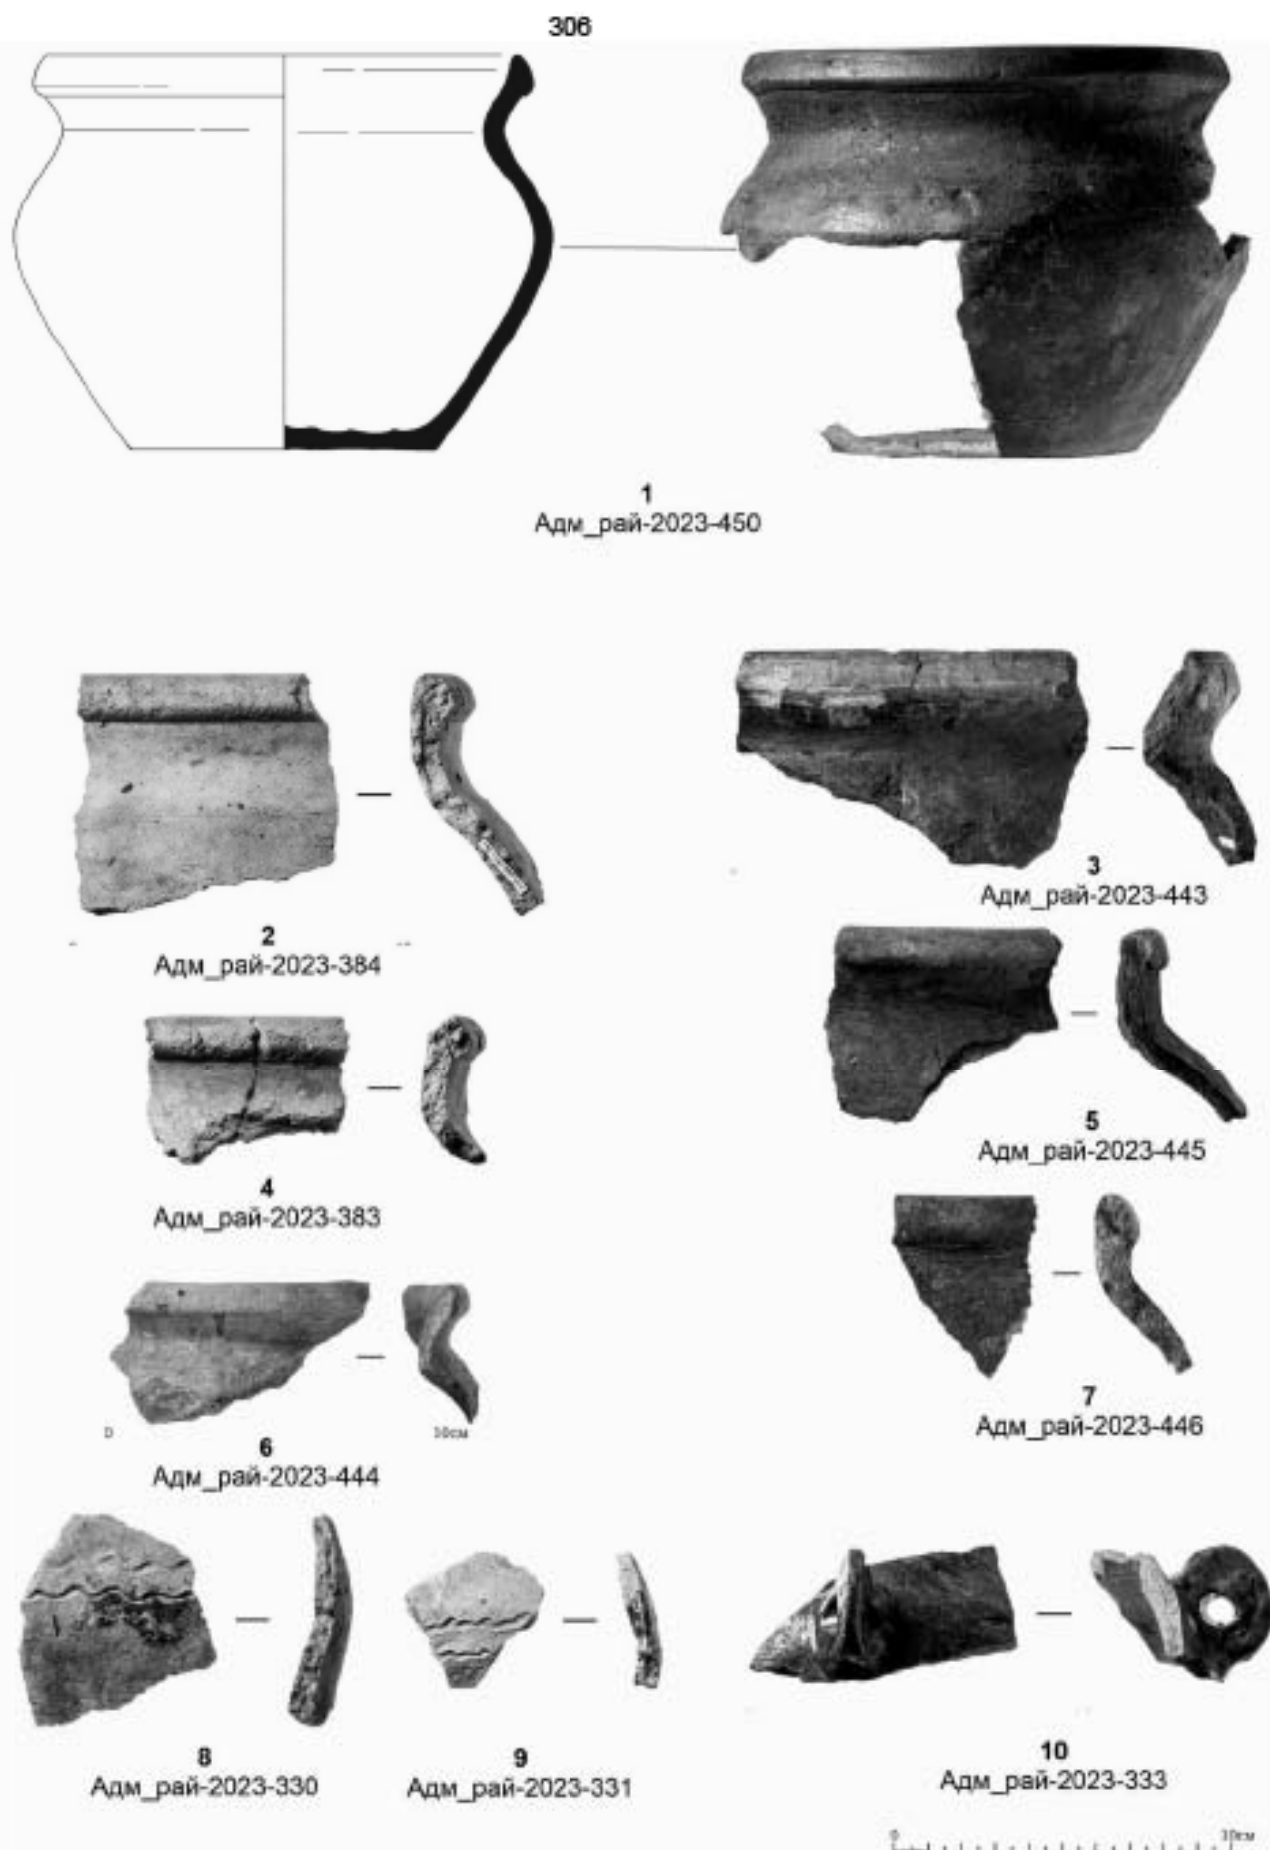


Рис. 204 Санкт-Петербург, Адмиралтейский р-н. Трасса обследования по адресу 3-я Красноармейская ул. 10. Шурф 13. Археологические находки из слоя темно-серой супеси. Керамика.

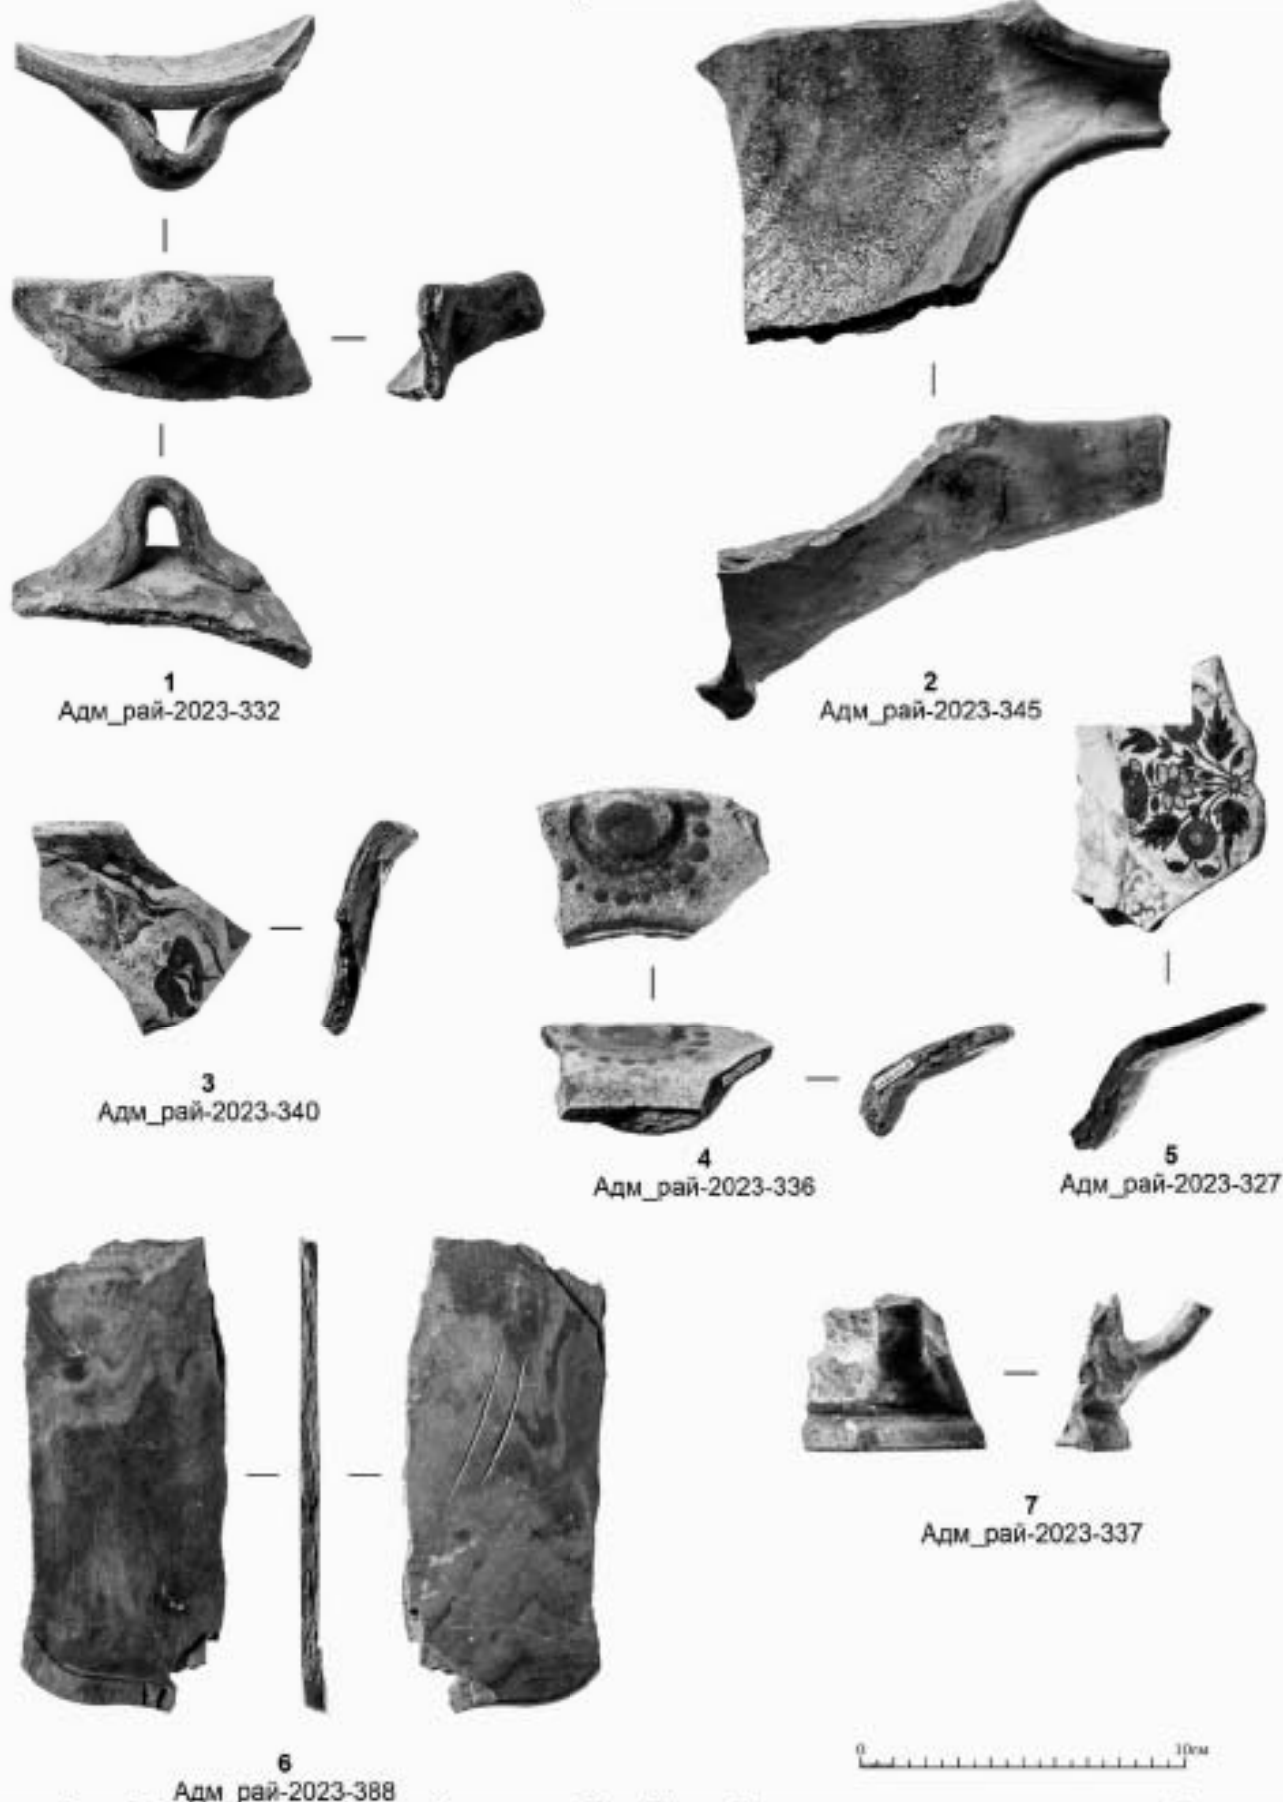


Рис. 205 Санкт-Петербург, Адмиралтейский р-н. Трасса обследования по адресу 3-я Красноармейская ул. 10. Шурф 13. Археологические находки из слоя темно-серой супеси. 1-2, 7 – керамика, 3-5 – фаянс, 6 - сланец.

Подп. и дата

Взам. инв. №

Инв. № дубл.

Подп. и дата

Инв. № подл.

Ли Изм. № докум. Подп. Дата

22/5-23-А-ДС1-ДС2-ДС3-ИИМК РАН-2024-ТО-Г

Лист

211



Рис. 206 Трасса обследования по адресу 3-я Красноармейская ул. 10. Шурф 13. Общий вид шурфа после рекультивации. Вид на юг

Име. № подл.	Подп. и дата	Име. № дубл.	Взам. име. №	Подп. и дата
Ли	Изм.	№ докум.	Подп.	Дата

22/5-23-А-ДС1-ДС2-ДС3-ИИМК РАН-2024-ТО-Г

Лист

212

Имя, № подл.	Подп. и дата	Знам. имя, №	Имя, № дубл.	Подп. и дата

Имя	
Докл.	
№ докум.	
Лист	
Датум	

22/5-23-А-ДС1-ДС2-ДС3-ИИИИ РАН-2024-ТО-Г

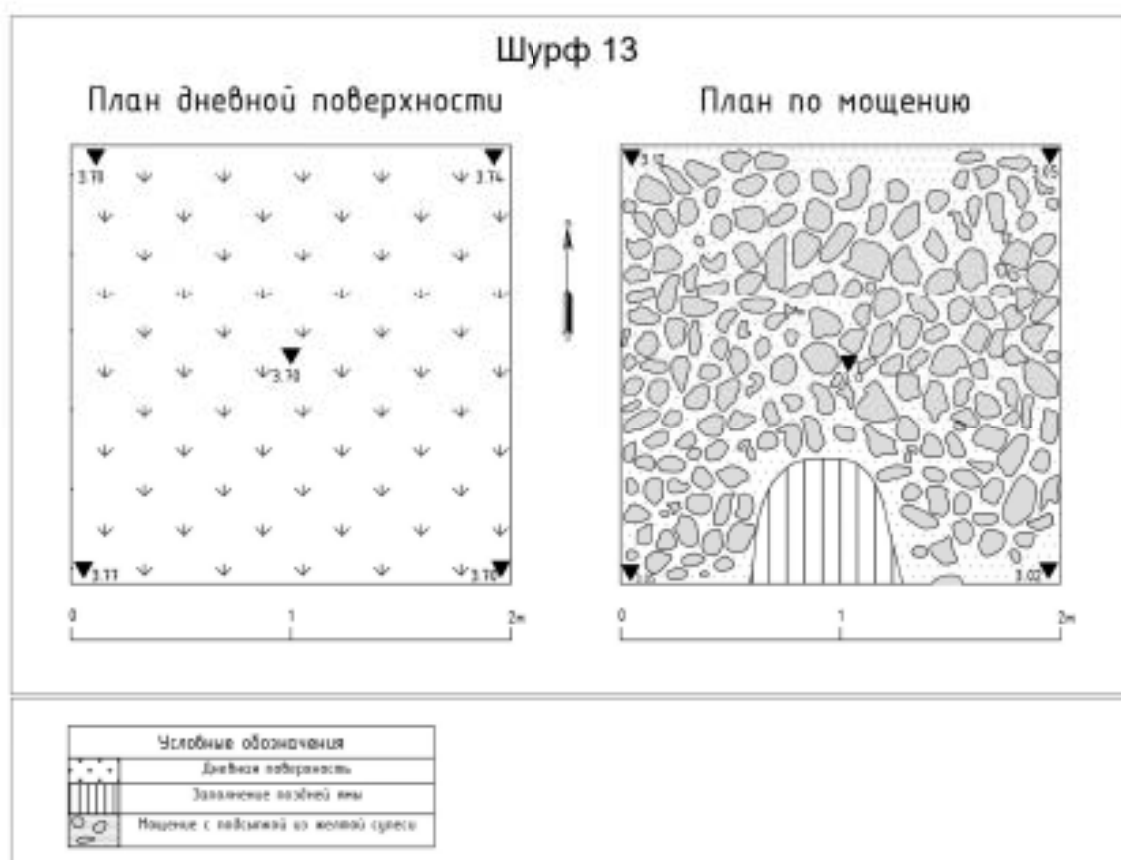


Рис. 207 Трасса обследования по адресу 3-я Красноармейская ул. 10. Шурф 13. Планиграфия (чертеж).

Имя. № подл.	Подп. и дата	Знам. имя. №	Имя. № дубл.	Подп. и дата

Имя	
Фамилия	
№ докум.	
Год	
Датум	

22/5-23-А-ДС1-ДС2-ДС3-ИИИИ РАН-2024-ТО-Г	
214	

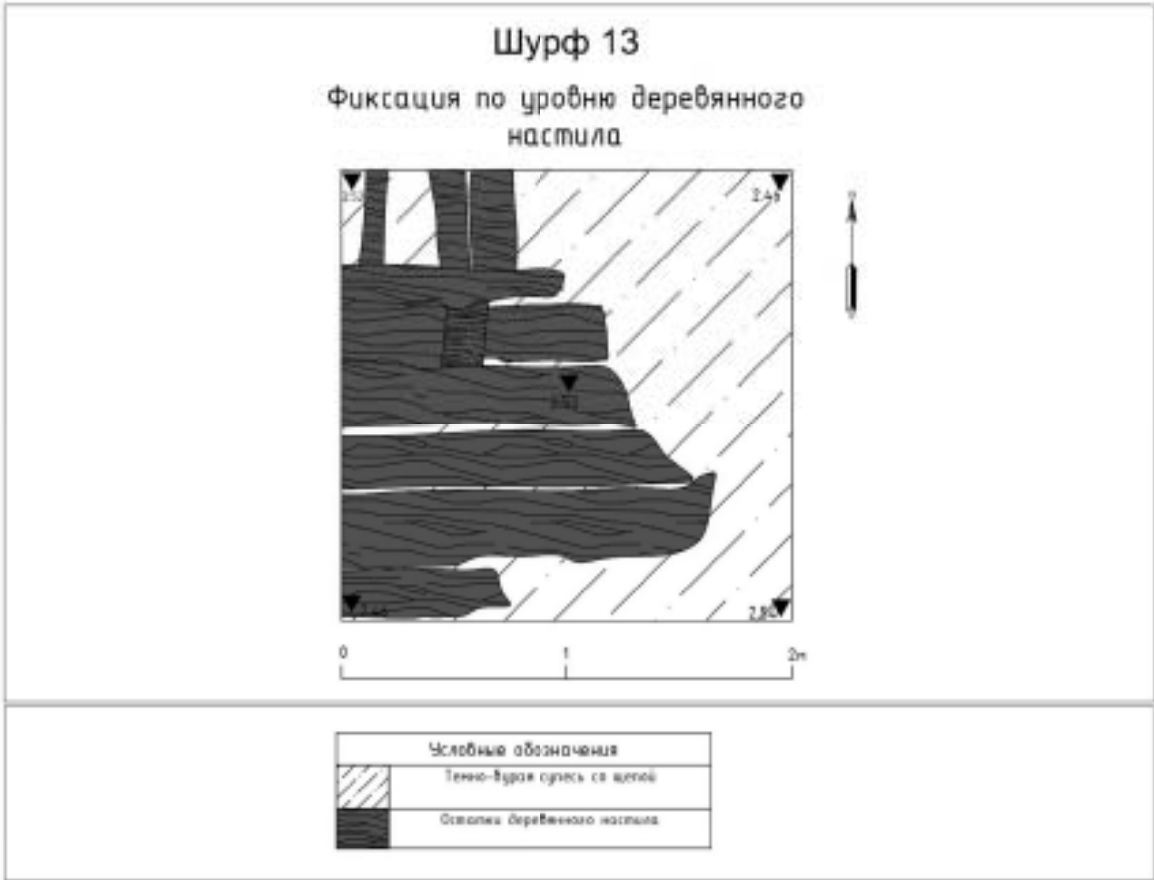


Рис. 208 Трасса обследования по адресу 3-я Красноармейская ул. 10. Шурф 13. Планиграфия (чертеж).

Имя, № подл.	Подп. и дата	Зам. имя, №	Имя, № дубл.	Подп. и дата

Имя	
Докл.	
№ докум.	
Лист	
Датум	

22/5-23-А-ДС1-ДС2-ДС3-ИИИИ РАН-2024-ТО-Г
215

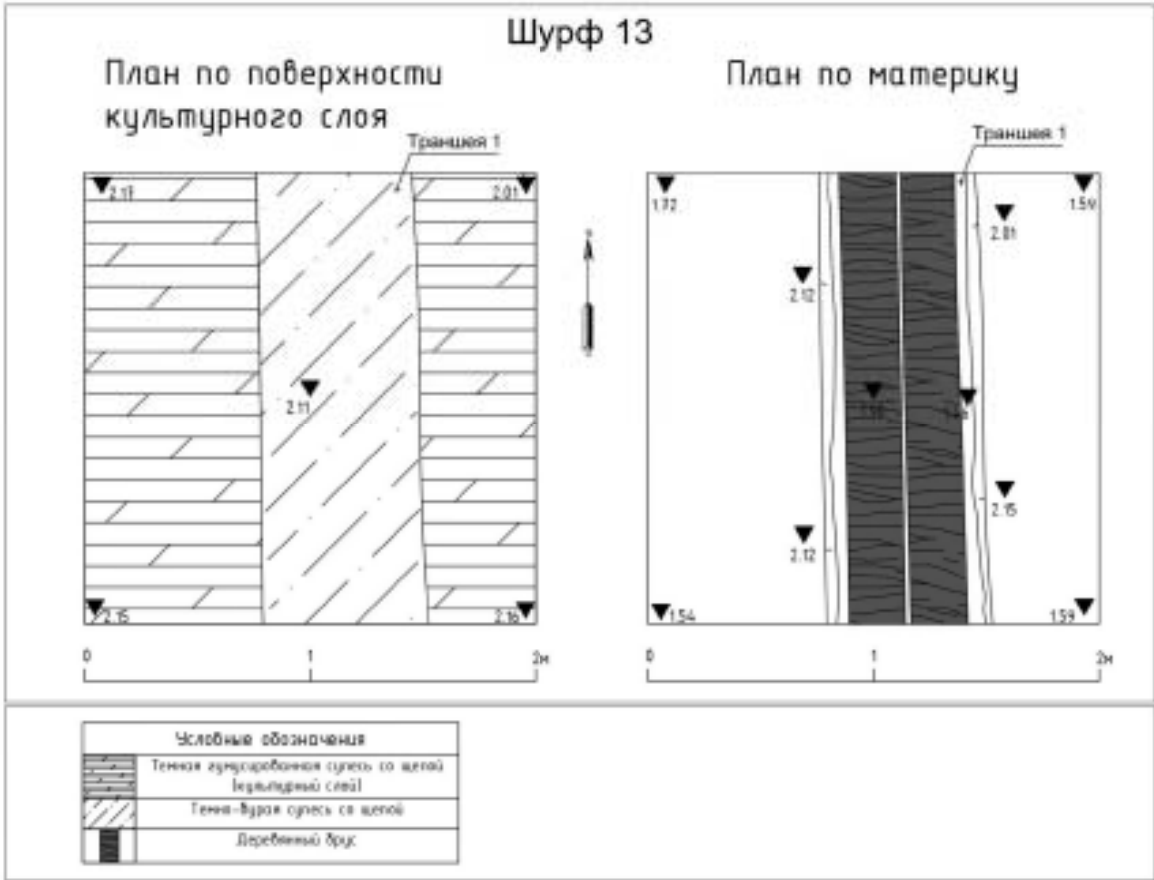


Рис. 209 Трасса обследования по адресу 3-я Красноармейская ул. 10. Шурф 13. Планиграфия (чертеж).

Имя № подл.	Подп. и дата	Знам. имя №	Имя № дубл.	Подп. и дата

Имя	
Докл.	
№ докум.	
Год	
Датум	

22/5-23-А-ДС1-ДС2-ДС3-ИИИИ РАН-2024-ТО-Г

216

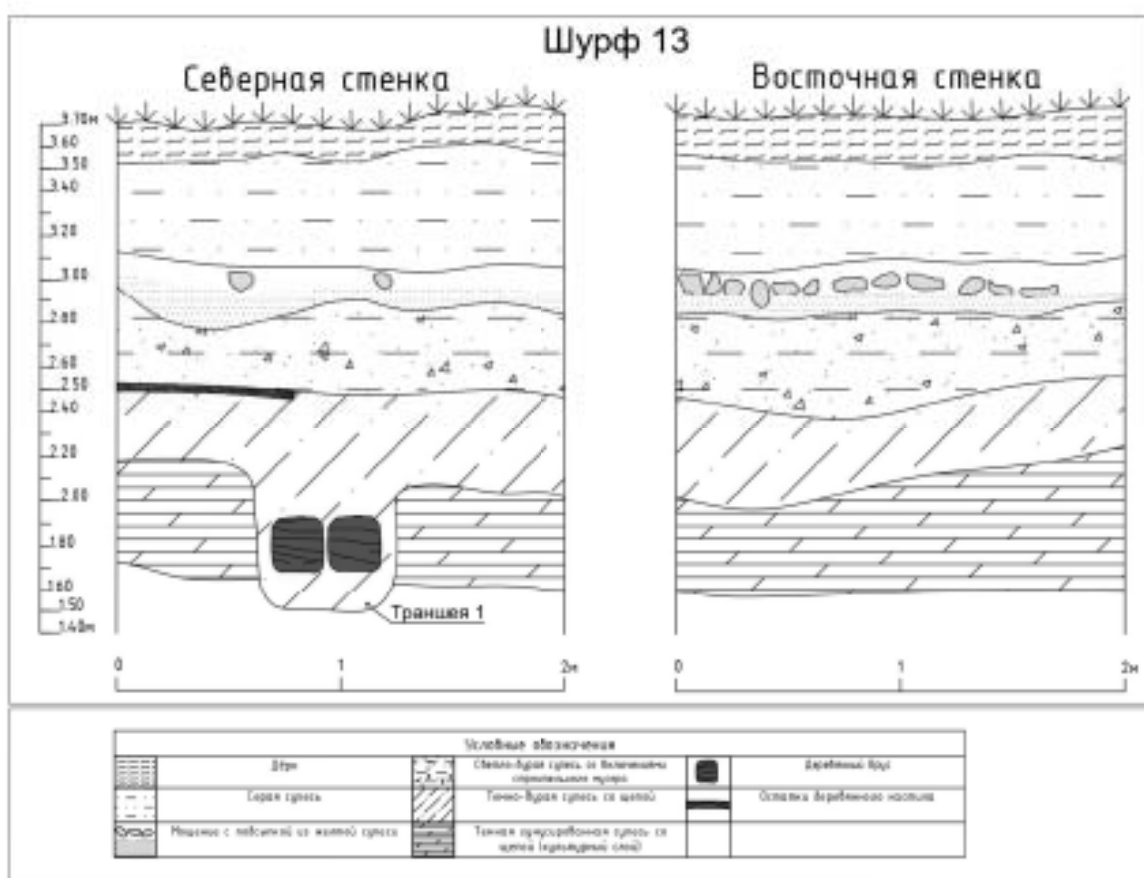


Рис. 210 Трасса обследования по адресу 3-я Краснозвездная ул. 10. Шурф 13. Стратиграфия (чертеж).

Имя № подл.	Подп. и дата	Зам. имя. №	Имя. № дубл.	Подп. и дата

Имя	
Докл.	
№ докум.	
Год	
Датум	

22/5-23-А-ДС1-ДС2-ДС3-ИИИИ РАН-2024-ТО-Г

217


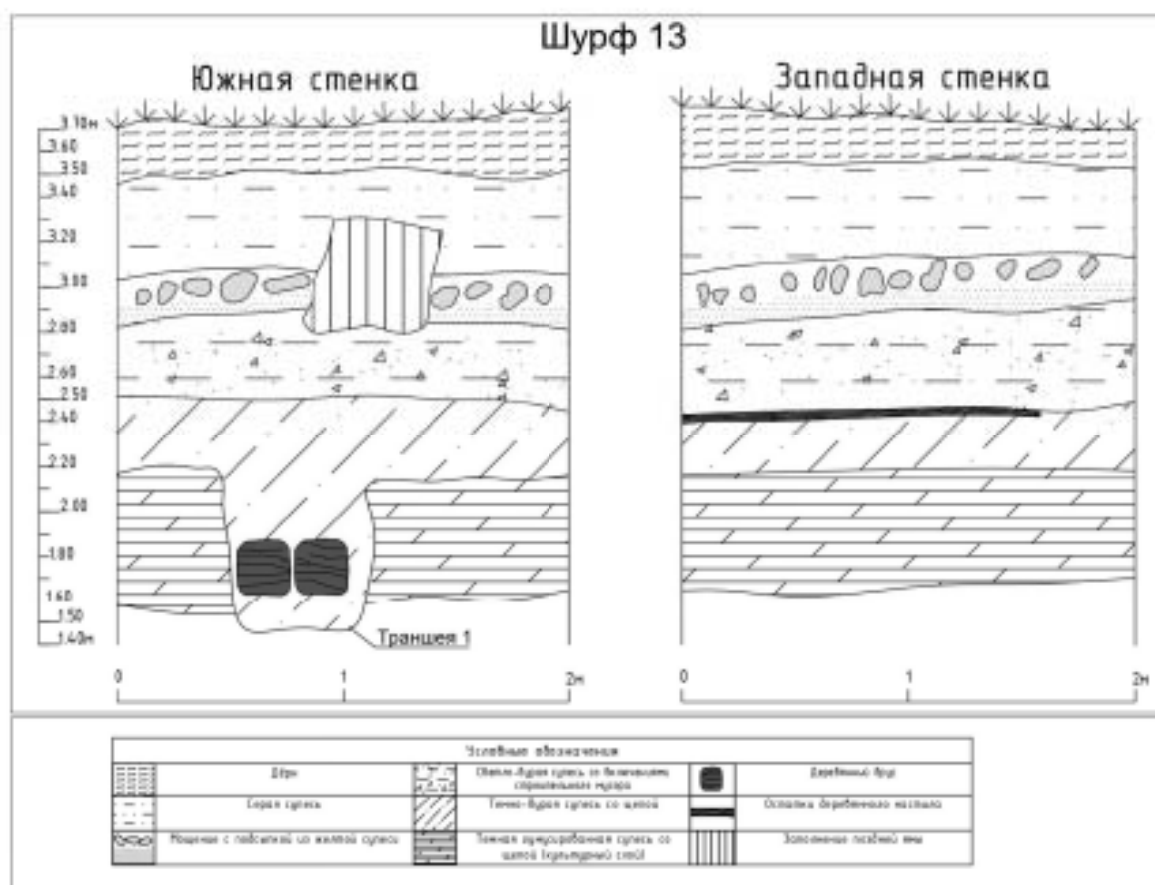


Рис. 211 Трасса обследования по адресу 3-я Красноармейская ул. 10. Шурф 13. Стратиграфия (чертеж)

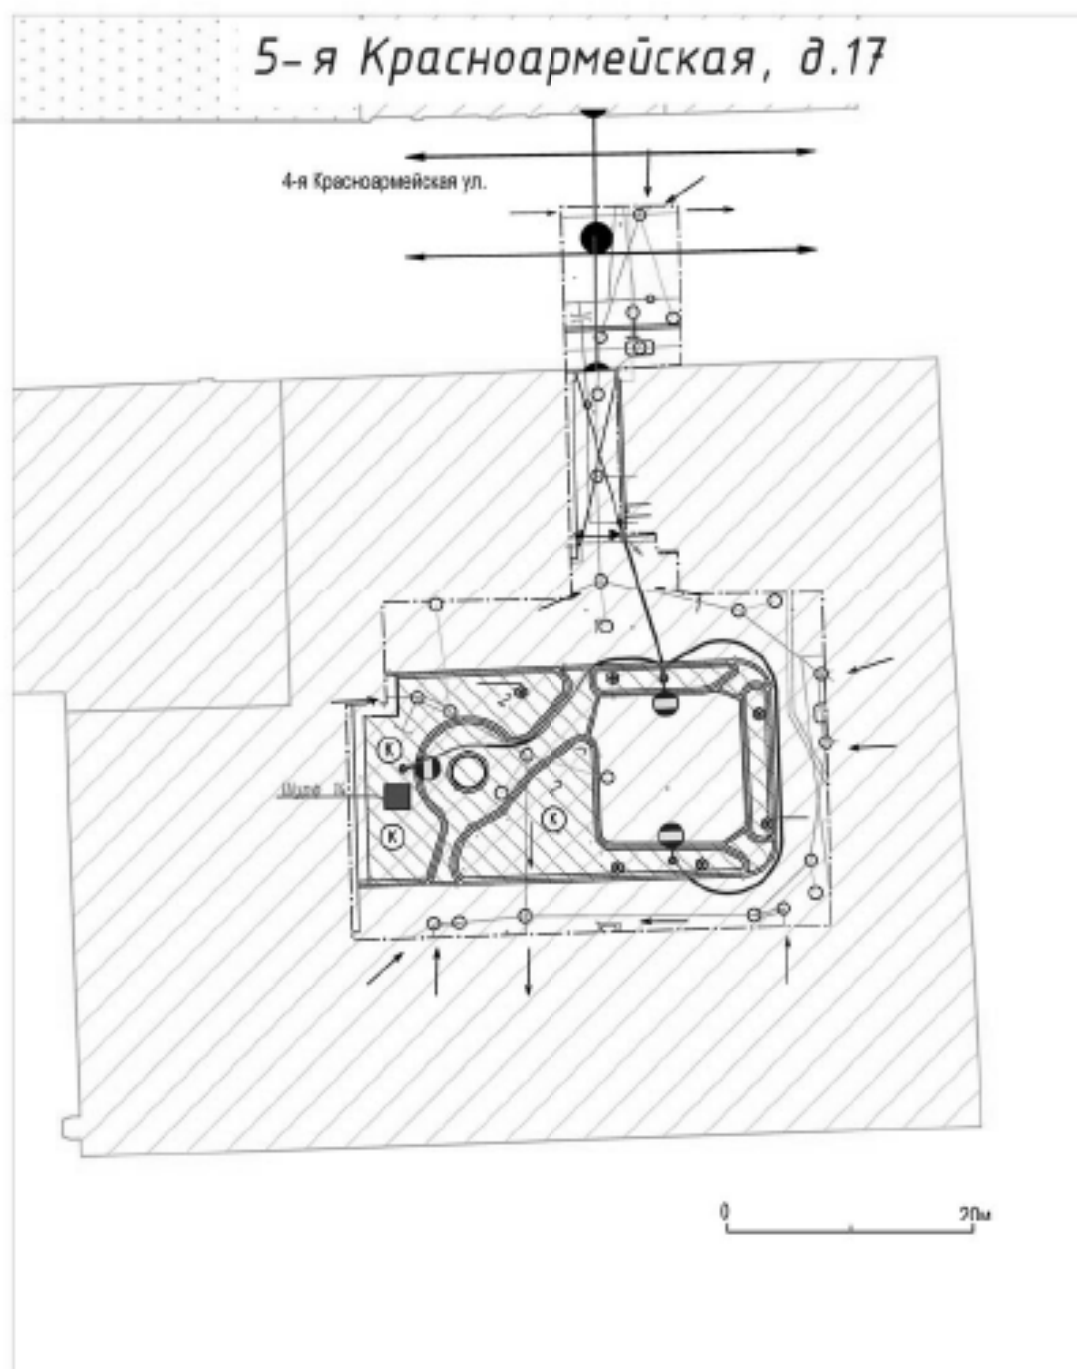

Условные обозначения	
	Археологические шурфы
	Проектируемые объекты

Масштаб 1:500. МСК-1964.

Рис. 212 Ситуационный план участка обследования по адресу: 5-я Красноармейская ул. 17., предоставленный заказчиком работ. На плане отмечено местоположение шурфа 14.



Рис. 213 Санкт-Петербург, Адмиралтейский р-н., трасса обследования по адресу 5-я Красноармейская ул. 17. Общий вид участка. Вид на северо-запад.



Рис. 214 Санкт-Петербург, Адмиралтейский р-н., трасса обследования по адресу 5-я Красноармейская ул. 17. Общий вид участка. Вид на восток.

Име. № подл.	Подп. и дата	Име. № дубл.	Взам. инв. №	Подп. и дата

Ли	Изм.	№ докум.	Подп.	Дата



Рис. 215 Санкт-Петербург, Адмиралтейский р-н., трасса обследования по адресу 5-я Красноармейская ул. 17. Общий вид участка. Вид на юг.



Рис. 216 Санкт-Петербург, Адмиралтейский р-н., трасса обследования по адресу 5-я Красноармейская ул. 17. Общий вид участка. Вид на запад.

Име. № подл.	Подп. и дата	Име. № дубл.	Взам. инв. №	Подп. и дата

Ли	Изм.	№ докум.	Подп.	Дата



Рис. 217 Трасса обследования по адресу 5-я Красноармейская ул. 17. Шурф 14. Общий вид местоположения шурфа до начала работ. Вид на север.



Рис. 218 Трасса обследования по адресу 5-я Красноармейская ул. 17. Шурф 14. Общий вид выкопанного шурфа. Вид на север.

Име. № подл.	Подп. и дата	Име. № дубл.	Взам. инв. №	Подп. и дата
Ли	Изм.	№ докум.	Подп.	Дата

22/5-23-А-ДС1-ДС2-ДС3-ИИМК РАН-2024-ТО-Г

Лист
221



Рис. 219 Трасса обследования по адресу 5-я Красноармейская ул. 17. Шурф 14. Стратиграфия. Северная стенка.



Рис. 220 Трасса обследования по адресу 5-я Красноармейская ул. 17. Шурф 14. Стратиграфия. Восточная стенка.

Име. № подл.	Подп. и дата	Име. № дубл.	Взам. име. №	Подп. и дата
Ли	Изм.	№ докум.	Подп.	Дата

22/5-23-А-ДС1-ДС2-ДС3-ИИМК РАН-2024-ТО-Г

Лист

222



Рис. 221 Трасса обследования по адресу 5-я Красноармейская ул. 17. Шурф 14. Стратиграфия. Южная стенка.



Рис. 222 Трасса обследования по адресу 5-я Красноармейская ул. 17. Шурф 14. Стратиграфия. Западная стенка.

Име. № подл.	Подп. и дата	Име. № дубл.	Взам. име. №	Подп. и дата
Ли	Изм.	№ докум.	Подп.	Дата

22/5-23-А-ДС1-ДС2-ДС3-ИИМК РАН-2024-ТО-Г

Лист
223



Рис. 223 Трасса обследования по адресу 5-я Красноармейская ул. 17. Шурф 14. Деревянная деталь на дне шурфа. Вид на запад.



Рис. 224 Трасса обследования по адресу 5-я Красноармейская ул. 17. Шурф 14. Общий вид после рекультивации. Вид на север

Подп. и дата

Взам. инв. №

Инв. № дубл.

Подп. и дата

Инв. № подл.

Ли	Изм.	№ докум.	Подп.	Дата
----	------	----------	-------	------

22/5-23-А-ДС1-ДС2-ДС3-ИИМК РАН-2024-ТО-Г

Лист

224

Имя. № подл.	Подп. и дата	Зам. имя. №	Имя. № дубл.	Подп. и дата

Имя	
Фамилия	
№ докум.	
Лист	
Датум	

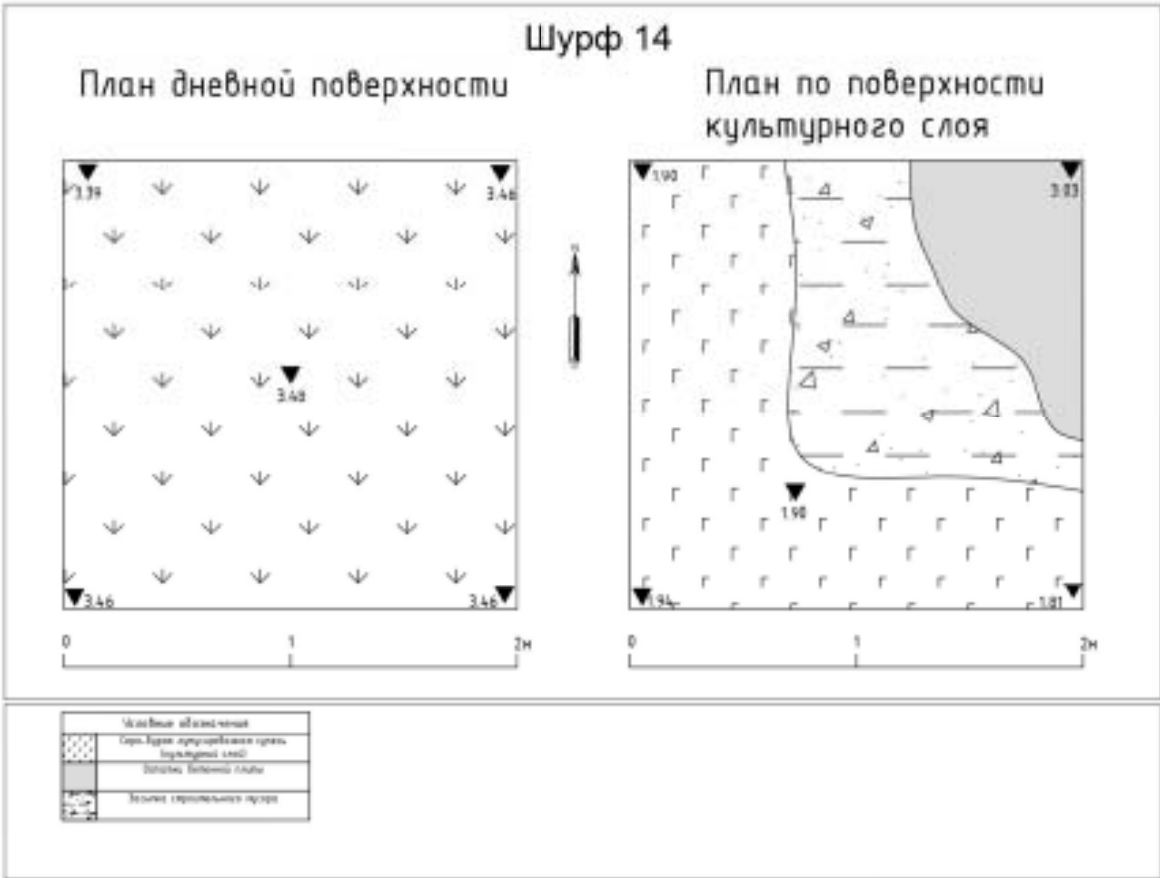


Рис. 225 Трасса обследования по адресу 5-я Краснозвездная ул. 17. Шурф 14. Планиграфия (террит.)

Имя, № подл.	Подп. и дата	Знам. имя, №	Имя, № дубл.	Подп. и дата
				30.12

Имя	
Дакти	
№ докум.	
Лист	
Датум	

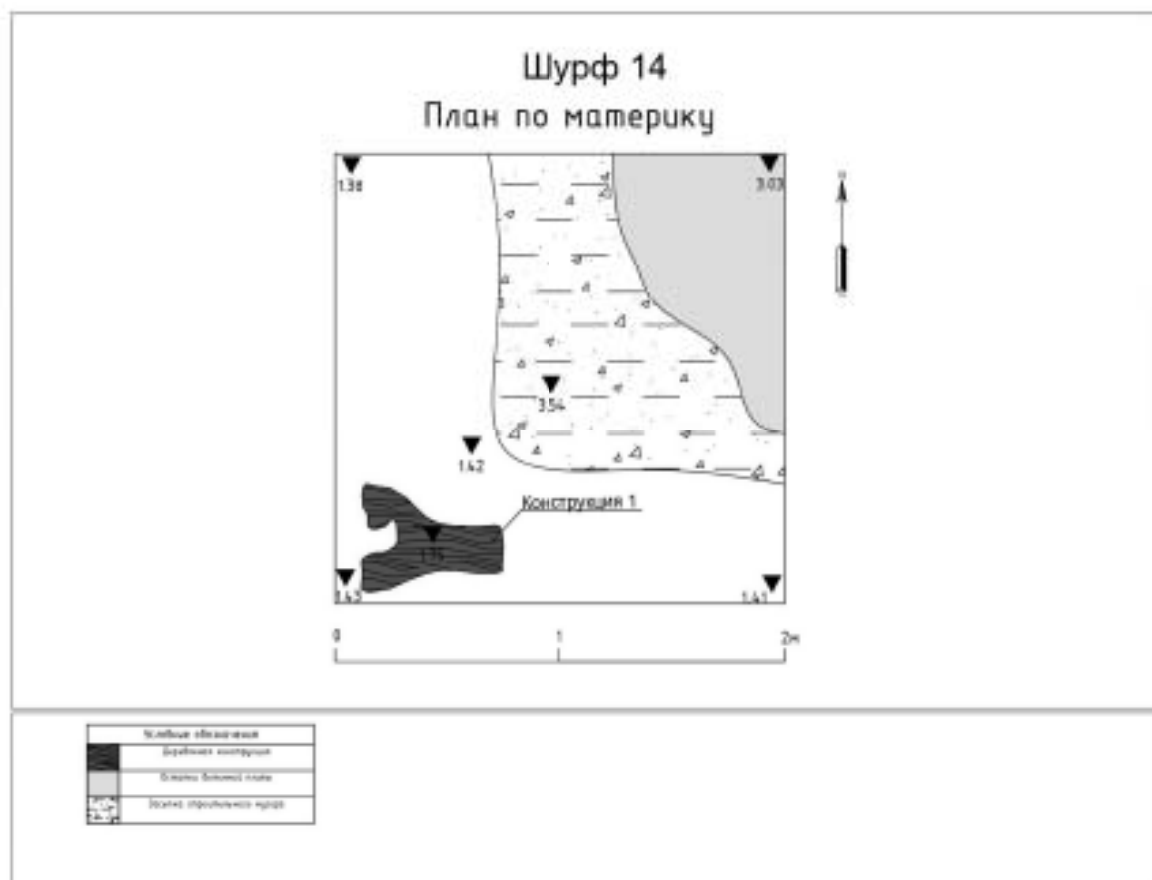


Рис. 226 Трасса обследования по адресу 5-я Красноармейская ул. 17. Шурф 14. Планиграфия (чертеж).

Имя. № подл.	Подп. и дата	Зам. имя. №	Имя. № дубл.	Подп. и дата

Имя	
Докл.	
№ докум.	
Год	
Датум	

22/5-23-А-ДС1-ДС2-ДС3-ИИИИ РАН-2024-ГО-Г

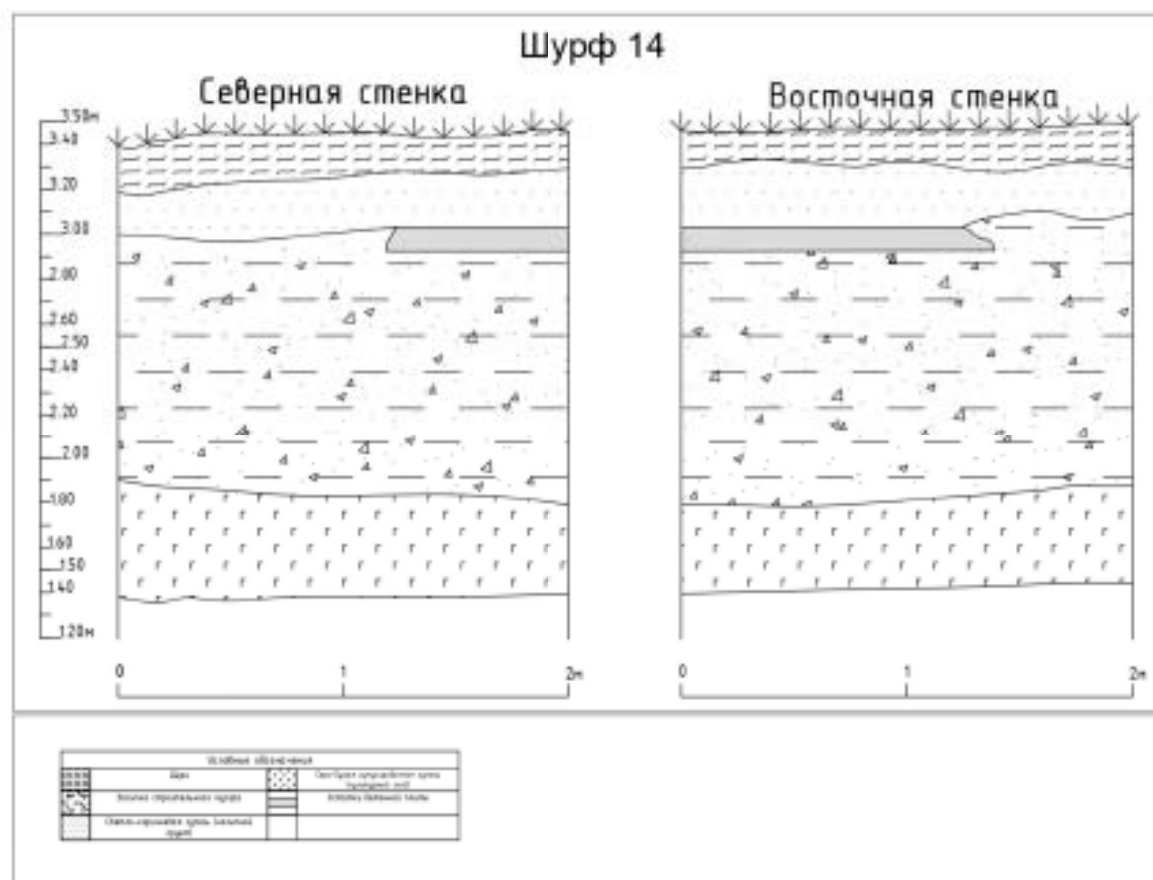


Рис. 227 Трасса обследования по адресу 5-я Красноармейская ул. 17. Шурф 14. Стратиграфия (чертеж).

Имя № подл.	Подп. и дата	Знам. имя. №	Имя. № дубл.	Подп. и дата

Имя	
Дакти	
№ докум.	
Год	
Датум	

22/5-23-А-ДС1-ДС2-ДС3-ИИИИ РАН-2024-ГО-Г

228	Дакти
-----	-------

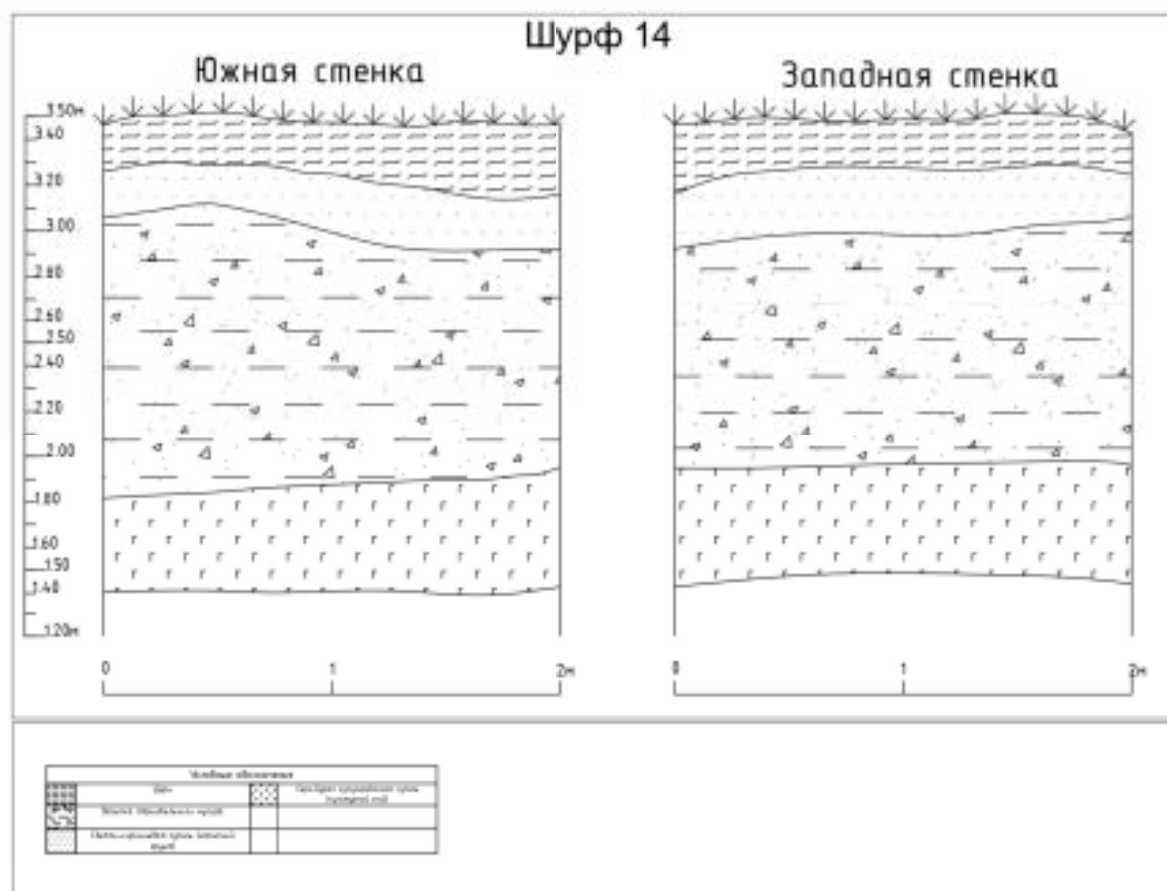


Рис. 228 Трасса обследования по адресу 5-я Красноармейская ул. 17. Шурф 14. Стратиграфия (чертеж)

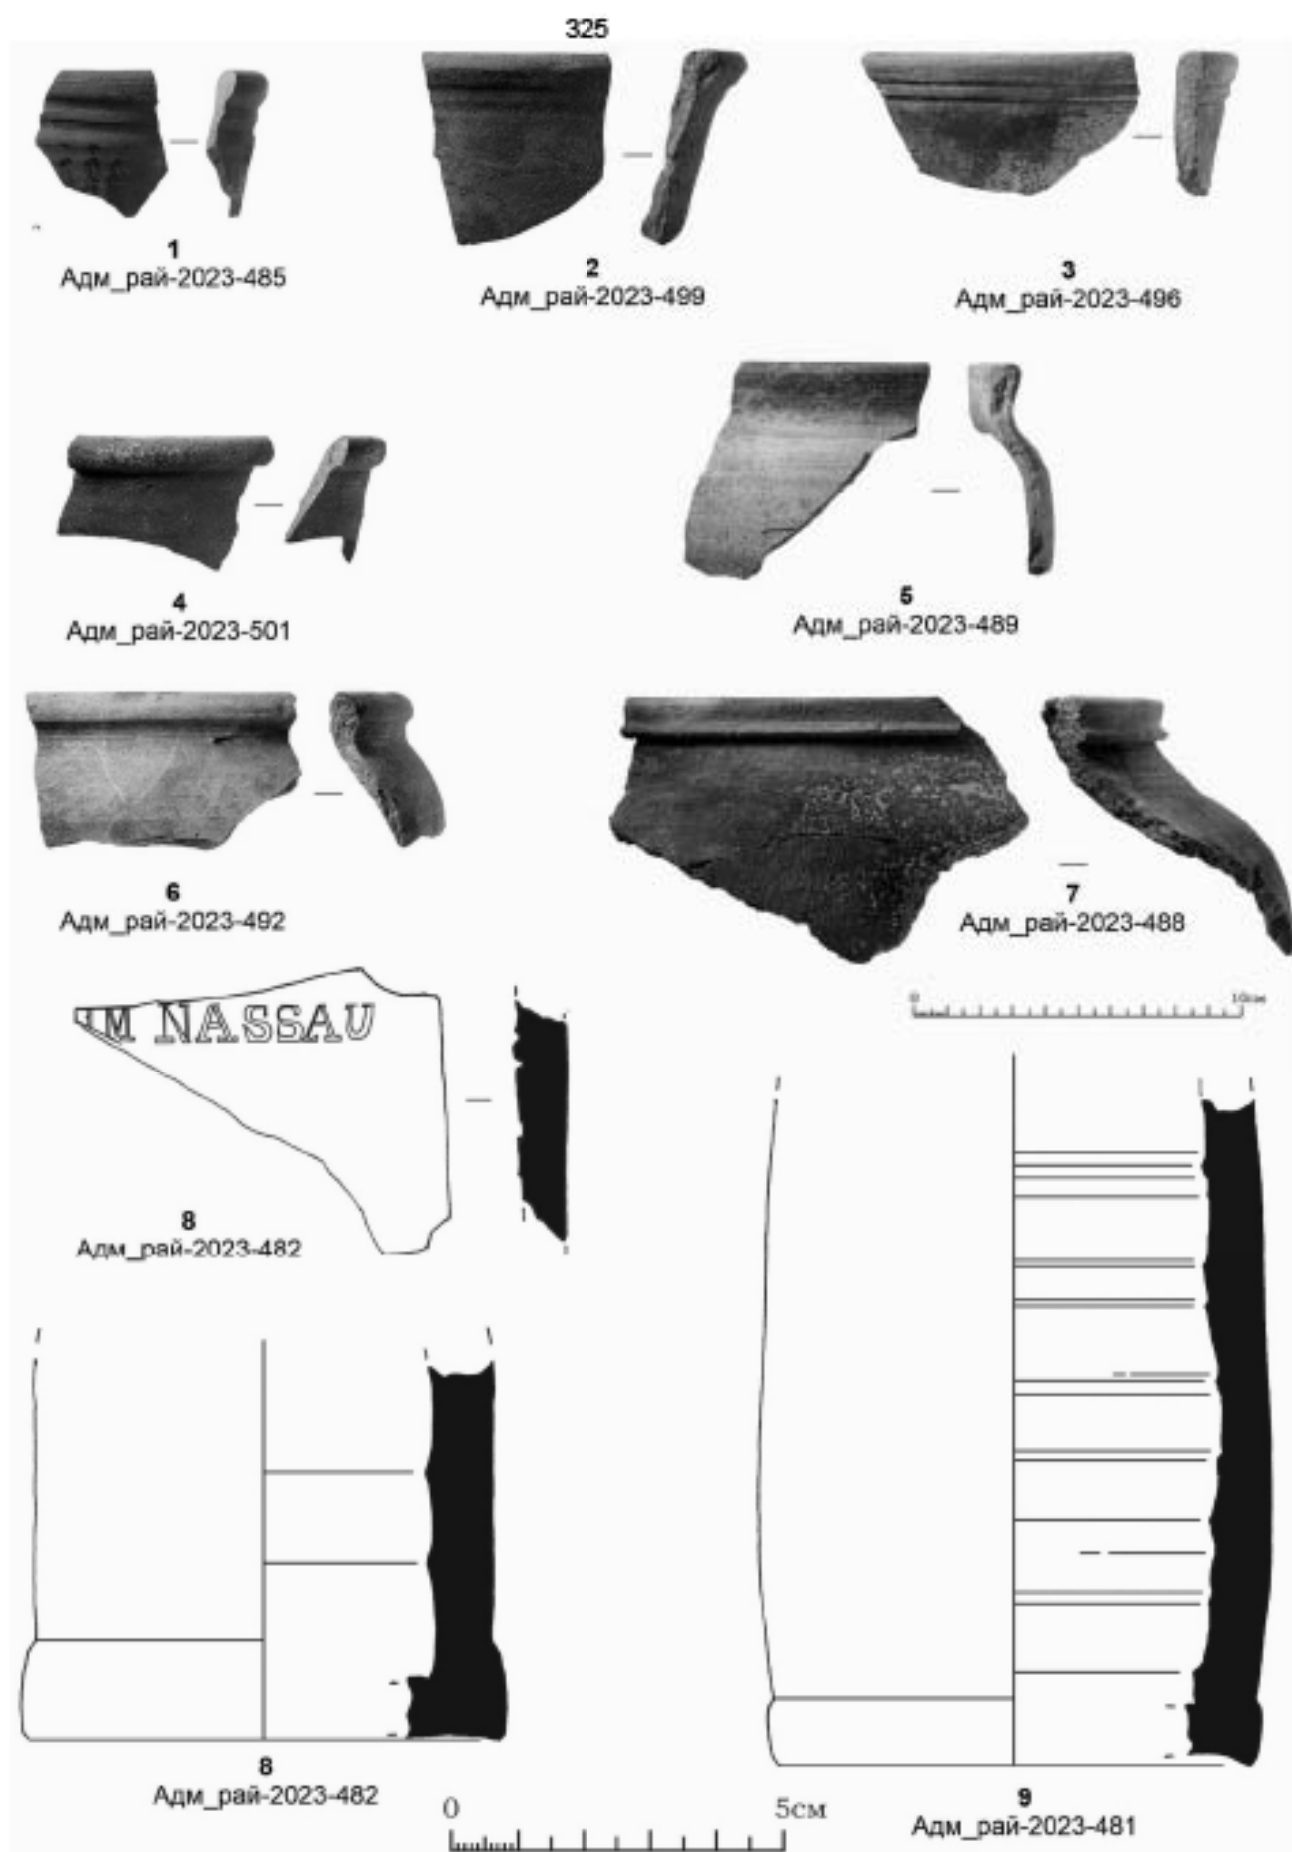


Рис. 229 Санкт-Петербург, Адмиралтейский район, Трасса обследования по адресу 5-я Красноармейская ул. 17. Шурф 14. Археологические находки из слоя серой супеси со строительным мусором. Керамика.

Подп. и дата

Взам. инв. №

Инв. № дубл.

Подп. и дата

Инв. № подл.

Ли	Изм.	№ докум.	Подп.	Дата
----	------	----------	-------	------

22/5-23-А-ДС1-ДС2-ДС3-ИИМК РАН-2024-ТО-Г


Лист

229



Рис. 230 Санкт-Петербург, Адмиралтейский район, Трасса обследования по адресу 5-я Красноармейская ул. 17. Шурф 14. Археологические находки из слоя серо-бурой гумусированной супеси. 1,2, 5-8 – керамика, 3 – железо, 4 – стекло.

6-я Красноармейская, д. 20

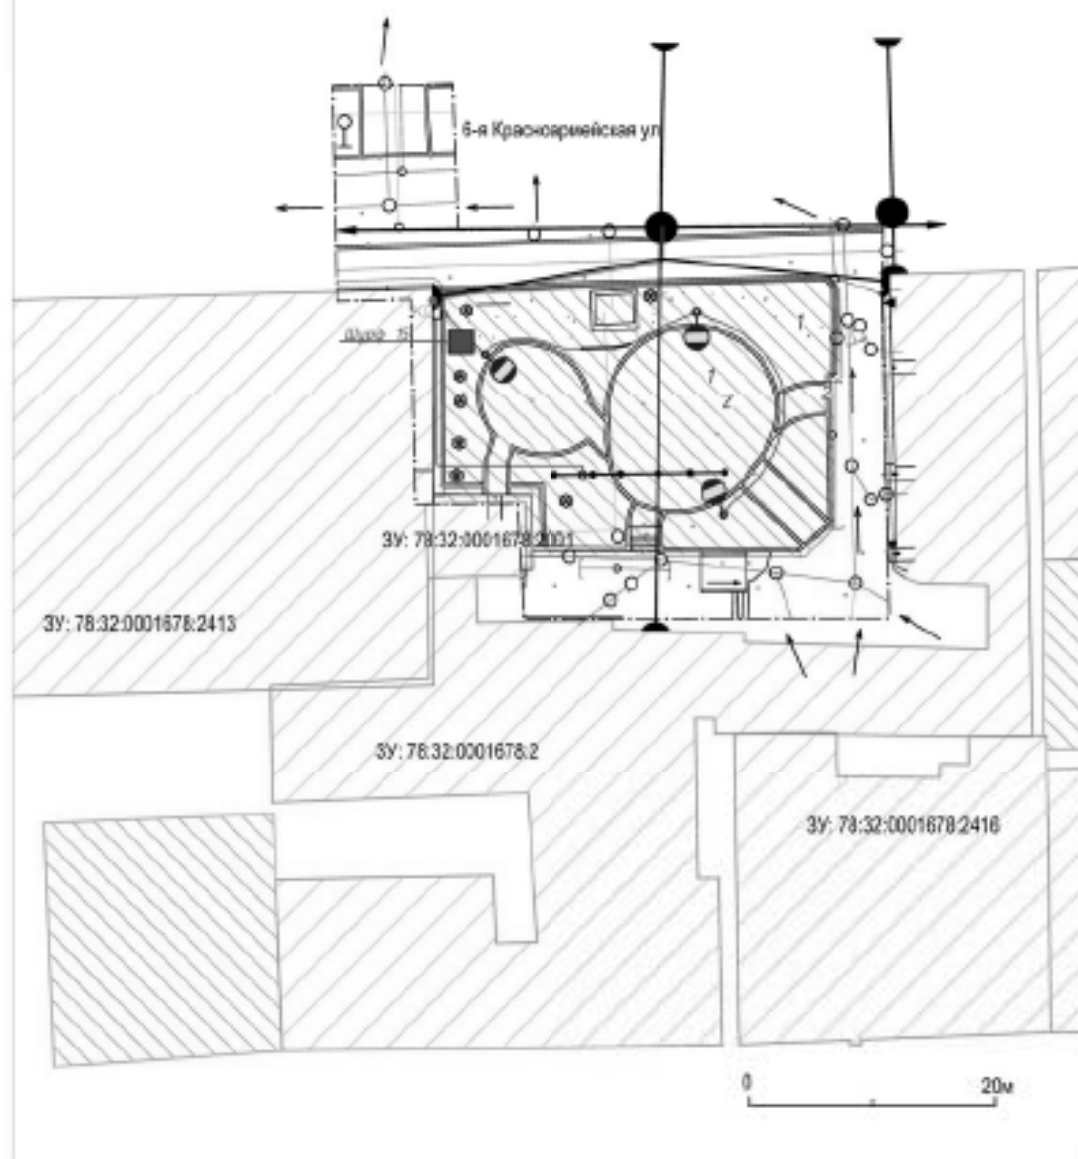

Условные обозначения	
	Археологические объекты
	Проектные объекты

Масштаб 1:500. МСК-1954.

Рис. 231 Ситуационный план участка обследования по адресу: 6-я Красноармейская ул. 20., предоставленный заказчиком работ. На плане отмечено местоположение шурфа 15.



Рис. 232 Санкт-Петербург, Адмиралтейский р-н, трасса обследования по адресу: 6-я Красноармейская ул. 20. Общий вид трассы обследования. Вид на юг.



Рис. 233 Санкт-Петербург, Адмиралтейский р-н, трасса обследования по адресу: 6-я Красноармейская ул. 20. Общий вид трассы обследования. Вид на юго-восток.

Име. № подл.	Подп. и дата	Име. № дубл.	Взам. инв. №	Подп. и дата

Ли	Изм.	№ докум.	Подп.	Дата



Рис. 234 Санкт-Петербург, Адмиралтейский р-н, трасса обследования по адресу: 6-я Красноармейская ул. 20. Общий вид трассы обследования. Вид на восток.



Рис. 235 Санкт-Петербург, Адмиралтейский р-н, трасса обследования по адресу: 6-я Красноармейская ул. 20. Общий вид трассы обследования. Вид на север.

Подп. и дата

Взам. инв. №

Инв. № дубл.

Подп. и дата

Инв. № подл.

Ли	Изм.	№ докум.	Подп.	Дата
----	------	----------	-------	------

22/5-23-А-ДС1-ДС2-ДС3-ИИМК РАН-2024-ТО-Г

Лист

233



Рис. 238 Трасса обследования по адресу: 6-я Красноармейская ул. 20. Шурф 15. Фиксация по уровню выявления пола и фундамента. Вид на юг.



Рис. 239 Трасса обследования по адресу: 6-я Красноармейская ул. 20. Шурф 15. Стратиграфия. Южная стенка.

Подп. и дата

Взам. инв. №

Инв. № дубл.

Подп. и дата

Инв. № подл.

Ли	Изм.	№ докум.	Подп.	Дата
----	------	----------	-------	------

22/5-23-А-ДС1-ДС2-ДС3-ИИМК РАН-2024-ТО-Г

Лист

235




Рис. 240 Трасса обследования по адресу: 6-я Красноармейская ул. 20. Шурф 15. Стратиграфия. Западная стенка. Фундамент.



Рис. 241 Трасса обследования по адресу: 6-я Красноармейская ул. 20. Шурф 15. Общий вид после рекультивации. Вид на север.

Име. № подл.	Подп. и дата	Име. № дубл.	Взам. име. №	Подп. и дата

Ли	Изм.	№ докум.	Подп.	Дата

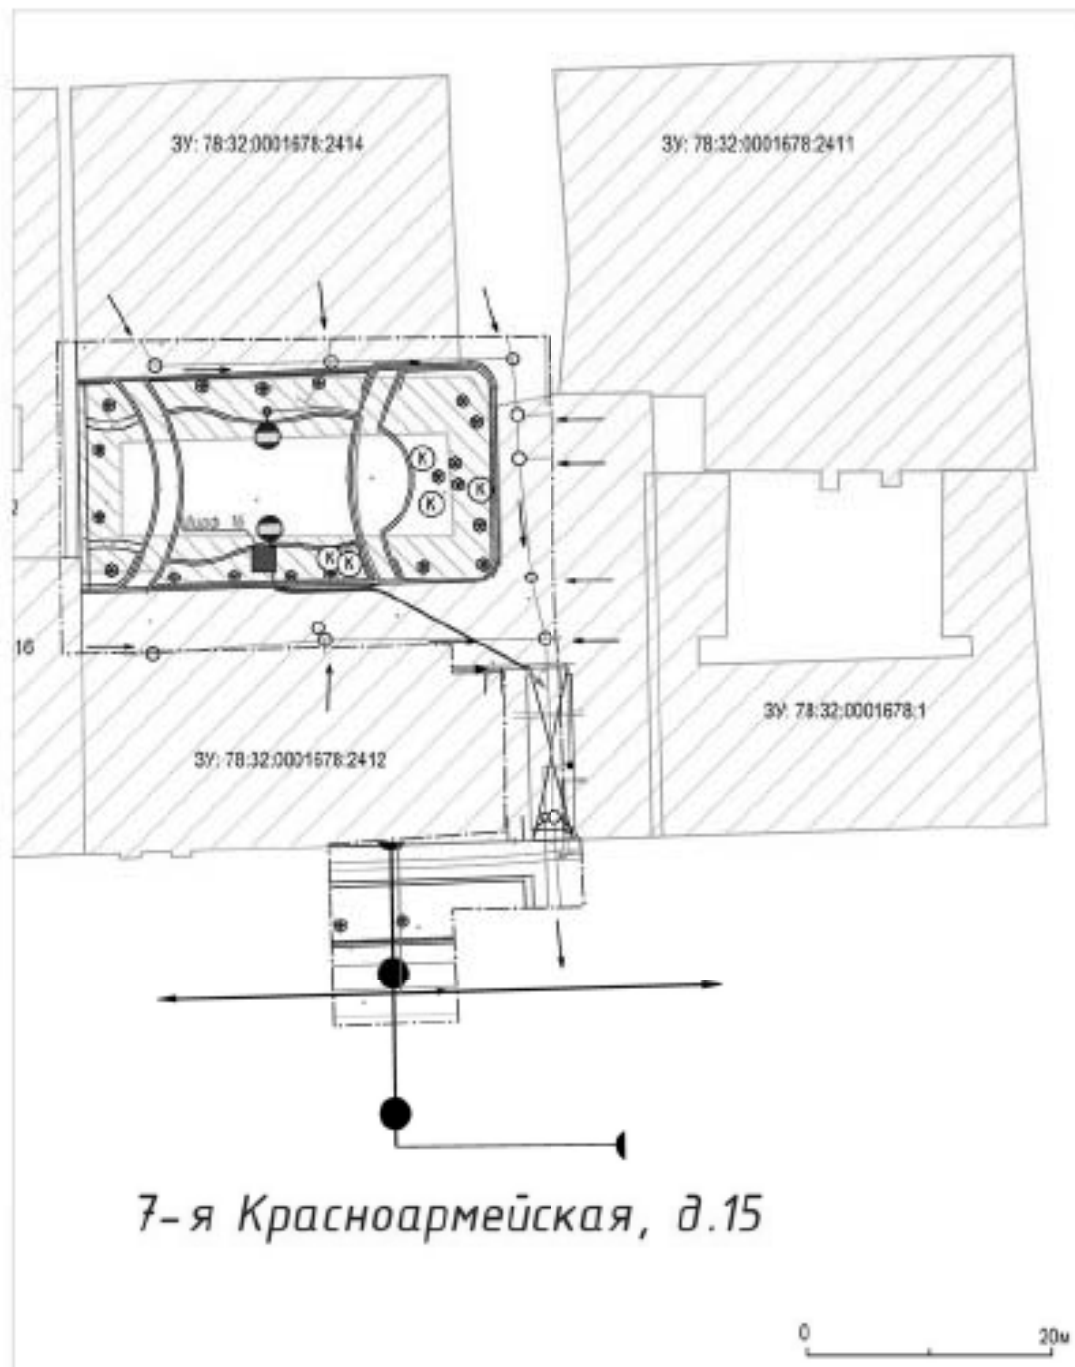

7-я Красноармейская, д.15

Условные обозначения	
	Археологические шурфы
	Проектируемые объекты

Масштаб 1:500. МСК-1984.

Рис. 242 Ситуационный план участка обследования по адресу: 7-я Красноармейская ул. 15., предоставленный заказчиком работ. На плане отмечено местоположение шурфа 16.



Рис. 243 Санкт-Петербург, Адмиралтейский р-н, по адресу: 7-я Красноармейская ул. 15.
Общий вид участка обследования. Вид на север.



Рис. 244 Санкт-Петербург, Адмиралтейский р-н, по адресу: 7-я Красноармейская ул. 15.
Общий вид участка обследования. Вид на запад.

Име. № подл.	Подп. и дата	Име. № дубл.	Взам. инв. №	Подп. и дата

Ли	Изм.	№ докум.	Подп.	Дата



Рис. 245 Санкт-Петербург, Адмиралтейский р-н, по адресу: 7-я Красноармейская ул. 15.
Общий вид участка обследования. Вид на юг.



Рис. 246 Санкт-Петербург, Адмиралтейский р-н, по адресу: 7-я Красноармейская ул. 15.
Общий вид участка обследования. Вид на восток.

Име. № подл.	Подп. и дата	Име. № дубл.	Взам. инв. №	Подп. и дата

Ли	Изм.	№ докум.	Подп.	Дата

22/5-23-А-ДС1-ДС2-ДС3-ИИМК РАН-2024-ТО-Г



Рис. 247 Санкт-Петербург, Адмиралтейский р-н, по адресу: 7-я Красноармейская ул. 15. Шурф 16. Общий вид шурфа до начала работ. Вид на юг.



Рис. 248 Санкт-Петербург, Адмиралтейский р-н, по адресу: 7-я Красноармейская ул. 15. Шурф 16. Общий вид шурфа на этапе остановки работ. Вид на юг.

Име. № подл.	Подп. и дата	Име. № дубл.	Взам. име. №	Подп. и дата	22/5-23-А-ДС1-ДС2-ДС3-ИИМК РАН-2024-ТО-Г					Лист
										240
Ли	Изм.	№ докум.	Подп.	Дата						



Рис. 249 Санкт-Петербург, Адмиралтейский р-н, по адресу: 7-я Красноармейская ул. 15. Шурф 16. Стратиграфия. Западная стенка.



Рис. 250 Санкт-Петербург, Адмиралтейский р-н, по адресу: 7-я Красноармейская ул. 15. Шурф 16. Стратиграфия. Северная стенка.


Име. № подл.	Подп. и дата	Име. № дубл.	Взам. име. №	Подп. и дата	22/5-23-А-ДС1-ДС2-ДС3-ИИМК РАН-2024-ТО-Г					Лист
					Ли	Изм.	№ докум.	Подп.	Дата	241



Рис. 251 Санкт-Петербург, Адмиралтейский р-н, по адресу: 7-я Красноармейская ул. 15. Шурф 16. Стратиграфия. Восточная стенка.



Рис. 252 Санкт-Петербург, Адмиралтейский р-н, по адресу: 7-я Красноармейская ул. 15. Шурф 16. Общий вид шурфа после рекультивации. Вид на юг.

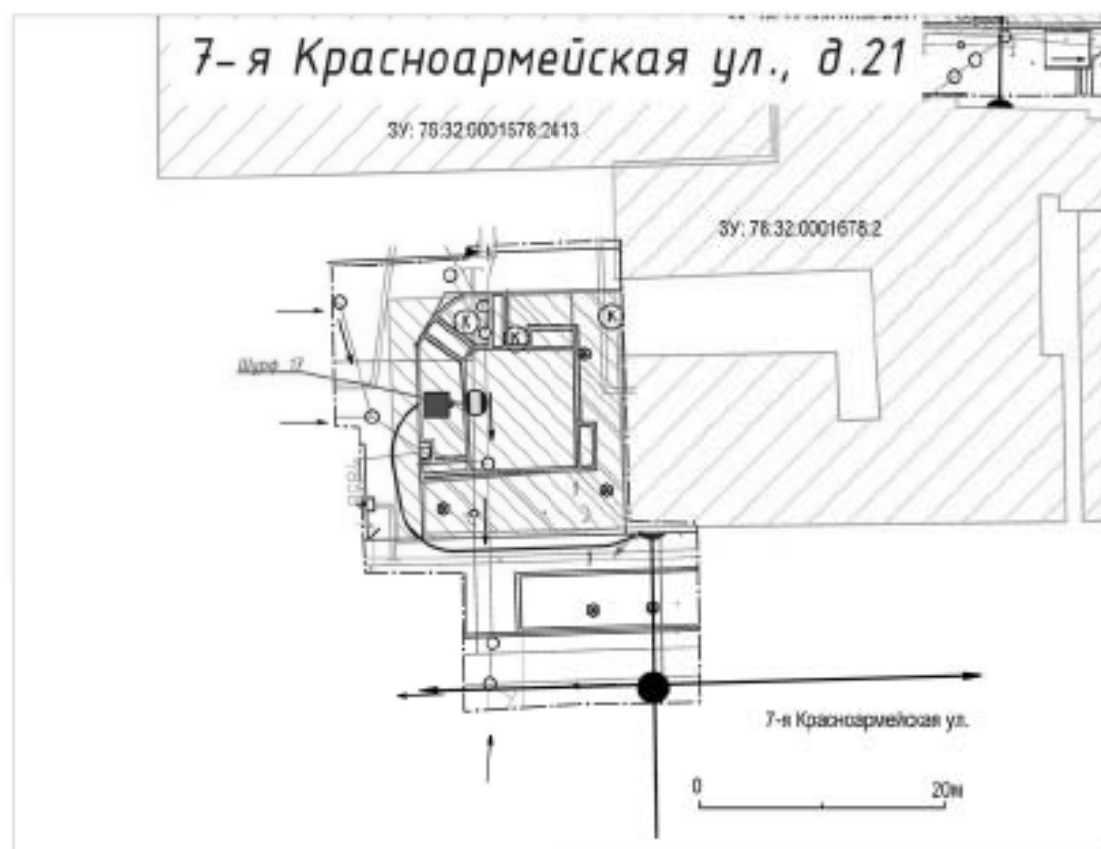

Условные обозначения	
	Археологические шурфы
	Проектируемые объекты

Масштаб 1:500. МСК-1984.

Рис. 253 Ситуационный план участка обследования по адресу: 7-я Красноармейская ул. 21., предоставленный заказчиком работ. На плане отмечено местоположение шурфа 17.

Подп. и дата

Взам. инв. №

Инв. № дубл.

Подп. и дата

Инв. № подл.

Ли Изм. № докум. Подп. Дата

22/5-23-А-ДС1-ДС2-ДС3-ИИМК РАН-2024-ТО-Г

Лист

243



Рис. 254 Санкт-Петербург, Адмиралтейский р-н., трасса по адресу 7-я Красноармейская ул. 21.
Общий вид участка обследования. Вид на север.



Рис. 255 Санкт-Петербург, Адмиралтейский р-н., трасса по адресу 7-я Красноармейская ул. 21.
Общий вид участка обследования. Вид на запад.



Рис. 256 Санкт-Петербург, Адмиралтейский р-н., трасса по адресу 7-я Красноармейская ул. 21.
Общий вид участка обследования. Вид на юг.



Рис. 257 Санкт-Петербург, Адмиралтейский р-н., трасса по адресу 7-я Красноармейская ул. 21.
Общий вид участка обследования. Вид на восток.

Подп. и дата

Взам. инв. №

Инв. № дубл.

Подп. и дата

Инв. № подл.

Ли	Изм.	№ докум.	Подп.	Дата

22/5-23-А-ДС1-ДС2-ДС3-ИИМК РАН-2024-ТО-Г

Лист

245



Рис. 258 Санкт-Петербург, Адмиралтейский р-н., трасса по адресу 7-я Красноармейская ул. 21.
Шурф 17. Общий вид шурфа до начала работ. Вид на восток.



Рис. 259 Санкт-Петербург, Адмиралтейский р-н., трасса по адресу 7-я Красноармейская ул. 21.
Шурф 17. Фиксация планиграфии по уровню деревянного настила. Вид на восток.

Име. № подл.	Подп. и дата	Име. № дубл.	Взам. име. №	Подп. и дата

Ли	Изм.	№ докум.	Подп.	Дата

22/5-23-А-ДС1-ДС2-ДС3-ИИМК РАН-2024-ТО-Г



Рис. 260 Санкт-Петербург, Адмиралтейский р-н., трасса по адресу 7-я Красноармейская ул. 21.
Шурф 17. Фиксация планиграфии на уровне материка. Вид на север.



Рис. 261 Санкт-Петербург, Адмиралтейский р-н., трасса по адресу 7-я Красноармейская ул. 21.
Шурф 17. Стратиграфия. Северная стенка.

Подп. и дата

Взам. инв. №

Инв. № дубл.

Подп. и дата

Инв. № подл.

Ли	Изм.	№ докум.	Подп.	Дата
----	------	----------	-------	------

22/5-23-А-ДС1-ДС2-ДС3-ИИМК РАН-2024-ТО-Г

Лист

247

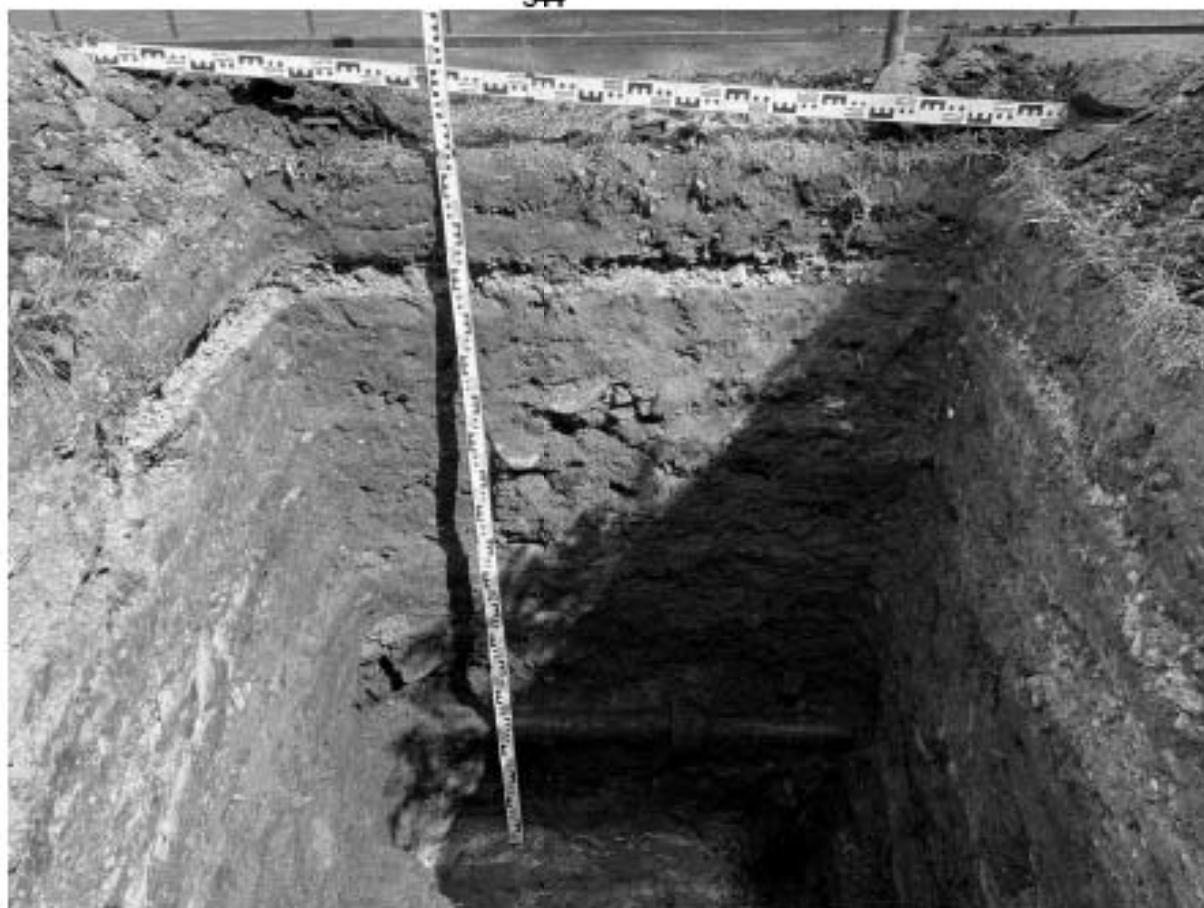


Рис. 262 Санкт-Петербург, Адмиралтейский р-н., трасса по адресу 7-я Красноармейская ул. 21.
Шурф 17. Стратиграфия. Восточная стенка.

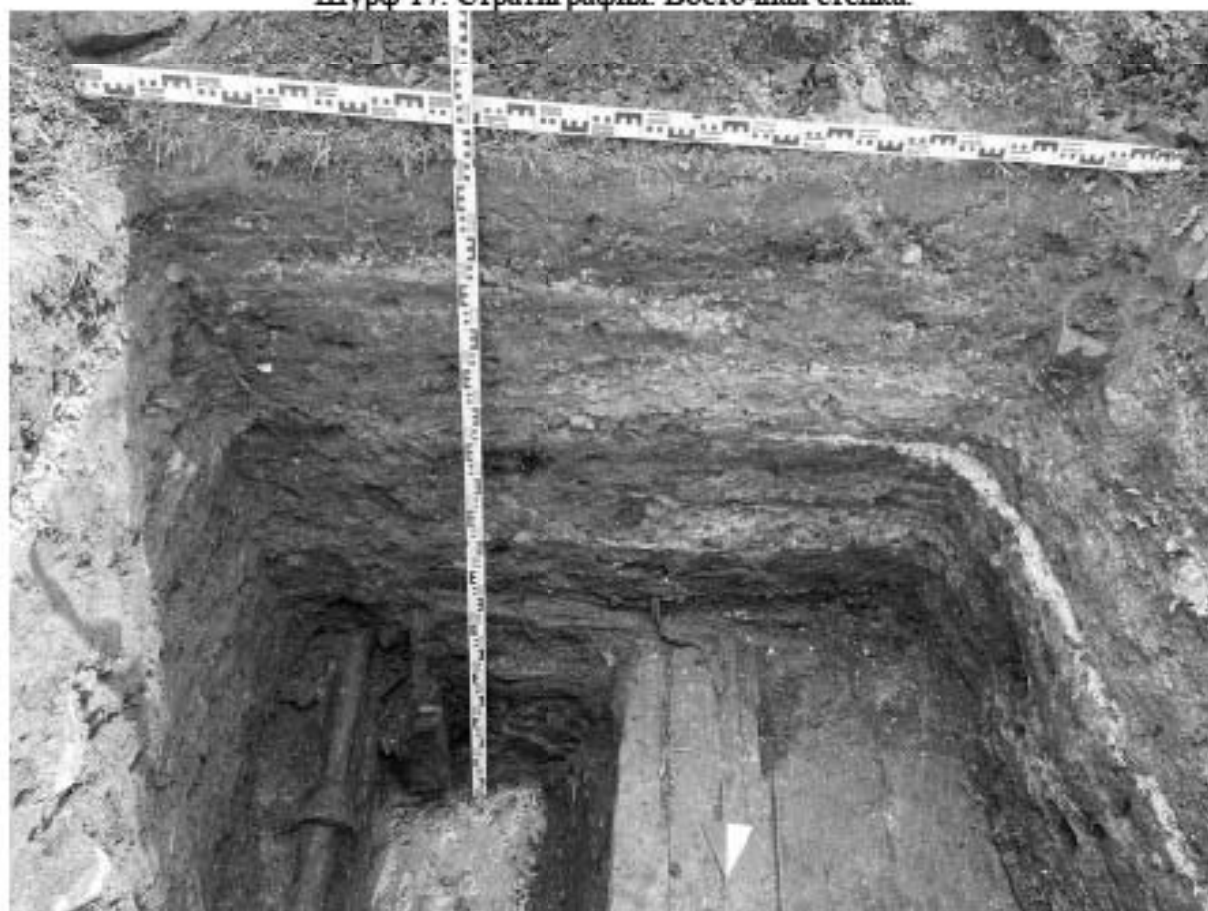


Рис. 263 Санкт-Петербург, Адмиралтейский р-н., трасса по адресу 7-я Красноармейская ул. 21.
Шурф 17. Стратиграфия. Южная стенка.

Подп. и дата

Взам. инв. №

Инв. № дубл.

Подп. и дата

Инв. № подл.

Ли Изм. № докум. Подп. Дата

22/5-23-А-ДС1-ДС2-ДС3-ИИМК РАН-2024-ТО-Г

Лист

248



Рис. 264 Санкт-Петербург, Адмиралтейский р-н., трасса по адресу 7-я Красноармейская ул. 21.
Шурф 17. Стратиграфия. Западная стенка.



Рис. 265 Санкт-Петербург, Адмиралтейский р-н., трасса по адресу 7-я Красноармейская ул. 21.
Шурф 17. Стратиграфия. Разрез под конструкцией 1. Вид на запад.

Подп. и дата

Взам. инв. №

Инв. № дубл.

Подп. и дата

Инв. № подл.

Ли	Изм.	№ докум.	Подп.	Дата
----	------	----------	-------	------

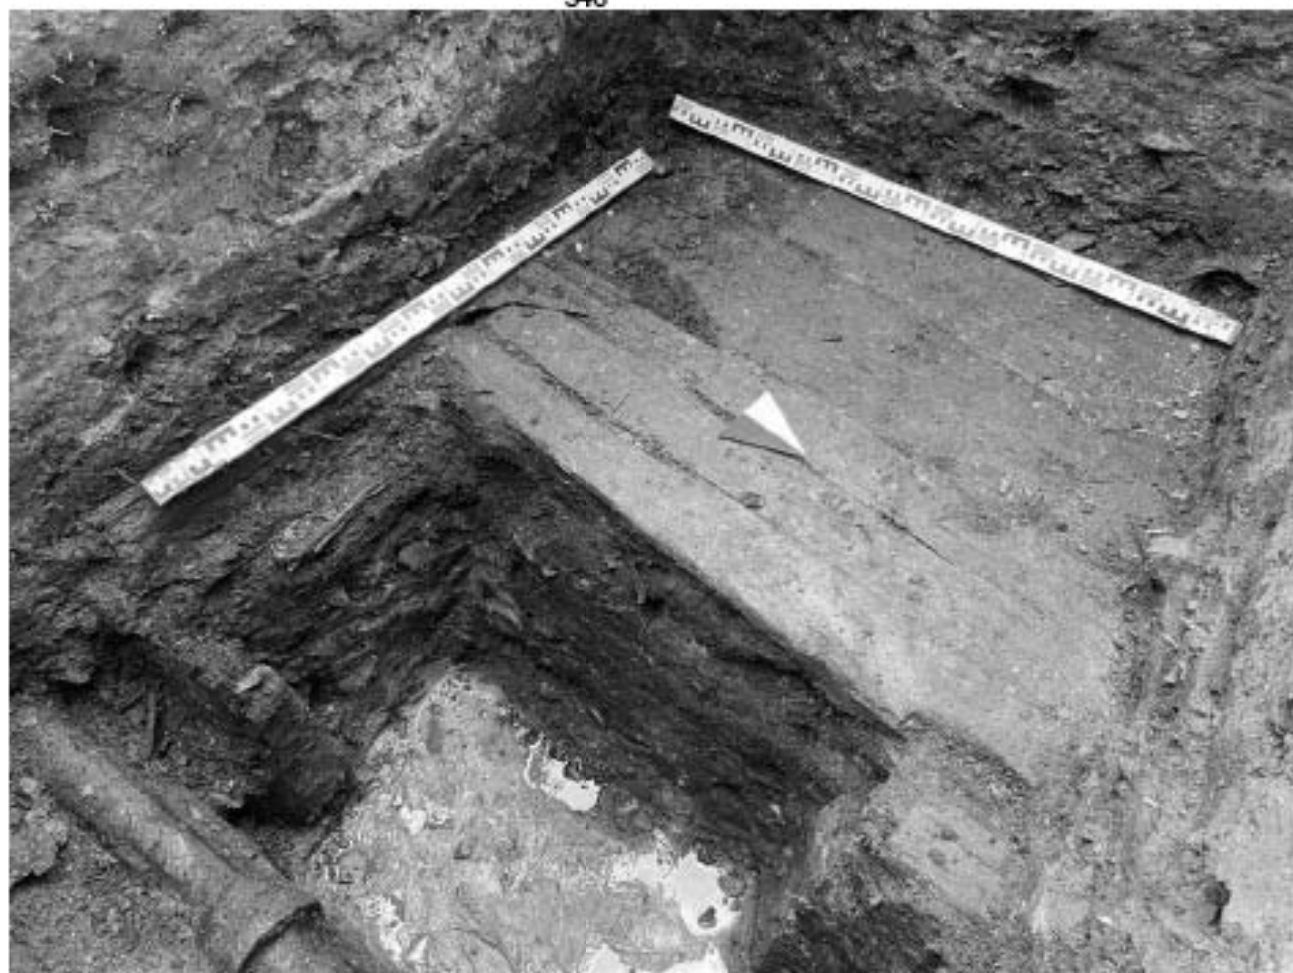


Рис. 266 Санкт-Петербург, Адмиралтейский р-н., трасса по адресу 7-я Красноармейская ул. 21.
Шурф 17. Конструкция 1. Вид на юго-запад

Име. № подл.	Подп. и дата	Име. № дубл.	Взам. име. №	Подп. и дата

Ли	Изм.	№ докум.	Подп.	Дата

22/5-23-А-ДС1-ДС2-ДС3-ИИМК РАН-2024-ТО-Г

Лист
250

Имя, № подл.	Подп. и дата	Зам. имя, №	Имя, № дубл.	Подп. и дата

Имя	
Дакт	
№ докум.	
Год	
Датум	

22/5-23-А-ДС1-ДС2-ДС3-ИИИИ РАН-2024-ГО-Г

Дакт	251
------	-----

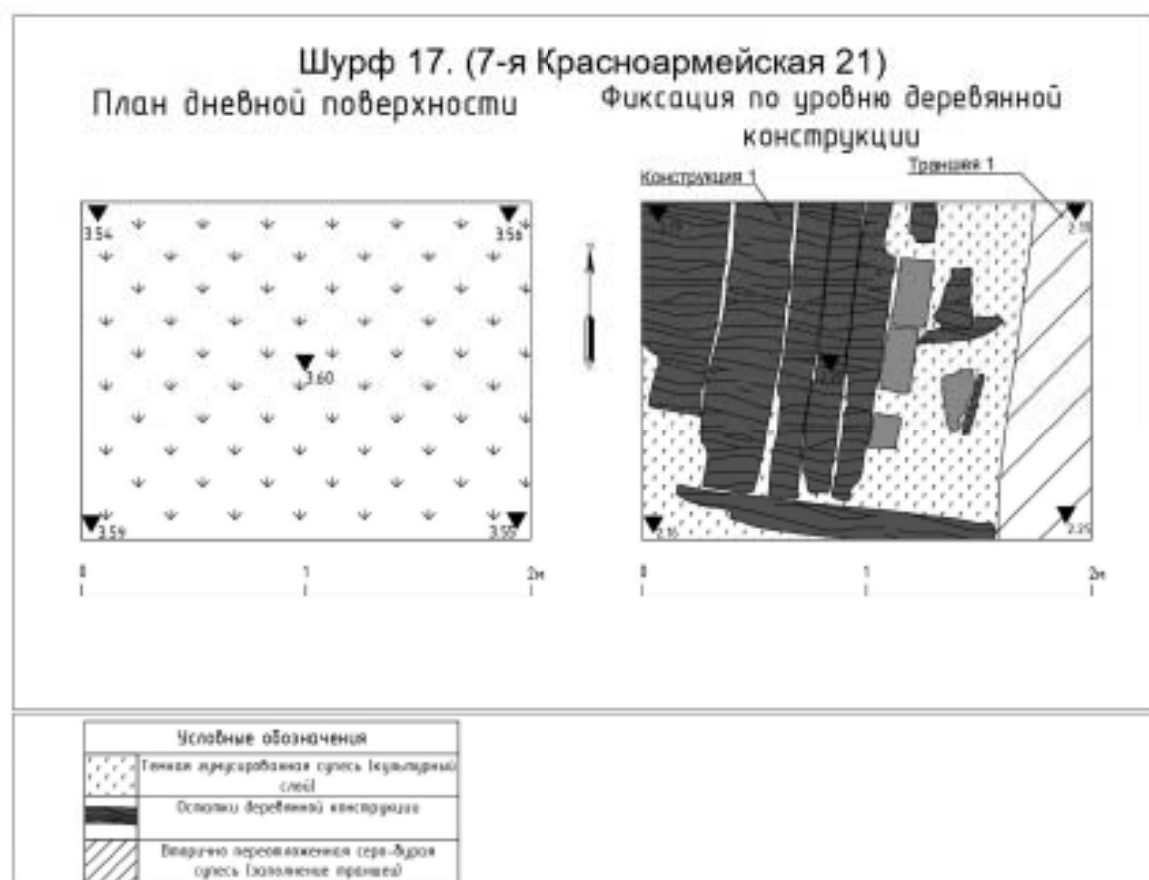


Рис. 267 Санкт-Петербург, Адмиралтейский р-н., трасса по адресу 7-я Красноармейская ул. 21. Шурф 17. Планиграфия (чертеж).

Имя № подл.	Подп. и дата	Зам. имя. №	Имя. № дубл.	Подп. и дата

Имя	
Дактн	
№ докум.	
Год	
Датум	

22/5-23-А-ДС1-ДС2-ДС3-ИИИИ РАН-2024-ТО-Г
252

Дактн



Имя. № подл.	Подп. и дата	Знам. имя. №	Имя. № дубл.	Подп. и дата

Имя	
Докл.	
№ докум.	
Лист	
Датум	

22/5-23-А-ДС1-ДС2-ДС3-ИИИИ РАН-2024-ТО-Г

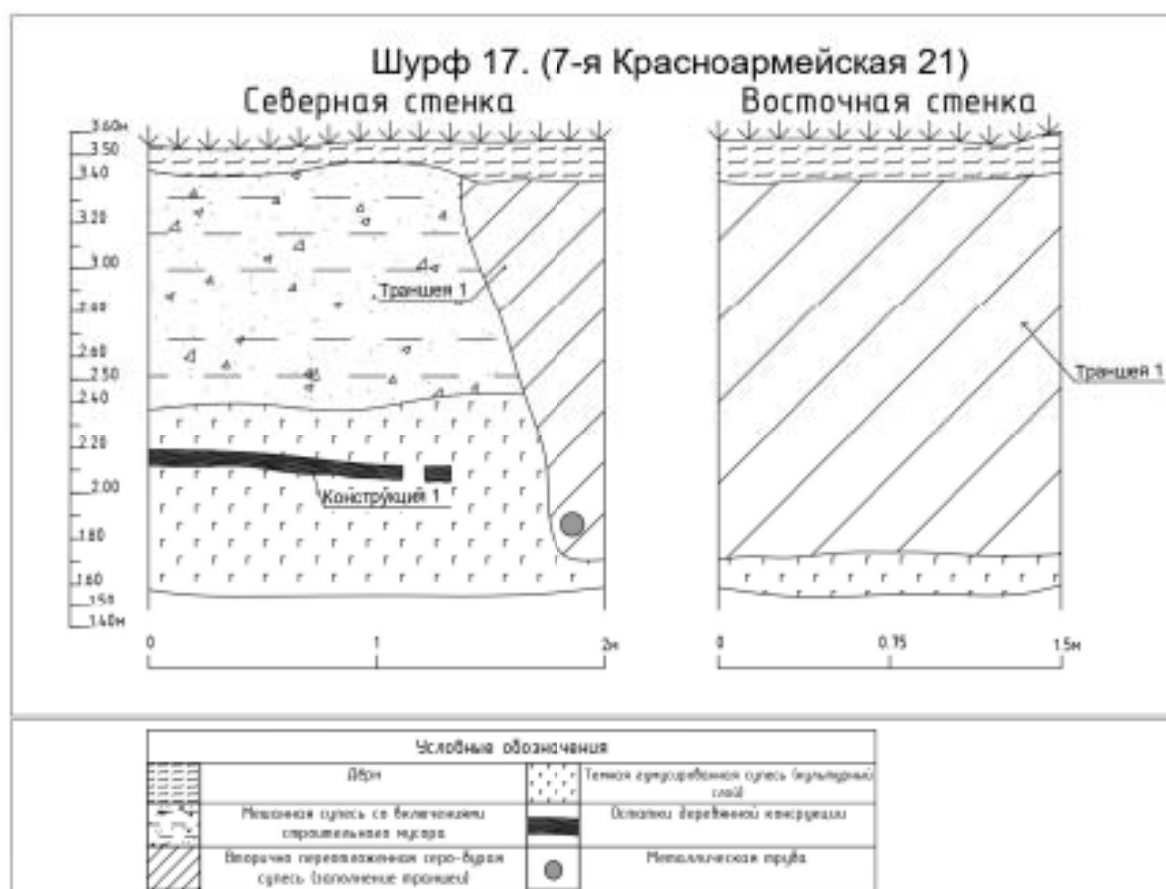


Рис. 269 Санкт-Петербург, Адмиралтейский р-н., трасса по адресу 7-я Красноармейская ул. 21. Шурф 17. Стратиграфия (чертеж).

Имя, № подл.	Подп. и дата	Зам. имя, №	Имя, № дубл.	Подп. и дата	390

Имя	Подп.	Имя	Подп.	Имя	Подп.
Имя	Подп.	Имя	Подп.	Имя	Подп.
Имя	Подп.	Имя	Подп.	Имя	Подп.
Имя	Подп.	Имя	Подп.	Имя	Подп.
Имя	Подп.	Имя	Подп.	Имя	Подп.

22/5-23-А-ДС1-ДС2-ДС3-ИИИИ РАН-2024-ТО-Г	Лист
254	Лист

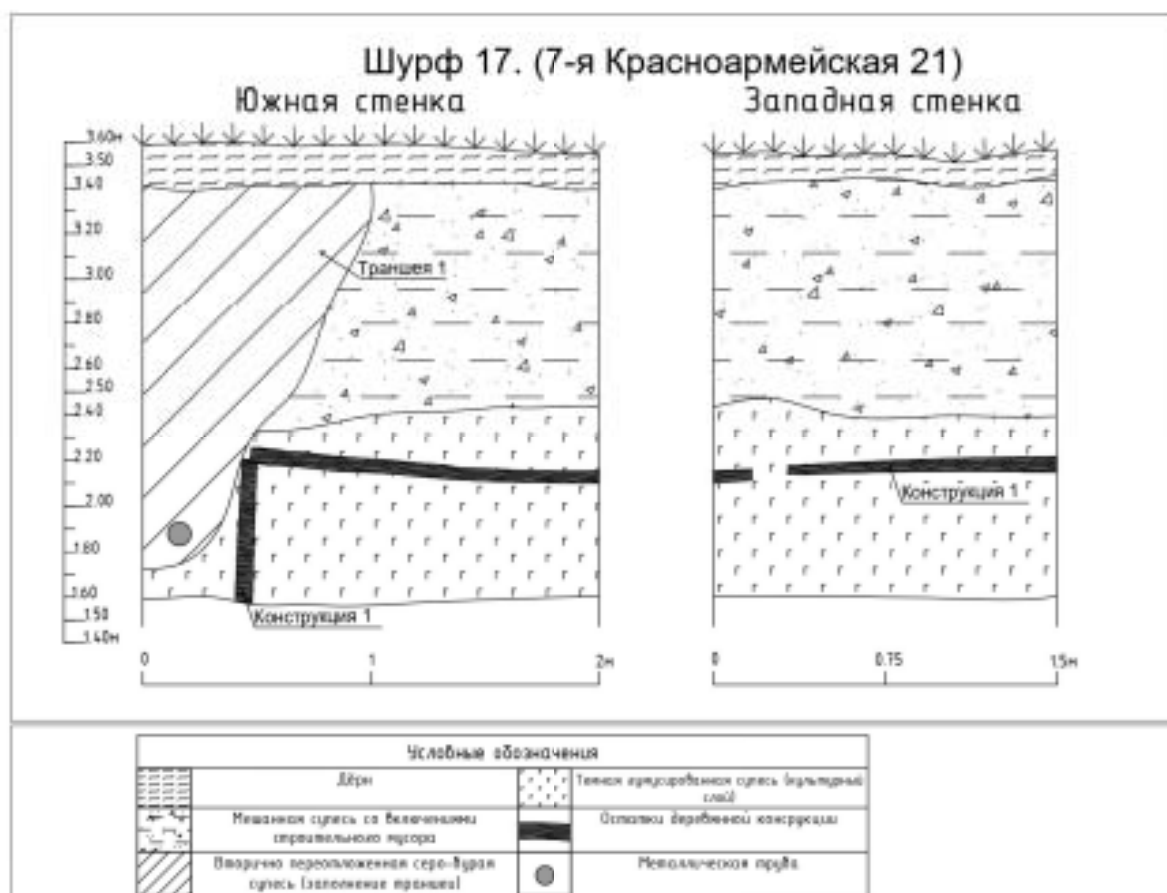


Рис. 270 Санкт-Петербург, Адмиралтейский р-н., трасса по адресу 7-я Красноармейская ул. 21. Шурф 17. Стратиграфия (чертеж).

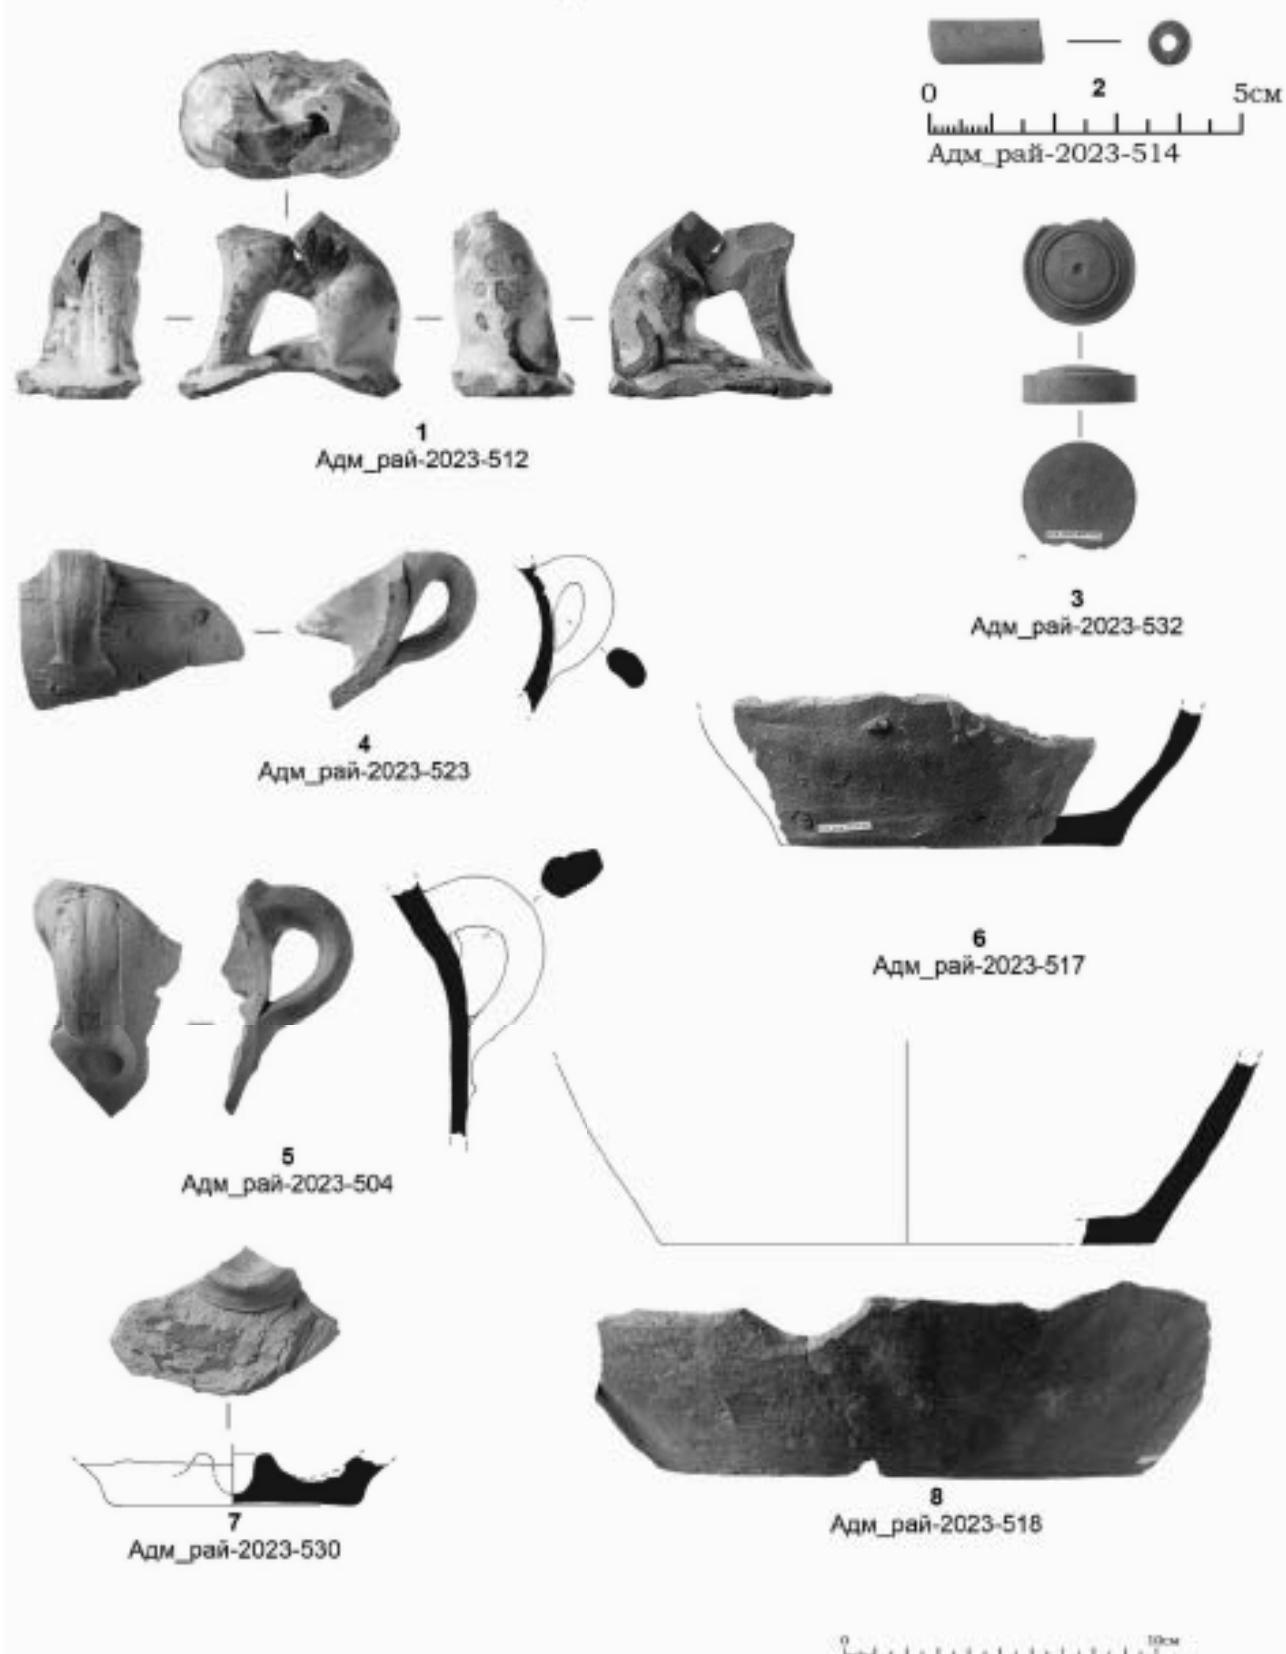


Рис. 271 Санкт-Петербург, Адмиралтейский р-н., трасса по адресу 7-я Красноармейская ул. 21. Шурф 17. Археологические находки из слоя темно-серая гумусированная супесь со щепой (выше настила). 1 – фаянс, 2, 4-8 – керамика, 3 – дерево.

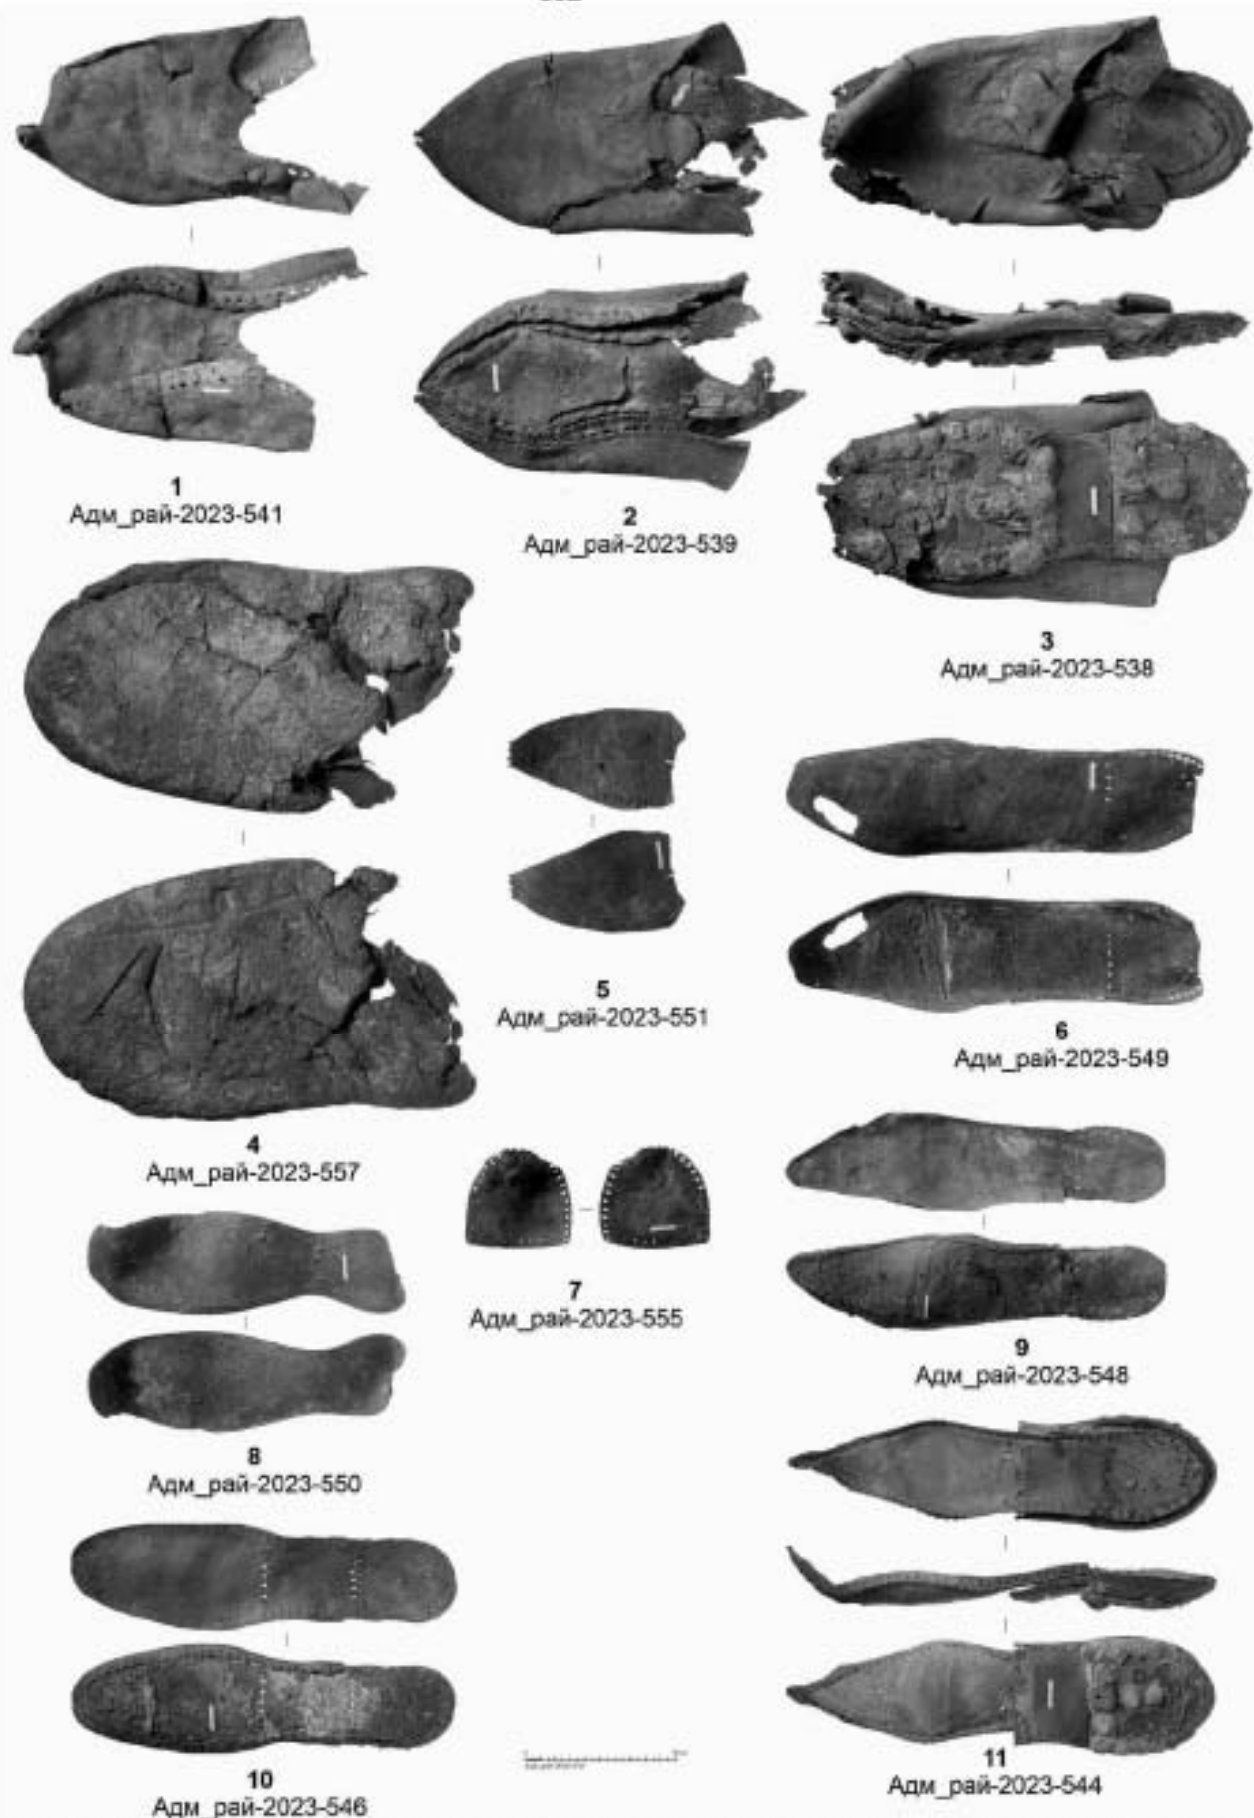


Рис. 272 Санкт-Петербург, Адмиралтейский р-н., трасса по адресу 7-я Красноармейская ул. 21.
Шурф 17. Археологические находки из слоя темно-серая гумусированная супесь со щепой
(выше настила). Изделия из кожи.

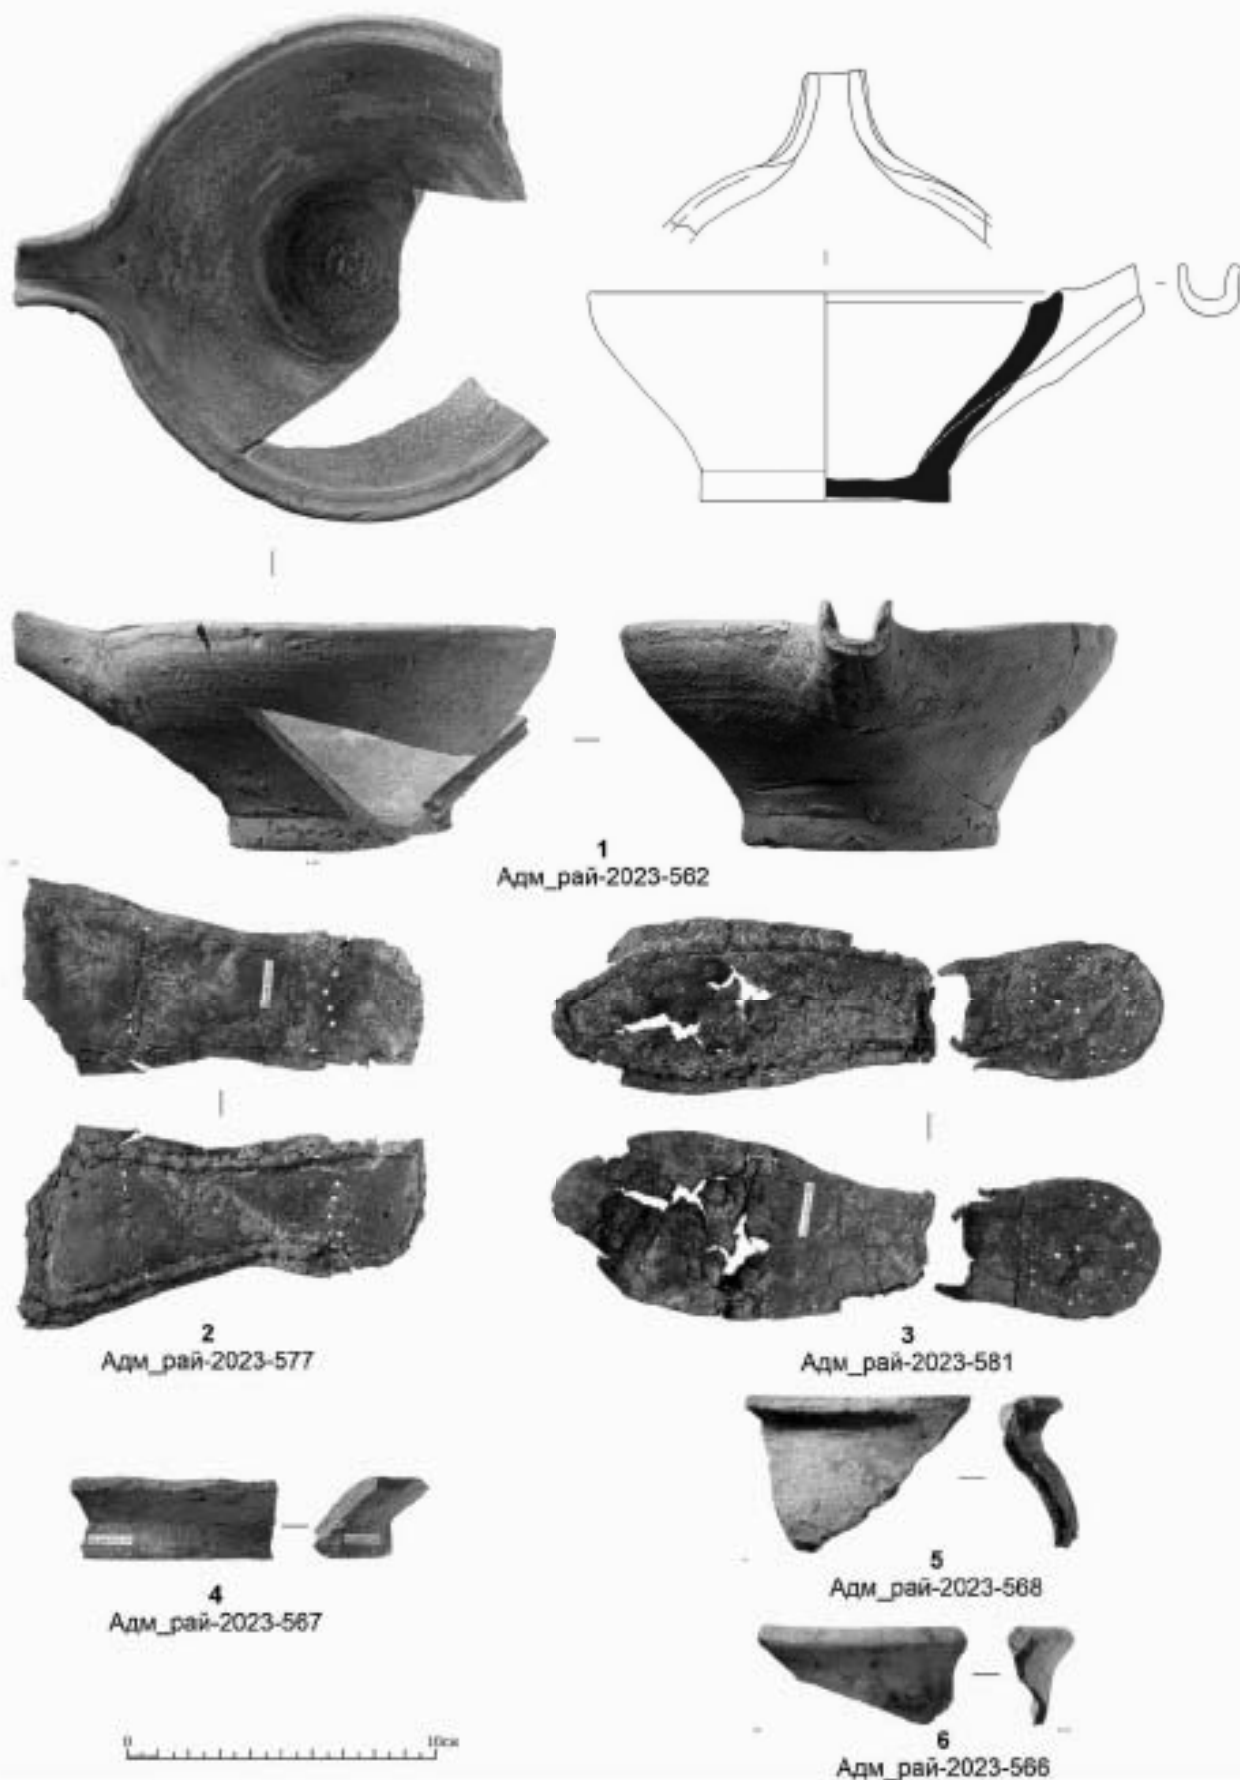


Рис. 273 Санкт-Петербург, Адмиралтейский р-н., трасса по адресу 7-я Красноармейская ул. 21. Шурф 17. Археологические находки из слоя темно-серая гумусированная супесь со щепой (ниже настила). 1, 4-6 – керамика, 2-3 – кожа.



Рис. 274 Санкт-Петербург, Адмиралтейский р-н., трасса по адресу 7-я Красноармейская ул. 21.
Шурф 17. Общий вид шурфа после рекультивации. Вид на восток.

Име. № подл.	Подп. и дата	Име. № дубл.	Взам. име. №	Подп. и дата

Ли	Изм.	№ докум.	Подп.	Дата

22/5-23-А-ДС1-ДС2-ДС3-ИИМК РАН-2024-ТО-Г

Лист
258

Имя, № подл.	Подп. и дата	Знам. лня, №	Имя, № дубл.	Подп. и дата

Имя	
Лист	
№ докум.	
Лист	
Датум	

22/5-23-А-ДС1-ДС2-ДС3-ИИИИ РАН-2024-ТО-Г
259



Рис. 275 Ситуационный план участка обследования по адресу: Можайская ул. 3-5., предоставленный заказчиком работ. На плане отмечено местоположение шурфа 18.



Рис. 276 Санкт-Петербург, Адмиралтейский р-н., трасса по адресу Московский пр. 18. Шурф 18. Общий вид до начала работ. Вид на запад



Рис. 277 Санкт-Петербург, Адмиралтейский р-н., трасса по адресу Московский пр. 18. Шурф 18. Общий вид до начала работ. Вид на запад

Име. № подл.	Подп. и дата	Име. № дубл.	Взам. инв. №	Подп. и дата					
					22/5-23-А-ДС1-ДС2-ДС3-ИИМК РАН-2024-ТО-Г				
Ли	Изм.	№ докум.	Подп.	Дата	Лист 260				



Рис. 278 Санкт-Петербург, Адмиралтейский р-н., трасса по адресу Московский пр. 18. Шурф 18. Фиксация по уровню булыжного мощения. Вид на юго-восток



Рис. 279 Санкт-Петербург, Адмиралтейский р-н., трасса по адресу Московский пр. 18. Шурф 18. Фиксация по уровню поверхности канализационных деревянных коллекторов. Вид на северо-запад

Име. № подл.	Подп. и дата	Име. № дубл.	Взам. инв. №	Подп. и дата

Ли	Изм.	№ докум.	Подп.	Дата



Рис. 280 Санкт-Петербург, Адмиралтейский р-н., трасса по адресу Московский пр. 18. Шурф 18. Фиксация канализационных коллекторов после выборки заполнения. Вид на северо-запад



Рис. 281 Санкт-Петербург, Адмиралтейский р-н., трасса по адресу Московский пр. 18. Шурф 18. Общий вид шурфа на этапе завершения работ. Вид на северо-запад

Име. № подл.	Подп. и дата	Име. № дубл.	Взам. име. №	Подп. и дата

Ли	Изм.	№ докум.	Подп.	Дата



Рис. 282 Санкт-Петербург, Адмиралтейский р-н., трасса по адресу Московский пр. 18. Шурф 18. Стратиграфия. Северо-западный борт. Вид на северо-запад



Рис. 283 Санкт-Петербург, Адмиралтейский р-н., трасса по адресу Московский пр. 18. Шурф 18. Стратиграфия. Северо-восточный борт. Вид на северо-восток

Име. № подл.	Подп. и дата	Име. № дубл.	Взам. инв. №	Подп. и дата

Ли	Изм.	№ докум.	Подп.	Дата



Рис. 284 Санкт-Петербург, Адмиралтейский р-н., трасса по адресу Московский пр. 18. Шурф 18. Стратиграфия. Северо-восточный борт. Вид на северо-восток



Рис. 285 Санкт-Петербург, Адмиралтейский р-н., трасса по адресу Московский пр. 18. Шурф 18. Стратиграфия. Юго-восточный борт. Вид на юго-восток

Име. № подл.	Подп. и дата	Име. № дубл.	Взам. инв. №	Подп. и дата

Ли	Изм.	№ докум.	Подп.	Дата

22/5-23-А-ДС1-ДС2-ДС3-ИИМК РАН-2024-ТО-Г

Лист

264



Рис. 286 Санкт-Петербург, Адмиралтейский р-н., трасса по адресу Московский пр. 18. Шурф 18. Стратиграфия. Юго-восточный борт. Вид на юго-восток



Рис. 287 Санкт-Петербург, Адмиралтейский р-н., трасса по адресу Московский пр. 18. Шурф 18. Стратиграфия. Юго-западный борт. Вид на юго-запад

Подп. и дата

Взам. инв. №

Инв. № дубл.

Подп. и дата

Инв. № подл.

Ли	Изм.	№ докум.	Подп.	Дата

22/5-23-А-ДС1-ДС2-ДС3-ИИМК РАН-2024-ТО-Г

Лист

265




Рис. 288 Санкт-Петербург, Адмиралтейский р-н., трасса по адресу Московский пр. 18. Шурф 18. Стратификация. Юго-западный борт. Вид на юго-запад



Рис. 289 Санкт-Петербург, Адмиралтейский р-н., трасса по адресу Московский пр. 18. Шурф 18. Коллектор 2. После выборки заполнения. Вид на северо-запад

Име. № подл.	Подп. и дата	Име. № дубл.	Взам. име. №	Подп. и дата

Ли	Изм.	№ докум.	Подп.	Дата

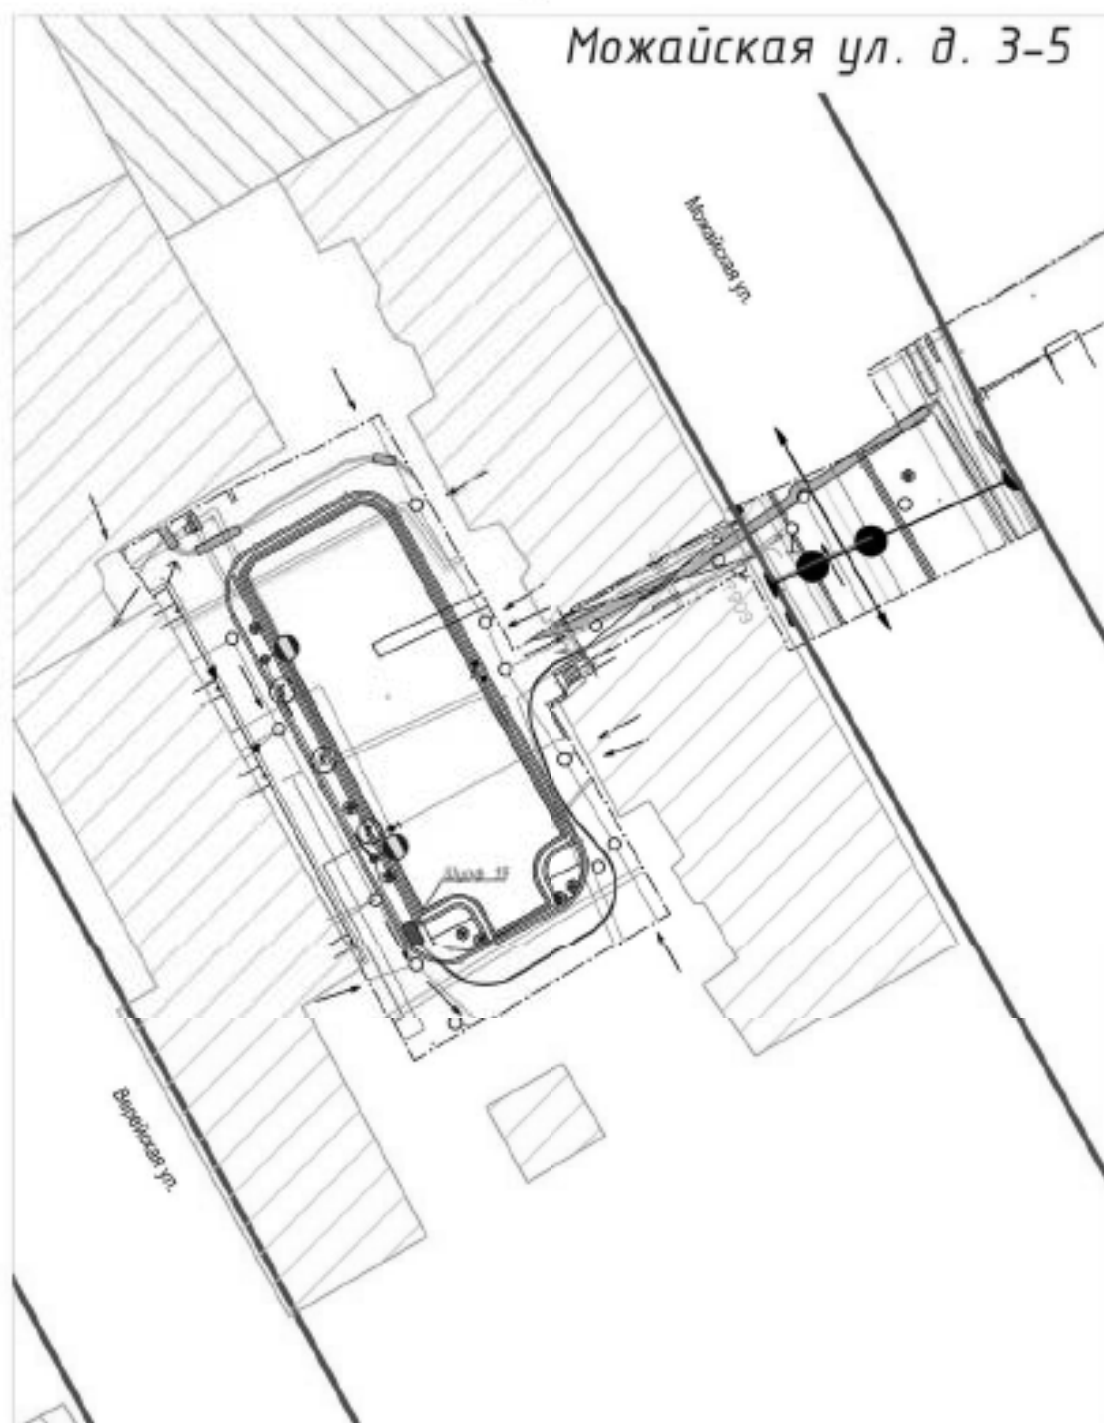

Условные обозначения	
	Археологические шурфы
	Проектируемые объекты

Масштаб 1:500. МСК - 1964.

Рис. 290 Ситуационный план участка обследования по адресу: Можайская ул. 3-5., предоставленный заказчиком работ. На плане отмечено местоположение шурфа 19.



Рис. 291 Санкт-Петербург, Адмиралтейский р-н, трасса по адресу Можайская ул. 3-5. Общий вид на участок обследования. Вид на запад.



Рис. 292 Санкт-Петербург, Адмиралтейский р-н, трасса по адресу Можайская ул. 3-5. Общий вид на участок обследования. Вид на восток.



Рис. 293 Санкт-Петербург, Адмиралтейский р-н, трасса по адресу Можайская ул. 3-5. Общий вид на участок обследования. Вид на северо-запад.



Рис. 294 Санкт-Петербург, Адмиралтейский р-н, трасса по адресу Можайская ул. 3-5. Шурф 19. Общий вид местоположения шурфа до начала работ. Вид на северо-восток.

Име. № подл.	Подп. и дата	Име. № дубл.	Взам. име. №	Подп. и дата					
					22/5-23-А-ДС1-ДС2-ДС3-ИИМК РАН-2024-ТО-Г				
Ли	Изм.	№ докум.	Подп.	Дата	Лист 269				



Рис. 295 Санкт-Петербург, Адмиралтейский р-н, трасса по адресу Можайская ул. 3-5. Шурф 19. Фиксация планиграфии на уровне поверхности погребенной почвы. Вид на северо-восток.



Рис. 296 Санкт-Петербург, Адмиралтейский р-н, трасса по адресу Можайская ул. 3-5. Шурф 19. Фиксация планиграфии на уровне поверхности материка. Вид на северо-восток.

Име. № подл.	Подп. и дата	Име. № дубл.	Взам. инв. №	Подп. и дата

Ли	Изм.	№ докум.	Подп.	Дата

22/5-23-А-ДС1-ДС2-ДС3-ИИМК РАН-2024-ТО-Г

Лист

270



Рис. 297 Санкт-Петербург, Адмиралтейский р-н, трасса по адресу Можайская ул. 3-5. Шурф 19. Яма 1 после разбора заполнения. Вид на юго-восток.

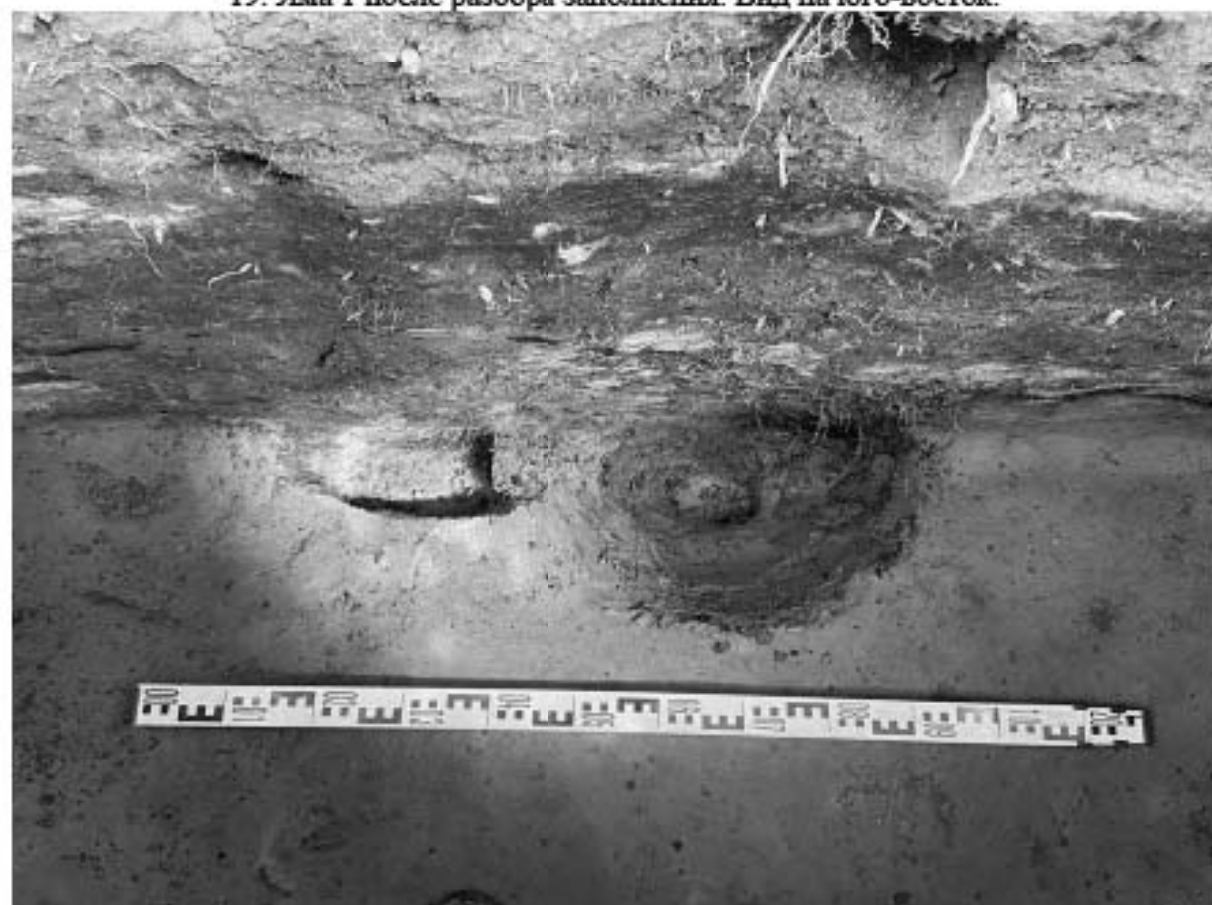


Рис. 298 Санкт-Петербург, Адмиралтейский р-н, трасса по адресу Можайская ул. 3-5. Шурф 19. Ямы 2 и 3 после разбора. Вид на северо-восток.

Име. № подл.	Подп. и дата	Име. № дубл.	Взам. инв. №	Подп. и дата					
Ли	Изм.	№ докум.	Подп.	Дата	22/5-23-А-ДС1-ДС2-ДС3-ИИМК РАН-2024-ТО-Г				
					Лист 271				



Рис. 299 Санкт-Петербург, Адмиралтейский р-н, трасса по адресу Можайская ул. 3-5. Шурф 19. Стратиграфия. Северо-восточная стенка.



Рис. 300 Санкт-Петербург, Адмиралтейский р-н, трасса по адресу Можайская ул. 3-5. Шурф 19. Стратиграфия. Юго-восточная стенка.

Подп. и дата

Взам. инв. №

Инв. № дубл.

Подп. и дата

Инв. № подл.

Ли	Изм.	№ докум.	Подп.	Дата
----	------	----------	-------	------

22/5-23-А-ДС1-ДС2-ДС3-ИИМК РАН-2024-ТО-Г

Лист

272



Рис. 301 Санкт-Петербург, Адмиралтейский р-н, трасса по адресу Можайская ул. 3-5. Шурф 19. Стратиграфия. Юго-западная стенка.



Рис. 302 Санкт-Петербург, Адмиралтейский р-н, трасса по адресу Можайская ул. 3-5. Шурф 19. Стратиграфия. Северо-западная стенка


Име. № подл.	Подп. и дата	Име. № дубл.	Взам. име. №	Подп. и дата

Ли	Изм.	№ докум.	Подп.	Дата

Имя. № подл.	Подп. и дата	Знам. имя. №	Имя. № дубл.	Подп. и дата

Имя	
Фамилия	
№ докум.	
Листы	
Датум	

22/5-23-А-ДС1-ДС2-ДС3-ИИИИ РАН-2024-ТО-Г
274

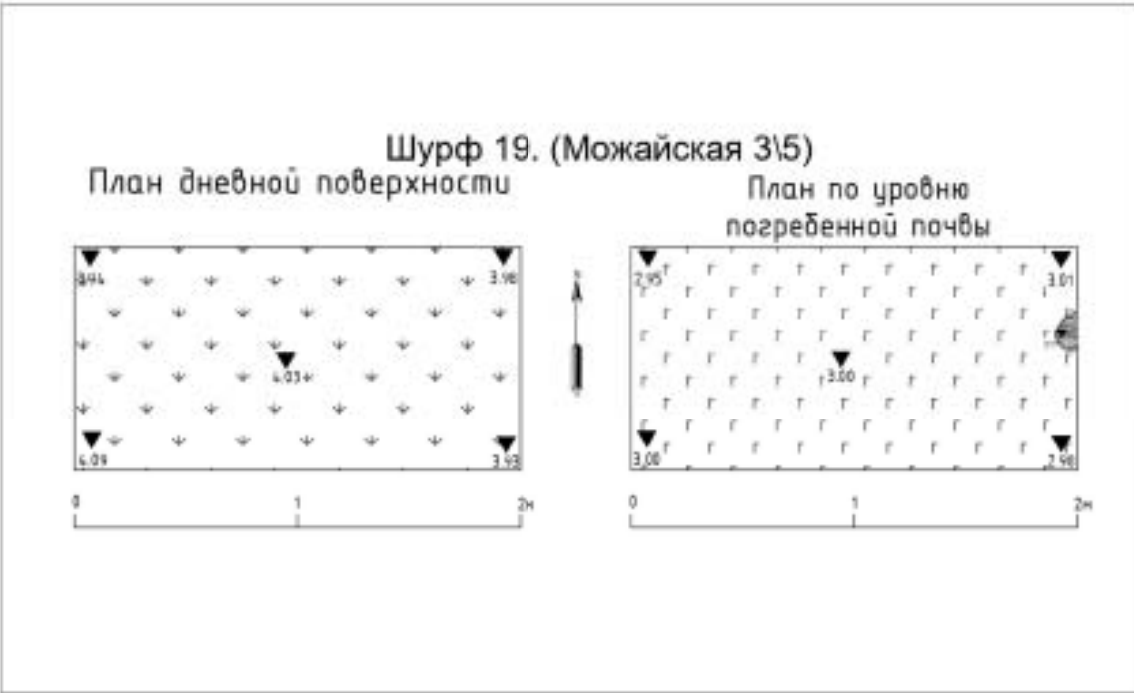

Условные обозначения	
	Серо-бурый супесчаная глина (зернистая почва)
	Остатки столбовой конструкции

Рис. 303 Санкт-Петербург, Адмиралтейский р-н, трасса по адресу Можайская ул. 3-5. Шурф 19. Планиграфия (чертеж).

Имя, № подл.	Подп. и дата	Зам. имя, №	Имя, № дубл.	Подп. и дата

Имя	
Докт	
№ докум.	
Год	
Дат	
22/5-23-А-ДС1-ДС2-ДС3-МИИК РАН-2024-ТО-Г	
275	Докт


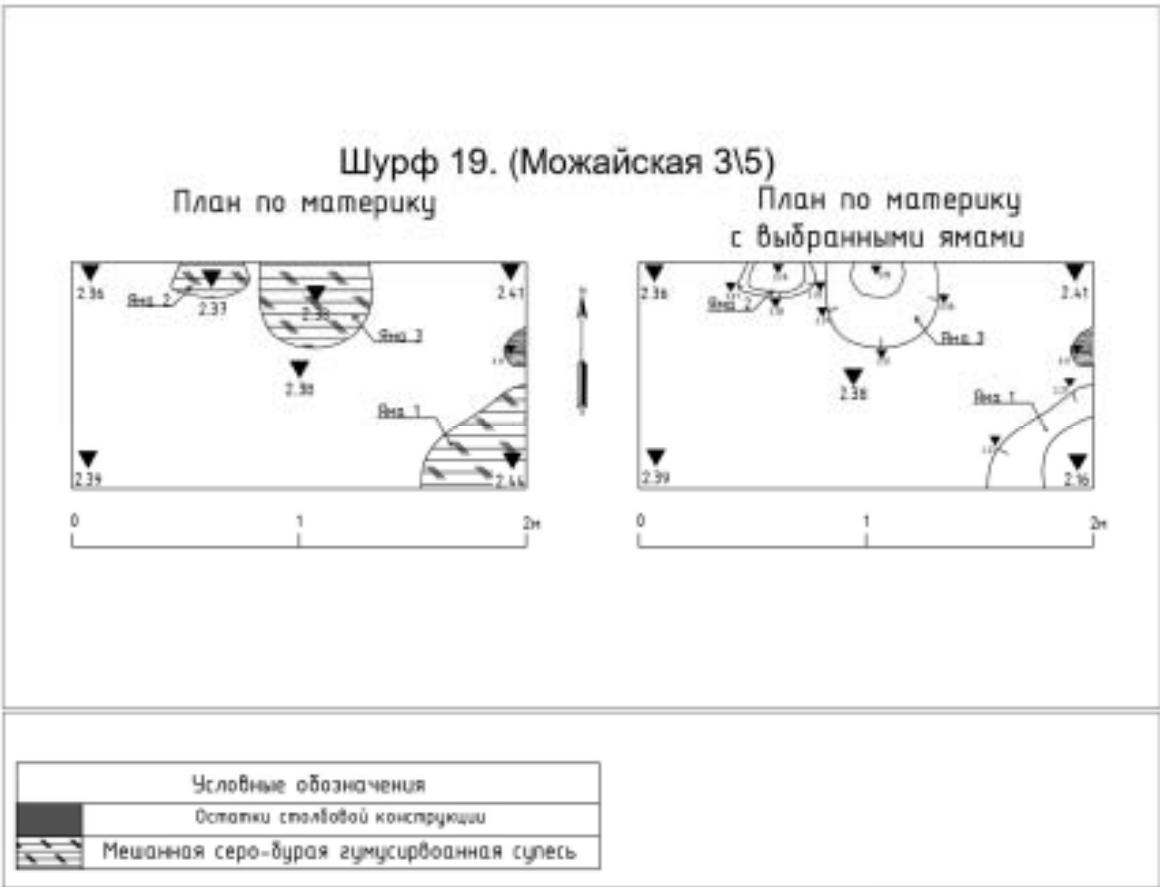


Рис. 304 Санкт-Петербург, Адмиралтейский р-н, трасса по адресу Можайская ул. 3-5. Шурф 19. Планиграфия (чертеж).

					Адрес
Имя / Инициалы	Место рождения	Родной город	22/5-23-A-QC1-QC2-QC3-MMMK PAKH-2024-TOT		
Дата рождения			276		

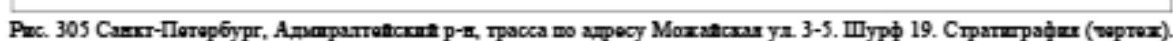

Имя, № подл.	Подп. и дата	Знам. имя, №	Имя, № дубл.	Подп. и дата

Имя	
Докл.	
№ докум.	
Лист	
Датум	
22/5-23-А-ДС1-ДС2-ДС3-ИИИИ РАН-2024-ТО-Г	
277	Лист


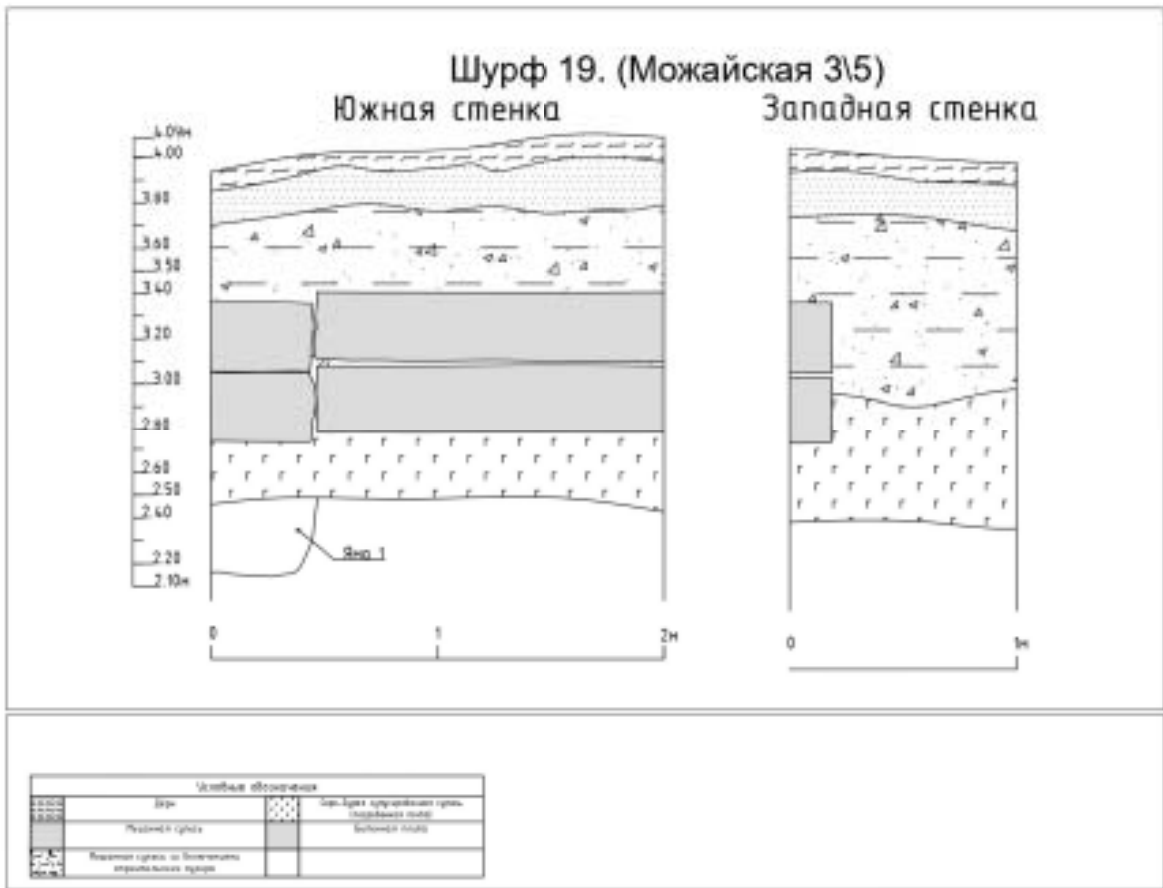


Рис. 306 Санкт-Петербург, Адмиралтейский р-н, трасса по адресу Можайская ул. 3-5. Шурф 19. Стратиграфия (чертеж)



1
Адм_рай-2023-589

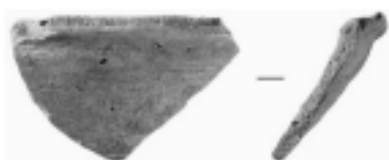


3
Адм_рай-2023-591



4
Адм_рай-2023-585



2
Адм_рай-2023-590

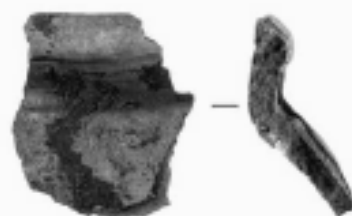

5
Адм_рай-2023-584



6
Адм_рай-2023-593



7
Адм_рай-2023-593



8
Адм_рай-2023-587

Рис. 307 Санкт-Петербург, Адмиралтейский р-н, трасса по адресу Можайская ул. 3-5. Шурф 19. Археологические находки из слоя серо-бурой гумусированной супеси. Керамика.



Рис. 308 Санкт-Петербург, Адмиралтейский р-н, трасса по адресу Можайская ул. 3-5. Шурф 19. Общий вид шурфа после рекультивации.

Име. № подл.	Подп. и дата	Име. № дубл.	Взам. име. №	Подп. и дата
Ли	Изм.	№ докум.	Подп.	Дата
22/5-23-А-ДС1-ДС2-ДС3-ИИМК РАН-2024-ТО-Г				Лист
				279

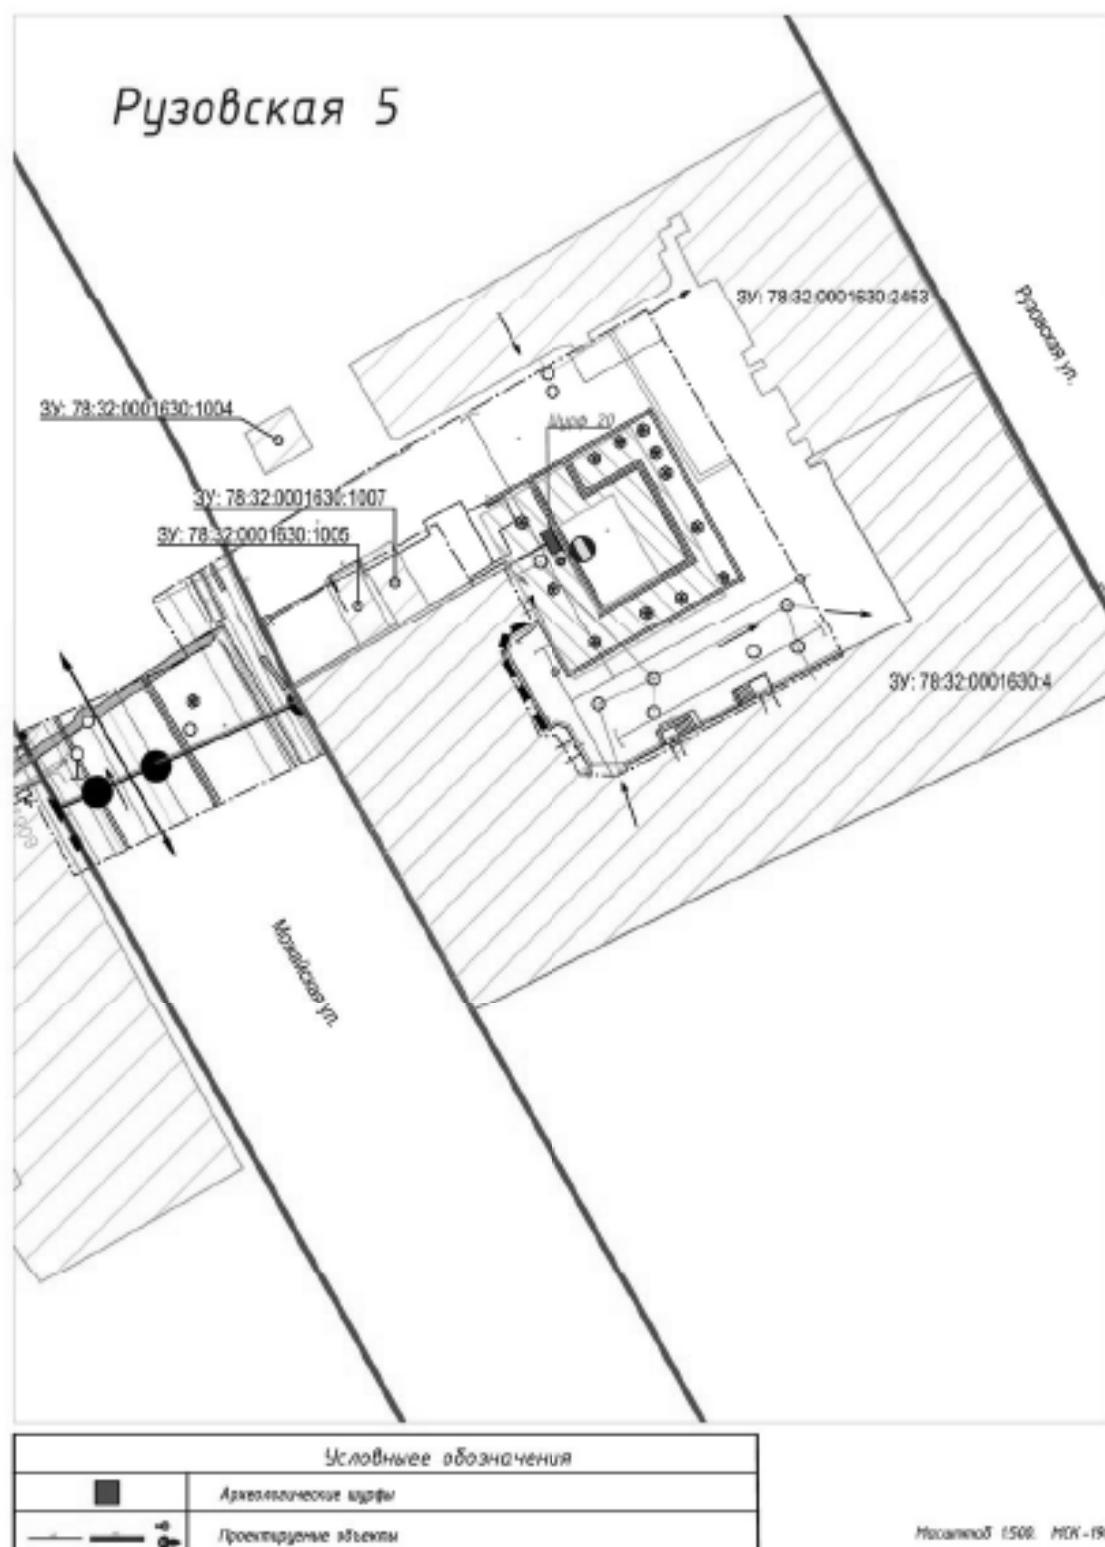


Рис. 309 Ситуационный план участка обследования по адресу: Рузовская ул. 5., предоставленный заказчиком работ. На плане отмечено местоположение шурфа 20.



Рис. 310 Санкт-Петербург, Адмиралтейский р-н, трасса по адресу Рузовская ул. 5. Общий вид участка обследования. Вид на северо-восток.



Рис. 311 Санкт-Петербург, Адмиралтейский р-н, трасса по адресу Рузовская ул. 5. Общий вид участка обследования. Вид на восток.



Рис. 312 Санкт-Петербург, Адмиралтейский р-н, трасса по адресу Рузовская ул. 5. Общий вид участка обследования. Вид на юго-запад.



Рис. 313 Санкт-Петербург, Адмиралтейский р-н, трасса по адресу Рузовская ул. 5. Шурф 20. Общий вид шурфа до начала работ. Вид на северо-восток.

Име. № подл.	Подп. и дата	Име. № дубл.	Взам. инв. №	Подп. и дата
Ли	Изм.	№ докум.	Подп.	Дата

22/5-23-А-ДС1-ДС2-ДС3-ИИМК РАН-2024-ТО-Г

Лист 282



Рис. 314 Санкт-Петербург, Адмиралтейский р-н, трасса по адресу Рузовская ул. 5. Шурф 20.
Фиксация планиграфии на уровне материка. Вид на северо-восток.



Рис. 315 Санкт-Петербург, Адмиралтейский р-н, трасса по адресу Рузовская ул. 5. Шурф 20.
Яма 1 после разбора заполнения. Вид на северо-восток

Име. № подл.	Подп. и дата	Име. № дубл.	Взам. инв. №	Подп. и дата

Ли	Изм.	№ докум.	Подп.	Дата



Рис. 316 Санкт-Петербург, Адмиралтейский р-н, трасса по адресу Рузовская ул. 5. Шурф 20.
Стратиграфия. Северо-восточная стенка.

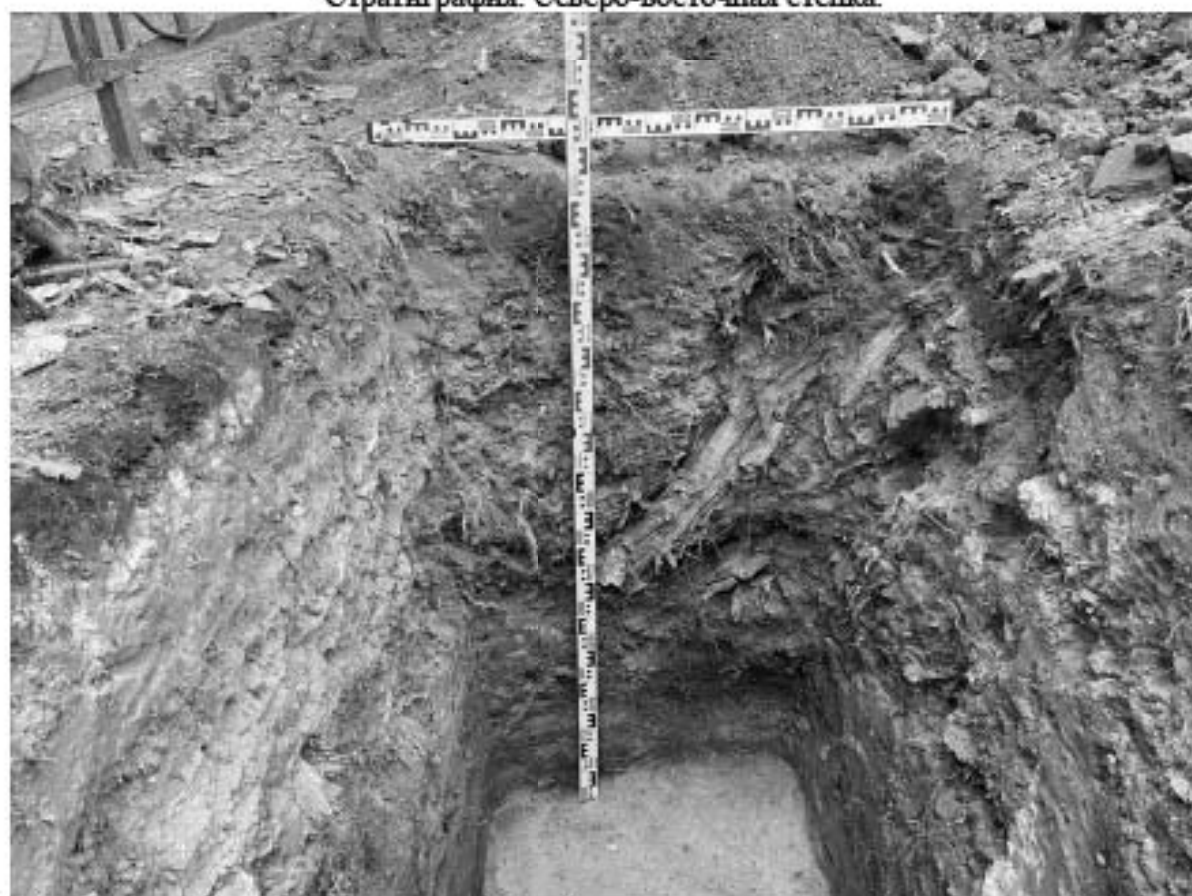


Рис. 317 Санкт-Петербург, Адмиралтейский р-н, трасса по адресу Рузовская ул. 5. Шурф 20.
Стратиграфия. Юго-восточная стенка.

Име. № подл.	Подп. и дата	Име. № дубл.	Взам. име. №	Подп. и дата

Ли	Изм.	№ докум.	Подп.	Дата



Рис. 318 Санкт-Петербург, Адмиралтейский р-н, трасса по адресу Рузовская ул. 5. Шурф 20.
Стратиграфия. Юго- западная стенка.



Рис. 319 Санкт-Петербург, Адмиралтейский р-н, трасса по адресу Рузовская ул. 5. Шурф 20.
Стратиграфия. Северо- западная стенка

Име. № подл.	Подп. и дата	Име. № дубл.	Взам. инв. №	Подп. и дата
Ли	Изм.	№ докум.	Подп.	Дата

22/5-23-А-ДС1-ДС2-ДС3-ИИМК РАН-2024-ТО-Г

Лист 285

Имя № подл.	Подп. и дата	Знам. имя. №	Имя. № дубл.	Подп. и дата

Имя	
Дактн	
№ докум.	
Год	
Датум	

22/5-23-А-ДС1-ДС2-ДС3-ИИИИ РАН-2024-ТО-Г

Дактн	
286	

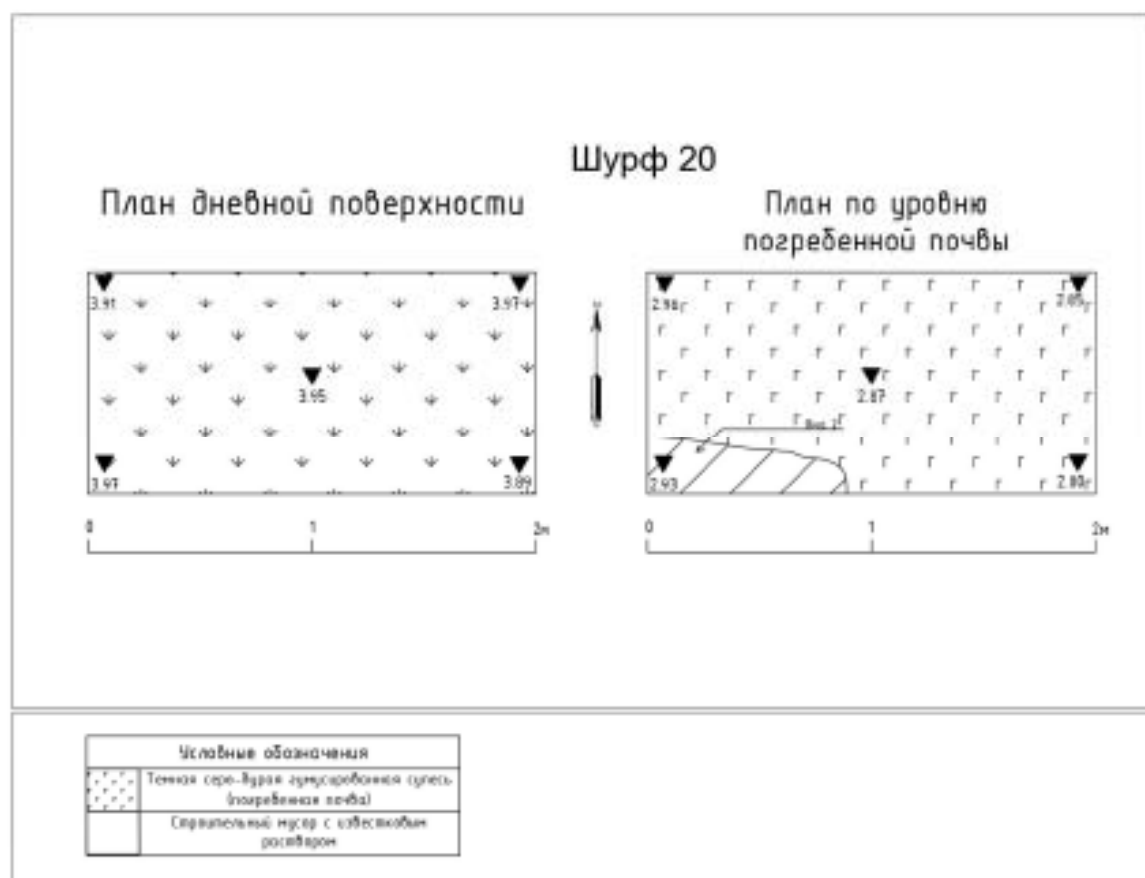


Рис. 320 Санкт-Петербург, Адмиралтейский р-н, трасса по адресу Рузовская ул. 5. Шурф 20. Планиграфия (чертеж).

Имя № подл.	Подп. и дата	Знам. имя. №	Имя. № дубл.	Подп. и дата

Имя	
Дактн	
№ докум.	
Годы	
Даты	

22/5-23-А-ДС1-ДС2-ДС3-ИИИИ РАН-2024-ТО-Г

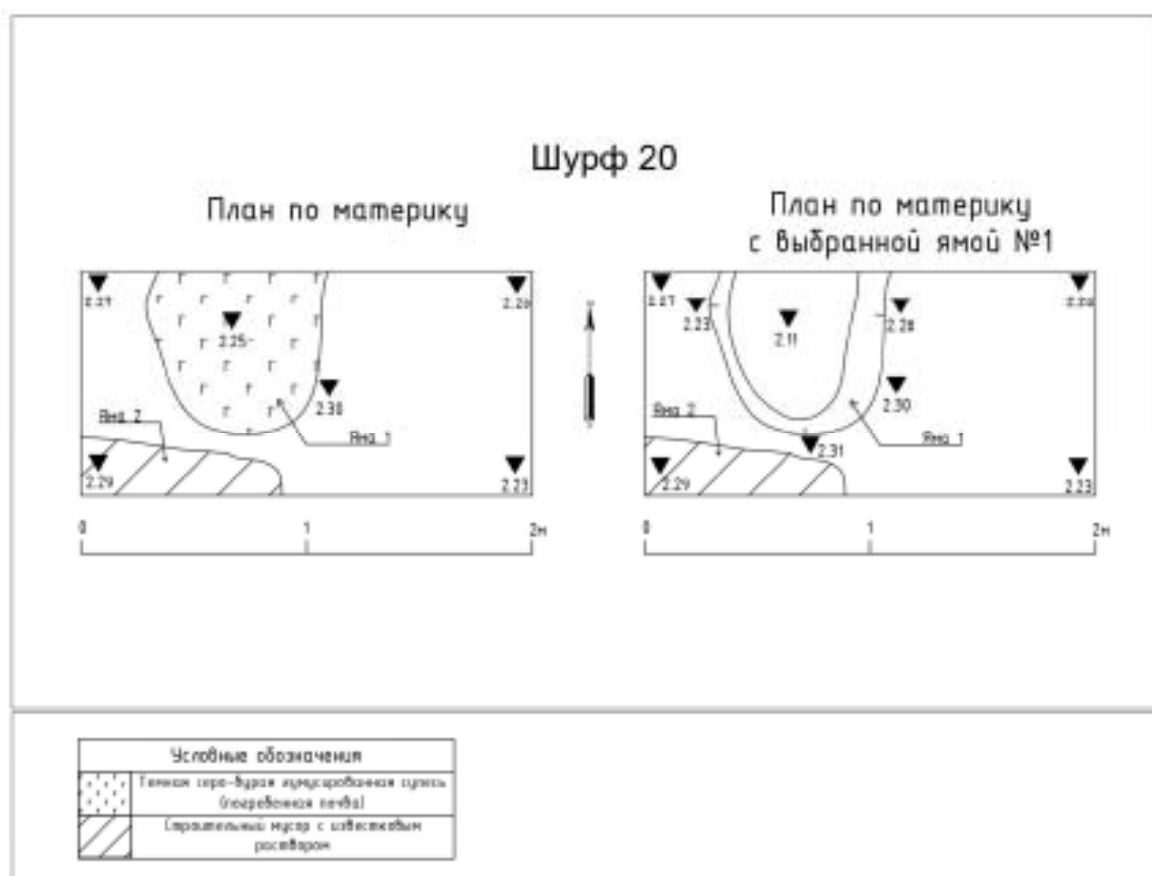


Рис. 321 Санкт-Петербург, Адмиралтейский р-н, трасса по адресу Рузевская ул. 5. Шурф 20. Планиграфия (чертеж).

Имя № подл.	Подп. и дата	Зам. имя. №	Имя. № дубл.	Подп. и дата

Имя	
Дакт	
№ докум.	
Год	
Датум	

22/5-23-А-ДС1-ДС2-ДС3-ИИИИ РАН-2024-ТО-Г

Дакт	
288	

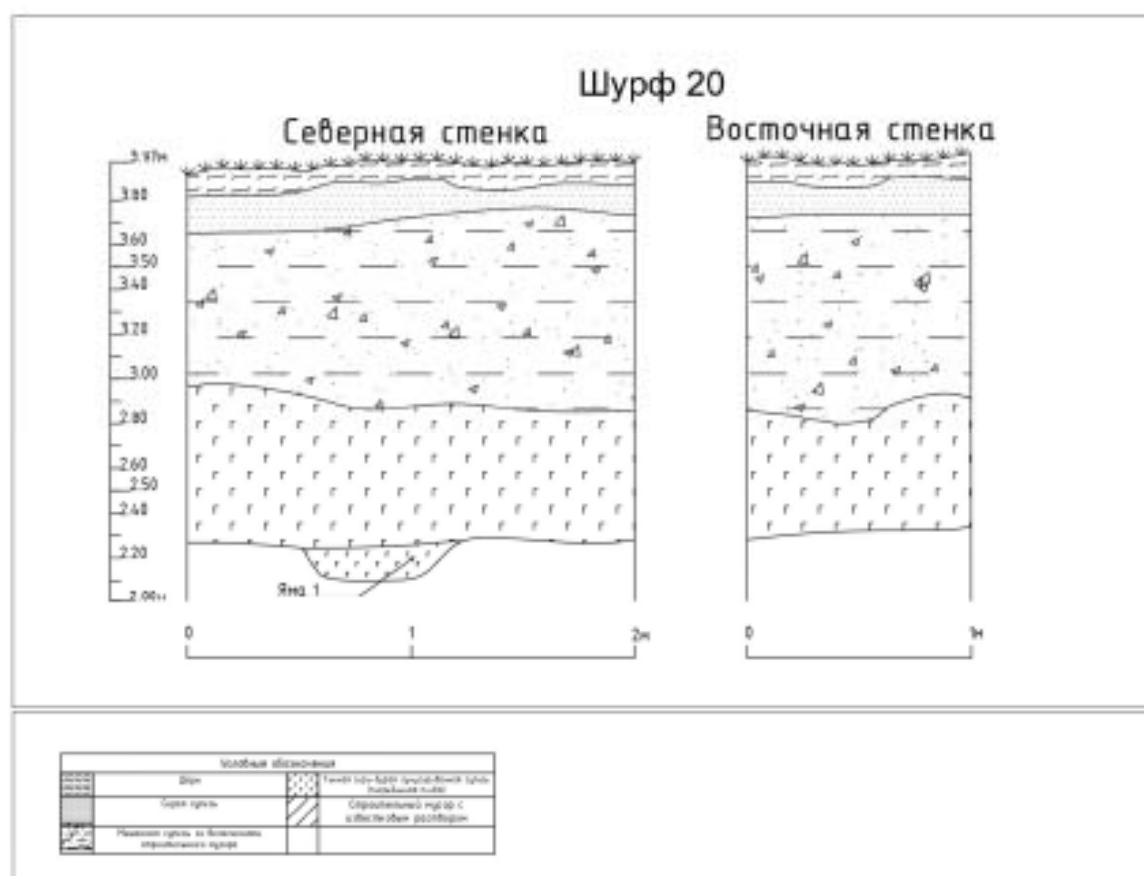


Рис. 322 Санкт-Петербург, Адмиралтейский р-н, трасса по адресу Рузовская ул. 5. Шурф 20. Стратиграфия (чертеж).

Имя, № подл.	Подп. и дата	Зам. имя, №	Имя, № дубл.	Подп. и дата

Имя	
Фамилия	
Имя	
Фамилия	
Имя	
Фамилия	

22/5-23-А-ДС1-ДС2-ДС3-ИИИИ РАН-2024-ГО-Г
289

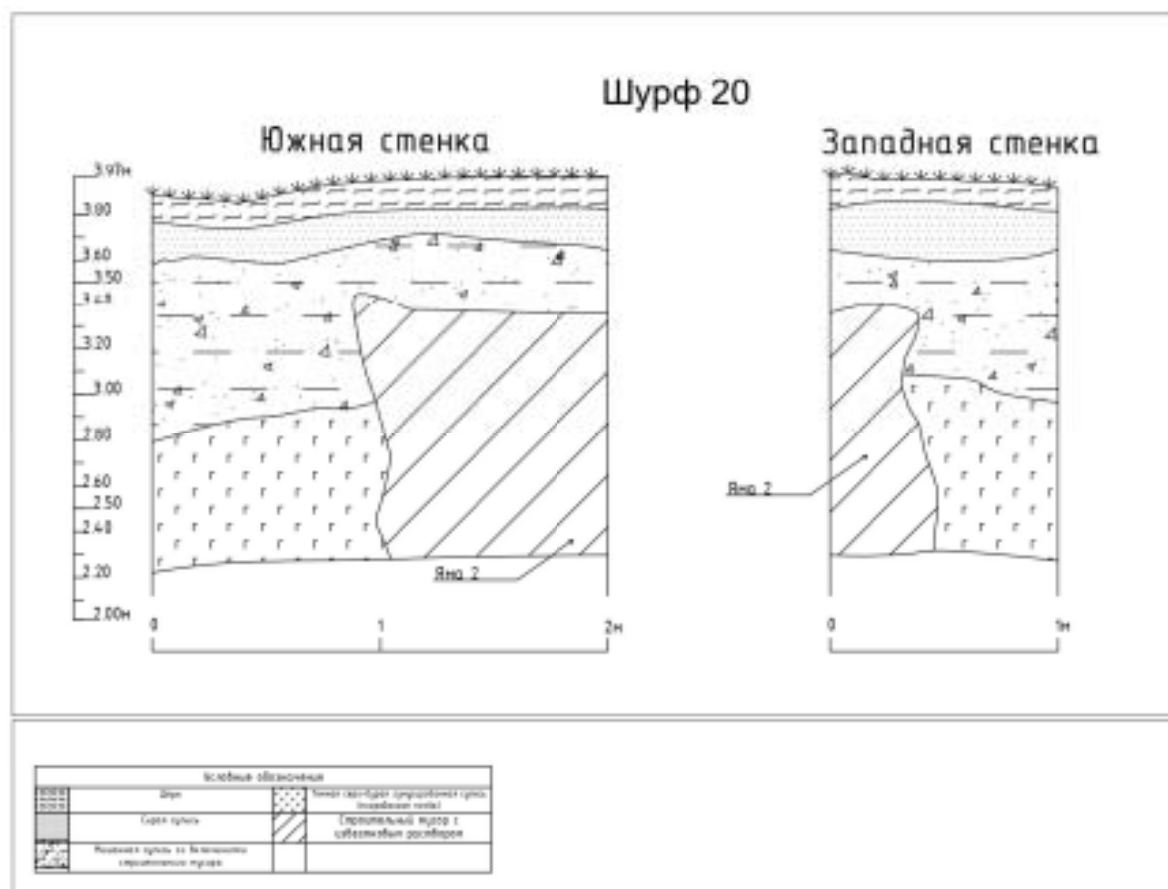


Рис. 323 Санкт-Петербург, Адмиралтейский р-н, трасса по адресу Рузовская ул. 5. Шурф 20. Стратиграфия (чертеж).



Рис. 324 Санкт-Петербург, Адмиралтейский р-н, трасса по адресу Рузовская ул. 5. Шурф 20.
Общий вид шурфа после рекультивации. Вид на северо-восток.

Име. № подл.	Подп. и дата	Име. № дубл.	Взам. име. №	Подп. и дата
Ли	Изм.	№ докум.	Подп.	Дата

22/5-23-А-ДС1-ДС2-ДС3-ИИМК РАН-2024-ТО-Г

Лист

290



Условные обозначения	
	Археологические шурфы
	Проектируемые объекты

Масштаб 1:500. МСК-1964.

Рис. 325 Ситуационный план участка обследования по адресу: Подъездной пер. 14., предоставленный заказчиком работ. На плане отмечено местоположение шурфа 22.

Подп. и дата

Взам. инв. №

Инв. № дубл.

Подп. и дата

Инв. № подл.

Ли	Изм.	№ докум.	Подп.	Дата

22/5-23-А-ДС1-ДС2-ДС3-ИИМК РАН-2024-ТО-Г

Лист

291



Рис. 326 Санкт-Петербург, Адмиралтейский р-н, трасса обследования по адресу Подъездной пер. 14. Общий вид участка обследования. Вид на северо-восток.



Рис. 327 Санкт-Петербург, Адмиралтейский р-н, трасса обследования по адресу Подъездной пер. 14. Общий вид участка обследования. Вид на северо-запад.

Име. № подл.	Подп. и дата	Име. № дубл.	Взам. име. №	Подп. и дата	22/5-23-А-ДС1-ДС2-ДС3-ИИМК РАН-2024-ТО-Г					Лист
					Ли	Изм.	№ докум.	Подп.	Дата	292



Рис. 328 Санкт-Петербург, Адмиралтейский р-н, трасса обследования по адресу Подъездной пер. 14. Общий вид участка обследования. Вид на юго-восток.



Рис. 329 Санкт-Петербург, Адмиралтейский р-н, трасса обследования по адресу Подъездной пер. 14. Шурф 22. Общий вид местоположения шурфа до начала работ. Вид на северо-восток

Име. № подл.	Подп. и дата	Име. № дубл.	Взам. инв. №	Подп. и дата
Ли	Изм.	№ докум.	Подп.	Дата

22/5-23-А-ДС1-ДС2-ДС3-ИИМК РАН-2024-ТО-Г

Лист 293



Рис. 330 Санкт-Петербург, Адмиралтейский р-н, трасса обследования по адресу Подъездной пер. 14. Шурф 22. Фиксация планиграфии на уровне материка. Вид на юго-восток.



Рис. 331 Санкт-Петербург, Адмиралтейский р-н, трасса обследования по адресу Подъездной пер. 14. Шурф 22. Стратиграфия. Юго-восточная стенка.

Име. № подл.	Подп. и дата	Име. № дубл.	Взам. име. №	Подп. и дата

Ли	Изм.	№ докум.	Подп.	Дата



Рис. 332 Санкт-Петербург, Адмиралтейский р-н, трасса обследования по адресу Подъездной пер. 14. Шурф 22. Стратиграфия. Северо-восточная стенка.



Рис. 333 Санкт-Петербург, Адмиралтейский р-н, трасса обследования по адресу Подъездной пер. 14. Шурф 22. Стратиграфия. Северо-западная стенка.

Име. № подл.	Подп. и дата	Име. № дубл.	Взам. име. №	Подп. и дата
Ли	Изм.	№ докум.	Подп.	Дата

22/5-23-А-ДС1-ДС2-ДС3-ИИМК РАН-2024-ТО-Г

Лист

295



Рис. 334 Санкт-Петербург, Адмиралтейский р-н, трасса обследования по адресу Подъездной пер. 14. Шурф 22. Стратиграфия. Юго-западная стенка.

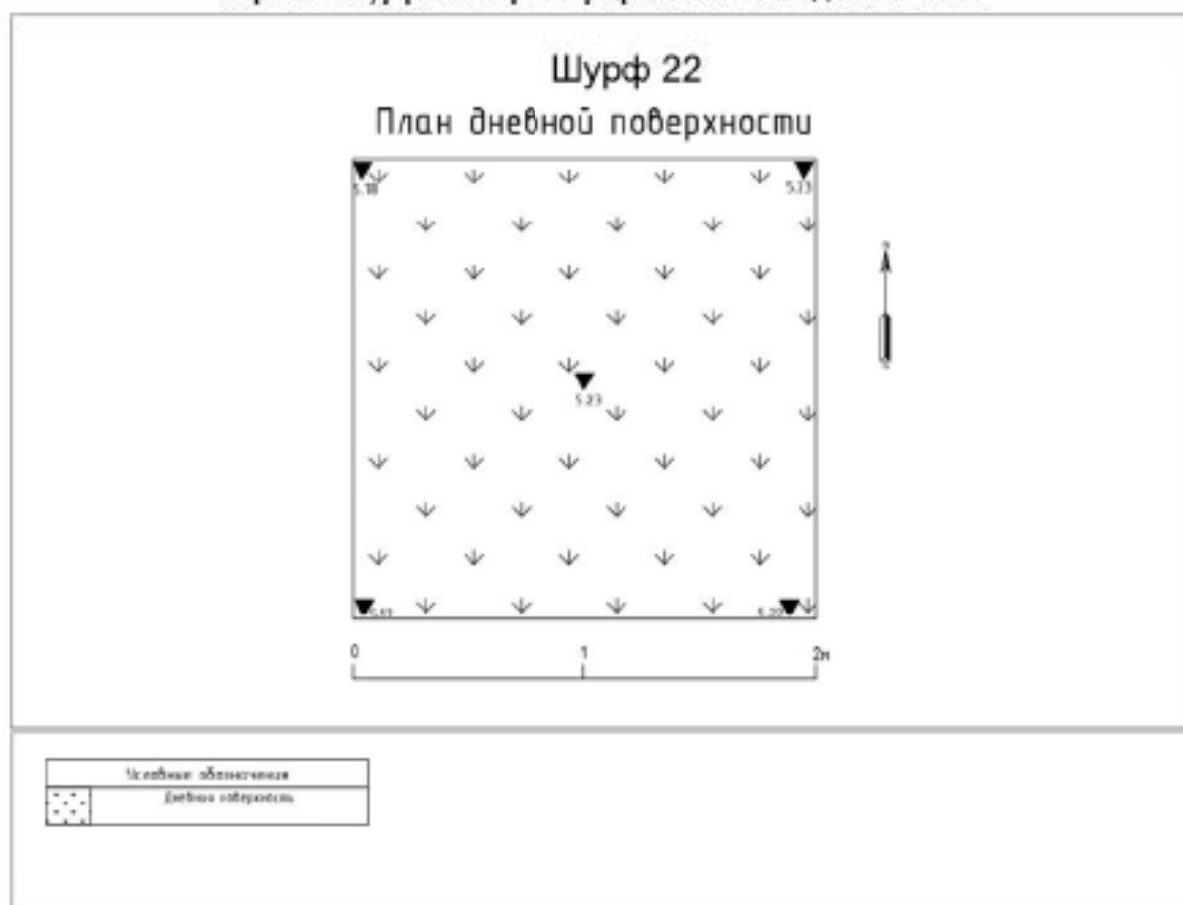


Рис. 335 Санкт-Петербург, Адмиралтейский р-н, трасса обследования по адресу Подъездной пер. 14. Шурф 22. Планиграфия(чертеж).

Имя, № подл.	Подп. и дата	Зам. имя, №	Имя, № дубл.	Подп. и дата

Имя	
Докл.	
№ докум.	
Лист	
Датум	

22/5-23-А-ДС1-ДС2-ДС3-ИИИИ РАН-2024-ТО-Г

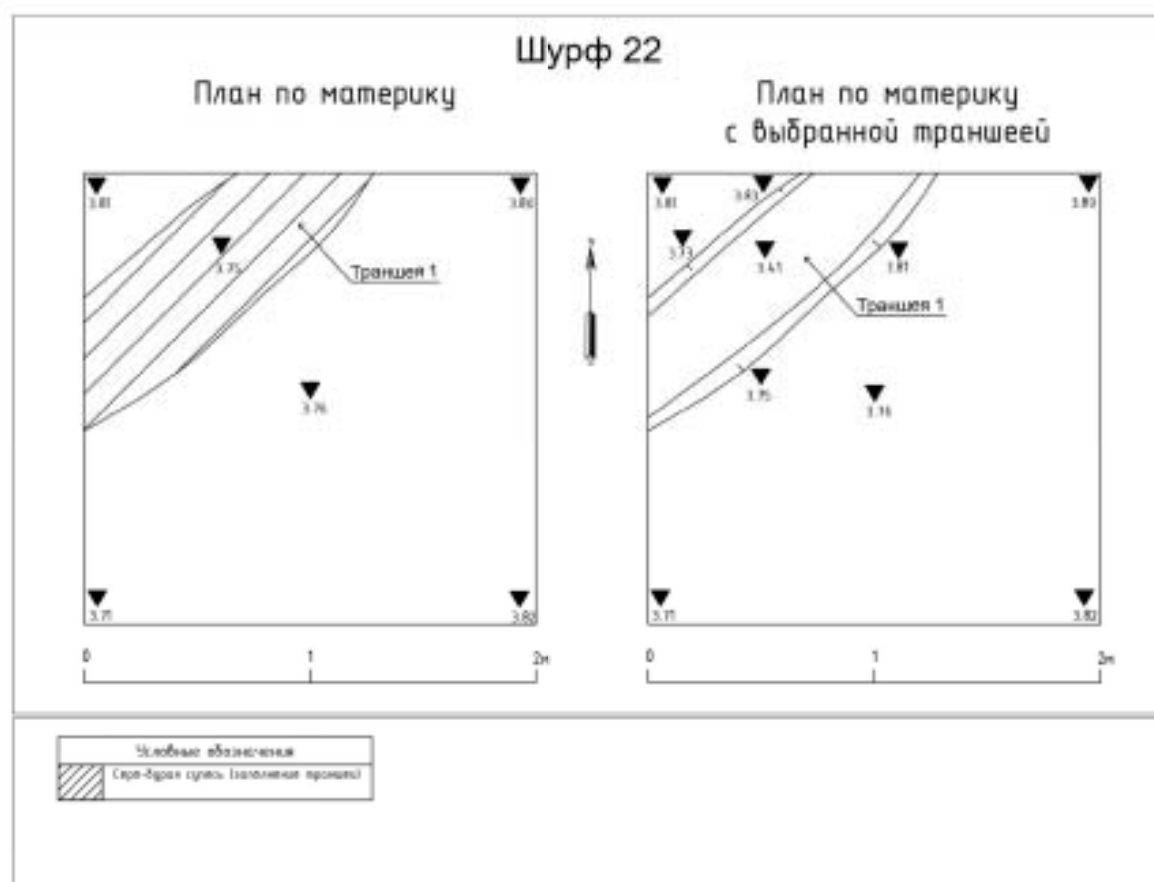


Рис. 336 Санкт-Петербург, Адмиралтейский р-н, трасса обследования по адресу Подъездной пер. 14. Шурф 22. Планиграфия (теркеж).

Имя № подл.	Подп. и дата	Зам. имя №	Имя № дубл.	Подп. и дата

Имя	
Дакт	
№ докум.	
Год	
Дат	

22/5-23-А-ДС1-ДС2-ДС3-ИИИИ РАН-2024-ГО-Г

Дакт	
298	

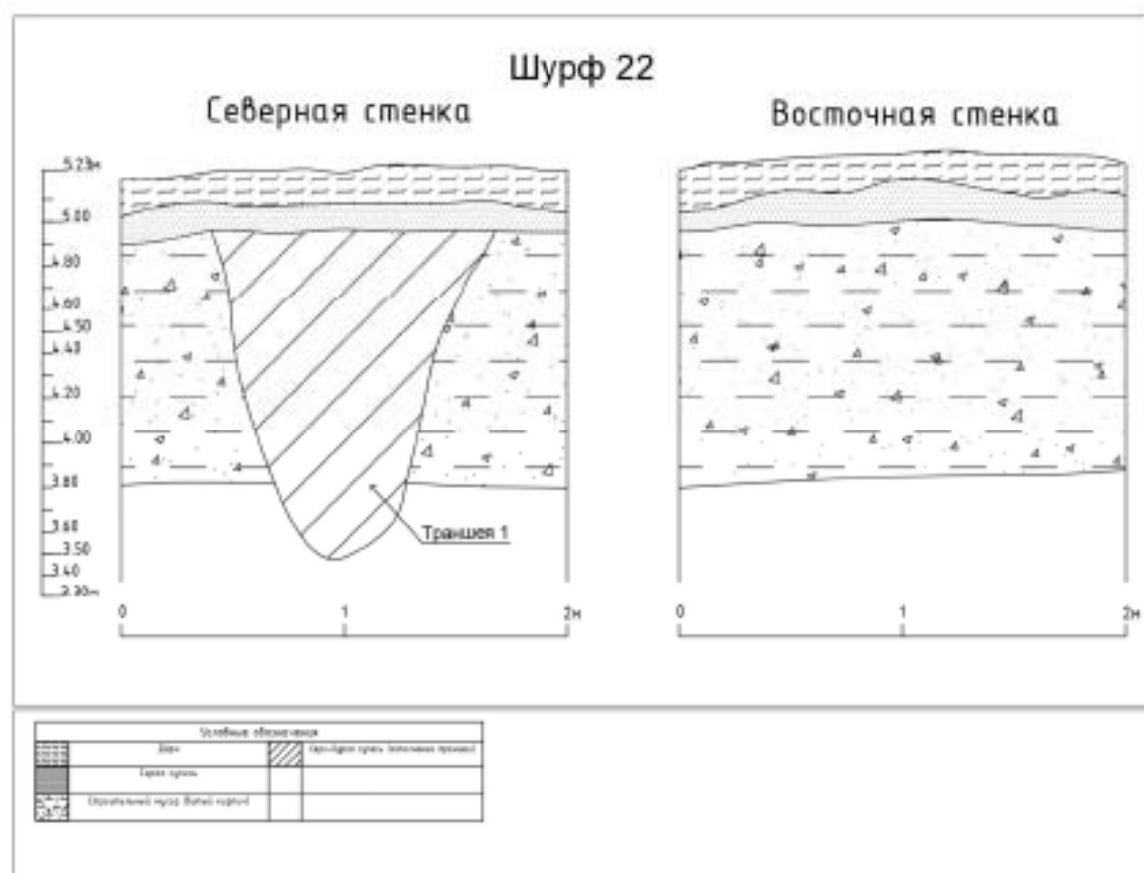


Рис. 337 Санкт-Петербург, Адмиралтейский р-н, трасса обследования по адресу Подъездной пер. 14. Шурф 22. Стратиграфия (вертеж).

Имя, № подл.	Подп. и дата	Зам. имя, №	Имя, № дубл.	Подп. и дата

Имя	
Дубль	
№ докум.	
Год	
Датум	

22/5-23-А-ДС1-ДС2-ДС3-ИИИИ РАН-2024-ГО-Г

Датум	
299	

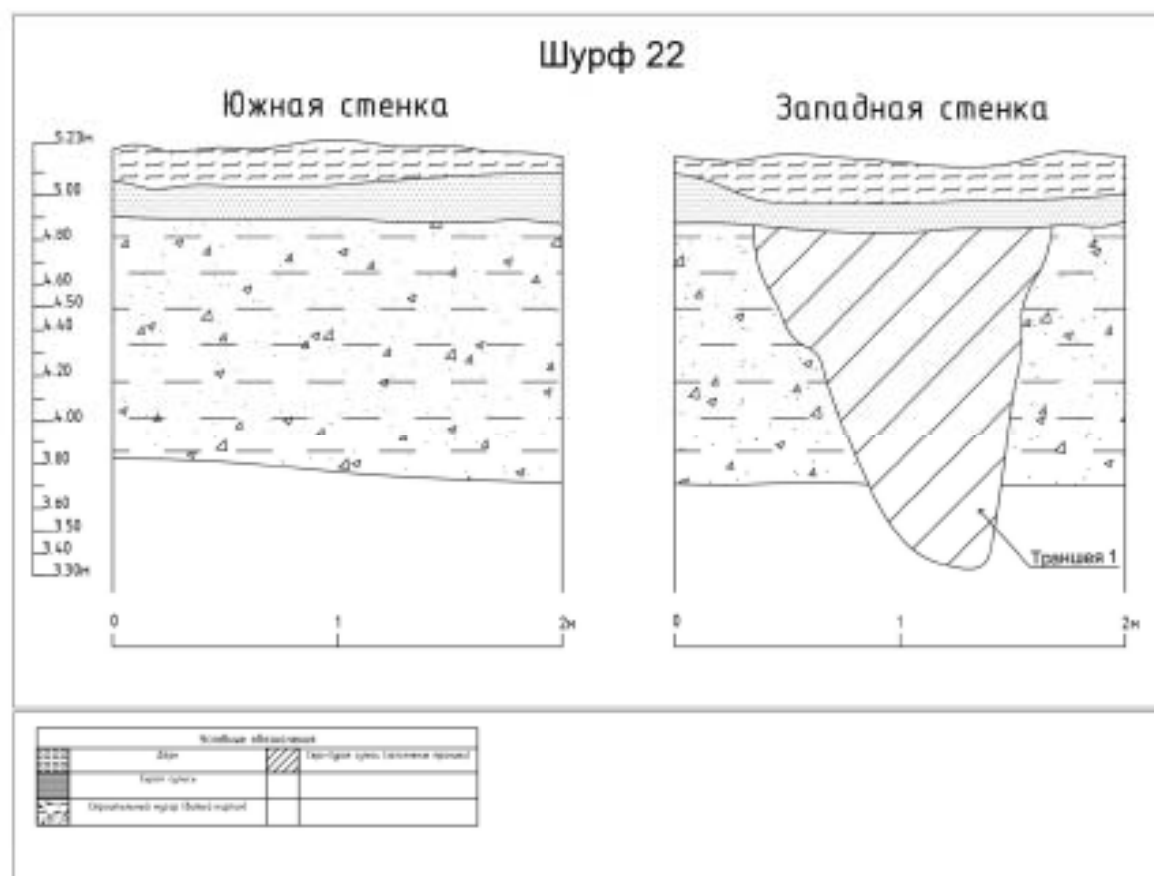


Рис. 338 Санкт-Петербург, Адмиралтейский р-н, трасса обследования по адресу Подъездной пер. 14. Шурф 22. Стратиграфия (чертеж)



Рис. 339 Санкт-Петербург, Адмиралтейский р-н, трасса обследования по адресу Подъездной пер. 14. Шурф 22. Общий вид шурфа после рекультивации. Вид на северо-восток.

Име. № подл.	Подп. и дата	Име. № дубл.	Взам. име. №	Подп. и дата

Ли	Изм.	№ докум.	Подп.	Дата

22/5-23-А-ДС1-ДС2-ДС3-ИИМК РАН-2024-ТО-Г

Лист
300

Приложение А. Копия Открытого листа

 Министерство культуры Российской Федерации	
ОТКРЫТЫЙ ЛИСТ	
№ P018-00103-00/01395430	
Настоящий открытый лист выдан:	
Богуславскому Олегу Игоревичу	
(серия и номер паспорта)	
на право проведения археологических полевых работ <i>на земельном участке в Адмиралтейском, Василеостровском, Выборгском, Калининском, Кировском, Колпинском, Красногвардейском, Красносельском, Kronштадтском, Курортном, Московском, Невском, Петроградском, Петродворцовом, Приморском, Пушкинском, Фрунзенском и Центральных районах г. Санкт-Петербурга.</i>	
(место проведения археологических полевых работ)	
На основании открытого листа	
Богуславский Олег Игоревич (Ф.И.О)	
имеет право проводить следующие археологические полевые работы: <i>археологические разведки с осуществлением локальных земляных работ на указанной территории в целях выявления объектов археологического наследия, уточнения сведений о них и планирования мероприятий по обеспечению их сохранности.</i>	
Передоверие права на проведение археологических полевых работ по данному открытому листу другому лицу запрещается.	
Срок действия открытого листа: с	25 сентября 2024 г. по 25 августа 2025 г.
Дата принятия решения о предоставлении открытого листа:	25 сентября 2024 г.
Первый заместитель Министра (должность)	С.Г.Обрывагин (Ф.И.О.)
Дата 25 сентября 2024 г.	М.П.
	
039612	

Приложение В. Копия письма Комитета по государственному использованию и охране памятников истории и культуры



ПРАВИТЕЛЬСТВО САНКТ-ПЕТЕРБУРГА
КОМИТЕТ ПО ГОСУДАРСТВЕННОМУ
КОНТРОЛЮ, ИСПОЛЬЗОВАНИЮ
И ОХРАНЕ ПАМЯТНИКОВ ИСТОРИИ
И КУЛЬТУРЫ

пл. Ломоносова, д.1, Санкт-Петербург, 191023
Тел. (812) 315-43-03, (812) 571-64-31, факс (812) 710-42-45
e-mail: kgiop@gov.spb.ru
http://www.gov.spb.ru

ООО «Селена Монтаж»

Средний пр. В.О., д. 88, лит. А, пом.
16-Н, Санкт-Петербург, 199106

26 ИЮЛ 2019 № 01-27-940/19-0-1
На № 928 – 931 от 17.06.2019
Рег. № 01-27-(940-943)/19 от 18.06.2019



Рассмотрев предоставленную документацию по прокладке кабельных линий 0,4 кВ для освещения детских площадок по адресам: Санкт-Петербург, Измайловский пр., д. 11, Троицкий пр. 18, 3-я Красноармейская ул., д. 10, 5-я Красноармейская, д. 17, КГИОП сообщает следующее.

Согласно Закону Санкт-Петербурга от 19.01.2009 № 820-7 «О границах объединенных зон охраны объектов культурного наследия, расположенных на территории Санкт-Петербурга, режимах использования земель и требованиях к градостроительным регламентам в границах указанных зон» (ред. 07.07.2016) (далее – Закон № 820-7) работы по прокладке кабельных линий 0,4 кВ планируются на территории единой зоны регулирования застройки и хозяйственной деятельности объектов культурного наследия I, расположенных в исторически сложившихся центральных районах Санкт-Петербурга (участок ОЗРЗ-1(32), а также в границах территории предварительных археологических разведок ЗА 2.

Работы по прокладке кабельных линий 0,4 кВ соответствуют требованиям режимов зон охраны в ОЗРЗ-1(32).

Согласно пункту 3.2 приложения № 1 к Режимам Закона № 820-7 для ЗА 2 – работы, связанные с углублением в грунт более 0,5 м (в том числе новое строительство, реконструкция и капитальный ремонт, прокладка и ремонт инженерных (дренажных) коммуникаций и сооружений, предполагающие выемку грунта инженерные изыскания, благоустройство территории) производятся только при условии проведения предварительных археологических разведок, обеспечивающих выявление объектов археологического наследия на территории производства работ. Решение об отсутствии необходимости проведения предварительных археологических разведок в ЗА 2 принимается в соответствии с заключением государственного органа охраны объектов культурного наследия.

Учитывая тот факт, что данных о проводимых ранее археологических исследованиях на территории предполагаемых работ в КГИОП не поступало, необходимо провести до получения разрешения на строительство предварительные научно-исследовательские археологические полевые работы (археологическую разведку).

Учитывая положения ст. 30 Закона № 73-ФЗ, а так же в силу п. 11.3 Постановления № 569, результаты проведения научно-исследовательских археологических изысканий должны быть представлены в КГИОП до получения разрешения на проведение работ в

виде акта государственной историко-культурной экспертизы, проведенной в целях определения наличия или отсутствия объектов культурного наследия, включенных в реестр, выявленных объектов культурного наследия, либо объектов, обладающих признаками объекта культурного наследия, для подтверждения выполнения специальных требований Закона № 73-ФЗ, а также специальных ограничений установленных для территории предварительных археологических разведок 3А Закона № 820-7.

Начальник отдела зон охраны
центральных районов



Н.А. Скоробогатыч



ПРАВИТЕЛЬСТВО САНКТ-ПЕТЕРБУРГА
КОМИТЕТ ПО ГОСУДАРСТВЕННОМУ
КОНТРОЛЮ, ИСПОЛЬЗОВАНИЮ
И ОХРАНЕ ПАМЯТНИКОВ ИСТОРИИ
И КУЛЬТУРЫ

пл. Ломоносова, д.1, Санкт-Петербург, 191023
Тел. (812) 315-43-03, (812) 571-64-31, факс (812) 710-42-45
e-mail: kgiop@gov.spb.ru
http://www.gov.spb.ru

01 АВГ 2019 № 01-27-962/19-0-1
На № 944 от 19.06.2019
Вх. № 01-27-962 от 20.06.2019

ООО «Селена Монтаж»

Средний пр., В.О., д. 88, лит. А, пом.
16-Н, С.Петербург, 190106

КГИОП СПб
№ 01-27-962/19-0-1
от 01.08.2019



На Ваше обращение по вопросу рассмотрения плана прокладки трасс кабельных линий и расстановки опор наружного освещения для наружного освещения детских и спортивных площадок по адресам: Санкт-Петербург, 9-я Красноармейская ул., д. 9, КГИОП сообщает следующее.

Согласно Закону Санкт-Петербурга от 19.01.2009 № 820-7 «О границах объединенных зон охраны объектов культурного наследия, расположенных на территории Санкт-Петербурга, режимах использования земель и требованиях к градостроительным регламентам в границах указанных зон» (ред. 07.07.2016) работы будут вестись в единой зоне регулирования застройки и хозяйственной деятельности ОЗРЗ-1(32), а также в границах территории предварительных археологических разведок ЗА 2.

Работы требованиям режима ОЗРЗ-1(32) соответствуют.

Согласно пункту 3.2 приложения № 1 к Режимам Закона Санкт-Петербурга от 19.01.2009 № 820-7 для ЗА 2 – работы, связанные с углублением в грунт более 0,5 м (в том числе новое строительство, реконструкция и капитальный ремонт, прокладка и ремонт инженерных (дренажных) коммуникаций и сооружений, предполагающие выемку грунта инженерные изыскания, благоустройство территории) производятся только при условии проведения предварительных археологических разведок, обеспечивающих выявление объектов археологического наследия на территории производства работ. Решение об отсутствии необходимости проведения предварительных археологических разведок в ЗА 2 принимается в соответствии с заключением государственного органа охраны объектов культурного наследия.

Учитывая тот факт, что данных о проводимых ранее археологических исследованиях на территории предполагаемых работ в КГИОП не поступало, необходимо провести до получения разрешения на строительство предварительные научно-исследовательские археологические полевые работы (археологическую разведку).

-2-

Учитывая положения статьи 30 Федерального закона от 25.06.2002 № 73-ФЗ «Об объектах культурного наследия (памятниках истории и культуры) народов Российской Федерации» (далее – Закон №73-ФЗ), а также в силу пункта 11.3 постановления Правительства Российской Федерации от 15.07.2009 №569 «Об утверждении Положения о государственной историко-культурной экспертизе», результаты проведения научно-исследовательских археологических изысканий должны быть представлены в КГИОП до получения разрешения на проведение работ в виде акта государственной историко-культурной экспертизы, проведенной в целях определения наличия или отсутствия объектов археологического наследия, включенных в реестр, и выявленных объектов археологического наследия, для подтверждения выполнения специальных требований Закона №73-ФЗ, а также специальных ограничений установленных для территории предварительных археологических разведок ЗА Закона Санкт-Петербурга от 19.01.2009 № 820-7,

Временно исполняющий
обязанности начальника
Управления зон охраны объектов
культурного наследия



И.Л. Щукина



ПРАВИТЕЛЬСТВО САНКТ-ПЕТЕРБУРГА
КОМИТЕТ ПО ГОСУДАРСТВЕННОМУ
КОНТРОЛЮ, ИСПОЛЬЗОВАНИЮ
И ОХРАНЕ ПАМЯТНИКОВ ИСТОРИИ
И КУЛЬТУРЫ

пл. Ломоносова, д.1, Санкт-Петербург, 191023
Тел. (812) 315-43-03, (812) 571-64-31, факс (812) 710-42-45
e-mail: kgiop@gov.spb.ru
http://www.gov.spb.ru

01 АВГ 2019 № 01-27-962/19-0-1
На № 944 от 19.06.2019
Вх. № 01-27-962 от 20.06.2019

ООО «Селена Монтаж»

Средний пр., В.О., д. 88, лит. А, пом.
16-Н, С.Петербург, 190106

КГИОПС СПб
№ 01-27-962/19-0-1
от 01.08.2019



На Ваше обращение по вопросу рассмотрения плана прокладки трасс кабельных линий и расстановки опор наружного освещения для наружного освещения детских и спортивных площадок по адресам: Санкт-Петербург, 9-я Красноармейская ул., д. 9, КГИОП сообщает следующее.

Согласно Закону Санкт-Петербурга от 19.01.2009 № 820-7 «О границах объединенных зон охраны объектов культурного наследия, расположенных на территории Санкт-Петербурга, режимах использования земель и требованиях к градостроительным регламентам в границах указанных зон» (ред. 07.07.2016) работы будут вестись в единой зоне регулирования застройки и хозяйственной деятельности ОЗРЗ-1(32), а также в границах территории предварительных археологических разведок ЗА 2.

Работы требованиям режима ОЗРЗ-1(32) соответствуют.

Согласно пункту 3.2 приложения № 1 к Режимам Закона Санкт-Петербурга от 19.01.2009 № 820-7 для ЗА 2 – работы, связанные с углублением в грунт более 0,5 м (в том числе новое строительство, реконструкция и капитальный ремонт, прокладка и ремонт инженерных (дренажных) коммуникаций и сооружений, предполагающие выемку грунта инженерные изыскания, благоустройство территории) производятся только при условии проведения предварительных археологических разведок, обеспечивающих выявление объектов археологического наследия на территории производства работ. Решение об отсутствии необходимости проведения предварительных археологических разведок в ЗА 2 принимается в соответствии с заключением государственного органа охраны объектов культурного наследия.

Учитывая тот факт, что данных о проводимых ранее археологических исследованиях на территории предполагаемых работ в КГИОП не поступало, необходимо провести до получения разрешения на строительство предварительные научно-исследовательские археологические полевые работы (археологическую разведку).

археологического наследия, включенных в реестр, и выявленных объектов археологического наследия, для подтверждения выполнения специальных требований Закона №73-ФЗ, а также специальных ограничений установленных для территории предварительных археологических разведок ЗА Закона Санкт-Петербурга от 19.01.2009 № 820-7.


Согласно предоставленному плану работы по прокладке сетей будут осуществляться в непосредственной близости от объектов культурного наследия: выявленный объект культурного наследия «Доходный дом Санкт-Петербургского мещанского общества» по адресу: Санкт-Петербург, Загородный пр., 33; Бородинская ул., 15; выявленный объект культурного наследия «Манеж и конюшни лейб-гвардии Гренадерского полка (здание тира лейб-гвардии Стрелкового батальона)» по адресу: Санкт-Петербург, Загородный пр., 35; выявленный объект культурного наследия «Особняк П.А. Поповой (с флигелями)» по адресу: Санкт-Петербург, Фонтанки р. наб., 130; выявленный объект культурного наследия «Здание (многоквартирный дом)» по адресу: Санкт-Петербург, Фонтанки р. наб., 128, лит. А.

В целях обеспечения сохранности вышеуказанных объектов культурного наследия рабочая документация по реконструкции и строительству сетей должна содержать раздел обеспечения сохранности объектов культурного наследия, расположенных на земельных участках непосредственно связанных с участками проведения хозяйственных работ.

Согласно требованиям ст. 30 Закона № 73-ФЗ «документация или разделы документации, обосновывающие меры по обеспечению сохранности объекта культурного наследия на земельном участке, непосредственно связанном с земельным участком в границах территории объекта культурного наследия» является объектом государственной историко-культурной экспертизы.

Государственная историко-культурная экспертиза проводится в соответствии с требованиями постановления Правительства Российской Федерации от 15.07.2009 №569 «Об утверждении Положения о государственной историко-культурной экспертизе».

Заместитель председателя КГИОП

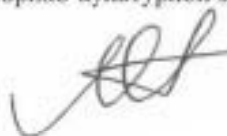

А.В. Михайлов



ПРАВИТЕЛЬСТВО САНКТ-ПЕТЕРБУРГА
КОМИТЕТ ПО ГОСУДАРСТВЕННОМУ
КОНТРОЛЮ, ИСПОЛЬЗОВАНИЮ
И ОХРАНЕ ПАМЯТНИКОВ ИСТОРИИ
И КУЛЬТУРЫ

пл. Демонсова, д.1, Санкт-Петербург, 191023
Тел: (812) 315-43-03, (812) 571-64-31, факс: (812) 710-42-45
e-mail: kgiop@gov.spb.ru
http://www.gov.spb.ru

КГИОП СПб
№ 01-27-1005/19-0-1
от 06.08.2019



ООО «Селена Монтаж»

Средний пр., В.О., д. 88, лит. А, пом.
16-Н, Санкт-Петербург, 199106

06 АВГ 2019 № 01-27-1005/19-0-1
На № 989/4 от 27.06.2019
Вх. № 01-27-1005 от 27.06.2019

На Ваше обращение по вопросу рассмотрения плана прокладки трасс кабельных линий для наружного освещения детских и спортивных площадок по адресам: Санкт-Петербург, 6-я Красноармейская, д. 20, 7-я Красноармейская, д. 15, д. 21, КГИОП сообщает следующее.

Согласно Закону Санкт-Петербурга от 19.01.2009 № 820-7 «О границах объединенных зон охраны объектов культурного наследия, расположенных на территории Санкт-Петербурга, режимах использования земель и требованиях к градостроительным регламентам в границах указанных зон» (ред. 07.07.2016) работы будут вестись в единой зоне регулирования застройки и хозяйственной деятельности ОЗРЗ-1(32), а также в границах территории предварительных археологических разведок ЗА 2.

Работы требованиям режима ОЗРЗ-1(32) соответствуют.

Согласно пункту 3.2 приложения № 1 к Режимам Закона Санкт-Петербурга от 19.01.2009 № 820-7 для ЗА 2 – работы, связанные с углублением в грунт более 0,5 м (в том числе новое строительство, реконструкция и капитальный ремонт, прокладка и ремонт инженерных (дренажных) коммуникаций и сооружений, предполагающие выемку грунта инженерные изыскания, благоустройство территории) производятся только при условии проведения предварительных археологических разведок, обеспечивающих выявление объектов археологического наследия на территории производства работ. Решение об отсутствии необходимости проведения предварительных археологических разведок в ЗА 2 принимается в соответствии с заключением государственного органа охраны объектов культурного наследия.

Учитывая тот факт, что данных о проводимых ранее археологических исследованиях на территории предполагаемых работ в КГИОП не поступало, необходимо провести до получения разрешения на строительство предварительные научно-исследовательские археологические полевые работы (археологическую разведку).

-2-

Учитывая положения статьи 30 Федерального закона от 25.06.2002 № 73-ФЗ «Об объектах культурного наследия (памятниках истории и культуры) народов Российской Федерации» (далее – Закон №73-ФЗ), а также в силу пункта 11.3 постановления Правительства Российской Федерации от 15.07.2009 №569 «Об утверждении Положения о государственной историко-культурной экспертизе», результаты проведения научно-исследовательских археологических изысканий должны быть представлены в КГИОП до получения разрешения на проведение работ в виде акта государственной историко-культурной экспертизы, проведенной в целях определения наличия или отсутствия объектов археологического наследия, включенных в реестр, и выявленных объектов археологического наследия, для подтверждения выполнения специальных требований Закона №73-ФЗ, а также специальных ограничений установленных для территории предварительных археологических разведок ЗА Закона Санкт-Петербурга от 19.01.2009 № 820-7.

Временно исполняющий
обязанности начальника
Управления зон охраны объектов
культурного наследия



И.Л. Щукина



ПРАВИТЕЛЬСТВО САНКТ-ПЕТЕРБУРГА
КОМИТЕТ ПО ГОСУДАРСТВЕННОМУ
КОНТРОЛЮ, ИСПОЛЬЗОВАНИЮ
И ОХРАНЕ ПАМЯТНИКОВ ИСТОРИИ
И КУЛЬТУРЫ

ш. Ломоносова, д.1, Санкт-Петербург, 191023
Тел. (812) 315-43-03, (812) 571-64-31, факс (812) 710-42-45
e-mail: kgiop@gov.spb.ru
http://www.gov.spb.ru

КГИОП СПб
№ 01-27-1007/19-0-1
от 06.09.2019



ООО «Селена Монтаж»

Средний пр., В.О., д. 88, лит. А, пом.
16-Н, Санкт-Петербург, 199106

06 АРТ 2019 № 01-27-1007/19-0-1
На № 989/5 от 27.06.2019
Вх. № 01-27-1007 от 27.06.2019

На Ваше обращение по вопросу рассмотрения плана прокладки трасс кабельных линий для наружного освещения детских и спортивных площадок по адресам: Санкт-Петербург, 13-я Красноармейская ул., д. 22, Лермонтовский пр., д. 40-42, КГИОП сообщает следующее.

Согласно Закону Санкт-Петербурга от 19.01.2009 № 820-7 «О границах объединенных зон охраны объектов культурного наследия, расположенных на территории Санкт-Петербурга, режимах использования земель и требованиях к градостроительным регламентам в границах указанных зон» (ред. 07.07.2016) работы будут вестись в единой зоне регулирования застройки и хозяйственной деятельности ОЗРЗ-1(32), а также в границах территории предварительных археологических разведок ЗА 2.

Работы требованиям режима ОЗРЗ-1(32) соответствуют.

Согласно пункту 3.2 приложения № 1 к Режимам Закона Санкт-Петербурга от 19.01.2009 № 820-7 для ЗА 2 – работы, связанные с углублением в грунт более 0,5 м (в том числе новое строительство, реконструкция и капитальный ремонт, прокладка и ремонт инженерных (дренажных) коммуникаций и сооружений, предполагающие выемку грунта инженерные изыскания, благоустройство территории) производятся только при условии проведения предварительных археологических разведок, обеспечивающих выявление объектов археологического наследия на территории производства работ. Решение об отсутствии необходимости проведения предварительных археологических разведок в ЗА 2 принимается в соответствии с заключением государственного органа охраны объектов культурного наследия.

Учитывая тот факт, что данных о проводимых ранее археологических исследованиях на территории предполагаемых работ в КГИОП не поступало, необходимо провести до получения разрешения на строительство предварительные научно-исследовательские археологические полевые работы (археологическую разведку).

Учитывая положения статьи 30 Федерального закона от 25.06.2002 № 73-ФЗ «Об объектах культурного наследия (памятниках истории и культуры) народов Российской Федерации» (далее – Закон №73-ФЗ), а также в силу пункта 11.3 постановления Правительства Российской Федерации от 15.07.2009 №569 «Об утверждении Положения о государственной историко-культурной экспертизе», результаты проведения научно-исследовательских археологических изысканий должны быть представлены в КГИОП до получения разрешения на проведение работ в виде акта государственной историко-культурной экспертизы, проведенной в целях определения наличия или отсутствия объектов археологического наследия, включенных в реестр, и выявленных объектов археологического наследия, для подтверждения выполнения специальных требований Закона №73-ФЗ, а также специальных ограничений установленных для территории предварительных археологических разведок ЗА Закона Санкт-Петербурга от 19.01.2009 № 820-7.

-2-

Согласно предоставленному плану работы по прокладке сетей будут осуществляться в непосредственной близости от выявленного объекта культурного наследия «Дом М.Э. Маркенич» по адресу: Санкт-Петербург, 13-я Красноармейская, д. 22.

В целях обеспечения сохранности вышеуказанного объекта культурного наследия рабочая документация по реконструкции и строительству сетей должна содержать раздел обеспечения сохранности объектов культурного наследия, расположенных на земельных участках непосредственно связанных с участками проведения хозяйственных работ.

Согласно требованиям ст. 30 Закона № 73-ФЗ «документация или разделы документации, обосновывающие меры по обеспечению сохранности объекта культурного наследия на земельном участке, непосредственно связанном с земельным участком в границах территории объекта культурного наследия» является объектом государственной историко-культурной экспертизы.

Государственная историко-культурная экспертиза проводится в соответствии с требованиями постановления Правительства Российской Федерации от 15.07.2009 №569 «Об утверждении Положения о государственной историко-культурной экспертизе».

Временно исполняющий
обязанности начальника
Управления зон охраны объектов
культурного наследия



И.Л. Щукина



ПРАВИТЕЛЬСТВО САНКТ-ПЕТЕРБУРГА
КОМИТЕТ ПО ГОСУДАРСТВЕННОМУ
КОНТРОЛЮ, ИСПОЛЬЗОВАНИЮ
И ОХРАНЕ ПАМЯТНИКОВ ИСТОРИИ
И КУЛЬТУРЫ

ул. Ломоносова, д.1, Санкт-Петербург, 191021
Тел. (812) 315-43-03, (812) 571-64-32, факс (812) 710-42-45
e-mail: kgiop@gov.spb.ru
http://www.gov.spb.ru

15 АРГ 2019

№ 01-27-1079/19-0-1

На № 1029 от 08.07.2019

Рег. № 01-27-1079/19 от 09.07.2019

ООО «Селена Монтаж»

Средний пр. В.О., д. 88, лит. А, пом.
16-Н, Санкт-Петербург, 199106

КГИОП СПб
№ 01-27-1079/19-0-1
от 15.08.2019



Рассмотрев предоставленную документацию по прокладке кабельных линий 0,4 кВ для освещения детской площадки по адресу: Санкт-Петербург, Рузовская ул., д. 5, КГИОП сообщает следующее.

Согласно Закону Санкт-Петербурга от 19.01.2009 № 820-7 «О границах объединенных зон охраны объектов культурного наследия, расположенных на территории Санкт-Петербурга, режимах использования земель и требованиях к градостроительным регламентам в границах указанных зон» (ред. 07.07.2016) (далее – Закон № 820-7) работы по прокладке кабельных линий 0,4 кВ планируются на территории единой зоны регулирования застройки и хозяйственной деятельности объектов культурного наследия 1, расположенных в исторически сложившихся центральных районах Санкт-Петербурга (участок ОЗРЗ-1(32), а также в границах территории предварительных археологических разведок ЗА 2.

Работы по прокладке кабельных линий 0,4 кВ соответствуют требованиям режимов зон охраны в ОЗРЗ-1(32).

Согласно пункту 3.2 приложения № 1 к Режимам Закона № 820-7 для ЗА 2 – работы, связанные с углублением в грунт более 0,5 м (в том числе новое строительство, реконструкция и капитальный ремонт, прокладка и ремонт инженерных (дренажных) коммуникаций и сооружений, предполагающие выемку грунта инженерные изыскания, благоустройство территории) производятся только при условии проведения предварительных археологических разведок, обеспечивающих выявление объектов археологического наследия на территории производства работ. Решение об отсутствии необходимости проведения предварительных археологических разведок в ЗА 2 принимается в соответствии с заключением государственного органа охраны объектов культурного наследия.

Учитывая тот факт, что данных о проводимых ранее археологических исследованиях на территории предполагаемых работ в КГИОП не поступало, необходимо провести до получения разрешения на строительство предварительные научно-исследовательские археологические полевые работы (археологическую разведку).

Учитывая положения ст. 30 Закона № 73-ФЗ, а так же в силу п. 11.3 Постановления № 569, результаты проведения научно-исследовательских археологических изысканий должны быть представлены в КГИОП до получения разрешения на проведение работ в виде акта государственной историко-культурной экспертизы, проведенной в целях

определения наличия или отсутствия объектов культурного наследия, включенных в реестр, выявленных объектов культурного наследия, либо объектов, обладающих признаками объекта культурного наследия, для подтверждения выполнения специальных требований Закона № 73-ФЗ, а также специальных ограничений установленных для территории предварительных археологических разведок За Закона № 820-7.

Начальник отдела зон охраны
центральных районов



И.А. Скоробогатых



ПРАВИТЕЛЬСТВО САНКТ-ПЕТЕРБУРГА
КОМИТЕТ ПО ГОСУДАРСТВЕННОМУ
КОНТРОЛЮ, ИСПОЛЬЗОВАНИЮ
И ОХРАНЕ ПАМЯТНИКОВ ИСТОРИИ
И КУЛЬТУРЫ

пл. Ломоносова, д.1, Санкт-Петербург, 191023
Тел. (812) 315-43-03, (812) 571-64-31, факс (812) 710-42-45
e-mail: kgiop@gov.spb.ru
http://www.gov.spb.ru

КГИОП СПб
№ 01-27-1116/19-0-1
от 23.08.2019



ООО «Селена Монгазю»

Средний пр., В.О., д. 88, лит. А, пом.
16-Н, Санкт-Петербург, 199106

23 АВГ 2019 № 01-27-1116/19-0-1
На № 1052/1-2 от 15.07.2019
Вх. № 01-27-1116-1117 от 16.07.2019

На Ваше обращение по вопросу рассмотрения плана прокладки трасс кабельных линий для наружного освещения детских и спортивных площадок по адресам: Санкт-Петербург, Можайская ул., д. 3/5 и Подъездной пер., 14, КГИОП сообщает следующее.

Согласно Закону Санкт-Петербурга от 19.01.2009 № 820-7 «О границах объединенных зон охраны объектов культурного наследия, расположенных на территории Санкт-Петербурга, режимах использования земель и требованиях к градостроительным регламентам в границах указанных зон» (ред. 07.07.2016) работы будут вестись в единой зоне регулирования застройки и хозяйственной деятельности ОЗРЗ-1(32) и ОЗРЗ-2(32), а также в границах территории предварительных археологических разведок ЗА 2.

Работы требованиям режимов ОЗРЗ-1(32) и ОЗРЗ-2(32) соответствуют.

Согласно пункту 3.2 приложения № 1 к Режимам Закона Санкт-Петербурга от 19.01.2009 № 820-7 для ЗА 2 – работы, связанные с углублением в грунт более 0,5 м (в том числе новое строительство, реконструкция и капитальный ремонт, прокладка и ремонт инженерных (дренажных) коммуникаций и сооружений, предполагающие выемку грунта инженерные изыскания, благоустройство территории) производятся только при условии проведения предварительных археологических разведок, обеспечивающих выявление объектов археологического наследия на территории производства работ. Решение об отсутствии необходимости проведения предварительных археологических разведок в ЗА 2 принимается в соответствии с заключением государственного органа охраны объектов культурного наследия.

Учитывая тот факт, что данных о проводимых ранее археологических исследованиях на территории предполагаемых работ в КГИОП не поступало, необходимо провести до получения разрешения на строительство предварительные научно-исследовательские археологические полевые работы (археологическую разведку).

-2-

Учитывая положения статьи 30 Федерального закона от 25.06.2002 № 73-ФЗ «Об объектах культурного наследия (памятниках истории и культуры) народов Российской Федерации» (далее – Закон №73-ФЗ), а также в силу пункта 11.3 постановления Правительства Российской Федерации от 15.07.2009 №569 «Об утверждении Положения о государственной историко-культурной экспертизе», результаты проведения научно-исследовательских археологических изысканий должны быть представлены в КГИОП до получения разрешения на проведение работ в виде акта государственной историко-культурной экспертизы, проведенной в целях определения наличия или отсутствия объектов археологического наследия, включенных в реестр, и выявленных объектов археологического наследия, для подтверждения выполнения специальных требований Закона №73-ФЗ, а также специальных ограничений установленных для территории предварительных археологических разведок 3А Закона Санкт-Петербурга от 19.01.2009 № 820-7.

Исполняющий обязанности
начальника Управления зон
охраны объектов культурного
наследия



И.А. Скоробогатых



ПРАВИТЕЛЬСТВО САНКТ-ПЕТЕРБУРГА
КОМИТЕТ ПО ГОСУДАРСТВЕННОМУ
КОНТРОЛЮ, ИСПОЛЬЗОВАНИЮ
И ОХРАНЕ ПАМЯТНИКОВ ИСТОРИИ
И КУЛЬТУРЫ

пл. Ломоносова, д.1, Санкт-Петербург, 191023
Тел. (812) 315-43-03, (812) 571-64-31, факс (812) 710-42-45
e-mail: kgiop@gov.spb.ru
http://www.gov.spb.ru

КГИОП СПб
№ 01-27-1135/19-0-1
от 29.08.2019



ООО «Селена Монтаж»

Средний пр., В.О., д. 88, лит. А, пом.
16-Н, Санкт-Петербург, 199106

79 АРГ 2019 № 01-29-1135/19-0-1
На № 1064-1065 от 17.07.2019
Вх. № 01-27-(1135-1136) от 18.07.2019

На Ваше обращение по вопросу рассмотрения плана прокладки трасс кабельных линий для наружного освещения детских и спортивных площадок по адресам: Санкт-Петербург, наб. р. Фонтанки, д. 164 и Московский пр. д.18, КГИОП сообщает следующее.

Согласно Закону Санкт-Петербурга от 19.01.2009 № 820-7 «О границах объединенных зон охраны объектов культурного наследия, расположенных на территории Санкт-Петербурга, режимах использования земель и требованиях к градостроительным регламентам в границах указанных зон» (ред. 07.07.2016) работы будут вестись в единой зоне регулирования застройки и хозяйственной деятельности ОЗРЗ-1(32), а также в границах территории предварительных археологических разведок ЗА 2.

Работы требованиям режимов ОЗРЗ-1(32) соответствуют.

Согласно предоставленному плану работы по прокладке сетей будут осуществляться в непосредственной близости от объектов культурного наследия: объект культурного наследия регионального значения «Здание Благородного пансиона, где в 1818-1820 гг. учился композитор Глинка М.И. Здесь преподавал декабрист Кюхельбекер В.К., учились декабристы Глебов М.Н. в 1818-1821 гг., Плещеев А.А. в 1818-1820 гг. и др. представители общественной и культурной жизни» расположенный по адресу: Санкт-Петербург, наб. р. Фонтанки, д. 164; объект культурного наследия регионального значения «Калинкинский морской госпиталь» расположенный по адресу: Санкт-Петербург, Старо-Петергофский пр., 9а; наб. р. Фонтанки, 162; объект культурного наследия регионального значения «Комплекс зданий Калининской городской больницы (бывший Прядильный дом)» расположенный по адресу: Санкт-Петербург, Рижский пр., д. 41; наб. р. Фонтанки, 166; Ливавский пер., б/н; объект культурного наследия регионального значения «Дом К.Я.Маевского» расположенный по адресу: Санкт-Петербург, наб. р. Фонтанки, 110, лит. А, Б.

В целях обеспечения сохранности вышеуказанных объектов культурного наследия рабочая документация по реконструкции и строительству сетей должна содержать раздел обеспечения сохранности объектов культурного наследия, расположенных на земельных участках непосредственно связанных с участками проведения хозяйственных работ.

Согласно требованиям ст. 30 Закона № 73-ФЗ «документация или разделы документации, обосновывающие меры по обеспечению сохранности объекта культурного наследия на земельном участке, непосредственно связанном с земельным участком в границах территории объекта культурного наследия» является объектом государственной историко-культурной экспертизы.

Государственная историко-культурная экспертиза проводится в соответствии с требованиями постановления Правительства Российской Федерации от 15.07.2009 №569 «Об утверждении Положения о государственной историко-культурной экспертизе».

Согласно пункту 3.2 приложения № 1 к Режимам Закона Санкт-Петербурга от 19.01.2009 № 820-7 для ЗА 2 – работы, связанные с углублением в грунт более 0,5 м

-2-

(в том числе новое строительство, реконструкция и капитальный ремонт, прокладка и ремонт инженерных (дренажных) коммуникаций и сооружений, предполагающие выемку грунта инженерные изыскания, благоустройство территории) производятся только при условии проведения предварительных археологических разведок, обеспечивающих выявление объектов археологического наследия на территории производства работ. Решение об отсутствии необходимости проведения предварительных археологических разведок в ЗА 2 принимается в соответствии с заключением государственного органа охраны объектов культурного наследия.

Учитывая тот факт, что данных о проводимых ранее археологических исследованиях на территории предполагаемых работ в КГИОП не поступало, необходимо провести до получения разрешения на строительство предварительные научно-исследовательские археологические полевые работы (археологическую разведку).

Учитывая положения статьи 30 Федерального закона от 25.06.2002 № 73-ФЗ «Об объектах культурного наследия (памятниках истории и культуры) народов Российской Федерации» (далее – Закон №73-ФЗ), а также в силу пункта 11.3 постановления Правительства Российской Федерации от 15.07.2009 №569 «Об утверждении Положения о государственной историко-культурной экспертизе», результаты проведения научно-исследовательских археологических изысканий должны быть представлены в КГИОП до получения разрешения на проведение работ в виде акта государственной историко-культурной экспертизы, проведенной в целях определения наличия или отсутствия объектов археологического наследия, включенных в реестр, и выявленных объектов археологического наследия, для подтверждения выполнения специальных требований Закона №73-ФЗ, а также специальных ограничений установленных для территории предварительных археологических разведок ЗА Закона Санкт-Петербурга от 19.01.2009 № 820-7.

Начальник отдела зон охраны
центральных районов



И.А. Скоробогатых



ПРАВИТЕЛЬСТВО САНКТ-ПЕТЕРБУРГА
КОМИТЕТ ПО ГОСУДАРСТВЕННОМУ
КОНТРОЛЮ, ИСПОЛЬЗОВАНИЮ
И ОХРАНЕ ПАМЯТНИКОВ ИСТОРИИ
И КУЛЬТУРЫ

ул. Ломоносова, д.1, Санкт-Петербург, 191023
Тел. (812) 315-43-03, (812) 571-64-31, факс (812) 716-42-45
e-mail: kgiop@gov.spb.ru
http://www.gov.spb.ru

КГИОП СПб
№ 01-27-1155/19-0-1
от 30.08.2019



ООО «Селена Монтаж»

Средний пр., В.О., д. 88, лит. А, пом.
16-Н, Санкт-Петербург, 199106

30.08.2019 № 01-27-1155/19-0-1
На № 1078 от 22.07.2019
Вх. № 01-27-1155 от 23.07.2019

На Ваше обращение по вопросу рассмотрения плана прокладки трасс кабельных линий для наружного освещения детской и спортивной площадки по адресу: Санкт-Петербург, Старо-Петергофский, д. 52, КГИОП сообщает следующее.

Согласно Закону Санкт-Петербурга от 19.01.2009 № 820-7 «О границах объединенных зон охраны объектов культурного наследия, расположенных на территории Санкт-Петербурга, режимах использования земель и требованиях к градостроительным регламентам в границах указанных зон» (ред. 07.07.2016) работы будут вестись в единой зоне регулирования застройки и хозяйственной деятельности ЗРЗ(32)02, а также в границах территории предварительных археологических разведок ЗА 2.

Работы требованиям режимов ЗРЗ(32)02 соответствуют.

Согласно предоставленному плану работы по прокладке сетей будут осуществляться в непосредственной близости от выявленного объекта культурного наследия «Ансамбль жилых домов площади Стачек» расположенного по адресу: Санкт-Петербург, Старо-Петергофский пр., 43-45, 54; Перекопская ул., 1; Стачек пл., 6/№.

В целях обеспечения сохранности вышеуказанных объектов культурного наследия рабочая документация по реконструкции и строительству сетей должна содержать раздел обеспечения сохранности объектов культурного наследия, расположенных на земельных участках непосредственно связанных с участками проведения хозяйственных работ.

Согласно требованиям ст. 30 Закона № 73-ФЗ «документация или разделы документации, обосновывающие меры по обеспечению сохранности объекта культурного наследия на земельном участке, непосредственно связанном с земельным участком в границах территории объекта культурного наследия» является объектом государственной историко-культурной экспертизы.

Государственная историко-культурная экспертиза проводится в соответствии с требованиями постановления Правительства Российской Федерации от 15.07.2009 №569 «Об утверждении Положения о государственной историко-культурной экспертизе».

Согласно пункту 3.2 приложения № 1 к Режимам Закона Санкт-Петербурга от 19.01.2009 № 820-7 для ЗА 2 – работы, связанные с углублением в грунт более 0,5 м (в том числе новое строительство, реконструкция и капитальный ремонт, прокладка и ремонт инженерных (дренажных) коммуникаций и сооружений, предполагающие выемку грунта инженерные изыскания, благоустройство территории) производится только при условии проведения предварительных археологических разведок, обеспечивающих выявление объектов археологического наследия на территории производства работ. Решение об отсутствии необходимости проведения предварительных археологических разведок в ЗА 2 принимается в соответствии с заключением государственного органа охраны объектов культурного наследия.

Учитывая тот факт, что данных о проводимых ранее археологических исследованиях на территории предполагаемых работ в КГИОП не поступало, необходимо

-2-

провести до получения разрешения на строительство предварительные научно-исследовательские археологические полевые работы (археологическую разведку).

Учитывая положения статьи 30 Федерального закона от 25.06.2002 № 73-ФЗ «Об объектах культурного наследия (памятниках истории и культуры) народов Российской Федерации» (далее – Закон №73-ФЗ), а также в силу пункта 11.3 постановления Правительства Российской Федерации от 15.07.2009 №569 «Об утверждении Положения о государственной историко-культурной экспертизе», результаты проведения научно-исследовательских археологических изысканий должны быть представлены в КГИОП до получения разрешения на проведение работ в виде акта государственной историко-культурной экспертизы, проведенной в целях определения наличия или отсутствия объектов археологического наследия, включенных в реестр, и выявленных объектов археологического наследия, для подтверждения выполнения специальных требований Закона №73-ФЗ, а также специальных ограничений установленных для территории предварительных археологических разведок ЗА Закона Санкт-Петербурга от 19.01.2009 № 820-7.

Начальник отдела зон охраны
центральных районов



И.А. Скоробогатых



ПРАВИТЕЛЬСТВО САНКТ-ПЕТЕРБУРГА
КОМИТЕТ ПО ГОСУДАРСТВЕННОМУ
КОНТРОЛЮ, ИСПОЛЬЗОВАНИЮ
И ОХРАНЕ ПАМЯТНИКОВ ИСТОРИИ
И КУЛЬТУРЫ

пл. Ломоносова, д.1, Санкт-Петербург, 191023
Тел. (812) 315-43-03, (812) 571-64-31, факс (812) 710-42-45
e-mail: kgiop@gov.spb.ru
http://www.gov.spb.ru

КГИОП СПб
№ 01-27-1008/19-0-1
от 06.08.2019



ООО «Селена Монтаж»

Средний пр., В.О., д. 88, лит. А, пом.
16-Н, Санкт-Петербург, 199106

06 АРГ 2019 № 01-27-1008/19-0-1
На № 989/3 от 27.06.2019
Вх. № 01-27-1008 от 27.06.2019

На Ваше обращение по вопросу рассмотрения плана прокладки трасс кабельных линий для наружного освещения детских и спортивных площадок по адресам: Санкт-Петербург, Рижский пр., д. 62, Старо-Петергофский, д. 15, Курляндская ул., д. 43, лит. А, КГИОП сообщает следующее.

Согласно Закону Санкт-Петербурга от 19.01.2009 № 820-7 «О границах объединенных зон охраны объектов культурного наследия, расположенных на территории Санкт-Петербурга, режимах использования земель и требованиях к градостроительным регламентам в границах указанных зон» (ред. 07.07.2016) работы будут вестись в единой зоне регулирования застройки и хозяйственной деятельности ОЗРЗ-1(32), а также в границах территории предварительных археологических разведок ЗА 2.

Работы требованиям режима ОЗРЗ-1(32) соответствуют.

Согласно пункту 3.2 приложения № 1 к Режимам Закона Санкт-Петербурга от 19.01.2009 № 820-7 для ЗА 2 – работы, связанные с углублением в грунт более 0,5 м (в том числе новое строительство, реконструкция и капитальный ремонт, прокладка и ремонт инженерных (дренажных) коммуникаций и сооружений, предполагающие выемку грунта инженерные изыскания, благоустройство территории) производятся только при условии проведения предварительных археологических разведок, обеспечивающих выявление объектов археологического наследия на территории производства работ. Решение об отсутствии необходимости проведения предварительных археологических разведок в ЗА 2 принимается в соответствии с заключением государственного органа охраны объектов культурного наследия.

Учитывая тот факт, что данных о проводимых ранее археологических исследованиях на территории предполагаемых работ в КГИОП не поступало, необходимо провести до получения разрешения на строительство предварительные научно-исследовательские археологические полевые работы (археологическую разведку).

-2-

Учитывая положения статьи 30 Федерального закона от 25.06.2002 № 73-ФЗ «Об объектах культурного наследия (памятниках истории и культуры) народов Российской Федерации» (далее – Закон №73-ФЗ), а также в силу пункта 11.3 постановления Правительства Российской Федерации от 15.07.2009 №569 «Об утверждении Положения о государственной историко-культурной экспертизе», результаты проведения научно-исследовательских археологических изысканий должны быть представлены в КГИОП до получения разрешения на проведение работ в виде акта государственной историко-культурной экспертизы, проведенной в целях определения наличия или отсутствия объектов археологического наследия, включенных в реестр, и выявленных объектов археологического наследия, для подтверждения выполнения специальных требований Закона №73-ФЗ, а также специальных ограничений установленных для территории предварительных археологических разведок 3А Закона Санкт-Петербурга от 19.01.2009 № 820-7.

Временно исполняющий
обязанности начальника
Управления зон охраны объектов
культурного наследия



И.Л. Щукина

Приложение 4

**Схема расположения земельного участка на кадастровой карте
территории**

Кадастровый квартал 78:32:0000000

Информация	Сервисы
Тип	Кадастровый квартал
Учетный номер	78:32:0000000
Кадастровый округ	78
Кадастровый район	78-02
Количество земельных участков	50
с границами	40
без границ	10
Количество объектов капитального строительства	106
	50



Земельный участок: 78:32:0001668-357

☆

Информация	Сервисы	Объекты	Части ЗУ	Состав
Вид объекта недвижимости	Земельный участок			
Вид земельного участка	Землепользование			
Дата предоставления	26.01.2016			
Кадастровый номер	78:32:0001668-357			
Кадастровый квартал	78:32:0001668			
Адрес	г. Санкт-Петербург, 5-я Красноармейская улица, дом 17, литера А			
Площадь участка	3515.00 кв. м			
Статус	Учтенный			
Категория земель	Земли населенных пунктов			
Вид разрешенного использования	Для размещения многоквартирного жилого дома (жильев домов)			
Форма собственности	-			




Кадастровый квартал 78/32-0001678

Информация	Серисы
Тип	Кадастровый квартал
Регистрационный номер	78/32-0001678
Кадастровый округ	78
Кадастровый район	78/32
Количество земельных участков	10
с границей	7
Без границ	3
Количество объектов капитального строительства	16
с границей	0
Без границ	16
Количество домов	0



Земельный участок: 78:32:0001678:2412

☆	
Информация	Сервисы
Вид объекта недвижимости	Земельный участок
Вид земельного участка	Землепользование
Дата присвоения	11.02.2014
Кадастровый номер	78:32:0001678:2412
Кадастровый квартал	78:32:0001678
Адрес	г.Санкт-Петербург, 7-я Красноармейская улица, дом 15, литера А
Площадь участка	1196.00 кв. м
Статус	Учтенный
Категория земель	Земли населенных пунктов
Вид разрешенного использования	для размещения многоквартирного жилого дома (лишнее)

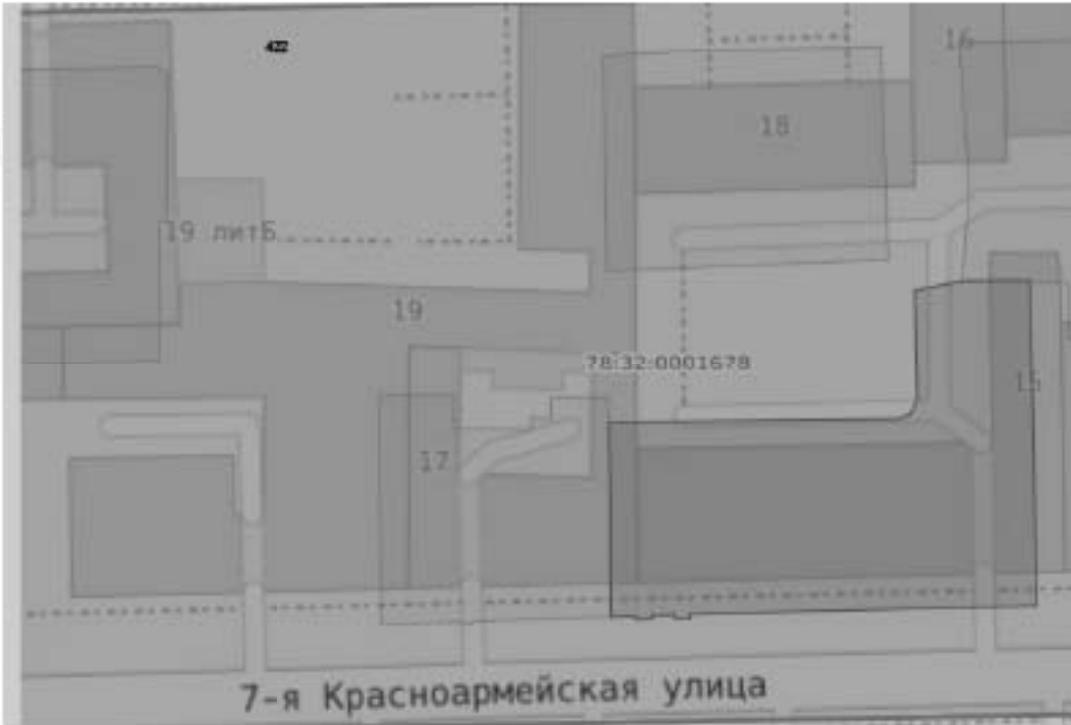

Кадастровый квартал 78:32:0001678

Информация	Серия
Тип	Кадастровый квартал
Учт. номер	78:32:0001678
Кадастровый округ	78
Кадастровый район	78:32
Количество земельных участков	10
с границами	7
без границ	3
Количество объектов капитального строительства	16
с границами	0
без границ	16
Количество зданий, сооружений, комплексов	0
Количество предприятий, организаций	0



Кадастровый квартал 78:32:0001651

Информация	Сервисы
Тип	Кадастровый квартал
Учетный номер	78:32:0001651
Кадастровый округ	78
Кадастровый район	78:32
Количество земельных участков	18
с границами	17
без границ	1
Количество объектов капитального строительства	23
с границами	2
без границ	21
Количество единиц недвижимого имущества	0



Земельный участок: 78:32:0001642:636




Информация Сервисы Объекты Части ЗУ Состав

Вид объекта недвижимости	Земельный участок
Вид земельного участка	Землепользование
Дата присвоения	24.03.2015
Кадастровый номер	78:32:0001642:636
Кадастровый квартал	78:32:0001642
Адрес	г.Санкт-Петербург, 13-я Красноармейская улица, дом 22, литера А.
Площадь участка	538.00 кв. м
Статус	Учтенный
Категория земель	Земли населенных пунктов
Вид разрешенного	для размещения многоквартирного



Земельный участок: 78:32:0001658:20

☆	
Информация	Сервисы
Объекты	Числа 3D
Состав	»
Вид объекта недвижимости	Земельный участок
Вид земельного участка	Землепользование
Дата создания	05.02.2008
Кадастровый номер	78:32:0001658:20
Кадастровый квартал	78:32:0001658
Адрес	г.Санкт-Петербург, Курляндская улица, дом 43, литера А
Площадь участка	4452.00 кв. м
Статус	Разное учтенный
Категория земель	Земли населенных пунктов
Вид разрешенного использования	для размещения объектов дошкольного, начального и среднего общего образования
Форма собственности	-
Кадастровая стоимость	17 643 133,54 руб.

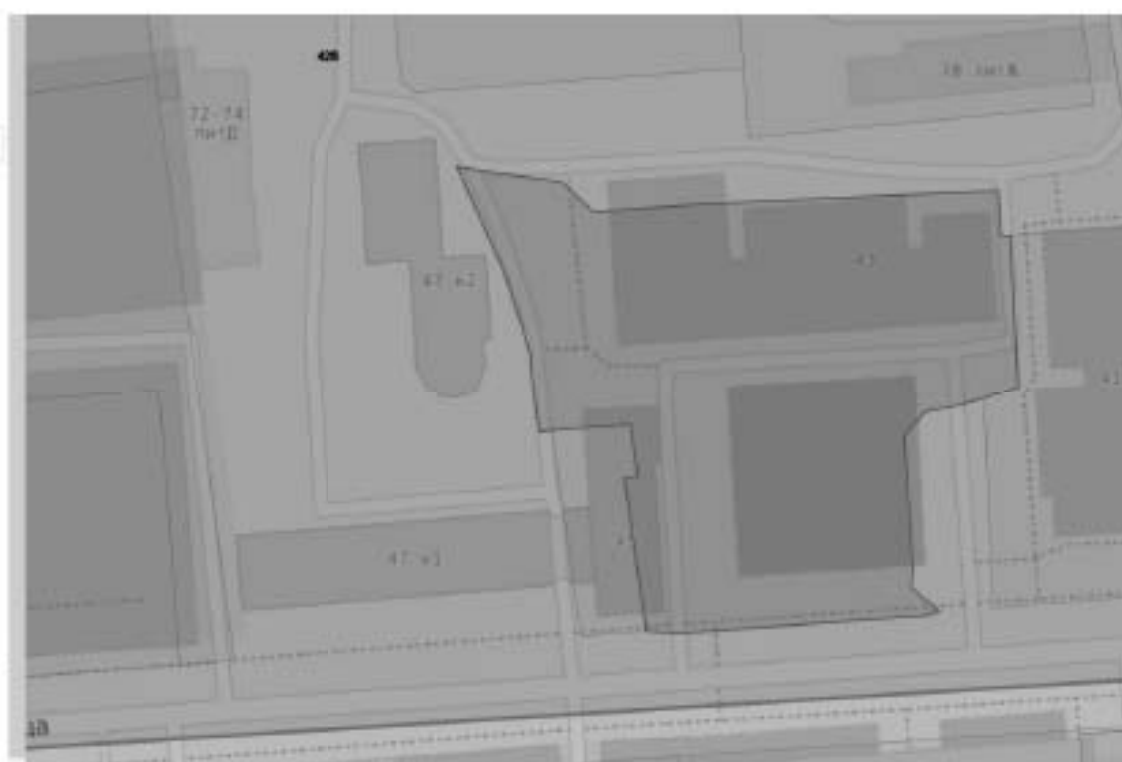

Кадастровый квартал 78:32:0001642

Информация Сервисы

Тип	Кадастровый квартал
Учетный номер	78:32:0001642
Кадастровый округ	78
Кадастровый район	78:32
Количество земельных участков	13
с тротуарами	11
без тротуара	2
Количество объектов капитального строительства	29
с тротуарами	1
без тротуара	28
Количество зданий и сооружений	0



← Назад в выделенные объекты

Земельный участок: 78:32:0001631:7



Информация Сервисы Объекты Части 2D Состав

Вид объекта недвижимости	Земельный участок
Вид земельного участка	Земельно-посадочный
Дата присвоения	08.02.2004
Кадастровый номер	78:32:0001631:7
Кадастровый квартал	78:32:0001631
Адрес	г.Санкт-Петербург, Можайская улица, дом 3-5, литера А
Площадь участка	1492.00 кв. м
Статус	Ранее уличный
Категория земель	Земли населенных пунктов
Вид разрешенного использования	для размещения жилого дома (жилых домов)
Формы собственности	-
Кадастровая стоимость	80 696 260,07 руб.
Удельный показатель кадастровый	54 085,966 руб./кв. м



Земельный участок: 78:32:0001617:19

☆	
Информация	Справочники
Объекты	Части ЗУ
Состав	+
Вид объекта недвижимости	Земельный участок
Вид земельного участка	Землепользование
Дата присвоения	13.02.2012
Кадастровый номер	78:32:0001617/19
Кадастровый квартал	78:32:0001617
Адрес	г.Санкт-Петербург, Московский проспект, дом 18, литера Я
Площадь участка	20.00 кв. м
Статус	Учтенный
Категория земель	Земли населенных пунктов
Вид разрешенного использования	для размещения объектов коммунального хозяйства



Земельный участок: 78:32:0001610:2314


☆	
Информация	Сервисы
Вид объекта недвижимости	Земельный участок
Вид земельного участка	Землепользование
Дата присвоения	07.05.2013
Кадастровый номер	78:32:0001610:2314
Кадастровый квартал	78:32:0001610
Адрес	г. Санкт-Петербург, набережная реки Фонтанки, дом 164, литера Б
Площадь участка	481,00 кв. м
Статус	Учтенный
Категория земель	Земли населенных пунктов
Вид разрешенного использования	Для размещения многоквартирного жилого дома (жилых домов)
Форма собственности	-
Кадастровая стоимость	18 207 186,55 руб.



Земельный участок: 78-32:0001690:4



Информация	Сервис	Объект	Части 3У	Состоя
Вид объекта недвижимости	Земельный участок			
Вид земельного участка	Землепользование			
Дата присвоения	24.09.1999			
Кадастровый номер	78-32:0001690:4			
Кадастровый квартал	78-32:0001690			
Адрес	г.Санкт-Петербург, улица Марата, дом 92, литера А			
Площадь, отнесенная	2174.00 кв. м			
Статус	Раннее учтенный			
Категория земель	Земли населенных пунктов			
Вид разрешенного использования	Деловое управление			
Форма собственности	Частная			
Кадастровая стоимость	55 526 710,54 руб.			

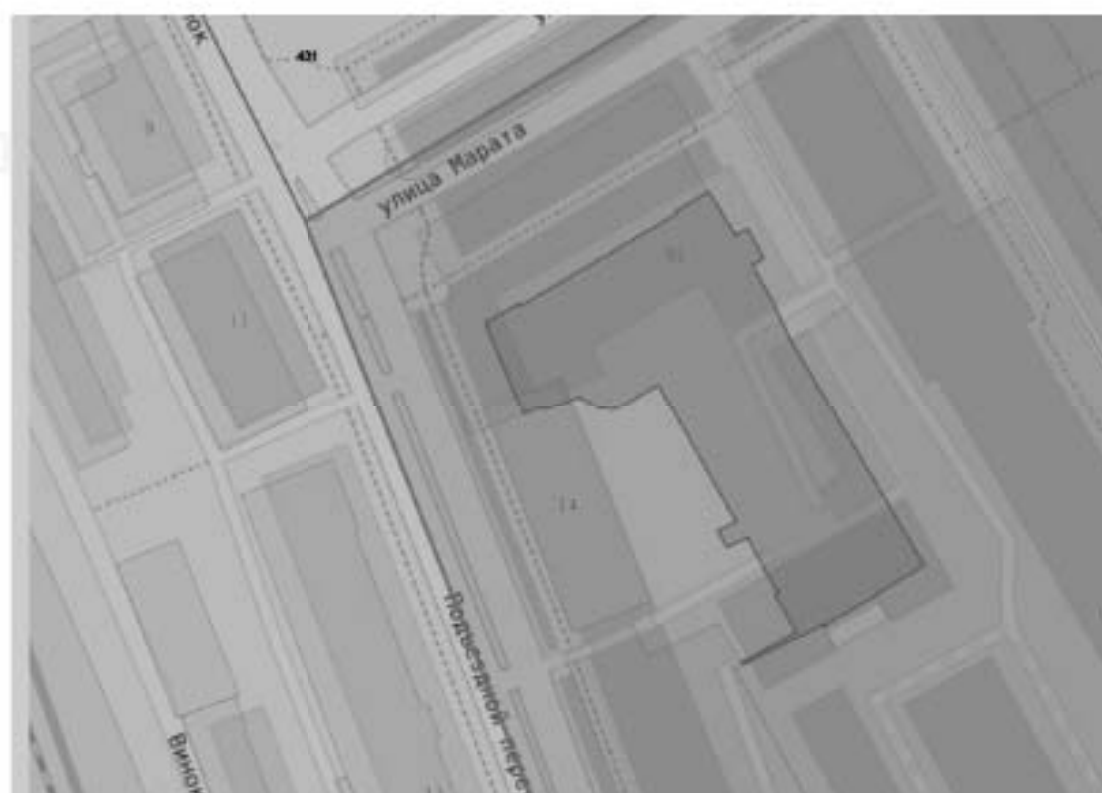

Земельный участок: 78:32:0001630:4



Информация	Серия	Объекты	Части 3D	Состояние
Вид объекта недвижимости	Земельный участок			
Вид земельного участка	Землепользование			
Дата присвоения	25.01.2010			
Кадастровый номер	78:32:0001630:4			
Кадастровый квартал	78:32:0001630			
Адрес	г.Санкт-Петербург, Рузовская улица, дом 5, литера А			
Площадь земельного участка	1338,00 кв. м			
Статус	Учтванный			
Категория земель	Земли населенных пунктов			
Вид разрешенного использования	для размещения жилого дома (жильных домов)			
Форма собственности	-			
Кадастровая стоимость	77 805 149,68 руб.			




Земельный участок: 78:32:0001658:28



Информация Сведения Объекты Частично Состав

Вид объекта недвижимости	Земельный участок
Вид земельного участка	Землепользование
Дата присвоения	27.10.2011
Кадастровый номер	78:32:0001658:28
Кадастровый квартал	78:32:0001658
Адрес	г.Санкт-Петербург, Старо-Петергофский проспект, дом 15, литера А
Площадь участка	1799.00 кв. м
Статус	Учтенный
Категория земель	Земли населенных пунктов
Вид разрешенного использования	для размещения жилого дома (жилых домов)

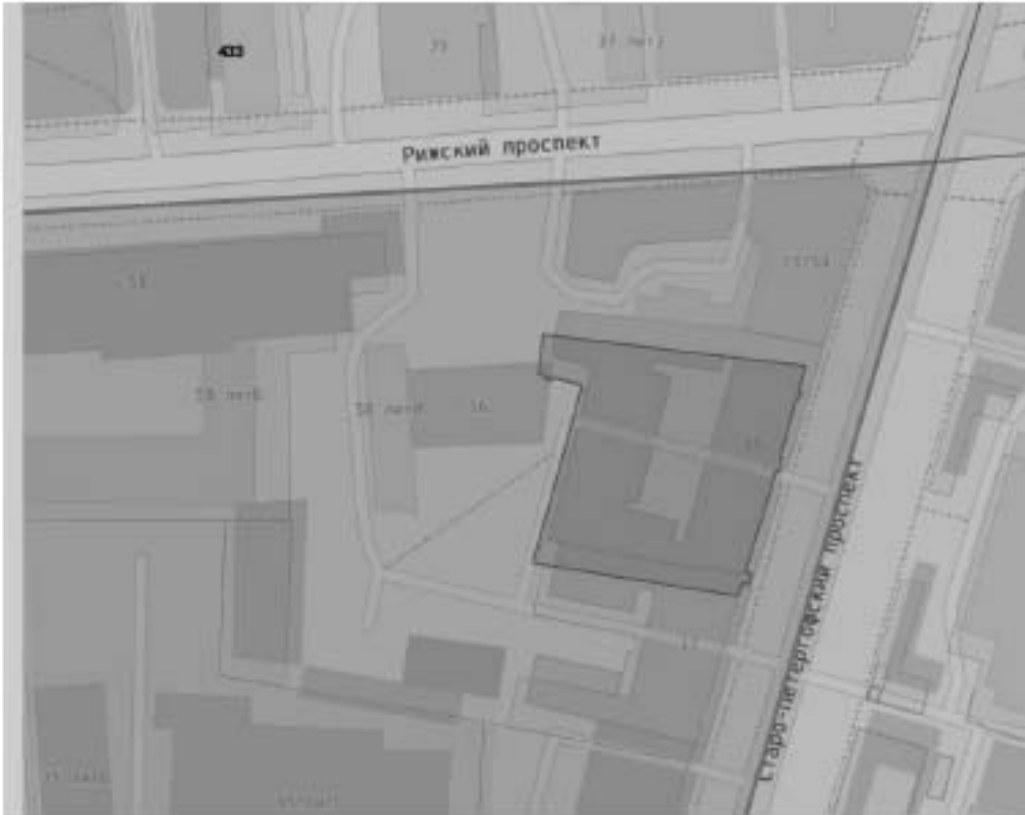

Геоинформационный портал

Назад к выделенным объектам

Земельный участок: 78:32:0008004:92

Информация Сервисы Объекты Часты 3D Состав

Вид объекта недвижимости	Земельный участок
Вид земельного участка	Землепользование
Дата присвоения	02.04.2010
Кадастровый номер	78:32:0008004:92
Кадастровый квартал	78:32:0008004
Адрес	г.Санкт-Петербург, Старо-Петергофский проспект, дом 52, литера Г
Площадь участка	451,00 кв. м
Статус	Условно
Категория земель	Земли населенных пунктов
Вид разрешенного использования	Для размещения жилого дома (жилая застройка)
Форма собственности	-



Земельный участок: 78:32:0001641:3444



информация	схемы	объекты	части зг	состав	+
Вид объекта недвижимости	Земельный участок				
Вид земельного участка	Землепользование				
Дата присвоения	18.02.2014				
Кадастровый номер	78-32-0001641-3444				
Кадастровый квартал	78-32-0001641				
Адрес	г.Санкт-Петербург, Троицкий проспект, дом 18, литера А				
Площадь, указанная	627,00 кв. м				
Статус	Учтенный				
Категория земель	Земли населенных пунктов				
Вид разрешенного использования	для размещения многоквартирного жилого дома (жилых домов)				
Форма собственности	-				
Кадастровая стоимость	20 740 084,19 руб.				



Земельный участок: 78:32:0001643:2

☆	
Информация	Сервисы
Вид объекта недвижимости	Земельный участок
Вид земельного участка	Земельный участок
Дата регистрации	15.10.2008
Кадастровый номер	78:32:0001643:2
Кадастровый код	78:32:0001643
Адрес	г.Санкт-Петербург, Ижмайловский проспект, участок 11, (западнее дома 11, литера А)
Площадь участка	330,00 кв. м
Статус	Учтотный
Вид объекта	Земельный участок
Вид разрешенного использования	для размещения объектов физической культуры и спорта
Владельцы недвижимости	-



Приложение 5

**Копия письма ООО «КИТ» № 274/А от 30.01.2025 с
обоснованием отсутствия градостроительного плана
земельного участка**



CONSTRUCTION & CIVIL ENGINEERING

438

ООО «КИТ»
+7(812)401-67-90
mail@kit.spb.ru
197022, г. Санкт-Петербург, ул. Профессора Попова,
д. 23, лит. В, пом. 17-Н, каб. 408
www.kit.spb.ru

Заместителю директора по
организационным вопросам
ИИМК РАН

Н.Ф. СОЛОВЬЕВОЙ

Исх. 274/А от 30.01.2025

Уважаемая Наталья Федоровна!

На территории обследуемого Вами объекта по договору земельного участка планируется строительство объекта капитального строительства. В соответствии с п. 2 ч. 3 ст. 41, ч. 4. ст. 57.3. Градостроительного кодекса РФ, предоставление градостроительного плана допускается только после утверждения документации по планировке территории, а именно, в соответствии с п. 1 ч. 4 ст. 41 Градостроительного кодекса РФ, проекта планировки территории.

Проект планировки территории возможно разработать после получения информации о наличии или отсутствии объектов культурного наследия при проведении государственной историко-культурной экспертизы земельного участка в соответствии с ч. 2 ст. 41.2., п. 5 ч. 4 ст. 42 Градостроительного кодекса РФ.

Поскольку в настоящее время акт государственной историко-культурной экспертизы земельного участка не разработан, предоставление градостроительного плана невозможно.

Генеральный директор
ООО «КИТ»



А.К. Ульяшов

Приложение 6

**Копия письма ООО «КИТ» № 275/А от 30.01.2025 с
обоснованием отсутствия Выписок из Единого
государственного реестра недвижимости об объекте
недвижимости**



CONSTRUCTION & CIVIL ENGINEERING

440

ООО «КИТ»
+7(812)401-67-90
mail@kit.spb.ru
197022, Санкт-Петербург, ул. Профессора Попова, д.
23, лит. В, пом. 17-Н, каб. 408
www.kit.spb.ru

Заместителю директора
ИИМК РАН

Соловьевой Н. Ф.

soa@archo.ru

Исх. 275/А от 30.01.2025

Уважаемая Наталья Федоровна!

В целях проведения научно-исследовательского археологического обследования территории объекта: «Строительство наружного освещения детских и спортивных площадок в границах кварталов Адмиралтейского рай-на (30 шт.)», сообщаем следующее:

1. Объект «Строительство наружного освещения детских и спортивных площадок в границах кварталов Адмиралтейского рай-на (30 шт.)» является линейным объектом (п. 10.1 ст. 1 «Градостроительный кодекс Российской Федерации» от 29.12.2004 №190-ФЗ);
2. В соответствии с ч. 5, п. 3 ст. 41 Градостроительного кодекса Российской Федерации для линейных объектов подготовка документации по планировке территории в целях размещения объекта капитального строительства является обязательной (за исключением случая, если размещение линейного объекта планируется осуществлять на землях или земельных участках, находящихся в государственной или муниципальной собственности, и для размещения такого линейного объекта не требуются предоставление земельных участков, находящихся в государственной или муниципальной собственности, и установление сервитутов). В соответствии с п. 4 ст. 41 Градостроительного кодекса Российской Федерации видами документации по планировке территории являются проект планировки территории и проект межевания территории, градостроительный план земельного участка не является документацией по планировке территории и не разрабатывается.

Генеральный директор
ООО «КИТ»



А.К.Ульяшов

Приложение 7

Копия справки № 14102/33 – 125.5-24 от 17.01.2025 г



**ФЕДЕРАЛЬНОЕ ГОСУДАРСТВЕННОЕ БЮДЖЕТНОЕ УЧРЕЖДЕНИЕ НАУКИ
ИНСТИТУТ ИСТОРИИ МАТЕРИАЛЬНОЙ КУЛЬТУРЫ
РОССИЙСКОЙ АКАДЕМИИ НАУК**

191186, Санкт-Петербург, Дворцовая наб., 18, литер А
тел. +7 (812) 5715092, факс +7 (812) 5716271, Эл. почта: admin@archeo.ru

№ 14102/33 – 125.5-24 от 17.01.2025

**К Акту
Государственной
историко-культурной
экспертизы**

СПРАВКА

Дана в том, что следующие сотрудники Федерального государственного бюджетного учреждения науки Института истории материальной культуры Российской академии наук работают в ИИМК РАН

ФИО	стаж с
Лазаретов Игорь Павлович	17.01.1987
Поляков Андрей Владимирович	02.07.2001
Садыков Тимур Рашитович	11.08.2008
Богуславский Олег Игоревич	20.01.1992
Соловьев Сергей Львович	15.01.2010
Субботин Андрей Викторович	09.12.1975
Тарасов Алексей Юрьевич	12.03.2021

по настоящее время.

Директор Центра спасательной
археологии ИИМК РАН

Н.Ф. Соловьева

Приложение 8

Копия доверенности № 14102/33-161.5-2 от 09 января 2025 г



**ФЕДЕРАЛЬНОЕ ГОСУДАРСТВЕННОЕ БЮДЖЕТНОЕ УЧРЕЖДЕНИЕ НАУКИ
ИНСТИТУТ ИСТОРИИ МАТЕРИАЛЬНОЙ КУЛЬТУРЫ
РОССИЙСКОЙ АКАДЕМИИ НАУК**

191181, Санкт-Петербург, Дворцовая наб., 18, лит. А.
тел. +7 (812) 5715092, факс +7 (812) 5716271, Эл. почта: admin@archeo.ru

ДОВЕРЕННОСТЬ № 14102/33-161.5-2

г. Санкт-Петербург

09 января 2025 года

Федеральное государственное бюджетное учреждение науки Институт истории материальной культуры Российской академии наук (далее – ИИМК РАН) в лице директора Полякова Андрея Владимировича, действующего на основании Устава, уполномочивает директора Центра спасательной археологии **Соловьеву Наталью Федоровну**

на совершение от имени и в интересах ИИМК РАН следующих юридически значимых действий:

- представительство во всех государственных и муниципальных органах, а также представительство в отношениях с юридическими лицами и физическими лицами по всем вопросам с правом подачи от имени ИИМК РАН заявлений, ходатайств и других документов, их подписание и получение, совершение других действий;

- участие в закупках в соответствии с Федеральным законом от 05 апреля 2013 года N 44 "О контрактной системе в сфере закупок товаров, работ, услуг для обеспечения государственных и муниципальных нужд" (ч. 1 ст. 24 «Способы определения поставщиков (подрядчиков, исполнителей) и закупках в соответствии с Федеральным законом от 18 июля 2011 года N 223 "О закупках товаров, работ, услуг отдельными видами юридических лиц", заключение государственных контрактов и подписание договоров, включая право на подписание заявок, договоров, государственных контрактов;

- заключение, изменение и расторжение гражданско-правовых сделок;

- подписание актов сдачи-приёмки выполненных работ и оказанных услуг, счетов и счетов-фактур на выполненные ИИМК РАН работы.

Доверенность выдана по 31.12.2025 без права передоверия указанных полномочий третьим лицам.

Подпись Соловьевой Н.Ф.

удостоверяется.

Директор ИИМК РАН д.и.н.

А.В.Поляков



Приложение 9

Сведения об экспертах

Сведения об экспертах:

Фамилия, имя, отчество	Лазаретов Игорь Павлович
Образование	высшее
Специальность	история
Ученая степень (звание)	кандидат исторических наук
Стаж работы	36 лет
Место работы и должность	ст.н.с. ИИМК РАН
Реквизиты аттестации	Государственный эксперт по проведению историко-культурной экспертизы (приказ Министерства культуры Российской Федерации № 1537 от 17.09.2021 г. «Об утверждении статуса аттестованного эксперта по проведению государственной историко-культурной экспертизы» (п. 13)) Объекты экспертизы: - выявленные объекты культурного наследия в целях обоснования целесообразности включения данных объектов в реестр; - документы, обосновывающие включение объектов культурного наследия в реестр; - документы, обосновывающие исключение объектов культурного наследия из реестра; - земли, подлежащие воздействию земляных, строительных, мелиоративных, хозяйственных работ, предусмотренных статьями 25 Лесного кодекса Российской Федерации работ по использованию лесов (за исключением работ, указанных в пунктах 3, 4 и 7 части 1 статьи 25 Лесного кодекса Российской Федерации) и иных работ, в случае, если орган охраны объектов культурного наследия не имеет данных об отсутствии на указанных землях объектов культурного наследия, включенных в реестр, выявленных объектов культурного наследия либо объектов, обладающих признаками объекта культурного наследия; - документация, за исключением научных отчетов о выполненных археологических полевых работах, содержащая результаты исследований, в соответствии с которыми определяется наличие или отсутствие объектов, обладающих признаками объекта культурного наследия, на земельных участках, подлежащих воздействию земляных, строительных, мелиоративных, хозяйственных работ, работ по использованию лесов и иных работ;

	- документация или разделы документации, обосновывающие меры по обеспечению сохранности объекта культурного наследия, включенного в реестр, выявленного объекта культурного наследия либо объекта, обладающего признаками объекта культурного наследия, при проведении земляных, мелиоративных, хозяйственных работ, указанных в настоящей статье работ по использованию лесов и иных работ в границах территории объекта культурного наследия либо на земельном участке, непосредственно связанном с земельным участком в границах территории объекта культурного наследия
Фамилия, имя, отчество	Поляков Андрей Владимирович
Образование	высшее
Специальность	история
Ученая степень (звание)	доктор исторических наук
Стаж работы	22 год
Место работы и должность	ст.н.с. ИИМК РАН, и.о. директора ИИМК РАН
Реквизиты аттестации	Государственный эксперт по проведению историко-культурной экспертизы (приказ Министерства культуры Российской Федерации № 1668 от 11.10.2021 г. «Об утверждении статуса аттестованного эксперта по проведению государственной историко-культурной экспертизы» (п. 23)) Объекты экспертизы: - выявленные объекты культурного наследия в целях обоснования целесообразности включения данных объектов в реестр; - документы, обосновывающие включение объектов культурного наследия в реестр; - документы, обосновывающие исключение объектов культурного наследия из реестра; - земли, подлежащие воздействию земляных, строительных, мелиоративных, хозяйственных работ, предусмотренных статьей 25 Лесного кодекса Российской Федерации работ по использованию лесов (за исключением работ, указанных в пунктах 3, 4 и 7 части 1 статьи 25 Лесного кодекса Российской Федерации) и иных работ, в случае, если указанные земли расположены в границах территорий, утвержденных в

	соответствии с пунктом 34.2 пункта 1 статьи 9 Федерального закона; - документация или разделы документации, обосновывающие меры по обеспечению сохранности объекта культурного наследия, включенного в реестр, выявленного объекта культурного наследия либо объекта, обладающего признаками объекта культурного наследия, при проведении земляных, мелиоративных, хозяйственных работ, указанных в настоящей статье работ, указанных в статье 30 Федерального закона работ по использованию лесов и иных работ в границах территории объекта культурного наследия либо на земельном участке, непосредственно связанном с земельным участком в границах территории объекта культурного наследия; - документация, за исключением научных отчетов о выполненных археологических полевых работах, содержащая результаты исследований, в соответствии с которыми определяется наличие или отсутствие объектов, обладающих признаками объекта культурного наследия, на земельных участках, подлежащих воздействию земляных, строительных, мелиоративных, хозяйственных работ, указанных в статье 30 Федерального закона работ по использованию лесов и иных работ;
Фамилия, имя, отчество	Садыков Тимур Рашитович
Образование	высшее
Специальность	история
Ученая степень (звание)	-
Стаж работы	12 лет
Место работы и должность	и.о. м.н.с. ИИМК РАН
Реквизиты аттестации	Государственный эксперт по проведению историко-культурной экспертизы (приказ Министерства культуры Российской Федерации № 235 от 01.03.2022 г. «Об утверждении статуса аттестованного эксперта по проведению государственной историко-культурной экспертизы» (п. 25)) Объекты экспертизы:

	- выявленные объекты культурного наследия в целях обоснования целесообразности включения данных объектов в реестр; - документы, обосновывающие включение объектов культурного наследия в реестр;
Фамилия, имя, отчество	Соловьев Сергей Львович
Образование	высшее
Специальность	история
Ученая степень (звание)	кандидат исторических наук
Стаж работы	45 года
Место работы и должность	и.о. ст.н.с. ИИМК РАН
Реквизиты аттестации	Государственный эксперт по проведению историко-культурной экспертизы (приказ Министерства культуры Российской Федерации № 235 от 01.03.2022 г. «Об утверждении статуса аттестованного эксперта по проведению государственной историко-культурной экспертизы» (п. 26)) Объекты экспертизы: - выявленные объекты культурного наследия в целях обоснования целесообразности включения данных объектов в реестр; - документы, обосновывающие включение объектов культурного наследия в реестр; - документы, обосновывающие исключение объектов культурного наследия из реестра; - земли, подлежащие воздействию земляных, строительных, мелиоративных, хозяйственных работ, предусмотренных статьей 25 Лесного кодекса Российской Федерации работ по использованию лесов (за исключением работ, указанных в пунктах 3, 4 и 7 части 1 статьи 25 Лесного кодекса Российской Федерации) и иных работ, в случае, если указанные земли расположены в границах территорий, утвержденных в соответствии с пунктом 34.2 пункта 1 статьи 9 Федерального закона; - документация или разделы документации, обосновывающие меры по обеспечению сохранности объекта культурного наследия, включенного в реестр, выявленного объекта культурного наследия либо объекта, обладающего

	признаками объекта культурного наследия, при проведении земляных, мелиоративных, хозяйственных работ, указанных в настоящей статье работ, указанных в статье 30 Федерального закона работ по использованию лесов и иных работ в границах территории объекта культурного наследия либо на земельном участке, непосредственно связанном с земельным участком в границах территории объекта культурного наследия; - документация, за исключением научных отчетов о выполненных археологических полевых работах, содержащая результаты исследований, в соответствии с которыми определяется наличие или отсутствие объектов, обладающих признаками объекта культурного наследия, на земельных участках, подлежащих воздействию земляных, строительных, мелиоративных, хозяйственных работ, указанных в статье 30 Федерального закона работ по использованию лесов и иных работ
Фамилия, имя, отчество	Субботин Андрей Викторович
Образование	высшее
Специальность	история
Ученая степень (звание)	кандидат исторических наук
Стаж работы	47 лет
Место работы и должность	ст.н.с. ИИМК РАН
Реквизиты аттестации	Государственный эксперт по проведению историко-культурной экспертизы (приказ Министерства культуры Российской Федерации № 1668 от 11.10.2021 г. «Об утверждении статуса аттестованного эксперта по проведению государственной историко-культурной экспертизы» (п. 26)) Объекты экспертизы: - выявленные объекты культурного наследия в целях обоснования целесообразности включения данных объектов в реестр; - документы, обосновывающие включение объектов культурного наследия в реестр; - документы, обосновывающие исключение объектов культурного наследия из реестра; - земли, подлежащие воздействию земляных, строительных, мелиоративных, хозяйственных

	работ, предусмотренных статьей 25 Лесного кодекса Российской Федерации работ по использованию лесов (за исключением работ, указанных в пунктах 3, 4 и 7 части 1 статьи 25 Лесного кодекса Российской Федерации) и иных работ, в случае, если указанные земли расположены в границах территорий, утвержденных в соответствии с пунктом 34.2 пункта 1 статьи 9 Федерального закона; - документация или разделы документации, обосновывающие меры по обеспечению сохранности объекта культурного наследия, включенного в реестр, выявленного объекта культурного наследия либо объекта, обладающего признаками объекта культурного наследия, при проведении земляных, мелиоративных, хозяйственных работ, указанных в настоящей статье работ, указанных в статье 30 Федерального закона работ по использованию лесов и иных работ в границах территории объекта культурного наследия либо на земельном участке, непосредственно связанном с земельным участком в границах территории объекта культурного наследия; - документация, за исключением научных отчетов о выполненных археологических полевых работах, содержащая результаты исследований, в соответствии с которыми определяется наличие или отсутствие объектов, обладающих признаками объекта культурного наследия, на земельных участках, подлежащих воздействию земляных, строительных, мелиоративных, хозяйственных работ, указанных в статье 30 Федерального закона работ по использованию лесов и иных работ
Фамилия, имя, отчество	Тарасов Алексей Юрьевич
Образование	высшее
Специальность	история, археология
Ученая степень (звание)	кандидат исторических наук
Стаж работы	21 лет
Место работы и должность	н.с. ИИМК РАН
Реквизиты аттестации	Государственный эксперт по проведению историко-культурной экспертизы (приказ Министерства культуры Российской Федерации

№ 997 от 17.07.2019 г. «Об утверждении статуса аттестованного эксперта по проведению государственной историко-культурной экспертизы» (п. 29))

Объекты экспертизы:

- выявленные объекты культурного наследия в целях обоснования целесообразности включения данных объектов в реестр;
- земли, подлежащие воздействию земляных, строительных, мелиоративных, хозяйственных работ, предусмотренных статьей 25 Лесного кодекса Российской Федерации работ по использованию лесов (за исключением работ, указанных в пунктах 3, 4 и 7 части 1 статьи 25 Лесного кодекса Российской Федерации) и иных работ, в случае, если указанные земли расположены в границах территорий, утверждённых в соответствии с пунктом 34.2 статьи 9 Федерального закона № 73-ФЗ;
- документы, обосновывающие включение объектов культурного наследия в реестр;
- документы, обосновывающие исключение объектов культурного наследия из реестра;
- документация, за исключением научных отчетов о выполненных археологических полевых работах, содержащая результаты исследований, в соответствии с которыми определяется наличие или отсутствие объектов, обладающих признаками объекта культурного наследия, на земельных участках, подлежащих воздействию земляных, строительных, мелиоративных, хозяйственных работ, указанных в статье 30 Федерального закона № 73-ФЗ работ по использованию лесов и иных работ;
- документация или разделы документации, обосновывающие меры по обеспечению сохранности объекта культурного наследия, включенного в реестр, выявленного объекта культурного наследия либо объекта, обладающего признаками объекта культурного наследия, при проведении земляных, мелиоративных, хозяйственных работ, указанных в настоящей статье работ по использованию лесов и иных работ в границах территории объекта культурного наследия либо на земельном участке, непосредственно связанном с земельным участком в границах территории объекта культурного наследия.

Приложение 10

**Выдержки из приказа № 2252 от 27.07.2023 г.
«Об утверждении статуса аттестованного эксперта по
проведению государственной историко-культурной
экспертизы»**



МИНИСТЕРСТВО КУЛЬТУРЫ
РОССИЙСКОЙ ФЕДЕРАЦИИ

ПРИКАЗ

от 27 июля 2023 г.

Москва

№ 2252

**Об аттестации экспертов по проведению государственной
историко-культурной экспертизы**

В соответствии с Федеральным законом от 25 июня 2002 г. № 73-ФЗ «Об объектах культурного наследия (памятниках истории и культуры) народов Российской Федерации», пунктом 9 Положения о государственной историко-культурной экспертизе, утвержденного постановлением Правительства Российской Федерации от 15 июля 2009 г. № 569, Положением о порядке аттестации экспертов по проведению государственной историко-культурной экспертизы, утвержденным приказом Минкультуры России от 26 августа 2010 г. № 563 (в редакции приказа Минкультуры России от 30 декабря 2021 г. № 2317), руководствуясь Положением об аттестационной комиссии Минкультуры России, утвержденным приказом Минкультуры России от 29 декабря 2011 г. № 1276, протоколом заседания аттестационной комиссии Министерства культуры Российской Федерации по аттестации экспертов по проведению государственной историко-культурной экспертизы от 24 июля 2023 г., п р и к а з ы в а ю:

1. Аттестовать экспертов по проведению государственной историко-культурной экспертизы согласно приложению к настоящему приказу.

2. Департаменту государственной охраны культурного наследия (Р.А.Рыбало) обеспечить размещение информации об аттестованных экспертах на официальном сайте Минкультуры России в сети Интернет.

3. Контроль за исполнением настоящего приказа оставляю за собой.

Первый заместитель Министра



С.Г.Обрывалин

Приложение
к приказу Министерства культуры
Российской Федерации
от «17» июня 2023 г.
№ 1252

Аттестованные эксперты по проведению
государственной историко-культурной экспертизы

№ п/п	Фамилия, имя, отчество соискателя	Решение о присвоении статуса аттестованного эксперта:
1.	Тарасов Алексей Юрьевич	- выявленные объекты культурного наследия в целях обоснования целесообразности включения данных объектов в реестр; - документы, обосновывающие включение объектов культурного наследия в реестр; - документы, обосновывающие исключение объектов культурного наследия из реестра; - документация или разделы документации, обосновывающие меры по обеспечению сохранности объекта культурного наследия, включенного в реестр, выявленного объекта культурного наследия либо объекта, обладающего признаками объекта культурного наследия, при проведении земляных, мелиоративных, хозяйственных работ, указанных в статье 30 Федерального закона от 25.06.2002 № 73-ФЗ «Об объектах культурного наследия (памятниках истории и культуры) народов Российской Федерации» (далее – Федеральный закон № 73-ФЗ) работ по использованию лесов и иных работ в границах территории объекта культурного наследия либо на земельном участке, непосредственно связанном с земельным участком в границах территории объекта культурного наследия; - земли, подлежащие воздействию земляных, строительных, мелиоративных, хозяйственных работ, предусмотренных статьей 25 Лесного кодекса Российской Федерации работ по использованию лесов (за исключением работ, указанных в пунктах 3, 4 и 7 части 1 статьи 25 Лесного кодекса Российской

	Федерации) и иных работ, в случае, если указанные земли расположены в границах территорий, утвержденных в соответствии с пунктом 34.2 пункта 1 статьи 9 Федерального закона № 73-ФЗ; - документация, за исключением научных отчетов о выполненных археологических полевых работах, содержащая результаты исследований, в соответствии с которыми определяется наличие или отсутствие объектов, обладающих признаками объекта культурного наследия, на земельных участках, подлежащих воздействию земляных, строительных, мелиоративных, хозяйственных работ, указанных в статье 30 Федерального закона № 73-ФЗ.
--	---

Приложение 11

**Выдержки из приказа № 1537 от 17.09.2021 г г.
«Об утверждении статуса аттестованного эксперта по
проведению государственной историко-культурной
экспертизы»**



**МИНИСТЕРСТВО КУЛЬТУРЫ
РОССИЙСКОЙ ФЕДЕРАЦИИ**

ПРИКАЗ

от 17 сентября 2021 г.

Москва

№ 1537

**Об аттестации экспертов по проведению государственной
историко-культурной экспертизы**

В соответствии с Федеральным законом от 25 июня 2002 г. № 73-ФЗ «Об объектах культурного наследия (памятниках истории и культуры) народов Российской Федерации», пунктом 9 Положения о государственной историко-культурной экспертизе, утвержденного постановлением Правительства Российской Федерации от 15 июля 2009 г. № 569, Положением о порядке аттестации экспертов по проведению государственной историко-культурной экспертизы, утвержденным приказом Минкультуры России от 26 августа 2010 г. № 563 (в редакции приказа Минкультуры России от 17 октября 2011 г. № 1003), руководствуясь Положением об аттестационной комиссии Минкультуры России, утвержденным приказом Минкультуры России от 29 декабря 2011 г. № 1276, протоколом заседания аттестационной комиссии Министерства культуры Российской Федерации по аттестации экспертов по проведению государственной историко-культурной экспертизы от 03 сентября 2021 г.,
п р и к а з ы в а ю:

1. Аттестовать экспертов по проведению государственной историко-культурной экспертизы согласно приложению к настоящему приказу.

2. Департаменту государственной охраны культурного наследия (Р.А.Рыбало) обеспечить размещение информации об аттестованных экспертах на официальном сайте Минкультуры России в сети Интернет.

3. Контроль за исполнением настоящего приказа оставляю за собой.

Первый заместитель Министра



С.Г.Обрывалин

Приложение
к приказу Министерства культуры
Российской Федерации
от «13» сентября 2021 г.
№ 1533

Аттестованные эксперты по проведению
государственной историко-культурной экспертизы

№ п/ п	Фамилия, имя, отчество соискателя	Решение о присвоении статуса аттестованного эксперта:
1.	Аврутов Юрий Иосифович	- выявленные объекты культурного наследия в целях обоснования целесообразности включения данных объектов в реестр; - документы, обосновывающие включение объектов культурного наследия в реестр; - документы, обосновывающие исключение объектов культурного наследия из реестра; - документы, обосновывающие изменение категории историко-культурного значения объекта культурного наследия; - документы, обосновывающие отнесение объекта культурного наследия к историко-культурным заповедникам, особо ценным объектам культурного наследия народов Российской Федерации либо объектам всемирного культурного и природного наследия; - проектная документация на проведение работ по сохранению объектов культурного наследия; - документация или разделы документации, обосновывающие меры по обеспечению сохранности объекта культурного наследия, включенного в реестр, выявленного объекта культурного наследия либо объекта, обладающего признаками объекта культурного наследия, при проведении земляных, мелиоративных, хозяйственных работ, указанных в статье 30 Федерального закона работ по использованию лесов и иных работ в границах территории объекта культурного наследия либо на земельном участке, непосредственно связанном с земельным участком в границах территории объекта культурного наследия;

		- проектная документация на проведение работ по сохранению объектов культурного наследия; - документация или разделы документации, обосновывающие меры по обеспечению сохранности объекта культурного наследия, включенного в реестр, выявленного объекта культурного наследия либо объекта, обладающего признаками объекта культурного наследия, при проведении земляных, мелиоративных, хозяйственных работ, указанных в статье 30 Федерального закона работ по использованию лесов и иных работ в границах территории объекта культурного наследия либо на земельном участке, непосредственно связанном с земельным участком в границах территории объекта культурного наследия.
13.	Лазаретов Игорь Павлович	- выявленные объекты культурного наследия в целях обоснования целесообразности включения данных объектов в реестр; - документы, обосновывающие включение объектов культурного наследия в реестр; - документы, обосновывающие исключение объектов культурного наследия из реестра; - земли, подлежащие воздействию земляных, строительных, мелиоративных, хозяйственных работ, предусмотренных статьей 25 Лесного кодекса Российской Федерации работ по использованию лесов (за исключением работ, указанных в пунктах 3, 4 и 7 части 1 статьи 25 Лесного кодекса Российской Федерации) и иных работ, в случае, если указанные земли расположены в границах территорий, утвержденных в соответствии с пунктом 34.2 пункта 1 статьи 9 Федерального закона; - документация или разделы документации, обосновывающие меры по обеспечению сохранности объекта культурного наследия, включенного в реестр, выявленного объекта культурного наследия либо объекта, обладающего признаками объекта культурного наследия, при проведении земляных, мелиоративных, хозяйственных работ, указанных в статье 30 Федерального закона работ по использованию лесов и иных работ в границах территории объекта культурного наследия либо на земельном участке, непосредственно связанном с земельным участком в границах территории объекта культурного наследия;

		- документация, за исключением научных отчетов о выполненных археологических полевых работах, содержащая результаты исследований, в соответствии с которыми определяется наличие или отсутствие объектов, обладающих признаками объекта культурного наследия, на земельных участках, подлежащих воздействию земляных, строительных, мелиоративных, хозяйственных работ, указанных в статье 30 Федерального закона работ по использованию лесов и иных работ.
14.	Лапшин Андрей Сергеевич	- выявленные объекты культурного наследия в целях обоснования целесообразности включения данных объектов в реестр; - документы, обосновывающие включение объектов культурного наследия в реестр; - земли, подлежащие воздействию земляных, строительных, мелиоративных, хозяйственных работ, предусмотренных статьей 25 Лесного кодекса Российской Федерации работ по использованию лесов (за исключением работ, указанных в пунктах 3, 4 и 7 части 1 статьи 25 Лесного кодекса Российской Федерации) и иных работ, в случае, если указанные земли расположены в границах территорий, утвержденных в соответствии с пунктом 34.2 пункта 1 статьи 9 Федерального закона; - документация, за исключением научных отчетов о выполненных археологических полевых работах, содержащая результаты исследований, в соответствии с которыми определяется наличие или отсутствие объектов, обладающих признаками объекта культурного наследия, на земельных участках, подлежащих воздействию земляных, строительных, мелиоративных, хозяйственных работ, указанных в статье 30 Федерального закона работ по использованию лесов и иных работ.
15.	Малихова Наталья Геннадьевна	- проектная документация на проведение работ по сохранению объектов культурного наследия; - документация или разделы документации, обосновывающие меры по обеспечению сохранности объекта культурного наследия, включенного в реестр, выявленного объекта культурного наследия либо объекта, обладающего признаками объекта культурного наследия, при проведении земляных, мелиоративных, хозяйственных работ, указанных в статье 30 Федерального закона работ по

Приложение 12

**Выдержки из приказа № 1668 от 11.10.2021 г.
«Об утверждении статуса аттестованного эксперта по
проведению государственной историко-культурной
экспертизы»**



**МИНИСТЕРСТВО КУЛЬТУРЫ
РОССИЙСКОЙ ФЕДЕРАЦИИ**

ПРИКАЗ

от 11 октября 2021

Москва

№ 1668

**Об аттестации экспертов по проведению государственной
историко-культурной экспертизы**

В соответствии с Федеральным законом от 25 июня 2002 г. № 73-ФЗ «Об объектах культурного наследия (памятниках истории и культуры) народов Российской Федерации», пунктом 9 Положения о государственной историко-культурной экспертизе, утвержденного постановлением Правительства Российской Федерации от 15 июля 2009 г. № 569, Положением о порядке аттестации экспертов по проведению государственной историко-культурной экспертизы, утвержденным приказом Минкультуры России от 26 августа 2010 г. № 563 (в редакции приказа Минкультуры России от 17 октября 2011 г. № 1003), руководствуясь Положением об аттестационной комиссии Минкультуры России, утвержденным приказом Минкультуры России от 29 декабря 2011 г. № 1276, протоколом заседания аттестационной комиссии Министерства культуры Российской Федерации по аттестации экспертов по проведению государственной историко-культурной экспертизы от 29 сентября 2021 г.,
п р и к а з ы в а ю:

1. Аттестовать экспертов по проведению государственной историко-культурной экспертизы согласно приложению к настоящему приказу.

2. Департаменту государственной охраны культурного наследия (Р.А.Рыбало) обеспечить размещение информации об аттестованных экспертах на официальном сайте Минкультуры России в сети Интернет.

3. Контроль за исполнением настоящего приказа оставляю за собой.

Первый заместитель Министра



С.Г.Обрывалин

Приложение
к приказу Министерства культуры
Российской Федерации
от «11» сентября 2021 г.
№ 1668

Аттестованные эксперты по проведению
государственной историко-культурной экспертизы

№ п/ п	Фамилия, имя, отчество соискателя	Решение о присвоении статуса аттестованного эксперта:
1.	Абуханов Абдурахман Залимханович	- выявленные объекты культурного наследия в целях обоснования целесообразности включения данных объектов в реестр; - документы, обосновывающие включение объектов культурного наследия в реестр; - проектная документация на проведение работ по сохранению объектов культурного наследия; - документация или разделы документации, обосновывающие меры по обеспечению сохранности объекта культурного наследия, включенного в реестр, выявленного объекта культурного наследия либо объекта, обладающего признаками объекта культурного наследия, при проведении земляных, мелиоративных, хозяйственных работ, указанных в статье 30 Федерального закона от 25.06.2002 № 73-ФЗ «Об объектах культурного наследия (памятниках истории и культуры) народов Российской Федерации» (далее – Федеральный закон) работ по использованию лесов и иных работ в границах территории объекта культурного наследия либо на земельном участке, непосредственно связанном с земельным участком в границах территории объекта культурного наследия.
2.	Аксенов Виктор Викторович	- выявленные объекты культурного наследия в целях обоснования целесообразности включения данных объектов в реестр; - документы, обосновывающие включение объектов культурного наследия в реестр; - документы, обосновывающие изменение категории историко-культурного значения объекта культурного наследия; - проектная документация на проведение работ по сохранению объектов культурного наследия;

		- документы, обосновывающие включение объектов культурного наследия в реестр; - документы, обосновывающие изменение категории историко-культурного значения объекта культурного наследия; - документы, обосновывающие отнесение объекта культурного наследия к историко-культурным заповедникам, особо ценным объектам культурного наследия народов Российской Федерации либо объектам всемирного культурного и природного наследия; - проектная документация на проведение работ по сохранению объектов культурного наследия.
23.	Поляков Андрей Владимирович	- выявленные объекты культурного наследия в целях обоснования целесообразности включения данных объектов в реестр; - документы, обосновывающие включение объектов культурного наследия в реестр; - документы, обосновывающие исключение объектов культурного наследия из реестра; - земли, подлежащие воздействию земляных, строительных, мелиоративных, хозяйственных работ, предусмотренных статьями 25 Лесного кодекса Российской Федерации работ по использованию лесов (за исключением работ, указанных в пунктах 3, 4 и 7 части 1 статьи 25 Лесного кодекса Российской Федерации) и иных работ, в случае, если указанные земли расположены в границах территорий, утвержденных в соответствии с пунктом 34.2 пункта 1 статьи 9 Федерального закона; - документация или разделы документации, обосновывающие меры по обеспечению сохранности объекта культурного наследия, включенного в реестр, выявленного объекта культурного наследия либо объекта, обладающего признаками объекта культурного наследия, при проведении земляных, мелиоративных, хозяйственных работ, указанных в статье 30 Федерального закона работ по использованию лесов и иных работ в границах территории объекта культурного наследия либо на земельном участке, непосредственно связанном с земельным участком в границах территории объекта культурного наследия; - документация, за исключением научных отчетов о выполненных археологических полевых работах, содержащая результаты исследований, в соответствии с которыми определяется наличие или отсутствие

		объектов, обладающих признаками объекта культурного наследия, на земельных участках, подлежащих воздействию земляных, строительных, мелиоративных, хозяйственных работ, указанных в статье 30 Федерального закона работ по использованию лесов и иных работ.
24.	Прямухин Алексей Николаевич	- выявленные объекты культурного наследия в целях обоснования целесообразности включения данных объектов в реестр; - документы, обосновывающие включение объектов культурного наследия в реестр; - земли, подлежащие воздействию земляных, строительных, мелиоративных, хозяйственных работ, предусмотренных статьями 25 Лесного кодекса Российской Федерации работ по использованию лесов (за исключением работ, указанных в пунктах 3, 4 и 7 части 1 статьи 25 Лесного кодекса Российской Федерации) и иных работ, в случае, если указанные земли расположены в границах территорий, утвержденных в соответствии с пунктом 34.2 пункта 1 статьи 9 Федерального закона; - документация или разделы документации, обосновывающие меры по обеспечению сохранности объекта культурного наследия, включенного в реестр, выявленного объекта культурного наследия либо объекта, обладающего признаками объекта культурного наследия, при проведении земляных, мелиоративных, хозяйственных работ, указанных в статье 30 Федерального закона работ по использованию лесов и иных работ в границах территории объекта культурного наследия либо на земельном участке, непосредственно связанном с земельным участком в границах территории объекта культурного наследия; - документация, за исключением научных отчетов о выполненных археологических полевых работах, содержащая результаты исследований, в соответствии с которыми определяется наличие или отсутствие объектов, обладающих признаками объекта культурного наследия, на земельных участках, подлежащих воздействию земляных, строительных, мелиоративных, хозяйственных работ, указанных в статье 30 Федерального закона работ по использованию лесов и иных работ.

25.	Сахновский Виктор Александрович	- выявленные объекты культурного наследия в целях обоснования целесообразности включения данных объектов в реестр; - документы, обосновывающие включение объектов культурного наследия в реестр; - проектная документация на проведение работ по сохранению объектов культурного наследия; - документация или разделы документации, обосновывающие меры по обеспечению сохранности объекта культурного наследия, включенного в реестр, выявленного объекта культурного наследия либо объекта, обладающего признаками объекта культурного наследия, при проведении земляных, мелиоративных, хозяйственных работ, указанных в статье 30 Федерального закона работ по использованию лесов и иных работ в границах территории объекта культурного наследия либо на земельном участке, непосредственно связанном с земельным участком в границах территории объекта культурного наследия.
26.	Субботин Андрей Викторович	- выявленные объекты культурного наследия в целях обоснования целесообразности включения данных объектов в реестр; - документы, обосновывающие включение объектов культурного наследия в реестр; - документы, обосновывающие исключение объектов культурного наследия из реестра; - земли, подлежащие воздействию земляных, строительных, мелиоративных, хозяйственных работ, предусмотренных статьей 25 Лесного кодекса Российской Федерации работ по использованию лесов (за исключением работ, указанных в пунктах 3, 4 и 7 части 1 статьи 25 Лесного кодекса Российской Федерации) и иных работ, в случае, если указанные земли расположены в границах территорий, утвержденных в соответствии с пунктом 34.2 пункта 1 статьи 9 Федерального закона; - документация или разделы документации, обосновывающие меры по обеспечению сохранности объекта культурного наследия, включенного в реестр, выявленного объекта культурного наследия либо объекта, обладающего признаками объекта культурного наследия, при проведении земляных, мелиоративных, хозяйственных работ, указанных в статье 30 Федерального закона работ по использованию лесов и иных работ в границах территории объекта культурного

		наследия либо на земельном участке, непосредственно связанном с земельным участком в границах территории объекта культурного наследия; - документация, за исключением научных отчетов о выполненных археологических полевых работах, содержащая результаты исследований, в соответствии с которыми определяется наличие или отсутствие объектов, обладающих признаками объекта культурного наследия, на земельных участках, подлежащих воздействию земляных, строительных, мелиоративных, хозяйственных работ, указанных в статье 30 Федерального закона работ по использованию лесов и иных работ.
27.	Сурков Алексей Владимирович	- выявленные объекты культурного наследия в целях обоснования целесообразности включения данных объектов в реестр; - документы, обосновывающие включение объектов культурного наследия в реестр; - документация или разделы документации, обосновывающие меры по обеспечению сохранности объекта культурного наследия, включенного в реестр, выявленного объекта культурного наследия либо объекта, обладающего признаками объекта культурного наследия, при проведении земляных, мелиоративных, хозяйственных работ, указанных в статье 30 Федерального закона работ по использованию лесов и иных работ в границах территории объекта культурного наследия либо на земельном участке, непосредственно связанном с земельным участком в границах территории объекта культурного наследия; - документация, за исключением научных отчетов о выполненных археологических полевых работах, содержащая результаты исследований, в соответствии с которыми определяется наличие или отсутствие объектов, обладающих признаками объекта культурного наследия, на земельных участках, подлежащих воздействию земляных, строительных, мелиоративных, хозяйственных работ, указанных в статье 30 Федерального закона работ по использованию лесов и иных работ.
28.	Тарновский Владимир Викторович	- выявленные объекты культурного наследия в целях обоснования целесообразности включения данных объектов в реестр; - документы, обосновывающие включение объектов культурного наследия в реестр;

Приложение 13

**Выдержки из приказа № 235 от 01.03.2022 г.
«Об утверждении статуса аттестованного эксперта по
проведению государственной историко-культурной
экспертизы»**



**МИНИСТЕРСТВО КУЛЬТУРЫ
РОССИЙСКОЙ ФЕДЕРАЦИИ**

ПРИКАЗ

от 1 марта 2022

Москва

№ *235*

**Об аттестации экспертов по проведению государственной
историко-культурной экспертизы**

В соответствии с Федеральным законом от 25 июня 2002 г. № 73-ФЗ «Об объектах культурного наследия (памятниках истории и культуры) народов Российской Федерации», пунктом 9 Положения о государственной историко-культурной экспертизе, утвержденного постановлением Правительства Российской Федерации от 15 июля 2009 г. № 569, Положением о порядке аттестации экспертов по проведению государственной историко-культурной экспертизы, утвержденным приказом Минкультуры России от 26 августа 2010 г. № 563 (в редакции приказа Минкультуры России от 17 октября 2011 г. № 1003), руководствуясь Положением об аттестационной комиссии Минкультуры России, утвержденным приказом Минкультуры России от 29 декабря 2011 г. № 1276, протоколом заседания аттестационной комиссии Министерства культуры Российской Федерации по аттестации экспертов по проведению государственной историко-культурной экспертизы от 17 февраля 2022 г.,
п р и к а з ы в а ю:

1. Аттестовать экспертов по проведению государственной историко-культурной экспертизы согласно приложению к настоящему приказу.

2. Департаменту государственной охраны культурного наследия (Р.А.Рыбало) обеспечить размещение информации об аттестованных экспертах на официальном сайте Минкультуры России в сети Интернет.

3. Контроль за исполнением настоящего приказа оставляю за собой.

Первый заместитель Министра



С.Г.Обрывалин

Приложение
к приказу Министерства культуры
Российской Федерации
от « 1 » мая 2022 г.
№ 255

Аттестованные эксперты по проведению
государственной историко-культурной экспертизы

№ п/ п	Фамилия, имя, отчество соискателя	Решение о присвоении статуса аттестованного эксперта:
1.	Мялк Анна Вадимовна	- выявленные объекты культурного наследия в целях обоснования целесообразности включения данных объектов в реестр; - документы, обосновывающие включение объектов культурного наследия в реестр; - документы, обосновывающие исключение объектов культурного наследия из реестра; - документы, обосновывающие изменение категории историко-культурного значения объекта культурного наследия; - документы, обосновывающие отнесение объекта культурного наследия к историко-культурным заповедникам, особо ценным объектам культурного наследия народов Российской Федерации либо объектам всемирного культурного и природного наследия; - проектная документация на проведение работ по сохранению объектов культурного наследия; - документация или разделы документации, обосновывающие меры по обеспечению сохранности объекта культурного наследия, включенного в реестр, выявленного объекта культурного наследия либо объекта, обладающего признаками объекта культурного наследия, при проведении земляных, мелиоративных, хозяйственных работ, указанных в статье 30 Федерального закона от 25.06.2002 № 73-ФЗ «Об объектах культурного наследия (памятниках истории и культуры) народов Российской Федерации» (далее – Федеральный закон) работ по использованию лесов и иных работ в границах территории объекта культурного наследия либо на земельном участке, непосредственно

		связанном с земельным участком в границах территории объекта культурного наследия; - проекты зон охраны объекта культурного наследия; - документация, обосновывающая границы защитной зоны объекта культурного наследия.
24.	Рубель Александр Андреевич	- проекты зон охраны объекта культурного наследия.
25.	Садыков Тимур Рашитович	- выявленные объекты культурного наследия в целях обоснования целесообразности включения данных объектов в реестр; - документы, обосновывающие включение объектов культурного наследия в реестр.
26.	Соловьев Сергей Львович	- выявленные объекты культурного наследия в целях обоснования целесообразности включения данных объектов в реестр; - земли, подлежащие воздействию земляных, строительных, мелиоративных, хозяйственных работ, предусмотренных статьей 25 Лесного кодекса Российской Федерации работ по использованию лесов (за исключением работ, указанных в пунктах 3, 4 и 7 части 1 статьи 25 Лесного кодекса Российской Федерации) и иных работ, в случае, если указанные земли расположены в границах территорий, утвержденных в соответствии с пунктом 34.2 пункта 1 статьи 9 Федерального закона; - документы, обосновывающие включение объектов культурного наследия в реестр; - документы, обосновывающие исключение объектов культурного наследия из реестра; - документация, за исключением научных отчетов о выполненных археологических полевых работах, содержащая результаты исследований, в соответствии с которыми определяется наличие или отсутствие объектов, обладающих признаками объекта культурного наследия, на земельных участках, подлежащих воздействию земляных, строительных, мелиоративных, хозяйственных работ, указанных в статье 30 Федерального закона работ по использованию лесов и иных работ; - документация или разделы документации, обосновывающие меры по обеспечению сохранности объекта культурного наследия, включенного в реестр, выявленного объекта культурного наследия либо

		объекта, обладающего признаками объекта культурного наследия, при проведении земляных, мелиоративных, хозяйственных работ, указанных в статье 30 Федерального закона работ по использованию лесов и иных работ в границах территории объекта культурного наследия либо на земельном участке, непосредственно связанном с земельным участком в границах территории объекта культурного наследия.
27.	Шумилова Ольга Викторовна	- проектная документация на проведение работ по сохранению объектов культурного наследия.
28.	Юдин Александр Иванович	- выявленные объекты культурного наследия в целях обоснования целесообразности включения данных объектов в реестр; - земли, подлежащие воздействию земляных, строительных, мелиоративных, хозяйственных работ, предусмотренных статьей 25 Лесного кодекса Российской Федерации работ по использованию лесов (за исключением работ, указанных в пунктах 3, 4 и 7 части 1 статьи 25 Лесного кодекса Российской Федерации) и иных работ, в случае, если указанные земли расположены в границах территорий, утвержденных в соответствии с пунктом 34.2 пункта 1 статьи 9 Федерального закона; - документы, обосновывающие включение объектов культурного наследия в реестр; - документы, обосновывающие исключение объектов культурного наследия из реестра; - документация, за исключением научных отчетов о выполненных археологических полевых работах, содержащая результаты исследований, в соответствии с которыми определяется наличие или отсутствие объектов, обладающих признаками объекта культурного наследия, на земельных участках, подлежащих воздействию земляных, строительных, мелиоративных, хозяйственных работ, указанных в статье 30 Федерального закона работ по использованию лесов и иных работ; - документация или разделы документации, обосновывающие меры по обеспечению сохранности объекта культурного наследия, включенного в реестр, выявленного объекта культурного наследия либо объекта, обладающего признаками объекта культурного наследия, при проведении земляных, мелиоративных, хозяйственных работ, указанных в статье 30

		Федерального закона работ по использованию лесов и иных работ в границах территории объекта культурного наследия либо на земельном участке, непосредственно связанном с земельным участком в границах территории объекта культурного наследия.
--	--	--
