Акт

по результатам государственной историко-культурной экспертизы проектной документации на проведение работ по сохранению объекта культурного наследия регионального значения «Дом С.Н. Завальевского - М.В. Северова», 1799-1801 гг., перестройка - 1857 г., расположенного по адресу: г. Санкт-Петербург, муниципальный округ Коломна, Прядильный переулок, дом 12/163, литера А (Санкт-Петербург, Прядильный пер., дом 12/163, литера А)¹: «Проектная документация на проведение работ по сохранению объекта культурного наследия регионального значения «Дом С. Н. Завальевского-М.В. Северова» (реставрация, ремонт и приспособление для современного использования) по адресу: Санкт-Петербург, муниципальный округ Коломна, пер. Прядильный д. 12/163, литера А» (шифр: П1/2025-П1СПб), разработанной ООО «Гелант» в 2025 г.

г. Санкт-Петербург

«27» августа 2025 г.

Настоящая государственная историко-культурная экспертиза проведена экспертной комиссией в составе: М.С. Лавриновский, М.В. Болотина, Г.А. Романенко, на основании договоров на проведение государственной историко-культурной экспертизы (Приложение N26), протоколы заседаний экспертной комиссии по проведению государственной историко-культурной экспертизы (Приложение N27).

1. Дата начала и дата окончания проведения экспертизы

Настоящая государственная историко-культурная экспертиза проведена в период с «19» апреля 2025 года по «27» апреля 2025 г.; с «07» июля 2025 года по «27» августа 2025 года (Акт по результатам государственной историко-культурной экспертизы был откорректирован в связи с обнаружением технической ошибки № 01-43-17345/25-0-0 от 07.07.2025 г.).

2. Место проведения экспертизы

_

¹ Название и адрес объекта указаны согласно Распоряжению Комитета по государственному контролю, использованию и охране памятников истории и культуры (далее − КГИОП) № 82-рп от 28.03.2025 г. «О включении выявленного объекта культурного наследия в единый государственный реестр объектов культурного наследия (памятников истории и культуры) народов Российской Федерации в качестве объекта культурного наследия регионального значения «Дом С.Н. Завальевского - М.В. Северова», об утверждении границ и режима использования территории объекта культурного наследия, об утверждении предмета охраны объекта культурного наследия»

г. Санкт-Петербург

3. Заказчик экспертизы

Общество с ограниченной ответственностью «Гелант» (ООО «Гелант»); ИНН 2721192951; 190008, Россия, Санкт-Петербург, город Санкт-Петербург, вн.тер.г. Муниципальный округ Коломна, пер. Прядильный, д. 12/163, литера А, помещ. 1-Н.

4. Фамилия, имя и отчество, образование, специальность, ученая степень (звание), стаж работы, место работы и должность экспертов

Фамилия, имя, отчество	Лавриновский Максим Семенович
Образование	Высшее - Санкт-Петербургский государственный Университет водных коммуникаций.
Специальность	Квалификация: Инженер-гидротехник с правом производства общестроительных работ; Специальность: «Гидротехническое строительство»
Ученая степень (звание)	Кандидат технических наук
Стаж работы	25 лет
Место работы и должность	ООО «Ремесленник», главный инженер проекта
Реквизиты решения уполномоченного органа по аттестации экспертов на проведение экспертизы с указанием объектов экспертизы	Приказ Министерства культуры Российской Федерации № 2176 от 20.07.2023 г. - проектная документация на проведение работ по сохранению объектов культурного наследия; - документация или разделы документации, обосновывающие меры по обеспечению сохранности объекта культурного наследия, включенного в реестр, объекта культурного наследия регионального значения либо объекта, обладающего признаками объекта культурного

наследия, при проведении земляных,
мелиоративных, хозяйственных работ, указанных
в статье 30 Федерального закона № 73-ФЗ работ
по использованию лесов и иных работ в границах
территории объекта культурного наследия либо
на земельном участке, непосредственно
связанном с земельным участком в границах
территории объекта культурного наследия

Фамилия, имя, отчество	Болотина Мария Васильевна
Образование	Высшее – Санкт-Петербургский государственный архитектурно – строительный университет (СПбГАСУ)
Специальность	Архитектор (направление – проектные работы по сохранению объектов культурного наследия)
Стаж работы	17 лет
Место работы и должность	ООО «АРХИТЕКТУРНАЯ МАСТЕРСКАЯ АБ», главный архитектор
Реквизиты решения уполномоченного органа по аттестации экспертов на проведение экспертизы с указанием объектов экспертизы	Приказ об аттестации Минкультуры России от 26.01.2023 № 179. Профиль экспертной деятельности (объекты экспертизы): - проектная документация на проведение работ по сохранению объектов культурного наследия.

Фамилия, имя, отчество	Романенко Георгий Алексеевич
Образование	Высшее – Государственное образовательное учреждение высшего профессионального образования «Северо-Кавказский

	государственный технический университет», 2005 г.; Высшее — Федеральное государственное автономное образовательное учреждение высшего профессионального образования «Северо-Кавказский федеральный университет», 2013 г.; Профессиональная переподготовка - Автономная некоммерческая организация дополнительного профессионального образования «Санкт-Петербургский Межотраслевой Институт Повышения Квалификации», 2019 г.; Профессиональная переподготовка — г. Санкт-Петербург, Автономная некоммерческая организация дополнительного профессионального образования «ЛидерПроф», 2023 г.
Специальность	Квалификация - юрист по специальности «Юриспруденция»; Квалификация — инженер по специальности «Городское строительство и хозяйство»; Специальность — «Реконструкция и реставрация зданий и сооружений»; Специальность — «Реставрация и реконструкция архитектурного наследия»
Стаж работы	16 лет
Место работы и должность	ООО «Курортное управление» (холдинг) г. Кисловодск», начальник проектно-сметного отдела, главный инженер проектов; член рабочей группы по вопросам охраны объектов культурного наследия Управления Ставропольского края по сохранению и государственной охране объектов культурного наследия

Реквизиты решения уполномоченного органа по аттестации

экспертов на проведение экспертизы с указанием объектов экспертизы

Аттестован приказом Министерства культуры Российской Федерации № 3399 от 19 декабря 2023 г.

- выявленные объекты культурного наследия в целях обоснования целесообразности включения данных объектов в реестр;
- документы, обосновывающие включение объектов культурного наследия в реестр;
- проектная документация на проведение работ по сохранению объектов культурного наследия.

5. Информация о том, что в соответствии с законодательством Российской Федерации эксперт (эксперты) несет ответственность за достоверность сведений, изложенных в заключении

В соответствии с законодательством Российской Федерации эксперты несут ответственность за достоверность сведений, изложенных в заключении экспертизы. При проведении экспертизы эксперты обязаны:

- соблюдать принципы проведения экспертизы, установленные статьей 29 Федерального закона №73 от 25.06.2002 г. «Об объектах культурного наследия (памятниках истории и культуры) народов Российской Федерации»;
- обеспечивать объективность, всесторонность и полноту проводимых исследований, а также достоверность и обоснованность своих выводов;
- самостоятельно оценивать результаты исследований, полученные им лично и другими экспертами, ответственно и точно формулировать выводы в пределах своей компетенции;
- обеспечивать конфиденциальность полученной при проведении экспертизы информации;
 - соблюдать установленные сроки и порядок проведения экспертизы;
- информировать экспертную комиссию и соответствующий орган охраны объектов культурного наследия о случаях воздействия на экспертов в целях оказания влияния на результаты экспертизы.

Эксперт не имеет отношений с Заказчиком, указанных в п. 5 Положения о государственной историко-культурной экспертизе, утвержденного постановлением Правительства РФ от 25 апреля 2024 г №530, а именно:

В качестве экспертов не могут привлекаться лица:

электронной подписью)

а) имеющие родственные связи с заказчиком (его должностным лицом или работником) (дети, супруги и родители, полнородные и неполнородные Ответственный секретарь (подписано усиленной квалифицированной М.В. Болотина

братья и сестры (племянники и племянницы), двоюродные братья и сестры, полнородные и неполнородные братья и сестры родителей заказчика (его должностного лица или работника) (дяди и тети);

- б) состоящие в трудовых отношениях с заказчиком;
- в) имеющие долговые обязательства или обязательства имущественного характера перед заказчиком (его должностным лицом или работником), а также в случае, если заказчик (его должностное лицо или работник) имеет долговые обязательства или обязательства имущественного характера перед экспертом;
- г) владеющие ценными бумагами, акциями (долями участия, паями в уставных (складочных) капиталах) заказчика;
- д) заинтересованные в результатах исследований либо в решении, вытекающем из заключения экспертизы, в целях получения выгоды в виде денег, ценностей, имущества, услуг имущественного характера или имущественных прав для себя или третьих лиц.

Председатель экспертной подписано электронной подписью М.С. Лавриновский комиссии:

Ответственный секретарь подписано электронной подписью М.В. Болотина экспертной комиссии:

Эксперт - член подписано электронной подписью Г.А. Романенко экспертной комиссии:

6. Цели и объекты экспертизы

6.1. Цели проведения государственной историко-культурной экспертизы

Определение соответствия проектной документации на проведение работ по сохранению объекта культурного наследия регионального значения «Дом С.Н. Завальевского - М.В. Северова», 1799-1801 гг., перестройка - 1857 г., расположенного по адресу: г. Санкт-Петербург, муниципальный округ Коломна, Прядильный переулок, дом 12/163, литера А (Санкт-Петербург, Прядильный пер., дом 12/163, литера А): «Проектная документация на культурного работ ПО сохранению объекта проведение наследия значения «Дом С. Н. Завальевского-М.В. регионального Северова» (реставрация, ремонт и приспособление для современного использования) по адресу: Санкт-Петербург, муниципальный округ Коломна, пер. Прядильный д. 12/163, литера А» (шифр: П1/2025-П1СПб), разработанной ООО «Гелант» в

2025 г., требованиям законодательства Российской Федерации в области государственной охраны объектов культурного наследия.

6.2. Объекты государственной историко-культурной экспертизы

Проектная документация на проведение работ по сохранению объекта культурного наследия регионального значения «Дом С.Н. Завальевского - М.В. Северова», 1799-1801 гг., перестройка - 1857 г., расположенного по адресу: г. Санкт-Петербург, муниципальный округ Коломна, Прядильный переулок, дом 12/163, литера А (Санкт-Петербург, Прядильный пер., дом 12/163, литера А): «Проектная документация на проведение работ по сохранению объекта культурного наследия регионального значения «Дом С. Н. Завальевского-М.В. Северова» (реставрация, ремонт и приспособление для современного использования) по адресу: Санкт-Петербург, муниципальный округ Коломна, пер. Прядильный д. 12/163, литера А» (шифр: П1/2025-П1СПб), разработанная ООО «Гелант» в 2025 г., в следующем составе:

- Раздел 1. Предварительные работы:
- **Том 1.1.** Исходно-разрешительная документация (шифр: П1/2025-П1СПб/ИРД);
- **Том 1.2.1.** Фотофиксация существующего состояния. Часть 1. Интерьеры (шифр: П1/2025-П1СПб/ФФ-1);
- **Том 1.2.2.** Фотофиксация существующего состояния. Часть 2. Фасады (шифр: П1/2025-П1СПб/ФФ-2);
- **Том 1.3.** Программа работ по комплексным научным исследованиям (шифр: П1/2025-П1СПб/ПО).
 - Раздел 2. Комплексные научные исследования:
- **Том 2.1.** Историко-архивные и библиографические исследования (шифр: П1/2025-П1СПб/ИИ);
- **Том 2.2.1.** Историко-архитектурные натурные исследования. Интерьеры. Часть 1. Обмерные планы: поэтажные, полов, потолков (шифр: П1/2025-П1СПб/ОЧИ-1);
- **Том 2.2.2.** Историко-архитектурные натурные исследования. Интерьеры. Часть 2. Обмерные чертежи потолков входящих в предмет охраны помещений 1-H (58) и 1-H (76) (шифр: П1/2025-П1СПб/ОЧИ-2);
- **Том 2.2.3.** Историко-архитектурные натурные исследования. Интерьеры. Часть 3. Разрезы, обмерные планы ниш (шифр: П1/2025-П1СПб/ОЧИ-3);

- **Том 2.2.4.** Историко-архитектурные натурные исследования. Интерьеры. Часть 4. Обмерные чертежи оконных проёмов и заполнений (шифр: П1/2025-П1СПб/ОЧИ-4);
- **Том 2.2.5.** Историко-архитектурные натурные исследования. Интерьеры. Часть 5. Обмерные чертежи дверных проёмов и заполнений (шифр: П1/2025-П1СПб/ОЧИ-5);
- **Том 2.2.6.** Историко-архитектурные натурные исследования. Интерьеры. Часть 6. Обмерные чертежи охраняемых помещений Вестибюль 1-H (1), 1-H (2), 1-H (36) (шифр: П1/2025-П1СПб/ОЧИ-6);
- **Том 2.2.7.** Историко-архитектурные натурные исследования. Интерьеры. Часть 7. Обмерные чертежи охраняемых помещений Парадной лестницы Л-1 1-H (3, 68, 117), Служебной лестницы Л-4 1-H (25, 85, 104) (шифр: П1/2025-П1СПб/ОЧИ-7);
- **Том 2.2.8.** Историко-архитектурные натурные исследования. Интерьеры. Часть 8. Обмерные чертежи охраняемых печей в помещениях 1-H (115) ПИ-1, 1-H (131) ПИ-2 (шифр: П1/2025-П1СПб/ОЧИ-8);
- **Том 2.3.1.** Историко-архитектурные натурные исследования. Фасады. Часть 1. Обмерные чертежи фасадов (шифр: П1/2025-П1СПб/ОЧФ-1);
- **Том 2.3.2.** Историко-архитектурные натурные исследования. Фасады. Часть 2. Обмерные чертежи деталей и шаблонов фасадов (шифр: П1/2025-П1СПб/ОЧФ-2);
- **Том 2.4.** Инженерно-технические исследования (шифр: П1/2025-П1СПб/ТО);
 - **Том 2.5.** Инженерные обследования (шифр: П1/2025-П1СПб/ИО);
- **Том 2.6.** Техническое заключение по результатам инженернотехнического состояния зданий окружающей застройки, попадающих в 30-ти метровую зону возможного негативного влияния (шифр: П1/2025-П1СП6/ОМ3);
- **Том 2.7.** Инженерные химико-технологические исследования по строительным и отделочным материалам (шифр: П1/2025-П1СПб/ИХТИ);
- **Том 2.8.** Обследование внутристенных вентиляционных и дымовых каналов (шифр: П1/2025-П1СПб/ОД);
- **Том 2.9.** Отчёт по комплексным научным исследованиям (шифр: П1/2025-П1СПб/ОКНИ).
- Раздел 3. Проект реставрации, ремонта и приспособления для современного использования:

- **Том 3.1.** Пояснительная записка (шифр: П1/2025-П1СПб/П3);
- **Том 3.2.1.** Архитектурные решения. Интерьеры. Часть 1. Демонтажные работы (шифр: П1/2025-П1СПб/АРИ-1);
- **Том 3.2.2.** Архитектурные решения. Интерьеры. Часть 2. Проектные планы, разрезы (шифр: П1/2025-П1СПб/АРИ-2);
- **Том 3.2.3.** Архитектурные решения. Интерьеры. Часть 3. Проектные чертежи охраняемых потолков в помещениях 1-H (58) и 1-H (76) (шифр: П1/2025-П1СПб/АРИ-3);
- **Том 3.2.4.** Архитектурные решения. Интерьеры. Часть 4. Проектные чертежи оконных заполнений (шифр: П1/2025-П1СПб/АРИ-4);
- **Том 3.2.5.** Архитектурные решения. Интерьеры. Часть 5. Проектные чертежи дверных заполнений (шифр: П1/2025-П1СПб/АРИ-5);
- **Том 3.2.6.** Архитектурные решения. Интерьеры. Часть 6. Проектные чертежи охраняемых помещений Вестибюль 1-H (1), 1-H (2), 1-H (36) (шифр: П1/2025-П1СПб/АРИ-6);
- **Том 3.2.7.** Архитектурные решения. Интерьеры. Часть 7. Проектные чертежи охраняемых помещений Парадной лестницы Л-1 1-H (3, 68, 117), Служебной лестницы Л-4 1-H (25, 85, 104) (шифр: П1/2025-П1СПб/АРИ-7);
- **Том 3.2.8.** Архитектурные решения. Интерьеры. Часть 8. Проектные чертежи охраняемых печей в помещениях 1-H (115) ПИ-1, 1-H (131) ПИ-2 (шифр: П1/2025-П1СПб/АРИ-8);
- **Том 3.2.9.** Архитектурные решения. Интерьеры. Часть 9. Проектные чертежи приямков (шифр: П1/2025-П1СПб/АРИ-9);
- **Том 3.3.1.** Архитектурные решения. Фасады. Проектные чертежи фасадов, деталей, шаблонов (шифр: П1/2025-П1СПб/АРФ-1);
- **Том 3.3.2.** Архитектурные решения. Фасады. Подсветка (шифр: П1/2025-П1СПб/АРФП);
- **Том 3.4.1.** Конструктивные решения. Часть 1. Фундаменты, приямки входов в подвал (шифр: П1/2025-П1СПб/КР-1);
- **Том 3.4.2.** Конструктивные решения. Часть 2. Стены, сводчатые перекрытия, перемычки, лестницы, шахта лифта, балочные перекрытия, крыша (шифр: П1/2025-П1СПб/КР-2).
- Подраздел 3.5. Сведения об инженерном оборудовании, о сетях инженерно-технического обеспечения, перечень инженерно-технических мероприятий, содержание технологических решений:

- **Том 3.5.1.** Система электроснабжения (шифр: П1/2025-П1СПб/ИОС-1);
- **Том 3.5.2.** Система водоснабжения (шифр: П1/2025-П1СПб/ИОС-2);
- **Том 3.5.3.** Система водоотведения (шифр: П1/2025-П1СПб/ИОС-3);
 - **Том 3.5.4.1.** Отопление (шифр: П1/2025-П1СПб/ИОС-4.1);
- **Том 3.5.4.2.** Вентиляция и кондиционирование воздуха (шифр: П1/2025-П1СПб/ИОС-4.2);
 - **Том 3.5.4.3.** Тепловые сети (шифр: П1/2025-П1СПб/ИОС-4.3);
- **Том 3.5.5.1.** Сети связи. Автоматическая система пожарной сигнализации и система оповещения о пожаре. Часть 1 (шифр: $\Pi 1/2025$ - $\Pi 1 C \Pi 6/U O C$ -5.1);
- **Том 3.5.5.2.** Сети связи. Система охранной сигнализации. Система контроля и управления доступом. Система видеонаблюдения. Автоматизация и диспетчеризация инженерных систем. Часть 2 (шифр: П1/2025-П1СПб/ИОС-5.2).
- **Том 3.6.** Технологические методики реставрации (шифр: $\Pi 1/2025$ - $\Pi 1C\Pi 6/TMP$);
 - **Том 3.7.** Проект организации работ (шифр: П1/2025-П1СПб/ПОР);
- **Том 3.8.** Перечень мероприятий по охране окружающей среды (шифр: П1/2025-П1СПб/ООС);
- **Том 3.9.** Перечень по обеспечению пожарной безопасности (шифр: П1/2025-П1СПб/ПБ);
- **Том 3.10.** Мероприятия по сохранению объектов культурного наследия (шифр: П1/2025-П1СПб/СОКН).

7. Перечень документов, представленных заказчиком или полученных экспертом самостоятельно

- 1. Копия задания Комитета по государственному контролю, использованию и охране памятников истории и культуры (далее КГИОП) № 01-21-1120/25-0-1 от 18.04.2025 г. (ремонт, реставрация и приспособление объекта для современного использования) (Приложение №3);
- 2. Копия Распоряжения КГИОП № 82-рп от 28.03.2025 г. «О включении выявленного объекта культурного наследия в единый государственный реестр объектов культурного наследия (памятников истории и культуры) народов Российской Федерации в качестве объекта культурного

наследия регионального значения «Дом С.Н. Завальевского - М.В. Северова», об утверждении границ и режима использования территории объекта культурного наследия, об утверждении предмета охраны объекта культурного наследия» (Приложение N = 1);

- 3. Копия технического паспорта на нежилое здание инв. № б/н от $23.08.2024 \, \Gamma$. (Приложение №5);
- 4. Копия Выписки из Единого государственного реестра недвижимости (далее ЕГРН) № КУВИ-001/2025-88185541 от 11.04.2025 г. (Приложение N_{2} 4);
- 5. Копия Выписки из ЕГРН № КУВИ-001/2025-88185231 от 11.04.2025 г. (Приложение №4);
- 6. Копия Выписки из ЕГРН № КУВИ-001/2025-88184688 от 11.04.2025 г. (Приложение №4);
- 7. Копия Выписки из ЕГРН № КУВИ-001/2025-88186860 от 11.04.2025 г. (Приложение №4);
- 8. Копия Выписки из ЕГРН № КУВИ-001/2025-88184304 от 11.04.2025 г. (Приложение №4);
- 9. Копия письма КГИОП № 01-46-1051/25-0-1 от 15.04.2025 г. (Приложение №9);
- 10. Проектная документация ««Проектная документация на проведение работ по сохранению объекта культурного наследия регионального значения «Дом С. Н. Завальевского М.В. Северова» (реставрация, ремонт и приспособление для современного использования) по адресу: Санкт-Петербург, муниципальный округ Коломна, пер. Прядильный д. 12/163, литера А» (шифр: П1/2025-П1СПб), разработанная ООО «Гелант» в 2025 г., в составе, указанном в п. 6 настоящего Акта.

8. Сведения об обстоятельствах, повлиявших на процесс проведения и результаты экспертизы

Настоящая государственная историко-культурная экспертиза проведена в период с «19» апреля 2025 года по «27» апреля 2025 года и завершилась положительным заключением. Впоследствии, в связи с выявленной технической ошибкой в Акте ГИКЭ и проектной документации, Акт был отозван письмом № 01-43-17345/25-0-0 от 07.07.2025, после чего проведение экспертизы было возобновлено и осуществлялось в период с «07» июля 2025 года по «27» августа 2025 года. По итогам возобновлённой экспертизы допущенные ошибки устранены, Акт и проектная документация приведены в надлежащую редакцию и соответствие действующим требованиям.

Иные обстоятельства, повлиявшие на процесс проведения и результаты экспертизы – отсутствуют.

9. Сведения о проведенных исследованиях с указанием примененных методов, объема и характера выполненных работ и их результатов

В ходе проведения историко-культурной экспертизы экспертами были составлены результаты, на основе которых изложены в заключении рассмотрены представленные экспертизы, заявителем документы, перечисленные В пункте 7 настоящего Акта, проведены историкоархитектурные, историко-градостроительные архивные и библиографические исследования,

Представленная на экспертизу проектная документация была проанализирована на предмет соответствия требованиям действующего законодательства в области государственной охраны объектов культурного наследия, условиям задания КГИОП Санкт-Петербурга на проведение работ по сохранению объекта культурного наследия № 01-21-1120/25-0-1 от 18.04.2025 г. (Приложение №3);

В ходе проведения натурных исследований выполнены визуальное обследование и фотофиксация общих видов объекта культурного наследия. Фотографические изображения дают представление о современном облике объекта культурного наследия на момент заключения договора на проведение экспертизы. Фотофиксация выполнена экспертом Лавриновским М.С. (Приложение №2).

Историко-библиографические и историко-архивные исследования проведены на основании материалов, хранящихся в открытом доступе. На основании данных исследований составлена историческая справка (п.10.2 Акта) и собраны иконографические материалы, представленные в Приложении №8 к настоящему акту.

Указанные исследования были проведены с применением методов натурного, историко-архивного и историко-архитектурного анализа. Исследования проводились на основе принципов научной обоснованности, объективности и законности, презумпции сохранности объекта культурного наследия при любых видах намечаемой хозяйственной деятельности, соблюдения требований безопасности в отношении объекта культурного наследия, достоверности и полноты информации, независимости экспертов, в соответствии со ст. 29 закона 73-ФЗ «Об объектах культурного наследия (памятниках истории и культуры) народов Российской Федерации. Заключение историко-культурной экспертизы оформлено в электронном виде

в виде акта, в котором содержатся результаты исследований, проведенных экспертами в порядке, установленном пунктом 3 статьи 31 вышеуказанного Федерального закона.

10. Факты и сведения, выявленные и установленные в результате проведенных исследований

Объект по адресу: г. Санкт-Петербург, муниципальный округ Коломна, Прядильный переулок, дом 12/163, литера А (Санкт-Петербург, Прядильный пер., дом 12/163, литера А) является объектом культурного наследия регионального значения «Дом С.Н. Завальевского - М.В. Северова», 1799-1801 гг., перестройка - 1857 г., согласно Распоряжению КГИОП № 82-рп от 28.03.2025 г. «О включении выявленного объекта культурного наследия в единый государственный реестр объектов культурного наследия (памятников истории и культуры) народов Российской Федерации в качестве объекта культурного наследия регионального значения «Дом С.Н. Завальевского - М.В. Северова», об утверждении границ и режима использования территории объекта культурного наследия, об утверждении предмета охраны объекта культурного наследия» (Приложение №1).

План границ и режим использования территории объекта культурного наследия и предмет охраны объекта культурного наследия утверждены Распоряжением КГИОП № 82-рп от 28.03.2025 г. «О включении выявленного объекта культурного наследия в единый государственный реестр объектов культурного наследия (памятников истории и культуры) народов Российской Федерации в качестве объекта культурного наследия регионального значения «Дом С.Н. Завальевского - М.В. Северова», об утверждении границ и режима использования территории объекта культурного наследия, об утверждении предмета охраны объекта культурного наследия» (Приложение №1).

10. 1. Собственник или пользователь объекта

Согласно выписки из ЕГРН № КУВИ-001/2025-88185541; № КУВИ-001/2025-88185231 от 11.04.2025 г., общество с ограниченной ответственностью «Гелант» - собственник помещений 1-H, 2-H; общество с ограниченной ответственностью «Отель Питер» - собственник помещения 3-H на основании выписки из ЕГРН № КУВИ-001/2025-88184688 от 11.04.2025 г. (Приложение №4).

10.2. Краткие исторические сведения (время возникновения, даты основных изменений объекта)

Один из старейших исторических районов Санкт-Петербурга - Коломна — расположен между реками Фонтанкой, Мойкой, Пряжкой, Большой Невой и Крюковым каналом. Он состоит из трех островов — Коломенского (Малая Коломна), Покровского (Большая Коломна) Матисова. И ограниченный современной ул. Лабутина (бывш. ул. Прядильной), Прядильным пер., Климовым пер. и наб. реки Фонтанки, располагается на территории Малой Коломны.

Освоение района началось после закладки в 1711 году Петром I летнего дворца для своей жены Екатерины — Екатерингофа — и прокладки к нему первой дороги, впоследствии превратившейся в Екатерингофский проспект (ныне проспект Римского-Корсакова).

Первоначальная застройка была деревянной, но уже в 1761 году Елизавета Петровна подписывает указ Сенату с предписанием строить между Мойкой и Фонтанкой лишь каменные строения², а чтобы дать достойный пример, ещё до этого указа поручает С. И. Чевакинскому на месте Морского полкового двора возвести пятиглавый собор с колокольней в честь св. Николая, покровителя моряков и рыбаков. Основное население составляли поначалу адмиралтейские служители и работники, к началу XIX века — мелкие чиновники, ремесленники, провинциальные дворяне. О жизни этой когда-то бедной и малонаселённой части города хорошо известно из поэмы А. С. Пушкина «Домик в Коломне». Упоминается этот городской район и в поэме «Медный всадник». Н. В. Гоголь в одной из своих петербургских повестей — «Портрет» — дал художественное описание Коломны: «Тут всё непохоже на другие части Петербурга; тут не столица и не провинция — здесь всё тишина и отставка.».

На упомянутом уже плане 1753 года по линии набережной Фонтанки от Глухого (позднее Прядильного) переулка до Климова на участках современных домов №№ 159,161,163 показаны четыре отдельных участка с условной застройкой. Первую подробную фиксацию межевания участков и застройки можно видеть на плане Сент-Илера 1765-1777 гг. Участков попрежнему четыре. На участке нынешнего дома №163/12 по наб. реки Фонтанки имеется одноэтажный деревянный дом на две оси по набережной и три по переулку, хозяйственные постройки и въездные ворота с набережной.

В 1798 году «Сенатский» план фиксирует четыре участка по Фонтанке от Глухого до Климова переулка, из которых два за №№ 413 и 414 занимают территорию нынешнего № 163/12. Застройка на обоих участках

-

² ΠC3-1, T.12. №11.258. C.721.

фрагментарная, состоит из нескольких разбросанных по территории небольших деревянных строений.

Из труда С. С. Тапильского ³ удалось выяснить, что участок 413 по набережной Фонтанки, первой владелицей которого была Матрена Северова, был продан 1779 года женой бывшего морского сапёрного батальона поручика А.Ф. Богданова Натальей Ивановой и к 1798 г. вместе с угловым участком №414, ранее принадлежавшем вдове плотника Адмиралтейского ведомства Семена Васильева Голубева Прасковье Михайловне, был в собственности у Санкт-Петербургского вице-губернатора и действительного статского советника Степана Никитовича Завальевского, который к 1801 году по проекту архитектора А. А. Михайлова 2-го на вновь образованном едином участке (по более поздней нумерации №376) строит здесь двухэтажный каменный дом в стиле классицизма. Авторство архитектора установлено в правовом акте КГИОП (приказ председателя КГИОП от 20.02.2001 №15).

Степан Никитич Завальевский (Завалиевский) (1768-1831) - происходил из дворян. Служил секретарём в Адмиралтейств-коллегии; затем был петербургским губернским прокурором; в 1798 г. назначен вице-губернатором. С 1802 по 1810 — экспедитор М-ва финансов, д. ст. советник. Входил в число членов-учредителей Общества друзей словесных наук. В журнале общества «Беседующий гражданин» 1789 печатал «Политическое В течение землеописание Европы вообше». информационную работу энциклопедического характера по экономический и политической географии европ. стран (народы, их языки, верования, образ правления и т.п.)⁴. Имя С.Н. Завалиевского, как знакомого супругов Вальберх, упоминается в письме балетмейстера и педагога И.И. Вальберха (С.П. Вальберх от 22 декабря 1807 г.) 5, являясь свидетельством того, что в доме у Завальевских собиралось общество.

Состоящим в должности вице-губернатора С.Н. Завальевский числится в документах на покупку участка на наб. реки Фонтанки 1798 года⁶ и в записи о

 $^{^3}$ Историко-топографические замечания о Петербурге. Сведения Силы Тапильского по состоянию на 1857 г. РГИА. Ф.834.Оп.4. Д.750. Лл.27об-28

⁴ Словарь русских писателей XVIII века. Вып.1-3. ИРЛИ РАН, 2006-2022. Также о С.Н.Завальевском см. :В.П. Степанов. Русское служилое дворянство 2-й половины XVIII века. Спб.,2000.; А.Г.Звягинцев. История Российской прокуратуры.1722-2012. М.,2012. С.12; Адрес-календарь на 1805 г., ч.1 с.180; Адрес-календарь на 1806 г., ч.1. с.293 — ЦСБ РНБ.

⁵ Вальберх И. И. Из архива балетмейстера. Дневники. Переписка. Сценарии. СПб.: «Издательство ПЛАНЕТА МУЗЫКИ»; Издательство «Лань», 2010.

 $^{^6}$ В указанном выше труде С.Тапильского. ЦГИА СПб. Ф.834.Оп.4 Д.750 лл.27 об.-28.

крещении его старшего сына Никиты в Николо-Богоявленском морском соборе в апреле 1799 г.⁷

Никита Степанович Завальевский, служивший чиновником особых поручений при М.С. Воронцове, был современником-одногодкой и приятелем А.С. Пушкина. Завальевский Никита Степанович (род. в апреле 1799 г. - ум. 22 марта 1864 г., 67 лет, в Туле), начав службу в л.-гв. Сапёрном батальоне, он вскоре вышел из него гвардии поручиком и в 1823 г. определился чиновником особых поручений к графу М. С. Воронцову. В Одессу он приехал в августе 1823 г. («Русск. Арх.» 1905, кн. III, стр. 571), почти в одно время с Пушкиным, который тоже поступил в распоряжение графа М.С. Воронцова. В дальнейшем Никита Завальевский служил по таможенной части (Месяцеслов на 1825 г., ч. II, стр. 195) до 1829—1830 г. В 1827 г. он женился на пожилой вдове командира Конной гвардии, генерал-майора Артемия Ивановича Раевского — Маргарите Давыдовой, богатой тульской помещице (Б. Васильевне, рожд. Модзалевский, Род Раевских, С.-Пб. 1908, стр. 50). По словам Ф. Вигеля (Записки, ч. VI, стр. 120): «Пушкин им забавлялся, позволял ему всякие с собою фамильярности, а Завальевский почитал свое знакомство лестным для Пушкина». Это сообщение подтверждается и ироническим рассказом А. Н. Раевского, который писал Пушкину 21 августа 1824 г. об одесских новостях: «Завальевский продолжает составлять счастье своих друзей и знакомых; теперь у него новая претензия: литература. Он совершил путешествие по Южному берегу Крыма, верхом, с книгою «Mérite des femmes» [«Достоинство женщин», поэма Г. Легуве] в руках, на каждом шагу издавая восклицания то по поводу красот поэзии, то по поводу красот природы, — все это на плохом французском языке, доступном лишь прелестной соотечественнице и твоей карикатуре, которая подчас находила, что его восторги выходят за пределы изящного вкуса. Он кончил тем, что свалился с лошади посреди своих поэтических мечтаний» (Пушкин, сборник П. И. Бартенева 91, стр. 78; Акад. изд. Переписки Пушкина, т. I, стр. 127; «Архив Раевских», т. I, стр. 240). Насмешливый отзыв о Никите Завальевском — см. еще в письме к князю Вяземскому от 9 ноября 1826 г. и в ответе последнего от 19 ноября из Москвы: «Здесь все по-старому; один только Завальевский не пишет и не поёт, а растянувшись лежит больной» (Акад. изд. Переписки Пушкина, т. I, стр. 385).8

Возвращаясь к Завальевскому-старшему, следует отметить, что само решение С.Н. Завальевского, занимавшего на тот момент достаточно видную

⁷ ЦГИА СПб. Ф.19.Оп.111.Д. 125 л.27об.

⁸ Цит. по: А.С.Пушкин. ПСС, Т.10. Письма 1815-1825 г. М,.1979. С.56-57. Письмо Ф.Вигелю. Модзалевский. Примечания. Пушкин. Письма. 1815-1825.(Издание 1926 г.т.1).

должность вице-губернатора, обосноваться в скромной Коломне, населённой в мелкими служивыми людьми мастеровыми и морского и адмиралтейского ведомств, представляется несколько неожиданным. Возможно, семейство имело достаточно ограниченные финансовые возможности, но было выбрано место достаточно близкое от центральных частей города. Можно предположить, что каменный дом Завальевского, построенного по проекту известного архитектора, несмотря на скромность архитектурного декора стал достопримечательностью в тогдашней Коломне, значительная часть которой была застроена деревянными домами и имела мало упорядоченную планировку участков.

Внешний облик лицевого фасада дома, построенного на участке по проекту архитектора А.А. Михайлова 2-го, отражён на двух фиксационных чертежах, находящихся в ЦГИА СПб. Чертежи, вероятнее всего, выполнены в начале 1850-х годов, когда участок уже принадлежал Северову предполагалась перестройка. Здание в стиле классицизма на семь осей по набережной Фонтанки, двухэтажное в основном объёме, с мезонином на три оси в центральной части, завершённым классическим треугольным фронтоном Архитектурное решение центральной части подчёркнуто окнами второго этажа с полуциркульным завершением, декоративными балюстрадами ограждений окон мезонина и балконом по цен-тральной оси, вероятнее всего, на гранитных консолях, что было характерно для построек в стиле классицизма конца XVIII – начала XIX веков. Второй балкон размещался в уровне второго этажа на закруглённом углу дома над входом. В целом архитектурно-декоративное решение здания было скромным в деталях, заключаясь в профилированных элементах — наличниках окон центральной части, междуэтажном, подоконном, венчающим карнизах, венчающем карнизе дентикулами по фронтону. Общее объемно-планировочное решение отличается гармоничностью пропорций.

Фиксационных чертежей фасада первоначального здания по Прядильному переулку в ЦГИА не имеется, но исходя из проекта позднейшей перестройки, по переулку здание имело два этажа и протяженность в 13 осей (с учетом скругленной угловой части дома), сохраненную при перестройке 1850-х годов. Въезд во двор осуществлялся со стороны Прядильного переулка.

Планировка участка до момента продажи С.Н. Завальевским дома отражена на сборной карте 1818-1820 гг. Кроме главного дома, с лицевыми фасадами на красные линии набережной и Прядильного переулка, на участке имелся каменный флигель, расположенный во дворе по межевым границам

соседних участков со стороны Фонтанки и Прядильного пер., и деревянные постройки.

Следует согласиться с авторами некоторых публикаций по истории застройки этого квартала, что построенный по проекту А.А. Михайлова 2-го дом следует называть домом Завальевского, а не домом Чанжина. Г. Реймерс в своей адресной книге на 1809 год, допустил ошибку, относя адрес дома Завальевского к 3-й Адмиралтейской части под № 327. Участок дома №163/12 (за тогдашним №327) по Фонтанке на тот момент относился к 4-й Адмиралтейской части. Тот же адрес указан в Путеводителе С.И. Аллера 1824 года, что ставит под сомнение указываемую дату продажи дома И.К. Чанжину 1820-годом. В 3-ей Адмиралтейской части дом под №327 с Завальевским не связан. Также строит принять во внимание, что Тапильский, говоря о владельческой истории и соседнего участка (современного №161 по наб. р. Фонтанки), отмечает соседей: справа — В. Климова (по фамилии которого будет назван Климов переулок), справа — Завальевского.

Далее имя Чанжина, как владельца указанного дома, по адресным книгам обнаружить не удалось.

Возможно, он владел домом достаточно непродолжительное время. К 1836 году участок и дом, имеющий новый адрес: 4-й Адмиралтейской части 5го квартала № 138, принадлежит коллежской асессорше Мусиной-Пушкиной. Согласно плану 1843 года, построенный для Завальевского дом на углу набережной Фонтанки и Прядильного переулка, все еще существует в прежних габаритах. И хозяйственные постройки — небольшой одноэтажный каменный флигель в три оси по Прядильному пер., примыкающий к границе соседнего участка по Прядильному переулку, как продолжение его - деревянная постройка, и два деревянных строения вдоль границы с соседом по набережной Фонтанки, без выхода на красную линию набережной, предполагаемые к сносу. На их месте предполагался к постройке новый служебный флигель на каменных столбах вдоль внутренних границ соседних участков. Перестройки, несмотря на их незначительность с точки зрения архитектурно-художественного облика, проектировались архитектором К.И. Реймерсом, академиком архитектуры.

В 1848 году на участке, по-прежнему принадлежащем Е.И. Мусиной-Пушкиной, Петербургской городской управой согласовывается проект строительства каменных нежилых служб, выходящих лице-вым фасадом на набережную Фонтанки и примыкающих к зданию на соседнем участке под №137 (современный адрес — наб. реки Фонтанки, 161), принадлежавшем на

1849 год Солодчикову⁹. Исходя из конструктивных особенностей фасада (наличие по центру широкого и высокого, в виде тройной арки с полуциркульными завершениями, проема), можно предположить, постройка предназначалась для размещения в ней конюшни. Общее симметричное решение фасада, выполненное в стиле позднего классицизма, с рустованными пилястрами, обрамляющими крайние правый и левый оконные проемы, и разорванным карнизом под треугольным фронтоном, перекликалась с архитектурой главного дома. Местоположение этой постройки указано на чертеже 1851 года, когда уже предполагалась перестройка существующего главного дома, что позволяет предполагать, что проект был осуществлён. Таким образом сформировалась застройка, почти полностью замыкающая периметр участка. Известно, что Мусины-Пушкины, владея каменным домом, построенным С.Н. Завальевским, сдавали квартиры, и комнаты в наём, даже чердак был разделён на клетушки, которые тоже были в аренде.¹⁰

К 1850 году Мусины-Пушкины покупают соседний участок Солодчикова (нынешний №161 по наб. реки Фонтанки), а участок на углу набережной Фонтанки и Прядильного поступает во владение почётного гражданина купца М.В. Северова. Стоит отметить, что оба обширных семейства — дворян Мусиных-Пушкиных и купцов Северовых — владели несколькими участками и домами в Коломне, время от времени продавая одни из них и приобретая другие. Так, как указывалось выше, участок дома № 163/12 по наб. реки Фонтанки изначально принадлежал Матрёне Северовой.

К 1850-1860-м гг. близость Большого, а затем Мариинского театра и Консерватории способствует заселению района музыкантами и актёрами, а построенная в конце XIX века синагога привлекла сюда большую часть еврейского населения Петербурга. Изменяется социальный состав населения и, следовательно, востребованность определённого типа жилья. Актуальными становятся доходные дома с квартирами, сдаваемыми внаем. Новый владелец участка решает перестроить доставшееся ему имущество, чтобы увеличить количество квартир. Проект перестройки дома выполняет архитектор Н.А. Сычев. Им подписан первый после плана 1848 года план дома и участка, на котором зафиксированы существующие здания и предполагаемая пристройка со стороны набережной Фонтанки, которая занимает, в том числе, пятно Мусиной-Пушкиной проектированного ДЛЯ служебного флигеля (предполагаемые конюшни и части старых дворовых построек. Дом, построенный по проекту А.А. Михайлова 2-го, сохраняется, надстраиваясь

⁹ Цылов Н. И. Атлас тринадцати частей Санкт-Петербурга. СПб., 1849. С. 52; 194

¹⁰ РГИА. Ф. 218. Оп. 3. Д. 715. ЛЛ. 9-10.

третьим этажом. Сычев в своём проекте полностью завершает формирование застройки участка, которая образует закрытый с четырёх сторон двор. Проезд организуется со стороны Прядильного переулка и оформляется капитальной оградой с воротами.

Содержащиеся в фондах ЦГИА чертежи фасадов, подписанные Н.А. Сычевым, не имеют даты, за исключением проекта лицевого фасада по наб. Фонтанки, утвержденного в 1857 году. План участка от 1861 года, выполненный в связи с постройкой во дворе дровяного сарая, показывает лицевой дом как существующий. Следовательно, можно определить даты постройки существующего ныне дома как 1857–1861 годы.

Н.А. Сычев при разработке проекта не только полностью сохранил существующий объем и конструкции дома постройки Михайлова, надстроив его третьим этажом, но и сохранил детали архитектурного решения фасада, используя их в пристроенном объёме. Надстраивая третий этаж со стороны лицевого фасада, он сохранил треугольный фронтон по 3-5 осям и повторил этот приём на вновь построенной части по 11–13 осям. Вертикальные членения фасада подчёркнуты рустованными пилястрами в уровне первого этажа и гладкими, с фигурными капителями — во втором и третьем. Новый парадный вход организован с набережной, по центральной оси здания. Глубокий руст в первом этаже зрительно подчёркивает симметричные объёмы ризалитов небольшого выноса по осям фронтонов и входной группы, перемежаясь с плоским рустом на остальной поверхности стен первого этажа. Той же цели служит и разная форма сандриков — треугольных и прямых. В целом достаточно скромный декор фасада, созданный в эпоху эклектики, но в целом выдержанный в стилистике классицизма, призван напоминать об архитектуре ранее существовавшего дома.

Основные конструктивные изменения в перестроенном здании коснулись организации входов - парадного по центральной оси нового здания — и входов в подвальные помещения с угла здания, по 5-й и по 13-й оси лицевого фасада. Также демонтированы оба балкона. Фасад со стороны Прядильного переулка имеет более скромную отделку, без акцентов и ярких деталей.

По межевой границе с участком дома №161 пристроен трехэтажный флигель для размещения хозяйственных помещений квартир, расположенных в новой части дома и организации черной лестницы. Планировка надстроенного над старым домом третьего этажа в целом повторяла планировку, существовавшую к тому времени на двух нижних этажах.

Не удалось точно установить, какой период времени дом находился во владении М.В. Северова.

Известно, что в течение последней трети XIX века владение неоднократно переходило из рук в руки. В деле Санкт-Петербургского кредитного общества, открытого не ранее 1865 года (дата переименования 4-й Адмиралтейской части в Коломенскую)¹¹ — дом Готнер; на плане 1881 — как дом Платер, затем Семашко ¹²; камер-юнкер З.И. Семашко числится владельцем дома согласно адресным книгам 1893 и 1902. гг¹³. В 1913-1917 годах владельцами дома числятся наследники Семашко¹⁴.

По сохранившейся фотографии 1905 г. видно, что здание сохранилось с момента перестройки арх. А.Н. Сычева без изменений. Рядом, на участке дома 161, еще существует построенный в середине XIX века дом Мусиных-Пушкиных, разобранный к 1926 г.

Следует отметить также, что в ЦГИА, в фонде 515, в деле Санкт-Петербургского городского кредитного общества имеются чертежи фасадов со штампом указанного общества, полностью повторяющие проектные чертежи 1857 г. На одном из чертежей имеется датировка — 1878 г. Это говорит о том, что в 1878 г. крыша все еще оставалась в первоначальных габаритах.

Первые изменения коснулись крыши рассматриваемого здания. Между 1905 и 1926 гг. в результате проведённого ремонта конёк крыши изменил свою отметку в сторону понижения, угол наклона кровли также был уменьшен. Как уже говорилось выше, чердачные помещения во второй пол. XIX в. также сдавались внаем, в какой-то момент (в первой четверти XX в.) конструкции и окрытие крыши стали нуждаться в ремонте, по неизвестным причинам ремонт был проведен с понижением высотной отметки конька и искажением первоначальных габаритов крыши, что позволило упростить стропильную систему .Можно предположить, что ремонт крыши с понижением отметки был произведён либо в период Первой мировой войны, либо в 1920-е гг. Оба временных отрезка относятся к сложному периоду истории России, что объясняет отсутствие сохранившихся проектных чертежей. Об изменении конструкций крыши и планировочной структуры чердака свидетельствует и фиксационный план 3-го этажа с частью чердачного пространства по линии Прядильного пер. из Ф.515 ЦГИА.

На историческом проектном чертеже и фотографии 1905 г. конёк крыши значительно выше, чем на фотографиях 1920-х -1950-х гг. и в настоящее время. На фото 1926 г. видно, что треугольные фронтоны ризалитов негармонично возвышаются над скатами кровли, что приводит к нарушению равновесия

¹¹ ЦГИА СПб. Ф.515.Оп.4. Д.5679

¹² ЦГИА СПб. Ф.513.Оп.102. Д.3091. Л.33об.

¹³ Адресная книга Санкт-Петербурга на 1893 г Адресная книга г. Санкт-Петербурга на 1902 г., с.526.

¹⁴ Весь Петербург. на 1913 г., отд.IV,ст.403; Весь Петроград на 1917 г., отд.IV,ст.410.

архитектурных форм в здании. Проектный чертёж конца 1850-х гг. выглядит значительно более гармонично, высота конька крыши уравновешивает взаимодействие форм треугольных фронтонов и плоскостей фасадных стен. Если сравнить две исторических фотографии, сделанные с Египетского моста, приблизительно с одного ракурса 1905 и 1954 гг., станет очевидно, что конёк крыши был понижен примерно на 0,5 м. Изменение высотной отметки конька двускатной крыши очень исказило облик здания, нарушило его архитектонику. Если сравнить высоту конька рассматриваемого дома с сохранившимися первоначальными габаритами крыш исторических зданий середины-второй половины XIX в., станет очевидно, что существующие высотные отметки дома на Прядильном переулке совсем не характерны для эпохи эклектики. То же можно утверждать и относительно угла наклона скатов крыши. Согласно исследованиям, с последней трети XVIII и вплоть до середины- второй половины XIX вв. угол наклона скатов крыши составлял 18–29 градусов¹⁵. В настоящее время угол наклона скатов существующей крыши составляет всего 15 градусов, что никак нельзя отнести к ее историческим габаритам. Следовательно, при планируемых реставрационных работах рекомендуется восстановить историческую высоту конька крыши и исторический угол наклона скатов крыши дома Завальевского-Северова.

В послереволюционный период существующие квартиры в доме были переоборудованы под коммунальные. К началу XXI столетия полностью утрачены дворовые постройки, примыкавшие к брандмауэрной стене дома № 10 по Прядильному пер., и дровяной сарай, располагавшийся в центральной части двора. Анализ планов ПИБ и планов участка 1930-х – 1950-х гг. из архива ПИБ Адмиралтейского района показал следующее. На генплане 1930 г. видны все постройки, обозначенные на плане 1861 г. Следовательно, можно предположить, что с начала 1860-х гг. и до начала 1930-х г. историческая застройка рассматриваемого участка сохранялась без изменений. На плане 1936 г. отсутствует близкий к квадрату в плане дровяной сарай (он уж показан лёгкой пунктирной линией, как утраченный). Остальные служебные флигеля на плане имеются. Это обстоятельство отчасти подтверждается панорамной фотографией рубежа 1920-1930-х гг., где в створе Прядильного переулка видны фасад дворового флигеля, выходящий в переулок, и часть каменной ограды с воротами. Постепенный снос исторических служебных флигелей начался во второй половине 1940-х гг., предположительно, после Великой Отечественной войны. Так, на генплане 1947 г. уже отсутствует служебный флигель,

¹⁵ С.Г. Головина «Архитектурно-конструктивные особенности жилых зданий Санкт-Петербурга второй половины XVIII в.» // Градостроительство и архитектура, 2020 г., т.10, № 2, С.75

расположенный в угловой зоне по северо-западной и северо-восточной границам участка. На период 1947 года остается только небольшой флигель, примыкающий к каменной ограде с воротами со стороны Прядильного переулка. Такая же ситуация сохраняется и на генплане 1955 г. (угловой флигель показан, как отсутствующий). По свидетельствам краеведов, к 1980-м гг., на участке сохранился только основной дом с дворовым флигелем по северо-восточной границе участка, возведенный по проекту Н.А. Сычева. Исходя из вышеизложенного можно сделать вывод, что дворовые флигеля на рассматриваемом участке были окончательно утрачены в 1960-нач.1980-х гг.

Во второй половине XX в. сохранившееся здание постепенно приходило в упадок, но не подвергалось глобальному капитальному ремонту. Основные утраты постигли архитектурный декор фасада, как результат неполного восполнения разрушавшихся элементов, грубого поновления деталей, использования цементной штукатурки для ремонта фасада (илл.36,37,38). В послевоенный период и во второй половине XX в. были утрачены профилированные наличники оконных проемов 2-3-го этажей, лёгкий штукатурный руст ризалитов в уровне 2-го этажа, профилированные детали (штукатурные филенки) в подоконных про-стенках уровня 2-го этажа, подоконный карниз в уровне 3-го этажа, декоративные пилястры в зонах ризалитов и в угловых зонах 2-го этажа, а также металлический декорированный козырек двускатной конфигурации, на двух литых колонках над парадным входом. Судя по иконографии, козырек сохранялся в 1920-1930х гг., но был утрачен в 1940-х гг. На фотографии 1949 г. козырек над входом уже отсутствует. Как уже было сказано выше, к 1926 году высотные отметки конька крыши также изменились в сторону понижения (в результате ремонта чердака и замены конструкций крыши), судя по визуальному осмотру дымовые трубы в этот же период были переложены.

На момент составления данной справки полностью сохранились основные конструкции здания — включая капитальные стены и элементы первоначального планировочного решения дома, возведённого по проекту А.А. Михайлова 2-го, гранитное основание цоколя по семи первым осям по наб. Фонтанки и сводчатые перекрытия подвального этажа, как здания рубежа XVIII - XIX веков, так и аналогичных, устроенных при достройке дома в 1850-х гг. В интерьерах дома сохранились архитектурно-художественная отделка парадного вестибюля и парадной лестницы на период перестройки арх. Сычева. Во втором этаже дошли до настоящего времени элементы декоративной отделки интерьеров в двух помещениях (штукатурный тянутый декор). В третьем этаже имеются две сохранившиеся голландские печи

гладкого белого изразца с рельефными завершениями, требующими реставрации. Наличие подробной проектной документации в фондах ЦГИА СПб позволяет разработать подробный проект реставрации фасадов здания, с восстановлением всех утрат.

В период с 20 14 года по настоящее время, когда дом стоял расселённым и практически брошенным, почти полностью были утрачены металлические литые ограждения парадной лестницы. Тем не менее, наличие более ранней фотофиксации позволяет восстановить некоторые элементы внутренней отделки, в том числе штукатурный руст парадного вестибюля и ограждения парадной лестницы. До настоящего времени в здании сохранились 4 лестницы на период перестройки арх. Сычева (1857 г.): две ценных лестницы - парадная лестница Л-1 на массивных лепных кронштейнах, расположенная в объеме здания по наб. р. Фонтанки, служебная лестница Л-4 в первоначальном объеме здания, расположенном по Прядильному переулку, и две служебных лестницы в утилитарных формах, расположенные в дворовом северовосточном флигеле и в торцевой северо-западной части основного объема.

В 1994 году распоряжением мэра Санкт-Петербурга А. Собчака дом признали подлежащим реконструкции (распоряжение № 612-р от 10 июня 1994-го). 24 февраля 1998 года, губернатор Санкт-Петербурга Яковлев распоряжением N 186-р отменил распоряжение своего предшественника о реконструкции здания. Пять лет дом стоял «в подвешенном состоянии». Выявленным объектом культурного наследия здание признали на основании приказа председателя КГИОП от 20 .0 2.2001 № 15. Немного позднее, 21 мая 20 0 3 года выходит новое распоряжение — № 1182-ра «О проведении инвестиционных торгов на право заключения инвестиционного договора...». Владельцем дома становится ООО «Агентство недвижимости «Партнёр». Начинается процесс расселения дома. Как уже было сказано выше, окончательно расселён и закрыт он был только в 20 14 году.

В 20 23 году здание выставлено на торги.

В настоящее время новым владельцем здания, разрабатывается концепция приспособления дома под гостиницу.

10.3. Описание объекта, современное состояние

Рассматриваемое здание формирует угол пересечения Прядильного переулка и набережной реки Фонтанки. С 1857 г. и до настоящего времени сохраняются исторические габариты по венчающий карниз (включая треугольные фронтоны) трёхэтажного, П-образного в плане здания на высоком цокольном этаже.

Здание состоит из углового главного дома и небольшого, прямоугольного в плане, дворового флигеля, расположенного по северо-восточной границе участка, соединённого с главным объёмом коротким переходом. Лицевой фасад по наб. Фонтанки в 16 осей (включая угловую ось), акцентирован тремя ризалитами небольшого выноса, два крайних ризалита увенчаны треугольными фронтонами. Протяжённый фасад по Прядильному переулку в 12 осей имеет более скромную отделку.

Стены сложены из полнотелого керамического кирпича нормального обжига. Отделка кладки выполнена штукатурным раствором под окраску, в цокольной части и в уровне 1-го этажа рустованная, в верхних объемах гладкая. Рустованная штукатурная поверхность (квадровый руст) применена трех видов: в зоне центрального ризалита – «под шубу»; в зоне боковых крайним фасадов ризалитов И ПО ОСЯМ лицевых (пилястры) профилированный руст; в западающих частях фасада – неглубокий руст. Как было упомянуто выше, неглубокий руст в уровне ризалитов 2-го этажа был утрачен во второй половине XX в. Цокольная часть имеет отделку известняковыми блоками, в настоящее время окрашена. По первым восьми осям фасада по Фонтанке и по фасаду по Прядильному под известняком, частично утопленный в культурном слое сохранился гранитный цоколь особняка рубежа XVIII–XIX вв. первоначального Профилированные элементы отделки фасада тянутые, формируют горизонтальное членение. Часть профилированных элементов, преимущественно в карнизной части, металлические (поздние). Декоративная отделка выполнена с применением лепного гипсового декора. Венчающий карниз здания, также профилированные обрамления фронтонов элементы закрыты профилированным оцинкованным и окрашенным (позднего металлом периода). Метал, в силу длительного периода эксплуатации, значительные по площади участки, повреждённые коррозией. В местах утраченных фрагментов металлического окрытия виден карнизный свес, имеющий известняковую плиту в качестве консольной опоры. визуальном осмотре фасадов выявлено наличие трещин, преимущественно вертикальных.

В уровне 1-го этажа по лицевым фасадам сохранились профилированные наличники оконных проемов. Профилированные наличники в уровне 2-3-го этажей в настоящее время отсутствуют, судя по иконографии, утрачены во второй пол. XX в., подлежат восстановлению по имеющейся иконографии (проектные чертежи, исторические фотографии). В момент осмотра все оконные проемы лицевого и дворового фасадов зашиты металлическими

листами, под ними сохранились деревянные оконные заполнения советского периода, по лицевому фасаду преимущественно сохраняющие исторический Сохранившиеся рисунок расстекловки. декоративные архитектурные элементы представлены линейными и треугольными сандриками, которые также декорированы лепными гипсовыми дентикулами (сухариками). Часть лепных дентикул утрачена. Утраты имеют давнее происхождение, о чем свидетельствуют признаки ремонтных вмешательств. В уровне третьего этажа, в угловой зоне, по крайним осям фасадов и на боковых ризалитах, сохранились декоративные пилястры с лепными капителями композитного ордера, одна из капителей утрачена. Имеющиеся на проектных чертежах и на фотографии 1949 г., аналогичные пилястры в уровне 2-го этажа утрачены во второй половине XX в. Крыша скатная, окрыта металлом, по сравнению с историческими чертежами и фотографией 1905 г., историческая высотная отметка конька крыши занижена. Дымовые трубы сохранились на период 1926 г. Стропильная система советского времени, усилена в 2010-х гг.

К торцевой части фасада по Прядильному переулку примыкает фрагмент каменной глухой ограды, декорированный прямоугольной нишей, с подставами утраченных деревянных ворот.

Оконные проемы цокольного этажа заложены кирпичом. Исторические входы в цокольный этаж (приямки) по угловой оси, а также по 5-й и 13-й осям фасада по Фонтанке также заложены, но читаются на фасаде. Судя по иконографии, они существовали вплоть до 1949 г.

Портал главного входа зашит, историческое дверное заполнение утрачено. Козырек над главным входом также утрачен после 1926 г. Вход в здание осуществляется со стороны дворовых фасадов в объёме по Прядильному переулку.

Дворовые фасады, выполненные стилистически нейтрально, в утилитарных формах, гладко оштукатурены, декора не имеют. Оконные проемы 1-3-го этажей зашиты фанерой или металлическим листом. Окна цокольного этажа частично заложены кирпичом, частично зашиты деревом. Имеется два открытых входа в цокольный этаж в объёме по наб. р. Фонтанки. Профилированный карниз со стороны дворового фасада зашит металлом.

В интерьерах сохранилась комплексная отделка вестибюля главного входа, помещений 1-H(2),1-H(36) и парадной лестницы. В вестибюле имеется парадная лестница с гранитными ступенями, ступени заделаны в подпорные кирпичные стенки. Подпорные стенки и их завершающий валик также сложены из полнотелого кирпича. Поверхности оштукатурены и многослойно окрашены масляной краской. Общее состояние штукатурной отделки неудовлетворительное, имеются

значительные утраты, видны следы ремонтных вмешательств позднейших 27 периодов с применением цемент содержащих растворов. В зоне лестницы над подпорными стенками фрагментарно сохранилась отделка стен квадровым рустом. Вестибюль перекрыт крестовыми сводами с подпружными арками. Основания (пяты) арок декорированы лепными кронштейнами в виде волют. За вестибюлем имеется еще два помещения со сводчатыми перекрытиями. Мощение площадок лестницы вестибюля выполнено известняковой (лещадной) плитой.

В помещениях 1-H(2), 1-H(36) сохранились штукатурные крестовые своды с многослойными покрасками в советский период. Оформление оснований крестовых сводов выполнено профилированными декоративными элементами, профилированная тяга по периметру крестового свода.

На момент осмотра парадной лестницы (Л-1), как и на значительной части объемов здания, выполнены противоаварийные усиления конструкций Проект противоаварийных работ в процессе экспертизы обнаружить не удалось. Парадная лестница трехмаршевая, лестничные марши по металлическим косоурам, ступени из лещадной плиты, тыльная сторонам лестничных маршей оштукатурена по деревянному основанию. Лестничные марши зрительно опираются на массивные лепные кронштейны с волютами у оснований, декорированные акантовыми листьями и растительными завитками. Площадки лестницы облицованы лещадной плитой. Металлическое ограждение практически утрачено в период с 20 14 по 20 22 гг. Выявлены отдельные элементы, в том числе кованого черного металла в основании лестницы, а также отдельные вертикальные столбики с напрессованными декоративными втулками, которые подлежат сохранению последующего восстановления ограждения парадной Служебная лестница Л-4, также маршевая, расположена в западном крыле здания, лестничные марши по косоурам, со ступенями из известняка. Площадки лестницы облицованы лещадной плитой. Ограждение лестничных маршей простого рисунка, из вертикальных стержней, простых прокатных элементов черного металла. Поручень практически утрачен, кроме одного небольшого деревянного фрагмента, сохраненного образец восстановления.

Лестницы Л-2 и Л-3 расположены в торцевых частях основного объема по Прядильному переулку и дворового флигеля по северо-восточной границе участка. Обе они двухмаршевые, утилитарного характера, лестничные марши по косоурам, ступени известняковой плиты, металлические ограждения простого рисунка, из прокатных элементов черного металла. Поручни деревянные, простого профиля. Площадки по сводам, облицованы известняковыми плитами.

На всех лестницах имеются трещины и зафиксированы протечки с уровня кровли. Стены всех лестничных объемов оштукатурены и многослойно окрашены (поздние ремонты с использованием масляных красок).

В цокольном этаже здания сохранились сводчатые перекрытия, причем, как своды рубежа XVIII- XIX вв., так и своды, пристроенные Н.А. Сычевым в 1850-х гг. при надстройке и расширении особняка для функций доходного дома — коробовые с распалубками, цилиндрические, цилиндрические с подпружными арками.

Интерьеры здания без ценного декора имеют штукатурную отделку стен, многослойно окрашены, оклеены обоями советского периода. В помещениях имеются некапитальные перегородки советского периода, в том числе перерезающие незначительные остатки элементов декоративного тянутого декора, довольно скромного. В целом первоначальное объемнопланировочное решение в габаритах капитальных стен сохранилось в центральном объеме по наб. р. Фонтанки. Значительные утраты штукатурной протечек атмосферной являются следствием влаги на, предположительно, аварийных участках кровли и фасада.

Деревянные заполнения дверных проемов, в том числе исторические, демонтированы и складированы в отдельных помещениях здания. Наибольший интерес представляют деревянные филенчатые двери, ранее размещавшиеся на этажах парадной лестницы Л-1 и маршевой служебной лестницы Л-4, они подлежат сохранению для восстановления этих заполнений по историческим образцам, с сохранением габаритов, рисунка филенок и профилей.

В помещениях 2-го этажа за номерами 76 и 58 сохранилась комплексная отделка потолков тянутым профилированным декором: фигурные сложно профилированные тяги, образующие причудливые зеркала в профилированном обрамлении, с окружностями и ромбами в центре зеркал. В пом.58 розетка в центре в виде квадрифолии. Отделка потолков в помещениях 76 и 58 подлежит сохранению.

В помещениях 3-го этажа (за №№ 131 и 115) сохранились две печи гладкого белого изразца, с фигурным и сложно профилированным навершиями. Некоторые изразцы демонтированы и складированы для сохранения и восстановления. Имеются утраты облицовки, которые восполнимы.

Остальные помещения отделки не имеют, либо она относится к советскому периоду (простые падуги, тяги простого профиля), либо сохранилась весьма фрагментарно и разбита позднейшими перегородками.

- 11. Перечень документов и материалов, полученных и собранных при проведении экспертизы, а также использованной для нее специальной, технической и справочной литературы
- 11.1. Документы и материалы, собранные и полученные при проведении экспертизы:
 - 1. Материалы иконографии (Приложение №8).
 - 2. Материалы фотофиксации (Приложение №2).
 - 3. Копии договоров с экспертами (Приложение №6).
- 4. Копии протоколов заседания экспертной комиссии (Приложение N_{2} 7).

<u>Нормативная документация</u>

- 1. Федеральный закон от 25.06.2002 № 73-ФЗ «Об объектах культурного наследия (памятниках истории и культуры) народов Российской Федерации» (в действ. ред.).
- 2. Постановление Правительства РФ от 25.04.2024 №530 «Об утверждении Положения о государственной историко-культурной экспертизе».
- 3. ГОСТ Р 55528-2013 «Состав и содержание научно-проектной документации по сохранению объектов культурного наследия. Памятники истории и культуры. Общие требования» (действует от 01.01.2014 г.).
- 4. ГОСТ Р 55567-2013 «Порядок организации и ведения инженернотехнических исследований на объектах культурного наследия. Памятники истории и культуры. Общие требования» (действует от 01.06.2014 г.).
- 5. ГОСТ Р 56198-2014 «Мониторинг технического состояния объектов культурного наследия. Недвижимые памятники. Общие требования» (действует от 01.04.2015 г.).
- 6. ГОСТ Р 21.101-2020 «Основные требования к проектной и рабочей документации».

Использованная для экспертизы специальная, техническая, справочная и иная литература

<u>Библиография</u>

- 1. Антонов П. А. Старая Коломна // Аврора. Л., 1978.
- 2. Айзенштадт В. Б., Айзенштадт М. Я. По Фонтанке. Страницы истории петербургской культуры. М., 2007.
 - 3. Беляева Г. И. Прогулки по старой Коломне. М., 2009.
 - 4. Большая российская энциклопедия. 2012. Актуализация 2023 г.
- 5. Вальберх И.И.Из архива балетмейстера. Дневники. Переписка. Сценарии. СПб., 2010.

- 6. Векслер А. Ф., Крашенинникова Т. Я. Лермонтовский проспект. М., 2006.
- 7. Гинзбург А. М., Кириков Б. М. Архитекторы-строители Санкт-Петербурга середины XIX — начала XX века. Справочник. СПб., 1996.
- 8. Горбачевич К. С., Хабло Е. П. Почему так названы? О происхождении названий улиц, площадей, островов, рек и мостов Санкт-Петербурга. Спб., Норинт, 1996.
 - 9. Дмитриев В.К. Архитекторы Санкт-Петербурга. Спб., 2007.
- 10. Звягинцев.А.Г. История Российской прокуратуры.1722-2012. М.,2012.
 - 11. Зуев Г. И. Петербургская Коломна. М., 2007.
 - 12. Зуев Г. И.Там, где Крюков канал... М., 2007.
- 13. История, культура и традиции Рязанского края. 62info.ru. Архивное дело. Справочники. Фонды личного происхождения. №. 3.
- 14. Калязина Н. В., Калязин Е. А. Пётр Еропкин // Зодчие Санкт-Петербурга XVIII век. СПб., 1997.
- 15. Кондаков С. Н. Юбилейный справочник Императорской Академии художеств. 1764—1914: в 2 т.: Составил С. Н. Кондаков. СПб.: Товарищество Р. Голике и А. Вильборг, 1915. Т. 2: Часть биографическая.
- 16. Медерский Л. А. Жизнь и творчество архитектора Андрея Михайлова (1773-1849) [Текст] : Автореферат дис. на соискание ученой степени кандидата архитектуры / М-во высш. и сред. спец. образования РСФСР. Ленингр. ордена Трудового Красного Знамени инж.-строит. ин-т. Градостроит. фак. Ленинград: [б. и.], 1962.
- 17. Модзалевский. Примечания. Пушкин. Письма. 1815-1825. (Издание 1926 г.т.1).
 - 18. Пирютко Ю.М. Другой Петербург. Спб., 1998.
- 19. Степанов В.П. Русское служилое дворянство 2-й половины XVIII века. Спб.,2000.;
- 20. Толстой Л.Н.Собрание сочинений в 22-х томах.Т.21. Избранные дневники 1847-1894. М.,1978-1985.
- 21. Шилков В. Проекты планировки Петербурга 1737 1740 гг. Архитектурное наследство, 1953, N 4.
 - 22. А.С. Пушкин. ПСС, Т.10. Письма 1815-1825 г. М,.1979. С.56-57. *Архивные источники:*

Центральный государственный исторический архив Санкт-Петербурга (ЦГИА СПб)

1. ЦГИА СПб Ф.513.Оп.102. Д.3090

- 2. ЦГИА СПб. Ф.513. Оп.102. Д.3901
- 3. ЦГИА СПб. Ф.515. Оп.4. Д.5679
- 4. ЦГИА СПб. Ф.515.Оп.4. Д.5680
- 5. ЦГИА СПб. Ф.515. Оп.4. Д.5681
- 6. ЦГИА СПб. Фонд 515. Опись 2. Д. 2155
- 7. ЦГИА СПб. Фонд 573. Опись 1. Д. 2266
- 8. ЦГИА СПб. Фонд 515. Опись 1. Д. 1491А

<u>Центральный государственный архив кинофотофонодокументов</u> (ЦГАКФФД СПб)

- 1. Гр 65700. Набережная Фонтанки. Фото 1926 г. Фотограф Л. Г. Андреевский.
 - 2. Гр 71343. Вид на дом № 163/12 по наб. реки Фонтанки. 1949 г.
 - 3. Бр 30302. Вид домов № 163,165,167 о наб. реки Фонтанки. 1960 г.

Российский государственный исторический архив (РГИА)

- 1. РГИА. Ф.19.Оп.111. Д.125
- 2. РГИА. Ф.834. Оп.4. Д.750
- 3. РГИА. Ф. 218. Оп. 3. Д. 715.

Интернет-ресурсы

- 1. «PastVu» ретро-фотографии стран и городов [Электронный ресурс]. URL: https://pastvu.com;
- 2. «Retromap» Коллекция старых карт городов России и зарубежья [Электронный ресурс]. URL: http://retromap.ru/.

12. Обоснования вывода экспертизы

Представленная на экспертизу проектная документация «Проектная документация на проведение работ по сохранению объекта культурного наследия регионального значения «Дом С. Н. Завальевского-М.В. Северова» (реставрация, ремонт и приспособление для современного использования) по адресу: Санкт-Петербург, муниципальный округ Коломна, пер. Прядильный д. 12/163, литера А» (шифр: П1/2025-П1СПб), разработанной ООО «Гелант» в 2025 г., с целью реставрации, ремонта и приспособления объекта для современного использования.

ООО «Гелант» имеет Лицензию № МКРФ 24489 от 25 июня 2024 г. выданную Министерством Культуры Российской Федерации.

Проект выполнен на основании Задания КГИОП № 01-21-1120/25-0-1 от 18.04.2025 г. (ремонт, реставрация и приспособление объекта для современного использования) (Приложение №3), в составе:

Раздел 1. Предварительные работы:

Том 1.1. Исходно-разрешительная документация (шифр: П1/2025-П1СП6 /ИРД);

В разделе представлен акт определения влияния предполагаемых к проведению видов работ на конструктивные и другие характеристики надёжности и безопасности объекта культурного наследия (памятника истории и культуры) народов Российской Федерации от 01.03.2025 г. (далее – Акт влияния).

Предусмотрены следующие виды работ:

Перечень видов работ необходимых для проведения в рамках работ по реставрации, ремонту и приспособлению, выполняемых на региональном объекте культурного наследия «Дом С. Н. Завальевского-М.В. Северова»:

Работы по помещениям, не входящим в предмет охраны (ремонт, приспособление под современного использования).

Подвальный этаж:

- •Усиление и ремонт фундаментов здания, устройство плиты пола, устройство горизонтальной отсечной гидроизоляции по всем стенам здания (см. Том 3.4.1. «Конструктивные решения. Часть 1. Фундаменты, приямки входов в подвал.» шифр: П1/2025-П1СПб /КР-1).
- •Работы по кирпичной кладки исторических сводчатых конструкций цокольного этажа, входящих в действующий предмет охраны (пом.1-8, пом.141-158) методом инъектирования (см. Том 3.4.2. «Конструктивные решения. Часть 2. Стены, сводчатые перекрытия, перемычки, лестницы, шахта лифта, балочные перекрытия, крыша» шифр: П1/2025-П1СПб /КР-2).
- •Ремонт кирпичных стен, расшивка трещин, вычинка, инъектирование, заполнение отверстий (см. Том 3.4.2. «Конструктивные решения. Часть 2. Стены, сводчатые перекрытия, перемычки, лестницы, шахта лифта, балочные перекрытия, крыша» шифр: П1/2025-П1СПб /КР-2).
- •Усиление проемов и перемычек по результатам технического обследования здания (см. Том 3.4.2. «Конструктивные решения. Часть 2. Стены, сводчатые перекрытия, перемычки, лестницы, шахта лифта, балочные перекрытия, крыша» шифр: П1/2025-П1СПб /КР-2).
- •Демонтаж существующих инженерных коммуникаций с последующим устройством новых систем: электрика, водоснабжение, водоотведение, сетей связи, теплоснабжения, вентиляция (в том числе с устройством приточных установок для забора наружного воздуха через дверное заполнение в осях И/6) в рамках приспособления для современного использования (см. Том 3.2.1. «Архитектурные решения. Интерьеры. Часть 1. Демонтажные работы» шифр: П1/2025-П1СПб /АРИ-1, см. Подраздел 3.5. «Сведения об инженерном оборудовании, о сетях инженернотехнического обеспечения, перечень инженерно-технических мероприятий, содержание технологических решений» шифр: П1/2025-П1СПб/ИОС).
- •В рамках приспособления для современного использования устройство перегородок негорючих ГКЛ, кирпичных согласно принятому объемно-планировочному решению, с изменением функции помещений (см. Том 3.2.2. «Архитектурные решения. Интерьеры. Часть 2. Проектные планы, разрезы» шифр: П1/2025-П1СПб /АРИ-2).

- •Устройство оконных заполнений с сохранением растекловки согласно действующему предмету охраны (см. Том 3.2.4. «Архитектурные решения. Интерьеры. Часть 4. Проектные чертежи оконных заполнений» шифр: П1/2025-П1СПб /АРИ-4).
- •Устройство новых дверных заполнений согласно принятому объемнопланировочному решению в рамках приспособления для современного использования (см. Том 3.2.2. «Архитектурные решения. Интерьеры. Часть 2. Проектные планы, разрезы» - шифр: П1/2025-П1СПб /АРИ-2, Том 3.9. «Перечень мероприятий по обеспечению пожарной безопасности» - шифр: П1/2025-П1СПб /ПБ).
- •Помещения в осях Е-И/3-6, 9-10/А-В раскрываются от засыпки землей и строительным мусором, для хозяйственных помещений (кладовые) (см. Том 3.2.1. «Архитектурные решения. Интерьеры. Часть 1. Демонтажные работы» шифр: П1/2025-П1СПб /АРИ-1, Том 3.2.2. «Архитектурные решения. Интерьеры. Часть 2. Проектные планы, разрезы» шифр: П1/2025-П1СПб /АРИ-2).
- •В помещениях в осях 5-7/H-P, 14-15/Ж-К устройство переходных лестниц в местах перемены отметок для коммуникации подвала с лестницами Л-2 и Л-3 (см. Том 3.2.2. «Архитектурные решения. Интерьеры. Часть 2. Проектные планы, разрезы» шифр: П1/2025-П1СП6 /АРИ-2).
- •Работы по отделке помещений согласно проектным решениям (см. Том 3.2.2. «Архитектурные решения. Интерьеры. Часть 2. Проектные планы, разрезы» шифр: П1/2025-П1СПб /АРИ-2).

1 этаж:

- •Устройство основания полов с устройством засыпки сводов из керамзита взамен строительного мусора. (см. Том 3.4.2. «Конструктивные решения. Часть 2. Стены, сводчатые перекрытия, перемычки, лестницы, шахта лифта, балочные перекрытия, крыша» шифр: П1/2025-П1СПб /КР-2).
- •Ремонт кирпичных стен, расшивка трещин, вычинка, инъектирование, заполнение отверстий, (см. Том 3.4.2. «Конструктивные решения. Часть 2. Стены, сводчатые перекрытия, перемычки, лестницы, шахта лифта, балочные перекрытия, крыша» шифр: П1/2025-П1СПб /КР-2).
- •Усиление проемов и перемычек по результатам технического обследования здания (см. Том 3.4.2. «Конструктивные решения. Часть 2. Стены, сводчатые перекрытия, перемычки, лестницы, шахта лифта, балочные перекрытия, крыша» шифр: П1/2025-П1СПб /КР-2).
- существующих •Демонтаж инженерных коммуникаций последующим устройством новых систем: электрика, водоснабжение, водоотведение, сетей связи, теплоснабжения, вентиляция (в том числе с устройством приточных установок для забора наружного воздуха через дверное заполнение в осях И/6) в рамках приспособления для современного использования (см. Том 3.2.1. «Архитектурные решения. Интерьеры. Часть 1. Демонтажные работы» - шифр: П1/2025-П1СПб /АРИ-1, см. Подраздел 3.5. «Сведения об инженерном оборудовании, о сетях инженернотехнического обеспечения, перечень инженерно-технических мероприятий, содержание технологических решений» - шифр: П1/2025-П1СПб/ИОС).
- •В рамках приспособления для современного использования устройство перегородок негорючих ГКЛ, кирпичных согласно принятому объемно-

планировочному решению, с изменением функции помещений (см. Том 3.2.2. «Архитектурные решения. Интерьеры. Часть 2. Проектные планы, разрезы» - шифр: П1/2025-П1СПб /АРИ-2).

- •Устройство оконных заполнений с сохранением растекловки согласно действующему предмету охраны (см. Том 3.2.4. «Архитектурные решения. Интерьеры. Часть 4. Проектные чертежи оконных заполнений» шифр: П1/2025-П1СПб /АРИ-4).
- •Устройство новых дверных заполнений согласно принятому объемнопланировочному решению в рамках приспособления для современного использования (см. Том 3.2.2. «Архитектурные решения. Интерьеры. Часть 2. Проектные планы, разрезы» - шифр: П1/2025-П1СПб /АРИ-2, Том 3.9. «Перечень мероприятий по обеспечению пожарной безопасности» - шифр: П1/2025-П1СПб /ПБ).
- •В рамках приспособления для современного использования устраиваются номера МГН в осях 12-13/Ж-Л и 10-11/А-В, которые необходимо оснастить кнопкой вызова. На фасаде располагается кнопка связи и вызова сотрудника (см. Том 3.2.2. «Архитектурные решения. Интерьеры. Часть 2. Проектные планы, разрезы» шифр: П1/2025-П1СПб /АРИ-2, см. Том 3.2.2. «Архитектурные решения. Интерьеры. Часть 2. Проектные планы, разрезы» шифр: П1/2025-П1СПб /АРИ-2, см. Том 3.3.1 «Архитектурные решения. Фасады. Проектные чертежи фасадов, деталей, шаблонов» шифр: П1/2025-П1СПб /АРФ-1).
- •В помещениях в осях Ж-Л/14-15, 2-4/И-Р, Г-Е/2-5, А-Б/1-3, устраиваются пандусы из-за перемены отметок перекрытий (см. Том 3.2.2. «Архитектурные решения. Интерьеры. Часть 2. Проектные планы, разрезы» шифр: П1/2025-П1СПб /АРИ-2.

2 этаж:

- •Замена поврежденных гнилью деревянных балок перекрытий и их усиление при необходимости металлическими швеллерами 20П, 24П с устройством нового межбалочного заполнения по существующим балкам. (см. Том 3.4.2. «Конструктивные решения. Часть 2. Стены, сводчатые перекрытия, перемычки, лестницы, шахта лифта, балочные перекрытия, крыша» шифр: П1/2025-П1СПб /КР-2).
- •Ремонт кирпичных стен, расшивка трещин, вычинка, инъектирование, заполнение отверстий (см. Том 3.4.2. «Конструктивные решения. Часть 2. Стены, сводчатые перекрытия, перемычки, лестницы, шахта лифта, балочные перекрытия, крыша» шифр: П1/2025-П1СПб /КР-2).
- •Усиление проемов и перемычек по результатам технического обследования здания (см. Том 3.4.2. «Конструктивные решения. Часть 2. Стены, сводчатые перекрытия, перемычки, лестницы, шахта лифта, балочные перекрытия, крыша» шифр: П1/2025-П1СПб /КР-2).
- Демонтаж существующих инженерных коммуникаций последующим устройством новых систем: электрика, водоснабжение, водоотведение, сетей связи, теплоснабжения, вентиляция (в том числе с устройством приточных установок для забора наружного воздуха через дверное заполнение в осях И/6) в рамках приспособления для современного использования (см. Том 3.2.1. «Архитектурные решения. Интерьеры. Часть 1. Демонтажные работы» - шифр: П1/2025-П1СПб /АРИ-1, см. Подраздел 3.5. «Сведения об инженерном оборудовании, о сетях инженерноинженерно-технических технического обеспечения, перечень мероприятий, содержание технологических решений» - шифр: П1/2025-П1СПб/ИОС).

- •Устройство оконных заполнений с сохранением растекловки согласно действующему предмету охраны (см. Том 3.2.4. «Архитектурные решения. Интерьеры. Часть 4. Проектные чертежи оконных заполнений» шифр: П1/2025-П1СПб /АРИ-4).
- •В помещении в осях 14-15/Ж-Л установка пандуса из-за перемены отметок перекрытий (см. Том 3.2.2. «Архитектурные решения. Интерьеры. Часть 2. Проектные планы, разрезы» шифр: $\Pi 1/2025-\Pi 1C\Pi 6/APU-2$).
- •В рамках приспособления для современного использования устройство перегородок негорючих ГКЛ, кирпичных согласно принятому объемно-планировочному решению, с изменением функции помещений (см. Том 3.2.2. «Архитектурные решения. Интерьеры. Часть 2. Проектные планы, разрезы» шифр: П1/2025-П1СПб /АРИ-2).
- •Устройство новых дверных заполнений согласно принятому объемнопланировочному решению в рамках приспособления для современного использования (см. Том 3.2.2. «Архитектурные решения. Интерьеры. Часть 2. Проектные планы, разрезы» - шифр: П1/2025-П1СПб /АРИ-2, Том 3.9. «Перечень мероприятий по обеспечению пожарной безопасности» - шифр: П1/2025-П1СПб /ПБ).

3 этаж:

- •Замена поврежденных гнилью деревянных балок перекрытий и их усиление при необходимости металлическими швеллерами 20П, 24П с устройством нового межбалочного заполнения по существующим балкам. (см. Том 3.4.2. «Конструктивные решения. Часть 2. Стены, сводчатые перекрытия, перемычки, лестницы, шахта лифта, балочные перекрытия, крыша» шифр: П1/2025-П1СПб /КР-2).
- •Ремонт кирпичных стен, расшивка трещин, вычинка, инъектирование, заполнение отверстий (см. Том 3.4.2. «Конструктивные решения. Часть 2. Стены, сводчатые перекрытия, перемычки, лестницы, шахта лифта, балочные перекрытия, крыша» шифр: П1/2025-П1СПб /КР-2).
- •Усиление проемов и перемычек по результатам технического обследования здания (см. Том 3.4.2. «Конструктивные решения. Часть 2. Стены, сводчатые перекрытия, перемычки, лестницы, шахта лифта, балочные перекрытия, крыша» шифр: П1/2025-П1СПб /КР-2).
- •Устройство оконных заполнений с сохранением растекловки согласно действующему предмету охраны (см. Том 3.2.4. «Архитектурные решения. Интерьеры. Часть 4. Проектные чертежи оконных заполнений» шифр: П1/2025-П1СПб /АРИ-4).
- •В рамках приспособления для современного использования устройство перегородок негорючих ГКЛ, кирпичных согласно принятому объемно-планировочному решению, с изменением функции помещений (см. Том 3.2.2. «Архитектурные решения. Интерьеры. Часть 2. Проектные планы, разрезы» шифр: П1/2025-П1СПб /АРИ-2).
- •Демонтаж существующих инженерных коммуникаций с последующим устройством новых систем: электрика, водоснабжение, водоотведение, сетей связи, теплоснабжения, вентиляция (в том числе с устройством приточных установок для забора наружного воздуха через дверное заполнение в осях И/6) в рамках приспособления для современного использования (см. Том 3.2.1. «Архитектурные решения. Интерьеры. Часть 1. Демонтажные работы» шифр: П1/2025-П1СПб /АРИ-1, см. Подраздел 3.5. «Сведения об инженерном оборудовании, о сетях инженерно-

технического обеспечения, перечень инженерно-технических мероприятий, содержание технологических решений» - шифр: П1/2025-П1СПб/ИОС).

- •Устройство новых дверных заполнений согласно принятому объемнопланировочному решению в рамках приспособления для современного использования (см. Том 3.2.2. «Архитектурные решения. Интерьеры. Часть 2. Проектные планы, разрезы» - шифр: П1/2025-П1СПб /АРИ-2, Том 3.9. «Перечень мероприятий по обеспечению пожарной безопасности» - шифр: П1/2025-П1СПб /ПБ).
- •В помещениях в осях 3-6/А-Г, 6-8/А-Г, 11-13/А-В, 12-15/Л-Н устройство пандусов из-за перемены отметок (см. Том 3.2.2. «Архитектурные решения. Интерьеры. Часть 2. Проектные планы, разрезы» шифр: П1/2025-П1СПб /АРИ-2).

Мансардный этаж, кровля:

- •Ремонт кирпичных стен, расшивка трещин, вычинка, инъектирование заполнение отверстий (см. Том 3.4.2. «Конструктивные решения. Часть 2. Стены, сводчатые перекрытия, перемычки, лестницы, шахта лифта, балочные перекрытия, крыша» шифр: П1/2025-П1СПб /КР-2).
- •Демонтаж существующих инженерных коммуникаций с последующим устройством новых систем: электрика, водоснабжение, водоотведение, сетей связи, теплоснабжения, вентиляция (в том числе с устройством приточных установок для забора наружного воздуха через дверное заполнение в осях И/6) в рамках приспособления для современного использования (см. Том 3.2.1. «Архитектурные решения. Интерьеры. Часть 1. Демонтажные работы» шифр: П1/2025-П1СПб /АРИ-1, см. Подраздел 3.5. «Сведения об инженерном оборудовании, о сетях инженернотехнического обеспечения, перечень инженерно-технических мероприятий, содержание технологических решений» шифр: П1/2025-П1СПб/ИОС).
- •В рамках приспособления для современного использования устройство перегородок негорючих ГКЛ, кирпичных согласно принятому объемно-планировочному решению, с изменением функции помещений (см. Том 3.2.2. «Архитектурные решения. Интерьеры. Часть 2. Проектные планы, разрезы» шифр: П1/2025-П1СПб /АРИ-2).
- •В помещении в осях Е-И/2-6 устройство дополнительных ступеней из-за перемены отметок к сохраняемому маршу в следствии устройства полов мансардного этажа (см. Том 3.2.2. «Архитектурные решения. Интерьеры. Часть 2. Проектные планы, разрезы» шифр: П1/2025-П1СП6 /АРИ-2).
- •Устройство новых дверных заполнений согласно принятому объемнопланировочному решению в рамках приспособления для современного использования (см. Том 3.2.2. «Архитектурные решения. Интерьеры. Часть 2. Проектные планы, разрезы» - шифр: П1/2025-П1СПб /АРИ-2, Том 3.9. «Перечень мероприятий по обеспечению пожарной безопасности» - шифр: П1/2025-П1СПб /ПБ).
- •В помещении в осях 4-6/И-Л устраивается пандус из-за перемены отметок (см. Том 3.2.2. «Архитектурные решения. Интерьеры. Часть 2. Проектные планы, разрезы» шифр: П1/2025-П1СПб /АРИ-2).
- •Полная замена стропильной системой с подъемом уровня конька до исторической отметки и сохранением материала (древесина), установкой дополнительных стропильных ног для снижения нагрузки на элементы конструкции до уровня их несущей способности (см. Том 3.2.2. «Архитектурные решения. Интерьеры.

- Часть 2. Проектные планы, разрезы» шифр: П1/2025-П1СПб /АРИ-2, см. Том 3.4.2. «Конструктивные решения. Часть 2. Стены, сводчатые перекрытия, перемычки, лестницы, шахта лифта, балочные перекрытия, крыша» шифр: П1/2025-П1СПб /КР-2).
- •На кровле восстанавливается покрытие из двойного стоячего фальца (см. Том 3.2.2. «Архитектурные решения. Интерьеры. Часть 2. Проектные планы, разрезы» шифр: П1/2025-П1СПб /АРИ-2).
- •Переборка и восстановление исторических дымовых и вентиляционных труб с соблюдением их исторических габаритов, конфигурации, отмосток (см. Том 3.3.1. «Архитектурные решения. Фасады. Проектные чертежи фасадов, деталей, шаблонов.» шифр: П1/2025-П1СПб /АРФ-1, см. Том 3.4.2. «Конструктивные решения. Часть 2. Стены, сводчатые перекрытия, перемычки, лестницы, шахта лифта, балочные перекрытия, крыша»).
- •Устройство оконных заполнений с сохранением растекловки согласно действующему предмету охраны (см. Том 3.2.4. «Архитектурные решения. Интерьеры. Часть 4. Проектные чертежи оконных заполнений» шифр: П1/2025-П1СПб /АРИ-4).
- •Восстановление ограждения на кровле (см. Том 3.3.1. «Архитектурные решения. Фасады. Проектные чертежи фасадов, деталей, шаблонов.» шифр: П1/2025-П1СПб/АРФ-1).
- •В рамках приспособления для современного использования мансардного этажа предполагается устройство мансардных окон (см. Том 3.2.4. «Архитектурные решения. Интерьеры. Часть 4. Проектные чертежи оконных заполнений» шифр: П1/2025-П1СПб /АРИ-4, см. Том 3.3.1. «Архитектурные решения. Фасады. Проектные чертежи фасадов, деталей, шаблонов.» шифр: П1/2025-П1СПб /АРФ-1). В ходе определения их местоположения был проведен анализ фасадов по стороне Прядильного переулка и реки Фонтанки. Окна расположены по световым осям фасадов (см. Рис. 7 и 8). Также была проанализирована видимость исследуемого объекта с видовых близлежащих точек города Санкт-Петербурга и влияние их на застройку (см. Рис. 9).

Работы по помещениям и фасадам, входящим в предмет охраны (реставрация, ремонт и приспособление под современное использование). Вестибюль 1-H (1), Пом.1-H (2), Пом.1-H (36).

- Демонтаж существующих инженерных коммуникаций устройством новых осветительных приборов и радиатора (устройство отопительного прибора в рамках приспособления для современного использования). Прокладка инженерных сетей осуществляется по существующим трассировкам (см. Том 3.5.1 Подраздел 3.5 «Сведения об инженерном оборудовании, о сетях инженерноинженерно-технических технического обеспечения, перечень содержание технологических решений» Часть 1. Система электроснабжения. - шифр: П1/2025-П1СПб/ИОС-1 и Том 3.5.4.1. Подраздел 3.5 «Сведения об инженерном оборудовании, о сетях инженерно-технического обеспечения, перечень инженернотехнических мероприятий, содержание технологических решений» Часть Отопление. - шифр: П1/2025-П1СП6/ИОС-4.1.).
- •Расчистка штукатурного слоя с определением дефектов и повреждений и последующей биоцидной обработкой (см. Том 3.6 «Технологические методики

реставрации» - шифр: $\Pi1/2025$ - $\Pi1$ С $\Pi6/$ ТМР, см. Том 3.2. Часть 6 «Архитектурные решения» - шифр: $\Pi1/2025$ - $\Pi1$ С $\Pi6/$ АРИ-6).

- Реставрация штукатурного слоя поверхности стен и рустованной поверхности с восполнением утрат и окраской в цвет, близкий к NCS: S 3020-R80B. Окончательные цвета окраски поверхностей принимаются авторским надзором на основании расчисток в процессе проведения работ по результатам пробных выкрасок. (см. Том 3.2. Часть 6 «Архитектурные решения» шифр: П1/2025-П1СПб /АРИ-6), согласно действующим предметам охраны.
- •Инъектирование трещин в кирпичных стенах и сводах с усилением спиральными анкерами (см. Том 3.4. Часть 2 «Конструктивные решения» шифр: П1/2025-П1СПб/КР-2);
- •Реставрация декора с расчисткой и восстановлением в местах утрат и дефектов с последующим грунтованием и окраска штукатурных тяг в цвет, близкий к NCS: S 0300-N. Окончательные цвета окраски поверхностей принимаются авторским надзором на основании расчисток в процессе проведения работ по результатам пробных выкрасок (см. Том 3.6 «Технологические методики реставрации» шифр: П1/2025-П1СПб/ТМР, см. Том 3.2. Часть 6 «Архитектурные решения» шифр: П1/2025-П1СПб /АРИ-6), согласно действующим предметам охраны.
- •Реставрация лепных кронштейнов с декоративными элементами в виде объемных валют с расчисткой восполнением утрат и последующей окраска лепных кронштейнов в цвет, близкий к NCS: S 0300-N. Окончательные цвета окраски поверхностей принимаются авторским надзором на основании расчисток в процессе проведения работ по результатам пробных выкрасок (см. Том 3.6 «Технологические методики реставрации» шифр: П1/2025-П1СПб/ТМР, см. Том 3.2. Часть 6 «Архитектурные решения» шифр: П1/2025-П1СПб /АРИ-6), согласно действующим предметам охраны.
- •Работы по восстановлению оконных заполнений с подоконными досками с демонтажом оконных заполнений, формирование откоса и восстановление оконных заполнений, выполненных с сохранением расстекловки. Цвет оконного заполнения и подоконника, близкий к NCS: S 7020-Y60R. Окончательные цвета окраски поверхностей принимаются авторским надзором на основании расчисток в процессе проведения работ по результатам пробных выкрасок (см. Том 3.2. Часть 6 «Архитектурные решения» шифр: П1/2025-П1СПб /АРИ-6), согласно действующим предметам охраны.
- •Демонтаж тамбуров ранее утраченных дверных заполнений, наличников и полотен для работ в мастерской и последующей установкой после завершения работ: расчистка поверхности древесины от предыдущих окрасок, удаление фрагментов и поздних ремонтных вставок, имеющих дефекты, ремонтные работы по ликвидации трещин и восполнению утрат древесины (при выявлении таковой после снятия старых красочных слоев), усиление ослабленных клеевых швов, шлифовка поверхностей, консервационная обработка древесины, подготовка поверхности под окраску и в цвет близкий к NCS: S 0300-N. Окончательные цвета окраски поверхностей принимаются авторским надзором на основании расчисток в процессе проведения работ по результатам пробных выкрасок (см. Том 3.6 «Технологические методики реставрации» шифр: П1/2025-П1СПб/ТМР, см. Том 3.2. Часть 6 «Архитектурные решения» шифр: П1/2025-П1СПб/АРИ-6), согласно действующим предметам охраны.

- Реставрация каменной выстилки пола с очисткой, разборкой, последующей укладкой и реставрацией камня (см. Том 3.6 «Технологические методики реставрации» шифр: П1/2025-П1СПб/ТМР, см. Том 3.2. Часть 6 «Архитектурные решения» шифр: П1/2025-П1СПб /АРИ-6), согласно действующим предметам охраны.
- Реставрация каменных ступеней с очисткой, разборкой, последующей укладкой и реставрацией камня (см. Том 3.6 «Технологические методики реставрации» шифр: П1/2025-П1СПб/ТМР, см. Том 3.2. Часть 6 «Архитектурные решения» шифр: П1/2025-П1СПб /АРИ-6), согласно действующим предметам охраны.

Парадная лестница Л-1.

- •Демонтаж противоаварийных конструкций и существующих инженерных коммуникаций с последующим устройством новых осветительных приборов и радиатора (устройство отопительного прибора в рамках приспособления для современного использования). Прокладка инженерных сетей осуществляется по существующим трассировкам (см. Том 3.6 «Технологические методики реставрации» шифр: П1/2025-П1СПб/ТМР, см. Том 3.2. Часть 7 «Архитектурные решения» - шифр: П1/2025-П1СПб /АРИ-7, см. Том 3.5.1 Подраздел 3.5 «Сведения об инженерном оборудовании, о сетях инженерно-технического обеспечения, перечень инженернотехнических мероприятий, содержание технологических решений» Часть 1. Система электроснабжения. - шифр: П1/2025-П1СПб/ИОС-1 и Том 3.5.4.1. Подраздел 3.5 об инженерном оборудовании, о сетях инженерно-технического обеспечения, перечень инженерно-технических мероприятий, содержание технологических решений» Часть 4.1. Отопление. - шифр: П1/2025-П1СПб/ИОС-4.1.).
- Расчистка штукатурного слоя с установкой дефектов и повреждений и последующей биоцидной обработкой. (см. Том 3.6 «Технологические методики реставрации» шифр: П1/2025-П1СПб/ТМР, см. Том 3.2. Часть 7 «Архитектурные решения» шифр: П1/2025-П1СПб /АРИ-7).
- •Инъектирование трещин в кирпичных стенах и сводах с усилением спиральными анкерами (см. Том 3.4. Часть 2 «Конструктивные решения» шифр: П1/2025-П1СПб /КР-2);
- •Реставрация штукатурного слоя поверхности стен с восполнением утрат и окраской в цвет, близкий к NCS: S 3020-R80B. Окончательные цвета окраски поверхностей принимаются авторским надзором на основании расчисток в процессе проведения работ по результатам пробных выкрасок. (см. Том 3.6 «Технологические методики реставрации» шифр: П1/2025-П1СПб/ТМР, см. Том 3.2. Часть 7 «Архитектурные решения» шифр: П1/2025-П1СПб /АРИ-7), согласно действующим предметам охраны.
- •Реставрация декора с расчисткой и восстановлением в местах утрат и дефектов с последующим грунтованием и окраска штукатурных тяг в цвет, близкий к NCS: S 0300-N. Окончательные цвета окраски поверхностей принимаются авторским надзором на основании расчисток в процессе проведения работ по результатам пробных выкрасок (см. Том 3.6 «Технологические методики реставрации» шифр: П1/2025-П1СПб/ТМР, см. Том 3.2. Часть 7 «Архитектурные решения» шифр: П1/2025-П1СПб /АРИ-7), согласно действующим предметам охраны.

- •Реставрация лепных кронштейнов с декоративными элементами в виде растительных и валютообразных завитков с расчисткой восполнением утрат и последующей окраска лепных кронштейнов в цвет, близкий к NCS: S 0300-N. Окончательные цвета окраски поверхностей принимаются авторским надзором на основании расчисток в процессе проведения работ по результатам пробных выкрасок (см. Том 3.2. Часть 7 «Архитектурные решения» шифр: П1/2025-П1СПб /АРИ-7), согласно действующим предметам охраны.
- •Работы по восстановлению оконных заполнений с подоконными досками с демонтажом оконных заполнений, формирование откоса и восстановление оконных заполнений, выполненных с сохранением расстекловки. Цвет оконного заполнения и подоконника, близкий к NCS: S 7020-Y60R. Окончательные цвета окраски поверхностей принимаются авторским надзором на основании расчисток в процессе проведения работ по результатам пробных выкрасок (см. Том 3.2. Часть 7 «Архитектурные решения» шифр: П1/2025-П1СПб /АРИ-7), согласно действующим предметам охраны.
- •Демонтаж тамбуров ранее утраченных дверных заполнений, наличников и полотен с последующей установкой после завершения работ: расчистка поверхности древесины от предыдущих окрасок, удаление фрагментов и поздних ремонтных вставок, имеющих дефекты, ремонтные работы по ликвидации трещин и восполнению утрат древесины (при выявлении таковой после снятия старых красочных слоев), усиление ослабленных клеевых швов, шлифовка поверхностей, консервационная обработка древесины, подготовка поверхности под окраску и в цвет близкий к NCS: S 0300-N. Окончательные цвета окраски поверхностей принимаются авторским надзором на основании расчисток в процессе проведения работ по результатам пробных выкрасок (см. Том 3.6 «Технологические методики реставрации» шифр: П1/2025-П1СПб/ТМР, см. Том 3.2. Часть 7 «Архитектурные решения» шифр: П1/2025-П1СПб/АРИ-7), согласно действующим предметам охраны.
- •Реставрация каменной выстилки пола с очисткой, разборкой, последующей укладкой, реставрацией камня, а также устранением значительного крена лестничных площадок (см. Том 3.6 «Технологические методики реставрации» шифр: П1/2025-П1СПб/ТМР, см. Том 3.4. Часть 2 «Конструктивные решения» шифр: П1/2025-П1СПб/КР-2, см. Том 3.2. Часть 7 «Архитектурные решения» шифр: П1/2025-П1СПб /АРИ-7), согласно действующим предметам охраны.
- Реставрация каменных ступеней с очисткой, разборкой, последующей укладкой, реставрацией камня, а также устранением значительного крена лестничных площадок (см. Том 3.6 «Технологические методики реставрации» шифр: П1/2025-П1СПб/ТМР, см. Том 3.4. Часть 2 «Конструктивные решения» шифр: П1/2025-П1СПб /КР-2, см. Том 3.2. Часть 7 «Архитектурные решения» шифр: П1/2025-П1СПб /АРИ-7), согласно действующим предметам охраны.

Служебная лестница Л-4.

•Демонтаж противоаварийных конструкций и существующих инженерных коммуникаций с последующим устройством новых осветительных приборов и радиатора (устройство отопительного прибора в рамках приспособления для современного использования). Прокладка инженерных сетей осуществляется по существующим трассировкам (см. Том 3.6 «Технологические методики реставрации» -

шифр: П1/2025-П1СПб/ТМР, см. Том 3.2. Часть 7 «Архитектурные решения» - шифр: П1/2025-П1СПб /АРИ-7, см. Том 3.5.1 Подраздел 3.5 «Сведения об инженерном оборудовании, о сетях инженерно-технического обеспечения, перечень инженерно-технических мероприятий, содержание технологических решений» Часть 1. Система электроснабжения. - шифр: П1/2025-П1СПб/ИОС-1 и Том 3.5.4.1. Подраздел 3.5 «Сведения об инженерном оборудовании, о сетях инженерно-технического обеспечения, перечень инженерно-технических мероприятий, содержание технологических решений» Часть 4.1. Отопление. - шифр: П1/2025-П1СПб/ИОС-4.1.).

- Разборка существующей перегородки с последующим восстановлением участка, идущего вдоль лестничного пролета, в новой конструкции (см. Том 3.2. Часть 7 «Архитектурные решения» шифр: П1/2025-П1СПб /АРИ-7).
- Расчистка штукатурного слоя с установкой дефектов и повреждений и последующей биоцидной обработкой (см. Том 3.6 «Технологические методики реставрации» шифр: П1/2025-П1СПб/ТМР, см. Том 3.2. Часть 7 «Архитектурные решения» шифр: П1/2025-П1СПб /АРИ-7).
- •Реставрация штукатурного слоя поверхности стен с восполнением утрат и окраской в цвет, близкий к NCS: S 3020-R80B. Окончательные цвета окраски поверхностей принимаются авторским надзором на основании расчисток в процессе проведения работ по результатам пробных выкрасок. (см. Том 3.6 «Технологические методики реставрации» шифр: П1/2025-П1СПб/ТМР, см. Том 3.2. Часть 7 «Архитектурные решения» шифр: П1/2025-П1СПб /АРИ-7), согласно действующим предметам охраны.
- •Инъектирование трещин в кирпичных стенах и сводах с усилением спиральными анкерами (см. Том 3.4. Часть 2 «Конструктивные решения» шифр: П1/2025-П1СПб /КР-2);
- •Реставрация декора с расчисткой и восстановлением в местах утрат и дефектов с последующим грунтованием и окраска штукатурных тяг в цвет, близкий к NCS: S 0300-N. Окончательные цвета окраски поверхностей принимаются авторским надзором на основании расчисток в процессе проведения работ по результатам пробных выкрасок (см. Том 3.6 «Технологические методики реставрации» шифр: П1/2025-П1СПб/ТМР, см. Том 3.2. Часть 7 «Архитектурные решения» шифр: П1/2025-П1СПб /АРИ-7), согласно действующим предметам охраны.
- •Работы по восстановлению оконных заполнений с подоконными досками с демонтажом оконных заполнений, формирование откоса и восстановление оконных заполнений, выполненных с сохранением расстекловки. Цвет оконного заполнения и подоконника, близкий к NCS: S 7020-Y60R. Окончательные цвета окраски поверхностей принимаются авторским надзором на основании расчисток в процессе проведения работ по результатам пробных выкрасок (см. Том 3.2. Часть 7 «Архитектурные решения» шифр: П1/2025-П1СПб /АРИ-7), согласно действующим предметам охраны.
- •Демонтаж тамбуров ранее утраченных дверных заполнений, наличников и полотен для работ в мастерской и последующей установкой после завершения работ: расчистка поверхности древесины от предыдущих окрасок, удаление фрагментов и поздних ремонтных вставок, имеющих дефекты, ремонтные работы по ликвидации трещин и восполнению утрат древесины (при выявлении таковой после снятия старых

красочных слоев), усиление ослабленных клеевых швов, шлифовка поверхностей, консервационная обработка древесины, подготовка поверхности под окраску и в цвет близкий к NCS: S 0300-N. Окончательные цвета окраски поверхностей принимаются авторским надзором на основании расчисток в процессе проведения работ по результатам пробных выкрасок (см. Том 3.6 «Технологические методики реставрации» - шифр: П1/2025-П1СПб/ТМР, см. Том 3.2. Часть 7 «Архитектурные решения» - шифр: П1/2025-П1СПб /АРИ-7), согласно действующим предметам охраны.

- •Реставрация каменной выстилки пола с очисткой, разборкой, последующей укладкой, реставрацией камня, а также устранением значительного крена лестничных площадок (см. Том 3.6 «Технологические методики реставрации» шифр: П1/2025-П1СПб/ТМР, см. Том 3.4. Часть 2 «Конструктивные решения» шифр: П1/2025-П1СПб/КР-2, см. Том 3.2. Часть 7 «Архитектурные решения» шифр: П1/2025-П1СПб /АРИ-7), согласно действующим предметам охраны.
- Реставрация каменных ступеней с очисткой, разборкой, последующей укладкой, реставрацией камня, а также устранением значительного крена лестничных площадок (см. Том 3.6 «Технологические методики реставрации» шифр: П1/2025-П1СПб/ТМР, см. Том 3.4. Часть 2 «Конструктивные решения» шифр: П1/2025-П1СПб /КР-2, см. Том 3.2. Часть 7 «Архитектурные решения» шифр: П1/2025-П1СПб /АРИ-7), согласно действующим предметам охраны.
- •В рамках приспособления для современного использования планируется устройство лифта в осях 8-9/Г-Д с устройством опорной площадки в виде монолитной ж/б плиты между балками из двутавров высотой 200 мм. Устойчивость шахты лифта обеспечивается установкой распорок из кв. труб 60х6 по ГОСТ 30245-2003 между стойками шахты и стенами лестничной клетки по осям «Е» и «И». Распорки устанавливаются под лестничными маршами и скрываются декоративной подшивкой марша. (см. Том 3.4.2. «Конструктивные решения. Часть 2. Стены, сводчатые перекрытия, перемычки, лестницы, шахта лифта, балочные перекрытия, крыша» шифр: П1/2025-П1СПб /КР-2, Том 3.2.7. Архитектурные решения. Интерьеры. Часть 7. Проектные чертежи охраняемых помещений Парадной лестницы Л-1 1-H (3, 68, 117), Служебной лестницы Л-4 1-H (25, 85, 104). Шифр: П1/2025-П1СПб /АРИ-7).

Печи, расположенные в пом. 131 и пом. 115.

- •Переборка кирпичной кладки с предварительным снятие для реставрации изразцов, реставрация кирпичной кладки, восстановление остава (основания) печи, подготовка кирпича под установку сохранившихся изразцов (см. Том 3.6 «Технологические методики реставрации» шифр: П1/2025-П1СПб/ТМР, см. Том 3.2. Часть 8 «Архитектурные решения» шифр: П1/2025-П1СПб /АРИ-8), согласно действующим предметам охраны.
- •Реставрация сохранившихся изразцов и восстановление утраченных изразцов с последующей установкой (см. Том 3.6 «Технологические методики реставрации» шифр: П1/2025-П1СПб/ТМР, см. Том 3.2. Часть 8 «Архитектурные решения» шифр: П1/2025-П1СПб /АРИ-8), согласно действующим предметам охраны.
- •Восстановление утраченной металлической печной фурнитуры (см. Том 3.6 «Технологические методики реставрации» шифр: П1/2025-П1СПб/ТМР, см. Том 3.2. Часть 8 «Архитектурные решения» шифр: П1/2025-П1СПб /АРИ-8), согласно действующим предметам охраны.

Фасалы.

- •Демонтаж существующих инженерных коммуникаций с последующим устройством новых. Прокладка инженерных сетей осуществляется по существующим трассировкам, устройство кнопки вызова МГН, домофона, видеонаблюдения (см. Том 3.5.1 Подраздел 3.5 «Сведения об инженерном оборудовании, о сетях инженернотехнического обеспечения, перечень инженерно-технических мероприятий, содержание технологических решений» Часть 1. Система электроснабжения. шифр: П1/2025-П1СПб/ИОС-1 и Том 3.5.5.1. Подраздел 3.5 «Сведения об инженерном оборудовании, о сетях инженерно-технического обеспечения, перечень инженернотехнических мероприятий, содержание технологических решений» Части 5.1.- 5.2. Сети связи. шифры: П1/2025-П1СПб/ИОС-5.1., П1/2025-П1СПб/ИОС-5.2).
- •Устройство информационных табличек, информационной вывески (см. Том 3.3.1 Часть 1 «Архитектурные решения» шифр: П1/2025-П1СПб /АРФ-1).
- •Расчистка штукатурного слоя с установкой дефектов, повреждений и последующей биоцидной обработкой (см. Том 3.6 «Технологические методики реставрации» шифр: $\Pi1/2025$ - $\Pi1C\Pi6/TMP$, см. см. Том 3.3.1 Часть 1 «Архитектурные решения» шифр: $\Pi1/2025$ - $\Pi1C\Pi6$ /АРФ-1), согласно действующим предметам охраны).
- Реставрация штукатурного слоя поверхности стен и рустованной поверхности с восполнением утрат и окраской в цвет, близкий к NCS: S 5030-Y60R. Окончательные цвета окраски поверхностей принимаются авторским надзором на основании расчисток в процессе проведения работ по результатам пробных выкрасок. (см. Том 3.3.1 Часть 1 «Архитектурные решения» шифр: П1/2025-П1СПб /АРФ-1), согласно действующим предметам охраны.
- •Инъектирование трещин в кирпичных стенах с усилением спиральными анкерами (см. Том 3.4. Часть 2 «Конструктивные решения» шифр: П1/2025-П1СПб/КР-2);
- •Реставрация штукатурного декора с расчисткой и восстановлением в местах утрат и дефектов с последующим грунтованием и окраска штукатурных тяг в цвет, близкий к NCS: S 0300-N. Окончательные цвета окраски поверхностей принимаются авторским надзором на основании расчисток в процессе проведения работ по результатам пробных выкрасок (см. Том 3.6 «Технологические методики реставрации» шифр: П1/2025-П1СПб/ТМР, см. Том 3.3.1 Часть 1 «Архитектурные решения» шифр: П1/2025-П1СПб/АРФ-1), согласно действующим предметам охраны.
- •Реставрация лепного декора, восстановление утраченного лепного декора с окраской в цвет, близкий к NCS: S 0300-N. Окончательные цвета окраски поверхностей принимаются авторским надзором на основании расчисток в процессе проведения работ по результатам пробных выкрасок (см. Том 3.6 «Технологические методики реставрации» шифр: П1/2025-П1СПб/ТМР, см. Том 3.3.1 Часть 1 «Архитектурные решения» шифр: П1/2025-П1СПб /АРФ-1), согласно действующим предметам охраны.
- •Работы по восстановлению оконных заполнений с подоконными досками с демонтажом оконных заполнений, формирование откоса и восстановление оконных заполнений, выполненных с сохранением расстекловки. Цвет оконного заполнения и

подоконника, близкий к NCS: S 7020-Y60R. Окончательные цвета окраски 44 поверхностей принимаются авторским надзором на основании расчисток в процессе проведения работ по результатам пробных выкрасок (см. Том 3.3.1 Часть 1 «Архитектурные решения» - шифр: П1/2025-П1СПб /АРФ-1), согласно действующим предметам охраны.

- •Реставрация каменного цоколя с очисткой, разборкой, последующей укладкой и реставрацией камня (см. Том 3.6 «Технологические методики реставрации» - шифр: П1/2025-П1СПб/ТМР, см. Том 3.3.1 Часть 1 «Архитектурные решения» - шифр: П1/2025-П1СПб /АРФ-1), согласно действующим предметам охраны.
- •Восстановление утраченного металлического козырька (см. Том 3.3.1 Часть 1 «Архитектурные решения» - шифр: П1/2025-П1СПб /АРФ-1), согласно действующим предметам охраны.

Приямки.

- Восстановление приямков по лицевым и дворовым фасадам в осях: 12/A, 11-12/Д, 5-7/A,2-4/P,8-9/Д,14/Д-Е,1/А.
- Приямки входов в здание исторических габаритов восстанавливаются в виде ступеней и стенок, заглубленных ниже уровня планировки земли. Ступени ступенчатой конструкции с облицовкой (см. ж/б «Конструктивные решения. Часть 1. Фундаменты, приямки входов в подвал.» шифр: П1/2025-П1СПб /КР-1, см. Том 3.2.9 «Архитектурные решения. Интерьеры. П1/2025-П1СПб Проектные чертежи приямков» шифр:

Подсветка

• Проектом предполагается устройство освещения лицевых фасадов, архитектурнохудожественной подсветки, выходящих на красную линию набережной реки фасада со стороны Прядильного переулка. Для обеспечения единообразия в степени освещенности указанных фасадов, был выполнен анализ освещения зданий, расположенных вблизи исследуемого объекта.

При проведении работ, указанных в Акте влияния:

- сохраняется исторически сложившаяся конструктивная схема объекта культурного наследия;
- не изменяется объёмно-планировочная структура объекта культурного наследия;
- сохраняется архитектурно-художественное решение фасадов.

Предполагаемые к выполнению работы на объекте культурного наследия в соответствии с письмом Минкультуры России от 24.03.2015 № 90-01-39-ГП относятся к работам по сохранению объекта культурного наследия.

Согласно Акта влияния работы, выводу предусмотренные документацию к выполнению на объекте культурного наследия, не оказывают влияния на конструктивные и другие характеристики надёжности и безопасности объекта культурного наследия регионального значения «Дом С.Н. Завальевского - М.В. Северова», 1799-1801 гг., перестройка - 1857 г., расположенного по адресу: г. Санкт-Петербург, муниципальный округ Коломна, Прядильный переулок, дом 12/163, литера А (Санкт-Петербург, Прядильный пер., дом 12/163, литера А).

По результатам оценки выводов Акта влияния на конструктивные и другие характеристики надежности и безопасности объекта культурного наследия (памятника культуры) народов Российской Федерации, установлено, предполагаемые к выполнению в соответствии с экспертируемой проектной документацией виды работ не оказывают влияния на конструктивные и другие надёжности и безопасности характеристики объекта культурного регионального значения «Дом С.Н. Завальевского - М.В. Северова», 1799-1801 гг., перестройка - 1857 г., расположенного по адресу: г. Санкт-Петербург, муниципальный округ Коломна, Прядильный переулок, дом 12/163, литера А (Санкт-Петербург, Прядильный пер., дом 12/163, литера А), согласно требованиям Федерального закона от 25.06.2002 № 73-ФЗ «Об объектах культурного наследия (памятниках истории и культуры) народов Российской Федерации» и с учетом положений Градостроительного кодекса Российской Федерации, постановления Правительства Российской Федерации от 16.05.2022 г. № 881 «Об осуществлении замены и (или) восстановления несущих строительных конструкций объекта капитального строительства при проведении капитального ремонта зданий, сооружений», иных правовых актов.

Раздел также содержит результаты сбора исходных данных, в том числе: сведения из ЕГРН, документы технического учёта, копию задания КГИОП, копию предмета охраны, копию плана границ.

<u>Том 1.2.1.</u> Фотофиксация существующего состояния. Часть 1. Интерьеры (шифр: $\Pi 1/2025$ - $\Pi 1 C\Pi 6/\Phi \Phi$ -1);

Том 1.2.2. Фотофиксация существующего состояния. Часть 2. Фасады (шифр: $\Pi1/2025$ - $\Pi1C\Pi6/\Phi\Phi$ -2);

В разделах представлены фотографические материалы со схемой фотофиксации в необходимом объёме.

Том 1.3. Программа работ по комплексным научным исследованиям (шифр: П1/2025-П1СПб/ПО).

В разделе представлена комплексная методика предварительного обследования объекта культурного наследия регионального значения «Дом С.Н. Завальевского – М.В. Северова», включающая цели и состав работ, технологию их выполнения, требования по охране труда, перечень применяемого оборудования, а также программы химикотехнологических исследований материалов фасадов и интерьеров и инженерногеологических изысканий с обследованием грунтов оснований.

Процедуры предусматривают визуальное обследование с фиксацией дефектов, лазерное сканирование и обмеры, назначение и выполнение вскрытий/зондирований, отбор и лабораторный анализ образцов, поверочные расчёты и камеральную обработку с выпуском обмерных чертежей, ведомостей дефектов и аналитических заключений. Приложены схемы шурфов, зондажей и точек отбора проб, календарный график и перечень нормативно-технической документации. Полученные материалы предназначены для обоснования проектных решений по реставрации, ремонту и приспособлению при безусловном сохранении историко-культурной ценности объекта.

Раздел 2. Комплексные научные исследования:

<u>Том 2.1. Историко-архивные и библиографические исследования (шифр:</u> П1/2025-П1СПб/ИИ);

В части представлена историческая справка с иконографическими материалами, отражающие исторические сведения об объекте культурного наследия в достаточной мере для принятия обоснованных проектных решений. Сведения, приведённые в разделе, являются достоверными, и подтверждаются проведёнными экспертами исследованиями.

- Том 2.2.1. Историко-архитектурные натурные исследования. Интерьеры. Часть 1. Обмерные планы: поэтажные, полов, потолков (шифр: П1/2025-П1СПб/ОЧИ-1);
- <u>Том</u> 2.2.2. Историко-архитектурные натурные исследования. Интерьеры. Часть 2. Обмерные чертежи потолков входящих в предмет охраны помещений 1-H (58) и 1-H (76) (шифр: П1/2025-П1СПб/ОЧИ-2);
- <u>Том</u> 2.2.3. Историко-архитектурные натурные исследования. <u>Интерьеры. Часть 3. Разрезы, обмерные планы ниш (шифр: П1/2025-</u> <u>П1СПб/ОЧИ-3);</u>
- <u>Том</u> 2.2.4. Историко-архитектурные натурные исследования. Интерьеры. Часть 4. Обмерные чертежи оконных проёмов и заполнений (шифр: П1/2025-П1СПб/ОЧИ-4);
- <u>Том 2.2.5.</u> Историко-архитектурные натурные исследования. Интерьеры. Часть 5. Обмерные чертежи дверных проёмов и заполнений (шифр: П1/2025-П1СПб/ОЧИ-5);
- <u>Том</u> 2.2.6. Историко-архитектурные натурные исследования. Интерьеры. Часть 6. Обмерные чертежи охраняемых помещений Вестибюль 1-H (1), 1-H (2), 1-H (36) (шифр: П1/2025-П1СП6/ОЧИ-6);
- <u>Том</u> 2.2.7. Историко-архитектурные натурные исследования. Интерьеры. Часть 7. Обмерные чертежи охраняемых помещений Парадной лестницы Л-1 1-H (3, 68, 117), Служебной лестницы Л-4 1-H (25, 85, 104) (иифр: П1/2025-П1СПб/ОЧИ-7);
- <u>Том</u> 2.2.8. Историко-архитектурные натурные исследования. <u>Интерьеры. Часть 8. Обмерные чертежи охраняемых печей в помещениях 1-</u> <u>Н (115) — ПИ-1, 1-H (131) — ПИ-2 (шифр: П1/2025-П1СПб/ОЧИ-8);</u>
- <u>Том 2.3.1.</u> Историко-архитектурные натурные исследования. Фасады. Часть 1. Обмерные чертежи фасадов (шифр: П1/2025-П1СПб/ОЧФ-1);
- <u>Том 2.3.2.</u> Историко-архитектурные натурные исследования. Фасады. Часть 2. Обмерные чертежи деталей и шаблонов фасадов (шифр: П1/2025-П1СПб/ОЧФ-2);

В данных томах проектной документации представлены материалы, полученные в результате комплексного визуального и инструментального обследования объекта. Зафиксированы актуальные характеристики здания, включая объемно-пространственную организацию, конструктивные

особенности, а также элементы внутреннего и внешнего оформления. Подробные обмерные чертежи помещений, лестниц, проемов и декоративных деталей выполнены в соответствии с установленными нормативными требованиями. Документация отражает текущее техническое состояние конструкций и декоративных элементов, включая выявленные повреждения, деформации и следы переустройств. Представленные данные обеспечивают необходимую основу для выработки проектных решений, направленных на обеспечение сохранности объекта культурного наследия и его дальнейшее функциональное использование.

<u>Том 2.4.</u> Инженерно-технические исследования (шифр: П1/2025-П1СПб/ТО);

В результате проведения визуального и инструментального обследования строительных конструкций объекта культурного наследия регионального значения «Дом С.Н. Завальевского – М.В. Северова» установлено следующее:

Фундаменты и основание

Фундаменты под наружные стены обследуемого здания выполнены ленточными, на естественном основании. Материал фундаментов различный:

- Тип 1. Фундаменты выполнены из кладки керамического кирпича на известково-песчаном растворе; нижняя часть из известняковых плит на растворе. Под подошвой фундаментов деревянные лежни из бруса.
- Тип 2. Фундаменты выполнены из кладки известняковых плит на растворе; нижняя часть из круглых валунов, уложенных без раствора. Под подошвой фундаментов деревянные лежни из бруса.
- Тип 3. Фундаменты выполнены из кладки известняковых плит на растворе; из кладки керамического кирпича на растворе; из круглых валунов на растворе. Под подошвой фундамента деревянный лежень из бруса, деревянные столбики из бруса, расположенные вдоль лежней.
- Тип 4. Фундамент выполнен из кладки известняковых плит на растворе; из круглых валунов на растворе.
- Тип 5. Фундаменты выполнены из кладки круглых валунов на растворе. Под подошвой фундаментов деревянные лежни.
- Тип 6. Фундаменты выполнены из круглых валунов, уложенных без раствора.
- Тип 7. Фундаменты выполнены из кладки известняковых плит на растворе.
- Тип 8. Фундаменты выполнены из кладки известняковых плит на растворе. Под подошвой фундамента деревянные лежни из бруса.
- Тип 9. Фундамент выполнен из известняковых плит без раствора; из круглых валунов без раствора. Под подошвой фундамента деревянный лежень из бруса.
- Тип 10. Фундамент выполнен из кладки известняковых плит на растворе. Под фундаментом обнаружены доски.

По результатам поверочных расчетов несущая способность грунтового основания фундаментов по I и II группе предельных состояний обеспечена за исключением участков в осях 1-3/Д-Е, 1-3/А, 11-13/В, 13-15/А. В данных осях несущая способность грунтового основания фундамента (I группа предельных состояний) обеспечена, а для определения деформаций оснований требуется применять методику, отличную от представленной в СП 22.13330.2016, так как среднее давление под подошвой фундамента превышает расчетное сопротивление грунта. Подробные результаты расчетов приведены в разделе 4.

Данные по физико-механическим свойствам грунтов основания приняты для поверочного расчёта из технического заключения 02-2025-008-ОБС (техническое заключение на выполнение определений параметров физико-механических свойств грунтов под подошвой фундаментов здания — объекта культурного наследия регионального значения «Дом С. Н. Завальевского-М. В. Северова»), выполненного ООО «ИСП «Геореконструкция».

основании анализа представленной Заказчиком технической документации, результатов натурных замеров и совокупности обнаруженных дефектов, техническое состояние фундаментов и основания Объекта, в соответствии ГОСТ Р 55567-2013, оценивается c как работоспособное виду наличия дефектов, свидетельствующих неравномерных осадочных деформациях (трещины в стенах), прокладки инженерных коммуникаций через фундамент (фундамент в осях «11-13/Д») и дефектов фундаментов, вызывающих значительное снижение несущей способности (сквозные трещины фундамента, вывалы известняковых плит и валунов).

Рекомендации:

Недопустимо увеличивать нагрузки на фундаменты без проведения мероприятий по уменьшению их осадок.

В зонах с обнаруженными дефектами фундаментов (в осях «11-13/Д» нарушение целостности из-за прокладки коммуникаций, в осях «А/1», «11/В», «2/И-К» и «4/И-К» частичное вымывание раствора между круглыми валунами/известняковыми плитами фундамента, в осях «1/Р» гниль деревянных лежней на глубину до 0,02 м., вымывание раствора между известняковыми плитами фундамента) необходимо выполнить усиление конструкций.

Предусмотреть мероприятия по предупреждению капиллярного подсоса воды.

Все работы выполнять по специально разработанному проекту, с помощью специализированных организаций.

Во время выполнения работ обязательно вести геотехнический мониторинг технического состояния здания и объектов, попадающих в зону влияния.

Цоколи и отмостки около них

Выводы по результатам обследования:

С наружной части стен, цоколь облицован известняковой скобой. С внутренней стороны цоколь стены по оси «9» со стороны оси «10» облицован гранитными плитами. Отвод атмосферных осадков от стен здания обеспечивается посредством уложенного с уклоном асфальтового покрытия.

Техническое состояние цоколей и отмостки Объекта, в соответствии с ГОСТ Р 55567-2013, оценивается как ограниченно-работоспособное в виду наличия дефектов отделки, следов замокания и разрушения.

Рекомендации:

Требуется выполнить восстановление разрушенных участков цоколя на наружных сторонах внешних стен здания.

Стены наружные

Выводы по результатам обследования:

Наружные стены выполнены из керамического полнотелого кирпича. По результатам испытаний, марка отобранного кирпича составляет М50. Марка раствора — М25. Закладка дверных и оконных проемов выполнена из керамического пустотелого кирпича.

основании анализа представленной Заказчиком технической документации, результатов натурных замеров и совокупности обнаруженных дефектов, техническое состояние стен Объекта, в соответствии с ГОСТ Р 55567-2013, оценивается как ограниченно-работоспособное. Ограниченноработоспособное техническое состояние стен объекта принято в виду наличия дефектов, значительно снижающих несущую способность количество трещин, участки разрушения кладки). Выявленные трещины осадочного происхождения существуют уже продолжительное время. Признаки развития трещин отсутствуют.

Рекомендации:

Трещины необходимо заинъецировать, разрушенную кладку восстановить, выполнить расчёты конструкций на проектируемую нагрузку и разработать проект усиления стен по результатам расчётов.

Предусмотреть мероприятия по предупреждению капиллярного подсоса волы.

Все работы выполнять по специально разработанному проекту, с помощью специализированных организаций.

Во время выполнения работ обязательно вести геотехнический мониторинг технического состояния здания и объектов, попадающих в зону влияния.

Крыша

Выводы по результатам обследования стропильной системы:

Крыша объекта выполнена чердачного типа, многоскатной. Несущие элементы представляет собой деревянную стропильную систему.

Основной объем крыши выполнен двускатной стропильной системой наслонного типа, над фронтонами ризалитов «А-Г/3-8» и «А-Г/11-13» в основной объем врезаны два двускатных участка. В осях «Ж-Н/12-15» крыша односкатная.

Кровельное покрытие объекта выполнено металлическим фальцевым. Наблюдаются выпуски вентиляционных каналов и дымоходов. Выход на кровлю осуществляется через слуховые окна. Ограждение кровли отсутствует. Водосток с кровли со стороны улиц наружный организованный, со стороны двора наружный неорганизованный (отсутствуют водосточные трубы). Кровельное покрытие имеет повсеместную сплошную коррозию, присутствуют следы точечного ремонта кровли.

Состояние противоаварийных конструкций в осях «А-Д/9-15» оценивается как работоспособное. Металлические балки не имеют дефектов. Подпорные стойки не имеют трещин и обработаны антисептикамиантипиренами.

В осях «Д-H/12-15» выявлены утраты конструкций усиления (подпорных раскосов стропильных ног). На остальных участках выявленные подпорные конструкции требуют замены по специально разработанному проекту. Требуется минимизировать нагрузку на чердачное перекрытие от подпорных стоек и обеспечить их устойчивость.

В рамках обследования был выполнен поверочный расчет стропильной ноги (см раздел 4). По результатам расчета несущей способности стропильной системы недостаточно. Стропильная система перегружена в зонах отсутствия элементов усиления (подпорок стропильных ног). Расчет стропильной системы выполнялся в зоне отсутствия конструкций усиления, наибольшего пролета стропильных ног и увеличенной нагрузки от веса снега с учетом возможного образования снегового мешка.

основании представленной Заказчиком анализа технической документации, результатов натурных замеров и совокупности обнаруженных техническое состояние стропильной системы Объекта, соответствии с ГОСТ Р 55567-2013, оценивается как недопустимое в виду дефектов, значительно несущую наличия снижающих способность стропильной системы и наличия участков демонтированных конструкций усиления.

Рекомендации:

Требуется выполнить полную замену элементов стропильной системы, поврежденных гнилью с деструкцией древесины. На участках разрушения конструкций без признаков гниения, а также в зоне повышенных снегоотложений предусмотреть усиление конструкций. Все замененные и новые деревянные элементы стропильной системы должны быть обработаны антисептиками-антипиренами.

Выводы по результатам обследования кровельного покрытия:

На основании анализа представленной Заказчиком технической документации, результатов натурных замеров и совокупности обнаруженных

дефектов, техническое состояние кровельного покрытия Объекта, в соответствии с ГОСТ Р 55567-2013, оценивается как недопустимое в виду наличия большого количества дефектов, которые привели к эксплуатационной непригодности кровли и вызвали большое количество дефектов нижележащих конструкций.

Рекомендации:

В соответствии с требованиями нормативно-технической документации, требуется выполнить полную замену кровельного покрытия с устройством водосточной системы.

Внешнее декоративное убранство

Выводы по результатам обследования:

Здание выполнено в стиле классицизм. Из фасада, выходящего на набережную реки Фонтанки выделены три ризалита, два из них в три окна, оформленные сверху треугольными фронтонами, и ризалит в центре фасада в одно окно. В центре фасада устроен парадный вход в виде полуциркульного проема, украшен лепным наличником. Окна 1-го этажа также обрамлены лепниной. Первый этаж рустован, 2-й этаж выполнен гладкой штукатуркой. Окна ризалитов украшены треугольными сандриками, остальные окна украшены прямоугольными сандриками. Массивный карниз разделяет 2-й и 3 этажи. Фасад 2-го этажа выполнен также гладкой штукатуркой. На 3 этаже по краям дома и ризалитов устроены пилястры.

Техническое состояние фасадов Объекта, в соответствии с ГОСТ Р 55567-2013, оценивается как ограниченно-работоспособное.

Рекомендации:

Требуется выполнить восстановление кирпичной кладки, утраченных декоративных элементов и отделочных слоев.

Перекрытия

Выводы по результатам обследования:

На основании анализа представленной Заказчиком технической документации, результатов натурных замеров и совокупности обнаруженных дефектов, техническое состояние сводчатых перекрытий из кирпича над подвалом Объекта в осях «К-М/6-7», «А-Б/1-3», «А-Б/8-9» «В-Д/9-10», в соответствии с ГОСТ Р 55567-2013, оценивается как недопустимое.

Для сводчатых перекрытий, находящихся в недопустимом техническом состоянии, требуется в проекте предусмотреть мероприятия по ремонту и усилению кирпичной кладки.

На основании анализа представленной Заказчиком технической документации, результатов натурных замеров и совокупности обнаруженных дефектов, техническое состояние сводчатых перекрытий из кирпича над подвалом Объекта в осях «Б-М/1-2», «П-Р/6-7», Г-Д/6-9», «В-Д/11-15», в

соответствии с ГОСТ Р 55567-2013, оценивается как ограничено-работоспособное.

Рекомендуется выполнить восстановление целостности повреждённой кладки сводчатых перекрытий, организовать мониторинг за раскрытием трещин.

На основании анализа представленной Заказчиком технической документации, результатов натурных замеров и совокупности обнаруженных дефектов, техническое состояние сводчатых перекрытий из кирпича над подвалом Объекта в осях «М-Р/1-2», «А-Г/3-8», «Г-Е/2-6», «Е-Р/2-45», «А-В/10-15», «Г-Д/10-11», «Д-Л/12-15», в соответствии с ГОСТ Р 55567-2013, оценивается как работоспособное.

На основании анализа представленной Заказчиком технической документации, результатов натурных замеров и совокупности обнаруженных дефектов, техническое состояние деревянных межэтажных перекрытий Объекта, в соответствии с ГОСТ Р 55567-2013, оценивается как недопустимое.

Деревянные перекрытия имеют значительные высотные отклонения конструкций. Зафиксированные с учетом отделочных слоев отклонения перекрытий от горизонтальной плоскости достигают 200 мм. При этом зафиксированы прогибы перекрытий (по отделочным слоям) до 150 мм.

Зафиксированы участки гниения элементов конструкций перекрытия.

Рекомендации:

Рекомендуется выполнить замену гнилых (с нарушением целостности изза процесса гниения) деревянных балок перекрытия. Объем поврежденных процессом гниения балок необходимо уточнить после демонтажа полов и очистки межбалочного пространства. В связи со значительным физическим износом и деформациями требуется выполнить усиление деревянных балок перекрытий путем монтажа металлических прокатных элементов. Все работы выполнять по специально разработанному проекту.

Во время выполнения работ обязательно вести геотехнический мониторинг технического состояния здания и объектов, попадающих в зону влияния.

Стены внутренние

Выводы по результатам обследования:

Внутренние стены объекта выполнены из полнотелого керамического кирпича на цементно-песчаном растворе. Кладка выполнена цепной и ложковой перевязкой. По результатам испытаний, марка отобранного кирпича составляет М50. Марка раствора — М25.

На основании анализа представленной Заказчиком технической документации, результатов натурных замеров и совокупности обнаруженных дефектов, техническое состояние стен Объекта, в соответствии с ГОСТ Р 55567-2013, оценивается как ограниченно-работоспособное ввиду наличия дефектов, снижающих несущую способность (большое количество трещин, участки разрушения кладки) и участков разрушения или отсутствия перемычек, сквозные трещины со смещением.

В рамках обследования был выполнен поверочный расчет кирпичного простенка в осях «В/11-12». По результатам расчета несущей способности кирпичной стены недостаточно.

Рекомендации:

Трещины необходимо заинъецировать, разрушенную кладку восстановить, выполнить расчеты конструкций на проектируемую нагрузку и разработать проект усиления стен по результатам расчетов.

Все работы выполнять по специально разработанному проекту, с помощью специализированных организаций.

Во время выполнения работ обязательно вести геотехнический мониторинг технического состояния здания и объектов, попадающих в зону влияния.

Дверные и оконные проемы и их заполнение

Выводы по результатам обследования:

Техническое состояние оконных и дверных проемов Объекта, в соответствии с ГОСТ Р 55567-2013, оценивается как ограниченно-работоспособное ввиду наличия дефектов, способных привести к разрушению перемычек, а также в связи с отсутствием заполнения проемов.

Исключением являются отдельные дверные проемы в уровне подвала в осях «К-М/4», «Е-И/2», «Е/2-4», «Г-Д/2», «Б/1-2». Техническое состояние данных проемов Объекта, в соответствии с ГОСТ Р 55567-2013, оценивается как недопустимое ввиду полного разрушения перемычек (дефект под индексом Ст1).

Рекомендации:

Требуется выполнить страховочные мероприятия в проемах с недопустимым техническим состоянием до выполнения работ по восстановлению и усилению перемычек.

Рекомендуется выполнить восстановление целостности кирпичных перемычек. Выполнить расчет перемычек на проектные нагрузки, разработать проект усиления перемычек по результатам расчетов.

Лестницы и крыльца

Выводы по результатам обследования:

Техническое состояние лестницы Объекта в осях «М-Р/4-5», в соответствии с ГОСТ Р 55567-2013, оценивается как недопустимое ввиду значительного снижения несущей способности лестничных площадок (кирпичных сводов). Техническое состояние отдельных конструкций (металлических косоуров, каменных ступеней) оценивается как ограничено-работоспособное.

Техническое состояние лестницы Объекта в осях «Е-И/2-6», в соответствии с ГОСТ Р 55567-2013, оценивается как недопустимое ввиду значительного крена лестничных маршей и площадок, вызванного неравномерными осадочными деформациями.

Техническое состояние лестницы Объекта в осях «Г-Д/8-9», в соответствии с ГОСТ Р 55567-2013, оценивается как ограниченно-работоспособное в виду значительного крена лестничных площадок, вызванного неравномерными осадочными деформациями стен и, как следствие, образование трещин в сводах площадок.

Техническое состояние лестницы Объекта в осях «Л-Н/12-14», в соответствии с ГОСТ Р 55567-2013, оценивается как ограниченно-работоспособное. Обнаружено разрушение металлических элементов лестничных площадок в результате коррозии. Необходимо их восстановление с целью обеспечения полноценной работы металлических конструкций.

Техническое состояние лестниц оценено по конструкциям доступным для визуально-инструментального осмотра. В условиях отсутствия полного доступа ко всему объему несущих конструкций лестниц техническое состояние лестницы признается сопоставимым с признанным состоянием обследованных конструкций.

Рекомендации:

На основании установленного технического состояния всех лестниц здания, для приведения конструкций в работоспособное техническое состояние требуется выполнить ремонт лестниц по специально разработанному проекту.

Отопление, вентиляция, канализация

Выводы по результатам обследования:

Оценка состояния инженерных систем Объекта, согласно Техническому Заданию, не выполнялась.

Техническое состояние существующих дымовых труб и вентиляционных шахт, выходящих выше уровня кровли, в соответствии с ГОСТ Р 55567-2013, оценивается как недопустимое ввиду наличия дефектов, способных привести к разрушению шахт.

Рекомендации:

На основании установленного технического состояния дымовых труб и вентиляционных шахт для приведения их в работоспособное состояние

требуется выполнить разборку существующей кирпичной кладки до уровня прочного основания и восстановить трубы и шахты из исторического материала с дополнением нового.

Подробное техническое состояние описанных выше архитектурно-конструктивных элементов отражено в рассматриваемом Разделе 2. Том 2.4.

Состав и содержание предварительных работ и комплексных научных исследований соответствуют заданию N_2 01-21-1120/25-0-1 от 18.04.2025 г. (Приложение N_2 3) и достаточны для принятия обоснованных проектных решений.

Том 2.5. Инженерные обследования (шифр: П1/2025-П1СПб/ИО);

В составе тома представлены технические отчёты по инженерноинженерно-геологическим геодезическим, И инженерно-экологическим изысканиям для разработки проектных решений по сохранению объекта культурного наследия регионального значения «Дом С. Н. Завальевского — М. В. Северова». По результатам геодезических работ зафиксированы пространственное положение зданий и элементов благоустройства, отметки расположение объектов застройки; рельефа взаимное топографический план масштаба 1:500 с сечением рельефа 0,5 м (МСК-64; Балтийская система высот 1977; RTK-привязка по сети «GeoSpider»). Инженерно-геологические изыскания подтвердили типы грунтов основания, нормативную глубину сезонного промерзания и уровень грунтовых вод, что позволило оценить несущую способность основания под существующим зданием. Инженерно-экологические исследования включают данные о составе почв, радиационном фоне, составе воздуха и грунтовых вод; превышений ПДК не выявлено.

<u>Том 2.6.</u> Техническое заключение по результатам инженернотехнического состояния зданий окружающей застройки, попадающих в 30метровую зону возможного негативного влияния (шифр: П1/2025-П1СПб/ОМ3);

Выполнены обследование конструкций, дефектологическая фиксация и оценка технического состояния зданий в зоне влияния с категорированием по эксплуатационной пригодности И определением предельных воздействий. Сделан вывод параметров допустимости 0 выполнения запланированных работ при соблюдении проектных решений И предусмотренных мероприятий по обеспечению сохранности.

<u>Том 2.7. Инженерные химико-технологические исследования по</u> строительным и отделочным материалам (шифр: П1/2025-П1СПб/ИХТИ); Данные тома проектной документации содержат результаты инженерных химико-технологических исследований по отделочным материалам интерьеров и фасадов объекта культурного наследия «Дом С.Н. Завальевского – М.В. Северова».

В рамках обследования были проведены визуальные исследования, отбор и лабораторный анализ образцов штукатурных, красочных и декоративных слоёв, выполнена фотофиксация состояния покрытий. В частности, исследовано техническое состояние оригинальных отделок, выявлены причины повреждений, выполнен анализ стратиграфии слоев с определением их состава и характеристик. Применялись методы микроскопического анализа, микрофотосъемки, цветовой идентификации по системе NCS, а также петрографические и химические методы.

Исследования проводились как в интерьерах, так и на фасадах здания, с целью точной фиксации сохранившихся исторических отделок, а также подготовки обоснованных рекомендаций по их реставрации и восстановлению.

Том 2.8. Обследование внутристенных вентиляционных и дымовых каналов (шифр: П1/2025-П1СПб/ОД);

В рамках тома «Обследование внутристенных вентиляционных и дымовых каналов» представлена техническая документация, отражающая результаты визуально-инструментального обследования систем вентиляции и дымоудаления здания, расположенного по адресу: Санкт-Петербург, Прядильный пер., д. 12/163.

Работы были выполнены специалистами с применением телеинспекционного оборудования. В процессе обследования обследовано более 60 каналов, пронумерованных и систематизированных по трубам и этажам. Документ содержит подробную дефектную ведомость, включающую размеры, состояние стенок, наличие загрязнений, разломов, горизонтальных отводов и участков завалов (в большинстве случаев — 100%).

Каналы в основном выполнены из керамических гильз или кирпича, практически все покрыты сажей и пылью, часть из них имеет утраты перегородок или нарушения герметичности. Многие каналы в текущем состоянии не могут выполнять свои функции без прочистки или восстановления.

Данная информация была зафиксирована на планах здания (включая кровлю, жилые помещения), а также сопровождается схемами вертикальных разверток каналов.

<u>Том 2.9. Отчёт по комплексным научным исследованиям (шифр: П1/2025-П1СПб/ОКНИ).</u>

Отчет по комплексным научным исследованиям содержит сводную информацию, обобщающую материалы всех выполненных предварительных и изыскательских работ в рамках проектной документации. В документе представлены следующие основные положения:

- Подробно изложены исходные данные, включая сведения о заказчике, правообладателях, основаниях для разработки проектной документации.
- Обобщены результаты всех ранее выполненных этапов исследований: историко-архивных, архитектурно-обмерных, инженерных, геологических, экологических, химико-технологических, обследований конструкций и систем.
- Зафиксировано текущее физическое и техническое состояние объекта, включая деформации, повреждения, утраты и степень сохранности конструктивных и декоративных элементов.
- Представлена историческая справка с анализом архитектурных изменений здания с XVIII века до начала XXI века, включающая эволюцию владения, этапы застройки и реконструкций, авторов проектов.
- Приведена оценка влияния ранее проведенных капитальных, эксплуатационных и текущих ремонтов на состояние объекта.
- Перечислены использованные нормативные документы, включая федеральные законы, СП, ГОСТы и методические рекомендации Минкультуры, в соответствии с которыми выполнены исследования.
- <u>Раздел 3.</u> Проект реставрации, ремонта и приспособления для современного использования:

Том 3.1. Пояснительная записка (шифр: П1/2025-П1СПб/П3);

В пояснительной записке (содержится общее описание проектной документации, разработанной для проведения реставрации, ремонта и приспособления для современного использования объекта культурного наследия регионального значения «Дом С.Н. Завальевского – М.В. Северова». Документ включает сведения об основаниях и исходных данных для проектирования, перечень нормативно-правовых актов и стандартов, используемых при разработке проекта, а также структуру и состав всей проектной документации.

В записке подробно описаны объем и результаты комплексных научных исследований (историко-архивных, архитектурных, инженерно-технических и др.), легшие в основу проектных решений. Указаны принципы реставрационного подхода и ключевые проектные мероприятия, направленные на сохранение историко-культурной ценности здания.

<u>Том 3.2.1. Архитектурные решения. Интерьеры. Часть 1.</u> <u>Демонтажные работы (шифр: П1/2025-П1СПб/АРИ-1);</u>

- <u>Том 3.2.2.</u> Архитектурные решения. Интерьеры. Часть 2. Проектные планы, разрезы (шифр: П1/2025-П1СПб/АРИ-2);
- <u>Том 3.2.3.</u> Архитектурные решения. Интерьеры. Часть 3. Проектные чертежи охраняемых потолков в помещениях 1-H (58) и 1-H (76) (шифр: П1/2025-П1СПб/АРИ-3);
- <u>Том 3.2.4.</u> Архитектурные решения. Интерьеры. Часть 4. Проектные чертежи оконных заполнений (шифр: П1/2025-П1СПб/АРИ-4);
- <u>Том 3.2.5.</u> Архитектурные решения. Интерьеры. Часть 5. Проектные чертежи дверных заполнений (шифр: П1/2025-П1СПб/АРИ-5);
- <u>Том 3.2.6.</u> Архитектурные решения. Интерьеры. Часть 6. Проектные чертежи охраняемых помещений Вестибюль 1-H (1), 1-H (2), 1-H (36) (шифр: П1/2025-П1СПб/АРИ-6);
- <u>Том 3.2.7.</u> Архитектурные решения. Интерьеры. Часть 7. Проектные чертежи охраняемых помещений Парадной лестницы Л-1 1-Н (3, 68, 117), Служебной лестницы Л-4 1-Н (25, 85, 104) (шифр: П1/2025-П1СПб/АРИ-7);
- <u>Том 3.2.8.</u> Архитектурные решения. Интерьеры. Часть 8. Проектные чертежи охраняемых печей в помещениях 1-H (115) ПИ-1, 1-H (131) ПИ-2 (шифр: П1/2025-П1СПб/АРИ-8);
- <u>Том 3.2.9.</u> Архитектурные решения. Интерьеры. Часть 9. Проектные чертежи приямков (шифр: П1/2025-П1СПб/АРИ-9);
- <u>Том 3.3.1. Архитектурные решения. Фасады. Проектные чертежи</u> фасадов, деталей, шаблонов (шифр: П1/2025-П1СПб/АРФ-1);
- <u>Том 3.3.2. Архитектурные решения. Фасады. Подсветка (шифр:</u> П1/2025-П1СПб/АРФП);

В соответствии с проектной документацией на объекте культурного наследия регионального значения «Дом С. Н. Завальевского — М. В. Северова» предусматривается выполнение комплекса работ по реставрации, ремонту и приспособлению для современного использования.

Общие решения по реставрации, ремонту и приспособлению для современного использования:

- Усиление и ремонт фундаментов здания, устройство плиты пола, устройство горизонтальной отсечной гидроизоляции по всем стенам здания.
- Замена поврежденных гнилью деревянных балок перекрытий и их усиление при необходимости металлическими швеллерами 20П, 24П.
- Ремонт кирпичных стен, расшивка трещин, вычинка, заполнение отверстий, ремонт сводов.
 - Устройство по балкам новых плит перекрытий.

- Усиление проемов и перемычек по результатам технического обследования здания.
- Устройство лифта в осях 8-9/Г-Д с устройством опорной площадки в виде монолитной ж/б плиты между балками из двутавров высотой 200 мм. Устойчивость шахты лифта обеспечивается установкой распорок из кв. труб 60х6 по ГОСТ 30245-2003 между стойками шахты и стенами лестничной клетки по осям «Е» и «И». Распорки устанавливаются под лестничными маршами и скрываются декоративной подшивкой марша.
- Демонтаж существующих инженерных коммуникаций с последующим устройством новых.
- Устройство перегородок негорючих ГКЛ, кирпичных согласно принятому объемно-планировочному решению в рамках приспособления для современного использования.
- Устройство оконных заполнений с сохранением расстекловки согласно действующему предмету охраны.
- Устройство новых дверных заполнений согласно проектному плану, в номерном фонде устанавливаются противопожарные двери второго типа согласно принятому объемно-планировочному решению в рамках приспособления для современного использования.
- Устройство инженерных систем: электрика, водоснабжение, водоотведение, сетей связи, теплоснабжения в рамках приспособления для современного использования.
- В рамках приспособления для современного использования предполагается устройство приточных установок для забора наружного воздуха через дверное заполнение в осях И/6.

Работы по ремонту и приспособлению под современное использования помещений подвального этажа:

- Ремонт кирпичной кладки исторических сводчатых конструкций цокольного этажа, входящих в действующий предмет охран (пом.1-8, пом.141-158) методом инъектирования.
- Размещение осях 1-6/AP технических помещений ресторана, с устройством мокрых точек и установкой оборудования.
- Помещение в осях E-И/3-6 раскрываются под хозяйственные нужды (кладовые).
- В помещении в осях 4-6/M-Р устанавливаются откатные противопожарные двери, в осях 10-11/A-B, 11-12/A-Б, 10-11/В-Д, 11-13/В-Д, 14-15/Л-Н установка противопожарных одностворчатых дверей.

- В помещениях в осях 5-7/H-P, 14-15/Ж-К устройство лестниц для коммуникации подвала с существующими лестницами.
- Помещения, приспосабливаемые под инженерное снабжение: помещения в осях 10-11/В-Д под вентиляционную камеру, 10-11/А-В под водомерный узел, 11-12/А-В под ГРЩ и Серверную.
- Помещения отделываются керамогранитом, плиткой (стены и пол), потолок зашивается ГКЛ или красится согласно проектному плану.
- В помещении в осях 14-15/Л-Н предполагается устройство бельепровода до мансардного этажа.

Работы по ремонту и приспособлению под современное использования помещений 1-го этажа (за исключением входящих в предмет охраны: Вестибюль 1-Н (1), помещения 1-Н (2), 1-Н (36), Парадная лестница Л-1, Служебная лестница Л-4):

- Помещения в осях 1-9/A-Р приспосабливаются под технические помещения кухни и ресторан с посадочными местами, с установкой оборудования и устройством мокрых точек. Помещения в осях 10-15/A-П под номерной фонд с административной функцией.
- Номера МГН в осях 12-13/Ж-Л и 10-11/А-В оснащены кнопкой вызова. На фасаде располагается кнопка связи и вызова сотрудника.
- В помещениях в осях Ж-Л/14-15, 2-4/И-Р, Г-Е/2-5, A-Б/1-3, устраиваются пандусы из-за перепадов отметок перекрытий.
- В помещениях в осях 12-15/Л-H, 4-5/H-P устанавливаются противопожарные двери.

Работы по ремонту и приспособлению под современное использования помещений 2-го этажа (за исключением входящих в предмет охраны: Парадная лестница Л-1, Служебная лестница Л-4):

- В помещении в осях 14-15/Ж-Л установка пандуса из-за перепада отметок перекрытий.
- В помещениях в осях 4-5/H-P, 12-15/Л-Н установка противопожарных одностворчатых дверей.

Работы по ремонту и приспособлению под современное использования помещений 3-го этажа (за исключением входящих в предмет охраны: Парадная лестница Л-1, Служебная лестница Л-4), печи, расположенные в помещениях 131 и 115:

- В помещениях в осях 4-5/H-P и 12-15/Л-H установка противопожарных одностворчатых дверей.
- В помещениях в осях 3-6/A- Γ , 6-8/A- Γ , 11-13/A-B, 12-15/Л-H устройство пандусов из-за разницы отметок.

Работы по ремонту, реставрации и приспособлению под современное использования помещений мансардного этажа, кровля:

- В помещениях в осях Е-И/2-6 и 12-15/Л-Н установка противопожарных одностворчатых дверей.
- В помещении в осях Е-И/2-6 устройство дополнительных ступеней.
- Помещения в осях Ж-И/ и 12-14/Ж-Л приспосабливаются под технические помещения.
 - В помещении в осях 4-6/И-Л устраивается пандус.
- Полная замена стропильной системой с подъёмом уровня конька до исторической отметки и сохранением материала (древесина), установкой дополнительных стропильных ног для снижения нагрузки на элементы конструкции до уровня их несущей способности.
- На кровле восстанавливается покрытие из двойного стоячего фальца.
- Переборка и восстановление исторических дымовых и вентиляционных труб с соблюдением их исторических габаритов, конфигурации, отмосток.
 - Восстановление ограждения на кровле.
- В рамках приспособления для современного использования мансардного этажа предполагается устройство мансардных окон. В ходе определения их местоположения был проведен анализ фасадов по стороне Прядильного переулка и реки Фонтанки. Окна расположены по световым осям фасадов. Также была проанализирована видимость исследуемого объекта с видовых близлежащих точек города Санкт-Петербурга и влияние их на застройку.

Работы по реставрации, ремонту и приспособлению под современное использование помещений, входящих в предмет охраны.

Работы по помещениям Вестибюля 1-Н (1), Пом.1-Н (2), Пом.1-Н (36), входящим в действующий предмет охраны:

– Демонтаж существующих инженерных коммуникаций с последующим устройством новых осветительных приборов и радиатора (устройство отопительного прибора в рамках приспособления для современного использования). Прокладка инженерных сетей осуществляется по существующим трассировкам.

Работы по реставрации:

 Расчистка штукатурного слоя с установкой дефектов и повреждений.

- Реставрация штукатурного слоя поверхности стен и рустованной поверхности с восполнением утрат и окраской в цвет, близкий к NCS: S 3020-R80B. Окончательные цвета окраски поверхностей принимаются авторским надзором на основании расчисток в процессе проведения работ по результатам пробных выкрасок.
- Инъектирование трещин в кирпичных стенах и сводах с усилением спиральными анкерами.
- Реставрация штукатурного слоя, подверженного биопоражениям: биоцидная обработка штукатурной поверхности и кирпичной кладки.
- Реставрация штукатурного декора с расчисткой и восстановлением в местах утрат и дефектов с последующим грунтованием и окраска штукатурных тяг в цвет, близкий к NCS: S 0300-N. Окончательные цвета окраски поверхностей принимаются авторским надзором на основании расчисток в процессе проведения работ по результатам пробных выкрасок, согласно действующему предмету охраны.
- Реставрация лепных кронштейнов с декоративными элементами в виде объёмных валют с расчисткой восполнением утрат и последующей окраска лепных кронштейнов в цвет, близкий к NCS: S 0300-N. Окончательные цвета окраски поверхностей принимаются авторским надзором на основании расчисток в процессе проведения работ по результатам пробных выкрасок.
- Работы по восстановлению оконных заполнений с подоконными досками с демонтажом оконных заполнений, формирование откоса и восстановление оконных заполнений, выполненных с сохранением расстекловки. Цвет оконного заполнения и подоконника, близкий к NCS: S 7020-Y60R. Окончательные цвета окраски поверхностей принимаются авторским надзором на основании расчисток в процессе проведения работ по результатам пробных выкрасок, согласно действующему предмету охраны.
- Демонтаж дверного наличника и заполнений тамбуров для работ в мастерской и последующей установкой после завершения работ: расчистка поверхности древесины от предыдущих окрасок, удаление фрагментов и поздних ремонтных вставок, имеющих дефекты, ремонтные работы по ликвидации трещин и восполнению утрат древесины (при выявлении таковой после снятия старых красочных слоев), усиление ослабленных клеевых швов, шлифовка поверхностей, консервационная обработка древесины, подготовка поверхности под окраску и в цвет близкий к NCS: S 0300-N. Окончательные цвета окраски поверхностей принимаются авторским надзором на основании

расчисток в процессе проведения работ по результатам пробных выкрасок, согласно действующему предмету охраны.

- Реставрация каменной выстилки пола с очисткой, разборкой, последующей укладкой и реставрацией камня, согласно действующему предмету охраны.
- Реставрация каменных ступеней с очисткой, разборкой, последующей укладкой и реставрацией камня, согласно действующему предмету охраны.
- Работы по ковродержателям с расчисткой, согласно действующему предмету охраны.

Работы по парадной лестнице Л-1, входящей в действующий предмет охраны:

– Демонтаж противоаварийных конструкций и существующих инженерных коммуникаций с последующим устройством новых осветительных приборов и радиатора (устройство отопительного прибора в рамках приспособления для современного использования). Прокладка инженерных сетей осуществляется по существующим трассировкам.

Работы по реставрации:

- Расчистка штукатурного слоя с установкой дефектов и повреждений.
- Реставрация штукатурного слоя поверхности стен с восполнением утрат и окраской в цвет, близкий к NCS: S 3020-R80B. Окончательные цвета окраски поверхностей принимаются авторским надзором на основании расчисток в процессе проведения работ по результатам пробных выкрасок, согласно действующему предмету охраны.
- Инъектирование трещин в кирпичных стенах и сводах с усилением спиральными анкерами.
- Реставрация штукатурного слоя, подверженного биопоражениям: биоцидная обработка штукатурной поверхности и кирпичной кладки.
- Реставрация штукатурного декора с расчисткой и восстановлением в местах утрат и дефектов с последующим грунтованием и окраска штукатурных тяг в цвет, близкий к NCS: S 0300-N. Окончательные цвета окраски поверхностей принимаются авторским надзором на основании расчисток в процессе проведения работ по результатам пробных выкрасок, согласно действующему предмету охраны.
- Реставрация лепных кронштейнов с декоративными элементами в виде растительных и валютообразных завитков с расчисткой восполнением утрат и последующей окраска лепных кронштейнов в цвет, близкий к NCS: S

- 0300-N. Окончательные цвета окраски поверхностей принимаются авторским надзором на основании расчисток в процессе проведения работ по результатам пробных выкрасок, согласно действующему предмету охраны.
- Работы по восстановлению оконных заполнений с подоконными досками с демонтажом оконных заполнений, формирование откоса и восстановление оконных заполнений, выполненных с сохранением расстекловки. Цвет оконного заполнения и подоконника, близкий к NCS: S 7020-Y60R. Окончательные цвета окраски поверхностей принимаются авторским надзором на основании расчисток в процессе проведения работ по результатам пробных выкрасок, согласно действующему предмету охраны.
- Демонтаж дверных наличников и заполнений тамбуров для работ в мастерской и последующей установкой после завершения работ: расчистка поверхности древесины от предыдущих окрасок, удаление фрагментов и поздних ремонтных вставок, имеющих дефекты, ремонтные работы по ликвидации трещин и восполнению утрат древесины (при выявлении таковой после снятия старых красочных слоев), усиление ослабленных клеевых швов, шлифовка поверхностей, консервационная обработка древесины, подготовка поверхности под окраску и в цвет близкий к NCS: S 0300-N. Окончательные цвета окраски поверхностей принимаются авторским надзором на основании расчисток в процессе проведения работ по результатам пробных выкрасок, согласно действующему предмету охраны.
- Реставрация каменной выстилки пола с очисткой, разборкой, последующей укладкой, реставрацией камня, а также устранением значительного крена лестничных площадок, согласно действующему предмету охраны.
- Реставрация ступеней очисткой, разборкой, каменных последующей укладкой, реставрацией камня, также устранением значительного крена лестничных площадок, действующему согласно предмету охраны.
- Работы по ковродержателям, металлическим стойкам и деревянному профилированному поручню с расчисткой, восстановлением утраченных элементов и нанесением защитного покрытия, согласно действующему предмету охраны.

Работы по служебной лестнице Л-4, входящей в предмет охраны:

– Демонтаж противоаварийных конструкций и существующих инженерных коммуникаций с последующим устройством новых осветительных приборов и радиатора (устройство отопительного прибора в

рамках приспособления для современного использования). Прокладка инженерных сетей осуществляется по существующим трассировкам.

 Разборка существующей перегородки с последующим восстановлением участка, идущего вдоль лестничного пролёта, в новой конструкции.

Работы по реставрации:

- Расчистка штукатурного слоя с установкой дефектов и повреждений.
- Реставрация штукатурного слоя поверхности стен с восполнением утрат и окраской в цвет, близкий к NCS: S 3020-R80B. Окончательные цвета окраски поверхностей принимаются авторским надзором на основании расчисток в процессе проведения работ по результатам пробных выкрасок, согласно действующему предмету охраны.
- Инъектирование трещин в кирпичных стенах и сводах с усилением спиральными анкерами.
- Реставрация штукатурного слоя, подверженного биопоражениям: биоцидная обработка штукатурной поверхности и кирпичной кладки.
- Реставрация штукатурного декора с расчисткой и восстановлением в местах утрат и дефектов с последующим грунтованием и окраска штукатурных тяг в цвет, близкий к NCS: S 0300-N. Окончательные цвета окраски поверхностей принимаются авторским надзором на основании расчисток в процессе проведения работ по результатам пробных выкрасок, согласно действующему предметам охраны.
- Работы по восстановлению оконных заполнений с подоконными досками с демонтажом оконных заполнений, формирование откоса и восстановление оконных заполнений, выполненных с сохранением расстекловки. Цвет оконного заполнения и подоконника, близкий к NCS: S 7020-Y60R. Окончательные цвета окраски поверхностей принимаются авторским надзором на основании расчисток в процессе проведения работ по результатам пробных выкрасок, согласно действующему предмету охраны.
- Демонтаж дверных наличников и заполнений тамбуров для работ в мастерской и последующей установкой после завершения работ: расчистка поверхности древесины от предыдущих окрасок, удаление фрагментов и поздних ремонтных вставок, имеющих дефекты, ремонтные работы по ликвидации трещин и восполнению утрат древесины (при выявлении таковой после снятия старых красочных слоев), усиление ослабленных клеевых швов, шлифовка поверхностей, консервационная обработка древесины, подготовка поверхности под окраску и в цвет близкий к NCS: S 0300-N. Окончательные

цвета окраски поверхностей принимаются авторским надзором на основании расчисток в процессе проведения работ по результатам пробных выкрасок, согласно действующему предмету охраны.

- Реставрация каменной выстилки пола с очисткой, разборкой, последующей укладкой, реставрацией камня, а также устранением значительного крена лестничных площадок, согласно действующему предмету охраны.
- Реставрация каменных ступеней очисткой, разборкой, c реставрацией последующей укладкой, камня, также устранением значительного крена лестничных площадок, согласно действующему предмету охраны.
- Работы по ковродержателям, металлическим стойкам и деревянному профилированному поручню с расчисткой, восстановлением утраченных элементов и нанесением защитного покрытия, согласно действующему предмету охраны.
- Проектом предусмотрена установка лифта в объёме лестничной клетки Л-4. Шахта лифта в виде металлического каркаса с заполнением стеклом устанавливается на опорную плиту в уровне входа в здание. Балки опорной плиты лифта опираются на существующие кирпичные стены выше существующих сводов. Устойчивость шахты лифта обеспечивается установкой распорок из кв. труб 60х6 по ГОСТ 30245-2003 между стойками шахты и стенами лестничной клетки по осям «Е» и «И». Распорки устанавливаются под лестничными маршами и скрываются декоративной подшивкой марша.

Работы по реставрации входящих в предмет охраны печей, расположенных в пом. 131 и пом. 115:

- Переборка кирпичной кладки с предварительным снятие для реставрации изразцов, реставрация кирпичной кладки, восстановление основания печи, подготовка кирпича под установку сохранившихся изразцов, согласно действующему предмету охраны.
- Реставрация сохранившихся изразцов и восстановление утраченных изразцов с последующей установкой, согласно действующему предмету охраны.
- Восстановление утраченной металлической печной фурнитуры, согласно действующему предмету охраны.

Приямки:

— Восстановление приямков в осях 11-12/A, 5-7/A, 2-4/P, 8-9/Д, 11-12/Д, 14/Д-Е.

– Приямки входов в здание исторических габаритов восстанавливаются в виде ступеней и стенок, заглубленных ниже уровня планировки земли. Ступени монолитной ж/б ступенчатой конструкции с облицовкой, жестко связанной с боковыми монолитными ж/б стенками.

Работы по фасадам, входящим в предмет охраны:

- Демонтаж существующих инженерных коммуникаций с последующим устройством новых. Прокладка инженерных сетей осуществляется по существующим трассировкам, устройство кнопки вызова МГН, домофона, видеонаблюдения.
- Устройство информационных табличек, информационной вывески, согласно действующему предмету охраны.

Работы по реставрации:

- Расчистка штукатурного слоя с установкой дефектов и повреждений.
- Реставрация штукатурного слоя поверхности стен и рустованной поверхности с восполнением утрат и окраской в цвет, близкий к NCS: S 5030-Y60R. Окончательные цвета окраски поверхностей принимаются авторским надзором на основании расчисток в процессе проведения работ по результатам пробных выкрасок, согласно действующему предмету охраны.
- Инъектирование трещин в кирпичных стенах с усилением спиральными анкерами.
- Реставрация штукатурного слоя, подверженного биопоражениям: биоцидная обработка штукатурной поверхности и кирпичной кладки.
- Реставрация штукатурного декора с расчисткой и восстановлением в местах утрат и дефектов с последующим грунтованием и окраска штукатурных тяг в цвет, близкий к NCS: S 0300-N. Окончательные цвета окраски поверхностей принимаются авторским надзором на основании расчисток в процессе проведения работ по результатам пробных выкрасок, согласно действующему предмету охраны.
- Реставрация лепного декора, восстановление утраченного лепного декора с окраской в цвет, близкий к NCS: S 0300-N. Окончательные цвета окраски поверхностей принимаются авторским надзором на основании расчисток в процессе проведения работ по результатам пробных выкрасок, согласно действующему предмету охраны.
- Работы по восстановлению оконных заполнений с подоконными досками с демонтажом оконных заполнений, формирование откоса и восстановление оконных заполнений, выполненных с сохранением расстекловки. Цвет оконного заполнения и подоконника, близкий к NCS: S

- 7020-Y60R. Окончательные цвета окраски поверхностей принимаются авторским надзором на основании расчисток в процессе проведения работ по результатам пробных выкрасок, согласно действующему предмету охраны.
- Реставрация каменного цоколя с очисткой, разборкой, последующей укладкой и реставрацией камня, согласно действующему предмету охраны.
- Восстановление утраченного металлического козырька, согласно действующему предмету охраны.

Работы по устройству подсветки

 Проектом предполагается устройство освещения лицевого фасада, выходящего на красную линию набережной реки Фонтанки и на фасаде со стороны Прядильного переулка.

Все проектные решения приняты согласно распоряжению КГИОП от 28.03.2025 №82-рп, о включении выявленного объекта культурного наследия в единый государственный реестр объектов культурного наследия (памятников истории и культуры) народов Российской Федерации в качестве объекта культурного наследия регионального значения «Дом С.Н. Завальевского - М.В. Северова», об утверждении границ и режима использования территории объекта культурного наследия, об утверждении предмета охраны объекта культурного наследия.

- Том 3.4.1. Конструктивные решения. Часть 1. Фундаменты, приямки входов в подвал (шифр: П1/2025-П1СПб/КР-1);
- <u>Том 3.4.2.</u> Конструктивные решения. Часть 2. Стены, сводчатые перекрытия, перемычки, лестницы, шахта лифта, балочные перекрытия, крыша (шифр: П1/2025-П1СПб/КР-2).
- В рамках проекта реставрации, ремонта и приспособления объекта выполняются следующие работы:
- Усиление и ремонт фундаментов здания, устройство плиты пола, приямки входов в подвал.
- Полная замена стропильной системой с подъемом уровня конька до исторической отметки и сохранением материала (древесина), установкой дополнительных стропильных ног для снижения нагрузки на элементы конструкции до уровня их несущей способности.
- Замена поврежденных гнилью деревянных балок перекрытий и их усиление при необходимости металлическими швеллерами 20П, 24П.
- Ремонт кирпичных стен, расшивка трещин, вычинка, заполнение отверстий, ремонт сводов.
 - Устройство по балкам новых плит перекрытий.

- Усиление проемов и перемычек по результатам технического обследования здания.
- Устройство лифта в осях 8-9/Г-Д с устройством опорной площадки в виде монолитной ж/б плиты между балками из двутавров высотой 200 мм. Устойчивость шахты лифта обеспечивается установкой распорок из кв. труб 60х6 по ГОСТ 30245-2003 между стойками шахты и стенами лестничной клетки по осям «Е» и «И». Распорки устанавливаются под лестничными маршами и скрываются декоративной подшивкой марша.
- Реставрация существующих лестниц и площадок с заменой несущих металлических элементов на аналогичные при необходимости.

Предмет охраны установленный Распоряжением КГИОП № 82-рп от 28.03.2025 г. «О включении выявленного объекта культурного наследия в единый государственный реестр объектов культурного наследия (памятников истории и культуры) народов Российской Федерации в качестве объекта культурного наследия регионального значения «Дом С.Н. Завальевского - М.В. Северова», об утверждении границ и режима использования территории объекта культурного наследия, об утверждении предмета охраны объекта культурного наследия» (Приложение №1) — не нарушается.

<u>Подраздел 3.5.</u> Сведения об инженерном оборудовании, о сетях инженерно-технического обеспечения, перечень инженерно-технических мероприятий, содержание технологических решений:

- **Том 3.5.1.** Система электроснабжения (шифр: П1/2025-П1СПб/ИОС-1);
- Том 3.5.2. Система водоснабжения (шифр: П1/2025-П1СПб/ИОС-2);
- Том 3.5.3. Система водоотведения (шифр: П1/2025-П1СПб/ИОС-3);
- **Том 3.5.4.1.** Отопление (шифр: П1/2025-П1СП6/ИОС-4.1);
- <u>Том 3.5.4.2.</u> Вентиляция и кондиционирование воздуха (шифр: П1/2025-П1СПб/ИОС-4.2);
 - **Том 3.5.4.3.** Тепловые сети (шифр: П1/2025-П1СПб/ИОС-4.3);
- <u>Том 3.5.5.1. Сети связи. Автоматическая система пожарной сигнализации и система оповещения о пожаре. Часть 1 (шифр: П1/2025-П1СПб/ИОС-5.1);</u>
- <u>Том 3.5.5.2.</u> Сети связи. Система охранной сигнализации. Система контроля и управления доступом. Система видеонаблюдения. Автоматизация и диспетчеризация инженерных систем. Часть 2 (шифр: П1/2025-П1СПб/ИОС-5.2).
- В рамках проекта реставрации, ремонта и приспособления объекта культурного наследия регионального значения «Дом С.Н. Завальевского М.В. Северова» предусмотрены следующие инженерные системы:

Система электроснабжения

- Внутреннее электроснабжение здания.
- Внутреннее освещение здания.
- Система заземления здания.
- Система молниезащиты здания.
- Наружное освещение здания.
- Наружное электроснабжения здания.

Система водоснабжения

- Система холодного и горячего водоснабжения здания.
- Система хозяйственного-питевого уличного и внутреннего водопровода здания.
 - Система спринклерного пожаротушения здания.
 - Водомерный узел здания.
 - Наружное водоснабжение.

Система водоотведения

- Система внутренней бытовой канализации скрытого и открытого монтажа здания.
- Система внутренней производственной канализации скрытого и открытого монтажа здания.
- Система водоотведения, дренажа от кондиционеров и технологического оборудования здания.
 - Наружная канализация.

Система отопления

- Система отопления здания коллекторного и стоякового исполнения.
 - Система воздушно-тепловых завес здания.

Система вентиляции и кондиционирования

- Система общеобменной вентиляции здания.
- Система локальной вентиляции здания с выбросом выше кровли.
- Система дымоудаления и подпора здания.
- Система кондиционирования здания.

Система тепловых сетей

- Система блочного и индивидуального теплового пункта здания.
- Узел ввода теплового пункта здания.
- Наружные тепловые сети.

Система слаботочных систем пожарной сигнализации

Система пожарной сигнализации здания.

- Система оповещения о пожаре здания.
- Система управления противопожарными системами здания.

Система слаботочных систем связи

- Система охранной сигнализации здания.
- Система контроля и управления доступом здания.
- Система видеонаблюдения внутреннего и наружного, телефонии и интернета здания.
 - Автоматизация и диспетчеризация инженерных систем здания.
 - Система структурированной кабельной системы здания.

Предмет охраны установленный Распоряжением КГИОП № 82-рп от 28.03.2025 г. «О включении выявленного объекта культурного наследия в единый государственный реестр объектов культурного наследия (памятников истории и культуры) народов Российской Федерации в качестве объекта культурного наследия регионального значения «Дом С.Н. Завальевского - М.В. Северова», об утверждении границ и режима использования территории объекта культурного наследия, об утверждении предмета охраны объекта культурного наследия» (Приложение №1) – не нарушается.

<u>Том 3.6.</u> Технологические методики реставрации (шифр: П1/2025-П1СПб/ТМР);

На объекте культурного наследия регионального значения «Дом С. Н. Завальевского-М.В. Северова)» по адресу: Санкт-Петербург, муниципальный округ Коломна, пер. Прядильный д. 12/163, литера А, выполнено исследование состояния материалов отделки здания, В которое вошли натурное обследование материалов, использованных В оформлении здания определением степени их сохранности, фотофиксация характерных для данного дефектов материалов отделки И лабораторные (петрографические и стратиграфические) исследования.

Данные выполненных исследований состояния материалов отделки здания являются основой для выбора направлений и методов проведения работ по реставрации отделки фасадов и интерьеров здания.

Технологии реставрации подобраны с учётом требования максимально возможного сохранения не потерявших свои эксплуатационных характеристик оригинальных и ремонтных материалов.

Том 3.7. Проект организации работ (шифр: П1/2025-П1СПб/ПОР);

В томе представлены проектные мероприятия по организации строительных, реставрационных и приспособительных работ на объекте культурного наследия. В документе определены этапность производства работ, последовательность их выполнения, особенности взаимодействия

между участниками проекта, схемы размещения строительных площадок, транспортных путей, зон складирования и временных сооружений.

<u>Том 3.8.</u> Перечень мероприятий по охране окружающей среды (шифр: П1/2025-П1СПб/ООС);

Том содержит перечень мероприятий, направленных на минимизацию негативного воздействия проектируемых работ на окружающую среду в процессе реставрации, ремонта и приспособления объекта культурного наследия.

Монтаж оборудования не вызывает химического, радиационного, теплового или шумового загрязнения ни в процессе строительства, ни в ходе эксплуатации. Все используемые материалы и оборудование имеют сертификаты соответствия и пожарной безопасности. Таким образом, реализация проектных решений осуществляется с минимальным воздействием на окружающую среду и без нарушения предмета охраны объекта культурного наследия.

<u>Том 3.9.</u> Перечень по обеспечению пожарной безопасности (шифр: П1/2025-П1СПб/ПБ);

Раздел разработан в соответствии с требованиями Федерального закона № 123-ФЗ "Технический регламент о требованиях пожарной безопасности" и № 384-ФЗ "Технический регламент о безопасности зданий и сооружений". Документация содержит комплекс проектных решений, направленных на предотвращение пожаров и обеспечение безопасной эвакуации людей.

В рамках проекта предусмотрены:

- устройство проездов для пожарной техники;
- размещение эвакуационных выходов и схем эвакуации;
- проектирование систем противодымной вентиляции;
- размещение систем автоматического пожаротушения;
- обработка строительных конструкций огнезащитными составами с указанием типа материала, толщины покрытия, теплоизолирующих свойств и срока эксплуатации;
- применение сертифицированного оборудования, включая противопожарные приборы и кабельную продукцию;
 - обеспечение электрозащиты и заземления противопожарных систем;
- выполнение противопожарных мероприятий без затрагивания предмета охраны объекта культурного наследия.

<u>Том 3.10.</u> Мероприятия по сохранению объектов культурного наследия (шифр: П1/2025-П1СПб/СОКН).

Прогнозируемые суммарные дополнительные вертикальные осадки рассматриваемого здания на момент обустройства всех проектных решений и ввода в эксплуатацию с учетом эксплуатационных нагрузок не превышают 6 мм согласно выполненных расчетов (см. п. 8), что не превышает максимально возможных дополнительных осадок 10 мм согласно приложения Е ГОСТ 56198-2014, что достигается посредством сохранения значений нагрузок, воздействующих на конструкции, на уровне существующих благодаря замене засыпок и утеплителей на современные эффективные материалы.

В части влияния на окружающую застройку, находящиеся рядом здания ОКН в зону влияния не попадают.

Разработанный проектом реставрации, ремонта и приспособления для современного использования ОКН регионального значения «Дом С. Н. Завальевского-М.В. Северова» перечень работ позволяет соблюдать требования по допустимым дополнительным осадкам.

Дополнительные компенсирующие мероприятия не требуются.

По результатам выполненного моделирования геотехнической ситуации работы по реставрации, ремонту и приспособлению для современного использования проектируемого объекта в соответствии с ТЗ и технологией негативного влияния на окружающую застройку не оказывают, дополнительные осадки, вызванные запроектированными работами по реставрации, ремонту и приспособлению здания ОКН регионального значения «Дом С. Н. Завальевского-М.В. Северова» для современного использования не превышают предельно допустимых.

Проектная документация в полном объеме отражает комплекс мероприятий, направленных на сохранение объекта культурного наследия, обеспечение его безопасной эксплуатации и приспособление к современному использованию без нарушения предмета охраны. Представленные проектные решения разработаны с учетом требований действующего законодательства, методических рекомендаций и технических регламентов, соответствуют установленному предмету охраны и обеспечивают сохранность историко-культурной ценности объекта.

Заключение по результатам государственной историко-культурной экспертизы

По результатам рассмотрения представленной на экспертизу проектной документации по сохранению объекта культурного наследия регионального значения «Дом С.Н. Завальевского - М.В. Северова», 1799-1801 гг., перестройка - 1857 г., расположенного по адресу: г. Санкт-Петербург, муниципальный округ Коломна, Прядильный переулок, дом 12/163, литера А

(Санкт-Петербург, Прядильный пер., дом 12/163, литера А): «Проектная документация на проведение работ по сохранению объекта культурного наследия регионального значения «Дом С. Н. Завальевского-М.В. Северова» (реставрация, ремонт и приспособление для современного использования) по адресу: Санкт-Петербург, муниципальный округ Коломна, пер. Прядильный д. 12/163, литера А» (шифр: П1/2025-П1СПб), разработанной ООО «Гелант» в 2025 г., экспертами сделаны следующие выводы:

- 1) Анализ решений, предусмотренных экспертируемой проектной документацией, совместно с изучением предмета охраны объекта культурного наследия регионального значения «Дом С.Н. Завальевского - М.В. Северова», 1799-1801 гг., перестройка - 1857 г., расположенного по адресу: г. Санкт-Петербург, муниципальный округ Коломна, Прядильный переулок, дом 12/163, литера А (Санкт-Петербург, Прядильный пер., дом 12/163, литера А), утверждённого распоряжением КГИОП № 82-рп от 28.03.2025 г. «О включении выявленного объекта культурного наследия единый государственный реестр объектов культурного наследия (памятников истории и культуры) народов Российской Федерации в качестве объекта культурного наследия регионального значения «Дом С.Н. Завальевского - М.В. Северова», об утверждении границ и режима использования территории объекта культурного наследия, об утверждении предмета охраны объекта культурного наследия» (Приложение N 21) показал, что особенности объекта культурного наследия в рамках рассматриваемого проекта не затрагиваются или сохраняются без изменений (отсутствие влияния принятых проектных решений на сохранность предмета охраны описано в п.12.1 настоящего акта).
- 2) Предусмотренные проектом работы согласно ст. 42, 43, 44 Федерального закона № 73-ФЗ от 25.06.2002 г. относятся к «ремонту памятника» «реставрации памятника или ансамбля» и «приспособлению объекта культурного наследия для современного использования» без изменения особенностей, составляющих предмет охраны, определённый распоряжением КГИОП № 82-рп от 28.03.2025 г. «О включении выявленного объекта культурного наследия в единый государственный реестр объектов культурного наследия (памятников истории и культуры) народов Российской Федерации в качестве объекта культурного наследия регионального значения «Дом С.Н. Завальевского М.В. Северова», об утверждении границ и режима использования территории объекта культурного наследия, об утверждении предмета охраны объекта культурного наследия» (Приложение №1).
- 3) Предложенные проектом решения направлены на поддержание и улучшение технического состояния и эксплуатационных характеристик

здания и не оказывают негативного влияния на сохранность объекта культурного наследия регионального значения «Дом С.Н. Завальевского - М.В. Северова», 1799-1801 гг., перестройка - 1857 г., расположенного по адресу: г. Санкт-Петербург, муниципальный округ Коломна, Прядильный переулок, дом 12/163, литера А (Санкт-Петербург, Прядильный пер., дом 12/163, литера А).

- 4) Представленная на экспертизу проектная документация разработана с учетом действующих нормативных требований в части ее состава, содержания и оформления, соответствует требованиям задания КГИОП № 01-21-1120/25-0-1 от 18.04.2025 г. (ремонт, реставрация и приспособление объекта для современного использования) (Приложение №3).
- 5) Таким образом, представленная на экспертизу проектная документация не противоречит требованиям действующего законодательства в области государственной охраны объектов культурного наследия, в том числе Федеральному закону от 25.06.2002 г. №73-ФЗ «Об объектах культурного наследия (памятниках истории и культуры) народов Российской Федерации» (в действующей редакции).

13. Вывод экспертизы в соответствии с требованиями, предусмотренными пунктом 22 Положения о государственной историко-культурной экспертизе, утв. Постановлением Правительства РФ от 25.04.2024 № 530

 \mathbf{O} требованиям соответствии (положительное заключение) законодательства Российской Федерации в области государственной охраны объектов культурного наследия: проектной документации по сохранению объекта культурного наследия регионального значения «Дом С.Н. Завальевского - М.В. Северова», 1799-1801 гг., перестройка - 1857 г., расположенного по адресу: г. Санкт-Петербург, муниципальный округ Коломна, Прядильный переулок, дом 12/163, литера А (Санкт-Петербург, Прядильный пер., дом 12/163, литера А): «Проектная документация на работ сохранению объекта культурного проведение ПО наследия С. Н. Завальевского-М.В. регионального значения «Дом (реставрация, ремонт и приспособление для современного использования) по адресу: Санкт-Петербург, муниципальный округ Коломна, пер. Прядильный д. 12/163, литера А» (шифр: П1/2025-П1СПб), разработанной ООО «Гелант» в 2025 г.

14. Перечень приложений К заключению экспертизы, обосновывающих вывод эксперта или экспертной комиссии подлежащих размещению на официальном сайте органа охраны объектов культурного наследия в информационно-телекоммуникационной сети «Интернет» в соответствии с пунктом 30 Положения о государственной историко-культурной экспертизе, утв. Постановлением Правительства РФ от 25.04.2024 № 530

Приложение № 1. Копия решения органа государственной власти о включении в единый государственный реестр объектов культурного наследия (памятников истории и культуры) народов Российской Федерации; копия решения органа государственной власти об утверждении границ территории объекта культурного наследия; копия решения органа государственной власти об определении предмета охраны объекта культурного наследия;

Приложение № 2. Материалы фотофиксации;

Приложение № 3.Копия задания, выданного органом охраны на проведение работ по сохранению объекта культурного наследия;

Приложение № 4. Правоустанавливающие документы: выписки из ЕГРН:

Приложение № 5. Копии технического паспорта на объект культурного наследия и (или) его поэтажного плана с указанием размеров и приведением экспликации помещений, выдаваемых организациями, осуществляющими государственный технический учет и (или) техническую инвентаризацию объектов капитального строительства;

Приложение № 6. Копии договоров с экспертами;

Приложение № 7. Копии протоколов заседаний экспертной комиссии;

Приложение № 8. Материалы, содержащие информацию о ценности объекта с точки зрения истории, археологии, архитектуры, градостроительства, искусства, науки и техники, эстетики, этнологии или антропологии, социальной культуры;

Приложение № 9.Иная документация.

15. Дата оформления заключения экспертизы «27» августа 2025 г.

Подписи экспертов (подписано усиленной электронной подписью)

Председатель экспертной комиссии:

<u>(подписано усиленной квалифицированной электронной подписью</u>) /М.С. Лавриновский/ Ответственный секретарь экспертной комиссии: <u>(подписано усиленной квалифицированной электронной подписью</u>) / М.В. Болотина/ Эксперт — член экспертной комиссии:

(подписано усиленной квалифицированной электронной подписью) / Г.А. Романенко/

Настоящее экспертное заключение (Акт государственной историко-культурной экспертизы) зафиксировано на электронном носителе в форматах переносимого документа (pdf, sig), подписано усиленными квалифицированными электронными подписями экспертов - физических лиц. При подписании акта государственной историко-культурной экспертизы проектной документации, выполненного на электронном носителе в формате переносимого документа (PDF), обеспечена конфиденциальность ключа усиленной квалифицированной электронной подписи.

Приложение №1 Акту ПО результатам государственной историко-культурной экспертизы проектной документации на проведение работ по сохранению объекта культурного регионального значения «Дом С.Н. Завальевского -М.В. Северова», 1799-1801 гг., перестройка - 1857 г., расположенного по адресу: г. Санкт-Петербург, муниципальный округ Коломна, Прядильный переулок, дом 12/163, литера А (Санкт-Петербург, Прядильный пер., дом 12/163, литера А): «Проектная документация на проведение работ по сохранению объекта культурного наследия регионального значения «Дом С. Н. Завальевского-М.В. Северова» (реставрация, ремонт и приспособление для современного использования) по Санкт-Петербург, муниципальный Коломна, пер. Прядильный д. 12/163, литера А» (шифр: П1/2025-П1СПб), разработанной ООО «Гелант» в 2025

Копия решения органа государственной власти о включении в единый государственный реестр объектов культурного наследия (памятников истории и культуры) народов Российской Федерации; копия решения органа государственной власти об утверждении границ территории объекта культурного наследия; копия решения органа государственной власти об определении предмета охраны объекта культурного наследия



ПРАВИТЕЛЬСТВО САНКТ-ПЕТЕРБУРГА

КОМИТЕТ ПО ГОСУДАРСТВЕННОМУ КОНТРОЛЮ, ИСПОЛЬЗОВАНИЮ И ОХРАНЕ ПАМЯТНИКОВ ИСТОРИИ И КУЛЬТУРЫ

РАСПОРЯЖЕНИЕ

окуд

28.03.2025

№ 82-рп

О включении выявленного объекта культурного наследия в единый государственный реестр объектов культурного наследия (памятников истории и культуры) народов Российской Федерации в качестве объекта культурного наследия регионального значения «Дом С.Н. Завальевского - М.В. Северова», об утверждении границ и режима использования территории объекта культурного наследия, об утверждении предмета охраны объекта культурного наследия

В соответствии с подпунктом 12 статьи 9.2, статьей 18, подпунктом 10 пункта 2 статьи 33 Федерального закона от 25.06.2002 № 73-ФЗ «Об объектах культурного наследия (памятниках истории и культуры) народов Российской Федерации», пунктами 3.1, 3.12 Положения о Комитете по государственному контролю, использованию и охране памятников истории и культуры, утвержденного постановлением Правительства Санкт-Петербурга от 28.04.2004 № 651, на основании акта по результатам государственной историко-культурной экспертизы (Рег.№ 01-24-3107/24-0-0 от 14.11.2024), с учетом решения рабочей группы Совета по сохранению культурного наследия при Правительстве Санкт-Петербурга от 27.02.2025 № 02-03-1/2025:

- 1. Включить в единый государственный реестр объектов культурного наследия (памятников истории и культуры) народов Российской Федерации (далее реестр) в качестве объекта культурного наследия регионального значения памятник «Дом С.Н. Завальевского М.В. Северова», 1799-1801 гг., перестройка 1857 г., расположенный по адресу: Санкт-Петербург, Прядильный пер., дом 12/163, литера А.
- 2. Исключить из Списка выявленных объектов культурного наследия, утвержденного приказом КГИОП от 20.02.2001 № 15, объект «Дом Чанжина (М.В.Северова)», числящийся под номером 373.
 - 3. Утвердить:
- 3.1. Границы территории объекта культурного наследия регионального значения, «Дом С.Н. Завальевского М.В. Северова», расположенного по адресу: Санкт-Петербург, Прядильный пер., дом 12/163, литера А, согласно приложению № 1 к распоряжению.
- 3.2. Режим использования территории объекта культурного наследия регионального значения «Дом С.Н. Завальевского М.В. Северова», 1799-1801 гг., перестройка 1857 г., расположенного по адресу: Санкт-Петербург, Прядильный пер., дом 12/163, литера А, согласно приложению № 2 к распоряжению.

- 3.3. Предмет охраны объекта культурного наследия регионального значения «Дом С.Н. Завальевского М.В. Северова», 1799-1801 гг., перестройка 1857 г., расположенный по адресу: Санкт-Петербург, Прядильный пер., дом 12/163, литера А, согласно приложению № 3 к распоряжению.
- 4. Признать утратившим силу план границ территории выявленного объекта культурного наследия «Дом Чанжина (М.В. Северова)», утвержденный КГИОП 10.06.2002.
- Начальнику Управления государственного реестра объектов культурного наследия обеспечить:
- 5.1. Представление в Министерство культуры Российской Федерации сведений, предусмотренных приказом Министерства Российской Федерации от 03.10.2011 № 954 «Об утверждении Положения о едином государственном реестре объектов культурного наследия (памятников истории и культуры) народов Российской Федерации», в срок, не превышающий пятнадцати рабочих дней.
- 5.2. Направление в Управление Федеральной службы государственной регистрации, кадастра и картографии по Санкт-Петербургу, Комитет по градостроительству и архитектуре копий распоряжения в срок, не превышающий пяти рабочих дней со дня издания распоряжения.
- 5.3. Уведомление лиц, являющихся собственниками или иными законными владельцами объекта, указанного в пункте 1 распоряжения, о включении объекта культурного наследия в реестр в срок, не превышающий трёх рабочих дней со дня издания распоряжения.
- Начальнику Юридического управления юрисконсульту КГИОП обеспечить официальное опубликование распоряжения.
- 7. Директору Санкт-Петербургского государственного казенного учреждения «Центр информационного обеспечения охраны объектов культурного наследия» обеспечить размещение распоряжения в электронной форме в локальной компьютерной сети КГИОП и внесение соответствующих изменений в «Геоинформационную базу данных по объектам культурного наследия, границам и режимам зон охраны на территории Санкт-Петербурга».

8. Контроль за исполнением распоряжения возложить на начальника Управления государственного реестра объектов культурного наследия.

Заместитель председателя КГИОП


Ю.О. Богачева

Приложение № 1 к распоряжению КГИОП

от 28.03.2025 № 82-рп

Границы территории объекта культурного наследия регионального значения «Дом С.Н. Завальевского - М.В. Северова», расположенного по адресу: Санкт-Петербург, Прядильный пер., дом 12/163, литера А

1. Схема границ территории объекта культурного наследия:

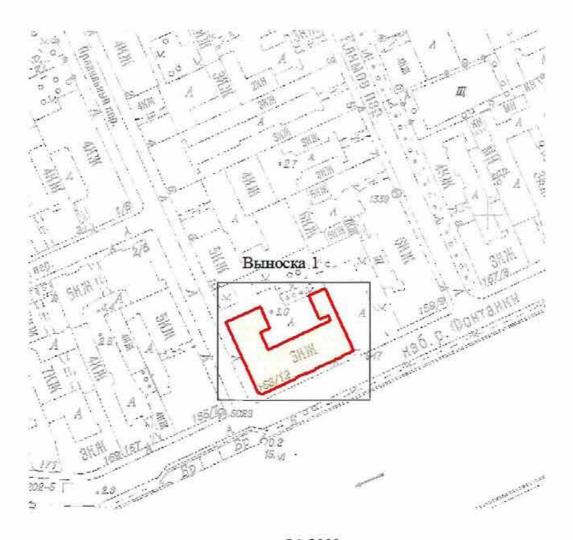


масштаб 1:2000

Условные обозначения



граница территории объекта культурного наследия регионального значения объект культурного наследия регионального значения 2. Схема поворотных (характерных) точек границ территории объекта культурного наследия:

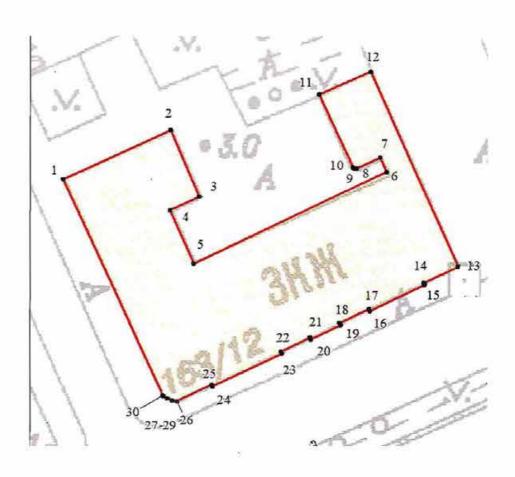

Условные обозначения:

- Граница территории объекта культурного наследия регионального значения
 - 1 Номер характерной точки

3. Координаты поворотных (характерных) точек границ территории объекта культурного наследия:

1. Сис	стема координа	ат <u>СК-1964</u>			
2. Све	дения о харак	герных точках г	раниц объекта		
	Координаты, м			Средняя	
Обозначение характерных точек границ	X	Y	Метод определения координат характерной точки	квадратическая погрешность положения характерной точки (M _t), м	Описание обозначения точки на местности (при наличии)
1	2	3	4	5	6
1	92155.88	112492.96	Метод спутниковых геодезических измерений (определений)	0.10	-
2	92162.31	112507.19	Метод спутниковых геодезических измерений (определений)	0.10	_
3	92153.58	112510.96	Метод спутниковых геодезических измерений (определений)	0.10	-
4	92151.77	112507.09	Метод спутниковых геодезических измерений (определений)	0.10	2
5	92144.75	112510.26	Метод спутниковых геодезических измерений (определений)	0.10	-
6	92156.90	112535.63	Метод спутниковых геодезических измерений (определений)	0.10	-
7	92158.81	112534.78	Метод спутниковых геодезических измерений (определений)	0.10	-

8	92157.31	112531.72	Метод спутниковых геодезических измерений (определений)	0.10	
9	92157.37	112531.37	Метод спутниковых геодезических измерений (определений)	0.10	_
10	92157.53	112531.18	Метод спутниковых геодезических измерений (определений)	0.10	=
11	92166.98	112526.77	Метод спутниковых геодезических измерений (определений)	0.10	_
12	92169.95	112533.52	Метод спутниковых геодезических измерений (определений)	0.10	-
13	92144.39	112545.05	Метод спутниковых геодезических измерений (определений)	0.10	_
14	92142.26	112540.54	Метод спутниковых геодезических измерений (определений)	0.10	-
15	92142.01	112540.66	Метод спутниковых геодезических измерений (определений)	0.10	22-
16	92138.55	112533.47	Метод спутниковых геодезических измерений (определений)	0.10	=
17	92138.81	112533.34	Метод спутниковых геодезических измерений (определений)	0.10	

18	92136.98	112529.51	Метод	0.10	=
			спутниковых геодезических измерений (определений)	A4-0000096	S
19	92136.75	112529.62	Метод спутниковых геодезических измерений (определений)	0.10	=
20	92134.87	112525.71	Метод спутниковых геодезических измерений (определений)	0.10	=
21	92135.11	112525.59	Метод спутниковых геодезических измерений (определений)	0.10	
22	92133.29	112521.77	Метод спутниковых геодезических измерений (определений)	0.10	100 7
23	92133.02	112521.90	Метод спутниковых геодезических измерений (определений)	0.10	=
24	92128.69	112512.74	Метод спутниковых геодезических измерений (определений)	0.10	_
25	92128.92	112512.63	Метод спутниковых геодезических измерений (определений)	0.10	আ
26	92126.72	112508.02	Метод спутниковых геодезических измерений (определений)	0.10	=
27	92126.80	112507.42	Метод спутниковых геодезических измерений (определений)	0.10	_

28	92127.02	112506.75	Метод	0.10	
			спутниковых геодезических измерений (определений)		
29	92127.32	112506.29	Метод спутниковых геодезических измерений (определений)	0.10	-
30	92127.40	112506.16	Метод спутниковых геодезических измерений (определений)	0.10	-
1	92155.88	112492.96	Метод спутниковых геодезических измерений (определений)	0.10	=
3. Све	дения о характ	ерных точках ч	асти (частей) грани	цы объекта	
	Координаты, м		Метод	Средняя	Описание
Обозначение характерных точек части границы	терных части X Y		определения координат характерной точки	квадратическая погрешность положения характерной точки (М _t), м	обозначения точки на местности (при наличии)
1	2	3	4	5	6
-	(-	-	s—S	-	

Приложение № 2 к распоряжению КГИОП

от 28.03.2025 № 82-рп

Режим использования территории объекта культурного наследия регионального значения «Дом С.Н. Завальевского - М.В. Северова», расположенного по адресу: Санкт-Петербург, Прядильный пер., дом 12/163, литера А

- 1. На территории объекта культурного наследия запрещаются: строительство объектов капитального строительства и увеличение объемно-пространственных характеристик существующих на территории объекта культурного наследия объектов капитального строительства; проведение земляных, строительных, мелиоративных и иных работ, за исключением работ по сохранению (воссозданию) объекта культурного наследия или его отдельных элементов, сохранению историко-градостроительной или природной среды объекта культурного наследия, работ по капитальному ремонту общего имущества в многоквартирных домах, являющихся объектами культурного наследия, работ по капитальному ремонту общего имущества в многоквартирных домах, расположенных на территориях объектов культурного наследия и не являющихся объектами культурного наследия.
- На территории объекта культурного наследия разрешается ведение хозяйственной деятельности, не противоречащей требованиям обеспечения сохранности объекта культурного наследия и позволяющей обеспечить функционирование объекта культурного наследия в современных условиях.
- Требования к осуществлению деятельности в границах территории объекта культурного наследия и требования к содержанию и использованию территории объекта культурного наследия устанавливаются законодательством Российской Федерации и Санкт-Петербурга об объектах культурного наследия.

Приложение № 3 к распоряжению КГИОП

от 28.03.2025 № 82-рп

Предмет охраны объекта культурного наследия регионального значения «Дом С.Н. Завальевского - М.В. Северова», расположенного по адресу: Санкт-Петербург, Прядильный пер., дом 12/163, литера А

n/n №	Видовая принадлежность предмета охраны	Предмет охраны	Фотофиксация
1	Объемно- пространственное решение:	Историческое местоположение здания, его роль в композиционно-планировочной структуре квартала: формирует угол Прядильного переулка и набережной р. Фонтанки; Исторические* габариты (по венчающий карниз, включая	10 11 12 12 13 10 15 14 15 15 15 15 15 15 15 15 15 15 15 15 15
		фронтоны) и конфигурация (Побразное) в плане трехэтажного здания с высоким цокольным этажом, состоящего из углового основного здания и прямоугольного флигеля, примыкающего со стороны двора;	22 21 18 19 16 23 20 23 20 23 24 24 23 24 24 25 24 25 25 25 25 25 25 25 25 25 25 25 25 25
		* здесь и далее, если не оговаривается отдельно, под термином «исторический» еледует понимать исторические элементы предмета охраны, уже существовавшие на 1857 г. исторические габариты и конфигурация (скатная) крыши,	
		включая историческую высотную отметку конька и исторический угол наклона скатов кровли;** **в настоящее время историческая отметка конька искажена (занижена)	
		материал окрытия крыши – листовой металл с фальцевым соединением;	
		исторические дымовые трубы: местоположение, габариты, конфигурация, материал (кирпич); ***	

		***перестроены в пер. между 1905 и 1926 г.:	
2	Конструктивная система:	исторические наружные и внутренние капитальные стены: местоположение, материал (кирпич);	
		исторический тип конструкции крыши: деревянная стропильная.	
		исторические отметки межэтажных перекрытий;	
		своды:	
		Исторические сводчатые конструкции цокольного этажа, включающие: коробовые с распалубками, с подпружными арками (пом.1-8; пом.141 -143; 145 -146; 148 - 158);	
		Цилиндрический свод (пом.147);	

 Цилиндрический свод с подпружной аркой (пом.144).



Крестовые своды с подпружными арками парадного вестибюля 1-H(1);



Пом 1-H(2); 1-H(36): Крестовый свод.





Пологие цилиндрические своды с распалубками межэтажных площадок парадной лестницы (Л-1).



лестницы:


средистенная лестница в девять ступеней парадного вестибюля, ступени из гранита - габариты (включая проступь и подступенок), материал, профиль;



парадная лестница Л-1 (соединяет 1-3 этажи): маршевая, ступени лещадной плиты консольно заделаны в стены — материал, профиль (включая проступь и подступенок),

в основании нижнего марша первая ступень имеет скругление;

ограждения лестничных маршей в виде металлических стоек сечения, круглого c профилированными перевязками (в основании, по центру и под поручнем), деревянным основании ограждения первого лестничного марша – кованая волютообразная деталь габариты, местоположение, материал, рисунок, профиль;*

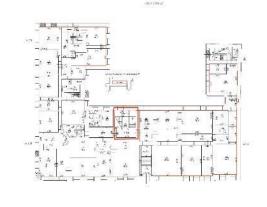

*в настоящее время ограждения большей частью утрачены





профилированный деревянный поручень – местоположение, габариты, материал, профиль;








служебная лестница (Л-4) с межэтажной площадки цокольного - 1-го этажей по 3-й этаж**:


маршевая

прямыми и поворотными маршами, лещадной ступени плиты, консольно заделанные в стену материал, профиль (включая проступь подступенок); ограждения лестичных маршей В виде круглых металлических стоек простого рисунка местоположение, материал, профиль.

деревянный профилированный поручень — местоположение, материал (дерево), профиль.

**лестничный марш с 3го этажа на чердак не относится к предмету охраны объекта

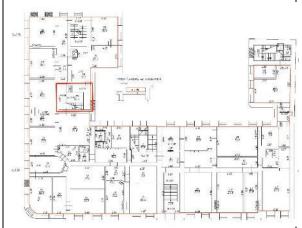

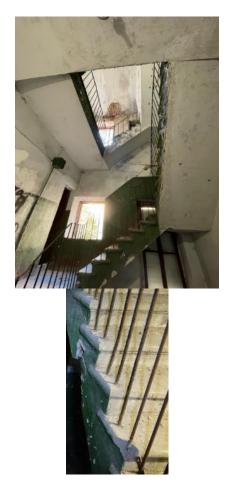

3 Объемно-планировочное решение:


историческое объемнопланировочное решение в габаритах капитальных стен вестибюля и парадной лестницы. 4 Архитектурнохудожественное решение фасадов: Архитектурно-художественное решение в приемах ранней эклектики, стилизующей классицизм;

лицевой фасад, выходящий на красную линию набережную реки Фонтанки, шириной в 16 световых осей (в том числе угловая световая ось): вертикальные членения в три ризалита небольшого выноса: центральный ризалит парадного входа — по 9-й световой оси; два боковых ризалита, увенчанных треугольными фронтонами — в три световые оси по 4-й — 6-й световым осям и 12-й и 14-й световым осям);

горизонтальные членения профилированными междуэтажными карнизами с металлическим окрытием (между 1-м и 2-м, 2-м и 3-м этажами), подоконными профилированными тягами под оконными проемами 2-го и 3-го этажей;





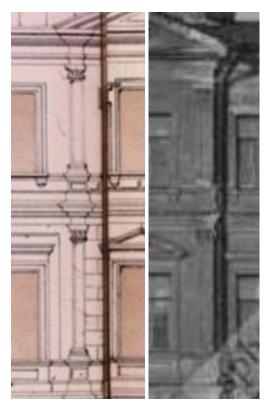

Цоколь, облицованный известняком, в том числе наличники цокольных оконных проемов, облицованные известняком:

гранитные элементы цоколя, относящиеся к более ранней постройке, в зоне от угла до центрального входа, частично утопленные в культурном слое — местоположение, габариты, материалы (известняк, гранит).







Материал и характер отделки фасадов - в уровне 1-го этажа рустованная штукатурная поверхность 3-х видов:

в зоне ризалитов глубокий квадровый руст с 2-мя фактурами — «под шубу» в зоне центрального ризалита и профилированный в зоне боковых ризалитов;

две пилястры с глубоким квадровым рустом, фланкирующие угловую зону; аналогичные фланкирующие рустованные пилястры боковых ризалитов;

завершающая фасадную плоскость рустованная пилястра, расположенная после 16й оси (1й этаж); западающие части фасада имеют неглубокий квадровый руст;

историческое колористическое решение лицевых фасадов по результатам расчисток;








в уровне 2-го (исключая боковые ризалиты) и 3-го этажей – гладкая окрашенная штукатурка;



тонкий руст в уровне 2-го этажа боковых ризалитов — исторические габариты, местоположение, рисунок;*

*в настоящее время утрачен



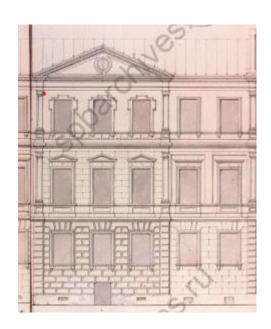

профилированный штукатурный венчающий карниз большого выноса (в том числе карнизы треугольных фронтонов ризалитов);



оконные проемы: местоположение, габариты, конфигурация (прямоугольные – 1–3 этажи; прямоугольные, близкие к квадрату – цокольный этаж; окна-люкарны – фронтоны ризалитов);






оформление оконных проемов:

1 этаж — профилированные наличники на лепных кубических кронштейнах — местоположение, габариты, профили (согласно иконографии);



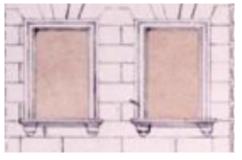

2 этаж


-линейные профилированные сандрики западающих частей фасада, с рядами лепных стилизованных сухариков; треугольные профилированные сандрики ризалитов, с рядами лепных стилизованных сухариков;









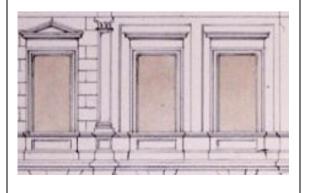

профилированные наличники оконных проемов 2-го этажа — местоположение, габариты, профили (согласно иконографии);

лежачие прямоугольные неглубокие ниши в подоконных простенках 2-го этажа — местоположение, габариты, профиль (согласно иконографии);

3 этаж –


профилированные наличники на лепных кубических кронштейнах западающих частей фасада и центрального ризалита - габариты, местоположение, профили (согласно иконографии); линейный сандрик оконного проема центрального ризалита – габариты, местоположение, профили (согласно иконографии); профилированные наличники «с ушками» на лепных кубических кронштейнах двух боковых ризалитов- габариты, местоположение, профили (согласно иконографии);


пояс тонкого руста в подоконных простенках в зонах трех ризалитов - габариты, местоположение, профили (согласно иконографии);

оконные заполнения 1-3-го этажа: материал (дерево), исторический рисунок расстекловки (шестичастная);

рисунок расстекловки окон цокольного этажа – расстекловка на 2 стекла, с форточкой;



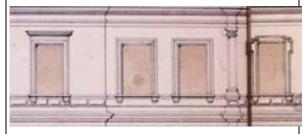

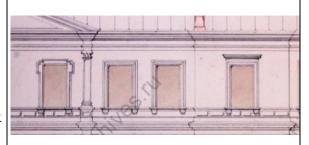






Декор фасада: гладкие пилястры композитного ордера, в уровне 2-3-го этажей, фланкирующие угловую 1-ю световую ось и боковые ризалиты — габариты, местоположение, иконография (рисунок капители: листья аканта, стилизованные волюты, круглая розетка в карнизной части);


Две аналогичные пилястры, завершающие плоскость фасада, расположенные после 16-й световой оси.

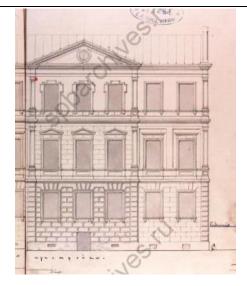





Историческое местоположение и габариты крыльца главного входа (согласно иконографии): в три ступени, со 2-й ступени с уступчатым парапетом.

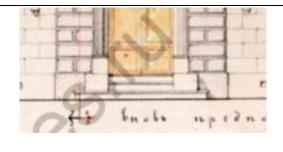

Портал главного входа центрального ризалита с полуциркульным завершением, в профилированном обрамлении - исторические габариты, конфигурация, профили; линейный сандрик над входным проемом, с тянутым профилированным декором - круглый медальон под сандриком, фланкированный двумя фигурным филенками;



дверное заполнение главного входа (согласно иконографии): двери двустворчатые, каждая створка на три филенки, полуциркульная глухая фрамуга на две филенки — историческое местоположение, габариты, материал (дерево), рисунок (профили).

Исторические (вторая половина XIX в.) местоположение, габариты, материал и рисунок козырька над главным входом (кованого металла, прямоугольный в плане, двускатный, большого выноса, на металлических колонках).





Исторические входные проемы цокольного этажа (в приямках): по 1-й (угловой), 5-й и 13-й световым осям — исторические местоположение, конфигурация (прямоугольные), отметки высоты и габариты ширины.*

*в настоящее время заложены

Исторические местоположение и габариты приямков по 1-й






(угловой), 5-й и 13-й световым осям;

Дверные заполнения трех приямков (включая угловой) со стороны лицевого фасада по наб. Фонтанки - по материалам иконографии: двери полуторастворные, деревянные, полусветлые филенчатые, (створки остеклены в верхней части) – исторические габариты, местоположение, материал, рисунок филенок, характер расстекловки;

Историческое (на первую половину XIX в.) первоначальное местоположение главного входа в здание - по 1-й угловой оси фасада.

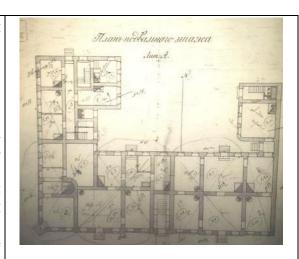





фасад со стороны Прядильного переулка: в 12 световых осей, горизонтальные членения профилированными междуэтажными карнизами с металлическим окрытикм (между 1-м и 2-м, 2-м и 3-м этажами), подоконными профилированными тягами под окнами 2-го и 3-го этажей;





покрытие стен окрашенной гладкой штукатуркой (2—3-й этажи), тонкий квадровый руст (1-й этаж); пилястра с глубоким профилированным квадровым рустом, завершающая плоскость фасада в зоне примыкания к воротам (уровень 1-го этажа).





Цоколь, облицованный известняком, в том числе наличники цокольных оконных проемов;



профилированный венчающий карниз большого выноса;




оконные проемы: местоположение, габариты, конфигурация: прямоугольные – 1–3 этажи, прямоугольные, близкие к квадрату – цокольный этаж;




оформление оконных проемов:

1 этаж – профилированные наличники на лепных кубических кронштейнах;

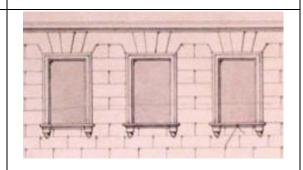

2 и 3 этажи – профилированные наличники, зрительно опирающиеся на подоконную тягу;

Лепная порезка в виде сухариков, декорирующая межэтажный карниз в уровне 2-3-го этажей.

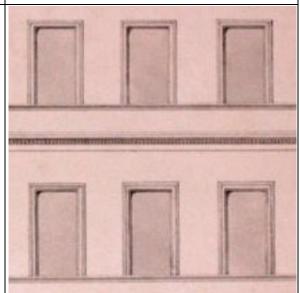

оконные заполнения: материал (дерево), исторический рисунок расстекловки (аналогично лицевому фасаду, выходящему на набережную реки Фонтанки – 1-3-й этажи: 6-частная);

оконные заполнения цокольного этажа (аналогично фасаду по наб. р. Фонтанки) -исторический материал (дерево) и рисунок расстекловки — на 2 стекла с форточкой.



Исторические ворота с каменной оградой (согласно иконографии), ведущие на дворовую территорию: ограда каменная, глухая, декорированная филенками, перемычка ворот лучковой формы, створы ворот с лучковым завершением, каждая створка на 4 филенки - местоположение, габариты, конфигурация, материал ворот (дерево), рисунок (профиль филенок).

Декор фасада: гладкие пилястры композитного ордера, в уровне 2-3-го этажей, завершающие плоскость фасада.



дворовые фасады: архитектурное решение в утилитарных формах;







	покрытие стен окрашенной гладкой штукатуркой;	
	профилированный штукатурный карниз большого выноса;	
	Цоколь, облицованный известняком;	

оконные проемы: прямоугольные (1–3 этажи), прямоугольные «лежачие» (цокольный этаж);





оконные заполнения: единообразие цветового решения, единообразие и исторический характер рисунка расстекловки (шестичастные: 1-3- этажи);

Исторические приямки дворового фасада с дверными проемами* (количество -четыре) -местоположение (по 3-й и 9-й световым осям юго-восточного дворового фасада); на северозападном торцевом фасаде (1-Н); в зоне узкого прохода, соединяющего основной объем и дворовый флигель**), габариты, конфигурация, исторические отметки высоты и габариты ширины;

* в настоящее время утрачены **в настоящее время заложен







Исторические (на период 1878-1902 гг.) местоположение и габариты двух входных проемов, ведущих на лестницу служебного флигеля Л-2 и на лестницу Л-4 углового основного объема; небольшие крыльца в одну ступень двух вышеназванных входных проемов – исторические (на период 1878-1902 гг.) местоположение, габариты;

исторические местоположение, материал (дерево) и иконография двух входных дверей, ведущих в лестничные объемы Л-2 и Л-4 — двери двустворчатые, филенчатые (по историческим аналогам), заполнение объема Л-2 с остекленной высокой фрамугой (расстекловка на 9 стекол); заполнение объема Л-4 с остекленной высокой фрамугой (расстекловка на 12 стекол);



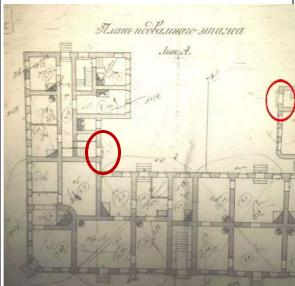

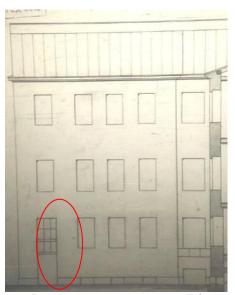

Фрамуга проема, ведущего на Л-2



5 Декоративнохудожественное оформление интерьеров:

Вестибюль главного входа:

Уступчатый кирпичный парапет вдоль стен (подпорные стенки): габариты, местоположение, конфигурация, отделка окрашенной штукатуркой, профиль;





Облицовка верхней и нижней площадок вестибюля плитами известняка;



отделка стен вестибюля неглубоким квадровым рустом;



Тамбур с полуциркульным завершением – местоположение, габариты;

оформление дверного проема главного входа профилированным деревянным наличником - местоположение, материал, профиль; исторические местоположение, габариты и иконография внутренней двери тамбура, выходящей в вестибюль, аналогичной наружной двустворчатой двери: двери двустворчатые, каждая створка на три филенки, полуциркульная глухая фрамуга на две филенки - исторические местоположение, материал (дерево), рисунок (профили);



оформление подпружных арок профилем на ребрах и лепными кронштейнами в пятах арок с декоративными элементами в виде объемных волют;





Два деревянных тамбура сторонам от парадной лестницы (Л-1) в уровне 1-3-го этажей (на каждом этаже по два): историческое местоположение, габариты, материал (дерево) профилированные деревянные наличники с обоих сторон профиля), проема (рисунок профилированные деревянные перекрытия панели стен тамбура, деревянный порог;

двустворчатые филенчатые деревянные дверные заполнения тамбуров (по два на каждой стороне – всего четыре на каждом исторические этаже) местоположение, габариты, (профиль материал, рисунок филенок, согласно иконографии: в уровне 1-го и 3-го этажей каждая створка на три филенки; в уровне 2-го этажа каждая створка на 4 филенки);







Пом1-Н (36) оформление оснований крестовых сводов профилированными декоративными элементами, профилированная тяга по периметру крестового свода;





Помещение парадной лестницы:

Массивные кронштейны, поддерживающие марши парадной лестницы, декорированные растительными и волютообразными завитками, их местоположение (по два в основании междуэтажных площадок), габариты и конфигурация;*

*два кронштейна межэтажной площадки 1-2-го этажей в настоящее время утрачены





профилированная тяга с падугой по периметру потолка над парадной лестницей, центральная часть выделена круглым медальоном;



Облицовка лестничных площадок плитами из известняка;

Помещение лестницы Л-4:

деревянные тамбуры дверных проемов, по сторонам уровне 1-3-го лестницы, этажей, аналогично тамбуру вестибюля (на каждом этаже по два): ИХ историческое местоположение, габариты, (дерево) материал профилированные деревянные наличники c обоих сторон (рисунок профиля), проема профилированные деревянные филенчатые панели стен перекрытия тамбура, деревянный порог; двустворчатые филенчатые деревянные дверные заполнения тамбуров (каждая створка на три

филенки) -



в уровне 1-3-го этажей, в каждом проеме по две двери, по четыре двери на каждом этаже — исторические местоположение, габариты, материал (дерево), рисунок (профиль филенок, согласно иконографии);



Облицовка лестничных площадок плитами из известняка;



Помещение 76, 2 этаж:

ромбами посередине;

Комплексная отделка потолка тянутым профилированным декором с падугой: сложно профилированная тяга по периметру, потолочная геометрическая композиция из профилированных тяг, образующих зеркала разнообразной формы, с круглой розеткой (в виде медальона) в центральном зеркале со скругленными углами, вдоль сторон которой расположены прямоугольные зеркала с






Помещение 58, 2 этаж:

оформление потолка аналогично оформлению в помещении 76, 2 этаж, но в центральном зеркале со скругленными углами розетка в виде квадрифолии, вдоль которой расположены зеркала в штукатурном обрамлении с фигурными сложно профилированными деталями.



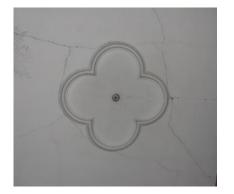





Помещение 131, 3 этаж:

печь: местоположение (угловая), габариты и конфигурация, материал (кирпич), отделка глазурованными белыми гладкими изразцами, профилированный карниз над нижней секцией, в завершении — пояс фигурных изразцов с растительным орнаментом и фигурное навершие;* габариты и местоположение топочного отверстия; *навершие с утратами, демонтировано



Помещение 115, 3 этаж:

печь: местоположение (угловая), габариты и конфигурация, материал (кирпич), отделка глазурованными белыми гладкими изразцами, венчающий профилированный карниз; габариты и местоположение топочного отверстия.



Приложение **№**2 К Акту ПО результатам государственной историко-культурной экспертизы проектной документации на проведение работ по сохранению объекта культурного наследия регионального значения «Дом С.Н. Завальевского -М.В. Северова», 1799-1801 гг., перестройка - 1857 г., расположенного по адресу: г. Санкт-Петербург, муниципальный округ Коломна, Прядильный переулок, дом 12/163, литера А (Санкт-Петербург, Прядильный пер., дом 12/163, литера А): «Проектная документация на проведение работ по сохранению объекта культурного наследия регионального значения «Дом С. Н. Завальевского-М.В. Северова» (реставрация, ремонт и приспособление для современного использования) по адресу: Санкт-Петербург, муниципальный Коломна, пер. Прядильный д. 12/163, литера А» (шифр: П1/2025-П1СПб), разработанной ООО «Гелант» в 2025 г.

Материалы фотофиксации

- Фотофиксация фасадов объекта культурного наследия регионального значения «Дом С.Н. Завальевского М.В. Северова», 1799-1801 гг., перестройка 1857 г., расположенного по адресу: г. Санкт-Петербург, муниципальный округ Коломна, Прядильный переулок, дом 12/163, литера А (Санкт-Петербург, Прядильный пер., дом 12/163, литера А). Дата фотофиксации: 19.04.2025 г.
- Фото №1. Главный фасад ОКН РЗ «Дом С. Н. Завальевского-М.В. Северова», расположенный по адресу: Санкт-Петербург, муниципальный округ Коломна, пер. Прядильный, д. 12/163, литера А. Дата: 19.04.2025 г.
- Фото №2. Главный фасад ОКН РЗ «Дом С. Н. Завальевского-М.В. Северова», расположенный по адресу: Санкт-Петербург, муниципальный округ Коломна, пер. Прядильный, д. 12/163, литера А. Дата: 19.04.2025 г.
- Фото №3. Главный фасад ОКН РЗ «Дом С. Н. Завальевского-М.В. Северова», расположенный по адресу: Санкт-Петербург, муниципальный округ Коломна, пер. Прядильный, д. 12/163, литера А. Дата: 19.04.2025 г.
- Фото №4. Фасад по Прядильному переулку ОКН РЗ «Дом С. Н. Завальевского-М.В. Северова», расположенный по адресу: Санкт-Петербург, муниципальный округ Коломна, пер. Прядильный, д. 12/163, литера А. Дата: 19.04.2025 г.
- Фото №5. Фасад по Прядильному переулку ОКН РЗ «Дом С. Н. Завальевского-М.В. Северова», расположенный по адресу: Санкт-Петербург, муниципальный округ Коломна, пер. Прядильный, д. 12/163, литера А. Дата: 19.04.2025 г.
- Фото №6. Дворовые фасады ОКН РЗ «Дом С. Н. Завальевского-М.В. Северова», расположенный по адресу: Санкт-Петербург, муниципальный округ Коломна, пер. Прядильный, д. 12/163, литера А. Дата: 19.04.2025 г.
- Фото №7. Дворовые фасады ОКН РЗ «Дом С. Н. Завальевского-М.В. Северова», расположенный по адресу: Санкт-Петербург, муниципальный округ Коломна, пер. Прядильный, д. 12/163, литера А. Дата: 19.04.2025 г.
- Фото №8. Дворовые фасады ОКН РЗ «Дом С. Н. Завальевского-М.В. Северова», расположенный по адресу: Санкт-Петербург, муниципальный округ Коломна, пер. Прядильный, д. 12/163, литера А. Дата: 19.04.2025 г.
- Фото №9. Дворовые фасады ОКН РЗ «Дом С. Н. Завальевского-М.В. Северова», расположенный по адресу: Санкт-Петербург, муниципальный округ Коломна, пер. Прядильный, д. 12/163, литера А. Дата: 19.04.2025 г.
- Фото №10. Дворовые фасады ОКН РЗ «Дом С. Н. Завальевского-М.В. Северова», расположенный по адресу: Санкт-Петербург, муниципальный округ Коломна, пер. Прядильный, д. 12/163, литера А. Дата: 19.04.2025 г.
- Фото №11. Дворовые фасады ОКН РЗ «Дом С. Н. Завальевского-М.В. Северова», расположенный по адресу: Санкт-Петербург, муниципальный округ Коломна, пер. Прядильный, д. 12/163, литера А. Дата: 19.04.2025 г.
- Фото №12. Дворовые фасады ОКН РЗ «Дом С. Н. Завальевского-М.В. Северова», расположенный по адресу: Санкт-Петербург, муниципальный округ Коломна, пер. Прядильный, д. 12/163, литера А. Дата: 19.04.2025 г.

Схема фотофиксации

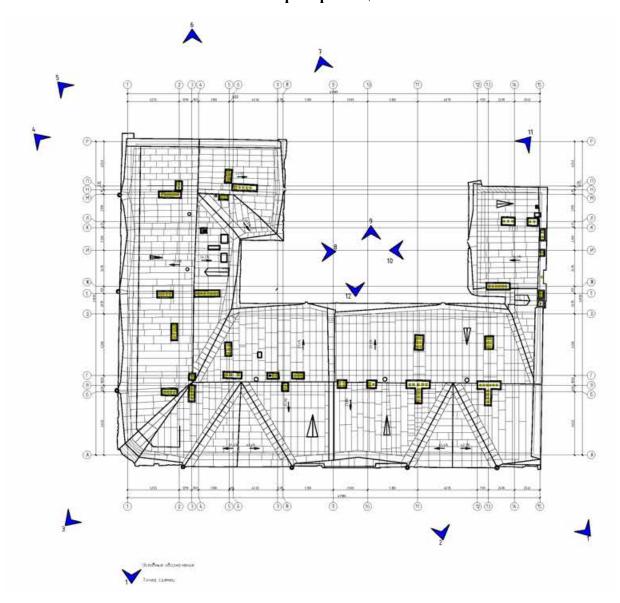




Фото №1. Главный фасад ОКН РЗ «Дом С. Н. Завальевского-М.В. Северова», расположенный по адресу: Санкт-Петербург, муниципальный округ Коломна, пер. Прядильный, д. 12/163, литера А. Дата: 19.04.2025 г.



Фото №2. Главный фасад ОКН РЗ «Дом С. Н. Завальевского-М.В. Северова», расположенный по адресу: Санкт-Петербург, муниципальный округ Коломна, пер. Прядильный, д. 12/163, литера А. Дата: 19.04.2025 г.



Фото №3. Главный фасад ОКН РЗ «Дом С. Н. Завальевского-М.В. Северова», расположенный по адресу: Санкт-Петербург, муниципальный округ Коломна, пер. Прядильный, д. 12/163, литера А. Дата: 19.04.2025 г.



Фото №4. Фасад по Прядильному переулку ОКН РЗ «Дом С. Н. Завальевского-М.В. Северова», расположенный по адресу: Санкт-Петербург, муниципальный округ Коломна, пер. Прядильный, д. 12/163, литера А. Дата: 19.04.2025 г.



Фото №5. Фасад по Прядильному переулку ОКН РЗ «Дом С. Н. Завальевского-М.В. Северова», расположенный по адресу: Санкт-Петербург, муниципальный округ Коломна, пер. Прядильный, д. 12/163, литера А. Дата: 19.04.2025 г.



Фото №6. Дворовые фасады ОКН РЗ «Дом С. Н. Завальевского-М.В. Северова», расположенный по адресу: Санкт-Петербург, муниципальный округ Коломна, пер. Прядильный, д. 12/163, литера А. Дата: 19.04.2025 г.



Фото №7. Дворовые фасады ОКН РЗ «Дом С. Н. Завальевского-М.В. Северова», расположенный по адресу: Санкт-Петербург, муниципальный округ Коломна, пер. Прядильный, д. 12/163, литера А. Дата: 19.04.2025 г.



Фото №8. Дворовые фасады ОКН РЗ «Дом С. Н. Завальевского-М.В. Северова», расположенный по адресу: Санкт-Петербург, муниципальный округ Коломна, пер. Прядильный, д. 12/163, литера А. Дата: 19.04.2025 г.



Фото №9. Дворовые фасады ОКН РЗ «Дом С. Н. Завальевского-М.В. Северова», расположенный по адресу: Санкт-Петербург, муниципальный округ Коломна, пер. Прядильный, д. 12/163, литера А. Дата: 19.04.2025 г.



Фото №10. Дворовые фасады ОКН РЗ «Дом С. Н. Завальевского-М.В. Северова», расположенный по адресу: Санкт-Петербург, муниципальный округ Коломна, пер. Прядильный, д. 12/163, литера А. Дата: 19.04.2025 г.



Фото №11. Дворовые фасады ОКН РЗ «Дом С. Н. Завальевского-М.В. Северова», расположенный по адресу: Санкт-Петербург, муниципальный округ Коломна, пер. Прядильный, д. 12/163, литера А. Дата: 19.04.2025 г.



Фото №12. Дворовые фасады ОКН РЗ «Дом С. Н. Завальевского-М.В. Северова», расположенный по адресу: Санкт-Петербург, муниципальный округ Коломна, пер. Прядильный, д. 12/163, литера А. Дата: 19.04.2025 г.

- Фотофиксация подвального этажа объекта культурного наследия регионального значения «Дом С.Н. Завальевского М.В. Северова», 1799-1801 гг., перестройка 1857 г., расположенного по адресу: г. Санкт-Петербург, муниципальный округ Коломна, Прядильный переулок, дом 12/163, литера А (Санкт-Петербург, Прядильный пер., дом 12/163, литера А). Дата фотофиксации: 19.04.2025 г.
- Фото №1. Помещение 0.19 ОКН РЗ «Дом С. Н. Завальевского-М.В. Северова», расположенный по адресу: Санкт-Петербург, муниципальный округ Коломна, пер. Прядильный, д. 12/163, литера А. Дата: 19.04.2025 г.
- Фото №2. Помещение 0.19 ОКН РЗ «Дом С. Н. Завальевского-М.В. Северова», расположенный по адресу: Санкт-Петербург, муниципальный округ Коломна, пер. Прядильный, д. 12/163, литера А. Дата: 19.04.2025 г.
- Фото №3. Помещение 0.20 ОКН РЗ «Дом С. Н. Завальевского-М.В. Северова», расположенный по адресу: Санкт-Петербург, муниципальный округ Коломна, пер. Прядильный, д. 12/163, литера А. Дата: 19.04.2025 г.
- Фото №4. Помещение 0.21 ОКН РЗ «Дом С. Н. Завальевского-М.В. Северова», расположенный по адресу: Санкт-Петербург, муниципальный округ Коломна, пер. Прядильный, д. 12/163, литера А. Дата: 19.04.2025 г.
- Фото №5. Помещение 0.21 ОКН РЗ «Дом С. Н. Завальевского-М.В. Северова», расположенный по адресу: Санкт-Петербург, муниципальный округ Коломна, пер. Прядильный, д. 12/163, литера А. Дата: 19.04.2025 г.
- Фото №6. Помещение 0.22 ОКН РЗ «Дом С. Н. Завальевского-М.В. Северова», расположенный по адресу: Санкт-Петербург, муниципальный округ Коломна, пер. Прядильный, д. 12/163, литера А. Дата: 19.04.2025 г.
- Фото №7. Помещение 0.24 ОКН РЗ «Дом С. Н. Завальевского-М.В. Северова», расположенный по адресу: Санкт-Петербург, муниципальный округ Коломна, пер. Прядильный, д. 12/163, литера А. Дата: 19.04.2025 г.
- Фото №8. Помещение 0.25 ОКН РЗ «Дом С. Н. Завальевского-М.В. Северова», расположенный по адресу: Санкт-Петербург, муниципальный округ Коломна, пер. Прядильный, д. 12/163, литера А. Дата: 19.04.2025 г.
- Фото №9. Помещения 0.25 и 0.19 ОКН РЗ «Дом С. Н. Завальевского-М.В. Северова», расположенный по адресу: Санкт-Петербург, муниципальный округ Коломна, пер. Прядильный, д. 12/163, литера А. Дата: 19.04.2025 г.
- Фото №10. Помещение 0.16 ОКН РЗ «Дом С. Н. Завальевского-М.В. Северова», расположенный по адресу: Санкт-Петербург, муниципальный округ Коломна, пер. Прядильный, д. 12/163, литера А. Дата: 19.04.2025 г.
- Фото №11. Помещение 0.17 ОКН РЗ «Дом С. Н. Завальевского-М.В. Северова», расположенный по адресу: Санкт-Петербург, муниципальный округ Коломна, пер. Прядильный, д. 12/163, литера А. Дата: 19.04.2025 г.
- Фото №12. Помещение 0.2 ОКН РЗ «Дом С. Н. Завальевского-М.В. Северова», расположенный по адресу: Санкт-Петербург, муниципальный округ Коломна, пер. Прядильный, д. 12/163, литера А. Дата: 19.04.2025 г.

Фото №13. Помещение 0.3 ОКН РЗ «Дом С. Н. Завальевского-М.В. Северова», расположенный по адресу: Санкт-Петербург, муниципальный округ Коломна, пер. Прядильный, д. 12/163, литера А. Дата: 19.04.2025 г.

Фото №14. Помещение 0.4 ОКН РЗ «Дом С. Н. Завальевского-М.В. Северова», расположенный по адресу: Санкт-Петербург, муниципальный округ Коломна, пер. Прядильный, д. 12/163, литера А. Дата: 19.04.2025 г.

Фото №15. Помещение 0.4 ОКН РЗ «Дом С. Н. Завальевского-М.В. Северова», расположенный по адресу: Санкт-Петербург, муниципальный округ Коломна, пер. Прядильный, д. 12/163, литера А. Дата: 19.04.2025 г.

Фото №16. Помещение 0.10 ОКН РЗ «Дом С. Н. Завальевского-М.В. Северова», расположенный по адресу: Санкт-Петербург, муниципальный округ Коломна, пер. Прядильный, д. 12/163, литера А. Дата: 19.04.2025 г.

Фото №17. Помещение 0.12 ОКН РЗ «Дом С. Н. Завальевского-М.В. Северова», расположенный по адресу: Санкт-Петербург, муниципальный округ Коломна, пер. Прядильный, д. 12/163, литера А. Дата: 19.04.2025 г.

Фото №18. Помещение 0.7 ОКН РЗ «Дом С. Н. Завальевского-М.В. Северова», расположенный по адресу: Санкт-Петербург, муниципальный округ Коломна, пер. Прядильный, д. 12/163, литера А. Дата: 19.04.2025 г.

Фото №19. Помещение 0.14 ОКН РЗ «Дом С. Н. Завальевского-М.В. Северова», расположенный по адресу: Санкт-Петербург, муниципальный округ Коломна, пер. Прядильный, д. 12/163, литера А. Дата: 19.04.2025 г.

Фото №20. Помещение 0.6 ОКН РЗ «Дом С. Н. Завальевского-М.В. Северова», расположенный по адресу: Санкт-Петербург, муниципальный округ Коломна, пер. Прядильный, д. 12/163, литера А. Дата: 19.04.2025 г.

Фото №21. Помещение 0.15 ОКН РЗ «Дом С. Н. Завальевского-М.В. Северова», расположенный по адресу: Санкт-Петербург, муниципальный округ Коломна, пер. Прядильный, д. 12/163, литера А. Дата: 19.04.2025 г.

Схема фотофиксации





Фото №1. Помещение 0.19 ОКН РЗ «Дом С. Н. Завальевского-М.В. Северова», расположенный по адресу: Санкт-Петербург, муниципальный округ Коломна, пер. Прядильный, д. 12/163, литера А. Дата: 19.04.2025 г.



Фото №2. Помещение 0.19 ОКН РЗ «Дом С. Н. Завальевского-М.В. Северова», расположенный по адресу: Санкт-Петербург, муниципальный округ Коломна, пер. Прядильный, д. 12/163, литера А. Дата: 19.04.2025 г.



Фото №3. Помещение 0.20 ОКН РЗ «Дом С. Н. Завальевского-М.В. Северова», расположенный по адресу: Санкт-Петербург, муниципальный округ Коломна, пер. Прядильный, д. 12/163, литера А. Дата: 19.04.2025 г.



Фото №4. Помещение 0.21 ОКН РЗ «Дом С. Н. Завальевского-М.В. Северова», расположенный по адресу: Санкт-Петербург, муниципальный округ Коломна, пер. Прядильный, д. 12/163, литера А. Дата: 19.04.2025 г.



Фото №5. Помещение 0.21 ОКН РЗ «Дом С. Н. Завальевского-М.В. Северова», расположенный по адресу: Санкт-Петербург, муниципальный округ Коломна, пер. Прядильный, д. 12/163, литера А. Дата: 19.04.2025 г.



Фото №6. Помещение 0.22 ОКН РЗ «Дом С. Н. Завальевского-М.В. Северова», расположенный по адресу: Санкт-Петербург, муниципальный округ Коломна, пер. Прядильный, д. 12/163, литера А. Дата: 19.04.2025 г.



Фото №7. Помещение 0.24 ОКН РЗ «Дом С. Н. Завальевского-М.В. Северова», расположенный по адресу: Санкт-Петербург, муниципальный округ Коломна, пер. Прядильный, д. 12/163, литера А. Дата: 19.04.2025 г.



Фото №8. Помещение 0.25 ОКН РЗ «Дом С. Н. Завальевского-М.В. Северова», расположенный по адресу: Санкт-Петербург, муниципальный округ Коломна, пер. Прядильный, д. 12/163, литера А. Дата: 19.04.2025 г.



Фото №9. Помещения 0.25 и 0.19 ОКН РЗ «Дом С. Н. Завальевского-М.В. Северова», расположенный по адресу: Санкт-Петербург, муниципальный округ Коломна, пер. Прядильный, д. 12/163, литера А. Дата: 19.04.2025 г.



Фото №10. Помещение 0.16 ОКН РЗ «Дом С. Н. Завальевского-М.В. Северова», расположенный по адресу: Санкт-Петербург, муниципальный округ Коломна, пер. Прядильный, д. 12/163, литера А. Дата: 19.04.2025 г.



Фото №11. Помещение 0.17 ОКН РЗ «Дом С. Н. Завальевского-М.В. Северова», расположенный по адресу: Санкт-Петербург, муниципальный округ Коломна, пер. Прядильный, д. 12/163, литера А. Дата: 19.04.2025 г.



Фото №12. Помещение 0.2 ОКН РЗ «Дом С. Н. Завальевского-М.В. Северова», расположенный по адресу: Санкт-Петербург, муниципальный округ Коломна, пер. Прядильный, д. 12/163, литера А. Дата: 19.04.2025 г.



Фото №13. Помещение 0.3 ОКН РЗ «Дом С. Н. Завальевского-М.В. Северова», расположенный по адресу: Санкт-Петербург, муниципальный округ Коломна, пер. Прядильный, д. 12/163, литера А. Дата: 19.04.2025 г.



Фото №14. Помещение 0.4 ОКН РЗ «Дом С. Н. Завальевского-М.В. Северова», расположенный по адресу: Санкт-Петербург, муниципальный округ Коломна, пер. Прядильный, д. 12/163, литера А. Дата: 19.04.2025 г.



Фото №15. Помещение 0.4 ОКН РЗ «Дом С. Н. Завальевского-М.В. Северова», расположенный по адресу: Санкт-Петербург, муниципальный округ Коломна, пер. Прядильный, д. 12/163, литера А. Дата: 19.04.2025 г.



Фото №16. Помещение 0.10 ОКН РЗ «Дом С. Н. Завальевского-М.В. Северова», расположенный по адресу: Санкт-Петербург, муниципальный округ Коломна, пер. Прядильный, д. 12/163, литера А. Дата: 19.04.2025 г.

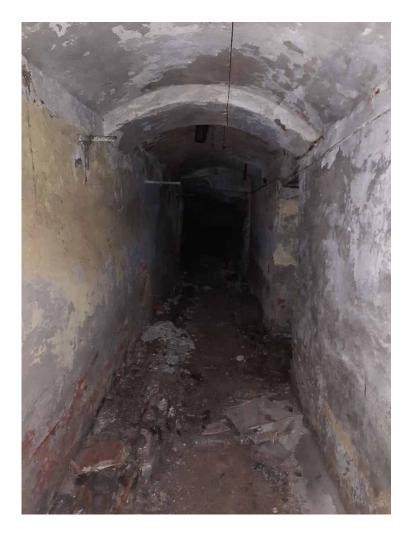


Фото №17. Помещение 0.12 ОКН РЗ «Дом С. Н. Завальевского-М.В. Северова», расположенный по адресу: Санкт-Петербург, муниципальный округ Коломна, пер. Прядильный, д. 12/163, литера А. Дата: 19.04.2025 г.



Фото №18. Помещение 0.7 ОКН РЗ «Дом С. Н. Завальевского-М.В. Северова», расположенный по адресу: Санкт-Петербург, муниципальный округ Коломна, пер. Прядильный, д. 12/163, литера А. Дата: 19.04.2025 г.



Фото №19. Помещение 0.14 ОКН РЗ «Дом С. Н. Завальевского-М.В. Северова», расположенный по адресу: Санкт-Петербург, муниципальный округ Коломна, пер. Прядильный, д. 12/163, литера А. Дата: 19.04.2025 г.



Фото №20. Помещение 0.6 ОКН РЗ «Дом С. Н. Завальевского-М.В. Северова», расположенный по адресу: Санкт-Петербург, муниципальный округ Коломна, пер. Прядильный, д. 12/163, литера А. Дата: 19.04.2025 г.



Фото №21. Помещение 0.15 ОКН РЗ «Дом С. Н. Завальевского-М.В. Северова», расположенный по адресу: Санкт-Петербург, муниципальный округ Коломна, пер. Прядильный, д. 12/163, литера А. Дата: 19.04.2025 г.

- Фотофиксация первого этажа объекта культурного наследия регионального значения «Дом С.Н. Завальевского М.В. Северова», 1799-1801 гг., перестройка 1857 г., расположенного по адресу: г. Санкт-Петербург, муниципальный округ Коломна, Прядильный переулок, дом 12/163, литера А (Санкт-Петербург, Прядильный пер., дом 12/163, литера А). Дата фотофиксации: 19.04.2025 г.
- Фото №1. Помещение 1.14 ОКН РЗ «Дом С. Н. Завальевского-М.В. Северова», расположенный по адресу: Санкт-Петербург, муниципальный округ Коломна, пер. Прядильный, д. 12/163, литера А. Дата: 19.04.2025 г.
- Фото №2. Помещение 1.19 ОКН РЗ «Дом С. Н. Завальевского-М.В. Северова», расположенный по адресу: Санкт-Петербург, муниципальный округ Коломна, пер. Прядильный, д. 12/163, литера А. Дата: 19.04.2025 г.
- Фото №3. Помещение 1.15 ОКН РЗ «Дом С. Н. Завальевского-М.В. Северова», расположенный по адресу: Санкт-Петербург, муниципальный округ Коломна, пер. Прядильный, д. 12/163, литера А. Дата: 19.04.2025 г.
- Фото №4. Помещение 1.14 ОКН РЗ «Дом С. Н. Завальевского-М.В. Северова», расположенный по адресу: Санкт-Петербург, муниципальный округ Коломна, пер. Прядильный, д. 12/163, литера А. Дата: 19.04.2025 г.
- Фото №5. Помещение 1.20 ОКН РЗ «Дом С. Н. Завальевского-М.В. Северова», расположенный по адресу: Санкт-Петербург, муниципальный округ Коломна, пер. Прядильный, д. 12/163, литера А. Дата: 19.04.2025 г.
- Фото №6. Помещение 1.12 ОКН РЗ «Дом С. Н. Завальевского-М.В. Северова», расположенный по адресу: Санкт-Петербург, муниципальный округ Коломна, пер. Прядильный, д. 12/163, литера А. Дата: 19.04.2025 г.
- Фото №7. Помещение 1.12 ОКН РЗ «Дом С. Н. Завальевского-М.В. Северова», расположенный по адресу: Санкт-Петербург, муниципальный округ Коломна, пер. Прядильный, д. 12/163, литера А. Дата: 19.04.2025 г.
- Фото №8. Помещение 1.11 ОКН РЗ «Дом С. Н. Завальевского-М.В. Северова», расположенный по адресу: Санкт-Петербург, муниципальный округ Коломна, пер. Прядильный, д. 12/163, литера А. Дата: 19.04.2025 г.
- Фото №9. Помещение 1.11 ОКН РЗ «Дом С. Н. Завальевского-М.В. Северова», расположенный по адресу: Санкт-Петербург, муниципальный округ Коломна, пер. Прядильный, д. 12/163, литера А. Дата: 19.04.2025 г.
- Фото №10. Помещение 1.10 ОКН РЗ «Дом С. Н. Завальевского-М.В. Северова», расположенный по адресу: Санкт-Петербург, муниципальный округ Коломна, пер. Прядильный, д. 12/163, литера А. Дата: 19.04.2025 г.
- Фото №11. Помещение 1.24 ОКН РЗ «Дом С. Н. Завальевского-М.В. Северова», расположенный по адресу: Санкт-Петербург, муниципальный округ Коломна, пер. Прядильный, д. 12/163, литера А. Дата: 19.04.2025 г.
- Фото №12. Помещение 1.25 ОКН РЗ «Дом С. Н. Завальевского-М.В. Северова», расположенный по адресу: Санкт-Петербург, муниципальный округ Коломна, пер. Прядильный, д. 12/163, литера А. Дата: 19.04.2025 г.

- Фото №13. Помещение 1.4 ОКН РЗ «Дом С. Н. Завальевского-М.В. Северова», расположенный по адресу: Санкт-Петербург, муниципальный округ Коломна, пер. Прядильный, д. 12/163, литера А. Дата: 19.04.2025 г.
- Фото №14. Помещение 1.28 ОКН РЗ «Дом С. Н. Завальевского-М.В. Северова», расположенный по адресу: Санкт-Петербург, муниципальный округ Коломна, пер. Прядильный, д. 12/163, литера А. Дата: 19.04.2025 г.
- Фото №15. Помещение 1.27 ОКН РЗ «Дом С. Н. Завальевского-М.В. Северова», расположенный по адресу: Санкт-Петербург, муниципальный округ Коломна, пер. Прядильный, д. 12/163, литера А. Дата: 19.04.2025 г.
- Фото №16. Помещение 1.29 ОКН РЗ «Дом С. Н. Завальевского-М.В. Северова», расположенный по адресу: Санкт-Петербург, муниципальный округ Коломна, пер. Прядильный, д. 12/163, литера А. Дата: 19.04.2025 г.
- Фото №17. Помещения 1.30 и 1.31 ОКН РЗ «Дом С. Н. Завальевского-М.В. Северова», расположенный по адресу: Санкт-Петербург, муниципальный округ Коломна, пер. Прядильный, д. 12/163, литера А. Дата: 19.04.2025 г.
- Фото №18. Помещение 1.5 ОКН РЗ «Дом С. Н. Завальевского-М.В. Северова», расположенный по адресу: Санкт-Петербург, муниципальный округ Коломна, пер. Прядильный, д. 12/163, литера А. Дата: 19.04.2025 г.
- Фото №19. Помещение 1.3 ОКН РЗ «Дом С. Н. Завальевского-М.В. Северова», расположенный по адресу: Санкт-Петербург, муниципальный округ Коломна, пер. Прядильный, д. 12/163, литера А. Дата: 19.04.2025 г.
- Фото №20. Помещение 1.3 ОКН РЗ «Дом С. Н. Завальевского-М.В. Северова», расположенный по адресу: Санкт-Петербург, муниципальный округ Коломна, пер. Прядильный, д. 12/163, литера А. Дата: 19.04.2025 г.
- Фото №21. Помещение 1.2 ОКН РЗ «Дом С. Н. Завальевского-М.В. Северова», расположенный по адресу: Санкт-Петербург, муниципальный округ Коломна, пер. Прядильный, д. 12/163, литера А. Дата: 19.04.2025 г.
- Фото №22. Помещение 1.2 ОКН РЗ «Дом С. Н. Завальевского-М.В. Северова», расположенный по адресу: Санкт-Петербург, муниципальный округ Коломна, пер. Прядильный, д. 12/163, литера А. Дата: 19.04.2025 г.
- Фото №23. Помещение 1.1 ОКН РЗ «Дом С. Н. Завальевского-М.В. Северова», расположенный по адресу: Санкт-Петербург, муниципальный округ Коломна, пер. Прядильный, д. 12/163, литера А. Дата: 19.04.2025 г.
- Фото №24. Помещение 1.51 ОКН РЗ «Дом С. Н. Завальевского-М.В. Северова», расположенный по адресу: Санкт-Петербург, муниципальный округ Коломна, пер. Прядильный, д. 12/163, литера А. Дата: 19.04.2025 г.
- Фото №25. Помещение 1.49 ОКН РЗ «Дом С. Н. Завальевского-М.В. Северова», расположенный по адресу: Санкт-Петербург, муниципальный округ Коломна, пер. Прядильный, д. 12/163, литера А. Дата: 19.04.2025 г.

- Фото №26. Помещение 1.32 ОКН РЗ «Дом С. Н. Завальевского-М.В. Северова», расположенный по адресу: Санкт-Петербург, муниципальный округ Коломна, пер. Прядильный, д. 12/163, литера А. Дата: 19.04.2025 г.
- Фото №27. Помещение 1.48 ОКН РЗ «Дом С. Н. Завальевского-М.В. Северова», расположенный по адресу: Санкт-Петербург, муниципальный округ Коломна, пер. Прядильный, д. 12/163, литера А. Дата: 19.04.2025 г.
- Фото №28. Помещение 1.33 ОКН РЗ «Дом С. Н. Завальевского-М.В. Северова», расположенный по адресу: Санкт-Петербург, муниципальный округ Коломна, пер. Прядильный, д. 12/163, литера А. Дата: 19.04.2025 г.
- Фото №29. Помещение 1.47 ОКН РЗ «Дом С. Н. Завальевского-М.В. Северова», расположенный по адресу: Санкт-Петербург, муниципальный округ Коломна, пер. Прядильный, д. 12/163, литера А. Дата: 19.04.2025 г.
- Фото №30. Помещение 1.34 ОКН РЗ «Дом С. Н. Завальевского-М.В. Северова», расположенный по адресу: Санкт-Петербург, муниципальный округ Коломна, пер. Прядильный, д. 12/163, литера А. Дата: 19.04.2025 г.
- Фото №31. Помещение 1.37 ОКН РЗ «Дом С. Н. Завальевского-М.В. Северова», расположенный по адресу: Санкт-Петербург, муниципальный округ Коломна, пер. Прядильный, д. 12/163, литера А. Дата: 19.04.2025 г.
- Фото №32. Помещение 1.35 ОКН РЗ «Дом С. Н. Завальевского-М.В. Северова», расположенный по адресу: Санкт-Петербург, муниципальный округ Коломна, пер. Прядильный, д. 12/163, литера А. Дата: 19.04.2025 г.
- Фото №33. Помещения 1.37, 1.36 и 1.39 ОКН РЗ «Дом С. Н. Завальевского-М.В. Северова», расположенный по адресу: Санкт-Петербург, муниципальный округ Коломна, пер. Прядильный, д. 12/163, литера А. Дата: 19.04.2025 г.
- Фото №34. Помещения 1.39 и 1.41 ОКН РЗ «Дом С. Н. Завальевского-М.В. Северова», расположенный по адресу: Санкт-Петербург, муниципальный округ Коломна, пер. Прядильный, д. 12/163, литера А. Дата: 19.04.2025 г.
- Фото №35. Помещения 1.40 и 1.39 ОКН РЗ «Дом С. Н. Завальевского-М.В. Северова», расположенный по адресу: Санкт-Петербург, муниципальный округ Коломна, пер. Прядильный, д. 12/163, литера А. Дата: 19.04.2025 г.
- Фото №36. Помещения 1.41 и 1.42 ОКН РЗ «Дом С. Н. Завальевского-М.В. Северова», расположенный по адресу: Санкт-Петербург, муниципальный округ Коломна, пер. Прядильный, д. 12/163, литера А. Дата: 19.04.2025 г.
- Фото №37. Помещение 1.42 ОКН РЗ «Дом С. Н. Завальевского-М.В. Северова», расположенный по адресу: Санкт-Петербург, муниципальный округ Коломна, пер. Прядильный, д. 12/163, литера А. Дата: 19.04.2025 г.
- Фото №38. Помещение 1.44 ОКН РЗ «Дом С. Н. Завальевского-М.В. Северова», расположенный по адресу: Санкт-Петербург, муниципальный округ Коломна, пер. Прядильный, д. 12/163, литера А. Дата: 19.04.2025 г.

Схема фотофиксации

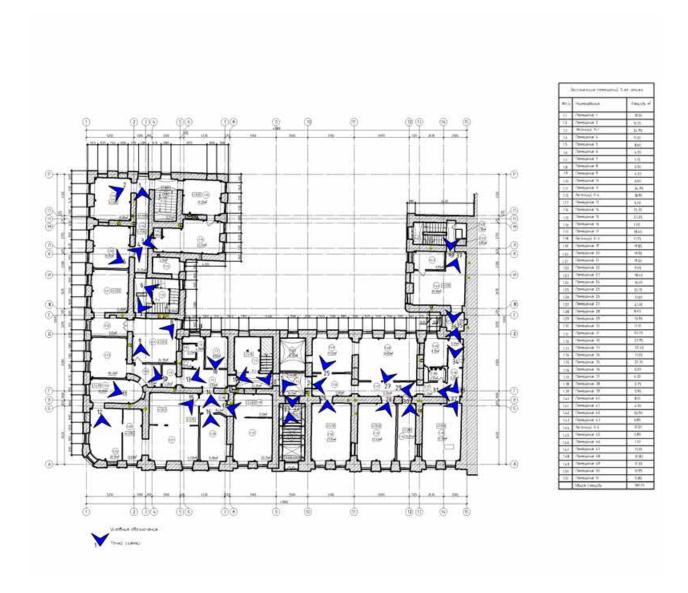




Фото №1. Помещение 1.14 ОКН РЗ «Дом С. Н. Завальевского-М.В. Северова», расположенный по адресу: Санкт-Петербург, муниципальный округ Коломна, пер. Прядильный, д. 12/163, литера А. Дата: 19.04.2025 г.



Фото №2. Помещение 1.19 ОКН РЗ «Дом С. Н. Завальевского-М.В. Северова», расположенный по адресу: Санкт-Петербург, муниципальный округ Коломна, пер. Прядильный, д. 12/163, литера А. Дата: 19.04.2025 г.



Фото №3. Помещение 1.15 ОКН РЗ «Дом С. Н. Завальевского-М.В. Северова», расположенный по адресу: Санкт-Петербург, муниципальный округ Коломна, пер. Прядильный, д. 12/163, литера А. Дата: 19.04.2025 г.

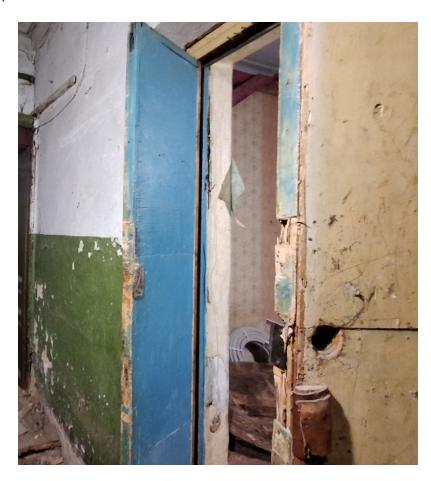


Фото №4. Помещение 1.14 ОКН РЗ «Дом С. Н. Завальевского-М.В. Северова», расположенный по адресу: Санкт-Петербург, муниципальный округ Коломна, пер. Прядильный, д. 12/163, литера А. Дата: 19.04.2025 г.



Фото №5. Помещение 1.20 ОКН РЗ «Дом С. Н. Завальевского-М.В. Северова», расположенный по адресу: Санкт-Петербург, муниципальный округ Коломна, пер. Прядильный, д. 12/163, литера А. Дата: 19.04.2025 г.



Фото №6. Помещение 1.12 ОКН РЗ «Дом С. Н. Завальевского-М.В. Северова», расположенный по адресу: Санкт-Петербург, муниципальный округ Коломна, пер. Прядильный, д. 12/163, литера А. Дата: 19.04.2025 г.



Фото №7. Помещение 1.12 ОКН РЗ «Дом С. Н. Завальевского-М.В. Северова», расположенный по адресу: Санкт-Петербург, муниципальный округ Коломна, пер. Прядильный, д. 12/163, литера А. Дата: 19.04.2025 г.



Фото №8. Помещение 1.11 ОКН РЗ «Дом С. Н. Завальевского-М.В. Северова», расположенный по адресу: Санкт-Петербург, муниципальный округ Коломна, пер. Прядильный, д. 12/163, литера А. Дата: 19.04.2025 г.



Фото №9. Помещение 1.11 ОКН РЗ «Дом С. Н. Завальевского-М.В. Северова», расположенный по адресу: Санкт-Петербург, муниципальный округ Коломна, пер. Прядильный, д. 12/163, литера А. Дата: 19.04.2025 г.



Фото №10. Помещение 1.10 ОКН РЗ «Дом С. Н. Завальевского-М.В. Северова», расположенный по адресу: Санкт-Петербург, муниципальный округ Коломна, пер. Прядильный, д. 12/163, литера А. Дата: 19.04.2025 г.



Фото №11. Помещение 1.24 ОКН РЗ «Дом С. Н. Завальевского-М.В. Северова», расположенный по адресу: Санкт-Петербург, муниципальный округ Коломна, пер. Прядильный, д. 12/163, литера А. Дата: 19.04.2025 г.



Фото №12. Помещение 1.25 ОКН РЗ «Дом С. Н. Завальевского-М.В. Северова», расположенный по адресу: Санкт-Петербург, муниципальный округ Коломна, пер. Прядильный, д. 12/163, литера А. Дата: 19.04.2025 г.



Фото №13. Помещение 1.4 ОКН РЗ «Дом С. Н. Завальевского-М.В. Северова», расположенный по адресу: Санкт-Петербург, муниципальный округ Коломна, пер. Прядильный, д. 12/163, литера А. Дата: 19.04.2025 г.



Фото №14. Помещение 1.28 ОКН РЗ «Дом С. Н. Завальевского-М.В. Северова», расположенный по адресу: Санкт-Петербург, муниципальный округ Коломна, пер. Прядильный, д. 12/163, литера А. Дата: 19.04.2025 г.



Фото №15. Помещение 1.27 ОКН РЗ «Дом С. Н. Завальевского-М.В. Северова», расположенный по адресу: Санкт-Петербург, муниципальный округ Коломна, пер. Прядильный, д. 12/163, литера А. Дата: 19.04.2025 г.



Фото №16. Помещение 1.29 ОКН РЗ «Дом С. Н. Завальевского-М.В. Северова», расположенный по адресу: Санкт-Петербург, муниципальный округ Коломна, пер. Прядильный, д. 12/163, литера А. Дата: 19.04.2025 г.



Фото №17. Помещения 1.30 и 1.31 ОКН РЗ «Дом С. Н. Завальевского-М.В. Северова», расположенный по адресу: Санкт-Петербург, муниципальный округ Коломна, пер. Прядильный, д. 12/163, литера А. Дата: 19.04.2025 г.

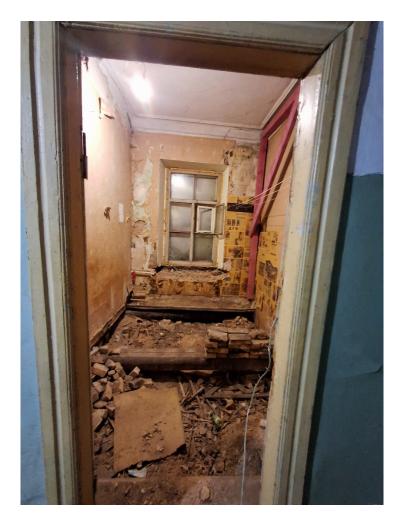


Фото №18. Помещение 1.5 ОКН РЗ «Дом С. Н. Завальевского-М.В. Северова», расположенный по адресу: Санкт-Петербург, муниципальный округ Коломна, пер. Прядильный, д. 12/163, литера А. Дата: 19.04.2025 г.



Фото №19. Помещение 1.3 ОКН РЗ «Дом С. Н. Завальевского-М.В. Северова», расположенный по адресу: Санкт-Петербург, муниципальный округ Коломна, пер. Прядильный, д. 12/163, литера А. Дата: 19.04.2025 г.



Фото №20. Помещение 1.3 ОКН РЗ «Дом С. Н. Завальевского-М.В. Северова», расположенный по адресу: Санкт-Петербург, муниципальный округ Коломна, пер. Прядильный, д. 12/163, литера А. Дата: 19.04.2025 г.



Фото №21. Помещение 1.2 ОКН РЗ «Дом С. Н. Завальевского-М.В. Северова», расположенный по адресу: Санкт-Петербург, муниципальный округ Коломна, пер. Прядильный, д. 12/163, литера А. Дата: 19.04.2025 г.



Фото №22. Помещение 1.2 ОКН РЗ «Дом С. Н. Завальевского-М.В. Северова», расположенный по адресу: Санкт-Петербург, муниципальный округ Коломна, пер. Прядильный, д. 12/163, литера А. Дата: 19.04.2025 г.



Фото №23. Помещение 1.1 ОКН РЗ «Дом С. Н. Завальевского-М.В. Северова», расположенный по адресу: Санкт-Петербург, муниципальный округ Коломна, пер. Прядильный, д. 12/163, литера А. Дата: 19.04.2025 г.



Фото №24. Помещение 1.51 ОКН РЗ «Дом С. Н. Завальевского-М.В. Северова», расположенный по адресу: Санкт-Петербург, муниципальный округ Коломна, пер. Прядильный, д. 12/163, литера А. Дата: 19.04.2025 г.



Фото №25. Помещение 1.49 ОКН РЗ «Дом С. Н. Завальевского-М.В. Северова», расположенный по адресу: Санкт-Петербург, муниципальный округ Коломна, пер. Прядильный, д. 12/163, литера А. Дата: 19.04.2025 г.



Фото №26. Помещение 1.32 ОКН РЗ «Дом С. Н. Завальевского-М.В. Северова», расположенный по адресу: Санкт-Петербург, муниципальный округ Коломна, пер. Прядильный, д. 12/163, литера А. Дата: 19.04.2025 г.



Фото №27. Помещение 1.48 ОКН РЗ «Дом С. Н. Завальевского-М.В. Северова», расположенный по адресу: Санкт-Петербург, муниципальный округ Коломна, пер. Прядильный, д. 12/163, литера А. Дата: 19.04.2025 г.



Фото №28. Помещение 1.33 ОКН РЗ «Дом С. Н. Завальевского-М.В. Северова», расположенный по адресу: Санкт-Петербург, муниципальный округ Коломна, пер. Прядильный, д. 12/163, литера А. Дата: 19.04.2025 г.



Фото №29. Помещение 1.47 ОКН РЗ «Дом С. Н. Завальевского-М.В. Северова», расположенный по адресу: Санкт-Петербург, муниципальный округ Коломна, пер. Прядильный, д. 12/163, литера А. Дата: 19.04.2025 г.



Фото №30. Помещение 1.34 ОКН РЗ «Дом С. Н. Завальевского-М.В. Северова», расположенный по адресу: Санкт-Петербург, муниципальный округ Коломна, пер. Прядильный, д. 12/163, литера А. Дата: 19.04.2025 г.



Фото №31. Помещение 1.37 ОКН РЗ «Дом С. Н. Завальевского-М.В. Северова», расположенный по адресу: Санкт-Петербург, муниципальный округ Коломна, пер. Прядильный, д. 12/163, литера А. Дата: 19.04.2025 г.



Фото №32. Помещение 1.35 ОКН РЗ «Дом С. Н. Завальевского-М.В. Северова», расположенный по адресу: Санкт-Петербург, муниципальный округ Коломна, пер. Прядильный, д. 12/163, литера А. Дата: 19.04.2025 г.



Фото №33. Помещения 1.37, 1.36 и 1.39 ОКН РЗ «Дом С. Н. Завальевского-М.В. Северова», расположенный по адресу: Санкт-Петербург, муниципальный округ Коломна, пер. Прядильный, д. 12/163, литера А. Дата: 19.04.2025 г.



Фото №34. Помещения 1.39 и 1.41 ОКН РЗ «Дом С. Н. Завальевского-М.В. Северова», расположенный по адресу: Санкт-Петербург, муниципальный округ Коломна, пер. Прядильный, д. 12/163, литера А. Дата: 19.04.2025 г.

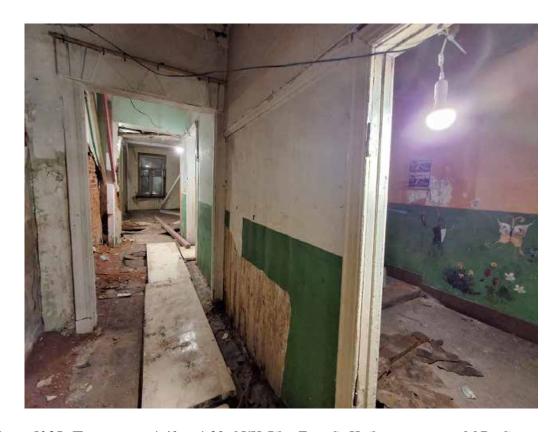


Фото №35. Помещения 1.40 и 1.39 ОКН РЗ «Дом С. Н. Завальевского-М.В. Северова», расположенный по адресу: Санкт-Петербург, муниципальный округ Коломна, пер. Прядильный, д. 12/163, литера А. Дата: 19.04.2025 г.



Фото №36. Помещения 1.41 и 1.42 ОКН РЗ «Дом С. Н. Завальевского-М.В. Северова», расположенный по адресу: Санкт-Петербург, муниципальный округ Коломна, пер. Прядильный, д. 12/163, литера А. Дата: 19.04.2025 г.



Фото №37. Помещение 1.42 ОКН РЗ «Дом С. Н. Завальевского-М.В. Северова», расположенный по адресу: Санкт-Петербург, муниципальный округ Коломна, пер. Прядильный, д. 12/163, литера А. Дата: 19.04.2025 г.



Фото №38. Помещение 1.44 ОКН РЗ «Дом С. Н. Завальевского-М.В. Северова», расположенный по адресу: Санкт-Петербург, муниципальный округ Коломна, пер. Прядильный, д. 12/163, литера А. Дата: 19.04.2025 г.

- Фотофиксация второго этажа объекта культурного наследия регионального значения «Дом С.Н. Завальевского М.В. Северова», 1799-1801 гг., перестройка 1857 г., расположенного по адресу: г. Санкт-Петербург, муниципальный округ Коломна, Прядильный переулок, дом 12/163, литера А (Санкт-Петербург, Прядильный пер., дом 12/163, литера А). Дата фотофиксации: 19.04.2025 г.
- Фото №1. Помещение 2.44 ОКН РЗ «Дом С. Н. Завальевского-М.В. Северова», расположенный по адресу: Санкт-Петербург, муниципальный округ Коломна, пер. Прядильный, д. 12/163, литера А. Дата: 19.04.2025 г.
- Фото №2. Помещение 2.41 ОКН РЗ «Дом С. Н. Завальевского-М.В. Северова», расположенный по адресу: Санкт-Петербург, муниципальный округ Коломна, пер. Прядильный, д. 12/163, литера А. Дата: 19.04.2025 г.
- Фото №3. Помещение 2.41 ОКН РЗ «Дом С. Н. Завальевского-М.В. Северова», расположенный по адресу: Санкт-Петербург, муниципальный округ Коломна, пер. Прядильный, д. 12/163, литера А. Дата: 19.04.2025 г.
- Фото №4. Помещение 2.42 ОКН РЗ «Дом С. Н. Завальевского-М.В. Северова», расположенный по адресу: Санкт-Петербург, муниципальный округ Коломна, пер. Прядильный, д. 12/163, литера А. Дата: 19.04.2025 г.
- Фото №5. Помещение 2.40 ОКН РЗ «Дом С. Н. Завальевского-М.В. Северова», расположенный по адресу: Санкт-Петербург, муниципальный округ Коломна, пер. Прядильный, д. 12/163, литера А. Дата: 19.04.2025 г.
- Фото №6. Помещения 2.39 и 2.35 ОКН РЗ «Дом С. Н. Завальевского-М.В. Северова», расположенный по адресу: Санкт-Петербург, муниципальный округ Коломна, пер. Прядильный, д. 12/163, литера А. Дата: 19.04.2025 г.
- Фото №7. Помещение 2.46 ОКН РЗ «Дом С. Н. Завальевского-М.В. Северова», расположенный по адресу: Санкт-Петербург, муниципальный округ Коломна, пер. Прядильный, д. 12/163, литера А. Дата: 19.04.2025 г.
- Фото №8. Помещение 2.34 ОКН РЗ «Дом С. Н. Завальевского-М.В. Северова», расположенный по адресу: Санкт-Петербург, муниципальный округ Коломна, пер. Прядильный, д. 12/163, литера А. Дата: 19.04.2025 г.
- Фото №9. Помещения 2.36 и 2.37 ОКН РЗ «Дом С. Н. Завальевского-М.В. Северова», расположенный по адресу: Санкт-Петербург, муниципальный округ Коломна, пер. Прядильный, д. 12/163, литера А. Дата: 19.04.2025 г.
- Фото №10. Помещение 2.46 ОКН РЗ «Дом С. Н. Завальевского-М.В. Северова», расположенный по адресу: Санкт-Петербург, муниципальный округ Коломна, пер. Прядильный, д. 12/163, литера А. Дата: 19.04.2025 г.
- Фото №11. Помещение 2.47 ОКН РЗ «Дом С. Н. Завальевского-М.В. Северова», расположенный по адресу: Санкт-Петербург, муниципальный округ Коломна, пер. Прядильный, д. 12/163, литера А. Дата: 19.04.2025 г.
- Фото №12. Помещение 2.33 ОКН РЗ «Дом С. Н. Завальевского-М.В. Северова», расположенный по адресу: Санкт-Петербург, муниципальный округ Коломна, пер. Прядильный, д. 12/163, литера А. Дата: 19.04.2025 г.

- Фото №13. Помещения 2.49 и 2.51 ОКН РЗ «Дом С. Н. Завальевского-М.В. Северова», расположенный по адресу: Санкт-Петербург, муниципальный округ Коломна, пер. Прядильный, д. 12/163, литера А. Дата: 19.04.2025 г.
- Фото №14. Помещение 2.50 ОКН РЗ «Дом С. Н. Завальевского-М.В. Северова», расположенный по адресу: Санкт-Петербург, муниципальный округ Коломна, пер. Прядильный, д. 12/163, литера А. Дата: 19.04.2025 г.
- Фото №15. Помещение 2.32 ОКН РЗ «Дом С. Н. Завальевского-М.В. Северова», расположенный по адресу: Санкт-Петербург, муниципальный округ Коломна, пер. Прядильный, д. 12/163, литера А. Дата: 19.04.2025 г.
- Фото №16. Помещение 2.31 ОКН РЗ «Дом С. Н. Завальевского-М.В. Северова», расположенный по адресу: Санкт-Петербург, муниципальный округ Коломна, пер. Прядильный, д. 12/163, литера А. Дата: 19.04.2025 г.
- Фото №17. Помещение 2.30 ОКН РЗ «Дом С. Н. Завальевского-М.В. Северова», расположенный по адресу: Санкт-Петербург, муниципальный округ Коломна, пер. Прядильный, д. 12/163, литера А. Дата: 19.04.2025 г.
- Фото №18. Помещение 2.29 ОКН РЗ «Дом С. Н. Завальевского-М.В. Северова», расположенный по адресу: Санкт-Петербург, муниципальный округ Коломна, пер. Прядильный, д. 12/163, литера А. Дата: 19.04.2025 г.
- Фото №19. Помещение 2.1 ОКН РЗ «Дом С. Н. Завальевского-М.В. Северова», расположенный по адресу: Санкт-Петербург, муниципальный округ Коломна, пер. Прядильный, д. 12/163, литера А. Дата: 19.04.2025 г.
- Фото №20. Помещение 2.2 ОКН РЗ «Дом С. Н. Завальевского-М.В. Северова», расположенный по адресу: Санкт-Петербург, муниципальный округ Коломна, пер. Прядильный, д. 12/163, литера А. Дата: 19.04.2025 г.
- Фото №21. Помещение 2.3 ОКН РЗ «Дом С. Н. Завальевского-М.В. Северова», расположенный по адресу: Санкт-Петербург, муниципальный округ Коломна, пер. Прядильный, д. 12/163, литера А. Дата: 19.04.2025 г.
- Фото №22. Помещения 2.27,2.28 и 2.26 ОКН РЗ «Дом С. Н. Завальевского-М.В. Северова», расположенный по адресу: Санкт-Петербург, муниципальный округ Коломна, пер. Прядильный, д. 12/163, литера А. Дата: 19.04.2025 г.
- Фото №23. Помещения 2.4 и 2.5 ОКН РЗ «Дом С. Н. Завальевского-М.В. Северова», расположенный по адресу: Санкт-Петербург, муниципальный округ Коломна, пер. Прядильный, д. 12/163, литера А. Дата: 19.04.2025 г.
- Фото №24. Помещения 2.23 и 2.24 ОКН РЗ «Дом С. Н. Завальевского-М.В. Северова», расположенный по адресу: Санкт-Петербург, муниципальный округ Коломна, пер. Прядильный, д. 12/163, литера А. Дата: 19.04.2025 г.
- Фото №25. Помещение 2.24 ОКН РЗ «Дом С. Н. Завальевского-М.В. Северова», расположенный по адресу: Санкт-Петербург, муниципальный округ Коломна, пер. Прядильный, д. 12/163, литера А. Дата: 19.04.2025 г.

- Фото №26. Помещение 2.7 ОКН РЗ «Дом С. Н. Завальевского-М.В. Северова», расположенный по адресу: Санкт-Петербург, муниципальный округ Коломна, пер. Прядильный, д. 12/163, литера А. Дата: 19.04.2025 г.
- Фото №27. Помещение 2.21 ОКН РЗ «Дом С. Н. Завальевского-М.В. Северова», расположенный по адресу: Санкт-Петербург, муниципальный округ Коломна, пер. Прядильный, д. 12/163, литера А. Дата: 19.04.2025 г.
- Фото №28. Помещение 2.9 ОКН РЗ «Дом С. Н. Завальевского-М.В. Северова», расположенный по адресу: Санкт-Петербург, муниципальный округ Коломна, пер. Прядильный, д. 12/163, литера А. Дата: 19.04.2025 г.
- Фото №29. Помещение 2.11 ОКН РЗ «Дом С. Н. Завальевского-М.В. Северова», расположенный по адресу: Санкт-Петербург, муниципальный округ Коломна, пер. Прядильный, д. 12/163, литера А. Дата: 19.04.2025 г.
- Фото №30. Помещение 2.19 ОКН РЗ «Дом С. Н. Завальевского-М.В. Северова», расположенный по адресу: Санкт-Петербург, муниципальный округ Коломна, пер. Прядильный, д. 12/163, литера А. Дата: 19.04.2025 г.
- Фото №31. Помещение 2.17 ОКН РЗ «Дом С. Н. Завальевского-М.В. Северова», расположенный по адресу: Санкт-Петербург, муниципальный округ Коломна, пер. Прядильный, д. 12/163, литера А. Дата: 19.04.2025 г.
- Фото №32. Помещение 2.18 ОКН РЗ «Дом С. Н. Завальевского-М.В. Северова», расположенный по адресу: Санкт-Петербург, муниципальный округ Коломна, пер. Прядильный, д. 12/163, литера А. Дата: 19.04.2025 г.
- Фото №33. Помещение 2.16 ОКН РЗ «Дом С. Н. Завальевского-М.В. Северова», расположенный по адресу: Санкт-Петербург, муниципальный округ Коломна, пер. Прядильный, д. 12/163, литера А. Дата: 19.04.2025 г.

Схема фотофиксации

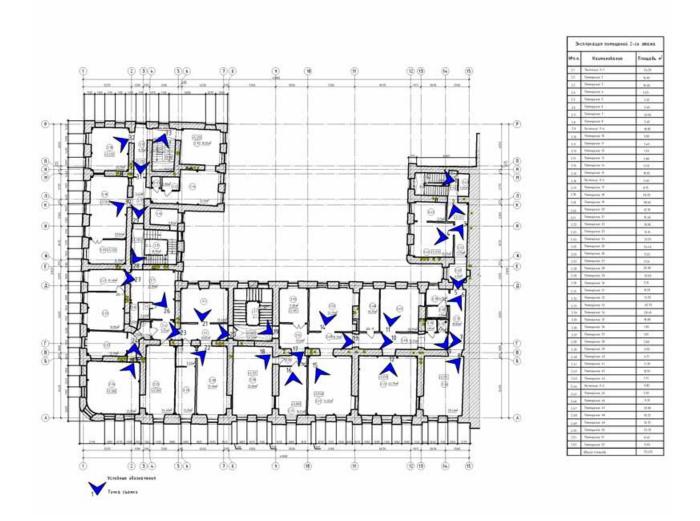




Фото №1. Помещение 2.44 ОКН РЗ «Дом С. Н. Завальевского-М.В. Северова», расположенный по адресу: Санкт-Петербург, муниципальный округ Коломна, пер. Прядильный, д. 12/163, литера А. Дата: 19.04.2025 г.



Фото №2. Помещение 2.41 ОКН РЗ «Дом С. Н. Завальевского-М.В. Северова», расположенный по адресу: Санкт-Петербург, муниципальный округ Коломна, пер. Прядильный, д. 12/163, литера А. Дата: 19.04.2025 г.



Фото №3. Помещение 2.41 ОКН РЗ «Дом С. Н. Завальевского-М.В. Северова», расположенный по адресу: Санкт-Петербург, муниципальный округ Коломна, пер. Прядильный, д. 12/163, литера А. Дата: 19.04.2025 г.



Фото №4. Помещение 2.42 ОКН РЗ «Дом С. Н. Завальевского-М.В. Северова», расположенный по адресу: Санкт-Петербург, муниципальный округ Коломна, пер. Прядильный, д. 12/163, литера А. Дата: 19.04.2025 г.



Фото №5. Помещение 2.40 ОКН РЗ «Дом С. Н. Завальевского-М.В. Северова», расположенный по адресу: Санкт-Петербург, муниципальный округ Коломна, пер. Прядильный, д. 12/163, литера А. Дата: 19.04.2025 г.



Фото №6. Помещения 2.39 и 2.35 ОКН РЗ «Дом С. Н. Завальевского-М.В. Северова», расположенный по адресу: Санкт-Петербург, муниципальный округ Коломна, пер. Прядильный, д. 12/163, литера А. Дата: 19.04.2025 г.



Фото №7. Помещение 2.46 ОКН РЗ «Дом С. Н. Завальевского-М.В. Северова», расположенный по адресу: Санкт-Петербург, муниципальный округ Коломна, пер. Прядильный, д. 12/163, литера А. Дата: 19.04.2025 г.



Фото №8. Помещение 2.34 ОКН РЗ «Дом С. Н. Завальевского-М.В. Северова», расположенный по адресу: Санкт-Петербург, муниципальный округ Коломна, пер. Прядильный, д. 12/163, литера А. Дата: 19.04.2025 г.



Фото №9. Помещения 2.36 и 2.37 ОКН РЗ «Дом С. Н. Завальевского-М.В. Северова», расположенный по адресу: Санкт-Петербург, муниципальный округ Коломна, пер. Прядильный, д. 12/163, литера А. Дата: 19.04.2025 г.



Фото №10. Помещение 2.46 ОКН РЗ «Дом С. Н. Завальевского-М.В. Северова», расположенный по адресу: Санкт-Петербург, муниципальный округ Коломна, пер. Прядильный, д. 12/163, литера А. Дата: 19.04.2025 г.



Фото №11. Помещение 2.47 ОКН РЗ «Дом С. Н. Завальевского-М.В. Северова», расположенный по адресу: Санкт-Петербург, муниципальный округ Коломна, пер. Прядильный, д. 12/163, литера А. Дата: 19.04.2025 г.



Фото №12. Помещение 2.33 ОКН РЗ «Дом С. Н. Завальевского-М.В. Северова», расположенный по адресу: Санкт-Петербург, муниципальный округ Коломна, пер. Прядильный, д. 12/163, литера А. Дата: 19.04.2025 г.



Фото №13. Помещения 2.49 и 2.51 ОКН РЗ «Дом С. Н. Завальевского-М.В. Северова», расположенный по адресу: Санкт-Петербург, муниципальный округ Коломна, пер. Прядильный, д. 12/163, литера А. Дата: 19.04.2025 г.



Фото №14. Помещение 2.50 ОКН РЗ «Дом С. Н. Завальевского-М.В. Северова», расположенный по адресу: Санкт-Петербург, муниципальный округ Коломна, пер. Прядильный, д. 12/163, литера А. Дата: 19.04.2025 г.



Фото №15. Помещение 2.32 ОКН РЗ «Дом С. Н. Завальевского-М.В. Северова», расположенный по адресу: Санкт-Петербург, муниципальный округ Коломна, пер. Прядильный, д. 12/163, литера А. Дата: 19.04.2025 г.



Фото №16. Помещение 2.31 ОКН РЗ «Дом С. Н. Завальевского-М.В. Северова», расположенный по адресу: Санкт-Петербург, муниципальный округ Коломна, пер. Прядильный, д. 12/163, литера А. Дата: 19.04.2025 г.



Фото №17. Помещение 2.30 ОКН РЗ «Дом С. Н. Завальевского-М.В. Северова», расположенный по адресу: Санкт-Петербург, муниципальный округ Коломна, пер. Прядильный, д. 12/163, литера А. Дата: 19.04.2025 г.



Фото №18. Помещение 2.29 ОКН РЗ «Дом С. Н. Завальевского-М.В. Северова», расположенный по адресу: Санкт-Петербург, муниципальный округ Коломна, пер. Прядильный, д. 12/163, литера А. Дата: 19.04.2025 г.



Фото №19. Помещение 2.1 ОКН РЗ «Дом С. Н. Завальевского-М.В. Северова», расположенный по адресу: Санкт-Петербург, муниципальный округ Коломна, пер. Прядильный, д. 12/163, литера А. Дата: 19.04.2025 г.



Фото №20. Помещение 2.2 ОКН РЗ «Дом С. Н. Завальевского-М.В. Северова», расположенный по адресу: Санкт-Петербург, муниципальный округ Коломна, пер. Прядильный, д. 12/163, литера А. Дата: 19.04.2025 г.



Фото №21. Помещение 2.3 ОКН РЗ «Дом С. Н. Завальевского-М.В. Северова», расположенный по адресу: Санкт-Петербург, муниципальный округ Коломна, пер. Прядильный, д. 12/163, литера А. Дата: 19.04.2025 г.



Фото №22. Помещения 2.27,2.28 и 2.26 ОКН РЗ «Дом С. Н. Завальевского-М.В. Северова», расположенный по адресу: Санкт-Петербург, муниципальный округ Коломна, пер. Прядильный, д. 12/163, литера А. Дата: 19.04.2025 г.



Фото №23. Помещения 2.4 и 2.5 ОКН РЗ «Дом С. Н. Завальевского-М.В. Северова», расположенный по адресу: Санкт-Петербург, муниципальный округ Коломна, пер. Прядильный, д. 12/163, литера А. Дата: 19.04.2025 г.



Фото №24. Помещения 2.23 и 2.24 ОКН РЗ «Дом С. Н. Завальевского-М.В. Северова», расположенный по адресу: Санкт-Петербург, муниципальный округ Коломна, пер. Прядильный, д. 12/163, литера А. Дата: 19.04.2025 г.



Фото №25. Помещение 2.24 ОКН РЗ «Дом С. Н. Завальевского-М.В. Северова», расположенный по адресу: Санкт-Петербург, муниципальный округ Коломна, пер. Прядильный, д. 12/163, литера А. Дата: 19.04.2025 г.



Фото №26. Помещение 2.7 ОКН РЗ «Дом С. Н. Завальевского-М.В. Северова», расположенный по адресу: Санкт-Петербург, муниципальный округ Коломна, пер. Прядильный, д. 12/163, литера А. Дата: 19.04.2025 г.



Фото №27. Помещение 2.21 ОКН РЗ «Дом С. Н. Завальевского-М.В. Северова», расположенный по адресу: Санкт-Петербург, муниципальный округ Коломна, пер. Прядильный, д. 12/163, литера А. Дата: 19.04.2025 г.



Фото №28. Помещение 2.9 ОКН РЗ «Дом С. Н. Завальевского-М.В. Северова», расположенный по адресу: Санкт-Петербург, муниципальный округ Коломна, пер. Прядильный, д. 12/163, литера А. Дата: 19.04.2025 г.



Фото №29. Помещение 2.11 ОКН РЗ «Дом С. Н. Завальевского-М.В. Северова», расположенный по адресу: Санкт-Петербург, муниципальный округ Коломна, пер. Прядильный, д. 12/163, литера А. Дата: 19.04.2025 г.



Фото №30. Помещение 2.19 ОКН РЗ «Дом С. Н. Завальевского-М.В. Северова», расположенный по адресу: Санкт-Петербург, муниципальный округ Коломна, пер. Прядильный, д. 12/163, литера А. Дата: 19.04.2025 г.



Фото №31. Помещение 2.17 ОКН РЗ «Дом С. Н. Завальевского-М.В. Северова», расположенный по адресу: Санкт-Петербург, муниципальный округ Коломна, пер. Прядильный, д. 12/163, литера А. Дата: 19.04.2025 г.



Фото №32. Помещение 2.18 ОКН РЗ «Дом С. Н. Завальевского-М.В. Северова», расположенный по адресу: Санкт-Петербург, муниципальный округ Коломна, пер. Прядильный, д. 12/163, литера А. Дата: 19.04.2025 г.

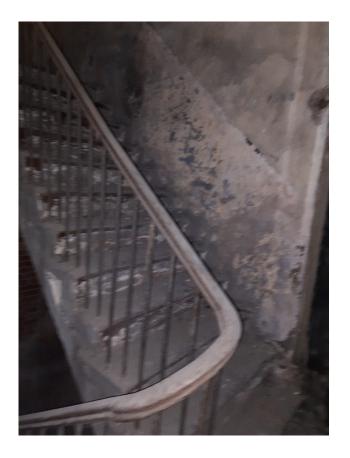


Фото №33. Помещение 2.16 ОКН РЗ «Дом С. Н. Завальевского-М.В. Северова», расположенный по адресу: Санкт-Петербург, муниципальный округ Коломна, пер. Прядильный, д. 12/163, литера А. Дата: 19.04.2025 г.

- Фотофиксация третьего этажа объекта культурного наследия регионального значения «Дом С.Н. Завальевского М.В. Северова», 1799-1801 гг., перестройка 1857 г., расположенного по адресу: г. Санкт-Петербург, муниципальный округ Коломна, Прядильный переулок, дом 12/163, литера А (Санкт-Петербург, Прядильный пер., дом 12/163, литера А). Дата фотофиксации: 19.04.2025 г.
- Фото №1. Помещение 3.47 ОКН РЗ «Дом С. Н. Завальевского-М.В. Северова», расположенный по адресу: Санкт-Петербург, муниципальный округ Коломна, пер. Прядильный, д. 12/163, литера А. Дата: 19.04.2025 г.
- Фото №2. Помещение 3.45 ОКН РЗ «Дом С. Н. Завальевского-М.В. Северова», расположенный по адресу: Санкт-Петербург, муниципальный округ Коломна, пер. Прядильный, д. 12/163, литера А. Дата: 19.04.2025 г.
- Фото №3. Помещение 3.44 ОКН РЗ «Дом С. Н. Завальевского-М.В. Северова», расположенный по адресу: Санкт-Петербург, муниципальный округ Коломна, пер. Прядильный, д. 12/163, литера А. Дата: 19.04.2025 г.
- Фото №4. Помещение 3.42 ОКН РЗ «Дом С. Н. Завальевского-М.В. Северова», расположенный по адресу: Санкт-Петербург, муниципальный округ Коломна, пер. Прядильный, д. 12/163, литера А. Дата: 19.04.2025 г.
- Фото №5. Помещение 3.37 ОКН РЗ «Дом С. Н. Завальевского-М.В. Северова», расположенный по адресу: Санкт-Петербург, муниципальный округ Коломна, пер. Прядильный, д. 12/163, литера А. Дата: 19.04.2025 г.
- Фото №6. Помещение 3.39 ОКН РЗ «Дом С. Н. Завальевского-М.В. Северова», расположенный по адресу: Санкт-Петербург, муниципальный округ Коломна, пер. Прядильный, д. 12/163, литера А. Дата: 19.04.2025 г.
- Фото №7. Помещения 3.39 и 3.36 ОКН РЗ «Дом С. Н. Завальевского-М.В. Северова», расположенный по адресу: Санкт-Петербург, муниципальный округ Коломна, пер. Прядильный, д. 12/163, литера А. Дата: 19.04.2025 г.
- Фото №8. Помещение 3.36 ОКН РЗ «Дом С. Н. Завальевского-М.В. Северова», расположенный по адресу: Санкт-Петербург, муниципальный округ Коломна, пер. Прядильный, д. 12/163, литера А. Дата: 19.04.2025 г.
- Фото №9. Помещение 3.35 ОКН РЗ «Дом С. Н. Завальевского-М.В. Северова», расположенный по адресу: Санкт-Петербург, муниципальный округ Коломна, пер. Прядильный, д. 12/163, литера А. Дата: 19.04.2025 г.
- Фото №10. Помещение 3.34 ОКН РЗ «Дом С. Н. Завальевского-М.В. Северова», расположенный по адресу: Санкт-Петербург, муниципальный округ Коломна, пер. Прядильный, д. 12/163, литера А. Дата: 19.04.2025 г.
- Фото №11. Помещения 3.30 и 3.34 ОКН РЗ «Дом С. Н. Завальевского-М.В. Северова», расположенный по адресу: Санкт-Петербург, муниципальный округ Коломна, пер. Прядильный, д. 12/163, литера А. Дата: 19.04.2025 г.
- Фото №12. Помещение 3.30 ОКН РЗ «Дом С. Н. Завальевского-М.В. Северова», расположенный по адресу: Санкт-Петербург, муниципальный округ Коломна, пер. Прядильный, д. 12/163, литера А. Дата: 19.04.2025 г.

- Фото №13. Помещение 3.43 ОКН РЗ «Дом С. Н. Завальевского-М.В. Северова», расположенный по адресу: Санкт-Петербург, муниципальный округ Коломна, пер. Прядильный, д. 12/163, литера А. Дата: 19.04.2025 г.
- Фото №14. Помещение 3.43 ОКН РЗ «Дом С. Н. Завальевского-М.В. Северова», расположенный по адресу: Санкт-Петербург, муниципальный округ Коломна, пер. Прядильный, д. 12/163, литера А. Дата: 19.04.2025 г.
- Фото №15. Помещение 3.29 ОКН РЗ «Дом С. Н. Завальевского-М.В. Северова», расположенный по адресу: Санкт-Петербург, муниципальный округ Коломна, пер. Прядильный, д. 12/163, литера А. Дата: 19.04.2025 г.
- Фото №16. Помещение 3.28 ОКН РЗ «Дом С. Н. Завальевского-М.В. Северова», расположенный по адресу: Санкт-Петербург, муниципальный округ Коломна, пер. Прядильный, д. 12/163, литера А. Дата: 19.04.2025 г.
- Фото №17. Помещение 3.27 ОКН РЗ «Дом С. Н. Завальевского-М.В. Северова», расположенный по адресу: Санкт-Петербург, муниципальный округ Коломна, пер. Прядильный, д. 12/163, литера А. Дата: 19.04.2025 г.
- Фото №18. Помещение 3.28 ОКН РЗ «Дом С. Н. Завальевского-М.В. Северова», расположенный по адресу: Санкт-Петербург, муниципальный округ Коломна, пер. Прядильный, д. 12/163, литера А. Дата: 19.04.2025 г.
- Фото №19. Помещение 3.26 ОКН РЗ «Дом С. Н. Завальевского-М.В. Северова», расположенный по адресу: Санкт-Петербург, муниципальный округ Коломна, пер. Прядильный, д. 12/163, литера А. Дата: 19.04.2025 г.
- Фото №20. Помещение 3.25 ОКН РЗ «Дом С. Н. Завальевского-М.В. Северова», расположенный по адресу: Санкт-Петербург, муниципальный округ Коломна, пер. Прядильный, д. 12/163, литера А. Дата: 19.04.2025 г.
- Фото №21. Помещение 3.46 ОКН РЗ «Дом С. Н. Завальевского-М.В. Северова», расположенный по адресу: Санкт-Петербург, муниципальный округ Коломна, пер. Прядильный, д. 12/163, литера А. Дата: 19.04.2025 г.
- Фото №22. Помещение 3.47 ОКН РЗ «Дом С. Н. Завальевского-М.В. Северова», расположенный по адресу: Санкт-Петербург, муниципальный округ Коломна, пер. Прядильный, д. 12/163, литера А. Дата: 19.04.2025 г.
- Фото №23. Помещение 3.24 ОКН РЗ «Дом С. Н. Завальевского-М.В. Северова», расположенный по адресу: Санкт-Петербург, муниципальный округ Коломна, пер. Прядильный, д. 12/163, литера А. Дата: 19.04.2025 г.
- Фото №24. Помещение 3.23 ОКН РЗ «Дом С. Н. Завальевского-М.В. Северова», расположенный по адресу: Санкт-Петербург, муниципальный округ Коломна, пер. Прядильный, д. 12/163, литера А. Дата: 19.04.2025 г.
- Фото №25. Помещение 3.22 ОКН РЗ «Дом С. Н. Завальевского-М.В. Северова», расположенный по адресу: Санкт-Петербург, муниципальный округ Коломна, пер. Прядильный, д. 12/163, литера А. Дата: 19.04.2025 г.

- Фото №26. Помещение 3.21 ОКН РЗ «Дом С. Н. Завальевского-М.В. Северова», расположенный по адресу: Санкт-Петербург, муниципальный округ Коломна, пер. Прядильный, д. 12/163, литера А. Дата: 19.04.2025 г.
- Фото №27. Помещение 3.20 ОКН РЗ «Дом С. Н. Завальевского-М.В. Северова», расположенный по адресу: Санкт-Петербург, муниципальный округ Коломна, пер. Прядильный, д. 12/163, литера А. Дата: 19.04.2025 г.
- Фото №28. Помещение 3.19 ОКН РЗ «Дом С. Н. Завальевского-М.В. Северова», расположенный по адресу: Санкт-Петербург, муниципальный округ Коломна, пер. Прядильный, д. 12/163, литера А. Дата: 19.04.2025 г.
- Фото №29. Помещение 3.18 ОКН РЗ «Дом С. Н. Завальевского-М.В. Северова», расположенный по адресу: Санкт-Петербург, муниципальный округ Коломна, пер. Прядильный, д. 12/163, литера А. Дата: 19.04.2025 г.
- Фото №30. Помещение 3.17 ОКН РЗ «Дом С. Н. Завальевского-М.В. Северова», расположенный по адресу: Санкт-Петербург, муниципальный округ Коломна, пер. Прядильный, д. 12/163, литера А. Дата: 19.04.2025 г.
- Фото №31. Помещение 3.16 ОКН РЗ «Дом С. Н. Завальевского-М.В. Северова», расположенный по адресу: Санкт-Петербург, муниципальный округ Коломна, пер. Прядильный, д. 12/163, литера А. Дата: 19.04.2025 г.
- Фото №32. Помещение 3.15 ОКН РЗ «Дом С. Н. Завальевского-М.В. Северова», расположенный по адресу: Санкт-Петербург, муниципальный округ Коломна, пер. Прядильный, д. 12/163, литера А. Дата: 19.04.2025 г.
- Фото №33. Помещение 3.8 ОКН РЗ «Дом С. Н. Завальевского-М.В. Северова», расположенный по адресу: Санкт-Петербург, муниципальный округ Коломна, пер. Прядильный, д. 12/163, литера А. Дата: 19.04.2025 г.
- Фото №34. Помещение 3.14 ОКН РЗ «Дом С. Н. Завальевского-М.В. Северова», расположенный по адресу: Санкт-Петербург, муниципальный округ Коломна, пер. Прядильный, д. 12/163, литера А. Дата: 19.04.2025 г.
- Фото №35. Помещение 3.13 ОКН РЗ «Дом С. Н. Завальевского-М.В. Северова», расположенный по адресу: Санкт-Петербург, муниципальный округ Коломна, пер. Прядильный, д. 12/163, литера А. Дата: 19.04.2025 г.
- Фото №36. Помещение 3.12 ОКН РЗ «Дом С. Н. Завальевского-М.В. Северова», расположенный по адресу: Санкт-Петербург, муниципальный округ Коломна, пер. Прядильный, д. 12/163, литера А. Дата: 19.04.2025 г.
- Фото №37. Помещение 3.10 ОКН РЗ «Дом С. Н. Завальевского-М.В. Северова», расположенный по адресу: Санкт-Петербург, муниципальный округ Коломна, пер. Прядильный, д. 12/163, литера А. Дата: 19.04.2025 г.
- Фото №38. Помещение 3.9 ОКН РЗ «Дом С. Н. Завальевского-М.В. Северова», расположенный по адресу: Санкт-Петербург, муниципальный округ Коломна, пер. Прядильный, д. 12/163, литера А. Дата: 19.04.2025 г.

Фото №39. Помещение 3.7 ОКН РЗ «Дом С. Н. Завальевского-М.В. Северова», расположенный по адресу: Санкт-Петербург, муниципальный округ Коломна, пер. Прядильный, д. 12/163, литера А. Дата: 19.04.2025 г.

Фото №40. Помещение 3.6 ОКН РЗ «Дом С. Н. Завальевского-М.В. Северова», расположенный по адресу: Санкт-Петербург, муниципальный округ Коломна, пер. Прядильный, д. 12/163, литера А. Дата: 19.04.2025 г.

Фото №41. Помещение 3.3 ОКН РЗ «Дом С. Н. Завальевского-М.В. Северова», расположенный по адресу: Санкт-Петербург, муниципальный округ Коломна, пер. Прядильный, д. 12/163, литера А. Дата: 19.04.2025 г.

Фото №42. Помещение 3.2 ОКН РЗ «Дом С. Н. Завальевского-М.В. Северова», расположенный по адресу: Санкт-Петербург, муниципальный округ Коломна, пер. Прядильный, д. 12/163, литера А. Дата: 19.04.2025 г.

Фото №43. Помещение 3.1 ОКН РЗ «Дом С. Н. Завальевского-М.В. Северова», расположенный по адресу: Санкт-Петербург, муниципальный округ Коломна, пер. Прядильный, д. 12/163, литера А. Дата: 19.04.2025 г.

Схема фотофиксации

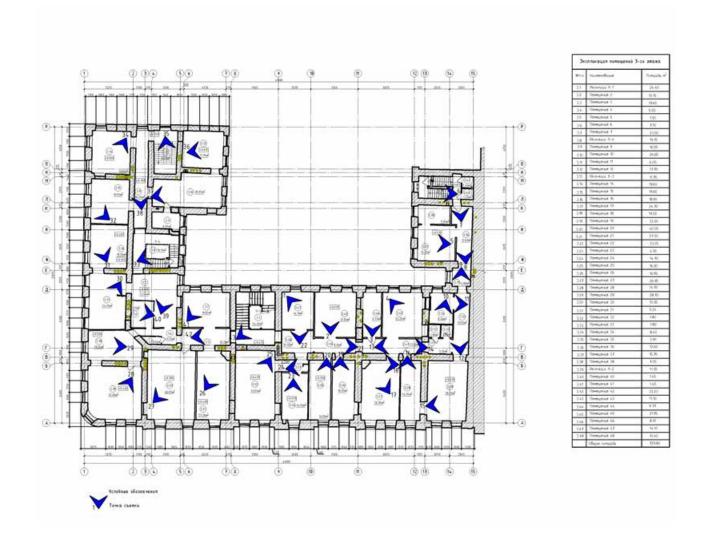




Фото №1. Помещение 3.47 ОКН РЗ «Дом С. Н. Завальевского-М.В. Северова», расположенный по адресу: Санкт-Петербург, муниципальный округ Коломна, пер. Прядильный, д. 12/163, литера А. Дата: 19.04.2025 г.



Фото №2. Помещение 3.45 ОКН РЗ «Дом С. Н. Завальевского-М.В. Северова», расположенный по адресу: Санкт-Петербург, муниципальный округ Коломна, пер. Прядильный, д. 12/163, литера А. Дата: 19.04.2025 г.



Фото №3. Помещение 3.44 ОКН РЗ «Дом С. Н. Завальевского-М.В. Северова», расположенный по адресу: Санкт-Петербург, муниципальный округ Коломна, пер. Прядильный, д. 12/163, литера А. Дата: 19.04.2025 г.



Фото №4. Помещение 3.42 ОКН РЗ «Дом С. Н. Завальевского-М.В. Северова», расположенный по адресу: Санкт-Петербург, муниципальный округ Коломна, пер. Прядильный, д. 12/163, литера А. Дата: 19.04.2025 г.



Фото №5. Помещение 3.37 ОКН РЗ «Дом С. Н. Завальевского-М.В. Северова», расположенный по адресу: Санкт-Петербург, муниципальный округ Коломна, пер. Прядильный, д. 12/163, литера А. Дата: 19.04.2025 г.



Фото №6. Помещение 3.39 ОКН РЗ «Дом С. Н. Завальевского-М.В. Северова», расположенный по адресу: Санкт-Петербург, муниципальный округ Коломна, пер. Прядильный, д. 12/163, литера А. Дата: 19.04.2025 г.



Фото №7. Помещения 3.39 и 3.36 ОКН РЗ «Дом С. Н. Завальевского-М.В. Северова», расположенный по адресу: Санкт-Петербург, муниципальный округ Коломна, пер. Прядильный, д. 12/163, литера А. Дата: 19.04.2025 г.



Фото №8. Помещение 3.36 ОКН РЗ «Дом С. Н. Завальевского-М.В. Северова», расположенный по адресу: Санкт-Петербург, муниципальный округ Коломна, пер. Прядильный, д. 12/163, литера А. Дата: 19.04.2025 г.



Фото №9. Помещение 3.35 ОКН РЗ «Дом С. Н. Завальевского-М.В. Северова», расположенный по адресу: Санкт-Петербург, муниципальный округ Коломна, пер. Прядильный, д. 12/163, литера А. Дата: 19.04.2025 г.



Фото №10. Помещение 3.34 ОКН РЗ «Дом С. Н. Завальевского-М.В. Северова», расположенный по адресу: Санкт-Петербург, муниципальный округ Коломна, пер. Прядильный, д. 12/163, литера А. Дата: 19.04.2025 г.



Фото №11. Помещения 3.30 и 3.34 ОКН РЗ «Дом С. Н. Завальевского-М.В. Северова», расположенный по адресу: Санкт-Петербург, муниципальный округ Коломна, пер. Прядильный, д. 12/163, литера А. Дата: 19.04.2025 г.



Фото №12. Помещение 3.30 ОКН РЗ «Дом С. Н. Завальевского-М.В. Северова», расположенный по адресу: Санкт-Петербург, муниципальный округ Коломна, пер. Прядильный, д. 12/163, литера А. Дата: 19.04.2025 г.



Фото №13. Помещение 3.43 ОКН РЗ «Дом С. Н. Завальевского-М.В. Северова», расположенный по адресу: Санкт-Петербург, муниципальный округ Коломна, пер. Прядильный, д. 12/163, литера А. Дата: 19.04.2025 г.



Фото №14. Помещение 3.43 ОКН РЗ «Дом С. Н. Завальевского-М.В. Северова», расположенный по адресу: Санкт-Петербург, муниципальный округ Коломна, пер. Прядильный, д. 12/163, литера А. Дата: 19.04.2025 г.



Фото №15. Помещение 3.29 ОКН РЗ «Дом С. Н. Завальевского-М.В. Северова», расположенный по адресу: Санкт-Петербург, муниципальный округ Коломна, пер. Прядильный, д. 12/163, литера А. Дата: 19.04.2025 г.



Фото №16. Помещение 3.28 ОКН РЗ «Дом С. Н. Завальевского-М.В. Северова», расположенный по адресу: Санкт-Петербург, муниципальный округ Коломна, пер. Прядильный, д. 12/163, литера А. Дата: 19.04.2025 г.



Фото №17. Помещение 3.27 ОКН РЗ «Дом С. Н. Завальевского-М.В. Северова», расположенный по адресу: Санкт-Петербург, муниципальный округ Коломна, пер. Прядильный, д. 12/163, литера А. Дата: 19.04.2025 г.



Фото №18. Помещение 3.28 ОКН РЗ «Дом С. Н. Завальевского-М.В. Северова», расположенный по адресу: Санкт-Петербург, муниципальный округ Коломна, пер. Прядильный, д. 12/163, литера А. Дата: 19.04.2025 г.



Фото №19. Помещение 3.26 ОКН РЗ «Дом С. Н. Завальевского-М.В. Северова», расположенный по адресу: Санкт-Петербург, муниципальный округ Коломна, пер. Прядильный, д. 12/163, литера А. Дата: 19.04.2025 г.



Фото №20. Помещение 3.25 ОКН РЗ «Дом С. Н. Завальевского-М.В. Северова», расположенный по адресу: Санкт-Петербург, муниципальный округ Коломна, пер. Прядильный, д. 12/163, литера А. Дата: 19.04.2025 г.



Фото №21. Помещение 3.46 ОКН РЗ «Дом С. Н. Завальевского-М.В. Северова», расположенный по адресу: Санкт-Петербург, муниципальный округ Коломна, пер. Прядильный, д. 12/163, литера А. Дата: 19.04.2025 г.



Фото №22. Помещение 3.47 ОКН РЗ «Дом С. Н. Завальевского-М.В. Северова», расположенный по адресу: Санкт-Петербург, муниципальный округ Коломна, пер. Прядильный, д. 12/163, литера А. Дата: 19.04.2025 г.



Фото №23. Помещение 3.24 ОКН РЗ «Дом С. Н. Завальевского-М.В. Северова», расположенный по адресу: Санкт-Петербург, муниципальный округ Коломна, пер. Прядильный, д. 12/163, литера А. Дата: 19.04.2025 г.



Фото №24. Помещение 3.23 ОКН РЗ «Дом С. Н. Завальевского-М.В. Северова», расположенный по адресу: Санкт-Петербург, муниципальный округ Коломна, пер. Прядильный, д. 12/163, литера А. Дата: 19.04.2025 г.



Фото №25. Помещение 3.22 ОКН РЗ «Дом С. Н. Завальевского-М.В. Северова», расположенный по адресу: Санкт-Петербург, муниципальный округ Коломна, пер. Прядильный, д. 12/163, литера А. Дата: 19.04.2025 г.



Фото №26. Помещение 3.21 ОКН РЗ «Дом С. Н. Завальевского-М.В. Северова», расположенный по адресу: Санкт-Петербург, муниципальный округ Коломна, пер. Прядильный, д. 12/163, литера А. Дата: 19.04.2025 г.



Фото №27. Помещение 3.20 ОКН РЗ «Дом С. Н. Завальевского-М.В. Северова», расположенный по адресу: Санкт-Петербург, муниципальный округ Коломна, пер. Прядильный, д. 12/163, литера А. Дата: 19.04.2025 г.



Фото №28. Помещение 3.19 ОКН РЗ «Дом С. Н. Завальевского-М.В. Северова», расположенный по адресу: Санкт-Петербург, муниципальный округ Коломна, пер. Прядильный, д. 12/163, литера А. Дата: 19.04.2025 г.



Фото №29. Помещение 3.18 ОКН РЗ «Дом С. Н. Завальевского-М.В. Северова», расположенный по адресу: Санкт-Петербург, муниципальный округ Коломна, пер. Прядильный, д. 12/163, литера А. Дата: 19.04.2025 г.



Фото №30. Помещение 3.17 ОКН РЗ «Дом С. Н. Завальевского-М.В. Северова», расположенный по адресу: Санкт-Петербург, муниципальный округ Коломна, пер. Прядильный, д. 12/163, литера А. Дата: 19.04.2025 г.



Фото №31. Помещение 3.16 ОКН РЗ «Дом С. Н. Завальевского-М.В. Северова», расположенный по адресу: Санкт-Петербург, муниципальный округ Коломна, пер. Прядильный, д. 12/163, литера А. Дата: 19.04.2025 г.



Фото №32. Помещение 3.15 ОКН РЗ «Дом С. Н. Завальевского-М.В. Северова», расположенный по адресу: Санкт-Петербург, муниципальный округ Коломна, пер. Прядильный, д. 12/163, литера А. Дата: 19.04.2025 г.



Фото №33. Помещение 3.8 ОКН РЗ «Дом С. Н. Завальевского-М.В. Северова», расположенный по адресу: Санкт-Петербург, муниципальный округ Коломна, пер. Прядильный, д. 12/163, литера А. Дата: 19.04.2025 г.



Фото №34. Помещение 3.14 ОКН РЗ «Дом С. Н. Завальевского-М.В. Северова», расположенный по адресу: Санкт-Петербург, муниципальный округ Коломна, пер. Прядильный, д. 12/163, литера А. Дата: 19.04.2025 г.



Фото №35. Помещение 3.13 ОКН РЗ «Дом С. Н. Завальевского-М.В. Северова», расположенный по адресу: Санкт-Петербург, муниципальный округ Коломна, пер. Прядильный, д. 12/163, литера А. Дата: 19.04.2025 г.



Фото №36. Помещение 3.12 ОКН РЗ «Дом С. Н. Завальевского-М.В. Северова», расположенный по адресу: Санкт-Петербург, муниципальный округ Коломна, пер. Прядильный, д. 12/163, литера А. Дата: 19.04.2025 г.



Фото №37. Помещение 3.10 ОКН РЗ «Дом С. Н. Завальевского-М.В. Северова», расположенный по адресу: Санкт-Петербург, муниципальный округ Коломна, пер. Прядильный, д. 12/163, литера А. Дата: 19.04.2025 г.



Фото №38. Помещение 3.9 ОКН РЗ «Дом С. Н. Завальевского-М.В. Северова», расположенный по адресу: Санкт-Петербург, муниципальный округ Коломна, пер. Прядильный, д. 12/163, литера А. Дата: 19.04.2025 г.



Фото №39. Помещение 3.7 ОКН РЗ «Дом С. Н. Завальевского-М.В. Северова», расположенный по адресу: Санкт-Петербург, муниципальный округ Коломна, пер. Прядильный, д. 12/163, литера А. Дата: 19.04.2025 г.



Фото №40. Помещение 3.6 ОКН РЗ «Дом С. Н. Завальевского-М.В. Северова», расположенный по адресу: Санкт-Петербург, муниципальный округ Коломна, пер. Прядильный, д. 12/163, литера А. Дата: 19.04.2025 г.



Фото №41. Помещение 3.3 ОКН РЗ «Дом С. Н. Завальевского-М.В. Северова», расположенный по адресу: Санкт-Петербург, муниципальный округ Коломна, пер. Прядильный, д. 12/163, литера А. Дата: 19.04.2025 г.



Фото №42. Помещение 3.2 ОКН РЗ «Дом С. Н. Завальевского-М.В. Северова», расположенный по адресу: Санкт-Петербург, муниципальный округ Коломна, пер. Прядильный, д. 12/163, литера А. Дата: 19.04.2025 г.



Фото №43. Помещение 3.1 ОКН РЗ «Дом С. Н. Завальевского-М.В. Северова», расположенный по адресу: Санкт-Петербург, муниципальный округ Коломна, пер. Прядильный, д. 12/163, литера А. Дата: 19.04.2025 г.

- Фотофиксация мансардного этажа объекта культурного наследия регионального значения «Дом С.Н. Завальевского М.В. Северова», 1799-1801 гг., перестройка 1857 г., расположенного по адресу: г. Санкт-Петербург, муниципальный округ Коломна, Прядильный переулок, дом 12/163, литера А (Санкт-Петербург, Прядильный пер., дом 12/163, литера А). Дата фотофиксации: 19.04.2025 г.
- Фото №1. Помещение 4.2. ОКН РЗ «Дом С. Н. Завальевского-М.В. Северова», расположенный по адресу: Санкт-Петербург, муниципальный округ Коломна, пер. Прядильный, д. 12/163, литера А. Дата: 19.04.2025 г.
- Фото №2. Помещение 4.2. ОКН РЗ «Дом С. Н. Завальевского-М.В. Северова», расположенный по адресу: Санкт-Петербург, муниципальный округ Коломна, пер. Прядильный, д. 12/163, литера А. Дата: 19.04.2025 г.
- Фото №3. Помещение 4.2. ОКН РЗ «Дом С. Н. Завальевского-М.В. Северова», расположенный по адресу: Санкт-Петербург, муниципальный округ Коломна, пер. Прядильный, д. 12/163, литера А. Дата: 19.04.2025 г.
- Фото №4. Помещение 4.2. ОКН РЗ «Дом С. Н. Завальевского-М.В. Северова», расположенный по адресу: Санкт-Петербург, муниципальный округ Коломна, пер. Прядильный, д. 12/163, литера А. Дата: 19.04.2025 г.
- Фото №5. Помещение 4.2. ОКН РЗ «Дом С. Н. Завальевского-М.В. Северова», расположенный по адресу: Санкт-Петербург, муниципальный округ Коломна, пер. Прядильный, д. 12/163, литера А. 19.04.2025 г.
- Фото №6. Помещение 4.2. ОКН РЗ «Дом С. Н. Завальевского-М.В. Северова», расположенный по адресу: Санкт-Петербург, муниципальный округ Коломна, пер. Прядильный, д. 12/163, литера А. Дата: 19.04.2025 г.
- Фото №7. Помещение 4.2. ОКН РЗ «Дом С. Н. Завальевского-М.В. Северова», расположенный по адресу: Санкт-Петербург, муниципальный округ Коломна, пер. Прядильный, д. 12/163, литера А. Дата: 19.04.2025 г.
- Фото №8. Помещение 4.2. ОКН РЗ «Дом С. Н. Завальевского-М.В. Северова», расположенный по адресу: Санкт-Петербург, муниципальный округ Коломна, пер. Прядильный, д. 12/163, литера А. Дата: 19.04.2025 г.
- Фото №9. Помещение 4.2. ОКН РЗ «Дом С. Н. Завальевского-М.В. Северова», расположенный по адресу: Санкт-Петербург, муниципальный округ Коломна, пер. Прядильный, д. 12/163, литера А. Дата: 19.04.2025 г.
- Фото №10. Помещение 4.2. ОКН РЗ «Дом С. Н. Завальевского-М.В. Северова», расположенный по адресу: Санкт-Петербург, муниципальный округ Коломна, пер. Прядильный, д. 12/163, литера А. Дата: 19.04.2025 г.
- Фото №11. Помещение 4.2. ОКН РЗ «Дом С. Н. Завальевского-М.В. Северова», расположенный по адресу: Санкт-Петербург, муниципальный округ Коломна, пер. Прядильный, д. 12/163, литера А. Дата: 19.04.2025 г.
- Фото №12. Помещение 4.2. ОКН РЗ «Дом С. Н. Завальевского-М.В. Северова», расположенный по адресу: Санкт-Петербург, муниципальный округ Коломна, пер. Прядильный, д. 12/163, литера А. Дата: 19.04.2025 г.

- Фото №13. Помещение 4.1. ОКН РЗ «Дом С. Н. Завальевского-М.В. Северова», расположенный по адресу: Санкт-Петербург, муниципальный округ Коломна, пер. Прядильный, д. 12/163, литера А. Дата: 19.04.2025 г.
- Фото №14. Помещение 4.1. ОКН РЗ «Дом С. Н. Завальевского-М.В. Северова», расположенный по адресу: Санкт-Петербург, муниципальный округ Коломна, пер. Прядильный, д. 12/163, литера А. Дата: 19.04.2025 г.
- Фото №15. Помещение 4.1. ОКН РЗ «Дом С. Н. Завальевского-М.В. Северова», расположенный по адресу: Санкт-Петербург, муниципальный округ Коломна, пер. Прядильный, д. 12/163, литера А. Дата: 19.04.2025 г.
- Фото №16. Помещение 4.1. ОКН РЗ «Дом С. Н. Завальевского-М.В. Северова», расположенный по адресу: Санкт-Петербург, муниципальный округ Коломна, пер. Прядильный, д. 12/163, литера А. Дата: 19.04.2025 г.
- Фото №17. Помещение 4.1. ОКН РЗ «Дом С. Н. Завальевского-М.В. Северова», расположенный по адресу: Санкт-Петербург, муниципальный округ Коломна, пер. Прядильный, д. 12/163, литера А. Дата: 19.04.2025 г.
- Фото №18. Помещение 4.1. ОКН РЗ «Дом С. Н. Завальевского-М.В. Северова», расположенный по адресу: Санкт-Петербург, муниципальный округ Коломна, пер. Прядильный, д. 12/163, литера А. Дата: 19.04.2025 г.
- Фото №19. Помещение 4.1. ОКН РЗ «Дом С. Н. Завальевского-М.В. Северова», расположенный по адресу: Санкт-Петербург, муниципальный округ Коломна, пер. Прядильный, д. 12/163, литера А. Дата: 19.04.2025 г.
- Фото №20. Помещение 4.1. ОКН РЗ «Дом С. Н. Завальевского-М.В. Северова», расположенный по адресу: Санкт-Петербург, муниципальный округ Коломна, пер. Прядильный, д. 12/163, литера А. Дата: 19.04.2025 г.
- Фото №21. Помещение 4.1. ОКН РЗ «Дом С. Н. Завальевского-М.В. Северова», расположенный по адресу: Санкт-Петербург, муниципальный округ Коломна, пер. Прядильный, д. 12/163, литера А. Дата: 19.04.2025 г.
- Фото №22. Помещение 4.1. ОКН РЗ «Дом С. Н. Завальевского-М.В. Северова», расположенный по адресу: Санкт-Петербург, муниципальный округ Коломна, пер. Прядильный, д. 12/163, литера А. Дата: 19.04.2025 г.
- Фото №23. Помещение 4.1. ОКН РЗ «Дом С. Н. Завальевского-М.В. Северова», расположенный по адресу: Санкт-Петербург, муниципальный округ Коломна, пер. Прядильный, д. 12/163, литера А. Дата: 19.04.2025 г.
- Фото №24. Помещение 4.1. ОКН РЗ «Дом С. Н. Завальевского-М.В. Северова», расположенный по адресу: Санкт-Петербург, муниципальный округ Коломна, пер. Прядильный, д. 12/163, литера А. Дата: 19.04.2025 г.
- Фото №25. Помещение 4.1. ОКН РЗ «Дом С. Н. Завальевского-М.В. Северова», расположенный по адресу: Санкт-Петербург, муниципальный округ Коломна, пер. Прядильный, д. 12/163, литера А. Дата: 19.04.2025 г.

Фото №26. Помещение 4.1. ОКН РЗ «Дом С. Н. Завальевского-М.В. Северова», расположенный по адресу: Санкт-Петербург, муниципальный округ Коломна, пер. Прядильный, д. 12/163, литера А. Дата: 19.04.2025 г.

Схема фотофиксации

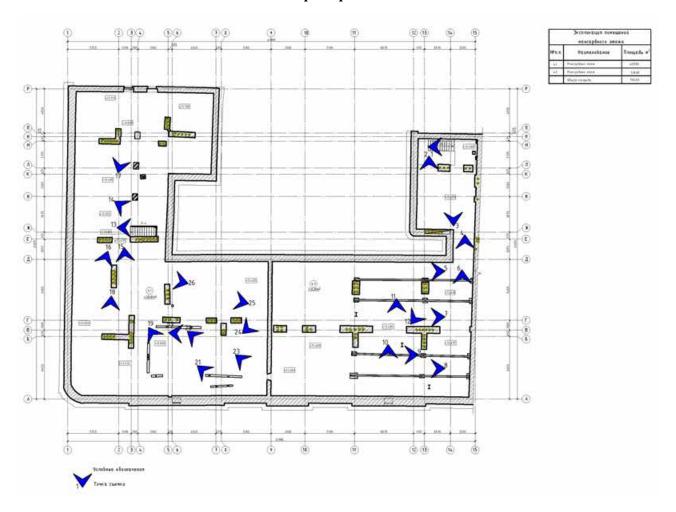




Фото №1. Помещение 4.2. ОКН РЗ «Дом С. Н. Завальевского-М.В. Северова», расположенный по адресу: Санкт-Петербург, муниципальный округ Коломна, пер. Прядильный, д. 12/163, литера А. Дата: 19.04.2025 г.



Фото №2. Помещение 4.2. ОКН РЗ «Дом С. Н. Завальевского-М.В. Северова», расположенный по адресу: Санкт-Петербург, муниципальный округ Коломна, пер. Прядильный, д. 12/163, литера А. Дата: 19.04.2025 г.



Фото №3. Помещение 4.2. ОКН РЗ «Дом С. Н. Завальевского-М.В. Северова», расположенный по адресу: Санкт-Петербург, муниципальный округ Коломна, пер. Прядильный, д. 12/163, литера А. Дата: 19.04.2025 г.



Фото №4. Помещение 4.2. ОКН РЗ «Дом С. Н. Завальевского-М.В. Северова», расположенный по адресу: Санкт-Петербург, муниципальный округ Коломна, пер. Прядильный, д. 12/163, литера А. Дата: 19.04.2025 г.



Фото №5. Помещение 4.2. ОКН РЗ «Дом С. Н. Завальевского-М.В. Северова», расположенный по адресу: Санкт-Петербург, муниципальный округ Коломна, пер. Прядильный, д. 12/163, литера А. 19.04.2025 г.



Фото №6. Помещение 4.2. ОКН РЗ «Дом С. Н. Завальевского-М.В. Северова», расположенный по адресу: Санкт-Петербург, муниципальный округ Коломна, пер. Прядильный, д. 12/163, литера А. Дата: 19.04.2025 г.



Фото №7. Помещение 4.2. ОКН РЗ «Дом С. Н. Завальевского-М.В. Северова», расположенный по адресу: Санкт-Петербург, муниципальный округ Коломна, пер. Прядильный, д. 12/163, литера А. Дата: 19.04.2025 г.

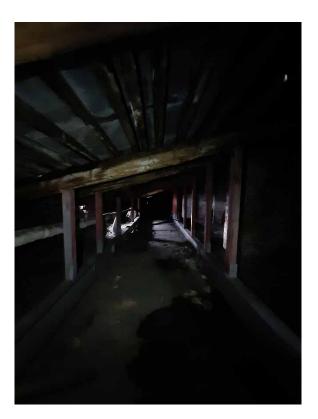


Фото №8. Помещение 4.2. ОКН РЗ «Дом С. Н. Завальевского-М.В. Северова», расположенный по адресу: Санкт-Петербург, муниципальный округ Коломна, пер. Прядильный, д. 12/163, литера А. Дата: 19.04.2025 г.



Фото №9. Помещение 4.2. ОКН РЗ «Дом С. Н. Завальевского-М.В. Северова», расположенный по адресу: Санкт-Петербург, муниципальный округ Коломна, пер. Прядильный, д. 12/163, литера А. Дата: 19.04.2025 г.



Фото №10. Помещение 4.2. ОКН РЗ «Дом С. Н. Завальевского-М.В. Северова», расположенный по адресу: Санкт-Петербург, муниципальный округ Коломна, пер. Прядильный, д. 12/163, литера А. Дата: 19.04.2025 г.



Фото №11. Помещение 4.2. ОКН РЗ «Дом С. Н. Завальевского-М.В. Северова», расположенный по адресу: Санкт-Петербург, муниципальный округ Коломна, пер. Прядильный, д. 12/163, литера А. Дата: 19.04.2025 г.



Фото №12. Помещение 4.2. ОКН РЗ «Дом С. Н. Завальевского-М.В. Северова», расположенный по адресу: Санкт-Петербург, муниципальный округ Коломна, пер. Прядильный, д. 12/163, литера А. Дата: 19.04.2025 г.



Фото №13. Помещение 4.1. ОКН РЗ «Дом С. Н. Завальевского-М.В. Северова», расположенный по адресу: Санкт-Петербург, муниципальный округ Коломна, пер. Прядильный, д. 12/163, литера А. Дата: 19.04.2025 г.



Фото №14. Помещение 4.1. ОКН РЗ «Дом С. Н. Завальевского-М.В. Северова», расположенный по адресу: Санкт-Петербург, муниципальный округ Коломна, пер. Прядильный, д. 12/163, литера А. Дата: 19.04.2025 г.



Фото №15. Помещение 4.1. ОКН РЗ «Дом С. Н. Завальевского-М.В. Северова», расположенный по адресу: Санкт-Петербург, муниципальный округ Коломна, пер. Прядильный, д. 12/163, литера А. Дата: 19.04.2025 г.



Фото №16. Помещение 4.1. ОКН РЗ «Дом С. Н. Завальевского-М.В. Северова», расположенный по адресу: Санкт-Петербург, муниципальный округ Коломна, пер. Прядильный, д. 12/163, литера А. Дата: 19.04.2025 г.



Фото №17. Помещение 4.1. ОКН РЗ «Дом С. Н. Завальевского-М.В. Северова», расположенный по адресу: Санкт-Петербург, муниципальный округ Коломна, пер. Прядильный, д. 12/163, литера А. Дата: 19.04.2025 г.



Фото №18. Помещение 4.1. ОКН РЗ «Дом С. Н. Завальевского-М.В. Северова», расположенный по адресу: Санкт-Петербург, муниципальный округ Коломна, пер. Прядильный, д. 12/163, литера А. Дата: 19.04.2025 г.



Фото №19. Помещение 4.1. ОКН РЗ «Дом С. Н. Завальевского-М.В. Северова», расположенный по адресу: Санкт-Петербург, муниципальный округ Коломна, пер. Прядильный, д. 12/163, литера А. Дата: 19.04.2025 г.



Фото №20. Помещение 4.1. ОКН РЗ «Дом С. Н. Завальевского-М.В. Северова», расположенный по адресу: Санкт-Петербург, муниципальный округ Коломна, пер. Прядильный, д. 12/163, литера А. Дата: 19.04.2025 г.



Фото №21. Помещение 4.1. ОКН РЗ «Дом С. Н. Завальевского-М.В. Северова», расположенный по адресу: Санкт-Петербург, муниципальный округ Коломна, пер. Прядильный, д. 12/163, литера А. Дата: 19.04.2025 г.



Фото №22. Помещение 4.1. ОКН РЗ «Дом С. Н. Завальевского-М.В. Северова», расположенный по адресу: Санкт-Петербург, муниципальный округ Коломна, пер. Прядильный, д. 12/163, литера А. Дата: 19.04.2025 г.



Фото №23. Помещение 4.1. ОКН РЗ «Дом С. Н. Завальевского-М.В. Северова», расположенный по адресу: Санкт-Петербург, муниципальный округ Коломна, пер. Прядильный, д. 12/163, литера А. Дата: 19.04.2025 г.



Фото №24. Помещение 4.1. ОКН РЗ «Дом С. Н. Завальевского-М.В. Северова», расположенный по адресу: Санкт-Петербург, муниципальный округ Коломна, пер. Прядильный, д. 12/163, литера А. Дата: 19.04.2025 г.



Фото №25. Помещение 4.1. ОКН РЗ «Дом С. Н. Завальевского-М.В. Северова», расположенный по адресу: Санкт-Петербург, муниципальный округ Коломна, пер. Прядильный, д. 12/163, литера А. Дата: 19.04.2025 г.



Фото №26. Помещение 4.1. ОКН РЗ «Дом С. Н. Завальевского-М.В. Северова», расположенный по адресу: Санкт-Петербург, муниципальный округ Коломна, пер. Прядильный, д. 12/163, литера А. Дата: 19.04.2025 г.

Приложение *№*3 К Акту ПО результатам государственной историко-культурной экспертизы проектной документации на проведение работ по сохранению объекта культурного наследия регионального значения «Дом С.Н. Завальевского -М.В. Северова», 1799-1801 гг., перестройка - 1857 г., расположенного по адресу: г. Санкт-Петербург, муниципальный округ Коломна, Прядильный переулок, дом 12/163, литера А (Санкт-Петербург, Прядильный пер., дом 12/163, литера А): «Проектная документация на проведение работ по сохранению объекта культурного наследия регионального значения «Дом С. Н. Завальевского-М.В. Северова» (реставрация, ремонт и приспособление для современного использования) по адресу: Санкт-Петербург, муниципальный Коломна, пер. Прядильный д. 12/163, литера А» (шифр: П1/2025-П1СПб), разработанной ООО «Гелант» в 2025 Γ.

Копия задания, выданного органом охраны на проведение работ по сохранению объекта культурного наследия

согласовано:	
престор	
Упректер Опректор	
	n
" Oneus Mirrep" OOO, recaum	
menovial B. Yellander F.	0
The man of the state of the sta	7.
MHH 22 MAN DO STATE OF THE PARTY OF THE PART	
Managarines () () () () ()	1
Hotel Phan append 20 sts r.	1
11,19	
* 47 13282202 * S 1008860	
M.II.	
М.П. #13282202 M.П. #172721005660 data	

УТВЕРЖДАЮ:

Временно исполняющий обязанности заместителя председателя

(должность)

Комитета по государственному контролю, использованию и охране памятников

истории и культуры

(наименование органа охраны)

Е.Е. Ломакина (D.H.O.)

ЛОКУМЕНТ ПОЛПИСАН электронной подписью

Сертификат 0080381A470102433C1138A28E2CF8FE2B Владелец Ломакина Елена Евгеньевна Действителен с 16 10.2024 по 09.01.2026

ЗАЛАНИЕ

на проведение работ по сохранению объекта культурного наследия, включенного в единый государственный реестр объектов культурного наследия (памятников истории и культуры) народов Российской Федерации, или выявленного объекта культурного наследия

№01-21-1120/25-0-1 ot 18.04.2025

(ремонт, реставрация и приспособление объекта для современного использования)

1. Наименование и категория историко-культурного значения объекта культурного наследия, включенного в единый государственный реестр объектов культурного наследия (памятников истории и культуры) народов Российской Федерации (далее реестр), или наименование выявленного объекта культурного наследия:

Объект культурного наследия регионального значения «Дом С.Н. Завальевского -М.В. Северова» (Основание: распоряжение КГИОП от 28.03.2025 № 82-рп)

2. Адрес места нахождения объекта культурного наследия, включенного в реестр, или выявленного объекта культурного наследия по данным органов технической инвентаризации:

			Санкт-Пе	тербург								
			(субъект Российс	кой Федер	ации)							
	Санкт-Петербург											
			(населенны	ій пункт)								
пер.	Прядильный	Д.	12/163	лит.	A	корп.	·					

3. Сведения о собственнике либо ином законном владельце объекта культурного наследия, включенного в реестр, или выявленного объекта культурного наследия: Собственник (законный владелец):

Общество с ограниченной ответственностью «Гелант» - собственник помещений 1-H, 2-H на основании выписки из ЕГРН от 26.06.2024; общество с ограниченной ответственностью «Отель Питер» - собственник помещения 3-Н на основании выписки из ЕГРН от 20.12.2024

(указать полное наименование, организационно-правовую форму юридического лица в соответствии с учредительными документами; фамилию, имя, отчество (при наличии) - для физического лица)

					(Санкт	г-Пез	ербу	рг								
				(cy	бъек	т Росс	зийск	ой Фо	едера	ции)							
					C	Санкт	r-Пет	ербу	/рг								
					(насел	енны	і лун	KT)								
пер.	Пр	ядил	пьнь	ій		Д.	12/	163	ли	Γ.	A		офи	с/кв.	. I-H, 2-H		
иниз		2	7	2	1	1	9	2	9	5	1	=	.85	Œ			
ОГРН/ОГРНИП 1 1 2 2						7	2	1	0	0	5	6	6	0	-	:F:	:=:
Ответственны	ый предст	авит	ель:			Гусева Марина Эдуардовна											
							(фамилия, имя, отчество (при наличин)										
Контактный	гелефон:					8-92	21-93	0-01	-45								
Адрес электр	онной поч	іты,				guse	va.ir	@ac	ader	nia-g	group	.ru					
4. Сведения объекта куль					льс	тве	собс	гвен	ник;	а ил	и ин	10Г0	зак	онно	ro ı	влад	ельца
Дата	* SAC					-											
Номер						-											
					_												

5. Реквизиты документов об утверждении границы территории объекта культурного наследия, включенного в реестр, или выявленного объекта культурного наследия:

Орган охраны объектов культурного

наследия, выдавший документ

План границ территории объекта культурного наследия регионального значения «Дом С.Н. Завальевского - М.В. Северова» утвержден распоряжением КГИОП от 28.03.2025 № 82-рп

6. Реквизиты документов об утверждении предмета охраны объекта культурного наследия, включенного в реестр, или выявленного объекта культурного наследия, описание предмета охраны:

Предмет охраны объекта культурного наследия регионального значения «Дом С.Н. Завальевского - М.В. Северова» утвержден распоряжением КГИОП от 28.03.2025 № 82-рп

- 7. Реквизиты документов о согласовании органом охраны объектов культурного наследия ранее выполненной проектной документации на проведение работ по сохранению объекта культурного наследия, возможность ее использования при проведении работ по сохранению объекта культурного наследия:
- В секторе хранения документированной информации отдела обработки и хранения документированной информации Управления организационного обеспечения и контроля КГИОП
- 8. Состав и содержание проектной документации на проведение работ по сохранению объекта культурного наследия: объем разрабатываемой документации должен обеспечить необходимый уровень исследований и проектных решений, гарантирующих сохранность объекта культурного наследия, сохранение его предметов охраны и отвечать требованиям государственной охраны объектов культурного наследия (памятников истории и культуры).

Возможность проведения работ по реставрации и приспособлению объекта культурного наследия для современного использования определяется актом по результатам государственной историко-культурной экспертизы проектной документации.

Согласно подпункту «в» пункта 32 Положения о составе разделов проектной документации и требованиях к их содержанию, утвержденного постановлением Правительства Российской Федерации от 16.02.2008 № 87 раздел 13 проектной документации должен содержать иную документацию, в случаях, предусмотренных федеральными законами.

Согласно пункту 15.1 статьи 48 Градостроительного кодекса Российской Федерации особенности подготовки, согласования и утверждения проектной документации, необходимой для проведения работ по сохранению объекта культурного наследия, устанавливаются законодательством Российской Федерации об охране объектов культурного наследия.

На основании вышеуказанных положений законодательства раздел 13 проектной документации должен включать документацию по сохранению объектов культурного наследия, разработанную в соответствии с ГОСТ Р 55528-2013 «Состав и содержание научнопроектной документации по сохранению объектов культурного наследия. Памятники истории и культуры. Общие требования».

В случаях, установленных статьей 36 Федерального закона от 25.06.2002 № 73-ФЗ «Об объектах культурного наследия (памятниках истории и культуры) народов Российской Федерации», разрабатываются обязательные разделы об обеспечении сохранности объектов культурного наследия в проектах проведения таких работ или проектов обеспечения сохранности объектов культурного наследия либо план проведения спасательных археологических полевых работ, включающие оценку воздействия проводимых работ на указанные объекты культурного наследия и подлежащие государственной историко-культурной экспертизе.

Раздел 1. Предварительные работы:

Включает исходно-разрешительную документацию и результаты предварительного исследования памятника.

В составе раздела необходимо представить акт определения влияния предполагаемых к проведению видов работ на конструктивные и другие характеристики надежности и безопасности Объекта (в соответствии с письмом Министерства культуры Российской Федерации от 24.03.2015 № 90-01-39-ГП) и заключение о возможности приспособления объекта культурного наследия для современного использования (в случае проведения указанных работ).

При необходимости на основании отчета о техническом состоянии (акта технического состояния) объекта культурного наследия или предварительного инженерного заключения в составе предварительных работ разрабатывается документация, предусмотренная для проведения первоочередных противоаварийных или иных консервационных мероприятий.

Раздел 2. Комплексные научные исследования:

1. Этап до начала производства работ

Для обеспечения сохранности объектов культурного наследия до начала работ по сохранению необходимо организовать мониторинг их технического состояния. В соответствии с ГОСТ Р 55567-2013, ГОСТ Р 56905-2016, ГОСТ Р 55945-2014 и ГОСТ 31937-2011 провести мероприятия по оценке технического состояния Объекта (его частей и элементов), определить пригодность к дальнейшей эксплуатации, необходимость ремонта или реставрации Объекта. Исследования Объекта проводятся соответствии с программой исследований. Получение разрешения на проведение научно-исследовательских И требуется изыскательских работ при

2. Этал в процессе производства работ

В процессе производства работ, выполнять дополнительные обследования после вскрытий конструкций, недоступных в период выполнения основного обследования.

выполнении натурных исследований в виде шурфов, зондажей и иных аналогичных исследований.

Раздел 3. Проект реставрации и приспособления:

1. Эскизный проект (архитектурные и конструктивные решения проекта)

При необходимости получения методических заключений совещательных и иных консультативных органов разрабатывается эскизный проект, содержащий принципиальные решения по сохранению Объекта, согласно ГОСТ Р 55528-2013.

2. Проект

Проект реставрации ремонта, приспособления объекта для современного использования разрабатывается на основе научно-исследовательской изыскательской документации, должна содержать текстовые и графические материалы, также определять архитектурные, конструктивные, инженерно-технические инженерно-14 технологические решения для обеспечения выполнения работ по сохранению объектов культурного наследия.

Раздел 4. Рабочая проектная документация:

1. Этап до начала производства работ

Рабочая документация разрабатывается на основании ранее согласованной проектной документации в необходимом объеме в соответствии ГОСТ 21.501 «Межгосударственный стандарт. Система проектной документации для строительства. Правила выполнения рабочей документации архитектурных и конструктивных решений».

2. Этап в процессе производства работ

В процессе выполнения производственных работ на Объекте подрядчик, выполняющий производственные работы по сохранению Объекта, на основе рабочей документации составляет исполнительную документацию в соответствии с действующим законодательством.

Исполнительная документация является составной частью отчетной документации.

Раздел 5. Отчетная документация:

Представляется по окончанию работ в соответствии с порядком утверждения отчетной документации о выполнении работ по сохранению объекта культурного наследия (приказ Министерства культуры Российской Федерации от 25.06.2015 № 1840 «Об утверждении состава и Порядка утверждения отчетной документации о выполнении работ по сохранению объекта культурного наследия, включенного в единый государственный реестр объектов культурного наследия (памятников истории и культуры) народов Российской Федерации, или выявленного объекта культурного наследия, Порядка приемки работ по сохранению объекта культурного наследия, включенного в единый государственный реестр объектов культурного наследия, включенного в единый государственный реестр объектов культурного наследия (памятников истории и культуры) народов Российской Федерации, или выявленного объекта культурного наследия и сго формы»).

9. Порядок и условия согласования проектной документации на проведение работ по сохранению объекта культурного наследия:

Порядок проведения работ по сохранению объекта культурного наследия установлен статьей 45 Федерального закона от 25.06.2002 № 73-ФЗ «Об объектах культурного наследия (памятниках истории и культуры) народов Российской Федерации».

Работы по реставрации, приспособлению объекта культурного наследия для современного использования проводятся на основании задания, согласованной проектной документации и разрешения КГИОП.

Работы по ремонту, консервации объекта культурного наследия проводятся на основании задания, разрешения КГИОП (при получении последнего представляется документация, установленная пунктами 5.3, 5.4 Порядка выдачи разрешения на проведение работ по сохранению объекта культурного наследия, включенного в единый государственный реестр объектов культурного наследия (памятников истории и культуры) народов Российской

Федерации, или выявленного объекта культурного наследия, утвержденного приказом Минкультуры России от 21.10.2015 № 2625).

В случае, если при проведении работ по сохранению объекта культурного наследия затрагиваются конструктивные и другие характеристики надежности и безопасности объекта, указанные работы проводятся также при наличии положительного заключения государственной экспертизы проектной документации, предоставляемого в соответствии с требованиями Градостроительного кодекса Российской Федерации, для получения в КГИОП разрешения на строительство (части 5.1, 7 статьи 51 Градостроительного кодекса Российской Федерации).

Порядок согласования проектной документации на проведение работ по сохранению установлен приказом Минкультуры России от 05.06.2015 № 1749 «Об утверждении порядка подготовки и согласования проектной документации на проведение работ по сохранению объекта культурного наследия, включенного в единый государственный реестр объектов культурного наследия (памятников истории и культуры) народов Российской Федерации, или выявленного объекта культурного наследия».

Административный регламент предоставления государственной услуги по согласованию проектной документации на проведение работ по сохранению объекта культурного наследия (памятника истории и культуры) народов Российской Федерации федерального значения (за исключением отдельных объектов культурного наследия, перечень которых устанавливается Правительством Российской Федерации) органами государственной власти субъектов Российской Федерации, осуществляющими полиомочия в области сохранения, использования, популяризации и государственной охраны объектов культурного наследия, утвержден приказом Минкультуры России от 22.11.2013 № 1942.

Проектная документация рассматривается при наличии положительного заключения государственной историко-культурной экспертизы (не требуется в случае проведения ремонта и консервации объекта культурного наследия).

10. Требования по научному руководству, авторскому и техническому надзору:

Работы по сохранению ОКН проводятся при условии осуществления технического, авторского надзора и государственного надзора в области охраны ОКН за их проведением. Авторский надзор и научное руководство за проведением работ по сохранению ОКН проводятся специалистами, аттестованными федеральным органом охраны объектов культурного наследия в порядке, установленном в соответствии с пунктом 29 статьи 9 Федерального закона от 25.06.2002 № 73-ФЗ «Об объектах культурного наследия (памятниках истории и культуры) народов Российской Федерации», а также в соответствии с ГОСТ Р 56200-2014 «Научное руководство и авторский надзор при проведении работ по сохранению объектов культурного наследия. Основные положения» и ГОСТ Р 56254-2014 «Технический надзор на объектах культурного наследия. Основные положения».

Научный руководитель проводит научно-методическую оценку принимаемых в процессе работ по сохранению объекта культурного наследия решений и оценку степени их влияния на сохранность подлинных элементов объекта культурного наследия (включая оценку состояния объекта и его облика).

Научный руководитель принимает решение о направлении предложений о необходимости принципиальных изменений проектных решений на рассмотрение КГИОП и заказчика.

Лица, осуществляющие авторский надзор, обязаны своевременно решать вопросы, связанные с необходимостью внесения изменений в проектные решения с дальнейшим оформлением исполнительной документации, корректировкой проектных решений в соответствии с требованиями ГОСТ Р 21.101-2020 «Национальный стандарт Российской Федерации. Система проектной документации для строительства. Основные требования к проектной и рабочей документации» и контролем их исполнения.

При принятии решения о необходимости принципиальных изменений проектной документации, последняя подлежит, в том числе, оценке в рамках государственной историко-культурной экспертизе и представлению для рассмотрения в КГИОП в установленном порядке.

К проведению работ по сохранению объекта культурного наследия (включая проектные работы) допускаются юридические лица и индивидуальные предприниматели, имеющие лицензию на осуществление деятельности по сохранению объектов культурного наследия (памятников истории и культуры) народов Российской Федерации в соответствии с законодательством Российской Федерации о лицензировании отдельных видов деятельности, в соответствии с постановлением Правительства РФ от 28.01.2022 N 67 «О лицензировании деятельности по сохранению объектов культурного наследия (памятников истории и культуры) народов Российской Федерации и признании утратившими силу некоторых актов Правительства Российской Федерации».

После заключения государственного контракта (договора) - уведомить КГИОП об организации, являющейся разработчиком проектной документации, имеющей лицензию на осуществление деятельности по сохранению объектов культурного наследия (при наличии необходимости).

Работы по консервации и реставрации объектов культурного наследия проводятся физическими лицами, аттестованными федеральным органом охраны объектов культурного наследия в установленном им порядке.

В проведении отдельных видов работ по сохранению объекта культурного наследия могут участвовать добровольцы (волонтеры) в соответствии с постановлением Правительства Российской Федерации от 25.12.2019 № 1828 «Об особенностях участия добровольцев (волонтеров) в работах по сохранению объектов культурного наследия, включенных в единый государственный реестр объектов культурного наследия (памятников истории и культуры) народов Российской Федерации, или выявленных объектов культурного наследия».

Настоящее задание подлежит согласованию собственником или иным законным владельцем объекта культурного наследия (понятие законного владельца объекта культурного наследия установлено пунктом 11 статьи 47.6 Федерального закона № 73-ФЗ).

Один оригинальный экземпляр согласованного задания подлежит предоставлению в КГИОЦ при направлении заявления о согласовании проектной документации на проведение работ по сохранению объекта культурного наследия (при реставрации; приспособлении для современного использования); при направлении заявления о выдаче разрешения на проведение работ по сохранению объекта культурного наследия (при ремоите, консервации); отдельным письмом до подачи вышеуказанных заявлений для учета КГИОП в работе (письмом в свободной форме).

В случае отсутствия вышеуказанного согласования настоящее задание не подлежит реализации.

Задание подготовлено:

Специалист 1-й категории отдела Адмиралтейского района Управления по охране и использованию объектов культурного наследия КГИОП

Образцова Ксения Алексеевна

(должность, наименование организации)

(Ф.И.О. полностью)

Приложение **№**4 К Акту ПО результатам государственной историко-культурной экспертизы проектной документации на проведение работ по объекта культурного сохранению наследия регионального значения «Дом С.Н. Завальевского -М.В. Северова», 1799-1801 гг., перестройка - 1857 г., расположенного по адресу: г. Санкт-Петербург, муниципальный округ Коломна, Прядильный переулок, дом 12/163, литера А (Санкт-Петербург, Прядильный пер., дом 12/163, литера А): «Проектная документация на проведение работ по сохранению объекта культурного наследия регионального значения «Дом С. Н. Завальевского-М.В. Северова» (реставрация, ремонт и приспособление для современного использования) по адресу: Санкт-Петербург, муниципальный Коломна, пер. Прядильный д. 12/163, литера А» (шифр: П1/2025-П1СПб), разработанной ООО «Гелант» в 2025 г.

Правоустанавливающие документы: выписка из ЕГРН

полное наименование органа регистрации прав Выписка из Единого государственного реестра недвижимости об объекте недвижимости

Сведения о характеристиках объекта недвижимости

	онионого	9	Раздел 1 Лист
	итомощовичения объекта непвижимости	SUMOCTU	
	вид ооъекта недви	жимости	
Лист № 1 раздела 1 Всего з	Всего листов раздела 1: 2	Всего разделов: 3	Всего листов выписки: 7
11.04.2025r. № KYBM-001/2025-88185541			
Кадастровый номер:	78:32:0001254:1648		
Номер кадастрового квартала:	78:32:0001254		
Дата присвоения кадастрового номера:	27.12.2023		
Ранее присвоенный государственный учетный номер:	данные отсутствуют		
Местоположение:	Санкт-Петербург, внутриг федерального значения му	ородская территория (внутригородск униципальный округ Коломна, Пряди	Санкт-Петербург, внутригородская территория (внутригородское муниципальное образование) города федерального значения муниципальный округ Коломна, Прядильный пер, 12/163 д, А литера, 1-Н пом
Площадь:	2369.4		
Назначение:	Нежилое		
Наименование:	данные отсутствуют		
Номер, тип этажа, на котором расположено помещение, машино-Этаж № 1, Этаж № 2, Этаж № 3, Подвал № Подвал место	шино- Этаж № 1, Этаж № 2, Эта:	ж № 3, Подвал № Подвал	
Вид жилого помещения:	данные отсутствуют		
Кадастровая стоимость, руб.:	91365332.81		
Кадастровые номера иных объектов недвижимости, в пределах которых расположен объект недвижимости:	(елах 78:32:0001254:1388		
Кадастровые номера объектов недвижимости, из которых образован объект недвижимости:	78:32:0001254:1407; 78:32 78:32:0001254:1412; 78:32 78:32:0001254:1417; 78:32 78:32:0001254:1422; 78:32 78:32:0001254:1422; 78:32	78:32:0001254:1408; 78:32:0001254:1409; 7 78:32:0001254:1413; 78:32:0001254:1414; 7 78:32:0001254:1418; 78:32:0001254:1419; 7 78:32:0001254:1423; 78:32:0001254:1424; 7 78:32:0001254:1423	78:32:0001254:1407; 78:32:0001254:1408; 78:32:0001254:1409; 78:32:0001254:1410; 78:32:0001254:1411; 78:32:0001254:1412; 78:32:0001254:1413; 78:32:0001254:1414; 78:32:0001254:1415; 78:32:0001254:1416; 78:32:0001254:1417; 78:32:0001254:1418; 78:32:0001254:1419; 78:32:0001254:1420; 78:32:0001254:1421; 78:32:0001254:1422; 78:32:0001254:1423; 78:32:0001254:1424; 78:32:0001254:1425; 78:32:0001254:1426; 78:32:0001254:1428; 78:32:
Кадастровые номера образованных объектов недвижимости:			
Сведения о включении объекта недвижимости в состав предприятия как имущественного комплекса:	данные отсутствуют		
Сведения о включении объекта недвижимости в состав единого недвижимого комплекса:	иного данные отсутствуют		
Виды разрешенного использования:	данные отсутствуют		
	документ подписан	лисан	236
	Сертификат: 009F0BDC181A023B64597F1E2579BEFB50	2579BEFB50	
полное наименование должности	Владелец: ФЕДЕРАЛЬНАЯ СЛУЖБА ГОСУДАРСТВЕННОЙ	ДАРСТВЕННОЙ	инициалы, фамилия
	РЕГИСТРАЦИИ, КАДАСТРА И КАРТОГРАФИИ Действителен: с 02.08.2024 по 26.10.2025	лФИИ	22
		•	

				7 IOIIIC
		Помещение	e	
		вид объекта недвижимости	жимости	
Лист № 2 раздела 1	Всего листов раздела 1: 2	раздела 1: 2	Всего разделов: 3	Всего листов выписки: 7
[11.04.2025г. № KУВИ-001/2025-88185541				
Кадастровый номер:		78:32:0001254:1648		
Сведения о включении объекта недвижимости в реестр объектов данные отсутствуют	ости в реестр объектов	данные отсутствуют		
культурного наследия.				
Сведения о кадастровом инженере:		Долгополова Татьяна Вале 01.11.2023 № 109/23, дата	пополова Татьяна Валериевна, СНИЛС 05515243132, договор на в 1.2023 № 109/23, дата завершения кадастровых работ: 26.12.2023	Долгополова Татьяна Валериевна, СНИЛС 05515243132, договор на выполнение кадастровых работ от 01.11.2023 № 109/23, дата завершения кадастровых работ: 26.12.2023
Сведения об отнесении жилого помещения к определенному виду жилых помещений специализированного жилищного фонда, к жилым помещениям наемного дома социального использования или наемного дома коммерческого использования:	я к определенному ного жилищного ма социального ческого	данные отсутствуют		
		1	=	=
Статус записи об объекте недвижимости:		Сведения об объекте недв	Сведения об объекте недвижимости имеют статус "актуальные"	e"
Особые отметки:		Сведения, необходимые д	ля заполнения раздела: 9 - Сведения	Сведения, необходимые для заполнения раздела: 9 - Сведения о части (частях) помещения, отсутствуют.
Получатель выписки:		Аслаханов Антон Николаевич	звич	

237		инициалы, фамилия	222	4
ДОКУМЕНТ ПОДПИСАН	Сертификат: 009F0BDC181A023B64597F1E2579BEFB50	Владелец: ФЕДЕРАЛЬНАЯ СЛУЖБА ГОСУДАРСТВЕННОЙ	РЕГИСТРАЦИИ, КАДАСТРА И КАРТОГРАФИИ Действителен: с 02.08.2024 по 26.10.2025	
		полное наименование должности		

Выписка из Единого государственного реестра недвижимости об объекте недвижимости

Сведения о зарегистрированных правах

			Помещение		
			вид объекта недвижимости	имости	
	Лист № 1 раздела 2	Всего листов раздела 2: 1	ла 2: 1	Всего разделов: 3	Всего листов выписки: 7
11.04.	.04.2025r. № KYBИ-001/2025-88185541				
Кадас	Кадастровый номер:	78:32	2:0001254:1648		
_	Правообладатель (правообладатели):	1.1	Общество с огранич	Общество с ограниченной ответственностью «ГЕЛАНТ», ИНН: 272119295	. ИНН: 2721192951
	Сведения о возможности предоставления третьим лицам персональных данных физического лица:	им лицам 1.1.1 	данные отсутствуют		
2	Вид, номер, дата и время государственной регистрации права:	трации 2.1	Собственность 78:32:0001254:1648-78/011/2024-1 16.01.2024 11:23:00	78/011/2024-1	
3	Сведения об осуществлении государственной регистрации сделки, права без необходимого в силу закона согласия третьего лица, органа:	3.1	данные отсутствуют		
4	Ограничение прав и обременение объекта недвижимости:	жимости: не зај	не зарегистрировано		
5	Договоры участия в долевом строительстве:	не зај	не зарегистрировано		
9	Заявленные в судебном порядке права требования:		данные отсутствуют		
7	Сведения о возможности предоставления третьим лицам персональных данных физического лица		данные отсутствуют		
8	Сведения о возражении в отношении зарегистрированного права:	данні	данные отсутствуют		
6	Сведения о наличии решения об изъятии объекта недвижимости для государственных и муниципальных нужд:	-	данные отсутствуют		
10	Сведения о невозможности государственной регистрации без личного участия правообладателя или его законного представителя:	и данн	ые отсутствуют		
11	Правопритязания и сведения о наличии поступивших, но отсутствуют не рассмотренных заявлений о проведении государственной регистрации права (перехода, прекращения права), отраничения права или обременения объекта недвижимости, сделки в отношении объекта недвижимости:	вших, но отсут оеменения оекта	ствуют		

238	B		22	25
		инициалы, фамилия		
ДОКУМЕНТ ПОДПИСАН	Сертификат: 009F0BDC181A023B64597F1E2579BEFB50		РЕГИСТРАЦИИ, КАДАСТРА И КАРТОГРАФИИ Действителен: с 02.08.2024 по 26.10.2025	
		полное наименование должности		

Выписка из Единого государственного реестра недвижимости об объекте недвижимости

План расположения помещения, машино-места на этаже (плане этажа)

	Помещение вит объемя наприжимости	16		
Лист № 1 раздела 8	вид объекта недви Всего листов раздела 8: 4	икимости Всего разделов: 3	Всего листов выписки: 7	
11.04.2025г. № КУВИ-001/2025-88185541				
Кадастровый номер: 78:32:0001254:1648	Номер этажа (этажей): 1			
The internal control of the control				
Масштаб 1:200				
	документ подписан	писан		239
полное наименование должности		2579ВЕРВ50 /ДАРСТВЕННОЙ	инициалы, фамилия	
	РЕГИСТРАЦИИ, КАДАСТРА И КАРГОГРАФИИ Действителен: с 02.08.2024 по 26.10.2025	лони		226

JIncr 5		Всего листов выписки: 7						240	инициалы, фамилия
FILLYOVER	имости	Всего разделов: 3						исан Писью	увытьо АРСТВЕННОЙ ИИ
Помещение	вид объекта недвижимости	Всего листов раздела 8: 4	Номер этажа (этажей): 2					ДОКУМЕНТ ПОДПИСАН — ЭЛЕКТРОННОЙ ПОДПИСЬЮ	
		Juct № 2 раздела 8 11 04 2025г № KVBU-001/2025-88185541	Кадастровый номер: 78:32:0001254:1648	¥	ame j ame	The state of the s	Масштаб 1:200		полное наименование должности

	Помещение вид объекта недвижимости	ие ижимости	21461.0	
Пист № 3 разлета 8	Всего пистов разлела 8: 4	Всего разленов: 3	Всего пистов выписки: 7	
11.04.2025r. № KYBИ-001/2025-88185541				
Кадастровый номер: 78:32:0001254:1648	Номер этажа (этажей): 3			
	Signature of the state of the s			
Масштаб 1:200				
	SAPPER TO THE PROPERTY OF THE			
	ДОКУМЕНТ ПОДПИСАН — ЭЛЕКТРОННОЙ ПОДПИСЬЮ	дписан		24
полное наименование должности		жалуын ээо	инициалы, фамилия	228

Jinct 7	Всего листов выписки: 7									242	инициалы, фамилия
ние	Bcero pagnegos: 3		Подвал						Опписан	ПОДПИСЬЮ	осударственной графии
Помещение вил объектя непалжимости	Всего листов раздела 8: 4		Номер этажа (этажей): Подвал						HANNAGE TO THE HOUSE AND THE H		Владелец: ФЕДЕРАЛЬНАЯ СЛУЖБА ТОСУДАРСТВЕННОЙ РЕГИСТРАЦИИ, КАДАСТРА И КАРТОГРАФИИ Действителен: с 02.08.2024 по 26.10.2025
	Лист № 4 разлела 8	11.04.2025г. № КУВИ-001/2025-88185541	Кадастровый номер: 78:32:0001254:1648	X	(Appendix)		A contract contract of the con	Масштаб 1:200			полное наименование должности

полное наименование органа регистрации прав Выписка из Единого государственного реестра недвижимости об объекте недвижимости

Сведения о характеристиках объекта недвижимости

то листов разде 78:32 78:32 78:32 27.12 20-02 10-02 10-03	сего разделов: 3	
то листов разде 78:32 78:32 78:32 78:32 Данни , машино- Подв ределах 78:32 78:32 78:32 78:32 78:32 78:32 78:32 78:32 78:32	3	
78:32 78:32 78:32 27.12 Данни Санк федер 226.2 Нежи данни данни ределах 78:32 78:32 78:32 78:32 78:32 78:32 78:32		Всего листов выписки: 4
78:32 78:32 78:32 78:32 78:32 78:32 78:32 78:32 78:32 78:32 78:32 78:32 78:32 78:32 78:32 78:32 78:32 78:32		
78:32 27.12 27.12 Данни Санк федер 226.2 Нежи данни данни ределах 78:32 78:32 78:32 78:32 78:32 78:32 78:32 78:32		
данни Санк федер 226.2 (26.2		
данни Санк федер 226.2 Нежи данни д		
Санк федер 226.2 (26.2		
226.2 Нежи данни данни данни 306.15 ределах 78:32 78:32 78:32 78:32 78:32 78:32 78:32	Санкт-Петербург, внутригородская территория (внутригородское муниципальное образование) города федерального значения муниципальный округ Коломна, Прядильный пер, 12/163 д. А литера, 2-Н пом	пальное образование) города 12/163 д. А литера, 2-Н пом
Нежи данни		
, машино- Подв. данни данни ределах 78:32 hx 78:32 78		
, машино- Подв данни ределах 78:32 six 78:32 78:32 78:32 78:32 78:32 78:32		
данни 3061; 3061; 3061; 513.2 513.2 78:32 78:32 78:32 78:32 78:32 78:32		
30618 ределах 78:32 ых 78:32 78:32 78:32 78:32 78:32 78:32		
ределах 78:32 ых 78:32 78:32 78:32 78:32 78:32 78:32		
ых 78:32 78:32 78:32 78:32 78:32 78:32 78:32		
ости:	.0001254:1407; 78:32:0001254:1408; 78:32:0001254:1409; 78:32:0001254:1410; 78:32:0001254:1411; 30011254:1412; 78:32:0001254:1413; 78:32:0001254:1414; 78:32:0001254:1415; 78:32:0001254:1416; 30001254:1412; 78:32:0001254:1418; 78:32:0001254:1419; 78:32:0001254:1420; 7	54:1410; 78:32:0001254:1411; 54:1415; 78:32:0001254:1416; 54:1420; 78:32:0001254:1421; 54:1425; 78:32:0001254:1426;
Сведения о выдочении объемта недвижимости в состав предприятия как имущественного комплекса:		
Сведения о включении объекта недвижимости в состав единого данные отсутствуют недвижимого комплекса:		
Виды разрешенного использования:		
ДОКУМЕНТ ПОДПИСАН ЭЛЕКТРОННОЙ ПОДПИСЬЮ	дписан одписью	
Сергификат: 009F0BDC181A023B64597F1E2579BEFB50		инипиалы фамилив
		india, parametra

				JINCI 2
		Помещение	o	
		вид объекта недвижимости	кимости	
Лист № 2 раздела 1	Всего листов разд	: раздела 1: 2	Всего разделов: 3	Всего листов выписки: 4
11.04.2025г. № KУВИ-001/2025-88185231				
Кадастровый номер:		78:32:0001254:1649		
Сведения о включении объекта недвижимости в реестр объектов данные отсутствуют культурного наследия:	ости в реестр объектов	данные отсутствуют		
Сведения о кадастровом инженере:		Долгополова Татьяна Вале 01.11.2023 № 109/23, дата	гополова Татьяна Валериевна, СНИЛС 05515243132, договор на 1.2023 № 109/23, дата завершения кадастровых работ: 26.12.2023	гополова Татьяна Валериевна, СНИЛС 05515243132, договор на выполнение кадастровых работ от 1.2023 № 109/23, дата завершения кадастровых работ: 26.12.2023
Сведения об отнесении жилого помещения к определенному виду жилых помещений специализированного жилищного фонда, к жилым помещениям наемного дома социального использования или наемного дома коммерческого использования:	ия к определенному ного жилищного эма социального эческого	данные отсутствуют		
Статус записи об объекте недвижимости:		Сведения об объекте недви	Сведения об объекте недвижимости имеют статус "актуальные"	11-62
Особые отметки:		Сведения, необходимые дл	ия заполнения раздела: 9 - Сведения от ватолнения раздела:	Сведения, необходимые для заполнения раздела: 9 - Сведения о части (частях) помещения, отсутствуют.
Получатель выписки:		Аслаханов Антон Николаевич	вич	

244		инициалы, фамилия	23	1
ДОКУМЕНТ ПОДПИСАН	Cepruduran: 009F0BDC181A023B64597F1E2579BEFB50	Владелец: ФЕДЕРАЛЬНАЯ СЛУЖБА ГОСУДАРСТВЕННОЙ	РЕГИСТРАЦИИ, КАДАСТРА И КАРТОГРАФИИ Действителен: с 02.08.2024 по 26.10.2025	
		полное наименование должности		

Выписка из Единого государственного реестра недвижимости об объекте недвижимости

Сведения о зарегистрированных правах

			1	•	
			Помещение		
			вид объекта недвижимости	мости	
	Лист № 1 раздела 2	Всего листов раздела 2:	ла 2: 1	Всего разделов: 3	Всего листов выписки: 4
11.04.	.04.2025г. № KУBИ-001/2025-88185231				
Кадас	Кадастровый номер:	78:32	2:0001254:1649		
	Правообладатель (правообладатели):	1.1	Общество с ограничен	Общество с ограниченной ответственностью «ГЕЛАНТ», ИНН: 2721192951	HH: 2721192951
	Сведения о возможности предоставления третьим лицам персональных данных физического лица:	ъим лицам 1.1.1	данные отсутствуют		
2	Вид, номер, дата и время государственной регистрации права:	истрации 2.1	Собственность 78:32:0001254:1649-78/011/2024-1 16:01.2024 11:23:00	3/011/2024-1	
3	Сведения об осуществлении государственной регистрации сделки, права без необходимого в силу закона согласия третьего лица, органа:	в силу	данные отсутствуют		
4	Ограничение прав и обременение объекта недвижимости:	вижимости: не за	не зарегистрировано		
5	Договоры участия в долевом строительстве:		не зарегистрировано		
9	Заявленные в судебном порядке права требования:		данные отсутствуют		
7	Сведения о возможности предоставления третьим лицам персональных данных физического лица		данные отсутствуют		
8	Сведения о возражении в отношении зарегистрированного права:	данн	данные отсутствуют		
6	Сведения о наличии решения об изъятии объекта недвижимости для государственных и муниципальных нужд:		данные отсутствуют		
10	Сведения о невозможности государственной регистрации без личного участия правообладателя или его законного представителя:	и данн	ые отсутствуют		
=======================================	Правопритязания и сведения о наличии поступивших, но отсутствуют не рассмотренных заявлений о проведении государственной регистрации права (перехода, прекращения права), отраничения права или обременения объекта недвижимости, сделки в отношении объекта недвижимости:	пивших, но отсул ,, объекта	ствуют		

245	•		23	2
		инициалы, фамилия		
ДОКУМЕНТ ПОДПИСАН	Сертификат: 009F0BDC181A023B64597F1E2579BEFB50	Владелец: ФЕДЕРАЛЬНАЯ СЛУЖБА ГОСУДАРСТВЕННОЙ	РЕГИСТРАЦИИ, КАДАСТРА И КАРТОГРАФИИ Действителен: с 02.08.2024 по 26.10.2025	
		полное наименование должности		

Выписка из Единого государственного реестра недвижимости об объекте недвижимости

План расположения помещения, машино-места на этаже (плане этажа)

	Помещение вил объекта нелвижимости	яние Вижимости		
Лист № 1 раздела 8	Всего листов раздела 8: 1	Всего разделов: 3	Всего листов выписки: 4	
11.04.2025г. № КУВИ-001/2025-88185231				
Кадастровый номер: 78:32:0001254:1649	Номер этажа (этажей): Подвал	Подвал		\neg [
And the second s				
Масштаб 1:200				
	документ подписан электронной подписью	юдписан подписью		246
полное наименование должности	.ТИ Владелец: ФЕДЕРАЛЬНАЯ СЛУЖБА ГОСУДАРСТВЕННОЙ втателец: ФЕДЕРАЛЬНАЯ СЛУЖБА ГОСУДАРСТВЕННОЙ втателетов и и клаготов дами	F1E2>/УВЕРВЗО ОСУДАРСТВЕННОЙ	инициалы, фамилия	П
	РЕІ ИСТРАЦИИ, КАДАСИРА И КАТИО Действителен: с 02.08.2024 по 26.10.2025	S		233

полное наименование органа регистрации прав Выписка из Единого государственного реестра недвижимости об объекте недвижимости

Сведения о характеристиках объекта недвижимости

		Помешение		Раздел 1 Лист
		вид объекта недвижимости	мости	
Лист № 1 раздела 1 Bc	Всего листов раздела 1: 2	тела 1: 2	Всего разделов: 3	Всего листов выписки: 4
11.04.2025r. № KУBИ-001/2025-88184688				
Кадастровый номер:	78:	78:32:0001254:1650		
Номер кадастрового квартала:	78:	78:32:0001254		
Дата присвоения кадастрового номера:	27.12.	12.2023		
Ранее присвоенный государственный учетный номер:		данные отсутствуют		
Местоположение:	Сан	кт-Петербург, внутригорс ерального значения муни	дская территория (внутригородско ципальный округ Коломна, Прядил	Санкт-Петербург, внутригородская территория (внутригородское муниципальное образование) города федерального значения муниципальный округ Коломна, Прядильный пер, 12/163 д, А литера, 3-Н пом
Площадь:	9.809	9.		
Назначение:	He	Нежилое		
Наименование:	дан	данные отсутствуют		
Номер, тип этажа, на котором расположено помещение, машино-Манс место	ие, машино-Ма	нсарда № Мансарда		
Вид жилого помещения:	дан	данные отсутствуют		
Кадастровая стоимость, руб.:	23467	67941.91		
Кадастровые номера иных объектов недвижимости, в пределах которых расположен объект недвижимости:		78:32:0001254:1388		
Кадастровые номера объектов недвижимости, из которых образован объект недвижимости:		78:32:0001254:1407; 78:32:00 78:32:0001254:1412; 78:32:00 78:32:0001254:1417; 78:32:00 78:32:0001254:1422; 78:32:00 78:32:0001254:1427; 78:32:00	78:32:0001254:1408; 78:32:0001254:1409; 77:78:32:0001254:1413; 78:32:0001254:1414; 77:78:32:0001254:1418; 78:32:0001254:1419; 77:78:32:0001254:1423; 78:32:0001254:1424; 77:78:32:0001254:1428; 77:78:78:78:78:78:78:78:78:78:78:78:78:7	.0001254:1407; 78:32:0001254:1408; 78:32:0001254:1409; 78:32:0001254:1410; 78:32:0001254:1411; 10001254:1412; 78:32:0001254:1413; 78:32:0001254:1415; 78:32:0001254:1416; 10001254:1417; 78:32:0001254:1418; 78:32:0001254:1419; 78:32:0001254:1420; 78:32:0001254:1421; 10001254:1422; 78:32:0001254:1423; 78:32:0001254:1424; 78:32:0001254:1426; 78:32:0001254:1426; 10001254:1427; 78:32:0001254:1428
Кадастровые номера образованных объектов недвижимости:		данные отсутствуют		
Сведения о включении объекта недвижимости в состав предприятия как имущественного комплекса:		данные отсутствуют		
Сведения о включении объекта недвижимости в состав единого недвижимого комплекса:		данные отсутствуют		
Виды разрешенного использования:	дан	данные отсутствуют		
		ДОКУМЕНТ ПОДПИСАН	AH	
	Сертиф	 Сертификат: 009F0BDC181A023B64597F1E2579BEFB50	EFB50	
полное наименование должности	Владел	Владелец: ФЕДЕРАЛЬНАЯ СЛУЖБА ГОСУДАРСТВЕННОЙ	ственной	инициалы, фамилия
	PETИС Лействі	РЕГИСТРАЦИИ, КАДАСТРА И КАРТОГРАФИИ Лействителен: с. 02, 08, 2024 по. 26, 10, 2025		

Помещение Вид объекта недвижимости в реестр объекта недвижимости в реестр объекта недвижимости в реестр объекто выписки: 4 П. 04.2025г. № КУВИ-001/2025-88 184688 Расего листов разделов: 3 Всего листов выписки: 4 Кадастровый номер: 78:32:0001254:1650 Всего разделов: 3 Всего листов выписки: 4 Сведения о включении объекта недвижимости в реестр объекто виду жилых помещений специализированного жилищного помещений специализированного жилищного использования или наемного дома социального использования: Статуз записи об объекте недвижимости: Сведения об объекте недвижимости: дерения необолимые для заполнения раздела: 9 - Сведения о части (частях) помещения, отсутствуют дома помещения дерения о насти (частях) помещения, отсутствуют доли насти (частях) помещения дерения и дерения о насти (частях) помещения дерения и дерения дерения и дерения и дерения и дерения и дере					
AMY			Помещен	ие	
THE TOP I			вид объекта недві	ижимости	
My A	Лист № 2 раздела 1	Всего листов	з раздела 1: 2	Всего разделов: 3	Всего листов выписки: 4
My)	11.04.2025r. Nº KYBM-001/2025-88184688				
AMY	Кадастровый номер:		78:32:0001254:1650		
My)					
W W	Сведения о включении объекта недвижимс культурного наследия:	ости в реестр объектов	данные отсутствуют		
My	Сведения о кадастровом инженере:			периевна, СНИЛС 05515243132, догов в завершения каластровых работ: 26.1	вор на выполнение кадастровых работ от 2.2023
	Сведения об отнесении жилого помещения виду жилых помещений специализированнфонда, к жилым помещениям наемного дом использования или наемного дома коммерчиспользования:	я к определенному ного жилищного ма социального ческого	данные отсутствуют		
	Статус записи об объекте недвижимости:		Сведения об объекте нед	вижимости имеют статус "актуальные	=0
	Особые отметки:		Сведения, необходимые	цля заполнения раздела: 9 - Сведения	о части (частях) помещения, отсутствуют
	Получатель выписки:		Аслаханов Антон Никола	зевич	

248	3		23	5
		инициалы, фамилия		
ДОКУМЕНТ ПОДПИСАН	Сертификат: 009F0BDC181A023B64597F1E2579BEFB50	Владелец: ФЕДЕРАЛЬНАЯ СЛУЖБА ГОСУДАРСТВЕННОЙ	РЕГИСТРАЦИИ, КАДАСТРА И КАРТОГРАФИИ Действителен: с 02.08.2024 по 26.10.2025	
		полное наименование должности		

Выписка из Единого государственного реестра недвижимости об объекте недвижимости

Сведения о зарегистрированных правах

			Помещение		
			вид объекта недвижимости	имости	
	Лист № 1 раздела 2	Всего листов раздела 2: 1	ла 2: 1	Всего разделов: 3	Всего листов выписки: 4
11.04.	.04.2025г. № KУBИ-001/2025-88184688				
Кадас	Кадастровый номер:	78:32	2:0001254:1650		
	Правообладатель (правообладатели):	1.1	Общество с огранич	Общество с ограниченной ответственностью "Отель Питер", ИНН: 7813282202	ep", ИНН: 7813282202
	Сведения о возможности предоставления третьим лицам персональных данных физического лица:	ым лицам 1.1.1	данные отсутствуют		
2	Вид, номер, дата и время государственной регистрации права:	істрации 2.1	Собственность 78:32:0001254:1650-78/011/2024-3 15.02.2024 14:16:34	78/011/2024-3	
3	Сведения об осуществлении государственной регистрации сделки, права без необходимого в силу закона согласия третьего лица, органа:	силу	данные отсутствуют		
4	Ограничение прав и обременение объекта недвижимости:	зижимости: не за	не зарегистрировано		
5	Договоры участия в долевом строительстве:	не за	не зарегистрировано		
9	Заявленные в судебном порядке права требования:		данные отсутствуют		
7	Сведения о возможности предоставления третьим лицам персональных данных физического лица		данные отсутствуют		
8	Сведения о возражении в отношении зарегистрированного права:	данн	данные отсутствуют		
6	Сведения о наличии решения об изъятии объекта недвижимости для государственных и муниципальных нужд:	-	данные отсутствуют		
10	Сведения о невозможности государственной регистрации без личного участия правообладателя или его законного представителя:	и данн	ые отсутствуют		
11	Правопритязания и сведения о наличии поступивших, но отсутствуют не рассмотренных заявлений о проведении государственной регистрации права (перехода, прекращения права), отраничения права или обременения объекта недвижимости, сделки в отношении объекта недвижимости:	ивших, но отсул Бременения Бъекта	ствуют		

24	9		инициалы, фамилия		23	6
ДОКУМЕНТ ПОДПИСАН		Сертификат: 009F0BDC181A023B64597F1E2579BEFB50	Владелец: ФЕДЕРАЛЬНАЯ СЛУЖБА ГОСУДАРСТВЕННОЙ	РЕГИСТРАЦИИ, КАДАСТРА И КАРТОГРАФИИ	Действителен: с 02.08.2024 по 26.10.2025	
			полное наименование должности			

Выписка из Единого государственного реестра недвижимости об объекте недвижимости

План расположения помещения, машино-места на этаже (плане этажа)

	Помещение вил объекта нелвижимости	ение пвижимости		
Лист № 1 раздела 8	Всего листов раздела 8: 1	Всего разделов: 3	Всего листов выписки: 4	
11.04.2025r. № KУBИ-001/2025-88184688	-			
Кадастровый номер: 78:32:0001254:1650	Номер этажа (этажей): Мансарда	Мансарда		$\neg \lceil$
Personance in the second secon				
Масштаб 1:200				
	документ подписан электронной подписью	подписью		250
полное наименование должности	Сертификат: 009F0BDC181A023B64597F1E2579BEFB50 ТИ Владелец: ФЕДЕРАЛЬНАЯ СЛУЖБА ГОСУДАРСТВЕННОЙ РЕГИСТРАЛИИ КАЛАСТРА И КАРГОГРАФИИ	7F1E2579BEFBS0 ГОСУДАРСТВЕННОЙ	инициалы, фамилия	
	гы истандин, издуста и ими и Действителен: с 02.08.2024 по 26.10.202	ы гафии 25		237

полное наименование органа регистрации прав Выписка из Единого государственного реестра недвижимости об объекте недвижимости

Сведения о характеристиках объекта недвижимости

			Раздел 1 Лист 1
	Здание		
	вид объекта недвижимости		
Лист № 1 раздела 1 Всего листов раздела 1:	в раздела 1: 2 Всего разделов: 6		Всего листов выписки: 16
11.04.2025r. № KУBИ-001/2025-88186860			
Кадастровый номер:	78:32:0001254:1388		
Номер кадастрового квартала:	78:32:0001254		
Дата присвоения кадастрового номера:	20.09.2012		
Ранее присвоенный государственный учетный номер:	Кадастровый номер 78:32:1070:3001:14		
Адрес:	г.Санкт-Петербург, Прядильный переулок, дом 12/163, литера А	(ом 12/163, литера А	
Площадь:	3824.8		
Назначение:	Нежилое		
Наименование:	данные отсутствуют		
Количество этажей, в том числе подземных этажей:	5, в том числе подземных 1		
Материал наружных стен:	Кирпичные		
Год ввода в эксплуатацию по завершении строительства:	данные отсутствуют		
Год завершения строительства:	1835		
Кадастровая стоимость, руб.:	147486336.18		
Кадастровые номера иных объектов недвижимости, в пределах которых расположен объект недвижимости:	78:32:0001070:3001		
Кадастровые номера помещений, машино-мест, расположенных в здании или сооружении:	78:32:0001254:1648, 78:32:0001254:1649, 78:32:0001254:1650	:32:0001254:1650	
Кадастровые номера объектов недвижимости, из которых образован объект недвижимости:	данные отсутствуют		
Кадастровые номера образованных объектов недвижимости:	данные отсутствуют		
Сведения о включении объекта недвижимости в состав предприятия как имущественного комплекса:	данные отсутствуют		
Сведения о включении объекта недвижимости в состав единого недвижимого комплекса:	данные отсутствуют		
Виды разрешенного использования:	данные отсутствуют		
	ДОКУМЕНТ ПОДПИСАН ЭЛЕКТРОННОЙ ПОДПИСЬЮ		251
	Сертификат: 009F0BDC181A023B64597F1E2579BEFB50		•
полное наименование должности	Владелец: ФЕДЕРАЛЬНАЯ СЛУЖБА ГОСУДАРСТВЕННОЙ РЕГИСТРАЦИИ, КАДАСТРА И КАРТОГРАФИИ	инип	инициалы, фамилия
J	Действителен: с 02.08.2024 по 26.10.2025	1	238

		Здание		
		вид объекта недвижимости	жимости	
Лист № 2 раздела 1	Всего листов разд	раздела 1: 2	Всего разделов: 6	Всего листов выписки: 16
11.04.2025r. Nº KYBM-001/2025-88186860	09			
Кадастровый номер:		78:32:0001254:1388		
Сведения о включении объекта недвижимости в реестр объектов данные отсутствуют культурного наследия:	имости в реестр объектов	данные отсутствуют		
Сведения о кадастровом инженере:		дата завершения кадастро	завершения кадастровых работ: 01.01.1998	
		Долгополова Татьяна Вале 01.11.2023 № 109/23, дата	гополова Татьяна Валериевна, СНИЛС 05515243132, договор на в 1.2023 № 109/23, дата завершения кадастровых работ: 21.12.2023	гополова Татьяна Валериевна, СНИЛС 05515243132, договор на выполнение кадастровых работ от 1.2023 № 109/23, дата завершения кадастровых работ: 21.12.2023
Статус записи об объекте недвижимости:	I.	Сведения об объекте недв	Сведения об объекте недвижимости имеют статус "актуальные, ранее учтенные"	е, ранее учтенные"
Особые отметки:		Сведения, необходимые д	Сведения, необходимые для заполнения раздела: 6 - Сведения о частях объекта недвижимости,	о частях объекта недвижимости,
		отсутствуют.		
Получатель выписки:		Аслаханов Антон Николаевич	звич	

252	2	инициалы, фамилия	233	9
ДОКУМЕНТ ПОДПИСАН	Ceprudukar: 009F0BDC181A023B64597F1E2579BEFB50	Ħ	РЕГИСТРАЦИИ, КАДАСТРА И КАРТОГРАФИИ Действителен: с 02.08.2024 по 26.10.2025	
		полное наименование должности		

Выписка из Единого государственного реестра недвижимости об объекте недвижимости

Сведения о зарегистрированных правах

11 of Accounts of Concentration of Con		ви Лист № 1 раздела 2 Всего листов раздела 2:	раздела	эдание вид объекта недвижимости 2: 2 Всего разделов: 6 Всего листов выписки: 16
15 2.2.00112-91.300 1.1 Данные отрудствуют 1.1 Данные отрудствуют 1.2.00112-91.300 1.2.00112-91.300 1.2.00112-91.300 1.3.00000000000000000000000000000000000	.2025r.	№ KУBИ-001/2025-88186860	70.07	011754.1700
anockatarizen (papaole, arternity) anockatarizen (papaole, arternity) anockatarizen (papaole, arternity) a. I. I. Jannine o ripanockatarizen (arternity) a. I. Jannine o ripanockatarizen (arternity) a. J. Jannine o ripanockatarizen (arternity) a. J. Jannine o ripanockatarizen (arternity) a. Jannine o ripanockatarizen (arternity) a. Jannine o ripanockatarizen (arternity) a. Jannine oripanockatarizen (arternity) a. Jannine or	стровы	и номер:	1/8:32:0	01/254:1388
Coconstant des benchescher in processatement apperaturement and personal and an annual personal and annual personal annual	Прав	ообладатель (правообладатели):	1.1	анные о правообладателе отсутствуют
Lationope, jatra ii apesia rocyatapcraetinoli perincrpatumi 2.1 anninae orcyrcripyori rechindi perincrpatumi 2.1 anninae orcyrcripyori anninae ii apesia rocyatapcraetinoli perincrpatumi 2.1 anninae orcyrcripyori anninae ii ofoecetta rechindi perincrpatumi 2.2 anninae orcyrcripyori operanciae ofoecetta rechindi perincrpatumi 2.2 anninae ii ofoecetta rechindi perincrpatumi 2.2 anninae ii ofoecetta rechindi perincrpatumi 2.2 anninae orcyrcripyori operanciae ofoecetta rechindi perincrpatumi 2.2 anninae orcyrcripyori operanciae ofoecetta rechindi perincrpatumi 2.2 anninae ii ofoecetta rechindi perincrpatumi 2.2 anninae ii ofoecetta rechindi 2.2 anninae orcyrcripyori 2.2 anninae ii ofoecetta rechindi 2.2 anninae orcyrcripyori 2.2 anninae ii ofoecetta orchindi 2.2 anninae ii ofoecetta ii orchindi 2.2 anninae ii ofoecetta orchindi 2.2 anninae ofoecetta orchindi 2.2 anninae ii ofoecetta orchindi 2.2 anninae ofoecetta orchindi 2.2 anninae ii ofoece	Свед	ения о возможности предоставления третьим лицам энальных данных физического лица:	1.1.1	анные отсутствуют
Perceptual of ocyanic registral, spasa degree neutroit of activity of activity superated of section and of control and activity of activit	Вид, права	номер, дата и время государственной регистрации a:	2.1	ге зарегистрировано
вид. такторый усторогие и обреженение объекта недвижимости: Прочие ограничения прав и обреженения объекта недвижимости: вид. такторый усторогие установления обрежененией регистрации: 09.12.2020 16.32.46 номер государственной регистрации: 78.32.00012.54.1388-78.011.2020.2 срок, в каторый установление обреженение обрежение обре	Свед регис закон	ения об осуществлении государственной страции сделки, права без необходимого в силу на согласия третьего лица, органа:	3.1	анные отсутствуют
вид: Прочие ограничения прав и объеменния объекта истановательных даничение прав и данные отсутствуют Прочие ограничения прав и данные отсутствуют срок, на который установлены ограничение прав и данные отсутствуют объекта недвижимости: прави объекта недвижимости: дини, о в гользу которого установлены ограничение прав и данные отсутствуют объекта недвижимости: прави обременных объекта недвижимости: дини о, в гользу которого установлены ограничения предведительных данные объекта недвижимости: Приказ КТИОП "Об утверждении Сипска вновь вываленных объектов, представляющих историческую, данные отсутствуют севдения об осуществления третьего лица, органичения права быто объекта недвижимость недвижимость недижимость объекта недвижимость объекта недвижимость недижимость объекта недвижимость недвижимость объекта недвижимость недвижимость недижимость неджимость недижимость недижимость недижимость недижимость недижимость недижимость неди	Огра	ничение прав и обременение объекта недвижимости:		
78:32:000 15:32:46 78:32:000 15:32:46 78:32:000 15:4:1388-78/011/2020-2 78:32:000 15:4:1388-78/011/2020-2 78:32:000 15:4:1388-78/011/2020-2 78:32:000 15:4:1388-78/011/2020-2 78:32:000 15:4:1388-78/011/2020-2 78:32:000 15:4:1388-78/011/2020-2 78:32:000 15:4:1388-78/011/2020-2 79:31:000 15:4:1388-78/011/2020-2 70:100 16:31:138-78/011/2020-2 70:100 16:31:138-78/011/2020-2 70:100 16:31:138-78/011/2020-2 70:100 16:31:138-78/011/2020-2 70:100 16:31:138-78/011/2020-2 70:100 16:31:138-78/011/2020-2 70:100 16:31:138-78/011/2020-2 70:100 16:31:138-78/011/2020-2 70:100 16:31:138-78/011/2020-2 70:100 16:31:138-78/011/2020-2 70:100 16:31:138-78/011/2020-2 70:100 16:31:138-78/011/2020-2 70:100 16:31:138-78/011/2020-2 70:100 16:31:138-78/01/2020-2 70:100 16:318-78/01/2020-2 70:100 16:318-78/01/2020-2 70:100 16:318-78/01/	4.1	Вид:	-	ограничения прав и обременения объекта недвижимости
ение прав и данные отсутствуют граничение публичный ости: Приказ КГИОП "Об утверждении Списка вновь выявленных объектов, представляющих историческую, научную, художественную или иную культурную ценность", № 15, выдан 20,02.2001 и: Приказ КГИОП "Об утверждении Списка вновь выявленных объектов, представляющих историческую, научную, художественную или иную культурную ценность", № 15, выдан 20,02.2001 и права без раключен данные отсутствуют договоре ражлючен документ подписы сетвляет от тоторическую, представляющих ключен документ подписы остранных ключен правые представляния ключен инициалы, фамилия вывраем выявленных может предписы от тоторическую. инициалы, фамилия		дата государственной регистрации:	09.12.2	20 16:32:46
ение прав и данные отсутствуют раничение публичный ости: вя третьим данные отсутствуют научную, художественную или и иную культурную ценность", № 15, выдан 20.02.2001 енной научную, художественную или и иную культурную ценность", № 15, выдан 20.02.2001 научную, художественную или и иную культурную ценность", № 15, выдан 20.02.2001 даные отсутствуют даные отсутствуют р заключен р заключен ествляет публичный подписан р заключен обрабовот в годзвезяетве		номер государственной регистрации:	78:32:(001254:1388-78/011/2020-2
раничение публичный данные отсутствуют априжаз КГИОП "Об утверждении Списка вновь выявленных объектов, представляющих историческую, парачную, худюжественную или иную культурную ценность", № 15, выдан 20,02.2001 научную, худюжественную или иную культурную ценность", № 15, выдан 20,02.2001 данные отсутствуют данные отсутствуют данные отсутствуют данные отсутствуют в данные отсутствуют данные отсутствов данные отсутствуют данные отсутствов данные отсутствов данные отсутствов данные отсутствуют данные отсутствов данные отсу		срок, на который установлены ограничение прав и обременение объекта недвижимости:		отсутствуют
из третьим данные отсутствуют ил. Приказ КГИОП "Об утверждении Списка вновь выявленных объектов, представляющих историческую, научную, художественную или иную культурную ценность", № 15, выдан 20.02.2001 енной данные отсутствуют договоре данные отсутствуют ествляет документ подписля обранные отсутствуют документ подписля обранные обранные отсутствуют документ подписля		лицо, в пользу которого установлены ограничение прав и обременение объекта недвижимости:		ый
Приказ КГИОП "Об утверждении Списка вновь выявленных объектов, представляющих историческую, научную, художественную или иную культурную ценность", № 15, выдан 20.02.2001 научную, художественную или иную культурную ценность", № 15, выдан 20.02.2001 данные отсутствуют данные отсутствуют данные отсутствуют		сведения о возможности предоставления третьим	данны	отсутствуют
енной данные отсутствуют я права без эстьего данные отсутствуют договоре р заключен данные отсутствуют ествляет документ подписан эй документ подписан владение, обдеральная служет постудательный катограмия катограми катограми катограми катограмия катограми катограмия катограмия катограми катограми катогра		основание государственной регистрации:	Прика	КТИОП "Об утверждении Списка вновь выявленных объектов, представляющих историческую,
енной и права без эстьего данные отсутствуют документ подписан договоре р заключен документ подписан подписы документ подписы пинициалы, фамилия влафикат: 009говот из катогохдаетовенной инициалы, фамилия			научну	э, художественную или иную культурную ценность", № 15, выдан 20.02.2001
договоре р заключен данные отсутствуют ествляет документ подписан документ подписью — электронной подписью серификат: 009F0BDC181A23B64597F1E2579BEF850 — инициалы, фамилия влафелец: ФЕДЕРАЛЬНАЯ СПУЖЕА ИКАРГОГРАФИИ инициалы, фамилия		сведения об осуществлении государственной регистрации сделки, права, ограничения права без необходимого в силу закона согласия третьего лица, органа:		отсутствуют
ой ДОКУМЕНТ ПОДПИСАН ДОКУМЕНТ ПОДПИСАН ЭЛЕКТРОННОЙ ПОДПИСЬЮ Сертификат: 009F0BDC181A023B64597F1E2579BEF850 МИИЦИАЛЫ, фамилия Влафелец: ФЕДЕРАЛЬНАЯ СПУЖБА ГОСУДАРСТВЕННОЙ ИНИЦИАЛЫ, фамилия		сведения об управляющем залогом и о договоре управления залогом, если такой договор заключен для управления ипотекой:		отсутствуют
ДОКУМЕНТ ПОДПИСАН ЭЛЕКТРОННОЙ ПОДПИСЬЮ Сертификат: 009F0BDC181a023B4s97F1E2579BFF850 МИЩИВЛЬГ, ФАМИЛИЯ Влафенец: ФЕДЕРАЛЬНАЯ СЛУЖБА ТОСУДЬАРСТВЕННОЙ ИНИЦИВЛЬГ, ФАМИЛИЯ		сведения о депозитарии, который осуществляет хранение обездвиженной документарной закладной или электронной закладной:		
Сертификат: 009F0BDC181A023B64597F1E2579BEFB50 Владевец: ФЕДЕРАЛЬНАЯ СЛУЖБА ГОСУДАРСТВЕННОЙ РЕТИСТРАЛИИ КА ЛАСТРА И КАРГОТРАФИИ			2	
Владелец: ФЕДЕРАЛЬНАЯ СЛУЖБА ГОСУДАРСТВЕННОЙ РЕТИСТРАЛИИ КАПАСТРА И КАРГОТРАФИИ			 Сертификат:)9F0BDC181A023B64597F1E2579BEFB50
			Владелец: ФІ РЕГИСТРАІ	инициалы, фамилия

		Здание			
		вид объекта недвижимости	кимости		П
	Лист № 2 раздела 2 Всего листо	Всего листов раздела 2: 2	Всего разделов: 6	Всего листов выписки: 16	П
11.04	11.04.2025r. № KУBИ-001/2025-88186860				
Кадас	Кадастровый номер:	78:32:0001254:1388			П
	ведения о внесении изменений или дополнений в регистрационную запись об ипотеке:				
5	Договоры участия в долевом строительстве:	не зарегистрировано			
9	Заявленные в судебном порядке права требования:	данные отсутствуют			
7	Сведения о возможности предоставления третьим лицам данные отсутствуют персональных данных физического лица	данные отсутствуют			
8	Сведения о возражении в отношении зарегистрированного права:	данные отсутствуют			
6	Сведения о наличии решения об изъятии объекта недвижимости для государственных и муниципальных нужд:	данные отсутствуют			
10	Сведения о невозможности государственной регистрации данные отсутствуют без личного участия правообладателя или его законного представителя:	и данные отсутствуют			
=	Правопритязания и сведения о наличии поступивших, но отсутствуют не рассмотренных заявлений о проведении государственной регистрации права (перехода, прекращения права), ограничения права или обременения объекта недвижимости, сделки в отношении объекта недвижимости:	о отсутствуют			

254		инициалы, фамилия	24	\
документ подписан	Сертификат: 009F0BDC181A023B64597F1E2579BEFB50	Владелец: ФЕДЕРАЛЬНАЯ СЛУЖБА ГОСУДАРСТВЕННОЙ	РЕГИСТРАЦИИ, КАДАСТРА И КАРТОГРАФИИ Действителен: с 02.08.2024 по 26.10.2025	
		полное наименование должности		

Выписка из Единого государственного реестра недвижимости об объекте недвижимости

Описание местоположения объекта недвижимости

ПОЛНОЕ НАИМЕНОВАНИЕ ДОЛЖНОСТИ Владелен оЕДЕРАЛЬНАЯ СПУЖБА ГОСУДАРСТВЕННОЙ ИНИЦИАЛЫ, фамилия	Сертификат: 009F0BDC181A023B64597F1E2579BEFB50 ИНИЦИАЛЫ, ФАМИЛИЯ Влащелец: ФЕДЕРАЛЬНАЯ СЛУЖБА ГОСУДАРСТВЕННОЙ ИНИЦИАЛЫ, ФАМИЛИЯ
TO THE OWN PARTY TO THE PARTY T	РЕГИСТРАЦИИ, КАДАСТРА И КАРТОГРАФИИ
Aeitcriburenen: c 02.08.2024 no 26.10.2025	

Выписка из Единого государственного реестра недвижимости об объекте недвижимости

Описание местоположения объекта недвижимости

Настопистов раздела И-001/2025-88186860 Пи-001/2025-88186860 Пи-001/2025-80 Пи-001/2025-10 Пи-001/2025	The Table Paritical State Repro micros parateria 51:4 Repro parateria 65:4 Repro parateria 7:4 Repro parateria 7:4 Repro parateria 65:4 Repro pa					Здание вил объекта нелвижимости				
Total Tota	1. Checkenia de Roodizad-1388 Roodizad-138	Лист	№ 1 раздела	3.5.1	Bc			Всего листов вы	писки: 1	5
Transportment Transportmen	1. Сведения о координатах харыктерных точек контура. А	4.2025r. No	КУВИ-001/2	2025-88186860						
Checkening of Koopjunistria, M Roopjunistria, M Roopjunistria, M Roopjunistria, M Roopjunistria, M Palintyc, M Checkening of Che	1. Сведения о координатах характерных точек контура объекта недвижимости X	астровый н	омер:			78:32:0001254:1388				
XOD PRODUCE INTERIOR CONCESSA ROOP/LINEAR INCOMENT 11 11/06/Bits BASCOTIA. X X Y Y HI HI <td> Comparison (Capazina)</td> <td></td> <td></td> <td></td> <td>1. CBe</td> <td>дения о координатах характерных точек контура с</td> <td>объекта недвижимости</td> <td></td> <td></td> <td></td>	Comparison (Capazina)				1. CBe	дения о координатах характерных точек контура с	объекта недвижимости			
X Y Y H	Координаты, м Радлиус, м Средняя квардатическая погределения 2 3 4 координат характерных точек контура, м 2 3 4 координат характерных точек контура, м 92160.95 112545.05 - 0.1 92142.01 112540.54 - 0.1 92142.01 112540.66 - 0.1 92138.55 112533.47 - 0.1 92136.98 112529.51 - 0.1 92136.78 112529.51 - 0.1 92136.75 112525.71 - 0.1 92133.02 112521.77 - 0.1 92133.20 112521.77 - 0.1 92133.20 112521.77 - 0.1 92133.02 112521.77 - 0.1 92133.02 112521.77 - 0.1 10.10 - 0.1 0.1 10.10 - 0.1 0.1 10.10 - 0.1 0.1 <					Система координат СК-1964		-		
12 3 4	A	мер точки	Коорде	инаты, м	Радиус, м	Средняя квадратическая пот	грешность определения		убина, вь	сота, м
12 12 12 12 12 12 12 12	92169.95 112545.05		X	¥		моординат ларамтерпы.	A 101Ch rohiypa, M	П	+	7H
92169 95 112533.25 -	92144.36 - 0.1 92144.36 - 0.1 92142.26 112545.05 - 0.1 92142.26 112540.54 - 0.1 92138.55 112540.66 - 0.1 92138.61 112533.47 - 0.1 92136.78 112529.51 - 0.1 92136.75 112529.51 - 0.1 92134.77 112525.71 - 0.1 92133.29 112521.77 - 0.1 92133.20 112521.9 - 0.1 92133.20 112521.9 - 0.1 92133.20 112521.9 - 0.1 Copynium consumment and co	1	2	3	4	\$			9	7
92142.26 112540.54 -	92144.39 112540.54 - 0.1 92142.26 112540.66 - 0.1 92138.51 112533.47 - 0.1 92138.81 112533.47 - 0.1 92136.98 112529.51 - 0.1 92136.75 112529.51 - 0.1 92134.87 112525.71 - 0.1 92133.29 112521.77 - 0.1 92133.29 112521.77 - 0.1 92133.02 112521.9 - 0.1 92133.02 112521.9 - 0.1 92133.02 112521.9 - 0.1 92133.02 112521.9 - 0.1 Captalona: occurrence occurren	-	92169.95	112533.52	ı	0.1		дан	іные ствуют от	данные сутствуют
112540.56 112540.54	92142.26 - 0.1 92142.01 112540.54 - 0.1 92138.55 112533.47 - 0.1 92138.69 112533.34 - 0.1 92136.98 112529.51 - 0.1 92136.75 112525.71 - 0.1 92134.87 112525.71 - 0.1 92133.02 112521.77 - 0.1 92133.02 112521.9 - 0.1 92133.02 112521.9 - 0.1 Сетрефизт добовода оботор са досто образова образована образова	2	92144.39	112545.05	1	0.1		дан	іные	данные
92142.06 112540.66	92142.06 112540.66							отсутс	ствуют о	сутствуют
92136.55 112530.66 - 0.1 данные данные должности данные данные должности данные данные должности данные данные данные должности данные данные должности данные данные должности данные дан	92142.01 112540.66 0.1 0.	3	92142.26	112540.54	1	0.1		дан Отсутс	THEIC CTBVIOT OF	данные сутствуют
92138.53 112533.47 - 0.1 0.1 данные данн	92138.55 112533.47 - 0.1 92138.81 112533.34 - 0.1 92136.98 112529.51 - 0.1 92136.75 112529.62 - 0.1 92134.87 112525.71 - 0.1 92133.19 112525.59 - 0.1 92135.11 112525.59 - 0.1 92133.20 112521.77 - 0.1 92133.20 112521.9 - 0.1 92133.20 112521.9 - 0.1 92133.20 112521.9 - 0.1 92133.02 112521.9 - 0.1 92133.02 112521.9 - 0.1 92133.02 112521.9 - 0.1 92133.02 112521.9 - 0.1 92133.02 112521.9 - 0.1 92133.02 112521.9 - 0.1 92133.02 112521.9 - 0.1 92133.02 112521.9 - 0.1 92133.02 112521.9 - 0.1 92133.02 112521.9 - 0.1	4	92142.01	112540 66		0.1		неп	тные	ланные
92138.55 112533.47 - 0.1 0.1 данные данн	92138.55 112533.47 - 0.1 данные отсутствуют полное наименование должительные от данные от данн							отсутс	ствуют от	сутствуют
92138.81 112533.34 - ОТСУСТЕВУЮТ ОТСУСТЕВУЯ ОТСУСТЕВЯ ОТСУСТЕВУЯ ОТСУСТЕВУЯ ОТСУСТЕВУЯ ОТСУСТЕВУЯ ОТСУСТЕВУЯ ОТСУСТЕВЯ ОТСОВЛЬНИЯ ОТСУСТЕВЯ ОТСОВЛЬНИЯ ОТ	92138.81 112533.34	5	92138.55	112533.47	ı	0.1		дан		данные
92138.81 112533.34 - данные отсутствуют	92136.98 112529.51							отсутс		сутствуют
92136.98 112529.51 - Отсутствуют отсутс	92136.98 112529.51 - 0.1 0.1 Отсутствуют данные отсутств	9	92138.81	112533.34	1	0.1		дан	ные	данные
92136.98 112529.51 - данные данн	92136.98 112529.51 - 0.1 данные отсутствуют данные отс		,					OTCYTE	CIBYRULO	сутствуют
92136.75 112529.62 - Отсутствуют отсутс	92136.75 112529.62 - О.1 Аанные Отсутствуют Аанкыные Отсутствуют Аанные Отсутствуют Аанкыные Отсутствуют Аанные		92136.98	112529.51	ı	0.1		дан	ные	данные
92136.75 112529.62 - 0.1 данные данные должности данные данные должности данные данные должности данные	92136.75 112529.62 - 0.1 данные отсутствуют данные дан							отсутс	ствуют от	сутствуют
92134.87 112525.71 - 0.1 данные данн	92134.87 112525.71 - Отсутствуюл данные должности вывоем: общерот выпасмен: общерот	~	92136.75	112529.62	ı	0.1		Дан	іные	данные
92134.87 112525.71 - 0.1 данные данные должности данные должности данные должности данные должности данные должности данные должности данные должноти мителование должноти данные должноти мителование должности данные должноти мителование должноти данные должноти данные должноти мителование должноти данные должноти мителование должноти данные должноти мителование должноти мителование должноти данные должноти мителование должноти мителова	92135.11 112525.59 - 0.1 данные отсутствуют влафомил обучають обучаються обучаються отсутствуют отсутствую							отсутс	ствуют о	сутствуют
92135.11 112525.59 - 0.1 Данные данн	92135.11 112525.59 - 0.1 данные отсутствуют данные отс	6	92134.87	112525.71	1	0.1		дан	ные	данные
92133.29 112521.77 - Данные должности Документ подписан 0.1 данные должности Документ подписан 1031.00 наменование должности Вващееви: Ф. Овертистичния кадастивные должности Вращееви: Ф. Овертистичные должности инициалы, фамилия	92133.29 112521.77 - О.1 Данные отсутствуют 92133.02 112521.77 - О.1 Данные отсутствуют 92133.02 112521.9 - О.1 Данные отсутствуют Влафелец: ФЕДЕРАЛЬНАЯ СЛУЖБА ГОСУДАРСТВЕННОЙ О.1 Отсутствуют ПОЛНОЕ наименование должности Влафелец: ФЕДЕРАЛЬНАЯ СЛУЖБА ГОСУДАРСТВЕННОЙ ИНИЦИАЛЫ, фамилия РЕПИСТРАЦИИ, КАДАСТРА ИСПИПАТИВИЗИВ ИНИЦИАЛЫ, фамилия	9	00106 11	112020		c		010710	CIBYRULO	Cylcibyro
92133.29 112521.77 - 0.1 Данные данные должности 0.1 Данные дамилия 92133.02 112521.9 - Данные дамилия Документ подписан Данные дамилия	92133.29 112521.77 - 0.1 данные 92133.02 112521.9 - Отсутствуют 92133.02 112521.9 - Документ подписан ПОЛНОЕ НАИМЕНОВАНИЕ ДОЛЖНОСТИ ПОЛНОЕ НАИМЕНОВАНИЕ ДОЛЖНОСТИ ПОЛНОЕ НАИМЕНОВАНИЕ ДОЛЖНОСТИ ИНИЦИАЛЬ, фамилия	01	92135.11	65.52511	ı	0.1		дан		данные
92133.02 112521.9 - данные данные должности 0.1 данные данные должности данные должности данные должности данные должноты межрона подписы деление должности данные дамилия данные дамилия	92133.02 112521.9 - 0.1 Данные ДОКУМЕНТ ПОДПИСАН ДОКУМЕНТ ПОДПИСАН ОТСУТСТВУЮТ Владелец: ФЕДЕРАЛЬНАЯ СПУЖБА ГОСУДАРСТВЕННОЙ Владелец: ФЕДЕРАЛЬНАЯ СПУЖБА ГОСУДАРСТВЕННОЙ ИНИЦИАЛЫ, фАМИЛИЯ ПОЛНОЕ НАИМЕНОВАНИЕ ДОЛЖНОСТИ ВРЕПУСТРАЦИИ, КАДАСТРА И КАРТОГРАФИИ ИНИЦИАЛЫ, фАМИЛИЯ	11	92133.29	112521.77	,	0.1		лан		данные
92133.02 112521.9 - данные даные данные	92133.02 112521.9 - 0.1 ДОКУМЕНТ ПОДПИСАН ДОКУМЕНТ ПОДПИСАН - ЭЛЕКТРОННОЙ ПОДПИСЬЮ Сертификат: 009F0BDC181A023B64597F1E2579BEFBS0 Владелец: ФЕДЕРАЛЬНАЯ СЛУЖЕА ГОСУДАРСТВЕННОЙ ИНИЦИАЛЫ; ф ПОЛНОЕ НАИМЕНОВАНИЕ ДОЛЖНОСТИ ВРЕГИСТРАЦИИ, КАДАСТРА И КАРТОГРАФИИ ИНИЦИАЛЫ; ф							отсутс	ствуют от	сутствуют
ОТСУТСТВУЮ ОТСУТСТВОРНЯ ОТСУТСТВУЮ ОТСТВОВНЯ ОТСТВОВН	ДОКУМЕНТ ПОДПИСАН Сертификат: 009F0BDC181A023B64597F1E2579BEFBS0 Владелец: ФЕДЕРАЛЬНАЯ СЛУЖБА ГОСУДАРСТВЕННОЙ РЕГИСТРАЦИИ, КАДАСТРА И КАРТОГРАФИИ Действителен: с 02.08.2024 по 26.10.2025	12	92133.02	112521.9	1	0.1		дан	іные	данные
ДОКУМЕНТ ПОДПИСАН — ЭЛЕКТРОННОЙ ПОДПИСЬЮ — Серпификат: 009F0BDC181 A023B64597F112579BEPBS0 — Владелен: ФЕДЕРАЛЬНАЯ СЛУЖБА ГОСУДАРСТВЕННОЙ — БЕПТИКТИР КАРТОТРА ФИИ — Лейгичителен: с. 70 85 704 и. о. 5 1 0 2025	ДОКУМЕНТ ПОДПИСАН — ЭЛЕКТРОННОЙ ПОДПИСЬЮ — Серпификат: 009F0BDC18 I A023B64597F1E2579BEFB50 Владелец: ФЕДЕРАЛЬНАЯ СЛУЖБА ГОСУДАРСТВЕННОЙ РЕГИСТРАЦИИ, К АДАСТРА И КАРТОГРАФИИ Действителен: с 0.08.2024 по 26.10.2025							отсутс	ствуют о	сутствуют
Сертификат: 009F0BDC181A023B64597F1E2579BEFB50 Владелец: ФЕДЕРАЛЬНАЯ СЛУЖБА ТОСУДАРСТВЕННОЙ Пейтактелец: с. 70.8 704 гд. 95. 10. 2025	— Отем и подтимсти оорговост в подтимсти оорговост в подтимсти оорговост в подтимсти оорговост в подтимсти и картографии кадастра и картографии действителен: с 02.08.2024 по 26.10.2025									250
Владелец: ФЕДЕРАЛЬНАЯ СЛУЖБА ГОСУДАРСТВЕННОЙ Владелец: ФАДАСТРА И КАРТОГРАФИИ РЕГРИПИИ, КАДАСТРА И КАРТОГРАФИИ Лействителен: с 02 08 2004 по 36 10 2003	Влафелец: ФЕДЕРАЛЬНАЯ СЛУЖБА ГОСУДАРСТВЕННОЙ РЕГИСТРАЦИИ, КАДАСТРА И КАРТОГРАФИИ Действителен: с 02.08.2024 по 26.10.2025					Ceptudukar; 009F0BDC181A023B64597F1E2579BEFB50				5
	РЕГИСТРАЦИИ, КАДАСТРА И КАРТОГРАФИИ Действителен: с 02.08.2024 по 26.10.2025		полное на	именование дс	лжности	Владелец: ФЕДЕРАЛЬНАЯ СЛУЖБА ГОСУДАРСТВЕННОЙ	ИНК	щиалы, фамили	K 1	
	ANICOTROL COGNOCION TO COGNOCIONO TO COGNOCION TO COGNOCI					PETUCTPALIUN, KAJACTPA U KAPTOIPAФИИ Пействителен с 02 08 2004 по 26 10 2005				2.

Jincr 7		Всего листов выписки: 16			данные данные отсутствуют		данные данные отсутствуют	данные данные отсутствуют					данные данные отсутствуют	257	инициалы, фамилия								
Злание	вид объекта недвижимости	15.1:4 Всего разделов: 6		:0001254:1388	0.1	0.1	0.1	0.1	0.1	0.1	0.1	0.1	0.1	0.1	0.1	0.1	0.1	0.1	0.1	0.1	0.1	ДОКУМЕНТ ПОДПИСАН ЭЛЕКТРОННОЙ ПОДПИСЬЮ Совети документ 10 докуме	. ceprupinan. voyrobot is rvozbody i п.д.) убы въс Владелен: ФЕДЕРАЛЬНАЯ СЛУЖБА ГОСУДАРСТВЕННОЙ РЕГИСТРАЦИИ, КАДАСТРА И КАРТОГРАФИИ Действителен: с 02.08.2024 по 26.10.2025
		Всего листов раздела 5.1: 4	-88186860	78:32		112512.63 -			112506.75 -		112506.16		112507.19	112510.96		112510.26 -	112535.63 -	112534.78	112531.72	112531.37 -	112531.18	The second second	полное наименование должности Владелен: Фр
		Лист № 2 раздела 5.1	1.04.2025r. Nº KYBH-001/2025-88186860	жер:	92128.69 11	92128.92	92126.72 11	92126.8 11	92127.02	92127.32	92127.4	92155.88 11	92162.31 11	92153.58 11	92151.77 11	92144.75	92156.9 11	92158.81 11	92157.31	92157.37	92157.53 11		полное наимен
		Лист	11.04.2025r. Ne l	Кадастровый номер:	13	14	15	16	17	18	19	20	21	22	23	24	25	26	27	28	29		

				динен 8				
				Эданис				
				вид объекта недвижимости	СТИ			
Пис	Пист № 3 назпеца 5 1	5 1		Всего пистов разледа \$ 1.4	Всего пазпепов. 6	Всего пис	Всего пистов выписки: 16	16
Sur	ביים ליבים			ocio america pasposa s.i. i	perio pastanon: o	Sur Oloca	TOD DELINIONEL	
11.04.2025r. No	1.04.2025r. № KУBИ-001/2025-88186860	025-88186860						
Кадастровый номер:	номер:			78:32:0001254:1388				
30	92166.98 112526.77	112526.77	1		0.1		данные	данные
							отсутствуют отсутствуют	этсутствуют
1	92169.95	92169.95 112533.52	-		0.1		данные	данные
							отсутствуют отсутствуют	этсутствуют
		2.	Сведения о 1	2. Сведения о предельных высоте и глубине конструктивных элементов объекта недвижимости	ых элементов объекта недвижимс	ости		
	Предельная	глубина конс	труктивных	Предельная глубина конструктивных элементов объекта недвижимости, м	Д	данные отсутствуют	OT	
	Предельная	высота конст	труктивных э	Тредельная высота конструктивных элементов объекта недвижимости, м	П	данные отсутствуют	ЮТ	

258		инициалы, фамилия	245
ДОКУМЕНТ ПОДПИСАН	Сертификат: 009F0BDC181A023B64597F1E2579BEFB50	Владелец: ФЕДЕРАЛЬНАЯ СЛУЖБА ГОСУДАРСТВЕННОЙ	РЕГИСТРАЦИИ, КАДАСТРА И КАРТОГРАФИИ Действителен: с 02.08.2024 по 26.10.2025
		полное наименование должности	

			Здание	ние		
			вид объекта недвижимости	едвижимости		
Лист N	Лист № 4 раздела 5.1		Всего листов раздела 5.1: 4	B	Всего разделов: 6	в: 6 Всего листов выписки: 16
11.04.2025r. Nº KYBM-001/2025-88186860	УВИ-001/202	5-88186860				
Кадастровый номер:	rep:		78:32:0001254:1388			
3. Сведения о хар	актерных точ	ках пересече	ния контура объекта недвижимости с контур	ром (контурам	и) иных здан	. Сведения о характерных точках пересечения контура объекта недвижимости с контуром (контурами) иных зданий, сооружений, объектов незавершенного строительства
Система координат 78.1	ат 78.1					
Номера характерных	Координаты, м	, M	Средняя квадратическая погрешность определения	Глубина, высота, м	ота, м	Кадастровые номера иных объектов недвижимости, с контурами которых
точек контура	×	Υ	координат характерных точек контура, м	H1	H2	пересекается контур данного объекта недвижимости
1	2	3	4	5	9	7
данные	данные	данные	данные отсутствуют	данные	данные	данные отсутствуют
отсутствуют	отсутствуют	отсутствуют отсутствуют		отсутствуют отсутствуют	отсутствуют	

259		инициалы, фамилия	24	16
ДОКУМЕНТ ПОДПИСАН	Сертификат: 009F0BDC181A023B64597F1E2579BEFB50	Владелец: ФЕДЕРАЛЬНАЯ СЛУЖБА ГОСУДАРСТВЕННОЙ	РЕГИСТРАЦИИ, КАДАСТРА И КАРТОГРАФИИ Действителен: с 02.08.2024 по 26.10.2025	
		полное наименование должности		

Выписка из Единого государственного реестра недвижимости об объекте недвижимости

Перечень помещений, машино-мест, расположенных в здании, сооружении

			Здание				
			вид объекта недвижимости	жимости			
	Лист № 1 раздела 7	Всего лис	Всего листов раздела 7: 1	Всего разделов: 6		Всего листов выписки: 16	9
11.04	1.04.2025r. № KУBИ-001/2025-88186860						
Када	Кадастровый номер:		78:32:0001254:1388				
Z	Кадастровый номер помещения,	Номер этажа	Обозначение (номер) помещения, машино-места на	зния, машино-места на	Назначение	Вид разрешенного	Площадь,
п/п	машино-места	(этажей)	поэтажном плане	плане	помещения	использования	м2
1	78:32:0001254:1648	1, 2, 3, Подвал	1-H, 1-H, 1-H, 1-H, 1-H	H, 1-H	Нежилое	данные отсутствуют	2369.4
2	78:32:0001254:1649	Подвал	T-7		Нежилое	данные отсутствуют	226.2
3	78:32:0001254:1650	Мансарда	H-E		Нежилое	данные отсутствуют	9.809

	260)		24	ŀ7
			инициалы, фамилия	1	
STATE OF THE PROPERTY OF THE P	документ подписан	Ceprudukar: 009F0BDC181A023B64597F1E2579BEFB50	Владелец: ФЕДЕРАЛЬНАЯ СЛУЖБА ГОСУДАРСТВЕННОЙ	РЕГИСТРАЦИИ, КАДАСТРА И КАРТОГРАФИИ Действителен: с 02.08.2024 по 26.10.2025	
			полное наименование должности		

Выписка из Единого государственного реестра недвижимости об объекте недвижимости

План расположения помещения, машино-места на этаже (плане этажа)

	Всего листов выписки: 16					26	инициалы, фамилия
	вижимости Всего разделов: 6					одписан 10дписью	1Е2579ВЕРВО ССУДАРСТВЕННОЙ ГРАФИИ
Здание	вид ооъекта недвижимости Всего листов раздела 8: 6 Всего листов раздела 8		Номер этажа (этажей): 1			документ подписан электронной подписью	Сертификат: 009-0BDC I81 A023B64597F IE25/9BEFB50 Владелец: ФЕДЕРАЛБНАЯ СЛУЖБА ГОСУДАРСТВЕННОЙ РЕГИСТРАЦИИ, КАДАСТРА И КАРТОГРАФИИ Действителен: с 02.08.2024 по 26.10.2025
	Лист № 1 раздела 8	11.04.2025r. № KYBM-001/2025-88186860	Кадастровый номер: /8:32:0001254:1388	The state of the s	Масштаб 1:200		полное наименование должности

Здание Вид объекта недвижимости	истов раздела 8: 6 Всего разделов: 6 Всего листов выписки: 16	o (naowaii). Homon	HOMOD STANA (STANOR). HOMBAIL						
18	Лист № 4 раздела 8 Всего листов раздела 8: 6	5-88186860		7.	Magazinesis:		The state of the s	Масштаб 1:200	полное наименование лолжности

Лист 15		Всего листов выписки: 16								26:	ипипиальт фамилиа	252
ие	цвижимости	Всего разделов: 6		Подвал						ТОДПИСАН	TELEST/9BEFBS0	осудатся выптоп ОГРАФИИ 55
Здание	вид объекта недвижимости	Всего листов раздела 8: 6	1	Номер этажа (этажей): Подвал						документ подписан		Бладенен. ФЕДЕГАЛЬБАЛУ СЛУ ДАРА ГОСУДАРСТ ВЕПТОИ РЕГИСТРАЦИИ, КАДАСТРА И КАРТОГРАФИИ Действителен: с 02.08.2024 по 26.10.2025
		Лист № 5 раздела 8	11.04.2025r. № KУВИ-001/2025-88186860	Кадастровый номер: 78:32:0001254:1388	7.	Transported		According to the control of the cont	Масштаб 1:200		итуспжиси емикаспемики есписи	полное напрасное должное

						266 253
Лист 16		Всего листов выписки: 16				инициалы, фамилия
	ижимости	Всего разделов: 6		Лансарда		идписан Одписью езгуверевьо Рафии
Здание	вид объекта недвижимости	Всего листов раздела 8: 6	***	Номер этажа (этажеи): Мансарда		ДОКУМЕНТ ПОДПИСАН — ЭЛЕКТРОННОЙ ПОДПИСЬЮ — Сертификат: 009F0BDC181 A023B64597F1E2579BEFBS0 Владелец: ФЕДЕРАЛЬНАЯ СПУЖБА ГОСУДАРСТВЕННОЙ — РЕГИСТРАЦИИ, КАДАСТРА И КАРТОГРАФИИ Действителен: с 02.08.2024 по 26.10.2025
		Лист № 6 раздела 8	11.04.2025r. Ne KYBH-001/2025-88186860	Кадастровыи номер: /8:32:0001254:1388	Management of the state of the	Масштаб 1:200полное наименование должности

Филиал публично-правовой компании "Роскадастр" по Санкт-Петербургу

полное наименование органа регистрации прав Выписка из Единого государственного реестра недвижимости об объекте недвижимости

Сведения о характеристиках объекта недвижимости

На основании запроса от 11.04.2025, поступившего на рассмотрение 11.04.2025, сообщаем, что согласно записям Единого государственного реестра недвижимости:

				Раздел 1 Лист 1
		Земельный участок	асток	
		вид объекта недвижимости	жимости	
Лист № 1 раздела 1	Всего листов раздела 1: 5	раздела 1: 5	Всего разделов: 8	Всего листов выписки: 58
11.04.2025r. № KУВИ-001/2025-88184304				
Кадастровый номер:		78:32:0001070:3001		
Номер кадастрового квартала:		78:32:0001070		
Дата присвоения кадастрового номера:		20.02.2003		
Ранее присвоенный государственный учетный номер:	гный номер:	Кадастровый номер 78:32:1070:3001	::1070:3001	
Местоположение:		г.Санкт-Петербург, Пряди	г.Санкт-Петербург, Прядильный переулок, дом 12, литера А	
Площадь:		2007 +/- 16		
Кадастровая стоимость, руб.:		83113885.61		
Кадастровые номера расположенных в пределах земельного участка объектов недвижимости:	еделах земельного	78:32:0000000:3110, 78:32	78:32:0000000:3110, 78:32:0000000:3111, 78:32:0001254:1388	
Кадастровые номера объектов недвижимости, из которых образован объект недвижимости:	ости, из которых	78:1070:3001		
Кадастровые номера образованных объектов недвижимости:	гов недвижимости:	данные отсутствуют		
Категория земель:		Земли населенных пунктов)B	
Виды разрешенного использования:		Для размещения админис	размещения административно-управленческих и общественных объектов	нных объектов
Сведения о кадастровом инженере:		данные отсутствуют		
Сведения о лесах, водных объектах и об иных природных объектах, расположенных в пределах земельного участка:	іных природных эльного участка:	данные отсутствуют		

		инициалы, фамилия		
ДОКУМЕНТ ПОДПИСАН	Сертификат: 009F0BDC181A023B64597F1E2579BEFB50	Владелец: ФЕДЕРАЛЬНАЯ СЛУЖБА ГОСУДАРСТВЕННОЙ	РЕГИСТРАЦИИ, КАДАСТРА И КАРТОГРАФИИ Действителен: с 02.08.2024 по 26.10.2025	
		полное наименование должности		

	Земельный участок	
	вид объекта недвижимости	
Лист № 2 раздела 1 Всего л	Всего листов раздела 1: 5 Всего разделов: 8	Всего листов выписки: 58
11.04.2025r. № KУBИ-001/2025-88184304		
Кадастровый номер:	78:32:0001070:3001	
Сведения о том, что земельный участок полностью расположен в границах зоны с особыми условиями использования территории объекта культурного наследия, публичного сервитута:	жен Земельный участок полностью расположен в границах зоны с реестровым номером 78:00-6.531 от 05.09.2022, ограничение использования земельного участка в пределах зоны: В соответствии с пп. е) п.2 Правил выделения на ПТ подзон, утвержденных постановлением Правительства РФ от 02.12.2017 № 1460, в границах шестой подзоны устанавливаются следующие ограничения использования объектов недвижимости и осуществления деятельности: □запрещается размещать объекты, способствующие привлечению и массовому скоплению птиц. При этом отсутствие влияния объектов на безопасность полетов воздушных судов в границах шестой подзоны приаэродромной территории аэродрома Санкт-Петербург (Пулково) устанавливается на основании авиационно-орнитологическому обеспечению полетов в аэропорту, а также на основании заключения оператора аэропорта «Пулково», вид/наименования: Шестая подзона приаэродромной территории аэродрома Санкт-Петербурга (Пулково), тип: Охранная зона транспорта, дата решения: 23.12.2021, номер решения: 985-П, наименование ОГВ/ОМСУ: Федеральное агентство воздушного транспорта Министерства транспорта Российской Федерации	оны с реестровым номером 78:00-6.531 от стка в пределах зоны: В соответствии с пп. е) п.2 овлением Правительства РФ от 02.12.2017 №1460, не ограничения использования объектов дается размещать объекты, способствующие гсутствие влияния объектов на безопасность риаэродромной территории аэродрома Санктационно-орнитологического обследования и и по орнитологическому обеспечению полетов в аэропорта «Пулково», вид/наименование: Шестая Петербурга (Пулково), тип: Охранная зона 385-П, наименование ОГВ/ОМСУ: Федеральное юрта Российской Федерации, источник
Сведения о том, что земельный участок расположен в границах особой экономической зоны, территории опережающего развития, зоны территориального развития в Российской Федерации, игорной зоны:	цах данные отсутствуют	
Сведения о том, что земельный участок расположен в границах особо охраняемой природной территории, Байкальской природной территории и ее экологических зон, лесопарковом зеленом поясе, охотничьего угодья, лесничества:	цах данные отсутствуют м	
Сведения о расположении земельного участка и (или) расположенного на нем объекта недвижимости в границах территории, в отношении которой принято решение о резервировании земель для государственных или муниципальных нужд:	данные отсутствуют	
Сведения о результатах проведения государственного земельного надзора:	данные отсутствуют	
Сведения о расположении земельного участка в границах территории, в отношении которой утвержден проект межевания территории:	данные отсутствуют	
Условный номер земельного участка:	данные отсутствуют	
	документ подписан электронной подписью	268
полное наименование должности	Сертификат: 009F0BDC181A023B64597F1E2579BEFB50 Владелец: ФЕДЕРАЛЪНАЯ СЛУЖБА ГОСУДАРСТВЕННОЙ	инициалы, фамилия
		255

										ид 6 ии; не ie	269	2
JINCT 3		8 Всего листов выписки: 58							с "актуальные, ранее учтенные"	Сведения об ограничениях права на объект недвижимости, обременениях данного объекта, не зарегистрированных в реестре прав, ограничений прав и обременений недвижимого имущества: вид ограничения (обременения): ограничения прав на земельный участок, предусмотренные статьей 56 Земельного кодекса Российской Федерации; срок действия не установлен. вид ограничения (обременения): ограничения прав на земельный участок, предусмотренные статьей 56 Земельного кодекса Российской Федерации; срок действия не установлен. вид ограничения (обременения): ограничения прав на земельный участок, предусмотренные статьей 56 Земельного кодекса Российской Федерации; срок действия не установлен. вид ограничения (обременения): ограничения прав на земельный участок, предусмотренные статьей 56 Земельного кодекса Российской Федерации; срок действия не установлен. вид ограничения): ограничения прав на земельный участок, предусмотренные статьей 56 Земельного кодекса Российской Федерации; срок действия не установлен. вид ограничения): ограничения прав на земельный участок, предусмотренные статьей 56 Земельного кодекса Российской Федерации; срок действия не установлен. вид ограничения (обременения): ограничения прав на земельный участок, предусмотренные статьей 56 Земельного кодекса Российской Федерации; срок действия не		инициалы, фамилия
Земент игій унасток	вид объекта недвижимости	раздела 1: 5 Всего разделов: 8		78:32:0001070:3001	данные отсутствуют	данные отсутствуют	данные отсутствуют	данные отсутствуют	Сведения об объекте недвижимости имеют статус "актуальные, ранее учтенные"	Сведения об ограничениях права на объект недвижимости, обременениях данного объекта, не зарегистрированных в реестре прав, ограничений прав и обременений недвижимого имущества: в ограничения (обременения): ограничения прав на земельный участок, предусмотренные статъей 56 Земельного кодекса Российской Федерации; срок действия не установлен. вид ограничения (обременения): ограничения прав на земельный участок, предусмотренные статъей 56 Земельного кодекса Российской Федерации; срок действия не установлен. вид ограничения (обременения): ограничения прав на земельный участок, предусмотренные статъей 56 Земельного кодекса Российской Федерации; срок действия не установлен. вид ограничения (обременения): ограничения прав на земельный участок, предусмотренные статъей 56 Земельного кодекса Российской Федерации; срок действия не установлен. вид ограничения): ограничения прав на земельный участок, предусмотренные статъей 56 Земельного кодекса Российской Федерации; срок действия не установлен. вид ограничения (обременения): ограничения прав на земельный участок, предусмотренные статъей 56 Земельного кодекса Российской Федерации; срок действия не установлен. вид ограничения (обременения): ограничения прав на земельный участок, предусмотренные статъей 56 Земельного кодекса Российской Федерации; срок действия не	ДОКУМЕНТ ПОДПИСАН — ЭЛЕКТРОННОЙ ПОДПИСЬЮ — Сертификат: 009F0BDC181A023B64597F1E2579BEFB50	Владелец: ФЕДЕРАЛЬНАЯ СЛУЖБА ГОСУДАРСТВЕННОЙ РЕГИСТРАЦИИ, КАДАСТРА И КАЛОСТРА И ОТОРОТОВНОЙ Т. В СТОТОВ В В В В В В В В В В В В В В В В В
		Лист № 3 раздела 1 Всего листов раздела 1:	.1.04.2025r. № KУBИ-001/2025-88184304	Кадастровый номер:	Сведения о принятии акта и (или) заключении договора, предусматривающих предоставление в соответствии с земельным законодательством исполнительным органом государственным органом власти или органом местного самоуправления, находящегося в государственной или муниципальной собственности земельного участка для строительства наемного дома социального использования или наемного дома коммерческого использования:	жельные участки г земельного га недвижимости сд:	и из земель или сть на которые	Сведения о наличии земельного спора о местоположении раниц земельных участков:	Статус записи об объекте недвижимости:	Ocoóbie otmetrku:		полное наименование должности Вв

	Земельный участок	1 участок		П
	вид ооъекта недвижимости	ДВИЖИМОСТИ		
Лист № 4 раздела 1	Всего листов раздела 1: 5	Всего разделов: 8	Всего листов выписки: 58	П
11.04.2025г. № KУВИ-001/2025-88184304				
Кадастровый номер:	78:32:0001070:3001			
_	установлен. вид огран	установлен. вид ограничения (обременения): ограничения прав на земельный участок,	ельный участок,	
	предусмотренные ста	предусмотренные статьей 56 Земельного кодекса Российской Федерации; срок действия не	ии; срок действия не	
	установлен. вид огран	установлен. вид ограничения (обременения): ограничения прав на земельный участок,	ельный участок,	
	предусмотренные ста	предусмотренные статьеи 30 земельного кодекса госсиискои Федерации; срок деиствия установлен, вид ограничения (обременения): ограничения прав на земельный участок.	(ии; срок деиствия не ельный участок.	
	предусмотренные стаг	предусмотренные статьей 56 Земельного кодекса Российской Федерации; срок действия	(ии; срок действия не	
	установлен. вид огран	установлен. вид ограничения (обременения): ограничения прав на земельный участок,	ельный участок,	
	предусмотренные стат	предусмотренные статьей 56 Земельного кодекса Российской Федерации; срок действия не	(ии; срок действия не	
	установлен. вид огран	установлен. вид ограничения (обременения): ограничения прав на земельный участок,	ельный участок,	
	предусмотренные стат	предусмотренные статьеи зо земельного кодекса Россиискои Федерации; срок деиствия не	(ии; срок деиствия не	
	установлен, вид отран	ювлен: вид отраничения (ооременения): ограничения прав на земельный участок, смотренные статьей 56 Земельного колекса Российской Фелерации: срок лействия: с	юльный участок, ийг срок пействияг с	
	108.10.2020; реквизить	2020; реквизиты документа-основания: приказ комитета по природопользованию, охране	опопользованию, охране	
	окружающей среды и	окружающей среды и обеспечению экологической безопасности Правительства Санкт-Петербурга от	ительства Санкт-Петербурга от	
	26.02.2019 Nº 140-p Bb	. 2019 № 140-р выдан: Председатель Комитета И.А.Григорьев; документ, воспроизводящий	кумент, воспроизводящий	
	сведения, содержащие	сведения, содержащиеся в решении об установлении или изменении границ границ зон с особыми	раниц границ зон с особыми	
	условиями использов	условиями использования территорий от 24.03.2020 № 6/н. вид ограничения (обременения):	1чения (обременения):	
	ограничения прав на 3	ограничения прав на земельный участок, предусмотренные статьей 56 Земельного кодекса	Земельного кодекса	
	Российской Федераци	Российской Федерации; срок действия: с 13.10.2020; реквизиты документа-основания: приказ	ента-основания: приказ	
	комитета по природоп	комитета по природопользованию, охране окружающей среды и обеспечению экологической	ечению экологической	
	безопасности Правите	безопасности Правительства Санкт-Петербурга от 26.02.2019 № 140-р выдан: Председатель Комитета	выдан: Председатель Комитета	
	И.А.1 ригорьев. вид ог	ригорьев. вид ограничения (обременения): ограничения прав на земельный участок,	земельный участок,	
	предусмотренные ста	предусмотренные статьей 56 Земельного кодекса Российской Федерации; срок действия: с	(ии; срок действия: с	
	17.07.2024; реквизить	17.07.2024; реквизиты документа-основания: закон Санкт-Петероурга «О границах ооъединенных зон охраны объектов культурного наспелия пасположенных на территории Санкт-Петербулга пежимах	«О границах ооъединенных зон и Санкт-Петепбулга пежимах	
	использования земель	использования земель и требованиях к гралостроительным регламентам в гранилах указанным зон.	ам в границах указанным зон	
	or 19.01.2009 № 820-7	.01.2009 № 820-7 выдан: Комитет по государственному контролю, использованию и охране	у, использованию и охране	
	памятников истории и	памятников истории и культуры Правительства Санкт-Петербурга. вид ограничения (обременения):	д ограничения (обременения):	
	ограничения прав на з	ограничения прав на земельный участок, предусмотренные статьей 56 Земельного кодекса	земельного кодекса	
	Российской Федераци 23.12.2021 № 985-П в	Российской Федерации; срок действия: с 23.10.2024; реквизиты документа-основания: приказ от 23.12.2021 № 985-П выдан: Федеральное агентство возлушного транспорта Министерства транспорта	(ента-основания: приказ от порта Министерства	
_				_
	документ подписан	ДОКУМЕНТ ПОДПИСАН		27
	Ceprudukar: 009F0BDC181A023B64597F1E2579BEFB50	77F1E2S79BEFBS0		
полное наименование должности			инициалы, фамилия	
	PETИCTPALIUM, KAJJACTPA И KAPTOTPAФИИ Лействителент с. 0.2 08 2024 по 26 10 2025	ЮГРАФИИ 225		2:
				57

				JINCT 2
		Земельный участок	сток	
		вид объекта недвижимости	кимости	
Лист № 5 раздела 1	Всего листов раздела 1: 5	ла 1: 5	Всего разделов: 8	Всего листов выписки: 58
11.04.2025г. № KУВИ-001/2025-88184304	74			
Кадастровый номер:	78:32	78:32:0001070:3001		
	Pocei	Российской Федерации.		
Получатель выписки:	Асла	Аслаханов Антон Николаевич	вич	

27	7]		инициалы, фамилия	25	58
ДОКУМЕНТ ПОДПИСАН	3 TEKTPOHHOĞ TIQATILIKCEYO	Сертификат: 009F0BDC181A023B64597F1E2579BEFB50	Владелец: ФЕДЕРАЛЬНАЯ СПУЖБА ГОСУДАРСТВЕННОЙ	РЕГИСТРАЦИИ, КАДАСТРА И КАРТОГРАФИИ Действителен: с 02.08.2024 по 26.10.2025	
			полное наименование должности		

Выписка из Единого государственного реестра недвижимости об объекте недвижимости

Сведения о зарегистрированных правах

			Земенгиній упасток		
			вил объекта нелвижимости		
	Лист № 1 раздела 2 Всего листов разд	раздела	eла 2: 8 Всего разделов: 8	3 Всего листов выписки: 58	
11.04	.04.2025r. № KУBИ-001/2025-88184304				
Када	Кадастровый номер:	78:32:0	78:32:0001070:3001		
_	Правообладатель (правообладатели):	1.1	Общество с ограниченной ответственностью "Отель Питер", ИНН: 7813282202	ы "Отель Питер", ИНН: 7813282202	
	Сведения о возможности предоставления третьим лицам персональных данных физического лица:	1.1.1	данные отсутствуют		
2	Вид, номер, дата и время государственной регистрации права:	2.1	Общая долевая собственность, 31935/200700 78:32:0001070:3001-78/011/2024-4 15:02:2024 13:00:34	00	
3	Сведения об осуществлении государственной регистрации сделки, права без необходимого в силу закона согласия третьего лица, органа:	3.1	данные отсутствуют		
4	Ограничение прав и обременение объекта недвижимости: не зарегистрировано	не заре	гистрировано		
1	Правообладатель (правообладатели):	1.2	Общество с ограниченной ответственностью «ГЕЛАНТ», ИНН: 2721192951	ью «ГЕЛАНТ», ИНН: 2721192951	
	Сведения о возможности предоставления третьим лицам персональных данных физического лица:	1.2.1	данные отсутствуют		
7	Вид, номер, дата и время государственной регистрации права:	2.2	Общая долевая собственность, 168765/200700 78:32:0001070:3001-78/011/2023-3 23:06:2023 08:04:51	700	
3	Сведения об осуществлении государственной регистрации сделки, права без необходимого в силу закона согласия третьего лица, органа:	3.2	данные отсутствуют		
4	Ограничение прав и обременение объекта недвижимости:				
	4.1 вид:		Прочие ограничения прав и обременения объекта недвижимости	недвижимости	
	дата государственной регистрации:	11.10.2	0.2008 00:00:00		
	номер государственной регистрации:	£-8 <i>L</i> -8 <i>L</i>	78-30/0033/2008-446		
	срок, на который установлены ограничение прав и обременение объекта недвижимости:	Срок д	Срок действия с 11.10.2008 с 11.10.2008		
	лицо, в пользу которого установлены ограничение прав и обременение объекта недвижимости:	публичный	ный		
	сведения о возможности предоставления третьим лицам персональных данных физического лица	данные	данные отсутствуют		
	основание государственной регистрации:	Кадаст выдан	астровый паспорт земельного участка (выпис ан 28.04.2008	Кадастровый паспорт земельного участка (выписка из государственного кадастра недвижимости), № 999, выдан 28.04.2008	.66
.		Ø	документ подписан		272
		_ Сертификат: (Сертификат: 009F0BDC181A023B64597F1E2579BEFB50		2
	полное наименование должности	Зладелец: ФЕ	Владелец: ФЕДЕРАЛЬНАЯ СЛУЖБА ГОСУДАРСТВЕННОЙ ветистватии из паства из из втоговаемия	инициалы, фамилия	
	נ	ТЕІ ИСТЕМЦІ Цействителен	PELINCHTALIAN, NAJAN-1PA IN NATION PAWIN Jerichstreigen: c 02.08, 2024 no 26, 10, 2025		259

		Земельный участок	
		вид объекта недвижимости	
Л	Лист № 2 раздела 2	Всего листов раздела 2: 8 Всего разделов:	элов: 8 Всего листов выписки: 58
11.04.2025r.	11.04.2025r. № KУBИ-001/2025-88184304		
Кадастровый номер	й номер:	78:32:0001070:3001	
	сведения об осуществлении государственной регистрации сделки, права, ограничения права без необходимого в силу закона согласия третьего лица, органа:	данные отсутствуют	
	сведения об управляющем залогом и о договоре управления залогом, если такой договор заключен для управления ипотекой:	данные отсутствуют	
	сведения о депозитарии, который осуществляет хранение обездвиженной документарной закладной или электронной закладной:		
	ведения о внесении изменений или дополнений в регистрационную запись об ипотеке:	8	
4.2	вид:	Прочие ограничения прав и обременения объекта недвижимости	ъекта недвижимости
	дата государственной регистрации:	11.10.2008 00:00:00	
	номер государственной регистрации:		
	срок, на который установлены ограничение прав и обременение объекта недвижимости:	и Срок действия с 11.10.2008 с 11.10.2008	
	лицо, в пользу которого установлены ограничение прав и обременение объекта недвижимости:	не публичный	
	сведения о возможности предоставления третьим лицам персональных данных физического лица	данные отсутствуют	
	основание государственной регистрации:	Кадастровый паспорт земельного участка (п выдан 28.04.2008	Кадастровый паспорт земельного участка (выписка из государственного кадастра недвижимости), № 999, выдан 28.04.2008
	сведения об осуществлении государственной регистрации сделки, права, ограничения права без необходимого в силу закона согласия третьего лица, органа:	данные отсутствуют	
	сведения об управляющем залогом и о договоре управления залогом, если такой договор заключен для управления ипотекой:	данные отсутствуют	
	сведения о депозитарии, который осуществляет хранение обездвиженной документарной закладной или электронной закладной:		
		ДОКУМЕНТ ПОДПИСАН	273
	HERO CHARLES I CHARLES CONT. CO. L. C.	Сертификат: 009F0BDC181A023B6497F1E2579BFFB0	PILITINO PILITINO
	полное наименование должности	Владелен: ФЕДЕРАЛЬНАЯ СЛУЖБА ГОСУДАРСТВЕННОИ РЕГИСТОРАЦИИ, КАДАСТРА И КАРТОГРАФИИ ГЕПЕТИВЛЕНИЕ ОТ	инициалы, фамилия
		pareibilicani. Voz.00.2027 III 20.10.2020	60

		Заментий иностои
		вид объекта недвижимости
II.	Лист № 3 раздела 2 Всего листов раздела 2: 8	аздела 2: 8 Всего разделов: 8 Всего листов выписки: 58
11.04.2025r.	11.04.2025r. № KУBИ-001/2025-88184304	
Кадастровый номер	ій номер:	78:32:0001070:3001
	ведения о внесении изменений или дополнений в регистрационную запись об ипотеке:	
4.3	ВИД:	Прочие ограничения прав и обременения объекта недвижимости
	дата государственной регистрации:	11.10.2008 00:00:00
	номер государственной регистрации:	78-78-30/0033/2008-444
	срок, на который установлены ограничение прав и обременение объекта недвижимости:	Срок действия с 11.10.2008 с 11.10.2008
	лицо, в пользу которого установлены ограничение прав и обременение объекта недвижимости:	публичный
	сведения о возможности предоставления третьим липам персональных данных физического дипа	данные отсутствуют
	основание государственной регистрации:	Кадастровый паспорт земельного участка (выписка из государственного кадастра недвижимости), № 999, выдан 28.04.2008
	сведения об осуществлении государственной	данные отсутствуют
	регистрации сделки, права, ограничения права без необходимого в силу закона согласия третьего лица. органа:	
	one attitute of vittigen parometrical parometrical	OHITTA OTONITONIA
	сведения от управляющем залогом и о договоре управления залогом, если такой договор заключен для управления ипотекой:	данные отсутствуют
	сведения о депозитарии, который осуществляет хранение обездвиженной документарной закладной или электронной закладной:	
	ведения о внесении изменений или дополнений в регистрационную запись об ипотеке:	
4.4	вид:	Прочие ограничения прав и обременения объекта недвижимости
	дата государственной регистрации:	11.10.2008 00:00:00
	номер государственной регистрации:	78-78-30/0033/2008-443
	срок, на который установлены ограничение прав и обременение объекта недвижимости:	Срок действия с 11.10.2008 с 11.10.2008
	лицо, в пользу которого установлены ограничение прав и обременение объекта недвижимости:	публичный
	сведения о возможности предоставления третьим лицам персональных данных физического лица	данные отсутствуют
		документ подписан
		— электронной подписью
	о проправине применование полькноги	Сертификат: 009F0BDC181A023B64597F1E2579BEFB50
		ACTBRITEMEN: C 02.08.2024 no 26.10.2025

		Земельный участок
		вид объекта недвижимости
J	Лист № 4 раздела 2 Всего листов разд	раздела 2: 8 Всего разделов: 8 Всего листов выписки: 58
11.04.2025r	11.04.2025r. № KУBИ-001/2025-88184304	
Кадастровый номер:	ій номер:	78:32:0001070:3001
	основание государственной регистрации:	Кадастровый паспорт земельного участка (выписка из государственного кадастра недвижимости), № 999, выдан 28.04.2008
	сведения об осуществлении государственной регистрации сделки, права, ограничения права без необходимого в силу закона согласия третьего лица, органа:	данные отсутствуют
	сведения об управляющем залогом и о договоре управления залогом, если такой договор заключен для управления ипотекой:	данные отсутствуют
	сведения о депозитарии, который осуществляет хранение обездвиженной документарной закладной:	
	ведения о внесении изменений или дополнений в регистрационную запись об ипотеке:	
4.5	вид:	Прочие ограничения прав и обременения объекта недвижимости
	дата государственной регистрации:	11.10.2008 00:00:00
	номер государственной регистрации:	78-78-30/0033/2008-442
	срок, на которыи установлены ограничение прав и обременение объекта недвижимости:	Срок деиствия с 11.10.2008 с 11.10.2008
	лицо, в пользу которого установлены ограничение прав и обременение объекта недвижимости:	публичный
	сведения о возможности предоставления третьим лицам персональных данных физического лица	данные отсутствуют
	основание государственной регистрации:	Кадастровый паспорт земельного участка (выписка из государственного кадастра недвижимости), № 999, выдан 28.04.2008
	сведения об осуществлении государственной регистрации сделки, права, ограничения права без необходимого в силу закона согласия третьего лица, органа:	данные отсутствуют
	сведения об управляющем залогом и о договоре управления залогом, если такой договор заключен для управления ипотекой:	данные отсутствуют
		ДОКУМЕНТ ПОДПИСАН
	полное наименование должности	Владелен: ФЕДЕРАЛЬНАЯ СЛУЖЬА ГОС УДАРСТВЕННОЙ РЕГИСТРАЦИИ, КАДАСТРА И КАРТОГРАФИИ Действителен: с 02.08.2024 по 26.10.2025
	•	

262

		Zamantititi innomoni	
		вид объекта недвижимости	
	Лист № 5 раздела 2	раздела 2: 8 Всего разделов: 8 Всего листов выписки: 58	
11.04.2025r	1.04.2025r. № KYBИ-001/2025-88184304		
Кадастровый номер	ій номер:	78:32:0001070:3001	
	сведения о депозитарии, который осуществляет хранение обездвиженной документарной закладной или электронной закладной:		
	ведения о внесении изменений или дополнений в регистрационную запись об ипотеке:		
4.6	Вид:	Прочие ограничения прав и обременения объекта недвижимости	
	дата государственной регистрации:	11.10.2008 00:00:00	
	номер государственной регистрации:	82-82	
	срок, на который установлены ограничение прав и обременение объекта недвижимости:	Срок действия с 11.10.2008 с 11.10.2008	
	лицо, в пользу которого установлены ограничение прав и обременение объекта недвижимости:	публичный	
	сведения о возможности предоставления третьим лицам персональных данных физического лица	данные отсутствуют	
	основание государственной регистрации:	Кадастровый паспорт земельного участка (выписка из государственного кадастра недвижимости), № 999, выдан 28.04.2008	999,
	сведения об осуществлении государственной регистрации сделки, права, ограничения права без необходимого в силу закона согласия третьего лица, органа:	данные отсутствуют	
	сведения об управляющем залогом и о договоре управления залогом, если такой договор заключен для управления ипотекой:	данные отсутствуют	
	сведения о депозитарии, который осуществляет хранение обездвиженной документарной закладной или электронной закладной:		
	ведения о внесении изменений или дополнений в регистрационную запись об ипотеке:		
4.7	вид:	Прочие ограничения прав и обременения объекта недвижимости	
	дата государственной регистрации:	11.10.2008 00:00:00	
	номер государственной регистрации: срок, на который установлены ограничение прав и обременение объекта недвижимости:	78-78-30/0033/2008-440 Срок действия с 11.10.2008 с 11.10.2008	
		документ подписан	27
		— ЭЛЕКТРОННОИ ПОДПИСЬЮ Сертификат: 009F0BDC181A023B64597F1E2579BEFB50	6
	полное наименование должности	Влафелец: ФЕДЕРАЛЬНАЯ СЛУЖБА ГОСУДАРСТВЕННОЙ РЕГИСТРАЦИИ, КАДАСТРА И КАРТОГРАФИИ	2
		Действителен; с 02.08.2024 по 26.10.2025	263

		Земельный участок	CTOK	
		вид объекта недвижимости	кимости	
Ţ	Лист № 6 раздела 2 Всего листов раздела 2: 8	раздела 2: 8	Всего разделов: 8 Всего ли	Всего листов выписки: 58
11.04.2025r.	.04.2025r. № KУBИ-001/2025-88184304			
Кадастровый номер:	ій номер:	78:32:0001070:3001		
	лицо, в пользу которого установлены ограничение публичный прав и обременение объекта недвижимости:	публичный		
	сведения о возможности предоставления третьим лицам персональных данных физического лица	данные отсутствуют		
	основание государственной регистрации:	Кадастровый паспорт земе выдан 28.04.2008	стровый паспорт земельного участка (выписка из государственного кадастра недвижимости), № 999, вн 28.04.2008	ра недвижимости), № 999,
	сведения об осуществлении государственной регистрации сделки, права, ограничения права без необходимого в силу закона согласия третьего лица, органа:	данные отсутствуют		
	сведения об управляющем залогом и о договоре управления залогом, если такой договор заключен для управления ипотекой:	данные отсутствуют		
	сведения о депозитарии, который осуществляет хранение обездвиженной документарной закладной или электронной закладной:			
	ведения о внесении изменений или дополнений в регистрационную запись об ипотеке:			
4.8	вид:	Прочие ограничения прав	Прочие ограничения прав и обременения объекта недвижимости	
	дата государственной регистрации:	11.10.2008 00:00:00		
	номер государственнои регистрации: срок, на который установлены ограничение прав и обременение объекта недвижимости:	78-78-30/0033/2008-439 Срок действия с 11.10.2008 с 11.10.2008	3 c 11.10.2008	
	лицо, в пользу которого установлены ограничение прав и обременение объекта недвижимости:	публичный		
	сведения о возможности предоставления третьим лицам персональных данных физического лица	данные отсутствуют		
	основание государственной регистрации:	Кадастровый паспорт земе выдан 28.04.2008	Кадастровый паспорт земельного участка (выписка из государственного кадастра недвижимости), № 999, выдан 28.04.2008	ра недвижимости), № 999,
	сведения об осуществлении государственной регистрации сделки, права, ограничения права без необходимого в силу закона согласия третьего лица, органа:	данные отсутствуют		
	l	3 - 3 - 3 - 3 - 3 - 3 - 3 - 3 - 3 - 3 -		

				21NC1 12
		Земель	Земельный участок	
		вид объект	вид объекта недвижимости	
	Лист № 7 раздела 2 Всего лис	Всего листов раздела 2: 8	Всего разделов: 8	Всего листов выписки: 58
11.04.	04.2025г. № KУВИ-001/2025-88184304			
Кадас	Кадастровый номер:	78:32:0001070:3001	1	
	сведения об управляющем залогом и о договоре управления залогом, если такой договор заключен для управления ипотекой:	е данные отсутствуют чен	OT	
	сведения о депозитарии, который осуществляет хранение обездвиженной документарной закладной или электронной закладной:	r		
	ведения о внесении изменений или дополнений в регистрационную запись об ипотеке:	йв		
5	Договоры участия в долевом строительстве:	не зарегистрировано	0н	
9	Заявленные в судебном порядке права требования:	данные отсутствуют	OT	
7	Сведения о возможности предоставления третьим лицам персональных данных физического лица	ам данные отсутствуют	OT	
∞	Сведения о возражении в отношении зарегистрированного права:	данные отсутствуют	OT	
6	Сведения о наличии решения об изъятии объекта недвижимости для государственных и муниципальных нужд:	данные отсутствуют	от	
10	Сведения о невозможности государственной регистрации данные отсутствуют без личного участия правообладателя или его законного представителя:	ции данные отсутствук го	от	
=	Правопритязания и сведения о наличии поступивших, но е рассмотренных заявлений о проведении государственной регистрации права (перехода, прекращения права), ограничения права или обременения объекта недвижимости, сделки в отношении объекта недвижимости:	, но отсутствуют		


278		инициалы, фамилия	265	5
ДОКУМЕНТ ПОДПИСАН	Сертификат: 009F0BDC181A023B64597F1E2579BEFB50	Владелец: ФЕДЕРАЛЬНАЯ СЛУЖБА ГОСУДАРСТВЕННОЙ	РЕГИСТРАЦИИ, КАДАСТРА И КАРТОГРАФИИ Действителен: с 02.08.2024 по 26.10.2025	
		полное наименование должности		

			Земельный участок	асток	
			вид объекта недвижимости	ТЖИМОСТИ	
	Лист № 8 раздела 2	Всего листов раздела 2: 8	раздела 2: 8	Всего разделов: 8	Всего листов выписки: 58
11.04.	1.04.2025г. № KУВИ-001/2025-88184304				
Кадас	Кадастровый номер:		78:32:0001070:3001		
11	Сведения о невозможности государственной регистрации данные отсутствуют	гвенной регистрации	данные отсутствуют		
	перехода, прекращения, ограничения права на земельный	права на земельный			
	участок из земель сельскохозяйственного назначения:	ного назначения:			

279)		26	•
		инициалы, фамилия	1	
ДОКУМЕНТ ПОДПИСАН	Сертификат: 009F0BDC181A023B64597F1E2579BEFB50	Владелец: ФЕДЕРАЛЬНАЯ СЛУЖБА ГОСУДАРСТВЕННОЙ	РЕГИСТРАЦИИ, КАДАСТРА И КАРТОГРАФИИ Действителен: с 02.08.2024 по 26.10.2025	
		полное наименование должности		

Выписка из Единого государственного реестра недвижимости об объекте недвижимости

Описание местоположения земельного участка

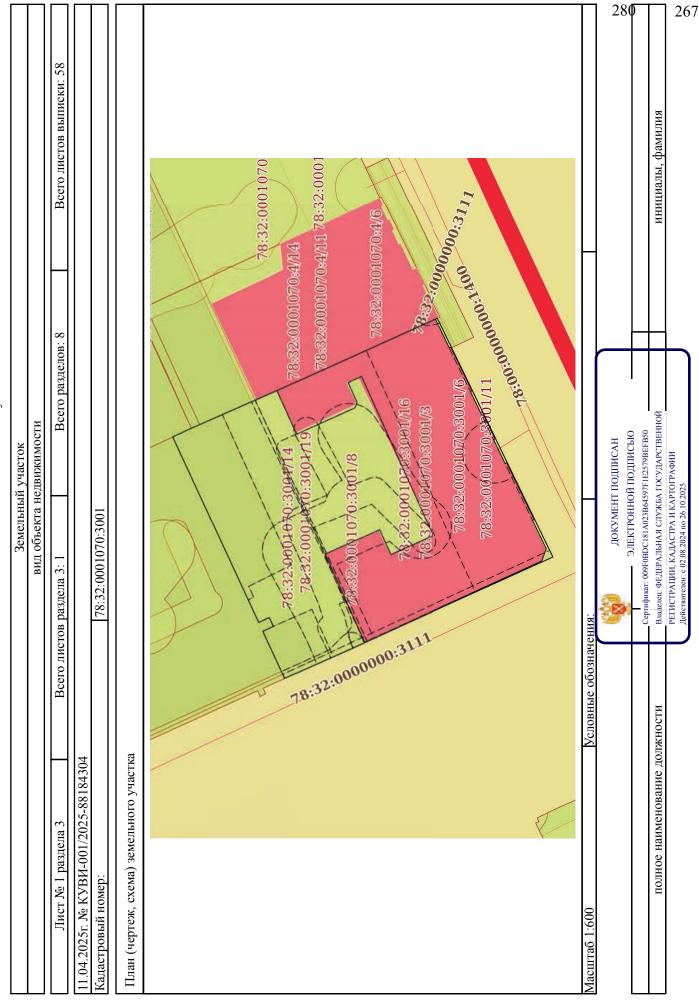

Выписка из Единого государственного реестра недвижимости об объекте недвижимости

Описание местоположения земельного участка

					Земельный участок	асток	
					вид объекта недвижимости	1 ЖИМОСТИ	
	Лис	Лист № 1 раз	граздела 3.1	Всего листов раздел	тов раздела 3.1: 1	Всего разделов: 8	Всего листов выписки: 58
11.04	.2025r. №	<u>•</u> КУВИ-(04.2025г. № KУВИ-001/2025-88184304	04			
Кадас	Кадастровый номер	номер:			78:32:0001070:3001		
				Or	Описание местоположения гран	естоположения границ земельного участка	
Νē	Номер	Номер точки	Дирекционный	Горизонтальное	Описание закрепления на	Кадастровые номера	Сведения об адресах правообладателей смежных
п/п	начальн конечн	коненн	угол	проложение, м	местности	смежных участков	земельных участков
	ая	ая					
1	2	3	4	5	9	7	8
1	1.1.1	1.1.2	335°30.4`	33.29	данные отсутствуют	данные отсутствуют	данные отсутствуют
2	1.1.2	1.1.3	335°8.9`	2.09	данные отсутствуют	данные отсутствуют	данные отсутствуют
3	1.1.3	1.1.4	336°1.7	11.96	данные отсутствуют	данные отсутствуют	данные отсутствуют
4	1.1.4	1.1.5	65°7.4`	8.34	данные отсутствуют	78:32:0001070:3398(1)	данные отсутствуют
5	1.1.5	1.1.6	155°12.2`	1.88	данные отсутствуют	78:32:0001070:3398(1)	данные отсутствуют
9	1.1.6	1.1.7	65°4.3`	1.57	данные отсутствуют	78:32:0001070:3398(1)	данные отсутствуют
7	1.1.7	1.1.8	335°12.2`	1.88	данные отсутствуют	78:32:0001070:3398(1)	данные отсутствуют
8	1.1.8	1.1.9	65°10.2`	32.93	данные отсутствуют	78:32:0001070:3398(1)	данные отсутствуют
6	1.1.9	1.1.10	155°17.9`	3.3	данные отсутствуют	78:32:0001070:3392(1)	данные отсутствуют
10	1.1.10	1.1.11	156°16.8`	1.44	данные отсутствуют	78:32:0001070:3392(1)	данные отсутствуют
11	1.1.11	1.1.12	156°18.2`	13.59	данные отсутствуют	78:32:0001070:4(1)	адрес отсутствует
12	1.1.12	1.1.13	155°43.2`	28.04	данные отсутствуют	78:32:0001070:4(1)	адрес отсутствует
13	1.1.13	1.1.14	155°41.7`	0.34	данные отсутствуют	78:32:0001070:4(1)	адрес отсутствует
14	1.1.14	1.1.1	244°18.4`	42.65	данные отсутствуют	данные отсутствуют	данные отсутствуют
15	1.1.14	1.1.14			данные отсутствуют	78:32:0001070:3391(1)	данные отсутствуют

28	8[26	58
			инициалы, фамилия		
документ подписан	электронной подписью	Сертификат; 009F0BDC181A023B64597F1E2579BEFB50	Владелец: ФЕДЕРАЛЬНАЯ СЛУЖБА ГОСУДАРСТВЕННОЙ	РЕГИСТРАЦИИ, КАДАСТРА И КАРТОГРАФИИ Действителен: с 02.08.2024 по 26.10.2025	
			полное наименование должности		

Выписка из Единого государственного реестра недвижимости об объекте недвижимости


Описание местоположения земельного участка


			Земельный участок	TOK	
			вид объекта недвижимости	имости	
IL	Лист № 1 раздела 3.2	3.2	Всего листов раздела 3.2: 1	Всего разделов: 8	Всего листов выписки: 58
11.04.2025r.	04.2025г. № KУВИ-001/2025-88184304	125-88184304			
Кадастровый номер:	лй номер:		78:32:0001070:3001		
			Сведения о характерных точках границы земельного участка	ицы земельного участка	
			Система координат СК-1964	ZK-1964	
Номер	Ибоорди	Координаты, м	Описание закрепления на местности	Средняя квадратичн	Средняя квадратичная погрешность определения
ТОЧКИ	X	Y		координат характерных т	координат характерных точек границ земельного участка, м
1	2	3	4		5
1	92125.59	112506.76	•		1
2	92155.88	112492.96	-		1
3	92157.78	112492.08	•		1
4	92168.71	112487.22	-		-
5	92172.22	112494.79	-		-
9	92170.51	112495.58	-		-
7	92171.17	112497	-		-
8	92172.88	112496.21	-		-
6	92186.71	112526.1	-		-
10	92183.71	112527.48	1		1
11	92182.39	112528.06	-		-
12	92169.95	112533.52	-		-
13	92144.39	112545.05	-		-
14	92144.08	112545.19	-		-
1	92125.59	112506.76	-		-


282				269	
			инициалы, фамилия		
документ подписан	электронной подписью	Сертификат: 009F0BDC181A023B64597F1E2579BEFB50	Владелец: ФЕДЕРАЛЬНАЯ СЛУЖБА ГОСУДАРСТВЕННОЙ	РЕГИСТРАЦИИ, КАДАСТРА И КАРТОГРАФИИ Действителен: с 02.08.2024 по 26.10.2025	
			полное наименование должности		


Выписка из Единого государственного реестра недвижимости об объекте недвижимости


Сведения о частях земельного участка

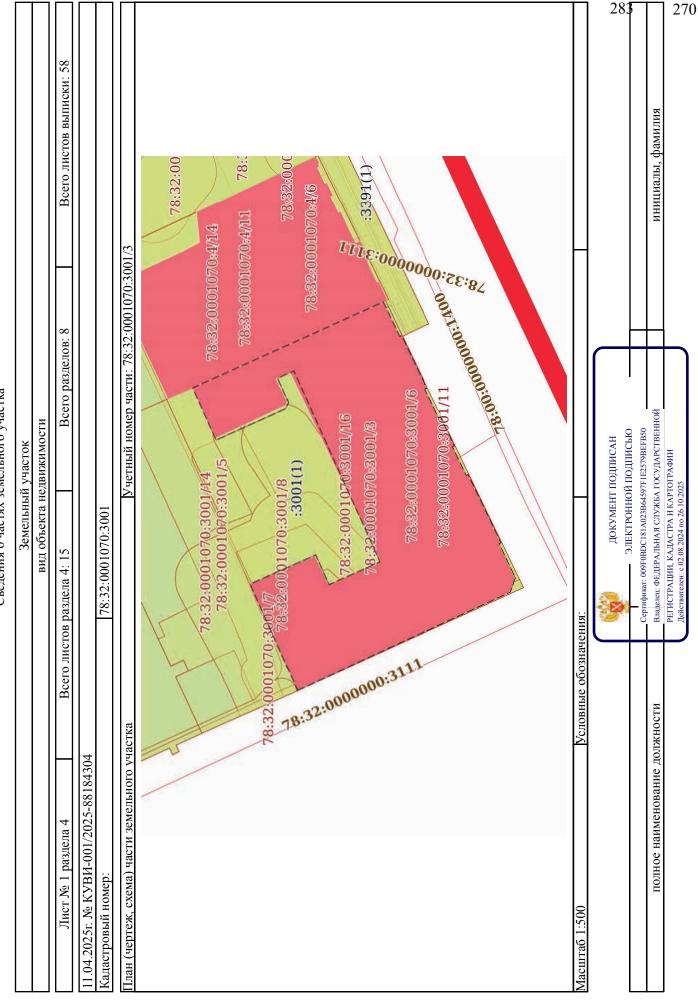


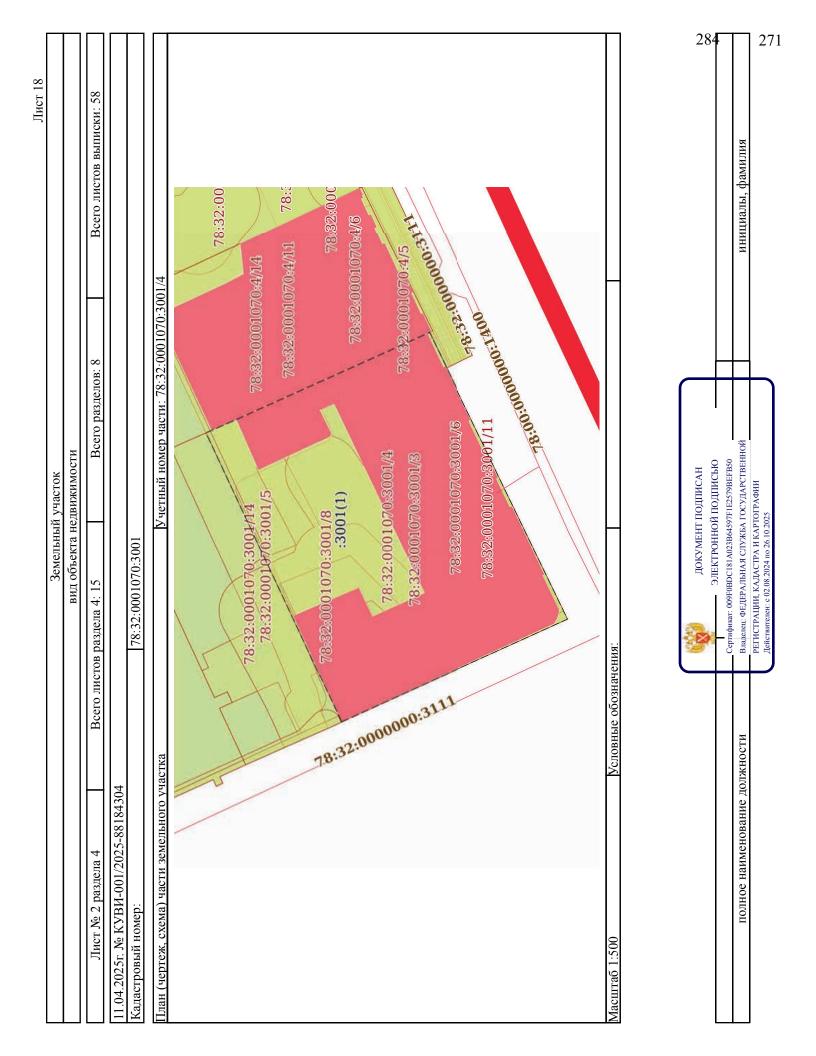


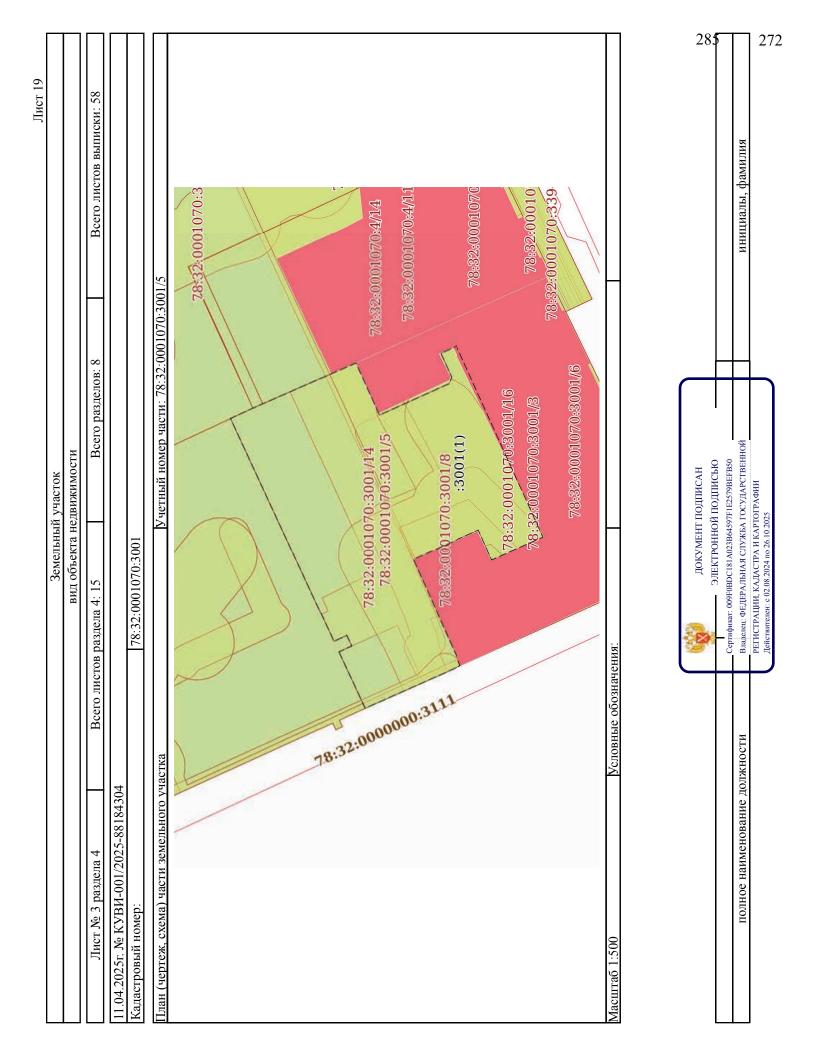


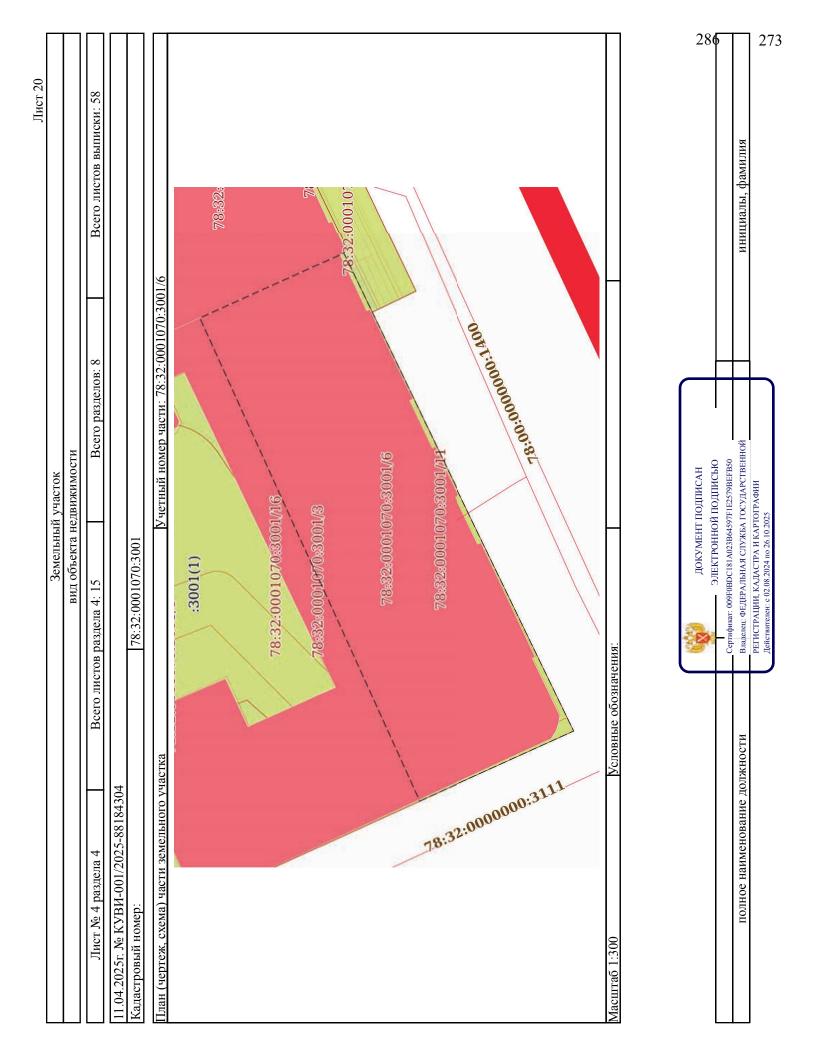


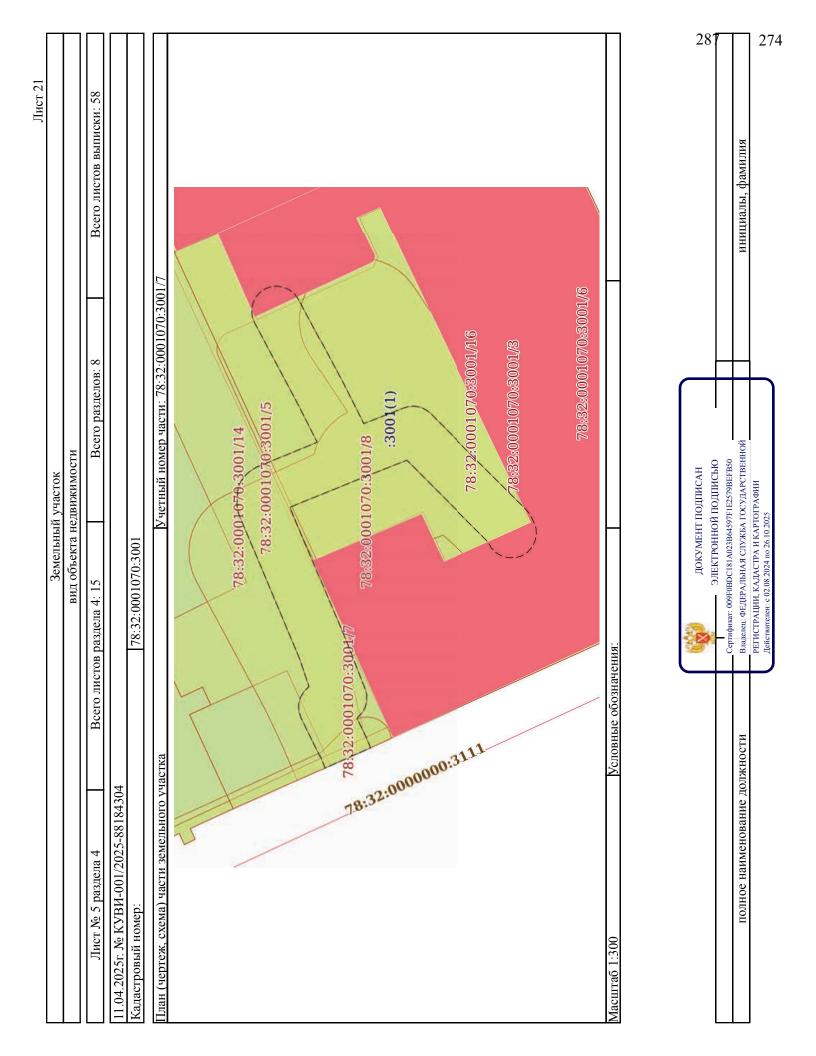


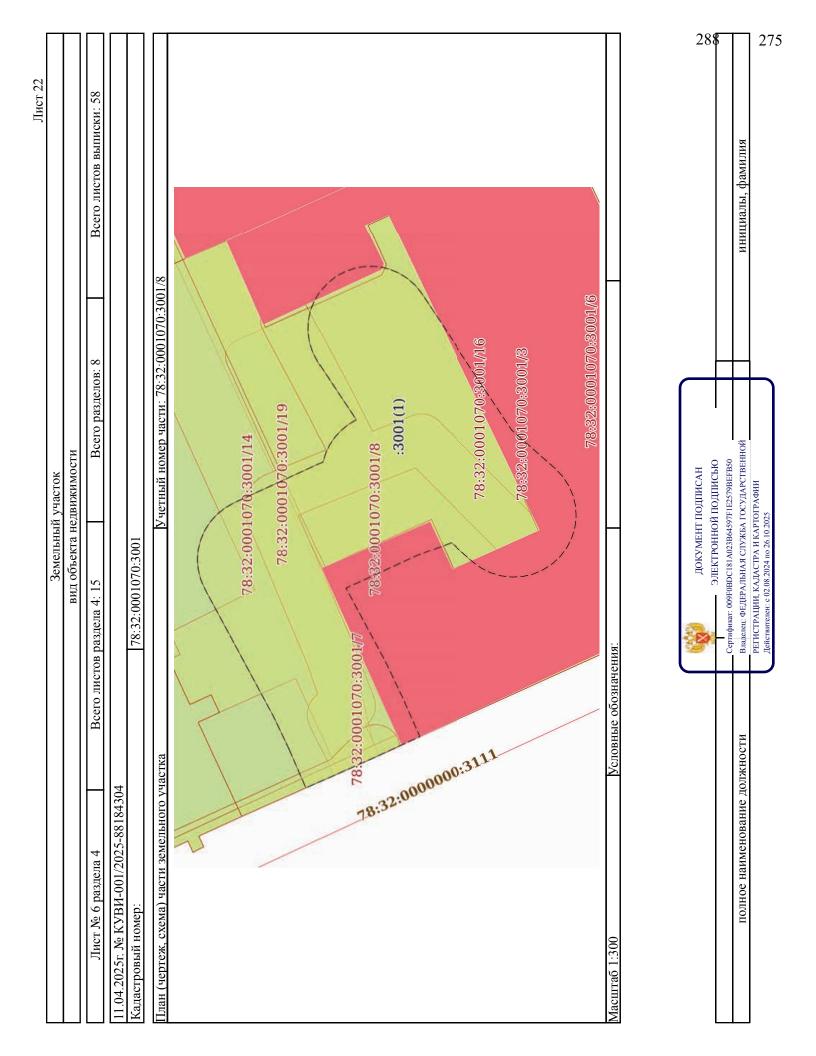


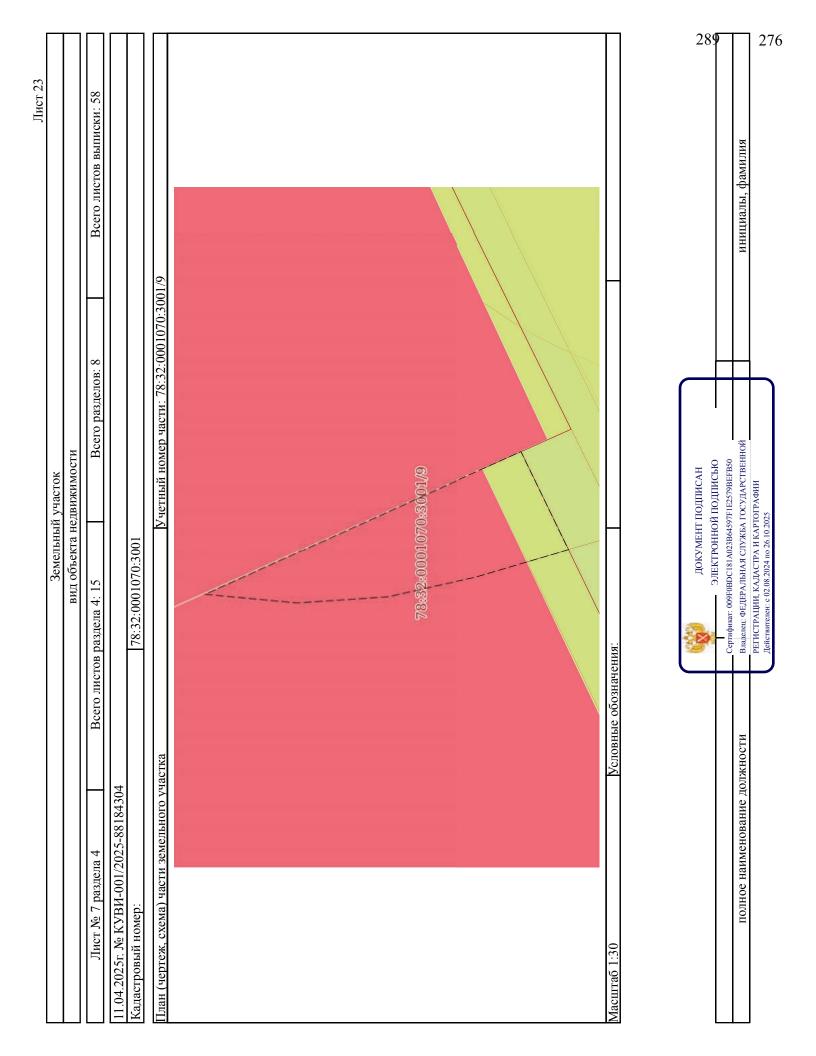


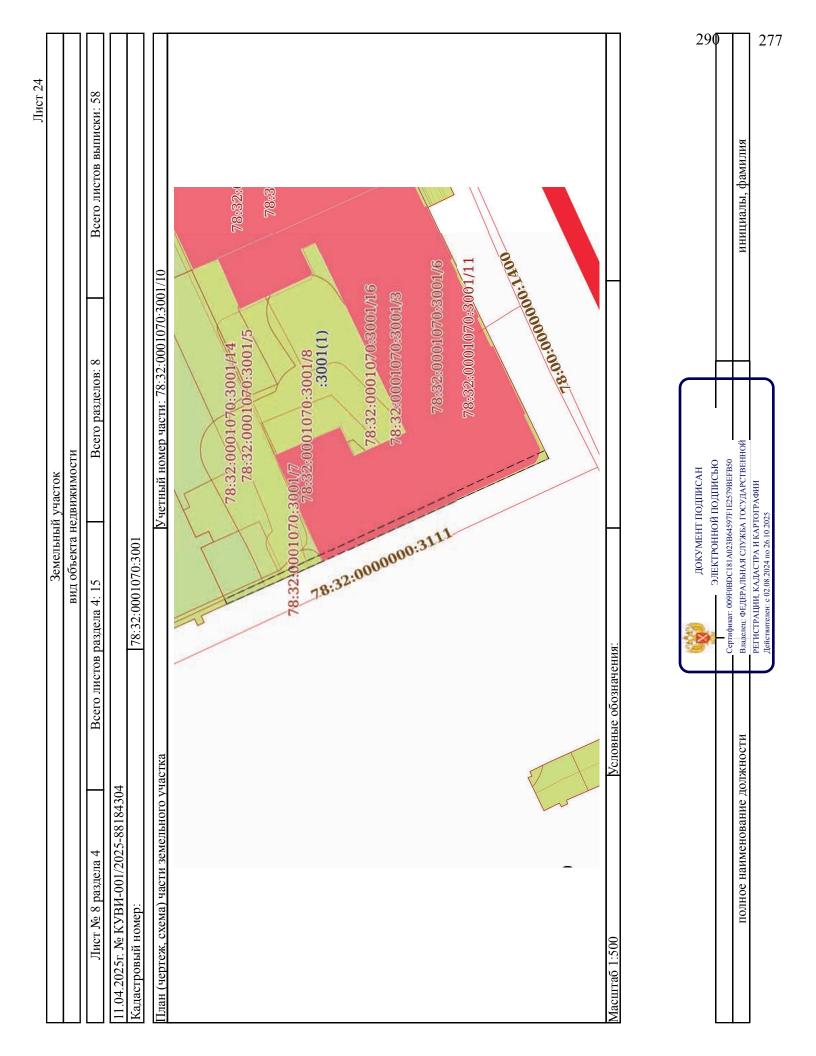


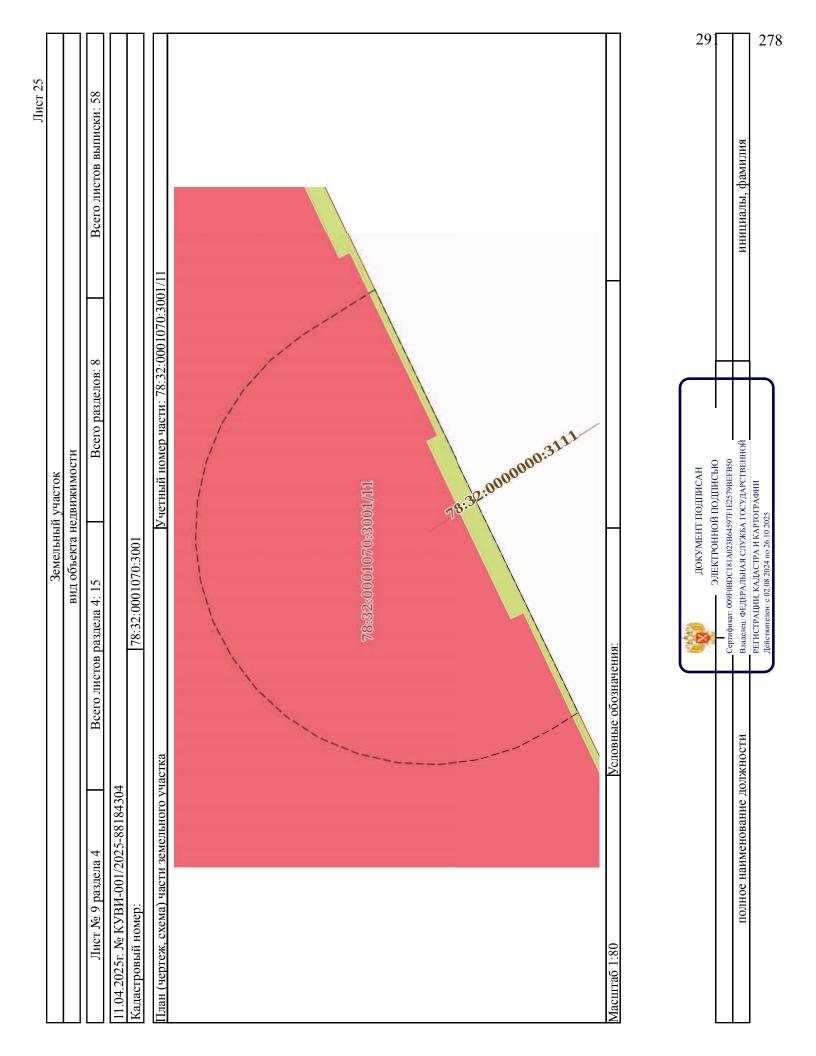


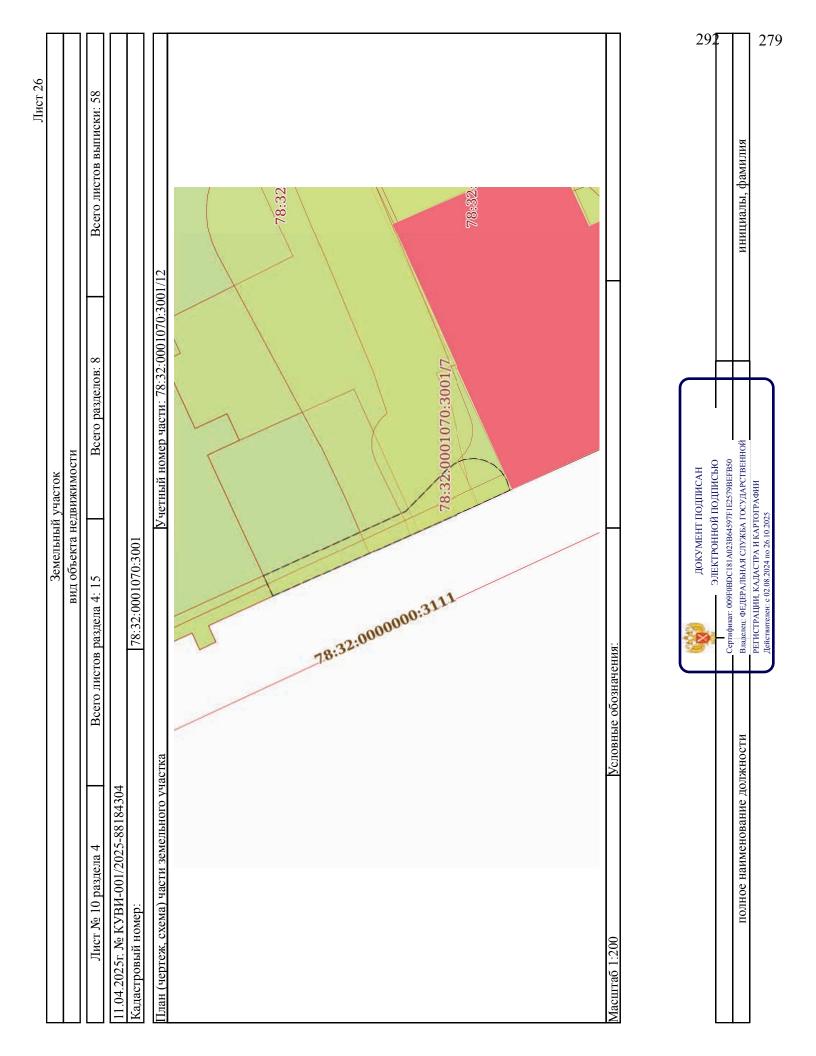

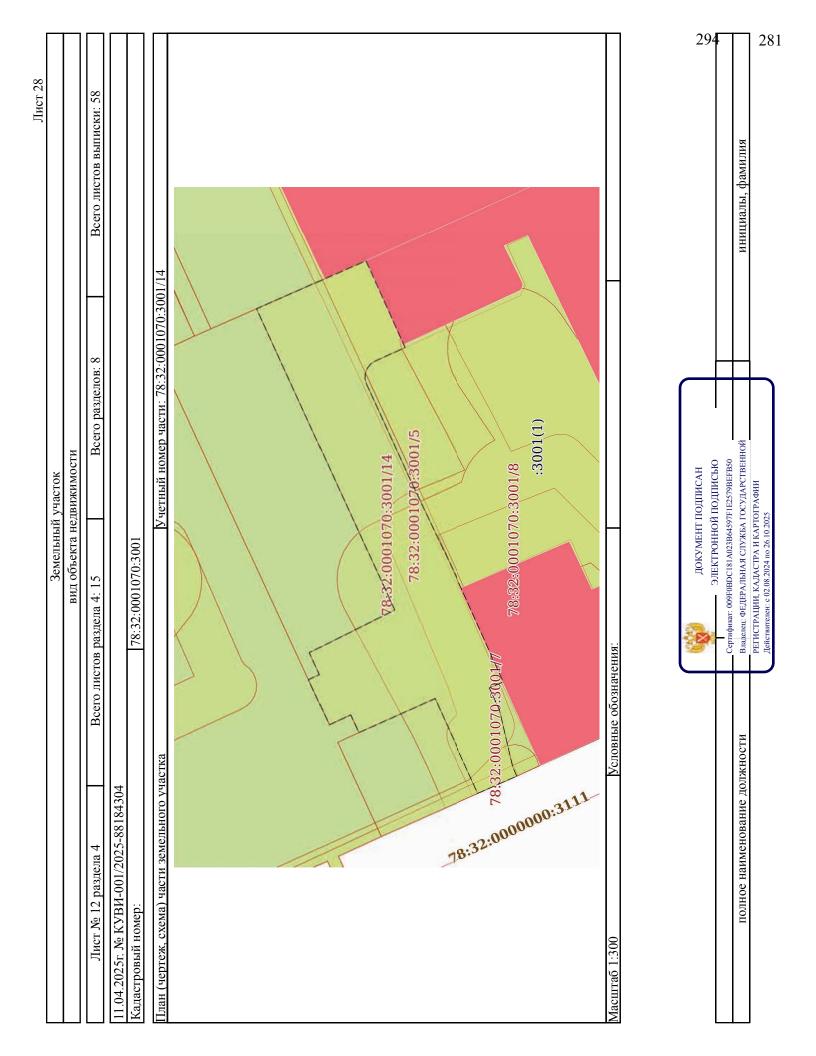

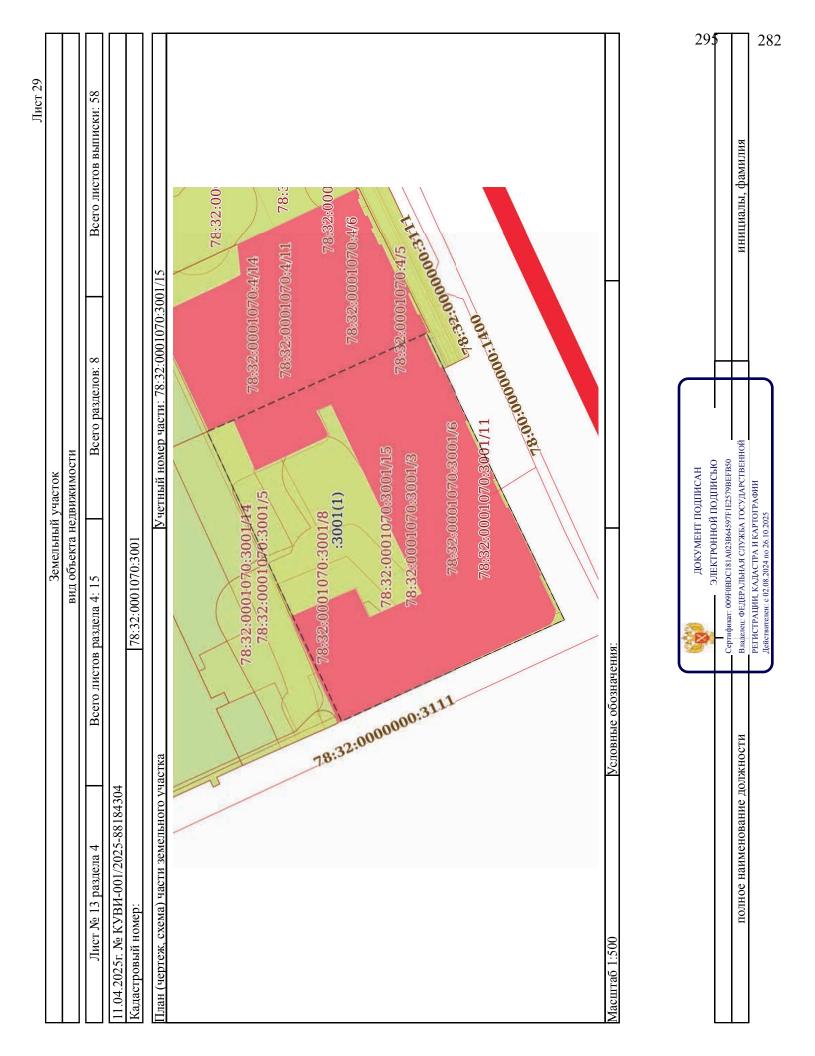

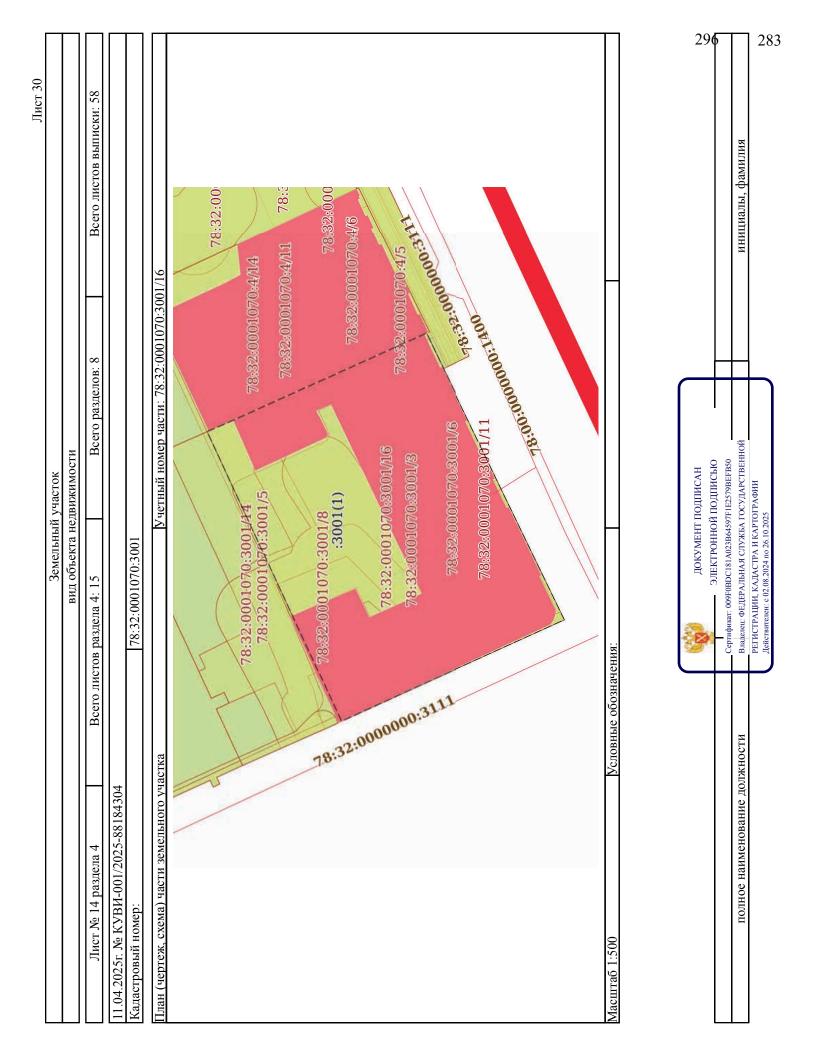

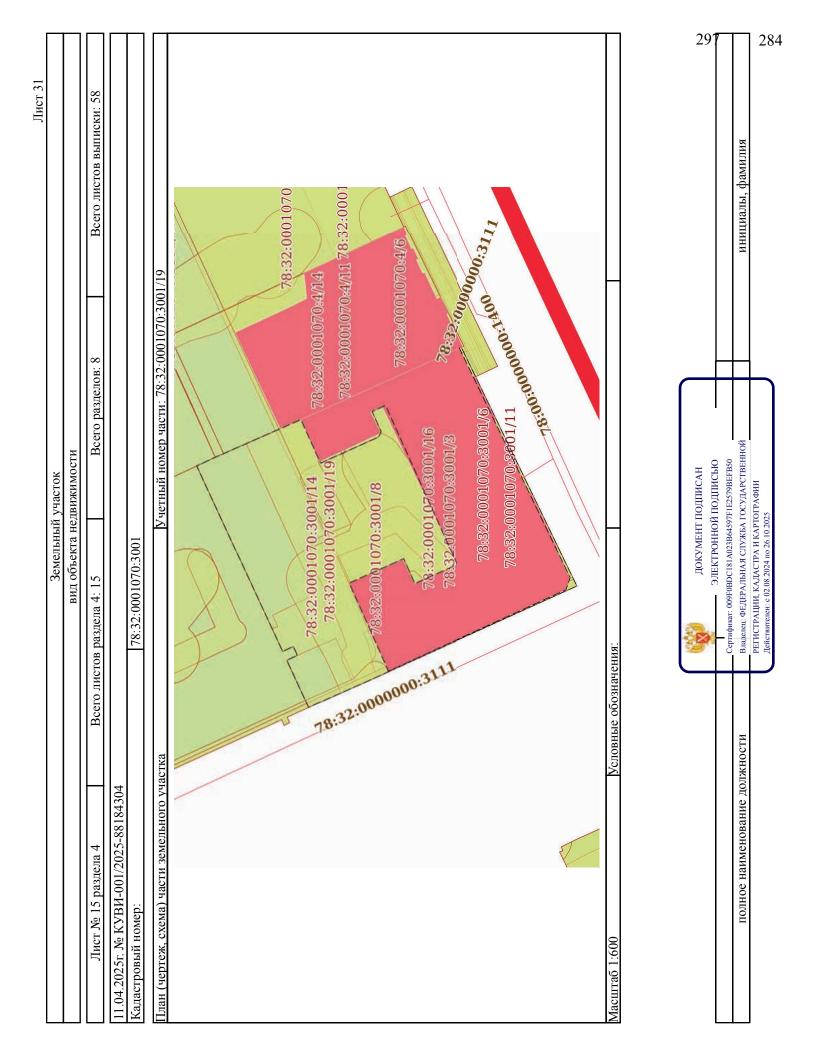

Выписка из Единого государственного реестра недвижимости об объекте недвижимости

Сведения о частях земельного участка

		Земельный участок		
		вид объекта недвижимости	СТИ	
Лист № 1 раздела 4.1	тела 4.1	Всего листов раздела 4.1: 4	Всего разделов: 8	Всего листов выписки: 58
11.04.2025г. № KУВИ-001/2025-88184304	01/2025-8818430	04		
Кадастровый номер:		78:32:0001070:3001		
Учетный номер части	Площадь, м2	Содержание ограничения в использовании или ограничения права на объект недвижимости или обременения объекта недвижимости	ния права на объект недвижимост	ти или обременения объекта
1	2	3		
78:32:0001070:3001/3	776	вид ограничения (обременения): ограничения прав на земельный участок, предусмотренные статьей 56 Земельного кодекса Российской Федерации; Срок действия: не установлен; Содержание ограничения (обременения): Территория объекта культурного наследия	мельный участок, предусмотренн Содержание ограничения (обремен	ые статьей 56 Земельного кодекса нения): Территория объекта
78:32:0001070:3001/4	1411	вид ограничения (обременения): ограничения прав на земельный участок, предусмотренные статьей 56 Земельного кодекса Российской Федерации; Срок действия: не установлен; Содержание ограничения (обременения): Водоохранная зона водного объекта	мельный участок, предусмогренн Содержание ограничения (обреме	ые статьей 56 Земельного кодекса нения): Водоохранная зона водного
78:32:0001070:3001/5	1016	иничения (обременени кой Федерации; Срок. твенной деятельности	мельный участок, предусмотренн Содержание ограничения (обремен	я): ограничения прав на земельный участок, предусмотренные статьей 56 Земельного кодекса действия: не установлен; Содержание ограничения (обременения): Зона регулирования застройки
78:32:0001070:3001/6	561	вид ограничения (обременения): ограничения прав на земельный участок, предусмотренные статьей 56 Земельного кодекса Российской Федерации; Срок действия: не установлен; Содержание ограничения (обременения): Охранная зона канализационных тоннельных коллекторов	мельный участок, предусмотренн Содержание ограничения (обремен	ые статьей 56 Земельного кодекса нения): Охранная зона
78:32:0001070:3001/7	249	вид ограничения (обременения): ограничения прав на земельный участок, предусмотренные статьей 56 Земельного кодекса Российской Федерации; Срок действия: не установлен; Содержание ограничения (обременения): Охранная зона газораспределительной сети	мельный участок, предусмотренн Содержание ограничения (обремен	ые статьей 56 Земельного кодекса нения): Охранная зона
78:32:0001070:3001/8	582	вид ограничения (обременения): ограничения прав на земельный участок, предусмотренные статьей 56 Земельного кодекса Российской Федерации; Срок действия: не установлен; Содержание ограничения (обременения): Охранная зона канализационных сетей	мельный участок, предусмотренн Содержание ограничения (обремеі	ые статьей 56 Земельного кодекса нения): Охранная зона
78:32:0001070:3001/9	2	вид ограничения (обременения): ограничения прав на земельный участок, предусмотренные статьей 56 Земельного кодекса Российской Федерации; Срок действия: не установлен; Содержание ограничения (обременения): Охранная зона канализационных сетей	я): ограничения прав на земельный участок, предусмотренные статьей 56 Земельн действия: не установлен; Содержание ограничения (обременения): Охранная зона	ые статьей 56 Земельного кодекса нения): Охранная зона
78:32:0001070:3001/10	47	вид ограничения (обременения): ограничения прав на земельный участок, предусмотренные статьей 56 Земельного кодекса Российской Федерации; Срок действия: не установлен; Содержание ограничения (обременения): Охранная зона водопроводных сетей	мельный участок, предусмотренн Содержание ограничения (обремеі	ые статьей 56 Земельного кодекса нения): Охранная зона водопроводных

298	8	милия	28	35
		инициалы, фамилия		
ДОКУМЕНТ ПОДПИСАН	Сертификат: 009F0BDC181A023B64597F1E2579BEFB50	Владелец: ФЕДЕРАЛЬНАЯ СЛУЖБА ГОСУДАРСТВЕННОЙ	РЕГИСТРАЦИИ, КАДАСТРА И КАРТОГРАФИИ Действителен: с 02.08.2024 по 26.10.2025	
		полное наименование должности		

JOKYMEHT HOJITUCAH
3) JEKTPOHHOЙ ПОДПИСЬЮ ———————————————————————————————————
Сертификат: 009F0BDC181A023B64597F1E2579BEB80 ПОЛНОЕ НАИМЕНОВАНИЕ ДОЛЖНОСТИ Владелец: ФЕДЕРАЛЬНАЯ СЛУЖБА ГОСУДАРСТВЕННОЙ ИНИЦИАЛЬІ, фамилия

		Земельный участок	STOK	. 1
		вид объекта недвижимости	имости	
Лист № 3 раздела 4.1	ела 4.1	Всего листов раздела 4.1: 4	Всего разделов: 8	Всего листов выписки: 58
11.04.2025г. № KУВИ-001/2025-88184304	1/2025-88184	304		
Кадастровый номер:		78:32:0001070:3001		
		проекта в соответствии со статьей 19.1 Закона Российской Федерации от 21 февраля 1992 года N 2395-I "О недрах").; Реестровый номер границы: 78:00-6.373; Вид объекта реестра границ: Зона с особыми условиями использования территории; Вид зоны по документу: Водоохранная зона реки Фонтанка (ИД 1269); Тип зоны: Водоохранная зона	ийской Федерации от 21 февраля 1992 год га реестра границ: Зона с особыми услов энтанка (ИД 1269); Тип зоны: Водоохран	да N 2395-I "О недрах").; виями использования территории; ная зона
78:32:0001070:3001/16		вид ограничения (обременения): отраничения прав на земельный участок, предусмотренные статьей 56 Земельного кодекса Российской Федерации; Срок действия: не установлен; роквизиты документа-основания: приказ комитета по природопользованию, суране окружающей среды и обеспечению экологической безопасности Правительства Санят-Петербурга от 26.02.2019 № 140-р выдан: Председатель Комитета И.А.Гриторьев; Содержание ограничения (обременения): В траницах прибрежных защитных полос запрещается: 1) использование сточных вод целях ретулирования длодородия почяв; 2) размещение кладбиц, скотомогильников, объектов размещения откодов производства и потребления, химических, взрывчатых, токсичных, отравляющих и ядовитых веществ, пунктов захоронения радиоактивных отходов; 3) осуществление авиационных мер по борьбе с вредными организман; 4) движения и стоянка транспортных средств (кроме специальных транспортных средств), за исключением служей в токон и реконструкция автозаправочных станций, складов гороче-смазочных материалов размещены на территориях потока, 1 инфраструктуры внутренних водных путей, в том числе баз (сооружений) для стоянки маломерных объектов органов федеральной службы безопасности), станций технического обслуживания, используемых для технического сомотра и ремонта транспортных средств, сущиествляются полечение пестициалем са исключение обслужнающим разведки и добычу иных видов полечных полечных ископаемых, в границах предоставленных и ва сотоветствии с законодательством Российской Федерации о егдрах горных отводов и (шли) геологических отводов на основании утвержденного технического проекта в соответствии со статьей 19.1 Закона Российской Федерации от 21 февраля 1992 года N 2355-1."О недрах "у уразмения, тотних доричую вани; Вид зоны по дояментх, Трибрежная защитная полоса граница. Зона с собыми условями использования територин; Вид зоны по документу; Прибрежная защитная полоса граница. Зуд 160-174 фетрата зоны дотники за праница. Траница: Траница: Траница: Траница: Траница: Траница: Траница: Траница: Траница: Тра): ограничения прав на земельный участок, предусмотренные статьей 56 Земельного кодекс ействия: не установлен; реквизиты документа-основания: приказ комитета по ккружающей среды и обеспечению экологической безопасности Правительства Санкт-Петер эдседатель Комитета И.А.Григорьев; Содержание ограничения (обременения): В границах запрещается: 1) использование сточных вод в целях регулирования плодородия почв; 2) гильников, объектов размещения отходов производства и потребления, химических, вэрывчу ввитых веществ, пунктов захоронения радиоактивных отходов; 3) осуществление авиационнамии; 4) движение и стоянка транспортных средств (кроме специальных транспортных средств по дорогам и стоянки на дорогах и в специально оборудованных местах, имеющих твердое реконструкция автозаправочных станций, складов горкоче-смазочных материалов (за озаправочные станции, склады горкоче-смазочных материалов размещены на территориях г одных путей, в том числе баз (сооружений) для стоянки маломерных судов, объектов органи ости), станций технического обслуживания, используемых для технического осмотра и рем твление мойки транспортных средств; 6) размещение специализированных хранилищ пести стицидов и агрохимикатов; 7) сброс сточных, в том числе дренаженых, вод; 8) разведка и х полезных ископаемых (за исключением случаев, если разведку и добычу иных видов полезных отводов на основании утвержденного технического проекта в соответствии с статьей 19.1 от 21 февраля 1992 года N 2395-1"О недрах"); 9) распашка земель; 10) размещение отвалов ас сельскохозяйственных, животных и организация для них летних лагерей, вани; Вестровн ид объекта реестра границ; Зона с особыми условиями использования территории; Вид зонн ная полоса реки Фонтанки (ИД 1269); Тип зоны. Прибрежая защитная полоса; Номер: 1; У 	статьей 56 Земельного кодекса иказ комитета по ги Правительства Санкт-Петербурга от п (обременения): В границах ания плодородия почв; 2) вебления, химических, взрывчатых, з; 3) осуществление авиационных мер ециальных транспортных средств), ых местах, имеющих твердое зочных материалов (за в размещены на территориях портов, мерных судов, объектов органов я технического осмотра и ремонта изированных хранилищ пестицидов и нажных, вод; 8) разведка и дка и добыча общераспространенных добычу иных видов полезных ой Федерации о недрах горных соответствии со статьей 19.1 мель; 10) размещение отвалов тних лагерей, ванн.; Реестровый зования территории; Вид зоны по защитная полоса; Номер: 1; Индекс: -
78:32:0001070:3001/19	1037	вид ограничения (обременения): ограничения прав на земельный участок, предусмотренные статьей 56 Земельного кодекса Российской Федерации; Срок действия: не установлен; реквизиты документа-основания: закон Санкт-Петербурга «О границах объединенных зон охраны объектов культурного наследия, расположенных на территории Санкт-Петербурга, режимах использования земель и требованиях к градостроительным регламентам в границах указанным зон. от 19.01.2009 № 820-7	на земельный участок, предусмотренные ен; реквизиты документа-основания: зак следия, расположенных на территории Сзывным регламентам в границах указанны	статьей 56 Земельного кодекса кон Санкт-Петербурга «О границах анкт-Петербурга, режимах ым зон. от 19.01.2009 № 820-7

30	0		287
		инициалы, фамилия	
ДОКУМЕНТ ПОДПИСАН	— ЭЛЕК I РОННОИ ПОДПИСБЮ Сертификат: 009F0BDC181A023B64S97F1E2579BEFBS0	Владелец: ФЕДЕРАЛЬНАЯ СЛУЖБА ГОСУДАРСТВЕННОЙ	РЕГИСТРАЦИИ, КАДАСТРА И КАРТОГРАФИИ Действителен: с 02.08.2024 по 26.10.2025
		полное наименование должности	

		чотоети йт ш тамер		CC TOMIC
		JUNUIDHBIN YACIUN		
		вид объекта недвижимости		
Лист № 4 раздела 4.	4.1	Всего листов раздела 4.1: 4	Всего разделов: 8 Всего лис	Всего листов выписки: 58
11.04.2025г. № KУВИ-001/2025-88184304	025-881843	1304		
Кадастровый номер:		78:32:0001070:3001		
		выдан: Комитет по государственному контролю, использованию и охране памятников истории и культуры Правительства Санкт-Петербурга; Содержание ограничения (обременения): РЕЖИМЫ ИСПОЛЬЗОВАНИЯ ЗЕМЕЛЬ И ТРЕБОВАНИЯ К ГРАДОСТРОИТЕЛЬНЫМ	анию и охране памятников истории и культуры 1): РЕЖИМЫ ИСПОЛЬЗОВАНИЯ ЗЕМЕЛЬ И ТІ	Правительства РЕБОВАНИЯ К
		РЕГЛАМЕНТАМ ВГРАНИЦАХ ОБЪЕДИНЕННЫХ 3ОН ОХРАНЫ ОБЪЕКТОВ КУЛЬТУРНОГО НАСЛЕДИЯ, РАСПОЛОЖЕННЫХНА ТЕРРИТОРИИ	ХРАНЫ ОБЪЕКТОВ КУЛЬТУРНОГО НАСЛЕД	Į ИЯ,
		САНКТ-ПЕТЕРБУРГА установлены Законом Санкт-Петербурга от 19 января 2009 г. № 820-7.; Рестровый номер границы:	урга от 19 января 2009 г. № 820-7.; Рестровый	номер границы:
		78:00-6.1225; Вид объекта реестра границ: Зона с особыми условиями использования территории; Вид зоны по документу: Единая зона регулирования застройки и хозяйственной деятельности объектов культурного наследия исторически сложившихся	условиями использования территории; Вид зоні кльности объектов культурного наследия истор	ы по документу:
		центральных районов Санкт-Петербурга первой кагегории (ОЗРЗ-1); Тип зоны: Зона охраны объекта культурного наследия	(ОЗРЗ-1); Тип зоны: Зона охраны объекта культу	урного наследия
Весь	СЬ	вид ограничения (обременения): ограничения прав на земельный участок, предусмотренные статьей 56 Земельного кодекса	ьный участок, предусмотренные статьей 56 Зем	мельного кодекса
		Российской Федерации; Срок действия: не установлен; реквизиты документа-основания: приказ от 23.12.2021 № 985-П выдан:	зизиты документа-основания: приказ от 23.12.20	021 № 985-П выдан:
		Федеральное агентство воздушного транспорта Министерства транспорта Российской Федерации; Содержание ограничения	гва транспорта Российской Федерации; Содерж	ание ограничения
		(обременения): В соответствии с пп. е) п.2 Правил выделения на ПТ подзон, утвержденных постановлением Правительства РФ	ия на ПТ подзон, утвержденных постановление	км Правительства РФ
		от 02.12.2017 №1460, в границах шестой подзоны устанавли	ах шестой подзоны устанавливаются следующие ограничения использования объектов	я объектов
		недвижимости и осуществления деятельности: □запрещается размещать объекты, способствующие привлечению и массовому	ся размещать объекты, способствующие привле	ечению и массовому
		скоплению птиц. При этом отсутствие влияния объектов на безопасность полетов воздушных судов в границах шестой подзоны	безопасность полетов воздушных судов в грани	ицах шестой подзоны
		приаэродромной территории аэродрома Санкт-Петербург (Пулково) устанавливается на основании	Тулково) устанавливается на основании	
		авиационно-орнитологического обследования и соответствия размещаемого объекта плану мероприятий по орнитологическому	ия размещаемого объекта плану мероприятий пс	о орнитологическому
		обеспечению полетов в аэропорту, а также на основании заключения оператора аэропорта «Пулково».; Реестровый номер	ключения оператора аэропорта «Пулково».; Реес	стровый номер
		границы: 78:00-6.531; Вид объекта реестра границ: Зона с особыми условиями использования территории; Вид зоны по	собыми условиями использования территории;	Вид зоны по
		документу: Шестая подзона приаэродромной территории аэродрома Санкт-Петербурга (Пулково); Тип зоны: Охранная зона транспорта	родрома Санкт-Петербурга (Пулково); Тип зонь	ы: Охранная зона

301			2	88
		инициалы, фамилия		
ДОКУМЕНТ ПОДПИСАН	. Сертификат: 009F0BDC181A023B64597F1E2579BEFB50	Владелец: ФЕДЕРАЛЬНАЯ СЛУЖБА ГОСУДАРСТВЕННОЙ	РЕГИСТРАЦИИ, КАДАСТРА И КАРТОГРАФИИ	Achternicien, C 02,00,2024 110 20,10,2023
		полное наименование должности		

Выписка из Единого государственного реестра недвижимости об объекте недвижимости

Сведения о частях земельного участка

комер: Сведения о характерных точ учетный номер: к КУВИ-001/2025-88184304 Сведения о характерных точ учетный номер: комер: Сведения о характерных точ учетный номер: х Y х Y х Y х Y х Y х 3 2 3 92152.88 112492.96 92152.94 - 9215.69 - 9215.63 112507.14 9215.63 112507.14 9215.74 112531.59 9215.74 112531.59 9215.74 112533.52 9216.8 112533.52 9216.8 112533.52 9214.39 112540.43 9213.4 11253.34 9213.50 - 9213.50 - 9213.50 - 9213.50 - 9213.50 - 9213.50 - 9213.50 - 9213.6						
Pacific Decrement Paci					земельный участок	
Pactro P				BI	ид ооъекта недвижимости	
TR 22.0001070.3.001 TR 22.0001070.3.001	Лис		a 4.2	Всего листов раздела 4	23	Всего листов выписки: 58
TRS-22-0001070-3-001 Chaquente of Supparence of Suppa	11.04.2025r. N	ы КУВИ-001/7	2025-88184304			
Koopenharma, M	Кадастровый	номер:		78:32:000	1070:3001	
Koopainettel, M				Свеления о характерных т		83
Koopumain, M				Учетный н	номер части: 78:32:0001070:3001/3	
Координатия, и 2 Описание вакрепления на координат характерных точес грании земетнього участка, и 4 Координату, и 4 Координату сарактерных точес грании земетнього участка, и 5 Координату сарактерных точес грании земетнього участка, и 7 Координату сарактерных точес грании земетнього участка, и 2 Координ				Ch	астема координат СК-1964	
X	Номер точки	Коорди	чнаты, м	Описание закрепления на	Средняя квадратичная	погрешность определения
1255.88 112492.06		X	Y	местности	координат характерных точс	к границ земельного участка, м
92155.88 112492.96 -	1	2	3	4		5
92162.44 112501.13	1	92155.88	112492.96	1		ı
92153.47 112511.13	2	92162.24	112507.22	1		1
92151.69 112501.4	3	92153.47	112511.13	1		1
9214484 1125102	4	92151.69	112507.14	•		ı
92186.39 112538.8	5	92144.84	112510.2	1		ı
92158.55 112531.82	9	92156.39	112535.8	-		-
92157.1 11231.59	7	92158.55	112534.82	-		
92167.48 112526.55 -	8	92157.1	112531.59	-		-
92166.8 112526.55 -	6	92157.48	112530.75	-		
92169.95 112533.52 -	10	92166.8	112526.55	-		1
92144.39 112545.05 -	11	92169.95	112533.52	-		1
92142.17 112540.43 -	12	92144.39	112545.05	-		•
92141.93 112540.55 -	13	92142.17	112540.43	1		ı
92138.54 112533.49 -	14	92141.93	112540.55	-		•
92138.79 112529.56 -	15	92138.54	112533.49	-		•
92136.96 112529.56 -	16	92138.79	112533.38	-		1
92136.71 112529.68 -	17	92136.96	112529.56	-		ı
92134.83 112525.75 -	18	92136.71	112529.68	-		1
92135.08 112521.81 -	19	92134.83	112525.75	-		•
92133.24 112521.81	20	92135.08	112525.64	-		1
ДОКУМЕНТ ПОДПИСАН ЭЛЕКТРОННОЙ ПОДПИСЬЮ Сертификат: 009F0BDC181A023B64597F1E2579BEFBS0 Владелец: ФЕДЕРАЛЬНАЯ СЛУЖБА ГОСУДАРСТВЕННОЙ РЕГИСТРАЦИИ, КАДАСТРА и КАРТОГРАФИИ Действителен: с 02.08.2024 по 26.10.2025	21	92133.24	112521.81	-		-
ДОКУМЕНТ ПОДПИСАН — ЭЛЕКТРОННОЙ ПОДПИСЬЮ — Сертификат: 009F0BDC181A023B64597F1E2579BEFB50 Влафенец: ФЕДЕРАЛЬНАЯ СЛУЖБА ГОСУДАРСТВЕННОЙ — РЕГИСТРАЦИИ, КАДАСТРА И КАРТОГРАФИИ Действителен: с 02.08.2024 по 26.10.2025						
— ЭЛЕКТРОННОЙ ПОДПИСЬЮ — Сертификат: 009F0BDC181A023B64597F1E2579BEFB50 — Владелец: ФЕДЕРАЛЬНАЯ СЛУЖБА ГОСУДАРСТВЕННОЙ — РЕТИСТРАЦИИ, КАДАСТРА И КАРТОГРАФИИ — Действителен: с 02.08.2024 по 26.10.2025				3	ДОКУМЕНТ ПОДПИСАН	
Сертификат: 009F0BDC181A023B64597F1E2579BEFBS0 ИНИЦИАЛЫ, фамилия Влафелец: ФЕДЕРАЛЬНАЯ СЛУЖБА ГОСУДАРСТВЕННОЙ ИНИЦИАЛЫ, фамилия РЕГИСТРАЦИИ, КАДАСТРА И КАРТОГРАФИИ Действителен: с 02.08.2024 по 26.10.2025					электронной подписью	
Бладелец: ФЕДЕРАЛЬНАЯ СЛУЖЬА ГОСУДАРСТВЕННОЙ РЕГИСТРАЦИИ, КАДАСТРА И КАРТОГРАФИИ Действителен: с 02.08.2024 по 26.10.2025		on common	OH CHILD GOLD	Сертифик	F0BDC181A023B64597F1E2579BEFB50	Pint 11 to the state of the sta
		полное на	именование до	Владелец:	РАЛЬНАЯ СЛУЖЬА ГОСУДАРСТВЕННОИ КАДАСТРА И КАРТОГРАФИИ	инициалы, фамилия
				Действителен: с б	02.08.2024 no 26.10.2025	

				2		C TORIC	Γ
				Земельный участок	сток		
			E E	вид объекта недвижимости	кимости		
Лис	Лист № 2 раздела 4.2	14.2	Всего листов раздела 4.2: 23	4.2: 23	Всего разделов: 8	Всего листов выписки: 58	П
11.04.2025r. Ŋ	№ KУВИ-001/2	04.2025r. № KУВИ-001/2025-88184304					
Кадастровый номер:	номер:		78:32:00	78:32:0001070:3001			
1	2	3	4		5		
22	92133	112521.93	1		1		
23	92128.6	112512.76	-		•		
24	92128.84	112512.64	1		1		
25	92126.66	112508.09	1		1		
26	92127.34	112506.15	-		•		
1	92155.88	112492.96	1		1		

30	3		290
		инициалы, фамилия	
документ подписан	Ceptudukar: 009F0BDC181A023B64597F1E2579BEFB50	Влафелец: ФЕДЕРАЛЬНАЯ СЛУЖБА ГОСУДАРСТВЕННОЙ	РЕГИСТРАЦИИ, КАДАСТРА И КАРТОГРАФИИ Действителен: с 02.08.2024 по 26.10.2025
		полное наименование должности	

		лов: 8 Всего листов выписки: 58			HOLO VUSCTKS			Средняя квадратичная погрешность определения	координат характерных точек границ земельного участка, м	5	1	•		•	1		-
Земельный участок	вид объекта недвижимости	та 4.2: 23 Всего разделов: 8		78:32:0001070:3001	Вепения о характерных точках пранипы части (частей) земельного участка	Учетный номер части: 78:32:0001070:3001/4	Система координат СК-1964	Средняя кв	координат харак								
	18	Всего листов раздела 4		78:32:000	Свепения о характерных т	Учетный н	Ck	Описание закрепления на	местности	4	-	-	-	-	-	-	-
		14.2	1.04.2025r. № KYBM-001/2025-88184304					Координаты, м	Y	3	112492.96	112531.73	112533.52	112545.05	112545.19	112506.76	112492.96
		Лист № 3 раздела 4.2	<u>•</u> КУВИ-001/2	номер:				Коорди	X	2	92155.88	92174.02	92169.95	92144.39	92144.08	92125.59	92155.88
		Лис	11.04.2025r. N	Кадастровый номер:				Номер точки	1	1	1	2	3	4	5	9	1



JIRCT 59		Всего листов выписки: 58							пность определения	иц земельного участка, м																						
часток	вижимости	Всего разделов: 8				насти (частей) земельного участка	3.32:0001070:3001/5	ar CK-1964	Средняя квадратичная погрешность определения	координат характерных точек границ земельного участка, м	5	ı	1		1	ı	1	1	1	ı	1		1	1	-	-	-	1	-	1	1	1
Земельный участок	вид объекта недвижимости	Всего листов раздела 4.2: 23		-	78:32:0001070:3001	Сведения о характерных точках границы части (частей) земельного участка	Учетный номер части: 78:32:0001070:3001/5	Система координат СК-1964	Описание закрепления на	местности	4	-	1	1	1	1	-	1	1	1	-	1	-	-	-	-	-	-	-	1	-	-
		4.2	106104204	772-88184304					наты, м	Y	3	112494.79	112495.58	112497	112496.21	112526.1	112527.48	112528.06	112533.52	112526.55	112530.75	112531.59	112534.82	112535.8	112510.2	112507.14	112511.13	112507.22	112492.96	112492.08	112487.22	112494.79
		Лист № 4 раздела 4.2	V. 100 NIGVY	04.2025F. Nº K.YBM-001/2025-88184304	номер:				Координаты, м	X	2	92172.22	92170.51	92171.17	92172.88	92186.71	92183.71	92182.39	92169.95	92166.8	92157.48	92157.1	92158.55	92156.39	92144.84	92151.69	92153.47	92162.24	92155.88	92157.78	92168.71	92172.22
		Лис	11 04 2025 M	11.04.2025F. JNS	Кадастровый номер:				Номер точки		1	1	2	3	4	5	9	7	8	6	10	11	12	13	14	15	16	17	18	19	20	1



				Земельный участок	сток		
			BU,	вид объекта недвижимости	кимости		
Лис	Лист № 5 раздела 4.2	a 4.2	Всего листов раздела 4.2: 23	2: 23	Всего разделов: 8	Всего листов выписки: 58	
11.04.2025r. N	© KУВИ-001/2	.04.2025r. Nº KYBH-001/2025-88184304					
Кадастровый номер:	номер:		78:32:0001070:3001	1070:3001			
			On an alter Company of the Company o	OIL A LILLIAN COMM. AND COMMAN	Chamber of Chambers of Chamber		
			Сведения о характерных то	очках і раницы ча	Сведения о ларактерных точках границы части (частей) земельного участка		
			Учетный но	омер части: 78:32	Учетный номер части: 78:32:0001070:3001/6		
			Си	Система координат СК-1964	CK-1964		
Номер точки	Коорди	Координаты, м	Описание закрепления на		Средняя квадратичная погрешность определения	ешность определения	
	×	Y	местности		координат характерных точек границ земельного участка, м	нниц земельного участка, м	
1	2	3	4		5		
1	92137.98	112501.12	1		1		
2	92155.63	112539.98	1		ı		
3	92144.39	112545.05	1		1		
4	92144.08	112545.19	-		1		
5	92125.59	112506.76	-		-		
1	92137.98	112501.12	1		1		

300	5		293
		инициалы, фамилия	
ДОКУМЕНТ ПОДПИСАН	Сертификат: 009F0BDC181A023B64597F1E2579BEFB50	Владелец: ФЕДЕРАЛЬНАЯ СЛУЖБА ГОСУДАРСТВЕННОЙ	РЕГИСТРАЦИИ, КАДАСТРА И КАРТОГРАФИИ Действителен: с 02.08.2024 по 26.10.2025
		полное наименование должности	

Titled 2025a	Jemenbhbin yaarior	
Real-class A.2 Beero листов разделя 4.2: 23	вид объекта недвижимости	
Н-001/2025-88184304 Сведения о характерных точках границы част Координат С. Координаты, м местности X Y Ачетный номер части: 78:32:0 2 3 4 Система координат С. Система координат П. Система координат С. Система координат П. Система координат С. Система координат П. Система		Всего листов выписки: 58
Сведения о характерных точках границы част Координаты, м Учетный номер части: 78:32:0 X Y Описание закрепления на местности 2 3 4 Описание закрепления на местности 2 3 4 1 2.2.6 2.2.6 1 2.2.6 2.2.6 2.2.6 2.2.6 2.2.6 2.2.6 2.2.6 2.2.6 2.2.6 2.2.6 2.2.6 2.2.6 2.2.6 2.2.6 2.2		
Координаты, м Описание закрепления на мести: 78:32:0 X Y Аместности 2 3 4 2 12,429.26 - - 92162.29 112492.56 - 92163.42 112496.65 - 92163.44 112496.65 - 92163.44 112490.66 - 92163.51 112490.66 - 92163.61 112490.25 - 92163.74 112490.25 - 92163.81 112490.25 - 92163.94 112510.22 - 92163.94 112510.25 - 92163.83 112510.25 - 92163.84 112510.35 - 92164.18 112510.35 - 92164.18 112510.35 - 92164.18 112510.32 - 92164.18 112510.32 - 92164.18 112510.32 - 92164.18 112510.32 - 92165.24 11251	:0001070:3001	
Координаты, м Описание закрепления на местности X Y X Y X Y X Y Z 3 2 3 4 4 2 4 2 4 2 4 2 4 2 4 2 4 2 4 2 4 2 4 2 4 2 4 2 4 2 112495.06 92163.41 112496.65 92163.41 112490.65 92163.91 112490.65 92163.92 112510.26 92163.93 112510.26 92164.18 112511.35 92166.24 112511.35 92168.24 112511.35 92168.24 112513.43 9216.33 112514.44 9216.34 112514.74	ых точках границы части (частей) земельного участка	
Координаты, м Описание закрепления на местности Система координат С дета в де	ый номер части: 78:32:0001070:3001/7	
Координаты, м Описание закрепления на местности 2 3 4 2 3 4 2 12492.56 - 92162.29 112492.66 - 92163.42 112496.62 - 92163.44 112496.65 - 92163.91 112496.65 - 92163.91 112490.66 - 92163.91 112497.04 - 92163.92 112500.25 - 92163.94 112500.26 - 92163.94 112510.85 - 92168.43 112510.85 - 92168.44 112511.35 - 92168.45 112511.35 - 92168.24 112511.35 - 92168.37 112511.35 - 92168.39 112514.44 - 92167.07 112514.57 - 92167.39 112516.71 - 92168.39 112516.71 - 92166.99 112526.32		
2 3 4 4 6 6 6 6 6 6 6 6 6 6 6 6 6 6 6 6 6		решность определения
92163.29 112492.56	d ver or warder under must deep	curring semestation of the ran, in
92163.25 112494.33 92163.42 112495.06 92163.41 112496.16 92163.61 112496.16 92163.61 112490.16 92163.51 112490.25 92163.51 112490.25 92163.51 112510.20 92164.112510.20 92168.37 112511.38 92168.24 112513.25 92168.24 112513.25 92168.24 112513.25 92166.89 112514.71 92166.99 112526.32 92166.90 112526.32 92166.90 112526.91 92166.90 112526.91 92166.90 112526.91 92166.90 112526.91 92166.90 112526.91 92166.90 112526.91 921		
92163.42 112495.06 92163.43 112496.16 92163.31 112496.65 92163.31 112496.65 92163.31 112490.25 92163.34 112500.66 92163.34 112500.66 92164.18 112501.22 92168.24 112511.35 92168.24 112511.35 92168.24 112511.35 92168.35 11251.44 92167.07 112514.47 92167.07 112514.47 92167.97 112514.57 92167.97 112514.57 92167.97 112514.57 92167.97 112514.57 92166.98 112513.56 92166.99 112526.32 92166.90 112526.32 9		
92163.44 112495.62 92163.3 112496.16 92163.3 92162.61 112497.04		
92163.54 112499.25		
92163.94 112500.66 - 92164.18 112501.22 - 92164.18 112501.22 - 92168.25 - 92168.25 - 92168.37 112511.35 - 92168.34 112512.32 - 92168.34 112512.35 - 92168.34 112512.35 - 92168.34 112513.73 - 92167.07 112514.74 - 92167.07 112514.75 - 92166.88 112514.75 - 92166.99 112526.32 - 92166.99		
92164.18 112501.22		
92167.04 112508.05		
92168.25 112510.92		
92168.37 112511.38		
92168.4 112512.72		
92168.35 112512.72	-	
92168.24 112513.25 -		
92168 112513.73		
92167.64 112514.14 92167.33 112514.44 92167.33 112514.57 92166.8 112514.72 92161.95 112519.67 92166.99 112526.32 92166.99 112526.32 3JEKTPOHHOЙ ПОДПИСЬЮ Сестибикат. 00970BDC18 A023864597F12579BEFB50		
92167.33 112514.4		
92167.07 112514.57		
92166.8 112514.72	-	
92161.95 112519.67	-	
92166.99 112526.32 AOKYMEHT HOJUHCAH 92166.99 12526.32 - JUEKTPOHHOЙ HOJUHCAH Connibinan: 009F0BDC18 A02384597F12579BEFB50	-	
92166.99 112526.32 AOKYMEHT ПОДПИСАН 3. JIEKTPOHHOЙ ПОДПИСЬЮ — О ЭЛЕКТРОННОЙ ПОДПИСЬЮ — Сертификат: 009F0BDC/81A023844597F1E2579BEFB50	•	
ДОКУМЕНТ ПОДПИСАН — ЭЛЕКТРОННОЙ ПОДПИСЬЮ — Септификат: 009F0BDC181 A023B64597F1 E2579BEFB50	-	
ДОКУМЕНТ ПОДПИСАН — ЭЛЕКТРОННОЙ ПОДПИСЬЮ — Септификат: 009F0BDC181 A023B64597F1E2579BEFB50		
Centrudurear; 009F0BDC181A023B64597F1E2579BEFB50	ДОКУМЕНТ ПОДПИСАН	
a see	Сертификат: 009F0BDC181A023B64597F1E2579BEFB50	
ной	ФЕДЕРАЛЬНАЯ СЛУЖБА ГОСУДАРСТВЕННОЙ	инициалы, фамилия
Действителен: с 02.08.2024 по 26.10.2025	иент; с 02.08.2024 по 26.10.2025	

й участок (едвижимости	Всего разделов: 8 Всего листов выписки: 58			5							•																				документ подписан		зун г.	
Земельный участок вид объекта недвижимости	Лист № 8 раздела 4.2.	11.04.2025г. № КУВИ-001/2025-88184304	Кадастровый номер: 78:32:0001070:3001	1 2 3 4	54 92145.05 112507.85 -	92145.51 112507.57	92146.57	92147.09	59 92147.55 112507.83 -	92147.93	92148.19	92152.64	112515.27	92158.45 112513.82	5 92164.15 112511.49 -	92160.49 112502.76	8 92160.25 112502.2 -	┝	92158.12 112496.85	92157.99	92157.99 112495.87	92158.11	74 92158.35 112494.96 -	92158.69	92158.77 112494.47	92158.04 112492.98	92157.69	80 92157.78 112492.08 -	92161.35	82 92161.66 112491.3 -	JOKYMEHT	OJIEKTPOHHOI	полное наименование должности Владелец: Федеральная служба государствен	РЕГИСТРАЦИИ, КАДАСТРА И КАРТОГРАФИИ Действителен: с 02.08.2024 по 26.10.2025

				Земельный участок	ток		
			B	вид объекта недвижимости	кимости		
Лис	Тист № 9 раздела 4.2	14.2	Всего листов раздела 4.2: 23	.2: 23	Всего разделов: 8	Всего листов выписки: 58	П
11.04.2025r. N	<u>•</u> КУВИ-001/2	11.04.2025r. Nº KYBM-001/2025-88184304					
Кадастровый номер:	номер:		78:32:000	2:0001070:3001			
-	C	,			i,		Г
I	7	3	4		C		
-	07 167 70	22 (07/61) 06 (21/0)					

310		инициалы, фамилия	29	97
ДОКУМЕНТ ПОДПИСАН	Сертификат: 009F0BDC181A023B64597F1E2579BEFB50	Владелец: ФЕДЕРАЛЬНАЯ СЛУЖБА ГОСУДАРСТВЕННОЙ	РЕГИСТРАЦИИ, КАДАСТРА И КАРТОГРАФИИ Действителен: с 02.08.2024 по 26.10.2025	
		полное наименование должности		

Земельный участок	эскга недвижимости	2: 23 Всего разделов: 8 Всего листов выписки: 58		:0001070:3001	Сведения о характерных точках границы части (частей) земельного участка	Учетный номер части: 78:32:0001070:3001/8	Система координат СК-1964	Средняя квадратичная погрешность определения	координат характерных точек границ земельного участка, м	N.		•																							документ подписан		Влафелен: ФЕДЕРАЛЬНАЯ СЛУЖБА ГОСУДАРСТВЕННОЙ РЕГИСТРАЦИИ, КАДАСТРА И КАРТОГРАФИИ	2.08.2024 no 26.10.2025
		Всего листов раздела 4.2: 23		78:32:00	Сведения о характерных	Учетный)	Описание закрепления на	местности	4	ı	1	1	1	1	-	-	-	ı	I	ı	1	1	ı	1	1	1	1	ı	1	ı	1	1	ı		91		Действителен:
		a 4.2	025-88184304						X	3	112492.62	112495.21	112505.53	112506.27	112507.06	112507.87	112508.69	112509.48	112510.23	112510.92	112511.52	112512.03	112512.44	112515.74	112516.45	112517.12	112517.74	112518.28	112518.75	112519.13	112523.71	112524.47	112525.3	112526.16			полное наименование должности	
		Лист № 10 раздела 4.2	11.04.2025r. № KYBH-001/2025-88184304	номер:				Координаты,	×	2	92164.9	92166.13	92171.68	92172	92172.2	92172.27	92172.21	92172.01	92171.69	92171.25	92170.71	92170.08	92169.37	92162.2	92161.98	92161.66	92161.24	92160.74	92160.16	92159.52	92162.56	92162.97	92163.25	92163.38			полное нак	
		Лис	11.04.2025r. M	Кадастровый номер				Номер точки		1	-	2	3	4	5	9	7	8	6	10	11	12	13	14	15	16	17	18	19	20	21	22	23	24				

			Земельный участок	
		H	вид объекта недвижимости	
Juct № 1	Лист № 11 раздела 4.2	Всего листов раздела 4.2: 23	Всего разделов: 8	Всего листов выписки: 58
11.04.2025r. Nº KYB	.04.2025г. № KУBИ-001/2025-88184304	4		
Кадастровый номер:	:	78:32:00	78:32:0001070:3001	
1	2 3	4	5	
25 921	92163.36 112527.03			
	92163.19 112527.88	1	•	
27 921	92162.87 112528.69	ı		
	92162.41 112529.44	ı	•	
	92161.84 112530.09	-	-	
30 921	92161.16 112530.64	ı		
	92160.39 112531.05	ı		
	92159.56 112531.33	ı		
	92158.7 112531.46	1		
	92157.83 112531.44	ı		
	92156.98 112531.27	ı		
36 921	92156.17 112530.95	1		
	92155.42 112530.49	1		
38 921	┝			
	92154.23 112529.24	1		
40 921	92146.97 112518.29	1		
41 921	92143.51 112515.22	ı		
42 921	92142.91 112514.58	ı	1	
	92142.43 112513.85	-	-	
44 921		-		
		-	-	
46 921	92141.83 112511.34	ı	1	
47 921	92141.93 112510.47	1	-	
48 921	92142.18 112509.63	-		
49 921	92142.57 112508.85	-		
50 921	92143.09 112508.16	-		
51 921	92143.72 112507.56	1	•	
52 921	92144.45 112507.08	-		
	92145.25 112506.73	ı		
		2	ДОКУМЕНТ ПОДПИСАН	312
		Сертификат: 00	Сертификат: 009F0BDC181A023B64597F1E2579BEFB50	
ПО.	полное наименование должности			инициалы, фамилия
		PETИCTPALIM	PETUCTPALIUU, KAJACTPA U KAPTOTPAФИИ	2
		Деиствителен:	C UZ U8. 2024 TIO 26. 10. 2025	99

299

68 92163.55 112489.51 -
67 92157.78 112492.08
92155.88 112492.96 - 92157.78 112492.08 -
92154.41 112493.63 - 92155.88 112492.96 - 92157.78 112492.08 -
92155.82 112496.82 - 92154.41 112492.96 - 92155.88 112492.96 - 92157.78 112492.08 -
92157.19 112499.69 - 92155.82 112496.82 - 92154.41 112493.63 - 92155.88 112492.96 - 92157.78 112492.08 -
92160.35 112505.58 - 92157.19 112499.69 - 92155.82 112496.82 - 92154.41 112493.63 - 92155.88 112492.96 - 92157.78 112492.08 -
92154.62 112508.22 - 92160.35 112499.69 - 92157.19 112496.82 - 92155.82 112496.82 - 92154.41 112493.63 - 92155.88 112492.96 - 92157.78 112492.08 -
92151.85 112509.25 - 92154.62 112508.22 - 92160.35 112499.69 - 92157.19 112496.82 - 92154.41 112493.63 - 92155.88 112492.96 - 92157.78 112492.08 -
92150.15 112507.74 - 92151.85 112509.25 - 92154.62 112508.22 - 92160.35 112505.58 - 92157.19 112499.69 - 92157.82 112496.82 - 92154.41 112493.63 - 92155.88 112492.96 - 92157.78 112492.08 -
92149.45 112507.22 - 92150.15 112507.74 - 92151.85 112509.25 - 92154.62 112508.22 - 92160.35 112505.58 - 92157.19 112499.69 - 92157.82 112496.82 - 92155.82 112493.63 - 92157.88 112492.96 - 92157.78 112492.08 -
92148.67112506.83-92149.45112507.22-92150.15112507.74-92151.85112509.25-92154.62112508.22-92160.35112508.22-92160.35112490.69-92157.19112496.82-92155.82112496.82-92155.84112492.96-92157.78112492.96-
- 92147.83 112506.83 - 92148.67 112506.83 - 92149.45 112507.22 - 92150.15 112507.74 - 92151.85 112509.25 - 92154.62 112508.22 - 92160.35 112499.69 - 92157.19 112496.82 - 92157.81 112496.82 - 92157.82 112492.96 - 92157.78 112492.96 - 92157.78 112492.08 -
2 3 4 6.09 112506.53 - 6.09 112506.48 - 6.96 112506.83 - 7.83 112506.83 - 8.67 112507.22 - 9.45 112507.24 - 10.15 112508.25 - 4.62 112508.25 - 60.35 112508.26 - 60.35 112496.82 - 7.7.19 112496.82 - 55.82 112496.82 - 4.4.1 112492.06 - 5.88 112492.06 - 5.7.8 112492.08 -
25г. № КУВИ-001/2025-88184304 рый номер: 4 78:32:0001070:3001 2 3 4 92146.09 112506.48 - 92148.9 112506.83 - 92148.67 112507.22 - 92149.45 112507.24 - 92150.15 112507.24 - 92150.85 112509.25 - 92154.62 112499.69 - 92157.19 112496.82 - 92157.19 112493.63 - 92155.82 112493.63 - 92155.88 112492.96 - 92157.78 112492.06 -
раздела 4.2 Всего листов раздела 4.2: 23 Всего разделов: 8 4.001/2025-88184304 78:32:0001070:3001 2 3 4 6.09 112506.53 - 6.09 112506.48 - 7.7.83 112506.83 - 8.6.7 112506.83 - 9.4.5 112507.22 - 1.0.1 - - 1.0.1 - - 1.0.1 - - 1.0.1 - - 1.0.1 - - 1.0.2 - - 1.0.3 - - 1.0.3 - - 1.0.3 - - 1.0.3 - - 1.0.3 - - 1.0.3 - - 1.0.3 - - 1.0.4 - - 1.0.4 - - 1.0.3 - - 1.0.4<
вид объекта недвижимости раздела 4.2 Всего листов раздела 4.2: 23 Всего разделов: 8 4-001/2025-88184304 Т/8:32:0001070:3001 Всего разделов: 8 2 3 4 5 6:09 112506.53 - 5 6:09 112506.58 - 5 6:09 112506.58 - - 8:67 112506.58 - - 9:45 112507.22 - - 0:15 112507.22 - - 0:18 112507.22 - - 0:18 112507.22 - - 0:18 112507.23 - - 0:18 112507.24 - - 0:18 112508.25 - - 0:18 11249.69 - - 0:12 11249.68 - - 0:2 - - - 0:4:41 11249.06 - - 0:4:41 11249
3emelihliii yuacrok 3emelihliii yacrok 3emelihliii yac

313		инициалы, фамилия	300
ДОКУМЕНТ ПОДПИСАН	Ceprudutaar: 009F0BDC181A023B64597F1E2579BEFB50	Владелец: ФЕДЕРАЛЬНАЯ СЛУЖБА ГОСУДАРСТВЕННОЙ	РЕГИСТРАЦИИ, КАДАСТРА И КАРТОГРАФИИ Действителен: с 02.08.2024 по 26.10.2025
		полное наименование должности	

JIMCT 48			ски: 58																
			Всего листов выписки: 58						ешность определения	аниц земельного участка, м									
	асток	гжимости	Всего разделов: 8			Сведения о характерных точках границы части (частей) земельного участка	32:0001070:3001/9	r CK-1964	Средняя квадратичная погрешность определения	координат характерных точек границ земельного участка, м	5	1	ı	1	1	1	-	1	
	Земельный участок	вид объекта недвижимости	стов раздела 4.2: 23		78:32:0001070:3001	характерных точках границы ч	Учетный номер части: 78:32:0001070:3001/9	Система координат СК-1964	зпления на	СТИ									
			Всего листов разд	4		Сведения о			Описание закрепления н	местности	4	-	•	-	-	-	-	-	
			a 4.2	1.04.2025r. № KYBM-001/2025-88184304					Координаты, м	m A	3	112544.04	112545.05	112545.19	112544.4	112544.18	112544.02	112543.97	112511
			Лист № 13 раздела 4.2	КУВИ-001/2	номер:				Коорди	X	2	92146.62	92144.39	92144.08	92143.7	92144.44	92145.15	92145.88	0214662
			Лис	11.04.2025r. Ns	Кадастровый номер:				Номер точки		П	1	2	3	4	5	9	7	1

314		инициалы, фамилия	301
ДОКУМЕНТ ПОДПИСАН	Ceprudutar; 009F0BDC181A023B64597F1E2579BEFB50	Владелец: ФЕДЕРАЛЬНАЯ СЛУЖБА ГОСУДАРСТВЕННОЙ	РЕГИСТРАЦИИ, КАДАСТРА И КАРТОГРАФИИ Действителен: с 02.08.2024 по 26.10.2025
		полное наименование должности	

		Всего листов выписки: 58						ть определения	мельного участка, м								
асток	іжимости	Всего разделов: 8			насти (частей) земельного участка	2:0001070:3001/10	г СК-1964	Средняя квадратичная погрешность определения	координат характерных точек границ земельного участка, м	5		1		•		1	1
Земельный участок	вид объекта недвижимости	Всего листов раздела 4.2: 23		78:32:0001070:3001	Сведения о характерных точках границы части (частей) земельного участка	Учетный номер части: 78:32:0001070:3001/10	Система координат СК-1964	Описание закрепления на	местности	4	-			-			-
		14.2	025-88184304					Hatel, M	Y	3	112487.22	112487.86	112507.84	112506.76	112492.96	112492.08	112487.22
		Лист № 14 раздела 4.2	1.04.2025r. № KYBM-001/2025-88184304	номер:				Координаты, м	X	2	92168.71	92169.01	92126.11	92125.59	92155.88	92157.78	92168.71
		Лис	11.04.2025r. N	Кадастровый номер:				Номер точки		1	1	2	3	4	5	9	1

315	5	инициалы, фамилия	302
ДОКУМЕНТ ПОДПИСАН	Сергификат: 009F0BDC181A023B64597F1E2579BEFB50	Владелец: ФЕДЕРАЛЬНАЯ СЛУЖБА ГОСУДАРСТВЕННОЙ	РЕГИСТРАЦИИ, КАДАСТРА И КАРТОГРАФИИ Действителен: с 02.08.2024 по 26.10.2025
		полное наименование должности	

				Jemesternia y tacton	CTOK		٦
			ВИД	вид объекта недвижимости	кимости		
Лис	Лист № 15 раздела 4.2	a 4.2	Всего листов раздела 4.2: 23	: 23	Всего разделов: 8	Всего листов выписки: 58	П
2025r. N	<u>•</u> КУВИ-001/2	11.04.2025r. Nº KYBM-001/2025-88184304					
Кадастровый номер:	номер:		78:32:0001070:3001	070:3001			П
			Сведения о характерных точ	чках границы ча	Сведения о характерных точках границы части (частей) земельного участка		Г
			Учетный ном	мер части: 78:32	Учетный номер части: 78:32:0001070:3001/11		
			Сис	Система координат СК-1964	CK-1964		
Номер точки	Координаты,	наты, м	Описание закрепления на местности		Средняя квадратичная погрешность определения координат характерных точек границ земельного участка, м	лность определения ид земельного участка, м	
1	2	, w	4		\$		
1	92136.21	112528.84	,				
2	92131.85	112519.77	1		1		
3	92132.38	112519.43	1		1		
4	92133.15	112519.02	ı		1		
5	92133.98	112518.76	ı		ı		
9	92134.84	112518.65	-		1		
7	92135.71	112518.69	-		1		
8	92136.56	112518.88	-		-		
6	92137.37	112519.21	ı		ı		
10	92138.1	112519.68	ı		1		
11	92138.74	112520.27	-		1		
12	92139.27	112520.96	-		-		
13	92139.68	112521.74	-		1		
14	92139.94	112522.57	-		1		
15	92140.05	112523.43	-		1		
16	92140.01	112524.3	-		1		
17	92139.82	112525.15	ı		ı		
18	92139.49	112525.96	1		1		
19	92139.02	112526.69	ı		ı		
20	92138.44	112527.33	-		1		
21	92137.75	112527.87	-		1		
ļ	00100	110000011					

316)		303
		инициалы, фамилия	
ДОКУМЕНТ ПОДПИСАН	Сертификат: 009F0BDC181A023B64S97F1E2S79BEFBS0	Владелец: ФЕДЕРАЛЬНАЯ СЛУЖБА ГОСУДАРСТВЕННОЙ	РЕГИСТРАЦИИ, КАДАСТРА И КАРТОГРАФИИ Действителен: с 02.08.2024 по 26.10.2025
		полное наименование должности	

317	7		304
		инициалы, фамилия	
ДОКУМЕНТ ПОДПИСАН	Сертификат: 009F0BDC181A023B64597F1E2579BEFB50	Владелец: ФЕДЕРАЛЬНАЯ СЛУЖБА ГОСУДАРСТВЕННОЙ	РЕГИСТРАЦИИ, КАДАСТРА И КАРТОГРАФИИ Действителен: с 02.08.2024 по 26.10.2025
		полное наименование должности	

			ВИД	вид объекта недвижимости	
Лис	Лист № 17 раздела 4.2	ra 4.2	Всего листов раздела 4.2: 23	2: 23 Всего разделов: 8	Всего листов выписки: 58
1.04.2025r. N	.04.2025г. № KУВИ-001/2025-88184304	2025-88184304			
Кадастровый номер:	номер:		78:32:0001070:3001	1070:3001	
			Сведения о характерных то	Сведения о характерных точках границы части (частей) земельного участка	z
			Учетный но	Учетный номер части: 78:32:0001070:3001/13	
			Сис	Система координат СК-1964	
Номер точки		Координаты, м	Описание закрепления на	Средняя квадратичная п	Средняя квадратичная погрешность определения
	X	Y	местности	координат характерных точек	координат характерных точек границ земельного участка, м
1	2	3	4		5
1	92125.59	112506.76	1		
2	92155.88	112492.96	ı		1
3	92127.34	112506.15	1		1
4	92126.66	112508.09	1		1
5	92128.84	112512.64	1		1
9	92128.6	112512.76	1		1
7	92133	112521.93	1		1
~	92133.24	112521.81	1		1
6	92135.08	112525.64	1		1
10	92134.83	112525.75	-		-
11	92136.71	112529.68	1		1
12	92136.96	112529.56	-		-
13	92138.79	112533.38	1		1
14	92138.54	112533.49	1		1
15	92141.93	112540.55	1		1
16	92142.17	112540.43	1		1
17	92144.39	112545.05	1		ı
18	92144.08	112545.19	-		-
		1 1 1 1 1 1 1			

318		инициалы, фамилия	305
ДОКУМЕНТ ПОДПИСАН	Сертификат: 009F0BDC181A023B64597F1E2579BEFB50	Владелец: ФЕДЕРАЛЬНАЯ СЛУЖБА ГОСУДАРСТВЕННОЙ	РЕГИСТРАЦИИ, КАДАСТРА И КАРТОГРАФИИ Действителен: с 02.08.2024 по 26.10.2025
		полное наименование должности	

Земельный участок	вид объекта недвижимости	23 Всего разделов: 8 Всего листов выписки: 58		:0001070:3001	Свеления о характерных точках гранипы части (частей) земельного участка	Учетный номер части: 78:32:0001070:3001/14	Система координат СК-1964	Средняя квадрагичная погрешность определения	координат характерных точек границ земельного участка, м	5																										документ подписан		вы в служба государственной	РЕГИСТРАЦИИ, КАЛАСТРА И КАРТОГРАФИИ Пействителен: с 0.7 08 3024 по 26 10 3025	06
	ВИ	Всего листов раздела 4.2: 23	1184304	78:32	Свеления о характерных то	Учетный но	Си	Описание закрепления на	Y местности	3 4						112496.21		112500.24	112502.01	112505.44			26.55	112525.46		112524.88	.24.48	112524.05	112523.64	15.52	112507.22		-99.18			2	Сертификат: 009F0		РЕГИСТРАЦИИ, F Лействителен с 02	
		Лист № 18 раздела 4.2	11.04.2025r. № KYBM-001/2025-88184304	омер:				Координаты, м	X		92157.78 1124	92160.91 1124	92164.38 1124	92170.51 1124	92171.17	92172.88 1124	92174.55 1124	92173.67 1125	92174.48 1125		_		92166.8 1125		92169.58 1125	10	92170 1125	92170.02 1125		92166.19 1125		92158.87 1124		92159.17 1124				полное наименование должности		
		Лист	11.04.2025r. Ne	Кадастровый номер:				Номер точки		1	1	2	3	4	5	9	7	8	6	10	11	12	13	14	15	16	17	18	19	20	21	22	23	24						

				Земельный участок	LOK	
			Ви	вид объекта недвижимости	имости	
Ли	Лист № 19 раздела 4.2	a 4.2	Всего листов раздела 4.2: 23	.2: 23	Всего разделов: 8	Всего листов выписки: 58
11.04.2025r. J	1.04.2025г. № KУВИ-001/2025-88184304	025-88184304				
Кадастровый номер:	і номер:			78:32:0001070:3001		
1	2	3	4		5	
25	92158.12	112492.88	-		-	
1	92157.78	92157.78 112492.08	1		1	

320		инициалы, фамилия	307	
ДОКУМЕНТ ПОДПИСАН	Сергификат: 009F0BDC181A023B64597F1E2579BEFBS0	Владелец: ФЕДЕРАЛЬНАЯ СЛУЖБА ГОСУДАРСТВЕННОЙ	РЕГИСТРАЦИИ, КАДАСТРА И КАРТОГРАФИИ Действителен: с 02.08.2024 по 26.10.2025	
		полное наименование должности		

JINCT 33			Всего листов выписки: 58						решность определения	раниц земельного участка, м									
	Земельный участок	вид объекта недвижимости	Всего разделов: 8		001	Сведения о характерных точках границы части (частей) земельного участка	Учетный номер части: 78:32:0001070:3001/15	Система координат	Средняя квадратичная погрешность определения	координат характерных точек границ земельного участка, м	\$	1	•	-	-	-	-		
	Земел	вид объег	Всего листов раздела 4.2: 23		78:32:0001070:3001	Сведения о характерных точках г	Учетный номер части: 78.	Сист	Описание закрепления на	местности	4	1	-	-	-	-	-	-	
		та 4.2	025-88184304					наты, м	Y	3	112506.76	112493.15	112531.99	112533.52	112545.05	112545.19	112506.76		
			Лист № 20 раздела 4.2	1.04.2025г. № KУВИ-001/2025-88184304	номер:				Координаты, м	X	2	92125.59	92155.47	92173.44	92169.95	92144.39	92144.08	92125.59	
			Лис	11.04.2025r. N	Кадастровый номер:					Номер точки		1	1	2	3	4	5	9	1

321			308
		инициалы, фамилия	
ДОКУМЕНТ ПОДПИСАН	Сертификат: 009F0BDC181A023B64597F1E2579BEFB50	Владелец: ФЕДЕРАЛЬНАЯ СЛУЖБА ГОСУДАРСТВЕННОЙ	РЕГИСТРАЦИИ, КАДАСТРА И КАРТОГРАФИИ Действителен: с 02.08.2024 по 26.10.2025
		полное наименование должности	

JINCT 36			Всего листов выписки: 58						ность определения	ц земельного участка, м								
	участок	недвижимости	Всего разделов: 8			н части (частей) земельного участка	8:32:0001070:3001/16	ординат	Средняя квадратичная погрешность определения	координат характерных точек границ земельного участка, м	5	1	ı	1	-	1	-	1
	Земельный участок	вид объекта недвижимости	Всего листов раздела 4.2: 23		78:32:0001070:3001	Свеления о характерных точках гранилы части (частей) земельного участка	Учетный номер части: 78:32:0001070:3001/16	Система координат	Описание закрепления на	местности	4	1	•	•	•	•	•	•
			14.2	a 4.2 025-88184304					наты, м	Y	3	112506.76	112493.15	112531.99	112533.52	112545.05	112545.19	112506.76
			Лист № 21 раздела 4.2	1.04.2025r. № KYBM-001/2025-88184304	номер:				Координаты, м	X	2	92125.59	92155.47	92173.44	92169.95	92144.39	92144.08	92125.59
			Лис	11.04.2025r. N	Кадастровый номер:				Номер точки		1	1	2	3	4	5	9	1

322	P	инициалы, фамилия	309
		инициа	
ДОКУМЕНТ ПОДПИСАН	Сертификат: 009F0BDC181A023B64597F1E2579BEFB50	Владелец: ФЕДЕРАЛЬНАЯ СЛУЖБА ГОСУДАРСТВЕННОЙ	РЕГИСТРАЦИИ, КАДАСТРА И КАРТОГРАФИИ Действителен: с 02.08.2024 по 26.10.2025
		полное наименование должности	


				Земешьный участок	70 12117	
				вид объекта недвижимости		
Лис	Лист № 22 раздела 4.2	ла 4.2	Всего листов раздела	цела 4.2: 23 Всего разделов: 8	Всего листов выписки: 58	
11.04.2025r. N	© KYBN-001/	11.04.2025r. № KYBИ-001/2025-88184304				
Кадастровый номер	номер:		78:32:00	32:0001070:3001		
			Сведения о характерных	Сведения о характерных точках границы части (частей) земельного участка	гка	
			Учетный	ный номер части: 78:32:0001070:3001/19		
				Система координат		
Номер точки		Координаты, м	Описание закрепления на	Средняя квадратичная	Средняя квадратичная погрешность определения	
	X	Y	местности	координат характерных точ	координат характерных точек границ земельного участка, м	
1	2	3	4		5	
1	92155.88	112492.96	-		-	
2	92157.78	112492.08	-		-	
3	92168.71	112487.22	-		-	
4	92172.22	112494.79	ı		-	
5	92170.51	112495.58	ı		•	
9	92171.17	112497	ı		1	
7	92172.88	112496.21	ı		1	
8	92186.7	112526.08	ı		1	
6	92183.71	112527.48	1		•	
10	92182.39	112528.06	ı		1	
11	92169.95	112533.52	ı		1	
12	92166.8	112526.55	-		-	
13	92157.48	112530.75	ı		-	
14	92157.1	112531.59	-		-	
15	92158.55	112534.82	-		-	
16	92156.39	112535.8			-	
17	92144.84	112510.2	-		-	
18	92151.69	112507.14	ı		-	
19	92153.47	112511.13	-		-	
20	92162.24	112507.22	I		-	
21	92155.91	112493.02	I		-	
22	92127.34	112506.15	1		-	
23	92126.66	112508.09	ı		-	
24	92144.39	112545.05	1		1	
			Sale Barre			
				документ подписан		32
			Сертификат: 0	— ЭЛЕКТРОННОИ ПОДПИСЬЮ Сертификат: 009F0BDC181A023B64S97F1E2S79BEFBS0		3
	полное на	полное наименование должности		ЦЕРАЛЬНАЯ СЛУЖБА ГОСУДАРСТВЕННОЙ	инициалы, фамилия	
			PETИCTPALI	РЕГИСТРАЦИИ, КАДАСТРА И КАРТОГРАФИИ		3
			Действителен	: c 02.08.2024 no 26.10.2025		310
)

						201211	
				Земельный участок	ЛОК		
			18	вид объекта недвижимости	имости		
Лис	Лист № 23 раздела 4.2	1a 4.2	Всего листов раздела 4	ела 4.2: 23	Всего разделов: 8	Всего листов выписки: 58	
04.2025r. №	© KУВИ-001/2	1.04.2025r. № KYBM-001/2025-88184304					
садастровый номер:	номер:		78:32:000	78:32:0001070:3001			П
1	2	3	4		5		
25	92144.08	112545.19	1		1		
26	92125.59	112506.76	-		1		
27	92155.88	92155.88 112492.96			1		

324	ļ		31	1
		инициалы, фамилия		
ДОКУМЕНТ ПОДПИСАН	Сертификат: 009F0BDC181A023B64597F1E2579BEFB50	Владелец: ФЕДЕРАЛЬНАЯ СЛУЖБА ГОСУДАРСТВЕННОЙ	РЕГИСТРАЦИИ, КАДАСТРА И КАРТОГРАФИИ Действителен: с 02.08.2024 по 26.10.2025	
		полное наименование должности		

Приложение №5 К Акту по результатам государственной историко-культурной экспертизы проектной документации на проведение работ по сохранению объекта культурного наследия регионального значения «Дом С.Н. Завальевского -М.В. Северова», 1799-1801 гг., перестройка - 1857 г., расположенного по адресу: г. Санкт-Петербург, муниципальный округ Коломна, Прядильный переулок, дом 12/163, литера А (Санкт-Петербург, Прядильный пер., дом 12/163, литера А): «Проектная документация на проведение работ по сохранению объекта культурного наследия регионального значения «Дом С. Н. Завальевского-М.В. Северова» (реставрация, ремонт и приспособление для современного использования) по адресу: Санкт-Петербург, муниципальный Коломна, пер. Прядильный д. 12/163, литера А» (шифр: П1/2025-П1СПб), разработанной ООО «Гелант» в 2025 г.

Копии технического паспорта на объект культурного наследия и (или) его поэтажного плана с указанием размеров и приведением экспликации помещений, выдаваемых организациями, осуществляющими государственный технический учет и (или) техническую инвентаризацию объектов капитального строительства

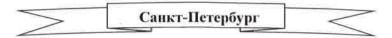

Общество с Ограниченной Ответственностью

«Бюро Кадастровых Инженеров»

ИНН/КПП 7841321140/781101001

192029, Санкт-Петербург, ул. Ткачей, д. 4, корп. 2, лит.А, пом. 10Н

ТЕХНИЧЕСКИЙ ПАСПОРТ


на нежилое здание

город Санкт-Петербург
район
улица Прядильный переулок
дом 12/163
корпус строение литера А

составлен по состоянию на 23.08.2024г.

Санкт-Петербург 2024

План застройки

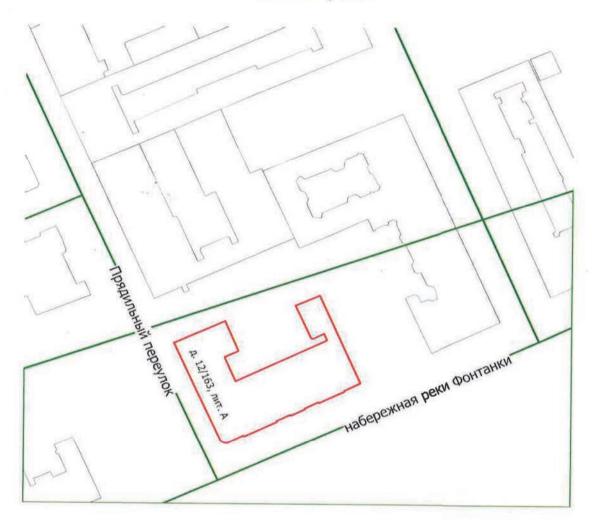

Масштаб 1:1000

Экспликация к ситуационному плану участка

Литера	Наименование объекта	Площадь застройк
Α	Нежилое здание	976.4
	пежилое здание	9/6.4

І. Регистрация права собственности

Реестровый	Фонд	4 5 7 14

Дата записи	Полное наименование учреждения, предприятия или организации	Документы, устанавливающие право собственности с указанием кем, когда и за каким номером выданы	Долевое участие при общей собствен- ности	Подпись лица, свидетельс т- вующего правиль- ность записи
	** x			

II. Экспликация земельного участка (в кв.м)

Площадь участка кв.м				Незастроенная площадь					
по документам	фактически	застроенная	замощенная	озелененная	площадки оборудован- ные	грунт			
		976.4							

III. Благоустройство здания (в кв.м)

рвод						DK .	1.			H	ие	192.00	m	T,	×	1 1	
Водопровод	истъо	от собственной котельной	электрооотопление	or AFB	печное	Централизованное горячее водоснабжение	с централиз горячим водоснабжением	с газовыми колонками	с дровяными колонками	централизованное	жидким газом	Электроснабжение	пассажирские	грузовые	Общая площадь, кв м	в том числе	телефон
3250.3	3250.3	•	,	i		3250.3		1				3250.3	Ţ	T ST	3250.3	ı	3250.3

IV. Общие сведения

Назначение

Нежилое

Использование

Нежилое здание

Количество мест (мощность)

а) Общая площадь

3250.3 кв.м.

б) Площадь здания *

3824.8 кв.м.

Акт приемки в эксплуатацию:

V. Исчисление площадей и объемов здания и его частей (подвалов, пристроек и т.п.)

Литера	Наименование здания и его частей	Формулы для подсчета площадей по наружному обмеру	Площадь (кв.м)	Высота (м.)	Объем (куб.м) 6 2705 11570 2060
1		3	4	5	6
	Подвал	Вычисление площади		2.77	2705
A	1-3 этажи	осуществлено с использованием программного обеспечения, посредством которого велась обработка полевых	976.4	11.85	11570
	мансарда	материалов		2.11	2060
	Итого по зданию:		976.4		13631

^{*} Площадь здания определена в пределах внутренних поверхностей наружных стен в соответствии с Приказом Росреестра от 23.10.2020г. № П/0393

VI. Описание конструктивных элементов здания и определение износа

 Литера
 А
 Год постройки: 1835
 Число этажей: 5

 Год кап. ремонта: (в том числе подвал и мансарда)

 Грудда капитальности:
 Придостиненный отполнией отполнией отполнией отполнией отполнией отполнией.

Гру	/ппа ка	питальности:	II .	Вид внутренней отделки:		простая			
Nº π/π	Наиме	енование конструктивных элементов	Описание конструктивных элементов (материал, конструкция, отделка и прочее)	техническое состояние (осадка, трещины, гниль и т п.)	Удельные веса конструктивных элементов	Поправка к удельн весу в процентах	Удельн. вес констр. элем, с поправкой	Износ в %	Произведен. % износа на уд. вес конструкт эл-
1		2	3	4	5	6	7	8	9
1	Фундам	иенты	бутовый ленточный	Локальное выпучивание и искривления линии цоколя; трещины в цоколе здания	7		7	30	2 10
	а. Стен	ы, и их наружная отделка	кирпичные, оштукатуренцые, окрашенные	Трещины по степам, по оконными и дверным персмычкам; с локальным выпадением кирпичей степ, перемычек, карнизного свеса					
2	б. Перег	городки	киргличные, деревянные	Продольные и диагональные трещины по всей поверхности; локальное выпучивание, коробление и выпирание досок; следы сырости; в местах обнажения древесины видна гниль	28		28	40	11.20
	KE	чердачное	деревянное						
2	pstT	междуэтажное		Глубокие продольные трещины вдоль		1			
3	Перекрытия	Variation representation and as	деревянные, металлические,	балок на потолке; в отдельных местах временные подпорки	9		9	30	2.70
	I I	надподвальное	кирпичные (сводчатые)	подпоры	_ 1				
4	Крыша		Металлическая по деревянной обрешетке: строп система деревянная с деревянными и металлическими подпорными элементами	Неплотности фальцев, ржавчина, расстройство крепления отдельных листов к обрешетке, отдельные протечки, просветы	2		2	60	1.20
5	Полы		бетониые, линолеум, досчатые, паркетные	Массовое расстройство основания и покрытия полов, глубокие трещины и выбоины	7		7	70	4.90
6	Проемы	Оконные	деревянные двойные створные	Нижний брус оконного переплета и подоконная доска повреждены гнилью, древесина выкрошивается; переплеты расшатаны	11		п	70	7 70
	Ш	Дверные	деревянные, филенчатые	Полное расстройство дверных полотен и коробок (колод); массовые поражения снилью и жучком					
7	Внутрен		поклейка обоями, окраска, облицовка плиткой	Полное расстройство шту катурки, окрасочноо слоя, полная утрата обоев и основания, полная утрата облицовки и основания	17		17	80	13.60
		Отопление	от ТЭЦ		-		-		
	Me Ea	A CONTRACTOR OF THE PARTY OF TH		Массовое проржавление трубопровода с					
8	Санитарно- технические устройства	10	централизованная	большим количеством, следов прежних					
*	хних стро	A CONTRACTOR OF THE PARTY OF TH	IEUTYSTU2009HU00	ремонтов, полное расстройство трубопроводов и массовые повреждения	-				
	O 5 X	Ванны, душ		приборов		- 1			
		Газоснабжение .							
		Электроосвещение е	есть		12		1.5		THE RESERVE
	кис	Телефон е	есть		12		12	70	8,40
	Электротсхническис устройства	Вентиляция е	стественная	1					
	ктротехниче устройства	Лифт -		Полная неисправность проводки и					
	ротс	Сигнализация -		приборов, оборудования (щитки и т.п.),					
	ус	Электроплиты -							
	6	Пожаротушение -							
- 1		Радио е	сть					1	

	Процент износа, приведенный к 100 по формуле:		процент износа (гр.9)х100 удельный вес (гр.7)		56*100 100.0	. =	56	%
			Итого	100	0.0	100		56.0
11	Прочие работы	лестищы сб. ж/бетон., отмостка	В подступенках сквозные трещины; в проступах имеются разрушенные места, отдельные проступи отпали, маршевые плиты (косоуры) имеют трещины и обнажения арматуры, повреждения и отсутствие местами поручней	7	7		60	4.20

VII. Описание конструктивных элементов здания и определение износа

Литера	Год постройки:	Число этажей
		WIGHO STARE

Группа капитальности:

Вид внутренней отделки:

Nº n/n		именование конструктивных элементов	Описание конструктивных элементов (материал, конструкция, отделка и прочее)	Техническое состояние (осадка, трещины, гниль и т.п.)	Удельные веса конструктивных элементов	Поправка к удельн весу в процентах	Удельн, вес констр. элем, с поправкой	Износ в %	Произведен % износа на
1		2	3	4	5	6			
	Фундам	менты				0	7	8	9
	а Стені	ы, и их наружная отделка							
	б Пере	городки			-				
	FILE	чердачное							
- 1	Перекрыт ия	междуэтажное							
	Пер	надподвальное		- 1					
	Крыша								
	Полы						1		
T		Оконные							
I	Проемы	Дверные							
E	Внутрені	няя отделка			-				
1		Отопление							
1	e	Водопровод							
100	SCK	Канализация							
and the	НИН	Горячее водоснабжение		4			- 1		
TOV	2	Ванны, душ		4					
The	odi	Электроосвещение		1					
TIPE	3a	Радио							
Санитарно-технические и электротех вишеские	устройства	Телефон		1					
жие	Tpoi	Вентиляция							
THE	yc	Лифт					1		
SXH		Сигнализация							
10-T		Электроплиты							
арн		Пожаротушение							
THHI		Газоснабжение							
Ca	1	Мусоропровод							
		Смотровая яма							
Ho	очие ра	боты							1
-	T	-0/m						-	

Процент износа, приведенный к 100 по формуле:	процент износа (гр.9)х100	#	=	0/
	удельный вес (гр 7)			70

VIII. Описание конструктивных элементов здания и определение износа

Литера: .Год постройки:

Число этажей:

Группа капитальности:

Вид внутренней отделки:

Nº π/π	элемен		Описание конструктивных элементов (материал конструкция, отделки, и прочее)	Техническое состояние (осадка, трещины, гниль и т.п.)	Удельные веса конструктивных элементов	Поправка к удельн. весу в процентах	Удельн. вес констр. элем, с поправкой	Износ в %	Произведен. % износа на уд. вес конструкт эл- тов
1		2	3	4	5	6	7	0	
1	Фундам	енты			3	0	7	8	9
,	а Стень	і, и их наружная отделка							
	б. Перег	ородки							
	TI90	чердачное							
	Перекрыт	междуэтажное			-				
	Пер	наднодвальное			1				
	Крыша								
	Полы								
		Оконные							
	Проемы	Дверные			-				
	Внутрени	няя отделка							
		Отопление	`						
	5	Водопровод							
	SCKP	Канализация			_				
	НИ	Горячее водоснабжение							
	Техі	Ванны			-				
	офт	Электроосвещение			_				
	элек ва	Радио							
П	ческие и эле устройства	Телефон			-		- 1		
	тро	Вентиляция			-				
-	ус	Лифт			_			_	
- 1	ехн	Сигнализация			_			_	
	H0-1	Электроплиты						_	
- 1	тар	Пожаротушение			_	_		_	
	Санитарно-технические и электротехнические устройства	Газоснабжение			-				
1	0	Мусоронровод						_	
1		Смотровая яма			-	_			
1	Ірочие ра	боты		-					-
				Итого					

Процент износа, приведенный к 100 по формуле: $\frac{\text{процент износа (гр.9)x100}}{\text{удельный вес (гр.7)}} = \frac{\text{x100}}{100} = \%$

ІХ. Техническое описание пристроек и других частей здания

Наименование конструктивных элементов	Литера	Удельный вес по таблице	Поправки	Удельный вес с поправками	Литера	Удельный вес по таблице	Поправки	Удельный вес с поправками	Литера	Удельный вес по таблице	Поправки	Удельный вес с поправками
фундаменты												
Стены и перегородки												
Перекрытия												
Крыша												
Полы												
Проемы												
Отделочные работы												
Электроосвещение												
Прочие работы												
ИТОГО		100				100				100		
		9		o		2		o		9		υ

Наименование конструктивных элементов	Литера	Удельный вес по таблице	Поправки	Удельный вес с поправками	Литера	Удельный вес по таблице	Поправки	Удельный вес с поправками	Литера	Удельный вес по таблице	Поправки	Удельный вес с поправками
фундаменты										1		
Стены и перегородки												
Перекрытия												
Крыша												
Полы												
Проемы												
Отделочные работы												
Электроосвещение												
Прочие работы												
ИТОГО		100				100				100		

Х. Исчисление восстановительной и действительной стоимости здания и его частей

	и его						попра	вки к	стоим	ости в	коэфф	ициен	тах н	а:	U		10CTb		CT6
Литера	Наименование здания и сго частей	№ сборника	№ таблицы	Измеритель	Стоимость по табл	Удельный вес строения	На высоту помещения	На оформление фасада	На превышение объема	На откл. от группы кап.	На необорудов: подвал	На этажность	На мансарду	Удельный вес после поправок	Стоимость ед измер с поправками	Объем или площадь	Восстановительная стоимость	% износа	Действительная стоимость
A	Нежилое здание	28	26a	M ³	21,2	1.00								21.20	21.20	13631	288 977	56	127 150
																Итого:	288 977		127 150
					Стои	мост	гьви	енах	202	4r c	vчете	M KO	adidic	шиен	та К=1	17 Q5*	42 754 147		18 811 843

^{*}Постановление Правительства Санкт-Петербурга 28 декабря 2012 года N 1408

XI. Техническое описание служебных построек

Наименование конструктивных элементов	Литера	Удельный вес по таблице	Поправки	Удельный вес и поправками	Литера	Удельный вес по таблице	Поправки	Удельный вес и поправками	Литера	Удельный вес по таблице	Поправки	Удельный вес и поправками
фундаменты										-		^ -
Стены и перегородки												
Перекрытия												
Крыша									100000			
Полы												
Проемы												
Отделочные работы				\vdash								
Электроосвещение												
Прочие работы												
ИТОГО		100				100				100		

Наименование конструктивных элементов	Литера	Удельный вес по таблице	Поправки	Удельный вес и поправками	Литера	Удельный вес по таблице	Поправки	Удельный вес и поправками	Литера	Удельный вес по таблице	Поправки	Удельный вес u поправками
фундаменты												· ·
Стены и перегородки												
Перекрытия												
Крыша												
Полы												
Проемы												
Этделочные работы												
Электроосвещение												
Трочие работы												
ИТОГО		100				100				100		

XII. Исчисление стоимости служебных построек

Литера по плану	Наименование здания и его частей	№ сборника	Ne таблицы	Измеритель	Стоимость по табл.	Удельный вес строения	На высоту помещения	На среднюю площадь	На превышение объема	На откл. от группы кап.	На необорудов. подвал	На этажность	На мансарду	Удельный вес после поправок	Стоимость ед. измер. с поправками	Объем или площадь	Восстановительная стоимость	% износа	Действительная стоимость

XI. Техническое описание служебных построек

Наименование конструктивных элементов	Литера	Удельный вес по таблице	Поправки	Удельный вес и поправками	Литера	Удельный вес по таблице	Поправки	Удельный вес и поправками	Литера	Удельный вес по таблице	Поправки	Удельный вес и поправками
фундаменты										-		100
Стены и перегородки												
Перекрытия												
Крыша												
Полы												
Проемы												
Отделочные работы												
Электроосвещение												
Прочие работы												
ИТОГО		100				100				100		

Наименование конструктивных элементов	Литера	Удельный вес по таблице	Поправки	Удельный вес и поправками	Литера	Удельный вес по таблице	Поправки	Удельный вес и поправками	Литера	Удельный вес по таблице	Поправки	дельный вес u поправками
фундаменты						-				>		_
Стены и перегородки					-							
Перекрытия						\vdash	_					
Крыша												
Полы												
Троемы			_									
Отделочные работы												
Электроосвещение												
Ірочие работы												
ИТОГО		100				100						

XII. Исчисление стоимости служебных построек

Литера по плану	Наименование здания и его частей	№ сборника	Ne таблицы	Измеритель	Стоимость по табл.	Удельный вес строения	На высоту помещения	На среднюю площадь	На превышение объема	На откл. от группы кап.	На необорудов. подвал	На этажность	На мансарду	Удельный вес после поправок	Стоимость ед. измер. с поправками	Объем или площадь	Восстановительная стоимость	% износа	Doğumlar and The Control of the Cont

XIII. Ограждения и сооружения (замощения) на участке

Наименование				-							
ограждений и сооружений	Материал, конструкция	длина (м.)	ширина (м.)	Площадь, кв.м	№ сборника	Ne таблицы	Измеритель	Стоимость измери теля по таблице	Восстановительная стоимость, руб.	Процент износа	Действительная стоимость, руб.
	A										
	сооружений	сооружений	COODYVALIA	сооружений	сооружений конструкция (м.)	сооружений (м.) (м.) в той	сооружений (м.) (м.) до до де да до до до де да до до до да да до до до да да до до до да да да до да	сооружений конструкция (м.) (м.) выполня выполнительнительните		сооружений (м.) Ne сбо Ne CTONMOCT СТОИМОСТАНОВ ВОССТАНОВ ОТ СТОИМОСТАНОВ ОТ	сооружений (м.) (м.) Ne та мизме стоимост теля по то

XIV. Общая стоимость (в руб.)

	строения	Служебн	ые постр.	Coop	ужения	T - D	
восстанов. стоимость	действит, стоимость	восстанов. стоимость	действит, стоимость	восстанов.	действит.	восстанов.	действит.
288 977	127 150					288 977	127 150
2 754 147	18 811 843					42 754 147	18 811 843
-	288 977	288 977 127 150	288 977 127 150	288 977 127 150 Востанов. Стоимость стоимость	действит. стоимость	действит. стоимость	действит. стоимость стоим

23.08.2024г.	Исполнил кадастровый инженер Долгополова Т.В.
23.08.2024г.	Генеральный директор ООО "БКИ" Володичев А.В.
XV. ОТМЕТКИ О ПОСЛЕД	дующих обследованиях 000 «БКИ»
Дата обследования	
Обследовал	Com-
Проверил	
Начальник	

Прошито и скреплено печатью 17 оси к и а сисстис) листа(ов) Генеральный директор ООО «БКИ»

_Володичев А.В.

Приложение **№**6 К Акту ПО результатам государственной историко-культурной экспертизы проектной документации на проведение работ по сохранению объекта культурного наследия регионального значения «Дом С.Н. Завальевского -М.В. Северова», 1799-1801 гг., перестройка - 1857 г., расположенного по адресу: г. Санкт-Петербург, муниципальный округ Коломна, Прядильный переулок, дом 12/163, литера А (Санкт-Петербург, Прядильный пер., дом 12/163, литера А): «Проектная документация на проведение работ по сохранению объекта культурного наследия регионального значения «Дом С. Н. Завальевского-М.В. Северова» (реставрация, ремонт и приспособление для современного использования) по адресу: Санкт-Петербург, муниципальный Коломна, пер. Прядильный д. 12/163, литера А» (шифр: П1/2025-П1СПб), разработанной ООО «Гелант» в 2025 г.

Копии договоров с экспертами

ДОГОВОР № П1/2025-П1СПб-Э1

Санкт-Петербург «19» апреля 2025 года

Общество с ограниченной общественностью «Гелант» (ООО «Гелант») в лице генерального директора Упатовой Екатерины Павловны, именуемый в дальнейшем «Заказчик», и

Гражданин Российской Федерации Лавриновский Максим Семенович, именуемый в дальнейшем «Подрядчик», являясь аттестованным государственным экспертом по проведению государственной историко-культурной экспертизы, заключили настоящий договор (далее по тексту – «Договор») о нижеследующем:

1. ПРЕДМЕТ ДОГОВОРА

- 1.1. По настоящему Договору Заказчик поручает, а Подрядчик принимает на себя обязательства выполнения работ по проведению государственной историко-культурной экспертизы проектной документации на проведение работ по сохранению объекта культурного наследия регионального значения «Дом С.Н. Завальевского М.В. Северова», 1799-1801 гг., перестройка 1857 г., расположенного по адресу: г. Санкт-Петербург, муниципальный округ Коломна, Прядильный переулок, дом 12/163, литера А (Санкт-Петербург, Прядильный пер., дом 12/163, литера А): «Проектная документация на проведение работ по сохранению объекта культурного наследия регионального значения «Дом С. Н. Завальевского-М.В. Северова» (реставрация, ремонт и приспособление для современного использования) по адресу: Санкт-Петербург, муниципальный округ Коломна, пер. Прядильный д. 12/163, литера А» (шифр: П1/2025-П1СПб), разработанной ООО «Гелант» в 2025 г. (далее соответственно «Работы», «Объект»).
- 1.2. Заказчик обязуется принять результат выполненных Подрядчиком Работ, указанных в п. 1.1. Договора (далее по тексту «результат Работ» или «Документация») в порядке, предусмотренном разделом 4 настоящего Договора и оплатить выполненные по Договору работы в порядке, предусмотренном разделом 3 настоящего Договора.
- 1.3. Порядок проведения государственной историко-культурной экспертизы, технические, экономические и другие требования к Документации определяются действующими нормативными актами Российской Федерации и города Санкт-Петербурга.

2. СРОКИ ВЫПОЛНЕНИЯ РАБОТ

- 2.1. Работы по настоящему Договору должны быть выполнены Подрядчиком в следующие сроки: до «31» декабря 2025 года со дня подписания договора.
- 2.2. Подрядчик вправе досрочно оказать Услуги, предусмотренные Договором. Заказчик вправе досрочно принять Услуги и оплатить стоимость оказанных Услуг.
- 2.3. Датой окончания оказания Услуг и моментом перехода права собственности на Результаты оказанных Услуг считается дата подписания Акта сдачи-приемки оказанных Услуг со стороны Заказчика.

3. ЦЕНА ДОГОВОРА И ПОРЯДОК РАСЧЕТОВ

- 3.1. Стоимость Услуг по Договору составляет () рублей 00 копеек, НДС не облагается на основании подпункта 15 пункта 2 ст. 149 НК РФ.
- 3.2. Заказчик оплачивает Подрядчику сумму Договора, на основании подписанного обеими сторонами Акта выполненных работ.
 - 3.3. Цена Договора является твердой и определяется на весь срок исполнения Договора.

4. ПОРЯДОК СДАЧИ И ПРИЕМКИ РАБОТ

- 4.1. Приемка Работ по Договору осуществляется в порядке, предусмотренном настоящим разделом Договора, и сопровождается передачей оформленного в установленном порядке экспертного заключения по результатам исследования Объекта с сопроводительными документами Подрядчика.
- 4.2. По окончании выполнения Работ Подрядчик передает Заказчику экспертное заключение по результатам исследования Объекта в 1 (одном) экземпляре на бумажном носителе и в 1 (одном) экземплярах на электронном носителе, о чем Стороны подписывают акт передачи Документации, а также представляет Заказчику для подписания акт сдачи-приемки выполненных Работ.
- 4.3. Подписание актов сдачи-приемки Работ, выполненных в соответствии с настоящим Договором, производится в следующем порядке:
- 4.3.1. Заказчик в течение 10 (десяти) рабочих дней со дня получения Документации и акта сдачи-приемки выполненных Работ обязан передать Подрядчику подписанный акт сдачи-приемки выполненных Работ или мотивированный отказ от его подписания.
- 4.3.2. Отказ от приемки Заказчиком Работ считается мотивированным в случае несоответствия выполненных Работ условиям настоящего Договора. В случае мотивированного отказа Заказчика от приемки Работ Стороны составляют двусторонний акт с перечнем необходимых доработок и сроков их выполнения, в соответствии с которым Подрядчик безвозмездно дорабатывает Документацию и передает ее Заказчику согласно настоящему раздела Договора.
- 4.3.3. В случае отсутствия мотивированного отказа Заказчика от подписания акта сдачиприемки выполненных Работ в течение 10 (десяти) рабочих дней с момента получения от Подрядчика акта сдачи-приемки выполненных Работ, Работы по Договору считаются принятыми и подлежат оплате Плательщиком на основании акта сдачи-приемки выполненных Работ, подписанного Подрядчиком с отметкой об отказе Заказчика от подписания указанного акта.
- 4.3.4. В случае поступления замечаний от согласующих и контролирующих органов после подписания акта сдачи-приемки выполненных Работ Подрядчик обязан устранить данные замечания за свой счет в случае наличия вины Подрядчика.

5. ОБЯЗАННОСТИ СТОРОН

5.1. Заказчик обязуется:

- 5.1.1. До начала производства Работ передать Подрядчику утвержденное Задание на проведение государственной историко-культурной экспертизы и иные исходные данные, необходимые для выполнения Работ по Договору. Передача указанных в настоящем пункте исходных данных оформляется Сторонами соответствующим актом.
- 5.1.2. По письменному запросу Подрядчика незамедлительно (но не позднее 3 (трех) дней с момента получения запроса) представлять Подрядчику находящиеся в распоряжении Заказчика

на момент направления запроса оригиналы документов и/или их копии, необходимые для выполнения Работ по настоящему Договору.

- 5.1.3. Принять выполненные Работы в порядке и сроки, установленные настоящим Договором, а в случае выявления недостатков, направить Подрядчику в течение 10 (десяти) рабочих дней мотивированный отказ от их приемки.
- 5.1.4. Выполнить в полном объеме иные обязательства, предусмотренные настоящим Договором.
- 5.1.5. Производить оплату стоимости выполненных Работ в размере, порядке и сроки, предусмотренные настоящим Договором.

5.3. Подрядчик обязуется:

- 5.3.1. Соблюдать принципы проведения экспертизы, установленные статьей 29 Федерального закона от 25.06.2002 № 73-ФЗ «Об объектах культурного наследия (памятниках истории и культуры) народов Российской Федерации».
- 5.3.2. Обеспечивать объективность, всесторонность и полноту проводимых исследований, а также достоверность и обоснованность своих выводов.
- 5.3.3. Самостоятельно оценивать результаты исследований, ответственно и точно формулировать выводы в пределах своей компетенции.
- 5.3.4. Обеспечивать конфиденциальность полученной при проведении экспертизы информации.
- 5.3.5. Разработать Документацию на условиях, в порядке и сроки, предусмотренные настоящим Договором.
- 5.3.6. Нести ответственность за сохранность, а также риск случайной гибели любой документации и материалов, находящихся у Подрядчика в связи с исполнением настоящего Договора.
 - 5.3.7. Не передавать разработанную Документацию третьим лицам без согласия Заказчика.
- 5.3.8. Назначить в трехдневный срок с момента подписания настоящего Договора представителя Подрядчика, ответственного за исполнение настоящего Договора, известив об этом Заказчика в письменном виде с приложением документа, подтверждающего полномочия представителя Подрядчика.
- 5.3.9. Выполнить в полном объеме иные обязательства, предусмотренные настоящим Договором.

6. ОТВЕТСТВЕННОСТЬ СТОРОН

- 6.1. За неисполнение или ненадлежащее исполнение обязательств по настоящему Договору Стороны несут ответственность в соответствии с действующим законодательством Российской Федерации при наличии вины.
- 6.2. В случае просрочки исполнения Подрядчиком своих обязательств, предусмотренных Договором, включая установленные сроки выполнения работ, Заказчик вправе потребовать уплату неустойки. Неустойка начисляется за каждый день просрочки исполнения обязательств, начиная со дня, следующего после дня истечения установленного срока исполнения обязательства по Договору. Размер такой неустойки устанавливается в размере 0,1% от стоимости работ за каждый день просрочки, но не более 10% от общей стоимости работ.
- 6.3. Заказчик вправе потребовать от подрядчика уплату штрафа в размере 2,5% от цены договора в следующих случаях:
 - неисполнение Подрядчиком обязательств по устранению выявленных недостатков работ.

7. ФОРС-МАЖОР

- 7.1. Стороны освобождаются от ответственности за неисполнение или ненадлежащее исполнение обязанностей по настоящему Договору, если оно явилось следствием форс-мажора. Под форс-мажором понимаются следующие обстоятельства:
- 7.1.1. Обстоятельства непреодолимой силы, т.е. такие чрезвычайные обстоятельства, которые Стороны, исходя из своих разумно понимаемых возможностей, не могли предотвратить, в том числе природные явления стихийные бедствия (наводнения, землетрясения, ураганы, снежные заносы и другие чрезвычайные погодные условия т.п.) и общественные явления (эпидемии; военные действия (независимо от факта объявления войны), восстания, революции, мятежи, военное правление или узурпация власти, бунты, волнения, беспорядки, воздействие ядерной радиации, забастовки, террористические акты и т.д.).
- 7.1.2. Действия органов государственной (федеральной и субъектов Российской Федерации) и муниципальной власти в пределах их компетенции (а также государственных предприятий и/или учреждений), в том числе издание такими органами актов (индивидуальных и нормативных), прямо или косвенно запрещающих или ограничивающих исполнение обязанностей по Договору.
- 7.2. Сторона, для которой возникла невозможность исполнения или надлежащего исполнения обязанностей по настоящему Договору вследствие форс-мажора, должна в течение 3 (трех) дней известить об этом другую Сторону в письменной форме, с представлением надлежащих доказательств наличия обстоятельств форс-мажора. Неуведомление или ненадлежащее уведомление о наступлении таких обстоятельств лишает эту Сторону права ссылаться на них. Надлежащим доказательством наличия обстоятельств форс-мажора является справка, выданная Торгово-Промышленной Палатой Российской Федерации или другим компетентным органом.
- 7.3. На срок действия форс-мажора исполнение Сторонами обязанностей по настоящему Договору приостанавливается. После прекращения таких обстоятельств действие Договора возобновляется. При этом Стороны согласовывают в письменной форме новые сроки исполнения обязанностей по Договору и условия их исполнения.
- 7.4. В случае если действие форс-мажора продлится более 3 (трех) месяцев, каждая из Сторон вправе отказаться от исполнения Договора в одностороннем порядке путем направления другой Стороне письменного уведомления, которое вступает в силу в момент получения.

8. РАЗРЕШЕНИЕ СПОРОВ

- 8.1. Договор, его форма, заключение, действие, исполнение, изменение и расторжение, права и обязанности сторон по Договору, а также вопросы действительности Договора регулируются и толкуются в соответствии с нормами права Российской Федерации.
- 8.2. Стороны устанавливают между собой досудебный претензионный порядок урегулирования споров: любой спор, разногласие, требование или претензия, возникшие на основании или в связи с настоящим Договором, его заключением, действием, исполнением, изменением, нарушением, расторжением, прекращением по иным основаниям, действительностью или толкованием (далее «Споры»), могут быть переданы на разрешение суда только после направления другой Стороне письменной претензии и получения ответа на нее или неполучения ответа в течение 30 (тридцати) дней после направления претензии.

8.3. Споры, не урегулированные в претензионном порядке, подлежат передаче на рассмотрение в Арбитражный суд города Санкт-Петербурга и Ленинградской области.

9. ДЕЙСТВИЕ ДОГОВОРА. ПРЕКРАЩЕНИЕ ДОГОВОРНЫХ ОТНОШЕНИЙ

- 9.1. Настоящий Договор вступает в силу с даты его подписания Сторонами (дата, указанная на титульном листе Договора) и действует до момента выполнения всех обязательств Сторон по настоящему Договору.
- 9.2. Заказчик вправе в любое время отказаться от исполнения Договора в одностороннем внесудебном порядке путем направления Подрядчику письменного уведомления, которое вступает в силу немедленно, уплатив при этом Подрядчику часть установленной цены пропорционально части работы, выполненной до получения извещения об отказе Заказчика от исполнения Договора. Заказчик также обязан возместить Подрядчику убытки, причиненные прекращением Договора, в пределах разницы между ценой, определенной за всю работу, и частью цены, выплаченной за выполненную работу.
- 9.3. Подрядчик вправе отказаться от исполнения Договора в одностороннем внесудебном порядке путем направления Заказчику письменного уведомления (при этом Подрядчик вправе потребовать оплаты выполненных по настоящему Договору Работ в соответствии с разделами 4 и 5 настоящего Договора и возмещения убытков) в любом из следующих случаев:
- 9.3.1. при отсрочке или прекращении Работ по инициативе Заказчика; в этом случае Подрядчик вправе составить акт на прекращение Работ с указанием стоимости выполненных на момент составления акта и неоплаченных Работ;
 - 9.3.2. в случае несоблюдения сроков оплаты выполненных Подрядчиком Работ в порядке, предусмотрено настоящем Договором, более, чем на 45 (сорок пять) дней; в этом случае Подрядчик вправе составить акт на прекращение Работ с указанием стоимости выполненных на момент составления акта и неоплаченных Работ.
- 9.4. Стороны могут досрочно отказаться от исполнения Договора, полностью или частично, на основании письменного соглашения Сторон.

10. ЗАКЛЮЧИТЕЛЬНЫЕ ПОЛОЖЕНИЯ

- 10.1. Данный Договор, вместе со всеми документами, которые должны передаваться Сторонами по условиям настоящего Договора, составляет всеобъемлющее соглашение Сторон в отношении его предмета и заменяет собой все предыдущие устные и письменные предложения, заявления и иные сообщения, а также переговоры Сторон, относящиеся к предмету Договора.
- 10.2. Любые изменения и дополнения к настоящему Договору действительны лишь при условии, что они совершены в письменной форме и подписаны надлежащим образом уполномоченными на то представителями Сторон.
- 10.3. Обмен информацией в рамках настоящего Договора должен осуществляться в письменной форме, если иное прямо не предусмотрено данным Договором.

Стороны обязуются уведомлять друг друга обо всех существенных обстоятельствах, имеющих отношение к реализации настоящего Договора, посредством направления писем на адреса электронной почты, указанные в настоящем договоре в течение суток с момента получения соответствующей информации, независимо от необходимости направить письменное уведомление, как указано ниже.

Вся корреспонденция в рамках настоящего Договора считается совершенной в надлежащей форме, если она направлена способом, позволяющим установить факт доставки (в т.ч. заказным

письмом с уведомлением о вручении, курьерской службой или лично) по адресам, указанным ниже.

10.4. Настоящий Договор составлен в 2 (двух) экземплярах, имеющих равную юридическую силу, по одному для каждой из Сторон.

11. АДРЕСА, БАНКОВСКИЕ РЕКВИЗИТЫ И ПОДПИСИ СТОРОН

ЗАКАЗЧИК ООО «Гелант»

Юридический адрес: 190008, Г.САНКТ-ПЕТЕРБУРГ, ВН.ТЕР.Г.
МУНИЦИПАЛЬНЫЙ ОКРУГ КОЛОМНА, ПЕР ПРЯДИЛЬНЫЙ, Д. 12/163 ЛИТЕРА А, ПОМЕЩ. 1-Н
ИНН 2721192951, КПП 783801001
ОГРН 1122721005660
р/с 407028104200000067968649
к/с 30101810800000000770
ФИЛИАЛ «ХАБАРОВСКИЙ»
АО «АЛЬФА-БАНК»
БИК 040813770

подрядчик

Гражданин Российской Федерации Лавриновский Максим Семенович

(подпись)

Паспорт серия 39 15 173864, выдан миграционным пунктом №17 отдела УФМС России по Санкт-Петербургу и Ленинградской обл. в Калининском районе Санкт-Петербурга; дата выдачи 23.03.2017, код подразделения 780-017, зарегистрирован по адресу: г. Санкт-Петербург, ул. Вавиловых, 10 корп.4, лит. А, кв.8. Номер счёта: 40817810355861578753 Банк получателя: СЕВЕРО-ЗАПАДНЫЙ БАНК ПАО СБЕРБАНК БИК: 044030653 Корр. счёт: 301018105000000000653 ИНН: 7707083893 КПП: 784243001

ООО «Гелант» Пиректоря М.П. Упатова

/Лавриновский М.С./

ДОГОВОР № П1/2025-П1СПб-Э2

Санкт-Петербург «19» апреля 2025 года

Общество с ограниченной общественностью «Гелант» (ООО «Гелант») в лице генерального директора Упатовой Екатерины Павловны, именуемый в дальнейшем «Заказчик», и

Гражданин Российской Федерации Болотина Мария Васильевна, именуемый в дальнейшем «**Подрядчик**», являясь аттестованным государственным экспертом по проведению государственной историко-культурной экспертизы, заключили настоящий договор (далее по тексту – «Договор») о нижеследующем:

1. ПРЕДМЕТ ДОГОВОРА

- 1.1. По настоящему Договору Заказчик поручает, а Подрядчик принимает на себя обязательства выполнения работ по проведению государственной историко-культурной экспертизы проектной документации на проведение работ по сохранению объекта культурного наследия регионального значения «Дом С.Н. Завальевского М.В. Северова», 1799-1801 гг., перестройка 1857 г., расположенного по адресу: г. Санкт-Петербург, муниципальный округ Коломна, Прядильный переулок, дом 12/163, литера А (Санкт-Петербург, Прядильный пер., дом 12/163, литера А): «Проектная документация на проведение работ по сохранению объекта культурного наследия регионального значения «Дом С. Н. Завальевского-М.В. Северова» (реставрация, ремонт и приспособление для современного использования) по адресу: Санкт-Петербург, муниципальный округ Коломна, пер. Прядильный д. 12/163, литера А» (шифр: П1/2025-П1СПб), разработанной ООО «Гелант» в 2025 г. (далее соответственно «Работы», «Объект»).
- 1.2. Заказчик обязуется принять результат выполненных Подрядчиком Работ, указанных в п. 1.1. Договора (далее по тексту «результат Работ» или «Документация») в порядке, предусмотренном разделом 4 настоящего Договора и оплатить выполненные по Договору работы в порядке, предусмотренном разделом 3 настоящего Договора.
- 1.3. Порядок проведения государственной историко-культурной экспертизы, технические, экономические и другие требования к Документации определяются действующими нормативными актами Российской Федерации и города Санкт-Петербурга.

2. СРОКИ ВЫПОЛНЕНИЯ РАБОТ

- 2.1. Работы по настоящему Договору должны быть выполнены Подрядчиком в следующие сроки: до «31» декабря 2025 года со дня подписания договора.
- 2.2. Подрядчик вправе досрочно оказать Услуги, предусмотренные Договором. Заказчик вправе досрочно принять Услуги и оплатить стоимость оказанных Услуг.
- 2.3. Датой окончания оказания Услуг и моментом перехода права собственности на Результаты оказанных Услуг считается дата подписания Акта сдачи-приемки оказанных Услуг со стороны Заказчика.

3. ЦЕНА ДОГОВОРА И ПОРЯДОК РАСЧЕТОВ

- 3.1. Стоимость Услуг по Договору составляет () рублей 00 копеек, НДС не облагается на основании подпункта 15 пункта 2 ст. 149 НК РФ.
 - 3.2. Заказчик осуществляет оплату стоимости оказываемых Услуг следующим образом:

3.3. Цена Договора является твердой и определяется на весь срок исполнения Договора.

4. ПОРЯДОК СДАЧИ И ПРИЕМКИ РАБОТ

- 4.1. Приемка Работ по Договору осуществляется в порядке, предусмотренном настоящим разделом Договора, и сопровождается передачей оформленного в установленном порядке экспертного заключения по результатам исследования Объекта с сопроводительными документами Подрядчика.
- 4.2. По окончании выполнения Работ Подрядчик передает Заказчику экспертное заключение по результатам исследования Объекта в 1 (одном) экземплярах на электронном носителе, о чем Стороны подписывают акт передачи Документации, а также представляет Заказчику для подписания акт сдачи-приемки выполненных Работ.
- 4.3. Подписание актов сдачи-приемки Работ, выполненных в соответствии с настоящим Договором, производится в следующем порядке:
- 4.3.1. Заказчик в течение 10 (десяти) рабочих дней со дня получения Документации и акта сдачи-приемки выполненных Работ обязан передать Подрядчику подписанный акт сдачи-приемки выполненных Работ или мотивированный отказ от его подписания.
- 4.3.2. Отказ от приемки Заказчиком Работ считается мотивированным в случае несоответствия выполненных Работ условиям настоящего Договора. В случае мотивированного отказа Заказчика от приемки Работ Стороны составляют двусторонний акт с перечнем необходимых доработок и сроков их выполнения, в соответствии с которым Подрядчик безвозмездно дорабатывает Документацию и передает ее Заказчику согласно настоящему раздела Договора.
- 4.3.3. В случае отсутствия мотивированного отказа Заказчика от подписания акта сдачиприемки выполненных Работ в течение 10 (десяти) рабочих дней с момента получения от Подрядчика акта сдачи-приемки выполненных Работ, Работы по Договору считаются принятыми и подлежат оплате на основании акта сдачи-приемки выполненных Работ, подписанного Подрядчиком с отметкой об отказе Заказчика от подписания указанного акта.
- 4.3.4. В случае поступления замечаний от согласующих и контролирующих органов после подписания акта сдачи-приемки выполненных Работ, Подрядчик обязан устранить данные замечания за свой счет в случае наличия вины Подрядчика.

5. ОБЯЗАННОСТИ СТОРОН

5.1. Заказчик обязуется:

- 5.1.1. До начала производства Работ передать Подрядчику утвержденное Задание на проведение государственной историко-культурной экспертизы и иные исходные данные, необходимые для выполнения Работ по Договору. Передача указанных в настоящем пункте исходных данных оформляется Сторонами соответствующим актом.
- 5.1.2. По письменному запросу Подрядчика незамедлительно (но не позднее 3 (трех) дней с момента получения запроса) представлять Подрядчику находящиеся в распоряжении Заказчика на момент направления запроса оригиналы документов и/или их копии, необходимые для выполнения Работ по настоящему Договору.
- 5.1.3. Принять выполненные Работы в порядке и сроки, установленные настоящим Договором, а в случае выявления недостатков, направить Подрядчику в течение 10 (десяти) рабочих дней мотивированный отказ от их приемки.
- 5.1.4. Выполнить в полном объеме иные обязательства, предусмотренные настоящим Договором.

 5.1.5. Производить оплату стоимости выполненных Работ в размере, порядке и сроки, предусмотренные настоящим Договором.

5.3. Подрядчик обязуется:

- 5.3.1. Соблюдать принципы проведения экспертизы, установленные статьей 29 Федерального закона от 25.06.2002 № 73-ФЗ «Об объектах культурного наследия (памятниках истории и культуры) народов Российской Федерации».
- 5.3.2. Обеспечивать объективность, всесторонность и полноту проводимых исследований, а также достоверность и обоснованность своих выводов.
- 5.3.3. Самостоятельно оценивать результаты исследований, ответственно и точно формулировать выводы в пределах своей компетенции.
- 5.3.4. Обеспечивать конфиденциальность полученной при проведении экспертизы информации.
- Разработать Документацию на условиях, в порядке и сроки, предусмотренные настоящим Договором.
- 5.3.6. Нести ответственность за сохранность, а также риск случайной гибели любой документации и материалов, находящихся у Подрядчика в связи с исполнением настоящего Договора.
 - 5.3.7. Не передавать разработанную Документацию третьим лицам без согласия Заказчика.
- 5.3.8. Назначить в трехдневный срок с момента подписания настоящего Договора представителя Подрядчика, ответственного за исполнение настоящего Договора, известив об этом Заказчика в письменном виде с приложением документа, подтверждающего полномочия представителя Подрядчика.
- 5.3.9. Выполнить в полном объеме иные обязательства, предусмотренные настоящим Договором.

6. ОТВЕТСТВЕННОСТЬ СТОРОН

- 6.1. За неисполнение или ненадлежащее исполнение обязательств по настоящему Договору Стороны несут ответственность в соответствии с действующим законодательством Российской Федерации при наличии вины.
- 6.2. В случае просрочки исполнения Подрядчиком своих обязательств, предусмотренных Договором, включая установленные сроки выполнения работ, Заказчик вправе потребовать уплату неустойки. Неустойка начисляется за каждый день просрочки исполнения обязательств, начиная со дня, следующего после дня истечения установленного срока исполнения обязательства по Договору. Размер такой неустойки устанавливается в размере 0,1% от стоимости работ за каждый день просрочки, но не более 10% от общей стоимости работ.
- 6.3. Заказчик вправе потребовать от подрядчика уплату штрафа в размере 2,5% от цены договора в следующих случаях:
 - неисполнение Подрядчиком обязательств по устранению выявленных недостатков работ.

7. ФОРС-МАЖОР

- 7.1. Стороны освобождаются от ответственности за неисполнение или ненадлежащее исполнение обязанностей по настоящему Договору, если оно явилось следствием форс-мажора. Под форс-мажором понимаются следующие обстоятельства:
- 7.1.1. Обстоятельства непреодолимой силы, т.е. такие чрезвычайные обстоятельства, которые Стороны, исходя из своих разумно понимаемых возможностей, не могли предотвратить, в том числе природные явления стихийные бедствия (наводнения, землетрясения, ураганы,

снежные заносы и другие чрезвычайные погодные условия т.п.) и общественные явления (эпидемии; военные действия (независимо от факта объявления войны), восстания, революции, мятежи, военное правление или узурпация власти, бунты, волнения, беспорядки, воздействие ядерной радиации, забастовки, террористические акты и т.д.).

- 7.1.2. Действия органов государственной (федеральной и субъектов Российской Федерации) и муниципальной власти в пределах их компетенции (а также государственных предприятий и/или учреждений), в том числе издание такими органами актов (индивидуальных и нормативных), прямо или косвенно запрещающих, или ограничивающих исполнение обязанностей по Договору.
- 7.2. Сторона, для которой возникла невозможность исполнения или надлежащего исполнения обязанностей по настоящему Договору вследствие форс-мажора, должна в течение 3 (трех) дней известить об этом другую Сторону в письменной форме, с представлением надлежащих доказательств наличия обстоятельств форс-мажора. Неуведомление или ненадлежащее уведомление о наступлении таких обстоятельств лишает эту Сторону права ссылаться на них. Надлежащим доказательством наличия обстоятельств форс-мажора является справка, выданная Торгово-Промышленной Палатой Российской Федерации или другим компетентным органом.
- 7.3. На срок действия форс-мажора исполнение Сторонами обязанностей по настоящему Договору приостанавливается. После прекращения таких обстоятельств действие Договора возобновляется. При этом Стороны согласовывают в письменной форме новые сроки исполнения обязанностей по Договору и условия их исполнения.
- 7.4. В случае если действие форс-мажора продлится более 3 (трех) месяцев, каждая из Сторон вправе отказаться от исполнения Договора в одностороннем порядке путем направления другой Стороне письменного уведомления, которое вступает в силу в момент получения.

8. РАЗРЕШЕНИЕ СПОРОВ

- 8.1. Договор, его форма, заключение, действие, исполнение, изменение и расторжение, права и обязанности сторон по Договору, а также вопросы действительности Договора регулируются и толкуются в соответствии с нормами права Российской Федерации.
- 8.2. Стороны устанавливают между собой досудебный претензионный порядок урегулирования споров: любой спор, разногласие, требование или претензия, возникшие на основании или в связи с настоящим Договором, его заключением, действием, исполнением, изменением, нарушением, расторжением, прекращением по иным основаниям, действительностью или толкованием (далее «Споры»), могут быть переданы на разрешение суда только после направления другой Стороне письменной претензии и получения ответа на нее или неполучения ответа в течение 30 (тридцати) дней после направления претензии.
- 8.3. Споры, не урегулированные в претензионном порядке, подлежат передаче на рассмотрение в Арбитражный суд города Санкт-Петербурга и Ленинградской области.

9. ДЕЙСТВИЕ ДОГОВОРА. ПРЕКРАЩЕНИЕ ДОГОВОРНЫХ ОТНОШЕНИЙ

- 9.1. Настоящий Договор вступает в силу с даты его подписания Сторонами (дата, указанная на титульном листе Договора) и действует до момента выполнения всех обязательств Сторон по настоящему Договору.
- 9.2. Заказчик вправе в любое время отказаться от исполнения Договора в одностороннем внесудебном порядке путем направления Подрядчику письменного уведомления, которое вступает в силу немедленно, уплатив при этом Подрядчику часть установленной цены пропорционально части работы, выполненной до получения извещения об отказе Заказчика от

исполнения Договора. Заказчик также обязан возместить Подрядчику убытки, причиненные прекращением Договора, в пределах разницы между ценой, определенной за всю работу, и частью цены, выплаченной за выполненную работу.

- 9.3. Подрядчик вправе отказаться от исполнения Договора в одностороннем внесудебном порядке путем направления Заказчику письменного уведомления (при этом Подрядчик вправе потребовать оплаты выполненных по настоящему Договору Работ в соответствии с разделами 4 и 5 настоящего Договора и возмещения убытков) в любом из следующих случаев:
- 9.3.1. при отсрочке или прекращении Работ по инициативе Заказчика; в этом случае Подрядчик вправе составить акт на прекращение Работ с указанием стоимости выполненных на момент составления акта и неоплаченных Работ;
- 9.3.2. в случае несоблюдения сроков оплаты выполненных Подрядчиком Работ в порядке, предусмотрено настоящем Договором, более, чем на 45 (сорок пять) дней; в этом случае Подрядчик вправе составить акт на прекращение Работ с указанием стоимости выполненных на момент составления акта и неоплаченных Работ.
- 9.4. Стороны могут досрочно отказаться от исполнения Договора, полностью или частично, на основании письменного соглашения Сторон.

10. ЗАКЛЮЧИТЕЛЬНЫЕ ПОЛОЖЕНИЯ

- 10.1. Данный Договор, вместе со всеми документами, которые должны передаваться Сторонами по условиям настоящего Договора, составляет всеобъемлющее соглашение Сторон в отношении его предмета и заменяет собой все предыдущие устные и письменные предложения, заявления и иные сообщения, а также переговоры Сторон, относящиеся к предмету Договора.
- 10.2. Любые изменения и дополнения к настоящему Договору действительны лишь при условии, что они совершены в письменной форме и подписаны надлежащим образом уполномоченными на то представителями Сторон.
- 10.3. Обмен информацией в рамках настоящего Договора должен осуществляться в письменной форме, если иное прямо не предусмотрено данным Договором.

Стороны обязуются уведомлять друг друга обо всех существенных обстоятельствах, имеющих отношение к реализации настоящего Договора, посредством направления писем на адреса электронной почты, указанные в настоящем договоре в течение суток с момента получения соответствующей информации, независимо от необходимости направить письменное уведомление, как указано ниже.

Вся корреспонденция в рамках настоящего Договора считается совершенной в надлежащей форме, если она направлена способом, позволяющим установить факт доставки (в т.ч. заказным письмом с уведомлением о вручении, курьерской службой или лично) по адресам, указанным ниже.

10.4. Настоящий Договор составлен в 2 (двух) экземплярах, имеющих равную юридическую силу, по одному для каждой из Сторон.

11. АДРЕСА, БАНКОВСКИЕ РЕКВИЗИТЫ И ПОДПИСИ СТОРОН

ЗАКАЗЧИК

ООО «Гелант»

190008. Юридический адрес: Г.САНКТ-ПЕТЕРБУРГ, ВН.ТЕР.Г. МУНИЦИПАЛЬНЫЙ ОКРУГ КОЛОМНА, ПЕР ПРЯДИЛЬНЫЙ, Д. 12/163 ЛИТЕРА А, ПОМЕЩ. 1-Н ИНН 2721192951, КПП 783801001 ОГРН 1122721005660 p/c 407028104200000067968649 к/с 30101810800000000770 ФИЛИАЛ «ХАБАРОВСКИЙ» АО «АЛЬФА-БАНК» БИК 040813770

подрядчик

Гражданин Российской Федерации

Болотина Мария Васильевна Паспортные

данные 6602 597399

Выдан промышленным РОВД г. Смоленска

24.08.2002 г.

адрес:198260, г. Санкт-Петербург, пр.

Маршала Жукова д.48, кор.1, кв.54

Банковские реквизиты:

Номер счёта: 40817810255006033412

Банк получателя: СЕВЕРО-ЗАПАДНЫЙ

БАНК ПАО СБЕРБАНК

БИК: 044030653

Корр. счёт: 30101810500000000653

ИНН: 7707083893 КПП: 784243001 ОКПО: 09171401 ОГРН: 1027700132195 SWIFT-код: SABRRU2P

Почтовый адрес банка: 191124, САНКТ-

ПЕТЕРБУРГ,

УЛ. КРАСНОГО ТЕКСТИЛЬЩИКА, 2 Почтовый адрес доп.офиса: 198097,

Г. САНКТ-ПЕТЕРБУРГ, ПР-Т СТАЧЕК, Д. 26,

ЛИТ. А, ПОМ. 13Н

email:m bolotina@inbox.ru

Директор

000 «Геланъ

Осеееее Ум.В. Болотина

ДОГОВОР № П1/2025-П1СПб-Э3

Санкт-Петербург «19» апреля 2025 года

Общество с ограниченной общественностью «Гелант» (ООО «Гелант») в лице генерального директора Упатовой Екатерины Павловны, именуемый в дальнейшем «Заказчик», и

Гражданин Российской Федерации Романенко Георгий Алексеевич, именуемый в дальнейшем «**Подрядчик**», являясь аттестованным государственным экспертом по проведению государственной историко-культурной экспертизы, заключили настоящий договор (далее по тексту – «Договор») о нижеследующем:

1. ПРЕДМЕТ ДОГОВОРА

- 1.1. По настоящему Договору Заказчик поручает, а Подрядчик принимает на себя обязательства выполнения работ по проведению государственной историко-культурной экспертизы проектной документации на проведение работ по сохранению объекта культурного наследия регионального значения «Дом С.Н. Завальевского М.В. Северова», 1799-1801 гг., перестройка 1857 г., расположенного по адресу: г. Санкт-Петербург, муниципальный округ Коломна, Прядильный переулок, дом 12/163, литера А (Санкт-Петербург, Прядильный пер., дом 12/163, литера А): «Проектная документация на проведение работ по сохранению объекта культурного наследия регионального значения «Дом С. Н. Завальевского-М.В. Северова» (реставрация, ремонт и приспособление для современного использования) по адресу: Санкт-Петербург, муниципальный округ Коломна, пер. Прядильный д. 12/163, литера А» (шифр: П1/2025-П1СПб), разработанной ООО «Гелант» в 2025 г. (далее соответственно «Работы», «Объект»).
- 1.2. Заказчик обязуется принять результат выполненных Подрядчиком Работ, указанных в п. 1.1. Договора (далее по тексту «результат Работ» или «Документация») в порядке, предусмотренном разделом 4 настоящего Договора и оплатить выполненные по Договору работы в порядке, предусмотренном разделом 3 настоящего Договора.
- 1.3. Порядок проведения государственной историко-культурной экспертизы, технические, экономические и другие требования к Документации определяются действующими нормативными актами Российской Федерации и города Санкт-Петербурга.

2. СРОКИ ВЫПОЛНЕНИЯ РАБОТ

- 2.1. Работы по настоящему Договору должны быть выполнены Подрядчиком в следующие сроки: до «31» декабря 2025 года со дня подписания договора.
- 2.2. Подрядчик вправе досрочно оказать Услуги, предусмотренные Договором. Заказчик вправе досрочно принять Услуги и оплатить стоимость оказанных Услуг.
- 2.3. Датой окончания оказания Услуг и моментом перехода права собственности на Результаты оказанных Услуг считается дата подписания Акта сдачи-приемки оказанных Услуг со стороны Заказчика.

3. ЦЕНА ДОГОВОРА И ПОРЯДОК РАСЧЕТОВ

- 3.1. Стоимость Услуг по Договору составляет () рублей 00 копеек, НДС не облагается на основании подпункта 15 пункта 2 ст. 149 НК РФ.
 - 3.2. Заказчик осуществляет оплату стоимости оказываемых Услуг следующим образом:

3.3. Цена Договора является твердой и определяется на весь срок исполнения Договора.

4. ПОРЯДОК СДАЧИ И ПРИЕМКИ РАБОТ

- 4.1. Приемка Работ по Договору осуществляется в порядке, предусмотренном настоящим разделом Договора, и сопровождается передачей оформленного в установленном порядке экспертного заключения по результатам исследования Объекта с сопроводительными документами Подрядчика.
- 4.2. По окончании выполнения Работ Подрядчик передает Заказчику экспертное заключение по результатам исследования Объекта в 1 (одном) экземплярах на электронном носителе, о чем Стороны подписывают акт передачи Документации, а также представляет Заказчику для подписания акт сдачи-приемки выполненных Работ.
- 4.3. Подписание актов сдачи-приемки Работ, выполненных в соответствии с настоящим Договором, производится в следующем порядке:
- 4.3.1. Заказчик в течение 10 (десяти) рабочих дней со дня получения Документации и акта сдачи-приемки выполненных Работ обязан передать Подрядчику подписанный акт сдачи-приемки выполненных Работ или мотивированный отказ от его подписания.
- 4.3.2. Отказ от приемки Заказчиком Работ считается мотивированным в случае несоответствия выполненных Работ условиям настоящего Договора. В случае мотивированного отказа Заказчика от приемки Работ Стороны составляют двусторонний акт с перечнем необходимых доработок и сроков их выполнения, в соответствии с которым Подрядчик безвозмездно дорабатывает Документацию и передает ее Заказчику согласно настоящему раздела Договора.
- 4.3.3. В случае отсутствия мотивированного отказа Заказчика от подписания акта сдачиприемки выполненных Работ в течение 10 (десяти) рабочих дней с момента получения от Подрядчика акта сдачи-приемки выполненных Работ, Работы по Договору считаются принятыми и подлежат оплате на основании акта сдачи-приемки выполненных Работ, подписанного Подрядчиком с отметкой об отказе Заказчика от подписания указанного акта.
- 4.3.4. В случае поступления замечаний от согласующих и контролирующих органов после подписания акта сдачи-приемки выполненных Работ, Подрядчик обязан устранить данные замечания за свой счет в случае наличия вины Подрядчика.

5. ОБЯЗАННОСТИ СТОРОН

5.1. Заказчик обязуется:

- 5.1.1. До начала производства Работ передать Подрядчику утвержденное Задание на проведение государственной историко-культурной экспертизы и иные исходные данные, необходимые для выполнения Работ по Договору. Передача указанных в настоящем пункте исходных данных оформляется Сторонами соответствующим актом.
- 5.1.2. По письменному запросу Подрядчика незамедлительно (но не позднее 3 (трех) дней с момента получения запроса) представлять Подрядчику находящиеся в распоряжении Заказчика на момент направления запроса оригиналы документов и/или их копии, необходимые для выполнения Работ по настоящему Договору.
- 5.1.3. Принять выполненные Работы в порядке и сроки, установленные настоящим Договором, а в случае выявления недостатков, направить Подрядчику в течение 10 (десяти) рабочих дней мотивированный отказ от их приемки.
- 5.1.4. Выполнить в полном объеме иные обязательства, предусмотренные настоящим Договором.

 5.1.5. Производить оплату стоимости выполненных Работ в размере, порядке и сроки, предусмотренные настоящим Договором.

5.3. Подрядчик обязуется:

- 5.3.1. Соблюдать принципы проведения экспертизы, установленные статьей 29 Федерального закона от 25.06.2002 № 73-ФЗ «Об объектах культурного наследия (памятниках истории и культуры) народов Российской Федерации».
- 5.3.2. Обеспечивать объективность, всесторонность и полноту проводимых исследований, а также достоверность и обоснованность своих выводов.
- 5.3.3. Самостоятельно оценивать результаты исследований, ответственно и точно формулировать выводы в пределах своей компетенции.
- 5.3.4. Обеспечивать конфиденциальность полученной при проведении экспертизы информации.
- Разработать Документацию на условиях, в порядке и сроки, предусмотренные настоящим Договором.
- 5.3.6. Нести ответственность за сохранность, а также риск случайной гибели любой документации и материалов, находящихся у Подрядчика в связи с исполнением настоящего Договора.
 - 5.3.7. Не передавать разработанную Документацию третьим лицам без согласия Заказчика.
- 5.3.8. Назначить в трехдневный срок с момента подписания настоящего Договора представителя Подрядчика, ответственного за исполнение настоящего Договора, известив об этом Заказчика в письменном виде с приложением документа, подтверждающего полномочия представителя Подрядчика.
- 5.3.9. Выполнить в полном объеме иные обязательства, предусмотренные настоящим Договором.

6. ОТВЕТСТВЕННОСТЬ СТОРОН

- 6.1. За неисполнение или ненадлежащее исполнение обязательств по настоящему Договору Стороны несут ответственность в соответствии с действующим законодательством Российской Федерации при наличии вины.
- 6.2. В случае просрочки исполнения Подрядчиком своих обязательств, предусмотренных Договором, включая установленные сроки выполнения работ, Заказчик вправе потребовать уплату неустойки. Неустойка начисляется за каждый день просрочки исполнения обязательств, начиная со дня, следующего после дня истечения установленного срока исполнения обязательства по Договору. Размер такой неустойки устанавливается в размере 0,1% от стоимости работ за каждый день просрочки, но не более 10% от общей стоимости работ.
- 6.3. Заказчик вправе потребовать от подрядчика уплату штрафа в размере 2,5% от цены договора в следующих случаях:
 - неисполнение Подрядчиком обязательств по устранению выявленных недостатков работ.

7. ФОРС-МАЖОР

- 7.1. Стороны освобождаются от ответственности за неисполнение или ненадлежащее исполнение обязанностей по настоящему Договору, если оно явилось следствием форс-мажора. Под форс-мажором понимаются следующие обстоятельства:
- 7.1.1. Обстоятельства непреодолимой силы, т.е. такие чрезвычайные обстоятельства, которые Стороны, исходя из своих разумно понимаемых возможностей, не могли предотвратить, в том числе природные явления стихийные бедствия (наводнения, землетрясения, ураганы,

снежные заносы и другие чрезвычайные погодные условия т.п.) и общественные явления (эпидемии; военные действия (независимо от факта объявления войны), восстания, революции, мятежи, военное правление или узурпация власти, бунты, волнения, беспорядки, воздействие ядерной радиации, забастовки, террористические акты и т.д.).

- 7.1.2. Действия органов государственной (федеральной и субъектов Российской Федерации) и муниципальной власти в пределах их компетенции (а также государственных предприятий и/или учреждений), в том числе издание такими органами актов (индивидуальных и нормативных), прямо или косвенно запрещающих, или ограничивающих исполнение обязанностей по Договору.
- 7.2. Сторона, для которой возникла невозможность исполнения или надлежащего исполнения обязанностей по настоящему Договору вследствие форс-мажора, должна в течение 3 (трех) дней известить об этом другую Сторону в письменной форме, с представлением надлежащих доказательств наличия обстоятельств форс-мажора. Неуведомление или ненадлежащее уведомление о наступлении таких обстоятельств лишает эту Сторону права ссылаться на них. Надлежащим доказательством наличия обстоятельств форс-мажора является справка, выданная Торгово-Промышленной Палатой Российской Федерации или другим компетентным органом.
- 7.3. На срок действия форс-мажора исполнение Сторонами обязанностей по настоящему Договору приостанавливается. После прекращения таких обстоятельств действие Договора возобновляется. При этом Стороны согласовывают в письменной форме новые сроки исполнения обязанностей по Договору и условия их исполнения.
- 7.4. В случае если действие форс-мажора продлится более 3 (трех) месяцев, каждая из Сторон вправе отказаться от исполнения Договора в одностороннем порядке путем направления другой Стороне письменного уведомления, которое вступает в силу в момент получения.

8. РАЗРЕШЕНИЕ СПОРОВ

- 8.1. Договор, его форма, заключение, действие, исполнение, изменение и расторжение, права и обязанности сторон по Договору, а также вопросы действительности Договора регулируются и толкуются в соответствии с нормами права Российской Федерации.
- 8.2. Стороны устанавливают между собой досудебный претензионный порядок урегулирования споров: любой спор, разногласие, требование или претензия, возникшие на основании или в связи с настоящим Договором, его заключением, действием, исполнением, изменением, нарушением, расторжением, прекращением по иным основаниям, действительностью или толкованием (далее «Споры»), могут быть переданы на разрешение суда только после направления другой Стороне письменной претензии и получения ответа на нее или неполучения ответа в течение 30 (тридцати) дней после направления претензии.
- 8.3. Споры, не урегулированные в претензионном порядке, подлежат передаче на рассмотрение в Арбитражный суд города Санкт-Петербурга и Ленинградской области.

9. ДЕЙСТВИЕ ДОГОВОРА. ПРЕКРАЩЕНИЕ ДОГОВОРНЫХ ОТНОШЕНИЙ

- 9.1. Настоящий Договор вступает в силу с даты его подписания Сторонами (дата, указанная на титульном листе Договора) и действует до момента выполнения всех обязательств Сторон по настоящему Договору.
- 9.2. Заказчик вправе в любое время отказаться от исполнения Договора в одностороннем внесудебном порядке путем направления Подрядчику письменного уведомления, которое вступает в силу немедленно, уплатив при этом Подрядчику часть установленной цены пропорционально части работы, выполненной до получения извещения об отказе Заказчика от

исполнения Договора. Заказчик также обязан возместить Подрядчику убытки, причиненные прекращением Договора, в пределах разницы между ценой, определенной за всю работу, и частью цены, выплаченной за выполненную работу.

- 9.3. Подрядчик вправе отказаться от исполнения Договора в одностороннем внесудебном порядке путем направления Заказчику письменного уведомления (при этом Подрядчик вправе потребовать оплаты выполненных по настоящему Договору Работ в соответствии с разделами 4 и 5 настоящего Договора и возмещения убытков) в любом из следующих случаев:
- 9.3.1. при отсрочке или прекращении Работ по инициативе Заказчика; в этом случае Подрядчик вправе составить акт на прекращение Работ с указанием стоимости выполненных на момент составления акта и неоплаченных Работ;
- 9.3.2. в случае несоблюдения сроков оплаты выполненных Подрядчиком Работ в порядке, предусмотрено настоящем Договором, более, чем на 45 (сорок пять) дней; в этом случае Подрядчик вправе составить акт на прекращение Работ с указанием стоимости выполненных на момент составления акта и неоплаченных Работ.
- 9.4. Стороны могут досрочно отказаться от исполнения Договора, полностью или частично, на основании письменного соглашения Сторон.

10. ЗАКЛЮЧИТЕЛЬНЫЕ ПОЛОЖЕНИЯ

- 10.1. Данный Договор, вместе со всеми документами, которые должны передаваться Сторонами по условиям настоящего Договора, составляет всеобъемлющее соглашение Сторон в отношении его предмета и заменяет собой все предыдущие устные и письменные предложения, заявления и иные сообщения, а также переговоры Сторон, относящиеся к предмету Договора.
- 10.2. Любые изменения и дополнения к настоящему Договору действительны лишь при условии, что они совершены в письменной форме и подписаны надлежащим образом уполномоченными на то представителями Сторон.
- 10.3. Обмен информацией в рамках настоящего Договора должен осуществляться в письменной форме, если иное прямо не предусмотрено данным Договором.

Стороны обязуются уведомлять друг друга обо всех существенных обстоятельствах, имеющих отношение к реализации настоящего Договора, посредством направления писем на адреса электронной почты, указанные в настоящем договоре в течение суток с момента получения соответствующей информации, независимо от необходимости направить письменное уведомление, как указано ниже.

Вся корреспонденция в рамках настоящего Договора считается совершенной в надлежащей форме, если она направлена способом, позволяющим установить факт доставки (в т.ч. заказным письмом с уведомлением о вручении, курьерской службой или лично) по адресам, указанным ниже.

10.4. Настоящий Договор составлен в 2 (двух) экземплярах, имеющих равную юридическую силу, по одному для каждой из Сторон.

11. АДРЕСА, БАНКОВСКИЕ РЕКВИЗИТЫ И ПОДПИСИ СТОРОН

ЗАКАЗЧИК ООО «Гелант»

190008, Юридический адрес: Г.САНКТ-ПЕТЕРБУРГ, ВН.ТЕР.Г. МУНИЦИПАЛЬНЫЙ ОКРУГ КОЛОМНА, ПЕР ПРЯДИЛЬНЫЙ, Д. 12/163 ЛИТЕРА А, ПОМЕЩ. 1-Н ИНН 2721192951, КПП 783801001 ОГРН 1122721005660 p/c 407028104200000067968649 к/с 30101810800000000770 ФИЛИАЛ «ХАБАРОВСКИЙ» АО «АЛЬФА-БАНК» БИК 040813770

подрядчик

(подпись)

Гражданин Российской Федерации Романенко Георгий Алексеевич

Паспортные данные: серия 07 05 № 592641, выдан ОВД г. Кисловодска Ставропольского края;

Место жительства: 357601, Ставропольский край, г. Ессентуки, ул. Кисловодская, д. 40A Адреса электронной почты: proekt-servis26@mail.ru

ООО «Гелант» Директор М.П. Упатова

Г.А. Романенко/

Приложение №7 К Акту ПО результатам государственной историко-культурной экспертизы проектной документации на проведение работ по сохранению объекта культурного наследия регионального значения «Дом С.Н. Завальевского -М.В. Северова», 1799-1801 гг., перестройка - 1857 г., расположенного по адресу: г. Санкт-Петербург, муниципальный округ Коломна, Прядильный переулок, дом 12/163, литера А (Санкт-Петербург, Прядильный пер., дом 12/163, литера А): «Проектная документация на проведение работ по сохранению объекта культурного наследия регионального значения «Дом С. Н. Завальевского-М.В. Северова» (реставрация, ремонт и приспособление для современного использования) по адресу: Санкт-Петербург, муниципальный Коломна, пер. Прядильный д. 12/163, литера А» (шифр: П1/2025-П1СПб), разработанной ООО «Гелант» в 2025 г.

Копии протоколов заседаний экспертной комиссии

Протокол № 1 организационного заседания экспертной комиссии

по проведению государственной историко-культурной экспертизы проектной документации на проведение работ по сохранению объекта культурного наследия регионального значения «Дом С.Н. Завальевского - М.В. Северова», 1799-1801 гг., перестройка - 1857 г., расположенного по адресу: г. Санкт-Петербург, муниципальный округ Коломна, Прядильный переулок, дом 12/163, литера А (Санкт-Петербург, Прядильный пер., дом 12/163, литера А): «Проектная документация на проведение работ по сохранению объекта культурного наследия регионального значения «Дом С. Н. Завальевского-М.В. Северова» (реставрация, ремонт и приспособление для современного использования) по адресу: Санкт-Петербург, муниципальный округ Коломна, пер. Прядильный д. 12/163, литера А» (шифр: П1/2025-П1СПб), разработанной ООО «Гелант» в 2025 г.

г. Санкт-Петербург

«19» апреля 2025 г.

Присутствовали:

Фамилия, имя, отчество	Лавриновский Максим Семенович
Образование	Высшее - Санкт-Петербургский государственный Университет водных коммуникаций.
Специальность	Квалификация: Инженер-гидротехник с правом производства общестроительных работ; Специальность: «Гидротехническое строительство»
Ученая степень (звание)	Кандидат технических наук
Стаж работы	24 года
Место работы и должность	ООО «Ремесленник», главный инженер проекта
Реквизиты решения уполномоченного органа по аттестации	Приказ Министерства культуры Российской Федерации № 2176 от 20.07.2023 г. Постановлением Правительства РФ от 12.03.2022

экспертов на	г. №353 «Об особенностях разрешительной
проведение	деятельности в Российской Федерации в 2022 г.»)
экспертизы с	- проектная документация на проведение работ по
указанием объектов	сохранению объектов культурного наследия;
экспертизы)	- документация или разделы документации,
	обосновывающие меры по обеспечению
	сохранности объекта культурного наследия,
	включенного в реестр, выявленного объекта
	культурного наследия либо объекта,
	обладающего признаками объекта культурного
	наследия, при проведении земляных,
	мелиоративных, хозяйственных работ, указанных
	в статье 30 Федерального закона № 73-ФЗ работ
	по использованию лесов и иных работ в границах
	территории объекта культурного наследия либо
	на земельном участке, непосредственно
	связанном с земельным участком в границах
	территории объекта культурного наследия
I	1

Фамилия, имя, отчество	Болотина Мария Васильевна
Образование	Высшее – Санкт-Петербургский государственный архитектурно – строительный университет (СПбГАСУ)
Специальность	Архитектор (направление – проектные работы по сохранению объектов культурного наследия)
Стаж работы	16 лет
Место работы и должность	ООО «АРХИТЕКТУРНАЯ МАСТЕРСКАЯ АБ», главный архитектор
Реквизиты решения уполномоченного органа по аттестации экспертов на проведение экспертизы с	Приказ об аттестации Минкультуры России от 26.01.2023 № 179. Профиль экспертной деятельности (объекты экспертизы): - проектная документация на проведение работ по сохранению объектов культурного наследия.

Фамилия, имя, отчество	Романенко Георгий Алексеевич
Образование	Высшее – Государственное образовательное учреждение высшего профессионального образования «Северо-Кавказский государственный технический университет», 2005 г.; Высшее – Федеральное государственное автономное образовательное учреждение высшего профессионального образования «Северо-Кавказский федеральный университет», 2013 г.; Профессиональная переподготовка - Автономная некоммерческая организация дополнительного профессионального образования «Санкт-Петербургский Межотраслевой Институт Повышения Квалификации», 2019 г.; Профессиональная переподготовка – г. Санкт-Петербург, Автономная некоммерческая организация дополнительного профессионального образования «ЛидерПроф», 2023 г.
Специальность	Квалификация - юрист по специальности «Юриспруденция»; Квалификация — инженер по специальности «Городское строительство и хозяйство»; Специальность — «Реконструкция и реставрация зданий и сооружений»; Специальность — «Реставрация и реконструкция архитектурного наследия»
Стаж работы	16 лет
Место работы и	ООО «Курортное управление» (холдинг) г.

должность	Кисловодск», начальник проектно-сметного отдела, главный инженер проектов; член рабочей группы по вопросам охраны объектов культурного наследия Управления Ставропольского края по сохранению и государственной охране объектов культурного наследия
Реквизиты решения уполномоченного органа по аттестации экспертов на проведение экспертизы с указанием объектов экспертизы	Аттестован приказом Министерства культуры Российской Федерации № 3399 от 19 декабря 2023 г. - выявленные объекты культурного наследия в целях обоснования целесообразности включения данных объектов в реестр; - документы, обосновывающие включение объектов культурного наследия в реестр; - проектная документация на проведение работ по сохранению объектов культурного наследия.

Повестка дня:

- 1. Утверждение состава членов экспертной комиссии.
- 2. Выборы председателя и ответственного секретаря экспертной комиссии.
- 3. Определение порядка работы и принятия решений экспертной комиссии.
 - 4. Определение основных направлений работы экспертов.
 - 5. Утверждение календарного плана работы экспертной комиссии.
 - 6. О принятии от Заказчика документов для проведения экспертизы.

1. Утверждение состава членов экспертной комиссии.

Слушали:

Лавриновского Максима Семеновича об утверждении состава членов экспертной комиссии.

Постановили:

утвердить состав членов экспертной комиссии:

Лавриновский Максим Семенович;

Болотина Мария Васильевна;

Романенко Георгий Алексеевич.

Голосование:

3 человека за; против – нет; воздержавшихся – нет.

Принято единогласно.

2. <u>Выборы председателя и ответственного секретаря экспертной комиссии.</u>

Слушали:

Романенко Георгия Алексеевича о выборе председателя экспертной комиссии и ее ответственного секретаря.

Постановили:

Председателем экспертной комиссии выбрать Лавриновского Максима Семеновича;

Ответственным секретарем экспертной комиссии выбрать Болотину Марию Васильевну.

Голосование:

3 человека за; против – нет; воздержавшихся – нет.

Принято единогласно.

3. <u>Определение порядка работы и принятия решений экспертной комиссии.</u>

Слушали:

Болотину Марию Васильевну о порядке работы и принятии решений экспертной комиссии;

Постановили:

Экспертная комиссия проводит заседания в ходе выполнения государственной историко-культурной экспертизы, решения экспертной комиссии принимаются коллегиально, после проведения необходимых научных исследований, визуального изучения объекта и анализа проектной документации.

Голосование:

3 человека за; против – нет; воздержавшихся – нет.

Принято единогласно.

4. Определение основных направлений работы экспертов.

Слушали:

Лавриновского Максима Семеновича основных об определении направлений работы экспертов.

Постановили:

определить следующие направления работы экспертов:

- 1. Лавриновский Максим Семенович проводит анализ представленной проектной документации на предмет ее соответствия требованиям государственной охраны объектов культурного наследия.
- 2. Романенко Георгий Алексеевич определяет состояние элементов предмета охраны объекта культурного наследия и предложенные проектные решения по его сохранению.
- Болотина Мария Васильевна оценивает полноту и комплектность представленной на экспертизу проектной документации.
- объекта Осмотр проводить ответственный коллегиально, за фотофиксацию – Лавриновский Максим Семенович.

Голосование:

3 человека за; против – нет; воздержавшихся – нет.

Принято единогласно.

5. Утверждение календарного плана работы экспертной комиссии.

Слушали:

Болотину Марию Васильевну об утверждении календарного плана работы экспертной комиссии.

Постановили:

утвердить следующий календарный план работы экспертной комиссии: Срок проведения экспертизы - с 19.04.2025 г. по 07.05.2025 г.:

19.04.2025 г. - натурное обследование зданий, фотофиксация современного состояния;

20.04.2025 г. – 23.04.2025 г. - ознакомление с проектной документацией, обработка материала, подготовка исторической справки, обработка материалов фотофиксации, иконографических материалов, графических материалов, подготовка приложений к Акту по результатам государственной историко-культурной экспертизы,

24.04.2025 г. – 06.05.2025 г. - оформление Акта по результатам государственной историко-культурной экспертизы.

07.05.2025 г. – заседание комиссии, подписание Акта по результатам государственной историко-культурной экспертизы и передача Заказчику подписанного Акта по результатам государственной историко-культурной экспертизы.

Голосование:

3 человека за; против – нет; воздержавшихся – нет.

Принято единогласно.

6. О принятии от Заказчика документов для проведения экспертизы. Слушали:

Романенко Георгия Алексеевича о принятии от Заказчика документов для проведения экспертизы.

Постановили:

для проведения государственной историко-культурной экспертизы принять от Заказчика документы в составе:

- 1. Копия задания Комитета по государственному контролю, использованию и охране памятников истории и культуры (далее КГИОП) № 01-21-1120/25-0-1 от 18.04.2025 г. (ремонт, реставрация и приспособление объекта для современного использования).
- 2. Копия Распоряжения КГИОП № № 82-рп от 28.03.2025 г. «О включении выявленного объекта культурного наследия в единый государственный реестр объектов культурного наследия (памятников истории и культуры) народов Российской Федерации в качестве объекта культурного наследия регионального значения «Дом С.Н. Завальевского М.В. Северова», об утверждении границ и режима использования территории объекта культурного наследия, об утверждении предмета охраны объекта культурного наследия».
- 3. Копия технического паспорта на нежилое здание инв. № б/н от $23.08.2024~\Gamma$.
- 4. Копия Выписки из Единого государственного реестра недвижимости (далее ЕГРН) № КУВИ-001/2025-88185541 от 11.04.2025 г.
- Копия Выписки из ЕГРН № КУВИ-001/2025-88185231 от 11.04.2025
- 6. Копия Выписки из ЕГРН № КУВИ-001/2025-88184688 от 11.04.2025 г.
- 7. Копия Выписки из ЕГРН № КУВИ-001/2025-88186860 от 11.04.2025 г.
- 8. Копия Выписки из ЕГРН № КУВИ-001/2025-88184304 от 11.04.2025 г.

- 9. Копия письма КГИОП № 01-46-1051/25-0-1 от 15.04.2025 г.
- 10. Проектная документация ««Проектная документация на проведение работ по сохранению объекта культурного наследия регионального значения «Дом С. Н. Завальевского М.В. Северова» (реставрация, ремонт и приспособление для современного использования) по адресу: Санкт-Петербург, муниципальный округ Коломна, пер. Прядильный д. 12/163, литера А» (шифр: П1/2025-П1СПб), разработанная ООО «Гелант» в 2025 г., в составе:

Раздел 1. Предварительные работы:

- **Том 1.1.** Исходно-разрешительная документация (шифр: П1/2025-П1СПб /ИРД);
- Том 1.2.1. Фотофиксация существующего состояния. Часть 1.
 Интерьеры (шифр: П1/2025-П1СПб /ФФ-1);
- Том 1.2.2. Фотофиксация существующего состояния. Часть 2.
 Интерьеры (шифр: П1/2025-П1СПб/ФФ-2);
- Том 1.2.3. Фотофиксация существующего состояния. Часть 3.
 Фасады (шифр: П1/2025-П1СПб/ФФ-3);
- **Том 1.3.** Программа работ по комплексным научным исследованиям (шифр: П1/2025-П1СПб/ПО).

Раздел 2. Комплексные научные исследования:

- **Том 2.1.** Историко-архивные и библиографические исследования (шифр: П1/2025-П1СПб/ИИ);
- **Том 2.2.1.** Историко-архитектурные натурные исследования. Интерьеры. Часть 1. Обмерные планы: поэтажные, полов, потолков (шифр: П1/2025-П1СПб/ОЧИ-1);
- **Том 2.2.2.** Интерьеры. Часть 2. Обмерные чертежи потолков помещений 58 и 76 (шифр: П1/2025-П1СПб/ОЧИ-2);
- **Том 2.2.3.** Интерьеры. Часть 3. Разрезы, обмерные планы ниш (шифр: П1/2025-П1СПб/ОЧИ-3);
- **Том 2.2.4.** Интерьеры. Часть 4. Обмерные чертежи оконных проемов и заполнений (шифр: П1/2025-П1СПб/ОЧИ-4);
- **Том 2.2.5.** Интерьеры. Часть 5. Обмерные чертежи дверных проемов и заполнений (шифр: П1/2025-П1СПб/ОЧИ-5);
- **Том 2.2.6.** Интерьеры. Часть 6. Обмерные чертежи помещений 1 (вестибюль), 2, 36 (шифр: П1/2025-П1СПб/ОЧИ-6);
- **Том 2.2.7.** Интерьеры. Часть 7. Обмерные чертежи помещений 3 (парадной лестницы Л-1), 25 (лестницы Л-4) (шифр: П1/2025-П1СПб/ОЧИ-7);
- Том 2.2.8. Интерьеры. Часть 8. Обмерные чертежи печей в помещениях 115 − ПИ-1, 131 − ПИ-2 (шифр: П1/2025-П1СПб/ОЧИ-8);

- **Том 2.3.1.** Фасады. Часть 1. Обмерные чертежи фасадов (шифр: П1/2025-П1СПб/ОЧФ-1);
- **Том 2.3.2.** Фасады. Часть 2. Обмерные чертежи деталей и шаблонов фасадов (шифр: П1/2025-П1СПб/ОЧФ-2);
- **Том 2.3.3.** Фасады. Часть 3. Обмерные чертежи ворот (шифр: П1/2025-П1СПб/ОЧФ-3);
- Том 2.4. Инженерно-технические исследования (шифр: П1/2025-П1СПб/ТО);
- **Том 2.5.** Технический отчет по инженерно-геодезическим изысканиям (шифр: П1/2025-П1СПб/ИГД);
- **Том 2.6.** Технический отчет по результатам инженерногеологических изысканий (шифр: П1/2025-П1СПб/ИГЛ);
- **Том 2.7.** Технический отчет по результатам инженерноэкологических изысканий (шифр: П1/2025-П1СПб/ИГЭ);
- **Том 2.8.** Техническое заключение по инженерно-техническому состоянию зданий окружающей застройки (шифр: П1/2025-П1СПб/ОМЗ);
- **Том 2.9.1.** Химико-технологические исследования по строительным и отделочным материалам. Интерьеры (шифр: П1/2025-П1СПб/ИХТИИ);
- Том 2.9.2. Химико-технологические исследования по строительным и отделочным материалам. Фасады (шифр: П1/2025-П1СПб/ИХТИФ);
- **Том 2.10.** Обследование внутристенных вентиляционных и дымовых каналов (шифр: П1/2025-П1СПб/ОД);
- **Том 2.11.** Отчет по комплексным научным исследованиям (шифр: П1/2025-П1СПб/ОКНИ).
- Раздел 3. Проект реставрации, ремонта и приспособления для современного использования:
 - Том 3.1. Пояснительная записка (шифр: П1/2025-П1СПб/П3);
- Том 3.2.1. Архитектурные решения. Интерьеры. Часть 1.
 Демонтажные работы (шифр: П1/2025-П1СПб/АРИ-1);
- **Том 3.2.2.** Интерьеры. Часть 2. Проектные планы, разрезы (шифр: П1/2025-П1СПб/АРИ-2);
- **Том 3.2.3.** Интерьеры. Часть 3. Проектные чертежи потолков помещений 58 и 76 (шифр: П1/2025-П1СПб/АРИ-3);
- **Том 3.2.4.** Интерьеры. Часть 4. Проектные чертежи оконных проемов и заполнений (шифр: П1/2025-П1СПб/АРИ-4);

- **Том 3.2.5.** Интерьеры. Часть 5. Проектные чертежи дверных проемов и заполнений (шифр: П1/2025-П1СПб/АРИ-5);
- **Том 3.2.6.** Интерьеры. Часть 6. Проектные чертежи помещений 1 (вестибюль), 2, 36 (шифр: П1/2025-П1СПб/АРИ-6);
- **Том 3.2.7.** Интерьеры. Часть 7. Проектные чертежи помещений 3 (парадной лестницы Л-1), 25 (лестницы Л-4) (шифр: П1/2025-П1СПб/АРИ-7);
- Том 3.2.8. Интерьеры. Часть 8. Проектные чертежи печей в помещениях 115 ПИ-1, 131 ПИ-2 (шифр: П1/2025-П1СПб/АРИ-8);
- **Том 3.2.9.** Интерьеры. Часть 9. Проектные чертежи приямков (шифр: П1/2025-П1СПб/АРИ-9);
- **Том 3.3.** Архитектурные решения. Фасады. Проектные чертежи фасадов, деталей, шаблонов (шифр: П1/2025-П1СПб/АРФ);
- **Том 3.4.1.** Конструктивные решения. Часть 1. Фундаменты, приямки входов в подвал (шифр: П1/2025-П1СПб/КР-1);
- **Том 3.4.2.** Конструктивные решения. Часть 2. Стены, сводчатые перекрытия, перемычки, лестницы, шахта лифта, балочные перекрытия, крыша (шифр: П1/2025-П1СПб/КР-2).
- Подраздел 3.5. Сведения об инженерном оборудовании, о сетях инженерно-технического обеспечения, перечень инженерно-технических мероприятий, содержание технологических решений.
- **Том 3.5.1.** Система электроснабжения (шифр: П1/2025-П1СПб/ИОС-1);
- **Том 3.5.2.** Система водоснабжения (шифр: П1/2025-П1СПб/ИОС-2);
- **Том 3.5.3.** Система водоотведения (шифр: П1/2025-П1СПб/ИОС-3);
- **Том 3.5.4.1.** Система отопления (шифр: П1/2025-П1СПб/ИОС-4.1);
- **Том 3.5.4.2.** Система вентиляции и кондиционирования воздуха (шифр: П1/2025-П1СПб/ИОС-4.2);
 - Том 3.5.4.3. Тепловые сети (шифр: П1/2025-П1СПб/ИОС-4.3);
- **Том 3.5.5.1.** Сети связи. Автоматическая система пожарной сигнализации и система оповещения о пожаре. Часть 1 (шифр: П1/2025-П1СПб/ИОС-5.1);
- **Том 3.5.5.2.** Сети связи. Система охранной сигнализации, СКУД, видеонаблюдение, автоматизация и диспетчеризация инженерных систем. Часть 2 (шифр: П1/2025-П1СПб/ИОС-5.2).

- Том 3.6.1. Технологические методики реставрации. Часть 1. Интерьеры (шифр: П1/2025-П1СПб/ТМРИ);
- **Том 3.6.2.** Технологические методики реставрации. Часть 2. Фасады (шифр: П1/2025-П1СПб/ТМРФ);
 - Том 3.7. Проект организации работ (шифр: П1/2025-П1СПб/ПОР);
- **Том 3.8.** Перечень мероприятий по охране окружающей среды (шифр: П1/2025-П1СПб/ООС);
- **Том 3.9.** Перечень по обеспечению пожарной безопасности (шифр: П1/2025-П1СПб/ПБ);
- **Том 3.10.** Мероприятия по сохранению объектов культурного наследия (шифр: П1/2025-П1СПб/СОКН).

Голосование:

3 человека за; против – нет; воздержавшихся – нет. Принято единогласно.

Председатель экспертной комиссии

М.С. Лавриновский 19.04.2025 г.

Ответственный секретарь экспертной комиссии Tourney

М.В. Болотина 19.04.2025 г.

Эксперт – член экспертной комиссии

(Thu

Г.А. Романенко 19.04.2025 г.

Протокол № 2 заседания экспертной комиссии

по проведению государственной историко-культурной экспертизы проектной документации на проведение работ по сохранению объекта культурного наследия регионального значения «Дом С.Н. Завальевского - М.В. Северова», 1799-1801 гг., перестройка - 1857 г., расположенного по адресу: г. Санкт-Петербург, муниципальный округ Коломна, Прядильный переулок, дом 12/163, литера А (Санкт-Петербург, Прядильный пер., дом 12/163, литера А): «Проектная документация на проведение работ по сохранению объекта культурного наследия регионального значения «Дом С. Н. Завальевского-М.В. Северова» (реставрация, ремонт и приспособление для современного использования) по адресу: Санкт-Петербург, муниципальный округ Коломна, пер. Прядильный д. 12/163, литера А» (шифр: П1/2025-П1СПб), разработанной ООО «Гелант» в 2025 г.

г. Санкт-Петербург

«07» мая 2025 г.

Присутствовали:

Фамилия, имя, отчество	Лавриновский Максим Семенович
Образование	Высшее - Санкт-Петербургский государственный Университет водных коммуникаций.
Специальность	Квалификация: Инженер-гидротехник с правом производства общестроительных работ; Специальность: «Гидротехническое строительство»
Ученая степень (звание)	Кандидат технических наук
Стаж работы	25 лет
Место работы и должность	ООО «Ремесленник», главный инженер проекта
Реквизиты решения уполномоченного органа по аттестации	Приказ Министерства культуры Российской Федерации № 2176 от 20.07.2023 г. Постановлением Правительства РФ от 12.03.2022

экспертов на	г. №353 «Об особенностях разрешительной
проведение	деятельности в Российской Федерации в 2022 г.»)
экспертизы с	- проектная документация на проведение работ по
указанием объектов	сохранению объектов культурного наследия;
экспертизы	- документация или разделы документации,
	обосновывающие меры по обеспечению
	сохранности объекта культурного наследия,
	включенного в реестр, выявленного объекта
	культурного наследия либо объекта,
	обладающего признаками объекта культурного
	наследия, при проведении земляных,
	мелиоративных, хозяйственных работ, указанных
	в статье 30 Федерального закона № 73-ФЗ работ
	по использованию лесов и иных работ в границах
	территории объекта культурного наследия либо
	на земельном участке, непосредственно
	связанном с земельным участком в границах
	территории объекта культурного наследия

Фамилия, имя, отчество	Болотина Мария Васильевна
Образование	Высшее – Санкт-Петербургский государственный архитектурно – строительный университет (СПбГАСУ)
Специальность	Архитектор (направление – проектные работы по сохранению объектов культурного наследия)
Стаж работы	17 лет
Место работы и должность	ООО «АРХИТЕКТУРНАЯ МАСТЕРСКАЯ АБ», главный архитектор
Реквизиты решения уполномоченного органа по аттестации экспертов на проведение экспертизы с	Приказ об аттестации Минкультуры России от 26.01.2023 № 179. Профиль экспертной деятельности (объекты экспертизы): - проектная документация на проведение работ по сохранению объектов культурного наследия.

Фамилия, имя, отчество	Романенко Георгий Алексеевич
Образование	Высшее — Государственное образовательное учреждение высшего профессионального образования «Северо-Кавказский государственный технический университет», 2005 г.; Высшее — Федеральное государственное автономное образовательное учреждение высшего профессионального образования «Северо-Кавказский федеральный университет», 2013 г.; Профессиональная переподготовка - Автономная некоммерческая организация дополнительного профессионального образования «Санкт-Петербургский Межотраслевой Институт Повышения Квалификации», 2019 г.; Профессиональная переподготовка — г. Санкт-Петербург, Автономная некоммерческая организация дополнительного профессионального образования «ЛидерПроф», 2023 г.
Специальность	Квалификация - юрист по специальности «Юриспруденция»; Квалификация — инженер по специальности «Городское строительство и хозяйство»; Специальность — «Реконструкция и реставрация зданий и сооружений»; Специальность — «Реставрация и реконструкция архитектурного наследия»
Стаж работы	16 лет
Место работы и	ООО «Курортное управление» (холдинг) г.

должность	Кисловодск», начальник проектно-сметного отдела, главный инженер проектов; член рабочей группы по вопросам охраны объектов культурного наследия Управления Ставропольского края по сохранению и государственной охране объектов культурного наследия
Реквизиты решения уполномоченного органа по аттестации экспертов на проведение экспертизы с указанием объектов экспертизы	Аттестован приказом Министерства культуры Российской Федерации № 3399 от 19 декабря 2023 г. - выявленные объекты культурного наследия в целях обоснования целесообразности включения данных объектов в реестр; - документы, обосновывающие включение объектов культурного наследия в реестр; - проектная документация на проведение работ по сохранению объектов культурного наследия.

Повестка дня:

- Рассмотрение государственной вывода историко-культурной экспертизы проектной документации на проведение работ по сохранению объекта культурного наследия регионального значения «Дом Завальевского - М.В. Северова», 1799-1801 гг., перестройка - 1857 г., расположенного по адресу: г. Санкт-Петербург, муниципальный округ Коломна, Прядильный переулок, дом 12/163, литера А (Санкт-Петербург, Прядильный пер., дом 12/163, литера А): «Проектная документация на проведение работ сохранению объекта культурного по наследия «Дом С. Н. Завальевского-М.В. регионального значения (реставрация, ремонт и приспособление для современного использования) по адресу: Санкт-Петербург, муниципальный округ Коломна, пер. Прядильный д. 12/163, литера А» (шифр: П1/2025-П1СПб), разработанной ООО «Гелант» в 2025 г.
- 1. Согласование вывода и подписание Акта экспертизы цифровой электронной подписью.
- 2. Принятие решения о передаче Акта государственной историко-культурной экспертизы Заказчику.

Слушали: Лавриновского Максима Семеновича

Постановили:

согласиться с тем, что предоставленная проектная документация на работ сохранению объекта по культурного наследия регионального значения «Дом С.Н. Завальевского - М.В. Северова», 1799-1801 гг., перестройка - 1857 г., расположенного по адресу: г. Санкт-Петербург, муниципальный округ Коломна, Прядильный переулок, дом 12/163, литера А (Санкт-Петербург, Прядильный пер., дом 12/163, литера А): «Проектная документация на проведение работ по сохранению объекта культурного наследия регионального значения «Дом С. Н. Завальевского-М.В. Северова» (реставрация, ремонт и приспособление для современного использования) по адресу: Санкт-Петербург, муниципальный округ Коломна, пер. Прядильный д. 12/163, литера А» (шифр: П1/2025-П1СПб), разработанная ООО «Гелант» в 2025 г., соответствует требованиям законодательства Российской Федерации в области государственной охраны объектов культурного наследия, представить оформленный текст Акта экспертизы в электронном виде с формулировкой вывода.

Согласовать вывод и подписать Акт экспертизы в порядке, установленном 0 государственной историко-культурной Положением экспертизе, утвержденным постановлением Правительства Российской Федерации от 25.04.2024 г. № 530.

Передать заказчику Акт экспертизы, подписанный электронными подписями, со всеми прилагаемыми документами и материалами на электронном носителе в формате документа (PDF).

Голосование по всем вопросам одновременно:

3 человека за; против – нет; воздержавшихся – нет. Принято единогласно.

Председатель экспертной комиссии

М.С. Лавриновский 07.05.2025 г.

Ответственный секретарь экспертной комиссии

М.В. Болотина 07.05.2025 г.

Эксперт член экспертной комиссии

Thereway! Г.А. Романенко 07.05.2025 г.

Протокол № 3

заседания экспертной комиссии

по проведению государственной историко-культурной экспертизы проектной документации на проведение работ по сохранению объекта культурного наследия регионального значения «Дом С.Н. Завальевского - М.В. Северова», 1799-1801 гг., перестройка - 1857 г., расположенного по адресу: г. Санкт-Петербург, муниципальный округ Коломна, Прядильный переулок, дом 12/163, литера А (Санкт-Петербург, Прядильный пер., дом 12/163, литера А): «Проектная документация на проведение работ по сохранению объекта культурного наследия регионального значения «Дом С. Н. Завальевского-М.В. Северова» (реставрация, ремонт и приспособление для современного использования) по адресу: Санкт-Петербург, муниципальный округ Коломна, пер. Прядильный д. 12/163, литера А» (шифр: П1/2025-П1СПб), разработанной ООО «Гелант» в 2025 г.

Санкт-Петербург

«07» июля 2025 г.

Присутствовали аттестованные эксперты:

Председатель экспертной комиссии:

Лавриновский Максим Семенович (приказ Минкультуры России № 2176 от 20.07.2023 г.).

Ответственный секретарь экспертной комиссии:

Болотина Мария Васильевна (приказ Минкультуры России № 179 от 26.01.2023 г.).

Член экспертной комиссии:

Романенко Георгий Алексеевич (приказ Минкультуры России № 3399 от 19.12.2023 г.)

Повестка дня:

- 1. О возобновлении проведения государственной историко-культурной экспертизы и работы Экспертной комиссии в связи с допущенными техническими ошибками № 01-43-17345/25-0-0 от 07.07.2025 г.
- 2. О внесении изменений в Протокол № 1 в связи с допущенными техническими ошибками.
- 3. О внесении Заказчиком изменений в проектную документацию в связи с допущенными техническими ошибками № 01-43-17345/25-0-0 от 07.07.2025 г., получение дополнительных материалов для проведения экспертизы.

- 4. О внесении изменений в Акт по результатам государственной историко-культурной экспертизы в связи с допущенными техническими ошибками № 01-43-17345/25-0-0 от 07.07.2025 г.
 - 5. Определение основных направлений работы экспертов.
 - 6. Утверждение календарного плана работы Экспертной комиссии.
- 1. О возобновлении проведения государственной историкокультурной экспертизы и работы Экспертной комиссии в связи с допущенными техническими ошибками № 01-43-17345/25-0-0 от 07.07.2025 г.

Слушали: Лавриновского Максима Семеновича

О возобновлении проведения государственной историко-культурной экспертизы и работы Экспертной комиссии в связи с допущенными техническими ошибками № 01-43-17345/25-0-0 от 07.07.2025 г.

Постановили:

Возобновить проведение государственной историко-культурной экспертизы и работу Экспертной комиссии в связи с допущенными техническими ошибками № 01-43-17345/25-0-0 от 07.07.2025 г.

Голосование:

3 человека за; против – нет; воздержавшихся – нет.

2. О внесении изменений в Протокол № 1 в связи с допущенными техническими ошибками.

Слушали: Болотину Марию Васильевну о внесении изменений в Протокол № 1 в связи с допущенными техническими ошибками.

Постановили:

В связи с допущенными техническими ошибками внести изменения в 1 заседания экспертной комиссии государственной историко-культурной экспертизы проектной документации по сохранению объекта культурного наследия регионального значения «Дом С.Н. Завальевского - М.В. Северова», 1799-1801 гг., перестройка - 1857 г., расположенного по адресу: г. Санкт-Петербург, муниципальный округ Коломна, Прядильный переулок, дом 12/163, литера А (Санкт-Петербург, Прядильный пер., дом 12/163, литера А): «Проектная документация на работ сохранению объекта культурного проведение ПО «Дом C. Η. Завальевского-М.В. регионального значения Северова» (реставрация, ремонт и приспособление для современного использования) по адресу: Санкт-Петербург, муниципальный округ Коломна, пер. Прядильный д. 12/163, литера А» (шифр: П1/2025-П1СПб), разработанной ООО «Гелант» в 2025 г. Изложить пункт 6. О принятии от Заказчика документов для проведения экспертизы повестки дня Протокола № 1 от 19.04.2025 г., в следующей редакции:

«6. Об определении перечня документов, запрашиваемых у Заказчика для проведения экспертизы.

Слушали:

Романенко Георгия Алексеевича об определении перечня документов, запрашиваемых у Заказчика для проведения экспертизы.

Постановили:

для проведения государственной историко-культурной экспертизы принять от Заказчика документы в составе:

- 1. «Копия задания Комитета по государственному контролю, использованию и охране памятников истории и культуры (далее КГИОП) № 01-21-1120/25-0-1 от 18.04.2025 г. (ремонт, реставрация и приспособление объекта для современного использования).
- 2. Копия Распоряжения КГИОП № № 82-рп от 28.03.2025 г. «О включении выявленного объекта культурного наследия в единый государственный реестр объектов культурного наследия (памятников истории и культуры) народов Российской Федерации в качестве объекта культурного наследия регионального значения «Дом С.Н. Завальевского М.В. Северова», об утверждении границ и режима использования территории объекта

культурного наследия, об утверждении предмета охраны объекта культурного наследия».

- 3. Копия технического паспорта на нежилое здание инв. № 6/н от 23.08.2024 г.
- 4. Копия Выписки из Единого государственного реестра недвижимости (далее ЕГРН) № КУВИ-001/2025-88185541 от 11.04.2025 г.
 - 5. Копия Выписки из ЕГРН № КУВИ-001/2025-88185231 от 11.04.2025 г.
 - 6. Копия Выписки из ЕГРН № КУВИ-001/2025-88184688 от 11.04.2025 г.
 - 7. Копия Выписки из ЕГРН № КУВИ-001/2025-88186860 от 11.04.2025 г.
 - 8. Копия Выписки из ЕГРН № КУВИ-001/2025-88184304 от 11.04.2025 г.
 - 9. Копия письма КГИОП № 01-46-1051/25-0-1 от 15.04.2025 г.
- 10. Проектная документация ««Проектная документация на проведение работ по сохранению объекта культурного наследия регионального значения «Дом С. Н. Завальевского М.В. Северова» (реставрация, ремонт и приспособление для современного использования) по адресу: Санкт-Петербург, муниципальный округ Коломна, пер. Прядильный д. 12/163, литера А» (шифр: П1/2025-П1СПб), разработанная ООО «Гелант» в 2025 г., в составе:
 - Раздел 1. Предварительные работы:
- Том 1.1. Исходно-разрешительная документация (шифр: П1/2025-П1СПб/ИРД);
- Том 1.2.1. Фотофиксация существующего состояния. Часть 1. Интерьеры (шифр: П1/2025-П1СПб/ФФ-1);
- Том 1.2.2. Фотофиксация существующего состояния. Часть 2. Фасады (шифр: П1/2025-П1СПб/ФФ-2);
- Том 1.3. Программа работ по комплексным научным исследованиям (шифр: П1/2025-П1СПб/ПО).
 - Раздел 2. Комплексные научные исследования:
- Том 2.1. Историко-архивные и библиографические исследования (шифр: П1/2025-П1СПб/ИИ);
- Том 2.2.1. Историко-архитектурные натурные исследования. Интерьеры. Часть 1. Обмерные планы: поэтажные, полов, потолков (шифр: П1/2025-П1СПб/ОЧИ-1);
- Том 2.2.2. Историко-архитектурные натурные исследования. Интерьеры. Часть 2. Обмерные чертежи потолков входящих в предмет охраны помещений 1-H (58) и 1-H (76) (шифр: П1/2025-П1СПб/ОЧИ-2);
- Том 2.2.3. Историко-архитектурные натурные исследования. Интерьеры. Часть 3. Разрезы, обмерные планы ниш (шифр: П1/2025-П1СПб/ОЧИ-3);

- Том 2.2.4. Историко-архитектурные натурные исследования. Интерьеры. Часть 4. Обмерные чертежи оконных проёмов и заполнений (шифр: П1/2025-П1СПб/ОЧИ-4);
- Том 2.2.5. Историко-архитектурные натурные исследования. Интерьеры. Часть 5. Обмерные чертежи дверных проёмов и заполнений (шифр: П1/2025-П1СПб/ОЧИ-5);
- Том 2.2.6. Историко-архитектурные натурные исследования. Интерьеры. Часть 6. Обмерные чертежи охраняемых помещений Вестибюль 1-H (1), 1-H (2), 1-H (36) (шифр: П1/2025-П1СПб/ОЧИ-6);
- Том 2.2.7. Историко-архитектурные натурные исследования. Интерьеры. Часть 7. Обмерные чертежи охраняемых помещений Парадной лестницы Л-1 1-H (3, 68, 117), Служебной лестницы Л-4 1-H (25, 85, 104) (шифр: П1/2025-П1СПб/ОЧИ-7);
- Том 2.2.8. Историко-архитектурные натурные исследования. Интерьеры. Часть 8. Обмерные чертежи охраняемых печей в помещениях 1-H (115) ПИ-1, 1-H (131) ПИ-2 (шифр: П1/2025-П1СПб/ОЧИ-8);
- Том 2.3.1. Историко-архитектурные натурные исследования. Фасады. Часть 1. Обмерные чертежи фасадов (шифр: П1/2025-П1СПб/ОЧФ-1);
- Том 2.3.2. Историко-архитектурные натурные исследования. Фасады. Часть 2. Обмерные чертежи деталей и шаблонов фасадов (шифр: П1/2025-П1СПб/ОЧФ-2);
- Том 2.4. Инженерно-технические исследования (шифр: П1/2025-П1СПб/ТО);
 - Том 2.5. Инженерные обследования (шифр: П1/2025-П1СПб/ИО);
- Том 2.6. Техническое заключение по результатам инженернотехнического состояния зданий окружающей застройки, попадающих в 30-ти метровую зону возможного негативного влияния (шифр: П1/2025-П1СПб/ОМ3);
- Том 2.7. Инженерные химико-технологические исследования по строительным и отделочным материалам (шифр: П1/2025-П1СПб/ИХТИ);
- Том 2.8. Обследование внутристенных вентиляционных и дымовых каналов (шифр: П1/2025-П1СПб/ОД);
- Том 2.9. Отчёт по комплексным научным исследованиям (шифр: П1/2025-П1СПб/ОКНИ).
- Раздел 3. Проект реставрации, ремонта и приспособления для современного использования:
 - Том 3.1. Пояснительная записка (шифр: П1/2025-П1СПб/П3);

- Том 3.2.1. Архитектурные решения. Интерьеры. Часть 1. Демонтажные работы (шифр: П1/2025-П1СПб/АРИ-1);
- Том 3.2.2. Архитектурные решения. Интерьеры. Часть 2. Проектные планы, разрезы (шифр: П1/2025-П1СПб/АРИ-2);
- Том 3.2.3. Архитектурные решения. Интерьеры. Часть 3. Проектные чертежи охраняемых потолков в помещениях 1-H (58) и 1-H (76) (шифр: П1/2025-П1СПб/АРИ-3);
- Том 3.2.4. Архитектурные решения. Интерьеры. Часть 4. Проектные чертежи оконных заполнений (шифр: П1/2025-П1СПб/АРИ-4);
- Том 3.2.5. Архитектурные решения. Интерьеры. Часть 5. Проектные чертежи дверных заполнений (шифр: П1/2025-П1СПб/АРИ-5);
- Том 3.2.6. Архитектурные решения. Интерьеры. Часть 6. Проектные чертежи охраняемых помещений Вестибюль 1-H (1), 1-H (2), 1-H (36) (шифр: П1/2025-П1СПб/АРИ-6);
- Том 3.2.7. Архитектурные решения. Интерьеры. Часть 7. Проектные чертежи охраняемых помещений Парадной лестницы Л-1 1-Н (3, 68, 117), Служебной лестницы Л-4 1-Н (25, 85, 104) (шифр: П1/2025-П1СПб/АРИ-7);
- Том 3.2.8. Архитектурные решения. Интерьеры. Часть 8. Проектные чертежи охраняемых печей в помещениях 1-H (115) ПИ-1, 1-H (131) ПИ-2 (шифр: П1/2025-П1СПб/АРИ-8);
- Том 3.2.9. Архитектурные решения. Интерьеры. Часть 9. Проектные чертежи приямков (шифр: П1/2025-П1СПб/АРИ-9);
- Том 3.3.1. Архитектурные решения. Фасады. Проектные чертежи фасадов, деталей, шаблонов (шифр: П1/2025-П1СПб/АРФ-1);
- Том 3.3.2. Архитектурные решения. Фасады. Подсветка (шифр: П1/2025-П1СПб/АРФП);
- Том 3.4.1. Конструктивные решения. Часть 1. Фундаменты, приямки входов в подвал (шифр: П1/2025-П1СПб/КР-1);
- Том 3.4.2. Конструктивные решения. Часть 2. Стены, сводчатые перекрытия, перемычки, лестницы, шахта лифта, балочные перекрытия, крыша (шифр: П1/2025-П1СПб/КР-2).
- Подраздел 3.5. Сведения об инженерном оборудовании, о сетях инженерно-технического обеспечения, перечень инженерно-технических мероприятий, содержание технологических решений:
- Том 3.5.1. Система электроснабжения (шифр: П1/2025-П1СПб/ИОС-1);
- Том 3.5.2. Система водоснабжения (шифр: П1/2025-П1СПб/ИОС-2);

- Том 3.5.3. Система водоотведения (шифр: П1/2025-П1СПб/ИОС-3);
 - *Том 3.5.4.1. Отопление (шифр: П1/2025-П1СП6/ИОС-4.1);*
- Том 3.5.4.2. Вентиляция и кондиционирование воздуха (шифр: П1/2025-П1СПб/ИОС-4.2);
 - Том 3.5.4.3. Тепловые сети (шифр: П1/2025-П1СПб/ИОС-4.3);
- Том 3.5.5.1. Сети связи. Автоматическая система пожарной сигнализации и система оповещения о пожаре. Часть 1 (шифр: П1/2025-П1СПб/ИОС-5.1);
- Том 3.5.5.2. Сети связи. Система охранной сигнализации. Система контроля и управления доступом. Система видеонаблюдения. Автоматизация и диспетчеризация инженерных систем. Часть 2 (шифр: П1/2025-П1СПб/ИОС-5.2).
- Том 3.6. Технологические методики реставрации (шифр: П1/2025-П1СПб/ТМР);
 - *Том 3.7. Проект организации работ (шифр: П1/2025-П1СПб/ПОР);*
- Том 3.8. Перечень мероприятий по охране окружающей среды (шифр: П1/2025-П1СПб/ООС);
- Том 3.9. Перечень по обеспечению пожарной безопасности (шифр: П1/2025-П1СПб/ПБ);
- Том 3.10. Мероприятия по сохранению объектов культурного наследия (шифр: П1/2025-П1СПб/СОКН).

Голосование:

3 человека за; против – нет; воздержавшихся – нет. Принято единогласно.».

Голосование:

3 человека за; против – нет; воздержавшихся – нет. Принято единогласно.

3. О внесении Заказчиком изменений в проектную документацию в связи с допущенными техническими ошибками № 01-43-17345/25-0-0 от 07.07.2025 г., получение дополнительных материалов для проведения экспертизы.

Слушали: Романенко Георгия Алексеевича

- о внесении Заказчиком изменений в проектную документацию в связи с допущенными техническими ошибками № 01-43-17345/25-0-0 от 07.07.2025 г., получение дополнительных материалов для проведения экспертизы:
- проектная документация откорректирована в связи с допущенными техническими ошибками № 01-43-17345/25-0-0 от 07.07.2025 г.

Постановили:

При рассмотрении проектной документации учесть, принять и приобщить предоставленные материалы.

Голосование:

3 человека за; против – нет; воздержавшихся – нет.

4. О внесении изменений в Акт по результатам государственной историко-культурной экспертизы в связи с допущенными техническими ошибками № 01-43-17345/25-0-0 от 07.07.2025 г.

Слушали: Болотину Марию Васильевну

о внесении изменений в Акт по результатам государственной историкокультурной экспертизы в связи с допущенными техническими ошибками № 01-43-17345/25-0-0 от 07.07.2025 г.

Постановили:

Принять и учесть все внесенные изменения в Акт по результатам государственной историко-культурной экспертизы в п. 1, 4, 6, 7, 8, 11, 12, 13, 14, 15 в связи с допущенными техническими ошибками № 01-43-17345/25-0-0 от 07.07.2025 г.

Голосование:

3 человека за; против – нет; воздержавшихся – нет.

5. Определение основных направлений работы экспертов.

Слушали: Лавриновского Максима Семеновича об определении основных направлений работы экспертов.

Постановили:

определить следующие направления работы экспертов:

- 1. Лавриновский Максим Семенович проводит анализ представленной Заказчиком откорректированной проектной документации на предмет ее соответствия действующему законодательству по охране объектов культурного наследия.
- 2. Болотина Мария Васильевна проводит анализ проектных решений и сохранности элементов предмета охраны объекта культурного наследия.
- 3. Романенко Георгий Алексеевич оценивает полноту и комплектность представленной на экспертизу проектной документации, корректирует Акт государственной историко-культурной экспертизы и приложения к нему.

Голосование:

3 человека за; против – нет; воздержавшихся – нет.

6. Утверждение календарного плана работы Экспертной комиссии

Слушали: Романенко Георгия Алексеевича

об утверждении календарного плана работы Экспертной комиссии государственной историко-культурной экспертизы в связи с возобновлением работы Экспертной комиссии.

Постановили:

Утвердить календарный план работы Экспертной комиссии:

07.07.2025 – 26.08.2025 – внесение изменений в связи с допущенными техническими ошибками № 01-43-17345/25-0-0 от 07.07.2025 г., в Акт государственной историко-культурной экспертизы; повторное рассмотрение предоставленной Заказчиком откорректированной проектной документации.

27.08.2025 — заседание комиссии, подписание электронной подписью и передача Заказчику Акта по результатам государственной историко-культурной экспертизы.

Голосование:

3 человека за; против – нет; воздержавшихся – нет.

Принято единогласно.

Председатель экспертной комиссии Лавриновский Максим Семенович

07.07.2025 г.

Ответственный секретарь экспертной комиссии

Болотина Мария Васильевна

07.07.2025 г.

Член экспертной комиссии Романенко Георгий Алексеевич There or.

07.07.2025 г.

Протокол № 4 заседания экспертной комиссии

по проведению государственной историко-культурной экспертизы проектной документации на проведение работ по сохранению объекта культурного наследия регионального значения «Дом С.Н. Завальевского - М.В. Северова», 1799-1801 гг., перестройка - 1857 г., расположенного по адресу: г. Санкт-Петербург, муниципальный округ Коломна, Прядильный переулок, дом 12/163, литера А (Санкт-Петербург, Прядильный пер., дом 12/163, литера А): «Проектная документация на проведение работ по сохранению объекта культурного наследия регионального значения «Дом С. Н. Завальевского-М.В. Северова» (реставрация, ремонт и приспособление для современного использования) по адресу: Санкт-Петербург, муниципальный округ Коломна, пер. Прядильный д. 12/163, литера А» (шифр: П1/2025-П1СПб), разработанной ООО «Гелант» в 2025 г.

Санкт-Петербург

«27» августа 2025 г.

Присутствовали аттестованные эксперты:

Председатель экспертной комиссии:

Лавриновский Максим Семенович (приказ Минкультуры России № 2176 от 20.07.2023 г.).

Ответственный секретарь экспертной комиссии:

Болотина Мария Васильевна (приказ Минкультуры России № 179 от 26.01.2023 г.).

Член экспертной комиссии:

Романенко Георгий Алексеевич (приказ Минкультуры России № 3399 от 19.12.2023 г.)

Повестка дня:

Рассмотрение вывода государственной историко-культурной экспертизы проектной документации на проведение работ по сохранению наследия регионального значения «Дом С.Н. объекта культурного Завальевского - М.В. Северова», 1799-1801 гг., перестройка - 1857 г., расположенного по адресу: г. Санкт-Петербург, муниципальный округ Коломна, Прядильный переулок, дом 12/163, литера А (Санкт-Петербург, Прядильный пер., дом 12/163, литера А): «Проектная документация на проведение работ сохранению объекта культурного наследия по «Дом С. Н. значения Завальевского-М.В. регионального (реставрация, ремонт и приспособление для современного использования) по адресу: Санкт-Петербург, муниципальный округ Коломна, пер. Прядильный д. 12/163, литера А» (шифр: П1/2025-П1СПб), разработанной ООО «Гелант» в 2025 г.

- 2. Согласование вывода и подписание Акта экспертизы цифровой электронной подписью.
- 3. Принятие решения о передаче Акта государственной историкокультурной экспертизы Заказчику.

Слушали: Лавриновского Максима Семеновича

Постановили:

4. Согласиться с тем, что предоставленная проектная документация «Проектная документация на проведение работ по сохранению объекта культурного наследия регионального значения «Дом С. Н. Завальевского-М.В. Северова» (реставрация, ремонт и приспособление для современного использования) по адресу: Санкт-Петербург, муниципальный округ Коломна, Прядильный д. 12/163, литера А» (шифр: $\Pi 1/2025 - \Pi 1C\Pi 6$), разработанная ООО «Гелант» в 2025 г., соответствует требованиям законодательства Российской Федерации в области государственной охраны объектов культурного наследия, представить оформленный текст Акта экспертизы в электронном виде с формулировкой вывода.

Согласовать вывод И подписать Акт экспертизы установленном Положением о государственной историко-культурной экспертизе, утвержденным Постановлением Правительства Российской Федерации от 25.04.2024 № 530.

Передать заказчику Акт экспертизы, подписанный электронными подписями, со всеми прилагаемыми документами и материалами на электронном носителе в формате документа (PDF).

Голосование по всем вопросам одновременно:

3 человека за; против – нет; воздержавшихся – нет.

Принято единогласно.

Председатель экспертной комиссии

Лавриновский Максим Семенович

27.08.2025 г.

Ответственный секретарь экспертной комиссии (Сиссения)

Макия Васильевна

Член экспертной комиссии

Романенко Георгий Алексеевич

27.08.2025 г.

Приложение №8 К Акту ПО результатам государственной историко-культурной экспертизы проектной документации на проведение работ по объекта культурного сохранению наследия регионального значения «Дом С.Н. Завальевского -М.В. Северова», 1799-1801 гг., перестройка - 1857 г., расположенного по адресу: г. Санкт-Петербург, муниципальный округ Коломна, Прядильный переулок, дом 12/163, литера А (Санкт-Петербург, Прядильный пер., дом 12/163, литера А): «Проектная документация на проведение работ по сохранению объекта культурного наследия регионального значения «Дом С. Н. Завальевского-М.В. Северова» (реставрация, ремонт и приспособление для современного использования) по адресу: Санкт-Петербург, муниципальный Коломна, пер. Прядильный д. 12/163, литера А» (шифр: П1/2025-П1СПб), разработанной ООО «Гелант» в 2025 г.

Материалы, содержащие информацию о ценности объекта с точки зрения истории, археологии, архитектуры, градостроительства, искусства, науки и техники, эстетики, этнологии или антропологии, социальной культуры

Историческая иконография

Перечень иллюстраций

- Илл. 1. План Санкт-Петербурга. И.Я. фон Вильзера. 1725. Королевский архив карт. Дания.
- Илл. 2. План И.Ф.фон Зигхейма. 1738.
- Илл. 2. «Академический план» Трускотта-Махаева. 1753.
- Илл. 4. План Трускотта-Махаева. Фрагмент.
- Илл. 5. Аксонометрический план Санкт-Петербурга 1765-1777 гг. (План П. де Сент-Илера, И. Соколова, А. Горихвостова и др.). Спб., 2003.
- Илл. 6. Аксонометрический план Санкт-Петербурга 1765-1777 гг. (План П. де Сент-Илера, И. Соколова, А. Горихвостова и др.). Фрагмент с рассматриваемым участком.
- Илл. 7. «Сенатский» план 1798 г. Фрагмент. ЦГИА СПб. Ф.513.On.168. Д.319.
- Илл. 8. «Фасад дома, существующего во дворе почетного гражданина Михайла Северова». ЦГИА СПб.
- Ф. 513. Оп.102.Д.3901. Лл.7-8, ок.1857.
- Илл. 9. «Фасад дома, существующего во дворе почетного гражданина Михайла Северова».
- ЦГИА СПб. Ф. 513. Оп.102.Д.3901. Л.26. ок.1857
- Илл. 10. «Фасад дома, предполагаемого к постройке во дворе почетного гражданина Михайла Северова». ЦГИА СПб. Ф.513.Оп.102. Д.3901. Лл.4а-6. 1857.
- Илл. 11. «Фасад дома, предполагаемого к постройке во дворе почетного гражданина Михайла Северова». ЦГИА СПб. Ф.513.Оп.102. Д.3901. Лл.22-24. 1857.
- Илл. 12. Сборная карта для Карты, составленной Генштабом в 1820 г. 1818-1820. Фрагмент.
- Илл. 13. План и фасад существующих надворных построек. ЦГИА СПб. Ф.513.Оп. 102. Д.3901. Л.1.1843.
- Илл. 14. План и фасад существующих надворных построек. ЦГИА СПб. Ф.513.Оп. 102. Д.3901. Л.2.1843.
- Илл. 15. План и фасад существующих надворных построек. ЦГИА СПб. Ф.513.Оп. 102. Д.3901. Л.3. 1843.
- Илл. 16. Проект предполагаемой к постройке службы на каменных столбах. ЦГИА Спб.,Ф.513. Оп.102. Д.3901. Л4. ок.1843.
- Илл. 17. Атлас 13-ти частей Петербурга. Сост. Н.Цылов. 1849. Л.52.
- Илл. 18. Проект каменных нежилых служб... на дворе... Мусиной-Пушкиной. ЦГИА Спб.Ф.513.Оп.102. Д.3901. Л.5. 1848.
- Илл. 19. План двора почетного гражданина М.Северова. ЦГИА СПб. Ф.513. Оп.102. Д.3901. Л.3а. 1857 г.
- Илл. 20. План дома, предполагаемого к пристройке и надстройке... ЦГИА СПб. Ф. 513 Оп.102. Д.3901. Лл.22-24. 1857 г.
- Илл. 21. План двора дому почетного гражданина Северова... с показанием предполагаемого каменного сарая для дров. 1861 г. ЦГИА СПб, Ф.513. Оп.102. Д.3901. Л. 20.
- Илл. 22. Фасад по Прядильному переулку. ЦГИА СПб. Ф.513. Оп. 102. Д.3901. Лл.27-29.1857.
- Илл. 23. План 1-го этажа. ЦГИА СПб. Ф.513. Оп.102. Д.3901. Лл.14-15.1857 г.
- Илл. 24. План 3-го этажа надстройки. ЦГИА СПб. Ф.513. Оп.102. Д.3901. Лл.18,19.1857.
- Илл. 25. План двора. ЦГИА СПб. Ф.515. Оп.4. Д.5679. Л.13. Не ранее 1878 г. до 1902 г.
- Илл. 26. План подвального помещения. ЦГИА СПб. Ф.515. Оп.4. Д.5679. Л.13. Не ранее 1878 г. до 1902 г.
- Илл. 27. План 1-го этажа. ЦГИА СПб. Ф.515. Оп.4. Д.5679. Л.13. Не ранее 1878 г. до 1902 г.
- Илл. 28. План 2-го этажа. ЦГИА СПб. Ф.515. Оп.4. Д.5679. Л.13. Не ранее 1878 г. до 1902 г.
- Илл. 29. План 3-го этажа. ЦГИА СПб. Ф.515. Оп.4. Д.5679. Л.13. Не ранее 1878 г. до 1902 г.
- Илл. 30. План 3-го этажа. ЦГИА СПб. Ф.515. Оп.4. Д.5679. Л.13. Не ранее 1878 г. до 1902 г.
- Илл. 31. Катастрофа Египетского моста. Фото 1905. Pastvu.com.
- Илл. 32. Панорама набережной Фонтанки. Фото 1926 г. Фотограф Л. Г. Андреевский. ЦГА КФФД, Гр65700.
- Илл. 33. Набережная Фонтанки. Фрагмент. Фото 1926 г. Фотограф Л. Г. Андреевский. ЦГА КФФД, Гр65700.
- Илл. 34. Набережная Фонтанки. Дом по Прядильному переулку. Фото 1926 г. Фотограф Л. Г. Андреевский. ЦГА КФФД, Гр65700.
- Илл. 35. Набережная Фонтанки. Дом по Прядильному переулку. Фрагмент. Фото 1926 г. Фотограф
- Л. Г. Андреевский. ЦГА КФФД, Гр65700.
- Илл. 36. Вид на дом № 163/12 по наб. реки Фонтанки. 1949 г. ЦГА КФФД, Гр 71343.


- Илл. 37. Вид домов № 163,165,167 о наб. реки Фонтанки. 1960.ЦГА КФФД, Бр 30302.
- Илл. 38. Строительство нового Египетского моста. 1954-1955. Pastvu.com.
- Илл. 39. Фрагмент отделки парадного вестибюля. Фото Р. Халикова 2010 г. Источник: Citywalls.ru.
- Илл. 40. Фрагмент утраченного металлического ограждения парадной лестницы. Фото 2012. года. Источник: Citywalls.ru.
- Илл. 41. Современное состояние здания. Фото 2023 г. Источник: Citywalls.ru.
- Илл. 42. П. И. Ремизов. Портрет А. А. Михайлова 2-го. 1818 г. Музей Российской академии художеств, Санкт-Петербург.
- Илл. 43. Поперечный разрез по линии А-Б ЦГИА СПб Ф. 513 Оп.102. Д.3901. Лл.12-13. 1857 г.
- Илл. 44. Разрез лит. А по линии Н-Г. ЦГИА СПб. Ф.515. Оп.4. Д.5679. Л.16.
- Илл. 45. Фасад по наб. р. Фонтанки. Фрагмент. 1878 г. ЦГИА СПб. Ф.515. Оп.3. Д.5679. Л.6.
- Илл. 46. Фасад по наб. р. Фонтанки. Фрагмент с проёмом центрального входа. 1878 г. ЦГИА СПб. Ф.515. Оп.3. Д.5679. Л.7
- Илл. 47. Фасад по линии Прядильного пер. Фрагмент. 1878 г. ЦГИА СПб. Ф.515. Оп.3. Д.5679. Л.8.
- Илл. 48. Фасад по линии Прядильного пер. Фрагмент с угловым объёмом. 1878 г. ЦГИА СПб. Ф.515. Оп.3. Д.5679. Л.9.

Перечень схем:


- Схема 1. Первоначальный дом архитектора А.А. Михайлова (Михайлова II) и перестройка архитектора Н.А. Сычёва.
- Схема 2. Понижение конька крыши на ~0,5 метра в период между 1905-1926 гг.
- Схема 3. Наложение двух исторических фотографий 1905 г. и 1954-1955 гг.



Илл. 1. План Санкт-Петербурга. И.Я. фон Вильзера.1725.Королевский архив карт. Дания.

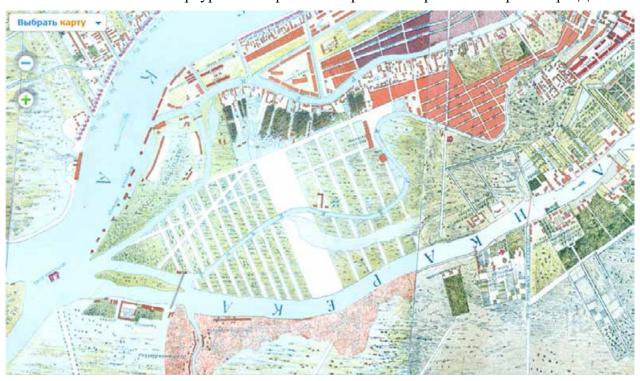


Илл. 2. План И.Ф.фон Зигхейма. 1738.

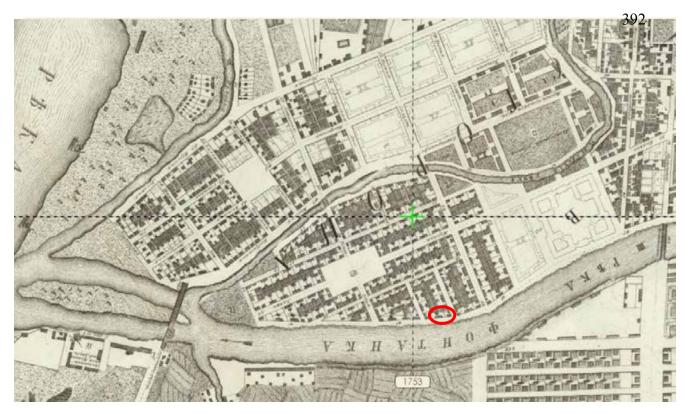


Илл. 3. «Академический план» Трускотта-Махаева. 1753.



Илл. 4. План Трускотта-Махаева. Фрагмент.

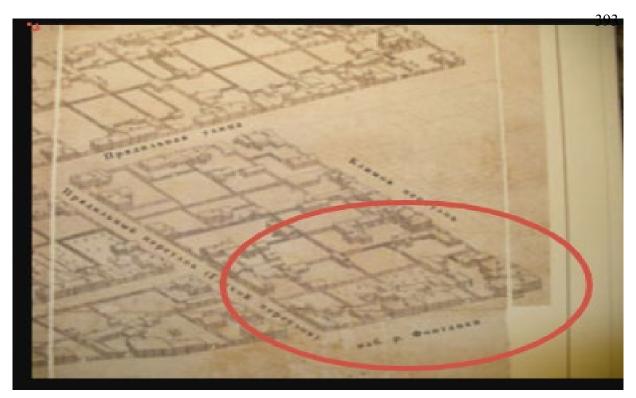


Илл. 5. Аксонометрический план Санкт-Петербурга 1765-1777 гг. (План П. де Сент-Илера, И. Соколова, А. Горихвостова и др.). Спб., 2003.

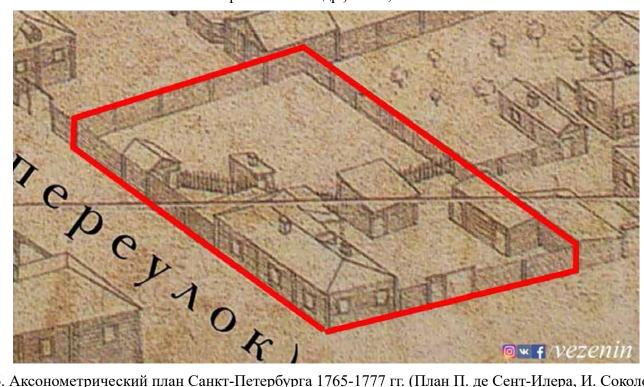


Илл. 6. Аксонометрический план Санкт-Петербурга 1765-1777 гг. (План П. де Сент-Илера, И. Соколова, А. Горихвостова и др.). Фрагмент с рассматриваемым участком.




Илл. 7. «Сенатский» план 1798 г. Фрагмент. ЦГИА СПб. Ф.513.Оп.168. Д.319.

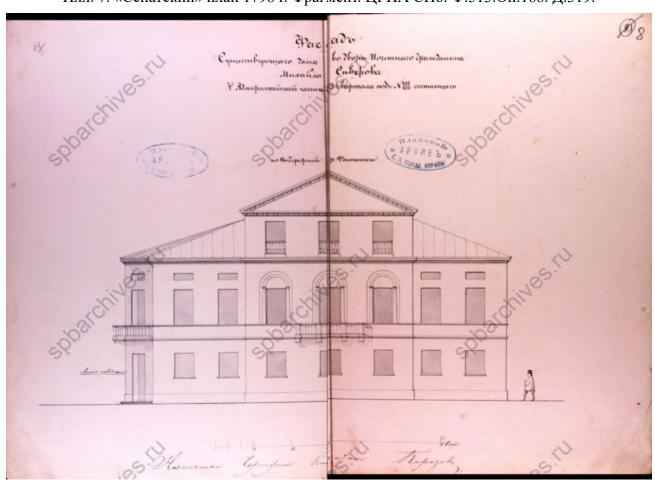


Илл. 8. «Фасад дома, существующего во дворе почетного гражданина Михайла Северова». ЦГИА СПб. Ф. 513. Оп.102.Д.3901. Лл.7-8, ок.1857.

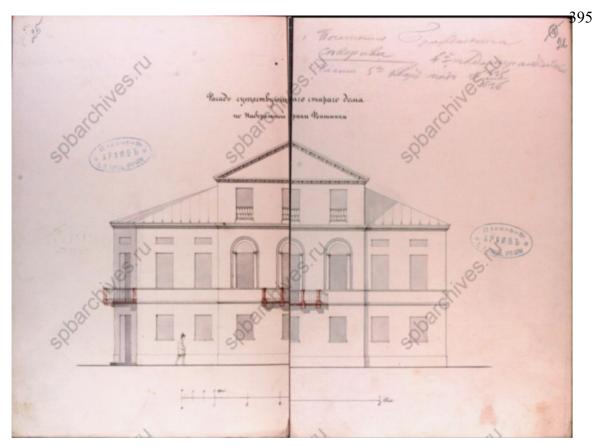

Илл. 9. «Фасад дома, существующего во дворе почетного гражданина Михайла Северова». ЦГИА СПб. Ф. 513. Оп.102.Д.3901. Л.26. ок.1857

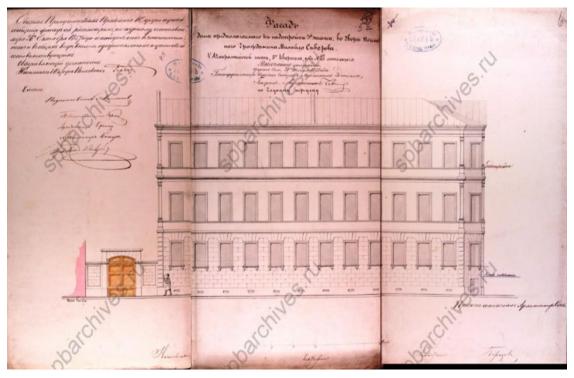


Илл. 10. «Фасад дома, предполагаемого к постройке во дворе почетного гражданина Михайла Северова». ЦГИА СПб. Ф.513.Оп.102. Д.3901. Лл.4а-6. 1857.

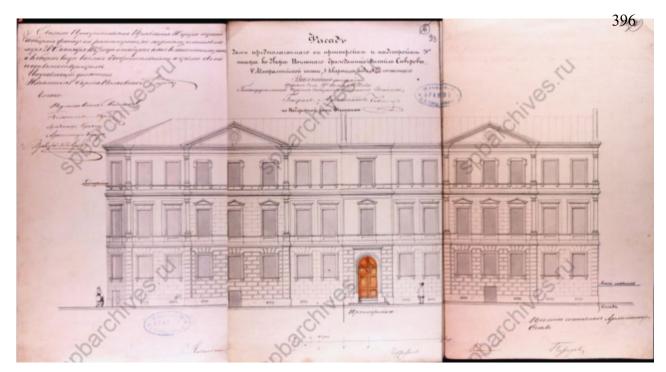


Илл. 11. «Фасад дома, предполагаемого к постройке во дворе почетного гражданина Михайла Северова». ЦГИА СПб. Ф.513.Оп.102. Д.3901. Лл.22-24. 1857.




Илл. 12. Сборная карта для Карты, составленной Генштабом в 1820 г. 1818-1820. Фрагмент.

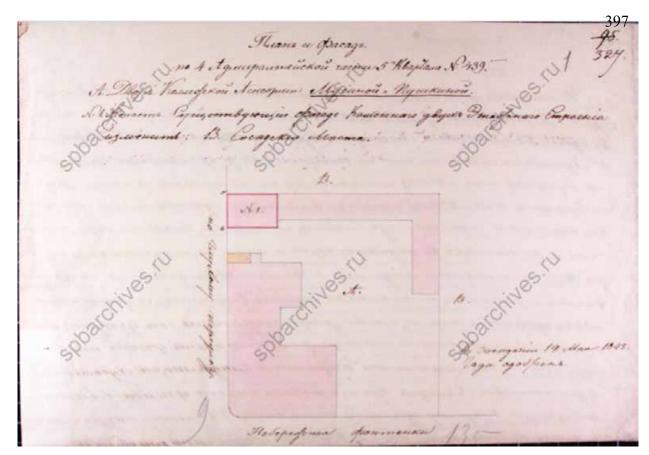


Илл. 13. План и фасад существующих надворных построек. ЦГИА СПб. Ф.513.Оп. 102. Д.3901. Л.1.1843.

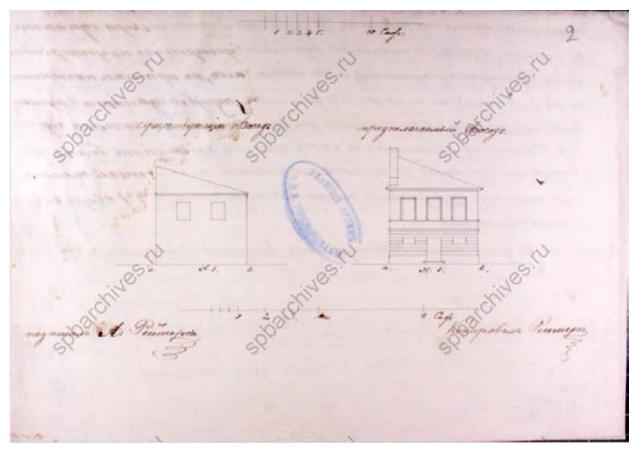


Илл. 14. План и фасад существующих надворных построек. ЦГИА СПб. Φ .513.Оп. 102. Д.3901. Л.2.1843.

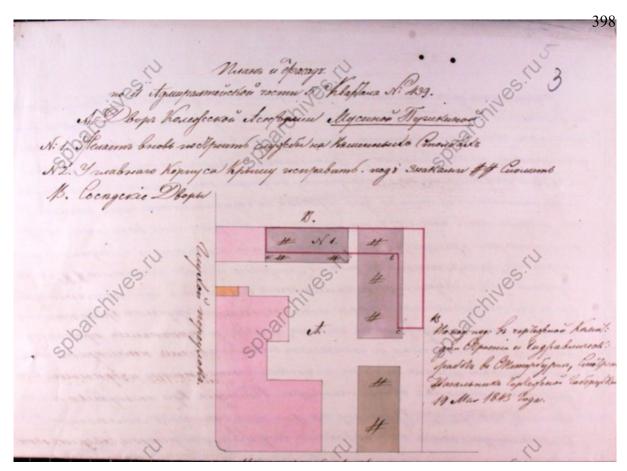

Илл. 15. План и фасад существующих надворных построек. ЦГИА СПб. Ф.513.Оп. 102. Д.3901. Л.3. 1843.

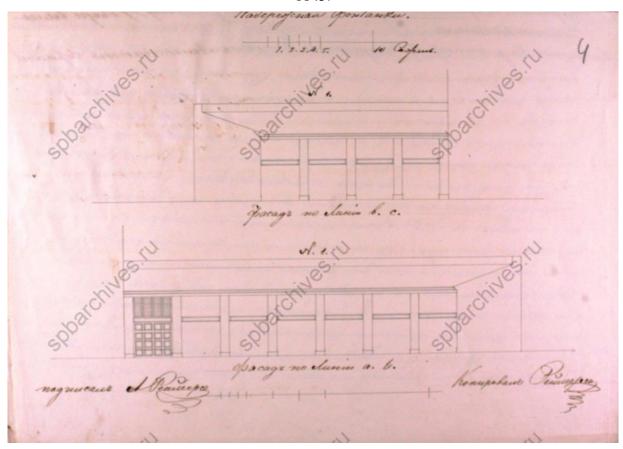


Илл. 16. Проект предполагаемой к постройке службы на каменных столбах. ЦГИА Спб., Φ .513. Оп.102. Д.3901. Л4. ок.1843.

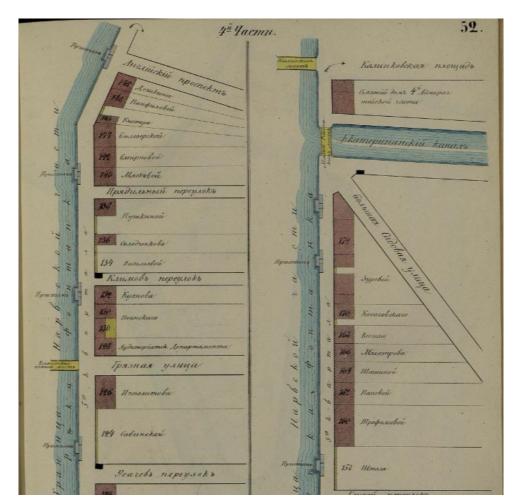


Илл. 17. Атлас 13-ти частей Петербурга. Сост. Н.Цылов. 1849. Л.52.




Илл. 18. Проект каменных нежилых служб... на дворе... Мусиной-Пушкиной. ЦГИА Спб.Ф.513.Оп.102. Д.3901. Л.5. 1848.

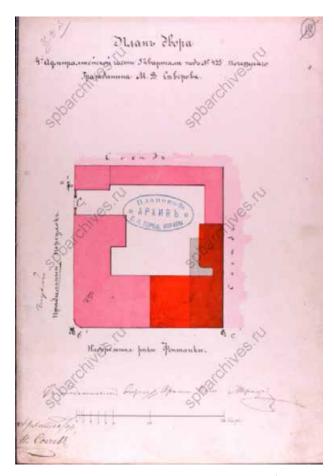


Илл. 19. План двора почетного гражданина М.Северова. ЦГИА СПб. Φ .513. Оп.102. Д.3901. Л.3а. 1857 г.

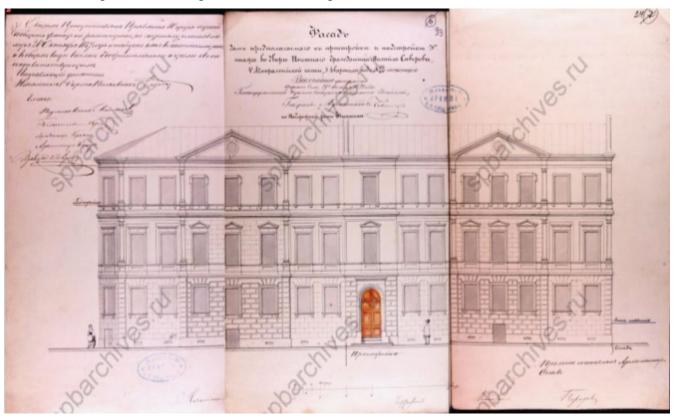


Илл. 20. План дома, предполагаемого к пристройке и надстройке... ЦГИА СПб. Ф. 513 Оп.102. Д.3901. Лл.22-24. 1857 г.

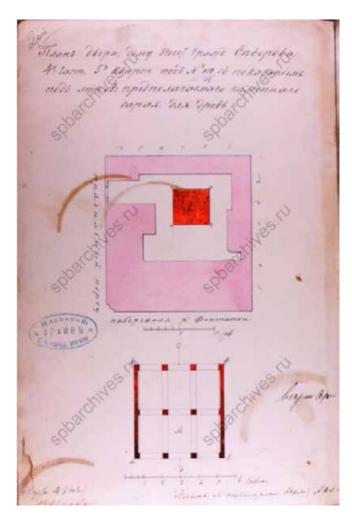


Илл. 21. План двора дому почетного гражданина Северова... с показанием предполагаемого каменного сарая для дров. 1861 г. ЦГИА СПб, Ф.513. Оп.102. Д.3901. Л. 20.

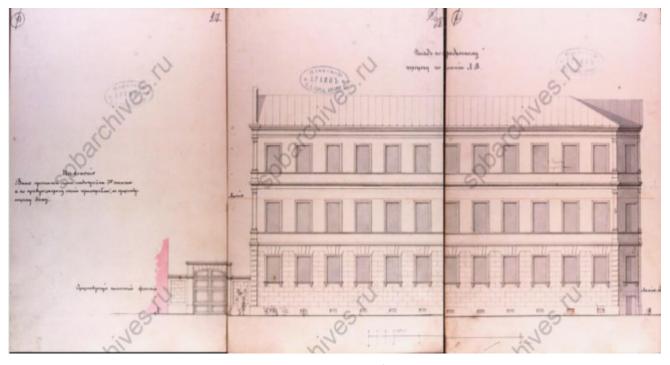


Илл. 22. Фасад по Прядильному переулку. ЦГИА СПб. Ф.513. Оп. 102. Д.3901. Лл.27-29.1857.

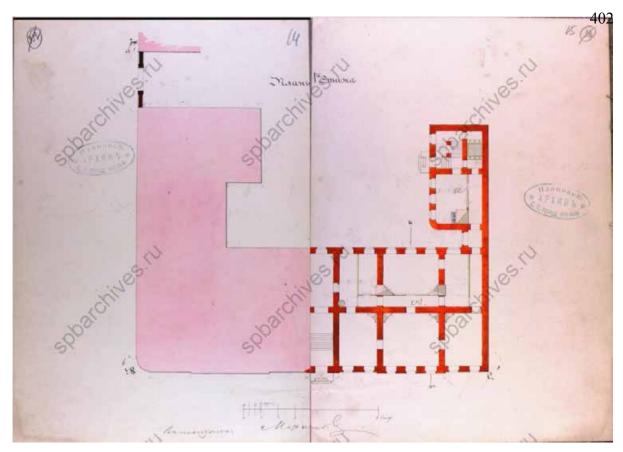


Илл. 23. План 1-го этажа. ЦГИА СПб. Ф.513. Оп.102. Д.3901. Лл.14-15.1857 г.

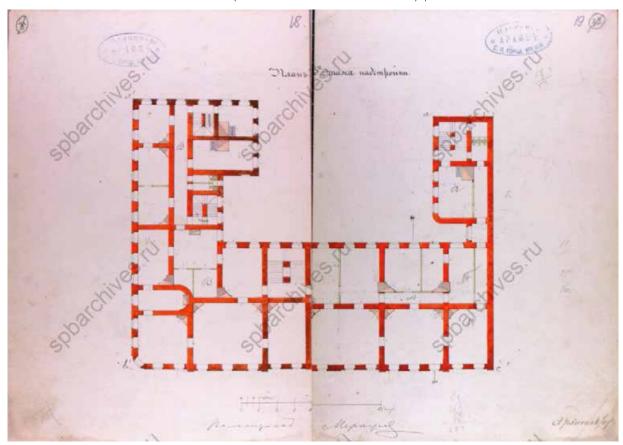


Илл. 24. План 3-го этажа надстройки. ЦГИА СПб. Φ .513. Оп.102. Д.3901. Лл.18,19.1857.

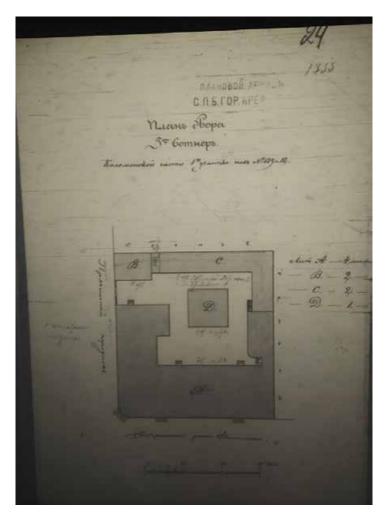


Илл. 25. План двора. ЦГИА СПб. Ф.515. Оп.4. Д.5679. Л.24. Не ранее 1878 г. до 1902 г.

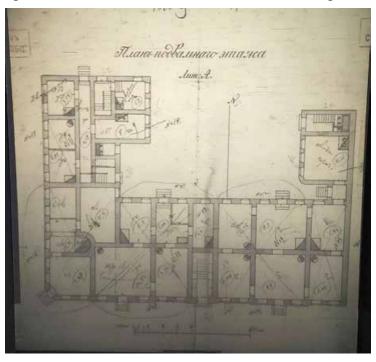


Илл. 26. План подвального помещения. ЦГИА СПб. Φ .515. Оп.4. Д.5679. Л.9. Не ранее 1878 г. до 1902 г.

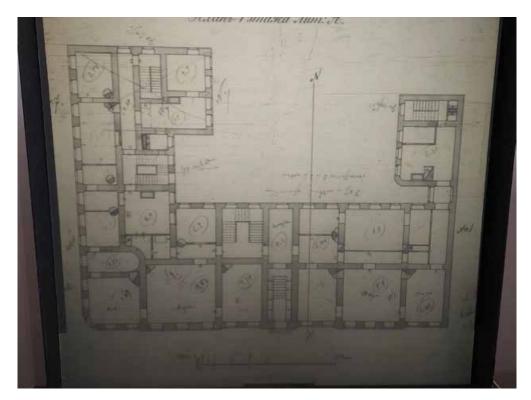


Илл. 27. План 1-го этажа. ЦГИА СПб. Φ .515. Оп.4. Д.5679. Л.10. Не ранее 1878 г. до 1902 г.

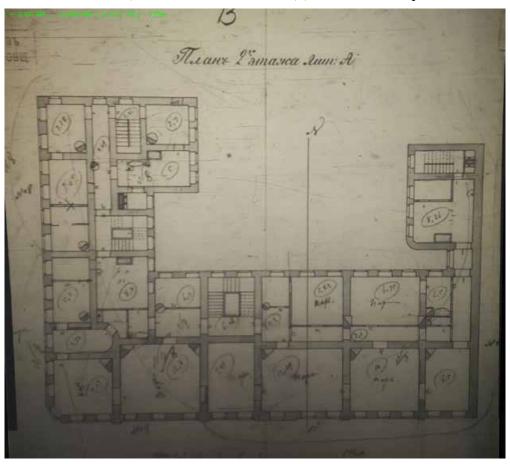


Илл. 28. План 2-го этажа. ЦГИА СПб. Φ .515. Оп.4. Д.5679. Л.13. Не ранее 1878 г. до 1902 г.

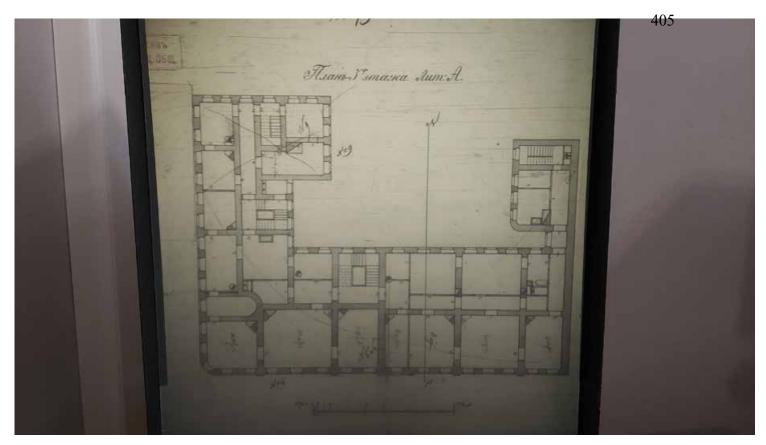

Илл. 29. План 3-го этажа. ЦГИА СПб. Φ .515. Оп.4. Д.5679. Л.15. Не ранее 1878 г. до 1902 г.

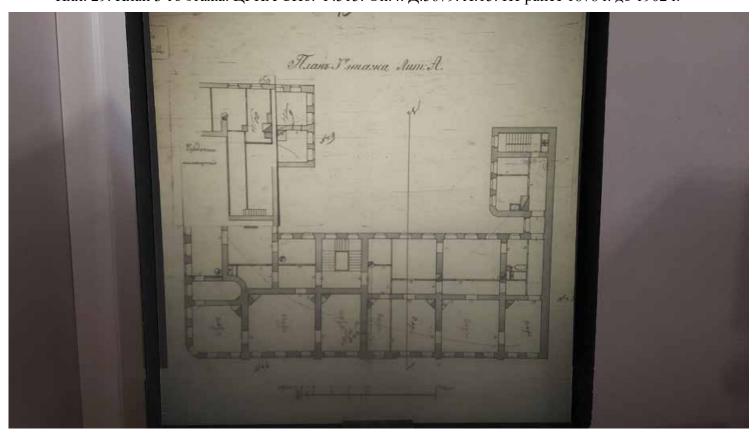

Илл. 30. План 3-го этажа с частью чердачного пространства. ЦГИА СПб. Ф.515. Оп.4. Д.5679. Л.15а. Не ранее 1878 г. до 1902 г.

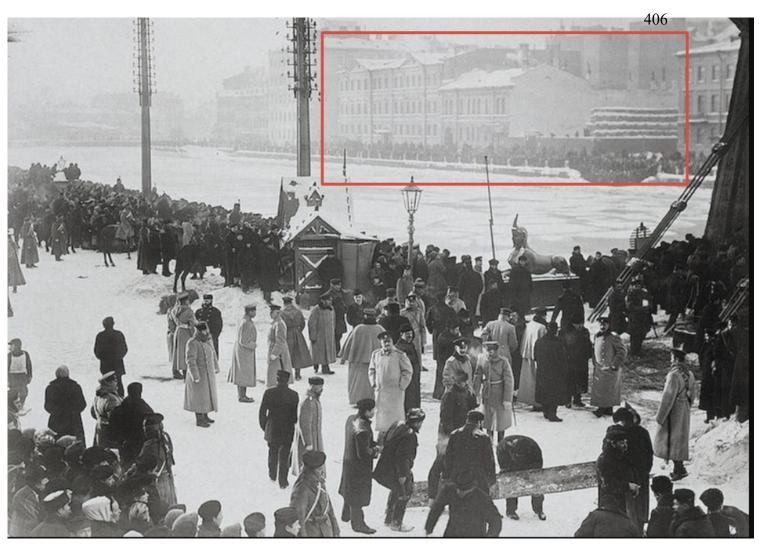

Илл. 31. Катастрофа Египетского моста. Фото 1905. Pastvu.com.



Илл. 32. Панорама набережной Фонтанки. Фото 1926 г. Фотограф Л. Г. Андреевский. ЦГА КФФД, Гр65700.



Илл. 33. Набережная Фонтанки. Фрагмент. Фото 1926 г. Фотограф Л. Г. Андреевский. ЦГА КФФД, Гр65700.



Илл. 34. Набережная Фонтанки. Дом по Прядильному переулку. Фото 1926 г. Фотограф Л. Г. Андреевский. ЦГА КФФД, Гр65700.



Илл. 35. Набережная Фонтанки. Дом по Прядильному переулку. Фрагмент. Фото 1926 г. Фотограф Л. Г. Андреевский. ЦГА КФФД, Гр65700.



Илл. 36. Вид на дом № 163/12 по наб. реки Фонтанки. 1949 г. ЦГА КФФД, Гр 71343.



Илл. 37. Вид домов № 163,165,167 о наб. реки Фонтанки. 1960.ЦГА КФФД, Бр 30302.



Илл. 38. Строительство нового Египетского моста. 1954-1955. Pastvu.com.



Илл. 39. Фрагмент отделки парадного вестибюля. Фото Р. Халикова 2010 г. Источник: Citywalls.ru.




Илл. 40. Фрагмент утраченного металлического ограждения парадной лестницы. Фото 2012. года. Источник: Citywalls.ru.




Илл. 41. Современное состояние здания. Фото 2023 г. Источник: Citywalls.ru.




Илл. 42. П. И. Ремизов. Портрет А. А. Михайлова 2-го. 1818 г. Музей Российской академии художеств, Санкт-Петербург.

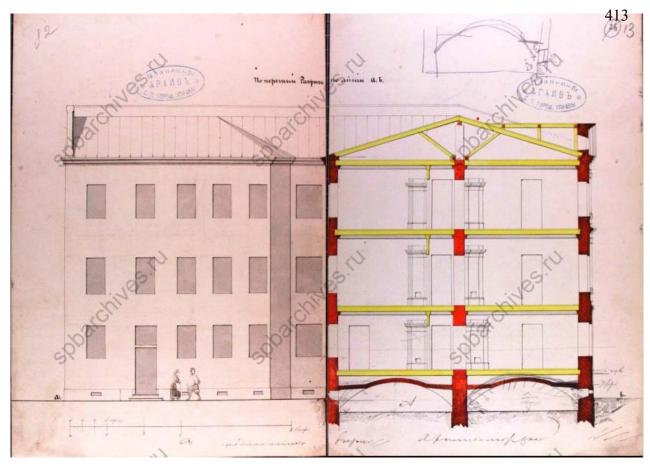


Илл. 43. Поперечный разрез по линии А-Б ЦГИА СПб Ф. 513 Оп.102. Д.3901. Лл.12-13. 1857 г.

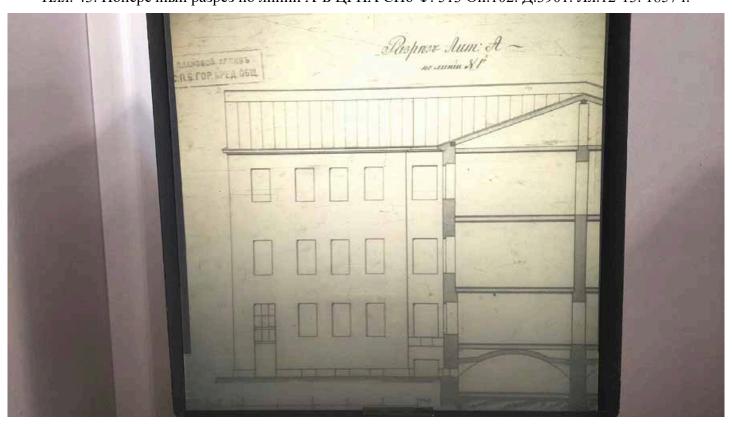


Илл. 44. Разрез лит. А по линии Н-Г. ЦГИА СПб. Ф.515. Оп.4. Д.5679. Л.16.

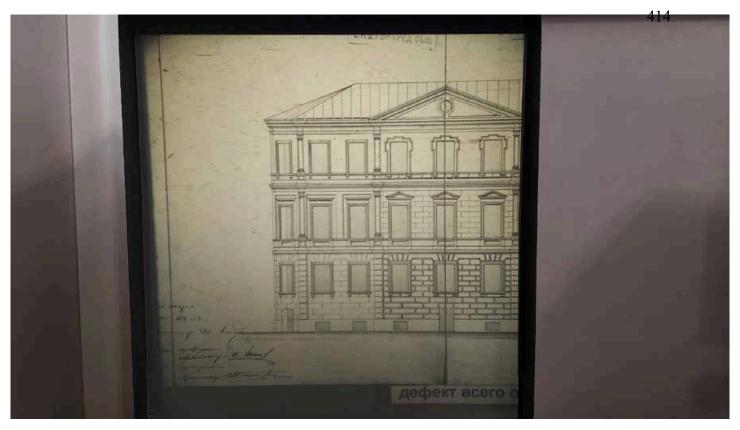


Илл. 45. Фасад по наб. р. Фонтанки. Фрагмент. 1878 г. ЦГИА СПб. Ф.515. Оп.3. Д.5679. Л.6.

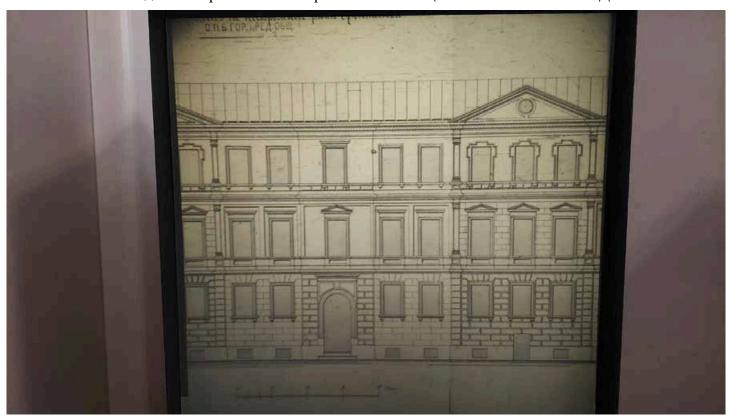

Илл. 46. Фасад по наб. р. Фонтанки. Фрагмент с проёмом центрального входа. 1878 г. ЦГИА СПб. Ф.515. Оп.3. Д.5679. Л.7.

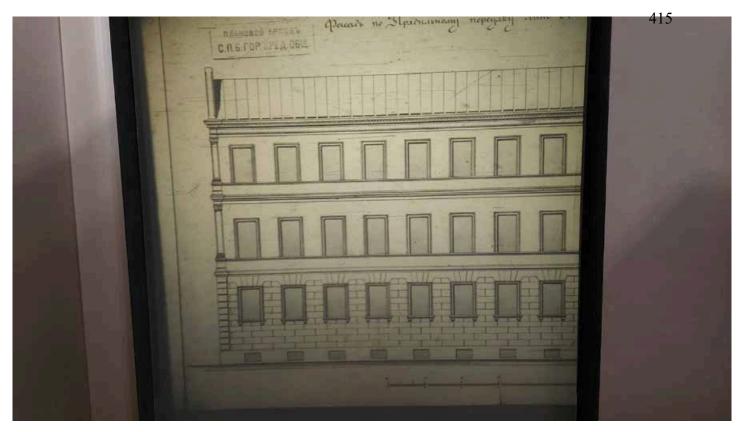

Илл. 47. Фасад по линии Прядильного пер. Фрагмент. 1878 г. ЦГИА СПб. Ф.515. Оп.3. Д.5679. Л.8.

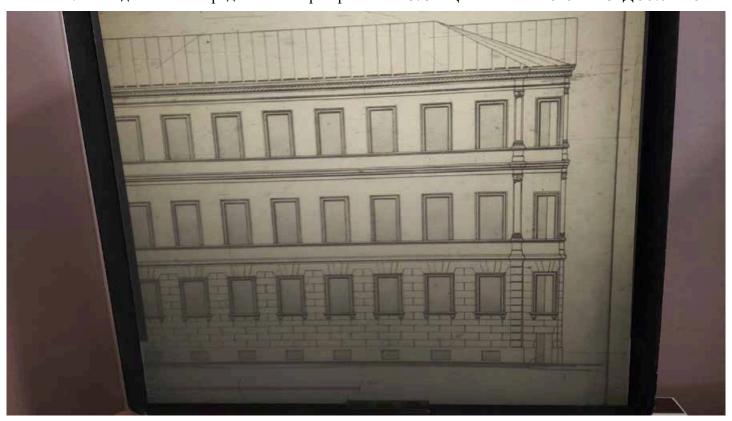

Илл. 48. Фасад по линии Прядильного пер. Фрагмент с угловым объёмом. 1878 г. ЦГИА СПб. Ф.515. Оп.3. Д.5679. Л.9.

Схемы строительной истории здания

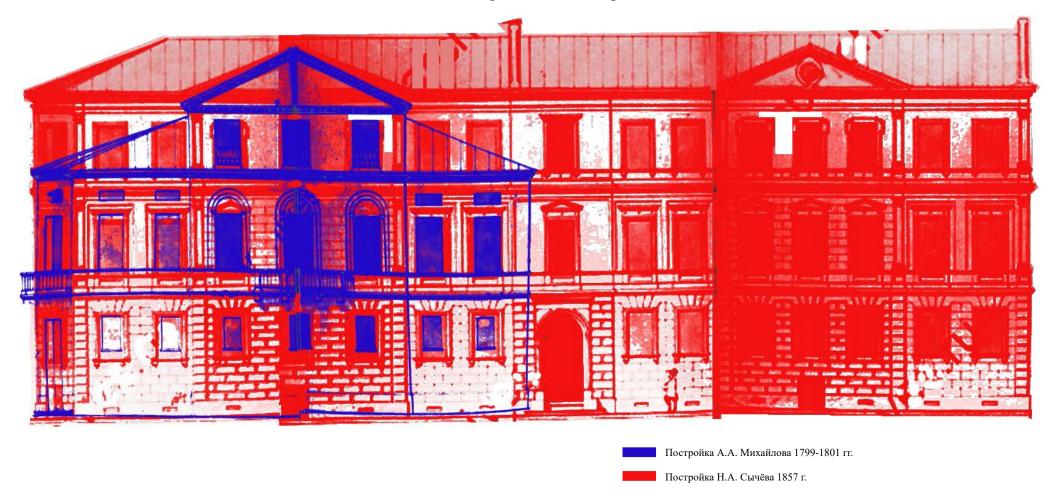


Схема 1. Первоначальный дом архитектора А.А. Михайлова (Михайлова II) и перестройка архитектора Н.А. Сычёва.



Схема 2. Понижение конька крыши на ~0,5 метра в период между 1905-1926 гг.



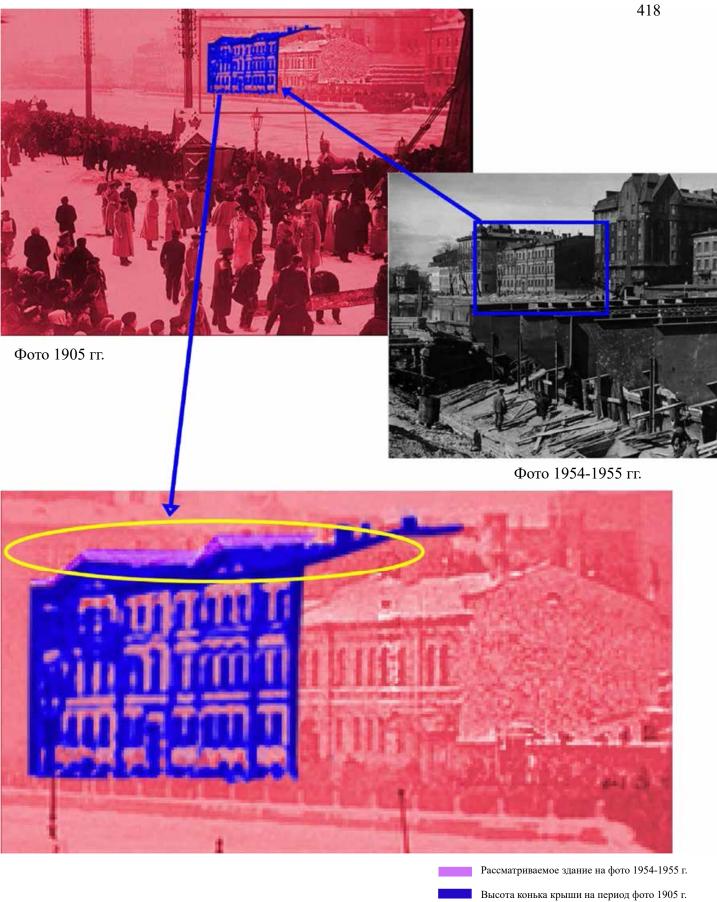


Схема 3. Наложение двух исторических фотографий 1905 г. и 1954-1955 гг.

Приложение №9 К Акту ПО результатам государственной историко-культурной экспертизы проектной документации на проведение работ по сохранению объекта культурного наследия регионального значения «Дом С.Н. Завальевского -М.В. Северова», 1799-1801 гг., перестройка - 1857 г., расположенного по адресу: г. Санкт-Петербург, муниципальный округ Коломна, Прядильный переулок, дом 12/163, литера А (Санкт-Петербург, Прядильный пер., дом 12/163, литера А): «Проектная документация на проведение работ по сохранению объекта культурного наследия регионального значения «Дом С. Н. Завальевского-М.В. Северова» (реставрация, ремонт и приспособление для современного использования) по адресу: Санкт-Петербург, муниципальный Коломна, пер. Прядильный д. 12/163, литера А» (шифр: П1/2025-П1СПб), разработанной ООО «Гелант» в 2025 г.

Иная документация



КОМИТЕТ ПО ГОСУДАРСТВЕННОМУ КОНТРОЛЮ, ИСПОЛЬЗОВАНИЮ И ОХРАНЕ ПАМЯТНИКОВ ИСТОРИИ И КУЛЬТУРЫ (КГИОП)

ул. Зодчего Росси, д. 1-3, литера А, Санкт-Петербург, 191023 Тел. (812) 417-43-03, Факс (812) 710-42-45 Е-mail: kgiop@gov.spb.ru

Ha № 1606284 от 11.04.2025 рег.№ 01-46-1051/25-0-0 от 11.04.2025 Абруковой Е.Р.

elisrom.05@mail.ru

Уважаемая Елизавета Романовна!

В ответ на Ваше обращение о предоставлении копии приказа Министерства Культуры Российской Федерации в отношении объекта культурного наследия, расположенного по адресу: Санкт-Петербург, Прядильный пер., дом 12/163, литера А, КГИОП сообщает следующее.

Здание по вышеуказанному адресу является объектом культурного наследия регионального значения «Дом С.Н. Завальевского - М.В. Северова» (далее - Объект), в соответствии с Распоряжением КГИОП № 82-рп от 28.03.2025.

В настоящее время Объект проходит процедуру регистрации в единый государственный реестр объектов культурного наследия (памятников истории и культуры) народов Российской Федерации. После завершения регистрации Объекта будет издан приказ Министерства Культуры Российской Федерации и Вам может быть предоставлена его копия.

Начальник отдела государственного реестра объектов культурного наследия

ДОКУМЕНТ ПОДПИСАН ЭЛЕКТРОННОЙ ПОДПИСЬЮ

Сертификат 00D0B468D213568491907F8CAEFE8DB23B Владелец Брыков Дмитрий Сергеевич Действителен с 10.12.2024 по 05.03.2026

Д.С. Брыков

Содержание

№ п/п	Наименование	№ стр.
1.	Акт по результатам государственной историко-культурной экспертизы	1
2.	Приложение №1. Копия решения органа государственной власти о включении в единый государственный реестр объектов культурного наследия (памятников истории и культуры) народов Российской Федерации; копия решения органа государственной власти об утверждении границ территории объекта культурного наследия; копия решения органа государственной власти об определении предмета охраны объекта культурного наследия;	65
3.	Приложение №2. Материалы фотофиксации;	105
4.	Приложение №3. Копия задания, выданного органом охраны на проведение работ по сохранению объекта культурного наследия;	215
5.	Приложение №4. Правоустанавливающие документы: сведения из ЕГРН;	222
6.	Приложение №5. Копии технического паспорта на объект культурного наследия и (или) его поэтажного плана с указанием размеров и приведением экспликации помещений, выдаваемых организациями, осуществляющими государственный технический учет и (или) техническую инвентаризацию объектов капитального строительства;	312
7.	Приложение №6. Копии договоров с экспертами;	326
8.	Приложение №7. Копии протоколов заседаний экспертной комиссии;	345
9.	Приложение №8 . Материалы, содержащие информацию о ценности объекта с точки зрения истории, археологии, архитектуры, градостроительства, искусства, науки и техники, эстетики, этнологии или антропологии, социальной культуры;	362
10.	Приложение №9. Иная документация;	393
11.	Содержание	395