

Общество с ограниченной ответственностью «Союз Экспертов Северо - Запада»

Юридический адрес: 190020, г. Санкт-Петербург, вн. тер. г. муниципальный округ Екатерингофский, наб. Обводного канала, д. 199-201, литера В, помещ. 11-н, этаж 1 ИНН 7810900757, КПП 783801001, р/с 40702810690080000443 в ПАО «БАНК «САНКТ-ПЕТЕРБУРГ» к/с 30101810900000000790, БИК 044030790, ОКВЭД 73.20, ОКПО 76208335, ОКТМО 40377000000, ОКАТО 40284565000, ОКОГУ 4210014, ОКФС 16, ОКОПФ 12165, ОГРН 1147847420511 дата регистрации 02.12.2014 Телефон: +7(812)318 12 20 email: expertiza-szd@mail.ru

Генеральный директор ООО «Союз Экспертов Северо-Запада» М.П. Фефелова

«10» ноября 2025 года

AKT

по результатам государственной историко-культурной экспертизы

выявленного объекта культурного наследия «Особняк П.М. Стенбока (с металлической оградой)», расположенного по адресу: Санкт-Петербург, Динамо пр., 24, в целях обоснования включения в Единый государственный реестр объектов культурного наследия (памятников истории и культуры) народов Российской Федерации

г. Санкт-Петербург

«10» ноября 2025 года

Настоящая государственная историко-культурная экспертиза проведена обществом с ограниченной ответственностью «Союз Экспертов Северо-Запада» (ООО «СЭС»), ИНН 7810900757. Адрес: 190020, г. Санкт-Петербург, вн. тер. г., Обводного канала наб., д. 199-201, литера В, помещ. 11-н, этаж 1 на основании договора от 12.06.2025 № Э-16-25 от 04.04.2025 г. (приложение № 3).

1. Дата начала и дата окончания проведения экспертизы:

Настоящая государственная историко-культурная экспертиза проведена в период с 12 июня 2025 года по 18 июля 2025 года, с 10 сентября 2025 года по 11 сентября 2025 года, с 03 ноября 2025 года по 10 ноября 2025 года.

2. Место проведения экспертизы:

г. Санкт-Петербург.

3. Заказчик экспертизы:

Гр-н РФ Шишов С.А., действующий в интересах акционерного общества «ААА УПРАВЛЕНИЕ КАПИТАЛОМ». Д.У. Закрытым комбинированным

паевым инвестиционным фондом «Ландыш», ИНН: 772153153900, в соответствии с доверенностью от 11.06.2025 № 58.

4. Сведения об эксперте:

ФИО	Филипович Максим Иванович		
Образование	Высшее - СПбГАСУ		
Специальность	инженер-реставратор		
Ученая степень (звание) (при	_		
наличии)			
Стаж работы	22 года		
Место работы и должность	ООО «Союз Экспертов Северо-Запада»;		
	должность – эксперт по проведению		
	государственной историко-культурной		
	экспертизы		
Реквизиты решения	Приказ об аттестации Минкультуры России		
уполномоченного органа по	от 13.01.2023 № 65.		
аттестации экспертов на	Профиль экспертной деятельности (объекты		
проведение экспертизы с	экспертизы):		
указанием объектов	- выявленные объекты культурного наследия		
экспертизы)	в целях обоснования целесообразности		
	включения данных объектов в реестр;		
	- документы, обосновывающие включение		
	объектов культурного наследия в реестр;		
	- документация или разделы документации,		
	обосновывающие меры по обеспечению		
	сохранности объекта культурного наследия,		
	включенного в реестр, выявленного объекта		
	культурного наследия либо объекта,		
	обладающего признаками объекта		
	культурного наследия, при проведении		
	земляных, мелиоративных, хозяйственных		
	работ, указанных в статье 30 Федерального		
	закона от 25.06.2002 № 73-ФЗ работ по		
	использованию лесов и иных работ в		
	границах территории объекта культурного		
	наследия либо на земельном участке,		
	непосредственно связанном с земельным		
	участком в границах территории объекта		
	культурного наследия;		
	- проектная документация на проведение		
	работ по сохранению объекта культурного		

наследия.
Приказ об аттестации Минкультуры России от 27.10.2022 № 2081.
Профиль экспертной деятельности (объекты экспертизы):
- документы, обосновывающие исключение объектов культурного наследия из реестра.

5. Информация о том, что в соответствии с законодательством Российской Федерации эксперт (эксперты) несет ответственность за достоверность сведений, изложенных в заключении:

Настоящая государственная историко-культурная экспертиза проведена в соответствии со статьями 28-32 Федерального закона от 25.06.2002 № 73-ФЗ «Об объектах культурного наследия (памятниках истории и культуры) народов Российской Федерации» и требованиями постановления Правительства Российской Федерации от 25.04.2024 № 530 «Об утверждении Положения о государственной историко-культурной экспертизе».

Настоящим подтверждаю, что в соответствии с законодательством Российской Федерации, я несу ответственность за достоверность сведений, изложенных в заключение экспертизы.

Эксперт		Филипович М.И
	(подписано усиленной электронной подписью)	

6. Цели и объекты экспертизы:

6.1. Цели проведения государственной историко-культурной экспертизы:

Обоснование включения выявленного объекта культурного наследия «Особняк П.М. Стенбока (с металлической оградой)», расположенного по адресу: Санкт-Петербург, Динамо пр., 24, в Единый государственный реестр объектов культурного наследия (памятников истории и культуры) народов Российской Федерации.

Определение категории историко-культурного значения объектов культурного наследия.

6.2. Объекты государственной историко-культурной экспертизы:

Выявленный объект культурного наследия «Особняк П.М. Стенбока (с металлической оградой)», расположенный по адресу: Санкт-Петербург, Динамо пр., 24, в целях обоснования включения в Единый государственный реестр объектов культурного наследия (памятников истории и культуры) народов Российской Федерации.

Документы, обосновывающие включение выявленного объекта культурного наследия в Единый государственный реестр объектов культурного наследия (памятников истории и культуры) народов Российской Федерации.

7. Перечень документов, представленных заявителем:

7.1. Перечень документов, представленных заказчиком:

- копия приказа Комитета по государственному контролю, использованию и охране памятников истории и культуры (далее КГИОП) Правительства Санкт-Петербурга от 20.02.2001 г. № 15 «Об утверждении Списка вновь выявленных объектов, представляющих историческую, научную, художественную или иную культурную ценность» (приложение № 1);
- копия приказа КГИОП от 15.11.2002 № 8-131 «Об уточнении списка выявленных объектов культурного наследия» (приложение № 1);
- копия плана границ территории выявленного объекта культурного наследия «Особняк П.М. Стенбока (с металлической оградой)», утвержденный КГИОП 25.12.2002 (приложение № 1);
- охранное обязательство на выявленный объект культурного наследия (здание) от 23.09.2008 № 8408 (приложение № 1);
- проектная документация: «Жилой дом по пр. Динамо, д. 24. Капитальный ремонт с реконструкцией чердака», разработанная АНО «Дарси» в 2003 году;
- проектная документация: «Капитальный ремонт фасадов и кровли жилого дома. Крестовский остров, пр. Динамо 24», разработанная Архитектурной мастерской А.Е. Ситникова в 2004 году;
- проектная документация: «Проект перепланировки жилого дома по адресу: Санкт-Петербург, Петроградский административный район, пр. Динамо 24», шифр: 02/04/2005, разработанный ООО «Гарда» в 2005 году;
- технический паспорт от 13.06.2023 инв. № 11/01-555 с поэтажными планами (приложение № 2).
 - технический паспорт от 04.09.2007 № 217/6 (приложение № 2);
 - выписки из ЕГРН от 07.03.2025 (приложение № 2);
 - письмо КГИОП от 02.09.2025 № 01-24-2221/25-0-1 (приложение № 1);
- выписка от 23.09.2025 из протокола № 02-03-5/2025 заседания рабочей группы Совета по сохранению культурного наследия при Правительстве Санкт-Петербурге (приложение № 1).

7.2. Перечень документов, полученных экспертом самостоятельно:

В соответствии с государственным контрактом, сбор иных документов (сведений), указанных в пункте 15 Положения о государственной историко-культурной экспертизе, утвержденного постановлением Правительства Российской Федерации от 25.04.2024 № 530, осуществляется экспертом

самостоятельно, перечень документов перечислен в пункте 11.1. Перечень документов и материалов, полученных и собранных при проведении экспертизы.

8. Сведения об обстоятельствах, повлиявших на процесс проведения и результаты экспертизы:

Настоящая экспертиза возобновлена в период с 10 сентября 2025 года по 11 сентября 2025 года в связи с необходимостью доработки настоящего Акта в соответствии с письмом КГИОП от 02.09.2025 № 01-24-2221/25-0-1 (приложение № 2).

В связи с решением рабочей группы Совета по сохранению объекта культурного наследия при Правительстве Санкт-Петербурга от 23 сентября 2025 года о доработке настоящего акта в отношении уточнения предмета охраны, государственная историко-культурная экспертиза возобновлена в период с 03 ноября 2025 года по 10 ноября 2025 года (приложение № 1).

Вышеуказанные обстоятельства не повлияли на процесс проведения и результаты настоящей государственной историко-культурной экспертизы.

9. Сведения о проведенных исследованиях с указанием примененных методов, объема и характера выполненных работ и их результатов:

Настоящая экспертиза проведена в соответствии с Федеральным законом от 25.06.2002 г. №73-ФЗ «Об объектах культурного наследия (памятниках истории и культуры) народов Российской Федерации», постановлением Правительства Российской Федерации от 25.04.2024 г. № 530 «Об утверждении Положения и государственной историко-культурной экспертизе», Законом Санкт-Петербурга от 12.07.2007 г. №333-64 «Об охране объектов культурного наследия в Санкт-Петербурге».

В рамках настоящей экспертизы экспертами были проведены следующие исследования:

-историко-архивные и библиографические исследования в полном объеме, необходимом для принятия аттестованным экспертом соответствующих решений, с целью выявления материалов, содержащих сведения по истории застройки участка, включая перестройки, утраты, реконструкции, проведение ремонтно-реставрационных работ. В рамках архивно-библиографических исследований были изучены архивные дела секторе хранения документированной информации Управления организационного обеспечения и КГИОП (далее КГИОП), Санкт-Петербургском контроля архив государственном казенном учреждении «Центральный государственный исторический архив Санкт-Петербурга» (ЦГИА СПб), Санкт-Петербургском государственном казенном учреждении «Центральный государственный архив кинофотофонодокументов Санкт-Петербурга» (ЦГАКФФД СПб), а также

текстовые, иллюстративные и картографические материалы, находящиеся в В проведения архивно-библиографического открытом доступе. ходе исследования были выявлены материалы, относящиеся к объекту экспертизы, в иконографические материалы. По результатам архивно-TOM числе библиографических исследований были составлены исторические сведения (время возникновения, даты основных изменений объекта), (п. 10.4 Акта) и отдельные альбомы исторической справки, иконографии культурный и историко-архитектурный опорные планы (приложение № 2).

- визуальное обследование объекта экспертизы с проведением натурной фотофиксации современного состояния объекта (фотофиксация выполнена 12 июня 2025 г. аттестованным экспертом М.И. Филиповичем) (приложение № 4).

При проведении государственной историко-культурной экспертизы эксперт соблюдал принципы проведения экспертизы, установленные статьей 29 федерального закона «Об объектах культурного наследия (памятниках истории и культуры) народов Российской Федерации», обеспечивал объективность, всесторонность и полноту проводимых исследований, а также достоверность и обоснованность своих выводов; самостоятельно оценивал результаты исследований, ответственно и точно формулировал выводы в пределах своей компетенции.

Исследования проводились на основе принципов научной обоснованности, объективности и законности, презумпции сохранности объекта культурного наследия, соблюдения требований безопасности в отношении объекта культурного наследия, достоверности и полноты информации.

Указанные исследования проведены с применением методов архитектурного и семантического анализа, сопоставления натурных исследований и материалов историко-архивных исследований, в объеме, достаточном для обоснования вывода экспертизы. Результаты исследований, проведенных в рамках экспертизы, были оформлены в виде настоящего акта.

10. Факты и сведения, выявленные и установленные в результате проведенных исследований:

10.1. Перечень вопросов, по которым необходимо получение заключения государственной историко-культурной экспертизы:

- сведения о наименовании объекта;
- сведения о времени возникновения или дате создания объекта, датах основных изменений (перестроек) данного объекта и (или) датах связанных с ним исторических событий;
- сведения о местонахождении объекта (адрес объекта или, при его отсутствии, описание местоположения объекта);
 - сведения о категории историко-культурного значения объекта;
 - сведения о виде объекта;

- описание особенностей объекта, являющихся основаниями для включения его в Реестр и подлежащих обязательному сохранению предмет охраны объекта культурного наследия;
- сведения о границах территории объекта культурного наследия, включая графическое описание местоположения этих границ, перечень координат характерных точек этих границ в системе координат, установленной для ведения государственного кадастра объектов недвижимости;
- фотографическое (иное графическое) изображение объекта на момент заключения договора на проведение экспертизы (с прилагаемой схемой фотофиксации).

10.2. Учетные сведения:

Объект настоящей государственной историко-культурной экспертизы «Особняк П.М. Стенбока (с металлической оградой)», расположенный по адресу: Санкт-Петербург, Динамо пр., 24, включен в Список вновь выявленных объектов культурного наследия, представляющих историческую, научную, художественную или иную культурную ценность, на основании приказа Комитета по государственному контролю, использованию и охране памятников истории и культуры (далее − КГИОП) от 20.02.2001 № 15. Согласно учетным сведениям, дата строительства: 1913-1914 гг., авторы − инженеры В.П. Апышков, В.Ф. Баумгартен (приложение № 1).

Предмет охраны выявленного объекта культурного наследия «Особняк П.М. Стенбока (с металлической оградой)» не утвержден (приложение № 1).

План границ территории выявленного объекта культурного наследия «Особняк П.М. Стенбока (с металлической оградой)» утвержден КГИОП 25.12.2002 (приложение № 1).

На выявленный объект культурного наследия «Особняк П.М. Стенбока (с садом и металлической оградой)» составлена учетная карточка от 10.11.1999 (приложение № 1).

Документация технического учета представлена следующими документами: план дворового участка № 24 и поэтажные планы от 1930 г., план дворового участка и поэтажные планы от 1938 г., план дворового участка и поэтажные планы от 1946 г., технический паспорт от 16.11.1948 инв. № 217/6, план дворового участка и поэтажные планы от 1956 г., технический паспорт от 1960 г., план дворового участка и поэтажные планы от 1966 г., план чердачного помещения от 1967 г., технический паспорт от 1971 инв. № 217/6, технический паспорт от 12.10.2000 № 217/6, поэтажные планы от 2000 г., технический паспорт от 04.09.2007 № 217/6 с поэтажными планами, технический паспорт от 05.12.2008 № 217/6 с поэтажными планами, технический паспорт от 13.06.2023 инв. № 11/01-555 с поэтажными планами (приложение № 2).

Согласно выписке из Единого государственного реестра недвижимости об

основных характеристиках и зарегистрированных правах на объекты недвижимости (далее - ЕГРН) от 07.03.2025 здание с кадастровым номером 78:07:0003219:1008 является нежилым административным домом. Зданию присвоен адрес: г. Санкт-Петербург, проспект Динамо, дом 24, литера А (приложение № 2).

Согласно выписке из ЕГРН от 07.03.2025, земельному участку, расположенному по адресу: г. Санкт-Петербург, проспект Динамо, дом 24, литера А, присвоен кадастровый номер 78:07:0003219:3 (приложение № 2).

10.3. Собственник или пользователь объекта:

В соответствии с выпиской из ЕГРН от 07.03.2025 земельный участок находится в собственности владельцев инвестиционных паев комбинированного паевого инвестиционного фонда "Ландыш", данные о которых устанавливаются на основании данных лицевых счетов владельцев инвестиционных паев в реестре владельцев инвестиционных паев и счетов депо инвестиционных паев, В доверительном управлении «ААА Управление капиталом», ИНН: 7722515837. Согласно выписке из ЕГРН от 07.03.2025, объект является административным зданием, находится в собственности владельцев инвестиционных паев Закрытого комбинированного паевого инвестиционного фонда "Ландыш", данные о которых устанавливаются на основании данных лицевых счетов владельцев инвестиционных паев в инвестиционных паев владельцев И счетов депо инвестиционных паев, в доверительном управлении АО «ААА Управление капиталом», ИНН: 7722515837 (приложение № 2).

10.4. Краткие исторические сведения (время возникновения, даты основных изменений объекта):

Исследуемое здание расположено в Петроградском районе города Санкт-Петербурга на проспекте Динамо, на Крестовском острове.

Исследуемое здание было построено в 1913-1914 годах для генерала Петра Михайловича Стенбока по проекту военных инженеров Василия (Вильгельма) Федоровича Баумгартена и Владимира Петровича Апышкова. 1

В советское время исследуемый дом был разделен на коммунальные и отдельные квартиры. В 1950-е годы в квартире проживал директор стадиона им. С.М. Кирова Бочаров Н.В.²

В результате анализа документации технического учета сделан вывод, что внутренняя планировка здания с 1930-х по 1940-е годы оставалась почти неизменной, за исключением пары ненесущих перегородок на втором этаже.

¹ Петров, С.Ю. Крестовский, Елагин, Петровский. Острова Невской дельты/ С.Ю. Петров. - "Центрполиграф", 2016. – стр. 371.

² Там же. – стр. 372.

В соответствии с техническим паспортом от 16.11.1948 инв. № 217/6: здание являлось жилым, фундамент – бутовый ленточный, материал стен – кирпич, перекрытия – деревянные по деревянным балкам, материал кровли – черепица. Поскольку пространственно-планировочная структура не изменялась, есть основание полагать, что фотография 1948 года отражает объемнопространственную композицию и архитектурно-художественное оформление фасадов, спроектированные В.П. Апышковым и В.Ф. Баумгартеном. Здание представляло собой сложный в плане двухэтажный с мансардой (часто на планах отмечен как третий этаж) объем, усложненный с северо-западной стороны ризалитом на три световые оси, завершенным щипцом, в уровне первого этажа - полуциркульный эркер, оформленный фризом с барельефом в виде конных всадников, завершенный балконом, и прямоугольной лоджией с крыльцом; с северо-восточной стороны усложнен ризалитом, завершенным щипцом, с полуциркульным в плане балконом в уровне второго этажа; с югозападной стороны здание усложнено полуциркульным ризалитом, в котором размещена лестница; с юго-восточной стороны – ризалит и крыльцо. Крыша имеет сложную, скатную конфигурацию с мансардными окнами. Щипцы в уровне мансарды облицованы деревянными панелями.

В 1950-м году был произведен ремонт: замена кровли и стропильной системы.³

В 1956 году на первом этаже между помещениями №№ 4 и 8 несущая стена была продлена почти на 1,5 метра поперек северо-западного эркера, на указанном участке было устроено окно с целью организации доступа естественного освещения в помещение № 4. В период с 1966 по 2002 годы в тамбуре лестницы с северо-восточной стороны были устроены экседры.

В 1960-70-х годах черепичное покрытие кровли было заменено на кровельное железо.⁴

В 2000 году здание находилось в аварийном состоянии вследствие протечек кровли. В 2002 году был начат капитальный ремонт фасадов и кровли.⁵

В 2003 году был согласован проект капитального ремонта с реконструкцией чердака⁶, в соответствии с которым было выполнено повышение объема с сохранением конфигурации крыши: перекрытие над 3-м этажом выполнено из железобетонных плит, уложенных по металлическим балкам, в чердачном пространстве устроен мансардный этаж, стропильная

 $^{^3}$ Паспорт технического состояния домовладения, находящегося по пр. Динамо дом № 24 от 16.11.1948 № 226-401.

⁴ Проектная документация: «Проект перепланировки жилого дома по адресу: Санкт-Петербург, Петроградский административный район, пр. Динамо 24», шифр: 02/04/2005, разработанный ООО «Гарда» в 2005 году.

⁵ Там же.

⁶ Проектная документация: «Жилой дом по пр. Динамо, д. 24. Капитальный ремонт с реконструкцией чердака», разработанная АНО «Дарси» в 2003 году.

система мансардного этажа выполнена из стальных элементов, опирающихся на монолитные железобетонные пояса.

Архитектурные решения в отношении фасадов, включая устройство мансардных окон и окон в щипцах, разработаны в рамках проектной документации, согласованной в 2004 году⁷.

В 2004 году право собственности перешло к Региональному фонду развития Ямала. Новым владельцем были определены требования к назначению здания, планировке помещений и составу инженерного оборудования. В связи с указанным, в 2005 году была разработана проектная документация, которой предусматривалось объединение квартир в одноквартирный жилой дом для постоянного проживания сотрудников и представителей Фонда, некоторые помещения предусматривались для представительских целей и офисов – зал приемов, бильярдная, конторские помещения. Также в указанной проектной документации были представлены решения по наружной отделке фасадов и Архитектурно-планировочными решениями предусматривалось кровли. сохранение существующих входов в здание. Проектом предусмотрен ремонт и восстановление существующей лестницы - каменные ступени, металлические ограждения, дубовый поручень были сохранены, подлежали реставрации.8

В 2007 году был разработан проект перепланировки жилых помещений под офис⁹, в соответствии с которым выполнены перепланировка и переоборудование здания. Также, ссылаясь на согласованную КГИОП проектную документацию, в рассматриваемой проектной документацией предусматривалось восстановление керамической и штукатурной отделки фасадов, реставрация барельефа эркера, замену столярных заполнений окон и дверей, восстановление каменных крылец, балконов и каменного цоколя. Никаких отклонений от согласованной КГИОП проектной документации не обнаружено. Существующая планировка соответствует данному проекту. Решение о согласовании переустройства и (или) перепланировки жилого помещения от 11.06.2008 № 39-1923/08 было принято администрацией Петроградского района Санкт-Петербурга.

Данные об иных работах, выполненных на объекте с 2008 по 2025 годы отсутствуют.

В сентябре 2008 года помещения, находящиеся по адресу: Санкт-Петербург, пр. Динамо, дом 24, переведены из жилого в нежилое в целях

7

⁷ Проектная документация: «Капитальный ремонт фасадов и кровли жилого дома. Крестовский остров, пр. Динамо 24», разработанная Архитектурной мастерской А.Е. Ситникова в 2004 году.

⁸ Проектная документация: «Проект перепланировки жилого дома по адресу: Санкт-Петербург, Петроградский административный район, пр. Динамо 24», шифр: 02/04/2005, разработанный ООО «Гарда» в 2005 году.

⁹ Проектная документация: «Проект перепланировки жилых помещений по адресу: Санкт-Петербург, пр. Динамо, дом 24, под офис», разработанный ООО «Проектстройпрактика ЛГ» в 2007 г.

использования под офис.¹⁰

С 2016 года здание принадлежало некоммерческой организации «Фонд регионального развития».

В 2025 году объект перешел в собственность закрытого комбинированного паевого инвестиционного фонда «Ландыш». На текущую дату здание не используется.

10.5. Описание объекта культурного наследия, современное состояние:

Объект культурного наследия расположен в квартале, ограниченном проспектом Динамо, Петроградской, Вязовой и Спортивной улицами.

Здание в стиле модерн лицевым фасадом ориентировано на проспект Динамо.

Объемно-пространственная композиция представляет собой сложный в плане трехэтажный с мансардой объем, усложненный с северо-западной стороны ризалитом на три световые оси, завершенным щипцом, в уровне первого этажа - полуциркульный эркер, завершенный балконом, и прямоугольная лоджия на двух пилонах с крыльцом; с северо-восточной стороны усложнен ризалитом, завершенным щипцом, с полуциркульным в плане балконом в уровне второго этажа; с юго-западной стороны здание усложнено ризалитом, завершенным щипцом, и полуциркульным ризалитом, в котором размещена лестница; с юго-восточной стороны – ризалит, завершенный щипцом, и крыльцо. Крыша имеет сложную, скатную конфигурацию с мансардными окнами.

В соответствии с документацией технического учета, фундамент – ленточный бутовый, отмостка – совмещенная с тротуарной плиткой, цоколь - известняковый, со стороны двора - известняковый, наружные капитальные стены – кирпичные, перекрытия – по металлическим балкам с бетонным заполнением, кровля – оцинкованное железо по металлической обрешетке. Водосточная система организована. Отделка лицевых фасадов: гладкая штукатурка, совмещенная с фактурной, в уровне первого этажа фрагментарно – облицовочным кирпичом.

Композиция всех фасадов асимметричная, все щипцы оформлены поздними декоративными тонкими накладками и кронштейнами. Архитектурнохудожественное оформление северо-западного фасада: эркер оформлен фризом с барельефом в виде конных всадников, балкон, венчающий лоджию — профилированным карнизом. У лоджии установлено позднее металлическое ограждение с рисунком в виде пересекающихся стрельчатых арок; на пилонах и простенке установлены три поздних фонаря на металлических фигурных

 $^{^{10}}$ Уведомление администрации Петроградского района Санкт-Петербурга о переводе жилого помещения в нежилое помещение от 02.09.2008 № 39-2805/08.

кронштейнах. Северо-восточный фасад: балкон оформлен профилированным карнизом, в ризалите расположена филенка в уровне 1-2-го этажей. Над крыльцом юго-западного фасада размещен поздний скатный навес, поддерживаемый металлическим кронштейном. Лестничный ризалит северозападного фасада в простенке между вторым и третьим этажом оформлен овальными накладками (поздний декор).

Входные дверные проемы расположены со стороны всех фасадов, кроме северо-западного. Конфигурация проемов — прямоугольная, заполнения — современные, деревянные.

Оконные проемы – прямоугольной конфигурации в уровне 1-3-го этажей, в уровне щипцов – полуциркульные и прямоугольные с лучковой перемычкой. Заполнения – современные, деревянные стеклопакеты, рисунок расстекловки близок к историческому, цвет – коричневый. Оформление оконных проемов в уровне 2-го этажа – наличники в виде профилированных рам.

Лестница, расположенная в доме, по конструкции — на косоурах, тип — двухмаршевая, в уровне 1-2-го этажей — мраморные ступени, выше — бетонные с облицовкой мраморной плиткой.

В помещениях выполнен современный ремонт: установлены перегородки из гипсокартона по металлокаркасу, покрытие пола — ламинат, стены оклеены обоями, потолок окрашен и оштукатурен, в некоторых помещениях — поздний лепной декор в виде профилированных карнизов и цветочных розеток.

На рассматриваемой территории вдоль проспекта Динамо сохранилась часть исторической ограды. Материал ограды — металл, оформление - оформление ограды - сегменты, разделенные столбами, увенчанными шарами, рисунок — комбинация геометрического и фигурного орнамента с поясами в виде перевязанных между собой колец и завершением в виде серповидных пик. По остальным сторонам участка историческая ограда утрачена, установлена современная металлическая ограда.

Ценные зеленые насаждения на территории объекта культурного наследия отсутствуют.

10.6. Сведения о времени возникновения или дате создания объекта, датах основных изменений (перестроек) данного объекта и (или) датах связанных с ним исторических событий:

1913-1914 гг. – здание построено по проекту воен.инж. В.П. Апышкова и В.Ф. Баумгартена для собственника участка П.М. Стенбока.

1950-е гг – произведен ремонт: замена кровли и стропильной системы.

2002 г. – капитальный ремонт фасадов и кровли.

2003 г. – проект капитального ремонта с реконструкцией чердака и повышением третьего этажа, согласованный КГИОП.

2004 г. – право собственности перешло к Региональному фонду развития

Ямала.

- 2005 г. разработана проектная документация, согласованная КГИОП, в которой предусматривались перепланировка и переоборудование здания.
- 2007 г. проект перепланировки и переоборудования жилого дома под офисные помещения, согласованный администрацией Петроградского района Санкт-Петербурга.
- 2008-2025 гг. информация о проведении каких-либо работ на объекте отсутствует.
- 2016 г. объект в собственности некоммерческой организации «Фонд регионального развития».
 - 2025 г. произошла смена собственника.
- 11. Перечень документов и материалов, собранных и полученных при проведении экспертизы, а также использованной для нее специальной, технической и справочной литературы:
- 11.1. Перечень документов и материалов, собранных и полученных при проведении экспертизы:
 - 1) Материалы из архива КГИОП:
- проектная документация: «Жилой дом по пр. Динамо, д. 24. Капитальный ремонт с реконструкцией чердака», разработанная АНО «Дарси» в 2003 году.
- проектная документация: «Проект перепланировки жилого дома по адресу: Санкт-Петербург, Петроградский административный район, пр. Динамо 24», шифр: 02/04/2005, разработанный ООО «Гарда» в 2005 году.
- 2) ЦГАКФФД СПб. Оп.1AP-157. Ед.хр.225991, Оп.1AP-157. Ед.хр.225990, Оп.1AP-157. Ед.хр.225989 (приложение № 2, илл. 13, 14, 15).
 - 3) Материалы фотофиксации от 21.05.2025 (приложение № 4).
 - 4) Историческая справка (приложение № 2)
- 5) Ситуационный, историко-культурный опорный и архитектурный планы (приложение № 2).
 - 6) Документация технического учета:
 - план дворового участка № 24 и поэтажные планы от 1930 г.;
 - план дворового участка и поэтажные планы от 1938 г.;
 - план дворового участка и поэтажные планы от 1946 г.;
 - технический паспорт от 16.11.1948 инв. № 217/6;
 - план дворового участка и поэтажные планы от 1956 г.;
- технический паспорт от 1960 г., план дворового участка и поэтажные планы от 1966 г., план чердачного помещения от 1967 г.;
 - технический паспорт от 1971 инв. № 217/6;
 - технический паспорт от 12.10.2000 № 217/6;
 - поэтажные планы от 2000 г.;

- поэтажные планы от 04.09.2007;
- технический паспорт от 05.12.2008 № 217/6 с поэтажными планами.
 - 7) копия учетной карточки от 10.11.1999 (приложение № 1).

11.2. Использованная для экспертизы специальная, техническая, справочная и иная литература:

- 1. Федеральный закон от 25.06.2002 № 73-ФЗ «Об объектах культурного наследия (памятниках истории и культуры) народов Российской Федерации» (далее Федеральный закон от 25.06.2002 № 73-ФЗ).
- 2. Постановление Правительства Российской Федерации от 25.04.2024 г. № 530 «Об утверждении Положения о государственной историко-культурной экспертизе».
- 3. Постановление Правительства Российской Федерации от 15.07.2009 № 569 «Об утверждении Положения о государственной историко-культурной экспертизе».
- 4. Закон Санкт-Петербурга от 12.07.2007 № 333-64 «Об охране объектов культурного наследия в Санкт-Петербурге».
- 5. Закон Санкт-Петербурга от 19.01.2009 № 820-7 «О границах объединенных зон охраны объектов культурного наследия, расположенных на территории Санкт-Петербурга, режимах использования земель и требованиях к градостроительным регламентам в границах указанных зон».
- 6. Приказ Министерства культуры Российской Федерации от 03.10.2011 № 954 «Об утверждении Положения о едином государственном реестре объектов культурного наследия (памятников истории и культуры) народов Российской Федерации».
- 7. Приказ Министерства культуры Российской Федерации от 04.06.2015 № 1745 «Об утверждении требований к составлению проектов границ территорий объектов культурного наследия».
- 8. Приказ Министерства культуры Российской Федерации от 13.01.2016 № 28 «Об утверждении порядка определения предмета охраны объекта культурного наследия, включенного в Единый государственный реестр объектов культурного наследия (памятников истории и культуры) народов Российской Федерации в соответствии со статьей 64 Федерального закона от 25 июня 2002 г. № 73-ФЗ «Об объектах культурного наследия (памятниках истории и культуры) народов Российской Федерации».
- 9. Распоряжение КГИОП от 27.07.2015 № 10-321 «Об утверждении Методических рекомендаций по оформлению заключений по результатам государственных историко-культурных экспертиз, необходимых для обоснования принятия решений КГИОП».
 - 10. Архитекторы-строители Санкт-Петербурга середины XIX-начала XX

века/ под ред. Б.М. Кирикова. – Санкт-Петербург: «Пилигрим», 1996.

- 11. Архитекторы Российской империи с начала XVIII века до 1917 года. Биографический словарь. Том 1. «А»/ Под научным руководством А.Ф. Крашенникова. М., Государственный научно-исследовательский музей архитектуры имени А.В. Щусева, 2006.
- 12. БАУМГАРТЕН Василий (Вильгельм) Федорович// Искусство и архитектура русского зарубежья. Режим доступа: https://artrz.ru/authors/1804656121/1804869756.html.
- 13. Горбачевич, К. Почему так названы?/ К. Горбачевич, Е. Хабло. Санкт-Петербург: «Норинт», 2002.
- 14. Гр. Стенбок Петр Михайлович// Русская армия в Первой мировой войне. режим доступа: http://www.grwar.ru/persons/person/4894.
- 15. Петров, С.Ю. Крестовский, Елагин, Петровский. Острова Невской дельты/ С.Ю. Петров. "Центрполиграф", 2016.
- 16. Привалов, В.Д. Улицы Петроградской стороны. Дома и люди/ В.Д. Привалов. Центрполиграф, 2015.
- 17. Цылов Н. Атлас тринадцати частей С.-Петербурга/ сост. Н. Цылов. Репринтное воспроизведение. М.: ЗАО Центрполиграф, 2003.

12. Обоснования вывода экспертизы:

12.1. Обоснование наличия (отсутствия) историко-архитектурной, художественной, научной и мемориальной ценности объекта; обоснование категории и вида объекта культурного наследия в соответствии со ст. 3, 4 Федерального закона от 25.06.2002 № 73-Ф3:

Статьей 3 Федерального закона от 25.06.2002 № 73-ФЗ установлено, что «к объектам культурного наследия (памятникам истории и культуры) народов Российской Федерации относятся объекты недвижимого имущества (включая объекты археологического наследия) и иные объекты с исторически связанными с ними территориями, произведениями живописи, скульптуры, декоративноприкладного искусства, объектами науки и техники и иными предметами материальной культуры, возникшие в результате исторических событий, представляющие собой ценность с точки зрения истории, археологии, архитектуры, градостроительства, искусства, науки и техники, эстетики, этнологии или антропологии, социальной культуры И являющиеся свидетельством эпох и цивилизаций, подлинными источниками информации о зарождении и развитии культуры».

Статьей 4 Федерального закона от 25.06.2002 № 73-ФЗ установлены три категории историко-культурного значения объектов культурного наследия: объекты культурного наследия федерального, регионального и местного (муниципального) значения. К первой категории относятся объекты, обладающие историко-архитектурной, художественной, научной и

мемориальной ценностью, имеющие особое значение для истории и культуры Российской Федерации, а также объекты археологического наследия. Ко второй – объекты, имеющие особое значение для истории и культуры субъекта Российской Федерации. К третьей, соответственно, – для истории и культуры муниципального образования.

Объект культурного наследия «Особняк П.М. Стенбока (с металлической оградой)» построен в 1913-1914 годах по проекту военных инженеров Владимира Петровича Апышкова и Василия (Вильгельма) Федоровича Баумгартена для Петра Михайловича Стенбока.

В.П. Апышков был не только архитектором и инженером, но также известным теоретиком архитектуры и преподавателем. Еще во времена Российской империи, работая в Санкт-Петербурге, он обрел известность как инженер, принимая участие в строительстве дамбы Троицкого моста, моста им. Петра Великого и Финляндского железнодорожного моста, а также как архитектурный критик и профессор Военно-инженерной академии. Параллельно Апышков спроектировал особняки С.Н. Чаева на ул. Рентгена, 9 – еще один выдающий пример здания в стиле модерн, и на наб. М. Невки, 16-18. После 1917 году он стал одним из тех, кто заложил основы архитектурно-строительной деятельности при становлении нового государства. В 1922 году Владимир Петрович стал деканом строительного отделения Военно-инженерной академии Рабоче-Крестьянской Красной Армии, а в 1932 году вместе с академией переехал в Москву. В Москве В.П. Апышков продолжал строительную практику, ему было доверено строительство здания военной школы имени ВЦИК в Кремле в соавторстве с такими архитекторами, как И.В. Жолтовский и И.И. Рерберг.

В.Ф. Баумгартен совмещал проектирование с военной службой: во время русско-японской войны служил в инженерной управе Владивостока, во время Первой мировой войны — начальник инженерной части штаба Западной армии. В период гражданской службы работал в петербургской городской управе и преподавал в Военной инженерной академии и училище на кафедре строительного искусства. После Гражданской войны, являясь сторонником Белого движения, эмигрировал и прославился своими постройками в Сербии, спроектировав несколько значимых зданий: например, здание Генерального штаба и Русский дом имени императора Николая II в Белграде, ставший центром русской жизни Белграда.

К интересному факту можно отнести то, что, являясь носителями диаметрально противоположных политических взглядов, прямо перед началом Первой мировой войны и незадолго до Гражданской, В.П. Апышков и В.Ф. Баумгартен смогли, работая в соавторстве, создать уникальный особняк для П.М. Стенбока в современном для того периода стиле модерн — самое подходящее направление для поиска смелых архитектурно-художественных и

конструктивных решений.

Сам владелец дома П.М. Стенбок построил выдающуюся военную карьеру в Российской империи — он был участником русско-японской войны, выйдя из нее в звании полковника, в мирное время проходил службу в Военном Министерстве, а к Первой мировой войне он вернулся в чине генерал-майора. Современники отмечали его смелость и уверенность на поле боя. После революции Петр Михайлович эмигрировал в Эстонию.

Особняк представляет ценность, как элемент историко-градостроительной среды: заглубленное от красных линий, здание участвует в формировании застройки проспекта Динамо как элемент исторической градостроительной среды. Окружающая застройка улицы представляет собой, в основном, современные здания, что подчеркивает ценность исследуемого объекта.

Здание было построено в стиле северного модерна, что отражалось в характерных формах и приемах отделки фасадов.

За время после 2004 года здание претерпело несколько этапов капитального ремонта (реконструкции).

Все работы на объекте проводились на основании согласованной с КГИОП проектной документации.

объекта произошло Самое существенное изменение «реконструкции здания» по проекту 2004 года, в результате которой была фактически надстройка объекта 3-м произведена этажом. изменена конфигурацию конфигурация крыши. Объект сохранил историческая исторического пятна застройки, подлинные элементы архитектурной отделки фасадов в уровне 2-х этажей. В надстроенную часть здания, при сохранении общего характера конфигурации многоскатной крыши с «крутыми» уклонами, внесены существенные изменения в части «прорисовки» фронтонов, отличные от исторического решения. Изменены общие пропорции объекта.

Несмотря на то, что работы проводились по согласованной КГИОП документации, во многом объект утратил подлинность реализованного авторского замысла, в части объемно-пространственных параметров и архитектурного облика, сохранив при этом отдельные подлинные материалы отделки и детали.

Вдоль исследуемого участка по проспекту Динамо сохранилась часть исторической металлической ограды в стиле модерн. Оформление ограды представляет собой сегменты, разделенные столбами, увенчанными шарами, рисунок – комбинация геометрического и фигурного орнамента с поясами в виде перевязанных между собой колец и завершением в виде серповидных пик.

Вышеизложенные факты позволяют сделать вывод о том, что выявленный объект культурного наследия «Особняк П.М. Стенбока (с металлической оградой)», расположенного по адресу: Санкт-Петербург,

Динамо пр., 24, имеет особое значение для истории и культуры Санкт-Петербурга.

На основании статьи 4 Федерального закона от 25.06.2002 № 73-ФЗ объект следует отнести к категории объектов культурного наследия регионального значения. На основании статьи 3 Федерального закона от 25.06.2002 № 73-ФЗ объект должен быть включен в реестр по виду «памятник».

С учетом выявленных и вышеизложенных сведений, полученных в результате историко-культурных исследований, а также документации технического учета, предлагается уточнить адрес выявленного объекта культурного наследия «Особняк П.М. Стенбока (с металлической оградой)», расположенного по адресу: Санкт-Петербург, Динамо пр., 24, следующим образом: Санкт-Петербург, проспект Динамо, дом 24, литера А.

12.2. Обоснование рекомендуемого предмета охраны и границ территории объекта культурного наследия «Особняк П.М. Стенбока (с металлической оградой)»:

12.2.1. Обоснование рекомендуемого предмета охраны объекта культурного наследия:

Предмет охраны объектов культурного наследия определяется, сообразуясь с разработанным в «Конвенции об охране Всемирного культурного и природного наследия» ЮНЕСКО 1972 года «тестом на подлинность», состоящем из четырех основных параметров: «подлинность материала, первоначальный замысел, мастерство исполнения, подлинность окружения». Соблюдение этих параметров установлено статьей 3 Федерального закона от 25.06.2002 № 73-ФЗ, согласно которой объекты культурного наследия (памятники истории и культуры) народов Российской Федерации должны быть «подлинными источниками информации о зарождении и развитии культуры».

Предмет охраны выявленного объекта культурного наследия «Особняк П.М. Стенбока (с металлической оградой)» не утвержден. К охранному обязательству от 23.09.2008 № 8408 в приложении 2 имеется перечень предметов охраны выявленного объекта культурного наследия «Особняк П.М. Стенбока (с металлической оградой)». Указанные материалы были использованы при разработки рекомендуемого предмета охраны, в который были включены следующие элементы: местоположение и градостроительные характеристики объекта, объемно-пространственное решение, капитальные стены, крыльца, парадная лестница, историческое архитектурнохудожественное решение здания, местоположение И оформление сохранившейся части ограды.

На основании критериев, установленных статьей 3 Федерального закона от 25.06.2002 № 73-ФЗ «Об объектах культурного наследия (памятниках истории и культуры) народов Российской Федерации», к предмету охраны объекта

культурного наследия рекомендуется отнести «объемно-пространственное решение», «конструктивная система здания», «объемно-планировочное решение», «архитектурно-художественное решение фасадов», «объемно-пространственное и архитектурно-художественное решение элементов предмета охраны».

Рекомендуемый предмет охраны объекта культурного наследия представлен в приложениях № 2 к настоящему Акту.

12.2.2. Обоснование рекомендуемых границ территории объекта культурного наследия:

В соответствии со ст. 3.1. Федерального закона от 25.06.2002 № 73-ФЗ территорией объекта культурного наследия является территория, непосредственно занятая данным объектом культурного наследия и (или) связанная с ним исторически и функционально, являющаяся его неотъемлемой частью.

Границы территории выявленного объекта культурного наследия «Особняк П.М. Стенбока (с металлической оградой)» утверждены КГИОП 25.12.2002 (приложение № 1).

Историко-культурный и историко-архитектурный опорные планы, разработанные на основании историко-культурных исследований, представлены в приложении № 2 к настоящему Акту. На планах отображена историческая конфигурация участка и основные этапы формирования объекта. Альбом материалов исторической иконографии содержится в приложении № 2.

Проведенные историко-культурные исследования и визуальный осмотр показали, что утвержденная граница выявленного объекта культурного наследия принята с учетом существующей конфигурации здания. Границы территории объекта рекомендуется оставить прежними, согласно утвержденному распоряжению КГИОП.

Проект плана границ территории объекта культурного наследия, включающий текстовое и графическое описание, перечень координат, представлен в приложениях \mathbb{N}_2 2 к настоящему Акту.

Требования к осуществлению деятельности в границах территории объекта культурного наследия предлагается установить в соответствии со ст. 5.1. Федерального закона от 25.06.2002 № 73-Ф3.

13. Вывод экспертизы:

Включение в единый государственный реестр объектов культурного наследия (памятников истории и культуры) народов Российской Федерации выявленного объекта культурного наследия «Особняк П.М. Стенбока (с металлической оградой)», расположенного по адресу: Санкт-Петербург, Динамо пр., 24, является обоснованным (положительное заключение), так как данный

объект обладает историко-культурной ценностью и особенностями (предметом охраны), являющимися основанием для включения его в реестр, и соответствует критериям объекта культурного наследия, установленным Федеральным законом от 25.06.2002 №73-ФЗ «Об объектах культурного наследия (памятниках истории и культуры) народов Российской Федерации».

Выявленный объект культурного наследия «Особняк П.М. Стенбока (с металлической оградой)», расположенного по адресу: Санкт-Петербург, Динамо пр., 24, подлежит включению в единый государственный реестр объектов культурного наследия (памятников истории и культуры) народов Российской Федерации в установленном порядке со следующими сведениями, представленными в соответствии с п. 2 ст. 18 Федерального закона от 25.06.2002 №73-ФЗ «Об объектах культурного наследия (памятниках истории и культуры) народов Российской Федерации»:

- 1) Наименование объекта: «Особняк П.М. Стенбока (с металлической оградой)».
- 2) Время возникновения: 1913-1914 гг. воен. инж. В.П. Апышков, В.Ф. Баумгартен.
- 3) Местонахождение: Санкт-Петербург, проспект Динамо, дом 24, литера А.
- 4) Категория историко-культурного значения объекта: объект культурного наследия регионального значения в соответствии со статьей 4 Федерального закона.
- 5) Вид объекта культурного наследия в соответствии со статьей 3 Федерального закона: памятник.
- 6) Описание особенностей объекта, являющихся основаниями для включения его в реестр и подлежащих обязательному сохранению (предмет охраны): см. приложение № 2.
- 7) Рекомендуемый проект границ территории ОКН, включая текстовое описание и графическое изображение местоположения границ, а также перечень координат характерных (поворотных) точек в местной системе координат: см. приложение № 2.
 - 8) Фотографические изображения объекта: приложение № 4.
 - 14. Перечень приложений к заключению экспертизы.
- 14.1. Перечень документов, представленных заказчиком или полученных экспертом самостоятельно (приложение № 1).
- 1.1. Копия приказа Комитета по государственному контролю, использованию и охране памятников истории и культуры Правительства Санкт-Петербурга от 20.02.2001 г. № 15 «Об утверждении Списка вновь выявленных объектов, представляющих историческую, научную, художественную или иную культурную ценность».

- 1.2. Копия приказа КГИОП от 15.11.2002 № 131 «Об уточнении списка выявленных объектов культурного наследия».
- 1.3. Копия плана границ территории выявленного объекта культурного наследия «Особняк П.М. Стенбока (с металлической оградой)», утвержденный КГИОП 25.12.2002.
- 1.4. Охранное обязательство на выявленный объект культурного наследия (здание) от 23.09.2008 № 8408.
 - 1.5. Копия учетной карточки от 10.11.1999.
 - 1.6. Письмо КГИОП от 02.09.2025 № 01-24-2221/25-0-1.
- 1.7. Выписка от 23.09.2025 из протокола № 02-03-5/2025 заседания рабочей группы Совета по сохранению культурного наследия при Правительстве Санкт-Петербурге.
- 14.2. Перечень документов и материалов, полученных и собранных при проведении экспертизы, а также использованной для нее специальной, технической и справочной литературы (приложение № 2).
 - 2.1. Историческая справка.
 - 2.2. Иконографические материалы.
- 2.3. Ситуационный план, историко-культурный, историко-архитектурный опорные планы.
 - 2.4. Выписки из ЕГРН от 07.03.2025.
 - 2.5. Документация технического учета, включая архивные материалы ПИБ.
 - 2.6. Рекомендуемый предмет охраны.
 - 2.7. Рекомендуемый план границ территории.
- 14.3. Перечень приложений к заключению экспертизы, обосновывающих вывод эксперта или экспертной комиссии и подлежащих размещению на официальном сайте органа охраны объектов культурного наследия в информационно-телекоммуникационной сети «Интернет» (приложение № 3).
- 3.1. Копии договоров с экспертами, состоящими в трудовых отношениях с юридическим лицом.
- 3.2. Копия договора на проведение государственной историко-культурной экспертизы от $12.06.2025 \, \text{N}_{\text{\tiny 2}} \, \text{Э-}16\text{-}25$.
 - 3.3. Доверенность от 11.06.2025 № 58.
- 14.4 Фотографические изображения объекта, полученные либо выполненные в ходе проведения экспертизы или содержащиеся в документации, обосновывающей включение объекта культурного наследия в единый государственный реестр объектов культурного наследия (памятников истории и культуры) народов Российской Федерации (приложение № 4).

15. Дата оформления заключения экспертизы: Подпись эксперта (подписано усиленной электронной подписью):

	-	`	·	-	,
Эксперт					
Филипович М.И.					10.11.2025
		(no	дписано усиленной эл	ектронной подписью)	

Приложение № 1 к Акту по результатам государственной историко-культурной экспертизы выявленного объекта культурного наследия «Особняк П.М. Стенбока (с металлической оградой)», расположенного по адресу: Санкт-Петербург, Динамо пр., 24, в целях обоснования включения в Единый государственный реестр объектов культурного наследия (памятников истории и культуры) народов Российской Федерации

Перечень документов, представленных заказчиком или полученных экспертом самостоятельно

- 1.1. Копия приказа Комитета по государственному контролю, использованию и охране памятников истории и культуры Правительства Санкт-Петербурга от 20.02.2001 г. № 15 «Об утверждении Списка вновь выявленных объектов, представляющих историческую, научную, художественную или иную культурную ценность».
- 1.2. Копия приказа КГИОП от 15.11.2002 № 131 «Об уточнении списка выявленных объектов культурного наследия».
- 1.3. Копия плана границ территории выявленного объекта культурного наследия «Особняк П.М. Стенбока (с металлической оградой)», утвержденный КГИОП 25.12.2002.
- 1.4. Охранное обязательство на выявленный объект культурного наследия (здание) от 23.09.2008 № 8408.
 - 1.5. Копия учетной карточки от 10.11.1999.
 - 1.6. Письмо КГИОП от 02.09.2025 № 01-24-2221/25-0-1.
- 1.7. Выписка от 23.09.2025 из протокола № 02-03-5/2025 заседания рабочей группы Совета по сохранению культурного наследия при Правительстве Санкт-Петербурге.

АДМИНИСТРАЦИЯ САНКТ-ПЕТЕРБУРГА

КОМИТЕТ ПО ГОСУДАРСТВЕННОМУ КОНТРОЛЮ, ИСПОЛЬЗОВАНИЮ И ОХРАНЕ ПАМЯТНИКОВ ИСТОРИИ И КУЛЬТУРЫ

ПРИКА3

от 20 февраля 2001 г. N 15

ОБ УТВЕРЖДЕНИИ СПИСКА ВНОВЬ ВЫЯВЛЕННЫХ ОБЪЕКТОВ, ПРЕДСТАВЛЯЮЩИХ ИСТОРИЧЕСКУЮ, НАУЧНУЮ, ХУДОЖЕСТВЕННУЮ ИЛИ ИНУЮ КУЛЬТУРНУЮ ЦЕННОСТЬ

В целях обеспечения сохранности расположенных на территории Санкт-Петербурга объектов, представляющих историческую, научную, художественную или иную культурную ценность, и на основании пунктов 12, 13, 14 Инструкции о порядке учета, обеспечения сохранности, содержания, использования и реставрации недвижимых памятников истории и культуры, утвержденной приказом Минкультуры СССР от 13.05.1986 N 203, приказываю:

- 1. Утвердить прилагаемый Список вновь выявленных объектов, представляющих историческую, научную, художественную или иную культурную ценность, одобренный постановлением Правительства Санкт-Петербурга от 12.02.2001 N 7 "О перечне объектов, представляющих историческую, научную, художественную или иную культурную ценность".
- 2. Ввести в действие Список вновь выявленных объектов, представляющих историческую, научную, художественную или иную культурную ценность, с даты подписания настоящего приказа.
- 3. Работникам КГИОП в своей деятельности руководствоваться Списком вновь выявленных объектов, представляющих историческую, научную, художественную или иную культурную ценность, с даты введения его в действие.
- 4. Первому заместителю председателя КГИОП начальнику Управления по охране и использованию памятников Таратыновой О.В. организовать работу:
- 4.1. По расторжению охранных обязательств, заключенных с собственниками и пользователями объектов, не указанных в утвержденном Списке вновь выявленных объектов, представляющих историческую, научную, художественную или иную культурную ценность.
- 4.2. По заключению охранных обязательств с пользователями и собственниками объектов, указанных в утвержденном Списке вновь выявленных объектов, представляющих историческую, научную, художественную или иную культурную ценность.
- 5. Заместителю председателя КГИОП начальнику Управления государственного учета памятников Кирикову Б.М.:
- 5.1. Организовать направление заверенных копий Списка вновь выявленных объектов, представляющих историческую, научную, художественную или иную культурную ценность, в КУГИ, КГА, КЗРиЗ, ГУЮ "Городское бюро регистрации прав на недвижимость", территориальные управления административных районов Санкт-Петербурга, Нотариальную

палату Санкт-Петербурга.

- 5.2. Организовать опубликование настоящего приказа и утвержденного Списка вновь выявленных объектов, представляющих историческую, научную, художественную или иную культурную ценность, в информационно-правовой системе "Кодекс".
- 6. Заместителю председателя КГИОП начальнику Управления инвестиционных программ, лицензирования, экспертизы и приватизации памятников Комлеву А.В. организовать передачу в отделы и сектора Управления по охране и использованию памятников утвержденного Списка вновь выявленных объектов, представляющих историческую, научную, художественную или иную культурную ценность, в электронной форме.
- 7. Контроль за выполнением настоящего приказа возложить на заместителя председателя КГИОП начальника Управления государственного учета памятников Кирикова Б.М.

Председатель Комитета по государственному контролю, использованию и охране памятников истории и культуры Н.И.Явейн

УТВЕРЖДЕН приказом КГИОП от 20.02.2001 N 15

СПИСОК

ВНОВЬ ВЫЯВЛЕННЫХ ОБЪЕКТОВ, ПРЕДСТАВЛЯЮЩИХ ИСТОРИЧЕСКУЮ, НАУЧНУЮ, ХУДОЖЕСТВЕННУЮ ИЛИ ИНУЮ КУЛЬТУРНУЮ ЦЕННОСТЬ

Санкт-Петербург
Градостроительство и архитектура

КОМИТЕТ ПО ГОСУДАРСТВЕННОМУ КОНТРОЛЮ, ИСПОЛЬЗОВАНИЮ

И ОХРАНЕ ПАМЯТНИКОВ ИСТОРИИ И КУЛЬТУРЫ

АДМИРАЛТЕЙСКИЙ АДМИНИСТРАТИВНЫЙ РАЙОН

N п/п	Наименование объекта	Датировка	Авторы	Местонахождение	Техническое	Заключение экспертизы
					состояние	
1206	Особняк П.М. Стенбока (с	1913-1914	Инженеры	Динамо пр., 24	среднее	_''_
	металлической оградой)		В.П. Апышков,			
			В.Ф. Баумгартен			

АДМИНИСТРАЦИЯ САНКТ-ПЕТЕРБУРГА КОМИТЕТ ПО ГОСУДАРСТВЕННОМУ КОНТРОЛЮ, ИСПОЛЬЗОВАНИЮ И ОХРАНЕ ПАМЯТНИКОВ ИСТОРИИ И КУЛЬТУРЫ

ПРИКА3

ОТ 15 НОЯБРЯ 2002 ГОДА N 8-131

ОБ УТОЧНЕНИИ СПИСКА ВЫЯВЛЕННЫХ ОБЪЕКТОВ КУЛЬТУРНОГО НАСЛЕДИЯ

В целях уточнения Списка выявленных объектов культурного наследия, расположенных на территории Санкт-Петербурга,

приказываю:

- 1. Утвердить согласно <u>приложению к настоящему приказу</u> перечень объектов, исключаемых из Списка вновь выявленных объектов, представляющих историческую, научную, художественную или иную культурную ценность, утвержденного приказом председателя КГИОП от 20.02.2001 N 15.
- 2. Первому заместителю председателя КГИОП начальнику управления по охране и использованию памятников Таратыновой О.В. организовать работу по расторжению охранных обязательств, заключенных с собственниками и пользователями объектов, перечисленных в приложении к настоящему приказу.
- 3. Заместителю председателя КГИОП начальнику управления государственного учета памятников Кирикову Б.М. организовать силами работников управления направление заверенных копий настоящего приказа в Министерство культуры РФ, Комитет по строительству, КУГИ, КГА, КЗРиЗ, Административный комитет, Комитет по культуре, ГУЮ "Городское бюро регистрации прав на недвижимость", территориальные управления административных районов Санкт-Петербурга, Нотариальную палату Санкт-Петербурга, ГП "Центральное городское агентство приватизации жилого фонда".
- 4. Начальнику юридического сектора КГИОП Разумову А.А. организовать опубликование настоящего приказа в "Вестнике Администрации Санкт-Петербурга" и в информационно-правовой системе "Кодекс".
- 5. Заместителю председателя КГИОП начальнику управления инвестиционных программ, лицензирования, экспертизы и приватизации Комлеву А.В. организовать работу по передаче в отделы управлений КГИОП приложения к настоящему приказу в электронной форме.
- 6. Контроль за выполнением настоящего приказа возложить на заместителя председателя КГИОП начальника управления государственного учета памятников Кирикова Б.М.

Председатель КГИОП Н.И.Явейн

Приложение к приказу председателя КГИОП от 15.11.2002 N 8-131

ПЕРЕЧЕНЬ ОБЪЕКТОВ, ИСКЛЮЧЕННЫХ ИЗ СПИСКА ВНОВЬ ВЫЯВЛЕННЫХ ОБЪЕКТОВ, ПРЕДСТАВЛЯЮЩИХ ИСТОРИЧЕСКУЮ, НАУЧНУЮ, ХУДОЖЕСТВЕННУЮ ИЛИ ИНУЮ КУЛЬТУРНУЮ ЦЕННОСТЬ

Санкт-Петербург

Градостроительство и архитектура

Регистрационный N	Наименование объекта	Датировка	Авторы	Местонахождение	Техническое состояние	е Заключение экспертизы
1	2	3	4	5	6	7
212.5	Сквер военно- судного управления	1870-e	автор не установлен	Адмиралтейский район, Мойки р.наб., 96; Декабристов ул., 23 (двор)	среднее	Рекомендовать к исключению из Списка вновь выявленных объектов, представляющих историческую, научную, художественную или иную культурную ценность (экспертное заключение В.Г.Лисовского от 30.10.2002)
511	Бульвар по 6-7-й линиям	1810-1826	автор не установлен	Василеостровский район, 6-я линия - 7-я линия	среднее	_"_
773.5	Холодильник- склад компании "Герхард и Хей" Санкт- Петербургского торгового порта	конец XIX - начало XX в.	автор не установлен	Кировский район, Межевой канал, 3, 5 (корп.30, 34)	среднее	-"-
1084	Сад дома культуры текстильщиков	1926-1928	автор не установлен	Невский район, Обуховской обороны, пр., 105	среднее	_"_
1115.2	Сад больницы Михаила Архангела	конец XIX - начало XX века	автор не установлен	Невский район, Цимбалина ул., 58; Белевский пр., б/н; Железнодорожный пр., б/н	плохое	_"_
1118	Сад дома Гильдебрандта	1840-е годы	автор не установлен	Павловский район, г.Павловск, Васенко ул., 16	плохое	_"_
1524	Сад дома М.В.Васильева	1835	автор не установлен	Пушкинский район, г.Пушкин, Московская ул., 27; Оранжерейная ул., 17	плохое	_"_
1206	Сад при особняке П.М.Стенбока	1913-1914	автор не установлен	Петроградский район, Динамо пр., 24	плохое	_"_
1232.5	Сад "Аквариум"	1890-е	автор не установлен	Петроградский район, Каменноостровский пр., 10	плохое	_"_
1363	Сад при лечебнице	начало XX века	автор не установлен	Петроградский район,	плохое	_"_

	А.Г.Коносевича для нервных и душевнобольных			Профессора Попова ул., 9		
1365.2	Сад при здании мастерских им.К.К.Грота для взрослых слепых	начало XX века	автор не установлен	Петроградский район, Профессора Попова ул., 37 (корп.А)	плохое	_"_
1441	Насаждения старовозрастных сосен и лип при здании церковно- приходской школы и приюта церкви Св.Петра	начало XX века	автор не установлен	Приморский район, Лахтинский пр., 98	плохое	_"_
1447	Службы при доме Е.И.Исаевой	начало XX века	автор не установлен	Приморский район, Приморский пр., 89	плохое	-"-
1456	Ограды при здании Военно- морской академии им.А.А.Гречко	1938-1941	архитекторы А.И.Васильев, А.П.Романовский	Приморский район, Ушаковская наб., 73; Академика Крылова ул., 1	плохое	_"_
1740.6	Конюшня и орудийный склад в составе комплекса казарм лейб-гвардии Преображенского полка		архитекторы В.В.Штауберт, А.Н.Акутин	Центральный район, Виленский пер., 12, 14	плохое	_"_
1846	Сквер дома Инженерного ведомства	середина XX века	автор не установлен	Центральный район, Марата ул., 79; Звенигородская ул., 16	среднее	_"_

Официальный электронный текст ИПС "Кодекс"

Электронный текст документа подготовлен ЗАО "Кодекс" и сверен по: рассылка

Текст/Редакция документа подготовлены АО "Кодекс"

УТВЕРЖДАЮ:


Заместитель председателя Комитета по государственному контролю, использованию и охране памятников истории и культуры - начальник управления государственного учета памятников

Б. М. Кириков

МΠ

декабря 2002 г

План границ территории выявленного объекта культурного наследия "Особняк П. М. Стенбока (с металлической оградой)"

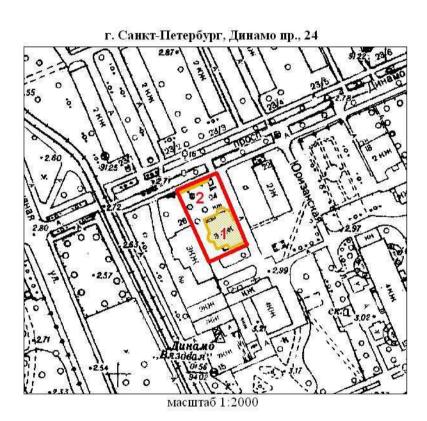

УСЛОВНЫЕ ОБОЗНАЧЕНИЯ

BI BI

граница территории выявленного объекта культурного наследия выявленный объект культурного наследия

ЭКСПЛИКАЦИЯ:

- 1. Особняк
- 2. Ограда

ПРАВИТЕЛЬСТВО САНКТ-ПЕТЕРБУРГА КГИОП ОГРН 1037843025527

Копия верна

Леполнитель____/____

ОХРАННОЕ ОБЯЗАТЕЛЬСТВО

на выявленный объект культурного наследия (здание)

№ 8408

Санкт-Петербург

2-3 CEH 2008

Комитет по государственному контролю, использованию и охране памятников истории и культуры (далее - Госорган) в лице заместителя начальника управления по охране и использованию объектов культурного наследия Ломакиной Елены Евгеньевны, действующей на основании Доверенности №7/1346 от 22.07.2008, и ООО «Алиот» (далее - Собственник) в лице генерального директора Кима Александра Лиденовича, действующего на основании Устава, согласились о нижеследующем:

- 1. Собственник обязуется обеспечить сохранность выявленного объекта культурного наследия «Особняк П.М. Стенбока (с металлической оградой)» (далее Памятник), расположенного по адресу: Санкт-Петербург, проспект Динамо, д. 24, лит. А в составе:
- 1. здание площадью 600,7 кв. м, кадастровый номер 78:7:3219:3:5
- 2.земельный участок площадью 1071 кв. м, кадастровый номер 78:3219:3
- 3.металлическая ограда

Основание отнесения Памятника к числу выявленных объектов культурного наследия: приказ председателя КГИОП от 20.02.2001 № 15, приказ председателя КГИОП от 15.11.2002 №8-131.

Основание для заключения охранного обязательства на Памятник: договор № 168-ПД от 10.12.2007, передаточный акт от 10.12.2007, свидетельство о государственной регистрации права от 25.01.2008 г. на бланке серии 78-АГ № 142247, свидетельство о государственной регистрации права от 25.01.2008 на бланке 78-АГ №142249;

Предметы охраны Памятника: перечень предметов охраны Памятника определяется в соответствии с приложением 2 к настоящему охранному обязательству.

Территория Памятника обозначена на прилагаемом к настоящему охранному обязательству плане (в случае, если территория Памятника ограничена по периметру фундамента, план не прилагается).

- 2. В целях обеспечения сохранности Памятника Собственник обязуется:
- 2.1. Содержать Памятник в исправном техническом, санитарном и противопожарном состоянии, а также обеспечивать уборку Памятника и территории от бытовых и промышленных отходов, поддерживать территорию Памятника в благоустроенном состоянии.

В случае если для содержания Памятника в исправном техническом, санитарном и противопожарном состоянии, а также для поддержания территории в благоустроенном состоянии необходимо выполнить работы, которые не предусмотрены актом(ами) осмотра технического состояния Памятника либо актами текущего осмотра, Собственник обязан обратиться к Госоргану за разрешением на производство работ и выполнить работы в соответствии с условиями полученного разрешения.

В случае, если территория Памятника ограничена по периметру фундамента, Собственник обеспечивает уборку прилегающей территории от промышленных и бытовых отходов на расстоянии 10 метров от фундамента Памятника.

2.2. Выполнять работы по сохранению Памятника и благоустройству территории, кинкотоо технического осмотра актом(ами) составляющим(ими) единое целое с охранным обязательством, актами текущего осмотра, предписаниями Госоргана.

В случаях и в сроки, предусмотренные актом(ами) осмотра технического состояния Памятника и территории, актами текущего осмотра, предписаниями Госоргана, обеспечивать работы проектно-сметной, научной и фотофиксационной документацией.

Разработка документации осуществляется на основании задания, подготавливаемого Госорганом по запросу Собственника. Обязанность получить задание несет Собственник.

Собственник выполняет работы и обеспечивает эти работы документацией за свой счет. Акт(ты) осмотра технического состояния Памятника и территории составляется(ются) по инициативе Госоргана либо Собственника, не реже чем один раз в пять лет.

2.3. Приступать к выполнению работ после получения разрешения Госоргана.

лицензированию, подлежащей деятельности, К относятся которые Работы, выполняются лицами, имеющими лицензию на соответствующий вид деятельности.

2.4. Выполнять работы в сроки, предусмотренные актом(ами) осмотра технического состояния Памятника и территории, актами текущего осмотра, предписаниями Госоргана.

Отсутствие у Собственника (по своей вине) разрешения на выполнение работ не освобождает его от ответственности за несоблюдение сроков выполнения работ.

В случае если на дату истечения срока выполнения работ, указанных в акте(ах) осмотра технического состояния Памятника и территории, в актах текущего осмотра, предписании Госоргана, Собственник к их выполнению не приступил, Госорган вправе выдать Собственнику предписание с указанием новых сроков выполнения работ.

Установление Госорганом новых сроков выполнения работ не влечет прекращение права Госоргана на взыскание с Собственника штрафов за невыполнение работ в сроки, предусмотренные в акте(ах) осмотра технического состояния Памятника и территории, либо в актах текущего осмотра, либо в предписании Госоргана.

- 2.5. Выполнять работы на основании и в соответствии с согласованной Госорганом документацией, наличие которой предусмотрено актом(ами) осмотра технического состояния Памятника и территории, либо актами текущего осмотра, либо предписанием Госоргана.
- 2.6. Обеспечивать охрану Памятника в целях пресечения противоправных действий третьих лиц, направленных на причинение ущерба Памятнику или его территории.
- 2.7. В течение трех дней посредством передачи телефонограммы или факсограммы известить Госорган обо всех известных Собственнику повреждениях, авариях или иных обстоятельствах, причинивших ущерб Памятнику и (или) территории, или угрожающих причинением такого ущерба, и безотлагательно принимать меры для предотвращения проведения дальнейшего разрушения Памятника и (или) территории посредством необходимых противоаварийных работ.
- 2.8. Производить установку любых носителей информации на Памятник, а также систем технического обеспечения, технического оборудования, решеток, козырьков, ограждений Памятника исключительно с разрешения Госоргана.

Эскизный проект любого носителя информации, системы технического обеспечения, Собственник обязан ограждения козырька, оборудования, решетки, технического предварительно согласовать с Госорганом.

- 2.9. Обеспечивать с 9 ч. до 18 ч. (в рабочие дни) допуск представителя Госоргана в помещения Памятника. Допуск осуществляется при предъявлении представителем Госоргана действительного служебного удостоверения.
 - 2.10. Без согласования с Госорганом:
- не изменять внешний и (или) внутренний архитектурный облик Памятника и (или) планировочную структуру Памятника;
- не заменять исторический материал, из которого изготовлены конструкции, архитектурно-художественные элементы, оконные и дверные заполнения Памятника;

- выполнять земляные работы, не связанные с выполнением работ, предусмотренных Госорганом;
- не выполнять строительство и реконструкцию (приспособление для современного использования) на территории Памятника (при наличии территории);
- не выполнять реконструкцию (приспособление для современного использования) Памятника:
- не устанавливать павильоны, киоски, навесы, туалетные кабины и иные временные строения и сооружения на территории Памятника (на прилегающей к Памятнику территории, в случае, если территория Памятника ограничена по периметру фундамента);
- не устанавливать дополнительное стационарное санитарно-техническое и (или) термическое оборудование (печи, нагреватели).
- 2.11. За свой счет и в срок, установленный Госорганом, устранять последствия своих самовольных действий, перечисленных в пунктах 2.8 и 2.10 настоящего охранного обязательства.
- 2.12. По запросу Госоргана в 10-дневный срок безвозмездно представлять имеющуюся у Собственника документацию, касающуюся вопросов обеспечения сохранности и содержания
- 2.13. В случае обнаружения в процессе работ археологических и иных не известных ранее объектов, обладающих признаками объекта культурного наследия, направить в трехдневный срок со дня их обнаружения письменное сообщение о них Госоргану.
 - 2.14. Не производить работы, изменяющие предметы охраны Памятника.
 - 2.15. Не использовать Памятник и его территорию:
- под склады и производства взрывчатых и огнеопасных материалов, материалов, загрязняющих интерьер Памятника, его фасад, территорию и водные объекты, а также материалов, имеющих вредные парогазообразные и иные выделения;
- под производства, имеющие оборудование, оказывающее динамическое и вибрационное воздействие, на конструкции Памятника, независимо от их мощности;
- под производства и лаборатории, связанные с неблагоприятным для Памятника температурно-влажностным режимом и применением химически активных веществ;
- под хранение машин и механизмов, строительных и иных материалов без согласования с Госорганом;
- под ремонтные мастерские; ремонт, хранение и стоянку транспортных средств без согласования с Госорганом.
- 2.16. В течение трех дней со дня окончания выполнения работ (этапа работ) посредством письменного сообщения вызывать представителя Госоргана для составления с его участием акта о выполненных работах (этапах работ).
- 2.17. Обеспечивать доступ гражданам в принадлежащие ему помещения Памятника, интерьер которых является предметом охраны Памятника, для осмотра (при наличии интерьера, являющегося предметом охраны).

Сроки и порядок допуска граждан в помещения Памятника, интерьер которых является предметом охраны Памятника, определяются Госорганом по согласованию с Собственником.

2.18. В случае утраты (повреждения) в течение действия настоящего охранного архитектурно-художественных наружных элементов и (или) элементов интерьера Памятника (при их наличии), Собственник обязан в срок, установленный Госорганом, восстановить утраченный элемент (устранить повреждение элемента), а при невозможности восстановления утраченного (устранения повреждения) элемента – уплатить Госоргану стоимость работ, которые необходимо произвести для восстановления утраченного

Размер стоимости работ определяется сметой, составляемой по инициативе Госоргана либо Собственника.

Независимо от взыскания стоимости работ, которые необходимо произвести для восстановления утраченного (устранения повреждения) элемента, Госорган вправе взыскать с Собственника штраф в размере 30000 рублей за каждый утраченный (поврежденный) элемент.

- 3. Ответственность Собственника:
- 3.1. В случае, если Собственник не содержит Памятник в исправном техническом, санитарном и противопожарном состоянии, а равно не обеспечивает уборку Памятника и территории, указанной в пункте 2.1 настоящего охранного обязательства, от бытовых и промышленных отходов, Госорган вправе взыскать с Собственника штраф в размере 50000 рублей за каждый случай нарушения.
- 3.2. В случае просрочки выполнения любого из видов работ, указанных в акте(ах) осмотра технического состояния Памятника и территории либо в актах текущего осмотра, либо в предписании Госоргана, к выполнению которых Собственник приступил, а равно просрочки устранения последствий самовольных действий Собственника, указанных в пунктах 2.8 и 2.10 охранного обязательства, Госорган вправе взыскать с Собственника пеню в размере 500 рублей за каждый день просрочки выполнения каждого из видов работ.
- 3.3. В случае не принятия мер для предотвращения дальнейшего разрушения Памятника и (или) территории, поврежденных в результате аварии или иного обстоятельства, причинившего ущерб Памятнику и (или) территории, Госорган вправе взыскать с Собственника пеню в размере 5000 рублей за каждый день просрочки принятия таких мер.
- 3.4. В случае если на дату истечения срока выполнения любого из видов работ, указанных в акте(ах) осмотра технического состояния Памятника и территории либо в актах текущего осмотра, либо в предписании Госоргана, Собственник к их выполнению не приступил, Госорган вправе взыскать с Собственника штраф в размере 100000 рублей за каждый вид работ, который Собственник не начал выполнять.
- 3.5. В случае выполнения работ без разрешения Госоргана, не на основании или не в соответствии с документацией, согласованной Госорганом, силами лица, не имеющего соответствующей лицензии, совершения без разрешения Госоргана любых действий, из перечисленных в пунктах 2.8 и 2.10. охранного обязательства, а равно использования Памятника и (или) территории в целях, перечисленных в пункте 2.15. настоящего охранного обязательства, изменения предметов охраны, Госорган вправе взыскать с Собственника штраф в размере 100000 рублей за каждый случай и вид нарушения.
- 3.6. В случае совершения самовольных действий по выполнению замены дверных и (или) оконных заполнений Памятника, установке любых носителей информации, а также систем технического обеспечения, технического оборудования, решеток, козырьков, ограждений Памятника, Госорган вправе взыскать с Собственника штраф в размере 50000 рублей за каждый случай и вид самовольных действий.
- 3.7. В случае просрочки передачи запрашиваемой Госорганом и имеющейся у Собственника документации, по вопросам обеспечения сохранности и содержания Памятника и (или) территории, Госорган вправе взыскать с Собственника пеню в размере 500 рублей за каждый день просрочки.
- 3.8. В случае необеспечения по вине Собственника допуска представителя Госоргана в Памятник, необеспечения доступа граждан в помещения Памятника, интерьеры которых являются предметом охраны Памятника (при наличии таких интерьеров), необеспечения охраны Памятника и (или) территории, несообщения Госоргану в установленный срок о факте окончания выполнения работ (этапа работ), а равно о фактах причинения ущерба или обстоятельствах, угрожающих причинением такого ущерба Памятнику и (или) территории, Госорган вправе взыскать с Собственника штраф в размере 5000 рублей за каждый случай и вид нарушенияза каждый случай нарушения.
- 3.9. Неисполнение или ненадлежащее исполнение Собственником условий охранного обязательства по вине третьих лиц, на которых Собственник возложил исполнение условий охранного обязательства, не освобождает его от ответственности за нарушение условий охранного обязательства.

3.10. Уплата штрафа (пени) не освобождает Собственника от исполнения обязательства

в натуре.

4. Охранное обязательство прекращает свое действие при прекращении права Собственника на Памятник или исключения Памятника из числа объектов (выявленных объектов) культурного наследия, со дня его передачи по акту от Собственника третьему лицу, либо исключения Памятника из числа объектов (выявленных объектов) культурного наследия.

В случае передачи Собственником права владения и (или) пользования Памятником (его частью) третьему лицу и заключения последним с Госорганом охранного обязательства на Памятник (его часть), действие настоящего охранного обязательства приостанавливается в отношении Памятника (его части) на период действия охранного обязательства, заключенного с третьим лицом.

5. Об изменении юридических адресов и банковских реквизитов Стороны извещают

друг друга в течение 10 дней со дня изменений.

6. Споры, возникающие при заключении, изменении, расторжении и исполнении настоящего охранного обязательства, разрешаются в Арбитражном суде Санкт-Петербурга и Ленинградской области на основании российского законодательства.

7. Прочие условия:

Настоящее охранное обязательство составляется в 4-х экземплярах: 2 экз. у Госоргана, 2 экз. у Собственника.

Местонахождение Сторон:

Госорган: 191023, Санкт-Петербург, пл. Ломоносова, 1

ИНН 7832000069

Собственник: 198097, Санкт-Петербург, улица Возрождения, д. 4

ИНН 8901013850

Приложения:

осорган

1. Акт осмотра технического состояния Памятника.

Е.Е. Ломакина

2. Перечень предметов охраны Памятника.

3. План территории Памятника

Собственник Образования Собственник Образования Обра

<u>А.Л. Ким</u> фио

A. A Pazinerob 01.09.2008

Приложение 1 к охранному обязательству от 2.3 СЕН 2000№ 8408

Акт

осмотра технического состояния выявленного объекта культурного наследия (здание)

Санкт-Петербург

«24» апреля 2008 г.

Госорган, в лице представителя по доверенности от 11.01.2008 № 7/21 В.Е. Чабаненко и Собственник, в лице генерального директора

произвели осмотр технического состояния выявленного объекта культурного наследия «Особняк П.М. Стенбока (с металлической оградой)» (далее — Памятник), расположенного по адресу: Санкт-Петербург, проспект Динамо, д. 24, лит. А в составе:

- 1. здание площадью 600,7 кв. м, кадастровый номер 78:7:3219:3:5
- 2.земельный участок площадью 1071 кв. м, кадастровый номер 78:3219:3
- 3.металлическая ограда
- 1. Исторические сведения: кирпичное трехэтажное на подвалах с чердаком здание, отдельно стоящее в глубине усадебного участка, построено по проекту военных инженеров А.П. Апышкова и В.Ф. Баумгартена в 1913-1914 гг. Фасады решены в стиле модерн с элементами неоклассицизма. Активную роль в композиции здания играли высокие мансардные крыпи. Главный северный фасад акцентирован остекленной полуротондой, завершенной глухим парапетом с барельефом. В правой части главного фасада имеется неостекленная веранда с кирпичными столбами и крыльцо главного входа. На восточном фасаде расположен парадный вход с балконом над ним. На западном фасаде выделяется полукруглый в плане ризалит лестницы. В советский период дом потерял первоначальную объемно-планировочную структуру, была реконструирована мансарда с изменением конфигурации кровли, утрачена первоначальная отделка интерьеров. Здание используется под представительские цели. В 2007 году выполнен реставрационный ремонт фасадов с реконструкцией чердака (мансардный этаж стал полноценным этажом). По визуальному осмотру техническое состояние здания удовлетворительное.
 - 2. Состояние архитектурно-конструктивных элементов Памятника в целом:
 - а) основания:
- фундамент: <u>ленточный бутовый</u>, по визуальному осмотру стен и цоколя деформаций не имеется;
 - цоколь: облицован известняковым камнем, состояние удовлетворительное;
 - отмостка: тротуарная плитка, состояние удовлетворительное;
 - б) несущие конструкции:
- стены: <u>выполнены из красного кирпича</u>, по визуальному осмотру состояние кирпичной кладки удовлетворительное;
- колонны, столбы: <u>столбы веранды облицованы декоративным кирпичом, состояние</u> удовлетворительное;

- колонны, столбы: <u>столбы веранды облицованы декоративным кирпичом, состояние</u> удовлетворительное;
 - в) перекрытия:
 - подвала:
- междуэтажные: <u>плоские, бетонные по металлическим балкам, состояние</u> удовлетворительное;
 - подвала: плоские, бетонные по металлическим балкам, состояние удовлетворительное;
 - г) крыша: с высокими кирпичными, оштукатуренными трубами;
- стропила: <u>деревянные стропила заменены новыми металлическими конструкциями,</u> состояние удовлетворительное;
 - обрешетка: деревянная, состояние удовлетворительное;
- кровля: <u>металлическая, с устроенными в ней оконными проемами, состояние удовлетворительное;</u>
- д) главы, шатры, их конструкция и покрытие: <u>световой фонарь закрыт металлической</u> кровлей;
 - е) наружные водоотводные конструкции:
 - желоба: из оцинкованного железа, состояние удовлетворительное;
 - трубы: из оцинкованного железа, состояние удовлетворительное;
 - ж) фасады:¹
- облицовка стен: стены первого этажа облицованы декоративным кирпичом, второй этаж и третий этаж до уровня верхних фрамуг оконных проемов обработаны фактурной штукатуркой, чердачный этаж гладко оштукатурен, состояние удовлетворительное;
 - окраска стен: окрашены, состояние удовлетворительное;
 - монументальная живопись: отсутствует;
- лепнина: парапет террасы ризалита на северном фасаде декорирован барельефами, с изображением человеческих фигур и лошадей, состояние удовлетворительное;
- декоративные элементы: фронтоны фасадов декорированы деревянными балками и кронштейнами; сложно профилированные наличники второго этажа, междуэтажная профилированная тяга, горизонтальное и вертикальные членения фасадов гладко оштукатурены; северный, южный, восточный фасады декорированы фонарями на металлических кронштейнах, состояние удовлетворительное;
- карнизы: <u>венчающие карнизы штукатурные</u>, свесы кровли поддерживаются сдвоенными деревянными кронштейнами, состояние удовлетворительное;
 - пилястры: отсутствуют;
- балконы, лоджии, крыльца: <u>балкон над входом</u> в уровне второго этажа на восточном фасаде и терраса на северном фасаде с глухим ограждением, французские балконы чердака на северном и южном фасадах с металлическим ограждением, состояние удовлетворительное; крыльцо южного фасада с металлическим козырьком на кронштейне, ступени крылец северного и южного фасада каменные, состояние удовлетворительное;



- окна: полуциркульный чердачный проем на северном фасаде и лучковый чердачный проем на южном фасаде; оконные проемы основного объема здания прямоугольной формы. Оконные и дверные заполнения деревянные с мелкой расстекловкой верхних фрамуг, состояние удовлетворительное;
 - двери: входные двери деревянные филенчатые, состояние удовлетворительное;
 - з) интерьеры: ²
- полы: <u>паркет наборный в помещениях 3,17,19,20,32,35,34</u>; в остальных помещениях <u>ламинат и современная керамическая плитка, состояние удовлетворительное</u>;
- перекрытия (межэтажные, перемычки оконных и дверных проемов): <u>бетонные пометаллическим балкам</u>, потолки подвесные со встроенными светильниками; в помещении 3 плафон потолка декорирован профилированной тягой, рамами сложной формы, квадратной филенкой с вписанной в нее розеткой в центре и угловыми лепными композициями растительного характера; в вестибюле (пом. 1) потолок декорирован профилированными тягами и розетками; в помещении 19 профилированные тяги и лепная розетка с лепным декором растительного характера овальной формы; в помещении 34 потолок декорирован профилированной и орнаментированной тягами с двумя лепными розетками в центре и угловыми лепными композициями, состояние удовлетворительное;
- стены (облицовка, окраска, их состояние, связи): кирпичные, оштукатурены окрашены; парадные помещения второго и третьего этажей оклеены обоями, декорированы профилированными тягами и карнизами; в помещении 1 обтянуты тканью; в помещении 3 стены декорированы профилированными рамами, ризалит фланкирован каннелированными пилястрами с капителями, проем ризалита украшен трехчетвертными каннелированными колоннами с капителями, состояние удовлетворительное;
 - живопись (монументальная и станковая): отсутствует;
- лепные, скульптурные и проч. декоративные украшения: <u>профилированные тяги и</u> розетки под люстры в парадных помещениях, карнизы, состояние декора удовлетворительное;
- карнизы: <u>профилированные и орнаментированные, в помещении 3 карниз</u> <u>профилированный, с орнаментом, на модульонах, состояние удовлетворительное;</u>
- лестница: <u>по металлическим косоурам, с мраморными ступенями (на третий этаж со ступенями из путиловской плиты), кованым ограждением геометрического рисунка и деревянными поручнями. Стены лестницы декорированы профилированными рамами, состояние удовлетворительное;</u>
- двери: деревянные филенчатые с мелкой расстекловкой и деревянные филенчатые; над дверью в помещении 3 расположен сандрик на кронштейнах, в удовлетворительном состоянии;
 - и) монументы:³ <u>отсутствуют;</u>
 - к) инженерные коммуникации:⁴
 - электроснабжение: <u>имеется</u>;
 - отопление: <u>имеется</u>;



л) территория памятника: ⁵ выполнено современное благоустройство.

-ограда: металлическая ограда воссоздана;

3. Предметы декоративно-прикладного искусства, живописи, скульптуры: 6 отсутствуют

4. ПЛАН ВЫПОЛНЕНИЯ РАБОТ ⁷

NN π/π	Наименование работ	Сроки выполнения	Примечание
11111	выполнение работ на Памятнике на дату составления акта осмотра технического		
	составления акта осмотра технического состояния Памятника не требуется		

Представитель Госоргана
Представитель Собственника

Представитель Собственника

Подпись

Под

¹ если элемент здания, жазанный в подпункте «з», не существовал ранес в тексте осмотра технического состояния Памятника указывается - «отсутствует»; если элемент здания существовал ранее, но на сегодняшний день утрачен, в тексте акта осмотра технического состояния Памятника указывается — «утрачен».

² в тексте акта осмотра технического состояния Памятника точно указываются помещения, в которых находятся элементы интерьера, перечисленные в подпункте «ж». Если элемент интерьера не существовал ранее, в тексте акта осмотра технического состояния Памятника указывается — «отсутствует»; если элемент интерьера существовал ранее, но на сегодняшний день утрачен, в тексте акта осмотра технического состояния Памятника указывается — «утрачен».

- ³ в тексте акта осмотра технического состояния Памятника указывается точное место расположение каждого из монументов, перечисленных в подпункте «и». Если монумент не существовал ранее, в тексте акта осмотра технического состояния Памятника указывается – «отсутствует»; если монумент существовал ранее, но на сегодняшний день утрачен, в тексте акта осмотра технического состояния Памятника указывается — «утрачен».
- ⁴ в тексте акта осмотра технического состояния Памятника в случае отсутствия элементов инженерных коммуникаций, перечисленных в подпункте «к», указывается не имеется.
- ⁵ в тексте акта осмотра технического состояния Памятника указывается точное место расположение элементов прилегающей территории Памятника, перечисленных в пункте «л». Если элемент территории не существовал ранее, в тексте акта осмотра технического состояния Памятника указывается «отсутствует»; если элемент территории существовал ранее, но на сегодняшний день утрачен, в тексте акта осмотра технического состояния Памятника указывается - «утрачен».
- ⁶ при отсутствии предметов декоративно-прикладного искусства, живописи, скульптуры, в тексте акте осмотра состояния Памятника указывается «отсутствуют»; при наличии, в тексте акта осмотра технического состояния Памятника указывается, что перечень предметов декоративно-прикладного искусства, живописи и скульптуры определяется описью, составляющей неотъемлемую часть охранного обязательства.
- ⁷ в случае, если на дату составления акта осмотра технического состояния Памятник находится в удовлетворительном состоянии, и отсутствует необходимость выполнения работ, в таблице «план выполнения работ» указывается «выполнение работ на Памятнике на дату составления акта осмотра технического состояния Памятника не требуется».

B Dochogee Ga 1. B. Mun / P.H. MEABEA, HINCODA/

Приложение № 2 к охранному обязательству № 8408 от 23 СЕН 2008

Перечень предметов охраны

выявленного объекта культурного наследия «Особняк П.М.Стенбока (с металлической оградой)», расположенного по адресу: Санкт-Петербург, пр. Динамо, 24, лит. А

Предметы охраны по памятнику в целом: территория в границах объекта культурного наследия, объемно-пространственная композиция, исторические габариты здания, конфигурация, габариты кровель, световой фонарь (в настоящее время закрыт металлической кровлей), высотные отметки, капитальные наружные и внутренние стены, конструкции, фундаменты, междуэтажные перекрытия, лестничные клетки, архитектурнодекоративное оформление фасадов в стиле модерн с использованием классических элементов декора; материалы и фактура отделки фасадов: облицовка красным отделочным кирпичом в сочетании со штукатуркой набрызгом, элементы архитектурно-художественной отделки интерьеров, ограда кованого железа.

Фасады:

- цоколь известняковой плиты,
- облицовка красным облицовочным кирпичом на уровне первого этажа,
- терраса входа (северный фасад), оформленная кирпичными пилонами и ограждением кованого железа в форме стрельчатых арочек;
- эркер в форме полуротонды, на уровне 1-го этажа (северный фасад), завершенный во 2-м этаже балконом с парапетом;
- балконы во 2-м этаже с ограждением в виде парапета над террасой на северном фасаде и полукруглый балкон над парадным входом на восточном фасаде;
- эркер на уровне 1-4-го этажей на южном фасаде и полукруглый в плане объем лестничной клетки парадной лестницы на западном фасаде;
- свесы крыши с большим выносом на сдвоенных деревянных кронштейнах,
- треугольные щипцы на фасадах, оформленные накладными деревянными планками, имитирующими брусья фахверка;
- французские балконы на уровне 4-го этажа на северном и южном фасадах с ограждением кованого железа в виде стрельчатых арочек;
- габариты, конфигурация и оформление оконных проемов, в том числе во 2-м этаже сложнопрофилированные наличники, в 4-м этаже полуциркульное тройное окно на северном фасаде и окно с лучковой перемычкой на южном фасаде, исторический рисунок оконных заполнений с мелкой расстекловкой фрамуги;
- лепной декор фасада: лепной фриз с изображением всадников в низком рельефе (копия фриза Парфенона) в завершении полуротонды на уровне 1-го этажа на северном фасаде
- металлодекор: ограждения террасы и французских балконов 4-го этажа кованого железа с мотивом стрельчатых арочек, фонари на пилонах террасы - на кронштейнах кованого железа.

Ограда: Местоположение на участке, материалы (известняк, кованое железо), габариты и архитектурно-декоративное решение в стиле модерн.

Интерьеры:

Интерьер вестибюля главного входа:

Объемно-планировочное решение и элементы декоративного оформления:

- ниши-экседры по сторонам входной двери;
- лестница между вестибюлем и парадной лестницей с ограждениями кованого железа с фризом в виде меандра.

Интерьер парадной лестницы:

Объемно-планировочное, конструктивное решение и элементы декоративного оформления:

- ступени мраморные и лещадной плиты (на 3-й этаж);
- ограждения кованого железа с фризом в виде меандра.

Интерьеры парадных помещений (1, 3, 19, 34):

Объемно-планировочное решение и элементы исторического архитектурно-декоративного оформления в стиле неоклассицизма:

- стены с профилированными тягами и венчающими карнизами,
- лепной декор потолков с профилированными и орнаментированными тягами, угловыми композициями и центральными розетками.



Е.Е. Ломакина




А.Л. Ким ФИО



План границ территории выявленного объекта культурного наследия

Особняк П. М. Стенбока (с металлической оградой)

г.Санкт-Петербург, пр. Динамо, 24, лит. А

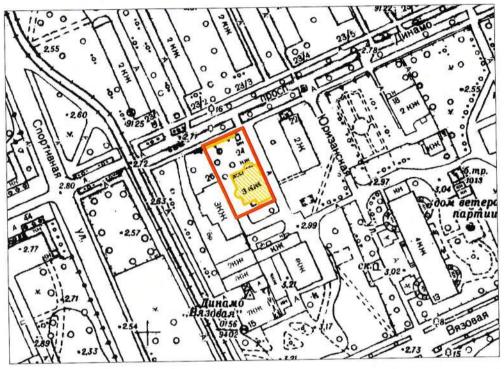

M 1:2000

Условные обозначения:

— Граница территории выявленного объекта культурного наследия Выявленный объект культурного наследия



Здания и сооружения





МИНИСТЕРСТВО КУЛЬТУРЫ СССР ПАМЯТНИКИ ИСТОРИИ И КУЛЬТУРЫ СССР (недвижимые)

(индекс) Российская Федерация СОЮЗНАЯ РЕСПУБЛИКА (наименование республиканского органа охраны) г. Санкт-Петербург, Петроградский район, Крестовский остров, Динамо пр., 24 (АССР, край, область, район, автономная область; национальный округ; населенный пункт) УЧЕТНАЯ КАРТОЧКА І. НАИМЕНОВАНИЕ ПАМЯТНИКА Особняк П.М.Стенбока (с садом и металлической оградой) памятник II. ТИПОЛОГИЧЕСКАЯ памятник памятник памятник археологии истории архитектуры монумент.искусства ПРИНАДЛЕЖНОСТЬ III. ДАТИРОВКА ПАМЯТНИКА 1913-1914 гг., В.П.Апышков, В.Ф.Баумгартен. IV. XAPAKTEP по первокультурно лечебно--йксох туристскожилые не начальному просветиэкскурсиоздоровипомещения ственное исполь СОВРЕМЕННОГО назначению тельное онное тельное зуется **ИСПОЛЬЗОВАНИЯ** + предлож. по использ. V. ХАРАКТЕРИСТИКА аварийное хорошее среднее плохое ТЕХНИЧЕСКОГО СОСТОЯНИЯ республиканская VI. КАТЕГОРИЯ ОХРАНЫ союзная местная не состоит вновь выявленный объект наличие утвержденной охранной зоны да обмеры реставрационные VII. НАЛИЧИЕ ДОКУМЕНТАЦИИ паспорт фотографии материалы музей, арместо хранения документов органы охраны реставрационные мастерские республиканск. Дата составления карточки союзный местный республиканск. местные хив, НИИ

Инспектор по охране памятников

(ф. и.о., подпись)

10 ноября М.П.


Доспехов С.В., архитектор

(ф.и.о. должность или профессия, подпись)

Составитель

Фото или схематический план



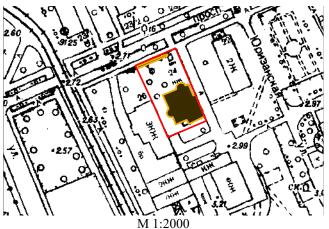

Краткое описание

Кирпичное 2-х этажное на подвалах с мансардою здание, отдельно стоящее в глубине усадебного участка, отделенного от красной линии пр. Динамо кованой оградой в стиле модерн - в стиле модерн с использованием мотивов традиционной английской жилой архитектуры с элементами неоклассицизма. Активную роль в композиции играют высокие мансардные крыши с люкарнами и дымовыми трубами, первоначально покрытые черепицей. Главный северный фасад в 5 осей и восточный в 4 оси, гладко оштукатуренные с поясом из красного лицевого кирпича, асимметричны; в левой части каждого из них имеется ризалит, завершенный щипцом с деревянной декоративной конструкцией. На оси ризалита северного фасада находится остекленная полуротонда, завершённая глухим парапетом, декорированным барельефом с изображением человеческих фигур и лошадей. В правой части главного фасада – неостекленная веранда с кирпичными столбами и крыльцо главного входа. На ризалите восточного фасада асимметрично расположен парадный вход, над которым находится балкон с глухим парапетом. На боковом западном фасаде выделяется полукруглый в плане ризалит лестницы. Внутри здания сохранились марши лестницы с мраморными (между 2-м и мансардным этажами - из путиловской плиты) ступенями и коваными ограждениями геометрического рисунка, изразцовая печь в одной из квартир.

История застройки. Построено в 1913-14 гг. воен. инж. А.П.Анышковым и В.Ф. Баумгартеном на ранее не застроенном участке.

Градостроительная ценность. Средообразующий элемент застройки Крестовского острова отдельно стоящими зданиями на усадебных озелененных участках.

Архитектурная ценность. Образец петербургского загородного особняка в стиле модерн 1910-х гг.

Предметы охраны. Объёмно-пространственная композиция, силуэт, включая уклоны кровель и дымовые трубы, тектоника и декор фасадов, включая рисунок и цвет оконных заполнений, деревянную декоративную конструкцию щипца. Ограда со стороны улицы.



ПРАВИТЕЛЬСТВО САНКТ-ПЕТЕРБУРГА

КОМИТЕТ ПО ГОСУДАРСТВЕННОМУ КОНТРОЛЮ, ИСПОЛЬЗОВАНИЮ И ОХРАНЕ ПАМЯТНИКОВ ИСТОРИИ И КУЛЬТУРЫ (КГИОП)

ул. Зодчего Росси, д. 1-3, литера А, Санкт-Петербург, 191023 Тел. (812) 417-43-03, Факс (812) 710-42-45 E-mail: kgiop@gov.spb.ru https://www.gov.spb.ru, http://kgiop.ru

Рег. № 01-24-2221/25-0-0 от 13.08.2025

No



Шишиву С.А.

ул. Нахимова, д. 15В, лит. 253, Санкт-Петербург, 199397

Уважаемый Сергей Алексеевич!

Рассмотрев АКТ по результатам государственной историко-культурной экспертизы (далее - ГИКЭ) выявленного объекта культурного наследия «Особняк П.М. Стенбока (с металлической оградой)» (далее - Объект), по адресу: г. Санкт-Петербург, проспект Динамо, дом 24, выполненной с целью обоснования целесообразности включения в Единый государственный реестр объектов культурного наследия (памятников истории и культуры) народов Российской Федерации, сообщаем, что имеются следующие замечания:

- 1. В выводе ГИКЭ следует уточнить виды составных частей рассматриваемого ансамбля.
- 2. В ГИКЭ присутствуют технические ошибки, такие как: неверно указанные сноски на используемую литературу (стр. 8, 9).
- 3. В пункте 12. «Обоснования вывода экспертизы» отсутствуют выводы, обосновывающие включение только части ограды Объекта.
- 4. В пункте 10.6. «Сведения о времени возникновения или дате создания объекта, датах основных изменений (перестроек) данного объекта и (или) датах связанных с ним исторических событий» отсутствует информация о проведенных работах на Объекте в период с 2007 года по 2025 год.
- 5. В пункте 11.1 «Перечень документов и материалов, собранных и полученных при проведении экспертизы» проектная документация, которая использовалась для изучения Объекта указана частично, отсутствуют документы, использованные в ссылках ГИКЭ 7, 9 (стр. 9, 10):
- «Проектная документация: Капитальный ремонт фасадов и кровли жилого дома. Крестовский остров, пр. Динамо 24», 2004 год, автор Ситников А.Е.;
- «Проект перепланировки жилых помещений по адресу: Санкт-Петербург, пр. Динамо, дом 24, под офис», 2007 год, разработанный ООО «Проектстройпрактика ЛГ».
- 6. В ГИКЭ необходимо проанализировать Приложение № 2 «Перечень предметов охраны» охранного обязательства от 23.09.2003 № 8408 с рекомендованным предметом охраны на страницах 224-228, и привести структурированные аргументы по обоснованию для их исключения.

- 7. Также сообщаем, что в ГИКЭ не проанализирована информация о необходимости, либо отсутствии включения в рекомендованный предмет охраны ландшафтных элементов (а именно, зеленых насаждений).
- 8. В исследовательской части пункта 12. «Обоснования вывода экспертизы» не проанализированы изменения, произошедшие с Объектом после приспособления под современное использование, а именно изменение внешнего облика и увеличение объема здания.
- 9. Даны не верные сведения в части оформления фасадной поверхности в рекомендуемых предметах охраны Объекта, так же необходимо дать более корректное описание ограды Объекта.
- 10. В ГИКЭ не проанализировано наличие, либо отсутствие документов по Объекту хранящиеся в архивах ЦГА СПб, ЦГИА СПб.

Временно исполняющий обязанности начальника Управления государственного реестра объектов культурного наследия

Д.С. Брыков

Исп.: Соколова Т.И. 710-47-42



Правительство Санкт-Петербурга

ВЫПИСКА

из протокола № 02-03-5/2025 заседания рабочей группы Совета по сохранению культурного наследия при Правительстве Санкт-Петербурга

от 23 сентября 2025 года

Акт по результатам государственной историко-культурной экспертизы выявленного объекта культурного наследия «Особняк П.М. Стенбока (с металлической оградой)», расположенного по адресу: Санкт-Петербург, пр. Динамо, д. 24.

РЕШИЛИ: 1. Рекомендовать принципиально согласиться с выводом государственной историко-культурной экспертизы об обоснованности включения объекта культурного наследия регионального значения «Особняк П.М. Стенбока (с металлической оградой)», расположенного по адресу: Санкт-Петербург, пр. Динамо, д. 24, лит. А, в единый государственный реестр объектов культурного наследия (памятников истории и культуры) народов Российской Федерации с условием уточнения предмета охраны.

2. Повторно рассмотреть государственную историко-культурную экспертизу на рабочей группе Совета по сохранению культурного наследия при Правительстве Санкт-Петербурга.

Председатель рабочей группы

А.В. Михайлов

Секретарь

К.И. Черепанова

Приложение № 2 к Акту по результатам государственной историко-культурной экспертизы выявленного объекта культурного наследия «Особняк П.М. Стенбока (с металлической оградой)», расположенного по адресу: Санкт-Петербург, Динамо пр., 24, в целях обоснования включения в Единый государственный реестр объектов культурного наследия (памятников истории и культуры) народов Российской Федерации

Перечень документов и материалов, полученных и собранных при проведении экспертизы, а также использованной для нее специальной, технической и справочной литературы

- 2.1. Историческая справка.
- 2.2. Иконографические материалы.
- 2.3. Ситуационный план, историко-культурный, историко-архитектурный опорные планы.
 - 2.4. Выписки из ЕГРН от 07.03.2025.
 - 2.5. Документация технического учета, включая архивные материалы ПИБ.
 - 2.6. Рекомендуемый предмет охраны.
 - 2.7. Рекомендуемый план границ территории.

История здания, ранее находившегося в границах исследуемого участка, расположенного по адресу: Санкт-Петербург, проспект Динамо, дом 24, литера наиболее полно представлена в материалах дел сектора хранения КГИОП, Санкт-Петербургского документированной информации учреждения государственного казенного «Центральный государственный исторический архив Санкт-Петербурга» (ЦГИА СПб), Санкт-Петербургского государственного казенного учреждения «Центральный государственный архив кинофотофонодокументов Санкт-Петербурга» (ЦГАКФФД СПб). Также ряд сведений об истории и исследуемого участка отражен в картографических и фотоматериалах, имеющихся в открытом доступе.

В рамках исследования были изучены фонды: Центрального государственного исторического архива Санкт-Петербурга (ЦГИА СПб), а также текстовые, иллюстративные и картографические материалы, находящиеся в открытом доступе.

При анализе изменений и перестроек дома, произошедших во второй половине XX – начале XXI веков, были использованы документы технического учета ГУП «ГУИОН» ПИБ Центрального района.

Результаты выполненного историко-архивного и библиографического исследования представлены в настоящей исторической справке (приложение \mathbb{N}_2 1), исторической иконографии (приложение \mathbb{N}_2 2) и в ситуационном, историко-культурном опорном плане (приложение \mathbb{N}_2 3).

Исследуемое здание расположено под номером 24 в Петроградском районе города Санкт-Петербурга на Крестовском острове, на проспекте Динамо.

В Петроградский район входит группа островов – Петроградский (ранее – Петербургский), Аптекарский, Петровский, Заячий, Каменный, Крестовский и Елагин, омываемых реками Невой, Малой Невой, Большой и Малой Невками¹.

Исследуемый объект находится на самом крупном из, так называемых, Кировских островов — Крестовском. Крестовский остров омывается реками Малой Невкой и Средней Невкой, также западной частью вдается в Финский залив. С 1800-х годов до середины XX века остров выполнял фактически только рекреационную функцию — на нем строились в основном развлекательные заведения (в XX веке — еще и спортивные объекты), жилых объектов строилось мало, промышленные предприятия почти отсутствовали. З

О точном происхождении названия острова сведений не сохранилось, однако известно, что его называли Крестовым еще с середины XVIII века. Иногда проскальзывали названия, связанные с именами владельцев, например остров Святой Натальи или Христофоровский, но наименование, связанное с крестом, закрепилось прочнее остальных – даже в советское время оно осталось неизменным.⁴

Проспект Динамо известен с последней четверти XIX века. В те времена он назывался Александровским в честь князя Александра Михайловича Белосельского-Белозерского. С 1887 по 1916 годы именовался Архангельской улицей, хотя справочники по-прежнему называли улицу Александровским проспектом. Официально название Александровский проспект вернулось в 1916 году и просуществовало до 1939 года. В 1939 году проспекту дали имя Динамо в честь спортивного общества, стадион построили в конце улицы в 1920-1930-х годах. 5

Проспект начинается у реки Крестовки и заканчивается у Спортивной улицы, прежде он доходил до дачи Белосельских-Белозерских. В 1913-х годах застройка проспекта была преимущественно деревянная.

В домах на Александровском проспекте проживали: председатель Правления Всероссийского союза гребных обществ (Правление находилось там же) и по совместительству председатель петербургской лиги футболистов, биржевой маклер и лесоторговец А.Д. Макферсон, финансовый магнат А.И. Путилов, мясоторговец В.И. Чулков, владелец мыловаренных предприятий

⁴ Там же. – стр. 265 -266.

 $^{^1}$ Привалов В.Д. Улицы Петроградской стороны. Дома и люди/ В.Д. Привалов. – Центрполиграф, 2015.

 $^{^2}$ Петров, С.Ю. Крестовский, Елагин, Петровский. Острова Невской дельты/ С.Ю. Петров. - "Центрполиграф", 2016. - стр. 264.

³ Там же. – стр. 264.

⁵ Там же. – стр. 354.

А.М. Жуков с сыновьями, священник Н. Рудинский и др. 6

В 1930-е годы часть проспекта была отдана под застройку стадиона «Динамо».

В 1950-е годы проспект был замощен булыжниками, в массовом количестве высадили деревья.

Исследуемое здание было построено в 1913-1914 годах для генерала Петра Михайловича Стенбока по проекту военных инженеров Василия (Вильгельма) Федоровича Баумгартена и Владимира Петровича Апышкова.

Владимир Петрович Апышков (1871-1939) в 1901 году окончил Николаевскую военно-инженерную академию в Петербурге, в 1901-1905 годах посещал вольнослушателем архитектурный класс Императорской Академии художеств. Преподавал в Николаевской академии и инженерном училище, позднее преподавал в Политехническом институте и на Женских высших архитектурных курсах. В.П. Апышков является автором ряда теоретических учебных трудов, участником «Военной энциклопедии». С 1920 года – профессор Военно-инженерной академии РККА. В 1920-е годы перестроил здания Государственного института прикладной химии в Ленинграде. С 1932 года являлся профессором Военно-инженерной академии в Москве. В соавторстве с архитектором И.В. Жолтовским и И.И. Рербергом построил в Кремле здание военной школы имени ВЦИК. В Санкт-Петербурге В.П. Апышков отличился сооружением, как инженерных объектов, так и зданий: строительстве дамбы Троицкого участие моста, Финляндский железнодорожный мост, мост имп. Петра Великого, комплекс зданий Центральной научно-технической лаборатории военного ведомства, особняки (например, С.Н. Чаева на ул. Рентгена, 9, и наб. М. Невки, 16, 18).⁸

Василий (Вильгельм) Федорович Баумгартен (1879-1962) окончил Николаевское инженерное училище в 1900 году, в 1905 году – Николаевскую инженерную академию в Санкт-Петербурге. Во время Русско-японской войны служил в инженерной управе Владивостока. В 1908-1914 годах работал в петербургской городской управе, преподавал в Военной инженерной академии и училище на кафедре строительного искусства. Во время Первой мировой войны – полковник, начальник инженерной части штаба Западной армии. Во время Гражданской войны был участником Белого движения. В 1919 году – начальник инженерных снабжений Добровольческой армии. В 1920-х годах В Королевство сербов, хорватов И словенцев. Служил эмигрировал архитектором в Военно-морском министерстве, Государственном ипотечном

⁶ Петров, С.Ю. Крестовский, Елагин, Петровский. Острова Невской дельты/ С.Ю. Петров. -"Центрполиграф", 2016. – стр. 355.

⁷ Там же. – стр. 371. ⁸ Архитекторы Российской империи с начала XVIII века до 1917 года. Биографический словарь. Том 1. «А»/ Под научным руководством А.Ф. Крашенникова. – М., Государственный научно-исследовательский музей архитектуры имени А.В. Щусева, 2006. – стр. 210-217.

банке. Автор построенного в 1924-1928 годах здания Генерального штаба – одного из самых монументальных зданий Белграда. Помимо указанной постройки, также спроектировал множество зданий в Сербии: дом Мите Лукича, виллу в монастыре Грачаница, Офицерской дом для военной элиты в Скопле, Русский Дом имени императора Николая II, ставший центром русской жизни Белграда. После 1945 года жил в Аргентине.

Петр Михайлович Стенбок родился в 1869 году в семье графа Михаила Стенбока и Марии Григорьевны Перемыкиной. Получил образование в Николаевском кадетском корпусе. Поступил на службу в сентябре 1889 года. В звании корнета выпушен из Николаевского кавалерийского училища в 1890 году. Участвовал в русско-японской войне 1904-1905 годов: в должности адъютанта командующего Манчжурской армией (1904), командира 8-го Сибирского казаческого полка (с 06.11.1904), в 1904 году получил звание полковника. С 1906 года состоял в распоряжении атамана 2-го военного отдела Сибирского казаческого войска. С 1906 года прикомандирован к канцелярии Военного Министерства. С 1907 года состоял при Военном министре. С 1911 года П.М. Стенбок был в отставке с производством в чин генерал-майора. После начала Первой мировой войны возвращен на службу тем же чином. 10

Свою встречу с П.М. Стенбоком в 1914 году на поле боя описал поэт Николай Гумилев в «Записках кавалериста», отмечая его смелость, уверенность и позитивный настрой на поле боя. 11

После революции Петр Михайлович некоторое время находился в своем имении в Эстонии, затем эмигрировал и умер в 1930-е годы.

В советское время исследуемый дом был разделен на коммунальные и отдельные квартиры. В 1950-е годы в квартире проживал директор стадиона им. С.М. Кирова Бочаров Н.В. 12

В результате анализа документации технического учета сделан вывод, что внутренняя планировка здания с 1930-х по 1940-е годы оставалась почти неизменной, за исключением пары ненесущих перегородок на втором этаже.

В соответствии с техническим паспортом от 16.11.1948 инв. № 217/6: здание является жилым, фундамент — бутовый ленточный, материал стен — кирпич, перекрытия — деревянные по деревянным балкам, материал кровли — черепица. Поскольку пространственно-планировочная структура не изменялась, есть основание полагать, что фотография 1948 года отражает объемно-пространственную композицию и архитектурно-художественное оформление

 $^{^9}$ БАУМГАРТЕН Василий (Вильгельм) Федорович// Искусство и архитектура русского зарубежья. - Режим доступа: https://artrz.ru/authors/1804656121/1804869756.html.

¹⁰ Гр. Стенбок Петр Михайлович// Русская армия в Первой мировой войне. – режим доступа: http://www.grwar.ru/persons/person/4894.

 $^{^{11}}$ Петров, С.Ю. Крестовский, Елагин, Петровский. Острова Невской дельты/ С.Ю. Петров. - "Центрполиграф", 2016. – стр. 372.

¹² Там же. – стр. 372.

фасадов, спроектированные В.П. Апышковым и В.Ф. Баумгартеном. Здание представляло собой сложный в плане двухэтажный с мансардой (часто на планах отмечен как третий этаж) объем, усложненный с северо-западной стороны ризалитом на три световые оси, завершенным щипцом, в уровне первого этажа - полуциркульный эркер, оформленный фризом с барельефом в виде конных всадников, завершенный балконом, и прямоугольной лоджией с крыльцом; с северо-восточной стороны усложнен ризалитом, завершенным щипцом, с полуциркульным в плане балконом в уровне второго этажа; с югозападной стороны здание усложнено полуциркульным ризалитом, в котором размещена лестница; с юго-восточной стороны – ризалит и крыльцо. Крыша имеет сложную, скатную конфигурацию с мансардными окнами. Щипцы в уровне мансарды облицованы деревянными панелями.

В 1950-м году был произведен ремонт: замена кровли и стропильной системы.¹³

В 1956 году на первом этаже между помещениями №№ 4 и 8 несущая стена была продлена почти на 1,5 метра поперек северо-западного эркера, на указанном участке было устроено окно с целью организации доступа естественного освещения в помещение № 4. В период с 1966 по 2002 годы в тамбуре лестницы с северо-восточной стороны были устроены экседры.

В 1960-70-х годах черепичное покрытие кровли было заменено на кровельное железо. 14

В 2000 году здание находилось в аварийном состоянии вследствие протечек кровли. В 2002 году был начат капитальный фасадов и кровли. 15

2003 году был согласован проект капитального ремонта реконструкцией чердака 16, в соответствии с которым было выполнено повышение объема с сохранением конфигурации крыши: перекрытие на 3-м этажом выполнено из железобетонных плит, уложенных по металлическим балкам, стропильная система мансардного этажа выполнена из стальных элементов, опирающихся на монолитные железобетонные пояса.

Архитектурные решения в отношении фасадов, включая устройство мансардных окон и окон в щипцах, разработаны в рамках проектной документации, согласованной в 2004 году¹⁷.

В 2004 году право собственности перешло к Региональному фонду

¹⁶ Проектная документация: «Жилой дом по пр. Динамо, д. 24. Капитальный ремонт с реконструкцией чердака», разработанная АНО «Дарси» в 2003 году.

 $^{^{13}}$ Паспорт технического состояния домовладения, находящегося по пр. Динамо дом № 24 от

¹⁴ Проектная документация: «Проект перепланировки жилого дома по адресу: Санкт-Петербург, Петроградский административный район, пр. Динамо 24», шифр: 02/04/2005, разработанный ООО «Гарда» в Петро. _г 2005 году. ¹⁵ Там же.

¹⁷ Проектная документация: «Капитальный ремонт фасадов и кровли жилого дома. Крестовский остров, пр. Динамо 24», разработанная Архитектурной мастерской А.Е. Ситникова в 2004 году.

развития Ямала. Новым владельцем были определены требования к назначению здания, планировке помещений и составу инженерного оборудования. В связи с указанным, в 2005 году была разработана проектная документация, которой предусматривалось объединение квартир в одноквартирный жилой дом для постоянного проживания сотрудников и представителей Фонда, некоторые помещения предусматривались для представительских целей и офисов — зал приемов, бильярдная, конторские помещения. Также в указанной проектной документации были представлены решения по наружной отделке фасадов и кровли. Архитектурно-планировочными решениями предусматривалось сохранение существующих входов в здание. Проектом предусмотрен ремонт и восстановление существующей лестницы — каменные ступени, металлические ограждения, дубовый поручень были сохранены, подлежали реставрации. 18

В 2007 году был разработан проект перепланировки жилых помещений под офис¹⁹, в соответствии с которым выполнены перепланировка и переоборудование здания. Также проектной документацией предусматривалось восстановление керамической и штукатурной отделки фасадов, реставрация барельефа эркера, замену столярных заполнений окон и дверей, восстановление каменных крылец, балконов и каменного цоколя. Существующая планировка соответствует данному проекту.

В сентябре 2008 года помещения, находящиеся по адресу: Санкт-Петербург, пр. Динамо, дом 24, переведены из жилого в нежилое в целях использования под офис. 20

С 2016 года здание принадлежало некоммерческой организации «Фонд регионального развития».

В 2025 году объект перешел в собственность закрытого комбинированного паевого инвестиционного фонда «Ландыш». На текущую дату здание не используется.

¹⁹ Проектная документация: «Проект перепланировки жилых помещений по адресу: Санкт-Петербург, пр. Динамо, дом 24, под офис», разработанный ООО «Проектстройпрактика ЛГ» в 2007 г.

 $^{^{18}}$ Проектная документация: «Проект перепланировки жилого дома по адресу: Санкт-Петербург, Петроградский административный район, пр. Динамо 24», шифр: 02/04/2005, разработанный ООО «Гарда» в 2005 году.

²⁰ Уведомление администрации Петроградского района Санкт-Петербурга о переводе жилого помещения в нежилое помещение от 02.09.2008 № 39-2805/08.

Источники

Архивные документы

- 1. Материалы из архива КГИОП:
- проектная документация: «Жилой дом по пр. Динамо, д. 24. Капитальный ремонт с реконструкцией чердака», разработанная АНО «Дарси» в 2003 году.
- проектная документация: «Капитальный ремонт фасадов и кровли жилого дома. Крестовский остров, пр. Динамо 24», разработанная Архитектурной мастерской А.Е. Ситникова в 2004 году.
- проектная документация: «Проект перепланировки жилого дома по адресу: Санкт-Петербург, Петроградский административный район, пр. Динамо 24», шифр: 02/04/2005, разработанный ООО «Гарда» в 2005 году.
- проектная документация: «Проект перепланировки жилых помещений по адресу: Санкт-Петербург, пр. Динамо, дом 24, под офис», разработанный ООО «Проектстройпрактика ЛГ» в 2007 г.
- 2. ЦГАКФФД СПб. Оп.1AP-157. Ед.хр.225991, Оп.1AP-157. Ед.хр.225990, Оп.1AP-157. Ед.хр.225989.
 - 3. Документация технического учета:
 - план дворового участка № 24 и поэтажные планы от 1930 г.;
 - план дворового участка и поэтажные планы от 1938 г.;
 - план дворового участка и поэтажные планы от 1946 г.;
 - технический паспорт от 16.11.1948 инв. № 217/6;
 - план дворового участка и поэтажные планы от 1956 г.;
- технический паспорт от 1960 г., план дворового участка и поэтажные планы от 1966 г., план чердачного помещения от 1967 г.;
 - технический паспорт от 1971 инв. № 217/6;
 - технический паспорт от 12.10.2000 № 217/6;
 - поэтажные планы от 2000 г.;
 - технический паспорт от 04.09.2007 № 217/6 с поэтажными планами;
 - технический паспорт от 05.12.2008 № 217/6 с поэтажными планами;
- технический паспорт от 13.06.2023 инв. № 11/01-555 с поэтажными планами.


Библиография и электронные источники

- 4. Архитекторы-строители Санкт-Петербурга середины XIX-начала XX века/ под ред. Б.М. Кирикова. Санкт-Петербург: «Пилигрим», 1996.
- 5. Архитекторы Российской империи с начала XVIII века до 1917 года. Биографический словарь. Том 1. «А»/ Под научным руководством А.Ф.


- Крашенникова. М., Государственный научно-исследовательский музей архитектуры имени А.В. Щусева, 2006.
- 6. БАУМГАРТЕН Василий (Вильгельм) Федорович// Искусство и архитектура русского зарубежья. Режим доступа: https://artrz.ru/authors/1804656121/1804869756.html.
- 7. Горбачевич, К. Почему так названы?/ К. Горбачевич, Е. Хабло. Санкт-Петербург: «Норинт», 2002.
- 8. Гр. Стенбок Петр Михайлович// Русская армия в Первой мировой войне. режим доступа: http://www.grwar.ru/persons/person/4894.
- 9. Петров, С.Ю. Крестовский, Елагин, Петровский. Острова Невской дельты/ С.Ю. Петров. "Центрполиграф", 2016.
- 10. Привалов, В.Д. Улицы Петроградской стороны. Дома и люди/ В.Д. Привалов. Центрполиграф, 2015.
- 11. Цылов Н. Атлас тринадцати частей С.-Петербурга/ сост. Н. Цылов. Репринтное воспроизведение. М.: ЗАО Центрполиграф, 2003.

Список иконографических материалов


- Илл. 1. Фрагмент плана Петербурга. Дата: 1793 г. Источник: etomesto.ru.
- Илл. 2. Фрагмент атласа Петербурга. Дата: 1798 г.
- Илл. 3. Фрагмент генерального плана столичного города Санкт-Петербурга. Дата: 1802 г. Источник: etomesto.com.
- Илл. 4. Фрагмент плана генерал-майора Шуберта. Дата: 1828 г. Источник: retromap.ru.
- Илл. 5. Фрагмент плана Крестовского острова. Дата: 1849 г. Источник: «Атлас тринадцати частей С.-Петербурга» Н. Цылова.
- Илл. 6. Фрагмент плана столичного города Санкт-Петербурга. Дата: 1873 г. Источник: etomesto.ru.
- Илл. 7. Фрагмент план Петербурга с показанием урегулирования улиц. Дата: 1880 г. Источник: etomesto.ru.
- Илл. 8. Фрагмент плана из путеводителя Суворина: Весь Петербург. Дата: 1896 г. Источник: etomesto.ru.
- Илл. 9. Фрагмент плана Санкт-Петербурга. Дата: 1901 г. Источник: etomesto.ru.
- Илл. 10. Фрагмент плана из путеводителя Суворина. Дата: 1911 г. Источник: etomesto.ru.
- Илл. 11. Вид на дом № 24 по пр. Динамо. Дата: 1948 г. Источник: архив ПИБ.
- Илл. 12. Дом № 24 на пр. Динамо. Дата: 1966 г. Источник: архив ПИБ.
- Илл. 13. Вид фасада жилого дома № 24 на проспекте Динамо (бывший особняк П.М.Стенбок-Фермора, архитекторы В.П.Апышков, В.Ф.Баумгартен, 1913-1914 гг.). Дата: 06.05.1978. Источник: ЦГАКФФД СПб. Фотодокументы. Оп.1AP-157. Ед.хр.225991.
- Илл. 14. Вид эркера, оформленного барельефным фризом дома № 24 на проспекте Динамо (бывший особняк П.М.Стенбок-Фермора, архитекторы В.П.Апышков, В.Ф.Баумгартен, 1913-1914 гг.). Дата: 1978 г. Источник: ЦГАКФФД СПб. Фотодокументы. Оп.1АР-157. Ед.хр.225990.
- Илл. 15. Вид жилого дома с садом и металлической оградой по проспекту Динамо, 24 (бывший особняк П.М.Стенбок -Фермора, архитекторы В.П.Апышков, В.Ф.Баумгартен, 1913-1914 гг.). Дата: 1978 г. Источник: ЦГАКФФД СПб. Фотодокументы. Оп.1AP-157. Ед.хр.225989.

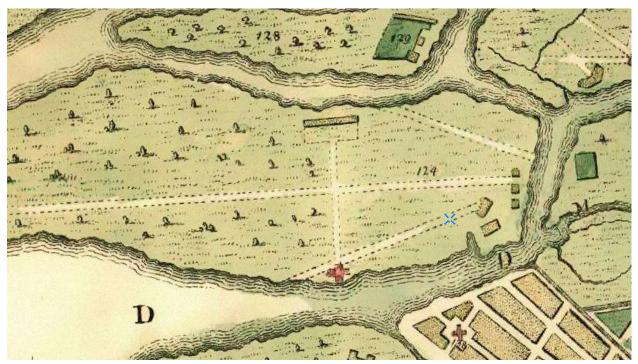


Илл. 1. Фрагмент плана Петербурга. Дата: 1793 г. Источник: etomesto.ru.

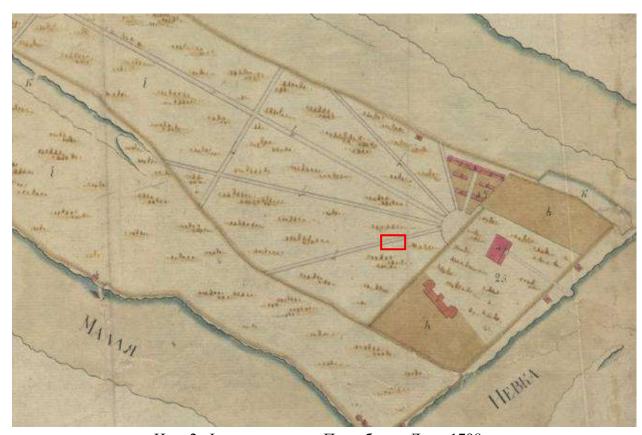


Илл. 2. Фрагмент атласа Петербурга. Дата: 1798 г.

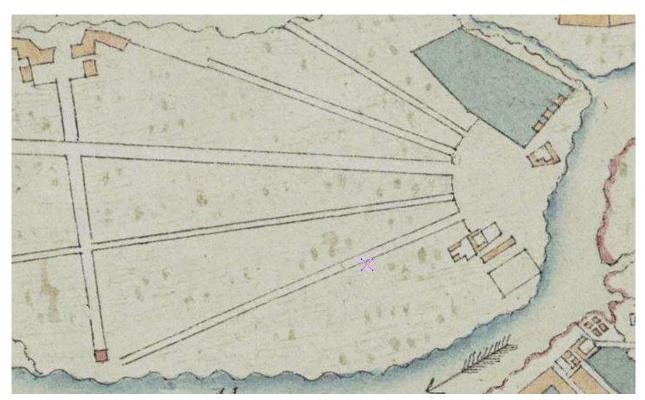


Илл. 3. Фрагмент генерального плана столичного города Санкт-Петербурга. Дата: 1802 г. Источник: etomesto.com.

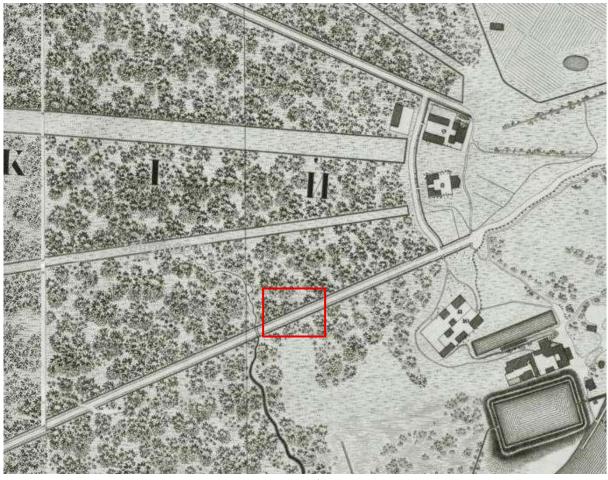


Илл. 4. Фрагмент плана генерал-майора Шуберта. Дата: 1828 г. Источник: retromap.ru.

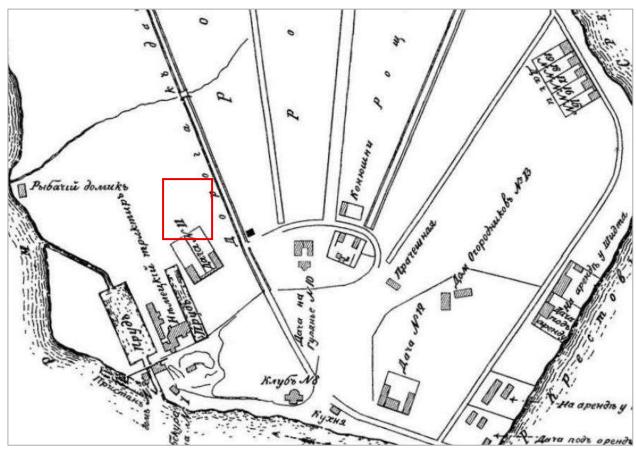


Илл. 5. Фрагмент плана Крестовского острова. Дата: 1849 г. Источник: «Атлас тринадцати частей С.-Петербурга» Н. Цылова.

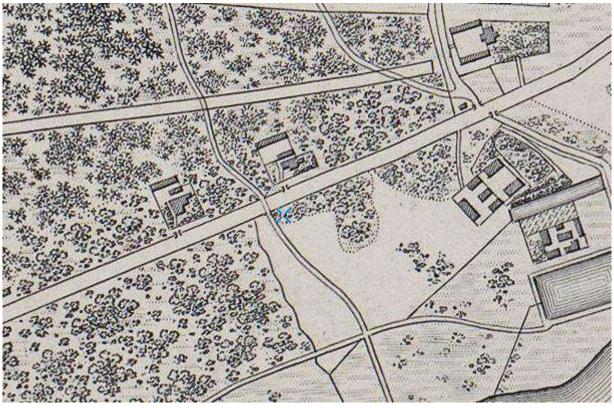


Илл. 6. Фрагмент плана столичного города Санкт-Петербурга. Дата: 1873 г. Источник: etomesto.ru.

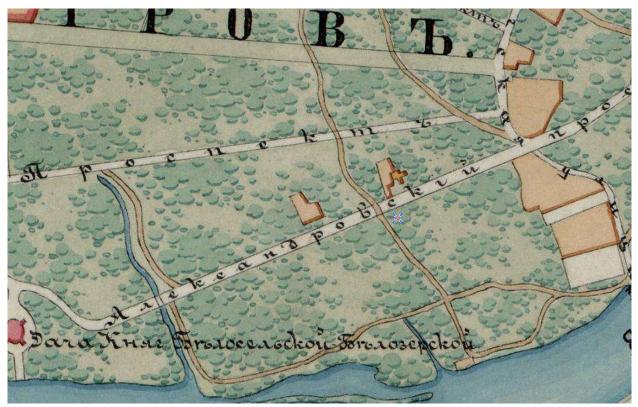


Илл. 7. Фрагмент план Петербурга с показанием урегулирования улиц. Дата: 1880 г. Источник: etomesto.ru.

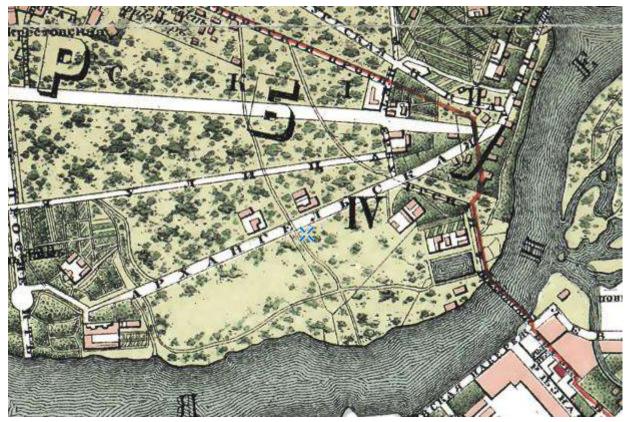


Илл. 8. Фрагмент плана из путеводителя Суворина: Весь Петербург. Дата: 1896 г. Источник: etomesto.ru.

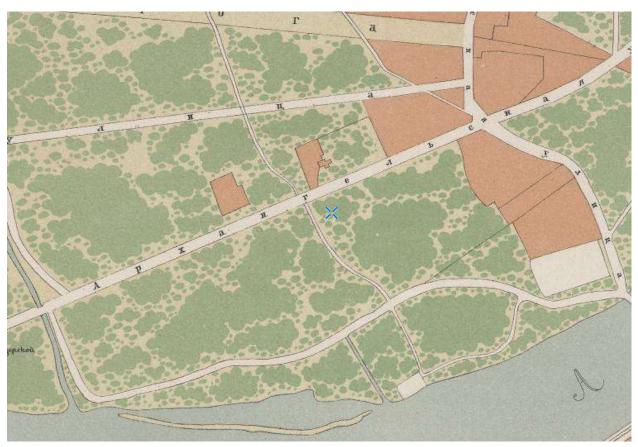

Илл. 9. Фрагмент плана Санкт-Петербурга. Дата: 1901 г. Источник: etomesto.ru.

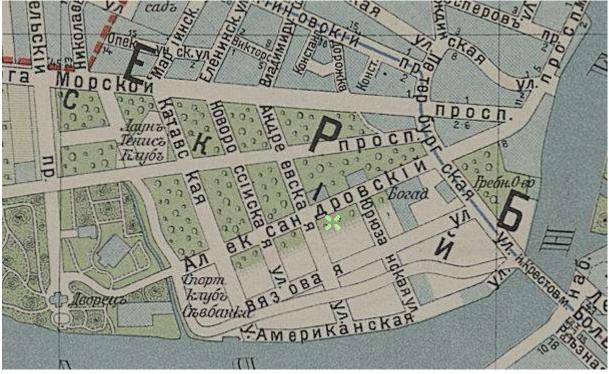

Илл. 10. Фрагмент плана из путеводителя Суворина. Дата: 1911 г. Источник: etomesto.ru.

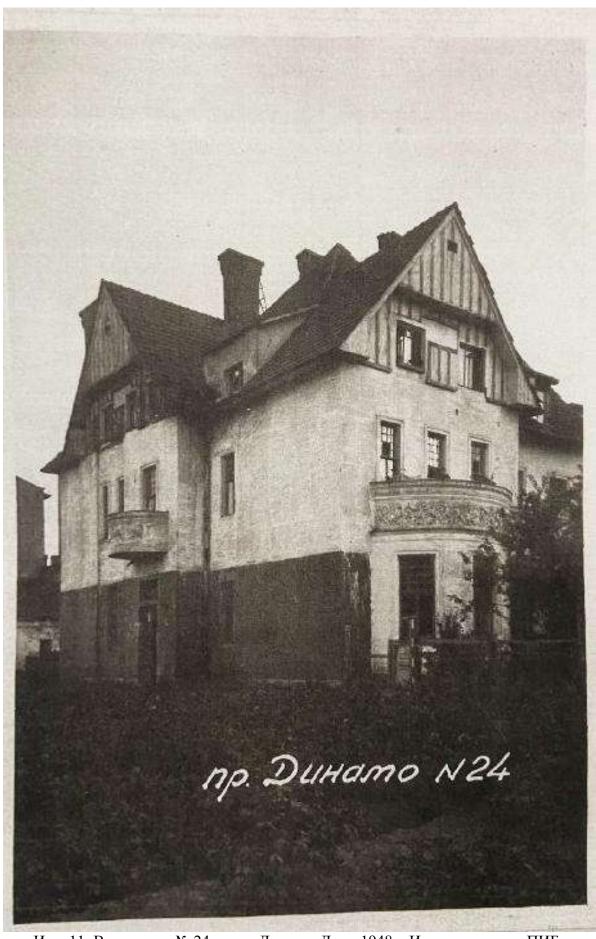

Илл. 11. Вид на дом № 24 по пр. Динамо. Дата: 1948 г. Источник: архив ПИБ.





Илл. 13. Вид фасада жилого дома № 24 на проспекте Динамо (бывший особняк П.М.Стенбок-Фермора, архитекторы В.П.Апышков, В.Ф.Баумгартен, 1913-1914 гг.). Дата: 06.05.1978. Источник: ЦГАКФФД СПб. Фотодокументы. Оп.1AP-157. Ед.хр.225991.




Илл. 14. Вид эркера, оформленного барельефным фризом дома № 24 на проспекте Динамо (бывший особняк П.М.Стенбок-Фермора, архитекторы В.П.Апышков, В.Ф.Баумгартен, 1913-1914 гг.). Дата: 1978 г. Источник: ЦГАКФФД СПб. Фотодокументы. Оп.1AP-157. Ед.хр.225990.



Илл. 15. Вид жилого дома с садом и металлической оградой по проспекту Динамо, 24 (бывший особняк П.М.Стенбок -Фермора, архитекторы В.П.Апышков, В.Ф.Баумгартен, 1913-1914 гг.). Дата: 1978 г. Источник: ЦГАКФФД СПб. Фотодокументы. Оп.1AP-157. Ед.хр.225989.

Ситуационный план

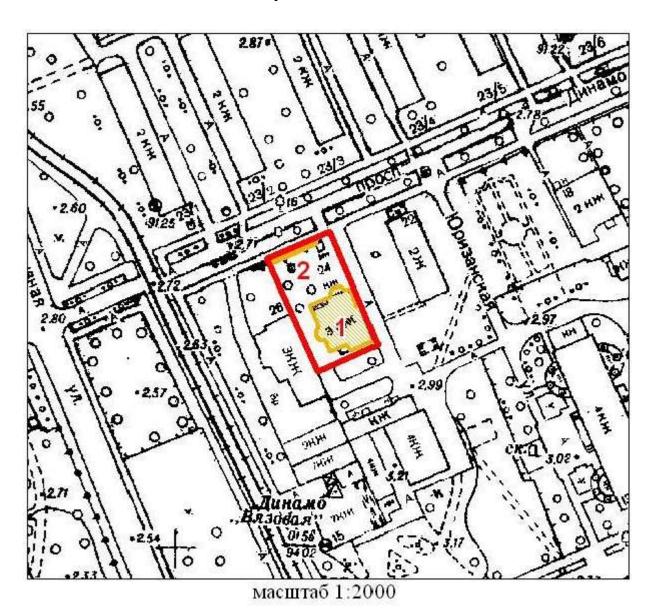


Условные обозначения:

- местоположение выявленного объекта культурного наследия «Особняк П.М. Стенбока (с металлической оградой)», расположенного по адресу: Санкт-Петербург, пр. Динамо, 24


Историко-культурный опорный план выявленного объекта культурного наследия «Особняк П.М. Стенбока»



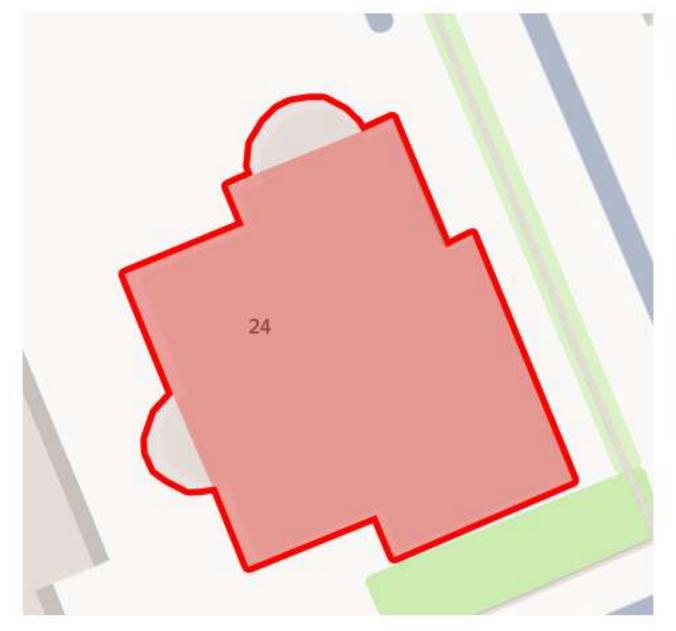



1948 г.

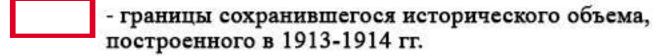

- повышенный объем по проекту 2002 г.

САНКТ-ПЕТЕРБУРГСКОЕ ГОСУДАРСТВЕННОЕ БЮДЖЕТНОЕ УЧРЕЖДЕНИЕ «ГОРОДСКОЕ УПРАВЛЕНИЕ ИНВЕНТАРИЗАЦИИ И ОЦЕНКИ НЕДВИЖИМОГО И ДВИЖИМОГО ИМУЩЕСТВА»

Проектно-инвентаризационное бюро Центральное департамента кадастровой деятельности



ТЕХНИЧЕСКИЙ ПАСПОРТ

на здание

Административное (учрежденческое)

район

Петроградский

город

г.Санкт-Петербург

улица (пер.)

проспект Динамо, дом 24, литера А

Квартал № Инвентарный № *11/01-555*

p_t

Д

док

сосед, дом N 22 по проспекту Динамо

по проспекту Динамо

22

Z

ДОМ

coced,

сосед, дом N 26 по проспекту Динамо

*) Плоп приказо **) Оби вспомої

800.3

Водопровод

І. Регистрация права собственности

реестровый	№	Фонд		
Дата записи	Полное наименование учреждения, предприятия или организации	Документы, устанавливающие право собственности с указанием кем, когда и за каким номером выданы	Долевое участие при общей соб- ственности	Подпись лица, свидетель- ствующего правильность записи
	Перс	иланировка са мовольная/угвержд .		
		OM. (USCTW): ellem A		
		sanne Tipockon heternampolice wingsp	02/04/20	205 om 2005
	Гран	жим объекта изменены/не изменены Кал. » Об / 2002 г. 4	percur	pacagol
	Моло	DIHUTEILS ON	20042	and jung
	and Agenta	lan	penaun	e penonegy
		igulia	on 20	032

II. Экспликация земельного участка (в кв.м)

Ι	Ілощадь учас	гка	Не застроенная площадь							
по документам	фактически	застроенная	замощенная	озелененная	площадки оборудованные	грунт				
		335.9*		*1						
í í		*в т.ч. кр. 27.1 кв.м								

III. Благоустройство здания (в кв.м)

			C	топлени	не		ячее		Ванны		Газос жен	50 C. M.		Лифть	ы - шт.	M.	М.
Водопровод	Канализация	отТЭЦ	от групповой котельной	от собственной котельной	or AΓB	печное	Централизованное горячее водоснабжение	с централиз. горячим водоснабжением	с газовыми колонками	с дровяными колонками	централизованное	жидким газом	Электроснабжение	пассажирские	грузовые	Площадь здания*,кв.м	Общая площадь**,кв.м
800.3	800.3	Ľ	800.3	i		ī	T	1	1	,	í	T.	800.3	1	1	901.2	800.3
																	8.

^{*)} Площадь здания определяется в пределах внутренней поверхности наружных стен в соответствии с приказом Росреестра от 23.10.2020 №П/0393

^{**)} Общая площадь определяется как сумма площадей всех его частей, включая площадь помещений вспомогательного использования

П

I٦	J.	0	бm	ие	све	П	ент	R
		•	$_{\rm ULL}$		UDV	4.4		

Назначение <i>Нежилое</i>
Использование Административное (учрежденческое)
Количество мест (мощность)
а) Площадь здания* 901.2 кв.м
б) Общая площадь** 800.3 кв.м
в)
<u>r)</u>

V. Исчисление площадей и объемов здания и его частей (полвалов, пристроек и т.п.)

Годлите ра	Наименование здания и его частей	Формулы для подсчета площадей по наружному обмеру	Площадь (кв.м)	Высота (м)	Объем (куб.м)
1	2	3	4	5	. 6
Α	основное строение		282.6	4.35	1229
Α	основное строение		273.6	3.87	1059
· A	основное строение		273.6	3.15	862
A	основное строение		9.9	2.05	20
Α	основное строение (мансарда)	Э	265.6	0.75	199
Α	основное строение (мансарда)	e	203.4	3.25	661
A	основное строение (мансарда)		2.2	11.20	25
A	основное строение (мансарда)		1.5	7.65	11
Α	основное строение (мансарда)	is a	1.9	7.03	13
Α	основное строение (мансарда)		1.6	6.66	11
	Итого по строению:				4090

^{*)} Площадь здания определяется в пределах внутренней поверхности наружных стен в соответствии с приказом Росреестра от 23.10.2020 №П/0393

^{**)} Общая площадь определяется как сумма площадей всех его частей, включая площадь помещений вспомогательного использования

VI. Описание конструктивных элементов здания и определение износа

Подлитера:

A

Год постройки:

1915, год реконструкции / капитального ремонта: 2007

Число

5 (в том числе

этажей:

мансарда, цокольный этаж)

Группа капитальности:

I Вид внутренней отделки:

повышенный

№ п/п	конс	Наименование Описание конструктивных элементов (материал, конструктивных элементов прочее)		Техническое состояние (осадка, трещины, гниль и т.п.)	Удельные веса конструктивных элементов	Поправка к удельн. весу в процентах	Удельн. вес констр. элем. с поправкой	Износ в %	Произведен. % износа на уд. вес
1		2	3	4	5	6	7	8	9
1	Фундаменты бутовый ленточный		мелкие трещины в цоколе и под окнами первого этажа	4	140	4	20	0.80	
2	0.0000.000.000	ны и их наружная отделка	кирпичные оштукатуренные	отдельные волосные трещины и выбоины	20		20	10	2.00
	6. Hep	егородки	гипсокартонные по металлическому каркасу без утеплителя	мелкие волосные трещины в местах сопряжений перегородок с потолками	6		6	10	0.60
3	ии	чердачное	по металлическим балкам с бетонным заполнением	волосные трещины на потолке перпендикулярно	9		9		0.90
1	Перекрытия	междуэтажное по металлическим балкам с бетонным заполнением		балкам	,			10	0.30
				4					
1	Крыша	a	из оцинкованного железа по металлической обрещетке	одиночные мелкие повреждения	6		6	5	0.30
5	Полы		паркетная доска; плитка	мелкие повреждения и незначительная усушка отдельных клепок	10		10	5	0.50
5	Проемы	Оконные	из металлопластика	волосные трещины в местах сопряжения коробок со	12		12	5.	0.60
	Про	Дверные	деревянные	стенами					
7	Внутро	енняя отделка	облицовка стен плиткой; обшивка стен гипсокартонными листами; окраска	пивка стен гипсокартонными повреждения окрасочного				5	0.35
3		Отопление	от групповой котельной	ослабление сальниковых	8.9		9.11	10	0.91
		Водопровод	от городской центральной сети	набивок и уплотнительных					
		Канализация	сброс в городскую сеть	прокладок арматуры					
		Горячее водоснабжение	от электрического водонагревателя						
- 1		Ванны						12.	
		Электроосвещение	скрытая проводка	Неисправность и ослабление закреплений отдельных приборов к основанию (патроны, выключатели, розетки и т. п.)	5.6		5.6	10	0.56
		Радио	отсутствует						
		Телефон	скрытая проводка						
		Вентиляция	естественная; приточно- вытяжная				-		
		Лифт	отсутствуют						
		Сигнализация	отсутствует						
		Электроплиты	отсутствует						
-	-	Телевидение	кабельное телевидение			+0.6			
	<u>я</u> 9	Газоснабжение	отсутствует						
	Сани	Мусоропровод	отсутствует					77	
\perp		Смотровая яма	отсутствует		11.5			-	0.55
	Прочи	е работы	крыльца	7	11.5		11.5	5	0.57
				Итого	100.0		100.2	1	8.09

процент износа Процент износа процент износа к 100 по формуле: (гр.9)х100

= 8.09x 100

8.0%

удельный вес (гр.7)

100.2

П Г

VII. Описание конструктивных элементов здания и определение износа

ľ

Год постройки:

Число этажей:

Группа капитальности:

Вид внутренней отделки:

1	HZ HZ	Износ в %	Удельн. вес констр. элем. с поправкой	Поправка к удельн. весу в процентах	Удельные веса конструктивных элементов	Техническое состояние (осадка, трещины, гниль и т.п.)	Описание конструктивных элементов (материал, конструкция, отделка, и прочее)	Наименование руктивных элементов		№ п/п
Фундаменты а. Стены и их наружная отделка б. Перегородки иердачное инадподвальное надподвальное надподвальное Крыша Попы Оконные Дверные Отопление Волопровод Канализация Горячее водоснабжение Ваним Ваним Ромент Ваним Ваним Оректроосвещение Радио Телефон Вентиляция Лифт Ситиализация Лифт Телевидение Тазоснабжение Тазоснаб	8 9	8	7	6	5	4	3	2		+
а. Стены и их наружная отделка б. Перестродки чердачное идподвальное крыша Полы Полы Оконные Дверные Внутренняя отделка Отопление Вологровод Канализация Горячее водоснабжение Ваним Электроосвещение Радио Телефон Вентиляция Лифт Ситализация Отелефон Вентиляция Лифт Ситализация Отелефон Вентиляция Вентиляция Отелефон Вентиляция Вентилеция Вентилеция Вентилеци		-							Фунлам	
6. Перегородки чердачное										
Чердачное междуэтажное междуузтажное междуэтажное междуэтажное междуузтажное междууз		_								1
4 Крыша 5 Полы 6 Таброные Дверные 7 Внутренняя отделка 8 Отопление Волопровод Канализация Горячее водоснабжение Ванны Электроосвещение Радио Телефон Вентиляция Лифт Ситнализация Электроплиты Телевидение Телефон Вентиляция Отопровая яма										5
Крыша								междуэтажное	рытия	
Крыша								надподвальное	Перек	
Полы									3334	-
Оконные Дверные Две		-								
Дверные Дверные Отопление Волопровод Канализация Горячее водоснабжение Ванны Электроосвещение Радио Телефон Вентиляция Лифт Сигнализация Электроплиты Телевидение Тазоснабжение Мусоропровод Смотровая яма	1 7							Оконные	HOME	
7 Внутренняя отделка 8 Отопление Волопровод Канализация Горячее водоснабжение Ванны Электроосвещение Радио Телефон Вентиляция Лифт Сигнализация Электроплиты Телевидение Газоснабжение Мусоропровод Смотровая яма			-					CROMINA	MBI	,
В Отопление Водопровод Канализация Горячее водоснабжение Ванны Электроосвещение Радио Радио Вентиляция Пифт Сигнализация Электроплиты Телевидение Газоснабжение Мусоропровод Смотровая яма								Дверные	Проег	
Отопление Волопровод Канализация Горячее водоснабжение Ванны Ванны Электроосвещение Радио Телефон Вентиляция Лифт Ситнализация Электроплиты Телевидение Газоснабжение Мусоропровод Мусоропровод Смотровая яма		-						нняя отделка	Виутре	,
Водопровод Канализация Горячее водоснабжение Ванны Электроосвещение Радио Телефон Вентиляция Лифт Сигнализация Электроплиты Телевидение Газоснабжение Мусоропровод Мусоропровод Остропорана яма		-							D.IJ-F	
Канализация		-	-							
Ванны Электроосвещение Радио Телефон Вентиляция Лифт Ситнализация Электроплиты Телевидение Тазоснабжение Мусоропровод Смотровая яма		_								
Ванны Электроосвещение Радио Телефон Вентиляция Лифт Сигнализация Электроплиты Телевидение Газоснабжение Мусоропровод Смотровая яма		+	-					Горячее водоснабжение		
Электроосвещение Радио Телефон Вентиляция Лифт Сигнализация Электроплиты Телевидение Газоснабжение Мусоропровод Смотровая яма										
C Unoque personal		-							Ba	
C Unoque personal		-	-						йс	
О Проше реботи	-	+	-						и од	
C Unoque percent									кис	
C Unoque personal	-								нес	S
C Unoque percent		+		-					СНИ	
C Unoque percent	-	+					2		Тех	
C Unoque percent					_		4		-OH	
C Unoque percent		_							Гар	
C Unoque personal			_						ни	
O Thousan paparts									S E	
	- 2		100						Пропи	9

Процент износа, приведенный к 100 по формуле: $\frac{(\text{гр.9})\text{x}100}{\text{удельный вес (гр.7)}} = \frac{\text{x 100}}{100} = \frac{\%}{100}$

VIII. Описание конструктивных элементов здания и определение износа

Подлите	na.
подыни	pu.

Год постройки:

Число этажей:

Группа капитальности:

Вид внутренней отделки:

05									
Ne n/n	конс	Наименование труктивных элементов	Описание конструктивных элементов (материал, конструкция, отделка, и прочее)	Техническое состояние (осадка, трещины, гниль и т.п.)	Удельные веса конструктивных элементов	Поправка к удельн. весу в процентах	Удельн. вес констр. элем. с поправкой	Износ в %	Произведен. % износа на уд. вес
1		2	3	4	5	6	7	8	9
1	Фунда	менты							
2	а. Сте	ны и их наружная отделка							
199		егородки							
3		чердачное	8						
	Перекрытия	междуэтажное .	¥i						
	Перс	надподвальное							
4	Крыш	a							
5	Полы								
6	SMBI	Оконные							
	Просмы	Дверные							
7	Внутр	енняя отделка							192
8		Отопление		31					
		Водопровод							
		Канализация							
		Горячее водоснабжение							
		Ванны		#					
	188	Электроосвещение							
	_ %	Радио							
	e di	Телефон							
	c yc	Вентиляция							1
	KK	Лифт							
	Hec Year	Сигнализация							
	P-TC GHM	Электроплиты							
	pire	Телевидение							
	Сапитарно-технические и электротехнические устройства	Газоснабжение							
	am	Мусоропровод							
	0.8	Смотровая яма							
9	Прочи	е работы							
				Итого	100		100		

Процент износа, приведенный к 100 по формуле: $\frac{(\text{гр.9})\text{x}100}{\text{удельный вес (гр.7)}} = \frac{\text{x 100}}{100} = \frac{\%}{6}$

TATATHTHIATATAT

ІХ. Техническое описание пристроек и других частей здания

Наименование конструктивных элементов	Литера	Удельный вес по таблице	Поправки	Удельный вес с поправками	Литера	Удельный вес по таблице	Поправки	Удельный вес с поправками	Литера	Удельный вес по таблице	Поправки	Удельный вес с поправками
Фундаменты												
Стены и перегородки												
Перекрытия												
Крыша			100									
Полы												
Проемы									1			
Отделочные работы												
Электроосвещение												
Прочие работы												
итого:		100	х			100	х			100	x	

Наименование конструктивных элементов	Литера	Удельный вес по таблице	Поправки	Удельный вес с поправками	Литера	Удельный вес по таблице	Поправки	Удельный вес с поправками	Литера	Удельный вес по таблице	Поправки	Удельный вес с поправками
												· ·
Стены и перегородки												
Іерекрытия												
Срыша												
Іолы												-
Іроемы												
Эгделочные работы												
)лектроосвещение						-					-	
Ірочие работы											72.	_
6												
ИТОГО:		100	х			100	х			100		

Х. Исчисление восстановительной и действительной стоимости здания и его частей

							По	правн	икс	тоим	ости	в коэ	фф.				CTB		مر
Подлитера	Наименов. здания и его частей	№ сборника	№ таблицы	Измеритель	Стоимость по табл.	Удельный вес строения	На высоту помещения	На среднюю площадь	На превышение объема	На откл. от группы кап.	На необорудов. подвал	На этажность	На мансарду	Удельный вес после поправок	Стоимость ед. измер. с поправками	Объем или плошадь	Восстановительная стоимость	% износа	Действительная стоимость
1	2	3	4	5	6	7	8	9	10	11	12	13	14	15	16	17	18	19	20
Α	основное строение; основное строение (мансарда)	4	53 6	куб. м	28.80	1.00								1.00	28.8	4090	117792	8	108369
																Bcero:	117792		108369
гоимс	сть в ценах 2023 года	C VUE	DOM KOS	ффициент	-2														ti de la companya de
верж,	денного постановление	ем Пр	равител	ьства Сан	а, кт-Пете	рбурга	от 28	.12.2	012 г	No 1	408						17427326		1603319
					T			170											

XI. Техническое описание служебных построек

Наименование конструктивных элементов	Литера	Удельный вес по таблице	Поправки	Удельный вес с поправками	Литера	Удельный вес по таблице	Поправки	Удельный вес с поправками	Литера	Удельный вес по таблице	Поправки	Удельный вес с поправками
Фундаменты												
Стены и перегородки												
Перекрытия												
Крыша												
Полы												
Проемы												
Отделочные работы												
Электроосвещение												
Прочие работы									64 A 4			
итого:		100	x			100	х			100	x	
Формулы для подсчета площади, объема												

Наименование конструктивных элементов	Литера	Удельный вес по таблице	Поправки	Удельный вес с поправками	Литера	Удельный вес по таблице	Поправки	Удельный вес с поправками	Литера	Удельный вес по таблице	Поправки	Удельный вес с поправками
Фундаменты												
Стены и перегородки	F											
Перекрытия												
Крыша												
Полы					£1 28							
Проемы												
Отделочные работы												
Электроосвещение												
Прочие работы												
итого:		100	x			100	x			100	x	
Формулы для подсчета площади, объема												

XII. Исчисление стоимости служебных построек

Н	>					Σп.		Попра	авки к	стоимо	сти в к	коэфф.		ep. c	97	338		_
	Литера по плану	Наименов. здания и его частей	№ сборника	№ таблицы	Измеритель	Стоимость по табл.	Удельный вес строения	На группу капитальн.	Климатический район	На необоруд. подвал		*	Удельный вес после поправок	Стоимость ед. измер. поправками	Объем или площадь	Восстановительная стоимость	% износа	Действительная стоимость
İ	1	2	3	4	5	6	7	8	9	10	11	12	13	14	15	16	17	18
1																		
Į																		
ŀ															Всего			
Ī																		

Действительная стоимость

у дельный вес с

Удельный вес с поправками

> 20 108369

108369

1603319

XIII. Ограждения и сооружения (замощения) на участке

			Разм		_				теля	ная	g	ьная руб
литера	Наименование ограждений и сооружений	Материал, конструкция	длина (м)	ширина высота (м)	Площадь, кв.м	№ сборника	Метаблицы	Измеритель	Стоимоть измерителя по таблице	Восстановительная стоимость, руб	Процент износа	Действительная стоимость, руб
_												
+												

XIV. Общая стоимость (в руб.)

В ценах	Основны	е строения	Служебн	ые постр.	Coopy	жения	Вс	его
какого	восстанов.	действит. стоимость	восстанов.	действит. стоимость	восстанов.	действит. стоимость	восстанов. стоимость	действит. стоимость
1969	117792	108369					117792	108369
2023	17427326	16033194					17427326	16033194
	380							
						2		

 « 13 » июня 2023 г.
 Исполнил
 (Иванова А.Ю.)

 « 13 » июня 2023 г.
 Проверил
 (Ракова Е.А.)

 « 13 » июня 2023 г.
 Начальник ПИБ Центральное департамента кадастровой деятельности
 (В.Б.Митичева)

ху. отметки о последующих обследованиях.

Дата обследования	
Обследовал	
Проверил	
Начальник	

Всего пронумеровано и прошнуровано листа (ов) ПИБ Центральное департамента каластровой деятельности 2023г.

2023г. В.Б. Митичева

Проектно-инвентаризационное бюро Центральное департамента кадастровой деятельности

Ведомость помещений и их площадей

Приложение к поэтажному плану

Адрес: г.Санкт-Петербург, проспект Динамо, дом 24, литера А




Этаж	№ поме- щения	Мещен № части поме- щения	Наименование части помещения	Общая площадь, кв.м.	Кроме того, площадь лоджий, балконов, веранд, террас с коэффициентами, кв.м	Высота, м	Примечание
1	1-H	1	вестибюль	25.6		3.78	
-		2	комната охраны	5.5		3.78	
*		3	кладовая	2.0	241	3.78	
*		4	зал	54.8		3.78	
		5	коридор	9.3		3.78	
		6	вестибюль	12.6		3.78	
		7	коридор	7.8		3.78	
		8	служебное помещение	12.9		3.78	
		9	коридор	6.0		3.78	
		10	комната отдыха	23.6		3.78	
		11	кладовая	18.7		3.78	
		12	электрощитовая	2.8		3.78	
		13	туалет	3.1		27.50	
		14	лестница	15.0		3.78	
		15	теплоцентр	3.0		3.78	
2		16	лестница	16.7		3.34	
		17	холл	15.2		3.34	
		18	коридор	6.5		3.34	
		19	кабинет	32.8	3.4	3.34	терраса
		20	кабинет	29.5	2.0	3.34	терраса
		21	комната отдыха	11.4	2000	3.34	
		22	совмещенный санузел	4.2		3.34	
		23	коридор	12.5		3.34	
		24	кабинет	22.9		3.34	
		25	кабинет	7.8	0.8	3.34	балкон
		26	кабинет	16.2		3.34	
		27	подсобное помещение	4.2		3.34	
		28	кабинет	16.2	H)	3.34	
8		29	туалет	3.0		3.34	- 53
3		30	лестница	16.6		2.86	
)-	31	коридор	9.8		2.86	
		32	холл	21.7		2.86	
		33	кабинет	16.1		2.86	
		34	шкаф	1.0		2.86	
		35	кабинет	30.3		2.86	
		36	комната отдыха	11.8		2.86	
		37	совмещенный санузел	4.4		2.86	
		38	коридор	3.0		2.86	
		39	холл	17.0		2.86	
		40	кабинет	31.4		2.86	
		41	холл	9.8		2.86	
		42	туалет	3.6		2.86	
		43	кабинет	22.4		2.86	
		44	туалет	2.7		2.86	
манс арда		45	лестница	12.3		3.47	
1-1-1		46	коридор	13.5		3.47	
		47	кабинет	32.4		3.75/0.75	
		48	совмещенный санузел	4.3		2.86	
		49	кабинет	44.7		3.75/0.80	
		50	совмещенный санузел	4.2		2.86	
		51	кабинет	9.6		3.05/0.70	

	52	кабинет	47.0		3.75/0.90	
	53	кабинет	15.8		3.57/0.75	
	54	совмещенный санузел	3.5		2.70/1.00	
цоко льны й	55	водомерный узел	9.6		1.80/-0.60	
		Итого по помещению 1-Н:	800.3	6.2		
	И	того по нежилым помещениям:	800.3	6.2		

й								
			Итого по помещению 1-Н:	800.3	6.2			
		гИ	гого по нежилым помещениям:	800.3	6.2			
Попо	ппптап	TITLE OF	ведения: по состоянию на	08 06 20	123			
допо	лнител	впыс сп	ведения: по состоянию на	1 00.00.20	023.			
Итог	о по стр	оению	<u>.</u>				*	
Обща	иопп ка	адь, кв	s. M:	800.	3			
Кром	е того:							
		200	алконов, эффициентами, кв. м: 6.2	2				
необ	орудова	нная п.	лощадь, кв. м: -					
Испо	лнил:		de		/ Иі	занова А.Ю	. /	
110110				. 1			·	
Пров	ерил:			TEL /	/F	Ракова Е.А.	/	
			нтральное тровой	M	/ B.	Б.Митичева	a /	19
2.50	ельност		7. 10. 10. 10.	09				
					Теку	цие измене	RNH	
« <u>13</u>	<u> </u>	ик	2023 г.	, C	б пом. (части): Эснование: утвер В огими	MACHINEN REPORTED	ерланировка	ososhoo
					<u>08</u> »	т МВК и пр.)	<u></u>	cin 20052
				L		(должность, ФИ	1	
				ne	u. penoun	2 ans	0042	
			w	Ke	an personer		nemp reg	pana
				Elle	20032,			

План цокольного этажа

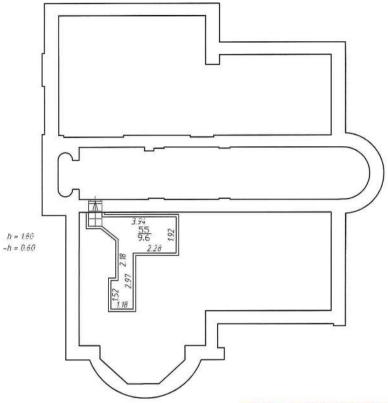

Текущие изменения

№ пом. (части): ещим. Я

Основание: утверждения перепланировка

усских изектомизовку сищер обробного от 2005.

« Ов » Обробного пр.)


Исполнитель:

Kan penon cherodolininer reposus on 200 25.

Дополнительные сведения по состоянию на 08.06.2023.


(S) (D)	, департ		УИОН"— ПИБ Це адастровой де		Инв.N 11/01-555
	Лист N 1 из 5		г.Санкт-Петербъ ект Динамо, дом 2 1лан цокольного	4, литера А	Масштаб 1:200
	Дата		Должность	Ф.И.О.	Подпись
	13.06.2023	Исполнил	исполнитель	Иванова А.Ю.	221
		Проверил	рук, группы	Ракова Е.А.	30011
			Начальник ПИБ	Митичева В.Б.	

План 1 этажа

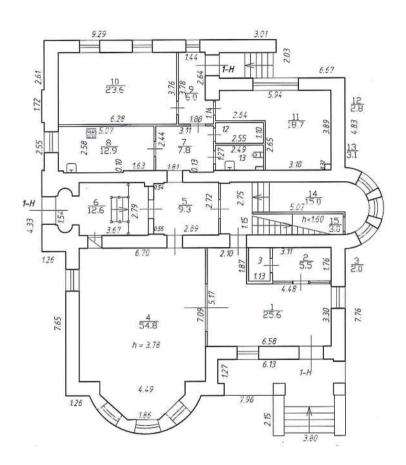



План 2 этажа

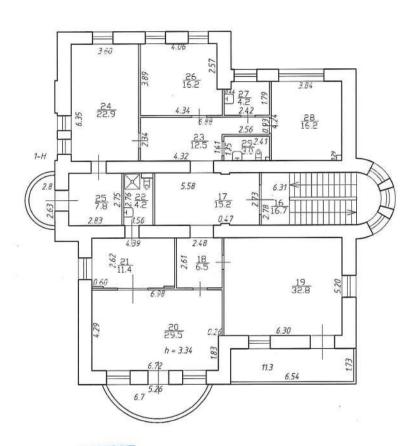

Текущие изменения № пом. (части): <u>ещи</u> перепланировка Основание: утверждения 184/2005 on 20057 Дополнительные сведения: по состоянию на 08.06.2023. 208 3 Исполнитель: ность, ФИО, подпись) a wordy numbro porto an 200 42. on 20052 ГБУ "ГУИОН"- ПИБ Центральное Инв.N департамента кадастровой деятельности 11/01-555 г.Санкт-Петерьург, Масштав ЛИСТ

Исполнил

Проверил

N 3 из 5

Дата

13.06.2023

проспект Динамо, дом 24, литера А

План 2 этажа

Должность

исполнитель

рэк, грэппы Начальник ПИВ Ф.И.О.

Иванова А.Ю.


Ракова Е.А.

Митичева В.Б.

1:200

Подпись

План 3 этажа

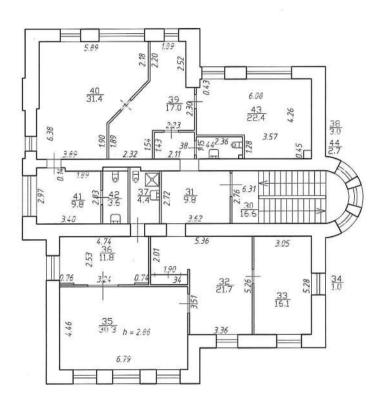

Дополнительные сведения по состоянию на 08.06.2023.

фосоров и урови иму стати.


Филиал ГУП "ГУИОН"-Инв.N проектно-инвентаризационное бюро 11/01-555 г.Санкт-Петерьург, Масштаь Лист проспект Динамо, дом 24, литера А N 4 из 5 1:200 План 3 этажа Дата Должность Ф.И.О. Подпись 13.06.2023 Иванова А.Ю. Исполнил исполнитель Проверил рук. группы Ракова Е.А.

Митичева В.Б.

Начальник ПИБ

reppour on roose

План мансарды

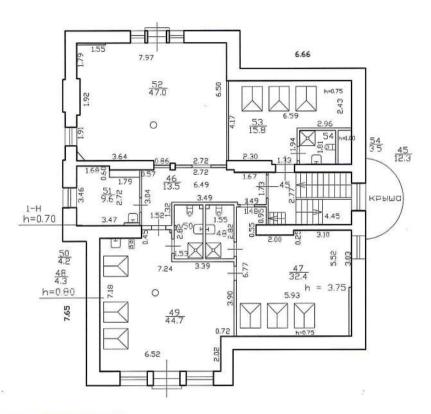

Текущие изменения

Ле пом. (части):

Основание: угвержденная перепланировка

Просмый искранизационная перепланировка

(Акт МРК и пр.)

« Ов » 2000 г.

Исполнитель:
Полжность, ФИО, подинсь)

Дополнительные сведения: по состоянию на 08.06.2023.

llen penann preopol a yoben uennon pre en noon. llen penenn e jenouerp.

7.5		ОН″— ПИБ Цент адастровой дя		Инв.N 11/01-555
Лист N 5 из 5	проспе	г.Санкт-Петерьъ кт Динамо, дом 2 План мансар;	4, литера А	Масштав 1:200
Дата		Должность	Ф.И.О.	Подпись
13.06.2023	Исполнил	исполнитель	Иванова А.Ю.	MI
	Проверил	рык, граппы	Ракова Е.А.	Jehn /
		Начальник ПИБ	Митичева В.Б.	/ M

Администрация Санкт- Петербурга Комитет по управлению городским имуществом ГОРОДСКОЕ УПРАВЛЕНИЕ ИНВЕНТАРИЗАЦИИ И ОЦЕНКИ НЕДВИЖИМОСТИ

Филиал ГУП ГУИОН
Проектно-инвентаризационное бюро
Петроградского района

ТЕХНИЧЕСКИЙ ПАСПОРТ

на здание	Административное	
-	(название нежилого строения)	
район	Петроградский	
город(пос.)	Санкт-Петербург	
проспект	Динамо, дом 24, литера А	

Квартал № 217 Инвентарный № 6

І. Регистрация права собственности

(реестровый №

Фонд

Дата записи	Полное наименование учреждения,предприятия или офганизации	Документы, устанавливающие право собственности с указанием кем, когда и за каким номером выданы	Долевое участииие при общей собственности	Подпись лица,свидетельст вующего правильность записи
				×

II. Экспликация земельного участка --кв.м

1	Ілощадь участк	a	Незастроенная площадь											
По документам	Фактически	Застроенная	Замощенная	Озелененная	Грунт	î	Площадь кровли							
1652	1652	308.8												
	Литера А:	282.6												
							-							

III. Благоустройство здания -- кв.м

			Ото	пление		\Box	5	Ванн	ы, душ	Газосна	бжение		лифт	ы-шт.			
Водопровод	Канализация	от ТЭЦ	от промышленной котельной	от групповой котельной	Автономной кот.	эл.колорифер	От эл.водонагревателя	от собственной котельной	без горячего водоснабжения	Централизованное	жидким газом	Элетроснабжение	пассажирские	грузовые	Общая пл.	Основная пл.	Вспомогательная пл.
611.5	611.5			611.5								611.5			611.5	299.0	312.5

IV. Общие сведения

Назначение	нежилое		
Использование	офисное		
Количество мест(мог	цность)	4	
a)			
6)			
в)			

V. Исчисление площадей и объемов здания и его частей (подвалов, пристроек)

Литера по плану	Наименование здания и его частей	Формулы для подсчета площадей по наружному обмеру	Площадь (кв.м)	Высота (м)	Объем (куб.м.)
1	2	3	4	₹ 5	6
A	Основное стр. 1ый эт		282.60	4.35	1229
	2ой эт		273.60	3.87	1059
	Зий эт		273.60	3.15	862
	цокольный этаж		9.95	2.05	20
	7				
<u> </u>					
-	ИТОГО:				3170
-	HIOLO.				
-					
			 		
			-		
			-		
			-	-	
			-	-	
			1	-	
		if			
				-	
		,			
			1		

VI. Описание конструктивных элементов здания и определение износа 94

Лит	epa	A		Год постройки		915	Число з	тажей	3, 40K	ольный	этаж
		сапитальности		Год ККР-		07					
200000				Вид внутренней о	тделки	повыше				вышен	
]	Наименование	Описание конструктивных	Техническое		My	Удельный вес кон- структивного эле-мента с попр.		Тен	ущ, изм	ен.
	к	онструктивных	элементов(материал,	состояние(осадка,трещины,	Удельный вес по таблице	Поправки к удельному весу в %	Удельный вес кон- руктивного эле-мен с попр.		Из	юс в пр	оц.
H		элементов	конструкция,отделка и	гниль и т.д.)	o se	еш.	SC F	l log	×		
№Меп.п.			прочее)		IÄ	y B	7 BG	l li	ca O	್ಷರ	2
2					пьный ве- таблице	вки к удел весу в %	ыный ве вного эл с попр.	Износ в проц.	оц. износа строению	элемента	ень
		•		İ	T T	aBK	THB	Зэн	г. и	eMi	оф
		1241			N N	ď	Уде	7	Проц. износа к строению	ПС	к строению
						Ĕ	L F		П		1058
1		2	3	4	5	6	7	8	9.	10	11
				Water State Control							
1		Фундаметы	бутовый	без дефектов	5		5	30%	1.50		
			ленточный		1						
	a) c1	ены и их	кирпичные оштукат.	без дефектов	19	1.7	20.7	30%	6.21		
	2050000	жная отделка	The state of the s		1						
2	нару	ужная отделка	штукатурка, окраска		1						
	6-			без дефектов	5	1	5	0%	0		
	о) п	ерегородки	гипрок	оез оефектов	1 3		,	070	U		
					-			-			
			по метал.балкам	без дефектов	4	1					
		а) чердачное	с бетонным		1	1					
			заполнением								
	Перекрытия		по метал.балкам	без дефектов							
3	de l	б) междузтажное	с бетонным		9		9	0%	0		
	bei	,	заполнением		1						
	Ĕ		по метал.балкам	без дефектов	1						
		в) надподвальное	с бетон.заполнением	l ces ocquianes	1						
-	_	в) надподвальное	C Genton Surrementation		-		-			-	
		**		(-) - l	-						
4		Крыша	железная	без дефектов	١.			0%			
					6		6		0		
				без дефектов	10		10	0%	0		
	l		паркет, плитка								
5	l	Полы									
		а)оконные	дер.стеклопакеты	без дефектов							
6	оемы		_		1	İ					
	boe	б) дверные	деревянные	без дефектов	1						
	日日				11		11	0%	0		
_			гипрок, окраска,	без дефектов	_						
7		Внутренняя	в с/у кафель,	оез оефектов	8		8	0%	0		
1		STATE OF THE PARTY OF THE PARTY.			-l °		0	070			
	l	отделка	подвесной потолок		-	1					
-	-		, , , , , , , , , , , , , , , , , , ,	(C) 1	0.2			-			
	33	отопление	от груп.котельной	без дефектов	8.2						
	йст	водопровод	от гор.сети		4	1					
	zī.	канализация	сброс в гор.сеть			ĺ					
	re yc	ГВС	электробойлер			1					
	SCKR	ванны	нет								
8	нич	элетроосвещ.	скрытая проводка		4.5	1	12.7	0%	0	*	
	тех	радио	нет			-0.4	00000000000000000000000000000000000000	I.			
	odro	телефон	om ATC		1						
1	эле	вентиляция	естественная, пр-выт.		1						
1	У-И		· · · · · · · · · · · · · · · · · · ·		1	1					
	Санитарно- и электротехнические устройства	лифты	нет		1	0.4					
1	ТИНИ	телевидение	да		-	0.4					
	ပြီ	газ	нет		-	1					
	_	сигнализация	нет								
9		Прочие	лестница	без дефектов	5		14.3	0%	0		
		работы			9.3						
		Mar Science		Итого:	100	Х	101.7	х	7.71	X	
							5.5	37-27-			
Про	цент	износа,приведе	нный к 100 по формуле:	процент износа(гр.9)*100		L	ізнос-8%				
				удельный вес(гр.7)	Carrier of the Contract of the						

VII. Описание конструктивных элементов здания и определение износа₉₅

итер				Год постройки Вид внутренней отделки			число э		повыше	нная	
рупі	та ка	питальности .		вид внутренней отделки					1102311110		
Т	Т	Наименование	Описание конструктивных	Техническое	T				Tes	ущ. изм	ен.
		конструктивных	элементов(материал,	состояние(осадка, трещины,					Из:	нос в пр	ont.
:		элементов	конструкция, отделка и прочее)	тниль и т.д.)	9	JIB-	ле-		×		
The second secon					Удельный вес по таблице	уде у в %	Удельный вес кон- структивного эле- мента с попр.	Износ в проц.	Проц. износа к строению	ETT	к строению
					льный вес таблице	ки к	ый в лвно а с г	C B I	оц. износа строению	элемента	poe
		2		·e-	слы	трав ому	укть укть гент	Ізно	тобј	30	K C1
		**			Уд	Поправки к удель- ному весу в %	Уде стр	News .			
1		2	3	4	5	6	7	8	9	10	1
T					-						
1	Фун,	даметы			-						
+	1				+						
		ены и их			1						
2	нару	жная отделка			-						
-	б) пе	ерегородки			7						
ľ	0) 111	eper op option									
T											
		а) чердачное									
- 1	ТИЯ		- W		4						
	Перекрытия				4						
3	ebe	б) междуэтажное			-						
					-						
1					-						
+		в) надподвальное			_	_					
4		Крыша			-				1		
1		Крыша						X.			_
5		Полы									
											_
		а)оконные									
6	Проемы				_						
	Прс	б) дверные			-						
_						-	-	-	-		\vdash
		D			-						
7		Внутренняя отделка									
		Отделка									
		отопление									
	ТВа	водопровод									
- 4	ойо	канализация									
	уст	ГВС									
	кие	ванны			_						
8	чес	элетроосвещ.								١,	
	Санитарно- и электротехнические устройства	радио									
	рот	телефон			_				ł	1	
	TEKT	вентиляция									
	и эл	лифты						1			
	-ОН(газ							1	1	
	итар	сигнализация									
	Сань	телевидение									
9	J	Прочие									
		работы									_
-	-			Итого:	377	x		x		X	_

VIII. Описание конструктивных элементов здания и определение износа

а) стены и их наружная отделка б) перегородки в развительное крыша Полы Полы Внутренняя отделка отделка отделка отделка отделка потопление оргородородод ванализация ПЕС ванализация ПЕС ванализация пересород прочие вентиляция вентиляция вентиляция вентиляция вентиляция вентиляция пофила породородородородод вентиляция вентиляция пофила пофила пофила потопление потопл	ЛИТ Съм		капитальности		1 од построики Вил висто	еппей о	тленки	число э	Tamen			
В	Гру	iiia .	капитальности		Бид внутр	сниси о	тделки					
В		<u> </u>	Наименование	Описание констоуктивных	Техническое	T	I	I	I	Te	EVOT 1838	сен
В												
1 2 3 4 5 6 7 8 9 10			1							- n	внос в пр	ioų.
1 2 3 4 5 6 7 8 9 10	пп		элементов	конструкция,отделка и прочее)	тниль и т.д.)	91	% GB	ион-	_	×		
1 2 3 4 5 6 7 8 9 10	Š			1		le le	N N	ro 3	Iodi	000	Ta	к строению
1			1	l l		SIMI SIMI	3ec	HI B BHO C D	B 1	изн	чен	OCE
1					88	таб	MAY 1	ETH FTTA	HOC	Д.	эле	dis
1						/де	HO HO	пру ме	И3	II.		×
1 Фундаметы 3 отени и их наружная отделка 6) перегородки 4 Крыша 5 Полы 6 Род () двермые 7 Внутренняя отделка 6 оддержиме 8 внутренняя отделка 9 подопровод канализация ПВС народно подопровод канализация Внизивация Внизива	1		2	2				5 6	0	23.000	10	11
а) стены и их наружная отделка б) лерегородки в до черкичес о) лерегородки крына Полы Полы В духовные Полы В духовные польсные в дологные	1			3	4	3	0	/	٥	9	10	11
а) стены и их наружная отделка б) лерегородки в до черкичес о) лерегородки крына Полы Полы В духовные Полы В духовные польсные в дологные	1		Фунламеты			1						
паружная отделка	1		<i>Фундаметы</i>			1						
паружная отделка						-					-	_
2		17.75				4						
5 Полы		нар	ужная отделка			_	ĺ	1 8				
SE	2											
В Вадиоциальное		б) і	перегородки									
В Вадиоциальное	(6)											
В Вадиоциальное		H					1115					
В Вадиоциальное	1	LINS	а) чердачное									
В Вадиоциальное		190				1						
В Вадиоциальное		eki				1						
В Вадиоциальное	3	eb	б) междуэтажное			1		1 1				
4 Крыпа 5 Полы 6 В разокняме 6) дверные 7 Внутренняя отделка отделка			, , ,			1						
4 Крыпа 5 Полы 6 В разокняме 6) дверные 7 Внутренняя отделка отделка						1						
4 Крыпа 5 Полы 6 В разокняме 6) дверные 7 Внутренняя отделка отделка			p) 112 110 0 112 11 11 0 4			1						
5 Полы 6	-	_	в) надподвальное			-						-
5 Полы 6			TC			4						
а) оконные	4		Крыша			4 1			100		i i	
а) оконные	-											
а) оконные			2000								1	
6	5		Полы								1	1
6					1 2 1 1 1 1 1 1 1 1 1 1 1 1 1 1 1 1 1 1	1 .						
8 Внутренняя отделка		19	а)оконные					-				
8 Внутренняя отделка	6	W				1 1						
8 Внутренняя отделка		òd	б) дверные			1 1						
отопление водопровод канализация ГВС ванны элетроосвещ. радио телефон вентиляция лифты Прочие работы Итого: х х х х х		I				1 1						
отопление водопровод канализация ГВС ванны элетроосвещ. радио телефон вентиляция лифты Прочие работы Итого: х х х х х	-	-										
отопление водопровод канализация ГВС ванны элетроосвещ. радио телефон вентиляция лифты Прочие работы Итого: х х х х х	7		Drugmaturaa			1 1						
8 отопление водопровод канализация ГВС ванны элетроосвещ. радио телефон вентиляция лифты Прочие работы Итого: х х х х	,		Бнутренняя			4 1						
Водопровод канализация ГВС Ванны элетроосвещ. радио телефон вентиляция лифты Прочие работы Итого: х х х х			отделка			- 1						
Водопровод канализация ГВС Ванны элетроосвещ. радио телефон вентиляция лифты Прочие работы Итого: х х х х			· · · · · · · · · · · · · · · · · · ·									
9 Прочие работы Итого: x x x		rBa				1 1	i					
9 Прочие работы Итого: x x x	- 1	йсл	водопровод			1						
9 Прочие работы Итого: x x x		odi	канализация				1					
9 Прочие работы Итого: x x x		y				1 1						
9 Прочие работы Итого: x x x		кие				1 1						
9 Прочие работы Итого: x x x	Q	чес				1 1						
9 Прочие работы Итого: x x x	Ü	СНИ				1 1						
9 Прочие работы Итого: x x x		Tex				- 1						
9 Прочие работы Итого: x x x		трс	телефон]					6	
9 Прочие работы Итого: x x x		пек	вентиляция									
9 Прочие работы Итого: x x x		ИЭ				1				1		
9 Прочие работы Итого: x x x		-01	лифты			1 1		8				
9 Прочие работы Итого: x x x		api				4 l			10			
9 Прочие работы Итого: x x x		НИ										
работы Итого: x x x		Ca		211.002-20				Service Linear Control				
работы Итого: x x x	9		Прочие									
Итого: х х х						1 1						
					Итого:		x		x		×	-
	Inor	leur	износа прирадатит	ый к 100 по формала:	процент износа(гр.9)*100							
	Pol	~******	приведенн	an α του πο ψοραγαε. Π								
удельный вес(гр.7)					удельный вес(гр.7)			SALES SALES		the offering the		

	IX. Texa	ическо	е опи	сание	пристроек	: и дру	THX	гастеи	здания		T	
Наименование конструктивных элементов	, дитера Н=	Уд. вес по таблице	Поправки	Уд. вес с поправками	литера . Н=	Уд. вес по таблице	Поправки	Уд. вес с поправками	дитера Н≕	Уд. вес по таблице	Поправки	Уд.вес с поправками
Фундаменты											-	
тены и перегородки *												
	*						*					
Крыши												
Полы												-
Проемы										-		
Отделочн. работы										-		
Элетроосвещение												
Прочие работы										_	x	
Итого:			Х				Х					
Наименование конструктивных элементов	литера Н=	Уд. вес по таблице	Поправки	Уд. вес с поправками	литера Н=	Уд. вес по таблице	Поправки	Уд. вес с поправками	литера Н=	Уд. вес по таблице	Поправки	Уд.вес с
Стены и перегородки	1						_	_		+ ;	_	
Перекрытия										+		-
Крыши										_		-
Полы								_		-	-	-
Проемы							-			+	-	-
Отделочн. работы										+	-	-
Элетроосвещение									-			-
Прочие работы						+	x			-	·x	
Итого:	счисление		X				TO 7 0	COLLEGE	ти эпания	и его	част	ей

	Х. Исчисление				I	Поправ	кикс	тоим на:	ости	(коэс	ффи	циенты)				513
Литер по плану	Наименование здания и его частей	№ сборника	№ таблицы	Измеритель	Стоимость измерителя по таблице	удельный вес	группу капитальн.	климатич. район	на подвал и встр.котельн.	на привышен.объема	на фасад	на высоту	Стоимость измерителя с поправками	Количество(объем-куб.м.;площадь- кв.м.)	Восстановительная стоимость в руб	% износа	Действительная стоимость в рублях
		2	4	5	6	7	8	9	10	11	12	13	14	15	16	17	18
1	2	3			_	1.02						0.97	26.42	3170	83751	8	77051
A	Основное строение	4	526	м3	26.7	1.02	-			\vdash							
					-		_	\vdash		\vdash	\vdash				83751		77051
	итого:	1	1 1		1		1			1						_	

	X	I. Tex	ничес	ское от	писание сл	ужеби	ых пр	истро	ек			
Наименование конструктивных элементов	литера Н≃	Уд. вес по таблице	Поправки	Уд. вес с поправками	литера Н=	Уд. вес по таблице	Поправки	Уд. вес с поправками	литера Н=	Уд. вес по таблице	Поправки	Уд.вес с поправками
Фундаменты			t.									
Стены и перегородки												
Перекрытия						9						
Крыши											,	
Полы												
Проемы												
Отделочн. работы												
Элетроосвещение												
Прочие работы												
Итого:			х								х	
				,		,						
Наименование конструктивных элементов	литера Н=	Уд. вес по таблице	Поправки	Уд. вес с поправками	литера Н=	Уд. вес по таблице	Поправки	Уд. вес с поправками	литера Н=	Уд. вес по таблице	Поправки	Уд.вес с поправками
Стены и перегородки												
Перекрытия												
Крыши												
Полы												
Проемы									(6)			
Отделочн. работы												
Элетроосвещение												
Прочие работы									-			
Итого:			Х				х				х	

						ение сто Поправки (коэффиц	K CT	оимос	ти						,	
Литера	Наименование здания и его частей	№ сборника	№ таблицы	Измеритель	Стоимость измерителя по таблице	удельный вес	климатич. район	группу капитальн.			Стоимость измерителя с поправками	Количество(объем- куб.м.;площадь-кв.м.)	Восстановительная стоимость в руб.	% износа	Действительная стоимость в рублях	
	2	3	4	5	රි 6	7	8	10	11	12	14	15	16	17	18	
					-	+*	+								-	

XIII. Ограждения и сооружения (замощения) на участке

T			Pa31	иеры								\vdash	2.5
	Наименование ограждений и сооружений	Материал, конструкция	длина(м)	ширина, высота (м)	Площадь (кв.м.)	№сборника	N <u>е</u> таблицы	Измеритель	Стоимость измерителя по таблице	Поправка на клим. район	Восстановитель ная стоимостьв руб.	% износа	Действительная стоимость в руб.
													*

XIV. Общая стоимость(в руб.)

	Основны	е строения	Служебнь	е постройки	Coop	ужения	Bcero		
В ценах какого года	восстановит.	действительн.	восстановит.	действительн.	восстановит.	действительн.	восстановит.	действительн	
1969г	83751	77051					83751	77051	
							ť		

28 ноября 2008 года	Исполнитель:		My	Терещенко В.В.
05.12.081.	Проверил:			Анисимова И.В.
	Начальник бюро			Козодаев А.Н.
XV. Дата обследования	. Отметка о след	ующих обсл	тедованиях	20r.
Исполнитель				
Проверил				
Начальник бюро				

Наименование	Формула подчета площадей	Площадь кв.м
Основное - лит.А	282.6	282.6
а1-крыльцо	5.9	5.9
а2-крыльцо	20.3	20.3

Итого

308.8

КОПИЯ ВЕРНА

Всего пронумеровано и продруговано длиста(ов) 20251. Начальник ПИБ Центральное департамента каластровой деятельности

В.Б. Митичева


СИТУАЦИОННЫЙ ПЛАН ЗДАНИЯ ПО АДРЕСУ: ПРОСПЕКТ ДИНАМО, ДОМ 24 ЛИТЕРА А

ОПЕРАТИВНЫЙ

копия

сосед. дом № 22 по проспекту Динамо

проспект Динамо

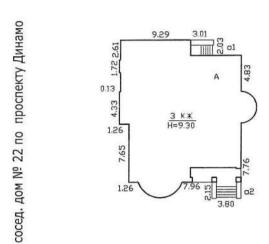


сосед. дом № 26 по проспекту Динамо




прое	Филиал ГУП ГУ ктно-инвентаризс Тетроградского ро	ционное вюро	инв. № 217/6					
	г,Санкт-Петерьу		21776					
Листов	Ситуационный план	здания по адресы	Масштаб					
лист №	литера А							
Дата	Должностное лицо	Фамилия И.О. /	TO AFRIC					
	Начальник филиала	Козодаев А.Н.						
15.10.08	Исполнитель	Изотов А.Е.	- T					
15.10.08	Инженер-вригодир	Анисимова И.В.	Alsof					
	Konuponda		10					


План цокольного этажа

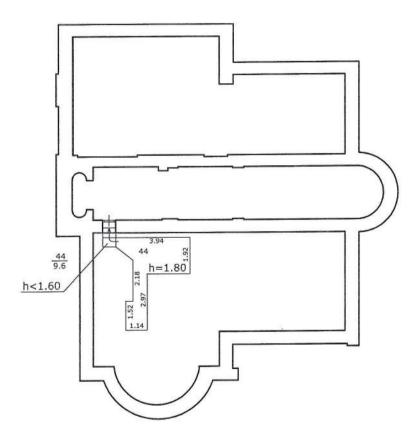


План 1 этажа

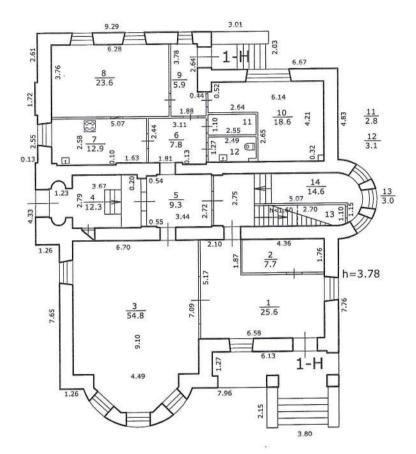

План 2 этажа

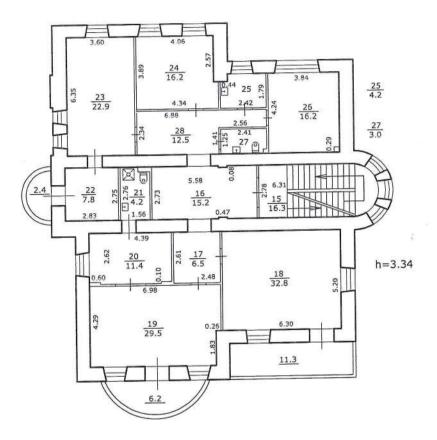

План 3 этажа

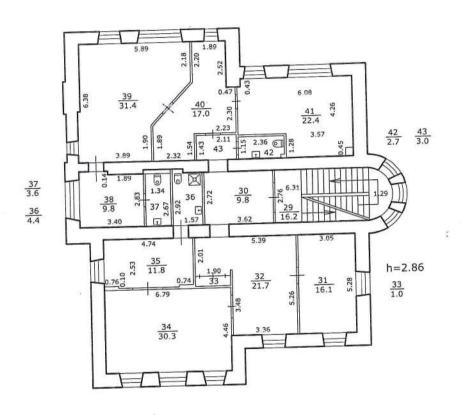

c yrê neon messegrejeek uzweleeteele

	проектно-инве Петрогра	п ГУП ГУИОН нтаризационное бюро адского района т - Петербург	инв.№ 217/6
Листов 3 Лист №	Поэтажный план за проспект Динамо,		масштаб 1:200
Дата	Должностное лицо	Фамилия И.О.	Пратарась
Harr	Начальник филиала	Козодаев А.Н.	WO.
15.10.08	Исполнитель	Изотов А.Е.	L at
15.10.08	Инженер бригадир	Анисимова И.В.	Hoy
, , , , , , ,	Копировал		

КОПИЯ ВЕРНА



ГУП "Городское управление инвентаризации и оценки недвижимости"

Филиал ГУП ГУИОН проектно-инвентаризационное бюро Петроградского района

кварт. № <u>217</u> инв. № 6

Технический паспорт


на жилой дом (дома) и земельный участок

по ул. (пер.)	проспект Динамо	 24,	литера А
Составлен по состоянию на	июль	2007 г.	* * * * *

1. Владение строениями на участке

Дата записи	№№ или литеры строений по плану	Полное наименование владельцев и их долевое участие	Основание владения (наименование, дата и № документа)	Подпись вносившего текущие изменения
1	2	3	4	5
		В соответствии с приказом ГУ ГУИОН		9.8
		от 06.10.97 № 145 строка не заполняется		
			V 3	
		4		
- 12				
	V	2		
-				
			V	
		1 · ·		

План земельного участка

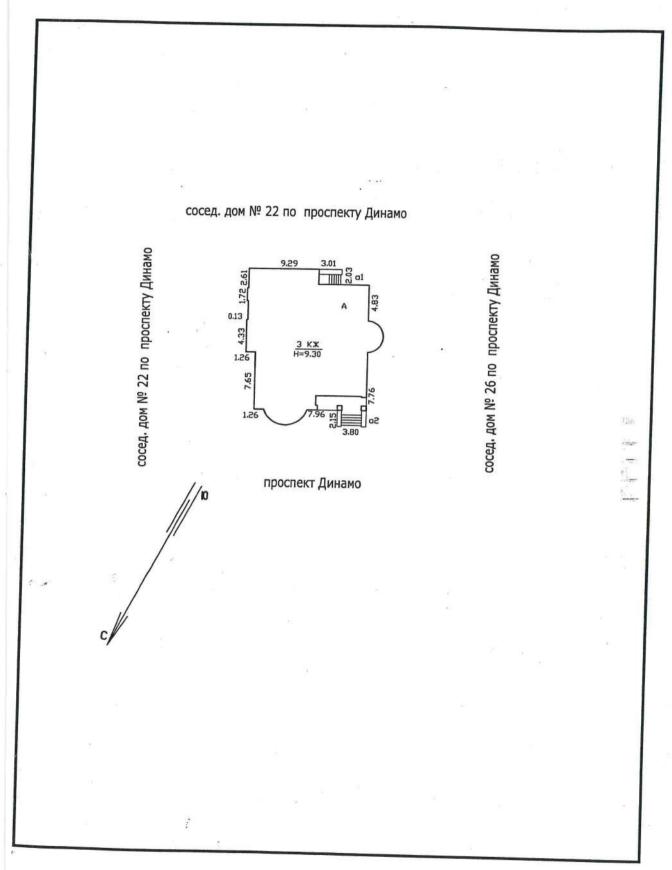

масштаб 1:500

ІІІ. ЭКСПЛИКАЦИЯ ЗЕМЕЛЬНОГО УЧАСТКА (В КВ.М.)

		Площад	ь участка					Неза	астроені	ная пло	цадь		and the same	
			в том ч	исле	асфа.	пьтов.		200000000000000000000000000000000000000	цадки		под	веленым	и насах	кден.
	10к.	OII63.			покр	РИТЫ	цения	обору	дован.	4	вер	МИ	меы	
1 4.09.07	по землеотв.док.	по факт. использ.	застроен.	незастроен.	проезда	тротуара	прочие замощения	детские	спортивные	грунт	придомовой сквер	газон с деревьями	газон цветн.клумбы	плодовой сад
1	2	3	4	5	6	7	8	9	10	11	12	13	14	15
4.09.07	1652	1652	312											
												10		
			4										- 10, 1	
											120 1	28.2	Arm A	
- 1														

IV. УБОРОЧНАЯ ПЛОЩАДЬ (в кв. м.)

		Telescope .	Дво	ровая	геррито	рия			Уличн	ый тро	туар	E.		K	роме т	ОГО
		+ 1	11.20	В'	гом чис	ле					ИЯ				чные	
СИ			тапьт. Вития	ии	плоц	цадки руд.)		ден.			жден			про	езды	
– Дата записи	2 gcelo	м проезда	4 тротуар	с проч. замощения	о детские	7 спротивн.	∞ грунт	о зеленые насажден.	D Bcero	п асфальт	зеленые насаждения	13	14	21 асфальт	16	крыша
														1 1 1 1 1 1 1 1 1 1 1 1 1 1 1 1 1 1 1		*
Na.	3													L box	and survival	200

V. Оценка служебных строений, дворовых сооружений и замощений

,			ысота			- 0	писа				ивны		мент	ОВ	таблицы	табл.	ав %	вкой	рублях		рубля	py6.
— Литеры по плану	м Назначения	м Этажность	4 Длина, ширина, высота	о Площадь	о Объем	~ фудамент	∞ стены и перегор.	о перекрытия	и кровля	11	12 проемы	ы отделочн.работы	4 элосвещение	трочие работы	ы № сборника, табл	Бд.изм.и ее стоим.по	м Уд. вес оценив. объекта	Стоим.ед.изм.с поправкой	Восст. стоим. в ру	71 Износ в %	В Действ. стоим в р.	73 Потребн.в кап.рем.в р
												Huur						4	Jispi I			

(продолжение см. на обороте)

1	La	1 2	1 4	T =		1.5	T 0		(про	доля	кени	раз,	цела	V)						21		
1	2	3	4	5	6	7	8	9	10	11	12	13	14	15	16	17	18	19	20	21	22	23
									10.0	2												
																					N.	
					\vdash	1									-				\vdash			_
		_	_	-			-												1111			
																					8	
				1.0																		
	-		_	-	\vdash	1										_	-			_	_	
								6														
											\neg		\neg		\dashv			-	\dashv	\dashv	-	
-		_		-	_								- 1		-							
																		-	- 1			
																						_
7	\neg	\neg					\vdash	\dashv	\dashv	-	-	\dashv	-	\dashv	_	-	-	\dashv	-	\dashv	-	_
4	_	_							- 1			- 1	- 1									
									- 1	1	- 1				\neg							
T						1,			\neg		_	-	_	-	-		-	\dashv	\dashv	\rightarrow	-	_
+	\dashv	-	-	\dashv	-		_	-	\dashv		_	_	_	\dashv	_							
								- 1			- 1			- 1								
								- 1	- 1					ı	\neg		\neg	\neg	\neg	\neg	\neg	_
+	+	\dashv		\dashv	-		-	\dashv	\dashv	-	-	-	-	\dashv	\dashv		-	-	_	_	_	_
4	_	_		_												3						
					- 1										T							
1		\neg	\neg	\dashv	\neg								- 1	ŀ	\dashv			\dashv	+	-	-	_
																	1			- 1	10	

Дата	В ценах	Основные		Служебн.стро		РИАСТКЕ (в ру В с	его
записи	какого года	восстановит. стоимость	действит. стоимость	восстановит. стоимость	действит.	восстановит.	действит.
1	2	. 3	4	5	6	7	8
04.09.2007	1969	84583	84583		1. 6	84583	84583
	4						0.000
01			7)			
						1	

		Текущие изменения внесень
Работу выполнил	<u>"04" 09 2007г.</u> " " 200 г	" " 200 г " " 200 г
Инвентаризатор	Е.В.Аренкинд Мене	
Проверил бригадир	Ю.В.Иванова	
Начальник бюро	A.H.Kosogdes The	

ТЕХНИЧЕСКИЙ ПАСПОРТ

	на ж	илой до	м №	24	литера	A			инвент.л. цфиш	
	по		-	ту Дина	_			н.	(фонд	
				район		радски		-	(11-1-1	Y
го	род Санкт-	тетеро	ypz j	раион	Петрог	риоски				
			LOB	шие	CBE	тени	Я			
Впат	целец в соотве	тствии с і					5 строка не	заполня	ется	
	ия, тип проекта	Жил	ре проек	т АБ «Про	оспект» №	1206/5 от	1997 г.			1
	постройки		15		оборудова		В			году
. 0,4	noorponaa				адстроено					 W25-23
Гол	последнего капита	льного ре	емонта			2007				
	по этажей			-		3				VIII. 1
	ме того имеется:									
-F		0								
Числ	по лестниц		- их	уборочна	я общая п	тощадь				кв.м.
	рочная общая плог	паль мест						-		кв.м.
	дняя внутрен.высо				3.33	м.	Объем		3150	_ куб.м.
	цая площадь дома			-					600.7	кв.м.
	ме того приведённ	ая плоша	ль полжи	тй балкон	or reppac	и т.п.			6	КВ.М.
	ые помещения:об			in, ownor	ов, геррие	11111			600.7	кв.м.
/(CID	пиж.р.т в			-					271.4	
	Средняя п			83					600.7	KB.M.
T.C			10 D						00017	
Kpo	ме того, необору	дованнь	не части							_ KB.M.
		P	ACTIPE	СДЕЛЕН	иж эиг	ІЛОЙ П	ІЛОЩА Д	Ш		
7.5		and the second s	чество	Mary Control	T		Текущие	THE RESIDENCE OF THE PERSON	RUI	
	Жилая площадь		жилых	Жилая	Коли	чество	Жилая		чество	Жилая
5.2	находится	кварт.	комн.	площадь	жилых	жилых	площадь	жилых	жилых	площадь
					кварт.	комн.	616	кварт.	комн.	4 1 100
1	2	3	4	5	6	7	8	9	10	11
1	В квартирах	- 1	10	271.4					Acceptance of the second	ek ien
2	В помещ.кор.сист						10.00			Kides at the
3	В общежитиях									
4	Служебн.жил.площ.	9							1	60000
5	Маневр. жил.площ.	4							1 1	
- 1.20		Из	общег	о числа	жилой і	ілощаді	и находи	тся		
- 14	а.в мансардах	T			T					
S.,	б.в подвалах								l.	(5.5 Sa) 16
3.3	в.в цок.этажах								Land of	ari file i
200	г.в бараках			9. 4				en dis	de local	1 12-12-5
Contain	Распределени	е кварт	ир по ч	ислу ко	мнат	(be3 of	ощежит. и	корид	орн. сис	гемы)
7.1							Тек	ущие изм	иенения	
NoNe	Квартир	ы	Чис	ло И	Ах жилая	Числ	к хИ оп	килая	Число	Их жила
n/n			кварт	гир 1	площадь	кварт	ир плог	цадь	квартир	площадь
1	Однокомнатные									£
2	Двухкомнатные								No Section 1	
3	Трехкомнатные									A Mars Albania
4	Четырехкомнати	ше				V			-1	Land House
5	Пятикомнатные									
6	Шестикомнатны	е							No. Section 1	at the dark
7	В семь и более к	омнат	1		271.4			500	3.3	Annual Land
	BCE	ГО:	1		271.4			* x		V 1 19 3 E

НЕЖИЛЫЕ ПОМЕЩЕНИЯ (по факту использования):

рядк		Номер	Общая	h water	Текущие и	зменения
№№ по порядк	Классификация помещений	помещения	площадь		Общая площадь	
1	2	3	5	7	9	11
1	Жил. и нежил. пом.		1-3, 2,1,4,4	THE THE PROPERTY OF	The Area Shear water from the Area of the	er Black than
2	Торговая					N. C.
3	Производственная				d on solventhing	
4	Складская					
5	Бытового обслужив.				100	
6	Учрежденческая					
7	Общ.питание					
8	Гараж		•			Spring in
9	Школьная					0-0-0
10	Учебно-научная					
11	Лечсанитарная					
12	Культпросветит.			TWO FOR THE WAY		
13	Театров и зр.предпр.					
14	Спортцентр					
15	Не используется					14 a
	Итого					

Кроме того общая площадь, используемая для собственных нужд:

NoNo		Номера	Общая		Текущие и	зменения
п/п	Использование помещений	помещений	площадь	night i	общ площ	
1	2	3	4	5	6	7
HO ST	Учрежденческая			9		V.
	а) жилищная контора					
	б) комн.детские,дружин. и др.					2 40
	Культурно-просветительная		. 7	1		
	а) кр.уголки, клубы, библиотеки					
	Прочая					
	а) мастерские			/		
	б) склады жилищных контор					
	Технологические помещения			- Argo		- 1
	а) водомер			191		
	б) мусороплощадка	1		1		
	в) техническое помещение ИТП				1	
	г) котельная			in a		3
	в том числе на газе			TERM PRO		100
	на тверд.топливе					
	д) лифтовая			1		
	е) колясочная					
	ж) электрощитовая			Tid		
	з) не используется				100	
	и) бойлерная			V - 12	1 1 1 1 1 1 1	
	K)					
	л)			1000		AVERTENCE.
	M)					
	н)			Ways Lab		
	Итого		7 7 7	To Are		

Благоустройство полезной площади (кв.м.)

	Π		али-		_	(лені					E	Занн				ячее	Га	30-	Г			Han	жка
	1	38	Т		3	_			альн						И	_		осн.	СНа	бж.				эл	сети
Дата записи	Водопровод	ная	центральная	9e	ное (бойлер.)	B	ТЭЦ минэнер	кот	ельн ельн	кв.	кот.	калориферное	с гор.водоснабж.	с газ.колонками	дров.колонками	без колонок и г.воды	местная(бойлер.)	альн.	ІЯН	альн.	Мусоропровод			во	льт
Дата	Водо	местная	цент	печное	местное	от АГВ	or T	на тв.топл.	на газе	на тв.топл.	на газе	калор	c rop.	с газ.	с дро	без кол	месть	центральн.	баллоны	центральн.	Myco	Лифт	Радио	127	220
1	2	3	4	5	6	7	8	9	10	11	12	13	14	15	16	17	18	19	20	21	22	23	24	25	26
03.09.2007	600.7		600.7							10	600.7		600.7				600.7								600.7
																			6			3			.45
_		_	4	_																*					
	-	-	4	_	_	_	-	_	\dashv		_	_													
	\dashv	\dashv	\dashv	\dashv	-	\dashv	\dashv	-	-	\dashv	\dashv	-	_		_	_	_	\dashv	_	_					ħ
																					65.5				

III. ИСЧИСЛЕНИЕ ПЛОЩАДЕЙ И ОБЪЕМОВ ОСНОВНЫХ И ОТДЕЛЬНЫХ ЧАСТЕЙ СТРОЕНИЯ И ПРИСТРОЕК

№ или литер плану	Наименование	Формула для подсчета площадей по наружному обмеру	Площадь (кв.м.)	Высота (м.)	Объем (куб.м.)
1	2	3	4	5	6
A	основное здание 1-ый этаж		282.5	4.35	1229
	основное здание 2-ой этаж		273.6	3.87	1059
	основное здание 3-ий этаж		273.6	3.15	862
				Итого:	3150
		•)			
-					

IV. ОПИСАНИЕ КОНСТРУКТИВНЫХ ЭЛЕМЕНТОВ И ОПРЕДЕЛЕНИЕ ИЗНОСА ЖИЛОГО ДФМА

Описание Конструктивных отделен вес отделка и прочее) Описание Конструктивных конструктивных отделен вес отделка и прочее) Описание Конструктивных конструкция, отделка и прочее)	рупп	ша капитальности	I	_ сборник № таблица №	16							
Наименование конструктивных элементов Состояние конструктивных элементов Сматериал, конструктивных элементов Сматериал, конструкция, отленка и прочее) 3	-	внутреннеи отделки	повышеная	T	10	_			_		_	
1	S.		CONTRACTOR CONTRACTOR	Техническое	g		82	> ×	, ;	i v		р.
1	PR4	Наименование	конструктивных	состояние	BE(0B	(a)	Bec HT2	Bec		%	Ig a
1 2 3 4 5 5 7 8 9	8	конструктивных	элементов	(осадки, трещины,	ьн. Гру	H	aBi	H.1	PH.	4 5	CB	Произв.проц износа на уд.
1	6	элементов	(материал, конструкция,	гниль и т.п.)	Тел	eMe	di.	100	5		8	NO OH
1 2 3 4 5 5 7 8 9	윋		отделка и прочее)		y, KO	ЭЛ		УДВІ	N S	2 5		11 EN
а. Наружные внутренние сипукатуренные без дефектов 24 24 0 от стены 6. Перегородки чердачные по метал. балкам с бетон. Запольением. Подвальные по метал. балкам без дефектов 10 10 0 от метал. балкам с бетон. Запольением. Подвальные по метал. балкам без дефектов 10 10 0 от метал. балкам без дефектов 10 10 0 от метал. балкам без дефектов 12 12 0 от метал. балкам без дефектов 10 10 10 10 10 10 10 10 10 10	2	капитальные		без дефектов	24				2	4	0	
Чердачные по метал. балкам с бетон. заполнением.		стены	6.5									
С бетон. заполнением. По междуэтажные По метал. балкам С бетон. заполнением. По метал. балкам По метал		б. Перегородки	гипрок									
Крыша железная без дефектов 3 3 0	- 1	н чердачные	по метал.балкам									
Крыша Экслезная Без дефектов 3 3 0		NT.										
Крыша Экслезная Без дефектов 3 3 0	3	междуэтажные		без дефектов	10				1	0	0	
Крыша железная без дефектов 3 3 0		Sex Sex									1	
Крыша Экслезная Без дефектов 3 3 0	13	подвальные									1	
Полы паркет, плитка без дефектов 12 12 0	-		с оетон.заполнением.			-	-		-		-	
Полы паркет, плитка без дефектов 12 12 0	4	Крыша	Welleshad	без дефектов	3					3	10	
Темения Стазов колонками нет Пазоснабжение нет Мусоропровод нет Пифты нет Канализация полипропилен.		терини	one one one of	ось осфектов							L	
Оконные Оер.стеклопакеты Сез дефектов 10 10 0	5	Полы	паркет, плитка	без дефектов	12				1	2	0	
Темери Передиствение Передиствение Передиствения Пе												
Наружн.отделка 19 3.4 22.4 0		оконные	дер.стеклопакеты		10							
Наружн.отделка 19 3.4 22.4 0	6 8	O HDADIII IA	dengegunale	рез оефектов	10				1	U	0	
Наружн.отделка 19 3.4 22.4 0	16	Дверные	Оереалиные								1	
Наружн.отделка Без дефектов 19 3.4 22.4 0	_		штукатурка, окраска,								1	
Центр.отопление металопр.тр.	ي ا	প্র Наружн.отделка										
Центр.отопление металопр.тр.	7 5	dir		без дефектов	19		3.4	1	22.	4	0	
Местное отопление нет	1	Внутренняя отделка	гипрок,окр, в с/у кафель, подв.потолки									
В Электроосвещение 220 В Радио нет -0.4	٦,	Центр.отопление	металопр.тр.									
Электроосвещение 220 В Радио нет -0.4	1.5	В Местное отопление	нет									
В Электроосвещение 220 В Радио нет -0.4	1 8	Водопровод	медные трубы			- 1						
Горячее водоснабж. электроводогр. Вентиляция естественная Газоснабжение нет Мусоропровод нет Лифты нет Канализация полипропилен.			220 B			- 1						
Горячее водоснабж. электроводогр. Вентиляция естественная Газоснабжение нет Мусоропровод нет Лифты нет Канализация полипропилен.		В Радио	нет			- 1	-0.4	4				
Горячее водоснабж. электроводогр. Вентиляция естественная Газоснабжение нет Мусоропровод нет Лифты нет Канализация полипропилен.	18	Телефон	ATC	без дефектов		- 1					1	
Горячее водоснабж. электроводогр. Вентиляция естественная Газоснабжение нет Мусоропровод нет Лифты нет Канализация полипропилен.	5	Телевиление				- 1	16	í			1	
Горячее водоснабж. электроводогр. Вентиляция естественная Газоснабжение нет Мусоропровод нет Лифты нет Канализация полипропилен.	0	C ESSOR KONOMOR			10	- 1	1.0		9/	00	0	
Горячее водоснабж. электроводогр. Вентиляция естественная Газоснабжение нет Мусоропровод нет Лифты нет Канализация полипропилен.	٩	E E TROP WOTEN			10				0.0	,0	"	
Горячее водоснабж. электроводогр. Вентиляция естественная Газоснабжение нет Мусоропровод нет Лифты нет Канализация полипропилен.	1 2	Б д с дров.колонками	TAXABLE TO THE PARTY OF THE PAR									
Вентиляция естественная Газоснабжение нет Мусоропровод нет Лифты нет Канализация полипропилен.								,				
Канализация полипропилен.							-5.2	6				
Канализация полипропилен.	à	Е Бентиляция										
Канализация полипропилен.	F	азоснаожение										
Канализация полипропилен.	1 5	Мусоропровод	нет									
	۲	The second of th	нет									
9 разные работы лестница внутрикв. без дефектов 7 7 0		Канализация	полипропилен.									
	9	разные работы	лестница внутрикв.	без дефектов	7		ėi.			7	0	
ИТОГО 100 101.4 x												0

по	ш	ану	Вид внутренней отделки	повышенная					лиц	a N		
	T		Описание	The second secon			_	iac	JIML	a JY	<u> </u>	Т
№ по порялку		Наименование	конструктивных	Техническое состояние	ŭ			× ;	4	Ä. X		
0		конструктивных	элементов		Удельн.веса	KT.	Поправка к	Bec	Удельн. вес	эле	%	
10		элементов	Land Control of the C	(осадки, трещины,	BH.	конструкт	SaB	bH.	BH.	Tp.	Износ в %	1
0		3JICMCH10B	(материал, конструкция,	гниль и т.п.)	Je.	HC	E IO	Ter.		HC	88	
1	_	2	отделка и прочее)	,	7	ž č	E	7		ž 2	Z	F
1	+		3	4		5	-	6	-	7	8	1
1	-	Филипология						3				1
1	-	Фундамент										1
	+	а. Наружные			-	-	\vdash	-	-	_	Barrell .	+
	1	внутренние					1		1			ı
2		капитальные					1					ı
	1	стены					1				1	l
		б. Перегородки					1				1	ı
T.		чердачные										t
	.brz											
3	Перекрытия	междуэтажные										
	PER	[45 (1)								
	P	подвальные										
#1.00	4	A T. S. S. S. S. S. S. S. S. S. S. S. S. S.				_					2.	
4	13	Крыша						9				
Ţ.		крыша										l
					_		20	_	-	-	_	Ļ
5		Полы										l
at Sala									1			
, N		оконные		and the same of th		_		-		_		H
6	Проемы	w 4 7 t									100	l
	1 8	дверные										
200	-							e			207	
	19	Наружн.отделка										
7	л.работы	паружн.отделка									9)	
	(ел.р	Внутренняя										
re gri	Orge	отделка	7				8				**	
293 A	HO S	Центр.отопление		The Color Council and the	-	_		100	1/10		Stance	-
	3	Печное отопление					7					
	электротехнические работы	Водопровод					-	-		- 1		
	bg c	Электроосвещение					_					
	KM	Радио					_			- 1		
	чес	Телефон					_					
	ни	Телевидение						\neg				
8	rex	с газ.колонками								- 1	~	
	bo	с газ.колонками с дров.колонками с горяч.вод.						\neg				
	ект	🛱 с горяч.вод.				- 1	-	_		- 1		
	те ј	Горячее водоснабж.				- 1	_	\dashv		- 1	- 1	
	И-С	Вентиляция						\neg				
	рнс	Газоснабжение				-		\dashv				
	та	Мусоропровод	, , , , , , , , , , , , , , , , , , ,			ł		\dashv		1		
	国	Лифты				ŀ		\dashv				
0	O	Канализация										
9		Разные								1		-
		работы				- 1	100	- 1		4.		

VI. Техническое описание холодных пристроек и тамбуров

			Om	исание і	констр	уктив	ных э				дельные :	веса		COLUMN TO SERVICE SERV	HB.		8	
Литер по плану	Назначение	Этажность	Фундамент	Стены и перегородки	Перекрытия	Крыша	Полы	Оконные	иверные нима		Внутренние сан. и электро- техн. устр-ва	Прочие работы	№ сборника	№ таблицы	Удельный вес оценив объекта в проц.	Износ в %		
1	2	3	4	5	6	7	8	9	10	11	12	13	14	15	16	17	18	19
	The state of the s								,	* **	,		81 a				-	
										7).				ī				
	7	.59		-														

VII. Исчисление восстановительной и действительной стоимости основной части строения и пристроек

Г	*			934	По	прави	аксто	имо	сти в ко	эфф	ицие	нтах					14	
Литер по плану	Наименование строений и пристроек	№ сборника	№ таблицы	Стоимость по табл.	Удельный вес строения	На высоту помещения	На среднюю площадь квартиры		Отклонение от группы капитальности	превышение объема	на этажность	Удельный вес строен, после поправок	Стоимость ед.изм.	после применения поправ, коэф.	Объем или площадь	Восстановит. стоимость в руб.	% износа	Действит. стоимость в руб.
1	2	3	4	5	6	7	8	9	10	11	12	13		14	15	16	17	18
A	жилой дом	28	991	27.3	1.014	0.97						0.984		26.9	3150	84583	%0	84583
	Итого:															84583		84583
-																		

злению год	Текущие изменения внесены
Работу выполни выполня до образовани	And the second s
Инвентаризато заввое в В В В Аренкина	
Проверия приман в Как Ю.В.Иванова	
Начальние сторо Положения А.Н.Козодаев	Car Grade Str

	"Согласовано"						VIII I	ı IX p	азделы	технич	еског	о пас	порта
рук	соводитель жилищной с	рганиза	ции		7.4"		(запа	лняю	пся жи	ищным	и орган	изац	иями)
		подп	ись			ул.					д. №	2	
	20 г.								_		- литер		
	VIII. Объекты б	лагоу	стро	йства	а и по	требн	ость и	хвк	апита				
T		TĬ				A Charles of the	ебность				The second second	лолі	нено
		I KIN	TB0	_ es		B TOM	и числе	Це	на за	Сумма		T	
	Наименование	ыпда	чес	100	_	Ħ	73	еди	ницу	В	20 г.	20	20 r
		Единица измерения	Количество	% износа	Всего	Ремонт	Смена	Ре-	Смена	руб.			
1	2	3	4	5	6	7	8	9	10	11	12	13	14
1	Проезды асфальт.	кв.м.											
2	Тротуары асфальт.	.11											
3	Прочие покрытия	11		12	ž								
4	без покрытия	11											
5	кирпичные	п/м											
6	бетонные	"								3			
7	деревянные	"											
8	металлические	11			i								
9	прочие	"											
771	Потребнос	гь в кап	ремон	те и п	овыше	нии бла	гоустр.	(руб.)					

	6	ІХ. Потре	ONUCI	рві	(апи	альн						Г	№	
1				0						ремонте		BP	ПОЛН	ено
		I I ann coman anns	а	CTB	g		В ТОМ	числе	1	на за	Сумма			
		Наименование	Единица измерения	Количество	% износа	Всего	Ремонт	Смена	Pe-	Смена	в руб.	20 г.	20 1	20 г
1	1	2	3	4	5	6	7.	8	9	10	11	12	13	14
1	Фу	идамент	куб.м											
2	Ст	ены каменные	куб.м											
3	Ст	ены деревянные	кв.м.										.au .au	H. F.L.
4	Пе	регородки дерев.	"										*	
5		несгораем.	"											
6	83	чердачное	кв.м.	_									4, 6	
7	PILIT	междуэтажное	**										50.00	
8	перекрытия	санузлов		(7)										-
9	пер	подвальное												
10		стропила	п/м											
11	Та	обрешетка	кв.м.											
12	крыша	кровля	"											
13	K	водосточн.трубы	п/м											
14	45.	внутрен.водосток	"										-	
15		дощатые	кв.м.											
16	19	паркетные												
17	полы	линолеум или синтетические	"											
18		плиточные								1		201		A
19		прочие	"			5					c+ 3°+ ·	10 LT	4.7	

20	To	2		3	4	5	-	6	7	+	8	9	10		11	12		else-
21	MBI	конные переплет	ol l	кв.м.	or let	-	+		1,0	+							7	
22	\approx	вери внутр.	-	шт.		_	\perp		_	-				4.17			dinto	
		вери наружн.	-	-			_		_	\perp						15-11	41	7
	paca,	д наружн.отделки	_	B.M.				***		\perp							1	_
24		трубы центр.ото	опл.	п/м										T		i i i i i i i i i i i i i i i i i i i		_
25	0	радиаторы панельное или		екц.										\top				_
26	ВНИ	калориферное	K	в.м.						T				\top	0.010	Mary and the		-
27	отопление	калориферное печи на тверд. и газовом топливе	I I	ит.			T			\top				+	-		_	_
28	OTO	АГВ колонки		"						+				+	-	-		_
29	1.	умывальники		.		7-7	\top	\neg	1.11	+	\dashv			\vdash	\dashv			_
30	водопр	раковины					+	\dashv		+	\dashv	-		-	\dashv			-
31	ВОД	водопров. трубы		/M			+	-		+	\dashv	\rightarrow		-	_			
32		унитазы	п	\neg	\dashv		+-	\dashv		+	-	-		_	_			
33	JUK	смывные бачки			-	-	\vdash	\dashv		\vdash	-	\rightarrow		_	_			
34	канализ	канализ. трубы	_	+	\dashv	_	-	+		_	_	-						
		бы горячей воды	II/	_	\dashv	_	-	+		_	_							1
6 0			- "	+	\rightarrow			+										7
2 9 5 5 5 5 5 5 5 5 5 5 5 5 5 5 5 5 5 5	ван		ш	г.	+		_	4										1
	дуп кол	онки газовые или	- "	+	_			\perp										†
СКИ	нат	вердом топливе	- "	+														t
санитарно- и электротехнические		бы газовые	n/N	4											\neg			t
의		газовые 2-хконф.	шт	_														t
1 전	ПЛИТЫ	азовые 4-хконф.	"			-		T				\top			-	-		H
2 2	E 3	лектрические						\top			\top		-		+	-	-	ŀ
3 6	теле	видение	o.a.		T			\top			+	+	-		+	-	-	H
<u>.</u>	лифт	гы	шт.					\top			+	+	\rightarrow	-	+	_	-	_
ab c	свет	овая электропров.	п/м			\neg		+	-		+	+	-		+	-	-	_
		вая электропров.				\dashv		+	\neg		+	+	-		+	-	_	
o I		ное устройство	шт.			+		+	\dashv		+	-	-		_			
	лект	рошитовая	"		+	+		+	-		+	+	-					
I WIB	CHI	ляционные ы и труоы	п/м		+	+		+	\dashv	-	+	-	-21-		\perp			
BHY		опров. стволы	II M		+	+	-	\vdash	-		+	+						
7 17 2		ны и лоджии		-	+	+		-	\dashv		_	\perp					T	
	ркер		IIIT.		+	+		_	\dashv									
			+ +	_	+-	+		_			-							
Пестични		упени	- "		+	4	10										\top	_
129		ощадки	KB.M.		_												+	_
		раждения	п/м												\top	\dashv	+	-
E M		осб. камеры	шт.												+	+	+	_
a l	йле		"												+	+	+	_
	ПЛОЕ	вые узлы	"									+	,		+	+	+	
прочие	допо	Одкачки				1	\neg					-	-		-	+	+	_
							-		+		-	1	-		-	-	+	
По	Tpef	оность в капремон	TTO TO	-		-						1	3 100		1			

- Pecuocip B	Kalidemonte i	O CTDOCHTIO	September 1
Всего потребно	CTL Kanker and	рат по земельн.уч-ку	руб.
Работу выполн	ил:	рат по земельн.уч-ку	руб.
	20	r	

Всего пронумеровано и прошнуровано <u>Д</u> листов Сесив . Я. И коросов Начальник филиала



0 8 AEK 2007

Санкт-Петербург

Я, Белоусова Юлия Юрьевна, временно исполняющая обязанности нотариуса нотариального округа Санкт-Петербурга Агафоновой Елены Олеговны (лицензии № 173 от 31 марта 1994 года), действующая на Олеговны (лицензии № 225, выданной Главным Управлением Министерства основании лицензии № 425, выданной Главным Управлением Министерства юстиции РФ по Санкт-Петербургу и Ленинградской области ов января 2003 года, и Приказа Управления Федеральной регистрационной службы по Санкт-Петербургу и Ленинградской области о наделении полномочиями нотариуса№3-467нп от 29 июня 2007 года, свидетельствую верность этой копии нотариуса№3-467нп от 29 июня 2007 года. Свидетельствую верность этой копии нотариуса№3-467нп от 29 июня 2007 года. Свидетельствую верность этой копии нотариуса№3-467нп от 29 июня 2007 года.










СИТУАЦИОННЫЙ ПЛАН ЗДАНИЯ ПО АДРЕСУ: ПРОСПЕКТ ДИНАМО, ДОМ 24 ЛИТЕРА А



сосед. дом № 22 по проспекту Динамо

сосед. дом № 22 по проспекту Динамо

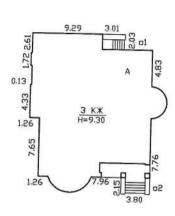

сосед. дом № 26 по проспекту Динамо

проспект Динамо

Погашено

№ пом. (части): сессу. А.

Основание: меремексеоровос


«15 » 10 2008г.

Исполнитель: Икогов А.В.


	2007
По состоянию на	acctor.
110 COC (OSHIMO Ha	-

прое [Филиал ГУП Гу ктно-инвентаризс Летроградского рс г.Санкт-Петербу	ичоннов вюро	инв. № 217/6
Листов	4 constant	исээдр оп кинрус	Масштаь
лист №	проспект Динамо, литера А	дом 24	1:500
Дата	Должностное лицо	Фамилия И.О.	TOWNE
	Начальник филиала	Козодаев А.Н.	(1111)
18.06.07	Исполнитель	Сорокина Г.И.	Vaner
2.06.07	Инженер-вригадир	Бурова Е.В.	Thus
	Копировал		10


План 1 этажа

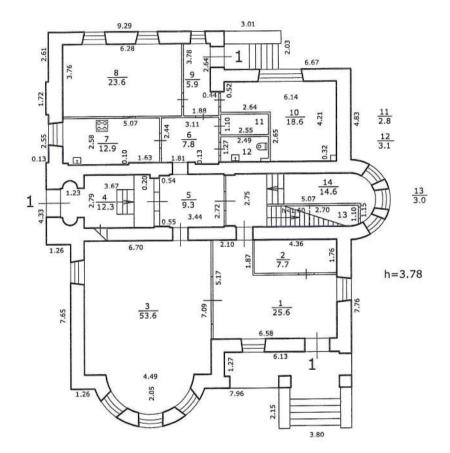

План 2 этажа

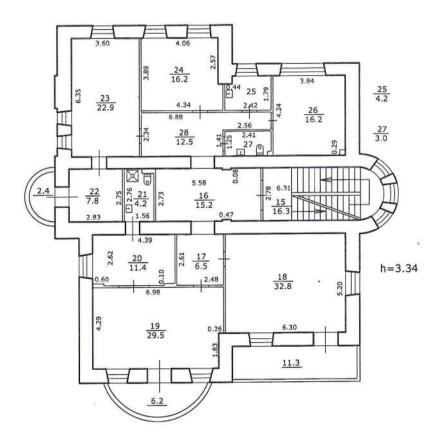

План 3 этажа

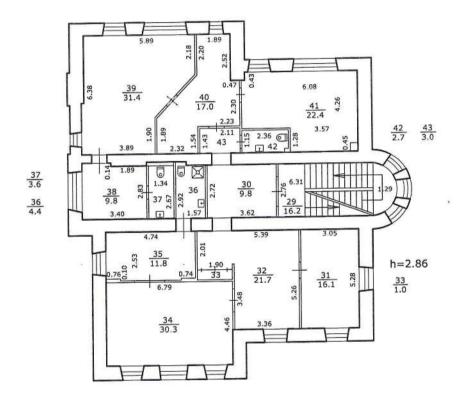


	проектно-инве Петрогр	л ГУП ГУИОН ентаризационное бюро адского района ст - Петербург	инв.№ 217/6
Листов 3 Лист №	Поэтажный план з, проспект Динамо,		масштаб 1:200
Дата	Должностное лицо	Фамилия И.О.	Пожнись
	Начальник филиала	Козодаев А.Н.	\ \(\lambda \) \(\lambda \) \(\lambda \)
18.06.07	Исполнитель	Сорокина Г.И.	goning
20.08.07	Инженер бригадир	Бурова Е.В.	JE9
2,00.00	Копировал	L	19 1

КОПИЯ ВЕРНА

Всего пронумеровано и прошнуровано листа(ов) (23) 2025г. Начальник ПИБ Центральное департамента кадастровой деятельности
В.Б. Митичева


План д. 24 по проспекту Динано


Sum. " A"

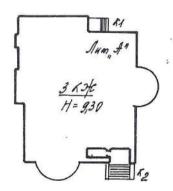

Macuma 8 1:500

По состоянию на 2002

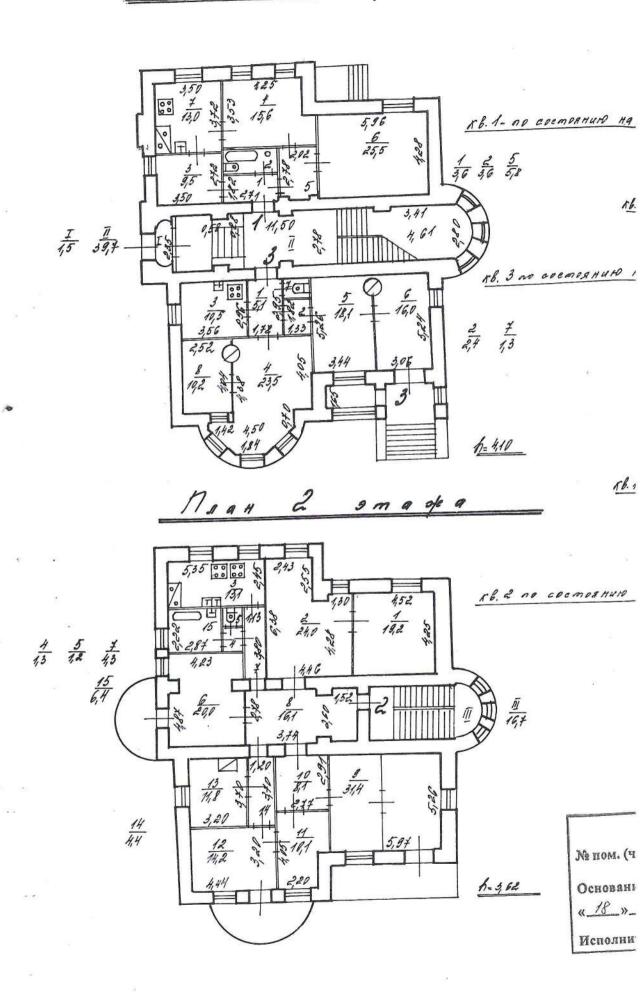

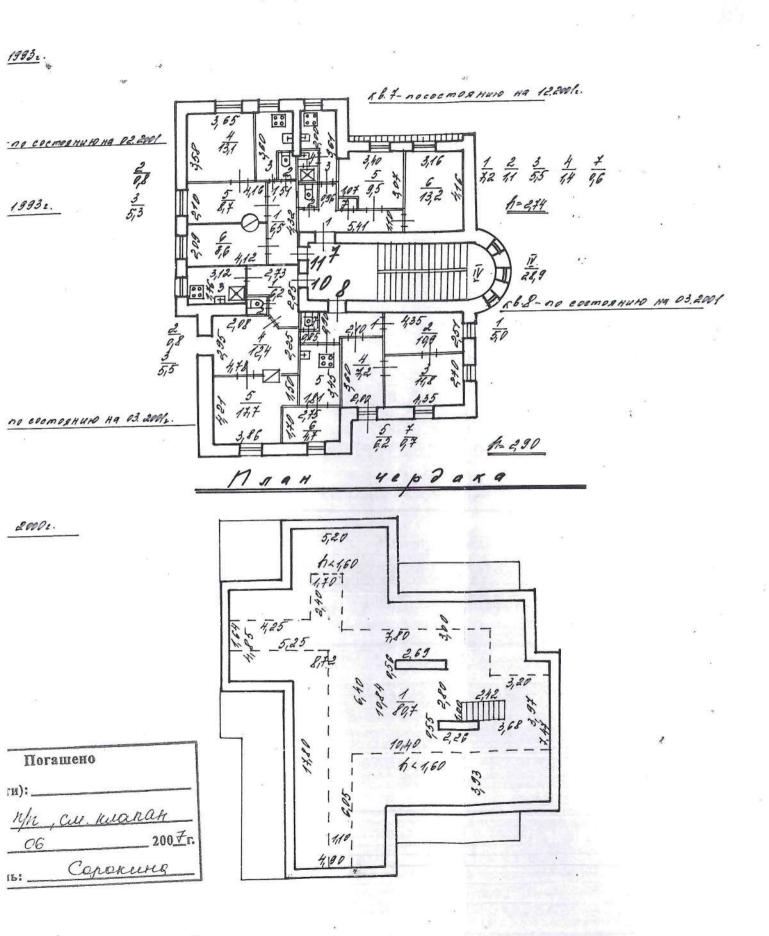

ď

КОПИЯ ВЕРНА

Всего пронумеровано и прощнуровано листа(ов) 2025г. Начальник ПИБ Центральное департамента каластровой лемельности
В.Б. Митичева

Администрация Санкт-Петербурга Комитет по управлению городским имуществом ородское управление инвентаризации и оценки недвижимости

Проектно-инвентаризационное бюро Петроградского района

на жилой дом (дома) и земельный участок

Технический паспорт

по у	л. (пер	.) No conex my Auma	3040	No 24
(Составл	.) <u>Мосопенту. Янти</u> ен по состоянию на «_	12 » 10	№ 24 20 <u>00</u> г.
		1. Владение стро	ениями на участке	
Дата записи	№№ или литеры строений по плану	Полное наименование владельцев и их долевое участие	Основание владения (наименование, дата и № документа)	Подпись вносившего текущие изменения
1	2	3	4	5
			Ме пом. (части): 1111 Основание: СП ПО (Долимость, С	ESOU ZF. LULLULO F. B. DIO, ПОДИМСЬ)
		*		
				*
-				
		7		is a

Форма технического паспорта согласована с ЦСУ РСФСР от 3 апреля 1968 г. № 5-15 и утверждена приказом заместителя Министра коммун. хоз-ва РСФСР от 6 мая 1968 г. № 167

1						100
	· ·	9 .				
1						8
14			41		si .	
					*	
1						
				\$1		
	8 ×					28
1 -	**				Ĭ.	
	*					
			3			,
					*	
				ū.		1
				9		
		*				
масштаб:						

III. ЭКСПЛИКАЦИЯ ЗЕМЕЛЬНОГО УЧАСТКА (в кв. м.)

	Пл	ощадь у	частка					H	езастро	ренна	я площа	дь		Water Barrier
		ому	в том	числе	асфа	льтов. зытия		плог	цадки ⁄дован.		под	зеленым	и насажд	цен.
Дата записи	по землеотв. документам	по фактическому пользов.	застроен.	не застроен.	проезда	тротуара	прочие замощения	детские	спортивн.	грунт	придомовой сквер	газон с деревьями	газон цветники клумбы	плодовый
1	2	3	4	5	6	7	8	9	10	11	12	13	14	15
	1652	1652		•										
	Ju	n A"	306	312	co	rece	2000	D M	iner	mey	cuevi	cexeei	eer	
								_						,
									-					

IV. УБОРОЧНАЯ ПЛОЩАДЬ (в кв. м.)

		Д	воровая	терри	итори	Я				VS.				Kp	оме то	ого
Γ				том	чис	1010 10									чные	
		асфа покј	льтов. рытия	8	плоц (обору	цадку удован.		1,8			13			про	езды Т	-
Дата записи	всего	проезда	тротуар	прочие замощения	детские	спортивн.	грунт	зеленые насаждения	всего	асфальт	зеленые насаждения	грунт	-	асфальт.	прочие покрытия	крыша
1	2	3	4	5	7	6	8	9	10	11	12	13	14	15	16	17
														logies -		

V. Оценка служебных строений, дворовых сооружений и замощений

шу			13,				Опис	ание і и	конст их уд	рукти ельно	вных го вес	элеме а	нтов			ер. и габл.	: ra 8 %	ицы вкой	рублях		блях	кап. ях
Литеры по плану	Назначения	Этажность	Длина, ширина высота	Площадь	Объем	фундамент	стены и перегородки	перекрытия	кровля	полы	проемы	отделочные работы	электро- освещение	прочие работы	№ сборника № таблицы	Единица измер, и ее стоим, по табл.	Удельный вес оценив. объекта	Стоимость единицы измер, с поправкой	Восстановит. стоимость в ру	Износ в %	Действительи. стоимость в рублях	Потребность в кап, ремонте в рублях
1	2	3	4	5	6	7	8	9	10	11	12	13	14	15	16	17	18	19	20	21	22	23
*					•																	
		-								7										,		•

(продолжение раздела V)

22	ТЕХНИЧЕСК	N)	Й	ПАСТ	IC	PT	1	кварт	r. No 21,
22	на жилой дом № 4	24		литер 🛷	2 "			инве	нт. № 6
						VII (1	ren)	1	шифр
	по пр. Янично			4		y)1. (1	e		фонд)
opc	/ 0/				/ 6	,			
				ие све	ДЕ	пин			
Влад	делец <i>Мумпуипаны</i> м	w	doon	ng.					
	ия, тип, проекта	1	0	,	3	e:			
1 1	постройки 1915			переоб	оруд	овано			no mu
				над	стро	ено	В		году ,
1	последнего капитального	ремо	HTa_			. 0	UF		
Чис.	ло этажей 🤰	OVAII	LULI	ii araw ma	uca	ппа м	เควกบนบ		
Kho	ме того имеется: подвал, п	(ОКал	ркнут	[n]	пса	pha, w	сзонин —		
Чис.	ло лестниц 🛨 шт	; их	убор	очная пло	щад	ць <i>в</i>	68	7012	KB. M.
	рочная площадь общих ко								
	дняя внутрен. высота поме								
Cpc	дняя внутрен, высота поме цая полезная площадь дома	щoн Д	200	15100	600	y .			
	VALLE CA		//			4			_KB. M.
,	а) Жилые помеще	ения	пол	езная плог	цад	524	2/5199	600,7	_KB. M.
Ì			вт	ом числе	жил	ой пл	ощади 35	2, 7271	<i></i> /кв. м.
	Cper	наа		цадь кварт					– КВ. М.
	PACIIPI	уд вл	IEH	ие жил	UM	ПЛС	The second secon		
	Жилая площадь	Коли	чество	Жилая	Kon	ичество	Текущие и	Количест	
	находится	жилых	жи-	плошадь		жи-	жилая	l wi	— жилая
	Thursday 101	кварт.	лых комн.	Площадь	жилн квар	HAIX	площадь	кварт.	0.00.00
1	2	3	4	5	-6	7	8	9 10	0 . 11
1	В квартирах	7	23	352,7	1	10	271,4		
. 2	В помещ. коридорн. системы								
3	В общежитиях	1							+
4	Служебная жилая площадь				_			-	
. 5	Маневровая жилая площадь								
	Из общег	о чи	сла	жилой пл	оща	ди на	ходится		
		1	2	22,7	Г	TT		TT	T
	а. в мансардах		or	010,1	-	+			-
6	б. в подвалах			-		1			1
	в. в цокольных экипажах								
I	г. в бараках						um II VonIII	TODII O	TOTAL II
	Распределение квартир п	о чи	слу	комнат (о	23 0	ощеж	ит. и корид	цорн. С	истемы)
NG NG			Число	Их жилая	, [Текушие	изменени	я ₹
№ № п. п.	Квартиры	- 1	варти			Число	Их жилая	Числ	
					_	квартир		кварти	Carrie Carrier
1	2	-	3	4	-	5	6	7	8
1	Однокомнатные		2	02.0	+			-	
2	Двухкомнатные			939	-				
. 3	Трехкомнатные			67,8	+		1 .		
4 5	ЧетырехкомнатныеПятикомнатные	/	_ ,	-					
6	Шестикомнатные	1	3	-	1	7			
7	В семь и более комнат 10-ти		1	1307		1.	271,4		V

6. НЕЖИЛЫЕ ПОМЕЩЕНИЯ: ПОЛЕЗНАЯ ПЛОЩАДЬ (кв. м.)

OL	≥ I	Осн	овная	Вспо	могат		VI 11	-					
Ne Ne no	Классификация	7 = 7 12 12 12 12				-	овная		ущие і могат.				
2	помещений	общая	арендуем	общая	арендуем	-	т		_		вная	вспо	
1	2				ape	общая	аренд.	общая	аренд.	общая	аренд.	общая	аренд
-		3	4	5	6	7	8	9	10	11	12	13	14
1	Жилая и нежил. пом											-	
2	Торговая				*								
3	Производственная						0				,	-	
4	Складская											-	
5	Бытового обслуж.					/						- 1	—
6	Гаражи				A						-+	-+	—
7	Учрежденческая				/				_		-	\dashv	
8	Обществ. питания				/			\top				+	—
9	Школьная											-	—
10	Учебно-научная		_	1						+		_	
11	Лечебно-санитарн	_	1								_		
12	Культ. просветит.		1								_	-	
13	Театров и зрел. предпр										\top		
14	Творческие мастерские	\forall									_	+	-
15	Прочая	4											-
	Итого	_		4									
200	В ТОМ ЧИСЛЕ												

в том числе		1877					
площадь	- используемая жилищной	конторой	для	собственных	нужд в	KB.	Μ.
					F. 1 100 100 100 100 100 100 100 100 100 100 100 100 100	111111111111111111111111111111111111111	

№Ме по порядку	Исполудования —				Теку	ицие измо	енения
	Использование помещений	Основная	Вспомогат.	основная		основная	
1	2	3	4	5	6	7	8
	Учрежденческая						
	а) жилищная контора						
	б) комн. детские, дружин. и др.			1			
	Культурно-просветительная	*					
	а) кр. уголки, клубы, библиотеки			/			
	Прочая:						
_	а. мастерские						
- 11	б. склады жилищн. контор		1				
0.00	в. Теплоузел			_			
- A	. котельная						
	В том числе на газе		/	_			
	на тверд. топливе						
	Итого						

				али-			От	опл	пен	ие				В	аннь	oI		Гор	ячее	Га	30- юж.	п			Напр	ояже- элект-
огат	z	Į,	321	ия				цен					эн.	ı,	ZZW	z	К		Jen.	CHa	I I	OBO			poo	ети
енд.	Дата записи	Водопровод	местная	централ.	печное	печное газовое	or ATB	от ТЭЦ минэнерго	на тв. топл.	т ств. льн. газе	на тв. топл. коте	рупп. кварт. ельн. ен	калориферн.	с горячим водоснабжен.	с газовыми колонками	с дровяными колонками	без колонок и горячей воды	от колонок	централ.	баллоны	централ.	Мусоропровод	Лифт		127	220
*	1	2	3	4.	5	6	7	8	9	10	11	12	13	14	15	16	17	18	19	20	21	22	23	24	25	26
		519,9	198	519,9	,							519,9	•		2,5	16,67	1	84.5 84.5	-	*	579,. —	9 -	1	,		319.
	(1)				•								72	Вe	δ	- 0.E	M	ist.	,							
٠																									d'a	

III. ИСЧИСЛЕНИЕ ПЛОЩАДЕЙ и ОБЪЕМОВ ОСНОВНЫХ и ОТДЕЛЬНЫХ ЧАСТЕЙ СТРОЕНИЯ и ПРИСТРОЕК

№ или литер по плану	Наименование	Формулы для подсчета площадей по наружному обмеру	Площадь (кв. м.)	Высота (м.)	Объем (куб. м.)
1	2	3	4	5	6
An	Panah mol sombo emil		278,4	8,8	2450
<i>V)</i>	Vomobruse omformul ellow onfgal				720
	ound ongger	3/x3 x 3	e .		-28
		3,1×3 × 3 6,8×1,8×3	2010-2011		-28 -34
		*, ','			3105
				_) [
			+		
					1
	8				
				ž.	The state of
		*		#:	
					Kill
-					

Вид	д внутренней от,	сти <u>III</u> целки <u>офо</u> гтам	та	блица	HOCA № <u>a</u>	6ª		
№ по пор.	Наименование конструктивных элементов	О п и с а н и е конструктивных элементов (материал, конструкция отделка и прочее)	Техническое состояние (осадки, трещины гниль и т. п.)	Удельные веса конструкт. элементов	x	T	Износ в %	Произведен проц. износа на уд.
1	2	3	4	5	6	7	8	9
1	Фундамент	Toporoborn newson mont	Одгарупина гидро изоначил, пеза. прещини опрость	5	_	5	40%	2,
2	а. Наружные внутренние капитальные стены б. перегородки	Alepet annore!	Spenjand infred on was , won - Res enedma aus	28	_	28	15%	12
	чердачные междуэтажные од подвальные	Repelsamme no gepelsamme samau	Prigramonad Suspayud Gugu manenno Jopenfung ma Somme, njem	12	-	12	50%	6,
	Крыша	Menezman	Trener musemy grangyel, Aporou-	3	-	3	40%	1,2
	Полы	From more 50% naprem	smagancarbuel Knessa	6	-	6	40%	2,40
	оконные дверные	A fois worl	Passex out to, orano- to survey occour; usuron mension H. orbum bob	11	-	11	40%	4,40
	Наружн. отделка архитект. оформлен. а. б. в. Внутрен. отделка а. б. б. б. б. б. б. б. б. б. б. б. б. б.	Уживая п шасыгыан рараска, окийка оболии	Agoreonnemu w ga prznemue mpacornow cons	16	- ;	16	30%	48
	Печное отопление Печное отопление Водопровод Электроосвещен. Радио Телефон Телевидение с газов. колонк. с горяч. вод. Горячее водосн. Вентиляция Газоснабжение Мусоропровод Лифты Канализация	Mem Don rep. econs compression of refoged ga ga ga ga ga — mem nem eomeomb. om rep. econs mem hom hom om rep. econs		13	-2	10	40%	how
	Разные работы	Memmy of: roward.	comemb. youre	7	-	7 3	35	2,45
T			Итого	100		98		200

процент износа (гр. 9) х 10 удельный вес (гр. 7)

Uzare- 41%

) ДОМ	Ли	тер	V. Описание . пристр.	е конструктивных элементов Группа капитальности	определение износ	са осно борник	вных №	прист	роек	140
	ПО	пл	ану	Вид внутренней отделки	T	аблица	Nº _			
Произведен проц. на уд. вес конструкт.	№ no nop.	Наименование конструктивных элементов		О п и с а н и е конструктивных элементов (материал, конструкция отделка и прочее)	Техническое состояние (осадки, трещины гниль и т. п.)	Удельные веса конструкт. элементов	Поправка к удельн. весу в процентах	Удельн. вес констр. элем. с поправкой	Износ в %	Произведен проп. изпоса на уд. вес конструкт.
9	1		2	3	4	5	6	7	8	9
2,0	1		Фундамент		-					
12,6	2		Наружные внутренние капитальные стены перегородки		-					
		:81	чердачные							
30	3	Перскрытия:	междуэтажные							
		Пер	подвальные					_		
2	4		Крыша							
2	5		Полы	,						
7	6	Проемы	оконные							
. "			дверные							
-	7	Отделочи. раб.	Наружн. отделка архитект. оформлен. а. б. в. Внутрен. отделка а.			-				
-			а. б. Центр. отопление						-	
1		2000	Печное отопление Водопровод							
		жие раб	Электроосвещен. Радио Телефон							
	8	схниче	С газов, колонк.							
THE PERSON NAMED IN COLUMN TO SERVICE AND		ю и элек	© с горяч. вод. Горячее водосн. Вентиляция					,		
			Газоснабжение Мусоропровод Лифты							
_		- 1	Канализация							
	9		Разные работы	•			8			
					Итого	100				

			T :	T 6												там(буров			14	11
716	ану			-				рукти	івны)		про	в и их	удель	ные	веса	_		проп.			
Литер по плану	III ou dans	Назначение	Этажность	Фундамент	Стены и	перегородки	Перекрытия	Крыша	Полы	-	ОКОННЫЕ	дверные	Отделочные работы	Внутренние санитарно-	устройства Прочие	работы № сборника		Удельный вес оценки объекта в 1	Износ в %		
_1		2	3	4	5		6	7	8		9	10	11	12				16	17	18	19
		age											*							* .	
ly				VII	. Исч	нисл	ение	новн	ой ч	асти	стр	оения	и пр	истр	оек	й стон					_
Литер по плану		Наименован. строений и пристроек паблицы до			Стоимость по табл.	Удельн. вес строения	_	На среднюю площадь квартиры		Отключен.			Удельн. вес строен. после поправок	Стоимость ед. изм. после применения поправ. коэф.	Объем или площадь	Восстановит.	% износа	Действит.	стоимость в руб.		
1	0		2 rese	,	38	16ª	9350	6	7	8	9	10	11	12	13	185	15 3105	16 562	17	-	15 g
	**************************************		Marc					2,36	707	707		,,,,,,,,,,,,,,,,,,,,,,,,,,,,,,,,,,,,,,,	7,03		911	Bce		7	of the	1	
	-									>		4g. n t			Теку	щие и		гния (знес	ены	_
Рабо	ту:	выг	олн	ил p <i></i>	han	1-	1	B. A	2000	Fq.	18	Con Con	107	2.4			-	-			-

	оводитель жилищн	ой ор	оганиз	вации		(заполняются жилищными организациями,										
	¥)	_	под	пись		ул.			S		дом №					
	201	Γ.	4			• 000							итер			
	VIII. Объек		лагоу	строй	ства и	потреб	бност	ьихі	в капи	талы	ном ре	емо	нте			
		-	30		Π	отребно	сть в	кап. ре	емонте			Вь	иполнен	0		
	Наименование	Единица измерения	Количество	% износа	Всего	Ремонт мот в	Смена		іа за ницу Смена	Сумма в руб.	20 г		20 г.	20 г.		
I	2	3	4	5	6	7	8	9	10	11	12		13	14		
l	Проезды асфальт.	KB.M.										_				
2	Тротуары асфальт.	"					•					_		ļ		
3	Прочие покрытия	"										-				
4	без покрытия	. "										-				
5	кирпичные	п/м										-		ļ		
6	бетонные	"												ļ		
7	деревянные	,"										-				
8	металлические	"										-				
9	прочие	"										_				
	Потребност	ь в кап	ремонт	е и пов	ышении	благоуст	р. (руб	.)								

	-		T T			ь в кап		-				Выполнено					
		6)		0		110	требно					Billonacho					
	U	аименование	ца	ecrB	oca		в том числ		Цена за единицу		C	20 г.	20 r.	20 r.			
	п	аименование	Единица измерения	Количество	% износа	Всего	Ремонт	Смена	Ре- монт	Смена	Сумма в руб.	20 1.	20 1.	20 1.			
1	-	2	3	4	5	6	7	8	9	10	11	12	13	14			
1	Фун	ндамент															
2	Сте	ны каменные	куб. м.														
3	Сте	ны деревян.	кв. м.														
4	Пер	регородки дерев.] " [-										
5		несгораем.] "]														
6	ИЯ	чердачное	КВ. М.							-							
7	перекрытия	междуэтажное	"											ļ			
8	рек	санузлов] "				-			-			-	,			
9	пе	подвальное	վ "														
10		стропила	п/м	<u> </u>	-		-			-	-						
11	пa	обрешетка	КВ. М.							-							
12	крыша	кровля	"							-				-			
13	×	водосточн. трубы	п/м				-			-				-			
14		внутрен. водосток] "				-			-		-X8/II					
15		дощатые	кв. м.			,		-									
16	19	паркетные	"							-							
17	полы	линолеум или синтетические	, ,														
18	3577	плиточные] "]							-							
19		прочие	"						THE REAL PROPERTY AND ADDRESS OF THE PERSON NAMED IN COLUMN 2 IN C								

	_1		_	2	3	- 4	5	6	7	8	19	10	1 11	1		1-19-
Ha.	2	0 4	0	конные перепл.	кв. м					1	1	10	11	12	13	143
	2	проемы	Д	вери внутр.	шт.					-			-			
	. 2	2 =		" наружн.	, n				-	-						
	2	3 фа	сад	наружн. отделк	и кв. м.						-					
	24		T	трубы центр. отог	-	-										
	25		Ие	радиаторы	секц.							10				
	26		отопление	панельное или	\dashv \mid		-									
46	27		O.	печи на тверл из	KB. M.						1					
		- April	10	газов. топливе	шт.											
	28	1 63		АГВ колонки	. "											-
	29	устройства	водопров	умывальники	,,							-				
	30	рой	ТОП	раковины	'n	31.20.00.00					-		\rightarrow			
	31	уст	BO)	водопровод. трубы	ы п/м					-	-+	-+				
	32	ие	13.	унитазы	шт.											
	33	eck	канализ.	смывные бачки	1 ,, -		-+			-+						
	34	НИЧ	кан	канализ. трубы	п/м	-+				\rightarrow						
	35	Tex		бы горяч. вод.												e e contra
	36	ă	вани		1 -											
	37	ЭЕК	-		шт.											
	38		ауш	нки газовые или	" -											
		OIL	а тв	ерд. топливе	"										-+	-
*, :	39	Tap		ы газовые	п/м							_				
	40	санитарн	10	азовые 2-х конф.	шт.				_			-	\dashv			
				" 4-х конф.	,,						-					
	42	HH	Э.	лектрические	,	_				-				4		
	43	Утренние	елев	4	общ.										8.	
_		Δ Lπ	ифт.	ы	шт.		-							_		
	45		етон	RAG SHEVEROUTHOR		-										
	46			ая электропров.	п/м											
	47			ое устройство			_								-0	
	48			рощитов	шт.									17.	4	
	49			St. Name of the St.	"									TPV	e i	
	50	СТВ	олы		1/м							1		- 1/h		
				опров. стволы	n						_		-	-4		
	51				ит.					1			_			
	52	эрі	керь	ol .	"				_	_	_	-	-			
	53	1461	сту	пени	"				+-			+	-			
	.54 F5.	лестницы	пло	ошадки ка	з.м.				-	-		-	-			
	55 Ba	лес	огр	026.2011112	/м		-		+-	-						
	56 2	1 1	cop	асб камеры	-	-										
	56 в рочие 57 шрочие	бой		1111		-	-						8.			_
	58			LIE VOTE			-							*		
	59			ткачки	-	_	-									
	60			, пачки	·											
														_		-10
		П	700	6												-
		110°	rpe	бность в кап	ремон	те по	строе	нию				py	уб.			
		DCC	10	потреоность	капит	·. затра	T DO	земельн	. уч-ку	y				руб.	63	
		rao	OT	у выполнил:		-										
								(долж	ность, ф	. и. о. г	юдпись)	0				

___20 r.

КОПИЯ ВЕРНА

Всего пронумеровано и пропнуровано длиста(ов) 2025г. Начальник ПИБ Центральное денартамента каластровой деятельности В.Б. Митичева

министерство коммунального хозяйства РСФСР

Кварт.	Nº	
	989/10	
Инв. Л	6 01-10	

Due. 1979 266

ТЕХНИЧЕСКИЙ ПАСПОРТ

на жилой дом (дома) и земельный участок


по ул. (пер.) пр. Винамо Составлен по состоянию на

І. Владение строениями на участке

ита Сиси	№№ или литеры строений по плану	Полное наименование владельца(цев) и их долевое участи е	Основание владения (наименование, дата и № документа)	Подпись, вносившего текущие изменения
1	2	3	4	₆ 5
北京	· f. 5.	acor Nº 12	Percelece Monarana om 26/x - 462. hpotokod ×2186	, AOQ -
11/2-	1	Pringer yup ab earland	my 26/x - 462	
·		3 4 4 4 4	hortorod xº 186	
14	20	77. 5 1 1 1 rep 2 22		
641	7	Per Barener		
		Paso ceers	-	1
		12 1 Called Charles		
		M (v/
			l i	
		*		*
			i	*
_				
-				

Форма технического паспорта согласована с ЦСУ РСФСР 3 апреля 1968 г. № 5—15 и утверждена приказом заместителя Министра коммунального хозяйства РСФСР от 6 мая 1968 г. № 167.

UHB. N 217/6 XC3K N 12 <u>План</u> дворового уч-ка д. 24 по пр-ту Динамо

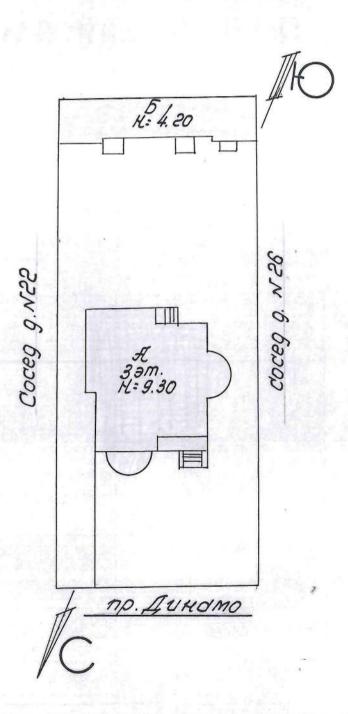

III. Экспликация земельного участка (в кв. м)

_	T		Пло	шадь	участ	ка						Н	ез	ас	тро	e F	на			цаді			
		д- там		кому		TOM	числе	1	альт кры	оные тия :		(оща удов	дки анные)				юд зел -	іеными	7	1	МИ
Датажзаписи	The state of the s	по землеотвод-		по фактическому	*	пая	пезастроеп- ная	проезда		тротуара	прочие		детские		спортив- име	The second secon	Групт	придомовый	сквер	газон с деревьями	газоны, цвет-	ники, клумбы	плодовый сад
1	-1-	2		3		4	5 .	6		7	8	- -	9	—i-	10	_	11	1:2	: : -	13	1:	4	15
1	Mr.	165	79	165.			1180	110	2			T				16	80				1390	10000	•
Ņ	1	100	1051	1000	2 /		1	20	4		50	7		_	2)		346	6	5/		-		1
- 1	25	>	- -		- -			17.65	70-	30	0.		us	-	A -		30	60					
Y	1	29	-	_,	1				4	50			Transfer Contract	- -	6 -		16	-T					1
_		-			- -				- -			-		-	I ^{con} ,	-	-	5. #			-		
	- -				_ -			<u> </u>	- -					- -		- -		-		-	-		
_	- -		-									-				- -					<u> </u>	-	
	į		Ì		ł			1		_		1		1	/	ľ	. \		E.	i	1 1	i	
_										оорс	учна.	я пл	юща	дь	(в кв								
	-					-	я тер	рито чис					i	- -	УЛ	-		отуар				роме пые пр	
	Descrission		acd	отакьс		1	1	пде	ощал	цки	1				-		1						
записи	TEXT PROPERTY.			окрыт	200	-		обору	удов:			74	0	ения		H	ه	ешиз			Į.		011
	PECANNI SIME	ro Lo	HDGERMA		трогуа- ра	прочие	още	детские	1	-do	эщивил	III.	зеленые	ажд	всего	асфальт	зеленые	зажд	грунг	*	асфальт		прочие по-
Дата	0	всего	0011	P. I	тро ра	odu	зам	дет		спор-	au	групт	3e.II	Hac	все	acç	3e.j	на	E				1000 -00-
1		2	3	3	4	5		6		7		8	9		10	11		2	13	14	18	5	16
	4	1180	110	2					_ _		6	380	39	0 1	88	8 8	10	0				-	
6																							••
Ü	7	2116	320.	Y		5	5					346	50	21	185	10	4/1	1		26/6	8	1	
	1											٠, ٢									***************************************	1	307
	1					1														1	2	-	
	-			-		1	-		- -					- -		- 150			1	E			
	- -			- -		-			- -		- -			1			-	7	3				
	1		,	1	7. OI	і ценка	а слу	жеб	ных	стр	оені	ий,	, двој	овь	IX_COC	P.V.	жені	ій и	замо	щений	I		
-		1]	T			писан	ие ко	HCT	укти	вных	элег			1		1			1 8	1	XUL	a-
			a,					и из	х уд	ельн	ые ве	eca		·		ерен	Tb	r. ou	единицы с по-	рубл	тнат	рубл	Потребность в ка- интальном ремонт
	5		нрин			-	цки	ия				ole	ø		ика,	изм	ие п	00 0,		вите	юди	enbi	OCT D
-	цеш	HOCT	1, IIII	адр	M	ямен	и и	cpur	131		Mbi	104HI	тени	He Thi	сборника таблицы	ица	абли	iemoi	мост рену кой	тапо	C B	ТВИЛ	ребн
	Назпачение	Этажность	Длина, ширина, высота	Площадь	Объем	фундамент	стены и перегородки	перекрытия	кровля	полы	проемы	отделочные работы	электро- освещение	прочие работы	Ne Co	Единица измерения	и ее стоимость по таблице	э дельный все оце- ииваемого объекта в %%	стоимость измерения правкой	Восстановительная стоимость в рублях	Изпос в процентах	Действительная стоимость в рублях	Потребность в ка- питальном ремонте
	E	n 3	4	$\left \frac{\square}{5} \right $	$\frac{6}{6}$	7	8	9	10	11	12	13	14	15	16	-	17	18	19	20	21	22	23
-	-		1					- 1	-				В	1	6 26 T. 21 156	1)	0			836		1.6	
-	3			1 0	4	1	OU	200	0.1	AV	uel	021		1992	11.21	16	pa		86	1020	30	100	
- 	3ª Lucas			110			IN	m	u	1.		-	[7	1568	97-	pode	10	8	10	30	120	

(Продолжение см. на обороте)

1	2	3	4	5	6	17	8	1.9	1 10	11	12	13	14	15	16	17	18	19	20	21	22	2
•																	7					
	er.		700							E			4		/							The state of the s
					- Arrangement consequences									4							1	-
												<u>:</u> 4	4			Transcription of the state of t						14 3
							1	7		/	1				V							- 1
										-												

VI. Общая стоимость строений и сооружений на участке (в руб.)

	В ценах	Основны	е строения	Служебны	е строения	BCE	ΓO
Дата записи	какого	восстанови- тельная	действи- тельная	и соор восстанови-	ужения действи-	Восстанови- тельная	действка тельная
	года	стоимость	отоимость	тельная стоимость	тельная стонмость	стоимость	стоимост
1	2	3 V	42,389	5	6	7 V	72377
X-712.	19 for.	71084	45456	836	585	71920	46341
	A	56115	33108				
	6	14969	92.81			***	
01.93	A	116 273	68601)				
× = 1					Токуппио по	менения внесен	

Работу выполнил:400

Проверил:

Тип. № 5 УПЛ. Зел. уч. Зак. 2220, тир. 12.000 9.7.68

ТЕХНИЧЕСКИЙ ПАСПОРТ Кварт. № на жилой дом № 24 литер Я Инвент. № Illindip m. Dentouio ___ул. (пер.) 🧓 ___ район — Экранивский (фонд) rop. 4 de 74 23 1. Общие сведения 3K Nº 12 icu, m'moe acustol ерия, тип проскта переоборудовано од постройки надстроено од последнего капитального ремонта _ Число этажей Кроме того имеется: подвал, цокольный этаж, мансарда, мезонин (подчеркнуть). Число лестини / пит., их уборочная площадь _ Уборочная площадь общих коридоров и мест общего пользования -3/02 V KYÓ. M. м. Объем-Средняя внутренняя высота помещений __ КВ. М. Общая полезная площадь дома из них: а. Жилые помещения: полезная площадь в том числе, жилая площадь -__ KB. M. ₹ Росдияя плондадь квартиры _ Распределение жилой площади: Текущие изменения -20 Количество количество количество Жилая жилая Жилая площадь жилая NONE жилых менлых площаль жилых площаль жилых жилых жилых находится площаль клинатогог пп кварт. комнат кварт. квартир комнал 3130,0 2812 8 4 2 1 23 339 6 362 1 В квартирах В помещениях коридори, сист. 2 ren: 2 В общежитиях ная Служебная жилая площадь 4 Маневренная жилая площадь Из общего числа жилой площада находится: а. В мансардах . бъ В подвалах . в. В цокольных этажах . . г. В бараках Распределение квартир по числу комнат (без общежитий и коридорной системы) Текущие изменения Их жилая Число их жилая No No число их жилая число Квартиры площадь квартир площадь квартир площадь квартир ПП 2 1 Однокомнатные 1 30.10 2 Двухкомнатные 110.91 109 71 3 3 Трехкомнатные Четырехномнатные. 4 5 Патикомнатные 6 Шестикомпатные . . . 130,05 130.65 Семь и более комнат 33942 Bcero .

1		Осн	овная	Вспот	могат.			W- W	Гекущиф	Answey	ения		
V2No	Классификация		ав		ая	осно	рвная	всп	омогат.	OCH	выная	вспо	мога
п/п	помещений	общая	арендуемая	общая	арендуемая	общая	арендуе- мая	общая	арендуе- мая	общая	арендуе- мая	общая	арендуе-
1	2	3	4	2000	02 6	7	8	9	10	11	12	13	14
1	Жилая, сдаваемая в аренду												
2	Торговая					_		<u> </u>					
3	Производственная												_
4	Складская						-						
5	Бытового обслуживания						/					-,	
6	Гаражи					$-\!$							
7	Учрежденческая					#							-
8	Общественного питания		-	/	-A								<u> </u>
9	Школьная												-
10	Учебно-научная		ļ	-									
11	Лечебно-сапитарпая	_		1	<u></u>								
12	Культурно-просветительная		-	 	+	-							
13	Театров и зрелищных предир. 2-И	39	5	5,	5	1		20	9				
14	Творческие мастерские до С		30	<u> </u>	_C	42	9_	-9,	J				
15	Прочая		·							,			

в. Плошадь, используемая жилищно-эксплуатационной конторой для собственных нужд в кв. м.

				79	Текущие 🛫	изменения	
№№ п/п	Использование помещений	Основная	Вспомогатель-	основная	вспомога- тельная	основная	вспомога тельная
1	2	3	4	5	6	7	8 ;
1	Учрежденческая:			-			
	а. Жилищная контора б. Комнаты детские, дружнны и другие						
2	Культурно-просветительная:						
3 7	а. Кр. уголки, клубы, библиот.— 29.25.07.07.2 Прочая: ————————————————————————————————————	10,36	encouro	103			t .
	б. Склады жилищной конторы –						
	в. Теплоузел						
	г. Котельная						
100000000000000000000000000000000000000	В том числе: на газе		ļ				
	на твердом топливе	*					
	д ,						
	Итого:	1026		203	_		

11. Благоустройство жилой площади (кв. м)

				(Отоп					_ B:	НШЫ	1	Гор	ячев снаб.		оснаб- стие				Ha	пря- ние
,					1		ыное Гот го	уннов.	-0	сами		горячей				Line				эле	ктро- ти
ra					13011	обст- пых пыных	или таль коте	ипар-	водоснаб	колонками	и	=		анное		анное	тоя				льт
ię.	Водопровод	Канализация	лечное	от ТЭЦ	на твердом топлизе	на газе	на твердом топливе	на газе	с горячим в	с газовыми	с дровяными колонками	без колонок воды	от колонок	централизованное	баллоны	централизованное	Мусоропровод	Лифт	45	127	220
	2	3	4	5	6	7	8	9	10	11	12	13	14	15	16	17	18	19	20	21	22
7	82	36,37	_		<u> </u>			36h		4	_					369	-	···· ····	nem = T		36 ^D
16	51 th	813						517	THE PERSON NAMED IN COLUMN TWO IS NOT THE PERSON NAMED IN COLUMN TWO IS NAMED IN COLUMN TWO IS NAMED IN COLUMN TWO IS NAMED IN COLUMN TWO IS NAMED IN COLUMN TWO IS NAMED IN COLUMN TWO	Ch						6/2	171				6x
the state of the s	296	45A						36		£ 160.	- 2		10			491 36	7				36
Se se se se se se se se se se se se se se	18/2	187	n					18/12	_	2	,		16	2		481,4	5				48/1

ио III. Исчисление площадей и объемов основной и отдельных частей строения и пристроек

или тер лану	Наименсиание	Формулы для подсчета площалей по наружному обмеру	Площаль (в кв.м.)	Высота (м.)	Объем (куб. м.)
1	2	3	4	5	6
4	Ochobras carpoenia	ช์	2784	8.8	2450
5049	монсорде				720
-		3,1×3×3 6,8×1.8×3			- 28
		6,8 x 1.8 x 3			-34
					3102
][0 20				
	8.8.2				
	7 3				
				1	
			12		
		W. E.			
1					
		10			

bNº	нут	тренней отделки . И	The Box of the last						46
è№			pocetal			_ Таб	лица Ј	No 16) -
/п	1 20	Наименование сонструктивных элементов	Описание конструктивных элементов (материал, конструкция, отделка и прочее)	Техническое состояние (осадки, трещины, гниль и т. п.)	Удельные веса конструктивных элементов	Поправка к удельному весу в процентах	Удельный вес констр, элементов с поправками	Износ в % %	Приведенный %
	-4	£0		er .			7 8 2		=
1		2	3	Menul heunell	5	6	/	पिठ	2
1	Фу	ундаменты	Symptory >	B YOKOLU W	5	_	5	25	19
2		Наружные и внутренние капитальные стены Перегородки	Rup martile	Test Thereoff clins or child of in most sin item of the wife	28	-	28	45	12
	N.	Чердачные	7 oezel ereten	- Owymudiai			10	50	6
3	Перекрытия	Междуэтажные	+ Eoman	Supporter HA	12	-	12	40	4
	Πe	Надподвальные		Matockluses		<u> </u>	60	40	1.
4		Крыша .	Ficullation	Informula and	3		9	35	70
5		Полы .	your amous	kellenok	16	-	6	40	2 Y
6	емы	Оконные	me whatle	Paccox such nor spoot such Oresell w	- 11	_	11	40	13
	Проемы	Дверные	you was say .	White Henrich	execil	10		1.	1
7	. работы	Наружная отделка Архитектурное оформление а	Ruelas W	homeunerille a 3arplsheem	e 16	_	16	30	45
1	Отделоч.	В	OKPARKO OKILUK						ļ
		Центральное отопление	Heri		-		-		
		Печное отопление Водопровод	repure	, , , , , , , , , , , , , , , , , , ,					1
	жие	Электроосвещение	omepegal upor		-1		-		i
	тичес	Радио Телефон	900	- 30	-	-	-		l
	-Texi	Телефон Телевидение	90	1	-		4	110	1
8	арно	д С газовыми колонками	901_	(2,0)	- 10	12		40	17
.0.	Внутренние санитарно-технические и электротехнические устройства	д С газовыми колонками С дровяными колонками С с горяч. водоснабжен.	Herr	a way	- 12	20	10	25	3
	ектрот	Горячее водоснабжение	felier	76 0		1	-		
	Внутр и эл	Вентиляция Газоснабжение	202 103+6+cl	1/2	-		-		
		Мусоропровод	Hew	/6/					
		Лифты Канализация	Hear		_		-		
	Ļ		1 regulation	Remercifer.	+-	+-	+-	+-	+
9	In	Ірочие работы	Chypresier 4 securities	0.2.0	7		7	35	-

% износа приведенный к 100 по формуле:

процент износа (гр. 9) × 100 удельный вес (гр. 7)

Итого:

100

98 = 4 V. Описание конструктивных элементов и определение износа основных пристроек

	-	по	плану	Вид внутренней	отделки		— Ta	блица Л	10	
n/n		K	Наименование онструктивных элементов	Описание конструктивных элементов (материал, конструкция, отделка и прочее)	Техническое состояние (осадки, трещины, гниль и т. п.)	Удельные веса конструктивных элементов	Поправка к удельному весу в процентах	Удельный вес констр, элементов с поправкой	Износ в %%	Приведенный %
1			2	3	4	5	6	7	8	
1		Фу	ндаменты	nonpal ku 4	a Evanogers	160	01			
2	-	пиз	Наружные и внутренние ка- гальные стены Перегородки	Merinoriums:	ropsis. Bog	eu.	-3,0	6		
	1	1	Чердачные	Doblituin:	necelugene	7_	1,6		_	
3		Перекрытия	Междуэтажные				2,0	1		
		Пере	Надподвальные		,	1	<u> </u>			<u></u>
4			Қрыша	nonpalka	rea ornaless	St.	pae	eg a	ر	
5			Полы .	2,8+10	= 102,8					
		10	Оконные	K -	1.03	_				
6		Проемы	Дверные							
7		Отделочные работ.	Наружная отделка Архитектурное оформление а. — б. — в. — Внутренняя отделка а. — б. — б. — б. — б. — б. — б. — б. —							
		рыутренние санитарно-технические и электротехнические устройства	Центральное отопление Печное отопление Водопровод Электроосвещение Радио Телефон Телевидение		. 05		E		2	
8		санитарн	С дровяными колонк. С газорыми колопками С дровяными колонк.						2	
	2	рнутреннис и электро	Горячее водоснабжение Вентиляция Газоснабжение Мусоропровод Лифты Канализация			- - - - -				
9		П	рочие работы	*						,
-					Итого:	100	i	1		1

Описание конструктивных элементов и определение износа основных пристроек

Литер	при	стройки —	Группа капп	гальности ————		— Сб	ориик Ј	© ——	
		. плану	Вид впутренней	отделки —		_ Ta	блица Ј	No	
№ № п/п		Наименование конструктивных элементов	Описанне конструктивших элементов (материал, конструкция, отделка и прочее)	Техническое состояние (осадки, грещины, гниль и т. п.)	Удельные веса конструктивных элементов	Поправка к удельному весу в процентах	Удельный вес констр. элементов с поправкой	Износ в % %	Приведенный % износа
- 1	-	2	3	4	5	- 6	7	8	9
1	Φ	ундаменты				/			
2	ПИ	Наружные и впутренине ка- тальные стены Перегородки				<u> </u>		*	
		Чердачные							
3	Перекрытия	Междуэтажные							
	Пере	Надподвальные				1 .		<u> </u>	<u> </u>
4		Крыша			1.				
5		Полы							
6	Проемы	Оконные Дверные		1					
7	Отделочные работ.	Наружная отделка Архитектурное оформление а. б. в. Внутренняя отделка			- - - - -				
8	Внутренние санитарно-технические и электротехнические устройства	Центральное отопление Печное отопление Водопровод Электроосвещение Радио Телефон Телевидение С горячим водоснабж. С с газовыми колонками Горячее водоснабжение							
9		Вентиляция Газоснабжение Мусоропровод Лифты Канализация			-		Charles on the contract of the		
				Итого:	100				<u> </u>

% износа приведенный к 100 по формуле: процент износа (гр. 9) × удельный вес (гр. 7)

-		1			06.7		-	_		иих			ca) B	T	T	I	1	T
-			-		Т				проем	1	-		1	ea l		Bec	%		
A STATE OF THE PARTY OF THE PAR	Назначение	Этажность	фундамент	стены и		перекрытия	крыша	П 0 Л Ы	оконные	дверные	отделка	сантехника и др. оборудов.	еньоди	№ сборника	№ таблицы	Удельный вес оцениваемого объекта	Износ в %		5.
The state of	2	3	4	5		6	7	8	9	10	11	12	13	14	15	16	17	18	19
1 1	5		1281		The second secon						4	1	41	1					
	8											_	1	_					
A CONTRACTOR OF THE PERSON OF	5										1	\langle	\						
									4	1			V						
Name and Address of the Owner, where the Owner, which is the Owner, where the Owner, which is			VII. V	Счис	лені	не вос	стано	вител стр	ьной оения	и дей и пр	ствит истро	ельно ек	ой стои			зной ч	асти		
I								Попра	зыки к		1		рициента:	x	я по-		ЛЪ-		ag
A CHARLES AND A	ĵ.	стро	нование оений строек	№ сборника	№ таблицы	Стоимость по таблице	удельный вес строения	на высоту помещений	на среднюю площадь квартиры		на отклонение от группы				отоимость ед. измер. правочных коэффи- циентов		Босстановитель- ная стоимость (рублей)		croumocrb (py6aeii)
	Óe.	H	2 (4.8)	28	16ª	23,5	0,98	0.92	0,97	9	086	11	1,03	13 077 1		102	16/1/2	17	18
		_a.	RHOS										1162				<u>,</u>	41	3310
The same of the sa									7			-							
1																			
								20170	TI C		X I	الله الله							
						٠		Bank Property		BC.	ЕГО.					16	45	N	64
					-	44 to 4000 care to 1000 care to	unaversi (* 20 Anno					Тек	ущие из	иенения	я внесе	ны//е	684	<i>j</i>	6860
2000 1000 1000			So	Oal		x	_19	Ctra		TV		-	22 0	/ .			Z4		10 -
TOI	у вы	пол	нил 💘 💘		к		_19~1	Γ. "	u	Tec.	_19 * *	r. ,	22.01	la	1	н			ið í.
					*====					100	LAC	1 CE -					, and present the par New		eta et-
OBG	ерил	* *		.									+						
-				1				Ą				1				ř.			

heperpennal:

Haguerbauer. -(163, 71 - 4, 92)1.03 = 163.

lesegyoni (527, 32 - 168, 79 - 10, 45)1.03 = 369Megarer. $167.81 \times 1.03 + (9.0 \times 3.0 + \frac{3.0 \cdot 2}{3} \cdot 1.2) = 202$

Can. y3 wb: 15,31 x 1,03 = 16

Mrso: 650

				99
IX	разделы	технического	паспорта	18

						(за					и орг	анизаі	имкир)
	(1	руководитель жилищной органи			P	айон	10	gare	HOR	ller			9.	4
16			(подпі		у	л	h.	-0/1	CO OF	CEMA	Д	ом N литер	-41	-
-	77		196	δ г.		S77		, 	aranu.	าบนอด	KOHT	литец ора М	7	2
Y		VIII. Объекты благоу	ารากหัก	тва и	потре	муили ебност	ты их і	в капи	тальн	ом ре	монт	3	20000000	
			I	100		Потре	бность	в кап	итально	om per	ионте	Вы	іполнен	0:
		Sper	13	TBO	g	* 1	в том	числе		единицу	XI			
п′п		НАИМЕНОВАНИЕ	Единица измерения	Количество	износа	0	ремонт	113	ремонт	на	сумма в рублях	19 г.	19 , г.	19 г.
Ne Ne		ā)	Един	Кол	%	всего	рем	смена	рем	смена	Cy B F			
1		2	3	4	5	6	7	8	9	10	11	12	13	14
. 1	НЯ	Проезды асфальтовые	KB. M	1/0	_80_						_			
1 2	Замощения	Тротуары асфальтовые	n									-		
3	Замс	Прочие покрытия	29				-			-		 	 	-
	-	Без покрытий	,	680		ĺ							1 2	
4			пм											
5	ия	Кирпичные	20				×							
7	Ограждения	Деревянные	n					-						
8	Orpa	Металлические	19											
9		Прочие												
		i	1		*	19	4.5		Итого			<u> </u>		
Saltana Saltana	1	ІХ. Потре	бность	B K	апита.		ремо ребност				монте	Br	ыполне:	HQ
	Ha	именование конструктивных	#	30	_	11011	в том	числе	цена за	единицу				
п, 1	110	элементов	ица	чест	износа		H	a	THO	īā	ма гбля:	19 г.	. 19 r.	. 19 r.
Ne.Ne n'n		и оборудования	Единица измерения	Количество	Ж %	всего	ремонт	смена	ремонт	смена	сумма в рублях			
8		2	3	4	5	6	7	8	9	10	11	12	13	14
,1			Ť	138										-
1		амент	к. м	858								-	-	-
2 3		ы каменные	кв. м	-				-				-	-	
4	The second	городки деревянные	.,	553		-	-				-	-	-	-
5		городки несгораемые	<u> </u> "	146	<u> </u>	<u> </u>	-	-	-	-	-	十一	+	-
6	HSI	Чердачные	,	202				-					-	1
7	крыт	Междуэтажные	ъ.	369			-	-				-		
8	Перекрытия	Санузлов	,,	163	1-	-				-				
9		Подвальные	, ,	1	-	1		1				\vdash	1	1
10		Стропила	пм	659	÷	-	-	-	-	-	-		7	
11	Крыша	Обрешетка	KB. M	556 556		1								10.00
12	Kpi	Кровля	, , , , , , , , , , , , , , , , , , ,	37	2		-	-						
13		Водосточные трубы Внутренние водостоки										_	_	_
14	1	1	$\dot{ au}$	26	Å	1		T		<u> </u>		T		
15		Дощатые	KB. N	260										6-1
16 17	Полы	Паркетные	,	-								_	-	-
18	IIC	Плиточные		-		_	_	_	-	-	-	-	-	-
10		Пости		-		1		1					_	


		2	3	. 4	- 5	6	7	8	9	10	11	12	158	
T	M	Оконные переплеты	KB. M	36										-
	Проемы		1.	36										_
1	П	Двери внутренние	шт.	14				1						_
ļ_		Двери наружные	-	1001				1		1		1		t
¢	Paca	д — наружная отделка В М. Э. ШШЕЕ	KB. M	661	<u> </u>	 	-	-	-	-				t
	a)	Трубы центрального отопления	п/м	1001	-		-	-	-	-		7.		-
	ени	Радиаторы	секц.	1		-,	-	-		-		-	-	-
	Отопление	Панельное	КВ. М			-		-	-	-	-			-
2	0	A DESCRIPTION OF NO PLANT OF THE PARTY OF TH	шт.	Company Company			-	-	-					-
I CT		АГВ колонки	, ,				<u> </u>	-		_	-			1
crpoğerra	год	Умывальники	,,	1										-
>	2 0	Раковины	,,	7										-
ески	ОДО	Водопроводные трубы	п/м	88										
электротехнические		1	 	7	1	-	1	-	-		1	<u> </u>		T
orex	заць	Унитазы ,	шт.	7			-		-					-
KTD	Канализация	Сливные бачки	".	64				-	-			-		-
эле	Кан	Канализационные трубы	пм	07			<u> </u>		-		<u> </u>			1
N-0	T	рубы горячего водоснабжения .	,,											-
арн	В	анны	шт.	2										-
санитарно-и	Д	уши	n	_										-
1		олонки газовые или на твер-		2										-
Внутренние	Т	рубы газовые	п/м	_										-
VTDE	-	Газовые 2-х конф	i	i -	i	i –	i	i –	İ	Ì	js.	T T		Ī
Вн	Плиты	Газовые 2-х конф	шт.	8						-				Ī
	5	Электрические	,,			1	-							1
		Oneniparcente	, "											1
	T	елевидение	Общ.											-
1.	Л	ифты	шт.							-	-			
1	C	ветовая электропроводка	п/м					-				-		-
	C	Силовая электропроводка	п/м			-								-
	C	водные устройства	шт.							-				-
	Э	лектрощитовые	,			.			-		ļ		-	-
	P	трубы	п/м			-	-	-	-	-				-
	N	Тусоропроводные стволы	,,	_		-	·	-				-		
-	i.		'	12	i	i -	Ī	İ	İ	T	Ì	Ī		Ī
1	1	алконы и лоджии	шт.		-		-		,					-
	9	ркеры	1 "	1 00	1	<u> </u>	1-	-	1	1	1	1	1	1
19	II PI	Ступени	,	99			-	-		·		-		-
работы	Лестницы	Площадки	кв. м	-		-		<u> </u>	ļ			_	-	
e Di	Je	Ограждения	п/м	20		-	-	1		-	4		-	-
Прочие	-	Mucanachanius vavasu	щт.	-	İ	İ			1				1	Ī
L		Мусоросборные камеры Бойлеры	1	ww.										
		Тепловые узлы	1	zaer.										
		Водоподкачки		page 1										
		Бодоподкачки	, ,											-
ı T	 Tot	ребность в капитальном р	I PEMOHT	епо	crnoei	нию 1	1	1		*:	(f	•	150	-1
T	300	ro normanuore vanuratuu	UN DOM	nar A	O SOM	ельно	MV V	астку						-1
1	Je	го потребность капитально Работу выполния	MA SAI	Pull	10/1	. JVIDIO	J J .							*

КОПИЯ ВЕРНА

Всего пронумеровано и прошнуровано —— листа(ов) 2025г. Начальник ПИБ Ценгральное департамента каластровой деятельности —— В.Б. Митичева

UHB. 217/6 OHC. J.K. N4

Rectu. A

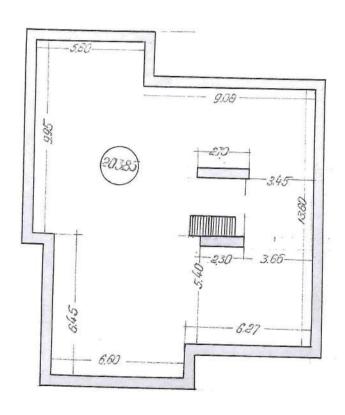

КОПИЯ ВЕРНА




По состоянию на 1967г.

Tapular Bapatloba
Bamilyan
Rapin

H.3.K. N72


КОПИЯ


<u>План</u> дворового уг-ка д. N24 по пр-ту Динажо

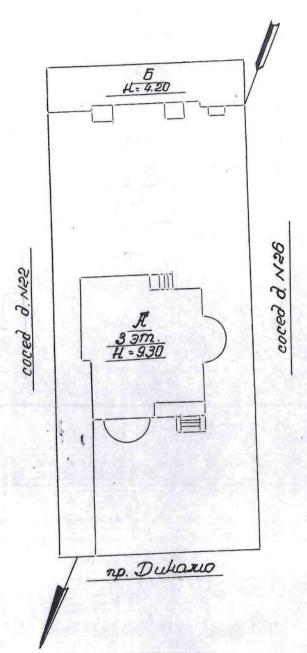


Macumas 1:500

По состоянию на 1966.

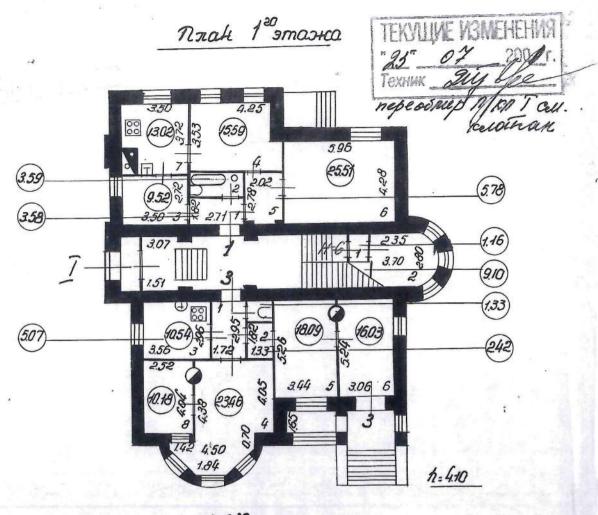


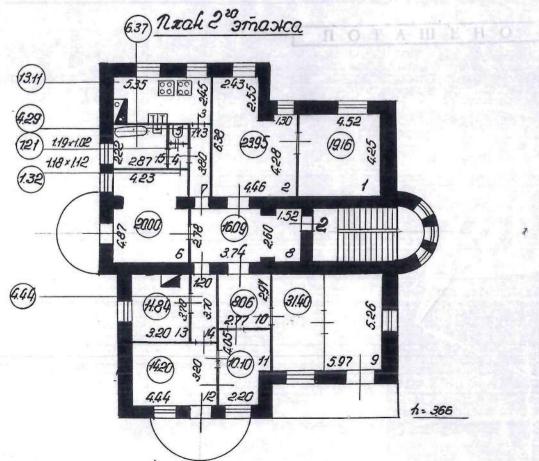

План Згозтажа

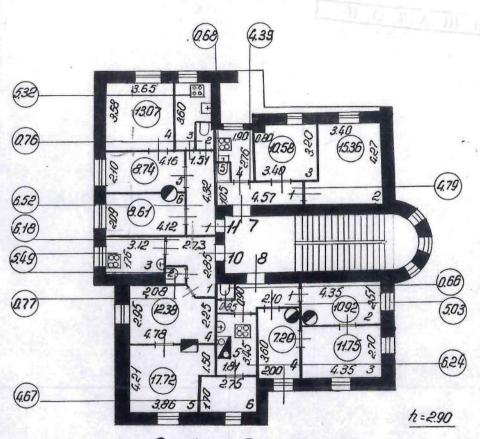

План гердагного поливицения

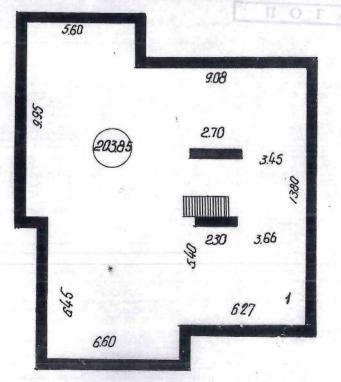

КОПИЯ ВЕРНА

Жилищное Управление

Исполнительного Комитета Ленинградского Городского Совета

депутатов трудящихся

"УТВЕРЖДАЮ"
Главный инженер районного
Жилимного Управления

Инв. № <u>кв.</u> 2/4

Жилищная контора

No 12

25. HOROPOLE

_1960 г.

Помоуправление

Joseph John Strang

ЭЮданевыкое (наименование района)

Жилищное Управление Исполкома

Районного Совета депутатов трудящихся г. Ленинграда

ТЕХНИЧЕСКИЙ ПАСПОРТ

жилого дома и земельного участка

по пр. Динашо

улице дом № 2-

(составлен на 1 января 1960 года)

отметки

об отражении текущих изменений

За какой год отражено	Подпись лица, вносившего текущие изменения	Дата
3a — 1950		
3a — 1961	Bowers	III - G 2 2
3a — 1962	Beeree	111 -632
Ba — 1963	Cluz >	W-64r
3a — 1964	3 amyonnekad 55 ahu 2_	январь 19657 11. 66 г.
3a — 1965		
30 669.	Uzelever feeres Sefui	1. 6f2.

Экземпляр №

* г. Ленинград 1960 год

І. Общие сведения по земельному участку

and a		на у		тарой зас				На участ		1		X .	P
ľ		202750		езастроені		детские	под	под зе-	под	прочая	оп ологи	жы	рт-
- 8	площадь участка	эастро- енная площадь	под двором		прочал незастро- енная		застрой- кой	леными насажд.	проез- дами	незастро- енная	участку	детских площа- док	спорт-
ŀ		KB, M	KB, M	KB. M	KB, M	HIT.	KB, M	KB. M	кв. м	KB. M	KB. M	IIIT.	ШТ.
	KB, M	0	3	4	5	6	7	8	9	10	11	12	13
The same	A CONTRACTOR OF THE PARTY OF TH		-	1	İ		1	-30 11					
	1652	5/10	11/2					10					
0	1652	472	1180										
Section 2							-						
Ministra				-	ļ								
possession			İ	į									
	165Z	772	// 80									-	

II. Уборочная площадь

2	~	V	2.11111113	x npoes	BIOL			T	ротуар)B			Двс	ров			яні ан.	у60-
more management of	асфаль- товых	мозаич- ных и брусчат.	булыж-	щебено- чиых и гравийн.	грунто-	итого под про- ездами	асфаль- товых	из ле- пладных плит	хиьоди	под га-	итого под тро- туарами	асфаль- товых	Synaus Helx	грунто- вых	итого под двором	Лестниц	Помещений общего пользован.	Всего уб рочной
1-				KB, M	KB. M	EB, M	КВ. M	KB. M	кв. м	KB. M	кв. м	кв. м	KB, M	KB. M	KB, M	KB. M	KB. M	KB. M
1	EB. M	KB. M	3 KB, M		5	6	7	-8	9	10	11	12	13	14	15	16	17	18
-	69	2	3	4,		69	190,0000		169	54	223	110		1002	1112	72		147
16	67					67	88		-	100	188	110	390	680	1180	12	grians Chris e control	145
	× 12		202			Jour	٧.		1.0	вои	Lu	Y 51 :	 43 H	618		ò-63	g w	

III. Строения и сооружения на территории земельного участка

- Annahaman Park		Осн	овные	строеш	R					Вспомогательные с	троения и	coop.	Monna	
-		1			шадь 1	KB. M	OB.	ca			мате-	ЦÞ	пов. сть б.	oca
лит, по плану	назначение строений	материал степ	число этажей	по на- ружн. обмеру	полезная	жилая	восстанов. стоимость тыс. руб.	% износа	лит. по плану	нанменованне	рнал	жилая площадь	восстанов. стоимость тыс.руб.	% износа
1	2	3	4	5	6	372	8	9	10	11	12	13	14	15
11	Nece of		9+M	248	527	375	46.2	24	B	Capai	bem.		0.86	70
r	Herrol Herrol	in a	1	102	102	65	10.7	27.5	D	Canaci	bem.		0.38	76
5	Helilol	keep.	1	100	1000	40	10.7	<u>w//c</u>	-	Зашоизение	acqo.		0.52	20
-		-								Зашоизение Ограждение	gep.		0.1	20
											uemax.			1
	-									-				-
														_
		_												_
								<u> </u>						
		_					-							

IV. Общие показатели по жилым строениям

		una armo e e e e e e e e e e e e e e e e e e e	Единица	Carried State of the Carried S	II o I	азат	ели	пост	гроег	иви	Control of the second of the s
MeNº ii. 11.		Наименование	измерен,	Лнт. "А"	Лнт. "Б"	Лит. "	Лит.	Tiit.	oTHT.	Jint.	Всего
	-241	1	2	3	4	5	6	7	8	9	10
1	Назп	ачение стросний	X	Heles	Here						
2	Год	постройки	×	1915	1917						
3		последнего канитального ремон- ли реконструкции	×	0 ,							
4	Числе	э этажей	×	2+M							
5	Числ	о лестняц	лестн.	3102	564						
6		м строений	куб. м помеще- ний	87	3						
. 7		о жилых помещений в том числе: битежитий	man								
9	- Commence of the Commence of	оменений коридорной системы	33	ecological and a second							
10	Beere	жилых комнат	компат	262	Y 5						
11	9	в том числе: - чежитиях	29	Action Commission							
12	в по	мещениях коридорной системы	,	50 Y	102						
13	A CONTRACTOR OF THE CONTRACTOR	Общеполезная	ICB. M	527 245	65						
1-1	цади	Жилая	E E	362	70					-	
15 16	11/10]	в общежитиях	tianuti instrucción de la constitución de la consti								
17	Внутрепппе	Из общего числа жилой пло- щади находится	×	114							
18	Внут	В мансардах	KB, M	168	65						
19		В полуподвалах	29 39 39 39 39 39 39 39 39 39 39 39 39 39								
20	erzhanea 2	В подвалах	25 25		ļ						*
21	Paci	пределение квартир по числу компат:	×							- 2	
No Pauli, pu	a) Ч	нсло квартир в 1 комнату	квартир		1						
ana chattan	ნ)	» в 2 компаты	2	2	2						
	в)	э в 3 комнаты	,,	3							
	r)	э в 4 комнаты	п								
April Miles	٦)	» з в 5 комнат	, 3								

****	-	Commence of the Commence of th			Пок	a 3 a 1	гели	пост	poei	ниям	
M. II. II.		Наименование	Единица измерен.	JIHT, "H"	Лит.	JIMT.	Лит.	Лит.	Лит.	Лит.	Всего
Nay.			2	* <i>Il</i>	<u>*5</u>	<u>*</u> 5	6	7	- 8	9	10
	d d	1	2 1	0	4: 1						
	е) Чт	слоквартир в 6 комнат	квартир			ži		2			
	ж)	B 7 KOMHAT	n .	<i>‡</i>							
	3)	в 8 компат	7	!						,	
		а в 9 компат у у	71								(
	K)	. в 10 компат г в	а								- y
	7)	» з солее 10 компат « »	п	-	4114						
22	Число	o de dimination de la companie de la	чел.	6	44						
		в том числе:	X	7							
23	в ма	нсардах	чел.				-	-			
24	в пол	пуподвалах						-			
25	в по.	двалах	7	245	245		-				14.
26	жилой	Печное	EB, M	375	65						
27	M. 3K3	Центральное	X	THE STATE OF THE S	ļ			-			-
28	кв.	От теплофикации	KB. M	Anterior Control of the Control of t			-	-		<u> </u>	
29	Отопление в кв. площади	От местных котельных	X				-	-			-
30	опле	а) на твердом топливе	кв. м			-	_	-			
31	5	б) на газе 🗸	,	362			-	-			
32	в. м ади	Водопровод	362	210	65	0	-		-		-
33	лоща	Канализация	562	375	65	10	-	-		ļ	
34	Благоустр. в кв. м жилой площади	Газооборудование	366	375	65	10	-			ļ	
35	Благ	Горячее водоснабжение	, n	-			-	-		-	
36		Ванных комнат всего . , к	комнат	1/3		-	-		-	-	
		в том числе:	X	The state of the s	-	-	-	-	-	-	
37		Оборудованы газовыми ко-	комнат			-	-	<u> </u>			-
38	- STATES	Оборудованы дровяными ко-	9	Xã		-	_	-		<u> </u>	
39		Оборудованы горячим водо-			-	<u> </u>		-	-		-
40	иие	Лифты	HIT.		-			-			-
	Оборудование	в том числе:			-	-		_			
41	Эбор	Обслуживаемых с общего пульта управления	1	-	-		_				
42		Мусоропровод	×		-	-	-	-	-	-	-
43	TO STATE OF THE ST	а) Шахт	шт.		-	-	-	-	-	_	-
44	No.	б) Камер				-	-	-	-	-	-
	- American				1	1	1		1		

V. Перечень и объем ремонтных работ по дворовым сооружениям и сетям

News II. III.												-
	Наименование	Едишица измерев.	К-во	Техническое состояние	Виды ремонтных работ	Единица измерен.	Объем выполи. работ	1960	1961	1962	1963	1964
N. Contraction		57	ಣ	2.	()	9	7	x	51	10	11	12
P-4	Водопроводные трубы	×	\times	11:00	Смешить водопроводных труб	пог. ж						
ç1	Капализационные трубы .	пог. м	40	yorkuember.	Смешть канализацион, труб	R					ĺ	
က	Канализационные колодия *	mT.	6	youremost.	Nebrito nanamadudii nomor-	mr.					1	
4	Трубы газопровода	×	×		Сменить труб газопровода ,	HOF. M		-				
ເດ	Трубы теплосети	×	\times		Сменить труб теплосети	i.	1					
တ္န	Наружная электросеть	×	×	010000	Смешть паружн. электросеть	£						
7	Э с Лефальтовос	K.B. M	2	garenemo y.	покрытие двора	кв. м						
95	понред Бульмиос	E.			Тоже булыжное	B						
0	OTMOCTKII	пог. м			Отремонтировать отмостки е	пог. м						
10	Озеленение	KB. M	390	790610Ths.	Восстановить зеленые насаж-	IGB, M						
11	Детские площадки	a.		7	Отремонтировать детских пл.	KB. M						
12	Фонтаны	mr.			Отремонтировать фонтаны	mr.						
13	Заборы (ограды)	X										
	а) кирпичные	KB. M			Отремонтировать кнуппиных оград	KB. M				1		
	(9) деревянные				Тоже деревяниях заборов "	د محرسون				.		-
	в) металлические				Тоже металляческих оград "	a Laborator VIII						
7	Bopora	H.			Отремонтировать ворот	IIIT.		1				
15	Capail	ячеек			Отремонтировать сараев	янсек						
16	Прочис											
	Age a second production of the second			The state of the s					-			
	2				The same of the sa					_		

№. n/	Market 3	Наименование конструктивных элементов	Едпница измерс- ния	Кол-во	техническое состояние
		1	2	3	4
1.	1. 2.	Фундаменты	куб. метр.	138	Бутовые, иенточные удовиетворит.
2.	3.	Внутренияя площадь подвала	кв. м		
i	4.	Стены: Кирпичные ,	куб. м	858	удовиетворит.
3.	5.	ACT OF THE PROPERTY OF THE PART	KB. M	-	00
	THE WILL	Деревянные	***************************************	1 /	P 10.000 10.11 0000 2000 2000 20000
	6.	Лестинцы	IUT.	-	С пистыем Отупеничей
	7.	Площадь стен,			na elemailler, rocogpase,
4.	8.	потолков,		340	ygobieembojoum.
	9.	нижней поверхности маршей	KB, M		
	10.	н площадок			
					Depetientese zanovererene
	11.				no constitute gandenerale
_		Перекрытия	кв, м	589	по деревянными ванками,
5.	12.		2952.07 Octor		coem. ygobieembajo um.
	13.			National Property and Property	
	14.			1	Посезатые и паркетные Удовиетворит. сост!
	15.				Notegamble a napremire
	16.				ggobuembopum, com,
6.	17.	rí	кв. м	527	
	18.	Полы , ,			
7.	19.			553	Дереванные, удовиетворит.
٠.	13.	Перегородки	кв. м	Pool	
1	20.	Кровля	кв. м	556	There zeed, uznouestille,
	21.	argument and the state of the s	222		Hyregalmed & zainerce
8.	22.	Стропила и подстропильные брусья	пог. метр.	659	Сост. в услого удовиетворит.
	23.	Водосточные трубы	пог. метр.	37	Необжодино зашенить
	24.	в Оконимх	шт.	49	2 °створине, о франциание, удовнетворит.
9.	25. 26.	Дверей входных	шт.	14]	простые, дошени чатые
	27 . 28 .	Дверей входных	шт.	36	в удовиетвороит. сост.

K.

работ по строению лит. "А "

	ща	Объем выяв-		Выпо	олнен	0 3 4	55319564399	
Виды ремонтных работ	Единица измере- ния	ленных работ	1960 г.	1961 r.	1962 г.	1963 г.	1964 г.	1965 г.
5	6	7	8	9	10	11	12	13
Переложить бутовых ленточных рундаментов	куб. м		45					
о же бутовых столбовых ,	куб. м			1	1		1	
Истроить гидроизоляцию подвала	KB. M							
Переложить кирпичных стен	куб. м кв. м							
Сменить деревянных стен			1	1				
Сменить камениых ступеней	шт.							
Тоже деревянных	шт.					10		
Отремонтировать площадок и полов	кв. м							
Сменить перил , , , , , , , , , , , , , , , , , , ,	КВ. М КВ. М			340				
Сменить перекрытий по деревянным балкам	KB. M	15						
Заменить коренных сводов	KB, M				1		1	-
Сменить дощатых полов	кв. м	32	-	-			-	
Тоже паркетных , , , , , ,	кв. м		-					
Тоже плиточных	кв. м							
Тоже цементных	кв. м							
Отремонтировать перегородок .	кв. м	#3			5		6	
Сменить кровлю	кв. м	556 S.	5			556 20		
Тоже обрешетку	е пог. м	37	_			-		•
Тоже водосточные трубы	nor. M						1	
Сменить заполнение оконных просмов полностью		10			3		6	_
Сменить заполнение наружи, двеных просмов полностью	р-	\ \ \ \ \ \ \ \ \ \ \ \ \ \ \ \ \ \ \					4	
Тоже частично х х х х х х х х х х х х х х х х х х х	IIIT.	2			2	_	2	
Тоже частично	шт.	1 0						

	T	.		ца е-	7.	
№3 п/1			Наименование конструктивных элементов	Единица измере- ния	Кол-во	техническое состояние
			1	2	3	4
	30		"Всего фасадов	кв. м	661	Рагад оштукатурен и окрашен
	31	ag ⁴	в том числе лицевых	KR. M	661 73	Неовходино опрешонтир.
10	32	Фасады	Карнизы	пог. м	18	Проржеввеш, необжод. зашечить
	33	0	Линейные окрытия	KB. M	2	Неовогодино отранонтиро.
	34 35		Валконы	шт.	/	
11	36 37 38	Отопление	Псчи	ніт. пог. м шт.	20-	ygobrentojoum. ygobrei 60puni. ygobrei 60puni
2754	39 40 41		Водопроводные трубы	пог. м	64	Удовиетворит. Удовиетворит.
12	42 43 44 45 46 47	1 0	Приборы: Унитазы		× 8: 8: 1- 8	Удовиетворит. Удовиетворит. Удовиетворит. Удовиетворит.
	48 49 50	B	Колонки газовые	шт.	1	
13	52	2	Лифты	, ит.		

	13		1	Выполнено за							
Виды ремонтных работ	Единица измере- иия	Объем выяв- ленных работ	1960 г.	1961 г.	1962 г.	1963 г.	1964 г.	1965 r.			
5	6	7	8	9	10	11	1 12	13			
Этремонтировать и окрасить фаса-	кв. м	66/	Parameter and Pa								
В том числе лицевых	KG. M	66/									
Сменить каркизов	nor. M	18									
Сменить линейных окрытий	кв. м	2						•			
Отремонтировать балконы	HIT.	1									
Отремонтировать эркеры	mr.						1 0	1			
Переложить печей	шт.			1_1_			2				
Сменить труб центральн, отопления	пог. м		-								
Сменить радиаторов	секций		-								
		1 4				6	15				
Сменить водопроводных труб .	пог. м	24	-	50	-		-				
Сменить фановых труб	пог. м		-	10	-	ļ	-	-			
Сменить труб горячего водоснабж.	пог. м			-		-					
				2			1				
Сменить унитазов	шт.	3	_	3		1	2	-			
Сменить смывных бачков	шт.	-	-	-			_~				
Сменить раковин	шт.	25		-	-	-					
Сменить умывальников	шт.		-			-	-	-			
Сменить плит газовых	uit.			_	-	-	-				
Сменить таганов	шт.		_	_	_	-	-	-			
Сменить колонок газовых	лит.		_	_		<u> </u>	-				
Сменить колонок дровяных	лит.	-	_	_	-	_	_	-			
Сменить ванн	е ЩТ.		And the second s	_	_		_	-			
Сменить душевых устройств (при отсутствии вани)	шт.							_			
Отремонтировать лифтов , . :	шт.	,									

VI. Перечень и объем ремонтных

N⁵N	1	VI. 1 Наименование конструктивных	I B +	Kon-Bo	техническое состояние
π/π	1	элементов			4
		1	2	3	C Our Muse Mussell
1.	1. 2.	Фундаменты	куб. метр.	85	Symoloce, celsemorenoe, ygoblembojoum.
2.	3.	Внутренняя площадь подвал			
3.	4.	Стены: Кирпичные	куб. м	292	zgobieembojoum.
"	5.	Деревянные	KB, M		
	6.	Лестницы	шт.		
	7.	Площадь стен,			_
1.	8.	потолков,	kв. м	4	
	9.	нижней поверхности марше	ей		
	10.	и площадок			
			1		Дереванное по метамиче. ванком, удовнетвором
	11.				ванкани, удовнетворит
-	12.	Перекрытия	кв. м	105	
5.	- FEE SEA		CITY CALL OF THE C		
	13.				
	14.		1	İ	
	15.				Доизатые, удовиетворит.
6.	16.			102	, volume of
0.	17.	Полы	KB. M	, you	
	18.				
				104	1 польнотворит.
7.	19.	Перегородки	. КВ. М	1 107	ygobiembepum.
	20.	Кровля	. KB. !	1 203	Heerezread, ygobreembojoum.
8.	22.	Стропила и подстропиль брусья	ные пог мет		удовиетворит.
*	23.		пог		
	1			1	12x embopresee c apparery vacue,
	24		. IIIT	. 7	
0	25 26	Дверей входных	דונו .	. 3	
9.	27	. Пверей внутренних		.* 12	в удовиетворит, сост.
4	1 325	5. [5]		1 ~	

работ по строению лит. "5—"

pacor no expense		<u> </u>		Выполнено за							
Виды ремонтных работ	Единица измере- ния	Объем выяв- ленных работ	1960 г.	1961 r.	1962 г.	1963 г.	1964 г.	1965 г.			
5	6	7	8	9	10	11	12	13			
Переложить бутовых ленточных фундаментов	куб. м куб. м										
То же бутовых столбовых	Ky O. M		l]		-				
Устроить гидроизоляцию подвала	KB. M					1	,				
Переложить кирпичных стен	куб. м	and control of the co			*		ļ				
Сменить деревянных стен	кв. м					1					
Сменить каменных ступеней , ,	шт.		and the same of th								
Тоже деревянных	шт.										
Отремонтировать площадок и полов	кв. м										
Сменить перил	кв. м				-						
Отремонтировать и окрасить лест-	кв. м			-		ļ	-				
Сменить перекрытий по деревянным балкам	кв. м										
Тоже по металлическим балкам с											
деревянным заполнением « Тоже по металлическим балкам с	KB, M										
кирпичными или бетон, сводиками	кв. м			-				1			
Заменить коренных сводов	кв. м										
Сменить дощатых полов	кв. м										
Тоже паркетных	кв. м			-				<u> </u>			
Тоже плиточных	кв. м					-		l			
Тоже цементных	кв. м										
Отремонтировать перегородок .	кв. м		and the second s				-				
	i I	i	Ì	1]		1			
Сменить кровлю	ив. м		-		-		-				
Тоже обрешетку	кв. м		-	Ì		-	i				
брусья	пог. м			İ	-	-	-				
Тоже водосточные труби	пог. м	de COCCA-	-		1	-	-	-			
Сменить заполнение оконных проемов полностью	шт.	-			WATER WATER		/				
Тоже частично	mit.	76	_	-	1	_	_	-			
Сменить заполнение наружи. дверных проемов полностью	HIT.		-	-	-		_	-			
Тоже частично в Сменить заполнение внутренних	шт.		-	_			-	-			
дверных проемов полностью	mr.	*45	-	-		-		-			
Тоже частично	шт.	1	.	_	_'			_1			

Nel π/i	600	****	Наименование конструктивных элементов	Единица измере- имя	Кол-во	техническое состояние
1			1	2	3	4
	30 31*	, è	Всего фосалов		269	Необогодини отрешьниць. итукатурку и окраситя
10	32	Фасады	Динейные опрытил	HOF. M KB. M	6	
	34 35		Балконы ,	U.T.	- Parameter Control of	
11	36 37 38	Отопленис	Печи	шт. пог. м шт.	4	ygobseibopun. ygobseibopun. ygobseibopun.
	39 40 41	THE RESIDENCE OF THE PROPERTY	Водопроводные трубы	пог. м	33	Удовие творит.
. 12	42 43 44 45	арная техника	Приборы: Упитазы	HIT.	× 3 3 3	Удовиетворит. Удовиетворит. Удовиетворит.
	46 47 48 49 50 51	Внутренияя санитарная	Плиты газовые	HIT.	3	Gobuembopum.
13	52		Лнфты	MIT.		

	тица	Объем выяв-		Выполнено за								
Виды ремонтных работ	Еліпица измере- ипя	ленных работ	,1960 r.	1951 г.	1962 r.	1963 г.	1964 г.	1965 г.				
5	. 6	7	8	9	10	11	12	13				
Отремонтировать и окрасить фаса-	КВ. М	269				E						
В том числе лицепих	EB. M											
Сменить каримооз	пог. м											
Сменить линейных окрытий	кв. м											
Отремонтировать балконы	шт.											
Отремонтировать эркеры	шт.											
Переложить печей	щт,	<u> </u>										
Сменить труб центральи, отопиения	пог. м			<u> </u>								
Сменить радиаторов	секций			-								
	Control of the Contro			l l		<u> </u>						
Сменить водопроводных труб .	пог. м						5					
Сменить фановых труб	пог. м	-										
Сменить труб горячего водоснабж.	пог. м	A STATE OF THE STA										
No.				1								
Смешить упителов	шт.											
Сменить смывных бачнов в	шт.											
Сменить раковин	шт.											
Сменить умыральников	IUT.											
Сменить плит газовых	шт.											
Сменить таганов	IIIT.											
Сменить колонок газовых	ur.											
Сменить колонок дровяных	mr.											
Сменить вани	IUT.											
Сменить душевых устройств (при отсутствии вани)	шт.											
NA.												
Отремонтировать лифтов	шт.	3										

VII. Перечень и объем ремонтных

: 22	Перек- · рытия		П о л	ы		Перего- родки	Прое	мы ные	ı	Іроемы	и дверные		Ото
№№ помещений	Сменить пере- крытий кв. м	сменить Дощатых полов кв. м	тоже паркетных полов кв. м	тоже плиточных полов кв. м	тоже цементных полов кв. м	отремонтиро- вать перегоро- док кв, м	сменить запол- нения оконных проемов полностью шт.	тоже частично шт.	сменить запол- нения наружи, двери, проемов полностыо шт.	тоже частично шт.	сменить запол- нения внутрен, дверн, проемов полностью шт.	тоже частично шт.	переложить печей шт.
	1 *	2	3	4	5	6	7	8	9	10	11	12	13
/		4				8	2	1		1			* COLUMN .
3		6				6	4		/		2		
3 7								2			2		
8		12					2	R				2	
10		10					2	1					
													
						·							
				-						-			
			1.0										-
_												-	,
_		2.4					<u> </u>		ļ <u>, </u>				
Гого	- 1	32				14 .	10	6	/	/	4	2	

работ по помещениям А

пление		Внутренияя санитарная техника												
сменить труб центрального отопления гпог. м	сменить радиаторов секцпії	сменить водо- проводных труб пог. м	сменить фановых труб пог. м	сменить труб горячего водо- снабжения пог. м	сменить унн-	сменить смыв- ных бачков ппт.	сменить раковин шт.	сменить умывальников шт.	сменить плит газовых шт.	сменить таганов шт.	сменить коло- нок газовых шт.	сменить коло- нок дровяных шт.	сменить ванн шт.	сменить душевых устройств шт.
14	15	16	17	18	19	20	21	22	23	24	25	26	27	28
-		1	-						28	24				
		24			3		2						7.	

VIII. Общая оценка технического состояния строений и сооружений на участке (указываются виды ремонтов, проведенных в прошлые годы, техническое состояние в настоящее время и общее заключение о потребном ремонте)

To ochobuseul ompoerence

Томи в необходино состоит из д' женные строений;

— Мети Н - Д эт. кирпиченой о инансардой строений,

постройки 1915г. Основние конструктивний энешенты в

удовнетворителеной состоянии. Така поддержаний строения

необходино: произкоти выборочный решент паив, зашените
изношениую произкоти водосточные труби, отрешентировать
интукатуроку и Окраенте доссод.

Лити в - Гот. кирпиченое строение, постройки 1917г.
Основные конструктивние элешенти насодется в

удовнетворителений состоянии, тиль жения строение не
пригодно. По градости достоянии, тома жения строение не
пригодно. По градости состоянии, тома жения строение не
пригодно. По градости состоянии состояния состояния строение не
По дворовнии сосреднеечиныей

Kanaieizaijuie ie bogonjoolog b ygobilembojoumeilbrioui Coemoil ruiu.

19681

IX. Мероприятия по повышению благоустройства

1					Выполне	но (в нату	ральн. по	казат.)	
M. II. II.	Наименования	Единица измерен.	К-во	за 1960 г.	3a 1961 r.	3a 1962 r.	за 1963 г.	за 1964 г.	Н зэ, L 1965 г
~		2	3	4	5	6	7	8	9
	Замена печного отопления на цент-	×			Ì				
	а) присоединение к местной котель-	строений кв. м жил. ил.		CONTRACTOR OF THE PROPERTY OF				,	375 63
1	б) перевод на газовое топливо	строений кв. м жил, пл.							1 1 375 63
	в) присоединение к теплосети	строений кв. м инл. нл.		and the second s					
2	Устройство водоподкачки для обес-	KB. M						<u> </u>	
3	печения водой верхних этажей . « Присоединение к газовой сети от- дельных квартир « 1	жил. ил. квартир							and the same of th
4	Устройство лифтов	ил. ×	×	V. Harris					
5	Асфальтирование двора ,	KB, M	un un sancia de la companiona de la comp		-	-	-		and the second
6	Озеленение	ичеек	On the same of the						
7	Устройство детских площадок	кв. м			_				-
9	Оборудование и ремонт прачечных	×		_					-
	а) ручных	помещ.		_					_
10 11	б) механизированных Восстановление бездействующих ванных комнат Выделение новых ванных комнат	KOMHAI						1	_
12	посредством перепланировок	*		-					
	1,0000000000000000000000000000000000000		or water produced and the second	_				-	_
		TOTAL CANADA	Total Control of the					-	
					_			-	_
			HANNEL STREET, STREET, STREET, STREET, STREET, STREET, STREET, STREET, STREET, STREET, STREET, STREET, STREET,						
			-						_
	Projection of the Control of the Con		Boscows						

Х. Учет затрат на капитальный ремонт зданий и капитальных вложений

NeNe n.n.	Виды затрат	За 1960 г.	За 1961 г.	3a 1962 r.	За 1963 г.	3a 1964 r.	За 1965 г.
	1	2	3	4	5	6	7
1	Капитальный ремонт строений и со- форужений		w.				
2	Капитальные вложения					7	WATER THE PROPERTY OF THE PROP
	итого:						And the second s

Разные замечания и расчеты


Паспорт составил	МЕДелиек (указать должность) Семмибре 1960г.	Подпись Мину	
Паспорт проверил — Дата "—— "—————————————————————————————————	Контроиер симиность) симиность) 1960 г.	Подпись Затурт	
Представитель жилиц	ной конторы или домоуправле Дата " <u>6</u>	подпись Вресевей. « Яко ард 196/ г.	7


КОПИЯ ВЕРНА

Всего пронумедовано и прошнуровано листа(ов) 2025г. Начальник ПИБ Центральное депаруамента кадастровой леятельности
В.Б. Митичева

UHB. N217/6 9/4np. N91


копия

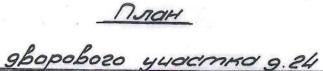

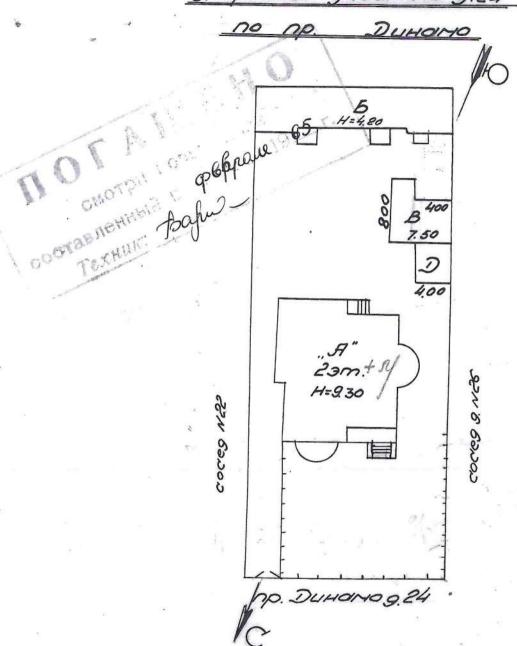


Macumai 1:500


По состоянию на 1956

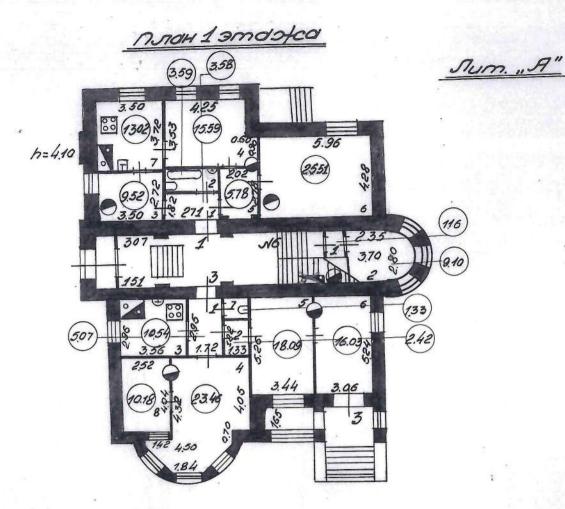

PUNCH 2 3 mosted

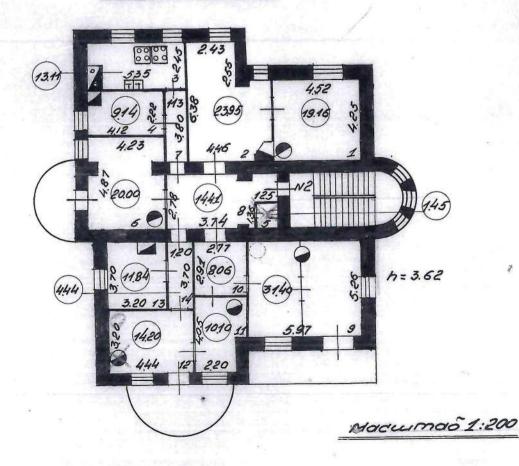


Noon 3 amosted

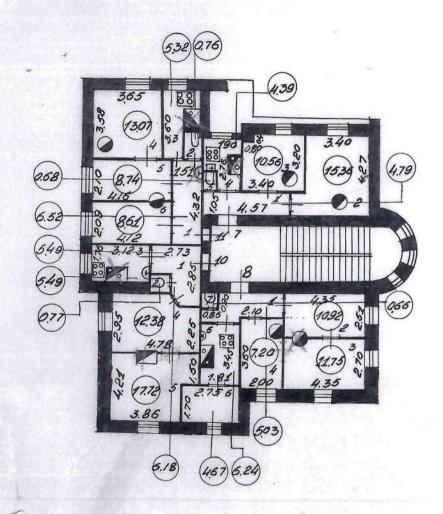

Jum. . 6"

NOTOH 1 3 masted

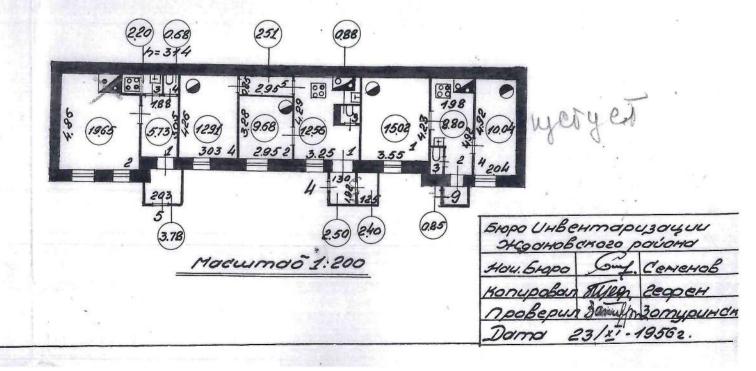

КОПИЯ ВЕРНА

Всего пронумеровано и прошнуровано З листа(ов) 2025г. Начальник ПИВДентральное департамента каластровой леятельности
В.Б. Митичева

наименование РЖУ

ж д A Н О В С К О Е жилищное управление города Ленинграда

HACHOPT

состояния домовладения, находящегося технического

по пр. д и н д м о улице дом № 24

Домохозяйство № 305

eu noblem racro

Зарегистрирован в Ленжилуправлении за No 226-401

1. Общие сведения по домовладению

			MOD TO TOU	ug K Cets	м 1		-	В том	исле под:		1/0-11110
Водо-	канализ	исоединение домо канализацион- ной		L Danier Feronoli :-		Площадь земельного	вастроенной площадью		замощен- ной	зелены- ми на-	Количе ство дере-
провод- ной (да, нет)	матери-	мате- риал труб	ской (систе- ма)	ввода в эксплоа- тацию)	онной	участка в кв. м.	всего	основн. строе- ниями	чэстью двора	сажде- ниями	вьев
<u>\</u>	2	3	4	5	6	7	8	9	10	1 11	1 12
да	дер.	der.	трех-			1652	591	467	13	390	12

Распределение площади основных строений по типам помещений и данные по служебным постройкам и сооружениям

Литер			Полезна	ая площа	дь нежил.	помещ.	в кв. м.	Слу	жебные строения	и соор	ужения
основ- пого строе- ния по	Обще- полезная площад: в кв. м.	Жилая площадь в кв. м.		обще- ственн. питания	детских учрежд. и народ. образов.	лечеб- ных	прочих	литер по плану	Наименование служебных строений и сооружений	мате- риал	площадь (для мо- стовых трот.)
плану	2	3	4		6	7	8	9	10	11	12
		385		-	-	esti	esti	1,3	Capañ	Kam.	
A	534			-		esi.		<u>"H"</u>	HOM. HMA	tupn.	
<u> </u>	103	59							3a60p, B0 -		
									Троту ар Водоме рн . Судка		13
_		11.992				1 1 1				KNDII	
- 40	-315							Dr	Capau	geo	•

III. Перечень и объем необходимого ремонта дворовых сетей (водопров. и канализ.) и сооружений

		Еди-		Отметк	и о выпо	олнении		
Наименование	W	ница	Объем	1948 г.	1949 г.	1950 г.	Примечание	
сооружений	Перечень работ	изме- рения	OCE	объем	объем	объем		
		3	4	5	6	7	8	
Водопровод	1. Сменить водопроводи, труб.	п. м.	-					
Канализация	2. Сменить канализац. труб.	п. м.	-				- 1	
Kanamaaqin	3. Заменить колодцы	шт.	1					
	4. Замостить двор булыжником	кв. м.	34			троту	TINIA TINIA	
Мостовая	5. Асфальтировать двор.	, ,						
Забор (ограда)	6. Установить забор (ограду)		28					

IV. Основные показатели по строению ЛИТ..А

№№ по пор.	Данные учета	Един. изме- рен.	Показа- тели	№№ по пор.	Данные учета	Един. изме- рен.	Показа- тели
1	2	3	4	1	2	3	4
1.	Назначение строения	- = -	пило в	12.	Общее число лестииц	лест.	1
24	Материал стен	- =	KN DUN Y	13.	Система отопления	_	re quan
3	Год постройки	_	1915	14.	Котельная собствен, или район,	_	-
4.	Число этажей	_ -	2+MaHC	15.	Число пассажирских лифтов	IUT.	9
5.	Объем строения	куб.м	3299	16.	В том числе действующих	<u>- n</u>	peta
6.	Площадь лицевого фасада	КВ. М.	527	17.	Общее число квартир	квар.	8
7.	То же дворовых фасадов		163	18.	В т. ч. коммунальн, пользования		2
8.	Материал кровли	-	репица	19.	Число общежитий	о <u>р</u> щ.	=
9.	Площадь кровли	КВ. М.	417	20.	Полезная площадь строения	кв. м.	534
10.	Всего водосточных труб	IIOF.M	18	21.	Жилая площадь строения	_n_	385
11.	Недостает водосточных труб	п. м.	18	Ha	lecerero bogosia nepys	he	SX

V. Перечень и объем ремонтных работ

	Наименование		Един.	1	1 Отмет"	и о выпо	лнении		
	конструктивных	Персчень работ	измере-	Объем	1948 г.	1949 г.	1950 г.	Примеча-	
	элементов		RNH		объем	объем	объем		
	1 ,	2	3	4	5	6	7	8	
		1. Переложить фундамент	куб. м.	-					
	Фундамент	2. Устропть гидроизоляцию в подвале	кв. м.	-					
-	Стены	3. Переложить кирпичные стелы	куб. м.	840					
	Лестницы	4. Отремонтир. штукатурить и окрасить стены лестниц	кв. м	367					
ытия	Надподвальные	5. Сменить надподвальные пере- крытия	КВ. М.	34					
перекрытия	Междуэтажные	6. Сменить междуэтажные пере- крытия	КВ. М.	-					
	Чердачные	7. Сменить чердачные перекрыт.	КВ. М.	-				bjanes "	
		8. Сменить железную кровлю	КВ. М	Katha	H PH.	ч <u>өре</u> пі	11725	no augy	
1	Крыша	9. То же толев. или рубероидную	- 69	200					
		10. То же стропила и мауэрлаты	п. м.	ust			84.	TI.	
(Фасалы	11. Отремонт. и окрасить фасады	KB. M	591			1111	E 7 7 21	
]	Водопровод	12. Сменить труб напорной сети	п. м.	18			191		
1	Канализация	13. Сменить фановых труб	n	1					
I	Центр. отопление	14. Сменить чугунных котлов	шт.	ga,	-				

IV. Основные показатели по строению ЛИТ.

N≥N⊵ no nop.	Данные учста	Един. изме- рен.	Показа- тели	№№ по пор.	Данные учета	Един. изме- рен.	Показа- тели
1	2	3	4	1	2	3	4
1.	Назначение строения	_	жилое	12.	Общее число лестниц	лест.	-
2.	Материал * стен	_	кирпич	13.	Система отопления		почная
3.	Год постройки	-	н/св.	14.	Котельная собств. или районная	_	-
4.	Число этажей		- 1	15.	Число пассажирских лифтов	шт.	
5.	Объем строения	куб.м	624	16.	В том числе действующих	n	
6.	Площадь лицевого фасада	КВ. М	-	17.	Общее число квартир	квар.	_3
7.	То же дворовых фасадов		139	18.	В том числе коммун. пользов.	99	_=
8.	Материал кровли		жёлез О	19.	Число общежитий	общ.	-
9.	Площадь кровли	кв. м	201	20	Полезная плошадь строения	кв. м.	103
10.	Всего водосточных труб	пог.м		21.	Жилая площадь строения	кв. м.	59
11.	Недостает водосточных труб	п. м	8				


V. Перечень и объем ремонтных работ


-	Наименование	1	Един.		Отметк	и о выпо	лнении	Пания
	конструктивных	Перечень работ	изме-	Объем	1948 г.	1949 r.	1950 r.	Примеча- ние
	элементов		рения		объем	объем	объем	
	1	2	3	4	5	6	7	8
		1. Переложить фундамент	куб. м.	-				
đ	Рундамент	2. Устроить гидроизоляцию в подвале	кв. м.	-				
C	тены	3. Передожить кирпичные стены	куб, м.					
J	Гестинцы	4. Стремонт, штукатурить и окра- сить степы лестниц	KB, M	-				
ТИЯ	Надподвальные	5. Сменить надподвальные пе- рекрытия	КВ, М.	28				
ерекрытия	Междуэтажные	6. Сменить междуэтажные пере- крытия	KB, M.	-			NAMES AND POST OFFICE AND PARTY AND	
	Чердачные	7. Сменить чердачные перекрытия	кв. м.	-				
		8. Сменить железную кроваю	KB. M.	201			338	
k	(рыша	9. То же толеную или рубероидпую	,,	- "			1	
-		10. То же троинла и мауэрлаты	П, М.	8_				
d	Расады .	11. Отремонт. и окрасить фасады	KB. M.	139			-	
1	Зодопровод	12. Сменить труб напорной сети	п. м.					
ŀ	Санализация	13. Сменить фановых труб.	,	-				
L	<u> </u> [ентр. отопление	14. Сменить чугунных котлов	шт.	_				

```
VI. Заключение по техническому состоянию домовладения
эмовладение состоит из двух жилых строений
[итер "A" - 2-х этажное жилое строение с мансардой без подвала.
Рундамент - бутовый ле нточный в удовл. состояния
; т е н н - кирпичные в удовлетворит. состоянии.
         - каменная, требует ремонта поручней 5 пм. Лестн. кле тка тре-
           бует ремонта шту катурки до 20% и полной окраски. 2 /0%
Іерекрытия- 1 эт.-дерев.пол по дерв.балкам, имеют осадку, требуют
           Между этежные и чердачные - дерев. но дер. балкам в удовл. сост. 29096 чен
Криша - из глиняном черепицы, требует смены 250 кв. м. Водосточные
           трубы требуют частичной смены - 18 пм. честрен
расады - лицевой фасад 1 эт. частично облицован глазу ров. плит ками
 в удовл.сост. Остальнай часть фасада лицевого и дворового - гдадкая
 штукатурка, требует ремонта до 10% и полной окраски.
Зодопровод и канализация/внутр.сеть/-водопровод из га новых трю,
 местами проржавели, требуют замены в кв. 1,2,3,7,8,10 - 18 пм. не нестами
 Фановне трубн-чугунные в кв. 1 имеют пробоины, треб.смены-1 пм.
Гит ар "Б" - ОДНОЭТАЖНОЭ ЖИЛОЭ СТРОЭНИЭ без ПОДВАЛЯ.
рунцамент - бутовый, ленточный в удовлетворит. состоянии.
Пестииц - н е т.
Терекрытия - полы 1 эт. досчатые по дерев. балкам, частично прогнили
             кв.5 требуют смени - 28 кв. м. пе инсидии
             Черда ине прев пожет белкам в удовле . состоя им
Крыша - железная, веткая, требует полной смены 201 кв.м. Водосточные
трубы сменить полностью. Мауерлаты частично сгнили, треб. смены - 8 пм.
расад-требует исправления шту катурк и до 20% и полной окрас и ..
Зодопровод и канализация/внутр.сеть/-водопровод из газ.труб в уд.сост.
            Фановые трубы - чугунные в удовлетворит с остоянии
Івор. водопровод - из газовых труб в удовлетворит с остоянии
Івор. канализа ция-трубы бет., в удови состоянии; колодцы бе тонные
               Один колодец требует смены.
Івор - грунт, за мощения не требует. Троту ары-лещедные плиты, требуют
             восстановления вновь - 34 м.
Забор-восстановить железный 28 пм.
                                                        1948 год
                                                        1948 год
    Паспорт проверил 🗸
    Управляющий домохозяйст
```

УІІ. фотография лицевого фасада



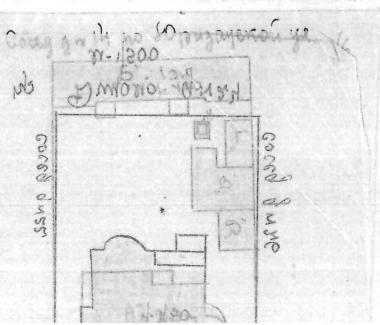

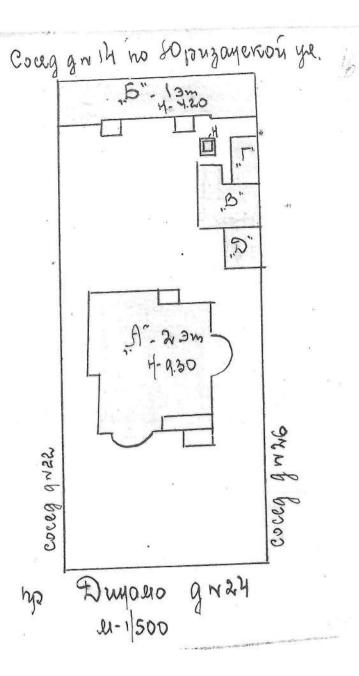

9/201.

Заполияєтся на каждое домовладение

Показатели выполненных объемов ремонтных работ за 1949 г.

по жилым строениям домохозяйств

дом № 24 My ausberoso _Инв. № кв. Район_

T					Объем в	ыполненн	ых расот		ПРИМЕ
don on area.		НАИМЕНОВАНИЕ РЕМОНТНЫХ РАБОТ	Едпипца измерения	Строе- ние лит.——	Строе- ние лит	Строе- ние	Строе- ние лит.—	Строе- ние лит.——	ЧАПИЕ
	-	2	3	4	5	6	7	8	9
$\frac{1}{1}$	н	Перекладка качен. фундамента.	M ₃						
2	Фундамент	Смена дерев. стульев	штук						14 (18)
3	Фущ	Устр. гидроизоляции	M ²						
4		Перекладка кирпичных стен	м ³				30 50	100	
5	им	Смена бревенчатых стен	M ²			-		-	
6	Степы	То же брусчатых стен	**		-		-		-
7		То же наркае. засып. (щитов) .	<u>"</u>			-	-	-	
8	Лест-	Ремонт и окраска стен лести	n					-	
9		Смена надподвальных	,		-	-	-		-
10	Перекры-	То же междуэтажных			-		-	-	-
11	Пер	То же чердачных	, ,	-	-	-	-		-
12		Смена железной кровли	,,,	-	_			-	-
13	Крыша	То же толев. и рубероиди	, n	_			-	-	
14	Крі	То же строп. и мауерлат	П, М.	_	-	-	-	-	
15		То же водосточных труб	- n	-	-	-	-		
16	фа-	Ремонт и окраска фасадов	M ²		_	_	9	-	
17	Вэдо-	Смена труб напорной сети	.п. м.				(Y	5	-
18	Вэд	То же дворовой сети			_	- 3	1	/	
19	H	Смена фановых труб			77	7	N		
20	Канали- зация	То же дворовой сети	1		100	90	0		
21	×	То же колодцев	пптуп		1	W.			
22	Мосто-	Устройство булыжной мостовой	. M ²		- 200				-
23		То же асфальт		-	(1-1				-
24	-	новлено заборов (ограда)		1	e Hanos	To be			
25	Смен	на котлов нентральн. отопл	. mry	1/8	1	100			0

Заполияется на каждое домовладение

Показатели выполненных объемов ремонтных работ за 1956 г. 191

дом № 24 Инв. № кв. 2/7 Объем выполненных работ HPHMEпо пор. Строеизмерения Строе-Строе-Crpoe-Строе-HAUMEHOBAHNE Единица ние HHE TAHE ние РЕМОНТНЫХ РАЕОТ лит<u>,</u> Б She Ma лит. 9 5 6 3 2 113 Перекладка камен. фундамента 1 фундамент штук Смена дерев. стульев . 2 M^2 Устр. гидр жазоляции . 3 M^3 Перекладка кирпичных стен 4 M^2 Смена бревенчатых стен 5 То же брусчатых стен 6 То же кариас засып. (щитов) 7 Лест-Ремонт и окраска стен лести. 8 Смена надподвальных 9 То же междуатажных 10 То же чердачных 11 Смена железной кровли . 12 Крыша То же толев. и рубероиди. 13 84 То же строп. и мауерлат. . 14 58 То же водосточных труб 15 Ремонт и окрасна фасадов. . M2 фа-16 Водо-Смена труб напорной сети. II. M. 17 То же дворовой сети 18 Смена фановых, труб. 19 То же дворовой сети 20 штук То же колодцев 21 M^2 Устройство бульшной мостовой 22 То же всфальт 23 п. м. Установлено заборов (ограза) 24 Смена коглов центразын. штук отопл. 25

Участковый техник

Управляющий домохозяйством.

chur

(подпись)

VIII. Отметки о внесении текущих изменений 13 1950 rody npoujbedere pereoreni:

ho emp erent A-cresere Heretreori kpolicu- 725 in 2

-u- ef pomme u may epreore - 8 V mu.

Habernero bogocitio irraex nepy o - 58 mu.

ho emp men To- curera Heretreori known- 338 aux 9/11-195/2. Текущие изменения внесены: (подпись) Текущие изменения внесены: Текущие изменения внесены:

_19

КОПИЯ ВЕРНА

Всего пронумеровано и продинуровано Листа(ов) 2025г. Начальник ЛИБ Центральное департамента кадастровой Деятельности
В.Б. Митичева

копия

INDIAN POBOLO PARCIKA

TO MAIN A POBOLO YARCIKA

TO MA LA UHAMO

TO MA LA UHAMO

TO MA LA UHAM

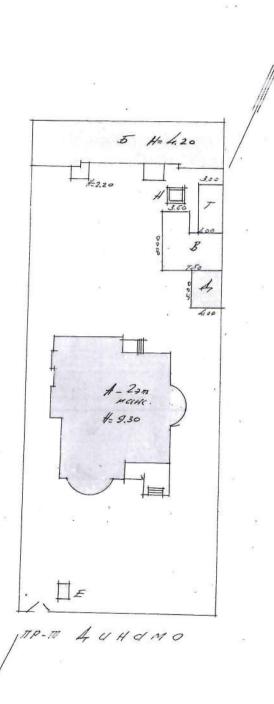


По состоянию на 1946

M 10 W 1 1 500

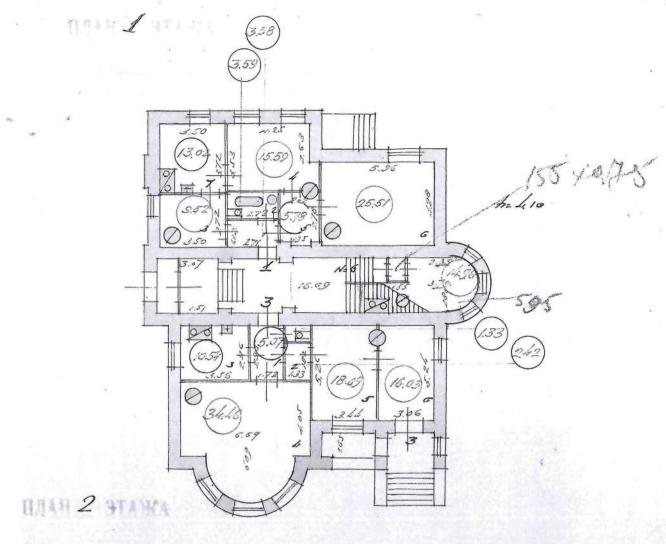


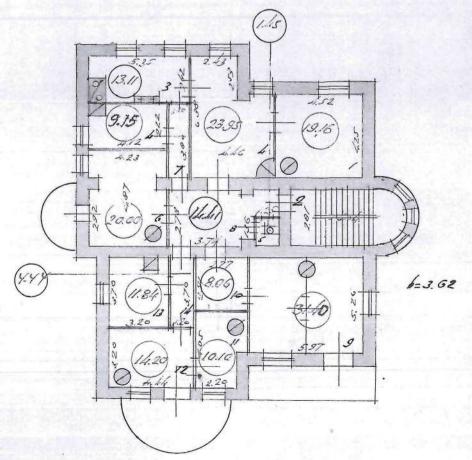

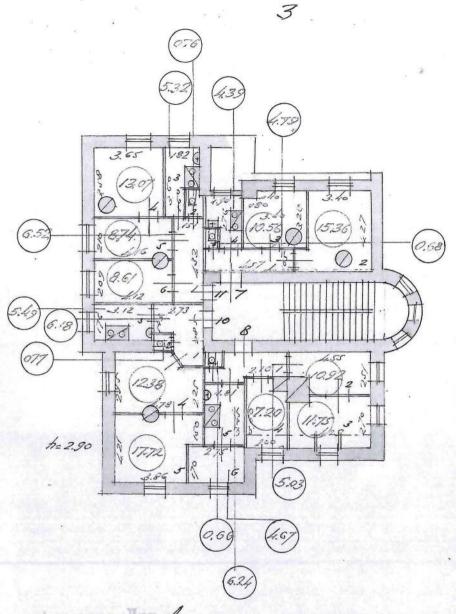

Ітроение Лит. 4

плам 2 этажа

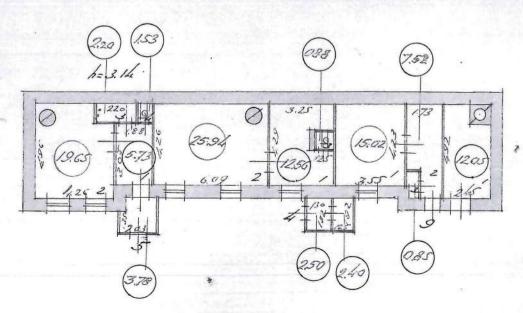

КОПИЯ ВЕРНА


Jenor Denor

нопия плана с 200 ен изменениями на 19.

копия

MADH

дворового участна х 24. по Аленсандровсному пр.

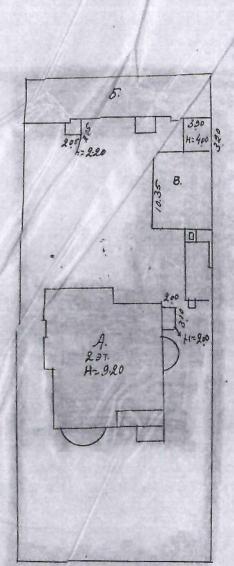

Аленгандровский пр.


По состоянию на 1938г.

201)

Масштаб 1:500.


1) ЛАН 1-20 эта жеа лит. А. 170H 1-80 3ma 2/20 600

nana c meryyuma 449Mu Ha 19382.

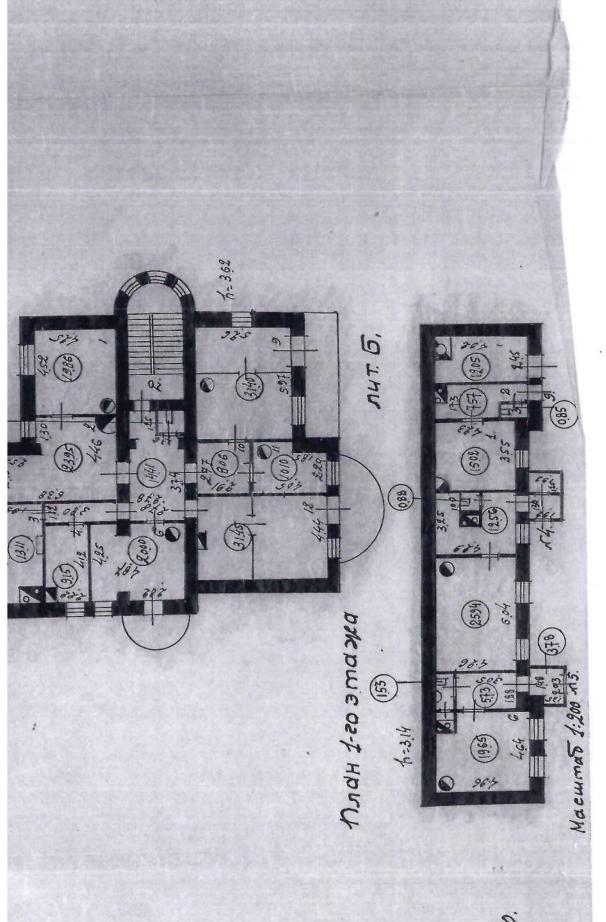

umas 1:500.

План Мансарды

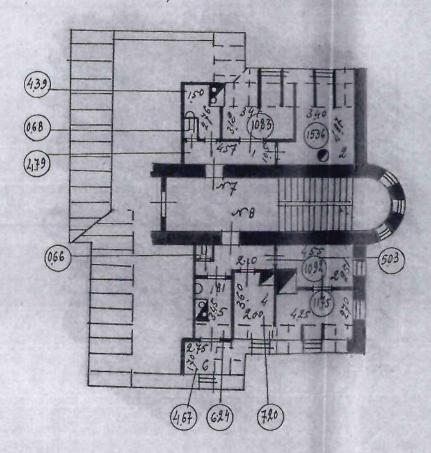

Нопировала: Лейбсон 23/11.382. Отв. руновов. Аму 26/11.382

КОПИЯ ВЕРНА

Всего пронумеровано и прошнуровано листа(ов) 2025г Начальник ГИБ Центральное департамента кадастровой леятельности
В.Б. Митичева

копия

MHD. NO HB. 2/7

OBa.


n. o. o. R. X.

ЗЕМ. МЕН. И ИНВ. П/ОТДЕЛ.

ПЕТРОГРАДОН В РАЙОН

nnnn

по Александровокому пр.

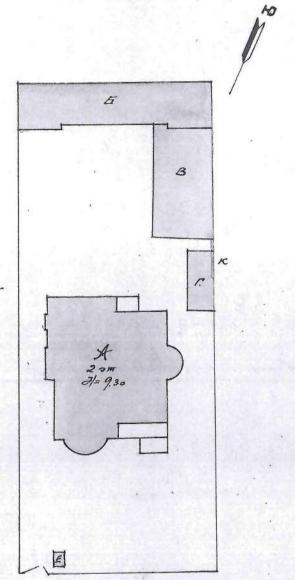



Александровский проспект х 24

Масштаб: 300

По состоянию на 1930

11281

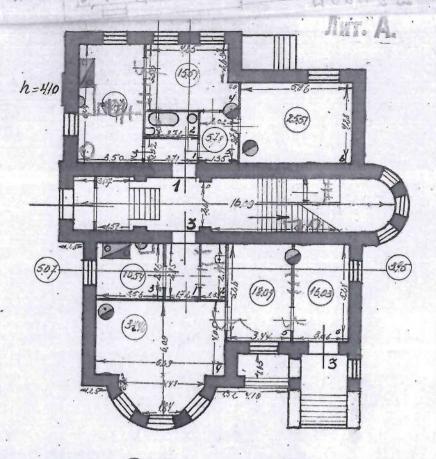

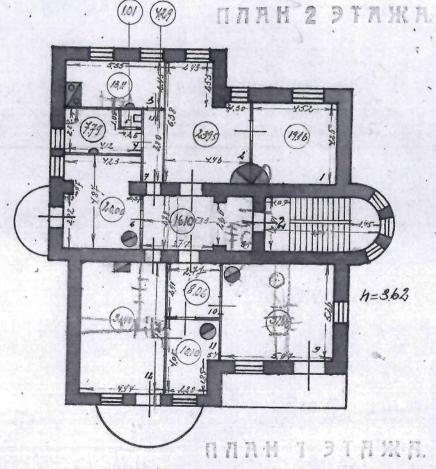

1.88

h= 3,14

914%

Лит. Б.

Обмеряп: Руданова 13/2 Чертип: Камдень 22/2

Проверил:

КОПИЯ ВЕРНА

<u>Управление Федеральной службы государственной регистрации, кадастра и картографии по Санкт-Петербургу</u> полное наименование органа регистрации прав

Выписка из Единого государственного реестра недвижимости об основных характеристиках и зарегистрированных правах на объект недвижимости

Сведения об основных характеристиках объекта недвижимости

В Единый государственный реестр недвижимости внесены следующие сведения:

Разлел 1 Лист 1

		Здан	ие	Раздел 1 Лист 1					
		вид объекта не	движимости						
Лист № 1 раздела 1	Всего листов	раздела 1: 1	Всего листов выписки: 10						
07.03.2025г.									
Кадастровый номер:		78:07:0003219:1008							
Номер кадастрового квартала:		78:07:0003219							
Дата присвоения кадастрового номера:		29.08.2012							
Ранее присвоенный государственный учет	ный номер:	Инвентарный номер б	/н; Кадастровый номер 78:7:3219:3:5	; Кадастровый номер 78:7:3219:3:5					
Местоположение:			оспект Динамо, дом 24, литера А						
Площадь, м2:		901.2							
Назначение:		Нежилое							
Наименование:		Административное зд	ание						
Количество этажей, в том числе подземны	х этажей:	5, в том числе подземных 1							
Год ввода в эксплуатацию по завершении	строительства:	1915							
Год завершения строительства:		данные отсутствуют							
Кадастровая стоимость, руб:		86636363.37							
Кадастровые номера иных объектов недви которых расположен объект недвижимост		78:07:0003219:3							
Кадастровые номера помещений, машинов здании или сооружении:	-мест, расположенных	78:07:0003219:1146							
Виды разрешенного использования:		данные отсутствуют							
Статус записи об объекте недвижимости:		Сведения об объекте недвижимости имеют статус "актуальные, ранее учтенные"							
Особые отметки:	<u> </u>	данные отсутствуют							
Получатель выписки:		Корецкая Елена Георгиевна (представитель правообладателя), Правообладатель: Закрытый комбинированный паевой инвестиционный фонд «Ландыш»							

	Cartin.	
	документ подписан	
полное наименование должности	ЭЛЕКТРОННОЙ ПОДПИСЬЮ	инициалы, фамилия
	Сертификат: 009F0BDC181A023B64597F1E2579BEFB50	
	Владелец: ФЕДЕРАЛЬНАЯ СЛУЖБА ГОСУДАРСТВЕННОЙ	
	РЕГИСТРАЦИИ, КАДАСТРА И КАРТОГРАФИИ	
	Действителен: с 02.08.2024 по 26.10.2025	

инициалы, фамилия

Выписка из Единого государственного реестра недвижимости об основных характеристиках и зарегистрированных правах на объект недвижимости Сведения о зарегистрированных правах

Здание								
вид объекта недвижимости								
Лист № 1 раздела 2 Всего листов			раздел	раздела 2: 3 Всего разделов: 4 Всего листов выпи		Всего листов выписки: 10		
07.03.2025г.								
		номер:		78:07:	:0003219:1008			
	1	1						
1 Правообладатель (правообладатели):		1.1	Владельцы инвестиционных паев Закрытого комбинированного паевого инвестиционного фонда "Ландыш", данные о которых устанавливаются на основании данных лицевых счетов владельцев инвестиционных паев в реестре владельцев инвестиционных паев и счетов депо владельцев инвестиционных паев					
		ния о возможности предоста нальных данных физической		1.1.1	данные отсутст	гвуют		
		2.1	Собственность 78:07:0003219:1008-78/011/2025-2 07.03.2025 11:20:43					
4 Сведения об осуществлении государственной регистрации сделки, права, ограничения права без необходимого в силу закона согласия третьего лица, органа:			4.1	данные отсутс	гвуют			
5	Огран	ичение прав и обременение	объекта недвижимости:					
	5.1	вид:		Доверительное управление				
		дата государственной регистрации:			07.03.2025 11:20:43			
	номер государственной регистрации:			78:07:0003219:1008-78/011/2025-3				
	обременение объекта недвижимости:					3.2025 по 31.07.2038		
	лицо, в пользу которого установлены ограничение прав и обременение объекта недвижимости:			Акцио	онерное общест	во "ААА Управление кап	италом", ИНН	H: 7722515837
		сведения о возможности прицам персональных данни		данные отсутствуют				
		основание государственно	й регистрации:	Правила доверительного управления Закрытым комбинированным паевым инвестиционным фондом "Ландыш", № 5530-СД, выдан 13.07.2023				
		Изменения и дополнения №001 в Правила доверительного управления Закрытым комбинированным паевым инвестиционным фондом "Ландыш", № 5530-СД-1-СД, выдан 06.09.2023					лравления Закрытым комбинированным СД, выдан 06.09.2023	
				Child a			—	
	ДОКУМЕНТ ПОДПИСАН							

Сертификат: 009F0BDC181A023B64597F1E2579BEFB50
Владелец: ФЕДЕРАЛЬНАЯ СЛУЖБА ГОСУДАРСТВЕННОЙ
РЕГИСТРАЦИИ, КАДАСТРА И КАРТОГРАФИИ
Действителен: с 02.08.2024 по 26.10.2025

полное наименование должности

ЭЛЕКТРОННОЙ ПОДПИСЬЮ

			цание		
вид объекта недвижимости					
J	Лист № 2 раздела 2	Всего листов раздела 2: 3	Всего разделов: 4	Всего листов выписки: 10	
03.2025г	Γ.				
дастровь	ый номер:	78:07:0003219:1008			
		паевым инвестицио Изменения и дополгаевым инвестицио Изменения и дополгаевым инвестицио Изменения и дополгаевым инвестицио Изменения и дополгаевым инвестицио Изменения и дополгаевым инвестицио Изменения и дополгаевым инвестицио	нения №002 в Правила доверительного угонным фондом "Ландыш", № 5530-СД-2-С нения №003 в Правила доверительного угонным фондом "Ландыш", № 5530-СД-3-С нения №004 в Правила доверительного угонным фондом "Ландыш", № 5530-СД-4-С нения №005 в Правила доверительного угонным фондом "Ландыш", № 5530-СД-5-С нения №006 в Правила доверительного угонным фондом "Ландыш", № 5530-СД-6-С нения №007 в Правила доверительного угонным фондом "Ландыш", № 5530-СД-6-С нения №007 в Правила доверительного угонным фондом "Ландыш", № 5530-СД-7-С	СД, выдан 19.09.2023 правления Закрытым комбинированным СД, выдан 06.03.2024 правления Закрытым комбинированным СД, выдан 30.05.2024 правления Закрытым комбинированным СД, выдан 23.10.2024 правления Закрытым комбинированным СД, выдан 13.12.2024 правления Закрытым комбинированным	
	сведения об осуществлении государст регистрации сделки, права, ограничен необходимого в силу закона согласия лица, органа:	венной данные отсутствую ия права без	* ''	д, выдан 21.01.2023	
	сведения об управляющем залогом и с управления залогом, если такой догов для управления ипотекой:		Т		
	сведения о депозитарии, который осуг хранение обездвиженной документарт закладной или электронной закладной	ной i:			
	ведения о внесении изменений или до регистрационную запись об ипотеке:				
5.2	вид:		я прав и обременения объекта недвижим	ости	
	дата государственной регистрации:	01.12.2007 00:00:00			
	номер государственной регистрации:	78-78-31/002/2007-8			
	срок, на который установлены ограни обременение объекта недвижимости:	чение прав и данные отсутствую	Т		

	ДОКУМЕНТ ПОДПИСАН	
полное наименование должности	ЭЛЕКТРОННОЙ ПОДПИСЬЮ	инициалы, фамилия
	Сертификат: 009F0BDC181A023B64597F1E2579BEFB50	
	Владелец: ФЕДЕРАЛЬНАЯ СЛУЖБА ГОСУДАРСТВЕННОЙ	
	РЕГИСТРАЦИИ, КАДАСТРА И КАРТОГРАФИИ	

Действителен: с 02.08.2024 по 26.10.2025

JINCT 4 21								
Здание								
вид объекта недвижимости								
Лист № 3 раздела 2 Всего листов			раздела 2: 3	Всего разд	целов: 4	Всего листов выписки: 10		
07.03.	2025г.							
Кадас	гровый	номер:		78:07:0003219:100	08			
		лицо, в пользу которого усправ и обременение объект	тановлены ограничение га недвижимости:	публичный				
		сведения о возможности прицам персональных данни		данные отсутствуют				
		основание государственной	й регистрации:	Постановление "О перечне объектов исторического и культурного наследия федерального (общероссийского) значения, находящихся в г. Санкт-Петербурге", № 527, выдан 10.07.2001				
сведения об осуществлении государственной регистрации сделки, права, ограничения права без необходимого в силу закона согласия третьего лица, органа:			данные отсутству	ЮТ				
	сведения об управляющем залогом и о договоре управления залогом, если такой договор заключен для управления ипотекой:			данные отсутству	ЮТ			
		сведения о депозитарии, ко хранение обездвиженной д закладной или электронной	окументарной					
		ведения о внесении измене регистрационную запись о						
6 7	Заявле	нные в судебном порядке п	рава требования:	данные отсутству	ЮТ			
		ния о возражении в отношег стрированного права:	нии	данные отсутству	ЮТ			
8 Сведения о возможности предоставления третьим лицам персональных данных физического лица		данные отсутствуют						
9 Сведения о наличии решения об изъятии объекта недвижимости для государственных и муниципальных нужд:		данные отсутству	ЮТ					
10 Сведения о невозможности государственной регистрации без личного участия правообладателя или его законного представителя:		данные отсутству	ЮТ					
Правопритязания и сведения о наличии поступивших, но не рассмотренных заявлений о проведении государственной регистрации права (перехода, прекращения права), ограничения права или обременения объекта недвижимости, сделки в отношении объекта недвижимости:								
				доку	МЕНТ ПОДПИСАН			
		полное наименование д	олжности	and the same of th	онной подписью		инициалы, фамилия	
			F	Сертификат: 009F0BDC181A02 Владелец: ФЕДЕРАЛЬНАЯ СЛ РЕГИСТРАНИИ КАЛАСТРА	УЖБА ГОСУДАРСТВЕННОЙ			

Действителен: с 02.08.2024 по 26.10.2025

Выписка из Единого государственного реестра недвижимости об основных характеристиках и зарегистрированных правах на объект недвижимости Описание местоположения объекта недвижимости

Здание вид объекта недвижимости						
Лист № 1 раздела 4	Всего листов раздела 4: 1	Всего разделов: 4	Всего листов выписки: 10			
07.03.2025г.	Весто листов раздела ч. 1	весто разделов. ч	Decro fine to Billinean. To			
Кадастровый номер:	78:07:0003219:1008					
	•	ом участке(ах)				
Схема расположения объекта недвижимости (части объекта недвижимости) на земельном участке(ах) 78:07:0003219:3/2 78:07:0003219:1190/7 78:07:00000000:3181						
Масштаб 1:300	Условные обозначения:		<u>_</u>			
документ подписан						
полное наименование		ПОДПИСАН Й ПОДПИСЬЮ	инициалы, фамилия			
	Сертификат: 009F0BDC181A023B645 Владелец: ФЕДЕРАЛЬНАЯ СЛУЖБА РЕГИСТРАЦИИ, КАДАСТРА И КАР Действителен: с 02.08.2024 по 26.10.2	97F1E2579BEFB50 . ГОСУДАРСТВЕННОЙ ТОГРАФИИ	······································			

Выписка из Единого государственного реестра недвижимости об основных характеристиках и зарегистрированных правах на объект недвижимости

План расположения помещения, машино-места на этаже (плане этажа)


Здание

вид объекта недвижимости

Лист № 1 раздела 5 Всего листов раздела 5: 5 Всего разделов: 4 Всего листов выписки: 10

07.03.2025г.

Кадастровый номер: 78:07:0003219:1008 Номер этажа (этажей): цокольный

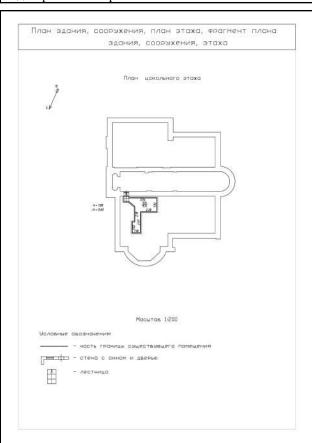

Масштаб 1:200

×

ДОКУМЕНТ ПОДПИСАН

ЭЛЕКТРОННОЙ ПОДПИСЬЮ

инициалы, фамилия

полное наименование должности


Сертификат: 009F0BDC181A023B64597F1E2579BEFB50 Владелец: ФЕДЕРАЛЬНАЯ СЛУЖБА ГОСУДАРСТВЕННОЙ РЕГИСТРАЦИИ, КАДАСТРА И КАРТОГРАФИИ Действителен: с 02.08.2024 по 26.10.2025 Здание

вид объекта недвижимости

Лист № 2 раздела 5 Всего листов раздела 5: 5 Всего разделов: 4 Всего листов выписки: 10

07.03.2025г.

Кадастровый номер: 78:07:0003219:1008 Номер этажа (этажей): 1

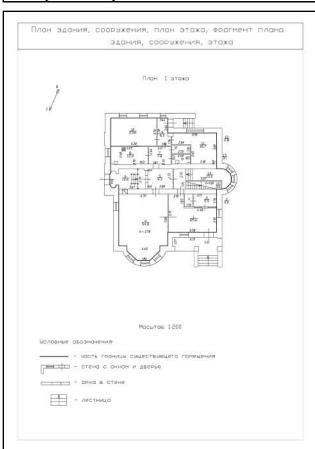

Масштаб 1:200

		ďΨ	敷	40
	- 3%	62	w	J.
	-33	2	ш	.4
	- 59	88	v	2
_	_	9	Λ	1
		-	7	
		40	gy)	33

ДОКУМЕНТ ПОДПИСАН

ЭЛЕКТРОННОЙ ПОДПИСЬЮ

инициалы, фамилия

полное наименование должности Сертификат: 009F0BDC181A023B64597F1E2579BEFB50 Владелец: ФЕДЕРАЛЬНАЯ СЛУЖБА ГОСУДАРСТВЕННОЙ РЕГИСТРАЦИИ, КАДАСТРА И КАРТОГРАФИИ

Действителен: с 02.08.2024 по 26.10.2025


Здание

Вид объекта недвижимости

Лист № 3 раздела 5 Всего листов раздела 5: 5 Всего разделов: 4 Всего листов выписки: 10

07.03.2025г.

Кадастровый номер: 78:07:0003219:1008 Номер этажа (этажей): 2

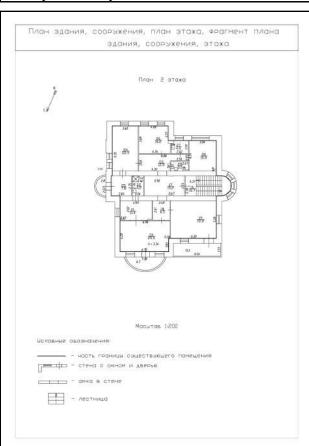


Масштаб 1:200

Владелец: ФЕДЕРАЛЬНАЯ СЛУЖБА ГОСУДАРСТВЕННОЙ РЕГИСТРАЦИИ, КАДАСТРА И КАРТОГРАФИИ Действителен: с 02.08.2024 по 26.10.2025

Лист № 4 раздела 5 Всего листов раздела 5: 5 Всего разделов: 4 Всего листов выписки: 10

07.03.2025г.

Кадастровый номер: 78:07:0003219:1008 Номер этажа (этажей): 3

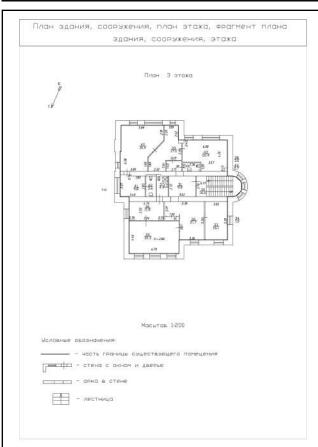

Масштаб 1:200




Сертификат: 009F0BDC181A023B64597F1E2579BEFB50
Владелец: ФЕДЕРАЛЬНАЯ СЛУЖБА ГОСУДАРСТВЕННОЙ
РЕГИСТРАЦИИ, КАДАСТРА И КАРТОГРАФИИ
Действителен: с 02.08.2024 по 26.10.2025

Здание вид объекта недвижимости

Лист № 5 раздела 5 Всего листов раздела 5: 5 Всего разделов: 4 Всего листов выписки: 10

07.03.2025г.

Кадастровый номер: 78:07:0003219:1008 Номер этажа (этажей): мансарда

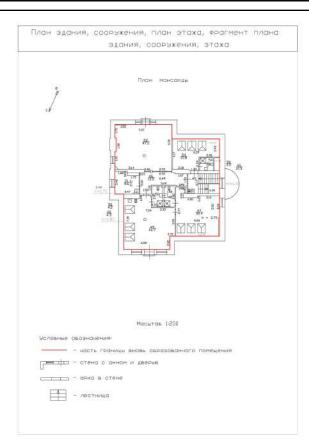

Масштаб 1:200

	.caken		
	документ п	ДПИСАН	
полное наименование должности	ЭЛЕКТРОННОЙ 1	ОДПИСЬЮ	инициалы, фамилия
	Сертификат: 009F0BDC181A023B64597F1E2579BEFB50		

Сертификат: 009F0BDC181A023B64597F1E2579BEFB50
Владелец: ФЕДЕРАЛЬНАЯ СЛУЖБА ГОСУДАРСТВЕННОЙ
РЕГИСТРАЦИИ, КАДАСТРА И КАРТОГРАФИИ
Действителен: с 02.08.2024 по 26.10.2025

<u>Управление Федеральной службы государственной регистрации, кадастра и картографии по Санкт-Петербургу</u> полное наименование органа регистрации прав

Выписка из Единого государственного реестра недвижимости об основных характеристиках и зарегистрированных правах на объект недвижимости

Сведения об основных характеристиках объекта недвижимости

В Единый государственный реестр недвижимости внесены следующие сведения:

Раздел 1 Лист 1

	Земельный участок				
		вид объекта не	едвижимости		
Лист № 1 раздела 1	Всего листо	ов раздела 1: 1	Всего разделов: 3	Всего листов выписки: 7	
07.03.2025г.					
Кадастровый номер:		78:07:0003219:3			
Номер кадастрового квартала:		78:07:0003219			
Дата присвоения кадастрового номера:		26.09.2003			
Ранее присвоенный государственный уче	тный номер:	Кадастровый номер 78:3219:3			
Местоположение:		г.Санкт-Петербург, проспект Динамо, дом 24, литера А			
Площадь, м2:		1071 +/- 11			
Кадастровая стоимость, руб:		59000968.56			
Кадастровые номера расположенных в пределах земельного участка объектов недвижимости:		78:07:0000000:3131, 78:07:0003219:1008			
Категория земель:		Земли населенных пунктов			
Виды разрешенного использования:		для размещения жилого дома (жилых домов)			
Статус записи об объекте недвижимости:		Сведения об объекте недвижимости имеют статус "актуальные, ранее учтенные"			
Особые отметки:		данные отсутствуют			
Получатель выписки:		Корецкая Елена Георгиевна (представитель правообладателя), Правообладатель: Закрытый комбинированный паевой инвестиционный фонд «Ландыш»			

	arken.	
	ДОКУМЕНТ ПОДПИСАН	
полное наименование должности	ЭЛЕКТРОННОЙ ПОДПИСЬЮ	инициалы, фамилия
	Сертификат: 009F0BDC181A023B64597F1E2579BEFB50	
	Владелец: ФЕДЕРАЛЬНАЯ СЛУЖБА ГОСУДАРСТВЕННОЙ	
	РЕГИСТРАЦИИ КАЛАСТРА И КАРТОГРАФИИ	

Действителен: с 02.08.2024 по 26.10.2025

Выписка из Единого государственного реестра недвижимости об основных характеристиках и зарегистрированных правах на объект недвижимости Сведения о зарегистрированных правах

	Земельный участок							
	вид объекта недвижимости							
	Ли	ист № 1 раздела 2	Всего листов	раздел	та 2: 5	Всего разделов: 3		Всего листов выписки: 7
07.03	.2025г.							
Кадас	тровый	номер:		78:07:	0003219:3			
				-				
1 Правообладатель (правообладатели):			и):	1.1	Владельцы инвестиционных паев Закрытого комбинированного паевого инвестиционного фонда "Ландыш", данные о которых устанавливаются на основании данных лицевых счетов владельцев инвестиционных паев в реестре владельцев инвестиционных паев и счетов депо владельцев инвестиционных паев			
	Сведе	ния о возможности предоста нальных данных физическог	вления третьим лицам о лица:	1.1.1	данные отсутст	СВУЮТ		
2				2.1	Собственность 78:07:0003219:3-78/011/2025-2 07.03.2025 11:29:44			
4 Сведения об осуществлении государственной регистрации сделки, права, ограничения права без необходимого в силу закона согласия третьего лица, органа:			чения права без	4.1	данные отсутст	вуют		
5		ичение прав и обременение	объекта недвижимости:					
	5.1	вид:			ительное управл	іение		
		дата государственной регис	страции:	07.03.2025 11:29:44				
		номер государственной рег	1	78:07:0003219:3-78/011/2025-3				
		срок, на который установле обременение объекта недви		Срок действия с 07.03.2025 по 31.07.2038				
	лицо, в пользу которого установлены ограничение прав и обременение объекта недвижимости:		Акционерное общество "ААА Управление капиталом", ИНН: 7722515837					
	сведения о возможности предоставления третьим лицам персональных данных физического лица		данные отсутствуют					
	основание государственной регистрации:			Прави	Правила доверительного управления, № 5530-СД, выдан 13.07.2023			
			Измен паевы	нения и дополненим инвестиционн	ния №001 в Правила доверител ым фондом "Ландыш", № 5530	ьного управл -СД-1-СД, в	ления Закрытым комбинированным ыдан 06.09.2023	
				. 01 \$10.				

	документ подписан	
полное наименование должности	ЭЛЕКТРОННОЙ ПОДПИСЬЮ	инициалы, фамилия
	Сертификат: 009F0BDC181A023B64597F1E2579BEFB50	
	Владелец: ФЕДЕРАЛЬНАЯ СЛУЖБА ГОСУДАРСТВЕННОЙ	
	РЕГИСТРАЦИИ, КАДАСТРА И КАРТОГРАФИИ	
	Действителен: с 02.08.2024 по 26.10.2025	

	Земельный участок				
			вид объекта не,	движимости	
Л	ист № 2 раздела 2	Всего листов	раздела 2: 5	Всего разделов: 3	Всего листов выписки: 7
07.03.2025г.					
Кадастровы	й номер:		78:07:0003219:3		
	и помер.		Изменения и дополнен паевым инвестиционни Изменения и дополнен Изменения и дополнен паевым инвестиционни Изменения и дополнен	ым фондом "Ландыш", № 5530-СД-2- пия №003 в Правила доверительного у ым фондом "Ландыш", № 5530-СД-3- пия №004 в Правила доверительного у ым фондом "Ландыш", № 5530-СД-4- пия №005 в Правила доверительного у ым фондом "Ландыш", № 5530-СД-5- пия №006 в Правила доверительного у ым фондом "Ландыш", № 5530-СД-6-	управления Закрытым комбинированным -СД, выдан 06.03.2024 управления Закрытым комбинированным -СД, выдан 30.05.2024 управления Закрытым комбинированным -СД, выдан 23.10.2024 управления Закрытым комбинированным -СД, выдан 13.12.2024
	сведения об осуществлении регистрации сделки, права, необходимого в силу законалица, органа:	, ограничения права без	данные отсутствуют	ым фондом Этандыш , № 3330-СД-7-	.СД, выдан 21.01.2023
	сведения об управляющем управления залогом, если т для управления ипотекой:		данные отсутствуют		
	сведения о депозитарии, ко хранение обездвиженной до закладной или электронной	окументарной и́ закладной:			
	ведения о внесении измене регистрационную запись об	б ипотеке:			
	ничение прав и обременение	объекта недвижимости:			
5.1	вид:		1 1	рав и обременения объекта недвижим	мости
	дата государственной регис		28.07.2006 00:00:00		
	номер государственной рег	истрации:	78-78-01/0371/2006-23	9	

	ode de la companya della companya della companya de la companya della companya de	
	документ подписан	
полное наименование должности	ЭЛЕКТРОННОЙ ПОДПИСЬЮ	инициалы, фамилия
	Сертификат: 009F0BDC181A023B64597F1E2579BEFB50	
	Владелец: ФЕДЕРАЛЬНАЯ СЛУЖБА ГОСУДАРСТВЕННОЙ	
	РЕГИСТРАЦИИ, КАДАСТРА И КАРТОГРАФИИ	
	Лействителен: с 02 08 2024 по 26 10 2025)

					Лист 4 224
			Земельны	й участок	
			вид объекта н	едвижимости	
Лі	ист № 3 раздела 2	Всего листов	раздела 2: 5	Всего разделов: 3	Всего листов выписки: 7
07.03.2025г.					
Кадастровый	номер:		78:07:0003219:3		
	срок, на который установлобременение объекта недв	лены ограничение прав и вижимости:	данные отсутствуют		
	лицо, в пользу которого ус прав и обременение объек		публичный		
	сведения о возможности плицам персональных данн	предоставления третьим ных физического лица	данные отсутствуют		
	основание государственно		±	мельного участка, выдан 13.05.2005	
	сведения об осуществлени регистрации сделки, права необходимого в силу законлица, органа:	а, ограничения права без	данные отсутствуют		
	сведения об управляющем управления залогом, если для управления ипотекой:	такой договор заключен	данные отсутствуют		
	сведения о депозитарии, к хранение обездвиженной дакладной или электронно	документарной ой закладной:			
	ведения о внесении измен регистрационную запись о				
5.2	вид:		Прочие ограничения прав и обременения объекта недвижимости		
	дата государственной реги	*	28.07.2006 00:00:00		
	номер государственной ре		78-78-01/0371/2006-238		
	срок, на который установлены ограничение прав и обременение объекта недвижимости:				
	лицо, в пользу которого ус прав и обременение объек	становлены ограничение та недвижимости:	публичный		
	сведения о возможности плицам персональных данн		данные отсутствуют		
	основание государственно	<u> </u>	Кадастровый план зег	мельного участка, выдан 13.05.2005	
	сведения об осуществлени регистрации сделки, право необходимого в силу закон лица, органа:	а, ограничения права без	данные отсутствуют		

	or the state of th	
	ДОКУМЕНТ ПОДПИСАН	
полное наименование должности	ЭЛЕКТРОННОЙ ПОДПИСЬЮ	инициалы, фамилия
	Сертификат: 009F0BDC181A023B64597F1E2579BEFB50	
	Владелец: ФЕДЕРАЛЬНАЯ СЛУЖБА ГОСУДАРСТВЕННОЙ	

Сертификат: 009F0BDC181A023B64S9/F1E25/9BEFBS0
Владелец: ФЕДЕРАЛЬНАЯ СЛУЖБА ГОСУДАРСТВЕННОЙ
РЕГИСТРАЦИИ, КАДАСТРА И КАРТОГРАФИИ
Действителен: с 02.08.2024 по 26.10.2025

				Земельный	й участок	лист 5 <u>225</u>		
				вид объекта не	едвижимости			
	Л	ист № 4 раздела 2	Всего листов	раздела 2: 5	Всего разделов: 3	Всего листов выписки: 7		
07.03	3.2025г.							
Када	67.05.20251. Кадастровый номер:			78:07:0003219:3				
		сведения об управляющем управления залогом, если для управления ипотекой:		данные отсутствуют				
		сведения о депозитарии, ко хранение обездвиженной д закладной или электронно	цокументарной й закладной:					
		ведения о внесении измене регистрационную запись о						
	5.3	вид:		1 1	прав и обременения объекта недвижимос	СТИ		
		дата государственной реги	<u> </u>	28.07.2006 00:00:00				
		номер государственной регистрации:		78-78-01/0371/2006-237				
		срок, на который установлены ограничение прав и обременение объекта недвижимости:		данные отсутствуют				
		лицо, в пользу которого ус прав и обременение объект		публичный				
		сведения о возможности прицам персональных данн		данные отсутствуют				
		основание государственно	й регистрации:	Кадастровый план зем	мельного участка			
сведения об осуществлении государственной данные отсутствуют регистрации сделки, права, ограничения права без необходимого в силу закона согласия третьего лица, органа:								
		сведения об управляющем управления залогом, если для управления ипотекой:	такой договор заключен	данные отсутствуют				
		сведения о депозитарии, ко хранение обездвиженной д закладной или электронно	цокументарной й закладной:					
		ведения о внесении измене регистрационную запись о						

	Contract Con	
	ДОКУМЕНТ ПОДПИСАН	
полное наименование должности	ЭЛЕКТРОННОЙ ПОДПИСЬЮ	инициалы, фамилия
	Сертификат: 009F0BDC181A023B64597F1E2579BEFB50	
	Владелец: ФЕДЕРАЛЬНАЯ СЛУЖБА ГОСУДАРСТВЕННОЙ	
	РЕГИСТРАЦИИ, КАДАСТРА И КАРТОГРАФИИ	
	Действителен: с 02.08.2024 по 26.10.2025	

Лист 6 226

	Земельный участок					
	вид объекта недвижимости					
Лист № 5 раздела 2 Всего листов раздела 2: 5 Всего разделов: 3 Всего листов выписки					го листов выписки: 7	
07.03.2	7.03.2025r.					
Кадаст	гровый номер:		78:07:0003219:3			
6	Заявленные в судебном порядке пр	рава требования:	данные отсутствуют			
7	Сведения о возражении в отношен зарегистрированного права:	ии	данные отсутствуют			
8	Сведения о возможности предоста персональных данных физическог		данные отсутствуют			
9	Сведения о наличии решения об и недвижимости для государственни нужд:		данные отсутствуют			
10	Сведения о невозможности госуда без личного участия правообладат представителя:		данные отсутствуют			
11	Правопритязания и сведения о наличии поступивших, но не рассмотренных заявлений о проведении государственной регистрации права (перехода, прекращения права), ограничения права или обременения объекта недвижимости, сделки в отношении объекта недвижимости:					
12	Сведения о невозможности госуда перехода, прекращения, ограничен участок из земель сельскохозяйств	ния права на земельный				

	and the second s	
	ДОКУМЕНТ ПОДПИСАН	
полное наименование должности	ЭЛЕКТРОННОЙ ПОДПИСЬЮ	инициалы, фамилия
	Сертификат: 009F0BDC181A023B64597F1E2579BEFB50	

Сертификат: 009F0BDC181A023B64597F1E2579BEFB50 Владелец: ФЕДЕРАЛЬНАЯ СЛУЖБА ГОСУДАРСТВЕННОЙ РЕГИСТРАЦИИ, КАДАСТРА И КАРТОГРАФИИ Действителен: с 02.08.2024 по 26.10.2025 Выписка из Единого государственного реестра недвижимости об основных характеристиках и зарегистрированных правах на объект недвижимости Описание местоположения земельного участка

		Описание местоположени	ия земельного участка	
		Земельный		
		вид объекта не,	движимости	
Лист № 1 раздела 3	Всего л	пистов раздела 3: 1	Всего разделов: 3	Всего листов выписки: 7
7.03.2025г.				
адастровый номер:		78:07:0003219:3		
Ілан (чертеж, схема) земельного уч	настка			
	7:00000:3131 78:07:0000000:3131	:1190(1)	78:07:0000000:3131	3:00-6.1226
асштаб 1:500	Условные обозн			
		документ :	ПОДПИСАН	
полное наименован	ние должности	ЭЛЕКТРОННОЙ	* *	инициалы, фамилия
		Сертификат: 009F0BDC181A023B6459' Владелец: ФЕДЕРАЛЬНАЯ СЛУЖБА І РЕГИСТРАЦИИ, КАДАСТРА И КАРТ Действителен: с 02.08.2024 по 26.10.202	ГОСУДАРСТВЕННОЙ ОГРАФИИ	

Рекомендуемый предмет охраны объекта культурного наследия регионального значения «Особняк П.М. Стенбока (с металлической оградой)», по адресу: Санкт-Петербург, проспект Динамо, дом 24, литера А

No॒	Видовая	Предмет охраны	Фотофиксация	
ПП	принадлежность	•	•	
	предмета охраны			
1	2	3	4	
1	Объемно-пространственное решение	Местоположение и градостроительные характеристики объекта, его роль в композиционно-планировочной структуре квартала и в линии застройки проспекта Динамо;	2.80 (3.0) (3.0	
		местоположение, конфигурация сложного в плане здания, с ризалитом на три световые оси с северо-западной стороны, полуциркульным в плане объемом и прямоугольной лоджией с крыльцом;		
		*исторические (здесь и далее под термином «исторический» предлагается понимать архитектурные решения, конструктивные и декоративные элементы по состоянию до 1917 г.) габариты здания по высоте, конфигурации крыши и архитектурное решение фасадов здания выше второго этажа изменены в следствии работ по капитальному ремонту и приспособлению в 2003 г.	пр. Динамо 24	



2 Конструктивная система здания

наружные и внутренние капитальные стены — местоположение, материал (кирпич);

местоположение междуэтажных перекрытий 1-го и 2-го этажей;

крыльцо со стороны северозападного фасада – лоджия (габариты, конструкция (на двух пилонах), конфигурация) и лестница (конструкция – средистенная, тип одномаршевая)



крыльцо со стороны юго-восточного фасада - лестница: тип (одномаршевая);



парадная лестница: местоположение, конструкция и тип (двухмаршевая на косоурах в ризалите), габариты, материал ступеней — мрамор (в уровне 1-2-го этажей);







3 Архитектурнохудожественное решение фасадов архитектурно-художественное решение фасадов выполнено формах стиля модерн:

материал отделки цоколя известняк;

материал и характер отделки фасадной поверхности — сочетание штукатурки основных фасадных плоскостей и красного облицовочного кирпича в уровне 1-го этажа;








дверные проемы: местоположение, габариты, конфигурация (прямоугольные);

оконные проемы в уровне 1-2-го этажей: местоположение, габариты, конфигурация (прямоугольные); заполнения оконных проемов: материал (дерево), единообразие цветового решения, рисунок расстекловки

оформление оконных проемов в уровне 2-го этажа: наличники в виде профилированных рам;

ризалиты, завершенные щипцом: местоположение (на всех фасадах)

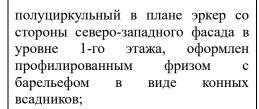

прямоугольная в плане лоджия на двух пилонах, завершающаяся балконом, со стороны северозападного фасада, оформлена профилированным карнизом;















полуциркульный в плане балкон со стороны северо-востока в уровне второго этажа, оформлен профилированным карнизом;

исторический объем полуциркульного в плане лестничного ризалита со стороны юго-западного фасада на высоту первого этажа





4 Объемнопространственное и архитектурнохудожественное решение элементов предмета охраны ограда:

местоположение сохранившейся части ограды — вдоль проспекта Динамо;


оформление ограды - сегменты, разделенные столбами, увенчанными шарами, рисунок — комбинация геометрического и фигурного орнамента с поясами в виде перевязанных между собой колец и завершением в виде серповидных пик;

материал – металл





Рекомендуемый проект плана границ территории объекта культурного наследия регионального значения «Особняк П.М. Стенбока (с металлической оградой)», расположенного по адресу: г. Санкт-Петербург, проспект Динамо, дом 24, литера А

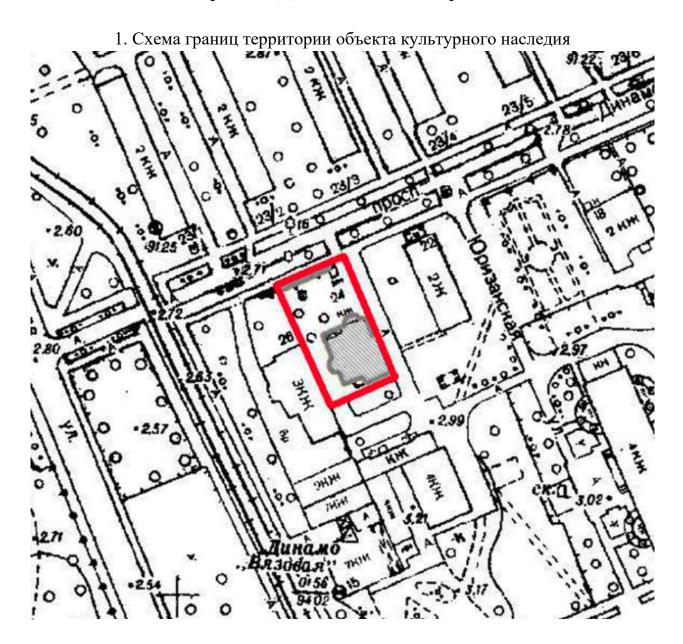


УСЛОВНЫЕ ОБОЗНАЧЕНИЯ

граница территории выявленного объекта культурного наследия выявленный объект культурного наследия

2. Описание границ территории объекта культурного наследия

Границы территории проходят от точки 1 до точки 2 на северо-восток, через точку 2 до точки 3 на юго-восток, от точки 3 до точки 4 на юго-запад, от точки 4 до точки 1 на северо-запад.

3. План поворотных (характерных) точек границ территории объекта культурного наследия:

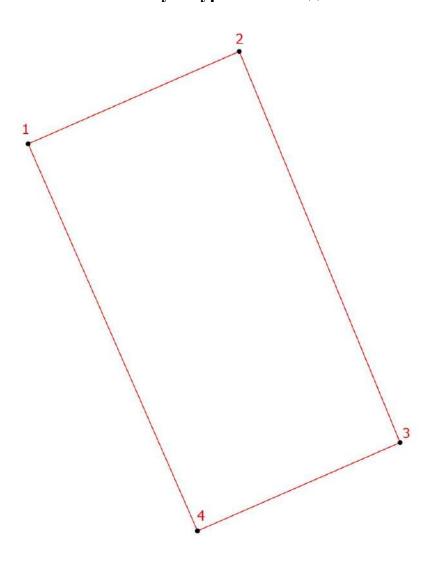

УСЛОВНЫЕ ОБОЗНАЧЕНИЯ:

Границы территории объекта культурного наследия с поворотными точками

4. Координаты поворотных (характерных) точек границ территории объекта культурного наследия

Номер характерной точки	Координаты характерных точек в системе координат, установленной для ведения государственного кадастра объектов недвижимости (м)		
	X	Y	
1	97897,69	111231,87	
2	97906,92	111252,94	
3	97867,88	111268,99	
4	97859,06	111248,77	
1	97897,69	111231,87	

- 5. Режим использования территории объекта культурного наследия регионального значения «Особняк П.М. Стенбока (с металлической оградой)», расположенного по адресу: г. Санкт-Петербург, проспект Динамо, дом 24, литера А
- объекта территории культурного наследия запрещаются: строительство объектов капитального строительства и увеличение объемнопространственных характеристик существующих на территории объекта культурного значения объектов капитального строительства; проведение земляных, строительных, мелиоративных и иных работ, за исключением работ по сохранению (воссозданию) объекта культурного наследия или его отдельных элементов, сохранению историко-градостроительной или природной среды объекта культурного наследия, работ по капитальному ремонту общего имущества в многоквартирных домах, являющихся объектами культурного капитальному наследия, работ ПО ремонту общего имущества многоквартирных домах, расположенных на территориях объектов культурного наследия и не являющихся объектами культурного наследия.
- 2. На территории объекта культурного наследия разрешается ведение хозяйственной деятельности, не противоречащей требованиям обеспечения сохранности объекта культурного наследия и позволяющей обеспечить функционирование объекта культурного наследия в современных условиях.
- 3. Требования к осуществлению деятельности в границах территории объекта культурного наследия и требования к содержанию и использованию территории объекта культурного наследия устанавливаются законодательством Российской Федерации и Санкт Петербурга об объектах культурного наследия.



ПРАВИТЕЛЬСТВО САНКТ-ПЕТЕРБУРГА

КОМИТЕТ ПО ГОСУДАРСТВЕННОМУ КОНТРОЛЮ, ИСПОЛЬЗОВАНИЮ И ОХРАНЕ ПАМЯТНИКОВ ИСТОРИИ И КУЛЬТУРЫ (КГИОП)

ул. Зодчего Росси, д. 1-3, литера А, Санкт-Петербург, 191023 Тел. (812) 417-43-03, Факс (812) 710-42-45 E-mail: kgiop@gov.spb.ru https://www.gov.spb.ru, http://kgiop.ru

Per. № 01-24-2221/25-0-0 or 13.08.2025

No



Шишиву С.А.

ул. Нахимова, д. 15В, лит. 253, Санкт-Петербург, 199397

Уважаемый Сергей Алексеевич!

Рассмотрев АКТ по результатам государственной историко-культурной экспертизы (далее - ГИКЭ) выявленного объекта культурного наследия «Особняк П.М. Стенбока (с металлической оградой)» (далее - Объект), по адресу: г. Санкт-Петербург, проспект Динамо, дом 24, выполненной с целью обоснования целесообразности включения в Единый государственный реестр объектов культурного наследия (памятников истории и культуры) народов Российской Федерации, сообщаем, что имеются следующие замечания:

- 1. В выводе ГИКЭ следует уточнить виды составных частей рассматриваемого ансамбля.
- 2. В ГИКЭ присутствуют технические ошибки, такие как: неверно указанные сноски на используемую литературу (стр. 8, 9).
- 3. В пункте 12. «Обоснования вывода экспертизы» отсутствуют выводы, обосновывающие включение только части ограды Объекта.
- 4. В пункте 10.6. «Сведения о времени возникновения или дате создания объекта, датах основных изменений (перестроек) данного объекта и (или) датах связанных с ним исторических событий» отсутствует информация о проведенных работах на Объекте в период с 2007 года по 2025 год.
- 5. В пункте 11.1 «Перечень документов и материалов, собранных и полученных при проведении экспертизы» проектная документация, которая использовалась для изучения Объекта указана частично, отсутствуют документы, использованные в ссылках ГИКЭ 7, 9 (стр. 9, 10):
- «Проектная документация: Капитальный ремонт фасадов и кровли жилого дома. Крестовский остров, пр. Динамо 24», 2004 год, автор Ситников А.Е.;
- «Проект перепланировки жилых помещений по адресу: Санкт-Петербург, пр. Динамо, дом 24, под офис», 2007 год, разработанный ООО «Проектстройпрактика ЛГ».
- 6. В ГИКЭ необходимо проанализировать Приложение № 2 «Перечень предметов охраны» охранного обязательства от 23.09.2003 № 8408 с рекомендованным предметом охраны на страницах 224-228, и привести структурированные аргументы по обоснованию для их исключения.

- 7. Также сообщаем, что в ГИКЭ не проанализирована информация о необходимости, либо отсутствии включения в рекомендованный предмет охраны ландшафтных элементов (а именно, зеленых насаждений).
- 8. В исследовательской части пункта 12. «Обоснования вывода экспертизы» не проанализированы изменения, произошедшие с Объектом после приспособления под современное использование, а именно изменение внешнего облика и увеличение объема здания.
- 9. Даны не верные сведения в части оформления фасадной поверхности в рекомендуемых предметах охраны Объекта, так же необходимо дать более корректное описание ограды Объекта.
- 10. В ГИКЭ не проанализировано наличие, либо отсутствие документов по Объекту хранящиеся в архивах ЦГА СПб, ЦГИА СПб.

Временно исполняющий обязанности начальника Управления государственного реестра объектов культурного наследия

Д.С. Брыков

Исп.: Соколова Т.И. 710-47-42

Приложение № 3 к Акту по результатам государственной историко-культурной экспертизы выявленного объекта культурного наследия «Особняк П.М. Стенбока (с металлической оградой)», расположенного по адресу: Санкт-Петербург, Динамо пр., 24, в целях обоснования включения в Единый государственный реестр объектов культурного наследия (памятников истории и культуры) народов Российской Федерации

Перечень приложений к заключению экспертизы, обосновывающих вывод эксперта или экспертной комиссии и подлежащих размещению на официальном сайте органа охраны объектов культурного наследия в информационно-телекоммуникационной сети «Интернет»

- 3.1. Копии договоров с экспертами, состоящими в трудовых отношениях с юридическим лицом.
- 3.2. Копия договора на проведение государственной историко-культурной экспертизы от 12.06.2025 № Э-16-25.
 - 3.3. Доверенность от 12.06.2025 № 58.

ТРУДОВОЙ ДОГОВОР с дистанционным работником № 11Д/ИКЭ

г. Санкт-Петербург

«26» декабря 2022 г.

Общество с ограниченной ответственностью «Союз Экспертов Северо-Запада» (ООО «Союз экспертов Северо-Запада») в лице генерального директора Фефеловой Марины Петровны, действующей на основании Устава, с одной стороны и

гражданин РФ Филипович Максим Иванович, именуемый в дальнейшем «Работник», с другой стороны, заключили настоящий договор о нижеследующем.

1. ОБШИЕ ПОЛОЖЕНИЯ

- 1.1. Дистанционной работой является выполнение определенной трудовым договором трудовой функции вне места нахождения работодателя, его филиала, представительства, иного обособленного структурного подразделения (включая расположенные в другой местности), вне стационарного рабочего места, территории или объекта, прямо или косвенно находящихся под контролем работодателя (Организации), при условии использования для выполнения данной трудовой функции и для осуществления взаимодействия между работодателем и работником по вопросам, связанным с ее выполнением, информационнотелекоммуникационных сетей общего пользования, в том числе сети "Интернет".
- 1.2. В случае, если предусмотрено взаимодействие Работника (или лица, поступающего на дистанционную работу) и работодателя путем обмена электронными документами, используются усиленные квалифицированные электронные подписи дистанционного работника или лица, поступающего на дистанционную работу, и работодателя в порядке, установленном федеральными законами и иными нормативными правовыми актами Российской Федерации. Каждая из сторон указанного обмена обязана направлять в форме электронного документа подтверждение получения электронного документа от другой стороны в срок, определенный трудовым договором о дистанционной работе.
- 1.3. В случаях, если Работник должен быть ознакомлен в письменной форме, в том числе под роспись, с принимаемыми локальными нормативными актами, непосредственно связанными с его трудовой деятельностью, приказами (распоряжениями) работодателя, уведомлениями, требованиями и иными документами, дистанционный работник может быть ознакомлен с ними путем обмена электронными документами между работодателем и дистанционным работником.

2. ПРЕДМЕТ ТРУДОВОГО ДОГОВОРА

- 2.1. Работник принимается в Организацию на должность Эксперта по проведению государственной историко-культурной экспертизы на 1/2 ставки с окладом _____ рублей в месяц (включая НДФЛ по ставке 13%).
- 2.2. Работа, выполняемая Работником по настоящему Договору, является дистанционной работой.
- 2.3. Зарплата выплачивается Работнику каждые полмесяца в следующие сроки: до 15-го и до 30-го числа каждого месяца.
- 2.4. Заработная плата, социальные компенсации, премии и другие подобные выплаты по письменному заявлению Работника могут выплачиваться ему путем перечисления на специальный карточный счет физических лиц, указанный в реквизитах работника.
- 2.5. Место работы по месту регистрации Работника.
- 2.6. Работа в Организации является для Работника по совместительству.
- 2.7. Договор является бессрочным.
- 2.8. Работник обязан приступить к работе с «26» декабря 2022 г.

3. ОБЯЗАННОСТИ СТОРОН

- 3.1. Работник подчиняется непосредственно руководителю организации.
- 3.2. Работник обязан:
 - 3.2.1. Выполнять должностные обязанности.
 - 3.2.2. Знать и соблюдать должностную инструкцию.
 - 3.2.3. Соблюдать установленные в Организации Правила внутреннего трудового распорядка, производственную и финансовую дисциплину, добросовестно относиться к исполнению своих должностных обязанностей. Правила внутреннего трудового



- распорядка распространяются на Работника в той части, которая не противоречит сути заключенного с ним настоящего трудового договора.
- 3.2.4. Выполнять должностные обязанности по должности, указанной в п.2.1.
- 3.2.5. Беречь имущество Организации.
- 3.2.6. Соблюдать режим коммерческой тайны и не разглашать информацию, являющуюся коммерческой тайной, в соответствии с перечнем сведений, составляющих коммерческую тайну организации.
- 3.2.7. Соблюдать требования по охране труда и технике безопасности.
- 3.3. Организация обязуется:
 - 3.3.1. Предоставить Работнику работу в соответствии с условиями настоящего трудового договора. Организация вправе требовать от Работника выполнения обязанностей (работ), не обусловленных настоящим трудовым договором, только в случаях, предусмотренных законодательством о труде РФ.
 - 3.3.2. Выплачивать заработную плату, премии, вознаграждения в порядке и на условиях установленных трудовым договором, внутренними нормативными актами Организации.
 - 3.3.3. Осуществлять социальное страхование Работника, обязательное медицинское страхование, пенсионное страхование.
 - 3.3.4. В случае производственной необходимости, в целях повышения квалификации Работника, оплачивать его обучение.
 - 3.3.5. Ознакомить Работника с требованиями охраны труда и Правилами внутреннего трудового распорядка.

4. РЕЖИМ РАБОЧЕГО ВРЕМЕНИ

- 4.1. Работнику устанавливается пятидневная рабочая неделя продолжительностью 10 (десять) часов. Выходными днями являются суббота, воскресенье. Режим рабочего времени и времени отдыха Работника устанавливается Работником по своему усмотрению с учетом необходимости взаимодействия между работодателем (Организацией) и Работником по вопросам, связанным с выполнением работы (быть доступным для обращений со стороны Организации с использованием предусмотренных средств связи) в период с 9:00 до 18:00 в рабочие дни.
- 4.2. Труд Работника по должности, указанной в п. 2.1 договора, осуществляется в нормальных условиях дистанционно.
- 4.3. Работнику ежегодно предоставляется отпуск продолжительностью 28 календарных дней. Отпуск предоставляется в соответствии с утвержденными внутренними актами Организации.

5. ИСПОЛЬЗОВАНИЕ ОБОРУДОВАНИЯ И ИНЫХ СРЕДСТВ

5.1. Работник использует при исполнении им своих обязанностей по трудовому договору о дистанционной работе собственное оборудование, программно-технические средства, средства защиты информации и иные средства.

6. ВОЗМЕЩЕНИЕ РАСХОДОВ РАБОТНИКУ

6.1. Работодатель не возмещает Работнику расходы, связанные с выполнением дистанционной работы.

7. ОТВЕТСТВЕННОСТЬ СТОРОН

- 7.1. В случае неисполнения или ненадлежащего исполнения Работником своих обязанностей, указанных в настоящем договоре, нарушения трудового законодательства РФ, Правил внутреннего трудового распорядка Организации Работник несет дисциплинарную, материальную и иную ответственность согласно действующему законодательству РФ.
- 7.2. Организация несет материальную и иную ответственность в случаях, предусмотренных законодательством РФ.

8. УСЛОВИЯ СОЦИАЛЬНОГО СТРАХОВАНИЯ, ГАРАНТИИ

- 8.1. Организация гарантирует обеспечение страхования Работника в системе обязательного социального страхования, обязательного медицинского страхования, пенсионного страхования.
- 8.2. На период действия настоящего трудового договора на Работника распространяются все гарантии и компенсации, предусмотренные действующим трудовым законодательством РФ.

Эрганизация:	

Работник:____

- 8.3. Для предоставления обязательного страхового обеспечения по обязательному социальному страхованию на случай временной нетрудоспособности и в связи с материнством Работник направляет Работодателю (в Организацию) оригиналы документов, предусмотренных федеральными законами и иными нормативными правовыми актами Российской Федерации, по почте заказным письмом с уведомлением.
- 8.4. При подаче Работником заявления о выдаче заверенных надлежащим образом копий документов, связанных с работой, работодатель (Организация) не позднее трех рабочих дней со дня подачи указанного заявления обязан направить дистанционному работнику эти копии по почте заказным письмом с уведомлением или, если это указано в заявлении, в форме электронного документа.

9. ОСОБЫЕ УСЛОВИЯ

- 9.1. Условия настоящего трудового договора имеют обязательную юридическую силу для сторон. Все изменения и дополнения к настоящему трудовому договору оформляются двусторонним письменным соглашением.
- 9.2. Трудовой договор о дистанционной работе и соглашения об изменении определенных сторонами условий трудового договора о дистанционной работе могут заключаться путем обмена электронными документами.
- 9.3. Споры между сторонами, возникающие при исполнении трудового договора, рассматриваются в порядке, установленном действующим законодательством РФ.
- 9.4. Во всем остальном, что не предусмотрено настоящим трудовым договором, стороны руководствуются законодательством РФ, регулирующим трудовые отношения.

АДРЕСА И РЕКВИЗИТЫ СТОРОН

Организация:

ООО «Союз Экспертов Северо-Запада»

ОГРН 1147847420511 ИНН 7810900757 КПП 781001001

Место нахождения: 190020, г. Санкт-Петербург, наб. Обводного канала,

д. 199-201, литер В, помещение 11-Н, этаж 1

Работник:

Организация:

Филипович Максим Иванович

	поді	писи сторон	
Организация:	THEHHOCTEN	Работник:	/
Генеральный директор			
(Подпись)	фефенска М.П.) ЭКСПЕРТОВ СЕВМ.П АПАДА	(Подпись)	(Филипович М. И.)
С правилами внутр	еннего грудового распоряді	ка и техники безопасност	и, положением о ЗПД,
положением о зараб	отной изате и премировани	ии ознакомлен:	
Подпись Работника	Филипо	ович М. И Дата 26. 12.	22
Экземпляр трудово	го договора на руки получи	л:	
Подпись Работника _	Филип	пович М. И. Дата Д. /Д	22

3

ТРУДОВОЙ ДОГОВОР с дистанционным работником № 15Д/ИКЭ

г. Санкт-Петербург

«01» ноября 2024 г.

Общество с ограниченной ответственностью «Союз Экспертов Северо-Запада» (ООО «СЭС») в лице генерального директора Фефеловой Марины Петровны, действующей на основании Устава, с одной стороны и

гражданин РФ Штиглиц Маргарита Сергеевна, именуемая в дальнейшем «Работник», с другой стороны, заключили настоящий договор о нижеследующем.

1. ОБЩИЕ ПОЛОЖЕНИЯ

- Дистанционной работой является выполнение определенной трудовым договором трудовой 1.1. функции вне места нахождения работодателя, его филиала, представительства, иного обособленного структурного подразделения (включая расположенные в другой местности), вне стационарного рабочего места, территории или объекта, прямо или косвенно находящихся под контролем работодателя (Организации), при условии использования для выполнения данной трудовой функции и для осуществления взаимодействия между работодателем и информационновыполнением, связанным C ee работником ПО вопросам, телекоммуникационных сетей общего пользования, в том числе сети "Интернет".
- 1.2. В случае, если предусмотрено взаимодействие Работника (или лица, поступающего на дистанционную работу) и работодателя путем обмена электронными документами, используются усиленные квалифицированные электронные подписи дистанционного работника или лица, поступающего на дистанционную работу, и работодателя в порядке, установленном федеральными законами и иными нормативными правовыми актами Российской Федерации. Каждая из сторон указанного обмена обязана направлять в форме электронного документа подтверждение получения электронного документа от другой стороны в срок, определенный трудовым договором о дистанционной работе.
- 1.3. В случаях, если Работник должен быть ознакомлен в письменной форме, в том числе под роспись, с принимаемыми локальными нормативными актами, непосредственно связанными с его трудовой деятельностью, приказами (распоряжениями) работодателя, уведомлениями, требованиями и иными документами, дистанционный работник может быть ознакомлен с ними путем обмена электронными документами между работодателем и дистанционным работником.

2. ПРЕДМЕТ ТРУДОВОГО ДОГОВОРА

- 2.1. Работник принимается в Организацию на должность Эксперта по проведению государственной историко-культурной экспертизы
- 2.2. Работа, выполняемая Работником по настоящему Договору, является дистанционной работой.
- 2.3. Зарплата выплачивается Работнику каждые полмесяца в следующие сроки: до 15-го и до 30-го числа каждого месяца.
- 2.4. Заработная плата, социальные компенсации, премии и другие подобные выплаты по письменному заявлению Работника могут выплачиваться ему путем перечисления на специальный карточный счет физических лиц, указанный в реквизитах работника.
- 2.5. Место работы по месту регистрации Работника.
- 2.6. Работа в Организации является для Работника по совместительству.
- 2.7. Договор является бессрочным.
- 2.8. Работник обязан приступить к работе с «01» ноября 2024

3. ОБЯЗАННОСТИ СТОРОН

- 3.1. Работник подчиняется непосредственно руководителю организации.
- 3.2. Работник обязан:
 - 3.2.1. Выполнять должностные обязанности.
 - 3.2.2. Знать и соблюдать должностную инструкцию.
 - 3.2.3. Соблюдать установленные в Организации Правила внутреннего трудового распорядка, производственную и финансовую дисциплину, добросовестно относиться к исполнению своих должностных обязанностей. Правила внутреннего трудового

		1	
Организация:	Mir	,	Работник:

распорядка распространяются на Работника в той части, которая не противоречит сути заключенного с ним настоящего трудового договора.

Выполнять должностные обязанности по должности, указанной в п.2.1.

Беречь имущество Организации. 3.2.5.

- Соблюдать режим коммерческой тайны и не разглашать информацию, являющуюся 3.2.6. коммерческой тайной, в соответствии с перечнем сведений, составляющих коммерческую тайну организации.
- Соблюдать требования по охране труда и технике безопасности.

Организация обязуется: 3.3.

3.3.1. Предоставить Работнику работу в соответствии с условиями настоящего трудового договора. Организация вправе требовать от Работника выполнения обязанностей (работ), не обусловленных настоящим трудовым договором, только в случаях, предусмотренных законодательством о труде РФ.

3.3.2. Выплачивать заработную плату, премии, вознаграждения в порядке и на условиях нормативными внутренними договором, трудовым установленных Организации.

3.3.3. Осуществлять социальное страхование Работника, обязательное медицинское

страхование, пенсионное страхование.

3.3.4. В случае производственной необходимости, в целях повышения квалификации Работника, оплачивать его обучение.

Ознакомить Работника с требованиями охраны труда и Правилами внутреннего трудового распорядка.

РЕЖИМ РАБОЧЕГО ВРЕМЕНИ

Работнику устанавливается пятидневная рабочая неделя продолжительностью 20 (двадцать) 4.1. часов. Выходными днями являются суббота, воскресенье. Режим рабочего времени и времени отдыха Работника устанавливается Работником по своему усмотрению с учетом необходимости взаимодействия между работодателем (Организацией) и Работником по вопросам, связанным с выполнением работы (быть доступным для обращений со стороны Организации с использованием предусмотренных средств связи) в период с 9:00 до 18:00 в рабочие дни.

Труд Работника по должности, указанной в п. 2.1 договора, осуществляется в нормальных 4.2. условиях дистанционно.

Работнику ежегодно предоставляется отпуск продолжительностью 28 календарных дней. 4.3. Отпуск предоставляется в соответствии с утвержденными внутренними актами Организации.

ИСПОЛЬЗОВАНИЕ ОБОРУДОВАНИЯ И ИНЫХ СРЕДСТВ 5.

Работник использует при исполнении им своих обязанностей по трудовому договору о 5.1. дистанционной работе собственное оборудование, программно-технические средства, средства защиты информации и иные средства.

6. ВОЗМЕЩЕНИЕ РАСХОДОВ РАБОТНИКУ

Работодатель не возмещает Работнику расходы, связанные с выполнением дистанционной 6.1. работы.

ОТВЕТСТВЕННОСТЬ СТОРОН 7.

- В случае неисполнения или ненадлежащего исполнения Работником своих обязанностей, 7.1. указанных в настоящем договоре, нарушения трудового законодательства РФ, Правил внутреннего трудового распорядка Организации Работник несет дисциплинарную, материальную и иную ответственность согласно действующему законодательству РФ.
- Организация несет материальную и иную ответственность в случаях, предусмотренных 7.2. законодательством РФ.

УСЛОВИЯ СОЦИАЛЬНОГО СТРАХОВАНИЯ, ГАРАНТИИ

- Организация гарантирует обеспечение страхования Работника в системе обязательного 8.1. обязательного медицинского страхования, страхования, социального страхования.
- На период действия настоящего трудового договора на Работника распространяются все 8.2. гарантии и компенсации, предусмотренные действующим трудовым законодательством РФ.

	1~	2	1 -
Организация:			Работник:

- 8.3. Для предоставления обязательного страхового обеспечения по обязательному социальному страхованию на случай временной нетрудоспособности и в связи с материнством Работник направляет Работодателю (в Организацию) оригиналы документов, предусмотренных федеральными законами и иными нормативными правовыми актами Российской Федерации, по почте заказным письмом с уведомлением.
- 8.4. При подаче Работником заявления о выдаче заверенных надлежащим образом копий документов, связанных с работой, работодатель (Организация) не позднее трех рабочих дней со дня подачи указанного заявления обязан направить дистанционному работнику эти копии по почте заказным письмом с уведомлением или, если это указано в заявлении, в форме электронного документа.

9. ОСОБЫЕ УСЛОВИЯ

- 9.1. Условия настоящего трудового договора имеют обязательную юридическую силу для сторон. Все изменения и дополнения к настоящему трудовому договору оформляются двусторонним письменным соглашением.
- 9.2. Трудовой договор о дистанционной работе и соглашения об изменении определенных сторонами условий трудового договора о дистанционной работе могут заключаться путем обмена электронными документами.
- 9.3. Споры между сторонами, возникающие при исполнении трудового договора, рассматриваются в порядке, установленном действующим законодательством РФ.
- 9.4. Во всем остальном, что не предусмотрено настоящим трудовым договором, стороны руководствуются законодательством РФ, регулирующим трудовые отношения.

АЛРЕСА И РЕКВИЗИТЫ СТОРОН

m	ral	HU	321	КИТ	•
$^{\prime}$	ıuı	TILI-	JUL	4 2 2 7 3	

Организация:

Общество с ограниченной ответственностью «Союз Экспертов Северо-Запада»

ОГРН 1147847420511 ИНН 7810900757 КПП 781001001

Место нахождения: 190020, г. Санкт-Петербург, наб. Обводного канала,

д. 199-201, литер В, помещение 11-Н, этаж 1.

<u>Работник:</u> Штиглиц Маргарита Сергеевна ИНН СНИЛС
паспорт
Зарегистрирована по адресу:
подписи сторон
Организация: Работник:
Генеральный директор
(Фефелова М.П.) (Подпись) (Подпись) (Штиглиц М.С.)
С правилами внутреннего трудового распорядка и техники безопасности, положением о ЗПД,
положением о заработной плате и премировании ознакомлен:
Подпись Работника Штиглиц М.С. Дата
Экземпляр трудового договора на руки получил:
Подпись Работника Штиглиц М.С. Дата

3

Работник: <u>V. Мисе</u>

ТРУДОВОЙ ДОГОВОР с дистанционным работником № 3-Д/ИКЭ

г. Санкт-Петербург

«01» февраля 2018 г.

Общество с ограниченной ответственностью «Союз экспертов Северо-Запада» (ООО «Союз экспертов Северо-Запада») в лице генерального директора Филиповича Максима Ивановича, действующего на основании Устава, с одной стороны и гражданка РФ Овсянникова Анна Александровна, именуемая в дальнейшем «Работник», с другой

стороны, заключили настоящий договор о нижеследующем.

ОБШИЕ ПОЛОЖЕНИЯ

- Дистанционной работой является выполнение определенной трудовым договором трудовой 1.1. функции вне места нахождения работодателя, его филиала, представительства, иного обособленного структурного подразделения (включая расположенные в другой местности), вне стационарного рабочего места, территории или объекта, прямо или косвенно находящихся под контролем работодателя (Организации), при условии использования для выполнения данной трудовой функции и для осуществления взаимодействия между работодателем и работником по вопросам, связанным c ee выполнением, информационнотелекоммуникационных сетей общего пользования, в том числе сети "Интернет".
- 1.2. В случае, если предусмотрено взаимодействие Работника (или лица, поступающего на дистанционную работу) и работодателя путем обмена электронными документами, используются усиленные квалифицированные электронные подписи дистанционного работника или лица, поступающего на дистанционную работу, и работодателя в порядке, установленном федеральными законами и иными нормативными правовыми актами Российской Федерации. Каждая из сторон указанного обмена обязана направлять в форме электронного документа подтверждение получения электронного документа от другой стороны в срок, определенный трудовым договором о дистанционной работе.
- 1.3. В случаях, если Работник должен быть ознакомлен в письменной форме, в том числе под роспись, с принимаемыми локальными нормативными актами, непосредственно связанными с его трудовой деятельностью, приказами (распоряжениями) работодателя, уведомлениями, требованиями и иными документами, дистанционный работник может быть ознакомлен с ними путем обмена электронными документами между работодателем и дистанционным работником.

2. ПРЕДМЕТ ТРУДОВОГО ДОГОВОРА

- 2.1. Работник принимается в Организацию на должность Эксперта по проведению государственной историко-культурной экспертизы, с окладом рублей в месяц (включая НДФЛ по ставке 13%).
- 2.2. Работа, выполняемая Работником по настоящему Договору, является дистанционной работой.
- Зарплата выплачивается Работнику каждые полмесяца в следующие сроки: 15-го и 30-го числа каждого месяца.
- 2.4. Заработная плата, социальные компенсации, премии и другие подобные выплаты по письменному заявлению Работника могут выплачиваться ему путем перечисления на специальный карточный счет физических лиц, указанный в реквизитах работника.
- 2.5. Место работы по месту регистрации Работника.
- 2.6. Работа в Организации является для Работника по совместительству.
- 2.7. Договор является бессрочным.
- 2.8. Работник обязан приступить к работе с «01» февраля 2018 г.

3. ОБЯЗАННОСТИ СТОРОН

- 3.1. Работник подчиняется непосредственно руководителю организации.
- 3.2. Работник обязан:
 - 3.2.1. Выполнять должностные обязанности.
 - 3.2.2. Знать и соблюдать должностную инструкцию.
 - 3.2.3. Соблюдать установленные в Организации Правила внутреннего трудового распорядка, производственную и финансовую дисциплину, добросовестно относиться

Организация:

Работник:

- к исполнению своих должностных обязанностей. Правила внутреннего трудового распорядка распространяются на Работника в той части, которая не противоречит сути заключенного с ним настоящего трудового договора.
- 3.2.4. Выполнять должностные обязанности по должности, указанной в п.2.1.
- 3.2.5. Беречь имущество Организации.
- 3.2.6. Соблюдать режим коммерческой тайны и не разглашать информацию, являющуюся коммерческой тайной, в соответствии с перечнем сведений, составляющих коммерческую тайну организации.
- 3.2.7. Соблюдать требования по охране труда и технике безопасности.
- 3.3. Организация обязуется:
 - 3.3.1. Предоставить Работнику работу в соответствии с условиями настоящего трудового договора. Организация вправе требовать от Работника выполнения обязанностей (работ), не обусловленных настоящим трудовым договором, только в случаях, предусмотренных законодательством о труде РФ.
 - 3.3.2. Выплачивать заработную плату, премии, вознаграждения в порядке и на условиях установленных трудовым договором, внутренними нормативными актами Организации.
 - 3.3.3. Осуществлять социальное страхование Работника, обязательное медицинское страхование, пенсионное страхование.
 - 3.3.4. В случае производственной необходимости, в целях повышения квалификации Работника, оплачивать его обучение.
 - 3.3.5. Ознакомить Работника с требованиями охраны труда и Правилами внутреннего трудового распорядка.

4. РЕЖИМ РАБОЧЕГО ВРЕМЕНИ

- 4.1. Работнику устанавливается пятидневная рабочая неделя продолжительностью 10 (десять) часов. Выходными днями являются суббота, воскресенье. Режим рабочего времени и времени отдыха Работника устанавливается Работником по своему усмотрению с учетом необходимости взаимодействия между работодателем (Организацией) и Работником по вопросам, связанным с выполнением работы (быть доступным для обращений со стороны Организации с использованием предусмотренных средств связи) в период с 9:00 до 18:00 в рабочие дни.
- 4.2. Труд Работника по должности, указанной в п. 2.1 договора, осуществляется в нормальных условиях дистанционно.
- 4.3. Работнику ежегодно предоставляется отпуск продолжительностью 28 календарных дней. Отпуск предоставляется в соответствии с утвержденными внутренними актами Организации.

5. ИСПОЛЬЗОВАНИЕ ОБОРУДОВАНИЯ И ИНЫХ СРЕДСТВ

5.1. Работник использует при исполнении им своих обязанностей по трудовому договору о дистанционной работе собственное оборудование, программно-технические средства, средства защиты информации и иные средства.

6. ВОЗМЕЩЕНИЕ РАСХОДОВ РАБОТНИКУ

6.1. Работодатель не возмещает Работнику расходы, связанные с выполнением дистанционной работы.

7. ОТВЕТСТВЕННОСТЬ СТОРОН

- 7.1. В случае неисполнения или ненадлежащего исполнения Работником своих обязанностей, указанных в настоящем договоре, нарушения трудового законодательства РФ, Правил внутреннего трудового распорядка Организации Работник несет дисциплинарную, материальную и иную ответственность согласно действующему законодательству РФ.
- 7.2. Организация несет материальную и иную ответственность в случаях, предусмотренных законодательством РФ.

8. УСЛОВИЯ СОЦИАЛЬНОГО СТРАХОВАНИЯ, ГАРАНТИИ

8.1. Организация гарантирует обеспечение страхования Работника в системе обязательного социального страхования, обязательного медицинского страхования, пенсионного страхования.

2

Организация:

Работник:

- 8.2. На период действия настоящего трудового договора на Работника распространяются все гарантии и компенсации, предусмотренные действующим трудовым законодательством РФ.
- 8.3. Для предоставления обязательного страхового обеспечения по обязательному социальному страхованию на случай временной нетрудоспособности и в связи с материнством Работник направляет Работодателю (в Организацию) оригиналы документов, предусмотренных федеральными законами и иными нормативными правовыми актами Российской Федерации, по почте заказным письмом с уведомлением.
- 8.4. При подаче Работником заявления о выдаче заверенных надлежащим образом копий документов, связанных с работой, работодатель (Организация) не позднее трех рабочих дней со дня подачи указанного заявления обязан направить дистанционному работнику эти копии по почте заказным письмом с уведомлением или, если это указано в заявлении, в форме электронного документа.

9. ОСОБЫЕ УСЛОВИЯ

- 9.1. Условия настоящего трудового договора имеют обязательную юридическую силу для сторон. Все изменения и дополнения к настоящему трудовому договору оформляются двусторонним письменным соглашением.
- 9.2. Трудовой договор о дистанционной работе и соглашения об изменении определенных сторонами условий трудового договора о дистанционной работе могут заключаться путем обмена электронными документами.
- 9.3. Споры между сторонами, возникающие при исполнении трудового договора, рассматриваются в порядке, установленном действующим законодательством РФ.
- 9.4. Во всем остальном, что не предусмотрено настоящим трудовым договором, стороны руководствуются законодательством РФ, регулирующим трудовые отношения.

АДРЕСА И РЕКВИЗИТЫ СТОРОН

Организация:

ООО «Союз Экспертов Северо-Запада»

ОГРН 1147847420511 ИНН 781090757 КПП 781001001

Место нахождения: 196084, г. Санкт-Петербург, ул. Новорощинская, д. 4, лит. А пом1Н части 535, 543

Телефон +79312070490

Работник:

Овсянникова Анна Александровна

тетренностью подписи	CTOPOH
Организация:	аботник:
Генеральный директ р	
СОЮЗ ЭК (Филипович М. И.) СЕВН РО-ЗАПАДА	(Овсянникова А.А.)
С правилами внутреннего грудового распорядка и тех	ники безопасности, положением о ЗПЛ.
положением о заработной плате и премировании ознан	сомлена:
Подпись Работника Овсянникова	А. А. Дата <u>ОІ. ОД. /</u> 8
Экземпляр трудового договора на руки получила:	
Подпись Работника Овсянникова	а А. А. Дата <u>01. 02. 18</u>
Организация:	Работник:

ОБЩЕСТВО С ОГРАНИЧЕННОЙ ОТВЕТСТВЕННОСТЬЮ «Союз Экспертов Северо-Запада» ОГРН: 1147847420511, ИНН: 7810900757

190020, Г. САНКТ-ПЕТЕРБУРГ, ВН.ТЕР.Г. МУНИЦИПАЛЬНЫЙ ОКРУГ ЕКАТЕРИНГОФСКИЙ, ОБВОДНОГО КАНАЛА НАБ., Д. 199-201, ЛИТЕРА В, ПОМЕЩ. 11-Н, ЭТАЖ 1,

(далее – Общество)

г. Санкт-Петербург

20 декабря 2022 г.

РЕШЕНИЕ № 9/2022

единственного участника Общества

Единственный участник:
ФИЛИПОВИЧ МАКСИМ ИВАНОВИЧ, 23 сентября 1980 года рождения, место рождения: гор. Пенинград, гражданство: Россия, пол: мужской, паспорт выданный 36 отделом милиции Выборгского района Санкт-Петербурга 06 января 2004 года, код подразделения 782-036, зарегистрированный по адресу: Санкт-Петербург, Номинальная стоимость доли: 10 000,00 (десять тысяч) рублей 00 копеек Размер доли в уставном капитале: 100%
Решил:
 Прекратить полномочия действующего генерального директора Общества Филиповича Максима Ивановича с 26 декабря 2022 года. Назначить на должность генерального директора Общества Фефелову Марину Петровну, РФ 26 апреля 1978 года рождения, паспорт выдан ТП № 6 Отдела УФМС России по Санкт-Петербургу и Ленинградской обл. в Василеостровском р-не гор. Санкт-Петербурга, код подразделения 780-006, зарегистрирована по адресу: гор. Санкт-Петербург, р-н Василеостровский, , с 26 декабря 2022 года. Зарегистрировать изменения в установленном законом порядке. Обязанность по государственной регистрации возложить на единоличный исполнительный орган Общества.
Единственный участник Общества

Филипович Максим Иванович

(подписк)



78 A B 2993653

СВИДЕТЕЛЬСТВО

ОБ УДОСТОВЕРЕНИИ РЕШЕНИЯ ЕДИНСТВЕННОГО УЧАСТНИКА ЮРИДИЧЕСКОГО ЛИЦА

Российская Федерация Санкт-Петербург Двадцатого декабря две тысячи двадцать второго года

Я, Липатова Юлия Владимировна, нотариус нотариального округа Санкт-Петербург, удостоверяю, что двадцатого декабря две тысячи двадцать второго года, единственным участником Общества с ограниченной ответственностью "Союз Экспертов Северо-Запада", основной государственный регистрационный номер (ОГРН): 1147847420511, адрес юридического лица: 190020, Санкт-Петербург, вн. тер.г. муниципальный округ Екатерингофский, Набережная Обводного канала, дом 199-201, литер В, помещ. 11-Н, этаж 1, гр. филиповичем максим ивановичем, 23 сентября 1980 года

рождения, место рождения: гор. Ленинград, гражданство: Россия, пол: мужской, , выданный 36 отделом милиции Выборгского района января 2004 года, код подразделения 782-036, января 2004 подразделения Санкт-Петербурга 06 года, код зарегистрированным по адресу: Санкт-Петербург,

приняты следующие решения:

1. Прекратить полномочия действующего генерального директора Общества

Филиповича Максима Ивановича с 26 декабря 2022 года.

2. Назначить на должность генерального директора Общества Фефелову Марину Петровну, РФ 26 апреля 1978 года рождения, тп № 6 Отдела УФМС России по Санкт-Петербургу и Ленинградской обл. в Василеостровском р-не гор. Санкт-Петербурга, код подразделения 780-006, зарегистрирована по адресу: гор. Санкт-Петербург, р-н Василеостровский, , с 26 декабря 2022 года.

Зарегистрировать изменения в установленном законом Обязанность по государственной регистрации возложить на единоличный

исполнительный орган Общества.

Наличие единственного участника нотариус установила по сведениям Единого государственного реестра юридических лиц.

Настоящее свидетельство подтверждает принятие указанного решения. Правоспособность Общества с ограниченной ответственностью "Союз Экспертов Северо-Запада" проверена.

Личность лица, принявшего решение, его полномочия и право на принятие

решения установлены.

Зарегистрировано в реестре: № 78/341-н/78-2022-3-1018.

Уплачено за совершение нотариального действия: 4100 руб. 00 коп.

Ю.В.Липатова







30.553.594

Договор возмездного оказания услуг от 12.06.2025 № Э-16-25

ДОГОВОР № Э-16-25 возмездного оказания услуг

г. Санкт-Петербург

«12» июня 2025 г.

Гр-н РФ Шишов Сергей Алексеевич, именуемый в дальнейшем «Заказчик», с одной стороны,

И Общество с ограниченной ответственностью «Союз экспертов Северо-Запада», именуемое в дальнейшем «Исполнитель», в лице генерального директора Фефеловой Марины Петровны, действующего на основании устава, с другой стороны,

а совместно именуемые «Стороны», руководствуясь Федеральным законом РФ от 25.06.2002 № 73-ФЗ «Об объектах культурного наследия (памятниках истории и культуры) народов Российской Федерации» и Положением о государственной историко-культурной экспертизе, утвержденным Постановлением Правительства РФ от 25.04.2024 № 530, заключили настоящий Договор (далее – «Договор») о нижеследующем.

1. ПРЕДМЕТ ДОГОВОРА

1.1. Предметом настоящего Договора является оказание Исполнителем услуг (далее – «Услуги»):

по проведению государственной историко-культурной экспертизы с целью обоснования целесообразности включения в Единый государственный реестр объектов культурного наследия (памятников истории и культуры) народов Российской Федерации выявленного объекта культурного наследия «Особняк П.М. Стенбока (с металлической оградой)» по адресу: г. Санкт-Петербург, проспект Динамо, дом 24, литера А (далее – «ГИКЭ»);

1.2. Объект экспертизы:

- выявленный объект культурного наследия «Особняк П.М. Стенбока (с металлической оградой)» по адресу: г. Санкт-Петербург, проспект Динамо, дом 24, литера А (далее «Объект» «выявленный объект культурного наследия»);
- документы, обосновывающие включение объекта культурного наследия в реестр объектов культурного наследия (памятников истории и культуры) народов Российской Федерации (далее – «Реестр»).
- 1.3. Цель экспертизы определена в п.5 Технического задания (Приложение 1).
- 1.4. Результатом оказания Услуг согласно п.1.1. настоящего Договора в соответствии с требованиями Постановления Правительства РФ от 25.04.2024 № 530 «Об утверждении Положения о государственной историко-культурной экспертизе», является Заключение ГИКЭ, оформляемое в виде Акта подписанного усиленной квалифицированной электронной подписью эксперта и подлежащего передаче Заказчику со всеми прилагаемыми документами и материалами на электронном носителе в формате переносимого документа (РDF) не позднее Срока проведения ГИКЭ (п.1.7. настоящего Договора).
- 1.5. Порядок проведения ГИКЭ, технические, экономические и другие требования к результатам ГИКЭ определяются действующими нормативными актами Российской Федерации и города Санкт-Петербурга, Техническим заданием Заказчика на проведение ГИКЭ (приложение № 1 к настоящему Договору), которое является неотъемлемой частью настоящего Договора.
- 1.6. Исполнитель приступает к оказанию Услуги с момента оплаты авансового платежа, предусмотренного п. 3.2.1. настоящего Договора, при условии передачи исходной

Заказчик

Исполнитель

документации в соответствии с п. 6 Технического задания (приложение № 1 к настоящему договору) и п. 2.1.4. настоящего Договора (далее — «исходная документация»), на основании которой Исполнителем будет проводиться государственная историко-культурная экспертиза. Срок проведения ГИКЭ (п.1.1. настоящего Договора) составляет 45 (сорок пять) рабочих дней.

Срок действия настоящего договора в соответствии с п. 8.1. настоящего договора - до 12 июня 2026 года.

- 1.7. Исполнитель настоящим гарантирует, что в трудовых отношениях с ним состоит не менее 3-х экспертов, аттестованных в соответствии с порядком аттестации экспертов по проведению ГИКЭ.
- Стороны определили следующую последовательность исполнения настоящего Договора:
- 1.8.1. После предоставления исходной документации Исполнитель приступает к проведению ГИКЭ.
- 1.8.2. При проведении ГИКЭ Исполнитель анализирует исходные данные, рассматривает самостоятельно запрошенные и полученные документы, проводит историко-архитектурные, историко-градостроительные, архивные и иные необходимые исследования, результаты которых излагает в Заключении ГИКЭ.
- 1.9. Заключение ГИКЭ в отношении Объекта должно включать в себя обоснование целесообразности включения Объекта в Реестр, а также обоснования границ территории объекта, вида, категории историко-культурного значения и предмета охраны Объекта либо обоснование нецелесообразности включения Объекта в Реестр.
- 1.10. В Заключении ГИКЭ должны содержаться однозначные выводы:
- 1.10:1.1.об обоснованности (положительное заключение) или о необоснованности (отрицательное заключение):
 - а) о включении объекта культурного наследия в Реестр;
- об определении категории историко-культурного значения объекта культурного наследия.
- 1.10.1.2. Заключение ГИКЭ должно содержать следующие сведения, необходимые для принятия решения о включении выявленного объекта культурного наследия в Реестр:
 - а) сведения о наименовании Объекта;
- b) сведения о времени возникновения или дате создания Объекта, датах основных изменений (перестроек) данного Объекта и (или) датах, связанных с ним исторических событий;
- с) сведения о месте нахождения Объекта (адрес Объекта или при его отсутствии описание местоположения Объекта);
 - сведения о категории историко-культурного значения Объекта;
- е) описание особенностей Объекта, являющихся основаниями для включения его в Реестр и подлежащих обязательному сохранению (предмет охраны объекта культурного наследия);
- f) сведения о границах территории выявленного объекта культурного наследия, включая географическое описание местоположения этих границ, перечень координат характерных точек этих границ в системе координат, установленной для ведения Единого государственного реестра недвижимости;
- .g) фотографическое (иное графическое) изображение: снимки общего вида, фасадов, предмета охраны данного объекта.
- 1.11. Заключение ГИКЭ оформляется в письменном виде путем составления Акта (п.1.4. настоящего Договора) аттестованным экспертом Исполнителя, проводившим ГИКЭ, к Заключению прикладываются:

Заказчик

1.11.1.1.копии документов и материалов:

- а) исходных данных, представленных Заказчиком и полученных Исполнителем самостоятельно (при значительном количестве документов их перечень приводится в приложении с соответствующим примечанием в тексте Заключения ГИКЭ);
- b) перечень документов и материалов, полученных и собранных при проведении ГИКЭ, а также использованной для нее специальной, технической, справочной литературы (при значительном количестве документов и литературы их перечень приводится в приложении с соответствующим примечанием в тексте Заключения ГИКЭ);
- с) перечень приложений к Заключению ГИКЭ, обосновывающих вывод эксперта и подлежащих размещению на официальном сайте органа охраны объектов культурного наследия:
- 1.11.1.2. фотографические изображения Объекта, полученные либо выполненные в ходе проведения ГИКЭ или содержащиеся в документации, обосновывающие включение объекта культурного наследия в Реестр.

1.11.2. Заключение ГИКЭ направляется Заказчику Исполнителем, в срок, предусмотренный п. 1.6. настоящего Договора.

1.11.3. Заключение ГИКЭ является основанием для принятия органом охраны объектов культурного наследия решения о включении Объекта в Реестр в качестве объекта культурного наследия либо об отказе во включении.

1.11.4. Заключение ГИКЭ, выполненного Исполнителем, подлежит рассмотрению государственным органом охраны объектов культурного наследия для принятия установленных решений, вытекающих из выводов, содержащихся в Заключении ГИКЭ (п.1.11.13 настоящего Договора). Обязанность по направлению Заключения ГИКЭ в орган охраны объектов культурного наследия возложена на Заказчика, который самостоятельно представляет в орган охраны объектов культурного наследия Заключение ГИКЭ со всеми прилагаемыми документами и материалами в электронном виде (в формате PDF), подписанными усиленной квалифицированной электронной подписью, для согласования в срок, не позднее 6 (шесть) календарных месяцев с даты получения Заключения ГИКЭ от Исполнителя.

Заключение ГИКЭ, рассматриваемое в рамках оказания государственных или муниципальных услуг, направляется в соответствующий государственный орган охраны объектов культурного наследия в составе документов, прилагаемых к заявлению о предоставлении государственной или муниципальной услуги, в т.ч. в электронной форме посредством сайта органа охраны объектов культурного наследия или с использованием федеральной государственной информационной системы «Единый портал государственных и муниципальных услуг (функций)» или региональных порталов государственных и муниципальных услуг (функций).

Орган охраны объектов культурного наследия принимает решение по результатам рассмотрения заявления и направляет его способом, указанным в заявлении, в том числе в электронной форме посредством сайта органа охраны объектов культурного наследия или с использованием федеральной государственной информационной системы «Единый портал государственных и муниципальных услуг (функций)» или региональных порталов государственных и муниципальных услуг (функций).

1.11.5. В случае, если по итогам рассмотрения результатов ГИКЭ в органе охраны культурного наследия у данного органа будут иметься замечания только к результатам ГИКЭ, Исполнитель проводит повторную ГИКЭ в установленном настоящим Договором порядке.

1.11.6. В случае несогласия органа охраны объектов культурного наследия с Заключением ГИКЭ по причинам:

Заказчик

- несоответствия Заключения ГИКЭ законодательству Российской Федерации в области охраны объектов культурного наследия: проведение ГИКЭ с нарушением Федерального закона от 25.06.2002 № 73-ФЗ, несоответствие выводов и содержания ГИКЭ требованиям Федерального закона от 25.06.2002 № 73-ФЗ;
- нарушения установленного порядка проведения ГИКЭ;
- несоответствия выводов в Заключении ГИКЭ ее содержанию;
- выявление в отношении эксперта Исполнителя, подписавшего Заключение ГИКЭ, обстоятельств, предусмотренных п. 5 Положения о государственной историкокультурной экспертизе,

Исполнитель проводит повторную ГИКЭ в установленном настоящим Договором порядке

без взимания дополнительной платы.

1.11.7. Настоящим Стороны согласовали, что надлежащим оказанием Услуг по настоящему Договору Стороны считают предоставление Заказчику Заключения ГИКЭ, которое будет являться основанием для принятия органом охраны объектов культурного наследия одного из решений, предусмотренных п. 1.11.3. настоящего Договора.

2. ОБЯЗАННОСТИ СТОРОН

- 2.1. Обязанности Заказчика.
- 2.1.1. Предоставлять Исполнителю любые справки и пояснения, необходимые для исполнения Договора, как в устной, так и в письменной форме.

2.1.2. Обеспечивать оплату необходимых государственных пошлин, сборов, платежей для

оказания Услуг по настоящему Договору.

2.1.3. Оплачивать Услуги Исполнителя в соответствии с условиями настоящего Договора.

2.1.4. До начала оказания Услуг в течение 5 (пять) рабочих дней с момента подписания настоящего Договора передать исходные данные, необходимые для оказания Услуг по настоящему Договору (п. 6 Технического задания — приложение № 1 к настоящему Договору). Передача исходных данных производится в течение 5 (пять) рабочих дней с момента подписания Договора и оформляется Сторонами соответствующим актом приемапередачи.

Заказчик передает исходные данные в виде простых незаверенных копий или в электронном виде, а при необходимости — в подлинниках или в виде копий, заверенных в соответствии с нормами применимого законодательства.

- 2.2. Обязанности Исполнителя.
- 2.2.1. Оказывать Заказчику Услуги в соответствии условиями настоящего Договора в предусмотренные п. 1.6. настоящего Договора сроки, сдать Заказчику Заключение ГИКЭ со всеми прилагаемыми документами и материалами в электронном виде (в формате PDF), подписанными усиленной квалифицированной электронной подписью.

2.2.2. Соблюдать конфиденциальность в отношении полученной от Заказчика

коммерческой информации.

- 2.2.3. При исполнении обязанностей по договору Исполнитель вправе привлекать третьих при условии письменного согласования Заказчика.
- 2.2.4. Исполнитель в рамках настоящего Договора оказывает Услуги сообразно текущей необходимости, руководствуясь поручениями Заказчика.
- 2.2.5. Проведение государственной историко-культурной экспертизы осуществляет Исполнитель, эксперты которого аттестованы в порядке, установленном Министерством культуры Российской Федерации.
- 2.2.6. Исполнитель гарантирует осуществление деятельности по проведению государственной историко-культурной экспертизы в соответствии с положениями Федерального закона от 25.06.2002 № 73-ФЗ «Об объектах культурного наследия

Заказчик

(памятниках истории и культуры) народов Российской Федерации» и Постановлением Правительства РФ от 25.04.2024 № 530 «Об утверждении Положения о государственной историко-культурной экспертизе».

- 2.2.7. Соблюдать принципы проведения экспертизы, установленные статьей 29 Федерального закона № 73-ФЗ «Об объектах культурного наследия (памятниках истории и культуры) народов Российской Федерации» от 25.06.2002: обеспечивать объективность, всесторонность и полноту проводимых исследований, а также достоверность и обоснованность своих выводов.
- 2.2.8. Немедленно известить Заказчика и, до получения от него указаний, приостановить оказание Услуг при обнаружении не зависящих от Исполнителя обстоятельств, угрожающих получению требуемых результатов работы, либо создающих невозможность завершения ее в срок.
- 2.2.9. Своими силами и за свой счет устранить допущенные в Заключении ГИКЭ (п.1.11.6 настоящего Договора) недостатки в разумные сроки.

3. ВОЗНАГРАЖДЕНИЕ. ПОРЯДОК РАСЧЕТОВ

3.1. Вознаграждение за Услуги Исполнителя составляет , НДС не облагается на основании положений п. 1 ст. 145 Налогового кодекса РФ (далее – «Вознаграждение»). Размер Вознаграждения является фиксированным и изменению не подлежит.

При существенном изменении в установленном порядке Технического задания на проведение историко-культурной экспертизы (приложение № 1 к настоящему договору) и (или) других положений настоящего Договора, вызывающих увеличение или уменьшение объема и (или) видов оказываемых услуг, размер Вознаграждения по соглашению Сторон соответственно пересматривается, что оформляется дополнительным соглашением к настоящему Договору, являющимся неотъемлемой его частью.

- 3.2. Оплата Вознаграждения по настоящему Договору производится в следующем порядке:
- 3.2.1. Заказчик в срок не позднее 5 (пять) рабочих дней со дня подписания настоящего Договора перечисляет на расчетный счет Подрядчика авансовый платеж в размере с, НДС не облагается на основании положений п. 1 ст. 145 Налогового кодекса РФ;
- 3.2.2. Окончательный расчет по настоящему договору Заказчик производит в течение 5 (пять) календарных дней после подписания Сторонами акта сдачи-приемки оказанных услуг.
- 3.3. По итогам оказания Услуг в соответствии с настоящим Договором Исполнитель направляет Заказчику в соответствии с требованиям Постановления Правительства РФ от 25.04.2024 № 530 «Об утверждении Положения о государственной историко-культурной экспертизе» передает Заказчику 1 (один) экземпляр заключения ГИКЭ со всеми прилагаемыми документами и материалами на электронном носителе в формате переносимого документа (PDF), а также представляет Заказчику для подписания акт сдачиприемки оказанных услуг. Заказчик в течение 5 (пять) рабочих дней с момента получения акта сдачи-приемки оказанных услуг подписывает акт сдачи-приемки оказанных услуг и возвращает его Исполнителю.
- 3.4. В случае несогласия Заказчика с актом сдачи-приемки оказанных услуг Заказчик обязан предоставить Исполнителю свои мотивированные возражения в отношении видов и (или) объемов оказанных услуг в течение 5 (пять) рабочих дней с даты получения акта от Исполнителя. При непредоставлении Заказчиком в указанный срок мотивированных возражений по видам и (или) объемам оказанных услуг Услуги считаются принятыми Заказчиком в полном объеме.



4. ИНТЕЛЛЕКТУАЛЬНАЯ СОБСТВЕННОСТЬ

- Исполнитель передает, а Заказчик приобретает, право использовать результаты оказанных в рамках настоящего договора Услуг, в любой форме и любым способом. предусмотренным Гражданским кодексом Российской Федерации, на весь срок действия авторского права, с правом передачи третьим лицам. Действие передаваемых Исполнителем исключительных прав не ограничивается территориальными пределами (мировые права). В указанные в настоящем пункте исключительные права, передаваемые Исполнителем Заказчику, включаются, в том числе, право на их воспроизведение, право на распространение, право на импорт, право на публичный показ, право на передачу в эфир, право на сообщение для всеобщего сведения по кабелю, право на перевод и переработку результатов выполненных работ. Исполнитель не вправе использовать переданные в рамках настоящего договора исключительные права на результаты выполненных работ самостоятельно либо предоставлять кому-либо права на их использование. В момент передачи Заказчику результата оказанных Услуг и подписания соответствующего акта сдачи-приемки оказанных услуг Исполнитель отчуждает Заказчику все исключительные права на результаты оказанных Услуг, что влечет переход от Исполнителя Заказчику всех исключительных прав на использование созданных в ходе оказания Услуг результатов интеллектуальной деятельности. При этом подписания отдельного соглашения для этого не требуется, права на использование результатов интеллектуальной деятельности по настоящему Договору считаются переданными с даты подписания акта сдачи-приемки оказанных услуг по настоящему Договору.
- 4.2. Исполнитель гарантирует Заказчику, что все возможные произведения, входящие в результат оказанных Услуг по настоящему Договору, созданы в рамках выполнения служебных обязанностей или служебного задания лицами (авторами), которые состоят в трудовых отношениях с Исполнителем и (или) являются субподрядчиками Исполнителя, и в силу имеющихся с ними Договоров не могут предъявлять каких-либо претензий и исков, вытекающих из исключительных прав на использование произведений, в том числе, путем их анонимного использования.
- 4.3. Исполнитель гарантирует Заказчику, что исключительные права на результаты интеллектуальной деятельности, созданные привлеченными Исполнителем третьими лицами, до момента их передачи Заказчику будут переданы такими третьими лицами Исполнителю в полном объеме, а Исполнитель будет обязан передать Заказчику вышеуказанные права на условиях, указанных в настоящем разделе договора.

5. КОНФИДЕНЦИАЛЬНОСТЬ И ПЕРСОНАЛЬНЫЕ ДАННЫЕ

- 5.1. Вся полученная Сторонами информация по Договору, являющаяся конфиденциальной в соответствии с действующим законодательством РФ и локальными нормативными актами Сторон, должна быть использована Сторонами исключительно для взаимодействия по Договору и не может быть передана третьим лицам без письменного согласия Сторон.
- 5.2. Стороны устанавливают, что под конфиденциальной информацией они понимают сведения, связанные с производством, технологической информацией, управлением, финансами и другой деятельностью предприятия, разглашение (передача, утечка) которых может нанести ущерб его интересам и содержащиеся в перечне сведения конфиденциального характера, доступ к которым ограничивается в соответствии с законодательством РФ, а именно:
 - коммерческая тайна (КТ);
 - персональные данные.

Заказчик

- 5.3. Исполнитель несет ответственность за умышленное и неумышленное разглашение конфиденциальной информации, полученной от Заказчика по Договору, утрату документов, содержащих конфиденциальную информацию.
- 5.4. Каждая Сторона рассматривает и охраняет как конфиденциальную всю информацию, включая на электронном носителе, полученную от другой Стороны в результате исполнения настоящего оговора, в том числе условия настоящего Договора, за исключением информации:
- которая уже была известна получающей Стороне на дату получения;
- которая уже являлась публично известной;
- которая, в соответствии с законодательством Российской Федерации, носит открытый характер;
- которая подлежит передаче полностью или частично компетентным органам власти в соответствии с законодательством Российской Федерации либо судебным решением при условии, что до такой передачи или, если направить уведомление до передачи информации не представлялось возможным, в течение одного дня после передачи информации Сторона, которой необходимо представить информацию в органы власти, направила другой Стороне соответствующее уведомление в письменной форме;
- которая получена законным путем от третьих лиц без обязательств о неразглашении;
- которая специально указана при передаче как не конфиденциальная информация.
- 5.5. Конфиденциальная информация является собственностью Стороны, которая ее представила. Раскрывающая Сторона вправе потребовать от другой Стороны вернуть ей любую конфиденциальную информацию в любое время, направив уведомление в письменной форме. В течение 30 (тридцать) календарных дней после получения такого уведомления получатель должен вернуть все оригиналы конфиденциальной информации и уничтожить все ее копии, сделанные им в любой форме (письменные или в электронном виде), имеющиеся в его распоряжении.
- Сообщение конфиденциальной информации допускается только сотрудникам, привлеченным к исполнению настоящего договора, участникам работ, для выполнения которых необходима эта информация, надзорным, согласующим и иным организациям, которым необходимо предоставление информации в соответствии с законодательством Сообщение данной информации такому лицу Федерации. онжиод Российской необходимости предупреждением 0 соблюдения режима осуществляться C конфиденциальности и только в той мере, насколько это необходимо.
- 5.7. Раскрытие конфиденциальной информации третьим лицам разрешается только с разрешения Стороны, от которой она получена.
- 5.8. В случае установления вины одной из Сторон по Договору в разглашении конфиденциальной информации, полученной от другой Стороны по Договору, Стороны имеют право на возмещение убытков, понесенных ими в связи с разглашением или использованием этой информации, в том числе, понесенных в связи с судебным разбирательством.
- 5.9. Подписывая настоящий Договор, Заказчик выражает своё согласие на обработку (действия (операции) с персональными данными) своих персональных данных, включая сбор, систематизацию, накопление, хранение, уточнение (обновление, изменение), использование, распространение (в том числе передачу), обезличивание, блокирование, уничтожение персональных данных, переданных Заказчиком Исполнителю, в том числе при заключении настоящего Договора, также полученных Исполнителем с письменного согласия Заказчика от третьей стороны.

Исполнитель может обрабатывать персональные данные Заказчика в следующих целях:

Заказчик

обеспечение соблюдения законов и иных нормативных правовых актов в области персональных данных, контроль количества и качества оказываемых услуг, обеспечение сохранности имущества, исполнение настоящего Договора.

- 5.10. Обработка (на бумажных носителях, в информационных системах персональных данных и без использования средств автоматизации, а также смешанным способом) Исполнителем персональных данных Заказчика должна осуществляться в соответствии с требованиями Федерального закона от 27.07.2006 № 152-ФЗ.
- 5.11. Настоящее согласие может быть отозвано Заказчиком представленным письменным заявлением Исполнителю.
- 5.12. В остальном, что не урегулировано настоящим Договором в отношении персональных данных, Стороны руководствуются нормами Федерального закона от 27.07.2006 № 152-ФЗ.

6. ОБСТОЯТЕЛЬСТВА НЕПРЕОДОЛИМОЙ СИЛЫ

- 6.1. Стороны освобождаются от ответственности за частичное или полное неисполнение обязательств по настоящему Договору в случаях, установленных законодательством Российской Федерации, в том числе при возникновении обстоятельств непреодолимой силы (форс-мажор).
- 6.2. О возникновении и прекращении действия обстоятельств непреодолимой силы Стороны уведомляют друг друга письменно в течение 5 (пять) дней как с момента их возникновения, так и прекращения. После прекращения действия обстоятельств непреодолимой силы Сторона, приостановившая исполнение обязательств по настоящему договору, незамедлительно возобновляет их исполнение.
- 6.3. Факт возникновения / прекращения обстоятельств непреодолимой силы должен быть документально удостоверен уполномоченным органом государственной или муниципальной власти либо иным не запрещенным действующим законодательством способом.
- 6.4. Если одна из Сторон не направит или несвоевременно направит документы, указанные в пунктах 6.1. 6.3. настоящего Договора, то такая Сторона не вправе ссылаться на возникновение обстоятельств непреодолимой силы, в обоснование неисполнения и (или) ненадлежащего исполнения условий настоящего Договора, а вторая Сторона вправе не принимать во внимание наступление обстоятельств непреодолимой силы при предъявлении претензий и исковых заявлений в связи с неисполнением и/или ненадлежащим исполнением условий настоящего договора.
- 6.5. В случае если действие обстоятельств непреодолимой силы продолжается более 3-х месяцев, любая из Сторон вправе инициировать расторжение настоящего Договора в порядке, установленном действующим законодательством Российской Федерации.

7. OTBETCTBEHHOCTL CTOPOH

- 7.1. За невыполнение или ненадлежащее выполнение обязательств по настоящему Договору Стороны несут имущественную ответственность в соответствии с действующим законодательством Российской Федерации.
- 7.2. За нарушение сроков оказания Услуг по настоящему Договору Заказчик вправе потребовать от Исполнителя оплаты неустойки в размере 0,1% от стоимости не оказанных, ненадлежащим образом оказанных или несвоевременно оказанных Услуг за каждый календарный день просрочки, но не более 10% (десяти процентов) от стоимости невыполненных работ.

Заказчик

- 7.3. В случае задержки оплаты работ по настоящему договору Исполнитель вправе потребовать от Заказчика оплаты неустойки в размере 0,1% от суммы задолженности за каждый день просрочки, но не более 10% (десяти процентов) от суммы такой задолженности.
- 7.4. Уплата неустоек или возмещение причиненных убытков не освобождают виновную сторону от исполнения своих обязательств по настоящему договору.
- 7.5. Размер ответственности Исполнителя в случае причинения Заказчику убытков при или по итогам оказания услуг по настоящему договору ограничена суммой в размере 50 000 (пятьдесят) тысяч рублей 00 копеек на весь период действия настоящего договора.

8. СРОК ДЕЙСТВИЯ И ПОРЯДОК РАСТОРЖЕНИЯ ДОГОВОРА

8.1. Настоящий Договор вступает в силу с момента его подписания Сторонами и действует до полного исполнения Сторонами обязательств по Договору в пределах срока, указанного в п. 1.6 настоящего Договора.

Стороны вправе продлить срок действия настоящего Договора на основании дополнительного соглашения и в случаях, предусмотренных настоящим договором.

9. ПОРЯДОК РАЗРЕШЕНИЯ СПОРОВ

9.1. Споры и разногласия, вытекающие из настоящего Договора, разрешаются Сторонами путем переговоров. В случае невозможности разрешения спора путем переговоров, он передается на рассмотрение в Арбитражный суд г. Санкт-Петербурга и Ленинградской области, с соблюдением претензионного порядка. Срок для рассмотрения претензии стороной – 20 календарных дней с момента получения претензии Стороной.

10. ПРОЧИЕ УСЛОВИЯ

- 10.1. Если иное не определено настоящим Договором, обмен информацией (материалами) между Сторонами по настоящему Договору совершается исключительно в письменной форме. Письменные сообщения Сторон (в том числе претензии, уведомления и др.) отправляются по почте, факсу, электронной почте, курьером, выдаются Стороне (её уполномоченному представителю) на руки или доставляются другими способами, позволяющими зафиксировать факт (дату, время) его передачи и отправителя. Для определения аутентичности сообщения, составленного на бумажном носителе, достаточно визуального, без применения специальных знаний и технических средств, сличения образцов подписей ответственных лиц Сторон и оттисков печати на документе с образцами, имеющимися в распоряжении Сторон.
- 10.2. Юридически значимые сообщения подлежат передаче путем электронной связи. Сообщение считается доставленным и в тех случаях, если оно поступило Стороне, которой оно направлено, но по обстоятельствам, зависящим от нее, не было ему вручено или Сторона не ознакомилась с ним.
- 10.3. Стороны обязуются в пятидневный срок письменно извещать друг друга обо всех изменениях юридического адреса, банковских реквизитов, наименования и фактического нахождения.
- 10.4. Внесение в текст Договора изменений или дополнений производится только по дополнительному письменному соглашению, подписанному обеими Сторонами.
- 10.5. Любые изменения и дополнения к настоящему Договору действительны при условии, если они совершены в письменной форме и подписаны Сторонами или надлежаще уполномоченными на то представителями Сторон. Все уведомления и сообщения должны направляться Сторонами друг другу в письменной форме.

Заказчик

- 10.6. Настоящий Договор составлен в двух подлинных экземплярах, имеющих равную юридическую силу, по одному для каждой из Сторон.
- 10.7. Во всем ином, что не предусмотрено настоящим Договором, Стороны руководствуются нормами Законом Российской Федерации от 07.02.1992 № 2300-1.
- 10.8. Приложение № 1: Техническое задание Заказчика на проведение государственной историко-культурной экспертизы.

11. АДРЕСА, РЕКВИЗИТЫ И ПОДПИСИ СТОРОН:

Заказчик:

Гр-н РФ Шишов Сергей Алексеевич

Исполнитель:

000 «C3C»

190020, вн. тер.г. Муниципальный округ Екатерингофский, наб. Обводного канала, д.199-201, литера В, помещ. 11-Н, этаж 1 ОГРН 1147847420511 ИНН 7810900757 КПП 781001001

p/c 40702810690080000443

в ПАО «БАНК «САНКТ-ПЕТЕРБУРГ» к/с 30101810900000000790

БИК 044030790

ОКТМО 40377000000 ОКАТО 40284565000 ОКОГУ 4210014 ОКФС 16 ОКОПФ 12165

ОКВЭД 73.20 ОКПО 76208335 электронная почта: expertiza-szd@mail.ru

тел: (+7) 921-589-2668

генеральный директор

М.П. Фефелова

С.А.Шишов

Заказчик

Приложение № 1

к договору возмездного оказания услуг от 12.06.2025 № Э-16-25

УТВЕРЖДАЮ, Заказчик: Гр-н РФ Шишов Сергей Алексеевич

от Заказчика: С.А.Шишов

12.06.2025

УТВЕРЖДАЮ, Исполнитель:

000 «СЭС»

ОГРН 1147847420511 ИНН 7810900757 от Исполнителя: генеральный директор

М.П. Фефелова

12.06.2025


ТЕХНИЧЕСКОЕ ЗАДАНИЕ

на проведение государственной историко-культурной экспертизы

	ocydaperbennou neropuno noropuno
Перечень требований	Содержание требований
1. Основание для проведения экспертизы	Договор от 21.05.2025 № Э-16-25
2. Заказчик	Гр-н РФ Шишов Сергей Алексеевич
3. Исполнитель	ООО «Союз Экспертов Северо-Запада»
4. Объекты культурного наследия	 Выявленный объект культурного наследия «Особняк П.М. Стенбока (с металлической оградой)» по адресу: г. Санкт-Петербург, проспект Динамо, дом 24
5. Цели проведения государственной историко- культурной экспертизы:	 Обоснование целесообразности включения выявленного объекта культурного наследия «Особняк П.М. Стенбока (с металлической оградой)» по адресу: г. Санкт-Петербург, проспект Динамо пр., дом 24, литера А, в реестр объектов культурного наследия (памятников истории и культуры) народов Российской Федерации; Определение категории историко-культурного значения объекта культурного наследия.
6. Перечень вопросов, по которым необходимо получение заключения государственной историко-культурной экспертизы:	- сведения о наименовании объекта; - сведения о времени возникновения или дате создания объекта, датах основных изменений (перестроек) данного объекта и (или) датах связанных с ним исторических событий; - сведения о местонахождении объекта (адрес объекта или, при его отсутствии, описание местоположения объекта); - сведения о категории историко-культурного значения объекта; - сведения о виде объекта; - описание особенностей объекта, являющихся основаниями для включения его в Реестр и подлежащих обязательному сохранению - предмет охраны объекта культурного наследия; - сведения о границах территории выявленного объекта культурного наследия, включая текстовое и графическое описание местоположения этих границ, перечень координат характерных точек этих границ в системе координат,

Си Заказчик

	установленной для ведения государственного кадастра объектов недвижимости; - фотографическое (иное графическое) изображение объекта на момент заключения договора на проведение экспертизы (оприлагаемой схемой фотофиксации).
7. Перечень документации, представляемой заказчиком для проведения государственной историко-культурной экспертизы: 8. Сроки	-Выписки из Единого Государственного реестра недвижимости, содержащие сведения о зарегистрированных правах на объекты культурного наследия и земельные участки в границах его территории; - Копия технического паспорта на здания с поэтажными планами (ПИБ); -копии кадастровых паспортов, выписок, планов на здания и земельные участки (при наличии); - иная документация (при наличии).
выполнения работ	
9. Прочие условия	-Историко-культурную экспертизу провести в соответствии с требованием, установленным Постановлением Правительства РФ от 25.04.2024 г. № 530 «Об утверждении Положения с государственной историко-культурной экспертизе» силами независимого эксперта по проведению историко-культурной экспертизы, аттестованного в соответствии с приказами Министерства культуры России. -Заказчику необходимо обеспечить доступ на объект для проведения фотофиксации.
10. Место выполнения работ	г. Санкт-Петербург, Динамо пр., 24, литера А и по адресу Исполнителя.
11. Количество, передаваемой документации Заказчику	Документация выполняется в количестве 1-го экземпляра в электронной форме – на цифровом носителе, в формате PDF.

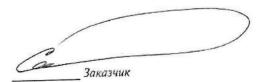



АО «ААА Управление Капиталом» 119049, г. Москва, ул. Коровий Вал, д. 7

Тел.: +7 (495) 980-40-58 Факс: +7 (495) 980-40-57

https://aaacapital.ru ИНН 7722515837 КПП 997950001 ОГРН 1047796382920

Доверенность № 58

г. Москва

Одиннадцатое июня две тысячи двадцать пятого года

Акционерное общество «ААА Управление Капиталом» Д.У. Закрытым комбинированным паевым инвестиционным фондом «Ландыш» (далее — Доверитель), ОГРН 1047796382920, ИНН 7722515837, адрес юридического лица: 119049, г. Москва, ул. Коровий Вал, д. 7, в лице Генерального директора Руссова Михаила Алексеевича, действующего на основании Устава, настоящей доверенностью уполномочивает

Шишова Сергея Алексеевича, 12 марта 1988 года рождения, место рождения: гор. Москва, паспорт гражданина Российской Федерации 45 14 584438, выданный Отделом УФМС России по гор. Москве по району Пресненский в ЦАО 14 мая 2014 года, код подразделения 770-008, зарегистрированного по месту жительства по адресу: г. Москва, Куркинское ш., д. 40 к. 3 кв.10,

представлять интересы Доверителя в отношении выявленного объекта культурного наследия «Особняк П.М. Стенбока (с металлической оградой)» (далее – «Объект»), расположенного по адресу: гор. Санкт-Петербург, проспект Динамо, дом 24, литера A, в составе: здание, земельный участок и металлическая ограда.

По любым вопросам, связанным с:

- проведением и согласованием государственной историко-культурной экспертизы;
- предоставлением государственной услуги по рассмотрению и согласованию заключения государственной историко-культурной экспертизы в отношении Объекта, получению выписки из Единого государственного реестра объектов культурного наследия (памятников истории и культуры) народов Российской Федерации;
- включением Объекта в Единый государственный реестр объектов культурного наследия (памятников истории и культуры) народов Российской Федерации.

для чего предоставляется право, в том числе, включая, но не ограничиваясь:

- представительствовать во всех учреждениях и организациях г. Санкт-Петербурга любых форм собственности, органах государственной власти, в том числе в государственном органе охране объектов культурного наследия, в Комитете по государственному контролю, использованию и охране памятников истории и культуры (КГИОП), со всеми правами, какие предоставлены законом заявителю, перед любыми физическими и юридическими лицами,
- в том числе по заключению договора на проведение государственной историкокультурной экспертизы в отношении Объекта, а также по внесению в него изменений, дополнений, расторжению; по согласованию и осуществлению государственных услуг, в том числе в электронной форме посредством сайта органа охраны объектов культурного наследия или с использованием федеральной государственной информационной системы «Единый портал государственных и муниципальных услуг (функций)» или региональных порталов государственных и муниципальных услуг (функций),
- с правом подавать необходимые документы от имени Доверителя, в том числе Акт по результатам государственной историко-культурной экспертизы в отношении Объекта и

прилагаемые к нему документы, и получать все зарегистрированные и /или согласованные документы и разрешения, в том числе решения о включении Объекта в Единый государственный реестр объектов культурного наследия (памятников истории и культуры) народов Российской Федерации в качестве объекта культурного наследия либо об отказе во включении в Единый государственный реестр объектов культурного наследия (памятников истории и культуры) народов Российской Федерации, заключения, уведомления, собирать все необходимые справки, документы, разрешения, формировать и представлять пакет документов в государственный орган охраны объектов культурного наследия, с правом оплаты сборов, госпошлин, знакомиться с материалами дела, делать выписки из них, снимать копии, подписывать от имени Доверителя документы, отзывать заявления и совершать все действия, связанные с выполнением данного поручения.

Доверенность не предоставляет права распоряжения Объектом, в том числе не предоставляет права заключать, изменять, расторгать договоры, связанные с отчуждением Объекта.

Настоящая доверенность выдана на срок один год, с запретом на передоверие предусмотренных ею полномочий третьим лицам.

Генеральный директор



М.А. Руссов

Приложение № 4 к Акту по результатам государственной историко-культурной экспертизы выявленного объекта культурного наследия «Особняк П.М. Стенбока (с металлической оградой)», расположенного по адресу: Санкт-Петербург, Динамо пр., 24, в целях обоснования включения в Единый государственный реестр объектов культурного наследия (памятников истории и культуры) народов Российской Федерации


Фотографические изображения объекта от 12.06.2025, полученные либо выполненные в ходе проведения экспертизы или содержащиеся в документации, обосновывающей включение объекта культурного наследия в единый государственный реестр объектов культурного наследия (памятников истории и культуры) народов Российской Федерации

Список фотоматериалов

- Фото 1. Вид на дом № 24 на проспекте Динамо.
- Фото 2. Вид на угол северо-западного и юго-западного фасадов.
- Фото 3. Вид на угол северо-западного и северо-восточного фасадов.
- Фото 4. Вид на северо-восточный фасад.
- Фото 5. Вид на угол северо-восточного и юго-восточного фасадов.
- Фото 6. Вид на юго-восточный фасад.
- Фото 7. Вид на угол юго-восточного и юго-западного фасадов.
- Фото 8. Ризалит и крыльцо юго-восточного фасада.
- Фото 9. Вид на юго-западный фасад.
- Фото 10. Вид на ограду.
- Фото 11. Вид на ограду.
- Фото 12. Вид на ограду.
- Фото 13. Подвальное помещение.
- Фото 14. Подвальное помещение.
- Фото 15. Помещение 1-Н (1).
- Фото 16. Помещение 1-Н (2).
- Фото 17. Помещение 1-Н (4).
- Фото 18. Помещение 1-Н (4).
- Фото 19. Помещение 1-Н (5).
- Фото 20. Помещение 1-Н (6).
- Фото 21. Помещение 1-Н (6).
- Фото 22. Помещение 1-Н (6).
- Фото 23. Помещение 1-Н (13).
- Фото 24. Помещение 1-Н (8).
- Фото 25. Помещение 1-Н (9).
- Фото 26. Помещение 1-Н (10).
- Фото 27. Помещение 1-Н (11).
- Фото 28. Помещение 1-Н (11).
- Фото 29. Помещение 1-Н (11).
- Фото 30. Помещение 1-Н (14).
- Фото 31. Вид на лестницу.
- Фото 32. Междуэтажная лестничная площадка.
- Фото 33. Помещение 1-Н (17).
- Фото 34. Помещение 1-Н (29).
- Фото 35. Помещение 1-Н (27).
- Фото 36. Помещение 1-Н (28).
- Фото 37. Помещение 1-Н (26).
- Фото 38. Помещение 1-Н (24).
- Фото 39. Помещение 1-Н (24).
- Фото 40. Балкон.
- Фото 41. Помещение 1-Н (23).
- Фото 42. Помещение 1-Н (19).
- Фото 43. Помещение 1-Н (20).
- Фото 44. Помещение 1-Н (21).
- Фото 45. Помещение 1-Н (22).

- Фото 46. Помещение 1-Н (44).
- Фото 47. Помещение 1-Н (39).
- Фото 48. Помещение 1-Н (43).
- Фото 49. Помещение 1-Н (43).
- Фото 50. Помещение 1-Н (40).
- Фото 51. Помещение 1-Н (40).
- Фото 52. Помещение 1-Н (41).
- Фото 53. Помещение 1-Н (37).
- Фото 54. Помещение 1-Н (32).
- Фото 55. Помещение 1-Н (35).
- Фото 56. Помещение 1-Н (35).
- Фото 57. Помещение 1-Н (36).
- Фото 58. Помещение 1-Н (37).
- Фото 59. Помещение 1-Н (33).
- Фото 60. Помещение 1-Н (32).
- Фото 61. Лестница.
- Фото 62. Лестница.
- Фото 63. Помещение 1-Н (53).
- Фото 64. Помещение 1-Н (47).
- Фото 65. Помещение 1-Н (49).
- Фото 66. Помещение 1-Н (50).
- Фото 67. Помещение 1-Н (46).
- Фото 68. Помещение 1-Н (51).
- Фото 69. Помещение 1-Н (52).
- Фото 70. Помещение 1-Н (52).

Схема фотофиксации фасадов

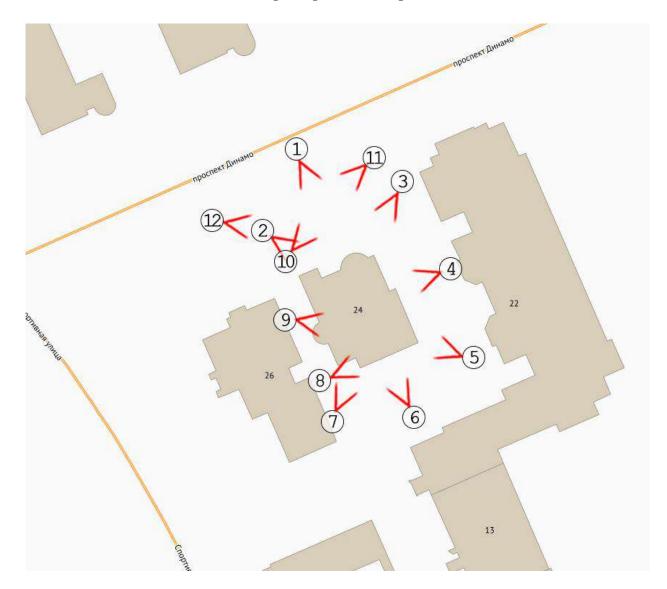

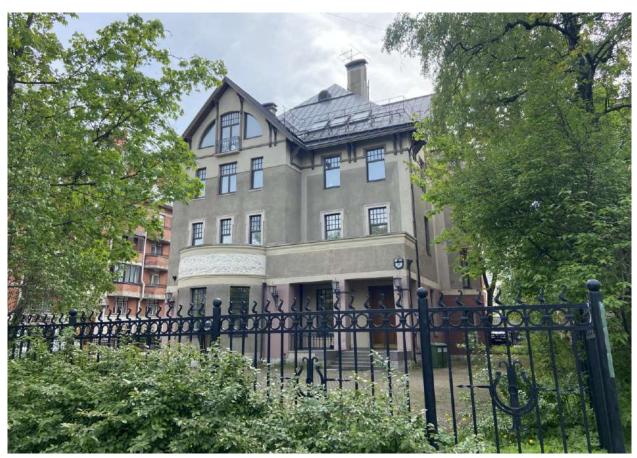


Фото 1. Вид на дом № 24 на проспекте Динамо.



Фото 2. Вид на угол северо-западного и юго-западного фасадов.



Фото 3. Вид на угол северо-западного и северо-восточного фасадов.



Фото 4. Вид на северо-восточный фасад.



Фото 5. Вид на угол северо-восточного и юго-восточного фасадов.



Фото 6. Вид на юго-восточный фасад.



Фото 7. Вид на угол юго-восточного и юго-западного фасадов.



Фото 8. Ризалит и крыльцо юго-восточного фасада.



Фото 9. Вид на юго-западный фасад.



Фото 10. Вид на ограду.




Фото 11. Вид на ограду.




Фото 12. Вид на ограду.

Схема фотофиксации интерьеров


Подвал

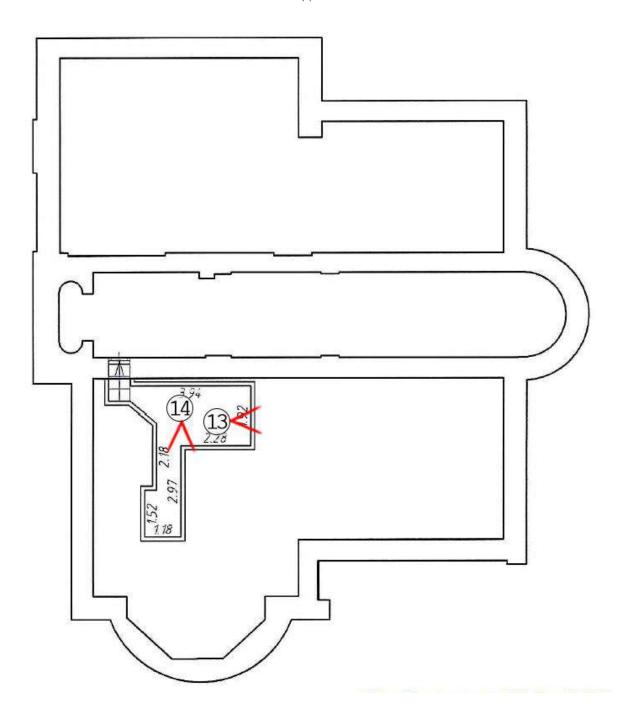


1-й этаж

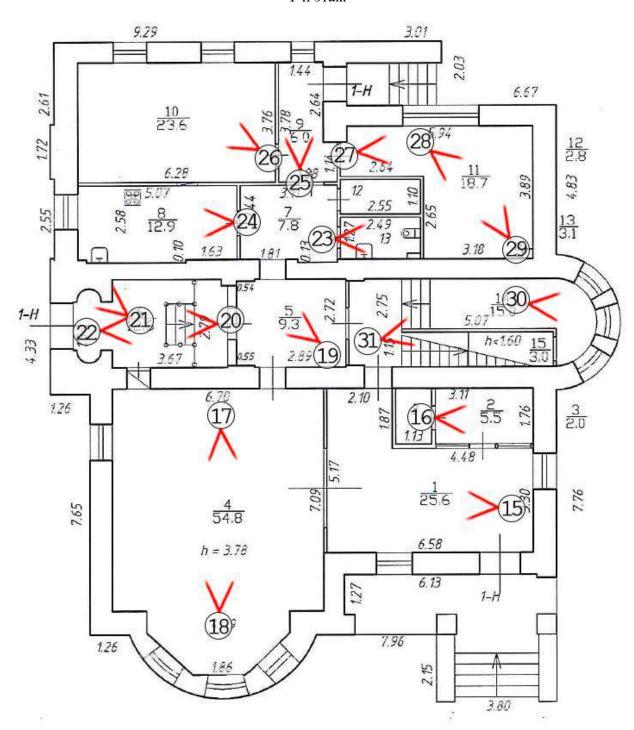

2-й этаж

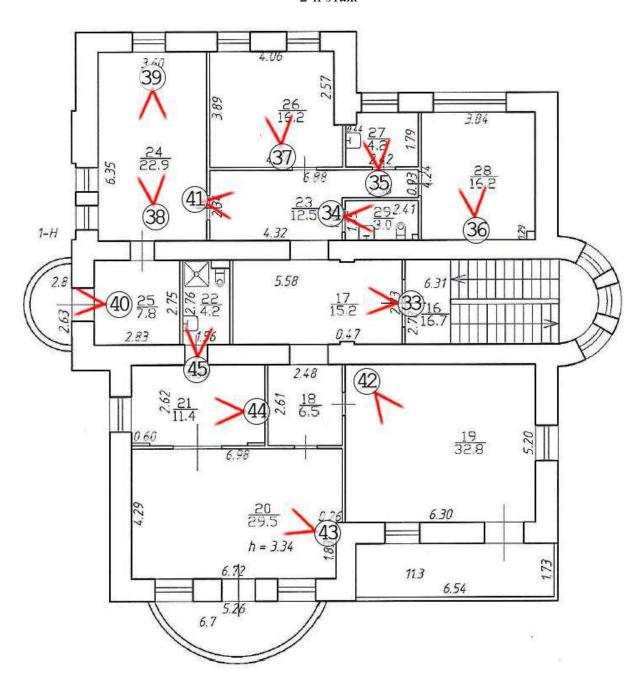

3-й этаж

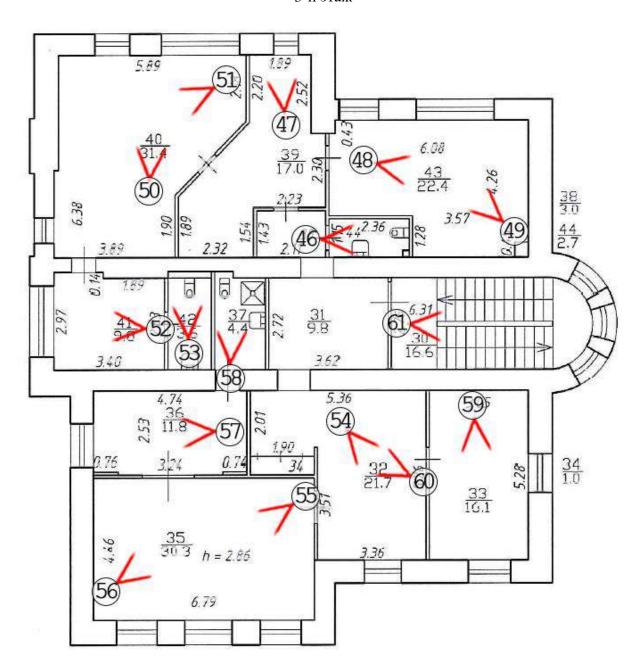

Мансардный этаж 1.55 6.66 7.97 6.50 h=0.75 6.59 2.96 0 54 <u>54</u> 35 45 12.3 3.64 2.72 2.72 1.79 6.49 3.49 крыша 1-H h=0.70 1.55 1.55 1.88 3.47 (64) 00.5 48 4.3 h=0.80 5.93 h = 3.75 0 3.90 7.65

0.72

6.52



Фото 13. Подвальное помещение.



Фото 14. Подвальное помещение.



 




Фото 16. Помещение 1-Н (2).



Фото 17. Помещение 1-Н (4).



Фото 18. Помещение 1-Н (4).



Фото 19. Помещение 1-Н (5).

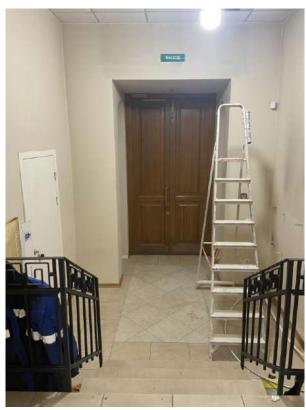


Фото 20. Помещение 1-Н (6).



Фото 21. Помещение 1-Н (6).



Фото 22. Помещение 1-Н (6).



Фото 23. Помещение 1-Н (13).

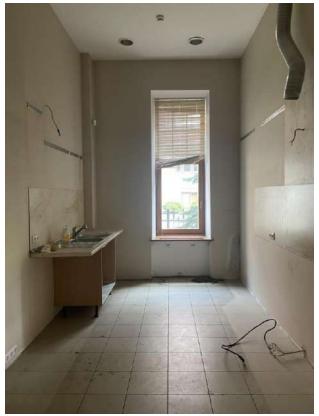


Фото 24. Помещение 1-Н (8).



 




Фото 27. Помещение 1-Н (11).



Фото 26. Помещение 1-Н (10).



Фото 28. Помещение 1-Н (11).



Фото 29. Помещение 1-Н (11).



Фото 30. Помещение 1-Н (14).



Фото 31. Вид на лестницу.



Фото 32. Междуэтажная лестничная площадка.



Фото 33. Помещение 1-Н (17).



Фото 34. Помещение 1-Н (29).



Фото 35. Помещение 1-Н (27).



Фото 36. Помещение 1-Н (28).



Фото 37. Помещение 1-Н (26).



Фото 38. Помещение 1-Н (24).



Фото 39. Помещение 1-Н (24).



 




Фото 41. Помещение 1-Н (23).



Фото 42. Помещение 1-Н (19).



Фото 43. Помещение 1-Н (20).



Фото 44. Помещение 1-Н (21).



Фото 45. Помещение 1-Н (22).





Фото 46. Помещение 1-Н (44).

Фото 47. Помещение 1-Н (39).

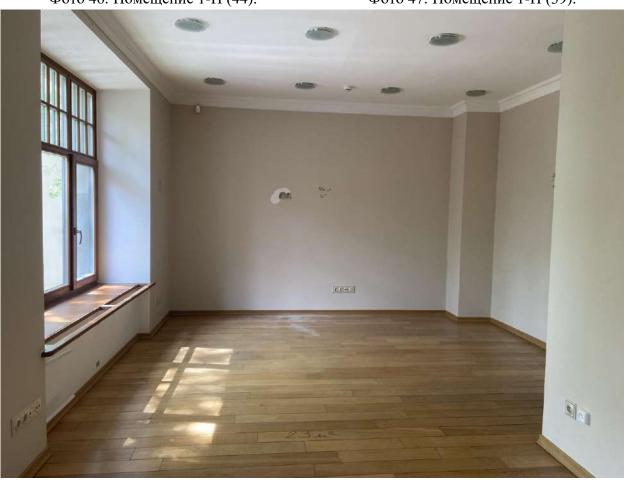


Фото 48. Помещение 1-Н (43).



Фото 49. Помещение 1-Н (43).



Фото 50. Помещение 1-Н (40).



Фото 51. Помещение 1-Н (40).



Фото 52. Помещение 1-Н (41).

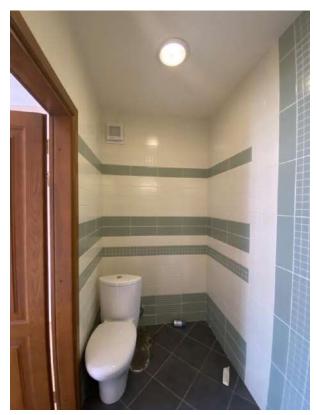


Фото 53. Помещение 1-Н (37).



Фото 54. Помещение 1-Н (32).



Фото 55. Помещение 1-Н (35).



Фото 56. Помещение 1-Н (35).



Фото 57. Помещение 1-Н (36).



Фото 58. Помещение 1-Н (37).



Фото 59. Помещение 1-Н (33).



Фото 60. Помещение 1-Н (32).



Фото 61. Лестница.



Фото 62. Лестница.



Фото 63. Помещение 1-Н (53).



Фото 64. Помещение 1-Н (47).



Фото 65. Помещение 1-Н (49).




Фото 66. Помещение 1-Н (50).



Фото 67. Помещение 1-Н (46).



Фото 68. Помещение 1-H (51).

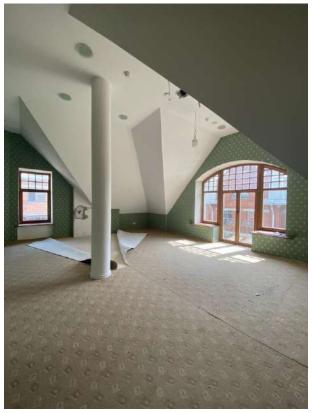

 




Фото 70. Помещение 1-Н (52).

Содержание

№	Наименование	№
п/п	Паниспование	стр.
1.	Акт по результатам государственной историко-	1
	культурной экспертизы	1
2.	Приложение № 1. Перечень документов, представленных	23
	заказчиком или полученных экспертом самостоятельно	23
3.	Приложение № 2. Перечень документов и материалов,	
	полученных и собранных при проведении экспертизы, а также	49
	использованной для нее специальной, технической и	49
	справочной литературы	
4.	Приложение № 3. Перечень приложений к заключению	
	экспертизы, обосновывающих вывод эксперта или экспертной	
	комиссии и подлежащих размещению на официальном сайте	239
	органа охраны объектов культурного наследия в	
	информационно-телекоммуникационной сети «Интернет»	
5.	Приложение № 4. Фотографические изображения объекта,	
	полученные либо выполненные в ходе проведения экспертизы	
	или содержащиеся в документации, обосновывающей	
	включение объекта культурного наследия в единый	266
	государственный реестр объектов культурного наследия	
	(памятников истории и культуры) народов Российской	
	Федерации	
6.	Содержание	300