#### Акт

по результатам государственной историко-культурной экспертизы проектной документации на проведение работ по сохранению объекта культурного наследия регионального значения «Дом А.Н. Бебутовой», расположенного по адресу: Санкт-Петербург, наб. Крюкова кан., 27, литера А; пер. Макаренко, 10, литера А: «Проектная документация по реставрации арочного проезда и приспособлению части двора для современного использования в здании объекта культурного наследия регионального значения «Дом А.Н. Бебутовой» по адресу: г. Санкт-Петербург, Адмиралтейский район, наб. Крюкова канала, д. 27, литера А» (шифр: 01/11-24 ПД), разработанной ООО «ЛОФТ» в 2024 году

г. Санкт-Петербург

«14» ноября 2025 г.

#### 1. Дата начала и дата окончания проведения экспертизы:

Настоящая государственная историко-культурная экспертиза проведена экспертной комиссией в период с <u>16.05.2025 г. по 28.05.2025 г., 06.11.2025 г.</u> <u>по 14.11.2025 г.</u> (Приложения №№ 5,6: копии договоров и дополнительных соглашений с экспертами, копии протоколов заседаний экспертной комиссии соответственно).

#### 2. Место проведения экспертизы:

г. Санкт-Петербург

#### 3. Заказчик экспертизы:

Жукова Наталья Борисовна, Жуков Александр Анатольевич, Беспалова Наталья Александровна.

#### 4. Следующие сведения об экспертах:

Председатель экспертной комиссии: Лавриновский Максим Семенович. Образование высшее - Санкт-Петербургский государственный Университет водных коммуникаций, квалификация - инженер-гидротехник с правом производства общестроительных работ, специальность - «гидротехническое строительство». Кандидат технических наук. Стаж работы - 25 лет. Место работы - ООО «Ремесленник», должность - главный инженер проекта.

Аттестован в качестве государственного эксперта по проведению государственной историко-культурной экспертизы - Приказ Минкультуры России от 20.07.2023 № 2176.

Профиль экспертной деятельности (объекты экспертизы):

- проектная документация на проведение работ по сохранению объектов культурного наследия;

- документация или разделы документации, обосновывающие меры по обеспечению сохранности объекта культурного наследия, включенного в реестр, выявленного объекта культурного наследия либо объекта, обладающего признаками объекта культурного наследия, при проведении земляных, мелиоративных, хозяйственных работ, указанных в статье 30 Федерального закона № 73-ФЗ работ по использованию лесов и иных работ в границах территории объекта культурного наследия либо на земельном участке, непосредственно связанном с земельным участком в границах территории объекта культурного наследия.

Ответственный секретарь экспертной комиссии: Курленьиз Галина Александровна - Санкт-Петербургский государственный архитектурно — строительный университет (СПбГАСУ). Специальность - «Реставрация и реконструкция архитектурного наследия». Квалификация — архитекторреставратор. Стаж работы - 15 год. Место работы: ООО «НИиПИ Спецреставрация». Должность: генеральный директор.

Аттестована в качестве эксперта по проведению государственной историко-культурной экспертизы - Приказ Минкультуры России от  $30.08.2023 \, \mathbb{N} \, 2519$ .

Профиль экспертной деятельности (объекты экспертизы):

- проектная документация на проведение работ по сохранению объектов культурного наследия;
- документация или разделы документации, обосновывающие меры по обеспечению сохранности объекта культурного наследия, включенного в реестр, выявленного объекта культурного наследия либо объекта, обладающего признаками объекта культурного наследия, при проведении земляных, мелиоративных, хозяйственных работ, указанных в статье 30 Федерального закона № 73-ФЗ работ по использованию лесов и иных работ в границах территории объекта культурного наследия либо на земельном участке, непосредственно связанном с земельным участком в границах территории объекта культурного наследия.

**Член экспертной комиссии:** Болотина Мария Васильевна. Образование высшее - Санкт-Петербургский государственный архитектурно — строительный университет (СПбГАСУ). Специальность - «Реставрация и реконструкция архитектурного наследия». Квалификация — архитекторреставратор, Стаж работы - 17 лет. Место работы: ООО «АРХИТЕКТУРНАЯ МАСТЕРСКАЯ АБ». Должность: главный архитектор.

Аттестована в качестве эксперта по проведению государственной историко-культурной экспертизы - Приказ Минкультуры России от 26.01.2023 № 179.

Профиль экспертной деятельности (объекты экспертизы):

- проектная документация на проведение работ по сохранению объектов культурного наследия.

## 5. Информация о том, что в соответствии с законодательством Российской Федерации эксперт (эксперты) несет ответственность за достоверность сведений, изложенных в заключении:

Настоящая государственная историко-культурная экспертиза проведена в соответствии со статьями 28, 29, 30, 31, 32 Федерального закона от 25.06.2002 №73-ФЗ «Об объектах культурного наследия (памятниках истории и культуры) народов Российской Федерации» (далее — Закон № 73-ФЗ), Положением о государственной историко-культурной экспертизе, утвержденным Постановлением Правительства Российской Федерации от 25.04.2024 г. №530.

Настоящим подтверждаем, что мы предупреждены об ответственности за достоверность сведений, изложенных в заключении экспертизы, в соответствии с законодательством Российской Федерации, содержание которого нам известно и понятно.

#### 6. Цели и объекты экспертизы:

### 6.1. Цели проведения государственной историко-культурной экспертизы:

- определение соответствия проектной документации на проведение работ по сохранению объекта культурного наследия регионального значения «Дом А.Н. Бебутовой», расположенного по адресу: Санкт-Петербург, наб. Крюкова кан., 27, литера А; пер. Макаренко, 10, литера А: «Проектная документация по реставрации арочного проезда и приспособлению части двора для современного использования в здании объекта культурного наследия регионального значения «Дом А.Н. Бебутовой» по адресу: г. Санкт-Петербург, Адмиралтейский район, наб. Крюкова канала, д. 27, литера А» (шифр: 01/11-24 ПД), разработанной ООО «ЛОФТ» в 2024 году, требованиям законодательства Российской Федерации в области государственной охраны объектов культурного наследия.

#### 6.2. Объект экспертизы:

- проектная документация на проведение работ по сохранению объекта культурного наследия регионального значения «Дом А.Н. Бебутовой», расположенного по адресу: Санкт-Петербург, наб. Крюкова кан., 27, литера А; пер. Макаренко, 10, литера А: «Проектная документация по реставрации арочного проезда и приспособлению части двора для современного использования в здании объекта культурного наследия регионального значения «Дом А.Н. Бебутовой» по адресу: г. Санкт-Петербург, Адмиралтейский район, наб. Крюкова канала, д. 27, литера А» (шифр: 01/11-24 ПД), разработанная ООО «ЛОФТ» в 2024 году.

## 7. Перечень документов, представленных заказчиком или полученных экспертом самостоятельно:

- 1) Копия распоряжения КГИОП от 21.07.2009 № 10-22 «О включении выявленных объектов культурного наследия в единый государственный реестр объектов культурного наследия (памятников истории и культуры) народов Российской Федерации» (Приложение № 4.1).
- 2) Копия распоряжения КГИОП от 18.03.2022 № 209-рп «Об утверждении границ и режима использования территории объекта культурного наследия регионального значения «Дом А.Н. Бебутовой» (Приложение № 4.2).
- 3) Копия распоряжения КГИОП от 14.03.2011 № 10-18 «Об утверждении перечня предметов охраны объекта культурного наследия регионального значения «Дом А.Н. Бебутовой» (Приложение № 4.3).
- 4) Копия приказа Минкультуры России от 25.11.2014 № 2009 «О регистрации объектов культурного наследия регионального значения (Санкт-Петербург) в едином государственном реестре объектов культурного наследия (памятников истории и культуры) народов Российской Федерации» (Приложение № 4.4).
- 5) Копия распоряжения КГИОП от 04.07.2019 № 07-19-236/19 «Об утверждении охранного обязательства собственника или иного законного владельца объекта культурного наследия регионального значения «Дом А.Н. Бебутовой», включенного в единый государственный реестр объектов культурного наследия (памятников истории и культуры) народов Российской Федерации» (Приложение № 4.5).
- 6) Копия задания КГИОП от 06.11.2024 № 01-21-2689/24 (Приложение № 4.6).
- 7) Копия акта технического состояния объекта культурного наследия от 28.02.2019 (Приложение № 4.7).
- 8) Копия лицензии на осуществление деятельности по сохранению объектов культурного наследия (памятников истории и культуры) народов Российской Федерации № МКРФ 19456 от 14.08.2019 (Приложение № 4.8).
  - 9) Копия выписки из ЕГРН от 08.07.2024 (Приложение № 4.9).
  - 10) Копия выписки из ЕГРН от 21.06.2024 (Приложение № 4.10).
- 11) Копия выписки из ЕГРН от 31.10.2024г. № КУВИ-001/2024-266432156 (Приложение № 4.11).
- 12) Копия выписки из ЕГРН от 31.10.2024г. № КУВИ-001/2024-266432745 (Приложение № 4.12).
- 13) Копия паспорта на многоквартирный дом по адресу: г. Санкт-Петербург, набережная Крюкова канала, дом 27 с поэтажными планами (Приложение № 4.13).
- 14) Копия доверенности от 25.04.2024 серия 78AB № 5272739 (Приложение № 4.14).

- 15) Копия доверенности от 23.04.2024 серия 77АД 6485587 (Приложение № 4.15).
  - 16) Копия доверенности от 25.04.2024 (Приложение № 4.16).
- 17) Копия распоряжения КГИОП от 22.11.2024 № 1427-рп «Об утверждении предмета охраны объекта культурного наследия регионального значения «Дом А.Н. Бебутовой» (Приложение № 4.17).
- 18) Приказы Минкультуры России от 20.07.2023 № 2176, от 26.01.2023 № 179, от 30.08.2023 № 2519 об аттестации экспертов ((Приложение № 7).
- 19) Проектная документация на проведение работ по сохранению культурного наследия регионального значения А.Н. Бебутовой», расположенного по адресу: Санкт-Петербург, наб. Крюкова кан., 27, литера А; пер. Макаренко, 10, литера А: «Проектная документация реставрации арочного проезда и приспособлению части для современного использования в здании объекта культурного наследия Бебутовой» регионального значения «Дом A.H. ПО адресу: г. Санкт-Петербург, Адмиралтейский район, наб. Крюкова канала, д. 27, литера А» (шифр: 01/11-24 ПД), разработанная ООО «ЛОФТ» в 2024 году, в составе:

Номер	Обозначение	Наименование	Примечание
тома			
Раздел 1. Предварительные работы			
1.1	01/11-24-ИРД	Подраздел 1. Исходно-	
		разрешительная	
		документация	
1.2	01/11-24-ФФ	Подраздел 2. Фотофиксация	
Раздел 2. Комплексные научные исследования			
2.1	01/11-24-ИС	Подраздел 1. Краткие историко-	
		архивные и	
		библиографические сведения об	
		объекте культурного наследия	
2.2	01/11-24-ОЧ	Подраздел 2. Архитектурные	
		натурные исследования. Обмеры	
Раздел 3. Проект реставрации и приспособления для современного			
использования			
3.1	01/11-24-ПЗ	Подраздел 1. Пояснительная	
		записка	
3.2	01/11-24-AP	Подраздел 2. Архитектурные	
		решения	
3.3	01/11-24-TP	Подраздел 3. Технологические	
		рекомендации по реставрации	

### 8. Сведения об обстоятельствах, повлиявших на процесс проведения и результаты экспертизы:

Согласно сведениям, размещенным в Региональной геоинформационной системе Санкт-Петербурга (далее - РГИС), объект культурного наследия регионального значения «Дом А.Н. Бебутовой» включает в себя два здания по адресам: 1) Санкт-Петербург, пер. Макаренко, д. 10, лит. А; 2) Санкт-Петербург, наб. Крюкова канала, д. 27, лит. А. Проектной документацией, представленной на настоящую экспертизу предусмотрены работы по приспособлению объекта культурного наследия регионального значения «Дом А.Н. Бебутовой» в части здания по адресу: Санкт-Петербург, наб. Крюкова кан., д. 27, лит. А.

На момент проведения настоящей экспертизы выявлен факт выполнения работ территории объекта культурного самовольных на регионального значения «Дом А.Н. Бебутовой» (в части корпуса по адресу: Санкт-Петербург, наб. канала Крюкова, д. 27, лит. А), а именно: на территории двора в границах собственности участка заказчика (часть внутреннего двора) устроены конструкции из дерева, на свайных опорах под столбами с навесом. Навес упирается в стены объекта культурного наследия регионального значения «Дом А.Н. Бебутовой» с минимальными зазором. В местах примыкания проложены кабель каналы существующих домовых и транзитных сетей. В дворовом пространстве также устроены настилы и места для приема пищи (столы со стульями), выполнены деревянные ограждения и устроен палисадник с деревьями. При анализе архивных и учетных материалов в отношении объекта установлено, что данное конструктивное решение отражено на фотофиксации предмета охраны, утвержденного распоряжением КГИОП от 14.03.2011 № 10-18 (на стр. 6) (в настоящее время утратило силу), а также на фотофиксации предмета охраны, утвержденного распоряжением КГИОП от 22.11.2024 № 1427-рп (на стр. 6) (действующее в настоящее время). Дворовые фасады окрашены (псевдо ставни).

Также выявлены самовольные работы по устройству помещения в арочном проезде. Выполнены работы по устройство двух дверных проемов (двустворчатые) в осях 3 и 4 (оси указаны в соответствии с проектной документацией, представленной на экспертизу). В образованном помещении выполнены работы по устройству освещения, установлена мебель.

Работы на территории двора выполнены без применения запрещенных статьей 47.3 Закона № 73-ФЗ видов воздействия на территорию объекта культурного наследия, а также без изменения предмета охраны. Конструкции установлены на временные опоры с заглублением не более 0.5-0.8 м. С точечным опиранием на дворовые фасады (данные фасады не описаны предметом охраны и подлежат сохранению в части конструкции здания (кирпичные стены).

Все самовольные работы выполнены без нарушения действующего предмета охраны, утвержденного распоряжением КГИОП от 22.11.2024 № 1427-рп, в целях приспособления для современного использования.

На момент начала проектирования предмет охраны Объекта утвержден распоряжением КГИОП от 14.03.2011 № 10-18, вместе с тем указанное распоряжение утратило силу в связи с изданием распоряжения КГИОП от 22.11.2024 № 1427-рп. Принятые в проектной документации архитектурные и конструктивные решения разработаны с учетом действующего предмета охраны объекта культурного наследия, утвержденного распоряжением КГИОП от 22.11.2024 № 1427-рп, в связи с чем экспертами сделан вывод, что указанные обстоятельства не повлияли на процесс проведения и результат государственной экспертизы.

Представленное КГИОП 11.11.2024 заказчиком задание ОТ № 01-21-2689/24 подписано Виноградовой И.А., являющейся в соответствии с нотариальными доверенностями от 25.04.2024 серия 78 АВ № 5272739, от 23.04.2024 № 77АД № 6485587, от 25.04.2025 представителем собственников здания по адресу: Санкт-Петербург, наб. Крюкова кан., д. 27, лит. А, являющегося объекта культурного наследия регионального значения «Дом А.Н. Бебутовой», а именно: Жуковой Н.Б., Беспаловой Н.А., Жукова А.А. Вместе с тем указанные доверенности в настоящее время утратили силу. В свою очередь на момент подписания задания указанные доверенности действовали, в связи с чем экспертами сделан вывод, что указанные обстоятельства процесс проведения не повлияли на результат государственной экспертизы.

Проектная документация совместно с актом государственной историко-культурной экспертизы 10.10.2025 письмом № 01-24-2916/25-0-0 направлены в КГИОП на рассмотрение.

КГИОП выявлены замечания к акту государственной историкокультурной экспертизы и проектной документации — письмо КГИОП от 05.11.2025 № 01-24-2916/25-0-1.

Откорректированная проектная документация передана 06.11.2025 заказчиком экспертной комиссии. Экспертной комиссией принято решение о возобновлении государственной историко-культурной экспертизы с 06.11.2025. Экспертами повторно рассмотрена проектная документация, исправленная и дополненная в соответствии с замечаниями КГИОП, в результате чего установлено, что замечания КГИОП устранены в полном объеме. Устраненные в проектной документации замечания не повлияли на первоначальный вывод экспертизы.

Всё вышеизложенное повлияло только на процесс проведения настоящей государственной историко-культурной экспертизы, но не оказало влияния на ее результаты.

Иные обстоятельства, повлиявшие на процесс проведения и результат государственной историко-культурной экспертизы, отсутствуют.

## 9. Сведения о проведенных исследованиях с указанием примененных методов, объема и характера выполненных работ и их результатов:

Настоящая государственная историко-культурная экспертиза проведена в соответствии со статьями 28,29,30,31,32 Закона № 73-ФЗ «Об объектах культурного наследия (памятниках истории и культуры) народов Российской Федерации» от 24.05.2002г. (в действующей редакции) и Положением о государственной историко-культурной экспертизе, утвержденным Постановлением Правительства Российской Федерации от 25.04.2024 г. №530.

Заключение экспертизы оформлено в виде акта с учетом требований, изложенных в Положении о государственной историко-культурной экспертизе, утвержденном Постановлением Правительства Российской Федерации от 25.04.2024 г. №530.

В ходе проведения настоящей экспертизы экспертами выполнен комплекс мероприятий и исследований:

- ◆ Изучены и проанализирована документация, представленная заказчиком экспертизы.
- ◆ Проведен анализ исходно-разрешительной документации, необходимой для разработки проектной документации и проведения государственной историко-культурной экспертизы.
- ◆ Проведены историко-архивные исследования, в том числе исследования в архиве КГИОП, в объеме, необходимом для обоснования выводов экспертизы.
- ◆ Изучены источники и материалы, имеющиеся в открытом доступе, содержащие сведения об объекте культурного наследия, необходимые для составления краткой исторической справки и альбома иконографии (Приложение № 2), в объеме, необходимом для достижения цели и обоснования выводов экспертизы.
- ◆ Составлена краткая историческая справка пункт 10.3. настоящего акта экспертизы.
- ◆ Выполнена фотофиксация объекта культурного наследия в границах проектирования, разработана схема с указанием точек съемки (Приложение № 3).
- ◆ Проанализировано действующее законодательство в области государственной охраны объектов культурного наследия.
- ◆ Рассмотрена и проанализирована проектная документация, получено представление о видах и составе планируемых работ, сделаны выводы об их влиянии на объект культурного наследия и его предмет охраны.
- ◆ Проведена оценка проектной документации на соответствие требованиям задания КГИОП и нормативным требованиям, регламентирующим разработку проектной документации, в части состава и содержания.

- ◆ Исследования проведены методом сравнительного анализа всего комплекса полученных в результате экспертизы данных. Результаты исследований оформлены в виде настоящего акта.
- ♦ На основании проведенных исследований и анализа представленной проектной документации экспертами сформулирован вывод о ее соответствии требованиям государственной охраны объектов культурного наследия.
- При проведении экспертизы экспертами соблюдены принципы проведения экспертизы, установленные ст. 29 Федерального закона от 25.06.2002 № 73-ФЗ «Об объектах культурного наследия (памятниках истории и культуры) народов Российской Федерации», обеспечена объективность, всесторонность и полнота проведенных исследований, а также достоверность и обоснованность своих выводов. Экспертами самостоятельно оценены результаты исследований и сформулированы выводы экспертизы.

### 10. Факты и сведения, выявленные и установленные в результате проведенных исследований:

#### 10.1. Сведения о правообладателе объекта культурного наследия:

Согласно сведениям из ЕГРН земельный участок и здание по адресу: Санкт-Петербург, наб. Крюкова кан., дом 27, литера А, являющееся объектом культурного наследия регионального значения «Дом А.Н. Бебутовой», принадлежат на праве собственности Жуковой Наталии Борисовне, Жукову Александру Анатольевичу, Беспаловой Наталье Александровне.

#### 10.2. Общие сведения об объекте культурного наследия:

Здание, расположенное по адресу: Санкт–Петербург, наб. Крюкова канала, д. 27, литера А, согласно распоряжению КГИОП от 21.07.2009 № 10-22 «О включении выявленных объектов культурного наследия в единый государственный реестр объектов культурного наследия (памятников истории и культуры) народов Российской Федерации» является объектом культурного наследия регионального значения «Дом А.Н. Бебутовой».

Согласно приказу Минкультуры России от 25.11.2014 № 2009 «О регистрации объектов культурного наследия регионального значения (Санкт-Петербург) в едином государственном реестре объектов культурного наследия (памятников истории и культуры) народов Российской Федерации» объект культурного наследия регионального значения «Дом А.Н. Бебутовой» зарегистрирован в едином государственном реестре объектов культурного наследия (памятников истории и культуры) народов Российской Федерации» под номером 791410028430005.

Границы и режим использования территории объекта регионального значения «Дом А.Н. Бебутовой» утверждены распоряжением КГИОП от 18.03.2022 № 209-рп.

Предмет охраны объекта культурного наследия регионального значения «Дом А.Н. Бебутовой» на момент начала проектирования утвержден распоряжением КГИОП от 14.03.2011 № 10-18, вместе с тем укзанное распоряжение утратило силу в связи с изданием распоряжения КГИОП КГИОП от 22.11.2024 № 1427-рп «Об утверждении предмета охраны объекта культурного наследия регионального значения «Дом А.Н. Бебутовой», в соответствии с которым сохранению подлежит:

#### Объемно-пространственное решение:

исторические габариты, включая лицевые восточный (по венчающий карниз) и западный корпуса,

дворовые корпуса,

три воротных проезда лицевых и дворового корпусов,

эркер западного лицевого корпуса; исторические габариты и форма крыши западного лицевого корпуса, включая историческую мансарду;

высотные отметки конька крыши дворовых корпусов.

#### Конструктивная система:

исторические наружные и внутренние капитальные стены;

исторические отметки плоских междуэтажных перекрытий;

исторические лестницы (местоположение, габариты, лестничные марши).

#### Объемно- планировочное решение:

историческое объемно-планировочное решение в габаритах капитальных стен.

#### Архитектурно-художественное решение фасадов:

в стиле позднего классицизма (восточный и южный фасады), в стиле позднего модерна (западный и дворовые фасады);

восточный лицевой фасад: центральный ризалит; фронтон центрального ризалита с люнетом; известняковый цоколь; историческое цветовое решение (принцип выделения деталей белым); конфигурация оконных и дверных проемов; элементы архитектурно-декоративной композиции, в том числе междуэтажная тяга; декоративное оформление оконных проемов 2-го этажа: прямые и треугольные сандрики на кронштейнах; прямоугольные и круглые нишки; балкон в уровне 2-го этажа центрального ризалита; венчающий карниз с модульонами; металлодекор: ограждение балкона (воссоздано по историческому образцу);

южный лицевой фасад: известняковый цоколь; историческое цветовое решение (принцип выделения деталей белым); конфигурация оконных проемов; элементы архитектурно-декоративной композиции, в том числе: междуэтажные тяги; венчающий карниз;

западный лицевой фасад: эркер в уровне 3-4-го этажей; известняковый цоколь; материал и характер фасадной поверхности (облицовочная плитка, фасадный кирпич); историческое цветовое решение (фасадный кирпич, облицовочная плитка); конфигурация оконных и дверных проемов;

исторический рисунок оконных заполнений; металлодекор: козырек парадного входа, два флагодержателя;балкон с фигурным ограждением, венчающий эркер в уровне 4-го этажа;элементы композиции, в том числе: лопатки в уровне 3-5-го этажей; декоративное оформление окон 1-5-го этажей: штукатурные фигурные наличники, в том числе с перехватами, замковыми камнями, фигурными стилизованными сандриками, фигурными подоконными досками и нишами; декор: лопатки и полуциркульные ниши с замковыми камнями в оформлении ниш воротного проезда; лепные композиции растительного орнамента в оформлении эркера; декоративные элементы в оформлении боковой раскреповки и окон 5-го этажа; декоративные панно из керамической плитки в уровне 5-го этажа; венчающий профилированный карниз;

дворовые фасады западного двора: эркер в уровне цокольного-5-го этажей с люкарной; известняковый цоколь; материал и характер фасадной поверхности (облицовочный кирпич); цветовое решение фасада (цвет облицовочного кирпича); конфигурация оконных и дверных проемов; ширина и верхняя отметка дверных и оконных проемов 1-го этажа; исторический заполнений; элементы архитектурно-декоративной оконных композиции, в том числе: декоративное оформление окон 1-5-го этажей штукатурными наличниками; междуэтажные тяги; венчающий профилированный карниз;

дворовые фасады восточного двора: щипец с люкарной; известняковый цоколь; конфигурация оконных и дверных проемов; ширина и верхняя отметка дверных и оконных проемов 1-го этажа; элементы архитектурно-декоративной композиции, в том числе: декоративное оформление окон штукатурными наличниками; междуэтажные тяги; венчающий профилированный карниз; венчающий карниз с сухариками (щипец).

<u>Декоративно-художественная и (или) цветовая отделка интерьеров:</u> Квартира № 1

Печь угловая, двухъярусная, с центральным ризалитом, квадратного глазурованного коричневого изразца (с растяжкой от темно-коричневого к светлому). Нижний ярус: на гладком плинте с закругленным углом; дверца топки чугунная; фриз из изразцов, орнаментированных овальным медальоном в обрамлении бус и провисающей лавровой гирляндой; полочка – по профилю лиственный орнамент, с выкружкой, орнаментированной медальонами и провисающими цветочными гирляндами. Верхний ярус: на фронтальной поверхности квадратная сюжетная горельефная композиция – группа мушкетеров, сидящих за столом; каждый угол с двух сторон обрамлен лизенами со свисающей лиственной гирляндой и медальоном. Карниз в виде цветочной гирляндой, раскрепован, ПО профилированных изразца с венком из листьев. Навершие прямоугольное в виде выкружки с цветочной гирляндой.

Охранное обязательство собственника или иного законного владельца объекта культурного наследия регионального значения «Дом А.Н. Бебутовой» утверждено распоряжением КГИОП от 04.07.2019 № 07-19-236/19.

# 10.3. Краткие исторические сведения об объекте культурного наследия (сведения о времени возникновения, датах основных изменений (перестроек) данного объекта и (или) датах связанных с ним исторических событий):

Целью настоящей экспертизы является определение соответствия требованиям государственной охраны объектов культурного наследия проектной документации на проведение работ по сохранению объекта культурного наследия регионального значения «Дом А.Н. Бебутовой», расположенного по адресу: Санкт-Петербург, наб. Крюкова кан., 27, литера А; пер. Макаренко, 10, литера A: «Проектная документация по реставрации арочного проезда и приспособлению части двора для современного использования в здании объекта культурного наследия регионального A.H. Бебутовой» адресу: г. Санкт-Петербург, значения «Дом ПО Адмиралтейский район, наб. Крюкова канала, д. 27, литера А» (шифр: 01/11-24 ПД), разработанной ООО «ЛОФТ» в 2024 году.

В данном разделе акта экспертизы изложены краткие исторические сведения о рассматриваемом объекте культурного наследия, собранные по результатам изучения материалов, хранящихся в архивах. Выявленные экспертами в процессе исследований сведения достаточны для обоснования выводов экспертизы. Собранные при проведении экспертизы материалы иконографии представлены в Приложении № 2.

#### Исторические сведения.

Объект культурного наследия регионального значения «Дом А.Н. Бебутовой» находится в историческом центре Санкт-Петербурга по адресу: наб. Крюкова канала, дом 27, литера А, переулок Макаренко (ранее Перевозная ул. 1, позже — Мушной (Мучной) пер., с 1836 г - Усачев переулок 2), дом 10, литера А.

Первоначальная застройка прямоугольного в плане участка, на котором располагается объект культурного наследия, относится к первой четверти XIX в. Жилая застройка на участке (Коломенская часть столицы Российской Империи, 1 участок, №27 и 10 по набережной Крюкова канала и Усачеву переулку) сформировалась в первой четверти XIX в. в восточной части участка – с лицевым домом по набережной Крюкова канала (в наши дни наб. Крюкова канала, д. 27). Здесь был выстроен лицевой каменный дом, обращенный

\_

¹ С 1776 г. по 1822 г.

<sup>&</sup>lt;sup>2</sup> Название было дано по находившемуся здесь Усачеву питейному дому, который назывался так по имени владельца пивоваренного и водочного завода купца И. Усачева (жил в XVIIIв.).

главным (лицевым) фасадом на набережную, а также примыкающие к нему флигели. Автор проекта неизвестен. Позднее дворовые флигели были надстроены.

Известно, что до 1880 г. участок со всеми имевшимися на нем строениями принадлежал жене Санкт-Петербургского купца Марии Константиновне Мироновой. При этом, в 1879 г. домовладение купчихи М.К. Мироновой было заложено в Санкт-Петербургском Городском Кредитном Обществе<sup>3</sup>. Согласно составленной 24 июля 1879 г. «Описи с оценкой» на участке имелся «Каменный двухэтажный крытый железом жилой лицевой флигель с мезонином со стороны двора... Флигель снаружи оштукатурен над средним выступом фасада имеется большой фронтон»<sup>4</sup>.

В 1880 г. (по купчей от 6 мая 1880 г.) купчиха М.К. Миронова продает свой участок инженеру путей сообщения, титулярному советнику Федору Федоровичу Доксу<sup>5</sup>.

В 1894 г. владельцем участка становится титулярный советник Павел Антипович Потехин (купчая от 27 октября 1894 г.)<sup>6</sup>. Согласно выявленным документам в 1896 г. П.А. Потехин «намеревался произвести надстройку двух этажей в средней части» имевшегося на тот момент на участке каменного двухэтажного здания<sup>7</sup>. Однако, судя по всему эти работы не были воплощены в жизнь.

В начале XX в. на свободной части участка (западная часть участка) был возведен пятиэтажный жилой дом с лицевым (главным) фасадом, обращенным на Усачев переулок (в наши дни переулок Макаренко) с жилым дворовым флигелем.

Здание (западный лицевой корпус объекта культурного наследия регионального значения «Дом А.Н. Бебутовой») – доходный дом, было решено в формах позднего модерна<sup>8</sup>. В уровне первого этажа фасадная поверхность лицевого (главного) фасада была облицована керамической плиткой, в уровне второго-пятого этажей - оформлена лицевым кирпичом со штукатурными архитектурными элементами декора. Цоколь был выполнен из известняковой плиты. В правой части фасада (в уровне третьего-четвертого этажей) был устроен эркер, завершающийся балконом с металлическим ажурным ограждением. Автор проекта к настоящему времени доподлинно неизвестен<sup>9</sup>. В 1910 г. в Санкт-Петербургское Городское Кредитное Общество были предоставлены чертежи строений на участке П.А. Потехина, составленные архитектором В.Фиделли<sup>10</sup>. В составленной «Описи с материальной оценкой имущества» на участке были зафиксированы: «Каменный 5-и этажный на

<sup>&</sup>lt;sup>3</sup> Купчиха М.К. Миронова получила ссуду в размере 30 000 рублей сроком на 25 лет.

<sup>&</sup>lt;sup>4</sup> ЦГИА СПб. Ф. 515. Оп. 1. Д. 4951. Л. 7.

<sup>&</sup>lt;sup>5</sup> ЦГИА СПб. Ф. 515. Оп. 1. Д. 4951. Л. 31.

<sup>&</sup>lt;sup>6</sup> ЦГИА СПб. Ф. 515. Оп. 1. Д. 4951. Л. 135.

<sup>&</sup>lt;sup>7</sup> ЦГИА СПб. Ф. 515. Оп. 1. Д. 4951. Л. 136.

<sup>&</sup>lt;sup>8</sup> ЦГИА СПб. Ф. 515. Оп. 4. Д. 2252.

<sup>9</sup> ЦГИА СПб. Ф. 515. Оп. 4. Д. 2252.

<sup>&</sup>lt;sup>10</sup> ЦГИА СПб. Ф. 515. Оп. 4. Д. 2252. В деле 11 чертежей

подвалах лицевой дом по Усачеву переулку с таким же флигелем по правой границе двора»<sup>11</sup>, а также «Каменный 2-х этажный лицевой дом на наб. Крюкова канала с такими же флигелями по правой и левой границе двора»<sup>12</sup>. Квартиры в домах сдавались внаем<sup>13</sup>.

В 1914 г. участок со всеми имевшимися на тот момент строениями по купчей переходит во владение княгини Анны Николаевны Бебутовой (купчая от 5 мая 1914 г.)<sup>14</sup>. О каких-либо строительных, либо ремонтных работах с 1914 г. по 1917 г. в архивах города к настоящему времени не выявлено.

После событий октября 1917 г. домовладение княгини А.Н. Бебутовой было национализировано. В домах (корпуса по наб. Крюкова канала и пер. Макаренко) располагались жилые (коммунальные) квартиры. В годы советской власти в зданиях неоднократно производились различные ремонтные работы (в том числе, так называемым «хоз. способом»).

В настоящее время застройка участка представлена двухэтажным кирпичным оштукатуренным лицевым домом с примыкающими флигелями по набережной Крюкова канала, д. 27 (восточный лицевой корпус объекта культурного наследия регионального значения «Дом А.Н. Бебутовой») и 5-этажным с мансардой зданием бывшего доходного дома по переулку Макаренко, д. 10 (западный лицевой корпус объекта культурного наследия регионального значения «Дом А.Н. Бебутовой»).

Здание по переулку Макаренко, д. 10 (западный лицевой корпус объекта культурного наследия регионального значения «Дом А.Н. Бебутовой») формирует фронт исторической застройки переулка Макаренко. Двухэтажный кирпичный лицевой дом с примыкающими флигелями по набережной Крюкова канала, д. 27 (восточный лицевой корпус объекта ультурного наследия регионального значения «Дом А.Н. Бебутовой») формирует фронт исторической застройка набережной Крюкова канала.

Лицевой фасад дома (корпуса) по набережной Крюкова канала решен в формах позднего классицизма. Лицевой фасад дома (корпуса) по переулку Макаренко - в формах позднего модерна. Здание (корпус) по набережной Крюкова канала — характерный пример жилого здания эпохи позднего классицизма. Здание (корпус) по переулку Макаренко представляет собой интересный пример включения дома в стиле модерн в историческую фоновую застройку жилых кварталов более раннего времени.

До наших дней сохранились исторические планировка и объемнопространственная структура участка. Здания (корпуса) сохранили исторические габариты дворов, габариты зданий (корпусов) по набережной Крюкова канала и по переулку Макаренко, а также архитектурное решение зданий (корпусов) в формах позднего классицизма (по набережной Крюкова

<sup>11</sup> ЦГИА СПб. Ф. 515. Оп. 1. Д. 4951. Л. 144.

<sup>&</sup>lt;sup>12</sup> ЦГИА СПб. Ф. 515. Оп. 1. Д. 4951. Л. 148.

<sup>&</sup>lt;sup>13</sup> «Ведомость о доходах дома...». ЦГИА СПб. Ф. 515. Оп. 1. Д. 4951. Лл. 152-153об.

<sup>&</sup>lt;sup>14</sup> ЦГИА СПб. Ф. 515. Оп. 1. Д. 4951. Лл. 167-169.

канала) и позднего модерна (по переулку Макаренко), композицию и архитектурный декор лицевых фасадов зданий (лицевых корпусов), композицию.

В 2009 г. здание - «Дом А.Н. Бебутовой» (наб. Крюкова канала, дом 27, литера А, переулок Макаренко (ранее Усачев переулок), дом 10, литера А), включено в Единый государственный реестр объектов культурного наследия (памятников истории и культуры) народов Российской Федерации как объект культурного наследия регионального значения. Основание - распоряжение КГИОП №10-22 от 21.07.2009 г.

#### 10.4. Описание современного состояния объекта:

Объект культурного наследия регионального значения «Дом А.Н. Бебутовой» расположен в историческом центре города (в Адмиралтейском районе Санкт-Петербурга). Объект культурного наследия регионального значения «Дом А.Н. Бебутовой» включает: лицевые восточный и западный корпус, дворовые корпуса.

Лицевой фасад дома (корпуса) по набережной Крюкова канала решен в формах позднего классицизма. Лицевой фасад дома (корпуса) по переулку Макаренко - в формах позднего модерна. Здание (корпус) по набережной Крюкова канала — характерный пример жилого здания эпохи позднего классицизма. Здание (корпус) по переулку Макаренко представляет собой интересный пример включения дома в стиле модерн в историческую фоновую застройку жилых кварталов более раннего времени.

До наших дней сохранились исторические планировка и объемно-пространственная структура участка. Здания (корпуса) сохранили исторические габариты дворов, габариты зданий (корпусов) по набережной Крюкова канала и по переулку Макаренко, а также архитектурное решение зданий (корпусов) в формах позднего классицизма (по набережной Крюкова канала) и позднего модерна (по переулку Макаренко), композицию и архитектурный декор лицевых фасадов зданий (лицевых корпусов), а также решение дворовых корпусов.

Общее состояние объекта оценивается как удовлетворительное.

На момент проведения настоящей экспертизы выявлен факт выполнения работ территории объекта культурного самовольных регионального значения «Дом А.Н. Бебутовой» (в части корпуса по адресу: Санкт-Петербург, наб. канала Крюкова, д. 27, лит. А), а именно: на территории двора в границах собственности участка заказчика (часть внутреннего двора) устроены конструкции из дерева, на свайных опорах под столбами с навесом. Навес упирается в стены объекта культурного наследия регионального значения «Дом А.Н. Бебутовой» с минимальными зазором. В местах примыкания проложены кабель каналы существующих домовых и транзитных сетей. В дворовом пространстве также устроены настилы и места для приема пищи (столы со стульями), выполнены деревянные ограждения и устроен палисадник с деревьями. При анализе архивных и учетных материалов

в отногении объекта установлено, что данное конструктивное решение отражено на фотофиксации предмета охраны, утвержденного распоряжением КГИОП от 14.03.2011 № 10-18 (на стр. 6). Дворовые фасады окрашены (псевдо ставни).

Также выявлены самовольные работы по устройству помещения в арочном проезде. Выполнены работы по устройство двух дверных проемов (двустворчатые) в осях 3 и 4 (оси указаны в соответствии с проектной документацией, представленной на экспертизу). В образованном помещении выполнены работы по устройству освещения, установлена мебель.

Заполнение арочного поезда — деревянные ворота с лицевого фасада, а со стороны внутреннего двора металлопластиковая конструкция.

Двери, выходящие в арочный проезд - полу светлые деревянные. Двери, выходящие во двор - глухие деревянные филёнчатые.

Работы на территории двора выполнены без воздействия на территорию объекта культурного наследия, а также без изменения предмета охраны. Конструкции установлены на временные опоры с заглублением не более 0.5-0.8 м. С точечным опиранием на дворовые фасады (данные фасады не описаны предметом охраны и подлежат сохранению в части конструкции здания (кирпичные стены).

Все самовольные работы выполнены без нарушения действующего предмета охраны, в целях приспособления для современного использования.

#### 10.5. Описание и анализ проектной документации:

Проектная документация на проведение работ по сохранению объекта культурного наследия регионального значения «Дом А.Н. Бебутовой», расположенного по адресу: Санкт-Петербург, наб. Крюкова кан., 27, литера А; пер. Макаренко, 10, литера А: «Проектная документация по реставрации арочного проезда и приспособлению части двора для современного использования в здании объекта культурного наследия регионального адресу: г. Бебутовой» по Санкт-Петербург, «Дом A.H. Адмиралтейский район, наб. Крюкова канала, д. 27, литера А» (шифр: 01/11-24 ПД), разработанная ООО «ЛОФТ» в 2024 году, содержит решения по реставрации арочного проезда и приспособление внутреннего двора под современное использование здания по адресу: наб. Крюкова канала, д. 27, литера А, входящего в состав объекта культурного наследия регионального значения «Дом А.Н. Бебутовой».

Проектом предполагается выполнить следующие работы:

- 1) по реставрации в пределах стен и свода арочного проезда:
- расчистка поверхности от красочных наслоений;
- расшивка трещин штукатурного слоя;
- устранение трещин и мелких сколов шпатлеванием, при необходимости восполнение штукатурной отделки сложным раствором на основе известкового вяжущего, близким по составу к существующему;

- окраска штукатурной отделки, окрашивание произвести в цвет фасада;
  - 2) По приспособлению в пределах внутреннего двора:
  - расчистка окрасочного слоя;
- демонтаж крепежей перголы с последующим их отступом от существующих стен;
- демонтаж опорной балки навеса по осям A в осях 1-2 и по  $\Gamma$  в осях 1-3 по оси 2;
  - разборка частей деревянного навеса;
- монтаж опорных стоек с соблюдением требуемого по нормам отступа от существующих конструкций здания;
- монтаж опорных балок из деревянного бруса 150X150 по новым стойкам подведение к существующим стенам через демпферную ленту;
  - окраска стен и обработка деревянных конструкций;
- демонтаж инженерных сетей для последующей прокладки в короба без изменения существующей трассировки.

Анализ предполагаемых проектом работ на соответствие сохранению предмета охраны объекта культурного наследия регионального значения «Дом А.Н. Бебутовой» утвержден распоряжением КГИОП от 22.11.2024 № 1427-рп, в соответствии с которым сохранению подлежит:

#### Объемно-пространственное решение:

исторические габариты, включая лицевые восточный (по венчающий карниз) и западный корпуса, дворовые корпуса, три воротных проезда лицевых и дворового корпусов, высотные отметки конька крыши дворовых корпусов — проектными решениями предусмотрена реставрация в пределах стен и свода арочного проезда: расчистка поверхности от красочных наслоений; расшивка трещин штукатурного слоя; устранение трещин и мелких сколов шпатлеванием, при необходимости восполнение штукатурной отделки сложным раствором на основе известкового вяжущего, близким по составу к существующему; окраска штукатурной отделки, окрашивание произвести в цвет фасада — указанные работы не приводят к изменению предмета охраны;

#### Конструктивная система:

исторические наружные и внутренние капитальные стены – проектными решениями предусмотрены работы по приспособлению в пределах внутреннего двора, а именно: расчистка окрасочного слоя; демонтаж крепежей перголы с последующим их отступом от существующих стен; демонтаж опорной балки навеса по осям А в осях 1-2 и по Г в осях 1-3 по оси 2; разборка частей деревянного навеса; монтаж опорных стоек с соблюдением требуемого по нормам отступа от существующих конструкций здания; монтаж опорных балок из деревянного бруса 150X150 по новым стойкам подведение к существующим стенам через демпферную ленту; окраска стен и обработка деревянных конструкций; демонтаж инженерных сетей для последующей

прокладки в короба без изменения существующей трассировки – указанные работы не приводят к изменению предмета охраны;

#### Объемно- планировочное решение:

объемно-планировочное историческое решение габаритах капитальных стен – проектными решениями предусмотрены работы по приспособлению в пределах внутреннего двора, а именно: расчистка окрасочного слоя; демонтаж крепежей перголы с последующим их отступом от существующих стен; демонтаж опорной балки навеса по осям А в осях 1-2 и по Г в осях 1-3 по оси 2; разборка частей деревянного навеса; монтаж соблюдением требуемого ПО нормам стоек от существующих конструкций здания; монтаж опорных балок из деревянного бруса 150Х150 по новым стойкам подведение к существующим стенам через демпферную ленту; окраска стен и обработка деревянных конструкций; демонтаж инженерных сетей для последующей прокладки в короба без изменения существующей трассировки – указанные работы не приводят к изменению предмета охраны;

#### Архитектурно-художественное решение фасадов:

дворовые фасады восточного двора: щипец с люкарной; известняковый цоколь; конфигурация оконных и дверных проемов; ширина и верхняя отметка дверных и оконных проемов 1-го этажа; элементы архитектурно-декоративной композиции, в том числе: декоративное оформление окон штукатурными наличниками; междуэтажные тяги; венчающий профилированный карниз; венчающий карниз с сухариками (щипец) – проектными решениями предусмотрены работы по приспособлению в пределах внутреннего двора, а именно: расчистка окрасочного слоя; демонтаж крепежей перголы с последующим их отступом от существующих стен; демонтаж опорной балки навеса по осям А в осях 1-2 и по Г в осях 1-3 по оси 2; разборка частей деревянного навеса; монтаж опорных стоек с соблюдением требуемого по нормам отступа от существующих конструкций здания; монтаж опорных балок из деревянного бруса 150Х150 по новым стойкам подведение к существующим стенам через демпферную ленту; окраска стен и обработка деревянных конструкций; демонтаж инженерных сетей для последующей прокладки в короба без изменения существующей трассировки – указанные работы не приводят к изменению предмета охраны.

Архитектурные решения, принятые в проекте, соответствуют требованиям экологических, санитарно-гигиенических, противопожарных и других норм, действующих на территории Российской Федерации и обеспечивают безопасную для жизни и здоровья людей эксплуатацию объекта при соблюдении предусмотренных чертежами мероприятий.

Проектные решения приняты с учетом выводов и рекомендаций комплексных научных исследований, в том числе с учетом выводов обследования конструкций здания в границах проектирования, выполненных в достаточном объеме.

В соответствующих разделах проектной документации представлены все необходимые графические и текстовые материалы, необходимые для производства работ.

Представленные архитектурно-планировочные решения не противоречат предмету охраны объекта культурного наследия.

Проектные решения направлены на создание условий для современного использования объекта культурного наследия и учитывают требования задания КГИОП от 06.11.2024 № 01-21-2689/24.

Представленная на экспертизу проектная документация предусматривает сохранение исторических особенностей объекта культурного наследия с учетом организации разумного и безопасного существования объекта культурного наследия в современных условиях использования. Представленные материалы достаточны для установления выводов по проектным решениям.

## 11. Перечень документов и материалов, полученных и собранных при проведении экспертизы, а также использованной для нее специальной, технической и справочной литературы:

- Федеральный закон от 25.06.2002 №73-ФЗ «Об объектах культурного наследия (памятниках истории и культуры) народов Российской Федерации»;
- Постановление Правительства Российской Федерации от 25.04.2024 №530 «Об утверждении Положения о государственной историко-культурной экспертизе»;
- Постановление Правительства РФ от 10.07.2001 № 527 «О перечне объектов исторического и культурного наследия федерального (общероссийского) значения, находящихся в г. Санкт-Петербурге».
- ГОСТ Р 55528-2013 «Состав и содержание научно-проектной документации по сохранению объектов культурного наследия. Памятники истории и культуры. Общие требования».
- Письмо Министерства культуры РФ от 25 марта 2014 г. № 52-01-39/12-ГП «Разъяснение о научно-проектной и проектной документации»;
- Письмо Министерства культуры Российской Федерации от 22.02.2017 № 45-01.1-39-НМ «О рекомендации к применению Методических рекомендаций по эксплуатации объектов культурного наследия (памятников истории и культуры) народов Российской Федерации»;
- Письмо Министерства культуры Российской Федерации от 17.07.2017 № 212-01.1-39-ВА «О проведении работ по фасадам объектов культурного наследия»;
- ГОСТ Р 21.101-2020 Система проектной документации для строительства. Основные требования к проектной и рабочей документации;

- ГОСТ Р 55528-2013 «Состав и содержание научно-проектной документации по сохранению объектов культурного наследия. Памятники истории и культуры. Общие требования» (действует с 01.01.2014 г.);
- ГОСТ Р 55567-2013 «Порядок организации и ведения инженернотехнических исследований на объектах культурного наследия. Памятники истории и культуры. Общие требования» (действует с 01.06.2014 г.);
- ГОСТ Р 55945-2014 «Общие требования к инженерно-геологическим изысканиям и исследованиям для сохранения объектов культурного наследия» (действует 01.01.2015 г.);
- ГОСТ Р 56198-2014 «Мониторинг технического состояния объектов культурного наследия. Недвижимые памятники. Общие требования» (действует с 01.04.2015 г.);
- ГОСТ Р 56200-2014 «Научное руководство и авторский надзор при проведении работ по сохранению объектов культурного наследия. Основные положения» (действует с 01.02.2015 г.);
- ГОСТ Р 56254-2014 «Технический надзор на объектах культурного наследия. Основные положения. (действует с 01.06.2015 г.);
- ГОСТ Р 56891.1-2016. Сохранение объектов культурного наследия. Термины и определения. Часть 1. Общие понятия, состав и содержание научно-проектной документации;
- ГОСТ Р 56891.2-2016. Сохранение объектов культурного наследия. Термины и определения. Часть 2. Памятники истории и культуры;
- Свод реставрационных правил. Рекомендации по проведению научноисследовательских, изыскательских, проектных и производственных работ, направленных на сохранение объектов культурного наследия (памятников истории и культуры) народов Российской Федерации. СРП-2007 4-я редакция. Рассмотрен и рекомендован к применению Министерством культуры Российской Федерации сроком действия до «28» апреля 2011 года циркулярным письмом от «11» января 2012 г. № 3-01-39/10-КЧ. — М., 2012;
- РНиП 1.02.01-94. Реставрационные нормы и правила. Инструкция о составе, порядке разработки, согласовании и утверждении научно-проектной документации для реставрации недвижимых памятников истории и культуры. Дата введения 1994-03-30. (Применяется справочно);
- ГОСТ Р 21.1101-2013. Система проектной документации для строительства. Основные требования к проектной и рабочей документации;
- Закон Санкт-Петербурга от 20 июня 2007 г. № 333-64 «Об охране объектов культурного наследия в Санкт-Петербурге».

#### Источники и литература.

- 1. Архитекторы строители Санкт-Петербурга. Под ред. Б.М. Кирикова. СПб., 1996.
  - 2. Базарова Т.А. Планы петровского Петербурга. СПб., 2003.

- 3. Белова Г.И. Прогулки по старой Коломне. М., 2009.
- 4. Бунатян Г.Г. Петербургские набережные. СПб., 2012.
- 5. Васильев Б.Л. К истории планировки Петербурга во второй половине XVIII века // Архитектурное наследство. Вып. 4. Л.-М., 1953. С. 14—29.
  - 6. Весь Петербург, Петроград. Адресные книги. 1893-1917 гг.
  - 7. Весь Ленинград. Адресная и справочная книга. Л., 1935.
- 8. Владимирович А.Г. Петербург в названиях улиц. Происхождение названий улиц и проспектов, рек и каналов, мостов и островов. М.; СПб., 2009.
- 9. Глезеров С.Е. Исторические районы Петербурга от А до Я. М., 2013.
- 10. Зодчие Санкт-Петербурга. XIX- начало XX века / Сост. В.Г. Исаченко. СПб., 1998.
- 11. Канн П.Я. Прогулки по Петербургу вдоль Мойки, Фонтанки, Садовой. СПб., 1994.
- 12. Ленинград. Путеводитель. Составители В.А. Витязева, Б.М. Кириков. Л., 1987.
  - 13. Малиновский К.В. Санкт-Петербург XVIII века. СПб., 2008.
- 14. Памятники истории и культуры Санкт-Петербурга, состоящие под государственной охраной. Справочник. СПб., 2005.
- 15. Петров П.Н. История Санкт-Петербурга с основания города до введения в действие выборного городского управления по учреждениям о губерниях. 1703–1782. СПб., 1885.
- 16. Список абонентов Ленинградской городской телефонной сети. Л., 1928.
- 17. Табели домов города Санкт-Петербурга: С показанием новой и старой полицейской нумерации домов, вновь открытых улиц, переулков и набережных, наименованием оных переименованием некоторых ныне существующих: из приложением плана С.-Петербурга. СПб., 1889.
- 18. Табель, означающая полупроцентный сбор, в доход Санкт-Петербургу подлежащий, с оценки обывательских домов и мест. СПб., 1804.
- 19. Табель процентному сбору, подлежащему в доход С.-Петербурга с переоценки обывательских домов и мест. СПб., 1822.
- 20. Топонимическая энциклопедия Санкт-Петербурга / Авт. сост. Алексеева С.В., Балашова Е.А., Владимирович А.Г. и др. СПб., 2002.
- 21. Три века Санкт-Петербурга: Энциклопедия: В 3 т. / Отв. ред. П.Г. Бухаркин. 2-е изд., испр. СПб., М., 2003.
- 22. Подробный план столичного города С.-Петербурга, снятый по масштабу 1/4200 под начальством генерал-майора Шуберта. Гравирован при Военно-Топографическом депо. 1828. Фрагмент. РНБ. ОК 2-Пб 3/58 а.
- 23. Историческая застройка Санкт-Петербурга. Справочник. СПб.: ОАО «Альт-Софт», 2001.

#### Архивные источники.

#### ЦГИА СПб

- Ф. 513. Оп. 92. Д. 246. 1903 г. О выдаче плана.
- Ф. 515. Оп. 4. Д. 2252. 1910 г. Чертежи дома П.А. Потехина. Ф. 515. Оп. 1. Д. 4951. 1914 г. О залоге имущества.

#### ЦГАКФФД СПб

Гр-71569. Усачев переулок. Фасад дома №10. 1949 г.

Ар 212613. Устье Крюкова канала. г. Ленинград. Фотография. 25 марта 1990 г. Автор съемки: К.В. Овчинников.

Ар 212612. Вид на дом № 25 по набережной Крюкова канала. Построен в конце XVIII в., перестроен. 18 августа 1977 г.

Бр 33788. 1977 г. Вид фасада дома №27 на набережной Крюкова канала (бывший дом А.Н.Бебутовой, первая четверть 19 века). Автор съёмки: Гольденцвейг М.Г.

Ар 230608. Двор дома № 27 по Крюкову каналу (бывший дом А.Н.Бебутовой, первая четверть 19 века). Дата съёмки: 24 мая 1999 г. 24 мая 1999 г.

Фонды Отдела систематизации, популяризации и хранения документированной информации об объектах культурного наследия КГИОП:

Проектная документация «Реконструкция многоквартирного дома с приспособлением чердачного помещения под жилые цели» шифр: 21/10-1, разработанная ООО «Гипротеатр-ИнВАЗ» в 2010 году (рег. № КГИОП 3-201 от 18.01.2010).

#### Электронные источники:

- 1. http://www.citywalls.ru/
- 3. http://retromap.ru/
- 4. https://pastvu.com/
- 5. https://pkk.rosreestr.ru/
- 6. https://goskatalog.ru/
- 7. https://rgis.spb.ru/mapui/
- 8. https://kgiop.gov.spb.ru/dokumenty/npa/docs

#### Иные документы:

- схема территории (представлена в Приложении № 1);
- материалы фотофиксации (представлены в Приложении № 3).

#### 12. Обоснование вывода экспертизы:

По результатам рассмотрения и анализа проектной документации на проведение работ по сохранению объекта культурного наследия

регионального значения «Дом А.Н. Бебутовой», расположенного по адресу: Санкт-Петербург, наб. Крюкова кан., 27, литера А; пер. Макаренко, 10, литера А: «Проектная документация по реставрации арочного проезда и приспособлению части двора для современного использования в здании объекта культурного наследия регионального значения «Дом А.Н. Бебутовой» по адресу: г. Санкт-Петербург, Адмиралтейский район, наб. Крюкова канала, д. 27, литера А» (шифр: 01/11-24 ПД), разработанной ООО «ЛОФТ» в 2024 году, экспертами установлено следующее.

В состав проектной документации по сохранению объекта культурного наследия в части приспособления для современного использования и реставрации включен в том числе раздел по архитектурным и конструктивным решениям.

Анализ проектной документации показал, что представленные в ней решения:

- соответствуют требованиям законодательства в области охраны объектов культурного наследия;
- разработаны на основании действующей лицензии Министерства культуры Российской Федерации;
- выполнены на основе комплексных научных исследований и предпроектных изысканий;
- направлены на создание условий для современного использования объекта культурного наследия;
- рассмотренные проектные решения не нарушают предмета охраны объекта.

Представленные архитектурно-планировочные решения не противоречат и не нарушают предмет охраны рассматриваемого объекта культурного наследия.

составе проекта представлен определения акт влияния предполагаемых к проведению видов работ на конструктивные и другие характеристики надежности и безопасности объекта культурного наследия (памятника истории И культуры) народов Российской Федерации от 14.11.2024.

Проектной документацией предполагаются к выполнению следующие виды работ: реставрация арочного проезда; приспособление для современного использования (см. раздел 10.5 настоящего акта).

При проведении работ, указанных в Акте влияния (реставрация арочного проезда; приспособление для современного использования):

- сохраняется исторически сложившаяся конструктивная схема объекта культурного наследия;
- не изменяется объемно-планировочная структура объекта культурного наследия.

Предполагаемые к выполнению работы на объекте культурного наследия регионального значения «Дом А.Н. Бебутовой», расположенном по

адресу: Санкт-Петербург, наб. Крюкова кан., 27, литера А; пер. Макаренко, 10, литера А, в соответствии с письмом Минкультуры России от 24.03.2015 № 90-01-39-ГП относятся к работам по сохранению объекта культурного наследия.

Согласно выводу акта влияния работы, предусмотренные проектной документацией к выполнению на объекте культурного наследия, не оказывают влияния на конструктивные и другие характеристики надежности и безопасности объекта культурного наследия регионального значения «Дом А.Н. Бебутовой», расположенного по адресу: Санкт-Петербург, наб. Крюкова кан., 27, литера А; пер. Макаренко, 10, литера А.

По результатам оценки выводов акта влияния на конструктивные и другие характеристики надежности и безопасности объекта культурного наследия (памятника истории и культуры) народов Российской Федерации, предполагаемые выполнению установлено, ЧТО К соответствии с экспертируемой проектной документацией виды работ не оказывают конструктивные и другие характеристики влияния и безопасности объекта культурного регионального значения «Дом А.Н. Бебутовой», расположенного по адресу: Санкт-Петербург, наб. Крюкова кан., 27, литера А; пер. Макаренко, 10, литера А, согласно требованиям Федерального закона от 25.06.2002 № 73-ФЗ «Об объектах культурного наследия (памятниках истории и культуры) народов Российской Федерации» и с учетом положений Градостроительного кодекса Российской Федерации, постановления Правительства Российской Федерации от 16.05.2022 № 881 «Об осуществлении замены и (или) восстановления несущих строительных конструкций объекта капитального строительства при проведении капитального ремонта зданий, сооружений», иных правовых актов.

# 13. Вывод экспертизы в соответствии с требованиями, предусмотренными пунктом 22 Положения о государственной историко-культурной экспертизе, утвержденного Постановлением Правительства Российской Федерации от 25.04.2024 № 530:

Проектная документация на проведение работ по сохранению объекта культурного наследия регионального значения «Дом А.Н. Бебутовой», расположенного по адресу: Санкт-Петербург, наб. Крюкова кан., 27, литера А; пер. Макаренко, 10, литера А: «Проектная документация по реставрации арочного проезда и приспособлению части двора для современного использования в здании объекта культурного наследия регионального «Дом Бебутовой» Санкт-Петербург, значения A.H. ПО адресу: Γ. Адмиралтейский район, наб. Крюкова канала, д. 27, литера А» (шифр: 01/11-24 ПД), разработанная ООО «ЛОФТ» в 2024 году, соответствует требованиям законодательства Российской Федерации государственной охраны объектов культурного наследия (положительное заключение).

14. приложений Перечень экспертизы, К заключению обосновывающих вывод экспертной подлежащих комиссии размещению на официальном сайте органа охраны объектов культурного наследия в информационно-телекоммуникационной сети «Интернет» в соответствии с пунктом 30 Положения о государственной историкокультурной экспертизе, утвержденного Постановлением Правительства Российской Федерации от 25.04.2024 № 530:

Приложение № 1. Схема территории.

Приложение № 2. Архивные материалы.

Приложение № 3. Фотофиксация от 16.05.2025 года;

Приложение № 4. Документы, предоставленные заявителем:

- 1) Копия распоряжения КГИОП от 21.07.2009 № 10-22 «О включении выявленных объектов культурного наследия в единый государственный реестр объектов культурного наследия (памятников истории и культуры) народов Российской Федерации» (Приложение № 4.1).
- 2) Копия распоряжения КГИОП от 18.03.2022 № 209-рп «Об утверждении границ и режима использования территории объекта культурного наследия регионального значения «Дом А.Н. Бебутовой» (Приложение № 4.2).
- 3) Копия распоряжения КГИОП от 14.03.2011 № 10-18 «Об утверждении перечня предметов охраны объекта культурного наследия регионального значения «Дом А.Н. Бебутовой» (Приложение № 4.3).
- 4) Копия приказа Минкультуры России от 25.11.2014 № 2009 «О регистрации объектов культурного наследия регионального значения (Санкт-Петербург) в едином государственном реестре объектов культурного наследия (памятников истории и культуры) народов Российской Федерации» (Приложение № 4.4).
- 5) Копия распоряжения КГИОП от 04.07.2019 № 07-19-236/19 «Об утверждении охранного обязательства собственника или иного законного владельца объекта культурного наследия регионального значения «Дом А.Н. Бебутовой», включенного в единый государственный реестр объектов культурного наследия (памятников истории и культуры) народов Российской Федерации» (Приложение № 4.5).
- 6) Копия задания КГИОП от 06.11.2024 № 01-21-2689/24 (Приложение № 4.6).
- 7) Копия акта технического состояния объекта культурного наследия от 28.02.2019 (Приложение № 4.7).
- 8) Копия лицензии на осуществление деятельности по сохранению объектов культурного наследия (памятников истории и культуры) народов Российской Федерации № МКРФ 19456 от 14.08.2019 (Приложение № 4.8).
  - 9) Копия выписки из ЕГРН от 08.07.2024 (Приложение № 4.9).
  - 10) Копия выписки из ЕГРН от 21.06.2024 (Приложение № 4.10).

- 11) Копия выписки из ЕГРН от 31.10.2024г. № КУВИ-001/2024-266432156 (Приложение № 4.11).
- 12) Копия выписки из ЕГРН от 31.10.2024г. № КУВИ-001/2024-266432745 (Приложение № 4.12).
- 13) Копия паспорта на многоквартирный дом по адресу: г. Санкт-Петербург, набережная Крюкова канала, дом 27 с поэтажными планами (Приложение № 4.13).
- 14) Копия доверенности от 25.04.2024 серия 78AB № 5272739 (Приложение № 4.14).
- 15) Копия доверенности от 23.04.2024 серия 77АД 6485587 (Приложение № 4.15).
  - 16) Копия доверенности от 25.04.2024 (Приложение № 4.16).
- 17) Копия распоряжения КГИОП от 22.11.2024 № 1427-рп «Об утверждении предмета охраны объекта культурного наследия регионального значения «Дом А.Н. Бебутовой» (Приложение № 4.17).

Приложение № 5. Копии договоров и дополнительных соглашений с экспертами;

Приложение № 6. Протоколы заседаний экспертной комиссии;

Приложение №7. Приказы Минкультуры России от 20.07.2023 № 2176, от 26.01.2023 № 179, от 30.08.2023 № 2519 об аттестации экспертов.

#### 15. Дата оформления заключения экспертизы

#### Подписи экспертов:

(подписано усиленной квалифицированной электронной подписью)

М.С. Лавриновский (14.11.2025 г.) председатель экспертной комиссии

(подписано усиленной квалифицированной электронной подписью)

Г.А. Курленьиз (14.11.2025 г.) ответственный секретарь экспертной комиссии

(подписано усиленной квалифицированной электронной подписью)

М.В. Болотина (14.11.2025 г.) *член экспертной комиссии* 

Приложение № 1 к Акту по результатам государственной историкокультурной экспертизы проектной документации на проведение работ по сохранению объекта культурного наследия регионального значения «Дом А.Н. Бебутовой», расположенного по адресу: 27, Санкт-Петербург, наб. Крюкова кан., литера 10, литера А: «Проектная документация пер. Макаренко, по реставрации арочного проезда и приспособлению части двора для современного использования в здании объекта культурного наследия регионального значения «Дом А.Н. Бебутовой» по адресу: г. Санкт-Петербург, Адмиралтейский район, наб. Крюкова канала, д. 27, литера А» (шифр: 01/11-24 ПД), разработанной ООО «ЛОФТ» в 2024 году

Схема территории.

#### Схема территории\*





Здание по адресу: Санкт-Петербург, наб. канала Крюкова, д. 27, лит. А, являющегося объектом культурного наследия регионального значения «Дом А.Н. Бебутовой»



Территории объектов культурного наследия:

- 1. Объект культурного наследия регионального значения «Дом А.Н. Бебутовой» (Санкт-Петербург, наб. Крюкова кан., 27, литера А; пер. Макаренко, 10, литера А)
- 2. Выявленный объект культурного наследия «Дом М. Фоминой»
- 3. Выявленный объект культурного наследия «Дом Зыковых»
- 4. Объект культурного наследия регионального значения «Дом А.Я.Шагина (Зыковых), где располагалась редакция журнала «Русская старина»
- 5. Объект культурного наследия регионального значения «Набережные и мосты Крюкова канала»
- 6. Объект культурного наследия регионального значения «Смежный мост»



Участок в границах исторически сложившихся центральных районов Санкт–Петербурга (Адмиралтейский район), в единой охранной зоне OO3(32), а также в единой зоне регулирования застройки и хозяйственной деятельности O3P3–1(32)

<sup>\*</sup> Выполнена экспертами на основании общедоступной информации из интернет ресурса <a href="https://rgis.spb.ru/mapui/">https://rgis.spb.ru/mapui/</a> во время проведения настоящей государственной историко-культурной экспертизы

Приложение № 2 к Акту по результатам государственной историкокультурной экспертизы проектной документации на проведение работ по сохранению объекта культурного наследия регионального значения «Дом А.Н. Бебутовой», расположенного по адресу: Санкт-Петербург, наб. Крюкова 27, кан., литера пер. Макаренко, 10, литера А: «Проектная документация по реставрации арочного проезда и приспособлению части двора для современного использования в здании объекта культурного наследия регионального значения «Дом А.Н. Бебутовой» по адресу: г. Санкт-Петербург, Адмиралтейский район, наб. Крюкова канала, д. 27, литера А» (шифр: 01/11-24 ПД), разработанной ООО «ЛОФТ» в 2024 году


Архивные материалы.

#### Список иллюстраций


- Илл. 1. План города Санкт-Петербурга 1820 года. http://www.etomesto.ru/
- Илл. 2. Подробный план столичного города С.-Петербурга, снятый по масштабу 1/4200 под начальством генерал-майора Шуберта. Гравирован при Военно-Топографическом депо. 1828. Фрагмент. РНБ. ОК 2-Пб 3/58 а.
- Илл. 3. План Санкт-Петербурга 1868 года Мусницкого. http://www.etomesto.ru/
- Илл. 4. План города Санкт-Петербурга 1904 года. http://www.etomesto.ru/
- Илл. 5. План Коломенской части Петербурга 1911. http://www.etomesto.ru/
- Илл. 6. Исторический план Петербурга Ленинграда. 1934 г. http://www.etomesto.ru/
- Илл. 7. Немецкая аэрофотосъемка Ленинграда 1939 1942. http://www.etomesto.ru/
- Илл. 8. Спутниковая карта Санкт-Петербурга (Ленинграда) 1980 года. http://www.etomesto.ru/
- Илл. 9. План двора П.А. Потехина Коломенской части 1-го участка по Крюкову каналу под № 27 и Усачеву пер. под № 10. 1910 г. ЦГИА СПб. Ф. 515. Оп. 4. Д. 2252. Л. 1.
- Илл. 10. План подвального и 1-го этажей. 1910 г. ЦГИА СПб. Ф. 515. Оп. 4. Д. 2252. Л. 2 3.
- Илл. 11. План 2-го этажа. 1910 г. ЦГИА СПб. Ф. 515. Оп. 4. Д. 2252. Л. 4 6.
- Илл. 12. План 3-го этажа. 1910 г. ЦГИА СПб. Ф. 515. Оп. 4. Д. 2252. Л. 7 8.
- Илл. 13. План 4-го и 5-го этажей. 1910 г. ЦГИА СПб. Ф. 515. Оп. 4. Д. 2252. Л. 9 10.
- Илл. 13. План 4-го и 5-го этажей. 1910 г. ЦГИА СПб. Ф. 515. Оп. 4. Д. 2252. Л. 9 10.
- Илл. 14. План 4-го и 5-го этажей. 1910 г. ЦГИА СПб. Ф. 515. Оп. 4. Д. 2252. Л. 9 10а.
- Илл. 15. Фасад по Крюкову каналу. 1910 г. ЦГИА СПб. Ф. 515. Оп. 4. Д. 2252. Л. 15 16.
- Илл. 16. Дом А.Н. Бебутовой. Фотография. 1967 г. Из кн.: Историческая застройка Санкт-Петербурга. Справочник. СПб.: ОАО «Альт-Софт», 2001. С. 59.
- Илл. 17. Устье Крюкова канала. г. Ленинград. Фотография. 25 марта 1990 г. Автор съемки: К.В. Овчинников. ЦГАКФФД СПб. Шифр: Ар 212613.
- Илл. 18. Вид на дом № 25 по набережной Крюкова канала. Построен в конце XVIII в., перестроен. 18 августа 1977 г.\*\* ЦГАКФФД СПб Ар 212612.

Илл. 19. 1977 г. Вид фасада дома №27 на набережной Крюкова канала (бывший дом А.Н.Бебутовой, первая четверть 19 века). Автор съёмки: Гольденцвейг М.Г. ЦГАКФФД СПб. Бр 33788.


Илл. 20. Двор дома № 27 по Крюкову каналу (бывший дом А.Н.Бебутовой, первая четверть 19 века). Дата съёмки: 24 мая 1999 г. 24 мая 1999 г. ЦГАКФФД СПб Ар 230608.

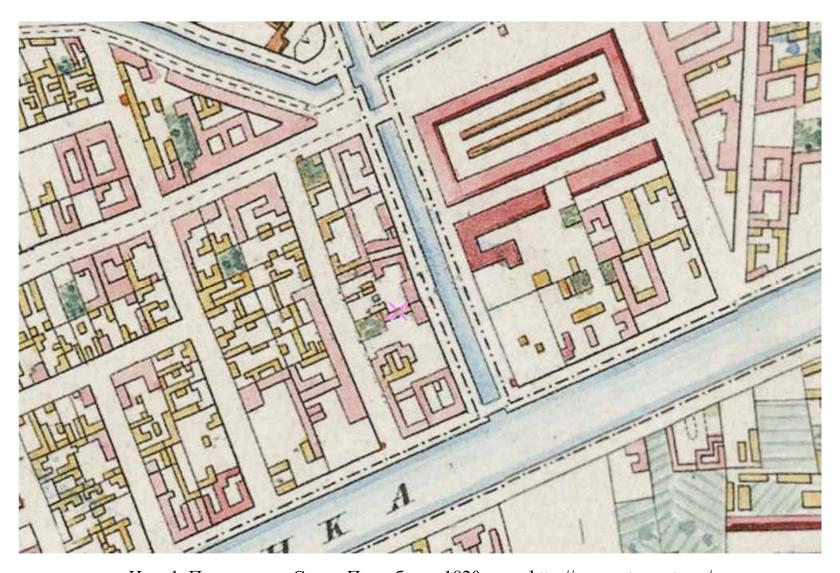


Илл. 1. План города Санкт-Петербурга 1820 года. http://www.etomesto.ru/

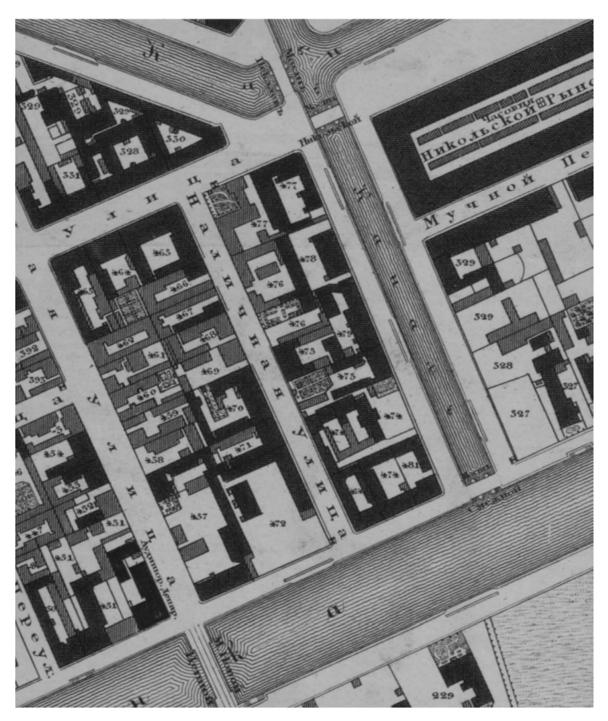


Илл. 2. Подробный план столичного города С.-Петербурга, снятый по масштабу 1/4200 под начальством генерал-майора Шуберта. Гравирован при Военно-Топографическом депо. 1828. Фрагмент. РНБ. ОК 2-Пб 3/58 а.

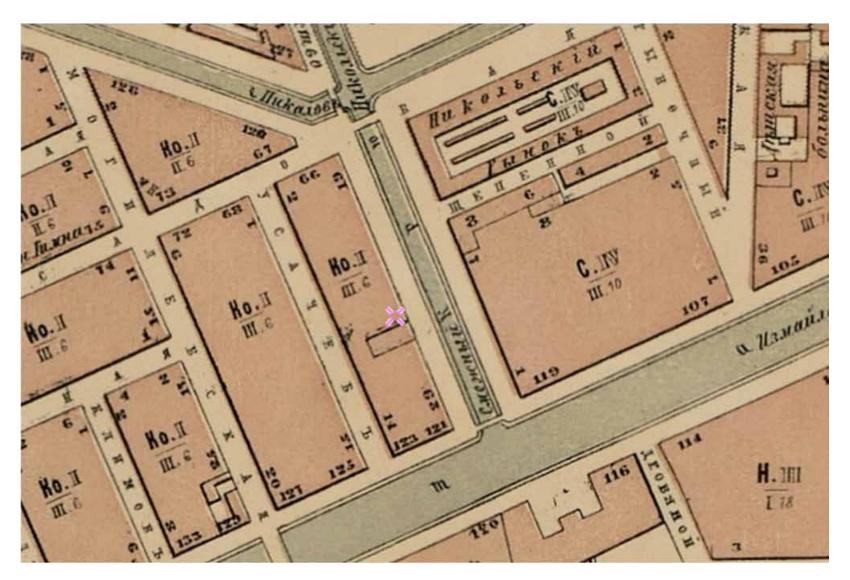


Илл. 3. План Санкт-Петербурга 1868 года Мусницкого. http://www.etomesto.ru/

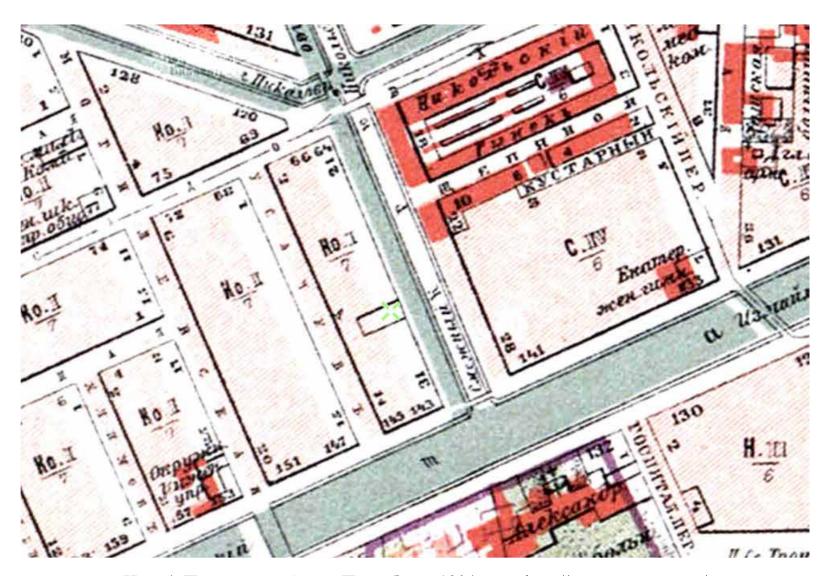

Илл. 4. План города Санкт-Петербурга 1904 года. http://www.etomesto.ru/

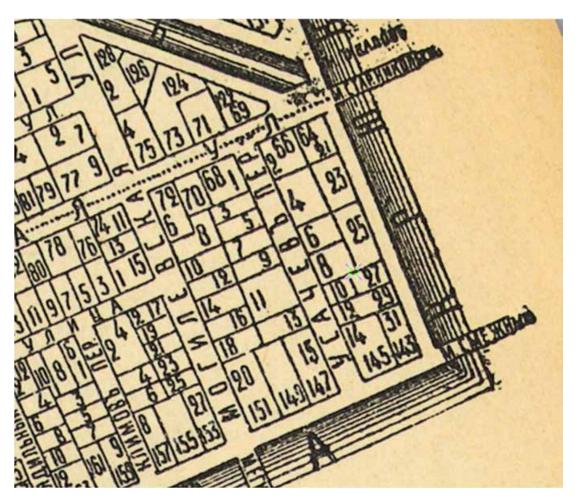

Илл. 5. План Коломенской части Петербурга 1911. http://www.etomesto.ru/

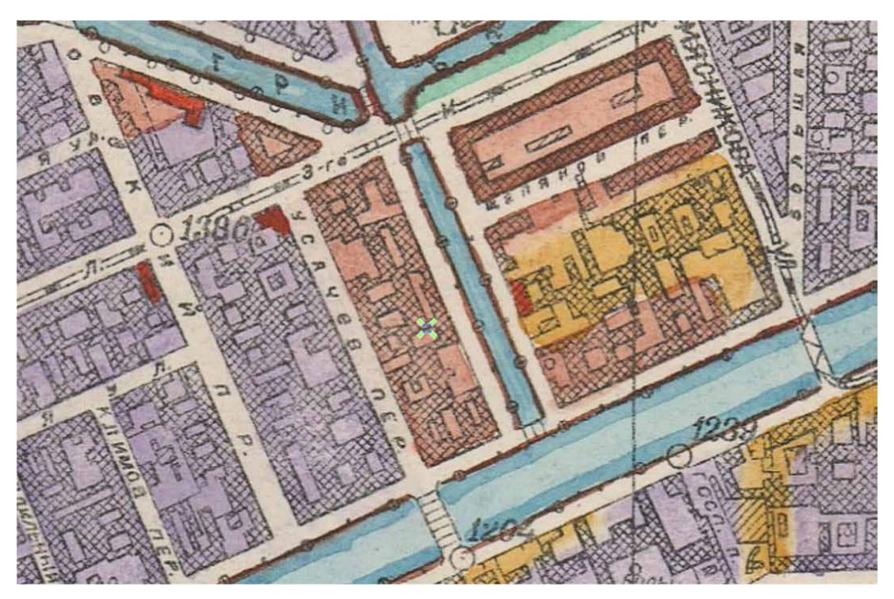


Илл. 6. Исторический план Петербурга – Ленинграда. 1934 г. http://www.etomesto.ru/




Илл. 7. Немецкая аэрофотосъемка Ленинграда 1939-1942. . http://www.etomesto.ru/




Илл. 8. Спутниковая карта Санкт-Петербурга (Ленинграда) 1980 года. . http://www.etomesto.ru/

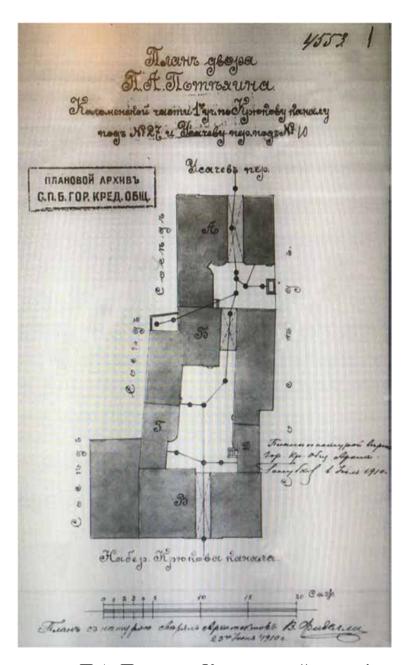


Илл. 9. План двора П.А. Потехина Коломенской части 1-го участка по Крюкову каналу под № 27 и Усачеву пер. под № 10. 1910 г. ЦГИА СПб. Ф. 515. Оп. 4. Д. 2252. Л. 1.

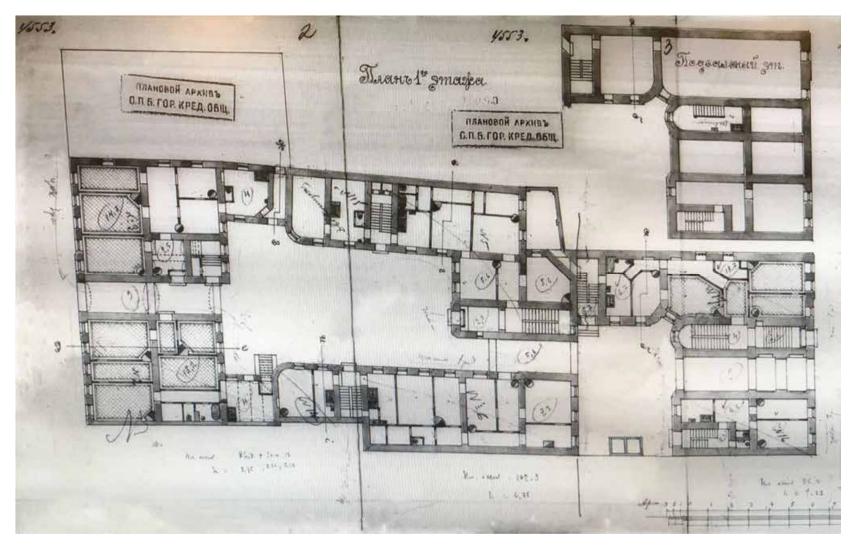


Илл. 10. План подвального и 1-го этажей. 1910 г. ЦГИА СПб. Ф. 515. Оп. 4. Д. 2252. Л. 2-3.

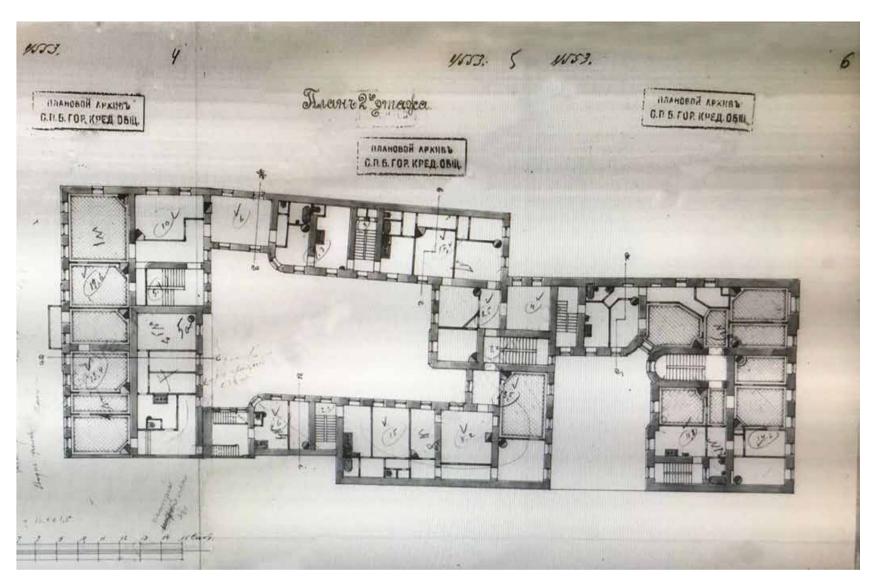


Илл. 11. План 2-го этажа. 1910 г. ЦГИА СПб. Ф. 515. Оп. 4. Д. 2252. Л. 4 – 6.

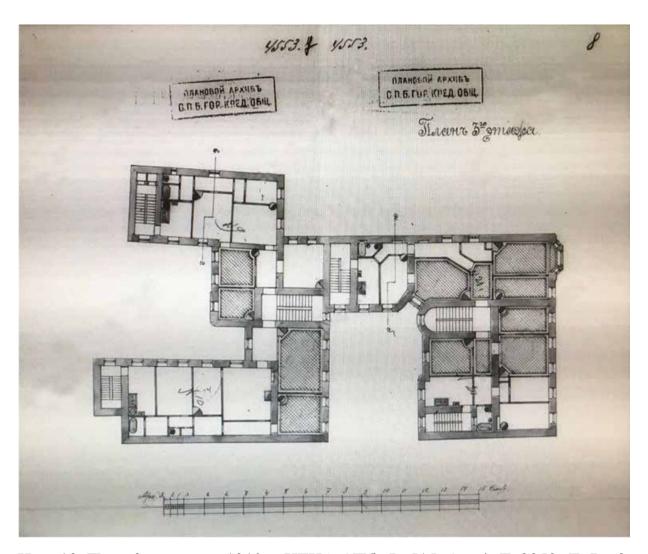


Илл. 12. План 3-го этажа. 1910 г. ЦГИА СПб. Ф. 515. Оп. 4. Д. 2252. Л. 7 – 8.

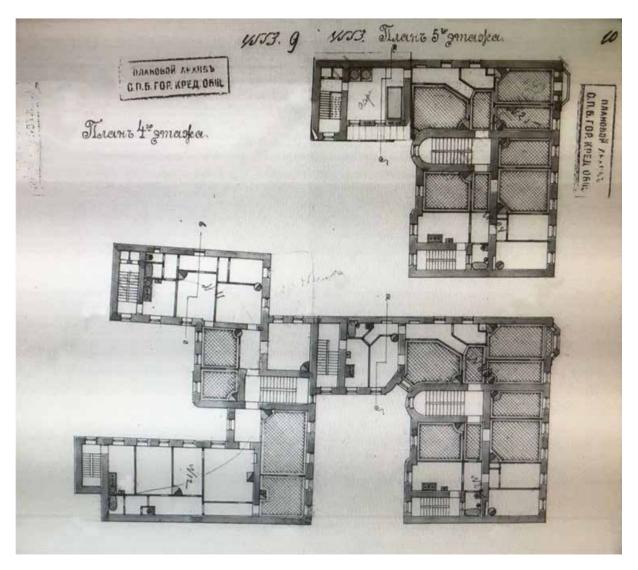

Илл. 13. План 4-го и 5-го этажей. 1910 г. ЦГИА СПб. Ф. 515. Оп. 4. Д. 2252. Л. 9 - 10.

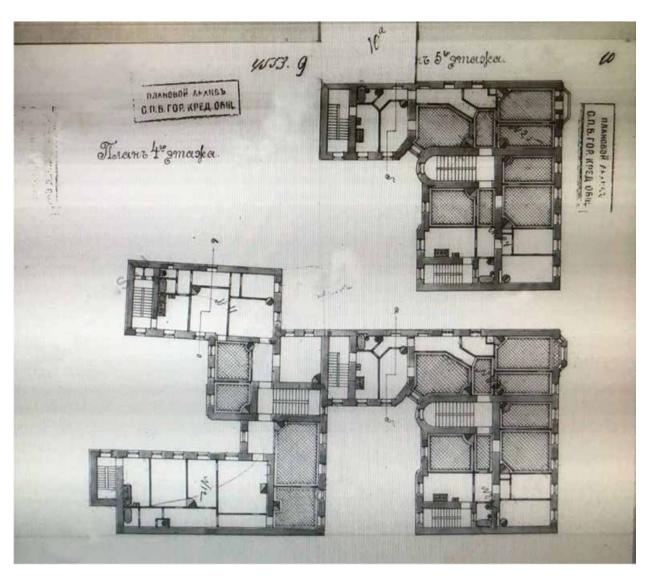

Илл. 14. План 4-го и 5-го этажей. 1910 г. ЦГИА СПб. Ф. 515. Оп. 4. Д. 2252. Л. 9 — 10а.

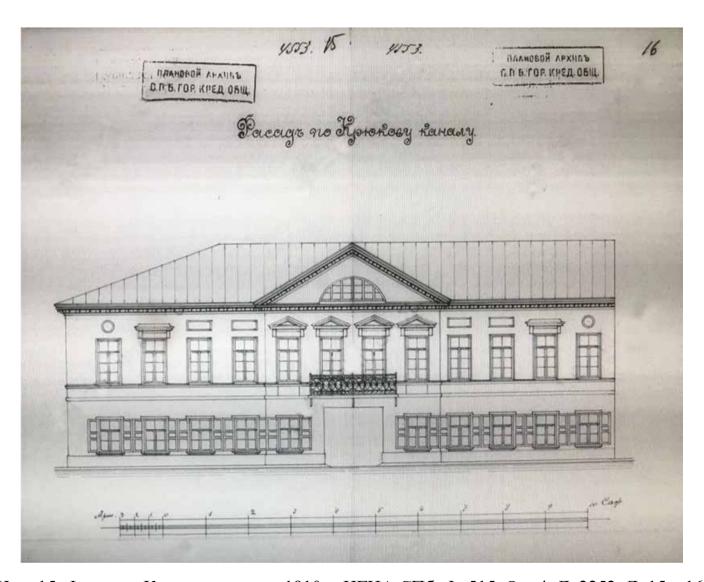

Илл. 15. Фасад по Крюкову каналу. 1910 г. ЦГИА СПб. Ф. 515. Оп. 4. Д. 2252. Л. 15 - 16.



Илл. 16. Дом А.Н. Бебутовой. Фотография. 1967 г. Из кн.: Историческая застройка Санкт-Петербурга. Справочник. – СПб.: ОАО «Альт-Софт», 2001. – С. 59.




Илл. 17. Устье Крюкова канала. г. Ленинград. Фотография. 25 марта 1990 г. Автор съемки: К.В. Овчинников. ЦГАКФФД СПб. Шифр: Ар 212613.



Илл. 18. Вид на дом № 25 по набережной Крюкова канала. Построен в конце XVIII в., перестроен. 18 августа 1977 г.\*\* ЦГАКФФД СПб Ар 212612



Илл. 19. 1977 г. Вид фасада дома №27 на набережной Крюкова канала (бывший дом А.Н.Бебутовой, первая четверть 19 века). Автор съёмки: Гольденцвейг М.Г. ЦГАКФФД СПб. Бр 33788

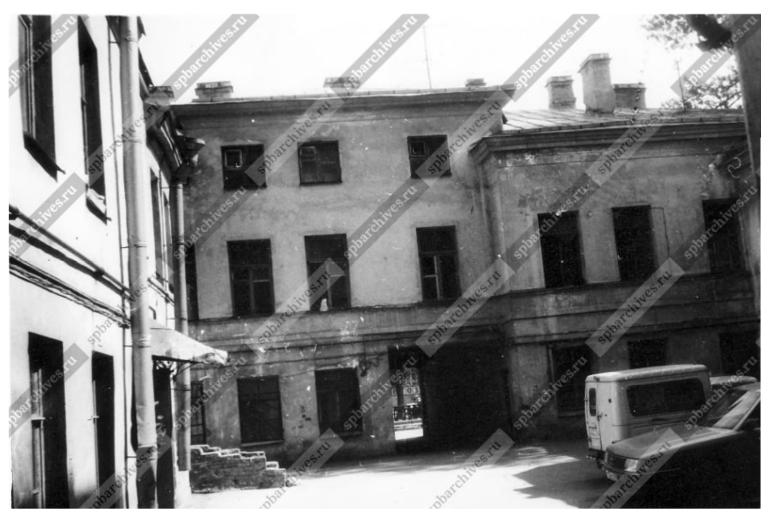


Илл. 20. Двор дома № 27 по Крюкову каналу (бывший дом А.Н.Бебутовой, первая четверть 19 века). Дата съёмки: 24 мая 1999 г. 24 мая 1999 г. ЦГАКФФД СПб Ар 230608

Приложение № 3 к Акту по результатам государственной историкокультурной экспертизы проектной документации на проведение работ по сохранению объекта культурного наследия регионального значения «Дом А.Н. Бебутовой», расположенного по адресу: Санкт-Петербург, наб. Крюкова кан., 27, литера пер. Макаренко, 10, литера А: «Проектная документация по реставрации арочного проезда и приспособлению части двора для современного использования в здании объекта культурного наследия регионального значения «Дом А.Н. Бебутовой» по адресу: г. Санкт-Петербург, Адмиралтейский район, наб. Крюкова канала, д. 27, литера А» (шифр: 01/11-24 ПД), разработанной ООО «ЛОФТ» в 2024 году

Фотофиксация от 16.05.2025 года.

## СХЕМА ФОТОФИКСАЦИИ

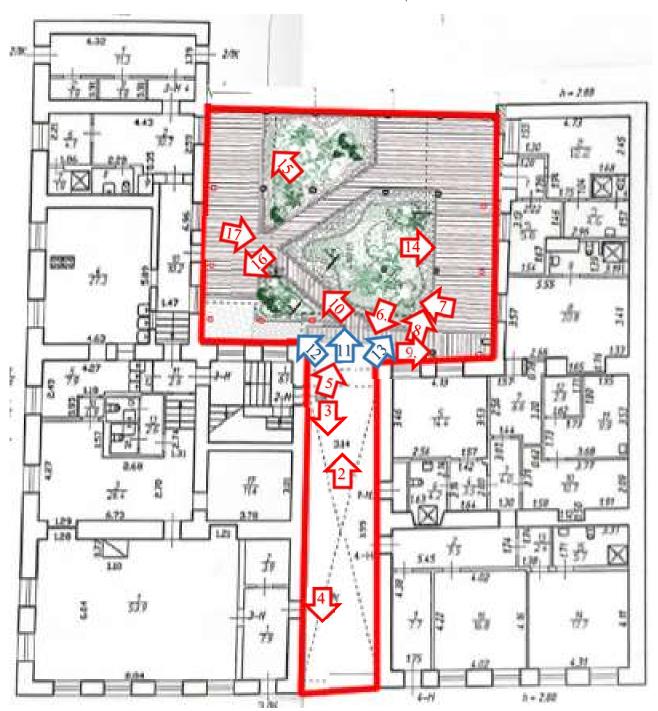



- фотофиксация с уровня первого этажа



- фотофиксация с уровня второго этажа





Фото 1.



Фото 2.



Фото 3.



Фото 4.



Фото 5.



Фото 6.







Фото 8.



Фото 9.



Фото 10.



Фото 11.



Фото 12.



Фото 13



Фото 14.



Фото 15.



Фото 16.

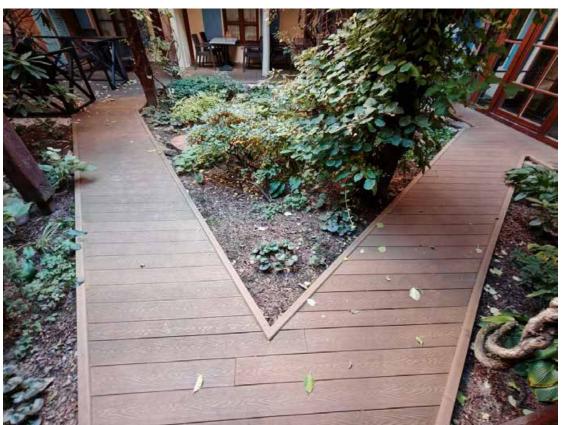


Фото 17.

Приложение № 4 к Акту по результатам государственной историкокультурной экспертизы проектной документации на проведение работ по сохранению объекта культурного наследия регионального значения «Дом А.Н. Бебутовой», расположенного по адресу: Санкт-Петербург, наб. Крюкова 27, кан., литера пер. Макаренко, 10, литера А: «Проектная документация по реставрации арочного проезда и приспособлению части двора для современного использования в здании объекта культурного наследия регионального значения «Дом А.Н. Бебутовой» по адресу: г. Санкт-Петербург, Адмиралтейский район, наб. Крюкова канала, д. 27, литера А» (шифр: 01/11-24 ПД), разработанной ООО «ЛОФТ» в 2024 году

Документы, предоставленные заявителем.

Приложение № 4.1 к Акту по результатам государственной историко-культурной экспертизы проектной документации на проведение работ по сохранению объекта культурного наследия регионального значения «Дом А.Н. Бебутовой», расположенного по адресу: Санкт-Петербург, наб. Крюкова кан., 27, литера А; пер. Макаренко, 10, литера А: «Проектная документация по реставрации арочного проезда и приспособлению части двора для современного использования в здании объекта культурного наследия регионального значения «Дом А.Н. Бебутовой» по адресу: г. Санкт-Петербург, Адмиралтейский район, наб. Крюкова канала, д. 27, литера А» (шифр: 01/11-24 ПД), разработанной ООО «ЛОФТ» в 2024 году

Копия распоряжения КГИОП от 21.07.2009 № 10-22 «О включении выявленных объектов культурного наследия в единый государственный реестр объектов культурного наследия (памятников истории и культуры) народов Российской Федерации»



## ПРАВИТЕЛЬСТВО САНКТ-ПЕТЕРБУРГА

## КОМИТЕТ ПО ГОСУДАРСТВЕННОМУ КОНТРОЛЮ, ИСПОЛЬЗОВАНИЮ И ОХРАНЕ ПАМЯТНИКОВ ИСТОРИИ И КУЛЬТУРЫ РАСПОРЯЖЕНИЕ

окуд

О включении выявленных объектов культурного наследия в единый государственный реестр объектов культурного наследия (памятников истории и культуры) народов Российской Федерации

В соответствии с Заключением от 30.11.2004 № 1.2., составленным ООО «АРС» (отчеты №№ 1, 2, 4-64, 66-75, 77-187, 189-195) по результатам проведения государственной историко-культурной экспертизы выявленных объектов культурного наследия, расположенных на территории Адмиралтейского района Санкт-Петербурга, и решением Совета по сохранению культурного наследия при Правительстве Санкт-Петербурга от 18.06.2009:

- 1. Включить в единый государственный реестр объектов культурного наследия (памятников истории и культуры) народов Российской Федерации (далее Реестр) в качестве объектов культурного наследия регионального значения выявленные объекты согласно приложению к настоящему распоряжению.
- 2. Заместителю председателя КГИОП начальнику управления государственного учета объектов культурного наследия и правового обеспечения Разумову А.А. обеспечить:
  - 2.1. Направление копии настоящего распоряжения для официального опубликования.
- 2.2. Направление в Росохранкультуру представления о включении выявленных объектов культурного наследия, указанных в пункте 1 настоящего распоряжения, в Реестр.
- 2.3. Направление в Управление Федеральной регистрационной службы по Санкт-Петербургу и Ленинградской области копии решения о включении объектов, указанных в приложении к настоящему распоряжению, в Реестр.
- 2.4. Составление учетной документации на включаемые в Реестр объекты, указанные в приложении к настоящему распоряжению.

- 2.5. Уведомление лиц, являющихся собственниками объектов, указанных в приложении к настоящему распоряжению, о решении о включении объектов в Реестр в течение 30 дней со дня издания настоящего распоряжения.
- 3. Первому заместителю председателя КГИОП начальнику управления зон охраны объектов культурного наследия Комлеву А.В. обеспечить внесение соответствующих изменений в базу данных геоинформационной системы Маріпfo.
- 4. Контроль за выполнением настоящего распоряжения возложить на заместителя председателя КГИОП Разумова А.А. и первого заместителя председателя КГИОП Комлева А.В. по принадлежности вопросов.

Председатель КГИОП

В.А.Дементьева

Приложение  $\kappa$  распоряжению КГИОП от 21.07.2009 № 10-22

## Перечень выявленных объектов культурного наследия, включенных в Единый государственный реестр объектов культурного наследия (памятников истории и культуры) народов Российской Федерации в качестве объектов культурного наследия регионального значения

No	Наименование	Местонахождение
п/п	объекта	
1	3	4
1	Дом В.П. Орлова -Давыдова	Галерная ул., 19, литера А (описательный адрес: Галерная ул., 19, Английская наб., 20; Замятин пер., 2)
2	Дом О.Н. Варгуниной (В.В. Скаржинского)	Галерная ул., 23, литера А (описательный адрес: Галерная ул., 23; Английская наб., 24)
3	Дом А.Ф. Кларка (здание общества "Мазут")	Английская наб., 38, литера А (описательный адрес: Английская наб., 38; Галерная ул., 39; Труда пл., 1)
4	Дом Г. Томсена (В.И. Асташева)	Галерная ул., 41, литера А (описательный адрес: Галерная ул., 41; Английская наб., 40)
5	Особняк и дом А.В. Полежаева	Галерная ул., 43, литера А (описательный адрес: (Галерная ул., 43; Английская наб., 42)
5.1	Особняк	Галерная ул., 43, литера А (описательный адрес: Английская наб., 42; Галерная ул., 43)
5.2	Доходный дом с двумя флигелями	Галерная ул., 43, литера А Галерная ул., 43
6	Особняк и дом И. Булычева (С.Б. Кафталя)	Галерная ул., 47, литера А (описательный адрес: Галерная ул., 47; Английская наб., 46)
6.1	Особняк	Галерная ул., 47, литера А (описательный адрес: Галерная ул., 47; Английская наб., 46)
6.2	Доходный дом	Галерная ул., 47, литера А
7	Особняк А.К. Пампеля	Английский пр., 4-6, литера А
8	Дом Е.М. Орлова	Вознесенский пр., 18, литера А
9	Дом Л.Р. Шредер	ул. Володи Ермака , 2/34б
10	Жилой дом	Гражданская ул., 21, литера А

Дом В.А. Ратькова-Рожнова	1	3	4
12 Дом С.О. Китнера		Лом В.А. Ратькова-Рожнова	Казначейская ул., 6/13, литера А
12 Дом С.О. Китпера		Acres 2 have a management of the control of the con	
12 Дом С.О. Китнера			`
13   Дом Сутугиных	12	Лом С.О. Китнера	
Описательный адрес: наб. кан. Грибоедова, 106; пр. Римского-Коредкова, 12)			
14 Дом Ф. Моровица		Zom Cyfyrmiain	
пр. Римского-Корсакова, 12)			
Никольская пл., 6, литера А (описательный адрес: Никольская пл., 6; наб. кан. Грибоедова, 125)			=
Сописательный адрес: Никольская пл., 6; паб. кан. Грибоедова, 125	14	Лом Ф. Моровица	
6; наб. кан. Грибоедова, 125)     15   Жилой дом с флигелем   16   Дом А.Г. Демидова (К.К. Шмидта)     17   Дом Е.Н. Сухомлиной (П.П. Баранова)     18   Дом Е.Н. Сухомлиной (П.П. Баранова)     18   Здание Попечительства Императорского человеколюбивого общества для сбора пожертвований на ремесленное образование бедных детей     19   Дом А.Н. Штальман   3агородный пр., 45, литера А (описательный адрес: Загородный пр., 45; Большой Казачий пер., 13)     20   Офицерская казарма лейб-гвардии Измайловского полка (бывший дом М. А. Гарновского)     21   Дом И. Штрауха   Торховая ул., 25, литера А (описательный адрес: Измайловский пр., 2; наб. р. Фонтанки, 120)     22   Здание второй гимназии императора Александра I с жилым домом   Казанская ул., 27, литера А (описательный адрес: Казанская ул., 27; пер. Гривцова, 12)     23   Здание Пробирной палаты и Пробирного училища   пробирного училища   наб. кан. Грибоедова, 51, литера Б (описательный адрес: наб. кан. Грибоедова, 51; казанская ул., 28     24   Дом И. Иохима   Казанская ул., 29, литера А     25   Дом Н.П. Семенова   Большой Казачий пер., 9, литера А     26   Дом Зайцева (Ф.И. Кривдина)   Большой Казачий пер., 9; малый Казачий пер., 6/м)   Капоперская ул., 13   1-я Красноармейская ул., 11     28   Здание Консисторского управления Могилевской Римско-католической архиспархии с костелюм Успения Девы Марии (Духовная семинария Римско-католической архиспархии с костелюм Успения Девы Марии (Духовна	17	дом Ф. Моровица	
15   Жилой дом с флигелем			
16 Дом А.Г. Демидова (К.К. Шмидта)  17 Дом Е.Н. Сухомлиной (П.П. Баранова)  18 Здание Попечительства Императорского человеколюбивого общества для сбора пожертвований на ремесленное образование бедных детей  19 Дом А.Н. Штальман  20 Офицерская казарма лейб-гвардии Измайловского полка (бывший дом М. А. Гарновского)  21 Дом И. Штрауха  22 Здание второй гимназии императора Александра I с жилым домом  23 Здание Пробирной палаты и Пробирного училища  24 Дом И. Иохима  25 Дом И.П. Семенова  26 Дом Зайцева (Ф.И. Кривдина)  27 Жилой дом  28 Здание Консисторского управления Могилевской Римско-католической  28 Здание Консисторского управления Могилевской Римско-католической  19 Дом Каранская ул., 11 (описательный адрее: Набъязану ул., 27), литера А (описательный дарее: Казанская ул., 27), питера Б (описательный дарее: Казанская ул., 28)  24 Дом И. Иохима  25 Дом Н.П. Семенова  26 Дом Зайцева (Ф.И. Кривдина)  27 Жилой дом  28 Здание Консисторского управления Могилевской Римско-католической  28 Здание Консисторского управления Морилевской Римско-католической архиепархии с костелом Успения Девы Марии (Духовная семинария Римско-католической католической	15	Www. vov. a daywayay	
17 Дом Е.Н. Сухомлиной (П.П. Баранова)	-		
Описательный адрес: ул. Егорова, 18; 5-я Красноармейская ул., 12-14; 6-я Красноармейская ул., 9-13)   ул. Егорова, 26, я Красноармейская ул., 25, я Красноармейская ул., 26, я Красноармейская ул., 27, я герова, 26, я красноармейская ул., 27, я герова, 26, я красноармейская ул., 28, я красноармейская ул., 26, я красноармейская ул., 27, я герова, 26, я герова, 2			
5-я Красноармейская ул., 12-14; 6-я Красноармейская ул., 9-13)	17	Дом Е.Н. Сухомлинои (П.П. Баранова)	
18 Здание Попечительства Императорского человеколюбивого общества для сбора пожертвований на ремесленное образование бедных детей  19 Дом А.Н. Штальман  20 Офицерская казарма лейб-гвардии Измайловского полка (бывший дом М. А. Гарновского)  21 Дом И. Штрауха  22 Здание второй гимназии императора Александра I с жилым домом Александра I с жилым домом Дом И Пробирного училища  23 Здание Пробирной палаты и Пробирного училища  24 Дом И. Иохима  25 Дом И.П. Семенова  26 Дом Зайцева (Ф.И. Кривдина)  27 Жилой дом  28 Здание Консисторского управления Могилевской Римско-католической  3агородный пр., 45, литера А (описательный адрес: Измайловский пр., 2; наб. р. Фонтанки, 120)  13 Казанская ул., 25, литера А (описательный адрес: Гороховая ул., 25; Казанская ул., 27, питера А (описательный адрес: Казанская ул., 27; пер. Гривцова, 12)  26 Казанская ул., 28)  27 Жилой дом  28 Здание Консисторского управления Могилевской Римско-католической чиско-католической			
18   Здание Попечительства Императорского человеколюбивого общества для сбора пожертвований на ремесленное образование бедных детей   3агородный пр., 45, литера А (описательный адрес: Загородный пр., 45; Большой Казачий пер., 13)   Измайловского полка (бывший дом М. А. Гарновского)   1   Дом И. Штрауха   Дом И. Штрауха   Гороховая ул., 25, литера А (описательный адрес: Измайловский пр., 2, литера А (описательный адрес: Измайловский пр., 2; наб. р. Фонтанки, 120)   Гороховая ул., 25; Казанская ул., 27, литера А (описательный адрес: Гороховая ул., 25; Казанская ул., 27, питера А (описательный адрес: Казанская ул., 27; пер. Гривцова, 12)   наб. кан. Грибоедова, 51; литера Б (описательный адрес: Наб. кан. Грибоедова, 51; Казанская ул., 28)   Казанская ул., 28   Казанская ул., 28   Казанская ул., 39, литера А   Большой Казачий пер., 4, литера А   Большой Казачий пер., 9, литера А   Большой Казачий пер., 6/№)   Канонерская ул., 13   1-я Красноармейская ул., 11, литеры А, Б			1
человеколюбивого общества для сбора пожертвований на ремесленное образование бедных детей  19 Дом А.Н. Штальман  20 Офицерская казарма лейб-гвардии Измайловского полка (бывший дом М. А. Гарновского)  21 Дом И. Штрауха  22 Здание второй гимназии императора Александра I с жилым домом  23 Здание Пробирной палаты и Пробирного училища  24 Дом И. Иохима  25 Дом И.П. Семенова  26 Дом Зайцева (Ф.И. Кривдина)  27 Жилой дом  28 Здание Консисторского управления Могилевской Римско-католической мархие пархии с костелом Успения Девы Марии (Духовная семинария Римско-католической марки (Духовная семинария Римско-католической мархие пархие и скостелом Успения Девы Марии (Духовная семинария Римско-католической мархие пархии с костелом Успения Девы Марии (Духовная семинария Римско-католической мархие пархие и скостелом Успения Девы Марии (Духовная семинария Римско-католической мархие пархие с костелом Успения Девы Марии (Духовная семинария Римско-католической с мархие пархие с костелом Успения Девы Марии с костелом Успения Девы Мархиепархие с костелом Успения Девы Мархиепархие с костелом Успения Демарска датом пр., 45, литера А (описательный адрес: Вагом пр., 25,	18		ул. Егорова, 26, литеры А, Б
19 Дом А.Н. Штальман  20 Офицерская казарма лейб-гвардии Измайловского полка (бывший дом М. А. Гарновского)  21 Дом И. Штрауха  22 Здание второй гимназии императора Александра I с жилым домом Дом И. Пробирной палаты и Пробирного училища  23 Здание Пробирной палаты и Пробирного училища  24 Дом И. Иохима  25 Дом И. И. Семенова  26 Дом Зайцева (Ф.И. Кривдина)  27 Жилой дом  28 Здание Консисторского управления могилевской Римско-католической архиепархии с костелом Успения Девы Марии (Духовная семинария Римско-католической и Думовная семинария Римско-католической и дазарсе: Загородный пр., 45, литера А (описательный адрее: Измайловский пр., 2; наб. р. Фонтанки, 120)  18 Загородный пр., 45, литера А (описательный адрее: Измайловский пр., 2; наб. р. Фонтанки, 120)  19 Дом И. Штрауха  10 Тороховая ул., 25, литера А (описательный адрее: Гороховая ул., 25; Казанская ул., 27; пер. Гривцова, 12)  10 Казанская ул., 27, литера А (описательный адрее: Казанская ул., 27; пер. Грибоедова, 51, литера Б (описательный адрее: наб. кан. Грибоедова, 51; Казанская ул., 28)  24 Дом И. Иохима  25 Дом Н.П. Семенова  26 Дом Зайцева (Ф.И. Кривдина)  27 Жилой дом  28 Здание Консисторского управления могилевской Римско-католической архиепархии с костелом Успения Девы Марии (Духовная семинария Римско-католической католической к		_	
Дом А.Н. Штальман			
Сописательный адрес: Загородный пр., 45; Большой Казачий пер., 13)   Измайловского полка (описательный адрес: Измайловский пр., 2, литера А (описательный адрес: Измайловский пр., 2; наб. р. Фонтанки, 120)   Тороховая ул., 25, литера А (описательный адрес: Гороховая ул., 25; Казанская ул., 21)   Казанская ул., 27, литера А (описательный адрес: Казанская ул., 27; пер. Гривцова, 12)   Наб. кан. Грибоедова, 51, литера Б (описательный адрес: Наб. кан. Грибоедова, 51; Казанская ул., 28)   Казанская ул., 28)   Казанская ул., 28)   Казанская ул., 29, литера Б (описательный адрес: Наб. кан. Грибоедова, 51; Казанская ул., 28)   Казанская ул., 29, литера А   Большой Казачий пер., 4, литера А   Большой Казачий пер., 9, литеры А, Г (описательный адрес: Большой Казачий пер., 4, литеры А, Б (описательный адрес: Большой Казачий пер., 4, литеры А, Б (описательный адрес: Паб. Кан. Грибоедова, 51; Казанская ул., 13 (описательный адрес: Казанская ул., 13 (описательный адрес: Казанская ул., 13 (описательный адрес: Казанская ул., 14 (описательный адрес: Казанская ул., 27; пер. Гривцова, 12)    27 Жилой дом (Описательный адрес: Казанская ул., 27; пер. Гривцова, 12)    28 Здание Консисторского управления могитера (описательный адрес: Казанская ул., 27; пер. Гривцова, 12)    29 Дом И.И.И.И.И.И.И.И.И.И.И.И.И.И.И.И.И.И.И.			
20   Офицерская казарма лейб-гвардии   Измайловский пр., 2, литера А   (описательный адрес: Измайловский пр., 2; наб. р. Фонтанки, 120)   Гороховая ул., 25, литера А   (описательный адрес: Гороховая ул., 25; Казанская ул., 21)   Казанская ул., 21   Казанская ул., 27, литера А   (описательный адрес: Гороховая ул., 25; Казанская ул., 27, питера А   (описательный адрес: Казанская ул., 27, пер. Гривцова, 12)   наб. кан. Грибоедова, 51, литера Б   (описательный адрес: наб. кан. Грибоедова, 51; Казанская ул., 28)   Казанская ул., 28   Казанская ул., 28   Казанская ул., 29, литера А   (описательный адрес: наб. кан. Грибоедова, 51; Казанская ул., 28)   Казанская ул., 29, литера А   Большой Казачий пер., 4, литера А   Большой Казачий пер., 9, литеры А, Г   (описательный адрес: Большой Казачий пер., 9; Малый Казачий пер., 9; Малый Казачий пер., 6/№)   Канонерская ул., 13   1-я Красноармейская ул., 11, литеры А, Б   Марии (Духовная семинария Римско-католической архиепархии с костелом Успения Девы   Марии (Духовная семинария Римско-католической стальный дера (описательный адрес: Большой Казачий пер., 6/№)   Канонерская ул., 13   1-я Красноармейская ул., 11, литеры А, Б   Списательный адрес: Казанская ул., 12   Списательный адрес: Казанская ул., 27; пер. Гривцова, 12   Списательный адрес: Казанская ул., 28   Списательный адрес: Казанская ул., 28   Списательный адрес: Казанская ул., 28   Списательный адрес: Казанская ул., 27; пер. Гривцова, 12	19	Дом А.Н. Штальман	
20       Офицерская казарма лейб-гвардии Измайловского полка (бывший дом М. А. Гарновского)       Измайловский пр., 2, литера А (описательный адрес: Измайловский пр., 2; наб. р. Фонтанки, 120)         21       Дом И. Штрауха       Гороховая ул., 25, литера А (описательный адрес: Гороховая ул., 25; Казанская ул., 21)         22       Здание второй гимназии императора Александра I с жилым домом       Казанская ул., 27, литера А (описательный адрес: Казанская ул., 27; пер. Гривцова, 12)         23       Здание Пробирной палаты и Пробирного училища       Наб. кан. Грибоедова, 51, литера Б (описательный адрес: наб. кан. Грибоедова, 51; Казанская ул., 28)         24       Дом И. Иохима       Казанская ул., 39, литера А         25       Дом Н.П. Семенова       Большой Казачий пер., 4, литера А         26       Дом Зайцева (Ф.И. Кривдина)       Большой Казачий пер., 9, литера А, г (описательный адрес: Большой Казачий пер., 9, литера А         27       Жилой дом       Канонерская ул., 13         28       Здание Консисторского управления Могилевской Римско-католической архиепархии с костелом Успения Девы Марии (Духовная семинария Римско-католической       Канонерская ул., 11, литеры А, Б			
Измайловского полка (бывший дом М. А. Гарновского)  21 Дом И. Штрауха  22 Здание второй гимназии императора Александра I с жилым домом  23 Здание Пробирной палаты и Пробирного училища  24 Дом И. Иохима  25 Дом И.П. Семенова  26 Дом Зайцева (Ф.И. Кривдина)  27 Жилой дом  28 Здание Консисторского управления Могилевской архиепархии с костелом Успения Девы Марии (Духовная семинария Римско-католической с костелом Стетов Сольшев (Вода Стетов Стетов Стетов Архиепархи (Вода Стетов Архиеп			
21       Дом И. Штрауха       пр., 2; наб. р. Фонтанки, 120)         21       Дом И. Штрауха       Гороховая ул., 25, литера А (описательный адрес: Гороховая ул., 25; Казанская ул., 21)         22       Здание второй гимназии императора Александра I с жилым домом       Казанская ул., 27, литера А (описательный адрес: Казанская ул., 27; пер. Гривцова, 12)         23       Здание Пробирной палаты и Пробирного училища       наб. кан. Грибоедова, 51, литера Б (описательный адрес: наб. кан. Грибоедова, 51; Казанская ул., 28)         24       Дом И. Иохима       Казанская ул., 39, литера А Большой Казачий пер., 4, литера А Большой Казачий пер., 9, литеры А, Г (описательный адрес: Большой Казачий пер., 9; малый Казачий пер., 9; малый Казачий пер., 9; малый Казачий пер., 6/№)         27       Жилой дом       Канонерская ул., 13         28       Здание Консисторского управления могилевской Римско-католической архиепархии с костелом Успения Девы Марии (Духовная семинария Римско-католической католической       1-я Красноармейская ул., 11, литеры А, Б	20		
21       Дом И. Штрауха       Гороховая ул., 25, литера А (описательный адрес: Гороховая ул., 25; Казанская ул., 21)         22       Здание второй гимназии императора Александра I с жилым домом       Казанская ул., 27, литера А (описательный адрес: Казанская ул., 27; пер. Гривцова, 12)         23       Здание Пробирной палаты и Пробирного училища       наб. кан. Грибоедова, 51, литера Б (описательный адрес: наб. кан. Грибоедова, 51; Казанская ул., 28)         24       Дом И. Иохима       Казанская ул., 39, литера А Большой Казачий пер., 4, литера А Большой Казачий пер., 9, литеры А, Г (описательный адрес: Большой Казачий пер., 9, литеры А, Г (описательный адрес: Большой Казачий пер., 9; Малый Казачий пер., 9; Малый Казачий пер., 6/№)         27       Жилой дом       Канонерская ул., 13         28       Здание Консисторского управления Могилевской Римско-католической архиепархии с костелом Успения Девы Марии (Духовная семинария Римско-католической католической       1-я Красноармейская ул., 11, литеры А, Б			
(описательный адрес: Гороховая ул., 25; Казанская ул., 21)  22 Здание второй гимназии императора Александра I с жилым домом (описательный адрес: Казанская ул., 27; пер. Гривцова, 12)  23 Здание Пробирной палаты и Пробирного училища (описательный адрес: Казанская ул., 27; пер. Гривцова, 12)  24 Дом И. Иохима (описательный адрес: Наб. кан. Грибоедова, 51, литера Б (описательный адрес: Наб. кан. Грибоедова, 51; Казанская ул., 28)  24 Дом И. Иохима (Казанская ул., 39, литера А)  25 Дом Н.П. Семенова (Большой Казачий пер., 4, литера А)  26 Дом Зайцева (Ф.И. Кривдина) (описательный адрес: Большой Казачий пер., 9; Малый Казачий пер., 9; Малый Казачий пер., 6/№)  27 Жилой дом (Канонерская ул., 13)  28 Здание Консисторского управления Могилевской Римско-католической архиепархии с костелом Успения Девы Марии (Духовная семинария Римско-католической католической саминария Римско-католической саминария с			
25; Казанская ул., 21)  22 Здание второй гимназии императора Александра I с жилым домом  23 Здание Пробирной палаты и Пробирного училища  23 Наб. кан. Грибоедова, 51, литера Б (описательный адрес: наб. кан. Грибоедова, 51; Казанская ул., 28)  24 Дом И. Иохима  25 Дом Н.П. Семенова  26 Дом Зайцева (Ф.И. Кривдина)  27 Жилой дом  28 Здание Консисторского управления Могилевской Римско-католической архиепархии с костелом Успения Девы Марии (Духовная семинария Римско-католической католической соттем дельный дель дельный	21	Дом И. Штрауха	
22       Здание второй гимназии императора Александра I с жилым домом       Казанская ул., 27, литера А (описательный адрес: Казанская ул., 27; пер. Гривцова, 12)         23       Здание Пробирной палаты и Пробирного училища       наб. кан. Грибоедова, 51, литера Б (описательный адрес: наб. кан. Грибоедова, 51; Казанская ул., 28)         24       Дом И. Иохима       Казанская ул., 39, литера А Большой Казачий пер., 4, литера А Большой Казачий пер., 9, литеры А, Г (описательный адрес: Большой Казачий пер., 9, литера А Большой Казачий пер., 9, литеры А, Г (описательный адрес: Большой Казачий пер., 9; Малый Казачий пер., 9; Малый Казачий пер., 9; Малый Казачий пер., 6/№)         27       Жилой дом       Канонерская ул., 13         28       Здание Консисторского управления Могилевской Римско-католической архиепархии с костелом Успения Девы Марии (Духовная семинария Римско-католической       1-я Красноармейская ул., 11, литеры А, Б			
Александра I с жилым домом       (описательный адрес: Казанская ул., 27; пер. Гривцова, 12)         23 Здание Пробирной палаты и Пробирного училища       наб. кан. Грибоедова, 51, литера Б (описательный адрес: наб. кан. Грибоедова, 51; Казанская ул., 28)         24 Дом И. Иохима       Казанская ул., 39, литера А         25 Дом Н.П. Семенова       Большой Казачий пер., 4, литера А         26 Дом Зайцева (Ф.И. Кривдина)       Большой Казачий пер., 9, литеры А, Г (описательный адрес: Большой Казачий пер., 9; малый Казачий пер., 9; малый Казачий пер., 6/№)         27 Жилой дом       Канонерская ул., 13         28 Здание Консисторского управления могилевской Римско-католической архиепархии с костелом Успения Девы Марии (Духовная семинария Римско-католической       1-я Красноармейская ул., 11, литеры А, Б			
23       Здание Пробирной палаты и Пробирного училища       наб. кан. Грибоедова, 51, литера Б (описательный адрес: наб. кан. Грибоедова, 51; Казанская ул., 28)         24       Дом И. Иохима       Казанская ул., 39, литера А         25       Дом Н.П. Семенова       Большой Казачий пер., 4, литера А         26       Дом Зайцева (Ф.И. Кривдина)       Большой Казачий пер., 9, литеры А, Г (описательный адрес: Большой Казачий пер., 9; малый Казачий пер., 6/№)         27       Жилой дом       Канонерская ул., 13         28       Здание Консисторского управления могилевской Римско-католической архиепархии с костелом Успения Девы Марии (Духовная семинария Римско-католической       1-я Красноармейская ул., 11, литеры А, Б	22		
23       Здание Пробирной палаты и Пробирного училища       наб. кан. Грибоедова, 51, литера Б (описательный адрес: наб. кан. Грибоедова, 51; Казанская ул., 28)         24       Дом И. Иохима       Казанская ул., 39, литера А         25       Дом Н.П. Семенова       Большой Казачий пер., 4, литера А         26       Дом Зайцева (Ф.И. Кривдина)       Большой Казачий пер., 9, литеры А, Г (описательный адрес: Большой Казачий пер., 9; Малый Казачий пер., 9; Малый Казачий пер., 6/№)         27       Жилой дом       Канонерская ул., 13         28       Здание Консисторского управления Могилевской Римско-католической архиепархии с костелом Успения Девы Марии (Духовная семинария Римско-католической       1-я Красноармейская ул., 11, литеры А, Б		Александра I с жилым домом	
и Пробирного училища  (описательный адрес: наб. кан. Грибоедова, 51; Казанская ул., 28)  24 Дом И. Иохима  25 Дом Н.П. Семенова  26 Дом Зайцева (Ф.И. Кривдина)  Большой Казачий пер., 4, литера А  Большой Казачий пер., 9, литеры А, Г (описательный адрес: Большой Казачий пер., 9; Малый Казачий пер., 9; Малый Казачий пер., 6/№)  27 Жилой дом  28 Здание Консисторского управления Могилевской Римско-католической архиепархии с костелом Успения Девы Марии (Духовная семинария Римско-католической			• •
24       Дом И. Иохима       Казанская ул., 28)         25       Дом Н.П. Семенова       Большой Казачий пер., 4, литера А         26       Дом Зайцева (Ф.И. Кривдина)       Большой Казачий пер., 9, литеры А, Г (описательный адрес: Большой Казачий пер., 9; Малый Казачий пер., 9; Малый Казачий пер., 6/№)         27       Жилой дом       Канонерская ул., 13         28       Здание Консисторского управления Могилевской Римско-католической архиепархии с костелом Успения Девы Марии (Духовная семинария Римско-католической       1-я Красноармейская ул., 11, литеры А, Б	23	1 1	_
24       Дом И. Иохима       Казанская ул., 39, литера А         25       Дом Н.П. Семенова       Большой Казачий пер., 4, литера А         26       Дом Зайцева (Ф.И. Кривдина)       Большой Казачий пер., 9, литеры А, Г (описательный адрес: Большой Казачий пер., 9; Малый Казачий пер., 9; Малый Казачий пер., 6/№)         27       Жилой дом       Канонерская ул., 13         28       Здание Консисторского управления Могилевской Римско-католической архиепархии с костелом Успения Девы Марии (Духовная семинария Римско-католической       1-я Красноармейская ул., 11, литеры А, Б		и Пробирного училища	1
<ul> <li>Дом И. Иохима</li> <li>Дом Н.П. Семенова</li> <li>Дом Зайцева (Ф.И. Кривдина)</li> <li>Дом Зайцева (Ф.И. Кривдина)</li> <li>Жилой дом</li> <li>Здание Консисторского управления Могилевской Римско-католической архиепархии с костелом Успения Девы Марии (Духовная семинария Римско-католической</li> <li>Дом И. Иохима</li> <li>Большой Казачий пер., 9, литеры А, Г (описательный адрес: Большой Казачий пер., 6/№)</li> <li>Жилой дом</li> <li>Канонерская ул., 13</li> <li>1-я Красноармейская ул., 11, литеры А, Б</li> </ul>			
<ul> <li>Дом Н.П. Семенова</li> <li>Дом Зайцева (Ф.И. Кривдина)</li> <li>Большой Казачий пер., 4, литера А</li> <li>Большой Казачий пер., 9, литеры А, Г (описательный адрес: Большой Казачий пер., 9; Малый Казачий пер., 6/№)</li> <li>Жилой дом</li> <li>Здание Консисторского управления Могилевской Римско-католической архиепархии с костелом Успения Девы Марии (Духовная семинария Римско-католической</li> </ul>			•
<ul> <li>Дом Зайцева (Ф.И. Кривдина)</li> <li>Дом Зайцева (Ф.И. Кривдина)</li> <li>Большой Казачий пер., 9, литеры А, Г (описательный адрес: Большой Казачий пер., 9; Малый Казачий пер., б/№)</li> <li>Жилой дом</li> <li>Здание Консисторского управления Могилевской Римско-католической архиепархии с костелом Успения Девы Марии (Духовная семинария Римско-католической</li> </ul>			
(описательный адрес: Большой Казачий пер., 9; Малый Казачий пер., б/№)  27 Жилой дом Канонерская ул., 13  28 Здание Консисторского управления Могилевской Римско-католической архиепархии с костелом Успения Девы Марии (Духовная семинария Римско-католической	-	7 1	
Казачий пер., 9; Малый Казачий пер., б/№)  27 Жилой дом  28 Здание Консисторского управления Могилевской Римско-католической архиепархии с костелом Успения Девы Марии (Духовная семинария Римско-католической	26	Дом Зайцева (Ф.И. Кривдина)	
27       Жилой дом       Канонерская ул., 13         28       Здание Консисторского управления Могилевской Римско-католической архиепархии с костелом Успения Девы Марии (Духовная семинария Римско-католической       1-я Красноармейская ул., 11, литеры А, Б			1
27       Жилой дом       Канонерская ул., 13         28       Здание Консисторского управления Могилевской Римско-католической архиепархии с костелом Успения Девы Марии (Духовная семинария Римско-католической       1-я Красноармейская ул., 11, литеры А, Б			-
28 Здание Консисторского управления Могилевской Римско-католической архиепархии с костелом Успения Девы Марии (Духовная семинария Римско-католической			-
Могилевской Римско-католической архиепархии с костелом Успения Девы Марии (Духовная семинария Римско-католической	-		
архиепархии с костелом Успения Девы Марии (Духовная семинария Римско-католической	28		
Марии (Духовная семинария Римско- католической			литеры А, Б
католической			
архиепархии)		католической	
		архиепархии)	

1	3	4
29	Дом А. Н. Бебутовой	наб. Крюкова кан., 27, литера А;
	·	пер. Макаренко, 10, литера А
30	Здание солодовни	Курляндская ул., 28, литера Б
	Пивоваренного завода И.А. Дурдина	
31	Городской училищный дом	Лермонтовский пр., 52, литера А
	им. М.Ю. Лермонтова	(описательный адрес:
		Лермонтовский пр., 52;
		11-я Красноармейская ул., 30;
		12-я Красноармейская ул., 27)
32	Здание администрации	Лоцманская ул., 3, литера А
	Адмиралтейского судостроительного завода	
33	Дом Е.А. Рыбиной	Люблинский пер., 2/5, литера А
34	Жилой дом Государственного контролера	наб. р. Мойки, 74, литера А (за
		исключением помещений: 4-Н, 6-Н, 7-
		Н, 8-Н, 9-Н, 10-Н, 11-Н, 13-Н, 14-Н;
		квартир №№ 56, 60, 62, 64, 65, 67, 68,
		69, 70, 75)
		с изменение на основании распоряжения КГИОП от 25.08.2010 № 10-16
35	Больница для душевнобольных	наб. р. Мойки, 126, литеры А, Б, Д
	св. Николая Чудотворца (с садом)	
35.1	Главное здание	наб. р. Мойки, 126, литера А
	(бывший Смирительный и работный дом)	
35.2	Кухонный корпус	наб. р. Мойки, 126, литера Б
35.3	Никольская часовня для панихид	наб. р. Мойки, 126, литера Д
36	Особняк Л.С. Заешниковой	Большая Морская ул., 57, литера А
37	Особняк Г.П. Митусова (Э.Ф. Юнкера)	Большая Морская ул., 59, литера А
38	Дом К.Я. Маевского	наб. р. Фонтанки, 110, литеры А, Б
		(описательный адрес:
		наб. р. Фонтанки, 110;
		Московский пр., 16)
39	Здание Фрунзенского универмага	Московский пр., 60/129, литеры А, Б
40	Здание Балтийского вокзала	наб. Обводного кан., 120 литера Б
41	Станция метро "Балтийская"	пл. Балтийского вокзала, 1, литера А
	(с перронным залом)	
42	Особняк П.П. Михеева	наб. Обводного кан., 151
43	Особняк Т. Дылева (с палисадником)	наб. Обводного кан., 155, литера А
44	Дом просветительных учреждений в память 19 февраля 1861 года.	наб. Обводного кан., 181, литера А
45	Главное производственное здание	наб. Обводного кан., 223-225,
	Российской бумагопрядильной	литера С
	мануфактуры	1
46	Здание кондитерской фабрики "Жорж	Английский пр., 16, литера Б
	Борман"	(описательный адрес: Английский пр.,
	•	16; ул. Писарева, 3)
47	Здания Декорационного зала и Экипажного	Большая Подьяческая ул., 20,
	заведения Дирекции Императорских	литера А;
	театров	Вознесенский пр., 39, литера В
47.1	Декорационный зал Дирекции	Большая Подьяческая ул., 20,
	Императорских театров	литера А
47.2	Здание Экипажного заведения	Вознесенский пр., 39, литера В

1	3	4
48	Главное здание военно-автомобильной школы	Подъездной пер., 4, литера А
49	Здание Управления городского телефона и телеграфа	Почтамтская ул., 15, литера А (описательный адрес: Почтамтская ул., 15; ул. Якубовича, 18)
50	Съезжий дом 4-й Адмиралтейской (Коломенской) части	пл. Репина, 1/201, литера А (описательный адрес: пл. Репина, 1/201; наб. кан. Грибоедова, 139)
51	Церковь св. Исидора Юрьевского с церковным домом Эстонского православного братства	пр. Римского-Корсакова, 24, литера А; (описательный адрес: пр. Римского-Корсакова, 24 Лермонтовский пр., 11)
52	Дом Н. Семенова (статс-секретариата Великого княжества Финляндского)	пр. Римского-Корсакова, 39, литера А
53	Дом Н.Семенова	наб. кан. Грибоедова, 62, литера А (описательный адрес: наб. кан. Грибоедова, 62; Садовая ул., 45; Кокушкин пер., 2)
54	Съезжий дом 3-й Адмиралтейской части	Садовая ул., 58; литеры А, Б, В (описательный адрес: Садовая ул., 58; Большая Подьяческая ул., 26)
54.1	Канцелярия, паспортное отделение и арестантские камеры	Садовая ул., 58, литера В
54.2	Пожарное отделение	Садовая ул., 58, литера Б
54.3	Флигели (три)	Садовая ул., 58, литера А (описательный адрес: Садовая ул., 58; Большая Подьяческая ул., 26)
55	Дом Общества гражданских инженеров (клуб и гостиница)	Серпуховская ул., 10, литера А
56	Здание мастерских Н.Е. Фрейберга (Глебовой)	Троицкий пр., 6, литера А (описательный адрес: Троицкий пр., 6; 13-я Красноармейская ул., б/н)
57	Калинкинский морской госпиталь	Старо-Петергофский пр., 9а, литеры А, Н (описательный адрес: Старо-Петергофский пр., 9 а наб. р. Фонтанки, 162)
57.1	Здание госпиталя	Старо-Петергофский пр., 9а, литера А (описательный адрес: Старо-Петергофский пр., 9а наб. р. Фонтанки, 162)
57.2	Служебная постройка (2-этажная, деревянная)	Старо-Петергофский пр., 9а, литера Н
57.3	Сад	(описательный адрес: Старо-Петергофский пр., 9а наб. р. Фонтанки, 162)

1	3	4
58	Комплекс зданий Калинкинской городской	Рижский пр., 41, литеры А, Б, В, Г
	больницы (бывший Прядильный дом)	(описательный адрес: Рижский пр., 41;
		наб. р. Фонтанки,166;
		Либавский пер., б/н)
<b>58.1</b>	Корпус по набережной Фонтанки (бывший	Рижский пр., 41, литера А
	корпус прядильной фабрики)	(описательный адрес: Рижский пр., 41;
		наб. р. Фонтанки,166;
		Либавский пер., б/н)
58.2	Главный корпус	Рижский пр., 41, литера Г
		(описательный адрес: Рижский пр., 41;
		наб. р. Фонтанки,166;
		Либавский пер., б/н)
<b>58.3</b>	Родильно-гинекологический корпус	Рижский пр., 41, литера Б
	(бывший Полицейский корпус)	(описательный адрес: Рижский пр., 41;
		наб. р. Фонтанки,166;
		Либавский пер., б/н)
<b>58.4</b>	Старый аптечный корпус	Рижский пр., 41, литера В
		(описательный адрес: Рижский пр., 41;
		наб. р. Фонтанки,166;
		Либавский пер., б/н)
<b>58.5</b>	Сад	Рижский пр., 41;
		наб. р. Фонтанки,166;
		Либавский пер., б/н
59	Дом И. Вальха, в котором в 1816–1818	наб. кан. Грибоедова, 104, литера А
	годах жил А. С. Грибоедов	(описательный адрес:
		наб. кан. Грибоедова, 104;
		пр. Римского – Корсакова, 25;
		Средняя Подъяческая ул., 15)
60	Дом Н.И. Олонкина, в котором	Казначейская ул., 7, литера А
	в 1864-867 годах жил Ф.М. Достоевский	(описательный адрес:
		Казначейская ул., 7;
		Столярный пер., 14)
61	Дом Клокачева, в котором жили А.С.	ул. Лабутина, 36, литера А
	Пушкин (в 1817 -1820 годах) и К.И. Росси	(описательный адрес:
	(в 1840-х годах)	ул. Лабутина, 36;
		наб. р. Фонтанки, 185)

Приложение № 4.2 к Акту по результатам государственной историко-культурной экспертизы проектной документации на проведение работ по сохранению объекта культурного наследия регионального значения «Дом А.Н. Бебутовой», расположенного по адресу: Санкт-Петербург, наб. Крюкова кан., 27, литера А; пер. Макаренко, 10, литера А: «Проектная документация по реставрации арочного проезда и приспособлению части двора для современного использования в здании объекта культурного наследия регионального значения «Дом А.Н. Бебутовой» по адресу: г. Санкт-Петербург, Адмиралтейский район, наб. Крюкова канала, д. 27, литера А» (шифр: 01/11-24 ПД), разработанной ООО «ЛОФТ» в 2024 году

Копия распоряжения КГИОП от 18.03.2022 № 209-рп «Об утверждении границ и режима использования территории объекта культурного наследия регионального значения «Дом А.Н. Бебутовой»



#### ПРАВИТЕЛЬСТВО САНКТ-ПЕТЕРБУРГА

# КОМИТЕТ ПО ГОСУДАРСТВЕННОМУ КОНТРОЛЮ, ИСПОЛЬЗОВАНИЮ И ОХРАНЕ ПАМЯТНИКОВ ИСТОРИИ И КУЛЬТУРЫ РАСПОРЯЖЕНИЕ

окуд

18.03.2022

№ 209-pn

Об утверждении границ и режима использования территории объекта культурного наследия регионального значения «Дом А.Н. Бебутовой»

В соответствии со статьей 3.1, подпунктом 10 пункта 2 статьи 33 Федерального закона от 25.06.2002 № 73-ФЗ «Об объектах культурного наследия (памятниках истории и культуры) народов Российской Федерации» и пунктом 3.12 Положения о Комитете по государственному контролю, использованию и охране памятников истории и культуры, утвержденного постановлением Правительства Санкт-Петербурга от 28.04.2004 № 651, на основании историко-культурного исследования, выполненного ООО «Росскарта» (от 12.11.2021 рег. № 01-25-29588/21-0-0):

- 1. Утвердить:
- 1.1. Границы территории объекта культурного наследия регионального значения «Дом А.Н. Бебутовой», расположенного по адресу: Санкт-Петербург, наб. Крюкова кан., 27, литера А; пер. Макаренко, 10, литера А, согласно приложению № 1 к распоряжению.
- 1.2. Режим использования территории объекта культурного наследия регионального значения «Дом А.Н. Бебутовой», расположенного по адресу: Санкт-Петербург, наб. Крюкова кан., 27, литера А; пер. Макаренко, 10, литера А, согласно приложению № 2 к распоряжению.
- 2. План границ территории объекта культурного наследия регионального значения «Дом А.Н. Бебутовой», утвержденный КГИОП 22.07.2009, признать утратившим силу.
  - 3. Начальнику отдела государственного реестра объектов культурного наследия обеспечить:
- 3.1. Направление в Управление Федеральной службы государственной регистрации, кадастра и картографии по Санкт-Петербургу, Комитет по градостроительству и архитектуре копий распоряжений в срок, не превышающий пяти рабочих дней со дня издания распоряжения.

- 3.2. Уведомление лиц, являющихся собственниками или иными законными владельцами объекта, указанного в пункте 1 распоряжения, в срок, не превышающий трех рабочих дней со дня издания распоряжения.
- 3.3. Размещение настоящего распоряжения в электронной форме в локальной компьютерной ссти КГИОП и его официальное опубликование.
- 3.4. Внесение соответствующих изменений в «Геоинформационную базу данных по объектам культурного наследия, границам и режимам зон охраны на территории Санкт-Петербурга».
- 4. Контроль за выполнением распоряжения возложить на начальника Управления государственного реестра объектов культурного наследия.


Председатель КГИОП

С.В. Макаров

Приложение №1 к распоряжению КГИОП от <u>18.03.2022</u> № <u>203-рп</u>

Границы территории объекта культурного наследия регионального значения «Дом А.Н. Бебутовой» (далее — объект культурного наследия), расположенного по адресу: Санкт-Петербург, наб. Крюкова кан., 27, литера А; пер. Макаренко, 10, литера А

1. Схема границ территории объекта культурного наследия:

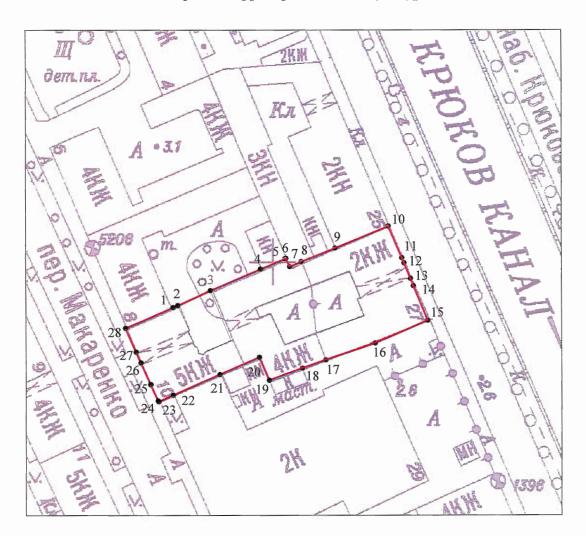

Масштаб 1: 1000

Условные обозначения:

граница объекта культурного наследия

• характерная точка границы объекта культурного наследия

территория, занимаемая объектом культурного наследия регионального значения

#### Перечень координат характерных точек границ территории объекта культурного наследия:

#### Сведения о местоположении границ объекта 1. Система координат СК-1964 2. Сведения о характерных точках границ объекта Координаты, м Средняя Описание квадратическая Обозначение Метод определения обозначения погрешность характерных координат точки на Х Υ положения точек границ характерной точки местности (при характерной наличии) точки (M<sub>t</sub>), м 5 6 2 3 92387.93 112773.69 Метод спутниковых 0.10 геодезических измерений (определений) 0.10 2 92388.44 112774.94 Метод спутниковых геодезических измерений (определений) 0.10 3 92392.41 112783.62 Метод спутниковых геодезических измерений (определений) 4 92398.12 112796.91 0.10 Метод спутниковых геодезических измерений (определений) 92400.77 112803.45 0.10 3 Метод спутниковых геодезических измерений (определений) 92400.88 112803.70 0.10 6 Метод спутниковых геодезических измерений (определений) 92398.77 112804.70 0.10 7 Метод спутниковых геодезических измерений (определений) 8 92400.02 112807.75 Метод спутниковых 0.10 геодезических измерекий (определений) 9 92403.62 112816.72 Метод спутниковых 0.10 геодезических измерений (определений) 92409.38 112830.86 0.10 10 Метод спутниковых геодезических измерений (определений) 11 92401.08 112834.43 Метод спутниковых 0.10 геодезических измерений (определений) 112835.00 0.10 12 92399.71 **Мето д стутниковых** геодезических измерений (определений) 13 92395.60 112836.7L Метод спутниковых 0.10 геодезических

измерений (определений)

14	92393.70	112837.49	Метод спутниковых геодезических	0.10	_
			измерений		
			(определений)		
15	92384.53	112841.22	Метод спутниковых	0.10	-
			геодезических		
			измерсний (определений)		
16	92378.48	112827.27	Метод спутниковых	0.10	<del> </del>
1 10	72370.46	112027.27	геодезических	0.10	
			измерений		
			(определений)		
17	92374.06	112814.14	Метод спутниковых	0.10	-
•			геодезических		
			измерений		
			(определений)		
18	92371.85	112807.97	Метод спутниковых	0.10	-
			геодезических		
i			измерений		
10	92368.60	112799.15	(определений)	0.10	_ <del>_</del>
. 19	92368.60	112799.15	Метод спутниковых геодезических	0.10	_
			измерений		
			(определений)		
20	92374,73	112796.52	Метод спутниковых	0.10	
	72374,73	112175.02	геодезических	00	
			измерений		
			(определений)		<u>i</u>
21	92370.15	112786.09	Метод спутниковых	0.10	-
			геодезических		
			измерений		
			(определений)		
22	92364.71	112773.70	Метод спутниковых	0.10	-
			геодезических		
			измерений		
23	92363.02	112769.85	(определений) Метод спутниковых	0.10	<u> </u>
23	92303.02	112705.03	геодезических	0.10	
1			измерений		
			(определений)		
24	92363.22	112769.69	Метод спутниковых	0.10	-
			геодезических		
			измерений		
	"		(определений)	·	
25	92367.52	112767.74	Метод спутниковых	0.10	
		!	геодезических		
ı			измерений		i
26	92373.23	112765.24	(определений) Метод спутниковых	0.10	
20	74313.23	112/03.24	геодезических	0.10	
			измерений		
			(определений)		
27	92376.15	112763.94	Улстод спутниковых	0.10	-
			геодезических		
			измерений		
			(определений)		
28	92382.48	112761.15	Метод спутниковых	0.10	_
		1	геодезических		
			измерений		
<del></del>	00000000	110000 40	(определений)	0.10	<del>-</del>
1	92387.93	112773.69	Метод спутниковых	0.10	-
	1		гсодезических		
			измерений (определений)		
L					

Приложение №2 к распоряжению КГИОП от <u>{8.03.2022</u> № <u>203-р</u>п

Режим использования территории объекта культурного наследия регионального значения «Дом А.Н. Бебутовой», расположенного по адресу: Санкт-Петербург, наб. Крюкова кан., 27, литера А; пер. Макаренко, 10, литера А

- 1. На территории объекта культурного наследия запрещаются: строительство объектов капитального строительства и увеличение объемно-пространственных характеристик существующих на территории объекта культурного наследия объектов капитального строительства; проведение земляных, строительных, мелиоративных и иных работ, за исключением работ по сохранению объекта культурного наследия или его отдельных элементов, сохрапению историкоградостроительной или природной среды объекта культурного наследия.
- 2. На территории объекта культурного наследия разрешается ведение хозяйственной деятельности, не противоречащей требованиям обеспечения сохранности объекта культурного наследия и позволяющей обеспечить функционирование объекта культурного наследия в современных условиях.
- 3. Требования к осуществлению дсятельности в границах территории объекта культурного наследия и требования к содержанию использования территории объекта культурного наследия устанавливаются законодательством Российской Федерации и Санкт-Петербурга об объектах культурного наследия.

Приложение № 4.3 к Акту по результатам государственной историко-культурной экспертизы проектной документации на проведение работ по сохранению объекта культурного наследия регионального значения «Дом А.Н. Бебутовой», расположенного по адресу: Санкт-Петербург, наб. Крюкова кан., 27, литера А; пер. Макаренко, 10, литера А: «Проектная документация по реставрации арочного проезда и приспособлению части двора для современного использования в здании объекта культурного наследия регионального значения «Дом А.Н. Бебутовой» по адресу: г. Санкт-Петербург, Адмиралтейский район, наб. Крюкова канала, д. 27, литера А» (шифр: 01/11-24 ПД), разработанной ООО «ЛОФТ» в 2024 году

Копия распоряжения КГИОП от 14.03.2011 № 10-18 «Об утверждении перечня предметов охраны объекта культурного наследия регионального значения «Дом А.Н. Бебутовой»



#### ПРАВИТЕЛЬСТВО САНКТ-ПЕТЕРБУРГА

## КОМИТЕТ ПО ГОСУДАРСТВЕННОМУ КОНТРОЛЮ, ИСПОЛЬЗОВАНИЮ И ОХРАНЕ ПАМЯТНИКОВ ИСТОРИИ И КУЛЬТУРЫ

#### РАСПОРЯЖЕНИЕ

окуд

14.03.2011

Nº 10-18

Об утверждении перечня предметов охраны объекта культурного наследия регионального значения «Дом А.Н. Бебутовой»

- 1. Утвердить перечень предметов охраны объекта культурного наследия регионального значения «Дом А.Н. Бебутовой», расположенного по адресу: Санкт-Петербург, Адмиралтейский район, наб. Крюкова кан., д. 27, литера А; пер. Макаренко, д. 10, литера А, согласно приложению к настоящему распоряжению.
- 2. Начальнику финансово-экономического отдела КГИОП обеспечить размещение настоящего распоряжения в электронной форме в локальной компьютерной сети КГИОП.
- 3. Контроль за выполнением распоряжения остаётся за заместителем председателя КГИОП начальником управления государственного учета объектов культурного наследия.

Заместитель председателя КГИОП

А.А.Разумов

Приложение к распоряжению КГИОП от 14,03. 2011 № 10 - 18

#### Перечень

предметов охраны объекта культурного наследия регионального значения «Дом А. Н. Бебутовой»,

#### расположенного по адресу:

Санкт-Петербург, Адмиралтейский район, наб. Крюкова кан., д. 27, литера А; пер. Макаренко, д. 10, литера А

<b>М</b> п	Виды предметов охраны	Элементы предметов охраны	Фотофиксация
1	2	3	4
	Объемно-пространственн ое решение:	исторические габариты, включая лицевые восточный (по венчающий карниз) и западный корпуса, дворовые корпуса, три воротных проезда лицевых и дворового корпусов, эркер западного лицевого корпуса; исторические габариты и форма крыши западного лицевого корпуса, включая историческую мансарду; высотные отметки конька крыши дворовых корпусов.	
2	Конструктивная	исторические наружные и внутренние	
	система здания:	капитальные стены;	

_	Т		1
		исторические отметки плоских междуэтажных перекрытий; исторические лестницы (местоположение, габариты, лестничные марши).	
3	Объемно- планировочное решение:	историческое объемно-планировочное решение в габаритах капитальных стен.	
4	Архитектурно- художественное решение фасадов:	в стиле позднего классицизма (восточный и южный фасады), в стиле позднего модерна (западный и дворовые фасады); восточный лицевой фасад: центральный ризалит; фронтон центрального ризалита с люнетом; известняковый цоколь; историческое цветовое решение (принцип выделения деталей белым); конфигурация оконных и дверных проемов; элементы архитектурно-декоративной композиции, в том числе	
		междуэтажная тяга; декоративное оформление оконных проемов 2-го этажа: прямые и треугольные сандрики на кронштейнах; прямоугольные и круглые нишки; балкон в уровне 2-го этажа центрального ризалита; венчающий карниз с модульонами; металлодекор: ограждение балкона (воссоздано по историческому образцу);	
		южный лицевой фасад: известняковый цоколь; историческое цветовое решение (принцип выделения деталей белым); конфигурация оконных проемов; элементы архитектурно-декоративной композиции, в том числе: междуэтажные тяги; венчающий карниз;	

западный лицевой фасад:

эркер в уровне 3-4-го этажей; известняковый цоколь; материал и характер фасадной поверхности (облицовочная плитка, фасадный кирпич); историческое цветовое решение (фасадный кирпич, облицовочная плитка); конфигурация оконных и дверных проемов; исторический рисунок оконных заполнений;











металлодекор: козырек парадного входа,

два флагодержателя;

балкон с фигурным ограждением, венчающий эркер в уровне 4-го этажа;

элементы архитектурно-декоративной композиции, в том числе:

лопатки в уровне 3-5-го этажей;

декоративное оформление окон 1-5-го этажей: штукатурные фигурные наличники, в том числе с перехватами, замковыми камнями, фигурными стилизованными сандриками, фигурными подоконными досками и нишами;



декор: лопатки и полуциркульные ниши с замковыми камнями в оформлении ниш воротного проезда;



лепные композиции растительного орнамента в оформлении эркера;



декоративные элементы в оформлении боковой раскреповки и окон 5-го этажа;



декоративные панно из керамической плитки в уровне 5-го этажа;



венчающий профилированный карниз;

дворовые фасады западного двора:

эркер в уровне цокольного-5-го этажей с люкарной;

известняковый цоколь;

материал и характер фасадной поверхности (облицовочный кирпич);

цветовое решение фасада (цвет облицовочного кирпича);

конфигурация оконных и дверных проемов; ширина и верхняя отметка дверных и оконных

проемов 1-го этажа;

исторический рисунок оконных заполнений; элементы архитектурно-декоративной композиции, в том числе:

декоративное оформление окон 1-5-го этажей штукатурными наличниками;

междуэтажные тяги;

венчающий профилированный карниз;



#### дворовые фасады восточного двора:

щипец с люкарной;

известняковый цоколь;

конфигурация оконных и дверных проемов; ширина и верхняя отметка дверных и оконных проемов 1-го этажа;

элементы архитектурно-декоративной композиции, в том числе:

декоративное оформление окон штукатурными наличниками;

междуэтажные тяги;

венчающий профилированный карниз; венчающий карниз с сухариками (щипец).





Декоративнохудожественная и (или) цветовая отделка интерьеров: Квартира № 1

Печь угловая, двухъярусная, с центральным ризалитом, квадратного глазурованного коричневого изразца (с растяжкой от темнокоричневого к светлому). Нижний ярус: на гладком плинте с закругленным углом; дверца топки чугунная; фриз ИЗ изразцов, орнаментированных овальным медальоном в обрамлении бус и провисающей лавровой гирляндой; полочка – по профилю лиственный орнамент, с выкружкой, орнаментированной медальонами и провисающими цветочными гирляндами. Верхний ярус: на фронтальной поверхности квадратная сюжетная горельефная композиция - группа мушкетеров, сидящих за столом; каждый угол с двух сторон обрамлен лизенами со свисающей лиственной гирляндой 

и медальоном. Карниз в виде выкружки с	
цветочной гирляндой, раскрепован, по центру	
три профилированных изразца с венком из	
листьев. Навершие прямоугольное в виде	
выкружки с цветочной гирляндой.	

Приложение № 4.4 к Акту по результатам государственной историко-культурной экспертизы проектной документации на проведение работ по сохранению объекта культурного наследия регионального значения «Дом А.Н. Бебутовой», расположенного по адресу: Санкт-Петербург, наб. Крюкова кан., 27, литера А; пер. Макаренко, 10, литера А: «Проектная документация по реставрации арочного проезда и приспособлению части двора для современного использования в здании объекта культурного наследия регионального значения «Дом А.Н. Бебутовой» по адресу: г. Санкт-Петербург, Адмиралтейский район, наб. Крюкова канала, д. 27, литера А» (шифр: 01/11-24 ПД), разработанной ООО «ЛОФТ» в 2024 году

Копия приказа Минкультуры России от 25.11.2014 № 2009 «О регистрации объектов культурного наследия регионального значения (Санкт-Петербург) в едином государственном реестре объектов культурного наследия (памятников истории и культуры) народов Российской Федерации»



### МИНИСТЕРСТВО КУЛЬТУРЫ РОССИЙСКОЙ ФЕДЕРАЦИИ (Минкультуры России)

#### приказ

25 HCHISPA ZCAY

Москва

N 2102

# О регистрации объектов культурного наследия регионального значения (Санкт-Петербург) в едином государственном ресстре объектов культурного наследня (памятников истории и культуры) народов Российской Федерации

Руководствуясь Федеральным законом от 25 июня 2002 г. № 73-ФЗ «Об объектах культурного наследия (памятниках истории и культуры) народов Российской Федерации», пунктом 5.4.3 Положения о Министерстве культуры Российской Федерации, утвержденного постановлением Правительства Российской Федерации от 20 июля 2011 г. № 590, и Положением о едином государственном реестре объектов культурного наследия (памятников истории и культуры) народов Российской Федерации, утвержденным приказом Минкультуры России от 3 октября 2011 г. № 954, пр п к а з ы в а ю:

- 1. Зарегистрировать объекты культурного наследия регионального значения, расположенные в Санкт-Петербурге, в едином государственном реестре объектов культурного наследия (памятников истории и культуры) народов Российской Федерации и присвоить им регистрационные номера согласно приложению.
- 2. Департаменту управления имуществом и инвестиционной политики (Б.Д.Мазо) обеспечить внесение сведений об объектах культурного наследия в единый государственный ресстр объектов культурного наследия (памятников истории в культуры) народов Российской Федерации и их опубликование.

3. Контроль за исполнением настоящего приказа оставляю за собой.

Заместитель Министра

Г.У.Пирумов

Приложение к приказу Мидистерства культуры Российской Федерации от <u>«С» м. 44.524</u> 2014 г. № <u>Z.C.</u> *У* 

# Объекты культурного наследия регионального значения, расположенные в Санкт-Петербурге, зарегистрированные в едином государственном реестре объектов культурного наследия (намятников истории и культуры) народов Российской Федерации

Ne n/n	Регистрационный номер в едином государственном реестре объектов культурного наследия	Наименование объектя культурного наследия	Местонахождение объекта культурного наследия	Вид объекта культурного наследия
	791410028150005	«Дом В.П.Орлова-Давыдова»	Санкт-Петербург, Галерная ул., 19, литера А (описательный адрес: Галерная ул., 19; Английская наб., 20; Замятин пер., 2)	памятник
2	791410028160005	«Дом О.Н.Вартуниной (В.В.Скаржинского)»	Санкт-Петербург, Галерная ул., 23, литера А (описательный адрес: Галерная ул., 23; Английская наб., 24)	жинтемвп
3	791410028170005	«Дом А.Ф.Кларка (здание общества «Мазут»)»	Санкт-Петербург, Английская наб., 38, литера А (описательный адрес: Английская наб., 38; Галерная ул., 39; Труда пл., 1)	ламятник
4	791410028180005	«Дом Г.Томсена (В.И.Асташева)»	Санкт-Петербург, Галерная ул., 41, литера А (описательный адрес: Галерная ул., 41; Английская наб., 40)	памятник

5	791420028190005	«Особняк и дом А.В.Полежаева»	Санкт-Петербург, Галериая ул., 43, литера А (описательный адрес: Галерная ул., 43; Английская наб., 42)	ансамбль
5.1	791410028190015	«Особняк»	Санкт-Петербург, Галерная ул., 43, лятера А (описательный адрес: Английская наб., 42; Галерная ул., 43)	памятник
5.2	791410028190025	«Доходный дом с двумя флигелями»	Санкт-Петербург, Галерная ул., 43, литера А, Галерная ул., 43	памятник
6	791420028200005	. «Особняк и дом И.Булычева (С.Б.Кафталя)»	Санкт-Петербург, Галерная ул., 47, литера А (описательный адрес: Галерная ул., 47; Английская наб., 46)	ансамбль
6.1	791410028200015	«Особняк»	Санкт-Петербург, Галерная ул., 47, литера А (описательный адрес: Галерная ул., 47; Английская наб., 46)	лам <b>я</b> тник
6.2	791410028200025	«Доходный дом»	Санкт-Петербург, Галерная ул., 47, литера А	памятник
; 7 i	791410028210005	«Особняк А.К.Пампеля»	Санкт-Петербург, Английский пр., 4-6, литера А	памятник
8	791410028220005	«Дом Е.М.Орлова»	Санкт-Петербург, Вознесенский пр., 18, литера А	памятник
9	791410028230005	«Жилое и административное здание сооружений Второй очереди Петроградского городского трамвая»	Санкт-Петербург, Барочная ул., д. 12/76, литера Б	памятник

10	791410028240005	«Жилой дом»	Санкт-Петербург, Гражданская ул., 21, литера А	памятник
11	791410028250005	«Дом В.А.Ратькова-Рожнова»	Санкт-Петербург, Казначейская ул., 6/13, литера А (описательный адрес: Казначейская ул., 6/13; наб. кан. Грибоедова, 71)	памятник
12	791410028260005	«Дом С.О.Китнера»	Санкт-Петербург, наб. кан. Грибоедова, 79/23, литера А	памятник
13	791410028270005	«Дом Сутугиных»	Санкт-Петербург, наб. кан. Грибоедова, 106, литера А (описательный адрес: наб. кан. Грибоедова, 106; пр. Римского-Корсакова, 12)	памятник
14     	791410028280005	«Дом Ф.Моровица»	Санкт-Петербург, Никольская пл., 6, литера А (описательный адрес: Никольская пл., 6; наб. кан. Грибоедова, 125)	памятник
15	791410028290005	«Жилой дом с флигелем»	Санкт-Петербург, наб. кан. Грибоедова, 174, литера А	памятник
16	791410028300005	«Дом А.Г.Демидова (К.К.Шмидта)»	Санкт-Петербург, пер. Гривцова, 3, литера А	памятник
17	791410028310005	«Дом Е.Н.Сухомлиной (П.П.Баранова)»	Санкт-Петербург, ул. Егорова, 18, литера А (описательный адрес: ул. Егорова, 18; 5-я Красноармейская ул., 12-14; 6-я Красноармейская ул., 9-13)	памятник

18	791410028320005	«Здание Попечительства Императорского человеколюбивого общества для сбора пожертвований на ремесленное образование бедных детей»	Санкт-Петербург, ул. Егорова, 26, литеры А, Б	памятник
19	791410028330005	«Дом А.Н.Штальман»	Санкт-Петербург, Загородный пр., 45, литера А (описательный адрес: Загородный пр., 45; Большой Казачий пер., 13)	памятник
20	791410028340005	«Офицерская казарма лейб-гвардии Измайловского полка (бывший дом М.А.Гарновского)»	Санкт-Петербург, Измайловский пр., 2, литера А (описательный адрес: Измайловский пр., 2; наб. р. Фонтанки, 120)	памятник
21	791410028350005	«Дом И.Штрауха»	Санкт-Петербург, Гороховая ул., 25, литера А (описательный адрес: Гороховая ул., 25; Казанская ул., 21)	памятник
22	791410028360005	«Здание второй гимназии императора Александра I с жилым домом»	Санкт-Петербург, Казанская ул., 27, литера А (описательный адрес: Казанская ул., 27; пер. Гривцова, 12)	памятник
23	791410028370005	«Здание Пробирной палаты и Пробирного училища»	Санкт-Петербург, наб. кан. Грибоедова, 51, литера Б (описательный адрес: наб. кан. Грибоедова, 51; Казанская ул., 28)	памятник

24	791410028380005	«Дом И.Иохима»	Санкт-Петербург, Казанская ул., 39, литера А	памятник
25	791410028390005	«Дом Н.П.Семенова»	Санкт-Петербург, Большой Казачий пер., 4, литера А	памятник
26	791410028400005	«Дом Зайцева (Ф.И.Кривдина)»	Санкт-Петербург, Большой Казачий пер., 9, литеры А, Г (описательный адрес: Большой Казачий пер., 9; Малый Казачий пер., б/н)	<b>жинтем</b> кп
27	791410028410005	«Жилой дом Степанова В.Ф.»	Санкт-Петербург, уд. Константина Заслонова, 8, лит. А, за исключением помещений Л-1(1, 4, 18), 2-H(1), 3-H(1, 2, 24)	памятник
28	791410028420005	«Здание Консисторского управления Могилевской Римско-католической архиспархии с костелом Успения Девы Марии (Духовная семинария Римско-католической архиепархии)»	Санкт-Петербург, 1-я Красноармейская ул., 11, литеры А, Б	памятник
29  29 	791410028430005	«Дом А.Н.Бебутовой»	Санкт-Петербург, наб. Крюкова кан., 27, литера А; пер. Макаренко, 10, литера А	ламятник
30	791410028440005	«Здание солодовни Пивоваренного завода И.А.Дурдина»	Санкт-Петербург, Курляндская ул., 28, литера Б	памятник
31	791410028450005	«Городской училищный дом им. М.Ю.Лермонтова»	Санкт-Петербург, Лермонтовский пр., 52, литера А (описательный адрес: Лермонтовский пр., 52; 11-я Красноармейская ул., 30; 12-я Красноармейская ул., 27)	памятник

32         1	791410028460005	«Здание администрации Адмиралтейского судостроительного завода»	. Санкт-Петербург, Лоцманская ул., 3, литера А	памятник
33	791410028470005	«Дом Е.А.Рыбиной»	Санкт-Петербург, Люблинский пер., 2/5, литера А	памятник
34	791410028480005	«Жилой дом Государственного контролера»	Санкт-Петербург, наб. р. Мойки, 74, литера А (за исключением помещений: 4-H, 6-H, 7-H, 8-H, 9-H, 10-H, 11-H, 13-H, 14-H; квартир №№ 56, 60, 62, 64, 65, 67, 68, 69, 70, 75)	памятник
35	791420028490005	«Больница для душевнобольных св. Николая Чудотворца (с садом)»	Санкт-Петербург, наб. р. Мойки, 126, литеры А, Б, Д	ансамбль
35.1	791410028490015	«Главное здание (бывший Смирительный и работный дом)»	Санкт-Петербург, наб. р. Мойки, 126, литера А	памятник
35.2	791410028490025	«Кухонный корпус»	Санкт-Петербург, наб. р. Мойки, 126, литера Б	памятник
35.3	791410028490035	«Никольская часовня для панихид»	Санкт-Петербург, наб. р. Мойки, 126, литера Д	памятник
36	791410028500005	«Особняк Л.С.Заепіниковой»	Санкт-Петербург, Большая Морская ул., 57, литера А	памятник
37	791410028510005	«Особняк Г.П.Митусова (Э.Ф.Юнкера)»	Санкт-Петербург, Больная Морская ул., 59, литера А	памятник

38	791410028520005	«Дом К.Я.Маевского»	Санкт-Петербург, наб. р. Фонтанки, 110, литеры А, Б (описательный адрес: наб. р. Фонтанки, 110; Московский пр., 16)	памятник
39	791410028530005	«Здание Фрунзенского универмага»	Санкт-Петербург, Московский пр., 60/129, литеры А, Б	памятник
40	791410028540005	«Здание Балтийского вокзала»	Санкт-Петербург, наб. Обводного кан., 120, литера Б	памятник
41	791410028550005	«Станция метро «Балтийская» (с перронным залом)»	Санкт-Петербург, пл. Балтийского вокзала, 1, литера А	памятник
42	791410028560005	«Особняк П.П.Михеева»	Санкт-Петербург, наб. Обводного кан., 151	памятник
43	791410028570005	«Особняк Т.Дылева (с палисадником)»	Санкт-Петербург, наб. Обводного кан., 155, литера А	памятник
44	791410028580005	«Дом просветительных учреждений в память 19 февраля 1861 года»	Санкт-Петербург, наб. Обводного кан., 181, литера А	памятник
45	791410028590005	«Главное производственное здание Российской бумагопрядильной мануфактуры»	Санкт-Петербург, наб. Обводного кан., 223-225, литера С	памятник
46	791410028600005	«Здание кондитерской фабрики «Жорж Борман»	Санкт-Петербург, Английский пр., 16, литера Б (описательный адрес: Английский пр., 16; ул. Писарева, 3)	памятник
47	791420028610005	«Здания Декорационного зала и Экипажного заведения Дирекции Императорских театров»	Санкт-Петербург, Большая Подьяческая ул., 20, литера А; Вознесенский пр., 39, литера В	ансамбль

47.1	791410028610015	«Декорационный зал Дирекции Императорских театров»	Санкт-Петербург, Большая Подьяческая ул., 20, литера А	памятник
47.2	791410028610025	«Здание Экипажного заведения»	Санкт-Петербург, Вознесенский пр., 39, литера В	памятник
48	791410028620005	«Главное здание военно- автомобильной школы»	Санкт-Петербург, Подъездной пер., 4, литера А	памятник
49	791410028630005	«Здание Управления городского телефона и телеграфа»	Санкт-Петербург, Почтамтская ул., 15, литера А (описательный адрес: Почтамтская ул., 15; ул. Якубовича, 18)	памятник
50	791410028640005	«Съезжий дом 4-й Адмиралтейской (Коломенской) части»	Санкт-Петербург, пл. Репина, 1/201, литера А (описательный адрес: пл. Репина, 1/201; наб. кан. Грибоедова, 139)	памятник
51	791410028650005	«Церковь св. Исидора Юръевского с церковным домом Эстонского православного братства»	Санкт-Петербург, пр. Римского-Корсакова, 24, литера А (описательный адрес: пр. Римского-Корсакова, 24; Лермонтовский пр., 11)	лантемкп
52	791410028660005	«Дом Н.Семенова (статс-секретариата Великого княжества Финляндского)»	Санкт-Петербург, пр. Римского-Корсакова, 39, литера А	<b>ЗИНТРМЕ</b> П
53	791410028670005	«Дом Н.Семенова»	Санкт-Петербург, наб. кан. Грибоедова, 62, литера А (описательный адрес: наб. кан. Грибоедова, 62; Садовая ул., 45; Кокушкин пер., 2)	памятних

54	791420028680005	«Съезжий дом 3-й Адмиралтейской части»	Санкт-Петербург, Садовая ул., 58; литеры А, Б, В (описательный адрес: Садовая ул., 58; Большая Подъяческая ул., 26)	ансамбль
54.1	791410028680015	«Канцелярия, паспортное отделение и арестантские камеры»	Санкт-Петербург, Садовая ун., 58, литера В	памятник
54.2	791410028680025	«Пожарное отделение»	Санкт-Петербург, Садовая ул., 58, питера Б	памятник
54.3	791410028680035	«Флигели (три)»	Санкт-Петербург, Садовая ул., 58, литера А (описательный адрес: Садовая ул., 58; Большая Подьяческая ул., 26)	памятник
55	791410028690005	«Дом Общества гражданских инженеров (клуб и гостиница)»	Санкт-Петербург, Серлуховская ул., 10, литера А	памятник
56	791410028700005	«Здание мастерских Н.Е.Фрейберга (Глебовой)»	Санкт-Петербург, Троицкий др., 6, литера А (одисательный адрес: Троицкий пр., 6; 13-я Красноармейская ул., б/н)	памятник
57	791420028710005	«Калинкинский морской госпиталь»	Санкт-Петербург, Старо-Петергофский пр., 9а, литеры А, Н (описательный адрес: Старо-Петергофский пр., 9а; наб. р. Фонтанки, 162)	ансамбль

57.1	791410028710015	«Здание госпиталя»	Санкт-Петербург, Старо-Петергофский пр., 9а, литера А (описательный адрес: Старо-Петергофский пр., 9а; наб. р. Фонтанки, 162)	памятник	
57.2	791410028710025	«Служебная постройка (2-этажная, деревянная)»	Санкт-Петербург, Старо-Петергофский пр., 9а, литера Н	памятник	
57.3	791420028710035	«Сад»	Санкт-Петербург, (описательный адрес: Старо-Петергофский пр., 9а; наб. р. Фонтанки, 162)	ансамбль	
58	791420028720005	«Комплекс зданий Калинкинской городской больницы (бывший Прядильный дом)» Санкт-Петербург, Рижский пр., 4 питеры А, Б, В, Г (описательный Рижский пр., 41; наб. р. Фонтанки, 166; Либавский пер., б/н)		ансамбль	
58.1	791410028720015	«Корпус по набережной Фонтанки (бывший корпус прядильной фабрики)»	Санкт-Петербург, Рижский пр., 41, литера А (описательный адрес: Рижский пр., 41; наб. р. Фонтанки, 166; Либавский пер., б/н)	памятник	
58.2	791410028720025	«Главный корпус»	Санкт-Петербург, Рижский пр., 41, литера Г (описательный адрес: Рижский пр., 41; наб. р. Фонтанки, 166; Либавский пер., б/н)	памятник	
58.3	791410028720035	«Родильно-гинекологический корпус (бывший Полицейский корпус)»	Санкт-Петербург, Рижский пр., 41, па литера Б (описательный адрес: Рижский пр., 41; наб. р. Фонтанки, 166; Либавский пер., б/н)		

58.4	791410028720045	«Старый аптечный корпус»	Санкт-Петербург, Рижский пр., 41, литера В (описательный адрес: Рижский пр., 41; наб. р. Фонтанки, 166; Либавский пер., 6/н)	памятник	
58.5	791420028720055	«Сад»	Санкт-Петербург, Рижский пр., 41; наб. р. Фонтанки, 166; Либавский пер., б/н	ансамбль	
59	791410028730005	«Дом И.Вальха, в котором в 1816-1818 годах жил А.С.Грибоедов»	Санкт-Петербург, наб. кан. Грибоедова, 104, литера А (описательный адрес: наб. кан. Грибоедова, 104; пр. Римского-Корсакова, 25; Средняя Подьяческая ул., 15)	памятник	
60	791410028740005	«Дом Н.И.Олонкина, в котором в 1864-1867 годах жил Ф.М.Достоевский»	котором Санкт-Петербург, Казначейская ул., 7, литера А (описательный адрес: Казначейская ул., 7; Столярный пер., 14)		
61	791410028750005	«Дом Клокачева, в котором жили А.С.Пушкин (в 1817-1820 годах) и К.И.Росси (в 1840-х годах)»	Пушкин (в 1817-1820 годах) литера А (описательный адрес:		
62	791410028760005	«Дом Ф.Н.Челищева (М.В.Кольбе)»	Кольбе)» Санкт-Петербург, Вознесенский пр., д. 36, литера А		
63	791420028770005	«Николаевская академия Генерального штаба»	Санкт-Петербург, Суворовский пр., д. 32а, литера А, д. 32б, лит. А		
63.1	791410028770015	«Главное здание»	Санкт-Петербург, Суворовский пр., памят д. 32a, литера А		

63.2	791410028770025	«Дом жилой для служащих»	Санкт-Петербург, Суворовский пр., д. 32б, литера А	ламятник
63.3	791410028770035	«Ограда»	Санкт-Петербург, расположена по Суворовскому проспекту	памятник
63,4	791410028770045	«Ограда»	Санкт-Петербург, расположена по Таврической улице	памятнык
63.5	791420028770055	«Сад парадного двора»	Санкт-Петербург, расположен по Суворовскому проспекту	ансамбль
63.6	791420028770065	«Сад»	Санкт-Петербург, расположен по Таврической улице и Госпитальной улице	ансамбль
64	791410028780005	«Офицерское собрание лейб-гвардии Финляндского полка»	Санкт-Петербург, 18-я линия В.О., д. 5, литера А	памятник
65	791420028790005	«Рождественский парк второй очереди городского трамвая»	Санкт-Петербург, Дегтярный пер., д. 3, литера А, д. 5, литера А	ансамбль
65.1	791410028790015	«Административный дом»	Санкт-Петербург, Дегтярный пер., д. 3, литера А.	памятник
65.2	791410028790025	«Трансформаториая подстанция»	Санкт-Петербург, Дегтярный пер., д. 5, литера А	памятник
66	791420028800005	«Комплекс зданий Военной Коллегии (Главного военно-судного управления и Николаевского кадетского корпуса)»	Санкт-Петербург, наб. р. Мойки, д. 96; ул. Декабристов, д. 23	ансамбль

66.1	791410028800015	«Здание Военной Коллегии (Главного военно-судного управления и Николаевского кадетского корпуса)»	Санкт-Петербург, наб. р. Мойки, д. 96, литера А, за исключением помещений 31-Н, 13-Н, 21-Н в границах капитальных стен	памятник
66.2	791410028800025	«Здание Архива Военной Коллегии»	Санкт-Петербург, наб. р. Мойки, д. 96, литера Д	памятник
66.3	791410028800035	«Жилой дом для чиновников Воснной Коллегии (Аудиторское училище, Николаевский кадетский корпус)»	Санкт-Петербург, наб. р. Мойки, д. 96, литера В, помещения Л-2 и Л-3 в уровнях 1, 2 и 3 этажей; помещения 5-H, 6-H, 7-H, 8-H, 9-H, 10-H (1-8, 17-19), 25-H, 26-H (1, 7-12, 13 (восточная часть), 15-17), 29-Н (7-9, 10 (западная часть), 11-17) в границах капитальных стен	памятник
67	791410028810005	«Здание Главного Кригс-Комиссариата (Интендантские склады)»	Санкт-Петербург, ул. Глинки, д. 2, литера А в капитальных конструкциях 1, 2 и 3 этажей, за исключением помещений 14-H – 21-H, 22-H (7-12), 13-H (6); 26-H (1-13, 22 (в части, примыкающей к ч.п. 7-12)), 27-H, 28-H, 47-H (9-11), 32-H, 31-H (1-12, 18 (в части, примыкающей к ч.п. 12)), 33-H (7-15, 16 (в части, примыкающей к ч.п. 12)), 33-H (7-15, 16 (в части, примыкающей к ч.п. 7-13))	памятник
68	791420028820005	«Комплекс картонажно-переплетной фабрики товарищества «Отто Кирхнер»	Санкт-Петербург, Большая Пушкарская ул., д. 10, литеры А9, А17, А19	ансамбль

68.1	791410028820015	«Особняк и контора О.Ф.Кирхнера»	Санкт-Петербург, Большая Пушкарская ул., д. 10, литера А17, помещения 8-Н (10, 12, 27, 72, 76, 77, 79), 16-Н (21, 22, 23) в границах капитальных стен	памятник
68.2	791410028820025	«Производственное здание (главная контора и типография)»	Санкт-Петербург, Большая Пушкарская ул., 10, литера А9, помещение 14-Н (2); помещение 56-Н (1-5); помещение 16-Н; помещение 17-Н (1); помещение 19-Н (1-2); помещение 8-Н (71); помещение 22-Н (8 (по 1-6 оконным осям восточной капитальной стены), 9, 10); помещение 25-Н (8 (по 1-6 оконным осям восточной капитальной стены), 9-12); помещение 28-Н (6 (по 1-6 оконным осям восточной капитальной стены), 7) в границах капитальной стен	памятник
68.3	791410028820035	«Производственное здание»	Санкт-Петербург, Большая Пушкарская ул., д. 10, литера А19, помещение 8-Н (1, 10-12, 31-33, южная часть 57); 11-Н (9 (южная часть по 1-6 осям)); 15-Н (4-9); 67-Н (7 (южная часть, примыкающая к ч.п. 8), 8) в границах капитальных стен	линткмвп
69	791420028830005	«Комплекс построек Бумажной фабрики Варгуниных»	Санкт-Петербург, Октябрьская наб., д. 54	ансамбль

69.1	791410028830015	«Дом директора и контора» Санкт-Петербург, Октябрьская наб., д. 54, литера В		ламятник	
69.2	791410028830025	«Производственный корпус (окончательное и паковочное отделения)»	Санкт-Петербург, Октябрьская наб., д. 54, литера Б, помещения 1-H (1-17, 20, 21, 24-27), 2-H (1-10), 3-H (1-20)	памятник	
69.3	791410028830035	«Главный фабричный корпус (отделение для бумажных машин № 2 и № 3)»	Санкт-Петербург, Октябрьская наб., д. 54, литера Б, помещение 1-Н (34)	памятник	
69.4	791410028830045	«Водонапорная башня»  Санкт-Петербург, Октябрьская наб., д. 54, литера С, помещения 1-Н (35), 2-Н (8 (в части, примыкающей к ч.п. 7, 10)), 5-Н (29), 6-Н (западная часть со вторым светом)		памятник	
69.5	791410028830055	«Дымовая труба кочегарки»	Санкт-Петербург, Октябрьская наб. д. 54, восточная часть литеры Д	памятник	
69.6	791410028830065	«Бутовая кладовая»	Санкт-Петербург, Октябрьская наб., д. 54, литеры О, П	памятник	
69.7	791410028830075	«Пожарный сарай»	Санкт-Петербург, Октябрьская наб., д. 54, литера И, 4-Н (1, 2, 11-14), 5-Н (1-3)	памятник	
70	791410028840005	«Дом Корозаевой»	Санкт-Петербург, Синопская наб., д. 68, литера А	, памятник	
71	791410028850005	«Дом Потираловской (Истоминых)»	Санкт-Петербург, Синопская наб., д. 70, литера С	памятник	
72 .	791410028860005	«Старый Гостиный двор»	Санкт-Петербург, Биржевая линия, памят д. 1/1, литера О		

73	791420028870005	«Комплекс построек бывшей Больницы сестер милосердия св. Георгия Российского общества красного креста»	Санкт-Петербург, Оренбургская ул., д. 4, Пироговская наб., д. 7	ансамбль	
73.1	791410028870015	15 «Хирургический корпус с металлической оградой и палисадником»  Санкт-Петербург, Оренбургская ул., д. 4, литера И		памятник	
73.2	791410028870025	«Здание для научных исследований (водолечебница)»	Санкт-Петербург, Пироговская наб., д. 7, литера А	памятник	
73.3	791420028870035	«Сад»	Санкт-Петербург, расположен между зданиями по адресу: Оренбургская ул., д. 4, литера И и Пироговская наб., д. 7, литера А	ансамбль	

Приложение № 4.5 к Акту по результатам государственной историко-культурной экспертизы проектной документации на проведение работ по сохранению объекта культурного наследия регионального значения «Дом А.Н. Бебутовой», расположенного по адресу: Санкт-Петербург, наб. Крюкова кан., 27, литера А; пер. Макаренко, 10, литера А: «Проектная документация по реставрации арочного проезда и приспособлению части двора для современного использования в здании объекта культурного наследия регионального значения «Дом А.Н. Бебутовой» по адресу: г. Санкт-Петербург, Адмиралтейский район, наб. Крюкова канала, д. 27, литера А» (шифр: 01/11-24 ПД), разработанной ООО «ЛОФТ» в 2024 году

Копия распоряжения КГИОП от 04.07.2019 № 07-19-236/19 «Об утверждении охранного обязательства собственника или иного законного владельца объекта культурного наследия регионального значения «Дом А.Н. Бебутовой», включенного в единый государственный реестр объектов культурного наследия (памятников истории и культуры) народов Российской Федерации»



#### ПРАВИТЕЛЬСТВО САНКТ-ПЕТЕРБУРГА

## КОМИТЕТ ПО ГОСУДАРСТВЕННОМУ КОНТРОЛЮ, ИСПОЛЬЗОВАНИЮ И ОХРАНЕ ПАМЯТНИКОВ ИСТОРИИ И КУЛЬТУРЫ

#### **РАСПОРЯЖЕНИЕ**

0 4 ИЮЛ 2019

No 07-19-236/19

Об утверждении охранного обязательства собственника или иного законного владельца объекта культурного наследия регионального значения «Дом А.Н. Бебутовой», включенного в единый государственный реестр объектов культурного наследия (памятников истории и культуры) народов Российской Федерации

В соответствии с главой VIII Федерального закона от 25.06.2002 № 73-ФЗ «Об объектах культурного наследия (памятниках истории и культуры) народов Российской Федерации»:

- 1. Утвердить охранное обязательство собственника или иного законного владельца объекта культурного наследия регионального значения «Дом А.Н. Бебутовой», расположенного по адресу: Санкт-Петербург, набережная Крюкова канала, дом 27, литера А; персулок Макаренко, дом 10, литера А (согласно приказу Министерства культуры Российской Федерации от 25 ноября 2014 г. №2009: г. Санкт-Петербург, наб. Крюкова кан., 27, литера А; пер. Макаренко, 10, литера А) (далее объект), согласно приложению к настоящему распоряжению.
- Начальнику Юридического управления юрисконсульту КГИОП обеспечить регистрацию распоряжения и его передачу в необходимом числе копий в отдел обработки документированной информации Управления организационного обеспечения, популяризации и государственного учета объектов культурного наследия КГИОП в течение трех рабочих дней со дня его утверждения.
- 3. Начальнику отдела обработки документированной информации Управления организационного обеспечения, популяризации и государственного учета объектов культурного наследия КГИОП обеспечить направление копии распоряжения собственнику объекта, другим лицам, к обязанностям которых относится его исполнение, а также в орган, уполномоченный на ведение Единого государственного реестра недвижимости в порядке, установленном законодательством Российской Федерации, в течение двенадцати рабочих дней со дня передачи копий согласно пункту 2 распоряжения.
- 4. Начальнику отдела государственного учета объектов культурного наследия Управления организационного обеспечения, популяризации и государственного учета объектов культурного наследия КГИОП обеспечить направление распоряжения в Министерство культуры Российской Федерации для приобщения к учетному делу объекта.
- 5. Начальнику отдела координации и контроля Управления организационного обеспечения, популяризации и государственного учета объектов культурного наследия КГИОП обеспечить размещение распоряжения на сайте КГИОП в информационнот телекоммуникационной сети «Интернет» и в локальной компьютерной сети КГИОП.
- 6. Контроль за выполнением распоряжения остается за заместителем председателя КГИОП - начальником Управления организационного обеспечения, популяризации и государственного учета объектов культурного наследия.

Заместитель председателя КГИОП начальник Управления организационного обеспечения, популяризации и государственного учета объектов культурного наследия

Г.Р. Аганова

Приложение к распоряжению КГИОП от 0 4 ИЮЛ 2019 № 07-19-236/19

#### ОХРАННОЕ ОБЯЗАТЕЛЬСТВО СОБСТВЕННИКА ИЛИ ИНОГО ЗАКОННОГО ВЛАДЕЛЬЦА

объекта культурного наследия, включенного в единый государственный реестр объектов культурного наследия (памятников истории и культуры) народов Российской Федерации

"Дом А.Н. Бебутовой"

(указать наименование объекта культурного наследия в соответствии с правовым актом о его принятии на государственную охрану)

регистрационный номер объекта культурного наследия в едином государственном реестре объектов культурного наследия (памятников истории и культуры) народов Российской Федерации:

	All Inches			V										
7	9	1	4	1	0	0	2	8	4	3	0	0	0	5

Раздел 1. Данные об объекте культурного наследия, включенном в единый государственный реестр объектов культурного наследия (памятников истории и культуры) народов Российской Федерации

(заполняются в случае, предусмотренном п. 5 ст. 47.6 Федерального закона от 25.06.2002 N 73-ФЗ "Об объектах культурного наследия (памятниках истории и культуры) народов Российской Федерации")

Отметка о наличии или отсутствии паспорта объекта культурного наследия, включенного в единый государственный реестр объектов культурного наследия (памятников истории и культуры) народов Российской Федерации, в отношении которого утверждено охранное обязательство (далее - объект культурного наследия):

имеется	отсутствует	V
(нужно	е отметить знаком	"V")

При наличии паспорта объекта культурного наследия он является неотъемлемой частью охранного обязательства.

При отсутствии паспорта объекта культурного наследия в охранное обязательство вносятся следующие сведения:

Сведения о наименовании объекта культурного наследия:

"Дом А.Н. Бебут	овой"		

2. Сведения о времени возникновения или дате создания объекта культурного наследия, датах основных изменений (перестроек) данного объекта и (или) датах связанных с ним исторических событий:

1-я четв. 19 в.; 1900-е
-------------------------

3. Сведения о категории историко-культурного значения объекта культурного наследия:

федерального Регионального V муниципального значения
(нужное отметить знаком "V")
4. Сведения о виде объекта культурного наследия:
памятник V ансамбль (нужное отметить знаком "V")
<ol> <li>Номер и дата принятия акта органа государственной власти о включении объекта культурного наследия в единый государственный реестр объектов культурного наследия (памятников истории и культуры) народов Российской Федерации:</li> </ol>
Распоряжение КГИОП № 10-22 от «21» июля 2009 г.
6. Сведения о местонахождении объекта культурного наследия (адрес объекта или при его отсутствии описание местоположения объекта):
Санкт-Петербург
(Субъект Российской Федерации)
Санкт-Петербург
улица
г. Санкт-Петербург, набережная Крюкова канала, дом 27, литера А (согласно выписке из Единого государственного реестра недвижимости от 26.02.2018 № 99/2018/85104688); г. Санкт-Петербург, переулок Макаренко, дом 10, литера А (согласно выписке из Единого государственного реестра недвижимости от 26.02.2018 № 99/2018/85104230); Санкт-Петербург, наб. Крюкова кан., 27, литера А; пер. Макаренко, 10, литера А (согласно приказу Министерства культуры Российской Федерации от 25 ноября 2014 г. № 2009)
<ol> <li>Сведения о границах территории объекта культурного наследия (для объектов археологического наследия прилагается графическое отражение границ на плане земельного участка, в границах которого он располагается):</li> </ol>
план границ территории объекта культурного наследия, утвержденный КГИОП 27.07.2009, согласно приложению № 1 к настоящему охранному обязательству
8. Описание предмета охраны объекта культурного наследия:
перечень предметов охраны объекта культурного наследия, утвержденный распоряжением КГИОП от 14.03.2011 №10-18, согласно приложению № 2 к настоящему охранному обязательству

9.	Фотографическое	(иное	графическое)	изображение	объекта	(на	момент
утвержден	ия охранного обяз	ательства	1):				
Прилага	ется: 10 (д	есять)	изображе	ний,			

(указать количество)

согласно приложению № 3 к настоящему охранному обязательству.

10. Сведения о наличии зон охраны данного объекта культурного наследия с указанием номера и даты принятия органом государственной власти акта об утверждении указанных зон либо информация о расположении данного объекта культурного наследия/земельного участка, в границах которого располагается объект археологического наследия, в границах зон охраны другого объекта культурного наследия:

Закон Санкт-Петербурга от 24.12.2008 № 820-7 "О границах объединенных зон охраны объектов культурного наследия, расположенных на территории Санкт-Петербурга, режимах использования земель и требованиях к градостроительным регламентам в границах указанных зон".

- 11. Сведения о требованиях к осуществлению деятельности в границах территории объекта культурного наследия, включенного в единый государственный реестр объектов культурного наследия (памятников истории и культуры) народов Российской Федерации, об особом режиме использования земельного участка, в границах которого располагается объект археологического наследия, установленных статьей 5.1 Федерального закона от 25.06.2002 N 73-ФЗ "Об объектах культурного наследия (памятниках истории и культуры) народов Российской Федерации" (далее Закон 73-ФЗ):
- 1) на территории памятника или ансамбля запрещаются строительство объектов капитального строительства и увеличение объемно-пространственных характеристик существующих на территории памятника или ансамбля объектов капитального строительства; проведение земляных, строительных, мелиоративных и иных работ, за исключением работ по сохранению объекта культурного наследия или его отдельных элементов, сохранению историко-градостроительной или природной среды объекта культурного наследия;
- на территории памятника, ансамбля разрещается ведение хозяйственной деятельности, не противоречащей требованиям обеспечения сохранности объекта культурного наследия и позволяющей обеспечить функционирование объекта культурного наследия в современных условиях;
- 3) в случае нахождения памятника или ансамбля на территории достопримечательного места подлежат также выполнению требования и ограничения, установленные в соответствии со статьей 5.1 Закона 73-ФЗ, для осуществления хозяйственной деятельности на территории достопримечательного места;
- 4) особый режим использования земельного участка, в границах которого располагается объект археологического наследия, предусматривает возможность проведения археологических полевых работ в порядке, установленном Законом 73-Ф3, земляных, строительных, мелиоративных, хозяйственных работ, указанных в статье 30 Закона 73-Ф3 работ по использованию лесов и иных работ при условии обеспечения сохранности объекта археологического наследия, а также обеспечения доступа граждан к указанному объекту.
  - 12. Иные сведения, предусмотренные Законом 73-ФЗ:

Российской Федерации решения об исключении объекта культурного наследия из реестра.

## Раздел 2. Требования к сохранению объекта культурного наследия (заполняется в соответствии со статьей 47.2 Закона 73-ФЗ)

13. Требования к сохранению объекта культурного наследия, включенного в единый государственный реестр объектов культурного наследия (памятников истории и культуры) народов Российской Федерации, предусматривают консервацию, ремонт, реставрацию объекта культурного наследия, приспособление объекта культурного наследия для современного использования либо сочетание указанных мер.

Состав (перечень) и сроки (периодичность) проведения работ по сохранению объекта культурного наследия, в отношении которого утверждено охранное обязательство, определяются соответствующим органом охраны объектов культурного наследия:

Комитет по государственному контролю, использованию и охране памятников истории и культуры Санкт-Петербурга (далее - КГИОП)

(указать наименование органа охраны объектов культурного наследия, утвердившего охранное обязательство)

на основании акта технического состояния объекта культурного наследия, составленного в порядке, установленном пунктом 2 статьи 47.2 Закона 73-ФЗ.

14. Лицо (лица), указанное (указанные) в пункте 11 статьи 47.6 Закона 73-ФЗ, обязано (обязаны) обеспечить финансирование и организацию проведения научно-исследовательских, изыскательских, проектных работ, консервации, ремонта, реставрации и иных работ, направленных на обеспечение физической сохранности объекта культурного наследия и сохранение предмета охраны объекта культурного наследия, в порядке, установленном Законом 73-ФЗ.

В случае обнаружения при проведении работ по сохранению объекта культурного наследия объектов, обладающих признаками объекта культурного наследия, в том числе объектов археологического наследия, собственник или иной законный владелец обязан незамедлительно приостановить работы и направить в течение трех рабочих дней со дня их обнаружения заявление в письменной форме об указанных объектах в региональный орган охраны объектов культурного наследия:

#### КГИОП

(указать наименование соответствующего регионального органа охраны объектов культурного наследия. В случае если охранное обязательство утверждено не данным органом охраны, указать его полное наименование и почтовый адрес)

Дальнейшее взаимодействие с региональным органом охраны объектов культурного наследия собственник или иной законный владелец объекта культурного наследия обязан осуществлять в порядке, установленном статьей 36 Закона 73-ФЗ.

- 15. Работы по сохранению объекта культурного наследия должны организовываться собственником или иным законным владельцем объекта культурного наследия в соответствии с порядком, предусмотренным статьей 45 Закона 73-ФЗ.
- 16. Собственник (иной законный владелец) земельного участка, в границах которого расположен объект археологического наследия, обязан:

обеспечивать неизменность внешнего облика; сохранять целостность, структуру объекта археологического наследия; организовывать и финансировать спасательные археологические полевые работы на данном объекте археологического наследия в случае, предусмотренном статьей 40, и в порядке, установленном статьей 45.1 Закона 73-ФЗ.

## Раздел 3. Требования к содержанию объекта культурного наследия (заполняется в соответствии со статьей 47.3 Закона 73-ФЗ)

- 17. При содержании и использовании объекта культурного наследия, включенного в единый государственный реестр объектов культурного наследия (памятников истории и культуры) народов Российской Федерации, в целях поддержания в надлежащем техническом состоянии без ухудшения физического состояния и (или) изменения предмета охраны данного объекта культурного наследия лица, указанные в пункте 11 статьи 47.6 Закона 73-Ф3, обязаны:
- 1) осуществлять расходы на содержание объекта культурного наследия и поддержание его в надлежащем техническом, санитарном и противопожарном состоянии;
- 2) не проводить работы, изменяющие предмет охраны объекта культурного наследия либо ухудшающие условия, необходимые для сохранности объекта культурного наследия;
- 3) не проводить работы, изменяющие облик, объемно-планировочные и конструктивные решения и структуры, интерьер объекта культурного наследия в случае, если предмет охраны объекта культурного наследия не определен;
- 4) соблюдать установленные статьей 5.1 Закона 73-ФЗ требования к осуществлению деятельности в границах территории объекта культурного наследия, особый режим использования земельного участка, водного объекта или его части, в границах которых располагается объект археологического наследия;
- 5) не использовать объект культурного наследия (за исключением оборудованных с учетом требований противопожарной безопасности объектов культурного наследия, предназначенных либо предназначавшихся для осуществления и (или) обеспечения указанных ниже видов хозяйственной деятельности, и помещений для хранения предметов религиозного назначения, включая свечи и лампадное масло):

под склады и объекты производства взрывчатых и огнеопасных материалов, предметов и веществ, загрязняющих интерьер объекта культурного наследия, его фасад, территорию и водные объекты и (или) имеющих вредные парогазообразные и иные выделения;

под объекты производства, имеющие оборудование, оказывающее динамическое и вибрационное воздействие на конструкции объекта культурного наследия, независимо от мощности данного оборудования;

под объекты производства и лаборатории, связанные с неблагоприятным для объекта культурного наследия температурно-влажностным режимом и применением химически активных веществ;

6) незамедлительно извещать:

#### КГИОП

(указать наименование органа охраны объектов культурного наследия, утвердившего охранное обязательство)

обо всех известных ему повреждениях, авариях или об иных обстоятельствах, причинивших вред объекту культурного наследия, включая объект археологического наследия, земельному участку в границах территории объекта культурного наследия или угрожающих причинением такого вреда, и безотлагательно принимать меры по предотвращению дальнейшего разрушения, в том числе проводить противоаварийные работы в порядке, установленном для проведения работ по сохранению объекта культурного наследия;

7) не допускать ухудшения состояния территории объекта культурного наследия, включенного в единый государственный реестр объектов культурного наследия (памятников истории и культуры) народов Российской Федерации, поддерживать

территорию объекта культурного наследия в благоустроенном состоянии.

- 18. Собственник жилого помещения, являющегося объектом культурного наследия или частью такого объекта, обязан выполнять требования к сохранению объекта культурного наследия в части, предусматривающей обеспечение поддержания объекта культурного наследия или части объекта культурного наследия в надлежащем техническом состоянии без ухудшения физического состояния и изменения предмета охраны объекта культурного наследия.
- 19. В случае обнаружения при проведении работ на земельном участке в границах территории объекта культурного наследия объектов, либо на земельном участке, в границах которого располагается объект археологического наследия, объектов, обладающих признаками объекта культурного наследия, лица, указанные в пункте 11 статьи 47.6 Закона 73-ФЗ, осуществляют действия, предусмотренные подпунктом 2 пункта 3 статьи 47.2 Закона 73-ФЗ.
- 20. В случае если содержание или использование объекта культурного наследия, включенного в единый государственный реестр объектов культурного наследия (памятников истории и культуры) народов Российской Федерации, а также земельного участка, в границах которого располагается объект археологического наследия, может привести к ухудшению состояния данного объекта культурного наследия и (или) предмета охраны данного объекта культурного наследия, в предписании, направляемом

#### КГИОП

(указать наименование органа охраны объектов культурного наследия, утвердившего охранное обязательство)

собственнику или иному законному владельцу объекта культурного наследия, устанавливаются следующие требования:

- к видам хозяйственной деятельности с использованием объекта культурного наследия, включенного в реестр, земельного участка, в границах которого располагается объект археологического наследия, либо к видам хозяйственной деятельности, оказывающим воздействие на указанные объекты, в том числе ограничение хозяйственной деятельности;
- к использованию объекта культурного наследия, включенного в реестр, земельного участка, в границах которого располагается объект археологического наследия, при осуществлении хозяйственной деятельности, предусматривающие в том числе ограничение технических и иных параметров воздействия на объект культурного наследия;
- к благоустройству в границах территории объекта культурного наследия, включенного в ресстр, земельного участка, в границах которого располагается объект археологического наследия.

Раздел 4. Требования к обеспечению доступа граждан Российской Федерации, иностранных граждан и лиц без гражданства к объекту культурного наследия, включенному в реестр (заполняется в соответствии со статьей 47.4 Закона 73-ФЗ)

21. Условия доступа к объекту культурного наследия, включенному в реестр (периодичность, длительность и иные характеристики доступа), устанавливаются соответствующим органом охраны объектов культурного наследия, определенным пунктом 7 статьи 47.6 Закона 73-ФЗ, с учетом мнения собственника или иного законного владельца такого объекта, а также с учетом вида объекта культурного наследия, включенного в реестр, категории его историко-культурного значения, предмета охраны, физического состояния объекта культурного наследия, требований к его сохранению, характера современного использования данного объекта культурного наследия, включенного в реестр.

Условия доступа к объектам культурного наследия, включенным в реестр, используемым в качестве жилых помещений, а также к объектам культурного наследия

религиозного назначения, включенным в реестр, устанавливаются соответствующим органом охраны объектов культурного наследия по согласованию с собственниками или иными законными владельцами этих объектов культурного наследия.

При определении условий доступа к памятникам или ансамблям религиозного назначения учитываются требования к внешнему виду и поведению лиц, находящихся в границах территорий указанных объектов культурного наследия религиозного назначения, соответствующие внутренним установлениям религиозной организации, если такие установления не противоречат законодательству Российской Федерации.

В случае, если интерьер объекта культурного наследия не относится к предмету охраны объекта культурного наследия, требование к обеспечению доступа во внутренние помещения объекта культурного наследия, включенного в реестр, не может быть установлено.

Условия доступа к объектам культурного наследия, расположенным на территории Российской Федерации и предоставленным в соответствии с международными договорами Российской Федерации дипломатическим представительствам и консульским учреждениям иностранных государств в Российской Федерации, международным организациям, а также к объектам культурного наследия, находящимся в собственности иностранных государств и международных организаций, устанавливаются в соответствии с международными договорами Российской Федерации.

Физические и юридические лица, проводящие археологические полевые работы, имеют право доступа к объектам археологического наследия, археологические полевые работы на которых предусмотрены разрешением (открытым листом) на проведение археологических полевых работ. Физическим и юридическим лицам, проводящим археологические полевые работы, в целях проведения указанных работ собственниками и (или) пользователями земельных участков, в границах которых расположены объекты археологического наследия, должен быть обеспечен доступ к земельным участкам, участкам водных объектов, участкам лесного фонда, на территорию, определенную разрешением (открытым листом) на проведение археологических полевых работ.

Обеспечить доступ гражданам Российской Федерации, иностранным гражданам и лицам без гражданства в помещения объекта культурного наследия и к объекту культурного наследия в соответствии с внутренним распорядком, установленным собственником или иным законным владельцем.

Раздел 5. Требования к размещению наружной рекламы на объектах культурного наследия, их территориях (заполняется в случаях, определенных подпунктом 4 пункта 2 статьи 47.6 Закона 73-ФЗ)

#### 22. Требования к размещению наружной рекламы:

Не допускается распространение наружной рекламы на объектах культурного наследия, включенных в единый государственный реестр объектов культурного наследия (памятников истории и культуры) народов Российской Федерации, а также на их территориях, за исключением достопримечательных мест.

Запрет или ограничение распространения наружной рекламы на объектах культурного наследия, находящихся в границах достопримечательного места и включенных в единый государственный реестр объектов культурного наследия (памятников истории и культуры) народов Российской Федерации, а также требования к ее устанавливаются соответствующим распространению органом охраны культурного наследия, определенным пунктом 7 статьи 47.6 Закона 73-ФЗ, и вносятся в землепользования застройки, разработанные И В соответствии Градостроительным кодексом Российской Федерации.

Указанные требования не применяются в отношении распространения на объектах культурного наследия, их территориях наружной рекламы, содержащей исключительно информацию о проведении на объектах культурного наследия, их территориях театрально-зрелищных, культурно-просветительных и зрелищно-развлекательных

мероприятий или исключительно информацию об указанных мероприятиях с одновременным упоминанием об определенном лице как о спонсоре конкретного мероприятия при условии, если такому упоминанию отведено не более чем десять процентов рекламной площади (пространства). В таком случае актом соответствующего органа охраны объектов культурного наследия устанавливаются требования к размещению наружной рекламы на данном объекте культурного наследия (либо его территории), включая место (места) ее возможного размещения, требования к внешнему виду, цветовым решениям, способам крепления.

Раздел 6. Иные обязанности лица (лиц), указанного (указанных) в пункте 11 статьи 47.6 Федерального закона от 25.06.2002 N 73-ФЗ "Об объектах культурного наследия (памятниках истории и культуры) народов Российской Федерации"

- 23. Для лица (лиц), указанного (указанных) в пункте 11 статьи 47.6 Закона 73-ФЗ, устанавливаются обязанности:
- по финансированию мероприятий, обеспечивающих выполнение требований в отношении объекта культурного наследия, включенного в реестр, установленных статьями 47.2 - 47.4 Закона 73-ФЗ;
- по соблюдению требований к осуществлению деятельности в границах территории объекта культурного наследия, включенного в реестр, либо особого режима использования земельного участка, в границах которого располагается объект археологического наследия, установленных статьей 5.1 Закона 73-Ф3.
- 24. Собственник, иной законный владелец, пользователи объекта культурного наследия, земельного участка, в границах которого располагается объект археологического наследия (в случае, указанном в пункте 11 статьи 47.6 Закона 73-ФЗ), а также все лица, привлеченные ими к проведению работ по сохранению (содержанию) объекта культурного наследия, обязаны соблюдать требования, запреты и ограничения, установленные законодательством об охране объектов культурного наследия.
  - 25. Дополнительные требования в отношении объекта культурного наследия:
- 1) Выполнить работы по сохранению объекта культурного наследия, определенные КГИОП на основании акта технического состояния объекта культурного наследия, составленного в порядке, установленном пунктом 2 статьи 47.2 Закона 73-Ф3:

NN Пп	Наименование работ	Сроки выполнения	Примечание
1.	В установленном порядке обеспечить установку на объекте культурного наследия информационных надписей и обозначений	В течение 36 месяцев со дня утверждения охранного обязательства актом КГИОП.	
2.	На основании задания и разрешения КГИОП выполнить работы по реставрации воротного проезда объекта культурного наследия в соответствии с проектной документацией, согласованной с КГИОП	В течение 36 месяцев со дня утверждения охранного обязательства актом КГИОП.	Санкт-Петербург, набережная Крюкова канала, дом 27, литера А
3.	На основании задания и разрешения КГИОП выполнить работы по реставрации фасадов объекта культурного наследия в соответствии с проектной документацией, согласованной с КГИОП	обязательства актом	Санкт-Петербург, переулок Макаренко, дом 10, литера А

4.	На основании задания и разрешения КГИОП выполнить работы по реставрации и ремонту перекрытий объекта культурного наследия в соответствии с проектной документацией, согласованной с	дня утверждения охранного обязательства актом	Санкт-Петербург, переулок Макаренко, дом 10, литера А
	КГИОП		

- 2) Осуществлять размещение дополнительного оборудования и дополнительных элементов, переоборудование и переустройство на объекте культурного наследия, его территории, в соответствии с порядком, установленным законодательством Российской Федерации и Санкт-Петербурга, предусматривающим получение согласования с КГИОП.
- Не допускать уничтожения или повреждения объекта культурного наследия, а также действий, создающих угрозу уничтожения, повреждения объекта культурного наследия или причинения ему иного вреда.
- 4) Обеспечивать условия, препятствующие уничтожению, повреждению объекта культурного наследия или его территории со стороны третьих лиц, не являющихся собственником (законным владельцем) объекта культурного наследия или его части.
- Проводить обследование технического состояния объекта культурного наследия и территории не реже одного раза в пять лет.

Выводы и рекомендации обследований представлять в КГИОП на согласование.

- 6) Исполнять требования предписаний КГИОП об устранении нарушений законодательства в области сохранения и использования объекта культурного наследия и обеспечении сохранности объекта культурного наследия в установленные в них сроки.
- 7) В установленном порядке обеспечивать установку на объекте культурного наследия информационных надписей и обозначений, обеспечивая их содержание, а также ремонт и восстановление в случае выявления повреждения или утраты.
- 8) Безвозмездно предоставлять должностным лицам КГИОП информацию и документы по вопросам охраны объекта культурного наследия (в том числе, касающуюся вопросов обеспечения сохранности и содержания объекта культурного наследия и его территории).
- 9) Обеспечить условия соответствия объекта культурного наследия требованиям пожарной безопасности в соответствии с действующим законодательством исходя из требований по сохранению облика, интерьера и предмета охраны объекта культурного наследия, в том числе при необходимости обеспечить разработку специальных технических условий, отражающих специфику обеспечения их пожарной безопасности и содержащих комплекс необходимых инженерно-технических и организационных мероприятий по обеспечению пожарной безопасности.
- 10) Собственник (иной законный владелец) объекта культурного наследия обязан беспрепятственно по предъявлению служебного удостоверения и копии приказа (распоряжения) руководителя (заместителя руководителя) КГИОП о назначении проверки, либо задания КГИОП обеспечивать доступ должностных лиц КГИОП, уполномоченных на осуществление государственного надзора за состоянием, содержанием, сохранением, использованием, популяризацией и государственной охраной объектов культурного наследия к объекту культурного наследия, для посещения и обследования используемых указанными лицами при осуществлении хозяйственной и иной деятельности территории, зданий, производственных, хозяйственных и иных нежилых помещений, строений, сооружений, являющихся объектами культурного наследия либо находящиеся в зонах охраны таких объектов, земельных участков, на которых такие объекты расположены либо которые находятся в зонах охраны таких объектов, а с согласия собственников жилые помещения, являющиеся объектами культурного наследия, в целях проведения исследований, испытаний, измерений, расследований, экспертизы и других мероприятий по контролю.
  - 11) Направлять в КГИОП, ежегодно в срок не позднее 1 июля года, следующего за

отчетным, уведомление о выполнении требований охранного обязательства.

- 12) Учреждениям и организациям, предоставляющим услуги населению, выполнять в соответствии с законодательством Российской Федерации требования по обеспечению доступа к объекту культурного наследия инвалидов, которые включают, в том числе, следующие условия доступности объектов культурного наследия для инвалидов:
- 1. обеспечение возможности самостоятельного передвижения по территории объекта культурного наследия, обеспечение возможности входа и выхода из объекта культурного наследия, в том числе с использованием кресел-колясок, специальных подъемных устройств, возможности кратковременного отдыха в сидячем положении при нахождении на объекте культурного наследия, а также надлежащее размещение оборудования и носителей информации, используемых для обеспечения доступности объектов для инвалидов с учетом ограничений их жизнедеятельности;
- 2. дублирование текстовых сообщений голосовыми сообщениями, оснащение объекта культурного наследия знаками, выполненными рельефно-точечным шрифтом Брайля;
- 3. сопровождение инвалидов, имеющих стойкие расстройства функции зрения и самостоятельного передвижения;
- 4. обеспечение условий для ознакомления с надписями, знаками и иной текстовой и графической информацией, допуск тифлосурдопереводчика;
- 5. допуск собаки-проводника при наличии документа, подтверждающего специальное обучение собаки-проводника, выдаваемого в установленном порядке;
- 6. дублирование голосовой информации текстовой информацией, надписями и (или) световыми сигналами, допуск сурдопереводчика;
- оказание помощи инвалидам в преодолении барьеров, мешающих ознакомлению с объектами культурного наследия (памятниками истории и культуры) народов Российской Федерации наравне с другими лицами.

Объем и содержание мер, обеспечивающих доступность для инвалидов объектов культурного наследия, определяется собственником (пользователем) объекта культурного наследия с учетом установленного порядка.

В целях обеспечения сохранности объекта культурного наследия в его исторической среде нормы установленного порядка применяются с учетом требований по сохранению объекта культурного наследия, предусмотренных Законом 73-ФЗ.

В случаях, когда обеспечение доступности для инвалидов объекта культурного наследия невозможно или может препятствовать соблюдению требований, обеспечивающих состояние сохранности и сохранение объекта культурного наследия, привести к изменению его особенностей, составляющих предмет охраны, собственником (пользователем) объекта культурного наследия предусматривается доступность объекта культурного наследия в дистанционном режиме посредством создания и развития в информационно-телекоммуникационной сети «Интернет» интернет-ресурса об объекте культурного наследия и обеспечения доступа к нему инвалидов, в том числе создание и адаптация интернет-ресурса для слабовидящих.


#### Приложение:

- 1. План границ территории объекта культурного наследия, утвержденный КГИОП 22.07.2009;
- 2. Перечень предметов охраны объекта культурного наследия, утвержденный распоряжением КГИОП от 14.03.2011 №10-18;
- 3. Фотографическое изображение объекта культурного наследия.

Приложение № 1 к охранному обязательству

## План границ территории объекта культурного наследия регионального значения "Дом А. Н. Бебутовой"

г. Санкт-Петербург, наб. Крюкова кан., 27 лнт. А; пер. Макаренко, 10, лит. А

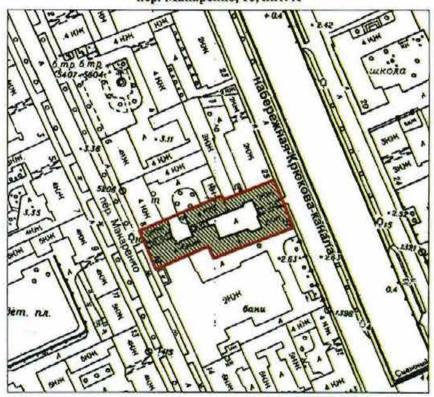

масштаб 1:2000

#### УСЛОВНЫЕ ОБОЗНАЧЕНИЯ

Граница территории объекта культурного наследия регионального значения

Объект культурного наследия регионального значения

## Приложение № 2 к охранному обязательству

## Перечень

# предметов охраны объекта культурного наследия регионального значения «Дом А. Н. Бебутовой»,

## расположенного по адресу:


Санкт-Петербург, Адмиралтейский район, наб. Крюкова кан., д. 27, литера А; пер. Макаренко, д. 10, литера А

N n n	Виды предметов охраны	Элементы предметов охраны	Фотофиксация
1	2	3	4
1	Объемно- пространственн ое решение:	исторические габариты, включая лицевые восточный (по венчающий карниз) и западный корпуса, дворовые корпуса, три воротных проезда лицевых и дворового корпусов, эркер западного лицевого корпуса; исторические габариты и форма крыши западного лицевого корпуса, включая историческую мансарду; высотные отметки конька крыши дворовых корпусов.	
2	Конструктивная система здания:	исторические наружные и внутренние капитальные стены;	

		исторические отметки плоских междуэтажных перекрытий; исторические лестницы (местоположение, габариты, лестничные марши).	
3	Объемно- планировочное решение:	историческое объемно-планировочное решение в габаритах капитальных стен.	
4	Архитектурно- художественное решение фасадов:	в стиле позднего классицизма (восточный и южный фасады), в стиле позднего модерна (западный и дворовые фасады); восточный лицевой фасад: центральный ризалит; фронтон центрального ризалита с люнетом; известняковый цоколь; историческое цветовое решение (принцип выделения деталей белым); конфигурация оконных и дверных проемов;	
		элементы архитектурно-декоративной композиции, в том числе междуэтажная тяга; декоративное оформление оконных проемов 2-го этажа: прямые и треугольные сандрики на кронштейнах; прямоугольные и круглые нишки; балкон в уровне 2-го этажа центрального ризалита; венчающий карниз с модульонами; металлодекор: ограждение балкона (воссоздано по историческому образцу);	
		южный лицевой фасад: известняковый цоколь; историческое цветовое решение (принцип выделения деталей белым); конфигурация оконных проемов; элементы архитектурно-декоративной композиции, в том числе: междуэтажные тяги; венчающий карниз;	

западный лицевой фасад:

эркер в уровне 3-4-го этажей; известняковый цоколь; материал и характер фасадной поверхности (облицовочная плитка, фасадный кирпич); историческое цветовое решение (фасадный кирпич, облицовочная плитка); конфигурация оконных и дверных проемов; исторический рисунок оконных заполнений;

 

два флагодержателя;

балкон с фигурным ограждением, венчающий эркер в уровне 4-го этажа;











элементы архитектурно-декоративной композиции, в том числе:

лопатки в уровне 3-5-го этажей;

декоративное оформление окон 1-5-го этажей: штукатурные фигурные наличники, в том числе с перехватами, замковыми камнями, фигурными стилизованными сандриками, фигурными подоконными досками и нишами;











декор: лопатки и полуциркульные ниши с замковыми камнями в оформлении ниш воротного проезда;

лепные композиции растительного орнамента в оформлении эркера;

декоративные элементы в оформлении боковой раскреповки и окон 5-го этажа;

декоративные панно из керамической плитки в уровне 5-го этажа;

венчающий профилированный карниз;

дворовые фасады западного двора:

эркер в уровне цокольного-5-го этажей с люкарной;

известняковый цоколь;

материал и характер фасадной поверхности (облицовочный кирпич);

цветовое решение фасада (цвет облицовочного кирпича);


конфигурация оконных и дверных проемов; ширина и верхняя отметка дверных и оконных проемов 1-го этажа;

исторический рисунок оконных заполнений; элементы архитектурно-декоративной композиции, в том числе:

декоративное оформление окон 1-5-го этажей штукатурными наличниками;

междуэтажные тяги;

венчающий профилированный карниз;

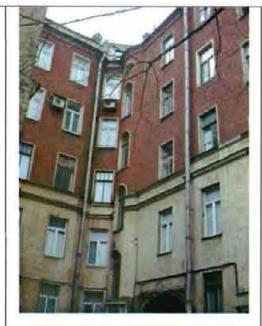





дворовые фасады восточного двора:

щипец с люкарной; известняковый цоколь; конфигурация оконных и дверных проемов; ширина и верхняя отметка дверных и оконных проемов 1-го этажа;

элементы архитектурно-декоративной композиции, в том числе:

декоративное оформление окон штукатурными наличниками;

междуэтажные тяги;

венчающий профилированный карниз; венчающий карниз с сухариками (щипец).

 Декоративнохудожественная и (или) цветовая отделка интерьеров: Квартира № 1

Печь угловая, двухъярусная, с центральным ризалитом, глазурованного квадратного коричневого изразца (с растяжкой от темнокоричневого к светлому). Нижний ярус: на гладком плинте с закругленным углом; дверца чугунная; фриз из изразцов. орнаментированных овальным медальоном в обрамлении бус и провисающей лавровой гирляндой; полочка - по профилю лиственный орнамент, с выкружкой, орнаментированной медальонами и провисающими цветочными гирляндами. Верхний ярус: на фронтальной поверхности квадратная сюжетная горельефная композиция - группа мушкетеров, сидящих за столом; каждый угол с двух сторон обрамлен лизенами со свисающей лиственной гирляндой

и медальоном. Карниз в виде выкружки с цветочной гирляндой, раскрепован, по центру три профилированных изразца с венком из листьев. Навершие прямоугольное в виде	
выкружки с цветочной гирляндой.	

Приложение № 3 к охранному обязательству


Фотографическое изображение объекта культурного наследия регионального значения «Дом А.Н. Бебутовой», расположенного по адресу: Санкт-Петербург, набережная Крюкова канала, дом 27, литера А; переулок Макаренко, дом 10, литера А (согласно приказу Министерства культуры Российской Федерации от 25 ноября 2014 г. № 2009: г. Санкт-Петербург, наб. Крюкова кан., 27, литера А; пер. Макаренко, 10, литера А)



1. Фасад по переулку Макаренко 10.



2. Фасад по переулку Макаренко 10. Балкон.

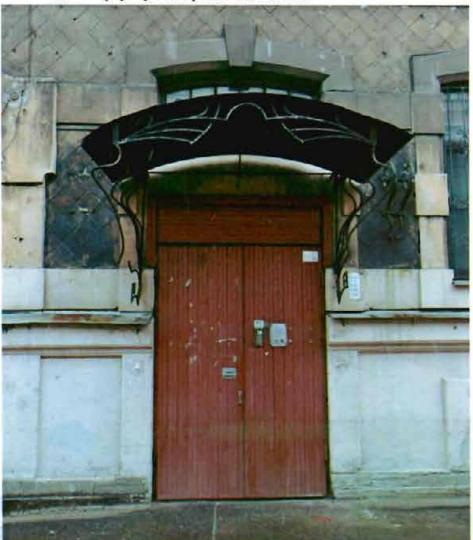

3. Фасад по переулку Макаренко 10. Козырек.



4. Вестибюль лестницы Л-3.



5. Лестница Л-3.




6. Дворовые фасады западного двора.



7. Дворовые фасады восточного двора.



8. Лестница Л-1.

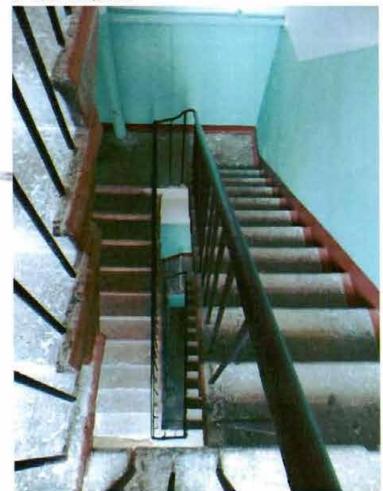

9. Лестница Л-5.



10. Фасад со стороны Крюкова канала 27.

Приложение № 4.6 к Акту по результатам государственной историко-культурной экспертизы проектной документации на проведение работ по сохранению объекта культурного наследия регионального значения «Дом А.Н. Бебутовой», расположенного по адресу: Санкт-Петербург, наб. Крюкова кан., 27, литера А; пер. Макаренко, 10, литера А: «Проектная документация по реставрации арочного проезда и приспособлению части двора для современного использования в здании объекта культурного наследия регионального значения «Дом А.Н. Бебутовой» по адресу: г. Санкт-Петербург, Адмиралтейский район, наб. Крюкова канала, д. 27, литера А» (шифр: 01/11-24 ПД), разработанной ООО «ЛОФТ» в 2024 году

Копия задания КГИОП от 06.11.2024 № 01-21-2689/24

#### СОГЛАСОВАНО:

#### УТВЕРЖДАЮ:

Временно исполняющий обязанности начальника Управления по охране и использованию объектов

и использованию объектов культурного наследия

(должность)

Комитета по государственному контролю, использованию и охране памятников истории и культуры наименование органа охраны)

А.С. Сокольцов

(подпись)

(ф.и.о.)

20 г.

No 78 AB 5272739

<u> ИВин Виноградова</u>
"Н" ноябоя 2024

ЗАДАНИЕ

на проведение работ по сохранению объекта культурного наследия, включенного в единый государственный реестр объектов культурного наследия (памятников истории и культуры) народов Российской Федерации, или выявленного объекта культурного наследия

21 - 26 8 9 / 2 9 (ремонт, реставрация и приспособление здания для современного использования, а также приспособление для современного использования территории объекта)

1. Наименование и категория историко-культурного значения объекта культурного наследия, включенного в единый государственный реестр объектов культурного наследия (памятников истории и культуры) народов Российской Федерации (далее - реестр), или наименование выявленного объекта культурного наследия:

Объект культурного наследия регионального значения «Дом А.Н. Бебутовой» (Основание: распоряжение КГИОП от 21.07.2009 № 10-22)

2. Адрес места нахождения объекта культурного наследия, включенного в реестр, или выявленного объекта культурного наследия по данным органов технической инвентаризации:

3. Сведения о собственнике либо ином законном владельце объекта культурного наследия, включенного в реестр, или выявленного объекта культурного наследия: Собственник (законный владелец):

Жукова Наталия Борисовна, Жуков Александр Анатольевич, Беспалова Наталья Александровна - собственники на основании выписок из ЕГРН

(указать полное наименование, организационно-правовую форму юридического лица в соответствии с учредительными документами; фамилию, имя, отчество (при наличии) - для физического лица)

Адрес места нахождения:

## Санкт-Петербург

(субъект Российской Федерации)

#### Санкт-Петербург

(населенный пункт)

ул.	0	рдин	нарн	ная		д.	1	0	лит.			-	0	фис	кв.		12
инн		-	-	-	-	-	-	-	-	-	-	-	-	-			
ОГРН/ОГР	нип	-	-	-	-	-	-	-	-	-	-	-	-	-	-	-	
Ответственный представитель:						Карпов Н.А.								2			
									(4	рами	лия,	имя	, отч	ество	о (при	и нали	ичии)
Контактный телефон:						8-952-200-30-65											
Адрес электронной почты:					- FOR ADDITION TO BE THE PARTY OF THE PARTY												

4. Сведения об охранном обязательстве собственника или иного законного владельца объекта культурного наследия:

Дата	04.07.2019
Номер	07-19-236/19
Орган охраны объектов культурного наследия, выдавший документ	Комитет по государственному контролю, использованию и охране памятников истории и культуры

5. Реквизиты документов об утверждении границы территории объекта культурного наследия, включенного в реестр, или выявленного объекта культурного наследия:

План границ территории объекта культурного наследия регионального значения «Дом А.Н. Бебутовой» утвержден распоряжением КГИОП от 18.03.2022 № 209-рп

6. Реквизиты документов об утверждении предмета охраны объекта культурного наследия, включенного в реестр, или выявленного объекта культурного наследия, описание предмета охраны:

Предмет охраны объекта культурного наследия регионального значения «Дом А.Н. Бебутовой» утвержден распоряжением КГИОП от 14.03.2011 № 10-18

- 7. Реквизиты документов о согласовании органом охраны объектов культурного наследия ранее выполненной проектной документации на проведение работ по сохранению объекта культурного наследия, возможность ее использования при проведении работ по сохранению объекта культурного наследия:
- В секторе хранения документированной информации отдела обработки и хранения документированной информации Управления организационного обеспечения и контроля КГИОП
- 8. Состав и содержание проектной документации на проведение работ по сохранению объекта культурного наследия: объем разрабатываемой документации должен обеспечить необходимый уровень исследований и проектных решений, гарантирующих сохранность объекта культурного наследия, сохранение его предметов охраны и отвечать требованиям государственной охраны объектов культурного наследия (памятников истории и культуры).

Возможность проведения работ по реставрации и приспособлению объекта культурного наследия для современного использования определяется актом по результатам государственной историко-культурной экспертизы проектной документации.

Согласно подпункту «в» пункта 32 Положения о составе разделов проектной документации и требованиях к их содержанию, утвержденного постановлением Правительства Российской Федерации от 16.02.2008 № 87 раздел 12 проектной документации должен содержать иную документацию, в случаях, предусмотренных федеральными законами.

Согласно пункту 15.1 статьи 48 Градостроительного кодекса Российской Федерации особенности подготовки, согласования и утверждения проектной документации, необходимой для проведения работ по сохранению объекта культурного наследия, устанавливаются законодательством Российской Федерации об охране объектов культурного наследия.

На основании вышеуказанных положений законодательства раздел 12 проектной документации должен включать документацию по сохранению объектов культурного наследия, разработанную в соответствии с ГОСТ Р 55528-2013 «Состав и содержание научнопроектной документации по сохранению объектов культурного наследия. Памятники истории и культуры. Общие требования».

В случаях, установленных статьей 36 Федерального закона от 25.06.2002 № 73-ФЗ «Об объектах культурного наследия (памятниках истории и культуры) народов Российской Федерации», разрабатываются обязательные разделы об обеспечении сохранности объектов культурного наследия в проектах проведения таких работ или проектов обеспечения сохранности объектов культурного наследия либо план проведения спасательных археологических полевых работ, включающие оценку воздействия проводимых работ на указанные объекты культурного наследия и подлежащие государственной историко-культурной экспертизе.

#### Раздел 1. Предварительные работы:

Включает исходно-разрешительную документацию и результаты предварительного исследования памятника.

В составе раздела необходимо представить акт определения влияния предполагаемых к проведению видов работ на конструктивные и другие характеристики надежности и безопасности Объекта (в соответствии с письмом Министерства культуры Российской Федерации от 24.03.2015 № 90-01-39-ГП) и заключение о возможности приспособления объекта культурного наследия для современного использования (в случае проведения указанных работ).

При необходимости на основании отчета о техническом состоянии (акта технического состояния) объекта культурного наследия или предварительного инженерного заключения в составе предварительных работ разрабатывается документация, предусмотренная для проведения первоочередных противоаварийных или иных консервационных мероприятий.

#### Раздел 2. Комплексные научные исследования:

#### 1. Этап до начала производства работ

Для обеспечения сохранности объектов культурного наследия до начала работ по сохранению необходимо организовать мониторинг их технического состояния. В соответствии с ГОСТ Р 55567-2013, ГОСТ Р 56905-2016, ГОСТ Р 55945-2014 и ГОСТ 31937-2011 провести мероприятия по оценке технического состояния Объекта (его частей и элементов), определить пригодность к дальнейшей эксплуатации, необходимость ремонта или реставрации Объекта. Объекта проводятся Исследования в соответствии с программой исследований. Получение разрешения на проведение научно-исследовательских требуется при изыскательских работ выполнении натурных исследований в виде шурфов, зондажей и иных аналогичных исследований.

#### 2. Этап в процессе производства работ

В процессе производства работ, выполнять дополнительные обследования после вскрытий конструкций, недоступных в период выполнения основного обследования.

## Раздел 3. Проект реставрации и приспособления:

## 1. Эскизный проект (архитектурные и конструктивные решения проекта)

При необходимости получения методических заключений совещательных и иных консультативных органов разрабатывается эскизный проект, содержащий принципиальные решения по сохранению Объекта, согласно ГОСТ Р 55528-2013.

### 2. Проект

Проект ремонта, реставрации и приспособления здания для современного использования, а также приспособления для современного использования территории объекта разрабатывается на основе научно-исследовательской изыскательской документации, которая должна содержать текстовые и графические материалы, также определять архитектурные, конструктивные, инженерно-технические инженернотехнологические решения для обеспечения выполнения работ по сохранению объектов культурного наследия.

## Раздел 4. Рабочая проектная документация:

## 1. Этап до начала производства работ

Рабочая документация разрабатывается на основании ранее согласованной проектной документации в необходимом объеме в соответствии ГОСТ 21.501 «Межгосударственный стандарт. Система проектной документации для строительства. Правила выполнения рабочей документации архитектурных и конструктивных решений».

## 2. Этап в процессе производства работ

В процессе выполнения производственных работ на Объекте подрядчик, выполняющий производственные работы по сохранению Объекта, на основе рабочей документации составляет исполнительную документацию в соответствии с действующим законодательством.

Исполнительная локументация является

Исполнительная документация является составной частью отчетной документации.

#### Раздел 5. Отчетная документация:

Представляется по окончанию работ в соответствии с порядком утверждения отчетной документации о выполнении работ по сохранению объекта культурного наследия (приказ Министерства культуры Российской Федерации от 25.06.2015 № 1840 «Об утверждении состава и Порядка утверждения отчетной документации о выполнении работ по сохранению объекта культурного наследия, включенного в единый государственный реестр объектов культурного наследия (памятников истории и культуры) народов Российской Федерации, или выявленного объекта культурного наследия, Порядка приемки работ по сохранению объекта культурного наследия и подготовки акта приемки выполненных работ по сохранению объекта культурного наследия, включенного в единый государственный реестр объектов культурного наследия (памятников истории и культуры) народов Российской Федерации, или выявленного объекта культурного наследия и его формы»).

# 9. Порядок и условия согласования проектной документации на проведение работ по сохранению объекта культурного наследия:

Порядок проведения работ по сохранению объекта культурного наследия установлен статьей 45 Федерального закона от 25.06.2002 № 73-ФЗ «Об объектах культурного наследия (памятниках истории и культуры) народов Российской Федерации».

Работы по реставрации, приспособлению объекта культурного наследия для современного использования проводятся на основании задания, согласованной проектной документации и

разрешения КГИОП.

Работы по ремонту, консервации объекта культурного наследия проводятся на основании задания, разрешения КГИОП (при получении последнего представляется документация, установленная пунктами 5.3, 5.4 Порядка выдачи разрешения на проведение работ по сохранению объекта культурного наследия, включенного в единый государственный реестр объектов культурного наследия (памятников истории и культуры) народов Российской Федерации, или выявленного объекта культурного наследия, утвержденного приказом Минкультуры России от 21.10.2015 № 2625).

В случае, если при проведении работ по сохранению объекта культурного наследия затрагиваются конструктивные и другие характеристики надежности и безопасности объекта, указанные работы проводятся также при наличии положительного заключения государственной экспертизы проектной документации, предоставляемого в соответствии с требованиями Градостроительного кодекса Российской Федерации, для получения в КГИОП разрешения на строительство (части 5.1, 7 статьи 51 Градостроительного кодекса Российской Федерации).

Порядок согласования проектной документации на проведение работ по сохранению установлен приказом Минкультуры России от 05.06.2015 № 1749 «Об утверждении порядка подготовки и согласования проектной документации на проведение работ по сохранению объекта культурного наследия, включенного в единый государственный реестр объектов культурного наследия (памятников истории и культуры) народов Российской Федерации, или

выявленного объекта культурного наследия».

Административный регламент предоставления государственной услуги по согласованию проектной документации на проведение работ по сохранению объекта культурного наследия (памятника истории и культуры) народов Российской Федерации федерального значения (за исключением отдельных объектов культурного наследия, перечень устанавливается Правительством Российской Федерации) органами государственной власти субъектов Российской Федерации, осуществляющими полномочия в области сохранения, использования, популяризации и государственной охраны объектов культурного наследия, утвержден приказом Минкультуры России от 22.11.2013 № 1942.

Проектная документация рассматривается при наличии положительного заключения государственной историко-культурной экспертизы (не требуется в случае проведения

ремонта и консервации объекта культурного наследия).

## 10. Требования по научному руководству, авторскому и техническому надзору:

Работы по сохранению ОКН проводятся при условии осуществления технического, авторского надзора и государственного надзора в области охраны ОКН за их проведением. Авторский надзор и научное руководство за проведением работ по сохранению ОКН проводятся специалистами, аттестованными федеральным органом охраны объектов культурного наследия в порядке, установленном в соответствии с пунктом 29 статьи 9 Федерального закона от 25.06.2002 № 73-ФЗ «Об объектах культурного наследия (памятниках истории и культуры) народов Российской Федерации», а также в соответствии с ГОСТ Р 56200-2014 «Научное руководство и авторский надзор при проведении работ по сохранению объектов культурного наследия. Основные положения» и ГОСТ Р 56254-2014 «Технический надзор на объектах культурного наследия. Основные положения».

Научный руководитель проводит научно-методическую оценку принимаемых в процессе работ по сохранению объекта культурного наследия решений и оценку степени их влияния на сохранность подлинных элементов объекта культурного наследия (включая

оценку состояния объекта и его облика).

Научный руководитель принимает решение о направлении предложений необходимости принципиальных изменений проектных решений на рассмотрение КГИОП и заказчика.

Лица, осуществляющие авторский надзор, обязаны своевременно решать вопросы, связанные с необходимостью внесения изменений в проектные решения с дальнейшим оформлением исполнительной документации, корректировкой проектных решений в соответствии с требованиями ГОСТ Р 21.101-2020 «Национальный стандарт Российской Федерации. Система проектной документации для строительства. Основные требования к проектной и рабочей документации» и контролем их исполнения.

При принятии решения о необходимости принципиальных изменений проектной документации, последняя подлежит, в том числе, оценке в рамках государственной историкокультурной экспертизе и представлению для рассмотрения в КГИОП в установленном

порядке.

## 11. Дополнительные требования и условия:

К проведению работ по сохранению объекта культурного наследия (включая проектные работы) допускаются юридические лица и индивидуальные предприниматели, имеющие лицензию на осуществление деятельности по сохранению объектов культурного наследия (памятников истории и культуры) народов Российской Федерации в соответствии с законодательством Российской Федерации о лицензировании отдельных видов деятельности, в соответствии с постановлением Правительства РФ от 28.01.2022 N 67 «О лицензировании деятельности по сохранению объектов культурного наследия (памятников истории и культуры) народов Российской Федерации и признании угратившими силу некоторых актов Правительства Российской Федерации».

После заключения государственного контракта (договора) - уведомить КГИОП об организации, являющейся разработчиком проектной документации, имеющей лицензию на осуществление деятельности по сохранению объектов культурного наследия (при наличии необходимости).

Работы по консервации и реставрации объектов культурного наследия проводятся физическими лицами, аттестованными федеральным органом охраны объектов культурного

наследия в установленном им порядке.

В проведении отдельных видов работ по сохранению объекта культурного наследия могут участвовать добровольцы (волонтеры) в соответствии с постановлением Правительства Российской Федерации от 25.12.2019 № 1828 «Об особенностях участия добровольцев (волонтеров) в работах по сохранению объектов культурного наследия, включенных в единый государственный реестр объектов культурного наследия (памятников истории и культуры) народов Российской Федерации, или выявленных объектов культурного наследия».

Настоящее задание подлежит согласованию собственником или иным законным владельцем объекта культурного наследия (понятие законного владельца объекта культурного наследия установлено пунктом 11 статьи 47.6 Федерального закона № 73-ФЗ).

Один оригинальный экземпляр согласованного задания подлежит предоставлению в КГИОП при направлении заявления о согласовании проектной документации на проведение работ по сохранению объекта культурного наследия (при реставрации; приспособлении для современного использования); при направлении заявления о выдачи разрешения на проведение работ по сохранению объекта культурного наследия (при ремонте, консервации); отдельным письмом до подачи вышеуказанных заявлений для учета КГИОП в работе (письмом в свободной форме).

В случае отсутствия вышеуказанного согласования настоящее задание не подлежит

реализации.

Задание подготовлено:

Главный специалист отдела Адмиралтейского района Управления по охране и использованию объектов культурного наследия КГИОП

(должность, наименование организации)

Ведущий специалист отдела историко-культурных ландшафтов Управления историко-культурных ландшафтов и гидротехнических сооружений КГИОП

(должность, наименование организации)

Верховинская Лилия Васильевна

(Ф.И.О. полностью)

Голубцова Анна Владимировна

(Ф.И.О. полностью)

Приложение № 4.7 к Акту по результатам государственной историко-культурной экспертизы проектной документации на проведение работ по сохранению объекта культурного наследия регионального значения «Дом А.Н. Бебутовой», расположенного по адресу: Санкт-Петербург, наб. Крюкова кан., 27, литера А; пер. Макаренко, 10, литера А: «Проектная документация по реставрации арочного проезда и приспособлению части двора для современного использования в здании объекта культурного наследия регионального значения «Дом А.Н. Бебутовой» по адресу: г. Санкт-Петербург, Адмиралтейский район, наб. Крюкова канала, д. 27, литера А» (шифр: 01/11-24 ПД), разработанной ООО «ЛОФТ» в 2024 году

Копия акта технического состояния объекта культурного наследия от 28.02.2019

**УТВЕРЖДАЮ** 

Заместитель начальника Управления по охране и использованию объектов культурного наследия - начальник отдела

Адмиралтейского района КГИОП

А.О. Смелков

08 » Maa 2019 r

#### AKT

## технического состояния объекта культурного наследия

(постройка; здание; сооружение; мемориальная квартира)

### г. Санкт-Петербург

«28» февраля 2019 г.

Представитель(-ли) КГИОП, в лице главного специалиста отдела Адмиралтейского района Управления по охране и использованию объектов культурного наследия КГИОП Комиссаровой А.Н. и главного специалиста отдела ландшафтной архитектуры Управления ландшафтной архитектуры и гидротехнических сооружений КГИОП Ильиной А.Ю. произвел(-и) осмотр технического состояния и фотофиксацию объекта культурного наследия регионального наследия «Дом А.Н. Бебутовой», расположенного по адресу: Санкт-Петербург, набережная Крюкова канала, дом 27, литера А; переулок Макаренко, дом 10, литера А (согласно распоряжению КГИОП от 21.07.2009 № 10-22: наб. Крюкова кан., 27, литера А; пер. Макаренко, 10, литера А) и составил(-и) данный акт технического состояния (далее-акт).

Годы постройки (перестройки) и архитектор:

1-я четв. 19 в.: 1900-е.

Объект культурного наследия регионального значения «Дом А.Н. Бебутовой» состоит из двух зданий, расположенных по адресам: Санкт-Петербург, набережная Крюкова канала, дом 27, литера А; Санкт-Петербург, переулок Макаренко, дом 10, литера А.

1. Сведения о техническом состоянии элементов объекта культурного наследия:

	Имес	тея		
Наименование элемента	Удовлетворительное состояние	Неудовлетворительное состояние	Отсутствует	Утрачены
1. Архитектурно-конструктивные элементы объ	жта культурного	наследия:		
а) основания:				
- фундамент: буговый, ленточный;	V			
- доколи: известняковые;	V			
- отмостки: асфальт, тротуарная плитка	V			
б) несущие конструкции:				
- стены: кирпичные;	·			
			/	
- колонны, столбы;			Y	
등면 가게 하게 하게 다면 이번 수둑이 되는 것이 되었어? 이번 생각하게			<b>Y</b>	

- перемычки оконных и дверных проемов: прямые, полуциркульный оконный проем фронтона			
лицевого фасада;			
г) крыша: скатная			
- мауэрлат: недоступен для осмотра;			
- стропила: недоступны для осмотра;			
<ul> <li>обрешетка: недоступна для осмотра;</li> </ul>			
- кровля: металлическая;	✓		
д) главы и шатры:			
- конструкции		/	
- покрытие		<b>V</b>	
е) наружные водоотводные конструкции:			
- желоба: металлические;	/		
- трубы: металлические;	V		
- сливы: металлические;	7		
Contraction of the Contraction o	<b>Y</b>		
ж) фасады:	1.2		
- облицовка стен: гладкая штукатурка;	<b>'</b>		
- окраска стен: окрашены;	✓		
- монументальная живопись		✓	
- лепнина		V	
- декоративные элементы;	V		
лицевой фасад - треугольные и прямые сандрики на			
кронштейнах в уровне 2 этажа, треугольный			
фронтон с дентикулами, прямоугольные и круглые			
ниши в уровне 2 этажа, дворовые фасады -			
наличники в уровне 2 этажа			
- карнизы: плоские межэтажные тяги,	1		
профилированные венчающие карнизы;			
- пилястры		V	
- балконы: на восточном лицевом фасаде - в	1		
уровне 2 этажа прямоугольный в плане балкон на			
металлических кронштейнах с металлическим			
ограждением; на южном лицевом фасаде -			
французские балконы в уровне 2 этажа; на			
дворовом фасаде балкон в уровне 2 этажа с			
мсталлическим ограждением над балконом			
расположены маркизы;			
- лоджии			
- крыльца: со стороны лицевого фасада - 2	/		
металлических козырька на кронштейнах; 2 навеса	*		
со стороны дворовых фасадов;			
- окна: прямоугольные, коричневого цвета,	<b>/</b>		
полуциркульный оконный проем фронтона			
лицевого фасада, на оконных проемах 1 этажа			
лицевого фасада установлены ставни;	V		
- двери: прямоугольной формы со стороны			
лицевого фасада - дверные заполнения деревянные			
полусветлые; со стороны дворовых фасалов - ЛК2 -			

металлическое, выход из воротного проезда во двор			
- дверные заполнения деревянные полусветлые;			
з) интерьеры:	1 22		
<ul> <li>полы: керамическая плитка, паркет;</li> </ul>	<b>/</b>		
- перекрытия (междуэтажные, перемычки	<b>/</b>		
оконных и дверных проемов): оштукатурены,			
окрашены, в некоторых помещениях подшиты			
деревом;			
- стены: кирпичные, оштукатурены, окрашены,	<b>Y</b>		
некоторых помещениях общиты деревянными			
панелями;			
<ul> <li>перегородки: оштукатурены, окрашены;</li> </ul>	<b>✓</b>		
- живопись		V	
- лепные, скульптурные и проч. декоративные		V	
украшения		/	
- карнизы	V		
- лестницы: 1ЛК трехмаршевая на косоурах,	Š.		
ступени известняковые, кованое металлическое			
ограждение с деревянными перилами;			
- двери: деревянные филенчатые глухие,	·		
полусветлые;			
и) монументы:			
- постамент		~	
- скульптура		<b>Y</b>	
- обелиск		V	
- колонна		~	
к) инженерные коммуникации:	1 200		
- электроснабжение	×		
- отопление	✓		
- водопровод	<b>✓</b>		
- канализация	✓		
л) территория объекта культурного наследия: сос			
неправильной формы, близкой к прямоугольной. В в			m. (5)
терраса с навесами, вертикальным озеленением, доро		1070	
вазоны с рододендронами; западная часть восточного	о двора заасфальтиро	вана, имеетс	я самосев.
Западный двор заасфальтирован.			
2. Предметы декоративно-прикладного искусства	TO PORT OF THE STATE OF THE STA		
3. Дополнительные сведения об изменениях техн			
наследия (дефекты, наличие дополнительного обору,			предметов
декоративно-прикладного искусства (живописи, скуль В воротном проеме со стороны двора - дерев			HATHIOTH !
В воротном проеме со стороны двора - дерев пространство воротного проезда переоборудовано в г	B. C.		
КГИОП отсутствует.	томещение. документ	ация о согла	ковании в

Санкт-Петербург, переулок Макаренко, дом 10, литера А

	Име	ется			
Наименование элемента	Удовастворительное состояние	Неудовлетворительное состояние	Отсутствует	Утрачены	
1. Архитектурно-конструктивные элементы объекта	культурного	наследия:			
а) основания:					
- фундамент: бутовый денточный;	1				
- цоколи: известняковые;	/				
- отмостки: асфальт;	V				
б) несущие конструкции:					
- стены: кирпичные;	1				
- колонны, столбы: отсутствуют			1		
в) перекрытия:					
- подвальные - прусские своды; - межэтажные: плоские, сводчатые с распалубками (Л-1); - перемычки оконных и дверных проемов:		Ý			
оконных проемов: прямые, полуциркульные (со стороны западного двора в пом. Л-1 и Л-3), лучковые (в уровне 1 и 3 этажей фасада по пер. Макаренко) трехцентровая на 5 этаже пом. Л-3 (оконный проем «бычье око»); дверных проемов - прямые;	<b>*</b>				
г) крыша:					
- мауэрлат: недоступен для осмотра;					
- стропила: недоступны для осмотра;					
- обрешетка: недоступна для осмотра;					
- кровля: металлическая;	✓				
д) главы и шатры:					
- конструкции			<b>✓</b>		
- покрытие			<b>~</b>		
е) наружные водоотводные конструкции:		,			
- желоба: металлические;	<b>✓</b>				
- трубы: металлические;	<b>/</b>				
- сливы: металлические;	✓				
ж) фасады:					
- облицовка стен: со стороны лицевого фасада - цокольный этаж гладко оштукатурен, облицовочная плитка в уровне 1 этаж; фасадный кирпич в уровне 2-5 этажей, эркер гладко оштукатурен; со стороны дворовых фасадов: в уровне 1-2 этажей гладкая		<b>*</b>			

			1	1
штукатурка, в уровне 3-5 этажей фасадный кирпич;		-		
- окраска стен: окрашены;		<b>Y</b>		
- монументальная живопись			V	
- лепнина		100	<b>✓</b>	
- декоративные элементы:		V		
фигурные оконные наличники с перехватами,				
замковые камни в уровне 1-3 этажей, подоконные				
филенки в уровне 3 этажа, подоконные доски и				
фигурные сандрики в уровне 4 этажа, декоративные				
элементы, в том числе панно из керамической				
плитки в уровне 5 этажа; лепные панно эркера;			1	
металлодекор кованые флагодержатели в уровне 1			1	
этажа, козырек парадного входа с коваными				
кронштейнами, кованное ограждение балкона и				
кованые решетки на балконных окнах;				
со стороны дворовых фасадов:				
западный двор: плоские наличники 3-5 этажей;				
восточный двор: фигурные оконные наличники с				
перехватами, расположенные в уровне 3-4 этажей,				
щипец с сухариками;				
воротный проезд (между западным двором и пер.				
Макаренко) - ниши, оформленные лопатками,				
замковыми камнями и архивольтами;				
- карнизы: профилированные межэтажные		/		
карнизы, профилированный венчающий карниз;		W.		
		/		
<ul> <li>пилястры: стилизованные пилястры по сторонам лицевого фасада в уровне 3-5 этажей;</li> </ul>		V		
- балконы: балкон, венчающий эркер с кованым	~			
металлическим ограждением;				
<ul> <li>крыльца: Л-1, Л-3, Л-4, Л-5, Л-6 металлические</li> </ul>		V		
козырьки на кронштейнах, Л-2 крыльцо кирпичное				
в 2 ступени, приямок, ведущий в подвал с				
бетонными ступенями и ограждением;				
- окна: со стороны лицевого фасада: 1, 3 этажи	~			
лучковые, цокольного, 2, 4, 5 - прямоугольные,				
деревянные и металлопластиковые коричневого или				
белого цвета, часть оконных заполнений с мелкой				
расстекловкой, на окна южной части лицевого				
фасада установлены современные металлические				
решетки в уровне 5 этажа.				
Окна дворовых фасадов (западный двор):				
прямоугольные, оконные проемы Л-1 и Л-3 с				
полуциркульным завершением, верхний оконный				
проем Л-3 - «бычье око» верхние оконные проемы				
Л-2, Л-4 - с лучковым завершением. Оконные				
заполнения - деревянные и металлопластиковые				
коричневого или белого цвета, на некоторые окна				
установлены современный металлические решетки				
в уровне 1, 4-5 этажей.				
A barrens of the second				

Окна дворовых фасадов (восточный двор): прямоугольные, деревянные и металлопластиковые коричневого или белого цвета;			
- двери: поздние, глухие одностворчатые	V		
металлические двери прямоугольной формы; дверь	137		
в подвал, облицована вагонкой, дверь Л-3 со			
стороны двора облицована жестью, со стороны			
лицевого фасада облицована вагонкой; воротный			
проезд между западным и восточным двором -			
металлическая двустворчатая дверь;			
з) интерьеры:	~	_	
- полы: паркет, линолеум, керамическая плитка,			
Л-3 - метлахская плитка,		/	
- перекрытия (междуэтажные, перемычки			
оконных и дверных проемов): - подвальные -			
прусские своды; - межэтажные: плоские, сводчатые с распалубками (Л-1);			
	/		
<ul> <li>стены: кирпичные, оштукатурены, окрашены</li> <li>перегородки: кирпичные, деревянные</li> </ul>	/		
оштукатурены, окрашены;			
- живопись			/
- лепные, скульптурные и проч. декоративные	/	-	
украшения: вестибюль Л-1 - трехцентровая арка;	***		
вестибюль Л- 3 - деревянный тамбур,			
прямоугольные профилированные филенки в стен,			
трехцентровая арка с профилированными			
филенками			
- карнизы: в пом. Л-3 профилированные карнизы	/		
- лестницы: Л-1 - двухмаршевая на косоурах,	/		
известняковая с металлическим литым	20		
ограждением и деревянными перилами, Л-1 -			
двухмаршевая на косоурах, известняковая с			
металлическим кованым ограждением и			
деревянными перилами,Л-5, Л-6 - двухмаршевые на			
косоурах, известняковые с металлическим литым			
ограждением			
- двери: в пом вестибюля Л-1 полусветлые		/	
двустворчатые деревянные прямоугольной формы;			
остальные двери - поздние прямоугольной формы;			
металлические, деревянные филенчатые,			
металлические с деревянными накладками; глухие,			
и) монументы:			
- постамент			✓
- скульптура			✓
- обелиск			<b>/</b>
- колонна			✓
к) инженерные коммуникации:			
- электроснабжение	✓		
- отопление	/		

- водопровод	/			
- канализация	<b>✓</b>			

- л) территория объекта культурного наследия: состоит из западного и восточного дворов неправильной формы, близкой к прямоугольной. В восточной части восточного двора устроена терраса с навесами, вертикальным озеленением, дорожками, мощеными брусчаткой, выставлены вазоны с рододендронами; западная часть восточного двора заасфальтирована, имеется самосев. Западный двор заасфальтирован.
- 2. Предметы декоративно-прикладного искусства ✓
- 3. Дополнительные сведения об изменениях технического состояния объекта культурного наследия (дефекты, наличие дополнительного оборудования, перепланировки и др.), предметов декоративно-прикладного искусства (живописи, скульптуры) и территории:

Информационные надписи и обозначения отсутствуют;

- а) основания:
- цоколи: западного двора: наблюдаются биопоражения, частично утоплен в культурный слой;
   в) перекрытия:
- межэтажные: квартира 5 установлены металлические опоры, перекрытия подшиты фанерой; квартира 20 наблюдаются трещины, деструкция отделочных слоев до обнажения дранки, следы протечек;
- облицовка и окраска стен лицевого фасада и фасадов западного двора: загрязнены, наблюдается деструкция, волосяные трещины;
- лепные, скульптурные и проч. декоративные украшения лицевого фасада и фасадов западного двора: загрязнены, имеются незначительные сколы наличников;
  - карнизы лицевого фасада и фасадов западного двора: загрязнены;
- крыльца: приямок западного двора, ведущий в подвал наблюдаются биопоражения, трещины;
- двери: западный двор: глухие металлические, дверь в подвал западного двора наблюдается деструкция древесины, дверь Л-3 облицована жестью, что нарушает исторический облик фасада;
- окна: окна цокольного этажа лицевого корпуса зашиты жестью или фанерой; западный двор: окно 3 этажа над дверью в подвал - наполовину заложено кирпичом, окна 5 этажа северной части дворового фасада лицевого корпуса (в том числе пом. Л-4) - частичная утрата остекления, зашиты фанерой;
- з) интерьеры:
- перекрытия (междуэтажные, перемычки оконных и дверных просмов): квартира 5 установлены металлические опоры, перекрытия подшиты фанерой; квартира 20 наблюдаются трещины, деструкция отделочных слоев до обнажения дранки, следы протечек;
- лепные, скульптурные и проч. декоративные украшения: лепная розетка и лепной декор потолка в кв. 20 - наблюдаются трещины, следы протечек;

- лестницы: Л-1 ограждением часть стоек металлического ограждения заменены современными.

2. СОСТАВ (ПЕРЕЧЕНЬ) ВИДОВ РАБОТ, СРОКИ (ПЕРИОДИЧНОСТЬ)

NN Пп	1 выполнения		Примечание	
1.				
2.	основании задания и разрешения В течение 36 месяцев со дня утверждения охранного обязательства актом КГИОП.		Санкт-Петербург, набережная Крюкова канала, дом 27, литера А	

3,	На основании задания и разрешения КГИОП выполнить работы по реставрации фасадов объекта культурного наследия в соответствии с проектной документацией, согласованной с КГИОП	охранного обязательства	Санкт-Петербург, переулок Макаренко, дом 10, литера А
4.	КГИОП выполнить работы по реставрации и ремонту перекрытий объекта культурного	- 100 PM 13 PM 13 PM 13 PM 15	Санкт-Петербург, переулок Макаренко, дом 10, литера А


### ФОТОФИКСАЦИЯ:

## Санкт-Петербург, набережная Крюкова канала, дом 27, литера А









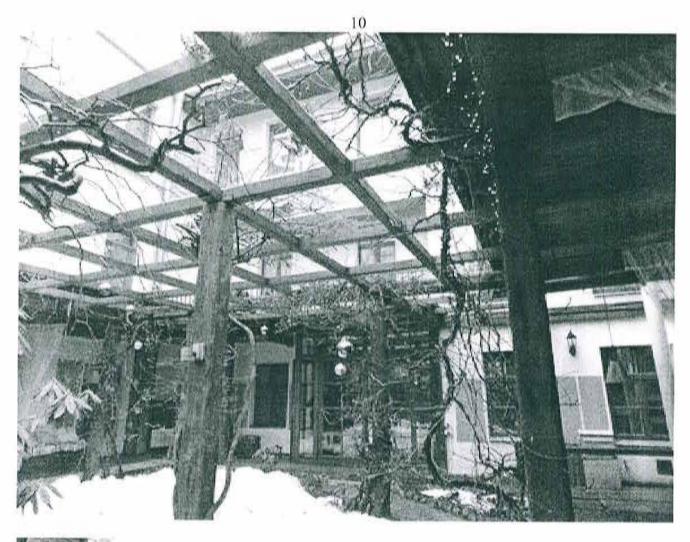



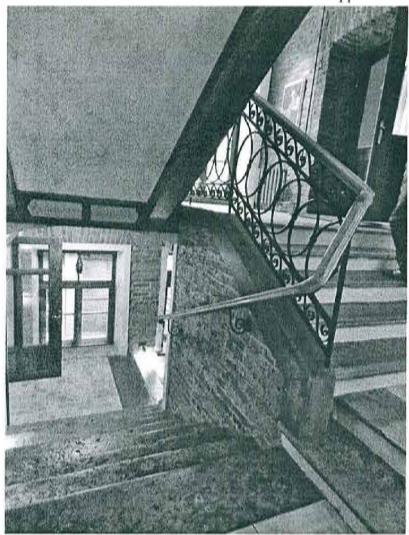


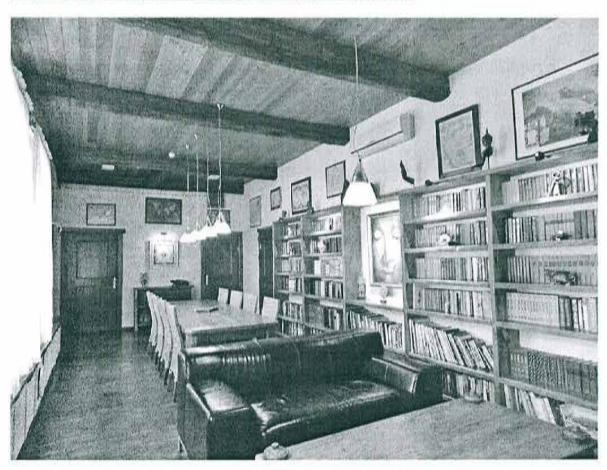


Санкт-Петербург, переулок Макаренко, дом 10, литера А






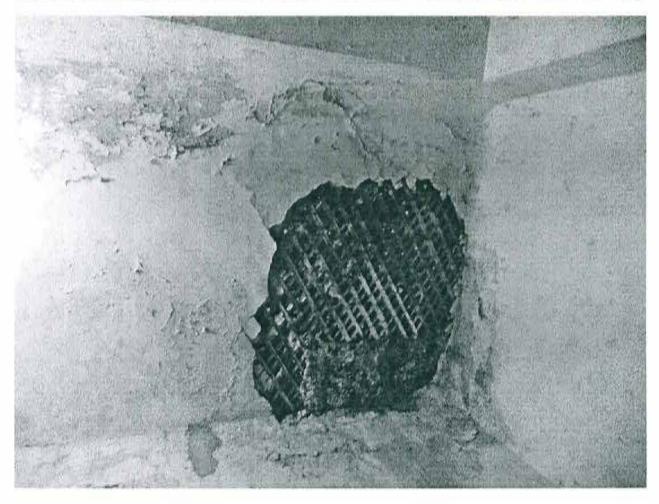


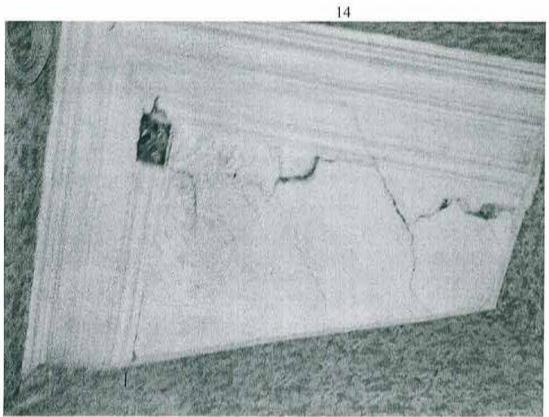








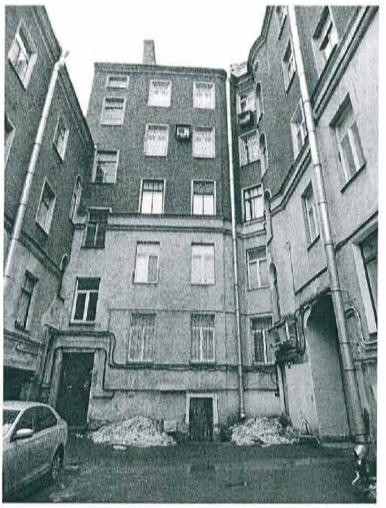

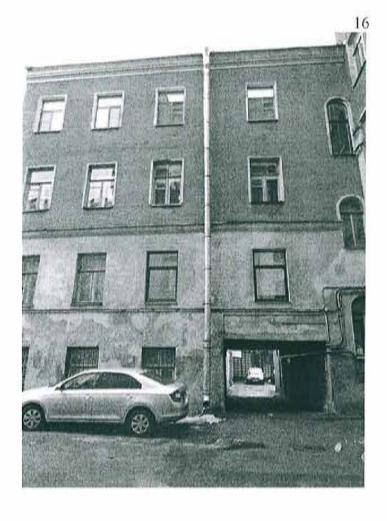

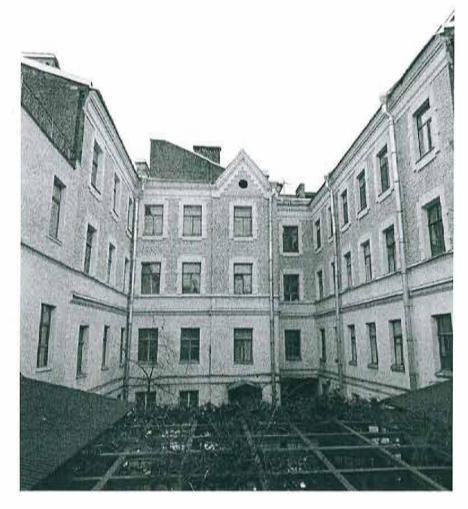

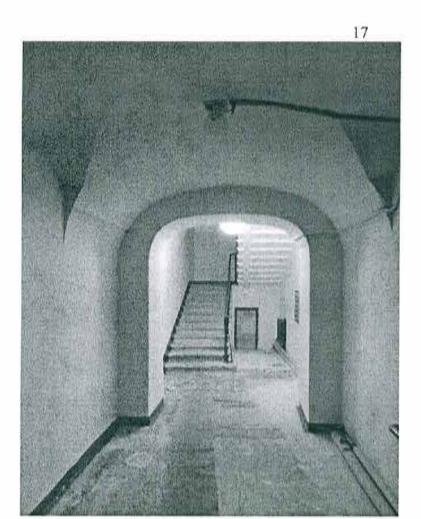

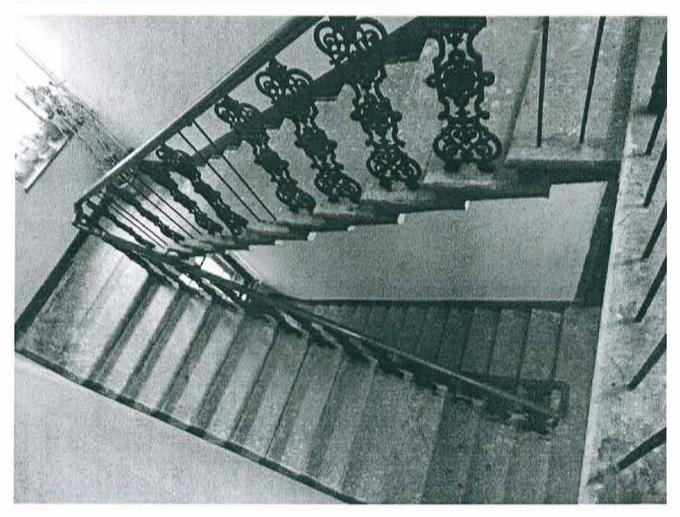







Представитель КГИОП

Представитель КГИОП

А.Н. Комиссарова

- *Мисе* А.Ю. Ильина

A / A. H. Bacewico Cercas

Приложение № 4.8 к Акту по результатам государственной историко-культурной экспертизы проектной документации на проведение работ по сохранению объекта культурного наследия регионального значения «Дом А.Н. Бебутовой», расположенного по адресу: Санкт-Петербург, наб. Крюкова кан., 27, литера А; пер. Макаренко, 10, литера А: «Проектная документация по реставрации арочного проезда и приспособлению части двора для современного использования в здании объекта культурного наследия регионального значения «Дом А.Н. Бебутовой» по адресу: г. Санкт-Петербург, Адмиралтейский район, наб. Крюкова канала, д. 27, литера А» (шифр: 01/11-24 ПД), разработанной ООО «ЛОФТ» в 2024 году

Копия лицензии на осуществление деятельности по сохранению объектов культурного наследия (памятников истории и культуры) народов Российской Федерации № МКРФ 19456 от 14.08.2019

Министерство культуры Российской Федерации

# **INDERSON**

### № МКРФ 19456 от 14 августа 2019 г.

На осуществление деятельности по сохранению объектов культурного наследия (памятников истории и культуры) народов Российской Федерации

(указывается конкретный вид лицензируемой деятельности)

Виды работ, выполняемых в составе лицензируемого вида деятельности, в соответствии с частью 2 статьи 12 Федерального закона «О лицензировании отдельных видов деятельности»:

согласно приложению № 1 к лицензии

(указываются в соответствии с персинем работ, установленным положением о лицензировании соответствующего вида деятельности)

Настоящая лицензия предоставлена:

# Обществу с ограниченной ответственностью «ЛОФТ»

#### 000 «ЛОФТ»

(указывается полное и (в случае, если имеется), сокращенное наименование (в том числе фирменное наименование), организационно-правовая форма юридического лица (фамилия, имя и (в случае, если имеется) отчество индивидуального предпринимателя, данные документа, удостоверяющего его личность)

Основной государственный регистрационный номер юридического лица (индивидуального 1037843052598 предпринимателя) (ОГРН)
Идентификационный номер налогоплательщика 7825498238

Адрес места нахождения и места осуществления лицензируемого вида деятельности:

191015, г. Санкт-Петербург, ул. Тверская, д. 4, лит. А, пом. 9-Н

(указываются влрес места нахождения (место жительства – для индивидуального предпринимателя), и вдреса мест осуществления работ (услуг), выполняемых (оказываемых) в составе лицензируемого вида деятельности )

Настоящая лицензия предоставлена на срок

бессрочно

Настоящая лицензия предоставлена на основании решения лицензирующего органа – приказа:

№1166 от 14 августа 2019 г.

Настоящая лицензия имеет 1 приложение, являющееся ее неотъемлемой частью на 1 листе.

Заместитель Министра

(должность уполномоченного лица)

(подітнеь уполномоченного лица)

С.Г.Обрывалин

(фльо, уполномоченного лица)

М.П.



Министерство культуры Российской Федерации

#### приложение № 1

к лицензии № МКРФ 19456 от 14 августа 2019 г.

виды выполняемых работ:

разработка проектной документации по консервации, реставрации и воссозданию объектов культурного наследия (памятников истории и культуры) народов Российской Федерации;

разработка проектной документации по ремонту и приспособлению объектов культурного наследия (памятников истории и культуры) народов Российской Федерации;

реставрация, консервация и воссоздание оснований, фундаментов, кладок, ограждающих конструкций и распорных систем;

реставрация, консервация и воссоздание металлических конструкций и деталей;

реставрация, консервация и воссоздание деревянных конструкций и деталей; реставрация, консервация и воссоздание декоративно-художественных покрасок, штукатурной отделки и архитектурно-лепного декора;

реставрация, консервация и воссоздание конструкций и деталей из естественного и искусственного камней;

реставрация, консервация и воссоздание исторического ландшафта и произведений садово-паркового искусства;

ремонт и приспособление объектов культурного наследия (памятников истории и культуры) народов Российской Федерации.

Заместитель Министра

(должность уполномоченного лица)

(подпись уполномоченного

С.Г.Обрывалин

(ф.и.о. уполномоченного лица)



Приложение № 4.9 к Акту по результатам государственной историко-культурной экспертизы проектной документации на проведение работ по сохранению объекта культурного наследия регионального значения «Дом А.Н. Бебутовой», расположенного по адресу: Санкт-Петербург, наб. Крюкова кан., 27, литера А; пер. Макаренко, 10, литера А: «Проектная документация по реставрации арочного проезда и приспособлению части двора для современного использования в здании объекта культурного наследия регионального значения «Дом А.Н. Бебутовой» по адресу: г. Санкт-Петербург, Адмиралтейский район, наб. Крюкова канала, д. 27, литера А» (шифр: 01/11-24 ПД), разработанной ООО «ЛОФТ» в 2024 году

Копия выписки из ЕГРН от 08.07.2024

# <u>Управление Федеральной службы государственной регистрации, кадастра и картографии по Санкт-Петербургу</u> полное наименование органа регистрации прав

Выписка из Единого государственного реестра недвижимости об объекте недвижимости

#### Сведения о характеристиках объекта недвижимости

В Единый государственный реестр недвижимости внесены следующие сведения:

Разлел 1 Лист 1

				Раздел 1 Лист 1					
Земельный участок									
вид объекта недвижимости									
Лист № 1 раздела 1	Всего листо	в раздела 1: 5	Всего разделов: 8	Всего листов выписки: 28					
08.07.2024г.									
Кадастровый номер:		78:32:0001067:4							
Номер кадастрового квартала:		78:32:0001067							
Дата присвоения кадастрового номера:		17.12.2004							
Ранее присвоенный государственный учет	ный номер:	Кадастровый номер 78:1067:4 17.12.2004 Комитет по земельным ресурсам и землеустройству Санкт- Петербурга, Комитет по земельным ресурсам и землеустройству по Санкт-Петербургу и иные органы государственной власти							
Местоположение:		г.Санкт-Петербург, набережная Крюкова канала, дом 27, литера А							
Площадь:		719 +/- 9							
Кадастровая стоимость, руб.:		29982826.45							
Кадастровые номера расположенных в пре участка объектов недвижимости:	делах земельного	78:32:0000000:3110,	78:32:0000000:3111, 78:32:0001067:3008,	78:32:0001067:3333					
Кадастровые номера объектов недвижимос образован объект недвижимости:	сти, из которых	данные отсутствуют							
Кадастровые номера образованных объект	ов недвижимости:	данные отсутствуют							
Категория земель: Земли населенных пунк			унктов						
Виды разрешенного использования: Гостиничное обслуживание									
Сведения о кадастровом инженере: данные отсутствуют									
Сведения о лесах, водных объектах и об иных природных объектах, расположенных в пределах земельного участка:									

	ori tare	
	ДОКУМЕНТ ПОДПИСАН	
полное наименование должности	электронной подписью	инициалы, фамилия
	Сертификат: 00ВВ056В7401СВ38D2В3576АСDС8425108	
	Владелец: ФЕДЕРАЛЬНАЯ СЛУЖБА ГОСУДАРСТВЕННОЙ	
	РЕГИСТРАЦИИ, КАДАСТРА И КАРТОГРАФИИ	
	Лействителен: с 27 06 2023 по 19 09 2024	

Земельный участок								
вид объекта недвижимости								
Лист № 2 раздела 1 Всего листов раздела 1: 5 Всего разделов: 8 Всего листов выписки: 28								
08.07.2024г.								
Кадастровый номер:	78:32:0001067:4							

Сведения о том, что земельный участок полностью расположен в границах зоны с особыми условиями использования территории, территории объекта культурного наследия, публичного сервитута:

Земельный участок полностью расположен в границах зоны с реестровым номером 78:32-6.168 от 05.08.2020, ограничение использования земельного участка в пределах зоны: В границах водоохранных зон запрещается: 1) использование сточных вод в целях регулирования плодородия почв; 2) размещение кладбищ, скотомогильников, объектов размещения отходов производства и потребления, химических, взрывчатых, токсичных, отравляющих и ядовитых веществ, пунктов захоронения радиоактивных отходов; 3) осуществление авиационных мер по борьбе с вредными организмами; 4) движение и стоянка транспортных средств (кроме специальных транспортных средств), за исключением их движения по дорогам и стоянки на дорогах и в специально оборудованных местах, имеющих твердое покрытие; 5) строительство и реконструкция автозаправочных станций, складов горюче-смазочных материалов (за исключением случаев, если автозаправочные станции, склады горюче-смазочных материалов размещены на территориях портов, инфраструктуры внутренних водных путей, в том числе баз (сооружений) для стоянки маломерных судов, объектов органов федеральной службы безопасности), станций технического обслуживания, используемых для технического осмотра и ремонта транспортных средств, осуществление мойки транспортных средств; 6) размещение специализированных хранилищ пестицидов и агрохимикатов, применение пестицидов и агрохимикатов; 7) сброс сточных, в том числе дренажных, вод; 8) разведка и добыча общераспространенных полезных ископаемых (за исключением случаев, если разведка и добыча общераспространенных полезных ископаемых осуществляются пользователями недр, осуществляющими разведку и добычу иных видов полезных ископаемых, в границах предоставленных им в соответствии с законодательством Российской Федерации о недрах горных отводов и (или) геологических отводов на основании утвержденного технического проекта в соответствии со статьей 19.1 Закона Российской Федерации от 21 февраля 1992 года N 2395-I "О недрах")., вид/наименование: Водоохранная зона Крюкова канала (ИД 1297), тип: Водоохранная зона, дата решения: 31.01.2019, номер решения: 35-р, наименование ОГВ/ОМСУ: Комитет по природопользованию, охране окружающей среды и обеспечению экологической безопасности Земельный участок полностью расположен в границах зоны с реестровым номером 78:32-6.104 от 05.08.2020, ограничение использования земельного участка в пределах зоны: В границах прибрежных защитных полос запрещается: 1) использование сточных вод в целях регулирования плодородия почв; 2) размещение кладбищ, скотомогильников, объектов размещения отходов производства и потребления, химических, взрывчатых, токсичных, отравляющих и ядовитых веществ, пунктов захоронения радиоактивных отходов; 3) осуществление авиационных мер по борьбе с вредными организмами; 4) движение и стоянка транспортных средств (кроме специальных транспортных средств), за исключением их движения по дорогам и стоянки на дорогах и

	ata.	
	ДОКУМЕНТ ПОДПИСАН	
полное наименование должности	электронной подписью	инициалы, фамилия
	Сертификат: 00BB056B7401CB38D2B3576ACDC8425108	
	Владелец: ФЕДЕРАЛЬНАЯ СЛУЖБА ГОСУДАРСТВЕННОЙ	

РЕГИСТРАЦИИ, КАДАСТРА И КАРТОГРАФИИ Действителен: с 27.06.2023 по 19.09.2024

Земельный участок						
вид объекта недвижимости						
Лист № 3 раздела 1	Всего листов	раздела 1: 5	Всего разделов: 8	Всего листов выписки: 28		
08.07.2024г.						
Кадастровый номер:		78:32:0001067:4				
Сведения о том, что земельный участок полностью расположен в границах зоны с особыми условиями использования территории, территории объекта культурного наследия, публичного сервитута:		в специально оборудованных местах, имеющих твердое покрытие; 5) строительство и реконструкция автозаправочных станций, складов горюче-смазочных материалов (за исключением случаев, если автозаправочные станции, склады горюче-смазочных материалов размещены на территориях портов, инфраструктуры внутренних водных путей, в том числе баз (сооружений) для стоянки маломерных судов, объектов органов федеральной службы безопасности), станций технического обслуживания, используемых для технического осмотра и ремонта транспортных средств, осуществление мойки транспортных средств; 6) размещение специализированных хранилищ пестицидов и агрохимикатов, применение пестицидов и агрохимикатов; 7) сброс сточных, в том числе дренажных, вод; 8) разведка и добыча общераспространенных полезных ископаемых (за исключением случаев, если разведка и добыча общераспространенных полезных ископаемых осуществляются пользователями недр, осуществляющими разведку и добычу иных видов полезных ископаемых, в границах предоставленных им в соответствии с законодательством Российской Федерации о недрах горных отводов и (или) геологических отводов на основании утвержденного технического проекта в соответствии с статьей 19.1 Закона Российской Федерации от 21 февраля 1992 года N 2395-I "О недрах"); 9) распашка земель; 10) размещение отвалов размываемых грунтов; 11) выпас сельскохозяйственных животных и организация для них летних лагерей, ванн., вид/наименование: Прибрежная защитная полоса Крюкова канала (ИД 1297), тип: Прибрежная защитная полоса, дата решения: 31.01.2019, номер решения: 35-р, наименование ОГВ/ОМСУ: Комитет по природопользованию, охране окружающей среды и обеспечению экологической безопасности Правительства Санкт-Петербурга				
Сведения о том, что земельный участок рособой экономической зоны, территории развития, зоны территориального развит Федерации, игорной зоны:	опережающего	данные отсутствуют				
Сведения о том, что земельный участок рособо охраняемой природной территории природной территории и ее экологически зеленом поясе, охотничьего угодья, лесни	и, Байкальской их зон, лесопарковом	данные отсутствуют				
Сведения о расположении земельного уч расположенного на нем объекта недвижи территории, в отношении которой приня резервировании земель для государствен муниципальных нужд:	мости в границах то решение о	данные отсутствуют				
Сведения о результатах проведения госуд земельного надзора:	дарственного	данные отсутствуют				
		and the				

	ДОКУМЕНТ ПОДПИСАН	
полное наименование должности	ЭЛЕКТРОННОЙ ПОДПИСЬЮ	инициалы, фамилия
	Сертификат: 00ВВ056В7401СВ38D2В3576АСDС8425108	
	Владелец: ФЕДЕРАЛЬНАЯ СЛУЖБА ГОСУДАРСТВЕННОЙ	
	РЕГИСТРАЦИИ, КАДАСТРА И КАРТОГРАФИИ	
	Действителен: с 27.06.2023 по 19.09.2024	

		Земельны	й унасток	Лист 4			
Земельный участок вид объекта недвижимости							
Лист № 4 раздела 1	Всего листов	, ,	Всего разделов: 8	Всего листов выписки: 28			
08.07.2024г.							
Кадастровый номер:		78:32:0001067:4					
Сведения о расположении земельного уча территории, в отношении которой утверж территории:		данные отсутствуют					
Условный номер земельного участка:		данные отсутствуют					
Сведения о принятии акта и (или) заключ предусматривающих предоставление в со земельным законодательством исполните государственным органом власти или орг самоуправления, находящегося в государмуниципальной собственности земельног строительства наемного дома социальног наемного дома коммерческого использова	оответствии с сльным органом ганом местного ственной или го участка для го использования или ания:	данные отсутствуют					
Сведения о том, что земельный участок и образованы на основании решения об изтучастка и (или) расположенного на нем о для государственных или муниципальных Сведения о том, что земельный участок о	вятии земельного бъекта недвижимости х нужд:	данные отсутствуют					
земельного участка, государственная собене разграничена:	ственность на которые	, ,					
Сведения о наличии земельного спора о границ земельных участков:	местоположении	данные отсутствуют					
Статус записи об объекте недвижимости:		Сведения об объекте	недвижимости имеют статус "актуальн	ые, ранее учтенные"			
Особые отметки:		на объект недвижимо ограничений прав и о ограничения прав на Российской Федераци прав на земельный учерок действия не устаучасток, предусмотре установлен. вид ограп предусмотренные ста	сти, обременениях данного объекта, не бременений недвижимого имущества: иземельный участок, предусмотренные сти; срок действия не установлен. вид огласток, предусмотренные статьей 56 Земановлен. вид ограничения (обременения	вид ограничения (обременения): статьей 56 Земельного кодекса граничения (обременения): ограничения мельного кодекса Российской Федерации; н): ограничения прав на земельный оссийской Федерации; срок действия не рав на земельный участок, и Федерации; срок действия не			
		440					

	- California	
	ДОКУМЕНТ ПОДПИСАН	
полное наименование должности	ЭЛЕКТРОННОЙ ПОДПИСЬЮ	инициалы, фамилия
	Сертификат: 00ВВ056В7401СВ38D2В3576АСDС8425108	
	Владелец: ФЕДЕРАЛЬНАЯ СЛУЖБА ГОСУДАРСТВЕННОЙ	
	РЕГИСТРАЦИИ, КАДАСТРА И КАРТОГРАФИИ	

Действителен: с 27.06.2023 по 19.09.2024

			Лист 5
		ый участок	
	вид объекта	недвижимости	
Лист № 5 раздела 1	Всего листов раздела 1: 5	Всего разделов: 8	Всего листов выписки: 28
08.07.2024г.			
Кадастровый номер:	78:32:0001067:4		
	11.12.2020; реквизит береговой линии (гр защитной полосы Ку выдан: Комитет по г безопасности. вид о предусмотренные ст 18.12.2020; реквизит береговой линии (гр защитной полосы Ку выдан: Комитет по г безопасности Прави на земельный участо действия: с 30.08.20 порядке установлени использования земевыдан: Правительст земельный участок, действия: с 20.09.20 порядке установлени использования земевыствия: с 20.09.20 порядке установлени использования земевыствия: с 20.09.20 порядке установлени использования земевыствования зем	природопользованию, охране окружающераничения (обременения): ограничения гатьей 56 Земельного кодекса Российской документа-основания: распоряжение аницы водного объекта), границы водоо рюкова канала (ИД 1297) на территории природопользованию, охране окружающельства Санкт-Петербурга. вид ограничок, предусмотренные статьей 56 Земельного, реквизиты документа-основания: почия охранных зон объектов электросетевся окружающих участков, расположенных в грани	"Об утверждении местоположения охранной зоны и границы прибрежной Санкт-Петербурга от 31.01.2019 № 35-р цей среды и обеспечению экологической прав на земельный участок, й Федерации; срок действия: с "Об утверждении местоположения охранной зоны и границы прибрежной Санкт-Петербурга от 31.01.2019 № 35-р цей среды и обеспечению экологической чения (обременения): ограничения прав ного кодекса Российской Федерации; срок становление Правительства РФ «О ого хозяйства и особых условий цах таких зон» от 24.02.2009 № 160 цения (обременения): ограничения прав на о кодекса Российской Федерации; срок становление Правительства РФ «О ого хозяйства и особых условий становление Правительства РФ «О ого хозяйства и особых условий

	.013	Marin	_	
	The same	ДОКУМЕНТ ПОДПИСАН		
полное наименование должности	ЭЛЕКТРОННОЙ ПОДПИСЬЮ		ини	циалы, фамилия
	Сертификат: 00ВВ056В7401СВ38D2В3576АСDС8425108			
	Владелец: ФЕДЕРАЛЬНАЯ СЛУЖБА ГОСУДАРСТВЕННОЙ			
	РЕГИСТРАЦИИ, КАДАСТРА И КАРТОГРАФИИ			

Действителен: с 27.06.2023 по 19.09.2024

Получатель выписки:

Новицкий Дмитрий Васильевич (представитель правообладателя), Правообладатель: от имени заявителя Жукова Александра Анатольевича

#### Сведения о зарегистрированных правах

	Земельный участок							
	вид объекта недвижимости							
	Лист № 1 раздела 2	Всего листов	раздел	a 2: 3	Всего разделов: 8	Всего листов выписки: 28		
08.07	08.07.2024г.							
Кадас	тровый номер:		78:32:	0001067:4				
1	Правообладатель (правообладатель	1).	1.1	<b>Жикора Натан</b>	ия Борисовна 13.11.1958			
1	Сведения о возможности предоста персональных данных физического	вления третьим лицам	1.1.1	данные отсутс	•			
2 Вид, номер, дата и время государственной регистрации права:		2.1	Общая долевая собственность, доля в праве общей долевой собственности пропорциональна размеру общей площади помещений с кадастровым номером 78:32:0001067:3334, 78:32:0001067:3335, 78:32:0001067:3337 78:32:0001067:4-78/011/2022-4 25.11.2022 15:48:38					
3 Сведения об осуществлении государственной регистрации сделки, права без необходимого в силу закона согласия третьего лица, органа:			3.1	данные отсутс	гвуют			
4	Ограничение прав и обременение о	объекта недвижимости:	не зар	егистрировано				
1	Правообладатель (правообладатель	4):	1.2	Паспорт гражд		Ленинград, Гражданин РФ, СНИЛС 018-203-194 12 ия 40 05 №772736, выдан 02.12.2005, 1 ОМ		
	Сведения о возможности предоста персональных данных физического		1.2.1	данные отсутс	твуют			
Вид, номер, дата и время государственной регистрации права:			2.2	Общая долевая собственность, доля в праве общей долевой собственности пропорциональна размеру общей площади 78:32:0001067:4-78/030/2019-3 19.08.2019 11:35:05				
3	регистрации сделки, права без нео	Сведения об осуществлении государственной данные отсутствуют регистрации сделки, права без необходимого в силу закона согласия третьего лица, органа:						
4	Ограничение прав и обременение о	объекта недвижимости:	<u> </u>	<del></del>				
1	Правообладатель (правообладатель	A):	1.3	Беспалова Нат	алья Александровна 14.12.1985			
Сведения о возможности предоставления третьим лицам персональных данных физического лица:								

	and the second s	
	ДОКУМЕНТ ПОДПИСАН	
полное наименование должности	ЭЛЕКТРОННОЙ ПОДПИСЬЮ	инициалы, фамилия
	Сертификат: 00ВВ056В7401СВ38D2В3576АСDС8425108	
	Владелец: ФЕДЕРАЛЬНАЯ СЛУЖБА ГОСУДАРСТВЕННОЙ	
	РЕГИСТРАЦИИ, КАДАСТРА И КАРТОГРАФИИ	

Действителен: с 27.06.2023 по 19.09.2024

						Лист 7 <sup>168</sup>	
				Земельный	й участок		
				вид объекта не	едвижимости		
	Лист № 2 раздела 2	Всего листов ј	раздела	a 2: 3	Всего разделов: 8	Всего листов выписки: 28	
08.07.	2024r.						
	тровый номер:		78:32:0	0001067:4			
2	Вид, номер, дата и время государс права:	твенной регистрации	2.3	размеру общей	і площади 4-78/030/2019-2	долевой собственности пропорциональна	
3	Сведения об осуществлении госуд регистрации сделки, права без нес закона согласия третьего лица, орг	обходимого в силу	3.3	данные отсутст	твуют		
4	Ограничение прав и обременение	объекта недвижимости:	: не зарегистрировано				
5	Договоры участия в долевом стро	ительстве:	не зар	егистрировано			
6	Заявленные в судебном порядке п	рава требования:	данны	е отсутствуют			
7	Сведения о возможности предоста персональных данных физическог		данны	е отсутствуют			
8	Сведения о возражении в отношен зарегистрированного права:	нии	данны	е отсутствуют			
9	Сведения о наличии решения об и недвижимости для государственни нужд:		данны	е отсутствуют			
10	Сведения о невозможности госуда без личного участия правообладат представителя:		данны	ие отсутствуют			
11	Правопритязания и сведения о нал не рассмотренных заявлений о прогосударственной регистрации пра прекращения права), ограничения объекта недвижимости.	оведении ва (перехода, права или обременения	отсутс	твуют			

	100	to.	<u> </u>	
		ДОКУМЕНТ ПОДПИСАН		
полное наименование должности		ЭЛЕКТРОННОЙ ПОДПИСЬЮ		инициалы, фамилия
	Сер	Сертификат: 00ВВ056В7401СВ38D2В3576АСDС8425108		
		A D THE REST OF TH		

Сертификат: 00BB056B7401CB38D2B3576ACDC8425108 Владелец: ФЕДЕРАЛЬНАЯ СЛУЖБА ГОСУДАРСТВЕННОЙ РЕГИСТРАЦИИ, КАДАСТРА И КАРТОГРАФИИ Действителен: с 27.06.2023 по 19.09.2024

недвижимости:

П	ист	8

					JINCI O			
	Земельный участок							
	вид объекта недвижимости							
	Лист № 3 раздела 2	Всего листов	раздела 2: 3	Всего разделов: 8	Всего листов выписки: 28			
08.07.	2024г.							
Кадастровый номер:			78:32:0001067:4					
	Сведения о невозможности госудперехода, прекращения, ограниче участок из земель сельскохозяйст	ния права на земельный						

ДОКУМЕНТ ПОДПИСАН

ЭЛЕКТРОННОЙ ПОДПИСЬЮ

инициалы, фамилия

полное наименование должности

Сертификат: 00BB056B7401CB38D2B3576ACDC8425108 Владелец: ФЕДЕРАЛЬНАЯ СЛУЖБА ГОСУДАРСТВЕННОЙ РЕГИСТРАЦИИ, КАДАСТРА И КАРТОГРАФИИ Действителен: с 27.06.2023 по 19.09.2024

# Выписка из Единого государственного реестра недвижимости об объекте недвижимости Описание местоположения земельного участка

	Земельны		
	вид объекта н	•	
Лист № 1 раздела 3	Всего листов раздела 3: 1	Всего разделов: 8	Всего листов выписки: 28
08.07.2024г.			
Кадастровый номер:	78:32:0001067:4		
План (чертеж, схема) земельного учас	тка		
Масштаб 1:400	Условные обозначения:		
на жаза маниан за жаза		Г ПОДПИСАН ОЙ ПОДПИСЬЮ	
полное наименование	ЭЛЕКТРОННО  Сертификат: 00ВВ056В7401СВ38D2I  Владелец: ФЕДЕРАЛЬНАЯ СЛУЖБ.  РЕГИСТРАЦИИ, КАДАСТРА И КАІ  Действителен: с 27.06.2023 по 19.09.3	33576ACDC8425108 А ГОСУДАРСТВЕННОЙ РТОГРАФИИ	инициалы, фамилия

#### Описание местоположения земельного участка

Земельный участок					
вид объекта недвижимости					
Лист № 1 раздела 3.1 Всего листов раздела 3.1: 1 Всего разделов: 8 Всего листов выписки: 28					
08.07.2024г.					
Кадастровый номер:	78:32:0001067:4				

				Оп	исание местоположения гран	ниц земельного участка	
№	Номер	точки	Дирекционный	Горизонтальное	Описание закрепления на	Кадастровые номера	Сведения об адресах правообладателей смежных
п/п	начальн	конечн	угол	проложение, м	местности	смежных участков	земельных участков
	ая	ая					
1	2	3	4	5	6	7	8
1	1.1.1	1.1.2	338°34.8`	1.4	данные отсутствуют	данные отсутствуют	данные отсутствуют
2	1.1.2	1.1.3	70°9.4`	3.86	данные отсутствуют	данные отсутствуют	данные отсутствуют
3	1.1.3	1.1.4	337°27.2`	10.85	данные отсутствуют	данные отсутствуют	данные отсутствуют
4	1.1.4	1.1.5	337°27.6`	6.63	данные отсутствуют	данные отсутствуют	данные отсутствуют
5	1.1.5	1.1.6	67°56.6`	24.98	данные отсутствуют	78:32:0001067:6	данные отсутствуют
6	1.1.6	1.1.7	156°51.6`	8.98	данные отсутствуют	данные отсутствуют	данные отсутствуют
7	1.1.7	1.1.8	63°42.7`	0.93	данные отсутствуют	данные отсутствуют	данные отсутствуют
8	1.1.8	1.1.9	157°8.9`	1.52	данные отсутствуют	данные отсутствуют	данные отсутствуют
9	1.1.9	1.1.10	245°39.5`	0.92	данные отсутствуют	данные отсутствуют	данные отсутствуют
10	1.1.10	1.1.11	156°47.1`	4.59	данные отсутствуют	данные отсутствуют	данные отсутствуют
11	1.1.11	1.1.12	64°40.6`	1.24	данные отсутствуют	данные отсутствуют	данные отсутствуют
12	1.1.12	1.1.13	158°21.6`	1.98	данные отсутствуют	данные отсутствуют	данные отсутствуют
13	1.1.13	1.1.14	244°2.8`	1.26	данные отсутствуют	данные отсутствуют	данные отсутствуют
14	1.1.14	1.1.15	157°48.0`	9.87	данные отсутствуют	данные отсутствуют	данные отсутствуют
15	1.1.15	1.1.16	245°13.5`	0.14	данные отсутствуют	данные отсутствуют	данные отсутствуют
16	1.1.16	1.1.17	246°32.0`	15.22	данные отсутствуют	78:32:0001067:1	данные отсутствуют
17	1.1.17	1.1.18	251°4.6`	13.72	данные отсутствуют	78:32:0001067:1	данные отсутствуют
18	1.1.18	1.1.1	338°30.7`	7.83	данные отсутствуют	данные отсутствуют	данные отсутствуют

	- CARLES	
	ДОКУМЕНТ ПОДПИСАН	
полное наименование должности	ЭЛЕКТРОННОЙ ПОДПИСЬЮ	инициалы, фамилия
	Сертификат: 00BB056B7401CB38D2B3576ACDC8425108	

Сертификат: 00BB056B7401CB38D2B3576ACDC8425108 Владелец: ФЕДЕРАЛЬНАЯ СЛУЖБА ГОСУДАРСТВЕННОЙ РЕГИСТРАЦИИ, КАДАСТРА И КАРТОГРАФИИ Действителен: с 27.06.2023 по 19.09.2024

#### Описание местоположения земельного участка

Земельный участок						
	вид объекта недвижимости					
Лист № 1 раздела 3.2 Всего листов раздела 3.2: 1 Всего разделов: 8 Всего листов выписки: 28						
08.07.2024г.						
Кадастровый номер: 78:32:0001067:4						

	Сведения о характерных точках границы земельного участка							
	Система координат СК-1964							
Номер	мер Координаты, м		Описание закрепления на местности	Средняя квадратичная погрешность определения				
точки	X	Y		координат характерных точек границ земельного участка, м				
1	2	3	4	5				
1	92381.27	112811.33	-	-				
2	92382.57	112810.82	-	-				
3	92383.88	112814.45	<del>-</del>	-				
4	92393.9	112810.29	<del>-</del>	-				
5	92400.02	112807.75	<del>-</del>	-				
6	92409.4	112830.9	-	-				
7	92401.14	112834.43	<del>-</del>	-				
8	92401.55	112835.26	<del>-</del>	-				
9	92400.15	112835.85	-	-				
10	92399.77	112835.01	<del>-</del>	-				
11	92395.55	112836.82	-	-				
12	92396.08	112837.94	<del>-</del>	-				
13	92394.24	112838.67	<del>-</del>	-				
14	92393.69	112837.54	<del>-</del>	-				
15	92384.55	112841.27	<del>-</del>	-				
16	92384.49	112841.14	<del>-</del>	-				
17	92378.43	112827.18	<u>-</u>	-				
18	92373.98	112814.2	-	-				
1	92381.27	112811.33	-	-				

	i i	Astr.	\	
	1	ДОКУМЕНТ ПОДПИСАН		
полное наименование должности	-	ЭЛЕКТРОННОЙ ПОДПИСЬЮ		инициалы, фамилия
	Cej	Сертификат: 00ВВ056В7401СВ38D2В3576АСDС8425108		
	Вля	аделец: ФЕДЕРАЛЬНАЯ СЛУЖБА ГОСУДАРСТВЕННОЙ		

РЕГИСТРАЦИИ, КАДАСТРА И КАРТОГРАФИИ Действителен: с 27.06.2023 по 19.09.2024

Сведения о частях земельного участка

		Сведения о частя:	земельного участка			
		Земельн	ый участок			
		вид объекта	недвижимости			
Лист № 1 раздела 4	Лист № 1 раздела 4 Всего листов раздела 4: 6 Всего разделов: 8 Всего листов выписки: 28					
08.07.2024г.						
Кадастровый номер:		78:32:0001067:4				
План (чертеж, схема) части земельно	го участка		Учетный номер части: 78:32:0	001067:4/2		
		78:	78:32:00001067:1/12	78:32:0000000:3111		
Масштаб 1:400	Условные обс	значения:				
полное наименован	ие должности		КБА ГОСУДАРСТВЕННОЙ КАРТОГРАФИИ		инициалы, фамилия	

			Лист 13
	Земельн	ый участок	
	вид объекта	недвижимости	
Лист № 2 раздела 4	Всего листов раздела 4: 6	Всего разделов: 8	Всего листов выписки: 28
08.07.2024г.			
Кадастровый номер:	78:32:0001067:4		
План (чертеж, схема) части земельного участка		Учетный номер части: 78:32:0001067:4/3	

Масштаб 1:100 Условные обозначения:


	and the transfer of the transf	
	ДОКУМЕНТ ПОДПИСАН	
полное наименование должности	ЭЛЕКТРОННОЙ ПОДПИСЬЮ	инициалы, фамилия
	Сертификат: 00ВВ056В7401СВ38D2В3576АСDС8425108	
	Владелец: ФЕДЕРАЛЬНАЯ СЛУЖБА ГОСУДАРСТВЕННОЙ	
	РЕГИСТРАЦИИ, КАДАСТРА И КАРТОГРАФИИ	
	Действителен: с 27.06.2023 по 19.09.2024	)

	ЛИСТ 14
Земельный участок	
вид объекта недвижимости	
	•

Лист № 3 раздела 4 Всего листов раздела 4: 6 Всего разделов: 8 Всего листов выписки: 28

08.07.2024г.

78:32:0001067:4 Кадастровый номер:

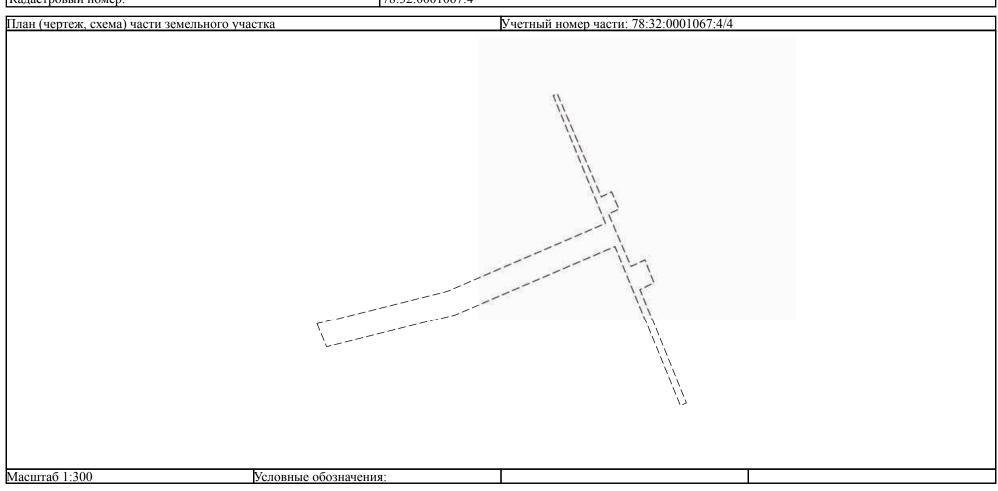


	2004000	
	ДОКУМЕНТ ПОДПИСАН	
полное наименование должности	электронной подписью	инициалы, фамилия
	Сертификат: 00ВВ056В7401СВ38D2В3576АСDС8425108	
	Владелец: ФЕДЕРАЛЬНАЯ СЛУЖБА ГОСУДАРСТВЕННОЙ	
	РЕГИСТРАЦИИ, КАДАСТРА И КАРТОГРАФИИ	
	Действителен: с 27.06.2023 по 19.09.2024	

	лист 13
Земельный участок	
вид объекта недвижимости	
	•

Лист № 4 раздела 4 Всего листов раздела 4: 6 Всего разделов: 8 Всего листов выписки: 28

08.07.2024г.

78:32:0001067:4 Кадастровый номер:

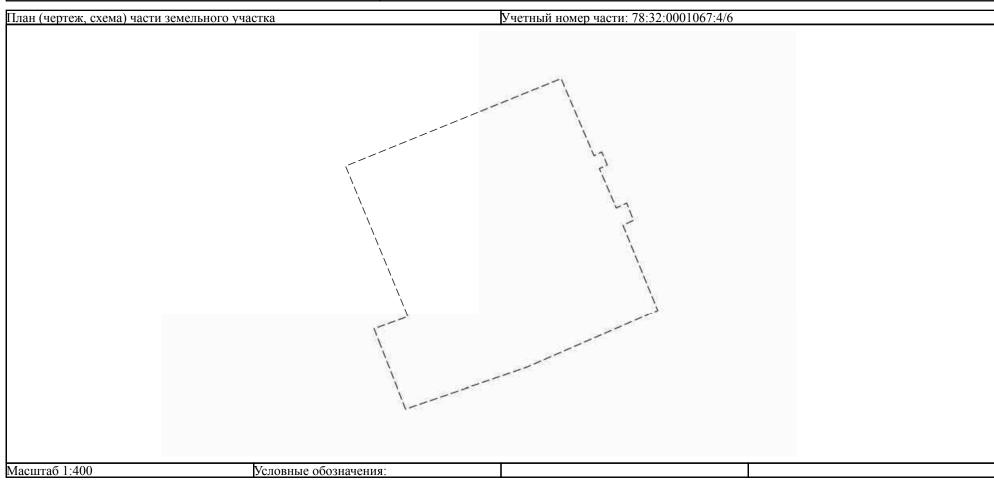


	- Chillian	
	ДОКУМЕНТ ПОДПИСАН	
полное наименование должности	ЭЛЕКТРОННОЙ ПОДПИСЬЮ	инициалы, фамилия
	Сертификат: 00ВВ056В7401СВ38D2В3576АСDС8425108	
	Владелец: ФЕДЕРАЛЬНАЯ СЛУЖБА ГОСУДАРСТВЕННОЙ	
	РЕГИСТРАЦИИ, КАДАСТРА И КАРТОГРАФИИ	
	Действителен: с 27.06.2023 по 19.09.2024	)

	Лист то
Земельный участок	
вид объекта недвижимости	

Лист № 5 раздела 4 Всего листов раздела 4: 6 Всего разделов: 8 Всего листов выписки: 28

08.07.2024г.

Кадастровый номер: 78:32:0001067:4

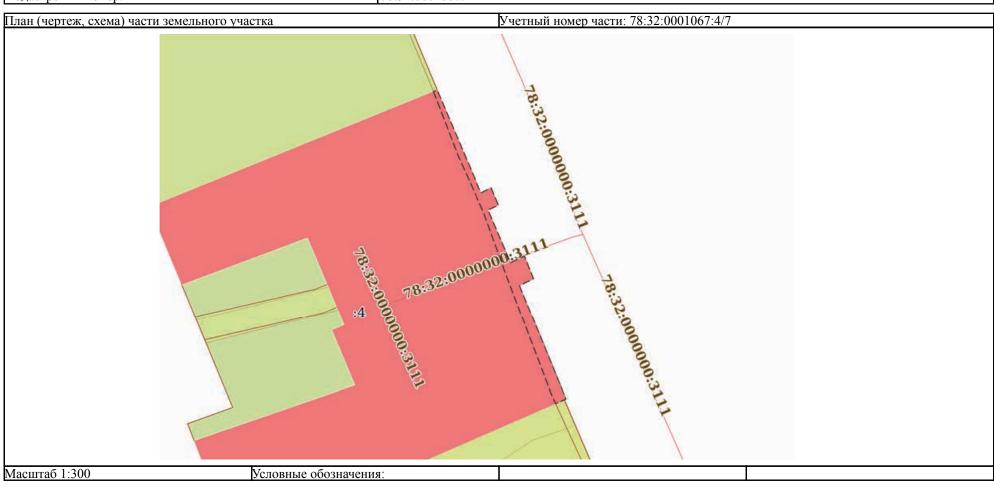


	and the second	
	ДОКУМЕНТ ПОДПИСАН	
полное наименование должности	электронной подписью	инициалы, фамилия
	Сертификат: 00ВВ056В7401СВ38D2В3576ACDC8425108	
	Владелец: ФЕДЕРАЛЬНАЯ СЛУЖБА ГОСУДАРСТВЕННОЙ	
	РЕГИСТРАЦИИ, КАДАСТРА И КАРТОГРАФИИ	
	Действителен: с 27.06.2023 по 19.09.2024	)

	JINCI 17
Земельный участок	
вид объекта недвижимости	

Лист № 6 раздела 4 Всего листов раздела 4: 6 Всего разделов: 8 Всего листов выписки: 28

08.07.2024г.

78:32:0001067:4 Кадастровый номер:

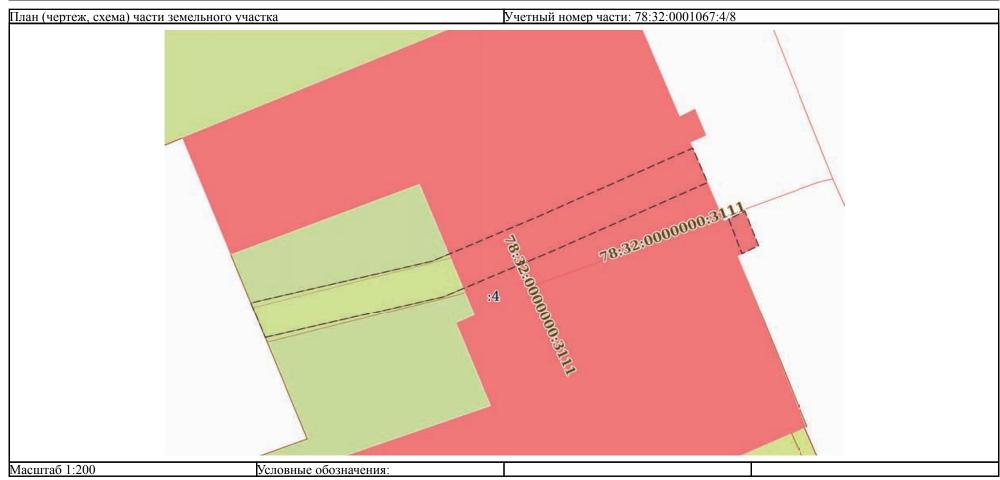

	in them.	<b>\</b>
	ДОКУМЕНТ ПОДПИСАН	
полное наименование должности	ЭЛЕКТРОННОЙ ПОДПИСЬЮ	инициалы, фамилия
	Сертификат: 00ВВ056В7401СВ38D2В3576АСDС8425108	
	Владелец: ФЕДЕРАЛЬНАЯ СЛУЖБА ГОСУДАРСТВЕННОЙ	
	РЕГИСТРАЦИИ, КАДАСТРА И КАРТОГРАФИИ	
	Действителен: с 27.06.2023 по 19.09.2024	)

#### Сведения о частях земельного участка

Земельный участок				
вид объекта недвижимости				
Лист № 1 раздела 4.1	Всего листов раздела 4.1: 5	Всего разделов: 8	Всего листов выписки: 28	
08.07.2024г.				
Кадастровый номер:	78:32:0001067:4			

Учетный номер части	Площадь, м2	Содержание ограничения в использовании или ограничения права на объект недвижимости или обременения объекта недвижимости		
1	2	3		
78:32:0001067:4/2	719	вид ограничения (обременения): ограничения прав на земельный участок, предусмотренные статьей 56 Земельного кодекса Российской Федерации; Срок действия: не установлен; Содержание ограничения (обременения): Объединенная охранная зона центральных районов Санкт-Петербурга		
78:32:0001067:4/3	18	вид ограничения (обременения): ограничения прав на земельный участок, предусмотренные статьей 56 Земельного кодекса Российской Федерации; Срок действия: не установлен; Содержание ограничения (обременения): Охранная зона канализационных сетей		
78:32:0001067:4/4	67	вид ограничения (обременения): ограничения прав на земельный участок, предусмотренные статьей 56 Земельного кодекса Российской Федерации; Срок действия: не установлен; Содержание ограничения (обременения): Охранная зона кабельных линий электропередачи		
78:32:0001067:4/6	719	вид ограничения (обременения): ограничения прав на земельный участок, предусмотренные статьей 56 Земельного кодекса Российской Федерации; Срок действия: не установлен; Содержание ограничения (обременения): Объединенная охранная зона памятников истории и культуры		
78:32:0001067:4/7	21	вид ограничения (обременения): ограничения прав на земельный участок, предусмотренные статьей 56 Земельного кодекса Российской Федерации; Срок действия: не установлен; реквизиты документа-основания: постановление Правительства РФ «О порядке установления охранных зон объектов электросетевого хозяйства и особых условий использования земельных участков, расположенных в границах таких зон» от 24.02.2009 № 160 выдан: Правительство Российской Федерации; Содержание ограничения (обременения): Согласно Постановлению Правительства Российской Федерации № 160 от 24.02.2009 в охранных зонах запрещается осуществлять любые действия, которые могут нарушить безопасную работу объектов электросетевого хозяйства, в том числе привести к их повреждению или уничтожению, и (или) повлечь причинение вреда жизни, здоровью граждан и имуществу физических или юридических лиц, а также повлечь нанесение экологического ущерба и возникновение пожаров, в том числе: а) набрасывать на провода и опоры воздушных линий электропередачи посторонние предметы, а также подниматься на опоры воздушных линий электропередачи; б) размещать любые объекты и предметы (материалы) в пределах созданных в соответствии с требованиями нормативно-технических документов проходов и подъездов для доступа к объектам электросетевого хозяйства, а также проводить любые работы и возводить сооружения, которые могут		

	- CLARADA	
	документ подп	ПИСАН
полное наименование должности	ЭЛЕКТРОННОЙ ПОД	дписью инициалы, фамилия
	Сертификат: 00ВВ056В7401СВ38D2В3576АСІ	CDC8425108
	Владелец: ФЕДЕРАЛЬНАЯ СЛУЖБА ГОСУД	ДАРСТВЕННОЙ
	РЕГИСТРАЦИИ, КАДАСТРА И КАРТОГРАФ	ФИИ

Действителен: с 27.06.2023 по 19.09.2024

				Лист 19 180			
Земельный участок							
вид объекта недвижимости							
Лист № 2 раздела 4.1		Всего листов раздела 4.1: 5	Всего разделов: 8	Всего листов выписки: 28			
08.07.2024г.							
Кадастровый номер:							
79.22.0001077.4/9	50	препятствовать доступу к объектам электросете подъездов; в) находиться в пределах огорожение открывать двери и люки распределительных уст электрических сетях (указанное требование не рустановленном порядке работ), разводить огонь подстанций, воздушных линий электропередачи свалки; д) производить работы ударными механи едких и коррозионных веществ и горюче-смазоч электропередачи). Охранные зоны устанавливаю поверхности участка земли, расположенного подкабельных линий электропередачи), ограниченн линии электропередачи от крайних кабелей на р киловольта в городах под тротуарами - на 0,6 ме улицы); в) вдоль подводных кабельных линий элограниченного вертикальными плоскостями, ото Реестровый номер границы: 78:32-6.637; Вид об Вид зоны по документу: Охранная зона объекта зона инженерных коммуникаций	ой территории и помещениях распределойств и подстанций, производить пермаспространяется на работников, заняти в пределах охранных зон вводных и ра, а также в охранных зонах кабельных измами, сбрасывать тяжести массой свиых материалов (в охранных зонах подотся: б) вдоль подземных кабельных лидией участка недр (на глубину, соответой параллельными вертикальными плоасстоянии 1 метра (при прохождении и пра в сторону зданий и сооружений и пректропередачи - в виде водного простротоящими по обе стороны линии от крабъекта реестра границ: Зона с особыми электросетевого хозяйства - КЛ 6 кВ Т	лительных устройств и подстанций, реключения и подключения в ых выполнением разрешенных в аспределительных устройств, линий электропередачи; г) размещать ыше 5 тонн, производить сброс и слив дземных кабельных линий иний электропередачи - в виде части иствующую глубине прокладки рекостями, отстоящими по обе стороны кабельных линий напряжением до 1 на 1 метр в сторону проезжей части ранства от водной поверхности до дна, айних кабелей на расстоянии 100 метров.; условиями использования территории; СП 5512-ТП 5534; Тип зоны: Охранная			
78:32:0001067:4/8	52	вид ограничения (обременения): ограничения пр Российской Федерации; Срок действия: не устан порядке установления охранных зон объектов эл участков, расположенных в границах таких зонх Содержание ограничения (обременения): Соглас охранных зонах запрещается осуществлять люб электросетевого хозяйства, в том числе привест	новлен; реквизиты документа-основани нектросетевого хозяйства и особых усл от 24.02.2009 № 160 выдан: Правител сно Постановлению Правительства Росые действия, которые могут нарушить	ия: постановление Правительства РФ «О совий использования земельных съство Российской Федерации; ссийской Федерации № 160 от 24.02.2009 в безопасную работу объектов			
		жизни, здоровью граждан и имуществу физичес	÷				

	and the same	
	ДОКУМЕНТ ПОДПИСАН	
полное наименование должности	электронной подписью	инициалы, фамилия
	Сертификат: 00ВВ056В7401СВ38D2В3576АСDС8425108	
	Владелец: ФЕДЕРАЛЬНАЯ СЛУЖБА ГОСУДАРСТВЕННОЙ	
	РЕГИСТРАЦИИ. КАЛАСТРА И КАРТОГРАФИИ	

Действителен: с 27.06.2023 по 19.09.2024

возникновение пожаров, в том числе: а) набрасывать на провода и опоры воздушных линий электропередачи посторонние предметы, а также подниматься на опоры воздушных линий электропередачи; б) размещать любые объекты и предметы (материалы) в пределах созданных в соответствии с требованиями нормативно-технических документов проходов и подъездов для доступа к объектам электросетевого хозяйства, а также проводить любые работы и возводить сооружения, которые могут

			Лист 20 181					
Земельный участок								
	вид объекта недвижимости							
Лист № 3 раздела 4.1	Всего листов раздела 4.1: 5	Всего разделов: 8	Всего листов выписки: 28					
08.07.2024г.								
Кадастровый номер:	78:32:0001067:4							
	препятствовать доступу к объектам электросете подъездов; в) находиться в пределах огороженно открывать двери и люки распределительных устрановленном порядке работ), разводить огонь подстанций, воздушных линий электропередачисвалки; д) производить работы ударными механ едких и коррозионных веществ и горюче-смазоч электропередачи). Охранные зоны устанавливан поверхности участка земли, расположенного покабельных линий электропередачи), ограничени линии электропередачи от крайних кабелей на ркиловольта в городах под тротуарами - на 0,6 ме улицы); в) вдоль подводных кабельных линий электропередачи ограниченного вертикальными плоскостями, от Реестровый номер границы: 78:32-6.1030; Вид обы вид зоны по документу: Охранная зона объекта зона инженерных коммуникаций	ой территории и помещениях распроройств и подстанций, производить и аспространяется на работников, заны в пределах охранных зон вводных и, а также в охранных зонах кабельнизмами, сбрасывать тяжести массой ных материалов (в охранных зонах отся: б) вдоль подземных кабельных ней участка недр (на глубину, соотой параллельными вертикальными расстоянии 1 метра (при прохождени тра в сторону зданий и сооружений вектропередачи - в виде водного простоящими по обе стороны линии от бъекта реестра границ: Зона с особи электросетевого хозяйства - 5512-56	еделительных устройств и подстанций, переключения и подключения в нятых выполнением разрешенных в и распределительных устройств, ых линий электропередачи; г) размещать свыше 5 тонн, производить сброс и слив подземных кабельных линий электропередачи - в виде части претствующую глубине прокладки плоскостями, отстоящими по обе стороны и кабельных линий напряжением до 1 и на 1 метр в сторону проезжей части остранства от водной поверхности до дна, крайних кабелей на расстоянии 100 метров;; ыми условиями использования территории; 604/был 5407-5649/; Тип зоны: Охранная					
Весь	вид ограничения (обременения): ограничения проссийской Федерации; Срок действия: не устан местоположения береговой линии (границы вод полосы Крюкова канала (ИД 1297) на территори природопользованию, охране окружающей сред (обременения): В границах водоохранных зон за почв; 2) размещение кладбищ, скотомогильников взрывчатых, токсичных, отравляющих и ядовит авиационных мер по борьбе с вредными органи транспортных средств), за исключением их двих	повлен; реквизиты документа-основ ного объекта), границы водоохранно и Санкт-Петербурга от 31.01.2019 лы и обеспечению экологической без прещается: 1) использование сточнов, объектов размещения отходов проых веществ, пунктов захоронения размами; 4) движение и стоянка транст	ания: распоряжение "Об утверждении ой зоны и границы прибрежной защитной № 35-р выдан: Комитет по вопасности; Содержание ограничения ых вод в целях регулирования плодородия оизводства и потребления, химических, адиоактивных отходов; 3) осуществление портных средств (кроме специальных					

	. Marketon	
	ДОКУМЕНТ ПОДПИСАН	
полное наименование должности	электронной подписью	инициалы, фамилия
	Сертификат: 00BB056B7401CB38D2B3576ACDC8425108	
	Владелец: ФЕДЕРАЛЬНАЯ СЛУЖБА ГОСУДАРСТВЕННОЙ	
	РЕГИСТРАЦИИ, КАДАСТРА И КАРТОГРАФИИ	

Действителен: с 27.06.2023 по 19.09.2024

имеющих твердое покрытие; 5) строительство и реконструкция автозаправочных станций, складов горюче-смазочных материалов (за исключением случаев, если автозаправочные станции, склады горюче-смазочных материалов размещены на

				Лист 21 <sup>182</sup>
		Земельный у		
		вид объекта недв	ижимости	
Лист № 4 разд	ела 4.1	Всего листов раздела 4.1: 5	Всего разделов: 8	Всего листов выписки: 28
08.07.2024г.				
Кадастровый номер:		78:32:0001067:4		
		территориях портов, инфраструктуры внутренних объектов органов федеральной службы безопасно осмотра и ремонта транспортных средств, осуще хранилищ пестицидов и агрохимикатов, примене вод; 8) разведка и добыча общераспространенных общераспространенных полезных ископаемых ос видов полезных ископаемых, в границах предостинедрах горных отводов и (или) геологических ответатьей 19.1 Закона Российской Федерации от 21 78:32-6.168; Вид объекта реестра границ: Зона с обводоохранная зона Крюкова канала (ИД 1297); Та	ости), станций технического обслужи ствление мойки транспортных средс ние пестицидов и агрохимикатов; 7) к полезных ископаемых (за исключен уществляются пользователями недр, авленных им в соответствии с законо водов на основании утвержденного то февраля 1992 года N 2395-I "О недра особыми условиями использования т ип зоны: Водоохранная зона	вания, используемых для технического гв; 6) размещение специализированных сброс сточных, в том числе дренажных, ием случаев, если разведка и добыча осуществляющими разведку и добычу иных одательством Российской Федерации о ехнического проекта в соответствии со их").; Реестровый номер границы: ерритории; Вид зоны по документу:
	Весь	вид ограничения (обременения): ограничения пра Российской Федерации; Срок действия: не устано местоположения береговой линии (границы водно полосы Крюкова канала (ИД 1297) на территории природопользованию, охране окружающей среды Содержание ограничения (обременения): В грани целях регулирования плодородия почв; 2) размеш и потребления, химических, взрывчатых, токсично отходов; 3) осуществление авиационных мер по б (кроме специальных транспортных средств), за и оборудованных местах, имеющих твердое покрыт горюче-смазочных материалов (за исключением сразмещены на территориях портов, инфраструкту маломерных судов, объектов органов федерально для технического осмотра и ремонта транспортных специализированных хранилищ пестицидов и агр числе дренажных, вод; 8) разведка и добыча общеразведку и добыча общераспространенных полези разведку и добычу иных видов полезных ископае	овлен; реквизиты документа-основан ого объекта), границы водоохранной и Санкт-Петербурга от 31.01.2019 № 1 и обеспечению экологической безогах прибрежных защитных полос за цение кладбищ, скотомогильников, обых, отравляющих и ядовитых веществорьбе с вредными организмами; 4) доключением их движения по дорогам ис; 5) строительство и реконструкцислучаев, если автозаправочные станцигры внутренних водных путей, в том и службы безопасности), станций тех средств, осуществление мойки тра вохимикатов, применение пестицидовераспространенных полезных ископаных ископаемых осуществляются полезных осуществля	ия: распоряжение "Об утверждении зоны и границы прибрежной защитной 35-р выдан: Комитет по насности Правительства Санкт-Петербурга; прещается: 1) использование сточных вод в бъектов размещения отходов производства тв, пунктов захоронения радиоактивных вижение и стоянка транспортных средств и стоянки на дорогах и в специально на автозаправочных станций, складов ии, склады горюче-смазочных материалов числе баз (сооружений) для стоянки кнического обслуживания, используемых анспортных средств; 6) размещение в и агрохимикатов; 7) сброс сточных, в том немых (за исключением случаев, если пьзователями недр, осуществляющими

	100	Aur.	<b>\</b>	
	1	ДОКУМЕНТ ПОДПИСАН		
полное наименование должности		ЭЛЕКТРОННОЙ ПОДПИСЬЮ		инициалы, фамилия
	Сертификат: 00ВВ056В7401СВ38D2В3576АСDС8425108			
	Владелец: ФЕДЕРАЛЬНАЯ СЛУЖБА ГОСУДАРСТВЕННОЙ			

РЕГИСТРАЦИИ, КАДАСТРА И КАРТОГРАФИИ Действителен: с 27.06.2023 по 19.09.2024

	400	Lin.	<u> </u>	
	0	ДОКУМЕНТ ПОДПИСАН		
полное наименование должности	W.	ЭЛЕКТРОННОЙ ПОДПИСЬЮ		инициалы, фамилия
	- 0	1 CORPORATE AND CRASH CONTRACT OF CONTRACT OF		

#### Выписка из Единого государственного реестра недвижимости об объекте недвижимости

#### Сведения о частях земельного участка

Земельный участок							
	вид объекта недвижимости						
Лист № 1 раздела 4.2 Всего листов раздела 4.2: 6 Всего разделов: 8 Всего листов выписки: 28							
08.07.2024г.							
Кадастровый номер: 78:32:0001067:4							

	Сведения о характерных точках границы части (частей) земельного участка						
	Учетный номер части: 78:32:0001067:4/2						
			Cı	истема координат СК-1964			
Номер точки	Коорди	наты, м	Описание закрепления на	Средняя квадратичная погрешность определения			
	X	Y	местности	координат характерных точек границ земельного участка, м			
1	2	3	4	5			
1	92381.27	112811.33	-	-			
2	92382.57	112810.82	-	-			
3	92383.88	112814.45	-	-			
4	92393.9	112810.29	-	-			
5	92400.02	112807.75	-	-			
6	92409.4	112830.9	-	-			
7	92401.14	112834.43	-	-			
8	92401.55	112835.26	=	-			
9	92400.15	112835.85	=	-			
10	92399.77	112835.01	-	-			
11	92395.55	112836.82	=	-			
12	92396.08	112837.94	-	-			
13	92394.24	112838.67	-	-			
14	92393.69	112837.54	=	-			
15	92384.55	112841.27	-	-			
16	92384.49	112841.14	=	-			
17	92378.43	112827.18	-	-			
18	92373.98	112814.2	=	-			
1	92381.27	112811.33	=	-			

	in the second	
	ДОКУМЕНТ ПОДПИСАН	
полное наименование должности	ЭЛЕКТРОННОЙ ПОДПИСЬЮ	инициалы, фамилия
	Сертификат: 00ВВ056В7401СВ38D2В3576АСDС8425108	
	Владелец: ФЕДЕРАЛЬНАЯ СЛУЖБА ГОСУДАРСТВЕННОЙ	

Владелец: ФЕДЕРАЛЬНАЯ СЛУЖБА ГОСУДАРСТВЕННОЙ РЕГИСТРАЦИИ, КАДАСТРА И КАРТОГРАФИИ Действителен: с 27.06.2023 по 19.09.2024

Земельный участок								
	вид объекта недвижимости							
Лист № 2 раздела 4.2 Всего листов раздела 4.2: 6 Всего разделов: 8 Всего листов выписки: 28								
08.07.2024г.								
Кадастровый номер:								

	Сведения о характерных точках границы части (частей) земельного участка							
	Учетный номер части: 78:32:0001067:4/3							
			Cı	истема координат СК-1964				
Номер точки	Коорди	наты, м	Описание закрепления на	Средняя квадратичная погрешность определения				
	X	Y	местности	координат характерных точек границ земельного участка, м				
1	2	3	4	5				
1	92374.71	112813.91	-	-				
2	92380.1	112827.62	1	-				
3	92379.68	112830.06	ı	-				
4	92378.43	112827.18	Ŧ	-				
5	92373.98	112814.2	-	-				
1	92374.71	112813.91	ı.	-				

	1013	Lan.	<u> </u>	
	1	ДОКУМЕНТ ПОДПИСАН		
полное наименование должности		ЭЛЕКТРОННОЙ ПОДПИСЬЮ		инициалы, фамилия

27	Вемельный	участок

ид объекта недвижимости
-------------------------

Лист № 3 разлела 4.2	Всего листов раздела 4.2: 6	Всего разлелов: 8	Всего листов выписки: 28
лист и э раздела 1.2	Весто листов раздела 4.2. о	Весто разделов. о	Beero sine tob billinekii. 20

08.07.2024г.

78:32:0001067:4 Кадастровый номер:

#### Сведения о характерных точках границы части (частей) земельного участка

Учетный номер части: 78:32:0001067:4/4

Система координат СК-1964

Номер точки	ки Координаты, м		Описание закрепления на	Средняя квадратичная погрешность определения
	X	Y	местности	координат характерных точек границ земельного участка, м
1	2	3	4	5
1	92390.91	112811.54	-	-
2	92393.54	112822.02	-	-
3	92399.01	112834.77	-	-
4	92409.27	112830.57	-	-
5	92409.4	112830.9	-	-
6	92401.14	112834.43	-	-
7	92401.55	112835.26	-	-
8	92400.15	112835.85	-	-
9	92399.77	112835.01	-	-
10	92395.55	112836.82	-	-
11	92396.08	112837.94	-	-
12	92394.24	112838.67	-	-
13	92393.69	112837.54	-	-
14	92384.55	112841.27	-	-
15	92384.49	112841.14	-	-
16	92384.34	112840.79	-	-
17	92397.15	112835.53	-	<del>-</del>
18	92391.64	112822.66	-	-
19	92389.05	112812.32	-	-
1	92390.91	112811.54	-	<u> </u>

-culture	
ДОКУМЕНТ ПОДПИСАН	
ЭЛЕКТРОННОЙ ПОДПИСЬЮ	инициалы, фамилия

полное наименование должности

Земельный	участок

вид объекта недвижимости
--------------------------

Лист № 4 раздела 4.2	Всего листов раздела 4.2: 6	Всего разделов: 8	Всего листов выписки: 28

08.07.2024г.

78:32:0001067:4 Кадастровый номер:

#### Сведения о характерных точках границы части (частей) земельного участка

Учетный номер части: 78:32:0001067:4/6

Система координат СК-1964

Система координат СК-1964							
Номер точки			Описание закрепления на	Средняя квадратичная погрешность определения			
	X	Y	местности	координат характерных точек границ земельного участка, м			
1 2 3		4	5				
1	92381.27	112811.33	-	-			
2	92382.57	112810.82	•	-			
3	92383.88	112814.45	ı	-			
4	92393.9	112810.29	-	-			
5	92400.02	112807.75	•	-			
6	92409.4	112830.9	ī	-			
7	92401.14	112834.43	•	-			
8	92401.55	112835.26	-	-			
9	92400.15	112835.85	ı	-			
10	92399.77	112835.01	-	-			
11	92395.55	112836.82	-	-			
12	92396.08	112837.94	-	-			
13	92394.24	112838.67	-	-			
14	92393.69	112837.54	-	-			
15	92384.55	112841.27	-	-			
16	92384.49	112841.14	-	-			
17	92378.43	112827.18	=	-			
18	92373.98	112814.2	-	-			
1	92381.27	112811.33		-			

	C.	ДОКУМЕНТ ПОДПИСАН	
полное наименование должности	27	ЭЛЕКТРОННОЙ ПОДПИСЬЮ	инициалы, фамилия

Земельный	участок

вид объекта	недвижимости

Лист № 5 раздела 4.2	Всего листов раздела 4.2: 6	Всего разделов: 8	Всего листов выписки: 28

08.07.2024г.

78:32:0001067:4 Кадастровый номер:

#### Сведения о характерных точках границы части (частей) земельного участка

Учетный номер части: 78:32:0001067:4/7

				Система координат
Номер точки		наты, м	Описание закрепления на	Средняя квадратичная погрешность определения
	X	Y	местности	координат характерных точек границ земельного участка, м
1	2	3	4	5
1	92409.28	112830.6	ı	-
2	92409.4	112830.9	1	-
3	92401.14	112834.43	ı	-
4	92401.55	112835.26	1	-
5	92400.15	112835.85	ı	-
6	92399.77	112835.01	ı	-
7	92395.55	112836.82	-	-
8	92396.08	112837.94	ı	-
9	92394.24	112838.67	ı	-
10	92393.69	112837.54	ı.	-
11	92384.55	112841.27	ı	-
12	92384.49	112841.14	ı	-
13	92384.18	112840.44	ı	-
14	92384.89	112840.11	ı	-
15	92394.38	112836.52	•	-
16	92399.56	112834.65	1	-
17	92404.14	112832.58	-	-
18	92409.28	112830.6	1	-

	Lister P.	Lan.	
		ДОКУМЕНТ ПОДПИСАН	
полное наименование должности	100	ЭЛЕКТРОННОЙ ПОДПИСЬЮ	инициалы, фамилия

Земельный участок
-------------------

#### вид объекта недвижимости

Лист № 6 раздела 4.2	Всего листов раздела 4.2: 6	Всего разделов: 8	Всего листов выписки: 28

08.07.2024г.

Кадастровый номер: 78:32:0001067:4

#### Сведения о характерных точках границы части (частей) земельного участка

Учетный номер части: 78:32:0001067:4/8

				Система координат
Номер точки	Коорди Х	наты, м Ү	Описание закрепления на местности	Средняя квадратичная погрешность определения координат характерных точек границ земельного участка, м
1	2	3	4	5
1	92389.3	112812.2	-	-
2	92391.17	112811.42	-	-
3	92393.41	112821.15	-	-
4	92393.71	112821.87	•	-
5	92395.76	112826.76	ı	-
6	92399.46	112835.14	ı	-
7	92397.62	112835.93	ı	-
8	92393.92	112827.55	ı	-
9	92391.87	112822.64	ı	-
10	92391.5	112821.76	-	-
11	92389.3	112812.2	ī	-
1	92395.67	112837.07	-	-
2	92396.08	112837.94	ı	-
3	92394.24	112838.67	-	-
4	92393.81	112837.78	-	-
5	92394.72	112837.43	-	-
6	92395.67	112837.07	<del>-</del>	<u>-</u>

	100	No.	
	2	ДОКУМЕНТ ПОДПИСАН	
полное наименование должности	WE.	ЭЛЕКТРОННОЙ ПОДПИСЬЮ	инициалы, фамилия

Приложение № 4.10 к Акту по результатам государственной историко-культурной экспертизы проектной документации на проведение работ по сохранению объекта культурного наследия регионального значения «Дом А.Н. Бебутовой», расположенного по адресу: Санкт-Петербург, наб. Крюкова кан., 27, литера А; пер. Макаренко, 10, литера А: «Проектная документация по реставрации арочного проезда и приспособлению части двора для современного использования в здании объекта культурного наследия регионального значения «Дом А.Н. Бебутовой» по адресу: г. Санкт-Петербург, Адмиралтейский район, наб. Крюкова канала, д. 27, литера А» (шифр: 01/11-24 ПД), разработанной ООО «ЛОФТ» в 2024 году

Копия выписки из ЕГРН от 21.06.2024

## <u>Управление Федеральной службы государственной регистрации, кадастра и картографии по Санкт-Петербургу</u> полное заименование органа регистрации прав

Выписка из Единого государственного реестра недвижимости об объекте недвижимости

#### Сведения о характеристиках объекта недвижимости

В Единый государственный реестр недвижимости внесены следующие сведения:

		Здани	ie	
		вид объекта нед	Івижимости	
Лист № 1 раздела 1	Всего листов	раздела 1: 2	Всего разделов: 5	Всего листов выписки: 24
21.06.2024r.				
Кадастровый номер:		78:32:0001067:3333		
Номер кадастрового квартала:		78:32:0001067	F2	
Дата присвоения кадастрового номера:		05.07.2013		
анее присвоенный государственный учетный	номер:	данные отсутствуют		
Адрес:			эежная Крюкова канала, дом 27, лите	ера А
Площаль:		1145.9		
Назначение:		Нежилое		
Наименование:		Гостиница		
Количество этажей, в том числе подземных эт	ажей:	3, в том числе подземни	six 0	
Материал наружных стен:		Кирпичные		
Год ввода в эксплуатацию по завершении стро	ительства:	2013		
Год завершения строительства:		2013		
Кадастровая стоимость, руб.:		65440613.31		
Кадастровые номера иных объектов недвижим которых расположен объект недвижимости:	юсти, в пределах	78:32:0001067:4		
Кадастровые номера помещений, машино-мес в здании или сооружении:	т, расположенных		32:0001067:3335, 78:32:0001067:333 32:0001067:3582, 78:32:0001067:358	6, 78:32:0001067:3337, 78:32:0001067:3338, 3
Кадастровые номера объектов недвижимости, образован объект недвижимости:	из которых	78:32:0001067:3008		
Кадастровые номера образованных объектов н	едвижимости:	данные отсутствуют		
Сведения о включении объекта недвижимости предприятия как имущественного комплекса:		данные отсутствуют		
Сведения о включении объекта недвижимости недвижимого комплекса:	в состав единого	данные отсутствуют		
Виды разрешенного использования:		данные отсутствуют		
	_			
	0	документ п	ОДПИСАН	
полное наименование должно	сти	ЭЛЕКТРОННОЙ І	подписью	инициалы, фамилия
		errobeser O/BB056B7405CB38D2B357	NACDCH425108	

BISSENIE, ФЕДЕРАЛЬНАЯ СЛУЖБА ГОСУДАРСТВЕННОЙ PETHCTPALISHI, КАДАСТРА II КАРТОГРАФИИ Дойстипелок: c 27 06 2023 to 19 09 2024

		11.1	•	•	٠	6.5	
,	ı	m	и	٠	8	9	Ľ


			JINCI Z
	Зда	пие	
	вид объекта н	едвижимости	
Лист № 2 раздела 1	Всего листов раздела 1: 2	Всего разделов: 5	Всего листов выписки: 24
21.06.2024r.			
Кадастровый номер:	78:32:0001067:3333		
культурного наследия:	Пометину и Лом А Н	дставляющего собой историко-культур Бебутовой 2009-07-21, 10-22 решения	оную ценность, органов охраны объектов культурного выявленным объектом культурного
Сведения о кадастровом инженере:	Новицкий Дмитрий Е	вна, дата завершения кадастровых рабо асильевич, № 2122, в АСРО "МСКИ", ( 28.05.2024 № б/н, дата завершения кал	СНИЛС 17566810605, договор на выполнение
Статус записи об объекте недвижимости	: Сведения об объекте	едвижимости имеют статус "актуальни	sie*
Особые отметки:		ые для заполнения разделов: 2 - Сведен векта недвижимости, отсутствуют.	ия о зарегистрированных правах; 6 -
Получатель выписки:	Новицкий Дмитрий В	асильевич (представитель правооблада мени заявителя Беспаловой Натальи А	

документ подпясан
полное наименование должности электронной подпясыю инициалы, фамилия
Сертифики обвежденное свиденной видетенной видени обдеждение обдеждение обдеждение общеждение общеж

Раздел 5 Лист 3

### Выписка из Единого государственного реестра недвижимости об объекте недвижимости

Описание местоположения объекта недвижимости

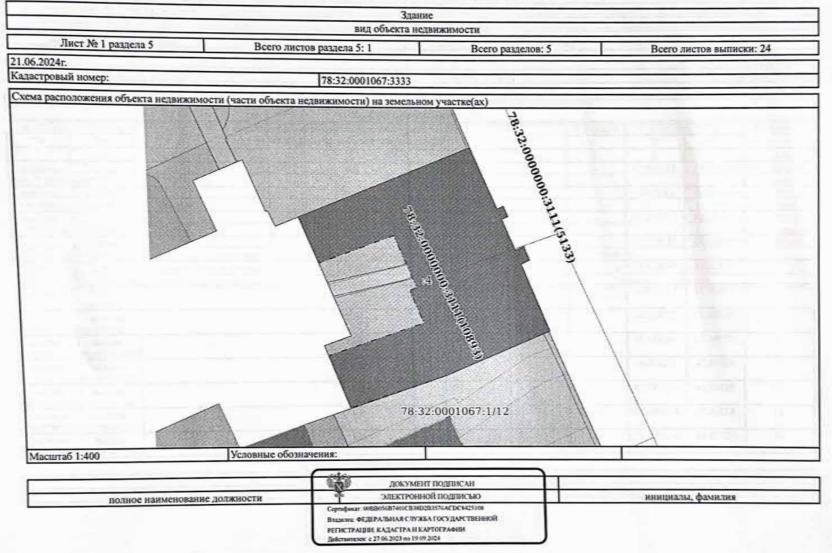

Раздел 5.1 Лист 4



## Выписка из Единого государственного реестра недвижимости об объекте недвижимости

Описание местоположения	объекта	недвижимости	
-------------------------	---------	--------------	--

The second secon	Здание	A STATE OF THE STA	and the state of t
The market of the control of the property of t	вид объекта недвиж	имости	
Лист № 1 раздела 5.1	Всего листов раздела 5.1: 3	Всего разделов: 5	Всего листов выписки: 24
1.06.2024r.			
Садастровый номер:	78:32:0001067:3333		

				координатах характерных точек контура объекта недвижимости Система координат МСК-64		
Номер точки	Коорди	наты, м	Радиус, м	Средняя квадратическая погрешность определения	Глубина	, высота, м
	Х	Y		координат характерных точек контура, м	H1	H2
1	2	3	4	5	6	7
1	92400.02	112807.75	•	0.1	данные отсутствуют	данные отсутствую
2	92409.4	112830.9	•	0.1	данные отсутствуют	данные отсутствун
3	92401.14	112834.43	-	0.1	данные отсутствуют	данные отсутствун
4	92401.55	112835.26	-	0.1	данные отсутствуют	данные отсутствун
5	92400.15	112835.85	•	0.1	данные отсутствуют	данные отсутствук
6	92399.77	112835.01	•	0.1	данные отсутствуют	данные отсутствую
7	92395.55	112836.82	•	0.1	данные отсутствуют	данные отсутствую
8	92396.08	112837.94	•	0.1	данные отсутствуют	данные отсутствую
9	92394.24	112838.67	•	0.1	данные отсутствуют	данные отсутствую
10	92393.69	112837.54	•	0.1	данные отсутствуют	данные
11	92384.53	112841.22	•	0.1	данные отсутствуют	данные
12	92378.48	112827.27		0.1	данные отсутствуют	данные


	- called	
The second secon	документ подписан	
полное наименование должности	ЭЛЕКТРОННОЙ ПОДПИСЬЮ	инициалы, фамилия
and the second of the second o	Сертификат: 00ВВ056В7401СВ38D2В3576АСDС8425108	
[2] [1] [1] [2] [2] [2] [2] [2] [2] [2] [2] [2] [2	Владелец: ФЕДЕРАЛЬНАЯ СЛУЖБА ГОСУДАРСТВЕННОЙ	

РЕГИСТРАЦИИ, КАДАСТРА И КАРТОГРАФИИ Действителен: с 27 06 2023 по 19 09 2024

				Здани	e	- top garmenter on the control of th	STANDARD FOR ALL PARTS
			1000000	вид объекта нед	вижимости	A STATE OF THE STA	
Лист	№ 2 раздела 5	.1	Bcero	листов раздела 5.1: 3	Всего разделов: 5	Всего листов выпи	ски: 24
6.2024г.			7 ( - 1) ( - 1) ( - 1) ( - 1) ( - 1)				managerial Auto Control and
астровый н	омер:	1990		78:32:0001067:3333		en la companya de la	
13	92374.07	112814.16	24-14-		0.1	данны	ие данные вуют отсутствук
14	92381.2	112811.36	-47 ************************************		0.1	данны отсутств	ие данные вуют отсутствую
15	92385.65	112824.31	-		0.1	данны	ые данные вуют отсутствую
16	92390.08	112822.45	-		0.1	данны	ые данные вуют отсутствую
17	92390.51	112823.44			0.1	данны	ые данные вуют отсутствую
18	92397.55	112820.48		The state of the state of the second state of the state o	0.1	данни	ые данные вуют отсутствую
19	92393.77	112810.34			0.1	данні	ые данные вуют отсутствун
1	92400.02	112807.75			0.1	данн	ые данные вуют отсутствун
on Charleston					труктивных элементов объекта н		Million and a market price
				ементов объекта недвижимости ментов объекта недвижимости,		данные отсутствуют	



						Лист 6	
	ATTENDED TO STATE OF THE STATE OF	with a report of the second	Зда	ание	N 100		
	Marine Co. State Bridge	tipe in the second control of the second	вид объекта і	недвижимости	И		
Лист.	№ 3 раздела:	5.1	Всего листов раздела 5.1: 3	TOTAL SERVICE	Всего раздел	юв: 5 Всего листов выписки: 24	
21.06.2024г.	a minimum all months	Section of the second		- the second configuration	Carlo Control	A CONTRACTOR OF THE PROPERTY O	
Кадастровый не	мер:	And a series of the series of	78:32:0001067:3333		1338		
3. Сведения о ха	практерных т	Oukay nepeceu	Sear Charles Commission of the	war and the state of the state		And the Company of Administration of the Company of	
Система коорди	нат 78.1	очках пересече	сния контура объекта недвижимости с конту	уром (контура	ми) иных зда	аний, сооружений, объектов незавершенного строитель	
Номера характерных	Координат	ъ, м	Средняя квадратическая погрешность определения	Глубина, вь	ісота, м	Кадастровые номера иных объектов	
гочек контура	X	Y	координат характерных точек контура, м	Н1	H2	недвижимости, с контурами которых пересекается контур данного объекта недвижимости	
1	2	3	4	5	6	7	
анные	данные	данные	данные отсутствуют	данные	данные	данные отсутствуют	

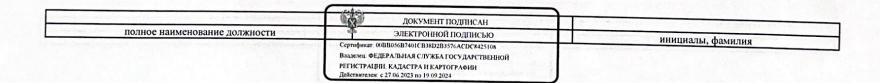

Раздел 7 Лист 7

# Выписка из Единого государственного реестра недвижимости об объекте недвижимости Перечень помещений, машино-мест, расположенных в здании, сооружении

# Здание вид объекта недвижимости Лист № 1 раздела 7 Всего листов раздела 7: 1 Всего разделов: 5 Всего листов выписки: 24 21.06.2024г. Кадастровый номер: 78:32:0001067:3333

N π/π	Кадастровый номер помещения, машино-места	Номер этажа (этажей)	Обозначение (номер) помещения, машино-места на поэтажном плане	Назначение помещения	Вид разрешенного использования	Площадь, м2
1	78:32:0001067:3334	2	6-H	Нежилое	данные отсутствуют	171.9
2	78:32:0001067:3335	1	2	Жилое квартира	данные отсутствуют	166.4
3	78:32:0001067:3336	2	7-H	Нежилое	данные отсутствуют	233.9
4	78:32:0001067:3337	3	9-H	Нежилое	данные отсутствуют	240.1
5	78:32:0001067:3338	<b>3</b>	8-H	Нежилое	данные отсутствуют	166
6	78:32:0001067:3339	1	3-H	Нежилое	данные отсутствуют	166.2
7	78:32:0001067:3582	1	4-H	Нежилое	данные отсутствуют	140.5
8	78:32:0001067:3583	8.0 1 1 1 1 1 1 1	5-H	Нежилое	данные отсутствуют	26.3
9	78:32:0001067:3334	2	6-H	Нежилое	данные отсутствуют	171.9
10	78:32:0001067:3336	2	7-H	Нежилое	данные отсутствуют	233.9
11	78:32:0001067:3337	3	9-H	Нежилое	данные отсутствуют	240.1
12	78:32:0001067:3338	3	8-H	Нежилое	данные отсутствуют	166
13	78:32:0001067:3339	Y control of	3-Н	Нежилое	данные отсутствуют	166.2
14	78:32:0001067:3582	1	4-H	Нежилое	данные отсутствуют	140.5
15	78:32:0001067:3583	1	5-H	Нежилое	данные отсутствуют	26.3


	Сертификат 00ВВ056В7401СВ38D2В3576АСDС8425108	
полное наименование должности	ЭЛЕКТРОННОЙ ПОДПИСЬЮ	инициалы, фамилия
and the contract of the contra	ДОКУМЕНТ ПОДПИСАН	and a contract of the commentation of the contract of the cont
	milian.	

РЕГИСТРАЦИИ, КАДАСТРА И КАРТОГРАФИИ Действителен: с 27.06.2023 по 19.09.2024

Раздел 8 Лист 8

## Выписка из Единого государственного реестра недвижимости об объекте недвижимости

Здание				
вид объекта недвижимости				
Лист № 1 раздела 8	Всего листов раз	дела 8: 17	Всего разделов: 5	Всего листов выписки: 24
06.2024г.		And the second second	Ry Commence of the Commence of	
дастровый номер: 78:32:0001067:33	33 Ho	мер этажа (этажей): 2	market and the second second second	
	e signalista			
:штаб 1:200				
		документ подпис	All Control of the Co	
полное наименование д		ЭЛЕКТРОННОЙ ПОДПИС		
полное паименование д		ar: 00BB056B7401CB38D2B3576ACDC8-		инициалы, фамилия
	Владелец	ФЕДЕРАЛЬНАЯ СЛУЖБА ГОСУДАРС	твенной	
	РЕГИСТР Действите	АЦИИ, КАДАСТРА И КАРТОГРАФИИ	to the property of	

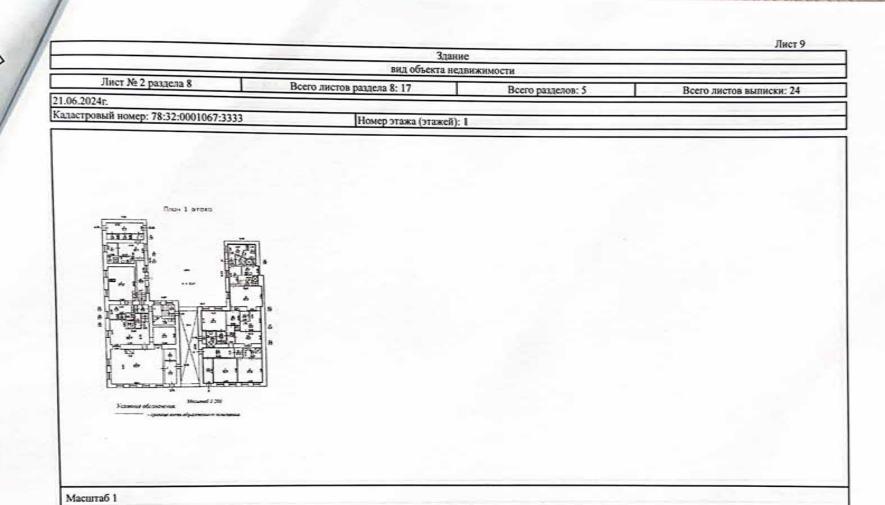



	3	Здание	Лист 1
Town M. A.		а недвижимости	
Лист № 3 раздела 8	Всего листов раздела 8: 17	Всего разделов: 5	Всего листов выписки: 24
06.2024r.			
дастровый номер: 78:32:0001067:3333	Номер этажа (этаж	ей): 2	The Page 1
итаб 1:200			



		Здан	ие	Лист 1		
вид объекта недвижимости						
Лист № 4 раздела 8	Всего ли	стов раздела 8: 17	Всего разделов: 5	Всего листов выписки: 24		
06.2024г.			-			
дастровый номер: 78:32:0001067:3333		Номер этажа (этажей)	:3			




			Лист 12		
	3,12				
вид объекта недвижимости					
Лист № 5 раздела 8	Всего листов раздела 8: 17	Всего разделов: 5	Всего листов выписки: 24		
21.06.2024г.					
дастровый номер: 78:32:0001067:3333 Номер этажа (этажей): 3					
14					
Масштаб 1:200					



Здание вид объекта недвижимости				
Лист № 6 раздела 8	Всего листов раздела 8: 17	Всего разделов: 5	Всего листов выписки: 24	
06.2024г. дастровый номер: 78:32:0001067:3333				
дастровый номер: 78:32:0001067:3333	Номер этажа (этажей)	:1		

	документ подписан	
полное наименование должности	Электронной подписью	инициалы, фамилия
	Сертификат 00BB056B3401CB3KD2B35NACDCM25400 Вызания ФЕДРАЛЪНАЯ СЛУЖЬА ГОСУ ДАРСТВЕННОЙ РЕГИСТРАЦВИ, КАДАСТРА И КАРТОГРАФИИ Вейстантелек с 27 06.2023 по 19 09.2024	

Лист 14

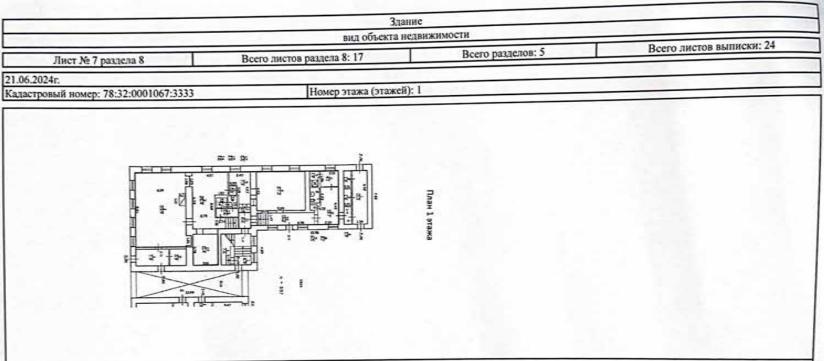



Масштаб 1

		ние			
вид объекта недвижимости  Лист № 8 раздела 8 Всего листов раздела 8: 17 Всего разделов: 5 Всего :					
	Desire vineros passena e. 17	Beero pasterios. 3	Всего листов выписки: 24		
.06.2024г. ддастровый номер: 78:32:0001067:3333 Номер этажа (этажей): 1					

	документ подписан	
полное наименование должности	Электронной подписью	инициалы, фамилия
	Copyrighner: 00BB056B1401CB18D2B3576ACDC8425108 B132cmic 06ДEPA/ISBAR CITY/KEA FOCY/ДАРСТВЕННОЙ PETHCTPAIDBI, KAJJACTPA II KATPOPA-640B1 Jisktramensin c 27 06 2023 oo 19 00 2024	

Масштаб 1:200

Лист 16

Здание					
вид объекта недвижимости					
Лист № 9 раздела 8	Всего листов раздела 8: 17	Всего разделов: 5	Всего листов выписки: 24		
.06.2024г. дастровый номер: 78:32:0001067:3333	Номер этажа (этажей	i): 1			



Здание Лист 17						
вид объекта недвижимости  Лист № 10 раздела 8  Всего листов раздела 8: 17  Всего разделов: 5  Всего листов выпи						
.06.2024г.	pasquid 0. 17	Всего разделов: 5	Всего листов выписки: 24			
астровый номер: 78:32:0001067:3333	Номер этажа (этажей):	2				
	Помер Зтажа (Зтажей).	2				



	Здани		
	вид объекта нед	вижимости	
Лист № 11 раздела 8	Всего листов раздела 8: 17	Всего разделов: 5	Всего листов выписки: 24
06.2024r.			
дастровый номер: 78:32:0001067:3333	Номер этажа (этажей):	2	
Масштаб 1:200			

	Здани вид объекта не;	AC	
Лист № 12 раздела 8	Всего листов раздела 8: 17		
21.06.2024г. Кадастровый номер: 78:32:0001067:3333	этого раздела о. 17	Всего разделов: 5	Всего листов выписки: 24
адастровый номер: 78:32:0001067:3333	Номер этажа (этажей):	1	
	posses orange (orange).		



Лист 20 Здание вид объекта недвижимости Всего листов выписки: 24 Всего разделов: 5 Всего листов раздела 8: 17 Лист № 13 раздела 8 21.06.2024r. Кадастровый номер: 78:32:0001067:3333 Номер этажа (этажей): 3 Масштаб 1:200

4	документ подписан	
полное наименование должности	электронной подписью	инициалы, фамилия
	Сергификат: 00ВВ056В7401СВ3КD2В3576АСDC8425108 Владелец ФЕДРАЛЬНАЯ СЛУЖБА ГОСУДАРСТВЕННОЙ РЕГИСТРАЦВИ, КАДАСТРА И КАРТОГРАФИИ Действителец: c 27 06 2023 по 19 09 2024	


Лист 2  Здание  Вид объекта недвижимости  Лист № 14 раздела 8  Всего листов разледа 8: 17  Всего листов разледа 8: 17					
дастровый номер: 78:32:0001067:3333	lo.				
1 10021001001.3333	Номер этажа (этажей):				
Масштаб 1					

ДОКУМЕНТ ПОДПИСАН

электронной подписью

Сертофикат 008205620401CB18D2201576.ACDC8425108 Взадеже ФЕДРАЛЪНАЯ СЛУЖБА ГОСУДАРСТВЕННОЙ РЕГИСТРАЦИЯ, КАДАСТРА ИКАРТОГРАФИИ Добитиотория с 27 06 2023 по 19 09 2023 инициалы, фамилия

полное наименование должности

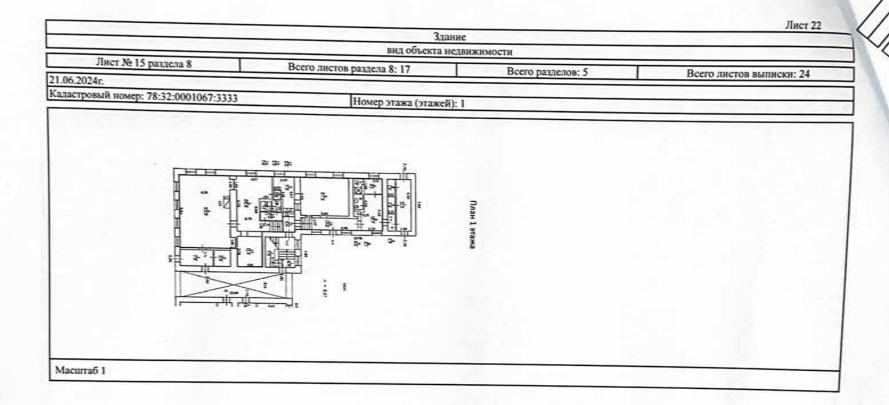



Здание							
вид объекта недвижимости							
Лист № 16 раздела 8	Всего листов раздела 8: 17	Всего разделов: 5	Всего листов выписки: 24				
6.2024r.							
астровый номер: 78:32:0001067:3333	Номер этажа (этажей):	1					
V.							
Масштаб 1:200							



			Лист 24
		дание	
Лист № 17 раздела 8	Всего листов раздела 8: 17	а недвижимости  Всего разделов: 5	Всего листов выписки: 24
6.2024г.	Decro incros pagena o. 17	Decro pageros.	
астровый номер: 78:32:0001067:3333	Номер этажа (этаж	ей): 1	
асштаб 1:200			



Приложение № 4.11 к Акту по результатам государственной историко-культурной экспертизы проектной документации на проведение работ по сохранению объекта культурного наследия регионального значения «Дом А.Н. Бебутовой», расположенного по адресу: Санкт-Петербург, наб. Крюкова кан., 27, литера А; пер. Макаренко, 10, литера А: «Проектная документация по реставрации арочного проезда и приспособлению части двора для современного использования в здании объекта культурного наследия регионального значения «Дом А.Н. Бебутовой» по адресу: г. Санкт-Петербург, Адмиралтейский район, наб. Крюкова канала, д. 27, литера А» (шифр: 01/11-24 ПД), разработанной ООО «ЛОФТ» в 2024 году

Копия выписки из ЕГРН от 31.10.2024г. № КУВИ-001/2024-266432156

#### Филиал публично-правовой компании "Роскадастр" по Санкт-Петербургу

полное наименование органа регистрации прав

Выписка из Единого государственного реестра недвижимости об объекте недвижимости

#### Сведения о характеристиках объекта недвижимости

На основании запроса от 31.10.2024, поступившего на рассмотрение 31.10.2024, сообщаем, что согласно записям Единого государственного реестра недвижимости:

Раздел 1 Лист 1

					Раздел 1 Лист
		7.1	ние		
		вид ооъекта н	едвижимости		
Лист № 1 раздела 1	Всего листов	раздела 1: 2	Всего разделов: 3	Вс	его листов выписки: 20
31.10.2024г. № КУВИ-001/2024-2664321	56				
Кадастровый номер:		78:32:0001067:3008			
Номер кадастрового квартала:		78:32:0001067			
Дата присвоения кадастрового номера:		29.08.2012			
Ранее присвоенный государственный уче	етный номер:	Кадастровый номер	78:1067:4:36		
Местоположение:	•	г.Санкт-Петербург, н	абережная Крюкова канала, дом	27	
Площадь:		1145.9	•		
Назначение:		Многоквартирный до	OM		
Наименование:		Многоквартирный ж	илой дом		
Количество этажей, в том числе подземн	ых этажей:	4, в том числе подземных 0			
Материал наружных стен:		Кирпичные			
Год ввода в эксплуатацию по завершении строительства:		1828			
Год завершения строительства:		данные отсутствуют			
Кадастровая стоимость, руб.:		25758342.33			
Кадастровые номера иных объектов неде которых расположен объект недвижимос		78:32:0001067:4			
Кадастровые номера помещений, машино-мест, расположенных в здании или сооружении:		78:32:0001067:3098, 78:32:0001067:3099, 78:32:0001067:3100, 78:32:0001067:3101, 78:32:0001067:3102, 78:32:0001067:3209, 78:32:0001067:3210, 78:32:0001067:3211, 78:32:0001067:3212, 78:32:0001067:3327, 78:32:0001067:3328, 78:32:0001067:3329, 78:32:0001067:3330			
Кадастровые номера объектов недвижим образован объект недвижимости:	ости, из которых	данные отсутствуют			
Кадастровые номера образованных объег	ктов недвижимости:	78:32:0001067:3333			
Сведения о включении объекта недвижи предприятия как имущественного компл		данные отсутствуют			
Сведения о включении объекта недвижи недвижимого комплекса:		данные отсутствуют			
		ЭЛЕКТРОНН Сертификат: 009F0BDC181A023B64			
полное наименование д	олжности	Владелец: ФЕДЕРАЛЬНАЯ СЛУЖБ	А ГОСУДАРСТВЕННОЙ	иниц	иалы, фамилия

РЕГИСТРАЦИИ, КАДАСТРА И КАРТОГРАФИИ Действителен: с 02.08.2024 по 26.10.2025

JINCI Z					
Здание					
	вид объекта недвижимости				
Лист № 2 раздела 1	Лист № 2 раздела 1 Всего листов раздела 1: 2 Всего разделов: 3 Всего листов выписки: 20			Всего листов выписки: 20	
31.10.2024г. № КУВИ-001/2024-26643215	56				
Кадастровый номер:		78:32:0001067:3008			
Виды разрешенного использования:		данные отсутствуют			
Сведения о включении объекта недвижимости в реестр объектов культурного наследия: -, представляющего собой историко-культурную ценность, Памятник и Дом А.Н. Бебутовой, 2009-07-21, 10-22 решения органов охраны объектов культурного наследия - в отношении объекта недвижимости, являющегося выявленным объектом культурного наследия.			ия органов охраны объектов культурного		
Сведения о кадастровом инженере:	Сведения о кадастровом инженере: дата завершения кадастровых работ: 31.12.2012				
Статус записи об объекте недвижимости:	•	Объект недвижимост	ги снят с кадастрового учета 05.07.201	3 00:00:00	
Особые отметки: Сведения, необходимые для заполнения разделов: 2 - Сведения о зарегистрированных правах; 5 - Описание местоположения объекта недвижимости; 6 - Сведения о частях объекта недвижимости, отсутствуют.					
олучатель выписки: Шахматов Дмитрий Александрович					



## Выписка из Единого государственного реестра недвижимости об объекте недвижимости Перечень помещений, машино-мест, расположенных в здании, сооружении

Здание					
вид объекта недвижимости					
Лист № 1 раздела 7 Всего листов раздела 7: 1 Всего разделов: 3 Всего листов выписки: 20					
31.10.2024г. № КУВИ-001/2024-266432156					

78:32:0001067:3008 Кадастровый номер:

N	Кадастровый номер помещения,	Номер этажа	Обозначение (номер) помещения, машино-места на	Назначение	Вид разрешенного	Площадь,
п/п	машино-места	(этажей)	поэтажном плане	помещения	использования	м2
1	78:32:0001067:3098	1	2	Жилое помещение квартира	данные отсутствуют	166.4
2	78:32:0001067:3099	2	3	Жилое помещение квартира	данные отсутствуют	171.7
3	78:32:0001067:3100	1	14	Жилое помещение квартира	данные отсутствуют	25.5
4	78:32:0001067:3101	1	1	Жилое помещение квартира	данные отсутствуют	166.2
5	78:32:0001067:3102	2	4	Жилое помещение квартира	данные отсутствуют	233.5
6	78:32:0001067:3209	1, 2, 3	1ЛК, 1ЛК, 1ЛК	Нежилое помещение	данные отсутствуют	57.1
7	78:32:0001067:3210	1	2-Н	Нежилое помещение	данные отсутствуют	7.6
8	78:32:0001067:3211	1	2ЛК	Нежилое помещение	данные отсутствуют	17
9	78:32:0001067:3212	2	3-Н	Нежилое помещение	данные отсутствуют	28.8
10	78:32:0001067:3327	3, мансарда	5, 5	Жилое помещение квартира	данные отсутствуют	165.9
11	78:32:0001067:3328	3, мансарда	6, 6	Жилое помещение квартира	данные отсутствуют	233.2
12	78:32:0001067:3329	1	1-H	Нежилое помещение	данные отсутствуют	1.4
13	78:32:0001067:3330	1	3ЛК	Нежилое помещение	данные отсутствуют	11.8

	ДОКУМЕНТ ПОДПИСАН ЭЛЕКТРОННОЙ ПОДПИСЬЮ	
	Сертификат: 009F0BDC181A023B64597F1E2579BEFB50	
полное наименование должности	Владелец: ФЕДЕРАЛЬНАЯ СЛУЖБА ГОСУДАРСТВЕННОЙ	инициалы, фамилия
	РЕГИСТРАЦИИ, КАДАСТРА И КАРТОГРАФИИ	
	Действителен: с 02.08.2024 по 26.10.2025	)

## Выписка из Единого государственного реестра недвижимости об объекте недвижимости

План расположения помещения машино-места на этаже (плане этажа)

	План расположения помещения, ма	шино-места на этаже (плане этажа)	
	Зда		
	вид объекта н	едвижимости	
Лист № 1 раздела 8	Всего листов раздела 8: 17	Всего разделов: 3	Всего листов выписки: 20
10.2024г. № КУВИ-001/2024-2664321			
дастровый номер: 78:32:0001067:3008	В Номер этажа (этажей	): 1	
20 1 1 1 1 1 1 1 1 1 1 1 1 1 1 1 1 1 1 1	OVERHON ORONOUS WERKWARDSON		
Ласштаб 1	at the		_
полное наименование д	ЭЛЕКТРОННО Сертификат: 009F0BDC181A023B64:	А ГОСУДАРСТВЕННОЙ РТОГРАФИИ	инициалы, фамилия


Лист 5

Здание вид объекта недвижимости

Лист № 2 раздела 8 Всего листов раздела 8: 17 Всего разделов: 3 Всего листов выписки: 20

31.10.2024г. № КУВИ-001/2024-266432156

Кадастровый номер: 78:32:0001067:3008 Номер этажа (этажей): 2

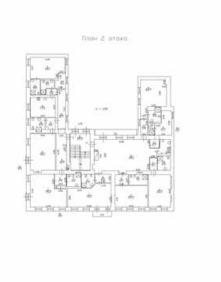




Лист 6

Здание
вид объекта недвижимости

Лист № 3 раздела 8	Всего листов раздела 8: 17	Всего разделов: 3	Всего листов выписки: 20


31.10.2024г. № КУВИ-001/2024-266432156

Кадастровый номер: 78:32:0001067:3008 Номер этажа (этажей): 1

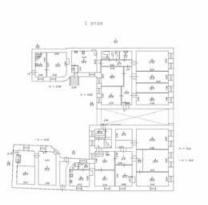



			JINCI	
Здание				
вид объекта недвижимости				
Лист № 4 раздела 8	Всего листов раздела 8: 17	Всего разделов: 3	Всего листов выписки: 20	
31.10.2024г. № КУВИ-001/2024-266432156				
Капастровий помер: 78:32:0001067:3008	Номер этажа (этажей).	1		

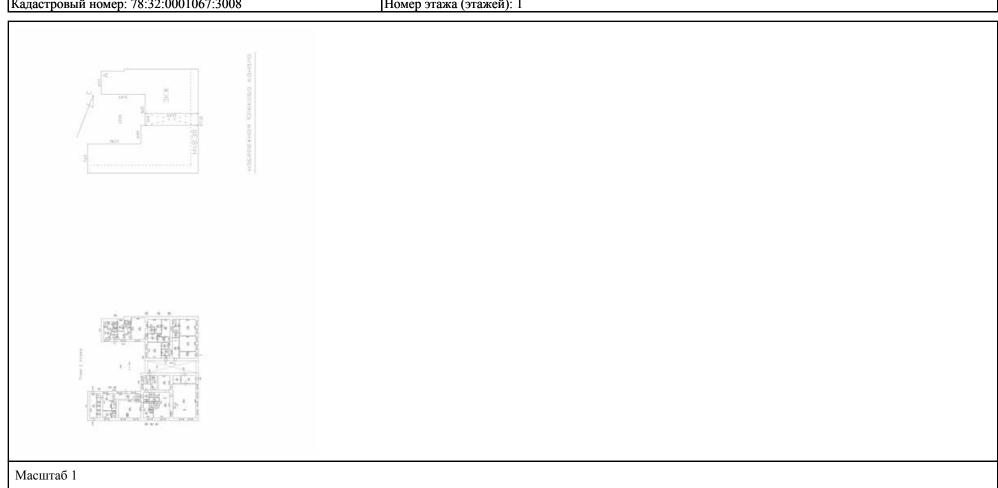



Лист 8

	JINCIO
Здание	
вид объекта недвижимости	

Лист № 5 раздела 8 Всего листов раздела 8: 17 Всего разделов: 3 Всего листов выписки: 20

31.10.2024г. № КУВИ-001/2024-266432156

Кадастровый номер: 78:32:0001067:3008 Номер этажа (этажей): 2






	лист э
Здание	
вид объекта недвижимости	
	•

Лист № 6 раздела 8 Всего листов раздела 8: 17 Всего разделов: 3 Всего листов выписки: 20

31.10.2024г. № КУВИ-001/2024-266432156

Кадастровый номер: 78:32:0001067:3008 Номер этажа (этажей): 1

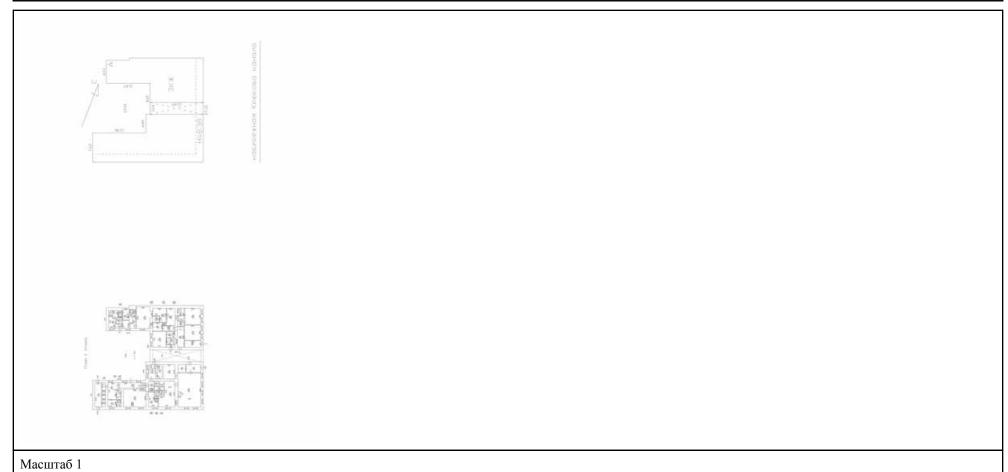




VI	11101 10
Здание	
вид объекта недвижимости	

Лист № 7 раздела 8 Всего листов раздела 8: 17 Всего разделов: 3 Всего листов выписки: 20

31.10.2024г. № КУВИ-001/2024-266432156

Кадастровый номер: 78:32:0001067:3008 Номер этажа (этажей): 2

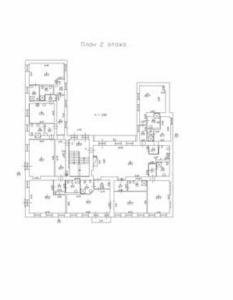



			Лист 11		
	Здан				
вид объекта недвижимости					
Лист № 8 раздела 8	Всего листов раздела 8: 17	Всего разделов: 3	Всего листов выписки: 20		
31.10.2024г. № КУВИ-001/2024-266432156	<u> </u>				
31.10.2024г. № КУВИ-001/2024-266432156 Кадастровый номер: 78:32:0001067:3008	Номер этажа (этажей):	: 3			
НЕТ Плана					
HET TIMBHO					
Масштаб 1	Масштаб 1				
11200					



Здание				
вид объекта недвижимости				
Лист № 9 раздела 8 Всего листов раздела 8: 17 Всего разделов: 3 Всего листов выписки: 20				
21 10 2024 - N. ICVDII 001/2024 2004220				

|31.10.2024г. № КУВИ-001/2024-266432156 Кадастровый номер: 78:32:0001067:3008 Номер этажа (этажей): 1 Масштаб 1




			JINCI 13	
	Здание			
вид объекта недвижимости				

Лист № 10 раздела 8 Всего листов раздела 8: 17 Всего разделов: 3 Всего листов выписки: 20

31.10.2024г. № КУВИ-001/2024-266432156

Кадастровый номер: 78:32:0001067:3008 Номер этажа (этажей): 1

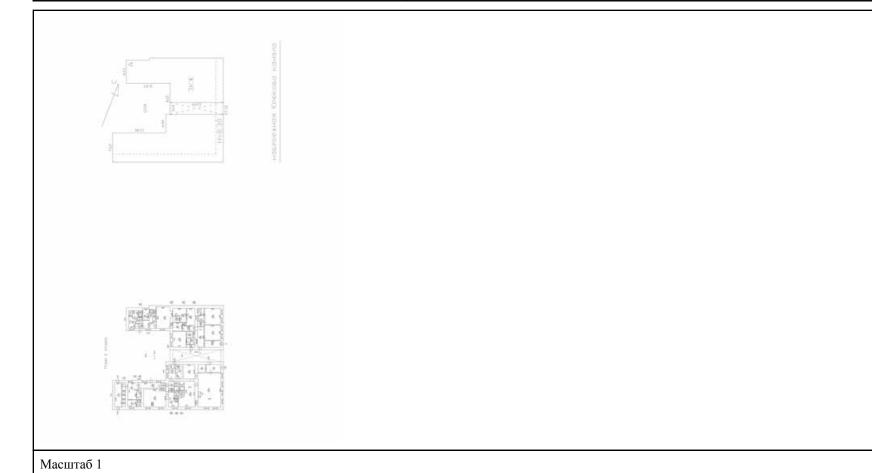

	ДОКУМЕНТ ПОДПИСАН ЭЛЕКТРОННОЙ ПОДПИСЬЮ		
	Сертификат: 009F0BDC181A023B64597F1E2579BEFB50		
полное наименование должности	Владелец: ФЕДЕРАЛЬНАЯ СЛУЖБА ГОСУДАРСТВЕННОЙ	инициалы, фамилия	
	РЕГИСТРАЦИИ, КАДАСТРА И КАРТОГРАФИИ Действителен: с 02.08.2024 по 26.10.2025		

Здание				
вид объекта недвижимости				
Лист № 11 раздела 8 Всего листов раздела 8: 17 Всего разделов: 3 Всего листов выписки: 20				
31.10.2024г. № КУВИ-001/2024-266432156				
Кадастровый номер: 78:32:0001067:3008 Номер этажа (этажей): 2				





			Лист 15 <sup>230</sup>
	Здан		
Лист № 12 раздела 8	вид объекта не Всего листов раздела 8: 17	Всего разделов: 3	Всего листов выписки: 20
31.10.2024г. № КУВИ-001/2024-266432156	•	•	•
Кадастровый номер: 78:32:0001067:3008	Номер этажа (этажей)	): 3	
Масштаб 1			
тиасштао 1			



Здание				
вид объекта недвижимости				
Лист № 13 раздела 8 Всего листов раздела 8: 17 Всего разделов: 3 Всего листов выписки: 20				
	-			

31.10.2024г. № КУВИ-001/2024-266432156

Кадастровый номер: 78:32:0001067:3008 Номер этажа (этажей): мансарда






			Лист 17 <sup>232</sup>			
	Здан					
	вид объекта недвижимости					
Лист № 14 раздела 8	Всего листов раздела 8: 17	Всего разделов: 3	Всего листов выписки: 20			
31.10.2024г. № КУВИ-001/2024-266432156						
Кадастровый номер: 78:32:0001067:3008	Номер этажа (этажей):	3				
The second secon						
НЕТ Плана						
Масштаб 1						



			7	
Здание				
	вид объекта не,	движимости		
Лист № 15 раздела 8	Всего листов раздела 8: 17	Всего разделов: 3	Всего листов выписки: 20	
31.10.2024г. № КУВИ-001/2024-26643215	6			
Кадастровый номер: 78:32:0001067:3008	01067:3008 Номер этажа (этажей): мансарда			

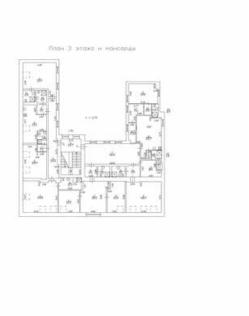


Масштаб 1

ДОКУМЕНТ ПОДПИСАН
—— ЭЛЕКТРОННОЙ ПОДПИСЬЮ
—— Сертификат: 009F0BDC181A023B64597F1E2579BEFB50
—— Владелец: ФЕДЕРАЛЬНАЯ СЛУЖБА ГОСУДАРСТВЕННОЙ
—— ИНИЦИАЛЫ, фамилия
—— РЕГИСТРАЦИИ, КАДАСТРА И КАРТОГРАФИИ
—— Действителен: с 02.08.2024 по 26.10.2025

Здание				
вид объекта недвижимости				
Лист № 16 раздела 8 Всего листов раздела 8: 17 Всего разделов: 3 Всего листов выписки: 20				
1 '''				

31.10.2024г. № КУВИ-001/2024-266432156

Кадастровый номер: 78:32:0001067:3008 Номер этажа (этажей): 1

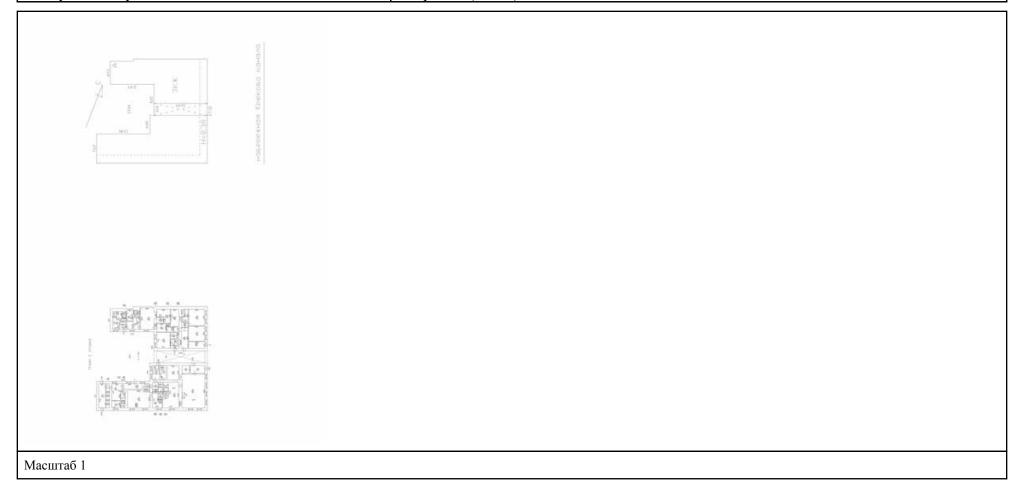




	31HC1 20			
Здание				
вид объекта недвижимости				

Лист № 17 раздела 8 Всего листов раздела 8: 17 Всего разделов: 3 Всего листов выписки: 20

31.10.2024г. № КУВИ-001/2024-266432156

Кадастровый номер: 78:32:0001067:3008 Номер этажа (этажей): 1

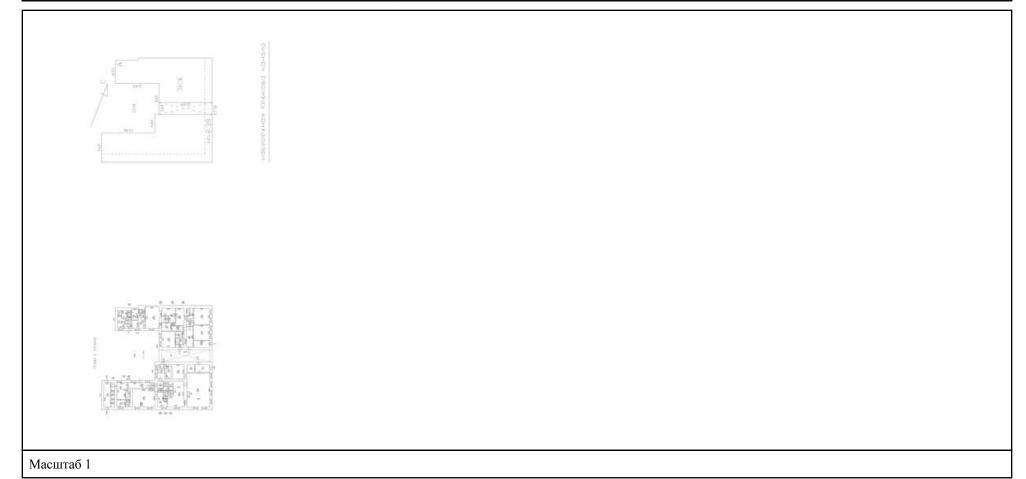



Приложение № 4.12 к Акту по результатам государственной историко-культурной экспертизы проектной документации на проведение работ по сохранению объекта культурного наследия регионального значения «Дом А.Н. Бебутовой», расположенного по адресу: Санкт-Петербург, наб. Крюкова кан., 27, литера А; пер. Макаренко, 10, литера А: «Проектная документация по реставрации арочного проезда и приспособлению части двора для современного использования в здании объекта культурного наследия регионального значения «Дом А.Н. Бебутовой» по адресу: г. Санкт-Петербург, Адмиралтейский район, наб. Крюкова канала, д. 27, литера А» (шифр: 01/11-24 ПД), разработанной ООО «ЛОФТ» в 2024 году

Копия выписки из ЕГРН от 31.10.2024г. № КУВИ-001/2024-266432745

### Филиал публично-правовой компании "Роскадастр" по Санкт-Петербургу

полное наименование органа регистрации прав

Выписка из Единого государственного реестра недвижимости об объекте недвижимости



### Сведения о характеристиках объекта недвижимости

На основании запроса от 31.10.2024, поступившего на рассмотрение 31.10.2024, сообщаем, что согласно записям Единого государственного реестра недвижимости:

Раздел 1 Лист 1

	Зда	ние	Раздел 1 Лис	
	вид объекта н	едвижимости		
Лист № 1 раздела 1 Всего листов раздела 1: 2		Всего разделов: 6	Всего листов выписки: 27	
31.10.2024г. № КУВИ-001/2024-266432745	•	•	•	
Садастровый номер:	78:32:0001067:3333			
Номер кадастрового квартала:	78:32:0001067			
Іата присвоения кадастрового номера:	05.07.2013			
Ранее присвоенный государственный учетный номер:	данные отсутствуют			
Адрес:	Российская Федераци	ия, Санкт-Петербург, внутригородсиия Санкт-Петербурга муниципальн	кое муниципальное образование города най округ Коломна, набережная Крюкова канала,	
Тлошадь:	1145.9			
Назначение:	Нежилое			
Наименование:	Гостиница			
Соличество этажей, в том числе подземных этажей:	3, в том числе подзем	іных 0		
Латериал наружных стен:	Кирпичные			
од ввода в эксплуатацию по завершении строительства:	2013			
од завершения строительства:	2013			
Кадастровая стоимость, руб.:	90238100.04			
Кадастровые номера иных объектов недвижимости, в пределах оторых расположен объект недвижимости:	78:32:0001067:4			
Кадастровые номера помещений, машино-мест, расположенных з здании или сооружении:	78:32:0001067:3334, 78:32:0001067:3336, 78:32:0001067:3337, 78:32:0001067:3338, 78:32:0001067:3339, 78:32:0001067:3582, 78:32:0001067:3583			
Кадастровые номера объектов недвижимости, из которых образован объект недвижимости:	78:32:0001067:3008			
Кадастровые номера образованных объектов недвижимости:	данные отсутствуют			
Ведения о включении объекта недвижимости в состав предприятия как имущественного комплекса:	данные отсутствуют			
Сведения о включении объекта недвижимости в состав единого недвижимого комплекса:	данные отсутствуют			
		Г ПОДПИСАН ОЙ ПОДПИСЬЮ		
	Владелец: ФЕДЕРАЛЬНАЯ СЛУЖБ	· · · · · · · · · · · · · · · · · · ·	инициалы, фамилия	
	РЕГИСТРАЦИИ, КАДАСТРА И КАІ Действителен: с 02.08.2024 по 26.10.2			

			ание	JINCI Z
		вид объекта	недвижимости	
Лист № 2 раздела 1	Лист № 2 раздела 1 Всего листов раздела 1: 2 Всего разделов: 6 Всего листов выписки: 27			
31.10.2024г. № КУВИ-001/2024-26643274	45			
Кадастровый номер:		78:32:0001067:3333		
Виды разрешенного использования:		данные отсутствую	Γ	
Сведения о включении объекта недвижимости в реестр объектов культурного наследия:		в Является выявленным объектом культурного наследия, 791410028430005, представляющего собой историко-культурную ценность, Памятник и Дом А.Н. Бебутовой, 2009-07-21, 10-22 решения органов охраны объектов культурного наследия - в отношении объекта недвижимости, являющегося выявленным объектом культурного наследия.		
Сведения о кадастровом инженере: Бохонок Юлия Ивановна, дата завершения кадастровых работ: 06.06.2013  Новицкий Дмитрий Васильевич, № 2122, в АСРО "МСКИ", СНИЛС 17566810605, договор на выполн кадастровых работ от 28.05.2024 № б/н, дата завершения кадастровых работ: 21.06.2024			', СНИЛС 17566810605, договор на выполнение	
Статус записи об объекте недвижимости: Сведения об объекте недвижимости имеют статус "актуальные"			ьные"	
Особые отметки:	бые отметки: Сведения, необходимые для заполнения раздела: 6 - Сведения о частях объекта недвижимости, отсутствуют.			ния о частях объекта недвижимости,
Получатель выписки: Шахматов Дмитрий Александрович				



## Выписка из Единого государственного реестра недвижимости об объекте недвижимости

### Сведения о зарегистрированных правах

						ние					
	вид объекта недвижимости										
	Ли	ист № 1 раздела 2	Всего листов	раздел	аздела 2: 4 Всего разделов: 6 Всего листов вы						
31.10.	2024г. Ј	№ КУВИ-001/2024-26643274	15								
Кадас	тровый	і номер:		78:32:	0001067:3333						
1	Пиото		).	1 1	Φ						
1		ообладатель (правообладател ния о возможности предоста		1.1.1	Физическое ла данные отсуто						
		нальных данных физическог		1.1.1	данные отсут	пвуют					
2	Вид, н	номер, дата и время государс:	твенной регистрации	2.1		я собственность, 1/2 :3333-78/011/2024-3 37:38					
3	регист	ния об осуществлении госуд грации сделки, права без нес а согласия третьего лица, орг	обходимого в силу	3.1	данные отсуто	твуют					
4	Огран	ичение прав и обременение	объекта недвижимости:								
	4.1	вид:			Аренда						
		дата государственной регистрации:			30.10.2024 17:09:51						
		номер государственной регистрации:			78:32:0001067:3333-78/011/2024-4						
		срок, на который установлены ограничение прав и обременение объекта недвижимости:									
		лицо, в пользу которого установлены ограничение прав и обременение объекта недвижимости:			Общество с ограниченной ответственностью " Кухня", ИНН: 7839314120						
		сведения о возможности предоставления третьим лицам персональных данных физического лица		данные отсутствуют							
		основание государственной регистрации:		Догов- госуда	ор аренды, № 1 арственной регі	/H-2023, выдан 01.06.2023, дата госуда истрации: 78:32:0001067:3339-78/011/20	рственной регистрации: 03.07.2023, номер 023-12				
				Дополнительное соглашение к договору аренды №1/H-2023 от 01.06.2023, выдан 02.09.2024, дата государственной регистрации: 30.10.2024, номер государственной регистрации: 78:32:0001067:3333-78/011/2024-6							
		сведения об осуществлении государственной регистрации сделки, права, ограничения права без необходимого в силу закона согласия третьего лица, органа:			е отсутствуют						

	ДОКУМЕНТ ПОДПИСАН ЭЛЕКТРОННОЙ ПОДПИСЬЮ	
	Сертификат: 009F0BDC181A023B64597F1E2579BEFB50	
полное наименование должности	Владелец: ФЕДЕРАЛЬНАЯ СЛУЖБА ГОСУДАРСТВЕННОЙ	инициалы, фамилия
	РЕГИСТРАЦИИ, КАДАСТРА И КАРТОГРАФИИ Действителен: с 02.08.2024 по 26.10.2025	

							Лист 4	
				Здание				
				вид объекта недвижимос	ТИ			
Л	Иист № 2 раздела 2	Всего листов	раздел	ra 2: 4	Всего разделов: 6		Всего листов выписки: 27	
.10.2024г.	№ КУВИ-001/2024-26643	2745						
адастровы	й номер:		78:32:	:0001067:3333				
		ем залогом и о договоре пи такой договор заключен й:	даннь	не отсутствуют				
	хранение обездвиженно закладной или электрон	ной закладной:						
	ведения о внесении изм регистрационную запис	енений или дополнений в ь об ипотеке:						
	ообладатель (правооблада		1.2	Физическое лицо				
	ения о возможности предо ональных данных физичес	оставления третьим лицам кого лица:	1.2.1	данные отсутствуют				
Вид, права	номер, дата и время госуд а:	арственной регистрации	2.2	2 Общая долевая собственность, 1/4 78:32:0001067:3333-78/011/2024-2 30.10.2024 16:37:38				
регис	ения об осуществлении го страции сделки, права без на согласия третьего лица,	необходимого в силу	3.2	данные отсутствуют				
	<u> </u>	ие объекта недвижимости:		•				
4.1	вид:			Аренда				
	дата государственной ре	егистрации:	30.10.2024 17:09:51					
	номер государственной	<u> </u>	78:32:0001067:3333-78/011/2024-4					
	срок, на который установлены ограничение прав и обременение объекта недвижимости:			1 Срок действия с 03.07.2023 по 31.05.2028				
	лицо, в пользу которого прав и обременение объ	установлены ограничение екта недвижимости:	е Общество с ограниченной ответственностью " Кухня", ИНН: 7839314120					
	сведения о возможности лицам персональных да	и предоставления третьим нных физического лица	данные отсутствуют					
	основание государствен	ной регистрации:	Договор аренды, № 1/H-2023, выдан 01.06.2023, дата государственной регистрации: 03.07.2023, номер государственной регистрации: 78:32:0001067:3339-78/011/2023-12					
			Дополнительное соглашение к договору аренды №1/H-2023 от $01.06.2023$ , выдан $02.09.2024$ , дата государственной регистрации: $30.10.2024$ , номер государственной регистрации: $78:32:0001067:3333-78/011/2024-6$					
			Ø	ДОКУМЕНТ ПОДПИСАН —— ЭЛЕКТРОННОЙ ПОДПИСЬК				
			Сертификат	:: 009F0BDC181A023B64597F1E2579BEFB5				
_	полное наименовани	е должности	Владелец: 🤇	РЕДЕРАЛЬНАЯ СЛУЖБА ГОСУДАРСТВЕ ЦИИ, КАДАСТРА И КАРТОГРАФИИ			инициалы, фамилия	
				тен: с 02.08.2024 по 26.10.2025				

					2			Лист 5 <sup>2</sup>	
					Здані вид объекта не,				
	Пи	ист № 3 раздела 2	Всего листов	парпеп		Всего разделов:	. 6	Всего листов выписки: 27	
21.10		•		раздел	14 2.4	всего разделов.	. 0	Всего листов выписки. 27	
		№ КУВИ-001/2024-2664327- номер:	45	78.32	:0001067:3333				
кадас	гровыи			76.32.	.0001007.5555				
		сведения об осуществлени регистрации сделки, права необходимого в силу законлица, органа:	а, ограничения права без	даннь	ые отсутствуют				
		сведения об управляющем управления залогом, если для управления ипотекой:	такой договор заключен	даннь	ые отсутствуют				
		сведения о депозитарии, ко хранение обездвиженной д закладной или электронно	документарной						
		ведения о внесении измено регистрационную запись с	об ипотеке:		_				
1		обладатель (правообладател		1.3	Физическое лиг				
	Персон	ния о возможности предост нальных данных физическо	авления третьим лицам го лица:	1.3.1	данные отсутст	вуют			
2		омер, дата и время государо		2.3 Общая долевая собственность, 1/4 78:32:0001067:3333-78/011/2024-1 30.10.2024 16:37:38					
3	регист	ния об осуществлении госу, рации сделки, права без не согласия третьего лица, ор	обходимого в силу	3.3 данные отсутствуют					
4	_	ичение прав и обременение	е объекта недвижимости:						
	4.1	вид:		Аренда					
		дата государственной реги			.2024 17:09:51				
		номер государственной рег		78:32:0001067:3333-78/011/2024-4					
		срок, на который установлены ограничение прав и обременение объекта недвижимости:							
		лицо, в пользу которого ус прав и обременение объек	та недвижимости:	Общество с ограниченной ответственностью " Кухня", ИНН: 7839314120					
	сведения о возможности предоставления третьим лицам персональных данных физического лица				ые отсутствуют				
		основание государственно	й регистрации:			H-2023, выдан 01.06.2023, трации: 78:32:0001067:33		енной регистрации: 03.07.2023, номер 2	
				N D	ДОКУМЕНТ І				
			(	<b>■</b> Сертифика	т: 009F0BDC181A023B64597	F1E2579BEFB50			
		полное наименование д	F	РЕГИСТРА	ФЕДЕРАЛЬНАЯ СЛУЖБА І АЦИИ, КАДАСТРА И КАРТ иен: с 02.08.2024 по 26.10.202	ОГРАФИИ		инициалы, фамилия	

						Лист 6 <sup>24.</sup>
			3да:			
<u></u>			вид объекта н	едвижимости		
	Лист № 4 раздела 2	Всего листов	раздела 2: 4	Всего разделов: 6		Всего листов выписки: 27
31.10	2024г. № КУВИ-001/2024-266432	745				
Кадас	тровый номер:		78:32:0001067:3333			
			Дополнительное согл государственной реги 78/011/2024-6	ашение к договору аренды №1/Н-2 истрации: 30.10.2024, номер госуда	2023 от 01.0 рственной	06.2023, выдан 02.09.2024, дата регистрации: 78:32:0001067:3333-
	сведения об осуществлен регистрации сделки, прав необходимого в силу зако лица, органа:	ва, ограничения права без	данные отсутствуют			
	для управления ипотекой	и такой договор заключен ::	данные отсутствуют			
	сведения о депозитарии, хранение обездвиженной закладной или электронн	документарной ой закладной:				
	ведения о внесении измет регистрационную запись	об ипотеке:				
5	Договоры участия в долевом стр		не зарегистрировано			
6	Заявленные в судебном порядке	<u> </u>	данные отсутствуют			
7	Сведения о возможности предос персональных данных физическ	ставления третьим лицам гого лица	данные отсутствуют			
8	Сведения о возражении в отнош зарегистрированного права:	ении	данные отсутствуют			
9	Сведения о наличии решения об недвижимости для государствен нужд:	ных и муниципальных	данные отсутствуют			
10	Сведения о невозможности госу, без личного участия правооблад представителя:		данные отсутствуют			
11	Правопритязания и сведения о н не рассмотренных заявлений о п государственной регистрации пр прекращения права), ограничен объекта недвижимости, сделки недвижимости:	проведении рава (перехода, ия права или обременения				

	ДОКУМЕНТ ПОДПИСАН ЭЛЕКТРОННОЙ ПОДПИСЬЮ	
	Сертификат: 009F0BDC181A023B64597F1E2579BEFB50	
полное наименование должности	Владелец: ФЕДЕРАЛЬНАЯ СЛУЖБА ГОСУДАРСТВЕННОЙ	инициалы, фамилия
	РЕГИСТРАЦИИ, КАДАСТРА И КАРТОГРАФИИ Действителен: с 02.08.2024 по 26.10.2025	

Лист 7

# Выписка из Единого государственного реестра недвижимости об объекте недвижимости

	Описание местоположен	ия объекта недвижимости	
		ание	
		недвижимости	
Лист № 1 раздела 5	Всего листов раздела 5: 1	Всего разделов: 6	Всего листов выписки: 27
31.10.2024г. № КУВИ-001/2024-266432			
Кадастровый номер:	78:32:0001067:3333		
Схема расположения объекта недвижим	иости (части объекта недвижимости) на земели	ьном участке(ах)	
	78:	78:32:00001067:1/12	
Масштаб 1:400	Условные обозначения:		
полное наименование	ЭЛЕКТРОНІ Сертификат: 009F0BDC181A023B0	БА ГОСУДАРСТВЕННОЙ АРТОГРАФИИ	инициалы, фамилия

Действителен: с 02.08.2024 по 26.10.2025

## Выписка из Единого государственного реестра недвижимости об объекте недвижимости

### Описание местоположения объекта недвижимости

Здание						
вид объекта недвижимости						
Лист № 1 раздела 5.1	Всего листов раздела 5.1: 3	Всего разделов: 6	Всего листов выписки: 27			
31.10.2024г. № КУВИ-001/2024-266432745	31.10.2024 <sub>Г</sub> . № КУВИ-001/2024-266432745					
Кадастровый номер:	78:32:0001067:3333					

			1. Свед	дения о координатах характерных точек контура объекта недвижимости		
				Система координат МСК-64		
Номер точки	Коорди	інаты, м	Радиус, м	Средняя квадратическая погрешность определения	Глубина, высота	
	X	Y		координат характерных точек контура, м	H1	H2
1	2	3	4	5	6	7
1	92400.02	112807.75	-	0.1	данные отсутствуют	данные отсутствуют
2	92409.4	112830.9	-	0.1	данные отсутствуют	данные отсутствуют
3	92401.14	112834.43	-	0.1	данные отсутствуют	данные отсутствуют
4	92401.55	112835.26	-	0.1	данные отсутствуют	данные отсутствуют
5	92400.15	112835.85	-	0.1	данные отсутствуют	данные отсутствуют
6	92399.77	112835.01	-	0.1	данные отсутствуют	данные отсутствуют
7	92395.55	112836.82	-	0.1	данные отсутствуют	данные отсутствуют
8	92396.08	112837.94	-	0.1	данные отсутствуют	данные отсутствуют
9	92394.24	112838.67	-	0.1	данные отсутствуют	данные отсутствуют
10	92393.69	112837.54	-	0.1	данные отсутствуют	данные отсутствуют
11	92384.53	112841.22	-	0.1	данные отсутствуют	данные отсутствуют
12	92378.48	112827.27	-	0.1	данные	данные отсутствуют

	ДОКУМЕНТ ПОДПИСАН ЭЛЕКТРОННОЙ ПОДПИСЬЮ	
	Сертификат: 009F0BDC181A023B64597F1E2579BEFB50	
полное наименование должности	Владелец: ФЕДЕРАЛЬНАЯ СЛУЖБА ГОСУДАРСТВЕННОЙ	инициалы, фамилия
	РЕГИСТРАЦИИ, КАДАСТРА И КАРТОГРАФИИ Действителен: с 02.08.2024 по 26.10.2025	J

				Здан	ие	-	Іист 9
				вид объекта не,			
Ли	ст № 2 раздела	5.1	Bee	его листов раздела 5.1: 3	Всего разделов: 6	Всего листов выписк	и: 27
1.10.2024г. Ј	№ КУВИ-001/2	024-26643274	5				
адастровый	номер:			78:32:0001067:3333			
13	92374.07	112814.16	-		0.1	данные отсутствук	данные
14	92381.2	112811.36	-		0.1	данные отсутствук	данные от отсутству
15	92385.65	112824.31	-		0.1	данные отсутствую	данные от отсутству:
16	92390.08	112822.45	-		0.1	данные отсутствую	данные от отсутству
17	92390.51	112823.44	-		0.1	данные отсутствую	данные от отсутству
18	92397.55	112820.48	-		0.1	данные отсутствую	данные от отсутству
19	92393.77	112810.34	-		0.1	данные отсутствую	данные от отсутству
1	92400.02	112807.75	-		0.1	данные отсутствую	данные от отсутству
		2.	Сведения о п	редельных высоте и глубине конс	труктивных элементов объекта неди	вижимости	
·				пементов объекта недвижимости,		данные отсутствуют	
	Предельная	высота конст	руктивных эл	ементов объекта недвижимости,	M	данные отсутствуют	

	ДОКУМЕНТ ПОДПИСАН ЭЛЕКТРОННОЙ ПОДПИСЬЮ	
	Сертификат: 009F0BDC181A023B64597F1E2579BEFB50	
полное наименование должности	Владелец: ФЕДЕРАЛЬНАЯ СЛУЖБА ГОСУДАРСТВЕННОЙ	инициалы, фамилия
	РЕГИСТРАЦИИ, КАДАСТРА И КАРТОГРАФИИ Действителен: с 02.08.2024 по 26.10.2025	

							Лист 10		
	Здание								
	вид объекта недвижимости								
Лист Ј	№ 3 раздела 5.	.1	Всего листов раздела 5.1: 3	I	Всего раздело	в: 6	Всего листов выписки: 27		
31.10.2024г. № К	31.10.2024г. № КУВИ-001/2024-266432745								
Кадастровый но	Кадастровый номер: 78:32:0001067:3333								
	3. Сведения о характерных точках пересечения контура объекта недвижимости с контуром (контурами) иных зданий, сооружений, объектов незавершенного строительства Система координат 78.1								
Номера координаты, м Средняя квадратическая погрешность характерных определения Средняя квадратическая погрешность определения Глубина, высота, м Кадастровые номера иных объем недвижимости, с контурами кот									
точек контура	X	Y	координат характерных точек контура, м	H1	H2	пересекается			
1	2	3	4	5	6	7			
данные отсутствуют	данные отсутствую	данные готсутствуют	данные отсутствуют	данные отсутствую	данные т отсутствуют	данные отсут	ствуют		

## Выписка из Единого государственного реестра недвижимости об объекте недвижимости Перечень помещений, машино-мест, расположенных в здании, сооружении

	Зда	ние			
	вид объекта н	едвижимости			
Лист № 1 раздела 7	Всего листов раздела 7: 1	Всего разделов: 6	Всего листов выписки: 27		
31.10.2024г. № КУВИ-001/2024-266432745					
Кадастровый номер:	78:32:0001067:3333				

N п/п	Кадастровый номер помещения, машино-места	Номер этажа (этажей)	Обозначение (номер) помещения, машино-места на поэтажном плане	Назначение помещения	Вид разрешенного использования	Площадь, м2
1	78:32:0001067:3334	2	6-H	Нежилое	данные отсутствуют	171.9
2	78:32:0001067:3336	2	7-H	Нежилое	данные отсутствуют	233.9
3	78:32:0001067:3337	3	9-Н	Нежилое	данные отсутствуют	240.1
4	78:32:0001067:3338	3	8-H	Нежилое	данные отсутствуют	166
5	78:32:0001067:3339	1	3-H	Нежилое	данные отсутствуют	166.2
6	78:32:0001067:3582	1	4-H	Нежилое	данные отсутствуют	140.5
7	78:32:0001067:3583	1	5-H	Нежилое	данные отсутствуют	26.3
8	78:32:0001067:3334	2	6-H	Нежилое	данные отсутствуют	171.9
9	78:32:0001067:3336	2	7-H	Нежилое	данные отсутствуют	233.9
10	78:32:0001067:3337	3	9-Н	Нежилое	данные отсутствуют	240.1
11	78:32:0001067:3338	3	8-H	Нежилое	данные отсутствуют	166
12	78:32:0001067:3339	1	3-H	Нежилое	данные отсутствуют	166.2
13	78:32:0001067:3582	1	4-H	Нежилое	данные отсутствуют	140.5
14	78:32:0001067:3583	1	5-H	Нежилое	данные отсутствуют	26.3

	документ подписан электронной подписью	<u></u>
полное наименование должности	Сертификат: 009F0BDC181A023B64597F1E2579BEFB50 Владелец: ФЕДЕРАЛЬНАЯ СЛУЖБА ГОСУДАРСТВЕННОЙ	инициалы, фамилия
	РЕГИСТРАЦИИ, КАДАСТРА И КАРТОГРАФИИ Действителен: с 02.08.2024 по 26.10.2025	

## Выписка из Единого государственного реестра недвижимости об объекте недвижимости

План расположения помещения, машино-места на этаже (плане этажа)


Пист № 1 раздела 8   Всего листов раздела 8: 16   Всего разделов: 6   Всего листов выписка   31.10.2024г. № КУВИ-001/2024-266432745   Кадастровый номер: 78:32:0001067:3333   Номер этажа (этажей): 2			еста на этаже (плане этажа)	Ілан расположения помещения, маш	1	
Лист № 1 раздела 8         Всего листов раздела 8: 16         Всего разделов: 6         Всего листов выписка           1.10.2024г. № КУВИ-001/2024-266432745         Вадастровый номер: 78:32:0001067:33333         Номер этажа (этажей): 2						
.10.2024г. № КУВИ-001/2024-266432745 идастровый номер: 78:32:0001067:3333    Номер этажа (этажей): 2			мости	вид объекта нед		
мастровый номер: 78:32:0001067:3333  Номер этажа (этажей): 2	іски: 27	Всего листов выписки:	Всего разделов: 6	сего листов раздела 8: 16	F	Лист № 1 раздела 8
Opuniori nama 2 Hasa, ITIX					6432745	0.2024г. № КУВИ-001/2024-2664
				Номер этажа (этажей):	7:3333	астровый номер: 78:32:0001067:
					_	
						Фрагмент плана 2 этажа, 1ЛК
						2 29 2
						10 1 1 1 1 1 1 1 1 1 1 1 1 1 1 1 1 1 1
						Zaka A
						173 3 2 2 1
					_	
					¥	100
					ſ	* * * *
					<u> 15</u>	
						2 5 10 2 10 2 10 2 10 10 10 10 10 10 10 10 10 10 10 10 10
						#
сштаб 1:200						
сштаб 1:200						
сштаб 1:200						
сштаб 1:200						
эсштаб 1:200						
асштаб 1:200						
асштаб 1:200						
						сштаб 1:200
ДОКУМЕНТ ПОДПИСАН			САН	документ і		
электронной подписью			ИСЬЮ —	электронной		
Сертификат: 009F0BDC181A023B64597F1E2579BEFB50         Инициалы, фамилия           полное наименование должности         владелец: ФЕДЕРАЛЬНАЯ СЛУЖБА ГОСУДАРСТВЕННОЙ         инициалы, фамилия		инициалы фамилия			ание лолжности	полное наименован
РЕГИСТРАЦИИ, КАДАСТРА И КАРТОГРАФИИ  Действителен: с 02.08.2024 по 26.10.2025		инциалы, фамилия		РЕГИСТРАЦИИ, КАДАСТРА И КАРТО	ште должности	полное панменован

			Jinei 15
	Здаг	ние	
	вид объекта не	едвижимости	
Лист № 2 раздела 8	Всего листов раздела 8: 16	Всего разделов: 6	Всего листов выписки: 27

31.10.2024г. № КУВИ-001/2024-266432745

Кадастровый номер: 78:32:0001067:3333 Номер этажа (этажей): 2


Фрагмент плана 2 этажа, 1ЛК

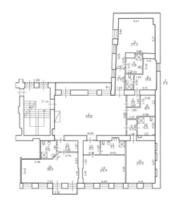

Масштаб 1:200



			JIHCI I I			
Здание						
	вид объекта не	едвижимости				
Лист № 3 раздела 8	Всего листов раздела 8: 16	Всего разделов: 6	Всего листов выписки: 27			
31.10.2024г. № КУВИ-001/2024-266432745						
Vаластрорый номер: 78:22:0001067:2222						

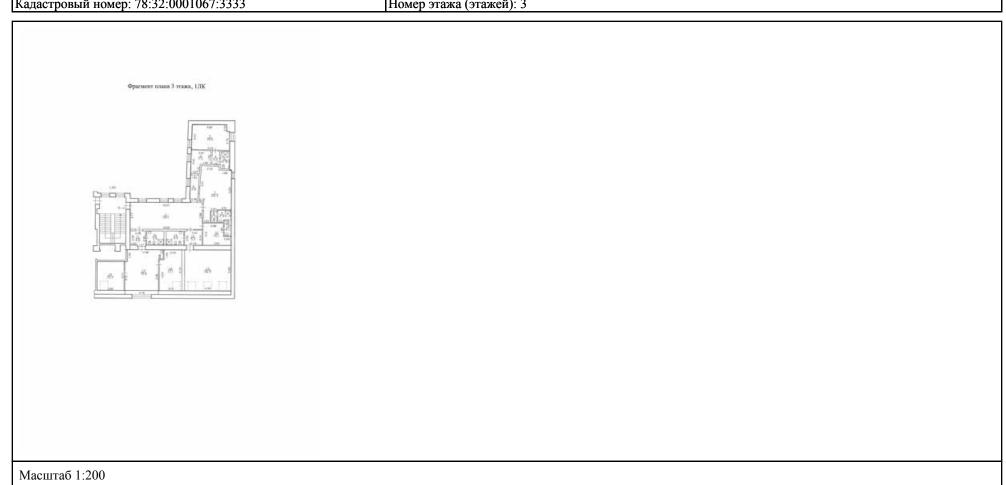



	Здание
_	

#### вид объекта недвижимости

	Лист № 4 раздела 8	Всего листов раздела 8: 16	Всего разделов: 6	Всего листов выписки: 27
--	--------------------	----------------------------	-------------------	--------------------------

### 31.10.2024г. № КУВИ-001/2024-266432745

Кадастровый номер: 78:32:0001067:3333 Номер этажа (этажей): 3

Фрагмент плана 3 этажа, 1ЛК



Масштаб 1:200



## ДОКУМЕНТ ПОДПИСАН

ЭЛЕКТРОННОЙ ПОДПИСЬЮ

Сертификат: 009F0BDC181A023B64597F1E2579BEFB50 Владелец: ФЕДЕРАЛЬНАЯ СЛУЖБА ГОСУДАРСТВЕННОЙ

РЕГИСТРАЦИИ, КАДАСТРА И КАРТОГРАФИИ

Действителен: с 02.08.2024 по 26.10.2025

инициалы, фамилия

полное наименование должности


Здание

вид объекта недвижимости
--------------------------

Лист № 5 раздела 8	Всего листов раздела 8: 16	Всего разделов: 6	Всего листов выписки: 27


31.10.2024г. № КУВИ-001/2024-266432745

Кадастровый номер: 78:32:0001067:3333 Номер этажа (этажей): 1

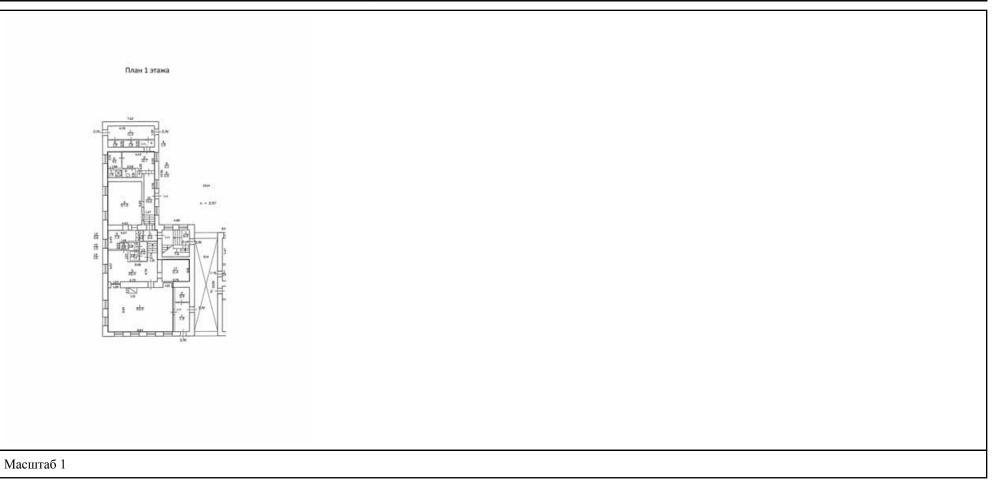



	Здан	ше	JIMCI 17
вид объекта недвижимости			
Лист № 6 раздела 8	Всего листов раздела 8: 16	Всего разделов: 6	Всего листов выписки: 27
21 10 2024 - No JAVDH 001/2024 266422745			

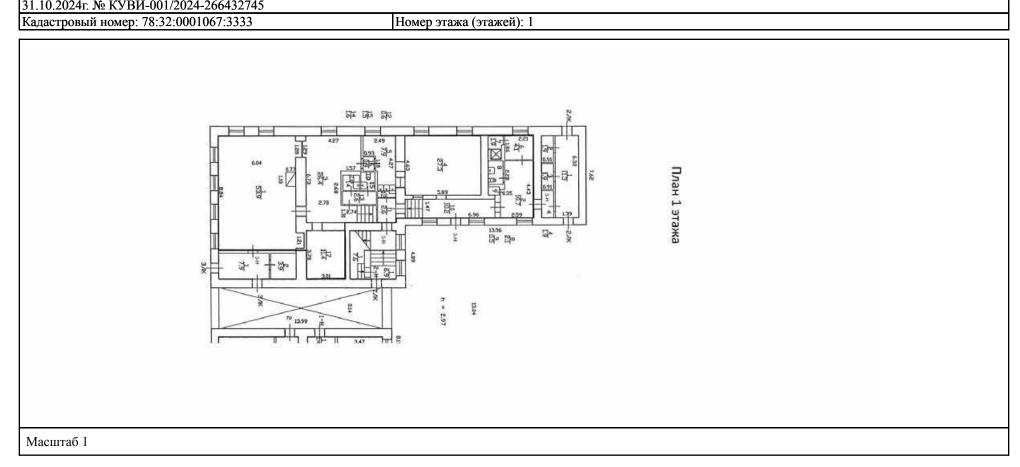




Здание
--------

#### вид объекта недвижимости

Лист № 7 раздела 8	Всего листов раздела 8: 16	Всего разделов: 6	Всего листов выписки: 27

## 31.10.2024г. № КУВИ-001/2024-266432745

Кадастровый номер: 78:32:0001067:3333 Номер этажа (этажей): 1

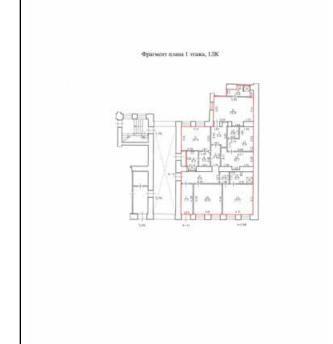




Здание
вид объекта недвижимости

Лист № 8 раздела 8 Всего листов раздела 8: 16 Всего разделов: 6 Всего листов выписки: 27

31.10.2024г. № КУВИ-001/2024-266432745

Кадастровый номер: 78:32:0001067:3333 Номер этажа (этажей): 1

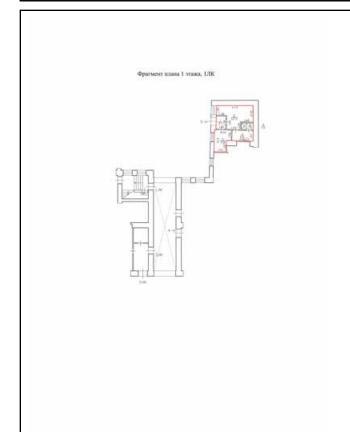



			31nei 20	
Здание				
вид объекта недвижимости				
Лист № 9 раздела 8	Всего листов раздела 8: 16	Всего разделов: 6	Всего листов выписки: 27	

31.10.2024г. № КУВИ-001/2024-266432745

Кадастровый номер: 78:32:0001067:3333 Номер этажа (этажей): 2

Фрагмент плана 2 этажа, 1ЛК






# Здание вид объекта недвижимости Лист № 10 раздела 8 Всего листов раздела 8: 16 Всего разделов: 6 Всего листов выписки: 27

31.10.2024г. № КУВИ-001/2024-266432745

Кадастровый номер: 78:32:0001067:3333 Номер этажа (этажей): 2

Фрагмент плана 2 этажа, 1ЛК

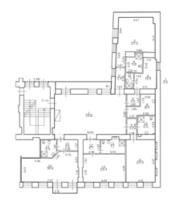



### Здание вид объекта недвижимости

Лист № 11 раздела 8 Всего листов раздела 8: 16 Всего разделов: 6 Всего листов выписки: 27

31.10.2024г. № КУВИ-001/2024-266432745

Кадастровый номер: 78:32:0001067:3333 Номер этажа (этажей): 3





Здание
вид объекта недвижимости

Лист № 12 раздела 8	Всего листов раздела 8: 16	Всего разделов: 6	Всего листов выписки: 27

## 31.10.2024г. № КУВИ-001/2024-266432745

Кадастровый номер: 78:32:0001067:3333 Номер этажа (этажей): 3

Фрагмент плана 3 этажа, 1ЛК



Масштаб 1:200



## ДОКУМЕНТ ПОДПИСАН

ЭЛЕКТРОННОЙ ПОДПИСЬЮ

полное наименование должности

Сертификат: 009F0BDC181A023B64597F1E2579BEFB50 Владелец: ФЕДЕРАЛЬНАЯ СЛУЖБА ГОСУДАРСТВЕННОЙ


РЕГИСТРАЦИИ, КАДАСТРА И КАРТОГРАФИИ Действителен: с 02.08.2024 по 26.10.2025 инициалы, фамилия

	VIII	101 2 1			
	Здание				
	вид объекта недвижимости				
_					

Лист № 13 раздела 8 Всего листов раздела 8: 16 Всего разделов: 6 Всего листов выписки: 27

31.10.2024г. № КУВИ-001/2024-266432745

Кадастровый номер: 78:32:0001067:3333 Номер этажа (этажей): 1

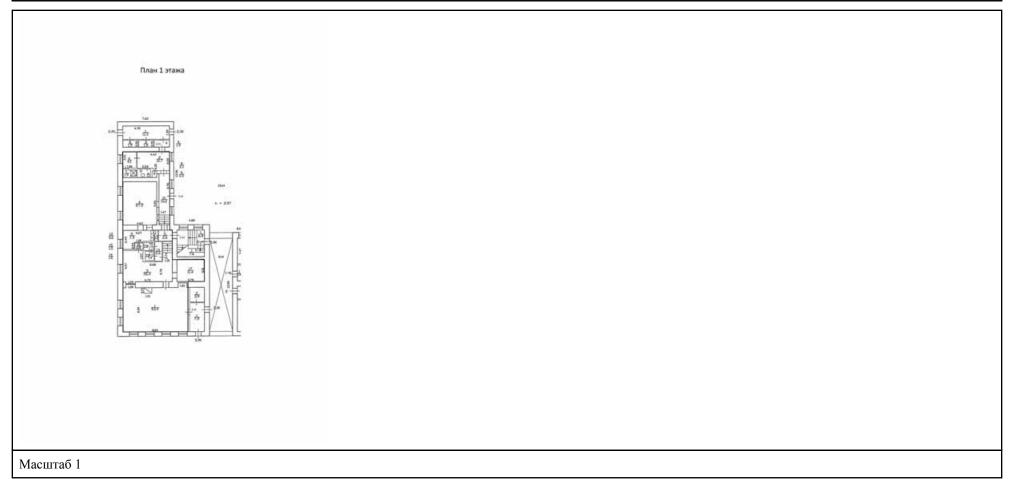



			31HC1 23	
Здание				
вид объекта недвижимости				
Лист № 14 раздела 8	Всего листов раздела 8: 16	Всего разделов: 6	Всего листов выписки: 27	
31 10 2024  No KVRW-001/2024-266432745				

Кадастровый номер: 78:32:0001067:3333 Номер этажа (этажей): 1 व्यक्त व्यक्त व्यक्त План 1 этажа

Масштаб 1




Здание
вил объекта нелвижимос

вид объекта недвижимости

Лист № 15 раздела 8   Всего листов раздела 8: 16   Всего разделов: 6   Всего листов выписки: 27	Trees No. 15 measure 9 Deare wearen nearest 9: 16 Deare measure 9: 16
---	---

31.10.2024г. № КУВИ-001/2024-266432745

Кадастровый номер: 78:32:0001067:3333 Номер этажа (этажей): 1

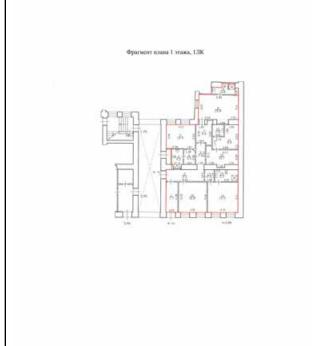




			V	
Здание				
вид объекта недвижимости				
Here W. 16 manage 9				

Лист № 16 раздела 8 Всего листов раздела 8: 16 Всего разделов: 6 Всего листов выписки: 27

31.10.2024г. № КУВИ-001/2024-266432745

Кадастровый номер: 78:32:0001067:3333 Номер этажа (этажей): 1

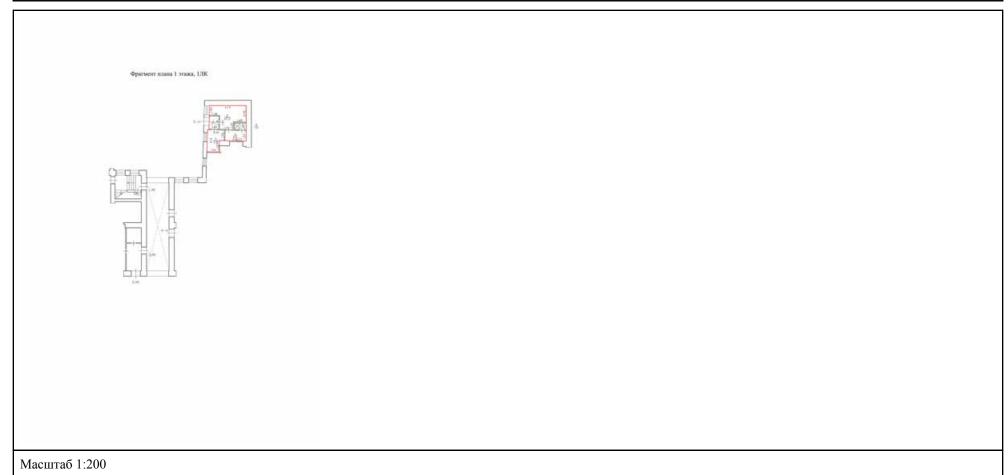

	ДОКУМЕНТ ПОДПИСАН ЭЛЕКТРОННОЙ ПОДПИСЬЮ	
	Сертификат: 009F0BDC181A023B64597F1E2579BEFB50	
полное наименование должности	Владелец: ФЕДЕРАЛЬНАЯ СЛУЖБА ГОСУДАРСТВЕННОЙ	инициалы, фамилия
	РЕГИСТРАЦИИ, КАДАСТРА И КАРТОГРАФИИ Лействителен: с 02 08 2024 по 26 10 2025	

Приложение № 4.13 к Акту по результатам государственной историко-культурной экспертизы проектной документации на проведение работ по сохранению объекта культурного наследия регионального значения «Дом А.Н. Бебутовой», расположенного по адресу: Санкт-Петербург, наб. Крюкова кан., 27, литера А; пер. Макаренко, 10, литера А: «Проектная документация по реставрации арочного проезда и приспособлению части двора для современного использования в здании объекта культурного наследия регионального значения «Дом А.Н. Бебутовой» по адресу: г. Санкт-Петербург, Адмиралтейский район, наб. Крюкова канала, д. 27, литера А» (шифр: 01/11-24 ПД), разработанной ООО «ЛОФТ» в 2024 году

Копия паспорта на многоквартирный дом по адресу: г. Санкт-Петербург, набережная Крюкова канала, дом 27 с поэтажными планами

## ГУП «Городское управление инвентаризации и оценки недвижи мости»

Филиал ГУП "ГУИОН" проектно-инвентаризационное бюро Алмиралтейского и Фрунзенского районов

## паспорт копия

на многоквартирный дом


по апресу:	г.Санкт-Петер	бург, набереж канала	ная Крюкова	. лом №	27	, корп.	
Составлен по	состоянию на	«26»	февраля		2013 г.		

Сведения о характеристиках отдельных помещений даны с учетом инвентаризации, проведенной по обращениям собственников (владельцев) помещений.

### 1. Владение строениями на участке

Дата записи	житеры строений по плану	Полное наименование владельцев и их долевое участие	Основание владения (наименование, дата и № документа)	изменени	
1	2	3	4	5	
05.03.2013	A				
				200	

## И. План земельного участка

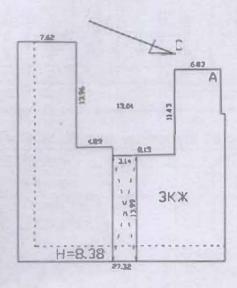

новережноя Крюкова канала

Экспликация строений (сооружений)

NENE ILII.	Литера	Функциональное использование	Плошаль застройки кв.м.
1	2	3	4
1	A	Многоквартирный дом (в т.ч. крыльца)	575
			THE PERSON NAMED IN
			New Contract

ведения о земельном участке по документам	заявителя:
адастровый номер:	
Ілощадь по документам:	
экумент:	

III. Экспликация земельного участка (в кв. м)

	I	Ілощадь	участка					Неза	строенная	я площ	адь			
ата записи			в том	числе		нтия ытия			цадки ованные			под зел насажд		
Дата записи	по землеотв. документам	по фактическому пользов.	застроенная	не застроенная	проезда	тротуара	прочие замощения	детские	спортивные	грунт	придомовой сквер	газон с деревьями	газон, цветники, клумбы	плодовый сад
1	2	3	4	5	6	7	8	9	10	11	12	13	14	15
05.03.2013.		0	575	0			0							

IV. Уборочная площадь (в кв.м.)

			Дворо	вая те	рриторі	RH			У.	ингип	й троту	ар		кр	оме то	010	
				BT	ом числ	e				В	гом чис	ле		прос	иные езды		
		асфаль покр		ения	плош (обор	адки удов.)											
Дата записи	Beero		проезда	тротуар	прочие замощения	детские	спортивные	грунт	зеленые насаждения	Bcero	асфальт	зеленые насаждения	грунт		асфальт	прочие покрытия	крыша
1	2	3	4	5	6	7	8	9	10	11	12	13	14	15	16	17	
05.03.2013									1								

V. Оценка служебных строений, дворовых сооружений и замощений

							(	Эписані	ие конс и их у								%					
титера по плану назначения этажность		этажность	длина, ширина, высота	площадь	объем	фундамент	стены и перегородки	перекрытия	кровля	полы	проемы	отделочные работы	электроосвещение	прочие работы	Ле сборника, Ле таблицы	ед. измерения, ее стоимость по таблице	удельный вес оценив, объекта в %	стоимость сдиницы измерения с поправкой	восстановительная стоимость в рублях	износ в %	действительная стоимость в рублях	Потребность в капит. ремонте в рублях
1	2	3	4	5	6	7	8	9	10	11	12	13	14	15	16	17	18	19	20	21	22	23

(продолжение смотри на обороте)

	2	3	4	5	6	7	8	9	10	11	12	13	14	15	16	17	19	1	20	21	22	2
						4			10	11	12	13		13	10	1/	10	9	20	21	7.7	-
		118				3 3																
١											-											
Ì													139				1					
						- 0																-
i										8								1	6-1	-		
4	4	-														3			180		-	-
١																		-				
									1													
	74						100					E.							9-1			
	3)						3 7															F
									-									14				
-												-100		100								
									1													
	-								-		- 0	-										
									100					PH.								
					46		261												MV.			
Ħ																						
				d													W.					
																			1.1			
					10							- 1										
1		3						3.5														
																		2				
							-								0.1		1		100			
					381								7 6		- 4		43					
								1	8		-		4-1-1	6	14		84					

VI. Общая стоимость строений и сооружений на участке (в руб.)

Дата записи	В ценах	Основные	строения	Служебные		Всего		
дата записи	какого года	восстановит.	действит. стонмость	восстановит. стоимость	действит. стоимость	восстановит.	действит. Стоимость	
	2	3	4	5	6	7	8	
05.03.2013	1969	136350	126806			136350	126806	
	2013	11863899	11033919			11863899	11033919	

Текушие изменения внессны

Работу выподнил	« 05 » марта 2013 г.	«( »)	20 г.	6( 3)	20 г.
Инвентаряватор	Скобелева И.Е.				
Проверил бригадир	Ефимова Л.Г.				

		TEX	книч	ЕСКИЙ	ПАС	ПОРТ	K	варт.№	106	7
на ж	илой дом №		27	лз	итера	A		инвент.№	01	01-1027
ул. (	пер.)	набе	режная 1	Срюкова ка	нала			шифр		
ropo	д Санкт-Пе	тербург	pa	йон		Адмира	лтейский	(фонд)	)	
			1	. ОБЩИЕ	СВЕДІ	кинз				
Влад	делец				and a second second					172
Серг	ия, тип проекта									
Год	постройки	1828,1	846		оборудова дстроено	но В		2013		год
Год	последнего капита	ального р	емонта	2013						
Чис	по этажей 3 (в тог	м числе м	ансарда	1)						
Kpo	ме того, имеется:_	-								
Чис	по лестниц	3	шт.; г	их уборочн	попп кв	цадь		57.1		KB.M.
Убо	рочная площадь о	бщих кор	идоров	и мест обп	цего пол	ьзовані	RI	28.8		KB.M.
Cpe	дняя внутренняя в	ысота пол	мещениі	й 3	.06	м. С	бъем	5717		куб.м.
	ая площадь дома		1145.9	The second second	кроме того		ць балконо	В,		
					й и террас				5.2	KB.M.
из не	e:			***************************************		, , , , ,				
	Жилые помещен	ия общая п	лощадь	1136.9	KB.M.,	кроме то	го, площал	ць балконов,		
					лоджи	й и терра	с с учетом	коэф.	5.2	KB.M.
	в том чис	ле жилой п	лощади	475.3	KB.M.					
		площадь кв		79.2	KB.M.					
Cpos	не того, необорудова	нная плош	адь: поді	вал <u>0.0</u> кв.	м, чер	дак 0.0	_КВ.М			
		PA	СПРЕЛ	ЕЛЕНИЕ	жило	й пло	ПІАЛИ			
T			-		74474			е изменения		
	Жилая площадь	Колич	ество	Жилая	Колич	ество	Жилая	Количе	ство	Жилая
	находится	жилых квартир	жилых комнат	площадь	жилых квартир	жилых комнат	площадь	жилых квартир	жилых комнат	площадь
1	2	3	4	5	6	7	8	9	10	11
1	В квартирах	6	18	475.3			Treu lie			
2	В помещениях	THE REAL PROPERTY.	1000			900				
	коридорной системы									
	В общежитиях Служебная жилая									
	плошаль		- 1183		-					
5	Маневренная жилая									
	площадь									
								Taras Miles		The state of
_		-	общего	числа жил	той пло	щади н	аходится	A .		
	а. в мансардах	2	6	157.4			and the same		31775	
,	б. в подвалах								-	
6	в. в цокольных				1	1				
-	этажах									
_	г. в бараках		-							
	Распределен	не кварт	ир по ч	BCTV KOMB	ат (без	общежи	тий и ко	пилопной с	истем	na)
	Тиспреденен	ne Roup I	ap no n	delly Roman	1003	оощела		е изменения	DELC I CIT	DL)
√0.No	Квартиры	Чи	сло	Их жилая	Чис	70	Их жилая	THE RESERVE THE PARTY OF THE PA		Их жилая
п.п.	Квартиры	квар	ртир	площадь	квар	0.00	площадь	2.00	200	площадь
1	2		3	4	5		6	кварти 7		8
1	Однокомнатные		1	53.9	-		0	/		0
2	Двухкомнатные			34.7						
3	Трехкомнатные		2	183.0						
4	Четырехкомнатные		1	85.3						
5	Пятикомнатные		1	118.4						

Bcero:

В семь и более комнат

6

475.3

нежилые помешения

				Кроме того,	Текущие	изменения
№№ п п.	Классификация помещений	Номер помещения	Общая площадь кв.м.	площадь балконов, лоджий и террас с учетом коэфф. кв.м.	Общая площадь кв.м.	Кроме того, площадь балконов, лоджий и террас с учетом коэфф. кв.м.
1	2	3	4	5	6	7
1	Бытового обслуживания			4		
2	Гараж -				F 2	
3	Гостиница	-				
4	Культурно-просветительное				E ENTRA E	
5	Лечебно-санитарное					
6	Общественного питания					
7	Производственное					
8	Прочее	1-H, 2-H	9.0	7750		
9	Складское		N Section 1			
10	Спортивно-оздоровительное			The state of the s		
11	Творческая мастерская		1			
12	Театра и зрелищи, предпр.	The second second				
13	Торговое					
14	Учебно-научное					
15	Учрежденческое					
16	Школьное	36.53		TATAL STREET		
		Итого	9.0	Lynn Series		

в том числе площадь, используемая жилищной конторой для собственных нужд в кв. м. Текущие изменения Кроме Кроме того, **МеМе по порядку** TOPO, площаль площадь Общая балконов, Номера Общая балконов, Использование помещений лоджий и площадь помещений площадь лоджий и террас с KB.M. террас с кв.м. учетом учетом коэфф. коэфф. KB.M. KB.M. 5 3 4 6 7 1 1 Учрежденческая а) жилищная контора б) комнаты детские, дружинников и другие 2 Культурно-просветительная а) красные уголки, клубы, библиотеки 3 Прочая: а) мастерские б) склады жилищных контор Технологические помещения теплоузел котельная в том числе на газе на твердом топливе водомерный узел 2-H 7.6 склад 1-H 9.0 Итого

II. БЛАГОУСТРОЙСТВО ОБЩЕЙ ПЛОЩАДИ (КВ. М.

			Канализация				0	топлен	ие					Bai	HING		Горячее	водоснаржен не	F180-	снабжение					Напряже-	ние элект-
								центра	ально	e					пин										80	льт
							010	TO	котельной	от групповой или	квартальной котельной		набжением	HKRMGH	с электрическими водонагревателями	рячей воды		90		90			Угрузовые, шт			
Дага записи	Водопровод	местная	централ.	печное	течное газовое	or AI'B	от ТЭЦ минэнерго	на твердом топливе	на газс	на твердом топливе	на газе	калориферное	с горячим водоснабжением	с газовыми колонками	с электрическим	без колонок и горячей воды	от колонок	централизованное	баллоны	централизованное	Электроплиты	Мусоропровод	Лифты пассажир /грузовые, шт	Радио	127	220
1	2	3	4	5	6	7	8	9	10	11	12	13	14	15	16	17	18	19	20	21	22	23	24	25	26	27
05.03.13	1136.9	7	1136.9				1145.9		*		,		1136.9					1136.9		1136.9	,		0/0	1136.9		1145.9
															1											
1																										

III. ИСЧИСЛЕНИЕ ПЛОЩАДЕЙ И ОБЪЕМОВ ОСНОВНЫХ И ОТДЕЛЬНЫХ ЧАСТЕЙ СТРОЕНИЯ И ПРИСТРОЕК

№ или литера по плану	Наименование	Формулы для подсчета площадей по наружному обмеру	Площадь (кв.м.)	Высота (м)	Объем (куб.м.)
1	2	3	4	5	THE PARTY OF
A	Основное строение 1 этаж		574.6	3.32	1908
A	Основное строение 2 этаж		581.3	3.93	2285
A	Основное строение 3 этаж		454.1	3.13	1421
A	Основное строение мансарда		111.5	2.23	249
A	арка		43.9	-3.32	-146
	Итого по строению:				5717

7.05

104.8

ите	pa	Α Γ	руппа капитальности [		_ сбо	рник №	28		
Д	внутр	енней отделки пов	вышенный		таб.	лица №	17 (	5	
MENE IN INDIVIDUAL		Наименование конструктивных элементов	Описание конструктивных элементов (материал, конструкция, отделка и прочее)	Техническое состояние (осадки, трещины, гниль и т.п.)	Удельные веса конструкт. элементов	Поправка к удельн. весу в процентах	Удельн, нес констр. элем.	Изиос, %	Произведен проц
		2	3	4	5	6	7	8	9
	Фунд	аменты	менты бутовый ленточный, сборный мелкие трещины в цоколе железобетонный ленточный местные нарушения штукатурного слоя цоколя и стен подвала					10	0.50
		ружные и внутренние гальные стены	кирпичные	Отдельные волосные трещины и выбоины	24		24	10	2.40
		регородки	гипсокартонные по металлическому каркасу с утеплителем	-					
		чердачное							
	Перекрытия	междуэтажное	по металлическим балкам; монолитная железобетонная плита	Трещины в швах между плитами	5		5	10	0.50
	Пер	надподвальное							
	Крыш	ia ia	из оцинкованного железа по металлической обрешетке	Мелкие повреждения деревянных деталей	2		2	10	0.20
	Полы		Линолеумные, паркетные, из керамической плитки	Отставание линолеума в стыках местами, мелкие дефекты плинтуса	13		13	5	0.65
		Оконные	из металлопластика	Нижний брус оконного переплета и подоконная доска поражены гнилью, древесина выкрошивается; переплеты расшатаны					
	Проемы	Дверные	филенчатые, окрашены; металлические	Волосные поверхностные трещины в местах сопряжения коробок	11		11	5	0.55
		Внутр. отделка а. б.	облицовка стен глазурованной плиткой; оклейка простыми обоями; штукатурка, окраска	Example and S					
		Наружи. отделка архитек. оформ. а. 6.	штукатурка простая	Волосные трещины и околы местами	21	+2.13	23.13	5	1.16
	one	Центр. отопление	ДСТ то	Ослабление сальниковых набивок и уплотнительных прокладок арматуры;	11		13.7	5	0.69
	Mec	Печное отопление Водопровод	от городской центральной сети						
	ахэ	Электроосвещен.	скрытая проводка	Без видимых дефектов					
1	por	Радио	скрытая проводка						
	OKT	Телефон	скрытая проводка			+1.6			-
	H 33	Телевидение с гвз. колонк.	от коллективных антенн			1.0			
	one	е с дров. колонк.				Table 1		-	
	Seco	с горяч. вод.	душ						-
	don	Горячее водоси.	централизованное						-
	-Tes	Электроплиты Вентиляция	естественная						
	pHO	Газоснабжение	центральное			+1.1	SIMP		
	Санитарно-технические и электротехнические устройства	Мусоропровод							
	Co	Лифты Канализация	сброс в городскую сеть						
)	Danie	не работы	лестницы железобетонные по	Редкие волосные трещины	8		8	5	0.40

стальным косоурам

на ступенях

100.0

Итого

		утренней отделки	структивных элементов Группа капитальности		сбо	рник №			
					таб	лица №			
Ме№ по порядису		Наименование конструктивных элементов	Описание конструктивных элементов (материал, конструкция, отделка и прочее)	Техническое состояние (осадки, трещины, гниль и т.п.)	Удельные веса конструкт. элементов	Поправка к удельн. весу в процентах	Удельн, вес констр. элем.	Износ, %	Произведен. проц. износа на уд. вес
1	-	2	3	4		73177		1	-
1		ндаменты		4	5	6	7	8	9
2	a. h	баружные и внутренние втальные стены							
	6. I	Іерегородки							-
3		чердачное							
	Перекрытия	междуэтажное							
	Tlep	надподвальное							
4	Кры								
5	Пол								
6	Проемы	Оконные							
	Про	Дверные		Tal Sales I					
7		Внутр. отделка а. 6.							
		Наружн. отделка							
		архитек. оформ. а. б.				B.			
3		B.							
		Центр. отопление							
		Печное отопление							
		Водопровод							
		Электроосвещен. Радио							
		Телефон							
	613	Телевидение					-		
	H OF								
	STE	с газ. колонк. д с дров. колонк.						-	
	OCK O V	с дров. колонк.							
	E DO	Горячее водоси.		A STATE OF THE STA					
	Санитарно-технические и электротехнические устро	Электроплиты					100		
	F H	Вентиляция							
	DIE	Газоснабжение							
	E	Мусоропровод							
	and Her	Лифты				93.2			
	0 8	Канализация				-			
1	Samue <sub>0</sub>	работы							

Итого

100

100

						ехниче					_		_	poe	KH	ramuy	ров	-		_	
				0	писани	е констру	ктивны		Проез		дель	HING I	eca	-				1			
Литера по плану	Назначение	Этажность	Фундамент	Стены и перегородки	Tenevarian	Крыша	Полы	Oromine		Двериыс		Отделочные расоты	Внутренине санитарно и электвотехи устройства		Прочие работы	<b>№</b> сборника	№ таблицы	Удельный вес оценки объекта в %	Износ в %		
1	2	3	4	5	6	7	8	9		10	1	1	12		13	14	15	16	17	18	19
	***																				
				v	П. Ис	числен	ие вос		сти	стр	рені	и в	при	стр	оек	ой сто	имост	ги			
Литера по плану		ненов. зд его часто		<b>№</b> сборника	№ таблицы	Измеритель	Стонмость по табл.	Удельный вес стросния	На высоту помещения	На среднюю площадь	На превышение объема	На откл. от группы кап.	На необорудов, подвал	На этамность	На мансарду	Удельный вес после поправок	Стоимость ед. измер. с поправками	Объем или площадь	Восстановительная стоимость	% износа	Действительная стоимость
1	0	2		3 28	4 17.6	5 куб. м	6 25.10	7	8	9 0.91	10	11	12	13	14	15 0.95	16	17 5717	18 136350	19	20 126806
A	OCH	овное стр	оение	40	1/0	куо. м	25.10	1.05	0.99	0.91		0.00				0.33	25.05	Bcero:	136350		126806
Стоим: утверж	ость в г	енах 20 го постав	13 года новлени	с уче	том коэ	ффициент вства Сан	га,	ербурга	or 2	3.12.2	012 1	Ne I	408						11863899		1103391
							Тек	ущие	ь из	мен	ен	ия г	не	сен	ы						
Инве	нтари	юлнил затор бригад			Ско	5 » м обелева имова Л	арта И.Е.	_		_	(	»				20 1	r. «	39		20	) r.
Нача	льник Адми	адан « филиа ралтей	ла ГУ			Н"					_ 2	0	г.								
мл				_ (		E.A. Ko				)											
Пер	ечен	ь док	умен	тов	, при	лагае	мых	к пас	спо	рту	на	MH	OLO	ква	рти	рны	и дом	4:			

1. Поэтажные планы 3 листов.

2. Ведомость помещений и их площадей 3 листов

КОПИЯ ВЕРНА

Всего пронумеровано и процинуровано 10 листа(ов) 2024г. Начальник ПИБ Центральнос департамента каластровой депельности
В.Б. Митичева

## ОПЕРАТИВНЫЙ

Проектно-инвентаризационное бюро Центральное департамента кадастровой

Ведомость помещений и их площадей Приложение к поэтажному плану

Адрес: г.Санкт-Петербург, набережная Крюкова канала, дом 27, литера А





Этаж	№ поме- шения	№ части поме- щения	Наименование части помещения	Общая площадь, кв.м.	Кроме того, площадь лоджий, балконов, веранд, террас с коэффициентами, кв.м	Высота, м	Примечание
1	1-H	1	кладовая	1.4		2.97	
			Итого по помещению 1-Н:	1.4			La Charles
1	2-H	1	водомерный узел	7.6		2.95	
			Итого по помещению 2-Н:	7.6			
1	3-H	1	зал	53.9		2.97	
		2	склад	10.7		2.97	
		3	зал	26.4		2.97	
		4	цех	27.3		2.97	
-		5	склад	7.9		2.97	
		6	подсобное помещение	4.1		2.97	
		7	хозяйственное помещение	1.9		2.97	
		8	туалет	2.1		2.97	
		9	кладовая	0.5		2.97	
		10	подсобное помещение	10.2		2.97	
		11	коридор	2.6		2.97	
		13	шкаф	0.6	Va.	2.97	
		14	коридор	2.6		2.97	
		15	туалет	1.6		2.97	
		16	туалет	1.5		2.97	
		17	коридор	0.9		2.97	
		17	зал Итого по помещению 3-Н:	11.4		2.97	
1	4-H	1	вестибюль	166.2 7.7		2.00	
1	4-11	2	PERSONAL PROPERTY AND ADDRESS OF THE PERSON ADDRESS OF THE PERSON AND ADDRESS OF THE PERSON ADDRESS OF THE PERSON ADDRESS OF THE PERSON ADDRESS OF T	9.5		2.88	
		3	коридор	4.0		2.88	
		4	коридор тамбур	3.5		2.88	
		5	комната	14.4		2.88	
		6	совмещенный санузел	4.2		2.88	
		7	коридор	6.6		2.88	
		8	комната	20.8		2.88	
		9	совмещенный санузел	3.8		2.88	
		10	раздевалка	10.7		2.88	
		11	бельевая	9.9		2.88	
		12	кладовая	2.8		2.88	
		13	тамбур	2.4		2.88	
		14	комната	17.7		2.88	
		15	совмещенный санузел	5.7		2.88	
		16	кабинет	16.8		2.88	
			Итого по помещению 4-Н:	140.5			
1	5-H	1	тамбур	2.1		2.88	
		2	техническое помещение	12.2	A	2.88	
		3	кладовая	4.6		2.88	
		4	совмещенный санузел	1.6		2.88	
		5	кладовая	5.8		2.88	
			Итого по помещению 5-Н:	26.3			
2	6-H	1	коридор	24.0		3.56	
		2	тамбур	4.4		3.56	
		3	совмещенный санузел	6.7		3.56	
		4	комната	36.2		3.56	
		5	тамбур	3.6		3.56	
		6	комната	32.1		3.56	
		7	совмещенный санузел	6.8		3.56	Established St. Co.
		8	тамбур	2.1		3.56	
		9	комната	17.0		3.56	

		10	совмещенный санузел	5.1		3.56	
		12	тамбур комната	4.6		3.56	
		13		23.8		3.56	
		13	совмещенный санузел	5.5		3.56	
2	7-H	1	Итого по помещению 6-Н:	171.9			
-	/-11	2	вестибюль	59.8	4.1	3.56	лоджия
	-	3	коридор	3.9		3.56	
		4	совмещенный санузел	27.3		3.56	
		5		5.8		3.56	
		6	тамбур	3.0		3.56	
		7	совмещенный санузел	10.8		3.56	
		8	подсобное помещение	2.6		3.56	
		9	тамбур	8.9		3.56	
		10	совмещенный санузел	3.2		3.56	
		11	комната	6.6		3.56	
		12	тамбур	24.9		3.56	
		13	совмещенный санузел	4.7		3.56	
		14	комната	7.1		3.56	
		15	тамбур	24.4		3.56	
		16	комната	4.6		3.56	
		17	совмещенный санузел	30.4 5.9	0.8	3.56	балкон
			Итого по помещению 7-Н:	233.9	4.0	3.56	
3	8-H	1	коридор	24.1	4.9	2.10	
манс		2	комната	37.3		3.10	
арда				3/3		0.90/3.10	
3		3	совмещенный санузел	8.3		3.10	
		4	тамбур	2.3		3.10	
9 17		5	комната	24.8		0.90/3.10	
		6	совмещенный санузел	4.4		3.10	
		7	тамбур	3.1	4-1		
манс		8	комната	21.3		3.10 0.90/3.10	
арда				21.0		0.90/3.10	
3		9	совмещенный санузел	4.7		3.10	
манс		10	комната	31.2		0.90/3.10	
арда						0.50/3.10	
		11	совмещенный санузел	4.5		0.90/3.10	
			Итого по помещению 8-Н:	166.0		0.90/2.10	
3	9-H	- 1	вестибюль	39.1		3.10	
		2	коридор	4.8		3.10	
		3	коридор	7.5		3.10	
		4	тамбур	2.2		3.10	
		5	комната	18.6		3.10	
	no I	6	совмещенный санузел	2.9		3.10	
		7	комната	28.3		3.10	
	-	8	туалет	1.3		3.10	
		9	душевая	2.9		3.10	
		10	помещение	10.1		3.10	
		10					
		11	туалет	2.1		3.10	
		11		2.1 5.3		3.10	
200000		11	туалет			3.10	
врда		11 12 13	туалет тамбур комната	5.3			
врда		11 12 13	туалет тамбур комната совмещенный санузел	5.3		3.10	
врда		11 12 13 14 15	туалет тамбур комната совмещенный санузел тамбур	5.3 36.9 4.9 4.8		3.10 0.90/3.10	
врда		11 12 13 14 15 16	туалет тамбур комната совмещенный санузел	5.3 36.9 4.9		3.10 0.90/3.10 3.10 3.10	
врда 3 «анс		11 12 13 14 15	туалет тамбур комната совмещенный санузел тамбур	5.3 36.9 4.9 4.8		3.10 0.90/3.10 3.10 3.10 3.10	
манс зрда 3		11 12 13 14 15 16 17	туалет тамбур комната совмещенный санузел тамбур совмещенный санузел	5.3 36.9 4.9 4.8 5.0 30.6		3.10 0.90/3.10 3.10 3.10	
врда 3 манс		11 12 13 14 15 16 17	туалет тамбур комната совмещенный санузел тамбур совмещенный санузел комната	5.3 36.9 4.9 4.8 5.0 30.6		3.10 0.90/3.10 3.10 3.10 3.10	
врда 3 «анс		11 12 13 14 15 16 17	туалет тамбур комната совмещенный санузел тамбур совмещенный санузел комната комната	5.3 36.9 4.9 4.8 5.0 30.6		3.10 0.90/3.10 3.10 3.10 3.10 0.90/3.10	
врда 3 «анс		11 12 13 14 15 16 17	туалет тамбур комната совмещенный санузел тамбур совмещенный санузел комната	5.3 36.9 4.9 4.8 5.0 30.6		3.10 0.90/3.10 3.10 3.10 3.10 0.90/3.10	
врда 3 манс		11 12 13 14 15 16 17	туалет тамбур комната совмещенный санузел тамбур совмещенный санузел комната комната	5.3 36.9 4.9 4.8 5.0 30.6		3.10 0.90/3.10 3.10 3.10 3.10 0.90/3.10	

Кроме того: Лестницы

Этаж	№ поме- щения	№ части поме- щения	Наименование части помещения	Общая площадь, кв.м.	Кроме того, площадь лоджий, балконов, веранд, террас с коэффициентами, кв.м	Высота,	Примечание
1	1ЛК	1	лестница	6.9		2.00	
2		2	лестница	25.7		2.97	
		3	лестница	24.7		3.56	
			Итого по помещению 1ЛК:			2.97	
1	2ЛК	1	коридор	57.3			
		2	кладовая	11.3		2.97	
		3	кладовая	1.9		2.97	
		4		1.9		2.97	
		-	тамбур	1.9		2.97	
1 1	3ЛК	1	Итого по помещению 2ЛК:	17.0			
	SULE	2	коридор	7.9		2.97	
		2	кладовая	3.9		2.97	
			Итого по помещению ЗЛК:	11.8	N	4.27	
			Итого по лестницам:	86.1			

По состоянию на 2013 год с учетом текущих изменений.

## Итого по строению:

Общая площадь (суммарная площадь всех помещений в здании) составляет 1153.9 кв.м / с учетом площади Лестничных клеток 1240.0 кв.м Кроме того, площадь балконов, лоджий, террас, веранд, эксплуатируемой кровли: для жилых помещений (квартир) 0.0 кв.м / с понижающим коэффициентом 0.0 кв.м для встроенных нежилых помещений 10.9 кв.м / с понижающим коэффициентом 4.9 кв.м для общего имущества 0.0 кв.м / с понижающим коэффициентом 0.0 кв.м

Исполнил:	_/_	Шарова Д.А.	1
Проверил:	_/_	Шилова Н.А.	1
Начальник ПИБ Центральное департамента кадастровой деятельности:	/	В.Б.Митичева	1


*	12 »	февраля	2024	Γ.

**КОПИЯ ВЕРНА** 


Всего пронумеровано и оцинуровано писта(ов) 2024г.

проинтуровано писта(ов) 2024
Начальник ПИБ Центральное департамейта каластровой лезгельности
В.Б. Митичева

#### 1 этаж

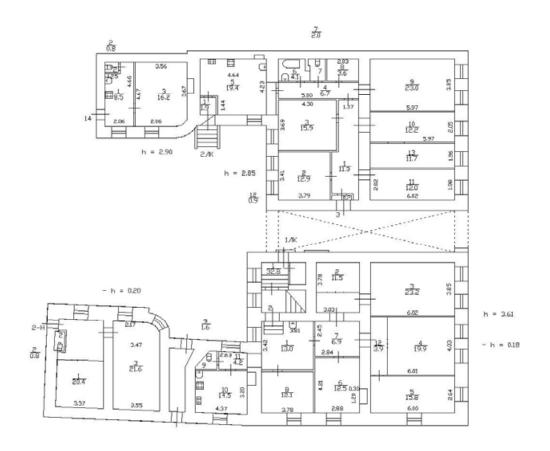

2 этаж

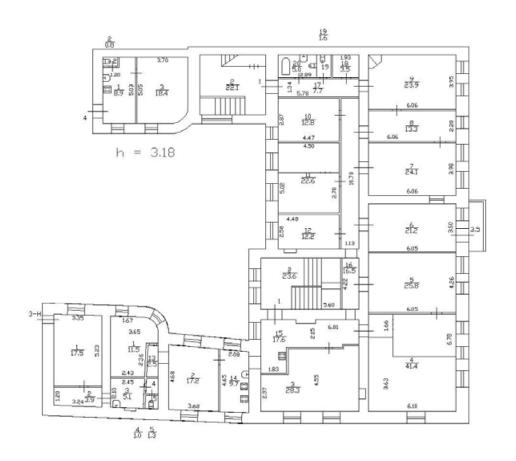

Приложение № 4.14 к Акту по результатам государственной историко-культурной экспертизы проектной документации на проведение работ по сохранению объекта культурного наследия регионального значения «Дом А.Н. Бебутовой», расположенного по адресу: Санкт-Петербург, наб. Крюкова кан., 27, литера А; пер. Макаренко, 10, литера А: «Проектная документация по реставрации арочного проезда и приспособлению части двора для современного использования в здании объекта культурного наследия регионального значения «Дом А.Н. Бебутовой» по адресу: г. Санкт-Петербург, Адмиралтейский район, наб. Крюкова канала, д. 27, литера А» (шифр: 01/11-24 ПД), разработанной ООО «ЛОФТ» в 2024 году

Копия доверенности от 25.04.2024 серия 78АВ № 5272739



## 78 A В 5272739 ДОВЕРЕННОСТЬ

Санкт-Петербург, двадцать пятого апреля две тысячи двадцать четвёртого года.

Я, гр. Жукова Наталия Борисовна, 13 ноября 1958 года рождения, место рождения: гор. Ленинград, гражданство: Российская Федерация, пол: женский, страховой номер индивидуального лицевого счета (СНИЛС): 052-171-437-23, паспорт 40 15 406247, выданный ТП № 1 отдела УФМС России по Санкт-Петербургу и Ленинградской обл. в Адмиралтейском р-не г. Санкт-Петербурга 16 декабря 2015 года, код подразделения 780-001, зарегистрирована по месту жительства по адресу: Санкт-Петербург, Ординарная улица, дом 10, квартира 12, настоящей доверенностью уполномочиваю

гр. Виноградову Ирину Александровну, гражданство: Российская Федерация, пол: женский, паспорт 40 13 797747, выданный ТП № 84 отдела УФМС России по Санкт-Петербургу и Ленинградской обл. в Центральном р-не гор. Санкт-Петербурга 11 ноября 2013 года, код подразделения 780-084, зарегистрированную по месту жительства по адресу: Санкт-Петербург, улица Жуковского, дом 7-9, квартира 35,

гр. Жуковца Андрея Алексеевича, гражданство: Российская Федерация, пол: мужской, паспорт 40 18 217610, выданный ГУ МВД России по г. Санкт-Петербургу и Ленинградской области 01 декабря 2018 года, код подразделения 780-043, зарегистрированного по месту жительства по адресу: Санкт-Петербург, Купчинская улица, дом 6/4, корпус 1, квартира 374,

интересы Комитете имущественных отношений мои представлять Санкт-Петербурга, в Комитете по государственному контролю, использованию и охране памятников истории и культуры Санкт-Петербурга, в Комитете по архитектуре и Федеральной Управлении службы Санкт-Петербурга, градостроительству государственной регистрации, кадастра и картографии Санкт-Петербурга, ППК "Роскадастр", в Многофункциональных центрах Санкт-Петербурга, В ГУП "Водоканал Санкт-Петербурга", в ПАО "Россети Санкт-Петербурга", В ГУП "ТЭК Санкт-Петербурга", в АО "Теплосети Санкт-Петербурга", в ООО ЖКС №1 Адмиралтейского района Санкт-Петербурга, в Администрации Адмиралтейского района Санкт-Петербурга, судах общей юрисдикции Санкт-Петербурга, в Арбитражном суде Санкт-Петербурга и Ленинградской области, иных организациях и учреждениях, с правом подписи необходимых документов, проектной документации и заявлений, с правом подписания необходимых документов и заявлений, за исключением Договоров, направленных на любое отчуждение принадлежащего мне имущества и имущественных прав, с правом получения справок, ответов и иных документов, выписок на принадлежащее мне имущество из единого государственного реестра, с предоставлением прав и обязанностей, предоставленных истцу, ответчику, третьему лицу, лицу, привлекаемому к административной ответственности, с правом представлять мои интересы при проведении совещаний, проверок, совершать иные юридически значимые действия.

Доверенность выдана сроком на один год, с правом передоверия полномочий по настоящей доверенности другим лицам.

Содержание статей 187-189 Гражданского кодекса Российской Федерации доверителю разъяснено.

Содержание настоящей доверенности прочитано мной лично и зачитано мне вслух.

Я, как участник сделки, понимаю разъяснения нотариуса о правовых последствиях совершаемой сделки. Условия сделки соответствуют моим действительным намерениям.

Информация, установленная нотариусом с моих слов, внесена в текст сделки верно.

Российская Федерация Санкт-Петербург

Двадцать пятого апреля две тысячи двадцать четвёртого года

Настоящая доверенность удостоверена мной, Гариным Игорем Владимировичем, нотариусом Санкт-Петербурга.

Содержание доверенности соответствует волеизъявлению заявителя.

Доверенность подписана в моем присутствии.

Личность заявителя установлена, дееспособность проверена.

Зарегистрировано в реестре: № 78/63-и/78-2024-9-308.

Уплачено за совершение нотариального действия: 2200 руб. 00 коп.

И.В. Гарин



9.990.051

Приложение № 4.15 к Акту по результатам государственной историко-культурной экспертизы проектной документации на проведение работ по сохранению объекта культурного наследия регионального значения «Дом А.Н. Бебутовой», расположенного по адресу: Санкт-Петербург, наб. Крюкова кан., 27, литера А; пер. Макаренко, 10, литера А: «Проектная документация по реставрации арочного проезда и приспособлению части двора для современного использования в здании объекта культурного наследия регионального значения «Дом А.Н. Бебутовой» по адресу: г. Санкт-Петербург, Адмиралтейский район, наб. Крюкова канала, д. 27, литера А» (шифр: 01/11-24 ПД), разработанной ООО «ЛОФТ» в 2024 году

Копия доверенности от 23.04.2024 серия 77АД 6485587



77 АД 6485587

## **ДОВЕРЕННОСТЬ**

Город Москва, двадцать третьего апреля две тысячи двадцать четвёртого года.

Я, гр. Беспалова Наталья Александровна, 14 декабря 1985 года рождения, место рождения: г. Ленинград, гражданство: Российская Федерация, пол: женский, страховой номер индивидуального лицевого счета (СНИЛС): 131-996-797 07, паспорт 45 08 348288, выданный ПВО ОВД "Проспект Вернадского" УВД ЗАО г. Москвы 23 марта 2006 года, код подразделения 772-131, зарегистрирована по месту жительства по адресу: город Москва, улица Удальцова, дом 85, корпус 4, квартира 153, настоящей доверенностью уполномочиваю

Виноградову Ирину Александровну, паспорт 40 13 797747, выдан 11.11.2013 года ТП № 84 отдела УФМС России по Санкт-Петербургу и Ленинградской области в Центральном районе гор. Санкт-Петербурга, код подразделения 780-084, зарегистрированная по адресу: Санкт-Петербург, ул. Жуковского, д. 7-9 кв. 35.

Жуковца Андрея Алексеевича, паспорт 40 18 217610, выдан 01.12.2018 года ГУ МВД России по г. Санкт-Петербургу и Ленинградской области, код подразделения 780-043, зарегистрированный по адресу: Санкт-Петербург, ул. Купчинская, д. 6/4 корп. 1 кв. 374.

Комитете имущественных представлять мои интересы В Санкт-Петербурга, в Комитете по государственному контролю, использованию и охране памятников истории и культуры Санкт-Петербурга, в Комитете по архигектуре и Санкт-Петербурга, Управлении Федеральной градостроительству B государственной регистрации, кадастра и картографии по городу Санкт-Петербургу, в Росреестре Санкт-Петербурга, в Многофункциональных центрах Санкт-Петербурга, В ГУП «Водоканал Санкт-Петербурга», в ПАО «Россети Санкт-Петербурга», В ГУП «ТЭК Санкт-Петербурга», в АО «Теплосети Санкт-Петербурга», в ООО ЖКС №1 Адмиралтейского района Санкт-Петербурга, в Администрации Адмиралтейского района Санкт-Петербурга, судах общей юрисдикции Санкт-Петербурга, в Арбитражном суде Санкт-Петербурга и Ленинградской области иных организациях и учреждениях, с правом подписи необходимых документов, проектной документации и заявлений, с правом подписания необходимых документов и заявлений, за исключением Договоров направленных на любое отчуждение принадлежащего мне имущества и имущественных прав, с правом получения справок, ответов и иных документов, выписок на принадлежащее мне имущество из единого государственного реестра, с предоставлением прав и обязанностей, предоставленных истцу, ответчику, третьему лицу, лицу, привлекаемому к административной ответственности, с правом представлять мон интересы при проведении совещаний, проверок, совершать иные юридически значимые лействия.

Доверенность выдана сроком на один год, с запретом на передоверне полномочий по настоящей доверенности другим лицам.

а.Моск-

Смысл и значение доверенности, ее юридические последствия, а также содержание статей 185-189 Гражданского кодекса Российской Федерации мне разъяснены и соответствуют моим намерениям.

Я, как участник сделки, понимаю разъяснения нотариуса о правовых последствиях совершаемой сделки. Условия сделки соответствуют моим действительным намерениям.

Информация, установленная нотариусом с мопх слов, внесена в текст сделки верно.

Becnausla Uchanela Anercanspolus Bol

#### Российская Федерация

#### Город Москва

## Двадцать третьего апреля две тысячи двадцать четвёртого года

Настоящая доверенность удостоверена мной, Якушевым Кириллом Викторовичем, нотариусом города Москвы.


Содержание доверенности соответствует волеизъявлению заявителя.

Доверенность подписана в моем присутствии.

Личность заявителя установлена, дееспособность проверена.

Зарегистрировано в реестре: № 77/834-и/77-2024-3-979.

Уплачено за совершение нотариального действия: 2100 руб. 00 коп.

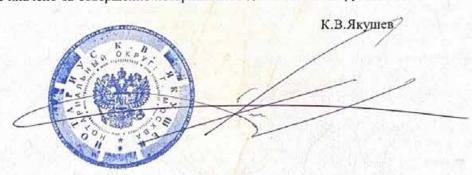



9.814.096

Приложение № 4.16 к Акту по результатам государственной историко-культурной экспертизы проектной документации на проведение работ по сохранению объекта культурного наследия регионального значения «Дом А.Н. Бебутовой», расположенного по адресу: Санкт-Петербург, наб. Крюкова кан., 27, литера А; пер. Макаренко, 10, литера А: «Проектная документация по реставрации арочного проезда и приспособлению части двора для современного использования в здании объекта культурного наследия регионального значения «Дом А.Н. Бебутовой» по адресу: г. Санкт-Петербург, Адмиралтейский район, наб. Крюкова канала, д. 27, литера А» (шифр: 01/11-24 ПД), разработанной ООО «ЛОФТ» в 2024 году

Копия доверенности от 25.04.2024

#### **ДОВЕРЕННОСТЬ**

Испания, Балеарские острова, город Пальма Двадцать пятое апреля 2024 года.

Я, гр. Жуков Александр Анатольевич, 20 ноября 1960 года рождения, место рождения: гор. Ленинград, гражданство: Российская Федерация, пол: мужской, паспорт 40 05 772736, выданный 1 отделом милиции Адмиралтейского района Санкт-Петербурга 02 декабря 2005 года, код подразделения 782-001, паспорт гражданина РФ, удостоверяющий личность гражданина РФ за пределами территории РФ (загранпаспорт) серия 51 № 7249375, выданный Г/К России, Барселона 14.05.2021, настоящей доверенностью уполномочиваю,

Виноградову Ирину Александровну, имеющую паспорт 40 13 797747, выдан 11.11.2013 года ТП № 84 отдела УФМС России по Санкт-Петербургу и Ленинградской области в Центральном районе гор. Санкт-Петербурга, код подразделения 780-084, зарегистрированная по адресу: Санкт-

Петербург, ул. Жуковского, д. 7-9 кв. 35,

Жуковца Андрея Алексеевича, имеющего паспорт 40 18 217610, выдан 01.12.2018 года ГУ МВД России по г. Санкт-Петербургу и Ленинградской области, код подразделения 780-043, зарегистрированный по адресу: Санкт-Петербург, ул. Купчинская, д. 6/4 корп. 1 кв. 374

представлять мои интересы в Комитете имущественных отношений Санкт-Петербурга, в Комитете по государственному контролю, использованию и охране памятников истории и культуры Санкт-Петербурга, в Комитете по архитектуре и градостроительству Санкт-Петербурга, в Управлении Федеральной службы государственной регистрации, кадастра и картографии по городу Санкт-Петербургу, в Росреестре Санкт-Петербурга, в Многофункциональных центрах Санкт-Петербурга, В ГУП «Водоканал Санкт-Петербурга», в ПАО «Россети Санкт-Петербурга», В ГУП «ТЭК Санкт-Петербурга», в АО «Теплосети Санкт-Петербурга», в ООО ЖКС №1 Адмиралтейского района Санкт-Петербурга, в Администрации Адмиралтейского района Санкт-Петербурга, судах общей юрисдикции Санкт-Петербурга, в Арбитражном суде Санкт-Петербурга и Ленинградской области иных организациях и учреждениях, с правом подписи необходимых документов, проектной документации и заявлений, с правом подписания необходимых документов и заявлений, за исключением Договоров направленных на любое отчуждение принадлежащего мне имущества и имущественных прав, с правом получения справок, ответов и иных документов, выписок на принадлежащее мне имущество из единого государственного реестра, с предоставлением прав и обязанностей, предоставленных истцу, ответчику, третьему лицу, лицу, привлекаемому к административной ответственности, с правом представлять мои интересы при проведении совещаний, проверок, совершать иные юридически значимые действия.

Настоящая Доверенность выдана сроком на один год, с правом передоверия.

мов Алексиндр Анатольевич

(подпись)

TIMURE DELESTADO

:12022

DILIGENCIA.- Yo, ARMANDO MAZAIRA PEREIRA, Notario del Ilustre Colegio de las Islas Baleares, con residencia en Palma de Mallorca, España, DOY FE: Que tengo por auténtica y legítima la firma de DON ALEXANDER ZHUKOV con PASAPORTE número 517249375 a quién juzgo con capacidad e interés legítimo para ello, y quien en mi presencia ha declarado ser suya la firma estampada en un folio que forma parte de un documento no notarial redactado en RUSO que se corresponde a un PODER el cual está extendido en 1 folio de papel común mecanografiado por una cara, que rubrico y sello con el de mi Notaria, dando así cumplimiento al requerimiento formulado en el acta otorgada ante mí por el indicado firmante, el día 25 de abril de dos mil veinticuatro, con el número 1664 de mi protocolo, autorizándose a tenor de lo dispuesto en el artículo 207 del Reglamento Notarial, declarando el firmante conocer el contenido de este documento y manifiesta su voluntad de que éste surta efectos solamente en RUSIA país que exige como única forma documental la legítimación de las firmas, manifestando yo, Notario, que entiendo su contenido y que no es contrario a las Leyes ni al orden público. En Palma, a-25 de abril de dos mil veinticuatro.

A122510683

1. Pais: Country / Pays

> El presente dos Tris public document

 ha sido firmac has been signed by a été signé par

 quien actúa acting in the capa agissant en qualif

4. y está reve bears the seal est revéru du t

5. en at/a

7. por

8. bajo No sous t

9. Sell Seal Som

SELLD DE SELLD DE LEGITIMACIONES Y

Esta

AS SON OIO WOOD OF THE PROPERTY OF THE PROPERT

PAPEL EXCLUSIVO BARA DOCUMENTOS HOTARIALES



GY3550709

06/2022

a

e

ın

a,

nto

dos

: 10

er el

ctos

n de

ario a

#### **APOSTILLE**

(Convention de La Haye du 5 octobre 1961)

1. Pais:

Country / Pays:

**ESPAÑA** 

### El presente documento público

This public document / Le présent acte public

ha sido firmado por Don Armando Jesús Mazaira Pereira has been signed by

a été signé par

3. quien actúa en calidad de Notario

acting in the capacity of agissant en qualité de

4. y está revestido del sello / timbre de su Notaría

bears the seal / stamp of est revêtu du sceau / timbre de

#### Certificado

Certified / Attesté

5. en Palma

at / à

6. el dia 25/04/2024 the / le

7. por el Decano Accidental del Ilustre Colegio Notarial de las Islas Baleares by I par

8. bajo el número N5201/2024/003233

sous no

9. Sello / timbre:

Seal / stamp: Sceau / timbre:



10. Firma:

Signature Signature



nenscidad de la firma, la calidad en que el signatario del documento haya actuado y, en su caso, la dentidad del sello o timbre del que el documento público esté revestido.

sta Apostilla no certifica el contenido del documento para el cual se expidio.

[No es válido el uso de esta Apostilla en España]

[Esta Apostilla se puede verificar en la dirección siguiente: https://eregister.justicia.es/]
Código de verificación de la Apostilla: NA: XFZv-Xaqf-Zg/M-N4fQ

by certifies the audienticity of the signature and the capacity of the pensen who has signed the public document, and, w
the identity of the scale or stamp which the public document bears.

This Apostilla does not carefy the content of the document for which it was issued.

[This Apostilla in not valid for use anywhere wittin Spain]

[This Apocalite is not valid for one enywhere within Spain]
[To verify the insulation of this Apocalite, see intige intergrater justices and]
[Verification Code of the Apocalite IAI; XT-2x-Xapt-Zg/H-A-HQC
implement to vertacite do it singuistice, is qualifie on logically in singuistice of Tacte a agi et, le case echibane,
[Fidentité du sociale ou funder dont out care public set revolt.
[Cetta Apocalite ins certifie pars to contenue de facte pour tequal site is site émise.
[L'utilisation de cetta Apocalite n'est pas valuable on 1 se Capagna.]
[Cetta Apocalite peut tree verifies à l'actresse suscarde l'implications passions ent/
Code de verification de l'Apocalite IAI; XFZv-Xeqf-Zg/H-NAIQ



Перевод с испанского на русский язык

#### ДОВЕРЕННОСТЬ

Испания, Балеарские острова, город Пальма Двадцать пятое апреля 2024 года.

Я, гр. Жуков Александр Анатольевич, 20 ноября 1960 года рождения, место рождения: гор. Ленинград, гражданство: Российская Федерация, пол: мужской, паспорт 40 05 772736, выданный 1 отделом милиции Адмиралтейского района Санкт-Петербурга 02 декабря 2005 года, код подразделения 782-001, паспорт гражданина РФ, удостоверяющий личность гражданина РФ за пределами территории РФ (загранпаспорт) серия 51 № 7249375, выданный Г/К России, Барселона 14.05.2021, настоящей доверенностью уполномочиваю,

/текст на русском языке/

/подпись и расшифровка подписи/	
Жуков Александр Анатольевич	(Подпись)

ПРОТОКОЛ. – Я, АРМАНДО МАЗАИРА ПЕРЕИРА, нотариус Коллегии Балеарски островов, с резиденцией в г. Пальма де Майорка, Испания, УДОСТОВЕРЯЮ: подлиннос подписи гр. АЛЕКСАНДРА ЖУКОВА, который является дееспособным и правоспособным, ПАСПОРТОМ под номером 517249375, проставленной в моем присутствии на данно документе, являющемся частью ДОВЕРЕННОСТИ, составленной на русском языке и состоит в 1 листа обычной бумаги, который я подписываю и заверяю печатью нотариуса, выполняя таки образом требование, сформулированное в протоколе, выданном мне подписавшим 25 апреля да тысячи двадцать четвертого года под номером 1664, в соответствии со статьей 207 Нотариальног регламента, подписавший соглащается с тем, что он знаком с содержанием документа и выражає свое желание, чтобы документ стал действительным на территории РОССИЙСКО ФЕДЕРАЦИИ в качестве единственной документальной формы свидетельствовани подлинности подписи. Я, нотариус, подтверждаю, что содержание документа мне понятно и в противоречит действующему законодательству. В г. Пальма, 25 апреля две тысячи двадцат четвертого года.

Круглая печать: /АРМАНДО МАЗАИРА ПЕРЕИРА \*НОТАРИУС В Г. ПАЛЬМА \*ДОВЕРИЕ ПРЕВЫШЕ ВСЕГО/ Марка: /15 espo/

Марка: / 0,15 EBPO \*ПЕЧАТЬ ДЛЯ ЗАВЕРЕНИЯ ДОКУМЕНТОВ \*КОЛЛЕГИЯ НОТАРИУСОВ \*ДОВЕРИЕ ПРЕВЫШЕ ВСЕГ \*A122510683 /

Круглая печать: /НОТАРИАЛЬНОЕ ЗАВЕРЕНИЕ \*ГЕНЕРАЛЬНЫЙ СОВЕТ ИСПАНСКОГО НОТАРИАТА \*ЕВРОПЕЙСКИЙ НОТАРИАТ \*ДОВЕРИЕ ПРЕВЫШЕ ВСЕГО \*0288559350/

# СПЕЦИАЛЬНАЯ БУМАГА ДЛЯ НОТАРИАЛЬНЫХ ДОКУМЕНТОВ

Государственная марка 06/2022

0.15 EBPO

GY 3550709

#### АПОСТИЛЬ

(Гаагская конвенция от 5 октября 1961 г.)

1. Страна

настоящим документом

2. был подписан

3. выступающий в качестве

4. и скреплен печатью / штампом

ИСПАНИЯ

ДОН АРМАНДО ХЕСУС МАЗАИРА ПЕРЕИРА

НОТАРИУСА

НОТАРИАЛЬНОЙ ПЕЧАТЬЮ

**Удостоверено** 

5. B

ПАЛЬМА

6. дата

25/04/2024

7. кем 8. Номер

ВРЕМЕННЫЙ РУКОВОДИТЕЛЬ НОТАРИАЛЬНОЙ АССОЦИАЦИИ БАЛЕАРСКИХ ОСТРОВОВ N5201/2024/003233

9. Печать/ штамп:

10. Подпись: / подпись /

Хосе Антонио Карбонелл Креспи

Круглая печать: / \* НОТАРИАЛЬНАЯ КОЛЛЕГИЯ ВАЛЕНСИИ /не читаемо //

Марка: / 0,15 EBPO ПЕЧАТЬ ДЛЯ ЗАВЕРЕНИЯ ДОКУМЕНТОВ КОЛЛЕГИЯ НОТАРИУСОВ ДОВЕРИЕ ПРЕВЫШЕ ВСЕГО A272515278/

Данный Апостиль подтверждает только подлинность подписи и дееспособность лица, подписавшего официальный документ, а также достоверность печати или штампа, которыми скреплен данный официальный документ. Данный Апостиль не удостоверяет содержание документа, на основании которого он был выдан. [Данный Апостиль недействителен в Испании]

[Проверить выдачу Апостиля / ссылка на веб-сайт / ] Код подтверждения Апостиля: NA:mljB-Mzb/-RjDR-AKP+

Круглая печать:

/ НОТАРИАЛЬНОЕ ЗАВЕРЕНИЕ

ГЕНЕРАЛЬНЫЙ СОВЕТ ИСПАНСКОГО НОТАРИАТА

ЕВРОПЕЙСКИЙ НОТАРИАТ ДОВЕРИЕ ПРЕВЫШЕ ВСЕГО

0292505519/

/ 0.15 ЕВРО \*ПЕЧАТЬ ДЛЯ ЗАВЕРЕНИЯ ДОКУМЕНТОВ \*КОЛЛЕГИЯ НОТАРИУСОВ \*ДОВЕРИЕ ПРЕВЫШЕ Марка:

BCEFO \*A252556415/

Круглая печать: /АРМАНДО МАЗАИРА ПЕРЕИРА \*НОТАРИУС В Г. ПАЛЬМА \*ДОВЕРИЕ ПРЕВЫШЕ ВСЕГО/

-----Конец перевода документа-----

Я, дипломированный переводчик Гулиева Айида Намиговна, владеющая испанским и русским языками, подтверждаю, что выполненный мною перевод приложенного документа является правильным, точным и полным.

Переводчик

Tyunde Autya Hammobus If

#### Российская Федерация

#### Санкт-Петербург

# Четвертого мая две тысячи двадцать четвертого года

Я, Бурчалкин Максим Львович, нотариус нотариального округа Санкт-Петербург, свидетельствую подлинность подписи переводчика Гулиевой Айиды Намиговны.

Подпись сделана в моем присутствии.

Личность подписавшего документ установлена.

Зарегистрировано в реестре: № 78/356-н/78-2024 - 9-981

Уплачено за совершение нотариального действия: 600 руб. 00 коп.

М.Л. Бурчалкин

Итого в настоящем документ

Прошито и скреплено печатью

5 (пять) листов

нотариус:

Приложение № 4.17 к Акту по результатам государственной историко-культурной экспертизы проектной документации на проведение работ по сохранению объекта культурного наследия регионального значения «Дом А.Н. Бебутовой», расположенного по адресу: Санкт-Петербург, наб. Крюкова кан., 27, литера А; пер. Макаренко, 10, литера А: «Проектная документация по реставрации арочного проезда и приспособлению части двора для современного использования в здании объекта культурного наследия регионального значения «Дом А.Н. Бебутовой» по адресу: г. Санкт-Петербург, Адмиралтейский район, наб. Крюкова канала, д. 27, литера А» (шифр: 01/11-24 ПД), разработанной ООО «ЛОФТ» в 2024 году

Копия распоряжения КГИОП от 22.11.2024 № 1427-рп «Об утверждении предмета охраны объекта культурного наследия регионального значения «Дом А.Н. Бебутовой»



#### ПРАВИТЕЛЬСТВО САНКТ-ПЕТЕРБУРГА

# КОМИТЕТ ПО ГОСУДАРСТВЕННОМУ КОНТРОЛЮ, ИСПОЛЬЗОВАНИЮ И ОХРАНЕ ПАМЯТНИКОВ ИСТОРИИ И КУЛЬТУРЫ

РАСПОРЯЖЕНИЕ

окул

2211.2024

№ 1424-рп

Об утверждении предмета охраны объекта культурного наследия регионального значения «Дом А. Н. Бебутовой»

В соответствии с подпунктом 10 пункта 2 статьи 33 Федерального закона от 25.06.2002 № 73-ФЗ «Об объектах культурного наследия (памятниках истории и культуры) народов Российской Федерации» и пунктом 3.12 Положения о Комитете по государственному контролю, использованию и охране памятников истории и культуры, утвержденного постановлением Правительства Санкт-Петербурга от 28.04.2004 № 651, в связи с позицией судов общей юрисдикции относительно нормативного характера правовых актов, утверждающих предмет охраны объекта культурного наследия:

- 1. Утвердить предмет охраны объекта культурного наследия регионального значения «Дом А. Н. Бебутовой», расположенного по адресу: Санкт-Петербург, наб. Крюкова кан., 27, литера А; пер. Макаренко, 10, литера А согласно приложению к распоряжению.
- Распоряжение КГИОП от 14.03.2011 № 10-18 «Об утверждении перечня предметов охраны объекта культурного наследия регионального значения «Дом А. Н. Бебутовой» признать утратившим силу.
- Начальнику отдела государственного реестра объектов культурного наследия Управления государственного реестра объектов культурного наследия обеспечить размещение настоящего распоряжения в электронной форме в локальной компьютерной сети КГИОП и его официальное опубликование.

4. Контроль за выполнением распоряжения возложить на начальника Управления государственного реестра объектов культурного наследия.

Заместитель председателя КГИОП


Г.Р. Аганова

# Приложение к распоряжению КГИОП от <u>22.11.2024</u> № <u>142.7-рп</u>

Предмет охраны объекта культурного наследия регионального значения «Дом А. Н. Бебутовой», расположенного по адресу: Санкт-Петербург, наб. Крюкова кан., 27, литера А; пер. Макаренко, 10, литера А

№ п	Виды предмета охраны	Элементы предмета охраны	Фотофиксация
1	2	3	4
1.	Объемно- пространственное решение:	исторические габариты, включая лицевые восточный (по венчающий карниз) и западный корпуса, дворовые корпуса, три воротных проезда лицевых и дворового корпусов,	
		эркер западного лицевого корпуса; исторические габариты и форма крыши западного лицевого корпуса, включая историческую мансарду; высотные отметки конька крыши дворовых корпусов.	
		10	

3.	Конструктивная система:	исторические наружные и внутренние капитальные стены; исторические отметки плоских междуэтажных перекрытий; исторические лестницы (местоположение, габариты, лестничные марши).  историческое объемно-
3.	планировочное решение:	планировочное решение в габаритах капитальных стен.
4.	Архитектурно-художественное решение фасадов:	в стиле позднего классицизма (восточный и южный фасады), в стиле позднего модерна (западный и дворовые фасад: центральный ризалит; фронтон центрального ризалита с люнетом; известняковый цоколь; историческое цветовое решение (принцип выделения деталей белым); конфигурация оконных и дверных проемов; элементы архитектурнодекоративной композиции, в том числе междуэтажная тяга; декоративное оформление оконных проемов 2-го этажа: прямые и треугольные сандрики на кронштейнах; прямоугольные и круглые нишки; балкон в уровне 2-го этажа центрального ризалита; венчающий карниз с модульонами; металлодекор: ограждение балкона (воссоздано по историческому образцу); южный лицевой фасад: известняковый цоколь; историческое цветовое решение (принцип выделения деталей белым); конфигурация оконных проемов; элементы архитектурнодекоративной композиции, в том числе: междуэтажные тяги; венчающий карниз;

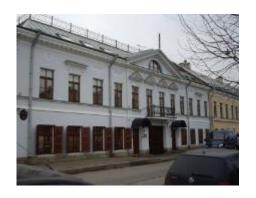





западный лицевой фасад:

эркер в уровне 3-4-го этажей;


известняковый цоколь;

материал и характер фасадной поверхности (облицовочная плитка; фасадный кирпич);

историческое цветовое решение (фасадный кирпич, облицовочная плитка);

конфигурация оконных и дверных проемов;

исторический рисунок оконных заполнений;

 

козырек парадного входа;

два флагодержателя;









балкон с фигурным ограждением, венчающий эркер в уровне 4-го этажа;

элементы архитектурнодекоративной композиции, в том числе:

лопатки в уровне 3-5-го этажей; декоративное оформление окон 1-5-го этажей: штукатурные фигурные наличники, в том числе с перехватами, замковыми камнями, фигурными стилизованными сандриками, фигурными подоконными досками и нишами;

декор: лопатки и полуциркульные ниши с замковыми камнями в оформлении ниш воротного проезда; лепные композиции растительного орнамента в оформлении эркера;







декоративные элементы в оформлении боковой раскреповки и окон 5-го этажа;



декоративные панно из керамической плитки в уровне 5-го этажа;



венчающий профилированный карниз;



дворовые фасады западного двора: эркер в уровне цокольного-5-го этажей с люкарной; известняковый цоколь; материал И характер фасадной поверхности (облицовочный кирпич); цветовое решение фасада (цвет облицовочного кирпича); конфигурация оконных и дверных проемов; ширина и верхняя отметка дверных и оконных проемов 1-го этажа; исторический рисунок оконных заполнений; элементы архитектурнодекоративной композиции, в том декоративное оформление окон 1-5-го этажей штукатурными наличниками;

профилированный

междуэтажные тяги;

венчающий

карниз;




дворовые фасады восточного двора: щипец с люкарной; известняковый цоколь; конфигурация оконных и дверных проемов; ширина и верхняя отметка дверных и оконных проемов 1-го этажа; элементы архитектурнодекоративной композиции, в том числе: оформление декоративное окон

декоративной композиции, в том числе: декоративное оформление окон штукатурными наличниками; междуэтажные тяги; венчающий профилированный карниз;

венчающий карниз с сухариками

(щипец).

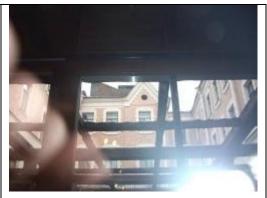



5. Декоративнохудожественная отделка интерьеров:

Квартира № 1: Печь угловая, двухъярусная, c центральным ризалитом, квадратного глазурованного коричневого изразца (с растяжкой от темнокоричневого к светлому). Нижний ярус: на гладком плинте закругленным углом; дверца топки чугунная; фриз ИЗ изразцов, орнаментированных овальным медальоном в обрамлении бус и провисающей лавровой гирляндой; полочка - по профилю лиственный орнамент, c выкружкой, орнаментированной медальонами и провисающими цветочными Верхний ярус: гирляндами. фронтальной поверхности квадратная сюжетная горельефная композиция - группа мушкетеров, сидящих за столом; каждый угол с двух сторон обрамлен лизенами со свисающей лиственной гирляндой и Карниз медальоном. В виде выкружки с цветочной гирляндой, раскрепован, ПО центру три профилированных изразца с венком ИЗ листьев. Навершие прямоугольное в виде выкружки с цветочной гирляндой.

Приложение № 5 к Акту по результатам государственной историко-культурной экспертизы проектной документации на проведение работ по сохранению объекта культурного наследия регионального значения «Дом А.Н. Бебутовой», расположенного по адресу: Санкт-Петербург, наб. Крюкова кан., 27, литера А; пер. Макаренко, 10, литера А: «Проектная документация по реставрации арочного проезда и приспособлению части двора для современного использования в здании объекта культурного наследия регионального значения «Дом А.Н. Бебутовой» по адресу: г. Санкт-Петербург, Адмиралтейский район, наб. Крюкова канала, д. 27, литера А» (шифр: 01/11-24 ПД), разработанной ООО «ЛОФТ» в 2024 году

Копии договоров и дополнительных соглашений с экспертами.

### Договор № 65/25

# г. Санкт-Петербург

«16» мая 2025 года

Жукова Наталья Борисовна, Жуков Александр Анатольевич, Беспалова Наталья Александровна, именуемые в дальнейшем заказчики, с одной стороны, и Гражданка РФ Курленьиз Галина Александровна (приказ Минкультуры России от 30.08.2023 № 2519) именуемая в дальнейшем эксперт, с другой стороны, вместе именуемые стороны, а каждый в отдельности сторона, заключили настоящий договор о нижеследующем:

### 1. Предмет договора

- 1.1. Заказчик поручает, а эксперт обязуется выполнить работы по проведению государственной историко-культурной экспертизы проектной документации на проведение работ по сохранению объекта культурного наследия регионального значения «Дом А.Н. Бебутовой», расположенного по адресу: Санкт-Петербург, наб. Крюкова кан., 27, литера А; пер. Макаренко, 10, литера А: «Проектная документация по реставрации арочного проезда и приспособлению части двора для современного использования в здании объекта культурного наследия регионального значения «Дом А.Н. Бебутовой» по адресу: г. Санкт-Петербург, Адмиралтейский район, наб. Крюкова канала, д. 27, литера А» (шифр: 01/11-24 ПД), выполненной ООО «ЛОФТ» в 2024 году.
- 1.2. Экспертиза проводится экспертной комиссией в составе трех экспертов: Лавриновский Максим Семенович (приказ Минкультуры России от 20.07.2023 № 2176), Курленьиз Галина Александровна (приказ Минкультуры России от 30.08.2023 № 2519) и Болотина Мария Васильевна (приказ Минкультуры России от 26.01.2023 № 179) (далее эксперты). Результатом работ по договору является акт по результатам государственной историко-культурной экспертизы.
- 1.3. Эксперт обязуется обеспечить выполнение работ в соответствии с требованиями Положения о государственной историко-культурной экспертизе, утвержденного Постановлением Правительства РФ от 25.04.2024 № 530.
- 1.4. Эксперт обязуется устранять замечания КГИОП к акту по результатам государственной историко-культурной экспертизы, в случае их выявления в процессе рассмотрения, в сроки, согласованные сторонами.

### 2. Стоимость работ

- 2.1. Стоимость работ по договору определяется дополнительным ценовым соглашением между заказчиком и экспертом (приложение №1 к договору), является коммерческой тайной и не подлежит разглашению третьим лицам.
- 2.2. Стоимость работ по договору включает все затраты эксперта, в том числе связанные с устранением замечаний КГИОП.

### 3. Срок выполнения работ и действия договора

- 3.1. Срок выполнения работ по договору составляет 90 (девяносто) рабочих дней со дня выплаты авансового платежа, при условии передачи заказчиком завершённой проектной документации, подлежащей экспертизе и документов, необходимых для проведения экспертизы, список которых установлен Постановлением Правительства РФ от 25.04.2024 г. №530.
- 3.2. Сроки рассмотрения акта экспертизы в КГИОП не входят в сроки работ по договору.
- 3.3. Эксперты направляют акт по результатам государственной историко-культурной экспертизы заказчику в течение 10 дней с даты оформления акта по результатам государственной историко-культурной экспертизы.
- 3.4. Договор вступает в силу с момента его подписания и действует до исполнения сторонами всех обязательств по договору.

# 4. Ответственность сторон

- 4.1. Эксперт обязан обеспечить выполнение договора в установленный срок.
- 4.2. За невыполнение или ненадлежащее выполнение обязательств по настоящему договору исполнитель и заказчик несут имущественную ответственность в соответствии с действующим законодательством.
- 4.3. За нарушение экспертом сроков выполнения работ по договору эксперт обязан по письменному требованию заказчика оплатить заказчику неустойку от общей стоимости по договору за каждый день просрочки в размере 1/300 ставки рефинансирования в РФ, но не более 20% от цены договора.
- 4.4. За нарушение заказчиком сроков оплаты выполненных по договору работ заказчик обязан по письменному требованию эксперта оплатить исполнителю неустойку в размере 1/150 ставки рефинансирования в РФ за каждый день просрочки, но не более 20% от цены договора.

#### 5. Прочие условия

5.1. До начала выполнения и в процессе проведения экспертизы эксперт в праве запрашивать у заказчика документы, необходимые для ее проведения, список которых установлен Постановлением Правительства РФ от 25.04.2024 № 530.

- 5.2. Право собственности у заказчика на создаваемую (передаваемую) продукцию наступает с момента полной оплаты работ по договору.
- 5.3. Договор вступает в силу с момента его подписания и действует до исполнения сторонами всех обязательств по договору.

# 6. Перечень приложений к договору

- 6.1. К договору прилагаются и являются его неотъемлемой частью следующие приложения:
  - протокол соглашения о договорной цене (приложение №1).

# 7. Подписи сторон

Заказчики:	Эксперт:
5. 154. C.	
Амир Жукова Н.Б.	Курленьиз Г.А.
Жуков А.А.	

Бер Беспалова Н.А.

# Договор № 66/25

# г. Санкт-Петербург

«16» мая 2025 года

Жукова Наталья Борисовна, Жуков Александр Анатольевич, Беспалова Наталья Александровна, именуемые в дальнейшем заказчики, с одной стороны, и Гражданка РФ Болотина Мария Васильевна (приказ Минкультуры России от 26.01.2023 № 179) именуемая в дальнейшем эксперт, с другой стороны, вместе именуемые стороны, а каждый в отдельности сторона, заключили настоящий договор о нижеследующем:

# 1. Предмет договора

- 1.1. Заказчик поручает, а эксперт обязуется выполнить работы по проведению государственной историко-культурной экспертизы проектной документации на проведение работ по сохранению объекта культурного наследия регионального значения «Дом А.Н. Бебутовой», расположенного по адресу: Санкт-Петербург, наб. Крюкова кан., 27, литера А; пер. Макаренко, 10, литера А: «Проектная документация по реставрации арочного проезда и приспособлению части двора для современного использования в здании объекта культурного наследия регионального значения «Дом А.Н. Бебутовой» по адресу: г. Санкт-Петербург, Адмиралтейский район, наб. Крюкова канала, д. 27, литера А» (шифр: 01/11-24 ПД), выполненной ООО «ЛОФТ» в 2024 году.
- 1.2. Экспертиза проводится экспертной комиссией в составе трех экспертов: Лавриновский Максим Семенович (приказ Минкультуры России от 20.07.2023 № 2176), Курленьиз Галина Александровна (приказ Минкультуры России от 30.08.2023 № 2519) и Болотина Мария Васильевна (приказ Минкультуры России от 26.01.2023 № 179) (далее эксперты). Результатом работ по договору является акт по результатам государственной историко-культурной экспертизы.
- 1.3. Эксперт обязуется обеспечить выполнение работ в соответствии с требованиями Положения о государственной историко-культурной экспертизе, утвержденного Постановлением Правительства РФ от 25.04.2024 №530.
- 1.4. Эксперт обязуется устранять замечания КГИОП к акту по результатам государственной историко-культурной экспертизы, в случае их выявления в процессе рассмотрения, в сроки, согласованные сторонами.

### 2. Стоимость работ

- 2.1. Стоимость работ по договору определяется дополнительным ценовым соглашением между заказчиком и экспертом (приложение №1 к договору), является коммерческой тайной и не подлежит разглашению третьим лицам.
- 2.2. Стоимость работ по договору включает все затраты эксперта, в том числе связанные с устранением замечаний КГИОП.

# 3. Срок выполнения работ и действия договора

- 3.1. Срок выполнения работ по договору составляет 90 (девяносто) рабочих дней со дня выплаты авансового платежа, при условии передачи заказчиком завершённой проектной документации, подлежащей экспертизе и документов, необходимых для проведения экспертизы, список которых установлен Постановлением Правительства РФ от 25.04.2024 г. №530.
- 3.2. Сроки рассмотрения акта экспертизы в КГИОП не входят в сроки работ по договору.
- 3.3. Эксперты направляют акт по результатам государственной историко-культурной экспертизы заказчику в течение 10 дней с даты оформления акта по результатам государственной историко-культурной экспертизы.
- 3.4. Договор вступает в силу с момента его подписания и действует до исполнения сторонами всех обязательств по договору.

# 4. Ответственность сторон

- 4.1. Эксперт обязан обеспечить выполнение договора в установленный срок.
- 4.2. За невыполнение или ненадлежащее выполнение обязательств по настоящему договору исполнитель и заказчик несут имущественную ответственность в соответствии с действующим законодательством.
- 4.3. За нарушение экспертом сроков выполнения работ по договору эксперт обязан по письменному требованию заказчика оплатить заказчику неустойку от общей стоимости по договору за каждый день просрочки в размере 1/300 ставки рефинансирования в РФ, но не более 20% от цены договора.
- 4.4. За нарушение заказчиком сроков оплаты выполненных по договору работ заказчик обязан по письменному требованию эксперта оплатить исполнителю неустойку в размере 1/150 ставки рефинансирования в РФ за каждый день просрочки, но не более 20% от цены договора.

#### 5. Прочие условия

5.1. До начала выполнения и в процессе проведения экспертизы эксперт в праве запрашивать у заказчика документы, необходимые для ее проведения, список которых установлен Постановлением Правительства РФ от 25.04.2024 №530.

- 5.2. Право собственности у заказчика на создаваемую (передаваемую) продукцию наступает с момента полной оплаты работ по договору.
- 5.3. Договор вступает в силу с момента его подписания и действует до исполнения сторонами всех обязательств по договору.

# 6. Перечень приложений к договору

- 6.1. К договору прилагаются и являются его неотъемлемой частью следующие приложения:
  - протокол соглашения о договорной цене (приложение №1).

# 7. Подписи сторон

Заказчики:	Эксперт:
Жукова Н.Б.	Болотина М.В. <i>Бассее</i>
	bacely
Жуков А.А.	
Бер Беспалова Н.А.	

### Договор № 67/25

# г. Санкт-Петербург

«16» мая 2025 года

Жукова Наталья Борисовна, Жуков Александр Анатольевич, Беспалова Наталья Александровна, именуемые в дальнейшем заказчики, с одной стороны, и Гражданин РФ Лавриновский Максим Семенович (приказ Министерства Культуры РФ № 2176 от 20.07.2023 г.) именуемый в дальнейшем эксперт, с другой стороны, вместе именуемые стороны, а каждый в отдельности сторона, заключили настоящий договор о нижеследующем:

## 1. Предмет договора

- 1.1. Заказчик поручает, а эксперт обязуется выполнить работы по проведению государственной историко-культурной экспертизы проектной документации на проведение работ по сохранению объекта культурного наследия регионального значения «Дом А.Н. Бебутовой», расположенного по адресу: Санкт-Петербург, наб. Крюкова кан., 27, литера А; пер. Макаренко, 10, литера А: «Проектная документация по реставрации арочного проезда и приспособлению части двора для современного использования в здании объекта культурного наследия регионального значения «Дом А.Н. Бебутовой» по адресу: г. Санкт-Петербург, Адмиралтейский район, наб. Крюкова канала, д. 27, литера А» (шифр: 01/11-24 ПД), выполненной ООО «ЛОФТ» в 2024 году.
- 1.2. Экспертиза проводится экспертной комиссией в составе трех экспертов: Лавриновский Максим Семенович (приказ Минкультуры России от 20.07.2023 № 2176), Курленьиз Галина Александровна (приказ Минкультуры России от 30.08.2023 № 2519) и Болотина Мария Васильевна (приказ Минкультуры России от 26.01.2023 № 179) (далее эксперты). Результатом работ по договору является акт по результатам государственной историко-культурной экспертизы.
- 1.3. Эксперт обязуется обеспечить выполнение работ в соответствии с требованиями Положения о государственной историко-культурной экспертизе, утвержденного Постановлением Правительства РФ от 25.04.2024 №530.
- 1.4. Эксперт обязуется устранять замечания КГИОП к акту по результатам государственной историко-культурной экспертизы, в случае их выявления в процессе рассмотрения, в сроки, согласованные сторонами.

### 2. Стоимость работ

- 2.1. Стоимость работ по договору определяется дополнительным ценовым соглашением между заказчиком и экспертом (приложение №1 к договору), является коммерческой тайной и не подлежит разглашению третьим лицам.
- 2.2. Стоимость работ по договору включает все затраты эксперта, в том числе связанные с устранением замечаний КГИОП.

### 3. Срок выполнения работ и действия договора

- 3.1. Срок выполнения работ по договору составляет 90 (девяносто) рабочих дней со дня выплаты авансового платежа, при условии передачи заказчиком завершённой проектной документации, подлежащей экспертизе и документов, необходимых для проведения экспертизы, список которых установлен Постановлением Правительства РФ от 25.04.2024 г. №530.
- 3.2. Сроки рассмотрения акта экспертизы в КГИОП не входят в сроки работ по договору.
- 3.3. Эксперты направляют акт по результатам государственной историко-культурной экспертизы заказчику в течение 10 дней с даты оформления акта по результатам государственной историко-культурной экспертизы.
- 3.4. Договор вступает в силу с момента его подписания и действует до исполнения сторонами всех обязательств по договору.

# 4. Ответственность сторон

- 4.1. Эксперт обязан обеспечить выполнение договора в установленный срок.
- 4.2. За невыполнение или ненадлежащее выполнение обязательств по настоящему договору исполнитель и заказчик несут имущественную ответственность в соответствии с действующим законодательством.
- 4.3. За нарушение экспертом сроков выполнения работ по договору эксперт обязан по письменному требованию заказчика оплатить заказчику неустойку от общей стоимости по договору за каждый день просрочки в размере 1/300 ставки рефинансирования в РФ, но не более 20% от цены договора.
- 4.4. За нарушение заказчиком сроков оплаты выполненных по договору работ заказчик обязан по письменному требованию эксперта оплатить исполнителю неустойку в размере 1/150 ставки рефинансирования в РФ за каждый день просрочки, но не более 20% от цены договора.

#### 5. Прочие условия

5.1. До начала выполнения и в процессе проведения экспертизы эксперт в праве запрашивать у заказчика документы, необходимые для ее проведения, список которых установлен Постановлением Правительства РФ от 25.04.2024 №530.

- 5.2. Право собственности у заказчика на создаваемую (передаваемую) продукцию наступает с момента полной оплаты работ по договору.
- 5.3. Договор вступает в силу с момента его подписания и действует до исполнения сторонами всех обязательств по договору.

# 6. Перечень приложений к договору

- 6.1. К договору прилагаются и являются его неотъемлемой частью следующие приложения:
  - протокол соглашения о договорной цене (приложение №1).

# 7. Подписи сторон

Заказчики:	Эксперт:
ДШД Жукова Н.Б.	Паранцарский М С
	Лавриновский М.С.
Жуков А.А.	
Бер Беспалова Н.А.	

# Дополнительное соглашение № 1 к Договору № 65/25 от 16.05.2025

#### г. Санкт-Петербург

«06» ноября 2025 года

Жукова Наталья Борисовна, Жуков Александр Анатольевич, Беспалова Наталья Александровна, именуемые в дальнейшем **заказчики**, с одной стороны, и Гражданка РФ Курленьиз Галина Александровна (приказ Минкультуры России от 30.08.2023 № 2519) именуемая в дальнейшем **эксперт**, с другой стороны, вместе именуемые **стороны**, а каждый в отдельности сторона, заключили настоящее Дополнительное соглашение (далее — Соглашение) к Договору № 65/25 от 16.05.2025 о нижеследующем:

- 1. Внести изменения в п. 3.1 Договора № 65/25 от 16.05.2025 (далее Договор) и изложить его в следующей редакции:
- «3.1 Срок выполнения работ по договору составляет 200 (двести) рабочих дней со дня выплаты авансового платежа, при условии передачи заказчиком завершённой проектной документации, подлежащей экспертизе и документов, необходимых для проведения экспертизы, список которых установлен Постановлением Правительства РФ от 25.04.2024 г. №530.».
- 2. Настоящее Соглашение является неотъемлемой частью Договора и составлено в 2-х экземплярах по одному для каждой из сторон.
- 3. Все остальные условия Договора, не затронутые настоящим Соглашением, остаются неизменными.
- 4. Настоящее Соглашение вступает в силу с момента его подписания и является неотъемлемой частью Договора.
- 5. Настоящее Соглашение регулируется и толкуется в соответствии с законодательством Российской Федерации.
  - 6. Подписи сторон:



# Дополнительное соглашение № 1 к Договору № 66/25 от 16.05.2025

#### г. Санкт-Петербург

«06» ноября 2025 года

Жукова Наталья Борисовна, Жуков Александр Анатольевич, Беспалова Наталья Александровна, именуемые в дальнейшем **заказчики**, с одной стороны, и Гражданка РФ Болотина Мария Васильевна (приказ Минкультуры России от 26.01.2023 № 179) именуемая в дальнейшем **эксперт**, с другой стороны, вместе именуемые **стороны**, а каждый в отдельности сторона, заключили настоящее Дополнительное соглашение (далее – Соглашение) к Договору № 66/25 от 16.05.2025 о нижеследующем:

- 1. Внести изменения в п. 3.1 Договора № 66/25 от 16.05.2025 (далее Договор) и изложить его в следующей редакции:
- «3.1 Срок выполнения работ по договору составляет 200 (двести) рабочих дней со дня выплаты авансового платежа, при условии передачи заказчиком завершённой проектной документации, подлежащей экспертизе и документов, необходимых для проведения экспертизы, список которых установлен Постановлением Правительства РФ от 25.04.2024 г. №530.».
- 2. Настоящее Соглашение является неотъемлемой частью Договора и составлено в 2-х экземплярах по одному для каждой из сторон.
- 3. Все остальные условия Договора, не затронутые настоящим Соглашением, остаются неизменными.
- 4. Настоящее Соглашение вступает в силу с момента его подписания и является неотъемлемой частью Договора.
- 5. Настоящее Соглашение регулируется и толкуется в соответствии с законодательством Российской Федерации.
  - 6. Подписи сторон:



# Дополнительное соглашение № 1 к Договору № 67/25 от 16.05.2025

#### г. Санкт-Петербург

«06» ноября 2025 года

Жукова Наталья Борисовна, Жуков Александр Анатольевич, Беспалова Наталья Александровна, именуемые в дальнейшем **заказчики**, с одной стороны, и Гражданин РФ Лавриновский Максим Семенович (приказ Министерства Культуры РФ № 2176 от 20.07.2023 г.) именуемый в дальнейшем **эксперт**, с другой стороны, вместе именуемые **стороны**, а каждый в отдельности сторона, заключили настоящее Дополнительное соглашение (далее — Соглашение) к Договору № 67/25 от 16.05.2025 о нижеследующем:

- 1. Внести изменения в п. 3.1 Договора № 67/25 от 16.05.2025 (далее Договор) и изложить его в следующей редакции:
- «3.1 Срок выполнения работ по договору составляет 200 (двести) рабочих дней со дня выплаты авансового платежа, при условии передачи заказчиком завершённой проектной документации, подлежащей экспертизе и документов, необходимых для проведения экспертизы, список которых установлен Постановлением Правительства РФ от 25.04.2024 г. №530.».
- 2. Настоящее Соглашение является неотъемлемой частью Договора и составлено в 2-х экземплярах по одному для каждой из сторон.
- 3. Все остальные условия Договора, не затронутые настоящим Соглашением, остаются неизменными.
- 4. Настоящее Соглашение вступает в силу с момента его подписания и является неотъемлемой частью Договора.
- 5. Настоящее Соглашение регулируется и толкуется в соответствии с законодательством Российской Федерации.
  - 6. Подписи сторон:



Приложение № 6 к Акту по результатам государственной историкоэкспертизы культурной проектной документации на проведение работ по сохранению объекта культурного наследия регионального значения «Дом А.Н. Бебутовой», расположенного по адресу: Санкт-Петербург, наб. Крюкова кан., 27, литера А; пер. Макаренко, 10, литера А: «Проектная документация по реставрации арочного проезда и приспособлению части двора для современного использования в здании объекта культурного наследия регионального значения «Дом А.Н. Бебутовой» адресу: Г. Санкт-Петербург, Адмиралтейский наб. Крюкова канала, д. 27, литера А» (шифр: 01/11-24 ПД), разработанной ООО «ЛОФТ» в 2024 году

Протоколы заседаний экспертной комиссии.

#### Протокол № 1

организационного заседания экспертной комиссии по проведению государственной историко-культурной экспертизы проектной документации на проведение работ по сохранению объекта культурного наследия регионального значения «Дом А.Н. Бебутовой», расположенного по адресу: Санкт-Петербург, наб. Крюкова кан., 27, литера А; пер. Макаренко, 10, литера А: «Проектная документация по реставрации арочного проезда и приспособлению части двора для современного использования в здании объекта культурного наследия регионального значения «Дом А.Н. Бебутовой» по адресу: г. Санкт-Петербург, Адмиралтейский район, наб. Крюкова канала, д. 27, литера А» (шифр: 01/11-24 ПД), разработанной ООО «ЛОФТ» в 2024 году

г. Санкт-Петербург

«16» мая 2025 г.

#### ПРИСУТСТВОВАЛИ:

**Лавриновский Максим Семенович**. Аттестован в качестве государственного эксперта по проведению государственной историко-культурной экспертизы - Приказ Минкультуры России от 20.07.2023 № 2176.

**Курленьиз Галина Александровна.** Аттестована в качестве эксперта по проведению государственной историко-культурной экспертизы - Приказ Минкультуры России от 30.08.2023 № 2519.

**Болотина Мария Васильевна.** Аттестована в качестве эксперта по проведению государственной историко-культурной экспертизы - Приказ Минкультуры России от 26.01.2023 № 179.

#### Повестка дня:

- 1. Утверждение состава членов экспертной комиссии.
- 2. Выбор председателя и ответственного секретаря экспертной комиссии.
- 3. Определение порядка работы и принятия решений экспертной комиссии.
- 4. Определение основных направлений работы экспертов.
- 5. Утверждение календарного плана работы экспертной комиссии.
- 6. Определение перечня документов, запрашиваемых у заказчика для проведения экспертизы.

#### Слушали:

# 1. Утверждение состава членов экспертной комиссии:

**Решили:** утвердить экспертную комиссию в составе:

- 1) Лавриновский Максим Семенович;
- 2) Курленьиз Галина Александровна;
- 3) Болотина Мария Васильевна.

Решение принято единогласно: за - 3 человека; против - 0; воздержавшиеся - 0.

### 2. Выбор председателя и ответственного секретаря экспертной комиссии:

Вопрос о выборе председателя и ответственного секретаря экспертной комиссии был поставлен на голосование.

#### Решили:

Избрать председателем экспертной комиссии Лавриновского Максима Семеновича.

Избрать ответственным секретарем экспертной комиссии Скрягину Елену Вячеславовну.

Решение принято единогласно: за - 3 человека: против - 0: воздержавшиеся - 0.

# 3. Определение порядка работы и принятия решений экспертной комиссии:

#### Решили:

Определить следующий порядок работы и принятия решений экспертной комиссии:

В своей работе Экспертная комиссия руководствуется ст. 29 и ст. 31 Федерального закона от 25 июня 2002 г. № 73-ФЗ «Об объектах культурного наследия (памятниках истории и культуры) народов Российской Федерации» (далее - Федеральный закон № 73 - ФЗ), Положением о государственной историко-культурной экспертизе, утвержденным Постановлением Правительства Российской Федерации от 25.04.2024 г. №530: другими федеральными законами, а также настоящим порядком.

Работу Экспертной комиссии организует председатель и ответственный секретарь.

Работа Экспертной комиссии осуществляется в форме заседаний. Место, дата и время заседания назначается председателем или ответственным секретарем Экспертной комиссии по согласованию с остальными членами. Заседание Экспертной комиссии ведет и ее решения объявляет председатель Экспертной комиссии. При отсутствии на заседании председателя Экспертной комиссии его обязанности осуществляет ответственный секретарь Экспертной комиссии. В случае невозможности председателя Экспертной комиссии исполнять свои обязанности или его отказа от участия в проведении экспертизы в связи с выявлением обстоятельств, предусмотренных п. 5 Положения о государственной историко-культурной экспертизе, члены Экспертной комиссии проводят организационное заседание и избирают из своего состава нового председателя Экспертной комиссии его обязанности исполняет ответственный секретарь Экспертной комиссии.

Решение Экспертной комиссии принимается большинством голосов при условии присутствия на заседании всех членов Экспертной комиссии. При равенстве голосов «за» и «против» решающим является голос председателя Экспертной комиссии. Экспертная комиссия ведет следующие протоколы:

- протокол организационного заседания:
- протоколы рабочих встреч и заседаний:

Протоколы заседаний подписываются всеми членами экспертной комиссии. Экспертная комиссия допускает проведение заседаний в режиме видеоконференции через интернет или в режиме аудио-конференции.

Решение принято единогласно: за - 3 человека; против - 0; воздержавшиеся - 0.

# 4. Определение основных направлений работы экспертной комиссии. Решили:

Определить следующие направления работы экспертов:

- М.С. Лавриновский проводит комплексный анализ проектной документации и необходимые историко-архивные исследования, выполняет фотофиксацию объекта в границах проектирования на момент начала проведения экспертизы.
- Г.А. Курленьиз проверяет проектную документацию на соответствие проектных решений требованиям сохранения предмета охраны объекта культурного наследия и оформляет приложения к акту экспертизы.
- М.В. Болотина сопоставляет результаты проведенных исследований с представленной документацией и готовит описательную часть заключения экспертизы и обоснование ее выводов.

Решение принято единогласно: за - 3 человека: против - 0: воздержавшиеся - 0.

# **5.** Утверждение календарного плана работы экспертной комиссии: <u>Решили:</u>

Утвердить план работы Экспертной комиссии:

Срок проведения экспертизы: с 16.05.2025 г. по 28.05.2025 г.

16.05.2025 г. - организационное заседание экспертной комиссии, фотофиксация объекта культурного наследия.

17.05.2026 г. – 27.05.2025 г. - ознакомление с документацией, представленной заказчиком, и проектной документацией, подлежащей экспертизе. Проведение историко-архивных и библиографических исследований для составления краткой исторической справки. Сбор недостающей исходной документации, необходимой для проведения экспертизы.

 $28.05.2025\ r.$  - итоговое заседание экспертной комиссии с целью подведения итогов рассмотрения проектной документации, обработка полученных сведений, принятие решения о соответствии проектной документации требованиям законодательства РФ в области охраны объектов культурного наследия, подготовка и оформление Акта государственной историко-культурной экспертизы, передача акта экспертизы заказчику.

Решение принято единогласно: за - 3 человека: против - 0: воздержавшиеся - 0.

# 6. Определение перечня документов, запрашиваемых у заказчика для проведения экспертизы:

#### Слушали М.С. Лавриновского:

Для проведения настоящей экспертизы необходимы следующие документы:

- 1) Проектная документация, подлежащая экспертизе.
- 2) Копии правоустанавливающих документов, выписки из ЕГРН.
- 3) Копия технического паспорта здания, являющегося объектом культурного наследия.
  - 4) Копия задания КГИОП.

- 5) Копия Распоряжения о включении объекта культурного наследия в единый государственный реестр объектов культурного наследия (памятников истории и культуры) народов Российской Федерации».
- 6) Копия Распоряжения КГИОП об определении предмета охраны объекта культурного наследия.
  - 7) Копия плана границ территории объекта культурного наследия.
  - 8) Копия акта технического состояния объекта культурного наследия.

Заказчиком экспертизы на момент начала проведения экспертизы представлены следующие документы:

- 1) Копия распоряжения КГИОП ОТ 21.07.2009  $N_{\underline{0}}$ 10-22 «O включении выявленных объектов культурного наследия В единый государственный реестр объектов
- 2) Копия распоряжения КГИОП от 18.03.2022 № 209-рп «Об утверждении границ и режима использования территории объекта культурного наследия регионального значения «Дом А.Н. Бебутовой»
- 3) Копия распоряжения КГИОП от 14.03.2011 № 10-18 «Об утверждении перечня предметов охраны объекта культурного наследия регионального значения «Дом А.Н. Бебутовой»
- 4) Копия приказа Минкультуры России от 25.11.2014 № 2009 «О регистрации объектов культурного наследия регионального значения (Санкт-Петербург) в едином государственном реестре объектов культурного наследия (памятников истории и культуры) народов Российской Федерации»
- 5) Копия распоряжения КГИОП от 04.07.2019 № 07-19-236/19 «Об утверждении охранного обязательства собственника или иного законного владельца объекта культурного наследия регионального значения «Дом А.Н. Бебутовой», включенного в единый государственный реестр объектов культурного наследия (памятников истории и культуры) народов Российской Федерации»
  - 6) Копия задания КГИОП от 06.11.2024 № 01-21-2689/24
- 7) Копия акта технического состояния объекта культурного наследия от 28.02.2019
- 8) Копия лицензии на осуществление деятельности по сохранению объектов культурного наследия (памятников истории и культуры) народов Российской Федерации № МКРФ 19456 от 14.08.2019
  - 9) Копия выписки из ЕГРН от 08.07.2024
  - 10) Копия выписки из ЕГРН от 21.06.2024
  - 11) Копия выписки из ЕГРН от 31.10.2024г. № КУВИ-001/2024-266432156
  - 12) Копия выписки из ЕГРН от 31.10.2024г. № КУВИ-001/2024-266432745
- 13) Копия паспорта на многоквартирный дом по адресу г. Санкт-Петербург, набережная Крюкова канала, дом 27 с поэтажными планами
  - 14) Копия доверенности от 25.04.2024 серия 78АВ № 5272739
  - 15) Копия доверенности от 23.04.2024 серия 77АД 6485587
  - 16) Копия доверенности от 25.04.2024
- 17) Проектная документация на проведение работ по сохранению объекта культурного наследия регионального значения «Дом А.Н. Бебутовой», расположенного по адресу: Санкт-Петербург, наб. Крюкова кан., 27, литера А; пер. Макаренко, 10, литера А: «Проектная документация по реставрации арочного

проезда и приспособлению части двора для современного использования в здании объекта культурного наследия регионального значения «Дом А.Н. Бебутовой» по адресу: г. Санкт-Петербург, Адмиралтейский район, наб. Крюкова канала, д. 27, литера А» (шифр: 01/11-24 ПД), разработанная ООО «ЛОФТ» в 2024 году, в составе:

Номер	Обозначение	Наименование	Примечание	
тома			_	
	Раздел 1. Предварительные работы			
1.1	01/11-24-ИРД	Подраздел 1. Исходно-		
		разрешительная		
		документация		
1.2	01/11-24-ФФ	Подраздел 2. Фотофиксация		
Раздел 2. Комплексные научные исследования				
2.1	01/11-24-ИС	Подраздел 1. Краткие историко-		
		архивные и		
		библиографические сведения об		
		объекте культурного наследия		
2.2	01/11-24-ОЧ	Подраздел 2. Архитектурные		
		натурные исследования. Обмеры		
Pa	здел 3. Проект реставј	рации и приспособления для совре	еменного	
		использования		
3.1	01/11-24-П3	Подраздел 1. Пояснительная		
		записка		
3.2	01/11-24-AP	Подраздел 2. Архитектурные		
		решения		
3.3	01/11-24-TP	Подраздел 3. Технологические		
		рекомендации по реставрации		

#### Решили:

Принять представленные Заказчиком документы для рассмотрения и включения в материалы государственной историко-культурной экспертизы.

Приступить к проведению государственной историко-культурной экспертизы.

Решение принято единогласно: за - 3 человека; против - 0; воздержавшиеся - 0.

Председатель экспертной комиссии:

М.С. Лавриновский

Ответственный секретарь экспертной комиссии:

Г.А. Курленьиз

Член экспертной комиссии:

м.В. Болотина

#### Протокол № 2

заседания экспертной комиссии по проведению государственной историкокультурной экспертизы проектной документации на проведение по сохранению объекта культурного наследия регионального значения «Дом А.Н. Бебутовой», расположенного по адресу: Санкт-Петербург, наб. Крюкова кан., 27, литера A; пер. Макаренко, 10, литера A: «Проектная документация реставрации арочного проезда приспособлению И для современного использования в здании объекта культурного наследия регионального значения «Дом А.Н. Бебутовой» по адресу: г. Санкт-Петербург, Адмиралтейский район, наб. Крюкова канала, д. 27, литера А» (шифр: 01/11-24 ПД), разработанная ООО «ЛОФТ» в 2024 году

г. Санкт-Петербург

«28» мая 2025 г.

#### ПРИСУТСТВОВАЛИ:

**Лавриновский Максим Семенович**. Аттестован в качестве государственного эксперта по проведению государственной историко-культурной экспертизы - Приказ Минкультуры России от 20.07.2023 № 2176.

**Курленьиз Галина Александровна.** Аттестована в качестве эксперта по проведению государственной историко-культурной экспертизы - Приказ Минкультуры России от 30.08.2023 № 2519.

**Болотина Мария Васильевна.** Аттестована в качестве эксперта по проведению государственной историко-культурной экспертизы - Приказ Минкультуры России от 26.01.2023 № 179.

#### Повестка дня:

- 1. Итоговое рассмотрение проектной документации, подлежащей экспертизе.
- 2. Подготовка и подписание акта экспертизы.
- 3. Принятие решения о передаче заключения экспертизы заказчику.

# 1. Итоговое рассмотрение проектной документации, подлежащей экспертизе.

#### Решили:

проектная документация на проведение работ по сохранению объекта регионального наследия значения «Дом A.H. Бебутовой», расположенного по адресу: Санкт-Петербург, наб. Крюкова кан., 27, литера А; литера «Проектная пер. Макаренко, 10. A: документация реставрации проезда приспособлению ПО арочного И части двора современного использования в здании объекта культурного наследия регионального значения «Дом А.Н. Бебутовой» по адресу: г. Санкт-Петербург, Адмиралтейский район, наб. Крюкова канала, д. 27, литера А» (шифр:

01/11-24 ПД), разработанная ООО «ЛОФТ» в 2024 году, соответствует (положительное заключение) требованиям законодательства Российской Федерации в области государственной охраны объектов культурного наследия.

Решение принято единогласно: за - 3 человека; против - 0; воздержавшиеся - 0.

## 2. Подготовка и подписание акта экспертизы:

## Решили:

Подписать подготовленный акт экспертизы с положительным заключением.

Решение принято единогласно: за - 3 человека; против - 0; воздержавшиеся - 0.

## 3. Принятие решения о передаче заключения экспертизы заказчику:

Решили: передать заключение экспертизы заказчику.

Решение принято единогласно: за - 3 человека; против - 0; воздержавшиеся - 0.

Председатель экспертной комиссии:

Ответственный секретарь экспертной комиссии:

Член экспертной комиссии:

М.С. Лавриновский

Г.А. Курленьиз

М.В. Болотина

## Протокол № 3

заседания экспертной комиссии по проведению государственной историкоэкспертизы проектной документации проведение культурной на по сохранению объекта культурного наследия регионального значения «Дом А.Н. Бебутовой», расположенного по адресу: Санкт-Петербург, наб. Крюкова кан., 27, литера A; пер. Макаренко, 10, литера A: «Проектная документация реставрации арочного проезда И приспособлению части ПО для современного использования в здании объекта культурного наследия регионального значения «Дом А.Н. Бебутовой» по адресу: г. Санкт-Петербург, Адмиралтейский район, наб. Крюкова канала, д. 27, литера А» (шифр: 01/11-24 ПД), разработанная ООО «ЛОФТ» в 2024 году

г. Санкт-Петербург

«06» ноября 2025 г.

## ПРИСУТСТВОВАЛИ:

**Лавриновский Максим Семенович**. Аттестован в качестве государственного эксперта по проведению государственной историко-культурной экспертизы - Приказ Минкультуры России от 20.07.2023 № 2176.

**Курленьиз Галина Александровна.** Аттестована в качестве эксперта по проведению государственной историко-культурной экспертизы - Приказ Минкультуры России от 30.08.2023 № 2519.

**Болотина Мария Васильевна.** Аттестована в качестве эксперта по проведению государственной историко-культурной экспертизы - Приказ Минкультуры России от 26.01.2023 № 179.

### Повестка дня:

- 1. Возобновление проведения государственной историко-культурной экспертизы и работы экспертной комиссии ввиду устранения замечаний КГИОП, отраженных в письме от 05.11.2025 № 01-24-2916/25-0-1;
- 2. Внесение изменений в проектную документацию на основании замечаний, представленных в письме КГИОП от 05.11.2025 № 01-24-2916/25-0-1;
  - 3. Определение основных направлений работы экспертов;
  - 4. Утверждение календарного плана работы экспертной комиссии;
- 5. Внесении изменений в Протокол № 1 от 16.06.2025 в связи с замечаниями КГИОП (письмо от 05.11.2025 № 01-24-2916/25-0-1) и допущенными техническими ошибками.
- 6. Предоставление Заказчиком новых документов для проведения государственной историко-культурной экспертизы.
- 7. Запросе у Заказчика дополнительных документов либо получении их самостоятельно для проведения государственной историко-культурной экспертизы.

1. О возобновлении проведения государственной историкокультурной экспертизы и работы экспертной комиссии ввиду устранения замечаний КГИОП, отраженных в письме от 05.11.2025 № 01-24-2916/25-0-1.

Слушали: Лавриновского М.С. — о возобновлении проведения государственной историко-культурной экспертизы и работы экспертной комиссии ввиду предоставления заказчиком откорректированной проектной документации после устранения замечаний, отраженных в письме КГИОП от 05.11.2025 № 01-24-2916/25-0-1.

Решили: Возобновить проведение государственной историко-культурной экспертизы и работу экспертной комиссии ввиду предоставления заказчиком проектной документации после устранения в ней замечаний, отраженных в письме КГИОП от 05.11.2025 № 01-24-2916/25-0-1, для ее рассмотрения экспертной комиссией.

Голосование: 3 человека – за; против – нет; воздержавшихся – нет. Принято единогласно.

2. О внесении изменений в проектную документацию на основании замечаний, представленных в письме КГИОП от 05.11.2025 № 01-24-2916/25-0-1;

<u>Слушали:</u> Лавриновского М.С. — о внесении изменений в проектную документацию на основании замечаний, представленных в письме КГИОП от 05.11.2025 № 01-24-2916/25-0-1;

<u>Решили</u>: При рассмотрении проектной документации учесть внесенные изменения.

Голосование: 3 человека – за; против – нет; воздержавшихся – нет. Принято единогласно.

## 3. Об определении основных направлений работы экспертов.

<u>Слушали:</u> Лавриновского М.С. – об определении основных направлений работы экспертов.

Решили: основным направлением работы экспертов считать анализ откорректированной, с учетом замечаний, отраженных в письме КГИОП 05.11.2025 01-24-2916/25-0-1, проведение проектной документации работ на по сохранению объекта культурного наследия регионального значения «Дом А.Н. Бебутовой», расположенного по адресу: Санкт-Петербург, наб. Крюкова кан., 27. литера A; пер. Макаренко, 10, литера A: «Проектная документация приспособлению реставрации арочного проезда И ПО современного использования в здании объекта культурного наследия регионального значения «Дом А.Н. Бебутовой» по адресу: г. Санкт-Петербург, Адмиралтейский район, наб. Крюкова канала, д. 27, литера А» (шифр: 01/11-24 ПД), разработанной ООО «ЛОФТ» в 2024 году.

Голосование: 3 человека – за; против - нет; воздержавшихся - нет. Принято единогласно.

## 4. Об утверждении календарного плана работы экспертной комиссии.

<u>Слушали:</u> Лавриновского М.С. – об утверждении календарного плана работы экспертной комиссии в связи с возобновлением работы экспертной комиссии.

Решили: утвердить календарный план работы экспертной комиссии, исходя из сроков в соответствии с договорами от 16.05.2025 №№ 65/25, 66/25, 67/25 и дополнительными соглашениями от 06.11.2025 к договорам от 16.05.2025 №№ 65/25, 66/25, 67/25: с 06.11.2025 г. по 13.11.2025 г. повторное рассмотрение предоставленной Заказчиком проектной документации, с устраненными замечаниями, отраженными в письме КГИОП от 05.11.2025 № 01-24-2916/25-0-1; внесение изменений с учетом замечаний, отраженных в письме КГИОП от 05.11.2025 № 01-24-2916/25-0-1, и допущенных технических ошибок в акт государственной историко-культурной экспертизы; 14.11.2025 г. заседание экспертной комиссии, подписание электронной подписью и передача Заказчику акта по результатам государственной историко-культурной экспертизы.

Голосование: 3 человека – за; против - нет; воздержавшихся – нет. Принято единогласно.

# 5. О внесении изменений в Протокол № 1 от 16.05.2025 в связи с замечаниями КГИОП (письмо от 05.11.2025 № 01-24-2916/25-0-1) и допущенными техническими ошибками.

<u>Слушали:</u> Лавриновского М.С. — о внесении изменений в Протокол № 1 от 16.05.2025 в связи с замечаниями КГИОП (письмо от 05.11.2025 № 01-24-2916/25-0-1) и допущенными техническими ошибками.

Решили: В связи с замечаниями КГИОП (письмо от 05.11.2025 № 01-24-2916/25-0-1) и допущенными техническими ошибками внести изменения в Протокол № 1 от 16.05.2025 организационного заседания экспертной комиссии по проведению государственной историко-культурной экспертизы проектной документации на проведение работ по сохранению объекта культурного наследия регионального значения «Дом А.Н. Бебутовой», расположенного по адресу: Санкт-Петербург, наб. Крюкова кан., 27, литера А; пер. Макаренко, 10, литера А: «Проектная документация по реставрации арочного проезда и приспособлению части двора для современного использования в здании объекта культурного наследия регионального значения «Дом А.Н. Бебутовой» по адресу: г. Санкт-Петербург, Адмиралтейский район, наб. Крюкова канала, д. 27, литера А» (шифр: 01/11-24 ПД), разработанной ООО «ЛОФТ» в 2024 году.

Изложить пункт 2 **«Выбор председателя и ответственного секретаря** экспертной комиссии» Протокола № 1 от 16.05.2025 в следующей редакции:

## «2. Выбор председателя и ответственного секретаря экспертной комиссии:

Вопрос о выборе председателя и ответственного секретаря экспертной комиссии был поставлен на голосование.

### Решили:

Избрать председателем экспертной комиссии Лавриновского Максима Семеновича.

Избрать ответственным секретарем экспертной комиссии Курленьиз Галина Александровна.

Решение принято единогласно: за - 3 человека: против - 0: воздержавшиеся - 0.»

**Голосование:** 3 человека – за; против – нет; воздержавшихся – нет. Принято единогласно.

## 6. О предоставлении Заказчиком новых документов для проведения государственной историко-культурной экспертизы.

Слушали: Лавриновского М.С. – о предоставлении дополнительных документов для проведения государственной историко-культурной экспертизы в следующем составе:

Копия распоряжения КГИОП от 22.11.2024 № 1427-рп «Об утверждении предмета охраны объекта культурного наследия регионального значения «Дом А.Н. Бебутовой».

Решили: Принять представленные Заказчиком документы для рассмотрения и включения в материалы государственной историко-культурную экспертизы.

Голосование: 3 человека – за; против – нет; воздержавшихся – нет.

## 7. О запросе у Заказчика дополнительных документов либо получении их самостоятельно для проведения государственной историко-культурной экспертизы.

Слушали: Лавриновского М.С. – о запросе у заказчика дополнительных документов либо получении их самостоятельно для проведения государственной историко-культурной экспертизы.

Решили: запрос дополнительных документов у заказчика или получение их самостоятельно для проведения государственной историко-культурной экспертизы не требуется.

Голосование: 3 человека – за; против - нет; воздержавшихся – нет. Принято единогласно.

Председатель экспертной комиссии:

М.С. Лавриновский

Ответственный секретарь экспертной комиссии:

Член экспертной комиссии: 📝

Т.А. Курленьиз Тиеменен М.В. Болотина

## Протокол № 4

заседания экспертной комиссии по проведению государственной историкоэкспертизы проектной документации проведение культурной на по сохранению объекта культурного наследия регионального значения «Дом А.Н. Бебутовой», расположенного по адресу: Санкт-Петербург, наб. Крюкова кан., 27, литера A; пер. Макаренко, 10, литера A: «Проектная документация реставрации арочного проезда И приспособлению части ПО для современного использования в здании объекта культурного наследия регионального значения «Дом А.Н. Бебутовой» по адресу: г. Санкт-Петербург, Адмиралтейский район, наб. Крюкова канала, д. 27, литера А» (шифр: 01/11-24 ПД), разработанная ООО «ЛОФТ» в 2024 году

г. Санкт-Петербург

«14» ноября 2025 г.

### ПРИСУТСТВОВАЛИ:

**Лавриновский Максим Семенович**. Аттестован в качестве государственного эксперта по проведению государственной историко-культурной экспертизы - Приказ Минкультуры России от 20.07.2023 № 2176.

**Курленьиз Галина Александровна.** Аттестована в качестве эксперта по проведению государственной историко-культурной экспертизы - Приказ Минкультуры России от 30.08.2023 № 2519.

**Болотина Мария Васильевна.** Аттестована в качестве эксперта по проведению государственной историко-культурной экспертизы - Приказ Минкультуры России от 26.01.2023 № 179.

### Повестка дня:

- 1. Итоговое рассмотрение проектной документации, подлежащей экспертизе.
- 2. Подготовка и подписание акта экспертизы.
- 3. Принятие решения о передаче заключения экспертизы заказчику.

## 1. Итоговое рассмотрение проектной документации, подлежащей экспертизе.

## Решили:

Проектная документация на проведение работ по сохранению объекта культурного наследия регионального значения «Дом А.Н. Бебутовой», расположенного по адресу: Санкт-Петербург, наб. Крюкова кан., 27, литера А; пер. Макаренко, 10, литера А: «Проектная документация по реставрации арочного проезда и приспособлению части двора для современного использования в здании объекта культурного наследия регионального значения «Дом А.Н. Бебутовой» по адресу: г. Санкт-Петербург, Адмиралтейский район, наб. Крюкова канала, д. 27, литера А» (шифр: 01/11-24 ПД), разработанная ООО «ЛОФТ» в 2024 году, соответствует

(положительное заключение) требованиям законодательства Российской Федерации в области государственной охраны объектов культурного наследия.

Решение принято единогласно: за - 3 человека; против - 0; воздержавшиеся -0.

#### 2. Подготовка и подписание акта экспертизы:

Подписать подготовленный акт экспертизы с положительным заключением.

Решение принято единогласно: за - 3 человека; против - 0; воздержавшиеся -0.

#### 3. Принятие решения о передаче заключения экспертизы заказчику:

Решили: передать заключение экспертизы заказчику.

Решение принято единогласно: за - 3 человека; против - 0; воздержавшиеся -0.

Председатель экспертной комиссии:

М.С. Лавриновский
Г.А. Курленьиз
М.В. Болотина

Ответственный секретарь экспертной комиссии:

Член экспертной комиссии:

Приложение № 7 к Акту по результатам государственной историкоэкспертизы проектной документации на проведение работ по сохранению объекта культурного наследия регионального значения «Дом А.Н. Бебутовой», расположенного по адресу: Санкт-Петербург, наб. Крюкова кан., 27, литера А; пер. Макаренко, 10, литера А: «Проектная документация по реставрации арочного проезда и приспособлению части двора для современного использования в здании объекта культурного наследия регионального значения «Дом А.Н. Бебутовой» адресу: Г. Санкт-Петербург, Адмиралтейский по район, наб. Крюкова канала, д. 27, литера А» (шифр: 01/11-24 ПД), разработанной ООО «ЛОФТ» в 2024 году

Приказы Минкультуры России от 20.07.2023 № 2176, от 26.01.2023 № 179, от 30.08.2023 № 2519



## МИНИСТЕРСТВО КУЛЬТУРЫ РОССИЙСКОЙ ФЕДЕРАЦИИ

## прика3

01	<u> 20</u>	WORD	2023

Москва

Nº 2176

## Об аттестации экспертов по проведению государственной историко-культурной экспертизы

В соответствии с Федеральным законом от 25 июня 2002 г. № 73-ФЗ «Об объектах культурного наследия (памятниках истории и культуры) народов Российской Федерации», пунктом 9 Положения о государственной историко-культурной экспертизе, утвержденного постановлением Правительства Российской Федерации от 15 июля 2009 r. № 569, Положением порядке аттестации экспертов по проведению государственной историко-культурной экспертизы, утвержденным приказом Минкультуры России от 26 августа 2010 г. № 563 (в редакции приказа Минкультуры России от 30 декабря 2021 г. № 2317), руководствуясь Положением οб аттестационной Минкультуры комиссии России, утвержденным приказом Минкультуры России от 29 декабря 2011 г. № 1276, протоколом заседания аттестационной комиссии Министерства культуры Российской Федерации аттестации ПО экспертов ПО проведению государственной историко-культурной экспертизы от 17 июля 2023 г., приказываю:

1. Аттестовать экспертов по проведению государственной историко-культурной экспертизы согласно приложению к настоящему приказу.

- 2. Департаменту государственной охраны культурного наследия (Р.А.Рыбало) обеспечить размещение информации об аттестованных экспертах на официальном сайте Минкультуры России в сети Интернет.
  - 3. Контроль за исполнением настоящего приказа оставляю за собой.

Первый заместитель Министра



С.Г.Обрывалин

Приложение к приказу Министерства культуры Российской Федерации от « 20 » \_\_\_\_\_\_\_ 2023 г. № \_\_\_\_\_\_\_ 2176

# Аттестованные эксперты по проведению государственной историко-культурной экспертизы

No	Фамилия, имя,	Решение о присвоении статуса
$\Pi/\Pi$	отчество	аттестованного эксперта:
!	соискателя	, , , , , , , , , , , , , , , , , , ,
j 1.	Девятова Нина	- выявленные объекты культурного наследия в
	Павловна	целях обоснования целесообразности включения
		данных объектов в реестр;
		- документы, обосновывающие включение
		объектов культурного наследия в реестр;
		- документы, обосновывающие изменение
		категории историко-культурного значения объекта
.		культурного наследия;
		- документы, обосновывающие отнесение
		объекта культурного наследия к историко-культурным
		заповедникам, особо ценным объектам культурного
		наследия народов Российской Федерации либо
		объектам всемирного культурного и природного
		наследия;
li		- документация или разделы документации,
		обосновывающие меры по обеспечению сохранности
<u>'</u>		объекта культурного наследия, включенного в реестр,
		выявленного объекта культурного наследия либо
'		объекта, обладающего признаками объекта
ĺį		культурного наследия, при проведении земляных,
		мелиоративных, хозяйственных работ, указанных в
		статье 30 Федерального закона от 25.06.2002 № 73-Ф3
		«Об объектах культурного наследия (памятниках
		истории и культуры) народов Российской Федерации»
		(далее – Федеральный закон № 73-ФЗ) работ по
		использованию лесов и иных работ в границах
!	İ	территории объекта культурного наследия либо на
	<u> </u>	земельном участке, непосредственно связанном с

r		
		земельным участком в границах территории объекта
	i	культурного наследия;
		- проекты зон охраны объекта культурного
L _		наследия.
2.	Ициксон Елена	- выявленные объекты культурного наследия в
	Евгеньевна	целях обоснования целесообразности включения
		данных объектов в реестр;
;		- документы, обосновывающие включение
İ		объектов культурного наследия в реестр;
		- документы, обосновывающие изменение
	İ	категории историко-культурного значения объекта
		культурного наследия;
		- документы, обосновывающие исключение
		объектов культурного наследия из реестра;
		- проектная документация на проведение работ
		по сохранению объектов культурного наследия;
' I		- документация или разделы документации,
		обосновывающие меры по обеспечению сохранности
		объекта культурного наследия, включенного в реестр.
1		выявленного объекта культурного наследия либо
		объекта, обладающего признаками объекта
		культурного наследия, при проведении земляных,
		мелиоративных, хозяйственных работ, указанных в
		статье 30 Федерального закона № 73-ФЗ работ по
i		использованию лесов и иных работ в границах
		территории объекта культурного наследия либо на
	I	земельном участке, непосредственно связанном с
		земельным участком в границах территории объекта
	· <del>-</del>	культурного наследия.
3.	Кирьянов	- выявленные объекты культурного наследия в
	Николай	целях обоснования целесообразности включения
1	Сергсевич	данных объектов в реестр;
		- документы, обосновывающие включение
<u> </u>	· · · · · · · · · · · · · · · · · · ·	объектов культурного наследия в реестр.
4.	Козлова Татьяна	- выявленные объекты культурного наследия в
	Тимофеевна	целях обоснования целесообразности включения
		данных объектов в реестр;
		- проекты зон охраны объекта культурного
		наследия;
ļ		- проектная документация на проведение работ
i		по сохранению объектов культурного наследия;
		- документация или разделы документации,
		обосновывающие меры по обеспечению сохранности
1		объекта культурного наследия, включенного в реестр,
<u> </u>	<u> </u>	выявленного объекта культурного наследия либо

объекта. обладающего признаками объекта культурного наследия, при проведении земляных, мелиоративных, хозяйственных работ, указанных в статье 30 Федерального закона № 73-ФЗ работ по использованию лесов и иных работ в границах территории объекта культурного наследия либо на земельном участке, непосредственно связанном с земельным участком в границах территории объекта культурного наследия. Лавриновский 5. - проектная документация на проведение работ Максим по сохранению объектов культурного наследия; Семенович - документация или разделы документации, обосновывающие меры по обеспечению сохранности объекта культурного наследия, включенного в реестр, выявленного объекта культурного наследия либо объекта, обладающего признаками объекта культурного наследия, при проведении земляных, мелиоративных, хозяйственных работ, указанных в статье 30 Федерального закона № 73-ФЗ работ по использованию лесов и иных работ в границах территории объекта культурного наследия либо на земельном участке, непосредственно связанном с земельным участком в границах территории объекта культурного наследия. 6. Титов Владимир - выявленные объекты культурного наследия в Александрович обоснования целях целесообразности включения данных объектов в реестр; документы, обосновывающие включение объектов культурного наследия в реестр; документы, обосновывающие изменение категории историко-культурного значения объекта культурного наследия; - проекты зон охраны объекта культурного наследия; - проектная документация на проведение работ по сохранению объектов культурного наследия; - документация или разделы документации, обосновывающие меры по обеспечению сохранности объекта культурного наследия, включенного в реестр, выявленного объекта культурного наследия либо объекта, обладающего признаками культурного наследия, при проведении земляных, мелиоративных, хозяйственных работ, указанных в статье 30 Федерального закона № 73-ФЗ работ по использованию лесов и иных работ в границах

		территории объекта культурного наследия либо на земельном участке, непосредственно связанном с земельным участком в границах территории объекта культурного наследия.
7.	Хангу Людмила Александровна	<ul> <li>проектная документация на проведение работ по сохранению объектов культурного наследия;</li> <li>документация или разделы документации, обосновывающие меры по обеспечению сохранности объекта культурного наследия, включенного в реестр, выявленного объекта культурного наследия либо объекта, обладающего признаками объекта культурного наследия, при проведении земляных, мелиоративных, хозяйственных работ, указанных в статье 30 Федерального закона № 73-ФЗ работ по использованию лесов и иных работ в границах территории объекта культурного наследия либо на земельном участке, непосредственно связанном с земельным участком в границах территории объекта культурного наследия.</li> </ul>



## МИНИСТЕРСТВО КУЛЬТУРЫ РОССИЙСКОЙ ФЕДЕРАЦИИ

## ПРИКАЗ

or 26 anhafu D23.

Москва

No 179

# Об аттестации экспертов по проведению государственной историко-культурной экспертизы

В соответствии с Федеральным законом от 25 июня 2002 г. № 73-ФЗ «Об объектах культурного наследия (памятниках истории и культуры) народов Российской Федерации», пунктом 9 Положения о государственной историко-культурной экспертизе, утвержденного постановлением Правительства Российской Федерации от 15 июля 2009 г. № 569, Положением порядке аттестации экспертов проведению по государственной историко-культурной экспертизы, утвержденным приказом Минкультуры России от 26 августа 2010 г. № 563 (в редакции приказа Минкультуры России от 30 декабря 2021 г. № 2317), руководствуясь Положением об аттестационной комиссии Минкультуры России, утвержденным приказом Минкультуры России от 29 декабря 2011 г. № 1276, протоколом заседания аттестационной комиссии Министерства культуры Российской Федерации по аттестации экспертов по проведению государственной историко-культурной экспертизы от 24 января 2023 г., приказываю:

1. Аттестовать экспертов по проведению государственной историкокультурной экспертизы согласно приложению к настоящему приказу.

- 2. Департаменту государственной охраны культурного наследия (Р.А.Рыбало) обеспечить размещение информации об аттестованных экспертах на официальном сайте Минкультуры России в сети Интернет.
  - 3. Контроль за исполнением настоящего приказа оставляю за собой.

Первый заместитель Министра

С.Г.Обрывалин

Приложение к приказу Министерства культуры Российской Федерации от «<u>26</u>» <u>ликара</u> 2023 г. № <u>179</u>

# Аттестованные эксперты по проведению государственной историко-культурной экспертизы

Nº	Фамилия, имя,	Решение о присвоении статуса
п/п	отчество	аттестованного эксперта:
	соискателя	
Ι.	Болотина	- проектная документация на проведение работ
	Мария	по сохранению объектов культурного наследия.
	Васильевна	
2.	Подколзин	- документация или разделы документации,
l	Артем	обосновывающие меры по обеспечению сохранности
	Михайлович	объекта культурного наследия, включенного в реестр,
		выявленного объекта культурного наследия либо
		объекта, обладающего признаками объекта культурного
		наследия, при проведении земляных, мелиоративных,
		хозяйственных работ, указанных в статье
		30 Федерального закона от 25.06.2002 № 73-Ф3
		«Об объектах культурного наследия (памятниках
		истории и культуры) народов Российской Федерации»
		работ по использованию лесов и иных работ в границах
-		территории объекта культурного наследия либо
		на земельном участке, непосредственно связанном
		земельным участком в границах территории объекта
		культурного наследия;
		- проектная документация на проведение работ
		по сохранению объектов культурного наследия.



## МИНИСТЕРСТВО КУЛЬТУРЫ РОССИЙСКОЙ ФЕДЕРАЦИИ

## ПРИКАЗ

02.3	Cabrycoa	2023
-		

Москва

№ 2519

## Об аттестации экспертов по проведению государственной историко-культурной экспертизы

В соответствии с Федеральным законом от 25 июня 2002 г. № 73-ФЗ «Об объектах культурного наследия (памятниках истории и культуры) народов Российской Федерации», пунктом 9 Положения о государственной историко-культурной экспертизе, утвержденного постановлением Правительства Российской Федерации от 15 июля 2009 г. № 569. Положением аттестации порядке экспертов по проведению государственной историко-культурной экспертизы, утвержденным приказом Минкультуры России от 26 августа 2010 г. № 563 (в редакции приказа Минкультуры России от 30 декабря 2021 г. № 2317), руководствуясь аттестационной Положением ინ комиссии Минкультуры России, утвержденным приказом Минкультуры России от 29 декабря 2011 г. № 1276, протоколами заседания аттестационной комиссии Министерства культуры Российской Федерации по аттестации экспертов по проведению государственной историко-культурной экспертизы от 24 августа 2023 г., приказываю:

1. Аттестовать экспертов по проведению государственной историко-культурной экспертизы согласно приложению к настоящему приказу.

- 2. Департаменту государственной охраны культурного наследия (Р.А.Рыбало) обеспечить размещение информации об аттестованных экспертах на официальном сайте Минкультуры России в сети Интернет.
- 3. Контроль за исполнением настоящего приказа возложить на первого заместителя Министра культуры Российской Федерации С.Г.Обрывалина.

Заместитель Министра



А.В.Малышев

Приложение к приказу Министерства культуры Российской Федерации от «30 » сымуры 2023 г. № 25/9

# Аттестованные эксперты по проведению государственной историко-культурной экспертизы

Фамилия, имя,	Решение о присвоении статуса
отчество соискателя	аттестованного эксперта:
Артемьев Евгений Владимирович	- выявленные объекты культурного наследия в целях обоснования целесообразности включения данных объектов в реестр;
	отчество соискателя Артемьев Евгений

		мелиоративных, хозяйственных работ, указанных в статье 30 Федерального закона № 73-ФЗ.
2.	Ишутина	- документы, обосновывающие включение
	Полина	объектов культурного наследия в реестр;
	Викторовна	- документация, за исключением научных
		отчетов о выполненных археологических полевых
		работах, содержащая результаты исследований, в
!		соответствии с которыми определяется наличие или
		отсутствие объектов, обладающих признаками объекта
		культурного наследия, на земельных участках,
İ		подлежащих воздействию земляных, строительных,
		мелиоративных, хозяйственных работ, указанных в
	·	статье 30 Федерального закона № 73-ФЗ.
3.	Курленьиз	- проектная документация на проведение работ
	Галина	по сохранению объектов культурного наследия;
	Александровна	- документация или разделы документации,
		обосновывающие меры по обеспечению сохранности
		объекта культурного наследия, включенного в реестр,
		выявленного объекта культурного наследия либо
		объекта, обладающего признаками объекта
		культурного наследия, при проведении земляных,
1		мелиоративных, хозяйственных работ, указанных в
		статье 30 Федерального закона № 73-ФЗ работ по
		использованию лесов и иных работ в границах
		территории объекта культурного наследия либо на
		земельном участке, непосредственно связанном с земельным участком в границах территории объекта
		культурного наследия.
4.	Максимова	- выявленные объекты культурного наследия в
	Елена	целях обоснования целесообразности включения
:	Николаевна	данных объектов в реестр;
		- документы, обосновывающие включение
		объектов культурного наследия в реестр;
İ		- документы, обосновывающие изменение
		категории историко-культурного значения объекта
		культурного наследия.
5.	Науменко	- выявленные объекты культурного наследия в
	Галина	целях обоснования целесообразности включения
	Ивановна	данных объектов в реестр;
		- документы, обосновывающие включение
		объектов культурного наследия в реестр;
		- документы, обосновывающие изменение
		категории историко-культурного значения объекта
<u> </u>	<u> </u>	культурного наследия;

	<del></del>	
		- документы, обосновывающие исключение
		объектов культурного наследия из реестра;
		- проектная документация на проведение работ
		по сохранению объектов культурного наследия;
		- проекты зон охраны объекта культурного
		наследия
6.	Николаева	- выявленные объекты культурного наследия в
	Вероника	целях обоснования целесообразности включения
	Николаевна	данных объектов в реестр;
		- документы, обосновывающие включение
		объектов культурного наследия в реестр;
	•	- документы, обосновывающие отнесение
		объекта культурного наследия к историко-культурным
		заповедникам, особо ценным объектам культурного
		наследия народов Российской Федерации либо
		объектам всемирного культурного и природного
		наследия;
		- проектная документация на проведение работ
		по сохранению объектов культурного наследия;
		- документация, обосновывающая границы
	Ì	защитной зоны объекта культурного наследия;
		- проекты зон охраны объекта культурного
		наследия.
7.	Содномов	- выявленные объекты культурного наследия в
	Александр	целях обоснования целесообразности включения
	Эрдэнибаирович	данных объектов в реестр;
	•	- документы, обосновывающие включение
		объектов культурного наследия в реестр;
		- проектная документация на проведение работ
		по сохранению объектов культурного наследия;
		- документация или разделы документации,
		обосновывающие меры по обеспечению сохранности
		объекта культурного наследия, включенного в реестр,
		выявленного объекта культурного наследия либо
		объекта, обладающего признаками объекта
	•	культурного наследия, при проведении земляных,
		мелиоративных, хозяйственных работ, указанных в
		статье 30 Федерального закона № 73-ФЗ работ по
		использованию лесов и иных работ в границах
		территории объекта культурного наследия либо на
		земельном участке, непосредственно связанном с
	•	земельным участком в границах территории объекта
	<u> </u>	культурного наследия.

No	Содержание	No
$\Pi/\Pi$	~ 1	стр.
1	Акт по результатам государственной историко-культурной	1
	экспертизы	
2	Приложение № 1. Схема территории.	27
3	Приложение № 2. Архивные материалы.	29
4	Приложение № 3. Фотофиксация от 16.05.2025 года;	52
5	Приложение № 4. Документы, предоставленные заявителем:	63
6	Копия распоряжения КГИОП от 21.07.2009 № 10-22	64
	«О включении выявленных объектов культурного наследия	
	в единый государственный реестр объектов культурного наследия	
	(памятников истории и культуры) народов Российской Федерации»	
	(Приложение № 4.1).	
7	Копия распоряжения КГИОП от 18.03.2022 № 209-рп	72
	«Об утверждении границ и режима использования территории	
	объекта культурного наследия регионального значения «Дом	
	А.Н. Бебутовой» (Приложение № 4.2).	
8	Копия распоряжения КГИОП от 14.03.2011 № 10-18	79
	«Об утверждении перечня предметов охраны объекта культурного	
	наследия регионального значения «Дом	
	А.Н. Бебутовой» (Приложение № 4.3).	
9	Копия приказа Минкультуры России от 25.11.2014 № 2009	87
	«О регистрации объектов культурного наследия регионального	
	значения (Санкт-Петербург) в едином государственном реестре	
	объектов культурного наследия (памятников истории и культуры)	
1.0	народов Российской Федерации» (Приложение № 4.4).	10.5
10	Копия распоряжения КГИОП от 04.07.2019 № 07-19-236/19	105
	«Об утверждении охранного обязательства собственника или иного	
	законного владельца объекта культурного наследия регионального	
	значения «Дом А.Н. Бебутовой», включенного	
	в единый государственный реестр объектов культурного наследия	
	(памятников истории и культуры) народов Российской Федерации»	
11	(Приложение № 4.5).	120
11	Копия задания КГИОП от 06.11.2024 № 01-21-2689/24	130
12	(Приложение № 4.6).	127
12	Копия акта технического состояния объекта культурного наследия от 28.02.2019 (Приложение № 4.7).	137
13	Копия лицензии на осуществление деятельности	157
	по сохранению объектов культурного наследия (памятников	
	истории и культуры) народов Российской Федерации № МКРФ	
	19456 от 14.08.2019 (Приложение № 4.8).	
14	Копия выписки из ЕГРН от 08.07.2024 (Приложение № 4.9).	161

15	Копия выписки из ЕГРН от 21.06.2024 (Приложение	190
	<b>№</b> 4.10).	
16	Копия выписки из ЕГРН от 31.10.2024г. № КУВИ-001/2024-	215
	266432156 (Приложение № 4.11).	
17	Копия выписки из ЕГРН от 31.10.2024г. № КУВИ-001/2024-	236
	266432745 (Приложение № 4.12).	
18	Копия паспорта на многоквартирный дом по адресу:	264
	г. Санкт-Петербург, набережная Крюкова канала, дом 27	
	с поэтажными планами (Приложение № 4.13).	
19	Копия доверенности от 25.04.2024 серия 78АВ № 5272739	282
	(Приложение № 4.14).	
20	Копия доверенности от 23.04.2024 серия 77АД 6485587	285
	(Приложение № 4.15).	
21	Копия доверенности от 25.04.2024 (Приложение № 4.16).	288
22	Копия распоряжения КГИОП от 22.11.2024 № 1427-рп «Об	297
	утверждении предмета охраны объекта культурного наследия	
	регионального значения «Дом А.Н. Бебутовой» (Приложение №	
	4.17).	
23	Приложение № 5. Копии договоров и дополнительных	305
	соглашений с экспертами.	
24	Приложение № 6. Протоколы заседаний экспертной	318
	комиссии.	
25	Приложение № 7. Приказы Минкультуры России	332
	от 20.07.2023 № 2176, от 26.01.2023 № 179, от 30.08.2023 № 2519.	
26	Содержание.	347