

АКТ

по результатам ГОСУДАРСТВЕННОЙ ИСТОРИКО-КУЛЬТУРНОЙ ЭКСПЕРТИЗЫ
раздела документации, обосновывающего меры по обеспечению сохранности объекта культурного наследия федерального значения «Верхний парк» (Санкт-Петербург, г. Ломоносов, Верхний парк), входящего в состав объекта культурного наследия федерального значения «Верхний парк», входящего в состав объекта культурного наследия федерального значения «Дворцово-парковый ансамбль Верхнего парка и Нижнего сада» (Санкт-Петербург, г. Ломоносов, Дворцовый просп., 48, Верхний парк), при проведении земляных, строительных, мелиоративных, хозяйственных работ, указанных в статье 30 Федерального закона от 25.06.2002 № 73-ФЗ «Об объектах культурного наследия (памятниках истории и культуры) народов Российской Федерации» работ по использованию лесов и иных работ, включающего оценку воздействия таких работ на указанные объекты и содержащий меры по обеспечению сохранности указанных объектов при проведении таких работ в границах территорий указанных объектов либо на земельном участке, непосредственно связанном с земельным участком в границах территорий указанных объектов, при реализации проектного решения по объекту «Ремонт здания общественного туалета у Китайской кухни (нежилое здание, инв. № 10200035) (Объект, не являющийся объектом культурного наследия, но расположенный на территории объекта культурного наследия федерального значения «Верхний парк», входящий в состав объекта культурного наследия федерального значения «Дворцово-парковый ансамбль Верхнего парка и Нижнего сада») по адресу: Санкт-Петербург, г. Ломоносов, Верхний парк, д. 5, лит. В», шифр 0825-ТКК-ОСОКН, ООО «СпецСтройЭксперт», 2025 г.

г. Санкт-Петербург

16 марта 2026 г.

Настоящая государственная историко-культурная экспертиза проведена в соответствии с Федеральным законом №73-ФЗ «Об объектах культурного наследия (памятниках истории и культуры) народов Российской Федерации» от 25.06.2002 г.; Положением о государственной историко-культурной экспертизе, утверждённым Постановлением Правительства Российской Федерации от 25.04.2024 №530, экспертом Давыдовой Ниной Анатольевной (Приложение № 2. «Договор с экспертом»).

1. Дата начала и окончания проведения экспертизы

Настоящая государственная историко-культурная экспертиза проведена в период с 18 февраля 2026 г. по 16 марта 2026 г.

2. Место проведения экспертизы

г. Санкт-Петербург.

3. Заказчик экспертизы

ФЕДЕРАЛЬНОЕ ГОСУДАРСТВЕННОЕ БЮДЖЕТНОЕ УЧРЕЖДЕНИЕ КУЛЬТУРЫ
"ГОСУДАРСТВЕННЫЙ МУЗЕЙ-ЗАПОВЕДНИК "ПЕТЕРГОФ", 198516, г. Санкт-Петербург, г. Петергоф, ул. Разводная, д. 2. ИНН 7819012731.

4. Сведения об эксперте (экспертах):

Давыдова Нина Анатольевна, образование высшее - Санкт-Петербургская Государственная Лесотехническая Академия им. С.М. Кирова, специальность инженер (садово-парковое и ландшафтное строительство). Курсы повышения квалификации СПбГАСУ по направлению «Архитектура», магистр по направлению подготовки – «строительство» (СПб Политехнический университет Петра Великого). Стаж работы 20 лет. Место работы - руководитель садово-паркового и ландшафтного отдела ООО «Гелиантус». Эксперт по проведению государственной историко-культурной экспертизы. Приказ Министерства культуры № 3534 от 27.12.2023 г.

Профиль экспертной деятельности (объекты экспертизы): выявленные объекты культурного наследия в целях обоснования целесообразности включения данных объектов в реестр; документы, обосновывающие включение объектов культурного наследия в реестр; документация или разделы документации, обосновывающие меры по обеспечению сохранности объекта культурного наследия, включенного в реестр, выявленного объекта культурного наследия либо объекта, обладающего признаками объекта культурного наследия, при проведении земляных, мелиоративных, хозяйственных работ, указанных в статье 30 Федерального закона от 25.06.2002 № 73-ФЗ «Об объектах культурного наследия (памятниках истории и культуры) народов Российской Федерации» работ по использованию лесов и иных работ в границах территории объекта культурного наследия либо на земельном участке, непосредственно связанном с земельным участком в границах территории объекта культурного наследия; проектная документация на проведение работ по сохранению объектов культурного наследия.

5. Информация о том, что в соответствии с законодательством Российской Федерации эксперт несет ответственность за достоверность сведений, изложенных в заключении

Настоящая государственная историко-культурная экспертиза проведена в соответствии со статьями 28, 30, 31, 32, 36, 45.1 Федерального закона от 25.06.2002 №73-ФЗ «Об объектах культурного наследия (памятниках истории и культуры) народов Российской Федерации» и Положением о государственной историко-культурной экспертизе, утвержденным Постановлением Правительства Российской Федерации от 25.04.2024 №530.

Эксперт несёт ответственность за достоверность сведений, изложенных в заключении экспертизы, в соответствии с законодательством Российской Федерации, содержание которого ему известно и понятно.

6. Цели и объекты экспертизы

Цель экспертизы:

Обеспечение сохранности объекта культурного наследия федерального значения «Верхний парк» (Санкт-Петербург, г. Ломоносов, Верхний парк), входящего в состав объекта культурного наследия федерального значения «Верхний парк», входящего в состав объекта культурного наследия федерального значения «Дворцово-парковый ансамбль Верхнего парка и Нижнего сада» (Санкт-Петербург, г. Ломоносов, Дворцовый просп., 48, Верхний парк), при проведении земляных, строительных, мелиоративных, хозяйственных работ, указанных в статье 30 Федерального закона Российской Федерации от 25.06.2002 №73-ФЗ работ по использованию лесов и иных работ на земельном участке в границах территории объекта культурного наследия либо на земельном участке, непосредственно связанном с земельным участком в границах территории объекта культурного наследия.

Объект экспертизы:

- раздел документации, обосновывающий меры по обеспечению сохранности объекта культурного наследия федерального значения «Верхний парк» (Санкт-Петербург, г. Ломоносов, Верхний парк), входящего в состав объекта культурного наследия федерального значения «Верхний парк», входящего в состав объекта культурного наследия федерального значения «Дворцово-парковый ансамбль Верхнего парка и Нижнего сада» (Санкт-Петербург, г. Ломоносов, Дворцовый просп., 48, Верхний парк), при проведении земляных, строительных, мелиоративных, хозяйственных работ, указанных в статье 30 Федерального закона Российской Федерации от 25.06.2002 №73-ФЗ работ по использованию лесов и иных работ, включающий оценку воздействия таких работ на указанные объекты и содержащий меры по обеспечению сохранности указанных объектов при проведении таких работ в границах территорий указанных объектов либо на земельном участке, непосредственно связанном с земельным участком в границах территорий указанных объектов, при проведении работ по объекту: «Ремонт здания общественного туалета у Китайской кухни (нежилое здание, инв. № 10200035) (Объект, не являющийся объектом культурного наследия, но расположенный на территории объекта культурного наследия федерального значения «Верхний парк», входящий в состав объекта культурного наследия федерального значения «Дворцово-парковый ансамбль Верхнего парка и Нижнего сада») по адресу: Санкт-Петербург, г. Ломоносов, Верхний парк, д. 5, лит. В, шифр 0825-ТКК-ОСОКН, ООО «СпецСтройЭксперт», 2025 г.

7. Перечень документов, представленных заказчиком или полученных экспертом самостоятельно:

- Раздел документации «Ремонт здания общественного туалета у Китайской кухни (нежилое здание, инв. № 10200035) (Объект, не являющийся объектом культурного наследия, но расположенный на территории объекта культурного наследия федерального значения «Верхний парк», входящий в состав объекта культурного наследия федерального значения «Дворцово-парковый ансамбль Верхнего парка и Нижнего сада») по адресу: Санкт-Петербург, г. Ломоносов, Верхний парк, д. 5, лит. В, шифр 0825-ТКК-ОСОКН, ООО «СпецСтройЭксперт», 2025 г.
- Выписка из Постановления Правительства Российской Федерации от 10.07.2001 №527 «О перечне объектов исторического и культурного наследия федерального (общероссийского) значения, находящихся в г. Санкт-Петербурге». (Приложение №1).
- Распоряжение КГИОП от 19.08.2019 №504-р «Об утверждении границ и режима использования территории объекта культурного наследия федерального значения «Дворцово-парковый ансамбль Верхнего парка и Нижнего сада». (Приложение №1).
- Распоряжение КГИОП от 20.01.2015 №10-28 «Об утверждении предмета охраны объекта культурного наследия федерального значения «Дворцово-парковый ансамбль Верхнего парка и Нижнего сада» (Приложение №1).
- Распоряжение КГИОП от 17.01.2022 №8-об/22 «Об утверждении охранного обязательства собственника или иного законного владельца объекта культурного наследия федерального значения «Верхний парк», включенного в единый государственный реестр объектов культурного наследия (памятников истории и культуры) народов Российской Федерации». (Приложение №1).
- Приказ Министерства культуры РФ от 7.12.2016 № 62420-р «О регистрации объекта культурного наследия федерального значения «Дворцово-парковый ансамбль Верхнего парка и Нижнего сада», начало XXVIII – XX вв. (г. Санкт-Петербург) в едином государственном реестре объектов культурного наследия (памятников истории и культуры) народов РФ (Приложение №1).
- Акт технического состояния объекта культурного наследия КГИОП СПб № 07-20-356/21-3-0 от 17.12.2021 для объекта культурного наследия федерального значения «Верхний парк», расположенного по адресу: Санкт-Петербург, г. Ломоносов, Верхний парк, входящего в состав объекта культурного наследия федерального значения «Дворцово-парковый ансамбль Верхнего парка и Нижнего сада» (Приложение №1).
- Копия Выписки из ЕГРН от 12.03.2026г. № КУВИ-001/2026-32211595 на здание по адресу: Санкт-Петербург, внутригородское муниципальное образование города федерального значения Санкт-Петербурга город Ломоносов, парк Верхний, дом 5, литера В, с кадастровым номером: 78:40:0020507:17 (Приложение №3. Выписки из ЕГРН).

- Копия Выписки из ЕГРН от 11.03.2026г. № КУВИ-001/2026-31657488 на земельный участок по адресу: Санкт-Петербург, город Ломоносов, Верхний парк, дом 1, литера А с кадастровым номером: 78:40:0020507:2 (Приложение №3. Выписки из ЕГРН).

- Копия Технического паспорта на здание по адресу: Санкт-Петербург, г. Ломоносов, Верхний парк, д. 5, лит. В, от 2006 г. (Приложение №4. Документы технического учета).

В соответствии со статьей 57.3 Градостроительного кодекса РФ градостроительный план земельного участка для проведения работ по капитальному ремонту здания, при котором все основные параметры здания не меняются, не требуется.

8. Сведения об обстоятельствах, повлиявших на процесс проведения и результаты экспертизы.

Обстоятельств, повлиявших на процесс проведения и результаты экспертизы, не имеется.

9. Сведения о проведенных исследованиях с указанием примененных методов, объема и характера выполненных работ и их результатов

Настоящая экспертиза проведена в соответствии с Федеральным законом от 25.06.2002 № 73-ФЗ «Об объектах культурного наследия (памятниках истории и культуры) народов Российской Федерации» (далее по тексту Акта - Закон), Положением о государственной историко-культурной экспертизе, утвержденным Постановлением Правительства Российской Федерации от 25.04.2024 №530.

В рамках настоящей экспертизы экспертом были проведены следующие исследования:

Изучены и проанализированы материалы, представленные заказчиком.

Проведен анализ исходно-разрешительной документации.

Проанализировано действующее законодательство в области охраны объектов культурного наследия, а также в области нового строительства.

Рассмотрен и проанализирован раздел проектной документации, обосновывающий меры по обеспечению сохранности объектов культурного наследия при проведении работ. Получено представление о видах и составе планируемых работ и составе мер по обеспечению сохранности объектов культурного наследия при проведении работ, сделаны выводы об их влиянии на объекты культурного наследия и их предмет охраны.

Исследования проведены методом сравнительного анализа всего комплекса полученных в результате экспертизы данных. Результаты исследований оформлены в виде настоящего акта. На основании проведенных исследований и анализа представленной проектной документации экспертом сформулирован вывод.

Изучены источники и материалы, имеющиеся в открытом доступе, содержащие сведения об объектах культурного наследия, необходимые для составления краткой исторической справки и

альбома иконографии, в объеме необходимом для достижения целей и обоснования выводов экспертизы.

Архивно-библиографическое исследование проведено в объеме, необходимом для принятия экспертом соответствующих решений, с целью выявления материалов, содержащих сведения по истории освоения участка, включая перестройки, утраты, реконструкции, проведение ремонтно-реставрационных работ. В рамках архивно-библиографических исследований была изучена библиография в Русском фонде Российской национальной библиотеке (РНБ) и др.

В ходе проведения архивно-библиографического исследования были выявлены документы и материалы, относящиеся к объектам культурного наследия, составлена краткая историческая справка и альбом иконографии.

Натурные исследования включали визуальный осмотр объектов культурного наследия и фотофиксацию. Результатом данных исследований стала оценка современного состояния объектов культурного наследия с составлением приложения к акту по фотофиксации (Приложение №6).

Исследования проводились на основе принципов научной обоснованности, объективности и законности, презумпции сохранности объектов культурного наследия, соблюдения требований безопасности в отношении объектов культурного наследия, достоверности и полноты информации.

Указанные исследования были проведены с применением методов натурного, историко-архивного и историко-архитектурного анализа в объеме, достаточном для обоснования вывода государственной историко-культурной экспертизы. Результаты исследований, проведенных в рамках экспертизы, были оформлены в виде настоящего акта.

При проведении экспертизы эксперт соблюдал принципы проведения экспертизы, установленные статьей 29 Федерального закона «Об объектах культурного наследия (памятниках истории и культуры) народов Российской Федерации», обеспечивал объективность, всесторонность и полноту проводимых исследований, а также достоверность и обоснованность своих выводов; самостоятельно оценивал результаты исследований, ответственно и точно формулировал выводы в пределах своей компетенции.

10. Факты и сведения, выявленные и установленные в результате проведенных исследований.

10.1. Сведения об объектах культурного наследия:

Объект по адресу: Санкт-Петербург, г. Ломоносов, Дворцовый просп., 48, Верхний парк, согласно Постановлением Правительства Российской Федерации от 10.07.2001 №527 «О перечне объектов исторического и культурного наследия федерального (общероссийского) значения, находящихся в г. Санкт-Петербурге», является объектом культурного наследия федерального значения «Дворцово-парковый ансамбль Верхнего парка и Нижнего сада» (Приложение №1).

Состав объекта «Дворцово-парковый ансамбль Верхнего парка и Нижнего сада» определен Постановлением Правительства Российской Федерации от 10.07.2001 №527 и включает, в том числе:

- объект культурного наследия федерального значения «Верхний парк», 1710-1720 е гг., 1756-1774 гг., садовый мастер Ламберти Л., арх. Ринальди А., 1810-е гг., 1830-е гг., садовый мастер Буш Джозеф, 1850-е гг., садовый мастер Мейнеке Л., 1954-1962 гг. (реконструкция района крепости Петерштадт), арх. Дубяго Т.Б. (Санкт-Петербург, г. Ломоносов, Верхний парк).

План границ и режим использования территории объекта культурного наследия федерального значения «Дворцово-парковый ансамбль Верхнего парка и Нижнего сада» утвержден Распоряжением КГИОП от 19.08.2019 №504-р «Об утверждении границ и режима использования территории объекта культурного наследия федерального значения «Дворцово-парковый ансамбль Верхнего парка и Нижнего сада». (Приложение №1).

Предмет охраны объекта культурного наследия федерального значения «Верхний парк» утвержден Распоряжением КГИОП от 20.01.2015 №10-28 «Об утверждении предмета охраны объекта культурного наследия федерального значения «Верхний парк» (Приложение №1).

Охранное обязательство на объект культурного наследия федерального значения «Верхний парк» утверждено Распоряжением КГИОП от 17.01.2022 №8-об/22 «Об утверждении охранного обязательства собственника или иного законного владельца объекта культурного наследия федерального значения «Верхний парк», включенного в единый государственный реестр объектов культурного наследия (памятников истории и культуры) народов Российской Федерации» (Приложение №1).

Акт технического состояния объекта культурного наследия КГИОП СПб № 07-20-356/21-3-0 от 17.12.2021 для объекта культурного наследия федерального значения «Верхний парк», расположенного по адресу: Санкт-Петербург, г. Ломоносов, Верхний парк, входящего в состав объекта культурного наследия федерального значения «Дворцово-парковый ансамбль Верхнего парка и Нижнего сада» (Приложение №1).

В предмет охраны объекта культурного наследия «Верхний парк» входят объемно-пространственное и планировочное решение, рельеф:

- в предмет охраны входят: местоположение Верхнего парка..., историко-культурный и природный рельеф местности, в том числе, пейзажная планировка Верхнего парка, Красная аллея, Иликовская перспектива, Английская аллея, Рябиновая аллея, Ореховая аллея, Липовая аллея, Сойкинская дорога...; объемно-пространственная композиция и ее элементы, в том числе, внутренние визуальные связи и панорамные перспективы...; акценты парковой ландшафтной композиции открытого и полуоткрытого пространства, опушек массивов (лесных массивов), которыми являются группы, солитеры из хвойных деревьев...; старовозрастные деревья, деревья

ценных пород, ряды и группы лиственных пород деревьев...; исторические аллеи и рядовые посадки старовозрастных деревьев...; лесной массив дворцово-паркового ансамбля и дворцового леса, включая старовозрастные деревья...; система пейзажных дорог и дорожек; их исторические габариты и конфигурация; историческое покрытие (щебеночно-набивное) дерновые бровки дорог, булыжные лотки, булыжное мощение; историческое объемно пространственное решение...; историческая планировка...; садово-парковые щебеночно-набивные дорожки и площадки, исторический видовой состав насаждений и цветников из летников и многолетников...; партеры Китайского дворца...; собственный садик...; система прудов и каналов с гидротехническими сооружениями...; малые архитектурные формы...; объекты культурного наследия, расположенные в Верхнем парке (местоположение, исторически сложившаяся роль в композиции ансамбля).

10.2. Краткие исторические сведения об объектах культурного наследия (сведения о времени возникновения, датах основных изменений (перестроек) данных объектов и (или) датах связанных с ними исторических событий).

Дворцово-парковый ансамбль «Ораниенбаум» – самая западная из крупных загородных парадных резиденций в окрестностях Петербурга по оси Петергофской дороги, расположенная на южном берегу Финского залива на 2-х террасах.

В начале XVIII века прилегающая к мызе Теирис местность была подарена Петром I князю А. Д. Меншикову.

Ансамбль начал создаваться в XVIII в. со строительства дворца по проекту арх. Д.М. Фонтана и И. Шеделя для А.Д. Меншикова, в дальнейшем продолженный выдающимися архитекторами: Б.-К. Растрелли, Ф.-Б. Растрелли, А. Ринальди. Нижний парк – садовыми мастерами: Вицвол, Христофор Грац, Л. Ламберти. Ансамбль «Ораниенбаум» был завершен в XIX в. архитекторами К.И. Росси, А.И. Штакеншнейдером, Л.Л. Бонштедт, Л. Руска, Г.А. Прейс. Верхний парк – садовыми мастерами: Джозефом Бушем, Телеман, Л. Мейнеке.

В XVIII века формируется три разброшенных ансамбля (план Сент-Илера 1775 г.): Большой дворец с регулярным Нижним парком (в ограде) и тремя фонтанами, с Морским каналом, Нижними домами, б. Померанцевой оранжереей, Каменное зало (1711-1755) для А.Д. Меншикова до 1728 г., крепость Петерштадт с итальянским садом (1754-1762) для в.к. Петра Федоровича; Собственная дача (1755-1770) эпохи рококо для Екатерины II, с фигурными прудками, Кательной горкой и Китайским дворцом.

Ансамбль Большого дворца построен на пересечении двух осей – на оси Морского канала с севера и его продолжением с юга (просекой) Илликовской перспективой и Петергофской дорогой – этим и определен необычный план Нижнего парка. От Каменного зало была проложена к Китайскому дворцу Тройная липовая аллея – восточная композиционная ось сложного лучевого

боскетного сада Собственной дачи. Данные композиционные оси являются основой в композиции Верхнего парка дворцово-паркового ансамбля.

В меншиковский период (1711 г.) была перегорожена р. Караста двумя плотинами и образованы 2 пруда: Нижний (Дворцовый) и Верхний (Красный) – важнейшие ландшафтные элементы, на основе которого в XIX в. был разбит «швейцарский» пейзажный парк и Верхний парк дворцового ансамбля. К началу создания этого парка в 1810 г. была проложена Английская дорога (лубовая аллея) от Кательной горки до дома фигурных прудков – это первая пейзажная дорога, которая в дальнейшем будет продлена до Меншиковского дворца. На склоне террасы у Кательной горки разбит небольшой сад, у дороги обустроена оранжерея.

Верхний парк сформировался в 1830-1860-х годах (план Рахальса), для в.к. Елены Павловны, объединив Нижний парк, Собственную дачу и Петерштадт в единый пейзажный ландшафтный комплекс, в центре которого находятся пруды Карпиев и Подкова. Разбираются ограды Собственной дачи и западная ограда Нижнего парка – замкнутые участки открываются, формируется ландшафт парка с учетом дальнейших перспектив. От Собственной дачи прокладывают Рябиновую аллею, соединяя с Верхним парком. Исправлена дорога вдоль русла Карасты до лесного источника в дворцовом лесопарке «Екатерининский студенец». Проложена пейзажная дорога от Нижних домов по восточному берегу Нижнего пруда. Производилась реставрация крепостных валов Петерштадта – уникальный случай проведения реставрационных работ. Этот участок Верхнего парка был назван Швейцарией из-за крутых склонов и большой глубины долины, а также из-за преобладания здесь деревьев хвойных пород, построен швейцарский домик (лесничего). При устройстве парка в районе Нижнего пруда и долине р. Караста было посажено много хвойных деревьев. В эти же годы вдоль нового Меншиковского проспекта, обозначая границу между дворцовым парком и городом, была устроена глубокая дренажная канава с валом, по которому шла зеленая шпалера из боярышника и составляла ограду парка Ореховая дорога (проспект) – историческая граница Собственной дачи и южная граница Верхнего парка в дальнейшем в послевоенный период стала транспортной.

У Китайского дворца развернулись работы по реконструкции прилегающей территории: изменяются очертания пруда на пейзажные, проложены новые дорожки, посадки деревьев и кустарников, перед северным фасадом дворца разбили фигурный цветник, соорудили перголу, мраморную пристань.

Во второй половине 1850-х гг. при реконструкции незавершенной западной части Собственной дачи был включен участок Фигурных прудков и Английской дороги, разобрана полуразрушенная колоннада Кательной горки и устроена на ее месте эспланада с посадками пихт. В XIX в. партеры Нижнего сада были заменены на газоны. В 1850-х годах проводились работы в дворцовом лесопарке заведующим дворцовыми лесами по устройству дорог (Дикой, Илликовской)

и санитарным рубкам. В результате преобразований «Дворцовый лес» превратился в благоустроенный лесопарк и планировочно не выделялся из ораниенбаумского ансамбля. В юго-восточной части лесопарка у Чертежного моста была построена ферма и здесь же находился Еленинский студенец-родник с кристально-чистой водой.

Гидросистема ансамбля, образованная в XVIII в., включает: два пруда (Нижний и Верхний), русло р. Караста, Карпиев и Подкова на основе ручьев в овраге, первоначально в эту систему входили два пруда накопителя. Один внутри двора Большого дворца (позднее был засыпан), другой между прудами: Нижним и Подкова. Одним из значительных элементов гидросистемы является Морской канал, который был образован в Меншиковский период и имеет выход в Финский залив. Важным акцентом в парковой композиции являются мосты: Руинный мост, Петровский мост, мосты-плотины: через Красный пруд, Нижний пруд, два моста через П-образный пруд и пр.

В период последних владельцев имения братьев Георгия и Михаила Макленбург-Стрелицкие в Верхнем парке перестроили Каменное зало под лютеранскую церковь, в начале Илликовской перспективы вблизи Петровского моста построили дворцовую электростанцию, которая хорошо вписалась в парковый пейзаж.

В 1917 г. во дворце размещался лазарет. В 1918 г. в Ораниенбауме был основан Лесной техникум. Дворцовые сады и лесопарк использовали для учебных целей. Нижний сад превратили в летний театр, на центральной эспланаде устроили спортплощадку.

В 1925 г. Ораниенбаумские дворцы и парки были переданы Музейному отделу Ленинградского отделения Главнауки и подчинены Управлению Петергофскими дворцами-музеями и парками. В 1925-1926 гг. произвели работы по уходу за парками.

В 1926 г. из Нижнего сада были вывезены статуи XVIII в. и часть скульптуры XIX в. В 1927 г. у главного входа в Верхний парк установили памятник В.И. Ленину, пьедестал монумента был заложен из каменных блоков, взятых с разрушенной могилы герцога.

В 1929 г. Дворец Петра III был сдан в аренду Лесотехническому техникуму, который устроил на его территории зоопарк (в деревянных будках содержались медведь, волк и пр.). В 1935 г. арендатором дворца стал Отдел физкультуры и в долине Карасты соорудили трамплин. В 1933 г. арендатор Катальной горки «Заготзерно» разрушил павильон и прилегающую территорию.

В 1935 г. постановлением ВЦИК РСФСР дворцы и парки Ораниенбаума были взяты под государственную охрану, как уникальный историко-культурный комплекс, Большой дворец, освобожденный техникумом, был передан Гидрографическому отделу Балтийского флота и на Ораниенбаум распространился режим запретной зоны.

С 1954 по 1962 гг. проводилась реконструкция Петерштадта под руководством З.Л. Эльзенгр, с целью сделать дворец обозреваемым со всех сторон и устройства площадок для

экскурсионных групп были скрыты валы и рвы – как подлинные, так и восстановленные в середине XIX в., а вместо них устроены цветники. Реставрация не затронула юго-восточную часть крепостного рва. Проект реконструкции района Петерштадта разработан Т.Б. Дубяго.

С 1954 г. по 1962 г. по проекту П.П. Ковалевского была проведена реставрация Верхнего парка. В 1962 г. по проекту М.М. Плотникова отреставрировано Каменное зало.

В 1976 году осуществлена реставрация Нижнего сада по проекту П.П. Ковалевского.

Проекты отдельных участков Верхнего парка разработала в 1988 г. 9-я мастерская НИИ проекта (Виноградова Л.В., Подкопаева А.К.) – ландшафтные рубки в районе Рябиновой аллеи проводились в начале 1993-94г. В настоящее время в Верхнем парке только в районе Петерштадта и Китайского дворца сохранились скульптуры.

ГМЗ «Ораниенбаум» установил в 1999 г. закладные камни (валун) на месте могилы графов Макленбург-Стрелицких и на месте памятника А.Д. Меншикову. В этом же году был демонтирован памятник В.И. Ленину.

Главное здание усадьбы Александра Даниловича Меншикова строилось в период с 1711 по 1727 год и стоит на краю высокого оврага, склоны которого укреплены кирпичными террасами с лестницей, ведущей от дворца в сад, устроенный на берегу Финского залива.

Ансамбль считается одним из самых нарядных, гармоничных и удивительно цельных памятников петровского времени. Современная конфигурация парадной лестницы появилась в результате перестройки террас 1766-1770-х годов и представляет собой многоярусное сооружение, включающее несколько площадок, лестничные марши различной конфигурации и систему подпорных стен, облицованных гранитными блоками.

В настоящее время дворцово-парковый ансамбль Ораниенбаум имеет особую ценность как единственный пригород Петербурга, не подвергнувшийся разрушению в годы войны и сохранивший свою историческую подлинность.

Здание общественного туалета д. 5, лит. В было построено в 1963г. для посетителей Верхнего парка и расположено в районе южных входных ворот на перекрестке Сойкинской дороги (аллеи) и Ямбургской дороги.

10.3. Описание современного состояния объектов культурного наследия.

В целом, по визуальному осмотру, техническое состояние территории объекта культурного наследия федерального значения «Верхний парк» надлежащее.

Рассматриваемый участок проектирования расположен вблизи пересечения Ямбургской дороги и Сойкинской дороги (аллеи) у входных ворот к которым ведет проезжая асфальтобетонная дорога – Новая дорога и набивная Красная аллея. Здание общественного туалета д.5 лит. В размещено у входных ворот для удобства посетителей.

Территория объекта культурного наследия в границах зоны работ представляет собой открытое пространство в виде площадки с набивным покрытием, на которой размещено здание туалета, к входам в туалет ведут набивные дорожки, устроен газон. Посадки деревьев и кустарников в границах зоны работ отсутствуют.

В предварительной зоне влияния расположено набивное покрытие дорожек и площадок, участок газона, набивное покрытие и газон находятся в надлежащем техническом состоянии. Древесные насаждения, произрастающие вблизи, имеют удовлетворительное санитарное состояние.

Исторические здания и сооружения, являющиеся объектами культурного наследия или предметом охраны в границах зоны работ на территории рассматриваемого объекта культурного наследия отсутствуют.

10.4. Описание существующего состояния объекта проектирования.

Проектом предусматривается ремонт (капитальный) здания по адресу: Санкт-Петербург, г. Ломоносов, Верхний парк, д. 5, лит. В (не является предметом охраны или объектом культурного наследия).

В результате проведенного в августе-сентябре 2025 года специалистами ООО «СпецСтройЭксперт» технического обследования строительных конструкций здания д. 5, лит. В, сделан вывод, что общее состояние несущих конструкций нежилого здания, согласно ГОСТ 31937-2024 «Здания и сооружения. Правила обследования и мониторинга технического состояния», оценивается как работоспособное техническое состояние. Обследование технического состояния части здания проведено в соответствии с требованиями нормативных документов (СНиП, ГОСТ, СП), действующих на территории РФ.

На основании результатов проведенного обследования здания общественного туалета в отношении его частей, сделаны следующие выводы: техническое состояние фундаментов по результатам обследования, определено как работоспособное. Состояние наружных стен – работоспособное, техническое состояние деревянных окон и дверей – ограниченно-работоспособное, металлических входных дверей – работоспособное, покрытие и кровля – ограниченно-работоспособное, техническое состояние деревянных крылец – ограниченно-работоспособное.

Здание туалета одноэтажное, в плане имеет прямоугольную форму, подвал отсутствует. Чердак присутствует. Площадь застройки здания – 71,6 кв.м. Общая площадь строения – 53,0 кв.м.; степень огнестойкости здания – III; Назначение здания – нежилое; название (использование) – туалет; уровень ответственности здания – нормальный; группа капитальности – I; класс функциональной пожарной опасности здания – Ф3.5.

Здание общественного туалета является действующим и имеет четкое деление на служебное помещение, мужское и женское отделения. Для обеспечения доступа в здание на входах устроены крыльца, оборудованные ступенями. Окна расположены на южном, восточном и западном фасадах. Водоотвод с кровли осуществляется на поверхность отмостки и далее на рельеф. У северного и западного фасадов установлены электрические распределительные щиты серого цвета, снимаются на время ремонта здания. Размещенные временные киоски для питания перед началом ремонта убираются.

Обмерные чертежи здания д.5, лит. В выполнены с фиксацией точных измерений общих габаритов здания и его элементов, с указанием их размеров, высотных отметок, необходимых примечаний. В графической части представлены планы, фасады и другие графические и текстовые материалы, обследование фундамента и отмостки, включая результаты и выводы технического обследования (визуально-инструментального) необходимые для обоснования проектных решений.

10.5. Описание и анализ раздела документации «Ремонт здания общественного туалета у Китайской кухни (нежилое здание, инв. № 10200035) (Объект, не являющийся объектом культурного наследия, но расположенный на территории объекта культурного наследия федерального значения «Верхний парк», входящий в состав объекта культурного наследия федерального значения «Дворцово-парковый ансамбль Верхнего парка и Нижнего сада») по адресу: Санкт-Петербург, г. Ломоносов, Верхний парк, д. 5, лит. В», шифр 0825-ТКК-ОСОКН, ООО «СпецСтройЭксперт», 2025 г., обосновывающего меры по обеспечению сохранности объекта культурного наследия федерального значения «Верхний парк» (Санкт-Петербург, г. Ломоносов, Верхний парк), входящего в состав объекта культурного наследия федерального значения «Верхний парк», входящего в состав объекта культурного наследия федерального значения «Дворцово-парковый ансамбль Верхнего парка и Нижнего сада» (Санкт-Петербург, г. Ломоносов, Дворцовый просп., 48, Верхний парк), при проведении земляных, строительных, мелиоративных, хозяйственных работ, указанных в статье 30 Федерального закона Российской Федерации от 25.06.2002 №73-ФЗ работ по использованию лесов и иных работ.

10.5.1. Общие данные по разделу документации.

Представленный на экспертизу раздел документации «Ремонт здания общественного туалета у Китайской кухни (нежилое здание, инв. № 10200035) (Объект, не являющийся объектом культурного наследия, но расположенный на территории объекта культурного наследия федерального значения «Верхний парк», входящий в состав объекта культурного наследия федерального значения «Дворцово-парковый ансамбль Верхнего парка и Нижнего сада») по

адресу: Санкт-Петербург, г. Ломоносов, Верхний парк, д. 5, лит. В», шифр 0825-ТКК-ОСОКН, ООО «СпецСтройЭксперт», 2025 г., обосновывающий меры по обеспечению сохранности объекта культурного наследия федерального значения «Верхний парк» (Санкт-Петербург, г. Ломоносов, Верхний парк), входящего в состав объекта культурного наследия федерального значения «Верхний парк», входящего в состав объекта культурного наследия федерального значения «Дворцово-парковый ансамбль Верхнего парка и Нижнего сада» (Санкт-Петербург, г. Ломоносов, Дворцовый просп., 48, Верхний парк) (далее по тексту Акта - Раздел), содержит аналитику о возможных угрозах и обоснование мер, необходимых для обеспечения сохранности данных объектов культурного наследия, вблизи которых находится участок проектирования.

В соответствии с требованиями пунктов 2 и 3 Статьи 36 Федерального закона №73-ФЗ «Об объектах культурного наследия (памятниках истории и культуры) народов Российской Федерации», при хозяйственном освоении земельного участка в границах территории объекта культурного наследия и в непосредственной близости от объектов культурного наследия, проектная документация должна содержать специализированный раздел, включающий оценку влияния проектного решения на указанные объекты культурного наследия.

В связи с этим, заказчику работ в соответствии со ст. 28, 30, 31, 32, 36, 45.1 Федерального закона № 73-ФЗ необходимо: разработать раздел (проект) об обеспечении сохранности указанных объектов культурного наследия».

Заказчиком проектных работ было принято решение разработать раздел об обеспечении сохранности объекта культурного наследия федерального значения «Верхний парк» (Санкт-Петербург, г. Ломоносов, Верхний парк), входящего в состав объекта культурного наследия федерального значения «Верхний парк», входящего в состав объекта культурного наследия федерального значения «Дворцово-парковый ансамбль Верхнего парка и Нижнего сада» (Санкт-Петербург, г. Ломоносов, Дворцовый просп., 48, Верхний парк), вблизи которого находится участок проектирования.

Данный раздел был разработан специалистами ООО «СпецСтройЭксперт» в 2025 г. – «Ремонт здания общественного туалета у Китайской кухни (нежилое здание, инв. № 10200035) (Объект, не являющийся объектом культурного наследия, но расположенный на территории объекта культурного наследия федерального значения «Верхний парк», входящий в состав объекта культурного наследия федерального значения «Дворцово-парковый ансамбль Верхнего парка и Нижнего сада») по адресу: Санкт-Петербург, г. Ломоносов, Верхний парк, д. 5, лит. В», шифр 0825-ТКК-ОСОКН.

10.5.2. Анализ методики разработки раздела документации:

Разработчиками Раздела всесторонне (геофизика, история хозяйственного освоения, натурные работы) был изучен район в целом и участок проектирования в частности, приведены основные сведения об объектах культурного наследия.

Материалы настоящего раздела об обеспечении сохранности объектов культурного наследия включают: характеристику существующей территории проектирования и градостроительной ситуации местности; краткую историческую справку об объектах культурного наследия, в границах и вблизи которых располагается участок проектирования; характеристику современного состояния объектов культурного наследия, а также состояние непосредственно территории проектирования; характеристику проектных решений; оценку воздействия проектируемого объекта на объекты культурного наследия; меры по обеспечению сохранности объектов культурного наследия в период строительства.

В результате анализа проектного решения разработчиками Раздела была произведена оценка воздействия проектируемого объекта (ремонт здания д.5, лит. В) на объект культурного наследия федерального значения «Верхний парк» (Санкт-Петербург, г. Ломоносов, Верхний парк), входящего в состав объекта культурного наследия федерального значения «Верхний парк», входящего в состав объекта культурного наследия федерального значения «Дворцово-парковый ансамбль Верхнего парка и Нижнего сада» (Санкт-Петербург, г. Ломоносов, Дворцовый просп., 48, Верхний парк).

Установлено, что работы по капитальному ремонту здания общественного туалета д. 5 лит. В будут осуществляться в непосредственной близости (на территории) к объекту культурного наследия федерального значения «Верхний парк».

Проектируемый котлован для устройства (восстановления) отмостки с гидроизоляцией фундамента устраивается по периметру здания д. 5, лит. В на ширину 1 м, на глубину 0,42м и для устройства (ремонта) крылец на глубину 0,4м.

Предварительно назначаемая зона влияния при проектировании открытым способом - принимается в соответствии п. 9.36 СП 22.13330.2016. Радиус предварительной зоны влияния принимается в зависимости от глубины котлована H_k , м, метода его крепления и конструкции ограждения котлована.

$4H_k$ - при использовании ограждения из стальных элементов (труб, двутавров и т.п.) с консольным креплением либо креплением стальными распорками или подкосами, а также при устройстве котлована в естественных откосах (от нижней границы откоса).

В пределах предварительной зоны влияния от устройства котлована под отмостку и под крыльца (стенки вертикальные, без крепления), расчет $4 \times 0,42 \text{ м} = 1,7 \text{ м}$; расчет $4 \times 0,4 \text{ м} = 1,6 \text{ м}$ соответственно, расположено набивное покрытие территории объекта культурного наследия,

отсутствуют включённые в предмет охраны указанного объекта культурного наследия элементы, иные объекты культурного наследия и ценные элементы, в том числе древесные насаждения.

Сохранность вышеуказанного объекта культурного наследия обеспечена согласно п.6.4.6 СП 249.1325800.2016. Геотехнический прогноз не требуется.

Принимая во внимание, что предварительная расчетная зона влияния расположена вне границ зданий, являющихся объектами культурного наследия, в соответствии с примечанием № 3 п. 9.36, допускается не проводить геотехнический прогноз и не назначать зону влияния строительства от проектируемых подземных коммуникаций, прокладка которых предусматривается в котловане или траншее глубиной не более 3 м и на расстоянии более 2Нк от существующих зданий. При проектировании котлована для устройства гидроизоляции фундамента и отмостки здания д.5, лит. В, его крылец, с учетом данного условия, обследование зданий и сооружений допускается не проводить.

Исходя из сложившейся историко-градостроительной ситуации территории и нормативно-правовой документации в сфере сохранения объектов культурного наследия Российской Федерации, проведение на земельном участке работ непосредственно связанном с земельным участком в границах территории объекта культурного наследия «Верхний парк» в части выполняемых земляных работ, а также проведения работ по ремонту фасадов и кровли здания с учетом сохранением существующих габаритов и архитектурного облика здания д. 5, лит. В, не окажет прямого негативного влияния на территорию объекта культурного наследия, на элементы планировочной и ландшафтно-композиционной структуры, насаждения, предмет охраны после реализации проектных решений, останется без изменений.

Разработчиками раздела был сделан вывод, что при проведение строительных работ на объекте «Ремонт здания общественного туалета у Китайской кухни (нежилое здание, инв. № 10200035) (Объект, не являющийся объектом культурного наследия, но расположенный на территории объекта культурного наследия федерального значения «Верхний парк», входящий в состав объекта культурного наследия федерального значения «Дворцово-парковый ансамбль Верхнего парка и Нижнего сада») по адресу: Санкт-Петербург, г. Ломоносов, Верхний парк, д. 5, лит. В», шифр 0825-ТКК-ОСОКН, ООО «СпецСтройЭксперт», 2025 г., создаёт следующие угрозы в отношении сохранности объекта культурного наследия федерального значения «Верхний парк» (Санкт-Петербург, г. Ломоносов, Верхний парк), входящего в состав объекта культурного наследия федерального значения «Верхний парк», входящего в состав объекта культурного наследия федерального значения «Дворцово-парковый ансамбль Верхнего парка и Нижнего сада» (Санкт-Петербург, г. Ломоносов, Дворцовый просп., 48, Верхний парк), в виде следующих видов рисков:

- риски, связанные с сопутствующими мероприятиями при проведении строительных работ (вибрационные режимы строительных работ, проезд спецтехники, работа строительного персонала, возможность размещения площадок складирования материалов вблизи объектов культурного наследия).

С целью сохранения объектов культурного наследия, реализация проектного решения представляется возможной при условии соблюдения мер, нейтрализующих приведенные выше риски в отношении сохранности объектов культурного наследия.

В связи с выше сказанным, разработчиком раздела был сделан вывод о необходимости разработать меры по обеспечению сохранности объекта культурного наследия федерального значения «Верхний парк», входящего в состав объекта культурного наследия федерального значения «Верхний парк», входящего в состав объекта культурного наследия федерального значения «Дворцово-парковый ансамбль Верхнего парка и Нижнего сада».

10.5.3. Меры обеспечения сохранности:

Для исключения рисков в отношении сохранности объекта культурного наследия федерального значения «Верхний парк», входящего в состав объекта культурного наследия федерального значения «Верхний парк», входящего в состав объекта культурного наследия федерального значения «Дворцово-парковый ансамбль Верхнего парка и Нижнего сада», разработчиками Раздела предложены следующие обязательные меры обеспечения сохранности:

- все работы, связанные с намечаемой деятельностью, вести в границах зоны производства работ;
- проведение технического обслуживания и заправки транспортных средств только на определенных технически подготовленных участках с непроницаемым для нефтепродуктов покрытием за пределами объектов культурного наследия;
- все работы выполняются в соответствии с требованиями действующих нормативных документов (на земляные работы, строительно-монтажные работы, технику безопасности в строительстве и т.д.);
- территория стройплощадки огораживается Подрядчиком временным инвентарным защитно-охранным ограждением;
- крепление любых устройств к стенам и конструкциям зданий и сооружений, граничащих с территорией производства работ и являющихся объектами культурного наследия, запрещено;
- складирование строительных материалов на газонах не осуществляется, грунт, вынутый из приёмных котлованов, подлежит вывозу;
- в случае попадания строительного мусора или падения строительных материалов за

границы участка работ, незамедлительно принять меры по очистке территории;

- устройство отмостки, гидроизоляция фундамента, устройство крылец д. 5, лит. В производится в соответствии с проектом производства работ после проверки соответствия проекту размера котлована, отметок дна;

- транспортирование строительных грузов производится строительным транспортом по дорогам общего пользования; подъезд строительной техники осуществляется по существующему проезду – Новой дороги, который имеет твердое покрытие и предназначен для проезда автотранспорта, далее проезд осуществляется по набивному покрытию, применяется только облегченная малогабаритная техника по дорожке ведущей к зданию туалета, набивная Сойкинская дорога (аллея) расположена вне зоны движения строительной техники при подъезде к зданию туалета;

- полный запрет на движение строительной техники за пределами твердых покрытий и вне границ установленной зоны производства работ ограниченной охранно-защитным ограждением на территориях объектов культурного наследия, а также локального участка проезда по набивному покрытию дорожки (защищается ж.б. плитами), ведущей от ворот к зданию туалета – до зоны производства работ;

- вблизи объектов культурного наследия работы выполнять вручную и с применением облегченной малогабаритной техники;

- при осуществлении работ исключить динамические воздействия на фундаменты и грунты оснований объектов культурного наследия, применяя при производстве работ безударные технологии;

- для предотвращения выноса грязи из стройплощадок производства работ на территорию города и поддержания чистоты при выезде из зоны работ автотранспорта, предусмотрена чистка колёс специальными щетками;

- благоустройство, нарушенное в границах производства работ по ремонту здания д.5, лит. В, восстанавливается в полном объёме без изменения существующих высотных отметок и планировки территории, за границами работ – по факту его нарушения;

- в процессе производства работ производится фотофиксация объектов культурного наследия: до начала работ и после окончания работ; после завершения работ предоставить в КГИОП (далее-Госорган) фотофиксацию состояния объектов культурного наследия;

- проведение инструктажа сотрудников с разъяснением культурно-исторической значимости объектов культурного наследия с указанием запрета их повреждения и необходимости соблюдения всех мер по обеспечению их сохранности;

- для недопущения возникновения в процессе строительства аварийного состояния объектов культурного наследия или при возникновении сомнений в прочности его конструкций, работу следует немедленно прекратить, предупредить об опасности находящихся вблизи людей и вызвать на объект представителя проектной организации, Госоргана и технадзора.

- в соответствии с требованиями пункта 4 Статьи 36 Федерального закона №73-ФЗ «Об объектах культурного наследия (памятниках истории и культуры) народов Российской Федерации» в случае обнаружения в ходе проведения изыскательских, проектных, земляных, строительных, мелиоративных, хозяйственных работ, работ по использованию лесов и иных работ объекта, обладающего признаками объекта культурного наследия, в том числе объекта археологического наследия, заказчик указанных работ, технический заказчик (застройщик) объекта капитального строительства, лицо, проводящее указанные работы, обязаны незамедлительно приостановить указанные работы и в течение трех дней со дня обнаружения такого объекта направить в региональный орган охраны объектов культурного наследия письменное заявление об обнаруженном объекте культурного наследия;

- требования данного раздела, должны быть учтены при разработке ППР.

- выполнение требований о пожарной безопасности, мероприятий по безопасности производства, охране труда и охране окружающей среды;

- критерии приостановки работ: производится полная остановка работ в случаях: если техника заезжает вне границ зоны установки защитно-охранного ограждения на территорию объектов культурного наследия; образование новых трещин и просадок грунта; достижение расчётных дополнительных деформаций (осадка и крен) на всех стадиях строительства; достижение предельно допустимых дополнительных деформаций (осадка и крен) на всех стадиях строительства (СП 22.13330.2011 табл. Л1, ГОСТ Р 56198-2014); достижения предельно допустимой скорости роста деформаций (ГТО, мониторинг 2 раза в неделю и скорость роста 2-3 мм в неделю).

- запрет ведения работ без разрешения в границах объектов культурного наследия;

- запрет повреждения предмета охраны объектов культурного наследия (в том числе деревьев, газонов, дорожно-тропиночной сети);

- мониторинг изменения вертикальных отметок, в том числе провалов и понижений грунта;

- осуществление регулярного инструктажа строительного персонала в отношении значимости объектов культурного наследия, находящегося в непосредственной близости от участка производства работ.

В связи с проведением работ в непосредственной близости к зеленым насаждениям, предусматривается:

- ограждение стройплощадки устанавливается таким образом, чтобы деревья оставались за

их пределами. В тех случаях, когда это сделать невозможно, вокруг каждого дерева, оставляемого в зоне производства работ или рядом с ней, сооружается индивидуальная защита, обеспечивающая сохранение ствола и кроны дерева от повреждения (сплошные щиты высотой 2 метра, расположенные треугольником на расстоянии не менее 0,5 метра от ствола дерева) ;

- при устройстве траншеи, выкопанной на расстоянии до 3 метров от зеленых насаждений, летом (при засухе) поливать кустарник из расчета 20-30 л/м², дерево – 50 л/м² площади, пролив осуществляется на площадь проекции кроны, т.к. основные всасывающие корни расположены с отступом от ствола.

Не допускать использовать сохраняемые деревья в качестве столбов для прикрепления оград, светильников и прочих предметов, вколачивать в них гвозди и нанесение других повреждений.

Не допускать обнажения корней деревьев и кустарников, и засыпания приствольных кругов землей строительными материалами и мусором.

Не складировать строительные материалы и не устраивать стоянки машин на газонах, а также на расстоянии ближе 2,5 метра от дерева и 1,5 метра от кустарников.

Не складировать горючие материалы ближе 10 метров от деревьев и кустарников.

При производстве земляных работ в газоне рекомендуется сохранять верхний растительный грунт (h=20см), производить его снятие и буртование по краям для последующего восстановления газона, при невозможности – выполнять закупку новой растительной земли из расчета устройства газона слоем растительной земли 20 см.

Вблизи деревьев работы проводить на расстоянии, превышающем диаметр кроны дерева, при условии установки ограждения дерева.

Запрещается изменять вертикальные отметки, в том числе запрещается понижать уровень грунта.

В процессе работ контролировать вертикальный антигeотропизм деревьев. В случае фиксации признаков отклонения стволов деревьев от вертикали (от 5° до вывала кома) работы остановить, вызвать представителя КГИОП и пользователя территории объекта.

При оголении корневой системы деревьев и кустарников производится подсыпка растительной земли с комплексным удобрением.

Механические повреждения на жизнеспособных и сохраняющих декоративность деревьях и кустарниках обрабатывают путем закрашивания масляной краской, битумным лаком.

Восстановление газона, набивной дорожки и площадки выполнять в существующих отметках с учетом организации поверхностного водоотвода, при восстановлении газона

вертикальные отметки у шейки деревьев и кустарников сохранять существующие – шейки деревьев и кустарников не должны быть засыпанными. Восстановление газона выполнять в агротехнические сроки.

Вдоль набивных дорожек и площадок предусматривается восстановление газонной бровки (округлой формы в разрезе) высотой 5-7см шириной 0,5 м с двойным посевом газонным трав.

После окончания работ производится подкормка зеленых насаждений, расположенных в границах зоны производства работ путем внесения в почву минеральных и органических удобрений.

После окончания работ провести фотофиксацию территории производства работ с целью фиксации состояния объектов (включая зеленые насаждения на территории объектов культурного наследия). В случае фиксации гибели растений, появления признаков угнетения и заболеваний зеленых насаждений, в том числе изменения пигментации листовых пластин и усыхание ветвей в кронах вблизи зоны производства работ, выполнить мероприятия по восстановлению нормального состояния зеленых насаждений в соответствии с действующими нормами и законодательством.

В процессе проведения работ необходимо проводить мониторинг за состоянием зеленых насаждений, попадающих в зону риска в границах зоны производства работ: деревьев, шпалеры из кустовой липы, газонов и набивного покрытия.

Мониторинг состояния зеленых насаждений ведется с целью контроля за устойчивостью, жизнеспособностью, поврежденностью древесных и кустарниковых растений, а также за состоянием травянистой растительности и набивного покрытия.

В период проведения работ требуется проводить периодические осмотры вблизи зоны производства работ с целью своевременного выявления:

- поврежденности растений и установление факторов, вызвавших повреждение, ослабление или усыхание растений;
- механического повреждения состояния газона;
- деформаций и изменений вертикальных отметок дорожно-тропиночной сети;
- признаков угнетения и заболеваний зеленых насаждений, в том числе изменения пигментации листовых пластин и усыхание ветвей в кронах.

Контроль за исполнением указанных мер обеспечения сохранности целесообразно возложить на организацию-подрядчика строительно-монтажных работ с назначением ответственного лица приказом по организации.

Сохранность объектов культурного наследия обеспечивается принятыми в проекте решениями и при производстве работ гарантируется соблюдением требований безопасности и

технологии производства работ. Проведение вышеуказанных мер позволит избежать возникновения факторов, способных негативно повлиять на состояние указанного объекта культурного наследия при выполнении строительных работ.

При выполнении вышеуказанных мер сохранность объекта культурного наследия федерального значения «Верхний парк» (Санкт-Петербург, г. Ломоносов, Верхний парк), входящего в состав объекта культурного наследия федерального значения «Верхний парк», входящего в состав объекта культурного наследия федерального значения «Дворцово-парковый ансамбль Верхнего парка и Нижнего сада» (Санкт-Петербург, г. Ломоносов, Дворцовый просп., 48, Верхний парк), будет обеспечена.

11. Перечень документов и материалов, полученных и собранных при проведении экспертизы, а также использованной для нее специальной, технической и справочной литературы:

11.1. Нормативная документация:

- 1) Федеральный закон от 25.06.2002 г. № 73-ФЗ «Об объектах культурного наследия (памятниках истории и культуры) народов Российской Федерации».
- 2) Положение о государственной историко-культурной экспертизе, утв. Постановлением Правительства РФ от 25.04.2024 №530 (вступило в силу с 01.09.2024 и будет действовать до 01.09.2029 (за исключением пункта 2 данного документа, который вступил в силу с 27.04.2024 (со дня официального опубликования постановления)).
- 3) ГОСТ Р 55528-2013 «Состав и содержание научно-проектной документации по сохранению объектов культурного наследия. Памятники истории и культуры. Общие требования».
- 4) ГОСТ Р 55567-2013 «Порядок организации и ведения инженерно-технических исследований на объектах культурного наследия. Памятники истории и культуры. Общие требования».
- 5) Постановление Правительства Российской Федерации от 10.07.2001 №527 «О перечне объектов исторического и культурного наследия федерального (общероссийского) значения, находящихся в г. Санкт-Петербурге». (Приложение №1. Учетные документы по объекту культурного наследия).

11.2. Архивные и библиографические источники:

- 1) Архитекторы-строители Санкт-Петербурга середины XIX - начала XX века. Справочник / Под общ. ред. Б.М. Кирикова. СПб., 1996.
- 2) Архив ГМЗ «Петергоф».
- 3) Гейрот А.Ф. Описание Петергофа: 1501-1868.

- 4) Историко-статистические сведения С.-Петербургской губернии. Выпуск десятый и последний. СПб. Изд. 1885 г. Стр. 321-323.
 - 5) Карты реки Невы и смежных областей из шведских архивов. Maps of the Neva river and adjacent areas in swedish archives. Лео Багроу и Гаральд Кёхлин. Мальмо, 1953.
 - 6) Описание Санкт-Петербургской губернии по уездам и станам. 1838 г.
 - 7) Путеводитель по Петергофу, СПб, 1909.
 - 8) Паспорт объекта культурного наследия № 508 п п.616-1.
 - 9) Памятники истории и культуры Петербурга, 1997 - Ю. В. Новиков. Собственная дача и Сергиевка в Старом Петергофе.
 - 10) Проектная документация на проведение работ по сохранению объекта.
 - 11) Списки населённых мест Российской Империи, составленные и издаваемые центральным статистическим комитетом министерства внутренних дел. XXXVII. Санкт-Петербургская губерния. По состоянию на 1862 год. СПб, изд. 1864 г.
 - 12) Справочная книжка Петергофского уезда Санкт-Петербургской губернии. Санкт-Петербург, 1895 г.
 - 13) Шведы на берегах Невы. Стокгольм, 1998.
- 11.3. Иная документация:
- 1) Иконографические материалы (Приложение № 5).
 - 2) Материалы фотофиксации (Приложение № 6).
- 11.4. Интернет-источники.
- 1) <http://www.citywalls.ru>.

12. Обоснования вывода экспертизы.

Экспертом установлено, что при разработке представленного на экспертизу раздела документации соблюдены требования Федерального Закона от 25 июня 2002 № 73-ФЗ «Об объектах культурного наследия (памятниках истории и культуры) народов Российской Федерации». Проект разработан в полном соответствии с требованиями статьи 36 данного закона.

Необходимым и достаточным условием реализации проектного решения по объекту «Ремонт здания общественного туалета у Китайской кухни (нежилое здание, инв. № 10200035)» (Объект, не являющийся объектом культурного наследия, но расположенный на территории объекта культурного наследия федерального значения «Верхний парк», входящий в состав объекта культурного наследия федерального значения «Дворцово-парковый ансамбль Верхнего парка и Нижнего сада») по адресу: Санкт-Петербург, г. Ломоносов, Верхний парк, д. 5, лит. В», шифр 0825-ТКК-ОСОКН, ООО «СпецСтройЭксперт», 2025 г., без угрозы ущерба в отношении объекта культурного наследия федерального значения «Верхний парк» (Санкт-Петербург, г. Ломоносов, Верхний парк), входящего в состав объекта культурного наследия федерального значения «Верхний парк», входящего в состав объекта культурного наследия федерального значения «Дворцово-парковый ансамбль Верхнего парка и Нижнего сада» (Санкт-Петербург, г. Ломоносов, Дворцовый просп., 48, Верхний парк), является исполнение предусмотренных мер сохранности.

Наиболее важными среди всех приведенных мер по обеспечению сохранности являются: соблюдение принятых проектных решений, границ работ и организация контроля качества работ.

Соблюдение предусмотренных данным разделом проектной документации мер позволит избежать возникновения факторов, оказывающих негативное влияние на состояние объектов культурного наследия.

13. Вывод экспертизы в соответствии с требованиями, предусмотренными пунктом 22 Положения¹:

По результатам рассмотрения раздела документации, обосновывающего меры по обеспечению сохранности объекта культурного наследия федерального значения «Верхний парк» (Санкт-Петербург, г. Ломоносов, Верхний парк), входящего в состав объекта культурного наследия федерального значения «Верхний парк», входящего в состав объекта культурного наследия федерального значения «Дворцово-парковый ансамбль Верхнего парка и Нижнего сада» (Санкт-Петербург, г. Ломоносов, Дворцовый просп., 48, Верхний парк), при проведении земляных, строительных, мелиоративных, хозяйственных работ, указанных в статье 30 Федерального закона от 25.06.2002 № 73-ФЗ «Об объектах культурного наследия (памятниках истории и культуры) народов Российской Федерации» работ по использованию лесов и иных работ, включающего оценку воздействия таких работ на указанные объекты и содержащий меры по обеспечению

¹ Формулировка дана по п.п. «н» п. 20 Положения о государственной историко-культурной экспертизе, утвержденного Постановлением Правительства Российской Федерации от 25.04.2024 №530.

сохранности указанных объектов при проведении таких работ в границах территорий указанных объектов либо на земельном участке, непосредственно связанном с земельным участком в границах территорий указанных объектов, при проведении работ по объекту: «Ремонт здания общественного туалета у Китайской кухни (нежилое здание, инв. № 10200035) (Объект, не являющийся объектом культурного наследия, но расположенный на территории объекта культурного наследия федерального значения «Верхний парк», входящий в состав объекта культурного наследия федерального значения «Дворцово-парковый ансамбль Верхнего парка и Нижнего сада») по адресу: Санкт-Петербург, г. Ломоносов, Верхний парк, д. 5, лит. В», шифр 0825-ТКК-ОСОКН, ООО «СпецСтройЭксперт», 2025 г., экспертом сделан вывод о возможности (положительное заключение) обеспечения сохранности объекта культурного наследия федерального значения «Верхний парк» (Санкт-Петербург, г. Ломоносов, Верхний парк), входящего в состав объекта культурного наследия федерального значения «Верхний парк», входящего в состав объекта культурного наследия федерального значения «Дворцово-парковый ансамбль Верхнего парка и Нижнего сада» (Санкт-Петербург, г. Ломоносов, Дворцовый просп., 48, Верхний парк), при проведении земляных, строительных, мелиоративных и (или) хозяйственных работ, предусмотренных статьей 25 Лесного кодекса Российской Федерации работ по использованию лесов (за исключением работ, указанных в пунктах 3, 4 и 7 части 1 статьи 25 Лесного кодекса Российской Федерации) и иных работ.

Подпись эксперта:

ПОДПИСАНО ЭЛЕКТРОННОЙ ПОДПИСЬЮ:

ДАВЫДОВА НИНА АНАТОЛЬЕВНА

16 марта 2026 года

14. Перечень приложений к заключению экспертизы, обосновывающих вывод эксперта или экспертной комиссии и подлежащих размещению на официальном сайте органа охраны объектов культурного наследия в информационно-телекоммуникационной сети «Интернет».

Приложение №1. Учетные документы по объекту культурного наследия.

Приложение №2. Копия договора с экспертом.

Приложение №3. Выписки из ЕГРН.

Приложение №4. Документы технического учета.

Приложение №5. Иконографические материалы.

Приложение №6. Материалы фотофиксации.

15. Дата оформления заключения экспертизы

16 марта 2026 года

Приложение № 1 к акту по результатам государственной историко-культурной экспертизы раздела документации, обосновывающего меры по обеспечению сохранности объекта культурного наследия федерального значения «Верхний парк» (Санкт-Петербург, г. Ломоносов, Верхний парк), входящего в состав объекта культурного наследия федерального значения «Верхний парк», входящего в состав объекта культурного наследия федерального значения «Дворцово-парковый ансамбль Верхнего парка и Нижнего сада» (Санкт-Петербург, г. Ломоносов, Дворцовый просп., 48, Верхний парк), при проведении земляных, строительных, мелиоративных, хозяйственных работ, указанных в статье 30 Федерального закона от 25.06.2002 № 73-ФЗ «Об объектах культурного наследия (памятниках истории и культуры) народов Российской Федерации» работ по использованию лесов и иных работ, включающего оценку воздействия таких работ на указанные объекты и содержащий меры по обеспечению сохранности указанных объектов при проведении таких работ в границах территорий указанных объектов либо на земельном участке, непосредственно связанном с земельным участком в границах территорий указанных объектов, при реализации проектного решения по объекту «Ремонт здания общественного туалета у Китайской кухни (нежилое здание, инв. № 10200035) (Объект, не являющийся объектом культурного наследия, но расположенный на территории объекта культурного наследия федерального значения «Верхний парк», входящий в состав объекта культурного наследия федерального значения «Дворцово-парковый ансамбль Верхнего парка и Нижнего сада») по адресу: Санкт-Петербург, г. Ломоносов, Верхний парк, д. 5, лит. В», шифр 0825-ТКК-ОСОКН, ООО «СпецСтройЭксперт», 2025 г.

Учетные документы по объектам культурного наследия

УТВЕРЖДЕН
постановлением Правительства
Российской Федерации
от 10 июля 2001 года №527

**ПЕРЕЧЕНЬ
объектов исторического и культурного наследия
федерального (общероссийского) значения,
находящихся в г.Санкт-Петербурге**

Наименование и дата сооружения памятника истории и культуры	Местонахождение памятника истории и культуры
Дворцово-парковый ансамбль Верхнего парка и Нижнего сада:	г. Ломоносов, Дворцовый просп., 48, Верхний парк
ансамбль Большого дворца и Нижнего сада:	г. Ломоносов, Дворцовый просп., между домами 48 и 50, Верхний парк, 1
Большой (Меншиковский) дворец, с террасами, 1711-1727 гг., арх. Браунштейн И.-Ф., арх. Фонтана арх. Шедель Г.-И., ск. Пино Н., 1737-1740 гг., арх. Еропкии П.М., арх. Земцов М.Г., арх. Коробов И.К., 1748-1755 гг., арх. Растрелли Ф.-Б., 1765-1770-е гг., арх. Ринальди А., XIX-нач. XX вв., арх. Росси К.И., арх. Прейс Г.А., арх. Паульсон О.А., 1946-1956 гг. (реставрация), арх. Халтурии К.Д.	г. Ломоносов, Верхний парк, 1
галерея (фундамент), 1760-е гг., нач. XIX в. (засыпан)	западнее эспланады Катальной горки
дома кавалерские (пять) (фундаменты), 1760-е гг., арх. Ринальди А.,	восточнее эспланады Катальной горки

канал морской с ковшом и двумя бассейнами, 1719 г., 1756-1761 гг., инж. Ганнибал А.П.	севернее Нижнего сада
"Картинный дом", 1752-1755 гг., арх. Растрелли Ф.-Б.	г. Ломоносов, Дворцовый просп., 50
"Нижние дома", 1749-1751 гг., арх. Растрелли Ф.-Б.:	г. Ломоносов, Дворцовый просп., 46-а, 46-б, 46-б1, 48, 48-а
дом лесничего (восточный флигель)	г. Ломоносов, Дворцовый просп., 46-б
дом садовника (западный флигель)	г. Ломоносов, Дворцовый просп., 48
ограда с воротами	
службы дома лесничего	г. Ломоносов, Дворцовый просп., 46-а
службы дома садовника	г. Ломоносов, Дворцовый просп., 48-а
центральный корпус (парники)	г. Ломоносов, Дворцовый просп., 46-б1
Нижний сад, 1717-1720-е гг., 1740-1750-е гг., садовый мастер Грац Х., садовый мастер Ламберти Л., арх. Растрелли Ф.-Б., 1975-1976 гг. (реставрация), арх. Ковалевский П.П., инж. Агапова К.Д., инж. Контская Р.Ф.	г. Ломоносов, Дворцовый просп., между домами 48 и 50
ограда дворца с четырьмя воротами, 1751 г., арх. Растрелли Ф.-Б., 1777 г., 1949 г. (реставрация), арх. Халтурин К.Д.	г. Ломоносов, Дворцовый просп., между домами 48 и 50
оранжерея Померанцевая (фрагмент), 1747-1748 гг., арх. Растрелли Ф.-Б.	г. Ломоносов, Дворцовый просп., Нижний сад
павильон "Эрмитаж" (фундамент), 1760-е гг., нач. XIX в. (засыпан)	северо-западнее Китайского дворца

терраса земляная, 1-я
четв. XVIII в.

фонтан (фундамент), 1719 г.,
арх. Браунштейн И.-Ф.,
нач. 1770-х гг. (засыпан)

фонтан (фундамент), 1719 г.,
арх. Браунштейн И.-Ф.,
нач. 1770-х гг. (засыпан)

фонтан (фундамент), 1719 г.,
арх. Браунштейн И.-Ф.,
нач. 1770-х гг. (засыпан)

Верхний парк:

Верхний парк, 1710-1720-е гг.,
1756-1774 гг.,
садовый мастер Ламберти Л.,
арх. Ринальди А., 1810-е гг.,
1830-е гг., садовый мастер
Буш Джозеф, 1850-е гг.,
садовый мастер Мейнеке Л.,
1954-1962 гг. (реконструкция
района крепости Петерштадт),
арх. Дубяго Т.Б.

водосброс Красного пруда со
сбросной трубой, XVIII в.

водосброс Нижнего пруда,
XVIII в.

водосброс пруда у Кательной
горки, XVIII-XIX вв.

вход в дворцовый парк
(сторожка и пилоны
ворот), 1850 г.

дренажная система Китайского
дворца, 1766 г.,
арх. Ринальди А.

зверовой двор с фонтаном,
1750-е гг., кон. XVIII в.
(засыпан)

канал водоподводящий,
1710-1720-е гг.

перед Нижним садом

перед "Нижними домами"
и садом

Нижний сад, восточная аллея

Нижний сад, главная аллея

Нижний сад, западная аллея

г. Ломоносов, Верхний парк

Красный пруд

Нижний пруд

пруд у Кательной горки

г. Ломоносов,
Дворцовый просп., 44

на р. Карасте, у подножия
крепости Петерштадт

между прудами Красным и
"Подкова"

"Китайская кухня",
1852-1853 гг.,
арх. Бонштедт Л.Л.

Китайский дворец:

Китайский дворец,
1762-1768 гг.,
арх. Ринальди А.,
1852-1853 гг.,
арх. Бонштедт Л.Л.,
арх. Штакеншнейдер А.И.,
1948-1949 гг. (реставрация),
арх. Плотников М.П.

бюст "Антиной", XVIII в.
(копия с античного
оригинала
II в. до н.э.), XIX в.
(постамент)

куртина у северного фасада
Китайского дворца

бюст "Голова Афины
Веллибри", нач. XIX в.
(копия с античного
оригинала V в. до н.э.),
XIX в. (постамент)

куртина у восточного фасада
Китайского дворца

бюст "Голова Геры", 1-я
треть XIX в. (копия с
античного оригинала
III в. до н.э.),
XIX в. (постамент)

куртина у южного фасада
Китайского дворца

бюст "Диана",
2-я пол. XVIII в., XIX в.
(постамент)

куртина у северного фасада
Китайского дворца

бюст императора Адриана,
1-я пол. XVIII в.
(копия с античного
оригинала
II в. до н.э.), XIX в.
(постамент)

куртина у восточного фасада
Китайского дворца

бюст "Марс", XVIII в. (копия
с античного оригинала IV в.
до н.э.), XIX в.
(постамент)

куртина у восточного фасада
Китайского дворца

бюст "Омфала", 1-я пол.
XVIII в., XIX в.
(постамент)

партер у северного фасада
Китайского дворца

ваза, кон. XVIII в., XX в. (постамент)	северо-восточнее Китайского дворца
вазы (две), XIX в., XX в. (постаменты)	северо-западнее Китайского дворца
скульптура "Аполлино", сер. XIX в. (копия с античного оригинала IV в. до н.э.), XIX в. (постамент)	у южного фасада Китайского дворца
скульптура "Аполлон Бельведерский", XVIII в. (копия с оригинала ск. Леохара), XX в. (постамент)	партер у южного фасада Китайского дворца
скульптура "Артемиды Версальская", XVIII в. (копия с оригинала школы ск. Леохара), XX в. (постамент)	партер у южного фасада Китайского дворца
скульптура "Венера Медицейская", 1810 г. (копия с оригинала Тимарха и Кефисодота Младшего), XIX в. (постамент)	у южного фасада Китайского дворца
скульптура "Лаокоон", 1817 г. (копия с оригинала Агесандра Полидора и Афинодора), ск. Крозатиер Ш., XIX в. (постамент)	куртина у восточного фасада Китайского дворца
скульптура "Омфала", 1-я пол. XVIII в., XIX в. (постамент)	у северного фасада Китайского дворца
скульптура "Собака" (две статуи), сер. XIX в., XIX в. (постамент)	восточное крыло Китайского дворца
скульптура "Три грации", нач. XIX в. (копия с оригинала Пилон Ж.), XIX в. (постамент)	куртина у западного фасада Китайского дворца

концертный зал ("Каменное зало"), 1751-1752 гг., арх. Растрелли Ф.-Б., 1902 г., арх. Паульсон О.А., 1965-1966 гг. (реставрация), арх. Плотников М.М.	западнее Большого дворца
корпус кавалерский, 1767 г., арх. Ринальди А., 1807 г., 1843-1845 гг., 1980-е гг. (реставрация)	восточнее Китайского дворца
лабиринт водный, XVIII в.	западная часть парка
мост каменный ("Руинный"), XIX в.	через р. Карасту
мост Петровский, нач. XX в.	через р. Карасту, южнее Нижнего пруда
мост, XVIII-XIX вв.	по Ореховой аллее, у Китайского пруда
мост, XVIII в.	через западный рукав П-образного пруда
мост, 1850 г.	через реку Карасту у Нижних домов
мост, XVIII в.	через южный рукав П-образного пруда
мост-плотина Красного пруда, 1-я четв. XVIII в.	р. Караста
мост-плотина Нижнего пруда, 1710-е гг.	р. Караста
мост-плотина, XVIII-XIX вв.	у дворцовой электростанции
мост-труба, XIX в.	через овраг у дворцовой электростанции
мосты-трубы (два), XVIII-XIX вв.	Рябиновая аллея
павильон Кательной горки, 1762-1774 гг., арх. Ринальди А., 1951-1959 гг. (реставрация), арх. Плотников М.М.	северо-западная часть Верхнего парка
павильон "Эрмитаж"	на р. Карасте, у подножия

(фундамент), 1750-е гг., кон. XVIII в. (засыпан)	крепости "Петерштадт"
пергола с пристанью и скульптурами:	у Китайского дворца
пергола с пристанью, 1870-е гг., 1949 г. (реставрация)	у Китайского пруда
скульптура "Илионей", 1850-е гг. (копия с оригинала школы ск. Скопаса), XIX в. (постамент)	Китайский пруд
скульптура "Нимфа в раковине", 1850-е гг., XIX в. (постамент)	у перголы
скульптура "Парис", XIX в.	Китайский пруд
Крепость "Петерштадт":	
арсенал (фундамент), 1757 г., 1810-е гг. (засыпан)	
гауптвахта (фундамент), 1757 г., 1810-е гг. (засыпан)	
дворец Петра III:	
дворец , 1758-1762 гг., арх. Ринальди А., 1950-1953 гг. (реставрация), арх. Плотников М.М.	
скульптура "Амур и Психея", XVIII в. (копия с античного оригинала II в. до н.э.), XIX в. (постамент)	у дворца Петра III
скульптура "Амур с луком", XVIII в. (копия с оригинала ск. Лисиппа), XIX в. (постамент)	у дворца Петра III
скульптура "Дракон" (две статуи), XVIII в.	у дворца Петра III

скульптура "Меркурий", XVIII в. (копия с оригинала ск. Болонья Д.), XIX в. (постамент)	у дворца Петра III
дом комендантский (фундамент), 1757 г., 1810-е гг. (засыпан)	
дом генерала Левина (фундамент), 1757 г., 1810-е гг. (засыпан)	
дом генерала Форстера (фундамент), 1757 г., 1810-е гг. (засыпан)	
кирха гарнизонная (фундамент), 1757 г., 1810-е гг. (засыпан)	
"Почетные ворота" крепости, 1757 г., арх. Ринальди А., 1961 г. (реставрация), арх. Плотников М.М.	
укрепления земляные (фрагменты), 1759-1762 гг.	
пилоны ворот, нач. XX в.	Дворцовый просп., между домами 44 и 46
пристань, XIX в.	у Китайского пруда
пруд, XVIII в.	у крепости Петерштадт
пруд (без воды), XVIII в.	в овраге западнее Кательной горки
пруд Карпиев, XVIII в.	южнее Большого дворца
пруд Китайский, 1760-е гг., сер. XIX в.	южнее Китайского дворца
пруд Нижний, XVIII в.	восточнее Большого дворца
пруд П-образный, XVIII в.	южнее Концертного зала
пруд "Подкова", XVIII в.	южнее Большого дворца
пруд у Кательной горки, XVIII в.	западнее Кательной горки
скамьи и кресла металлические и мраморные, XIX в.	Верхний парк
электростанция дворцовая, нач. XX в., арх. Паульсон О.А.:	Верхний парк, 2
главное здание	
дом жилой	
флигель	



**ПРАВИТЕЛЬСТВО САНКТ-ПЕТЕРБУРГА
КОМИТЕТ ПО ГОСУДАРСТВЕННОМУ КОНТРОЛЮ, ИСПОЛЬЗОВАНИЮ
И ОХРАНЕ ПАМЯТНИКОВ ИСТОРИИ И КУЛЬТУРЫ
РАСПОРЯЖЕНИЕ**

окуд

19.08.2019№ 504-р

**Об утверждении границ и режима
использования территории объекта
культурного наследия федерального значения
«Дворцово-парковый ансамбль Верхнего парка и Нижнего сада»**

В соответствии со статьей 3.1, подпунктом 2 пункта 1 статьи 9.1, подпунктом 10 пункта 2 статьи 33 Федерального закона от 25.06.2002 №73-ФЗ «Об объектах культурного наследия (памятниках истории и культуры) народов Российской Федерации», пунктом 3.12 Положения о Комитете по государственному контролю, использованию и охране памятников истории и культуры, утвержденного постановлением Правительства Санкт-Петербурга от 28.04.2004 № 651, и на основании историко-культурных исследований (вх. КГИОП 01-25-27093 от 10.12.2018):

1. Утвердить:

1.1. Границы территории объекта культурного наследия федерального значения «Дворцово-парковый ансамбль Верхнего парка и Нижнего сада», расположенного по адресу: Санкт-Петербург, г. Ломоносов, Дворцовый пр., 48, Верхний парк, согласно приложению 1 к распоряжению.

1.2. Режим использования территории объекта культурного наследия федерального значения «Дворцово-парковый ансамбль Верхнего парка и Нижнего сада», расположенного по адресу: Санкт-Петербург, г. Ломоносов, Дворцовый пр., 48, Верхний парк, согласно приложению 2 к распоряжению.

2. План границ территории объекта культурного наследия федерального значения «Дворцово-парковый ансамбль Верхнего парка и Нижнего сада», утвержденный КГИОП 07.10.2005 и план границ территории объекта культурного наследия федерального значения «Морской канал с ковшем и двумя бассейнами», утвержденный КГИОП 16.11.2004, считать утратившими силу.

3. Заместителю председателя КГИОП – начальнику Управления организационного обеспечения, популяризации и государственного учета объектов культурного наследия обеспечить:

3.1 Внесение информации о границах и режиме использования территории объекта культурного наследия, указанного в пункте 1 распоряжения, в единый государственный реестр объектов культурного наследия (памятников истории и культуры) народов Российской Федерации.

3.2 Направление в Управление Федеральной службы государственной регистрации, кадастра и картографии по Санкт-Петербургу, Комитет по градостроительству и архитектуре копий распоряжения в срок, не превышающий пяти рабочих дней со дня издания настоящего распоряжения.

3.3 Уведомление лиц, являющихся собственниками или иными законными владельцами объекта, указанного в пункте 1 распоряжения, в срок, не превышающий трех рабочих дней со дня издания распоряжения.

3.4 Размещение распоряжения в электронной форме в локальной компьютерной сети КГИОП и его официальное опубликование.

3.5 Внесение соответствующих изменений в «Геоинформационную базу данных по объектам культурного наследия, границам и режимам зон охраны на территории Санкт-Петербурга».

4. Контроль за выполнением распоряжения возложить на заместителя председателя КГИОП – начальника Управления организационного обеспечения, популяризации и государственного учета объектов культурного наследия.


Председатель Комитета




С.В. Макаров

Границы территории объекта культурного наследия федерального значения
«Дворцово-парковый ансамбль Верхнего парка и Нижнего сада»
(далее – объект культурного наследия),
расположенного по адресу: Санкт-Петербург, г. Ломоносов, Дворцовый пр., 48, Верхний парк.

1. Схема границ территории объекта культурного наследия.

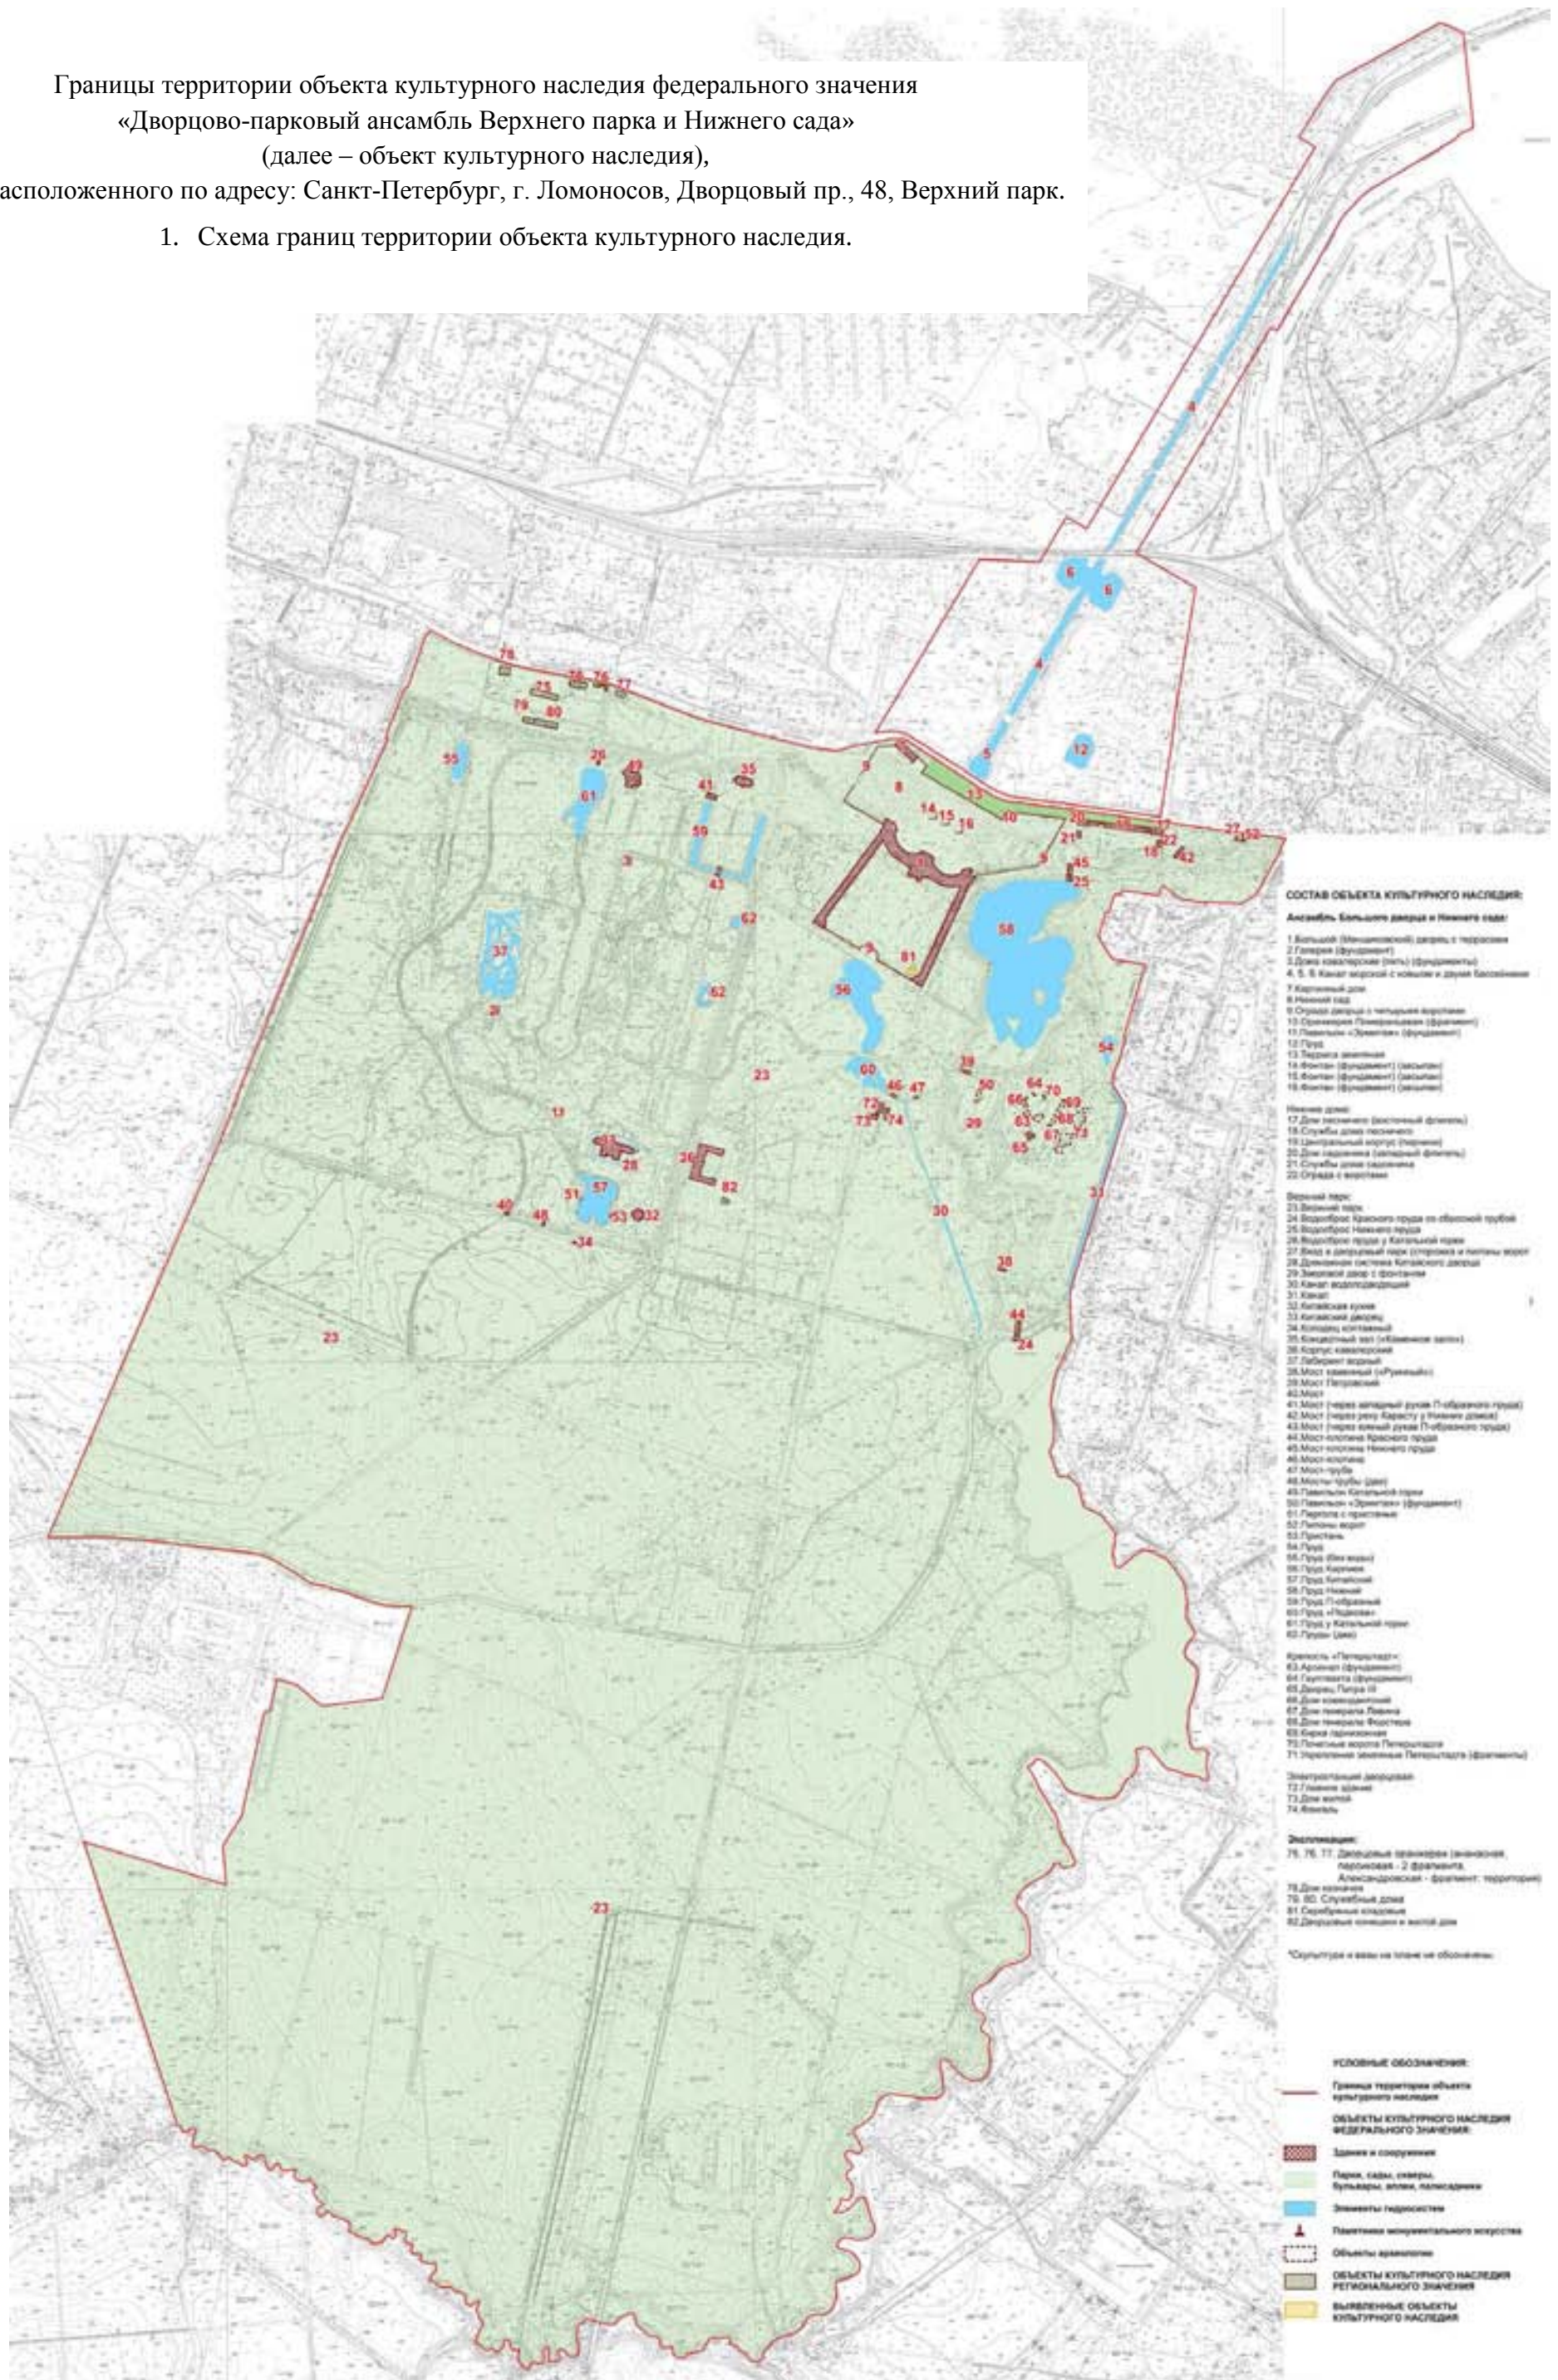

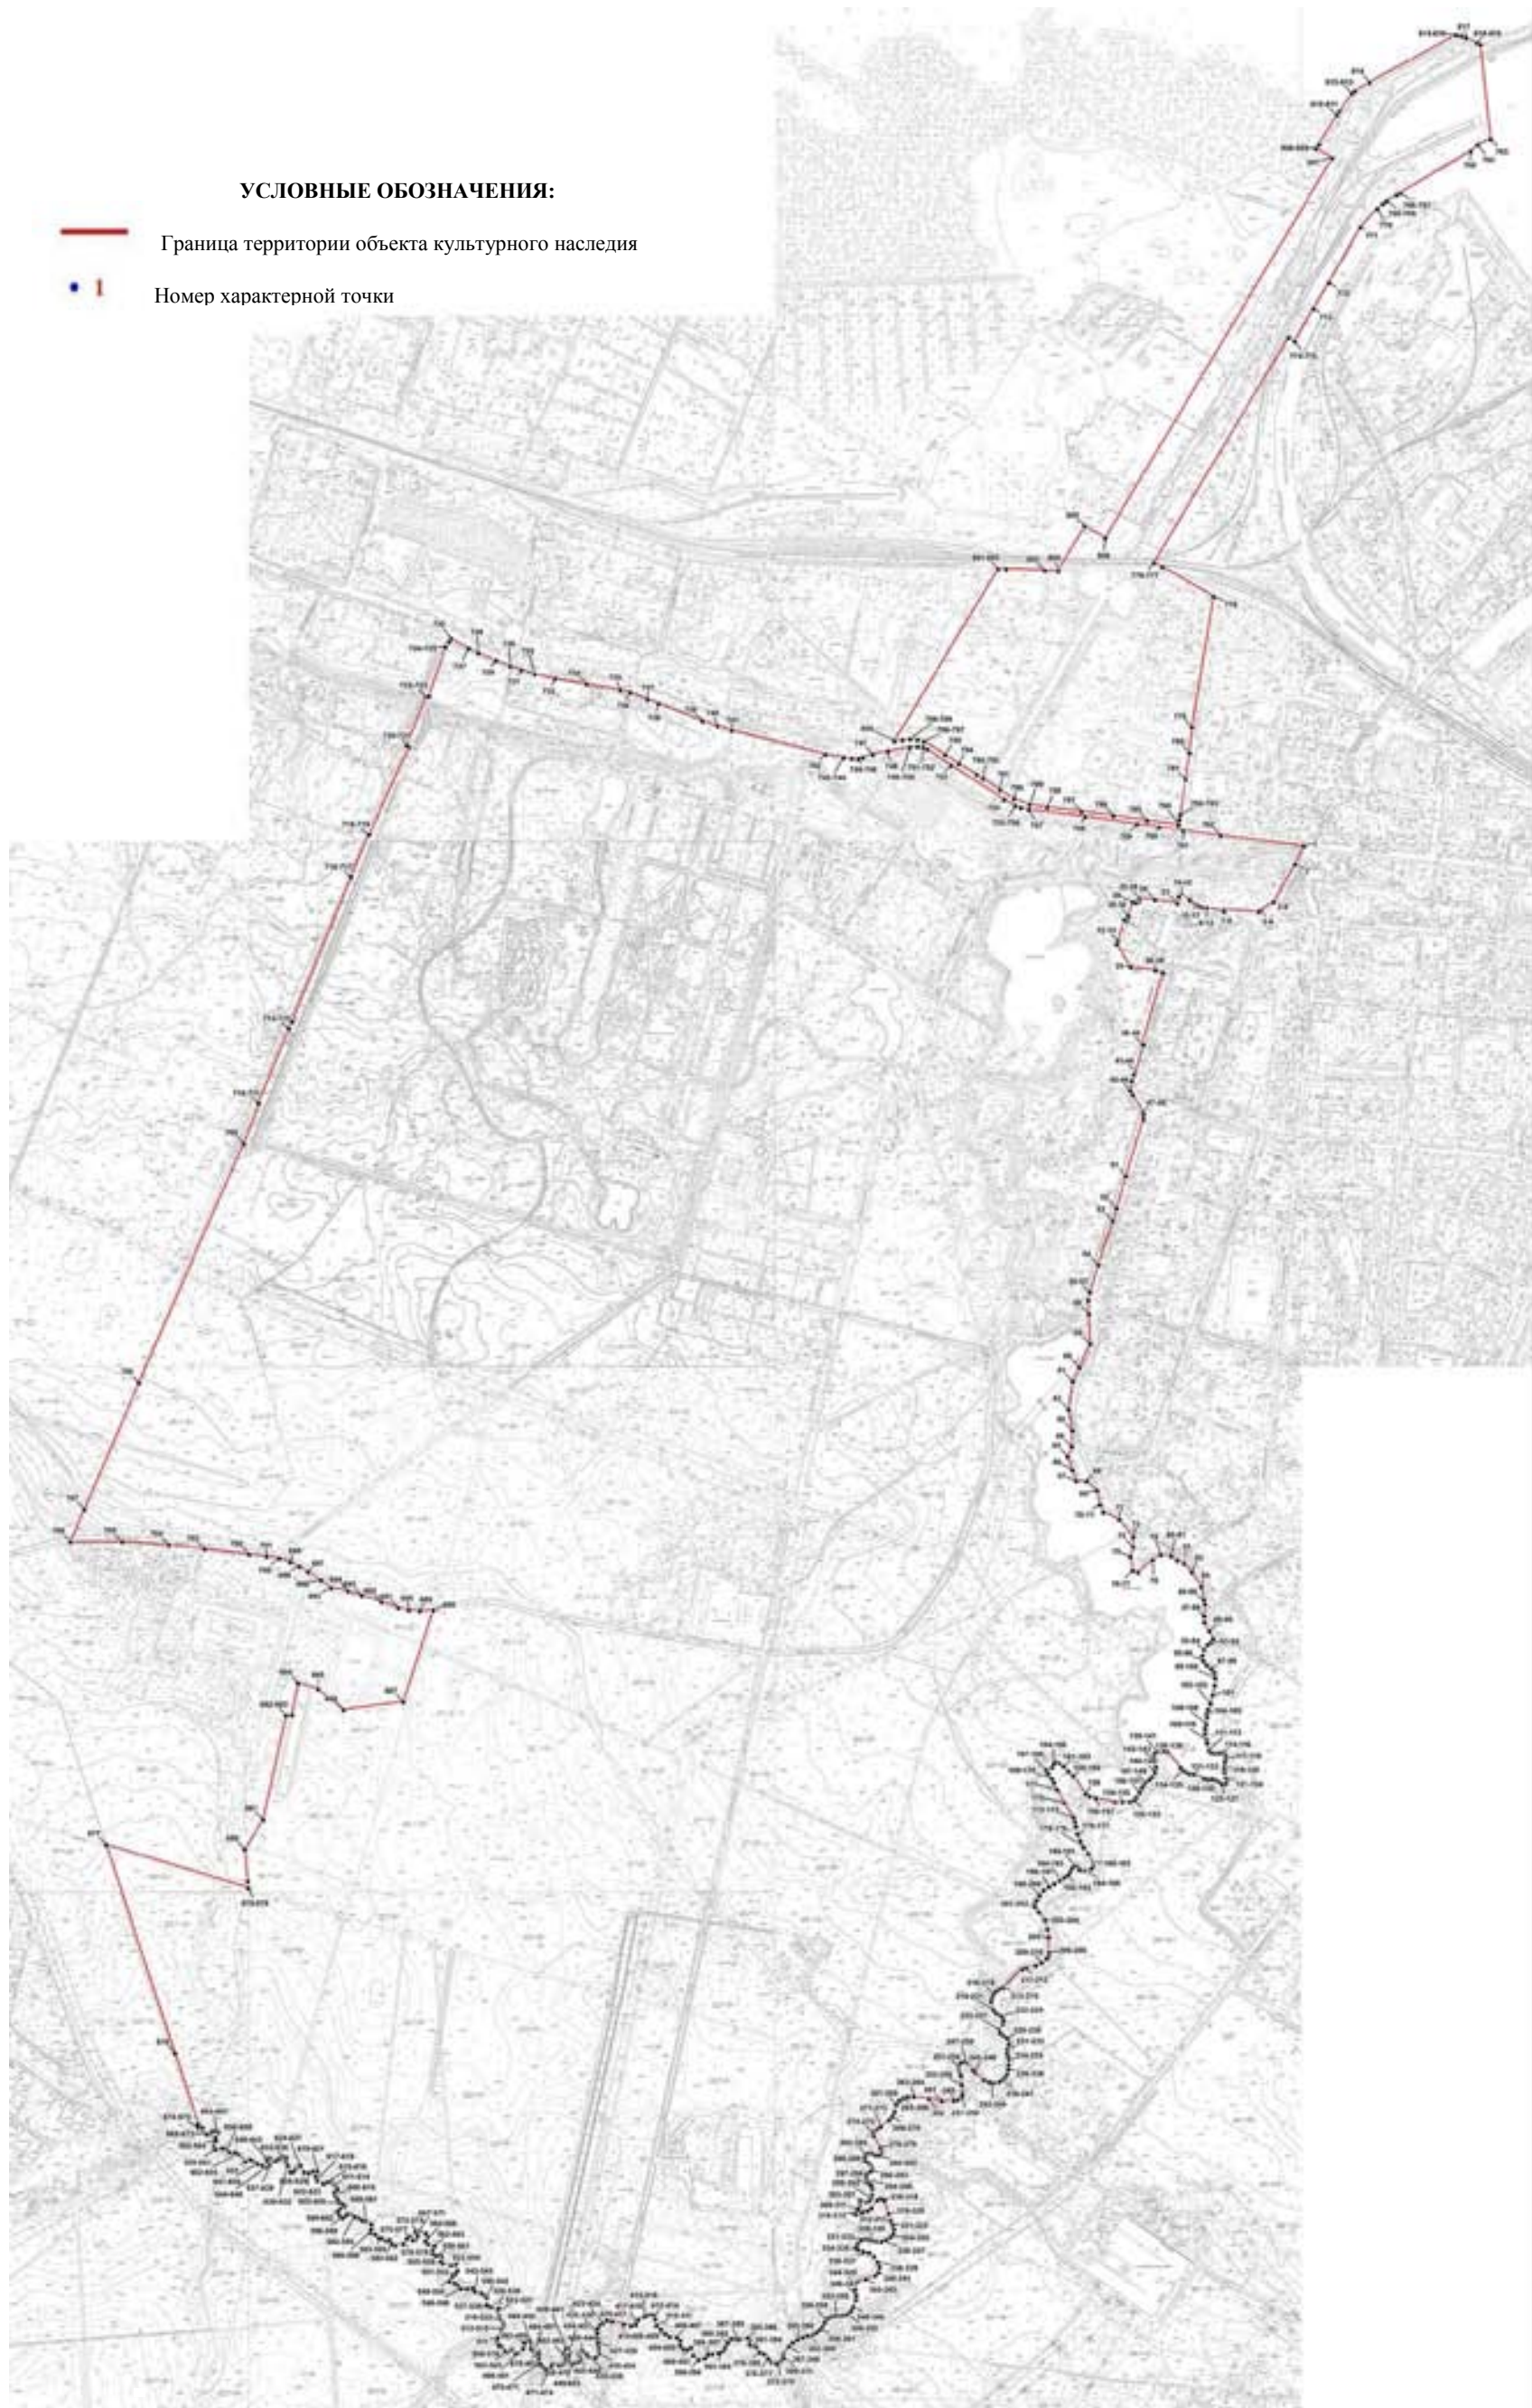

Номер поворотной (характерной) точки	Координаты характерных точек в системе координат, установленной для ведения государственного кадастра объектов недвижимости (м)	
	X	Y
1	2	3
1.	91991,87	83004,33
2.	91957,88	82988,36
3.	91888,12	82949,35
4.	91885,60	82947,77
5.	91870,69	82924,59
6.	91867,66	82919,88
7.	91871,43	82854,09
8.	91868,61	82853,27
9.	91874,60	82820,84
10.	91875,48	82814,83
11.	91875,90	82812,06
12.	91878,25	82806,47
13.	91880,98	82801,06
14.	91884,09	82796,07
15.	91885,78	82793,60
16.	91887,62	82791,24
17.	91889,52	82788,87
18.	91902,71	82772,61
19.	91901,29	82771,65
20.	91898,51	82769,62
21.	91897,48	82768,85
22.	91895,43	82767,55
23.	91883,33	82764,36
24.	91889,45	82722,79
25.	91892,73	82693,49
26.	91886,17	82691,92
27.	91887,45	82687,85
28.	91884,02	82686,78
29.	91885,98	82680,46
30.	91859,04	82672,02
31.	91850,74	82669,55
32.	91852,32	82664,23
33.	91810,77	82651,35
34.	91805,02	82649,50
35.	91762,23	82676,86
36.	91755,64	82723,58
37.	91753,85	82736,29
38.	91750,91	82737,59
39.	91614,97	82697,72
40.	91613,49	82700,97
41.	91562,25	82685,77
42.	91559,73	82684,21
43.	91557,47	82682,25
44.	91546,04	82678,68

45.	91526,22	82675,84
46.	91518,52	82680,72
47.	91488,46	82698,98
48.	91486,08	82700,02
49.	91480,55	82700,69
50.	91471,77	82700,50
51.	91363,75	82667,41
52.	91302,34	82648,81
53.	91278,98	82641,57
54.	91194,41	82614,77
55.	91142,16	82598,75
56.	91130,31	82595,67
57.	91127,27	82595,75
58.	91101,07	82596,74
59.	91044,40	82599,00
60.	91000,00	82579,04
61.	90973,20	82567,00
62.	90919,20	82558,80
63.	90879,60	82566,20
64.	90848,40	82564,80
65.	90829,80	82557,20
66.	90804,40	82566,00
67.	90784,00	82573,60
68.	90783,00	82592,60
69.	90765,60	82612,00
70.	90738,40	82617,80
71.	90724,00	82624,00
72.	90710,20	82654,00
73.	90676,80	82681,60
74.	90657,80	82681,60
75.	90638,80	82676,40
76.	90613,60	82680,60
77.	90610,00	82690,60
78.	90632,80	82718,00
79.	90643,00	82733,00
80.	90640,60	82752,80
81.	90632,20	82764,60
82.	90626,60	82777,80
83.	90610,20	82793,00
84.	90582,60	82810,60
85.	90557,40	82815,80
86.	90548,60	82817,60
87.	90526,60	82816,20
88.	90514,80	82816,60
89.	90498,40	82825,80
90.	90483,83	82833,16
91.	90476,17	82828,55
92.	90471,80	82822,53
93.	90462,74	82815,85

94.	90451,00	82812,84
95.	90440,60	82814,84
96.	90432,54	82821,19
97.	90426,50	82829,88
98.	90419,12	82835,23
99.	90408,72	82836,90
100.	90394,27	82835,90
101.	90376,82	82832,22
102.	90359,37	82827,88
103.	90348,30	82823,20
104.	90340,25	82820,86
105.	90334,21	82821,86
106.	90320,73	82820,19
107.	90313,01	82817,85
108.	90303,28	82817,85
109.	90290,19	82821,19
110.	90284,49	82821,86
111.	90270,73	82825,20
112.	90266,37	82829,88
113.	90264,69	82836,23
114.	90265,36	82844,92
115.	90264,69	82853,61
116.	90260,66	82857,29
117.	90254,87	82856,62
118.	90247,49	82854,95
119.	90237,08	82853,95
120.	90229,37	82854,61
121.	90217,62	82856,95
122.	90211,58	82858,29
123.	90207,56	82856,95
124.	90205,88	82854,61
125.	90207,12	82849,67
126.	90212,15	82842,65
127.	90214,50	82836,97
128.	90216,18	82830,95
129.	90216,51	82821,93
130.	90217,19	82816,25
131.	90225,24	82796,86
132.	90226,25	82788,94
133.	90228,93	82781,25
134.	90232,96	82775,57
135.	90237,99	82770,56
136.	90266,51	82746,83
137.	90268,86	82742,82
138.	90269,87	82738,47
139.	90267,85	82726,44
140.	90265,51	82721,76
141.	90261,81	82721,43
142.	90251,75	82723,43
143.	90238,66	82724,44

144.	90228,59	82722,43
145.	90219,59	82716,55
146.	90214,89	82711,71
147.	90209,69	82704,35
148.	90205,50	82701,18
149.	90200,46	82698,17
150.	90190,99	82693,86
151.	90181,43	82687,68
152.	90176,06	82683,17
153.	90172,87	82675,31
154.	90172,20	82660,77
155.	90172,33	82646,15
156.	90180,20	82610,22
157.	90183,72	82598,19
158.	90188,56	82590,59
159.	90222,11	82567,21
160.	90230,83	82558,19
161.	90239,88	82549,50
162.	90246,26	82540,48
163.	90247,94	82533,80
164.	90244,58	82529,45
165.	90238,54	82526,78
166.	90234,85	82517,09
167.	90231,16	82515,76
168.	90226,47	82519,10
169.	90216,40	82526,45
170.	90209,02	82530,12
171.	90195,83	82535,79
172.	90171,01	82550,49
173.	90142,50	82568,20
174.	90135,12	82570,87
175.	90125,98	82572,54
176.	90111,92	82575,88
177.	90098,19	82580,89
178.	90086,48	82587,24
179.	90073,76	82595,59
180.	90055,86	82603,61
181.	90051,57	82604,97
182.	90048,84	82604,58
183.	90045,52	82601,47
184.	90041,74	82587,14
185.	90042,13	82581,70
186.	90043,50	82578,59
187.	90047,40	82577,42
188.	90049,94	82575,87
189.	90050,72	82569,65
190.	90046,62	82564,60
191.	90039,01	82561,29
192.	90033,02	82557,82
193.	90028,92	82550,43

194.	90023,07	82541,49
195.	90017,21	82530,99
196.	90011,36	82520,69
197.	90004,83	82510,62
198.	89994,87	82502,85
199.	89985,90	82496,82
200.	89979,56	82494,11
201.	89972,73	82494,50
202.	89963,36	82501,10
203.	89947,27	82513,14
204.	89930,09	82517,81
205.	89914,76	82520,14
206.	89886,16	82520,33
207.	89879,35	82519,95
208.	89873,89	82516,45
209.	89865,71	82506,81
210.	89860,96	82495,77
211.	89856,48	82477,12
212.	89853,84	82469,76
213.	89818,67	82433,59
214.	89816,82	82426,23
215.	89812,34	82419,66
216.	89807,06	82414,41
217.	89800,20	82411,78
218.	89793,34	82410,47
219.	89776,72	82415,20
220.	89770,31	82419,92
221.	89767,15	82427,02
222.	89763,72	82432,01
223.	89756,86	82434,90
224.	89750,00	82434,11
225.	89738,13	82426,76
226.	89732,59	82428,07
227.	89728,89	82434,11
228.	89723,13	82442,01
229.	89718,12	82444,90
230.	89711,79	82444,90
231.	89702,24	82442,02
232.	89695,65	82441,76
233.	89688,26	82443,59
234.	89681,67	82444,91
235.	89671,38	82444,65
236.	89663,50	82443,96
237.	89653,60	82441,33
238.	89647,93	82437,52
239.	89643,05	82431,87
240.	89640,41	82427,14
241.	89638,17	82417,02
242.	89638,04	82411,90
243.	89638,83	82406,77

244.	89643,40	82397,64
245.	89656,99	82380,56
246.	89661,85	82376,94
247.	89675,70	82364,06
248.	89677,55	82359,60
249.	89676,10	82353,55
250.	89672,01	82350,27
251.	89666,47	82349,61
252.	89659,74	82350,66
253.	89655,39	82352,37
254.	89651,75	82353,69
255.	89633,93	82355,13
256.	89619,85	82356,57
257.	89614,71	82356,31
258.	89611,16	82353,95
259.	89606,03	82347,64
260.	89604,43	82340,25
261.	89603,40	82317,95
262.	89608,03	82292,02
263.	89612,00	82263,90
264.	89611,78	82252,47
265.	89609,13	82244,12
266.	89604,06	82236,43
267.	89596,56	82231,16
268.	89581,89	82227,23
269.	89573,28	82223,71
270.	89566,44	82217,12
271.	89554,09	82201,74
272.	89549,11	82194,08
273.	89545,75	82188,73
274.	89542,08	82186,08
275.	89536,75	82187,41
276.	89514,39	82200,83
277.	89507,57	82203,10
278.	89503,20	82201,20
279.	89500,74	82197,23
280.	89500,74	82191,17
281.	89503,96	82183,41
282.	89504,34	82176,98
283.	89502,26	82172,06
284.	89497,32	82170,35
285.	89489,55	82171,87
286.	89483,86	82178,68
287.	89479,50	82182,28
288.	89475,69	82184,37
289.	89472,08	82183,43
290.	89468,85	82180,40
291.	89466,57	82176,43
292.	89464,10	82173,78
293.	89458,40	82173,02

294.	89451,18	82174,91
295.	89447,91	82178,51
296.	89442,40	82182,86
297.	89436,13	82184,18
298.	89424,73	82183,80
299.	89417,80	82181,56
300.	89413,43	82178,53
301.	89411,72	82174,94
302.	89411,72	82171,15
303.	89413,81	82165,86
304.	89414,38	82162,83
305.	89411,15	82161,32
306.	89405,83	82160,94
307.	89401,90	82160,37
308.	89398,67	82158,10
309.	89391,07	82150,54
310.	89389,36	82148,83
311.	89387,84	82149,78
312.	89387,27	82153,94
313.	89389,93	82165,67
314.	89394,28	82175,87
315.	89399,78	82183,06
316.	89414,58	82194,40
317.	89417,62	82202,16
318.	89413,82	82208,40
319.	89388,30	82216,15
320.	89375,20	82220,12
321.	89366,84	82224,29
322.	89359,05	82226,37
323.	89351,40	82225,07
324.	89344,00	82219,77
325.	89338,68	82211,26
326.	89336,02	82202,37
327.	89336,40	82191,96
328.	89337,92	82182,69
329.	89340,01	82176,63
330.	89340,58	82170,20
331.	89339,06	82164,15
332.	89332,28	82156,98
333.	89326,01	82153,96
334.	89320,31	82157,93
335.	89317,46	82167,58
336.	89314,61	82178,74
337.	89307,58	82188,20
338.	89297,08	82196,14
339.	89286,63	82198,98
340.	89276,56	82196,71
341.	89270,29	82190,66
342.	89263,60	82172,60
343.	89259,61	82156,71

344.	89254,67	82152,16
345.	89244,41	82152,54
346.	89233,58	82154,06
347.	89225,56	82153,90
348.	89211,31	82148,79
349.	89203,90	82144,63
350.	89197,63	82137,06
351.	89195,35	82129,87
352.	89194,97	82122,68
353.	89194,87	82115,94
354.	89193,54	82108,56
355.	89190,12	82101,75
356.	89185,37	82096,83
357.	89180,81	82094,75
358.	89173,02	82090,40
359.	89167,46	82085,35
360.	89162,33	82079,10
361.	89158,53	82072,48
362.	89156,44	82065,67
363.	89156,44	82060,94
364.	89153,02	82052,05
365.	89148,84	82042,21
366.	89143,71	82033,32
367.	89136,07	82026,20
368.	89123,15	82016,55
369.	89119,16	82014,66
370.	89114,60	82016,55
371.	89108,76	82010,16
372.	89105,57	82005,57
373.	89104,15	82003,10
374.	89105,83	81992,31
375.	89109,49	81990,63
376.	89113,46	81987,25
377.	89122,01	81979,31
378.	89125,14	81971,30
379.	89135,48	81965,47
380.	89135,86	81962,24
381.	89137,66	81958,81
382.	89137,37	81953,58
383.	89140,85	81951,54
384.	89149,46	81952,55
385.	89152,10	81947,61
386.	89150,00	81934,20
387.	89149,59	81929,18
388.	89150,93	81921,73
389.	89150,42	81916,42
390.	89142,73	81910,34
391.	89134,54	81904,89
392.	89128,30	81902,70
393.	89125,63	81897,21

394.	89124,03	81892,97
395.	89121,84	81880,46
396.	89120,79	81872,59
397.	89113,85	81866,73
398.	89111,16	81855,77
399.	89118,91	81845,10
400.	89133,42	81842,65
401.	89133,79	81840,29
402.	89130,93	81831,47
403.	89131,15	81825,26
404.	89137,79	81819,40
405.	89147,16	81819,59
406.	89153,37	81813,11
407.	89154,24	81799,39
408.	89159,72	81791,97
409.	89168,22	81782,79
410.	89175,57	81774,99
411.	89187,31	81772,14
412.	89194,89	81770,62
413.	89196,92	81765,14
414.	89195,77	81758,34
415.	89192,74	81752,49
416.	89186,35	81740,04
417.	89177,23	81735,80
418.	89175,00	81726,43
419.	89178,44	81711,96
420.	89183,48	81690,39
421.	89185,77	81680,50
422.	89179,44	81672,24
423.	89175,87	81666,56
424.	89169,93	81662,77
425.	89160,72	81662,20
426.	89151,09	81662,67
427.	89142,65	81663,27
428.	89132,98	81664,70
429.	89126,56	81665,05
430.	89122,04	81664,22
431.	89118,63	81663,05
432.	89116,49	81661,04
433.	89115,54	81658,31
434.	89115,66	81650,15
435.	89116,02	81647,19
436.	89117,80	81644,94
437.	89122,43	81640,91
438.	89127,31	81636,00
439.	89128,15	81632,93
440.	89127,79	81630,08
441.	89125,41	81626,53
442.	89122,92	81626,18
443.	89119,95	81627,24

444.	89117,69	81629,49
445.	89114,60	81630,79
446.	89110,08	81631,03
447.	89106,99	81627,48
448.	89105,57	81621,80
449.	89104,97	81616,47
450.	89105,21	81611,97
451.	89107,59	81609,01
452.	89111,51	81607,83
453.	89115,17	81607,04
454.	89119,21	81608,10
455.	89123,96	81610,47
456.	89131,21	81609,05
457.	89133,11	81607,04
458.	89132,16	81602,77
459.	89128,24	81599,34
460.	89123,37	81598,51
461.	89116,54	81599,84
462.	89111,43	81600,55
463.	89105,73	81599,36
464.	89102,40	81595,93
465.	89100,97	81590,96
466.	89101,72	81586,01
467.	89104,33	81580,56
468.	89104,69	81578,20
469.	89103,02	81576,30
470.	89098,15	81574,29
471.	89093,16	81571,33
472.	89091,73	81568,02
473.	89092,65	81563,91
474.	89097,64	81557,75
475.	89102,99	81553,85
476.	89110,84	81551,12
477.	89115,42	81550,78
478.	89121,95	81551,73
479.	89127,47	81553,99
480.	89128,78	81553,63
481.	89128,78	81552,33
482.	89127,83	81550,79
483.	89126,16	81546,91
484.	89126,40	81542,77
485.	89126,99	81540,05
486.	89129,01	81537,80
487.	89132,46	81536,14
488.	89141,85	81536,14
489.	89144,82	81534,01
490.	89146,72	81529,87
491.	89146,36	81524,66
492.	89143,77	81523,86
493.	89139,37	81524,34

494.	89135,80	81523,51
495.	89132,12	81521,14
496.	89123,68	81512,26
497.	89123,09	81509,07
498.	89124,39	81506,34
499.	89129,85	81502,82
500.	89131,27	81500,93
501.	89129,97	81498,56
502.	89126,76	81494,66
503.	89125,57	81490,99
504.	89127,83	81486,96
505.	89132,82	81482,82
506.	89135,55	81481,04
507.	89137,06	81478,82
508.	89138,96	81474,79
509.	89142,05	81472,07
510.	89147,49	81471,13
511.	89152,00	81472,07
512.	89169,19	81479,76
513.	89172,51	81482,37
514.	89176,02	81484,50
515.	89181,13	81483,31
516.	89185,84	81480,36
517.	89186,19	81478,58
518.	89188,09	81476,57
519.	89191,30	81475,50
520.	89195,34	81474,91
521.	89198,17	81474,52
522.	89200,16	81473,64
523.	89202,71	81472,46
524.	89205,27	81472,64
525.	89209,04	81473,82
526.	89217,17	81476,25
527.	89219,84	81476,96
528.	89221,45	81476,25
529.	89221,27	81473,94
530.	89218,66	81471,57
531.	89217,59	81469,91
532.	89216,69	81467,96
533.	89215,80	81466,42
534.	89214,56	81465,59
535.	89213,01	81464,88
536.	89211,82	81463,52
537.	89211,23	81461,45
538.	89212,26	81457,52
539.	89215,50	81451,70
540.	89229,64	81451,28
541.	89234,30	81446,82
542.	89237,82	81441,21
543.	89240,76	81429,18

544.	89246,85	81424,37
545.	89246,14	81414,71
546.	89245,66	81403,66
547.	89253,12	81396,89
548.	89256,25	81391,82
549.	89259,82	81381,66
550.	89268,91	81386,66
551.	89274,21	81393,53
552.	89279,88	81396,26
553.	89292,33	81393,51
554.	89290,69	81384,06
555.	89293,83	81368,90
556.	89299,86	81365,26
557.	89306,31	81367,59
558.	89308,95	81365,98
559.	89309,30	81355,73
560.	89312,14	81349,00
561.	89319,52	81348,54
562.	89327,79	81352,61
563.	89330,66	81340,25
564.	89336,12	81335,57
565.	89345,21	81339,68
566.	89351,74	81336,07
567.	89355,45	81323,71
568.	89356,64	81319,35
569.	89356,02	81316,98
570.	89353,36	81316,03
571.	89350,61	81319,83
572.	89345,84	81320,43
573.	89338,93	81316,35
574.	89339,01	81311,18
575.	89345,07	81306,47
576.	89343,60	81302,48
577.	89341,47	81300,27
578.	89331,15	81293,72
579.	89328,30	81278,33
580.	89331,35	81271,40
581.	89338,71	81267,78
582.	89337,29	81261,39
583.	89342,37	81252,45
584.	89342,57	81246,88
585.	89349,41	81239,26
586.	89353,04	81230,60
587.	89359,13	81231,73
588.	89368,36	81232,10
589.	89374,46	81221,76
590.	89375,69	81215,45
591.	89380,53	81207,75
592.	89382,71	81200,78
593.	89388,77	81192,86

594.	89390,81	81188,25
595.	89389,12	81186,90
596.	89385,30	81185,65
597.	89380,52	81178,53
598.	89385,28	81171,69
599.	89393,54	81169,71
600.	89399,17	81173,38
601.	89401,54	81181,27
602.	89403,73	81182,41
603.	89407,87	81178,56
604.	89411,07	81171,54
605.	89417,61	81168,26
606.	89424,95	81163,42
607.	89430,22	81163,02
608.	89435,25	81168,45
609.	89436,93	81168,69
610.	89439,13	81167,29
611.	89443,79	81161,03
612.	89448,11	81158,26
613.	89453,13	81157,65
614.	89450,36	81154,62
615.	89448,28	81149,61
616.	89446,12	81142,09
617.	89451,55	81129,16
618.	89459,30	81126,06
619.	89467,54	81131,69
620.	89470,41	81129,23
621.	89469,41	81120,76
622.	89466,25	81113,42
623.	89467,52	81104,97
624.	89479,62	81097,64
625.	89480,74	81094,89
626.	89476,60	81088,92
627.	89472,51	81087,76
628.	89469,59	81084,68
629.	89467,95	81078,98
630.	89480,06	81073,37
631.	89489,27	81070,58
632.	89496,56	81070,56
633.	89497,90	81062,98
634.	89493,35	81059,89
635.	89493,61	81055,95
636.	89489,31	81050,77
637.	89488,54	81046,85
638.	89495,57	81039,46
639.	89496,88	81034,39
640.	89494,08	81033,04
641.	89489,98	81034,61
642.	89485,35	81038,49
643.	89481,08	81039,21

644.	89477,47	81034,46
645.	89477,43	81027,91
646.	89480,82	81025,68
647.	89483,18	81016,73
648.	89487,82	81008,83
649.	89490,70	81006,00
650.	89492,21	81001,81
651.	89487,69	80992,61
652.	89502,85	80979,29
653.	89505,49	80973,79
654.	89505,69	80967,15
655.	89506,44	80962,00
656.	89511,28	80957,77
657.	89513,66	80954,09
658.	89513,82	80949,22
659.	89511,39	80936,62
660.	89516,60	80933,67
661.	89521,88	80933,76
662.	89527,66	80937,62
663.	89533,89	80936,68
664.	89543,64	80941,60
665.	89546,51	80937,35
666.	89545,59	80930,62
667.	89539,77	80924,57
668.	89539,85	80919,49
669.	89544,59	80914,30
670.	89547,99	80912,97
671.	89551,38	80912,49
672.	89552,71	80911,88
673.	89553,32	80910,56
674.	89552,56	80903,74
675.	89559,56	80903,76
676.	89694,03	80859,40
677.	90090,94	80728,42
678.	90008,72	80998,62
679.	90021,59	80997,28
680.	90082,11	80991,61
681.	90138,51	81027,26
682.	90336,37	81070,67
683.	90337,81	81081,55
684.	90398,54	81093,54
685.	90387,55	81131,40
686.	90347,36	81179,81
687.	90362,68	81293,62
688.	90537,25	81349,98
689.	90535,92	81324,69
690.	90537,63	81303,97
691.	90541,83	81284,16
692.	90552,95	81252,50
693.	90566,11	81213,94

694.	90574,44	81188,16
695.	90580,07	81156,77
696.	90594,66	81137,97
697.	90610,27	81112,01
698.	90620,82	81095,94
699.	90628,93	81078,49
700.	90636,37	81057,83
701.	90639,55	81033,76
702.	90643,49	81000,04
703.	90653,53	80916,27
704.	90662,12	80847,96
705.	90668,09	80758,89
706.	90667,46	80660,91
707.	90729,07	80687,52
708.	90970,69	80791,30
709.	91425,77	80989,50
710.	91500,02	81018,71
711.	91503,02	81018,59
712.	91642,74	81076,00
713.	91645,82	81075,97
714.	91656,34	81080,31
715.	91658,50	81082,49
716.	91931,59	81194,05
717.	91934,55	81193,90
718.	92012,35	81226,28
719.	92013,99	81228,52
720.	92180,29	81304,63
721.	92183,85	81300,04
722.	92276,38	81336,01
723.	92277,75	81341,75
724.	92371,20	81374,11
725.	92380,95	81380,74
726.	92386,61	81384,44
727.	92368,37	81417,64
728.	92359,28	81436,23
729.	92345,64	81469,85
730.	92335,10	81497,71
731.	92327,53	81518,53
732.	92319,84	81543,46
733.	92310,82	81581,65
734.	92300,34	81642,39
735.	92289,32	81705,38
736.	92284,94	81725,14
737.	92271,38	81758,48
738.	92263,46	81778,97
739.	92230,56	81863,06
740.	92220,48	81891,44
741.	92212,28	81917,53
742.	92166,75	82096,73
743.	92160,78	82130,94

744.	92159,13	82146,20
745.	92158,50	82157,74
746.	92160,78	82166,35
747.	92166,51	82186,04
748.	92172,61	82215,06
749.	92180,39	82256,66
750.	92181,18	82270,98
751.	92180,52	82281,46
752.	92176,41	82288,88
753.	92146,23	82335,30
754.	92080,68	82436,26
755.	92069,14	82457,16
756.	92065,30	82467,82
757.	92061,45	82483,17
758.	92048,15	82589,79
759.	92034,47	82688,84
760.	92028,64	82730,88
761.	92021,79	82776,15
762.	92012,05	82847,45
763.	93338,32	83360,01
764.	93327,59	83336,11
765.	93315,08	83322,59
766.	93235,18	83188,14
767.	93231,46	83181,29
768.	93220,27	83162,82
769.	93215,00	83156,16
770.	93205,42	83145,62
771.	93169,98	83112,38
772.	93064,62	83053,08
773.	93015,75	83024,04
774.	92953,42	82988,04
775.	92959,99	82976,02
776.	92532,05	82720,81
777.	92523,80	82736,40
778.	92467,09	82834,04
779.	92217,88	82793,43
780.	92169,61	82788,54
781.	92119,24	82780,43
782.	92051,93	82770,09
783.	92043,17	82768,53
784.	92032,58	82766,92
785.	92040,81	82707,94
786.	92050,22	82643,25
787.	92058,17	82583,07
788.	92066,18	82517,46
789.	92071,39	82484,30
790.	92082,27	82455,02
791.	92098,80	82427,91
792.	92120,22	82395,93

793.	92128,61	82383,47
794.	92149,27	82349,60
795.	92166,00	82323,77
796.	92191,17	82283,33
797.	92194,35	82270,78
798.	92195,62	82257,11
799.	92193,78	82242,42
800.	92191,87	82227,40
801.	92520,04	82424,08
802.	92519,76	82440,47
803.	92516,91	82512,95
804.	92515,80	82538,11
805.	92600,94	82589,14
806.	92578,80	82627,69
807.	93302,08	83059,88
808.	93320,44	83029,00
809.	93328,42	83034,40
810.	93383,50	83068,52
811.	93391,52	83073,30
812.	93425,02	83096,35
813.	93429,67	83101,96
814.	93445,74	83130,43
815.	93536,30	83295,22
816.	93534,65	83304,44
817.	93531,35	83313,84
818.	93521,50	83334,62
819.	93517,97	83340,94

Режим использования территории
объекта культурного наследия федерального значения
«Дворцово-парковый ансамбль Верхнего парка и Нижнего сада»,
расположенного по адресу:
Санкт-Петербург, г. Ломоносов, Дворцовый пр., 48, Верхний парк.

1. На территории объекта культурного наследия запрещаются строительство объектов капитального строительства и увеличение объемно-пространственных характеристик, существующих на территории объекта культурного наследия объектов капитального строительства; проведение земляных, строительных, мелиоративных и иных работ, за исключением работ по сохранению объекта культурного наследия или его отдельных элементов, сохранению историко-градостроительной или природной среды объекта культурного наследия.

2. На территории объекта культурного наследия разрешается ведение хозяйственной деятельности, не противоречащей требованиям обеспечения сохранности объекта культурного наследия и позволяющей обеспечить функционирование объекта культурного наследия в современных условиях.

3. Требования к осуществлению деятельности в границах территории объекта культурного наследия и требования к содержанию и использованию территории объекта культурного наследия устанавливаются законодательством Российской Федерации и Санкт-Петербурга об объектах культурного наследия.



ПРАВИТЕЛЬСТВО САНКТ-ПЕТЕРБУРГА
КОМИТЕТ ПО ГОСУДАРСТВЕННОМУ КОНТРОЛЮ, ИСПОЛЬЗОВАНИЮ
И ОХРАНЕ ПАМЯТНИКОВ ИСТОРИИ И КУЛЬТУРЫ
РАСПОРЯЖЕНИЕ

окуд

20.01.2015№ 10-28

**Об определении предмета охраны
объекта культурного наследия
федерального значения «Верхний парк»**

1. Определить предмет охраны объекта культурного наследия федерального значения «Верхний парк», входящего в состав объекта культурного наследия федерального значения «Верхний парк» (г. Ломоносов, Верхний парк), входящего в состав объекта культурного наследия федерального значения «Дворцово-парковый ансамбль Верхнего парка и Нижнего сада» (г. Ломоносов, Дворцовый просп., 48, Верхний парк), согласно приложению к настоящему распоряжению.

2. Начальнику отдела государственного учета объектов культурного наследия КГИОП обеспечить размещение настоящего распоряжения в электронной форме в локальной компьютерной сети КГИОП.

3. Контроль за выполнением распоряжения остается за заместителем председателя КГИОП – начальником управления государственного учета объектов культурного наследия.

Заместитель председателя КГИОП –
начальник Управления государственного
учета объектов культурного наследия

Г.Р. Аганова

Приложение к распоряжению КГИОП
от 20.01.15 № 10-28

Предмет охраны
объекта культурного наследия федерального значения «Верхний парк»,
1710-1720-е гг., 1756-1774 гг., садовый мастер Ламберти Л., арх. Ринальди А.,
1810-е гг., 1830-е гг., садовый мастер Буш Джозеф, 1850-е гг., садовый мастер Мейнеке Л.,
1954-1962 гг. (реконструкция района крепости Петерштадт), арх. Дубяго Т.Б.,
входящего в состав объекта культурного наследия федерального значения
«Верхний парк» (г. Ломоносов, Верхний парк),
входящего в состав объекта культурного наследия федерального значения
«Дворцово-парковый ансамбль Верхнего парка и Нижнего сада»
(г. Ломоносов, Дворцовый просп., 48, Верхний парк).

№ п.п.	Вдовая принадлежность предмета охраны	Предмет охраны	Фотографии
1.	Объемно-пространственное и планировочное решение, рельеф:	местоположение Верхнего парка: с севера - по оси Петергофской дороги (Дворцовый проспект, Краснофлотское шоссе); с запада - по Ямбургской дороге, далее по оси Ямбургской дороги до пересечения с Сойкинской дорогой, далее вдоль восточной границы участка воинской части до пересечения с р. Караста; с юга - южный берег р. Караста; с востока - вдоль западной стороны Манежного спуска, далее вдоль западной границы «Дворцовые конюшни» (Казармы Морской учебно-стрелковой команды), далее вдоль западной стороны Иликовского проспекта до пересечения с Сойкинской дорогой, затем по восточному берегу Красного пруда до пересечения с юго-восточным берегом р. Караста; историческая граница по Иликовскому проспекту между Дворцовым парком и городом была глубокая широкая канава с валом – канал от Красного пруда до малого Сухого пруда; Верхний парк включает дворцово-парковый ансамбль от Дворцового проспекта (с севера) до дороги Новой, переходящей в Ореховую дорогу (с юга) (за исключением Нижнего сада), и Дворцовый лес (лесопарк) от дороги Новой до р. Караста, в южной части Верхнего парка;	 

		главный вход в Верхний парк со стороны Дворцового проспекта устроен (в середине XIX века) восточнее Нижних домов – гранитные пилоны ворот, сторожка; пилоны ворот – вход в Верхний парк со стороны дворцового проспекта между домами 44 и 46; <u>историко-культурный и природный рельеф местности в том числе:</u> литориновый уступ (глинт) с оврагами (западный и восточный) и ручьями. В восточном овраге - р. Караста; Верхний парк расположен на верхней террасе и на склоне верхней террасы бывшего Литориного моря; <u>историческая планировка и ее элементы, в том числе:</u> пейзажная планировка Верхнего парка (сформирована в 1830-х – 1860-х годах и зафиксирована на плане В. Рахальса); Красная аллея - центральная (поперечная) композиционная ось (с севера на юг), проходит вдоль восточной границы района «Собственная дача», соединяет Дворцово-парковый ансамбль с Дворцовым лесом; Иликовская перспектива - поперечная композиционная ось, проходит с севера на юг от пруда «Подкова» в Дворцовый лес и соединяет его с Дворцово-парковым ансамблем;	  

	Английская аллея (дубовая аллея) – первая пейзажная дорога (1810 г.) проложена от Кательной горки до района Фигурных прудков, в дальнейшем продолжена до Китайского дворца и переходит в Дворцовый лес; Рябиновая аллея (центральная продольная, проходящая с запада на восток) - пейзажная дорога, соединяет район «Собственной дачи» с районом «Швейцария» по Петровскому мосту; Сойкинская дорога - пейзажная (продольная, с запада на восток) дорога от плотины Красного пруда через Дворцовый лес; Ореховая аллея (с запада на восток) - композиционная ось между Красной аллеей и Ямбургской дорогой – историческая южная граница района «Собственная дача»; планировка А. Ринальди (1762-1774 гг) – регулярная и лучевая в боскетной композиции Собственной дачи (от 1-ой Поперечной до 3-ей Поперечной аллеи); Липовая аллея (тройная) - композиционная (поперечная) ось от Каменного зала до Китайского дворца в районе «Собственная дача»; Ямбургская композиционная западная ось – историческая граница Верхнего парка; <u>объемно-пространственная композиция и ее элементы в том числе:</u> объемно-пространственная композиция Верхнего парка решена в пейзажном стиле (сформирована в середине XIX в. – план В. Рахальса); композиционным центром парка являются Карпиев пруд и пруд Подкова с пейзажными полянами и куртинами старовозрастных деревьев районов Рябиновой аллеи и Южного двора;	 

		Иликовская дорога (просека) – перспектива с дальней визуальной связью Верхнего парка с Большим Меншиковским дворцом; дальняя визуальная связь Большого Меншиковского дворца с Иликовской перспективой раскрывается через открытые пространства (поляны, пруды); Большой Меншиковский дворец расположен на пересечении двух центральных осей: Морского канала с севера и Иликовской перспективы с юга; дальняя визуальная связь Японского павильона с Почетными воротами Петерштадта и дворцом Петра III через Нижний пруд; визуальный просмотр со стороны Краснофлотского шоссе павильона Кательной горки, Большого Меншиковского дворца, Нижних домов, комплекса Оранжерей; дальняя панорамная перспектива восприятия (эспланада) павильона Кательной горки со стороны Малого Китайского пруда ограничена рядовыми посадками (1850г.) хвойных деревьев (пихт) на участке газона бывших колоннад; сочетание открытых пространств (лугов, полей, прудов, площадок) с ландшафтными группами деревьев, массивами (лесными) деревьев, аллеями, мостами, гидротехническими сооружениями, малыми формами; <u>акцентами парковой ландшафтной композиции</u> открытого и полукрытого пространства, опушек массивов (лесных массивов) являются группы, солитеры из хвойных деревьев: (лиственница сибирская, сосна обыкновенная, ель европейская, кедр европейский); из лиственных деревьев (дуб черешчатый, липа мелколистная), единично вяз шершавый, ясень обыкновенный в районах: «Рябиновая аллея», «Швейцария», «Английская дорога», Иликовская перспектива», «Собственная дача» - южная сторона, «Петерштадт»;	

	ландшафтные группы деревьев, исторический породный состав насаждений, композиционное формирование кулисных групп деревьев: Южный двор (б. Парадное поле) – кулисы (липа мелколистная) в обрамлении поляны с западной и восточной стороны с акцентами - солитерами из ясеня обыкновенного и лиственницы сибирской (план В. Рахальса); солитерные посадки двух дубов черешчатых с южной стороны Большого Меншиковского дворца (сохранилось одно дерево, второе восстановлено в 2011 г.) идентично двум посадкам с северной стороны Большого Меншиковского дворца в Нижнем саду; западнее Церковного павильона - кулисы (липа мелколистная) в обрамлении поляны с акцентами - солитерами из лиственницы сибирской и дуба черешчатого; с северной стороны Китайского дворца – кулисы в обрамлении поляны с западной и восточной стороны (липа мелколистная) с акцентами - солитерами дуба черешчатого, кедра европейского, а также тополя белого (серебристого); с северной стороны дворца Петра III – кулисные группы из липы мелколистной, раскрывая панорамный просмотр на Нижний пруд и Японский павильон; старовозрастные деревья, деревья ценных пород, ряды и группы лиственных пород деревьев (липа мелколистная, дуб черешчатый, ясень обыкновенный, ольха черная, клен остролистный): исторические аллеи и рядовые посадки старовозрастных деревьев: Китайский дворец - южная сторона - рядовая посадка старовозрастных дубов черешчатых (270 лет); Английская дорога – аллея старовозрастных дубов (200-250 лет);	 

		Собственная дача»: боскеты – основа регулярной композиции; тип боскета - роща из свободно расположенных деревьев, с сохранением лучевой (просеки) планировки А.Ринальди, оформленной аллеями посадками старовозрастных деревьев (липы мелколистной); фрагменты старовозрастных аллейных посадок по поперечным дорогам (1,2,3) в боскетах Собственной дачи из липы мелколистной; Липовая аллея (тройная) в Собственной даче – старовозрастные липы мелколистной – фрагмент у Китайского дворца; Центральная аллея – липовая (б. липовая шпалера), западный и восточный ряды – дуб черешчатый; ряд старовозрастных лип мелколистных – у П-образного пруда; эспланада Кательной горки: рядовые посадки старовозрастных деревьев – пихты европейской; ряд старовозрастных лип мелколистных с западной стороны, восточной стороны и южной стороны эспланады Кательной горки; ряды старовозрастных лип мелколистных вдоль Красной аллеи; ряды старовозрастных дубов черешчатых на Южном дворе, вдоль западного и восточного флигелей Большого Меншиковского дворца; рядовая посадка старовозрастных тополей белых у моста – плотины Красного пруда; с северной стороны Нижнего пруда: рядовая посадка дубов черешчатых; рядовая посадка дубов черешчатых по бровке откоса острова в Нижнем пруду;	

		группа старовозрастных дубов черешчатых, лип мелколистных у водосброса Нижнего пруда; рядовая посадка старовозрастной липы мелколистной вдоль ограды Нижнего сада (юго – восточная сторона); ряд старовозрастных лиственниц сибирских вдоль северной границы Верхнего парка (Краснофлотское шоссе) – западнее Нижнего сада; ряд (фрагмент) лещины обыкновенной по Ореховой аллее; два ряда лиан аристолохия крупнолистная (кирказон крупнолистный) у входа в Китайский дворец с южной стороны - посадки конца XIX века; массив старовозрастных деревьев: по восточному берегу Нижнего пруда массив старовозрастных деревьев (липа мелколистная, дуб черешчатый); дубовая роща - юго-западнее Китайского дворца; массив старовозрастных деревьев по откосу и бровке откоса верхней террасы (Каменное залo)– липы мелколистные, дубы черешчатые, клены остролистные, лиственница сибирская; массив старовозрастных деревьев в боскетах Собственной дачи: липа мелколистная, дуб черешчатый, ольха черная, ясень обыкновенный, клен остролистный, вяз шершавый, ель обыкновенная; лесной массив дворцово - паркового ансамбля и дворцового леса, включая старовозрастные деревья: ольха черная, ель обыкновенная, сосна обыкновенная, береза бородавчатая, пушистая и др.; система пейзажных дорог и дорожек; их исторические габариты и конфигурация; историческое покрытие (щебеночно-набивное) дерновые бровки дорог, булыжные лотки, булыжное мощение; историческое объемно-пространственное решение; историческая планировка;	

садово - парковые щебеночно-набивные дорожки и площадки, исторический видовой состав насаждений и цветников из летников и многолетников;

партеры Китайского дворца - с юго-запада и юго-востока дворца на небольшом возвышении – террасах; террасы устроены на валунном основании имеют подпорную гранитную стенку с оградой;

тип партера - разрезной (цветочный) по песчаному фону или щебеночно-набивному, рисунок (А. Ринальди) орнамента заполнен цветами (летники), по периметру – периметральная газонная рабатка; газон – партерный;

собственный садик (Южный двор) у полуциркульных флигелей Большого Меншиковского дворца: планировка пейзажная (В. Рахальса) - цветочные клумбы пейзажной конфигурации – летники, многолетники; живая изгородь, отделяющая собственный садик от центральной поляны, расположена вдоль продольной композиционной оси между западными и восточными воротами;

вдоль живой изгороди устроена тротуарная (историческая) лещадная плита с северной стороны широкой дороги, проходящей от западных и восточных ворот;

Плодовый сад вблизи Александровской оранжереи – планировка регулярная, местоположение, габариты сада;

земляные укрепления Петерштадта – фрагменты рва и вала (сер. XVIII в.), конфигурация в плане, профиль, исторические габариты, историческое архитектурно-художественное решение, исторические конструкции (земляные одернованные);

система прудов и каналов с гидротехническими сооружениями.

конфигурация в плане, габариты, форма береговой линии, берегоукрепление;



		гидросистема ансамбля (XVIII в.) перегорожена р. Караста двумя плотинами и образованы два пруда Нижний - Дворцовый (с островом) и Верхний – Красный; - Карпиев пруд (XVIII в.) устроен на основе ручьев в овраге; - пруд «Подкова» (XVIII в.) устроен на основе ручьев в овраге; - П-образный пруд (XVIII в.) был создан на основе 2-х оврагов в районе «Собственная дача»; - пруд у Кательной горки создан на основе оврага; водосброс (XVIII – XIX в.) пруд у Кательной горки; - пруд (Сухой) вдоль западной границы Верхнего парка создан на основе оврага - XVIII в., XIX в. – спущена вода; - Китайский пруд (регулярная планировка - XVIII в., пейзажная - середина XIX в.), берего укрепление валунами сохранилось фрагментарно; - Малый Китайский пруд (пейзажная конфигурация); - Водный лабиринт (Фигурные прудки) с островами; пейзажная конфигурация береговой линии островов - XVIII в.; - Пруды (С-образный, Придорожный) к востоку от Липовой аллеи в районе «Собственная дача» -XVIII в.; - Водоподводящий канал между прудами «Красным» и «Подкова» - нач. XVIII в.; - Канал между Красным прудом и Сухим прудом вдоль Иликовского проспекта – первая половина XIXв.; Петровский мост через р. Карасту (нач. XX в.) – железобетонный, трехпролетный, облицован гранитом, известняком и историчес кой керамической плиткой;	 

		Каменный (Руинный) мост через р. Карасту – XIX в. (железобетонный, двухпролетный, облицованный колотым гранитом); мост (1850г.) через р. Карасту вблизи Нижних домов (железобетонный, однопролетный, с металлическими фигурными ограждениями); мост-плотина Красного пруда (пер. четверть XVIII в.) (железобетонный, однопролетный); водосброс Красного пруда со сбросной трубой (XVIII в.) (железобетонный, с шандором); мост-плотина Нижнего пруда (нач. XVIII в.); водосброс Нижнего пруда (XVIII в.) (железобетонный, однопролетный); мост через западный рукав П-образного пруда (XVIII в.) (железобетонный, однопролетный); южный мост П-образного пруда (XVIII в.) (железобетонный, однопролетный); мост – труба (XIX в.) через овраг у дворцовой электростанции (кирпичный, трубопереезд); мост - плотина (XVIII в.- XIX в.) у дворцовой электростанции; мосты – трубы (два) (XVIII –XIX вв) по Рябиновой аллее; мост (кирпичный) «горбатый» мостик по Ореховой аллее –XVIII-XIX вв. (кирпичный, однопролетный);	  

каптажный колодец (XIX в.) южнее Китайского пруда, с южной стороны Ореховой аллея (Дворцовый лес);

дренажная система Китайского дворца (XVIII в., А. Ринальди) по периметру дворца, кирпичный свод;

малые архитектурные формы:

Каменная скамья (две):
местоположение (Английская дорога; с запада перголы у Китайского дворца), габариты, архитектурно-художественное решение, материал - гранитный валун;

металлические скамьи (XIX в.)
у Китайского дворца;

мраморные скамьи и кресла (XIX в.) у дворца Петра III;

пергола с пристанью (XIX в.) у западного берега Китайского пруда;

пристань (XIX в.) у восточного берега Китайского пруда;



	скульптура в районе Китайского дворца, включая партер; вазы (3) в районе Китайского дворца; <u>объекты культурного наследия, расположенные в Верхнем парке (местоположение, исторически сложившаяся роль в композиции ансамбля):</u> Нижние дома, 1749-1751 гг., арх. Растрелли Ф.-Б.: дом лесничего (восточный флигель), дом садовника (западный флигель), ограда с воротами, службы дома лесничего, службы дома садовника, центральный корпус (парники); вход в дворцовый парк (сторожка и пилоны ворот), 1850 г. Китайская кухня, 1852-1853 гг., арх. Бонштедт Л.Л. Китайский дворец, 1762-1768 гг., арх. Ринальди А., 1852-1853 гг. арх. Бонштедт Л.Л., арх. Штакеншнейдер А.И., 1948-1949 гг. (реставрация), арх. Плотников М.П. концертный зал ("Каменное зало"), 1751-1752 гг., арх. Растрелли Ф.-Б., 1902 г., арх. Паульсон О.А., 1965-1966 гг. (реставрация), арх. Плотников М.М. корпус кавалерский, 1767 г., арх. Ринальди А., 1807 г., 1843-1845 гг., 1980-е гг. (реставрация) павильон Кательной горки, 1762-1774 гг., арх. Ринальди А., 1951-1959 гг. (реставрация), арх. Плотников М.М. дворец Петра III: дворец, 1758-1762 гг., арх. Ринальди А., 1950-1953 гг. (реставрация), арх. Плотников М.М.; почетные ворота крепости, 1757 г., арх. Ринальди А., 1961 г. (реставрация), арх. Плотников М.М.; пилоны ворот, нач. XX в.; электростанция дворцовая, нач. XX в., арх. Паульсон О.А.: главное здание,	

		дом жилой, флигель; объект культурного наследия регионального значения «Дворцовые оранжереи (ананасная, персиковая - 2 фрагмента, Александровская, фрагмент, территория)», 1805 г., 1850-е гг. Л.Руска, Г.А.Прейс; водосброс Красного пруда со сбросной трубой, XVIII в. водосброс Нижнего пруда, XVIII в. водосброс пруда у Кательной горки, XVIII-XIX вв. дренажная система Китайского дворца, 1766 г., арх. Ринальди А. канал водоподводящий, 1710-1720-е гг.; канал, 1-я пол. XIX вв. колодец каптажный, XIX в. лабиринт водный, XVIII в. мост каменный ("Руинный"), XIX в. мост Петровский, нач. XX в. мост, XVIII-XIX вв. мост, XVIII в. мост, 1850 г. мост, XVIII в. мост-плотина Красного пруда, 1-я четв. XVIII в. мост-плотина Нижнего пруда, 1710-е гг. мост-плотина, XVIII-XIX вв. мост-труба, XIX в. мосты-трубы (два), XVIII-XIX вв. пергола с пристанью и скульптурами: пергола с пристанью, 1870-е гг., 1949 г. (реставрация) пристань, XIX в; пруд, XVIII в. пруд (без воды), XVIII в. пруд Карпиев, XVIII в. пруд Китайский, 1760-е гг., сер. XIX в. пруд Нижний, XVIII в. пруд П-образный, XVIII в. пруд "Подкова", XVIII в. пруд у Кательной горки, XVIII в. пруды (два), XVIII в. галерея (фундамент), 1760-е гг., нач. XIX в. (засыпан); дома кавалерские (пять) (фундаменты), 1760-е гг., арх. Ринальди А., нач. XIX в. (засыпаны); павильон "Эрмитаж" (фундамент), 1760-е гг., нач. XIX в. (засыпан);	

		зверовой двор с фонтаном, 1750-е гг., кон. XVIII в. (засыпан); павильон "Эрмитаж" (фундамент), 1750-е гг., кон. XVIII в. (засыпан); арсенал (фундамент), 1757 г., 1810-е гг. (засыпан); гауптвахта (фундамент), 1757 г., 1810-е гг. (засыпан) дом комендантский (фундамент), 1757 г., 1810-е гг. (засыпан) дом генерала Левина (фундамент), 1757 г., 1810-е гг. (засыпан) дом генерала Форстера (фундамент), 1757 г., 1810-е гг. (засыпан) кирха гарнизонная (фундамент), 1757 г., 1810-е гг. (засыпан); укрепления земляные (фрагменты), 1759-1762 гг. бюст "Антиной", XVIII в. (копия с античного оригинала II в. до н.э.), XIX в. (постамент); бюст "Голова Афины Веллибри", нач. XIX в. (копия с античного оригинала V в. до н.э.), XIX в. (постамент); бюст "Голова Геры", 1-я треть XIX в. (копия с античного оригинала III в. до н.э.), XIX в. (постамент); бюст "Диана", 2-я пол. XVIII в., XIX в. (постамент); бюст императора Адриана, 1-я пол. XVIII в. (копия с античного оригинала II в. до н.э.), XIX в. (постамент); бюст "Марс", XVIII в. (копия с античного оригинала IV в. до н.э.), XIX в. (постамент); бюст "Омфала", 1-я пол. XVIII в., XIX в. (постамент); ваза, XIX в., XX в. (постамент); ваза, кон. XVIII в., XX в. (постамент); вазы (две), XIX в., XX в. (постаменты); скульптура "Аполлино", сер. XIX в. (копия с античного оригинала IV в. до н.э.), XIX в. (постамент); скульптура "Аполлон Бельведерский", XVIII в. (копия с оригинала ск. Леохара), XX в. (постамент); скульптура "Артемиды Версальская", XVIII в. (копия с оригинала школы ск. Леохара), XX в. (постамент); скульптура "Венера Медицейская", 1810 г. (копия с оригинала Тимарха и Кефисодота Младшего), XIX в. (постамент);	

	скульптура "Лаокоон", 1817 г. (копия с оригинала Агесандра Полидора и Афинодора), ск. Крозатиер Ш., XIX в. (постамент); скульптура "Омфала", 1-я пол. XVIII в., XIX в. (постамент); скульптура "Собака" (две статуи), сер. XIX в., XIX в. (постамент); скульптура "Три грации", нач. XIX в. (копия с оригинала Пилона Ж.), XIX в. (постамент); скульптура "Тритон", 1861 г., XIX в. (постамент); скульптура "Илионей", 1850-е гг. (копия с оригинала школы ск. Скопаса), XIX в. (постамент); скульптура "Нимфа в раковине", 1850-е гг., XIX в. (постамент); скульптура "Парис", XIX в. скульптура "Амур и Психея", XVIII в. (копия с античного оригинала II в. до н.э.), XIX в. (постамент); скульптура "Амур с луком", XVIII в. (копия с оригинала ск. Лисиппа), XIX в. (постамент); скульптура "Дракон" (две статуи), XVIII в.; скульптура "Иона", XVIII в. (копия с оригинала ск. Лотто Л.), XIX в. (постамент); скульптура "Меркурий", XVIII в. (копия с оригинала ск. Болонья Д.), XIX в. (постамент); скамьи и кресла металлические и мраморные, XIX в.	



ПРАВИТЕЛЬСТВО САНКТ-ПЕТЕРБУРГА
КОМИТЕТ ПО ГОСУДАРСТВЕННОМУ КОНТРОЛЮ, ИСПОЛЬЗОВАНИЮ
И ОХРАНЕ ПАМЯТНИКОВ ИСТОРИИ И КУЛЬТУРЫ

РАСПОРЯЖЕНИЕ

17 ЯНВ 2022

№ 8-об/22

**Об утверждении охранного обязательства
собственника или иного законного владельца
объекта культурного наследия федерального
значения «Верхний парк», включенного
в единый государственный реестр объектов
культурного наследия (памятников истории
и культуры) народов Российской Федерации**

В соответствии с главой VIII Федерального закона от 25.06.2002 № 73-ФЗ «Об объектах культурного наследия (памятниках истории и культуры) народов Российской Федерации»:

1. Утвердить охранное обязательство собственника или иного законного владельца объекта культурного наследия федерального значения «Верхний парк», расположенного по адресу: Санкт-Петербург, г. Ломоносов, Верхний парк (далее – объект), входящего в состав объекта культурного наследия федерального значения «Дворцово-парковый ансамбль Верхнего парка и Нижнего сада», согласно приложению к настоящему распоряжению.

2. Начальнику Юридического управления - юрисконсульту КГИОП обеспечить регистрацию распоряжения и его передачу в необходимом числе копий в отдел обработки и хранения документированной информации Управления организационного обеспечения и контроля КГИОП в течение трех рабочих дней со дня его утверждения.

3. Начальнику отдела обработки и хранения документированной информации Управления организационного обеспечения и контроля КГИОП обеспечить направление копии распоряжения собственнику объекта, другим лицам, к обязанностям которых относится его исполнение, а также в орган, уполномоченный на ведение Единого государственного реестра недвижимости в порядке, установленном законодательством Российской Федерации, не позднее пятнадцати рабочих дней со дня утверждения настоящего распоряжения.

4. Начальнику отдела государственного реестра объектов культурного наследия Управления государственного реестра объектов культурного наследия КГИОП обеспечить направление распоряжения в Министерство культуры Российской Федерации для приобщения к учетному делу объекта.

5. Начальнику отдела координации и контроля Управления организационного обеспечения и контроля КГИОП обеспечить размещение распоряжения на сайте КГИОП в информационно-телекоммуникационной сети «Интернет» и в локальной компьютерной сети КГИОП.

6. Контроль за выполнением распоряжения остается за заместителем председателя Комитета.

УТВЕРЖДЕНО

Распоряжением КГИОП «Об утверждении охранного обязательства собственника или иного законного владельца объекта культурного наследия федерального значения «Верхний парк», включенного в единый государственный реестр объектов культурного наследия (памятников истории и культуры) народов Российской Федерации»

от «17» сентября 2022 г. № 8-об/22

**ОХРАННОЕ ОБЯЗАТЕЛЬСТВО
СОБСТВЕННИКА ИЛИ ИНОГО ЗАКОННОГО ВЛАДЕЛЬЦА
ОБЪЕКТА КУЛЬТУРНОГО НАСЛЕДИЯ,
включенного в единый государственный реестр
объектов культурного наследия (памятников истории и культуры)
народов Российской Федерации**

Верхний парк

(наименование объекта культурного наследия, включенного в единый государственный реестр объектов культурного наследия (памятников истории и культуры) народов Российской Федерации, в соответствии с данными единого государственного реестра объектов культурного наследия (памятников истории и культуры) народов Российской Федерации)

7	8	1	7	2	0	6	6	7	4	8	0	0	1	6

(регистрационный номер объекта культурного наследия в едином государственном реестре объектов культурного наследия (памятников истории и культуры) народов Российской Федерации)

Отметка о наличии или отсутствии паспорта объекта культурного наследия, включенного в единый государственный реестр объектов культурного наследия (памятников истории и культуры) народов Российской Федерации, в отношении которого утверждено охранное обязательство (далее - объект культурного наследия)¹:

имеется ☒ V отсутствует ☐

(нужное отметить знаком «V»)

При отсутствии паспорта объекта культурного наследия в охранное обязательство вносятся:

1 В соответствии с пунктом 4 статьи 47.6 Федерального закона от 25 июня 2002 г. № 73-ФЗ «Об объектах культурного наследия (памятниках истории и культуры) народов Российской Федерации» (далее — Закон № 73-ФЗ) при наличии паспорта объекта культурного наследия, предусмотренного статьей 21 Закона № 73-ФЗ, он является неотъемлемой частью охранного обязательства.

Раздел 1. Сведения об объекте культурного наследия

1.1. Сведения о наименовании объекта культурного наследия:

1.2. Сведения о времени возникновения или дате создания объекта культурного наследия, датах основных изменений (перестроек) данного объекта и (или) датах связанных с ним исторических событий:

1.3. Сведения о категории историко-культурного значения объекта культурного наследия:

☐

федерального
значения

☐

регионального
значения

☐

муниципального
значения

(нужное отметить знаком «V»)

1.4. Сведения о виде объекта культурного наследия:

☐

памятник

☐

ансамбль

(нужное отметить знаком «V»)

1.5. Номер и дата принятия органом государственной власти решения о включении объекта культурного наследия в единый государственный реестр объектов культурного наследия (памятников истории и культуры) народов Российской Федерации:

1.6. Сведения о местонахождении объекта культурного наследия (адрес объекта или, при его отсутствии, описание местоположения объекта):

(субъект Российской Федерации)

(населенный пункт)

ул.

д.

корп. и
(или)
стр.

кадастровый номер (при наличии):

(описание местоположения)

1.7. Сведения о границах территории объекта культурного наследия:

1.8. Описание предмета охраны объекта культурного наследия:

1.9. Фотографическое (иное графическое) изображение объекта культурного наследия (на момент утверждения охранного обязательства), за исключением отдельных объектов археологического наследия, фотографическое изображение которых вносится на основании решения соответствующего органа охраны объектов культурного наследия, на ___ листах.

1.10. Сведения о наличии зон охраны объекта культурного наследия с указанием номера и даты принятия органом государственной власти акта об утверждении указанных зон либо информация о расположении данного объекта культурного наследия в границах зон охраны иного объекта культурного наследия:

1.11. Сведения об объектах культурного наследия, входящих в состав объекта культурного наследия, являющегося ансамблем:

№	Наименование объекта культурного наследия	Адрес объекта или местоположение	Границы территории объекта культурного наследия	Предмет охраны объекта культурного наследия	Зоны охраны объекта культурного наследия

1.12. Сведения о требованиях к осуществлению деятельности в границах территории объекта культурного наследия, об особом режиме использования земельного участка, в границах которого располагается объект археологического наследия, установленных статьей 5.1 Федерального закона от 25 июня 2002 г. №73-ФЗ «Об объектах культурного наследия (памятниках истории и культуры) народов Российской Федерации» (далее - Закон № 73-ФЗ):

1.13. Иные сведения, предусмотренные Законом № 73-ФЗ:

Раздел 2. Требования к сохранению объекта культурного наследия

2.1. В соответствии с пунктом 1 статьи 47.2 Закона № 73-ФЗ требования к сохранению объекта культурного наследия предусматривают консервацию, ремонт, реставрацию объекта культурного наследия, приспособление объекта культурного наследия для современного использования либо сочетание указанных мер.

2.2. Состав (перечень) и сроки (периодичность) работ по сохранению объекта культурного наследия являются неотъемлемой частью настоящего охранного обязательства (приложение № 1 к охранному обязательству) и определяются соответствующим органом охраны объектов культурного наследия, определенным пунктом 7 статьи 47.6 Закона № 73-ФЗ (далее - соответствующий орган охраны) культурного наследия (в соответствии со статьями 9, 9.1, 9.2, 9.3 Закона № 73-ФЗ) с учетом мнения собственника или иного законного владельца объекта культурного наследия, на основании составленного органом охраны объектов культурного наследия акта технического состояния объекта культурного наследия, с учетом вида данного объекта культурного наследия, его индивидуальных особенностей, физического состояния, функционального назначения и намечаемого использования объекта культурного наследия.

2.3. Лица, указанные в пункте 11 статьи 47.6 Закона № 73-ФЗ, обязаны обеспечивать финансирование мероприятий, обеспечивающих выполнение требований к сохранению объекта культурного наследия.

Раздел 3. Требования к содержанию и использованию объекта культурного наследия

3.1. В соответствии с пунктом 1 статьи 47.3 Закона № 73-ФЗ при содержании и использовании объекта культурного наследия, включенного в реестр, выявленного объекта культурного наследия в целях поддержания в надлежащем техническом состоянии без ухудшения физического состояния и (или) изменения предмета охраны данного объекта культурного наследия лица, указанные в пункте 11 статьи 47.6 Закона № 73-ФЗ, лицо, которому земельный участок, в границах которого располагается объект археологического наследия, принадлежит на праве собственности или ином вещном праве, обязаны:

1) осуществлять расходы на содержание объекта культурного наследия и поддержание его в надлежащем техническом, санитарном и противопожарном состоянии;

2) не проводить работы, изменяющие предмет охраны объекта культурного наследия либо ухудшающие условия, необходимые для сохранности объекта культурного наследия;

3) не проводить работы, изменяющие облик, объемно-планировочные и конструктивные решения и структуры, интерьер выявленного объекта культурного наследия, объекта культурного наследия, включенного в реестр, в случае, если предмет охраны объекта культурного наследия не определен;

4) обеспечивать сохранность и неизменность облика выявленного объекта культурного наследия;

5) соблюдать установленные статьей 5.1 Закона № 73-ФЗ требования к осуществлению деятельности в границах территории объекта культурного наследия, включенного в реестр, особый режим использования земельного участка, водного объекта или его части, в границах которых располагается объект археологического наследия;

6) не использовать объект культурного наследия (за исключением оборудованных с учетом требований противопожарной безопасности объектов культурного наследия, предназначенных либо предназначавшихся для осуществления и (или) обеспечения указанных ниже видов хозяйственной

деятельности, и помещений для хранения предметов религиозного назначения, включая свечи и лампадное масло);

под склады и объекты производства взрывчатых и огнеопасных материалов, предметов и веществ, загрязняющих интерьер объекта культурного наследия, его фасад, территорию и водные объекты и (или) имеющих вредные парогазообразные и иные выделения;

под объекты производства, имеющие оборудование, оказывающее динамическое и вибрационное воздействие на конструкции объекта культурного наследия, независимо от мощности данного оборудования;

под объекты производства и лаборатории, связанные с неблагоприятным для объекта культурного наследия температурно-влажностным режимом и применением химически активных веществ;

7) незамедлительно извещать соответствующий орган охраны объектов культурного наследия обо всех известных ему повреждениях, авариях или об иных обстоятельствах, причинивших вред объекту культурного наследия, включая объект археологического наследия, земельному участку в границах территории объекта культурного наследия либо земельному участку, в границах которого располагается объект археологического наследия, или угрожающих причинением такого вреда, и безотлагательно принимать меры по предотвращению дальнейшего разрушения, в том числе проводить противоаварийные работы в порядке, установленном для проведения работ по сохранению объекта культурного наследия;

8) не допускать ухудшения состояния территории объекта культурного наследия, включенного в реестр, поддерживать территорию объекта культурного наследия в благоустроенном состоянии.

3.2. В соответствии с пунктом 2 статьи 47.3 Закона № 73-ФЗ собственник жилого помещения, являющегося объектом культурного наследия, или частью такого объекта, обязан выполнять требования к сохранению объекта культурного наследия в части, предусматривающей обеспечение поддержания объекта культурного наследия или части объекта культурного наследия в надлежащем техническом состоянии без ухудшения физического состояния и изменения предмета охраны объекта культурного наследия.

3.3. В случае обнаружения при проведении работ на земельном участке в границах территории объекта культурного наследия либо на земельном участке, в границах которого располагается объект археологического наследия, объектов, обладающих признаками объекта культурного наследия, собственник или иной законный владелец объекта культурного наследия осуществляет действия, предусмотренные подпунктом 2 пункта 3 статьи 47.2 Закона № 73-ФЗ.

3.4. В случае если содержание или использование объекта культурного наследия может привести к ухудшению состояния данного объекта культурного наследия и (или) предмета охраны данного объекта культурного наследия, соответствующим органом охраны, устанавливаются следующие требования:

3.4.1. К видам хозяйственной деятельности с использованием объекта культурного наследия, либо к видам хозяйственной деятельности, оказывающим воздействие на указанный объект, в том числе ограничение хозяйственной деятельности:

На момент утверждения настоящего охранного обязательства требование

к ограничению КГИОП не установлено.

3.4.2. К использованию объекта культурного наследия при осуществлении хозяйственной деятельности, предусматривающие, в том числе ограничение технических и иных параметров воздействия на объект культурного наследия:

На момент утверждения настоящего охранного обязательства требование к ограничению КГИОП не установлено.

3.4.3. К благоустройству в границах территории объекта культурного наследия:

На момент утверждения настоящего охранного обязательства требование к ограничению КГИОП не установлено.

3.5. Лица, указанные в пункте 11 статьи 47.6 Закона № 73-ФЗ, обязаны осуществлять финансирование мероприятий, обеспечивающих выполнение требований по содержанию и использованию объекта культурного наследия.

Раздел 4. Требования к обеспечению доступа граждан Российской Федерации, иностранных граждан и лиц без гражданства к объекту культурного наследия

4.1. Требования к обеспечению доступа граждан Российской Федерации, иностранных граждан и лиц без гражданства к объекту культурного наследия устанавливаются статьей 47.4 Закона № 73-ФЗ с учетом требований к сохранению указанного объекта культурного наследия, требований к его содержанию и использованию, физического состояния этого объекта культурного наследия и характера его современного использования (приложение № 2 к охранному обязательству).

4.2. Лица, указанные в пункте 11 статьи 47.6 Закона № 73-ФЗ, обязаны обеспечивать финансирование мероприятий, обеспечивающих выполнение требований к обеспечению доступа граждан Российской Федерации, иностранных граждан и лиц без гражданства к объекту культурного наследия.

Раздел 5. Требования к размещению наружной рекламы на объектах культурного наследия, их территориях в случае, если их размещение допускается в соответствии с законодательством Российской Федерации

5.1. Требования к распространению на объектах культурного наследия, их территориях наружной рекламы устанавливаются в соответствии со статьей 35.1 Закона № 73-ФЗ:

В соответствии с п. 3 ст. 35.1 Закона № 73-ФЗ, допускается распространение на объектах культурного наследия, их территориях наружной рекламы, содержащей исключительно информацию о проведении на объектах культурного наследия, их территориях театрально - зрелищных, культурно - просветительных и зрелищно - развлекательных мероприятий или исключительно информацию об указанных мероприятиях с одновременным упоминанием об определенном

лице как о спонсоре конкретного мероприятия при условии, если такому упоминанию отведено не более чем десять процентов рекламной площади пространства).

Раздел 6. Требования к установке информационных надписей и обозначений на объект культурного наследия

6.1. На объектах культурного наследия должны быть установлены надписи и обозначения, содержащие информацию об объекте культурного наследия, в порядке, определенном пунктом 2 статьи 27 Закона № 73-ФЗ.

6.2. Сведения об информационной надписи и обозначениях на объекте культурного наследия:

Не установлена(ы)

6.3. Требования к установке информационных надписей и обозначений на объекте культурного наследия:

№ п/п	Состав (перечень) видов работ	Сроки (периодичность) проведения работ	Примечание
1	В установленном порядке обеспечить установку на объекте культурного наследия информационных надписей и обозначений.	В течение 36 месяцев со дня утверждения охранного обязательства актом КГИОП.	

Раздел 7. Дополнительные требования в отношении объекта культурного наследия

7.1. Обеспечивать условия доступности объекта культурного наследия для инвалидов в соответствии с Порядком обеспечения условий доступности для инвалидов объектов культурного наследия, включенных в единый государственный реестр объектов культурного наследия (памятников истории и культуры) народов Российской Федерации, утвержденным Минкультуры России.

7.2. Необходимость проведения оценки воздействия на выдающуюся универсальную ценность объекта всемирного наследия ЮНЕСКО при проведении крупномасштабных восстановительных или новых строительных работ в границах его территории или его буферной зоны.

7.3. Необходимость проведения работ по консервации и реставрации объектов культурного наследия физическими лицами, аттестованными Минкультуры России, состоящими в трудовых отношениях с юридическими лицами или индивидуальными предпринимателями, имеющими лицензию на осуществление деятельности по сохранению объектов культурного наследия:

в соответствии с пунктом 6 статьи 45 Закона № 73-ФЗ

7.4. Осуществлять размещение дополнительного оборудования и дополнительных элементов, переоборудование и переустройство на объекте культурного наследия, его территории, в соответствии с действующим законодательством, предусматривающим получение согласования проектной документации с КГИОП.

7.5. Обеспечивать условия, препятствующие уничтожению, повреждению объекта культурного наследия или его территории со стороны третьих лиц, не являющихся собственником (законным владельцем) объекта культурного наследия или его части.

7.6. Проводить обследование технического состояния объекта культурного наследия и территории не реже одного раза в пять лет, выводы и рекомендации представлять в КГИОП.

7.7. Обеспечивать при необходимости разработку специальных технических условий, содержащих комплекс инженерно-технических и организационных мероприятий по обеспечению пожарной безопасности объекта культурного наследия.

7.8. Обеспечивать сохранность предметов декоративно-прикладного искусства, живописи, скульптуры, указанных в описи предметов декоративно-прикладного искусства, живописи и скульптуры объекта культурного наследия, являющейся приложением к настоящему охранному обязательству, не перемещать указанные предметы декоративно-прикладного искусства, живописи, скульптуры (при наличии).

Приложение:

1. Состав (перечень) и сроки (периодичность) работ по сохранению объекта культурного наследия;
2. Требования к обеспечению доступа граждан Российской Федерации, иностранных граждан и лиц без гражданства к объекту культурного наследия;
3. Паспорт объекта культурного наследия от 19.10.2021;
4. Фотографическое изображение объекта культурного наследия (фотофиксация выполнена 06.09.2021; 08.10.2021).

Приложение № 1
к охранному обязательству

**Состав (перечень) и сроки (периодичность) работ по сохранению
объекта культурного наследия***

№ п/п	Состав (перечень) видов работ	Сроки (периодичность) проведения работ	Примечание ²
1	Выполнение работ по сохранению объекта культурного наследия на дату утверждения охранного обязательства актом КГИОП не требуется.		1. Акт технического состояния от 17.12.2021 № 07-20-356/21-3-0. 2. Письма КГИОП от 17.12.2021: № 07-20-356/21-4-0; № 07-20-356/21-5-0; № 07-20-356/21-6-0; № 07-20-356/21-7-0; № 07-20-356/21-8-0. 3. Мнения, поступившие в КГИОП от 28.12.2021: № 01-25-34084/21-0-0; № 01-25-34130/21-0-0.

*Установленные охранным обязательством виды работ не изменяют и не отменяют необходимости исполнения вступивших в законную силу судебных актов в отношении объекта.

2 Указываются реквизиты акта технического состояния, а также документов, содержащих мнение собственника либо иного законного владельца объекта культурного наследия и иные сведения, предусмотренные разделом III Порядка подготовки и утверждения охранного обязательства собственника или иного законного владельца объекта культурного наследия, включенного в единый государственный реестр объектов культурного наследия (памятников истории и культуры) народов Российской Федерации, утвержденного приказом Минкультуры России от 13.07.2020 №774.

Приложение № 2
к охранному обязательству

Требования к обеспечению доступа граждан Российской Федерации, иностранных граждан и лиц без гражданства к объекту культурного наследия устанавливаются статьей 47.4 Федерального закона от 25.06.2002 № 73-ФЗ «Об объектах культурного наследия (памятниках истории и культуры) народов Российской Федерации» с учетом требований к сохранению указанного объекта культурного наследия, требований к его содержанию и использованию, физического состояния этого объекта культурного наследия и характера его современного использования

1. Условия доступа к объекту культурного наследия с учетом вида объекта культурного наследия, категории его историко-культурного значения, предмета охраны, физического состояния объекта культурного наследия, требований к его сохранению, характера современного использования данного объекта культурного наследия³:

№ п/п	Условия доступа к объекту культурного наследия	Примечание ⁴
1	Обеспечить доступ гражданам Российской Федерации, иностранным гражданам и лицам без гражданства к объекту культурного наследия в соответствии с внутренним распорядком, установленным собственником или иным законным владельцем объекта культурного наследия.	1. Письма КГИОП от 17.12.2021: № 07-20-356/21-4-0; № 07-20-356/21-5-0; № 07-20-356/21-6-0; № 07-20-356/21-7-0; № 07-20-356/21-8-0. 2. Мнения, поступившие в КГИОП от 28.12.2021: № 01-25-34084/21-0-0; № 01-25-34130/21-0-0.

³ Заполняется в отношении объекта культурного наследия с учетом мнения собственника или иного законного владельца такого объекта, в том числе используемого в качестве жилых помещений по согласованию с собственником или иным законным владельцем такого объекта.

⁴ Указываются реквизиты документов, содержащих мнение собственника либо иного законного владельца объекта культурного наследия.

2. Условия доступа к объекту культурного наследия религиозного назначения с учетом требований к внешнему виду и поведению лиц, находящихся в границах территорий указанного объекта культурного наследия религиозного назначения, соответствующие внутренним установлениям религиозной организации⁵:

№ п/п	Условия доступа к объекту культурного наследия	Примечание ⁶
1	На момент утверждения охранного обязательства объект культурного наследия не является объектом культурного наследия религиозного назначения.	

5 Заполняется в отношении объекта культурного наследия религиозного назначения по согласованию с собственником или иным законным владельцем такого объекта культурного наследия.

6 Указываются реквизиты документов, содержащих мнение собственника либо иного законного владельца объекта культурного наследия религиозного назначения и иные сведения, предусмотренные разделом V Порядка подготовки и утверждения охранного обязательства собственника или иного законного владельца объекта культурного наследия, включенного в единый государственный реестр объектов культурного наследия (памятников истории и культуры) народов Российской Федерации, утвержденного приказом Минкультуры России от 13.07.2020 №774.

Утверждено
приказом Министерства культуры
Российской Федерации
от 2 июля 2015 г. № 1906

Экземпляр № 1

781720667480046

Регистрационный номер объекта культурного
наследия в едином государственном реестре
объектов культурного наследия (памятников
истории и культуры) народов Российской Федерации

ПАСПОРТ ОБЪЕКТА КУЛЬТУРНОГО НАСЛЕДИЯ

Фотографическое изображение объекта культурного наследия,
за исключением отдельных объектов археологического наследия,
фотографическое изображение которых вносится на основании решения
соответствующего органа охраны объектов культурного наследия



25.10.2016

Дата съемки (число, месяц, год)

1. Сведения о наименовании объекта культурного наследия

Верхний парк

2. Сведения о времени возникновения или дате создания объекта культурного наследия, датах основных изменений (перестроек) данного объекта и (или) датах связанных с ним исторических событий

1710-1720-е гг., 1756-1774 гг., 1810-е гг., 1830-е гг., 1850-е гг., 1954-1962 гг.

3. Сведения о категории историко-культурного значения объекта культурного наследия

Федерального значения	Регионального значения	Местного (муниципального значения)
+		

4. Сведения о виде объекта культурного наследия

Памятник	Ансамбль	Достопримечательное место
	+	

5. Номер и дата принятия органом государственной власти решения о включении объекта культурного наследия в единый государственный реестр объектов культурного наследия (памятников истории и культуры) народов Российской Федерации

- постановление Правительства Российской Федерации "О перечне объектов исторического и культурного наследия федерального (общероссийского) значения, находящихся в г. Санкт-Петербурге" № 527 от 10.07.2001 г.

6. Сведения о местонахождении объекта культурного наследия (адрес объекта или при его отсутствии описание местоположения объекта)

Санкт-Петербург, г. Ломоносов, Верхний парк

7. Сведения о границах территории объекта культурного наследия, включенного в единый государственный реестр объектов культурного наследия (памятников истории и культуры) народов Российской Федерации

- распоряжение КГИОП «Об утверждении границ и режима использования территории объекта культурного наследия федерального значения «Дворцово-парковый ансамбль Верхнего парка и Нижнего сада» № 504-р от 19.08.2019 г.

8. Описание предмета охраны объекта культурного наследия

Объемно-пространственное и планировочное решение, рельеф: местоположение Верхнего парка: с севера - по оси Петергофской дороги (Дворцовый проспект, Краснофлотское шоссе); с запада - по Ямбургской дороге, далее по оси Ямбургской дороги до пересечения с Сойкинской дорогой, далее вдоль восточной границы участка воинской части до пересечения с р. Караста; с юга - южный берег р. Караста; с востока - вдоль западной стороны Манежного спуска, далее вдоль западной границы «Дворцовые конюшни» (Казармы Морской учебно-стрелковой команды), далее вдоль западной стороны Иликовского проспекта до пересечения с Сойкинской дорогой, затем по восточному берегу Красного пруда до пересечения с юго-восточным берегом р. Караста; историческая граница по Иликовскому проспекту между Дворцовым парком и городом была глубокая широкая канава с валом – канал от Красного пруда до малого Сухого пруда; Верхний парк включает дворцово-парковый ансамбль от Дворцового проспекта (с севера) до дороги Новой, переходящей в Ореховую дорогу (с юга) (за исключением Нижнего сада), и Дворцовый лес (лесопарк) от дороги Новой до р. Караста, в южной части Верхнего парка; главный вход в Верхний парк со стороны Дворцового проспекта устроен (в середине XIX века) восточнее Нижних домов – гранитные пилоны ворот, сторожка; пилоны ворот – вход в Верхний парк со стороны дворцового проспекта между домами 44 и 46; историко-культурный и природный рельеф местности в том числе: литориновый уступ (глинт) с оврагами (западный и восточный) и ручьями. В восточном овраге - р. Караста; Верхний парк расположен на верхней террасе и на склоне верхней террасы бывшего Литоринового моря; историческая планировка и ее элементы, в том числе: пейзажная планировка Верхнего парка (сформирована в 1830-х – 1860-х годах и зафиксирована на плане В. Рахальса); Красная аллея - центральная (поперечная) композиционная ось (с севера на юг), проходит вдоль восточной границы района «Собственная дача», соединяет Дворцово-парковый ансамбль с Дворцовым лесом; Иликовская перспектива - поперечная композиционная ось, проходит с севера на юг от пруда «Подкова» в Дворцовый лес и соединяет его с Дворцово-парковым ансамблем; Английская аллея (дубовая аллея) – первая пейзажная дорога (1810 г.) проложена от Кательной горки до района Фигурных прудков, в дальнейшем продолжена до Китайского дворца и переходит в Дворцовый лес; Рябиновая аллея (центральная продольная, проходящая с запада на восток) - пейзажная дорога, соединяет район «Собственной дачи» с районом «Швейцария» по Петровскому мосту; Сойкинская дорога - пейзажная (продольная, с запада на восток) дорога от плотины Красного пруда через Дворцовый лес; Ореховая аллея (с запада на восток) - композиционная ось между Красной аллеей и Ямбургской дорогой – историческая южная граница района «Собственная дача»; планировка А. Ринальди (1762-1774 гг) – регулярная и лучевая в боскетной композиции Собственной дачи (от 1-ой Поперечной до 3-ей Поперечной аллей); Липовая аллея (тройная) - композиционная (поперечная) ось от Каменного зала до Китайского дворца в районе «Собственная дача»; Ямбургская композиционная западная ось – историческая граница Верхнего парка; объемно-пространственная композиция и ее элементы в том числе: объемно-пространственная композиция Верхнего парка решена в пейзажном стиле (сформирована в середине XIX в. – план В. Рахальса); композиционным центром парка являются Карпиев пруд и пруд Подкова с пейзажными полянами и куртинами старовозрастных деревьев районов Рябиновой аллеи и Южного двора; Иликовская дорога (просека) – перспектива с дальней визуальной связью Верхнего парка с Большим Меншиковским дворцом; дальняя визуальная связь Большого Меншиковского дворца с Иликовской перспективой раскрывается через открытые пространства (поляны, пруды); Большой Меншиковский дворец расположен на пересечении двух центральных осей: Морского канала с севера и Иликовской перспективы с юга; дальняя визуальная связь Японского павильона с Почетными воротами Петерштадта и дворцом Петра III через Нижний пруд; визуальный просмотр со стороны Краснофлотского шоссе павильона Кательной горки, Большого Меншиковского дворца, Нижних домов, комплекса Оранжерей; дальняя панорамная перспектива восприятия (эспланада) павильона Кательной горки со стороны Малого Китайского пруда ограничена рядовыми посадками (1850г.) хвойных деревьев (пихт) на участке газона бывших колоннад; сочетание открытых пространств (лугов, полей, прудов, площадок) с ландшафтными группами деревьев, массивами (лесными) деревьев, аллеями, мостами, гидротехническими сооружениями, малыми формами; акцентами парковой ландшафтной композиции открытого и полукрытого пространства, опушек массивов (лесных массивов) являются группы, солитеры из хвойных деревьев: (лиственница сибирская, сосна обыкновенная, ель европейская, кедр европейский); из лиственных деревьев (дуб черешчатый, липа мелколистная), единично вяз шершавый, ясень обыкновенный в районах: «Рябиновая аллея», «Швейцария», «Английская дорога», Иликовская перспектива», «Собственная дача» - южная сторона, «Петерштадт»; ландшафтные группы

деревьев, исторический породный состав насаждений, композиционное формирование кулисных групп деревьев: Южный двор (б. Парадное поле) – кулисы (липа мелколистная) в обрамлении поляны с западной и восточной стороны с акцентами – солитерами из ясеня обыкновенного и лиственницы сибирской (план В. Рахальса); солитерные посадки двух дубов черешчатых с южной стороны Большого Меншиковского дворца (сохранилось одно дерево, второе восстановлено в 2011 г.) идентично двум посадкам с северной стороны Большого Меншиковского дворца в Нижнем саду; западнее Церковного павильона – кулисы (липа мелколистная) в обрамлении поляны с акцентами – солитерами из лиственницы сибирской и дуба черешчатого; с северной стороны Китайского дворца – кулисы в обрамлении поляны с западной и восточной стороны (липа мелколистная) с акцентами – солитерами дуба черешчатого, кедра европейского, а также тополя белого (серебристого); с северной стороны дворца Петра III – кулисные группы из липы мелколистной, раскрывая панорамный просмотр на Нижний пруд и Японский павильон; старовозрастные деревья, деревья ценных пород, ряды и группы лиственных пород деревьев (липа мелколистная, дуб черешчатый, ясень обыкновенный, ольха черная, клен остролистный); исторические аллеи и рядовые посадки старовозрастных деревьев: Китайский дворец – южная сторона – рядовая посадка старовозрастных дубов черешчатых (270 лет); Английская дорога – аллея старовозрастных дубов (200-250 лет); Собственная дача: боскеты – основа регулярной композиции; тип боскета – роща из свободно расположенных деревьев, с сохранением лучевой (просеки) планировки А. Ринальди, оформленной аллеями посадками старовозрастных деревьев (липы мелколистной); фрагменты старовозрастных аллейных посадок по поперечным дорогам (1,2,3) в боскетах Собственной дачи из липы мелколистной; Липовая аллея (тройная) в Собственной даче – старовозрастные липы мелколистной – фрагмент у Китайского дворца; Центральная аллея – липовая (б. липовая шпалера), западный и восточный ряды – дуб черешчатый; ряд старовозрастных лип мелколистных – у П-образного пруда; эспланада Каталной горки: рядовые посадки старовозрастных деревьев – пихты европейской; ряд старовозрастных лип мелколистных с западной стороны, восточной стороны и южной стороны эспланады Каталной горки; ряды старовозрастных лип мелколистных вдоль Красной аллеи; ряды старовозрастных дубов черешчатых на Южном дворе, вдоль западного и восточного флигелей Большого Меншиковского дворца; рядовая посадка старовозрастных тополей белых у моста – плотины Красного пруда; с северной стороны Нижнего пруда: рядовая посадка дубов черешчатых; рядовая посадка дубов черешчатых по бровке откоса острова в Нижнем пруду; группа старовозрастных дубов черешчатых, лип мелколистных у водосброса Нижнего пруда; рядовая посадка старовозрастной липы мелколистной вдоль ограды Нижнего сада (юго – восточная сторона); ряд старовозрастных лиственниц сибирских вдоль северной границы Верхнего парка (Краснофлотское шоссе) – западнее Нижнего сада; ряд (фрагмент) лещины обыкновенной по Ореховой аллее; два ряда лиан аристолохия крупнолистная (кирказон крупнолистный) у входа в Китайский дворец с южной стороны – посадки конца XIX века; массив старовозрастных деревьев: по восточному берегу Нижнего пруда массив старовозрастных деревьев (липа мелколистная, дуб черешчатый); дубовая роща – юго-западнее Китайского дворца; массив старовозрастных деревьев по откосу и бровке откоса верхней террасы (Каменное зало) – липы мелколистные, дубы черешчатые, клены остролистные, лиственница сибирская; массив старовозрастных деревьев в боскетах Собственной дачи: липа мелколистная, дуб черешчатый, ольха черная, ясень обыкновенный, клен остролистный, вяз шершавый, ель обыкновенная; лесной массив дворцово – паркового ансамбля и дворцового леса, включая старовозрастные деревья: ольха черная, ель обыкновенная, сосна обыкновенная, береза бородавчатая, пушистая и др.; система пейзажных дорог и дорожек; их исторические габариты и конфигурация; историческое покрытие (щебеночно-набивное) дерновые бровки дорог, булыжные лотки, булыжное мощение; историческое объемно-пространственное решение; историческая планировка; садово – парковые щебеночно-набивные дорожки и площадки, исторический видовой состав насаждений и цветников из летников и многолетников; партеры Китайского дворца – с юго-запада и юго-востока дворца на небольшом возвышении – террасах; террасы устроены на валунном основании имеют подпорную гранитную стенку с оградой; тип партера – разрезной (цветочный) по песчаному фону или щебеночно-набивному, рисунок (А. Ринальди) орнамента заполнен цветами (летники), по периметру – периметральная газонная рабатка; газон – партерный; собственный садик (Южный двор) у полуциркулярных флигелей Большого Меншиковского дворца: планировка пейзажная (В. Рахальса) – цветочные клумбы пейзажной конфигурации – летники, многолетники; живая изгородь, отделяющая собственный садик от центральной поляны, расположена вдоль продольной композиционной оси между западными и восточными воротами; вдоль живой изгороди устроена тротуарная (историческая) лещадная плита с северной стороны широкой дороги, проходящей от западных и восточных ворот; Плодовый сад вблизи Александровской оранжереи – планировка регулярная, местоположение,

габариты сада; земляные укрепления Петерштадта – фрагменты рва и вала (сер. XVIII в.), конфигурация в плане, профиль, исторические габариты, историческое архитектурно-художественное решение, исторические конструкции (земляные одернованные); система прудов и каналов с гидротехническими сооружениями. конфигурация в плане, габариты, форма береговой линии, берегоукрепление; гидросистема ансамбля (XVIII в.) перегорожена р. Караста двумя плотинами и образованы два пруда Нижний – Дворцовый (с островом) и Верхний – Красный; – Карпиев пруд (XVIII в.) устроен на основе ручьев в овраге; – пруд «Подкова» (XVIII в.) устроен на основе ручьев в овраге; – П-образный пруд (XVIII в.) был создан на основе 2-х оврагов в районе «Собственная дача»; – пруд у Кательной горки создан на основе оврага; водосброс (XVIII – XIX в.) пруд у Кательной горки; – пруд (Сухой) вдоль западной границы Верхнего парка создан на основе оврага – XVIII в., XIX в. – спущена вода; – Китайский пруд (регулярная планировка – XVIII в., пейзажная – середина XIX в.), берегоукрепление валунами сохранилось фрагментарно; – Малый Китайский пруд (пейзажная конфигурация); – Водный лабиринт (Фигурные прудки) с островами; пейзажная конфигурация береговой линии островов – XVIII в.; – Пруды (С-образный, Придорожный) к востоку от Липовой аллеи в районе «Собственная дача» – XVIII в.; – Водоподводящий канал между прудами «Красным» и «Подкова» – нач. XVIII в.; – Канал между Красным прудом и Сухим прудом вдоль Иликовского проспекта – первая половина XIX в.; Петровский мост через р. Карасту (нач. XX в.) – железобетонный, трехпролетный, облицован гранитом, известняком и исторической керамической плиткой; Каменный (Руинный) мост через р. Карасту – XIX в. (железобетонный, двухпролетный, облицованный колотым гранитом); мост (1850 г.) через р. Карасту вблизи Нижних домов (железобетонный, однопролетный, с металлическими фигурными ограждениями); мост-плотина Красного пруда (пер. четверть XVIII в.) (железобетонный, однопролетный); водосброс Красного пруда со сбросной трубой (XVIII в.) (железобетонный, с шандором); мост-плотина Нижнего пруда (нач. XVIII в.); водосброс Нижнего пруда (XVIII в.) (железобетонный, однопролетный); мост через западный рукав П-образного пруда (XVIII в.) (железобетонный, однопролетный); южный мост П-образного пруда (XVIII в.) (железобетонный, однопролетный); мост – труба (XIX в.) через овраг у дворцовой электростанции (кирпичный, трубопереезд); мост – плотина (XVIII в. – XIX в.) у дворцовой электростанции; мосты – трубы (два) (XVIII – XIX вв) по Рябиновой аллее; мост (кирпичный) «горбатый» мостик по Ореховой аллее – XVIII-XIX вв. (кирпичный, однопролетный); каптажный колодец (XIX в.) южнее Китайского пруда, с южной стороны Ореховой аллеи (Дворцовый лес); дренажная система Китайского дворца (XVIII в., А. Ринальди) по периметру дворца, кирпичный свод; малые архитектурные формы: Каменная скамья (две): местоположение (Английская дорога; с запада перголы у Китайского дворца), габариты, архитектурно-художественное решение, материал – гранитный валун; металлические скамьи (XIX в.) у Китайского дворца; мраморные скамьи и кресла (XIX в.) у дворца Петра III; пергола с пристанью (XIX в.) у западного берега Китайского пруда; пристань (XIX в.) у восточного берега Китайского пруда; скульптура в районе Китайского дворца, включая партер; вазы (3) в районе Китайского дворца; объекты культурного наследия, расположенные в Верхнем парке (местоположение, исторически сложившаяся роль в композиции ансамбля): Нижние дома, 1749-1751 гг., арх. Растрелли Ф.-Б.: дом лесничего (восточный флигель), дом садовника (западный флигель), ограда с воротами, службы дома лесничего, службы дома садовника, центральный корпус (парники); вход в дворцовый парк (сторожка и пилоны ворот), 1850 г. Китайская кухня, 1852-1853 гг., арх. Бонштедт Л.Л. Китайский дворец, 1762-1768 гг., арх. Ринальди А., 1852-1853 гг. арх. Бонштедт Л.Л., арх. Штакеншнейдер А.И., 1948-1949 гг. (реставрация), арх. Плотников М.П. концертный зал ("Каменное зало"), 1751-1752 гг., арх. Растрелли Ф.-Б., 1902 г., арх. Паульсон О.А., 1965-1966 гг. (реставрация), арх. Плотников М.М. корпус кавалерский, 1767 г., арх. Ринальди А., 1807 г., 1843-1845 гг., 1980-е гг. (реставрация) павильон Кательной горки, 1762-1774 гг., арх. Ринальди А., 1951-1959 гг. (реставрация), арх. Плотников М.М. дворец Петра III: дворец, 1758-1762 гг., арх. Ринальди А., 1950-1953 гг. (реставрация), арх. Плотников М.М.; почетные ворота крепости, 1757 г., арх. Ринальди А., 1961 г. (реставрация), арх. Плотников М.М.; пилоны ворот, нач. XX в.; электростанция дворцовая, нач. XX в., арх. Паульсон О.А.: главное здание, дом жилой, флигель; объект культурного наследия регионального значения «Дворцовые оранжереи (ананасная, персиковая – 2 фрагмента, Александровская, фрагмент, территория)», 1805 г., 1850-е гг. Л.Руска, Г.А.Прейс; водосброс Красного пруда со сбросной трубой, XVIII в. водосброс Нижнего пруда, XVIII в. водосброс пруда у Кательной горки, XVIII-XIX вв. дренажная система Китайского дворца, 1766 г., арх. Ринальди А. канал водоподводящий, 1710-1720-е гг.; канал, 1-я пол. XIX вв. колодец каптажный, XIX в. лабиринт водный, XVIII в. мост каменный ("Руинный"), XIX в. мост Петровский, нач. XX в. мост, XVIII-XIX вв. мост, XVIII в. мост, 1850 г. мост, XVIII в. мост-плотина Красного пруда, 1-я четв. XVIII в. мост-плотина Нижнего пруда, 1710-е гг. мост-

плотина, XVIII-XIX вв. мост-труба, XIX в. мосты-трубы (два), XVIII-XIX вв. пергола с пристанью и скульптурами: пергола с пристанью, 1870-е гг., 1949 г. (реставрация) пристань, XIX в.; пруд, XVIII в. пруд (без воды), XVIII в. пруд Карпиев, XVIII в. пруд Китайский, 1760-е гг., сер. XIX в. пруд Нижний, XVIII в. пруд П-образный, XVIII в. пруд "Подкова", XVIII в. пруд у Кательной горки, XVIII в. пруды (два), XVIII в. галерея (фундамент), 1760-е гг., нач. XIX в. (засыпан); дома кавалерские (пять) (фундаменты), 1760-е гг., арх. Ринальди А., нач. XIX в. (засыпаны); павильон "Эрмитаж" (фундамент), 1760-е гг., нач. XIX в. (засыпан); зверовой двор с фонтаном, 1750-е гг., кон. XVIII в. (засыпан); павильон "Эрмитаж" (фундамент), 1750-е гг., кон. XVIII в. (засыпан); арсенал (фундамент), 1757 г., 1810-е гг. (засыпан); гауптвахта (фундамент), 1757 г., 1810-е гг. (засыпан) дом комендантский (фундамент), 1757 г., 1810-е гг. (засыпан) дом генерала Левина (фундамент), 1757 г., 1810-е гг. (засыпан) дом генерала Форстера (фундамент), 1757 г., 1810-е гг. (засыпан) кирха гарнизонная (фундамент), 1757 г., 1810-е гг. (засыпан); укрепления земляные (фрагменты), 1759-1762 гг. бюст "Антиной", XVIII в. (копия с античного оригинала II в. до н.э.), XIX в. (постамент); бюст "Голова Афины Веллибри", нач. XIX в. (копия с античного оригинала V в. до н.э.), XIX в. (постамент); бюст "Голова Геры", 1-я треть XIX в. (копия с античного оригинала III в. до н.э.), XIX в. (постамент); бюст "Диана", 2-я пол. XVIII в., XIX в. (постамент); бюст императора Адриана, 1-я пол. XVIII в. (копия с античного оригинала II в. до н.э.), XIX в. (постамент); бюст "Марс", XVIII в. (копия с античного оригинала IV в. до н.э.), XIX в. (постамент); бюст "Омфала", 1-я пол. XVIII в., XIX в. (постамент); ваза, XIX в., XX в. (постамент); ваза, кон. XVIII в., XX в. (постамент); вазы (две), XIX в., XX в. (постаменты); скульптура "Аполлино", сер. XIX в. (копия с античного оригинала IV в. до н.э.), XIX в. (постамент); скульптура "Аполлон Бельведерский", XVIII в. (копия с оригинала ск. Леохара), XX в. (постамент); скульптура "Артемиде Версальская", XVIII в. (копия с оригинала школы ск. Леохара), XX в. (постамент); скульптура "Венера Медицейская", 1810 г. (копия с оригинала Тимарха и Кефисодота Младшего), XIX в. (постамент); скульптура "Лаокоон", 1817 г. (копия с оригинала Агесандра Полидора и Афинодора), ск. Крозатисер Ш., XIX в. (постамент); скульптура "Омфала", 1-я пол. XVIII в., XIX в. (постамент); скульптура "Собака" (две статуи), сер. XIX в., XIX в. (постамент); скульптура "Три грации", нач. XIX в. (копия с оригинала Пилона Ж.), XIX в. (постамент); скульптура "Тритон", 1861 г., XIX в. (постамент); скульптура "Илионей", 1850-е гг. (копия с оригинала школы ск. Скопаса), XIX в. (постамент); скульптура "Нимфа в раковине", 1850-е гг., XIX в. (постамент); скульптура "Парис", XIX в. скульптура "Амур и Психея", XVIII в. (копия с античного оригинала II в. до н.э.), XIX в. (постамент); скульптура "Амур с луком", XVIII в. (копия с оригинала ск. Лисиппа), XIX в. (постамент); скульптура "Дракон" (две статуи), XVIII в.; скульптура "Иона", XVIII в. (копия с оригинала ск. Лотто Л.), XIX в. (постамент); скульптура "Меркурий", XVIII в. (копия с оригинала ск. Болонья Д.), XIX в. (постамент); скамьи и кресла металлические и мраморные, XIX в.

- распоряжение КГИОП "Об определении предмета охраны объекта культурного наследия федерального значения «Верхний парк»" № 10-28 от 20.01.2015 г.

9. Сведения о наличии зон охраны данного объекта культурного наследия с указанием номера и даты принятия органом государственной власти акта об утверждении указанных зон либо информация о расположении данного объекта культурного наследия в границах зон охраны иного объекта культурного наследия

- Закон Санкт-Петербурга «О границах объединенных зон охраны объектов культурного наследия, расположенных на территории Санкт-Петербурга, режимах использования земель и требованиях к градостроительным регламентам в границах указанных зон» № 820-7 от 19.01.2009 г.

Всего в паспорте листов

7

Уполномоченное должностное лицо органа охраны объектов культурного наследия

Временно исполняющий обязанности заместителя председателя КГИОП		Яковлев Петр Олегович
должность	подпись	инициалы, фамилия

М.П.



19 . 10 . 2021

Дата оформления паспорта
(число, месяц, год)

Приложение № 4
к охранному обязательству

Фотографическое изображение объекта культурного наследия федерального значения
«Верхний парк», расположенного по адресу: Санкт-Петербург, г. Ломоносов,
Верхний парк, входящего в состав объекта культурного наследия федерального значения
«Дворцово-парковый ансамбль Верхнего парка и Нижнего сада»
(фотофиксация выполнена 06.09.2021; 08.10.2021)



1. Вид с юго-востока на пруд Нижний (08.10.2021).



2. Русло реки Караста, вид на юг с моста Петровский (08.10.2021).



3. Река Караста вид с территории крепости «Петерштадт» (08.10.2021).



4. Река Караста, северо-восточнее пруда Нижний (06.09.2021).



5. Южный двор Большого Меншиковского дворца с террасами (06.09.2021).



6. Аллейные посадки липы мелколистной (Сойкинская и Красная аллеи)
(06.09.2021).



7. Вид на Павильон Кательной горки, рядовые посадки пихты европейской
(06.09.2021).



8. Рядовые посадки ели возле П-образного пруда (06.09.2021).



9. Аллейная посадка дуба черешчатого, Английская дорога (06.09.2021).



10. Группа ели обыкновенной, Английская дорога (06.09.2021).



11. Старовозрастные дубы возле
Китайского дворца (06.09.2021).



12. Партер возле Китайского дворца (06.09.2021).



13. Вид на пруд Китайский с запада (06.09.2021).



14. Открытое пространство с группами деревьев и куртиной кустарника, вид от Рябиновой аллеи (06.09.2021).



15. Вид на пруд «Подкова» (06.09.2021).



16. Лесная просека, центральная часть объекта культурного наследия (08.10.2021).



17. Иликовская дорога, южная часть территории объекта культурного наследия (08.10.2021).



18. Юго-западная часть территории объекта культурного наследия
(08.10.2021).



19. Вид с восточного берега пруда Красный (Верхний).



**МИНИСТЕРСТВО КУЛЬТУРЫ
РОССИЙСКОЙ ФЕДЕРАЦИИ**

ПРИКАЗ

7 декабря 2016 г.

Москва

№ 62420-р

**О регистрации объекта культурного наследия федерального значения
«Дворцово–парковый ансамбль Верхнего парка и Нижнего сада», начало
XVIII – XX вв. (г. Санкт-Петербург) в едином государственном реестре
объектов культурного наследия (памятников истории и культуры)
народов Российской Федерации**


Руководствуясь Федеральным законом от 25 июня 2002 г. № 73-ФЗ «Об объектах культурного наследия (памятниках истории и культуры) народов Российской Федерации», пунктом 5.4.3 Положения о Министерстве культуры Российской Федерации, утвержденного постановлением Правительства Российской Федерации от 20 июля 2011 г. № 590, и Положением о едином государственном реестре объектов культурного наследия (памятников истории и культуры) народов Российской Федерации, утвержденным приказом Минкультуры России от 3 октября 2011 г. № 954, **п р и к а з ы в а ю** :

1. Зарегистрировать объект культурного наследия федерального значения «Дворцово–парковый ансамбль Верхнего парка и Нижнего сада», начало XVIII – XX вв. (далее – ансамбль), расположенный по адресу (местонахождение): Санкт–Петербург, город Ломоносов, Дворцовый проспект, 48, Верхний парк, в едином государственном реестре объектов культурного наследия (памятников истории и культуры) народов Российской Федерации и присвоить ему регистрационный номер **781620667480006**.

2. Департаменту государственной охраны культурного наследия (В.А.Цветнову) обеспечить внесение соответствующих сведений об ансамбле в единый государственный реестр объектов культурного наследия (памятников истории и культуры) народов Российской Федерации и их опубликование.

3. Контроль за исполнением настоящего приказа оставляю за собой.

Заместитель Министра

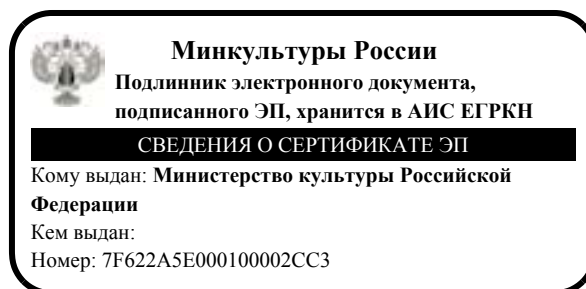

Н.А.Малаков



АКТ
технического состояния объекта
культурного наследия

Санкт-Петербург

«06» сентября 2021 г.
«08» октября 2021 г.
время 11:00

Представитель(-ли) КГИОП, в лице начальника отдела историко-культурных ландшафтов Управления историко-культурных ландшафтов и гидротехнических сооружений КГИОП Поляковой П.Н., произвел(-и) визуальный осмотр технического состояния и фотофиксацию объекта культурного наследия федерального значения «Верхний парк», расположенного по адресу: Санкт-Петербург, г. Ломоносов, Верхний парк, входящего в состав объекта культурного наследия федерального значения «Дворцово-парковый ансамбль Верхнего парка и Нижнего сада» (согласно постановлению Правительства РФ от 10.07.2001 № 527: г. Ломоносов, Дворцовый просп., 48, Верхний парк), и составил(-и) данный акт технического состояния (далее-акт).

Регистрационный номер объекта культурного наследия в едином государственном реестре
объектов культурного наследия (памятников истории и культуры) народов Российской
Федерации

781720667480016

Вид объекта культурного наследия: ансамбль/памятник

Исторические сведения (история видоизменений, проведенные перепланировки, имеющиеся пристройки, надстройки и прочее): 1710 - 1720-е гг., 1756 – 1774 гг., садовый мастер Ламберти Л., арх. Ринальди А., 1810-е гг., 1830-е гг., садовый мастер Буш Джозеф, 1850-е гг., садовый мастер Мейнеке Л., 1954 – 1962 гг. (реконструкция района крепости Петерштадт), арх. Дубяго Т.Б.

Дворцово-парковый ансамбль «Ораниенбаум» является самой западной из крупных загородных парадных резиденций в окрестностях Петербурга по сои Петергофской дороги, расположенная на южном берегу Финского залива на 2х террасах. Ансамбль начал создаваться в XVIII в. со строительства дворца по проекту арх. Д.М. Фонтана и И. Шеделя для А.Д. Меншикова.

В XVIII в. начали формироваться три разобщенных ансамбля (план Сент-Илера 1775 г.): Большой дворец с регулярным Нижним парком (в ограде) и тремя фонтанами, с Морским каналом, Нижними домами, б. Померанцевой оранжереей, Каменное зало (1711-1755); крепость Петерштадт с итальянским садом (1754-1762); Собственная дача (1755-1770) эпохи рококо Екатерины I, с фигурными прудками, Каталной горкой и Китайским дворцом. Ансамбль Большого дворца построен на пересечении двух осей – на оси Морского канала с севера и его продолжением с юга (просекой) Иликовской перспективой и Петергофской дорогой – этим и определен необычный план Нижнего парка. От Каменного зало была проложена к Китайскому дворцу Тройная липовая аллея – восточная композиционная ось сложного лучевого боскетного сада Собственной дачи. Данные композиционные оси являются основной в композиции Верхнего парка дворцово-паркового ансамбля. В меншиковский период (1711 г.) была перегорожена р. Караста двумя плотинами и образованы 2 пруда Нижний (Дворцовый) и Верхний (Красный) – важнейшие ландшафтные элементы, на основе которых в XIX в. был разбит «Швейцарский» пейзажный парк и Верхний парк дворцово-паркового ансамбля. К началу создания Верхнего

парка в 1810 г. была проложена Английская дорога (дубовая аллея) от Кательной горки до района фигурных прудков – это первая пейзажная дорога, которая в дальнейшем будет продлена до Китайского дворца. На склоне террасы у Кательной горки разбит небольшой сад, у дороги построена оранжерея.

Верхний парк сформировался в 1830-1860-х гг. (план Рахальса), объединяя Нижний парк, Собственную дачу и Петерштадт в единый пейзажный ландшафтный комплекс, в центре которого становятся пруды Карпиев и Подкова. Разбираются каменные ограды Собственной дачи и западная ограда Нижнего парка – замкнутые участки раскрываются, формируется ландшафт парка с учетом дальних перспектив. От Собственной дачи прокладывают Рябиновую аллею, соединяя с Верхним парком. Ореховая дорога (проспект) – историческая граница Собственной дачи и южная граница Верхнего парка в дальнейшем в послевоенный период стала транспортной. У Китайского дворца развернулись работы по реконструкции прилегающей территории: изменяются очертания пруда на пейзажные, проложены новые дорожки, посадки деревьев и кустарников, перед северным фасадом дворца разбили фигурный цветник, соорудили перголу, мраморную пристань. Во второй половине 1850-х г. при реконструкции незавершенной западной части Собственной дачи был включен участок Фигурных прудков и Английской дороги, разобрана полуразрушенная колоннада Кательной горки и устроена на ее месте эспланада с посадками пихт.

В 1850-х годах проводились работы в дворцовом лесопарке по устройству дорог (Дикой, Иликовской) и санитарным рубкам. В результате преобразований «Дворцовый лес» превратился в благоустроенный лесопарк и планировочно не выделялся из Ораниенбаумского ансамбля.

Во время Великой Отечественной войны в парке погибло большое количество деревьев, в частности были спилены ели, посаженные в XIX в. на валах Петерштадта у дворца Петра III.

С 1954 г. – 1962 г. проводилась реконструкция района Петерштадта с целью сделать дворец обозреваемым со всех сторон и устроить площадки для экскурсионных групп; были срыты валы и рвы – как подлинные, так и восстановленные в середине XIX в., а вместо них устроены цветники. Реставрация не затронула юго-восточную часть крепостного рва. С 1954 г. по 1962 г. была проведена реставрация Верхнего парка.

На дату составления акта в северной части парка на территории ГМЗ «Петергоф» проводились работы по сохранению объекта культурного наследия: приспособление объекта культурного наследия для современного использования; восстановление ландшафтов парковой территории; восстановление района «Собственная дача» п/район Китайский дворец (на основании разрешения КГИОП от 27.10.2020 № 01-53-2492/20-0-2); восстановление ландшафтов парковой территории - участок долины р. Караста, благоустройство территории вдоль восточного флигеля Большого Меншиковского дворца с водоотведением, восстановление района "Долина р. Караста" п/р Нижний пруд", восстановление района "Иликовская перспектива" (на основании разрешения КГИОП от 26.05.2021 № 01-53-1037/21-0-1); восстановление ландшафтов парковой территории, осушение (на основании разрешения КГИОП от 26.05.2021 № 01-53-994/21-0-1).

Подробное описание элементов объекта культурного наследия представлено в распоряжении КГИОП «Об определении предмета охраны объекта культурного наследия федерального значения «Верхний парк» от 20.01.2015 № 10-28.

1. Сведения о техническом состоянии объекта культурного наследия (визуальное состояние внешних и внутренних архитектурно-конструктивных и декоративных элементов объекта, живописи, предметов прикладного искусства, элементов объемно-пространственной композиции и др., в зависимости от особенностей объекта культурного наследия), включая наличие или отсутствие, а также описание информационных надписей и обозначений:

1.1. Элементы объемно-пространственной композиции: Информационные надписи и обозначения, содержащие информацию об объекте культурного наследия, отсутствуют.

а) тип объекта культурного наследия:

- парк: объект культурного наследия занимает большую территорию площадью около 472 га, включая площадь акватории прудов. Северная граница парка проходит вдоль Краснофлотского

ш. и Дворцового пр.; западная граница - вдоль Ямбургской дороги до пересечения с Сойкинской дорогой, вдоль восточной границы участка воинской части до пересечения с рекой Караста; южная и часть восточной границы парка идут по руслу р. Караста, вдоль восточного берега Красного (Верхнего) пруда, вдоль Иликовского пр.

Северная часть объекта культурного наследия (от Краснофлотского ш. и Дворцового пр. до Ореховой аллеи и Новой дороги) представлена территорией, находящейся в ведении ГМЗ «Петергоф», расположенной на двух основных земельных участках с кадастровыми номерами 78:40:0020507:2, 78:40:0020512:3. Представляет собой сочетание открытых (лугов, полян, газонов, прудов, дорог, площадок), полуоткрытых и закрытых пространств (массивы, рощи), имеет пейзажную планировку с ландшафтными группами, аллеями, кулисными и солитерными посадками деревьев и кустарников; с гидротехническими сооружениями (прудами, мостами, каналами, островами и пр.); с архитектурными сооружениями и зданиями; с исторической скульптурой и малыми формами. В юго-восточной части на огороженных участках расположен зверинец. Отдельные части парка закрыты для посетителей, в связи с проведением на территории реставрационных работ.

Территория ГМЗ «Петергоф» состоит из нескольких исторических районов – район «Собственная дача», расположенный между красной аллеей и Ямбургской дорогой, южная граница - Ореховая аллея. Рябиновая аллея (центральная продольная, проходящая с запада на восток) - пейзажная дорога, соединяет район «Собственной дачи» с районом «Швейцария» по Петровскому мосту.

Характер ландшафтов района «Швейцария» определяется выраженным рельефом, водоемами, извилистой линией р. Караста. Важную роль в пейзаже играют мосты и водопады. В центральной части находится район крепости «Петерштадт» с сохранившимися «Почетными воротами» крепости и Дворцом Петра III.

Район Собственной дачи состоит из трёх участков – центральный, расположенный между Китайским дворцом и Концертным залом «Каменное зало», сохранил регулярную сеть аллей; южный участок перед южным фасадом Китайского дворца с прудом извилистых очертаний с перголой с пристанью и мраморной скульптурой; западный участок с районом «Английская дорога», отделенный от центрального лугом Каталной горки, имеет пейзажную планировку.

Остальная часть объекта культурного наследия (южнее Ореховой аллеи и Новой дороги до русла р. Караста) представлена «Дворцовым лесом» (лесным массивом). На пересечении Сойкинской и Иликовской дорог в северо-западной части расположен Жилгородок №12. В южной части, восточнее Иликовской дороги, находится территория конторы Иликовского и Борковского участков лесничеств – здания и пожарный водоем. При южном входе на территорию ГМЗ «Петергоф» устроена асфальтированная площадка под автостоянку. Через данную часть парка проложены линии электропередачи (Фото 40).

- сад: отсутствует;
- сквер: отсутствует;
- бульвар: отсутствует;
- иные: отсутствуют;

б) рельеф: литориновый уступ (глинт) с оврагами (западный и восточный) и ручьями. В восточном овраге – р. Караста; Верхний парк расположен на склоне верхней террасы бывшего Литоринового моря (Фото 19, 20, 22);

- ровный: имеется;
- овраги: имеются;
- горки: имеются;
- террасы: имеются;

в) ландшафтные группы: разнородные и однородные ландшафтные группы лиственных и хвойных разновозрастных насаждений;

акцентами парковой ландшафтной композиции открытого и полукрытого пространства, опушек массивов (лесных массивов) являются группы хвойных деревьев (лиственница сибирская, сосна обыкновенная, ель европейская, кедр европейский); и лиственных деревьев (дуб черешчатый, липа мелколистная), единично вяз шершавый, ясень обыкновенный в районах: «Рябиновая аллея», «Швейцария», «Английская дорога», «Иликовская перспектива», «Собственная дача» - южная сторона, «Петерштадт»;

г) боскеты (рощи), массивы деревьев: лесной массив, занимающий около 2/3 парка (центральная и южные части территории объекта культурного наследия), включая старовозрастные деревья: ольха черная, ель обыкновенная, сосна обыкновенная, береза бородавчатая, пушистая и пр.;

разнопородные массивы в разных частях парка на территории ГМЗ «Петергоф»:

основа регулярной композиции Собственной дачи – боскеты в виде роши из свободно расположенных деревьев (липа мелколистная, дуб черешчатый, клен остролистный, ольха черная, ясень обыкновенный, ель обыкновенная, сосна обыкновенная), с сохранением лучевой (просеки) планировки А.Ринальди, оформленные аллеями посадками старовозрастной липы; дубовая роща - юго-западнее Китайского дворца; массив старовозрастных деревьев по откосу и бровке откоса верхней террасы (Каменное зало)– липы мелколистные, дубы черешчатые, клены остролистные, лиственница сибирская;

д) партеры, их тип: партеры Китайского дворца (Фото 3)- с юго-запада и юго-востока дворца на небольшом возвышении – террасах; тип партера - разрезной (цветочный), фон – кирпичная крошка, щебеночно-набивное покрытие, рисунок орнамента заполнен цветами (летниками и многолетниками), по периметру – периметральная газонная рабатка, кашпо с летниками и кадки с цитрусовыми (Каламондин), состояние удовлетворительное;

е) планировка (аллеи, дороги): пейзажная планировка парка (Фото 1, 2, 15, 16, 21, 22, 33):

Красная аллея – центральная (поперечная) композиционная ось (с севера на юг), проходит вдоль восточной границы района «Собственная дача», соединяет территорию ГМЗ «Петергоф» с «Дворцовым лесом»; Иликовская перспектива – поперечная композиционная ось, проходит с севера на юг от пруда «Подкова» в «Дворцовый лес» и соединяет его с территорией ГМЗ «Петергоф»; Английская аллея (дубовая аллея) – первая пейзажная дорога (1810 г.) проложена от Катальной горки до района Фигурных прудков, в дальнейшем продолжена до Китайского дворца и переходит в «Дворцовый лес»; Рябиновая аллея (центральная продольная, проходящая с запада на восток) - пейзажная дорога, соединяет район «Собственной дачи» с районом «Швейцария» по Петровскому мосту; Сойкинская дорога – пейзажная (продольная, с запада на восток) дорога от плотины Красного пруда через «Дворцовый лес»; Ореховая аллея (с запада на восток) - композиционная ось между Красной аллеей и Ямбургской дорогой – историческая южная граница района «Собственная дача»; планировка А. Ринальди (1762-1774 гг.) – регулярная и лучевая в боскетной композиции Собственной дачи (от 1- ой Поперечной до 3-ей Поперечной аллей); Липовая аллея (тройная) - композиционная (поперечная) ось от Каменного зало до Китайского дворца в районе «Собственная дача»; Ямбургская композиционная западная ось – историческая граница Верхнего парка;

ж) перголы, огибные дороги, трельяжи и т.п.: объект культурного наследия федерального значения «Пергола с пристанью», входящий в состав объекта культурного наследия федерального значения «Дворцово-парковый ансамбль Верхнего парка и Нижнего сада» (согласно постановлению Правительства РФ от 10.07.2001 № 527: г. Ломоносов, Дворцовый просп., 48, Верхний парк). Техническое состояние зафиксировано отдельным актом.

Два поздних берсо с виноградом девичим на южном мысе объекта культурного наследия федерального значения «Пруд Китайский» (состояние удовлетворительное) (Фото 25).

з) водные устройства (пруды, плотины, фонтаны, каскады): объекты культурного наследия федерального значения, входящие в состав объекта культурного наследия федерального значения «Дворцово-парковый ансамбль Верхнего парка и Нижнего сада» (согласно

постановлению Правительства РФ от 10.07.2001 № 527: г. Ломоносов, Дворцовый просп., 48, Верхний парк): «Водосброс Красного пруда со сбросной трубой», «Водосброс Нижнего пруда», «Водосброс пруда у Кательной горки», «Канал водоподводящий», «Канал», «Колодец каптажный», «Лабиринт водный», «Мост Каменный ("Руинный")», «Мост Петровский», «Мост» (по Ореховой аллее, у Китайского дворца), «Мост» (через южный рукав П-образного пруда), «Мост» (через реку Карасту у Нижних домов), «Мост» (через западный рукав П-образного пруда), «Мост - плотина Красного пруда», «Мост - плотина Нижнего пруда», «Мост – плотина», «Мост – труба», «Мосты - трубы (два)», «Пристань», «Пруд», «Пруд (без воды)», «Пруд Карпиев», «Пруд Китайский», «Пруд Нижний», «Пруд П-образный», «Пруд "Подкова"», «Пруд у Кательной горки», «Пруды (два)». Техническое состояние зафиксировано отдельными актами. В восточной части «Дворцового леса» находится пруд Красный (Верхний) (состояние удовлетворительное).

1.2. Состояние отдельных элементов объемно-пространственной композиции:

а) дороги: пейзажные садово-парковые дороги и площадки с набивным покрытием во всех частях территории парка ГМЗ «Петергоф» (состояние удовлетворительное) (Фото 13, 14). На отдельных участках устроено временное покрытие из железобетонных плит.

Асфальтированные дороги, грунтовые тропы – на территории Дворцового леса (37-39).

б) газоны: на территории парка ГМЗ «Петергоф» газон (партерный, обыкновенный) находится в удовлетворительном состоянии, окошен. На затененных местах под сомкнутым пологом деревьев травяной покров представлен лесной почвопокровной растительностью, состояние удовлетворительное (Фото 8, 15).

На территории «Дворцового леса» – живой напочвенный покров, наблюдаются участки заболачивания.

в) древостой: разновозрастный и разнопородный в массивах, групповых, рядовых и аллейных посадках. Основными паркообразующими породами северной части (ГМЗ «Петергоф») объекта культурного наследия являются: липа мелколистная, дуб черешчатый, ясень обыкновенный, клен остролистный, ольха черная, вяз шершавый, береза пушистая, ива белая, тополь белый, пихта европейская, ель обыкновенная, сосна обыкновенная, лиственница сибирская, рябина обыкновенная, черемуха обыкновенная и пр. (Фото 9, 10, 11, 12, 14, 15). Насаждения парка в целом находятся в удовлетворительном состоянии, у отдельных деревьев наблюдаются сухие ветви в кроне, повреждения ствола и прикорневой шейки. В парке имеются единичные сухостойные деревья (с восточной стороны здания «Центральный корпус (парники)»)(Фото 32).

«Дворцовый лес» (лесной массив): преобладающими породами являются ель обыкновенная, береза пушистая, сосна обыкновенная, тополь дрожащий, ольха черная, клен остролистный, рябина обыкновенная, черемуха обыкновенная, ивы разных видов и пр. Имеется валежник, сухостойные и ветровальные деревья (Фото 35, 36).

г) экзоты, особо ценные старовозрастные деревья: сохранилось значительное количество старовозрастных деревьев ценных пород в рядовых, групповых, кулисных и букетных посадках, солитеры – дуба черешчатого, липы мелколистной, ясеня обыкновенного, ольхи черной, ясеня обыкновенного; единичные деревья сосны обыкновенной, ели обыкновенной, пихты европейской (Фото 4, 5, 6, 7, 8, 17, 23, 24).

Кулисные посадки липы мелколистной: Южный двор Большого Меншиковского дворца с акцентами-солитерами ясеня обыкновенного и лиственницы сибирской, дуба черешчатого; западнее Церковного павильона с солитерами лиственницы сибирской и дуба черешчатого; с северной стороны Китайского дворца с акцентами-солитерами дуба черешчатого, кедра европейского и тополя белого; с северной стороны дворца Петра III.

Исторические аллейные и рядовые посадки: посадка старовозрастных дубов черешчатых возле Китайского дворца; аллея старовозрастных дубов на Английской дороге; восстановлен фрагмент тройной липовой аллеи в Собственной даче (высажены молодые деревья липы мелколистной) –

фрагмент с северо-восточной стороны Китайского дворца; Сойкинская и Красная аллеи – аллеи липы мелколистной и дуба черешчатого; ряд старовозрастных лип у П-образного пруда; рядовые посадки старовозрастной пихты европейской на месте Каталной горки; липа мелколистная в рядовых посадках с западной, восточной и южной границ поляны на месте Каталной горки; ряды старовозрастных лип мелколистных вдоль Красной аллеи; рядовая посадка старовозрастных тополей белых у моста – плотины Красного пруда; с северной стороны Нижнего пруда: рядовая посадка дубов черешчатых; рядовая посадка старовозрастной липы мелколистной вдоль ограды Нижнего сада (юго-восточная сторона); ряд старовозрастных лиственниц сибирских вдоль северной границы Верхнего парка (Краснофлотское шоссе) – западнее Нижнего сада; ряд (фрагмент) лещины обыкновенной по Ореховой аллее;

Насаждения в целом находятся в удовлетворительном состоянии, отдельные старовозрастные деревья нуждаются в проведении работ по лечению и оздоровлению. У единичных старовозрастных деревьев парка наблюдаются стволовые поражения (дупла, морозобойные трещины, грибные тела) и наличие в кроне сухих ветвей (Фото 29, 30, 31).

д) кустарники: группы, куртины, рядовые посадки, живые изгороди в разных частях парка.

Видовой состав: свидина белая, рябинник рябинолистный, сирень обыкновенная и венгерская, чубушник венечный, барбарис обыкновенный и Тунберга, лещина обыкновенная, кизильник блестящий, рододендрон, роза морщинистая, гортензия, спиреи (разных видов), жимолость обыкновенная, лещина обыкновенная, пузыреплодник калинолистный, снежноягодник белый, вейгела цветущая, лапчатка кустарниковая, крушина слабительная и пр.; состояние удовлетворительное (Фото 27, 28);

Дворцовый лес: дерен, крушина, рябинник, жимолость и пр.

е) цветочное оформление: партеры у Китайского дворца (см. пункт «Партеры, их тип»); два ряда лиан – кирказон крупнолистный, у входа в Китайский дворец с южной стороны;

собственный садик (Южный двор) у полуциркульных флигелей Большого Меншиковского дворца: цветочные клумбы пейзажной конфигурации – летники, многолетники; живая изгородь, отделяющая собственный садик от центральной поляны;

Цветники с многолетниками и летниками со стороны южного фасада Концертного зала «Каменное зало»; цветники с многолетниками и летниками с западной стороны западного флигеля Большого (Меншиковского) дворца с террасами и перед западными воротами; рабатки из многолетников и летников с западной стороны Китайского пруда; розарий с западной стороны Дворца Петра III (оформление из летников на дату составления акта (08.10.2021) убрано).

Состояние цветников удовлетворительное.

ж) мелиоративная сеть: открытая канавная дренажная система; булыжные лотки (Фото 10, 26).

объект культурного наследия федерального значения «Дренажная система Китайского дворца», входящий в состав объекта культурного наследия федерального значения «Дворцово-парковый ансамбль Верхнего парка и Нижнего сада» (согласно постановлению Правительства РФ от 10.07.2001 № 527: г. Ломоносов, Дворцовый просп., 48, Верхний парк). Техническое состояние зафиксировано отдельным актом.

з) водная система: гидросистема ансамбля (XVIII в.) - система прудов и каналов с живописной береговой линией и островами, с гидротехническими сооружениями (см. пункт «Водные устройства»). Река Караста перегорожена двумя плотинами, вследствие чего образованы два пруда Нижний - Дворцовый (с островом) и Верхний – Красный;

1.3. Скульптура: объекты культурного наследия федерального значения, входящие в состав объекта культурного наследия федерального значения «Дворцово-парковый ансамбль Верхнего парка и Нижнего сада» (согласно постановлению Правительства РФ от 10.07.2001 № 527: г. Ломоносов, Дворцовый просп., 48, Верхний парк): «Бюст "Антиной"», «Бюст "Голова Афины Веллибри"», «Бюст "Голова Геры"», «Бюст "Диана"», «Бюст императора Адриана», «Бюст "Марс"», «Бюст "Омфала"», «Ваза» (куртина у восточного фасада Китайского дворца), «Ваза»

(северо-восточнее Китайского дворца), «Вазы (две)», «Скульптура "Аполлино"», «Скульптура "Аполлон Бельведерский"», «Скульптура "Артемиды Версальская"», «Скульптура "Венера Медицейская"», «Скульптура "Лаокоон"», «Скульптура "Омфала"», «Скульптура "Собака" (две статуи)», «Скульптура "Три грации"», «Скульптура "Тритон"», «Скульптура "Илионей"», «Скульптура "Нимфа в раковине"», «Скульптура "Парис"», «Скульптура "Амур и Психея"», «Скульптура "Амур с луком"», «Скульптура "Дракон" (две статуи)», «Скульптура "Иона"», «Скульптура "Меркурий"». Техническое состояние зафиксировано отдельными актами.

Современный памятный знак в честь А.Д. Меншикова расположен на Южной дороге, возле южных ворот объекта культурного наследия федерального значения «Ограда дворца с четырьмя воротами».

1.4. Малые формы (мебель садовая, светильники пр.):

объект культурного наследия федерального значения «Скамьи и кресла металлические и мраморные», входящий в состав объекта культурного наследия федерального значения «Дворцово-парковый ансамбль Верхнего парка и Нижнего сада» (согласно постановлению Правительства РФ от 10.07.2001 № 527: г. Ломоносов, Дворцовый просп., 48, Верхний парк). Техническое состояние зафиксировано отдельным актом.

- столбики-колесоотбойники (металлические, круглого сечения, оголовки декорированы розеткой) расположены у бровок на пересечении дорожек в районе Собственная дача. Наблюдается деструкция окрасочного слоя, коррозия металла.

- современные садовые диваны, скамьи;

- современные бетонные урны;

- информационные стенды и указатели.

Находятся в удовлетворительном состоянии;

1.5. Ворота и ограда: объекты культурного наследия федерального значения «Пилоны ворот», «Ограда с воротами» (Нижние дома), входящие в состав объекта культурного наследия федерального значения «Дворцово-парковый ансамбль Верхнего парка и Нижнего сада» (согласно постановлению Правительства РФ от 10.07.2001 № 527: г. Ломоносов, Дворцовый просп., 48, Верхний парк). Техническое состояние зафиксировано отдельными актами.

Территория ГМЗ «Петергоф» огорожена современной металлической оградой из секций в виде вертикальных стержней, имеются три действующих входа на территорию, два из которых оборудованы турникетами – на южной границе территории в конце Сойкинской аллеи; на северной границе с Краснофлотским ш., со стороны западного фасада объекта культурного наследия федерального значения «Картинный дом»; на центральной части восточной границы, ул. Александровская. Вход в северо-восточной части территории с Дворцового пр. закрыт.

1.6. Архитектурные сооружения: объекты культурного наследия федерального значения, входящие в состав объекта культурного наследия федерального значения «Дворцово-парковый ансамбль Верхнего парка и Нижнего сада» (согласно постановлению Правительства РФ от 10.07.2001 № 527: г. Ломоносов, Дворцовый просп., 48, Верхний парк): «Дом лесничего (восточный флигель)», «Дом садовника (западный флигель)», «Службы дома лесничего», «Службы дома садовника», «Центральный корпус (парники)», «Вход в дворцовый парк (сторожка и пилоны ворот)», «"Китайская кухня"», «Китайский дворец», «Концертный зал ("Каменное зало")», «Корпус кавалерский», «Павильон Катальной горки», «Дворец» (Дворе Петра III), «"Почетные ворота" крепости», «Главное здание» (Электростанция дворцовая), «Дом жилой» (Электростанция дворцовая), «Флигель» (Электростанция дворцовая). Техническое состояние зафиксировано отдельными актами.

2. Состав (перечень) и сроки (периодичность) работ по сохранению объекта культурного наследия (план работ)


NN Пп	Наименование работ	Сроки выполнения	Примечание
1	Выполнение работ по сохранению объекта культурного наследия на дату утверждения охранного обязательства актом КГИОП не требуется.		

3. Требования к установке информационных надписей и обозначений на объекте культурного наследия


NN Пп	Наименование работ	Сроки выполнения	Примечание
1	В установленном порядке обеспечить установку на объекте культурного наследия информационных надписей и обозначений	В течение 36 месяцев со дня утверждения охранного обязательства актом КГИОП	

4. Фотофиксация:

Северная часть объекта культурного наследия – территория ГМЗ «Петергоф»:

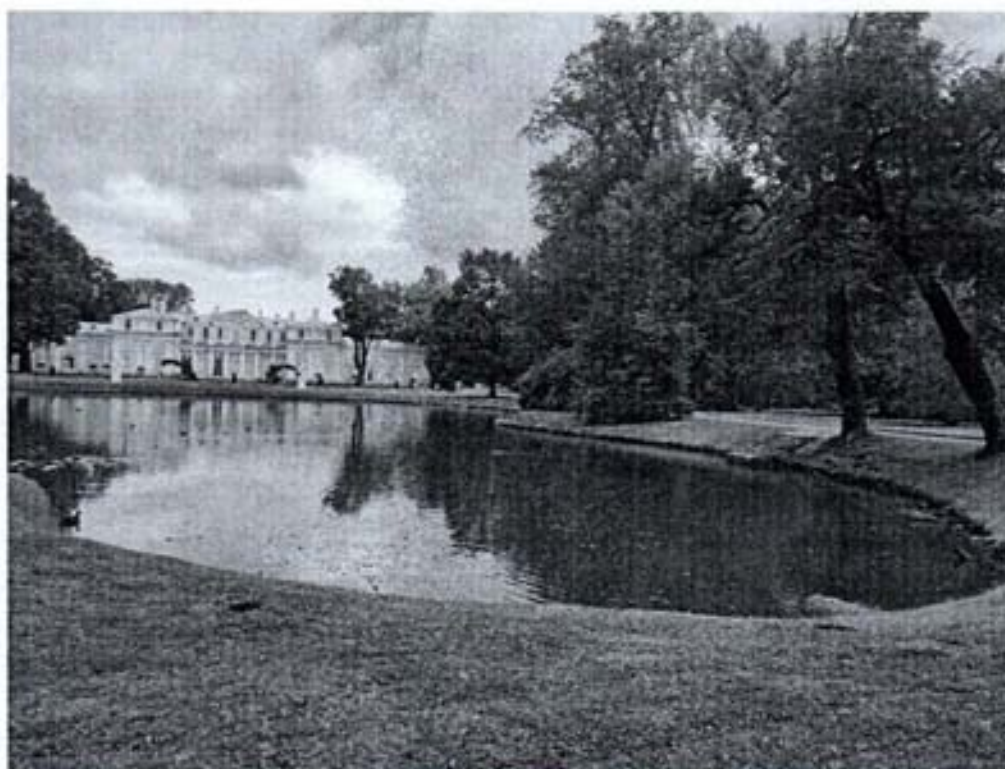

1. Вид на пруд Китайский и Китайский дворец.

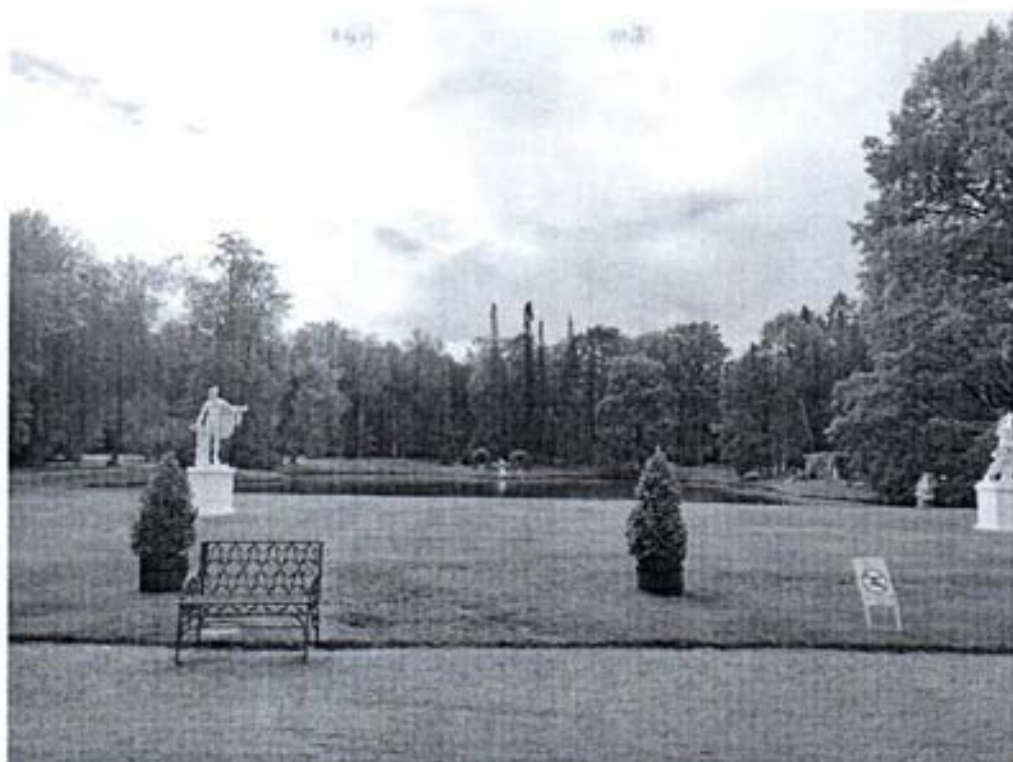

2. Вид на пруд Китайский с севера.



3. Партер возле Китайского дворца.



4, 5. Старовозрастные дубы возле Китайского дворца.



6, 7. Букетные посадки старовозрастной липы мелколистной.



8. Вид на Павильон Кательной горки, рядовые посадки пихты европейской.



9. Рядовые посадки ели возле П-образного пруда.



10. Аллейные посадки липы мелколистной (Сойкинская и Красная аллеи).



11, 12. Аллейные посадки дуба черешчатого (Сойкинская аллея, Английская дорога).



13. Западная часть территории, Английская дорога.



14. Группа ели обыкновенной в западной части территории.




15. Открытое пространство с группами деревьев и куртиной кустарника, вид от Рябиновой аллеи.



16. Вид на пруд «Подкова».



17. Старовозрастные деревья возле пруда «Карпиев».

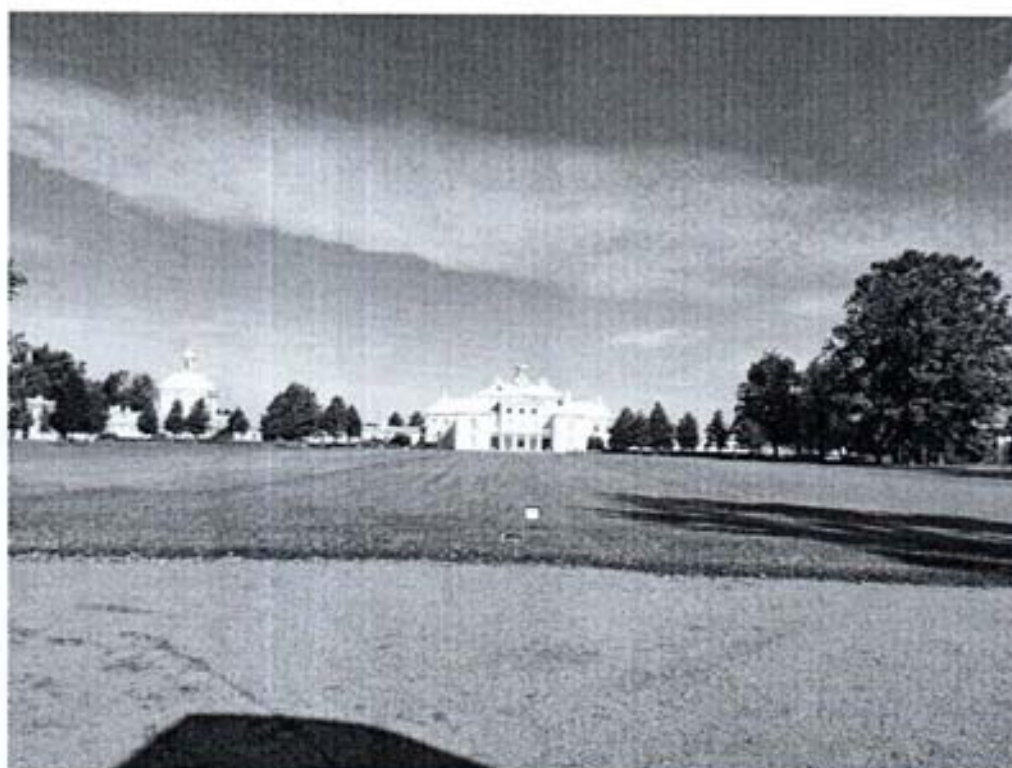


18. Южный двор Большого Меншиковского дворца с террасами.



19. Река Караста, северо-восточнее пруда Нижний.



20. Русло реки Караста, вид на юг с моста Петровский.

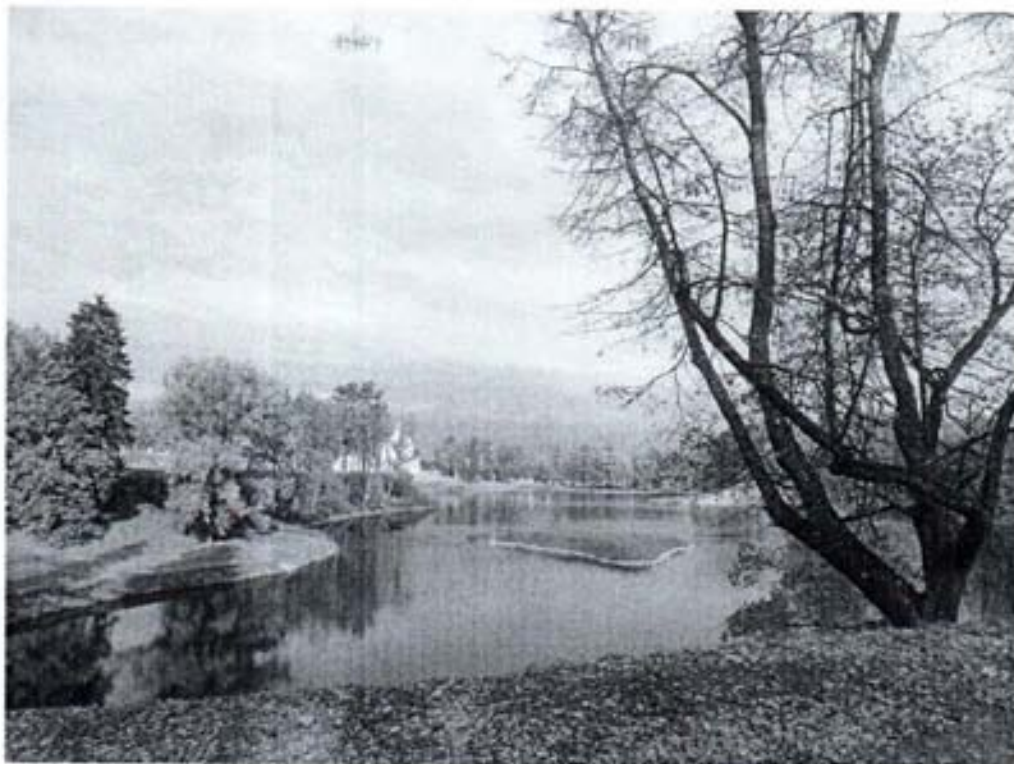

21. Вид с юго-востока на пруд Нижний.



22. Река Караста вид с территории крепости «Петерштадт».



23. Старовозрастные деревья возле дворца Петра III.



24. Группа старовозрастной сосны обыкновенной, юго-восточная часть территории.



25. Берсо на южном мысе пруда Китайский.



26. Дренажные каналы парка.



27. Группа лещины обыкновенной.



28. Живые изгороди из крушины и спирей.



29, 30. Повреждения стволов деревьев.



31. Сухие ветви в кроне старовозрастного дуба.



32. Сухостойные деревья.

«Дворцовый лес» (лесной массив):



33. Вид с восточного берега пруда Красный (Верхний).



34. Лесная просека, северная часть территории.



35. Валежник, заболоченный участок.



36. Ветровальное дерево.



37. Красная аллея.



38. Сойкинская дорога.




39. Иликовская дорога, южная часть территории.



40. Линия электропередачи.

Представитель КГИОП

П.Н. Полякова

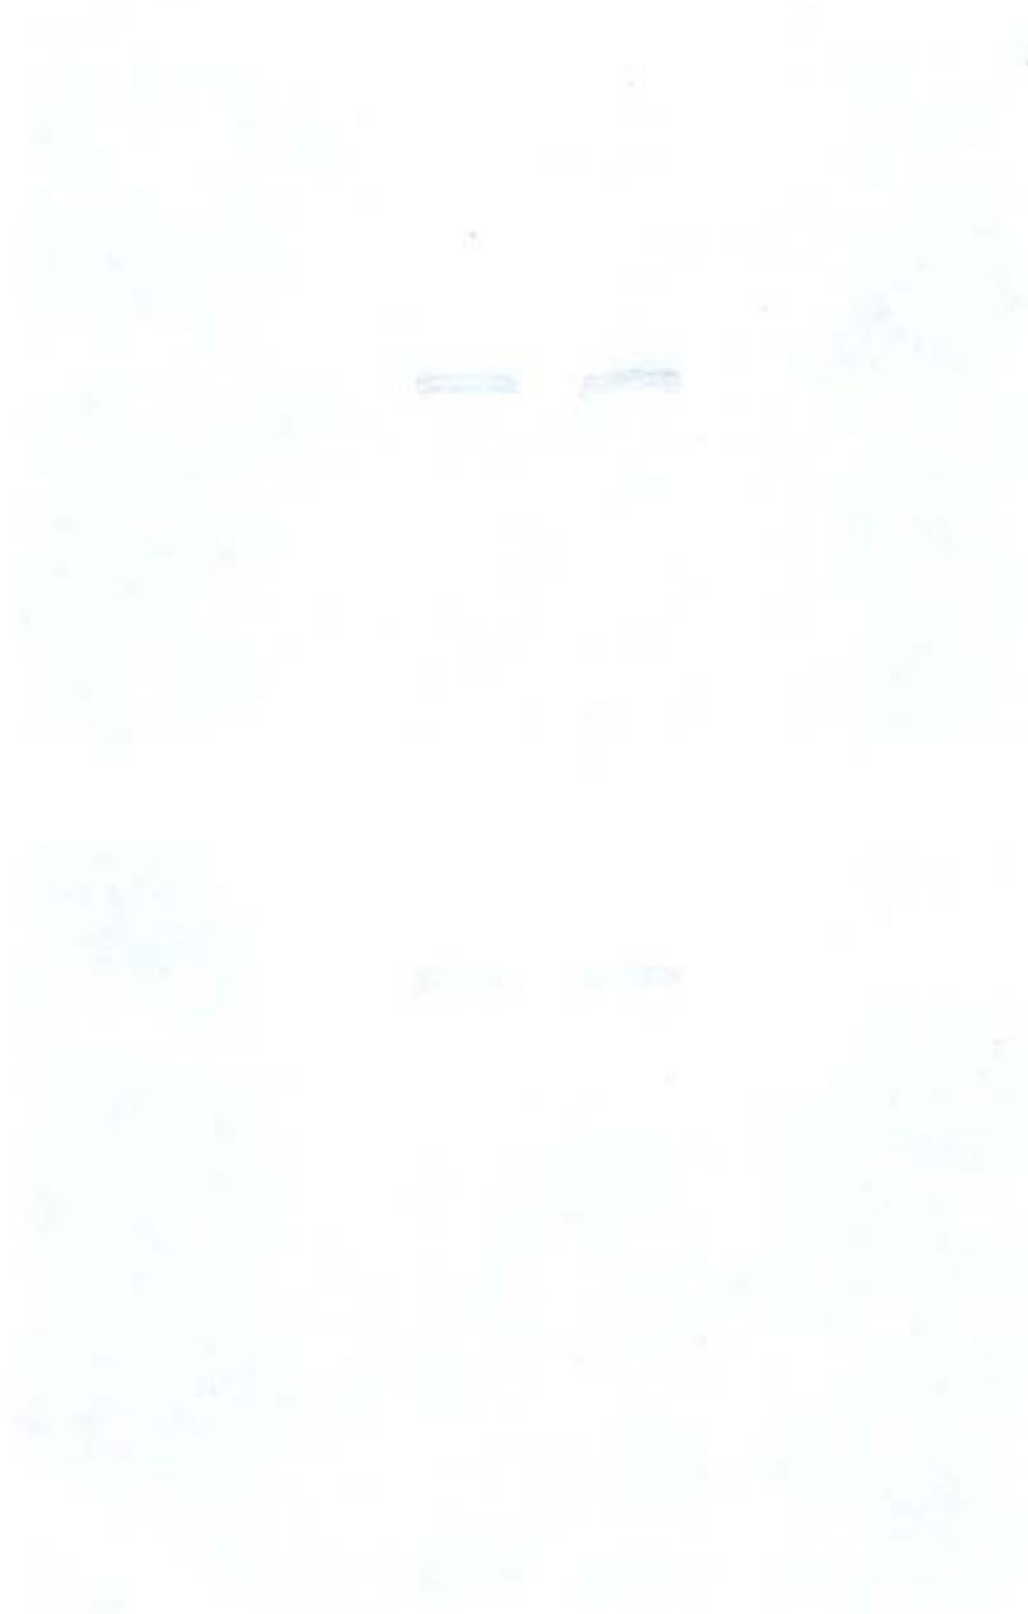

Приложение № 2 к акту по результатам государственной историко-культурной экспертизы раздела документации, обосновывающего меры по обеспечению сохранности объекта культурного наследия федерального значения «Верхний парк» (Санкт-Петербург, г. Ломоносов, Верхний парк), входящего в состав объекта культурного наследия федерального значения «Верхний парк», входящего в состав объекта культурного наследия федерального значения «Дворцово-парковый ансамбль Верхнего парка и Нижнего сада» (Санкт-Петербург, г. Ломоносов, Дворцовый просп., 48, Верхний парк), при проведении земляных, строительных, мелиоративных, хозяйственных работ, указанных в статье 30 Федерального закона от 25.06.2002 № 73-ФЗ «Об объектах культурного наследия (памятниках истории и культуры) народов Российской Федерации» работ по использованию лесов и иных работ, включающего оценку воздействия таких работ на указанные объекты и содержащий меры по обеспечению сохранности указанных объектов при проведении таких работ в границах территорий указанных объектов либо на земельном участке, непосредственно связанном с земельным участком в границах территорий указанных объектов, при реализации проектного решения по объекту «Ремонт здания общественного туалета у Китайской кухни (нежилое здание, инв. № 10200035) (Объект, не являющийся объектом культурного наследия, но расположенный на территории объекта культурного наследия федерального значения «Верхний парк», входящий в состав объекта культурного наследия федерального значения «Дворцово-парковый ансамбль Верхнего парка и Нижнего сада») по адресу: Санкт-Петербург, г. Ломоносов, Верхний парк, д. 5, лит. В», шифр 0825-ТКК-ОСОКН, ООО «СпецСтройЭксперт», 2025 г.

Договор с экспертом.

Договор № 165

г. Санкт-Петербург

«18» 02 2026 г.

Федеральное государственное бюджетное учреждение культуры «Государственный музей-заповедник «Петергоф» (ГМЗ «Петергоф»), в лице заместителя генерального директора по реставрации, реконструкции и капитальному ремонту А.Ю. Широкова, действующего на основании доверенности от 24.12.2025 г. № 3040/01-15, именуемое в дальнейшем «Заказчик», с одной стороны, и гражданка РФ Давыдова Н.А. (паспорт 4022 102841 выдан 18.06.2022г., ГУ МВД России по г. Санкт-Петербургу и Ленинградской области, код подразделения 780-043, место жительства: Санкт-Петербург, Большой пр. ПС, д. 38-40, кв. 36), именуемая в дальнейшем «Исполнитель», с другой стороны, при совместном упоминании именуемые «Стороны», на основании п. 2 ч. 3 ст. 35 Положения о закупке товаров, работ, услуг для нужд ГМЗ «Петергоф», утвержденного приказом Минкультуры России от 19.06.2018 №945, в соответствии с Федеральным законом №223-ФЗ от 18.07.2011 года, заключили настоящий договор (далее - Договор) о нижеследующем:

1. Предмет договора

1.1. Исполнитель обязуется по заданию Заказчика оказать услуги по проведению государственной историко-культурной экспертизы (далее – Услуга) раздела «Мероприятия по обеспечению сохранности расположенного в непосредственной близости от участка проведения работ территории объекта культурного наследия» документации: «Ремонт здания общественного туалета у Китайской кухни» (нежилое здание, инв. № 10200035) (Объект, не являющийся объектом культурного наследия, но расположенный на территории объекта культурного наследия федерального значения «Верхний парк», входящий в состав объекта культурного наследия федерального значения «Дворцово-парковый ансамбль Верхнего парка и Нижнего сада») по адресу: Санкт-Петербург, г. Ломоносов, Верхний парк, д. 5, лит. В (далее – Объект), а Заказчик обязуется принять оказанные услуги и оплатить их в порядке и на условиях, предусмотренных настоящим Договором.

1.2. Перечень, объем, требования к оказываемым услугам, являющихся предметом настоящего Договора, и другие условия определены в Техническом задании Заказчика (Приложение № 1 к настоящему Договору) и Расчете стоимости услуг (Приложение № 2 к настоящему Договору).

1.3. При оказании услуг Исполнитель обязуется соблюдать требования, установленные Положением о государственной историко-культурной экспертизе (утв. постановлением Правительства РФ №530 от 25 апреля 2024 г. «Об утверждении Положения о государственной историко-культурной экспертизе»).

1.4. Государственная историко-культурная экспертиза проводится экспертом, аттестованным в соответствии Приказом Министерства культуры РФ от 25 декабря 2019г. № 2032 «Об аттестации экспертов по проведению государственной историко-культурной экспертизы» по профилю «документация или разделы документации, обосновывающие меры по обеспечению сохранности объекта культурного наследия, включенного в реестр, выявленного объекта культурного наследия либо объекта, обладающего признаками объекта культурного наследия, при проведении земляных, мелиоративных, хозяйственных работ, указанных в статье 30 Федерального закона работ по использованию лесов и иных работ в границах территории объекта культурного наследия либо на земельном участке, непосредственно связанном с земельным участком в границах территории объекта культурного наследия».

1.5 Услуги по настоящему Договору оказываются в соответствии со следующими этапами:

I этап: подготовка и предоставление Заказчику заключения в форме Акта по результатам государственной историко-культурной экспертизы о соответствии (положительное заключение) или несоответствии (отрицательное заключение) документации на проведение работ по сохранению объектов культурного наследия требованиям законодательства Российской Федерации в области государственной охраны объектов культурного наследия.

II этап: получение заключения историко-культурной экспертизы, оформленной Актом по результатам государственной историко-культурной экспертизы при получении государственной услуги по согласованию проектной документации на проведение работ по сохранению объекта культурного наследия в органах, уполномоченных в области охраны объектов культурного наследия (КГИОП).

1.6. Сроки оказания услуг по настоящему Договору:

Начало оказания услуг: с даты подписания Сторонами настоящего Договора, т.е. с даты, указанной в преамбуле настоящего Договора.

I этап: не позднее 23 марта 2026 года;

II этап: не позднее 30 апреля 2026 года.

2. Права и обязанности Сторон

2.1. «Исполнитель» обязан:

- 2.1.1. Оказать услуги по настоящему Договору качественно в срок и на условиях, определенных настоящим Договором.
- 2.1.2. Оказать услуги современными способами и средствами, которые не должны наносить ущерб объектам и имуществу ГМЗ «Петергоф».
- 2.1.3. При оказании услуг по настоящему Договору соблюдать требования действующего законодательства к данному виду услуг.
- 2.1.4. Осуществлять сдачу-приемку оказанных услуг в соответствии с условиями настоящего Договора.
- 2.1.5. Своевременно предоставлять Заказчику документы, необходимые для оплаты оказываемых услуг.
- 2.1.6. Письменно информировать Заказчика о случаях возникновения обстоятельств, делающих дальнейшее оказание услуг невозможным, своевременно предоставлять достоверную информацию о ходе исполнения своих обязательств, в том числе о сложностях, возникающих при исполнении Договора.
- 2.1.7. Надлежащим образом исполнять иные обязательства, предусмотренные условиями Договора и действующим законодательством.
- 2.1.8. Исполнитель обязуется без согласования с Заказчиком не публиковать (в том числе и в сети Интернет) изображения музейных предметов, ставшие доступными Исполнителю в рамках оказания услуг по настоящему Договору. За нарушение законодательства Российской Федерации о Музейном фонде Российской Федерации и музеях в Российской Федерации Исполнитель несет административную или гражданско-правовую ответственность в соответствии с законодательством Российской Федерации.
- 2.1.9. Исполнитель обязан соблюдать меры по противодействию распространения новой коронавирусной инфекции (COVID-19) на объекте.
- 2.1.10. Обеспечить получение у Заказчика индивидуального пропуска для допуска на Объект в соответствии с утвержденным режимом работы Объекта.
- 2.1.11. До начала оказания услуг ознакомиться с правилами пожарной безопасности, техники безопасности и требованиями контрольно-пропускного режима в Музее.
- 2.1.12. Передать Заказчику подготовленное заключение в форме Акта государственной историко-культурной экспертизы, оформленный в соответствии с примерной формой, утвержденной правовым актом Комитета по государственному контролю, использованию и охране памятников истории и культуры (далее КГИОП) в количестве, указанном в п. 10.5. Технического задания (Приложение №1 к настоящему Договору).
- 2.1.13. Осуществлять сопровождение заключения в форме Акта государственной историко-культурной экспертизы в КГИОП; устранять возможные замечания.
- 2.1.14. В случае получения отказа в согласовании Акта по результатам историко-культурной экспертизы органами, уполномоченными в области охраны объектов культурного наследия, исправить замечания строго в сроки, указанные Заказчиком.

2.2. Заказчик обязуется:

- 2.2.1. При заключении настоящего Договора предоставить Исполнителю всю необходимую исходную документацию (в том числе проектную документацию), а также по запросу Исполнителя иную информацию и документы, необходимые для оказания услуг по настоящему Договору.
- 2.2.2. Обеспечить Исполнителю доступ на территорию Заказчика для оказания услуг по настоящему Договору.
- 2.2.3. Принять и оплатить оказанные услуги в соответствии с условиями настоящего Договора.
- 2.2.4. В случае нарушения Исполнителем обязательств по Договору, этических норм поведения, Заказчик вправе расторгнуть Договор в одностороннем порядке в любое время. При досрочном расторжении Договора Исполнителю выплачивается сумма вознаграждения, пропорционально фактически оказанным услугам на момент его расторжения.

3. Порядок сдачи-приемки оказанных услуг

Сдача-приемка услуг осуществляется в следующем порядке:

3.1. По окончании оказания услуг по I этапу Исполнитель передает Заказчику результат государственной историко-культурной экспертизы - Акт по результатам государственной историко-культурной экспертизы на бумажном носителе в количестве 1-го экземпляра, а также на электронном носителе в количестве 2-х экземпляров, подписанных усиленной квалифицированной электронной подписью с приложением к экспертному заключению документов согласно п.10.5 Технического задания (Приложение № 1 к настоящему Договору). Также Исполнитель передает Заказчику 2 (два) экземпляра подписанных со своей стороны акта сдачи-приемки оказанных услуг или универсальный передаточный документ (УПД) и выставленный счет Исполнителем по I этапу.

3.2. Заказчик в течение 5 (пяти) рабочих дней с момента получения Акта по результатам государственной историко-культурной экспертизы рассматривает его. По результатам рассмотрения Заказчик предоставляет Исполнителю подписанный со своей стороны акт сдачи-приемки оказанных услуг или УПД, а также формирует Акт приемки товаров, работ и услуг, форма по ОКУД 0510452 (утвержденной Приказом Минфина России от 15.04.2021 №61н) (далее – Акт по форме 0510452), подписывает его со своей стороны электронной подписью уполномоченного представителя и передает его на оплату.

3.3. В случае выявления количественного и (или) качественного расхождения оказанных услуг сведениям, содержащимся в настоящем Договоре, Техническом задании (Приложение №1 к настоящему Договору) в срок, указанный в п. 3.2. настоящего Договора сформировать и направить Исполнителю Акт по форме 0510452 в двух экземплярах с приложением мотивированного отказа/претензии от приемки услуг. Исполнитель в течение 3 (трех) рабочих дней со дня получения вышеупомянутых документов обязуется в лице уполномоченного представителя собственноручно подписать Акт по форме 0510452, с последующей передачей Заказчику подписанного со своей стороны экземпляра. В случае территориальной удаленности юридического адреса Исполнителя, в адрес электронной почты Заказчика направляется сканированная копия подписанного Исполнителем Акта по форме 0510452, с последующей отправкой оригинала документа.

3.4. В случае мотивированного отказа/претензии Заказчика от приемки оказанных услуг по основаниям, указанным в п.3.3. Договора не позднее 5 (пяти) дней Заказчик направляет Исполнителю в письменной форме мотивированный отказ/претензию о необходимости устранения недостатков с указанием срока их устранения. В случае несогласия Исполнителя с изложенными замечаниями он обязан в течение 2-х рабочих дней направить своего представителя для проведения переговоров по возникшей спорной ситуации и выразить свое несогласие в письменной форме. По результатам переговоров составляется двусторонний акт. При невыполнении Исполнителем указанных в настоящем пункте Договора действий, мотивированный отказ/претензия считается принятой им.

3.5. Исполнитель обязан устранить допущенные им недостатки в оказанных услугах за свой счет и в сроки, указанные Заказчиком в мотивированном отказе/претензии, либо в двустороннем акте согласно п.3.4. настоящего Договора и передать Заказчику исправленный Акт по результатам государственной историко-культурной экспертизы согласно п.10.5 Технического задания (Приложение № 1 к настоящему Договору) на повторное рассмотрение.

3.6. Повторное рассмотрение Акта по результатам государственной историко-культурной экспертизы осуществляется Заказчиком в течение 5 (пяти) рабочих дней с даты его получения.

3.7. В случае если после повторного рассмотрения у Заказчика снова возникают замечания к предоставленному Акту по результатам государственной историко-культурной экспертизы Стороны руководствуются порядком и сроками, установленными п.3.2-3.5 настоящего Договора.

3.8. По окончании оказания услуг по II этапу Исполнитель предоставляет Заказчику 2 (два) экземпляра подписанных со своей стороны акта сдачи-приемки оказанных услуг или УПД и выставленный счет по II этапу.

3.9. Заказчик в течение 5 (пяти) рабочих дней с момента получения документов, указанных в п.3.8 Договора рассматривает их и подписывает со своей стороны акт сдачи-приемки оказанных услуг или УПД, а также формирует Акт по форме 0510452, подписывает его со своей стороны электронной подписью уполномоченного представителя и передает его на оплату.

3.10. Услуги считаются оказанными с даты подписания Сторонами акта сдачи-приемки оказанных услуг или УПД.

4. Стоимость услуг и порядок оплаты

4.2. Цена Договора сформирована с учетом действующей системы ценообразования, налогообложения, включает в себя весь объем оказанных услуг, расходы на страхование, сборы, таможенные пошлины и другие обязательные платежи, а также транспортные расходы, которые Исполнитель должен оплачивать в соответствии с условиями договора. Цена договора является твердой, фиксированной и не подлежащей индексации.

4.2. Общая стоимость вознаграждения по настоящему Договору, за вычетом НДС/Л, составляет _____ рублей 00 копеек.

4.3. Сумма страховых взносов на обязательное пенсионное страхование и обязательное медицинское страхование составляет 30%.

4.4. Общая сумма по настоящему Договору составляет _____

4.5. Заказчик строго в рамках срока действия Договора выполняет в отношении Исполнителя функции налогового агента в соответствии с Налоговым кодексом Российской Федерации.

4.6. Оплата Заказчиком Исполнителю вознаграждения за оказанные услуги производится по факту их оказания путем перечисления денежных средств на расчетный счет Исполнителя, в соответствии с реквизитами, указанными в разделе 12 настоящего Договора, в течение 7 (семи) рабочих дней с даты подписания Заказчиком Акта по форме 0510452, сформированного на основании подписанного Сторонами акта сдачи-приемки оказанных или УПД и выставленного Исполнителем счета по соответствующему этапу в следующем порядке:

- 1) Оплата услуг по I этапу - **80%** от цены Договора производится после согласования Заказчиком предоставленного Исполнителем Акта по результатам государственной историко-культурной экспертизы;
- 2) Оплата услуг по II этапу - **20%** от цены Договора производится после завершения предоставления государственной услуги по согласованию проектной документации на проведение работ по сохранению объекта культурного наследия на основании полученного заключения историко-культурной экспертизы, оформленной Актом по результатам государственной историко-культурной экспертизы, уполномоченным органом в области охраны объектов культурного наследия (КГИОП).

4.7. Авансирование не предусмотрено.

4.8. Финансирование по настоящему договору осуществляется за счет средств от приносящей доход деятельности.

5. Конфиденциальность

5.1. Настоящий Договор, информация и документация, получаемые в ходе реализации Договора, будут считаться конфиденциальными, и Исполнитель обязуется не разглашать их без согласия Заказчика. Исполнитель не будет, когда бы то ни было, без предварительного письменного согласия Заказчика раскрывать прямо или косвенно какому-либо третьему лицу любую конфиденциальную информацию о Заказчике. Для целей настоящего Договора термин «конфиденциальная информация» включает без ограничения любую информацию, прямо или косвенно затрагивающую Заказчика, полученную или разработанную Исполнителем в ходе выполнения своих обязательств по Договору.

6. Обстоятельства непреодолимой силы (форс-мажор)

6.1. Стороны освобождаются от ответственности за полное или частичное неисполнение обязательств по настоящему Договору, если это неисполнение обусловлено наступлением непреодолимой силы (форс-мажор), то есть чрезвычайных и непредотвратимых при данных условиях обстоятельств, в том числе: пожаров, наводнений и других стихийных бедствий, а также принятия актов государственных органов, забастовок и других чрезвычайных и непредвиденных обстоятельств.

6.2. Сторона, для которой создавалась невозможность исполнения обязательств по настоящему Договору вследствие наступления обстоятельств непреодолимой силы, обязана незамедлительно (не позднее 24-х часов), в письменной форме сообщить об этом другой стороне (с предоставлением подтверждающего документа) и принять все необходимые меры для преодоления чрезвычайных обстоятельств.

7. Ответственность сторон

7.1. За неисполнение или ненадлежащее исполнение обязательств, предусмотренных настоящим Договором, Стороны несут ответственность в соответствии с настоящим Договором и действующим законодательством РФ.

7.2. За просрочку исполнения Исполнителем своих обязательств, предусмотренных настоящим Договором, Заказчик вправе потребовать уплаты следующих неустоек и штрафов:

- за нарушение Исполнителем сроков оказания услуг (сроков начала и окончания каждого этапа оказания услуг) Заказчик вправе потребовать уплаты неустойки за каждый день просрочки в размере 1% от стоимости услуг по этапу, по которому допущена просрочка;

- если услуги по настоящему Договору оказаны с отступлениями от требований Договора, а также Технического задания (Приложение № 1 к настоящему Договору), Заказчик вправе потребовать уплаты штрафа в размере 5 000 (пяти тысяч) рублей 00 копеек за каждый случай нарушения;

- за нарушение сроков на устранение замечаний Заказчика (п.3.5. настоящего Договора) Заказчик вправе потребовать уплаты неустойки в размере 1% от стоимости услуг по I этапу за каждый день просрочки устранения замечаний;

- за нарушение сроков на устранение замечаний органов, уполномоченных в области охраны объектов культурного наследия (п.2.1.14 настоящего Договора), Заказчик вправе потребовать уплаты неустойки в размере 1% от стоимости услуг по II этапу за каждый день просрочки устранения замечаний.

7.3. Неустойки по настоящему пункту начисляются за каждый день просрочки исполнения обязательства, предусмотренного настоящим Договором, начиная со дня, следующего после дня истечения установленного Договором срока исполнения обязательства.

7.4. Неустойки (пени, штрафы) и компенсации оплачиваются Исполнителем на основании претензии, выставляемой Заказчиком, по реквизитам, указанным в такой претензии, в течение 5 (пяти) рабочих дней с момента получения соответствующего требования. До оплаты неустойки (пени, штрафа) Заказчик имеет право не производить платежи в соответствии с Разделом 4 настоящего Договора. Предусмотренные настоящим разделом Договора штрафные неустойки могут быть взысканы в бесспорном порядке путем удержания из стоимости оказанных услуг, предъявленных к оплате, при условии направления Исполнителю письменной претензии. Исполнитель вправе оспаривать решение Заказчика о взыскании неустойки в бесспорном порядке.

7.5. Уплата неустоек, штрафов за просрочку исполнения обязательств или иное ненадлежащее исполнение обязательств по Договору, а также возмещение убытков, причиненных ненадлежащим исполнением обязательств, не освобождает Исполнителя от исполнения своих обязательств по Договору.

7.6. Указанные в настоящем разделе неустойки и штрафы взимаются за каждое нарушение в отдельности.

8. Разрешение споров между сторонами

8.1. Спорные вопросы, возникшие в ходе исполнения настоящего Договора, разрешаются Сторонами путем переговоров, и возникающие Договоренности в обязательном порядке фиксируются протоколом, становящимся с момента их подписания неотъемлемой частью настоящего Договора.

8.2. Спорные вопросы между Заказчиком и Исполнителем возникшие по поводу недостатков оказанных услуг или их причин, могут быть решены путем назначения экспертизы по требованию любой из сторон.

8.3. Если, по мнению одной из сторон, не имеется возможности разрешить возникший между сторонами спор путем переговоров, то споры разрешаются в суде общей юрисдикции по месту нахождения Заказчика, в порядке, установленном законодательством Российской Федерации. До передачи спора на рассмотрение в судебном порядке стороны принимают меры к его урегулированию в претензионном порядке. Сторона, получившая претензию, обязана представить другой стороне мотивированный ответ по существу претензии с учетом срока, предусмотренного пунктом 8.4 настоящего Договора.

8.4. В случае если ответ по существу претензии не будет получен стороной, направившей претензию, в течение 7 (семи) рабочих дней со дня получения претензии другой стороной, претензионный порядок урегулирования спора считается соблюденным.

9. Антикоррупционная оговорка

9.1. При исполнении своих обязательств по Договору Исполнитель, его аффилированные лица, работники или посредники не выплачивают, не предлагают выплатить и не разрешают выплату каких-либо денежных средств или ценностей, прямо или косвенно, любым лицам, для оказания влияния на действия или решения этих лиц с целью получить какие-либо неправомерные преимущества или иные неправомерные цели, не осуществляют действия, квалифицируемые законодательством Российской Федерации, как дача/получение взятки, коммерческий подкуп, а также действия, нарушающие требования антикоррупционного законодательства Российской Федерации.

9.2. В случае нарушения Исполнителем, его аффилированными лицами, работниками или посредниками обязательств, указанных в п.9.1 настоящего раздела, Заказчик имеет право расторгнуть Договор в одностороннем порядке полностью или в части, направив письменное уведомление о расторжении и потребовать возмещения реального ущерба, возникшего в результате такого расторжения.

10. Особые условия

10.1. Подписывая «Исполнитель» отдает отчет своим действиям, полностью понимает и осознает цель и условия настоящего гражданско-правового Договора и не вступает с «Заказчиком» в трудовые отношения.


ФИО Подпись «Исполнителя»

10.2. Исполнитель, подписывая настоящий Договор подтверждает, что он ознакомлен с утвержденными ГМЗ «Петергоф» следующими перечнями:

- Перечень опасностей, представляющих угрозу жизни и здоровью работников. Перечень доступен в электронном виде в сети Интернет по ссылке: <https://disk.yandex.ru/i/pvTDG0gwMwBCPQ;>
- Перечень опасностей и мер по управлению ими в рамках СУОТ. Перечень доступен в электронном виде в сети Интернет по ссылке: <https://disk.yandex.ru/i/4ctq9Q6l45cbwg>.

11. Прочие условия

11.1. На время оказания услуг по настоящему Договору Заказчик предоставляет Исполнителю право использовать на условиях простой (неисключительной) лицензии тексты, материалы, изображения и т.п., переданные Заказчиком Исполнителю в рамках настоящего Договора, следующими способами: для внесения таких данных в акт по результатам государственной историко-культурной экспертизы и иных результатов услуг, предусмотренных Техническим заданием (Приложение № 1 к настоящему Договору); исключительно в целях исполнения обязательств по настоящему Договору Исполнителем. Права предоставляются для целей исполнения настоящего Договора и до момента приемки Заказчиком услуг, либо до момента прекращения настоящего Договора по любым основаниям, в зависимости от того, какое из этих событий наступит ранее.

11.2. Настоящий Договор вступает в силу с момента его подписания сторонами и действует до полного исполнения сторонами своих обязательств, в том числе гарантийных или решения о расторжении Договора.

11.3. Изменение и дополнение Договора возможно по соглашению Сторон. Все изменения и дополнения оформляются в письменном виде путем подписания Сторонами дополнительных соглашений к Договору. Дополнительные соглашения к Договору являются его неотъемлемой частью и вступают в силу с момента их подписания Сторонами.

11.4. Настоящий Договор составлен в 2 (двух) экземплярах по одному экземпляру для каждой из Сторон, имеющих одинаковую юридическую силу.

11.5. Все приложения к Договору являются его неотъемлемой частью.

11.6. Расторжение договора допускается по соглашению Сторон, по вступившему в силу решению суда, в случае одностороннего отказа Стороны договора от исполнения договора в соответствии с действующим законодательством. Сторона, от которой исходит инициатива по расторжению Договора, должна направить другой стороне письменное уведомление, на которое другая сторона должна ответить в течение 3 (трех) дней.

11.7. Заказчик вправе отказаться от исполнения договора в одностороннем порядке и письменно уведомить об этом Исполнителя, в случае следующих существенных нарушений Исполнителем условий договора:

– если отступления от условий настоящего Договора или недостатки, обнаруженные при приемке оказанных услуг, в установленные Заказчиком сроки не были устранены Исполнителем, либо являются существенными и неустранимыми;

– задержка в сроках оказания услуг Исполнителем составляет более 5 (пяти) рабочих дней с момента истечения срока окончания оказания услуг.

Решение Заказчика об одностороннем отказе от исполнения настоящего Договора вступает в силу, и настоящий Договор считается расторгнутым через десять дней с даты надлежащего уведомления Исполнителя об одностороннем отказе от исполнения настоящего Договора.

11.8. Исполнитель вправе отказаться от исполнения договора в одностороннем порядке и письменно уведомить об этом Заказчика, в случае следующих существенных нарушений Заказчиком условий договора:

– если задержка оплаты оказанных услуг составляет более 15 дней.

Решение Исполнителя об одностороннем отказе от исполнения настоящего договора вступает в силу и настоящий договор считается расторгнутым через десять дней с даты надлежащего уведомления Исполнителя Заказчика об одностороннем отказе от исполнения настоящего договора.

11.9. Надлежащим уведомлением считается любое уведомление по настоящему Договору направленное получателю в виде заказного письма с уведомлением о вручении по юридическому адресу, указанному в Договоре.

11.10. Стороны обязаны в трехдневный срок уведомлять друг друга об изменении своих банковских реквизитов, юридического адреса и фактического местонахождения, в противном случае вся корреспонденция будет считаться доставленной надлежащим образом.

11.11. Во всем, что не предусмотрено настоящим Договором, Стороны руководствуются действующим законодательством Российской Федерации.

Перечень документов, прилагаемых к настоящему Договору:

- Техническое задание (Приложение № 1);
- Расчет стоимости услуг (Приложение № 2);
- Копия приказа об аттестации (Приложение №3);
- Согласие на обработку персональных данных (Приложение №4).

12. Юридические адреса и платежные реквизиты сторон

ЗАКАЗЧИК: Федеральное государственное бюджетное учреждение культуры «Государственный музей-заповедник «Петергоф» 198516, г. Санкт-Петербург, г. Петергоф, Петродворцовый р-н, ул. Разводная, д.2 ИНН 7819012731 КПП 781901001 УФК по г. Санкт-Петербургу (ГМЗ «Петергоф», л/с 20726Х57940) Казначейский счет 03214643000000017200 БИК 014030106 ОКЦ №1 СЕВЕРО-ЗАПАДНОГО ГУ БАНКА РОССИИ г. Санкт-Петербург// УФК по г. Санкт-Петербургу г. Санкт-Петербург Единый казначейский счет 40102810945370000005 ОГРН 1027808916442 ОКПО 02182301 ОКТМО 40395000	ИСПОЛНИТЕЛЬ: Давыдова Нина Анатольевна

13. Подписи и печати Сторон:

От «Заказчика»:

Заместитель генерального директора реставрации, реконструкции и капитального ремонта

м.п.

А.Ю. Широков

От «Исполнителя»:

Государственный эксперт

Н.А. Давыдова

В.С. Смирнов (И.О. Смирнов) *Н.А. Давыдова*

Приложение № 3 к акту по результатам государственной историко-культурной экспертизы раздела документации, обосновывающего меры по обеспечению сохранности объекта культурного наследия федерального значения «Верхний парк» (Санкт-Петербург, г. Ломоносов, Верхний парк), входящего в состав объекта культурного наследия федерального значения «Верхний парк», входящего в состав объекта культурного наследия федерального значения «Дворцово-парковый ансамбль Верхнего парка и Нижнего сада» (Санкт-Петербург, г. Ломоносов, Дворцовый просп., 48, Верхний парк), при проведении земляных, строительных, мелиоративных, хозяйственных работ, указанных в статье 30 Федерального закона от 25.06.2002 № 73-ФЗ «Об объектах культурного наследия (памятниках истории и культуры) народов Российской Федерации» работ по использованию лесов и иных работ, включающего оценку воздействия таких работ на указанные объекты и содержащий меры по обеспечению сохранности указанных объектов при проведении таких работ в границах территорий указанных объектов либо на земельном участке, непосредственно связанном с земельным участком в границах территорий указанных объектов, при реализации проектного решения по объекту «Ремонт здания общественного туалета у Китайской кухни (нежилое здание, инв. № 10200035) (Объект, не являющийся объектом культурного наследия, но расположенный на территории объекта культурного наследия федерального значения «Верхний парк», входящий в состав объекта культурного наследия федерального значения «Дворцово-парковый ансамбль Верхнего парка и Нижнего сада») по адресу: Санкт-Петербург, г. Ломоносов, Верхний парк, д. 5, лит. В», шифр 0825-ТКК-ОСОКН, ООО «СпецСтройЭксперт», 2025 г.

Сведения, содержащиеся в Едином государственном реестре недвижимости.

Филиал публично-правовой компании "Роскадастр" по Санкт-Петербургу

полное наименование органа регистрации прав

Выписка из Единого государственного реестра недвижимости об объекте недвижимости

Сведения о характеристиках объекта недвижимости

На основании запроса от 11.03.2026, поступившего на рассмотрение 11.03.2026, сообщаем, что согласно записям Единого государственного реестра недвижимости:

Раздел 1 Лист 1

Здание			
вид объекта недвижимости			
Лист № 1 раздела 1	Всего листов раздела 1: 2	Всего разделов: 5	Всего листов выписки: 7
12.03.2026г. № КУВИ-001/2026-32211595			
Кадастровый номер:	78:40:0020507:17		
Номер кадастрового квартала:	78:40:0020507		
Дата присвоения кадастрового номера:	29.08.2012		
Ранее присвоенный государственный учетный номер:	Инвентарный номер б/н; Кадастровый номер 78:40:20507:2:3		
Адрес:	Российская Федерация, Санкт-Петербург, внутригородское муниципальное образование города федерального значения Санкт-Петербурга город Ломоносов, парк Верхний, дом 5, литера В		
Площадь:	31.9		
Назначение:	Нежилое		
Наименование:	туалет		
Количество этажей, в том числе подземных этажей:	1, в том числе подземных 0		
Материал наружных стен:	Кирпичные		
Год ввода в эксплуатацию по завершении строительства:	1963		
Год завершения строительства:	данные отсутствуют		
Кадастровая стоимость, руб.:	597437.86		
Кадастровые номера иных объектов недвижимости, в пределах которых расположен объект недвижимости:	78:40:0020507:2		
Кадастровые номера помещений, машино-мест, расположенных в здании или сооружении:	78:40:0020507:66		
Кадастровые номера объектов недвижимости, из которых образован объект недвижимости:	данные отсутствуют		
Кадастровые номера образованных объектов недвижимости:	данные отсутствуют		
Сведения о включении объекта недвижимости в состав предприятия как имущественного комплекса:	данные отсутствуют		
Сведения о включении объекта недвижимости в состав единого недвижимого комплекса:	данные отсутствуют		



ДОКУМЕНТ ПОДПИСАН
ЭЛЕКТРОННОЙ ПОДПИСЬЮ

Сертификат: 83997148184797998005552191040001978443
Владелец: ПУБЛИЧНО-ПРАВОВАЯ КОМПАНИЯ
РОСКАДАСТР
Действителен с 24.12.2025 по 19.03.2027

полное наименование должности

инициалы, фамилия

Здание			
вид объекта недвижимости			
Лист № 2 раздела 1	Всего листов раздела 1: 2	Всего разделов: 5	Всего листов выписки: 7
12.03.2026г. № КУВИ-001/2026-32211595			
Кадастровый номер: 78:40:0020507:17			
Виды разрешенного использования:	данные отсутствуют		
Сведения о включении объекта недвижимости в реестр объектов культурного наследия:	данные отсутствуют		
Сведения о кадастровом инженере:	дата завершения кадастровых работ: 28.07.2006		
Сведения о признании многоквартирного дома аварийным и подлежащим сносу или реконструкции и (или) о признании жилого помещения, в том числе жилого дома, непригодным для проживания:	данные отсутствуют		
Статус записи об объекте недвижимости:	Сведения об объекте недвижимости имеют статус "актуальные, ранее учтенные"		
Особые отметки:	Сведения, необходимые для заполнения раздела: 6 - Сведения о частях объекта недвижимости, отсутствуют.		
Получатель выписки:	Деркач Татьяна Борисовна		



ДОКУМЕНТ ПОДПИСАН
ЭЛЕКТРОННОЙ ПОДПИСЬЮ

Сертификат: 83997148184797998005552191040001978443
Владелец: ПУБЛИЧНО-ПРАВОВАЯ КОМПАНИЯ
РОСКАДАСТР
Действителен с 24.12.2025 по 19.03.2027

полное наименование должности	инициалы, фамилия

Выписка из Единого государственного реестра недвижимости об объекте недвижимости

Сведения о зарегистрированных правах

Здание			
вид объекта недвижимости			
Лист № 1 раздела 2	Всего листов раздела 2: 2	Всего разделов: 5	Всего листов выписки: 7
12.03.2026г. № КУВИ-001/2026-32211595			
Кадастровый номер: 78:40:0020507:17			

1	Правообладатель (правообладатели):	1.1	Федеральное государственное бюджетное учреждение культуры "Государственный музей -заповедник "Петергоф", ИНН: 7819012731
	Сведения о возможности предоставления третьим лицам персональных данных физического лица:	1.1.1	данные отсутствуют
2	Вид, номер, дата и время государственной регистрации права:	2.1	Оперативное управление 78-78-05/0012/2008-685 13.10.2008 00:00:00
3	Сведения об осуществлении государственной регистрации сделки, права без необходимого в силу закона согласия третьего лица, органа:	3.1	данные отсутствуют
4	Ограничение прав и обременение объекта недвижимости: не зарегистрировано		
1	Правообладатель (правообладатели):	1.2	Российская Федерация
	Сведения о возможности предоставления третьим лицам персональных данных физического лица:	1.2.1	данные отсутствуют
2	Вид, номер, дата и время государственной регистрации права:	2.2	Собственность 78-78-05/0008/2008-039 13.10.2008 00:00:00
3	Сведения об осуществлении государственной регистрации сделки, права без необходимого в силу закона согласия третьего лица, органа:	3.2	данные отсутствуют
4	Ограничение прав и обременение объекта недвижимости: не зарегистрировано		
5	Договоры участия в долевом строительстве:		не зарегистрировано
6	Заявленные в судебном порядке права требования:		данные отсутствуют
7	Сведения о возможности предоставления третьим лицам персональных данных физического лица		данные отсутствуют
8	Сведения о возращении в отношении зарегистрированного права:		данные отсутствуют
9	Сведения о наличии решения об изъятии объекта недвижимости для государственных и муниципальных нужд:		данные отсутствуют



ДОКУМЕНТ ПОДПИСАН
ЭЛЕКТРОННОЙ ПОДПИСЬЮ

Сертификат: 83997148184797998005552191040001978443
Владелец: ПУБЛИЧНО-ПРАВОВАЯ КОМПАНИЯ
РОСКАДАСТР
Действителен с 24.12.2025 по 19.03.2027

полное наименование должности	инициалы, фамилия

Здание			
вид объекта недвижимости			
Лист № 2 раздела 2		Всего листов раздела 2: 2	Всего листов: 5
Всего листов выписки: 7			
12.03.2026г. № КУВИ-001/2026-32211595			
Кадастровый номер: 78:40:0020507:17			
10	Сведения о невозможности государственной регистрации без личного участия правообладателя или его законного представителя:	данные отсутствуют	
11	Правопритязания и сведения о наличии поступивших, но не рассмотренных заявлений о проведении государственной регистрации права (перехода, прекращения права), ограничения права или обременения объекта недвижимости, сделки в отношении объекта недвижимости:	отсутствуют	



ДОКУМЕНТ ПОДПИСАН
ЭЛЕКТРОННОЙ ПОДПИСЬЮ
Сертификат: 83997148184797998005552191040001978443
Владелец: ПУБЛИЧНО-ПРАВОВАЯ КОМПАНИЯ
РОСКАДАСТР
Действителен с 24.12.2025 по 19.03.2027

полное наименование должности		инициалы, фамилия	

Выписка из Единого государственного реестра недвижимости об объекте недвижимости
Описание местоположения объекта недвижимости

Здание			
вид объекта недвижимости			
Лист № 1 раздела 5	Всего листов раздела 5: 1	Всего разделов: 5	Всего листов выписки: 7
12.03.2026г. № КУВИ-001/2026-32211595			
Кадастровый номер: 78:40:0020507:17			
Схема расположения объекта недвижимости (части объекта недвижимости) на земельном участке(ах)			
Масштаб 1:20000		Условные обозначения:	



ДОКУМЕНТ ПОДПИСАН
ЭЛЕКТРОННОЙ ПОДПИСЬЮ

Сертификат: 83997148184797998005552191040001978443
Владелец: ПУБЛИЧНО-ПРАВОВАЯ КОМПАНИЯ
РОСКАДАСТР
Действителен с 24.12.2025 по 19.03.2027

полное наименование должности

инициалы, фамилия

Выписка из Единого государственного реестра недвижимости об объекте недвижимости
Перечень помещений, машино-мест, расположенных в здании, сооружении

Здание			
вид объекта недвижимости			
Лист № 1 раздела 7	Всего листов раздела 7: 1	Всего разделов: 5	Всего листов выписки: 7
12.03.2026г. № КУВИ-001/2026-32211595			
Кадастровый номер:		78:40:0020507:17	

N п/п	Кадастровый номер помещения, машино-места	Номер этажа (этажей)	Обозначение (номер) помещения, машино-места на поэтажном плане	Назначение помещения	Вид разрешенного использования	Площадь, м2
1	78:40:0020507:66	1	1-Н	Нежилое	данные отсутствуют	31.9




ДОКУМЕНТ ПОДПИСАН
ЭЛЕКТРОННОЙ ПОДПИСЬЮ
Сертификат: 83997148184797998005552191040001978443
Владелец: ПУБЛИЧНО-ПРАВОВАЯ КОМПАНИЯ
РОСКАДАСТР
Действителен с 24.12.2025 по 19.03.2027

полное наименование должности	инициалы, фамилия

Выписка из Единого государственного реестра недвижимости об объекте недвижимости
План расположения помещения, машино-места на этаже (плане этажа)

Здание			
вид объекта недвижимости			
Лист № 1 раздела 8	Всего листов раздела 8: 1	Всего разделов: 5	Всего листов выписки: 7
12.03.2026г. № КУВИ-001/2026-32211595			
Кадастровый номер: 78:40:0020507:17		Номер этажа (этажей): 1	

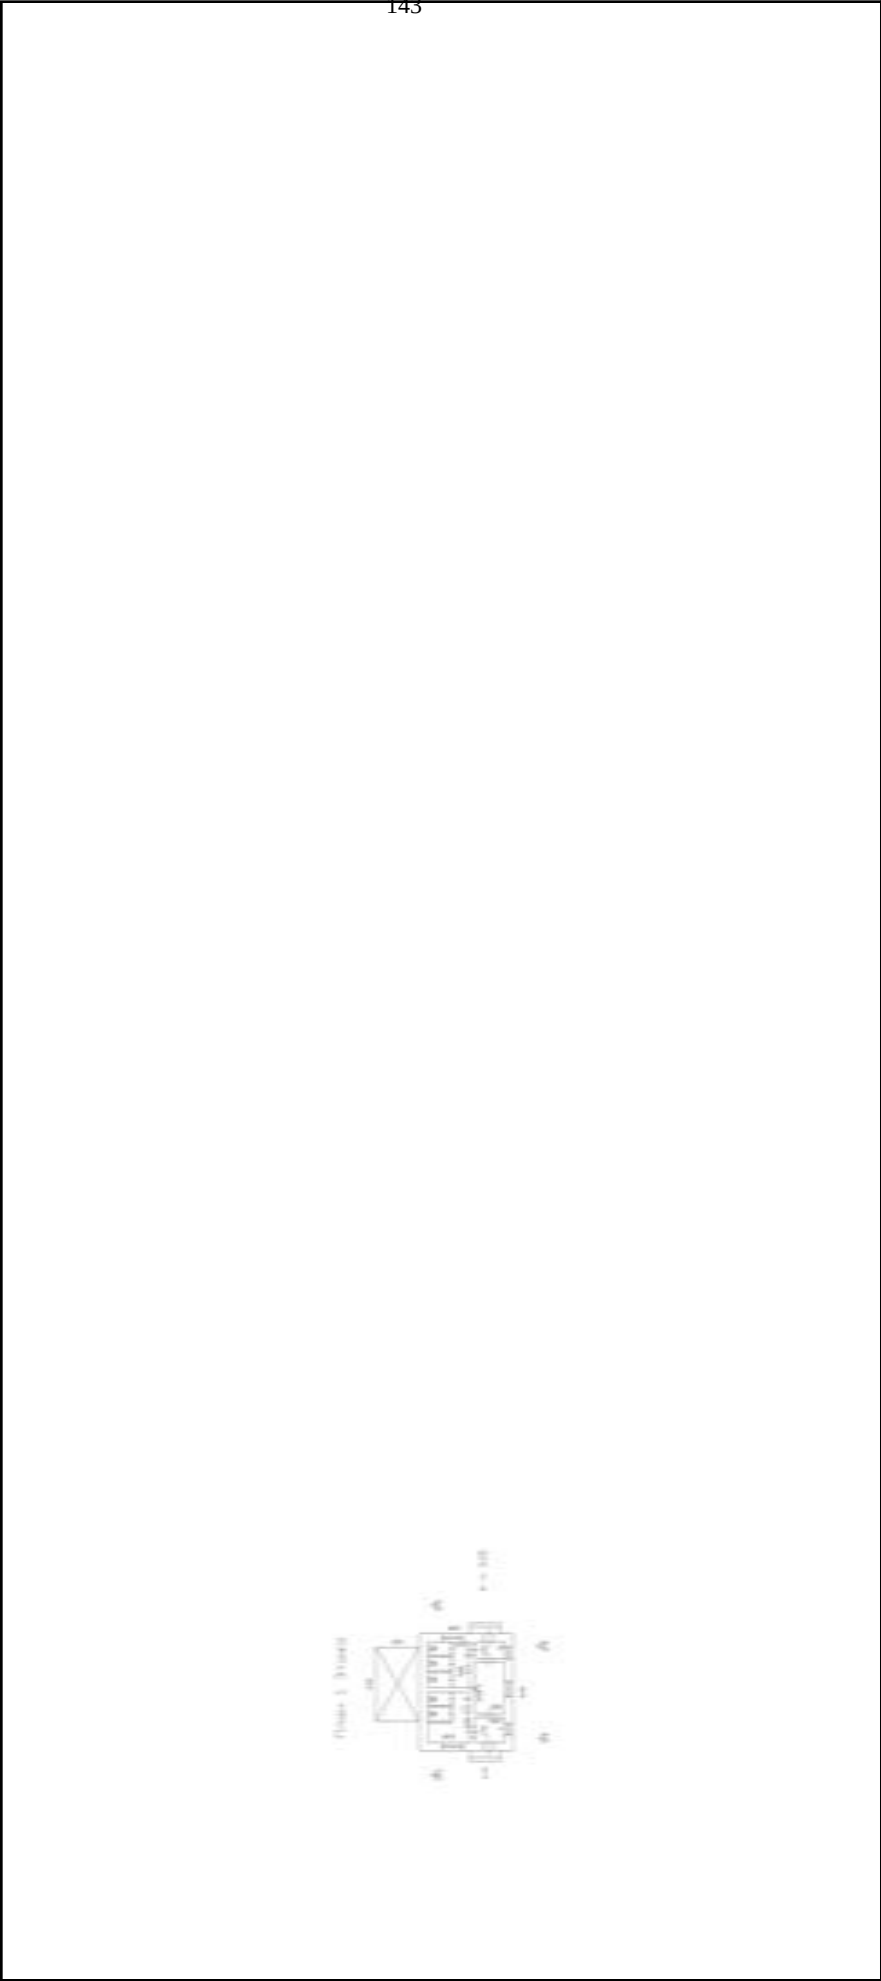

143

Масштаб 1



ДОКУМЕНТ ПОДПИСАН

ЭЛЕКТРОННОЙ ПОДПИСЬЮ

Сертификат: 83997148184797998005552191040001978443

Владелец: ПУБЛИЧНО-ПРАВОВАЯ КОМПАНИЯ

РОСКАДАСТР

Действителен с 24.12.2025 по 19.03.2027

полное наименование должности	инициалы, фамилия

Филиал публично-правовой компании "Роскадастр" по Санкт-Петербургу
полное наименование органа регистрации прав

Выписка из Единого государственного реестра недвижимости об объекте недвижимости

Сведения о характеристиках объекта недвижимости

На основании запроса от 10.03.2026, поступившего на рассмотрение 10.03.2026, сообщаем, что согласно записям Единого государственного реестра недвижимости:

Раздел 1 Лист 1

Земельный участок			
вид объекта недвижимости			
Лист № 1 раздела 1	Всего листов раздела 1: 8	Всего разделов: 8	Всего листов выписки: 406
11.03.2026г. № КУВИ-001/2026-31657488			
Кадастровый номер:			
78:40:0020507:2			
Номер кадастрового квартала:			
78:40:0020507			
Дата присвоения кадастрового номера:			
01.11.2010			

Ранее присвоенный государственный учетный номер:	Кадастровый номер 78:40:20507:2
Местоположение:	Санкт-Петербург, город Ломоносов, Верхний парк, дом 1, литера А
Площадь:	1344820 +/- 406
Кадастровая стоимость, руб.:	60426625.78
Кадастровые номера расположенных в пределах земельного участка объектов недвижимости:	78:14:0007559:3365, 78:40:0000000:4745, 78:40:0000000:4870, 78:40:0000000:4871, 78:40:0000000:4881, 78:40:0000000:4882, 78:40:0020507:10, 78:40:0020507:11, 78:40:0020507:12, 78:40:0020507:13, 78:40:0020507:14, 78:40:0020507:15, 78:40:0020507:16, 78:40:0020507:165, 78:40:0020507:167, 78:40:0020507:168, 78:40:0020507:169, 78:40:0020507:17, 78:40:0020507:170, 78:40:0020507:19, 78:40:0020507:20, 78:40:0020507:21, 78:40:0020507:22, 78:40:0020507:23, 78:40:0020507:24, 78:40:0020507:25, 78:40:0020507:26, 78:40:0020507:27, 78:40:0020507:28, 78:40:0020507:29, 78:40:0020507:3, 78:40:0020507:30, 78:40:0020507:31, 78:40:0020507:33, 78:40:0020507:34, 78:40:0020507:35, 78:40:0020507:36, 78:40:0020507:37, 78:40:0020507:38, 78:40:0020507:39, 78:40:0020507:4, 78:40:0020507:40, 78:40:0020507:41, 78:40:0020507:42, 78:40:0020507:43, 78:40:0020507:5, 78:40:0020507:6, 78:40:0020507:7, 78:40:0020507:8, 78:40:0000000:6176, 78:40:0020507:383, 78:40:0020507:384, 78:40:0020507:394, 78:40:0020507:391, 78:40:0020507:388, 78:40:0020507:385, 78:40:0020507:397, 78:40:0020507:400, 78:40:0020507:399, 78:40:0020507:398, 78:40:0000000:6421

Кадастровые номера объектов недвижимости, из которых образован объект недвижимости:	данные отсутствуют
Кадастровые номера образованных объектов недвижимости:	данные отсутствуют
Категория земель:	Земли населенных пунктов
Виды разрешенного использования:	Для размещения объектов культуры и искусства
Сведения о кадастровом использовании:	данные отсутствуют
Сведения о лесах, водных объектах и об иных природных объектах, расположенных в пределах земельного участка:	данные отсутствуют



ДОКУМЕНТ ПОДПИСАН
ЭЛЕКТРОННОЙ ПОДПИСЬЮ

Сертификат: 83997148184797998005552191040001978443
Владелец: ПУБЛИЧНО-ПРАВОВАЯ КОМПАНИЯ
РОСКАДАСТР
Действителен с 24.12.2025 по 19.03.2027

полное наименование должности	инициалы, фамилия

Земельный участок				
вид объекта недвижимости				
Лист № 2 раздела 1	Всего листов раздела 1: 8	Всего разделов: 8	Всего листов выписки: 406	
11.03.2026г. № КУВИ-001/2026-31657488				
Кадастровый номер:		78:40:0020507:2		
Сведения о том, что земельный участок полностью расположен в границах зоны с особыми условиями использования территории, территории объекта культурного наследия, публичного сервитута:	данные отсутствуют			
Сведения о том, что земельный участок расположен в границах особой экономической зоны, территории опережающего развития, зоны территориального развития в Российской Федерации, игорной зоны:	данные отсутствуют			
Сведения о том, что земельный участок расположен в границах особо охраняемой природной территории, Байкальской природной территории и ее экологических зон, лесопарковым зеленым поясе, охотничьего угодья, лесничества:	данные отсутствуют			
Сведения о расположении земельного участка и (или) расположенного на нем объекта недвижимости в границах территории, в отношении которой принято решение о резервировании земель для государственных или муниципальных нужд:	данные отсутствуют			
Сведения о результатах проведения государственного земельного надзора:	данные отсутствуют			
Сведения о расположении земельного участка в границах территории, в отношении которой утвержден проект межевания территории:	данные отсутствуют			
Условный номер земельного участка:	данные отсутствуют			
Сведения о принятии акта и (или) заключении договора, предусматривающих предоставление в соответствии с земельным законодательством исполнительным органом государственным органом власти или органом местного самоуправления, находящегося в государственной или муниципальной собственности земельного участка для строительства наемного дома социального использования или наемного дома коммерческого использования:	данные отсутствуют			
Сведения о том, что земельный участок или земельные участки образованы на основании решения об изъятии земельного участка и (или) расположенного на нем объекта недвижимости для государственных или муниципальных нужд:	данные отсутствуют			



ДОКУМЕНТ ПОДПИСАН
ЭЛЕКТРОННОЙ ПОДПИСЬЮ
Сертификат: 83997148184797998005552191040001978443
Владелец: ПУБЛИЧНО-ПРАВОВАЯ КОМПАНИЯ

полное наименование должности

инициалы, фамилия




ДОКУМЕНТ ПОДПИСАН
ЭЛЕКТРОННОЙ ПОДПИСЬЮ
Сертификат: 83997148184797998005552191040001978443
Владелец: ПУБЛИЧНО-ПРАВОВАЯ КОМПАНИЯ
РОСКАДАСТР
Действителен с 24.12.2025 по 19.03.2027

[illegible]

ЭЛЕКТРОННОЙ ПОДПИСЬЮ	Сертификат: 8399714818479799800552191040001978443
ПОЛНОЕ НАИМЕНОВАНИЕ ДОЛЖНОСТИ	Владелец: ПУБЛИЧНО-ПРАВОВАЯ КОМПАНИЯ
инициалы, фамилия	РОСКАДАСТР Действителен: с 24.12.2025 по 19.03.2027

Земельный участок			
вид объекта недвижимости			
Лист № 5 раздела 1	Всего листов раздела 1: 8	Всего разделов: 8	Всего листов выписки: 406
11.03.2026г. № КУВИ-001/2026-31657488			
Кадастровый номер: 78:40:0020507:2			

безопасности. вид ограничения (обременения): ограничения прав на земельный участок, предусмотренные статьей 56 Земельного кодекса Российской Федерации; срок действия: с 26.11.2020; реквизиты документа-основания: постановление "О порядке установления охранных зон объектов электросетевого хозяйства и особых условий использования земельных участков, расположенных в границах таких зон" от 24.02.2009 № 160 выдан: Правительство Российской Федерации. вид ограничения (обременения): ограничения прав на земельный участок, предусмотренные статьей 56 Земельного кодекса Российской Федерации; срок действия: с 27.11.2020; реквизиты документа-основания: постановление "О порядке установления охранных зон объектов электросетевого хозяйства и особых условий использования земельных участков, расположенных в границах таких зон" от 24.02.2009 № 160 выдан: Правительство Российской Федерации. вид ограничения (обременения): ограничения прав на земельный участок, предусмотренные статьей 56 Земельного кодекса Российской Федерации; срок действия: с 11.12.2020; реквизиты документа-основания: распоряжение "О внесении изменений в распоряжение Комитета по природопользованию, охране окружающей среды и обеспечению экологической безопасности " от 28.05.2021 № 195-р выдан: Комитет по природопользованию, охране окружающей среды и обеспечению экологической безопасности . вид ограничения (обременения): ограничения прав на земельный участок, предусмотренные статьей 56 Земельного кодекса Российской Федерации; срок действия: с 31.03.2021; реквизиты документа-основания: постановление Правительства РФ "О порядке установления охранных зон объектов электросетевого хозяйства и особых условий использования земельных участков, расположенных в границах таких зон" от 24.02.2009 № 160 выдан: Правительство РФ. вид ограничения (обременения): ограничения прав на земельный участок, предусмотренные статьей 56 Земельного кодекса Российской Федерации; срок действия: с 05.04.2021; реквизиты документа-основания: постановление Правительства РФ "О порядке установления охранных зон объектов электросетевого хозяйства и особых условий использования земельных участков, расположенных в границах таких зон" от 24.02.2009 № 160 выдан: Правительство РФ. вид ограничения (обременения): ограничения прав на земельный участок,

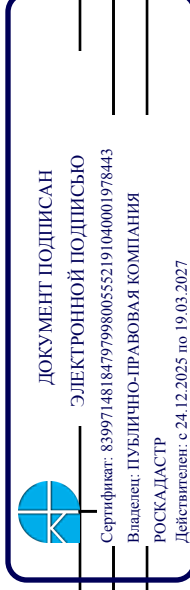

полное наименование должности

инициалы, фамилия

полное наименование должности

инициалы, фамилия

150

Земельный участок			
вид объекта недвижимости			
Лист № 8 раздела 1	Всего листов раздела 1: 8	Всего разделов: 8	Всего листов выписки: 406
11.03.2026г. № КУВИ-001/2026-31657488			
Кадастровый номер: 78:40:0020507:2			

	документа-основания: распоряжение Комитета по государственному контролю, использованию и охране памятников истории и культуры Правительства Санкт-Петербурга от 07.06.2023 № 440-рп выдан: Комитет по государственному контролю, использованию и охране памятников истории и культуры Правительства Санкт-Петербурга. вид ограничения (обременения): ограничение прав на земельный участок, предусмотренные статьей 56 Земельного кодекса Российской Федерации; срок действия: с 15.10.2023; реквизиты документа-основания: распоряжение Комитета по государственному контролю, использованию и охране памятников истории и культуры Правительства Санкт-Петербурга от 18.07.2023 № 613-рп выдан: Комитет по государственному контролю, использованию и охране памятников истории и культуры Правительства Санкт-Петербурга. вид ограничения (обременения): ограничение прав на земельный участок, предусмотренные статьей 56 Земельного кодекса Российской Федерации; срок действия: с 15.10.2023; реквизиты документа-основания: распоряжение Комитета по государственному контролю, использованию и охране памятников истории и культуры Правительства Санкт-Петербурга от 18.07.2023 № 611-рп выдан: Комитет по государственному контролю, использованию и охране памятников истории и культуры Правительства Санкт-Петербурга. вид ограничения (обременения): ограничение прав на земельный участок, предусмотренные статьей 56 Земельного кодекса Российской Федерации; срок действия: с 15.10.2023; реквизиты документа-основания: распоряжение Комитета по государственному контролю, использованию и охране памятников истории и культуры Правительства Санкт-Петербурга от 18.07.2023 № 611-рп выдан: Комитет по государственному контролю, использованию и охране памятников истории и культуры Правительства Санкт-Петербурга. вид ограничения (обременения): ограничение прав на земельный участок, предусмотренные статьей 56 Земельного кодекса Российской Федерации; срок действия: с 24.06.2024; реквизиты документа-основания: постановление Правительства Российской Федерации от 24.02.2009 № 160 выдан: Правительство Российской Федерации . вид ограничения (обременения): ограничение прав на земельный участок, предусмотренные статьей 56 Земельного кодекса Российской Федерации; срок действия: с 04.12.2025; реквизиты документа-основания: распоряжение об утверждении границ и режима использования территории объекта культурного наследия федерального значения «Дворцово-парковый ансамбль Верхнего парка и Нижнего сада». от 19.08.2019 № 504-р выдан: Комитет по государственному контролю, использованию и охране памятников истории и культуры.		
Получатель выписки:	Деркач Татьяна Борисовна		



ДОКУМЕНТ ПОДПИСАН
ЭЛЕКТРОННОЙ ПОДПИСЬЮ

Сертификат: 83997148184797998005552191040001978443
Владелец: ПУБЛИЧНО-ПРАВОВАЯ КОМПАНИЯ
РОСКАДАСТР
Действителен с 24.12.2025 по 19.03.2027

полное наименование должности	инициалы, фамилия

Выписка из Единого государственного реестра недвижимости об объекте недвижимости
Сведения о зарегистрированных правах

Земельный участок			
вид объекта недвижимости			
Лист № 1 раздела 2	Всего листов раздела 2: 19	Всего разделов: 8	Всего листов выписки: 406
11.03.2026г. № КУВИ-001/2026-31657488			
Кадастровый номер: 78:40:0020507:2			

1	Правообладатель (правообладатели):	1.1	Федеральное государственное бюджетное учреждение культуры "Государственный музей -заповедник "Петергоф", ИНН: 7819012731
	Сведения о возможности предоставления третьим лицам персональных данных физического лица:	1.1.1	данные отсутствуют
2	Вид, номер, дата и время государственной регистрации права:	2.1	Постоянное (бессрочное) пользование 78-78-05/002/2012-377 20.03.2012 00:00:00
3	Сведения об осуществлении государственной регистрации сделки, права без необходимого в силу закона согласия третьего лица, органа:	3.1	данные отсутствуют
4	Ограничение прав и обременение объекта недвижимости:	не зарегистрировано	
1	Правообладатель (правообладатели):	1.2	Российская Федерация
	Сведения о возможности предоставления третьим лицам персональных данных физического лица:	1.2.1	данные отсутствуют
2	Вид, номер, дата и время государственной регистрации права:	2.2	Собственность 78-78-05/010/2011-039 05.05.2011 00:00:00
3	Сведения об осуществлении государственной регистрации сделки, права без необходимого в силу закона согласия третьего лица, органа:	3.2	данные отсутствуют
4	Ограничение прав и обременение объекта недвижимости:		
4.1	вид:	Прочие ограничения прав и обременения объекта недвижимости	
	дата государственной регистрации:	05.05.2011 00:00:00	
	номер государственной регистрации:	78-78-05/010/2011-039	
	срок, на который установлены ограничение прав и обременение объекта недвижимости:	данные отсутствуют	
	лицо, в пользу которого установлены ограничение прав и обременение объекта недвижимости:	публичный	
	сведения о возможности предоставления третьим лицам персональных данных физического лица	данные отсутствуют	



ДОКУМЕНТ ПОДПИСАН
ЭЛЕКТРОННОЙ ПОДПИСЬЮ

Сертификат: 83997148184797998085552191040001978443
Владелец: ПУБЛИЧНО-ПРАВОВАЯ КОМПАНИЯ
РОСКАДАСТР
Действителен с 24.12.2025 по 19.03.2027

полное наименование должности	инициалы, фамилия

Земельный участок			
вид объекта недвижимости			
Лист № 2 раздела 2	Всего листов раздела 2: 19	Всего разделов: 8	Всего листов выписки: 406
11.03.2026г. № КУВИ-001/2026-31657488			
Кадастровый номер: 78:40:0020507:2			
4.2	основание государственной регистрации:	Кадастровый паспорт земельного участка (Выписка из государственного кадастра недвижимости), № 18132, выдан 01.11.2010, Управление Федерального агентства кадастра объектов недвижимости по городу Санкт-Петербургу	
	сведения об осуществлении государственной регистрации сделки, права, ограничения права без необходимого в силу закона согласия третьего лица, органа:	данные отсутствуют	
	сведения об управляющем залогом и о договоре управления залогом, если такой договор заключен для управления ипотекой:	данные отсутствуют	
	сведения о депозитарии, который осуществляет хранение обездвиженной документарной закладной или электронной закладной:		
	ведения о внесении изменений или дополнений в регистрационную запись об ипотеке:		
	вид:	Прочие ограничения прав и обременения объекта недвижимости	
	дата государственной регистрации:	05.05.2011 00:00:00	
	номер государственной регистрации:	78-78-05/010/2011-039	
	срок, на который установлены ограничения прав и обременение объекта недвижимости:	данные отсутствуют	
	лицо, в пользу которого установлены ограничения прав и обременение объекта недвижимости:	публичный	
	сведения о возможности предоставления третьим лицам персональных данных физического лица	данные отсутствуют	
	основание государственной регистрации:	Кадастровый паспорт земельного участка (Выписка из государственного кадастра недвижимости), № 18132, выдан 01.11.2010, Управление Федерального агентства кадастра объектов недвижимости по городу Санкт-Петербургу	
	сведения об осуществлении государственной регистрации сделки, права, ограничения права без необходимого в силу закона согласия третьего лица, органа:	данные отсутствуют	
	сведения об управляющем залогом и о договоре управления залогом, если такой договор заключен для управления ипотекой:	данные отсутствуют	
полное наименование должности			
инициалы, фамилия			



ДОКУМЕНТ ПОДПИСАН
ЭЛЕКТРОННОЙ ПОДПИСЬЮ

Сертификат: 83997148184797998005552191040001978443
Владелец: ПУБЛИЧНО-ПРАВОВАЯ КОМПАНИЯ
РОСКАДАСТР
Действителен с 24.12.2025 по 19.03.2027

Земельный участок			
вид объекта недвижимости			
Лист № 3 раздела 2	Всего листов раздела 2: 19	Всего разделов: 8	Всего листов выписки: 406
11.03.2026г. № КУВИ-001/2026-31657488			
Кадастровый номер: 78:40:0020507:2			

	сведения о депозитарии, который осуществляет хранение обезличенной документарной закладной или электронной закладной:	
	ведения о внесении изменений или дополнений в регистрационную запись об ипотеке:	
4.3	вид:	Прочие ограничения прав и обременения объекта недвижимости
	дата государственной регистрации:	05.05.2011 00:00:00
	номер государственной регистрации:	78-78-05/010/2011-039
	срок, на который установлены ограничения прав и обременение объекта недвижимости:	данные отсутствуют
	лицо, в пользу которого установлены ограничения прав и обременение объекта недвижимости:	публичный
	сведения о возможности предоставления третьим лицам персональных данных физического лица	данные отсутствуют
	основание государственной регистрации:	Кадастровый паспорт земельного участка (Выписка из государственного кадастра недвижимости), № 18132, выдан 01.11.2010, Управление Федерального агентства кадастра объектов недвижимости по городу Санкт-Петербургу
	сведения об осуществлении государственной регистрации сделки, права, ограничения права без необходимого в силу закона согласия третьего лица, органа:	данные отсутствуют
	сведения об управляющем залогом и о договоре управления залогом, если такой договор заключен для управления ипотекой:	данные отсутствуют
	сведения о депозитарии, который осуществляет хранение обезличенной документарной закладной или электронной закладной:	
	ведения о внесении изменений или дополнений в регистрационную запись об ипотеке:	
4.4	вид:	Прочие ограничения прав и обременения объекта недвижимости
	дата государственной регистрации:	05.05.2011 00:00:00
	номер государственной регистрации:	78-78-05/010/2011-039
	срок, на который установлены ограничения прав и обременение объекта недвижимости:	данные отсутствуют



ДОКУМЕНТ ПОДПИСАН
ЭЛЕКТРОННОЙ ПОДПИСЬЮ

Сертификат: 83997148184797998005552191040001978443
Владелец: ПУБЛИЧНО-ПРАВОВАЯ КОМПАНИЯ
РОСКАДАСТР
Действителен с 24.12.2025 по 19.03.2027

полное наименование должности	инициалы, фамилия

Земельный участок			
вид объекта недвижимости			
Лист № 4 раздела 2	Всего листов раздела 2: 19	Всего разделов: 8	Всего листов выписки: 406
11.03.2026г. № КУВИ-001/2026-31657488			
Кадастровый номер: 78:40:0020507:2			

4.5	лицо, в пользу которого установлены ограничения прав и обременение объекта недвижимости:	публичный	
	сведения о возможности предоставления третьим лицам персональных данных физического лица	данные отсутствуют	
	основание государственной регистрации:	Кадастровый паспорт земельного участка (Выписка из государственного кадастра объектов недвижимости), № 18132, выдан 01.11.2010, Управление Федерального агентства кадастра объектов недвижимости по городу Санкт-Петербургу	
	сведения об осуществлении государственной регистрации сделки, права, ограничения права без необходимого в силу закона согласия третьего лица, органа:	данные отсутствуют	
	сведения об управляющем залогом и о договоре управления залогом, если такой договор заключен для управления ипотекой:	данные отсутствуют	
	сведения о депозитарии, который осуществляет хранение обезличенной документарной закладной или электронной закладной:		
	ведения о внесении изменений или дополнений в регистрационную запись об ипотеке:		
	вид:	Прочие ограничения прав и обременения объекта недвижимости	
	дата государственной регистрации:	05.05.2011 00:00:00	
	номер государственной регистрации:	78-78-05/010/2011-039	
	срок, на который установлены ограничения прав и обременение объекта недвижимости:	данные отсутствуют	
	лицо, в пользу которого установлены ограничения прав и обременение объекта недвижимости:	публичный	
	сведения о возможности предоставления третьим лицам персональных данных физического лица	данные отсутствуют	
	основание государственной регистрации:	Кадастровый паспорт земельного участка (Выписка из государственного кадастра объектов недвижимости), № 18132, выдан 01.11.2010, Управление Федерального агентства кадастра объектов недвижимости по городу Санкт-Петербургу	



ДОКУМЕНТ ПОДПИСАН
ЭЛЕКТРОННОЙ ПОДПИСЬЮ

Сертификат: 8399714818479798005552191040001978443
Владелец: ПУБЛИЧНО-ПРАВОВАЯ КОМПАНИЯ
РОСКАДАСТР
Действителен с 24.12.2025 по 19.03.2027

полное наименование должности	инициалы, фамилия

Земельный участок			
вид объекта недвижимости			
Лист № 5 раздела 2	Всего листов раздела 2: 19	Всего разделов: 8	Всего листов выписки: 406
11.03.2026г. № КУВИ-001/2026-31657488			
Кадастровый номер: 78:40:0020507:2			

	сведения об осуществлении государственной регистрации сделки, права, ограничения права без необходимого в силу закона согласия третьего лица, органа:	данные отсутствуют
	сведения об управляющем залогом и о договоре управления залогом, если такой договор заключен для управления ипотекой:	данные отсутствуют
	сведения о депозитарии, который осуществляет хранение обездвиженной документарной закладной или электронной закладной:	
	ведения о внесении изменений или дополнений в регистрационную запись об ипотеке:	
4.6	вид:	Прочие ограничения прав и обременения объекта недвижимости
	дата государственной регистрации:	05.05.2011 00:00:00
	номер государственной регистрации:	78-78-05/010/2011-039
	срок, на который установлены ограничения прав и обременение объекта недвижимости:	данные отсутствуют
	лицо, в пользу которого установлены ограничение прав и обременение объекта недвижимости:	публичный
	сведения о возможности предоставления третьим лицам персональных данных физического лица	данные отсутствуют
	основание государственной регистрации:	Кадастровый паспорт земельного участка (Выписка из государственного кадастра объектов недвижимости), № 18132, выдан 01.11.2010, Управление Федерального агентства кадастра объектов недвижимости по городу Санкт-Петербургу
	сведения об осуществлении государственной регистрации сделки, права, ограничения права без необходимого в силу закона согласия третьего лица, органа:	данные отсутствуют
	сведения об управляющем залогом и о договоре управления залогом, если такой договор заключен для управления ипотекой:	данные отсутствуют
	сведения о депозитарии, который осуществляет хранение обездвиженной документарной закладной или электронной закладной:	



ДОКУМЕНТ ПОДПИСАН
ЭЛЕКТРОННОЙ ПОДПИСЬЮ

Сертификат: 83997148184797998005552191040001978443
Владелец: ПУБЛИЧНО-ПРАВОВАЯ КОМПАНИЯ
РОСКАДАСТР
Действителен с 24.12.2025 по 19.03.2027

полное наименование должности	инициалы, фамилия

Земельный участок			
вид объекта недвижимости			
Лист № 6 раздела 2	Всего листов раздела 2: 19	Всего разделов: 8	Всего листов выписки: 406
11.03.2026г. № КУВИ-001/2026-31657488			
Кадастровый номер: 78:40:0020507:2			

	ведения о внесении изменений или дополнений в регистрационную запись об ипотеке:	
4.7	вид:	Прочие ограничения прав и обременения объекта недвижимости
	дата государственной регистрации:	05.05.2011 00:00:00
	номер государственной регистрации:	78-78-05/010/2011-039
	срок, на который установлены ограничения прав и обременение объекта недвижимости:	данные отсутствуют
	лицо, в пользу которого установлены ограничения прав и обременение объекта недвижимости:	публичный
	сведения о возможности предоставления третьим лицам персональных данных физического лица	данные отсутствуют
	основание государственной регистрации:	Кадастровый паспорт земельного участка (Выписка из государственного кадастра объектов недвижимости), № 18132, выдан 01.11.2010, Управление Федерального агентства кадастра объектов недвижимости по городу Санкт-Петербургу
	сведения об осуществлении государственной регистрации сделки, права, ограничения права без необходимого в силу закона согласия третьего лица, органа:	данные отсутствуют
	сведения об управляющем залогом и о договоре управления залогом, если такой договор заключен для управления ипотекой:	данные отсутствуют
	сведения о депозитари, который осуществляет хранение обезличенной документарной закладной или электронной закладной:	
	ведения о внесении изменений или дополнений в регистрационную запись об ипотеке:	
4.8	вид:	Прочие ограничения прав и обременения объекта недвижимости
	дата государственной регистрации:	05.05.2011 00:00:00
	номер государственной регистрации:	78-78-05/010/2011-039
	срок, на который установлены ограничения прав и обременение объекта недвижимости:	данные отсутствуют
	лицо, в пользу которого установлены ограничения прав и обременение объекта недвижимости:	публичный



ДОКУМЕНТ ПОДПИСАН
ЭЛЕКТРОННОЙ ПОДПИСЬЮ

Сертификат: 83997148184797998005552191040001978443
Владелец: ПУБЛИЧНО-ПРАВОВАЯ КОМПАНИЯ
РОСКАДАСТР
Действителен с 24.12.2025 по 19.03.2027

полное наименование должности	инициалы, фамилия

Земельный участок			
вид объекта недвижимости			
Лист № 7 раздела 2	Всего листов раздела 2: 19	Всего разделов: 8	Всего листов выписки: 406
11.03.2026г. № КУВИ-001/2026-31657488			
Кадастровый номер: 78:40:0020507:2			

4.9	сведения о возможности предоставления третьим лицам персональных данных физического лица	данные отсутствуют
	основание государственной регистрации:	Кадастровый паспорт земельного участка (Выписка из государственного кадастра недвижимости), № 18132, выдан 01.11.2010, Управление Федерального агентства кадастра объектов недвижимости по городу Санкт-Петербургу
	сведения об осуществлении государственной регистрации сделки, права, ограничения права без необходимого в силу закона согласия третьего лица, органа:	данные отсутствуют
	сведения об управляющем залогом и о договоре управления залогом, если такой договор заключен для управления ипотекой:	данные отсутствуют
	сведения о депозитари, который осуществляет хранение обезличенной документарной закладной или электронной закладной:	
	ведения о внесении изменений или дополнений в регистрационную запись об ипотеке:	
	вид:	Прочие ограничения прав и обременения объекта недвижимости
	дата государственной регистрации:	05.05.2011 00:00:00
	номер государственной регистрации:	78-78-05/010/2011-039
	срок, на который установлены ограничения прав и обременение объекта недвижимости:	данные отсутствуют
	лицо, в пользу которого установлены ограничения прав и обременение объекта недвижимости:	публичный
	сведения о возможности предоставления третьим лицам персональных данных физического лица	данные отсутствуют
	основание государственной регистрации:	Кадастровый паспорт земельного участка (Выписка из государственного кадастра недвижимости), № 18132, выдан 01.11.2010, Управление Федерального агентства кадастра объектов недвижимости по городу Санкт-Петербургу
	сведения об осуществлении государственной регистрации сделки, права, ограничения права без необходимого в силу закона согласия третьего лица, органа:	данные отсутствуют



ДОКУМЕНТ ПОДПИСАН
ЭЛЕКТРОННОЙ ПОДПИСЬЮ

Сертификат: 8399714818479799805552191040001978443
Владелец: ПУБЛИЧНО-ПРАВОВАЯ КОМПАНИЯ
РОСКАДАСТР
Действителен с 24.12.2025 по 19.03.2027

полное наименование должности	инициалы, фамилия

Земельный участок			
вид объекта недвижимости			
Лист № 8 раздела 2	Всего листов раздела 2: 19	Всего разделов: 8	Всего листов выписки: 406
11.03.2026г. № КУВИ-001/2026-31657488			
Кадастровый номер: 78:40:0020507:2			

4.10	сведения об управляющем залогом и о договоре управления залогом, если такой договор заключен для управления ипотекой:	данные отсутствуют
	сведения о депозитарии, который осуществляет хранение обездвиженной документарной закладной или электронной закладной:	
	ведения о внесении изменений или дополнений в регистрационную запись об ипотеке:	
	вид:	Прочие ограничения прав и обременения объекта недвижимости
	дата государственной регистрации:	05.05.2011 00:00:00
	номер государственной регистрации:	78-78-05/010/2011-039
	срок, на который установлены ограничения прав и обременение объекта недвижимости:	данные отсутствуют
	лицо, в пользу которого установлены ограничения прав и обременение объекта недвижимости:	публичный
	сведения о возможности предоставления третьим лицам персональных данных физического лица	данные отсутствуют
	основание государственной регистрации:	Кадастровый паспорт земельного участка (Выписка из государственного кадастра недвижимости), № 18132, выдан 01.11.2010, Управление Федерального агентства кадастра объектов недвижимости по городу Санкт-Петербургу
4.11	сведения об осуществлении государственной регистрации сделки, права, ограничения права без необходимого в силу закона согласия третьего лица, органа:	данные отсутствуют
	сведения об управляющем залогом и о договоре управления залогом, если такой договор заключен для управления ипотекой:	данные отсутствуют
	сведения о депозитарии, который осуществляет хранение обездвиженной документарной закладной или электронной закладной:	
	ведения о внесении изменений или дополнений в регистрационную запись об ипотеке:	
	вид:	Прочие ограничения прав и обременения объекта недвижимости
	дата государственной регистрации:	05.05.2011 00:00:00



ДОКУМЕНТ ПОДПИСАН
ЭЛЕКТРОННОЙ ПОДПИСЬЮ

Сертификат: 83997148184797998005552191040001978443
Владелец: ПУБЛИЧНО-ПРАВОВАЯ КОМПАНИЯ
РОСКАДАСТР
Действителен с 24.12.2025 по 19.03.2027

полное наименование должности	инициалы, фамилия

Земельный участок			
вид объекта недвижимости			
Лист № 9 раздела 2	Всего листов раздела 2: 19	Всего разделов: 8	Всего листов выписки: 406
11.03.2026г. № КУВИ-001/2026-31657488			
Кадастровый номер: 78:40:0020507:2			
4.12	номер государственной регистрации:	78-78-05/010/2011-039	Кадастровый паспорт земельного участка (Выписка из государственного кадастра объектов недвижимости), № 18132, выдан 01.11.2010, Управление Федерального агентства кадастра объектов недвижимости по городу Санкт-Петербургу
	срок, на который установлены ограничение прав и обременение объекта недвижимости:	данные отсутствуют	
	лицо, в пользу которого установлены ограничение прав и обременение объекта недвижимости:	публичный	
	сведения о возможности предоставления третьим лицам персональных данных физического лица	данные отсутствуют	
	основание государственной регистрации:	Кадастровый паспорт земельного участка (Выписка из государственного кадастра объектов недвижимости), № 18132, выдан 01.11.2010, Управление Федерального агентства кадастра объектов недвижимости по городу Санкт-Петербургу	
	сведения об осуществлении государственной регистрации сделки, права, ограничения права без необходимого в силу закона согласия третьего лица, органа:	данные отсутствуют	
	сведения об управляющем залогом и о договоре управления залогом, если такой договор заключен для управления ипотекой:	данные отсутствуют	
	сведения о депозитарии, который осуществляет хранение обезличенной документарной закладной или электронной закладной:		
	ведения о внесении изменений или дополнений в регистрационную запись об ипотеке:		
	вид:	Прочие ограничения прав и обременения объекта недвижимости	
	дата государственной регистрации:	05.05.2011 00:00:00	Кадастровый паспорт земельного участка (Выписка из государственного кадастра объектов недвижимости), № 18132, выдан 01.11.2010, Управление Федерального агентства кадастра объектов недвижимости по городу Санкт-Петербургу
	номер государственной регистрации:	78-78-05/010/2011-039	
	срок, на который установлены ограничение прав и обременение объекта недвижимости:	данные отсутствуют	
	лицо, в пользу которого установлены ограничение прав и обременение объекта недвижимости:	публичный	
	сведения о возможности предоставления третьим лицам персональных данных физического лица	данные отсутствуют	
	основание государственной регистрации:	Кадастровый паспорт земельного участка (Выписка из государственного кадастра объектов недвижимости), № 18132, выдан 01.11.2010, Управление Федерального агентства кадастра объектов недвижимости по городу Санкт-Петербургу	



ДОКУМЕНТ ПОДПИСАН
ЭЛЕКТРОННОЙ ПОДПИСЬЮ

Сертификат: 83997148184797998005552191040001978443
Владелец: ПУБЛИЧНО-ПРАВОВАЯ КОМПАНИЯ
РОСКАДАСТР
Действителен с 24.12.2025 по 19.03.2027

полное наименование должности	инициалы, фамилия

Земельный участок			
вид объекта недвижимости			
Лист № 10 раздела 2	Всего листов раздела 2: 19	Всего разделов: 8	Всего листов выписки: 406
11.03.2026г. № КУВИ-001/2026-31657488			
Кадастровый номер: 78:40:0020507:2			

4.13	сведения об осуществлении государственной регистрации сделки, права, ограничения права без необходимого в силу закона согласия третьего лица, органа:	данные отсутствуют
	сведения об управляющем залогом и о договоре управления залогом, если такой договор заключен для управления ипотекой:	данные отсутствуют
	сведения о депозитарии, который осуществляет хранение обезличенной документарной закладной или электронной закладной:	
	ведения о внесении изменений или дополнений в регистрационную запись об ипотеке:	
	вид:	Прочие ограничения прав и обременения объекта недвижимости
	дата государственной регистрации:	05.05.2011 00:00:00
	номер государственной регистрации:	78-78-05/010/2011-039
	срок, на который установлены ограничения прав и обременение объекта недвижимости:	данные отсутствуют
	лицо, в пользу которого установлены ограничения прав и обременение объекта недвижимости:	публичный
	сведения о возможности предоставления третьим лицам персональных данных физического лица	данные отсутствуют
основание государственной регистрации:		
Кадастровый паспорт земельного участка (Выписка из государственного кадастра объектов недвижимости), № 18132, выдан 01.11.2010, Управление Федерального агентства кадастра объектов недвижимости по городу Санкт-Петербургу		
данные отсутствуют		
сведения об осуществлении государственной регистрации сделки, права, ограничения права без необходимого в силу закона согласия третьего лица, органа:		
сведения об управляющем залогом и о договоре управления залогом, если такой договор заключен для управления ипотекой:		
сведения о депозитарии, который осуществляет хранение обезличенной документарной закладной или электронной закладной:		



ДОКУМЕНТ ПОДПИСАН
ЭЛЕКТРОННОЙ ПОДПИСЬЮ

Сертификат: 83997148184797998005552191040001978443
Владелец: ПУБЛИЧНО-ПРАВОВАЯ КОМПАНИЯ
РОСКАДАСТР
Действителен с 24.12.2025 по 19.03.2027

полное наименование должности	инициалы, фамилия

Земельный участок			
вид объекта недвижимости			
Лист № 11 раздела 2	Всего листов раздела 2: 19	Всего разделов: 8	Всего листов выписки: 406
11.03.2026г. № КУВИ-001/2026-31657488			
Кадастровый номер: 78:40:0020507:2			

	ведения о внесении изменений или дополнений в регистрационную запись об ипотеке:	
4.14	вид:	Прочие ограничения прав и обременения объекта недвижимости
	дата государственной регистрации:	05.05.2011 00:00:00
	номер государственной регистрации:	78-78-05/010/2011-039
	срок, на который установлены ограничения прав и обременение объекта недвижимости:	данные отсутствуют
	лицо, в пользу которого установлены ограничения прав и обременение объекта недвижимости:	публичный
	сведения о возможности предоставления третьим лицам персональных данных физического лица	данные отсутствуют
	основание государственной регистрации:	Кадастровый паспорт земельного участка (Выписка из государственного кадастра объектов недвижимости), № 18132, выдан 01.11.2010, Управление Федерального агентства кадастра объектов недвижимости по городу Санкт-Петербургу
	сведения об осуществлении государственной регистрации сделки, права, ограничения права без необходимого в силу закона согласия третьего лица, органа:	данные отсутствуют
	сведения об управляющем залогом и о договоре управления залогом, если такой договор заключен для управления ипотекой:	данные отсутствуют
	сведения о депозитари, который осуществляет хранение обезличенной документарной закладной или электронной закладной:	
	ведения о внесении изменений или дополнений в регистрационную запись об ипотеке:	
4.15	вид:	Прочие ограничения прав и обременения объекта недвижимости
	дата государственной регистрации:	05.05.2011 00:00:00
	номер государственной регистрации:	78-78-05/010/2011-039
	срок, на который установлены ограничения прав и обременение объекта недвижимости:	данные отсутствуют
	лицо, в пользу которого установлены ограничения прав и обременение объекта недвижимости:	публичный



ДОКУМЕНТ ПОДПИСАН
ЭЛЕКТРОННОЙ ПОДПИСЬЮ

Сертификат: 83997148184797998005552191040001978443
Владелец: ПУБЛИЧНО-ПРАВОВАЯ КОМПАНИЯ
РОСКАДАСТР
Действителен с 24.12.2025 по 19.03.2027

полное наименование должности	инициалы, фамилия

Земельный участок			
вид объекта недвижимости			
Лист № 12 раздела 2	Всего листов раздела 2: 19	Всего разделов: 8	Всего листов выписки: 406
11.03.2026г. № КУВИ-001/2026-31657488			
Кадастровый номер: 78:40:0020507:2			

4.16	сведения о возможности предоставления третьим лицам персональных данных физического лица	данные отсутствуют
	основание государственной регистрации:	Кадастровый паспорт земельного участка (Выписка из государственного кадастра недвижимости), № 18132, выдан 01.11.2010, Управление Федерального агентства кадастра объектов недвижимости по городу Санкт-Петербургу
	сведения об осуществлении государственной регистрации сделки, права, ограничения права без необходимого в силу закона согласия третьего лица, органа:	данные отсутствуют
	сведения об управляющем залогом и о договоре управления залогом, если такой договор заключен для управления ипотекой:	данные отсутствуют
	сведения о депозитари, который осуществляет хранение обезличенной документарной закладной или электронной закладной:	
	ведения о внесении изменений или дополнений в регистрационную запись об ипотеке:	
	вид:	Прочие ограничения прав и обременения объекта недвижимости
	дата государственной регистрации:	05.05.2011 00:00:00
	номер государственной регистрации:	78-78-05/010/2011-039
	срок, на который установлены ограничения прав и обременение объекта недвижимости:	данные отсутствуют
	лицо, в пользу которого установлены ограничения прав и обременение объекта недвижимости:	публичный
	сведения о возможности предоставления третьим лицам персональных данных физического лица	данные отсутствуют
	основание государственной регистрации:	Кадастровый паспорт земельного участка (Выписка из государственного кадастра недвижимости), № 18132, выдан 01.11.2010, Управление Федерального агентства кадастра объектов недвижимости по городу Санкт-Петербургу
	сведения об осуществлении государственной регистрации сделки, права, ограничения права без необходимого в силу закона согласия третьего лица, органа:	данные отсутствуют



ДОКУМЕНТ ПОДПИСАН
ЭЛЕКТРОННОЙ ПОДПИСЬЮ

Сертификат: 8399714818479799805552191040001978443
Владелец: ПУБЛИЧНО-ПРАВОВАЯ КОМПАНИЯ
РОСКАДАСТР
Действителен с 24.12.2025 по 19.03.2027

полное наименование должности	инициалы, фамилия

Земельный участок			
вид объекта недвижимости			
Лист № 13 раздела 2	Всего листов раздела 2: 19	Всего разделов: 8	Всего листов выписки: 406
11.03.2026г. № КУВИ-001/2026-31657488			
Кадастровый номер: 78:40:0020507:2			

4.17	сведения об управляющем залогом и о договоре управления залогом, если такой договор заключен для управления ипотекой:	данные отсутствуют
	сведения о депозитарии, который осуществляет хранение обездвиженной документарной закладной или электронной закладной:	
	ведения о внесении изменений или дополнений в регистрационную запись об ипотеке:	
	вид:	Прочие ограничения прав и обременения объекта недвижимости
	дата государственной регистрации:	05.05.2011 00:00:00
	номер государственной регистрации:	78-78-05/010/2011-039
	срок, на который установлены ограничения прав и обременение объекта недвижимости:	данные отсутствуют
	лицо, в пользу которого установлены ограничения прав и обременение объекта недвижимости:	публичный
	сведения о возможности предоставления третьим лицам персональных данных физического лица	данные отсутствуют
	основание государственной регистрации:	Кадастровый паспорт земельного участка (Выписка из государственного кадастра недвижимости), № 18132, выдан 01.11.2010, Управление Федерального агентства кадастра объектов недвижимости по городу Санкт-Петербургу
4.18	сведения об осуществлении государственной регистрации сделки, права, ограничения права без необходимого в силу закона согласия третьего лица, органа:	данные отсутствуют
	сведения об управляющем залогом и о договоре управления залогом, если такой договор заключен для управления ипотекой:	данные отсутствуют
	сведения о депозитарии, который осуществляет хранение обездвиженной документарной закладной или электронной закладной:	
	ведения о внесении изменений или дополнений в регистрационную запись об ипотеке:	
	вид:	Прочие ограничения прав и обременения объекта недвижимости
	дата государственной регистрации:	05.05.2011 00:00:00



ДОКУМЕНТ ПОДПИСАН
ЭЛЕКТРОННОЙ ПОДПИСЬЮ

Сертификат: 83997148184797998005552191040001978443
Владелец: ПУБЛИЧНО-ПРАВОВАЯ КОМПАНИЯ
РОСКАДАСТР
Действителен с 24.12.2025 по 19.03.2027

полное наименование должности	инициалы, фамилия

Земельный участок				
вид объекта недвижимости				
Лист № 14 раздела 2	Всего листов раздела 2: 19	Всего разделов: 8	Всего листов выписки: 406	
11.03.2026г. № КУВИ-001/2026-31657488				
Кадастровый номер:		78:40:0020507:2		
	номер государственной регистрации:	78-78-05/010/2011-039		
	срок, на который установлены ограничение прав и обременение объекта недвижимости:	данные отсутствуют		
	лицо, в пользу которого установлены ограничение прав и обременение объекта недвижимости:	публичный		
	сведения о возможности предоставления третьим лицам персональных данных физического лица	данные отсутствуют		
	основание государственной регистрации:	Кадастровый паспорт земельного участка (Выписка из государственного кадастра недвижимости), № 18132, выдан 01.11.2010, Управление Федерального агентства кадастра объектов недвижимости по городу Санкт-Петербургу		
	сведения об осуществлении государственной регистрации сделки, права, ограничения права без необходимого в силу закона согласия третьего лица, органа:	данные отсутствуют		
	сведения об управляющем залогом и о договоре управления залогом, если такой договор заключен для управления ипотекой:	данные отсутствуют		
	сведения о депозитарии, который осуществляет хранение обезличенной документарной закладной или электронной закладной:			
	ведения о внесении изменений или дополнений в регистрационную запись об ипотеке:			
	4.19	вид:	Прочие ограничения прав и обременения объекта недвижимости	
	дата государственной регистрации:	05.05.2011 00:00:00		
	номер государственной регистрации:	78-78-05/010/2011-039		
	срок, на который установлены ограничение прав и обременение объекта недвижимости:	данные отсутствуют		
	лицо, в пользу которого установлены ограничение прав и обременение объекта недвижимости:	публичный		
	сведения о возможности предоставления третьим лицам персональных данных физического лица	данные отсутствуют		
	основание государственной регистрации:	Кадастровый паспорт земельного участка (Выписка из государственного кадастра недвижимости), № 18132, выдан 01.11.2010, Управление Федерального агентства кадастра объектов недвижимости по городу Санкт-Петербургу		



ДОКУМЕНТ ПОДПИСАН
ЭЛЕКТРОННОЙ ПОДПИСЬЮ

Сертификат: 83997148184797998005552191040001978443
Владелец: ПУБЛИЧНО-ПРАВОВАЯ КОМПАНИЯ
РОСКАДАСТР
Действителен с 24.12.2025 по 19.03.2027

полное наименование должности

инициалы, фамилия

Земельный участок			
вид объекта недвижимости			
Лист № 15 раздела 2	Всего листов раздела 2: 19	Всего разделов: 8	Всего листов выписки: 406
11.03.2026г. № КУВИ-001/2026-31657488			
Кадастровый номер: 78:40:0020507:2			

4.20	сведения об осуществлении государственной регистрации сделки, права, ограничения права без необходимого в силу закона согласия третьего лица, органа:	данные отсутствуют
	сведения об управляющем залогом и о договоре управления залогом, если такой договор заключен для управления ипотекой:	данные отсутствуют
	сведения о депозитарии, который осуществляет хранение обезличенной документарной закладной или электронной закладной:	
	ведения о внесении изменений или дополнений в регистрационную запись об ипотеке:	
	вид:	Прочие ограничения прав и обременения объекта недвижимости
	дата государственной регистрации:	05.05.2011 00:00:00
	номер государственной регистрации:	78-78-05/010/2011-039
	срок, на который установлены ограничения прав и обременение объекта недвижимости:	данные отсутствуют
	лицо, в пользу которого установлены ограничения прав и обременение объекта недвижимости:	публичный
	сведения о возможности предоставления третьим лицам персональных данных физического лица	данные отсутствуют
основание государственной регистрации:		
Кадастровый паспорт земельного участка (Выписка из государственного кадастра объектов недвижимости), № 18132, выдан 01.11.2010, Управление Федерального агентства кадастра объектов недвижимости по городу Санкт-Петербургу		
данные отсутствуют		
сведения об осуществлении государственной регистрации сделки, права, ограничения права без необходимого в силу закона согласия третьего лица, органа:		
сведения об управляющем залогом и о договоре управления залогом, если такой договор заключен для управления ипотекой:		
сведения о депозитарии, который осуществляет хранение обезличенной документарной закладной или электронной закладной:		



ДОКУМЕНТ ПОДПИСАН
ЭЛЕКТРОННОЙ ПОДПИСЬЮ

Сертификат: 83997148184797998005552191040001978443
Владелец: ПУБЛИЧНО-ПРАВОВАЯ КОМПАНИЯ
РОСКАДАСТР
Действителен с 24.12.2025 по 19.03.2027

полное наименование должности	инициалы, фамилия

Земельный участок			
вид объекта недвижимости			
Лист № 16 раздела 2	Всего листов раздела 2: 19	Всего разделов: 8	Всего листов выписки: 406
11.03.2026г. № КУВИ-001/2026-31657488			
Кадастровый номер: 78:40:0020507:2			

	ведения о внесении изменений или дополнений в регистрационную запись об ипотеке:	
4.21	вид:	Прочие ограничения прав и обременения объекта недвижимости
	дата государственной регистрации:	05.05.2011 00:00:00
	номер государственной регистрации:	78-78-05/010/2011-039
	срок, на который установлены ограничения прав и обременение объекта недвижимости:	данные отсутствуют
	лицо, в пользу которого установлены ограничения прав и обременение объекта недвижимости:	публичный
	сведения о возможности предоставления третьим лицам персональных данных физического лица	данные отсутствуют
	основание государственной регистрации:	Кадастровый паспорт земельного участка (Выписка из государственного кадастра объектов недвижимости), № 18132, выдан 01.11.2010, Управление Федерального агентства кадастра объектов недвижимости по городу Санкт-Петербургу
	сведения об осуществлении государственной регистрации сделки, права, ограничения права без необходимого в силу закона согласия третьего лица, органа:	данные отсутствуют
	сведения об управляющем залогом и о договоре управления залогом, если такой договор заключен для управления ипотекой:	данные отсутствуют
	сведения о депозитари, который осуществляет хранение обезличенной документарной закладной или электронной закладной:	
	ведения о внесении изменений или дополнений в регистрационную запись об ипотеке:	
4.22	вид:	Прочие ограничения прав и обременения объекта недвижимости
	дата государственной регистрации:	05.05.2011 00:00:00
	номер государственной регистрации:	78-78-05/010/2011-039
	срок, на который установлены ограничения прав и обременение объекта недвижимости:	данные отсутствуют
	лицо, в пользу которого установлены ограничения прав и обременение объекта недвижимости:	публичный



ДОКУМЕНТ ПОДПИСАН
ЭЛЕКТРОННОЙ ПОДПИСЬЮ

Сертификат: 83997148184797998005552191040001978443
Владелец: ПУБЛИЧНО-ПРАВОВАЯ КОМПАНИЯ
РОСКАДАСТР
Действителен с 24.12.2025 по 19.03.2027

полное наименование должности	инициалы, фамилия

Земельный участок			
вид объекта недвижимости			
Лист № 17 раздела 2	Всего листов раздела 2: 19	Всего разделов: 8	Всего листов выписки: 406
11.03.2026г. № КУВИ-001/2026-31657488			
Кадастровый номер: 78:40:0020507:2			

4.23	сведения о возможности предоставления третьим лицам персональных данных физического лица	данные отсутствуют
	основание государственной регистрации:	Кадастровый паспорт земельного участка (Выписка из государственного кадастра объектов недвижимости), № 18132, выдан 01.11.2010, Управление Федерального агентства кадастра объектов недвижимости по городу Санкт-Петербургу
	сведения об осуществлении государственной регистрации сделки, права, ограничения права без необходимого в силу закона согласия третьего лица, органа:	данные отсутствуют
	сведения об управляющем залогом и о договоре управления залогом, если такой договор заключен для управления ипотекой:	данные отсутствуют
	сведения о депозитари, который осуществляет хранение обезличенной документарной закладной или электронной закладной:	
	ведения о внесении изменений или дополнений в регистрационную запись об ипотеке:	
	вид:	Прочие ограничения прав и обременения объекта недвижимости
	дата государственной регистрации:	05.05.2011 00:00:00
	номер государственной регистрации:	78-78-05/010/2011-039
	срок, на который установлены ограничения прав и обременение объекта недвижимости:	данные отсутствуют
	лицо, в пользу которого установлены ограничения прав и обременение объекта недвижимости:	публичный
	сведения о возможности предоставления третьим лицам персональных данных физического лица	данные отсутствуют
	основание государственной регистрации:	Кадастровый паспорт земельного участка (Выписка из государственного кадастра объектов недвижимости), № 18132, выдан 01.11.2010, Управление Федерального агентства кадастра объектов недвижимости по городу Санкт-Петербургу
	сведения об осуществлении государственной регистрации сделки, права, ограничения права без необходимого в силу закона согласия третьего лица, органа:	данные отсутствуют



ДОКУМЕНТ ПОДПИСАН
ЭЛЕКТРОННОЙ ПОДПИСЬЮ

Сертификат: 8399714818479799805552191040001978443
Владелец: ПУБЛИЧНО-ПРАВОВАЯ КОМПАНИЯ
РОСКАДАСТР
Действителен с 24.12.2025 по 19.03.2027

полное наименование должности	инициалы, фамилия

Земельный участок			
вид объекта недвижимости			
Лист № 18 раздела 2	Всего листов раздела 2: 19	Всего разделов: 8	Всего листов выписки: 406
11.03.2026г. № КУВИ-001/2026-31657488			
Кадастровый номер: 78:40:0020507:2			

	сведения об управляющем залогом и о договоре управления залогом, если такой договор заключен для управления ипотекой:	данные отсутствуют
	сведения о депозитарии, который осуществляет хранение обездвиженной документарной закладной или электронной закладной:	
	ведения о внесении изменений или дополнений в регистрационную запись об ипотеке:	
4.24	вид:	Прочие ограничения прав и обременения объекта недвижимости
	дата государственной регистрации:	05.05.2011 00:00:00
	номер государственной регистрации:	78-78-05/010/2011-039
	срок, на который установлены ограничения прав и обременение объекта недвижимости:	данные отсутствуют
	лицо, в пользу которого установлены ограничения прав и обременение объекта недвижимости:	публичный
	сведения о возможности предоставления третьим лицам персональных данных физического лица	данные отсутствуют
	основание государственной регистрации:	Кадастровый паспорт земельного участка (Выписка из государственного кадастра недвижимости), № 18132, выдан 01.11.2010, Управление Федерального агентства кадастра объектов недвижимости по городу Санкт-Петербургу
	сведения об осуществлении государственной регистрации сделки, права, ограничения права без необходимого в силу закона согласия третьего лица, органа:	данные отсутствуют
	сведения об управляющем залогом и о договоре управления залогом, если такой договор заключен для управления ипотекой:	данные отсутствуют
	сведения о депозитарии, который осуществляет хранение обездвиженной документарной закладной или электронной закладной:	
	ведения о внесении изменений или дополнений в регистрационную запись об ипотеке:	
5	Договоры участия в долевом строительстве:	не зарегистрировано
6	Заявленные в судебном порядке права требования:	данные отсутствуют



ДОКУМЕНТ ПОДПИСАН
ЭЛЕКТРОННОЙ ПОДПИСЬЮ

Сертификат: 83997148184797998005552191040001978443
Владелец: ПУБЛИЧНО-ПРАВОВАЯ КОМПАНИЯ
РОСКАДАСТР
Действителен с 24.12.2025 по 19.03.2027

полное наименование должности	инициалы, фамилия

Земельный участок			
вид объекта недвижимости			
Лист № 19 раздела 2	Всего листов раздела 2: 19	Всего разделов: 8	Всего листов выписки: 406
11.03.2026г. № КУВИ-001/2026-31657488			
Кадастровый номер: 78:40:0020507:2			
7	Сведения о возможности предоставления третьим лицам персональных данных физического лица	данные отсутствуют	
8	Сведения о возращении в отношении зарегистрированного права:	данные отсутствуют	
9	Сведения о наличии решения об изъятии объекта недвижимости для государственных и муниципальных нужд:	данные отсутствуют	
10	Сведения о невозможности государственной регистрации без личного участия правообладателя или его законного представителя:	данные отсутствуют	
11	Правопритязания и сведения о наличии поступивших, но не рассмотренных заявлений о проведении государственной регистрации права (перехода, прекращения права), ограничения права или обременения объекта недвижимости, сделки в отношении объекта недвижимости:	отсутствуют	
11	Сведения о невозможности государственной регистрации перехода, прекращения, ограничения права на земельный участок из земель сельскохозяйственного назначения:	данные отсутствуют	170



ДОКУМЕНТ ПОДПИСАН
ЭЛЕКТРОННОЙ ПОДПИСЬЮ
Сертификат: 83997148184797998005552191040001978443
Владелец: ПУБЛИЧНО-ПРАВОВАЯ КОМПАНИЯ
РОСКАДАСТР
Действителен с 24.12.2025 по 19.03.2027

полное наименование должности	инициалы, фамилия

Выписка из Единого государственного реестра недвижимости об объекте недвижимости
Описание местоположения земельного участка

Земельный участок			
вид объекта недвижимости			
Лист № 1 раздела 3.1	Всего листов раздела 3.1: 23	Всего разделов: 8	Всего листов выписки: 406
11.03.2026г. № КУВИ-001/2026-31657488			
Кадастровый номер:		78:40:0020507:2	

Описание местоположения границ земельного участка					
№ п/п	Номер точки		Дирекционный угол	Горизонтальное проложение, м	Описание закрепления на местности
	начальная ая	конечная ая			
1	1.1.1	1.1.2	281°44.8'	3.09	данные отсутствуют
2	1.1.2	1.1.3	277°3.0'	2.85	данные отсутствуют
3	1.1.3	1.1.4	276°39.6'	37.59	данные отсутствуют
4	1.1.4	1.1.5	229°31.3'	45.47	данные отсутствуют
5	1.1.5	1.1.6	283°32.2'	27.22	данные отсутствуют
6	1.1.6	1.1.7	283°58.9'	174.13	данные отсутствуют
7	1.1.7	1.1.8	283°45.9'	86.96	данные отсутствуют
8	1.1.8	1.1.9	300°29.8'	6.52	данные отсутствуют
9	1.1.9	1.1.10	283°14.5'	5.41	данные отсутствуют
10	1.1.10	1.1.11	260°1.7'	4.45	данные отсутствуют
11	1.1.11	1.1.12	284°5.0'	23.92	данные отсутствуют
12	1.1.12	1.1.13	284°7.9'	60.17	данные отсутствуют
13	1.1.13	1.1.14	283°59.0'	216.3	данные отсутствуют
14	1.1.14	1.1.15	293°39.1'	2.99	данные отсутствуют
15	1.1.15	1.1.16	311°14.3'	3.02	данные отсутствуют
16	1.1.16	1.1.17	330°47.9'	3.01	данные отсутствуют
17	1.1.17	1.1.18	344°12.1'	2.68	данные отсутствуют
18	1.1.18	1.1.19	293°7.6'	1.04	данные отсутствуют
19	1.1.19	1.1.20	289°44.5'	4.44	данные отсутствуют
20	1.1.20	1.1.21	288°7.6'	5.3	данные отсутствуют
21	1.1.21	1.1.22	285°56.0'	851.39	данные отсутствуют
22	1.1.22	1.1.23	21°28.5'	79.79	данные отсутствуют



ДОКУМЕНТ ПОДПИСАН
ЭЛЕКТРОННОЙ ПОДПИСЬЮ

Сертификат: 83997148184797998005552191040001978443
Владелец: ПУБЛИЧНО-ПРАВОВАЯ КОМПАНИЯ
РОСКАДАСТР
Действителен с 24.12.2025 по 19.03.2027

полное наименование должности	инициалы, фамилия

Земельный участок			
вид объекта недвижимости			
Лист № 2 раздела 3.1	Всего листов раздела 3.1: 23	Всего разделов: 8	Всего листов выписки: 406
11.03.2026г. № КУВИ-001/2026-31657488			
Кадастровый номер: 78:40:0020507:2			

1	2	3	4	5	6	7	8
23	1.1.23	1.1.24	357°42.5'	3	данные отсутствуют	данные отсутствуют	данные отсутствуют
24	1.1.24	1.1.25	22°20.2'	151.05	данные отсутствуют	данные отсутствуют	данные отсутствуют
25	1.1.25	1.1.26	359°26.5'	3.08	данные отсутствуют	данные отсутствуют	данные отсутствуют
26	1.1.26	1.1.27	22°25.1'	11.38	данные отсутствуют	данные отсутствуют	данные отсутствуют
27	1.1.27	1.1.28	45°15.8'	3.07	данные отсутствуют	данные отсутствуют	данные отсутствуют
28	1.1.28	1.1.29	22°13.3'	295	данные отсутствуют	данные отсутствуют	данные отсутствуют
29	1.1.29	1.1.30	357°5.9'	2.96	данные отсутствуют	данные отсутствуют	данные отсутствуют
30	1.1.30	1.1.31	22°35.8'	84.27	данные отсутствуют	данные отсутствуют	данные отсутствуют
31	1.1.31	1.1.32	53°47.5'	2.78	данные отсутствуют	данные отсутствуют	данные отсутствуют
32	1.1.32	1.1.33	24°46.7'	9.19	данные отсутствуют	данные отсутствуют	данные отсутствуют
33	1.1.33	1.1.34	24°37.0'	117.35	данные отсутствуют	данные отсутствуют	данные отсутствуют
34	1.1.34	1.1.35	24°36.8'	52.56	данные отсутствуют	данные отсутствуют	данные отсутствуют
35	1.1.35	1.1.36	24°38.8'	3.74	данные отсутствуют	данные отсутствуют	данные отсутствуют
36	1.1.36	1.1.37	306°37.9'	5.78	данные отсутствуют	данные отсутствуют	данные отсутствуют
37	1.1.37	1.1.38	22°51.9'	30.63	данные отсутствуют	данные отсутствуют	данные отсутствуют
38	1.1.38	1.1.39	21°44.5'	24.84	данные отсутствуют	данные отсутствуют	данные отсутствуют
39	1.1.39	1.1.40	19°40.0'	44.01	данные отсутствуют	данные отсутствуют	данные отсутствуют
40	1.1.40	1.1.41	76°11.8'	5.95	данные отсутствуют	данные отсутствуют	данные отсутствуют
41	1.1.41	1.1.42	19°7.8'	98.84	данные отсутствуют	данные отсутствуют	данные отсутствуют
42	1.1.42	1.1.43	34°0.8'	11.8	данные отсутствуют	данные отсутствуют	данные отсутствуют
43	1.1.43	1.1.44	118°31.8'	30.25	данные отсутствуют	данные отсутствуют	данные отсутствуют
44	1.1.44	1.1.45	117°17.2'	9.23	данные отсутствуют	данные отсутствуют	данные отсутствуют
45	1.1.45	1.1.46	115°13.7'	24.73	данные отсутствуют	данные отсутствуют	данные отсутствуют
46	1.1.46	1.1.47	115°4.0'	15.55	данные отсутствуют	данные отсутствуют	данные отсутствуют
47	1.1.47	1.1.48	105°42.7'	9.45	данные отсутствуют	данные отсутствуют	данные отсутствуют
48	1.1.48	1.1.49	107°7.6'	41.16	данные отсутствуют	данные отсутствуют	данные отсутствуют
49	1.1.49	1.1.50	107°53.2'	12.24	данные отсутствуют	данные отсутствуют	данные отсутствуют
50	1.1.50	1.1.51	105°28.0'	4.27	данные отсутствуют	данные отсутствуют	данные отсутствуют
51	1.1.51	1.1.52	106°22.6'	24.12	данные отсутствуют	данные отсутствуют	данные отсутствуют



ДОКУМЕНТ ПОДПИСАН
ЭЛЕКТРОННОЙ ПОДПИСЬЮ


Сертификат: 83997148184797998005552191040001978443
Владелец: ПУБЛИЧНО-ПРАВОВАЯ КОМПАНИЯ
РОСКАДАСТР
Действителен с 24.12.2025 по 19.03.2027

полное наименование должности

инициалы, фамилия

Земельный участок			
вид объекта недвижимости			
Лист № 3 раздела 3.1	Всего листов раздела 3.1: 23	Всего разделов: 8	Всего листов выписки: 406
11.03.2026г. № КУВИ-001/2026-31657488			
Кадастровый номер:		78:40:0020507:2	


1	2	3	4	5	6	7	8
52	1.1.52	1.1.53	109°0.6'	32.76	данные отсутствуют	данные отсутствуют	данные отсутствуют
53	1.1.53	1.1.54	98°3.8'	66.16	данные отсутствуют	данные отсутствуют	данные отсутствуют
54	1.1.54	1.1.55	99°48.5'	8.98	данные отсутствуют	данные отсутствуют	данные отсутствуют
55	1.1.55	1.1.56	101°25.2'	4.09	данные отсутствуют	данные отсутствуют	данные отсутствуют
56	1.1.56	1.1.57	99°41.9'	75.92	данные отсутствуют	данные отсутствуют	данные отсутствуют
57	1.1.57	1.1.58	128°10.1'	3.09	данные отсутствуют	данные отсутствуют	данные отсутствуют
58	1.1.58	1.1.59	110°51.2'	1.57	данные отсутствуют	данные отсутствуют	данные отсутствуют
59	1.1.59	1.1.60	104°16.6'	4.06	данные отсутствуют	данные отсутствуют	данные отсутствуют
60	1.1.60	1.1.61	110°43.1'	16.9	данные отсутствуют	данные отсутствуют	данные отсутствуют
61	1.1.61	1.1.62	111°8.5'	54.9	данные отсутствуют	данные отсутствуют	данные отсутствуют
62	1.1.62	1.1.63	110°50.8'	77.28	данные отсутствуют	данные отсутствуют	данные отсутствуют
63	1.1.63	1.1.64	109°16.5'	42.08	данные отсутствуют	данные отсутствуют	данные отсутствуют
64	1.1.64	1.1.65	105°9.6'	86.69	данные отсутствуют	данные отсутствуют	данные отсутствуют
65	1.1.65	1.1.66	197°49.9'	3	данные отсутствуют	данные отсутствуют	данные отсутствуют
66	1.1.66	1.1.67	106°39.7'	5.93	данные отсутствуют	данные отсутствуют	данные отсутствуют
67	1.1.67	1.1.68	26°1.0'	1.87	данные отсутствуют	данные отсутствуют	данные отсутствуют
68	1.1.68	1.1.69	103°42.3'	73.82	данные отсутствуют	данные отсутствуют	данные отсутствуют
69	1.1.69	1.1.70	104°20.5'	27.86	данные отсутствуют	данные отсутствуют	данные отсутствуют
70	1.1.70	1.1.71	100°42.4'	8.94	данные отсутствуют	данные отсутствуют	данные отсутствуют
71	1.1.71	1.1.72	98°0.6'	20.95	данные отсутствуют	данные отсутствуют	данные отсутствуют
72	1.1.72	1.1.73	96°54.4'	12.31	данные отсутствуют	данные отсутствуют	данные отсутствуют
73	1.1.73	1.1.74	94°32.3'	54.09	данные отсутствуют	данные отсутствуют	данные отсутствуют
74	1.1.74	1.1.75	89°43.0'	12.11	данные отсутствуют	данные отсутствуют	данные отсутствуют
75	1.1.75	1.1.76	89°18.1'	13.12	данные отсутствуют	данные отсутствуют	данные отсутствуют
76	1.1.76	1.1.77	123°19.7'	4.82	данные отсутствуют	данные отсутствуют	данные отсутствуют
77	1.1.77	1.1.78	23°15.8'	1.16	данные отсутствуют	данные отсутствуют	данные отсутствуют
78	1.1.78	1.1.79	297°18.0'	0.35	данные отсутствуют	данные отсутствуют	данные отсутствуют
79	1.1.79	1.1.80	32°14.9'	12.78	данные отсутствуют	данные отсутствуют	данные отсутствуют
80	1.1.80	1.1.81	126°52.2'	0.6	данные отсутствуют	данные отсутствуют	данные отсутствуют

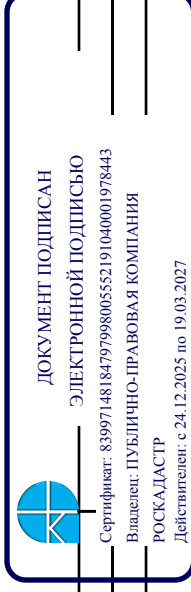

полное наименование должности	инициалы, фамилия

Земельный участок			
вид объекта недвижимости			
Лист № 4 раздела 3.1	Всего листов раздела 3.1: 23	Всего разделов: 8	Всего листов выписки: 406
11.03.2026г. № КУВИ-001/2026-31657488			
Кадастровый номер: 78:40:0020507:2			

1	2	3	4	5	6	7	8
81	1.1.81	1.1.82	28°57.6'	1.18	данные отсутствуют	данные отсутствуют	данные отсутствуют
82	1.1.82	1.1.83	35°6.2'	1.69	данные отсутствуют	данные отсутствуют	данные отсутствуют
83	1.1.83	1.1.84	45°0.0'	0.34	данные отсутствуют	данные отсутствуют	данные отсутствуют
84	1.1.84	1.1.85	66°40.0'	0.56	данные отсутствуют	данные отсутствуют	данные отсутствуют
85	1.1.85	1.1.86	76°9.5'	0.71	данные отсутствуют	данные отсутствуют	данные отсутствуют
86	1.1.86	1.1.87	81°42.2'	0.97	данные отсутствуют	данные отсутствуют	данные отсутствуют
87	1.1.87	1.1.88	83°30.5'	29.72	данные отсутствуют	данные отсутствуют	данные отсутствуют
88	1.1.88	1.1.89	41°37.4'	13.32	данные отсутствуют	данные отсутствуют	данные отсутствуют
89	1.1.89	1.1.90	132°4.8'	18.32	данные отсутствуют	данные отсутствуют	данные отсутствуют
90	1.1.90	1.1.91	41°43.8'	0.5	данные отсутствуют	данные отсутствуют	данные отсутствуют
91	1.1.91	1.1.92	132°7.8'	10.73	данные отсутствуют	данные отсутствуют	данные отсутствуют
92	1.1.92	1.1.93	218°5.3'	0.47	данные отсутствуют	данные отсутствуют	данные отсутствуют
93	1.1.93	1.1.94	132°22.3'	18.19	данные отсутствуют	данные отсутствуют	данные отсутствуют
94	1.1.94	1.1.95	127°36.7'	23.2	данные отсутствуют	данные отсутствуют	данные отсутствуют
95	1.1.95	1.1.96	213°0.3'	19.26	данные отсутствуют	данные отсутствуют	данные отсутствуют
96	1.1.96	1.1.97	120°11.5'	82.52	данные отсутствуют	данные отсутствуют	данные отсутствуют
97	1.1.97	1.1.98	27°24.5'	0.3	данные отсутствуют	данные отсутствуют	данные отсутствуют
98	1.1.98	1.1.99	29°44.7'	0.4	данные отсутствуют	данные отсутствуют	данные отсутствуют
99	1.1.99	1.1.100	120°32.0'	10.73	данные отсутствуют	данные отсутствуют	данные отсутствуют
100	1.1.100	1.1.101	214°30.5'	0.39	данные отсутствуют	данные отсутствуют	данные отсутствуют
101	1.1.101	1.1.102	211°19.7'	0.27	данные отсутствуют	данные отсутствуют	данные отсутствуют
102	1.1.102	1.1.103	120°21.2'	81.49	данные отсутствуют	данные отсутствуют	данные отсутствуют
103	1.1.103	1.1.104	30°17.0'	16.2	данные отсутствуют	данные отсутствуют	данные отсутствуют
104	1.1.104	1.1.105	24°22.6'	0.7	данные отсутствуют	данные отсутствуют	данные отсутствуют
105	1.1.105	1.1.106	100°14.1'	0.73	данные отсутствуют	данные отсутствуют	данные отсутствуют
106	1.1.106	1.1.107	96°37.7'	22.44	данные отсутствуют	данные отсутствуют	данные отсутствуют
107	1.1.107	1.1.108	6°34.9'	0.26	данные отсутствуют	данные отсутствуют	данные отсутствуют
108	1.1.108	1.1.109	96°41.3'	21.29	данные отсутствуют	данные отсутствуют	данные отсутствуют
109	1.1.109	1.1.110	7°18.4'	0.39	данные отсутствуют	данные отсутствуют	данные отсутствуют

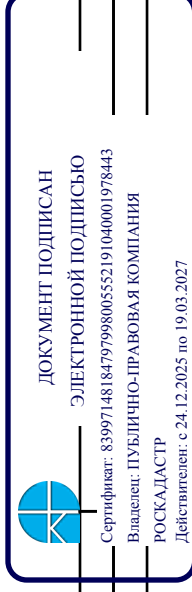


полное наименование должности

инициалы, фамилия

Земельный участок			
вид объекта недвижимости			
Лист № 5 раздела 3.1	Всего листов раздела 3.1: 23	Всего разделов: 8	Всего листов выписки: 406
11.03.2026г. № КУВИ-001/2026-31657488			
Кадастровый номер: 78:40:0020507:2			


1	2	3	4	5	6	7	8
110	1.1.110	1.1.111	96°47.6'	7.95	данные отсутствуют	данные отсутствуют	данные отсутствуют
111	1.1.111	1.1.112	96°36.2'	245.29	данные отсутствуют	данные отсутствуют	данные отсутствуют
112	1.1.112	1.1.113	8°53.6'	1.49	данные отсутствуют	данные отсутствуют	данные отсутствуют
113	1.1.113	1.1.114	94°45.8'	0.36	данные отсутствуют	данные отсутствуют	данные отсутствуют
114	1.1.114	1.1.115	6°39.8'	2.93	данные отсутствуют	данные отсутствуют	данные отсутствуют
115	1.1.115	1.1.116	97°20.0'	209.35	данные отсутствуют	данные отсутствуют	данные отсутствуют
116	1.1.116	1.1.117	96°56.4'	5.38	данные отсутствуют	данные отсутствуют	данные отсутствуют
117	1.1.117	1.1.118	207°27.1'	4.34	данные отсутствуют	данные отсутствуют	данные отсутствуют
118	1.1.118	1.1.119	252°12.4'	11.58	данные отсутствуют	данные отсутствуют	данные отсутствуют
119	1.1.119	1.1.120	258°20.6'	18.51	данные отсутствуют	данные отсутствуют	данные отсутствуют
120	1.1.120	1.1.121	270°48.5'	16.99	данные отсутствуют	данные отсутствуют	данные отсутствуют
121	1.1.121	1.1.122	271°0.4'	13.65	данные отсутствуют	данные отсутствуют	данные отсутствуют
122	1.1.122	1.1.123	247°34.2'	8.81	данные отсутствуют	данные отсутствуют	данные отсутствуют
123	1.1.123	1.1.124	234°19.5'	8.25	данные отсутствуют	данные отсутствуют	данные отсутствуют
124	1.1.124	1.1.125	267°47.5'	12.46	данные отсутствуют	данные отсутствуют	данные отсутствуют
125	1.1.125	1.1.126	251°31.2'	12.11	данные отсутствуют	данные отсутствуют	данные отсутствуют
126	1.1.126	1.1.127	267°28.6'	21.8	данные отсутствуют	данные отсутствуют	данные отсутствуют
127	1.1.127	1.1.128	294°55.4'	13.57	данные отсутствуют	данные отсутствуют	данные отсутствуют
128	1.1.128	1.1.129	267°26.6'	15.7	данные отсутствуют	данные отсутствуют	данные отсутствуют
129	1.1.129	1.1.130	268°59.0'	53.02	данные отсутствуют	данные отсутствуют	данные отсутствуют
130	1.1.130	1.1.131	261°54.1'	23.35	данные отсутствуют	данные отсутствуют	данные отсутствуют
131	1.1.131	1.1.132	283°49.1'	12.77	данные отсутствуют	данные отсутствуют	данные отсутствуют
132	1.1.132	1.1.133	302°51.2'	7.8	данные отсутствуют	данные отсутствуют	данные отсутствуют
133	1.1.133	1.1.134	259°10.4'	10.01	данные отсутствуют	данные отсутствуют	данные отсутствуют
134	1.1.134	1.1.135	244°19.5'	9.21	данные отсутствуют	данные отсутствуют	данные отсутствуют
135	1.1.135	1.1.136	271°44.5'	15.46	данные отсутствуют	данные отсутствуют	данные отсутствуют
136	1.1.136	1.1.137	249°51.5'	12.95	данные отсутствуют	данные отсутствуют	данные отсутствуют
137	1.1.137	1.1.138	236°13.5'	33.78	данные отсутствуют	данные отсутствуют	данные отсутствуют
138	1.1.138	1.1.139	283°39.8'	23.83	данные отсутствуют	данные отсутствуют	данные отсутствуют

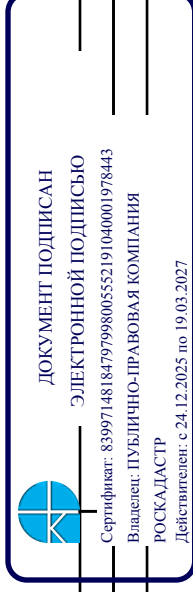

полное наименование должности	инициалы, фамилия

Земельный участок			
вид объекта недвижимости			
Лист № 6 раздела 3.1	Всего листов раздела 3.1: 23	Всего разделов: 8	Всего листов выписки: 406
11.03.2026г. № КУВИ-001/2026-31657488			
Кадастровый номер: 78:40:0020507:2			

1	2	3	4	5	6	7	8
139	1.1.139	1.1.140	355°47.8'	5.18	данные отсутствуют	данные отсутствуют	данные отсутствуют
140	1.1.140	1.1.141	259°29.1'	9.04	данные отсутствуют	данные отсутствуют	данные отсутствуют
141	1.1.141	1.1.142	312°7.0'	35.01	данные отсутствуют	данные отсутствуют	данные отсутствуют
142	1.1.142	1.1.143	282°59.2'	11.52	данные отсутствуют	данные отсутствуют	данные отсутствуют
143	1.1.143	1.1.144	241°44.8'	7.44	данные отсутствуют	данные отсутствуют	данные отсутствуют
144	1.1.144	1.1.145	196°19.4'	8.33	данные отсутствуют	данные отсутствуют	данные отсутствуют
145	1.1.145	1.1.146	172°33.7'	10.89	данные отсутствуют	данные отсутствуют	данные отсутствуют
146	1.1.146	1.1.147	158°17.0'	11.38	данные отсутствуют	данные отсутствуют	данные отсутствуют
147	1.1.147	1.1.148	185°58.0'	32.42	данные отсутствуют	данные отсутствуют	данные отсутствуют
148	1.1.148	1.1.149	267°7.5'	9.37	данные отсутствуют	данные отсутствуют	данные отсутствуют
149	1.1.149	1.1.150	277°2.8'	15.33	данные отсутствуют	данные отсутствуют	данные отсутствуют
150	1.1.150	1.1.151	269°4.1'	72.54	данные отсутствуют	данные отсутствуют	данные отсутствуют
151	1.1.151	1.1.152	264°34.4'	14.81	данные отсутствуют	данные отсутствуют	данные отсутствуют
152	1.1.152	1.1.153	234°0.8'	15.44	данные отсутствуют	данные отсутствуют	данные отсутствуют
153	1.1.153	1.1.154	232°35.0'	12.38	данные отсутствуют	данные отсутствуют	данные отсутствуют
154	1.1.154	1.1.155	257°4.0'	19.93	данные отсутствуют	данные отсутствуют	данные отсутствуют
155	1.1.155	1.1.156	232°37.3'	12.37	данные отсутствуют	данные отсутствуют	данные отсутствуют
156	1.1.156	1.1.157	204°21.7'	22.69	данные отсутствуют	данные отсутствуют	данные отсутствуют
157	1.1.157	1.1.158	193°20.6'	22.27	данные отсутствуют	данные отсутствуют	данные отсутствуют
158	1.1.158	1.1.159	202°22.0'	16	данные отсутствуют	данные отсутствуют	данные отсутствуют
159	1.1.159	1.1.160	185°52.3'	20.53	данные отсутствуют	данные отсутствуют	данные отсутствуют
160	1.1.160	1.1.161	158°31.9'	17.27	данные отсутствуют	данные отсутствуют	данные отсутствуют
161	1.1.161	1.1.162	140°6.8'	17.14	данные отсутствуют	данные отсутствуют	данные отсутствуют
162	1.1.162	1.1.163	116°8.6'	12.78	данные отсутствуют	данные отсутствуют	данные отсутствуют
163	1.1.163	1.1.164	131°4.9'	16.45	данные отсутствуют	данные отсутствуют	данные отсутствуют
164	1.1.164	1.1.165	148°49.1'	13.56	данные отсутствуют	данные отсутствуют	данные отсутствуют
165	1.1.165	1.1.166	192°21.5'	9.86	данные отсутствуют	данные отсутствуют	данные отсутствуют
166	1.1.166	1.1.167	210°27.3'	16.61	данные отсутствуют	данные отсутствуют	данные отсутствуют
167	1.1.167	1.1.168	187°15.4'	50.04	данные отсутствуют	данные отсутствуют	данные отсутствуют

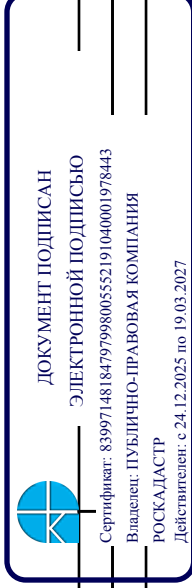

полное наименование должности	инициалы, фамилия

Земельный участок				
вид объекта недвижимости				
Лист № 7 раздела 3.1		Всего листов раздела 3.1: 23	Всего разделов: 8	Всего листов выписки: 406
11.03.2026г. № КУВИ-001/2026-31657488				
Кадастровый номер: 78:40:0020507:2				

1	2	3	4	5	6	7	8
168	1.1.1.168	1.1.1.169	158°30.8'	28.09	данные отсутствуют	данные отсутствуют	данные отсутствуют
169	1.1.1.169	1.1.1.170	140°34.5'	12.16	данные отсутствуют	данные отсутствуют	данные отсутствуют
170	1.1.1.170	1.1.1.171	175°34.1'	9.19	данные отсутствуют	данные отсутствуют	данные отсутствуют
171	1.1.1.171	1.1.1.172	150°11.5'	8.93	данные отсутствуют	данные отсутствуют	данные отсутствуют
172	1.1.1.172	1.1.1.173	184°31.7'	11.78	данные отсутствуют	данные отсутствуют	данные отсутствуют
173	1.1.1.173	1.1.1.174	209°49.9'	12.24	данные отсутствуют	данные отсутствуют	данные отсутствуют
174	1.1.1.174	1.1.1.175	212°44.1'	17.31	данные отсутствуют	данные отсутствуют	данные отсутствуют
175	1.1.1.175	1.1.1.176	242°35.0'	23.45	данные отсутствуют	данные отсутствуют	данные отсутствуют
176	1.1.1.176	1.1.1.177	239°28.4'	26.34	данные отсутствуют	данные отсутствуют	данные отсутствуют
177	1.1.1.177	1.1.1.178	196°9.2'	14.3	данные отсутствуют	данные отсутствуют	данные отсутствуют
178	1.1.1.178	1.1.1.179	147°29.8'	6.96	данные отсутствуют	данные отсутствуют	данные отсутствуют
179	1.1.1.179	1.1.1.180	178°32.9'	18.56	данные отсутствуют	данные отсутствуют	данные отсутствуют
180	1.1.1.180	1.1.1.181	213°27.1'	26.74	данные отсутствуют	данные отсутствуют	данные отсутствуют
181	1.1.1.181	1.1.1.182	193°51.2'	37.13	данные отсутствуют	данные отсутствуют	данные отсутствуют
182	1.1.1.182	1.1.1.183	165°25.6'	0.52	данные отсутствуют	данные отсутствуют	данные отсутствуют
183	1.1.1.183	1.1.1.184	185°17.6'	28.07	данные отсутствуют	данные отсутствуют	данные отсутствуют
184	1.1.1.184	1.1.1.185	143°57.2'	29.76	данные отсутствуют	данные отсутствуют	данные отсутствуют
185	1.1.1.185	1.1.1.186	84°8.1'	25.44	данные отсутствуют	данные отсутствуют	данные отсутствуют
186	1.1.1.186	1.1.1.187	36°33.0'	15.78	данные отсутствуют	данные отсутствуют	данные отсутствуют
187	1.1.1.187	1.1.1.188	108°6.0'	15.71	данные отсутствуют	данные отсутствуют	данные отсутствуют
188	1.1.1.188	1.1.1.189	131°26.1'	10.8	данные отсутствуют	данные отсутствуют	данные отсутствуют
189	1.1.1.189	1.1.1.190	171°30.8'	15.65	данные отсутствуют	данные отсутствуют	данные отсутствуют
190	1.1.1.190	1.1.1.191	181°54.2'	17.77	данные отсутствуют	данные отсутствуют	данные отсутствуют
191	1.1.1.191	1.1.1.192	190°23.9'	14.9	данные отсутствуют	данные отсутствуют	данные отсутствуют
192	1.1.1.192	1.1.1.193	184°11.7'	13.81	данные отсутствуют	данные отсутствуют	данные отсутствуют
193	1.1.1.193	1.1.1.194	175°54.8'	0.56	данные отсутствуют	данные отсутствуют	данные отсутствуют
194	1.1.1.194	1.1.1.195	206°53.4'	11.83	данные отсутствуют	данные отсутствуют	данные отсутствуют
195	1.1.1.195	1.1.1.196	245°26.0'	19.24	данные отсутствуют	данные отсутствуют	данные отсутствуют
196	1.1.1.196	1.1.1.197	229°30.1'	7.84	данные отсутствуют	данные отсутствуют	данные отсутствуют




ДОКУМЕНТ ПОДПИСАН
ЭЛЕКТРОННОЙ ПОДПИСЬЮ

Сертификат: 83997148184797998005552191040001978443
Владелец: ПУБЛИЧНО-ПРАВОВАЯ КОМПАНИЯ
РОСКАДАСТР
Действителен с 24.12.2025 по 19.03.2027

полное наименование должности	инициалы, фамилия

Земельный участок			
вид объекта недвижимости			
Лист № 8 раздела 3.1	Всего листов раздела 3.1: 23	Всего разделов: 8	Всего листов выписки: 406
11.03.2026г. № КУВИ-001/2026-31657488			
Кадастровый номер:		78:40:0020507:2	

1	2	3	4	5	6	7	8
197	1.1.197	1.1.198	182°33.3'	7.18	данные отсутствуют	данные отсутствуют	данные отсутствуют
198	1.1.198	1.1.199	133°10.7'	4	данные отсутствуют	данные отсутствуют	данные отсутствуют
199	1.1.199	1.1.200	152°51.9'	2.7	данные отсутствуют	данные отсутствуют	данные отсутствуют
200	1.1.200	1.1.201	142°59.6'	5.9	данные отсутствуют	данные отсутствуют	данные отсутствуют
201	1.1.201	1.1.202	120°3.3'	11.24	данные отсутствуют	данные отсутствуют	данные отсутствуют
202	1.1.202	1.1.203	102°42.2'	6.05	данные отсутствуют	данные отсутствуют	данные отсутствуют
203	1.1.203	1.1.204	78°30.4'	10.39	данные отсутствуют	данные отсутствуют	данные отсутствуют
204	1.1.204	1.1.205	63°45.8'	15.56	данные отсутствуют	данные отсутствуют	данные отсутствуют
205	1.1.205	1.1.206	83°49.0'	2.41	данные отсутствуют	данные отсутствуют	данные отсутствуют
206	1.1.206	1.1.207	102°57.2'	4.1	данные отсутствуют	данные отсутствуют	данные отсутствуют
207	1.1.207	1.1.208	140°16.3'	5.77	данные отсутствуют	данные отсутствуют	данные отсутствуют
208	1.1.208	1.1.209	184°12.8'	14.02	данные отсутствуют	данные отсутствуют	данные отсутствуют
209	1.1.209	1.1.210	172°21.8'	10.01	данные отсутствуют	данные отсутствуют	данные отсутствуют
210	1.1.210	1.1.211	156°35.4'	9.26	данные отсутствуют	данные отсутствуют	данные отсутствуют
211	1.1.211	1.1.212	161°18.0'	25.33	данные отсутствуют	данные отсутствуют	данные отсутствуют
212	1.1.212	1.1.213	174°57.7'	10.02	данные отсутствуют	данные отсутствуют	данные отсутствуют
213	1.1.213	1.1.214	188°27.3'	8.98	данные отсутствуют	данные отсутствуют	данные отсутствуют
214	1.1.214	1.1.215	201°27.0'	15.75	данные отсутствуют	данные отсутствуют	данные отсутствуют
215	1.1.215	1.1.216	195°45.8'	6.52	данные отсутствуют	данные отсутствуют	данные отсутствуют
216	1.1.216	1.1.217	215°59.1'	4.02	данные отсутствуют	данные отсутствуют	данные отсутствуют
217	1.1.217	1.1.218	234°3.4'	6.56	данные отсутствуют	данные отсутствуют	данные отсутствуют
218	1.1.218	1.1.219	208°27.2'	5.56	данные отсутствуют	данные отсутствуют	данные отсутствуют
219	1.1.219	1.1.220	195°18.6'	17.35	данные отсутствуют	данные отсутствуют	данные отсутствуют
220	1.1.220	1.1.221	180°0.0'	22.11	данные отсутствуют	данные отсутствуют	данные отсутствуют
221	1.1.221	1.1.222	130°16.8'	12.37	данные отсутствуют	данные отсутствуют	данные отсутствуют
222	1.1.222	1.1.223	158°43.3'	9.37	данные отсутствуют	данные отсутствуют	данные отсутствуют
223	1.1.223	1.1.224	120°13.1'	7.51	данные отсутствуют	данные отсутствуют	данные отсутствуют
224	1.1.224	1.1.225	114°42.1'	13.47	данные отсутствуют	данные отсутствуют	данные отсутствуют
225	1.1.225	1.1.226	133°19.6'	7.02	данные отсутствуют	данные отсутствуют	данные отсутствуют

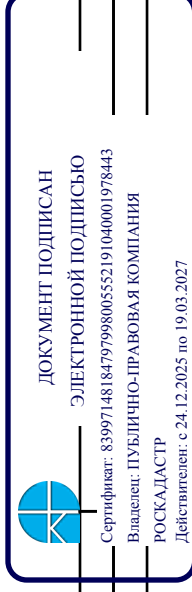


полное наименование должности

инициалы, фамилия

Земельный участок				
вид объекта недвижимости				
Лист № 9 раздела 3.1	Всего листов раздела 3.1: 23	Всего разделов: 8	Всего листов выписки: 406	
11.03.2026г. № КУВИ-001/2026-31657488				
Кадастровый номер:		78:40:0020507:2		


1	2	3	4	5	6	7	8
226	1.1.226	1.1.227	167°47.0'	9.78	данные отсутствуют	данные отсутствуют	данные отсутствуют
227	1.1.227	1.1.228	201°45.2'	4.48	данные отсутствуют	данные отсутствуют	данные отсутствуют
228	1.1.228	1.1.229	241°56.9'	6.72	данные отсутствуют	данные отсутствуют	данные отсутствуют
229	1.1.229	1.1.230	196°52.2'	4.17	данные отсутствуют	данные отсутствуют	данные отсутствуют
230	1.1.230	1.1.231	221°57.1'	4.65	данные отсутствуют	данные отсутствуют	данные отсутствуют
231	1.1.231	1.1.232	182°9.5'	4.51	данные отсутствуют	данные отсутствуют	данные отсутствуют
232	1.1.232	1.1.233	141°6.5'	5.78	данные отсутствуют	данные отсутствуют	данные отсутствуют
233	1.1.233	1.1.234	172°53.8'	9.79	данные отсутствуют	данные отсутствуют	данные отсутствуют
234	1.1.234	1.1.235	166°26.9'	5.16	данные отсутствуют	данные отсутствуют	данные отсутствуют
235	1.1.235	1.1.236	187°54.5'	24.2	данные отсутствуют	данные отсутствуют	данные отсутствуют
236	1.1.236	1.1.1	277°30.1'	2.45	данные отсутствуют	данные отсутствуют	данные отсутствуют
237	1.2.237	1.2.238	37°4.2'	3.43	данные отсутствуют	данные отсутствуют	данные отсутствуют
238	1.2.238	1.2.239	7°20.4'	7.28	данные отсутствуют	данные отсутствуют	данные отсутствуют
239	1.2.239	1.2.240	332°37.3'	4.41	данные отсутствуют	данные отсутствуют	данные отсутствуют
240	1.2.240	1.2.241	338°30.1'	8.76	данные отсутствуют	данные отсутствуют	данные отсутствуют
241	1.2.241	1.2.242	316°36.1'	10.12	данные отсутствуют	данные отсутствуют	данные отсутствуют
242	1.2.242	1.2.243	341°46.1'	11.54	данные отсутствуют	данные отсутствуют	данные отсутствуют
243	1.2.243	1.2.244	333°10.3'	6.8	данные отсутствуют	данные отсутствуют	данные отсутствуют
244	1.2.244	1.2.245	324°59.6'	9.78	данные отсутствуют	данные отсутствуют	данные отсутствуют
245	1.2.245	1.2.246	303°42.1'	13.5	данные отсутствуют	данные отсутствуют	данные отсутствуют
246	1.2.246	1.2.247	308°26.8'	5.45	данные отсутствуют	данные отсутствуют	данные отсутствуют
247	1.2.247	1.2.248	9°11.4'	10.02	данные отсутствуют	данные отсутствуют	данные отсутствуют
248	1.2.248	1.2.249	64°14.2'	8.31	данные отсутствуют	данные отсутствуют	данные отсутствуют
249	1.2.249	1.2.250	51°29.6'	7	данные отсутствуют	данные отсутствуют	данные отсутствуют
250	1.2.250	1.2.251	35°5.6'	18.12	данные отсутствуют	данные отсутствуют	данные отсутствуют
251	1.2.251	1.2.252	20°11.7'	13.18	данные отсутствуют	данные отсутствуют	данные отсутствуют
252	1.2.252	1.2.253	12°31.3'	15.41	данные отсутствуют	данные отсутствуют	данные отсутствуют
253	1.2.253	1.2.254	2°51.3'	8.03	данные отсутствуют	данные отсутствуют	данные отсутствуют
254	1.2.254	1.2.255	345°5.5'	6.22	данные отсутствуют	данные отсутствуют	данные отсутствуют

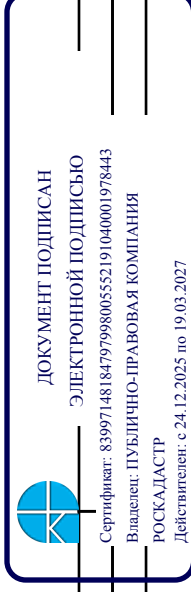

полное наименование должности	инициалы, фамилия

Земельный участок				
вид объекта недвижимости				
Лист № 10 раздела 3.1	Всего листов раздела 3.1: 23	Всего разделов: 8	Всего листов выписки: 406	
11.03.2026г. № КУВИ-001/2026-31657488				
Кадастровый номер:		78:40:0020507:2		

1	2	3	4	5	6	7	8
255	1.2.255	1.2.256	332°30.5'	6.09	данные отсутствуют	данные отсутствуют	данные отсутствуют
256	1.2.256	1.2.257	291°51.1'	6.48	данные отсутствуют	данные отсутствуют	данные отсутствуют
257	1.2.257	1.2.258	302°14.9'	4.74	данные отсутствуют	данные отсутствуют	данные отсутствуют
258	1.2.258	1.2.259	337°50.4'	20.2	данные отсутствуют	данные отсутствуют	данные отсутствуют
259	1.2.259	1.2.260	345°28.3'	9.61	данные отсутствуют	данные отсутствуют	данные отсутствуют
260	1.2.260	1.2.261	357°13.1'	5.36	данные отсутствуют	данные отсутствуют	данные отсутствуют
261	1.2.261	1.2.262	30°3.2'	3.45	данные отсутствуют	данные отсутствуют	данные отсутствуют
262	1.2.262	1.2.263	73°52.9'	8.21	данные отсутствуют	данные отсутствуют	данные отсутствуют
263	1.2.263	1.2.264	66°57.8'	7.85	данные отсутствуют	данные отсутствуют	данные отсутствуют
264	1.2.264	1.2.265	19°18.0'	5.66	данные отсутствуют	данные отсутствуют	данные отсутствуют
265	1.2.265	1.2.266	0°0.0'	9.63	данные отсутствуют	данные отсутствуют	данные отсутствуют
266	1.2.266	1.2.267	350°49.4'	10.91	данные отсутствуют	данные отсутствуют	данные отсутствуют
267	1.2.267	1.2.268	325°57.8'	12.42	данные отсутствуют	данные отсутствуют	данные отсутствуют
268	1.2.268	1.2.269	315°56.1'	14.74	данные отсутствуют	данные отсутствуют	данные отсутствуют
269	1.2.269	1.2.270	302°2.2'	23.64	данные отсутствуют	данные отсутствуют	данные отсутствуют
270	1.2.270	1.2.271	278°25.8'	7.3	данные отсутствуют	данные отсутствуют	данные отсутствуют
271	1.2.271	1.2.272	265°28.4'	6.84	данные отсутствуют	данные отсутствуют	данные отсутствуют
272	1.2.272	1.2.273	241°22.2'	11.42	данные отсутствуют	данные отсутствуют	данные отсутствуют
273	1.2.273	1.2.274	228°15.3'	10.21	данные отсутствуют	данные отсутствуют	данные отсутствуют
274	1.2.274	1.2.275	194°59.1'	6.15	данные отсутствуют	данные отсутствуют	данные отсутствуют
275	1.2.275	1.2.276	151°14.5'	9.23	данные отсутствуют	данные отсутствуют	данные отсутствуют
276	1.2.276	1.2.277	174°19.4'	3.34	данные отсутствуют	данные отсутствуют	данные отсутствуют
277	1.2.277	1.2.278	232°10.7'	29.37	данные отсутствуют	данные отсутствуют	данные отсутствуют
278	1.2.278	1.2.279	213°9.4'	9.54	данные отсутствуют	данные отсутствуют	данные отсутствуют
279	1.2.279	1.2.280	184°41.2'	6.73	данные отсутствуют	данные отсутствуют	данные отсутствуют
280	1.2.280	1.2.281	148°19.3'	7.83	данные отсутствуют	данные отсутствуют	данные отсутствуют
281	1.2.281	1.2.282	122°35.0'	4.74	данные отсутствуют	данные отсутствуют	данные отсутствуют
282	1.2.282	1.2.283	88°57.7'	18.21	данные отсутствуют	данные отсутствуют	данные отсутствуют
283	1.2.283	1.2.284	79°23.4'	7.22	данные отсутствуют	данные отсутствуют	данные отсутствуют

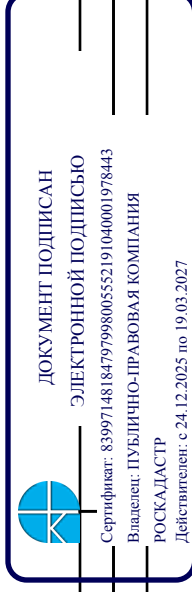


полное наименование должности

инициалы, фамилия

Земельный участок			
вид объекта недвижимости			
Лист № 11 раздела 3.1	Всего листов раздела 3.1: 23	Всего разделов: 8	Всего листов выписки: 406
11.03.2026г. № КУВИ-001/2026-31657488			
Кадастровый номер: 78:40:0020507:2			

1	2	3	4	5	6	7	8
284	1.2.284	1.2.285	114°8.5'	4.87	данные отсутствуют	данные отсутствуют	данные отсутствуют
285	1.2.285	1.2.286	143°9.6'	3.89	данные отсутствуют	данные отсутствуют	данные отсутствуют
286	1.2.286	1.2.287	161°10.9'	16.09	данные отсутствуют	данные отсутствуют	данные отсутствуют
287	1.2.287	1.2.288	150°15.7'	11.63	данные отсутствуют	данные отсутствуют	данные отсутствуют
288	1.2.288	1.2.289	130°18.1'	17.61	данные отсутствуют	данные отсутствуют	данные отсутствуют
289	1.2.289	1.2.290	149°9.4'	10.61	данные отсутствуют	данные отсутствуют	данные отсутствуют
290	1.2.290	1.2.291	174°26.2'	6.6	данные отсутствуют	данные отсутствуют	данные отсутствуют
291	1.2.291	1.2.292	180°42.6'	8.88	данные отсутствуют	данные отсутствуют	данные отсутствуют
292	1.2.292	1.2.293	194°33.7'	6.6	данные отсутствуют	данные отсутствуют	данные отсутствуют
293	1.2.293	1.2.294	208°36.2'	20.87	данные отсутствуют	данные отсутствуют	данные отсутствуют
294	1.2.294	1.2.295	186°3.2'	5.31	данные отсутствуют	данные отсутствуют	данные отсутствуют
295	1.2.295	1.2.296	166°59.8'	4.44	данные отсутствуют	данные отсутствуют	данные отсутствуют
296	1.2.296	1.2.297	142°26.3'	5.46	данные отсутствуют	данные отсутствуют	данные отсутствуют
297	1.2.297	1.2.298	201°56.7'	11.88	данные отсутствуют	данные отсутствуют	данные отсутствуют
298	1.2.298	1.2.299	269°23.9'	11.43	данные отсутствуют	данные отсутствуют	данные отсутствуют
299	1.2.299	1.2.300	251°16.1'	5.51	данные отсутствуют	данные отсутствуют	данные отсутствуют
300	1.2.300	1.2.301	227°45.0'	19.75	данные отсутствуют	данные отсутствуют	данные отсутствуют
301	1.2.301	1.2.302	197°34.3'	3.78	данные отсутствуют	данные отсутствуют	данные отсутствуют
302	1.2.302	1.2.303	178°15.8'	1.65	данные отсутствуют	данные отсутствуют	данные отсутствуют
303	1.2.303	1.2.304	145°5.1'	3.63	данные отсутствуют	данные отсутствуют	данные отсутствуют
304	1.2.304	1.2.305	115°27.2'	4.84	данные отсутствуют	данные отсутствуют	данные отсутствуют
305	1.2.305	1.2.306	92°46.7'	8.25	данные отсутствуют	данные отсутствуют	данные отсутствуют
306	1.2.306	1.2.307	145°5.1'	3.63	данные отсутствуют	данные отсутствуют	данные отсутствуют
307	1.2.307	1.2.308	153°17.4'	7.07	данные отсутствуют	данные отсутствуют	данные отсутствуют
308	1.2.308	1.2.309	135°0.0'	3.51	данные отсутствуют	данные отсутствуют	данные отсутствуют
309	1.2.309	1.2.310	103°40.3'	4.19	данные отсутствуют	данные отсутствуют	данные отсутствуют
310	1.2.310	1.2.311	68°48.8'	3.29	данные отсутствуют	данные отсутствуют	данные отсутствуют
311	1.2.311	1.2.312	13°42.4'	2.95	данные отсутствуют	данные отсутствуют	данные отсутствуют
312	1.2.312	1.2.313	356°32.8'	4.98	данные отсутствуют	данные отсутствуют	данные отсутствуют

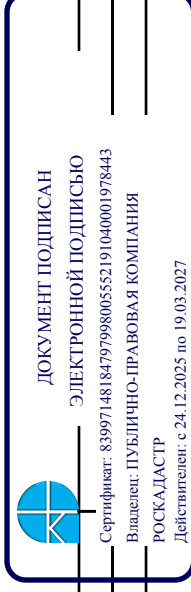


полное наименование должности

инициалы, фамилия

Земельный участок				
вид объекта недвижимости				
Лист № 12 раздела 3.1	Всего листов раздела 3.1: 23	Всего разделов: 8	Всего листов выписки: 406	
11.03.2026г. № КУВИ-001/2026-31657488				
Кадастровый номер:		78:40:0020507:2		


1	2	3	4	5	6	7	8
313	1.2.313	1.2.314	337°27.0'	4.41	данные отсутствуют	данные отсутствуют	данные отсутствуют
314	1.2.314	1.2.315	4°48.2'	2.39	данные отсутствуют	данные отсутствуют	данные отсутствуют
315	1.2.315	1.2.316	40°19.6'	3.38	данные отсутствуют	данные отсутствуют	данные отсутствуют
316	1.2.316	1.2.317	106°50.8'	4.45	данные отсутствуют	данные отсутствуют	данные отсутствуют
317	1.2.317	1.2.318	135°0.0'	2.81	данные отсутствуют	данные отсутствуют	данные отсутствуют
318	1.2.318	1.2.319	170°34.3'	5.43	данные отсутствуют	данные отсутствуют	данные отсутствуют
319	1.2.319	1.2.320	185°49.0'	9.77	данные отсутствуют	данные отсутствуют	данные отсутствуют
320	1.2.320	1.2.321	202°2.1'	8.21	данные отсутствуют	данные отсутствуют	данные отсутствуют
321	1.2.321	1.2.322	173°52.6'	4.69	данные отсутствуют	данные отсутствуют	данные отсутствуют
322	1.2.322	1.2.323	132°56.4'	3.93	данные отсутствуют	данные отсутствуют	данные отсутствуют
323	1.2.323	1.2.324	120°16.4'	2.42	данные отсутствуют	данные отсутствуют	данные отсутствуют
324	1.2.324	1.2.325	81°9.0'	7.54	данные отсутствуют	данные отсутствуют	данные отсутствуют
325	1.2.325	1.2.326	103°29.2'	18.44	данные отсутствуют	данные отсутствуют	данные отсутствуют
326	1.2.326	1.2.327	118°6.2'	13.33	данные отсутствуют	данные отсутствуют	данные отсутствуют
327	1.2.327	1.2.327	99°53.0'	4.02	данные отсутствуют	данные отсутствуют	данные отсутствуют
328	1.3.328	1.3.329	37°13.1'	2.3	данные отсутствуют	данные отсутствуют	данные отсутствуют
329	1.3.329	1.3.330	33°20.8'	2.31	данные отсутствуют	данные отсутствуют	данные отсутствуют
330	1.3.330	1.3.331	30°1.4'	2.3	данные отсутствуют	данные отсутствуют	данные отсутствуют
331	1.3.331	1.3.332	26°27.2'	2.31	данные отсутствуют	данные отсутствуют	данные отсутствуют
332	1.3.332	1.3.333	22°40.6'	2.31	данные отсутствуют	данные отсутствуют	данные отсутствуют
333	1.3.333	1.3.334	18°59.1'	2.31	данные отсутствуют	данные отсутствуют	данные отсутствуют
334	1.3.334	1.3.335	15°36.2'	2.3	данные отсутствуют	данные отсутствуют	данные отсутствуют
335	1.3.335	1.3.336	11°59.5'	2.31	данные отсутствуют	данные отсутствуют	данные отсутствуют
336	1.3.336	1.3.337	358°20.9'	3.47	данные отсутствуют	данные отсутствуют	данные отсутствуют
337	1.3.337	1.3.338	339°52.6'	9.13	данные отсутствуют	данные отсутствуют	данные отсутствуют
338	1.3.338	1.3.339	10°45.1'	2.41	данные отсутствуют	данные отсутствуют	данные отсутствуют
339	1.3.339	1.3.340	340°44.5'	0.88	данные отсутствуют	данные отсутствуют	данные отсутствуют
340	1.3.340	1.3.341	350°13.1'	0.88	данные отсутствуют	данные отсутствуют	данные отсутствуют
341	1.3.341	1.3.342	359°21.4'	0.89	данные отсутствуют	данные отсутствуют	данные отсутствуют

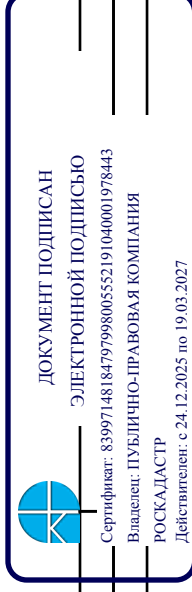

полное наименование должности	инициалы, фамилия

Земельный участок			
вид объекта недвижимости			
Лист № 13 раздела 3.1	Всего листов раздела 3.1: 23	Всего разделов: 8	Всего листов выписки: 406
11.03.2026г. № КУВИ-001/2026-31657488			
Кадастровый номер: 78:40:0020507:2			


1	2	3	4	5	6	7	8
342	1.3.342	1.3.343	8°29.9'	0.88	данные отсутствуют	данные отсутствуют	данные отсутствуют
343	1.3.343	1.3.344	17°49.1'	0.88	данные отсутствуют	данные отсутствуют	данные отсутствуют
344	1.3.344	1.3.345	26°51.2'	0.89	данные отсутствуют	данные отсутствуют	данные отсутствуют
345	1.3.345	1.3.346	35°18.7'	0.88	данные отсутствуют	данные отсутствуют	данные отсутствуют
346	1.3.346	1.3.347	45°27.5'	0.88	данные отсутствуют	данные отсутствуют	данные отсутствуют
347	1.3.347	1.3.348	54°9.7'	0.89	данные отсутствуют	данные отсутствуют	данные отсутствуют
348	1.3.348	1.3.349	63°8.8'	0.89	данные отсутствуют	данные отсутствуют	данные отсутствуют
349	1.3.349	1.3.350	53°14.8'	9.86	данные отсутствуют	данные отсутствуют	данные отсутствуют
350	1.3.350	1.3.351	27°45.5'	2.15	данные отсутствуют	данные отсутствуют	данные отсутствуют
351	1.3.351	1.3.352	24°10.7'	2.15	данные отсутствуют	данные отсутствуют	данные отсутствуют
352	1.3.352	1.3.353	20°27.7'	2.15	данные отсутствуют	данные отсутствуют	данные отсутствуют
353	1.3.353	1.3.354	17°0.3'	2.15	данные отсутствуют	данные отсутствуют	данные отсутствуют
354	1.3.354	1.3.355	13°11.7'	2.15	данные отсутствуют	данные отсутствуют	данные отсутствуют
355	1.3.355	1.3.356	9°54.0'	2.15	данные отсутствуют	данные отсутствуют	данные отсутствуют
356	1.3.356	1.3.357	6°8.0'	2.15	данные отсутствуют	данные отсутствуют	данные отсутствуют
357	1.3.357	1.3.358	2°24.5'	2.14	данные отсутствуют	данные отсутствуют	данные отсутствуют
358	1.3.358	1.3.359	358°56.0'	2.15	данные отсутствуют	данные отсутствуют	данные отсутствуют
359	1.3.359	1.3.360	355°28.7'	2.16	данные отсутствуют	данные отсутствуют	данные отсутствуют
360	1.3.360	1.3.361	339°23.9'	4.43	данные отсутствуют	данные отсутствуют	данные отсутствуют
361	1.3.361	1.3.362	320°8.2'	5.05	данные отсутствуют	данные отсутствуют	данные отсутствуют
362	1.3.362	1.3.363	301°30.5'	3.42	данные отсутствуют	данные отсутствуют	данные отсутствуют
363	1.3.363	1.3.364	299°11.1'	3.42	данные отсутствуют	данные отсутствуют	данные отсутствуют
364	1.3.364	1.3.365	296°20.5'	3.43	данные отсутствуют	данные отсутствуют	данные отсутствуют
365	1.3.365	1.3.366	293°38.3'	3.42	данные отсутствуют	данные отсутствуют	данные отсутствуют
366	1.3.366	1.3.367	291°1.6'	3.43	данные отсутствуют	данные отсутствуют	данные отсутствуют
367	1.3.367	1.3.368	288°22.9'	3.42	данные отсутствуют	данные отсутствуют	данные отсутствуют
368	1.3.368	1.3.369	285°47.0'	3.42	данные отсутствуют	данные отсутствуют	данные отсутствуют
369	1.3.369	1.3.370	283°8.7'	3.43	данные отсутствуют	данные отсутствуют	данные отсутствуют
370	1.3.370	1.3.371	280°27.3'	3.42	данные отсутствуют	данные отсутствуют	данные отсутствуют

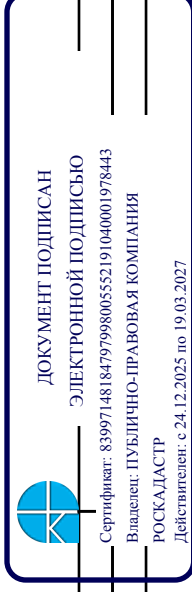

полное наименование должности	инициалы, фамилия

Земельный участок			
вид объекта недвижимости			
Лист № 14 раздела 3.1	Всего листов раздела 3.1: 23	Всего разделов: 8	Всего листов выписки: 406
11.03.2026г. № КУВИ-001/2026-31657488			
Кадастровый номер:		78:40:0020507:2	


1	2	3	4	5	6	7	8
371	1.3.371	1.3.372	277°42.3'	3.43	данные отсутствуют	данные отсутствуют	данные отсутствуют
372	1.3.372	1.3.373	275°12.6'	3.41	данные отсутствуют	данные отсутствуют	данные отсутствуют
373	1.3.373	1.3.374	268°2.0'	2.33	данные отсутствуют	данные отсутствуют	данные отсутствуют
374	1.3.374	1.3.375	271°28.9'	2.32	данные отсутствуют	данные отсутствуют	данные отсутствуют
375	1.3.375	1.3.376	275°11.6'	2.32	данные отсутствуют	данные отсутствуют	данные отсутствуют
376	1.3.376	1.3.377	278°56.0'	2.32	данные отсутствуют	данные отсутствуют	данные отсутствуют
377	1.3.377	1.3.378	282°10.9'	2.32	данные отсутствуют	данные отсутствуют	данные отсутствуют
378	1.3.378	1.3.379	286°0.8'	2.32	данные отсутствуют	данные отсутствуют	данные отсутствуют
379	1.3.379	1.3.380	289°22.3'	2.32	данные отсутствуют	данные отсутствуют	данные отсутствуют
380	1.3.380	1.3.381	292°48.6'	2.32	данные отсутствуют	данные отсутствуют	данные отсутствуют
381	1.3.381	1.3.382	296°33.9'	2.33	данные отсутствуют	данные отсутствуют	данные отсутствуют
382	1.3.382	1.3.383	300°19.7'	2.32	данные отсутствуют	данные отсутствуют	данные отсутствуют
383	1.3.383	1.3.384	301°46.0'	8.93	данные отсутствуют	данные отсутствуют	данные отсутствуют
384	1.3.384	1.3.385	308°12.7'	0.6	данные отсутствуют	данные отсутствуют	данные отсутствуют
385	1.3.385	1.3.386	293°57.7'	0.59	данные отсутствуют	данные отсутствуют	данные отсутствуют
386	1.3.386	1.3.387	278°49.2'	0.59	данные отсутствуют	данные отсутствуют	данные отсутствуют
387	1.3.387	1.3.388	265°9.4'	0.59	данные отсутствуют	данные отсутствуют	данные отсутствуют
388	1.3.388	1.3.389	249°6.1'	0.59	данные отсутствуют	данные отсутствуют	данные отсутствуют
389	1.3.389	1.3.390	234°41.3'	0.59	данные отсутствуют	данные отсутствуют	данные отсутствуют
390	1.3.390	1.3.391	219°33.6'	0.6	данные отсутствуют	данные отсутствуют	данные отсутствуют
391	1.3.391	1.3.392	204°50.5'	0.6	данные отсутствуют	данные отсутствуют	данные отсутствуют
392	1.3.392	1.3.393	189°46.9'	0.59	данные отсутствуют	данные отсутствуют	данные отсутствуют
393	1.3.393	1.3.394	175°9.4'	0.59	данные отсутствуют	данные отсутствуют	данные отсутствуют
394	1.3.394	1.3.395	160°1.0'	0.59	данные отсутствуют	данные отсутствуют	данные отсутствуют
395	1.3.395	1.3.396	144°43.9'	3.72	данные отсутствуют	данные отсутствуют	данные отсутствуют
396	1.3.396	1.3.397	131°0.5'	9.75	данные отсутствуют	данные отсутствуют	данные отсутствуют
397	1.3.397	1.3.398	138°55.8'	1.86	данные отсутствуют	данные отсутствуют	данные отсутствуют
398	1.3.398	1.3.399	142°56.6'	1.84	данные отсутствуют	данные отсутствуют	данные отсутствуют
399	1.3.399	1.3.400	147°4.8'	1.86	данные отсутствуют	данные отсутствуют	данные отсутствуют

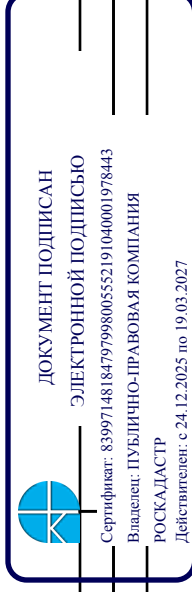

полное наименование должности	инициалы, фамилия

Земельный участок			
вид объекта недвижимости			
Лист № 15 раздела 3.1	Всего листов раздела 3.1: 23	Всего разделов: 8	Всего листов выписки: 406
11.03.2026г. № КУВИ-001/2026-31657488			
Кадастровый номер: 78:40:0020507:2			

1	2	3	4	5	6	7	8
400	1.3.400	1.3.401	151°29.3'	1.84	данные отсутствуют	данные отсутствуют	данные отсутствуют
401	1.3.401	1.3.402	155°30.3'	1.86	данные отсутствуют	данные отсутствуют	данные отсутствуют
402	1.3.402	1.3.403	159°59.4'	1.84	данные отсутствуют	данные отсутствуют	данные отсутствуют
403	1.3.403	1.3.404	164°0.7'	1.85	данные отсутствуют	данные отсутствуют	данные отсутствуют
404	1.3.404	1.3.405	168°8.6'	1.85	данные отсутствуют	данные отсутствуют	данные отсутствуют
405	1.3.405	1.3.406	172°34.1'	1.86	данные отсутствуют	данные отсутствуют	данные отсутствуют
406	1.3.406	1.3.407	176°34.7'	1.84	данные отсутствуют	данные отсутствуют	данные отсутствуют
407	1.3.407	1.3.408	180°55.7'	1.85	данные отсутствуют	данные отсутствуют	данные отсутствуют
408	1.3.408	1.3.409	193°57.5'	7.17	данные отсутствуют	данные отсутствуют	данные отсутствуют
409	1.3.409	1.3.410	204°14.5'	6.06	данные отсутствуют	данные отсутствуют	данные отсутствуют
410	1.3.410	1.3.411	224°53.7'	3.85	данные отсутствуют	данные отсутствуют	данные отсутствуют
411	1.3.411	1.3.412	212°55.3'	5.37	данные отсутствуют	данные отсутствуют	данные отсутствуют
412	1.3.412	1.3.413	211°31.6'	1.4	данные отсутствуют	данные отсутствуют	данные отсутствуют
413	1.3.413	1.3.414	212°22.6'	3.27	данные отсутствуют	данные отсутствуют	данные отсутствуют
414	1.3.414	1.3.415	187°6.5'	8.73	данные отсутствуют	данные отсутствуют	данные отсутствуют
415	1.3.415	1.3.416	203°13.7'	10.22	данные отсутствуют	данные отсутствуют	данные отсутствуют
416	1.3.416	1.3.417	190°29.1'	3.13	данные отсутствуют	данные отсутствуют	данные отсутствуют
417	1.3.417	1.3.418	172°5.6'	2.91	данные отсутствуют	данные отсутствуют	данные отсутствуют
418	1.3.418	1.3.419	162°53.8'	1.9	данные отсутствуют	данные отсутствуют	данные отсутствуют
419	1.3.419	1.3.420	158°1.8'	1.9	данные отсутствуют	данные отсутствуют	данные отсутствуют
420	1.3.420	1.3.421	153°26.1'	1.9	данные отсутствуют	данные отсутствуют	данные отсутствуют
421	1.3.421	1.3.422	149°14.6'	1.9	данные отсутствуют	данные отсутствуют	данные отсутствуют
422	1.3.422	1.3.423	144°13.0'	1.9	данные отсутствуют	данные отсутствуют	данные отсутствуют
423	1.3.423	1.3.424	139°55.4'	1.89	данные отсутствуют	данные отсутствуют	данные отсутствуют
424	1.3.424	1.3.425	135°38.3'	1.9	данные отсутствуют	данные отсутствуют	данные отсутствуют
425	1.3.425	1.3.426	130°43.9'	1.9	данные отсутствуют	данные отсутствуют	данные отсутствуют
426	1.3.426	1.3.427	126°12.3'	1.9	данные отсутствуют	данные отсутствуют	данные отсутствуют
427	1.3.427	1.3.428	129°44.3'	1.08	данные отсутствуют	данные отсутствуют	данные отсутствуют
428	1.3.428	1.3.429	121°3.2'	1.09	данные отсутствуют	данные отсутствуют	данные отсутствуют

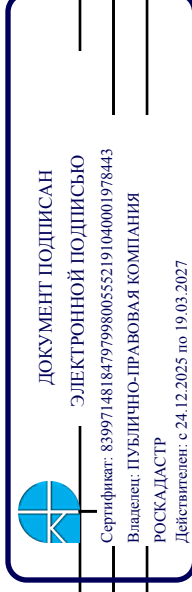

полное наименование должности

инициалы, фамилия

Земельный участок				
вид объекта недвижимости				
Лист № 16 раздела 3.1	Всего листов раздела 3.1: 23	Всего разделов: 8	Всего листов выписки: 406	
11.03.2026г. № КУВИ-001/2026-31657488				
Кадастровый номер:		78:40:0020507:2		

1	2	3	4	5	6	7	8
429	1.3.429	1.3.430	113°28.6'	1.08	данные отсутствуют	данные отсутствуют	данные отсутствуют
430	1.3.430	1.3.431	106°14.3'	1.07	данные отсутствуют	данные отсутствуют	данные отсутствуют
431	1.3.431	1.3.432	98°30.3'	1.08	данные отсутствуют	данные отсутствуют	данные отсутствуют
432	1.3.432	1.3.433	90°31.9'	1.08	данные отсутствуют	данные отсутствуют	данные отсутствуют
433	1.3.433	1.3.434	82°36.8'	1.09	данные отсутствуют	данные отсутствуют	данные отсутствуют
434	1.3.434	1.3.435	74°55.9'	1.08	данные отсутствуют	данные отсутствуют	данные отсутствуют
435	1.3.435	1.3.436	67°13.1'	1.08	данные отсутствуют	данные отсутствуют	данные отсутствуют
436	1.3.436	1.3.437	59°51.5'	1.08	данные отсутствуют	данные отсутствуют	данные отсутствуют
437	1.3.437	1.3.438	51°45.2'	1.08	данные отсутствуют	данные отсутствуют	данные отсутствуют
438	1.3.438	1.3.439	43°52.6'	1.08	данные отсутствуют	данные отсутствуют	данные отсутствуют
439	1.3.439	1.3.440	36°45.8'	1.09	данные отсутствуют	данные отсутствуют	данные отсутствуют
440	1.3.440	1.3.441	19°47.3'	7.77	данные отсутствуют	данные отсутствуют	данные отсутствуют
441	1.3.441	1.3.442	31°44.0'	0.89	данные отсутствуют	данные отсутствуют	данные отсутствуют
442	1.3.442	1.3.443	40°56.8'	0.9	данные отсутствуют	данные отсутствуют	данные отсутствуют
443	1.3.443	1.3.444	50°50.7'	0.9	данные отсутствуют	данные отсутствуют	данные отсутствуют
444	1.3.444	1.3.445	60°20.0'	0.91	данные отсутствуют	данные отсутствуют	данные отсутствуют
445	1.3.445	1.3.446	70°33.6'	0.9	данные отсутствуют	данные отсутствуют	данные отсутствуют
446	1.3.446	1.3.447	79°48.5'	0.9	данные отсутствуют	данные отсутствуют	данные отсутствуют
447	1.3.447	1.3.448	89°21.8'	0.9	данные отсутствуют	данные отсутствуют	данные отсутствуют
448	1.3.448	1.3.449	98°56.4'	0.9	данные отсутствуют	данные отсутствуют	данные отсутствуют
449	1.3.449	1.3.450	108°38.1'	0.91	данные отсутствуют	данные отсутствуют	данные отсутствуют
450	1.3.450	1.3.451	117°59.8'	0.89	данные отсутствуют	данные отсутствуют	данные отсутствуют
451	1.3.451	1.3.452	127°52.5'	0.91	данные отсутствуют	данные отсутствуют	данные отсутствуют
452	1.3.452	1.3.453	137°15.3'	0.9	данные отсутствуют	данные отсутствуют	данные отсутствуют
453	1.3.453	1.3.454	147°11.3'	0.9	данные отсутствуют	данные отсутствуют	данные отсутствуют
454	1.3.454	1.3.455	157°8.1'	0.9	данные отсутствуют	данные отсутствуют	данные отсутствуют
455	1.3.455	1.3.456	165°57.8'	0.91	данные отсутствуют	данные отсутствуют	данные отсутствуют
456	1.3.456	1.3.457	176°11.2'	0.9	данные отсутствуют	данные отсутствуют	данные отсутствуют
457	1.3.457	1.3.458	185°8.2'	0.89	данные отсутствуют	данные отсутствуют	данные отсутствуют




ДОКУМЕНТ ПОДПИСАН
ЭЛЕКТРОННОЙ ПОДПИСЬЮ

Сертификат: 83997148184797998005552191040001978443
Владелец: ПУБЛИЧНО-ПРАВОВАЯ КОМПАНИЯ
РОСКАДАСТР
Действителен с 24.12.2025 по 19.03.2027

полное наименование должности	инициалы, фамилия

Земельный участок			
вид объекта недвижимости			
Лист № 17 раздела 3.1	Всего листов раздела 3.1: 23	Всего разделов: 8	Всего листов выписки: 406
11.03.2026г. № КУВИ-001/2026-31657488			
Кадастровый номер: 78:40:0020507:2			


1	2	3	4	5	6	7	8
458	1.3.458	1.3.459	186°54.7'	1.33	данные отсутствуют	данные отсутствуют	данные отсутствуют
459	1.3.459	1.3.460	180°26.0'	1.32	данные отсутствуют	данные отсутствуют	данные отсутствуют
460	1.3.460	1.3.461	173°31.0'	1.33	данные отсутствуют	данные отсутствуют	данные отсутствуют
461	1.3.461	1.3.462	166°23.2'	1.32	данные отсутствуют	данные отсутствуют	данные отсутствуют
462	1.3.462	1.3.463	160°12.1'	1.33	данные отсутствуют	данные отсутствуют	данные отсутствуют
463	1.3.463	1.3.464	153°2.9'	1.32	данные отсутствуют	данные отсутствуют	данные отсутствуют
464	1.3.464	1.3.465	146°25.8'	1.32	данные отсутствуют	данные отсутствуют	данные отсутствуют
465	1.3.465	1.3.466	139°55.0'	1.32	данные отсутствуют	данные отсутствуют	данные отсутствуют
466	1.3.466	1.3.467	133°10.3'	1.33	данные отсутствуют	данные отсутствуют	данные отсутствуют
467	1.3.467	1.3.468	126°20.8'	1.32	данные отсутствуют	данные отсутствуют	данные отсутствуют
468	1.3.468	1.3.469	119°15.8'	1.33	данные отсутствуют	данные отсутствуют	данные отсутствуют
469	1.3.469	1.3.470	113°15.4'	1.32	данные отсутствуют	данные отсутствуют	данные отсутствуют
470	1.3.470	1.3.471	105°42.5'	1.33	данные отсутствуют	данные отсутствуют	данные отсутствуют
471	1.3.471	1.3.472	99°36.3'	1.32	данные отсутствуют	данные отсутствуют	данные отсутствуют
472	1.3.472	1.3.473	92°36.2'	1.32	данные отсутствуют	данные отсутствуют	данные отсутствуют
473	1.3.473	1.3.474	86°6.0'	1.32	данные отсутствуют	данные отсутствуют	данные отсутствуют
474	1.3.474	1.3.475	79°6.8'	1.32	данные отсутствуют	данные отсутствуют	данные отсутствуют
475	1.3.475	1.3.476	72°31.1'	1.33	данные отсутствуют	данные отсутствуют	данные отсутствуют
476	1.3.476	1.3.477	65°46.3'	1.32	данные отсутствуют	данные отсутствуют	данные отсутствуют
477	1.3.477	1.3.478	58°48.9'	1.33	данные отсутствуют	данные отсутствуют	данные отсутствуют
478	1.3.478	1.3.479	52°5.2'	1.32	данные отсутствуют	данные отсутствуют	данные отсутствуют
479	1.3.479	1.3.480	45°55.1'	1.32	данные отсутствуют	данные отсутствуют	данные отсутствуют
480	1.3.480	1.3.328	38°35.6'	1.33	данные отсутствуют	данные отсутствуют	данные отсутствуют
481	1.4.481	1.4.482	263°57.1'	1.52	данные отсутствуют	данные отсутствуют	данные отсутствуют
482	1.4.482	1.4.483	258°10.2'	1.51	данные отсутствуют	данные отсутствуют	данные отсутствуют
483	1.4.483	1.4.484	252°23.9'	1.52	данные отсутствуют	данные отсутствуют	данные отсутствуют
484	1.4.484	1.4.485	246°39.1'	1.51	данные отсутствуют	данные отсутствуют	данные отсутствуют
485	1.4.485	1.4.486	240°43.5'	1.51	данные отсутствуют	данные отсутствуют	данные отсутствуют
486	1.4.486	1.4.487	234°56.8'	1.51	данные отсутствуют	данные отсутствуют	данные отсутствуют

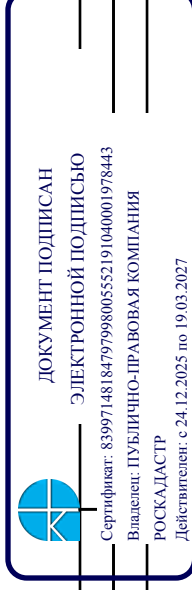

полное наименование должности	инициалы, фамилия

Земельный участок				
вид объекта недвижимости				
Лист № 18 раздела 3.1	Всего листов раздела 3.1: 23	Всего разделов: 8	Всего листов выписки: 406	
11.03.2026г. № КУВИ-001/2026-31657488				
Кадастровый номер:		78:40:0020507:2		

1	2	3	4	5	6	7	8
487	1.4.487	1.4.488	229°1.7'	1.51	данные отсутствуют	данные отсутствуют	данные отсутствуют
488	1.4.488	1.4.489	223°8.1'	1.52	данные отсутствуют	данные отсутствуют	данные отсутствуют
489	1.4.489	1.4.490	217°28.6'	1.51	данные отсутствуют	данные отсутствуют	данные отсутствуют
490	1.4.490	1.4.491	211°29.0'	1.51	данные отсутствуют	данные отсутствуют	данные отсутствуют
491	1.4.491	1.4.492	205°32.7'	1.51	данные отсутствуют	данные отсутствуют	данные отсутствуют
492	1.4.492	1.4.493	187°16.8'	7.34	данные отсутствуют	данные отсутствуют	данные отсутствуют
493	1.4.493	1.4.494	177°51.9'	15.57	данные отсутствуют	данные отсутствуют	данные отсутствуют
494	1.4.494	1.4.495	199°3.0'	10.91	данные отсутствуют	данные отсутствуют	данные отсутствуют
495	1.4.495	1.4.496	188°7.2'	16.78	данные отсутствуют	данные отсутствуют	данные отсутствуют
496	1.4.496	1.4.497	199°42.7'	1.99	данные отсутствуют	данные отсутствуют	данные отсутствуют
497	1.4.497	1.4.498	203°59.5'	1.99	данные отсутствуют	данные отсутствуют	данные отсутствуют
498	1.4.498	1.4.499	208°22.7'	1.98	данные отсутствуют	данные отсутствуют	данные отсутствуют
499	1.4.499	1.4.500	212°29.6'	1.99	данные отсутствуют	данные отсутствуют	данные отсутствуют
500	1.4.500	1.4.501	216°59.2'	1.98	данные отсутствуют	данные отсутствуют	данные отсутствуют
501	1.4.501	1.4.502	220°54.8'	1.98	данные отсутствуют	данные отсутствуют	данные отсутствуют
502	1.4.502	1.4.503	225°36.7'	1.99	данные отсутствуют	данные отсутствуют	данные отсутствуют
503	1.4.503	1.4.504	229°42.8'	1.98	данные отсутствуют	данные отсутствуют	данные отсутствуют
504	1.4.504	1.4.505	234°13.6'	1.98	данные отсутствуют	данные отсутствуют	данные отсутствуют
505	1.4.505	1.4.506	238°8.8'	1.99	данные отсутствуют	данные отсутствуют	данные отсутствуют
506	1.4.506	1.4.507	242°39.5'	1.98	данные отсутствуют	данные отсутствуют	данные отсутствуют
507	1.4.507	1.4.508	247°4.1'	1.98	данные отсутствуют	данные отсутствуют	данные отсутствуют
508	1.4.508	1.4.509	237°21.1'	1.98	данные отсутствуют	данные отсутствуют	данные отсутствуют
509	1.4.509	1.4.510	232°47.0'	1.98	данные отсутствуют	данные отсутствуют	данные отсутствуют
510	1.4.510	1.4.511	228°29.2'	1.98	данные отсутствуют	данные отсутствуют	данные отсутствуют
511	1.4.511	1.4.512	223°46.3'	1.98	данные отсутствуют	данные отсутствуют	данные отсутствуют
512	1.4.512	1.4.513	219°14.9'	1.98	данные отсутствуют	данные отсутствуют	данные отсутствуют
513	1.4.513	1.4.514	214°53.8'	1.98	данные отсутствуют	данные отсутствуют	данные отсутствуют
514	1.4.514	1.4.515	210°19.1'	1.98	данные отсутствуют	данные отсутствуют	данные отсутствуют
515	1.4.515	1.4.516	205°47.2'	1.98	данные отсутствуют	данные отсутствуют	данные отсутствуют

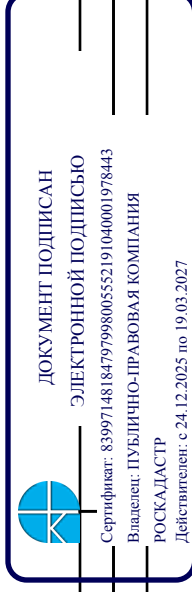


полное наименование должности

инициалы, фамилия

Земельный участок				
вид объекта недвижимости				
Лист № 19 раздела 3.1	Всего листов раздела 3.1: 23	Всего разделов: 8	Всего листов выписки: 406	
11.03.2026г. № КУВИ-001/2026-31657488				
Кадастровый номер:		78:40:0020507:2		


1	2	3	4	5	6	7	8
516	1.4.516	1.4.517	200°59.8'	1.98	данные отсутствуют	данные отсутствуют	данные отсутствуют
517	1.4.517	1.4.518	196°47.0'	1.97	данные отсутствуют	данные отсутствуют	данные отсутствуют
518	1.4.518	1.4.519	192°16.6'	1.98	данные отсутствуют	данные отсутствуют	данные отсутствуют
519	1.4.519	1.4.520	187°50.6'	1.98	данные отсутствуют	данные отсутствуют	данные отсутствуют
520	1.4.520	1.4.521	183°10.8'	1.98	данные отсутствуют	данные отсутствуют	данные отсутствуют
521	1.4.521	1.4.522	178°50.6'	1.98	данные отсутствуют	данные отсутствуют	данные отсутствуют
522	1.4.522	1.4.523	173°53.0'	1.97	данные отсутствуют	данные отсутствуют	данные отсутствуют
523	1.4.523	1.4.524	163°39.8'	0.6	данные отсутствуют	данные отсутствуют	данные отсутствуют
524	1.4.524	1.4.525	148°42.4'	0.6	данные отсутствуют	данные отсутствуют	данные отсутствуют
525	1.4.525	1.4.526	135°0.0'	0.59	данные отсутствуют	данные отсутствуют	данные отсутствуют
526	1.4.526	1.4.527	119°58.9'	0.6	данные отсутствуют	данные отсутствуют	данные отсутствуют
527	1.4.527	1.4.528	106°36.4'	0.59	данные отсутствуют	данные отсутствуют	данные отсутствуют
528	1.4.528	1.4.529	91°54.5'	0.6	данные отсутствуют	данные отсутствуют	данные отсутствуют
529	1.4.529	1.4.530	78°18.7'	0.59	данные отсутствуют	данные отсутствуют	данные отсутствуют
530	1.4.530	1.4.531	63°26.1'	0.6	данные отсутствуют	данные отсутствуют	данные отсутствуют
531	1.4.531	1.4.532	49°49.3'	0.59	данные отсутствуют	данные отсутствуют	данные отсутствуют
532	1.4.532	1.4.533	35°32.3'	0.6	данные отсутствуют	данные отсутствуют	данные отсутствуют
533	1.4.533	1.4.534	21°26.9'	0.6	данные отсутствуют	данные отсутствуют	данные отсутствуют
534	1.4.534	1.4.535	15°34.0'	9.99	данные отсутствуют	данные отсутствуют	данные отсутствуют
535	1.4.535	1.4.536	28°0.5'	1.06	данные отсутствуют	данные отсутствуют	данные отсутствуют
536	1.4.536	1.4.537	36°13.5'	1.07	данные отсутствуют	данные отсутствуют	данные отсутствуют
537	1.4.537	1.4.538	43°51.7'	1.07	данные отсутствуют	данные отсутствуют	данные отсутствуют
538	1.4.538	1.4.539	51°50.6'	1.07	данные отсутствуют	данные отсутствуют	данные отсутствуют
539	1.4.539	1.4.540	60°19.3'	1.07	данные отсутствуют	данные отсутствуют	данные отсутствуют
540	1.4.540	1.4.541	67°59.9'	1.07	данные отсутствуют	данные отсутствуют	данные отсутствуют
541	1.4.541	1.4.542	76°29.0'	1.07	данные отсутствуют	данные отсутствуют	данные отсутствуют
542	1.4.542	1.4.543	84°4.5'	1.07	данные отсутствуют	данные отсутствуют	данные отсутствуют
543	1.4.543	1.4.544	92°8.5'	1.07	данные отсутствуют	данные отсутствуют	данные отсутствуют
544	1.4.544	1.4.545	99°43.7'	1.07	данные отсутствуют	данные отсутствуют	данные отсутствуют

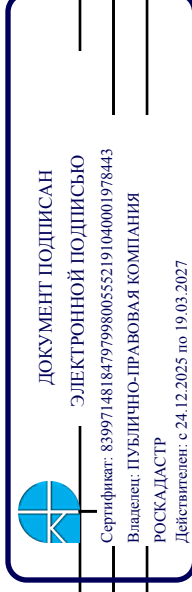

полное наименование должности	инициалы, фамилия

Земельный участок				
вид объекта недвижимости				
Лист № 20 раздела 3.1	Всего листов раздела 3.1: 23	Всего разделов: 8	Всего листов выписки: 406	
11.03.2026г. № КУВИ-001/2026-31657488				
Кадастровый номер:		78:40:0020507:2		

1	2	3	4	5	6	7	8
545	1.4.545	1.4.546	108°26.1'	1.08	данные отсутствуют	данные отсутствуют	данные отсутствуют
546	1.4.546	1.4.547	116°5.2'	1.07	данные отсутствуют	данные отсутствуют	данные отсутствуют
547	1.4.547	1.4.548	124°17.2'	1.07	данные отсутствуют	данные отсутствуют	данные отсутствуют
548	1.4.548	1.4.549	131°56.8'	1.06	данные отсутствуют	данные отсутствуют	данные отсутствуют
549	1.4.549	1.4.550	139°55.3'	1.07	данные отсутствуют	данные отсутствуют	данные отсутствуют
550	1.4.550	1.4.551	148°23.5'	1.07	данные отсутствуют	данные отсутствуют	данные отсутствуют
551	1.4.551	1.4.552	156°18.5'	1.07	данные отсутствуют	данные отсутствуют	данные отсутствуют
552	1.4.552	1.4.553	164°16.5'	1.07	данные отсутствуют	данные отсутствуют	данные отсутствуют
553	1.4.553	1.4.554	171°56.8'	1.07	данные отсутствуют	данные отсутствуют	данные отсутствуют
554	1.4.554	1.4.555	180°0.0'	1.06	данные отсутствуют	данные отсутствуют	данные отсутствуют
555	1.4.555	1.4.556	189°42.3'	16.31	данные отсутствуют	данные отсутствуют	данные отсутствуют
556	1.4.556	1.4.557	181°59.3'	1.44	данные отсутствуют	данные отсутствуют	данные отсутствуют
557	1.4.557	1.4.558	175°36.1'	1.43	данные отсутствуют	данные отсутствуют	данные отсутствуют
558	1.4.558	1.4.559	169°37.4'	1.44	данные отсутствуют	данные отсутствуют	данные отсутствуют
559	1.4.559	1.4.560	163°20.3'	1.43	данные отсутствуют	данные отсутствуют	данные отсутствуют
560	1.4.560	1.4.561	157°32.0'	1.44	данные отсутствуют	данные отсутствуют	данные отсутствуют
561	1.4.561	1.4.562	151°17.6'	1.44	данные отсутствуют	данные отсутствуют	данные отсутствуют
562	1.4.562	1.4.563	145°12.2'	1.44	данные отсутствуют	данные отсутствуют	данные отсутствуют
563	1.4.563	1.4.564	139°13.6'	1.44	данные отсутствуют	данные отсутствуют	данные отсутствуют
564	1.4.564	1.4.565	133°1.5'	1.44	данные отсутствуют	данные отсутствуют	данные отсутствуют
565	1.4.565	1.4.566	126°47.4'	1.44	данные отсутствуют	данные отсутствуют	данные отсутствуют
566	1.4.566	1.4.567	121°1.9'	1.44	данные отсутствуют	данные отсутствуют	данные отсутствуют
567	1.4.567	1.4.568	114°36.5'	1.44	данные отсутствуют	данные отсутствуют	данные отсутствуют
568	1.4.568	1.4.569	104°50.7'	0.86	данные отсутствуют	данные отсутствуют	данные отсутствуют
569	1.4.569	1.4.570	94°39.2'	0.86	данные отсутствуют	данные отсутствуют	данные отсутствуют
570	1.4.570	1.4.571	86°0.5'	0.86	данные отсутствуют	данные отсутствуют	данные отсутствуют
571	1.4.571	1.4.572	75°57.8'	0.87	данные отсутствуют	данные отсутствуют	данные отсутствуют
572	1.4.572	1.4.573	66°42.8'	0.86	данные отсутствуют	данные отсутствуют	данные отсутствуют
573	1.4.573	1.4.574	57°25.6'	0.85	данные отсутствуют	данные отсутствуют	данные отсутствуют

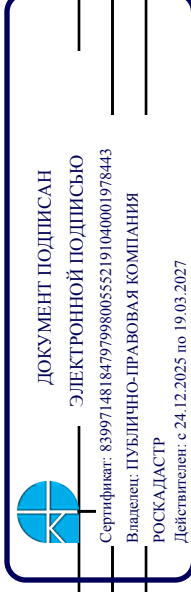


полное наименование должности

инициалы, фамилия

Земельный участок				
вид объекта недвижимости				
Лист № 21 раздела 3.1	Всего листов раздела 3.1: 23	Всего разделов: 8	Всего листов выписки: 406	
11.03.2026г. № КУВИ-001/2026-31657488				
Кадастровый номер:		78:40:0020507:2		

1	2	3	4	5	6	7	8
574	1.4.574	1.4.575	48°15.4'	0.87	данные отсутствуют	данные отсутствуют	данные отсутствуют
575	1.4.575	1.4.576	38°20.8'	0.85	данные отсутствуют	данные отсутствуют	данные отсутствуют
576	1.4.576	1.4.577	29°30.1'	0.87	данные отсутствуют	данные отсутствуют	данные отсутствуют
577	1.4.577	1.4.578	19°41.9'	0.86	данные отсутствуют	данные отсутствуют	данные отсутствуют
578	1.4.578	1.4.579	10°47.0'	0.86	данные отсутствуют	данные отсутствуют	данные отсутствуют
579	1.4.579	1.4.580	1°19.0'	0.87	данные отсутствуют	данные отсутствуют	данные отсутствуют
580	1.4.580	1.4.581	22°51.8'	3.81	данные отсутствуют	данные отсутствуют	данные отсутствуют
581	1.4.581	1.4.582	33°27.4'	5.44	данные отсутствуют	данные отсутствуют	данные отсутствуют
582	1.4.582	1.4.583	8°52.7'	7.58	данные отсутствуют	данные отсутствуют	данные отсутствуют
583	1.4.583	1.4.584	23°40.7'	16.34	данные отсутствуют	данные отсутствуют	данные отсутствуют
584	1.4.584	1.4.585	35°19.1'	34.14	данные отсутствуют	данные отсутствуют	данные отсутствуют
585	1.4.585	1.4.586	36°23.0'	2.83	данные отсутствуют	данные отсутствуют	данные отсутствуют
586	1.4.586	1.4.587	33°21.2'	2.84	данные отсутствуют	данные отсутствуют	данные отсутствуют
587	1.4.587	1.4.588	30°26.7'	2.84	данные отсутствуют	данные отсутствуют	данные отсутствуют
588	1.4.588	1.4.589	27°28.0'	2.84	данные отсутствуют	данные отсутствуют	данные отсутствуют
589	1.4.589	1.4.590	24°29.6'	2.85	данные отсутствуют	данные отсутствуют	данные отсутствуют
590	1.4.590	1.4.591	21°41.3'	2.84	данные отсутствуют	данные отсутствуют	данные отсутствуют
591	1.4.591	1.4.592	18°29.9'	2.84	данные отсутствуют	данные отсутствуют	данные отсутствуют
592	1.4.592	1.4.593	15°41.8'	2.85	данные отсутствуют	данные отсутствуют	данные отсутствуют
593	1.4.593	1.4.594	12°37.0'	2.84	данные отсутствуют	данные отсутствуют	данные отсутствуют
594	1.4.594	1.4.595	9°31.7'	2.84	данные отсутствуют	данные отсутствуют	данные отсутствуют
595	1.4.595	1.4.596	6°52.5'	2.84	данные отсутствуют	данные отсутствуют	данные отсутствуют
596	1.4.596	1.4.597	3°37.6'	2.85	данные отсутствуют	данные отсутствуют	данные отсутствуют
597	1.4.597	1.4.598	0°48.4'	2.84	данные отсутствуют	данные отсутствуют	данные отсутствуют
598	1.4.598	1.4.599	357°46.9'	2.84	данные отсутствуют	данные отсутствуют	данные отсутствуют
599	1.4.599	1.4.600	354°45.1'	2.84	данные отсутствуют	данные отсутствуют	данные отсутствуют
600	1.4.600	1.4.601	351°53.9'	2.84	данные отсутствуют	данные отсутствуют	данные отсутствуют
601	1.4.601	1.4.602	349°2.8'	2.84	данные отсутствуют	данные отсутствуют	данные отсутствуют
602	1.4.602	1.4.603	345°57.8'	2.84	данные отсутствуют	данные отсутствуют	данные отсутствуют

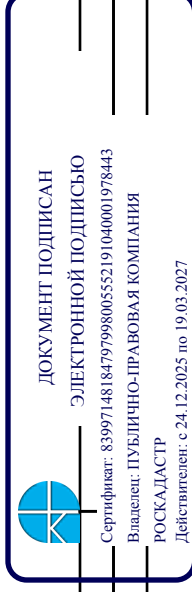


полное наименование должности

инициалы, фамилия

Земельный участок			
вид объекта недвижимости			
Лист № 22 раздела 3.1	Всего листов раздела 3.1: 23	Всего разделов: 8	Всего листов выписки: 406
11.03.2026г. № КУВИ-001/2026-31657488			
Кадастровый номер: 78:40:0020507:2			

1	2	3	4	5	6	7	8
603	1.4.603	1.4.604	322°30.6'	2.22	данные отсутствуют	данные отсутствуют	данные отсутствуют
604	1.4.604	1.4.605	318°16.9'	2.22	данные отсутствуют	данные отсутствуют	данные отсутствуют
605	1.4.605	1.4.606	314°16.2'	2.22	данные отсутствуют	данные отсутствуют	данные отсутствуют
606	1.4.606	1.4.607	310°26.0'	2.22	данные отсутствуют	данные отсутствуют	данные отсутствуют
607	1.4.607	1.4.608	306°2.8'	2.23	данные отсутствуют	данные отсутствуют	данные отсутствуют
608	1.4.608	1.4.609	301°53.8'	2.21	данные отсутствуют	данные отсутствуют	данные отсутствуют
609	1.4.609	1.4.610	297°49.8'	2.23	данные отсутствуют	данные отсутствуют	данные отсутствуют
610	1.4.610	1.4.611	293°54.6'	2.22	данные отсутствуют	данные отсутствуют	данные отсутствуют
611	1.4.611	1.4.612	289°29.8'	2.22	данные отсутствуют	данные отсутствуют	данные отсутствуют
612	1.4.612	1.4.613	285°24.8'	2.22	данные отсутствуют	данные отсутствуют	данные отсутствуют
613	1.4.613	1.4.614	281°24.7'	2.22	данные отсутствуют	данные отсутствуют	данные отсутствуют
614	1.4.614	1.4.615	277°15.2'	2.22	данные отсутствуют	данные отсутствуют	данные отсутствуют
615	1.4.615	1.4.616	273°5.6'	2.22	данные отсутствуют	данные отсутствуют	данные отсутствуют
616	1.4.616	1.4.617	268°58.1'	2.22	данные отсутствуют	данные отсутствуют	данные отсутствуют
617	1.4.617	1.4.618	265°5.2'	2.22	данные отсутствуют	данные отсутствуют	данные отсутствуют
618	1.5.618	1.5.619	109°10.4'	9.07	данные отсутствуют	данные отсутствуют	данные отсутствуют
619	1.5.619	1.5.620	71°16.4'	0.62	данные отсутствуют	данные отсутствуют	данные отсутствуют
620	1.5.620	1.5.621	107°34.8'	3.18	данные отсутствуют	данные отсутствуют	данные отсутствуют
621	1.5.621	1.5.622	90°0.0'	0.3	данные отсутствуют	данные отсутствуют	данные отсутствуют
622	1.5.622	1.5.623	57°31.7'	0.26	данные отсутствуют	данные отсутствуют	данные отсутствуют
623	1.5.623	1.5.624	31°36.5'	0.31	данные отсутствуют	данные отсутствуют	данные отсутствуют
624	1.5.624	1.5.625	20°54.4'	17.23	данные отсутствуют	данные отсутствуют	данные отсутствуют
625	1.5.625	1.5.626	358°21.8'	0.35	данные отсутствуют	данные отсутствуют	данные отсутствуют
626	1.5.626	1.5.627	315°58.3'	0.42	данные отсутствуют	данные отсутствуют	данные отсутствуют
627	1.5.627	1.5.628	294°28.6'	4.42	данные отсутствуют	данные отсутствуют	данные отсутствуют
628	1.5.628	1.5.629	290°43.2'	8.17	данные отсутствуют	данные отсутствуют	данные отсутствуют
629	1.5.629	1.5.630	282°48.2'	0.45	данные отсутствуют	данные отсутствуют	данные отсутствуют
630	1.5.630	1.5.631	234°52.0'	0.33	данные отсутствуют	данные отсутствуют	данные отсутствуют
631	1.5.631	1.5.632	201°9.3'	17.93	данные отсутствуют	данные отсутствуют	данные отсутствуют

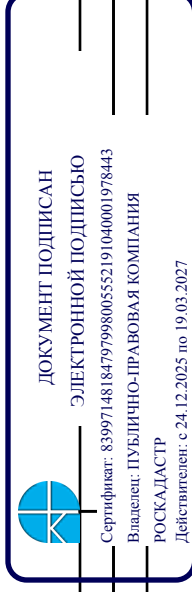

полное наименование должности	инициалы, фамилия

Земельный участок									
вид объекта недвижимости									
Лист № 23 раздела 3.1		Всего листов раздела 3.1: 23			Всего разделов: 8		Всего листов выписки: 406		
11.03.2026г. № КУВИ-001/2026-31657488									
Кадастровый номер:					78:40:0020507:2				
1	2	3	4	5	6	7	8		
632	1.5.632	1.5.633	186°45.2'	0.77	данные отсутствуют	данные отсутствуют	данные отсутствуют		
633	1.5.633	1.5.618	159°26.6'	0.6	данные отсутствуют	данные отсутствуют	данные отсутствуют		
634	1.6.634	1.6.635	203°18.7'	6.62	данные отсутствуют	78:40:0020507:166(1)	данные отсутствуют		
635	1.6.635	1.6.636	114°12.2'	12.59	данные отсутствуют	78:40:0020507:166(1)	данные отсутствуют		
636	1.6.636	1.6.637	25°5.7'	6.63	данные отсутствуют	78:40:0020507:166(1)	данные отсутствуют		
637	1.6.637	1.6.634	294°10.9'	12.79	данные отсутствуют	78:40:0020507:166(1)	данные отсутствуют		



ДОКУМЕНТ ПОДПИСАН
ЭЛЕКТРОННОЙ ПОДПИСЬЮ
Сертификат: 83997148184797998005552191040001978443
Владелец: ПУБЛИЧНО-ПРАВОВАЯ КОМПАНИЯ
РОСКАДАСТР
Действителен с 24.12.2025 по 19.03.2027

полное наименование должности		инициалы, фамилия	

Выписка из Единого государственного реестра недвижимости об объекте недвижимости
Описание местоположения земельного участка

Земельный участок				
вид объекта недвижимости				
Лист № 1 раздела 3.2		Всего листов раздела 3.2: 23		Всего разделов: 8
Всего листов выписки: 406				
11.03.2026г. № КУВИ-001/2026-31657488				
Кадастровый номер:		78:40:0020507:2		

Сведения о характерных точках границы земельного участка					
Номер точки	Координаты, м		Описание закрепления на местности	Средняя квадратичная погрешность определения координат характерных точек границ земельного участка, м	
	X	Y			
	2	3	4	5	
1	91058.59	82489.96	-	-	
2	91059.22	82486.93	-	-	
3	91059.57	82484.1	-	-	
4	91063.93	82446.76	-	-	
5	91034.41	82412.17	-	-	
6	91040.78	82385.71	-	-	
7	91082.85	82216.74	-	-	
8	91103.54	82132.28	-	-	
9	91106.85	82126.66	-	-	
10	91108.09	82121.39	-	-	
11	91107.32	82117.01	-	-	
12	91113.14	82093.81	-	-	
13	91127.83	82035.46	-	-	
14	91180.1	81825.57	-	-	
15	91181.3	81822.83	-	-	
16	91183.29	81820.56	-	-	
17	91185.92	81819.09	-	-	
18	91188.5	81818.36	-	-	
19	91188.91	81817.4	-	-	
20	91190.41	81813.22	-	-	
21	91192.06	81808.18	-	-	
22	91425.77	80989.5	-	-	



ДОКУМЕНТ ПОДПИСАН
ЭЛЕКТРОННОЙ ПОДПИСЬЮ
Сертификат: 83997148184797998005552191040001978443
Владелец: ПУБЛИЧНО-ПРАВОВАЯ КОМПАНИЯ
РОСКАДАСТР
Действителен с 24.12.2025 по 19.03.2027

полное наименование должности	инициалы, фамилия

Земельный участок				
вид объекта недвижимости				

Лист № 2 раздела 3.2	Всего листов раздела 3.2: 23	Всего разделов: 8	Всего листов выписки: 406

11.03.2026г. № КУВИ-001/2026-31657488		
Кадастровый номер: 78:40:0020507:2		

1	2	3	4	5
23	91500.02	81018.71	-	-
24	91503.02	81018.59	-	-
25	91642.74	81076	-	-
26	91645.82	81075.97	-	-
27	91656.34	81080.31	-	-
28	91658.5	81082.49	-	-
29	91931.59	81194.05	-	-
30	91934.55	81193.9	-	-
31	92012.35	81226.28	-	-
32	92013.99	81228.52	-	-
33	92022.33	81232.37	-	-
34	92129.01	81281.25	-	-
35	92176.79	81303.14	-	-
36	92180.19	81304.7	-	-
37	92183.64	81300.06	-	-
38	92211.86	81311.96	-	-
39	92234.93	81321.16	-	-
40	92276.37	81335.97	-	-
41	92277.79	81341.75	-	-
42	92371.17	81374.14	-	-
43	92380.95	81380.74	-	-
44	92366.5	81407.32	-	-
45	92362.27	81415.52	-	-
46	92351.73	81437.89	-	-
47	92345.14	81451.98	-	-
48	92342.58	81461.08	-	-
49	92330.46	81500.41	-	-
50	92326.7	81512.06	-	-
51	92325.56	81516.18	-	-



ДОКУМЕНТ ПОДПИСАН
ЭЛЕКТРОННОЙ ПОДПИСЬЮ
Сертификат: 83997148184797998005552191040001978443
Владелец: ПУБЛИЧНО-ПРАВОВАЯ КОМПАНИЯ
РОСКАДАСТР
Действителен с 24.12.2025 по 19.03.2027

полное наименование должности	инициалы, фамилия

Земельный участок				
вид объекта недвижимости				
Лист № 3 раздела 3.2	Всего листов раздела 3.2: 23	Всего разделов: 8	Всего листов выписки: 406	
11.03.2026г. № КУВИ-001/2026-31657488				
Кадастровый номер:		78:40:0020507:2		

1	2	3	4	5
52	92318.76	81539.32	-	-
53	92308.09	81570.29	-	-
54	92298.81	81635.8	-	-
55	92297.28	81644.65	-	-
56	92296.47	81648.66	-	-
57	92283.68	81723.49	-	-
58	92281.77	81725.92	-	-
59	92281.21	81727.39	-	-
60	92280.21	81731.32	-	-
61	92274.23	81747.13	-	-
62	92254.43	81798.33	-	-
63	92226.93	81870.55	-	-
64	92213.04	81910.27	-	-
65	92190.37	81993.94	-	-
66	92187.51	81993.02	-	-
67	92185.81	81998.7	-	-
68	92187.49	81999.52	-	-
69	92170	82071.24	-	-
70	92163.1	82098.23	-	-
71	92161.44	82107.01	-	-
72	92158.52	82127.76	-	-
73	92157.04	82139.98	-	-
74	92152.76	82193.9	-	-
75	92152.82	82206.01	-	-
76	92152.98	82219.13	-	-
77	92150.33	82223.16	-	-
78	92151.4	82223.62	-	-
79	92151.56	82223.31	-	-
80	92162.37	82230.13	-	-



ДОКУМЕНТ ПОДПИСАН
ЭЛЕКТРОННОЙ ПОДПИСЬЮ
Сертификат: 83997148184797998005552191040001978443
Владелец: ПУБЛИЧНО-ПРАВОВАЯ КОМПАНИЯ
РОСКАДАСТР
Действителен с 24.12.2025 по 19.03.2027

полное наименование должности	инициалы, фамилия

Земельный участок				
вид объекта недвижимости				
Лист № 4 раздела 3.2		Всего листов раздела 3.2: 23		Всего разделов: 8
				Всего листов выписки: 406
11.03.2026г. № КУВИ-001/2026-31657488				
Кадастровый номер:		78:40:0020507:2		

1	2	3	4	5
81	92162.01	82230.61	-	-
82	92163.04	82231.18	-	-
83	92164.42	82232.15	-	-
84	92164.66	82232.39	-	-
85	92164.88	82232.9	-	-
86	92165.05	82233.59	-	-
87	92165.19	82234.55	-	-
88	92168.55	82264.08	-	-
89	92178.51	82272.93	-	-
90	92166.23	82286.53	-	-
91	92166.6	82286.86	-	-
92	92159.4	82294.82	-	-
93	92159.03	82294.53	-	-
94	92146.77	82307.97	-	-
95	92132.61	82326.35	-	-
96	92116.46	82315.86	-	-
97	92074.96	82387.19	-	-
98	92075.23	82387.33	-	-
99	92075.58	82387.53	-	-
100	92070.13	82396.77	-	-
101	92069.81	82396.55	-	-
102	92069.58	82396.41	-	-
103	92028.4	82466.73	-	-
104	92042.39	82474.9	-	-
105	92043.03	82475.19	-	-
106	92042.9	82475.91	-	-
107	92040.31	82498.2	-	-
108	92040.57	82498.23	-	-
109	92038.09	82519.38	-	-



ДОКУМЕНТ ПОДПИСАН
ЭЛЕКТРОННОЙ ПОДПИСЬЮ
Сертификат: 83997148184797998005552191040001978443
Владелец: ПУБЛИЧНО-ПРАВОВАЯ КОМПАНИЯ
РОСКАДАСТР
Действителен с 24.12.2025 по 19.03.2027

полное наименование должности	инициалы, фамилия

Земельный участок				
вид объекта недвижимости				
Лист № 5 раздела 3.2		Всего листов раздела 3.2: 23		Всего разделов: 8
Всего листов выписки: 406				
11.03.2026г. № КУВИ-001/2026-31657488				
Кадастровый номер:		78:40:0020507:2		

1	2	3	4	5
110	92038.48	82519.43	-	-
111	92037.54	82527.32	-	-
112	92009.33	82770.98	-	-
113	92010.8	82771.21	-	-
114	92010.77	82771.57	-	-
115	92013.68	82771.91	-	-
116	91986.96	82979.55	-	-
117	91986.31	82984.89	-	-
118	91982.46	82982.89	-	-
119	91978.92	82971.86	-	-
120	91975.18	82953.73	-	-
121	91975.42	82936.74	-	-
122	91975.66	82923.09	-	-
123	91972.3	82914.95	-	-
124	91967.49	82908.25	-	-
125	91967.01	82895.8	-	-
126	91963.17	82884.31	-	-
127	91962.21	82862.53	-	-
128	91967.93	82850.22	-	-
129	91967.23	82834.54	-	-
130	91966.29	82781.53	-	-
131	91963	82758.41	-	-
132	91966.05	82746.01	-	-
133	91970.28	82739.46	-	-
134	91968.4	82729.63	-	-
135	91964.41	82721.33	-	-
136	91964.88	82705.88	-	-
137	91960.42	82693.72	-	-
138	91941.64	82665.64	-	-



ДОКУМЕНТ ПОДПИСАН
ЭЛЕКТРОННОЙ ПОДПИСЬЮ
Сертификат: 83997148184797998005552191040001978443
Владелец: ПУБЛИЧНО-ПРАВОВАЯ КОМПАНИЯ
РОСКАДАСТР
Действителен с 24.12.2025 по 19.03.2027

полное наименование должности	инициалы, фамилия

Земельный участок				
вид объекта недвижимости				
Лист № 6 раздела 3.2	Всего листов раздела 3.2: 23	Всего разделов: 8	Всего листов выписки: 406	
11.03.2026г. № КУВИ-001/2026-31657488				
Кадастровый номер:		78:40:0020507:2		

1	2	3	4	5
139	91947.27	82642.48	-	-
140	91952.44	82642.1	-	-
141	91950.79	82633.21	-	-
142	91974.27	82607.24	-	-
143	91976.86	82596.01	-	-
144	91973.34	82589.46	-	-
145	91965.35	82587.12	-	-
146	91954.55	82588.53	-	-
147	91943.98	82592.74	-	-
148	91911.74	82589.37	-	-
149	91911.27	82580.01	-	-
150	91913.15	82564.8	-	-
151	91911.97	82492.27	-	-
152	91910.57	82477.53	-	-
153	91901.5	82465.04	-	-
154	91893.98	82455.21	-	-
155	91889.52	82435.79	-	-
156	91882.01	82425.96	-	-
157	91861.34	82416.6	-	-
158	91839.67	82411.46	-	-
159	91824.87	82405.37	-	-
160	91804.45	82403.27	-	-
161	91788.38	82409.59	-	-
162	91775.23	82420.58	-	-
163	91769.6	82432.05	-	-
164	91758.79	82444.45	-	-
165	91747.19	82451.47	-	-
166	91737.56	82449.36	-	-
167	91723.24	82440.94	-	-



ДОКУМЕНТ ПОДПИСАН

ЭЛЕКТРОННОЙ ПОДПИСЬЮ

Сертификат: 83997148184797998005552191040001978443

Владелец: ПУБЛИЧНО-ПРАВОВАЯ КОМПАНИЯ

РОСКАДАСТР

Действителен с 24.12.2025 по 19.03.2027

полное наименование должности	инициалы, фамилия

Земельный участок				
вид объекта недвижимости				
Лист № 7 раздела 3.2		Всего листов раздела 3.2: 23		Всего разделов: 8
		Всего листов выписки: 406		
11.03.2026г. № КУВИ-001/2026-31657488				
Кадастровый номер:		78:40:0020507:2		

1	2	3	4	5
168	91673.6	82434.62	-	-
169	91647.46	82444.91	-	-
170	91638.07	82452.63	-	-
171	91628.91	82453.34	-	-
172	91621.16	82457.78	-	-
173	91609.42	82456.85	-	-
174	91598.8	82450.76	-	-
175	91584.24	82441.4	-	-
176	91573.44	82420.58	-	-
177	91560.06	82397.89	-	-
178	91546.32	82393.91	-	-
179	91540.45	82397.65	-	-
180	91521.9	82398.12	-	-
181	91499.59	82383.38	-	-
182	91463.54	82374.49	-	-
183	91463.04	82374.62	-	-
184	91435.09	82372.03	-	-
185	91411.03	82389.54	-	-
186	91413.63	82414.85	-	-
187	91426.31	82424.25	-	-
188	91421.43	82439.18	-	-
189	91414.28	82447.28	-	-
190	91398.8	82449.59	-	-
191	91381.04	82449	-	-
192	91366.38	82446.31	-	-
193	91352.61	82445.3	-	-
194	91352.05	82445.34	-	-
195	91341.5	82439.99	-	-
196	91333.5	82422.49	-	-



ДОКУМЕНТ ПОДПИСАН
ЭЛЕКТРОННОЙ ПОДПИСЬЮ
Сертификат: 83997148184797998005552191040001978443
Владелец: ПУБЛИЧНО-ПРАВОВАЯ КОМПАНИЯ
РОСКАДАСТР
Действителен с 24.12.2025 по 19.03.2027

полное наименование должности	инициалы, фамилия

Земельный участок				
вид объекта недвижимости				

1	2	3	4	5
197	91328.41	82416.53	-	-
198	91321.24	82416.21	-	-
199	91318.5	82419.13	-	-
200	91316.1	82420.36	-	-
201	91311.39	82423.91	-	-
202	91305.76	82433.64	-	-
203	91304.43	82439.54	-	-
204	91306.5	82449.72	-	-
205	91313.38	82463.68	-	-
206	91313.64	82466.08	-	-
207	91312.72	82470.08	-	-
208	91308.28	82473.77	-	-
209	91294.3	82472.74	-	-
210	91284.38	82474.07	-	-
211	91275.88	82477.75	-	-
212	91251.89	82485.87	-	-
213	91241.91	82486.75	-	-
214	91233.03	82485.43	-	-
215	91218.37	82479.67	-	-
216	91212.1	82477.9	-	-
217	91208.85	82475.54	-	-
218	91205	82470.23	-	-
219	91200.11	82467.58	-	-
220	91183.38	82463	-	-
221	91161.27	82463	-	-
222	91153.27	82472.44	-	-
223	91144.54	82475.84	-	-
224	91140.76	82482.33	-	-
225	91135.13	82494.57	-	-



ДОКУМЕНТ ПОДПИСАН
ЭЛЕКТРОННОЙ ПОДПИСЬЮ
Сертификат: 83997148184797998005552191040001978443
Владелец: ПУБЛИЧНО-ПРАВОВАЯ КОМПАНИЯ
РОСКАДАСТР
Действителен с 24.12.2025 по 19.03.2027

полное наименование должности	инициалы, фамилия

Земельный участок				
вид объекта недвижимости				
Лист № 9 раздела 3.2	Всего листов раздела 3.2: 23	Всего разделов: 8	Всего листов выписки: 406	
11.03.2026г. № КУВИ-001/2026-31657488				
Кадастровый номер:		78:40:0020507:2		

1	2	3	4	5
226	91130.31	82499.68	-	-
227	91120.75	82501.75	-	-
228	91116.59	82500.09	-	-
229	91113.43	82494.16	-	-
230	91109.44	82492.95	-	-
231	91105.98	82489.84	-	-
232	91101.47	82489.67	-	-
233	91096.97	82493.3	-	-
234	91087.26	82494.51	-	-
235	91082.24	82495.72	-	-
236	91058.27	82492.39	-	-
1	91058.59	82489.96	-	-
1	91510.84	82249.12	-	-
2	91513.58	82251.19	-	-
3	91520.8	82252.12	-	-
4	91524.72	82250.09	-	-
5	91532.87	82246.88	-	-
6	91540.22	82239.93	-	-
7	91551.18	82236.32	-	-
8	91557.25	82233.25	-	-
9	91565.26	82227.64	-	-
10	91572.75	82216.41	-	-
11	91576.14	82212.14	-	-
12	91586.03	82213.74	-	-
13	91589.64	82221.22	-	-
14	91594	82226.7	-	-
15	91608.83	82237.12	-	-
16	91621.2	82241.67	-	-
17	91636.24	82245.01	-	-



ДОКУМЕНТ ПОДПИСАН
ЭЛЕКТРОННОЙ ПОДПИСЬЮ
Сертификат: 83997148184797998005552191040001978443
Владелец: ПУБЛИЧНО-ПРАВОВАЯ КОМПАНИЯ
РОСКАДАСТР
Действителен с 24.12.2025 по 19.03.2027

полное наименование должности	инициалы, фамилия

Земельный участок					
вид объекта недвижимости					
Лист № 10 раздела 3.2		Всего листов раздела 3.2: 23		Всего разделов: 8	Всего листов выписки: 406
11.03.2026г. № КУВИ-001/2026-31657488					
Кадастровый номер:			78:40:0020507:2		

1	2	3	4	5
18	91644.26	82245.41	-	-
19	91650.27	82243.81	-	-
20	91655.67	82241	-	-
21	91658.08	82234.99	-	-
22	91660.61	82230.98	-	-
23	91679.32	82223.36	-	-
24	91688.62	82220.95	-	-
25	91693.97	82220.69	-	-
26	91696.96	82222.42	-	-
27	91699.24	82230.31	-	-
28	91702.31	82237.53	-	-
29	91707.65	82239.4	-	-
30	91717.28	82239.4	-	-
31	91728.05	82237.66	-	-
32	91738.34	82230.71	-	-
33	91748.93	82220.46	-	-
34	91761.47	82200.42	-	-
35	91762.54	82193.2	-	-
36	91762	82186.38	-	-
37	91756.53	82176.36	-	-
38	91749.73	82168.74	-	-
39	91743.79	82167.15	-	-
40	91735.7	82171.59	-	-
41	91732.38	82171.92	-	-
42	91714.37	82148.72	-	-
43	91706.38	82143.5	-	-
44	91699.67	82142.95	-	-
45	91693.01	82147.06	-	-
46	91690.46	82151.05	-	-



ДОКУМЕНТ ПОДПИСАН
ЭЛЕКТРОННОЙ ПОДПИСЬЮ
Сертификат: 83997148184797998005552191040001978443
Владелец: ПУБЛИЧНО-ПРАВОВАЯ КОМПАНИЯ
РОСКАДАСТР
Действителен с 24.12.2025 по 19.03.2027

полное наименование должности	инициалы, фамилия

Земельный участок			
вид объекта недвижимости			
Лист № 11 раздела 3.2	Всего листов раздела 3.2: 23	Всего разделов: 8	Всего листов выписки: 406
11.03.2026г. № КУВИ-001/2026-31657488			
Кадастровый номер:		78:40:0020507:2	

1	2	3	4	5
47	91690.79	82169.26	-	-
48	91692.12	82176.36	-	-
49	91690.13	82180.8	-	-
50	91687.02	82183.13	-	-
51	91671.79	82188.32	-	-
52	91661.69	82194.09	-	-
53	91650.3	82207.52	-	-
54	91641.19	82212.96	-	-
55	91634.62	82213.6	-	-
56	91625.74	82213.49	-	-
57	91619.35	82211.83	-	-
58	91601.03	82201.84	-	-
59	91595.75	82201.28	-	-
60	91591.42	82202.28	-	-
61	91587.09	82205.61	-	-
62	91576.07	82201.17	-	-
63	91575.95	82189.74	-	-
64	91574.18	82184.52	-	-
65	91560.9	82169.9	-	-
66	91557.3	82168.76	-	-
67	91555.65	82168.81	-	-
68	91552.67	82170.89	-	-
69	91550.59	82175.26	-	-
70	91550.19	82183.5	-	-
71	91547.21	82185.58	-	-
72	91540.89	82188.76	-	-
73	91538.41	82191.24	-	-
74	91537.42	82195.31	-	-
75	91538.61	82198.38	-	-



ДОКУМЕНТ ПОДПИСАН
ЭЛЕКТРОННОЙ ПОДПИСЬЮ
Сертификат: 83997148184797998005552191040001978443
Владелец: ПУБЛИЧНО-ПРАВОВАЯ КОМПАНИЯ
РОСКАДАСТР
Действителен с 24.12.2025 по 19.03.2027

полное наименование должности	инициалы, фамилия

Земельный участок				
вид объекта недвижимости				
Лист № 12 раздела 3.2	Всего листов раздела 3.2: 23	Всего разделов: 8	Всего листов выписки: 406	
11.03.2026г. № КУВИ-001/2026-31657488				
Кадастровый номер:		78:40:0020507:2		

1	2	3	4	5
76	91541.48	82199.08	-	-
77	91546.45	82198.78	-	-
78	91550.52	82197.09	-	-
79	91552.9	82197.29	-	-
80	91555.48	82199.48	-	-
81	91554.19	82203.74	-	-
82	91552.2	82205.73	-	-
83	91546.84	82206.62	-	-
84	91537.12	82205.63	-	-
85	91529.51	82202.55	-	-
86	91524.85	82203.05	-	-
87	91522.17	82205.93	-	-
88	91520.95	82208.02	-	-
89	91522.11	82215.47	-	-
90	91517.81	82233.4	-	-
91	91511.53	82245.16	-	-
1	91510.84	82249.12	-	-
1	91264.44	81718.4	-	-
2	91266.27	81719.79	-	-
3	91268.2	81721.06	-	-
4	91270.19	81722.21	-	-
5	91272.26	81723.24	-	-
6	91274.39	81724.13	-	-
7	91276.57	81724.88	-	-
8	91278.79	81725.5	-	-
9	91281.05	81725.98	-	-
10	91284.52	81725.88	-	-
11	91293.09	81722.74	-	-
12	91295.46	81723.19	-	-



ДОКУМЕНТ ПОДПИСАН
ЭЛЕКТРОННОЙ ПОДПИСЬЮ
Сертификат: 83997148184797998005552191040001978443
Владелец: ПУБЛИЧНО-ПРАВОВАЯ КОМПАНИЯ
РОСКАДАСТР
Действителен с 24.12.2025 по 19.03.2027

полное наименование должности	инициалы, фамилия

Земельный участок				
вид объекта недвижимости				
Лист № 13 раздела 3.2	Всего листов раздела 3.2: 23	Всего разделов: 8	Всего листов выписки: 406	
11.03.2026г. № КУВИ-001/2026-31657488				
Кадастровый номер:		78:40:0020507:2		

1	2	3	4	5
13	91296.29	81722.9	-	-
14	91297.16	81722.75	-	-
15	91298.05	81722.74	-	-
16	91298.92	81722.87	-	-
17	91299.76	81723.14	-	-
18	91300.55	81723.54	-	-
19	91301.27	81724.05	-	-
20	91301.89	81724.68	-	-
21	91302.41	81725.4	-	-
22	91302.81	81726.19	-	-
23	91308.71	81734.09	-	-
24	91310.61	81735.09	-	-
25	91312.57	81735.97	-	-
26	91314.58	81736.72	-	-
27	91316.64	81737.35	-	-
28	91318.73	81737.84	-	-
29	91320.85	81738.21	-	-
30	91322.99	81738.44	-	-
31	91325.13	81738.53	-	-
32	91327.28	81738.49	-	-
33	91329.43	81738.32	-	-
34	91333.58	81736.76	-	-
35	91337.46	81733.52	-	-
36	91339.25	81730.6	-	-
37	91340.92	81727.61	-	-
38	91342.44	81724.54	-	-
39	91343.81	81721.41	-	-
40	91345.04	81718.21	-	-
41	91346.12	81714.96	-	-



ДОКУМЕНТ ПОДПИСАН
ЭЛЕКТРОННОЙ ПОДПИСЬЮ
Сертификат: 83997148184797998005552191040001978443
Владелец: ПУБЛИЧНО-ПРАВОВАЯ КОМПАНИЯ
РОСКАДАСТР
Действителен с 24.12.2025 по 19.03.2027

полное наименование должности	инициалы, фамилия

Земельный участок				
вид объекта недвижимости				
Лист № 14 раздела 3.2	Всего листов раздела 3.2: 23	Всего разделов: 8	Всего листов выписки: 406	
11.03.2026г. № КУВИ-001/2026-31657488				
Кадастровый номер:		78:40:0020507:2		

1	2	3	4	5
42	91347.05	81711.67	-	-
43	91347.83	81708.33	-	-
44	91348.45	81704.97	-	-
45	91348.91	81701.57	-	-
46	91349.22	81698.17	-	-
47	91349.14	81695.84	-	-
48	91349.2	81693.52	-	-
49	91349.41	81691.21	-	-
50	91349.77	81688.92	-	-
51	91350.26	81686.65	-	-
52	91350.9	81684.42	-	-
53	91351.67	81682.23	-	-
54	91352.57	81680.09	-	-
55	91353.61	81678.01	-	-
56	91354.78	81676.01	-	-
57	91359.48	81668.42	-	-
58	91359.85	81667.95	-	-
59	91360.09	81667.41	-	-
60	91360.18	81666.83	-	-
61	91360.13	81666.24	-	-
62	91359.92	81665.69	-	-
63	91359.58	81665.21	-	-
64	91359.12	81664.83	-	-
65	91358.58	81664.58	-	-
66	91358	81664.48	-	-
67	91357.41	81664.53	-	-
68	91356.86	81664.73	-	-
69	91353.82	81666.88	-	-
70	91347.42	81674.24	-	-



ДОКУМЕНТ ПОДПИСАН
ЭЛЕКТРОННОЙ ПОДПИСЬЮ
Сертификат: 83997148184797998005552191040001978443
Владелец: ПУБЛИЧНО-ПРАВОВАЯ КОМПАНИЯ
РОСКАДАСТР
Действителен с 24.12.2025 по 19.03.2027

полное наименование должности	инициалы, фамилия

Земельный участок				
вид объекта недвижимости				
Лист № 15 раздела 3.2	Всего листов раздела 3.2: 23	Всего разделов: 8	Всего листов выписки: 406	
11.03.2026г. № КУВИ-001/2026-31657488				
Кадастровый номер:		78:40:0020507:2		

1	2	3	4	5
71	91346.02	81675.46	-	-
72	91344.55	81676.57	-	-
73	91342.99	81677.58	-	-
74	91341.37	81678.46	-	-
75	91339.68	81679.23	-	-
76	91337.95	81679.86	-	-
77	91336.17	81680.37	-	-
78	91334.36	81680.75	-	-
79	91332.52	81680.99	-	-
80	91330.68	81681.1	-	-
81	91328.83	81681.07	-	-
82	91321.87	81679.34	-	-
83	91316.34	81676.85	-	-
84	91313.61	81674.13	-	-
85	91309.1	81671.21	-	-
86	91307.91	81670.48	-	-
87	91305.15	81668.73	-	-
88	91296.49	81667.65	-	-
89	91287.1	81663.62	-	-
90	91284.02	81663.05	-	-
91	91281.14	81663.45	-	-
92	91279.32	81664.01	-	-
93	91277.56	81664.72	-	-
94	91275.86	81665.57	-	-
95	91274.23	81666.54	-	-
96	91272.69	81667.65	-	-
97	91271.24	81668.87	-	-
98	91269.88	81670.2	-	-
99	91268.64	81671.64	-	-



ДОКУМЕНТ ПОДПИСАН
ЭЛЕКТРОННОЙ ПОДПИСЬЮ
Сертификат: 83997148184797998005552191040001978443
Владелец: ПУБЛИЧНО-ПРАВОВАЯ КОМПАНИЯ
РОСКАДАСТР
Действителен с 24.12.2025 по 19.03.2027

полное наименование должности	инициалы, фамилия

Земельный участок				
вид объекта недвижимости				
Лист № 16 раздела 3.2	Всего листов раздела 3.2: 23	Всего разделов: 8	Всего листов выписки: 406	
11.03.2026г. № КУВИ-001/2026-31657488				
Кадастровый номер:		78:40:0020507:2		

1	2	3	4	5
100	91267.52	81673.17	-	-
101	91266.83	81674	-	-
102	91266.27	81674.93	-	-
103	91265.84	81675.92	-	-
104	91265.54	81676.95	-	-
105	91265.38	81678.02	-	-
106	91265.37	81679.1	-	-
107	91265.51	81680.18	-	-
108	91265.79	81681.22	-	-
109	91266.21	81682.22	-	-
110	91266.75	81683.15	-	-
111	91267.42	81684	-	-
112	91268.2	81684.75	-	-
113	91269.07	81685.4	-	-
114	91276.38	81688.03	-	-
115	91277.14	81688.5	-	-
116	91277.82	81689.09	-	-
117	91278.39	81689.79	-	-
118	91278.84	81690.58	-	-
119	91279.14	81691.43	-	-
120	91279.3	81692.32	-	-
121	91279.31	81693.22	-	-
122	91279.17	81694.11	-	-
123	91278.88	81694.97	-	-
124	91278.46	81695.76	-	-
125	91277.9	81696.48	-	-
126	91277.24	81697.09	-	-
127	91276.48	81697.58	-	-
128	91275.65	81697.93	-	-



ДОКУМЕНТ ПОДПИСАН
ЭЛЕКТРОННОЙ ПОДПИСЬЮ
Сертификат: 83997148184797998005552191040001978443
Владелец: ПУБЛИЧНО-ПРАВОВАЯ КОМПАНИЯ
РОСКАДАСТР
Действителен с 24.12.2025 по 19.03.2027

полное наименование должности	инициалы, фамилия

Земельный участок				
вид объекта недвижимости				
Лист № 17 раздела 3.2	Всего листов раздела 3.2: 23	Всего разделов: 8	Всего листов выписки: 406	
11.03.2026г. № КУВИ-001/2026-31657488				
Кадастровый номер:		78:40:0020507:2		

1	2	3	4	5
129	91274.77	81698.15	-	-
130	91273.87	81698.21	-	-
131	91272.98	81698.13	-	-
132	91271.66	81697.97	-	-
133	91270.34	81697.96	-	-
134	91269.02	81698.11	-	-
135	91267.74	81698.42	-	-
136	91266.49	81698.87	-	-
137	91265.31	81699.47	-	-
138	91264.21	81700.2	-	-
139	91263.2	81701.05	-	-
140	91262.29	81702.02	-	-
141	91261.51	81703.08	-	-
142	91260.86	81704.24	-	-
143	91260.34	81705.45	-	-
144	91259.98	81706.73	-	-
145	91259.76	81708.03	-	-
146	91259.7	81709.35	-	-
147	91259.79	81710.67	-	-
148	91260.04	81711.97	-	-
149	91260.44	81713.24	-	-
150	91260.98	81714.44	-	-
151	91261.67	81715.58	-	-
152	91262.48	81716.62	-	-
153	91263.4	81717.57	-	-
1	91264.44	81718.4	-	-
1	92125.45	81685.49	-	-
2	92125.29	81683.98	-	-
3	92124.98	81682.5	-	-



ДОКУМЕНТ ПОДПИСАН
ЭЛЕКТРОННОЙ ПОДПИСЬЮ
Сертификат: 83997148184797998005552191040001978443
Владелец: ПУБЛИЧНО-ПРАВОВАЯ КОМПАНИЯ
РОСКАДАСТР
Действителен с 24.12.2025 по 19.03.2027

полное наименование должности	инициалы, фамилия

Земельный участок				
вид объекта недвижимости				
Лист № 18 раздела 3.2	Всего листов раздела 3.2: 23	Всего разделов: 8	Всего листов выписки: 406	
11.03.2026г. № КУВИ-001/2026-31657488				
Кадастровый номер:		78:40:0020507:2		

1	2	3	4	5
4	92124.52	81681.05	-	-
5	92123.92	81679.66	-	-
6	92123.18	81678.34	-	-
7	92122.31	81677.1	-	-
8	92121.32	81675.96	-	-
9	92120.21	81674.92	-	-
10	92119.01	81674	-	-
11	92117.72	81673.21	-	-
12	92116.36	81672.56	-	-
13	92109.08	81671.63	-	-
14	92093.52	81672.21	-	-
15	92083.21	81668.65	-	-
16	92066.6	81666.28	-	-
17	92064.73	81665.61	-	-
18	92062.91	81664.8	-	-
19	92061.17	81663.86	-	-
20	92059.49	81662.79	-	-
21	92057.91	81661.6	-	-
22	92056.41	81660.3	-	-
23	92055.02	81658.88	-	-
24	92053.74	81657.37	-	-
25	92052.58	81655.76	-	-
26	92051.53	81654.07	-	-
27	92050.62	81652.31	-	-
28	92049.85	81650.49	-	-
29	92048.78	81648.82	-	-
30	92047.58	81647.24	-	-
31	92046.27	81645.76	-	-
32	92044.84	81644.39	-	-



ДОКУМЕНТ ПОДПИСАН
ЭЛЕКТРОННОЙ ПОДПИСЬЮ
Сертификат: 83997148184797998005552191040001978443
Владелец: ПУБЛИЧНО-ПРАВОВАЯ КОМПАНИЯ
РОСКАДАСТР
Действителен с 24.12.2025 по 19.03.2027

полное наименование должности	инициалы, фамилия

Земельный участок				
вид объекта недвижимости				
Лист № 19 раздела 3.2	Всего листов раздела 3.2: 23	Всего разделов: 8	Всего листов выписки: 406	
11.03.2026г. № КУВИ-001/2026-31657488				
Кадастровый номер:		78:40:0020507:2		

1	2	3	4	5
33	92043.31	81643.14	-	-
34	92041.69	81642.01	-	-
35	92039.98	81641.01	-	-
36	92038.2	81640.15	-	-
37	92036.35	81639.44	-	-
38	92034.46	81638.87	-	-
39	92032.53	81638.45	-	-
40	92030.57	81638.18	-	-
41	92028.59	81638.07	-	-
42	92026.61	81638.11	-	-
43	92024.65	81638.32	-	-
44	92024.07	81638.49	-	-
45	92023.56	81638.8	-	-
46	92023.14	81639.22	-	-
47	92022.84	81639.74	-	-
48	92022.67	81640.31	-	-
49	92022.65	81640.91	-	-
50	92022.77	81641.49	-	-
51	92023.04	81642.03	-	-
52	92023.42	81642.48	-	-
53	92023.91	81642.83	-	-
54	92024.47	81643.05	-	-
55	92034.09	81645.73	-	-
56	92035.03	81646.23	-	-
57	92035.89	81646.86	-	-
58	92036.66	81647.6	-	-
59	92037.32	81648.44	-	-
60	92037.85	81649.37	-	-
61	92038.25	81650.36	-	-



ДОКУМЕНТ ПОДПИСАН
ЭЛЕКТРОННОЙ ПОДПИСЬЮ
Сертификат: 83997148184797998005552191040001978443
Владелец: ПУБЛИЧНО-ПРАВОВАЯ КОМПАНИЯ
РОСКАДАСТР
Действителен с 24.12.2025 по 19.03.2027

полное наименование должности	инициалы, фамилия

Земельный участок				
вид объекта недвижимости				
Лист № 20 раздела 3.2	Всего листов раздела 3.2: 23	Всего разделов: 8	Всего листов выписки: 406	
11.03.2026г. № КУВИ-001/2026-31657488				
Кадастровый номер:		78:40:0020507:2		

1	2	3	4	5
62	92038.5	81651.4	-	-
63	92038.61	81652.46	-	-
64	92038.57	81653.53	-	-
65	92038.39	81654.58	-	-
66	92038.05	81655.6	-	-
67	92037.58	81656.56	-	-
68	92036.98	81657.44	-	-
69	92036.27	81658.23	-	-
70	92035.45	81658.92	-	-
71	92034.54	81659.48	-	-
72	92033.56	81659.91	-	-
73	92032.53	81660.2	-	-
74	92031.47	81660.35	-	-
75	92030.41	81660.35	-	-
76	92014.33	81657.6	-	-
77	92012.89	81657.55	-	-
78	92011.46	81657.66	-	-
79	92010.04	81657.92	-	-
80	92008.67	81658.33	-	-
81	92007.34	81658.88	-	-
82	92006.08	81659.57	-	-
83	92004.9	81660.39	-	-
84	92003.81	81661.33	-	-
85	92002.83	81662.38	-	-
86	92001.97	81663.53	-	-
87	92001.23	81664.76	-	-
88	92000.63	81666.07	-	-
89	92000.41	81666.9	-	-
90	92000.34	81667.76	-	-



ДОКУМЕНТ ПОДПИСАН
ЭЛЕКТРОННОЙ ПОДПИСЬЮ
Сертификат: 8399714818479798005552191040001978443
Владелец: ПУБЛИЧНО-ПРАВОВАЯ КОМПАНИЯ
РОСКАДАСТР
Действителен с 24.12.2025 по 19.03.2027

полное наименование должности	инициалы, фамилия

Земельный участок				
вид объекта недвижимости				
Лист № 21 раздела 3.2	Всего листов раздела 3.2: 23	Всего разделов: 8	Всего листов выписки: 406	
11.03.2026г. № КУВИ-001/2026-31657488				
Кадастровый номер:		78:40:0020507:2		

1	2	3	4	5
91	92000.4	81668.62	-	-
92	92000.61	81669.46	-	-
93	92000.95	81670.25	-	-
94	92001.41	81670.97	-	-
95	92001.99	81671.62	-	-
96	92002.66	81672.15	-	-
97	92003.42	81672.58	-	-
98	92004.23	81672.87	-	-
99	92005.07	81673.03	-	-
100	92005.94	81673.05	-	-
101	92009.45	81674.53	-	-
102	92013.99	81677.53	-	-
103	92021.48	81678.7	-	-
104	92036.44	81685.26	-	-
105	92064.3	81705	-	-
106	92066.58	81706.68	-	-
107	92068.95	81708.24	-	-
108	92071.4	81709.68	-	-
109	92073.92	81710.99	-	-
110	92076.51	81712.17	-	-
111	92079.15	81713.22	-	-
112	92081.84	81714.12	-	-
113	92084.58	81714.89	-	-
114	92087.35	81715.51	-	-
115	92090.15	81715.98	-	-
116	92092.97	81716.32	-	-
117	92095.81	81716.5	-	-
118	92098.65	81716.54	-	-
119	92101.49	81716.43	-	-



ДОКУМЕНТ ПОДПИСАН
ЭЛЕКТРОННОЙ ПОДПИСЬЮ
Сертификат: 83997148184797998005552191040001978443
Владелец: ПУБЛИЧНО-ПРАВОВАЯ КОМПАНИЯ
РОСКАДАСТР
Действителен с 24.12.2025 по 19.03.2027

полное наименование должности	инициалы, фамилия

Земельный участок				
вид объекта недвижимости				
Лист № 22 раздела 3.2	Всего листов раздела 3.2: 23	Всего разделов: 8	Всего листов выписки: 406	
11.03.2026г. № КУВИ-001/2026-31657488				
Кадастровый номер:		78:40:0020507:2		

1	2	3	4	5
120	92104.32	81716.17	-	-
121	92107.13	81715.77	-	-
122	92109.92	81715.23	-	-
123	92112.68	81714.54	-	-
124	92114.44	81713.19	-	-
125	92116.1	81711.71	-	-
126	92117.65	81710.12	-	-
127	92119.09	81708.43	-	-
128	92120.4	81706.63	-	-
129	92121.57	81704.75	-	-
130	92122.61	81702.78	-	-
131	92123.51	81700.75	-	-
132	92124.25	81698.66	-	-
133	92124.84	81696.52	-	-
134	92125.28	81694.34	-	-
135	92125.56	81692.14	-	-
136	92125.68	81689.92	-	-
137	92125.64	81687.7	-	-
1	92125.45	81685.49	-	-
1	91399.86	81963.96	-	-
2	91396.88	81972.53	-	-
3	91397.08	81973.12	-	-
4	91396.12	81976.15	-	-
5	91396.12	81976.45	-	-
6	91396.26	81976.67	-	-
7	91396.52	81976.83	-	-
8	91412.62	81982.98	-	-
9	91412.97	81982.97	-	-
10	91413.27	81982.68	-	-



ДОКУМЕНТ ПОДПИСАН
ЭЛЕКТРОННОЙ ПОДПИСЬЮ
Сертификат: 83997148184797998005552191040001978443
Владелец: ПУБЛИЧНО-ПРАВОВАЯ КОМПАНИЯ
РОСКАДАСТР
Действителен с 24.12.2025 по 19.03.2027

полное наименование должности	инициалы, фамилия

Земельный участок					
вид объекта недвижимости					
Лист № 23 раздела 3.2		Всего листов раздела 3.2: 23		Всего разделов: 8	Всего листов выписки: 406
11.03.2026г. № КУВИ-001/2026-31657488					
Кадастровый номер:		78:40:0020507:2			
1	2	3	4	5	
11	91415.1	81978.66	-	-	
12	91417.99	81971.02	-	-	
13	91418.09	81970.58	-	-	
14	91417.9	81970.31	-	-	
15	91401.18	81963.84	-	-	
16	91400.42	81963.75	-	-	
1	91399.86	81963.96	-	-	
1	91980.65	82150.54	-	-	
2	91974.57	82147.92	-	-	
3	91969.41	82159.4	-	-	
4	91975.41	82162.21	-	-	
1	91980.65	82150.54	-	-	



ДОКУМЕНТ ПОДПИСАН
ЭЛЕКТРОННОЙ ПОДПИСЬЮ
Сертификат: 83997148184797998005552191040001978443
Владелец: ПУБЛИЧНО-ПРАВОВАЯ КОМПАНИЯ
РОСКАДАСТР
Действителен с 24.12.2025 по 19.03.2027

полное наименование должности

инициалы, фамилия

Выписка из Единого государственного реестра недвижимости об объекте недвижимости
Сведения о частях земельного участка

Земельный участок			
вид объекта недвижимости			
Лист № 1 раздела 4	Всего листов раздела 4: 49	Всего разделов: 8	Всего листов выписки: 406
11.03.2026г. № КУВИ-001/2026-31657488			
Кадастровый номер: 78:40:0020507:2			
План (чертеж, схема) части земельного участка			
Учетный номер части: 78:40:0020507:2/126			



Масштаб 1:10000	Условные обозначения:



ДОКУМЕНТ ПОДПИСАН
ЭЛЕКТРОННОЙ ПОДПИСЬЮ
Сертификат: 8399714818479799805552191040001978443
Владелец: ПУБЛИЧНО-ПРАВОВАЯ КОМПАНИЯ
РОСКАДСТР
Действителен с 24.12.2025 по 19.03.2027

полное наименование должности	инициалы, фамилия


 ДОКУМЕНТ ПОДПИСАН
 ЭЛЕКТРОННОЙ ПОДПИСЬЮ
 Сертификат: 83997148184797998005552191040001978443
 Владелец: ПУБЛИЧНО-ПРАВОВАЯ КОМПАНИЯ
 РОСКАДАСТР
 Действителен с 24.12.2025 по 19.03.2027

полное наименование должности

инициалы, фамилия

Земельный участок			
вид объекта недвижимости			
Лист № 3 раздела 4	Всего листов раздела 4: 49	Всего разделов: 8	Всего листов выписки: 406
11.03.2026г. № КУВИ-001/2026-31657488			
Кадастровый номер:			
78:40:0020507:2			

План (чертеж, схема) части земельного участка	Учетный номер части: 78:40:0020507:2/128



Масштаб 1:10000	Условные обозначения:



ДОКУМЕНТ ПОДПИСАН

ЭЛЕКТРОННОЙ ПОДПИСЬЮ


Сертификат: 83997148184797998005552191040001978443

Владелец: ПУБЛИЧНО-ПРАВОВАЯ КОМПАНИЯ

РОСКАДАСТР

Действителен: с 24.12.2025 по 19.03.2027

полное наименование должности	инициалы, фамилия

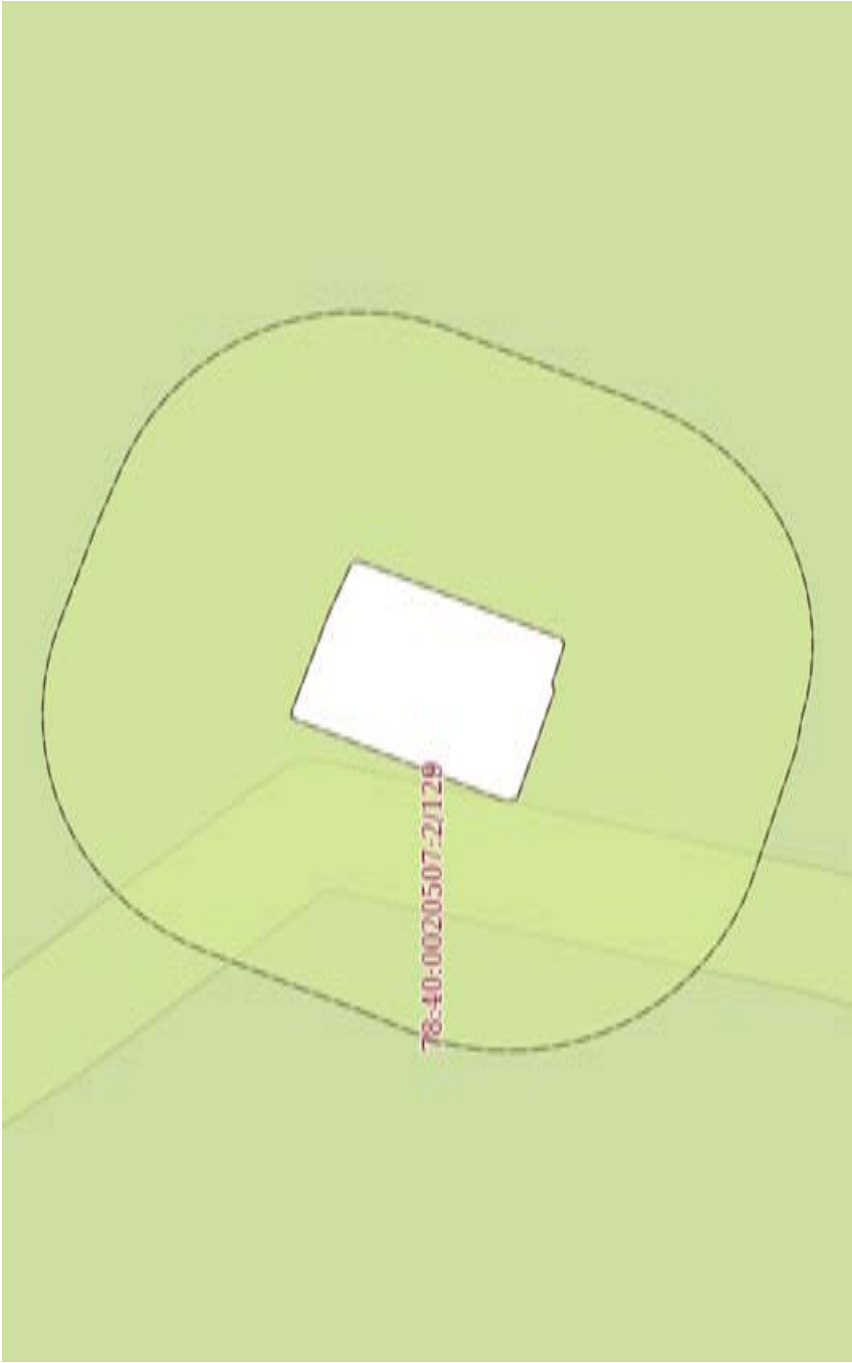Земельный участок			
вид объекта недвижимости			
Лист № 4 раздела 4	Всего листов раздела 4: 49	Всего разделов: 8	Всего листов выписки: 406
11.03.2026г. № КУВИ-001/2026-31657488			
Кадастровый номер:		78:40:0020507:2	
План (чертеж, схема) части земельного участка		Учетный номер части: 78:40:0020507:2/129	
221 			
Масштаб 1:600		Условные обозначения:	



ДОКУМЕНТ ПОДПИСАН
ЭЛЕКТРОННОЙ ПОДПИСЬЮ
Сертификат: 83997148184797998005552191040001978443
Владелец: ПУБЛИЧНО-ПРАВОВАЯ КОМПАНИЯ
РОСКАДАСТР
Действителен с 24.12.2025 по 19.03.2027

полное наименование должности		инициалы, фамилия	

Земельный участок			
вид объекта недвижимости			
Лист № 5 раздела 4	Всего листов раздела 4: 49	Всего разделов: 8	Всего листов выписки: 406
11.03.2026г. № КУВИ-001/2026-31657488			
Кадастровый номер: 78:40:0020507:2			
План (чертеж, схема) части земельного участка		Учетный номер части: 78:40:0020507:2/130	
			
Масштаб 1:2000		Условные обозначения:	



ДОКУМЕНТ ПОДПИСАН
ЭЛЕКТРОННОЙ ПОДПИСЬЮ
Сертификат: 83997148184797998005552191040001978443
Владелец: ПУБЛИЧНО-ПРАВОВАЯ КОМПАНИЯ
РОСКАДАСТР
Действителен с 24.12.2025 по 19.03.2027

полное наименование должности	инициалы, фамилия

Земельный участок			
вид объекта недвижимости			
Лист № 6 раздела 4	Всего листов раздела 4: 49	Всего разделов: 8	Всего листов выписки: 406
11.03.2026г. № КУВИ-001/2026-31657488			
Кадастровый номер:		78:40:0020507:2	
План (чертеж, схема) части земельного участка		Учетный номер части: 78:40:0020507:2/131	
			
Масштаб 1:2000		Условные обозначения:	



ДОКУМЕНТ ПОДПИСАН
ЭЛЕКТРОННОЙ ПОДПИСЬЮ
Сертификат: 83997148184797998005552191040001978443
Владелец: ПУБЛИЧНО-ПРАВОВАЯ КОМПАНИЯ
РОСКАДАСТР
Действителен с 24.12.2025 по 19.03.2027

полное наименование должности	инициалы, фамилия

Земельный участок			
вид объекта недвижимости			
Лист № 7 раздела 4	Всего листов раздела 4: 49	Всего разделов: 8	Всего листов выписки: 406
11.03.2026г. № КУВИ-001/2026-31657488			
Кадастровый номер:		78:40:0020507:2	
План (чертеж, схема) части земельного участка		Учетный номер части: 78:40:0020507:2/132	
			
Масштаб 1:3000		Условные обозначения:	



ДОКУМЕНТ ПОДПИСАН
ЭЛЕКТРОННОЙ ПОДПИСЬЮ
Сертификат: 83997148184797998005552191040001978443
Владелец: ПУБЛИЧНО-ПРАВОВАЯ КОМПАНИЯ
РОСКАДАСТР
Действителен с 24.12.2025 по 19.03.2027

полное наименование должности	инициалы, фамилия

Земельный участок			
вид объекта недвижимости			
Лист № 8 раздела 4	Всего листов раздела 4: 49	Всего разделов: 8	Всего листов выписки: 406
11.03.2026г. № КУВИ-001/2026-31657488			
Кадастровый номер:		78:40:0020507:2	
План (чертеж, схема) части земельного участка		Учетный номер части: 78:40:0020507:2/133	
			
Масштаб 1:4000		Условные обозначения:	



ДОКУМЕНТ ПОДПИСАН
ЭЛЕКТРОННОЙ ПОДПИСЬЮ
Сертификат: 83997148184797998005552191040001978443
Владелец: ПУБЛИЧНО-ПРАВОВАЯ КОМПАНИЯ
РОСКАДСТР
Действителен с 24.12.2025 по 19.03.2027

полное наименование должности	инициалы, фамилия

Земельный участок			
вид объекта недвижимости			
Лист № 10 раздела 4	Всего листов раздела 4: 49	Всего разделов: 8	Всего листов выписки: 406
11.03.2026г. № КУВИ-001/2026-31657488			
Кадастровый номер:		78:40:0020507:2	
План (чертеж, схема) части земельного участка		Учетный номер части: 78:40:0020507:2/135	
			
Масштаб 1:8000		Условные обозначения:	



ДОКУМЕНТ ПОДПИСАН

ЭЛЕКТРОННОЙ ПОДПИСЬЮ


Сертификат: 83997148184797998005552191040001978443

Владелец: ПУБЛИЧНО-ПРАВОВАЯ КОМПАНИЯ

РОСКАДАСТР

Действителен с 24.12.2025 по 19.03.2027

полное наименование должности	инициалы, фамилия

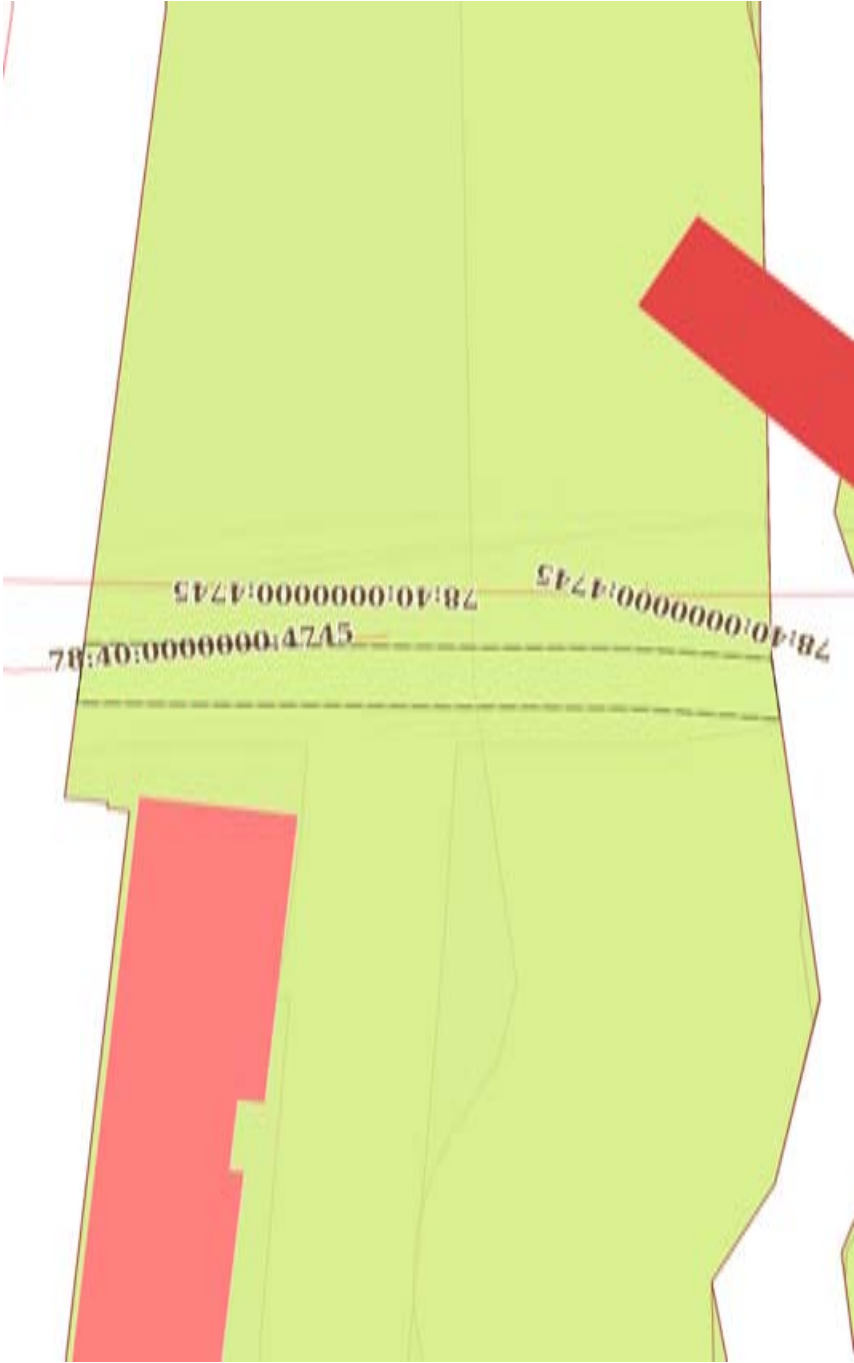Земельный участок			
вид объекта недвижимости			
Лист № 11 раздела 4	Всего листов раздела 4: 49	Всего разделов: 8	Всего листов выписки: 406
11.03.2026г. № КУВИ-001/2026-31657488			
Кадастровый номер:		78:40:0020507:2	
План (чертеж, схема) части земельного участка		Учетный номер части: 78:40:0020507:2/136	
			
Масштаб 1:500		Условные обозначения:	



ДОКУМЕНТ ПОДПИСАН
ЭЛЕКТРОННОЙ ПОДПИСЬЮ
Сертификат: 83997148184797998005552191040001978443
Владелец: ПУБЛИЧНО-ПРАВОВАЯ КОМПАНИЯ
РОСКАДАСТР
Действителен с 24.12.2025 по 19.03.2027

полное наименование должности	инициалы, фамилия

Земельный участок			
вид объекта недвижимости			
Лист № 12 раздела 4	Всего листов раздела 4: 49	Всего разделов: 8	Всего листов выписки: 406
11.03.2026г. № КУВИ-001/2026-31657488			
Кадастровый номер: 78:40:0020507:2			
План (чертеж, схема) части земельного участка		Учетный номер части: 78:40:0020507:2/137	
			
Масштаб 1:900		Условные обозначения:	



ДОКУМЕНТ ПОДПИСАН
ЭЛЕКТРОННОЙ ПОДПИСЬЮ
Сертификат: 83997148184797998005552191040001978443
Владелец: ПУБЛИЧНО-ПРАВОВАЯ КОМПАНИЯ
РОСКАДАСТР
Действителен с 24.12.2025 по 19.03.2027

полное наименование должности		инициалы, фамилия	

Земельный участок			
вид объекта недвижимости			
Лист № 13 раздела 4	Всего листов раздела 4: 49	Всего разделов: 8	Всего листов выписки: 406
11.03.2026г. № КУВИ-001/2026-31657488			
Кадастровый номер: 78:40:0020507:2			
План (чертеж, схема) части земельного участка		Учетный номер части: 78:40:0020507:2/138	
			
Масштаб 1:2000		Условные обозначения:	



ДОКУМЕНТ ПОДПИСАН
ЭЛЕКТРОННОЙ ПОДПИСЬЮ
Сертификат: 83997148184797998005552191040001978443
Владелец: ПУБЛИЧНО-ПРАВОВАЯ КОМПАНИЯ
РОСКАДАСТР
Действителен с 24.12.2025 по 19.03.2027

полное наименование должности	инициалы, фамилия

Земельный участок			
вид объекта недвижимости			
Лист № 14 раздела 4	Всего листов раздела 4: 49	Всего разделов: 8	Всего листов выписки: 406
11.03.2026г. № КУВИ-001/2026-31657488			
Кадастровый номер: 78:40:0020507:2			
План (чертеж, схема) части земельного участка		Учетный номер части: 78:40:0020507:2/139	
			
Масштаб 1:2000		Условные обозначения:	



ДОКУМЕНТ ПОДПИСАН
ЭЛЕКТРОННОЙ ПОДПИСЬЮ
Сертификат: 83997148184797998005552191040001978443
Владелец: ПУБЛИЧНО-ПРАВОВАЯ КОМПАНИЯ
РОСКАДАСТР
Действителен с 24.12.2025 по 19.03.2027


полное наименование должности	инициалы, фамилия

Земельный участок			
вид объекта недвижимости			
Лист № 15 раздела 4	Всего листов раздела 4: 49	Всего разделов: 8	Всего листов выписки: 406
11.03.2026г. № КУВИ-001/2026-31657488			
Кадастровый номер:		78:40:0020507:2	
План (чертеж, схема) части земельного участка		Учетный номер части: 78:40:0020507:2/140	
			
Масштаб 1:3000		Условные обозначения:	



ДОКУМЕНТ ПОДПИСАН
ЭЛЕКТРОННОЙ ПОДПИСЬЮ
Сертификат: 83997148184797998005552191040001978443
Владелец: ПУБЛИЧНО-ПРАВОВАЯ КОМПАНИЯ
РОСКАДАСТР
Действителен с 24.12.2025 по 19.03.2027

полное наименование должности		инициалы, фамилия	

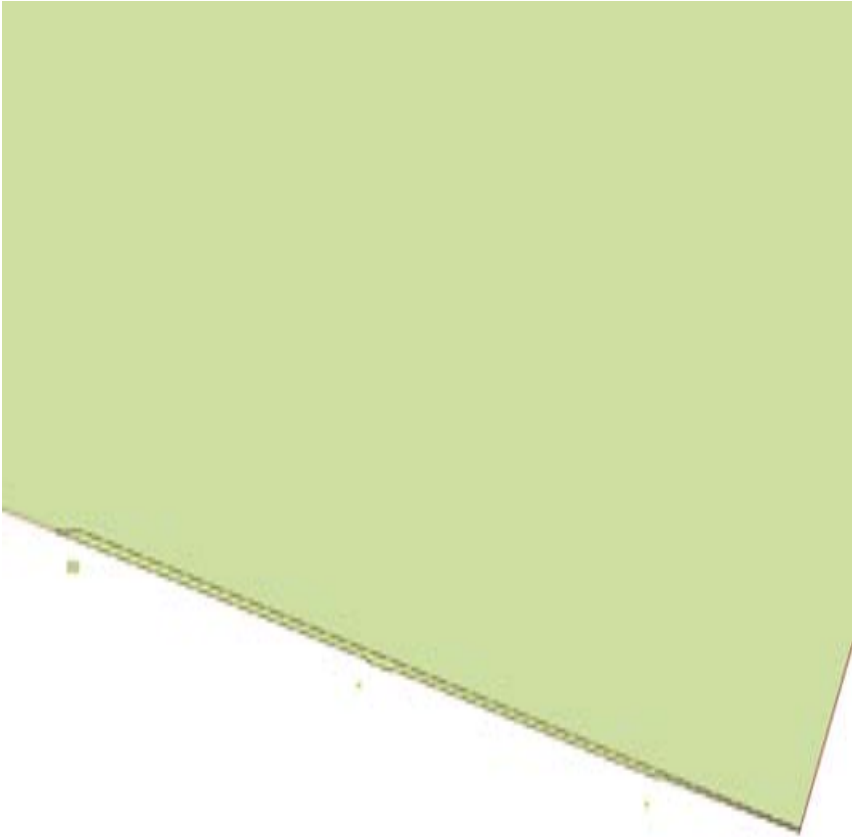Земельный участок			
вид объекта недвижимости			
Лист № 16 раздела 4	Всего листов раздела 4: 49	Всего разделов: 8	Всего листов выписки: 406
11.03.2026г. № КУВИ-001/2026-31657488			
Кадастровый номер:		78:40:0020507:2	
План (чертеж, схема) части земельного участка		Учетный номер части: 78:40:0020507:2/141	
			
Масштаб 1:4000		Условные обозначения:	



ДОКУМЕНТ ПОДПИСАН
ЭЛЕКТРОННОЙ ПОДПИСЬЮ
Сертификат: 83997148184797998005552191040001978443
Владелец: ПУБЛИЧНО-ПРАВОВАЯ КОМПАНИЯ
РОСКАДАСТР
Действителен с 24.12.2025 по 19.03.2027

полное наименование должности		инициалы, фамилия	

Земельный участок			
вид объекта недвижимости			
Лист № 17 раздела 4	Всего листов раздела 4: 49	Всего разделов: 8	Всего листов выписки: 406
11.03.2026г. № КУВИ-001/2026-31657488			
Кадастровый номер: 78:40:0020507:2			
План (чертеж, схема) части земельного участка		Учетный номер части: 78:40:0020507:2/142	
			
Масштаб 1:2000		Условные обозначения:	



ДОКУМЕНТ ПОДПИСАН
ЭЛЕКТРОННОЙ ПОДПИСЬЮ
Сертификат: 83997148184797998005552191040001978443
Владелец: ПУБЛИЧНО-ПРАВОВАЯ КОМПАНИЯ
РОСКАДАСТР
Действителен с 24.12.2025 по 19.03.2027

полное наименование должности		инициалы, фамилия	

Земельный участок			
вид объекта недвижимости			
Лист № 18 раздела 4	Всего листов раздела 4: 49	Всего разделов: 8	Всего листов выписки: 406
11.03.2026г. № КУВИ-001/2026-31657488			
Кадастровый номер:			
78:40:0020507:2			
План (чертеж, схема) части земельного участка			
Учетный номер части: 78:40:0020507:2/143			
			
Масштаб 1:2000			
Условные обозначения:			



ДОКУМЕНТ ПОДПИСАН
ЭЛЕКТРОННОЙ ПОДПИСЬЮ
Сертификат: 83997148184797998005552191040001978443
Владелец: ПУБЛИЧНО-ПРАВОВАЯ КОМПАНИЯ
РОСКАДАСТР
Действителен с 24.12.2025 по 19.03.2027


полное наименование должности	инициалы, фамилия

Земельный участок			
вид объекта недвижимости			
Лист № 19 раздела 4	Всего листов раздела 4: 49	Всего разделов: 8	Всего листов выписки: 406
11.03.2026г. № КУВИ-001/2026-31657488			
Кадастровый номер:			
78:40:0020507:2			
План (чертеж, схема) части земельного участка		Учетный номер части: 78:40:0020507:2/144	
			
Масштаб 1:3000		Условные обозначения:	



ДОКУМЕНТ ПОДПИСАН
ЭЛЕКТРОННОЙ ПОДПИСЬЮ
Сертификат: 83997148184797998005552191040001978443
Владелец: ПУБЛИЧНО-ПРАВОВАЯ КОМПАНИЯ
РОСКАДАСТР
Действителен с 24.12.2025 по 19.03.2027

полное наименование должности	инициалы, фамилия

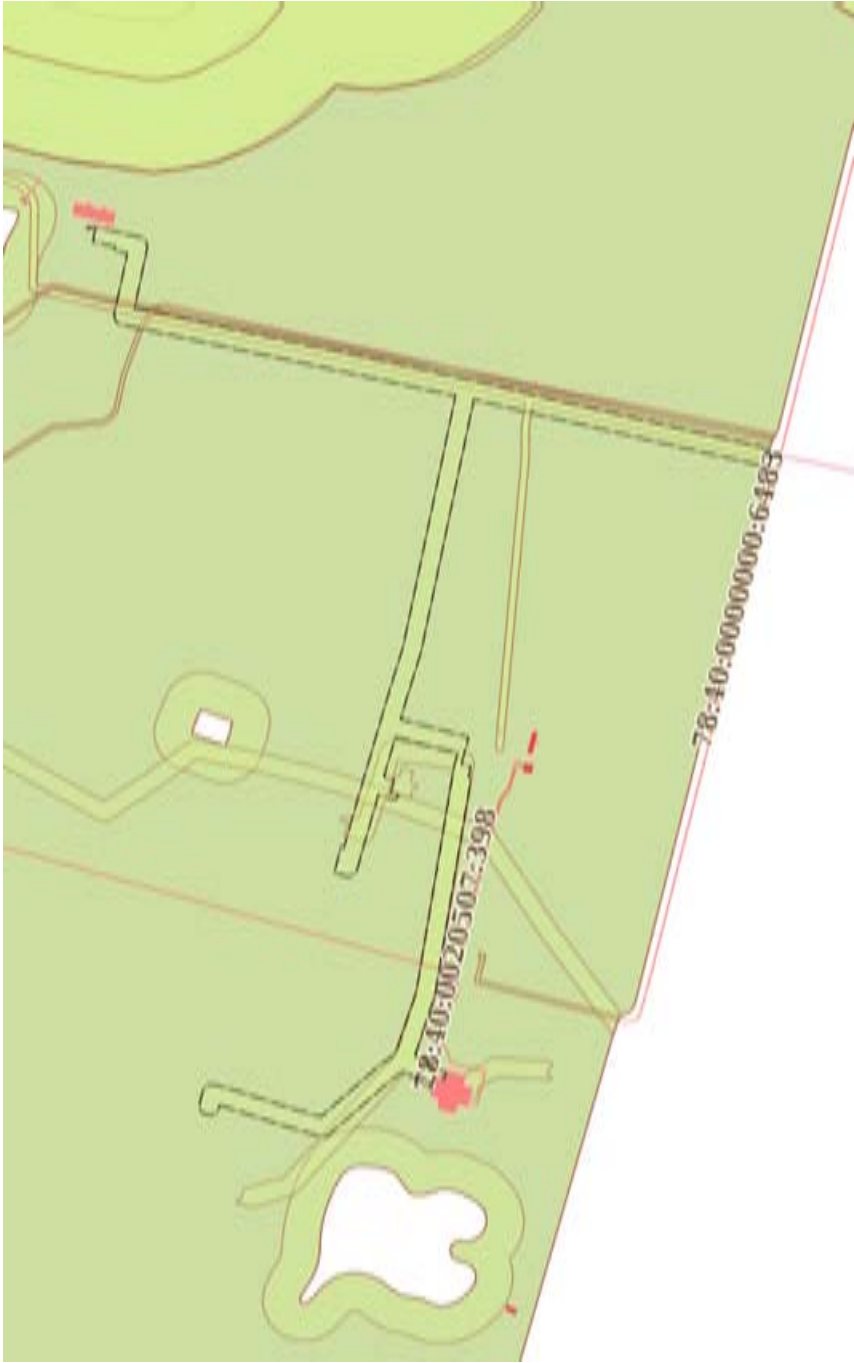Земельный участок			
вид объекта недвижимости			
Лист № 21 раздела 4	Всего листов раздела 4: 49	Всего разделов: 8	Всего листов выписки: 406
11.03.2026г. № КУВИ-001/2026-31657488			
Кадастровый номер: 78:40:0020507:2			
План (чертеж, схема) части земельного участка		Учетный номер части: 78:40:0020507:2/146	
			
Масштаб 1:4000		Условные обозначения:	



ДОКУМЕНТ ПОДПИСАН

ЭЛЕКТРОННОЙ ПОДПИСЬЮ


Сертификат: 83997148184797998005552191040001978443

Владелец: ПУБЛИЧНО-ПРАВОВАЯ КОМПАНИЯ

РОСКАДАСТР

Действителен с 24.12.2025 по 19.03.2027

полное наименование должности		инициалы, фамилия	

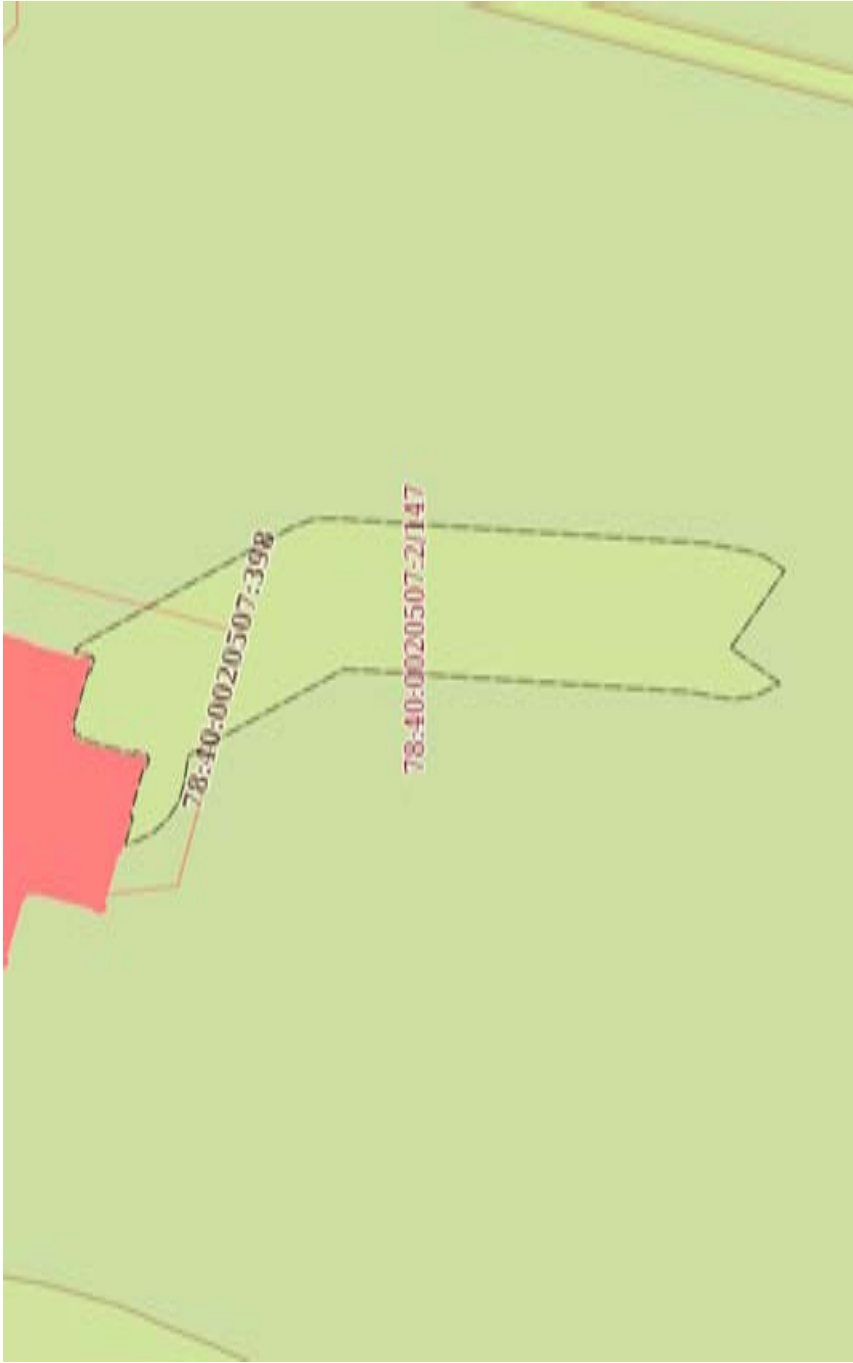Земельный участок			
вид объекта недвижимости			
Лист № 22 раздела 4	Всего листов раздела 4: 49	Всего разделов: 8	Всего листов выписки: 406
11.03.2026г. № КУВИ-001/2026-31657488			
Кадастровый номер:		78:40:0020507:2	
План (чертеж, схема) части земельного участка		Учетный номер части: 78:40:0020507:2/147	
			
Масштаб 1:500		Условные обозначения:	



ДОКУМЕНТ ПОДПИСАН
ЭЛЕКТРОННОЙ ПОДПИСЬЮ
Сертификат: 83997148184797998005552191040001978443
Владелец: ПУБЛИЧНО-ПРАВОВАЯ КОМПАНИЯ
РОСКАДАСТР
Действителен с 24.12.2025 по 19.03.2027

полное наименование должности	инициалы, фамилия

Земельный участок			
вид объекта недвижимости			
Лист № 23 раздела 4	Всего листов раздела 4: 49	Всего разделов: 8	Всего листов выписки: 406
11.03.2026г. № КУВИ-001/2026-31657488			
Кадастровый номер:		78:40:0020507:2	
План (чертеж, схема) части земельного участка		Учетный номер части: 78:40:0020507:2/148	
			
Масштаб 1:20000		Условные обозначения:	



ДОКУМЕНТ ПОДПИСАН
ЭЛЕКТРОННОЙ ПОДПИСЬЮ
Сертификат: 83997148184797998005552191040001978443
Владелец: ПУБЛИЧНО-ПРАВОВАЯ КОМПАНИЯ
РОСКАДСТР
Действителен с 24.12.2025 по 19.03.2027

полное наименование должности	инициалы, фамилия

Земельный участок			
вид объекта недвижимости			
Лист № 24 раздела 4	Всего листов раздела 4: 49	Всего разделов: 8	Всего листов выписки: 406
11.03.2026г. № КУВИ-001/2026-31657488			
Кадастровый номер:			
78:40:0020507:2			
План (чертеж, схема) части земельного участка			
Учетный номер части: 78:40:0020507:2/149			
			
Масштаб 1:2000			
Условные обозначения:			



ДОКУМЕНТ ПОДПИСАН
ЭЛЕКТРОННОЙ ПОДПИСЬЮ
Сертификат: 83997148184797998005552191040001978443
Владелец: ПУБЛИЧНО-ПРАВОВАЯ КОМПАНИЯ
РОСКАДАСТР
Действителен с 24.12.2025 по 19.03.2027

полное наименование должности		инициалы, фамилия	

Земельный участок				
вид объекта недвижимости				
Лист № 25 раздела 4	Всего листов раздела 4: 49	Всего разделов: 8	Всего листов выписки: 406	
11.03.2026г. № КУВИ-001/2026-31657488				
Кадастровый номер:				
78:40:0020507:2				
План (чертеж, схема) части земельного участка		Учетный номер части: 78:40:0020507:2/150		
Масштаб 1:10000		Условные обозначения:		


 ДОКУМЕНТ ПОДПИСАН
 ЭЛЕКТРОННОЙ ПОДПИСЬЮ
 Сертификат: 8399714818479799800552191040001978443
 Владелец: ПУБЛИЧНО-ПРАВОВАЯ КОМПАНИЯ
 РОСКАДАСТР
 Действителен: с 24.12.2025 по 19.03.2027


полное наименование должности	ЭЛЕКТРОННОЙ ПОДПИСЬЮ	Сертификат: 8399714818479799800552191040001978443	инициалы, фамилия
Владелец: ПУБЛИЧНО-ПРАВОВАЯ КОМПАНИЯ			

Земельный участок			
вид объекта недвижимости			
Лист № 26 раздела 4	Всего листов раздела 4: 49	Всего разделов: 8	Всего листов выписки: 406
11.03.2026г. № КУВИ-001/2026-31657488			
Кадастровый номер:			
78:40:0020507:2			
План (чертеж, схема) части земельного участка			
Учетный номер части: 78:40:0020507:2/151			
			
Масштаб 1:10000			
Условные обозначения:			



ДОКУМЕНТ ПОДПИСАН
ЭЛЕКТРОННОЙ ПОДПИСЬЮ
Сертификат: 83997148184797998005552191040001978443
Владелец: ПУБЛИЧНО-ПРАВОВАЯ КОМПАНИЯ
РОСКАДАСТР
Действителен с 24.12.2025 по 19.03.2027

полное наименование должности	инициалы, фамилия

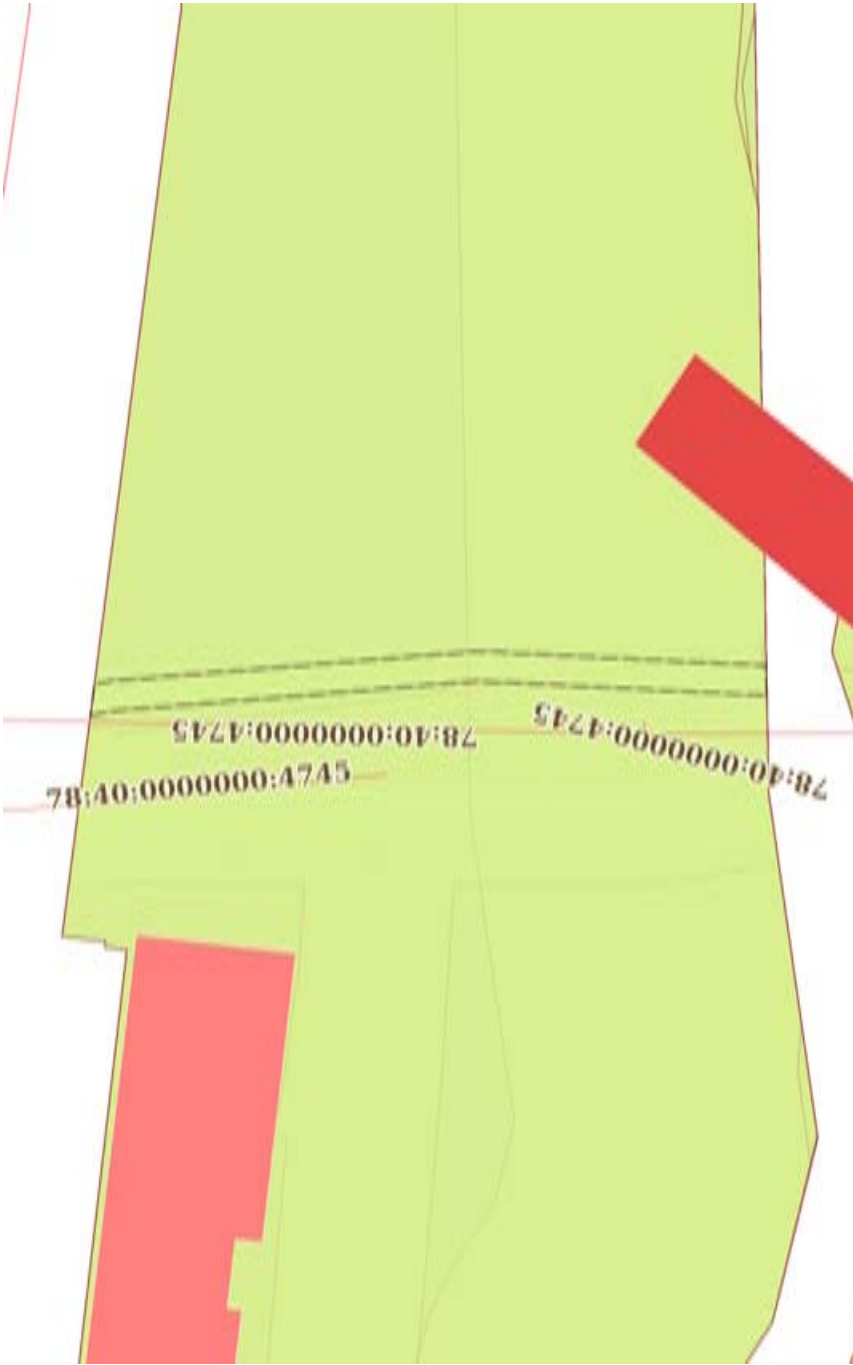Земельный участок			
вид объекта недвижимости			
Лист № 27 раздела 4	Всего листов раздела 4: 49	Всего разделов: 8	Всего листов выписки: 406
11.03.2026г. № КУВИ-001/2026-31657488			
Кадастровый номер: 78:40:0020507:2			
План (чертеж, схема) части земельного участка		Учетный номер части: 78:40:0020507:2/152	
			
Масштаб 1:500		Условные обозначения:	




ДОКУМЕНТ ПОДПИСАН
ЭЛЕКТРОННОЙ ПОДПИСЬЮ
Сертификат: 83997148184797998005552191040001978443
Владелец: ПУБЛИЧНО-ПРАВОВАЯ КОМПАНИЯ
РОСКАДАСТР
Действителен с 24.12.2025 по 19.03.2027

полное наименование должности	инициалы, фамилия

Земельный участок					
вид объекта недвижимости					
Лист № 28 раздела 4	Всего листов раздела 4: 49	Всего разделов: 8	Всего листов выписки: 406		
11.03.2026г. № КУВИ-001/2026-31657488					
Кадастровый номер:					
		78:40:0020507:2			
План (чертеж, схема) части земельного участка		Учетный номер части: 78:40:0020507:2/153			
Масштаб 1:10000					
Условные обозначения:					


 ДОКУМЕНТ ПОДПИСАН
 ЭЛЕКТРОННОЙ ПОДПИСЬЮ
 Сертификат: 8399714818479799800552191040001978443
 Владелец: ПУБЛИЧНО-ПРАВОВАЯ КОМПАНИЯ
 РОСКАДАСТР
 Действителен: с 24.12.2025 по 19.03.2027

полное наименование должности	ЭЛЕКТРОННОЙ ПОДПИСЬЮ	
	Сертификат: 83997148184797998005552191040001978443	
инициалы, фамилия	Владелец: ПУБЛИЧНО-ПРАВОВАЯ КОМПАНИЯ	

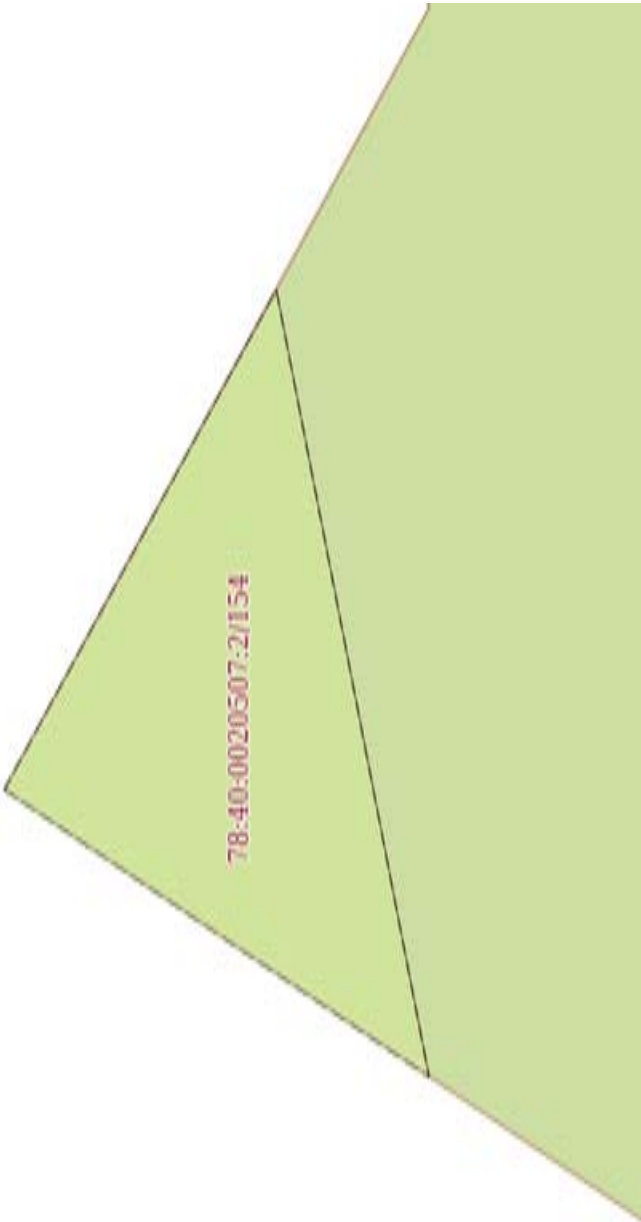Земельный участок			
вид объекта недвижимости			
Лист № 29 раздела 4	Всего листов раздела 4: 49	Всего разделов: 8	Всего листов выписки: 406
11.03.2026г. № КУВИ-001/2026-31657488			
Кадастровый номер:		78:40:0020507:2	
План (чертеж, схема) части земельного участка		Учетный номер части: 78:40:0020507:2/154	
246 			
Масштаб 1:20		Условные обозначения:	



ДОКУМЕНТ ПОДПИСАН
ЭЛЕКТРОННОЙ ПОДПИСЬЮ
Сертификат: 83997148184797998005552191040001978443
Владелец: ПУБЛИЧНО-ПРАВОВАЯ КОМПАНИЯ
РОСКАДАСТР
Действителен с 24.12.2025 по 19.03.2027

полное наименование должности		инициалы, фамилия	

Земельный участок			
вид объекта недвижимости			
Лист № 30 раздела 4	Всего листов раздела 4: 49	Всего разделов: 8	Всего листов выписки: 406
11.03.2026г. № КУВИ-001/2026-31657488			
Кадастровый номер:			
78:40:0020507:2			
План (чертеж, схема) части земельного участка		Учетный номер части: 78:40:0020507:2/155	
			
Масштаб 1:1000		Условные обозначения:	



ДОКУМЕНТ ПОДПИСАН
ЭЛЕКТРОННОЙ ПОДПИСЬЮ
Сертификат: 83997148184797998005552191040001978443
Владелец: ПУБЛИЧНО-ПРАВОВАЯ КОМПАНИЯ
РОСКАДАСТР
Действителен с 24.12.2025 по 19.03.2027

полное наименование должности		инициалы, фамилия	

Земельный участок			
вид объекта недвижимости			
Лист № 31 раздела 4	Всего листов раздела 4: 49	Всего разделов: 8	Всего листов выписки: 406
11.03.2026г. № КУВИ-001/2026-31657488			
Кадастровый номер:		78:40:0020507:2	
План (чертеж, схема) части земельного участка		Учетный номер части: 78:40:0020507:2/156	
			
Масштаб 1:2000		Условные обозначения:	



ДОКУМЕНТ ПОДПИСАН
ЭЛЕКТРОННОЙ ПОДПИСЬЮ

Сертификат: 83997148184797998005552191040001978443
Владелец: ПУБЛИЧНО-ПРАВОВАЯ КОМПАНИЯ
РОСКАДАСТР
Действителен с 24.12.2025 по 19.03.2027


полное наименование должности	инициалы, фамилия

Земельный участок			
вид объекта недвижимости			
Лист № 32 раздела 4	Всего листов раздела 4: 49	Всего разделов: 8	Всего листов выписки: 406
11.03.2026г. № КУВИ-001/2026-31657488			
Кадастровый номер: 78:40:0020507:2			
План (чертеж, схема) части земельного участка		Учетный номер части: 78:40:0020507:2/157	
			
Масштаб 1:2000		Условные обозначения:	



ДОКУМЕНТ ПОДПИСАН
ЭЛЕКТРОННОЙ ПОДПИСЬЮ
Сертификат: 83997148184797998005552191040001978443
Владелец: ПУБЛИЧНО-ПРАВОВАЯ КОМПАНИЯ
РОСКАДСТР
Действителен с 24.12.2025 по 19.03.2027

полное наименование должности	инициалы, фамилия

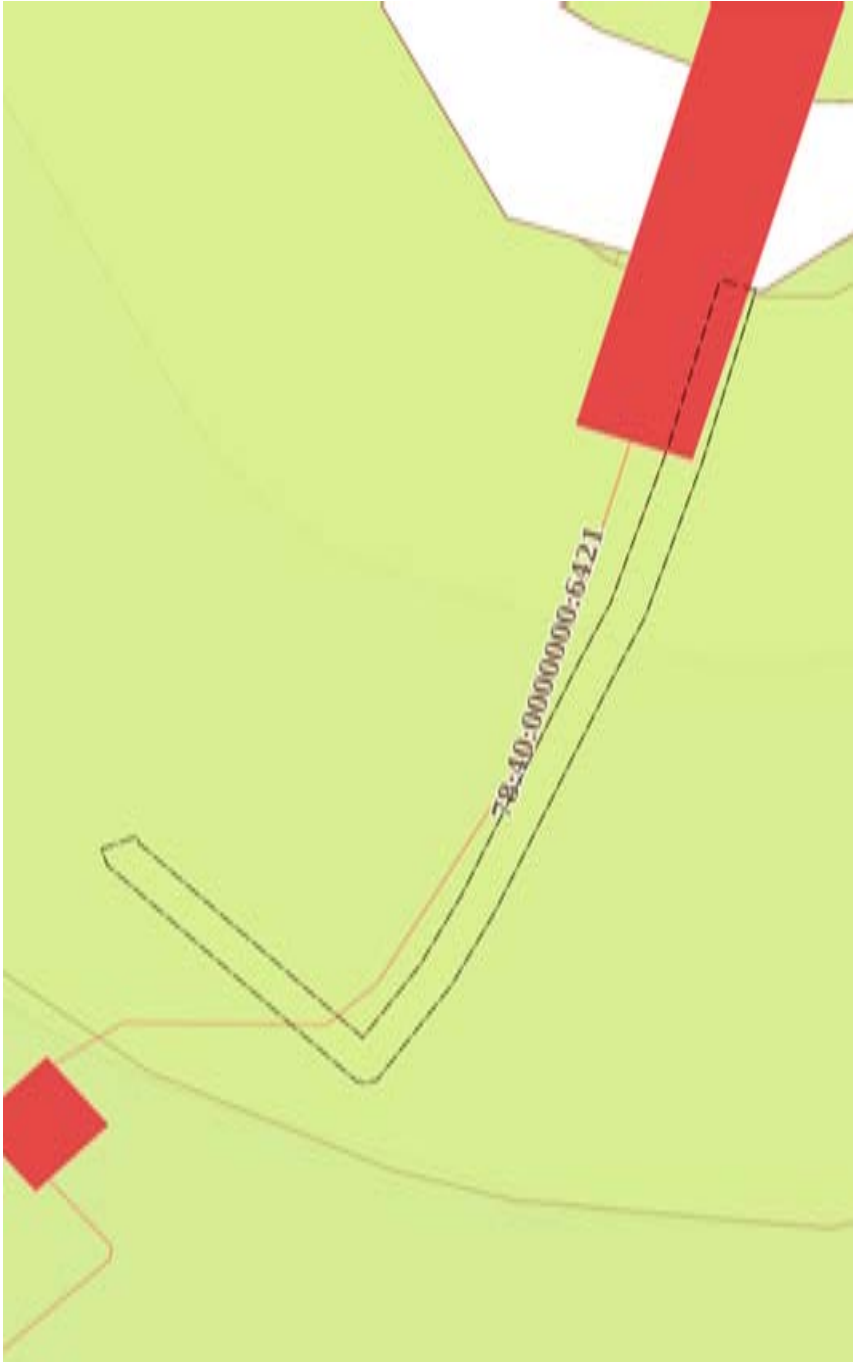Земельный участок			
вид объекта недвижимости			
Лист № 33 раздела 4	Всего листов раздела 4: 49	Всего разделов: 8	Всего листов выписки: 406
11.03.2026г. № КУВИ-001/2026-31657488			
Кадастровый номер: 78:40:0020507:2			
План (чертеж, схема) части земельного участка		Учетный номер части: 78:40:0020507:2/158	
			
Масштаб 1:400		Условные обозначения:	



ДОКУМЕНТ ПОДПИСАН
ЭЛЕКТРОННОЙ ПОДПИСЬЮ
Сертификат: 83997148184797998005552191040001978443
Владелец: ПУБЛИЧНО-ПРАВОВАЯ КОМПАНИЯ
РОСКАДАСТР
Действителен с 24.12.2025 по 19.03.2027


полное наименование должности		инициалы, фамилия	

Земельный участок			
вид объекта недвижимости			
Лист № 34 раздела 4	Всего листов раздела 4: 49	Всего разделов: 8	Всего листов выписки: 406
11.03.2026г. № КУВИ-001/2026-31657488			
Кадастровый номер: 78:40:0020507:2			
План (чертеж, схема) части земельного участка		Учетный номер части: 78:40:0020507:2/159	
			
Масштаб 1:5000		Условные обозначения:	



ДОКУМЕНТ ПОДПИСАН
ЭЛЕКТРОННОЙ ПОДПИСЬЮ
Сертификат: 83997148184797998005552191040001978443
Владелец: ПУБЛИЧНО-ПРАВОВАЯ КОМПАНИЯ
РОСКАДАСТР
Действителен с 24.12.2025 по 19.03.2027


полное наименование должности	инициалы, фамилия

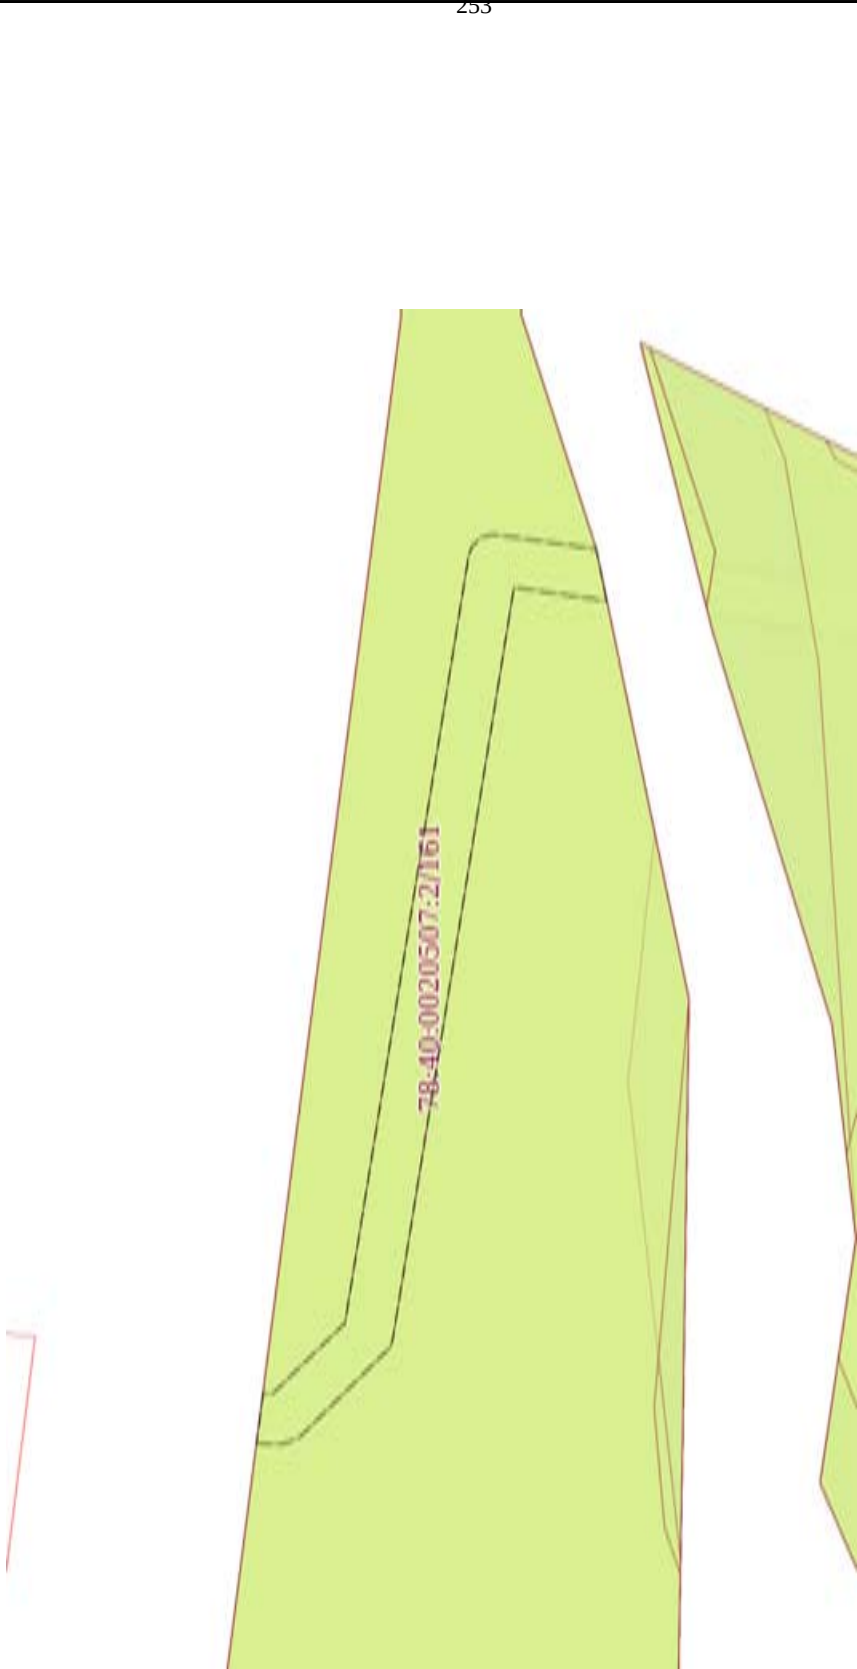Земельный участок			
вид объекта недвижимости			
Лист № 36 раздела 4	Всего листов раздела 4: 49	Всего разделов: 8	Всего листов выписки: 406
11.03.2026г. № КУВИ-001/2026-31657488			
Кадастровый номер:		78:40:0020507:2	
План (чертеж, схема) части земельного участка		Учетный номер части: 78:40:0020507:2/161	
253 			
Масштаб 1:300		Условные обозначения:	



ДОКУМЕНТ ПОДПИСАН
ЭЛЕКТРОННОЙ ПОДПИСЬЮ
Сертификат: 83997148184797998005552191040001978443
Владелец: ПУБЛИЧНО-ПРАВОВАЯ КОМПАНИЯ
РОСКАДАСТР
Действителен с 24.12.2025 по 19.03.2027


полное наименование должности		инициалы, фамилия	

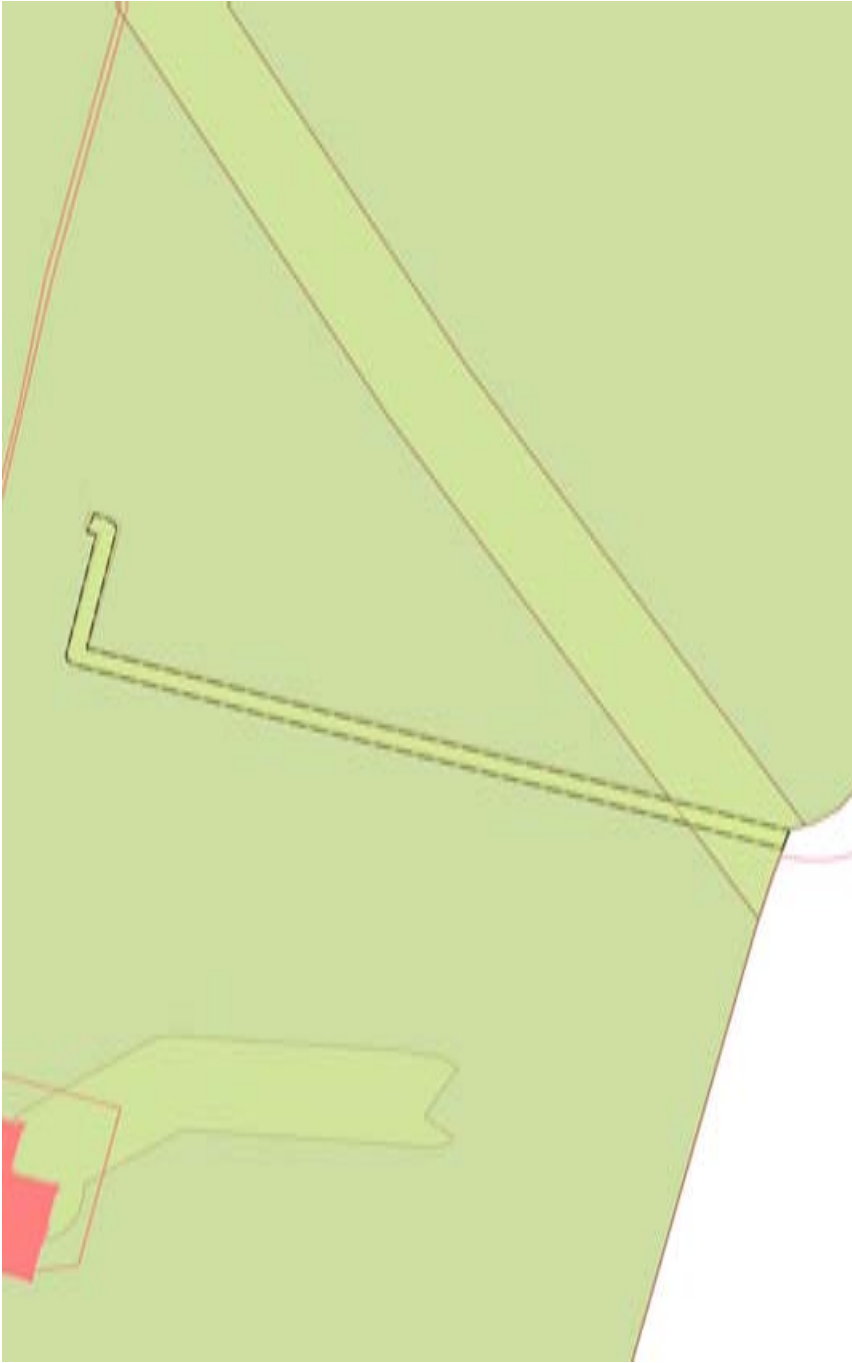Земельный участок			
вид объекта недвижимости			
Лист № 37 раздела 4	Всего листов раздела 4: 49	Всего разделов: 8	Всего листов выписки: 406
11.03.2026г. № КУВИ-001/2026-31657488			
Кадастровый номер: 78:40:0020507:2			
План (чертеж, схема) части земельного участка		Учетный номер части: 78:40:0020507:2/162	
			
Масштаб 1:800		Условные обозначения:	



ДОКУМЕНТ ПОДПИСАН
ЭЛЕКТРОННОЙ ПОДПИСЬЮ
Сертификат: 83997148184797998005552191040001978443
Владелец: ПУБЛИЧНО-ПРАВОВАЯ КОМПАНИЯ
РОСКАДАСТР
Действителен с 24.12.2025 по 19.03.2027


полное наименование должности		инициалы, фамилия	

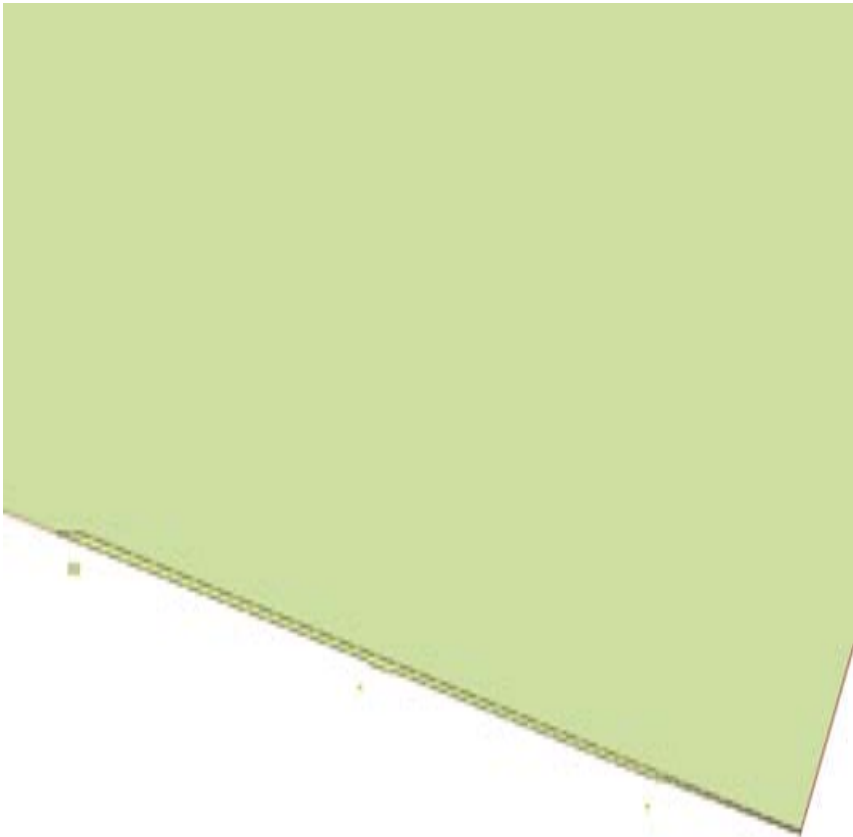Земельный участок			
вид объекта недвижимости			
Лист № 39 раздела 4	Всего листов раздела 4: 49	Всего разделов: 8	Всего листов выписки: 406
11.03.2026г. № КУВИ-001/2026-31657488			
Кадастровый номер:		78:40:0020507:2	
План (чертеж, схема) части земельного участка		Учетный номер части: 78:40:0020507:2/164	
			
Масштаб 1:4000		Условные обозначения:	



ДОКУМЕНТ ПОДПИСАН
ЭЛЕКТРОННОЙ ПОДПИСЬЮ
Сертификат: 83997148184797998005552191040001978443
Владелец: ПУБЛИЧНО-ПРАВОВАЯ КОМПАНИЯ
РОСКАДАСТР
Действителен с 24.12.2025 по 19.03.2027

полное наименование должности		инициалы, фамилия	

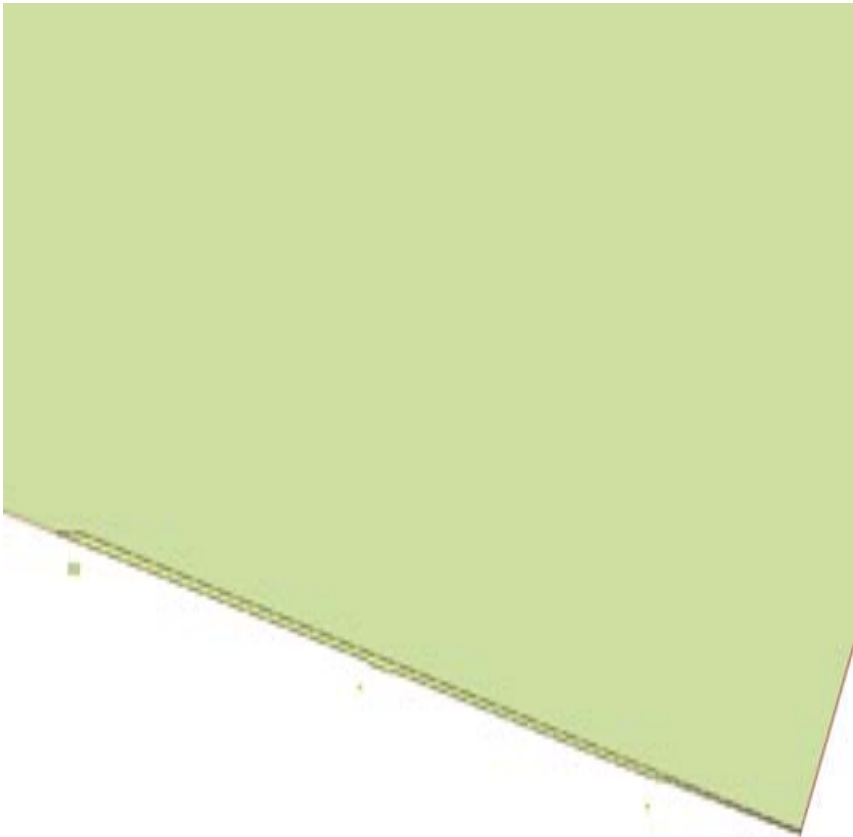Земельный участок			
вид объекта недвижимости			
Лист № 40 раздела 4	Всего листов раздела 4: 49	Всего разделов: 8	Всего листов выписки: 406
11.03.2026г. № КУВИ-001/2026-31657488			
Кадастровый номер:		78:40:0020507:2	
План (чертеж, схема) части земельного участка		Учетный номер части: 78:40:0020507:2/165	
257 			
Масштаб 1:4000		Условные обозначения:	




ДОКУМЕНТ ПОДПИСАН
ЭЛЕКТРОННОЙ ПОДПИСЬЮ
Сертификат: 83997148184797998005552191040001978443
Владелец: ПУБЛИЧНО-ПРАВОВАЯ КОМПАНИЯ
РОСКАДАСТР
Действителен с 24.12.2025 по 19.03.2027

полное наименование должности		инициалы, фамилия	

Земельный участок				Вид объекта недвижимости			
Лист № 41	раздела 4	Всего листов раздела 4: 49	Всего разделов: 8	Всего листов выписки: 406			
11.03.2026г. № КУВИ-001/2026-31657488							
Кадастровый номер:		78:40:0020507:2					
План (чертеж, схема) части земельного участка				Учетный номер части: 78:40:0020507:2/166			


 ДОКУМЕНТ ПОДПИСАН
 ЭЛЕКТРОННОЙ ПОДПИСЬЮ
 Сертификат: 839971481847979800552191040001978443
 Владелец: ПУБЛИЧНО-ПРАВОВАЯ КОМПАНИЯ
 РОСКОСНАСТР
 Действителен с 24.12.2025 по 19.03.2027


полное наименование должности	ЭЛЕКТРОННОЙ ПОДПИСЬЮ	Сертификат: 83997148184797998005552191040001978443	инициалы, фамилия
		Владелец: ПУБЛИЧНО-ПРАВОВАЯ КОМПАНИЯ	

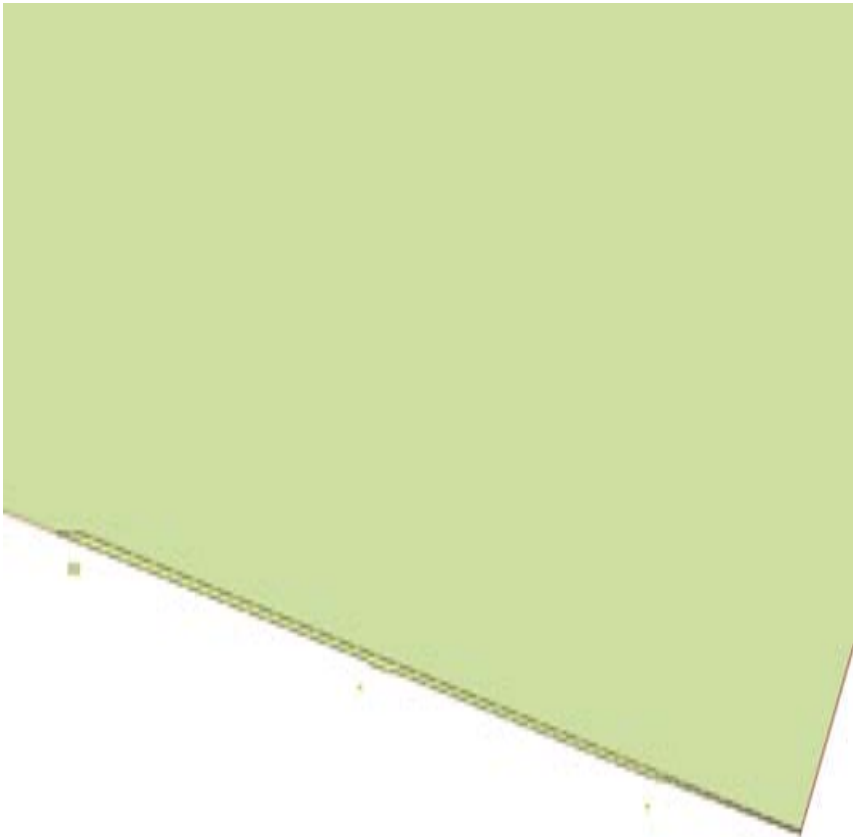Земельный участок			
вид объекта недвижимости			
Лист № 42 раздела 4	Всего листов раздела 4: 49	Всего разделов: 8	Всего листов выписки: 406
11.03.2026г. № КУВИ-001/2026-31657488			
Кадастровый номер:		78:40:0020507:2	
План (чертеж, схема) части земельного участка		Учетный номер части: 78:40:0020507:2/167	
259 			
Масштаб 1:4000		Условные обозначения:	



ДОКУМЕНТ ПОДПИСАН
ЭЛЕКТРОННОЙ ПОДПИСЬЮ
Сертификат: 83997148184797998005552191040001978443
Владелец: ПУБЛИЧНО-ПРАВОВАЯ КОМПАНИЯ
РОСКАДАСТР
Действителен с 24.12.2025 по 19.03.2027

полное наименование должности		инициалы, фамилия	

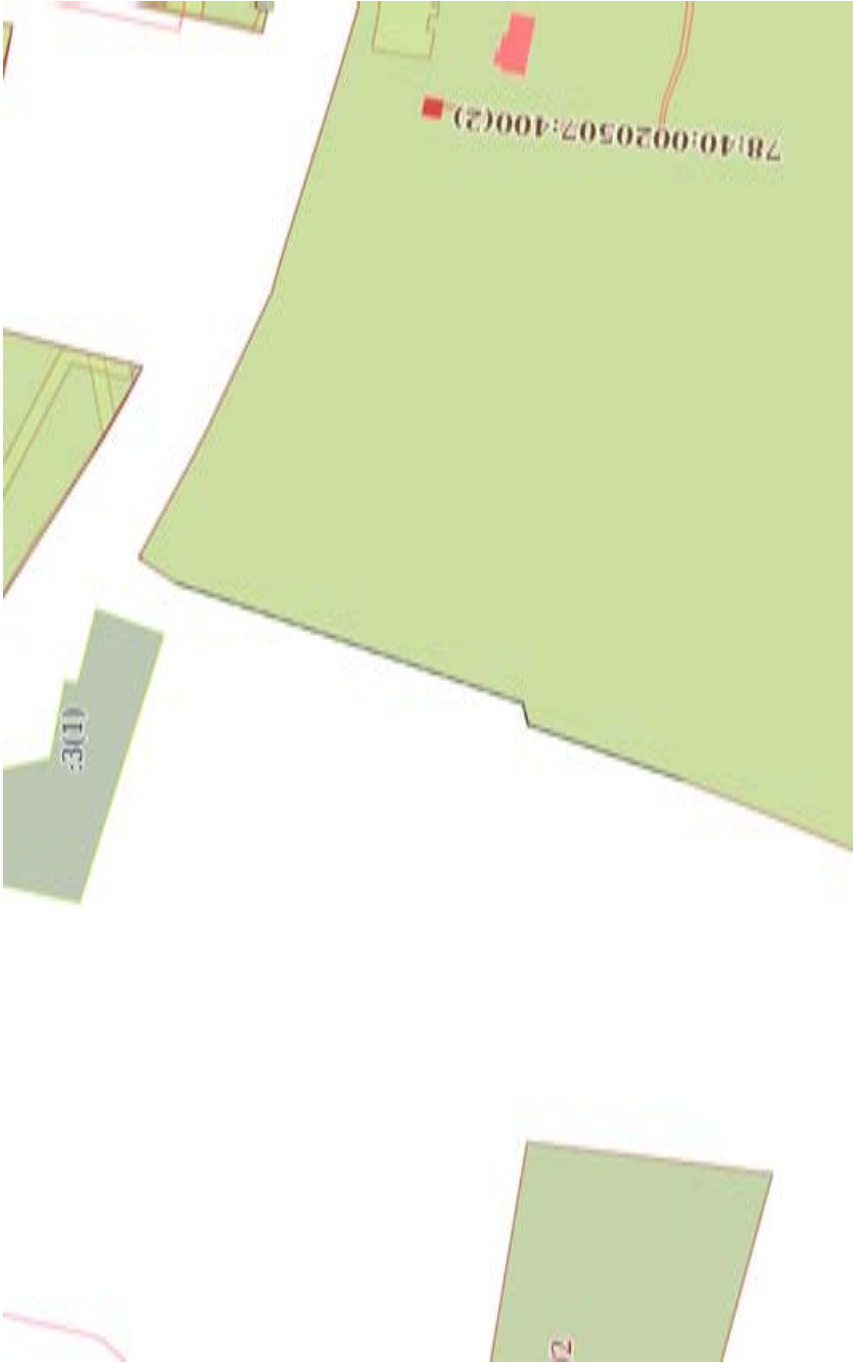Земельный участок			
вид объекта недвижимости			
Лист № 43 раздела 4	Всего листов раздела 4: 49	Всего разделов: 8	Всего листов выписки: 406
11.03.2026г. № КУВИ-001/2026-31657488			
Кадастровый номер: 78:40:0020507:2			
План (чертеж, схема) части земельного участка		Учетный номер части: 78:40:0020507:2/168	
			
Масштаб 1:2000		Условные обозначения:	



ДОКУМЕНТ ПОДПИСАН
ЭЛЕКТРОННОЙ ПОДПИСЬЮ
Сертификат: 83997148184797998005552191040001978443
Владелец: ПУБЛИЧНО-ПРАВОВАЯ КОМПАНИЯ
РОСКАДАСТР
Действителен с 24.12.2025 по 19.03.2027


полное наименование должности		инициалы, фамилия	

Земельный участок			
вид объекта недвижимости			
Лист № 44 раздела 4	Всего листов раздела 4: 49	Всего разделов: 8	Всего листов выписки: 406
11.03.2026г. № КУВИ-001/2026-31657488			
Кадастровый номер:		78:40:0020507:2	
План (чертеж, схема) части земельного участка		Учетный номер части: 78:40:0020507:2/169	
			
Масштаб 1:200		Условные обозначения:	



ДОКУМЕНТ ПОДПИСАН
ЭЛЕКТРОННОЙ ПОДПИСЬЮ
Сертификат: 83997148184797998005552191040001978443
Владелец: ПУБЛИЧНО-ПРАВОВАЯ КОМПАНИЯ
РОСКАДАСТР
Действителен с 24.12.2025 по 19.03.2027

полное наименование должности	инициалы, фамилия

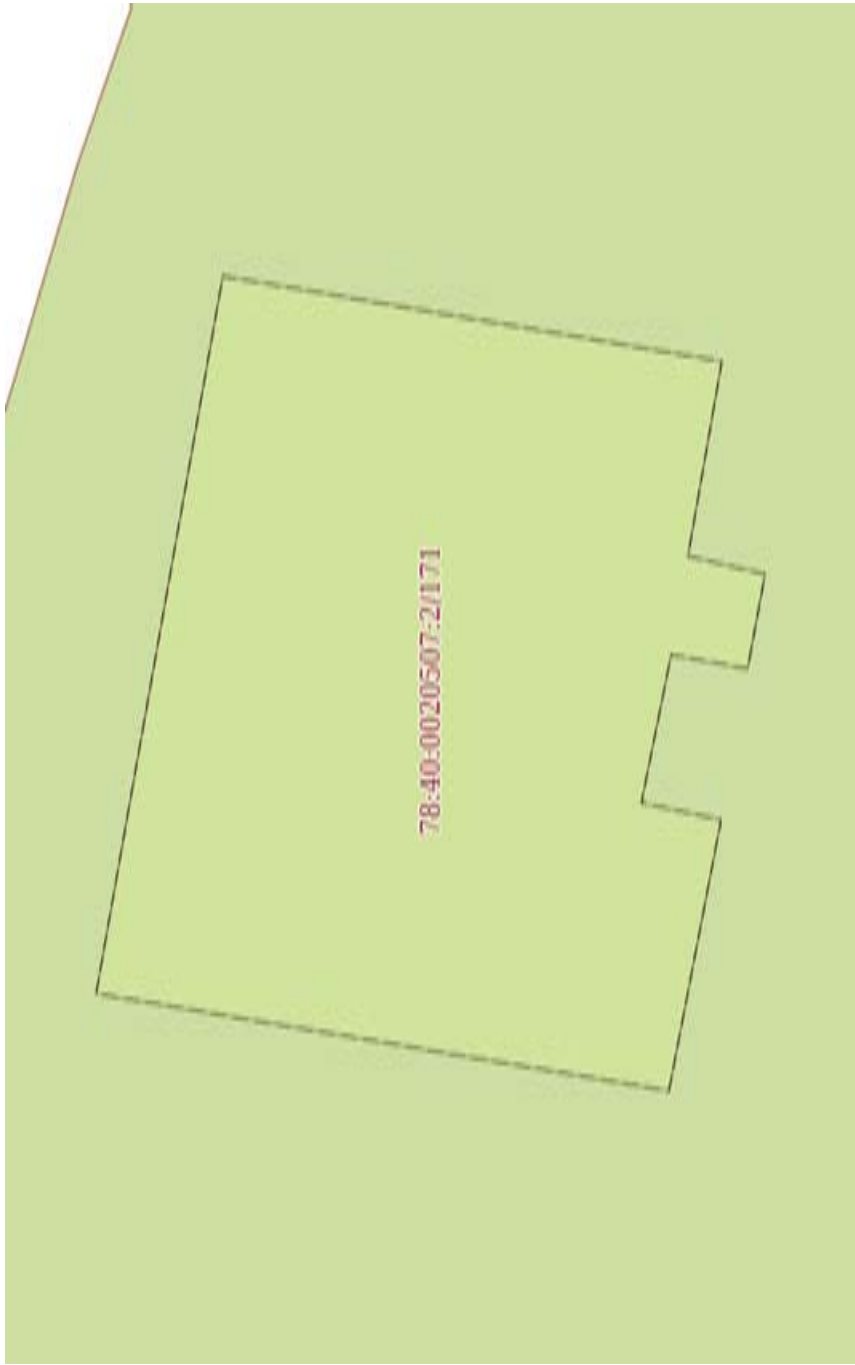Земельный участок			
вид объекта недвижимости			
Лист № 46 раздела 4	Всего листов раздела 4: 49	Всего разделов: 8	Всего листов выписки: 406
11.03.2026г. № КУВИ-001/2026-31657488			
Кадастровый номер:		78:40:0020507:2	
План (чертеж, схема) части земельного участка		Учетный номер части: 78:40:0020507:2/171	
			
Масштаб 1:200		Условные обозначения:	



ДОКУМЕНТ ПОДПИСАН
ЭЛЕКТРОННОЙ ПОДПИСЬЮ
Сертификат: 83997148184797998005552191040001978443
Владелец: ПУБЛИЧНО-ПРАВОВАЯ КОМПАНИЯ
РОСКАДАСТР
Действителен с 24.12.2025 по 19.03.2027


полное наименование должности		инициалы, фамилия	

Земельный участок			
вид объекта недвижимости			
Лист № 47 раздела 4	Всего листов раздела 4: 49	Всего разделов: 8	Всего листов выписки: 406
11.03.2026г. № КУВИ-001/2026-31657488			
Кадастровый номер: 78:40:0020507:2			
План (чертеж, схема) части земельного участка		Учетный номер части: 78:40:0020507:2/172	
			
Масштаб 1:500		Условные обозначения:	



ДОКУМЕНТ ПОДПИСАН
ЭЛЕКТРОННОЙ ПОДПИСЬЮ
Сертификат: 83997148184797998005552191040001978443
Владелец: ПУБЛИЧНО-ПРАВОВАЯ КОМПАНИЯ
РОСКАДАСТР
Действителен с 24.12.2025 по 19.03.2027

полное наименование должности		инициалы, фамилия	

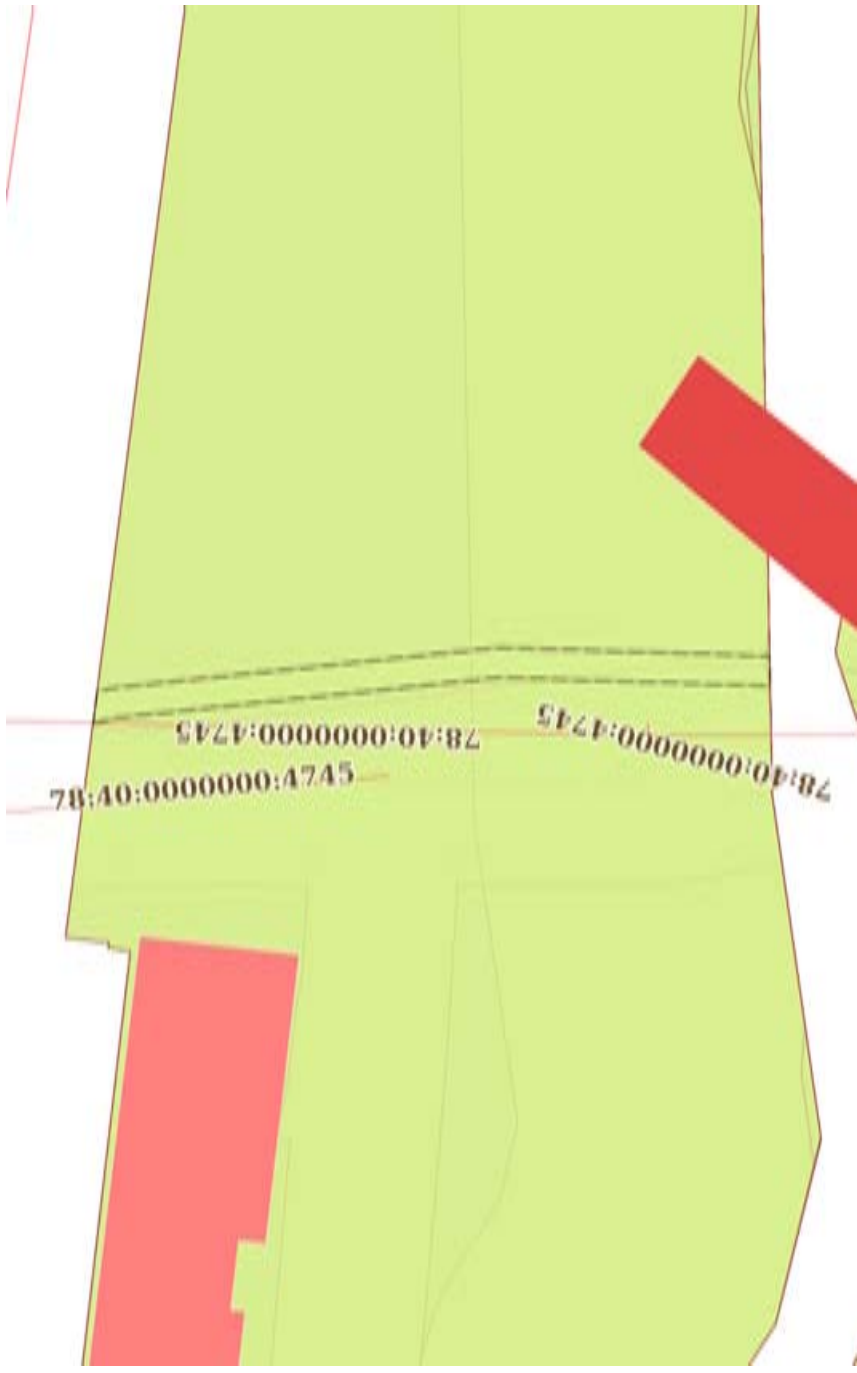Земельный участок			
вид объекта недвижимости			
Лист № 48 раздела 4	Всего листов раздела 4: 49	Всего разделов: 8	Всего листов выписки: 406
11.03.2026г. № КУВИ-001/2026-31657488			
Кадастровый номер: 78:40:0020507:2			
План (чертеж, схема) части земельного участка		Учетный номер части: 78:40:0020507:2/173	
			
Масштаб 1:500		Условные обозначения:	



ДОКУМЕНТ ПОДПИСАН
ЭЛЕКТРОННОЙ ПОДПИСЬЮ
Сертификат: 83997148184797998005552191040001978443
Владелец: ПУБЛИЧНО-ПРАВОВАЯ КОМПАНИЯ
РОСКАДАСТР
Действителен с 24.12.2025 по 19.03.2027

полное наименование должности		инициалы, фамилия	

Выписка из Единого государственного реестра недвижимости об объекте недвижимости
Сведения о частях земельного участка

Земельный участок			
вид объекта недвижимости			
Лист № 1 раздела 4.1	Всего листов раздела 4.1: 30	Всего разделов: 8	Всего листов выписки: 406
11.03.2026г. № КУВИ-001/2026-31657488			
Кадастровый номер:		78:40:0020507:2	

Учетный номер части	Площадь, м2	Содержание ограничения в использовании или ограничения права на объект недвижимости или обременения объекта недвижимости
1	2	3
78:40:0020507:2/126	143778	вид ограничения (обременения): ограничения прав на земельный участок, предусмотренные статьей 56 Земельного кодекса Российской Федерации; Срок действия: не установлен; Содержание ограничения (обременения): Водоохранная зона водного объекта
78:40:0020507:2/127	81516	вид ограничения (обременения): ограничения прав на земельный участок, предусмотренные статьей 56 Земельного кодекса Российской Федерации; Срок действия: не установлен; Содержание ограничения (обременения): Прибрежная защитная полоса водного объекта
78:40:0020507:2/128	34215	вид ограничения (обременения): ограничения прав на земельный участок, предусмотренные статьей 56 Земельного кодекса Российской Федерации; Срок действия: не установлен; Содержание ограничения (обременения): Береговая полоса водного объекта
78:40:0020507:2/129	2546	вид ограничения (обременения): ограничения прав на земельный участок, предусмотренные статьей 56 Земельного кодекса Российской Федерации; Срок действия: не установлен; Содержание ограничения (обременения): Береговая полоса водного объекта
78:40:0020507:2/130	7593	вид ограничения (обременения): ограничения прав на земельный участок, предусмотренные статьей 56 Земельного кодекса Российской Федерации; Срок действия: не установлен; Содержание ограничения (обременения): Береговая полоса водного объекта
78:40:0020507:2/131	8000	вид ограничения (обременения): ограничения прав на земельный участок, предусмотренные статьей 56 Земельного кодекса Российской Федерации; Срок действия: не установлен; Содержание ограничения (обременения): Береговая полоса водного объекта
78:40:0020507:2/132	15737	вид ограничения (обременения): ограничения прав на земельный участок, предусмотренные статьей 56 Земельного кодекса Российской Федерации; Срок действия: не установлен; Содержание ограничения (обременения): Береговая полоса водного объекта
78:40:0020507:2/133	8495	вид ограничения (обременения): ограничения прав на земельный участок, предусмотренные статьей 56 Земельного кодекса Российской Федерации; Срок действия: не установлен; Содержание ограничения (обременения): Охранная зона канализационных сетей
78:40:0020507:2/134	12354	вид ограничения (обременения): ограничения прав на земельный участок, предусмотренные статьей 56 Земельного кодекса Российской Федерации; Срок действия: не установлен; Содержание ограничения (обременения): Охранная зона канализационных сетей
78:40:0020507:2/135	4531	вид ограничения (обременения): ограничения прав на земельный участок, предусмотренные статьей 56 Земельного кодекса Российской Федерации; Срок действия: не установлен; Содержание ограничения (обременения): Охранная зона




ДОКУМЕНТ ПОДПИСАН
ЭЛЕКТРОННОЙ ПОДПИСЬЮ

Сертификат: 83997148184797998005552191040001978443
Владелец: ПУБЛИЧНО-ПРАВОВАЯ КОМПАНИЯ
РОСКАДАСТР
Действителен с 24.12.2025 по 19.03.2027

полное наименование должности	инициалы, фамилия


Земельный участок		
вид объекта недвижимости		
Лист № 2 раздела 4.1	Всего листов раздела 4.1: 30	Всего разделов: 8
Всего листов выписки: 406		
11.03.2026г. № КУВИ-001/2026-31657488		
Кадастровый номер: 78:40:0020507:2		

		газораспределительной сети
78:40:0020507:2/136	187	вид ограничения (обременения): ограничения прав на земельный участок, предусмотренные статьей 56 Земельного кодекса Российской Федерации; Срок действия: не установлен; Содержание ограничения (обременения): Охранная зона газораспределительной сети
78:40:0020507:2/137	514	вид ограничения (обременения): ограничения прав на земельный участок, предусмотренные статьей 56 Земельного кодекса Российской Федерации; Срок действия: не установлен; Содержание ограничения (обременения): Охранная зона газораспределительной сети
78:40:0020507:2/138	4567	вид ограничения (обременения): ограничения прав на земельный участок, предусмотренные статьей 56 Земельного кодекса Российской Федерации; Срок действия: не установлен; Содержание ограничения (обременения): Охранная зона тепловых сетей
78:40:0020507:2/139	4134	вид ограничения (обременения): ограничения прав на земельный участок, предусмотренные статьей 56 Земельного кодекса Российской Федерации; Срок действия: не установлен; Содержание ограничения (обременения): Охранная зона тепловых сетей
78:40:0020507:2/140	5575	вид ограничения (обременения): ограничения прав на земельный участок, предусмотренные статьей 56 Земельного кодекса Российской Федерации; Срок действия: не установлен; Содержание ограничения (обременения): Охранная зона тепловых сетей
78:40:0020507:2/141	1591	вид ограничения (обременения): ограничения прав на земельный участок, предусмотренные статьей 56 Земельного кодекса Российской Федерации; Срок действия: не установлен; Содержание ограничения (обременения): Охранная зона тепловых сетей
78:40:0020507:2/142	1098	вид ограничения (обременения): ограничения прав на земельный участок, предусмотренные статьей 56 Земельного кодекса Российской Федерации; Срок действия: не установлен; Содержание ограничения (обременения): Охранная зона водопроводных сетей
78:40:0020507:2/143	5287	вид ограничения (обременения): ограничения прав на земельный участок, предусмотренные статьей 56 Земельного кодекса Российской Федерации; Срок действия: не установлен; Содержание ограничения (обременения): Охранная зона водопроводных сетей
78:40:0020507:2/144	5401	вид ограничения (обременения): ограничения прав на земельный участок, предусмотренные статьей 56 Земельного кодекса Российской Федерации; Срок действия: не установлен; Содержание ограничения (обременения): Охранная зона водопроводных сетей
78:40:0020507:2/145	2576	вид ограничения (обременения): ограничения прав на земельный участок, предусмотренные статьей 56 Земельного кодекса Российской Федерации; Срок действия: не установлен; Содержание ограничения (обременения): Охранная зона водопроводных сетей
78:40:0020507:2/146	10328	вид ограничения (обременения): ограничения прав на земельный участок, предусмотренные статьей 56 Земельного кодекса Российской Федерации; Срок действия: не установлен; Содержание ограничения (обременения): Охранная зона водопроводных сетей

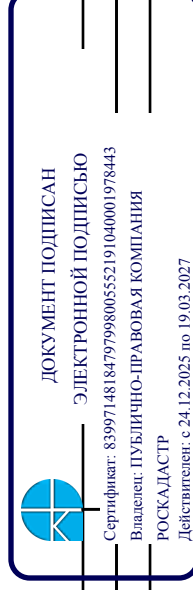

полное наименование должности	инициалы, фамилия

Земельный участок			
вид объекта недвижимости			
Лист № 3 раздела 4.1	Всего листов раздела 4.1: 30	Всего разделов: 8	Всего листов выписки: 406
11.03.2026г. № КУВИ-001/2026-31657488			
Кадастровый номер: 78:40:0020507:2			
78:40:0020507:2/147	477	вид ограничения (обременения): ограничения прав на земельный участок, предусмотренные статьей 56 Земельного кодекса Российской Федерации; Срок действия: не установлен; Содержание ограничения (обременения): Охранная зона водопроводных сетей	269
78:40:0020507:2/148	1344817	вид ограничения (обременения): ограничения прав на земельный участок, предусмотренные статьей 56 Земельного кодекса Российской Федерации; Срок действия: не установлен; Содержание ограничения (обременения): Территория объекта культурного наследия	
78:40:0020507:2/149	1300	вид ограничения (обременения): ограничения прав на земельный участок, предусмотренные статьей 56 Земельного кодекса Российской Федерации; Срок действия: не установлен; Содержание ограничения (обременения): Право прохода и проезда	
78:40:0020507:2/150	142917	вид ограничения (обременения): ограничения прав на земельный участок, предусмотренные статьей 56 Земельного кодекса Российской Федерации; Срок действия: не установлен; Реквизиты документа-основания: распоряжение об утверждении местоположения береговой линии (границы водного объекта), границы водоохранной зоны и границы прибрежной защитной полосы реки Караста (ИД 1092) на территории Санкт-Петербурга от 14.02.2018 № 41-р выдан: Комитет по природопользованию, охране окружающей среды и обеспечению экологической безопасности; Содержание ограничения (обременения): Согласно ст.65 Водного Кодекса РФ вводится специальный режим осуществления хозяйственной и иной деятельности в целях предотвращения загрязнения, засорения, заиления указанных водных объектов и истощения их вод, а также сохранения среды обитания водных биологических ресурсов и других объектов животного и растительного мира; Реестровый номер границы: 78.40.2.321	
78:40:0020507:2/151	2259	вид ограничения (обременения): ограничения прав на земельный участок, предусмотренные статьей 56 Земельного кодекса Российской Федерации; Срок действия: не установлен; Реквизиты документа-основания: постановление "О порядке установления охранных зон объектов электросетевого хозяйства и особых условий использования земельных участков, расположенных в границах таких зон" от 24.02.2009 № 160 выдан: Правительство Российской Федерации; Содержание ограничения (обременения): Постановление Правительства РФ от 24 февраля 2009 г. N 160 "О порядке установления охранных зон объектов электросетевого хозяйства и особых условий использования земельных участков, расположенных в границах таких зон": п.8. В охранных зонах запрещается осуществлять любые действия,которые могут нарушить безопасную работу объектов электросетевого хозяйства, в т. ч. привести к их повреждению или уничтожению,и (или) повлечь причинение вреда жизни,здоровью граждан и имуществу физических или юридических лиц,а также повлечь нанесение экологического ущерба и возникновение пожаров,в т. ч.:набрасывать на провода и опоры воздушных линий электропередачи посторонние предметы,а также подниматься на опоры воздушных линий электропередачи,размещать любые объекты и предметы (материалы) в пределах созданных в соответствии с требованиями нормативно-технических документов проходов и подъездов для доступа к объектам электросетевого хозяйства,а также проводить любые работы и возводить сооружения,которые могут препятствовать доступу к объектам электросетевого хозяйства,без создания необходимых для такого доступа проходов и подъездов;находиться в	

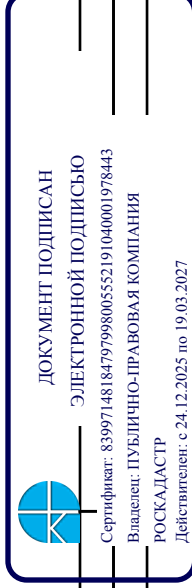

ПОЛНОЕ НАИМЕНОВАНИЕ ДОЛЖНОСТИ	ИНИЦИАЛЫ, ФАМИЛИЯ

Земельный участок			
вид объекта недвижимости			
Лист № 4 раздела 4.1	Всего листов раздела 4.1: 30	Всего разделов: 8	Всего листов выписки: 406
11.03.2026г. № КУВИ-001/2026-31657488			
Кадастровый номер: 78:40:0020507:2			

		пределах огороженной территории и помещений распределительных устройств и подстанций, открывать двери и люки распределительных устройств и подстанций, производить переключения и подключения в электрических сетях (указанное требование не распространяется на работников, занятых выполнением разрешенных в установленном порядке работ), разводить огонь в пределах охранных зон вводных и распределительных устройств, подстанций, воздушных линий электропередачи, а также в охранных зонах кабельных линий электропередачи, размещать свалки, производить работы ударными механизмами, сбрасывать тяжести массой свыше 5 тонн, производить сброс и слив едких и коррозионных веществ и горюче-смазочных материалов (в охранных зонах подземных кабельных линий электропередачи) п.9. Складировать или размещать хранилища любых, в том числе горюче-смазочных, материалов; размещать детские и спортивные площадки, стадионы, рынки, торговые точки, полевые станы, загоны для скота, гаражи и стоянки всех видов машин и механизмов, проводить любые мероприятия, связанные с большим скоплением людей, не занятых выполнением разрешенных в установленном порядке работ (в охранных зонах воздушных линий электропередачи); использовать (запускать) любые летательные аппараты, в том числе воздушных змеев, спортивные модели летательных аппаратов (в охранных зонах воздушных линий электропередачи); бросать якоря с судов и осуществлять их проход с отданными якорями, цепями, лотами, волокушами и тралями (в охранных зонах подводных кабельных линий электропередачи); осуществлять проход судов с поднятыми стрелами кранов и других механизмов (в охранных зонах воздушных линий электропередачи). п.10. Без письменного решения о согласовании сетевых организаций запрещается: строительство, капитальный ремонт, реконструкция или снос зданий и сооружений; торные, взрывные, мелиоративные работы, в т. ч. связанные с временным затоплением земель; посадка и вырубка деревьев и кустарников; дноуглубительные, землечерпальные и погрузочно-разгрузочные работы; проезд машин и механизмов, имеющих общую высоту с грузом или без груза от поверхности дороги более 4,5 метра (в охранных зонах воздушных линий электропередачи); земляные работы на глубине более 0,3 метра (на вспахиваемых землях на глубине более 0,45 метра), а также планировка грунта (в охранных зонах подземных кабельных линий электропередачи); полив сельскохозяйственных культур в случае, если высота струи воды может составить свыше 3 метров (в охранных зонах воздушных линий электропередачи); полевые сельскохозяйственные работы с применением сельскохозяйственных машин и оборудования высотой более 4 метров (в охранных зонах воздушных линий электропередачи) или полевые сельскохозяйственные работы, связанные с вспашкой земли (в охранных зонах кабельных линий электропередачи); Реестровый номер границы: 78:40-6-809; Вид объекта реестра границ: Зона с особыми условиями использования территории; Вид зоны по документу: Охранная зона объекта электросетевого хозяйства «КЛ 6кВ РПП-439ГС-РТП-419-2-Б (Фид.8-Б)»; Тип зоны: Охранная зона инженерных коммуникаций вид ограничения (обременения): ограничения прав на земельный участок, предусмотренные статьей 56 Земельного кодекса Российской Федерации; Срок действия: не установлен; реквизиты документа-основания: постановление "О порядке установления охранных зон объектов электросетевого хозяйства и особых условий использования земельных участков,
78:40:0020507:2/152	91	



ДОКУМЕНТ ПОДПИСАН
ЭЛЕКТРОННОЙ ПОДПИСЬЮ

Сертификат: 83997148184797998005552191040001978443
Владелец: ПУБЛИЧНО-ПРАВОВАЯ КОМПАНИЯ
РОСКАДАСТР
Действителен с 24.12.2025 по 19.03.2027

полное наименование должности	инициалы, фамилия


Земельный участок			
вид объекта недвижимости			
Лист № 5 раздела 4.1	Всего листов раздела 4.1: 30	Всего разделов: 8	Всего листов выписки: 406
11.03.2026г. № КУВИ-001/2026-31657488			
Кадастровый номер: 78:40:0020507:2			

	расположенных в границах таких зон" от 24.02.2009 № 160 выдан: Правительство Российской Федерации; Содержание ограничения (обременения): Постановление Правительства РФ от 24 февраля 2009 г. N 160 "О порядке установления охранных зон объектов электросетевого хозяйства и особых условий использования земельных участков, расположенных в границах таких зон": п. 8. В охранных зонах запрещается осуществлять любые действия, которые могут нарушить безопасную работу объектов электросетевого хозяйства, в т. ч. привести к их повреждению или уничтожению, и (или) повлечь причинение вреда жизни, здоровью граждан и имуществу физических или юридических лиц, а также повлечь нанесение экологического ущерба и возникновение пожаров, в т. ч.: набрасывать на провода и опоры воздушных линий электропередачи посторонние предметы, а также подниматься на опоры воздушных линий электропередачи; размещать любые объекты и предметы (материалы) в пределах созданных в соответствии с требованиями нормативно-технических документов проходов и подъездов для доступа к объектам электросетевого хозяйства, а также проводить любые работы и возводить сооружения, которые могут препятствовать доступу к объектам электросетевого хозяйства, без создания необходимых для такого доступа проходов и подъездов; наводиться в пределах огороженной территории и помещений распределительных устройств и подстанций, открывать двери и люки распределительных устройств и подстанций, производить переключения и подключения в электрических сетях (указанное требование не распространяется на работников, занятых выполнением разрешенных в установленном порядке работ), а также огонь в пределах охранных зон вводных и распределительных устройств, подстанций, воздушных линий электропередачи, а также в охранных зонах кабельных линий электропередачи; размещать сброс и слив едких и коррозионных веществ и горюче-смазочных материалов (в охранных зонах подземных кабельных линий электропередачи) п. 9. Складировать или размещать хранилища любых, в том числе горюче-смазочных, материалов; размещать детские и спортивные площадки, стадионы, рынки, торговые точки, полевые станы, загоны для скота, гаражи и стоянки всех видов машин и механизмов, проводить любые мероприятия, связанные с большим скоплением людей, не занятых выполнением разрешенных в установленном порядке работ (в охранных зонах воздушных линий электропередачи); использовать (запускать) любые летательные аппараты, в том числе воздушных змеев, спортивные модели летательных аппаратов (в охранных зонах воздушных линий электропередачи); бросать якоря с судов и осуществлять их проход с отдаленными якорями, цепями, лотами, волокушами и тралями (в охранных зонах подводных кабельных линий электропередачи); осуществлять проход судов с поднятыми стрелами кранов и других механизмов (в охранных зонах воздушных линий электропередачи). п. 10. Без письменного решения о согласовании сетевых организаций запрещается: строительство, капитальный ремонт, реконструкция или снос зданий и сооружений, горные, взрывные, мелиоративные работы, в т. ч. связанные с временным затоплением земель, посадка и вырубка деревьев и кустарников; дноуглубительные, землечерпальные и погрузочно-разгрузочные работы; проезд машин и механизмов, имеющих общую высоту с грузом или без груза от поверхности дороги более 4,5 метра (в охранных зонах воздушных линий

ПОЛНОЕ НАИМЕНОВАНИЕ ДОЛЖНОСТИ	 ДОКУМЕНТ ПОДПИСАН ЭЛЕКТРОННОЙ ПОДПИСЬЮ	Сертификат: 83997148184797998005552191040001978443 Владелец: ПУБЛИЧНО-ПРАВОВАЯ КОМПАНИЯ РОСКАДАСТР Действителен: с 24.12.2025 по 19.03.2027

Земельный участок			
вид объекта недвижимости			
Лист № 6 раздела 4.1	Всего листов раздела 4.1: 30	Всего разделов: 8	Всего листов выписки: 406
11.03.2026г. № КУВИ-001/2026-31657488			
Кадастровый номер: 78:40:0020507:2			

		электропередачи);земляные работы на глубине более 0,3 метра (на вспахиваемых землях на глубине более 0,45 метра),а также планировка грунта (в охранных зонах подземных кабельных линий электропередачи);полив сельскохозяйственных культур в случае,если высота струи воды может составить свыше 3 метров (в охранных зонах воздушных линий электропередачи);полевые сельскохозяйственные работы с применением сельскохозяйственных машин и оборудования высотой более 4 метров (в охранных зонах воздушных линий электропередачи) или полевые сельскохозяйственные работы,связанные с вспашкой земли (в охранных зонах кабельных линий электропередачи).; Реестровый номер границы: 78:40-6.808; Вид объекта реестра границ: Зона с особыми условиями использования территории; Вид зоны по документу: Охранная зона объектов электросетевого хозяйства «КЛ 6кВ РПП-23ГС-РТП-406(фид.6) ; КЛ 6кВ РПП-23ГС-РТП-413(фид.7-Б)»; Тип зоны: Охранная зона инженерных коммуникаций
78:40:0020507:2/153	141881	вид ограничения (обременения): ограничения прав на земельный участок, предусмотренные статьей 56 Земельного кодекса Российской Федерации; Срок действия: не установлен; реквизиты документа-основания: распоряжение "О внесении изменений в распоряжение Комитета по природопользованию, охране окружающей среды и обеспечению экологической безопасности " от 28.05.2021 № 195-р выдан: Комитет по природопользованию, охране окружающей среды и обеспечению экологической безопасности ; Содержание ограничения (обременения): В границах водоохранных зон запрещается: 1) использование сточных вод в целях регулирования плодородия почв; 2) размещение кладбищ, скотомогильников, объектов размещения отходов производства и потребления, химических, взрывчатых, токсичных, отравляющих и ядовитых веществ, пунктов захоронения радиоактивных отходов; 3) осуществление авиационных мер по борьбе с вредными организмами; 4) движение и стоянка транспортных средств (кроме специальных транспортных средств), за исключением их движения по дорогам и стоянки на дорогах и в специально оборудованных местах, имеющих твердое покрытие; 5) строительство и реконструкция автозаправочных станций, складов горюче-смазочных материалов (за исключением случаев, если автозаправочные станции, склады горюче-смазочных материалов размещены на территориях портов, инфраструктуры внутренних водных путей, в том числе баз (сооружений) для стоянки маломерных судов, объектов органов федеральной службы безопасности), станций технического обслуживания, используемых для технического осмотра и ремонта транспортных средств, осуществление мойки транспортных средств; 6) размещение специализированных хранилищ пестицидов и агрохимикатов, применение пестицидов и агрохимикатов; 7) сброс сточных, в том числе дренажных, вод; 8) разведка и добыча общераспространенных полезных ископаемых (за исключением случаев, если разведка и добыча общераспространенных полезных ископаемых осуществляются пользователями недр, осуществляющими разведку и добычу иных видов полезных ископаемых, в границах предоставленных им в соответствии с законодательством Российской Федерации о недрах горных отводов и (или) геологических отводов на основании утвержденного технического проекта в соответствии со статьей 19.1 Закона Российской Федерации от 21 февраля 1992 года N 2395-1 "О недрах").; Реестровый номер границы: 78:40-6.326; Вид объекта реестра границ: Зона с особыми

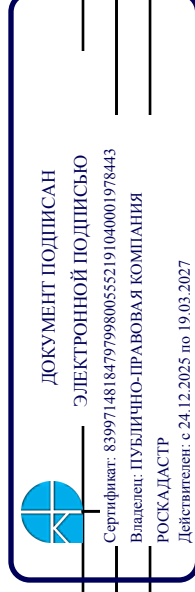

полное наименование должности	инициалы, фамилия

Земельный участок			
вид объекта недвижимости			
Лист № 7 раздела 4.1	Всего листов раздела 4.1: 30	Всего разделов: 8	Всего листов выписки: 406
11.03.2026г. № КУВИ-001/2026-31657488			
Кадастровый номер:		78:40:0020507:2	

		условиями использования территории; Вид зоны по документу: Водоохранная зона реки Карасты (ИД 1092); Тип зоны: Водоохранная зона
78:40:0020507:2/154	1	вид ограничения (обременения): ограничения прав на земельный участок, предусмотренные статьей 56 Земельного кодекса Российской Федерации; Срок действия: не установлен; реквизиты документа-основания: постановление Правительства РФ "О порядке установления охранных зон объектов электросетевого хозяйства и особых условий использования земельных участков, расположенных в границах таких зон" от 24.02.2009 № 160 выдан: Правительство РФ; Содержание ограничения (обременения): В соответствии с гл. 3 п.8 п.п. а, б, в, г, п.10, п.п. а, б, в, д, е, з, и; п. 11, п.п. а, б; Постановление "О порядке установления охранных зон объектов электросетевого хозяйства и особых условий использования земельных участков, расположенных в границах таких зон" № 160 от 24.02.2009г.: 8. В охранных зонах запрещается осуществлять любые действия, которые могут нарушить безопасную работу объектов электросетевого хозяйства, в том числе привести к их повреждению или уничтожению, и (или) повлечь причинение вреда жизни, здоровью граждан и имуществу физических или юридических лиц, а также повлечь нанесение экологического ущерба и возникновение пожаров, в том числе: а) набрасывать на провода и опоры воздушных линий электропередачи посторонние предметы, а также подниматься на опоры воздушных линий электропередачи; б) размещать любые объекты и предметы (материалы) в пределах созданных в соответствии с требованиями нормативно-технических документов проходов и подъездов для доступа к объектам электросетевого хозяйства, а также проводить любые работы и возводить сооружения, которые могут препятствовать доступу к объектам электросетевого хозяйства, без создания необходимых для такого доступа проходов и подъездов; в) находиться в пределах огороженной территории и помещениях распределительных устройств и подстанций, открывать двери и люки распределительных устройств и подстанций, производить переклочки и подключения в электрических сетях (указанное требование не распространяется на работников, занятых выполнением разрешенных в установленном порядке работ), разводить огонь в пределах охранных зон вводных и распределительных устройств, подстанций, воздушных линий электропередачи, а также в охранных зонах кабельных линий электропередачи; г) размещать свалки; 10. В пределах охранных зон без письменного решения о согласовании сетевых организаций юридическим и физическим лицам запрещаются: а) строительство, капитальный ремонт, реконструкция или снос зданий и сооружений; б) горные, взрывные, мелиоративные работы, в том числе связанные с временным затоплением земель; в) посадка и вырубка деревьев и кустарников; д) проход судов, у которых расстояние по вертикали от верхнего крайнего габарита с грузом или без груза до нижней точки провеса проводов переходов воздушных линий электропередачи через водоемы менее минимально допустимого расстояния, в том числе с учетом максимального уровня подъема воды при паводке; е) проезд машин и механизмов, имеющих общую высоту с грузом или без груза от поверхности дороги более 4,5 метра (в охранных зонах воздушных линий электропередачи); з) полив сельскохозяйственных культур в случае, если высота струи воды может составить свыше 3 метров (в охранных зонах воздушных линий электропередачи); и)




ДОКУМЕНТ ПОДПИСАН
ЭЛЕКТРОННОЙ ПОДПИСЬЮ

Сертификат: 83997148184797998005552191040001978443
Владелец: ПУБЛИЧНО-ПРАВОВАЯ КОМПАНИЯ
РОСКАДАСТР
Действителен с 24.12.2025 по 19.03.2027

ПОЛНОЕ НАИМЕНОВАНИЕ ДОЛЖНОСТИ	ИНИЦИАЛЫ, ФАМИЛИЯ

Земельный участок			
вид объекта недвижимости			
Лист № 8 раздела 4.1	Всего листов раздела 4.1: 30	Всего разделов: 8	Всего листов выписки: 406
11.03.2026г. № КУВИ-001/2026-31657488			
Кадастровый номер: 78:40:0020507:2			

		полевые сельскохозяйственные работы с применением сельскохозяйственных машин и оборудования высотой более 4 метров (в охранных зонах воздушных линий электропередачи) или полевые сельскохозяйственные работы, связанные с вспашкой земли (в охранных зонах кабельных линий электропередачи). 11. В охранных зонах, установленных для объектов электросетевого хозяйства напряжением до 1000 вольт, помимо действий, предусмотренных пунктом 10 настоящих Правил, без письменного решения о согласовании сетевых организаций запрещается: а) размещать детские и спортивные площадки, стадионы, рынки, торговые точки, полевые станы, загоны для скота, гаражи и стоянки всех видов машин и механизмов, садовые, огородные земельные участки и иные объекты недвижимости, расположенные в границах территории ведения гражданами садоводства или огородничества для собственных нужд, объекты жилищного строительства, в том числе индивидуального (в охранных зонах воздушных линий электропередачи); б) складировать или размещать хранилища любых, в том числе горюче-смазочных, материалов.; Реестровый номер границы: 78:40-6.1196; Вид объекта реестра границ: Зона с особыми условиями использования территории; Вид зоны по документу: Охранная зона объекта электросетевого хозяйства - ВЛ-0,4кВ ул. Оранжерейная; Тип зоны: Охранная зона инженерных коммуникаций
78:40:0020507:2/155	243	вид ограничения (обременения): ограничения прав на земельный участок, предусмотренные статьей 56 Земельного кодекса Российской Федерации; Срок действия: не установлен; реквизиты документа-основания: постановление Правительства РФ "О порядке установления охранных зон объектов электросетевого хозяйства и особых условий использования земельных участков, расположенных в границах таких зон" от 24.02.2009 № 160 выдан: Правительство РФ; Содержание ограничения (обременения): В соответствии с гл. 3 п.8 п.п. б, в, г, д, п. 9 п.п. а, б, г, п.10, п.п. а, б, в, г, ж, и; Постановление "О порядке установления охранных зон объектов электросетевого хозяйства и особых условий использования земельных участков, расположенных в границах таких зон" № 160 от 24.02.2009г.: 8. В охранных зонах запрещается осуществлять любые действия, которые могут нарушить безопасную работу объектов электросетевого хозяйства, в том числе привести к их повреждению или уничтожению, и (или) повлечь причинение вреда жизни, здоровью граждан и имуществу физических или юридических лиц, а также повлечь нанесение экологического ущерба и возникновение пожаров, в том числе: б) размещать любые объекты и предметы (материалы) в пределах созданных в соответствии с требованиями нормативно-технических документов проходов и подъездов для доступа к объектам электросетевого хозяйства, а также проводить любые работы и возводить сооружения, которые могут препятствовать доступу к объектам электросетевого хозяйства, без создания необходимых для такого доступа проходов и подъездов; в) находиться в пределах огороженной территории и помещениях распределительных устройств и подстанций, открывать двери и люки распределительных устройств и подстанций, производить переключения и подключения в электрических сетях (указанное требование не распространяется на работников, занятых выполнением разрешенных в установленном порядке работ), разводить огонь в пределах охранных зон вводных и распределительных устройств, подстанций, воздушных линий электропередачи, а также в охранных зонах кабельных

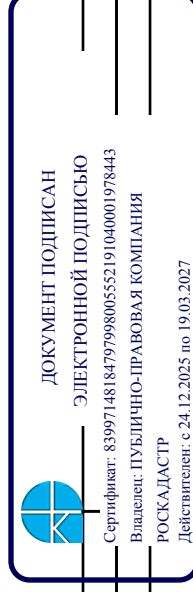

ПОЛНОЕ НАИМЕНОВАНИЕ ДОЛЖНОСТИ

инициалы, фамилия

Земельный участок			
вид объекта недвижимости			
Лист № 9 раздела 4.1	Всего листов раздела 4.1: 30	Всего разделов: 8	Всего листов выписки: 406
11.03.2026г. № КУВИ-001/2026-31657488			
Кадастровый номер:		78:40:0020507:2	

		линий электропередачи; г) размещать свалки; д) производить работы ударными механизмами, сбрасывать тяжести массой свыше 5 тонн, производить сброс и слив едких и коррозионных веществ и горюче-смазочных материалов (в охранных зонах подземных кабельных линий электропередачи). 9. В охранных зонах, установленных для объектов электросетевого хозяйства напряжением свыше 1000 вольт, помимо действий, предусмотренных пунктом 8 настоящих Правил, запрещается: а) складировать или размещать хранилища любых, в том числе горюче-смазочных, материалов; б) размещать детские и спортивные площадки, стадионы, рынки, торговые точки, полевые станы, загоны для скота, гаражи и стоянки всех видов машин и механизмов, проводить любые мероприятия, связанные с большим скоплением людей, не занятых выполнением разрешенных в установленном порядке работ (в охранных зонах воздушных линий электропередачи); г) бросать якоря с судов и осуществлять их проход с отданными якорями, цепями, лотами, волокушами и тралами (в охранных зонах подводных кабельных линий электропередачи); 10. В пределах охранных зон без письменного решения о согласовании сетевых организаций юридическим и физическим лицам запрещаются: а) строительство, капитальный ремонт, реконструкция или снос зданий и сооружений; б) горные, взрывные, мелиоративные работы, в том числе связанные с временным затоплением земель; в) посадка и вырубка деревьев и кустарников; г) дноуглубительные, землечерпальные и погрузочно-разгрузочные работы, добыча рыбы, других водных животных и растений придонными орудиями лова, устройство водопоев, колка и заготовка льда (в охранных зонах подводных кабельных линий электропередачи); ж) земляные работы на глубине более 0,3 метра (на вспахиваемых землях на глубине более 0,45 метра), а также планировка грунта (в охранных зонах подземных кабельных линий электропередачи); и) полевые сельскохозяйственные работы с применением сельскохозяйственных машин и оборудования высотой более 4 метров (в охранных зонах воздушных линий электропередачи) или полевые сельскохозяйственные работы, связанные с вспашкой земли (в охранных зонах кабельных линий электропередачи).; Реестровый номер границы: 78:40-6.1252; Вид объекта реестра границ: Зона с особыми условиями использования территории; Вид зоны по документу: Охранная зона объекта электросетевого хозяйства - КЛ 6кВ РП23-ТП619 Иликовский пр; Тип зоны: Охранная зона инженерных коммуникаций	403	
78:40:0020507:2/156	вид ограничения (обременения): ограничение прав на земельный участок, предусмотренные статьей 56 Земельного кодекса Российской Федерации; Срок действия: не установлен; реквизиты документа-основания: постановление Правительства РФ "О порядке установления охранных зон объектов электросетевого хозяйства и особых условий использования земельных участков, расположенных в границах таких зон" от 24.02.2009 № 160 выдан: Правительство РФ; Содержание ограничения (обременения): В соответствии с гл. 3 п.8 п.п. а, б, в, г, д, п. 9 п.п. а, б, г, п.10, п.п. а, б, в, г, ж, и; Постановление "О порядке установления охранных зон объектов электросетевого хозяйства и особых условий использования земельных участков, расположенных в границах таких зон " № 160 от 24.02.2009г.: 8. В охранных зонах запрещается осуществлять любые действия, которые могут нарушить безопасную работу объектов электросетевого хозяйства, в том числе привести к их повреждению или уничтожению, и (или) повлечь причинение вреда жизни, здоровью граждан и имуществу			



ДОКУМЕНТ ПОДПИСАН
ЭЛЕКТРОННОЙ ПОДПИСЬЮ

Сертификат: 83997148184797998005552191040001978443
Владелец: ПУБЛИЧНО-ПРАВОВАЯ КОМПАНИЯ
РОСКАДАСТР
Действителен с 24.12.2025 по 19.03.2027

полное наименование должности	инициалы, фамилия

Земельный участок			
вид объекта недвижимости			
Лист № 10 раздела 4.1	Всего листов раздела 4.1: 30	Всего разделов: 8	Всего листов выписки: 406
11.03.2026г. № КУВИ-001/2026-31657488			
Кадастровый номер:		78:40:0020507:2	

	физических или юридических лиц, а также повлечь нанесение экологического ущерба и возникновение пожаров, в том числе: б) размещать любые объекты и предметы (материалы) в пределах созданных в соответствии с требованиями нормативно-технических документов проходов и подъездов для доступа к объектам электросетевого хозяйства, а также проводить любые работы и возводить сооружения, которые могут препятствовать доступу к объектам электросетевого хозяйства, без создания необходимых для такого доступа проходов и подъездов; в) находиться в пределах огороженной территории и помещениях распределительных устройств и подстанций, открывать двери и люки распределительных устройств и подстанций, производить переклечения и подключения в электрических сетях (указанное требование не распространяется на работников, занятых выполнением разрешенных в установленном порядке работ), разводить огонь в пределах охранных зон вводных и распределительных устройств, подстанций, воздушных линий электропередачи, а также в охранных зонах кабельных линий электропередачи; г) размещать свалки; д) производить работы ударными механизмами, сбрасывать тяжести массой свыше 5 тонн, производить сброс и слив едких и коррозионных веществ и горюче-смазочных материалов (в охранных зонах подземных кабельных линий электропередачи). 9. В охранных зонах, установленных для объектов электросетевого хозяйства напряжением свыше 1000 вольт, помимо действий, предусмотренных пунктом 8 настоящих Правил, запрещается: а) складировать или размещать хранилища любых, в том числе горюче-смазочных, материалов; б) размещать детские и спортивные площадки, стадионы, рынки, торговые точки, полевые станы, загоны для скота, гаражи и стоянки всех видов машин и механизмов, проводить любые мероприятия, связанные с большим скоплением людей, не занятых выполнением разрешенных в установленном порядке работ (в охранных зонах воздушных линий электропередачи); г) бросать якоря с судов и осуществлять их проход с огданными якорями, цепями, лотами, волокушами и тралами (в охранных зонах подводных кабельных линий электропередачи); 10. В пределах охранных зон без письменного решения о согласовании сетевых организаций юридическим и физическим лицам запрещаются: а) строительство, капитальный ремонт, реконструкция или снос зданий и сооружений; б) горные, взрывные, мелиоративные работы, в том числе связанные с временным затоплением земель; в) посадка и вырубка деревьев и кустарников; г) дноуглубительные, землечерпальные и погрузочно-разгрузочные работы, добыча рыбы, других водных животных и растений придонными орудиями лова, устройство водопоев, колка и заготовка льда (в охранных зонах подводных кабельных линий электропередачи); ж) земляные работы на глубине более 0,3 метра (на вспахиваемых землях на глубине более 0,45 метра), а также планировка грунта (в охранных зонах подземных кабельных линий электропередачи); и) полевые сельскохозяйственные работы с применением сельскохозяйственных машин и оборудования высотой более 4 метров (в охранных зонах воздушных линий электропередачи) или полевые сельскохозяйственные работы, связанные с вспашкой земли (в охранных зонах кабельных линий электропередачи).; Реестровый номер границы: 78:40-6.1253; Вид объекта реестра границ: Зона с особыми условиями использования территории; Вид зоны по документу: Охранная зона объекта электросетевого хозяйства - КЛ 6кВ ТП619-ТП513 Краснофлотское ш. 5; Тип зоны: Охранная зона



ДОКУМЕНТ ПОДПИСАН

ЭЛЕКТРОННОЙ ПОДПИСЬЮ

Сертификат: 83997148184797998005552191040001978443

Владелец: ПУБЛИЧНО-ПРАВОВАЯ КОМПАНИЯ


РОСКАДАСТР

Действителен с 24.12.2025 по 19.03.2027

полное наименование должности	инициалы, фамилия

Земельный участок			
вид объекта недвижимости			
Лист № 11 раздела 4.1	Всего листов раздела 4.1: 30	Всего разделов: 8	Всего листов выписки: 406
11.03.2026г. № КУВИ-001/2026-31657488			
Кадастровый номер:		78:40:0020507:2	

78:40:0020507:2/157	514	инженерных коммуникаций
вид ограничения (обременения): ограничение прав на земельный участок, предусмотренные статьей 56 Земельного кодекса Российской Федерации; Срок действия: не установлен; реквизиты документа-основания: постановление Правительства РФ "О порядке установления охранных зон объектов электросетевого хозяйства и особых условий использования земельных участков, расположенных в границах таких зон" от 24.02.2009 № 160 выдан: Правительство РФ; Содержание ограничения (обременения): В соответствии с гл. 3 п.п. а, б, в, г, д, п. 9 п.п. а, б, г, п. 10, п.п. а, б, в, г, ж, и; Постановления "О порядке установления охранных зон объектов электросетевого хозяйства и особых условий использования земельных участков, расположенных в границах таких зон" № 160 от 24.02.2009г.: 8. В охранных зонах запрещается осуществлять любые действия, которые могут нарушить безопасную работу объектов электросетевого хозяйства, в том числе привести к их повреждению или уничтожению, и (или) повлечь причинение вреда жизни, здоровью граждан и имуществу физических или юридических лиц, а также повлечь нанесение экологического ущерба и возникновение пожаров, в том числе: б) размещать любые объекты и предметы (материалы) в пределах созданных в соответствии с требованиями нормативно-технических документов проходов и подъездов для доступа к объектам электросетевого хозяйства, а также проводить любые работы и возводить сооружения, которые могут препятствовать доступу к объектам электросетевого хозяйства, без создания необходимых для такого доступа проходов и подъездов; в) находиться в пределах огороженной территории и помещениях распределительных устройств и подстанций, открывать двери и люки распределительных устройств и подстанций, производить переключения и подключения в электрических сетях (указанное требование не распространяется на работников, занятых выполнением разрешенных в установленном порядке работ), разводить огонь в пределах охранных зон вводных и распределительных устройств, подстанций, воздушных линий электропередачи, а также в охранных зонах кабельных линий электропередачи; г) размещать свалки; д) производить работы ударными механизмами, сбрасывать тяжести массой свыше 5 тонн, производить сброс и слив едких и коррозионных веществ и горюче-смазочных материалов (в охранных зонах подземных кабельных линий электропередачи). 9. В охранных зонах, установленных для объектов электросетевого хозяйства напряжением свыше 1000 вольт, помимо действий, предусмотренных пунктом 8 настоящих Правил, запрещается: а) складировать или размещать хранилища любых, в том числе горюче-смазочных, материалов; б) размещать детские и спортивные площадки, стадионы, рынки, торговые точки, полевые станы, загоны для скота, гаражи и стоянки всех видов машин и механизмов, проводить любые мероприятия, связанные с большим скоплением людей, не занятых выполнением разрешенных в установленном порядке работ (в охранных зонах воздушных линий электропередачи); г) бросать якоря с судов и осуществлять их проход с отганными якорями, цепями, лотами, волокушами и тралями (в охранных зонах подводных кабельных линий электропередачи); 10. В пределах охранных зон без письменного решения о согласовании сетевых организаций юридическим и физическим лицам запрещаются: а) строительство, капитальный ремонт, реконструкция или снос		

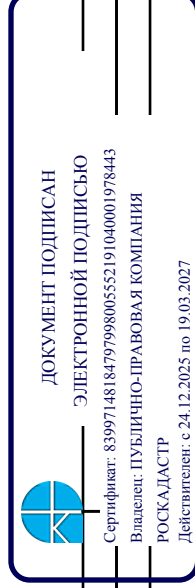

ПОЛНОЕ НАИМЕНОВАНИЕ ДОЛЖНОСТИ

инициалы, фамилия

Земельный участок			
вид объекта недвижимости			
Лист № 12 раздела 4.1	Всего листов раздела 4.1: 30	Всего разделов: 8	Всего листов выписки: 406
11.03.2026г. № КУВИ-001/2026-31657488			
Кадастровый номер: 78:40:0020507:2			

		зданий и сооружений; б) горные, взрывные, мелиоративные работы, в том числе связанные с временным затоплением земель; в) посадка и вырубка деревьев и кустарников; г) дноуглубительные, землечерпальные и погрузочно-разгрузочные работы, добыча рыбы, других водных животных и растений придонными орудиями лова, устройство водопоев, колка и заготовка льда (в охранных зонах подводных кабельных линий электропередачи); ж) земляные работы на глубине более 0,3 метра (на вспахиваемых землях на глубине более 0,45 метра), а также планировка грунта (в охранных зонах подземных кабельных линий электропередачи); и) полевые сельскохозяйственные работы с применением сельскохозяйственных машин и оборудования высотой более 4 метров (в охранных зонах воздушных линий электропередачи) или полевые сельскохозяйственные работы, связанные с вспашкой земли (в охранных зонах кабельных линий электропередачи).; Реестровый номер границы: 78:40-6.1487; Вид объекта реестра границ: Зона с особыми условиями использования территории; Вид зоны по документу: Охранная зона объекта электросетевого хозяйства - КЛ 6кВ ТП513-ТП514 Краснофлотское ш.2; Тип зоны: Охранная зона инженерных коммуникаций
78:40:0020507:2/158	128	вид ограничения (обременения): ограничения прав на земельный участок, предусмотренные статьей 56 Земельного кодекса Российской Федерации; Срок действия: не установлен; реквизиты документа-основания: постановление «О порядке установления охранных зон объектов электросетевого хозяйства и особых условий использования земельных участков, расположенных в границах таких зон» от 24.02.2009 № 160 выдан: Правительство Российской Федерации; Содержание ограничения (обременения): В соответствии с гл. 3 п.п. а, б, в, г, д; п. 9 п.п. а, б, г, п. 10, п.п. а, б, в, г, ж, и; Постановление "О порядке установления охранных зон объектов электросетевого хозяйства и особых условий использования земельных участков, расположенных в границах таких зон" № 160 от 24.02.2009г.: 8. В охранных зонах запрещается осуществлять любые действия, которые могут нарушить безопасную работу объектов электросетевого хозяйства, в том числе привести к их повреждению или уничтожению, и (или) повлечь причинение вреда жизни, здоровью граждан и имуществу физических или юридических лиц, а также повлечь нанесение экологического ущерба и возникновение пожаров, в том числе: б) размещать любые объекты и предметы (материалы) в пределах созданных в соответствии с требованиями нормативно-технических документов проходов и подъездов для доступа к объектам электросетевого хозяйства, а также проводить любые работы и возводить сооружения, которые могут препятствовать доступу к объектам электросетевого хозяйства, без создания необходимых для такого доступа проходов и подстанций, открывать двери и люки распределительных устройств и территории и помещениях распределительных устройств и подстанций, производить переключения и подключения в электрических сетях (указанное требование не распространяется на работников, занятых выполнением разрешенных в установленном порядке работ), разводить огонь в пределах охранных зон вводных и распределительных устройств, подстанций, воздушных линий электропередачи, а также в охранных зонах кабельных линий электропередачи; г) размещать свалки; д) производить работы ударными механизмами, сбрасывать тяжести массой



ДОКУМЕНТ ПОДПИСАН
ЭЛЕКТРОННОЙ ПОДПИСЬЮ

Сертификат: 83997148184797998005552191040001978443
Владелец: ПУБЛИЧНО-ПРАВОВАЯ КОМПАНИЯ
РОСКАДСТР
Действителен с 24.12.2025 по 19.03.2027

полное наименование должности

инициалы, фамилия

Земельный участок			
вид объекта недвижимости			
Лист № 13 раздела 4.1	Всего листов раздела 4.1: 30	Всего разделов: 8	Всего листов выписки: 406
11.03.2026г. № КУВИ-001/2026-31657488			
Кадастровый номер: 78:40:0020507:2			

		свыше 5 тонн, производить сброс и слив едких и коррозионных веществ и горюче-смазочных материалов (в охранных зонах подземных кабельных линий электропередачи). 9. В охранных зонах, установленных для объектов электросетевого хозяйства напряжением свыше 1000 вольт, помимо действий, предусмотренных пунктом 8 настоящих Правил, запрещается: а) складировать или размещать хранилища любых, в том числе горюче-смазочных, материалов; б) размещать детские и спортивные площадки, стадионы, рынки, торговые точки, полевые станы, загоны для скота, гаражи и стоянки всех видов машин и механизмов, проводить любые мероприятия, связанные с большим скоплением людей, не занятых выполнением разрешенных в установленном порядке работ (в охранных зонах воздушных линий электропередачи); г) бросать якоря с судов и осуществлять их проход с огданными якорями, цепями, лотами, волокушами и тралами (в охранных зонах подводных кабельных линий электропередачи); 10. В пределах охранных зон без письменного решения о согласовании сетевых организаций юридическим и физическим лицам запрещаются: а) строительство, капитальный ремонт, реконструкция или снос зданий и сооружений; б) горные, взрывные, мелиоративные работы, в том числе связанные с временным затоплением земель; в) посадка и вырубка деревьев и кустарников; г) дноуглубительные, землечерпальные и погрузочно-разгрузочные работы, добыча рыбы, других водных животных и растений придонными орудиями лова, устройство водопоев, колка и заготовка льда (в охранных зонах подводных кабельных линий электропередачи); ж) земляные работы на глубине более 0,3 метра (на вспахиваемых землях на глубине более 0,45 метра), а также планировка грунта (в охранных зонах подземных кабельных линий электропередачи); и) полевые сельскохозяйственные работы с применением сельскохозяйственных машин и оборудования высотой более 4 метров (в охранных зонах воздушных линий электропередачи) или полевые сельскохозяйственные работы, связанные с вспашкой земли (в охранных зонах кабельных линий электропередачи).; Реестровый номер границы: 78:40-6.1498; Вид объекта реестра границ: Зона с особыми условиями использования территории; Вид зоны по документу: Охранная зона объекта электросетевого хозяйства - КЛ 6 кВ ТП 560 - ТП 571 ул. Иликовский пр.; Тип зоны: Охранная зона инженерных коммуникаций	
78:40:0020507:2/159	453	вид ограничения (обременения): ограничения прав на земельный участок, предусмотренные статьей 56 Земельного кодекса Российской Федерации; Срок действия: не установлен; реквизиты документа-основания: постановление «О порядке установления охранных зон объектов электросетевого хозяйства и особых условий использования земельных участков, расположенных в границах таких зон» от 24.02.2009 № 160 выдан: Правительство Российской Федерации; Содержание ограничения (обременения): В соответствии с гл. 3 п.8 п.п. б, в, г, д; п. 9 п.п. а, б, г; п. 10, п.п. а, б, в, г, ж, и; Постановление "О порядке установления охранных зон объектов электросетевого хозяйства и особых условий использования земельных участков, расположенных в границах таких зон " № 160 от 24.02.2009г.: 8. В охранных зонах запрещается осуществлять любые действия, которые могут нарушить безопасную работу объектов электросетевого хозяйства, в том числе привести к их повреждению или уничтожению, и (или) повлечь причинение вреда жизни, здоровью граждан и имуществу	



ДОКУМЕНТ ПОДПИСАН

ЭЛЕКТРОННОЙ ПОДПИСЬЮ

Сертификат: 83997148184797998005552191040001978443

Владелец: ПУБЛИЧНО-ПРАВОВАЯ КОМПАНИЯ

РОСКАДАСТР

Действителен с 24.12.2025 по 19.03.2027

полное наименование должности	инициалы, фамилия

Земельный участок			
вид объекта недвижимости			
Лист № 14 раздела 4.1	Всего листов раздела 4.1: 30	Всего разделов: 8	Всего листов выписки: 406
11.03.2026г. № КУВИ-001/2026-31657488			
Кадастровый номер:		78:40:0020507:2	

	физических или юридических лиц, а также повлечь нанесение экологического ущерба и возникновение пожаров, в том числе: б) размещать любые объекты и предметы (материалы) в пределах созданных в соответствии с требованиями нормативно-технических документов проходов и подъездов для доступа к объектам электросетевого хозяйства, а также проводить любые работы и возводить сооружения, которые могут препятствовать доступу к объектам электросетевого хозяйства, без создания необходимых для такого доступа проходов и подъездов; в) находиться в пределах огороженной территории и помещениях распределительных устройств и подстанций, открывать двери и люки распределительных устройств и подстанций, производить переключения и подключения в электрических сетях (указанное требование не распространяется на работников, занятых выполнением разрешенных в установленном порядке работ), разводить огонь в пределах охранных зон вводных и распределительных устройств, подстанций, воздушных линий электропередачи, а также в охранных зонах кабельных линий электропередачи; г) размещать свалки; д) производить работы ударными механизмами, сбрасывать тяжести массой свыше 5 тонн, производить сброс и слив едких и коррозионных веществ и горюче-смазочных материалов (в охранных зонах подземных кабельных линий электропередачи). 9. В охранных зонах, установленных для объектов электросетевого хозяйства напряжением свыше 1000 вольт, помимо действий, предусмотренных пунктом 8 настоящих Правил, запрещается: а) складировать или размещать хранилища любых, в том числе горюче-смазочных, материалов; б) размещать детские и спортивные площадки, стадионы, рынки, торговые точки, полевые станы, загоны для скота, гаражи и стоянки всех видов машин и механизмов, проводить любые мероприятия, связанные с большим скоплением людей, не занятых выполнением разрешенных в установленном порядке работ (в охранных зонах воздушных линий электропередачи); г) бросать якоря с судов и осуществлять их проход с огданными якорями, цепями, лотами, волокушами и тралами (в охранных зонах подводных кабельных линий электропередачи); 10. В пределах охранных зон без письменного решения о согласовании сетевых организаций юридическим и физическим лицам запрещаются: а) строительство, капитальный ремонт, реконструкция или снос зданий и сооружений; б) горные, взрывные, мелиоративные работы, в том числе связанные с временным затоплением земель; в) посадка и вырубка деревьев и кустарников; г) дноуглубительные, землечерпальные и погрузочно-разгрузочные работы, добыча рыбы, других водных животных и растений придонными орудиями лова, устройство водопоев, колка и заготовка льда (в охранных зонах подводных кабельных линий электропередачи); ж) земляные работы на глубине более 0,3 метра (на вспахиваемых землях на глубине более 0,45 метра), а также планировка грунта (в охранных зонах подземных кабельных линий электропередачи); и) полевые сельскохозяйственные работы с применением сельскохозяйственных машин и оборудования высотой более 4 метров (в охранных зонах воздушных линий электропередачи) или полевые сельскохозяйственные работы, связанные с вспашкой земли (в охранных зонах кабельных линий электропередачи).; Реестровый номер границы: 78:40-6.1580; Вид объекта реестра границ: Зона с особыми условиями использования территории; Вид зоны по документу: Охранный зона объекта электросетевого хозяйства - КЛ 6 кВ РТП 23 - ТП 570 Иликовский пр.; Тип зоны: Охранный зона



ДОКУМЕНТ ПОДПИСАН

ЭЛЕКТРОННОЙ ПОДПИСЬЮ

Сертификат: 83997148184797998005552191040001978443

Владелец: ПУБЛИЧНО-ПРАВОВАЯ КОМПАНИЯ


РОСКАДАСТР

Действителен с 24.12.2025 по 19.03.2027

полное наименование должности	инициалы, фамилия

Земельный участок			
вид объекта недвижимости			
Лист № 15 раздела 4.1	Всего листов раздела 4.1: 30	Всего разделов: 8	Всего листов выписки: 406
11.03.2026г. № КУВИ-001/2026-31657488			
Кадастровый номер:		78:40:0020507:2	


78:40:0020507:2/160	1940	инженерных коммуникаций
вид ограничения (обременения): ограничения прав на земельный участок, предусмотренные статьей 56 Земельного кодекса Российской Федерации; Срок действия: не установлен; реквизиты документа-основания: постановление «О порядке установления охранных зон объектов электросетевого хозяйства и особых условий использования земельных участков, расположенных в границах таких зон» от 24.02.2009 № 160 выдан: Правительство Российской Федерации; Содержание ограничения (обременения): В соответствии с гл. 3 п.8 п.п. б, в, г, д; п. 9 п.п. а, б, г; п. 10, п.п. а, б, в, г, ж, и; Постановление "О порядке установления охранных зон объектов электросетевого хозяйства и особых условий использования земельных участков, расположенных в границах таких зон" № 160 от 24.02.2009г.: 8. В охранных зонах запрещается осуществлять любые действия, которые могут нарушить безопасную работу объектов электросетевого хозяйства, в том числе привести к их повреждению или уничтожению, и (или) повлечь причинение вреда жизни, здоровью граждан и имуществу физических или юридических лиц, а также повлечь нанесение экологического ущерба и возникновение пожаров, в том числе: б) размещать любые объекты и предметы (материалы) в пределах созданных в соответствии с требованиями нормативно-технических документов проходов и подъездов для доступа к объектам электросетевого хозяйства, а также проводить любые работы и возводить сооружения, которые могут препятствовать доступу к объектам электросетевого хозяйства, без создания необходимых для такого доступа проходов и подъездов; в) находиться в пределах огороженной территории и помещениях распределительных устройств и подстанций, открывать двери и люки распределительных устройств и подстанций, производить переключения и подключения в электрических сетях (указанное требование не распространяется на работников, занятых выполнением разрешенных в установленном порядке работ), разводить огонь в пределах охранных зон вводных и распределительных устройств, подстанций, воздушных линий электропередачи, а также в охранных зонах кабельных линий электропередачи; г) размещать свалки; д) производить работы ударными механизмами, сбрасывать тяжести массой свыше 5 тонн, производить сброс и слив едких и коррозионных веществ и горюче-смазочных материалов (в охранных зонах подземных кабельных линий электропередачи). 9. В охранных зонах, установленных для объектов электросетевого хозяйства напряжением свыше 1000 вольт, помимо действий, предусмотренных пунктом 8 настоящих Правил, запрещается: а) складировать или размещать хранилища любых, в том числе горюче-смазочных, материалов; б) размещать детские и спортивные площадки, стадионы, рынки, торговые точки, полевые станы, загоны для скота, гаражи и стоянки всех видов машин и механизмов, проводить любые мероприятия, связанные с большим скоплением людей, не занятых выполнением разрешенных в установленном порядке работ (в охранных зонах воздушных линий электропередачи); г) бросать якоря с судов и осуществлять их проход с отганными якорями, цепями, лотами, волокушами и тралями (в охранных зонах подводных кабельных линий электропередачи); 10. В пределах охранных зон без письменного решения о согласовании сетевых организаций юридическим и физическим лицам запрещаются: а) строительство, капитальный ремонт, реконструкция или снос		

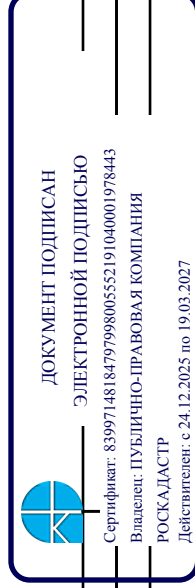

полное наименование должности	инициалы, фамилия

Земельный участок			
вид объекта недвижимости			
Лист № 16 раздела 4.1	Всего листов раздела 4.1: 30	Всего разделов: 8	Всего листов выписки: 406
11.03.2026г. № КУВИ-001/2026-31657488			
Кадастровый номер: 78:40:0020507:2			

		зданий и сооружений; б) горные, взрывные, мелиоративные работы, в том числе связанные с временным затоплением земель; в) посадка и вырубка деревьев и кустарников; г) дноуглубительные, землечерпальные и погрузочно-разгрузочные работы, добыча рыбы, других водных животных и растений придонными орудиями лова, устройство водопоев, колка и заготовка льда (в охранных зонах подводных кабельных линий электропередачи); ж) земляные работы на глубине более 0,3 метра (на вспахиваемых землях на глубине более 0,45 метра), а также планировка грунта (в охранных зонах подземных кабельных линий электропередачи); и) полевые сельскохозяйственные работы с применением сельскохозяйственных машин и оборудования высотой более 4 метров (в охранных зонах воздушных линий электропередачи) или полевые сельскохозяйственные работы, связанные с вспашкой земли (в охранных зонах кабельных линий электропередачи); Реестровый номер границы: 78:40-6.1594; Вид объекта реестра границ: Зона с особыми условиями использования территории; Вид зоны по документу: Охранная зона объекта электросетевого хозяйства - КЛ 6к ВТП 551 - ТП 513 п/я 12; Тип зоны: Охранная зона инженерных коммуникаций
78:40:0020507:2/161	83	вид ограничения (обременения): ограничения прав на земельный участок, предусмотренные статьей 56 Земельного кодекса Российской Федерации; Срок действия: не установлен; реквизиты документа-основания: постановление «О порядке установления охранных зон объектов электросетевого хозяйства и особых условий использования земельных участков, расположенных в границах таких зон» от 24.02.2009 № 160 выдан: Правительство Российской Федерации; Содержание ограничения (обременения): В соответствии с гл. 3 п.8 п.п. б, в, г, д; п. 9 п.п. а, б, г; п.10, п.п. а, б, в, г, ж, и; Постановление "О порядке установления охранных зон объектов электросетевого хозяйства и особых условий использования земельных участков, расположенных в границах таких зон " № 160 от 24.02.2009г.: 8. В охранных зонах запрещается осуществлять любые действия, которые могут нарушить безопасную работу объектов электросетевого хозяйства, в том числе привести к их повреждению или уничтожению, и (или) повлечь причинение вреда жизни, здоровью граждан и имуществу физических или юридических лиц, а также повлечь нанесение экологического ущерба и возникновение пожаров, в том числе: б) размещать любые объекты и предметы (материалы) в пределах созданных в соответствии с требованиями нормативно-технических документов проходов и подъездов для доступа к объектам электросетевого хозяйства, а также проводить любые работы и возводить сооружения, которые могут препятствовать доступу к объектам электросетевого хозяйства, без создания необходимых для такого доступа проходов и подъездов; в) находиться в пределах огороженной территории и помещениях распределительных устройств и подстанций, открывать двери и люки распределительных устройств и подстанций, производить переключения и подключения в электрических сетях (указанное требование не распространяется на работников, занятых выполнением разрешенных в установленном порядке работ), разводить огонь в пределах охранных зон вводных и распределительных устройств, подстанций, воздушных линий электропередачи, а также в охранных зонах кабельных линий электропередачи; г) размещать свалки; д) производить работы ударными механизмами, сбрасывать тяжести массой свыше 5 тонн, производить сброс и слив едких и коррозионных веществ и горюче-смазочных материалов (в охранных зонах

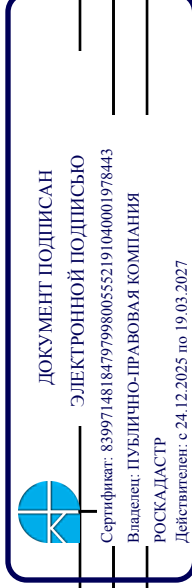

полное наименование должности	инициалы, фамилия

Земельный участок			
вид объекта недвижимости			
Лист № 17 раздела 4.1	Всего листов раздела 4.1: 30	Всего разделов: 8	Всего листов выписки: 406
11.03.2026г. № КУВИ-001/2026-31657488			
Кадастровый номер: 78:40:0020507:2			

		подземных кабельных линий электропередачи) 9. В охранных зонах, установленных для объектов электросетевого хозяйства напряжением свыше 1000 вольт, помимо действий, предусмотренных пунктом 8 настоящих Правил, запрещается: а) складировать или размещать хранилища любых, в том числе горюче-смазочных, материалов; б) размещать детские и спортивные площадки, стадионы, рынки, торговые точки, полевые станы, загоны для скота, гаражи и стоянки всех видов машин и механизмов, проводить любые мероприятия, связанные с большим скоплением людей, не занятых выполнением разрешенных в установленном порядке работ (в охранных зонах воздушных линий электропередачи); г) бросать якоря с судов и осуществлять их проход с огданными якорями, цепями, лотами, волокушами и тралами (в охранных зонах подводных кабельных линий электропередачи); 10. В пределах охранных зон без письменного решения о согласовании сетевых организаций юридическим и физическим лицам запрещаются: а) строительство, капитальный ремонт, реконструкция или снос зданий и сооружений; б) горные, взрывные, мелиоративные работы, в том числе связанные с временным затоплением земель; в) посадка и вырубка деревьев и кустарников; г) дноуглубительные, землечерпальные и погрузочно-разгрузочные работы, добыча рыбы, других водных животных и растений придонными орудиями лова, устройство водопоев, колка и заготовка льда (в охранных зонах подводных кабельных линий электропередачи); ж) земляные работы на глубине более 0,3 метра (на вспахиваемых землях на глубине более 0,45 метра), а также планировка грунта (в охранных зонах подземных кабельных линий электропередачи); и) полевые сельскохозяйственные работы с применением сельскохозяйственных машин и оборудования высотой более 4 метров (в охранных зонах воздушных линий электропередачи) или полевые сельскохозяйственные работы, связанные с вспашкой земли (в охранных зонах кабельных линий электропередачи).; Реестровый номер границы: 78:40-6.1556; Вид объекта реестра границ: Зона с особыми условиями использования территории; Вид зоны по документу: Охранная зона объекта электросетевого хозяйства - КЛ 6 кВ ТП 502 - ТП 516 ул. Есенинская 7; Тип зоны: Охранная зона инженерных коммуникаций	
78:40:0020507:2/162	189	вид ограничения (обременения): ограничения прав на земельный участок, предусмотренные статьей 56 Земельного кодекса Российской Федерации; Срок действия: не установлен; реквизиты документа-основания: постановление «О порядке установления охранных зон объектов электросетевого хозяйства и особых условий использования земельных участков, расположенных в границах таких зон» от 24.02.2009 № 160 выдан: Правительство Российской Федерации; Содержание ограничения (обременения): В соответствии с гл. 3 п.8 п.п. б, в, г, д; п. 9 п.п. а, б, г; п. 10, п.п. а, б, в, г, ж, и; Постановление "О порядке установления охранных зон объектов электросетевого хозяйства и особых условий использования земельных участков, расположенных в границах таких зон " № 160 от 24.02.2009г.: 8. В охранных зонах запрещается осуществлять любые действия, которые могут нарушить безопасную работу объектов электросетевого хозяйства, в том числе привести к их повреждению или уничтожению, и (или) повлечь причинение вреда жизни, здоровью граждан и имуществу физических или юридических лиц, а также повлечь нанесение экологического ущерба и возникновение пожаров, в том числе:	




ДОКУМЕНТ ПОДПИСАН
ЭЛЕКТРОННОЙ ПОДПИСЬЮ

Сертификат: 83997148184797998005552191040001978443
Владелец: ПУБЛИЧНО-ПРАВОВАЯ КОМПАНИЯ
РОСКАДАСТР
Действителен с 24.12.2025 по 19.03.2027

полное наименование должности	инициалы, фамилия

Земельный участок			
вид объекта недвижимости			
Лист № 18 раздела 4.1	Всего листов раздела 4.1: 30	Всего разделов: 8	Всего листов выписки: 406
11.03.2026г. № КУВИ-001/2026-31657488			
Кадастровый номер: 78:40:0020507:2			

б) размещать любые объекты и предметы (материалы) в пределах созданных в соответствии с требованиями нормативно-технических документов проходов и подъездов для доступа к объектам электросетевого хозяйства, а также проводить любые работы и возводить сооружения, которые могут препятствовать доступу к объектам электросетевого хозяйства, без создания необходимых для такого доступа проходов и подъездов; в) находиться в пределах огороженной территории и помещениях распределительных устройств и подстанций, открывать двери и люки распределительных устройств и подстанций, производить переключения и подключения в электрических сетях (указанное требование не распространяется на работников, занятых выполнением разрешенных в установленном порядке работ), разводить огонь в пределах охранных зон вводных и распределительных устройств, подстанций, воздушных линий электропередачи, а также в охранных зонах кабельных линий электропередачи; г) размещать свалки; д) производить работы ударными механизмами, сбрасывать тяжести массой свыше 5 тонн, производить сброс и слив едких и коррозионных веществ и горюче-смазочных материалов (в охранных зонах подземных кабельных линий электропередачи). 9. В охранных зонах, установленных для объектов электросетевого хозяйства напряжением свыше 1000 вольт, помимо действий, предусмотренных пунктом 8 настоящих Правил, запрещается: а) складировать или размещать хранилища любых, в том числе горюче-смазочных, материалов; б) размещать детские и спортивные площадки, стадионы, рынки, торговые точки, полевые станы, загоны для скота, гаражи и стоянки всех видов машин и механизмов, проводить любые мероприятия, связанные с большим скоплением людей, не занятых выполнением разрешенных в установленном порядке работ (в охранных зонах воздушных линий электропередачи); г) бросать якоря с судов и осуществлять их проход с отданными якорями, цепями, лотами, волокушами и тралами (в охранных зонах подводных кабельных линий электропередачи); 10. В пределах охранных зон без письменного решения о согласовании сетевых организаций юридическим и физическим лицам запрещаются: а) строительство, капитальный ремонт, реконструкция или снос зданий и сооружений; б) горные, взрывные, мелиоративные работы, в том числе связанные с временным затоплением земель; в) посадка и вырубка деревьев и кустарников; г) дноуглубительные, землечерпальные и погрузочно-разгрузочные работы, добыча рыбы, других водных животных и растений придонными орудиями лова, устройство водопоев, колка и заготовка льда (в охранных зонах подводных кабельных линий электропередачи); ж) земляные работы на глубине более 0,3 метра (на вспахиваемых землях на глубине более 0,45 метра), а также планировка грунта (в охранных зонах подземных кабельных линий электропередачи); и) полевые сельскохозяйственные работы с применением сельскохозяйственных машин и оборудования высотой более 4 метров (в охранных зонах воздушных линий электропередачи) или полевые сельскохозяйственные работы, связанные с вспашкой земли (в охранных зонах кабельных линий электропередачи).; Реестровый номер границы: 78:40-6.1581; Вид объекта реестра границ: Зона с особыми условиями использования территории; Вид зоны по документу: Охранная зона объекта электросетевого хозяйства - КЛ 6 кВ ТП 523 - ТП 570 Иликовское ш. 3; Тип зоны: Охранная зона инженерных коммуникаций

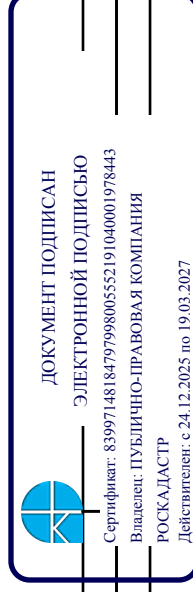

ПОЛНОЕ НАИМЕНОВАНИЕ ДОЛЖНОСТИ

инициалы, фамилия

Земельный участок			
вид объекта недвижимости			
Лист № 19 раздела 4.1	Всего листов раздела 4.1: 30	Всего разделов: 8	Всего листов выписки: 406
11.03.2026г. № КУВИ-001/2026-31657488			
Кадастровый номер:		78:40:0020507:2	

78:40:0020507:2/163	5749	вид ограничения (обременения): ограничения прав на земельный участок, предусмотренные статьей 56 Земельного кодекса Российской Федерации; Срок действия: не установлен; реквизиты документа-основания: постановление "Об утверждении Правил охраны газораспределительных сетей" от 20.11.2000 № 878 выдан: Правительство Российской Федерации; Содержание ограничения (обременения): Ограничения предусмотрены пункт 7, подпункт "а" Правил охраны газораспределительных сетей, утв. Постановлением Правительства РФ от 20.11.2000 №878: На земельные участки, входящие в охранные зоны газораспределительных сетей, в целях предупреждения их повреждения или нарушения условий их нормальной эксплуатации налагаются ограничения (обременения), в т.ч. запрещается: а) строить объекты жилищно-гражданского и производственного назначения; б) сносить и реконструировать мосты, коллекторы, автомобильные и железные дороги с расположенными на них газораспределительными сетями без предварительного выноса этих газопроводов по согласованию с эксплуатационными организациями; в) разрушать берегоукрепительные сооружения, водопропускные устройства, земляные и иные сооружения, предохраняющие газораспределительные сети от разрушений; г) перемещать, повреждать, засыпать и уничтожать опознавательные знаки, контрольно-измерительные пункты и другие устройства газораспределительных сетей; д) устраивать свалки и склады, разливать растворы кислот, солей, щелочей и других химически активных веществ; е) огораживать и перегораживать охранные зоны, препятствовать доступу персонала эксплуатационных организаций к газораспределительным сетям, проведению обслуживания и устранению повреждений газораспределительных сетей; ж) разводить огонь и размещать источники огня; з) рыть погребя, копать и обрабатывать почву сельскохозяйственными и меллиоративными орудиями и механизмами на глубину более 0,3 метра; и) открывать калитки и двери газорегуляторных пунктов, станций катодной и дренажной защиты, люки подземных колодцев, включать или отключать электроснабжение средств связи, освещения и систем телемеханики; к) набрасывать, приставлять и привязывать к опорам и надземным газопроводам, ограждениям и зданиям газораспределительных сетей посторонние предметы, лестницы, влезать на них; л) самовольно подключаться к газораспределительным сетям. Лесохозяйственные, сельскохозяйственные и другие работы, не связанные с нарушением земельного горизонта и обработкой почвы на глубину более 0,3 метра, производятся собственниками, владельцами или пользователями земельных участков в охранный зоне газораспределительной сети при условии предварительного письменного уведомления эксплуатационной организации не менее чем за 3 рабочих дня до начала работ. Хозяйственная деятельность в охранных зонах газораспределительных сетей, при которой производится нарушение поверхности земельного участка и обработка почвы на глубину более 0,3 метра, осуществляется на основании письменного разрешения эксплуатационной организации газораспределительных сетей. Лица, имеющие намерение производить работы в охранный зоне газораспределительной сети, обязаны не менее чем за 3 рабочих дня до начала работ пригласить представителя эксплуатационной организации газораспределительной сети на место производства работ. Эксплуатационная организация обязана обеспечить своевременную явку своего представителя к месту производства работ для указания трассы газопровода



ДОКУМЕНТ ПОДПИСАН

ЭЛЕКТРОННОЙ ПОДПИСЬЮ

Сертификат: 83997148184797998005552191040001978443

Владелец: ПУБЛИЧНО-ПРАВОВАЯ КОМПАНИЯ

РОСКАДАСТР

Действителен с 24.12.2025 по 19.03.2027

полное наименование должности	инициалы, фамилия

Земельный участок			
вид объекта недвижимости			
Лист № 20 раздела 4.1	Всего листов раздела 4.1: 30	Всего разделов: 8	Всего листов выписки: 406
11.03.2026г. № КУВИ-001/2026-31657488			
Кадастровый номер:		78:40:0020507:2	

	и осуществления контроля за соблюдением мер по обеспечению сохранности газораспределительной сети. В случае повреждения газораспределительной сети или обнаружения утечки газа при выполнении работ в охранной зоне технические средства должны быть остановлены, двигатели заглушены, а персонал отведен от места проведения работ и расположен по возможности с наветренной стороны. О происшедшем немедленно извещаются аварийно-диспетчерская служба эксплуатационной организации газораспределительной сети, а также в установленном порядке орган исполнительной власти субъекта Российской Федерации и (или) орган местного самоуправления. До прибытия аварийной бригады руководитель работ обязан принять меры, предупреждающие доступ к месту повреждения сети или утечки газа посторонних лиц, транспортных средств, а также меры, исключающие появление источников открытого огня. Аварийно-диспетчерская служба эксплуатационной организации газораспределительной сети, получившая сообщение о повреждении газораспределительной сети, направляет в систему обеспечения вызова экстренных оперативных служб по единому номеру "112" указанную информацию, а также сведения о ходе и об окончании мероприятий по экстренному реагированию на принятое сообщение. При обнаружении на месте производства работ подземных коммуникаций и сооружений, не указанных в технической документации, работы должны быть немедленно остановлены и приняты меры по обеспечению сохранности обнаруженных подземных коммуникаций и сооружений, установлению их принадлежности и вызову представителя соответствующей эксплуатационной организации газораспределительной сети. Эксплуатационные организации газораспределительных сетей при условии направления собственникам, владельцам или пользователям земельных участков, которые расположены в охранных зонах, предварительного письменного уведомления имеют право проводить следующие работы в охранных зонах: а) техническое обслуживание, ремонт и диагностирование газораспределительных сетей; б) устройство за счет организаций - собственников газораспределительных сетей дорог, подъездов и других сооружений, необходимых для эксплуатации сетей на условиях, согласованных с собственниками, владельцами или пользователями земельных участков; в) рытье шурфов и котлованов, бурение скважин и другие земляные работы, осуществляемые с целью определения технического состояния газораспределительных сетей или их ремонта; г) расчистка трасс (просек) газопроводов от древесно-кустарниковой растительности при наличии лесорубочного билета, оформленного в установленном порядке. Плановые работы по техническому обслуживанию и ремонту в охранной зоне газораспределительных сетей, требующие снятия дорожных покрытий и разрытия грунта, должны быть согласованы в порядке, установленном органами исполнительной власти субъектов Российской Федерации. При утечке газа из газораспределительных сетей аварийно-восстановительные работы производятся без предварительного согласования, но с обязательным вызовом на место производства работ представителей организаций, перечень которых установлен органами исполнительной власти соответствующего субъекта Российской Федерации. Эксплуатационные организации газораспределительных сетей и других инженерных коммуникаций, проходящих в одной охранной зоне, совместно разрабатывают схему объектов с точным указанием их расположения, а также план совместного осуществления контроля и содержания коммуникаций и ликвидации аварий,



ДОКУМЕНТ ПОДПИСАН

ЭЛЕКТРОННОЙ ПОДПИСЬЮ

Сертификат: 83997148184797998005552191040001978443

Владелец: ПУБЛИЧНО-ПРАВОВАЯ КОМПАНИЯ


РОСКАДАСТР

Действителен с 24.12.2025 по 19.03.2027

полное наименование должности	инициалы, фамилия

Земельный участок			
вид объекта недвижимости			
Лист № 21 раздела 4.1	Всего листов раздела 4.1: 30	Всего разделов: 8	Всего листов выписки: 406
11.03.2026г. № КУВИ-001/2026-31657488			
Кадастровый номер: 78:40:0020507:2			

		предусматривающий меры по предотвращению повреждений на соседних участках. Порядок эксплуатации газопроводов в охранных зонах при пересечении ими автомобильных и железных дорог, инженерных коммуникаций, судоходных и сплавных рек, озер, водохранилищ, каналов, территорий промышленных предприятий, подходов к аэродромам, сельскохозяйственных угодий, лесов, древесно-кустарниковой растительности и иных владений должен согласовываться эксплуатационными организациями газораспределительных сетей с заинтересованными организациями, а также собственниками, владельцами или пользователями земельных участков. Собственники инженерных коммуникаций, проложенных в охранных зонах газораспределительных сетей, или уполномоченные ими лица обязаны обеспечить обозначение этих коммуникаций на местности опознавательными и предупредительными знаками. Юридические и физические лица, ведущие хозяйственную деятельность на земельных участках, расположенных в охранный зоне газораспределительной сети, обязаны принимать все зависящие от них меры, способствующие сохранности сети, и не препятствовать доступу технического персонала эксплуатационной организации к газораспределительной сети. В случае прохода газораспределительной сети по территории запретных зон и специальных объектов персоналу эксплуатационной организации выдаются пропуска (разрешения) для доступа к сети в любое время суток без взимания платы. ; Реестровый номер границ: 78:40-6.241; Вид объекта реестра границ: Зона с особыми условиями использования территории; Вид зоны по документу: Охранный зона наружного газопровода среднего давления; Тип зоны: Охранный зона инженерных коммуникаций
78:40:0020507:2/164	1583	вид ограничения (обременения): ограничения прав на земельный участок, предусмотренные статьей 56 Земельного кодекса Российской Федерации; Срок действия: не установлен; реквизиты документа-основания: постановление "Об утверждении Правил охраны электрических сетей напряжением свыше 1000 вольт" от 26.03.1984 № 255 выдан: Совет Министров СССР; Содержание ограничения (обременения): Ограничение использования территорий регламентируется Правилами охраны электрических сетей напряжением свыше 1000 вольт, утвержденными Постановлением Совета Министров СССР №255 от 26 марта 1984 года: Запрещается производить какие-либо действия, которые могут нарушить нормальную работу электрических сетей, привести к их повреждению или к несчастным случаям, в частности: а) размещать автозаправочные станции и иные хранилища горюче-смазочных материалов в охранных зонах электрических сетей; б) посторонним лицам находиться на территории и в помещениях электросетевых сооружений, открывать двери и люки электросетевых сооружений, производить переклочения и подключения в электрических сетях; в) загромождать подьезды и подходы к объектам электрических сетей; г) набрасывать на провода опоры и приближать к ним посторонние предметы, а также подниматься на опоры; д) устраивать всякого рода свалки (в охранных зонах электрических сетей и вблизи них); е) складировать корма, удобрения, солому, торф, дрова и другие материалы, разводить огонь (в охранных зонах воздушных линий электропередачи); ж) устраивать спортивные площадки для игр, стадионы, рынки, остановочные пункты общественного транспорта, стоянки всех видов машин и механизмов, проводить любые мероприятия, связанные с большим скоплением людей, не занятых выполнением разрешенных в

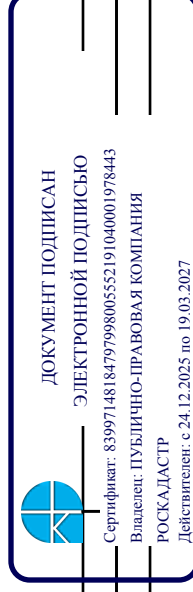


полное наименование должности

инициалы, фамилия

Земельный участок			
вид объекта недвижимости			
Лист № 22 раздела 4.1	Всего листов раздела 4.1: 30	Всего разделов: 8	Всего листов выписки: 406
11.03.2026г. № КУВИ-001/2026-31657488			
Кадастровый номер:		78:40:0020507:2	


		установленном порядке работ (в охранных зонах воздушных линий электропередачи); 3) запускать воздушные змеи, спортивные модели летательных аппаратов, в том числе неуправляемые (в охранных зонах воздушных линий электропередачи и вблизи них); и) совершать остановки всех видов транспорта, кроме железнодорожного (в охранных зонах воздушных линий электропередачи напряжением 330 кВ и выше); к) производить работы ударными механизмами, сбрасывать тяжести массой свыше 5 т, производить сброс и слив едких и коррозионных веществ и горюче-смазочных материалов (в охранных зонах подземных кабельных линий электропередачи и вблизи них); л) бросать якоря, проходить с огданными якорями, цепями, лотами, волокушками и тралами (в охранных зонах подводных кабельных линий электропередачи); ; Реестровый номер границы: 78:40-6.61; Вид объекта реестра границ: Зона с особыми условиями использования территории; Вид зоны по документу: Охранная зона воздушной линии электропередач ВЛ 35 кВ Ломоносовская-3; Тип зоны: Охранная зона инженерных коммуникаций
78:40:0020507:2/165	1583	вид ограничения (обременения): ограничения прав на земельный участок, предусмотренные статьей 56 Земельного кодекса Российской Федерации; Срок действия: не установлен; реквизиты документа-основания: постановление "Об утверждении Правил охраны электрических сетей напряжением свыше 1000 вольт" от 26.03.1984 № 255 выдан: Совет Министров СССР; Содержание ограничения (обременения): Ограничение использования территорий регламентируется Правилами охраны электрических сетей напряжением свыше 1000 вольт, утвержденными Постановлением Совета Министров СССР №255 от 26 марта 1984 года: Запрещается производить какие-либо действия, которые могут нарушить нормальную работу электрических сетей, привести к их повреждению или к несчастным случаям, в частности: а) размещать автозаправочные станции и иные хранилища горюче-смазочных материалов в охранных зонах электрических сетей; б) посторонним лицам находиться на территории и в помещениях электросетевых сооружений, открывать двери и люки электросетевых сооружений, производить переклечения и подключения в электрических сетях; в) загромождать подьезды и подходы к объектам электрических сетей; г) набрасывать на провода опоры и приближать к ним посторонние предметы, а также подниматься на опоры; д) устраивать всякого рода свалки (в охранных зонах электрических сетей и вблизи них); е) складировать корма, удобрения, солому, торф, дрова и другие материалы, разводить огонь (в охранных зонах воздушных линий электропередачи); ж) устраивать спортивные площадки для игр, стадионы, рынки, остановочные пункты общественного транспорта, стоянки всех видов машин и механизмов, проводить любые мероприятия, связанные с большим скоплением людей, не занятых выполнением разрешенных в установленном порядке работ (в охранных зонах воздушных линий электропередачи); 3) запускать воздушные змеи, спортивные модели летательных аппаратов, в том числе неуправляемые (в охранных зонах воздушных линий электропередачи и вблизи них); и) совершать остановки всех видов транспорта, кроме железнодорожного (в охранных зонах воздушных линий электропередачи напряжением 330 кВ и выше); к) производить работы ударными механизмами, сбрасывать тяжести массой свыше 5 т, производить сброс и слив едких и коррозионных веществ и горюче-смазочных материалов (в охранных зонах подземных кабельных линий электропередачи и вблизи них); л) бросать якоря, проходить с огданными якорями, цепями,

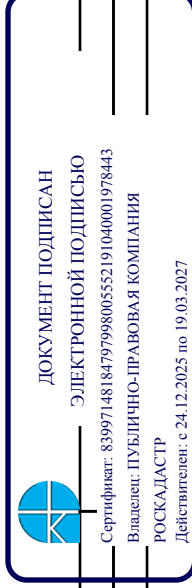

полное наименование должности	инициалы, фамилия

Земельный участок			
вид объекта недвижимости			
Лист № 23 раздела 4.1	Всего листов раздела 4.1: 30	Всего разделов: 8	Всего листов выписки: 406
11.03.2026г. № КУВИ-001/2026-31657488			
Кадастровый номер: 78:40:0020507:2			


		лотами, волокушками и тралами (в охранных зонах подводных кабельных линий электропередачи). ; Реестровый номер границы: 78:40-6.9; Вид объекта реестра границ: Зона с особыми условиями использования территории; Вид зоны по документу: Охранная зона воздушной линии электропередач ВЛ 35 кВ Ломоносовская-4; Тип зоны: Охранная зона инженерных коммуникаций
78:40:0020507:2/166	79982	вид ограничения (обременения): ограничения прав на земельный участок, предусмотренные статьей 56 Земельного кодекса Российской Федерации; Срок действия: не установлен; реквизиты документа-основания: распоряжение "О внесении изменений в распоряжение Комитета по природопользованию, охране окружающей среды и обеспечению экологической безопасности " от 28.05.2021 № 195-р выдан: Комитет по природопользованию, охране окружающей среды и обеспечению экологической безопасности ; Содержание ограничения (обременения): В границах прибрежных защитных полос запрещается: 1) использование сточных вод в целях регулирования плодородия почв; 2) размещение кладбищ, скотомогильников, объектов размещения отходов производства и потребления, химических, взрывчатых, токсичных, отравляющих и ядовитых веществ, пунктов захоронения радиоактивных отходов; 3) осуществление авиационных мер по борьбе с вредными организмами; 4) движение и стоянка транспортных средств (кроме специальных транспортных средств), за исключением их движения по дорогам и стоянки на дорогах и в специально оборудованных местах, имеющих твердое покрытие; 5) строительство и реконструкция автозаправочных станций, складов горюче-смазочных материалов (за исключением случаев, если автозаправочные станции, склады горюче-смазочных материалов размещены на территориях портов, инфраструктуры внутренних водных путей, в том числе баз (сооружений) для стоянки маломерных судов, объектов органов федеральной службы безопасности), станций технического обслуживания, используемых для технического осмотра и ремонта транспортных средств, осуществление мойки транспортных средств; 6) размещение специализированных хранилищ пестицидов и агрохимикатов, применение пестицидов и агрохимикатов; 7) сброс сточных, в том числе дренажных, вод; 8) разведка и добыча общераспространенных полезных ископаемых (за исключением случаев, если разведка и добыча общераспространенных полезных ископаемых осуществляются пользователями недр, осуществляющими разведку и добычу иных видов полезных ископаемых, в границах предоставленных им в соответствии с законодательством Российской Федерации о недрах горных отводов и (или) геологических отводов на основании утвержденного технического проекта в соответствии со статьей 19.1 Закона Российской Федерации от 21 февраля 1992 года N 2395-1 "О недрах"); 9) распашка земель; 10) размещение отвалов размываемых грунтов; 11) выпас сельскохозяйственных животных и организация для них летних лагерей, ванн.; Реестровый номер границы: 78:40-6.456; Вид объекта реестра границ: Зона с особыми условиями использования территории; Вид зоны по документу: Прибрежная защитная полоса реки Карасты (ИД 1092); Тип зоны: Прибрежная защитная полоса
78:40:0020507:2/167	1583	вид ограничения (обременения): ограничения прав на земельный участок, предусмотренные статьей 56 Земельного кодекса Российской Федерации; Срок действия: не установлен; реквизиты документа-основания: распоряжение от 02.03.2023 № 465-рз

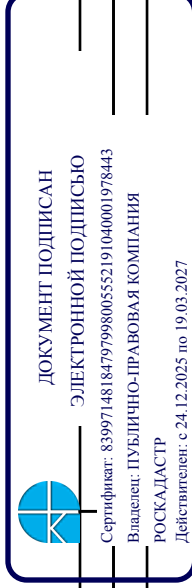

полное наименование должности	инициалы, фамилия

Земельный участок			
вид объекта недвижимости			
Лист № 24 раздела 4.1	Всего листов раздела 4.1: 30	Всего разделов: 8	Всего листов выписки: 406
11.03.2026г. № КУВИ-001/2026-31657488			
Кадастровый номер: 78:40:0020507:2			

		выдан: Комитет имущественных отношений Правительства Санкт-Петербурга; Содержание ограничения (обременения): Публичный сервитут под объект электросетевого хозяйства. Цель установления: В соответствии со ст. 39.37 Земельного Кодекса Российской Федерации «Цели установления публичного сервитута». В порядке, предусмотренном настоящей главой, публичный сервитут устанавливается для использования земельных участков и (или) земель в следующих целях: п.1. Размещение объектов электросетевого хозяйства, тепловых сетей, водопроводных сетей, сетей водоотведения, линий и сооружений связи, линейных объектов системы газоснабжения, нефтепроводов и нефтепродуктопроводов, их неотъемлемых технологических частей, если указанные объекты являются объектами федерального, регионального или местного значения, либо необходимы для организации электро-, газо-, тепло-, водоснабжения населения и водоотведения, подключения (технологического присоединения) к сетям инженерно-технического обеспечения, либо переносятся в связи с изъятием земельных участков, на которых они ранее располагались, для государственных или муниципальных нужд (далее также - инженерные сооружения). Срок публичного сервитута: 49 лет. Реквизиты решения органа государственной власти или органа местного самоуправления об установлении публичного сервитута: Распоряжение Комитета имущественных отношений Санкт-Петербурга от 02.03.2023 г. № 465-РЗ. Владелец публичного сервитута, почтовый адрес и адрес электронной почты для связи с ним: Публичное акционерное общество «Россети Ленэнерго» (ОГРН 1027809170300, ИНН 7803002209, адрес местонахождения: 197227, Российская Федерация, Санкт-Петербург, вн. тер. г. МО Озеро Долгое, ул. Гаккелевская, д. 21, лит. А, e-mail: office@lenenergo.ru). Наименование исполнительного органа государственной власти или органа местного самоуправления, принявших решение об установлении публичного сервитута: Комитет имущественных отношений Санкт-Петербурга, источники официального опубликования такого решения: официальный сайт Комитета (https://commim.spb.ru/Web/Static/sergitude); Реестровый номер границы: 78:40-6.2156; Вид объекта реестра границы: Зона с особыми условиями использования территорий; Вид зоны по документу: Публичный сервитут в отношении земельных участков, находящихся в собственности, земельных участков и земель, государственная собственность на которые не разграничена для целей эксплуатации существующего объекта электросетевого хозяйства регионального значения: Линейное сооружение - ВЛ 35 кВ Ломоносовская-3, учтенного по адресу: Ленинградская область, Ломоносовский район, от ПС 23 в г. Ломоносов на запад мимо нп Ниж. Венки, Сойкино, Мал. Ижора, Пеники, Ниж Бронна к ПС Дубки в нп Бол Ижора, кадастровый номер 47:14:0000000:7092, находящегося в собственности ПАО «Россети Ленэнерго» и необходимого для организации электроснабжения населения и подключения к сетям инженерно-технического обеспечения.; Тип зоны: Зона публичного сервитута
78:40:0020507:2/168	2	обеспечения (обременения): ограничения прав на земельный участок, предусмотренные статьями 56 Земельного кодекса Российской Федерации; Срок действия: не установлен; реквизиты документа-основания: распоряжение Комитета по государственному контролю, использованию и охране памятников истории и культуры Правительства Санкт-Петербурга от

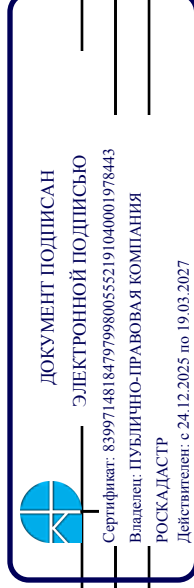

полное наименование должности

инициалы, фамилия

Земельный участок			
вид объекта недвижимости			
Лист № 25 раздела 4.1	Всего листов раздела 4.1: 30	Всего разделов: 8	Всего листов выписки: 406
11.03.2026г. № КУВИ-001/2026-31657488			
Кадастровый номер: 78:40:0020507:2			

		08.06.2023 № 454-рп выдан: Комитет по государственному контролю, использованию и охране памятников истории и культуры Правительства Санкт-Петербурга; Содержание ограничения (обременения): 1. На территории объекта культурного наследия запрещаются: строительство объектов капитального строительства и увеличение объемно-пространственных характеристик существующих на территории объекта культурного наследия объектов капитального строительства; проведение земляных, строительных элементов, мелиоративных и иных работ, за исключением работ по сохранению объекта культурного наследия или его отдельных элементов, сохранению историко-градостроительной или природной среды объекта культурного наследия. 2. На территории объекта культурного наследия разрешается ведение хозяйственной деятельности, не противоречащей требованиям обеспечения сохранности объекта культурного наследия и позволяющей обеспечить функционирование объекта культурного наследия в современных условиях. 3. Требования к осуществлению деятельности в границах территории объекта культурного наследия и требования к содержанию использования территории объекта культурного наследия устанавливаются законодательством Российской Федерации и Санкт-Петербурга об объектах культурного наследия.; Реестровый номер границы: 78:40-8.230; Вид объекта реестра границ: Территория объекта культурного наследия; Вид зоны по документу: Территория объекта культурного наследия федерального значения "Дача Максимова"; Тип зоны: Территория объекта культурного наследия
78:40:0020507:2/169	139	вид ограничения (обременения): ограничения прав на земельный участок, предусмотренные статьей 56 Земельного кодекса Российской Федерации; Срок действия: не установлен; реквизиты документа-основания: распоряжение Комитета по государственному контролю, использованию и охране памятников истории и культуры Правительства Санкт-Петербурга от 07.06.2023 № 439-рп выдан: Комитет по государственному контролю, использованию и охране памятников истории и культуры Правительства Санкт-Петербурга; Содержание ограничения (обременения): 1. На территории объекта культурного наследия запрещаются: строительство объектов капитального строительства и увеличение объемно-пространственных характеристик существующих на территории объекта культурного наследия объектов капитального строительства; проведение земляных, строительных элементов, мелиоративных и иных работ, за исключением работ по сохранению объекта культурного наследия или его отдельных элементов, сохранению историко-градостроительной или природной среды объекта культурного наследия. 2. На территории объекта культурного наследия разрешается ведение хозяйственной деятельности, не противоречащей требованиям обеспечения сохранности объекта культурного наследия и позволяющей обеспечить функционирование объекта культурного наследия в современных условиях. 3. Требования к осуществлению деятельности в границах территории объекта культурного наследия и требования к содержанию использования территории объекта культурного наследия устанавливаются законодательством Российской Федерации и Санкт-Петербурга об объектах культурного наследия.; Реестровый номер границы: 78:40-8.231; Вид объекта реестра границ: Территория объекта культурного наследия; Вид зоны по документу: Территория объекта культурного наследия регионального значения "Дворцовые конюшни и жилой дом"; Тип зоны: Территория объекта культурного наследия



ДОКУМЕНТ ПОДПИСАН
ЭЛЕКТРОННОЙ ПОДПИСЬЮ

Сертификат: 83997148184797998005552191040001978443
Владелец: ПУБЛИЧНО-ПРАВОВАЯ КОМПАНИЯ
РОСКАДАСТР
Действителен с 24.12.2025 по 19.03.2027

полное наименование должности	инициалы, фамилия

Земельный участок			
вид объекта недвижимости			
Лист № 26 раздела 4.1	Всего листов раздела 4.1: 30	Всего разделов: 8	Всего листов выписки: 406
11.03.2026г. № КУВИ-001/2026-31657488			
Кадастровый номер:		78:40:0020507:2	

78:40:0020507:2/170	1088	вид ограничения (обременения): ограничения прав на земельный участок, предусмотренные статьей 56 Земельного кодекса Российской Федерации; Срок действия: не установлен; реквизиты документа-основания: распоряжение Комитета по государственному контролю, использованию и охране памятников истории и культуры Правительства Санкт-Петербурга от 07.06.2023 № 440-рп выдан: Комитет по государственному контролю, использованию и охране памятников истории и культуры Правительства Санкт-Петербурга; Содержание ограничения (обременения): 1. На территории объекта культурного наследия запрещаются: строительство объектов капитального строительства и увеличение объемно-пространственных характеристик существующих на территории объекта культурного наследия объектов капитального строительства; проведение земляных, строительных, мелиоративных и иных работ, за исключением работ по сохранению объекта культурного наследия или его отдельных элементов, сохранению историко-градостроительной или природной среды объекта культурного наследия. 2. На территории объекта культурного наследия разрешается ведение хозяйственной деятельности, не противоречащей требованиям обеспечения сохранности объекта культурного наследия и позволяющей обеспечить функционирование объекта культурного наследия в современных условиях. 3. Требования к осуществлению деятельности в границах территории объекта культурного наследия и требования к содержанию использования территории объекта культурного наследия устанавливаются законодательством Российской Федерации и Санкт-Петербурга об объектах культурного наследия; Вид зоны по документу: Территория объекта культурного наследия федерального значения "Дворцовые оранжереи (ананасная, персиковая – 2 фрагмента, Александровская – фрагмент; территория)"; Тип зоны: Территория объекта культурного наследия
78:40:0020507:2/171	286	вид ограничения (обременения): ограничения прав на земельный участок, предусмотренные статьей 56 Земельного кодекса Российской Федерации; Срок действия: не установлен; реквизиты документа-основания: распоряжение Комитета по государственному контролю, использованию и охране памятников истории и культуры Правительства Санкт-Петербурга от 18.07.2023 № 613-рп выдан: Комитет по государственному контролю, использованию и охране памятников истории и культуры Правительства Санкт-Петербурга; Содержание ограничения (обременения): 1. На территории объекта культурного наследия запрещаются: строительство объектов капитального строительства и увеличение объемно-пространственных характеристик существующих на территории объекта культурного наследия объектов капитального строительства; проведение земляных, строительных, мелиоративных и иных работ, за исключением работ по сохранению объекта культурного наследия или его отдельных элементов, сохранению историко-градостроительной или природной среды объекта культурного наследия. 2. На территории объекта культурного наследия разрешается ведение хозяйственной деятельности, не противоречащей требованиям обеспечения сохранности объекта культурного наследия и позволяющей обеспечить функционирование объекта культурного наследия в современных условиях. 3. Требования к осуществлению деятельности в границах территории объекта культурного наследия и требования к содержанию использования территории объекта культурного наследия устанавливаются



ДОКУМЕНТ ПОДПИСАН

ЭЛЕКТРОННОЙ ПОДПИСЬЮ

Сертификат: 83997148184797998005552191040001978443

Владелец: ПУБЛИЧНО-ПРАВОВАЯ КОМПАНИЯ


РОСКАДАСТР

Действителен с 24.12.2025 по 19.03.2027

полное наименование должности	инициалы, фамилия

Земельный участок			
вид объекта недвижимости			
Лист № 27 раздела 4.1	Всего листов раздела 4.1: 30	Всего разделов: 8	Всего листов выписки: 406
11.03.2026г. № КУВИ-001/2026-31657488			
Кадастровый номер: 78:40:0020507:2			


		законодательством Российской Федерации и Санкт-Петербурга об объектах культурного наследия.; Реестровый номер границы: 78:40-8.243; Вид объекта реестра границ: Территория объекта культурного наследия; Вид зоны по документу: Территория объекта культурного наследия регионального значения "Дом казначей"; Тип зоны: Территория объекта культурного наследия
78:40:0020507:2/172	717	вид ограничения (обременения): ограничения прав на земельный участок, предусмотренные статьей 56 Земельного кодекса Российской Федерации; Срок действия: не установлен; реквизиты документа-основания: распоряжение Комитета по государственному контролю, использованию и охране памятников истории и культуры Правительства Санкт-Петербурга от 18.07.2023 № 611-рп выдан: Комитет по государственному контролю, использованию и охране памятников истории и культуры Правительства Санкт-Петербурга; Содержание ограничения (обременения): 1. На территории объекта культурного наследия запрещаются: строительство объектов капитального строительства и увеличение объемно-пространственных характеристик существующих на территории объекта культурного наследия объектов капитального строительства; проведение земляных, строительных, мелиоративных и иных работ, за исключением работ по сохранению объекта культурного наследия или его отдельных элементов, сохранению историко-градостроительной или природной среды объекта культурного наследия. 2. На территории объекта культурного наследия разрешается ведение хозяйственной деятельности, не противоречащей требованиям обеспечения сохранности объекта культурного наследия и позволяющей обеспечить функционирование объекта культурного наследия в современных условиях. 3. Требования к осуществлению деятельности в границах территории объекта культурного наследия и требования к содержанию территории объекта культурного наследия устанавливаются законодательством Российской Федерации и Санкт-Петербурга об объектах культурного наследия.; Реестровый номер границы: 78:40-8.244; Вид объекта реестра границ: Территория объекта культурного наследия; Вид зоны по документу: Территория объекта культурного наследия регионального значения "Служебные дома"; Тип зоны: Территория объекта культурного наследия
78:40:0020507:2/173	91	вид ограничения (обременения): ограничения прав на земельный участок, предусмотренные статьей 56 Земельного кодекса Российской Федерации; Срок действия: не установлен; реквизиты документа-основания: постановление Правительства Российской Федерации от 24.02.2009 № 160 выдан: Правительство Российской Федерации; Содержание ограничения (обременения): Ограничения предусмотрены п. 8-11, раздела III Правил установления охранных зон объектов электросетевого хозяйства и особых условий использования земельных участков, расположенных в границах таких зон, утв. Постановлением Правительства РФ от 24.02.2009 № 160 «О порядке установления охранных зон объектов электросетевого хозяйства и особых условий использования земельных участков, расположенных в границах таких зон» (ред. от 21.12.2018). 8. В охранных зонах запрещается осуществлять любые действия, которые могут нарушить безопасную работу объектов электросетевого хозяйства, в том числе привести к их повреждению или уничтожению, и (или) повлечь причинение вреда жизни, здоровью граждан и имуществу физических или юридических лиц, а также повлечь нанесение экологического ущерба и возникновение пожаров, в том числе: а) набрасывать на провода и опоры воздушных линий электропередачи посторонние

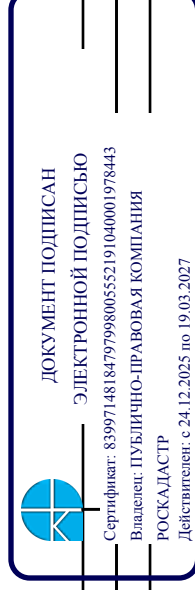

полное наименование должности	инициалы, фамилия

Земельный участок			
вид объекта недвижимости			
Лист № 28 раздела 4.1	Всего листов раздела 4.1: 30	Всего разделов: 8	Всего листов выписки: 406
11.03.2026г. № КУВИ-001/2026-31657488			
Кадастровый номер: 78:40:0020507:2			

предметы, а также подниматься на опоры воздушных линий электропередачи; б) размещать любые объекты и предметы (материалы) в пределах созданных в соответствии с требованиями нормативно-технических документов проходов и подъездов для доступа к объектам электросетевого хозяйства, а также проводить любые работы и возводить сооружения, которые могут препятствовать доступу к объектам электросетевого хозяйства, без создания необходимых для такого доступа проходов и подъездов; в) находиться в пределах огороженной территории и помещений распределительных устройств и подстанций, открывать двери и люки распределительных устройств и подстанций, производить переключения и подключения в электрических сетях (указанное требование не распространяется на работников, занятых выполнением разрешенных в установленном порядке работ), разводить огонь в пределах охранных зон вводных и распределительных устройств и подстанций, воздушных линий электропередачи, а также в охранных зонах кабельных линий электропередачи; г) размещать свалки; д) производить работы ударными механизмами, сбрасывать тяжести массой свыше 5 тонн, производить сброс и слив едких и коррозионных веществ и горюче-смазочных материалов (в охранных зонах подземных кабельных линий электропередачи). 9. В охранных зонах, установленных для объектов электросетевого хозяйства напряжением свыше 1000 вольт, помимо действий, предусмотренных пунктом 8 настоящих Правил, запрещается: а) складировать или размещать хранилища любых, в том числе горюче-смазочных, материалов; б) размещать детские и спортивные площадки, стадионы, рынки, торговые точки, полевые станы, загоны для скота, гаражи и стоянки всех видов машин и механизмов, проводить любые мероприятия, связанные с большим скоплением людей, не занятых выполнением разрешенных в установленном порядке работ (в охранных зонах воздушных линий электропередачи); в) использовать (запускать) любые летательные аппараты, в том числе воздушных змеев, спортивные модели летательных аппаратов (в охранных зонах воздушных линий электропередачи); г) бросать якоря с судов и осуществлять их проход с отданными якорями, цепями, лотами, волокушами и тралами (в охранных зонах подводных кабельных линий электропередачи); д) осуществлять проход судов с поднятыми стрелами кранов и других механизмов (в охранных зонах воздушных линий электропередачи). 10. В пределах охранных зон без письменного решения о согласовании сетевых организаций юридическим и физическим лицам запрещаются: а) строительство, капитальный ремонт, реконструкция или снос зданий и сооружений; б) горные, взрывные, мелиоративные работы, в том числе связанные с временным затоплением земель; в) посадка и вырубка деревьев и кустарников; г) дноуглубительные, землечерпальные и погрузочно-разгрузочные работы, добыча рыбы, других водных животных и растений придонными орудиями лова, устройство водопоев, колка и заготовка льда (в охранных зонах подводных кабельных линий электропередачи); д) проход судов, у которых расстояние по вертикали от верхнего крайнего габарита с грузом или без груза до нижней точки провеса проводов переходов воздушных линий электропередачи через водоемы менее минимально допустимого расстояния, в том числе с учетом максимального уровня подъема воды при паводке; е) проезд машин и механизмов, имеющих общую высоту с грузом или без груза от поверхности дороги более 4,5 метра (в охранных зонах воздушных линий электропередачи); ж) земляные работы на

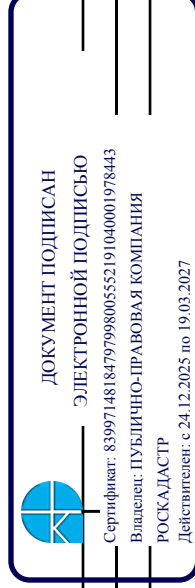

полное наименование должности		инициалы, фамилия	

Земельный участок			
вид объекта недвижимости			
Лист № 29 раздела 4.1	Всего листов раздела 4.1: 30	Всего разделов: 8	Всего листов выписки: 406
11.03.2026г. № КУВИ-001/2026-31657488			
Кадастровый номер: 78:40:0020507:2			

		глубине более 0,3 метра (на вспахиваемых землях на глубине более 0,45 метра), а также планировка грунта (в охранных зонах подземных кабельных линий электропередачи); 3) полив сельскохозяйственных культур в случае, если высота струи воды может составить свыше 3 метров (в охранных зонах воздушных линий электропередачи); и) полевые сельскохозяйственные работы с применением сельскохозяйственных машин и оборудования высотой более 4 метров (в охранных зонах воздушных линий электропередачи) или полевые сельскохозяйственные работы, связанные с вспашкой земли (в охранных зонах кабельных линий электропередачи). 11. В охранных зонах, установленных для объектов электросетевого хозяйства напряжением до 1000 вольт, помимо действий, предусмотренных пунктом 8 настоящих Правил, без письменного решения о согласовании сетевых организаций запрещается: а) размещать детские и спортивные площадки, стадионы, рынки, торговые точки, полевые станы, загоны для скота, гаражи и стоянки всех видов машин и механизмов, садовые, огородные земельные участки и иные объекты недвижимости, расположенные в границах территории ведения гражданами садоводства или огородничества для собственных нужд, объекты жилищного строительства, в том числе индивидуального (в охранных зонах воздушных линий электропередачи); б) складировать или размещать хранилища любых, в том числе горюче-смазочных, материалов; в) устраивать причалы для стоянки судов, барж и плавучих кранов, бросать якоря с судов и осуществлять их проход с отбрасыванием якорями, цепями, лотами, волокушами и трапами (в охранных зонах подводных кабельных линий электропередачи); Реестровый номер границы: 78:40-6.2638; Вид объекта реестра границ: Зона с особыми условиями использования территории; Вид зоны по документу: Охранный зона объекта электросетевого хозяйства - КЛ 6кв РТП-413-РПП-23ГС(Фид. 7-А) (инв. № 865106490); Тип зоны: Охранный зона объектов электроэнергетики (объектов электросетевого хозяйства и объектов по производству электрической энергии)
78:40:0020507:2/174	1344819	вид ограничения (обременения): ограничения прав на земельный участок, предусмотренные статьей 56 Земельного кодекса Российской Федерации; Срок действия: не установлен; реквизиты документа-основания: распоряжение об утверждении границ и режима использования территории объекта культурного наследия федерального значения «Дворцово-парковый ансамбль Верхнего парка и Нижнего сада». от 19.08.2019 № 504-р выдан: Комитет по государственному контролю, использованию и охране памятников истории и культуры; Содержание ограничения (обременения): 1. На территории объекта культурного наследия запрещаются строительство объектов капитального строительства и увеличение объемно-пространственных характеристик, существующих на территории объекта культурного наследия объектов капитального строительства; проведение земляных, строительных, мелиоративных и иных работ, за исключением работ по сохранению объекта культурного наследия или его отдельных элементов, сохранению историко-градостроительной или природной среды объекта культурного наследия. 2. На территории объекта культурного наследия разрешается ведение хозяйственной деятельности, не противоречащей требованиям обеспечения сохранности объекта культурного наследия и позволяющей обеспечить функционирование объекта культурного наследия в современных условиях. 3. Требования к осуществлению деятельности в границах территории объекта



ДОКУМЕНТ ПОДПИСАН

ЭЛЕКТРОННОЙ ПОДПИСЬЮ

Сертификат: 83997148184797998005552191040001978443

Владелец: ПУБЛИЧНО-ПРАВОВАЯ КОМПАНИЯ

РОСКАДАСТР

Действителен с 24.12.2025 по 19.03.2027

полное наименование должности	инициалы, фамилия

Земельный участок			
вид объекта недвижимости			
Лист № 30 раздела 4.1	Всего листов раздела 4.1: 30	Всего разделов: 8	Всего листов выписки: 406
11.03.2026г. № КУВИ-001/2026-31657488			
Кадастровый номер:		78:40:0020507:2	
		культурного наследия и требования к содержанию и использованию территории объекта культурного наследия устанавливаются законодательством Российской Федерации и Санкт-Петербурга об объектах культурного наследия.; Реестровый номер границы: 78:40-8.402; Вид объекта реестра границ: Территория объекта культурного наследия; Вид зоны по документу: Территория объекта культурного наследия федерального значения «Дворцово-парковый ансамбль Верхнего парка и Нижнего сада»; Тип зоны: Иная зона; Номер: 1	



ДОКУМЕНТ ПОДПИСАН
ЭЛЕКТРОННОЙ ПОДПИСЬЮ
Сертификат: 83997148184797998005552191040001978443
Владелец: ПУБЛИЧНО-ПРАВОВАЯ КОМПАНИЯ
РОСКАДАСТР
Действителен с 24.12.2025 по 19.03.2027

полное наименование должности	инициалы, фамилия

Выписка из Единого государственного реестра недвижимости об объекте недвижимости
Сведения о частях земельного участка

Земельный участок				
вид объекта недвижимости				
Лист № 1 раздела 4.2	Всего листов раздела 4.2: 253	Всего разделов: 8	Всего листов выписки: 406	
11.03.2026г. № КУВИ-001/2026-31657488				
Кадастровый номер:		78:40:0020507:2		

Сведения о характерных точках границы части (частей) земельного участка				
Учетный номер части: 78:40:0020507:2/126				
Система координат СК-1964				
Номер точки	Координаты, м		Описание закрепления на местности	Средняя квадратичная погрешность определения координат характерных точек границ земельного участка, м
	X	Y		
1	2	3	4	5
1	92038.48	82519.43	-	-
2	92037.54	82527.32	-	-
3	92009.33	82770.98	-	-
4	92010.8	82771.21	-	-
5	92010.77	82771.57	-	-
6	92013.68	82771.91	-	-
7	91986.96	82979.55	-	-
8	91986.31	82984.89	-	-
9	91982.46	82982.89	-	-
10	91978.92	82971.86	-	-
11	91975.18	82953.73	-	-
12	91975.42	82936.74	-	-
13	91975.66	82923.09	-	-
14	91972.3	82914.95	-	-
15	91967.49	82908.25	-	-
16	91967.01	82895.8	-	-
17	91963.17	82884.31	-	-
18	91962.21	82862.53	-	-
19	91967.93	82850.22	-	-
20	91967.23	82834.54	-	-
21	91966.29	82781.53	-	-



ДОКУМЕНТ ПОДПИСАН
ЭЛЕКТРОННОЙ ПОДПИСЬЮ
Сертификат: 83997148184797998005552191040001978443
Владелец: ПУБЛИЧНО-ПРАВОВАЯ КОМПАНИЯ
РОСКАДАСТР
Действителен с 24.12.2025 по 19.03.2027

полное наименование должности	инициалы, фамилия

Земельный участок				
вид объекта недвижимости				
Лист № 2 раздела 4.2	Всего листов раздела 4.2: 253	Всего разделов: 8	Всего листов выписки: 406	
11.03.2026г. № КУВИ-001/2026-31657488				
Кадастровый номер:		78:40:0020507:2		

1	2	3	4	5
22	91963	82758.41	-	-
23	91966.05	82746.01	-	-
24	91970.28	82739.46	-	-
25	91968.4	82729.63	-	-
26	91964.41	82721.33	-	-
27	91964.88	82705.88	-	-
28	91960.42	82693.72	-	-
29	91941.64	82665.64	-	-
30	91947.27	82642.48	-	-
31	91952.44	82642.1	-	-
32	91950.79	82633.21	-	-
33	91974.27	82607.24	-	-
34	91976.86	82596.01	-	-
35	91973.34	82589.46	-	-
36	91965.35	82587.12	-	-
37	91954.55	82588.53	-	-
38	91943.98	82592.74	-	-
39	91911.74	82589.37	-	-
40	91911.27	82580.01	-	-
41	91913.15	82564.8	-	-
42	91911.97	82492.27	-	-
43	91910.57	82477.53	-	-
44	91901.5	82465.04	-	-
45	91893.98	82455.21	-	-
46	91889.52	82435.79	-	-
47	91882.01	82425.96	-	-
48	91861.34	82416.6	-	-
49	91839.67	82411.46	-	-
50	91824.87	82405.37	-	-



ДОКУМЕНТ ПОДПИСАН
ЭЛЕКТРОННОЙ ПОДПИСЬЮ
Сертификат: 83997148184797998005552191040001978443
Владелец: ПУБЛИЧНО-ПРАВОВАЯ КОМПАНИЯ
РОСКАДАСТР
Действителен с 24.12.2025 по 19.03.2027

полное наименование должности	инициалы, фамилия

Земельный участок				
вид объекта недвижимости				
Лист № 3 раздела 4.2	Всего листов раздела 4.2: 253	Всего разделов: 8	Всего листов выписки: 406	
11.03.2026г. № КУВИ-001/2026-31657488				
Кадастровый номер:		78:40:0020507:2		

1	2	3	4	5
51	91804.45	82403.27	-	-
52	91788.38	82409.59	-	-
53	91775.23	82420.58	-	-
54	91769.6	82432.05	-	-
55	91758.79	82444.45	-	-
56	91747.19	82451.47	-	-
57	91737.56	82449.36	-	-
58	91723.24	82440.94	-	-
59	91673.6	82434.62	-	-
60	91647.46	82444.91	-	-
61	91638.07	82452.63	-	-
62	91628.91	82453.34	-	-
63	91621.16	82457.78	-	-
64	91609.42	82456.85	-	-
65	91598.8	82450.76	-	-
66	91584.24	82441.4	-	-
67	91573.44	82420.58	-	-
68	91560.06	82397.89	-	-
69	91546.32	82393.91	-	-
70	91540.45	82397.65	-	-
71	91521.9	82398.12	-	-
72	91499.59	82383.38	-	-
73	91463.54	82374.49	-	-
74	91463.04	82374.62	-	-
75	91435.09	82372.03	-	-
76	91411.03	82389.54	-	-
77	91413.63	82414.85	-	-
78	91426.31	82424.25	-	-
79	91421.43	82439.18	-	-



ДОКУМЕНТ ПОДПИСАН
ЭЛЕКТРОННОЙ ПОДПИСЬЮ
Сертификат: 83997148184797998005552191040001978443
Владелец: ПУБЛИЧНО-ПРАВОВАЯ КОМПАНИЯ
РОСКАДАСТР
Действителен с 24.12.2025 по 19.03.2027

полное наименование должности	инициалы, фамилия

Земельный участок				
вид объекта недвижимости				
Лист № 4 раздела 4.2	Всего листов раздела 4.2: 253	Всего разделов: 8	Всего листов выписки: 406	
11.03.2026г. № КУВИ-001/2026-31657488				
Кадастровый номер:		78:40:0020507:2		

1	2	3	4	5
80	91414.28	82447.28	-	-
81	91398.8	82449.59	-	-
82	91381.04	82449	-	-
83	91366.38	82446.31	-	-
84	91352.61	82445.3	-	-
85	91352.05	82445.34	-	-
86	91341.5	82439.99	-	-
87	91333.5	82422.49	-	-
88	91328.41	82416.53	-	-
89	91321.24	82416.21	-	-
90	91318.5	82419.13	-	-
91	91316.1	82420.36	-	-
92	91311.39	82423.91	-	-
93	91305.76	82433.64	-	-
94	91304.43	82439.54	-	-
95	91306.5	82449.72	-	-
96	91313.38	82463.68	-	-
97	91313.64	82466.08	-	-
98	91312.72	82470.08	-	-
99	91308.28	82473.77	-	-
100	91294.3	82472.74	-	-
101	91284.38	82474.07	-	-
102	91275.88	82477.75	-	-
103	91251.89	82485.87	-	-
104	91241.91	82486.75	-	-
105	91233.03	82485.43	-	-
106	91218.37	82479.67	-	-
107	91212.1	82477.9	-	-
108	91208.85	82475.54	-	-



ДОКУМЕНТ ПОДПИСАН
ЭЛЕКТРОННОЙ ПОДПИСЬЮ
Сертификат: 83997148184797998005552191040001978443
Владелец: ПУБЛИЧНО-ПРАВОВАЯ КОМПАНИЯ
РОСКАДАСТР
Действителен с 24.12.2025 по 19.03.2027

полное наименование должности	инициалы, фамилия

Земельный участок				
вид объекта недвижимости				
Лист № 5 раздела 4.2	Всего листов раздела 4.2: 253	Всего разделов: 8	Всего листов выписки: 406	
11.03.2026г. № КУВИ-001/2026-31657488				
Кадастровый номер:		78:40:0020507:2		

1	2	3	4	5
109	91205	82470.23	-	-
110	91200.11	82467.58	-	-
111	91183.38	82463	-	-
112	91161.27	82463	-	-
113	91153.27	82472.44	-	-
114	91144.54	82475.84	-	-
115	91140.76	82482.33	-	-
116	91135.13	82494.57	-	-
117	91130.31	82499.68	-	-
118	91120.75	82501.75	-	-
119	91116.59	82500.09	-	-
120	91113.43	82494.16	-	-
121	91109.44	82492.95	-	-
122	91105.98	82489.84	-	-
123	91101.47	82489.67	-	-
124	91096.97	82493.3	-	-
125	91087.26	82494.51	-	-
126	91082.24	82495.72	-	-
127	91058.27	82492.39	-	-
128	91058.59	82489.96	-	-
129	91059.22	82486.93	-	-
130	91059.57	82484.1	-	-
131	91063.93	82446.76	-	-
132	91034.41	82412.17	-	-
133	91040.78	82385.71	-	-
134	91050.16	82348.02	-	-
135	91054.17	82349.74	-	-
136	91057.84	82351.52	-	-
137	91061.55	82353.52	-	-



ДОКУМЕНТ ПОДПИСАН
ЭЛЕКТРОННОЙ ПОДПИСЬЮ
Сертификат: 83997148184797998005552191040001978443
Владелец: ПУБЛИЧНО-ПРАВОВАЯ КОМПАНИЯ
РОСКАДАСТР
Действителен с 24.12.2025 по 19.03.2027

полное наименование должности	инициалы, фамилия

Земельный участок				
вид объекта недвижимости				
Лист № 6 раздела 4.2	Всего листов раздела 4.2: 253	Всего разделов: 8	Всего листов выписки: 406	
11.03.2026г. № КУВИ-001/2026-31657488				
Кадастровый номер:		78:40:0020507:2		

1	2	3	4	5
138	91065.17	82355.67	-	-
139	91068.59	82357.8	-	-
140	91087.61	82370.59	-	-
141	91089.27	82371.76	-	-
142	91092.61	82374.21	-	-
143	91096.34	82377.23	-	-
144	91099.46	82380.01	-	-
145	91102.43	82382.15	-	-
146	91105.1	82380.3	-	-
147	91108.55	82378.07	-	-
148	91111.71	82376.19	-	-
149	91115.38	82374.19	-	-
150	91119.14	82372.34	-	-
151	91122.92	82370.67	-	-
152	91126.89	82369.12	-	-
153	91130.78	82367.79	-	-
154	91134.87	82366.58	-	-
155	91138.87	82365.58	-	-
156	91142.99	82364.73	-	-
157	91147.11	82364.06	-	-
158	91151.07	82363.58	-	-
159	91155.18	82363.25	-	-
160	91158.45	82363.05	-	-
161	91161.23	82362.97	-	-
162	91183.36	82362.97	-	-
163	91186.05	82363.04	-	-
164	91190.17	82363.27	-	-
165	91192.84	82363.48	-	-
166	91196.96	82363.93	-	-



ДОКУМЕНТ ПОДПИСАН
ЭЛЕКТРОННОЙ ПОДПИСЬЮ
Сертификат: 83997148184797998005552191040001978443
Владелец: ПУБЛИЧНО-ПРАВОВАЯ КОМПАНИЯ
РОСКАДАСТР
Действителен с 24.12.2025 по 19.03.2027

полное наименование должности	инициалы, фамилия

Земельный участок				
вид объекта недвижимости				
Лист № 7 раздела 4.2	Всего листов раздела 4.2: 253	Всего разделов: 8	Всего листов выписки: 406	
11.03.2026г. № КУВИ-001/2026-31657488				
Кадастровый номер:		78:40:0020507:2		

1	2	3	4	5
167	91202.15	82364.77	-	-
168	91206.26	82365.66	-	-
169	91209.42	82366.42	-	-
170	91226.45	82371.08	-	-
171	91228.29	82368.3	-	-
172	91230.63	82364.98	-	-
173	91233.19	82361.64	-	-
174	91235.5	82358.85	-	-
175	91238.17	82355.85	-	-
176	91240.85	82353.05	-	-
177	91243.86	82350.16	-	-
178	91247.3	82347.13	-	-
179	91251.02	82344.18	-	-
180	91255.89	82340.47	-	-
181	91259.14	82337.86	-	-
182	91261.94	82335.72	-	-
183	91265.39	82333.28	-	-
184	91266.83	82332.29	-	-
185	91269.81	82330.47	-	-
186	91273.37	82328.47	-	-
187	91276.07	82327.06	-	-
188	91279.74	82325.28	-	-
189	91282.99	82323.85	-	-
190	91286.88	82322.29	-	-
191	91292.06	82320.54	-	-
192	91296.07	82319.43	-	-
193	91299.91	82318.52	-	-
194	91303.91	82317.74	-	-
195	91308.08	82317.11	-	-



ДОКУМЕНТ ПОДПИСАН

ЭЛЕКТРОННОЙ ПОДПИСЬЮ

Сертификат: 83997148184797998005552191040001978443

Владелец: ПУБЛИЧНО-ПРАВОВАЯ КОМПАНИЯ

РОСКАДАСТР

Действителен с 24.12.2025 по 19.03.2027

полное наименование должности	инициалы, фамилия

Земельный участок				
вид объекта недвижимости				
Лист № 8 раздела 4.2	Всего листов раздела 4.2: 253	Всего разделов: 8	Всего листов выписки: 406	
11.03.2026г. № КУВИ-001/2026-31657488				
Кадастровый номер:		78:40:0020507:2		

1	2	3	4	5
196	91312.19	82316.67	-	-
197	91314.87	82316.45	-	-
198	91318.98	82316.23	-	-
199	91322.86	82316.17	-	-
200	91326.17	82316.34	-	-
201	91332.99	82316.66	-	-
202	91334.73	82316.77	-	-
203	91338.84	82317.1	-	-
204	91341.63	82317.4	-	-
205	91342.53	82316.79	-	-
206	91345.53	82314.01	-	-
207	91348.36	82311.58	-	-
208	91349.84	82310.45	-	-
209	91352.1	82308.79	-	-
210	91376.11	82291.22	-	-
211	91378.53	82289.56	-	-
212	91381.97	82287.34	-	-
213	91385.14	82285.46	-	-
214	91388.81	82283.46	-	-
215	91391.46	82282.11	-	-
216	91395.24	82280.33	-	-
217	91396.91	82279.58	-	-
218	91400.31	82278.27	-	-
219	91404.21	82276.94	-	-
220	91408.3	82275.73	-	-
221	91412.3	82274.73	-	-
222	91414.88	82274.16	-	-
223	91418.89	82273.38	-	-
224	91424.39	82272.62	-	-



ДОКУМЕНТ ПОДПИСАН
ЭЛЕКТРОННОЙ ПОДПИСЬЮ
Сертификат: 83997148184797998005552191040001978443
Владелец: ПУБЛИЧНО-ПРАВОВАЯ КОМПАНИЯ
РОСКАДАСТР
Действителен с 24.12.2025 по 19.03.2027

полное наименование должности	инициалы, фамилия

Земельный участок				
вид объекта недвижимости				
Лист № 9 раздела 4.2	Всего листов раздела 4.2: 253	Всего разделов: 8	Всего листов выписки: 406	
11.03.2026г. № КУВИ-001/2026-31657488				
Кадастровый номер:		78:40:0020507:2		

1	2	3	4	5
225	91428.5	82272.29	-	-
226	91431.19	82272.14	-	-
227	91435.31	82272.03	-	-
228	91437.09	82272.02	-	-
229	91440.64	82272.17	-	-
230	91443.72	82272.42	-	-
231	91472.18	82274.87	-	-
232	91474.37	82275.1	-	-
233	91479.49	82275.77	-	-
234	91484.1	82276.59	-	-
235	91487.42	82277.35	-	-
236	91523.55	82286.25	-	-
237	91526.59	82287.1	-	-
238	91530.49	82288.32	-	-
239	91532.9	82289.15	-	-
240	91536.79	82290.6	-	-
241	91540.68	82292.23	-	-
242	91544.37	82293.97	-	-
243	91546.85	82293.92	-	-
244	91549.55	82293.99	-	-
245	91553.66	82294.21	-	-
246	91557.66	82294.59	-	-
247	91561.78	82295.15	-	-
248	91565.65	82295.83	-	-
249	91569.76	82296.72	-	-
250	91574.9	82298.12	-	-
251	91587.56	82301.69	-	-
252	91590.2	82302.51	-	-
253	91594.09	82303.85	-	-



ДОКУМЕНТ ПОДПИСАН
ЭЛЕКТРОННОЙ ПОДПИСЬЮ
Сертификат: 83997148184797998005552191040001978443
Владелец: ПУБЛИЧНО-ПРАВОВАЯ КОМПАНИЯ
РОСКАДАСТР
Действителен с 24.12.2025 по 19.03.2027

полное наименование должности	инициалы, фамилия

Земельный участок				
вид объекта недвижимости				
Лист № 10 раздела 4.2	Всего листов раздела 4.2: 253	Всего разделов: 8	Всего листов выписки: 406	
11.03.2026г. № КУВИ-001/2026-31657488				
Кадастровый номер:		78:40:0020507:2		

1	2	3	4	5
254	91598.06	82305.4	-	-
255	91601.84	82307.07	-	-
256	91604.55	82308.37	-	-
257	91608.22	82310.26	-	-
258	91612.43	82312.69	-	-
259	91615.88	82314.91	-	-
260	91619.19	82317.25	-	-
261	91622.53	82319.81	-	-
262	91626.08	82322.8	-	-
263	91629.08	82325.58	-	-
264	91631.13	82327.58	-	-
265	91634.02	82330.59	-	-
266	91637.18	82334.2	-	-
267	91639.73	82337.42	-	-
268	91640.72	82338.71	-	-
269	91642.94	82339.43	-	-
270	91647.03	82338.22	-	-
271	91651.03	82337.22	-	-
272	91655.16	82336.37	-	-
273	91659.27	82335.71	-	-
274	91661.9	82335.35	-	-
275	91666.02	82334.91	-	-
276	91667.8	82334.74	-	-
277	91671.39	82334.62	-	-
278	91675.5	82334.62	-	-
279	91679.54	82334.78	-	-
280	91683.66	82335.11	-	-
281	91687.64	82335.6	-	-
282	91691.08	82336.07	-	-



ДОКУМЕНТ ПОДПИСАН
ЭЛЕКТРОННОЙ ПОДПИСЬЮ
Сертификат: 83997148184797998005552191040001978443
Владелец: ПУБЛИЧНО-ПРАВОВАЯ КОМПАНИЯ
РОСКАДАСТР
Действителен с 24.12.2025 по 19.03.2027

полное наименование должности	инициалы, фамилия

Земельный участок				
вид объекта недвижимости				
Лист № 11 раздела 4.2	Всего листов раздела 4.2: 253	Всего разделов: 8	Всего листов выписки: 406	
11.03.2026г. № КУВИ-001/2026-31657488				
Кадастровый номер:		78:40:0020507:2		

1	2	3	4	5
283	91716.61	82339.27	-	-
284	91725.27	82332.1	-	-
285	91729.79	82328.55	-	-
286	91732.46	82326.7	-	-
287	91735.91	82324.48	-	-
288	91739.07	82322.6	-	-
289	91742.74	82320.59	-	-
290	91747.35	82318.38	-	-
291	91751.73	82316.55	-	-
292	91767.74	82310.22	-	-
293	91769.93	82309.41	-	-
294	91773.82	82308.07	-	-
295	91777.91	82306.86	-	-
296	91781.91	82305.86	-	-
297	91786.03	82305.02	-	-
298	91790.15	82304.35	-	-
299	91794.11	82303.87	-	-
300	91798.22	82303.53	-	-
301	91800.91	82303.39	-	-
302	91805.03	82303.28	-	-
303	91809.82	82303.38	-	-
304	91814.77	82303.75	-	-
305	91835.12	82305.86	-	-
306	91837.96	82306.24	-	-
307	91842.07	82306.91	-	-
308	91844.91	82307.45	-	-
309	91848.92	82308.34	-	-
310	91852.68	82309.33	-	-
311	91856.69	82310.56	-	-



ДОКУМЕНТ ПОДПИСАН

ЭЛЕКТРОННОЙ ПОДПИСЬЮ

Сертификат: 83997148184797998005552191040001978443

Владелец: ПУБЛИЧНО-ПРАВОВАЯ КОМПАНИЯ

РОСКАДАСТР

Действителен с 24.12.2025 по 19.03.2027

полное наименование должности	инициалы, фамилия

Земельный участок				
вид объекта недвижимости				
Лист № 12 раздела 4.2	Всего листов раздела 4.2: 253	Всего разделов: 8	Всего листов выписки: 406	
11.03.2026г. № КУВИ-001/2026-31657488				
Кадастровый номер:		78:40:0020507:2		

1	2	3	4	5
312	91860.33	82311.83	-	-
313	91863.28	82313.08	-	-
314	91870.35	82315.95	-	-
315	91884.43	82319.29	-	-
316	91886.61	82319.86	-	-
317	91889.72	82320.75	-	-
318	91891.8	82321.39	-	-
319	91894.8	82322.39	-	-
320	91897.86	82323.52	-	-
321	91900.86	82324.75	-	-
322	91902.57	82325.48	-	-
323	91923.25	82334.82	-	-
324	91925.57	82335.94	-	-
325	91929.24	82337.83	-	-
326	91931.87	82339.29	-	-
327	91935.43	82341.4	-	-
328	91939.47	82344.07	-	-
329	91942.81	82346.52	-	-
330	91946.54	82349.54	-	-
331	91949.65	82352.32	-	-
332	91951.71	82354.27	-	-
333	91954.6	82357.16	-	-
334	91957.3	82360.08	-	-
335	91958.56	82361.62	-	-
336	91961.25	82365.05	-	-
337	91968.81	82374.84	-	-
338	91970.65	82377.37	-	-
339	91972.98	82380.81	-	-
340	91974.58	82383.33	-	-



ДОКУМЕНТ ПОДПИСАН
ЭЛЕКТРОННОЙ ПОДПИСЬЮ
Сертификат: 83997148184797998005552191040001978443
Владелец: ПУБЛИЧНО-ПРАВОВАЯ КОМПАНИЯ
РОСКАДАСТР
Действителен с 24.12.2025 по 19.03.2027

полное наименование должности	инициалы, фамилия

Земельный участок				
вид объекта недвижимости				
Лист № 13 раздела 4.2	Всего листов раздела 4.2: 253	Всего разделов: 8	Всего листов выписки: 406	
11.03.2026г. № КУВИ-001/2026-31657488				
Кадастровый номер:		78:40:0020507:2		

1	2	3	4	5
341	91976.69	82386.89	-	-
342	91978.69	82390.6	-	-
343	91980.47	82394.27	-	-
344	91982.35	82398.68	-	-
345	91983.79	82402.57	-	-
346	91984.74	82405.36	-	-
347	91985.96	82409.37	-	-
348	91986.56	82411.48	-	-
349	91991.39	82418.57	-	-
350	91993.06	82421	-	-
351	91995.28	82424.45	-	-
352	91997.16	82427.61	-	-
353	91999.16	82431.28	-	-
354	92000.51	82433.93	-	-
355	92002.29	82437.72	-	-
356	92003.04	82439.38	-	-
357	92004.35	82442.79	-	-
358	92005.68	82446.68	-	-
359	92006.89	82450.77	-	-
360	92007.89	82454.77	-	-
361	92008.47	82457.36	-	-
362	92009.24	82461.36	-	-
363	92009.82	82465.06	-	-
364	92010.18	82468.3	-	-
365	92011.52	82483.07	-	-
366	92011.86	82487.37	-	-
367	92011.94	82490.93	-	-
368	92014.12	82498.17	-	-
369	92019.02	82500.51	-	-



ДОКУМЕНТ ПОДПИСАН
ЭЛЕКТРОННОЙ ПОДПИСЬЮ
Сертификат: 83997148184797998005552191040001978443
Владелец: ПУБЛИЧНО-ПРАВОВАЯ КОМПАНИЯ
РОСКАДАСТР
Действителен с 24.12.2025 по 19.03.2027

полное наименование должности	инициалы, фамилия

Земельный участок				
вид объекта недвижимости				
Лист № 14 раздела 4.2		Всего листов раздела 4.2: 253	Всего разделов: 8	Всего листов выписки: 406
11.03.2026г. № КУВИ-001/2026-31657488				
Кадастровый номер:		78:40:0020507:2		
1	2	3	4	5
370	92022.69	82502.51	-	-
371	92025.85	82504.39	-	-
372	92029.3	82506.61	-	-
373	92032.62	82508.95	-	-
374	92035.95	82511.51	-	-
375	92037.17	82512.47	-	-
376	92038.74	82513.82	-	-
377	92038.09	82519.38	-	-
1	92038.48	82519.43	-	-



ДОКУМЕНТ ПОДПИСАН
ЭЛЕКТРОННОЙ ПОДПИСЬЮ
Сертификат: 83997148184797998005552191040001978443
Владелец: ПУБЛИЧНО-ПРАВОВАЯ КОМПАНИЯ
РОСКАДАСТР
Действителен с 24.12.2025 по 19.03.2027

полное наименование должности	инициалы, фамилия

Земельный участок			
вид объекта недвижимости			
Лист № 15 раздела 4.2	Всего листов раздела 4.2: 253	Всего разделов: 8	Всего листов выписки: 406
11.03.2026г. № КУВИ-001/2026-31657488			
Кадастровый номер:		78:40:0020507:2	

Сведения о характерных точках границы части (частей) земельного участка			
Учетный номер части: 78:40:0020507:2/127			
Система координат СК-1964			

Номер точки	Координаты, м			Описание закрепления на местности	Средняя квадратичная погрешность определения координат характерных точек границ земельного участка, м	
	X	Y	Z			
1	2	3	4	5	6	7
1	91439.7	82322.24	-	-	-	-
2	91458.93	82324.03	-	-	-	-
3	91467.35	82324.64	-	-	-	-
4	91471.46	82325.12	-	-	-	-
5	91475.51	82325.94	-	-	-	-
6	91511.56	82334.83	-	-	-	-
7	91515.53	82335.99	-	-	-	-
8	91519.39	82337.47	-	-	-	-
9	91523.11	82339.26	-	-	-	-
10	91527.15	82341.66	-	-	-	-
11	91534.6	82345.3	-	-	-	-
12	91538.65	82344.5	-	-	-	-
13	91542.76	82344.04	-	-	-	-
14	91546.89	82343.91	-	-	-	-
15	91551.02	82344.13	-	-	-	-
16	91555.11	82344.69	-	-	-	-
17	91560.23	82345.88	-	-	-	-
18	91573.97	82349.86	-	-	-	-
19	91577.89	82351.18	-	-	-	-
20	91581.69	82352.81	-	-	-	-
21	91585.34	82354.75	-	-	-	-
22	91588.81	82356.98	-	-	-	-
23	91592.09	82359.5	-	-	-	-
24	91595.15	82362.27	-	-	-	-



ДОКУМЕНТ ПОДПИСАН
ЭЛЕКТРОННОЙ ПОДПИСЬЮ
Сертификат: 83997148184797998005552191040001978443
Владелец: ПУБЛИЧНО-ПРАВОВАЯ КОМПАНИЯ
РОСКАДАСТР
Действителен с 24.12.2025 по 19.03.2027

полное наименование должности	инициалы, фамилия

Земельный участок				
вид объекта недвижимости				
Лист № 16 раздела 4.2	Всего листов раздела 4.2: 253	Всего разделов: 8	Всего листов выписки: 406	
11.03.2026г. № КУВИ-001/2026-31657488				
Кадастровый номер:		78:40:0020507:2		

1	2	3	4	5
25	91597.97	82365.29	-	-
26	91600.54	82368.54	-	-
27	91603.13	82372.49	-	-
28	91616.51	82395.18	-	-
29	91617.82	82397.56	-	-
30	91622.5	82401.59	-	-
31	91626.16	82399.67	-	-
32	91629.15	82398.39	-	-
33	91655.29	82388.1	-	-
34	91659.19	82386.74	-	-
35	91663.19	82385.72	-	-
36	91667.27	82385.02	-	-
37	91671.38	82384.67	-	-
38	91675.52	82384.66	-	-
39	91679.91	82385.02	-	-
40	91729.55	82391.34	-	-
41	91733.63	82392.03	-	-
42	91734.58	82391.46	-	-
43	91737.13	82388.2	-	-
44	91739.93	82385.17	-	-
45	91743.17	82382.21	-	-
46	91756.32	82371.22	-	-
47	91759.59	82368.71	-	-
48	91763.07	82366.47	-	-
49	91766.72	82364.53	-	-
50	91770.08	82363.06	-	-
51	91786.15	82356.74	-	-
52	91790.06	82355.39	-	-
53	91794.06	82354.36	-	-



ДОКУМЕНТ ПОДПИСАН
ЭЛЕКТРОННОЙ ПОДПИСЬЮ
Сертификат: 83997148184797998005552191040001978443
Владелец: ПУБЛИЧНО-ПРАВОВАЯ КОМПАНИЯ
РОСКАДАСТР
Действителен с 24.12.2025 по 19.03.2027

полное наименование должности	инициалы, фамилия

Земельный участок				
вид объекта недвижимости				
Лист № 17 раздела 4.2	Всего листов раздела 4.2: 253	Всего разделов: 8	Всего листов выписки: 406	
11.03.2026г. № КУВИ-001/2026-31657488				
Кадастровый номер:		78:40:0020507:2		

1	2	3	4	5
54	91798.13	82353.67	-	-
55	91802.25	82353.32	-	-
56	91806.38	82353.31	-	-
57	91809.57	82353.53	-	-
58	91829.99	82355.63	-	-
59	91834.07	82356.22	-	-
60	91838.1	82357.15	-	-
61	91843.9	82359.13	-	-
62	91855.05	82363.72	-	-
63	91872.88	82367.95	-	-
64	91875.97	82368.79	-	-
65	91879.01	82369.82	-	-
66	91881.97	82371.05	-	-
67	91902.64	82380.41	-	-
68	91906.33	82382.27	-	-
69	91909.85	82384.43	-	-
70	91913.19	82386.87	-	-
71	91916.31	82389.58	-	-
72	91919.19	82392.53	-	-
73	91921.74	82395.61	-	-
74	91929.25	82405.44	-	-
75	91931.62	82408.82	-	-
76	91933.71	82412.39	-	-
77	91935.49	82416.12	-	-
78	91936.96	82419.98	-	-
79	91938.25	82424.6	-	-
80	91940.28	82433.45	-	-
81	91941.96	82435.66	-	-
82	91951.03	82448.15	-	-



ДОКУМЕНТ ПОДПИСАН
ЭЛЕКТРОННОЙ ПОДПИСЬЮ
Сертификат: 83997148184797998005552191040001978443
Владелец: ПУБЛИЧНО-ПРАВОВАЯ КОМПАНИЯ
РОСКАДАСТР
Действителен с 24.12.2025 по 19.03.2027

полное наименование должности	инициалы, фамилия

Земельный участок			
вид объекта недвижимости			
Лист № 18 раздела 4.2	Всего листов раздела 4.2: 253	Всего разделов: 8	Всего листов выписки: 406
11.03.2026г. № КУВИ-001/2026-31657488			
Кадастровый номер:		78:40:0020507:2	

1	2	3	4	5
83	91953.32	82451.59	-	-
84	91955.31	82455.21	-	-
85	91957	82458.98	-	-
86	91958.38	82462.88	-	-
87	91959.42	82466.88	-	-
88	91960.35	82472.8	-	-
89	91961.75	82487.54	-	-
90	91961.96	82491.46	-	-
91	91962.99	82537.18	-	-
92	91967.13	82537.15	-	-
93	91971.25	82537.47	-	-
94	91975.33	82538.13	-	-
95	91979.4	82539.14	-	-
96	91987.39	82541.48	-	-
97	91991.31	82542.8	-	-
98	91995.1	82544.44	-	-
99	91998.74	82546.39	-	-
100	92002.21	82548.64	-	-
101	92005.48	82551.16	-	-
102	92008.54	82553.95	-	-
103	92011.35	82556.98	-	-
104	92013.9	82560.23	-	-
105	92016.18	82563.67	-	-
106	92017.38	82565.79	-	-
107	92020.9	82572.34	-	-
108	92022.71	82576.06	-	-
109	92024.2	82579.91	-	-
110	92025.37	82583.88	-	-
111	92026.2	82587.92	-	-



ДОКУМЕНТ ПОДПИСАН
ЭЛЕКТРОННОЙ ПОДПИСЬЮ
Сертификат: 83997148184797998005552191040001978443
Владелец: ПУБЛИЧНО-ПРАВОВАЯ КОМПАНИЯ
РОСКАДАСТР
Действителен с 24.12.2025 по 19.03.2027

полное наименование должности	инициалы, фамилия

Земельный участок				
вид объекта недвижимости				
Лист № 19 раздела 4.2	Всего листов раздела 4.2: 253	Всего разделов: 8	Всего листов выписки: 406	
11.03.2026г. № КУВИ-001/2026-31657488				
Кадастровый номер:		78:40:0020507:2		

1	2	3	4	5
112	92026.7	82592.03	-	-
113	92026.86	82596.16	-	-
114	92026.68	82600.28	-	-
115	92026.15	82604.38	-	-
116	92025.58	82607.25	-	-
117	92022.99	82618.48	-	-
118	92021.9	82622.46	-	-
119	92020.48	82626.34	-	-
120	92018.74	82630.09	-	-
121	92016.7	82633.69	-	-
122	92014.37	82637.1	-	-
123	92011.77	82640.31	-	-
124	92011.36	82640.77	-	-
125	92004.46	82648.4	-	-
126	92001.13	82653.49	-	-
127	92000.02	82657.47	-	-
128	92001.98	82665.92	-	-
129	92004.05	82669.3	-	-
130	92005.85	82672.84	-	-
131	92007.36	82676.5	-	-
132	92011.82	82688.66	-	-
133	92013.08	82692.6	-	-
134	92014.02	82696.62	-	-
135	92014.61	82700.71	-	-
136	92014.87	82704.84	-	-
137	92014.86	82707.4	-	-
138	92014.76	82710.66	-	-
139	92015.1	82711.76	-	-
140	92015.91	82714.17	-	-



ДОКУМЕНТ ПОДПИСАН
ЭЛЕКТРОННОЙ ПОДПИСЬЮ
Сертификат: 83997148184797998005552191040001978443
Владелец: ПУБЛИЧНО-ПРАВОВАЯ КОМПАНИЯ
РОСКАДАСТР
Действителен с 24.12.2025 по 19.03.2027

полное наименование должности	инициалы, фамилия

Земельный участок				
вид объекта недвижимости				
Лист № 20 раздела 4.2	Всего листов раздела 4.2: 253	Всего разделов: 8	Всего листов выписки: 406	
11.03.2026г. № КУВИ-001/2026-31657488				
Кадастровый номер:		78:40:0020507:2		

1	2	3	4	5
141	92009.33	82770.98	-	-
142	92010.8	82771.21	-	-
143	92010.77	82771.57	-	-
144	92013.68	82771.91	-	-
145	91986.96	82979.55	-	-
146	91986.31	82984.89	-	-
147	91982.46	82982.89	-	-
148	91978.92	82971.86	-	-
149	91975.18	82953.73	-	-
150	91975.42	82936.74	-	-
151	91975.66	82923.09	-	-
152	91972.3	82914.95	-	-
153	91967.49	82908.25	-	-
154	91967.01	82895.8	-	-
155	91963.17	82884.31	-	-
156	91962.21	82862.53	-	-
157	91967.93	82850.22	-	-
158	91967.23	82834.54	-	-
159	91966.29	82781.53	-	-
160	91963	82758.41	-	-
161	91966.05	82746.01	-	-
162	91970.28	82739.46	-	-
163	91968.4	82729.63	-	-
164	91964.41	82721.33	-	-
165	91964.88	82705.88	-	-
166	91960.42	82693.72	-	-
167	91941.64	82665.64	-	-
168	91947.27	82642.48	-	-
169	91952.44	82642.1	-	-



ДОКУМЕНТ ПОДПИСАН
ЭЛЕКТРОННОЙ ПОДПИСЬЮ
Сертификат: 83997148184797998005552191040001978443
Владелец: ПУБЛИЧНО-ПРАВОВАЯ КОМПАНИЯ
РОСКАДАСТР
Действителен с 24.12.2025 по 19.03.2027

полное наименование должности	инициалы, фамилия

Земельный участок				
вид объекта недвижимости				
Лист № 21 раздела 4.2	Всего листов раздела 4.2: 253	Всего разделов: 8	Всего листов выписки: 406	
11.03.2026г. № КУВИ-001/2026-31657488				
Кадастровый номер:		78:40:0020507:2		

1	2	3	4	5
170	91950.79	82633.21	-	-
171	91974.27	82607.24	-	-
172	91976.86	82596.01	-	-
173	91973.34	82589.46	-	-
174	91965.35	82587.12	-	-
175	91954.55	82588.53	-	-
176	91943.98	82592.74	-	-
177	91911.74	82589.37	-	-
178	91911.27	82580.01	-	-
179	91913.15	82564.8	-	-
180	91911.97	82492.27	-	-
181	91910.57	82477.53	-	-
182	91901.5	82465.04	-	-
183	91893.98	82455.21	-	-
184	91889.52	82435.79	-	-
185	91882.01	82425.96	-	-
186	91861.34	82416.6	-	-
187	91839.67	82411.46	-	-
188	91824.87	82405.37	-	-
189	91804.45	82403.27	-	-
190	91788.38	82409.59	-	-
191	91775.23	82420.58	-	-
192	91769.6	82432.05	-	-
193	91758.79	82444.45	-	-
194	91747.19	82451.47	-	-
195	91737.56	82449.36	-	-
196	91723.24	82440.94	-	-
197	91673.6	82434.62	-	-
198	91647.46	82444.91	-	-



ДОКУМЕНТ ПОДПИСАН
ЭЛЕКТРОННОЙ ПОДПИСЬЮ
Сертификат: 83997148184797998005552191040001978443
Владелец: ПУБЛИЧНО-ПРАВОВАЯ КОМПАНИЯ
РОСКАДАСТР
Действителен с 24.12.2025 по 19.03.2027

полное наименование должности	инициалы, фамилия

Земельный участок				
вид объекта недвижимости				
Лист № 22 раздела 4.2	Всего листов раздела 4.2: 253	Всего разделов: 8	Всего листов выписки: 406	
11.03.2026г. № КУВИ-001/2026-31657488				
Кадастровый номер:		78:40:0020507:2		

1	2	3	4	5
199	91638.07	82452.63	-	-
200	91628.91	82453.34	-	-
201	91621.16	82457.78	-	-
202	91609.42	82456.85	-	-
203	91598.8	82450.76	-	-
204	91584.24	82441.4	-	-
205	91573.44	82420.58	-	-
206	91560.06	82397.89	-	-
207	91546.32	82393.91	-	-
208	91540.45	82397.65	-	-
209	91521.9	82398.12	-	-
210	91499.59	82383.38	-	-
211	91463.54	82374.49	-	-
212	91463.04	82374.62	-	-
213	91435.09	82372.03	-	-
214	91411.03	82389.54	-	-
215	91413.63	82414.85	-	-
216	91426.31	82424.25	-	-
217	91421.43	82439.18	-	-
218	91414.28	82447.28	-	-
219	91398.8	82449.59	-	-
220	91381.04	82449	-	-
221	91366.38	82446.31	-	-
222	91352.61	82445.3	-	-
223	91352.05	82445.34	-	-
224	91341.5	82439.99	-	-
225	91333.5	82422.49	-	-
226	91328.41	82416.53	-	-
227	91321.24	82416.21	-	-



ДОКУМЕНТ ПОДПИСАН
ЭЛЕКТРОННОЙ ПОДПИСЬЮ
Сертификат: 83997148184797998005552191040001978443
Владелец: ПУБЛИЧНО-ПРАВОВАЯ КОМПАНИЯ
РОСКАДАСТР
Действителен с 24.12.2025 по 19.03.2027

полное наименование должности	инициалы, фамилия

Земельный участок			
вид объекта недвижимости			
Лист № 23 раздела 4.2	Всего листов раздела 4.2: 253	Всего разделов: 8	Всего листов выписки: 406
11.03.2026г. № КУВИ-001/2026-31657488			
Кадастровый номер:		78:40:0020507:2	

1	2	3	4	5
228	91318.5	82419.13	-	-
229	91316.1	82420.36	-	-
230	91311.39	82423.91	-	-
231	91305.76	82433.64	-	-
232	91304.43	82439.54	-	-
233	91306.5	82449.72	-	-
234	91313.38	82463.68	-	-
235	91313.64	82466.08	-	-
236	91312.72	82470.08	-	-
237	91308.28	82473.77	-	-
238	91294.3	82472.74	-	-
239	91284.38	82474.07	-	-
240	91275.88	82477.75	-	-
241	91251.89	82485.87	-	-
242	91241.91	82486.75	-	-
243	91233.03	82485.43	-	-
244	91218.37	82479.67	-	-
245	91212.1	82477.9	-	-
246	91208.85	82475.54	-	-
247	91205	82470.23	-	-
248	91200.11	82467.58	-	-
249	91183.38	82463	-	-
250	91161.27	82463	-	-
251	91153.27	82472.44	-	-
252	91144.54	82475.84	-	-
253	91140.76	82482.33	-	-
254	91135.13	82494.57	-	-
255	91130.31	82499.68	-	-
256	91120.75	82501.75	-	-



ДОКУМЕНТ ПОДПИСАН
ЭЛЕКТРОННОЙ ПОДПИСЬЮ
Сертификат: 83997148184797998005552191040001978443
Владелец: ПУБЛИЧНО-ПРАВОВАЯ КОМПАНИЯ
РОСКАДАСТР
Действителен с 24.12.2025 по 19.03.2027

полное наименование должности	инициалы, фамилия

Земельный участок				
вид объекта недвижимости				
Лист № 24 раздела 4.2	Всего листов раздела 4.2: 253	Всего разделов: 8	Всего листов выписки: 406	
11.03.2026г. № КУВИ-001/2026-31657488				
Кадастровый номер:		78:40:0020507:2		

1	2	3	4	5
257	91116.59	82500.09	-	-
258	91113.43	82494.16	-	-
259	91109.44	82492.95	-	-
260	91105.98	82489.84	-	-
261	91101.47	82489.67	-	-
262	91096.97	82493.3	-	-
263	91087.26	82494.51	-	-
264	91082.24	82495.72	-	-
265	91058.27	82492.39	-	-
266	91058.59	82489.96	-	-
267	91059.22	82486.93	-	-
268	91059.57	82484.1	-	-
269	91063.93	82446.76	-	-
270	91034.41	82412.17	-	-
271	91037.91	82397.61	-	-
272	91040.74	82399.33	-	-
273	91059.74	82412.13	-	-
274	91063.07	82414.58	-	-
275	91066.18	82417.3	-	-
276	91069.06	82420.26	-	-
277	91071.69	82423.45	-	-
278	91074.04	82426.85	-	-
279	91076.73	82431.67	-	-
280	91084.41	82442.67	-	-
281	91088.35	82441.42	-	-
282	91092.38	82440.5	-	-
283	91096.47	82439.92	-	-
284	91100.6	82439.68	-	-
285	91103.35	82439.71	-	-



ДОКУМЕНТ ПОДПИСАН
ЭЛЕКТРОННОЙ ПОДПИСЬЮ
Сертификат: 83997148184797998005552191040001978443
Владелец: ПУБЛИЧНО-ПРАВОВАЯ КОМПАНИЯ
РОСКАДАСТР
Действителен с 24.12.2025 по 19.03.2027

полное наименование должности	инициалы, фамилия

Земельный участок			
вид объекта недвижимости			
Лист № 25 раздела 4.2	Всего листов раздела 4.2: 253	Всего разделов: 8	Всего листов выписки: 406
11.03.2026г. № КУВИ-001/2026-31657488			
Кадастровый номер:		78:40:0020507:2	

1	2	3	4	5
286	91107.86	82439.88	-	-
287	91111.85	82438.01	-	-
288	91115.08	82435.44	-	-
289	91118.52	82433.14	-	-
290	91122.13	82431.14	-	-
291	91125.93	82427.63	-	-
292	91128.97	82424.84	-	-
293	91132.23	82422.3	-	-
294	91135.69	82420.04	-	-
295	91139.32	82418.07	-	-
296	91143.11	82416.42	-	-
297	91147.02	82415.07	-	-
298	91151.02	82414.06	-	-
299	91155.1	82413.38	-	-
300	91159.22	82413.04	-	-
301	91161.27	82413	-	-
302	91183.38	82413	-	-
303	91187.51	82413.17	-	-
304	91191.61	82413.68	-	-
305	91196.58	82414.77	-	-
306	91213.31	82419.35	-	-
307	91216.96	82420.5	-	-
308	91220.5	82421.93	-	-
309	91223.93	82423.62	-	-
310	91228.82	82426.27	-	-
311	91232.37	82428.39	-	-
312	91235.73	82430.79	-	-
313	91238.89	82433.46	-	-
314	91243.64	82435.88	-	-



ДОКУМЕНТ ПОДПИСАН
ЭЛЕКТРОННОЙ ПОДПИСЬЮ
Сертификат: 83997148184797998005552191040001978443
Владелец: ПУБЛИЧНО-ПРАВОВАЯ КОМПАНИЯ
РОСКАДАСТР
Действителен с 24.12.2025 по 19.03.2027

полное наименование должности	инициалы, фамилия

Земельный участок				
вид объекта недвижимости				
Лист № 26 раздела 4.2	Всего листов раздела 4.2: 253	Всего разделов: 8	Всего листов выписки: 406	
11.03.2026г. № КУВИ-001/2026-31657488				
Кадастровый номер:		78:40:0020507:2		

1	2	3	4	5
315	91255.56	82428.98	-	-
316	91256.98	82422.64	-	-
317	91258.06	82418.65	-	-
318	91259.46	82414.77	-	-
319	91261.18	82411.01	-	-
320	91262.48	82408.6	-	-
321	91268.11	82398.87	-	-
322	91270.33	82395.38	-	-
323	91272.82	82392.09	-	-
324	91275.58	82389.01	-	-
325	91278.59	82386.17	-	-
326	91281.3	82383.98	-	-
327	91286.01	82380.43	-	-
328	91287.73	82379.1	-	-
329	91290.91	82376.46	-	-
330	91294.29	82374.09	-	-
331	91297.86	82372.01	-	-
332	91301.59	82370.23	-	-
333	91305.46	82368.77	-	-
334	91309.43	82367.63	-	-
335	91313.48	82366.82	-	-
336	91317.59	82366.34	-	-
337	91321.72	82366.21	-	-
338	91330.64	82366.58	-	-
339	91334.76	82366.93	-	-
340	91338.83	82367.63	-	-
341	91342.83	82368.66	-	-
342	91346.74	82370.01	-	-
343	91350.52	82371.68	-	-



ДОКУМЕНТ ПОДПИСАН
ЭЛЕКТРОННОЙ ПОДПИСЬЮ
Сертификат: 83997148184797998005552191040001978443
Владелец: ПУБЛИЧНО-ПРАВОВАЯ КОМПАНИЯ
РОСКАДАСТР
Действителен с 24.12.2025 по 19.03.2027

полное наименование должности	инициалы, фамилия

Земельный участок				
вид объекта недвижимости				
Лист № 27 раздела 4.2	Всего листов раздела 4.2: 253	Всего разделов: 8	Всего листов выписки: 406	
11.03.2026г. № КУВИ-001/2026-31657488				
Кадастровый номер:		78:40:0020507:2		
1	2	3	4	5
344	91354.14	82373.66	-	-
345	91357.6	82375.93	-	-
346	91360.85	82378.48	-	-
347	91362.33	82378.22	-	-
348	91363.43	82374.24	-	-
349	91364.85	82370.36	-	-
350	91366.6	82366.61	-	-
351	91368.64	82363.02	-	-
352	91370.98	82359.61	-	-
353	91373.58	82356.41	-	-
354	91376.45	82353.43	-	-
355	91379.55	82350.7	-	-
356	91381.61	82349.11	-	-
357	91405.67	82331.6	-	-
358	91409.11	82329.31	-	-
359	91412.72	82327.31	-	-
360	91416.49	82325.62	-	-
361	91420.39	82324.24	-	-
362	91424.39	82323.19	-	-
363	91428.46	82322.47	-	-
364	91432.57	82322.09	-	-
365	91436.7	82322.06	-	-
1	91439.7	82322.24	-	-



ДОКУМЕНТ ПОДПИСАН
ЭЛЕКТРОННОЙ ПОДПИСЬЮ
Сертификат: 83997148184797998005552191040001978443
Владелец: ПУБЛИЧНО-ПРАВОВАЯ КОМПАНИЯ
РОСКДАСТР
Действителен с 24.12.2025 по 19.03.2027

полное наименование должности	инициалы, фамилия

Земельный участок			
вид объекта недвижимости			
Лист № 28 раздела 4.2	Всего листов раздела 4.2: 253	Всего разделов: 8	Всего листов выписки: 406
11.03.2026г. № КУВИ-001/2026-31657488			
Кадастровый номер:		78:40:0020507:2	

Сведения о характерных точках границы части (частей) земельного участка			
Учетный номер части: 78:40:0020507:2/128			
Система координат СК-1964			

Номер точки	Координаты, м			Описание закрепления на местности	Средняя квадратичная погрешность определения координат характерных точек границ земельного участка, м	
	X	Y	Z			
1	2	3	4	5	6	7
1	91986.31	82984.89	-	-	-	-
2	91982.46	82982.89	-	-	-	-
3	91978.92	82971.86	-	-	-	-
4	91975.18	82953.73	-	-	-	-
5	91975.42	82936.74	-	-	-	-
6	91975.66	82923.09	-	-	-	-
7	91972.3	82914.95	-	-	-	-
8	91967.49	82908.25	-	-	-	-
9	91967.01	82895.8	-	-	-	-
10	91963.17	82884.31	-	-	-	-
11	91962.21	82862.53	-	-	-	-
12	91967.93	82850.22	-	-	-	-
13	91967.23	82834.54	-	-	-	-
14	91966.29	82781.53	-	-	-	-
15	91963	82758.41	-	-	-	-
16	91966.05	82746.01	-	-	-	-
17	91970.28	82739.46	-	-	-	-
18	91968.4	82729.63	-	-	-	-
19	91964.41	82721.33	-	-	-	-
20	91964.88	82705.88	-	-	-	-
21	91960.42	82693.72	-	-	-	-
22	91941.64	82665.64	-	-	-	-
23	91947.27	82642.48	-	-	-	-
24	91952.44	82642.1	-	-	-	-



ДОКУМЕНТ ПОДПИСАН
ЭЛЕКТРОННОЙ ПОДПИСЬЮ
Сертификат: 83997148184797998005552191040001978443
Владелец: ПУБЛИЧНО-ПРАВОВАЯ КОМПАНИЯ
РОСКАДАСТР
Действителен с 24.12.2025 по 19.03.2027

полное наименование должности	инициалы, фамилия

Земельный участок				
вид объекта недвижимости				
Лист № 29 раздела 4.2	Всего листов раздела 4.2: 253	Всего разделов: 8	Всего листов выписки: 406	
11.03.2026г. № КУВИ-001/2026-31657488				
Кадастровый номер:		78:40:0020507:2		

1	2	3	4	5
25	91950.79	82633.21	-	-
26	91974.27	82607.24	-	-
27	91976.86	82596.01	-	-
28	91973.34	82589.46	-	-
29	91965.35	82587.12	-	-
30	91954.55	82588.53	-	-
31	91943.98	82592.74	-	-
32	91911.74	82589.37	-	-
33	91911.27	82580.01	-	-
34	91913.15	82564.8	-	-
35	91911.97	82492.27	-	-
36	91910.57	82477.53	-	-
37	91901.5	82465.04	-	-
38	91893.98	82455.21	-	-
39	91889.52	82435.79	-	-
40	91882.01	82425.96	-	-
41	91861.34	82416.6	-	-
42	91839.67	82411.46	-	-
43	91824.87	82405.37	-	-
44	91804.45	82403.27	-	-
45	91788.38	82409.59	-	-
46	91775.23	82420.58	-	-
47	91769.6	82432.05	-	-
48	91758.79	82444.45	-	-
49	91747.19	82451.47	-	-
50	91737.56	82449.36	-	-
51	91723.24	82440.94	-	-
52	91673.6	82434.62	-	-
53	91647.46	82444.91	-	-



ДОКУМЕНТ ПОДПИСАН
ЭЛЕКТРОННОЙ ПОДПИСЬЮ
Сертификат: 83997148184797998005552191040001978443
Владелец: ПУБЛИЧНО-ПРАВОВАЯ КОМПАНИЯ
РОСКАДАСТР
Действителен с 24.12.2025 по 19.03.2027

полное наименование должности	инициалы, фамилия

Земельный участок				
вид объекта недвижимости				
Лист № 30 раздела 4.2	Всего листов раздела 4.2: 253	Всего разделов: 8	Всего листов выписки: 406	
11.03.2026г. № КУВИ-001/2026-31657488				
Кадастровый номер:		78:40:0020507:2		

1	2	3	4	5
54	91638.07	82452.63	-	-
55	91628.91	82453.34	-	-
56	91621.16	82457.78	-	-
57	91609.42	82456.85	-	-
58	91598.8	82450.76	-	-
59	91584.24	82441.4	-	-
60	91573.44	82420.58	-	-
61	91560.06	82397.89	-	-
62	91546.32	82393.91	-	-
63	91540.45	82397.65	-	-
64	91521.9	82398.12	-	-
65	91499.59	82383.38	-	-
66	91463.54	82374.49	-	-
67	91463.04	82374.62	-	-
68	91435.09	82372.03	-	-
69	91411.03	82389.54	-	-
70	91413.63	82414.85	-	-
71	91426.31	82424.25	-	-
72	91421.43	82439.18	-	-
73	91414.28	82447.28	-	-
74	91398.8	82449.59	-	-
75	91381.04	82449	-	-
76	91366.38	82446.31	-	-
77	91352.61	82445.3	-	-
78	91352.05	82445.34	-	-
79	91341.5	82439.99	-	-
80	91333.5	82422.49	-	-
81	91328.41	82416.53	-	-
82	91321.24	82416.21	-	-



ДОКУМЕНТ ПОДПИСАН
ЭЛЕКТРОННОЙ ПОДПИСЬЮ
Сертификат: 83997148184797998005552191040001978443
Владелец: ПУБЛИЧНО-ПРАВОВАЯ КОМПАНИЯ
РОСКАДАСТР
Действителен с 24.12.2025 по 19.03.2027

полное наименование должности	инициалы, фамилия

Земельный участок				
вид объекта недвижимости				
Лист № 31 раздела 4.2	Всего листов раздела 4.2: 253	Всего разделов: 8	Всего листов выписки: 406	
11.03.2026г. № КУВИ-001/2026-31657488				
Кадастровый номер:		78:40:0020507:2		

1	2	3	4	5
83	91318.5	82419.13	-	-
84	91316.1	82420.36	-	-
85	91311.39	82423.91	-	-
86	91305.76	82433.64	-	-
87	91304.43	82439.54	-	-
88	91306.5	82449.72	-	-
89	91313.38	82463.68	-	-
90	91313.64	82466.08	-	-
91	91312.72	82470.08	-	-
92	91308.28	82473.77	-	-
93	91294.3	82472.74	-	-
94	91284.38	82474.07	-	-
95	91275.88	82477.75	-	-
96	91251.89	82485.87	-	-
97	91241.91	82486.75	-	-
98	91233.03	82485.43	-	-
99	91218.37	82479.67	-	-
100	91212.1	82477.9	-	-
101	91208.85	82475.54	-	-
102	91205	82470.23	-	-
103	91200.11	82467.58	-	-
104	91183.38	82463	-	-
105	91161.27	82463	-	-
106	91153.27	82472.44	-	-
107	91144.54	82475.84	-	-
108	91140.76	82482.33	-	-
109	91135.13	82494.57	-	-
110	91130.31	82499.68	-	-
111	91120.75	82501.75	-	-



ДОКУМЕНТ ПОДПИСАН
ЭЛЕКТРОННОЙ ПОДПИСЬЮ
Сертификат: 83997148184797998005552191040001978443
Владелец: ПУБЛИЧНО-ПРАВОВАЯ КОМПАНИЯ
РОСКАДАСТР
Действителен с 24.12.2025 по 19.03.2027

полное наименование должности	инициалы, фамилия

Земельный участок				
вид объекта недвижимости				
Лист № 32 раздела 4.2	Всего листов раздела 4.2: 253	Всего разделов: 8	Всего листов выписки: 406	
11.03.2026г. № КУВИ-001/2026-31657488				
Кадастровый номер:		78:40:0020507:2		

1	2	3	4	5
112	91116.59	82500.09	-	-
113	91113.43	82494.16	-	-
114	91109.44	82492.95	-	-
115	91105.98	82489.84	-	-
116	91101.47	82489.67	-	-
117	91096.97	82493.3	-	-
118	91087.26	82494.51	-	-
119	91082.24	82495.72	-	-
120	91058.27	82492.39	-	-
121	91058.59	82489.96	-	-
122	91059.22	82486.93	-	-
123	91059.57	82484.1	-	-
124	91061.39	82468.48	-	-
125	91061.71	82469.2	-	-
126	91062.17	82470.35	-	-
127	91062.69	82472.16	-	-
128	91081.35	82475.37	-	-
129	91083.07	82474.93	-	-
130	91085.62	82474.58	-	-
131	91088.92	82474.09	-	-
132	91090.3	82473.1	-	-
133	91091.37	82472.45	-	-
134	91092.14	82472.01	-	-
135	91093.25	82471.46	-	-
136	91094.6	82470.88	-	-
137	91096.97	82470.15	-	-
138	91098.52	82469.89	-	-
139	91100.96	82469.69	-	-
140	91101.99	82469.7	-	-



ДОКУМЕНТ ПОДПИСАН
ЭЛЕКТРОННОЙ ПОДПИСЬЮ
Сертификат: 83997148184797998005552191040001978443
Владелец: ПУБЛИЧНО-ПРАВОВАЯ КОМПАНИЯ
РОСКАДАСТР
Действителен с 24.12.2025 по 19.03.2027

полное наименование должности	инициалы, фамилия

Земельный участок				
вид объекта недвижимости				
Лист № 33 раздела 4.2	Всего листов раздела 4.2: 253	Всего разделов: 8	Всего листов выписки: 406	
11.03.2026г. № КУВИ-001/2026-31657488				
Кадастровый номер:		78:40:0020507:2		

1	2	3	4	5
141	91106.55	82469.81	-	-
142	91107.65	82469.87	-	-
143	91109.4	82470.11	-	-
144	91110.6	82470.36	-	-
145	91112.15	82470.8	-	-
146	91113.81	82471.42	-	-
147	91115.45	82472.23	-	-
148	91116.51	82472.88	-	-
149	91117.51	82473.54	-	-
150	91118.31	82474.12	-	-
151	91119.07	82474.74	-	-
152	91120.13	82475.27	-	-
153	91121.29	82475.72	-	-
154	91122.58	82473.88	-	-
155	91123.13	82472.77	-	-
156	91123.76	82471.71	-	-
157	91124.47	82470.55	-	-
158	91127.27	82465.76	-	-
159	91128.18	82464.36	-	-
160	91129.38	82462.8	-	-
161	91130.94	82461.19	-	-
162	91131.85	82460.35	-	-
163	91132.83	82459.59	-	-
164	91133.87	82458.91	-	-
165	91135.06	82458.22	-	-
166	91136.19	82457.65	-	-
167	91137.32	82457.15	-	-
168	91141.27	82455.62	-	-
169	91146.05	82450.03	-	-



ДОКУМЕНТ ПОДПИСАН
ЭЛЕКТРОННОЙ ПОДПИСЬЮ
Сертификат: 83997148184797998005552191040001978443
Владелец: ПУБЛИЧНО-ПРАВОВАЯ КОМПАНИЯ
РОСКАДАСТР
Действителен с 24.12.2025 по 19.03.2027

полное наименование должности	инициалы, фамилия

Земельный участок				
вид объекта недвижимости				
Лист № 34 раздела 4.2	Всего листов раздела 4.2: 253	Всего разделов: 8	Всего листов выписки: 406	
11.03.2026г. № КУВИ-001/2026-31657488				
Кадастровый номер:		78:40:0020507:2		

1	2	3	4	5
170	91146.84	82449.18	-	-
171	91147.73	82448.29	-	-
172	91148.45	82447.61	-	-
173	91149.21	82446.99	-	-
174	91150.02	82446.41	-	-
175	91151.41	82445.55	-	-
176	91152.52	82444.99	-	-
177	91154.45	82444.2	-	-
178	91155.63	82443.83	-	-
179	91157.03	82443.45	-	-
180	91158.23	82443.2	-	-
181	91159.45	82443.05	-	-
182	91160.67	82443	-	-
183	91183.8	82443	-	-
184	91185.02	82443.05	-	-
185	91186.24	82443.2	-	-
186	91187.05	82443.32	-	-
187	91188.26	82443.57	-	-
188	91189.45	82443.93	-	-
189	91192.47	82444.8	-	-
190	91205.41	82448.31	-	-
191	91206.89	82448.78	-	-
192	91208.05	82449.22	-	-
193	91209.17	82449.75	-	-
194	91210.14	82450.31	-	-
195	91214.32	82452.49	-	-
196	91215.69	82453.31	-	-
197	91217.16	82454.33	-	-
198	91217.93	82454.95	-	-



ДОКУМЕНТ ПОДПИСАН
ЭЛЕКТРОННОЙ ПОДПИСЬЮ
Сертификат: 83997148184797998005552191040001978443
Владелец: ПУБЛИЧНО-ПРАВОВАЯ КОМПАНИЯ
РОСКАДАСТР
Действителен с 24.12.2025 по 19.03.2027

полное наименование должности	инициалы, фамилия

Земельный участок				
вид объекта недвижимости				
Лист № 35 раздела 4.2	Всего листов раздела 4.2: 253	Всего разделов: 8	Всего листов выписки: 406	
11.03.2026г. № КУВИ-001/2026-31657488				
Кадастровый номер:		78:40:0020507:2		

1	2	3	4	5
199	91218.65	82455.63	-	-
200	91219.54	82456.52	-	-
201	91220.38	82457.43	-	-
202	91221.14	82458.41	-	-
203	91221.93	82459.58	-	-
204	91223.73	82460.37	-	-
205	91224.92	82460.72	-	-
206	91226.07	82461.17	-	-
207	91228.56	82462.2	-	-
208	91238.14	82465.98	-	-
209	91242.47	82466.59	-	-
210	91247.76	82466.13	-	-
211	91268.68	82459.12	-	-
212	91276.39	82455.73	-	-
213	91277.69	82455.23	-	-
214	91278.75	82454.89	-	-
215	91279.99	82454.55	-	-
216	91281.21	82454.31	-	-
217	91282.44	82454.16	-	-
218	91286.74	82453.11	-	-
219	91286.56	82452.14	-	-
220	91284.91	82443.82	-	-
221	91284.64	82442.54	-	-
222	91284.49	82441.33	-	-
223	91284.44	82440.1	-	-
224	91284.44	82438.88	-	-
225	91284.49	82437.66	-	-
226	91284.64	82436.44	-	-
227	91284.96	82434.96	-	-



ДОКУМЕНТ ПОДПИСАН
ЭЛЕКТРОННОЙ ПОДПИСЬЮ
Сертификат: 83997148184797998005552191040001978443
Владелец: ПУБЛИЧНО-ПРАВОВАЯ КОМПАНИЯ
РОСКАДАСТР
Действителен с 24.12.2025 по 19.03.2027

полное наименование должности	инициалы, фамилия

Земельный участок				
вид объекта недвижимости				
Лист № 36 раздела 4.2	Всего листов раздела 4.2: 253	Всего разделов: 8	Всего листов выписки: 406	
11.03.2026г. № КУВИ-001/2026-31657488				
Кадастровый номер:		78:40:0020507:2		

1	2	3	4	5
228	91286.26	82429.23	-	-
229	91286.55	82428.09	-	-
230	91286.88	82427.02	-	-
231	91287.32	82425.86	-	-
232	91287.86	82424.74	-	-
233	91288.5	82423.51	-	-
234	91294.17	82413.84	-	-
235	91294.86	82412.77	-	-
236	91295.3	82412.1	-	-
237	91295.88	82411.3	-	-
238	91296.5	82410.53	-	-
239	91297.18	82409.81	-	-
240	91297.73	82409.26	-	-
241	91298.32	82408.71	-	-
242	91299.57	82407.7	-	-
243	91303.37	82404.96	-	-
244	91305.07	82403.65	-	-
245	91306.11	82402.98	-	-
246	91307.31	82401.8	-	-
247	91308.35	82400.91	-	-
248	91309.11	82400.29	-	-
249	91310.58	82399.27	-	-
250	91311.64	82398.62	-	-
251	91312.75	82398.07	-	-
252	91313.61	82397.7	-	-
253	91315.27	82397.07	-	-
254	91316.46	82396.73	-	-
255	91317.68	82396.49	-	-
256	91319.68	82396.24	-	-



ДОКУМЕНТ ПОДПИСАН
ЭЛЕКТРОННОЙ ПОДПИСЬЮ
Сертификат: 83997148184797998005552191040001978443
Владелец: ПУБЛИЧНО-ПРАВОВАЯ КОМПАНИЯ
РОСКАДАСТР
Действителен с 24.12.2025 по 19.03.2027

полное наименование должности	инициалы, фамилия

Земельный участок				
вид объекта недвижимости				
Лист № 37 раздела 4.2	Всего листов раздела 4.2: 253	Всего разделов: 8	Всего листов выписки: 406	
11.03.2026г. № КУВИ-001/2026-31657488				
Кадастровый номер:		78:40:0020507:2		

1	2	3	4	5
257	91320.9	82396.19	-	-
258	91322.15	82396.21	-	-
259	91329.03	82396.53	-	-
260	91330.24	82396.58	-	-
261	91331.46	82396.72	-	-
262	91332.66	82396.97	-	-
263	91333.84	82397.29	-	-
264	91335.07	82397.66	-	-
265	91336.23	82398.1	-	-
266	91337.01	82398.44	-	-
267	91338.12	82398.98	-	-
268	91339.19	82399.61	-	-
269	91340.2	82400.33	-	-
270	91341.57	82401.47	-	-
271	91342.3	82402.14	-	-
272	91342.85	82402.7	-	-
273	91343.68	82403.6	-	-
274	91348.29	82409.02	-	-
275	91349.49	82410.41	-	-
276	91350.06	82411.21	-	-
277	91350.93	82412.61	-	-
278	91351.44	82413.6	-	-
279	91351.95	82414.73	-	-
280	91353.03	82417.13	-	-
281	91356.82	82425.34	-	-
282	91357.47	82425.68	-	-
283	91367.21	82426.33	-	-
284	91368.29	82426.38	-	-
285	91369.52	82426.53	-	-



ДОКУМЕНТ ПОДПИСАН
ЭЛЕКТРОННОЙ ПОДПИСЬЮ
Сертификат: 83997148184797998005552191040001978443
Владелец: ПУБЛИЧНО-ПРАВОВАЯ КОМПАНИЯ
РОСКАДАСТР
Действителен с 24.12.2025 по 19.03.2027

полное наименование должности	инициалы, фамилия

Земельный участок				
вид объекта недвижимости				

1	2	3	4	5
286	91370.73	82426.78	-	-
287	91372.04	82427.05	-	-
288	91383.19	82429.04	-	-
289	91397.63	82429.51	-	-
290	91399.17	82428.7	-	-
291	91398.47	82427.86	-	-
292	91397.84	82427.1	-	-
293	91397.27	82426.29	-	-
294	91396.82	82425.63	-	-
295	91395.96	82424.24	-	-
296	91395.4	82423.13	-	-
297	91394.94	82421.98	-	-
298	91394.58	82420.79	-	-
299	91394.06	82418.97	-	-
300	91393.82	82417.75	-	-
301	91393.64	82416.06	-	-
302	91391.15	82391.58	-	-
303	91391.08	82390.06	-	-
304	91391.08	82388.84	-	-
305	91391.13	82387.62	-	-
306	91391.28	82386.4	-	-
307	91391.53	82385.2	-	-
308	91391.84	82384.02	-	-
309	91392.21	82382.79	-	-
310	91392.66	82381.63	-	-
311	91392.99	82380.86	-	-
312	91393.53	82379.74	-	-
313	91394.16	82378.67	-	-
314	91394.88	82377.66	-	-



ДОКУМЕНТ ПОДПИСАН
ЭЛЕКТРОННОЙ ПОДПИСЬЮ
Сертификат: 83997148184797998005552191040001978443
Владелец: ПУБЛИЧНО-ПРАВОВАЯ КОМПАНИЯ
РОСКАДАСТР
Действителен с 24.12.2025 по 19.03.2027

полное наименование должности	инициалы, фамилия

Земельный участок				
вид объекта недвижимости				
Лист № 39 раздела 4.2	Всего листов раздела 4.2: 253	Всего разделов: 8	Всего листов выписки: 406	
11.03.2026г. № КУВИ-001/2026-31657488				
Кадастровый номер:		78:40:0020507:2		

1	2	3	4	5
315	91396.02	82376.29	-	-
316	91396.7	82375.57	-	-
317	91397.25	82375.01	-	-
318	91398.16	82374.17	-	-
319	91399.14	82373.41	-	-
320	91400.24	82372.65	-	-
321	91423.24	82355.83	-	-
322	91424.65	82354.92	-	-
323	91425.83	82354.3	-	-
324	91427.06	82353.7	-	-
325	91428.21	82353.24	-	-
326	91429.39	82352.87	-	-
327	91430.8	82352.49	-	-
328	91432	82352.25	-	-
329	91433.21	82352.1	-	-
330	91434.43	82352.05	-	-
331	91435.55	82352.05	-	-
332	91436.83	82352.1	-	-
333	91464.65	82354.49	-	-
334	91465.47	82354.54	-	-
335	91466.7	82354.7	-	-
336	91468.39	82355.04	-	-
337	91504.41	82363.94	-	-
338	91505.89	82364.38	-	-
339	91507.83	82365.16	-	-
340	91509.51	82365.98	-	-
341	91510.65	82366.66	-	-
342	91527.75	82377.97	-	-
343	91534.4	82377.83	-	-



ДОКУМЕНТ ПОДПИСАН
ЭЛЕКТРОННОЙ ПОДПИСЬЮ
Сертификат: 83997148184797998005552191040001978443
Владелец: ПУБЛИЧНО-ПРАВОВАЯ КОМПАНИЯ
РОСКАДАСТР
Действителен с 24.12.2025 по 19.03.2027

полное наименование должности	инициалы, фамилия

Земельный участок				
вид объекта недвижимости				
Лист № 40 раздела 4.2	Всего листов раздела 4.2: 253	Всего разделов: 8	Всего листов выписки: 406	
11.03.2026г. № КУВИ-001/2026-31657488				
Кадастровый номер:		78:40:0020507:2		

1	2	3	4	5
344	91535.41	82377.18	-	-
345	91536.7	82376.38	-	-
346	91538.34	82375.57	-	-
347	91539.66	82375.06	-	-
348	91540.73	82374.72	-	-
349	91541.96	82374.38	-	-
350	91543.18	82374.14	-	-
351	91544.41	82373.99	-	-
352	91545.52	82373.95	-	-
353	91547.18	82373.95	-	-
354	91548.41	82374	-	-
355	91549.62	82374.15	-	-
356	91551.42	82374.52	-	-
357	91565.34	82378.59	-	-
358	91566.69	82378.97	-	-
359	91567.84	82379.42	-	-
360	91568.96	82379.96	-	-
361	91569.9	82380.5	-	-
362	91570.96	82381.14	-	-
363	91571.63	82381.59	-	-
364	91572.43	82382.16	-	-
365	91573.91	82383.46	-	-
366	91575.15	82384.74	-	-
367	91575.77	82385.5	-	-
368	91576.62	82386.68	-	-
369	91577.35	82387.8	-	-
370	91589.72	82408.83	-	-
371	91590.76	82410.52	-	-
372	91591.35	82411.61	-	-



ДОКУМЕНТ ПОДПИСАН
ЭЛЕКТРОННОЙ ПОДПИСЬЮ
Сертификат: 83997148184797998005552191040001978443
Владелец: ПУБЛИЧНО-ПРАВОВАЯ КОМПАНИЯ
РОСКАДАСТР
Действителен с 24.12.2025 по 19.03.2027

полное наименование должности	инициалы, фамилия

Земельный участок				
вид объекта недвижимости				
Лист № 41 раздела 4.2	Всего листов раздела 4.2: 253	Всего разделов: 8	Всего листов выписки: 406	
11.03.2026г. № КУВИ-001/2026-31657488				
Кадастровый номер:		78:40:0020507:2		

1	2	3	4	5
373	91592.87	82414.62	-	-
374	91599.55	82427.4	-	-
375	91609.3	82433.66	-	-
376	91615.49	82437.3	-	-
377	91616.56	82437.37	-	-
378	91618.59	82436.22	-	-
379	91619.54	82435.65	-	-
380	91620.65	82435.1	-	-
381	91621.8	82434.63	-	-
382	91622.76	82434.32	-	-
383	91623.83	82434.03	-	-
384	91624.8	82433.76	-	-
385	91626.02	82433.51	-	-
386	91627.93	82433.33	-	-
387	91630.3	82433.16	-	-
388	91634.17	82429.98	-	-
389	91635.47	82428.86	-	-
390	91636.6	82428.07	-	-
391	91637.66	82427.42	-	-
392	91639	82426.74	-	-
393	91640.12	82426.25	-	-
394	91666.25	82416.02	-	-
395	91667.47	82415.6	-	-
396	91668.42	82415.35	-	-
397	91669.39	82415.08	-	-
398	91670.61	82414.83	-	-
399	91671.84	82414.69	-	-
400	91672.95	82414.65	-	-
401	91674.28	82414.65	-	-



ДОКУМЕНТ ПОДПИСАН
ЭЛЕКТРОННОЙ ПОДПИСЬЮ
Сертификат: 83997148184797998005552191040001978443
Владелец: ПУБЛИЧНО-ПРАВОВАЯ КОМПАНИЯ
РОСКАДАСТР
Действителен с 24.12.2025 по 19.03.2027

полное наименование должности	инициалы, фамилия

Земельный участок				
вид объекта недвижимости				
Лист № 42 раздела 4.2	Всего листов раздела 4.2: 253	Всего разделов: 8	Всего листов выписки: 406	
11.03.2026г. № КУВИ-001/2026-31657488				
Кадастровый номер:		78:40:0020507:2		

1	2	3	4	5
402	91676.18	82414.77	-	-
403	91725.78	82421.11	-	-
404	91727.12	82421.3	-	-
405	91728.33	82421.56	-	-
406	91729.52	82421.91	-	-
407	91730.68	82422.36	-	-
408	91731.33	82422.64	-	-
409	91732.45	82423.18	-	-
410	91733.72	82423.93	-	-
411	91744.04	82429.98	-	-
412	91745.77	82428.93	-	-
413	91752.75	82420.85	-	-
414	91757.24	82411.77	-	-
415	91757.25	82411.75	-	-
416	91757.26	82411.73	-	-
417	91758.09	82410.18	-	-
418	91758.65	82409.32	-	-
419	91759.22	82408.52	-	-
420	91759.85	82407.76	-	-
421	91760.52	82407.04	-	-
422	91761.42	82406.14	-	-
423	91762.38	82405.26	-	-
424	91775.5	82394.25	-	-
425	91776.82	82393.26	-	-
426	91778.01	82392.48	-	-
427	91779.1	82391.88	-	-
428	91780.19	82391.36	-	-
429	91781.45	82390.87	-	-
430	91797.08	82384.68	-	-



ДОКУМЕНТ ПОДПИСАН

ЭЛЕКТРОННОЙ ПОДПИСЬЮ

Сертификат: 83997148184797998005552191040001978443

Владелец: ПУБЛИЧНО-ПРАВОВАЯ КОМПАНИЯ

РОСКАДАСТР

Действителен: с 24.12.2025 по 19.03.2027

полное наименование должности	инициалы, фамилия

Земельный участок				
вид объекта недвижимости				
Лист № 43 раздела 4.2	Всего листов раздела 4.2: 253	Всего разделов: 8	Всего листов выписки: 406	
11.03.2026г. № КУВИ-001/2026-31657488				
Кадастровый номер:		78:40:0020507:2		

1	2	3	4	5
431	91799	82384.06	-	-
432	91800.18	82383.74	-	-
433	91801.38	82383.49	-	-
434	91802.6	82383.34	-	-
435	91803.82	82383.29	-	-
436	91804.93	82383.29	-	-
437	91806.48	82383.37	-	-
438	91826.17	82385.41	-	-
439	91828.31	82385.61	-	-
440	91829.52	82385.86	-	-
441	91831.44	82386.43	-	-
442	91832.6	82386.87	-	-
443	91835.19	82387.99	-	-
444	91845.79	82392.31	-	-
445	91866.03	82397.16	-	-
446	91867.13	82397.47	-	-
447	91868.2	82397.86	-	-
448	91869.6	82398.41	-	-
449	91890.28	82407.75	-	-
450	91891.79	82408.5	-	-
451	91892.86	82409.12	-	-
452	91893.88	82409.84	-	-
453	91895.33	82411.03	-	-
454	91896.38	82412.04	-	-
455	91897.05	82412.76	-	-
456	91898.22	82414.27	-	-
457	91904.77	82422.87	-	-
458	91905.99	82424.38	-	-
459	91906.67	82425.42	-	-



ДОКУМЕНТ ПОДПИСАН
ЭЛЕКТРОННОЙ ПОДПИСЬЮ
Сертификат: 83997148184797998005552191040001978443
Владелец: ПУБЛИЧНО-ПРАВОВАЯ КОМПАНИЯ
РОСКАДАСТР
Действителен с 24.12.2025 по 19.03.2027

полное наименование должности	инициалы, фамилия

Земельный участок				
вид объекта недвижимости				
Лист № 44 раздела 4.2	Всего листов раздела 4.2: 253	Всего разделов: 8	Всего листов выписки: 406	
11.03.2026г. № КУВИ-001/2026-31657488				
Кадастровый номер:		78:40:0020507:2		

1	2	3	4	5
460	91907.26	82426.51	-	-
461	91907.83	82427.81	-	-
462	91908.63	82429.78	-	-
463	91909.08	82431.37	-	-
464	91912.48	82446.5	-	-
465	91916.76	82452.1	-	-
466	91917.72	82453.33	-	-
467	91926.73	82465.78	-	-
468	91927.28	82466.59	-	-
469	91927.92	82467.65	-	-
470	91928.36	82468.42	-	-
471	91928.92	82469.53	-	-
472	91929.38	82470.68	-	-
473	91929.7	82471.64	-	-
474	91929.9	82472.38	-	-
475	91930.13	82473.27	-	-
476	91930.37	82474.47	-	-
477	91930.52	82475.68	-	-
478	91930.57	82476.34	-	-
479	91931.9	82490.17	-	-
480	91932.01	82491.41	-	-
481	91933.13	82564.52	-	-
482	91933.12	82566.05	-	-
483	91933.01	82567.32	-	-
484	91932.48	82571.45	-	-
485	91941.13	82572.35	-	-
486	91947.14	82569.95	-	-
487	91948.3	82569.54	-	-
488	91949.85	82569.1	-	-



ДОКУМЕНТ ПОДПИСАН

ЭЛЕКТРОННОЙ ПОДПИСЬЮ

Сертификат: 83997148184797998005552191040001978443

Владелец: ПУБЛИЧНО-ПРАВОВАЯ КОМПАНИЯ

РОСКАДАСТР

Действителен с 24.12.2025 по 19.03.2027

полное наименование должности	инициалы, фамилия

Земельный участок				
вид объекта недвижимости				
Лист № 45 раздела 4.2	Всего листов раздела 4.2: 253	Всего разделов: 8	Всего листов выписки: 406	
11.03.2026г. № КУВИ-001/2026-31657488				
Кадастровый номер:		78:40:0020507:2		

1	2	3	4	5
489	91952.09	82568.66	-	-
490	91961.97	82567.44	-	-
491	91963.94	82567.15	-	-
492	91965.5	82567.1	-	-
493	91966.72	82567.15	-	-
494	91968.86	82567.41	-	-
495	91970.07	82567.67	-	-
496	91971.2	82568	-	-
497	91978.65	82570.17	-	-
498	91980	82570.56	-	-
499	91981.16	82571.01	-	-
500	91982.86	82571.84	-	-
501	91983.93	82572.47	-	-
502	91985.3	82573.42	-	-
503	91986.73	82574.6	-	-
504	91987.78	82575.6	-	-
505	91988.46	82576.33	-	-
506	91989.08	82577.09	-	-
507	91990.1	82578.56	-	-
508	91991.04	82580.17	-	-
509	91994.48	82586.51	-	-
510	91995.34	82588.38	-	-
511	91995.97	82590.03	-	-
512	91996.4	82591.58	-	-
513	91996.65	82592.78	-	-
514	91996.8	82594	-	-
515	91996.85	82595.22	-	-
516	91996.85	82596.44	-	-
517	91996.8	82597.67	-	-



ДОКУМЕНТ ПОДПИСАН

ЭЛЕКТРОННОЙ ПОДПИСЬЮ

Сертификат: 83997148184797998005552191040001978443

Владелец: ПУБЛИЧНО-ПРАВОВАЯ КОМПАНИЯ

РОСКАДАСТР

Действителен с 24.12.2025 по 19.03.2027

полное наименование должности	инициалы, фамилия

Земельный участок				
вид объекта недвижимости				
Лист № 46 раздела 4.2	Всего листов раздела 4.2: 253	Всего разделов: 8	Всего листов выписки: 406	
11.03.2026г. № КУВИ-001/2026-31657488				
Кадастровый номер:		78:40:0020507:2		

1	2	3	4	5
518	91996.65	82598.88	-	-
519	91996.36	82600.44	-	-
520	91993.8	82611.67	-	-
521	91993.27	82613.61	-	-
522	91992.82	82614.77	-	-
523	91992.49	82615.55	-	-
524	91991.95	82616.66	-	-
525	91991.21	82617.88	-	-
526	91990.55	82618.88	-	-
527	91989.82	82619.89	-	-
528	91989.01	82620.83	-	-
529	91988.12	82621.69	-	-
530	91984.62	82625.56	-	-
531	91972.27	82639.27	-	-
532	91972.45	82640.84	-	-
533	91972.49	82642.08	-	-
534	91972.44	82643.32	-	-
535	91972.18	82645.25	-	-
536	91971.93	82646.45	-	-
537	91971.62	82647.63	-	-
538	91971.25	82648.86	-	-
539	91970.8	82650.02	-	-
540	91970.47	82650.8	-	-
541	91969.93	82651.91	-	-
542	91968.97	82653.47	-	-
543	91968.24	82654.47	-	-
544	91967.43	82655.41	-	-
545	91966.55	82656.31	-	-
546	91965.49	82657.32	-	-



ДОКУМЕНТ ПОДПИСАН
ЭЛЕКТРОННОЙ ПОДПИСЬЮ
Сертификат: 83997148184797998005552191040001978443
Владелец: ПУБЛИЧНО-ПРАВОВАЯ КОМПАНИЯ
РОСКАДАСТР
Действителен с 24.12.2025 по 19.03.2027

полное наименование должности	инициалы, фамилия

Земельный участок				
вид объекта недвижимости				
Лист № 47 раздела 4.2	Всего листов раздела 4.2: 253	Всего разделов: 8	Всего листов выписки: 406	
11.03.2026г. № КУВИ-001/2026-31657488				
Кадастровый номер:		78:40:0020507:2		

1	2	3	4	5
547	91964.73	82657.94	-	-
548	91963.28	82661.33	-	-
549	91963.16	82661.83	-	-
550	91977.07	82682.61	-	-
551	91977.96	82684.03	-	-
552	91978.81	82685.73	-	-
553	91979.26	82686.83	-	-
554	91983.71	82699.06	-	-
555	91984.07	82700.15	-	-
556	91984.39	82701.33	-	-
557	91984.64	82702.53	-	-
558	91984.79	82703.74	-	-
559	91984.84	82704.97	-	-
560	91984.83	82706.55	-	-
561	91984.5	82716.99	-	-
562	91986.37	82720.72	-	-
563	91987.2	82722.74	-	-
564	91987.63	82724.2	-	-
565	91988.02	82725.84	-	-
566	91989.72	82734.75	-	-
567	91990.1	82736.55	-	-
568	91990.24	82737.78	-	-
569	91990.29	82738.88	-	-
570	91990.29	82740.22	-	-
571	91990.23	82741.46	-	-
572	91990.08	82742.69	-	-
573	91989.83	82743.9	-	-
574	91989.52	82745	-	-
575	91989.18	82746.07	-	-



ДОКУМЕНТ ПОДПИСАН
ЭЛЕКТРОННОЙ ПОДПИСЬЮ
Сертификат: 83997148184797998005552191040001978443
Владелец: ПУБЛИЧНО-ПРАВОВАЯ КОМПАНИЯ
РОСКАДАСТР
Действителен с 24.12.2025 по 19.03.2027

полное наименование должности	инициалы, фамилия

Земельный участок				
вид объекта недвижимости				
Лист № 48 раздела 4.2	Всего листов раздела 4.2: 253	Всего разделов: 8	Всего листов выписки: 406	
11.03.2026г. № КУВИ-001/2026-31657488				
Кадастровый номер:		78:40:0020507:2		

1	2	3	4	5
576	91988.67	82747.4	-	-
577	91988.15	82748.48	-	-
578	91987.7	82749.36	-	-
579	91987.06	82750.42	-	-
580	91984.66	82754.09	-	-
581	91983.33	82759.44	-	-
582	91986.13	82778.64	-	-
583	91986.26	82780.08	-	-
584	91986.28	82781.33	-	-
585	91987.28	82833.94	-	-
586	91987.94	82849.32	-	-
587	91987.95	82850.41	-	-
588	91987.9	82851.63	-	-
589	91987.75	82852.85	-	-
590	91987.64	82853.63	-	-
591	91987.39	82854.83	-	-
592	91986.96	82856.38	-	-
593	91986.1	82858.63	-	-
594	91982.43	82866.53	-	-
595	91983.06	82880.7	-	-
596	91985.97	82889.52	-	-
597	91986.52	82891.45	-	-
598	91986.74	82892.48	-	-
599	91986.95	82893.7	-	-
600	91987.05	82895.1	-	-
601	91987.25	82901.45	-	-
602	91988.49	82903.13	-	-
603	91989.1	82904.03	-	-
604	91989.74	82905.09	-	-



ДОКУМЕНТ ПОДПИСАН
ЭЛЕКТРОННОЙ ПОДПИСЬЮ
Сертификат: 83997148184797998005552191040001978443
Владелец: ПУБЛИЧНО-ПРАВОВАЯ КОМПАНИЯ
РОСКАДАСТР
Действителен с 24.12.2025 по 19.03.2027

полное наименование должности	инициалы, фамилия

Земельный участок				
вид объекта недвижимости				
Лист № 49 раздела 4.2		Всего листов раздела 4.2: 253		Всего разделов: 8
Всего листов выписки: 406				
11.03.2026г. № КУВИ-001/2026-31657488				
Кадастровый номер:		78:40:0020507:2		
1	2	3	4	5
605	91990.42	82906.41	-	-
606	91990.83	82907.31	-	-
607	91994.16	82915.43	-	-
608	91994.42	82916.11	-	-
609	91994.65	82916.79	-	-
610	91994.91	82917.77	-	-
611	91986.96	82979.55	-	-
1	91986.31	82984.89	-	-



ДОКУМЕНТ ПОДПИСАН
ЭЛЕКТРОННОЙ ПОДПИСЬЮ
Сертификат: 83997148184797998005552191040001978443
Владелец: ПУБЛИЧНО-ПРАВОВАЯ КОМПАНИЯ
РОСКАДАСТР
Действителен с 24.12.2025 по 19.03.2027

полное наименование должности	инициалы, фамилия

Земельный участок			
вид объекта недвижимости			
Лист № 50 раздела 4.2	Всего листов раздела 4.2: 253	Всего разделов: 8	Всего листов выписки: 406
11.03.2026г. № КУВИ-001/2026-31657488			
Кадастровый номер:		78:40:0020507:2	

Сведения о характерных точках границы части (частей) земельного участка			
Учетный номер части: 78:40:0020507:2/129			
Система координат СК-1964			

Номер точки	Координаты, м			Описание закрепления на местности	Средняя квадратичная погрешность определения координат характерных точек границ земельного участка, м	
	X	Y	Z			
1	2	3	4	5		
1	91399.86	81963.96	-	-	-	
2	91396.88	81972.53	-	-	-	
3	91397.08	81973.12	-	-	-	
4	91396.12	81976.15	-	-	-	
5	91396.12	81976.45	-	-	-	
6	91396.26	81976.67	-	-	-	
7	91396.52	81976.83	-	-	-	
8	91412.62	81982.98	-	-	-	
9	91412.97	81982.97	-	-	-	
10	91413.27	81982.68	-	-	-	
11	91415.1	81978.66	-	-	-	
12	91417.99	81971.02	-	-	-	
13	91418.09	81970.58	-	-	-	
14	91417.9	81970.31	-	-	-	
15	91401.18	81963.84	-	-	-	
16	91400.42	81963.75	-	-	-	
1	91399.86	81963.96	-	-	-	
1	91412.27	81946.73	-	-	-	
2	91414.96	81947.76	-	-	-	
3	91418.14	81948.96	-	-	-	
4	91421.75	81950.35	-	-	-	
5	91425.14	81951.66	-	-	-	
6	91426.77	81952.38	-	-	-	
7	91428.34	81953.25	-	-	-	



ДОКУМЕНТ ПОДПИСАН
ЭЛЕКТРОННОЙ ПОДПИСЬЮ
Сертификат: 83997148184797998005552191040001978443
Владелец: ПУБЛИЧНО-ПРАВОВАЯ КОМПАНИЯ
РОСКАДАСТР
Действителен с 24.12.2025 по 19.03.2027

полное наименование должности	инициалы, фамилия

Земельный участок				
вид объекта недвижимости				
Лист № 51 раздела 4.2	Всего листов раздела 4.2: 253	Всего разделов: 8	Всего листов выписки: 406	
11.03.2026г. № КУВИ-001/2026-31657488				
Кадастровый номер:		78:40:0020507:2		

1	2	3	4	5
8	91429.82	81954.25	-	-
9	91431.21	81955.37	-	-
10	91432.5	81956.62	-	-
11	91433.67	81957.97	-	-
12	91434.72	81959.42	-	-
13	91435.64	81960.95	-	-
14	91436.42	81962.56	-	-
15	91437.06	81964.23	-	-
16	91437.54	81965.96	-	-
17	91437.88	81967.71	-	-
18	91438.06	81969.49	-	-
19	91438.08	81971.28	-	-
20	91437.95	81973.07	-	-
21	91437.66	81974.83	-	-
22	91437.22	81976.57	-	-
23	91436.63	81978.26	-	-
24	91435.37	81981.51	-	-
25	91433.86	81985.6	-	-
26	91431.89	81990.11	-	-
27	91431.16	81991.7	-	-
28	91430.29	81993.23	-	-
29	91429.31	81994.68	-	-
30	91428.2	81996.04	-	-
31	91426.98	81997.31	-	-
32	91425.66	81998.46	-	-
33	91424.24	81999.5	-	-
34	91422.74	82000.42	-	-
35	91421.17	82001.2	-	-
36	91419.54	82001.85	-	-



ДОКУМЕНТ ПОДПИСАН
ЭЛЕКТРОННОЙ ПОДПИСЬЮ
Сертификат: 83997148184797998005552191040001978443
Владелец: ПУБЛИЧНО-ПРАВОВАЯ КОМПАНИЯ
РОСКАДАСТР
Действителен с 24.12.2025 по 19.03.2027

полное наименование должности	инициалы, фамилия

Земельный участок				
вид объекта недвижимости				
Лист № 52 раздела 4.2	Всего листов раздела 4.2: 253	Всего разделов: 8	Всего листов выписки: 406	
11.03.2026г. № КУВИ-001/2026-31657488				
Кадастровый номер:		78:40:0020507:2		

1	2	3	4	5
37	91417.86	82002.36	-	-
38	91416.15	82002.73	-	-
39	91414.4	82002.94	-	-
40	91412.65	82003.01	-	-
41	91410.9	82002.93	-	-
42	91409.15	82002.71	-	-
43	91407.44	82002.33	-	-
44	91405.76	82001.81	-	-
45	91404.14	82001.16	-	-
46	91399.43	81999.36	-	-
47	91389.37	81995.51	-	-
48	91387.11	81994.48	-	-
49	91384.85	81993.09	-	-
50	91383.09	81991.72	-	-
51	91381.78	81990.46	-	-
52	91380.59	81989.1	-	-
53	91379.52	81987.64	-	-
54	91378.58	81986.09	-	-
55	91377.79	81984.47	-	-
56	91377.14	81982.78	-	-
57	91376.65	81981.04	-	-
58	91376.31	81979.26	-	-
59	91376.12	81977.46	-	-
60	91376.1	81975.66	-	-
61	91376.24	81973.85	-	-
62	91376.53	81972.07	-	-
63	91376.99	81970.32	-	-
64	91377.12	81969.44	-	-
65	91377.44	81967.82	-	-



ДОКУМЕНТ ПОДПИСАН
ЭЛЕКТРОННОЙ ПОДПИСЬЮ
Сертификат: 83997148184797998005552191040001978443
Владелец: ПУБЛИЧНО-ПРАВОВАЯ КОМПАНИЯ
РОСКАДАСТР
Действителен с 24.12.2025 по 19.03.2027

полное наименование должности	инициалы, фамилия

Земельный участок				
вид объекта недвижимости				
Лист № 53 раздела 4.2	Всего листов раздела 4.2: 253	Всего разделов: 8	Всего листов выписки: 406	
11.03.2026г. № КУВИ-001/2026-31657488				
Кадастровый номер:		78:40:0020507:2		

1	2	3	4	5
66	91380.97	81957.39	-	-
67	91381.65	81955.72	-	-
68	91382.47	81954.13	-	-
69	91383.42	81952.61	-	-
70	91384.51	81951.18	-	-
71	91385.71	81949.84	-	-
72	91387.02	81948.62	-	-
73	91388.43	81947.51	-	-
74	91389.93	81946.53	-	-
75	91391.51	81945.68	-	-
76	91393.16	81944.97	-	-
77	91394.87	81944.41	-	-
78	91396.61	81943.99	-	-
79	91398.39	81943.72	-	-
80	91400.18	81943.61	-	-
81	91401.97	81943.65	-	-
82	91403.76	81943.85	-	-
83	91405.52	81944.2	-	-
84	91407.24	81944.7	-	-
85	91408.92	81945.35	-	-
1	91412.27	81946.73	-	-



ДОКУМЕНТ ПОДПИСАН
ЭЛЕКТРОННОЙ ПОДПИСЬЮ
Сертификат: 83997148184797998005552191040001978443
Владелец: ПУБЛИЧНО-ПРАВОВАЯ КОМПАНИЯ
РОСКАДАСТР
Действителен с 24.12.2025 по 19.03.2027

полное наименование должности	инициалы, фамилия

Земельный участок			
вид объекта недвижимости			
Лист № 54 раздела 4.2	Всего листов раздела 4.2: 253	Всего разделов: 8	Всего листов выписки: 406
11.03.2026г. № КУВИ-001/2026-31657488			
Кадастровый номер:		78:40:0020507:2	

Сведения о характерных точках границы части (частей) земельного участка			
Учетный номер части: 78:40:0020507:2/130			
Система координат СК-1964			

Номер точки	Координаты, м			Описание закрепления на местности	Средняя квадратичная погрешность определения координат характерных точек границ земельного участка, м
	X	Y	Z		
1	2	3	4	5	5
1	91264.44	81718.4	-	-	-
2	91266.27	81719.79	-	-	-
3	91268.2	81721.06	-	-	-
4	91270.19	81722.21	-	-	-
5	91272.26	81723.24	-	-	-
6	91274.39	81724.13	-	-	-
7	91276.57	81724.88	-	-	-
8	91278.79	81725.5	-	-	-
9	91281.05	81725.98	-	-	-
10	91284.52	81725.88	-	-	-
11	91293.09	81722.74	-	-	-
12	91295.46	81723.19	-	-	-
13	91296.29	81722.9	-	-	-
14	91297.16	81722.75	-	-	-
15	91298.05	81722.74	-	-	-
16	91298.92	81722.87	-	-	-
17	91299.76	81723.14	-	-	-
18	91300.55	81723.54	-	-	-
19	91301.27	81724.05	-	-	-
20	91301.89	81724.68	-	-	-
21	91302.41	81725.4	-	-	-
22	91302.81	81726.19	-	-	-
23	91308.71	81734.09	-	-	-
24	91310.61	81735.09	-	-	-



ДОКУМЕНТ ПОДПИСАН
ЭЛЕКТРОННОЙ ПОДПИСЬЮ
Сертификат: 83997148184797998005552191040001978443
Владелец: ПУБЛИЧНО-ПРАВОВАЯ КОМПАНИЯ
РОСКАДАСТР
Действителен с 24.12.2025 по 19.03.2027

полное наименование должности	инициалы, фамилия

Земельный участок				
вид объекта недвижимости				
Лист № 55 раздела 4.2	Всего листов раздела 4.2: 253	Всего разделов: 8	Всего листов выписки: 406	
11.03.2026г. № КУВИ-001/2026-31657488				
Кадастровый номер:		78:40:0020507:2		

1	2	3	4	5
25	91312.57	81735.97	-	-
26	91314.58	81736.72	-	-
27	91316.64	81737.35	-	-
28	91318.73	81737.84	-	-
29	91320.85	81738.21	-	-
30	91322.99	81738.44	-	-
31	91325.13	81738.53	-	-
32	91327.28	81738.49	-	-
33	91329.43	81738.32	-	-
34	91333.58	81736.76	-	-
35	91337.46	81733.52	-	-
36	91339.25	81730.6	-	-
37	91340.92	81727.61	-	-
38	91342.44	81724.54	-	-
39	91343.81	81721.41	-	-
40	91345.04	81718.21	-	-
41	91346.12	81714.96	-	-
42	91347.05	81711.67	-	-
43	91347.83	81708.33	-	-
44	91348.45	81704.97	-	-
45	91348.91	81701.57	-	-
46	91349.22	81698.17	-	-
47	91349.14	81695.84	-	-
48	91349.2	81693.52	-	-
49	91349.41	81691.21	-	-
50	91349.77	81688.92	-	-
51	91350.26	81686.65	-	-
52	91350.9	81684.42	-	-
53	91351.67	81682.23	-	-



ДОКУМЕНТ ПОДПИСАН
ЭЛЕКТРОННОЙ ПОДПИСЬЮ
Сертификат: 83997148184797998005552191040001978443
Владелец: ПУБЛИЧНО-ПРАВОВАЯ КОМПАНИЯ
РОСКАДАСТР
Действителен с 24.12.2025 по 19.03.2027

полное наименование должности	инициалы, фамилия

Земельный участок				
вид объекта недвижимости				
Лист № 56 раздела 4.2	Всего листов раздела 4.2: 253	Всего разделов: 8	Всего листов выписки: 406	
11.03.2026г. № КУВИ-001/2026-31657488				
Кадастровый номер:		78:40:0020507:2		

1	2	3	4	5
54	91352.57	81680.09	-	-
55	91353.61	81678.01	-	-
56	91354.78	81676.01	-	-
57	91359.48	81668.42	-	-
58	91359.85	81667.95	-	-
59	91360.09	81667.41	-	-
60	91360.18	81666.83	-	-
61	91360.13	81666.24	-	-
62	91359.92	81665.69	-	-
63	91359.58	81665.21	-	-
64	91359.12	81664.83	-	-
65	91358.58	81664.58	-	-
66	91358	81664.48	-	-
67	91357.41	81664.53	-	-
68	91356.86	81664.73	-	-
69	91353.82	81666.88	-	-
70	91347.42	81674.24	-	-
71	91346.02	81675.46	-	-
72	91344.55	81676.57	-	-
73	91342.99	81677.58	-	-
74	91341.37	81678.46	-	-
75	91339.68	81679.23	-	-
76	91337.95	81679.86	-	-
77	91336.17	81680.37	-	-
78	91334.36	81680.75	-	-
79	91332.52	81680.99	-	-
80	91330.68	81681.1	-	-
81	91328.83	81681.07	-	-
82	91321.87	81679.34	-	-



ДОКУМЕНТ ПОДПИСАН
ЭЛЕКТРОННОЙ ПОДПИСЬЮ
Сертификат: 83997148184797998005552191040001978443
Владелец: ПУБЛИЧНО-ПРАВОВАЯ КОМПАНИЯ
РОСКАДАСТР
Действителен с 24.12.2025 по 19.03.2027

полное наименование должности	инициалы, фамилия

Земельный участок				
вид объекта недвижимости				
Лист № 57 раздела 4.2	Всего листов раздела 4.2: 253	Всего разделов: 8	Всего листов выписки: 406	
11.03.2026г. № КУВИ-001/2026-31657488				
Кадастровый номер:		78:40:0020507:2		

1	2	3	4	5
83	91316.34	81676.85	-	-
84	91313.61	81674.13	-	-
85	91309.1	81671.21	-	-
86	91307.91	81670.48	-	-
87	91305.15	81668.73	-	-
88	91296.49	81667.65	-	-
89	91287.1	81663.62	-	-
90	91284.02	81663.05	-	-
91	91281.14	81663.45	-	-
92	91279.32	81664.01	-	-
93	91277.56	81664.72	-	-
94	91275.86	81665.57	-	-
95	91274.23	81666.54	-	-
96	91272.69	81667.65	-	-
97	91271.24	81668.87	-	-
98	91269.88	81670.2	-	-
99	91268.64	81671.64	-	-
100	91267.52	81673.17	-	-
101	91266.83	81674	-	-
102	91266.27	81674.93	-	-
103	91265.84	81675.92	-	-
104	91265.54	81676.95	-	-
105	91265.38	81678.02	-	-
106	91265.37	81679.1	-	-
107	91265.51	81680.18	-	-
108	91265.79	81681.22	-	-
109	91266.21	81682.22	-	-
110	91266.75	81683.15	-	-
111	91267.42	81684	-	-



ДОКУМЕНТ ПОДПИСАН
ЭЛЕКТРОННОЙ ПОДПИСЬЮ
Сертификат: 83997148184797998005552191040001978443
Владелец: ПУБЛИЧНО-ПРАВОВАЯ КОМПАНИЯ
РОСКАДАСТР
Действителен с 24.12.2025 по 19.03.2027

полное наименование должности	инициалы, фамилия

Земельный участок				
вид объекта недвижимости				
Лист № 58 раздела 4.2	Всего листов раздела 4.2: 253	Всего разделов: 8	Всего листов выписки: 406	
11.03.2026г. № КУВИ-001/2026-31657488				
Кадастровый номер:		78:40:0020507:2		

1	2	3	4	5
112	91268.2	81684.75	-	-
113	91269.07	81685.4	-	-
114	91276.38	81688.03	-	-
115	91277.14	81688.5	-	-
116	91277.82	81689.09	-	-
117	91278.39	81689.79	-	-
118	91278.84	81690.58	-	-
119	91279.14	81691.43	-	-
120	91279.3	81692.32	-	-
121	91279.31	81693.22	-	-
122	91279.17	81694.11	-	-
123	91278.88	81694.97	-	-
124	91278.46	81695.76	-	-
125	91277.9	81696.48	-	-
126	91277.24	81697.09	-	-
127	91276.48	81697.58	-	-
128	91275.65	81697.93	-	-
129	91274.77	81698.15	-	-
130	91273.87	81698.21	-	-
131	91272.98	81698.13	-	-
132	91271.66	81697.97	-	-
133	91270.34	81697.96	-	-
134	91269.02	81698.11	-	-
135	91267.74	81698.42	-	-
136	91266.49	81698.87	-	-
137	91265.31	81699.47	-	-
138	91264.21	81700.2	-	-
139	91263.2	81701.05	-	-
140	91262.29	81702.02	-	-



ДОКУМЕНТ ПОДПИСАН
ЭЛЕКТРОННОЙ ПОДПИСЬЮ
Сертификат: 83997148184797998005552191040001978443
Владелец: ПУБЛИЧНО-ПРАВОВАЯ КОМПАНИЯ
РОСКАДАСТР
Действителен с 24.12.2025 по 19.03.2027

полное наименование должности	инициалы, фамилия

Земельный участок				
вид объекта недвижимости				
Лист № 59 раздела 4.2	Всего листов раздела 4.2: 253	Всего разделов: 8	Всего листов выписки: 406	
11.03.2026г. № КУВИ-001/2026-31657488				
Кадастровый номер:		78:40:0020507:2		

1	2	3	4	5
141	91261.51	81703.08	-	-
142	91260.86	81704.24	-	-
143	91260.34	81705.45	-	-
144	91259.98	81706.73	-	-
145	91259.76	81708.03	-	-
146	91259.7	81709.35	-	-
147	91259.79	81710.67	-	-
148	91260.04	81711.97	-	-
149	91260.44	81713.24	-	-
150	91260.98	81714.44	-	-
151	91261.67	81715.58	-	-
152	91262.48	81716.62	-	-
153	91263.4	81717.57	-	-
1	91264.44	81718.4	-	-
1	91285.34	81643.13	-	-
2	91287.47	81643.35	-	-
3	91289.6	81643.7	-	-
4	91291.69	81644.17	-	-
5	91293.76	81644.76	-	-
6	91295.79	81645.46	-	-
7	91297.78	81646.29	-	-
8	91299.72	81647.23	-	-
9	91301.86	81648.13	-	-
10	91306.9	81648.91	-	-
11	91308.91	81649.27	-	-
12	91310.89	81649.77	-	-
13	91312.83	81650.41	-	-
14	91314.72	81651.19	-	-
15	91316.56	81652.1	-	-



ДОКУМЕНТ ПОДПИСАН
ЭЛЕКТРОННОЙ ПОДПИСЬЮ
Сертификат: 83997148184797998005552191040001978443
Владелец: ПУБЛИЧНО-ПРАВОВАЯ КОМПАНИЯ
РОСКАДАСТР
Действителен с 24.12.2025 по 19.03.2027

полное наименование должности	инициалы, фамилия

Земельный участок				
вид объекта недвижимости				
Лист № 60 раздела 4.2	Всего листов раздела 4.2: 253	Всего разделов: 8	Всего листов выписки: 406	
11.03.2026г. № КУВИ-001/2026-31657488				
Кадастровый номер:		78:40:0020507:2		

1	2	3	4	5
16	91318.32	81653.14	-	-
17	91320.01	81654.3	-	-
18	91321.75	81655.31	-	-
19	91323.43	81656.42	-	-
20	91325.05	81657.63	-	-
21	91326.61	81658.92	-	-
22	91328.09	81660.3	-	-
23	91329.53	81660.69	-	-
24	91330.92	81661.02	-	-
25	91331.36	81661.11	-	-
26	91332.11	81660.88	-	-
27	91332.79	81660.57	-	-
28	91333.22	81660.16	-	-
29	91333.92	81659.42	-	-
30	91334.58	81658.7	-	-
31	91336.07	81656.79	-	-
32	91337.65	81654.97	-	-
33	91339.32	81653.22	-	-
34	91341.07	81651.56	-	-
35	91342.91	81649.99	-	-
36	91344.37	81648.87	-	-
37	91345.92	81647.88	-	-
38	91347.54	81647.02	-	-
39	91349.23	81646.28	-	-
40	91350.97	81645.67	-	-
41	91352.75	81645.21	-	-
42	91354.56	81644.88	-	-
43	91356.39	81644.7	-	-
44	91358.23	81644.67	-	-



ДОКУМЕНТ ПОДПИСАН
ЭЛЕКТРОННОЙ ПОДПИСЬЮ
Сертификат: 83997148184797998005552191040001978443
Владелец: ПУБЛИЧНО-ПРАВОВАЯ КОМПАНИЯ
РОСКАДАСТР
Действителен с 24.12.2025 по 19.03.2027

полное наименование должности	инициалы, фамилия

Земельный участок				
вид объекта недвижимости				
Лист № 61 раздела 4.2	Всего листов раздела 4.2: 253	Всего разделов: 8	Всего листов выписки: 406	
11.03.2026г. № КУВИ-001/2026-31657488				
Кадастровый номер:		78:40:0020507:2		

1	2	3	4	5
45	91360.06	81644.77	-	-
46	91361.89	81645.02	-	-
47	91363.68	81645.41	-	-
48	91365.44	81645.95	-	-
49	91367.16	81646.61	-	-
50	91368.82	81647.42	-	-
51	91370.24	81648.25	-	-
52	91371.59	81649.2	-	-
53	91372.87	81650.26	-	-
54	91374.05	81651.41	-	-
55	91375.13	81652.66	-	-
56	91376.11	81654	-	-
57	91377.05	81655.54	-	-
58	91377.87	81657.15	-	-
59	91378.55	81658.83	-	-
60	91379.11	81660.55	-	-
61	91379.53	81662.31	-	-
62	91379.81	81664.1	-	-
63	91379.94	81665.9	-	-
64	91379.94	81667.71	-	-
65	91379.79	81669.51	-	-
66	91379.51	81671.3	-	-
67	91379.08	81673.06	-	-
68	91378.52	81674.78	-	-
69	91377.21	81677.59	-	-
70	91375.79	81680.34	-	-
71	91374.24	81683.03	-	-
72	91372.57	81685.65	-	-
73	91370.79	81688.19	-	-



ДОКУМЕНТ ПОДПИСАН
ЭЛЕКТРОННОЙ ПОДПИСЬЮ
Сертификат: 83997148184797998005552191040001978443
Владелец: ПУБЛИЧНО-ПРАВОВАЯ КОМПАНИЯ
РОСКАДАСТР
Действителен с 24.12.2025 по 19.03.2027

полное наименование должности	инициалы, фамилия

Земельный участок				
вид объекта недвижимости				
Лист № 62 раздела 4.2	Всего листов раздела 4.2: 253	Всего разделов: 8	Всего листов выписки: 406	
11.03.2026г. № КУВИ-001/2026-31657488				
Кадастровый номер:		78:40:0020507:2		

1	2	3	4	5
74	91370.31	81689.47	-	-
75	91370	81690.7	-	-
76	91369.75	81694.81	-	-
77	91369.2	81699.21	-	-
78	91368.28	81707.64	-	-
79	91366.73	81714.58	-	-
80	91365.87	81717.84	-	-
81	91364.78	81721.95	-	-
82	91364.04	81724.32	-	-
83	91362.97	81727.37	-	-
84	91361.78	81730.39	-	-
85	91360.47	81733.35	-	-
86	91359.04	81736.26	-	-
87	91357.5	81739.11	-	-
88	91355.85	81741.9	-	-
89	91354.09	81744.62	-	-
90	91352.75	81746.41	-	-
91	91351.23	81748.09	-	-
92	91349.6	81749.68	-	-
93	91347.87	81751.15	-	-
94	91346.05	81752.51	-	-
95	91344.14	81753.74	-	-
96	91342.15	81754.84	-	-
97	91340.1	81755.81	-	-
98	91337.98	81756.64	-	-
99	91335.82	81757.33	-	-
100	91333.62	81757.88	-	-
101	91330.94	81758.32	-	-
102	91328.24	81758.6	-	-



ДОКУМЕНТ ПОДПИСАН
ЭЛЕКТРОННОЙ ПОДПИСЬЮ
Сертификат: 83997148184797998005552191040001978443
Владелец: ПУБЛИЧНО-ПРАВОВАЯ КОМПАНИЯ
РОСКАДАСТР
Действителен с 24.12.2025 по 19.03.2027

полное наименование должности	инициалы, фамилия

Земельный участок				
вид объекта недвижимости				
Лист № 63 раздела 4.2	Всего листов раздела 4.2: 253	Всего разделов: 8	Всего листов выписки: 406	
11.03.2026г. № КУВИ-001/2026-31657488				
Кадастровый номер:		78:40:0020507:2		

1	2	3	4	5
103	91325.53	81758.73	-	-
104	91322.82	81758.7	-	-
105	91320.11	81758.52	-	-
106	91317.42	81758.17	-	-
107	91314.75	81757.67	-	-
108	91312.12	81757.02	-	-
109	91309.52	81756.22	-	-
110	91306.98	81755.26	-	-
111	91304.5	81754.17	-	-
112	91302.09	81752.93	-	-
113	91299.75	81751.55	-	-
114	91297.5	81750.04	-	-
115	91295.34	81748.4	-	-
116	91293.27	81746.63	-	-
117	91291.32	81744.76	-	-
118	91289.4	81745.28	-	-
119	91287.45	81745.67	-	-
120	91285.49	81745.94	-	-
121	91283.5	81746.07	-	-
122	91281.52	81746.07	-	-
123	91279.54	81745.93	-	-
124	91277.57	81745.66	-	-
125	91275.63	81745.27	-	-
126	91274	81745.01	-	-
127	91270.47	81744.01	-	-
128	91268.89	81743.53	-	-
129	91267.35	81742.92	-	-
130	91265.63	81742.12	-	-
131	91263.99	81741.48	-	-



ДОКУМЕНТ ПОДПИСАН
ЭЛЕКТРОННОЙ ПОДПИСЬЮ
Сертификат: 83997148184797998005552191040001978443
Владелец: ПУБЛИЧНО-ПРАВОВАЯ КОМПАНИЯ
РОСКАДАСТР
Действителен с 24.12.2025 по 19.03.2027

полное наименование должности	инициалы, фамилия

Земельный участок				
вид объекта недвижимости				
Лист № 64 раздела 4.2	Всего листов раздела 4.2: 253		Всего разделов: 8	Всего листов выписки: 406
11.03.2026г. № КУВИ-001/2026-31657488				
Кадастровый номер:			78:40:0020507:2	

1	2	3	4	5
132	91262.99	81741.06	-	-
133	91260.81	81740.07	-	-
134	91259.19	81739.24	-	-
135	91257.21	81738.04	-	-
136	91255.3	81736.73	-	-
137	91253.48	81735.32	-	-
138	91251.74	81733.8	-	-
139	91250.09	81732.18	-	-
140	91248.53	81730.47	-	-
141	91247.08	81728.67	-	-
142	91245.73	81726.8	-	-
143	91244.5	81724.85	-	-
144	91243.38	81722.83	-	-
145	91242.43	81720.88	-	-
146	91241.61	81718.88	-	-
147	91240.95	81716.83	-	-
148	91240.42	81714.73	-	-
149	91240.05	81712.6	-	-
150	91239.82	81710.45	-	-
151	91239.75	81708.29	-	-
152	91239.83	81706.14	-	-
153	91240.06	81703.99	-	-
154	91240.44	81701.86	-	-
155	91240.97	81699.77	-	-
156	91241.76	81697.81	-	-
157	91242.67	81695.9	-	-
158	91243.69	81694.05	-	-
159	91244.82	81692.27	-	-
160	91246.06	81690.56	-	-



ДОКУМЕНТ ПОДПИСАН
ЭЛЕКТРОННОЙ ПОДПИСЬЮ
Сертификат: 83997148184797998005552191040001978443
Владелец: ПУБЛИЧНО-ПРАВОВАЯ КОМПАНИЯ
РОСКАДАСТР
Действителен с 24.12.2025 по 19.03.2027

полное наименование должности	инициалы, фамилия

Земельный участок			
вид объекта недвижимости			
Лист № 66 раздела 4.2	Всего листов раздела 4.2: 253	Всего разделов: 8	Всего листов выписки: 406
11.03.2026г. № КУВИ-001/2026-31657488			
Кадастровый номер:		78:40:0020507:2	

Сведения о характерных точках границы части (частей) земельного участка			
Учетный номер части: 78:40:0020507:2/131			
Система координат СК-1964			

Номер точки	Координаты, м			Описание закрепления на местности	Средняя квадратичная погрешность определения координат характерных точек границ земельного участка, м	
	X	Y	Z			
1	2	3	4	5	6	7
1	92125.45	81685.49	-	-	-	-
2	92125.29	81683.98	-	-	-	-
3	92124.98	81682.5	-	-	-	-
4	92124.52	81681.05	-	-	-	-
5	92123.92	81679.66	-	-	-	-
6	92123.18	81678.34	-	-	-	-
7	92122.31	81677.1	-	-	-	-
8	92121.32	81675.96	-	-	-	-
9	92120.21	81674.92	-	-	-	-
10	92119.01	81674	-	-	-	-
11	92117.72	81673.21	-	-	-	-
12	92116.36	81672.56	-	-	-	-
13	92109.08	81671.63	-	-	-	-
14	92093.52	81672.21	-	-	-	-
15	92083.21	81668.65	-	-	-	-
16	92066.6	81666.28	-	-	-	-
17	92064.73	81665.61	-	-	-	-
18	92062.91	81664.8	-	-	-	-
19	92061.17	81663.86	-	-	-	-
20	92059.49	81662.79	-	-	-	-
21	92057.91	81661.6	-	-	-	-
22	92056.41	81660.3	-	-	-	-
23	92055.02	81658.88	-	-	-	-
24	92053.74	81657.37	-	-	-	-



ДОКУМЕНТ ПОДПИСАН
ЭЛЕКТРОННОЙ ПОДПИСЬЮ
Сертификат: 83997148184797998005552191040001978443
Владелец: ПУБЛИЧНО-ПРАВОВАЯ КОМПАНИЯ
РОСКАДАСТР
Действителен с 24.12.2025 по 19.03.2027

полное наименование должности	инициалы, фамилия

Земельный участок				
вид объекта недвижимости				
Лист № 67 раздела 4.2	Всего листов раздела 4.2: 253	Всего разделов: 8	Всего листов выписки: 406	
11.03.2026г. № КУВИ-001/2026-31657488				
Кадастровый номер:		78:40:0020507:2		

1	2	3	4	5
25	92052.58	81655.76	-	-
26	92051.53	81654.07	-	-
27	92050.62	81652.31	-	-
28	92049.85	81650.49	-	-
29	92048.78	81648.82	-	-
30	92047.58	81647.24	-	-
31	92046.27	81645.76	-	-
32	92044.84	81644.39	-	-
33	92043.31	81643.14	-	-
34	92041.69	81642.01	-	-
35	92039.98	81641.01	-	-
36	92038.2	81640.15	-	-
37	92036.35	81639.44	-	-
38	92034.46	81638.87	-	-
39	92032.53	81638.45	-	-
40	92030.57	81638.18	-	-
41	92028.59	81638.07	-	-
42	92026.61	81638.11	-	-
43	92024.65	81638.32	-	-
44	92024.07	81638.49	-	-
45	92023.56	81638.8	-	-
46	92023.14	81639.22	-	-
47	92022.84	81639.74	-	-
48	92022.67	81640.31	-	-
49	92022.65	81640.91	-	-
50	92022.77	81641.49	-	-
51	92023.04	81642.03	-	-
52	92023.42	81642.48	-	-
53	92023.91	81642.83	-	-



ДОКУМЕНТ ПОДПИСАН
ЭЛЕКТРОННОЙ ПОДПИСЬЮ
Сертификат: 83997148184797998005552191040001978443
Владелец: ПУБЛИЧНО-ПРАВОВАЯ КОМПАНИЯ
РОСКАДАСТР
Действителен с 24.12.2025 по 19.03.2027

полное наименование должности	инициалы, фамилия

Земельный участок				
вид объекта недвижимости				
Лист № 68 раздела 4.2	Всего листов раздела 4.2: 253	Всего разделов: 8	Всего листов выписки: 406	
11.03.2026г. № КУВИ-001/2026-31657488				
Кадастровый номер:		78:40:0020507:2		

1	2	3	4	5
54	92024.47	81643.05	-	-
55	92034.09	81645.73	-	-
56	92035.03	81646.23	-	-
57	92035.89	81646.86	-	-
58	92036.66	81647.6	-	-
59	92037.32	81648.44	-	-
60	92037.85	81649.37	-	-
61	92038.25	81650.36	-	-
62	92038.5	81651.4	-	-
63	92038.61	81652.46	-	-
64	92038.57	81653.53	-	-
65	92038.39	81654.58	-	-
66	92038.05	81655.6	-	-
67	92037.58	81656.56	-	-
68	92036.98	81657.44	-	-
69	92036.27	81658.23	-	-
70	92035.45	81658.92	-	-
71	92034.54	81659.48	-	-
72	92033.56	81659.91	-	-
73	92032.53	81660.2	-	-
74	92031.47	81660.35	-	-
75	92030.41	81660.35	-	-
76	92014.33	81657.6	-	-
77	92012.89	81657.55	-	-
78	92011.46	81657.66	-	-
79	92010.04	81657.92	-	-
80	92008.67	81658.33	-	-
81	92007.34	81658.88	-	-
82	92006.08	81659.57	-	-



ДОКУМЕНТ ПОДПИСАН
ЭЛЕКТРОННОЙ ПОДПИСЬЮ
Сертификат: 83997148184797998005552191040001978443
Владелец: ПУБЛИЧНО-ПРАВОВАЯ КОМПАНИЯ
РОСКАДАСТР
Действителен с 24.12.2025 по 19.03.2027

полное наименование должности	инициалы, фамилия

Земельный участок				
вид объекта недвижимости				
Лист № 69 раздела 4.2	Всего листов раздела 4.2: 253	Всего разделов: 8	Всего листов выписки: 406	
11.03.2026г. № КУВИ-001/2026-31657488				
Кадастровый номер:		78:40:0020507:2		

1	2	3	4	5
83	92004.9	81660.39	-	-
84	92003.81	81661.33	-	-
85	92002.83	81662.38	-	-
86	92001.97	81663.53	-	-
87	92001.23	81664.76	-	-
88	92000.63	81666.07	-	-
89	92000.41	81666.9	-	-
90	92000.34	81667.76	-	-
91	92000.4	81668.62	-	-
92	92000.61	81669.46	-	-
93	92000.95	81670.25	-	-
94	92001.41	81670.97	-	-
95	92001.99	81671.62	-	-
96	92002.66	81672.15	-	-
97	92003.42	81672.58	-	-
98	92004.23	81672.87	-	-
99	92005.07	81673.03	-	-
100	92005.94	81673.05	-	-
101	92009.45	81674.53	-	-
102	92013.99	81677.53	-	-
103	92021.48	81678.7	-	-
104	92036.44	81685.26	-	-
105	92064.3	81705	-	-
106	92066.58	81706.68	-	-
107	92068.95	81708.24	-	-
108	92071.4	81709.68	-	-
109	92073.92	81710.99	-	-
110	92076.51	81712.17	-	-
111	92079.15	81713.22	-	-



ДОКУМЕНТ ПОДПИСАН
ЭЛЕКТРОННОЙ ПОДПИСЬЮ
Сертификат: 83997148184797998005552191040001978443
Владелец: ПУБЛИЧНО-ПРАВОВАЯ КОМПАНИЯ
РОСКАДАСТР
Действителен с 24.12.2025 по 19.03.2027

полное наименование должности	инициалы, фамилия

Земельный участок				
вид объекта недвижимости				
Лист № 70 раздела 4.2	Всего листов раздела 4.2: 253	Всего разделов: 8	Всего листов выписки: 406	
11.03.2026г. № КУВИ-001/2026-31657488				
Кадастровый номер:		78:40:0020507:2		

1	2	3	4	5
112	92081.84	81714.12	-	-
113	92084.58	81714.89	-	-
114	92087.35	81715.51	-	-
115	92090.15	81715.98	-	-
116	92092.97	81716.32	-	-
117	92095.81	81716.5	-	-
118	92098.65	81716.54	-	-
119	92101.49	81716.43	-	-
120	92104.32	81716.17	-	-
121	92107.13	81715.77	-	-
122	92109.92	81715.23	-	-
123	92112.68	81714.54	-	-
124	92114.44	81713.19	-	-
125	92116.1	81711.71	-	-
126	92117.65	81710.12	-	-
127	92119.09	81708.43	-	-
128	92120.4	81706.63	-	-
129	92121.57	81704.75	-	-
130	92122.61	81702.78	-	-
131	92123.51	81700.75	-	-
132	92124.25	81698.66	-	-
133	92124.84	81696.52	-	-
134	92125.28	81694.34	-	-
135	92125.56	81692.14	-	-
136	92125.68	81689.92	-	-
137	92125.64	81687.7	-	-
1	92125.45	81685.49	-	-
1	92068.27	81642.69	-	-
2	92068.54	81643.38	-	-



ДОКУМЕНТ ПОДПИСАН
ЭЛЕКТРОННОЙ ПОДПИСЬЮ
Сертификат: 83997148184797998005552191040001978443
Владелец: ПУБЛИЧНО-ПРАВОВАЯ КОМПАНИЯ
РОСКАДАСТР
Действителен с 24.12.2025 по 19.03.2027

полное наименование должности	инициалы, фамилия

Земельный участок				
вид объекта недвижимости				
Лист № 71 раздела 4.2	Всего листов раздела 4.2: 253	Всего разделов: 8	Всего листов выписки: 406	
11.03.2026г. № КУВИ-001/2026-31657488				
Кадастровый номер:		78:40:0020507:2		

1	2	3	4	5
3	92068.93	81644.23	-	-
4	92069.45	81645.02	-	-
5	92070.09	81645.71	-	-
6	92070.83	81646.29	-	-
7	92071.66	81646.75	-	-
8	92072.55	81647.08	-	-
9	92081.12	81648.1	-	-
10	92083.85	81648.41	-	-
11	92086.55	81648.88	-	-
12	92089.23	81649.5	-	-
13	92091.87	81650.28	-	-
14	92094.45	81651.2	-	-
15	92096.99	81652.28	-	-
16	92098.03	81652.15	-	-
17	92101.65	81651.8	-	-
18	92103.96	81651.71	-	-
19	92112.72	81651.88	-	-
20	92115.66	81652.16	-	-
21	92119.69	81652.84	-	-
22	92120.9	81653.08	-	-
23	92122.89	81653.61	-	-
24	92124.84	81654.29	-	-
25	92126.74	81655.1	-	-
26	92128.58	81656.04	-	-
27	92130.35	81657.12	-	-
28	92132.03	81658.31	-	-
29	92133.63	81659.62	-	-
30	92135.13	81661.04	-	-
31	92136.52	81662.57	-	-



ДОКУМЕНТ ПОДПИСАН
ЭЛЕКТРОННОЙ ПОДПИСЬЮ
Сертификат: 83997148184797998005552191040001978443
Владелец: ПУБЛИЧНО-ПРАВОВАЯ КОМПАНИЯ
РОСКАДАСТР
Действителен с 24.12.2025 по 19.03.2027

полное наименование должности	инициалы, фамилия

Земельный участок				
вид объекта недвижимости				
Лист № 72 раздела 4.2	Всего листов раздела 4.2: 253	Всего разделов: 8	Всего листов выписки: 406	
11.03.2026г. № КУВИ-001/2026-31657488				
Кадастровый номер:		78:40:0020507:2		

1	2	3	4	5
32	92137.81	81664.18	-	-
33	92138.98	81665.89	-	-
34	92140.02	81667.67	-	-
35	92140.94	81669.53	-	-
36	92143.08	81674.51	-	-
37	92144.13	81677.68	-	-
38	92144.88	81680.76	-	-
39	92145.33	81683.28	-	-
40	92145.46	81686.29	-	-
41	92145.45	81689.3	-	-
42	92145.29	81692.31	-	-
43	92144.97	81695.31	-	-
44	92144.5	81698.29	-	-
45	92143.88	81701.24	-	-
46	92143.12	81704.16	-	-
47	92142.21	81707.03	-	-
48	92141.16	81709.86	-	-
49	92139.96	81712.63	-	-
50	92138.63	81715.33	-	-
51	92137.16	81717.97	-	-
52	92135.56	81720.52	-	-
53	92133.84	81723	-	-
54	92131.69	81725.51	-	-
55	92130.46	81726.62	-	-
56	92128.35	81728.26	-	-
57	92126.16	81729.78	-	-
58	92123.89	81731.17	-	-
59	92121.54	81732.43	-	-
60	92119.13	81733.56	-	-



ДОКУМЕНТ ПОДПИСАН
ЭЛЕКТРОННОЙ ПОДПИСЬЮ
Сертификат: 83997148184797998005552191040001978443
Владелец: ПУБЛИЧНО-ПРАВОВАЯ КОМПАНИЯ
РОСКАДАСТР
Действителен с 24.12.2025 по 19.03.2027

полное наименование должности	инициалы, фамилия

Земельный участок				
вид объекта недвижимости				
Лист № 73 раздела 4.2	Всего листов раздела 4.2: 253	Всего разделов: 8	Всего листов выписки: 406	
11.03.2026г. № КУВИ-001/2026-31657488				
Кадастровый номер:		78:40:0020507:2		

1	2	3	4	5
61	92116.65	81734.55	-	-
62	92114.12	81735.39	-	-
63	92111.55	81736.1	-	-
64	92108.95	81736.66	-	-
65	92107	81736.93	-	-
66	92104.07	81737.16	-	-
67	92101.13	81737.27	-	-
68	92098.19	81737.24	-	-
69	92095.26	81737.07	-	-
70	92092.33	81736.78	-	-
71	92089.43	81736.35	-	-
72	92086.54	81735.79	-	-
73	92083.69	81735.11	-	-
74	92079.74	81734.08	-	-
75	92075.84	81732.93	-	-
76	92071.97	81731.67	-	-
77	92068.94	81730.42	-	-
78	92066.07	81728.95	-	-
79	92061.27	81726.37	-	-
80	92056.54	81723.66	-	-
81	92051.89	81720.84	-	-
82	92047.31	81717.89	-	-
83	92042.81	81714.82	-	-
84	92038.39	81711.64	-	-
85	92034.06	81708.34	-	-
86	92029.82	81704.94	-	-
87	92027.58	81703.26	-	-
88	92025.05	81701.9	-	-
89	92020.97	81700.14	-	-



ДОКУМЕНТ ПОДПИСАН
ЭЛЕКТРОННОЙ ПОДПИСЬЮ
Сертификат: 83997148184797998005552191040001978443
Владелец: ПУБЛИЧНО-ПРАВОВАЯ КОМПАНИЯ
РОСКАДАСТР
Действителен с 24.12.2025 по 19.03.2027

полное наименование должности	инициалы, фамилия

Земельный участок				
вид объекта недвижимости				
Лист № 74 раздела 4.2	Всего листов раздела 4.2: 253	Всего разделов: 8	Всего листов выписки: 406	
11.03.2026г. № КУВИ-001/2026-31657488				
Кадастровый номер:		78:40:0020507:2		

1	2	3	4	5
90	92020.63	81700	-	-
91	92016.4	81698.08	-	-
92	92015.61	81697.86	-	-
93	92013.56	81697.65	-	-
94	92011.53	81697.32	-	-
95	92009.54	81696.85	-	-
96	92007.57	81696.24	-	-
97	92005.65	81695.51	-	-
98	92003.79	81694.64	-	-
99	92001.99	81693.66	-	-
100	92000.26	81692.56	-	-
101	91998.97	81692.11	-	-
102	91997.95	81691.82	-	-
103	91996.1	81691.16	-	-
104	91994.31	81690.37	-	-
105	91992.58	81689.43	-	-
106	91990.94	81688.37	-	-
107	91989.39	81687.17	-	-
108	91987.94	81685.85	-	-
109	91986.59	81684.43	-	-
110	91985.37	81682.9	-	-
111	91984.27	81681.28	-	-
112	91983.3	81679.57	-	-
113	91982.47	81677.8	-	-
114	91981.79	81675.96	-	-
115	91981.25	81674.08	-	-
116	91980.87	81672.16	-	-
117	91980.66	81670.32	-	-
118	91980.6	81668.75	-	-



ДОКУМЕНТ ПОДПИСАН
ЭЛЕКТРОННОЙ ПОДПИСЬЮ
Сертификат: 83997148184797998005552191040001978443
Владелец: ПУБЛИЧНО-ПРАВОВАЯ КОМПАНИЯ
РОСКАДАСТР
Действителен с 24.12.2025 по 19.03.2027

полное наименование должности	инициалы, фамилия

Земельный участок			
вид объекта недвижимости			
Лист № 75 раздела 4.2	Всего листов раздела 4.2: 253	Всего разделов: 8	Всего листов выписки: 406
11.03.2026г. № КУВИ-001/2026-31657488			
Кадастровый номер:		78:40:0020507:2	

1	2	3	4	5
119	91980.53	81667	-	-
120	91980.59	81665.25	-	-
121	91980.77	81663.52	-	-
122	91981.08	81661.8	-	-
123	91981.52	81660.11	-	-
124	91982.08	81658.45	-	-
125	91982.75	81656.84	-	-
126	91983.54	81655.28	-	-
127	91984.45	81653.79	-	-
128	91985.03	81652.96	-	-
129	91986.57	81650.84	-	-
130	91988.2	81648.86	-	-
131	91989.54	81647.44	-	-
132	91991.15	81645.89	-	-
133	91992.86	81644.47	-	-
134	91994.67	81643.17	-	-
135	91996.57	81642	-	-
136	91998.54	81640.97	-	-
137	92000.58	81640.07	-	-
138	92002.69	81639.33	-	-
139	92002.88	81637.46	-	-
140	92003.23	81635.62	-	-
141	92003.73	81633.81	-	-
142	92004.38	81632.05	-	-
143	92005.17	81630.35	-	-
144	92006.11	81628.72	-	-
145	92007.18	81627.18	-	-
146	92008.37	81625.73	-	-
147	92009.68	81624.39	-	-



ДОКУМЕНТ ПОДПИСАН
ЭЛЕКТРОННОЙ ПОДПИСЬЮ
Сертификат: 83997148184797998005552191040001978443
Владелец: ПУБЛИЧНО-ПРАВОВАЯ КОМПАНИЯ
РОСКАДАСТР
Действителен с 24.12.2025 по 19.03.2027

полное наименование должности	инициалы, фамилия

Земельный участок				
вид объекта недвижимости				
Лист № 76 раздела 4.2	Всего листов раздела 4.2: 253	Всего разделов: 8	Всего листов выписки: 406	
11.03.2026г. № КУВИ-001/2026-31657488				
Кадастровый номер:		78:40:0020507:2		

1	2	3	4	5
148	92011.1	81623.16	-	-
149	92012.61	81622.05	-	-
150	92014.22	81621.08	-	-
151	92015.89	81620.24	-	-
152	92017.64	81619.55	-	-
153	92019.43	81619	-	-
154	92021.27	81618.61	-	-
155	92021.97	81618.5	-	-
156	92024.38	81618.21	-	-
157	92026.8	81618.07	-	-
158	92029.22	81618.07	-	-
159	92031.65	81618.2	-	-
160	92034.06	81618.47	-	-
161	92036.45	81618.88	-	-
162	92038.81	81619.42	-	-
163	92041.15	81620.1	-	-
164	92043.6	81620.81	-	-
165	92046	81621.67	-	-
166	92048.34	81622.68	-	-
167	92050.62	81623.83	-	-
168	92052.82	81625.13	-	-
169	92054.94	81626.55	-	-
170	92056.96	81628.1	-	-
171	92058.89	81629.78	-	-
172	92060.71	81631.57	-	-
173	92062.41	81633.47	-	-
174	92063.99	81635.47	-	-
175	92065.45	81637.56	-	-
176	92066.78	81639.75	-	-



ДОКУМЕНТ ПОДПИСАН
ЭЛЕКТРОННОЙ ПОДПИСЬЮ
Сертификат: 83997148184797998005552191040001978443
Владелец: ПУБЛИЧНО-ПРАВОВАЯ КОМПАНИЯ
РОСКАДАСТР
Действителен с 24.12.2025 по 19.03.2027

полное наименование должности	инициалы, фамилия

Земельный участок				
вид объекта недвижимости				
Лист № 77 раздела 4.2		Всего листов раздела 4.2: 253		Всего разделов: 8
Всего листов выписки: 406				
11.03.2026г. № КУВИ-001/2026-31657488				
Кадастровый номер: 78:40:0020507:2				
1	2	3	4	5
177	92067.97	81642.01	-	-
1	92068.27	81642.69	-	-



ДОКУМЕНТ ПОДПИСАН
ЭЛЕКТРОННОЙ ПОДПИСЬЮ
Сертификат: 83997148184797998005552191040001978443
Владелец: ПУБЛИЧНО-ПРАВОВАЯ КОМПАНИЯ
РОСКАДАСТР
Действителен с 24.12.2025 по 19.03.2027

полное наименование должности		инициалы, фамилия	

Земельный участок			
вид объекта недвижимости			
Лист № 78 раздела 4.2	Всего листов раздела 4.2: 253	Всего разделов: 8	Всего листов выписки: 406
11.03.2026г. № КУВИ-001/2026-31657488			
Кадастровый номер:		78:40:0020507:2	

Сведения о характерных точках границы части (частей) земельного участка			
Учетный номер части: 78:40:0020507:2/132			
Система координат СК-1964			

Номер точки	Координаты, м			Описание закрепления на местности	Средняя квадратичная погрешность определения координат характерных точек границ земельного участка, м
	X	Y	Z		
1	91510.84	82249.12	-	4	5
1	91513.58	82251.19	-	-	-
2	91520.8	82252.12	-	-	-
3	91524.72	82250.09	-	-	-
4	91532.87	82246.88	-	-	-
5	91540.22	82239.93	-	-	-
6	91551.18	82236.32	-	-	-
7	91557.25	82233.25	-	-	-
8	91565.26	82227.64	-	-	-
9	91572.75	82216.41	-	-	-
10	91576.14	82212.14	-	-	-
11	91586.03	82213.74	-	-	-
12	91589.64	82221.22	-	-	-
13	91594	82226.7	-	-	-
14	91608.83	82237.12	-	-	-
15	91621.2	82241.67	-	-	-
16	91636.24	82245.01	-	-	-
17	91644.26	82245.41	-	-	-
18	91650.27	82243.81	-	-	-
19	91655.67	82241	-	-	-
20	91658.08	82234.99	-	-	-
21	91660.61	82230.98	-	-	-
22	91679.32	82223.36	-	-	-
23	91688.62	82220.95	-	-	-
24					



ДОКУМЕНТ ПОДПИСАН
ЭЛЕКТРОННОЙ ПОДПИСЬЮ
Сертификат: 83997148184797998005552191040001978443
Владелец: ПУБЛИЧНО-ПРАВОВАЯ КОМПАНИЯ
РОСКАДАСТР
Действителен с 24.12.2025 по 19.03.2027

полное наименование должности	инициалы, фамилия

Земельный участок				
вид объекта недвижимости				
Лист № 79 раздела 4.2	Всего листов раздела 4.2: 253	Всего разделов: 8	Всего листов выписки: 406	
11.03.2026г. № КУВИ-001/2026-31657488				
Кадастровый номер:		78:40:0020507:2		

1	2	3	4	5
25	91693.97	82220.69	-	-
26	91696.96	82222.42	-	-
27	91699.24	82230.31	-	-
28	91702.31	82237.53	-	-
29	91707.65	82239.4	-	-
30	91717.28	82239.4	-	-
31	91728.05	82237.66	-	-
32	91738.34	82230.71	-	-
33	91748.93	82220.46	-	-
34	91761.47	82200.42	-	-
35	91762.54	82193.2	-	-
36	91762	82186.38	-	-
37	91756.53	82176.36	-	-
38	91749.73	82168.74	-	-
39	91743.79	82167.15	-	-
40	91735.7	82171.59	-	-
41	91732.38	82171.92	-	-
42	91714.37	82148.72	-	-
43	91706.38	82143.5	-	-
44	91699.67	82142.95	-	-
45	91693.01	82147.06	-	-
46	91690.46	82151.05	-	-
47	91690.79	82169.26	-	-
48	91692.12	82176.36	-	-
49	91690.13	82180.8	-	-
50	91687.02	82183.13	-	-
51	91671.79	82188.32	-	-
52	91661.69	82194.09	-	-
53	91650.3	82207.52	-	-



ДОКУМЕНТ ПОДПИСАН
ЭЛЕКТРОННОЙ ПОДПИСЬЮ
Сертификат: 83997148184797998005552191040001978443
Владелец: ПУБЛИЧНО-ПРАВОВАЯ КОМПАНИЯ
РОСКАДАСТР
Действителен с 24.12.2025 по 19.03.2027

полное наименование должности	инициалы, фамилия

Земельный участок				
вид объекта недвижимости				
Лист № 80 раздела 4.2	Всего листов раздела 4.2: 253	Всего разделов: 8	Всего листов выписки: 406	
11.03.2026г. № КУВИ-001/2026-31657488				
Кадастровый номер:		78:40:0020507:2		

1	2	3	4	5
54	91641.19	82212.96	-	-
55	91634.62	82213.6	-	-
56	91625.74	82213.49	-	-
57	91619.35	82211.83	-	-
58	91601.03	82201.84	-	-
59	91595.75	82201.28	-	-
60	91591.42	82202.28	-	-
61	91587.09	82205.61	-	-
62	91576.07	82201.17	-	-
63	91575.95	82189.74	-	-
64	91574.18	82184.52	-	-
65	91560.9	82169.9	-	-
66	91557.3	82168.76	-	-
67	91555.65	82168.81	-	-
68	91552.67	82170.89	-	-
69	91550.59	82175.26	-	-
70	91550.19	82183.5	-	-
71	91547.21	82185.58	-	-
72	91540.89	82188.76	-	-
73	91538.41	82191.24	-	-
74	91537.42	82195.31	-	-
75	91538.61	82198.38	-	-
76	91541.48	82199.08	-	-
77	91546.45	82198.78	-	-
78	91550.52	82197.09	-	-
79	91552.9	82197.29	-	-
80	91555.48	82199.48	-	-
81	91554.19	82203.74	-	-
82	91552.2	82205.73	-	-



ДОКУМЕНТ ПОДПИСАН
ЭЛЕКТРОННОЙ ПОДПИСЬЮ
Сертификат: 83997148184797998005552191040001978443
Владелец: ПУБЛИЧНО-ПРАВОВАЯ КОМПАНИЯ
РОСКАДАСТР
Действителен с 24.12.2025 по 19.03.2027

полное наименование должности	инициалы, фамилия

Земельный участок				
вид объекта недвижимости				
Лист № 81 раздела 4.2	Всего листов раздела 4.2: 253	Всего разделов: 8	Всего листов выписки: 406	
11.03.2026г. № КУВИ-001/2026-31657488				
Кадастровый номер:		78:40:0020507:2		

1	2	3	4	5
83	91546.84	82206.62	-	-
84	91537.12	82205.63	-	-
85	91529.51	82202.55	-	-
86	91524.85	82203.05	-	-
87	91522.17	82205.93	-	-
88	91520.95	82208.02	-	-
89	91522.11	82215.47	-	-
90	91517.81	82233.4	-	-
91	91511.53	82245.16	-	-
1	91510.84	82249.12	-	-
1	91708.01	82123.57	-	-
2	91712.86	82124.58	-	-
3	91717.32	82126.76	-	-
4	91725.31	82131.98	-	-
5	91727.92	82134.01	-	-
6	91730.17	82136.46	-	-
7	91740.38	82147.44	-	-
8	91745.32	82147.21	-	-
9	91748.96	82147.83	-	-
10	91754.9	82149.42	-	-
11	91756.48	82149.91	-	-
12	91758.01	82150.53	-	-
13	91759.49	82151.28	-	-
14	91760.91	82152.15	-	-
15	91762.24	82153.13	-	-
16	91763.49	82154.22	-	-
17	91764.65	82155.42	-	-
18	91771.45	82163.04	-	-
19	91774.08	82166.78	-	-



ДОКУМЕНТ ПОДПИСАН
ЭЛЕКТРОННОЙ ПОДПИСЬЮ
Сертификат: 83997148184797998005552191040001978443
Владелец: ПУБЛИЧНО-ПРАВОВАЯ КОМПАНИЯ
РОСКАДАСТР
Действителен с 24.12.2025 по 19.03.2027

полное наименование должности	инициалы, фамилия

Земельный участок				
вид объекта недвижимости				
Лист № 82 раздела 4.2	Всего листов раздела 4.2: 253	Всего разделов: 8	Всего листов выписки: 406	
11.03.2026г. № КУВИ-001/2026-31657488				
Кадастровый номер:		78:40:0020507:2		

1	2	3	4	5
20	91779.55	82176.8	-	-
21	91781.37	82181.4	-	-
22	91781.94	82184.8	-	-
23	91782.54	82193.13	-	-
24	91782.32	82196.13	-	-
25	91781.25	82203.35	-	-
26	91779.93	82208.12	-	-
27	91778.42	82211.03	-	-
28	91765.88	82231.07	-	-
29	91764.36	82233.22	-	-
30	91762.84	82234.83	-	-
31	91750.88	82246.28	-	-
32	91739.24	82254.23	-	-
33	91734.83	82256.47	-	-
34	91731.24	82257.4	-	-
35	91720.47	82259.14	-	-
36	91718.35	82259.37	-	-
37	91707.65	82259.4	-	-
38	91704.36	82259.13	-	-
39	91701.04	82258.28	-	-
40	91695.7	82256.41	-	-
41	91694.12	82255.76	-	-
42	91692.6	82254.99	-	-
43	91691.14	82254.1	-	-
44	91689.77	82253.09	-	-
45	91688.49	82251.97	-	-
46	91687.3	82250.75	-	-
47	91686.22	82249.43	-	-
48	91685.25	82248.03	-	-



ДОКУМЕНТ ПОДПИСАН
ЭЛЕКТРОННОЙ ПОДПИСЬЮ
Сертификат: 83997148184797998005552191040001978443
Владелец: ПУБЛИЧНО-ПРАВОВАЯ КОМПАНИЯ
РОСКАДАСТР
Действителен с 24.12.2025 по 19.03.2027

полное наименование должности	инициалы, фамилия

Земельный участок				
вид объекта недвижимости				
Лист № 83 раздела 4.2	Всего листов раздела 4.2: 253	Всего разделов: 8	Всего листов выписки: 406	
11.03.2026г. № КУВИ-001/2026-31657488				
Кадастровый номер:		78:40:0020507:2		

1	2	3	4	5
49	91684.4	82246.55	-	-
50	91683.67	82245.01	-	-
51	91683.08	82243.42	-	-
52	91674.91	82246.75	-	-
53	91674.3	82248.42	-	-
54	91673.55	82250.03	-	-
55	91672.66	82251.58	-	-
56	91671.64	82253.04	-	-
57	91670.5	82254.4	-	-
58	91669.25	82255.67	-	-
59	91667.89	82256.81	-	-
60	91666.43	82257.84	-	-
61	91664.9	82258.74	-	-
62	91662.85	82259.97	-	-
63	91660.74	82261.09	-	-
64	91658.56	82262.08	-	-
65	91656.34	82262.94	-	-
66	91654.06	82263.67	-	-
67	91651.75	82264.27	-	-
68	91649.41	82264.74	-	-
69	91646.15	82265.32	-	-
70	91643.26	82265.39	-	-
71	91634.12	82264.9	-	-
72	91631.9	82264.53	-	-
73	91616.86	82261.19	-	-
74	91614.3	82260.44	-	-
75	91601.93	82255.89	-	-
76	91598.93	82254.5	-	-
77	91597.33	82253.48	-	-



ДОКУМЕНТ ПОДПИСАН
ЭЛЕКТРОННОЙ ПОДПИСЬЮ
Сертификат: 83997148184797998005552191040001978443
Владелец: ПУБЛИЧНО-ПРАВОВАЯ КОМПАНИЯ
РОСКАДАСТР
Действителен с 24.12.2025 по 19.03.2027

полное наименование должности	инициалы, фамилия

Земельный участок				
вид объекта недвижимости				
Лист № 84 раздела 4.2	Всего листов раздела 4.2: 253	Всего разделов: 8	Всего листов выписки: 406	
11.03.2026г. № КУВИ-001/2026-31657488				
Кадастровый номер:		78:40:0020507:2		

1	2	3	4	5
78	91582.5	82243.06	-	-
79	91581.19	82242.06	-	-
80	91579.85	82241.32	-	-
81	91578.67	82242.48	-	-
82	91576.73	82244.02	-	-
83	91568.72	82249.63	-	-
84	91566.28	82251.1	-	-
85	91560.21	82254.17	-	-
86	91557.44	82255.32	-	-
87	91550.72	82257.53	-	-
88	91546.61	82261.41	-	-
89	91543.16	82264.07	-	-
90	91540.2	82265.49	-	-
91	91533.01	82268.32	-	-
92	91530	82269.88	-	-
93	91523.73	82271.9	-	-
94	91518.24	82271.96	-	-
95	91511.02	82271.03	-	-
96	91506.23	82269.79	-	-
97	91501.52	82267.15	-	-
98	91498.78	82265.08	-	-
99	91497.47	82264	-	-
100	91496.27	82262.82	-	-
101	91495.17	82261.55	-	-
102	91494.18	82260.19	-	-
103	91493.3	82258.74	-	-
104	91492.55	82257.23	-	-
105	91491.94	82255.66	-	-
106	91491.45	82254.05	-	-



ДОКУМЕНТ ПОДПИСАН
ЭЛЕКТРОННОЙ ПОДПИСЬЮ
Сертификат: 83997148184797998005552191040001978443
Владелец: ПУБЛИЧНО-ПРАВОВАЯ КОМПАНИЯ
РОСКАДАСТР
Действителен с 24.12.2025 по 19.03.2027

полное наименование должности	инициалы, фамилия

Земельный участок				
вид объекта недвижимости				
Лист № 85 раздела 4.2	Всего листов раздела 4.2: 253	Всего разделов: 8	Всего листов выписки: 406	
11.03.2026г. № КУВИ-001/2026-31657488				
Кадастровый номер:		78:40:0020507:2		

1	2	3	4	5
107	91491.11	82252.4	-	-
108	91490.9	82250.73	-	-
109	91490.84	82249.04	-	-
110	91490.92	82247.36	-	-
111	91491.14	82245.69	-	-
112	91491.83	82241.73	-	-
113	91492.66	82238.53	-	-
114	91493.89	82235.74	-	-
115	91495.28	82233.62	-	-
116	91496.55	82231.44	-	-
117	91497.69	82229.19	-	-
118	91498.7	82226.87	-	-
119	91499.58	82224.5	-	-
120	91500.33	82222.09	-	-
121	91500.94	82219.63	-	-
122	91501.41	82217.15	-	-
123	91501.74	82214.65	-	-
124	91501.19	82211.1	-	-
125	91500.99	82209.4	-	-
126	91500.95	82207.69	-	-
127	91501.05	82205.99	-	-
128	91501.29	82204.3	-	-
129	91501.68	82202.64	-	-
130	91502.21	82201.02	-	-
131	91502.88	82199.44	-	-
132	91503.68	82197.94	-	-
133	91504.9	82195.85	-	-
134	91506.04	82194.05	-	-
135	91507.53	82192.31	-	-



ДОКУМЕНТ ПОДПИСАН
ЭЛЕКТРОННОЙ ПОДПИСЬЮ
Сертификат: 83997148184797998005552191040001978443
Владелец: ПУБЛИЧНО-ПРАВОВАЯ КОМПАНИЯ
РОСКАДАСТР
Действителен с 24.12.2025 по 19.03.2027

полное наименование должности	инициалы, фамилия

Земельный участок				
вид объекта недвижимости				
Лист № 86 раздела 4.2	Всего листов раздела 4.2: 253	Всего разделов: 8	Всего листов выписки: 406	
11.03.2026г. № КУВИ-001/2026-31657488				
Кадастровый номер:		78:40:0020507:2		

1	2	3	4	5
136	91510.21	82189.43	-	-
137	91511.4	82188.27	-	-
138	91512.68	82187.2	-	-
139	91514.02	82186.23	-	-
140	91515.44	82185.35	-	-
141	91516.92	82184.58	-	-
142	91518.44	82183.92	-	-
143	91520.02	82183.38	-	-
144	91522.06	82179.79	-	-
145	91524.27	82177.1	-	-
146	91526.75	82174.62	-	-
147	91528.48	82172.95	-	-
148	91530.65	82171.58	-	-
149	91531.05	82171.02	-	-
150	91531.46	82169.42	-	-
151	91532.53	82166.66	-	-
152	91534.61	82162.29	-	-
153	91537.27	82158.12	-	-
154	91541.22	82154.49	-	-
155	91544.2	82152.41	-	-
156	91545.75	82151.48	-	-
157	91547.38	82150.67	-	-
158	91549.06	82150	-	-
159	91550.8	82149.47	-	-
160	91552.57	82149.07	-	-
161	91554.36	82148.81	-	-
162	91556.17	82148.7	-	-
163	91557.99	82148.73	-	-
164	91559.79	82148.91	-	-



ДОКУМЕНТ ПОДПИСАН
ЭЛЕКТРОННОЙ ПОДПИСЬЮ
Сертификат: 83997148184797998005552191040001978443
Владелец: ПУБЛИЧНО-ПРАВОВАЯ КОМПАНИЯ
РОСКАДАСТР
Действителен с 24.12.2025 по 19.03.2027

полное наименование должности	инициалы, фамилия

Земельный участок				
вид объекта недвижимости				
Лист № 87 раздела 4.2	Всего листов раздела 4.2: 253	Всего разделов: 8	Всего листов выписки: 406	
11.03.2026г. № КУВИ-001/2026-31657488				
Кадастровый номер:		78:40:0020507:2		

1	2	3	4	5
165	91561.58	82149.23	-	-
166	91563.34	82149.69	-	-
167	91566.94	82150.83	-	-
168	91568.58	82151.43	-	-
169	91570.17	82152.18	-	-
170	91571.68	82153.06	-	-
171	91573.12	82154.07	-	-
172	91574.46	82155.2	-	-
173	91575.7	82156.45	-	-
174	91588.98	82171.07	-	-
175	91590.07	82172.3	-	-
176	91591.03	82173.63	-	-
177	91591.87	82175.05	-	-
178	91592.57	82176.54	-	-
179	91593.12	82178.1	-	-
180	91594.52	82181.32	-	-
181	91596.17	82181.28	-	-
182	91597.86	82181.39	-	-
183	91603.14	82181.95	-	-
184	91604.7	82182.13	-	-
185	91606.25	82182.46	-	-
186	91607.75	82182.93	-	-
187	91609.21	82183.54	-	-
188	91610.61	82184.28	-	-
189	91626.76	82193.09	-	-
190	91628.42	82193.52	-	-
191	91634.79	82193.49	-	-
192	91637.19	82192.05	-	-
193	91646.44	82181.15	-	-



ДОКУМЕНТ ПОДПИСАН
ЭЛЕКТРОННОЙ ПОДПИСЬЮ
Сертификат: 83997148184797998005552191040001978443
Владелец: ПУБЛИЧНО-ПРАВОВАЯ КОМПАНИЯ
РОСКАДАСТР
Действителен с 24.12.2025 по 19.03.2027

полное наименование должности	инициалы, фамилия

Земельный участок				
вид объекта недвижимости				
Лист № 88 раздела 4.2	Всего листов раздела 4.2: 253	Всего разделов: 8	Всего листов выписки: 406	
11.03.2026г. № КУВИ-001/2026-31657488				
Кадастровый номер:		78:40:0020507:2		

1	2	3	4	5
194	91648.77	82178.82	-	-
195	91651.77	82176.72	-	-
196	91661.87	82170.95	-	-
197	91665.34	82169.39	-	-
198	91670.76	82167.54	-	-
199	91670.46	82151.41	-	-
200	91671.43	82144.9	-	-
201	91673.61	82140.28	-	-
202	91676.16	82136.29	-	-
203	91679.32	82132.48	-	-
204	91682.51	82130.04	-	-
205	91689.17	82125.93	-	-
206	91695.26	82123.44	-	-
207	91701.3	82123.02	-	-
1	91708.01	82123.57	-	-

384



ДОКУМЕНТ ПОДПИСАН
ЭЛЕКТРОННОЙ ПОДПИСЬЮ
Сертификат: 83997148184797998005552191040001978443
Владелец: ПУБЛИЧНО-ПРАВОВАЯ КОМПАНИЯ
РОСКАДАСТР
Действителен с 24.12.2025 по 19.03.2027

полное наименование должности	инициалы, фамилия

Земельный участок			
вид объекта недвижимости			
Лист № 89 раздела 4.2	Всего листов раздела 4.2: 253	Всего разделов: 8	Всего листов выписки: 406
11.03.2026г. № КУВИ-001/2026-31657488			
Кадастровый номер:		78:40:0020507:2	

Сведения о характерных точках границы части (частей) земельного участка			
Учетный номер части: 78:40:0020507:2/133			
Система координат СК-1964			

Номер точки	Координаты, м			Описание закрепления на местности	Средняя квадратичная погрешность определения координат характерных точек границ земельного участка, м	
	X	Y	Z			
1	2	3	4	5	6	7
1	92161.14	82229.35	-	-	-	-
2	92140.01	82265.64	-	-	-	-
3	92120.48	82299.35	-	-	-	-
4	92097.23	82338.88	-	-	-	-
5	92074.64	82377.53	-	-	-	-
6	92049.09	82420.02	-	-	-	-
7	92027.48	82457.02	-	-	-	-
8	92009.21	82486.41	-	-	-	-
9	91991.11	82519.47	-	-	-	-
10	91991.06	82519.57	-	-	-	-
11	91969.56	82556.81	-	-	-	-
12	91969.43	82557.01	-	-	-	-
13	91969.2	82557.35	-	-	-	-
14	91968.93	82557.67	-	-	-	-
15	91968.64	82557.96	-	-	-	-
16	91968.33	82558.23	-	-	-	-
17	91944.71	82575.06	-	-	-	-
18	91925.3	82589.18	-	-	-	-
19	91925.14	82590.77	-	-	-	-
20	91915.19	82589.73	-	-	-	-
21	91915.62	82585.7	-	-	-	-
22	91915.69	82585.29	-	-	-	-
23	91915.81	82584.9	-	-	-	-
24	91915.95	82584.51	-	-	-	-



ДОКУМЕНТ ПОДПИСАН
ЭЛЕКТРОННОЙ ПОДПИСЬЮ
Сертификат: 83997148184797998005552191040001978443
Владелец: ПУБЛИЧНО-ПРАВОВАЯ КОМПАНИЯ
РОСКАДАСТР
Действителен с 24.12.2025 по 19.03.2027

полное наименование должности	инициалы, фамилия

Земельный участок				
вид объекта недвижимости				
Лист № 90 раздела 4.2	Всего листов раздела 4.2: 253	Всего разделов: 8	Всего листов выписки: 406	
11.03.2026г. № КУВИ-001/2026-31657488				
Кадастровый номер:		78:40:0020507:2		

1	2	3	4	5
25	91916.13	82584.13	-	-
26	91916.33	82583.78	-	-
27	91916.57	82583.44	-	-
28	91916.83	82583.12	-	-
29	91917.12	82582.82	-	-
30	91917.43	82582.55	-	-
31	91917.62	82582.4	-	-
32	91938.88	82566.95	-	-
33	91961.45	82550.87	-	-
34	91979.15	82520.2	-	-
35	91941.31	82509.99	-	-
36	91940.92	82509.87	-	-
37	91940.17	82509.52	-	-
38	91939.49	82509.06	-	-
39	91938.89	82508.49	-	-
40	91938.4	82507.83	-	-
41	91938.02	82507.09	-	-
42	91937.88	82506.72	-	-
43	91937.76	82506.31	-	-
44	91937.76	82506.29	-	-
45	91928.19	82464.79	-	-
46	91920.57	82428.62	-	-
47	91917.83	82427.57	-	-
48	91917.67	82427.5	-	-
49	91917.29	82427.32	-	-
50	91916.93	82427.12	-	-
51	91885.13	82406.84	-	-
52	91859.62	82394.49	-	-
53	91856.04	82392.83	-	-



ДОКУМЕНТ ПОДПИСАН
ЭЛЕКТРОННОЙ ПОДПИСЬЮ
Сертификат: 83997148184797998005552191040001978443
Владелец: ПУБЛИЧНО-ПРАВОВАЯ КОМПАНИЯ
РОСКАДАСТР
Действителен с 24.12.2025 по 19.03.2027

полное наименование должности	инициалы, фамилия

Земельный участок				
вид объекта недвижимости				
Лист № 91 раздела 4.2	Всего листов раздела 4.2: 253	Всего разделов: 8	Всего листов выписки: 406	
11.03.2026г. № КУВИ-001/2026-31657488				
Кадастровый номер:		78:40:0020507:2		

1	2	3	4	5
54	91854.42	82391.68	-	-
55	91853.35	82390.23	-	-
56	91852.84	82388.35	-	-
57	91853.09	82386.55	-	-
58	91854.81	82383.69	-	-
59	91856.22	82381.73	-	-
60	91859.62	82376.75	-	-
61	91863.26	82370.37	-	-
62	91838.74	82297.19	-	-
63	91818.11	82275.52	-	-
64	91785	82251.43	-	-
65	91783.85	82250.26	-	-
66	91783.14	82248.77	-	-
67	91782.95	82247.14	-	-
68	91783.31	82245.53	-	-
69	91783.48	82245.15	-	-
70	91783.67	82244.79	-	-
71	91802.53	82210.8	-	-
72	91803.55	82209.57	-	-
73	91804.84	82208.75	-	-
74	91806.78	82208.43	-	-
75	91808.77	82208.88	-	-
76	91810.35	82210.29	-	-
77	91811.37	82212.75	-	-
78	91811.22	82215.7	-	-
79	91793.16	82244.98	-	-
80	91824.36	82267.7	-	-
81	91824.55	82267.85	-	-
82	91824.86	82268.13	-	-



ДОКУМЕНТ ПОДПИСАН

ЭЛЕКТРОННОЙ ПОДПИСЬЮ

Сертификат: 83997148184797998005552191040001978443

Владелец: ПУБЛИЧНО-ПРАВОВАЯ КОМПАНИЯ

РОСКАДАСТР

Действителен с 24.12.2025 по 19.03.2027

полное наименование должности	инициалы, фамилия

Земельный участок				
вид объекта недвижимости				
Лист № 92 раздела 4.2	Всего листов раздела 4.2: 253	Всего разделов: 8	Всего листов выписки: 406	
11.03.2026г. № КУВИ-001/2026-31657488				
Кадастровый номер:		78:40:0020507:2		

1	2	3	4	5
83	91825.04	82268.3	-	-
84	91846.75	82291.1	-	-
85	91847.02	82291.41	-	-
86	91847.18	82291.63	-	-
87	91847.41	82291.97	-	-
88	91847.61	82292.34	-	-
89	91847.77	82292.71	-	-
90	91847.87	82292.96	-	-
91	91872.96	82367.85	-	-
92	91873.37	82368.65	-	-
93	91873.65	82369.42	-	-
94	91873.8	82370.23	-	-
95	91873.81	82371.06	-	-
96	91873.57	82372.27	-	-
97	91873.24	82373.03	-	-
98	91873.17	82373.18	-	-
99	91868.1	82382.05	-	-
100	91865.32	82386.14	-	-
101	91890.01	82398.1	-	-
102	91921.88	82418.41	-	-
103	91926.72	82420.27	-	-
104	91927.46	82420.63	-	-
105	91928.13	82421.11	-	-
106	91928.71	82421.68	-	-
107	91929.19	82422.35	-	-
108	91929.55	82423.09	-	-
109	91929.79	82423.88	-	-
110	91937.95	82462.64	-	-
111	91946.83	82501.12	-	-



ДОКУМЕНТ ПОДПИСАН
ЭЛЕКТРОННОЙ ПОДПИСЬЮ
Сертификат: 83997148184797998005552191040001978443
Владелец: ПУБЛИЧНО-ПРАВОВАЯ КОМПАНИЯ
РОСКАДАСТР
Действителен с 24.12.2025 по 19.03.2027

полное наименование должности	инициалы, фамилия

Земельный участок					
вид объекта недвижимости					
Лист № 93 раздела 4.2		Всего листов раздела 4.2: 253		Всего разделов: 8	Всего листов выписки: 406
11.03.2026г. № КУВИ-001/2026-31657488					
Кадастровый номер:		78:40:0020507:2			
1	2	3	4	5	
112	91984.23	82511.22	-	-	
113	92000.65	82481.25	-	-	
114	92018.91	82451.86	-	-	
115	92040.49	82414.92	-	-	
116	92066.03	82372.43	-	-	
117	92088.6	82333.83	-	-	
118	92111.85	82294.31	-	-	
119	92131.36	82260.61	-	-	
120	92152.67	82224.01	-	-	
1	92161.14	82229.35	-	-	



ДОКУМЕНТ ПОДПИСАН
ЭЛЕКТРОННОЙ ПОДПИСЬЮ
Сертификат: 83997148184797998005552191040001978443
Владелец: ПУБЛИЧНО-ПРАВОВАЯ КОМПАНИЯ
РОСКАДАСТР
Действителен с 24.12.2025 по 19.03.2027

полное наименование должности	инициалы, фамилия

Земельный участок			
вид объекта недвижимости			
Лист № 94 раздела 4.2	Всего листов раздела 4.2: 253	Всего разделов: 8	Всего листов выписки: 406
11.03.2026г. № КУВИ-001/2026-31657488			
Кадастровый номер:		78:40:0020507:2	

Сведения о характерных точках границы части (частей) земельного участка			
Учетный номер части: 78:40:0020507:2/134			
Система координат СК-1964			

Номер точки	Координаты, м			Описание закрепления на местности	Средняя квадратичная погрешность определения координат характерных точек границ земельного участка, м	
	X	Y	Z			
1	2	3	4	5		
1	91231.47	81862.45	-	-	-	
2	91263.17	81910.3	-	-	-	
3	91299.89	81924.18	-	-	-	
4	91310.08	81928.14	-	-	-	
5	91337.77	81937.79	-	-	-	
6	91377.57	81948.53	-	-	-	
7	91403.43	81954.01	-	-	-	
8	91403.45	81954.02	-	-	-	
9	91415.15	81956.55	-	-	-	
10	91435.1	81941.65	-	-	-	
11	91462.41	81923.62	-	-	-	
12	91462.64	81923.49	-	-	-	
13	91463	81923.29	-	-	-	
14	91463.38	81923.13	-	-	-	
15	91463.77	81923	-	-	-	
16	91464.17	81922.9	-	-	-	
17	91464.58	81922.83	-	-	-	
18	91464.99	81922.8	-	-	-	
19	91465.41	81922.8	-	-	-	
20	91465.82	81922.84	-	-	-	
21	91466.22	81922.91	-	-	-	
22	91466.62	81923.01	-	-	-	
23	91467.01	81923.15	-	-	-	
24	91467.39	81923.32	-	-	-	



ДОКУМЕНТ ПОДПИСАН
ЭЛЕКТРОННОЙ ПОДПИСЬЮ
Сертификат: 83997148184797998005552191040001978443
Владелец: ПУБЛИЧНО-ПРАВОВАЯ КОМПАНИЯ
РОСКАДАСТР
Действителен с 24.12.2025 по 19.03.2027

полное наименование должности	инициалы, фамилия

Земельный участок				
вид объекта недвижимости				
Лист № 95 раздела 4.2	Всего листов раздела 4.2: 253	Всего разделов: 8	Всего листов выписки: 406	
11.03.2026г. № КУВИ-001/2026-31657488				
Кадастровый номер:		78:40:0020507:2		

1	2	3	4	5
25	91509.81	81947.18	-	-
26	91545.32	81968.05	-	-
27	91581.11	81988.64	-	-
28	91616.38	82008.65	-	-
29	91651.92	82028.84	-	-
30	91687.55	82047.37	-	-
31	91727.3	82039.36	-	-
32	91779.22	82033.12	-	-
33	91821.05	82025.79	-	-
34	91835.76	82008.38	-	-
35	91853.22	81988.25	-	-
36	91853.51	81987.95	-	-
37	91853.82	81987.69	-	-
38	91854.16	81987.44	-	-
39	91854.51	81987.23	-	-
40	91854.88	81987.05	-	-
41	91855.26	81986.9	-	-
42	91855.66	81986.78	-	-
43	91856.07	81986.69	-	-
44	91856.47	81986.64	-	-
45	91856.89	81986.62	-	-
46	91857.3	81986.64	-	-
47	91857.71	81986.69	-	-
48	91858.24	81986.8	-	-
49	91895.86	81997.22	-	-
50	91927.69	82006.26	-	-
51	91971.02	82018.58	-	-
52	92013.88	82030.37	-	-
53	92055.71	82043.05	-	-



ДОКУМЕНТ ПОДПИСАН
ЭЛЕКТРОННОЙ ПОДПИСЬЮ
Сертификат: 83997148184797998005552191040001978443
Владелец: ПУБЛИЧНО-ПРАВОВАЯ КОМПАНИЯ
РОСКАДАСТР
Действителен с 24.12.2025 по 19.03.2027

полное наименование должности	инициалы, фамилия

Земельный участок				
вид объекта недвижимости				
Лист № 96 раздела 4.2	Всего листов раздела 4.2: 253	Всего разделов: 8	Всего листов выписки: 406	
11.03.2026г. № КУВИ-001/2026-31657488				
Кадастровый номер:		78:40:0020507:2		

1	2	3	4	5
54	92055.98	82043.14	-	-
55	92056.36	82043.3	-	-
56	92056.73	82043.49	-	-
57	92057.08	82043.71	-	-
58	92057.41	82043.95	-	-
59	92057.72	82044.23	-	-
60	92058	82044.53	-	-
61	92058.26	82044.85	-	-
62	92058.5	82045.19	-	-
63	92058.7	82045.55	-	-
64	92058.88	82045.92	-	-
65	92059.02	82046.31	-	-
66	92059.13	82046.71	-	-
67	92059.2	82047.11	-	-
68	92059.25	82047.52	-	-
69	92059.25	82047.94	-	-
70	92059.23	82048.35	-	-
71	92059.17	82048.76	-	-
72	92059.11	82049.03	-	-
73	92047.93	82094.35	-	-
74	92038.17	82136.42	-	-
75	92066.22	82150.53	-	-
76	92096.95	82155.61	-	-
77	92097.18	82155.66	-	-
78	92097.58	82155.76	-	-
79	92097.97	82155.9	-	-
80	92098.35	82156.06	-	-
81	92098.71	82156.26	-	-
82	92099.06	82156.49	-	-



ДОКУМЕНТ ПОДПИСАН
ЭЛЕКТРОННОЙ ПОДПИСЬЮ
Сертификат: 83997148184797998005552191040001978443
Владелец: ПУБЛИЧНО-ПРАВОВАЯ КОМПАНИЯ
РОСКАДАСТР
Действителен с 24.12.2025 по 19.03.2027

полное наименование должности	инициалы, фамилия

Земельный участок				
вид объекта недвижимости				
Лист № 97 раздела 4.2	Всего листов раздела 4.2: 253	Всего разделов: 8	Всего листов выписки: 406	
11.03.2026г. № КУВИ-001/2026-31657488				
Кадастровый номер:		78:40:0020507:2		

1	2	3	4	5
83	92099.38	82156.74	-	-
84	92099.68	82157.02	-	-
85	92099.96	82157.33	-	-
86	92100.22	82157.66	-	-
87	92100.44	82158	-	-
88	92100.64	82158.37	-	-
89	92100.8	82158.75	-	-
90	92100.93	82159.14	-	-
91	92101.03	82159.54	-	-
92	92101.1	82159.94	-	-
93	92101.13	82160.36	-	-
94	92101.13	82160.77	-	-
95	92101.09	82161.18	-	-
96	92101.06	82161.41	-	-
97	92100.38	82165.24	-	-
98	92116.41	82174.82	-	-
99	92116.76	82175.04	-	-
100	92117.08	82175.3	-	-
101	92117.27	82175.47	-	-
102	92146.88	82203.34	-	-
103	92152.83	82206.46	-	-
104	92152.96	82217.84	-	-
105	92141.4	82211.74	-	-
106	92141.05	82211.51	-	-
107	92140.72	82211.26	-	-
108	92140.52	82211.08	-	-
109	92110.82	82183.12	-	-
110	92092.29	82172.05	-	-
111	92091.85	82171.75	-	-



ДОКУМЕНТ ПОДПИСАН
ЭЛЕКТРОННОЙ ПОДПИСЬЮ
Сертификат: 83997148184797998005552191040001978443
Владелец: ПУБЛИЧНО-ПРАВОВАЯ КОМПАНИЯ
РОСКАДАСТР
Действителен с 24.12.2025 по 19.03.2027

полное наименование должности	инициалы, фамилия

Земельный участок				
вид объекта недвижимости				
Лист № 98 раздела 4.2	Всего листов раздела 4.2: 253	Всего разделов: 8	Всего листов выписки: 406	
11.03.2026г. № КУВИ-001/2026-31657488				
Кадастровый номер:		78:40:0020507:2		

1	2	3	4	5
112	92091.53	82171.49	-	-
113	92091.23	82171.2	-	-
114	92090.96	82170.89	-	-
115	92090.72	82170.56	-	-
116	92090.5	82170.2	-	-
117	92090.31	82169.84	-	-
118	92090.16	82169.45	-	-
119	92090.04	82169.06	-	-
120	92089.95	82168.66	-	-
121	92089.89	82168.25	-	-
122	92089.87	82167.83	-	-
123	92089.88	82167.42	-	-
124	92089.92	82167.01	-	-
125	92089.94	82166.89	-	-
126	92090.33	82164.65	-	-
127	92063.84	82160.27	-	-
128	92063.7	82160.25	-	-
129	92063.3	82160.15	-	-
130	92062.91	82160.02	-	-
131	92062.53	82159.86	-	-
132	92062.4	82159.81	-	-
133	92030.17	82143.59	-	-
134	92029.96	82143.47	-	-
135	92029.61	82143.26	-	-
136	92029.28	82143.01	-	-
137	92028.97	82142.74	-	-
138	92028.68	82142.44	-	-
139	92028.42	82142.12	-	-
140	92028.19	82141.78	-	-



ДОКУМЕНТ ПОДПИСАН
ЭЛЕКТРОННОЙ ПОДПИСЬЮ
Сертификат: 83997148184797998005552191040001978443
Владелец: ПУБЛИЧНО-ПРАВОВАЯ КОМПАНИЯ
РОСКАДАСТР
Действителен с 24.12.2025 по 19.03.2027

полное наименование должности	инициалы, фамилия

Земельный участок				
вид объекта недвижимости				
Лист № 99 раздела 4.2	Всего листов раздела 4.2: 253	Всего разделов: 8	Всего листов выписки: 406	
11.03.2026г. № КУВИ-001/2026-31657488				
Кадастровый номер:		78:40:0020507:2		

1	2	3	4	5
141	92027.98	82141.43	-	-
142	92027.89	82141.24	-	-
143	92027.81	82141.05	-	-
144	92027.66	82140.66	-	-
145	92027.55	82140.27	-	-
146	92027.47	82139.86	-	-
147	92027.43	82139.45	-	-
148	92027.42	82139.04	-	-
149	92027.44	82138.63	-	-
150	92027.5	82138.22	-	-
151	92027.54	82137.99	-	-
152	92038.21	82092.02	-	-
153	92048.27	82051.24	-	-
154	92011.11	82039.98	-	-
155	91968.32	82028.21	-	-
156	91924.95	82015.88	-	-
157	91893.16	82006.84	-	-
158	91858.61	81997.28	-	-
159	91843.35	82014.88	-	-
160	91827.52	82033.63	-	-
161	91826.36	82034.63	-	-
162	91826	82034.84	-	-
163	91824.56	82035.33	-	-
164	91780.68	82043.02	-	-
165	91728.89	82049.24	-	-
166	91687.8	82057.52	-	-
167	91687.55	82057.56	-	-
168	91687.14	82057.6	-	-
169	91686.73	82057.61	-	-



ДОКУМЕНТ ПОДПИСАН
ЭЛЕКТРОННОЙ ПОДПИСЬЮ
Сертификат: 83997148184797998005552191040001978443
Владелец: ПУБЛИЧНО-ПРАВОВАЯ КОМПАНИЯ
РОСКАДАСТР
Действителен с 24.12.2025 по 19.03.2027

полное наименование должности	инициалы, фамилия

Земельный участок				
вид объекта недвижимости				
Лист № 100 раздела 4.2	Всего листов раздела 4.2: 253	Всего разделов: 8	Всего листов выписки: 406	
11.03.2026г. № КУВИ-001/2026-31657488				
Кадастровый номер:		78:40:0020507:2		

1	2	3	4	5
170	91686.32	82057.59	-	-
171	91685.91	82057.53	-	-
172	91685.5	82057.44	-	-
173	91685.11	82057.32	-	-
174	91684.73	82057.16	-	-
175	91684.5	82057.06	-	-
176	91647.15	82037.63	-	-
177	91611.44	82017.35	-	-
178	91576.15	81997.32	-	-
179	91540.29	81976.7	-	-
180	91504.82	81955.85	-	-
181	91465.37	81933.65	-	-
182	91440.85	81949.83	-	-
183	91419.31	81965.92	-	-
184	91419.08	81966.08	-	-
185	91418.85	81966.23	-	-
186	91418.48	81966.43	-	-
187	91418.1	81966.59	-	-
188	91417.71	81966.72	-	-
189	91417.31	81966.82	-	-
190	91416.9	81966.89	-	-
191	91416.49	81966.92	-	-
192	91416.08	81966.91	-	-
193	91415.66	81966.88	-	-
194	91415.26	81966.81	-	-
195	91401.34	81963.79	-	-
196	91375.23	81958.25	-	-
197	91334.82	81947.35	-	-
198	91306.62	81937.52	-	-



ДОКУМЕНТ ПОДПИСАН
ЭЛЕКТРОННОЙ ПОДПИСЬЮ
Сертификат: 83997148184797998005552191040001978443
Владелец: ПУБЛИЧНО-ПРАВОВАЯ КОМПАНИЯ
РОСКАДАСТР
Действителен с 24.12.2025 по 19.03.2027

полное наименование должности	инициалы, фамилия

Земельный участок			
вид объекта недвижимости			
Лист № 102 раздела 4.2	Всего листов раздела 4.2: 253	Всего разделов: 8	Всего листов выписки: 406
11.03.2026г. № КУВИ-001/2026-31657488			
Кадастровый номер:		78:40:0020507:2	

Сведения о характерных точках границы части (частей) земельного участка			
Учетный номер части: 78:40:0020507:2/135			
Система координат СК-1964			

Номер точки	Координаты, м			Описание закрепления на местности	Средняя квадратичная погрешность определения координат характерных точек границ земельного участка, м	
	X	Y	Z			
1	2	3	4	5	6	7
1	91861.2	82096.98	-	-	-	-
2	91849.86	82094.77	-	-	-	-
3	91834.23	82100.03	-	-	-	-
4	91793.14	82166.94	-	-	-	-
5	91755.51	82230.24	-	-	-	-
6	91755.43	82230.37	-	-	-	-
7	91755.32	82230.5	-	-	-	-
8	91755.21	82230.62	-	-	-	-
9	91732.77	82253.21	-	-	-	-
10	91715.49	82287.28	-	-	-	-
11	91700.84	82316.33	-	-	-	-
12	91700.69	82316.59	-	-	-	-
13	91700.48	82316.84	-	-	-	-
14	91700.2	82317.08	-	-	-	-
15	91699.83	82317.28	-	-	-	-
16	91699.51	82317.38	-	-	-	-
17	91699.02	82317.43	-	-	-	-
18	91698.74	82317.41	-	-	-	-
19	91698.53	82317.36	-	-	-	-
20	91611.04	82293.49	-	-	-	-
21	91518.13	82269.71	-	-	-	-
22	91517.98	82269.65	-	-	-	-
23	91510.65	82266.79	-	-	-	-
24	91510.23	82266.56	-	-	-	-



ДОКУМЕНТ ПОДПИСАН
ЭЛЕКТРОННОЙ ПОДПИСЬЮ
Сертификат: 83997148184797998005552191040001978443
Владелец: ПУБЛИЧНО-ПРАВОВАЯ КОМПАНИЯ
РОСКАДАСТР
Действителен с 24.12.2025 по 19.03.2027

полное наименование должности	инициалы, фамилия

Земельный участок				
вид объекта недвижимости				
Лист № 103 раздела 4.2	Всего листов раздела 4.2: 253	Всего разделов: 8	Всего листов выписки: 406	
11.03.2026г. № КУВИ-001/2026-31657488				
Кадастровый номер:		78:40:0020507:2		

1	2	3	4	5
25	91507.85	82264.89	-	-
26	91507.63	82264.71	-	-
27	91504.51	82261.79	-	-
28	91504.26	82261.51	-	-
29	91502.28	82258.79	-	-
30	91502.07	82258.43	-	-
31	91500.97	82255.95	-	-
32	91500.83	82255.5	-	-
33	91500.44	82253.38	-	-
34	91500.41	82253.02	-	-
35	91500.41	82249.96	-	-
36	91501.19	82210.7	-	-
37	91459.3	82200.24	-	-
38	91265.27	82158.73	-	-
39	91243.54	82153.34	-	-
40	91236	82151.35	-	-
41	91124.82	82125.22	-	-
42	91108.01	82121.73	-	-
43	91108.09	82121.39	-	-
44	91107.41	82117.52	-	-
45	91125.71	82121.32	-	-
46	91234.86	82146.98	-	-
47	91237.01	82134.24	-	-
48	91237.07	82117.88	-	-
49	91237.08	82117.72	-	-
50	91250.03	81972.21	-	-
51	91250.92	81962.3	-	-
52	91250.97	81961.97	-	-
53	91251.24	81961.37	-	-



ДОКУМЕНТ ПОДПИСАН
ЭЛЕКТРОННОЙ ПОДПИСЬЮ
Сертификат: 83997148184797998005552191040001978443
Владелец: ПУБЛИЧНО-ПРАВОВАЯ КОМПАНИЯ
РОСКАДАСТР
Действителен с 24.12.2025 по 19.03.2027

полное наименование должности	инициалы, фамилия

Земельный участок				
вид объекта недвижимости				
Лист № 104 раздела 4.2	Всего листов раздела 4.2: 253	Всего разделов: 8	Всего листов выписки: 406	
11.03.2026г. № КУВИ-001/2026-31657488				
Кадастровый номер:		78:40:0020507:2		

1	2	3	4	5
54	91251.69	81960.89	-	-
55	91252.27	81960.58	-	-
56	91252.92	81960.48	-	-
57	91253.57	81960.59	-	-
58	91254.15	81960.91	-	-
59	91254.59	81961.39	-	-
60	91254.85	81962	-	-
61	91254.9	81962.66	-	-
62	91254.01	81972.57	-	-
63	91241.07	82117.98	-	-
64	91241.01	82134.42	-	-
65	91241	82134.58	-	-
66	91240.98	82134.75	-	-
67	91238.76	82147.94	-	-
68	91244.51	82149.47	-	-
69	91266.17	82154.83	-	-
70	91460.24	82196.35	-	-
71	91503.71	82207.21	-	-
72	91504.02	82207.32	-	-
73	91504.26	82207.44	-	-
74	91504.48	82207.6	-	-
75	91504.76	82207.87	-	-
76	91504.95	82208.14	-	-
77	91505.09	82208.44	-	-
78	91505.18	82208.76	-	-
79	91505.22	82209.19	-	-
80	91504.4	82250.02	-	-
81	91504.41	82252.84	-	-
82	91504.72	82254.55	-	-



ДОКУМЕНТ ПОДПИСАН
ЭЛЕКТРОННОЙ ПОДПИСЬЮ
Сертификат: 83997148184797998005552191040001978443
Владелец: ПУБЛИЧНО-ПРАВОВАЯ КОМПАНИЯ
РОСКАДАСТР
Действителен с 24.12.2025 по 19.03.2027

полное наименование должности	инициалы, фамилия

Земельный участок				
вид объекта недвижимости				
Лист № 105 раздела 4.2	Всего листов раздела 4.2: 253	Всего разделов: 8	Всего листов выписки: 406	
11.03.2026г. № КУВИ-001/2026-31657488				
Кадастровый номер:		78:40:0020507:2		
1	2	3	4	5
83	91505.64	82256.61	-	-
84	91507.38	82259	-	-
85	91510.26	82261.7	-	-
86	91512.33	82263.15	-	-
87	91519.32	82265.88	-	-
88	91612.05	82289.62	-	-
89	91698.01	82313.07	-	-
90	91711.92	82285.47	-	-
91	91729.34	82251.12	-	-
92	91729.42	82250.98	-	-
93	91729.52	82250.84	-	-
94	91729.62	82250.71	-	-
95	91729.71	82250.62	-	-
96	91752.2	82227.98	-	-
97	91789.71	82164.89	-	-
98	91831.2	82097.32	-	-
99	91831.51	82096.93	-	-
100	91831.76	82096.72	-	-
101	91832.27	82096.47	-	-
102	91849.08	82090.81	-	-
103	91849.57	82090.71	-	-
104	91850.1	82090.74	-	-
105	91861.93	82093.05	-	-
106	91863.86	82093.38	-	-
1	91861.2	82096.98	-	-



ДОКУМЕНТ ПОДПИСАН
ЭЛЕКТРОННОЙ ПОДПИСЬЮ
Сертификат: 83997148184797998005552191040001978443
Владелец: ПУБЛИЧНО-ПРАВОВАЯ КОМПАНИЯ
РОСКАДАСТР
Действителен с 24.12.2025 по 19.03.2027

полное наименование должности		инициалы, фамилия	

Земельный участок			
вид объекта недвижимости			
Лист № 106 раздела 4.2	Всего листов раздела 4.2: 253	Всего разделов: 8	Всего листов выписки: 406
11.03.2026г. № КУВИ-001/2026-31657488			
Кадастровый номер:		78:40:0020507:2	

Сведения о характерных точках границы части (частей) земельного участка			
Учетный номер части: 78:40:0020507:2/136			
Система координат СК-1964			

Номер точки	Координаты, м		Описание закрепления на местности	Средняя квадратичная погрешность определения координат характерных точек границ земельного участка, м
	X	Y		
1	2	3	4	5
1	92012.35	82782.25	-	-
2	91975.63	82781.89	-	-
3	91973.21	82781.75	-	-
4	91966.25	82781.21	-	-
5	91965.67	82777.15	-	-
6	91973.48	82777.76	-	-
7	91975.75	82777.89	-	-
8	92012.86	82778.25	-	-
1	92012.35	82782.25	-	-



ДОКУМЕНТ ПОДПИСАН
ЭЛЕКТРОННОЙ ПОДПИСЬЮ
Сертификат: 83997148184797998005552191040001978443
Владелец: ПУБЛИЧНО-ПРАВОВАЯ КОМПАНИЯ
РОСКАДАСТР
Действителен с 24.12.2025 по 19.03.2027

полное наименование должности	инициалы, фамилия

Земельный участок			
вид объекта недвижимости			
Лист № 107 раздела 4.2	Всего листов раздела 4.2: 253	Всего разделов: 8	Всего листов выписки: 406
11.03.2026г. № КУВИ-001/2026-31657488			
Кадастровый номер:		78:40:0020507:2	

Сведения о характерных точках границы части (частей) земельного участка			
Учетный номер части: 78:40:0020507:2/137			
Система координат СК-1964			

Номер точки	Координаты, м			Описание закрепления на местности	Средняя квадратичная погрешность определения координат характерных точек границ земельного участка, м	
	X	Y	Z			
1	2	3	4	5	6	7
1	91058.12	82427.48	-	-	-	-
2	91058.16	82427.53	-	-	-	-
3	91063.8	82433.97	-	-	-	-
4	91063.88	82434.07	-	-	-	-
5	91063.96	82434.18	-	-	-	-
6	91064.03	82434.29	-	-	-	-
7	91064.2	82434.59	-	-	-	-
8	91110.42	82482.59	-	-	-	-
9	91120.34	82492.9	-	-	-	-
10	91121.94	82494.57	-	-	-	-
11	91122.15	82494.82	-	-	-	-
12	91122.31	82495.11	-	-	-	-
13	91122.42	82495.42	-	-	-	-
14	91122.49	82495.75	-	-	-	-
15	91122.49	82496.09	-	-	-	-
16	91122.1	82501.46	-	-	-	-
17	91120.75	82501.75	-	-	-	-
18	91118.14	82500.71	-	-	-	-
19	91118.44	82496.69	-	-	-	-
20	91117.46	82495.66	-	-	-	-
21	91107.54	82485.36	-	-	-	-
22	91061.15	82437.19	-	-	-	-
23	91061.04	82437.07	-	-	-	-
24	91060.95	82436.94	-	-	-	-



ДОКУМЕНТ ПОДПИСАН
ЭЛЕКТРОННОЙ ПОДПИСЬЮ
Сертификат: 83997148184797998005552191040001978443
Владелец: ПУБЛИЧНО-ПРАВОВАЯ КОМПАНИЯ
РОСКАДАСТР
Действителен с 24.12.2025 по 19.03.2027

полное наименование должности	инициалы, фамилия

Земельный участок				
вид объекта недвижимости				
Лист № 108 раздела 4.2	Всего листов раздела 4.2: 253	Всего разделов: 8	Всего листов выписки: 406	
11.03.2026г. № КУВИ-001/2026-31657488				
Кадастровый номер:		78:40:0020507:2		
1	2	3	4	5
25	91060.86	82436.8	-	-
26	91060.66	82436.46	-	-
27	91055.17	82430.19	-	-
28	91035.2	82408.9	-	-
29	91036.32	82404.24	-	-
1	91058.12	82427.48	-	-



ДОКУМЕНТ ПОДПИСАН
ЭЛЕКТРОННОЙ ПОДПИСЬЮ
Сертификат: 83997148184797998005552191040001978443
Владелец: ПУБЛИЧНО-ПРАВОВАЯ КОМПАНИЯ
РОСКАДАСТР
Действителен с 24.12.2025 по 19.03.2027

полное наименование должности	инициалы, фамилия

Земельный участок			
вид объекта недвижимости			
Лист № 109 раздела 4.2	Всего листов раздела 4.2: 253	Всего разделов: 8	Всего листов выписки: 406
11.03.2026г. № КУВИ-001/2026-31657488			
Кадастровый номер:		78:40:0020507:2	

Сведения о характерных точках границы части (частей) земельного участка			
Учетный номер части: 78:40:0020507:2/138			
Система координат СК-1964			

Номер точки	Координаты, м			Описание закрепления на местности	Средняя квадратичная погрешность определения координат характерных точек границ земельного участка, м	
	X	Y	Z			
1	2	3	4	5	6	7
1	91859.7	82099	-	-	-	-
2	91859.96	82099.19	-	-	-	-
3	91857.36	82102.77	-	-	-	-
4	91861.93	82106.16	-	-	-	-
5	91861.05	82106.61	-	-	-	-
6	91860.25	82106.85	-	-	-	-
7	91859.44	82106.95	-	-	-	-
8	91858.81	82106.94	-	-	-	-
9	91857.57	82107.01	-	-	-	-
10	91856.75	82107.01	-	-	-	-
11	91855.98	82107.3	-	-	-	-
12	91855.47	82107.42	-	-	-	-
13	91833.69	82111.38	-	-	-	-
14	91818.51	82136.66	-	-	-	-
15	91818.28	82137.01	-	-	-	-
16	91818	82137.36	-	-	-	-
17	91780.5	82198.73	-	-	-	-
18	91731.57	82280.91	-	-	-	-
19	91734.45	82289.11	-	-	-	-
20	91734.66	82289.87	-	-	-	-
21	91735.79	82300.97	-	-	-	-
22	91741.21	82308.71	-	-	-	-
23	91746.46	82310.63	-	-	-	-
24	91761.08	82317.25	-	-	-	-



ДОКУМЕНТ ПОДПИСАН
ЭЛЕКТРОННОЙ ПОДПИСЬЮ
Сертификат: 83997148184797998005552191040001978443
Владелец: ПУБЛИЧНО-ПРАВОВАЯ КОМПАНИЯ
РОСКАДАСТР
Действителен с 24.12.2025 по 19.03.2027

полное наименование должности	инициалы, фамилия

Земельный участок				
вид объекта недвижимости				
Лист № 110 раздела 4.2	Всего листов раздела 4.2: 253	Всего разделов: 8	Всего листов выписки: 406	
11.03.2026г. № КУВИ-001/2026-31657488				
Кадастровый номер:		78:40:0020507:2		

1	2	3	4	5
25	91761.41	82317.42	-	-
26	91761.78	82317.56	-	-
27	91772.47	82322.44	-	-
28	91772.84	82322.63	-	-
29	91773.05	82322.73	-	-
30	91773.42	82322.89	-	-
31	91785.6	82328.82	-	-
32	91785.96	82329.02	-	-
33	91786.36	82329.18	-	-
34	91801.16	82336.11	-	-
35	91801.6	82336.33	-	-
36	91801.98	82336.49	-	-
37	91813.59	82341.87	-	-
38	91814.08	82342.11	-	-
39	91814.45	82342.27	-	-
40	91826.59	82348	-	-
41	91827.03	82348.23	-	-
42	91827.4	82348.38	-	-
43	91839.75	82354.15	-	-
44	91840.19	82354.37	-	-
45	91840.56	82354.53	-	-
46	91853.93	82360.7	-	-
47	91854.11	82360.79	-	-
48	91854.32	82360.85	-	-
49	91855.18	82361.15	-	-
50	91865.19	82364.62	-	-
51	91865.34	82364.68	-	-
52	91865.5	82364.75	-	-
53	91865.65	82364.81	-	-



ДОКУМЕНТ ПОДПИСАН
ЭЛЕКТРОННОЙ ПОДПИСЬЮ
Сертификат: 83997148184797998005552191040001978443
Владелец: ПУБЛИЧНО-ПРАВОВАЯ КОМПАНИЯ
РОСКАДАСТР
Действителен с 24.12.2025 по 19.03.2027

полное наименование должности	инициалы, фамилия

Земельный участок				
вид объекта недвижимости				
Лист № 111 раздела 4.2	Всего листов раздела 4.2: 253	Всего разделов: 8	Всего листов выписки: 406	
11.03.2026г. № КУВИ-001/2026-31657488				
Кадастровый номер:		78:40:0020507:2		

1	2	3	4	5
54	91874.32	82368.84	-	-
55	91874.64	82369	-	-
56	91874.94	82369.18	-	-
57	91875.22	82369.38	-	-
58	91877.96	82371.44	-	-
59	91895.45	82378.49	-	-
60	91900.34	82377.73	-	-
61	91900.51	82379.83	-	-
62	91900.8	82381.93	-	-
63	91901.22	82384	-	-
64	91901.76	82386.05	-	-
65	91901.58	82386.24	-	-
66	91901.68	82386.57	-	-
67	91901.19	82388.2	-	-
68	91894.05	82389.21	-	-
69	91873.59	82380.75	-	-
70	91872.58	82380.28	-	-
71	91871.77	82379.79	-	-
72	91870.08	82378.34	-	-
73	91868.25	82377.4	-	-
74	91861.67	82373.99	-	-
75	91852.06	82371.08	-	-
76	91851.56	82370.96	-	-
77	91851.25	82370.88	-	-
78	91850.92	82370.81	-	-
79	91850.55	82370.68	-	-
80	91850.17	82370.52	-	-
81	91849.82	82370.33	-	-
82	91849.41	82370.13	-	-



ДОКУМЕНТ ПОДПИСАН

ЭЛЕКТРОННОЙ ПОДПИСЬЮ

Сертификат: 83997148184797998005552191040001978443

Владелец: ПУБЛИЧНО-ПРАВОВАЯ КОМПАНИЯ

РОСКАДАСТР

Действителен с 24.12.2025 по 19.03.2027

полное наименование должности	инициалы, фамилия

Земельный участок				
вид объекта недвижимости				
Лист № 112 раздела 4.2	Всего листов раздела 4.2: 253	Всего разделов: 8	Всего листов выписки: 406	
11.03.2026г. № КУВИ-001/2026-31657488				
Кадастровый номер:		78:40:0020507:2		

1	2	3	4	5
83	91848.61	82369.71	-	-
84	91836.72	82364.2	-	-
85	91834.88	82363.28	-	-
86	91834.67	82363.17	-	-
87	91823.34	82357.98	-	-
88	91809.82	82351.57	-	-
89	91797.22	82345.68	-	-
90	91781.67	82338.48	-	-
91	91735.27	82317.46	-	-
92	91734.69	82317.07	-	-
93	91733.88	82316.13	-	-
94	91726.86	82305.64	-	-
95	91726.44	82304.92	-	-
96	91726.15	82304.15	-	-
97	91725.98	82303.34	-	-
98	91724.82	82291.86	-	-
99	91721.36	82282.02	-	-
100	91721.08	82280.4	-	-
101	91721.34	82278.77	-	-
102	91721.78	82277.8	-	-
103	91771.93	82193.59	-	-
104	91810.55	82130.47	-	-
105	91810.79	82130.08	-	-
106	91826.53	82103.02	-	-
107	91827.83	82102.12	-	-
108	91828.45	82101.91	-	-
109	91829.73	82101.46	-	-
110	91853.45	82097.12	-	-
111	91854.42	82096.43	-	-



ДОКУМЕНТ ПОДПИСАН
ЭЛЕКТРОННОЙ ПОДПИСЬЮ
Сертификат: 83997148184797998005552191040001978443
Владелец: ПУБЛИЧНО-ПРАВОВАЯ КОМПАНИЯ
РОСКАДАСТР
Действителен с 24.12.2025 по 19.03.2027

полное наименование должности	инициалы, фамилия

Земельный участок				
вид объекта недвижимости				
Лист № 113 раздела 4.2	Всего листов раздела 4.2: 253	Всего разделов: 8	Всего листов выписки: 406	
11.03.2026г. № КУВИ-001/2026-31657488				
Кадастровый номер:		78:40:0020507:2		
1	2	3	4	5
112	91855.78	82095.91	-	-
113	91856.96	82095.71	-	-
114	91857.78	82095.7	-	-
115	91858.6	82095.83	-	-
116	91859.38	82096.09	-	-
117	91860.11	82096.47	-	-
118	91861.07	82097.15	-	-
1	91859.7	82099	-	-



ДОКУМЕНТ ПОДПИСАН
ЭЛЕКТРОННОЙ ПОДПИСЬЮ
Сертификат: 83997148184797998005552191040001978443
Владелец: ПУБЛИЧНО-ПРАВОВАЯ КОМПАНИЯ
РОСКАДАСТР
Действителен с 24.12.2025 по 19.03.2027

полное наименование должности	инициалы, фамилия

Земельный участок			
вид объекта недвижимости			
Лист № 114 раздела 4.2	Всего листов раздела 4.2: 253	Всего разделов: 8	Всего листов выписки: 406
11.03.2026г. № КУВИ-001/2026-31657488			
Кадастровый номер:		78:40:0020507:2	

Сведения о характерных точках границы части (частей) земельного участка			
Учетный номер части: 78:40:0020507:2/139			
Система координат СК-1964			

Номер точки	Координаты, м			Описание закрепления на местности	Средняя квадратичная погрешность определения координат характерных точек границ земельного участка, м	
	X	Y	Z			
1	2	3	4	5	6	7
1	91394.01	81718.51	-	-	-	-
2	91393.54	81720.22	-	-	-	-
3	91391.87	81719.77	-	-	-	-
4	91390.18	81726.04	-	-	-	-
5	91368.84	81731.86	-	-	-	-
6	91309.73	81796.76	-	-	-	-
7	91297.5	81832.45	-	-	-	-
8	91277.8	81950.89	-	-	-	-
9	91279.95	81951.43	-	-	-	-
10	91307.51	81955.47	-	-	-	-
11	91311.46	81943.38	-	-	-	-
12	91312.29	81941.1	-	-	-	-
13	91320.12	81916.03	-	-	-	-
14	91320.86	81914.56	-	-	-	-
15	91322.04	81913.42	-	-	-	-
16	91323.53	81912.71	-	-	-	-
17	91325.16	81912.53	-	-	-	-
18	91326.2	81912.7	-	-	-	-
19	91336.38	81915.48	-	-	-	-
20	91335.88	81917.42	-	-	-	-
21	91335.55	81917.34	-	-	-	-
22	91334.21	81922.66	-	-	-	-
23	91338.59	81923.86	-	-	-	-
24	91338	81924.52	-	-	-	-



ДОКУМЕНТ ПОДПИСАН
ЭЛЕКТРОННОЙ ПОДПИСЬЮ
Сертификат: 83997148184797998005552191040001978443
Владелец: ПУБЛИЧНО-ПРАВОВАЯ КОМПАНИЯ
РОСКАДАСТР
Действителен с 24.12.2025 по 19.03.2027

полное наименование должности	инициалы, фамилия

Земельный участок				
вид объекта недвижимости				
Лист № 115 раздела 4.2	Всего листов раздела 4.2: 253	Всего разделов: 8	Всего листов выписки: 406	
11.03.2026г. № КУВИ-001/2026-31657488				
Кадастровый номер:		78:40:0020507:2		

1	2	3	4	5
25	91336.85	81925.27	-	-
26	91335.15	81925.71	-	-
27	91333.44	81925.54	-	-
28	91328.57	81924.22	-	-
29	91322.08	81943.32	-	-
30	91320.5	81947.93	-	-
31	91317.45	81958.8	-	-
32	91317.3	81959.9	-	-
33	91317.01	81960.98	-	-
34	91316.58	81962.01	-	-
35	91316.01	81962.97	-	-
36	91315.32	81963.85	-	-
37	91314.51	81964.62	-	-
38	91313.6	81965.28	-	-
39	91312.62	81965.8	-	-
40	91311.57	81966.19	-	-
41	91310.48	81966.43	-	-
42	91309.37	81966.53	-	-
43	91308.25	81966.47	-	-
44	91307.15	81966.25	-	-
45	91306.1	81965.9	-	-
46	91270.79	81959.94	-	-
47	91269.92	81959.57	-	-
48	91269.12	81959.09	-	-
49	91268.39	81958.49	-	-
50	91267.76	81957.8	-	-
51	91267.25	81957.02	-	-
52	91266.85	81956.17	-	-
53	91266.58	81955.27	-	-



ДОКУМЕНТ ПОДПИСАН
ЭЛЕКТРОННОЙ ПОДПИСЬЮ
Сертификат: 83997148184797998005552191040001978443
Владелец: ПУБЛИЧНО-ПРАВОВАЯ КОМПАНИЯ
РОСКАДАСТР
Действителен с 24.12.2025 по 19.03.2027

полное наименование должности	инициалы, фамилия

Земельный участок			
вид объекта недвижимости			
Лист № 117 раздела 4.2	Всего листов раздела 4.2: 253	Всего разделов: 8	Всего листов выписки: 406
11.03.2026г. № КУВИ-001/2026-31657488			
Кадастровый номер:		78:40:0020507:2	

Сведения о характерных точках границы части (частей) земельного участка			
Учетный номер части: 78:40:0020507:2/140			
Система координат СК-1964			

Номер точки	Координаты, м			Описание закрепления на местности	Средняя квадратичная погрешность определения координат характерных точек границ земельного участка, м	
	X	Y	Z			
1	2	3	4	5	6	7
1	92290.46	81650.35	-	-	-	-
2	92284.25	81649.43	-	-	-	-
3	92284.77	81639.24	-	-	-	-
4	92243.93	81628.77	-	-	-	-
5	92242.42	81628.12	-	-	-	-
6	92241.36	81627.22	-	-	-	-
7	92240.97	81626.83	-	-	-	-
8	92228.54	81624.29	-	-	-	-
9	92178.66	81779.66	-	-	-	-
10	92177.91	81781.12	-	-	-	-
11	92176.72	81782.26	-	-	-	-
12	92175.22	81782.95	-	-	-	-
13	92173.59	81783.12	-	-	-	-
14	92172.28	81782.86	-	-	-	-
15	92136.16	81770.53	-	-	-	-
16	92097.56	81870.09	-	-	-	-
17	92082.65	81921.93	-	-	-	-
18	92095.66	81945.56	-	-	-	-
19	92095.99	81946.29	-	-	-	-
20	92096.29	81947.16	-	-	-	-
21	92102.71	81960.13	-	-	-	-
22	92103.01	81960.89	-	-	-	-
23	92101.14	81960.38	-	-	-	-
24	92100.65	81962.17	-	-	-	-



ДОКУМЕНТ ПОДПИСАН
ЭЛЕКТРОННОЙ ПОДПИСЬЮ
Сертификат: 83997148184797998005552191040001978443
Владелец: ПУБЛИЧНО-ПРАВОВАЯ КОМПАНИЯ
РОСКАДАСТР
Действителен с 24.12.2025 по 19.03.2027

полное наименование должности	инициалы, фамилия

Земельный участок				
вид объекта недвижимости				
Лист № 118 раздела 4.2	Всего листов раздела 4.2: 253	Всего разделов: 8	Всего листов выписки: 406	
11.03.2026г. № КУВИ-001/2026-31657488				
Кадастровый номер:		78:40:0020507:2		

1	2	3	4	5
25	92100.18	81962.03	-	-
26	92099.71	81963.81	-	-
27	92099.18	81963.67	-	-
28	92099.1	81963.97	-	-
29	92096.44	81963.23	-	-
30	92094.97	81968.44	-	-
31	92093.02	81964.9	-	-
32	92086.16	81951.04	-	-
33	92085.79	81950.04	-	-
34	92072.03	81925.03	-	-
35	92071.58	81923.89	-	-
36	92071.41	81922.66	-	-
37	92071.48	81921.84	-	-
38	92071.61	81921.24	-	-
39	92087.25	81866.85	-	-
40	92087.39	81866.42	-	-
41	92127.53	81762.92	-	-
42	92128.34	81761.36	-	-
43	92129.8	81759.68	-	-
44	92131.18	81758.79	-	-
45	92132.78	81758.39	-	-
46	92134.78	81758.65	-	-
47	92170.18	81770.74	-	-
48	92217.84	81622.29	-	-
49	92213.78	81621.51	-	-
50	92212.22	81621.24	-	-
51	92212.28	81620.9	-	-
52	92211.14	81620.69	-	-
53	92212.05	81615.86	-	-



ДОКУМЕНТ ПОДПИСАН
ЭЛЕКТРОННОЙ ПОДПИСЬЮ
Сертификат: 83997148184797998005552191040001978443
Владелец: ПУБЛИЧНО-ПРАВОВАЯ КОМПАНИЯ
РОСКАДАСТР
Действителен с 24.12.2025 по 19.03.2027

полное наименование должности	инициалы, фамилия

Земельный участок					
вид объекта недвижимости					
Лист № 119 раздела 4.2		Всего листов раздела 4.2: 253		Всего разделов: 8	
Всего листов выписки: 406					
11.03.2026г. № КУВИ-001/2026-31657488					
Кадастровый номер:		78:40:0020507:2			
1	2	3	4	5	
54	92213.56	81616.15	-	-	
55	92213.86	81614.59	-	-	
56	92212.35	81614.3	-	-	
57	92213.09	81610.38	-	-	
58	92214.32	81610.64	-	-	
59	92225.54	81612.66	-	-	
60	92225.92	81612.74	-	-	
61	92226.25	81612.8	-	-	
62	92244.48	81616.52	-	-	
63	92246.02	81617.11	-	-	
64	92248.12	81618.68	-	-	
65	92254.27	81620.18	-	-	
66	92264.48	81622.76	-	-	
67	92292.06	81629.99	-	-	
68	92293.57	81630.67	-	-	
69	92294.77	81631.79	-	-	
70	92295.54	81633.25	-	-	
71	92295.78	81634.46	-	-	
72	92295.79	81635.08	-	-	
73	92295.01	81650.54	-	-	
74	92294.65	81652.14	-	-	
75	92293.8	81653.55	-	-	
76	92292.53	81654.6	-	-	
77	92290.99	81655.19	-	-	
78	92289.75	81655.28	-	-	
1	92290.46	81650.35	-	-	



ДОКУМЕНТ ПОДПИСАН
ЭЛЕКТРОННОЙ ПОДПИСЬЮ
Сертификат: 83997148184797998005552191040001978443
Владелец: ПУБЛИЧНО-ПРАВОВАЯ КОМПАНИЯ
РОСКАДАСТР
Действителен с 24.12.2025 по 19.03.2027

полное наименование должности		инициалы, фамилия	

Земельный участок			
вид объекта недвижимости			
Лист № 120 раздела 4.2	Всего листов раздела 4.2: 253	Всего разделов: 8	Всего листов выписки: 406
11.03.2026г. № КУВИ-001/2026-31657488			
Кадастровый номер:		78:40:0020507:2	

Сведения о характерных точках границы части (частей) земельного участка			
Учетный номер части: 78:40:0020507:2/141			
Система координат СК-1964			

Номер точки	Координаты, м		Описание закрепления на местности	Средняя квадратичная погрешность определения координат характерных точек границ земельного участка, м
	X	Y		
1	2	3	4	5
1	91824.96	81150.49	-	-
2	91811.69	81150.46	-	-
3	91654.78	81085.31	-	-
4	91500.45	81021.47	-	-
5	91425.5	80990.44	-	-
6	91425.77	80989.5	-	-
7	91500.02	81018.71	-	-
8	91503.02	81018.59	-	-
9	91642.74	81076	-	-
10	91645.82	81075.97	-	-
11	91656.34	81080.31	-	-
12	91658.5	81082.49	-	-
1	91824.96	81150.49	-	-

416



ДОКУМЕНТ ПОДПИСАН
ЭЛЕКТРОННОЙ ПОДПИСЬЮ
Сертификат: 83997148184797998005552191040001978443
Владелец: ПУБЛИЧНО-ПРАВОВАЯ КОМПАНИЯ
РОСКАДАСТР
Действителен с 24.12.2025 по 19.03.2027

полное наименование должности	инициалы, фамилия

Земельный участок			
вид объекта недвижимости			
Лист № 121 раздела 4.2	Всего листов раздела 4.2: 253	Всего разделов: 8	Всего листов выписки: 406
11.03.2026г. № КУВИ-001/2026-31657488			
Кадастровый номер:		78:40:0020507:2	

Сведения о характерных точках границы части (частей) земельного участка			
Учетный номер части: 78:40:0020507:2/142			
Система координат СК-1964			

Номер точки	Координаты, м			Описание закрепления на местности	Средняя квадратичная погрешность определения координат характерных точек границ земельного участка, м	
	X	Y	Z			
1	2	3	4	5	6	7
1	92197.53	81967.51	-	-	-	-
2	92171.85	81962.79	-	-	-	-
3	92108.38	81953.27	-	-	-	-
4	92106.48	81961.85	-	-	-	-
5	92101.14	81960.38	-	-	-	-
6	92100.65	81962.17	-	-	-	-
7	92100.18	81962.03	-	-	-	-
8	92099.71	81963.81	-	-	-	-
9	92099.18	81963.67	-	-	-	-
10	92099.1	81963.97	-	-	-	-
11	92096.44	81963.23	-	-	-	-
12	92096.26	81961.76	-	-	-	-
13	92099.62	81946.55	-	-	-	-
14	92101.64	81943.53	-	-	-	-
15	92105.24	81942.69	-	-	-	-
16	92173.59	81952.94	-	-	-	-
17	92200.17	81957.78	-	-	-	-
1	92197.53	81967.51	-	-	-	-



ДОКУМЕНТ ПОДПИСАН
ЭЛЕКТРОННОЙ ПОДПИСЬЮ
Сертификат: 83997148184797998005552191040001978443
Владелец: ПУБЛИЧНО-ПРАВОВАЯ КОМПАНИЯ
РОСКАДАСТР
Действителен с 24.12.2025 по 19.03.2027

полное наименование должности	инициалы, фамилия

Земельный участок			
вид объекта недвижимости			
Лист № 122 раздела 4.2	Всего листов раздела 4.2: 253	Всего разделов: 8	Всего листов выписки: 406
11.03.2026г. № КУВИ-001/2026-31657488			
Кадастровый номер:		78:40:0020507:2	

Сведения о характерных точках границы части (частей) земельного участка	
Учетный номер части: 78:40:0020507:2/143	
Система координат СК-1964	

Номер точки	Координаты, м			Описание закрепления на местности	Средняя квадратичная погрешность определения координат характерных точек границ земельного участка, м
	X	Y	Z		
1	2	3	4	5	
1	92226.1	81719.32	-	-	-
2	92207.17	81715.38	-	-	-
3	92180.89	81709.13	-	-	-
4	92147.46	81701.83	-	-	-
5	92136.91	81763.42	-	-	-
6	92135.03	81766.53	-	-	-
7	92131.2	81767.51	-	-	-
8	92118.42	81765.48	-	-	-
9	92118.43	81764.83	-	-	-
10	92118.39	81764.19	-	-	-
11	92118.78	81764.13	-	-	-
12	92118.77	81763.5	-	-	-
13	92124.18	81758.24	-	-	-
14	92121.93	81755.93	-	-	-
15	92127.89	81756.86	-	-	-
16	92138.49	81694.98	-	-	-
17	92140.7	81691.63	-	-	-
18	92144.48	81690.94	-	-	-
19	92183.15	81699.39	-	-	-
20	92190.43	81701.12	-	-	-
21	92216.68	81616.78	-	-	-
22	92212	81616.14	-	-	-
23	92212.05	81615.86	-	-	-
24	92212.35	81614.3	-	-	-



ДОКУМЕНТ ПОДПИСАН
ЭЛЕКТРОННОЙ ПОДПИСЬЮ
Сертификат: 83997148184797998005552191040001978443
Владелец: ПУБЛИЧНО-ПРАВОВАЯ КОМПАНИЯ
РОСКАДАСТР
Действителен с 24.12.2025 по 19.03.2027

полное наименование должности	инициалы, фамилия

Земельный участок				
вид объекта недвижимости				
Лист № 123 раздела 4.2	Всего листов раздела 4.2: 253	Всего разделов: 8	Всего листов выписки: 406	
11.03.2026г. № КУВИ-001/2026-31657488				
Кадастровый номер:		78:40:0020507:2		

1	2	3	4	5
25	92213.03	81610.66	-	-
26	92213.21	81609.74	-	-
27	92213.48	81608.28	-	-
28	92214.6	81602.38	-	-
29	92215.36	81598.36	-	-
30	92216.36	81593.04	-	-
31	92217.11	81589.08	-	-
32	92226.82	81591	-	-
33	92230.12	81593.29	-	-
34	92230.79	81596.68	-	-
35	92228.08	81613.82	-	-
36	92200.11	81703.42	-	-
37	92209.32	81705.61	-	-
38	92223.44	81708.55	-	-
39	92244.51	81623.95	-	-
40	92246.61	81620.99	-	-
41	92250.57	81620.31	-	-
42	92254.14	81621.16	-	-
43	92253.24	81624.76	-	-
44	92262.69	81627.15	-	-
45	92260.32	81631.05	-	-
46	92256.37	81632.06	-	-
47	92253	81631.22	-	-
48	92233.28	81710.6	-	-
49	92261.62	81716.49	-	-
50	92262.6	81715.15	-	-
51	92270.5	81651	-	-
52	92272.55	81647.55	-	-
53	92276.27	81646.68	-	-



ДОКУМЕНТ ПОДПИСАН
ЭЛЕКТРОННОЙ ПОДПИСЬЮ
Сертификат: 83997148184797998005552191040001978443
Владелец: ПУБЛИЧНО-ПРАВОВАЯ КОМПАНИЯ
РОСКАДАСТР
Действителен с 24.12.2025 по 19.03.2027

полное наименование должности	инициалы, фамилия

Земельный участок				
вид объекта недвижимости				
Лист № 124 раздела 4.2	Всего листов раздела 4.2: 253	Всего разделов: 8	Всего листов выписки: 406	
11.03.2026г. № КУВИ-001/2026-31657488				
Кадастровый номер:		78:40:0020507:2		

1	2	3	4	5
54	92283.98	81647.94	-	-
55	92285.12	81648.64	-	-
56	92285.54	81649.62	-	-
57	92280.24	81648.84	-	-
58	92278.82	81657.54	-	-
59	92275.29	81679.1	-	-
60	92277.08	81679.38	-	-
61	92272.83	81714.13	-	-
62	92271.41	81713.85	-	-
63	92270.48	81718.92	-	-
64	92282.98	81721.37	-	-
65	92283.08	81720.73	-	-
66	92284.12	81720.91	-	-
67	92283.68	81723.49	-	-
68	92281.77	81725.92	-	-
69	92281.21	81727.39	-	-
70	92280.45	81730.37	-	-
71	92275.55	81729.6	-	-
72	92274.06	81729.3	-	-
73	92272.01	81737.43	-	-
74	92269.99	81736.7	-	-
75	92270.51	81735.21	-	-
76	92268.89	81734.64	-	-
77	92268.33	81736.1	-	-
78	92263.7	81734.31	-	-
79	92261.63	81739.61	-	-
80	92254.27	81735.76	-	-
81	92252.11	81732.84	-	-
82	92252.33	81729.56	-	-



ДОКУМЕНТ ПОДПИСАН
ЭЛЕКТРОННОЙ ПОДПИСЬЮ
Сертификат: 83997148184797998005552191040001978443
Владелец: ПУБЛИЧНО-ПРАВОВАЯ КОМПАНИЯ
РОСКАДАСТР
Действителен с 24.12.2025 по 19.03.2027

полное наименование должности	инициалы, фамилия

Земельный участок				
вид объекта недвижимости				
Лист № 125 раздела 4.2		Всего листов раздела 4.2: 253	Всего разделов: 8	Всего листов выписки: 406
11.03.2026г. № КУВИ-001/2026-31657488				
Кадастровый номер:		78:40:0020507:2		
1	2	3	4	5
83	92254.24	81725.17	-	-
1	92226.1	81719.32	-	-



ДОКУМЕНТ ПОДПИСАН
ЭЛЕКТРОННОЙ ПОДПИСЬЮ
Сертификат: 83997148184797998005552191040001978443
Владелец: ПУБЛИЧНО-ПРАВОВАЯ КОМПАНИЯ
РОСКАДАСТР
Действителен с 24.12.2025 по 19.03.2027

полное наименование должности		инициалы, фамилия	

Земельный участок			
вид объекта недвижимости			
Лист № 126 раздела 4.2	Всего листов раздела 4.2: 253	Всего разделов: 8	Всего листов выписки: 406
11.03.2026г. № КУВИ-001/2026-31657488			
Кадастровый номер:		78:40:0020507:2	

Сведения о характерных точках границы части (частей) земельного участка			
Учетный номер части: 78:40:0020507:2/144			
Система координат СК-1964			

Номер точки	Координаты, м			Описание закрепления на местности	Средняя квадратичная погрешность определения координат характерных точек границ земельного участка, м
	X	Y	Z		
1	2	3	4	5	5
1	91986.6	82100.7	-	-	-
2	91992.73	82102.86	-	-	-
3	91993.97	82099.44	-	-	-
4	91994.12	82100.57	-	-	-
5	91993.87	82102.2	-	-	-
6	91990.32	82111.82	-	-	-
7	91989.59	82112.82	-	-	-
8	91988.27	82113.81	-	-	-
9	91986.71	82114.33	-	-	-
10	91984.98	82114.29	-	-	-
11	91974.66	82112.27	-	-	-
12	91973.09	82135.72	-	-	-
13	91972.37	82148.94	-	-	-
14	91972.17	82153.26	-	-	-
15	91969.41	82159.4	-	-	-
16	91971.83	82160.53	-	-	-
17	91970.23	82195.17	-	-	-
18	91975.92	82198.23	-	-	-
19	92000.28	82211.94	-	-	-
20	92021.2	82224.64	-	-	-
21	92042.92	82239.07	-	-	-
22	92091.08	82193.01	-	-	-
23	92092.82	82191.93	-	-	-
24	92094.66	82191.66	-	-	-



ДОКУМЕНТ ПОДПИСАН
ЭЛЕКТРОННОЙ ПОДПИСЬЮ
Сертификат: 83997148184797998005552191040001978443
Владелец: ПУБЛИЧНО-ПРАВОВАЯ КОМПАНИЯ
РОСКАДАСТР
Действителен с 24.12.2025 по 19.03.2027

полное наименование должности	инициалы, фамилия

Земельный участок				
вид объекта недвижимости				
Лист № 127 раздела 4.2	Всего листов раздела 4.2: 253	Всего разделов: 8	Всего листов выписки: 406	
11.03.2026г. № КУВИ-001/2026-31657488				
Кадастровый номер:		78:40:0020507:2		

1	2	3	4	5
25	92091.8	82196.16	-	-
26	92098.08	82200.15	-	-
27	92051.53	82244.66	-	-
28	92141.87	82302.45	-	-
29	92147.87	82306.77	-	-
30	92146.77	82307.97	-	-
31	92141.65	82314.61	-	-
32	92136.36	82310.79	-	-
33	92040.98	82249.78	-	-
34	92015.84	82233.08	-	-
35	91996.83	82221.55	-	-
36	91985.75	82215.24	-	-
37	91975.37	82209.4	-	-
38	91973.13	82213.74	-	-
39	91971.51	82212.5	-	-
40	91972.03	82211.83	-	-
41	91971.37	82211.29	-	-
42	91970.83	82211.95	-	-
43	91969.97	82211.25	-	-
44	91970.5	82210.58	-	-
45	91969.84	82210.05	-	-
46	91970.34	82209.42	-	-
47	91969.16	82208.55	-	-
48	91968.57	82209.41	-	-
49	91968.38	82209.29	-	-
50	91964.62	82206.38	-	-
51	91966.12	82204.19	-	-
52	91960.02	82200.42	-	-
53	91935.86	82181.95	-	-



ДОКУМЕНТ ПОДПИСАН
ЭЛЕКТРОННОЙ ПОДПИСЬЮ
Сертификат: 83997148184797998005552191040001978443
Владелец: ПУБЛИЧНО-ПРАВОВАЯ КОМПАНИЯ
РОСКАДАСТР
Действителен с 24.12.2025 по 19.03.2027

полное наименование должности	инициалы, фамилия

Земельный участок				
вид объекта недвижимости				
Лист № 128 раздела 4.2	Всего листов раздела 4.2: 253	Всего разделов: 8	Всего листов выписки: 406	
11.03.2026г. № КУВИ-001/2026-31657488				
Кадастровый номер:		78:40:0020507:2		

1	2	3	4	5
54	91877.06	82138.17	-	-
55	91872.18	82134.54	-	-
56	91870.69	82133.02	-	-
57	91870.02	82130.52	-	-
58	91870.69	82128.02	-	-
59	91872.52	82126.18	-	-
60	91875.02	82125.52	-	-
61	91877.52	82126.18	-	-
62	91878.93	82127.19	-	-
63	91881.82	82123.12	-	-
64	91888.9	82128.36	-	-
65	91889.69	82127.3	-	-
66	91890.64	82128.01	-	-
67	91886.96	82133.08	-	-
68	91934.89	82168.76	-	-
69	91936.95	82150.72	-	-
70	91946.64	82153.93	-	-
71	91944.19	82175.95	-	-
72	91960.56	82187.99	-	-
73	91962.39	82148.42	-	-
74	91963.11	82135.09	-	-
75	91964.69	82111.71	-	-
76	91964.39	82111.63	-	-
77	91968.32	82099.48	-	-
78	91962.75	82097.74	-	-
79	91965.02	82090.88	-	-
80	91972.44	82093.18	-	-
81	91974.07	82088.38	-	-
82	91974.82	82089.73	-	-



ДОКУМЕНТ ПОДПИСАН
ЭЛЕКТРОННОЙ ПОДПИСЬЮ
Сертификат: 83997148184797998005552191040001978443
Владелец: ПУБЛИЧНО-ПРАВОВАЯ КОМПАНИЯ
РОСКАДАСТР
Действителен с 24.12.2025 по 19.03.2027

полное наименование должности	инициалы, фамилия

Земельный участок				
вид объекта недвижимости				
Лист № 129 раздела 4.2	Всего листов раздела 4.2: 253	Всего разделов: 8	Всего листов выписки: 406	
11.03.2026г. № КУВИ-001/2026-31657488				
Кадастровый номер:		78:40:0020507:2		

1	2	3	4	5
83	91975.11	82091.35	-	-
84	91974.86	82092.97	-	-
85	91972.58	82099.9	-	-
86	91972.58	82101.65	-	-
87	91982.24	82103.56	-	-
88	91983.97	82098.98	-	-
89	91985.13	82097.4	-	-
90	91987.03	82096.83	-	-
91	91987.91	82096.88	-	-
1	91986.6	82100.7	-	-



ДОКУМЕНТ ПОДПИСАН
ЭЛЕКТРОННОЙ ПОДПИСЬЮ
Сертификат: 83997148184797998005552191040001978443
Владелец: ПУБЛИЧНО-ПРАВОВАЯ КОМПАНИЯ
РОСКАДАСТР
Действителен с 24.12.2025 по 19.03.2027

полное наименование должности	инициалы, фамилия

Земельный участок			
вид объекта недвижимости			
Лист № 130 раздела 4.2	Всего листов раздела 4.2: 253	Всего разделов: 8	Всего листов выписки: 406
11.03.2026г. № КУВИ-001/2026-31657488			
Кадастровый номер:		78:40:0020507:2	

Сведения о характерных точках границы части (частей) земельного участка			
Учетный номер части: 78:40:0020507:2/145			
Система координат СК-1964			

Номер точки	Координаты, м			Описание закрепления на местности	Средняя квадратичная погрешность определения координат характерных точек границ земельного участка, м	
	X	Y	Z			
1	2	3	4	5	6	7
1	92003.79	82672.91	-	-	-	-
2	92003.78	82673.43	-	-	-	-
3	92004.33	82673.47	-	-	-	-
4	92005.52	82663.41	-	-	-	-
5	92004.98	82663.34	-	-	-	-
6	92004.92	82663.85	-	-	-	-
7	91996.8	82662.85	-	-	-	-
8	91998.35	82646.71	-	-	-	-
9	92003.94	82620.89	-	-	-	-
10	92002.61	82620.52	-	-	-	-
11	92001.52	82619.88	-	-	-	-
12	92000.68	82618.42	-	-	-	-
13	92000.52	82616.74	-	-	-	-
14	92001.61	82616.86	-	-	-	-
15	92003.71	82617.08	-	-	-	-
16	92005.52	82617.28	-	-	-	-
17	92006.25	82611.05	-	-	-	-
18	92010.47	82611.52	-	-	-	-
19	92016.76	82611.89	-	-	-	-
20	92015.88	82619.25	-	-	-	-
21	92015.63	82621.29	-	-	-	-
22	92015.56	82621.9	-	-	-	-
23	92013.98	82621.81	-	-	-	-
24	92008.22	82648.39	-	-	-	-



ДОКУМЕНТ ПОДПИСАН
ЭЛЕКТРОННОЙ ПОДПИСЬЮ
Сертификат: 83997148184797998005552191040001978443
Владелец: ПУБЛИЧНО-ПРАВОВАЯ КОМПАНИЯ
РОСКАДАСТР
Действителен с 24.12.2025 по 19.03.2027

полное наименование должности	инициалы, фамилия

Земельный участок					
вид объекта недвижимости					
Лист № 131 раздела 4.2		Всего листов раздела 4.2: 253		Всего разделов: 8	Всего листов выписки: 406
11.03.2026г. № КУВИ-001/2026-31657488					
Кадастровый номер:		78:40:0020507:2			

1	2	3	4	5
25	92006.9	82660.43	-	-
26	92012.25	82658.94	-	-
27	92013.89	82658.76	-	-
28	92015.49	82659.13	-	-
29	92016.58	82659.74	-	-
30	92016.52	82660.35	-	-
31	92013.14	82659.94	-	-
32	92011.96	82669.4	-	-
33	92007.91	82670.53	-	-
34	92011.76	82670.97	-	-
35	92011.71	82671.4	-	-
36	92011.45	82673.47	-	-
37	92010.53	82680.87	-	-
38	92005.23	82680.29	-	-
39	91998.6	82758.4	-	-
40	91999.42	82758.49	-	-
41	91999.27	82759.68	-	-
42	91998.76	82762.66	-	-
43	91998.04	82768.42	-	-
44	91997.89	82768.41	-	-
45	91997.42	82775.41	-	-
46	92008.5	82775.48	-	-
47	92008.75	82775.49	-	-
48	92008.95	82775.5	-	-
49	92013.29	82774.94	-	-
50	92013.01	82777.13	-	-
51	92011.86	82786.05	-	-
52	92008.87	82785.6	-	-
53	91974.8	82790.02	-	-



ДОКУМЕНТ ПОДПИСАН
ЭЛЕКТРОННОЙ ПОДПИСЬЮ
Сертификат: 83997148184797998005552191040001978443
Владелец: ПУБЛИЧНО-ПРАВОВАЯ КОМПАНИЯ
РОСКАДАСТР
Действителен с 24.12.2025 по 19.03.2027

полное наименование должности	инициалы, фамилия

Земельный участок				
вид объекта недвижимости				
Лист № 132 раздела 4.2	Всего листов раздела 4.2: 253	Всего разделов: 8	Всего листов выписки: 406	
11.03.2026г. № КУВИ-001/2026-31657488				
Кадастровый номер:		78:40:0020507:2		
1	2	3	4	5
54	91966.44	82790.21	-	-
55	91966.29	82781.53	-	-
56	91965.61	82776.76	-	-
57	91974.1	82775.44	-	-
58	91987.39	82775.45	-	-
59	91988.22	82762.44	-	-
60	91994.3	82690.78	-	-
61	91968.75	82689.74	-	-
62	91967.19	82689.03	-	-
63	91965.96	82687.96	-	-
64	91965.21	82686.5	-	-
65	91968.77	82686.46	-	-
66	91968.76	82683.38	-	-
67	91965.07	82683.42	-	-
68	91965.94	82681.91	-	-
69	91967.41	82680.4	-	-
70	91969.08	82679.75	-	-
71	91995.15	82680.8	-	-
72	91995.7	82674.33	-	-
73	91995.92	82671.95	-	-
1	92003.79	82672.91	-	-



ДОКУМЕНТ ПОДПИСАН
ЭЛЕКТРОННОЙ ПОДПИСЬЮ
Сертификат: 83997148184797998005552191040001978443
Владелец: ПУБЛИЧНО-ПРАВОВАЯ КОМПАНИЯ
РОСКАДАСТР
Действителен с 24.12.2025 по 19.03.2027

полное наименование должности	инициалы, фамилия

Земельный участок			
вид объекта недвижимости			
Лист № 133 раздела 4.2	Всего листов раздела 4.2: 253	Всего разделов: 8	Всего листов выписки: 406
11.03.2026г. № КУВИ-001/2026-31657488			
Кадастровый номер:		78:40:0020507:2	

Сведения о характерных точках границы части (частей) земельного участка			
Учетный номер части: 78:40:0020507:2/146			
Система координат СК-1964			

Номер точки	Координаты, м			Описание закрепления на местности	Средняя квадратичная погрешность определения координат характерных точек границ земельного участка, м	
	X	Y	Z			
1	2	3	4	5	6	7
1	91403.15	81770.78	-	-	-	-
2	91404.03	81767.92	-	-	-	-
3	91405.15	81766.56	-	-	-	-
4	91406.61	81765.95	-	-	-	-
5	91408.24	81765.69	-	-	-	-
6	91409.46	81765.85	-	-	-	-
7	91410.91	81766.23	-	-	-	-
8	91412.41	81766.91	-	-	-	-
9	91413.31	81767.82	-	-	-	-
10	91413.8	81768.78	-	-	-	-
11	91413.92	81770.22	-	-	-	-
12	91413.82	81771.77	-	-	-	-
13	91413.04	81774.88	-	-	-	-
14	91412.12	81778.41	-	-	-	-
15	91411.66	81779.55	-	-	-	-
16	91410.64	81780.85	-	-	-	-
17	91409.25	81781.73	-	-	-	-
18	91407.66	81782.13	-	-	-	-
19	91405.93	81781.95	-	-	-	-
20	91395.26	81778.95	-	-	-	-
21	91362.01	81768.38	-	-	-	-
22	91348.81	81764.57	-	-	-	-
23	91316.87	81792.42	-	-	-	-
24	91309.36	81797.8	-	-	-	-



ДОКУМЕНТ ПОДПИСАН
ЭЛЕКТРОННОЙ ПОДПИСЬЮ
Сертификат: 83997148184797998005552191040001978443
Владелец: ПУБЛИЧНО-ПРАВОВАЯ КОМПАНИЯ
РОСКАДАСТР
Действителен с 24.12.2025 по 19.03.2027

полное наименование должности	инициалы, фамилия

Земельный участок				
вид объекта недвижимости				

1	2	3	4	5
25	91308.33	81798.99	-	-
26	91297.52	81831.47	-	-
27	91277.02	81953.76	-	-
28	91275.22	81959.25	-	-
29	91308.77	81968.31	-	-
30	91314.93	81946.9	-	-
31	91309.34	81945.09	-	-
32	91311.52	81938.06	-	-
33	91307.08	81936.89	-	-
34	91307.84	81935.68	-	-
35	91309.23	81934.94	-	-
36	91310.42	81934.94	-	-
37	91311.71	81935.28	-	-
38	91317.85	81937.34	-	-
39	91321.98	81923.26	-	-
40	91329.23	81897.26	-	-
41	91329.93	81895.77	-	-
42	91331.07	81894.59	-	-
43	91332.54	81893.84	-	-
44	91334.17	81893.61	-	-
45	91335.26	81893.75	-	-
46	91341.59	81895.39	-	-
47	91337.95	81909.43	-	-
48	91336.32	81909.07	-	-
49	91331.59	81926.01	-	-
50	91311.62	81994.16	-	-
51	91304.7	82016.2	-	-
52	91276.45	82151.31	-	-
53	91455.74	82189.44	-	-



ДОКУМЕНТ ПОДПИСАН
ЭЛЕКТРОННОЙ ПОДПИСЬЮ
Сертификат: 83997148184797998005552191040001978443
Владелец: ПУБЛИЧНО-ПРАВОВАЯ КОМПАНИЯ
РОСКАДАСТР
Действителен с 24.12.2025 по 19.03.2027

полное наименование должности	инициалы, фамилия

Земельный участок				
вид объекта недвижимости				

1	2	3	4	5
54	91456.91	82189.84	-	-
55	91458.25	82190.8	-	-
56	91459.2	82192.14	-	-
57	91459.67	82193.72	-	-
58	91459.59	82195.4	-	-
59	91452.52	82227.57	-	-
60	91459.3	82229.14	-	-
61	91458.86	82230.9	-	-
62	91471.19	82234.03	-	-
63	91470.64	82236.36	-	-
64	91470.41	82237.31	-	-
65	91469.75	82240.07	-	-
66	91470.42	82240.25	-	-
67	91470.48	82240.03	-	-
68	91474.52	82241.05	-	-
69	91473.58	82241.63	-	-
70	91472	82242.07	-	-
71	91470.35	82241.96	-	-
72	91445.73	82236.22	-	-
73	91444.57	82235.8	-	-
74	91443.25	82234.81	-	-
75	91442.32	82233.45	-	-
76	91441.89	82231.86	-	-
77	91441.96	82230.35	-	-
78	91448.74	82198.17	-	-
79	91275.92	82161.42	-	-
80	91107.71	82123.02	-	-
81	91108.09	82121.39	-	-
82	91107.32	82117.01	-	-



ДОКУМЕНТ ПОДПИСАН
ЭЛЕКТРОННОЙ ПОДПИСЬЮ
Сертификат: 83997148184797998005552191040001978443
Владелец: ПУБЛИЧНО-ПРАВОВАЯ КОМПАНИЯ
РОСКАДАСТР
Действителен с 24.12.2025 по 19.03.2027

полное наименование должности	инициалы, фамилия

Земельный участок				
вид объекта недвижимости				
Лист № 136 раздела 4.2	Всего листов раздела 4.2: 253	Всего разделов: 8	Всего листов выписки: 406	
11.03.2026г. № КУВИ-001/2026-31657488				
Кадастровый номер:		78:40:0020507:2		

1	2	3	4	5
83	91108.34	82112.93	-	-
84	91110.25	82113.33	-	-
85	91266.69	82149.15	-	-
86	91295	82013.76	-	-
87	91302.05	81991.26	-	-
88	91305.96	81977.91	-	-
89	91269.44	81968.05	-	-
90	91273.32	81953.79	-	-
91	91268.17	81952.38	-	-
92	91269.57	81946.81	-	-
93	91268.11	81946.43	-	-
94	91287.79	81829.04	-	-
95	91298.29	81797.49	-	-
96	91285.3	81789.68	-	-
97	91281.55	81788.48	-	-
98	91282.43	81785.3	-	-
99	91282.6	81785.35	-	-
100	91282.73	81784.87	-	-
101	91283.2	81785.01	-	-
102	91283.25	81784.83	-	-
103	91286.95	81785.86	-	-
104	91286.9	81786.03	-	-
105	91287.71	81786.26	-	-
106	91287.76	81786.08	-	-
107	91287.93	81786.13	-	-
108	91289.5	81780.57	-	-
109	91289.96	81780.81	-	-
110	91304.11	81789.28	-	-
111	91310.85	81784.44	-	-



ДОКУМЕНТ ПОДПИСАН

ЭЛЕКТРОННОЙ ПОДПИСЬЮ

Сертификат: 83997148184797998005552191040001978443

Владелец: ПУБЛИЧНО-ПРАВОВАЯ КОМПАНИЯ

РОСКАДАСТР

Действителен с 24.12.2025 по 19.03.2027

полное наименование должности	инициалы, фамилия

Земельный участок				
вид объекта недвижимости				
Лист № 137 раздела 4.2	Всего листов раздела 4.2: 253	Всего разделов: 8	Всего листов выписки: 406	
11.03.2026г. № КУВИ-001/2026-31657488				
Кадастровый номер:		78:40:0020507:2		
1	2	3	4	5
112	91344.29	81755.24	-	-
113	91345.69	81754.38	-	-
114	91347.29	81754.02	-	-
115	91348.96	81754.2	-	-
116	91364.98	81758.83	-	-
117	91398.05	81769.35	-	-
1	91403.15	81770.78	-	-



ДОКУМЕНТ ПОДПИСАН
ЭЛЕКТРОННОЙ ПОДПИСЬЮ
Сертификат: 83997148184797998005552191040001978443
Владелец: ПУБЛИЧНО-ПРАВОВАЯ КОМПАНИЯ
РОСКАДАСТР
Действителен с 24.12.2025 по 19.03.2027

полное наименование должности	инициалы, фамилия

Земельный участок			
вид объекта недвижимости			
Лист № 138 раздела 4.2	Всего листов раздела 4.2: 253	Всего разделов: 8	Всего листов выписки: 406
11.03.2026г. № КУВИ-001/2026-31657488			
Кадастровый номер:		78:40:0020507:2	

Сведения о характерных точках границы части (частей) земельного участка			
Учетный номер части: 78:40:0020507:2/147			
Система координат СК-1964			

Номер точки	Координаты, м			Описание закрепления на местности	Средняя квадратичная погрешность определения координат характерных точек границ земельного участка, м	
	X	Y	Z			
1	2	3	4	5	6	7
1	91227.78	81787.61	-	-	-	-
2	91224.96	81785.57	-	-	-	-
3	91224.49	81785.22	-	-	-	-
4	91226.11	81784.4	-	-	-	-
5	91227.33	81784.19	-	-	-	-
6	91228.56	81784.28	-	-	-	-
7	91230.52	81784.66	-	-	-	-
8	91253.7	81786.19	-	-	-	-
9	91264.18	81780.38	-	-	-	-
10	91264.42	81778.66	-	-	-	-
11	91264.79	81777.3	-	-	-	-
12	91265.6	81776.07	-	-	-	-
13	91266.52	81775.24	-	-	-	-
14	91267.61	81774.67	-	-	-	-
15	91268.39	81774.45	-	-	-	-
16	91267.87	81776.29	-	-	-	-
17	91268.06	81776.35	-	-	-	-
18	91267.19	81779.47	-	-	-	-
19	91267.02	81779.42	-	-	-	-
20	91266.77	81780.21	-	-	-	-
21	91266.94	81780.25	-	-	-	-
22	91266.9	81780.42	-	-	-	-
23	91267.71	81780.65	-	-	-	-
24	91267.76	81780.48	-	-	-	-



ДОКУМЕНТ ПОДПИСАН
ЭЛЕКТРОННОЙ ПОДПИСЬЮ
Сертификат: 83997148184797998005552191040001978443
Владелец: ПУБЛИЧНО-ПРАВОВАЯ КОМПАНИЯ
РОСКАДАСТР
Действителен с 24.12.2025 по 19.03.2027

полное наименование должности	инициалы, фамилия

Земельный участок				
вид объекта недвижимости				
Лист № 139 раздела 4.2	Всего листов раздела 4.2: 253	Всего разделов: 8	Всего листов выписки: 406	
11.03.2026г. № КУВИ-001/2026-31657488				
Кадастровый номер:		78:40:0020507:2		

1	2	3	4	5
25	91271.46	81781.55	-	-
26	91271.41	81781.72	-	-
27	91271.88	81781.86	-	-
28	91271.76	81782.32	-	-
29	91271.93	81782.37	-	-
30	91270.87	81786.08	-	-
31	91270.7	81786.03	-	-
32	91270.46	81786.86	-	-
33	91270.63	81786.91	-	-
34	91270.6	81787.03	-	-
35	91271.84	81787.38	-	-
36	91271.42	81787.75	-	-
37	91270.86	81788.11	-	-
38	91257.27	81795.65	-	-
39	91255.85	81796.2	-	-
40	91254.51	81796.27	-	-
41	91229.53	81794.62	-	-
42	91226.62	81794.08	-	-
43	91225.44	81793.7	-	-
44	91224.16	81792.8	-	-
1	91227.78	81787.61	-	-



ДОКУМЕНТ ПОДПИСАН
ЭЛЕКТРОННОЙ ПОДПИСЬЮ
Сертификат: 83997148184797998005552191040001978443
Владелец: ПУБЛИЧНО-ПРАВОВАЯ КОМПАНИЯ
РОСКАДАСТР
Действителен с 24.12.2025 по 19.03.2027

полное наименование должности	инициалы, фамилия

Земельный участок			
вид объекта недвижимости			
Лист № 140 раздела 4.2	Всего листов раздела 4.2: 253	Всего разделов: 8	Всего листов выписки: 406
11.03.2026г. № КУВИ-001/2026-31657488			
Кадастровый номер:		78:40:0020507:2	

Сведения о характерных точках границы части (частей) земельного участка			
Учетный номер части: 78:40:0020507:2/148			
Система координат СК-1964			

Номер точки	Координаты, м			Описание закрепления на местности	Средняя квадратичная погрешность определения координат характерных точек границ земельного участка, м	
	X	Y	Z			
1	2	3	4	5	6	7
1	91510.84	82249.12	-	-	-	-
2	91513.58	82251.19	-	-	-	-
3	91520.8	82252.12	-	-	-	-
4	91524.72	82250.09	-	-	-	-
5	91532.87	82246.88	-	-	-	-
6	91540.22	82239.93	-	-	-	-
7	91551.18	82236.32	-	-	-	-
8	91557.25	82233.25	-	-	-	-
9	91565.26	82227.64	-	-	-	-
10	91572.75	82216.41	-	-	-	-
11	91576.14	82212.14	-	-	-	-
12	91586.03	82213.74	-	-	-	-
13	91589.64	82221.22	-	-	-	-
14	91594	82226.7	-	-	-	-
15	91608.83	82237.12	-	-	-	-
16	91621.2	82241.67	-	-	-	-
17	91636.24	82245.01	-	-	-	-
18	91644.26	82245.41	-	-	-	-
19	91650.27	82243.81	-	-	-	-
20	91655.67	82241	-	-	-	-
21	91658.08	82234.99	-	-	-	-
22	91660.61	82230.98	-	-	-	-
23	91679.32	82223.36	-	-	-	-
24	91688.62	82220.95	-	-	-	-



ДОКУМЕНТ ПОДПИСАН
ЭЛЕКТРОННОЙ ПОДПИСЬЮ
Сертификат: 83997148184797998005552191040001978443
Владелец: ПУБЛИЧНО-ПРАВОВАЯ КОМПАНИЯ
РОСКАДАСТР
Действителен с 24.12.2025 по 19.03.2027

полное наименование должности	инициалы, фамилия

Земельный участок			
вид объекта недвижимости			
Лист № 141 раздела 4.2	Всего листов раздела 4.2: 253	Всего разделов: 8	Всего листов выписки: 406
11.03.2026г. № КУВИ-001/2026-31657488			
Кадастровый номер:		78:40:0020507:2	

1	2	3	4	5
25	91693.97	82220.69	-	-
26	91696.96	82222.42	-	-
27	91699.24	82230.31	-	-
28	91702.31	82237.53	-	-
29	91707.65	82239.4	-	-
30	91717.28	82239.4	-	-
31	91728.05	82237.66	-	-
32	91738.34	82230.71	-	-
33	91748.93	82220.46	-	-
34	91761.47	82200.42	-	-
35	91762.54	82193.2	-	-
36	91762	82186.38	-	-
37	91756.53	82176.36	-	-
38	91749.73	82168.74	-	-
39	91743.79	82167.15	-	-
40	91735.7	82171.59	-	-
41	91732.38	82171.92	-	-
42	91714.37	82148.72	-	-
43	91706.38	82143.5	-	-
44	91699.67	82142.95	-	-
45	91693.01	82147.06	-	-
46	91690.46	82151.05	-	-
47	91690.79	82169.26	-	-
48	91692.12	82176.36	-	-
49	91690.13	82180.8	-	-
50	91687.02	82183.13	-	-
51	91671.79	82188.32	-	-
52	91661.69	82194.09	-	-
53	91650.3	82207.52	-	-



ДОКУМЕНТ ПОДПИСАН
ЭЛЕКТРОННОЙ ПОДПИСЬЮ
Сертификат: 83997148184797998005552191040001978443
Владелец: ПУБЛИЧНО-ПРАВОВАЯ КОМПАНИЯ
РОСКАДАСТР
Действителен с 24.12.2025 по 19.03.2027

полное наименование должности	инициалы, фамилия

Земельный участок				
вид объекта недвижимости				
Лист № 142 раздела 4.2	Всего листов раздела 4.2: 253	Всего разделов: 8	Всего листов выписки: 406	
11.03.2026г. № КУВИ-001/2026-31657488				
Кадастровый номер:		78:40:0020507:2		

1	2	3	4	5
54	91641.19	82212.96	-	-
55	91634.62	82213.6	-	-
56	91625.74	82213.49	-	-
57	91619.35	82211.83	-	-
58	91601.03	82201.84	-	-
59	91595.75	82201.28	-	-
60	91591.42	82202.28	-	-
61	91587.09	82205.61	-	-
62	91576.07	82201.17	-	-
63	91575.95	82189.74	-	-
64	91574.18	82184.52	-	-
65	91560.9	82169.9	-	-
66	91557.3	82168.76	-	-
67	91555.65	82168.81	-	-
68	91552.67	82170.89	-	-
69	91550.59	82175.26	-	-
70	91550.19	82183.5	-	-
71	91547.21	82185.58	-	-
72	91540.89	82188.76	-	-
73	91538.41	82191.24	-	-
74	91537.42	82195.31	-	-
75	91538.61	82198.38	-	-
76	91541.48	82199.08	-	-
77	91546.45	82198.78	-	-
78	91550.52	82197.09	-	-
79	91552.9	82197.29	-	-
80	91555.48	82199.48	-	-
81	91554.19	82203.74	-	-
82	91552.2	82205.73	-	-



ДОКУМЕНТ ПОДПИСАН
ЭЛЕКТРОННОЙ ПОДПИСЬЮ
Сертификат: 83997148184797998005552191040001978443
Владелец: ПУБЛИЧНО-ПРАВОВАЯ КОМПАНИЯ
РОСКАДАСТР
Действителен с 24.12.2025 по 19.03.2027

полное наименование должности	инициалы, фамилия

Земельный участок				
вид объекта недвижимости				
Лист № 143 раздела 4.2	Всего листов раздела 4.2: 253	Всего разделов: 8	Всего листов выписки: 406	
11.03.2026г. № КУВИ-001/2026-31657488				
Кадастровый номер:		78:40:0020507:2		

1	2	3	4	5
83	91546.84	82206.62	-	-
84	91537.12	82205.63	-	-
85	91529.51	82202.55	-	-
86	91524.85	82203.05	-	-
87	91522.17	82205.93	-	-
88	91520.95	82208.02	-	-
89	91522.11	82215.47	-	-
90	91517.81	82233.4	-	-
91	91511.53	82245.16	-	-
1	91510.84	82249.12	-	-
1	91980.65	82150.54	-	-
2	91974.57	82147.92	-	-
3	91969.41	82159.4	-	-
4	91975.41	82162.21	-	-
1	91980.65	82150.54	-	-
1	92125.45	81685.49	-	-
2	92125.29	81683.98	-	-
3	92124.98	81682.5	-	-
4	92124.52	81681.05	-	-
5	92123.92	81679.66	-	-
6	92123.18	81678.34	-	-
7	92122.31	81677.1	-	-
8	92121.32	81675.96	-	-
9	92120.21	81674.92	-	-
10	92119.01	81674	-	-
11	92117.72	81673.21	-	-
12	92116.36	81672.56	-	-
13	92109.08	81671.63	-	-
14	92093.52	81672.21	-	-



ДОКУМЕНТ ПОДПИСАН
ЭЛЕКТРОННОЙ ПОДПИСЬЮ
Сертификат: 83997148184797998005552191040001978443
Владелец: ПУБЛИЧНО-ПРАВОВАЯ КОМПАНИЯ
РОСКАДАСТР
Действителен с 24.12.2025 по 19.03.2027

полное наименование должности	инициалы, фамилия

Земельный участок				
вид объекта недвижимости				
Лист № 144 раздела 4.2	Всего листов раздела 4.2: 253	Всего разделов: 8	Всего листов выписки: 406	
11.03.2026г. № КУВИ-001/2026-31657488				
Кадастровый номер:		78:40:0020507:2		

1	2	3	4	5
15	92083.21	81668.65	-	-
16	92066.6	81666.28	-	-
17	92064.73	81665.61	-	-
18	92062.91	81664.8	-	-
19	92061.17	81663.86	-	-
20	92059.49	81662.79	-	-
21	92057.91	81661.6	-	-
22	92056.41	81660.3	-	-
23	92055.02	81658.88	-	-
24	92053.74	81657.37	-	-
25	92052.58	81655.76	-	-
26	92051.53	81654.07	-	-
27	92050.62	81652.31	-	-
28	92049.85	81650.49	-	-
29	92048.78	81648.82	-	-
30	92047.58	81647.24	-	-
31	92046.27	81645.76	-	-
32	92044.84	81644.39	-	-
33	92043.31	81643.14	-	-
34	92041.69	81642.01	-	-
35	92039.98	81641.01	-	-
36	92038.2	81640.15	-	-
37	92036.35	81639.44	-	-
38	92034.46	81638.87	-	-
39	92032.53	81638.45	-	-
40	92030.57	81638.18	-	-
41	92028.59	81638.07	-	-
42	92026.61	81638.11	-	-
43	92024.65	81638.32	-	-



ДОКУМЕНТ ПОДПИСАН
ЭЛЕКТРОННОЙ ПОДПИСЬЮ
Сертификат: 83997148184797998005552191040001978443
Владелец: ПУБЛИЧНО-ПРАВОВАЯ КОМПАНИЯ
РОСКАДАСТР
Действителен с 24.12.2025 по 19.03.2027

полное наименование должности	инициалы, фамилия

Земельный участок			
вид объекта недвижимости			
Лист № 145 раздела 4.2	Всего листов раздела 4.2: 253	Всего разделов: 8	Всего листов выписки: 406
11.03.2026г. № КУВИ-001/2026-31657488			
Кадастровый номер:		78:40:0020507:2	

1	2	3	4	5
44	92024.07	81638.49	-	-
45	92023.56	81638.8	-	-
46	92023.14	81639.22	-	-
47	92022.84	81639.74	-	-
48	92022.67	81640.31	-	-
49	92022.65	81640.91	-	-
50	92022.77	81641.49	-	-
51	92023.04	81642.03	-	-
52	92023.42	81642.48	-	-
53	92023.91	81642.83	-	-
54	92024.47	81643.05	-	-
55	92034.09	81645.73	-	-
56	92035.03	81646.23	-	-
57	92035.89	81646.86	-	-
58	92036.66	81647.6	-	-
59	92037.32	81648.44	-	-
60	92037.85	81649.37	-	-
61	92038.25	81650.36	-	-
62	92038.5	81651.4	-	-
63	92038.61	81652.46	-	-
64	92038.57	81653.53	-	-
65	92038.39	81654.58	-	-
66	92038.05	81655.6	-	-
67	92037.58	81656.56	-	-
68	92036.98	81657.44	-	-
69	92036.27	81658.23	-	-
70	92035.45	81658.92	-	-
71	92034.54	81659.48	-	-
72	92033.56	81659.91	-	-



ДОКУМЕНТ ПОДПИСАН
ЭЛЕКТРОННОЙ ПОДПИСЬЮ
Сертификат: 83997148184797998005552191040001978443
Владелец: ПУБЛИЧНО-ПРАВОВАЯ КОМПАНИЯ
РОСКАДАСТР
Действителен с 24.12.2025 по 19.03.2027

полное наименование должности	инициалы, фамилия

Земельный участок				
вид объекта недвижимости				

Лист № 146 раздела 4.2	Всего листов раздела 4.2: 253	Всего разделов: 8	Всего листов выписки: 406

11.03.2026г. № КУВИ-001/2026-31657488	
Кадастровый номер: 78:40:0020507:2	

1	2	3	4	5
73	92032.53	81660.2	-	-
74	92031.47	81660.35	-	-
75	92030.41	81660.35	-	-
76	92014.33	81657.6	-	-
77	92012.89	81657.55	-	-
78	92011.46	81657.66	-	-
79	92010.04	81657.92	-	-
80	92008.67	81658.33	-	-
81	92007.34	81658.88	-	-
82	92006.08	81659.57	-	-
83	92004.9	81660.39	-	-
84	92003.81	81661.33	-	-
85	92002.83	81662.38	-	-
86	92001.97	81663.53	-	-
87	92001.23	81664.76	-	-
88	92000.63	81666.07	-	-
89	92000.41	81666.9	-	-
90	92000.34	81667.76	-	-
91	92000.4	81668.62	-	-
92	92000.61	81669.46	-	-
93	92000.95	81670.25	-	-
94	92001.41	81670.97	-	-
95	92001.99	81671.62	-	-
96	92002.66	81672.15	-	-
97	92003.42	81672.58	-	-
98	92004.23	81672.87	-	-
99	92005.07	81673.03	-	-
100	92005.94	81673.05	-	-
101	92009.45	81674.53	-	-



ДОКУМЕНТ ПОДПИСАН
ЭЛЕКТРОННОЙ ПОДПИСЬЮ
Сертификат: 83997148184797998005552191040001978443
Владелец: ПУБЛИЧНО-ПРАВОВАЯ КОМПАНИЯ
РОСКАДАСТР
Действителен с 24.12.2025 по 19.03.2027

полное наименование должности	инициалы, фамилия

Земельный участок				
вид объекта недвижимости				
Лист № 147 раздела 4.2	Всего листов раздела 4.2: 253	Всего разделов: 8	Всего листов выписки: 406	
11.03.2026г. № КУВИ-001/2026-31657488				
Кадастровый номер:		78:40:0020507:2		

1	2	3	4	5
102	92013.99	81677.53	-	-
103	92021.48	81678.7	-	-
104	92036.44	81685.26	-	-
105	92064.3	81705	-	-
106	92066.58	81706.68	-	-
107	92068.95	81708.24	-	-
108	92071.4	81709.68	-	-
109	92073.92	81710.99	-	-
110	92076.51	81712.17	-	-
111	92079.15	81713.22	-	-
112	92081.84	81714.12	-	-
113	92084.58	81714.89	-	-
114	92087.35	81715.51	-	-
115	92090.15	81715.98	-	-
116	92092.97	81716.32	-	-
117	92095.81	81716.5	-	-
118	92098.65	81716.54	-	-
119	92101.49	81716.43	-	-
120	92104.32	81716.17	-	-
121	92107.13	81715.77	-	-
122	92109.92	81715.23	-	-
123	92112.68	81714.54	-	-
124	92114.44	81713.19	-	-
125	92116.1	81711.71	-	-
126	92117.65	81710.12	-	-
127	92119.09	81708.43	-	-
128	92120.4	81706.63	-	-
129	92121.57	81704.75	-	-
130	92122.61	81702.78	-	-



ДОКУМЕНТ ПОДПИСАН
ЭЛЕКТРОННОЙ ПОДПИСЬЮ
Сертификат: 83997148184797998005552191040001978443
Владелец: ПУБЛИЧНО-ПРАВОВАЯ КОМПАНИЯ
РОСКАДАСТР
Действителен с 24.12.2025 по 19.03.2027

полное наименование должности	инициалы, фамилия

Земельный участок				
вид объекта недвижимости				
Лист № 148 раздела 4.2	Всего листов раздела 4.2: 253	Всего разделов: 8	Всего листов выписки: 406	
11.03.2026г. № КУВИ-001/2026-31657488				
Кадастровый номер:		78:40:0020507:2		

1	2	3	4	5
131	92123.51	81700.75	-	-
132	92124.25	81698.66	-	-
133	92124.84	81696.52	-	-
134	92125.28	81694.34	-	-
135	92125.56	81692.14	-	-
136	92125.68	81689.92	-	-
137	92125.64	81687.7	-	-
1	92125.45	81685.49	-	-
1	91264.44	81718.4	-	-
2	91266.27	81719.79	-	-
3	91268.2	81721.06	-	-
4	91270.19	81722.21	-	-
5	91272.26	81723.24	-	-
6	91274.39	81724.13	-	-
7	91276.57	81724.88	-	-
8	91278.79	81725.5	-	-
9	91281.05	81725.98	-	-
10	91284.52	81725.88	-	-
11	91293.09	81722.74	-	-
12	91295.46	81723.19	-	-
13	91296.29	81722.9	-	-
14	91297.16	81722.75	-	-
15	91298.05	81722.74	-	-
16	91298.92	81722.87	-	-
17	91299.76	81723.14	-	-
18	91300.55	81723.54	-	-
19	91301.27	81724.05	-	-
20	91301.89	81724.68	-	-
21	91302.41	81725.4	-	-



ДОКУМЕНТ ПОДПИСАН
ЭЛЕКТРОННОЙ ПОДПИСЬЮ
Сертификат: 83997148184797998005552191040001978443
Владелец: ПУБЛИЧНО-ПРАВОВАЯ КОМПАНИЯ
РОСКАДАСТР
Действителен с 24.12.2025 по 19.03.2027

полное наименование должности	инициалы, фамилия

Земельный участок				
вид объекта недвижимости				
Лист № 149 раздела 4.2	Всего листов раздела 4.2: 253	Всего разделов: 8	Всего листов выписки: 406	
11.03.2026г. № КУВИ-001/2026-31657488				
Кадастровый номер:		78:40:0020507:2		

1	2	3	4	5
22	91302.81	81726.19	-	-
23	91308.71	81734.09	-	-
24	91310.61	81735.09	-	-
25	91312.57	81735.97	-	-
26	91314.58	81736.72	-	-
27	91316.64	81737.35	-	-
28	91318.73	81737.84	-	-
29	91320.85	81738.21	-	-
30	91322.99	81738.44	-	-
31	91325.13	81738.53	-	-
32	91327.28	81738.49	-	-
33	91329.43	81738.32	-	-
34	91333.58	81736.76	-	-
35	91337.46	81733.52	-	-
36	91339.25	81730.6	-	-
37	91340.92	81727.61	-	-
38	91342.44	81724.54	-	-
39	91343.81	81721.41	-	-
40	91345.04	81718.21	-	-
41	91346.12	81714.96	-	-
42	91347.05	81711.67	-	-
43	91347.83	81708.33	-	-
44	91348.45	81704.97	-	-
45	91348.91	81701.57	-	-
46	91349.22	81698.17	-	-
47	91349.14	81695.84	-	-
48	91349.2	81693.52	-	-
49	91349.41	81691.21	-	-
50	91349.77	81688.92	-	-



ДОКУМЕНТ ПОДПИСАН
ЭЛЕКТРОННОЙ ПОДПИСЬЮ
Сертификат: 83997148184797998005552191040001978443
Владелец: ПУБЛИЧНО-ПРАВОВАЯ КОМПАНИЯ
РОСКАДАСТР
Действителен с 24.12.2025 по 19.03.2027

полное наименование должности	инициалы, фамилия

Земельный участок				
вид объекта недвижимости				
Лист № 150 раздела 4.2	Всего листов раздела 4.2: 253	Всего разделов: 8	Всего листов выписки: 406	
11.03.2026г. № КУВИ-001/2026-31657488				
Кадастровый номер:		78:40:0020507:2		

1	2	3	4	5
51	91350.26	81686.65	-	-
52	91350.9	81684.42	-	-
53	91351.67	81682.23	-	-
54	91352.57	81680.09	-	-
55	91353.61	81678.01	-	-
56	91354.78	81676.01	-	-
57	91359.48	81668.42	-	-
58	91359.85	81667.95	-	-
59	91360.09	81667.41	-	-
60	91360.18	81666.83	-	-
61	91360.13	81666.24	-	-
62	91359.92	81665.69	-	-
63	91359.58	81665.21	-	-
64	91359.12	81664.83	-	-
65	91358.58	81664.58	-	-
66	91358	81664.48	-	-
67	91357.41	81664.53	-	-
68	91356.86	81664.73	-	-
69	91353.82	81666.88	-	-
70	91347.42	81674.24	-	-
71	91346.02	81675.46	-	-
72	91344.55	81676.57	-	-
73	91342.99	81677.58	-	-
74	91341.37	81678.46	-	-
75	91339.68	81679.23	-	-
76	91337.95	81679.86	-	-
77	91336.17	81680.37	-	-
78	91334.36	81680.75	-	-
79	91332.52	81680.99	-	-



ДОКУМЕНТ ПОДПИСАН

ЭЛЕКТРОННОЙ ПОДПИСЬЮ

Сертификат: 83997148184797998005552191040001978443

Владелец: ПУБЛИЧНО-ПРАВОВАЯ КОМПАНИЯ

РОСКАДАСТР

Действителен с 24.12.2025 по 19.03.2027

полное наименование должности	инициалы, фамилия

Земельный участок				
вид объекта недвижимости				
Лист № 151 раздела 4.2	Всего листов раздела 4.2: 253	Всего разделов: 8	Всего листов выписки: 406	
11.03.2026г. № КУВИ-001/2026-31657488				
Кадастровый номер:		78:40:0020507:2		

1	2	3	4	5
80	91330.68	81681.1	-	-
81	91328.83	81681.07	-	-
82	91321.87	81679.34	-	-
83	91316.34	81676.85	-	-
84	91313.61	81674.13	-	-
85	91309.1	81671.21	-	-
86	91307.91	81670.48	-	-
87	91305.15	81668.73	-	-
88	91296.49	81667.65	-	-
89	91287.1	81663.62	-	-
90	91284.02	81663.05	-	-
91	91281.14	81663.45	-	-
92	91279.32	81664.01	-	-
93	91277.56	81664.72	-	-
94	91275.86	81665.57	-	-
95	91274.23	81666.54	-	-
96	91272.69	81667.65	-	-
97	91271.24	81668.87	-	-
98	91269.88	81670.2	-	-
99	91268.64	81671.64	-	-
100	91267.52	81673.17	-	-
101	91266.83	81674	-	-
102	91266.27	81674.93	-	-
103	91265.84	81675.92	-	-
104	91265.54	81676.95	-	-
105	91265.38	81678.02	-	-
106	91265.37	81679.1	-	-
107	91265.51	81680.18	-	-
108	91265.79	81681.22	-	-



ДОКУМЕНТ ПОДПИСАН
ЭЛЕКТРОННОЙ ПОДПИСЬЮ
Сертификат: 83997148184797998005552191040001978443
Владелец: ПУБЛИЧНО-ПРАВОВАЯ КОМПАНИЯ
РОСКАДАСТР
Действителен с 24.12.2025 по 19.03.2027

полное наименование должности	инициалы, фамилия

Земельный участок			
вид объекта недвижимости			
Лист № 152 раздела 4.2	Всего листов раздела 4.2: 253	Всего разделов: 8	Всего листов выписки: 406
11.03.2026г. № КУВИ-001/2026-31657488			
Кадастровый номер:		78:40:0020507:2	

1	2	3	4	5
109	91266.21	81682.22	-	-
110	91266.75	81683.15	-	-
111	91267.42	81684	-	-
112	91268.2	81684.75	-	-
113	91269.07	81685.4	-	-
114	91276.38	81688.03	-	-
115	91277.14	81688.5	-	-
116	91277.82	81689.09	-	-
117	91278.39	81689.79	-	-
118	91278.84	81690.58	-	-
119	91279.14	81691.43	-	-
120	91279.3	81692.32	-	-
121	91279.31	81693.22	-	-
122	91279.17	81694.11	-	-
123	91278.88	81694.97	-	-
124	91278.46	81695.76	-	-
125	91277.9	81696.48	-	-
126	91277.24	81697.09	-	-
127	91276.48	81697.58	-	-
128	91275.65	81697.93	-	-
129	91274.77	81698.15	-	-
130	91273.87	81698.21	-	-
131	91272.98	81698.13	-	-
132	91271.66	81697.97	-	-
133	91270.34	81697.96	-	-
134	91269.02	81698.11	-	-
135	91267.74	81698.42	-	-
136	91266.49	81698.87	-	-
137	91265.31	81699.47	-	-



ДОКУМЕНТ ПОДПИСАН
ЭЛЕКТРОННОЙ ПОДПИСЬЮ
Сертификат: 83997148184797998005552191040001978443
Владелец: ПУБЛИЧНО-ПРАВОВАЯ КОМПАНИЯ
РОСКАДАСТР
Действителен с 24.12.2025 по 19.03.2027

полное наименование должности	инициалы, фамилия

Земельный участок				
вид объекта недвижимости				
Лист № 153 раздела 4.2	Всего листов раздела 4.2: 253	Всего разделов: 8	Всего листов выписки: 406	
11.03.2026г. № КУВИ-001/2026-31657488				
Кадастровый номер:		78:40:0020507:2		

1	2	3	4	5
138	91264.21	81700.2	-	-
139	91263.2	81701.05	-	-
140	91262.29	81702.02	-	-
141	91261.51	81703.08	-	-
142	91260.86	81704.24	-	-
143	91260.34	81705.45	-	-
144	91259.98	81706.73	-	-
145	91259.76	81708.03	-	-
146	91259.7	81709.35	-	-
147	91259.79	81710.67	-	-
148	91260.04	81711.97	-	-
149	91260.44	81713.24	-	-
150	91260.98	81714.44	-	-
151	91261.67	81715.58	-	-
152	91262.48	81716.62	-	-
153	91263.4	81717.57	-	-
1	91264.44	81718.4	-	-
1	91399.86	81963.96	-	-
2	91396.88	81972.53	-	-
3	91397.08	81973.12	-	-
4	91396.12	81976.15	-	-
5	91396.12	81976.45	-	-
6	91396.26	81976.67	-	-
7	91396.52	81976.83	-	-
8	91412.62	81982.98	-	-
9	91412.97	81982.97	-	-
10	91413.27	81982.68	-	-
11	91415.1	81978.66	-	-
12	91417.99	81971.02	-	-



ДОКУМЕНТ ПОДПИСАН
ЭЛЕКТРОННОЙ ПОДПИСЬЮ
Сертификат: 83997148184797998005552191040001978443
Владелец: ПУБЛИЧНО-ПРАВОВАЯ КОМПАНИЯ
РОСКАДАСТР
Действителен с 24.12.2025 по 19.03.2027

полное наименование должности	инициалы, фамилия

Земельный участок				
вид объекта недвижимости				
Лист № 154 раздела 4.2	Всего листов раздела 4.2: 253	Всего разделов: 8	Всего листов выписки: 406	
11.03.2026г. № КУВИ-001/2026-31657488				
Кадастровый номер:		78:40:0020507:2		

1	2	3	4	5
13	91418.09	81970.58	-	-
14	91417.9	81970.31	-	-
15	91401.18	81963.84	-	-
16	91400.42	81963.75	-	-
1	91399.86	81963.96	-	-
1	91058.59	82489.96	-	-
2	91059.22	82486.93	-	-
3	91059.57	82484.1	-	-
4	91063.93	82446.76	-	-
5	91034.41	82412.17	-	-
6	91040.78	82385.71	-	-
7	91082.85	82216.74	-	-
8	91103.54	82132.28	-	-
9	91106.85	82126.66	-	-
10	91108.09	82121.39	-	-
11	91107.32	82117.01	-	-
12	91113.14	82093.81	-	-
13	91127.83	82035.46	-	-
14	91180.1	81825.57	-	-
15	91181.3	81822.83	-	-
16	91183.29	81820.56	-	-
17	91185.92	81819.09	-	-
18	91188.5	81818.36	-	-
19	91188.91	81817.4	-	-
20	91190.41	81813.22	-	-
21	91192.06	81808.18	-	-
22	91425.77	80989.5	-	-
23	91500.02	81018.71	-	-
24	91503.02	81018.59	-	-



ДОКУМЕНТ ПОДПИСАН
ЭЛЕКТРОННОЙ ПОДПИСЬЮ
Сертификат: 83997148184797998005552191040001978443
Владелец: ПУБЛИЧНО-ПРАВОВАЯ КОМПАНИЯ
РОСКАДАСТР
Действителен с 24.12.2025 по 19.03.2027

полное наименование должности	инициалы, фамилия

Земельный участок			
вид объекта недвижимости			
Лист № 155 раздела 4.2	Всего листов раздела 4.2: 253	Всего разделов: 8	Всего листов выписки: 406
11.03.2026г. № КУВИ-001/2026-31657488			
Кадастровый номер:		78:40:0020507:2	

1	2	3	4	5
25	91642.74	81076	-	-
26	91645.82	81075.97	-	-
27	91656.34	81080.31	-	-
28	91658.5	81082.49	-	-
29	91931.59	81194.05	-	-
30	91934.55	81193.9	-	-
31	92012.35	81226.28	-	-
32	92013.99	81228.52	-	-
33	92022.33	81232.37	-	-
34	92180.19	81304.7	-	-
35	92183.64	81300.06	-	-
36	92211.86	81311.96	-	-
37	92234.93	81321.16	-	-
38	92276.37	81335.97	-	-
39	92277.79	81341.75	-	-
40	92371.17	81374.14	-	-
41	92380.95	81380.74	-	-
42	92366.5	81407.32	-	-
43	92362.27	81415.52	-	-
44	92351.73	81437.89	-	-
45	92345.14	81451.98	-	-
46	92342.58	81461.08	-	-
47	92330.46	81500.41	-	-
48	92326.7	81512.06	-	-
49	92325.56	81516.18	-	-
50	92318.76	81539.32	-	-
51	92308.09	81570.29	-	-
52	92298.81	81635.8	-	-
53	92297.28	81644.65	-	-



ДОКУМЕНТ ПОДПИСАН
ЭЛЕКТРОННОЙ ПОДПИСЬЮ
Сертификат: 83997148184797998005552191040001978443
Владелец: ПУБЛИЧНО-ПРАВОВАЯ КОМПАНИЯ
РОСКАДАСТР
Действителен с 24.12.2025 по 19.03.2027

полное наименование должности	инициалы, фамилия

Земельный участок			
вид объекта недвижимости			
Лист № 156 раздела 4.2	Всего листов раздела 4.2: 253	Всего разделов: 8	Всего листов выписки: 406
11.03.2026г. № КУВИ-001/2026-31657488			
Кадастровый номер:		78:40:0020507:2	

1	2	3	4	5
54	92296.47	81648.66	-	-
55	92283.68	81723.49	-	-
56	92281.77	81725.92	-	-
57	92281.21	81727.39	-	-
58	92280.21	81731.32	-	-
59	92274.23	81747.13	-	-
60	92254.43	81798.33	-	-
61	92226.93	81870.55	-	-
62	92213.04	81910.27	-	-
63	92190.37	81993.94	-	-
64	92187.51	81993.02	-	-
65	92185.81	81998.7	-	-
66	92187.49	81999.52	-	-
67	92170	82071.24	-	-
68	92163.1	82098.23	-	-
69	92161.44	82107.01	-	-
70	92158.52	82127.76	-	-
71	92157.04	82139.98	-	-
72	92152.76	82193.9	-	-
73	92152.82	82206.01	-	-
74	92152.98	82219.13	-	-
75	92150.33	82223.16	-	-
76	92151.4	82223.62	-	-
77	92151.56	82223.31	-	-
78	92162.37	82230.13	-	-
79	92162.01	82230.61	-	-
80	92163.04	82231.18	-	-
81	92164.42	82232.15	-	-
82	92164.66	82232.39	-	-



ДОКУМЕНТ ПОДПИСАН
ЭЛЕКТРОННОЙ ПОДПИСЬЮ
Сертификат: 83997148184797998005552191040001978443
Владелец: ПУБЛИЧНО-ПРАВОВАЯ КОМПАНИЯ
РОСКАДАСТР
Действителен с 24.12.2025 по 19.03.2027

полное наименование должности	инициалы, фамилия

Земельный участок				
вид объекта недвижимости				
Лист № 157 раздела 4.2	Всего листов раздела 4.2: 253	Всего разделов: 8	Всего листов выписки: 406	
11.03.2026г. № КУВИ-001/2026-31657488				
Кадастровый номер:		78:40:0020507:2		

1	2	3	4	5
83	92164.88	82232.9	-	-
84	92165.05	82233.59	-	-
85	92165.19	82234.55	-	-
86	92168.55	82264.08	-	-
87	92178.51	82272.93	-	-
88	92166.23	82286.53	-	-
89	92166.6	82286.86	-	-
90	92159.4	82294.82	-	-
91	92159.03	82294.53	-	-
92	92146.77	82307.97	-	-
93	92132.61	82326.35	-	-
94	92116.46	82315.86	-	-
95	92074.96	82387.19	-	-
96	92075.23	82387.33	-	-
97	92075.58	82387.53	-	-
98	92070.13	82396.77	-	-
99	92069.81	82396.55	-	-
100	92069.58	82396.41	-	-
101	92028.4	82466.73	-	-
102	92042.39	82474.9	-	-
103	92043.03	82475.19	-	-
104	92042.9	82475.91	-	-
105	92040.31	82498.2	-	-
106	92040.57	82498.23	-	-
107	92038.09	82519.38	-	-
108	92038.48	82519.43	-	-
109	92037.54	82527.32	-	-
110	92009.33	82770.98	-	-
111	92010.8	82771.21	-	-



ДОКУМЕНТ ПОДПИСАН
ЭЛЕКТРОННОЙ ПОДПИСЬЮ
Сертификат: 83997148184797998005552191040001978443
Владелец: ПУБЛИЧНО-ПРАВОВАЯ КОМПАНИЯ
РОСКАДАСТР
Действителен с 24.12.2025 по 19.03.2027

полное наименование должности	инициалы, фамилия

Земельный участок				
вид объекта недвижимости				

1	2	3	4	5
112	92010.77	82771.57	-	-
113	92013.68	82771.91	-	-
114	91986.96	82979.55	-	-
115	91986.31	82984.89	-	-
116	91982.46	82982.89	-	-
117	91978.92	82971.86	-	-
118	91975.18	82953.73	-	-
119	91975.42	82936.74	-	-
120	91975.66	82923.09	-	-
121	91972.3	82914.95	-	-
122	91967.49	82908.25	-	-
123	91967.01	82895.8	-	-
124	91963.17	82884.31	-	-
125	91962.21	82862.53	-	-
126	91967.93	82850.22	-	-
127	91967.23	82834.54	-	-
128	91966.29	82781.53	-	-
129	91963	82758.41	-	-
130	91966.05	82746.01	-	-
131	91970.28	82739.46	-	-
132	91968.4	82729.63	-	-
133	91964.41	82721.33	-	-
134	91964.88	82705.88	-	-
135	91960.42	82693.72	-	-
136	91941.64	82665.64	-	-
137	91947.27	82642.48	-	-
138	91952.44	82642.1	-	-
139	91950.79	82633.21	-	-
140	91974.27	82607.24	-	-



ДОКУМЕНТ ПОДПИСАН
ЭЛЕКТРОННОЙ ПОДПИСЬЮ
Сертификат: 83997148184797998005552191040001978443
Владелец: ПУБЛИЧНО-ПРАВОВАЯ КОМПАНИЯ
РОСКАДАСТР
Действителен с 24.12.2025 по 19.03.2027

полное наименование должности	инициалы, фамилия

Земельный участок				
вид объекта недвижимости				
Лист № 159 раздела 4.2	Всего листов раздела 4.2: 253	Всего разделов: 8	Всего листов выписки: 406	
11.03.2026г. № КУВИ-001/2026-31657488				
Кадастровый номер:		78:40:0020507:2		

1	2	3	4	5
141	91976.86	82596.01	-	-
142	91973.34	82589.46	-	-
143	91965.35	82587.12	-	-
144	91954.55	82588.53	-	-
145	91943.98	82592.74	-	-
146	91911.74	82589.37	-	-
147	91911.27	82580.01	-	-
148	91913.15	82564.8	-	-
149	91911.97	82492.27	-	-
150	91910.57	82477.53	-	-
151	91901.5	82465.04	-	-
152	91893.98	82455.21	-	-
153	91889.52	82435.79	-	-
154	91882.01	82425.96	-	-
155	91861.34	82416.6	-	-
156	91839.67	82411.46	-	-
157	91824.87	82405.37	-	-
158	91804.45	82403.27	-	-
159	91788.38	82409.59	-	-
160	91775.23	82420.58	-	-
161	91769.6	82432.05	-	-
162	91758.79	82444.45	-	-
163	91747.19	82451.47	-	-
164	91737.56	82449.36	-	-
165	91723.24	82440.94	-	-
166	91673.6	82434.62	-	-
167	91647.46	82444.91	-	-
168	91638.07	82452.63	-	-
169	91628.91	82453.34	-	-



ДОКУМЕНТ ПОДПИСАН
ЭЛЕКТРОННОЙ ПОДПИСЬЮ
Сертификат: 83997148184797998005552191040001978443
Владелец: ПУБЛИЧНО-ПРАВОВАЯ КОМПАНИЯ
РОСКАДАСТР
Действителен с 24.12.2025 по 19.03.2027

полное наименование должности	инициалы, фамилия

Земельный участок				
вид объекта недвижимости				
Лист № 160 раздела 4.2	Всего листов раздела 4.2: 253	Всего разделов: 8	Всего листов выписки: 406	
11.03.2026г. № КУВИ-001/2026-31657488				
Кадастровый номер:		78:40:0020507:2		

1	2	3	4	5
170	91621.16	82457.78	-	-
171	91609.42	82456.85	-	-
172	91598.8	82450.76	-	-
173	91584.24	82441.4	-	-
174	91573.44	82420.58	-	-
175	91560.06	82397.89	-	-
176	91546.32	82393.91	-	-
177	91540.45	82397.65	-	-
178	91521.9	82398.12	-	-
179	91499.59	82383.38	-	-
180	91463.54	82374.49	-	-
181	91463.04	82374.62	-	-
182	91435.09	82372.03	-	-
183	91411.03	82389.54	-	-
184	91413.63	82414.85	-	-
185	91426.31	82424.25	-	-
186	91421.43	82439.18	-	-
187	91414.28	82447.28	-	-
188	91398.8	82449.59	-	-
189	91381.04	82449	-	-
190	91366.38	82446.31	-	-
191	91352.61	82445.3	-	-
192	91352.05	82445.34	-	-
193	91341.5	82439.99	-	-
194	91333.5	82422.49	-	-
195	91328.41	82416.53	-	-
196	91321.24	82416.21	-	-
197	91318.5	82419.13	-	-
198	91316.1	82420.36	-	-



ДОКУМЕНТ ПОДПИСАН
ЭЛЕКТРОННОЙ ПОДПИСЬЮ
Сертификат: 83997148184797998005552191040001978443
Владелец: ПУБЛИЧНО-ПРАВОВАЯ КОМПАНИЯ
РОСКАДАСТР
Действителен с 24.12.2025 по 19.03.2027

полное наименование должности	инициалы, фамилия

Земельный участок				
вид объекта недвижимости				
Лист № 161 раздела 4.2	Всего листов раздела 4.2: 253	Всего разделов: 8	Всего листов выписки: 406	
11.03.2026г. № КУВИ-001/2026-31657488				
Кадастровый номер:		78:40:0020507:2		

1	2	3	4	5
199	91311.39	82423.91	-	-
200	91305.76	82433.64	-	-
201	91304.43	82439.54	-	-
202	91306.5	82449.72	-	-
203	91313.38	82463.68	-	-
204	91313.64	82466.08	-	-
205	91312.72	82470.08	-	-
206	91308.28	82473.77	-	-
207	91294.3	82472.74	-	-
208	91284.38	82474.07	-	-
209	91275.88	82477.75	-	-
210	91251.89	82485.87	-	-
211	91241.91	82486.75	-	-
212	91233.03	82485.43	-	-
213	91218.37	82479.67	-	-
214	91212.1	82477.9	-	-
215	91208.85	82475.54	-	-
216	91205	82470.23	-	-
217	91200.11	82467.58	-	-
218	91183.38	82463	-	-
219	91161.27	82463	-	-
220	91153.27	82472.44	-	-
221	91144.54	82475.84	-	-
222	91140.76	82482.33	-	-
223	91135.13	82494.57	-	-
224	91130.31	82499.68	-	-
225	91120.75	82501.75	-	-
226	91116.59	82500.09	-	-
227	91113.43	82494.16	-	-



ДОКУМЕНТ ПОДПИСАН
ЭЛЕКТРОННОЙ ПОДПИСЬЮ
Сертификат: 83997148184797998005552191040001978443
Владелец: ПУБЛИЧНО-ПРАВОВАЯ КОМПАНИЯ
РОСКАДАСТР
Действителен с 24.12.2025 по 19.03.2027

полное наименование должности	инициалы, фамилия

Земельный участок				
вид объекта недвижимости				
Лист № 162 раздела 4.2		Всего листов раздела 4.2: 253	Всего разделов: 8	Всего листов выписки: 406
11.03.2026г. № КУВИ-001/2026-31657488				
Кадастровый номер:		78:40:0020507:2		
1	2	3	4	5
228	91109.44	82492.95	-	-
229	91105.98	82489.84	-	-
230	91101.47	82489.67	-	-
231	91096.97	82493.3	-	-
232	91087.26	82494.51	-	-
233	91082.24	82495.72	-	-
234	91058.27	82492.39	-	-
1	91058.59	82489.96	-	-



ДОКУМЕНТ ПОДПИСАН
ЭЛЕКТРОННОЙ ПОДПИСЬЮ
Сертификат: 83997148184797998005552191040001978443
Владелец: ПУБЛИЧНО-ПРАВОВАЯ КОМПАНИЯ
РОСКАДАСТР
Действителен с 24.12.2025 по 19.03.2027

полное наименование должности	инициалы, фамилия

Земельный участок			
вид объекта недвижимости			
Лист № 163 раздела 4.2	Всего листов раздела 4.2: 253	Всего разделов: 8	Всего листов выписки: 406
11.03.2026г. № КУВИ-001/2026-31657488			
Кадастровый номер:		78:40:0020507:2	

Сведения о характерных точках границы части (частей) земельного участка			
Учетный номер части: 78:40:0020507:2/149			
Система координат СК-1964			

Номер точки	Координаты, м			Описание закрепления на местности	Средняя квадратичная погрешность определения координат характерных точек границ земельного участка, м	
	X	Y	Z			
1	2	3	4	5	6	7
1	92143.18	82192.58	-	-	-	-
2	92129.75	82192.1	-	-	-	-
3	92124.18	82190.68	-	-	-	-
4	92117.9	82185.12	-	-	-	-
5	92116.91	82184.24	-	-	-	-
6	92114.07	82182.13	-	-	-	-
7	92109.13	82178.25	-	-	-	-
8	92105.43	82174.44	-	-	-	-
9	92098.21	82169.38	-	-	-	-
10	92090.53	82165.93	-	-	-	-
11	92081.28	82163.9	-	-	-	-
12	92070.08	82162.32	-	-	-	-
13	92061.39	82160.07	-	-	-	-
14	92059.08	82159.88	-	-	-	-
15	92045.16	82160.49	-	-	-	-
16	92039.76	82161.47	-	-	-	-
17	92033.23	82163.79	-	-	-	-
18	92032.89	82163.91	-	-	-	-
19	92026.26	82165.49	-	-	-	-
20	92015.62	82166.24	-	-	-	-
21	92011.49	82166.47	-	-	-	-
22	92004.89	82165.4	-	-	-	-
23	91998.12	82165.16	-	-	-	-
24	91995.02	82165.2	-	-	-	-



ДОКУМЕНТ ПОДПИСАН
ЭЛЕКТРОННОЙ ПОДПИСЬЮ
Сертификат: 83997148184797998005552191040001978443
Владелец: ПУБЛИЧНО-ПРАВОВАЯ КОМПАНИЯ
РОСКАДАСТР
Действителен с 24.12.2025 по 19.03.2027

полное наименование должности	инициалы, фамилия

Земельный участок				
вид объекта недвижимости				
Лист № 164 раздела 4.2	Всего листов раздела 4.2: 253	Всего разделов: 8	Всего листов выписки: 406	
11.03.2026г. № КУВИ-001/2026-31657488				
Кадастровый номер:		78:40:0020507:2		

1	2	3	4	5
25	91992.11	82166.19	-	-
26	91989.41	82168.15	-	-
27	91987.13	82171.14	-	-
28	91984.11	82175.36	-	-
29	91980.66	82183.38	-	-
30	91979.08	82188.87	-	-
31	91971.27	82203.99	-	-
32	91964.33	82197.4	-	-
33	91952.26	82188.73	-	-
34	91954.36	82177.55	-	-
35	91957.11	82161.55	-	-
36	91961.22	82149.07	-	-
37	91971.69	82154.34	-	-
38	91970.25	82157.53	-	-
39	91963.65	82154.21	-	-
40	91961.35	82153.71	-	-
41	91961.35	82155.01	-	-
42	91960.64	82165.9	-	-
43	91960.18	82170.38	-	-
44	91958.87	82177.11	-	-
45	91958.45	82179.24	-	-
46	91959.84	82183.81	-	-
47	91961.93	82187.27	-	-
48	91969.36	82193.19	-	-
49	91975.97	82179.46	-	-
50	91985.15	82158.6	-	-
51	91996.67	82160.81	-	-
52	92006.52	82162.38	-	-
53	92014.6	82163.23	-	-



ДОКУМЕНТ ПОДПИСАН
ЭЛЕКТРОННОЙ ПОДПИСЬЮ
Сертификат: 83997148184797998005552191040001978443
Владелец: ПУБЛИЧНО-ПРАВОВАЯ КОМПАНИЯ
РОСКАДАСТР
Действителен с 24.12.2025 по 19.03.2027

полное наименование должности	инициалы, фамилия

Земельный участок				
вид объекта недвижимости				
Лист № 165 раздела 4.2	Всего листов раздела 4.2: 253	Всего разделов: 8	Всего листов выписки: 406	
11.03.2026г. № КУВИ-001/2026-31657488				
Кадастровый номер:		78:40:0020507:2		

1	2	3	4	5
54	92018.7	82163.13	-	-
55	92022.5	82162.74	-	-
56	92026.31	82162.04	-	-
57	92029.87	82161.39	-	-
58	92036.7	82159.18	-	-
59	92043.12	82157.35	-	-
60	92050.97	82155.69	-	-
61	92063.4	82157.25	-	-
62	92070	82158.73	-	-
63	92080.24	82160.09	-	-
64	92091.39	82159.07	-	-
65	92101.07	82166.24	-	-
66	92110.13	82173.68	-	-
67	92120.94	82183.58	-	-
68	92124.01	82185.52	-	-
69	92127.43	82186.2	-	-
70	92138.47	82188.02	-	-
71	92153.25	82187.7	-	-
72	92152.76	82193.9	-	-
1	92143.18	82192.58	-	-



ДОКУМЕНТ ПОДПИСАН
ЭЛЕКТРОННОЙ ПОДПИСЬЮ
Сертификат: 83997148184797998005552191040001978443
Владелец: ПУБЛИЧНО-ПРАВОВАЯ КОМПАНИЯ
РОСКАДАСТР
Действителен с 24.12.2025 по 19.03.2027

полное наименование должности	инициалы, фамилия

Земельный участок			
вид объекта недвижимости			
Лист № 166 раздела 4.2	Всего листов раздела 4.2: 253	Всего разделов: 8	Всего листов выписки: 406
11.03.2026г. № КУВИ-001/2026-31657488			
Кадастровый номер:		78:40:0020507:2	

Сведения о характерных точках границы части (частей) земельного участка			
Учетный номер части: 78:40:0020507:2/150			
Система координат СК-1964			

Номер точки	Координаты, м			Описание закрепления на местности	Средняя квадратичная погрешность определения координат характерных точек границ земельного участка, м	
	X	Y	Z			
1	2	3	4	5	6	7
1	91438.4	82272.02	-	-	-	-
2	91425.35	82272.88	-	-	-	-
3	91405.93	82276.9	-	-	-	-
4	91380.27	82287.03	-	-	-	-
5	91363.63	82297.38	-	-	-	-
6	91340.91	82317.86	-	-	-	-
7	91321.04	82316.41	-	-	-	-
8	91307.99	82317.27	-	-	-	-
9	91295.16	82319.82	-	-	-	-
10	91276.81	82326.72	-	-	-	-
11	91246.56	82346.82	-	-	-	-
12	91233.89	82359.63	-	-	-	-
13	91225.04	82371.43	-	-	-	-
14	91194.18	82364.01	-	-	-	-
15	91155.16	82363.73	-	-	-	-
16	91129.55	82368.82	-	-	-	-
17	91115.87	82374.63	-	-	-	-
18	91100.9	82383.42	-	-	-	-
19	91084.02	82368.13	-	-	-	-
20	91073.14	82360.86	-	-	-	-
21	91049.87	82349.2	-	-	-	-
22	91040.78	82385.71	-	-	-	-
23	91034.41	82412.17	-	-	-	-
24	91063.93	82446.76	-	-	-	-



ДОКУМЕНТ ПОДПИСАН
ЭЛЕКТРОННОЙ ПОДПИСЬЮ
Сертификат: 83997148184797998005552191040001978443
Владелец: ПУБЛИЧНО-ПРАВОВАЯ КОМПАНИЯ
РОСКАДАСТР
Действителен с 24.12.2025 по 19.03.2027

полное наименование должности	инициалы, фамилия

Земельный участок				
вид объекта недвижимости				
Лист № 167 раздела 4.2	Всего листов раздела 4.2: 253	Всего разделов: 8	Всего листов выписки: 406	
11.03.2026г. № КУВИ-001/2026-31657488				
Кадастровый номер:		78:40:0020507:2		

1	2	3	4	5
25	91059.57	82484.1	-	-
26	91059.22	82486.93	-	-
27	91058.59	82489.96	-	-
28	91058.27	82492.39	-	-
29	91081.22	82495.58	-	-
30	91085.18	82495.01	-	-
31	91087.26	82494.51	-	-
32	91095.27	82493.51	-	-
33	91099.45	82491.3	-	-
34	91101.47	82489.67	-	-
35	91102.46	82489.71	-	-
36	91103.14	82489.35	-	-
37	91103.75	82489.76	-	-
38	91105.98	82489.84	-	-
39	91109.44	82492.95	-	-
40	91113.43	82494.16	-	-
41	91116.18	82499.32	-	-
42	91120	82500.5	-	-
43	91127.03	82498.19	-	-
44	91130.97	82495.46	-	-
45	91137.47	82488.48	-	-
46	91139.41	82482.94	-	-
47	91143.3	82477.07	-	-
48	91144.02	82476.73	-	-
49	91144.54	82475.84	-	-
50	91152.31	82472.81	-	-
51	91158.22	82465.31	-	-
52	91160.16	82464.31	-	-
53	91161.27	82463	-	-



ДОКУМЕНТ ПОДПИСАН
ЭЛЕКТРОННОЙ ПОДПИСЬЮ
Сертификат: 83997148184797998005552191040001978443
Владелец: ПУБЛИЧНО-ПРАВОВАЯ КОМПАНИЯ
РОСКАДАСТР
Действителен с 24.12.2025 по 19.03.2027

полное наименование должности	инициалы, фамилия

Земельный участок				
вид объекта недвижимости				
Лист № 168 раздела 4.2	Всего листов раздела 4.2: 253	Всего разделов: 8	Всего листов выписки: 406	
11.03.2026г. № КУВИ-001/2026-31657488				
Кадастровый номер:		78:40:0020507:2		

1	2	3	4	5
54	91183.38	82463	-	-
55	91200.11	82467.58	-	-
56	91205	82470.23	-	-
57	91208.85	82475.54	-	-
58	91212.1	82477.9	-	-
59	91218.37	82479.67	-	-
60	91233.03	82485.43	-	-
61	91241.91	82486.75	-	-
62	91245.68	82486.42	-	-
63	91252.38	82485.61	-	-
64	91282.72	82474.79	-	-
65	91284.38	82474.07	-	-
66	91284.95	82473.99	-	-
67	91285.52	82473.79	-	-
68	91291.64	82472.99	-	-
69	91292.13	82473.03	-	-
70	91294.3	82472.74	-	-
71	91305.65	82473.58	-	-
72	91308.12	82473.23	-	-
73	91310.75	82470.28	-	-
74	91311.85	82464.65	-	-
75	91304.42	82447.17	-	-
76	91303.49	82437.46	-	-
77	91305.59	82431.44	-	-
78	91309.08	82425.57	-	-
79	91312.5	82422.01	-	-
80	91321.04	82416.41	-	-
81	91321.24	82416.21	-	-
82	91328.41	82416.53	-	-



ДОКУМЕНТ ПОДПИСАН
ЭЛЕКТРОННОЙ ПОДПИСЬЮ
Сертификат: 83997148184797998005552191040001978443
Владелец: ПУБЛИЧНО-ПРАВОВАЯ КОМПАНИЯ
РОСКАДАСТР
Действителен с 24.12.2025 по 19.03.2027

полное наименование должности	инициалы, фамилия

Земельный участок			
вид объекта недвижимости			
Лист № 169 раздела 4.2	Всего листов раздела 4.2: 253	Всего разделов: 8	Всего листов выписки: 406
11.03.2026г. № КУВИ-001/2026-31657488			
Кадастровый номер:		78:40:0020507:2	

1	2	3	4	5
83	91333.5	82422.49	-	-
84	91341.5	82439.99	-	-
85	91352.05	82445.34	-	-
86	91352.61	82445.3	-	-
87	91366.38	82446.31	-	-
88	91368.34	82446.67	-	-
89	91369.16	82446.71	-	-
90	91383.24	82449.07	-	-
91	91393.51	82449.41	-	-
92	91401.15	82449.15	-	-
93	91411.2	82447.44	-	-
94	91413.9	82445.52	-	-
95	91423.05	82434.05	-	-
96	91423.25	82433.62	-	-
97	91425.48	82426.79	-	-
98	91423.22	82421.96	-	-
99	91413.63	82414.85	-	-
100	91413.58	82414.4	-	-
101	91412.47	82413.15	-	-
102	91411.53	82394.39	-	-
103	91411.03	82389.54	-	-
104	91411.67	82389.07	-	-
105	91413.01	82387.09	-	-
106	91424.5	82376.71	-	-
107	91431.82	82373.5	-	-
108	91433.63	82373.09	-	-
109	91435.09	82372.03	-	-
110	91437.4	82372.24	-	-
111	91438.4	82372.02	-	-



ДОКУМЕНТ ПОДПИСАН
ЭЛЕКТРОННОЙ ПОДПИСЬЮ
Сертификат: 83997148184797998005552191040001978443
Владелец: ПУБЛИЧНО-ПРАВОВАЯ КОМПАНИЯ
РОСКАДАСТР
Действителен с 24.12.2025 по 19.03.2027

полное наименование должности	инициалы, фамилия

Земельный участок				
вид объекта недвижимости				
Лист № 170 раздела 4.2	Всего листов раздела 4.2: 253	Всего разделов: 8	Всего листов выписки: 406	
11.03.2026г. № КУВИ-001/2026-31657488				
Кадастровый номер:		78:40:0020507:2		

1	2	3	4	5
112	91440.88	82372.57	-	-
113	91463.04	82374.62	-	-
114	91463.54	82374.49	-	-
115	91499.59	82383.38	-	-
116	91520.82	82397.41	-	-
117	91522.45	82398.02	-	-
118	91538.78	82397.61	-	-
119	91542.48	82396.35	-	-
120	91546.32	82393.91	-	-
121	91546.71	82394.02	-	-
122	91547.67	82393.37	-	-
123	91547.39	82394.22	-	-
124	91553.97	82396.12	-	-
125	91554.21	82395.38	-	-
126	91554.99	82395.67	-	-
127	91556.38	82396.82	-	-
128	91560.06	82397.89	-	-
129	91573.44	82420.58	-	-
130	91573.86	82421.38	-	-
131	91574.55	82422.39	-	-
132	91575.2	82423.97	-	-
133	91582.6	82438.24	-	-
134	91588.37	82444.06	-	-
135	91598.36	82450.47	-	-
136	91612.24	82456.74	-	-
137	91622.76	82456.61	-	-
138	91628.23	82453.73	-	-
139	91628.91	82453.34	-	-
140	91629.92	82453.26	-	-



ДОКУМЕНТ ПОДПИСАН
ЭЛЕКТРОННОЙ ПОДПИСЬЮ
Сертификат: 83997148184797998005552191040001978443
Владелец: ПУБЛИЧНО-ПРАВОВАЯ КОМПАНИЯ
РОСКАДАСТР
Действителен с 24.12.2025 по 19.03.2027

полное наименование должности	инициалы, фамилия

Земельный участок				
вид объекта недвижимости				
Лист № 171 раздела 4.2	Всего листов раздела 4.2: 253	Всего разделов: 8	Всего листов выписки: 406	
11.03.2026г. № КУВИ-001/2026-31657488				
Кадастровый номер:		78:40:0020507:2		

1	2	3	4	5
141	91640.16	82450.42	-	-
142	91646.97	82445.31	-	-
143	91647.46	82444.91	-	-
144	91650.96	82443.53	-	-
145	91668.53	82436.02	-	-
146	91671	82435.64	-	-
147	91673.6	82434.62	-	-
148	91675.83	82434.9	-	-
149	91678.81	82434.45	-	-
150	91708.67	82437.84	-	-
151	91714.96	82439.52	-	-
152	91721.26	82439.65	-	-
153	91727.95	82442.21	-	-
154	91738.77	82448.12	-	-
155	91747.64	82449.77	-	-
156	91757.08	82445.08	-	-
157	91760.94	82441.63	-	-
158	91769.5	82431.61	-	-
159	91771.08	82429.04	-	-
160	91775.23	82420.58	-	-
161	91777.36	82418.8	-	-
162	91778.24	82417.37	-	-
163	91786.32	82410.95	-	-
164	91787.18	82410.6	-	-
165	91788.38	82409.59	-	-
166	91804.45	82403.27	-	-
167	91804.79	82403.31	-	-
168	91805.75	82402.91	-	-
169	91811.41	82402.96	-	-



ДОКУМЕНТ ПОДПИСАН
ЭЛЕКТРОННОЙ ПОДПИСЬЮ
Сертификат: 83997148184797998005552191040001978443
Владелец: ПУБЛИЧНО-ПРАВОВАЯ КОМПАНИЯ
РОСКАДАСТР
Действителен с 24.12.2025 по 19.03.2027

полное наименование должности	инициалы, фамилия

Земельный участок				
вид объекта недвижимости				
</				

1	2	3	4	5
170	91828.65	82405.67	-	-
171	91848.94	82413.17	-	-
172	91866.64	82417.46	-	-
173	91877.99	82422.29	-	-
174	91883.53	82426.22	-	-
175	91888.75	82431.76	-	-
176	91891.43	82436.36	-	-
177	91894.5	82450.94	-	-
178	91897.2	82456.72	-	-
179	91910.69	82473.38	-	-
180	91912.37	82480.66	-	-
181	91913.69	82514.51	-	-
182	91914.46	82559.71	-	-
183	91912.55	82579.51	-	-
184	91913.66	82588.43	-	-
185	91921.71	82590.41	-	-
186	91943.98	82592.74	-	-
187	91954.55	82588.53	-	-
188	91955.04	82588.47	-	-
189	91957.62	82587.24	-	-
190	91967.52	82585.94	-	-
191	91974.16	82589.11	-	-
192	91977.04	82593.13	-	-
193	91977.09	82601.4	-	-
194	91974.38	82606.75	-	-
195	91974.27	82607.24	-	-
196	91973.96	82607.58	-	-
197	91973.26	82608.97	-	-
198	91965.03	82617.45	-	-



ДОКУМЕНТ ПОДПИСАН
ЭЛЕКТРОННОЙ ПОДПИСЬЮ
Сертификат: 83997148184797998005552191040001978443
Владелец: ПУБЛИЧНО-ПРАВОВАЯ КОМПАНИЯ
РОСКАДАСТР
Действителен с 24.12.2025 по 19.03.2027

полное наименование должности	инициалы, фамилия

Земельный участок			
вид объекта недвижимости			
Лист № 173 раздела 4.2	Всего листов раздела 4.2: 253	Всего разделов: 8	Всего листов выписки: 406
11.03.2026г. № КУВИ-001/2026-31657488			
Кадастровый номер:		78:40:0020507:2	

1	2	3	4	5
199	91957	82626.35	-	-
200	91952.24	82632.68	-	-
201	91951.53	82635.49	-	-
202	91952.59	82641.33	-	-
203	91952.3	82641.36	-	-
204	91952.44	82642.1	-	-
205	91947.42	82642.47	-	-
206	91947.23	82642.65	-	-
207	91942.83	82660.74	-	-
208	91942.27	82663.24	-	-
209	91943.81	82668.89	-	-
210	91960.42	82693.72	-	-
211	91964.88	82705.88	-	-
212	91964.62	82714.5	-	-
213	91968.2	82719.76	-	-
214	91967.07	82723.62	-	-
215	91968.86	82728.41	-	-
216	91968.86	82732.05	-	-
217	91970.28	82739.46	-	-
218	91966.05	82746.01	-	-
219	91963.47	82756.52	-	-
220	91964.32	82762.81	-	-
221	91964.11	82766.22	-	-
222	91966.29	82781.53	-	-
223	91966.38	82786.78	-	-
224	91966.69	82790.53	-	-
225	91966.49	82792.97	-	-
226	91966.99	82820.84	-	-
227	91967.41	82822.5	-	-



ДОКУМЕНТ ПОДПИСАН
ЭЛЕКТРОННОЙ ПОДПИСЬЮ
Сертификат: 83997148184797998005552191040001978443
Владелец: ПУБЛИЧНО-ПРАВОВАЯ КОМПАНИЯ
РОСКАДАСТР
Действителен с 24.12.2025 по 19.03.2027

полное наименование должности	инициалы, фамилия

Земельный участок			
вид объекта недвижимости			
Лист № 174 раздела 4.2	Всего листов раздела 4.2: 253	Всего разделов: 8	Всего листов выписки: 406
11.03.2026г. № КУВИ-001/2026-31657488			
Кадастровый номер:		78:40:0020507:2	

1	2	3	4	5
228	91968.06	82829.12	-	-
229	91967.22	82833.81	-	-
230	91967.23	82834.54	-	-
231	91967.93	82850.22	-	-
232	91962.28	82862.37	-	-
233	91962.24	82863.23	-	-
234	91963.17	82884.31	-	-
235	91967.01	82895.8	-	-
236	91967.34	82904.47	-	-
237	91971.93	82914.44	-	-
238	91972.3	82914.95	-	-
239	91975.66	82923.09	-	-
240	91975.52	82931.26	-	-
241	91977.63	82950.41	-	-
242	91976.56	82960.41	-	-
243	91978.92	82971.86	-	-
244	91982.46	82982.89	-	-
245	91986.31	82984.89	-	-
246	91986.96	82979.55	-	-
247	92013.68	82771.91	-	-
248	92010.77	82771.57	-	-
249	92010.8	82771.21	-	-
250	92009.33	82770.98	-	-
251	92037.54	82527.32	-	-
252	92038.48	82519.43	-	-
253	92038.09	82519.38	-	-
254	92038.8	82513.31	-	-
255	92035.03	82509.78	-	-
256	92013.08	82496.88	-	-



ДОКУМЕНТ ПОДПИСАН
ЭЛЕКТРОННОЙ ПОДПИСЬЮ
Сертификат: 83997148184797998005552191040001978443
Владелец: ПУБЛИЧНО-ПРАВОВАЯ КОМПАНИЯ
РОСКАДАСТР
Действителен с 24.12.2025 по 19.03.2027

полное наименование должности	инициалы, фамилия

Земельный участок				
вид объекта недвижимости				
Лист № 175 раздела 4.2	Всего листов раздела 4.2: 253	Всего разделов: 8	Всего листов выписки: 406	
11.03.2026г. № КУВИ-001/2026-31657488				
Кадастровый номер:		78:40:0020507:2		

1	2	3	4	5
257	92011.52	82467.61	-	-
258	92005.38	82441.24	-	-
259	91997.29	82423.38	-	-
260	91987.81	82409.72	-	-
261	91981.11	82392.13	-	-
262	91971.9	82376.2	-	-
263	91956.25	82357.59	-	-
264	91941.34	82344.63	-	-
265	91922.22	82332.61	-	-
266	91898.77	82322.77	-	-
267	91848.15	82307.6	-	-
268	91817.96	82303.18	-	-
269	91799.21	82303.12	-	-
270	91779.87	82306.31	-	-
271	91748.05	82318.56	-	-
272	91730.77	82327.81	-	-
273	91717.18	82338.16	-	-
274	91678.81	82334.45	-	-
275	91663.69	82335.6	-	-
276	91640.86	82339.93	-	-
277	91632.9	82330.94	-	-
278	91615.87	82316.34	-	-
279	91599.22	82305.99	-	-
280	91586.36	82300.69	-	-
281	91560.72	82294.23	-	-
282	91540	82293.67	-	-
283	91508.78	82283.2	-	-
284	91486.93	82278.07	-	-
1	91438.4	82272.02	-	-



ДОКУМЕНТ ПОДПИСАН
ЭЛЕКТРОННОЙ ПОДПИСЬЮ
Сертификат: 83997148184797998005552191040001978443
Владелец: ПУБЛИЧНО-ПРАВОВАЯ КОМПАНИЯ
РОСКАДАСТР
Действителен с 24.12.2025 по 19.03.2027

полное наименование должности	инициалы, фамилия

Земельный участок			
вид объекта недвижимости			
Лист № 176 раздела 4.2	Всего листов раздела 4.2: 253	Всего разделов: 8	Всего листов выписки: 406
11.03.2026г. № КУВИ-001/2026-31657488			
Кадастровый номер:		78:40:0020507:2	

Сведения о характерных точках границы части (частей) земельного участка			
Учетный номер части: 78:40:0020507:2/151			
Система координат			

Номер точки	Координаты, м			Описание закрепления на местности	Средняя квадратичная погрешность определения координат характерных точек границ земельного участка, м
	X	Y	Z		
1	2	3		4	5
1	91104.53	82130.61		-	-
2	91105.6	82128.79		-	-
3	91474.12	82204.52		-	-
4	91492	82209.27		-	-
5	91542.21	82173.81		-	-
6	91592.13	82138.58		-	-
7	91643.43	82119.06		-	-
8	91729.27	82103.74		-	-
9	91834.15	82104.27		-	-
10	91834.74	82104.47		-	-
11	91978.13	82212.01		-	-
12	92026.89	82234.76		-	-
13	92027.39	82235.34		-	-
14	92032.46	82250.86		-	-
15	92097.36	82348.69		-	-
16	92096.24	82350.61		-	-
17	92095.97	82350.21		-	-
18	92030.72	82251.85		-	-
19	92025.63	82236.37		-	-
20	91977.02	82213.68		-	-
21	91833.81	82106.26		-	-
22	91729.35	82105.74		-	-
23	91643.87	82121.01		-	-
24	91592.96	82140.4		-	-



ДОКУМЕНТ ПОДПИСАН
ЭЛЕКТРОННОЙ ПОДПИСЬЮ
Сертификат: 83997148184797998005552191040001978443
Владелец: ПУБЛИЧНО-ПРАВОВАЯ КОМПАНИЯ
РОСКАДАСТР
Действителен с 24.12.2025 по 19.03.2027

полное наименование должности		инициалы, фамилия	

Земельный участок				
вид объекта недвижимости				
Лист № 177 раздела 4.2	Всего листов раздела 4.2: 253	Всего разделов: 8	Всего листов выписки: 406	
11.03.2026г. № КУВИ-001/2026-31657488				
Кадастровый номер:		78:40:0020507:2		

1	2	3	4	5
25	91543.36	82175.45	-	-
26	91492.77	82211.17	-	-
27	91491.94	82211.32	-	-
28	91473.64	82206.46	-	-
1	91104.53	82130.61	-	-



ДОКУМЕНТ ПОДПИСАН
ЭЛЕКТРОННОЙ ПОДПИСЬЮ
Сертификат: 83997148184797998005552191040001978443
Владелец: ПУБЛИЧНО-ПРАВОВАЯ КОМПАНИЯ
РОСКАДАСТР
Действителен с 24.12.2025 по 19.03.2027

полное наименование должности	инициалы, фамилия

Земельный участок			
вид объекта недвижимости			
Лист № 178 раздела 4.2	Всего листов раздела 4.2: 253	Всего разделов: 8	Всего листов выписки: 406
11.03.2026г. № КУВИ-001/2026-31657488			
Кадастровый номер:		78:40:0020507:2	

Сведения о характерных точках границы части (частей) земельного участка			
Учетный номер части: 78:40:0020507:2/152			
Система координат			

Номер точки	Координаты, м		Описание закрепления на местности	Средняя квадратичная погрешность определения координат характерных точек границ земельного участка, м
	X	Y		
1	2	3	4	5
1	92011.78	82786.71	-	-
2	92011.51	82788.81	-	-
3	92010.47	82789.02	-	-
4	91985.75	82791.02	-	-
5	91966.44	82790.06	-	-
6	91966.41	82788.06	-	-
7	91985.78	82789.02	-	-
8	92010.24	82787.03	-	-
1	92011.78	82786.71	-	-



ДОКУМЕНТ ПОДПИСАН
ЭЛЕКТРОННОЙ ПОДПИСЬЮ
Сертификат: 83997148184797998005552191040001978443
Владелец: ПУБЛИЧНО-ПРАВОВАЯ КОМПАНИЯ
РОСКАДАСТР
Действителен с 24.12.2025 по 19.03.2027

полное наименование должности	инициалы, фамилия

Земельный участок			
вид объекта недвижимости			
Лист № 179 раздела 4.2	Всего листов раздела 4.2: 253	Всего разделов: 8	Всего листов выписки: 406
11.03.2026г. № КУВИ-001/2026-31657488			
Кадастровый номер:		78:40:0020507:2	

Сведения о характерных точках границы части (частей) земельного участка			
Учетный номер части: 78:40:0020507:2/153			
Система координат			

Номер точки	Координаты, м			Описание закрепления на местности	Средняя квадратичная погрешность определения координат характерных точек границ земельного участка, м
	X	Y	Z		
1	2	3		4	5
1	91058.59	82489.96		-	-
2	91059.22	82486.93		-	-
3	91059.57	82484.1		-	-
4	91063.93	82446.76		-	-
5	91034.41	82412.17		-	-
6	91040.78	82385.71		-	-
7	91049.71	82349.85		-	-
8	91061.34	82353.76		-	-
9	91074.7	82361.77		-	-
10	91092.08	82375.02		-	-
11	91099.22	82381.82		-	-
12	91103.39	82378.78		-	-
13	91127.94	82368.67		-	-
14	91144.37	82365.03		-	-
15	91160.52	82363.53		-	-
16	91187.54	82363.78		-	-
17	91206.64	82366.73		-	-
18	91222.08	82370.67		-	-
19	91232	82357.01		-	-
20	91243.84	82344.8		-	-
21	91264.31	82329.45		-	-
22	91276.07	82323.65		-	-
23	91279.55	82322.21		-	-
24	91317.79	82314.61		-	-



ДОКУМЕНТ ПОДПИСАН
ЭЛЕКТРОННОЙ ПОДПИСЬЮ
Сертификат: 83997148184797998005552191040001978443
Владелец: ПУБЛИЧНО-ПРАВОВАЯ КОМПАНИЯ
РОСКАДАСТР
Действителен с 24.12.2025 по 19.03.2027

полное наименование должности		инициалы, фамилия	

Земельный участок				
вид объекта недвижимости				
Лист № 180 раздела 4.2	Всего листов раздела 4.2: 253	Всего разделов: 8	Всего листов выписки: 406	
11.03.2026г. № КУВИ-001/2026-31657488				
Кадастровый номер:		78:40:0020507:2		

1	2	3	4	5
25	91331.39	82315.45	-	-
26	91340.21	82317.37	-	-
27	91349.23	82307.25	-	-
28	91354.9	82302.5	-	-
29	91369.12	82292.56	-	-
30	91382.88	82285.06	-	-
31	91404.76	82275.82	-	-
32	91438.78	82270.37	-	-
33	91486.85	82277.5	-	-
34	91523.44	82286.47	-	-
35	91541.89	82293.88	-	-
36	91547.72	82293.71	-	-
37	91571.36	82296.64	-	-
38	91571.74	82296.69	-	-
39	91578.43	82298.36	-	-
40	91604.21	82308.78	-	-
41	91611.95	82313.73	-	-
42	91639.52	82341.09	-	-
43	91673.6	82334.62	-	-
44	91687.21	82335.55	-	-
45	91715.97	82339.5	-	-
46	91725.61	82331.78	-	-
47	91738.18	82323.18	-	-
48	91751.76	82316.65	-	-
49	91769.33	82309.78	-	-
50	91805.75	82302.91	-	-
51	91823.08	82304.42	-	-
52	91842.12	82307.77	-	-
53	91861.69	82313.32	-	-



ДОКУМЕНТ ПОДПИСАН

ЭЛЕКТРОННОЙ ПОДПИСЬЮ

Сертификат: 83997148184797998005552191040001978443

Владелец: ПУБЛИЧНО-ПРАВОВАЯ КОМПАНИЯ

РОСКАДАСТР

Действителен с 24.12.2025 по 19.03.2027

полное наименование должности	инициалы, фамилия

Земельный участок			
вид объекта недвижимости			
Лист № 181 раздела 4.2	Всего листов раздела 4.2: 253	Всего разделов: 8	Всего листов выписки: 406
11.03.2026г. № КУВИ-001/2026-31657488			
Кадастровый номер:		78:40:0020507:2	

1	2	3	4	5
54	91871.34	82317.15	-	-
55	91882.45	82319.59	-	-
56	91904.16	82327.05	-	-
57	91927.7	82338.65	-	-
58	91938.04	82345.5	-	-
59	91942.56	82348.92	-	-
60	91959.99	82365.81	-	-
61	91963.53	82370.19	-	-
62	91972.36	82383.05	-	-
63	91980.67	82401.55	-	-
64	91984.72	82415.07	-	-
65	91994.35	82430.87	-	-
66	92004.85	82457.57	-	-
67	92007.63	82469.42	-	-
68	92010.15	82487.37	-	-
69	92010.6	82496.54	-	-
70	92019.19	82499.56	-	-
71	92028.34	82505.24	-	-
72	92038.54	82515.58	-	-
73	92038.09	82519.38	-	-
74	92038.48	82519.43	-	-
75	92037.54	82527.32	-	-
76	92009.33	82770.98	-	-
77	92010.8	82771.21	-	-
78	92010.77	82771.57	-	-
79	92013.68	82771.91	-	-
80	91986.96	82979.55	-	-
81	91986.31	82984.89	-	-
82	91982.46	82982.89	-	-



ДОКУМЕНТ ПОДПИСАН
ЭЛЕКТРОННОЙ ПОДПИСЬЮ
Сертификат: 83997148184797998005552191040001978443
Владелец: ПУБЛИЧНО-ПРАВОВАЯ КОМПАНИЯ
РОСКАДАСТР
Действителен с 24.12.2025 по 19.03.2027

полное наименование должности	инициалы, фамилия

Земельный участок				
вид объекта недвижимости				
Лист № 182 раздела 4.2	Всего листов раздела 4.2: 253	Всего разделов: 8	Всего листов выписки: 406	
11.03.2026г. № КУВИ-001/2026-31657488				
Кадастровый номер:		78:40:0020507:2		

1	2	3	4	5
83	91978.92	82971.86	-	-
84	91975.18	82953.73	-	-
85	91976.58	82937.31	-	-
86	91976.16	82932.47	-	-
87	91975.53	82930.63	-	-
88	91975.66	82923.09	-	-
89	91972.3	82914.95	-	-
90	91969.33	82910.82	-	-
91	91969	82909.37	-	-
92	91968.96	82903.79	-	-
93	91967.66	82894.52	-	-
94	91963.77	82880.64	-	-
95	91963.53	82866.7	-	-
96	91964.21	82864.26	-	-
97	91968.24	82858.26	-	-
98	91969.4	82855.9	-	-
99	91969.56	82853.3	-	-
100	91968.64	82849.83	-	-
101	91968.01	82834.3	-	-
102	91968.52	82827.93	-	-
103	91966.99	82820.83	-	-
104	91966.29	82781.53	-	-
105	91963.02	82758.58	-	-
106	91966.05	82746.01	-	-
107	91970.28	82739.46	-	-
108	91970.09	82731.51	-	-
109	91968.1	82722.93	-	-
110	91967.07	82719.71	-	-
111	91964.61	82714.75	-	-



ДОКУМЕНТ ПОДПИСАН
ЭЛЕКТРОННОЙ ПОДПИСЬЮ
Сертификат: 83997148184797998005552191040001978443
Владелец: ПУБЛИЧНО-ПРАВОВАЯ КОМПАНИЯ
РОСКАДАСТР
Действителен с 24.12.2025 по 19.03.2027

полное наименование должности	инициалы, фамилия

Земельный участок				
вид объекта недвижимости				
Лист № 183 раздела 4.2	Всего листов раздела 4.2: 253	Всего разделов: 8	Всего листов выписки: 406	
11.03.2026г. № КУВИ-001/2026-31657488				
Кадастровый номер:		78:40:0020507:2		

1	2	3	4	5
112	91964.88	82705.88	-	-
113	91960.42	82693.72	-	-
114	91953.26	82679.22	-	-
115	91946.34	82670.9	-	-
116	91945.74	82669.3	-	-
117	91946.62	82665.7	-	-
118	91946.42	82663.35	-	-
119	91945.13	82661.86	-	-
120	91945.13	82659.6	-	-
121	91945.98	82656.63	-	-
122	91946.78	82656.03	-	-
123	91948.06	82656.35	-	-
124	91949.02	82655.75	-	-
125	91950.29	82649.91	-	-
126	91953.67	82643.02	-	-
127	91955.21	82632.22	-	-
128	91974.1	82607.72	-	-
129	91977.08	82601.4	-	-
130	91977.93	82597.23	-	-
131	91977.04	82593.13	-	-
132	91975.03	82589.84	-	-
133	91969.19	82586.16	-	-
134	91960.45	82584.82	-	-
135	91953	82586.15	-	-
136	91945.32	82592.19	-	-
137	91925.57	82590.82	-	-
138	91921.7	82590.41	-	-
139	91913.66	82588.44	-	-
140	91912.1	82585.27	-	-



ДОКУМЕНТ ПОДПИСАН
ЭЛЕКТРОННОЙ ПОДПИСЬЮ
Сертификат: 83997148184797998005552191040001978443
Владелец: ПУБЛИЧНО-ПРАВОВАЯ КОМПАНИЯ
РОСКАДАСТР
Действителен с 24.12.2025 по 19.03.2027

полное наименование должности	инициалы, фамилия

Земельный участок				
вид объекта недвижимости				
</				

1	2	3	4	5
141	91911.27	82580.01	-	-
142	91913.15	82564.8	-	-
143	91911.97	82492.27	-	-
144	91910.57	82477.53	-	-
145	91901.5	82465.04	-	-
146	91893.98	82455.21	-	-
147	91889.52	82435.79	-	-
148	91882.01	82425.96	-	-
149	91861.34	82416.6	-	-
150	91839.67	82411.46	-	-
151	91824.87	82405.37	-	-
152	91812.5	82404.1	-	-
153	91805.75	82402.91	-	-
154	91804.75	82403.3	-	-
155	91804.45	82403.27	-	-
156	91788.38	82409.59	-	-
157	91787.5	82410.33	-	-
158	91777.97	82417.97	-	-
159	91777.56	82418.64	-	-
160	91775.23	82420.58	-	-
161	91771.01	82429.17	-	-
162	91769.56	82431.51	-	-
163	91759.12	82443.36	-	-
164	91750.28	82449.4	-	-
165	91746.29	82450.59	-	-
166	91742.77	82449.92	-	-
167	91726.96	82443.13	-	-
168	91723.24	82440.94	-	-
169	91673.6	82434.62	-	-



ДОКУМЕНТ ПОДПИСАН
ЭЛЕКТРОННОЙ ПОДПИСЬЮ
Сертификат: 83997148184797998005552191040001978443
Владелец: ПУБЛИЧНО-ПРАВОВАЯ КОМПАНИЯ
РОСКАДАСТР
Действителен с 24.12.2025 по 19.03.2027

полное наименование должности	инициалы, фамилия

Земельный участок				
вид объекта недвижимости				
Лист № 185 раздела 4.2	Всего листов раздела 4.2: 253	Всего разделов: 8	Всего листов выписки: 406	
11.03.2026г. № КУВИ-001/2026-31657488				
Кадастровый номер:		78:40:0020507:2		

1	2	3	4	5
170	91647.46	82444.91	-	-
171	91638.07	82452.63	-	-
172	91628.91	82453.34	-	-
173	91621.33	82455.39	-	-
174	91612.88	82454.56	-	-
175	91596.13	82446.13	-	-
176	91590.19	82445.23	-	-
177	91584.24	82441.4	-	-
178	91573.44	82420.58	-	-
179	91560.06	82397.89	-	-
180	91556.16	82396.76	-	-
181	91554.21	82395.38	-	-
182	91547.52	82393.71	-	-
183	91542.61	82393.7	-	-
184	91540.77	82394.67	-	-
185	91538.49	82394.63	-	-
186	91533.56	82397.82	-	-
187	91521.9	82398.12	-	-
188	91499.59	82383.38	-	-
189	91463.54	82374.49	-	-
190	91463.04	82374.62	-	-
191	91443.59	82371.88	-	-
192	91440.15	82370.36	-	-
193	91437.23	82370.4	-	-
194	91431.87	82372.24	-	-
195	91424.68	82376.28	-	-
196	91419.12	82379.16	-	-
197	91413.45	82383.91	-	-
198	91410.05	82389.07	-	-



ДОКУМЕНТ ПОДПИСАН
ЭЛЕКТРОННОЙ ПОДПИСЬЮ
Сертификат: 83997148184797998005552191040001978443
Владелец: ПУБЛИЧНО-ПРАВОВАЯ КОМПАНИЯ
РОСКАДАСТР
Действителен с 24.12.2025 по 19.03.2027

полное наименование должности	инициалы, фамилия

Земельный участок			
вид объекта недвижимости			
Лист № 186 раздела 4.2	Всего листов раздела 4.2: 253	Всего разделов: 8	Всего листов выписки: 406
11.03.2026г. № КУВИ-001/2026-31657488			
Кадастровый номер:		78:40:0020507:2	

1	2	3	4	5
199	91409.45	82394.51	-	-
200	91410.41	82409.18	-	-
201	91411.49	82411.3	-	-
202	91413.4	82412.57	-	-
203	91413.63	82414.85	-	-
204	91426.13	82424.12	-	-
205	91426.03	82425.1	-	-
206	91425.31	82427.32	-	-
207	91421.72	82431.6	-	-
208	91413.96	82441.92	-	-
209	91409.64	82446.01	-	-
210	91401.12	82448.87	-	-
211	91391.25	82448.63	-	-
212	91386.81	82448.71	-	-
213	91375.28	82446.67	-	-
214	91369.52	82444.79	-	-
215	91353.58	82444.62	-	-
216	91345.83	82442.18	-	-
217	91341.7	82440.09	-	-
218	91340.88	82438.64	-	-
219	91333.5	82422.49	-	-
220	91328.41	82416.53	-	-
221	91326.12	82416.43	-	-
222	91322.06	82415.01	-	-
223	91317.79	82414.61	-	-
224	91314.31	82416.05	-	-
225	91309.43	82420.29	-	-
226	91306.3	82424.12	-	-
227	91302.52	82432.8	-	-



ДОКУМЕНТ ПОДПИСАН
ЭЛЕКТРОННОЙ ПОДПИСЬЮ
Сертификат: 83997148184797998005552191040001978443
Владелец: ПУБЛИЧНО-ПРАВОВАЯ КОМПАНИЯ
РОСКАДАСТР
Действителен с 24.12.2025 по 19.03.2027

полное наименование должности	инициалы, фамилия

Земельный участок				
вид объекта недвижимости				
Лист № 187 раздела 4.2	Всего листов раздела 4.2: 253	Всего разделов: 8	Всего листов выписки: 406	
11.03.2026г. № КУВИ-001/2026-31657488				
Кадастровый номер:		78:40:0020507:2		

1	2	3	4	5
228	91302.32	82440.32	-	-
229	91304	82447.63	-	-
230	91309.75	82461.62	-	-
231	91309.95	82466.22	-	-
232	91308.27	82470.06	-	-
233	91305.59	82471.58	-	-
234	91300.52	82470.22	-	-
235	91297.8	82470.42	-	-
236	91291.48	82472.5	-	-
237	91285.33	82473.18	-	-
238	91281.49	82472.94	-	-
239	91268.74	82476.77	-	-
240	91261.3	82479.89	-	-
241	91252.38	82485.61	-	-
242	91249.29	82486.1	-	-
243	91241.91	82486.75	-	-
244	91233.03	82485.43	-	-
245	91218.37	82479.67	-	-
246	91212.1	82477.9	-	-
247	91208.85	82475.54	-	-
248	91205	82470.23	-	-
249	91200.11	82467.58	-	-
250	91183.38	82463	-	-
251	91161.27	82463	-	-
252	91160.68	82463.7	-	-
253	91157.95	82464.18	-	-
254	91153.39	82465.38	-	-
255	91149.47	82468.94	-	-
256	91143.3	82477.07	-	-



ДОКУМЕНТ ПОДПИСАН
ЭЛЕКТРОННОЙ ПОДПИСЬЮ
Сертификат: 83997148184797998005552191040001978443
Владелец: ПУБЛИЧНО-ПРАВОВАЯ КОМПАНИЯ
РОСКАДАСТР
Действителен с 24.12.2025 по 19.03.2027

полное наименование должности	инициалы, фамилия

Земельный участок			
вид объекта недвижимости			
Лист № 189 раздела 4.2	Всего листов раздела 4.2: 253	Всего разделов: 8	Всего листов выписки: 406
11.03.2026г. № КУВИ-001/2026-31657488			
Кадастровый номер:		78:40:0020507:2	

Сведения о характерных точках границы части (частей) земельного участка			
Учетный номер части: 78:40:0020507:2/154			
Система координат			

Номер точки	Координаты, м		Описание закрепления на местности	Средняя квадратичная погрешность определения координат характерных точек границ земельного участка, м
	X	Y		
1	2	3	4	5
1	92380.95	81380.74	-	-
2	92380.22	81382.08	-	-
3	92379.81	81379.97	-	-
1	92380.95	81380.74	-	-



ДОКУМЕНТ ПОДПИСАН
ЭЛЕКТРОННОЙ ПОДПИСЬЮ
Сертификат: 83997148184797998005552191040001978443
Владелец: ПУБЛИЧНО-ПРАВОВАЯ КОМПАНИЯ
РОСКАДАСТР
Действителен с 24.12.2025 по 19.03.2027

полное наименование должности	инициалы, фамилия

Земельный участок			
вид объекта недвижимости			
Лист № 190 раздела 4.2	Всего листов раздела 4.2: 253	Всего разделов: 8	Всего листов выписки: 406
11.03.2026г. № КУВИ-001/2026-31657488			
Кадастровый номер:		78:40:0020507:2	

Сведения о характерных точках границы части (частей) земельного участка	
Учетный номер части: 78:40:0020507:2/155	
Система координат	

Номер точки	Координаты, м			Описание закрепления на местности	Средняя квадратичная погрешность определения координат характерных точек границ земельного участка, м
	X	Y	Z		
1	2	3		4	5
1	92030.3	82589.83		-	-
2	92030.01	82592.33		-	-
3	92029.96	82592.36		-	-
4	92029.45	82592.5		-	-
5	92027	82592.24		-	-
6	92026.61	82592.12		-	-
7	92007.44	82580.1		-	-
8	91965.63	82563.66		-	-
9	91962	82572.15		-	-
10	91961.58	82572.63		-	-
11	91961.08	82572.76		-	-
12	91956.06	82572.76		-	-
13	91951.65	82574.04		-	-
14	91951.65	82575.03		-	-
15	91951.52	82575.53		-	-
16	91951.15	82575.9		-	-
17	91934.1	82582.57		-	-
18	91933.65	82591.66		-	-
19	91931.65	82591.45		-	-
20	91932.13	82581.82		-	-
21	91932.26	82581.37		-	-
22	91932.63	82581		-	-
23	91949.65	82574.35		-	-
24	91949.65	82573.29		-	-



ДОКУМЕНТ ПОДПИСАН
ЭЛЕКТРОННОЙ ПОДПИСЬЮ
Сертификат: 83997148184797998005552191040001978443
Владелец: ПУБЛИЧНО-ПРАВОВАЯ КОМПАНИЯ
РОСКАДАСТР
Действителен с 24.12.2025 по 19.03.2027

полное наименование должности	инициалы, фамилия

Земельный участок				
вид объекта недвижимости				
Лист № 191 раздела 4.2	Всего листов раздела 4.2: 253	Всего разделов: 8	Всего листов выписки: 406	
11.03.2026г. № КУВИ-001/2026-31657488				
Кадастровый номер:		78:40:0020507:2		
1	2	3	4	5
25	91949.78	82572.79	-	-
26	91950.15	82572.42	-	-
27	91955.64	82570.8	-	-
28	91960.42	82570.76	-	-
29	91964.17	82561.98	-	-
30	91964.59	82561.5	-	-
31	91965.09	82561.37	-	-
32	92008.26	82578.27	-	-
33	92027.45	82590.28	-	-
34	92029.23	82590.47	-	-
1	92030.3	82589.83	-	-



ДОКУМЕНТ ПОДПИСАН
ЭЛЕКТРОННОЙ ПОДПИСЬЮ
Сертификат: 83997148184797998005552191040001978443
Владелец: ПУБЛИЧНО-ПРАВОВАЯ КОМПАНИЯ
РОСКАДАСТР
Действителен с 24.12.2025 по 19.03.2027

полное наименование должности

инициалы, фамилия

Земельный участок			
вид объекта недвижимости			
Лист № 192 раздела 4.2	Всего листов раздела 4.2: 253	Всего разделов: 8	Всего листов выписки: 406
11.03.2026г. № КУВИ-001/2026-31657488			
Кадастровый номер:		78:40:0020507:2	

Сведения о характерных точках границы части (частей) земельного участка			
Учетный номер части: 78:40:0020507:2/156			
Система координат			

Номер точки	Координаты, м			Описание закрепления на местности	Средняя квадратичная погрешность определения координат характерных точек границ земельного участка, м
	X	Y	Z		
1	2	3		4	5
1	92152.96	82217.41		-	-
2	92152.98	82219.13		-	-
3	92152.23	82220.27		-	-
4	92150.84	82217.68		-	-
5	92146.89	82206.98		-	-
6	92143.88	82196.99		-	-
7	92143.12	82194.39		-	-
8	92139.44	82191.78		-	-
9	92102.2	82182.4		-	-
10	92098.53	82181.44		-	-
11	92098.15	82181.25		-	-
12	92094.51	82178.31		-	-
13	92087.45	82171.69		-	-
14	92082.64	82168.85		-	-
15	92079.64	82167.84		-	-
16	92067.68	82167.5		-	-
17	92060.67	82168.15		-	-
18	92047.22	82170.39		-	-
19	92017.29	82168.15		-	-
20	92008.24	82167.34		-	-
21	92007.93	82167.26		-	-
22	92002.95	82165.07		-	-
23	91996.43	82163.63		-	-
24	91986.3	82159.17		-	-



ДОКУМЕНТ ПОДПИСАН
ЭЛЕКТРОННОЙ ПОДПИСЬЮ
Сертификат: 83997148184797998005552191040001978443
Владелец: ПУБЛИЧНО-ПРАВОВАЯ КОМПАНИЯ
РОСКАДАСТР
Действителен с 24.12.2025 по 19.03.2027

полное наименование должности	инициалы, фамилия

Земельный участок			
вид объекта недвижимости			
Лист № 193 раздела 4.2	Всего листов раздела 4.2: 253	Всего разделов: 8	Всего листов выписки: 406
11.03.2026г. № КУВИ-001/2026-31657488			
Кадастровый номер:		78:40:0020507:2	

1	2	3	4	5
25	91978.62	82155.05	-	-
26	91979.44	82153.23	-	-
27	91987.14	82157.36	-	-
28	91996.96	82161.69	-	-
29	92003.48	82163.13	-	-
30	92008.58	82165.36	-	-
31	92017.45	82166.15	-	-
32	92047.02	82168.39	-	-
33	92060.38	82166.17	-	-
34	92067.56	82165.5	-	-
35	92079.85	82165.84	-	-
36	92083.38	82166.99	-	-
37	92088.56	82170.02	-	-
38	92095.8	82176.78	-	-
39	92099.24	82179.56	-	-
40	92102.69	82180.46	-	-
41	92140.11	82189.89	-	-
42	92140.45	82190.04	-	-
43	92144.56	82192.95	-	-
44	92144.85	82193.27	-	-
45	92145.8	82196.42	-	-
46	92148.78	82206.31	-	-
47	92152.63	82216.8	-	-
1	92152.96	82217.41	-	-



ДОКУМЕНТ ПОДПИСАН
ЭЛЕКТРОННОЙ ПОДПИСЬЮ
Сертификат: 83997148184797998005552191040001978443
Владелец: ПУБЛИЧНО-ПРАВОВАЯ КОМПАНИЯ
РОСКАДАСТР
Действителен с 24.12.2025 по 19.03.2027

полное наименование должности	инициалы, фамилия

Земельный участок			
вид объекта недвижимости			
Лист № 194 раздела 4.2	Всего листов раздела 4.2: 253	Всего разделов: 8	Всего листов выписки: 406
11.03.2026г. № КУВИ-001/2026-31657488			
Кадастровый номер:		78:40:0020507:2	

Сведения о характерных точках границы части (частей) земельного участка			
Учетный номер части: 78:40:0020507:2/157			
Система координат			

Номер точки	Координаты, м			Описание закрепления на местности	Средняя квадратичная погрешность определения координат характерных точек границ земельного участка, м
	X	Y	Z		
1	2	3		4	5
1	92077.26	82383.23		-	-
2	92074.96	82387.19		-	-
3	92075.23	82387.33		-	-
4	92075.58	82387.53		-	-
5	92074.48	82389.39		-	-
6	92074.84	82388.61		-	-
7	92075.25	82383.47		-	-
8	92076.93	82344.64		-	-
9	92072.11	82334.33		-	-
10	92071.29	82326.66		-	-
11	92043.29	82259.45		-	-
12	91984.9	82158.8		-	-
13	91978.53	82155.26		-	-
14	91979.35	82153.43		-	-
15	91986.34	82157.33		-	-
16	92045.11	82258.62		-	-
17	92073.25	82326.14		-	-
18	92074.07	82333.81		-	-
19	92078.94	82344.25		-	-
1	92077.26	82383.23		-	-



ДОКУМЕНТ ПОДПИСАН
ЭЛЕКТРОННОЙ ПОДПИСЬЮ
Сертификат: 83997148184797998005552191040001978443
Владелец: ПУБЛИЧНО-ПРАВОВАЯ КОМПАНИЯ
РОСКАДАСТР
Действителен с 24.12.2025 по 19.03.2027

полное наименование должности	инициалы, фамилия

Земельный участок			
вид объекта недвижимости			
Лист № 195 раздела 4.2	Всего листов раздела 4.2: 253	Всего разделов: 8	Всего листов выписки: 406
11.03.2026г. № КУВИ-001/2026-31657488			
Кадастровый номер:		78:40:0020507:2	

Сведения о характерных точках границы части (частей) земельного участка			
Учетный номер части: 78:40:0020507:2/158			
Система координат			

Номер точки	Координаты, м			Описание закрепления на местности	Средняя квадратичная погрешность определения координат характерных точек границ земельного участка, м
	X	Y	Z		
1	2	3		4	5
1	91547.05	82392.78		-	-
2	91549.52	82384.87		-	-
3	91552.61	82376.5		-	-
4	91554.4	82373.13		-	-
5	91560.69	82360.65		-	-
6	91563.01	82356.73		-	-
7	91567.01	82351.66		-	-
8	91567.63	82351.48		-	-
9	91568.13	82351.62		-	-
10	91581.47	82363.17		-	-
11	91581.8	82364.02		-	-
12	91579.92	82364.71		-	-
13	91579.79	82364.36		-	-
14	91567.77	82353.92		-	-
15	91564.7	82357.81		-	-
16	91562.46	82361.58		-	-
17	91556.18	82374.04		-	-
18	91554.46	82377.26		-	-
19	91551.42	82385.49		-	-
20	91548.96	82393.37		-	-
21	91548.59	82394.57		-	-
22	91546.67	82394.01		-	-
1	91547.05	82392.78		-	-



ДОКУМЕНТ ПОДПИСАН

ЭЛЕКТРОННОЙ ПОДПИСЬЮ

Сертификат: 83997148184797998005552191040001978443

Владелец: ПУБЛИЧНО-ПРАВОВАЯ КОМПАНИЯ

РОСКАДАСТР

Действителен с 24.12.2025 по 19.03.2027

полное наименование должности		инициалы, фамилия	

Земельный участок			
вид объекта недвижимости			
Лист № 196 раздела 4.2	Всего листов раздела 4.2: 253	Всего разделов: 8	Всего листов выписки: 406
11.03.2026г. № КУВИ-001/2026-31657488			
Кадастровый номер:		78:40:0020507:2	

Сведения о характерных точках границы части (частей) земельного участка			
Учетный номер части: 78:40:0020507:2/159			
Система координат			

Номер точки	Координаты, м			Описание закрепления на местности	Средняя квадратичная погрешность определения координат характерных точек границ земельного участка, м
	X	Y	Z		
1	2	3	4	5	5
1	91188.91	81817.4	-	-	-
2	91189.2	81816.6	-	-	-
3	91200.16	81819.5	-	-	-
4	91238.27	81829.28	-	-	-
5	91265.23	81836.3	-	-	-
6	91265.85	81836.77	-	-	-
7	91265.98	81837.27	-	-	-
8	91263.79	81845.61	-	-	-
9	91262.57	81850.07	-	-	-
10	91264.26	81850.66	-	-	-
11	91263.61	81852.55	-	-	-
12	91261.04	81851.66	-	-	-
13	91260.5	81851.21	-	-	-
14	91260.36	81850.71	-	-	-
15	91261.86	81845.09	-	-	-
16	91263.76	81837.98	-	-	-
17	91237.77	81831.22	-	-	-
18	91199.66	81821.43	-	-	-
19	91188.34	81818.4	-	-	-
20	91188.5	81818.36	-	-	-
1	91188.91	81817.4	-	-	-
1	91093.11	82416.09	-	-	-
2	91093.5	82416.47	-	-	-
3	91099.76	82491.05	-	-	-



ДОКУМЕНТ ПОДПИСАН
ЭЛЕКТРОННОЙ ПОДПИСЬЮ
Сертификат: 83997148184797998005552191040001978443
Владелец: ПУБЛИЧНО-ПРАВОВАЯ КОМПАНИЯ
РОСКАДАСТР
Действителен с 24.12.2025 по 19.03.2027

полное наименование должности	инициалы, фамилия

Земельный участок					
вид объекта недвижимости					
Лист № 197 раздела 4.2		Всего листов раздела 4.2: 253		Всего разделов: 8	Всего листов выписки: 406
11.03.2026г. № КУВИ-001/2026-31657488					
Кадастровый номер:		78:40:0020507:2			
1	2	3	4	5	
4	91097.94	82492.51	-	-	
5	91091.68	82417.59	-	-	
6	91039.81	82389.74	-	-	
7	91040.29	82387.72	-	-	
1	91093.11	82416.09	-	-	



ДОКУМЕНТ ПОДПИСАН
ЭЛЕКТРОННОЙ ПОДПИСЬЮ
Сертификат: 83997148184797998005552191040001978443
Владелец: ПУБЛИЧНО-ПРАВОВАЯ КОМПАНИЯ
РОСКАДАСТР
Действителен с 24.12.2025 по 19.03.2027

полное наименование должности	инициалы, фамилия

Земельный участок			
вид объекта недвижимости			
Лист № 198 раздела 4.2	Всего листов раздела 4.2: 253	Всего разделов: 8	Всего листов выписки: 406
11.03.2026г. № КУВИ-001/2026-31657488			
Кадастровый номер:		78:40:0020507:2	

Сведения о характерных точках границы части (частей) земельного участка			
Учетный номер части: 78:40:0020507:2/160			
Система координат			

Номер точки	Координаты, м			Описание закрепления на местности	Средняя квадратичная погрешность определения координат характерных точек границ земельного участка, м
	X	Y	Z		
1	2	3		4	5
1	91105.85	82128.37		-	-
2	91106.85	82126.66		-	-
3	91106.88	82126.55		-	-
4	91126.12	82130.9		-	-
5	91166.68	82139.37		-	-
6	91207.57	82148.3		-	-
7	91245.57	82156.58		-	-
8	91285.98	82166.1		-	-
9	91364.87	82183.41		-	-
10	91403.98	82191.84		-	-
11	91431.18	82197.95		-	-
12	91434.87	82197.95		-	-
13	91436.58	82197.75		-	-
14	91438.55	82196.24		-	-
15	91442.68	82189.51		-	-
16	91445.43	82184.54		-	-
17	91450.94	82169.68		-	-
18	91453.7	82161.99		-	-
19	91455.06	82155.85		-	-
20	91456.32	82149.59		-	-
21	91457.16	82145.42		-	-
22	91457.73	82143.11		-	-
23	91457.83	82142.85		-	-
24	91460.94	82139.08		-	-



ДОКУМЕНТ ПОДПИСАН
ЭЛЕКТРОННОЙ ПОДПИСЬЮ
Сертификат: 83997148184797998005552191040001978443
Владелец: ПУБЛИЧНО-ПРАВОВАЯ КОМПАНИЯ
РОСКАДАСТР
Действителен с 24.12.2025 по 19.03.2027

полное наименование должности	инициалы, фамилия

Земельный участок			
вид объекта недвижимости			
Лист № 199 раздела 4.2	Всего листов раздела 4.2: 253	Всего разделов: 8	Всего листов выписки: 406
11.03.2026г. № КУВИ-001/2026-31657488			
Кадастровый номер:		78:40:0020507:2	

1	2	3	4	5
25	91461.13	82138.9	-	-
26	91464.87	82136.24	-	-
27	91465.34	82136.05	-	-
28	91474.79	82135.01	-	-
29	91492.91	82133.29	-	-
30	91501.12	82127.95	-	-
31	91539.29	82104.04	-	-
32	91546.91	82098.98	-	-
33	91582.29	82081.9	-	-
34	91590.32	82077.98	-	-
35	91604.74	82072.5	-	-
36	91616.61	82068.38	-	-
37	91624.01	82067.29	-	-
38	91665.05	82063.07	-	-
39	91706.26	82057.74	-	-
40	91729.51	82055.05	-	-
41	91749.9	82051.87	-	-
42	91765.69	82048.78	-	-
43	91769.13	82048.73	-	-
44	91772.54	82049.39	-	-
45	91786.32	82059.71	-	-
46	91821.17	82084.07	-	-
47	91839.46	82097.05	-	-
48	91851.34	82104.64	-	-
49	91856.91	82109.21	-	-
50	91891.09	82135.72	-	-
51	91914.35	82153.99	-	-
52	91922.96	82158.04	-	-
53	91927.02	82159.96	-	-



ДОКУМЕНТ ПОДПИСАН
ЭЛЕКТРОННОЙ ПОДПИСЬЮ
Сертификат: 83997148184797998005552191040001978443
Владелец: ПУБЛИЧНО-ПРАВОВАЯ КОМПАНИЯ
РОСКАДАСТР
Действителен с 24.12.2025 по 19.03.2027

полное наименование должности	инициалы, фамилия

Земельный участок				
вид объекта недвижимости				
Лист № 200 раздела 4.2	Всего листов раздела 4.2: 253	Всего разделов: 8	Всего листов выписки: 406	
11.03.2026г. № КУВИ-001/2026-31657488				
Кадастровый номер:		78:40:0020507:2		

1	2	3	4	5
54	91964.68	82152.95	-	-
55	91973.04	82151.31	-	-
56	91972.04	82153.54	-	-
57	91965.06	82154.9	-	-
58	91927.07	82161.98	-	-
59	91926.46	82161.9	-	-
60	91922.12	82159.85	-	-
61	91913.4	82155.76	-	-
62	91913.21	82155.63	-	-
63	91889.86	82137.3	-	-
64	91855.67	82110.78	-	-
65	91850.21	82106.29	-	-
66	91838.37	82098.73	-	-
67	91820.02	82085.71	-	-
68	91785.16	82061.35	-	-
69	91771.63	82051.2	-	-
70	91769.05	82050.73	-	-
71	91765.98	82050.76	-	-
72	91750.26	82053.84	-	-
73	91729.79	82057.04	-	-
74	91706.51	82059.73	-	-
75	91665.29	82065.06	-	-
76	91624.27	82069.28	-	-
77	91617.18	82070.29	-	-
78	91605.43	82074.38	-	-
79	91591.16	82079.8	-	-
80	91583.17	82083.7	-	-
81	91547.96	82100.68	-	-
82	91540.38	82105.71	-	-



ДОКУМЕНТ ПОДПИСАН
ЭЛЕКТРОННОЙ ПОДПИСЬЮ
Сертификат: 83997148184797998005552191040001978443
Владелец: ПУБЛИЧНО-ПРАВОВАЯ КОМПАНИЯ
РОСКАДАСТР
Действителен с 24.12.2025 по 19.03.2027

полное наименование должности	инициалы, фамилия

Земельный участок				
вид объекта недвижимости				
Лист № 201 раздела 4.2	Всего листов раздела 4.2: 253	Всего разделов: 8	Всего листов выписки: 406	
11.03.2026г. № КУВИ-001/2026-31657488				
Кадастровый номер:		78:40:0020507:2		

1	2	3	4	5
83	91502.21	82129.63	-	-
84	91493.8	82135.1	-	-
85	91493.35	82135.26	-	-
86	91475	82137.01	-	-
87	91465.82	82138.01	-	-
88	91462.4	82140.46	-	-
89	91459.61	82143.8	-	-
90	91459.12	82145.84	-	-
91	91458.28	82149.98	-	-
92	91457.02	82156.25	-	-
93	91455.64	82162.49	-	-
94	91452.82	82170.37	-	-
95	91447.29	82185.29	-	-
96	91444.43	82190.51	-	-
97	91440.15	82197.44	-	-
98	91439.91	82197.71	-	-
99	91437.58	82199.51	-	-
100	91437.09	82199.71	-	-
101	91434.93	82199.95	-	-
102	91430.85	82199.93	-	-
103	91403.55	82193.79	-	-
104	91364.44	82185.37	-	-
105	91285.54	82168.05	-	-
106	91245.13	82158.53	-	-
107	91207.14	82150.25	-	-
108	91166.27	82141.32	-	-
109	91125.7	82132.85	-	-
1	91105.85	82128.37	-	-



ДОКУМЕНТ ПОДПИСАН
ЭЛЕКТРОННОЙ ПОДПИСЬЮ
Сертификат: 83997148184797998005552191040001978443
Владелец: ПУБЛИЧНО-ПРАВОВАЯ КОМПАНИЯ
РОСКАДАСТР
Действителен с 24.12.2025 по 19.03.2027

полное наименование должности	инициалы, фамилия

Земельный участок			
вид объекта недвижимости			
Лист № 202 раздела 4.2	Всего листов раздела 4.2: 253	Всего разделов: 8	Всего листов выписки: 406
11.03.2026г. № КУВИ-001/2026-31657488			
Кадастровый номер:		78:40:0020507:2	

Сведения о характерных точках границы части (частей) земельного участка			
Учетный номер части: 78:40:0020507:2/161			
Система координат			

Номер точки	Координаты, м		Описание закрепления на местности	Средняя квадратичная погрешность определения координат характерных точек границ земельного участка, м
	X	Y		
1	2	3	4	5
1	91992.58	82935.88	-	-
2	91992.32	82937.87	-	-
3	91991.95	82937.85	-	-
4	91989.02	82940.7	-	-
5	91984.04	82971.58	-	-
6	91983.92	82971.92	-	-
7	91983.55	82972.29	-	-
8	91983.05	82972.42	-	-
9	91978.91	82971.83	-	-
10	91978.49	82969.75	-	-
11	91982.22	82970.29	-	-
12	91987.1	82940.05	-	-
13	91987.22	82939.71	-	-
14	91990.87	82936.1	-	-
15	91991.57	82935.82	-	-
1	91992.58	82935.88	-	-



ДОКУМЕНТ ПОДПИСАН
ЭЛЕКТРОННОЙ ПОДПИСЬЮ
Сертификат: 83997148184797998005552191040001978443
Владелец: ПУБЛИЧНО-ПРАВОВАЯ КОМПАНИЯ
РОСКАДАСТР
Действителен с 24.12.2025 по 19.03.2027

полное наименование должности	инициалы, фамилия

Земельный участок			
вид объекта недвижимости			
Лист № 203 раздела 4.2	Всего листов раздела 4.2: 253	Всего разделов: 8	Всего листов выписки: 406
11.03.2026г. № КУВИ-001/2026-31657488			
Кадастровый номер:		78:40:0020507:2	

Сведения о характерных точках границы части (частей) земельного участка			
Учетный номер части: 78:40:0020507:2/162			
Система координат			

Номер точки	Координаты, м			Описание закрепления на местности	Средняя квадратичная погрешность определения координат характерных точек границ земельного участка, м
	X	Y	Z		
1	2	3		4	5
1	91188.91	81817.4		-	-
2	91189.29	81816.34		-	-
3	91200.02	81819.1		-	-
4	91238.39	81828.91		-	-
5	91265.48	81836.1		-	-
6	91266.09	81836.57		-	-
7	91266.22	81837.07		-	-
8	91264.08	81845.61		-	-
9	91262.97	81849.95		-	-
10	91263.94	81850.34		-	-
11	91263.2	81852.2		-	-
12	91261.41	81851.48		-	-
13	91260.91	81851.05		-	-
14	91260.78	81850.55		-	-
15	91262.14	81845.11		-	-
16	91264.01	81837.78		-	-
17	91237.89	81830.85		-	-
18	91199.52	81821.04		-	-
19	91188.56	81818.22		-	-
1	91188.91	81817.4		-	-



ДОКУМЕНТ ПОДПИСАН
ЭЛЕКТРОННОЙ ПОДПИСЬЮ
Сертификат: 83997148184797998005552191040001978443
Владелец: ПУБЛИЧНО-ПРАВОВАЯ КОМПАНИЯ
РОСКАДАСТР
Действителен с 24.12.2025 по 19.03.2027

полное наименование должности	инициалы, фамилия

Земельный участок			
вид объекта недвижимости			
Лист № 204 раздела 4.2	Всего листов раздела 4.2: 253	Всего разделов: 8	Всего листов выписки: 406
11.03.2026г. № КУВИ-001/2026-31657488			
Кадастровый номер:		78:40:0020507:2	

Сведения о характерных точках границы части (частей) земельного участка			
Учетный номер части: 78:40:0020507:2/163			
Система координат			

Номер точки	Координаты, м			Описание закрепления на местности	Средняя квадратичная погрешность определения координат характерных точек границ земельного участка, м
	X	Y	Z		
1	2	3		4	5
1	91237.04	82135.26		-	-
2	91237.11	82119.65		-	-
3	91237.08	82117.71		-	-
4	91249.98	81973.13		-	-
5	91250.75	81971.72		-	-
6	91251.98	81971.31		-	-
7	91253.21	81971.74		-	-
8	91253.81	81972.52		-	-
9	91253.96	81973.48		-	-
10	91241.07	82117.95		-	-
11	91241.11	82119.64		-	-
12	91241	82135.81		-	-
13	91238.78	82147.95		-	-
14	91244.52	82149.46		-	-
15	91266.17	82154.83		-	-
16	91427.74	82189.86		-	-
17	91503.59	82206.77		-	-
18	91504.59	82207.33		-	-
19	91504.96	82207.87		-	-
20	91505.16	82208.76		-	-
21	91504.41	82252.85		-	-
22	91504.73	82254.6		-	-
23	91505.61	82256.87		-	-
24	91505.95	82257.45		-	-



ДОКУМЕНТ ПОДПИСАН
ЭЛЕКТРОННОЙ ПОДПИСЬЮ
Сертификат: 83997148184797998005552191040001978443
Владелец: ПУБЛИЧНО-ПРАВОВАЯ КОМПАНИЯ
РОСКАДАСТР
Действителен с 24.12.2025 по 19.03.2027

полное наименование должности	инициалы, фамилия

Земельный участок				
вид объекта недвижимости				
Лист № 205 раздела 4.2	Всего листов раздела 4.2: 253	Всего разделов: 8	Всего листов выписки: 406	
11.03.2026г. № КУВИ-001/2026-31657488				
Кадастровый номер:		78:40:0020507:2		

1	2	3	4	5
25	91507.29	82258.92	-	-
26	91510.26	82261.69	-	-
27	91512.33	82263.15	-	-
28	91519.32	82265.89	-	-
29	91612.07	82289.63	-	-
30	91697.78	82312.91	-	-
31	91729.51	82250.84	-	-
32	91752.2	82227.98	-	-
33	91789.72	82164.86	-	-
34	91831.21	82097.32	-	-
35	91831.91	82096.64	-	-
36	91832.59	82096.39	-	-
37	91846.23	82094.01	-	-
38	91846.79	82093.06	-	-
39	91859.26	82074.84	-	-
40	91859.81	82074.3	-	-
41	91860.49	82073.85	-	-
42	91861.38	82073.53	-	-
43	91862.36	82073.44	-	-
44	91866.14	82073.36	-	-
45	91875.13	82073.56	-	-
46	91875.87	82073.52	-	-
47	91876.88	82073.28	-	-
48	91880.47	82071.77	-	-
49	91886.26	82069.07	-	-
50	91896.35	82064.44	-	-
51	91902.73	82061.19	-	-
52	91905.18	82060.22	-	-
53	91916.12	82055.48	-	-



ДОКУМЕНТ ПОДПИСАН

ЭЛЕКТРОННОЙ ПОДПИСЬЮ

Сертификат: 83997148184797998005552191040001978443

Владелец: ПУБЛИЧНО-ПРАВОВАЯ КОМПАНИЯ

РОСКАДАСТР

Действителен с 24.12.2025 по 19.03.2027

полное наименование должности	инициалы, фамилия

Земельный участок			
вид объекта недвижимости			
Лист № 206 раздела 4.2	Всего листов раздела 4.2: 253	Всего разделов: 8	Всего листов выписки: 406
11.03.2026г. № КУВИ-001/2026-31657488			
Кадастровый номер:		78:40:0020507:2	

1	2	3	4	5
54	91924.96	82051.46	-	-
55	91925.59	82051.29	-	-
56	91926.73	82051.35	-	-
57	91927.46	82051.54	-	-
58	91930.65	82053.09	-	-
59	91935.69	82055.34	-	-
60	91941.05	82057.23	-	-
61	91948.25	82059.71	-	-
62	91950.06	82059.69	-	-
63	91954.45	82061.32	-	-
64	91959.73	82063.04	-	-
65	91966.35	82065.42	-	-
66	91971.64	82067.21	-	-
67	91978.45	82069.81	-	-
68	91979.35	82070.5	-	-
69	91979.72	82071.41	-	-
70	91979.66	82072.23	-	-
71	91978.87	82074.75	-	-
72	91977.81	82077.63	-	-
73	91977.04	82079.02	-	-
74	91975.67	82079.48	-	-
75	91974.46	82079	-	-
76	91973.84	82078.04	-	-
77	91973.84	82076.9	-	-
78	91975.26	82072.87	-	-
79	91970.32	82070.99	-	-
80	91965.02	82069.19	-	-
81	91958.4	82066.81	-	-
82	91953.07	82065.07	-	-



ДОКУМЕНТ ПОДПИСАН
ЭЛЕКТРОННОЙ ПОДПИСЬЮ
Сертификат: 83997148184797998005552191040001978443
Владелец: ПУБЛИЧНО-ПРАВОВАЯ КОМПАНИЯ
РОСКАДАСТР
Действителен с 24.12.2025 по 19.03.2027

полное наименование должности	инициалы, фамилия

Земельный участок				
вид объекта недвижимости				
Лист № 207 раздела 4.2	Всего листов раздела 4.2: 253	Всего разделов: 8	Всего листов выписки: 406	
11.03.2026г. № КУВИ-001/2026-31657488				
Кадастровый номер:		78:40:0020507:2		

1	2	3	4	5
83	91949.43	82063.68	-	-
84	91947.65	82063.7	-	-
85	91939.74	82061.01	-	-
86	91934.13	82059.03	-	-
87	91928.99	82056.73	-	-
88	91926.1	82055.33	-	-
89	91917.72	82059.15	-	-
90	91906.74	82063.9	-	-
91	91904.46	82064.8	-	-
92	91898.13	82068.02	-	-
93	91887.95	82072.7	-	-
94	91882.05	82075.44	-	-
95	91878.08	82077.1	-	-
96	91876.39	82077.49	-	-
97	91875.23	82077.56	-	-
98	91868.56	82077.42	-	-
99	91866.09	82077.36	-	-
100	91862.32	82077.46	-	-
101	91850.19	82095.16	-	-
102	91848.63	82097.45	-	-
103	91847.82	82097.79	-	-
104	91834.15	82100.18	-	-
105	91793.13	82166.94	-	-
106	91755.21	82230.62	-	-
107	91732.76	82253.22	-	-
108	91700.6	82316.18	-	-
109	91699.66	82317.08	-	-
110	91698.29	82317.2	-	-
111	91611.04	82293.49	-	-



ДОКУМЕНТ ПОДПИСАН
ЭЛЕКТРОННОЙ ПОДПИСЬЮ
Сертификат: 83997148184797998005552191040001978443
Владелец: ПУБЛИЧНО-ПРАВОВАЯ КОМПАНИЯ
РОСКАДАСТР
Действителен с 24.12.2025 по 19.03.2027

полное наименование должности	инициалы, фамилия

Земельный участок				
вид объекта недвижимости				
Лист № 208 раздела 4.2	Всего листов раздела 4.2: 253	Всего разделов: 8	Всего листов выписки: 406	
11.03.2026г. № КУВИ-001/2026-31657488				
Кадастровый номер:		78:40:0020507:2		

1	2	3	4	5
112	91517.98	82269.65	-	-
113	91510.5	82266.73	-	-
114	91507.7	82264.77	-	-
115	91504.43	82261.72	-	-
116	91502.68	82259.78	-	-
117	91502.02	82258.66	-	-
118	91500.86	82255.62	-	-
119	91500.41	82252.99	-	-
120	91501.13	82210.32	-	-
121	91426.88	82193.76	-	-
122	91265.29	82158.73	-	-
123	91243.54	82153.34	-	-
124	91236	82151.35	-	-
125	91124.82	82125.22	-	-
126	91108.01	82121.72	-	-
127	91108.09	82121.39	-	-
128	91107.41	82117.51	-	-
129	91125.71	82121.32	-	-
130	91234.89	82146.98	-	-
1	91237.04	82135.26	-	-
1	91058.04	82427.46	-	-
2	91064.06	82434.27	-	-
3	91120.17	82492.67	-	-
4	91122.38	82495.28	-	-
5	91122.49	82496.09	-	-
6	91122.1	82501.46	-	-
7	91120.75	82501.75	-	-
8	91118.15	82500.71	-	-
9	91118.44	82496.67	-	-



ДОКУМЕНТ ПОДПИСАН
ЭЛЕКТРОННОЙ ПОДПИСЬЮ
Сертификат: 83997148184797998005552191040001978443
Владелец: ПУБЛИЧНО-ПРАВОВАЯ КОМПАНИЯ
РОСКАДАСТР
Действителен с 24.12.2025 по 19.03.2027

полное наименование должности	инициалы, фамилия

Земельный участок				
вид объекта недвижимости				
Лист № 209 раздела 4.2	Всего листов раздела 4.2: 253	Всего разделов: 8	Всего листов выписки: 406	
11.03.2026г. № КУВИ-001/2026-31657488				
Кадастровый номер:		78:40:0020507:2		

1	2	3	4	5
10	91061.15	82437.19	-	-
11	91055.1	82430.17	-	-
12	91035.2	82408.9	-	-
13	91036.32	82404.26	-	-
1	91058.04	82427.46	-	-
1	91994.31	82778.07	-	-
2	92000.02	82778.13	-	-
3	92011.34	82778.24	-	-
4	92012.86	82778.26	-	-
5	92012.35	82782.25	-	-
6	92011.3	82782.24	-	-
7	91999.98	82782.13	-	-
8	91994.27	82782.07	-	-
9	91975.66	82781.89	-	-
10	91972.76	82781.71	-	-
11	91966.24	82781.21	-	-
12	91965.67	82777.15	-	-
13	91973.47	82777.75	-	-
14	91975.75	82777.89	-	-
1	91994.31	82778.07	-	-

505



ДОКУМЕНТ ПОДПИСАН
ЭЛЕКТРОННОЙ ПОДПИСЬЮ
Сертификат: 83997148184797998005552191040001978443
Владелец: ПУБЛИЧНО-ПРАВОВАЯ КОМПАНИЯ
РОСКАДАСТР
Действителен с 24.12.2025 по 19.03.2027

полное наименование должности	инициалы, фамилия

Земельный участок			
вид объекта недвижимости			
Лист № 210 раздела 4.2	Всего листов раздела 4.2: 253	Всего разделов: 8	Всего листов выписки: 406
11.03.2026г. № КУВИ-001/2026-31657488			
Кадастровый номер:		78:40:0020507:2	

Сведения о характерных точках границы части (частей) земельного участка			
Учетный номер части: 78:40:0020507:2/164			
Система координат			

Номер точки	Координаты, м		Описание закрепления на местности	Средняя квадратичная погрешность определения координат характерных точек границ земельного участка, м
	X	Y		
1	2	3	4	5
1	91425.5	80990.45	-	-
2	91425.77	80989.5	-	-
3	91500.02	81018.71	-	-
4	91503.02	81018.59	-	-
5	91642.74	81076	-	-
6	91645.82	81075.97	-	-
7	91656.34	81080.31	-	-
8	91658.5	81082.49	-	-
9	91824.82	81150.43	-	-
10	91815.35	81150.41	-	-
11	91814.15	81150.37	-	-
12	91812.95	81150.25	-	-
13	91811.76	81150.06	-	-
14	91810.58	81149.79	-	-
15	91809.43	81149.45	-	-
16	91808.29	81149.03	-	-
17	91654.61	81085.18	-	-
18	91500.33	81021.45	-	-
1	91425.5	80990.45	-	-



ДОКУМЕНТ ПОДПИСАН
ЭЛЕКТРОННОЙ ПОДПИСЬЮ
Сертификат: 83997148184797998005552191040001978443
Владелец: ПУБЛИЧНО-ПРАВОВАЯ КОМПАНИЯ
РОСКАДАСТР
Действителен с 24.12.2025 по 19.03.2027

полное наименование должности	инициалы, фамилия

Земельный участок			
вид объекта недвижимости			
Лист № 211 раздела 4.2	Всего листов раздела 4.2: 253	Всего разделов: 8	Всего листов выписки: 406
11.03.2026г. № КУВИ-001/2026-31657488			
Кадастровый номер:		78:40:0020507:2	

Сведения о характерных точках границы части (частей) земельного участка			
Учетный номер части: 78:40:0020507:2/165			
Система координат			

Номер точки	Координаты, м			Описание закрепления на местности	Средняя квадратичная погрешность определения координат характерных точек границ земельного участка, м
	X	Y	Z		
1	2	3	4	5	5
1	91425.5	80990.45	-	-	-
2	91425.77	80989.5	-	-	-
3	91500.02	81018.71	-	-	-
4	91503.02	81018.59	-	-	-
5	91642.74	81076	-	-	-
6	91645.82	81075.97	-	-	-
7	91656.34	81080.31	-	-	-
8	91658.5	81082.49	-	-	-
9	91824.82	81150.43	-	-	-
10	91815.35	81150.41	-	-	-
11	91814.35	81150.38	-	-	-
12	91813.35	81150.3	-	-	-
13	91812.35	81150.16	-	-	-
14	91811.36	81149.98	-	-	-
15	91810.39	81149.74	-	-	-
16	91809.43	81149.45	-	-	-
17	91808.48	81149.11	-	-	-
18	91654.61	81085.18	-	-	-
19	91500.33	81021.45	-	-	-
1	91425.5	80990.45	-	-	-



ДОКУМЕНТ ПОДПИСАН
ЭЛЕКТРОННОЙ ПОДПИСЬЮ
Сертификат: 83997148184797998005552191040001978443
Владелец: ПУБЛИЧНО-ПРАВОВАЯ КОМПАНИЯ
РОСКАДАСТР
Действителен с 24.12.2025 по 19.03.2027

полное наименование должности	инициалы, фамилия

Земельный участок			
вид объекта недвижимости			
Лист № 212 раздела 4.2	Всего листов раздела 4.2: 253	Всего разделов: 8	Всего листов выписки: 406
11.03.2026г. № КУВИ-001/2026-31657488			
Кадастровый номер:		78:40:0020507:2	

Сведения о характерных точках границы части (частей) земельного участка			
Учетный номер части: 78:40:0020507:2/166			
Система координат			

Номер точки	Координаты, м			Описание закрепления на местности	Средняя квадратичная погрешность определения координат характерных точек границ земельного участка, м
	X	Y	Z		
1	2	3	4	5	5
1	91058.59	82489.96	-	-	-
2	91059.22	82486.93	-	-	-
3	91059.57	82484.1	-	-	-
4	91063.93	82446.76	-	-	-
5	91034.41	82412.17	-	-	-
6	91037.83	82397.96	-	-	-
7	91048.92	82404.62	-	-	-
8	91057.61	82411.24	-	-	-
9	91066.7	82419.89	-	-	-
10	91073.13	82427.35	-	-	-
11	91079.91	82437.34	-	-	-
12	91082.2	82443.07	-	-	-
13	91086.42	82441.46	-	-	-
14	91097.11	82439.72	-	-	-
15	91103.44	82439.41	-	-	-
16	91108.15	82440.67	-	-	-
17	91115.86	82431.93	-	-	-
18	91128.39	82422.08	-	-	-
19	91145.23	82415.83	-	-	-
20	91161.11	82413.52	-	-	-
21	91184.71	82413.7	-	-	-
22	91194.26	82415.18	-	-	-
23	91211.8	82419.66	-	-	-
24	91227.61	82426.46	-	-	-



ДОКУМЕНТ ПОДПИСАН
ЭЛЕКТРОННОЙ ПОДПИСЬЮ
Сертификат: 83997148184797998005552191040001978443
Владелец: ПУБЛИЧНО-ПРАВОВАЯ КОМПАНИЯ
РОСКАДАСТР
Действителен с 24.12.2025 по 19.03.2027

полное наименование должности	инициалы, фамилия

Земельный участок				
вид объекта недвижимости				
Лист № 213 раздела 4.2	Всего листов раздела 4.2: 253	Всего разделов: 8	Всего листов выписки: 406	
11.03.2026г. № КУВИ-001/2026-31657488				
Кадастровый номер:		78:40:0020507:2		

1	2	3	4	5
25	91237.27	82434.57	-	-
26	91239.13	82435.19	-	-
27	91253	82429.37	-	-
28	91256.68	82412.84	-	-
29	91263	82399.12	-	-
30	91270.71	82388.65	-	-
31	91276.64	82382.55	-	-
32	91289.31	82372.75	-	-
33	91298.67	82368.41	-	-
34	91317.79	82364.61	-	-
35	91326.72	82365.23	-	-
36	91344.16	82369.77	-	-
37	91352.67	82373.67	-	-
38	91361.47	82380.16	-	-
39	91366.75	82364.07	-	-
40	91368.3	82361.56	-	-
41	91371.7	82356.4	-	-
42	91381.34	82345.58	-	-
43	91387.01	82340.83	-	-
44	91394.12	82335.86	-	-
45	91415.64	82324.95	-	-
46	91421	82323.11	-	-
47	91436.55	82320.4	-	-
48	91440.15	82320.36	-	-
49	91474.94	82326.06	-	-
50	91511.53	82335.03	-	-
51	91524.63	82340.29	-	-
52	91533.48	82345.97	-	-
53	91542.61	82343.7	-	-



ДОКУМЕНТ ПОДПИСАН
ЭЛЕКТРОННОЙ ПОДПИСЬЮ
Сертификат: 83997148184797998005552191040001978443
Владелец: ПУБЛИЧНО-ПРАВОВАЯ КОМПАНИЯ
РОСКАДАСТР
Действителен с 24.12.2025 по 19.03.2027

полное наименование должности	инициалы, фамилия

Земельный участок				
вид объекта недвижимости				
Лист № 214 раздела 4.2	Всего листов раздела 4.2: 253	Всего разделов: 8	Всего листов выписки: 406	
11.03.2026г. № КУВИ-001/2026-31657488				
Кадастровый номер:		78:40:0020507:2		

1	2	3	4	5
54	91559.63	82345.2	-	-
55	91566.32	82346.87	-	-
56	91579.21	82352.08	-	-
57	91588.51	82358.4	-	-
58	91602.13	82372.86	-	-
59	91612.47	82389.58	-	-
60	91618.31	82401.37	-	-
61	91620.96	82402.65	-	-
62	91629.15	82398.39	-	-
63	91655.29	82388.1	-	-
64	91673.6	82384.62	-	-
65	91729.75	82391.87	-	-
66	91734.5	82393.19	-	-
67	91746.68	82378.97	-	-
68	91763.18	82366.48	-	-
69	91787.54	82356.34	-	-
70	91805.75	82352.91	-	-
71	91814.41	82353.67	-	-
72	91833.45	82357.02	-	-
73	91843.24	82359.79	-	-
74	91856.65	82365.11	-	-
75	91871.73	82368.42	-	-
76	91882.58	82372.16	-	-
77	91899.28	82380.15	-	-
78	91907.87	82385.38	-	-
79	91921.11	82397.24	-	-
80	91929.06	82408.05	-	-
81	91935.55	82424.35	-	-
82	91938.23	82435.85	-	-



ДОКУМЕНТ ПОДПИСАН
ЭЛЕКТРОННОЙ ПОДПИСЬЮ
Сертификат: 83997148184797998005552191040001978443
Владелец: ПУБЛИЧНО-ПРАВОВАЯ КОМПАНИЯ
РОСКАДАСТР
Действителен с 24.12.2025 по 19.03.2027

полное наименование должности	инициалы, фамилия

Земельный участок				
вид объекта недвижимости				
Лист № 215 раздела 4.2	Всего листов раздела 4.2: 253	Всего разделов: 8	Всего листов выписки: 406	
11.03.2026г. № КУВИ-001/2026-31657488				
Кадастровый номер:		78:40:0020507:2		

1	2	3	4	5
83	91944.67	82444.68	-	-
84	91950.92	82455.64	-	-
85	91956.17	82468.99	-	-
86	91960.21	82489.81	-	-
87	91962.42	82534.97	-	-
88	91976.77	82536.74	-	-
89	91994.19	82542.86	-	-
90	92001.69	82547.54	-	-
91	92017.7	82563.77	-	-
92	92020.34	82568.13	-	-
93	92025.9	82582.52	-	-
94	92027.93	82597.23	-	-
95	92026.07	82611.39	-	-
96	92022.3	82622.72	-	-
97	92017.4	82632.72	-	-
98	92002.23	82653.12	-	-
99	91999.89	82660.72	-	-
100	92007.36	82676.5	-	-
101	92011.82	82688.66	-	-
102	92014.58	82704.2	-	-
103	92016.3	82710.74	-	-
104	92009.33	82770.98	-	-
105	92010.8	82771.21	-	-
106	92010.77	82771.57	-	-
107	92013.68	82771.91	-	-
108	91986.96	82979.55	-	-
109	91986.31	82984.89	-	-
110	91982.46	82982.89	-	-
111	91978.92	82971.86	-	-



ДОКУМЕНТ ПОДПИСАН
ЭЛЕКТРОННОЙ ПОДПИСЬЮ
Сертификат: 83997148184797998005552191040001978443
Владелец: ПУБЛИЧНО-ПРАВОВАЯ КОМПАНИЯ
РОСКАДАСТР
Действителен с 24.12.2025 по 19.03.2027

полное наименование должности	инициалы, фамилия

Земельный участок				
вид объекта недвижимости				
Лист № 216 раздела 4.2	Всего листов раздела 4.2: 253	Всего разделов: 8	Всего листов выписки: 406	
11.03.2026г. № КУВИ-001/2026-31657488				
Кадастровый номер:		78:40:0020507:2		

1	2	3	4	5
112	91975.18	82953.73	-	-
113	91976.58	82937.31	-	-
114	91976.16	82932.47	-	-
115	91975.53	82930.63	-	-
116	91975.66	82923.09	-	-
117	91972.3	82914.95	-	-
118	91969.33	82910.82	-	-
119	91969	82909.37	-	-
120	91968.96	82903.79	-	-
121	91967.66	82894.52	-	-
122	91963.77	82880.64	-	-
123	91963.53	82866.7	-	-
124	91964.21	82864.26	-	-
125	91968.24	82858.26	-	-
126	91969.4	82855.9	-	-
127	91969.56	82853.3	-	-
128	91968.64	82849.83	-	-
129	91968.01	82834.3	-	-
130	91968.52	82827.93	-	-
131	91966.99	82820.83	-	-
132	91966.29	82781.53	-	-
133	91963.02	82758.58	-	-
134	91966.05	82746.01	-	-
135	91970.28	82739.46	-	-
136	91970.09	82731.51	-	-
137	91968.1	82722.93	-	-
138	91967.07	82719.71	-	-
139	91964.61	82714.75	-	-
140	91964.88	82705.88	-	-



ДОКУМЕНТ ПОДПИСАН
ЭЛЕКТРОННОЙ ПОДПИСЬЮ
Сертификат: 83997148184797998005552191040001978443
Владелец: ПУБЛИЧНО-ПРАВОВАЯ КОМПАНИЯ
РОСКАДАСТР
Действителен с 24.12.2025 по 19.03.2027

полное наименование должности	инициалы, фамилия

Земельный участок				
вид объекта недвижимости				
Лист № 217 раздела 4.2	Всего листов раздела 4.2: 253	Всего разделов: 8	Всего листов выписки: 406	
11.03.2026г. № КУВИ-001/2026-31657488				
Кадастровый номер:		78:40:0020507:2		

1	2	3	4	5
141	91960.42	82693.72	-	-
142	91953.26	82679.22	-	-
143	91946.34	82670.9	-	-
144	91945.74	82669.3	-	-
145	91946.62	82665.7	-	-
146	91946.42	82663.35	-	-
147	91945.13	82661.86	-	-
148	91945.13	82659.6	-	-
149	91945.98	82656.63	-	-
150	91946.78	82656.03	-	-
151	91948.06	82656.35	-	-
152	91949.02	82655.75	-	-
153	91950.29	82649.91	-	-
154	91953.67	82643.02	-	-
155	91955.21	82632.22	-	-
156	91974.1	82607.72	-	-
157	91977.08	82601.4	-	-
158	91977.93	82597.23	-	-
159	91977.04	82593.13	-	-
160	91975.03	82589.84	-	-
161	91969.19	82586.16	-	-
162	91960.45	82584.82	-	-
163	91953	82586.15	-	-
164	91945.32	82592.19	-	-
165	91925.57	82590.82	-	-
166	91921.7	82590.41	-	-
167	91913.66	82588.44	-	-
168	91912.1	82585.27	-	-
169	91911.27	82580.01	-	-



ДОКУМЕНТ ПОДПИСАН
ЭЛЕКТРОННОЙ ПОДПИСЬЮ
Сертификат: 83997148184797998005552191040001978443
Владелец: ПУБЛИЧНО-ПРАВОВАЯ КОМПАНИЯ
РОСКАДАСТР
Действителен с 24.12.2025 по 19.03.2027

полное наименование должности	инициалы, фамилия

Земельный участок				
вид объекта недвижимости				
Лист № 218 раздела 4.2	Всего листов раздела 4.2: 253	Всего разделов: 8	Всего листов выписки: 406	
11.03.2026г. № КУВИ-001/2026-31657488				
Кадастровый номер:		78:40:0020507:2		

1	2	3	4	5
170	91913.15	82564.8	-	-
171	91911.97	82492.27	-	-
172	91910.57	82477.53	-	-
173	91901.5	82465.04	-	-
174	91893.98	82455.21	-	-
175	91889.52	82435.79	-	-
176	91882.01	82425.96	-	-
177	91861.34	82416.6	-	-
178	91839.67	82411.46	-	-
179	91824.87	82405.37	-	-
180	91812.5	82404.1	-	-
181	91805.75	82402.91	-	-
182	91804.75	82403.3	-	-
183	91804.45	82403.27	-	-
184	91788.38	82409.59	-	-
185	91787.5	82410.33	-	-
186	91777.97	82417.97	-	-
187	91777.56	82418.64	-	-
188	91775.23	82420.58	-	-
189	91771.01	82429.17	-	-
190	91769.56	82431.51	-	-
191	91759.12	82443.36	-	-
192	91750.28	82449.4	-	-
193	91746.29	82450.59	-	-
194	91742.77	82449.92	-	-
195	91726.96	82443.13	-	-
196	91723.24	82440.94	-	-
197	91673.6	82434.62	-	-
198	91647.46	82444.91	-	-



ДОКУМЕНТ ПОДПИСАН
ЭЛЕКТРОННОЙ ПОДПИСЬЮ
Сертификат: 83997148184797998005552191040001978443
Владелец: ПУБЛИЧНО-ПРАВОВАЯ КОМПАНИЯ
РОСКАДАСТР
Действителен с 24.12.2025 по 19.03.2027

полное наименование должности	инициалы, фамилия

Земельный участок				
вид объекта недвижимости				
Лист № 219 раздела 4.2	Всего листов раздела 4.2: 253	Всего разделов: 8	Всего листов выписки: 406	
11.03.2026г. № КУВИ-001/2026-31657488				
Кадастровый номер:		78:40:0020507:2		

1	2	3	4	5
199	91638.07	82452.63	-	-
200	91628.91	82453.34	-	-
201	91621.33	82455.39	-	-
202	91612.88	82454.56	-	-
203	91596.13	82446.13	-	-
204	91590.19	82445.23	-	-
205	91584.24	82441.4	-	-
206	91573.44	82420.58	-	-
207	91560.06	82397.89	-	-
208	91556.16	82396.76	-	-
209	91554.21	82395.38	-	-
210	91547.52	82393.71	-	-
211	91542.61	82393.7	-	-
212	91540.77	82394.67	-	-
213	91538.49	82394.63	-	-
214	91533.56	82397.82	-	-
215	91521.9	82398.12	-	-
216	91499.59	82383.38	-	-
217	91463.54	82374.49	-	-
218	91463.04	82374.62	-	-
219	91443.59	82371.88	-	-
220	91440.15	82370.36	-	-
221	91437.23	82370.4	-	-
222	91431.87	82372.24	-	-
223	91424.68	82376.28	-	-
224	91419.12	82379.16	-	-
225	91413.45	82383.91	-	-
226	91410.05	82389.07	-	-
227	91409.45	82394.51	-	-



ДОКУМЕНТ ПОДПИСАН
ЭЛЕКТРОННОЙ ПОДПИСЬЮ
Сертификат: 83997148184797998005552191040001978443
Владелец: ПУБЛИЧНО-ПРАВОВАЯ КОМПАНИЯ
РОСКАДАСТР
Действителен с 24.12.2025 по 19.03.2027

полное наименование должности	инициалы, фамилия

Земельный участок				
вид объекта недвижимости				
Лист № 220 раздела 4.2	Всего листов раздела 4.2: 253	Всего разделов: 8	Всего листов выписки: 406	
11.03.2026г. № КУВИ-001/2026-31657488				
Кадастровый номер:		78:40:0020507:2		

1	2	3	4	5
228	91410.41	82409.18	-	-
229	91411.49	82411.3	-	-
230	91413.4	82412.57	-	-
231	91413.63	82414.85	-	-
232	91426.13	82424.12	-	-
233	91426.03	82425.1	-	-
234	91425.31	82427.32	-	-
235	91421.72	82431.6	-	-
236	91413.96	82441.92	-	-
237	91409.64	82446.01	-	-
238	91401.12	82448.87	-	-
239	91391.25	82448.63	-	-
240	91386.81	82448.71	-	-
241	91375.28	82446.67	-	-
242	91369.52	82444.79	-	-
243	91353.58	82444.62	-	-
244	91345.83	82442.18	-	-
245	91341.7	82440.09	-	-
246	91340.88	82438.64	-	-
247	91333.5	82422.49	-	-
248	91328.41	82416.53	-	-
249	91326.12	82416.43	-	-
250	91322.06	82415.01	-	-
251	91317.79	82414.61	-	-
252	91314.31	82416.05	-	-
253	91309.43	82420.29	-	-
254	91306.3	82424.12	-	-
255	91302.52	82432.8	-	-
256	91302.32	82440.32	-	-



ДОКУМЕНТ ПОДПИСАН
ЭЛЕКТРОННОЙ ПОДПИСЬЮ
Сертификат: 83997148184797998005552191040001978443
Владелец: ПУБЛИЧНО-ПРАВОВАЯ КОМПАНИЯ
РОСКАДАСТР
Действителен с 24.12.2025 по 19.03.2027

полное наименование должности	инициалы, фамилия

Земельный участок			
вид объекта недвижимости			
Лист № 221 раздела 4.2	Всего листов раздела 4.2: 253	Всего разделов: 8	Всего листов выписки: 406
11.03.2026г. № КУВИ-001/2026-31657488			
Кадастровый номер:		78:40:0020507:2	

1	2	3	4	5
257	91304	82447.63	-	-
258	91309.75	82461.62	-	-
259	91309.95	82466.22	-	-
260	91308.27	82470.06	-	-
261	91305.59	82471.58	-	-
262	91300.52	82470.22	-	-
263	91297.8	82470.42	-	-
264	91291.48	82472.5	-	-
265	91285.33	82473.18	-	-
266	91281.49	82472.94	-	-
267	91268.74	82476.77	-	-
268	91261.3	82479.89	-	-
269	91252.38	82485.61	-	-
270	91249.29	82486.1	-	-
271	91241.91	82486.75	-	-
272	91233.03	82485.43	-	-
273	91218.37	82479.67	-	-
274	91212.1	82477.9	-	-
275	91208.85	82475.54	-	-
276	91205	82470.23	-	-
277	91200.11	82467.58	-	-
278	91183.38	82463	-	-
279	91161.27	82463	-	-
280	91160.68	82463.7	-	-
281	91157.95	82464.18	-	-
282	91153.39	82465.38	-	-
283	91149.47	82468.94	-	-
284	91143.3	82477.07	-	-
285	91139.41	82482.94	-	-



ДОКУМЕНТ ПОДПИСАН

ЭЛЕКТРОННОЙ ПОДПИСЬЮ

Сертификат: 83997148184797998005552191040001978443

Владелец: ПУБЛИЧНО-ПРАВОВАЯ КОМПАНИЯ

РОСКАДАСТР

Действителен с 24.12.2025 по 19.03.2027

полное наименование должности	инициалы, фамилия

Земельный участок				
вид объекта недвижимости				
Лист № 222 раздела 4.2	Всего листов раздела 4.2: 253	Всего разделов: 8	Всего листов выписки: 406	
11.03.2026г. № КУВИ-001/2026-31657488				
Кадастровый номер:		78:40:0020507:2		
1	2	3	4	5
286	91137.47	82488.48	-	-
287	91130.97	82495.46	-	-
288	91122.45	82500.24	-	-
289	91118.52	82500.45	-	-
290	91116.24	82499.44	-	-
291	91113.43	82494.16	-	-
292	91109.44	82492.95	-	-
293	91105.98	82489.84	-	-
294	91103.98	82489.76	-	-
295	91103.44	82489.41	-	-
296	91100.46	82489.61	-	-
297	91096.62	82490.41	-	-
298	91093.68	82492.48	-	-
299	91080.93	82495.54	-	-
300	91058.27	82492.39	-	-
1	91058.59	82489.96	-	-



ДОКУМЕНТ ПОДПИСАН
ЭЛЕКТРОННОЙ ПОДПИСЬЮ
Сертификат: 83997148184797998005552191040001978443
Владелец: ПУБЛИЧНО-ПРАВОВАЯ КОМПАНИЯ
РОСКАДАСТР
Действителен с 24.12.2025 по 19.03.2027

полное наименование должности

инициалы, фамилия

Земельный участок			
вид объекта недвижимости			
Лист № 223 раздела 4.2	Всего листов раздела 4.2: 253	Всего разделов: 8	Всего листов выписки: 406
11.03.2026г. № КУВИ-001/2026-31657488			
Кадастровый номер:		78:40:0020507:2	

Сведения о характерных точках границы части (частей) земельного участка			
Учетный номер части: 78:40:0020507:2/167			
Система координат			

Номер точки	Координаты, м		Описание закрепления на местности	Средняя квадратичная погрешность определения координат характерных точек границ земельного участка, м
	X	Y		
1	2	3	4	5
1	91425.5	80990.45	-	-
2	91425.77	80989.5	-	-
3	91500.02	81018.71	-	-
4	91503.02	81018.59	-	-
5	91642.74	81076	-	-
6	91645.82	81075.97	-	-
7	91656.34	81080.31	-	-
8	91658.5	81082.49	-	-
9	91824.82	81150.43	-	-
10	91815.35	81150.41	-	-
11	91812.95	81150.25	-	-
12	91810.58	81149.79	-	-
13	91808.29	81149.03	-	-
14	91654.61	81085.18	-	-
15	91500.33	81021.45	-	-
16	91425.5	80990.45	-	-



ДОКУМЕНТ ПОДПИСАН
ЭЛЕКТРОННОЙ ПОДПИСЬЮ
Сертификат: 83997148184797998005552191040001978443
Владелец: ПУБЛИЧНО-ПРАВОВАЯ КОМПАНИЯ
РОСКАДАСТР
Действителен с 24.12.2025 по 19.03.2027

полное наименование должности	инициалы, фамилия

Земельный участок			
вид объекта недвижимости			
Лист № 224 раздела 4.2	Всего листов раздела 4.2: 253	Всего разделов: 8	Всего листов выписки: 406
11.03.2026г. № КУВИ-001/2026-31657488			
Кадастровый номер:		78:40:0020507:2	

Сведения о характерных точках границы части (частей) земельного участка			
Учетный номер части: 78:40:0020507:2/168			
Система координат			

Номер точки	Координаты, м		Описание закрепления на местности	Средняя квадратичная погрешность определения координат характерных точек границ земельного участка, м
	X	Y		
1	2	3	4	5
1	92234.93	81321.16	-	-
2	92276.37	81335.97	-	-
3	92276.38	81336.01	-	-
4	92234.93	81321.16	-	-
1	92276.39	81336.03	-	-
2	92277.79	81341.75	-	-
3	92371.17	81374.14	-	-
4	92277.75	81341.75	-	-
5	92276.39	81336.03	-	-



ДОКУМЕНТ ПОДПИСАН
ЭЛЕКТРОННОЙ ПОДПИСЬЮ
Сертификат: 83997148184797998005552191040001978443
Владелец: ПУБЛИЧНО-ПРАВОВАЯ КОМПАНИЯ
РОСКАДАСТР
Действителен с 24.12.2025 по 19.03.2027

полное наименование должности	инициалы, фамилия

Земельный участок			
вид объекта недвижимости			
Лист № 225 раздела 4.2	Всего листов раздела 4.2: 253	Всего разделов: 8	Всего листов выписки: 406
11.03.2026г. № КУВИ-001/2026-31657488			
Кадастровый номер:		78:40:0020507:2	

Сведения о характерных точках границы части (частей) земельного участка			
Учетный номер части: 78:40:0020507:2/169			
Система координат			

Номер точки	Координаты, м		Описание закрепления на местности	Средняя квадратичная погрешность определения координат характерных точек границ земельного участка, м
	X	Y		
1	2	3	4	5
1	91300.92	81935.28	-	-
2	91311.34	81938.16	-	-
3	91308.68	81947.61	-	-
4	91306.58	81947.02	-	-
5	91305.3	81951.7	-	-
6	91299.25	81950.07	-	-
7	91300.71	81944.22	-	-
8	91298.58	81943.66	-	-
9	91298.63	81943.47	-	-
10	91297.01	81943.07	-	-
11	91297.63	81940.27	-	-
12	91299.45	81940.72	-	-
13	91300.92	81935.28	-	-



ДОКУМЕНТ ПОДПИСАН
ЭЛЕКТРОННОЙ ПОДПИСЬЮ
Сертификат: 83997148184797998005552191040001978443
Владелец: ПУБЛИЧНО-ПРАВОВАЯ КОМПАНИЯ
РОСКАДАСТР
Действителен с 24.12.2025 по 19.03.2027

полное наименование должности	инициалы, фамилия

Земельный участок			
вид объекта недвижимости			
Лист № 226 раздела 4.2	Всего листов раздела 4.2: 253	Всего разделов: 8	Всего листов выписки: 406
11.03.2026г. № КУВИ-001/2026-31657488			
Кадастровый номер:		78:40:0020507:2	

Сведения о характерных точках границы части (частей) земельного участка			
Учетный номер части: 78:40:0020507:2/170			
Система координат			

Номер точки	Координаты, м			Описание закрепления на местности	Средняя квадратичная погрешность определения координат характерных точек границ земельного участка, м
	X	Y	Z		
1	92271.33	81713.87	-	4	5
1	92283.73	81716.29	-	-	-
2	92282.96	81721.33	-	-	-
3	92279.34	81720.69	-	-	-
4	92279.3	81720.86	-	-	-
5	92270.53	81719.15	-	-	-
6	92271.33	81713.87	-	-	-
7	92280.19	81648.79	-	-	-
1	92290.43	81650.32	-	-	-
2	92289.11	81658.83	-	-	-
3	92289.31	81658.86	-	-	-
4	92285.78	81681.13	-	-	-
5	92284.92	81681	-	-	-
6	92284.94	81680.82	-	-	-
7	92283.68	81680.61	-	-	-
8	92283.7	81680.45	-	-	-
9	92275.27	81679.15	-	-	-
10	92280.19	81648.79	-	-	-
11	92263.63	81734.28	-	-	-
1	92273.09	81737.87	-	-	-
2	92266.28	81755.21	-	-	-
3	92256.83	81751.7	-	-	-
4	92263.63	81734.28	-	-	-
5	92265.78	81574.07	-	-	-



ДОКУМЕНТ ПОДПИСАН
ЭЛЕКТРОННОЙ ПОДПИСЬЮ
Сертификат: 83997148184797998005552191040001978443
Владелец: ПУБЛИЧНО-ПРАВОВАЯ КОМПАНИЯ
РОСКАДАСТР
Действителен с 24.12.2025 по 19.03.2027

полное наименование должности	инициалы, фамилия

Земельный участок				
вид объекта недвижимости				
Лист № 227 раздела 4.2	Всего листов раздела 4.2: 253	Всего разделов: 8	Всего листов выписки: 406	
11.03.2026г. № КУВИ-001/2026-31657488				
Кадастровый номер:		78:40:0020507:2		
1	2	3	4	5
2	92275.18	81576.58	-	-
3	92262.67	81627.17	-	-
4	92252.99	81624.63	-	-
5	92253.9	81621.57	-	-
6	92254.07	81621.59	-	-
7	92265.78	81574.07	-	-



ДОКУМЕНТ ПОДПИСАН
ЭЛЕКТРОННОЙ ПОДПИСЬЮ
Сертификат: 83997148184797998005552191040001978443
Владелец: ПУБЛИЧНО-ПРАВОВАЯ КОМПАНИЯ
РОСКАДАСТР
Действителен с 24.12.2025 по 19.03.2027

полное наименование должности	инициалы, фамилия

Земельный участок			
вид объекта недвижимости			
Лист № 228 раздела 4.2	Всего листов раздела 4.2: 253	Всего разделов: 8	Всего листов выписки: 406
11.03.2026г. № КУВИ-001/2026-31657488			
Кадастровый номер:		78:40:0020507:2	

Сведения о характерных точках границы части (частей) земельного участка			
Учетный номер части: 78:40:0020507:2/171			
Система координат			

Номер точки	Координаты, м		Описание закрепления на местности	Средняя квадратичная погрешность определения координат характерных точек границ земельного участка, м
	X	Y		
1	2	3	4	5
1	92302.88	81514.51	-	-
2	92318.25	81517.12	-	-
3	92314.85	81536.35	-	-
4	92301.46	81534.06	-	-
5	92302.37	81528.84	-	-
6	92300.3	81528.36	-	-
7	92300.77	81525.82	-	-
8	92302.82	81526.2	-	-
9	92303.62	81522.23	-	-
10	92301.48	81521.77	-	-
11	92302.88	81514.51	-	-

524



ДОКУМЕНТ ПОДПИСАН
ЭЛЕКТРОННОЙ ПОДПИСЬЮ
Сертификат: 83997148184797998005552191040001978443
Владелец: ПУБЛИЧНО-ПРАВОВАЯ КОМПАНИЯ
РОСКАДАСТР
Действителен с 24.12.2025 по 19.03.2027

полное наименование должности	инициалы, фамилия

Земельный участок			
вид объекта недвижимости			
Лист № 229 раздела 4.2	Всего листов раздела 4.2: 253	Всего разделов: 8	Всего листов выписки: 406
11.03.2026г. № КУВИ-001/2026-31657488			
Кадастровый номер:		78:40:0020507:2	

Сведения о характерных точках границы части (частей) земельного участка			
Учетный номер части: 78:40:0020507:2/172			
Система координат			

Номер точки	Координаты, м		Описание закрепления на местности	Средняя квадратичная погрешность определения координат характерных точек границ земельного участка, м
	X	Y		
1	2	3	4	5
1	92211.94	81559.41	-	-
2	92222.41	81561.25	-	-
3	92216.31	81593.25	-	-
4	92218.08	81593.63	-	-
5	92216.8	81599.6	-	-
6	92215.16	81599.29	-	-
7	92210	81626.39	-	-
8	92199.49	81624.04	-	-
9	92211.94	81559.41	-	-



ДОКУМЕНТ ПОДПИСАН
ЭЛЕКТРОННОЙ ПОДПИСЬЮ
Сертификат: 83997148184797998005552191040001978443
Владелец: ПУБЛИЧНО-ПРАВОВАЯ КОМПАНИЯ
РОСКАДАСТР
Действителен с 24.12.2025 по 19.03.2027

полное наименование должности	инициалы, фамилия

Земельный участок			
вид объекта недвижимости			
Лист № 230 раздела 4.2	Всего листов раздела 4.2: 253	Всего разделов: 8	Всего листов выписки: 406
11.03.2026г. № КУВИ-001/2026-31657488			
Кадастровый номер:		78:40:0020507:2	

Сведения о характерных точках границы части (частей) земельного участка			
Учетный номер части: 78:40:0020507:2/173			
Система координат			

Номер точки	Координаты, м		Описание закрепления на местности	Средняя квадратичная погрешность определения координат характерных точек границ земельного участка, м
	X	Y		
1	2	3	4	5
1	92011.83	82786.28	-	-
2	92011.56	82788.41	-	-
3	92010.6	82788.63	-	-
4	91984.61	82791.35	-	-
5	91966.45	82790.79	-	-
6	91966.42	82788.78	-	-
7	91984.53	82789.35	-	-
8	92010.26	82786.65	-	-
9	92011.83	82786.28	-	-



ДОКУМЕНТ ПОДПИСАН
ЭЛЕКТРОННОЙ ПОДПИСЬЮ
Сертификат: 83997148184797998005552191040001978443
Владелец: ПУБЛИЧНО-ПРАВОВАЯ КОМПАНИЯ
РОСКАДАСТР
Действителен с 24.12.2025 по 19.03.2027

полное наименование должности	инициалы, фамилия

Земельный участок			
вид объекта недвижимости			
Лист № 231 раздела 4.2	Всего листов раздела 4.2: 253	Всего разделов: 8	Всего листов выписки: 406
11.03.2026г. № КУВИ-001/2026-31657488			
Кадастровый номер:		78:40:0020507:2	

Сведения о характерных точках границы части (частей) земельного участка			
Учетный номер части: 78:40:0020507:2/174			
Система координат			

Номер точки	Координаты, м			Описание закрепления на местности	Средняя квадратичная погрешность определения координат характерных точек границ земельного участка, м
	X	Y	Z		
1	2	3	4	5	5
1	91059.22	82486.93	-	-	-
2	91059.57	82484.1	-	-	-
3	91063.93	82446.76	-	-	-
4	91034.41	82412.17	-	-	-
5	91040.78	82385.71	-	-	-
6	91082.85	82216.74	-	-	-
7	91103.54	82132.28	-	-	-
8	91106.85	82126.66	-	-	-
9	91108.09	82121.39	-	-	-
10	91107.32	82117.01	-	-	-
11	91113.14	82093.81	-	-	-
12	91127.83	82035.46	-	-	-
13	91180.1	81825.57	-	-	-
14	91181.3	81822.83	-	-	-
15	91183.29	81820.56	-	-	-
16	91185.92	81819.09	-	-	-
17	91188.5	81818.36	-	-	-
18	91188.91	81817.4	-	-	-
19	91190.41	81813.22	-	-	-
20	91192.06	81808.18	-	-	-
21	91425.77	80989.5	-	-	-
22	91500.02	81018.71	-	-	-
23	91503.02	81018.59	-	-	-
24	91642.74	81076	-	-	-



ДОКУМЕНТ ПОДПИСАН
ЭЛЕКТРОННОЙ ПОДПИСЬЮ
Сертификат: 83997148184797998005552191040001978443
Владелец: ПУБЛИЧНО-ПРАВОВАЯ КОМПАНИЯ
РОСКАДАСТР
Действителен с 24.12.2025 по 19.03.2027

полное наименование должности	инициалы, фамилия

Земельный участок				
вид объекта недвижимости				
Лист № 232 раздела 4.2	Всего листов раздела 4.2: 253	Всего разделов: 8	Всего листов выписки: 406	
11.03.2026г. № КУВИ-001/2026-31657488				
Кадастровый номер:		78:40:0020507:2		

1	2	3	4	5
25	91645.82	81075.97	-	-
26	91656.34	81080.31	-	-
27	91658.5	81082.49	-	-
28	91931.59	81194.05	-	-
29	91934.55	81193.9	-	-
30	92012.35	81226.28	-	-
31	92013.99	81228.52	-	-
32	92022.33	81232.37	-	-
33	92129.01	81281.25	-	-
34	92176.79	81303.14	-	-
35	92180.19	81304.7	-	-
36	92180.25	81304.61	-	-
37	92180.29	81304.63	-	-
38	92183.79	81300.12	-	-
39	92211.86	81311.96	-	-
40	92234.93	81321.16	-	-
41	92275.22	81335.56	-	-
42	92276.38	81336.01	-	-
43	92277.75	81341.75	-	-
44	92301.64	81350.02	-	-
45	92371.17	81374.14	-	-
46	92380.95	81380.74	-	-
47	92366.5	81407.32	-	-
48	92362.27	81415.52	-	-
49	92351.73	81437.89	-	-
50	92345.14	81451.98	-	-
51	92342.58	81461.08	-	-
52	92330.46	81500.41	-	-
53	92326.7	81512.06	-	-



ДОКУМЕНТ ПОДПИСАН
ЭЛЕКТРОННОЙ ПОДПИСЬЮ
Сертификат: 83997148184797998005552191040001978443
Владелец: ПУБЛИЧНО-ПРАВОВАЯ КОМПАНИЯ
РОСКАДАСТР
Действителен с 24.12.2025 по 19.03.2027

полное наименование должности	инициалы, фамилия

Земельный участок				
вид объекта недвижимости				
Лист № 233 раздела 4.2	Всего листов раздела 4.2: 253	Всего разделов: 8	Всего листов выписки: 406	
11.03.2026г. № КУВИ-001/2026-31657488				
Кадастровый номер:		78:40:0020507:2		

1	2	3	4	5
54	92325.56	81516.18	-	-
55	92318.76	81539.32	-	-
56	92308.09	81570.29	-	-
57	92298.81	81635.8	-	-
58	92297.28	81644.65	-	-
59	92296.47	81648.66	-	-
60	92283.68	81723.49	-	-
61	92281.77	81725.92	-	-
62	92281.21	81727.39	-	-
63	92280.21	81731.32	-	-
64	92274.23	81747.13	-	-
65	92254.43	81798.33	-	-
66	92226.93	81870.55	-	-
67	92213.04	81910.27	-	-
68	92190.37	81993.94	-	-
69	92187.51	81993.02	-	-
70	92185.81	81998.7	-	-
71	92187.49	81999.52	-	-
72	92170	82071.24	-	-
73	92163.1	82098.23	-	-
74	92161.44	82107.01	-	-
75	92158.52	82127.76	-	-
76	92157.04	82139.98	-	-
77	92152.76	82193.9	-	-
78	92152.82	82206.01	-	-
79	92152.98	82219.13	-	-
80	92150.33	82223.16	-	-
81	92151.4	82223.62	-	-
82	92151.56	82223.31	-	-



ДОКУМЕНТ ПОДПИСАН
ЭЛЕКТРОННОЙ ПОДПИСЬЮ
Сертификат: 83997148184797998005552191040001978443
Владелец: ПУБЛИЧНО-ПРАВОВАЯ КОМПАНИЯ
РОСКАДАСТР
Действителен с 24.12.2025 по 19.03.2027

полное наименование должности	инициалы, фамилия

Земельный участок			
вид объекта недвижимости			
Лист № 234 раздела 4.2	Всего листов раздела 4.2: 253	Всего разделов: 8	Всего листов выписки: 406
11.03.2026г. № КУВИ-001/2026-31657488			
Кадастровый номер:		78:40:0020507:2	

1	2	3	4	5
83	92162.37	82230.13	-	-
84	92162.01	82230.61	-	-
85	92163.04	82231.18	-	-
86	92164.42	82232.15	-	-
87	92164.66	82232.39	-	-
88	92164.88	82232.9	-	-
89	92165.05	82233.59	-	-
90	92165.19	82234.55	-	-
91	92168.55	82264.08	-	-
92	92178.51	82272.93	-	-
93	92166.23	82286.53	-	-
94	92166.6	82286.86	-	-
95	92159.4	82294.82	-	-
96	92159.03	82294.53	-	-
97	92146.77	82307.97	-	-
98	92132.61	82326.35	-	-
99	92116.46	82315.86	-	-
100	92074.96	82387.19	-	-
101	92075.23	82387.33	-	-
102	92075.58	82387.53	-	-
103	92070.13	82396.77	-	-
104	92069.81	82396.55	-	-
105	92069.58	82396.41	-	-
106	92028.4	82466.73	-	-
107	92042.39	82474.9	-	-
108	92043.03	82475.19	-	-
109	92042.9	82475.91	-	-
110	92040.31	82498.2	-	-
111	92040.57	82498.23	-	-



ДОКУМЕНТ ПОДПИСАН
ЭЛЕКТРОННОЙ ПОДПИСЬЮ
Сертификат: 83997148184797998005552191040001978443
Владелец: ПУБЛИЧНО-ПРАВОВАЯ КОМПАНИЯ
РОСКАДАСТР
Действителен с 24.12.2025 по 19.03.2027

полное наименование должности	инициалы, фамилия

Земельный участок			
вид объекта недвижимости			
Лист № 235 раздела 4.2	Всего листов раздела 4.2: 253	Всего разделов: 8	Всего листов выписки: 406
11.03.2026г. № КУВИ-001/2026-31657488			
Кадастровый номер:		78:40:0020507:2	

1	2	3	4	5
112	92038.09	82519.38	-	-
113	92038.48	82519.43	-	-
114	92037.54	82527.32	-	-
115	92009.33	82770.98	-	-
116	92010.8	82771.21	-	-
117	92010.77	82771.57	-	-
118	92013.68	82771.91	-	-
119	91986.96	82979.55	-	-
120	91986.31	82984.89	-	-
121	91982.46	82982.89	-	-
122	91978.92	82971.86	-	-
123	91975.18	82953.73	-	-
124	91975.42	82936.74	-	-
125	91975.66	82923.09	-	-
126	91972.3	82914.95	-	-
127	91967.49	82908.25	-	-
128	91967.01	82895.8	-	-
129	91963.17	82884.31	-	-
130	91962.21	82862.53	-	-
131	91967.93	82850.22	-	-
132	91967.23	82834.54	-	-
133	91966.29	82781.53	-	-
134	91963	82758.41	-	-
135	91966.05	82746.01	-	-
136	91970.28	82739.46	-	-
137	91968.4	82729.63	-	-
138	91964.41	82721.33	-	-
139	91964.88	82705.88	-	-
140	91960.42	82693.72	-	-



ДОКУМЕНТ ПОДПИСАН
ЭЛЕКТРОННОЙ ПОДПИСЬЮ
Сертификат: 83997148184797998005552191040001978443
Владелец: ПУБЛИЧНО-ПРАВОВАЯ КОМПАНИЯ
РОСКАДАСТР
Действителен с 24.12.2025 по 19.03.2027

полное наименование должности	инициалы, фамилия

Земельный участок				
вид объекта недвижимости				
Лист № 236 раздела 4.2	Всего листов раздела 4.2: 253	Всего разделов: 8	Всего листов выписки: 406	
11.03.2026г. № КУВИ-001/2026-31657488				
Кадастровый номер:		78:40:0020507:2		

1	2	3	4	5
141	91941.64	82665.64	-	-
142	91947.27	82642.48	-	-
143	91952.44	82642.1	-	-
144	91950.79	82633.21	-	-
145	91974.27	82607.24	-	-
146	91976.86	82596.01	-	-
147	91973.34	82589.46	-	-
148	91965.35	82587.12	-	-
149	91954.55	82588.53	-	-
150	91943.98	82592.74	-	-
151	91911.74	82589.37	-	-
152	91911.27	82580.01	-	-
153	91913.15	82564.8	-	-
154	91911.97	82492.27	-	-
155	91910.57	82477.53	-	-
156	91901.5	82465.04	-	-
157	91893.98	82455.21	-	-
158	91889.52	82435.79	-	-
159	91882.01	82425.96	-	-
160	91861.34	82416.6	-	-
161	91839.67	82411.46	-	-
162	91824.87	82405.37	-	-
163	91804.45	82403.27	-	-
164	91788.38	82409.59	-	-
165	91775.23	82420.58	-	-
166	91769.6	82432.05	-	-
167	91758.79	82444.45	-	-
168	91747.19	82451.47	-	-
169	91737.56	82449.36	-	-



ДОКУМЕНТ ПОДПИСАН
ЭЛЕКТРОННОЙ ПОДПИСЬЮ
Сертификат: 83997148184797998005552191040001978443
Владелец: ПУБЛИЧНО-ПРАВОВАЯ КОМПАНИЯ
РОСКАДАСТР
Действителен с 24.12.2025 по 19.03.2027

полное наименование должности	инициалы, фамилия

Земельный участок				
вид объекта недвижимости				

Лист № 237 раздела 4.2	Всего листов раздела 4.2: 253	Всего разделов: 8	Всего листов выписки: 406

11.03.2026г. № КУВИ-001/2026-31657488	
Кадастровый номер: 78:40:0020507:2	

1	2	3	4	5
170	91723.24	82440.94	-	-
171	91673.6	82434.62	-	-
172	91647.46	82444.91	-	-
173	91638.07	82452.63	-	-
174	91628.91	82453.34	-	-
175	91621.16	82457.78	-	-
176	91609.42	82456.85	-	-
177	91598.8	82450.76	-	-
178	91584.24	82441.4	-	-
179	91573.44	82420.58	-	-
180	91560.06	82397.89	-	-
181	91546.32	82393.91	-	-
182	91540.45	82397.65	-	-
183	91521.9	82398.12	-	-
184	91499.59	82383.38	-	-
185	91463.54	82374.49	-	-
186	91463.04	82374.62	-	-
187	91435.09	82372.03	-	-
188	91411.03	82389.54	-	-
189	91413.63	82414.85	-	-
190	91426.31	82424.25	-	-
191	91421.43	82439.18	-	-
192	91414.28	82447.28	-	-
193	91398.8	82449.59	-	-
194	91381.04	82449	-	-
195	91366.38	82446.31	-	-
196	91352.61	82445.3	-	-
197	91352.05	82445.34	-	-
198	91341.5	82439.99	-	-



ДОКУМЕНТ ПОДПИСАН
ЭЛЕКТРОННОЙ ПОДПИСЬЮ
Сертификат: 83997148184797998005552191040001978443
Владелец: ПУБЛИЧНО-ПРАВОВАЯ КОМПАНИЯ
РОСКАДАСТР
Действителен с 24.12.2025 по 19.03.2027

полное наименование должности	инициалы, фамилия

Земельный участок			
вид объекта недвижимости			
Лист № 238 раздела 4.2	Всего листов раздела 4.2: 253	Всего разделов: 8	Всего листов выписки: 406
11.03.2026г. № КУВИ-001/2026-31657488			
Кадастровый номер:		78:40:0020507:2	

1	2	3	4	5
199	91333.5	82422.49	-	-
200	91328.41	82416.53	-	-
201	91321.24	82416.21	-	-
202	91318.5	82419.13	-	-
203	91316.1	82420.36	-	-
204	91311.39	82423.91	-	-
205	91305.76	82433.64	-	-
206	91304.43	82439.54	-	-
207	91306.5	82449.72	-	-
208	91313.38	82463.68	-	-
209	91313.64	82466.08	-	-
210	91312.72	82470.08	-	-
211	91308.28	82473.77	-	-
212	91294.3	82472.74	-	-
213	91284.38	82474.07	-	-
214	91275.88	82477.75	-	-
215	91251.89	82485.87	-	-
216	91241.91	82486.75	-	-
217	91233.03	82485.43	-	-
218	91218.37	82479.67	-	-
219	91212.1	82477.9	-	-
220	91208.85	82475.54	-	-
221	91205	82470.23	-	-
222	91200.11	82467.58	-	-
223	91183.38	82463	-	-
224	91161.27	82463	-	-
225	91153.27	82472.44	-	-
226	91144.54	82475.84	-	-
227	91140.76	82482.33	-	-



ДОКУМЕНТ ПОДПИСАН
ЭЛЕКТРОННОЙ ПОДПИСЬЮ
Сертификат: 83997148184797998005552191040001978443
Владелец: ПУБЛИЧНО-ПРАВОВАЯ КОМПАНИЯ
РОСКАДАСТР
Действителен с 24.12.2025 по 19.03.2027

полное наименование должности	инициалы, фамилия

Земельный участок				
вид объекта недвижимости				
Лист № 239 раздела 4.2	Всего листов раздела 4.2: 253	Всего разделов: 8	Всего листов выписки: 406	
11.03.2026г. № КУВИ-001/2026-31657488				
Кадастровый номер:		78:40:0020507:2		

1	2	3	4	5
228	91135.13	82494.57	-	-
229	91130.31	82499.68	-	-
230	91120.75	82501.75	-	-
231	91116.59	82500.09	-	-
232	91113.43	82494.16	-	-
233	91109.44	82492.95	-	-
234	91105.98	82489.84	-	-
235	91101.47	82489.67	-	-
236	91096.97	82493.3	-	-
237	91087.26	82494.51	-	-
238	91082.24	82495.72	-	-
239	91058.27	82492.39	-	-
240	91058.59	82489.96	-	-
241	91059.22	82486.93	-	-
1	91532.87	82246.88	-	-
2	91540.22	82239.93	-	-
3	91551.18	82236.32	-	-
4	91557.25	82233.25	-	-
5	91565.26	82227.64	-	-
6	91572.75	82216.41	-	-
7	91576.14	82212.14	-	-
8	91586.03	82213.74	-	-
9	91589.64	82221.22	-	-
10	91594	82226.7	-	-
11	91608.83	82237.12	-	-
12	91621.2	82241.67	-	-
13	91636.24	82245.01	-	-
14	91644.26	82245.41	-	-
15	91650.27	82243.81	-	-



ДОКУМЕНТ ПОДПИСАН
ЭЛЕКТРОННОЙ ПОДПИСЬЮ
Сертификат: 83997148184797998005552191040001978443
Владелец: ПУБЛИЧНО-ПРАВОВАЯ КОМПАНИЯ
РОСКАДАСТР
Действителен с 24.12.2025 по 19.03.2027

полное наименование должности	инициалы, фамилия

Земельный участок				
вид объекта недвижимости				
Лист № 240 раздела 4.2	Всего листов раздела 4.2: 253	Всего разделов: 8	Всего листов выписки: 406	
11.03.2026г. № КУВИ-001/2026-31657488				
Кадастровый номер:		78:40:0020507:2		

1	2	3	4	5
16	91655.67	82241	-	-
17	91658.08	82234.99	-	-
18	91660.61	82230.98	-	-
19	91679.32	82223.36	-	-
20	91688.62	82220.95	-	-
21	91693.97	82220.69	-	-
22	91696.96	82222.42	-	-
23	91699.24	82230.31	-	-
24	91702.31	82237.53	-	-
25	91707.65	82239.4	-	-
26	91717.28	82239.4	-	-
27	91728.05	82237.66	-	-
28	91738.34	82230.71	-	-
29	91748.93	82220.46	-	-
30	91761.47	82200.42	-	-
31	91762.54	82193.2	-	-
32	91762	82186.38	-	-
33	91756.53	82176.36	-	-
34	91749.73	82168.74	-	-
35	91743.79	82167.15	-	-
36	91735.7	82171.59	-	-
37	91732.38	82171.92	-	-
38	91714.37	82148.72	-	-
39	91706.38	82143.5	-	-
40	91699.67	82142.95	-	-
41	91693.01	82147.06	-	-
42	91690.46	82151.05	-	-
43	91690.79	82169.26	-	-
44	91692.12	82176.36	-	-



ДОКУМЕНТ ПОДПИСАН
ЭЛЕКТРОННОЙ ПОДПИСЬЮ
Сертификат: 83997148184797998005552191040001978443
Владелец: ПУБЛИЧНО-ПРАВОВАЯ КОМПАНИЯ
РОСКАДАСТР
Действителен с 24.12.2025 по 19.03.2027

полное наименование должности	инициалы, фамилия

Земельный участок				
вид объекта недвижимости				
Лист № 241 раздела 4.2	Всего листов раздела 4.2: 253	Всего разделов: 8	Всего листов выписки: 406	
11.03.2026г. № КУВИ-001/2026-31657488				
Кадастровый номер:		78:40:0020507:2		

1	2	3	4	5
45	91690.13	82180.8	-	-
46	91687.02	82183.13	-	-
47	91671.79	82188.32	-	-
48	91661.69	82194.09	-	-
49	91650.3	82207.52	-	-
50	91641.19	82212.96	-	-
51	91634.62	82213.6	-	-
52	91625.74	82213.49	-	-
53	91619.35	82211.83	-	-
54	91601.03	82201.84	-	-
55	91595.75	82201.28	-	-
56	91591.42	82202.28	-	-
57	91587.09	82205.61	-	-
58	91576.07	82201.17	-	-
59	91575.95	82189.74	-	-
60	91574.18	82184.52	-	-
61	91560.9	82169.9	-	-
62	91557.3	82168.76	-	-
63	91555.65	82168.81	-	-
64	91552.67	82170.89	-	-
65	91550.59	82175.26	-	-
66	91550.19	82183.5	-	-
67	91547.21	82185.58	-	-
68	91540.89	82188.76	-	-
69	91538.41	82191.24	-	-
70	91537.42	82195.31	-	-
71	91538.61	82198.38	-	-
72	91541.48	82199.08	-	-
73	91546.45	82198.78	-	-



ДОКУМЕНТ ПОДПИСАН
ЭЛЕКТРОННОЙ ПОДПИСЬЮ
Сертификат: 83997148184797998005552191040001978443
Владелец: ПУБЛИЧНО-ПРАВОВАЯ КОМПАНИЯ
РОСКАДАСТР
Действителен с 24.12.2025 по 19.03.2027

полное наименование должности	инициалы, фамилия

Земельный участок				
вид объекта недвижимости				
Лист № 242 раздела 4.2	Всего листов раздела 4.2: 253	Всего разделов: 8	Всего листов выписки: 406	
11.03.2026г. № КУВИ-001/2026-31657488				
Кадастровый номер:		78:40:0020507:2		

1	2	3	4	5
74	91550.52	82197.09	-	-
75	91552.9	82197.29	-	-
76	91555.48	82199.48	-	-
77	91554.19	82203.74	-	-
78	91552.2	82205.73	-	-
79	91546.84	82206.62	-	-
80	91537.12	82205.63	-	-
81	91529.51	82202.55	-	-
82	91524.85	82203.05	-	-
83	91522.17	82205.93	-	-
84	91520.95	82208.02	-	-
85	91522.11	82215.47	-	-
86	91517.81	82233.4	-	-
87	91511.53	82245.16	-	-
88	91510.84	82249.12	-	-
89	91513.58	82251.19	-	-
90	91520.8	82252.12	-	-
91	91524.72	82250.09	-	-
92	91532.87	82246.88	-	-
1	91272.26	81723.24	-	-
2	91274.39	81724.13	-	-
3	91276.57	81724.88	-	-
4	91278.79	81725.5	-	-
5	91281.05	81725.98	-	-
6	91284.52	81725.88	-	-
7	91293.09	81722.74	-	-
8	91295.46	81723.19	-	-
9	91296.29	81722.9	-	-
10	91297.16	81722.75	-	-



ДОКУМЕНТ ПОДПИСАН
ЭЛЕКТРОННОЙ ПОДПИСЬЮ
Сертификат: 83997148184797998005552191040001978443
Владелец: ПУБЛИЧНО-ПРАВОВАЯ КОМПАНИЯ
РОСКАДАСТР
Действителен с 24.12.2025 по 19.03.2027

полное наименование должности	инициалы, фамилия

Земельный участок				
вид объекта недвижимости				
Лист № 243 раздела 4.2	Всего листов раздела 4.2: 253	Всего разделов: 8	Всего листов выписки: 406	
11.03.2026г. № КУВИ-001/2026-31657488				
Кадастровый номер:		78:40:0020507:2		

1	2	3	4	5
11	91298.05	81722.74	-	-
12	91298.92	81722.87	-	-
13	91299.76	81723.14	-	-
14	91300.55	81723.54	-	-
15	91301.27	81724.05	-	-
16	91301.89	81724.68	-	-
17	91302.41	81725.4	-	-
18	91302.81	81726.19	-	-
19	91308.71	81734.09	-	-
20	91310.61	81735.09	-	-
21	91312.57	81735.97	-	-
22	91314.58	81736.72	-	-
23	91316.64	81737.35	-	-
24	91318.73	81737.84	-	-
25	91320.85	81738.21	-	-
26	91322.99	81738.44	-	-
27	91325.13	81738.53	-	-
28	91327.28	81738.49	-	-
29	91329.43	81738.32	-	-
30	91333.58	81736.76	-	-
31	91337.46	81733.52	-	-
32	91339.25	81730.6	-	-
33	91340.92	81727.61	-	-
34	91342.44	81724.54	-	-
35	91343.81	81721.41	-	-
36	91345.04	81718.21	-	-
37	91346.12	81714.96	-	-
38	91347.05	81711.67	-	-
39	91347.83	81708.33	-	-



ДОКУМЕНТ ПОДПИСАН
ЭЛЕКТРОННОЙ ПОДПИСЬЮ
Сертификат: 83997148184797998005552191040001978443
Владелец: ПУБЛИЧНО-ПРАВОВАЯ КОМПАНИЯ
РОСКАДАСТР
Действителен с 24.12.2025 по 19.03.2027

полное наименование должности	инициалы, фамилия

Земельный участок				
вид объекта недвижимости				
Лист № 244 раздела 4.2	Всего листов раздела 4.2: 253	Всего разделов: 8	Всего листов выписки: 406	
11.03.2026г. № КУВИ-001/2026-31657488				
Кадастровый номер:		78:40:0020507:2		

1	2	3	4	5
40	91348.45	81704.97	-	-
41	91348.91	81701.57	-	-
42	91349.22	81698.17	-	-
43	91349.14	81695.84	-	-
44	91349.2	81693.52	-	-
45	91349.41	81691.21	-	-
46	91349.77	81688.92	-	-
47	91350.26	81686.65	-	-
48	91350.9	81684.42	-	-
49	91351.67	81682.23	-	-
50	91352.57	81680.09	-	-
51	91353.61	81678.01	-	-
52	91354.78	81676.01	-	-
53	91359.48	81668.42	-	-
54	91359.85	81667.95	-	-
55	91360.09	81667.41	-	-
56	91360.18	81666.83	-	-
57	91360.13	81666.24	-	-
58	91359.92	81665.69	-	-
59	91359.58	81665.21	-	-
60	91359.12	81664.83	-	-
61	91358.58	81664.58	-	-
62	91358	81664.48	-	-
63	91357.41	81664.53	-	-
64	91356.86	81664.73	-	-
65	91353.82	81666.88	-	-
66	91347.42	81674.24	-	-
67	91346.02	81675.46	-	-
68	91344.55	81676.57	-	-



ДОКУМЕНТ ПОДПИСАН
ЭЛЕКТРОННОЙ ПОДПИСЬЮ
Сертификат: 83997148184797998005552191040001978443
Владелец: ПУБЛИЧНО-ПРАВОВАЯ КОМПАНИЯ
РОСКАДАСТР
Действителен с 24.12.2025 по 19.03.2027

полное наименование должности	инициалы, фамилия

Земельный участок				
вид объекта недвижимости				
Лист № 245 раздела 4.2	Всего листов раздела 4.2: 253	Всего разделов: 8	Всего листов выписки: 406	
11.03.2026г. № КУВИ-001/2026-31657488				
Кадастровый номер:		78:40:0020507:2		

1	2	3	4	5
69	91342.99	81677.58	-	-
70	91341.37	81678.46	-	-
71	91339.68	81679.23	-	-
72	91337.95	81679.86	-	-
73	91336.17	81680.37	-	-
74	91334.36	81680.75	-	-
75	91332.52	81680.99	-	-
76	91330.68	81681.1	-	-
77	91328.83	81681.07	-	-
78	91321.87	81679.34	-	-
79	91316.34	81676.85	-	-
80	91313.61	81674.13	-	-
81	91309.1	81671.21	-	-
82	91307.91	81670.48	-	-
83	91305.15	81668.73	-	-
84	91296.49	81667.65	-	-
85	91287.1	81663.62	-	-
86	91284.02	81663.05	-	-
87	91281.14	81663.45	-	-
88	91279.32	81664.01	-	-
89	91277.56	81664.72	-	-
90	91275.86	81665.57	-	-
91	91274.23	81666.54	-	-
92	91272.69	81667.65	-	-
93	91271.24	81668.87	-	-
94	91269.88	81670.2	-	-
95	91268.64	81671.64	-	-
96	91267.52	81673.17	-	-
97	91266.83	81674	-	-



ДОКУМЕНТ ПОДПИСАН
ЭЛЕКТРОННОЙ ПОДПИСЬЮ
Сертификат: 83997148184797998005552191040001978443
Владелец: ПУБЛИЧНО-ПРАВОВАЯ КОМПАНИЯ
РОСКАДАСТР
Действителен с 24.12.2025 по 19.03.2027

полное наименование должности	инициалы, фамилия

Земельный участок				
вид объекта недвижимости				

1	2	3	4	5
98	91266.27	81674.93	-	-
99	91265.84	81675.92	-	-
100	91265.54	81676.95	-	-
101	91265.38	81678.02	-	-
102	91265.37	81679.1	-	-
103	91265.51	81680.18	-	-
104	91265.79	81681.22	-	-
105	91266.21	81682.22	-	-
106	91266.75	81683.15	-	-
107	91267.42	81684	-	-
108	91268.2	81684.75	-	-
109	91269.07	81685.4	-	-
110	91276.38	81688.03	-	-
111	91277.14	81688.5	-	-
112	91277.82	81689.09	-	-
113	91278.39	81689.79	-	-
114	91278.84	81690.58	-	-
115	91279.14	81691.43	-	-
116	91279.3	81692.32	-	-
117	91279.31	81693.22	-	-
118	91279.17	81694.11	-	-
119	91278.88	81694.97	-	-
120	91278.46	81695.76	-	-
121	91277.9	81696.48	-	-
122	91277.24	81697.09	-	-
123	91276.48	81697.58	-	-
124	91275.65	81697.93	-	-
125	91274.77	81698.15	-	-
126	91273.87	81698.21	-	-



ДОКУМЕНТ ПОДПИСАН

ЭЛЕКТРОННОЙ ПОДПИСЬЮ

Сертификат: 83997148184797998005552191040001978443

Владелец: ПУБЛИЧНО-ПРАВОВАЯ КОМПАНИЯ

РОСКАДАСТР

Действителен с 24.12.2025 по 19.03.2027

полное наименование должности	инициалы, фамилия

Земельный участок			
вид объекта недвижимости			
Лист № 247 раздела 4.2	Всего листов раздела 4.2: 253	Всего разделов: 8	Всего листов выписки: 406
11.03.2026г. № КУВИ-001/2026-31657488			
Кадастровый номер:		78:40:0020507:2	

1	2	3	4	5
127	91272.98	81698.13	-	-
128	91271.66	81697.97	-	-
129	91270.34	81697.96	-	-
130	91269.02	81698.11	-	-
131	91267.74	81698.42	-	-
132	91266.49	81698.87	-	-
133	91265.31	81699.47	-	-
134	91264.21	81700.2	-	-
135	91263.2	81701.05	-	-
136	91262.29	81702.02	-	-
137	91261.51	81703.08	-	-
138	91260.86	81704.24	-	-
139	91260.34	81705.45	-	-
140	91259.98	81706.73	-	-
141	91259.76	81708.03	-	-
142	91259.7	81709.35	-	-
143	91259.79	81710.67	-	-
144	91260.04	81711.97	-	-
145	91260.44	81713.24	-	-
146	91260.98	81714.44	-	-
147	91261.67	81715.58	-	-
148	91262.48	81716.62	-	-
149	91263.4	81717.57	-	-
150	91264.44	81718.4	-	-
151	91266.27	81719.79	-	-
152	91268.2	81721.06	-	-
153	91270.19	81722.21	-	-
154	91272.26	81723.24	-	-
1	92123.92	81679.66	-	-



ДОКУМЕНТ ПОДПИСАН
ЭЛЕКТРОННОЙ ПОДПИСЬЮ
Сертификат: 83997148184797998005552191040001978443
Владелец: ПУБЛИЧНО-ПРАВОВАЯ КОМПАНИЯ
РОСКАДАСТР
Действителен с 24.12.2025 по 19.03.2027

полное наименование должности	инициалы, фамилия

Земельный участок				
вид объекта недвижимости				
Лист № 248 раздела 4.2	Всего листов раздела 4.2: 253	Всего разделов: 8	Всего листов выписки: 406	
11.03.2026г. № КУВИ-001/2026-31657488				
Кадастровый номер:		78:40:0020507:2		

1	2	3	4	5
2	92123.18	81678.34	-	-
3	92122.31	81677.1	-	-
4	92121.32	81675.96	-	-
5	92120.21	81674.92	-	-
6	92119.01	81674	-	-
7	92117.72	81673.21	-	-
8	92116.36	81672.56	-	-
9	92109.08	81671.63	-	-
10	92093.52	81672.21	-	-
11	92083.21	81668.65	-	-
12	92066.6	81666.28	-	-
13	92064.73	81665.61	-	-
14	92062.91	81664.8	-	-
15	92061.17	81663.86	-	-
16	92059.49	81662.79	-	-
17	92057.91	81661.6	-	-
18	92056.41	81660.3	-	-
19	92055.02	81658.88	-	-
20	92053.74	81657.37	-	-
21	92052.58	81655.76	-	-
22	92051.53	81654.07	-	-
23	92050.62	81652.31	-	-
24	92049.85	81650.49	-	-
25	92048.78	81648.82	-	-
26	92047.58	81647.24	-	-
27	92046.27	81645.76	-	-
28	92044.84	81644.39	-	-
29	92043.31	81643.14	-	-
30	92041.69	81642.01	-	-



ДОКУМЕНТ ПОДПИСАН

ЭЛЕКТРОННОЙ ПОДПИСЬЮ

Сертификат: 83997148184797998005552191040001978443

Владелец: ПУБЛИЧНО-ПРАВОВАЯ КОМПАНИЯ

РОСКАДАСТР

Действителен с 24.12.2025 по 19.03.2027

полное наименование должности	инициалы, фамилия

Земельный участок				
вид объекта недвижимости				
Лист № 249 раздела 4.2	Всего листов раздела 4.2: 253	Всего разделов: 8	Всего листов выписки: 406	
11.03.2026г. № КУВИ-001/2026-31657488				
Кадастровый номер:		78:40:0020507:2		

1	2	3	4	5
31	92039.98	81641.01	-	-
32	92038.2	81640.15	-	-
33	92036.35	81639.44	-	-
34	92034.46	81638.87	-	-
35	92032.53	81638.45	-	-
36	92030.57	81638.18	-	-
37	92028.59	81638.07	-	-
38	92026.61	81638.11	-	-
39	92024.65	81638.32	-	-
40	92024.07	81638.49	-	-
41	92023.56	81638.8	-	-
42	92023.14	81639.22	-	-
43	92022.84	81639.74	-	-
44	92022.67	81640.31	-	-
45	92022.65	81640.91	-	-
46	92022.77	81641.49	-	-
47	92023.04	81642.03	-	-
48	92023.42	81642.48	-	-
49	92023.91	81642.83	-	-
50	92024.47	81643.05	-	-
51	92034.09	81645.73	-	-
52	92035.03	81646.23	-	-
53	92035.89	81646.86	-	-
54	92036.66	81647.6	-	-
55	92037.32	81648.44	-	-
56	92037.85	81649.37	-	-
57	92038.25	81650.36	-	-
58	92038.5	81651.4	-	-
59	92038.61	81652.46	-	-



ДОКУМЕНТ ПОДПИСАН
ЭЛЕКТРОННОЙ ПОДПИСЬЮ
Сертификат: 83997148184797998005552191040001978443
Владелец: ПУБЛИЧНО-ПРАВОВАЯ КОМПАНИЯ
РОСКАДАСТР
Действителен с 24.12.2025 по 19.03.2027

полное наименование должности	инициалы, фамилия

Земельный участок				
вид объекта недвижимости				
Лист № 250 раздела 4.2	Всего листов раздела 4.2: 253	Всего разделов: 8	Всего листов выписки: 406	
11.03.2026г. № КУВИ-001/2026-31657488				
Кадастровый номер:		78:40:0020507:2		

1	2	3	4	5
60	92038.57	81653.53	-	-
61	92038.39	81654.58	-	-
62	92038.05	81655.6	-	-
63	92037.58	81656.56	-	-
64	92036.98	81657.44	-	-
65	92036.27	81658.23	-	-
66	92035.45	81658.92	-	-
67	92034.54	81659.48	-	-
68	92033.56	81659.91	-	-
69	92032.53	81660.2	-	-
70	92031.47	81660.35	-	-
71	92030.41	81660.35	-	-
72	92014.33	81657.6	-	-
73	92012.89	81657.55	-	-
74	92011.46	81657.66	-	-
75	92010.04	81657.92	-	-
76	92008.67	81658.33	-	-
77	92007.34	81658.88	-	-
78	92006.08	81659.57	-	-
79	92004.9	81660.39	-	-
80	92003.81	81661.33	-	-
81	92002.83	81662.38	-	-
82	92001.97	81663.53	-	-
83	92001.23	81664.76	-	-
84	92000.63	81666.07	-	-
85	92000.41	81666.9	-	-
86	92000.34	81667.76	-	-
87	92000.4	81668.62	-	-
88	92000.61	81669.46	-	-



ДОКУМЕНТ ПОДПИСАН
ЭЛЕКТРОННОЙ ПОДПИСЬЮ
Сертификат: 83997148184797998005552191040001978443
Владелец: ПУБЛИЧНО-ПРАВОВАЯ КОМПАНИЯ
РОСКАДАСТР
Действителен с 24.12.2025 по 19.03.2027

полное наименование должности	инициалы, фамилия

Земельный участок				
вид объекта недвижимости				
Лист № 251 раздела 4.2	Всего листов раздела 4.2: 253	Всего разделов: 8	Всего листов выписки: 406	
11.03.2026г. № КУВИ-001/2026-31657488				
Кадастровый номер:		78:40:0020507:2		

1	2	3	4	5
89	92000.95	81670.25	-	-
90	92001.41	81670.97	-	-
91	92001.99	81671.62	-	-
92	92002.66	81672.15	-	-
93	92003.42	81672.58	-	-
94	92004.23	81672.87	-	-
95	92005.07	81673.03	-	-
96	92005.94	81673.05	-	-
97	92009.45	81674.53	-	-
98	92013.99	81677.53	-	-
99	92021.48	81678.7	-	-
100	92036.44	81685.26	-	-
101	92064.3	81705	-	-
102	92066.58	81706.68	-	-
103	92068.95	81708.24	-	-
104	92071.4	81709.68	-	-
105	92073.92	81710.99	-	-
106	92076.51	81712.17	-	-
107	92079.15	81713.22	-	-
108	92081.84	81714.12	-	-
109	92084.58	81714.89	-	-
110	92087.35	81715.51	-	-
111	92090.15	81715.98	-	-
112	92092.97	81716.32	-	-
113	92095.81	81716.5	-	-
114	92098.65	81716.54	-	-
115	92101.49	81716.43	-	-
116	92104.32	81716.17	-	-
117	92107.13	81715.77	-	-



ДОКУМЕНТ ПОДПИСАН
ЭЛЕКТРОННОЙ ПОДПИСЬЮ
Сертификат: 83997148184797998005552191040001978443
Владелец: ПУБЛИЧНО-ПРАВОВАЯ КОМПАНИЯ
РОСКАДАСТР
Действителен с 24.12.2025 по 19.03.2027

полное наименование должности	инициалы, фамилия

Земельный участок				
вид объекта недвижимости				
Лист № 252 раздела 4.2	Всего листов раздела 4.2: 253	Всего разделов: 8	Всего листов выписки: 406	
11.03.2026г. № КУВИ-001/2026-31657488				
Кадастровый номер:		78:40:0020507:2		

1	2	3	4	5
118	92109.92	81715.23	-	-
119	92112.68	81714.54	-	-
120	92114.44	81713.19	-	-
121	92116.1	81711.71	-	-
122	92117.65	81710.12	-	-
123	92119.09	81708.43	-	-
124	92120.4	81706.63	-	-
125	92121.57	81704.75	-	-
126	92122.61	81702.78	-	-
127	92123.51	81700.75	-	-
128	92124.25	81698.66	-	-
129	92124.84	81696.52	-	-
130	92125.28	81694.34	-	-
131	92125.56	81692.14	-	-
132	92125.68	81689.92	-	-
133	92125.64	81687.7	-	-
134	92125.45	81685.49	-	-
135	92125.29	81683.98	-	-
136	92124.98	81682.5	-	-
137	92124.52	81681.05	-	-
138	92123.92	81679.66	-	-
1	91396.12	81976.45	-	-
2	91396.26	81976.67	-	-
3	91396.52	81976.83	-	-
4	91412.62	81982.98	-	-
5	91412.97	81982.97	-	-
6	91413.27	81982.68	-	-
7	91415.1	81978.66	-	-
8	91417.99	81971.02	-	-



ДОКУМЕНТ ПОДПИСАН
ЭЛЕКТРОННОЙ ПОДПИСЬЮ
Сертификат: 83997148184797998005552191040001978443
Владелец: ПУБЛИЧНО-ПРАВОВАЯ КОМПАНИЯ
РОСКАДАСТР
Действителен с 24.12.2025 по 19.03.2027

полное наименование должности	инициалы, фамилия

Земельный участок				
вид объекта недвижимости				
Лист № 253 раздела 4.2	Всего листов раздела 4.2: 253	Всего разделов: 8	Всего листов выписки: 406	
11.03.2026г. № КУВИ-001/2026-31657488				
Кадастровый номер:		78:40:0020507:2		
1	2	3	4	5
9	91418.09	81970.58	-	-
10	91417.9	81970.31	-	-
11	91401.18	81963.84	-	-
12	91400.42	81963.75	-	-
13	91399.86	81963.96	-	-
14	91396.88	81972.53	-	-
15	91397.08	81973.12	-	-
16	91396.12	81976.15	-	-
17	91396.12	81976.45	-	-
1	91980.65	82150.54	-	-
2	91974.57	82147.92	-	-
3	91969.41	82159.4	-	-
4	91975.41	82162.21	-	-
5	91980.65	82150.54	-	-

ДОКУМЕНТ ПОДПИСАН
ЭЛЕКТРОННОЙ ПОДПИСЬЮ

Сертификат: 83997148184797998005552191040001978443
Владелец: ПУБЛИЧНО-ПРАВОВАЯ КОМПАНИЯ

полное наименование должности

инициалы, фамилия



ДОКУМЕНТ ПОДПИСАН
ЭЛЕКТРОННОЙ ПОДПИСЬЮ
Сертификат: 83997148184797998005552191040001978443
Владелец: ПУБЛИЧНО-ПРАВОВАЯ КОМПАНИЯ
РОСКАДАСТР
Действителен с 24.12.2025 по 19.03.2027

полное наименование должности	инициалы, фамилия

Приложение № 4 к акту по результатам государственной историко-культурной экспертизы раздела документации, обосновывающего меры по обеспечению сохранности объекта культурного наследия федерального значения «Верхний парк» (Санкт-Петербург, г. Ломоносов, Верхний парк), входящего в состав объекта культурного наследия федерального значения «Верхний парк», входящего в состав объекта культурного наследия федерального значения «Дворцово-парковый ансамбль Верхнего парка и Нижнего сада» (Санкт-Петербург, г. Ломоносов, Дворцовый просп., 48, Верхний парк), при проведении земляных, строительных, мелиоративных, хозяйственных работ, указанных в статье 30 Федерального закона от 25.06.2002 № 73-ФЗ «Об объектах культурного наследия (памятниках истории и культуры) народов Российской Федерации» работ по использованию лесов и иных работ, включающего оценку воздействия таких работ на указанные объекты и содержащий меры по обеспечению сохранности указанных объектов при проведении таких работ в границах территорий указанных объектов либо на земельном участке, непосредственно связанном с земельным участком в границах территорий указанных объектов, при реализации проектного решения по объекту «Ремонт здания общественного туалета у Китайской кухни (нежилое здание, инв. № 10200035) (Объект, не являющийся объектом культурного наследия, но расположенный на территории объекта культурного наследия федерального значения «Верхний парк», входящий в состав объекта культурного наследия федерального значения «Дворцово-парковый ансамбль Верхнего парка и Нижнего сада») по адресу: Санкт-Петербург, г. Ломоносов, Верхний парк, д. 5, лит. В», шифр 0825-ТКК-ОСОКН, ООО «СпецСтройЭксперт», 2025 г.

Документы технического учета

ГОСУДАРСТВЕННОЕ УЧРЕЖДЕНИЕ
Городское управление инвентаризации и оценки недвижимости
Филиал ГУ ГУИОН

ПРОЕКТНО ИНВЕНТАРИЗАЦИОННОЕ БЮРО
Петродворцового района

ТЕХНИЧЕСКИЙ ПАСПОРТ

на здание:

нежилое

(название нежилого строения)

район

Петродворцовый

город (пос.)

Ломоносов

улица (пер.)

Верхний парк, дом 5


Лит.В

Квартал №
Инвентарный № 448

Форма технического паспорта утверждена
Приказом по МЖКХ от 29 декабря 1971г. № 576

2006г

План земельного участка

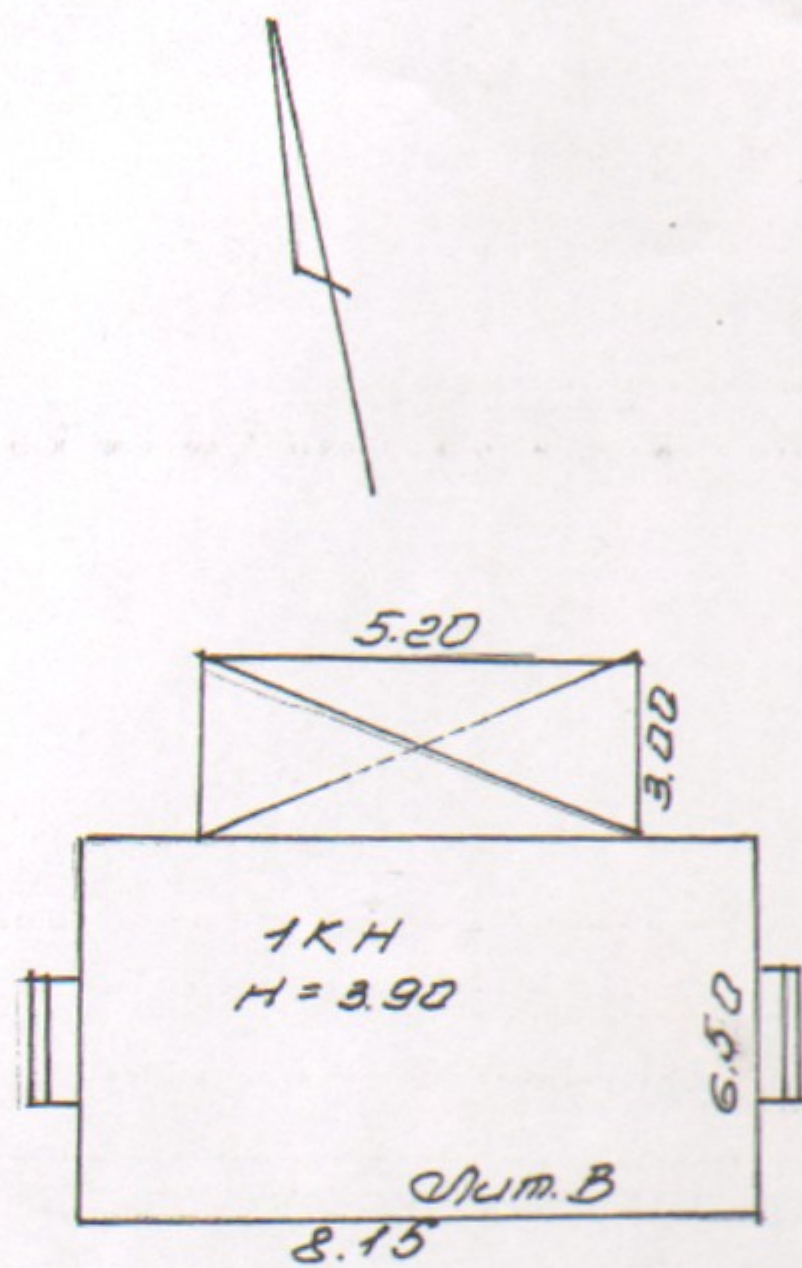

I. Регистрация права собственности

(реестровый № _____) Фонд

Дата записи	Полное наименование учреждения, предприятия или организации	Документы, устанавливающие право собственности с указанием кем, когда и за каким номером выданы	Долевое участие при общей собственности	подпись лица, свидетельствующего правильность записи
		В соответствии с приказом начальника ГУИОН то 06.10.97г. №145 данный раздел технического паспорта не заполняется		

II. Экспликация земельного участка кв.м.

Площадь участка			Не застроенная площадь			
по документам	фактически	застроенная	замоценная	озелененная	прочая	
		71.6				

III. Благоустройство здания - кв.м.

водопровод	канализация	Отопление					Ванны			Газоснабжение		электроснабжение	Лифты-ШТ		Общая площадь	Основная	Вспомогательная
		от ТЭЦ	от групповой (квартирной) котельной	от собственной котельной	от АГВ	печное	от электричества	Центролизованное горячее водоснабжение	Центролизованное горячее водоснабжение	с газовыми колонками	с деревянными колонками	централизованное	жидким газом	пассажирские	грузовые		
31.9	31.9			31.9								31.9			31.9	19.0	12.9

554

IV. Общие сведения

Назначение	нежилое
Использование	туалет
Количество мест (мощность)	

a) _____

б) _____

в) _____

г) _____

V. Исчисление площадей и объемов здания и его частей
(подвалов, пристроек и т.д.)

[illegible]

VI.Описание конструктивных элементов здания и определение износа

Литера **В**

Год постройки **1963**

Число этажей **1**

Группа капитальности **I**

Вид внутренней отделки **простая**

№ п/п	Наименование конструктивных элементов		Описание конструктивных элементов (материал, конструкция, отделка и прочее)	Техническое состояние (осадки, трещины, гниль и т.д.)	Удельный вес по таблице	Поправки к удельному весу в %	Удельный вес конструкт. элемента с поправкой	Износ в %	% износа к строению	Текущ. измен.	
										ИЗНОС в %	
										элемента	к строению
1	Фундаменты		бутовый, ленточный	трещины, осадка, сырость	12	1.0	12	30	3.6		
2	а) стены и их наружная отделка		кирпичные, оштукатурены	увлажнение поверхности стен	22	1.0	22.0	30	6.6		
	б) перегородки		кирпичные								
3	перекрытия	чердачное	ж/бетонное	диагональные трещины на потолке	6	1.0	6	30	1.8		
		междуэтажное									
		над подвальное									
4	Крыша		совмещенная кровля рубероид	ослабление креплений	6	1.0	6	40	2.4		
5	Полы		плиточные.бетонные	стирание поверхности	2	1.0	2	30	0.6		
6	проемы	оконные	двойные глухие	оконные переплеты разохлись	6	1.0	6	40	2.4		
		дверные	филенчатые	деревянные полотна осели							
7	Внутренняя отделка		штукатурка, окраска	трещины, загрязнение	17	1.0	17	30	5.1		
8	Санитарно и электротехнич. устройства	отопление	мет.трубы	удовлет.	23		23	40	9		
		водопровод	от городской сети								
		канализация	в городскую сеть								
		горячее водосн									
		душ									
		электроосвещ.	скрытая проводка								
		радио									
		телефон									
		вентиляция	естественная								
		лифты									
прочие работы		отмостка.крыльца	стирание поверхности	6		6	40	2.4			
Итого:					100		100.0	*	34.1		

Процент износа, приведенный к 100 по формуле

процент износа (гр.9)*100

удельный вес (гр.7)

34 %

VIII.Описание конструктивных элементов здания и определение износа

Литера

Год постройки

Число этажей

Группа капитальности

Вид внутренней отделки

№ п/п	Наименование конструктивных элементов		Описание конструктивных элементов (материал, констукция, отделка и прочее)	Техническое состояние (осадки, трещены, гниль и т.д.)	Удельный вес по таблице	Поправки к удельному весу в %	Удельный вес конструкт. элемента с поправкой	Износ в %	% износа к строению	Текущ. изме	
										ИЗНОС В %	
										элемента	к строению
1	Фундаменты										
2	а) стены и их наружная отделка										
	б) перегородки										
3	перекрытия	чердачное									
		междуэтажное									
		над подвальное									
4	Крыша										
5	Полы										
6	проемы	оконные									
		дверные									
7	Внутренняя отделка										
8	Санитарно и электротехнич. устройства	отопление									
		водопровод									
		канализация									
		горячее водоснаб									
		ванны									
		электроосвещ.									
		радио									
		телефон									
		вентиляция									
		лифты									
		лестницы									
прочие работы											

Итого 100

процент износа (гр.9)*100

удельный вес (гр.7)

IX. Техническое описание пристроек и других частей здания

Наименование конструктивных элементов	Литера	удельн вес по таблице	поправки	удельн вес с поправками	Литера	удельн вес по таблице	поправки	удельн вес с поправками	Литера	удельн вес по таблице	поправки
Фундаменты											
Стены											
Отделочные работы											
Электроосвещение											
Прочие работы											
ИТОГО:		100								100	

Наименование конструктивных элементов	Литера	удельный вес по таблице	поправки	удельн вес с поправками	Литера	удельн вес по таблице	поправки	удельн вес с поправками	Литера	удельн вес по таблице	поправки	удельн вес с поправками
Прочие работы												
ИТОГО:												

X. Исчисление восстановительной и действительной стоимости здания и его частей

Литера по плану	Наименован ие здания и его частей	№ сборника	№ таблицы	Измеритель	стоимость измерителя по таблице	Поправки к стоимости (коэффициенты) на:							Стоимость измерителя с поправкой	Количество (объем- куб.м) площадь кв.м.	Восстановительная стоимость в руб.	процент износа	Действительная стоимость в руб.
						удельный вес	группу капитальн. климатичес район.	газосн.	на этажность	на объем	сантех.						
1	2	3	4	5	6	7	8	9	10	11	12	13	14	15	16	17	18
B	Основное строение	28	167	м ³	46.2	1.00							46.20	180	8316	34	5489
													Итого:		8316		5489

XI. Техническое описание служебных пристроек

Наименование конструктивных элементов	Литера Н=	удельный вес по таблице	поправк и	удельн вес с поправками	Литера Н=	удельн вес по	поправк	удельн вес с поправкам	Литера	удельн вес по таблице	поправк и	удельн вес с поправками
Фундаменты												
Стены и перегородки												
Перекрытия												
Крыша												
Полы												
Проемы												
Отделочные работы												
Электроосвещение												
Прочие работы												
ИТОГО:		100	*				*			100	*	
Формулы для подсчета площ., об-ма												

Наименование конструктивных элементов	Литера Н=	удельный вес по таблице	поправки	удельн вес с поправками	Литера Н=	удельн вес по таблице	поправки	удельн вес с поправками	Литера	удельн вес по таблице	поправки	удельн вес с поправками
Фундаменты												
Стены и перегородки												
Перекрытия												
Крыша												
Полы												
Проемы												
Отделочные работы												
Электроосвещение												
Прочие работы												
ИТОГО:		100	*				*			100	*	
Формулы для подсчета площ., об-ма												

XII. Исчисление стоимости служебных построек

Литера по плану	Наименование здания и его частей	№ сборника	№ таблицы	Измеритель	стоимость измерителя по таблице	Поправки к стоимости (коэффициенты) на:								Стоимость измерителя с поправкой	Количество (объем куб.м) площадь кв. м.	Восстановительная стоимость в руб.	процент износа	Действительная стоимость в руб.
						удельный вес	группу капитальн. климатическ. район.											
1	2	3	4	5	6	7	8	9	10	11	12	13	14	15	16	17	18	

XIII. Ограждения и сооружения (замощения) на участке

Литера	Наименование ограждений и сооружений	Материал, конструкции	Размеры		Площадь кв. м	№ сборника	№ Таблицы	Измеритель	Стоимость измерителя по	Поправка на климатич. район	Восстановительная стоимость в руб.	Процент износа	Действительная стоимость в руб.
			длина (м)	ширина высоты (м)									

XIV. Общая стоимость (в руб)

В ценах какого года	Основные строения		Служебные постройки		Сооружения		Всего	
	восстан.	действит.	восстан.	действит.	восстан.	действит.	восстан.	действит.
1969	8 316	5 489					8316	5 489

28.07.2006 г.

Исполнитель

/Хайбулова Т.М./

31.07.2006

Проверил

/Войтова Т.Е./

04.08.06

Начальник бюро


/Прокопенко Н.Д./



Дата обследования	20 г.	20 г.	20 г.
Обследовал			
Проверил			
Начальник бюро			

561

План 2 этажа

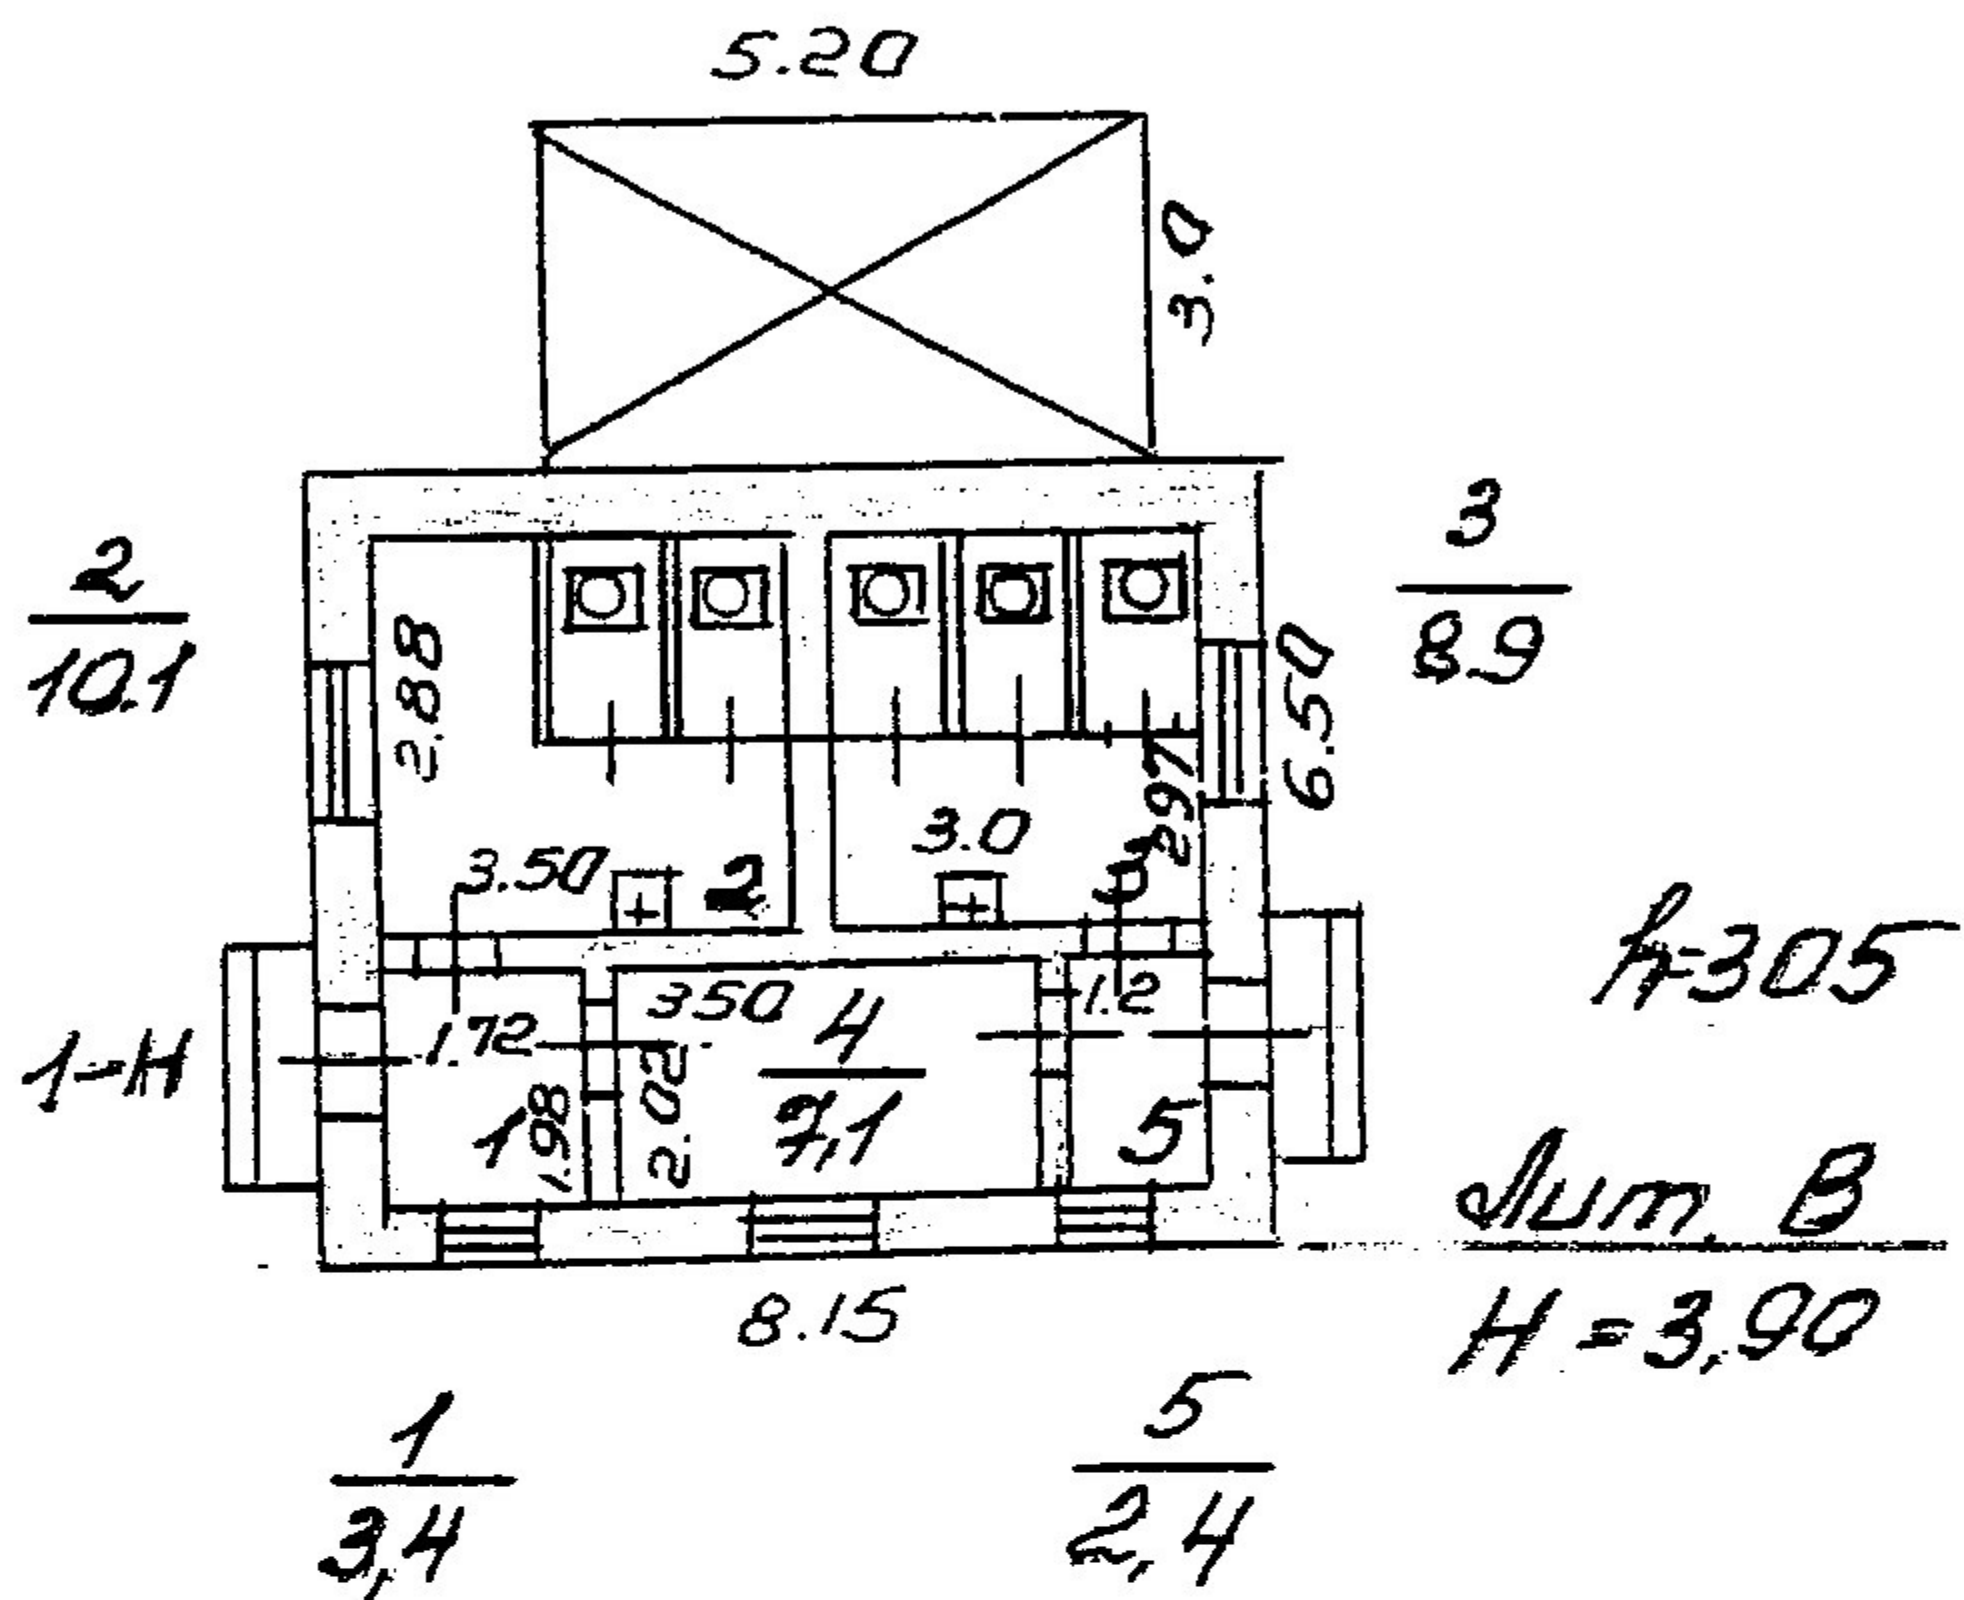

Филиал ГУ ГЦИОН

Проектно-инвентаризационное бюро

Петродворцового района

г. Санкт-Петербурга

ИНВ.
448

Лист 1

Поэтажный план строения по

адресу: Верхний парк, дом 5,

Литера В

Масштаб
1:200

Дата	Должность	Фамилия И.О	подпись
	Начальник	Прокопенко Н.Д	
03.08.06	Руков. группы	Войтова Т.Е	
28.07.06	Исполнитель	Хайбулова Т.М	

Приложение № 5 к акту по результатам государственной историко-культурной экспертизы раздела документации, обосновывающего меры по обеспечению сохранности объекта культурного наследия федерального значения «Верхний парк» (Санкт-Петербург, г. Ломоносов, Верхний парк), входящего в состав объекта культурного наследия федерального значения «Верхний парк», входящего в состав объекта культурного наследия федерального значения «Дворцово-парковый ансамбль Верхнего парка и Нижнего сада» (Санкт-Петербург, г. Ломоносов, Дворцовый просп., 48, Верхний парк), при проведении земляных, строительных, мелиоративных, хозяйственных работ, указанных в статье 30 Федерального закона от 25.06.2002 № 73-ФЗ «Об объектах культурного наследия (памятниках истории и культуры) народов Российской Федерации» работ по использованию лесов и иных работ, включающего оценку воздействия таких работ на указанные объекты и содержащий меры по обеспечению сохранности указанных объектов при проведении таких работ в границах территорий указанных объектов либо на земельном участке, непосредственно связанном с земельным участком в границах территорий указанных объектов, при реализации проектного решения по объекту «Ремонт здания общественного туалета у Китайской кухни (нежилое здание, инв. № 10200035) (Объект, не являющийся объектом культурного наследия, но расположенный на территории объекта культурного наследия федерального значения «Верхний парк», входящий в состав объекта культурного наследия федерального значения «Дворцово-парковый ансамбль Верхнего парка и Нижнего сада») по адресу: Санкт-Петербург, г. Ломоносов, Верхний парк, д. 5, лит. В», шифр 0825-ТКК-ОСОКН, ООО «СпецСтройЭксперт», 2025 г.

Иконографические материалы

Список иллюстраций

1. Дворцово-парковый ансамбль Верхнего парка и Нижнего сада. Парковый ансамбль Ораниенбаума, 1762 г. интернет-источник: <https://works.doklad.ru/view/XwbKv8uXuTE/all.html>
2. Дворцово-парковый ансамбль Верхнего парка и Нижнего сада. Китайский дворец. Фото 1982 г. А.П.Павлов. Паспорт № 507п п. 616-А.
3. Дворцово-парковый ансамбль Верхнего парка и Нижнего сада. Верхний парк. Масляный луг и павильон Кательной горки. Фото 1982 г. А.П.Павлов. Паспорт № 507п п. 616-А.
4. Дворцово-парковый ансамбль Верхнего парка и Нижнего сада. Верхний парк. Партер перед Концертным залом. Фото 1983 г. В.И.Шлакан. Паспорт № 507п п. 616-А.
5. Дворцово-парковый ансамбль Верхнего парка и Нижнего сада. Верхний парк. Пергола с пристанью. Фото 1982 г. А.П.Павлов. Паспорт № 507п п. 616-А.
6. Дворцово-парковый ансамбль Верхнего парка и Нижнего сада. Верхний парк. Партер перед северным фасадом Китайского дворца. Фото 1983 г. В.И.Шлакан. Паспорт № 522п п. 616-15.
7. Дворцово-парковый ансамбль Верхнего парка и Нижнего сада. Верхний парк. Партер у дворца Петра III. Фото 1972 г. А.А.Григорьев. Паспорт № 522п п. 616-15.
8. Дворцово-парковый ансамбль Верхнего парка и Нижнего сада. Верхний парк. Западный участок парка. Пруд у кательной горки. Фото 1972 г. А.А.Григорьев. Паспорт № 522п п. 616-15.
9. Дворцово-парковый ансамбль Верхнего парка и Нижнего сада. Верхний парк. Западный участок парка. Пейзаж в районе Нижнего пруда. Фото 1983 г. А.П.Павлов. Паспорт № 522п п. 616-15.
10. Дворцово-парковый ансамбль Верхнего парка и Нижнего сада. Верхний парк. Парк в районе водного лабиринта. Фото 1983 г. В.И.Шлакан. Паспорт № 522п п. 616-15.
11. Дворцово-парковый ансамбль Верхнего парка и Нижнего сада. Верхний парк. Сойкинская аллея. Фото 1983 г. В.И.Шлакан. Паспорт № 522п п. 616-15.
12. Дворцово-парковый ансамбль Верхнего парка и Нижнего сада. Верхний парк. Парк в Красного пруда. Фото 1983 г. В.И.Шлакан. Паспорт № 522п п. 616-15.



Парковый ансамбль Ораниенбаума (схематический план)

1. Дворцово-парковый ансамбль Верхнего парка и Нижнего сада. Парковый ансамбль Ораниенбаума, 1762 г. интернет-источник: <https://works.doklad.ru/view/XwbKv8uXuTE/all.html>



2. Дворцово-парковый ансамбль Верхнего парка и Нижнего сада. Китайский дворец. Фото 1982 г. А.П.Павлов. Паспорт № 507п п.616-А.



3. Дворцово-парковый ансамбль Верхнего парка и Нижнего сада. Верхний парк. Масляный луг и павильон Кательной горки. Фото 1982 г. А.П.Павлов. Паспорт № 507п п. 616-А.



4. Дворцово-парковый ансамбль Верхнего парка и Нижнего сада. Верхний парк. Партер перед Концертным залом. Фото 1983 г. В.И.Шлакан. Паспорт № 507п п. 616-А.



5. Дворцово-парковый ансамбль Верхнего парка и Нижнего сада. Верхний парк. Пергола с пристанью. Фото 1982 г. А.П.Павлов. Паспорт № 507п п. 616-А.



6. Дворцово-парковый ансамбль Верхнего парка и Нижнего сада. Верхний парк. Партер перед северным фасадом Китайского дворца. Фото 1983 г. В.И.Шлакан. Паспорт № 522п п. 616-15.



7. Дворцово-парковый ансамбль Верхнего парка и Нижнего сада. Верхний парк. Партер у дворца Петра III. Фото 1972 г. А.А.Григорьев. Паспорт № 522п п. 616-15.



8. Дворцово-парковый ансамбль Верхнего парка и Нижнего сада. Верхний парк. Западный участок парка. Пруд у катальной горки. Фото 1972 г. А.А.Григорьев. Паспорт № 522п п. 616-15.



9. Дворцово-парковый ансамбль Верхнего парка и Нижнего сада. Верхний парк. Западный участок парка. Пейзаж в районе Нижнего пруда. Фото 1983 г. А.П.Павлов. Паспорт № 522п п. 616-15.



10. Дворцово-парковый ансамбль Верхнего парка и Нижнего сада. Верхний парк. Парк в районе водного лабиринта. Фото 1983 г. В.И.Шлакан. Паспорт № 522п п. 616-15.



11. Дворцово-парковый ансамбль Верхнего парка и Нижнего сада. Верхний парк. Сойкинская аллея. Фото 1983 г. В.И.Шлакан. Паспорт № 522п п. 616-15.



12. Дворцово-парковый ансамбль Верхнего парка и Нижнего сада. Верхний парк. Парк в Красного пруда. Фото 1983 г. В.И.Шлакан. Паспорт № 522п п. 616-15.

Приложение № 6 к акту по результатам государственной историко-культурной экспертизы раздела документации, обосновывающего меры по обеспечению сохранности объекта культурного наследия федерального значения «Верхний парк» (Санкт-Петербург, г. Ломоносов, Верхний парк), входящего в состав объекта культурного наследия федерального значения «Верхний парк», входящего в состав объекта культурного наследия федерального значения «Дворцово-парковый ансамбль Верхнего парка и Нижнего сада» (Санкт-Петербург, г. Ломоносов, Дворцовый просп., 48, Верхний парк), при проведении земляных, строительных, мелиоративных, хозяйственных работ, указанных в статье 30 Федерального закона от 25.06.2002 № 73-ФЗ «Об объектах культурного наследия (памятниках истории и культуры) народов Российской Федерации» работ по использованию лесов и иных работ, включающего оценку воздействия таких работ на указанные объекты и содержащий меры по обеспечению сохранности указанных объектов при проведении таких работ в границах территорий указанных объектов либо на земельном участке, непосредственно связанном с земельным участком в границах территорий указанных объектов, при реализации проектного решения по объекту «Ремонт здания общественного туалета у Китайской кухни (нежилое здание, инв. № 10200035) (Объект, не являющийся объектом культурного наследия, но расположенный на территории объекта культурного наследия федерального значения «Верхний парк», входящий в состав объекта культурного наследия федерального значения «Дворцово-парковый ансамбль Верхнего парка и Нижнего сада») по адресу: Санкт-Петербург, г. Ломоносов, Верхний парк, д. 5, лит. В», шифр 0825-ТКК-ОСОКН, ООО «СпецСтройЭксперт», 2025 г.

Материалы фотофиксации
(фото – Давыдова Н.А., 05.03.2026 г.)

Фото 1. Вид на здание д.5 лит. В на западный фасад и прилегающую территорию. Объект культурного наследия федерального значения «Верхний парк».

Фото 2. Вид на здание д.5 лит. В на северный фасад и прилегающую территорию. Объект культурного наследия федерального значения «Верхний парк».

Фото 3. Вид на здание д.5 лит. В на восточный фасад и прилегающую территорию. Объект культурного наследия федерального значения «Верхний парк».

Фото 4. Вид на здание д.5 лит. В на южный фасад и прилегающую территорию. Объект культурного наследия федерального значения «Верхний парк».

Схема фотофиксации



Условные обозначения

2  точка и направление фотофиксации



Фото 1. Вид на здание д.5 лит. В на западный фасад и прилегающую территорию. Объект культурного наследия федерального значения «Верхний парк».



Фото 2. Вид на здание д.5 лит. В на северный фасад и прилегающую территорию. Объект культурного наследия федерального значения «Верхний парк».



Фото 3. Вид на здание д.5 лит. В на восточный фасад и прилегающую территорию. Объект культурного наследия федерального значения «Верхний парк».



Фото 4. Вид на здание д.5 лит. В на южный фасад и прилегающую территорию. Объект культурного наследия федерального значения «Верхний парк».

СОДЕРЖАНИЕ

к акту по результатам государственной историко-культурной экспертизы раздела документации, обосновывающего меры по обеспечению сохранности объекта культурного наследия федерального значения «Верхний парк» (Санкт-Петербург, г. Ломоносов, Верхний парк), входящего в состав объекта культурного наследия федерального значения «Верхний парк», входящего в состав объекта культурного наследия федерального значения «Дворцово-парковый ансамбль Верхнего парка и Нижнего сада (Санкт-Петербург, г. Ломоносов, Дворцовый просп., 48, Верхний парк), при проведении земляных, строительных, мелиоративных, хозяйственных работ, указанных в статье 30 Федерального закона от 25.06.2002 № 73-ФЗ «Об объектах культурного наследия (памятниках истории и культуры) народов Российской Федерации» работ по использованию лесов и иных работ, включающего оценку воздействия таких работ на указанные объекты и содержащий меры по обеспечению сохранности указанных объектов при проведении таких работ в границах территорий указанных объектов либо на земельном участке, непосредственно связанном с земельным участком в границах территорий указанных объектов, при реализации проектного решения по объекту «Ремонт здания общественного туалета у Китайской кухни» (нежилое здание, инв. № 10200035) (Объект, не являющийся объектом культурного наследия, но расположенный на территории объекта культурного наследия федерального значения «Верхний парк», входящий в состав объекта культурного наследия федерального значения «Дворцово-парковый ансамбль Верхнего парка и Нижнего сада») по адресу: Санкт-Петербург, г. Ломоносов, Верхний парк, д. 5, лит. В», шифр 0825-ТКК-ОСОКН, ООО «СпецСтройЭксперт», 2025 г.

А к т государственной историко-культурной экспертизы

Лист № 1-25

Приложения к Акту государственной историко-культурной экспертизы:

Приложение № 1 Учетные документы по объекту культурного наследия	Лист № 26-127
Приложение № 2 Копия договора с экспертом	Лист № 128-135
Приложение № 3 Выписки из ЕГРН	Лист № 136-549
Приложение № 4 Документы технического учета	Лист № 550-561
Приложение № 5 Иконографические материалы	Лист № 562-569
Приложение № 6 Материалы фотофиксации	Лист № 570-573