

АКТ

государственной историко-культурной экспертизы документации, содержащей результаты исследований, в соответствии с которыми определяется наличие или отсутствие объектов, обладающих признаками объекта культурного наследия, на земельных участках, подлежащих воздействию земляных, строительных, мелиоративных, хозяйственных работ, указанных в настоящей статье работ по использованию лесов и иных работ: «Реконструкция самотечной сети диаметром 800 мм от колодца гасителя (Красносельское шоссе, дом 48, лит. А) до Красносельского коллектора с увеличением диаметра; Реконструкция напорной канализационной сети диаметром 400 мм от КНС «Виллози» (Красносельский район, Горелово, Красносельское шоссе, дом 56, корп. 2, лит. А) до колодца гасителя (Красносельский район, Горелово, Красносельское шоссе, дом 48, лит. А) с увеличением диаметра; Реконструкция КНС «Виллози» (Красносельский район, Горелово, Красносельское шоссе, дом 56, корп. 2, лит. А) с увеличением производительности»

**г. Санкт-Петербург
2026**

1. Дата начала и дата окончания экспертизы

Настоящая государственная историко-культурная экспертиза проведена с «19» декабря 2025 года по «12» февраля 2026 года; с «26» марта 2026 года по «12» мая 2026 года.

2. Место проведения экспертизы: г. Санкт-Петербург.

3. Заказчик экспертизы: ООО «НПФ «ГАМАС». Юридический адрес: 196608, город Санкт-Петербург, г. Пушкин, Октябрьский б-р, д. 50/30 литер А, помещ. 7-н (к.8); тел. +7(921)948-81-82; ИНН 7816457980; КПП 782001001; ОКТМО 40397000000.

4. Сведения об эксперте:

Настоящий Акт государственной историко-культурной экспертизы составлен в соответствии с Федеральным Законом от 25.06.2002 № 73-ФЗ «Об объектах культурного наследия (памятниках истории и культуры) народов Российской Федерации» и «Положением о государственной историко-культурной экспертизе», утвержденным Постановлением Правительства Российской Федерации от 25.04.2024 № 530.

В соответствии с пунктом 8 указанного выше Положения экспертиза проводится одним экспертом.

Фамилия, имя и отчество -	Лобанова Надежда Валентиновна
Образование -	высшее
Специальность -	Историк, археолог
Стаж работы -	42
Место работы и должность -	Карельский научный центр РАН, старший научный сотрудник
Решение уполномоченного органа по аттестации экспертов на проведение экспертизы с указанием объектов экспертизы -	приказ Минкультуры России об аттестации государственных экспертов по проведению государственной историко-культурной экспертизы от 04.04.2024 № 634: - выявленные объекты культурного наследия в целях обоснования целесообразности включения данных объектов в реестр; - земли, подлежащие воздействию земляных, строительных, мелиоративных, хозяйственных работ, предусмотренных статьей 25 Лесного кодекса Российской Федерации работ по использованию лесов (за исключением работ, указанных в пунктах 3, 4 и 7 части 1 статьи 25 Лесного кодекса Российской Федерации) и иных работ, в случае, если указанные земли расположены в границах территорий, утвержденных в соответствии с пунктом 34.2 пункта 1 статьи 9 Федерального закона; - документация, за исключением научных отчетов о выполненных археологических полевых работах, содержащая результаты исследований, в соответствии с которыми определяется наличие или отсутствие объектов, обладающих признаками объекта культурного наследия, на земельных участках, подлежащих воздействию земляных, строительных, мелиоративных, хозяйственных

	работ, указанных в статье 30 Федерального закона работ по использованию лесов и иных работ; - документация или разделы документации, обосновывающие меры по обеспечению сохранности объекта культурного наследия, включенного в реестр, выявленного объекта культурного наследия либо объекта, обладающего признаками объекта культурного наследия, при проведении земляных, мелиоративных, хозяйственных работ, указанных в статье 30 Федерального закона работ по использованию лесов и иных работ в границах территории объекта культурного наследия либо на земельном участке, непосредственно связанном с земельным участком в границах территории объекта культурного наследия.
--	---

5. Ответственность эксперта:

Настоящим подтверждаю, что несу ответственность за достоверность сведений, изложенных в заключении экспертизы, в соответствии с законодательством Российской Федерации.

Эксперт: Лобанова Н. В.

«12» мая 2026 г. (подписано усиленной квалификационной подписью)

6. Объект государственной историко-культурной экспертизы:

Согласно ст. 30 Федерального закона от 25.06.2002 № 73-ФЗ «Об объектах культурного наследия (памятниках истории и культуры) народов Российской Федерации» (далее - № 73-ФЗ) - документация, за исключением научных отчетов о выполненных археологических полевых работах, содержащая результаты исследований, в соответствии с которыми определяется наличие или отсутствие объектов, обладающих признаками объекта культурного наследия, на земельных участках, подлежащих воздействию земляных, строительных, мелиоративных, хозяйственных работ, указанных в настоящей статье работ по использованию лесов и иных работ: «Реконструкция самотечной сети диаметром 800 мм от колодца гасителя (Красносельское шоссе, дом 48, лит. А) до Красносельского коллектора с увеличением диаметра; Реконструкция напорной канализационной сети диаметром 400 мм от КНС «Виллози» (Красносельский район, Горелово, Красносельское шоссе, дом 56, корп. 2, лит. А) до колодца гасителя (Красносельский район, Горелово, Красносельское шоссе, дом 48, лит. А) с увеличением диаметра; Реконструкция КНС «Виллози» (Красносельский район, Горелово, Красносельское шоссе, дом 56, корп. 2, лит. А) с увеличением производительности».

7. Цель проведения государственной историко-культурной экспертизы:

Согласно ст. 28 № 73-ФЗ - определение наличия или отсутствия объектов археологического наследия, либо объектов, обладающих признаками объекта археологического наследия, на земельных участках, землях лесного фонда или в границах

водных объектов или их частей, подлежащих воздействию земляных, строительных, мелиоративных, хозяйственных работ, указанных в статье 30 настоящего Федерального закона работ по использованию лесов и иных работ, в случае, если указанные земельные участки, земли лесного фонда, водные объекты, их части расположены в границах территорий, утвержденных в соответствии с пунктом 34.2 пункта 1 статьи 9 настоящего Федерального закона.

8. Перечень документов, представленных заказчиком или полученных экспертом самостоятельно:

- Ситуационный план;
- Выкопировка из Технического отчета по результатам инженерно-геологических изысканий, выполненного ООО «ГеоСтар» в 2024 году;
- Сети водоотведения. Напорная канализация. План сетей хоз. быт. Канализации М 1:500, выполненный ООО «ПиЭфПи» в 2024 году;
- Сети водоотведения. Напорная канализация. Поперечный разрез траншеи для прокладки в газоне, выполненный ООО «ПиЭфПи» в 2024 году;
- Сети водоотведения. Напорная канализация. Поперечный разрез траншеи для прокладки в дороге, выполненный ООО «ПиЭфПи» в 2024 году;
- Сети водоотведения. Напорная канализация. Продольный профиль напорной канализации. Участок от КНС1 до УП9, выполненный ООО «ПиЭфПи» в 2024 году;
- Сети водоотведения. Напорная канализация. Продольный профиль напорной канализации. Участок от УП9 до КГН1, выполненный ООО «ПиЭфПи» в 2024 году;
- Сети водоотведения. Напорная канализация. Продольный профиль напорной канализации. Участок от КНС2 до УП23, выполненный ООО «ПиЭфПи» в 2024 году;
- Сети водоотведения. Напорная канализация. Продольный профиль напорной канализации. Участок от УП23 до КГН2, выполненный ООО «ПиЭфПи» в 2024 году;
- Сети водоотведения. КНС. План сетей канализации. М 1:500, выполненный ООО «ПиЭфПи» в 2024 году;
- Сети водоотведения. КНС. Схема реконструкции КНС, выполненная ООО «ПиЭфПи» в 2024 году;
- Сети водоотведения. КНС. Поперечный разрез траншеи для прокладки в дороге, выполненный ООО «ПиЭфПи» в 2024 году;
- Сети водоотведения. КНС. Продольный профиль, выполненный ООО «ПиЭфПи» в 2024 году;
- Проект организации строительства. Сети водоотведения. КНС. План полосы отвода М 1:500, выполненный ООО «ПиЭфПи» в 2024 году;
- Проект организации строительства. Сети водоотведения. КНС. План земельного участка и прилегающих территорий М 1:500, выполненный ООО «ПиЭфПи» в 2024 году;
- Письмо Комитета по государственному контролю, использованию и охране памятников истории и культуры (КГИОП) от 08.04.2025 № 01-43-5808/25-0-1;
- Письмо Комитета по государственному контролю, использованию и охране памятников истории и культуры (КГИОП) от 10.03.2026 № 01-29-54/26-0-1.

9. Сведения об обстоятельствах, повлиявших на процесс проведения и результаты экспертизы.

Настоящая государственная историко-культурная экспертиза проведена с «19» декабря 2025 года по «12» февраля 2026 года; с «26» марта 2026 года по «12» мая 2026 года.

Акт государственной историко-культурной экспертизы документации, содержащей результаты исследований, в соответствии с которыми определяется наличие или отсутствие объектов, обладающих признаками объекта культурного наследия, на земельных участках, подлежащих воздействию земляных, строительных, мелиоративных, хозяйственных работ, указанных в настоящей статье работ по использованию лесов и иных работ: «Реконструкция напорной канализационной сети диаметром 400 мм от КНС «Виллози» (Красносельский район, Горелово, Красносельское шоссе, дом 56, корп. 2, лит. А) до колодца гасителя (Красносельский район, Горелово, Красносельское шоссе, дом 48, лит. А) с увеличением диаметра» (далее – Акт ГИКЭ), был возвращен Комитетом по Государственному Контролю, Использованию и Охране Памятников Истории и Культуры (далее – КГИОП) (письмо КГИОП от 10.03.2026 г. № 01-29-54/26-0-1 (см. Приложение № 19), в связи с замечаниями, после их устранения проведение экспертизы возобновлено с 26.03.2026 г.

Название Акта ГИКЭ, а также далее по тексту дополнено:

1. Акт государственной историко-культурной экспертизы документации, содержащей результаты исследований, в соответствии с которыми определяется наличие или отсутствие объектов, обладающих признаками объекта культурного наследия, на земельных участках, подлежащих воздействию земляных, строительных, мелиоративных, хозяйственных работ, указанных в настоящей статье работ по использованию лесов и иных работ: «Реконструкция самотечной сети диаметром 800 мм от колодца гасителя (Красносельское шоссе, дом 48, лит. А) до Красносельского коллектора с увеличением диаметра; Реконструкция напорной канализационной сети диаметром 400 мм от КНС «Виллози» (Красносельский район, Горелово, Красносельское шоссе, дом 56, корп. 2, лит. А) до колодца гасителя (Красносельский район, Горелово, Красносельское шоссе, дом 48, лит. А) с увеличением диаметра; Реконструкция КНС «Виллози» (Красносельский район, Горелово, Красносельское шоссе, дом 56, корп. 2, лит. А) с увеличением производительности».

2. п. 8 Акта ГИКЭ «Перечень документов, представленных заказчиком или полученных экспертом самостоятельно» дополнен графическим материалом, разработанным ООО «ПиЭфПи».

3. п. 11 Акта ГИКЭ дополнен информацией об истории археологического изучения исследуемой территории. Дополнена историческая справка.

4. Исходя из предыдущего п. 3, дополнен п. 12. Акта ГИКЭ Перечень документов и материалов, собранных и полученных при проведении экспертизы, а также использованной для нее специальной, технической и справочной литературы.

5. В п. 15 «Перечень приложений к заключению экспертизы, обосновывающих вывод эксперта или экспертной комиссии и подлежащих размещению на официальном сайте органа охраны объектов культурного наследия в информационно-телекоммуникационной сети "Интернет"» добавлены приложения.

10. Сведения о проведенных исследованиях с указанием примененных методов, объема и характера выполненных работ и их результатов.

Настоящая экспертиза проведена в соответствии с Федеральным законом от 25.06.2002 №73-ФЗ «Об объектах культурного наследия (памятниках истории и культуры) народов Российской Федерации», Положением о государственной историко-культурной экспертизе, утвержденным Постановлением Правительства Российской Федерации от 25.04.2024 № 530.

При подготовке настоящего заключения изучена и проанализирована в полном объеме Документация, представленная Заказчиком.

В процессе проведения экспертизы выполнен анализ:

- действующего законодательства в сфере охраны и сохранения объектов культурного наследия;
- представленной Заказчиком Документации в части ее соответствия действующему законодательству в сфере охраны и сохранения объектов культурного наследия;
- представленного Заказчиком картографического материала (обзорные карты и ситуационные схемы в различных масштабах).

Имеющийся и привлеченный материал достаточен для подготовки заключения государственной историко-культурной экспертизы.

Экспертом проведена оценка обоснованности выводов, представленных в заключении Документации. Результаты исследований, проведенных в рамках государственной историко-культурной экспертизы, оформлены в виде Акта.

11. Факты и сведения, выявленные и установленные в результате проведенных исследований.

11.1. Общие сведения:

Участок работ расположен в Красносельском районе Санкт-Петербурга и входит в зону застройки многоэтажными жилыми домами (девять этажей и более) и в жилую зону среднеэтажных и многоэтажных многоквартирных жилых домов, расположенных вне территории исторически сложившихся районов центральной части Санкт-Петербурга, с включением объектов социально-культурного и коммунально-бытового назначения, связанных с проживанием граждан, а также объектов инженерной инфраструктуры.

Согласно письму Комитета по государственному контролю, использованию и охране памятников истории и культуры (КГИОП) от 08.04.2025 № 01-43-5808/25-0-1 - Участок проведения работ по прокладке канализационной сети располагается вне границ территории исторического поселения, утвержденной приказом Министерства культуры Российской Федерации от 30.10.2020 № 1295 (в редакции от 19.10.2022 № 1984) «Об утверждении предмета охраны, границ территории и требований к градостроительным регламентам в границах территории исторического поселения федерального значения город Санкт-Петербург».

Согласно Закону Санкт-Петербурга от 19.01.2009 № 820-7 (редакция от 26.02.2025) «О границах объединенных зон охраны объектов культурного наследия, расположенных на территории Санкт-Петербурга, режимах использования земель и требованиях к градостроительным регламентам в границах указанных зон», работы по прокладке кабельной линии планируются вне зон охраны объектов культурного наследия Санкт-Петербурга.

Участок проектируемого строительства расположен в Красносельском районе Санкт-Петербурга. На площадке расположено реконструируемая КНС, развита сеть подземных коммуникаций.

Проектом предусматривается возведение двух корпусов новой канализационной станции КНС1 и КНС2 в границах земельного участка, где расположена существующая КНС и колодцев, выполненных в стеклопластиковом корпусе.

Трасса проектируемой напорной хозяйственно-бытовой канализации, выполненная в две нитки (рабочая + резерв), после проектируемой КНС, расположенной около д. 56, корп. 2, лит. А по Красносельскому шоссе идет на юг по жилой застройке, далее поворачивает на запад в сторону Красносельского шоссе и идет вдоль этого шоссе на юг до колодцев-гасителей напора КГН1 и КГН2, расположенных около д. 48 по Красносельскому шоссе.

Проектируемая хоз.-быт. канализация рассчитана на пропуск стоков равных 780 л/с.

В геологическом строении участка работ до глубины 15,0 м принимают участие отложения, которые образуют современный рельеф поверхности и по генезису относятся к

современным техногенным (tIV), верхнечетвертичным озерно-ледниковым (lgIII) и ледниковым (gIII) отложениям.

В ходе камеральной обработки выделено 4 инженерно-геологических элемента (ИГЭ) с учетом возраста, генезиса, текстурно-структурных особенностей, показателей свойств и состава, номенклатурного вида грунтов. Правильность выделения ИГЭ проверена на основе анализа пространственной изменчивости показателей свойств и состава грунтов в соответствии с требованиями ГОСТ 25100-2020.

Современные техногенные отложения (t IV)

ИГЭ-1 - Насыпной грунт - пески и супеси со строительным мусором (щебень, обломки кирпича, древесины).

Слой вскрыт до глубин 1,1-1,3 м, до абсолютных отметок 23,4-22,8 м.

Грунт слежавшийся, срок отсыпки более 3 лет.

Верхнечетвертичные озерно-ледниковые отложения (lg III)

ИГЭ-2 - Песок мелкий, средней плотности, водонасыщенный, коричневый.

Озерно-ледниковые отложения вскрыты до глубин 2,0-2,5 м, до абсолютных отметок 22,1- 22,0 м.

Верхнечетвертичные ледниковые отложения (g III)

ИГЭ-4 - Суглинок легкий, пылеватый, полутвердый, с гравием и галькой до 10%, с гнездами песка, серый.

ИГЭ-5 - Суглинок легкий пылеватый, тугопластичный, с гравием и галькой до 10%, с гнездами песка, серый.

Ледниковые отложения вскрыты до глубины 15,0 м, до абсолютных отметок 9,5-9,1 м.

Гидрогеологические условия

Грунтовые воды со свободной поверхностью на период выполнения полевых работ и по фоновым материалам зафиксированы на глубинах 0,8-1,0 м, на отметках 23,5-23,3 м. Они приурочены к насыпным грунтам (ИГЭ-1) и озерно-ледниковым пескам (ИГЭ-2). Питание инфильтрационное, за счет атмосферных осадков.

В неблагоприятные периоды максимальный уровень грунтовых вод будет наблюдаться на глубине около 0,5 м, на отметках 24,0-23,6 м.

При гидрогеологических расчетах рекомендуется принять следующие коэффициенты фильтрации («Справочник техника-геолога по инженерно-геологическим и гидрогеологическим работам»):

для насыпных грунтов (ИГЭ-1) 0,5-1,0 м/сутки.

для песков мелких (ИГЭ-2) 1,0-3,0 м/сутки.

для суглинков (ИГЭ-4,5) 0,005-0,05 м/сутки.

Специфические грунты

ИГЭ-1 - Насыпной грунт - пески и супеси со строительным мусором (щебень, обломки кирпича, древесины).

Слой вскрыт до глубин 1,1-1,3 м, до абсолютных отметок 23,4-22,8 м.

Грунт слежавшийся, срок отсыпки более 3 лет.

Устройство проектируемых сетей предусмотрена «открытым» траншейным способом производства работ.

Под трубопроводы предусмотрено грунтовое основание с подготовкой из песчаного грунта 150 мм (Купл. > 0,96). Обратную засыпку пазух траншей и 300 мм над трубопроводом выполнить песком средней крупности (Купл. $\geq$ 0,96) с послойным уплотнением (толщина слоя 100...300 мм), далее местным грунтом (вне автомобильных дорог) или песчаным грунтом (под автомобильными дорогами) с послойным уплотнением.

Подготовка оснований под колодцы производится из щебеночного основания фр. 40-70 толщиной 200 мм и бетона В7,5 толщиной 100 мм.

Расстояние от верха трубопровода до асфальтового покрытия местных проездов принято не менее 1,5м.

Спуск в рабочую часть колодцев выполнен по металлическим лестницам.

Установка люков предусмотрена в одном уровне с поверхностью проезжей части при усовершенствованном покрытии; на 150 мм выше поверхности земли в зелёной зоне.

В Горелово расположены следующие объекты культурного наследия:

- ОКН регионального значения «Железнодорожный вокзал станции Горелово» (рег. № 782111358220005), 1912 г., 1948 г., расположенный по адресу: Санкт-Петербург, участок железной дороги Аннинское шоссе - Дудергофка, литера А;

- ОКН регионального значения «Братская могила летчиков, погибших в период Финской войны 1939-1940 гг., здесь же захоронены Герои Советского Союза: Пасечник Артем Спиридонович (1913-1940 гг.) и Тюрин Михаил Петрович (1918-1940 гг.)», расположенный по адресу: пос. Горелово, Политрука Пасечника ул., парк военного городка (у ЛВВПУ им. Ю.В. Андропова).

Данные объекты культурного наследия расположены на значительном удалении от места работ по прокладке канализационной сети.

11.2. Географическая характеристика участка исследований

В геологическом отношении запад Ленинградской области представляет собой оконечность Восточно-Европейской плиты на стыке с Балтийским кристаллическим щитом, граница между которыми проходит по ложбине, занятой Финским заливом, и Карельскому перешейку. Четвертичные покровные отложения, состоящие из моренных суглинков и валунных супесей последнего вюрмского оледенения, составляют в низменных местах холмисто-моренную равнину, осложненную в центральной высотной части региона выходами на поверхность ордовикскими известняками. Дегляциация территории началась после отступления ледника невиской стадии около 13 300 кал. л. н. Ледниковые отложения в настоящее время выходят на поверхность на Курголовском полуострове, а на территории Лужской низменности, лежащей восточнее Лужско-Нарвского междуречья, они слагают возвышенности Крикковского и Куровицкого плато. Участок ордовикского плато в западной части Ленинградской области, к югу от участка обследования — это так называемая

Ижорская возвышенность (Ижорское плато). Ижорская возвышенность, или Ижорское плато — плоская холмисто-моренная возвышенность, сложенная ордовикскими известняками, доломитами и мергелями. Эти породы перекрыты завалуненными суглинками. Местами коренные породы выходят на поверхность. Поверхность плато плоская и наклонена к юго-востоку. Высота плато над уровнем моря — 120–160 м. С трех сторон плато окружено приречными болотистыми равнинами; его северный край (часть так называемого Балтийско-Ладожского уступа - глинта) обрывается к Финскому заливу.

Балтийско-Ладожский уступ (глинт) сформировался в ходе селективной денудации в дочетвертичное время. Его высота составляет около 40 м. Склоны глинта, выходящие к прибрежной низменности, где располагается участок обследования, изрезаны глубокими

оврагами, в которых протекают реки и выходят на поверхность источники. Глинт является естественной границей – заметной на местности, но легко преодолимой людьми. В связи с этим уже в древности прибрежные территории в хозяйственном и административном отношении были тесно связаны с территорией Ижорской возвышенности.

Слагающие возвышенность известняки подвержены карстовым процессам, в результате чего в них образуются многочисленные полости, провалы и трещины. Атмосферные осадки, выпадающие на плато, почти полностью просачиваются вглубь, образуя подземные воды, которые питают реки, стекающие с Ижорского плато, а также многочисленные источники на его окраинах. Недостаточность поверхностных вод обусловила почти полное отсутствие здесь озер и болот. Лишь немногие крупные реки - Нарва, Луга, Ижора - пересекают всю территорию плато. Большинство рек, таких, как Воронка и Коваша, берут начало на окраинах Ижорского плато.

Берега рек в местах пересечения глинта часто обнажают древние известняки, которые в древности широко использовались при строительстве самых разных конструкций – от крепостей и храмов до оградок погребальных сооружений. Как естественная преграда, Балтийско-Ладожский уступ нередко использовался в качестве естественного оборонительного рубежа: на нем стоит несколько средневековых крепостей и городов, в том числе Копорье – административный и военный центр средневековой Вотской пятины в составе Новгородской земли.

К юго-востоку от Красного Села располагается Дудергофская возвышенность, имеющая относительную высоту до 60-70 м и резко контрастирующая с окружающей равниной. Дудергофские высоты являются самой высокой точкой Санкт-Петербурга и представляет собой ледниковые наволоки, сложенные в значительной части отторженцами коренных пород.

Участок обследования непосредственно располагается в 8 км к северу от Дудергофских высот в границах Предглинтовой низменности, представляющей собой комплекс аккумулятивных террасовых поверхностей, наклонённых в сторону Финского залива на северо-восточной границе Ижорского плато. Участок расположен на слабо выраженном склоне сглаженного ледником всхолмления вдоль р. Дудергофка. Высотные отметки места работ колеблются от 40 м БС в северной до 43 м БС в южной части участка. Участок равнинный, однако естественные неровности могли быть искусственно выровнены либо подсыпаны в ходе застройки.

11.3. Основные сведения об историко-культурном наследии региона

Археологическое изучение южного берега Финского залива, Ижорского плато и прилегающих к нему районов Предглинтовой низменности, в т.ч. юго-западных пригородов в административных границах г. Санкт-Петербурга, началось во второй половине XIX в. по материалам древнерусских курганных могильников. Начиная с 1870-х годов многочисленные курганы были исследованы Л.К. Ивановским. В 1872-1885, 1891 гг. на Ижорском плато он раскопал 5877 средневековых курганов на 127 могильниках. В дальнейшем часть полученных материалов была систематизирована и опубликована А.А. Спицыным (Спицын, 1896). Находки артефактов каменного века были здесь довольно редки и представляли собой преимущественно случайные находки.

В 1927-1931 годах в западных районах Ленинградской области работал Палеоэтнологический отряд ГАИМК под руководством П.П. Ефименко. В задачу отряда не входили дополнительные раскопки, его деятельность была направлена на сбор сведений о существующих памятниках и их регистрацию. В 1927 г. ими было зарегистрировано около 1000 памятников, преимущественно курганов и городищ, и был составлен каталог на 630 сохранившихся памятников.

В 1931 г. археологи П.Н. Третьяков и М.И. Артамонов обследовали памятники вдоль по течению Невы и к западу от Красного Села. Фиксация памятников производилась путем нанесения их местоположения на карту, зарисовки плана и фотографирования. Результатом этих полевых исследований стал краткий отчет и первые обобщающие археологические карты территории Большого Ленинграда. Скопления памятников были зарегистрированы в районе Ропши и Красного Села.

Вслед за этими работами в 1938 г. А.М. Тальгрэн опубликовал первую обобщающую работу о памятниках от эпохи неолита до средневековья на территории Ингрии – Приневья. В фокусе его внимания были материалы средневековой археологии, которые он связывал с расселением ижоры и корелы (Tallgren, 1938).

В 1950-е годы изучению эпохи камня и раннего металла региона была посвящена работа Н.Н. Гуриной. Результаты этих исследований изданы в монографии 1961 г. (Гурина, 1961).

В 1970-е г. наступил новый этап работ на памятниках региона. К изучению памятников средневековья приступили исследователи Е.А. Рябинин, В.А. Кольчатов, В.А. Лапшин, Г.С. Лебедев, Ю.М. Лесман, Н.И. Платонова, О.И. Конькова и др. (например: Рябинин, 1984, 2001; Лесман, 1982; Кольчатов, 1982). 1970-1980-е годы явились переломными в археологическом изучении древностей средневекового населения Ленинградской области. Начались масштабные полевые работы Е.А. Рябинина на Ижорском плато, раскопки А.Н. Кирпичникова в крепостях Копорье и Орешек. При проведении этих работ внимание уделялось также поиску и исследованию могильников и синхронных им сельских поселений. Данные работы показали, что активное заселение и хозяйственное освоение территории Ижорского плато началось в XI-XIII веках нашей эры. Это подтверждается данными археологии: в это время на берегах водоемов появляются многочисленные древнерусские курганные могильники и поселенческие памятники. Поток колонизации охватывает все пригодные для земледельческого освоения территории района. Наиболее ранние курганы, XII - первой половины XIII веков содержат погребения, совершенные на поверхности земли, непосредственно под насыпью. С середины XIII века под курганами появляются могильные ямы. С углублением подкурганных могильных ям происходит и исчезновение насыпей. Курганный обряд под влиянием христианства быстро эволюционирует и, к исходу XIII столетия приобретает вид курганов-жальников. На протяжении XIV века происходит постепенный переход к жальникам, своеобразным погребальным сооружениям, грунтовыми могилами, выделяющимся на поверхности каменными оградами овальной или прямоугольной формы. Погребальный инвентарь представлен керамикой и немногочисленными украшениями. На отдельных жальниках с XIII – начала XIV века ставятся каменные кресты. С деятельностью церкви во второй четверти XVI века связано прекращение функционирования старых курганно-жальничных могильников и переход к церковным кладбищам на погостах.

К 1990 г. В.А. Лапшин систематизирует накопленные предшественниками данные и публикует «Археологическую карту Ленинградской области» с данными о памятниках западных районов (Лапшин, 1990). Всего в первом томе учтены сведения о 832 памятниках.

В 80-е годы XX в. был введен в научный оборот один из важнейших кладов арабского серебра, найденный предположительно в 1941 г. в Старом Петергофе, на территории одной из дач – так называемый Петергофский клад. Комплекс, поступивший в музейные фонды в виде коллекции из 82 куфических и сасанидских монет, датируется по младшему дирхему не ранее 804/805 г. Особое значение Петергофского клада связано с удивительно высоким содержанием в составе комплекса монет с граффити (Добровольский и др., 1991).

С конца 1990-х гг. на южном берегу Финского залива ведется интенсивная хозяйственная деятельность. С этим процессом связана активизация исследований и открытия новых памятников археологии. Так, например, в Ломоносовском и Кингисеппском районах были обнаружены, ранее неизвестные, материалы времени Великого переселения народов и Эпохи римских влияний. Экспедициями под руководством М.А. Юшковой (Раззак) и Е.Р. Михайловой были открыты новые могильники с каменными выкладками и грунтовые захоронения, раннесредневековые городища и селища. Значительный вклад в археологическое изучение памятников Средневековья – Нового времени в Приневье внёс П.Е. Сорокин (например: Сорокин, 2006; 2008а; 2008б; 2017).

Ряд раскопок и разведок археологических памятников каменного века были проведены в начале 2000-х гг. как в рамках совместных российско-эстонских научных проектов, так и в связи с новостроечными работами. Так, например, в 2004 г. А.И. Мурашкиным были открыты стоянки Калищенское 1 и 2 на берегу оз. Калищенское, содержащие кварцевый и кремневый инвентарь и гребенчато-ямочную керамику среднего неолита (Герасимов и др., 2012). Интерес также представляет местонахождение Сюр 1 на Сюрьевском болоте вблизи г. Сосновый Бор (Герасимов и др., 2010). Данные о памятниках каменного века Нарвско-Лужского междуречья и южного берега Финского залива значительно расширены благодаря работам экспедиций МАЭ РАН (Д.В. Герасимов, М.А. Холкина и др.) и ИИМК РАН (А.Ю. Городилов, М.А. Раззак и др.): открыт ряд стоянок и поселений культур ромбоямочной, гребенчато-ямочной, шнуровой, сетчатой и штрихованной керамики (например: Памятники..., 2019; Городилов, Раззак, 2022; Городилов, 2023). Благодаря этим работам получены значительные серии радиоуглеродных дат, что позволяет выстроить хронологическую шкалу культур неолита-эпохи бронзы региона.

11.4. Объекты археологического наследия, наиболее близкие к участку производства работ

Непосредственно в окрестностях участка проведения работ ранее выявленные памятники археологии отсутствуют. Ближайшими к участку обследования являются следующие объекты археологического наследия:

- Грунтовый могильник Красное Село. Грунтовый могильник в 0,5 км к западу от бывш. Красного Села, у бывш. д. Карлино, к северу от дороги в Ропшу. В 1869 г. при земляных работах обнаружены погребения, при них медные кольца, топоры, нож, а в 1932 г. — безынвентарные труположения. Не сохранился. ОКН удален от участка обследования на 6,5 км к юго-западу.

- Бывший Шведский редут XVII века с прилегающей территорией (Земляной редут Красное Село 1). Г. Красное Село, в створе продолжения ул. Свободы в парке. Объект культурного наследия регионального значения. ОКН удален от участка обследования на 6 км к юго-западу.

- Курганно-жальничный могильник Тайцы-1. Расположен в 0,2 км к востоку от железнодорожной станции Тайцы, на Советской ул. В 1931 г. состоял из 40 курганных насыпей высотой ок. 0,3 м, с каменными обкладками в основании, в южной части находились жальничные погребения. Не сохранился (Лапшин, 1990: 70). ОКН удален от участка обследования на 13,3 км к югу.

- Курганная группа Тайцы-2. Расположена в 0,2 км к западу от станции Тайцы. В 1931 г. состояла из 8 насыпей высотой ок. 0,3–2,5 м и диаметром 7–20 м. К 1984 г. сохранился один курган в сквере на углу Вокзальной ул. и Центрального пер. (Лапшин, 1990: 70). ОКН удален от участка обследования на 13,5 км к югу.

- Курганная группа Мозино. Расположена на южной окраине бывшей деревни Мозино (сейчас южная часть поселка Романовка) на краю террасы левого берега р. Ижора, на поле. В 1931 г. насчитывала 7 насыпей высотой 1 м и диаметром 6-8 м. Не сохранилась (Лапшин, 1990: 70). ОКН удален от участка обследования на 20,7 км к югоюго-западу.

- Грунтовый могильник Покровская 1. Осенью 2012 г. при прокладке газопровода на левом берегу р. Славянки в д. Покровская в Гатчинском районе Ленинградской области на участке частного дома рабочими в траншее были обнаружены многочисленные скелетированные человеческие останки. Памятник осматривался специалистами Департамента государственной охраны, сохранения и использования памятников истории и культуры Ленинградской области летом 2013 г., но к тому времени все земляные работы были завершены, а траншеи газопровода засыпаны. Вещевые находки позволяют датировать памятник XIII – XVI вв. (Стасюк, 2016: 276-284). ОКН удален от участка обследования на 23,2 км к юго-западу.

- Грунтовый могильник Порицы. Могильник расположен на территории деревни Порицы Гатчинского района Ленинградской области на правом высоком коренном берегу реки Славянки. В ходе работ на могильнике Порицы 1 в 2013–2014 гг. (раскопки П.Е. Сорокина) был полностью изучен участок площадью 128 кв. м всей территории объекта. В процессе исследований могильника было зафиксировано 92 погребения. По погребальному инвентарю раскопанная часть могильника датируется XIV–XVII вв. (Сорокин и др., 2016). ОКН удален от участка обследования на 23,6 км к югозападу.

- Войсковоро 1. Средневековый могильник находился при въезде в пос. Войсковоро Тосненского района с востока (со стороны Ям-Ижоры) в 100 м к югу от дороги и домов 1, 3а, 7, в 150 м к востоку от школы (д.3) и церкви, в 100 м от р. Ижоры на краю ее коренного берега (Лапшин, 1995: 152). ОКН удален от участка обследования на 28,6 км к юго-западу.

- Грунтовый могильник у д. Войсковоро. Предполагаемое местоположение памятника локализовано в Тосненском районе Ленинградской области, в 0,45 км к СЗ от пос. Войсковоро, на северной окраине пос. Пионер, с восточной стороны от шоссе ЯмИжора-Федоровское, на левом берегу р. Ижора, возле утраченной лютеранской кирхи во имя св. Андрея Первозванного (Сорокин, 2006: 95). ОКН удален от участка обследования на 28,9 км к юго-западу.

Река Нева приобретает значение важного участка международных водных торговых путей с раннего средневековья (VIII-XI вв.). Памятниками этого периода, наиболее близко расположенными к месту проведения работ, являются монетные клады, найденные на южном побережье Финского залива. Это два основных пункта находок:

- Монетный клад XI в. в Мартышкино. Монеты были приобретены в 1923 г. в поселке Мартышкино и найдены, по-видимому, в самом поселке или его окрестностях. Клад или его часть составляло более сотни западноевропейских монет XI в. (Потин, 1967).

- Монетный клад VIII-X вв. в Петергофе. Точное место и обстоятельства находки клада неизвестны. В 1966 г. в ГИМ было передано 82 куфические и сасанидские монеты, младшая из которых отчеканена в г. Балхе в 804/805 г. Было сообщено, что монеты найдены в районе Петергофа возле одной из дач незадолго перед Великой Отечественной войной, возможно в начале лета 1941 г. (Мельникова и др., 1984).

Эти клады, обнаруженные на побережье Финского залива, вероятно могли быть связаны с местами транзитных стоянок судов, но не маркируют зону поселений того времени. Судя по археологическим данным, основные районы расселения этого времени находились на удалении от побережья Финского залива, Невы и Юго-западного Приладожья (Сорокин, 2008а, б).

Таким образом, все известные памятники археологии расположены на значительном удалении от места работ (6 км и более).

С 2000-х гг. новостроечные и экспертные работы в районе проводят экспедиции ИИМК РАН, МАЭ РАН, СЗАЭ Лаборатории археологии, исторической социологии и культурного наследия СПбГУ, ООО «САТОР», НИЦ «Актуальная археология» и др. учреждения.

В 2016 году Н. В. Новоселовой был обследован земельный участок, отводимый под строительство сетей канализации и водопровода к жилой застройке в МО Виллозское сельское поселение Ломоносовского района. Трасса обследования проходила в том числе по восточной части Красного Села в долине реки Дудергофки. Археологическая шурфовка не производилась ввиду застройки территории промышленными объектами (Технический отчет..., 2016).

В 2020 году экспедицией отдела охранной археологии ИИМК РАН под рук. О.И. Богуславского было проведено обследование земельного участка в пос. Лигово Красносельского района Санкт-Петербурга. В ходе работ были заложены три археологических шурфа: согласно Акту ГИКЭ культурные отложения, памятники археологии и другие комплексы, и материалы, которые можно было бы отнести к объектам археологического наследия не обнаружены.

В 2023 году экспедицией МАЭ РАН под рук. М.А. Холкиной было проведено обследование двух земельных участков на юге Красного Села, по обе стороны от Гатчинского шоссе, на территориях с кадастровыми номерами 78:40:0009064:4874 и 78:40:0009062:5279. На каждом из объектов заложены археологические шурфы 2х2 м - в ходе визуального обследования местности и шурфовки объектов культурно-исторического наследия обнаружено не было (Холкина, 2025).

В апреле 2025 г. на участке объекта по адресу: г. Санкт-Петербург, Горелово, Красносельское шоссе, дом 34, литера А, на земельном участке с кадастровым номером 78:40:0008617:2, было выполнено полевое археологическое обследование (археологическая разведка с осуществлением локальных земляных работ). Работы проводились на основании Открытого листа № Р018-00103000/01934206 от 04.03.2025 г., выданного Жульникову Александру Михайловичу, сроком действия с 4 марта по 29 декабря 2025 г., также был составлен Научно-технический отчет о проведении археологических разведок на территории земельного участка по адресу: г. Санкт-Петербург, Горелово, Красносельское шоссе, дом 34, литера А, на земельном участке с кадастровым номером 78:40:0008617:2 (Открытый лист № Р018-00103000/01934206 от 04.03.2025 г., отв. исполнитель Жульников А.М).

Территория участка по адресу: г. Санкт-Петербург, Горелово, Красносельское шоссе, дом 34, литера А, на земельном участке с кадастровым номером 78:40:0008617:2, обследована полностью. Объектов археологического наследия или объектов, обладающих признаками объекта археологического наследия (в т. ч. признаков археологического культурного слоя, артефактов возрастом более 100 лет), в ходе полевого исследования не выявлено.

12. Перечень документов и материалов, собранных и полученных при проведении экспертизы, а также использованной для нее специальной, технической и справочной литературы.

1. Гадзяцкий С.С. 1940. Водская и Ижорская земли Новгородского государства // Исторические записки. М.. Т. 6.

2. Герасимов Д.В., Крийска А., Лисицын С.Н. 2012. Памятники каменного века юго-восточного побережья Финского залива: хронология и геоморфология // КСИА вып.227. СПб.
3. Герасимов Д.В., Лисицын С.Н., Кулькова М.А. 2010. Местонахождение Сюр 1 – свидетельство первичного заселения восточной оконечности Финского залива // Радловский сборник. СПб.
4. Городилов А.Ю., 2023. За миг до шнуровой: гребенчатая керамика юго-восточного берега Финского залива в конце IV тыс. до н. э. / А. Ю. Городилов // Археологические вести. 2023. № 39. СПб. С. 195-203.
5. Городилов А.Ю., Раззак М.А., 2022. Результаты раскопок на поселении Галик 11 в 2021 г // Археологические вести. 2022. № 37. С. 11-31.
6. Гурина Н.Н. 1961. Древняя история Северо-Запада Европейской части СССР // МИА № 87. М.
7. Добровольский И.Г., Дубов И.В., Кузьменко Ю.К. 1991. Граффити на восточных монетах: Древняя Русь и сопредельные страны. Л.: Изд-во Ленинградского университета.
8. Кольчатов В.А. 1982. О времени заселения Ижорского плато// Северная Русь и ее соседи в эпоху раннего средневековья. Л.
9. Лапшин В.А. 1990. Археологическая карта Ленинградской области. Часть I: Западные районы. Л.: ЛБВИСУ.
10. Лапшин В.А., 1995. Археологическая карта Ленинградской области. Ч.2. Восточные и северные районы. СПб.
11. Лесман Ю.М. 1982. Хронологическая периодизация курганов Ижорского плато // Северная Русь и ее соседи в эпоху раннего средневековья. Л.
12. Мельникова Е.А., Никитин А.Б., Фомин А.В. 1984. Граффити на куфических монетах Петергофского клада начала IX в. //Древнейшие государства на территории СССР. М.
13. Описание Санкт-Петербургской губернии по уездам и станам. СПб.: Губернская Типография, 1838. 144 с.
14. Памятники каменного века российской части Нарвско-Лужского междуречья. СПб: МАЭ РАН, 2019. 200 с.
15. Потин В.М. 1967. Топография находок западноевропейских монет X-XII вв. на территории Древней Руси // Тр. ГЭ. с. 106-194.
16. Рябинин Е.А. 1984. Городища Водской земли // КСИА. № 179. М.
17. Рябинин Е.А. 2001. Водская земля Великого Новгорода (результаты археологических исследований 1971–1991 гг.). СПб.: Буланин.
18. Сорокин П.Е., 2006. Раскопки ижорских могильников в бассейне р. Невы // Записки Института истории материальной культуры РАН. № 1. СПб. С.94-111.
19. Сорокин П.Е., 2008а. Археологическое изучение средневековых памятников в Приневье. Новые данные по археологии ижоры // Археологическое наследие Санкт-Петербурга. Вып. 2: Древности Ижорской земли. СПб.
20. Сорокин П. Е., 2008б. Археология юго-западных окрестностей Санкт-Петербурга. // Очерки истории Красного села и Дудергофа. СПб. «Дмитрий Буланин», 2008. С. 14-23.
21. Сорокин П.Е., 2017. Окрестности Петербурга. Из истории ижорской земли. М.: Центрполиграф.
22. Сорокин П.Е., Матвеев В.Н., Короткевич Б.С. Раскопки средневекового могильника Порицы 1 на реке Славянке // Археология и история Пскова и Псковской земли.

Семинар имени академика В.В. Седова: Материалы 61 заседания. Вып. 31. М.: ИА РАН, 2016. С. 286- 300.

23. Спицын А.А. 1896. Курганы Петербургской губернии в раскопках Л.К. Ивановского // Материалы по Археологии России № 20.

24. Стасюк И.В. Могильник в д. Покровская - новый памятник средневековой ижоры в долине р. Славянки // Археология и история Пскова и Псковской земли. Вып. 31. М., Псков, СПб. 2016. С. 276 – 285.

25. Технический отчет об археологическом обследовании зоны строительства сетей канализации и водопровода к жилой застройке в Ломоносовском районе, МО Виллозское сельское поселение, АОЗТ «Стройлес» в 2016 г., СПб, 2016 – хранится в архиве Лаборатории археологии, исторической социологии и культурного наследия СПбГУ.

26. Холкина М.А., 2025. Отчёт об археологических разведках в г. Санкт-Петербурге и во Всеволожском районе Ленинградской области в 2023-2024 гг. Том 1. СПб. Рукопись хранится в архивах МАЭ РАН и ОПИ ИА РАН.

27. Технический отчет о проведении археологических разведок на территории земельного участка по адресу: г. Санкт-Петербург, Горелово, Красносельское шоссе, дом 34, литера А, кадастровый номер 78:40:0008617:2 (Открытый лист № P018-00103000/01934206 от 04 марта 2025 г.).

Нормативная документация:

1. Федеральный закон от 25.06.2002 г. № 73-ФЗ «Об объектах культурного наследия (памятниках истории и культуры) народов Российской Федерации» в действующей редакции;

2. Положение о государственной историко-культурной экспертизе (утв. Постановлением Правительства РФ от 25.04.2024 № 530) в действующей редакции;

3. Градостроительный кодекс Российской Федерации от 29.12.2004 № 190-ФЗ в действующей редакции;

4. Постановление Правительства РФ от 30 декабря 2023 г. № 2418 «Об особенностях порядка определения наличия или отсутствия объектов, обладающих признаками объекта археологического наследия, на территориях, подлежащих воздействию изыскательских, земляных, строительных, мелиоративных, хозяйственных работ, указанных в статье 30 Федерального закона "Об объектах культурного наследия (памятниках истории и культуры) народов Российской Федерации" работ по использованию лесов и иных работ».

13. Обоснования вывода экспертизы.

Экспертное заключение подготовлено по результатам изучения и анализа, представленных на экспертизу документов, проведенного натурного обследования и основано на Федеральном законе № 73-ФЗ и общепринятой археологической методике исследования.

Проведено изучение сведений об объектах археологического наследия, включенных в единый государственный реестр объектов культурного наследия (памятников истории и культуры) народов Российской Федерации, выявленных объектов культурного наследия, расположенных на обследуемом земельном участке. Объектов культурного наследия археологического значения на обследуемом земельном участке не имеется.

Согласно предыдущим полевым археологическим обследованиям объектов археологического наследия или объектов, обладающих признаками объекта археологического наследия (в т. ч. признаков археологического культурного слоя, артефактов возрастом более 100 лет), в ходе полевых исследований не выявлено.

Также рассматриваемая территория находится в зоне сильного техногенного воздействия. На данной территории было осуществлено строительство жилых многоквартирных домов и нежилых зданий, проложены коммуникации.

Археологическая разведка не проводится согласно Постановлению Правительства Российской Федерации от 30 декабря 2023 г. № 2418 «Об особенностях порядка определения наличия или отсутствия объектов, обладающих признаками объекта археологического наследия, на территориях, подлежащих воздействию изыскательских, земляных, строительных, мелиоративных, хозяйственных работ, указанных в статье 30 Федерального закона "Об объектах культурного наследия (памятниках истории и культуры) народов Российской Федерации" работ по использованию лесов и иных работ».

Согласно ст. 36 Федерального закона «Об объектах культурного наследия (памятниках истории и культуры) народов Российской Федерации» от 25.06.2002 № 73-ФЗ (далее – 73-ФЗ):

П.4 73-ФЗ. В случае обнаружения в ходе проведения изыскательских, проектных, земляных, строительных, мелиоративных, хозяйственных работ, указанных в статье 30 настоящего Федерального закона работ по использованию лесов и иных работ объекта, обладающего признаками объекта культурного наследия, в том числе объекта археологического наследия, заказчик указанных работ, технический заказчик (застройщик) объекта капитального строительства, лицо, проводящее указанные работы, обязаны незамедлительно приостановить указанные работы и в течение трех дней со дня обнаружения такого объекта направить в региональный орган охраны объектов культурного наследия письменное заявление об обнаруженном объекте культурного наследия либо заявление в форме электронного документа, подписанного усиленной квалифицированной электронной подписью в соответствии с требованиями Федерального закона от 6 апреля 2011 года № 63-ФЗ «Об электронной подписи».

Региональный орган охраны объектов культурного наследия, которым получено такое заявление, организует работу по определению историко-культурной ценности такого объекта в порядке, установленном законами или иными нормативными правовыми актами субъектов Российской Федерации, на территории которых находится обнаруженный объект культурного наследия.

П.5 73-ФЗ. В случае обнаружения объекта археологического наследия уведомление о выявленном объекте археологического наследия, содержащее информацию, предусмотренную пунктом 11 статьи 45.1 настоящего Федерального закона, а также сведения о предусмотренном пунктом 5 статьи 5.1 настоящего Федерального закона особом режиме использования земельного участка, в границах которого располагается выявленный объект археологического наследия, направляются региональным органом охраны объектов культурного наследия заказчику указанных работ, техническому заказчику (застройщику) объекта капитального строительства, лицу, проводящему указанные работы.

Указанные лица обязаны соблюдать предусмотренный пунктом 5 статьи 5.1 настоящего Федерального закона особый режим использования земельного участка, в границах которого располагается выявленный объект археологического наследия.

П.11. Археологические предметы, обнаруженные в результате проведения изыскательских, проектных, земляных, строительных, мелиоративных, хозяйственных работ, указанных в статье 30 настоящего Федерального закона работ по использованию лесов и иных работ, подлежат обязательной передаче физическими и (или) юридическими лицами, осуществляющими указанные работы, государству в порядке, установленном федеральным органом охраны объектов культурного наследия.

14. Вывод экспертизы.

С учётом вышеизложенного, экспертом сделан вывод, **о возможности (положительное заключение)** проведения земляных, строительных, мелиоративных и (или) хозяйственных работ, предусмотренных статьёй 25 Лесного кодекса Российской Федерации работ по использованию лесов (за исключением работ, указанных в пунктах 3, 4 и 7 части 1 статьи 25 Лесного кодекса Российской Федерации) и иных работ при определении отсутствия или наличия выявленных объектов археологического наследия на земельных участках, землях лесного фонда либо в границах водных объектов или их частей, подлежащих воздействию земляных, строительных, мелиоративных и (или) хозяйственных работ, предусмотренных статьёй 25 Лесного кодекса Российской Федерации работ по использованию лесов (за исключением работ, указанных в пунктах 3, 4 и 7 части 1 статьи 25 Лесного кодекса Российской Федерации) и иных работ: «Реконструкция самотечной сети диаметром 800 мм от колодца гасителя (Красносельское шоссе, дом 48, лит. А) до Красносельского коллектора с увеличением диаметра; Реконструкция напорной канализационной сети диаметром 400 мм от КНС «Виллози» (Красносельский район, Горелово, Красносельское шоссе, дом 56, корп. 2, лит. А) до колодца гасителя (Красносельский район, Горелово, Красносельское шоссе, дом 48, лит. А) с увеличением диаметра; Реконструкция КНС «Виллози» (Красносельский район, Горелово, Красносельское шоссе, дом 56, корп. 2, лит. А) с увеличением производительности», в связи с **отсутствием** выявленных объектов археологического наследия на указанном земельном участке, подлежащем воздействию земляных, строительных, мелиоративных и (или) хозяйственных работ, предусмотренных статьёй 25 Лесного кодекса Российской Федерации работ по использованию лесов и иных работ.

15. Перечень приложений к заключению экспертизы, обосновывающих вывод эксперта или экспертной комиссии и подлежащих размещению на официальном сайте органа охраны объектов культурного наследия в информационно-телекоммуникационной сети "Интернет":

Приложение № 1. – Ситуационный план;

Приложение № 2. – Выкопировка из Технического отчета по результатам инженерно-геологических изысканий, выполненного ООО «ГеоСтар» в 2024 году;

Приложение № 3. – Сети водоотведения. Напорная канализация. План сетей хоз. быт. Канализации М 1:500, выполненный ООО «ПиЭфПи» в 2024 году;

Приложение № 4. – Сети водоотведения. Напорная канализация. Поперечный разрез траншеи для прокладки в газоне, выполненный ООО «ПиЭфПи» в 2024 году;

Приложение № 5. – Сети водоотведения. Напорная канализация. Поперечный разрез траншеи для прокладки в дороге, выполненный ООО «ПиЭфПи» в 2024 году;

Приложение № 6. – Сети водоотведения. Напорная канализация. Продольный профиль напорной канализации. Участок от КНС1 до УП9, выполненный ООО «ПиЭфПи» в 2024 году;

Приложение № 7. – Сети водоотведения. Напорная канализация. Продольный профиль напорной канализации. Участок от УП9 до КГН1, выполненный ООО «ПиЭфПи» в 2024 году;

Приложение № 8. – Сети водоотведения. Напорная канализация. Продольный профиль напорной канализации. Участок от КНС2 до УП23, выполненный ООО «ПиЭфПи» в 2024 году;

Приложение № 9. – Сети водоотведения. Напорная канализация. Продольный профиль напорной канализации. Участок от УП23 до КГН2, выполненный ООО «ПиЭфПи» в 2024 году;

Приложение № 10. – Сети водоотведения. КНС. План сетей канализации. М 1:500, выполненный ООО «ПиЭфПи» в 2024 году;

Приложение № 11. – Сети водоотведения. КНС. Схема реконструкции КНС, выполненная ООО «ПиЭфПи» в 2024 году;

Приложение № 12. – Сети водоотведения. КНС. Поперечный разрез траншеи для прокладки в дороге, выполненный ООО «ПиЭфПи» в 2024 году;

Приложение № 13. – Сети водоотведения. КНС. Продольный профиль, выполненный ООО «ПиЭфПи» в 2024 году;

Приложение № 14. – Проект организации строительства. Сети водоотведения. КНС. План полосы отвода М 1:500, выполненный ООО «ПиЭфПи» в 2025 году;

Приложение № 15. – Проект организации строительства. Сети водоотведения. КНС. План земельного участка и прилегающих территорий М 1:500, выполненный ООО «ПиЭфПи» в 2025 году;

Приложение № 16. – Письмо Комитета по государственному контролю, использованию и охране памятников истории и культуры (КГИОП) от 08.04.2025 № 01-43-5808/25-0-1;

Приложение № 17. – Фотофиксация;

Приложение № 18. – Договор с экспертом;

Приложение № 19. – Письмо Комитета по государственному контролю, использованию и охране памятников истории и культуры (КГИОП) от 10.03.2026 № 01-29-54/26-0-1.

16. Дата оформления заключения экспертизы: «12» мая 2026 г.


Государственный эксперт

Лобанова Н. В.

(подписано усиленной квалификационной подписью)



Приложение № 1 к Акту государственной историко-культурной экспертизы документации, содержащей результаты исследований, в соответствии с которым определяется наличие или отсутствие объектов, обладающих признаками объекта культурного наследия, на земельных участках, подлежащих воздействию земляных, строительных, мелиоративных, хозяйственных работ, указанных в настоящей статье работ по использованию лесов и иных работ: «Реконструкция самотечной сети диаметром 800 мм от колодца гасителя (Красносельское шоссе, дом 48, лит. А) до Красносельского коллектора с увеличением диаметра; Реконструкция напорной канализационной сети диаметром 400 мм от КНС «Виллози» (Красносельский район, Горелово, Красносельское шоссе, дом 56, корп. 2, лит. А) до колодца гасителя (Красносельский район, Горелово, Красносельское шоссе, дом 48, лит. А) с увеличением диаметра; Реконструкция КНС «Виллози» (Красносельский район, Горелово, Красносельское шоссе, дом 56, корп. 2, лит. А) с увеличением производительности»

Ситуационный план

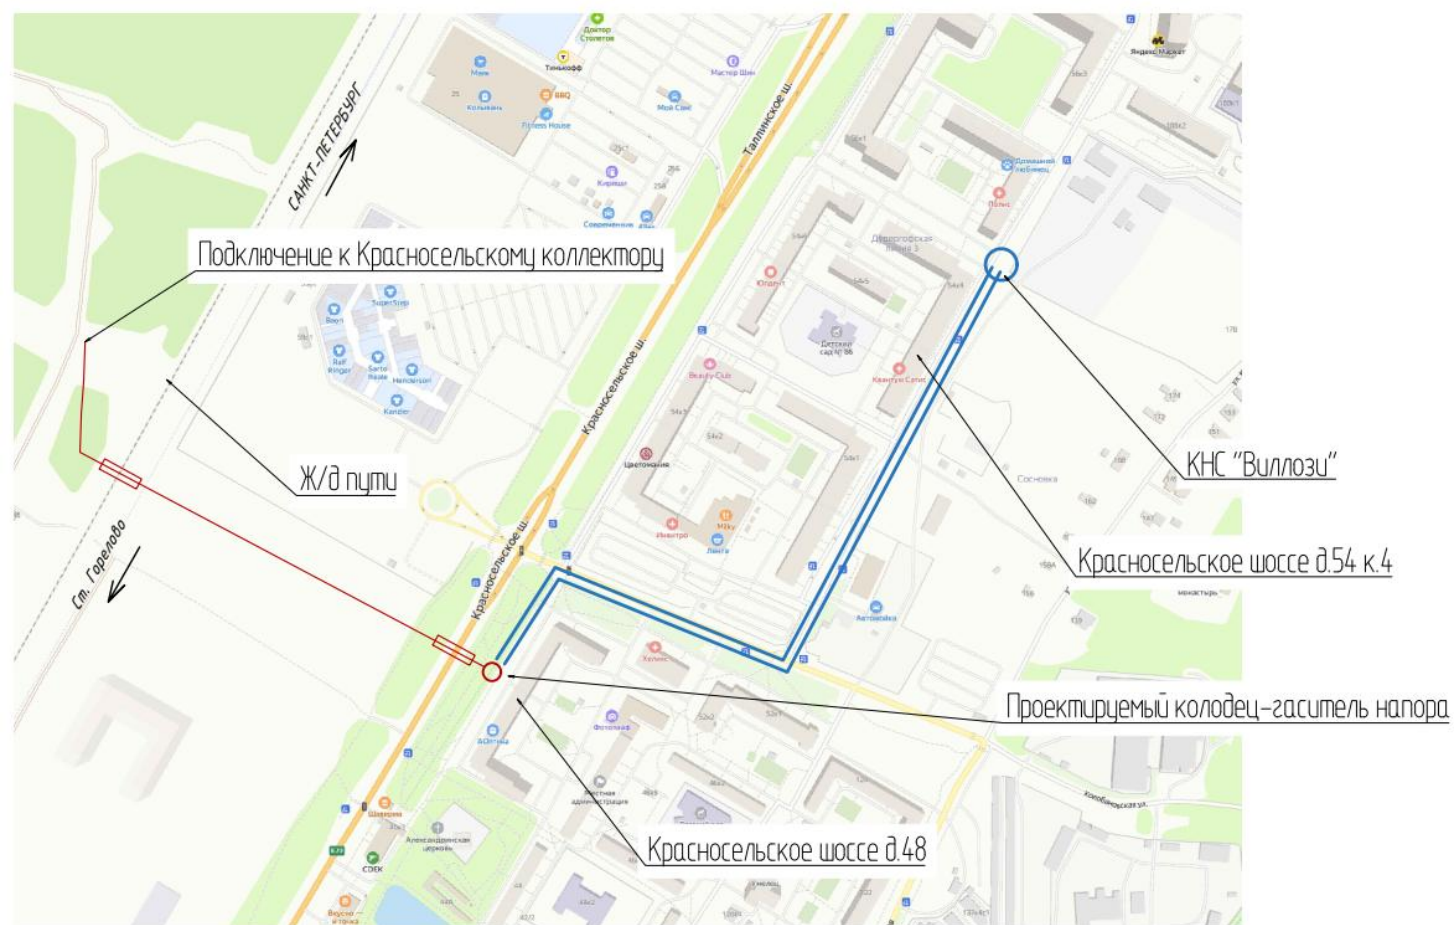

Условные обозначения:

- - Проектируемая хоз.быт. канализация
- ▬▬▬ - Проектируемая хоз.быт. канализация в футляре
- - Проектируемая напорная хоз.быт. канализация

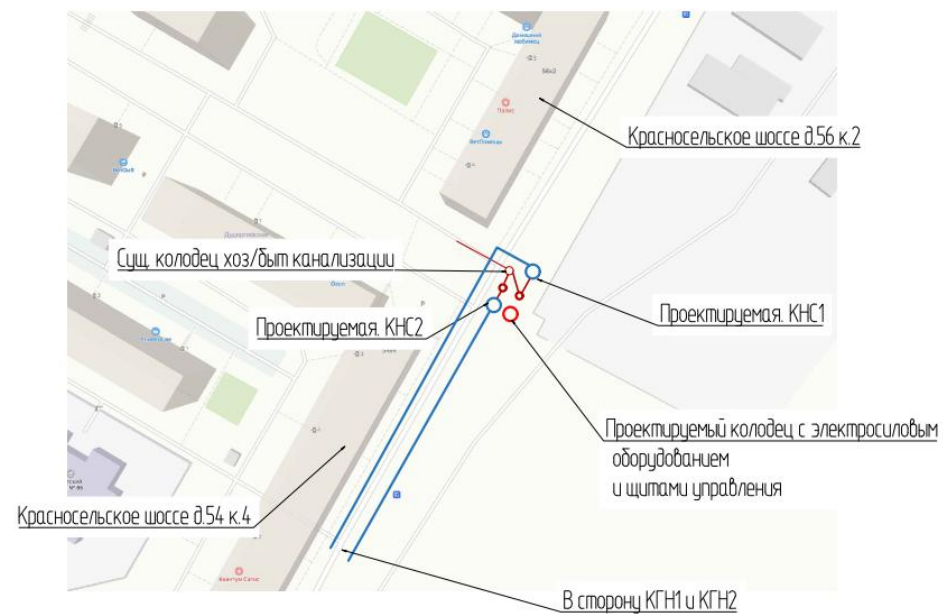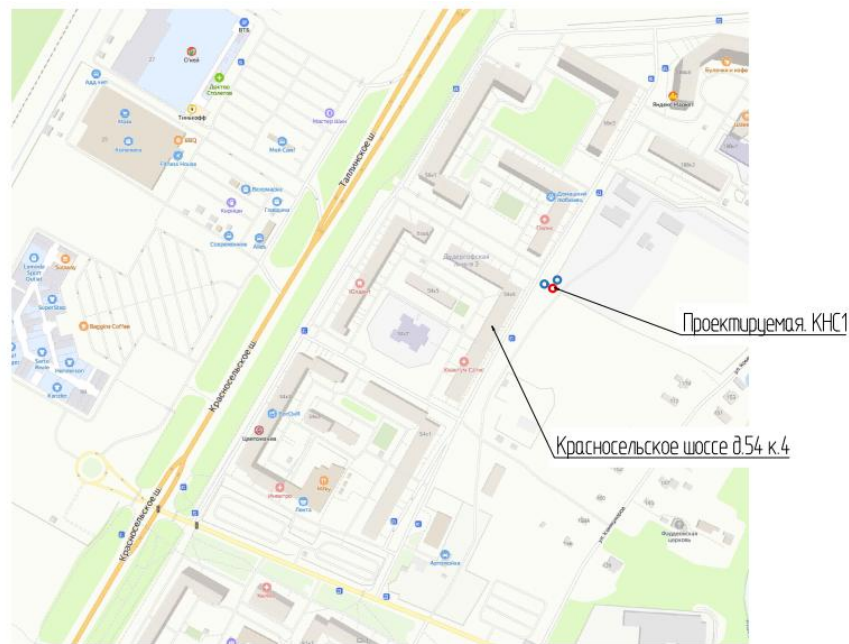

Условные обозначения:

- - Проектируемая хоз.быт. канализация
- - Проектируемая напорная хоз.быт. канализация

Приложение № 2 к Акту государственной историко-культурной экспертизы документации, содержащей результаты исследований, в соответствии с которым определяется наличие или отсутствие объектов, обладающих признаками объекта культурного наследия, на земельных участках, подлежащих воздействию земляных, строительных, мелиоративных, хозяйственных работ, указанных в настоящей статье работ по использованию лесов и иных работ: «Реконструкция самотечной сети диаметром 800 мм от колодца гасителя (Красносельское шоссе, дом 48, лит. А) до Красносельского коллектора с увеличением диаметра; Реконструкция напорной канализационной сети диаметром 400 мм от КНС «Виллози» (Красносельский район, Горелово, Красносельское шоссе, дом 56, корп. 2, лит. А) до колодца гасителя (Красносельский район, Горелово, Красносельское шоссе, дом 48, лит. А) с увеличением диаметра; Реконструкция КНС «Виллози» (Красносельский район, Горелово, Красносельское шоссе, дом 56, корп. 2, лит. А) с увеличением производительности»

**Выкопировка из Технического отчета по результатам инженерно-геологических изысканий,
выполненного ООО «ГеоСтар» в 2024 году**



Выписка СРО № 7813115709-20240502-2127 от 02.05.2024 г.

Уведомление КГА № 2082-24 от 10.04.2024 г

Заказчик: ООО "Пи Эф Пи"

ОБЪЕКТ:

**«РЕКОНСТРУКЦИЯ КНС «ВИЛЛОЗИ» (КРАСНОСЕЛЬСКИЙ РАЙОН,
ГОРЕЛОВО, КРАСНОСЕЛЬСКОЕ ШОССЕ, ДОМ 56, КОРП. 2, ЛИТ. А) С
УВЕЛИЧЕНИЕМ ПРОИЗВОДИТЕЛЬНОСТИ»**

**ТЕХНИЧЕСКИЙ ОТЧЕТ
ПО РЕЗУЛЬТАТАМ ИНЖЕНЕРНО-ГЕОЛОГИЧЕСКИХ ИЗЫСКАНИЙ**

Шифр: 2225-ИГИ

Взам. инв. №	
Подп. и дата	
Инв. № подл.	

Технический директор

Инженер



С.В. Пилипец

А.С. Пименов
идентификационный
номер НРС ПИ-011389

Санкт-Петербург
2024 г.

Содержание

1. Введение	3
2. Изученность территории	3
3. Физико-географическая характеристика района работ	3
4. Методика и технология выполнения работ	4
5. Результаты инженерных изысканий	4
5.1. Геологическое строение и свойства грунтов	4
5.2. Гидрогеологические условия	6
5.3. Специфические грунты	6
5.4. Современные геологические процессы и явления	6
6. Заключение	6
7. Список литературы	7
Текстовые и табличные приложения	
Приложение 1. Техническое задание	9
Приложение 2. Программа работ	12
Приложение 3. Выписка СРО	18
Приложение 4. Аттестат лаборатории	20
Приложение 5. Уведомление ГГО КГА	22
Приложение 6. Реестр инженерно-геологических выработок	23
Приложение 7. Таблица результатов лабораторных определений гранулометрического состава и физических характеристик грунтов	24
Приложение 8. Таблицы химического анализа грунтовых вод и водных вытяжек	25
Приложение 9. Таблица результатов определения коррозионной агрессивности грунта	28
Приложение 10. Акт ликвидационного тампонажа	29
Приложение 11. Акт внутриведомственной приемки	30
Графические приложения	
ЧЕРТЕЖ 1 КАРТА ФАКТИЧЕСКОГО МАТЕРИАЛА	31
ЧЕРТЕЖ 2 Колонки буровых скважин	32
ЧЕРТЕЖ 3 ИНЖЕНЕРНО-ГЕОЛОГИЧЕСКИЕ РАЗРЕЗЫ	34
ЧЕРТЕЖ 5 ТРАНСПОРТНАЯ СХЕМА	35

Инв. № подл.	Взам. инв. №	Подп. и дата											
Инв. № подл.	Взам. инв. №	Подп. и дата	Изм.	Кол.уч	Лист	№ док.	Подп.	Дата	2225-ИГИ				
			Разработал	Малыш			20.05.24	Содержание. Пояснительная записка			Стадия	Лист	Листов
			Проверил								П	1	8
			ГИП								ООО «ГеоСтар»		
			Н. контроль										

Инженерно-геологические изыскания на объекте «Реконструкция КНС «Виллози» (Красносельский район, Горелово, Красносельское шоссе, дом 56, корп. 2, лит. А) с увеличением производительности» выполнены ООО «ГеоСтар» (выписка СРО представлена в приложении 3) для ООО «Пи Эф Пи» на основании договора № 2225 и технического задания, выданного Заказчиком. Уведомление КГА 2082-24 от 10.04.2024 г.

- изучение геологического строения и гидрогеологических условий участка работ;
- определение состава, характера залегания грунтов, а также их свойств.

При составлении заключения была использована топографическая съемка, выполненная ООО «ГеоСтар» в 2024 г.

Система высот: Балтийская 1977 года.

Полевые работы проводились в апреле 2024 г под руководством начальника партии Грачева А.М.

Камеральная обработка полевых материалов, результатов лабораторных исследований, а также составление заключения выполнены инженером-геологом Матюшиной И.Г. под руководством главного геолога Малыша А.Н.

Участок изысканий находится в пределах листа О-36-I Государственной геологической карты РФ масштаба 1:200000.

Ранее инженерно-геологические изыскания на прилегающей территории выполнялись АО «ТрестГРИИ» и ООО «ГТО» в 2013-2022 гг. Материалы изысканий прошлых лет были учтены при составлении программы работ и уточнении инженерно-геологических условий.

Участок проектируемого строительства расположен в Красносельском районе Санкт-Петербурга. На площадке расположено реконструируемая КНС, развита сеть подземных коммуникаций.

Климат переходный от морского к континентальному, с преобладающими свойствами морского. Зима умеренно холодная с частыми оттепелями, снежный покров неустойчив.

Средняя годовая температура воздуха в Санкт-Петербурге, по данным многолетних наблюдений м/с Санкт-Петербург, составляет 5,6°С. При этом наиболее холодные месяцы года – декабрь и февраль со средними температурами минус 7,9...минус 10,4°С. Наиболее тёплый месяц года – июль, его средняя суточная температура воздуха составляет 19,5°С.

Суммарное изменение среднегодовой температуры воздуха в Санкт-Петербурге за весь период измерения температуры (с 1752 г.) составило 2°C, средней за зиму 3,4°C и средней за лето 0,5°C. При этом за последние 30 лет температура воздуха повысилась на 1,7°C в среднем за год: на 3,5°C зимой и на 1,5°C летом.

По среднестатистическим данным метеостанции Санкт-Петербурга, собранным за последние 30 лет, среднегодовая сумма осадков составляет порядка 653 мм. Влажность средним за год составляет около 75 - 80 % (летом - 60—70 %, а зимой - 83—88 %). Число дней с относительной влажностью не менее 80% варьирует от 140 до 155.

Устойчивый снежный покров образуется в конце ноября – начале декабря, а разрушается в последней декаде марта.

Геоморфология:

В геоморфологическом отношении рассматриваемая территория расположена в пределах Предглинтовой равнины.

Абсолютная отметка поверхности рельефа 24,1-24,5 м.

25

Бурение скважин выполнено в местах доступных для подъезда и установки оборудования установкой УБШМ. В процессе бурения велось описание грунтов: дано наименование грунта, плотность, состояние, слоистость, обводненность. Для определения физико-механических свойств грунтов в процессе бурения в соответствии с ГОСТ 12071-2014 отобраны пробы грунта.

Все отобранные образцы грунтов сданы в лабораторию. Полевая документация полностью отражает состав и объем работ, читаема, информативна, пригодна к камеральной обработке.

По всем образцам ненарушенного сложения выполнены определения природной влажности, влажности на границах текучести и раскатывания, плотность, плотность сухого грунта, (для связных разностей), гранулометрический состав грунтов (ГОСТ 5180-2015, ГОСТ 12536-2014).

По данным химического анализа грунтовых вод вычислена агрессивность по отношению к бетону, алюминиевым и свинцовым оболочкам кабелей (СП 28.13330.2017, РД 34.20.508). Определена коррозионная агрессивность грунтов по отношению к стальным подземным конструкциям (ГОСТ 9.602-2016).

По результатам обработки полевых и лабораторных данных, составлен технический отчет по инженерно-геологическим изысканиям, соответствующий требованиям СП 47.13330.2016 и технического задания.

Составление отчета выполнено на ПК с использованием программных средств MS Office, Credo и AutoCAD.

Таблица 1. Объемы выполненных работ.

Вид работ	Ед.изм.	Количество
Планово-высотная привязка геологических выработок	шт.	2
Бурение скважин	пог.м.	20,0
Обработка архивных материалов	пог.м.	-
Отбор проб ненарушенного сложения	шт.	11
Отбор проб нарушенного сложения	шт.	5
Определение физических характеристик	опред.	12
Определение гранулометрического состава	опред.	16
Химический анализ грунтовых вод / водных вытяжек	опред.	2 / 3
Определение коррозионной агрессивности грунта	опред.	3

5.1. Геологическое строение и свойства грунтов

В геологическом строении участка работ до глубины 15,0 м принимают участие отложения, которые образуют современный рельеф поверхности и по генезису относятся к современным техногенным (tIV), верхнечетвертичным озерно-ледниковым (lgIII) и ледниковым (gIII) отложениям.

В процессе выполнения полевых работ были отобраны образцы грунтов для лабораторных исследований, статистически обработанные результаты которых, приведены в приложении 7.

В ходе камеральной обработки выделено 4 инженерно-геологических элемента (ИГЭ) с учетом возраста, генезиса, текстурно-структурных особенностей, показателей свойств и состава.

						2225-ИГИ	Лист
							3
Изм.	Кол.уч	Лист	№ док.	Подп.	Дата		

номенклатурного вида грунтов. Правильность выделения ИГЭ проверена на основе анализа пространственной изменчивости показателей свойств и состава грунтов в соответствии с требованиями ГОСТ 25100-2020.

Современные техногенные отложения (t IV)

ИГЭ-1 - Насыпной грунт - пески и супеси со строительным мусором (щебень, обломки кирпича, древесины).

Слой вскрыт до глубин 1,1-1,3 м, до абсолютных отметок 23,4-22,8 м.

Грунт слежавшийся, срок отсыпки более 3 лет.

Верхнечетвертичные озерно-ледниковые отложения (lg III)

ИГЭ-2 - Песок мелкий, средней плотности, водонасыщенный, коричневый.

Озерно-ледниковые отложения вскрыты до глубин 2,0-2,5 м, до абсолютных отметок 22,1-22,0 м.

Верхнечетвертичные ледниковые отложения (g III)

ИГЭ-4 - Суглинок легкий, пылеватый, полутвердый, с гравием и галькой до 10%, с гнездами песка, серый.

ИГЭ-5 - Суглинок легкий пылеватый, тугопластичный, с гравием и галькой до 10%, с гнездами песка, серый.

Ледниковые отложения вскрыты до глубины 15,0 м, до абсолютных отметок 9,5-9,1 м.

Прочностные и деформационные характеристики грунтов определены по ТСН 50-302-2004 и СП 22.13330.2016.

Характер залегания, мощности и взаимное расположение слоев показаны в графических приложениях 2 и 3.

Нормативные и расчетные значения физико-механических характеристик грунтов приведены в таблице 2. **Приведенные характеристики действительны только при условии сохранения естественного сложения грунтов основания.**

Геологический индекс	Номенклатурное наименование грунтов	№ ИГЭ	Характеристика	Природная влажность,	Плотность грунта	Коэффициент пористости	Число пластичности	Показатель консистенции	Показатели прочности		Модуль деформации
				W, д. ед.	ρ , г/см ³	e, д. ед.	I _p	I _L	ϕ , градус	c, кПа	E, МПа
				5	6	7	8	9	10	11	12
tIV	Насыпной грунт - пески и супеси со строительным мусором (щебень, обломки кирпича, древесины)	1	X _н X _г X _п	R ₀ = 1,0 кгс/см ²							
lgIII	Песок мелкий, средней плотности, водонасыщенный, коричневый	2	X _н X _г X _п	-	2,00 1,90 2,00	0,650	-	-	32 29 32	2 1 2	28,0
gIII	Суглинок легкий, пылеватый, полутвердый, с гравием и галькой до 10%, с гнездами песка, серый	4	X _н X _г X _п	0,177	2,15 2,04 2,15	0,489	0,107	0,21	23 20 23	34 23 34	12,5
gIII	Суглинок легкий пылеватый, тугопластичный, с гравием и галькой до 10%, с гнездами песка, серый	5	X _н X _г X _п	0,196	2,10 2,08 2,09	0,545	0,100	0,36	22 19 22	30 20 30	11,0

X_н - нормативное значение характеристики; X_г - значение характеристики для расчета по несущей способности;
X_п - значение характеристики для расчета по деформациям.

Примечание:
1) нормативные значения приняты по СП 22.13330.2016 и ТСН 50-302-2004
2) доверительная вероятность: при расчете ρ , I, CI - $\alpha=0,95$; при расчете ρ , ϕ , CI - $\alpha=0,85$.

Изм.	Кол.уч	Лист	№ док.	Подп.	Дата	2225-ИГИ					Лист
											4

6. Нормативная глубина сезонного промерзания для насыпных грунтов (ИГЭ-1) и песков мелких (ИГЭ-2) – 1,17 м (СП-22.13300.2016, СП 131.13330.2020).

7. По ГОСТ 25100-2020, в соответствии с расчетом по п. 6.8 СП 22.13330.2016, грунты относятся к **слабопучинистым** ($\varepsilon_{fh}=0,010,035$) – ИГЭ-1; **непучинистым** ($\varepsilon_{fh}<0,01$) – ИГЭ-2.

8. Гидрогеологические условия подробно описаны в главе 5.2.

При гидрогеологических расчетах рекомендуется принять следующие коэффициенты фильтрации («Справочник техника-геолога по инженерно-геологическим и гидрогеологическим работам»):

для насыпных грунтов (ИГЭ-1) 0,5-1,0 м/сутки.

для песков мелких (ИГЭ-2) 1,0-3,0 м/сутки.

для суглинков (ИГЭ-4,5) 0,005-0,05 м/сутки.

По химическому составу грунтовые воды со свободной поверхностью в соответствии с СП 28.13330.2017 **неагрессивны** к бетону марки W4 по водонепроницаемости, а также имеют **низкую** коррозионную агрессивность по отношению к свинцовой и **высокую** к алюминиевой оболочкам кабелей в соответствии с РД 34.20.508.

По химическому составу водных вытяжек грунты в соответствии с СП 28.13330.2017 **неагрессивны** к бетону марки W4 по водонепроницаемости, а также имеют **низкую** коррозионную агрессивность по отношению к свинцовой и **высокую** к алюминиевой оболочкам кабелей в соответствии с РД 34.20.508

9. Степень коррозионной агрессивности грунтов к углеродистой и низколегированной стали в соответствии с ГОСТ 9.602-2016 оценивается как **высокая** (приложение 9).

10. Специфические грунты на исследуемой территории представлены насыпными грунтами (ИГЭ-1).

11. Классификацию грунтов по трудности разработки экскаватором следует принимать в соответствии со следующими пунктами ГЭСН 81-02-01-2020:

- насыпные грунты (ИГЭ-1) – 29а,36а (1 гр.).

- пески (ИГЭ-2) – 29а (2 гр.).

- суглинки (ИГЭ-4) – 106 (2 гр.).

- суглинки (ИГЭ-5) – 10а (1 гр.).

12. В соответствии с техническим заданием проектируется реконструкция КНС «Виллози». Глубина подземной части 7,0 м. В основании залегают суглинки ИГЭ-5.

13. При проектировании и строительстве необходимо предусмотреть специальные мероприятия:

- крепление бортов котлованов и траншей;

- предусмотреть водоотведение и водопонижение;

- исключить промораживание грунтов основания;

- учесть опыт проектирования и строительства в данном районе.

7. Список литературы

СП 11-105-97 ч.1-3 «Инженерно-геологические изыскания для строительства»

СП 22.13330.2016 «Основания зданий и сооружений».

СП 47.13330.2016 «Инженерные изыскания для строительства».

СП 446.1325800.2019 «Инженерно-геологические изыскания для строительства. Общие правила производства работ».

СП 14.13330.2018 «Строительство в сейсмических районах».

СП 28.13330.2017 «Защита строительных конструкций от коррозии».

СП 116.13330.2012 «Инженерная защита территорий, зданий и сооружений от опасных геологических процессов. Основные положения. Актуализированная редакция СНиП 22-02-2003».

СП 131.13330.2020 «Строительная климатология».

ГОСТ 21.302-2021 «Условные графические обозначения в документации по инженерно-геологическим изысканиям»

ГОСТ 12071-2014 «Грунты. Отбор, упаковка, транспортирование и хранение образцов».

Инв. № подл.	Взам. инв. №	Подп. и дата	СП 11-105-97 ч.1-3 «Инженерно-геологические изыскания для строительства» СП 22.13330.2016 «Основания зданий и сооружений». СП 47.13330.2016 «Инженерные изыскания для строительства». СП 446.1325800.2019 «Инженерно-геологические изыскания для строительства. Общие правила производства работ». СП 14.13330.2018 «Строительство в сейсмических районах». СП 28.13330.2017 «Защита строительных конструкций от коррозии». СП 116.13330.2012 «Инженерная защита территорий, зданий и сооружений от опасных геологических процессов. Основные положения. Актуализированная редакция СНиП 22-02-2003». СП 131.13330.2020 «Строительная климатология». ГОСТ 21.302-2021 «Условные графические обозначения в документации по инженерно-геологическим изысканиям» ГОСТ 12071-2014 «Грунты. Отбор, упаковка, транспортирование и хранение образцов».						Лист		
			2225-ИГИ						6		
Изм.	Кол.уч	Лист	№док.	Подп.	Дата						

ГОСТ 12248.1-2020 «Грунты. Методы лабораторного определения характеристик прочности и деформируемости».

ГОСТ 12536-2014 «Методы лабораторного определения зернового (гранулометрического) состава».

ГОСТ 19912-2012 «Грунты. Методы полевых испытаний статическим и динамическим зондированием».

ГОСТ 20522-2020 «Грунты. Методы статистической обработки результатов испытаний»

ГОСТ 23740-2016 «Грунты. Методы определения содержания органических веществ».

ГОСТ 25100-2020 «Грунты. Классификация».

ГОСТ 25584-2016 «Грунты. Методы лабораторного определения коэффициента фильтрации».

ГОСТ 30416-2012 «Грунты. Лабораторные испытания. Общие положения».

ГОСТ 31861-2012 «Вода. Общие требования к отбору проб»

ГОСТ 5180-2015 «Грунты. Методы лабораторного определения физических характеристик».

ГОСТ 9.602-2016 «Единая система защиты от коррозии и старения (ЕСЗКС). Сооружения подземные. Общие требования к защите от коррозии».

РД 34.20.508 «Инструкция по эксплуатации силовых кабельных линий Часть 1. Кабельные линии напряжением до 35 Кв»


и др.

Составил:



Малыш А.Н

Изм. № подл.	Взам. инв. №	Подп. и дата							Лист
									7
			Изм.	Кол.уч	Лист	№ док.	Подп.	Дата	2225-ИГИ

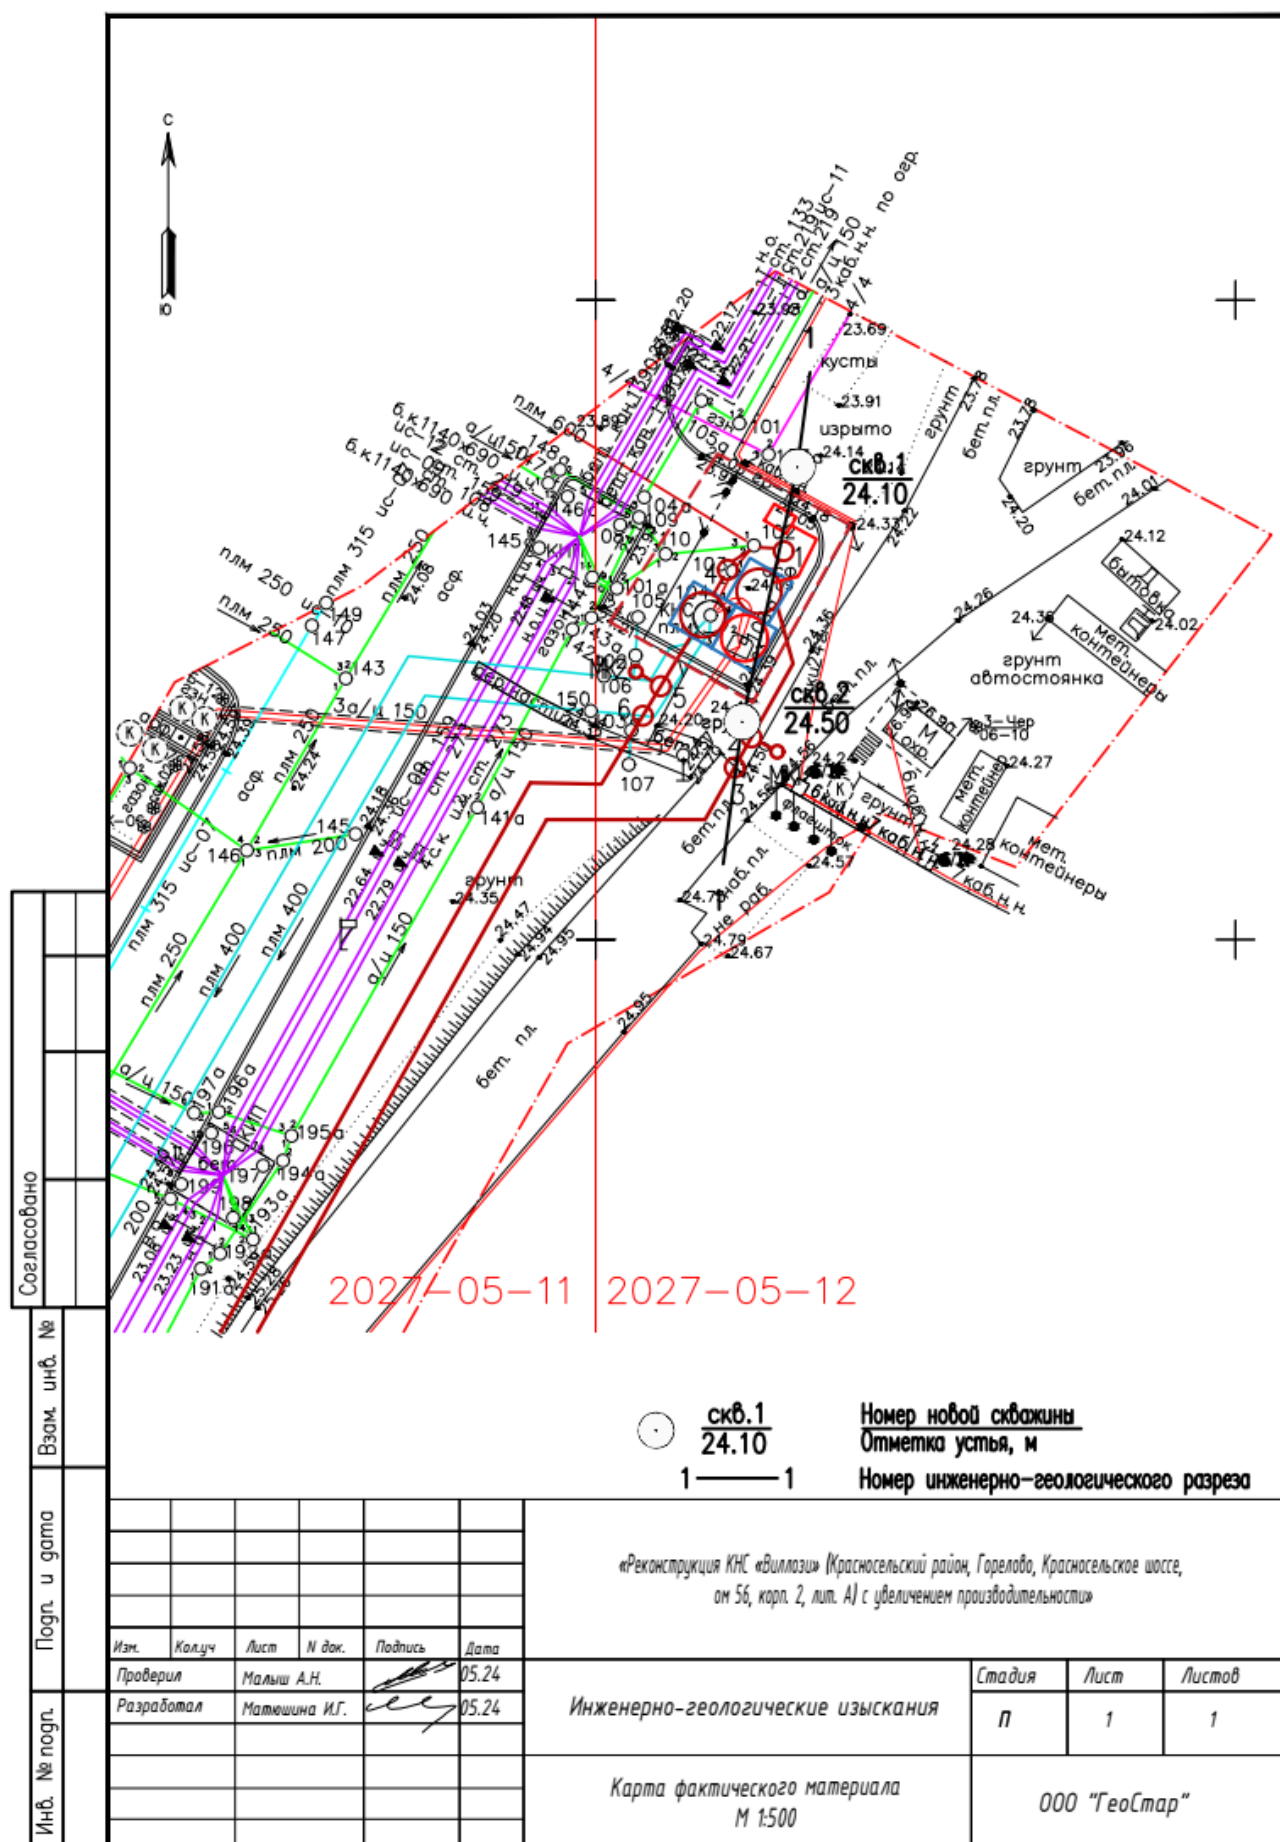

скв.1

Отметка устья : 24.10 м

Окончена : 27.04.24

Общая глубина : 15.00 м

Геологический индекс	Мощность слоя, м	Глубина слоя, м	Абс. отметка подошвы слоя, м	Геолого-литологический разрез	Наименование пород и их характеристика	Сведения о воде		Глубина отбора образцов	
						появление воды	установ. уровень		
tIV	1.30	1.30	22.80		Насыпной грунт - пески и супеси со строительным мусором (щебень, обломки кирпича, древесины)	0.80	0.80		
lgIII	0.70	2.00	22.10		Песок мелкий, средней плотности, влажный и водонасыщенный, коричневый		27.04.24		2
glIII	1.00	3.00	21.10		Суглинок легкий, пылеватый, полутвердый, с гравием и галькой до 10%, с гнездами песка, серый				4
									6
									8
					Суглинок легкий пылеватый, тугопластичный, с гравием и галькой до 10%, с гнездами песка, серый			10	
								12	
								14	
glIII	12.00	15.00	9.10						

Согласовано

Взам. инв. №

Подп. и дата

Инв. № подл.

Изм.

Кол.уч.

Лист

И док.

Подпись

Дата

Проверил

Мальш А.Н.

05.24

Разработал

Матвеева И.Г.

05.24

Инженерно-геологические изыскания

Колонки буровых скважин

Стадия

Лист

Листов

п

1


2

ООО "ГеоСтар"

«Реконструкция КНС «Виллози» (Красносельский район, Горелово, Красносельское шоссе, от 56, корп. 2, лит. А) с увеличением производительности»

скв.2									
Окончена : 27.04.24					Отметка устья : 24.50 м Общая глубина : 15.00 м				
Геологический индекс	Мощность слоя, м	Глубина слоя, м	Абс. отметка подошвы слоя, м	Геолого-литологический разрез	Наименование пород и их характеристика	Сведения о воде		Глубина отбора образцов	
						появление воды	установ. уровень		
tIV	1.10	1.10	23.40	1	Насыпной грунт - пески и супеси со строительным мусором (щебень, обломки кирпича, древесины)	1.00	1.00		
lgIII	1.40	2.50	22.00	2	Песок мелкий, средней плотности, водонасыщенный, коричневый		27.04.24	2	▲
				5	Суглинок легкий пылеватый, тугопластичный, с гравием и галькой до 10%, с гнездами песка, серый			4	■
								6	■
								8	
								10	■
								12	
								14	■
gIII	12.50	15.00	9.50						
Согласовано Инв. № подл. Подп. и дата Взам. инв. № Колонки буровых скважин Масштаб 1:100 лист 2									

РАЗРЕЗ : 1-1

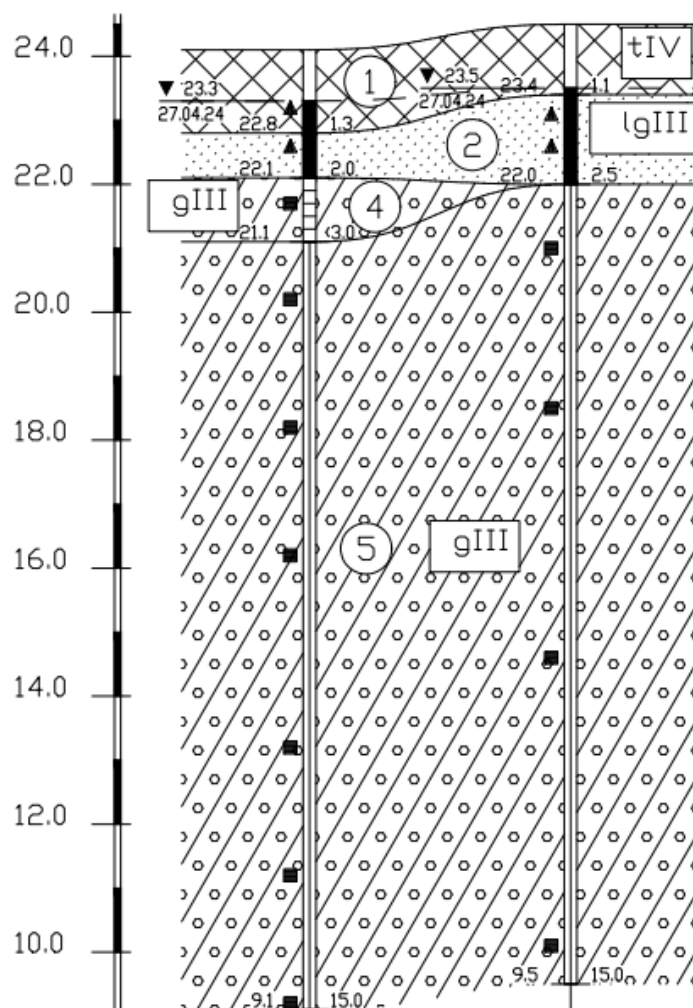

Масштабы :
гориз. 1:500
верт. 1:100


Номер скважины	сква.1	сква.2
Отметка устья, м	24.10	24.50
Расстояние, м	20.50	

Согласовано	
Взам. инв. №	
Подп. и дата	
Инв. № подл.	

						«Реконструкция КНС «Виллози» (Красносельский район, Горелово, Красносельское шоссе, от 56, корп. 2, лит. А) с увеличением производительности»			
Изм.	Кол.уч	Лист	N док.	Подпись	Дата	Инженерно-геологические изыскания	Стадия	Лист	Листов
Проверил		Мальш А.Н.			05.24		П	1	1
Разработал		Матвеева И.Г.			05.24	Инженерно-геологические разрезы	ООО "ГеоСтар"		

Приложение № 3 к Акту государственной историко-культурной экспертизы документации, содержащей результаты исследований, в соответствии с которым определяется наличие или отсутствие объектов, обладающих признаками объекта культурного наследия, на земельных участках, подлежащих воздействию земляных, строительных, мелиоративных, хозяйственных работ, указанных в настоящей статье работ по использованию лесов и иных работ: «Реконструкция самотечной сети диаметром 800 мм от колодца гасителя (Красносельское шоссе, дом 48, лит. А) до Красносельского коллектора с увеличением диаметра; Реконструкция напорной канализационной сети диаметром 400 мм от КНС «Виллози» (Красносельский район, Горелово, Красносельское шоссе, дом 56, корп. 2, лит. А) до колодца гасителя (Красносельский район, Горелово, Красносельское шоссе, дом 48, лит. А) с увеличением диаметра; Реконструкция КНС «Виллози» (Красносельский район, Горелово, Красносельское шоссе, дом 56, корп. 2, лит. А) с увеличением производительности»

Сети водоотведения. Напорная канализация. План сетей хоз. быт. Канализации М 1:500, выполненный ООО «ПиЭфПи» в 2024 году

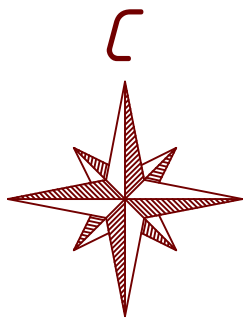


Предусмотреть охранные зоны геодезических пунктов согласно Постановлению Правительства РФ от 21.08.2019г. №1080 "Об охранных зонах пунктов государственной геодезической сети, государственной нивелирной сети и государственной гравиметрической сети"

В соответствии с письмом Комитета по градостроительству и архитектуре (далее Комитет) № 10-47-14-2326/22 от 27.01.2022г. файл топографической съемки в формате AutoCAD подписывается Комитетом только электронной цифровой подписью (ЭЦП) и предоставляется Заказчику на электронном носителе в составе технического отчета

Примечания:

- Плановая и высотная привязка произведена от спутниковой сети дифференциального (базовых/опорных/ референсных) геодезических станций – "ГЕОСПАЙДЕР" с контролем на пункты городской полигонометрии 5676, 14681, 12901, 14565, 9270.
- Подземные сети нанесены на план по данным полевого обследования и истинным чертежам.
- Экспликация колодезь подземных сооружений составлена попланиметно.

Z:\Для ГеоСтар\ддд.jpg			
ДСП	Уч. N 236 по книге N 01-4	Изготовлено 1 экз. Количество листов в одном экз. 1	
Топографический план.		Утверждена ИТА N 1849-24 от 03.04.2024г. масштаб 1:500	
Адрес: г. Санкт-Петербург, Красносельский район, Горелово, Красносельское шоссе, дом 56, корп. 2, лит. А			
Заказчик: ООО "ГидрПл"			
Площадь: 0,17 Га			
Назначение работ: топографическая съемка для проектирования			
Составлен по материалам съемки	Плановой части Высотной части Подземных сооруж.	на май 2024г.	Координаты исходная 1964г. Высот. Валтийская 1977г.
Приложение: экспликация колодезь подземных сооружений в электронном виде.			
Техн.-директор		Пилипец С.В.	
Корректор		Серебрякова Н.А.	
Топограф		Ратников А.А.	
Составитель		Смирнова Е.Ю.	

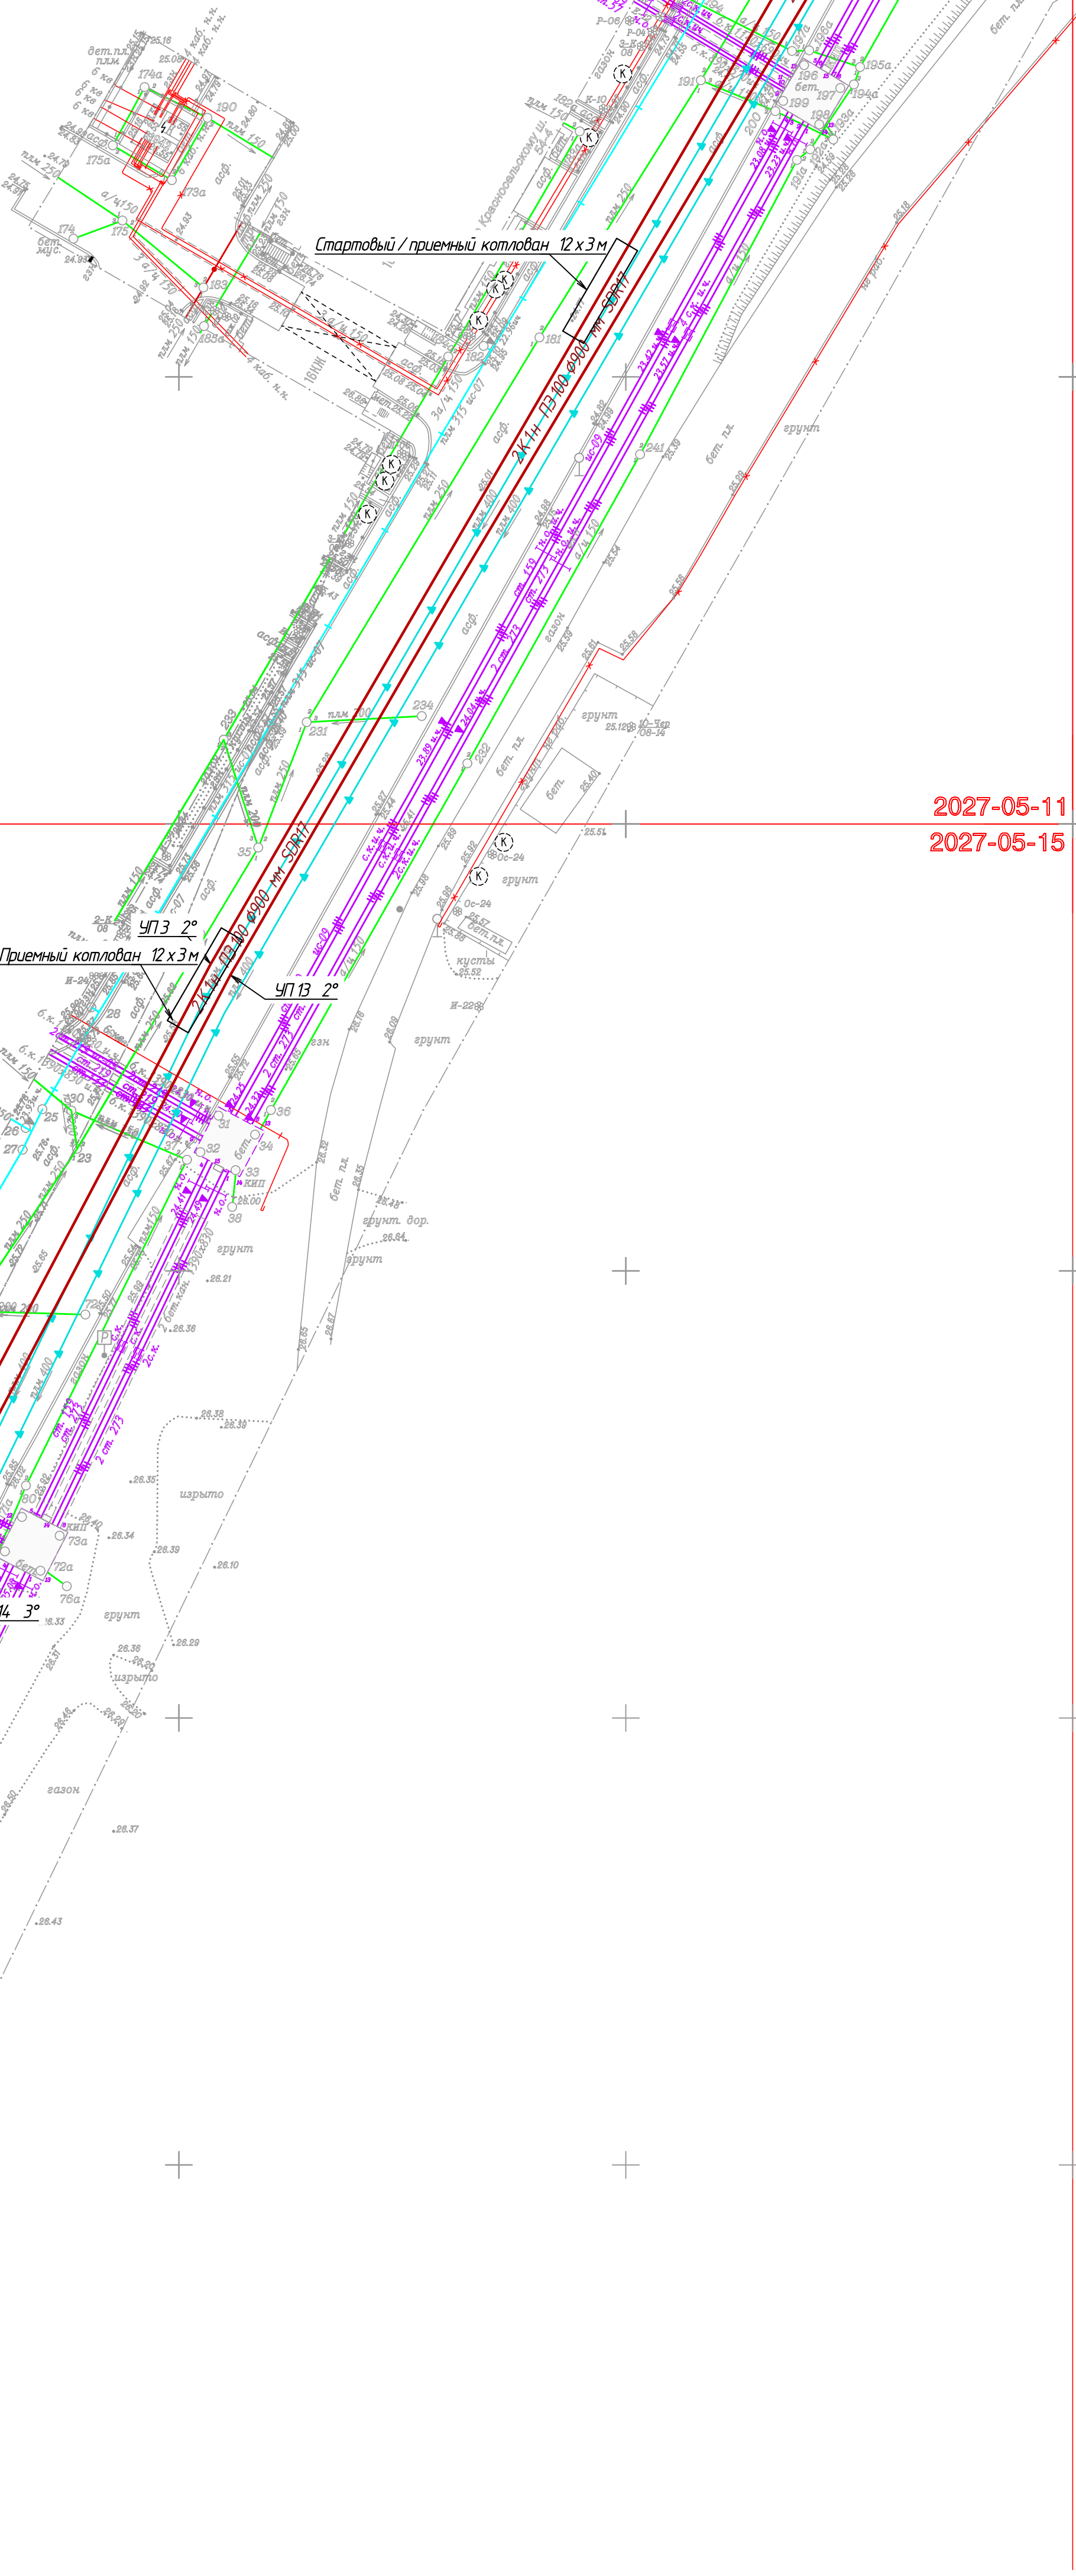

2027-05-11 2027-05-12
2027-05-15 2027-05-16



- Условные обозначения:
- Граница проектирования раздела ТКР
 - Существующая напорная хоз.быт. канализация
 - Существующая самотечная хоз.быт. канализация
 - Существующие силовые кабели
 - Существующие тепловые сети
 - Существующая ливневая канализация
 - Существующий водопровод
 - Проектируемая напорная хоз.быт. канализация
 - Проектируемая самотечная хоз.быт. канализация
 - Проектируемый колодец хоз.быт. канализации
 - Проектируемая КНС
 - Проектируемая емкость с электросиловыми щитами и щитами управления и автоматики
 - Существующая емкость с силовыми щитами КНС
 - Проектируемый накрытый колодец
 - Граница земельного участка
 - Проектируемый временный щит электроснабжения, управления и автоматики

Схема совмещения листов



Лист 3

						27-П-24-ТКР2.1			
						Реконструкция напорной канализационной сети диаметром 400 мм от КНС «Виллози» (Красносельский район, Горелово, Красносельское шоссе, дом 56, корп. 2, лит. А) до колодца гасителя (Красносельский район, Горелово, Красносельское шоссе, дом 48, лит. А) с увеличением диаметра			
Изм	Коп.уч	Лист	М.док	Подпись	Дата				
Разработал	Зайцев				09.02.24	Сети водоотведения. Напорная канализация.	Стадия	Лист	Листов
Проверил	Полкопин				09.02.24		П	2	
						План сетей хоз. быт. канализации. М 1:500.			
Н. контр.	Лихолетова				09.02.24				
ГИП	Барсуков				09.02.24				

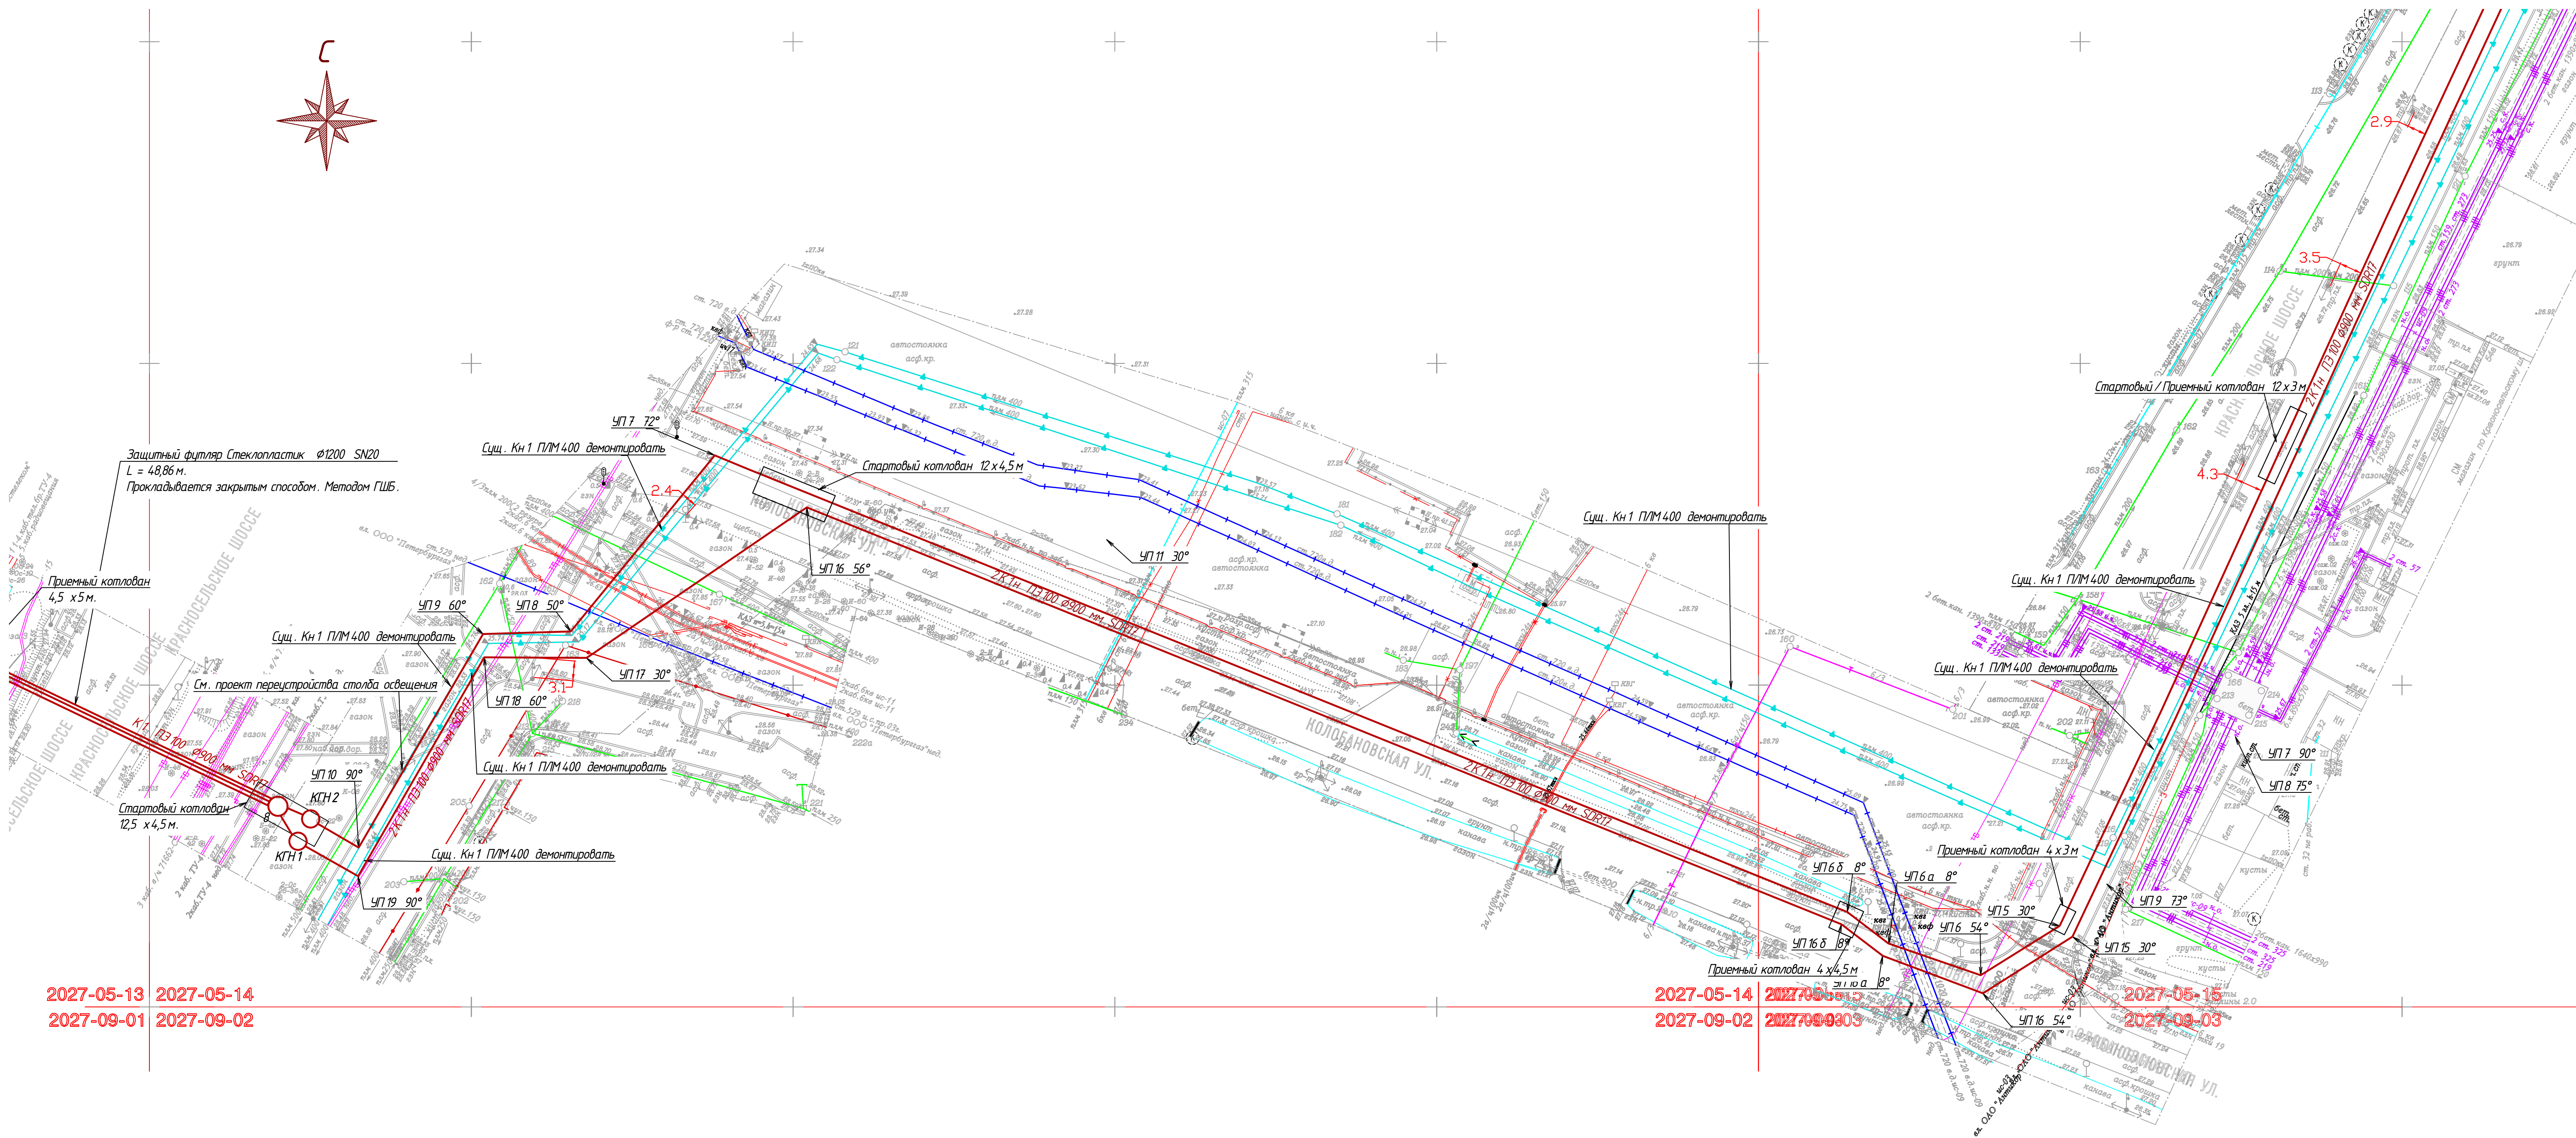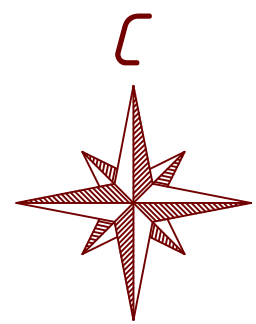

2027-05-13 2027-05-14
2027-09-01 2027-09-02


2027-05-14 2027-05-15
2027-09-02 2027-09-03

2027-05-15 2027-09-03

Условные обозначения:

- Граница проектирования раздела ТКР
- Существующая напорная хоз.быт. канализация
- Существующая самотечная хоз.быт. канализация
- Существующие силовые кабели
- Существующие тепловые сети
- Существующая ливневая канализация
- Существующий водопровод
- Существующие кабели связи
- Проектируемая напорная хоз.быт. канализация
- Проектируемая самотечная хоз.быт. канализация
- Проектируемая самотечная хоз.быт. канализация в футляре
- Проектируемый колодец хоз.быт. канализации
- Проектируемый колодец-гаситель напора
- Граница земельного участка
- Геологическая скважина

Схема совмещения листов

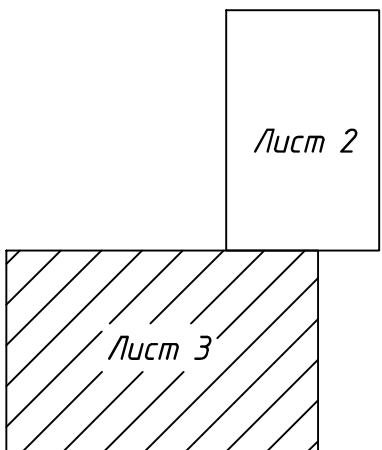


						27-П-24-ТКР2.1			
						Реконструкция напорной канализационной сети диаметром 400 мм от КНС «Виллози» (Красносельский район, Горелово, Красносельское шоссе, дом 56, корп. 2, лит. А) до колодца гасителя (Красносельский район, Горелово, Красносельское шоссе, дом 48, лит. А) с увеличением диаметра			
Изм.	Коп.уч.	Лист	Число	Подпись	Дата	Сети водоотведения. Напорная канализация	Стадия	Лист	Листов
Разработал		Зайцев			09.02.24		П	3	
Проверил		Полкопин			09.02.24				
						План сетей хоз. быт. канализации. М 1:500.			
Н. контр.		Лихолетова			09.02.24				
ГИП		Барсуков			09.02.24				

Приложение № 4 к Акту государственной историко-культурной экспертизы документации, содержащей результаты исследований, в соответствии с которым определяется наличие или отсутствие объектов, обладающих признаками объекта культурного наследия, на земельных участках, подлежащих воздействию земляных, строительных, мелиоративных, хозяйственных работ, указанных в настоящей статье работ по использованию лесов и иных работ: «Реконструкция самотечной сети диаметром 800 мм от колодца гасителя (Красносельское шоссе, дом 48, лит. А) до Красносельского коллектора с увеличением диаметра; Реконструкция напорной канализационной сети диаметром 400 мм от КНС «Виллози» (Красносельский район, Горелово, Красносельское шоссе, дом 56, корп. 2, лит. А) до колодца гасителя (Красносельский район, Горелово, Красносельское шоссе, дом 48, лит. А) с увеличением диаметра; Реконструкция КНС «Виллози» (Красносельский район, Горелово, Красносельское шоссе, дом 56, корп. 2, лит. А) с увеличением производительности»

Сети водоотведения. Напорная канализация. Поперечный разрез траншеи для прокладки в газоне, выполненный ООО «ПиЭфПи» в 2024 году


Поперечный разрез траншеи для прокладки в газоне

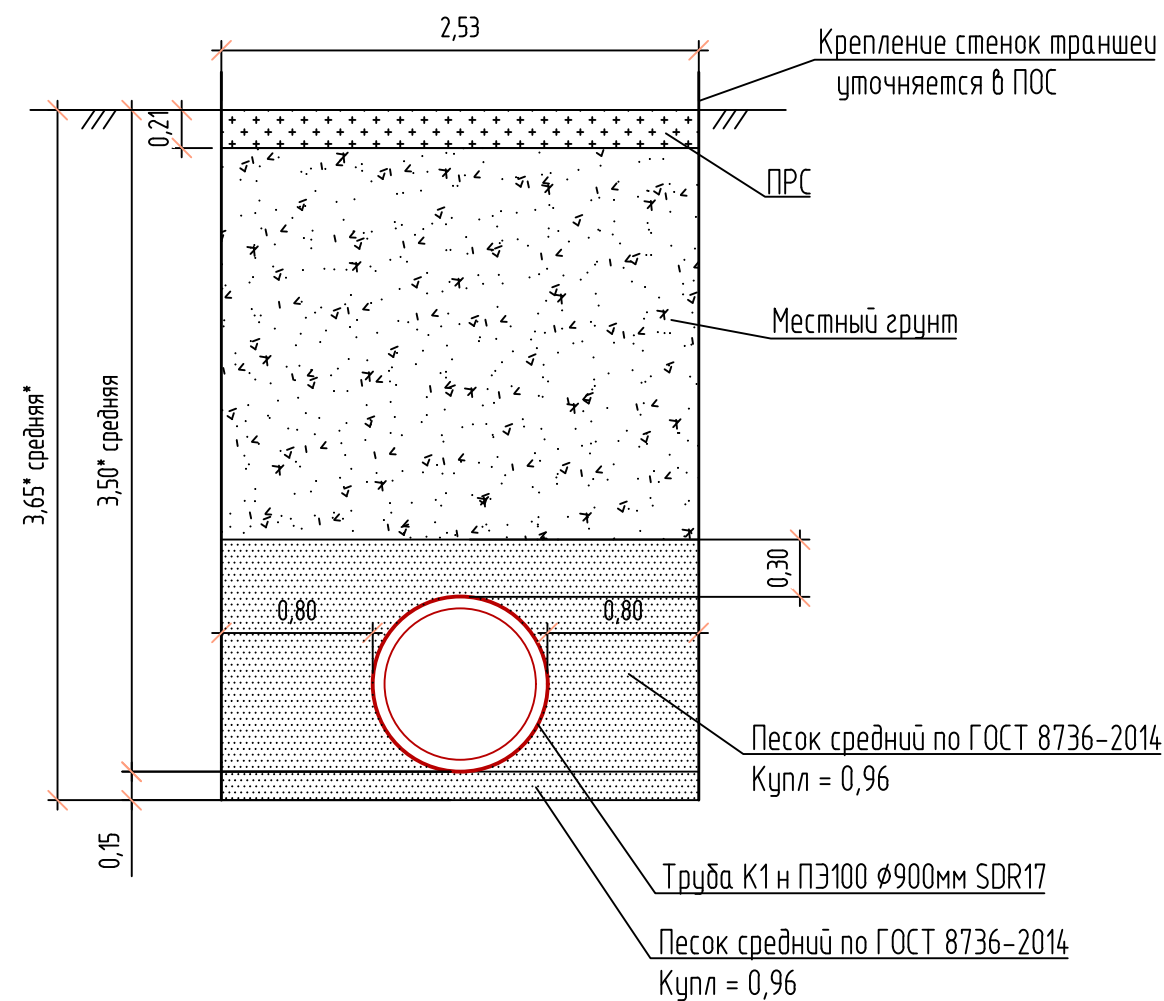

Расход песка среднего на основание на 1 пог. м. трубопровода = 0,38 м³
Расход песка среднего на засыпку пазух и верха трубы на 1 пог. м. трубопровода = 2,43 м³
Снятие и восстановление ПРС на 1 пог. м. трубопровода = 0,50 м³

1. Засыпка пазух и верх трубопровода осуществляется песком средним на высоту 0,3 м.
2. *Размер уточняется по профилю.

Поперечный разрез траншеи для прокладки в газоне

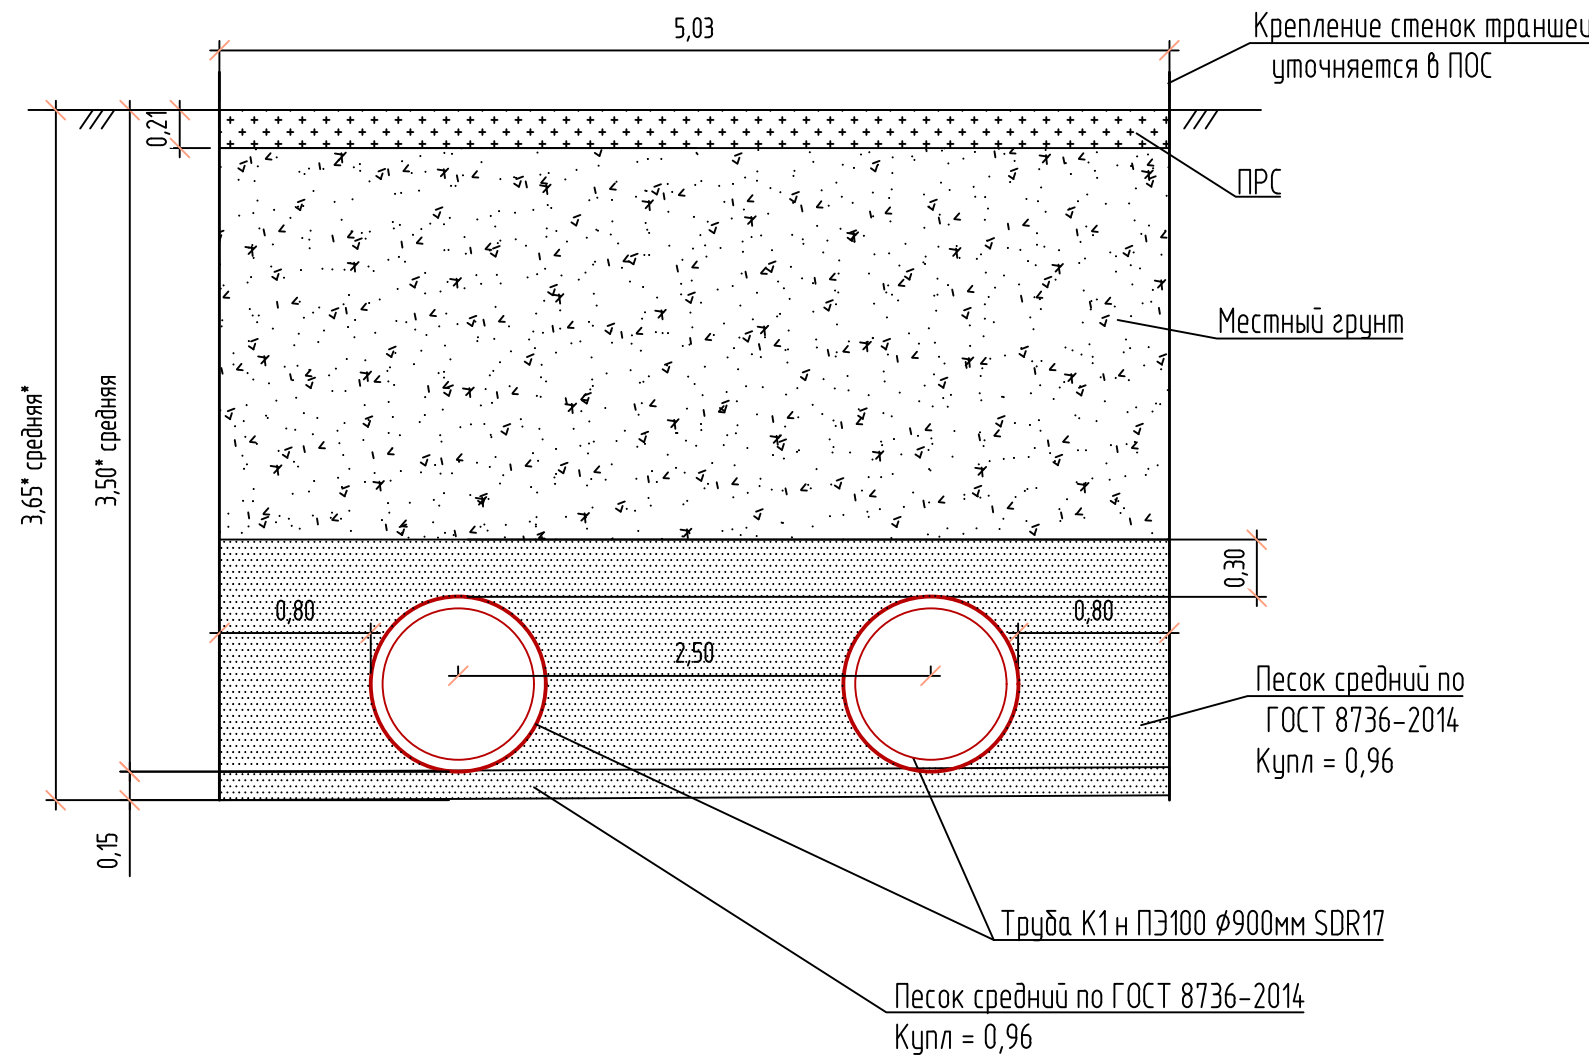

Расход песка среднего на основание на 1 пог. м. трубопровода = 0,75 м³
Расход песка среднего на засыпку пазух и верха трубы на 1 пог. м. трубопровода = 4,66 м³
Снятие и восстановление ПРС на 1 пог. м. трубопровода = 1,0 м³


Согласовано					
Взам. инв. №					
Подп. и дата					
Инв. № подл.					

						27-П-24-ТКР2.1			
						Реконструкция напорной канализационной сети диаметром 400 мм от КНС «Виллози» (Красносельский район, Горелово, Красносельское шоссе, дом 56, корп. 2, лит. А) до колодца гасителя (Красносельский район, Горелово, Красносельское шоссе, дом 48, лит. А) с увеличением диаметра			
Изм.	Кол.уч	Лист	№док	Подпись	Дата	Сети водоотведения. Напорная канализация	Стадия	Лист	Листов
Разработал	Зайцев			09.02.24			П	6	
Проверил	Полкопин			09.02.24					
						Поперечный разрез траншеи для прокладки в газоне			
Н. контр.	Лихолетова			09.02.24					
ГИП	Барсуков			09.02.24					

Приложение № 5 к Акту государственной историко-культурной экспертизы документации, содержащей результаты исследований, в соответствии с которым определяется наличие или отсутствие объектов, обладающих признаками объекта культурного наследия, на земельных участках, подлежащих воздействию земляных, строительных, мелиоративных, хозяйственных работ, указанных в настоящей статье работ по использованию лесов и иных работ: «Реконструкция самотечной сети диаметром 800 мм от колодца гасителя (Красносельское шоссе, дом 48, лит. А) до Красносельского коллектора с увеличением диаметра; Реконструкция напорной канализационной сети диаметром 400 мм от КНС «Виллози» (Красносельский район, Горелово, Красносельское шоссе, дом 56, корп. 2, лит. А) до колодца гасителя (Красносельский район, Горелово, Красносельское шоссе, дом 48, лит. А) с увеличением диаметра; Реконструкция КНС «Виллози» (Красносельский район, Горелово, Красносельское шоссе, дом 56, корп. 2, лит. А) с увеличением производительности»

Сети водоотведения. Напорная канализация. Поперечный разрез траншеи для прокладки в дороге, выполненный ООО «ПиЭфПи» в 2024 году

Поперечный разрез траншеи для прокладки в дороге

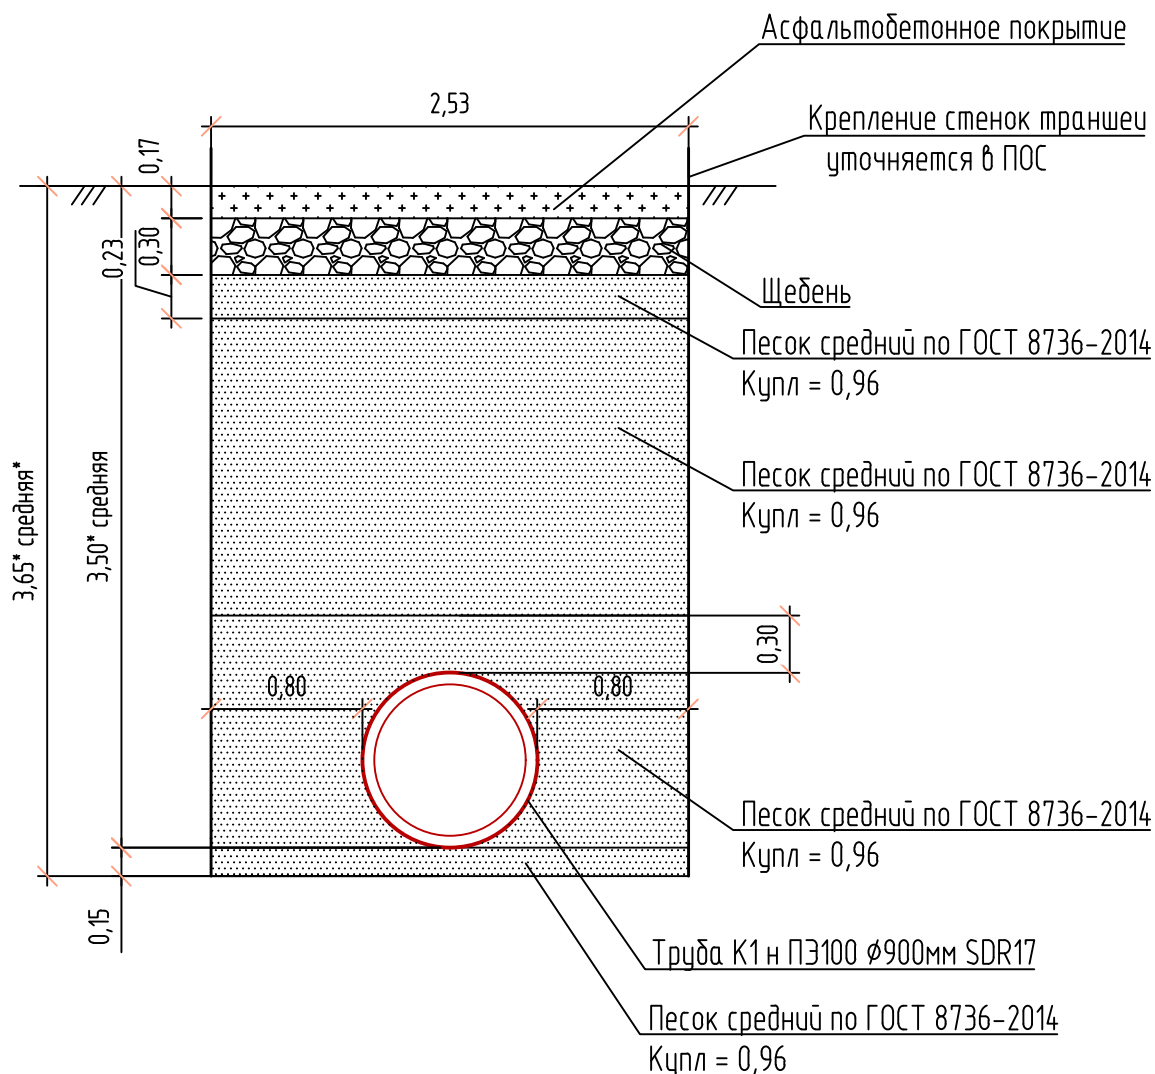

Расход песка среднего на основание на 1 пог. м. трубопровода = 0,38 м³

Расход песка среднего на засыпку пазух и верха трубы на 1 пог. м. трубопровода = 2,43 м³

1. Конструкция дорожной одежды уточняется в разделе Благоустройство и восстановление
2. Засыпка пазух и верх трубопровода осуществляется песком средним на высоту 0,3 м.
2. Засыпка верха трубопровода осуществляется песком средним на высоту до корыта дорожной одежды.
3. *Размер уточняется по профилю.

Согласовано									
Взам. инв. №									
Подп. и дата									
Инв. № подл.									

27-П-24-ТКР2.1

Реконструкция напорной канализационной сети диаметром 400 мм от КНС «Виллози» (Красносельский район, Горелово, Красносельское шоссе, дом 56, корп. 2, лит. А) до колодца гасителя (Красносельский район, Горелово, Красносельское шоссе, дом 48, лит. А) с увеличением диаметра

Изм.	Кол.уч	Лист	№ док	Подпись	Дата
Разработал		Зайцев			09.02.24
Проверил		Полкопин			09.02.24
Н. контр.		Лихолетова			09.02.24
ГИП		Барсуков			09.02.24

Сети водоотведения. Напорная канализация

Поперечный разрез траншеи для прокладки в дороге





Стадия	Лист	Листов
П	7	

Приложение № 6 к Акту государственной историко-культурной экспертизы документации, содержащей результаты исследований, в соответствии с которым определяется наличие или отсутствие объектов, обладающих признаками объекта культурного наследия, на земельных участках, подлежащих воздействию земляных, строительных, мелиоративных, хозяйственных работ, указанных в настоящей статье работ по использованию лесов и иных работ: «Реконструкция самотечной сети диаметром 800 мм от колодца гасителя (Красносельское шоссе, дом 48, лит. А) до Красносельского коллектора с увеличением диаметра; Реконструкция напорной канализационной сети диаметром 400 мм от КНС «Виллози» (Красносельский район, Горелово, Красносельское шоссе, дом 56, корп. 2, лит. А) до колодца гасителя (Красносельский район, Горелово, Красносельское шоссе, дом 48, лит. А) с увеличением диаметра; Реконструкция КНС «Виллози» (Красносельский район, Горелово, Красносельское шоссе, дом 56, корп. 2, лит. А) с увеличением производительности»

**Сети водоотведения. Напорная канализация. Продольный профиль напорной канализации.
Участок от КНС1 до УП9, выполненный ООО «ПиЭфПи» в 2024 году**

Приложение № 7 к Акту государственной историко-культурной экспертизы документации, содержащей результаты исследований, в соответствии с которым определяется наличие или отсутствие объектов, обладающих признаками объекта культурного наследия, на земельных участках, подлежащих воздействию земляных, строительных, мелиоративных, хозяйственных работ, указанных в настоящей статье работ по использованию лесов и иных работ: «Реконструкция самотечной сети диаметром 800 мм от колодца гасителя (Красносельское шоссе, дом 48, лит. А) до Красносельского коллектора с увеличением диаметра; Реконструкция напорной канализационной сети диаметром 400 мм от КНС «Виллози» (Красносельский район, Горелово, Красносельское шоссе, дом 56, корп. 2, лит. А) до колодца гасителя (Красносельский район, Горелово, Красносельское шоссе, дом 48, лит. А) с увеличением диаметра; Реконструкция КНС «Виллози» (Красносельский район, Горелово, Красносельское шоссе, дом 56, корп. 2, лит. А) с увеличением производительности»

**Сети водоотведения. Напорная канализация. Продольный профиль напорной канализации.
Участок от УП9 до КГН1, выполненный ООО «ПиЭфПи» в 2024 году**

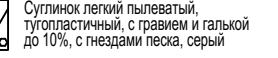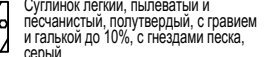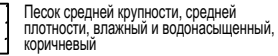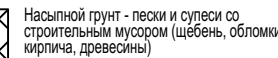

Условные обозначения:

— Проектная отметка земли

— — — Натурная отметка земли

* Уточнить отметку при производстве работ


Схема расположения листов профиля линии 1 напорной канализации



							27-П-24-ТКР2.1		
							Реконструкция напорной канализационной сети диаметром 400 мм от КНС «Виллози» (Красносельский район, Горелово, Красносельское шоссе, дом 56, корп. 2, лит. А) до колодца гасителя (Красносельский район, Горелово, Красносельское шоссе, дом 48, лит. А) с увеличением диаметра		
	Изм.	Кол.уч.	Лист	№док	Подпись	Дата	Стадия	Лист	Листов
	Разработал		Зайцев			09.02.24			
	Проверил		Полкопин			09.02.24	Сети водоотведения. Напорная канализация	П	10
	Н. контр.		Лихолетова			09.02.24	Продольный профиль напорной канализации. Участок от УП9 до КТН1.		ИНЭФТИ
	ГИП		Барсуков			09.02.24			

Приложение № 8 к Акту государственной историко-культурной экспертизы документации, содержащей результаты исследований, в соответствии с которым определяется наличие или отсутствие объектов, обладающих признаками объекта культурного наследия, на земельных участках, подлежащих воздействию земляных, строительных, мелиоративных, хозяйственных работ, указанных в настоящей статье работ по использованию лесов и иных работ: «Реконструкция самотечной сети диаметром 800 мм от колодца гасителя (Красносельское шоссе, дом 48, лит. А) до Красносельского коллектора с увеличением диаметра; Реконструкция напорной канализационной сети диаметром 400 мм от КНС «Виллози» (Красносельский район, Горелово, Красносельское шоссе, дом 56, корп. 2, лит. А) до колодца гасителя (Красносельский район, Горелово, Красносельское шоссе, дом 48, лит. А) с увеличением диаметра; Реконструкция КНС «Виллози» (Красносельский район, Горелово, Красносельское шоссе, дом 56, корп. 2, лит. А) с увеличением производительности»

**Сети водоотведения. Напорная канализация. Продольный профиль напорной канализации.
Участок от КНС2 до УП23, выполненный ООО «ПиЭфПи» в 2024 году**

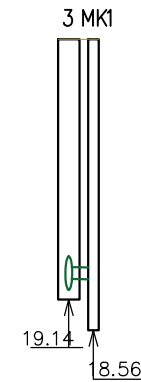

Technical drawing of a vertical section of a concrete wall. The wall has a total height of 19.50 units. It consists of a base layer (3 units thick) and a main body (16.50 units thick). The main body is made of concrete (C30/37) and has a thickness of 24.06 units. The base layer is made of sand (Pесчаное) and has a thickness of 2.00 units. The wall is reinforced with vertical bars (A10) spaced at 225 mm. The drawing shows a cross-section with a width of 0.007 units. The wall is labeled with 'МК1' at the bottom and 'МК2' at the top.

Отметка лопка трубы	
Проектная отметка земли	
Натурная отметка земли	
Обозначение трубы и тип изоляции	
Основание	
Длина	Уклон ?
Расстояние, м	
Номер колодца, точки, угла поворота	

Лист 11	Лист 12
---------	---------

Формат А3х4

Приложение № 9 к Акту государственной историко-культурной экспертизы документации, содержащей результаты исследований, в соответствии с которым определяется наличие или отсутствие объектов, обладающих признаками объекта культурного наследия, на земельных участках, подлежащих воздействию земляных, строительных, мелиоративных, хозяйственных работ, указанных в настоящей статье работ по использованию лесов и иных работ: «Реконструкция самотечной сети диаметром 800 мм от колодца гасителя (Красносельское шоссе, дом 48, лит. А) до Красносельского коллектора с увеличением диаметра; Реконструкция напорной канализационной сети диаметром 400 мм от КНС «Виллози» (Красносельский район, Горелово, Красносельское шоссе, дом 56, корп. 2, лит. А) до колодца гасителя (Красносельский район, Горелово, Красносельское шоссе, дом 48, лит. А) с увеличением диаметра; Реконструкция КНС «Виллози» (Красносельский район, Горелово, Красносельское шоссе, дом 56, корп. 2, лит. А) с увеличением производительности»

**Сети водоотведения. Напорная канализация. Продольный профиль напорной канализации.
Участок от УП23 до КГН2, выполненный ООО «ПиЭфПи» в 2024 году**

М 1:500 по горизонтали
М 1:100 по вертикали

Отметка лотка трубы
Проектная отметка земли
Натурная отметка земли
Обозначение трубы и тип изоляции
Основание
Длина
Уклон ?
Расстояние, м
Номер колодца, точки, угла поворота

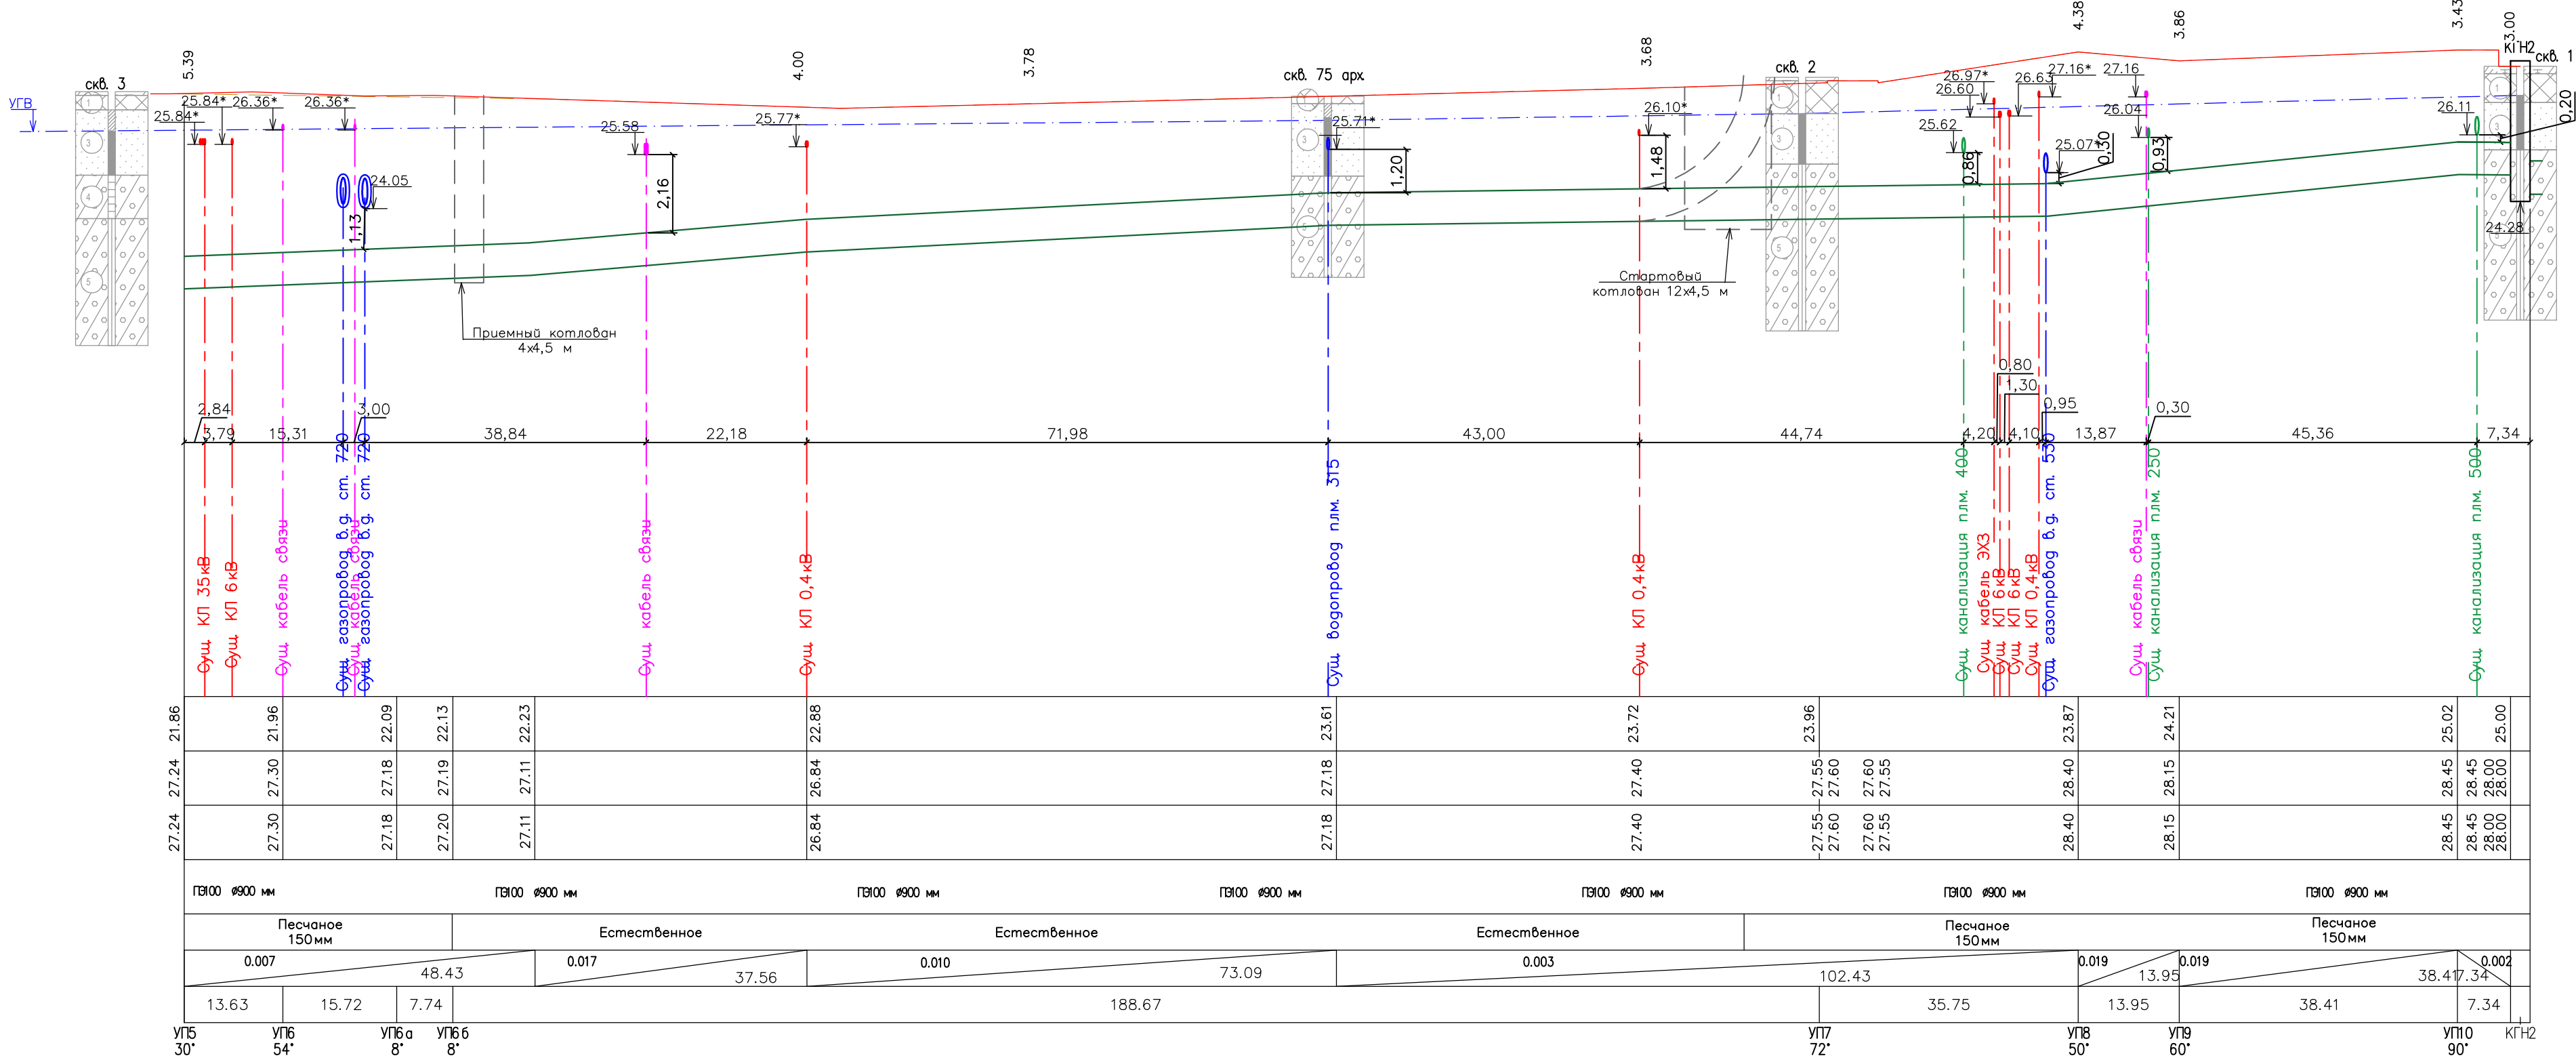


Схема расположения листов профиля линии 2 напорной канализации



Типы грунтов

- tlV

Насыпной грунт - песок и супеси со строительным мусором (щебень, обломки кирпича, древесины)
- lgIII

Песок мелкий, средней плотности, влажный и водонасыщенный, коричневого
- lgIII

Песок средней крупности, средней плотности, влажный и водонасыщенный, коричневого
- gIII

Суглинок легкий, пылеватый и песчаный, полутвердый, с гравием и галькой до 10%, с гнездами песка, серый
- gIII

Суглинок легкий пылеватый, тугопластичный, с гравием и галькой до 10%, с гнездами песка, серый



Условные обозначения

- Проектная отметка земли
- Натурная отметка земли
- Уточнить отметку при производстве работ

						27-П-24-ТКР2.1			
						Реконструкция напорной канализационной сети диаметром 400 мм от КНС «Вилло» (Красносельский район, Горелово, Красносельское шоссе, дом 56, корп. 2, лит. А) до колодца газителя (Красносельский район, Горелово, Красносельское шоссе, дом 48, лит. А) с увеличением диаметра			
Изм.	Кол.уч.	Лист	№ док.	Подпись	Дата	Сети водоотведения. Напорная канализация			
Разработал	Зайцев				09.02.24	П	Лист	Листов	
Проверил	Полкогин				09.02.24	12			
						Продольный профиль напорной канализации. Участок от УП23 до КГН2.			
Н. контр.	Лихолетова				09.02.24				
ГИП	Барсуков				09.02.24				

Приложение № 10 к Акту государственной историко-культурной экспертизы документации, содержащей результаты исследований, в соответствии с которым определяется наличие или отсутствие объектов, обладающих признаками объекта культурного наследия, на земельных участках, подлежащих воздействию земляных, строительных, мелиоративных, хозяйственных работ, указанных в настоящей статье работ по использованию лесов и иных работ: «Реконструкция самотечной сети диаметром 800 мм от колодца гасителя (Красносельское шоссе, дом 48, лит. А) до Красносельского коллектора с увеличением диаметра; Реконструкция напорной канализационной сети диаметром 400 мм от КНС «Виллози» (Красносельский район, Горелово, Красносельское шоссе, дом 56, корп. 2, лит. А) до колодца гасителя (Красносельский район, Горелово, Красносельское шоссе, дом 48, лит. А) с увеличением диаметра; Реконструкция КНС «Виллози» (Красносельский район, Горелово, Красносельское шоссе, дом 56, корп. 2, лит. А) с увеличением производительности»

**Сети водоотведения. КНС. План сетей канализации. М 1:500,
выполненный ООО «ПиЭфПи» в 2024 году**

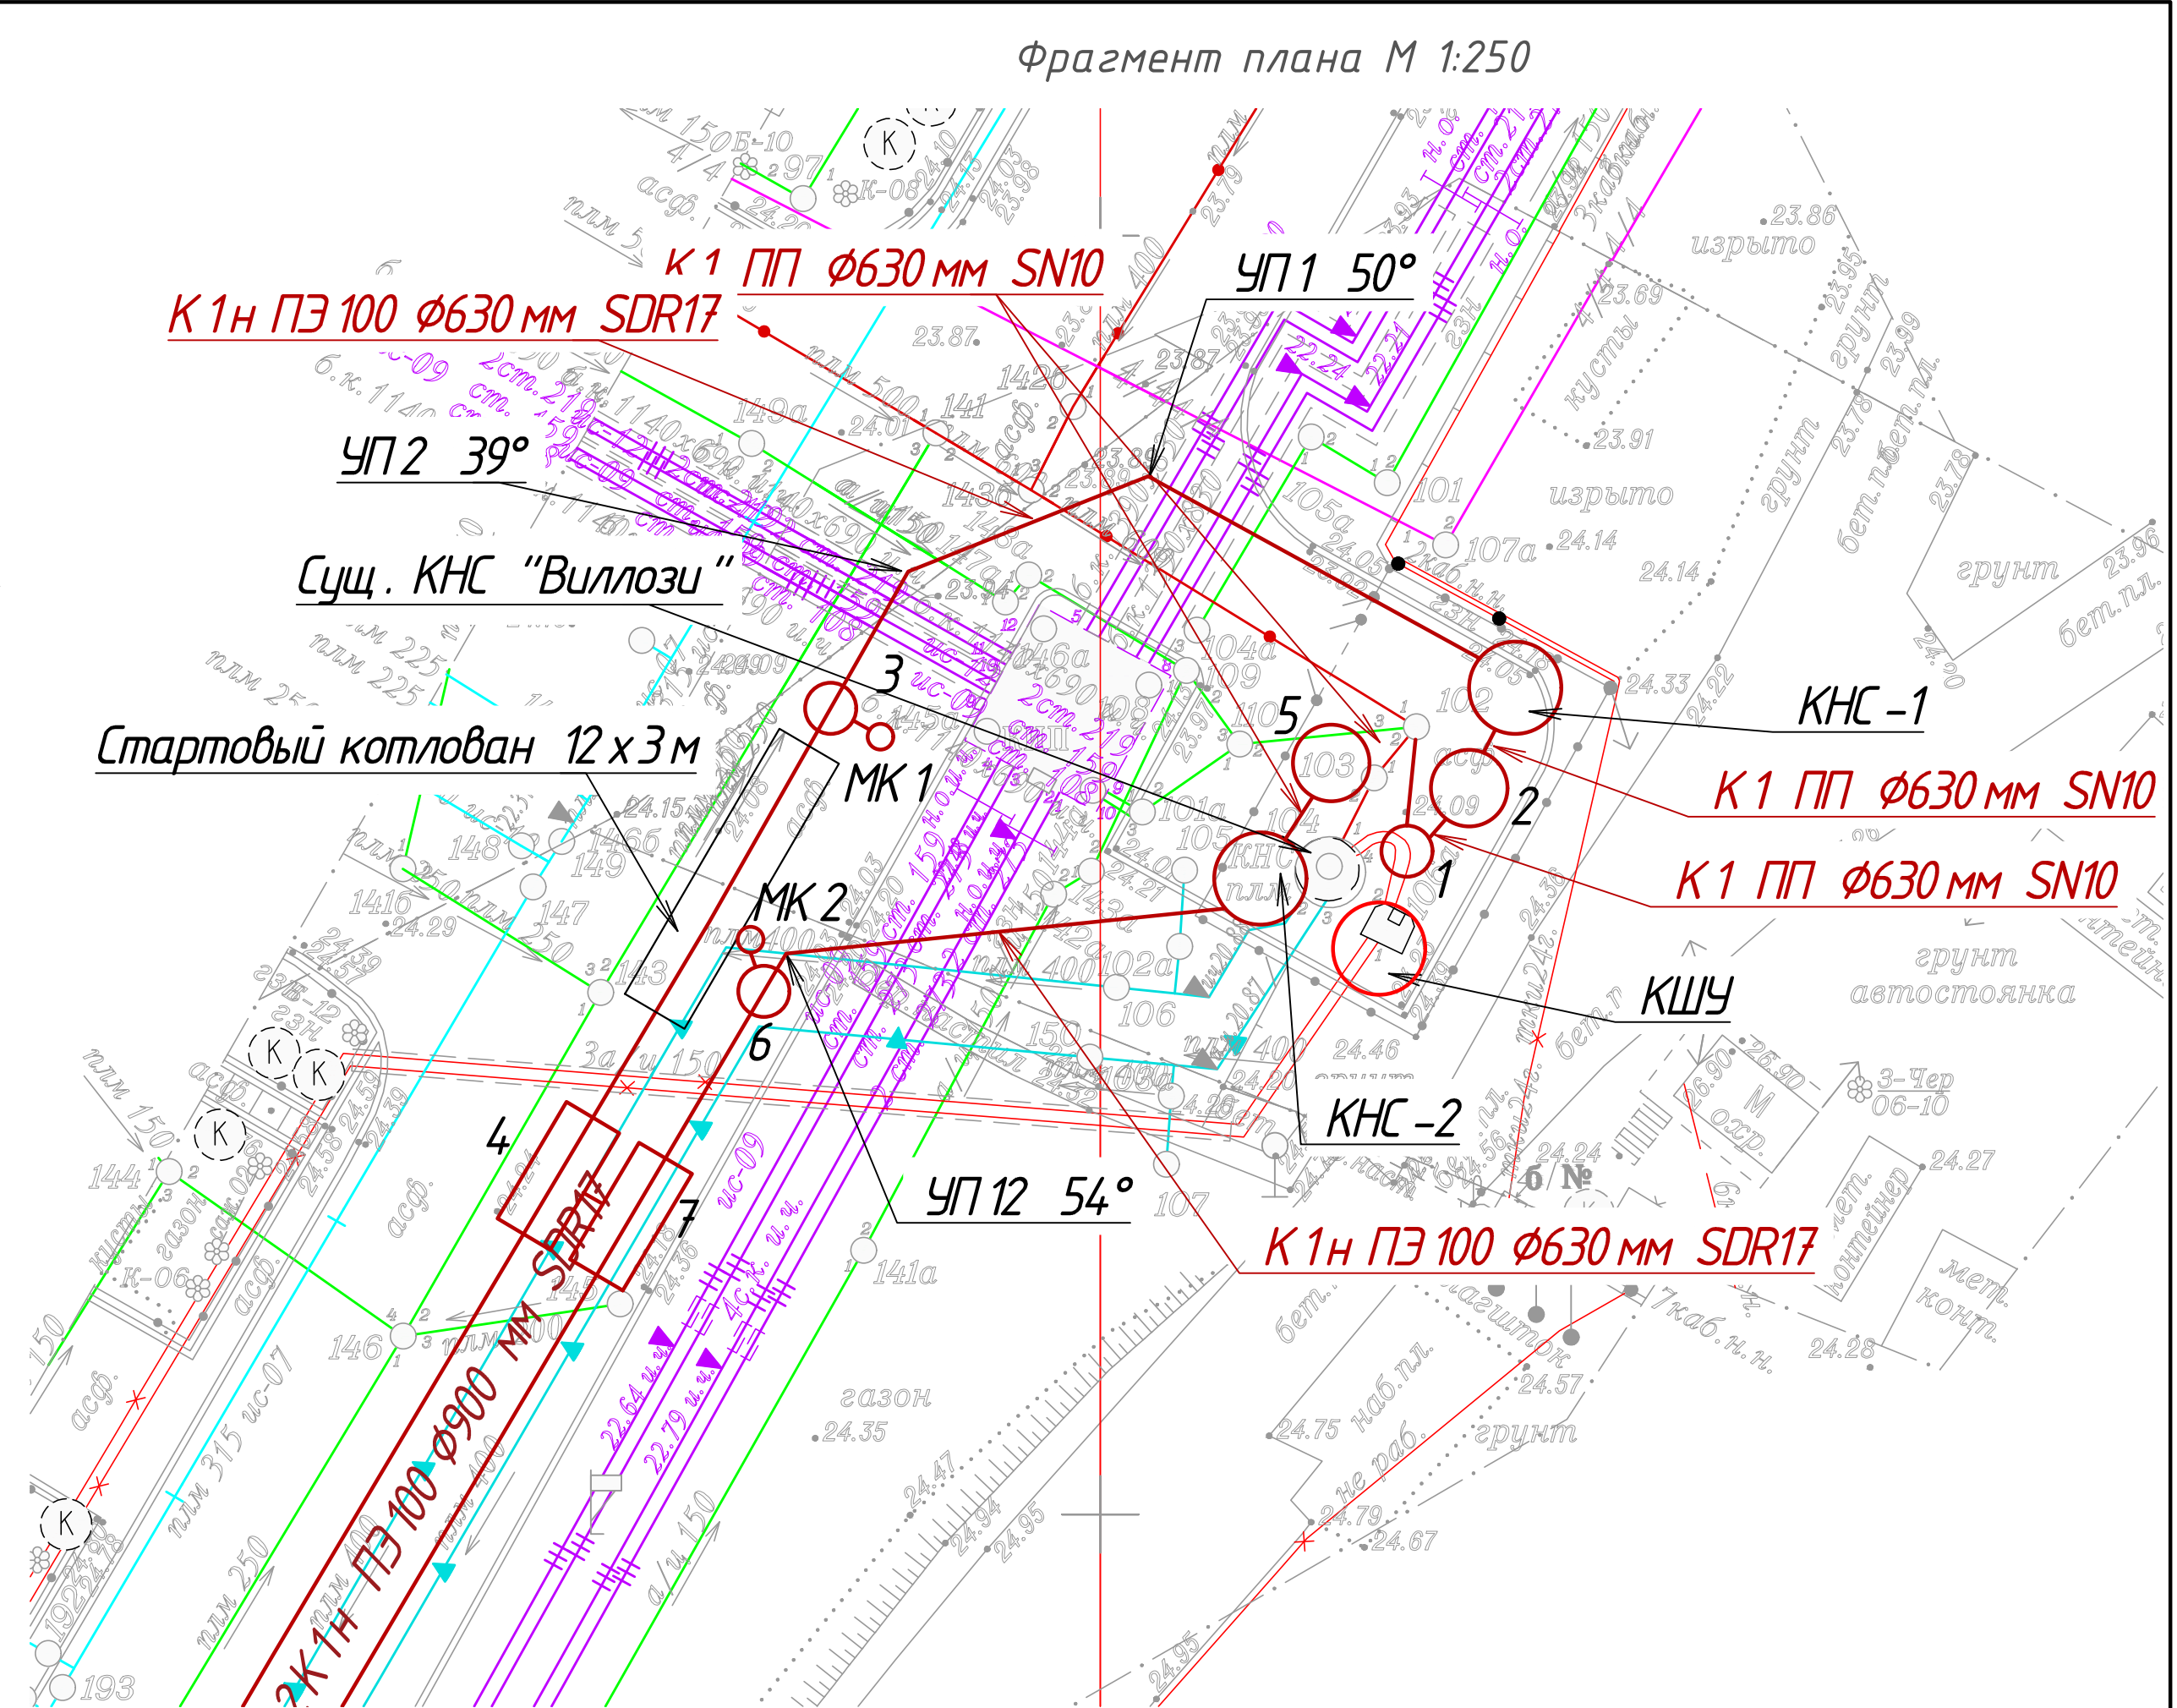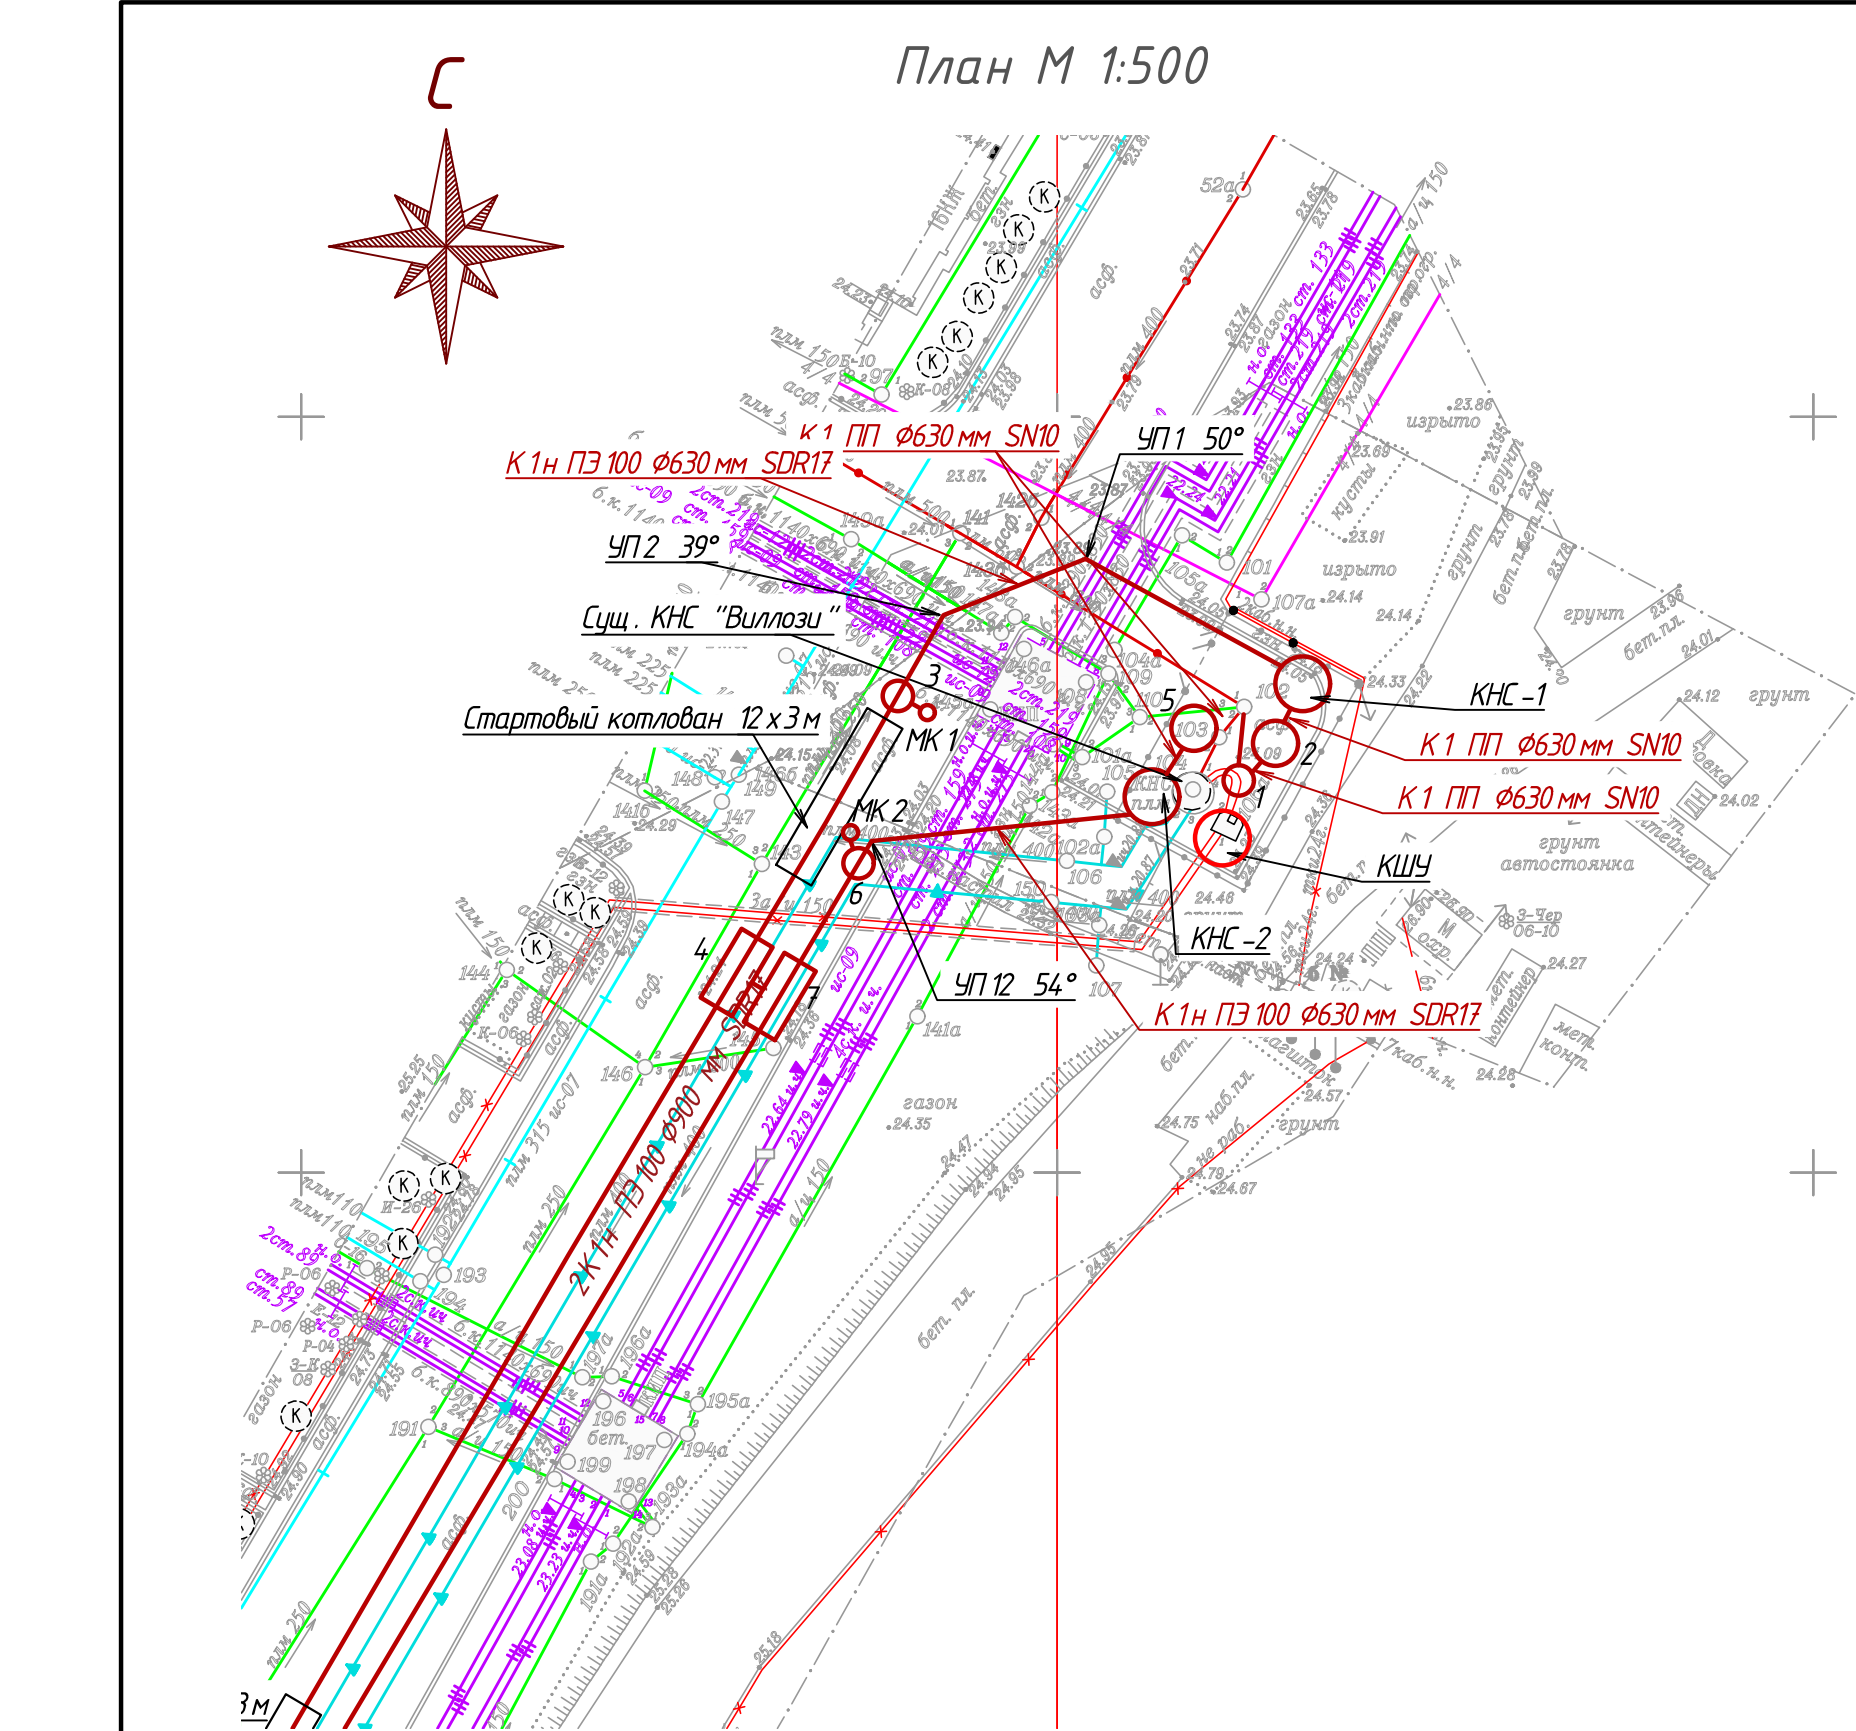

Условные обозначения:

- Граница проектирования раздела ТКР
- Существующая напорная хоз.быт. канализация
- Существующая самотечная хоз.быт. канализация
- Существующие силовые кабели
- Существующие тепловые сети
- Существующая ливневая канализация
- Существующий водопровод
- Проектируемая напорная хоз.быт. канализация
- Проектируемая самотечная хоз.быт. канализация
- Проектируемый колодец хоз.быт. канализации
- Проектируемая КНС
- КШУ. Проектируемая емкость с электросиловыми щитами и щитами управления и автоматики
- Существующая емкость с силовыми щитами КНС
- Проектируемый мокрый колодец
- Граница земельного участка
- Проектируемый временный щит электроснабжения, управления и автоматики
- Геологическая скважина


Согласовано	
Взам. инв. №	
Подп. и дата	
Инв. № подл.	

						27-П-24-ТКР1.1			
						Реконструкция КНС «Виллози» (Красносельский район, Горелово, Красносельское шоссе, дом 56, корп. 2, лит. А) с увеличением производительности			
Изм.	Кол.уч.	Лист	№док.	Подпись	Дата	Сети водоотведения. КНС	Стадия	Лист	Листов
Разработал	Зайцев				09.02.24		П	2	
Проверил	Полкопин				09.02.24				
						План сетей канализации. М 1:500.			
Н. контр.	Лихолетова				09.02.24				
ГИП	Барсуков				09.02.24				


Приложение № 11 к Акту государственной историко-культурной экспертизы документации, содержащей результаты исследований, в соответствии с которым определяется наличие или отсутствие объектов, обладающих признаками объекта культурного наследия, на земельных участках, подлежащих воздействию земляных, строительных, мелиоративных, хозяйственных работ, указанных в настоящей статье работ по использованию лесов и иных работ: «Реконструкция самотечной сети диаметром 800 мм от колодца гасителя (Красносельское шоссе, дом 48, лит. А) до Красносельского коллектора с увеличением диаметра; Реконструкция напорной канализационной сети диаметром 400 мм от КНС «Виллози» (Красносельский район, Горелово, Красносельское шоссе, дом 56, корп. 2, лит. А) до колодца гасителя (Красносельский район, Горелово, Красносельское шоссе, дом 48, лит. А) с увеличением диаметра; Реконструкция КНС «Виллози» (Красносельский район, Горелово, Красносельское шоссе, дом 56, корп. 2, лит. А) с увеличением производительности»

**Сети водоотведения. КНС. Схема реконструкции КНС,
выполненная ООО «ПиЭфПи» в 2024 году**

Согласовано	
Взам. инв. №	
Подп. и дата	
Инв. № подл.	

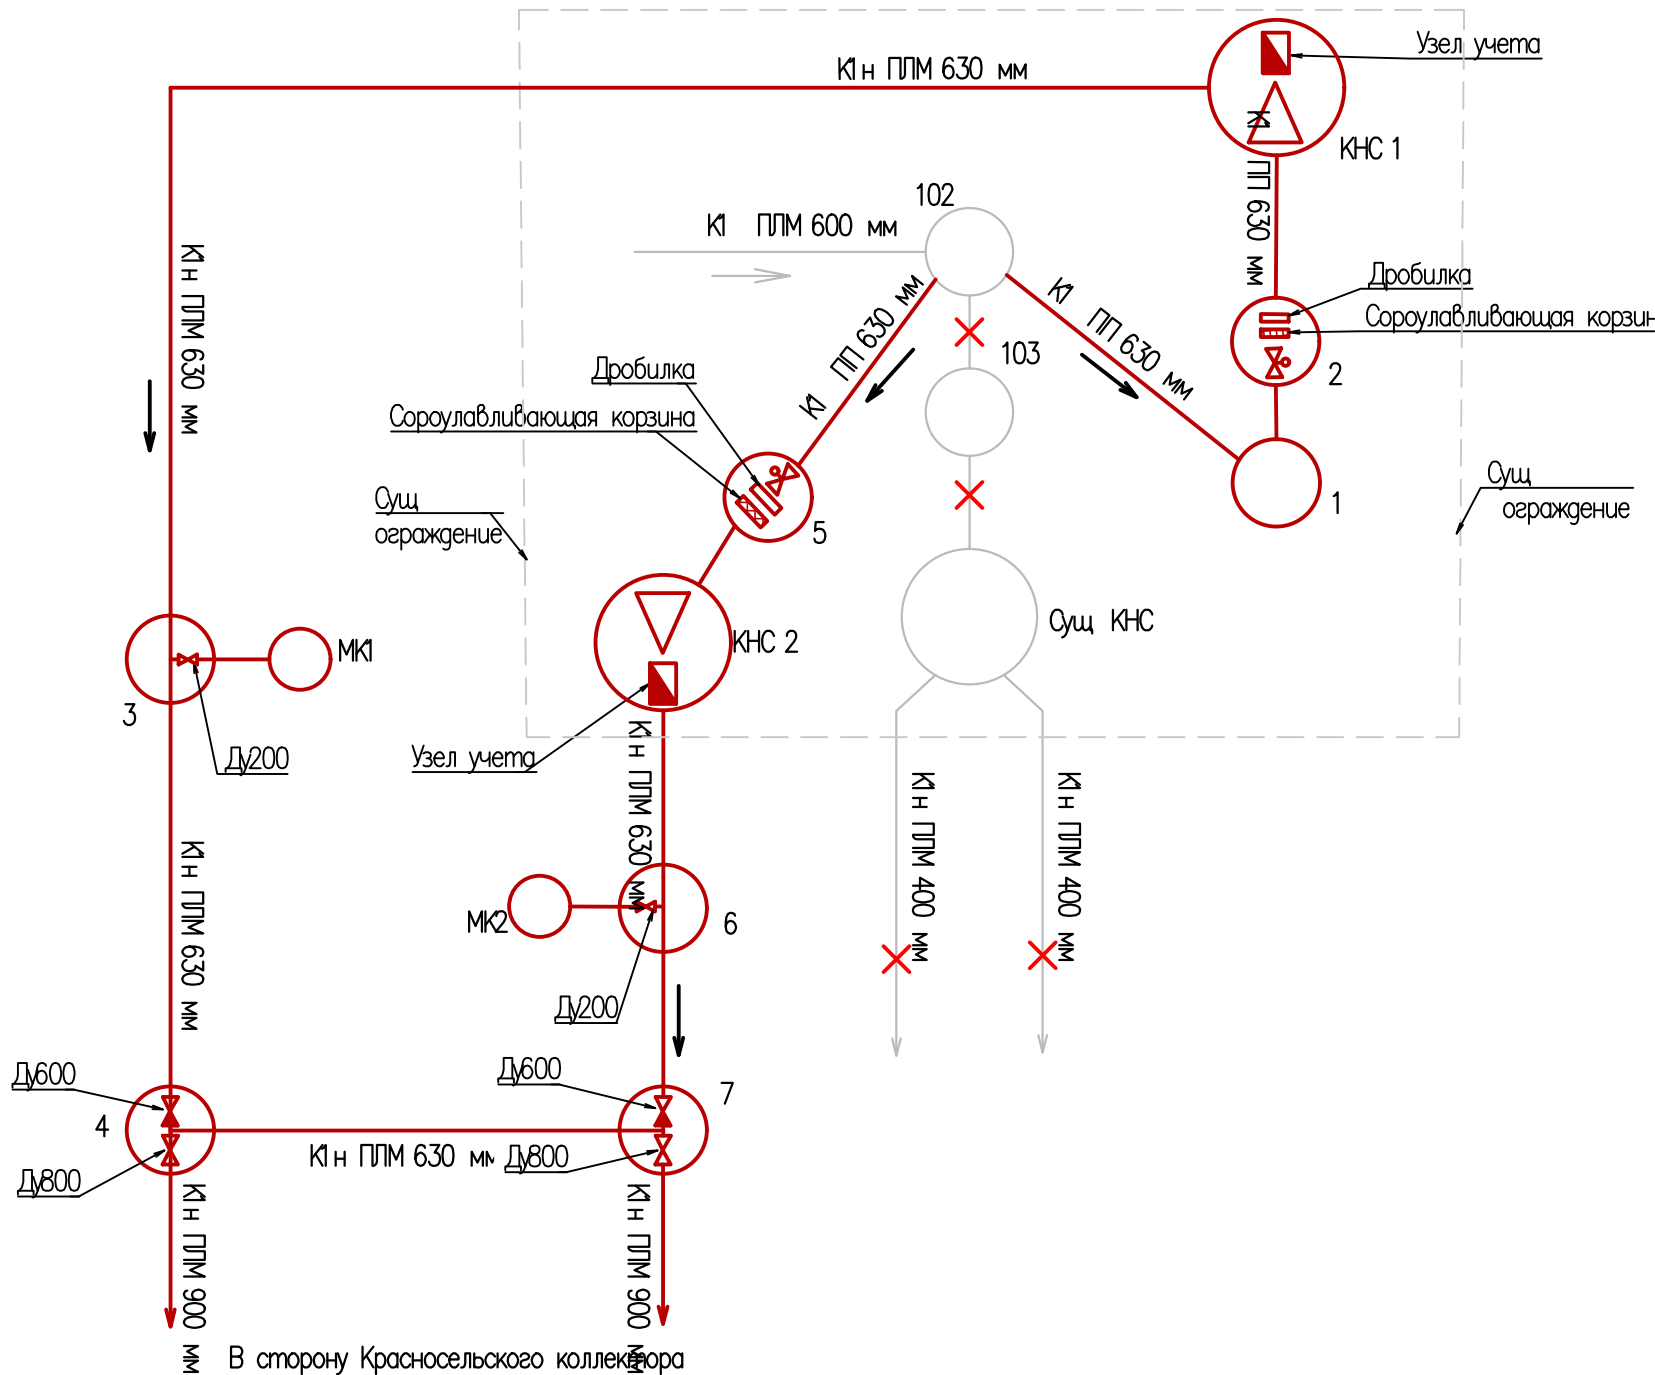

- Условные обозначения:
- Существующая хоз.быт. канализация
 - Существующий колодец
 - Проектируемая хоз.быт. канализация
 - КНС 1 — Проектируемая канализационная насосная станция
 - Проектируемый расходомер
 - Шиберная задвижка с электроприводом
 - Обратный клапан
 - Задвижка
 - МК — Мокрый колодец
 - Граница земельного участка

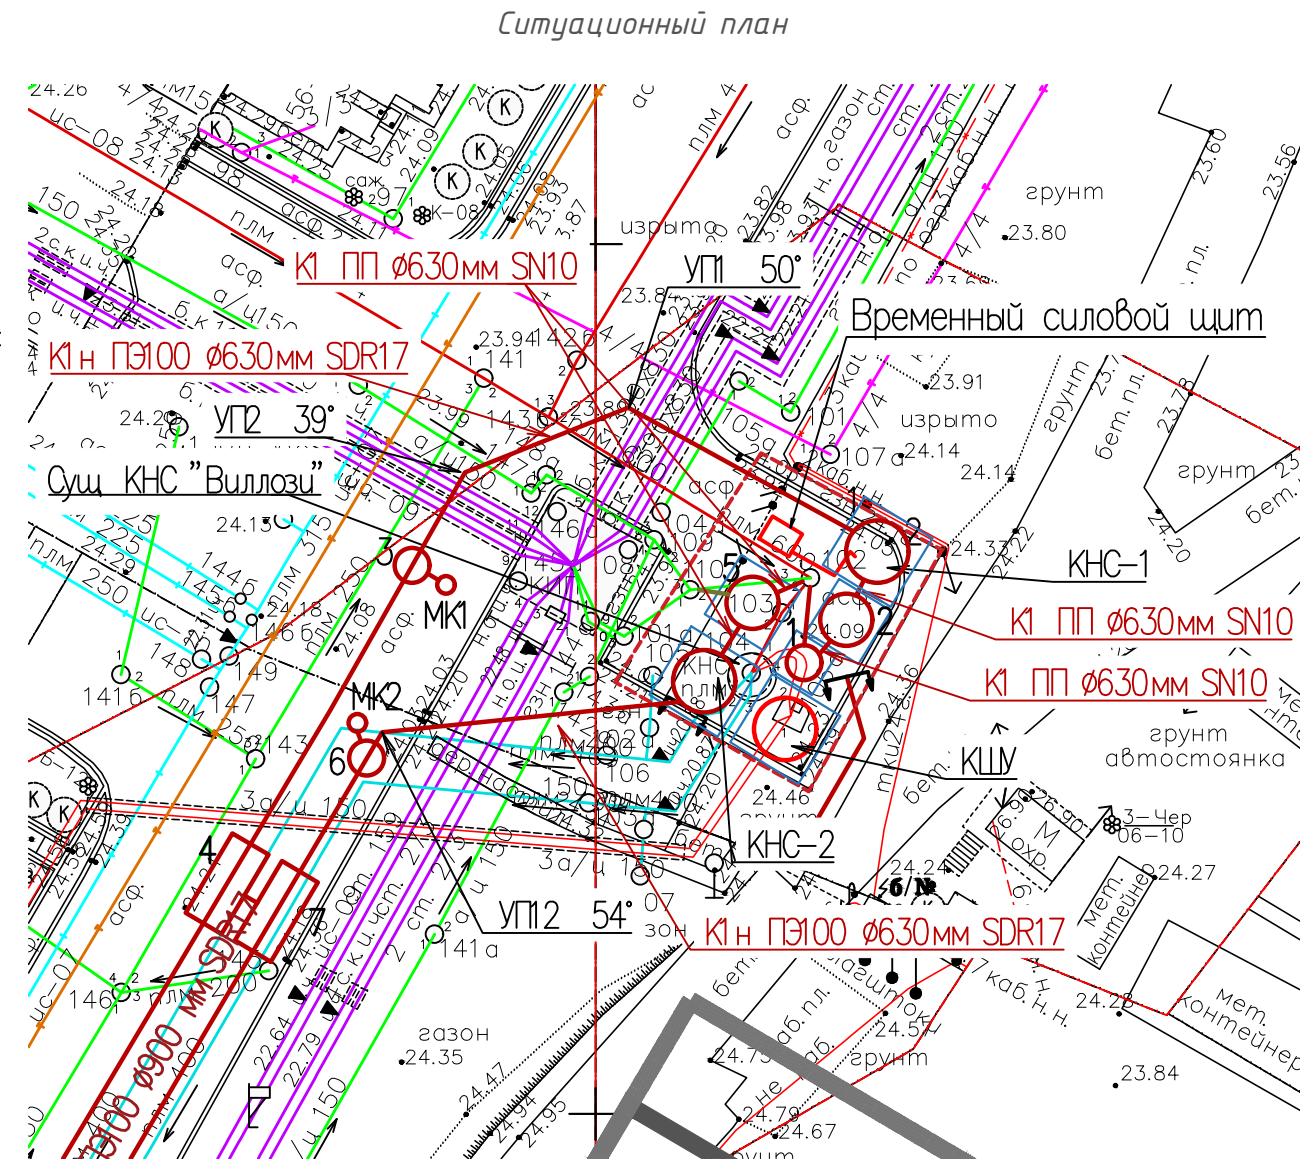

Последовательность монтажных работ.


1. Выполнить монтаж и запустить в работу КНС1 и одной нитки напорной канализации ПЭ Ф900 мм SDR17. Выполнить монтаж временного щита с электросиловым оборудованием и автоматикой.
2. Выполнить демонтаж одной нитки существующей напорной канализации ПЛМ 400 мм.
3. Смонтировать вторую нитку напорной канализации ПЭ Ф900 мм SDR17 взамен демонтируемой ПЛМ 400 мм.
4. Демонтировать существующую КНС и вторую нитку напорной канализации ПЛМ 400 мм.
5. Смонтировать КНС2, колодец с электросиловым оборудованием и автоматикой и запустить в работу взамен существующей КНС.
6. Демонтировать временной электросиловой щит.

						27-П-24-ТКР1.1			
						Реконструкция КНС «Виллози» (Красносельский район, Горелово, Красносельское шоссе, дом 56, корп. 2, лит. А) с увеличением производительности			
Изм.	Кол.уч	Лист	№док	Подпись	Дата				
Разработал	Зайцев				09.02.24	Сети водоотведения. КНС	Стадия	Лист	Листов
Проверил	Полкопин				09.02.24		П	3	
						Схема реконструкции КНС			
Н. контр.	Лихолетова				09.02.24				
ГИП	Барсуков				09.02.24				

Приложение № 12 к Акту государственной историко-культурной экспертизы документации, содержащей результаты исследований, в соответствии с которым определяется наличие или отсутствие объектов, обладающих признаками объекта культурного наследия, на земельных участках, подлежащих воздействию земляных, строительных, мелиоративных, хозяйственных работ, указанных в настоящей статье работ по использованию лесов и иных работ: «Реконструкция самотечной сети диаметром 800 мм от колодца гасителя (Красносельское шоссе, дом 48, лит. А) до Красносельского коллектора с увеличением диаметра; Реконструкция напорной канализационной сети диаметром 400 мм от КНС «Виллози» (Красносельский район, Горелово, Красносельское шоссе, дом 56, корп. 2, лит. А) до колодца гасителя (Красносельский район, Горелово, Красносельское шоссе, дом 48, лит. А) с увеличением диаметра; Реконструкция КНС «Виллози» (Красносельский район, Горелово, Красносельское шоссе, дом 56, корп. 2, лит. А) с увеличением производительности»

Сети водоотведения. КНС. Поперечный разрез траншеи для прокладки в дороге, выполненный ООО «ПиЭфПи» в 2024 году

Инв. № подл.	Подп. и дата	Взам. инв. №	Согласовано		

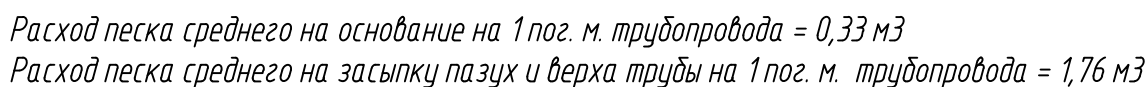


1. Конструкция дорожной одежды уточняется в разделе Благоустройство и восстановление
2. Засыпка пазух и верх трубопровода осуществляется песком средним на высоту 0,3 м.
2. Засыпка верха трубопровода осуществляется песком средним на высоту до корыта дорожной одежды.
3. *Размер уточняется по профилю.

						27-П-24-ТКР1.1			
						Реконструкция КНС «Виллози» (Красносельский район, Горелово, Красносельское шоссе, дом 56, корп. 2, лит. А) с увеличением производительности			
Изм.	Кол.уч	Лист	№док	Подпись	Дата				
Разработал		Зайцев			09.02.24	Сети водоотведения. КНС	Стадия	Лист	Листов
Проверил		Полкопин			09.02.24		П	6	
Н. контр.		Лихолетова			09.02.24	Поперечный разрез траншеи для прокладки в дороге			
ГИП		Барсуков			09.02.24				


Приложение № 13 к Акту государственной историко-культурной экспертизы документации, содержащей результаты исследований, в соответствии с которым определяется наличие или отсутствие объектов, обладающих признаками объекта культурного наследия, на земельных участках, подлежащих воздействию земляных, строительных, мелиоративных, хозяйственных работ, указанных в настоящей статье работ по использованию лесов и иных работ: «Реконструкция самотечной сети диаметром 800 мм от колодца гасителя (Красносельское шоссе, дом 48, лит. А) до Красносельского коллектора с увеличением диаметра; Реконструкция напорной канализационной сети диаметром 400 мм от КНС «Виллози» (Красносельский район, Горелово, Красносельское шоссе, дом 56, корп. 2, лит. А) до колодца гасителя (Красносельский район, Горелово, Красносельское шоссе, дом 48, лит. А) с увеличением диаметра; Реконструкция КНС «Виллози» (Красносельский район, Горелово, Красносельское шоссе, дом 56, корп. 2, лит. А) с увеличением производительности»

Сети водоотведения. КНС. Продольный профиль, выполненный ООО «ПиЭфПи» в 2024 году

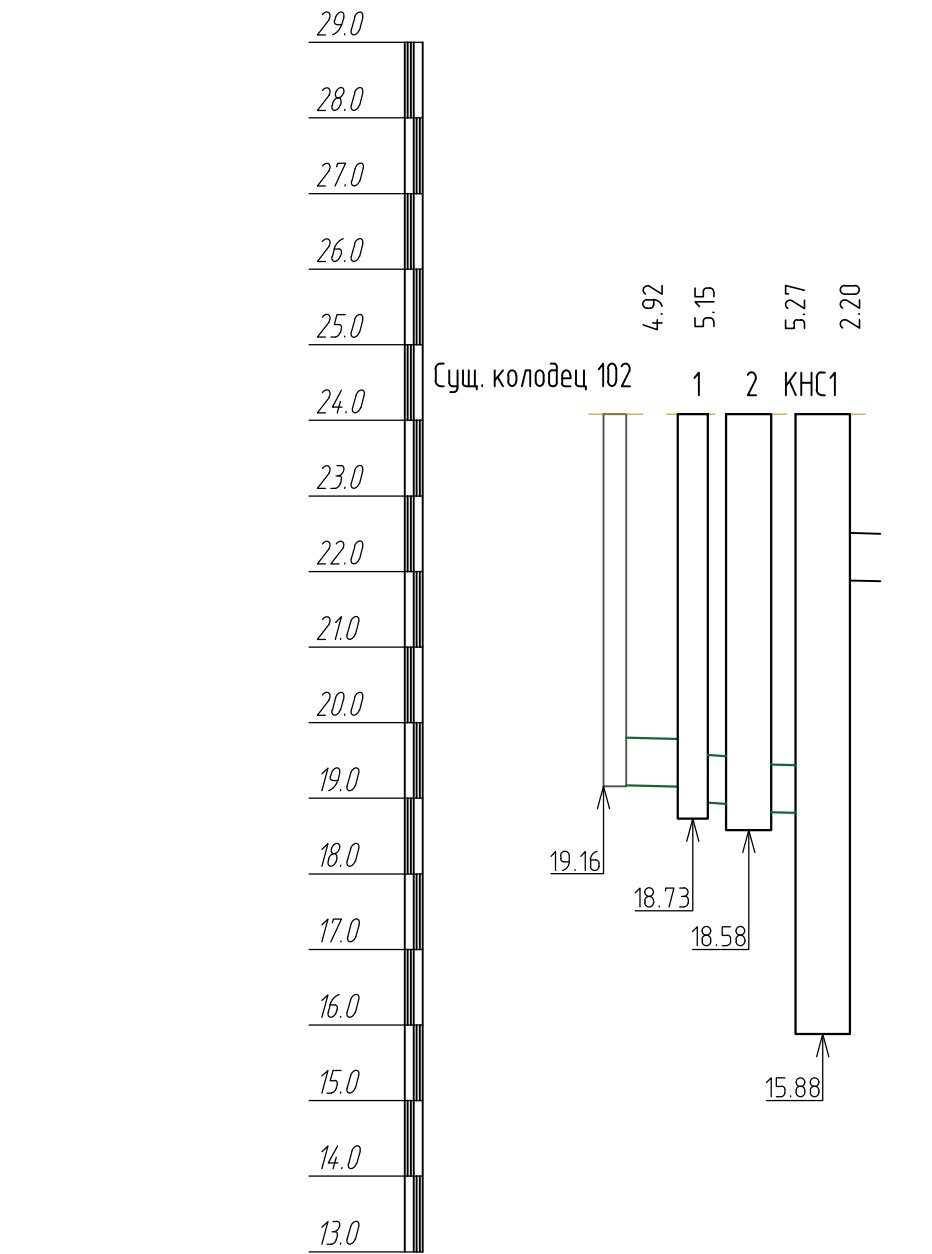

М 1:500 по горизонтали
М 1:100 по вертикали


Отметка лотка трубы	
Проектная отметка земли	
Натурная отметка земли	
Обозначение трубы и тип изоляции	
Основание	
Длина	Уклон %
Расстояние, м	
Номер колодца, точки, угла поворота	

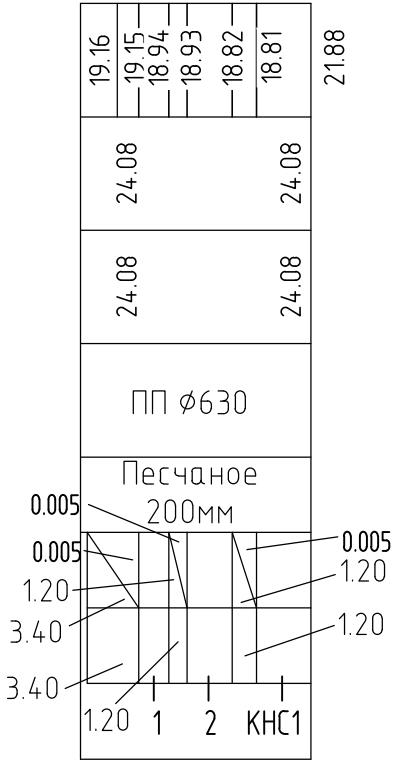

Условные обозначения:

- Проектная отметка земли
- Натурная отметка земли
- *

Уточнить отметку при производстве работ

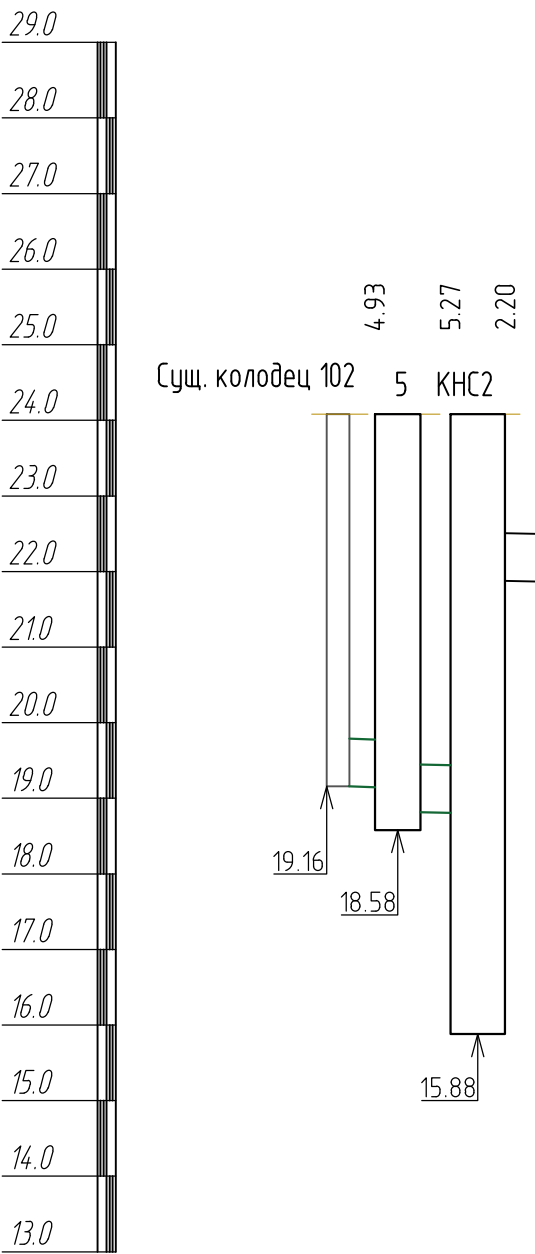

М 1:500 по горизонтали
М 1:100 по вертикали

Отметка лотка трубы	
Проектная отметка земли	
Натурная отметка земли	
Обозначение трубы и тип изоляции	
Основание	
Длина	Уклон %
Расстояние, м	
Номер колодца, точки, угла поворота	



						27-П-24-ТКР1.1			
						Реконструкция КНС «Виллози» (Красносельский район, Горелово, Красносельское шоссе, дом 56, корп. 2, лит. А) с увеличением производительности			
Изм.	Кол.уч	Лист	№док	Подпись	Дата	Сети водоотведения. КНС	Стадия	Лист	Листов
Разработал	Зайцев				09.02.24		П	7	
Проверил	Полкопин				09.02.24				
						Продольный профиль			
Н. контр.	Лихолетова				09.02.24				
ГИП	Барсуков				09.02.24				

Приложение № 14 к Акту государственной историко-культурной экспертизы документации, содержащей результаты исследований, в соответствии с которым определяется наличие или отсутствие объектов, обладающих признаками объекта культурного наследия, на земельных участках, подлежащих воздействию земляных, строительных, мелиоративных, хозяйственных работ, указанных в настоящей статье работ по использованию лесов и иных работ: «Реконструкция самотечной сети диаметром 800 мм от колодца гасителя (Красносельское шоссе, дом 48, лит. А) до Красносельского коллектора с увеличением диаметра; Реконструкция напорной канализационной сети диаметром 400 мм от КНС «Виллози» (Красносельский район, Горелово, Красносельское шоссе, дом 56, корп. 2, лит. А) до колодца гасителя (Красносельский район, Горелово, Красносельское шоссе, дом 48, лит. А) с увеличением диаметра; Реконструкция КНС «Виллози» (Красносельский район, Горелово, Красносельское шоссе, дом 56, корп. 2, лит. А) с увеличением производительности»

**Проект организации строительства. Сети водоотведения. КНС. План полосы отвода
М 1:500, выполненный ООО «ПиЭфПи» в 2025 году**

ПЛАН ПОЛОСЫ ОТВОДА М1:500

—

Проектируемая хозяйственно-бытовая канализация

М

Проектируемый колодец хозяйственно-бытовой канализации

З

Проектируемый мокрый колодец

Проектируемая КНС

Проектируемая емкость с электросиловыми щитами и щитами управления и автоматики

Земельный участок, принадлежащий ДК "Кириши"

х х х х х х х х

Демонтируемые сети канализации

Временное ограждение строительной площадки и временного бытового городка

Временные распашные ворота с калиткой

Въезд

Выезд

Выезд

Въезд

Въезд-выезд с территории строительной площадки

Информационный щит

5

10

Дорожные знаки "Ограничение скорости" (не более 10 км / ч на прямых участках и 5 км / ч на поворотах) и "Схема движения"

Пост мойки колес

Блок-контейнеры для размещения временных помещений на адм., санитарно-бытовые и складские нужды (2 этажа)

Пожарный щит

Биотуалет

Мусорный контейнер для бытовых отходов

Мусорный контейнер для строительных отходов

Система емкостей с водой на производственные и санитарно-бытовые нужды

Система емкостей с водой на противопожарные нужды объемом не менее 54 м³

Дизельная электростанция

Существующая дорога используемая в качестве временного проезда

Временная дорога с покрытием из сборных железобетонных плит



Направление движения строительной техники и автотранспорта

Автомобильный кран


Бортовой автотранспорт

Открытая площадка складирования строительных материалов, конструкций и изделий

Откосы котлованов и траншей, глубиной 8,8 м, укрепленные шпунтом Ларсен Л15-УМ длиной 10,5 м

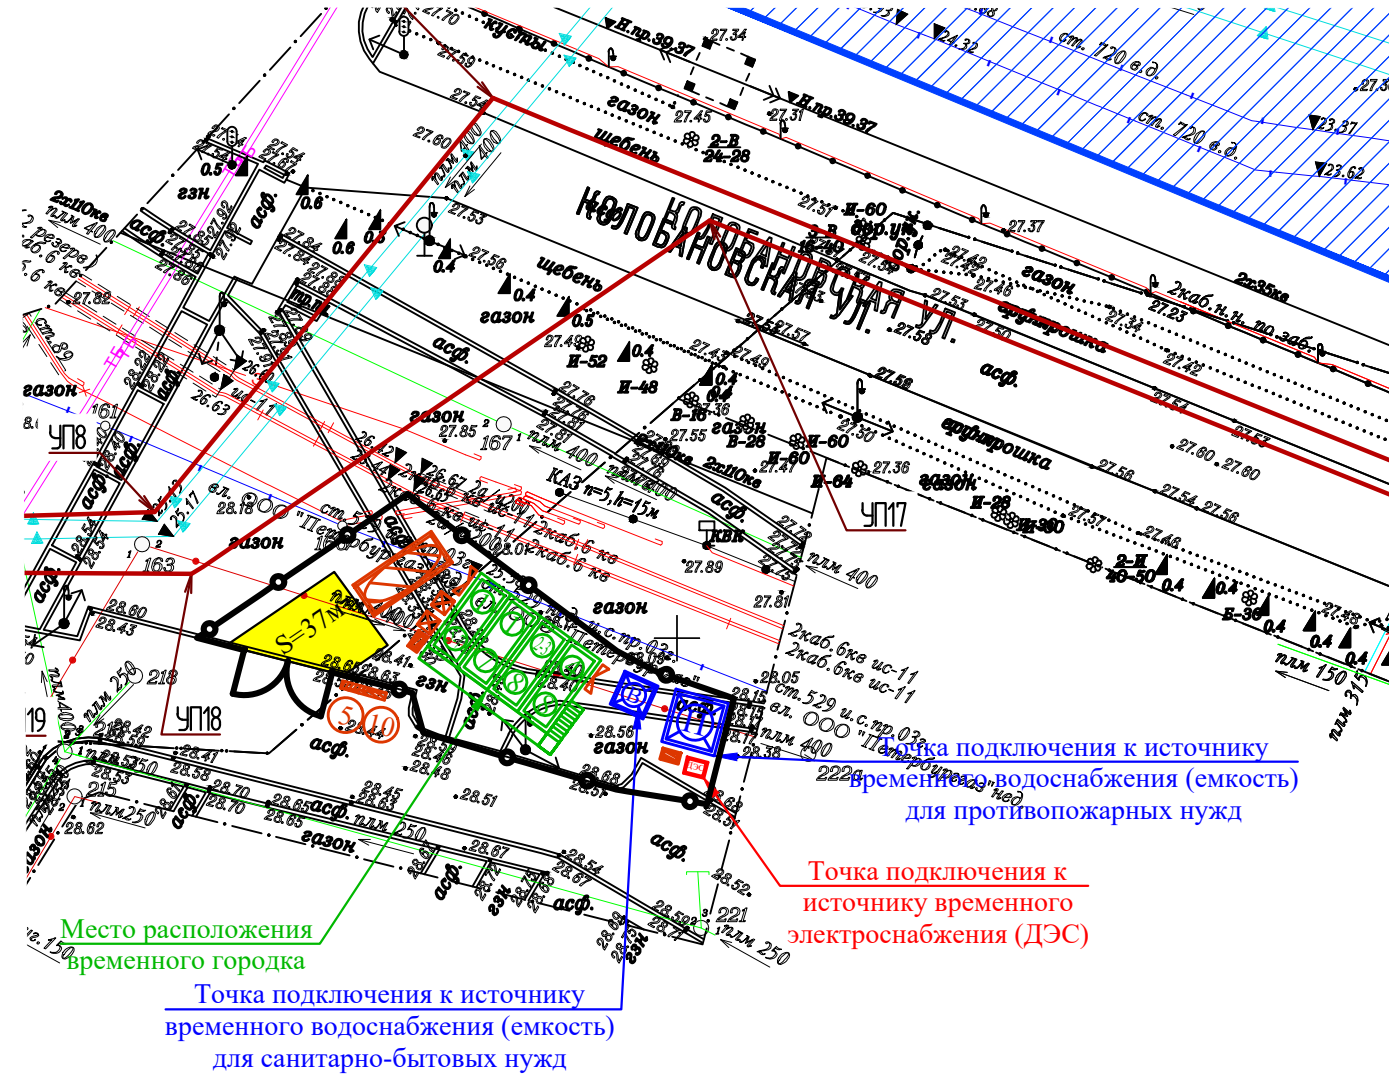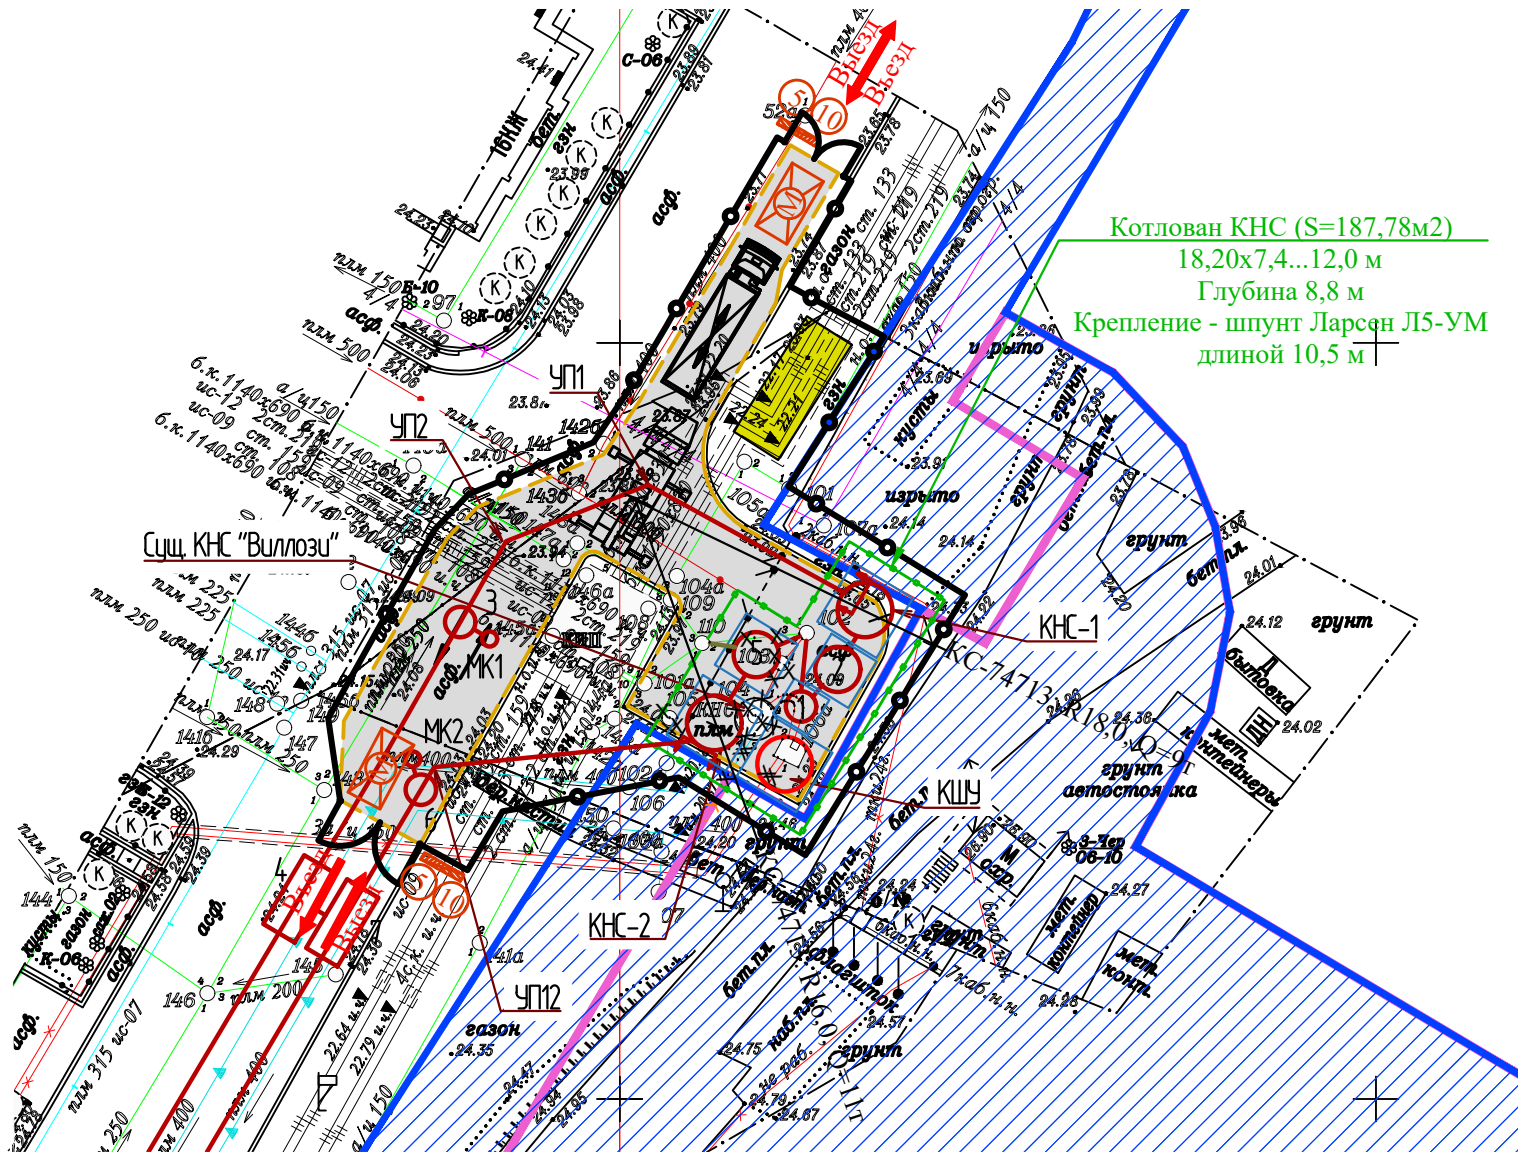

№	Наименование здания (сооружения)	Требуемая площадь, м²	Полезная площадь инвентарного здания, м²	Число инвентарных зданий, шт.
1	Гардеробная	18,9	13,05	2 шт. типа БК-00
2	Душевая	8,3	13,05	1 шт. типа БК-00
3	Умывальная	4,6		
4	Помещение для приема пищи	11,5	13,05	1 шт. типа БК-00
5	Сушилка	3,8		
6	Помещение для обогрева рабочих	1,9	13,05	2 шт. типа БК-00
7	Инвентарные здания административного наз.	16,0		
8	Закрытый склад	25,9	13,05	2 шт. типа БК-00
ИТОГО		90,9	13,05	8 шт. типа БК-00

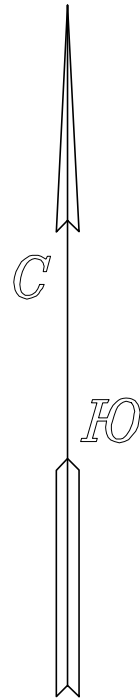

		
ДСП	Уч. N 236 по книге N 01-4	Изготовлено 1 экз. Количество листов в одном экз. 1
	Топографический план Адрес: г. Санкт-Петербург, Красносельский район, Горелово, Красносельское шоссе, дом 56, корп. 2, лит. А Заказчик: ООО "ПнЭФПн" Площадь: 0,17 Га Назначение работ: топографическая съемка для проектирования	
Составлен по материалам съемки	Плановой части Высотной части Подземных сооруж.	на май 2024г.
		системы Координат местная 1964г. Высот Балтийская 1977г.
Приложение: экспликация колодцев подземных сооружений в электронном виде.		
Техн. – директор		Пилипец С.В.
Корректор		Серебрякова Н.А.
Топограф		Ратников А.А.
Составитель		Смирнова Е.Ю.

				
ДСП		Уч. N <u>241</u> по книге N <u>01-4</u>	Изготовлено 1 экз. Количество листов в одном экз. 1	
Топографический план. Адрес: г. Санкт-Петербург, от КНС «Виллози» (Красносельский район, Горелово, Красносельское шоссе, дом 56, корп. 2, лит. А) до колодца гасителя (Красносельский район, Горелово, Красносельское шоссе, дом 48, лит. А)			Уведомление КГА N 1852-24 от 03.04.2024г.	
Заказчик: ООО "ПнЭФПн" Площадь: 2,57 Га Назначение работ: топографическая съемка для проектирования			масштаб 1:500	
Составлен по материалам съемки	Плановой части Высотной части Подземных сооруж.	на июнь 2024г.		системы Координат местная 1964г. Высот Балтийская 1977г.
Приложение: экспликация колодцев подземных сооружений в электронном виде.				
Техн. – директор		Пилипец С.В.		
Корректор		Серебрякова Н.А.		
Топограф		Ратников А.А.		
Составитель		Смирнова Е.Ю.		

Примечания:

- Плановая и высотная привязка произведена от спутниковой сети дифференциальных (базовых/опорных)/ геодезических станций – "ГЕОСПАЙДЕР" с контролем на пункты городской полигонометрии 5676, 14881, 12901, 14565, 9270.
- Подземные сети нанесены на план по данным полевого обследования и исполнительным чертежам.
- Экспликация колодцев подземных сооружений составлена попланшетно.

Предусмотреть охранные зоны геодезических пунктов согласно Постановлению Правительства РФ от 21.08.2019г. №1080 "Об охранных зонах пунктов государственной геодезической сети, государственной нивелирной сети и государственной гравиметрической сети"

В соответствии с письмом Комитета по градостроительству и архитектуре (далее Комитет) № 10-47-14-2326/22 от 27.01.2022г. файл топографической съемки в формате AutoCAD подписывается Комитетом только электронной цифровой подписью (ЭЦП) и предоставляется Заказчику на электронном носителе в составе технического отчета

						27-П-24-ПОС.1.ГЧ			
						"Реконструкция КНС «Виллози» (Красносельский район, Горелово, Красносельское шоссе, дом 56, корп. 2, лит. А) с увеличением производительности"			
Изм.	Кол.уч.	Лист	№ док.	Подп.	Дата	Проект организации строительства Сети водоотведения. КНС	Стадия	Лист	Листов
Разработ.	Семенов				08.25		П	2	7
Проверил	Плеханова				08.25				
ГИП	Барсуков				08.25	План полосы отвода М1:500	ООО "ПиЭфПи"		

Приложение № 15 к Акту государственной историко-культурной экспертизы документации, содержащей результаты исследований, в соответствии с которым определяется наличие или отсутствие объектов, обладающих признаками объекта культурного наследия, на земельных участках, подлежащих воздействию земляных, строительных, мелиоративных, хозяйственных работ, указанных в настоящей статье работ по использованию лесов и иных работ: «Реконструкция самотечной сети диаметром 800 мм от колодца гасителя (Красносельское шоссе, дом 48, лит. А) до Красносельского коллектора с увеличением диаметра; Реконструкция напорной канализационной сети диаметром 400 мм от КНС «Виллози» (Красносельский район, Горелово, Красносельское шоссе, дом 56, корп. 2, лит. А) до колодца гасителя (Красносельский район, Горелово, Красносельское шоссе, дом 48, лит. А) с увеличением диаметра; Реконструкция КНС «Виллози» (Красносельский район, Горелово, Красносельское шоссе, дом 56, корп. 2, лит. А) с увеличением производительности»

Проект организации строительства. Сети водоотведения. КНС. План земельного участка и прилегающих территорий М 1:500, выполненный ООО «ПиЭфПи» в 2025 году

ПЛАН ЗЕМЕЛЬНОГО УЧАСТКА И ПРИЛЕГАЮЩИХ ТЕРРИТОРИЙ М1:500

Условные обозначения

МК

○

Проектируемая хозяйственно-бытовая канализация

3

○

Проектируемый мокрый колодец

Проектируемая КНС

Проектируемая емкость с электросиловыми щитами и щитами управления и автоматики

Земельный участок, принадлежащий ДК "Кириши"

Участок 1235

Демонтируемые и изымаемые существующие сети канализации

Временное ограждение строительной площадки и временного бытового городка

Временные распашные ворота с калиткой

Въезд-выезд с территории строительной площадки

Информационный щит

Дорожные знаки "Ограничение скорости" (не более 10 км / ч на прямых участках и 5 км / ч на поворотах) и "Схема движения"

Пост мойки колес

Блок-контейнеры для размещения временных помещений на адм., санитарно-бытовые и складские нужды (2 этажа)

Пожарный щит

Биотуалет

Мусорный контейнер для бытовых отходов

Мусорный контейнер для строительных отходов

Система емкостей с водой на производственные и санитарно-бытовые нужды

Система емкостей с водой на противопожарные нужды объемом не менее 54 м³

Дизельная электростанция

Существующая дорога используемая в качестве временного проезда

Временная дорога с покрытием из сборных железобетонных плит

Направление движения строительной техники и автотранспорта

Открытая площадка складирования строительных материалов, конструкций и изделий

Откосы котлованов и траншей, глубиной 8,8 м, закрепленные шпунтом Ларсен Л15-УМ длиной 10,5 м

Экспликация временных зданий и сооружений				
№	Наименование здания (сооружения)	Требуемая площадь, м²	Полезная площадь инвентарного здания, м²	Число инвентарных зданий, шт.
1	Гардеробная	18,9	13,05	2 шт. типа БК-00
2	Душевая	8,3	13,05	1 шт. типа БК-00
3	Умывальная	4,6		
4	Помещение для приема пищи	11,5	13,05	1 шт. типа БК-00
5	Сушилка	3,8		
6	Помещение для обогрева рабочих	1,9	13,05	2 шт. типа БК-00
7	Инвентарные здания административного наз.	16,0		
8	Закрытый склад	25,9	13,05	2 шт. типа БК-00
ИТОГО		90,9	13,05	8 шт. типа БК-00

ГеоСтар ГЕОДЕЗИЧЕСКИЕ РАБОТЫ						
ДСП	Уч. N 236 по книге N 01-4	Изготовлено 1 экз. Количество листов в одном экз. 1				
Топографический план. Адрес: г. Санкт-Петербург, Красносельский район, Горелово, Красносельское шоссе, дом 56, корп. 2, лит. А Заказчик: ООО "ПиЭфПи" Площадь: 0,17 Га Назначение работ: топографическая съемка для проектирования			Утверждение КГА N 1849-24 от 03.04.2024г. масштаб 1:500			
Составлен по материалам съемки	Плановой части Высотной части Подземных сооруж.	на май 2024г.		Координатная 1964г. Высот Балтийская 1977г.		
Приложение: экспликация колодез подземных сооружений в электронном виде.						
Техн.-директор	Пилипец С.В.					
Корректор	Серебрякова Н.А.					
Топограф	Ратников А.А.					
Составитель	Смирнова Е.Ю.					

ГеоСтар ГЕОДЕЗИЧЕСКИЕ РАБОТЫ						
ДСП	Уч. N 241 по книге N 01-4	Изготовлено 1 экз. Количество листов в одном экз. 1				
Топографический план. Адрес: г. Санкт-Петербург, от КНС «Виллози» (Красносельский район, Горелово, Красносельское шоссе, дом 56, корп. 2, лит. А) до колодез гасителя (Красносельский район, Горелово, Красносельское шоссе, дом 48, лит. А) Заказчик: ООО "ПиЭфПи" Площадь: 2,57 Га Назначение работ: топографическая съемка для проектирования			Утверждение КГА N 1852-24 от 03.04.2024г. масштаб 1:500			
Составлен по материалам съемки	Плановой части Высотной части Подземных сооруж.	на июнь 2024г.		Координатная 1964г. Высот Балтийская 1977г.		
Приложение: экспликация колодез подземных сооружений в электронном виде.						
Техн.-директор	Пилипец С.В.					
Корректор	Серебрякова Н.А.					
Топограф	Ратников А.А.					
Составитель	Смирнова Е.Ю.					

Примечания:

- Плановая и высотная привязка произведена от спутниковой сети дифференциальных (базовых/опорных/ референциальных) геодезических станций – "ГЕОСПАЙДЕР" с контролем на пункты городской полигонометрии 5676, 14881, 12901, 14565, 9270.
- Подземные сети нанесены на план по данным полевого обследования и исполнительным чертежам.
- Экспликация колодез подземных сооружений составлена попланшетно.

Предусмотреть охранные зоны геодезических пунктов согласно Постановлению Правительства РФ от 21.08.2019г. №1080 "Об охранных зонах пунктов государственной геодезической сети, государственной нивелирной сети и государственной гравиметрической сети"

В соответствии с письмом Комитета по градостроительству и архитектуре (далее Комитет) № 10-47-14-2326/22 от 27.01.2022г. файл топографической съемки в формате AutoCAD подписывается Комитетом только электронной цифровой подписью (ЭЦП) и предоставляется Заказчику на электронном носителе в составе технического отчета

					27-П-24-П0С1.ГЧ				
					"Реконструкция КНС «Виллози» (Красносельский район, Горелово, Красносельское шоссе, дом 56, корп. 2, лит. А) с увеличением производительности"				
Изм.	Кол.уч.	Лист	№док.	Подп.	Дата	Проект организации строительства Сети водоотведения. КНС	Стадия	Лист	Листов
Разработ.		Семенов			08.25		П	4	7
Проверил		Плеханова			08.25				
ГИП		Барсуков			08.25	План земельного участка и прилегающих территорий М1:500		ООО "ПиЭфПи"	
					Формат А2				

Приложение № 16 к Акту государственной историко-культурной экспертизы документации, содержащей результаты исследований, в соответствии с которым определяется наличие или отсутствие объектов, обладающих признаками объекта культурного наследия, на земельных участках, подлежащих воздействию земляных, строительных, мелиоративных, хозяйственных работ, указанных в настоящей статье работ по использованию лесов и иных работ: «Реконструкция самотечной сети диаметром 800 мм от колодца гасителя (Красносельское шоссе, дом 48, лит. А) до Красносельского коллектора с увеличением диаметра; Реконструкция напорной канализационной сети диаметром 400 мм от КНС «Виллози» (Красносельский район, Горелово, Красносельское шоссе, дом 56, корп. 2, лит. А) до колодца гасителя (Красносельский район, Горелово, Красносельское шоссе, дом 48, лит. А) с увеличением диаметра; Реконструкция КНС «Виллози» (Красносельский район, Горелово, Красносельское шоссе, дом 56, корп. 2, лит. А) с увеличением производительности»

Письмо Комитета по государственному контролю, использованию и охране памятников истории и культуры (КГИОП) от 08.04.2025 № 01-43-5808/25-0-1



**ПРАВИТЕЛЬСТВО САНКТ-ПЕТЕРБУРГА
КОМИТЕТ ПО ГОСУДАРСТВЕННОМУ
КОНТРОЛЮ, ИСПОЛЬЗОВАНИЮ
И ОХРАНЕ ПАМЯТНИКОВ
ИСТОРИИ И КУЛЬТУРЫ
(КГИОП)**

Плехановой М.Д.

m.plehanova@pfp-ing.ru

ул. Зодчего Росси, д. 1-3, литера А, Санкт-Петербург, 191023
Тел. (812) 417-43-03, Факс (812) 710-42-45
E-mail: kgiop@gov.spb.ru
<https://www.gov.spb.ru>, <http://kgiop.ru>

№01-43-5808/25-0-1 от 08.04.2025

На № 1578980 от 10.03.2025

Рег. № 01-43-5808/25-0-0 от 10.03.2025

Рассмотрев предоставленный план прокладки канализационной сети по объекту: «Реконструкция самотечной сети диаметром 800 мм от колодца гасителя (Красносельское шоссе, дом 48, лит. А) до Красносельского коллектора с увеличением диаметра; Реконструкция напорной канализационной сети диаметром 400 мм от КНС «Виллози» (Красносельский район, Горелово, Красносельское шоссе, дом 56, корп. 2, лит. А) до колодца гасителя (Красносельский район, Горелово, Красносельское шоссе, дом 48, лит. А) с увеличением диаметра; Реконструкция КНС «Виллози» (Красносельский район, Горелово, Красносельское шоссе, дом 56, корп. 2, лит. А) с увеличением производительности», КГИОП сообщает следующее.

Участок проведения работ по прокладке канализационной сети располагается вне границ территории исторического поселения, утвержденной приказом Министерства культуры Российской Федерации от 30.10.2020 № 1295 (в редакции от 19.10.2022 № 1984) «Об утверждении предмета охраны, границ территории и требований к градостроительным регламентам в границах территории исторического поселения федерального значения город Санкт-Петербург».

Согласно Закону Санкт-Петербурга от 19.01.2009 № 820-7 (редакция от 26.02.2025) «О границах объединенных зон охраны объектов культурного наследия, расположенных на территории Санкт-Петербурга, режимах использования земель и требованиях к градостроительным регламентам в границах указанных зон», работы по прокладке кабельной линии планируются вне зон охраны объектов культурного наследия Санкт-Петербурга.

Согласно ст. 33 Федерального закона № 73-ФЗ от 25.06.2002 г. «Об объектах культурного наследия (памятниках истории и культуры) народов Российской Федерации» (далее – Закон № 73-ФЗ) объекты культурного наследия подлежат государственной охране в целях предотвращения их повреждения, разрушения или уничтожения, изменения облика, нарушения установленного порядка их использования, незаконного перемещения и предотвращения других действий, могущих причинить вред объектам культурного наследия, а также в целях их защиты от неблагоприятного воздействия окружающей среды и от иных негативных воздействий.

Необходимость в разработке разделов об обеспечении сохранности объектов культурного наследия или проекта обеспечения сохранности объектов культурного наследия (далее – ОСОКН) регламентируется требованиями ст. 36 Закона № 73-ФЗ.

В соответствии со ст. 30 Закона № 73-ФЗ документация по обеспечению сохранности объекта культурного наследия при проведении земляных, строительных, мелиоративных,

хозяйственных работ, и иных работ является предметом государственной историко-культурной экспертизы.

В случае отнесения данных работ к работам, описанным в ст. 36 Закона № 73-ФЗ, перед началом производства работ на рассмотрение в КГИОП необходимо подать ОСОКН, подвергнутый государственной историко-культурной экспертизе.

В соответствии с требованиями ст. 30 Закона № 73-ФЗ, государственная историко-культурная экспертиза земельного участка проводится в случае, если региональный орган охраны объектов культурного наследия не располагает сведениями о наличии либо отсутствии на земельном участке объектов, обладающих признаками объектов культурного наследия.

КГИОП не располагает сведениями о наличии либо отсутствии объектов, обладающих признаками объектов культурного наследия, на земельных участках, отведенных под выполнение работ по вышеуказанному адресу. В связи с этим участки являются объектом государственной историко-культурной экспертизы. В силу Постановления Правительства Российской Федерации от 25.04.2024 № 530 «Об утверждении Положения о государственной историко-культурной экспертизе» государственная историко-культурная экспертиза земельного участка выполняется путем археологической разведки.

В соответствии с постановлением Правительства Российской Федерации от 30.12.2023 № 2418 «Об особенностях порядка определения наличия или отсутствия объектов, обладающих признаками объекта археологического наследия, на территориях, подлежащих воздействию изыскательских, земляных, строительных, мелиоративных, хозяйственных работ, указанных в статье 30 федерального закона «Об объектах культурного наследия (памятниках истории и культуры) народов Российской Федерации» работ по использованию лесов и иных работ» (далее – Постановление № 2418) государственная историко-культурная экспертиза земельного участка не проводится в случае выполнения:

- земляных работ, связанных с прокладкой инженерных коммуникаций в существующих каналах, тоннелях и коммуникационных коллекторах;
- земляных работ, связанных с реконструкцией и капитальным ремонтом автомобильных дорог первой и второй категорий в границах их полосы отвода;
- земляных работ, выполняемых в границах существующих фундаментов и опор зданий, строений и сооружений.

В случае если работы по прокладке канализационной сети относятся к работам, указанным в Постановлении № 2418, проведение государственной историко-культурной экспертизы не требуется.

**Начальник Управления
сохранения исторической среды**

ДОКУМЕНТ ПОДПИСАН
ЭЛЕКТРОННОЙ ПОДПИСЬЮ

Сертификат 00AD5BE73B27ECE719F301CE0603BE4241
Владелец Полякова Полина Николаевна
Действителен с 23.01.2025 по 18.04.2026

П.Н.Полякова

Приложение № 17 к Акту государственной историко-культурной экспертизы документации, содержащей результаты исследований, в соответствии с которым определяется наличие или отсутствие объектов, обладающих признаками объекта культурного наследия, на земельных участках, подлежащих воздействию земляных, строительных, мелиоративных, хозяйственных работ, указанных в настоящей статье работ по использованию лесов и иных работ: «Реконструкция самотечной сети диаметром 800 мм от колодца гасителя (Красносельское шоссе, дом 48, лит. А) до Красносельского коллектора с увеличением диаметра; Реконструкция напорной канализационной сети диаметром 400 мм от КНС «Виллози» (Красносельский район, Горелово, Красносельское шоссе, дом 56, корп. 2, лит. А) до колодца гасителя (Красносельский район, Горелово, Красносельское шоссе, дом 48, лит. А) с увеличением диаметра; Реконструкция КНС «Виллози» (Красносельский район, Горелово, Красносельское шоссе, дом 56, корп. 2, лит. А) с увеличением производительности»

Фотофиксация



Фото № 1. Зона производства работ. Вид на Красносельское шоссе.
Фото Лобановой Н. В. (19.12.2025 г.)



Фото № 2. Зона производства работ. Территория реконструируемой напорной канализационной сети.
Фото Лобановой Н. В. (19.12.2025 г.)



Фото № 3. Зона производства работ. Территория реконструируемой напорной канализационной сети.

Фото Лобановой Н. В. (19.12.2025 г.)



Фото № 4. Зона производства работ. Территория реконструируемой напорной канализационной сети.

Фото Лобановой Н. В. (19.12.2025 г.)



Фото № 5. Зона производства работ.
Фото Лобановой Н. В. (19.12.2025 г.)



Фото № 6. Зона производства работ.
Фото Лобановой Н. В. (19.12.2025 г.)



Фото № 7. Зона производства работ.
Фото Лобановой Н. В. (19.12.2025 г.)

Приложение № 18 к Акту государственной историко-культурной экспертизы документации, содержащей результаты исследований, в соответствии с которым определяется наличие или отсутствие объектов, обладающих признаками объекта культурного наследия, на земельных участках, подлежащих воздействию земляных, строительных, мелиоративных, хозяйственных работ, указанных в настоящей статье работ по использованию лесов и иных работ: «Реконструкция самотечной сети диаметром 800 мм от колодца гасителя (Красносельское шоссе, дом 48, лит. А) до Красносельского коллектора с увеличением диаметра; Реконструкция напорной канализационной сети диаметром 400 мм от КНС «Виллози» (Красносельский район, Горелово, Красносельское шоссе, дом 56, корп. 2, лит. А) до колодца гасителя (Красносельский район, Горелово, Красносельское шоссе, дом 48, лит. А) с увеличением диаметра; Реконструкция КНС «Виллози» (Красносельский район, Горелово, Красносельское шоссе, дом 56, корп. 2, лит. А) с увеличением производительности»

Договор с экспертом

**ДОГОВОР ВОЗМЕЗДНОГО ОКАЗАНИЯ УСЛУГ
ПО ПРОВЕДЕНИЮ ГОСУДАРСТВЕННОЙ ИСТОРИКО-КУЛЬТУРНОЙ ЭКСПЕРТИЗЫ
№ НПФ-25/4.2 - 13**

г. Санкт-Петербург

«19» декабря 2025 г.

Общество с ограниченной ответственностью «Научно-производственная фирма «ГАМАС» (ООО «НПФ «ГАМАС»), именуемое в дальнейшем **«Заказчик»**, в лице генерального директора Рябковой Натальи Владимировны, действующего на основании Устава, с одной стороны,

и государственный эксперт по проведению государственной историко-культурной экспертизы **Лобанова Надежда Валентиновна**, именуемый в дальнейшем **«Эксперт»**, действующий на основании приказа Министерства культуры Российской Федерации от 04.04.2024 г. № 634 «Об аттестации экспертов по проведению государственной историко-культурной экспертизы», с другой стороны, вместе именуемые **«Стороны»**, а по отдельности **«Сторона»**), заключили настоящий договор (далее **«Договор»**) в соответствии с Гражданским кодексом Российской Федерации о нижеследующем.

1. Предмет договора

1.1. По настоящему Договору возмездного оказания услуг Эксперт обязуется оказать услуги по проведению государственной историко-культурной экспертизы документации, содержащей результаты исследований, в соответствии с которыми определяется наличие или отсутствие объектов, обладающих признаками объекта культурного наследия, на земельных участках, подлежащих воздействию земляных, строительных, мелиоративных, хозяйственных работ, указанных в настоящей статье работ по использованию лесов и иных работ: «Реконструкция напорной канализационной сети диаметром 400 мм от КНС «Виллози» (Красносельский район, Горелово, Красносельское шоссе, дом 56, корп. 2, лит. А) до колодца гасителя (Красносельский район, Горелово, Красносельское шоссе, дом 48, лит. А) с увеличением диаметра», а Заказчик обязуется принять и оплатить эти услуги.

1.2. Проведение государственной историко-культурной экспертизы (далее экспертиза) осуществляется в соответствии с Федеральным законом от 25.06.2002 № 73-ФЗ «Об объектах культурного наследия (памятниках истории и культуры) народов Российской Федерации», Положением о государственной историко-культурной экспертизе, утвержденным постановлением Правительства Российской Федерации от 25.04.2024 № 530.

1.3. Результатом экспертизы является заключение Эксперта о соответствии (положительное заключение) или о несоответствии (отрицательное заключение) требованиям законодательства Российской Федерации в области государственной охраны объектов культурного наследия проектной документации на проведение работ, по сохранению объектов культурного наследия.

1.4. Заключение экспертизы (Акт) оформляется на электронном носителе в формате переносимого документа (PDF), подписанное Экспертом усиленной квалифицированной электронной подписью.

1.5. Заказчик обязуется принять результат экспертизы в течение 10 (десяти) рабочих дней со дня получения результата экспертизы, и подписать и направить Эксперту акт приемки оказанных услуг.

2. Стоимость услуг, порядок приемки и оплаты

2.1. Стоимость услуг по Договору устанавливается Протоколом соглашения о договорной цене, который является неотъемлемой частью настоящего договора (Приложение № 1).

2.2. Оплата услуг за проведение экспертизы производится независимо от результата государственной историко-культурной экспертизы.

2.3. Срок проведения экспертизы – в рамках гарантийных обязательств.

2.4. Оплата по настоящему Договору производится по факту оказания услуг на основании подписанного Сторонами акта приемки оказанных услуг в течение 10 (десяти) банковских дней с момента подписания такого акта.

2.5. Настоящий Договор является гражданско-правовым, нормы трудового законодательства на него не распространяются. Обязательному страхованию от несчастных случаев эксперт не подлежит, в случае травматизма Заказчик выплаты по утрате трудоспособности не производит.

2.6. В случае невозможности исполнения Договора, возникшей по вине Заказчика, услуги подлежат оплате в полном объеме. В случае, когда невозможность исполнения Договора возникла по обстоятельствам, за которые ни одна из сторон не отвечает, Заказчик возмещает Эксперту фактически понесенные им расходы, если иное не предусмотрено законом. В случае невозможности исполнения Договора, возникшей по вине Эксперта, Заказчик не обязан оплачивать стоимость услуг по настоящему Договору.

3. Права и обязанности Сторон

3.1. Стороны подтверждают, что не имеют отношений, предусмотренных статьей 8 Положения о государственной историко-культурной экспертизе, утвержденного постановлением Правительства Российской Федерации от 25.04.2024 № 530.

3.2. В целях надлежащего выполнения условий Договора Заказчик:

3.2.1. Одновременно с подписанием Договора передает Эксперту всю предусмотренную нормативными правовыми актами документацию, необходимую для выполнения Экспертом своих обязательств по Договору.

3.2.2. Подписывает и возвращает Эксперту оформленный Договор в течение 3-х дней и оплачивает услуги на условиях настоящего Договора; принимает услуги по акту приемки оказанных услуг, независимо от их результата: положительного или отрицательного заключения либо отказа от дальнейшего проведения экспертизы.

3.2.3. Вправе отказаться от принятия результатов оказанных услуг и требовать возмещения убытков в случае, если в результате нарушения Экспертом сроков оказания услуг они утратили интерес для Заказчика.

3.2.4. Производит уплату налогов и сборов в соответствии с действующим законодательством Российской Федерации.

3.3. Заказчик вправе:

3.3.1. Получать информацию о ходе проведения экспертизы и предоставлять Эксперту необходимые пояснения, дополнительные сведения и документы.

3.4. Эксперт обязан:

3.4.1. Оказать услуги в объеме и сроки, предусмотренные Договором.

3.4.2. Рассмотреть представленные материалы, при необходимости провести иные необходимые исследования, результаты которых изложить в акте государственной историко-культурной экспертизы.

3.4.3. Обеспечить сохранность материалов, получаемых от Заказчика.

3.4.4. Подписать акт государственной историко-культурной экспертизы усиленной квалифицированной электронной подписью.

3.5. Эксперт имеет право:

3.5.1. Для выполнения своих обязательств в рамках настоящего Договора привлекать дополнительно специалистов по соответствующему профилю экспертной деятельности;

3.5.2. Запрашивать в органах государственной власти, подведомственных им организациях, а также у иных юридических и физических лиц информацию и материалы, необходимые для проведения экспертизы и выполнения возложенных на Эксперта обязательств;

3.5.3. Запрашивать у Заказчика дополнительные материалы;

3.5.4. Не приступать к работе, а начатую работу приостановить в случаях, когда нарушение Заказчиком своих обязанностей по Договору, в частности непредставление необходимой документации, указанной в п. 3.2.1., препятствует исполнению Договора Экспертом, а также при наличии обстоятельств, очевидно свидетельствующих о том, что исполнение указанных обязанностей не будет произведено за установленный срок.

3.5.5. Оказать услугу Заказчику досрочно.

3.6. Стороны обязаны обеспечивать конфиденциальность полученной при исполнении обязательств по Договору информации.

4. Форс-мажор

4.1. Стороны освобождаются от ответственности за частичное или полное неисполнение обязательств по настоящему Договору, если оно явилось следствием обстоятельств непреодолимой силы, а именно: пожар, наводнение, землетрясение, или других стихийных бедствий, войны, забастовок и решений органов власти, если эти обстоятельства непосредственно повлияли на исполнение настоящего Договора.

4.2. О наступлении обстоятельств непреодолимой силы Стороны извещают друг друга немедленно после наступления этих обстоятельств. При этом срок исполнения обязательств по Договору отодвигается на срок действия обстоятельств непреодолимой силы.

4.3. Если вышеуказанные обстоятельства длятся более 3 (трех) месяцев, каждая Сторона имеет право расторгнуть настоящий Договор без возмещения возможных убытков.

4.4. В случае изменения законодательных, нормативных и иных правовых актов органов государственной власти и органов местного самоуправления и ухудшения в связи с этим положения одной из Сторон, связанного с возникновением дополнительных затрат денежных средств и/или времени, либо невозможности дальнейшего продолжения выполнения своих обязательств по Договору, Стороны обязаны соответствующим образом скорректировать стоимость и сроки работ по Договору и подписать соответствующее дополнительное соглашение, либо принять решение о расторжении Договора.

5. Действие и расторжение Договора

5.1. Настоящий договор вступает в силу с момента его подписания и действует до полного выполнения Сторонами своих обязательств.

5.2. В случае получения замечаний органов государственной власти, органов местного самоуправления к проектной документации, влекущих изменение заключения экспертизы, либо к заключению экспертизы, в части несоответствия требованиям действующего законодательства РФ Эксперт обязуется безвозмездно в разумный срок откорректировать заключение экспертизы и предоставить его Заказчику.

5.3. Договор может быть расторгнут по соглашению Сторон либо по инициативе одной из Сторон с письменным предупреждением другой стороны не менее чем за 10 календарных дней по основаниям, предусмотренным действующим законодательством Российской Федерации.

5.4. Договор составлен в двух экземплярах, имеющих равную юридическую силу, по одному для каждой из Сторон.

6. Реквизиты Сторон

Заказчик:

ООО «НПФ «ГАМАС»

Адрес: 196608, г. Санкт-Петербург,
г. Пушкин,
Бульвар Октябрьский, д. 50/30, лит. А,
Пом. 7-Н(К.8)
Тел. 8 (921) 948-81-82
ИНН 7816457980
КПП 782001001
р/с 40702810502100023923
в ПАО АКБ «Авангард» г. Москва
к/с 30101810000000000201
БИК 044525201
e-mail: info_gamasgroup@bk.ru

Эксперт:

Лобанова Надежда Валентиновна

Паспорт: 8603 № 473322
выдан 19.02.2003 г.
адрес регистрации 185030 г. Петрозаводск,
ул. Маршала Мерецкова, д.18Б, кв.45
СНИЛС 027-717-428-63
ИНН 100110103354
Банковские реквизиты
Наименования банка получателя:
СЕВЕРО-ЗАПАДНЫЙ БАНК ПАО
СБЕРБАНК
ИНН банка получателя: 7707083893
БИК банка получателя: 044030653
к/с банка получателя: 30101810500000000653
номер счёта получателя:
40817810855006513222
Номер банковской карты получателя:
5469 2500 1354 5664

Генеральный директор



Н. В. Рябкова/

Лобанова Надежда Валентиновна

 **/Н. В. Лобанова/**

Приложение № 19 к Акту государственной историко-культурной экспертизы документации, содержащей результаты исследований, в соответствии с которым определяется наличие или отсутствие объектов, обладающих признаками объекта культурного наследия, на земельных участках, подлежащих воздействию земляных, строительных, мелиоративных, хозяйственных работ, указанных в настоящей статье работ по использованию лесов и иных работ: «Реконструкция самотечной сети диаметром 800 мм от колодца гасителя (Красносельское шоссе, дом 48, лит. А) до Красносельского коллектора с увеличением диаметра; Реконструкция напорной канализационной сети диаметром 400 мм от КНС «Виллози» (Красносельский район, Горелово, Красносельское шоссе, дом 56, корп. 2, лит. А) до колодца гасителя (Красносельский район, Горелово, Красносельское шоссе, дом 48, лит. А) с увеличением диаметра; Реконструкция КНС «Виллози» (Красносельский район, Горелово, Красносельское шоссе, дом 56, корп. 2, лит. А) с увеличением производительности»

Письмо Комитета по государственному контролю, использованию и охране памятников истории и культуры (КГИОП) от 10.03.2026 № 01-29-54/26-0-1



ПРАВИТЕЛЬСТВО САНКТ-ПЕТЕРБУРГА
КОМИТЕТ ПО ГОСУДАРСТВЕННОМУ
КОНТРОЛЮ, ИСПОЛЬЗОВАНИЮ
И ОХРАНЕ ПАМЯТНИКОВ ИСТОРИИ
И КУЛЬТУРЫ
(КГИОП)

ул. Зодчего Росси, д. 1-3, литера А, Санкт-Петербург, 191023
Тел. (812) 417-43-03, Факс (812) 710-42-45
E-mail: kgiop@gov.spb.ru
<https://www.gov.spb.ru>, <http://kgiop.ru>

№

На № 044/02 от 05.02.2026

Рег. № 01-29-54/26-0-0 от 17.02.2026

КГИОП СПб
№ 01-29-54/26-0-1
от 10.03.2026



ООО «ПиЭфПи»

ул. Новгородская, д. 23, лит. А,
пом. 220Н, офис 351,
Санкт-Петербург, 191124

Рассмотрев «Акт государственной историко-культурной экспертизы документации, содержащей результаты исследований, в соответствии с которыми определяется наличие или отсутствие объектов, обладающих признаками объекта культурного наследия, на земельных участках, подлежащих воздействию земляных, строительных, мелиоративных, хозяйственных работ, указанных в настоящей статье работ по использованию лесов и иных работ: «Реконструкция напорной канализационной сети диаметром 400 мм от КНС «Виллози» (Красносельский район, Горелово, Красносельское шоссе, дом 56, корп. 2, лит. А) до колодца гасителя (Красносельский район, Горелово, Красносельское шоссе, дом 48, лит. А) с увеличением диаметра» (далее - ГИКЭ), КГИОП сообщает следующее.

Государственным экспертом Лобановой Н.В. сделан вывод о возможности (положительное заключение) проведения земляных, строительных, мелиоративных и (или) хозяйственных работ, предусмотренных статьей 25 Лесного кодекса Российской Федерации работ по использованию лесов и иных работ на участке по объекту: «Реконструкция напорной канализационной сети диаметром 400 мм от КНС «Виллози» (Красносельский район, Горелово, Красносельское шоссе, дом 56, корп. 2, лит. А) до колодца гасителя (Красносельский район, Горелово, Красносельское шоссе, дом 48, лит. А) с увеличением диаметра», в связи с отсутствием выявленных объектов археологического наследия на указанном земельном участке.

КГИОП выявлены следующие замечания, в том числе на основании замечаний, поступивших в рамках общественных обсуждений вышеуказанного Акта ГИКЭ (от 24.02.2026 № 01-60-229/26-0-0; от 24.02.2026 № 01-60-228/26-0-0):

1. Объект ГИКЭ - формулировка не содержит номера статьи и закон, в котором она содержится.

2. Цель проведения ГИКЭ - не соответствует формулировке цели проведения экспертизы, указанной в действующей редакции.

3. Перечень документов, представленных заказчиком или полученных экспертом самостоятельно. Недостаточно количество документов для получения объективного вывода экспертизы. Нет документов, в которых зафиксирована граница проектирования, отсутствует ведомость координат поворотных точек полосы отвода. Обзорный план показывает только приблизительное место расположения объекта проектирования.

Отсутствуют историческая справка и сведения об истории археологического изучения территории, вместо них 15 строк о Красносельском шоссе и Горелово.

Список литературы состоит из трех топонимических справочников, приложения к экспертизе содержат документацию, не имеющую отношения к цели и объекту экспертизы (например, таблица химического анализа проб воды; Таблица химического анализа водных вытяжек), при этом отсутствует информация, категорически необходимая для принятия решения по существу (например, исторический картографический материал,

анализ исторической системы расселения, информация о расположении археологических памятников, ближайших к участку экспертизы).

Кроме того, в перечне документов для проведения ГИКЭ земельного участка и в приложениях к акту отсутствует схема расположения земельного участка на кадастровом плане или кадастровой карте соответствующих территорий.

В перечисленных документах (обзорный план и технический отчет по результатам инженерно-геологических изысканий) не указаны полные выходные данные.

4. Общие сведения. Нет ссылки на письмо КГИОП о наличии/отсутствии объектов, обладающих признаками объекта культурного наследия. Нет общей характеристики проектируемого объекта. Нет данных о размерах, площади расположения проектируемого объекта, нет данных о точном месте расположения проектируемого объекта (см. выше).

Отсутствует анализ картографических материалов, данных археологического обследования ближайшей округи, применительно к территории обследования. Отсутствует анализ возможной сохранности культурных отложений.

Отсутствует анализ данных, полученных из отчета по инженерно-геологическим изысканиям (из этого отчета только перепечатан текст о геологическом строении системы напластований и данные гидрогеологических условий).

5. Обоснование вывода экспертизы. Нет доказательств того, что территория находится в зоне сильного техногенного воздействия. Суть проведения ГИКЭ и обоснования вывода экспертизы не раскрыта. Цитирование положений Федерального закона «Об объектах культурного наследия (памятниках истории и культуры) народов Российской Федерации» от 25.06.2002 № 73-ФЗ является основой подготовки и проведения ГПКЭ, но не ее обоснованием.

6. Приложения.

Приложение № 1. Обзорный план (Ситуационный план) - документ не подписан исполнителями-проектировщиками, что не соответствует правилам оформления документации. На плане показаны трассы проектируемых коммуникаций. Нет информации, какие коммуникации подлежат реконструкции.

Приложение № 2 - нет необходимости включать полный отчет, достаточно выдержек из этого документа, дабы не перегружать акт ГПКЭ излишней информацией.

Приложение № 4. Аннотации к фотофиксации не полные, нет схемы точек фотофиксации, не понятна ситуация места проведения проектируемых работ. Указанная в экспертизе дата проведения фотофиксации (19.12.2025 г.), при полностью отсутствующем на фотографиях снежном покрове и при наличии зеленой травы, по всей вероятности, не соответствует реальной дате проведения фотофиксации.

Рассмотрение Акта ГИКЭ выявило несоответствие содержания и заключения экспертизы законодательству Российской Федерации в области государственной охраны объектов культурного наследия (отсутствие необходимых документов в Акте ГИКЭ и Заключении об археологической разведке) и нарушения ст. 29 Федерального закона от 25.06.2002 г. № 73-ФЗ (в действующей редакции) в части несоблюдения принципов научной обоснованности и объективности проведения ГИКЭ.

В связи с вышеуказанным КГИОП не соглашается с обоснованием вывода Акта ГИКЭ.

**Первый заместитель
председателя КГИОП**



Е.А. Козырева