

Акт

по результатам государственной историко-культурной экспертизы проектной документации на проведение работ по сохранению объекта культурного наследия регионального значения «Гидротехнический институт им. Б.Е. Веденеева (лицевой корпус с примыкающими дворовыми флигелями)», расположенного по адресу: Санкт-Петербург, Гжатская д. 21, лит. А, предусмотренных проектом: «Ремонт и приспособление для современного использования помещений лаборатории отдела «Механики грунтов и геотехники» объекта культурного наследия регионального значения «Гидротехнический институт им. Б.Е. Веденеева (лицевой корпус с примыкающими дворовыми флигелями)» (Разработка проектной и рабочей документации по приспособлению для современного использования помещений лаборатории отдела «Механики грунтов и геотехники» по адресу: ул. Гжатская, д. 21, литер «А» (АЛК), для нужд АО «ВНИИГ им. Б. Е. Веденеева»)), выполненной ООО «Компакт-плюс» в 2025 г. (Шифр: 0065-ТПИР-2025)

г. Санкт-Петербург

11 июня 2026 г.

Настоящая государственная историко-культурная экспертиза проведена тремя независимыми экспертами Глинской Н.Б., Калининым В.А., Прокофьевым М.Ф. в составе экспертной комиссии (см. Приложение № 11. Протоколы заседаний экспертной комиссии) на основании договоров на проведение государственной историко-культурной экспертизы № 01-04/26-ГИКЭ-01, № 01-04/26-ГИКЭ-02, № 01-04/26-ГИКЭ-03 от 01 апреля 2026 г.

1. Дата начала и дата окончания проведения экспертизы:

Настоящая государственная историко-культурная экспертиза проведена в период с «01» апреля 2026 года по «21» апреля 2026 года. Проведение экспертизы было возобновлено экспертной комиссией с «23» апреля 2026 года по «24» апреля 2026 года. Проведение экспертизы было повторно возобновлено экспертной комиссией с «27» мая 2026 года по «29» мая 2026 года. Проведение экспертизы было повторно возобновлено экспертной комиссией с «10» июня 2026 года по «11» июня 2026 года.

2. Место проведения экспертизы:

г. Санкт-Петербург.

3. Заказчик экспертизы:

ООО «Компакт-Плюс»

Адрес: 199106, г. Санкт-Петербург, вн.тер. г. Муниципальный Округ Гавань, пл. Морской Славы, д.1, лит.А, пом.3-Н, офис № 207.1

ИНН 7805062010

Управляющий – индивидуальный предприниматель - Смирнов Д.М.

Государственная историко-культурная экспертиза проведена экспертной комиссией в следующем составе: председатель экспертной комиссии – **Прокофьев Михаил Федорович**; ответственный секретарь экспертной комиссии – **Глинская Наталия Борисовна**; эксперт – **Калинин Валерий Александрович**.

4. Сведения об экспертах:

Фамилия, имя, отчество	Прокофьев Михаил Федорович
Образование	Высшее Ленинградский Государственный Университет имени А.А. Жданова.
Специальность	Историк
Стаж работы по профессии	45 лет
Место работы и должность Реквизиты решения уполномоченного органа по аттестации экспертов на проведение экспертизы	генеральный директор ООО «Научно-проектный реставрационный центр», ИНН 780236853944; Аттестован как эксперт по проведению государственной историко-культурной экспертизы Минкультуры России приказом №3493 от 25.12.2023 г. (п. 9).
Профиль экспертной деятельности	- выявленные объекты культурного наследия в целях обоснования целесообразности включения данных объектов в реестр; - документы, обосновывающие включение объектов культурного наследия в реестр; - документы, обосновывающие изменение категории историко-культурного значения объекта культурного наследия; - документы, обосновывающие исключение объектов культурного наследия из реестра; - проектная документация на проведение работ по сохранению объектов культурного наследия.

Фамилия, имя, отчество	Глинская Наталия Борисовна
Образование	Высшее Санкт-Петербургский Государственный Академический Институт Живописи, Скульптуры и Архитектуры имени И.Е. Репина
Специальность	Искусствовед
Стаж работы по профессии	47 лет
Место работы и должность	Заместитель генерального директора ООО «Научно-проектный реставрационный центр», аттестована как эксперт по проведению государственной историко-культурной экспертизы Минкультуры России приказом №3493 от 25.12.2023 г. (п. 1).
Профиль экспертной деятельности	- выявленные объекты культурного наследия в целях обоснования целесообразности включения данных объектов в реестр; - документы, обосновывающие включение объектов культурного наследия в реестр; - документы, обосновывающие изменение категории историко-культурного значения объекта культурного наследия; - проектная документация на проведение работ по сохранению объектов культурного наследия.

Фамилия, имя, отчество	Калинин Валерий Александрович
Образование	Высшее Санкт-Петербургский Государственный Политехнический Университет
Специальность	Инженер-строитель
Стаж работы по профессии	21 год
Место работы и должность	Главный инженер ООО «Научно-проектный реставрационный центр», аттестован как эксперт по проведению государственной историко-культурной экспертизы №3493 от 25.12.2023 г. (п. 5).
Профиль экспертной деятельности	- проектная документация на проведение работ по сохранению объектов культурного наследия.

Отношения к заказчику:

Эксперты:

- не имеют родственных связей с заказчиком (его должностными лицами, работниками и т.д.);
- не состоят в трудовых отношениях с заказчиком;
- не имеют долговых или иных имущественных обязательств перед заказчиком;
- не владеют ценными бумагами, акциями (долями участия, паями в уставных капиталах) заказчика;
- не заинтересованы в результатах исследований и решении, вытекающем из настоящего заключения экспертизы, с целью получения выгоды в виде денег, ценностей, иного имущества, услуг имущественного характера или имущественных прав для себя, или третьих лиц.

5. Информация о том, что в соответствии с законодательством Российской Федерации эксперты несут ответственность за достоверность сведений, изложенных в заключении:

Настоящим подтверждаем, что мы несем ответственность за достоверность сведений, изложенных в заключении экспертизы, в соответствии с законодательством Российской Федерации.

Председатель экспертной
комиссии:

Прокофьев М.Ф.

(подписано усиленной
квалифицированной электронной
подписью)

Ответственный секретарь
экспертной комиссии:

Глинская Н.Б.

(подписано усиленной
квалифицированной электронной
подписью)

Член экспертной комиссии:

Калинин В.А.

(подписано усиленной
квалифицированной электронной подписью)

6. Цели и объекты экспертизы

6.1. Цель проведения государственной историко-культурной экспертизы:

- определение соответствия проектной документации на проведение работ по сохранению объекта культурного наследия регионального значения «Гидротехнический институт им. Б.Е. Веденеева (лицевой корпус с примыкающими дворовыми флигелями)», расположенного по адресу: Санкт-Петербург, Гжатская д. 21, лит. А, предусмотренных проектом: «Ремонт и приспособление для современного использования помещений лаборатории отдела «Механики грунтов и геотехники» объекта культурного наследия регионального значения «Гидротехнический институт им. Б.Е. Веденеева (лицевой корпус с примыкающими дворовыми флигелями)» (Разработка проектной и рабочей документации по приспособлению для современного использования помещений лаборатории отдела «Механики грунтов и геотехники» по адресу: ул. Гжатская, д. 21, литер «А» (АЛК), для нужд АО «ВНИИГ им. Б. Е. Веденеева»)), выполненной ООО «Компакт-плюс» в 2025 г. (Шифр: 0065-ТПИР-2025), требованиям законодательства Российской Федерации в области государственной охраны объектов культурного наследия.

6.2. Объект государственной историко-культурной экспертизы:

- Проектная документация «Ремонт и приспособление для современного использования помещений лаборатории отдела «Механики грунтов и геотехники» объекта культурного наследия регионального значения «Гидротехнический институт им. Б.Е. Веденеева (лицевой корпус с примыкающими дворовыми флигелями)» (Разработка проектной и рабочей документации по приспособлению для современного использования помещений лаборатории отдела «Механики грунтов и геотехники» по адресу: ул. Гжатская, д. 21, литер «А» (АЛК), для нужд АО «ВНИИГ им. Б. Е. Веденеева»)), выполненная ООО «Компакт-плюс» в 2025 г. (Шифр: 0065-ТПИР-2025), в составе:

Номер тома	Обозначение	Наименование	Примечание
1	Раздел 1. Предварительные работы		
1.1	0065-ТПИР-2025-ИРД	Подраздел 1. Исходно-разрешительная документация	
1.2	0065-ТПИР-2025-ПИ	Подраздел 2. Предварительные исследования. Фотофиксация существующего состояния.	
2	Раздел 2. Комплексные научные исследования		
2.1	0065-ТПИР-2025-ИС	Подраздел 1. Историко-архивные и библиографические исследования	
2.2	0065-ТПИР-2025-ОЧ	Подраздел 2. Историко-архитектурные натурные исследования	
2.3	0065-ТПИР-2025-ТО	Подраздел 3. Инженерно-технические исследования	
2.4	0065-ТПИР-2025-	Подраздел 4. Инженерные химико-	

	ХТИ	технологические исследования по строительным и отделочным материалам	
3	Раздел 3. Проектная документация		
3.1	0065-ТПИР-2025-ПЗ	Подраздел 1. Пояснительная записка	
3.2	0065-ТПИР-2025-АР	Подраздел 2. Архитектурные решения	
3.3	0065-ТПИР-2025-КР	Подраздел 3. Конструктивные решения	
		Подраздел 4. Сведения об инженерном оборудовании, о сетях и системах инженерно-технического обеспечения	
3.4.1	0065-ТПИР-2025-ИОС.1	Часть 1. Система электроснабжения. Аварийное/эвакуационное освещение	
3.4.2	0065-ТПИР-2025-ИОС.2	Часть 2. Система водоснабжения и водоотведения	
3.4.3	0065-ТПИР-2025-ИОС.3	Часть 3. Автоматизация системы вентиляции	
3.4.4	0065-ТПИР-2025-ИОС.4	Часть 4. Противопожарный водопровод	
3.4.5	0065-ТПИР-2025-ИОС.5	Часть 5. Отопление, вентиляция и кондиционирование воздуха	
3.4.6	0065-ТПИР-2025-ВС	Часть 6. Система снабжения сжатым воздухом	
		Часть 7. Сети связи	
3.4.7.1	0065-ТПИР-2025-ИОС.6.1	Книга 1. Система автоматической пожарной сигнализации и система оповещения и управления эвакуацией людей при пожаре	
3.4.7.2	0065-ТПИР-2025-ИОС.6.2	Книга 2. Объектовая система оповещения	
3.4.7.3	0065-ТПИР-2025-ИОС.6.3	Книга 3. Сети связи	
3.4.7.4	0065-ТПИР-2025-ИОС.6.4	Книга 4. Система контроля доступа	
3.4.7.5	0065-ТПИР-2025-ИОС.6.5	Книга 5. Система охранной сигнализации	
3.5	0065-ТПИР-2025-ПОР	Подраздел 5. Проект организации работ	
3.6	0065-ТПИР-2025-ПБ	Подраздел 6. Мероприятия по обеспечению пожарной безопасности	
3.7	0065-ТПИР-2025-ТХ	Подраздел 7. Технологические решения	
		Подраздел 8. Сметная документация.	
3.8.1	0065-ТПИР-2025-СМ.1	Часть 1. Смета. Дефектная ведомость	
3.8.2	0065-ТПИР-2025-СМ.2	Часть 2. Конъюнктурный анализ	

7. Перечень документов, представленных заказчиком или полученных экспертом самостоятельно:

- Проектная документация «Ремонт и приспособление для современного использования помещений лаборатории отдела «Механики грунтов и геотехники» объекта культурного наследия регионального значения «Гидротехнический институт им. Б.Е. Веденеева (лицевой корпус с примыкающими дворовыми флигелями)» (Разработка

проектной и рабочей документации по приспособлению для современного использования помещений лаборатории отдела «Механика грунтов и геотехники» по адресу: ул. Гжатская, д. 21, литер «А» (АЛК), для нужд АО «ВНИИГ им. Б. Е. Веденеева»», выполненная ООО «Компакт-плюс» в 2025 г. (Шифр: 0065-ТПИР-2025);

- Копия Распоряжения КГИОП от 07.11.2025 № 314-рп «О включении выявленного объекта культурного наследия в единый государственный реестр объектов культурного наследия (памятников истории и культуры) народов Российской Федерации в качестве объекта культурного наследия регионального значения «Гидротехнический институт им. Б.Е. Веденеева (лицевой корпус с примыкающими дворовыми флигелями)», об утверждении границ и режима использования территории объекта культурного наследия, об утверждении предмета охраны объекта культурного наследия» (см. приложение №1);

- Копия задания на проведение работ по сохранению объекта культурного наследия, включенного в единый государственный реестр объектов культурного наследия (памятников истории и культуры) народов Российской Федерации № 01-21-3229/25-0-1 от 16.12.2025 (ремонт и приспособление для современного использования помещений лаборатории отдела «Механика грунтов и геотехника») (см. приложение № 3);

- Выписки из ЕГРН на земельный участок от 02.12.2025г. № КУВИ-001/2025-219138074 и принадлежности объектов недвижимости (здание) от 01.11.2025г. № КУВИ-001/2025-200608255 (см. приложение № 4);

- Копия технического паспорта с поэтажными планами от 22.04.2016 г. (приложение №5).

8. Сведения об обстоятельствах, повлиявших на процесс проведения и результаты экспертизы

Рассматриваемая проектная документация и настоящий Акт по результатам государственной историко-культурной экспертизы повторно были возвращены на доработку без рассмотрения (письмо КГИОП о возвращении документации без рассмотрения рег. № 01-27-406/26-0-1 от 23.04.2026). Проектная документация и Акт были откорректированы.

Рассматриваемая проектная документация и настоящий Акт по результатам государственной историко-культурной экспертизы были возвращены на доработку на основании замечаний, представленных в письме КГИОП рег. № 01-27-427/26-0-1 от 22.05.2026. Проектная документация и Акт были откорректированы.

Рассматриваемая проектная документация и настоящий Акт по результатам государственной историко-культурной экспертизы повторно были возвращены на доработку без рассмотрения (письмо КГИОП о возвращении документации без рассмотрения рег. № 01-27-591/26-0-1 от 10.06.2026). Проектная документация и Акт были откорректированы.

9. Сведения о проведенных исследованиях с указанием примененных методов, объема и характера выполненных работ и их результатов

Настоящая экспертиза проведена в соответствии с Федеральным законом от 25.06.2002 №73-ФЗ «Об объектах культурного наследия (памятниках истории и культуры) народов Российской Федерации», с Федеральным законом от 07.06.2025 N 142-ФЗ "О внесении изменений в Федеральный закон «Об объектах культурного наследия (памятниках

истории и культуры) народов Российской Федерации», Положением о государственной историко-культурной экспертизе, утвержденным Постановлением Правительства Российской Федерации от 25.04.2024 №530.

В процессе проведения государственной историко-культурной экспертизы эксперты ознакомились с проектной документацией «Ремонт и приспособление для современного использования помещений лаборатории отдела «Механики грунтов и геотехники» объекта культурного наследия регионального значения «Гидротехнический институт им. Б.Е. Веденеева (лицевой корпус с примыкающими дворовыми флигелями)» (Разработка проектной и рабочей документации по приспособлению для современного использования помещений лаборатории отдела «Механики грунтов и геотехники» по адресу: ул. Гжатская, д. 21, литер «А» (АЛК), для нужд АО «ВНИИГ им. Б. Е. Веденеева»)), выполненная ООО «Компакт-плюс» в 2025 г. (Шифр: 0065-ТПИР-2025), провели анализ исходно-разрешительной документации для разработки проектной документации, произвели натурный осмотр объекта.

Была проведена оценка проектной документации на соответствие требованиям задания КГИОП и нормативным требованиям, регламентирующим разработку проектной документации, в части состава и содержания.

В результате перечисленных мероприятий было получено представление об объемах и составе работ, направленных на сохранение объекта культурного наследия.

В процессе визуального обследования была проведена фотофиксация современного состояния рассматриваемого объекта, составлен альбом фотофиксации (см. приложение № 2).

Была подробно изучена и проанализирована историческая справка, предоставленная экспертам в составе проектной документации.

В процессе работы по сбору архивных и библиографических данных были изучены фонды архивов: ЦГИА СПб, РГИА, архив КГИОП. Новые материалы на данном этапе не были выявлены.

На основании всех проанализированных архивно-библиографических материалов были составлены: историческая справка, альбом исторических иконографических материалов (см. приложение №8).

Таким образом, указанные исследования выполнены в объеме, достаточном для разработки проектной документации и принятия решения о возможности проведения работ по сохранению объекта культурного наследия.

При проведении экспертизы эксперты соблюдали принципы проведения экспертизы, установленные статьей 29 Федерального закона «Об объектах культурного наследия (памятниках истории и культуры) народов Российской Федерации», обеспечивали объективность, всесторонность и полноту проводимых исследований, а также достоверность и обоснованность своих выводов; самостоятельно оценивали результаты исследований, ответственно и точно формулировали выводы в пределах своей компетенции.

Исследования проводились на основе принципов научной обоснованности, объективности и законности, презумпции сохранности объекта культурного наследия, соблюдения требований безопасности в отношении объекта культурного наследия, достоверности и полноты информации.

Указанные исследования были проведены с применением методов натурного, историко-архивного и историко-архитектурного анализа в объеме, достаточном для обоснования вывода государственной историко-культурной экспертизы. Результаты исследований, проведенных в рамках экспертизы, были оформлены в виде настоящего акта.

10. Факты и сведения, выявленные и установленные в результате проведенных исследований

10.1. Собственник или пользователь объекта

Сведения о собственнике (пользователе) объекта приведены в Приложении № 4.

10.2. Учетные положения:

Объект культурного наследия «Гидротехнический институт им. Б.Е. Веденеева (лицевой корпус с примыкающими дворовыми флигелями)» поставлен на государственную охрану Распоряжением КГИОП от 07.11.2025 № 314-рп «О включении выявленного объекта культурного наследия в единый государственный реестр объектов культурного наследия (памятников истории и культуры) народов Российской Федерации в качестве объекта культурного наследия регионального значения «Гидротехнический институт им. Б.Е. Веденеева (лицевой корпус с примыкающими дворовыми флигелями)», об утверждении границ и режима использования территории объекта культурного наследия, об утверждении предмета охраны объекта культурного наследия» (см. приложение №1). Этим же распоряжением утверждены план границ и предмет охраны объекта культурного наследия.

10.3. Краткие исторические сведения (сведения о времени возникновения объекта, датах основных изменений (перестроек) данного объекта и (или) датах связанных с ним исторических событий). (см. приложение № 9 Историческая иконография).

В феврале 1899 г. было принято решение о строительстве в Петербурге Политехнического института и дано разрешение на приобретение участка земли. Под размещение автономного институтского городка был выбран участок на окраине Санкт-Петербурга, расположенный за городской чертой, в районе Сосновки. Министерством Финансов был первоначально приобретен участок площадью 15 десятин у купца Сегаля, участок был полностью расчищен от соснового леса под строительство комплекса. Позднее, осенью 1901 г., было прикуплено ещё 20 десятин на смежном участке с хорошим сосновым парком.

Первоначально сообщение с институтом планировалось по Политехническому пр. (утрачен), который являлся прямым продолжением Нижегородской ул. (ул. Академика Лебедева) и связывал комплекс с центром города по мосту Императора Александра II (Литейному мосту). В городской черте проспект был открыт в октябре 1902 г., за городской чертой остался только в проекте, так как большой участок в центральной части был отчужден под строительство Финляндской железной дороги в июле 1903 г. – таким образом, был утрачен смысл пробивки проспекта.

Проектная трасса Политехнического пр. была учтена в композиции комплекса института, на нее была ориентирована центральная аллея по оси главного корпуса.

На все время проведения проектных и строительных работ была создана Особая строительная комиссия, главным архитектором-строителем по всему комплексу был назначен Э.Ф. Виррих, художник архитектуры 1-й степени, академик архитектуры с 1908 г. Высший технический надзор за исполнением работ был возложен на инспектора по художественной части, архитектора А.Н. Бенуа.

Первые проектные предложения были выполнены в 1899 г. В 1900 г. директор института и главный архитектор были командированы за границу, где изучили устройство 36 подобных учреждений в разных странах. В начале XX в. Политехнический институт представлял собой один из первых в стране и первый в Петербурге институтский городок, построенный по типу Оксфорда и Кембриджа как автономный комплекс, где были тщательно продуманы и прекрасно выполнены все системы жизнеобеспечения.

Открытие института состоялось 2 октября 1902 г. К этому времени были завершены главный, химический и механический корпуса, здания общежитий, главная котельная и электростанция, газовый завод и газгольдер, велось строительство профессорского корпуса (окончено в 1903 г.).

В период с 1902 по 1905 г. на территории были построены: больничный комплекс, включавший здание больницы, амбулатории и изоляционного отделения; третий корпус общежитий (позднее второй профессорский корпус); здание для низшего служащего персонала, баня и прачечная, водонапорная башня.

Ход жизни института был нарушен революционными событиями 1905-1906 гг. – из-за студенческих волнений он был закрыт на полтора года.

Развитие института в 1907-1914 гг. соответствовало периоду активного развития производительных сил России и возрастанию спроса на специалистов с техническим и коммерческим образованием. В 1907 г. открылись новые отделения: инженерно-строительное и механическое. К концу этого периода число студентов превысило 6 тысяч – втрое больше проектного уровня.

К этому времени относятся работы по благоустройству территории. Во время строительства института сосновый массив был огорожен, что способствовало его сохранению. Планировка парка разрабатывалась в 1906-1907 гг. фирмой «Помологический сад» А.Э.Регеля и Л.К.Кессельринга. Руководство по благоустройству осуществлял известный садовник Э.Л.Вольф. В 1912 г. возведена церковь Покрова Богородицы (арх.В.И.Падлевский), пристроенная к корпусу общежитий. Первоначальный проектный вариант пристройки церкви к главному корпусу не был осуществлен по условиям эксплуатации библиотеки. К 1914 г. основные работы были завершены.

К 1914 г., как магистральные дороги, определились Гражданская дорога (Гражданский пр.) и Муринский пр., ул. Большая Спасская (2-й Муринский пр., пр. Непокоренных). По дороге на Сосновку (ул. Политехнической) до института была проложена ветка электрического трамвая. Утрачен ранее существовавший проезд с северной стороны, расположенный за корпусами общежитий (позднее восстановлен – ул. Гидротехников). В структуре существовавших проездов на участке между ул. Политехнической и Приютской разместился в 1909-1911 гг. комплекс Еленинской раковой больницы с парком (архитекторы А.К. Гаммерштедт, И.С.Китнер). По западной стороне дороги на Сосновку разместилась в 1914-1916 гг. богадельня для престарелых неимущих

дворян Санкт-Петербургской губернии (арх. Г.Д.Гримм). На участке, прилегающем к институтскому больничному городку, предполагалось размещение городской больницы и городских богаделен. С Гражданской дороги по территории института проложен Политехнический проезд.

К этому времени квартал сформировался в границах улиц Политехнической (трассировка изменилась), Костромской (утрачена), Гражданской дороги (Гражданский пр.). На северо-западном участке располагалась жилая застройка, этот участок в старой системе улиц имел неправильную, отличную от современной конфигурацию. При размещении корпуса для служащих внутри этого участка была выбрана ориентация его главного фасада на ось двора корпуса общежитий.

Первая Мировая война осложнила жизнь института. Часть помещений была отведена под госпиталь и курсы авиамехаников, механиков флота, радиотелеграфистов. Несмотря на усиленные приемы (до 1700 человек в 1916 г.) к началу 1917 г. в институте осталось только три тысячи студентов.

За октябрьскими событиями 1917 г. последовало катастрофическое ухудшение положения института. Прекратилось финансирование и поставка топлива. В 1918 г. институт утратил автономию и перешел в ведение Наркомпрома РСФСР. В 1919 г. институт почти опустел и был на грани ликвидации. Однако в те же годы были созданы 24 новые кафедры, открыты новые факультеты.

Планировочная структура территории института и прилегающих территорий значительно изменилась в 1930-е гг. в соответствии с преобразованиями, предложенными в генеральном плане 1935-1936 гг. Значение городской магистрали приобретает Гражданский пр. и его продолжение – Тихорецкий пр., на их пересечении предлагалось формирование площади и размещение крупного общественного здания на месте сносимой застройки. Проложены улицы Фаворского и Гжатская, восстановлена ул. Гидротехников. Квартал института занимает территорию в границах этих улиц. В этот период в целом сформировался планировочный каркас.

Современный ОАО «Всероссийский научно-исследовательский институт гидротехники им. Б.Е. Веденеева» (ВНИИГ им. Б.Е. Веденеева) является правопреемником следующих предприятий:

- Научно-мелиорационный институт – создан в соответствии с Декретом Совета народных комиссаров (Наркомат земледелия РСФСР, 5 сентября 1921 г.);
- Научно-исследовательский институт гидротехники (Энергоцентр ВСНХ СССР, 14 мая 1931 г.)
- Всесоюзный научно-исследовательский институт гидротехники (Народный комиссариат электростанций и электропромышленности СССР, июнь 1940);
- Всесоюзный научно-исследовательский институт гидротехники им. Б.Е. Веденеева (Народный комиссариат электростанций СССР, сентябрь 1946 г.)
- АО «Всероссийский научно-исследовательский институт гидротехники им. Б.Е. Веденеева» (российское акционерное общество энергетики и электрификации – РАО «ЕЭС России», февраль 1992 г.).

В 1929 г. начался процесс внутренней перестройки института, в апреле 1930 г. комиссия по реформе высшего образования при Совнаркоме СССР приняла решение о

создании на базе имеющихся в стране вузов многочисленных узкопрофильных институтов. В октябре 1929 г. инженерно-строительный факультет Ленинградского- политехнического института был разделен на два факультета: факультет водного хозяйства, в который вошли все гидротехнические специальности, и собственно строительный факультет. 30 июня 1930 г. Ленинградский Политехнический институт перестал существовать. На его базе были созданы отдельные отраслевые ВУЗы, управление которыми было передано соответствующим подразделениям ВСНХ СССР. Для отраслевых вузов в северо-восточной части территории строятся новые машиностроительный, гидротехнический и высоковольтный корпуса. Процесс нового строительства проходил без единого генерального плана.

Застройка улицы Гжатской определилась в 1930-е гг. и послевоенные годы. Прилегающий район рассматривался в генплане 1935- 1936 гг. как зона размещения высших учебных заведений, на территории комплекса в это время базировались шесть отдельных институтов. Корпуса гидротехнического института – научно-исследовательский и учебный (арх. Т.М.Шапино) начали формирование композиции Гжатской ул. На месте богадельни для неимущих дворян разместился Физико- технологический институт РАН, вдоль ул. Политехнической – Тихорецкого пр. размещены фабрично-заводская школа (арх. А.С.Никольский, В.И.Гальперин, А.А.Заварзин, 1928-1933 гг.), Академия связи им. Буденного (арх. Н.Я.Бровкин, Г.А. Гринберг, 1931 г.). Центральная ось главного здания Академии связи ориентирована на Тихорецкий пр.

Факультет водного хозяйства был преобразован в Гидротехнический институт. ВСНХ обязал трест «Энергоцентр» добиться значительного улучшения подготовки инженеров и техников гидротехнических специальностей. С этой целью в мае 1930 г. был образован Ленинградский гидротехнический учебный комбинат (Гидроучебный комбинат)

«Энергоцентра». В одно укрупненное учебное объединение вошли Ленинградский гидротехнический институт, Гидротехническое отделение Ленинградского строительного техникума [Кирочная ул., д.8], Гидротехнический рабфак в Ленинграде и Гидротехнический рабфак на строительстве Свирской ГЭС.

Вначале 1930-х г. ВСНХ СССР принял решение о строительстве учебного (сейчас здесь Гидрокорпус-1 СПбГПУ) и лабораторного (сейчас здесь ВНИИГ) корпусов для Ленинградского учебного комбината «Энергоцентр», который в 1931 г. вошел в состав Научно- исследовательского института гидротехники. Место застройки было выбрано вблизи парка Политехнического института. По проекту после сноса мелких частных строений здание лабораторного корпуса было поставлено вдоль Беклешовской (Гжатской) улицы.

Строительство здания было начато в 1930 г. и закончено, в части сооружения, в начале 1932 г. Общий объем на тот момент составлял 56, 800 куб. м. В 1932 г. приступили к оборудованию и монтажу лабораторных помещений. Проекты зданий Гидрокомбината «Энергоцентр» и планировки территории были выполнены в Ленинградском филиале института «ГипроВУЗ». Главный архитектор и автор проекта Т.М. Шапино. Строительные работы, начатые в 1930 г. были завершены в сентябре 1934 г. (ил.8).

По плану лабораторный корпус представлял собой 4-х этажное здание с 5-ю боковыми одноэтажными пристройками. Здание, сложное в плане на полуподвалах,

разновысотное, с входными лоджиями, ступенчатыми повышенными объемами, дворовыми флигелями, примыкающими к основному объему с восточной стороны. Перед зданием образовался курдонёр с дугообразной аллеей с рядовыми посадками вдоль неё и по линии Гжатской ул. (ил.29-53).

Фасады получили оформление в приёмах конструктивизма с элементами неоклассики. Главный фасад акцентирован широким массивным ризалитом с каменной лестницей, со сдвоенными колоннами и пилястрами, поддерживающими гладкий фриз с карнизом большого выноса и прямой аттик. Боковые крылья усложнены массивными портиками с парными колоннами, лестницами, карнизом и прямым аттиком. Основным декоративным элементом остальных фасадов явился ритм вертикалей, образованных заглубленными окнами удлинённых пропорций (ил.29-40).

На лицевом фасаде сверху изображены обнаженные фигуры рабочих с отбойными молотками, строящих гидростанции, сзади них – плотина, с которой волнами сливается вода. Ниже на фасаде изображены выдающиеся деятели, ученые: Архимед, Ньютон и Паскаль. Автор барельефов неизвестен. Изображения на фасадах знака водолея и человека с молнией предложил и исполнил художник М. Садкоев. Над главным входом находится Орден Трудового Красного Знамени.

Размещение подразделений по этажам, помимо научных лабораторий, планировалось следующим образом (ил.9-15):

- Цокольный этаж – Котельная, вентиляционные устройства, столовая для сотрудников.
- 1-й этаж – Склад Издательства, хозяйственная часть.
- 2-й этаж – Сектор Гидравлики и Гидросооружений, Сектор Гидроконструкций, Сектор Ледотехники, Научно-Техническая Библиотека с читальным залом, кинофицированная аудитория, Музей.
- 3-й этаж – Кабинет дирекции института, Планово-Технический Сектор, Сектор Технического Водоснабжения, Сектор Исследования Гидросооружений, Сектор кадров и секретариат института, Зал заседаний, Бухгалтерия, Машинописное бюро и др. (ил.9-15).
- 4-й этаж – Издательство института, бюро переводов, чертежная. Здание много лет называли «новый лабораторный корпус в Лесном». Такой обширной лабораторной базой в то время не располагал ни один институт строительной отрасли. В 1931 г. постановлением ВСНХ СССР в Ленинграде организуется Научно-исследовательский Гидротехнический институт.

Летом 1933 г. комиссия по высшей школе вынуждена была устранять хозяйственные споры между отраслевыми институтами, а в апреле 1934 г. они были объединены на правах факультетов в составе вновь созданного Ленинградского Индустриального института (ЛИИ) с подчинением его Народному Комиссариату тяжелой промышленности.

В 1937 г. общее число студентов ЛИИ уменьшилось вдвое. В 1939 г. ЛИИ был передан в непосредственное ведение Всесоюзного Комитета по высшей школе, а в ноябре 1940 г. ему было возвращено название Политехнический. Отечественная война прервала процесс возрождения Политехнического института. Здания и сооружения института пострадали в войну, часть парка была вырублена, изрыта траншеями.

После смерти Б.Е.Веденеева в 1946 г. институту было присвоено его имя.

Возрождение и расцвет ВНИИГа им. Б. Е. Веденеева приходится на годы великих строек, начиная с 1950-х гг: проектируются и возводятся гиганты гидростроения на Днестре, Дону и Волге, в Сибири (на Ангаре, Иртыше, Енисее) и на Дальнем Востоке. ВНИИГ становится ведущей и головной структурой в своей области, координируя деятельность всех родственных учреждений на территории СССР.

Формирование ул. Гидротехников относится к 1960-м гг, однако в следующий период в зеленых коридорах разместились коммунально-складские территории, объемно-пространственные характеристики новой застройки не учитывали соседство с историческим комплексом. Следующий этап перестроек связан с развитием института и новым строительством в 1960-1970-е гг. Застройка шла преимущественно на пустующих территориях без единой градостроительной документации на комплекс. Преобразования велись на основе «Проекта планировки и застройки района Гражданского проспекта» (институт Ленпроект, мастерская арх.А.И.Наумова). Постепенно застраиваются пустующие участки, идет приспособление существующих корпусов, осуществляются пристройки флигелей, построены новые здания в северо-восточной части. Производилась частичная вырубка парка под сооружения, дороги и коммуникации, отдельные участки замусорены, отведены под гаражи и коммунальные зоны. Преобразования 1960–1970-х гг. велись на основе нового генерального плана и проекта детальной планировки района Гражданского проспекта и были связаны с задачей объемно-пространственного оформления сложившихся планировочных направлений. Определилось диагональное направление Политехнической ул. на пересечении с Тихорецким пр. Линии застройки сохранились, но вместо площади разбиваются два сквера треугольной формы. По оси Политехнической ул. на ее завершении предполагалось размещение здания общественного центра, застройка северо-западного участка сносилась. Композиционное завершение получал и северо-восточный участок комплекса, проектировались новые корпуса, расположенные по осевой симметричной схеме и обращенные на внутреннюю улицу комплекса и на ул. Гидротехников. Проектные предложения по большей части остались не осуществленными. Участок, расположенный к югу (до ул.Хлопина), был включен в состав института в эти годы и на его территории построен спортивный комплекс, композиционно ориентированный на ул. Политехническую.

В 1971 г. институтом «Ленгипрогор» был выполнен генеральный план всего комплекса, который не был реализован. На основе «Проекта зон охраны памятника истории и культуры – комплекса зданий и парка Ленинградского политехнического института» (1989 г., институт «Ленгипрогор») был выполнен генплан развития территории комплекса. Проектные предложения советского времени по композиционному решению северо-восточного и северо-западного участков не были осуществлены.

В 1980 г. составлялись грандиозные планы: на месте ветхого юго-восточного крыла корпуса I планировалось возвести новое здание, построить большой лабораторно-камеральный комплекс вдоль Гражданского проспекта и провести капитальный ремонт корпуса, построенного в 1931-34 гг. Часть этого плана должна была быть выполнена до середины 1983 г. к началу открытия в Москве конгресса МАГИ и последующему приезду в Ленинград зарубежных делегатов конгресса. Построить новое здание на месте юго-восточного крыла удалось лишь много лет спустя. Во времена перестройки павильон Генеральной модели защиты Ленинграда от наводнений и другие лабораторные залы были

сданы в аренду, а находившиеся там уникальные установки демонтированы и прекратили свое существование. С 1990 г. начался демонтаж генеральной гидравлической модели, её разобрали и по частям вывезли из здания. Павильон был немного отремонтирован, и с 1992 по 1996 гг. его помещения сдавались арендаторам под склад товаров (ил.27).

Композиционная структура институтского комплекса была составной частью общего градостроительного плана района. С изменением градостроительной ситуации изменялось значение прилегающих к комплексу улиц и формировалось их объемно-пространственное решение. Главное значение в композиционном построении этих территорий сегодня принадлежит по-прежнему комплексу Политехнического института и историческим корпусам Гидротехнического института.

Здание Гидротехнического института спроектировано в приёмах конструктивизма, что особенно очевидно при осмотре дворовых и боковых фасадов. Но в процессе строительства внесены дополнения для "обогащения" главного фасада с включением элементов скульптуры и неоклассических фрагментов ордера, что характерно для периода т.н. постконструктивизма середины 1930-х гг.

Юго-западное крыло, где сейчас располагается лаборатория «Механики грунтов и геотехники», в 1933 г. представляло собой большое прямоугольное помещение с высокими потолками. Большие оконные проемы располагаются по восьми световым осям с торцевых сторон корпуса и разделены несущими колоннами. Небольшие широкие проемы располагаются по трем световым осям по красной линии застройки. Опираясь на планировку 1933 г., можно сделать вывод, что данное помещение не имело никаких перегородок или дополнительных помещений. На схеме расположения лабораторий 1947 г. в данном корпусе располагается лаборатория по изучению грунтов и оснований.

На фотографии западной части лаборатории 1947 г. изображена стремянка, пилорама и строительные материалы – из чего можно предположить, что в это время в этом помещении начались работы по возведению антресолей.

На планах 1965 г. появились две отдельные антресоли, расположенные вдоль восточной и южной стены. На планах 1997 г. они были объединены в одну. На южной антресоли появились восемь новых небольших помещений.

На данный момент площадь антресольных этажей увеличилась (согласно планам ПИБ 2016 г.). Сейчас здесь так же располагается лаборатория грунтовых исследований.

10.4. Описание современного состояния объекта.

Здание, в котором расположены помещения Лаборатории отдела «Механики грунтов и геотехники», - 4-х этажное, с 5-ю боковыми одноэтажными пристройками. Здание сложное в плане на полуподвалах, разновысотное, с входными лоджиями, ступенчатыми повышенными объемами, дворовыми флигелями, примыкающими к основному объему с восточной стороны.

Архитектурное решение фасадов здания выдержано в стилистике конструктивизма, обогащенной элементами неоклассического декора. Композиция главного фасада строится вокруг мощного ризалита, к которому ведет каменная лестница. Ризалит декорирован сдвоенными колоннами и пилястрами, несущими гладкий фриз, венчающий карниз большого выноса и прямой аттик.

Боковые крылья здания акцентированы массивными портиками с парными колоннами, дополненными лестницами, карнизами и прямыми аттиками, что придает им монументальность. На остальных фасадах основным средством художественной выразительности становится ритмический строй вертикалей, образованный заглубленными оконными проемами удлинённых пропорций.

Здание Гидротехнического института сочетает в себе черты конструктивизма и элементы неоклассики на главном фасаде, дополненном скульптурой и фрагментами ордера.

Юго-западное крыло, где сейчас располагается лаборатория «Механики грунтов и геотехники», представляет собой большое прямоугольное помещение с высокими потолками. С торцевых сторон корпуса идут большие оконные проемы по восьми световым осям, разделенные несущими колоннами, а вдоль красной линии застройки расположены небольшие широкие проемы по трем световым осям.

В настоящее время две отдельные антресоли — вдоль восточной и южной стен, которые затем объединили в одну. На южной антресоли устроено восемь небольших помещений.

11. Перечень документов и материалов, полученных и собранных при проведении экспертизы, а также использованной для нее специальной, технической и справочной литературы:

11.1. Перечень документов и материалов, собранных и полученных при проведении экспертизы:

- фотографические изображения объекта (выполнены 01.04.2026 г.);

11.2. Нормативная документация:

- Федеральный закон от 25.06.2002 г. № 73-ФЗ «Об объектах культурного наследия (памятниках истории и культуры) народов Российской Федерации».

- Положение о государственной историко-культурной экспертизе, утвержденное Постановлением Правительства Российской Федерации от 25.04.2024 №530;

- ГОСТ Р 55528-2013 «Состав и содержание научно-проектной документации по сохранению объектов культурного наследия. Памятники истории и культуры. Общие требования».

ГОСТ Р 55567-2013 «Порядок организации и ведения инженерно-технических исследований на объектах культурного наследия. Памятники истории и культуры. Общие требования».

11.3. Использованная для экспертизы специальная, техническая, справочная и иная литература:

АРХИВНЫЕ ИСТОЧНИКИ:

1. Центральный государственный архив научно-технических документов по Санкт-Петербургу (ЦГАНТД СПб). Ф. 315.
2. Российский государственный архив экономики (РГАЭ РФ). Фф. 3700, 7486, 8390, 9572.
4. Архив музея АО ВНИИГ им. Б.Е. Веденеева.

БИБЛИОГРАФИЯ:

1. Всесоюзный научно-исследовательский институт гидротехники имени Б. Е. Веденеева», изд-во «Энергия», Москва, Ленинград, 1965.
2. Горбачевич К.С., Хабло Е.П. О происхождении названий улиц, площадей, островов, рек и мостов Санкт-Петербурга: 5-е изд. / К.С.Горбачевич, Е.П.Хабло. -Спб.: Новоринт, 2002.
3. Ежегодник общества архитекторов-художников. XIV выпуск. Л. 1935 г.
4. Известия ВНИИГ им. Б.Е. Веденеева. История ВНИИГ им. Б.Е. Веденеева (1921- 1981) /Т.С. Артюхина, А.Д. Кауфман. СПб, изд-во им. Б.Е. Веденеева. 1996. Т. 229.
5. Кириков Б. М., Штиглиц М.С., Архитектура ленинградского авангарда. Путеводитель. СПб, 2008.
6. Ленинград. Энциклопедический справочник. - М., Л., 1957.
7. Ленинград. Путеводитель: [в 2-х т.] / сост. В.А. Витязева В.А., Б.М. Кириков. - Л., 1993.
8. Описание лабораторий государственного Научно-исследовательского института гидротехники и Ленинградского гидротехнического института (ВТУЗа). Л: Издание Научно-исследовательского института гидротехники, 1933.
9. Очерки истории Ленинграда. Т. 111. – Л.: АН СССР, 1956.
10. Очерки истории Ленинграда. Т. 1У. – Л.: Наука, 1964.
11. Петербург. Петроград. Ленинград: энциклопедич. справочник. М., 1992.
12. Петербург-Леннинград. Историко-географический атлас. - Л., 1957.
13. Санкт-Петербург. Петроград. Ленинград: энциклопедич. справочник / под ред. Л.Н. Белова, Г.Н.Булдакова, А.Я.Дегтярёва. - М., 1992.
14. Фотоальбом «Всесоюзный научно-исследовательский институт гидротехники им. Б. Е. Веденеева». Л., 1956.

12. Обоснования вывода экспертизы:

Представленная на экспертизу проектная документация на проведение работ по сохранению объекта культурного наследия регионального значения «Гидротехнический институт им. Б.Е. Веденеева (лицевой корпус с примыкающими дворовыми флигелями)», расположенного по адресу: Санкт-Петербург, Гжатская д. 21, лит. А, предусмотренных проектом: «Ремонт и приспособление для современного использования помещений лаборатории отдела «Механики грунтов и геотехники» объекта культурного наследия регионального значения «Гидротехнический институт им. Б.Е. Веденеева (лицевой корпус с примыкающими дворовыми флигелями)» (Разработка проектной и рабочей документации по приспособлению для современного использования помещений лаборатории отдела «Механики грунтов и геотехники» по адресу: ул. Гжатская, д. 21, литер «А» (АЛК), для нужд АО «ВНИИГ им. Б. Е. Веденеева)», выполненная ООО «Компакт-плюс» в 2025 г. (Шифр: 0065-ТПИР-2025).

Представленный проект разработан в соответствии с действующими нормативно-правовыми документами, а именно:

-Федеральный закон №73-ФЗ от 25.06.2002 "Об объектах культурного наследия (памятниках истории и культуры) народов Российской Федерации" (действующая редакция, 2016).

- Договор с Заказчиком № (Лот № 0065-ТПИР ОБСЛ-2025-ВНИИГ) от 30 «января» 2024 г.
- Техническое задание Заказчика;
- Распоряжение КГИОП от 07.11.2025 № 314-рп «О включении выявленного объекта культурного наследия в единый государственный реестр объектов культурного наследия (памятников истории и культуры) народов Российской Федерации в качестве объекта культурного наследия регионального значения «Гидротехнический институт им. Б.Е. Веденеева (лицевой корпус с примыкающими дворовыми флигелями)», об утверждении границ и режима использования территории объекта культурного наследия, об утверждении предмета охраны объекта культурного наследия»;
- Задания на проведение работ по сохранению объекта культурного наследия, включенного в единый государственный реестр объектов культурного наследия (памятников истории и культуры) народов Российской Федерации № 01-21-3229/25-0-1 от 16.12.2025 (ремонт и приспособление для современного использования помещений лаборатории отдела «Механика грунтов и геотехника»);
- Выписки из ЕГРН на земельный участок от 02.12.2025г. № КУВИ-001/2025-219138074 и принадлежности объектов недвижимости (здание) от 01.11.2025г. № КУВИ-001/2025-200608255;
- Копия технического паспорта с поэтажными планами от 22.04.2016 г. и в соответствии с нормативной документацией:
- Федеральный закон "Об объектах культурного наследия (памятниках истории и культуры) народов Российской Федерации" от 25.06.2002 № 73-ФЗ;
- Федеральный закон "Технический регламент о безопасности зданий и сооружений" от 30.12.2009 № 384-ФЗ;
- ГОСТ Р 55567-2013 «Порядок организации и ведения инженерно-технических исследований на объектах культурного наследия. Памятники истории и культуры. Общие требования»;
- ГОСТ 31937-2011 «Здания и сооружения. Правила обследования и мониторинга технического состояния»;
- СП 13-102-2003 «Правила обследования несущих строительных конструкций зданий и сооружений»;
- ГОСТ Р 55528-2013 Состав и содержание научно-проектной документации по сохранению объектов культурного наследия. Памятники истории и культуры;
- ГОСТ Р 70630 - 2023. Сохранение объектов культурного наследия. Технологические процессы подготовки раздела научно-проектной документации. Предварительные работы.
- ГОСТ Р 70631.1-2023. Сохранение объектов культурного наследия. Технологические процессы подготовки раздела научно-проектной документации. Часть 1 Комплексные научные исследования.
- ГОСТ Р 70632.1-2023. Сохранение объектов культурного наследия. Технологические процессы подготовки раздела научно-проектной документации. Проект реставрации и приспособления. Часть 1 Стадия «Эскизный проект».

- ГОСТ Р 70632.2-2023. Сохранение объектов культурного наследия. Технологические процессы подготовки раздела научно-проектной документации. Проект реставрации и приспособления. Часть 2 Стадия «Проект».

- ГОСТ Р 70632.3-2023. Сохранение объектов культурного наследия. Технологические процессы подготовки раздела научно-проектной документации. Проект реставрации и приспособления Часть 3 Стадия «Рабочая проектно-сметная документация».

- Иными действующими законодательными и нормативными документами РФ и Санкт-Петербурга.

Представленный проект разработан на основании данных комплексных научных исследований объекта: историко-архивных и библиографических изысканий, обследования текущего современного состояния, а также на основании технического отчёта по результатам инженерно-геодезических изысканий.

Раздел 1. Предварительные работы. Подраздел 1. Исходно-разрешительная документация. Шифр: 0065-ТПИР-2025-ИРД.

В соответствии с заданием № 01-21-3229/25-0-1 от 16.12.2025 г. (при ремонт и приспособление для современного использования помещений лаборатории отдела «Механика грунтов и геотехника»), на проведение работ по сохранению на проведение работ по сохранению объекта культурного наследия регионального значения «Гидротехнический институт им. Б.Е. Веденеева (лицевой корпус с примыкающими дворовыми флигелями)», расположенного по адресу: Санкт-Петербург, Гжатская д. 21, лит. А, в том представлена следующая исходно-разрешительная документация:

- Договор с Заказчиком № (Лот № 0065-ТПИР ОБСЛ-2025-ВНИИГ) от 30 «января» 2024 г.

- Техническое задание Заказчика;

- Распоряжение КГИОП от 07.11.2025 № 314-рп «О включении выявленного объекта культурного наследия в единый государственный реестр объектов культурного наследия (памятников истории и культуры) народов Российской Федерации в качестве объекта культурного наследия регионального значения «Гидротехнический институт им. Б.Е. Веденеева (лицевой корпус с примыкающими дворовыми флигелями)», об утверждении границ и режима использования территории объекта культурного наследия, об утверждении предмета охраны объекта культурного наследия»;

- Копия задания на проведение работ по сохранению объекта культурного наследия, включенного в единый государственный реестр объектов культурного наследия (памятников истории и культуры культуры) народов Российской Федерации № 01-21-3229/25-0-1 от 16.12.2025 (ремонт и приспособление для современного использования помещений лаборатории отдела «Механика грунтов и геотехника»);

- Выписки из ЕГРН на земельный участок от 02.12.2025г. № КУВИ-001/2025-219138074 и принадлежности объектов недвижимости (здание) от 01.11.2025г. № КУВИ-001/2025-200608255;

- Копия технического паспорта с поэтажными планами от 22.04.2016 г.

В данном Томе также представлен «Акт определения влияния предполагаемых к проведению видов работ на конструктивные и другие характеристики надежности и

безопасности объекта культурного наследия (памятника истории и культуры) народов Российской Федерации», составленный ООО «Компакт-Плюс» 17 декабря 2025 г. в соответствии с Письмом Министерства культуры Российской Федерации от 28.03.2015 г. № 90-01-39-ГП.

Виды предполагаемых работ:

- демонтаж существующих дверных блоков в зоне производства работ;
 - демонтаж существующих конструкций полов, включая черепные бруски;
 - демонтаж перегородок, облицовки стен и колонн из гипсокартонных листов;
 - демонтаж подвесных потолков типа «Армстронг»;
 - демонтаж существующих напольных покрытий;
 - демонтаж деревянных лестниц в помещениях антресольного этажа;
 - демонтаж бетонных элементов (устройство проема), расширение кирпичного проема и отделочных конструкций в зоне производства работ;
 - установка новых дверных блоков (металлических, противопожарных, стеклянных, изотермических холодильных);
 - дооснащение существующих входного дверного блока;
 - устройство новых светопрозрачных перегородок, в том числе противопожарных;
 - установка оконных блоков из ПВХ профиля с установкой подоконников и устройством откосов;
 - установка ограждающих элементов: монтаж внутренних ограждений, монтаж стеклянных ограждений, устройство поручней;
 - восстановление и устройство отделки стен, полов, потолков;
 - подготовка основания под чистовую отделку;
 - демонтаж существующей асфальтовой отмостки
 - восстановление отмостки здания с устройством гидроизоляции фундамента;
 - замена участка существующего перекрытия
 - замена бетонного пола по грунту с устройством основания;
 - замена конструкции антресоли;
 - устройство монолитной железобетонной лестницы на цокольном этаже;
 - устройство межэтажной металлической лестницы;
 - устройство железобетонного приямка под подъемную платформу;
 - устройство обрамлений отверстий в кирпичных стенах для прохода инженерных коммуникаций;
 - замена и переустройство инженерных сетей и инженерного оборудования (водоснабжение, канализация, отопление, вентиляция и кондиционирование, электроосвещение и электрооборудование, система видеонаблюдения, структурированная кабельная сеть, система оповещения, система АПС и СОУЭ, система СКУД, система электрооборудования и электроосвещения) в соответствии с действующими нормативами.
- При проведении работ, указанных в Акте влияния и перечисленных выше:
- сохраняется исторически сложившаяся конструктивная схема объекта культурного наследия;
 - не изменяется объемно-планировочная структура объекта культурного наследия.

Предполагаемые к выполнению работы на объекте культурного наследия в соответствии с письмом Минкультуры России от 24.03.2015 № 90-01-39-ГП относятся к работам по сохранению объекта культурного наследия.

Согласно выводу Акта влияния указанные виды работ, предусмотренные проектной документацией к выполнению на объекте культурного наследия, не оказывают влияния на конструктивные и другие характеристики надежности и безопасности объекта культурного наследия регионального значения «Гидротехнический институт им. Б.Е. Веденеева (лицевой корпус с примыкающими дворовыми флигелями)», расположенного по адресу: Санкт-Петербург, Гжатская д. 21, лит. А.

По результатам оценки выводов Акта влияния на конструктивные и другие характеристики надежности и безопасности объекта культурного наследия (памятника истории и культуры) народов Российской Федерации, установлено, что предполагаемые к выполнению в соответствии с экспертируемой проектной документацией виды работ не оказывают влияния на конструктивные и другие характеристики надежности и безопасности объекта культурного наследия регионального значения «Гидротехнический институт им. Б.Е. Веденеева (лицевой корпус с примыкающими дворовыми флигелями)», расположенного по адресу: Санкт-Петербург, Гжатская д. 21, лит. А, согласно требованиям Федерального закона от 25.06.2002 № 73-ФЗ «Об объектах культурного наследия (памятниках истории и культуры) народов Российской Федерации» и с учетом положений Градостроительного кодекса Российской Федерации, постановления Правительства Российской Федерации от 16.05.2022 № 881 «Об осуществлении замены и (или) восстановления несущих строительных конструкций объекта капитального строительства при проведении капитального ремонта зданий, сооружений», иных правовых актов.

Представленная в Томе исходно-разрешительная документация достаточна для разработки проектной документации.

Раздел 1. Предварительные работы. Подраздел 2. Предварительные исследования. Фотофиксация существующего состояния. Том 1.2. Шифр: 0065-ТПИР-2025-ПИ.

Представленная в том методика выполнения предпроектных исследований и изысканий соответствует Федеральному закону «Об объектах культурного наследия (памятниках истории и культуры) народов Российской Федерации» № 73-ФЗ», ГОСТ Р 55528-2013.

В рамках предварительных исследований была проведена детальная фотофиксация современного состояния объекта культурного наследия в период разработки проектной документации. В том представлена схема фотофиксации, а также фотографии общего вида объекта культурного наследия и его фрагментов: выполнена подробная фотофиксация помещений, которые занимает лаборатория «Механики грунтов и геотехники». Фотофиксация выполнена в достаточном объеме и дает полное представление о техническом состоянии всех элементов объекта.

Раздел 2. Комплексные научные исследования. Подраздел 1. Историко-архивные и библиографические исследования. Том 2.1. Шифр 0065-ТПИР-2025-ИС.

Историческая записка, представленная в данном томе выполнена на основе историко-архивных и библиографических исследований, и содержит сведения по истории освоения участка и строительства рассматриваемого здания достаточные для принятия экспертной комиссией соответствующих решений.

Раздел 2. Комплексные научные исследования. Подраздел 2. Историко-архитектурные натурные исследования. Том 2.2. Шифр: 0065-ТПИР-2025-ОЧ.

В рамках комплексных научных исследований в соответствии с заданием на проведение работ по сохранению объекта культурного наследия регионального значения «Гидротехнический институт им. Б.Е. Веденеева (лицевой корпус с примыкающими дворовыми флигелями)», расположенного по адресу: Санкт-Петербург, Гжатская д. 21, лит. А № 01-21-3229/25-0-1 от 16.12.2025 г. (при ремонт и приспособление для современного использования помещений лаборатории отдела «Механика грунтов и геотехника») были проведены архитектурные обмеры для получения его пространственных и геометрических данных, его отдельных частей и деталей, необходимых для разработки проекта приспособления.

Архитектурные обмеры выполнены в достаточном объеме для разработки проектной документации и соответствуют архитектурному облику объекта культурного наследия в натуре.

Раздел 2. Комплексные научные исследования. Подраздел 3. Инженерно-технические исследования. Том 2.3. Шифр: 0065-ТПИР-2025-ТО.

В рамках комплексных научных исследований было выполнено техническое обследование помещений и фундаментов корпуса, где расположена лаборатория «Механики грунтов и геотехники».

По результатам обследования выявлено:

1. Фундаменты

Обследование фундамента под выполнено с целью выявления причин ее увлажнения в уровне цоколя по оси 19. Фундаменты – ленточные бутовые. Кладка фундаментов выполнена из рваного бута на цементно-песчаном растворе, часть кирпичной стены высотой 400 мм расположена ниже дневной поверхности и контактирует с грунтами обратной засыпки. В том месте с наружной стороны фундаментов выполнена оклеечная гидроизоляция. В основании фундаментов залегают пески средней крупности. Грунтовых вод при проходке шурфов не обнаружено. Дефектов и повреждений бутовой кладки фундаментов (при осмотре в местах вскрытий шурфов) не выявлено.

Основными причинами увлажнения кирпичной стены в уровне цоколя являются:

- асфальтовая отмостка, совмещённая с тротуаром, выполнена с уклоном около 3° к зданию, что приводит к скоплению атмосферных вод у цоколя и периодическому увлажнению обратной засыпки фундаментов (песок) через шов между отмосткой и стеной;
- отслоение вертикальной гидроизоляции от боковой поверхности фундамента - приводит к фильтрации и увлажнению кирпичной стены;
- дополнительная бетонная отмостка с гидроизоляцией не обеспечивает отведение вод от стен из-за вогнутой поверхности.

Техническое состояние конструкций фундамента - ***работоспособное.***

2. Прямо́к

На цокольном этаже на участке в осях А-Б/16-17 выполнен прямо́к. Ограждающими конструкциями прямо́ка являются железобетонные монолитные стены. По обрезу стен прямо́ка устроены конструкции перекрытия антресоли. Техническое состояние железобетонных стен прямо́ка – **работоспособное**.

3. Несущие кирпичные стены в обследуемой части здания находятся в **ограниченно работоспособном состоянии**. При обследовании обнаружены увлажнение конструкций цокольной части наружной стены по оси 19, биопоражение, разрушение поверхностного слоя цокольной части фасада на участках в осях 16/А-Б, 16-19/А, разрушение отделочных слоев внутренних стен, отверстия в стенах для инженерных сетей без обрамления, вертикальная трещина в узле сопряжения конструкций перекрытия антресоли со стеной шириной раскрытия до 1 мм, трещины по штукатурному слою наружных стен шириной раскрытия до 2 мм. Наиболее опасным с точки зрения снижения несущей способности является увлажнение стены по оси 19, остальные дефекты и повреждения не оказывают существенного влияния на несущую способность.

4. Перекрытия

Перекрытие над цокольным этажом на участке в осях 18-19/А-Б выполнено по деревянным балкам из бруса прямоугольного сечения. Техническое состояние конструкций перекрытия на участке в осях 18-19/А-Б – **аварийное** по причине выявленной недостаточной несущей способности деревянных балок по результатам поверочных расчетов и обнаруженных дефектов (глубокие продольные трещины в балках и зыбкость полов).

Перекрытие над цокольным этажом на участке в осях 17-18/А-Б выполнено по стальным главным и второстепенным балкам с дощатым заполнением. Дефектов, указывающих на снижение несущей способности стальных балок, не выявлено. По результатам поверочных расчетов несущая способность балок обеспечена. Техническое состояние конструкций перекрытия над цокольным этажом на участке в осях 17-18/А-Б – **работоспособное**.

5. Полы.

Полы помещений в уровне цокольного этажа – бетонные, выполненные по грунту.

Конструкция пола представлена многослойной системой (наливной пол, цементно-песчаная стяжка, бетон с включениями кирпичного боя) общей толщиной 170÷240 мм. В ходе обследования выявлены сколы, разрушение поверхностного слоя бетонного пола, трещины в бетонном полу шириной раскрытия до 1 мм, раскрашивание нижних слоев бетонного пола. Техническое состояние плиты пола цокольного этажа – **ограниченно-работоспособное**.

6. Антресоли.

На участке в осях 16-19/А-Б расположены две смежные антресоли на отм. 0,160 (в осях 16-17/А-Б) и на отм. +0,860 (в осях 17-19/А-Б). Техническое состояние несущих конструкций антресоли на отм. 0,160 оценивается как **ограниченно-работоспособное** ввиду недостаточной несущей способности балок перекрытия антресоли по результатам поверочных расчетов.

Техническое состояние металлических конструкций антресоли на отм. +0,860 оценивается как **работоспособное**.

Рекомендации по результатам обследования:

- заменить гидроизоляцию фундамента на участке в осях 19/А-В;
- заменить отмостку на участках в осях 19/А-В, 16/Б-А, 16-19/А;
- заменить бетонный пол цокольного этажа на участке в осях 16-19/А-В;
- восстановить защитный слой железобетонных стен прямка в осях 16-17/А-Б;
- заменить деревянные конструкции перекрытия на участке в осях 18-19/А-В;
- заменить конструкции антресоли на участке в осях 16-19/А-В.

Раздел 2. Комплексные научные исследования. Подраздел 4. Инженерные химико-технологические исследования по строительным и отделочным материалам. Том 2.4. Шифр: 0065-ТПИР-2025-ХТИ.

В рамках комплексных научных исследований были выполнены химико-технологические исследования по строительным и отделочным материалам, где расположена лаборатория «Механики грунтов и геотехники».

По результатам обследования выявлено:

1. Штукатурная отделка стен и потолков

Стены и потолки помещений фрагментарно ремонтировались, выполнялись ремонты со шпатлеванием и окраской. В результате ремонтов штукатурная отделка имеет неровности.

Состояние штукатурной отделки характеризуется наличием трещин, участки штукатурной отделки имеют неровности, обусловленные ремонтными обмазками раствором и окраской поверх нижележащих слоев. Локально отмечены утраты и зоны отслоения штукатурного слоя от основы. Множество механических повреждений отделки, образовавшихся в ходе прокладки инженерных сетей на поверхности потолка и переувлажнения штукатурной отделки.

Состояние окрасочного слоя неудовлетворительное, имеются локальные утраты и загрязнение окрасочного слоя.

В основном кладка стен выполнена из красного керамического кирпича, локально - из силикатного кирпича на цементно-известковый раствор с кварцево-полевошпатовым заполнителем.

Для отделки стен в интерьерах использованы известковые и известково-гипсовые растворы с кварцево-полевошпатовым заполнителем. Поверхность отделки была окрашена составами на клеевой основе.

Для отделки потолков применялись известково-гипсовые растворы с кварцево-полевошпатовым заполнителем. В исследованном образце отделки потолка на поверхность штукатурного слоя нанесена меловая побелка.

2. Обшивка стен ГКЛ

В некоторых помещениях стены обшиты ГКЛ листами по металлическому каркасу и окрашены. Состояние отделки неудовлетворительное.

3. Обшивка потолка типа «Армстронг»

В помещениях выполнено устройство подвесных потолков типа «Армстронг». На поверхности подвесных потолков типа «Армстронг» наблюдаются повреждения, загрязнения.

4. Напольное покрытие

Покрытие полов в помещениях разнородное выполнено из линолеума, керамогранитной плитки или бетона. Состояние вышеперечисленных покрытий неудовлетворительное.

5. Дверные заполнения

Заполнения дверных проемов поздние. Дверные заполнения в основном металлические, некоторые выполнены из древесины хвойных пород, МДФ. Общее состояние дверных заполнений неудовлетворительное.

6. Оконные заполнения

Оконные заполнения выполнены из металлопластика. Состояние оконных заполнений удовлетворительное.

Рекомендации по результатам исследования:

- Выполнить удаление слабо держащихся участков штукатурной отделки с поверхности стен и потолков;
- Выполнить удаление ремонтных обмазок, выполненных инородными составами;
- С поверхностей стен и потолков следует удалить красочные покрытия, а также разрушенные и отслаивающиеся фрагменты.
- Штукатурная отделка стен на участках, не подвергшихся разрушению, сохраняется и ремонтируется;
- Выполнить расшивку трещин с последующей их затиркой штукатурным раствором (при необходимости);
- Выполнить восстановление утраченного штукатурного слоя стен;
- Выполнить демонтаж обшивки стен и ремонт отделки за ней;
- Выполнить демонтаж подвесных потолков типа «Армстронг» и ремонт отделки за ней;
- Выполнить демонтаж и замену напольного покрытия;
- Выполнить демонтаж и замену дверных заполнений.

Раздел 3. Проектная документация. Подраздел 1. Пояснительная записка. Том 3.1. Шифр: 0065-ТПИР-2025-ПЗ.

В текстовой части общей пояснительной записки содержатся достаточные исходные данные и условия для разработки проектной документации, включая общие сведения об объекте, исторические сведения об объекте, краткое описание существующего облика объекта, технического состояния и использования объекта, сведения о функциональном назначении объекта, сведения о наличии разработанных и согласованных технических условий, сведения о решениях и мероприятиях, предусмотренных проектной документацией, характеристики принципиальных архитектурных и конструктивных решений, перечень производственных работ.

Таким образом, разработанные специалистами ООО «Компакт-Плюс» проектные предложения направлены на обеспечение функционирования объекта культурного наследия в полном объеме в соответствии с требованиями действующих нормативных документов. Данные решения не нарушают предмет охраны объекта культурного наследия регионального значения «Гидротехнический институт им. Б.Е. Веденеева (лицевой корпус с

примыкающими дворовыми флигелями)», расположенного по адресу: Санкт-Петербург, Гжатская д. 21, лит. А, утвержденный Распоряжением КГИОП от 07.11.2025 № 314-рп.

Раздел 3. Проектная документация. Подраздел 2. Архитектурные решения. Том 3.2. Шифр: 0065-ТПИР-2025-АР.

Архитектурные решения разработаны на основе выводов и рекомендаций по результатам комплексных научных исследований.

Проектом предусматривается перепланировка помещений и ремонт отделочных слоев в границах существующих капитальных стен.

Предусматриваются демонтажные работы:

- демонтаж существующих дверных блоков в зоне производства работ;
- демонтаж существующих оконных блоков, подоконников, оконных откосов и жалюзи на предусмотренных проектом участках;
- демонтаж перегородок из гипсокартонных листов;
- демонтаж облицовок стен и колонн из гипсокартонных листов по металлическому каркасу;
- демонтаж подвесных потолков типа «Армстронг» и потолочных облицовок из ГКЛ;
- демонтаж существующих напольных покрытий, включая линолеум и керамическую плитку;
- демонтаж деревянных лестниц в помещениях антресольного этажа;
- демонтаж отдельных бетонных элементов и иных отделочных конструкций в зоне перепланировки и ремонта.

Предусматривается устройство новых заполнений дверных проемов, в том числе:

- установка металлических противопожарных дверей с нормируемыми пределами огнестойкости;
- установка противопожарных дверей из алюминиевого профиля со светопрозрачным заполнением;
- установка стеклянных дверей в алюминиевом профиле;
- установка изотермических холодильных дверей;
- дооснащение существующей наружной двери устройством, обеспечивающим свободное открывание изнутри без ключа.

Предусматривается устройство новых светопрозрачных перегородок, в том числе:

- монтаж внутренних алюминиевых светопрозрачных перегородок;
- монтаж противопожарных светопрозрачных перегородок с пределом огнестойкости EIWS60;
- устройство светопрозрачных перегородок со встроенными дверными блоками;
- выполнение доборных элементов и узлов примыкания по месту в соответствии с проектными решениями.

Предусматривается замена и установка оконных элементов, в том числе:

- установка оконных блоков из ПВХ-профиля с двухкамерными стеклопакетами;
- выполнение оконных блоков с требуемыми показателями звукоизоляции для лабораторных помещений;

- установка подоконников из ПВХ.

Предусматривается устройство ограждающих элементов, в том числе:

- монтаж внутренних ограждений из нержавеющей стали;
- монтаж стеклянных ограждений с применением закаленного многослойного стекла;
- устройство поручней и комплектующих элементов ограждений.

Предусматриваются отделочные работы, в том числе:

- восстановление и устройство отделки стен, откосов, полов и потолков после выполнения перепланировки и монтажа инженерных систем;
- подготовка оснований под чистовую отделку;
- выполнение чистовых покрытий в соответствии с ведомостями отделки и функциональным назначением помещений.

Предусматриваются сопутствующие наружные архитектурные работы, в том числе:

- демонтаж существующей асфальтовой отмостки на предусмотренном проектом участке;
- восстановление отмостки здания по оси 19 в осях А-В с устройством нового асфальтобетонного покрытия.

Все предложенные архитектурные решения не нарушают предмет охраны объекта культурного наследия.

Раздел 3. Проектная документация. Подраздел 3. Конструктивные решения. Том 3.3. Шифр: 0065-ТПИР-2025-КР.

Конструктивные решения приняты на основании ТО и включают мероприятия по обеспечению надежности конструкций в зоне работ.

Предусматривается замена участка существующего перекрытия в осях 18-19/А-Б на отм. -0,050, включая:

- заделку гнезд демонтированных деревянных балок;
- выполнение гнезд для вновь устраиваемых стальных балок;
- устройство подливки под опорные пластины;
- монтаж опорных пластин, стальных балок и связи жесткости;
- заделку гнезд балок и связей;
- монтаж профилированного настила;
- армирование и бетонирование монолитной плиты;
- устройство пароизоляции, тепло- и звукоизоляции, изоляции из вспененного полиэтилена и цементно-песчаной стяжки;
- антикоррозионную защиту металлических элементов.

Предусматривается устройство бетонного пола по грунту в осях 16-19/А-Б на отм. -2,560, включая:

- уплотнение основания щебнем;
- устройство песчаного подстилающего слоя;
- устройство бетонной подготовки, утеплителя и гидроизоляции;
- армирование и бетонирование монолитной плиты пола;

- выполнение изоляционных и деформационных швов.

Предусматривается устройство бетонного пола по грунту в осях 16-18/Б-В на отм. -2,560, включая:

- уплотнение основания;
- устройство бетонной подготовки;
- устройство системы электрического отопления пола;
- устройство утеплителя и гидроизоляции;
- армирование и бетонирование монолитной плиты пола;
- выполнение изоляционных и деформационных швов;
- устройство монолитного железобетонного пандуса.

Предусматривается устройство конструкций антресоли в осях 1'-8'/Е'-С' на отм. -0,050, включая:

- устройство монолитной железобетонной стены с анкерной арматуры в существующие конструкции;
- армирование и бетонирование стены;
- монтаж стальных стоек;
- выполнение гнезд в кирпичных стенах, устройство подливки и монтаж опорных элементов;
- монтаж стальных балок антресоли;
- заделку гнезд, болтовые и анкерные соединения;
- монтаж профилированного настила;
- армирование и бетонирование плиты по профилированному настилу;
- выполнение сварных соединений и антикоррозионной защиты.

Предусматривается устройство конструкций антресоли в осях 1'-4'/А'-Е' на отм. +0,850, включая:

- монтаж стальных стоек с анкерным креплением;
- выполнение гнезд в кирпичных стенах и устройство теплоизоляции в гнездах наружных стен;
- устройство подливки и монтаж опорных пластин;
- монтаж главных и второстепенных стальных балок;
- заделку гнезд и устройство болтовых соединений;
- монтаж профилированного настила;
- армирование и бетонирование плиты;
- выполнение сварных соединений и антикоррозионной защиты.

Предусматривается устройство конструкций антресоли в осях 6'-10'/А'-С' на отм. +0,850, включая:

- монтаж стальных стоек с анкерным креплением;
- выполнение гнезд в кирпичных стенах и устройство теплоизоляции в гнездах наружных стен;
- устройство подливки и монтаж опорных пластин;

- монтаж главных и второстепенных стальных балок;
- заделку гнезд, болтовые и анкерные соединения;
- монтаж профилированного настила;
- армирование и бетонирование плиты;
- выполнение сварных соединений и антикоррозионной защиты.

Предусматриваются работы по гидроизоляции фундамента стены по оси 19 в осях А-В, включая:

- разработку грунта;
- демонтаж существующей гидроизоляции и отмостки;
- устройство обмазочной и оклеечной гидроизоляции;
- устройство новой бетонной отмостки;
- обратную засыпку грунта с послойным уплотнением.

Предусматривается расширение дверного проема на участке в осях 16-17/Б, включая:

- выполнение штраб;
- устройство металлической рамы из швеллеров по контуру проема;
- установку стяжных шпилек, пластин и уголков;
- увеличение проема методом влажной алмазной резки;
- анкерное крепление рамы к бутовому фундаменту;
- выполнение антикоррозионной защиты металлических элементов.

Предусматривается устройство монолитных железобетонных лестниц на антресольном этаже в осях 6'-7'/П'-Р' и 1'-2'/Е'-Ж', включая устройство лестничных маршей, металлических ограждений и антикоррозионную защиту ограждений.

Предусматривается устройство монолитных железобетонных лестниц на цокольном этаже на участках в осях 17-18/А-Б и 16-17/Б, включая устройство лестничных маршей, анкерное крепление к существующим бетонным конструкциям и установку металлических поручней.

Предусматривается устройство межэтажной металлической лестницы на участке в осях 6'-7'/Л'-Ж', включая устройство лестничного марша, анкерное крепление косоуров, монтаж ограждений, выполнение сварных соединений и антикоррозионной защиты.

Предусматривается устройство межэтажной металлической лестницы на участке в осях 5'-9'/А'-Г', включая устройство лестничных маршей и межлестничной площадки, анкерное крепление косоуров и стоек, монтаж ограждений и калитки, выполнение сварных соединений и антикоррозионной защиты.

Предусматривается устройство монолитного железобетонного приямка под подъемную платформу в осях 4'-5'/А'-Б', включая устройство бетонной подготовки, гидроизоляции и монолитного железобетонного приямка.

Предусматривается устройство металлического каркаса для крепления стеклянной перегородки на участке в осях 1'-4'/Е'-Н', включая монтаж опорных элементов,

стоек и балок, анкерные и болтовые соединения, выполнение сварных соединений и антикоррозионной защиты.

Предусматривается обрамление отверстий в кирпичной стене по оси Б в осях 16-19, включая:

- обрамление круглого отверстия с установкой гильзы и зачеканкой раствором;
- обрамление прямоугольных отверстий стальными уголками с зачеканкой раствором.

Все металлические конструкции, предусмотренные проектом, подлежат подготовке поверхности, оштукатурке и окраске в соответствии с проектными решениями. Узлы крепления, анкеровки, сварные и болтовые соединения выполняются по рабочим чертежам с обязательным контролем качества и активированием скрытых работ.

Производство работ по разделу КР должно осуществляться поэтапно, с учетом действующего режима эксплуатации здания, требований безопасности, сохранности существующих конструкций и ограничений, установленных для объекта культурного наследия.

Все предложенные конструктивные решения не нарушают предмет охраны объекта культурного наследия.

Раздел 3. Проектная документация. Подраздел 4. Сведения об инженерном оборудовании, о сетях и системах инженерно-технического обеспечения. Часть 1. Система электроосвещения. Аварийное/эвакуационное освещение. Том 3.4.1. Шифр: 0065-ТПИР-2025-ИОС.1.

Проектом предусмотрено:

- прокладка кабельных линий силового электропитания и освещения (рабочего и аварийного/эвакуационного);
- установка светильников и электроустановочных изделий с учетом назначения помещений и требований по степени защиты;
- электропитание инженерных систем (в т.ч. систем противопожарной защиты) с применением огнестойких кабелей на соответствующих линиях;
- соблюдение требований раздельной прокладки силовых и слаботочных линий, выполнение пересечений по правилам ПУЭ/СП 76.13330.

При пересечении конструкций кабели прокладываются в гильзах; места проходов через противопожарные преграды подлежат огнезаделке сертифицированными материалами по проектным узлам.

В данном томе представлены проектные решения по приспособлению в части размещения оборудования: организация аварийного эвакуационного освещения. Все предложенные проектные решения не нарушают предмет охраны объекта культурного наследия.

Раздел 3. Проектная документация. Подраздел 4. Сведения об инженерном оборудовании, о сетях и системах инженерно-технического обеспечения. Часть 2. Система водоснабжения и водоотведения. Том 3.4.2. Шифр: 0065-ТПИР-2025-ИОС.2.

Проектом предусмотрены решения по:

- хозяйственно-питьевому водоснабжению (ХВС/ГВС) помещений в зоне работ;

- хозяйственно-бытовой канализации с подключением к существующим внутренним сетям здания.

Предусматриваются демонтаж/замена отдельных участков сетей (в пределах работ), монтаж проектируемых трубопроводов, запорной арматуры, санитарно-технических приборов (по проекту). Обеспечивается доступность для обслуживания, ремонтпригодность и соблюдение нормативных уклонов для канализации.

Проходы через конструкции выполняются в гильзах; при пересечении противопожарных преград — огнезаделка сертифицированными материалами в увязке с ПБ.

Все предложенные проектные решения не нарушают предмет охраны объекта культурного наследия.

Раздел 3. Проектная документация. Подраздел 4. Сведения об инженерном оборудовании, о сетях и системах инженерно-технического обеспечения. Часть 3. Автоматизация системы вентиляции. Том 3.4.3. Шифр: 0065-ТПИР-2025-ИОС.3.

Проектом предусмотрена автоматизация систем вентиляции в зоне работ, обеспечивающая:

- управление вентиляционным оборудованием по заданным алгоритмам;
- контроль состояния и выдачу сигналов о неисправностях;
- управление исполнительными механизмами (приводы, клапаны и др.) по проекту.

Прокладка цепей управления и связи выполняется с соблюдением требований раздельной прокладки и электромагнитной совместимости; проходки через противопожарные преграды выполняются с огнезаделкой согласно ПБ и узлам проекта.

Все предложенные проектные решения не нарушают предмет охраны объекта культурного наследия.

Раздел 3. Проектная документация. Подраздел 4. Сведения об инженерном оборудовании, о сетях и системах инженерно-технического обеспечения. Часть 4. Противопожарный водопровод. Том 3.4.4. Шифр: 0065-ТПИР-2025-ИОС.4.

Проектом предусмотрено:

- демонтаж существующих участков трубопроводов/пожарных шкафов (при необходимости);
- монтаж проектируемых участков ВПВ и пожарных шкафов;
- испытания и оформление исполнительной документации.

Все предложенные проектные решения не нарушают предмет охраны объекта культурного наследия.

Раздел 3. Проектная документация. Подраздел 4. Сведения об инженерном оборудовании, о сетях и системах инженерно-технического обеспечения. Часть 5. Отопление, вентиляция и кондиционирование воздуха. Том 3.4.5. Шифр: 0065-ТПИР-2025-ИОС.5.

Проектом предусматривается:

- отопления (ремонт/переустройство участков, приборов и арматуры);
- вентиляции (приточно-вытяжные системы, воздуховоды, распределители воздуха);
- кондиционирования воздуха (тип и состав оборудования).

Предусматриваются испытания и пусконаладочные работы по завершении монтажа.

Все предложенные проектные решения не нарушают предмет охраны объекта культурного наследия.

Раздел 3. Проектная документация. Подраздел 4. Сведения об инженерном оборудовании, о сетях и системах инженерно-технического обеспечения. Часть 6. Система снабжения сжатым воздухом. Том 3.4.6. Шифр: 0065-ТПИР-2025-ВС.

Проектом предусматривается:

- размещение оборудования и узлов обвязки;
- трубопроводы и подключение потребителей;
- крепления, мероприятия по защите и испытаниям.

Все предложенные проектные решения не нарушают предмет охраны объекта культурного наследия.

Раздел 3. Проектная документация. Подраздел 4. Сведения об инженерном оборудовании, о сетях и системах инженерно-технического обеспечения. Часть 7. Сети связи. Книга 1. Система автоматической пожарной сигнализации и система оповещения и управления эвакуацией людей при пожаре. Том 3.4.7.1. Шифр: 0065-ТПИР-2025-ИОС.6.1. Книга 2. Объектовая система оповещения. Том 3.4.7.2. Шифр: 0065-ТПИР-2025-ИОС.6.2. Книга 3. Сети связи. Том 3.4.7.3. Шифр: 0065-ТПИР-2025-ИОС.6.3. Книга 4. Система контроля доступа. Том 3.4.7.4. Шифр: 0065-ТПИР-2025-ИОС.6.4. Книга 5. Система охранной сигнализации. Том 3.4.7.5. Шифр: 0065-ТПИР-2025-ИОС.6.5.

Проектом предусматривается система автоматической пожарной сигнализации и система оповещения и управления эвакуацией людей при пожаре, обеспечивающие:

- обнаружение пожара;
- формирование сигналов управления;
- контроль линий и резервирование питания;
- взаимодействие с инженерными и слаботочными системами по проекту.

Проектом предусматривается ОСО (объектовая система оповещения) здания, обеспечивающая:

- трансляцию оповещений в автоматическом/ручном режиме;
- подключение громкоговорителей, кабельных линий и коммутационных элементов согласно проекту;
- организацию сценариев оповещения, тексты и триггеры.

Проектом предусматривается организация СКС/ЛВС (структурированная кабельная система/ локальная вычислительная сеть):

- топология «звезда»;
- размещение шкафа/активного оборудования;
- рабочие места и точки подключения;
- прокладка кабелей.

Проектом предусматривается система контроля доступа:

- установка контроллера, замка, кнопок выхода, источника бесперебойного питания;
- подключение к существующей ЛВС здания;
- реализация режима пожарной разблокировки по сигналу «Пожар»;

- при выполнении работ на действующем объекте исключить блокирование дверей на путях эвакуации.

Проектом предусматривается оснащение помещений системой охранно-тревожной сигнализации (СОТС) для своевременного обнаружения несанкционированного проникновения и передачи сигналов тревоги на пост охраны.

Все предложенные проектные решения не нарушают предмет охраны объекта культурного наследия.

Раздел 3. Проектная документация. Подраздел 5. Проект организации работ. Том 3.5. Шифр: 0065-ТПИР-2025-ПОР.

Раздел ПОР включают в себя все необходимые и соответствующие нормативам положения для проведения работ по сохранению объекта культурного наследия. Предмет охраны при указанных мероприятиях сохраняется.

Технические решения, принятые в проекте, соответствуют требованиям экологических, санитарно-гигиенических, противопожарных и других норм, действующих на территории Российской Федерации, и обеспечивают безопасную для жизни и здоровья людей эксплуатацию объекта при соблюдении предусмотренных проектом мероприятий.

Раздел 3. Проектная документация. Подраздел 6. Мероприятия по обеспечению пожарной безопасности. Том 3.6. Шифр: 0065-ТПИР-2025-ПБ.

Раздел ПБ включает решения и мероприятия по обеспечению пожарной безопасности, в том числе:

- требования к путям эвакуации и эвакуационным выходам в зоне работ;
- требования к противопожарным преградам и огнезаделке проходок инженерных систем;
- требования к системам противопожарной защиты, алгоритмам срабатывания и взаимодействию систем;
- мероприятия на период производства работ: исключение загромождения путей эвакуации, контроль огневых работ, порядок хранения материалов и т.п.

Все предложенные проектные решения не нарушают предмет охраны объекта культурного наследия.

Раздел 3. Проектная документация. Подраздел 7. Технологические решения. Том 3.7. Шифр: 0065-ТПИР-2025-ТХ.

В томе представлена схема расстановки мебели цокольного и антресольного этажей, спецификация мебели.

Раздел 3. Проектная документация. Подраздел 5. Сметная документация. Том 3.8.1 0065-ТПИР-2025-СМ.1. Часть 1. Смета. Том 3.8.2 0065-ТПИР-2025-СМ.2. Часть 2. Конъюнктурный анализ.

Перечень работ в дефектной ведомости соответствует принятым архитектурным и инженерно-техническим решениям.

Предполагаемые виды работы не противоречат требованиям №73 - ФЗ «Об объектах культурного наследия (памятниках истории и культуры) народов Российской Федерации» и других федеральных законов и нормативных документов, обеспечивающих сохранность объекта культурного наследия.

13. Вывод экспертизы:

Проектная документация на проведение работ по сохранению объекта культурного наследия регионального значения «Гидротехнический институт им. Б.Е. Веденеева (лицевой корпус с примыкающими дворовыми флигелями)», расположенного по адресу: Санкт-Петербург, Гжатская д. 21, лит. А, предусмотренных проектом: «Ремонт и приспособление для современного использования помещений лаборатории отдела «Механики грунтов и геотехники» объекта культурного наследия регионального значения «Гидротехнический институт им. Б.Е. Веденеева (лицевой корпус с примыкающими дворовыми флигелями)» (Разработка проектной и рабочей документации по приспособлению для современного использования помещений лаборатории отдела «Механики грунтов и геотехники» по адресу: ул. Гжатская, д. 21, литер «А» (АЛК), для нужд АО «ВНИИГ им. Б. Е. Веденеева»)), выполненной ООО «Компакт-плюс» в 2025 г. (Шифр: 0065-ТПИР-2025)), соответствует требованиям законодательства Российской Федерации в области государственной охраны объектов культурного наследия (положительное заключение).

Дата оформления заключения экспертизы: 11.06.2026 г.

Председатель экспертной
комиссии:

Прокофьев М.Ф.

*(подписано усиленной
квалифицированной электронной
подписью)*

Ответственный секретарь
экспертной комиссии:

Глинская Н.Б.

*(подписано усиленной
квалифицированной электронной
подписью)*

Член экспертной комиссии:

Калинин В.А.

*(подписано усиленной
квалифицированной электронной подписью)*

14. Перечень приложений к заключению экспертизы, обосновывающих вывод экспертов и подлежащих размещению на официальном сайте органа охраны объектов культурного наследия в информационно-коммуникационной сети «Интернет»:

Приложение № 1. Копия решения органа государственной власти о включении в перечень выявленных ОКН, копия решения органа государственной власти о включении в

единый государственный реестр ОКН (памятников истории и культуры) народов РФ (с планом границ и предметом охраны);

Приложение № 2. Материалы фотофиксации;

Приложение № 3. Копия задания, выданного органом охраны на проведение работ по сохранению ОКН;

Приложение № 4. Выписки из ЕГРН;

Приложение № 5. Копии технического паспорта на ОКН и его поэтажного плана;

Приложение № 6. Копии договоров с экспертами;

Приложение № 7. Копии протоколов заседаний экспертной комиссии. Письма КГИОП;

Приложение № 9. Историческая иконография.

Приложение № 1 к акту по результатам государственной историко-культурной экспертизы проектной документации на проведение работ по сохранению объекта культурного наследия регионального значения «Гидротехнический институт им. Б.Е. Веденеева (лицевой корпус с примыкающими дворовыми флигелями)», расположенного по адресу: Санкт-Петербург, Гжатская д. 21, лит. А, предусмотренных проектом: «Ремонт и приспособление для современного использования помещений лаборатории отдела «Механики грунтов и геотехники» объекта культурного наследия регионального значения «Гидротехнический институт им. Б.Е. Веденеева (лицевой корпус с примыкающими дворовыми флигелями)» (Разработка проектной и рабочей документации по приспособлению для современного использования помещений лаборатории отдела «Механики грунтов и геотехники» по адресу: ул. Гжатская, д. 21, литер «А» (АЛК), для нужд АО «ВНИИГ им. Б. Е. Веденеева»)), выполненной ООО «Компакт-плюс» в 2025 г. (Шифр: 0065-ТПИР-2025)

Копия решения органа государственной власти о включении в перечень выявленных ОКН, копия решения органа государственной власти о включении в единый государственный реестр ОКН (памятников истории и культуры) народов РФ (с планом границ и предметом охраны)



ПРАВИТЕЛЬСТВО САНКТ-ПЕТЕРБУРГА
КОМИТЕТ ПО ГОСУДАРСТВЕННОМУ КОНТРОЛЮ, ИСПОЛЬЗОВАНИЮ
И ОХРАНЕ ПАМЯТНИКОВ ИСТОРИИ И КУЛЬТУРЫ
РАСПОРЯЖЕНИЕ

окуд

04.11.2025№ 314-рп

О включении выявленного объекта культурного наследия в единый государственный реестр объектов культурного наследия (памятников истории и культуры) народов Российской Федерации в качестве объекта культурного наследия регионального значения «Гидротехнический институт им. Б.Е. Веденеева (лицевой корпус с примыкающими дворовыми флигелями)», об утверждении границ и режима использования территории объекта культурного наследия, об утверждении предмета охраны объекта культурного наследия

В соответствии с подпунктом 12 статьи 9.2, статьей 18, подпунктом 10 пункта 2 статьи 33 Федерального закона от 25.06.2002 № 73-ФЗ «Об объектах культурного наследия (памятниках истории и культуры) народов Российской Федерации», пунктами 3.1, 3.12 Положения о Комитете по государственному контролю, использованию и охране памятников истории и культуры, утвержденного постановлением Правительства Санкт-Петербурга от 28.04.2004 № 651, на основании акта, составленного по результатам государственной историко-культурной экспертизы (рег. КГИОП № 01-24-2606/25-0-0 от 16.09.2025), с учетом решения рабочей группы Совета по сохранению культурного наследия при Правительстве Санкт-Петербурга от 16.10.2025 № 02-03-6/2025:

1. Включить в единый государственный реестр объектов культурного наследия (памятников истории и культуры) народов Российской Федерации (далее - реестр) в качестве объекта культурного наследия регионального значения памятник «Гидротехнический институт им. Б.Е. Веденеева (лицевой корпус с примыкающими дворовыми флигелями)», 1934 г., расположенный по адресу: Санкт-Петербург, Гжатская улица, дом 21, литера А.

2. Исключить из Списка выявленных объектов культурного наследия, утвержденного приказом КГИОП от 20.02.2001 № 15, объект «Гидротехнический институт им. Б.Е. Веденеева (лицевой корпус с примыкающими дворовыми флигелями)», числящийся под номером 729.

3. Утвердить:

3.1. Границы территории объекта культурного наследия регионального значения «Гидротехнический институт им. Б.Е. Веденеева (лицевой корпус с примыкающими дворовыми флигелями)», расположенного по адресу: Санкт-Петербург, Гжатская улица, дом 21, литера А, согласно приложению № 1 к распоряжению.

3.2. Режим использования территории объекта культурного наследия регионального значения «Гидротехнический институт им. Б.Е. Веденеева (лицевой корпус с примыкающими

дворовыми флигелями)», расположенного по адресу: Санкт-Петербург, Гжатская улица, дом 21, литера А, согласно приложению № 2 к распоряжению.

3.3. Предмет охраны объекта культурного наследия регионального значения «Гидротехнический институт им. Б.Е. Веденеева (лицевой корпус с примыкающими дворовыми флигелями)», расположенного по адресу: Санкт-Петербург, Гжатская улица, дом 21, литера А, согласно приложению № 3 к распоряжению.

4. Признать утратившими силу:

4.1. Распоряжения КГИОП от 06.09.2013 № 10-454 «Об определении предмета охраны выявленного объекта культурного наследия «Гидротехнический институт им. Б. Е. Веденеева (лицевой корпус с примыкающими дворовыми флигелями)», от 17.10.2018 № 417-р «О внесении изменения в распоряжение КГИОП от 06.09.2013 № 10-454».

4.2. План границ территории выявленного объекта культурного наследия «Гидротехнический институт им. Б. Е. Веденеева (лицевой корпус с примыкающими дворовыми флигелями)», утвержденный КГИОП 30.07.2003.

5. Начальнику Управления государственного реестра объектов культурного наследия обеспечить:

5.1. Представление в Министерство культуры Российской Федерации сведений, предусмотренных приказом Министерства культуры Российской Федерации от 03.10.2011 № 954 «Об утверждении Положения о едином государственном реестре объектов культурного наследия (памятников истории и культуры) народов Российской Федерации», в срок, не превышающий пятнадцати рабочих дней.

5.2. Направление в Управление Федеральной службы государственной регистрации, кадастра и картографии по Санкт-Петербургу, Комитет по градостроительству и архитектуре копий распоряжения в срок, не превышающий пяти рабочих дней со дня издания распоряжения.

5.3. Уведомление лиц, являющихся собственниками или иными законными владельцами объекта, указанного в пункте 1 распоряжения, о включении объекта культурного наследия в реестр в срок, не превышающий трёх рабочих дней со дня издания распоряжения.

6. Начальнику Юридического управления-юрисконсульту КГИОП обеспечить официальное опубликование распоряжения.

7. Директору Санкт-Петербургского государственного казенного учреждения «Центр информационного обеспечения охраны объектов культурного наследия» обеспечить размещение распоряжения в электронной форме в локальной компьютерной сети КГИОП и внесение соответствующих изменений в «Геоинформационную базу данных по объектам культурного наследия, границам и режимам зон охраны на территории Санкт Петербурга».

8. Контроль за исполнением распоряжения возложить на начальника Управления государственного реестра объектов культурного наследия.

Заместитель председателя КГИОП




Ю.О. Богачева

Приложение № 1 к распоряжению КГИОП
от 04.11.2025 № 314-рп

Границы территории
объекта культурного наследия регионального значения
«Гидротехнический институт им. Б.Е. Веденеева (лицевой корпус с примыкающими
дворовыми флигелями)»
(далее – объект культурного наследия),
расположенного по адресу: Санкт-Петербург, Гжатская улица, дом 21, литера А

1. Схема границ территории объекта культурного наследия:

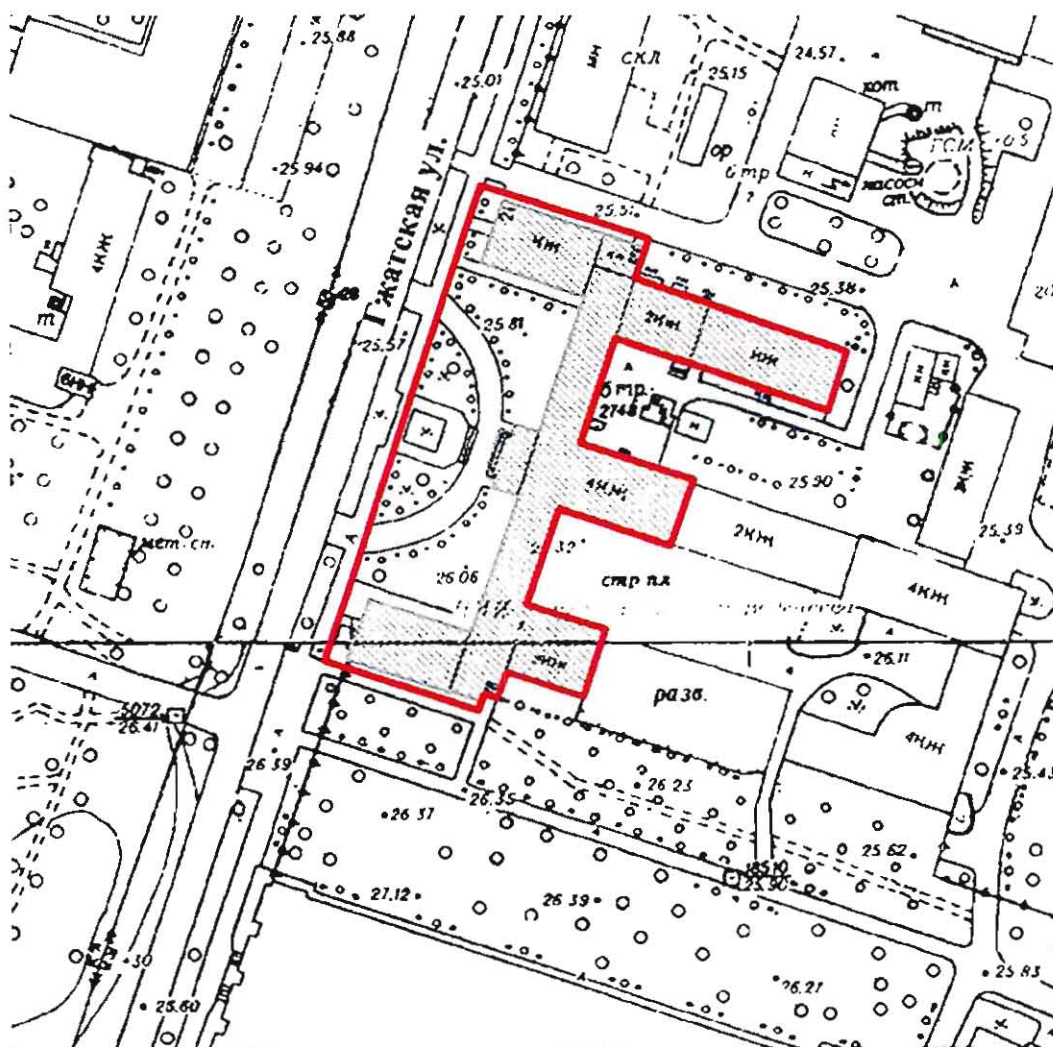


масштаб 1:2000

Условные обозначения:

- Граница территории объекта культурного наследия
- ▨ Объект культурного наследия

2. План поворотных (характерных) точек границ территории объекта культурного наследия:

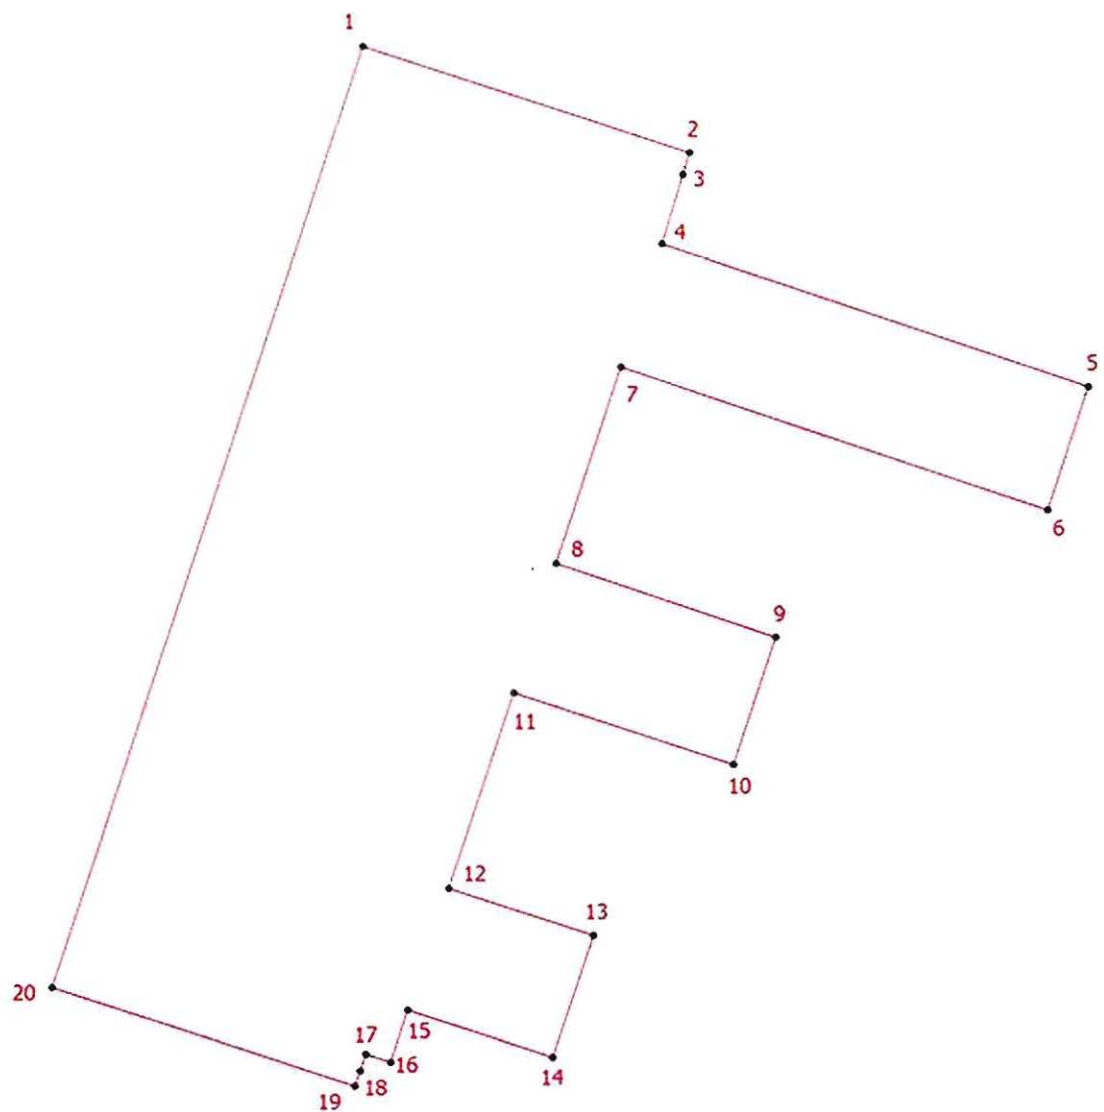

УСЛОВНЫЕ ОБОЗНАЧЕНИЯ:

-  Граница территории объекта культурного наследия
-  Номер характерной точки

3. Координаты поворотных (характерных) точек границ территории объекта культурного наследия:

Номер характерной точки	Координаты характерных точек в системе координат, установленной для ведения государственного кадастра объектов недвижимости (м)	
	X	Y
1	2	3
1.	102115,47	117532,80
2.	102102,03	117574,41
3.	102099,26	117573,58
4.	102090,47	117570,95
5.	102072,31	117625,06
6.	102056,75	117619,96
7.	102074,76	117565,72
8.	102049,85	117557,51
9.	102040,39	117585,48
10.	102024,13	117580,14
11.	102033,27	117552,18
12.	102008,42	117543,87
13.	102002,36	117562,33
14.	101986,83	117557,13
15.	101992,87	117538,66
16.	101986,23	117536,49
17.	101987,25	117533,31
18.	101985,15	117532,61
19.	101983,23	117531,97
20.	101995,79	117493,35
1.	102115,47	117532,80

Приложение № 2 к распоряжению КГИОП
от 04.11.2025 № 314-рп

Режим использования территории
объекта культурного наследия регионального значения
«Гидротехнический институт им. Б.Е. Веденеева (лицевой корпус с примыкающими
дворовыми флигелями)», 1934 г., расположенный по адресу: Санкт-Петербург, Гжатская
улица, дом 21, литера А

1. На территории объекта культурного наследия запрещаются: строительство объектов капитального строительства и увеличение объемно-пространственных характеристик существующих на территории объекта культурного значения объектов капитального строительства; проведение земляных, строительных, мелиоративных и иных работ, за исключением работ по сохранению (воссозданию) объекта культурного наследия или его отдельных элементов, сохранению историко-градостроительной или природной среды объекта культурного наследия, работ по капитальному ремонту общего имущества в многоквартирных домах, являющихся объектами культурного наследия, работ по капитальному ремонту общего имущества в многоквартирных домах, расположенных на территориях объектов культурного наследия и не являющихся объектами культурного наследия.

2. На территории объекта культурного наследия разрешается ведение хозяйственной деятельности, не противоречащей требованиям обеспечения сохранности объекта культурного наследия и позволяющей обеспечить функционирование объекта культурного наследия в современных условиях.

3. Требования к осуществлению деятельности в границах территории объекта культурного наследия и требования к содержанию и использованию территории объекта культурного наследия устанавливаются законодательством Российской Федерации и Санкт-Петербурга об объектах культурного наследия.

Предмет охраны
объекта культурного наследия регионального значения
«Гидротехнический институт им. Б.Е. Веденеева (лицевой корпус с примыкающими
дворовыми флигелями)», 1934 г., расположенный по адресу: Санкт-Петербург, Гжатская
улица, дом 21, литера А

№ п/п	Видовая принадлежность предмета охраны	Предмет охраны	Фотофиксация
1	2	3	4
1	Объемно-пространственное и планировочное решение территории:	местоположение границ территории; планировочное решение участка: курдонер с дугообразной аллеей с рядовыми посадками вдоль аллеи и по линии Гжатской улицы.	
2	Объемно-пространственное решение:	здание сложное в плане на полуподвалах, разновысотное, с боковыми корпусами, примыкающими к центральному корпусу, с входными лоджиями, ступенчатыми повышенными объемами, крыльцом на лицевом фасаде, дворовыми флигелями, примыкающими к основному объему с восточной стороны; габариты, конфигурация здания в плане; крыши – габариты, конфигурация (скатные, плоские), высотные отметки; материал окрытия кровли – листовой металл.	 
3	Конструктивная система:	историческое местоположение перекрытий (здесь и далее по тексту под термином «исторический» следует понимать период 1932 года); наружные и внутренние капитальные стены – их местоположение, материал (кирпич);	

железобетонные конструкции с бетонными пилонами с вутами и балками перекрытий, открытыми в интерьер в вестибюле и помещениях лестниц;

парадная лестница 2ЛК: трехмаршевая по металлическим косоурам с деревянным ограждением в виде стоек с глухой центральной частью, в том числе ее габариты, местоположение, конструкции;

две лестницы двухмаршевые 1ЛК, 3ЛК по косоурам с деревянными ограждениями в виде стоек с глухой центральной частью, в том числе их габариты, местоположение, конструкции;



			    ограждения со стороны ленточных окон на уровне межэтажных площадок лестниц; одномаршевая лестница в вестибюле с облицовкой мрамором.
4	Объемно-планировочное решение:	историческое объемно-планировочное решение помещений с архитектурно-художественной отделкой, указанных в п.6.	
5	Архитектурно-художественное решение фасадов:	архитектурно-художественное решение в приемах конструктивизма с элементами неоклассики, включая: материал и характер отделки фасадной поверхности – гладкая и многоцветная терразитовая штукатурка (4 цвета);	

высокий цоколь фактурной штукатурки с разделкой под руст по лицевому фасаду центрального корпуса и боковых корпусов;


оконные и дверные проемы – габариты, конфигурация (прямоугольные, в том числе ленточные), местоположение;

исторический рисунок оконных заполнений;

парадное крыльцо на три схода с террасой с глухим ограждением, материал ступеней, ограждений, покрытия - гранит;

крыльца в боковых корпусах на один сход с парапетным ограждением;

входные лоджии, в том числе с пилоном на северном фасаде;

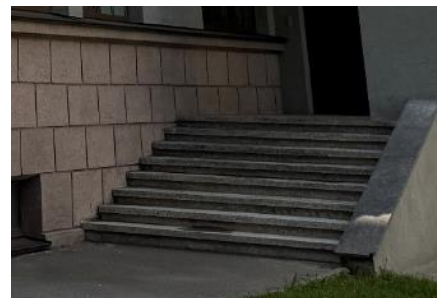

парадные входные проемы в профилированных наличниках с открытием в верхней части;



входные проемы в боковые корпуса со стилизованными штукатурными порталами;



пилястры по лицевому фасаду;



аттик по оси центрального входа с нишами, барельефным изображением гидроэлектростанции в нишах, и мужскими фигурами по сторонам от ниш;



барельефные вставки в профилированных наличниках в межоконных простенках второго и третьего этажей центральной части лицевого фасада;



вертикальные ленточные окна в боковых частях центрального корпуса;



замковые камни над окнами третьего этажа лицевого фасада;




надоконные и подоконные тяги;



треугольные фронтоны, отделенные гладкими тягами, в боковых корпусах;



венчающий профилированный раскрепованный карниз большого выноса в центральном корпусе и повышенных объемах боковых корпусов;

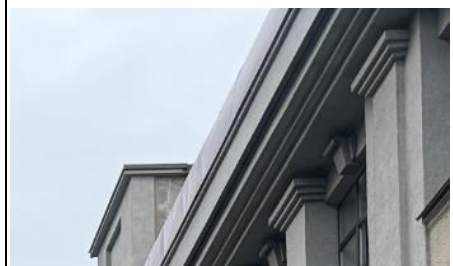

венчающий выносной карниз над боковыми корпусами и дворовым фасадом.



6	Декоративно-художественная отделка интерьеров:	напольное покрытие площадок лестницы 2ЛК – материал (мрамор); напольное покрытие коридора 1-го этажа (помещение 1-Н(2)) – материал (терраццо), цвет (серый, белый), рисунок (с прямоугольными белыми вставками).	
---	---	--	---

Приложение № 2 к акту по результатам государственной историко-культурной экспертизы проектной документации на проведение работ по сохранению объекта культурного наследия регионального значения «Гидротехнический институт им. Б.Е. Веденеева (лицевой корпус с примыкающими дворовыми флигелями)», расположенного по адресу: Санкт-Петербург, Гжатская д. 21, лит. А, предусмотренных проектом: «Ремонт и приспособление для современного использования помещений лаборатории отдела «Механики грунтов и геотехники» объекта культурного наследия регионального значения «Гидротехнический институт им. Б.Е. Веденеева (лицевой корпус с примыкающими дворовыми флигелями)» (Разработка проектной и рабочей документации по приспособлению для современного использования помещений лаборатории отдела «Механики грунтов и геотехники» по адресу: ул. Гжатская, д. 21, литер «А» (АЛК), для нужд АО «ВНИИГ им. Б. Е. Веденеева»)), выполненной ООО «Компакт-плюс» в 2025 г. (Шифр: 0065-ТПИР-2025))

Материалы фотофиксации


Фото 24. Объект культурного наследия регионального значения «Гидротехнический институт им. Б.Е. Веденеева (лицевой корпус с примыкающими дворовыми флигелями)», расположенный по адресу: Санкт-Петербург, Гжатская д. 21, лит. А. Помещение 186. Съёмка 01.04.2026 г.

Фото 25. Объект культурного наследия регионального значения «Гидротехнический институт им. Б.Е. Веденеева (лицевой корпус с примыкающими дворовыми флигелями)», расположенный по адресу: Санкт-Петербург, Гжатская д. 21, лит. А. Помещение 188. Съёмка 01.04.2026 г.

Фото 26. Объект культурного наследия регионального значения «Гидротехнический институт им. Б.Е. Веденеева (лицевой корпус с примыкающими дворовыми флигелями)», расположенный по адресу: Санкт-Петербург, Гжатская д. 21, лит. А. Помещение 189. Съёмка 01.04.2026 г.

Фото 27. Объект культурного наследия регионального значения «Гидротехнический институт им. Б.Е. Веденеева (лицевой корпус с примыкающими дворовыми флигелями)», расположенный по адресу: Санкт-Петербург, Гжатская д. 21, лит. А. Помещение 182. Съёмка 01.04.2026 г.

Схема фотофиксации

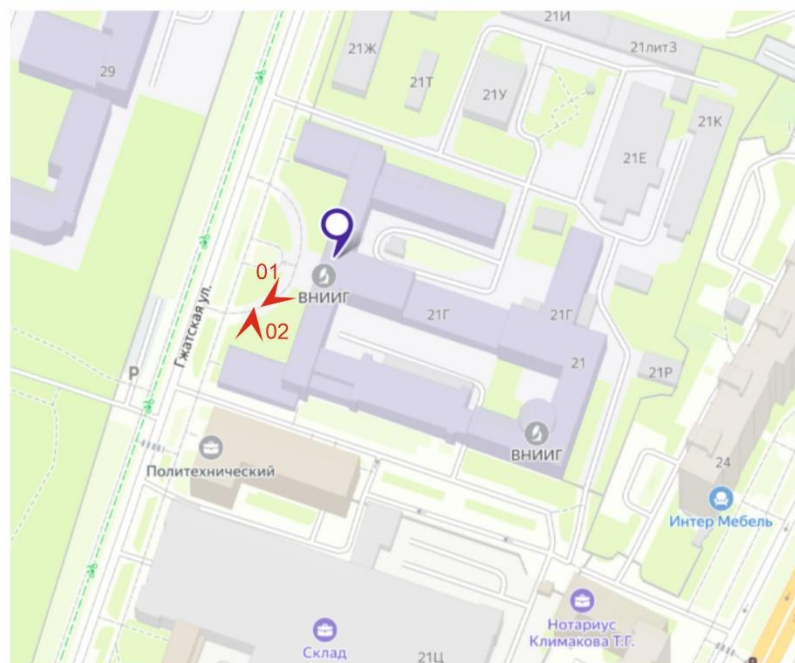

– точка фотофиксации и номер фотографии




Фото 1. Объект культурного наследия регионального значения «Гидротехнический институт им. Б.Е. Веденеева (лицевой корпус с примыкающими дворовыми флигелями)», расположенный по адресу: Санкт-Петербург, Гжатская д. 21, лит. А. Лицевой фасад. Фрагмент. Съёмка 01.04.2026 г.



Фото 2. Объект культурного наследия регионального значения «Гидротехнический институт им. Б.Е. Веденеева (лицевой корпус с примыкающими дворовыми флигелями)», расположенный по адресу: Санкт-Петербург, Гжатская д. 21, лит. А. Лицевой фасад. Фрагмент. Лаборатория «Механики грунтов и геотехники». Съёмка 01.04.2026 г.

Схема фотофиксации

Схема фотофиксации

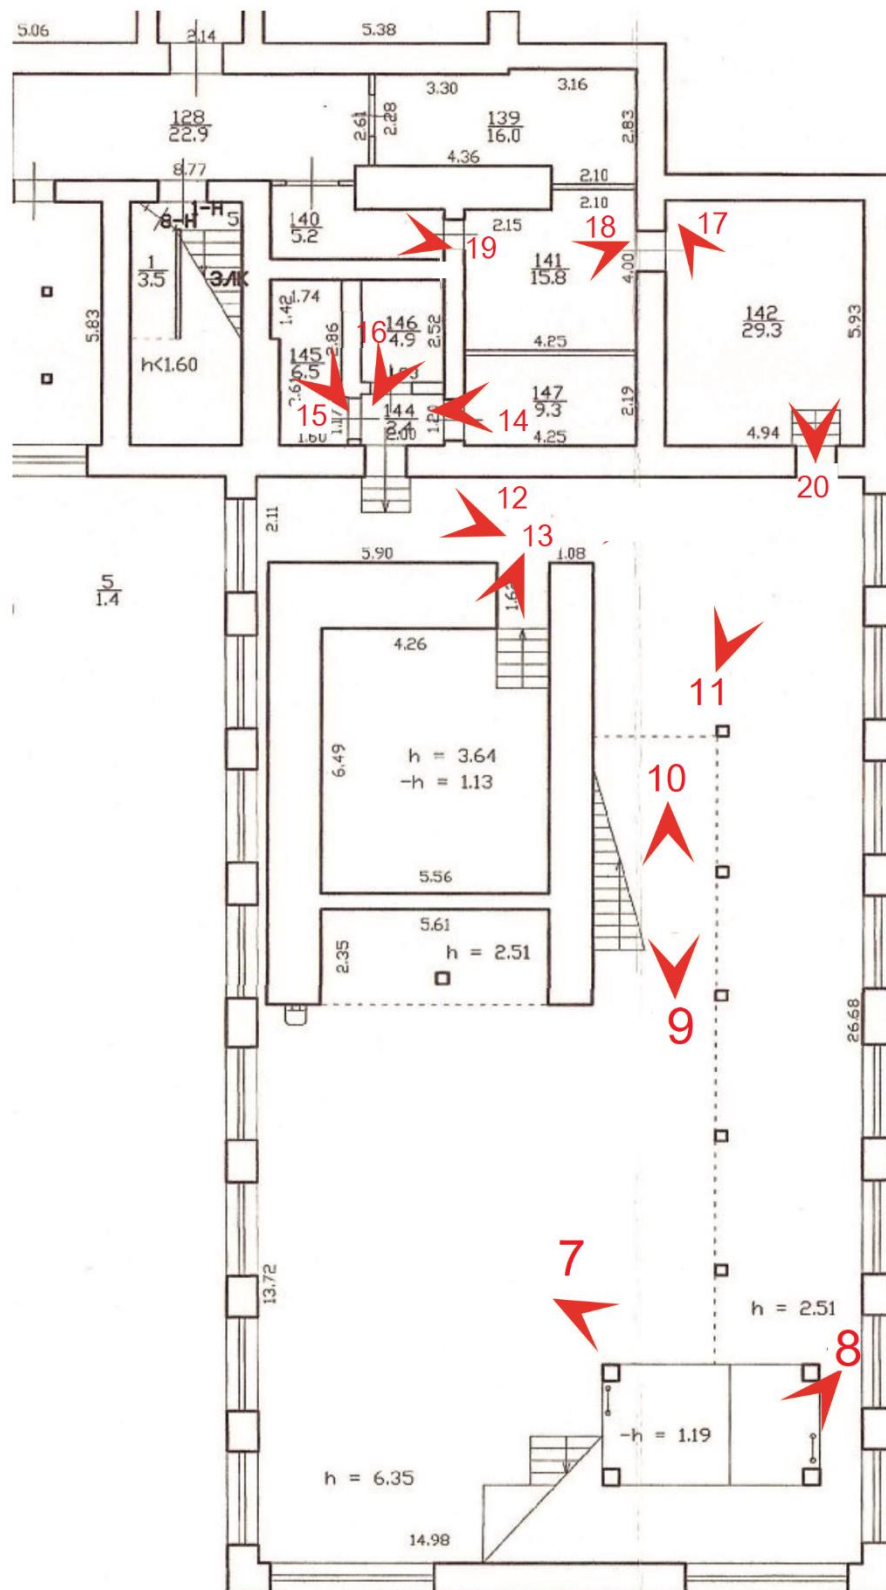

- точка фотофиксации и номер фотографии



Фото 3. Объект культурного наследия регионального значения «Гидротехнический институт им. Б.Е. Веденеева (лицевой корпус с примыкающими дворовыми флигелями)», расположенный по адресу: Санкт-Петербург, Гжатская д. 21, лит. А. Помещение 180. Съёмка 01.04.2026 г.



Фото 4. Объект культурного наследия регионального значения «Гидротехнический институт им. Б.Е. Веденеева (лицевой корпус с примыкающими дворовыми флигелями)», расположенный по адресу: Санкт-Петербург, Гжатская д. 21, лит. А. Помещение 181. Съёмка 01.04.2026 г.



Фото 5. Объект культурного наследия регионального значения «Гидротехнический институт им. Б.Е. Веденеева (лицевой корпус с примыкающими дворовыми флигелями)», расположенный по адресу: Санкт-Петербург, Гжатская д. 21, лит. А. Помещение 181. Съёмка 01.04.2026 г.



Фото 6. Объект культурного наследия регионального значения «Гидротехнический институт им. Б.Е. Веденеева (лицевой корпус с примыкающими дворовыми флигелями)», расположенный по адресу: Санкт-Петербург, Гжатская д. 21, лит. А. Помещение 143. Съёмка 01.04.2026 г.



Фото 7. Объект культурного наследия регионального значения «Гидротехнический институт им. Б.Е. Веденеева (лицевой корпус с примыкающими дворовыми флигелями)», расположенный по адресу: Санкт-Петербург, Гжатская д. 21, лит. А. Помещение 143. Съёмка 01.04.2026 г.



Фото 8. Объект культурного наследия регионального значения «Гидротехнический институт им. Б.Е. Веденеева (лицевой корпус с примыкающими дворовыми флигелями)», расположенный по адресу: Санкт-Петербург, Гжатская д. 21, лит. А. Помещение 143. Съёмка 01.04.2026 г.



Фото 9. Объект культурного наследия регионального значения «Гидротехнический институт им. Б.Е. Веденеева (лицевой корпус с примыкающими дворовыми флигелями)», расположенный по адресу: Санкт-Петербург, Гжатская д. 21, лит. А. Помещение 143. Съёмка 01.04.2026 г.



Фото 10. Объект культурного наследия регионального значения «Гидротехнический институт им. Б.Е. Веденеева (лицевой корпус с примыкающими дворовыми флигелями)», расположенный по адресу: Санкт-Петербург, Гжатская д. 21, лит. А. Помещение 143. Съёмка 01.04.2026 г.



Фото 11. Объект культурного наследия регионального значения «Гидротехнический институт им. Б.Е. Веденеева (лицевой корпус с примыкающими дворовыми флигелями)», расположенный по адресу: Санкт-Петербург, Гжатская д. 21, лит. А. Помещение 143. Съёмка 01.04.2026 г.



Фото 12. Объект культурного наследия регионального значения «Гидротехнический институт им. Б.Е. Веденеева (лицевой корпус с примыкающими дворовыми флигелями)», расположенный по адресу: Санкт-Петербург, Гжатская д. 21, лит. А. Помещение 143. Съёмка 01.04.2026 г.



Фото 13. Объект культурного наследия регионального значения «Гидротехнический институт им. Б.Е. Веденеева (лицевой корпус с примыкающими дворовыми флигелями)», расположенный по адресу: Санкт-Петербург, Гжатская д. 21, лит. А. Помещение 143. Съёмка 01.04.2026 г.



Фото 14. Объект культурного наследия регионального значения «Гидротехнический институт им. Б.Е. Веденеева (лицевой корпус с примыкающими дворовыми флигелями)», расположенный по адресу: Санкт-Петербург, Гжатская д. 21, лит. А. Помещение 147. Съёмка 01.04.2026 г.



Фото 15. Объект культурного наследия регионального значения «Гидротехнический институт им. Б.Е. Веденеева (лицевой корпус с примыкающими дворовыми флигелями)», расположенный по адресу: Санкт-Петербург, Гжатская д. 21, лит. А. Помещение 145. Съёмка 01.04.2026 г.



Фото 16. Объект культурного наследия регионального значения «Гидротехнический институт им. Б.Е. Веденеева (лицевой корпус с примыкающими дворовыми флигелями)», расположенный по адресу: Санкт-Петербург, Гжатская д. 21, лит. А. Помещение 146. Съёмка 01.04.2026 г.



Фото 17. Объект культурного наследия регионального значения «Гидротехнический институт им. Б.Е. Веденеева (лицевой корпус с примыкающими дворовыми флигелями)», расположенный по адресу: Санкт-Петербург, Гжатская д. 21, лит. А. Помещение 142. Съёмка 01.04.2026 г.



Фото 18. Объект культурного наследия регионального значения «Гидротехнический институт им. Б.Е. Веденеева (лицевой корпус с примыкающими дворовыми флигелями)», расположенный по адресу: Санкт-Петербург, Гжатская д. 21, лит. А. Помещение 142. Съёмка 01.04.2026 г.



Фото 19. Объект культурного наследия регионального значения «Гидротехнический институт им. Б.Е. Веденеева (лицевой корпус с примыкающими дворовыми флигелями)», расположенный по адресу: Санкт-Петербург, Гжатская д. 21, лит. А. Помещение 141. Съёмка 01.04.2026 г.



Фото 20. Объект культурного наследия регионального значения «Гидротехнический институт им. Б.Е. Веденеева (лицевой корпус с примыкающими дворовыми флигелями)», расположенный по адресу: Санкт-Петербург, Гжатская д. 21, лит. А. Помещение 140. Съёмка 01.04.2026 г.



Фото 21. Объект культурного наследия регионального значения «Гидротехнический институт им. Б.Е. Веденеева (лицевой корпус с примыкающими дворовыми флигелями)», расположенный по адресу: Санкт-Петербург, Гжатская д. 21, лит. А. Помещение 184. Съёмка 01.04.2026 г.



Фото 22. Объект культурного наследия регионального значения «Гидротехнический институт им. Б.Е. Веденеева (лицевой корпус с примыкающими дворовыми флигелями)», расположенный по адресу: Санкт-Петербург, Гжатская д. 21, лит. А. Помещение 185. Съёмка 01.04.2026 г.



Фото 23. Объект культурного наследия регионального значения «Гидротехнический институт им. Б.Е. Веденеева (лицевой корпус с примыкающими дворовыми флигелями)», расположенный по адресу: Санкт-Петербург, Гжатская д. 21, лит. А. Помещение 186. Съёмка 01.04.2026 г.



Фото 24. Объект культурного наследия регионального значения «Гидротехнический институт им. Б.Е. Веденеева (лицевой корпус с примыкающими дворовыми флигелями)», расположенный по адресу: Санкт-Петербург, Гжатская д. 21, лит. А. Помещение 188. Съёмка 01.04.2026 г.



Фото 25. Объект культурного наследия регионального значения «Гидротехнический институт им. Б.Е. Веденеева (лицевой корпус с примыкающими дворовыми флигелями)», расположенный по адресу: Санкт-Петербург, Гжатская д. 21, лит. А. Помещение 189. Съёмка 01.04.2026 г.



Фото 26. Объект культурного наследия регионального значения «Гидротехнический институт им. Б.Е. Веденеева (лицевой корпус с примыкающими дворовыми флигелями)», расположенный по адресу: Санкт-Петербург, Гжатская д. 21, лит. А. Помещение 182. Съёмка 01.04.2026 г.

Приложение № 3 к акту по результатам государственной историко-культурной экспертизы проектной документации на проведение работ по сохранению объекта культурного наследия регионального значения «Гидротехнический институт им. Б.Е. Веденеева (лицевой корпус с примыкающими дворовыми флигелями)», расположенного по адресу: Санкт-Петербург, Гжатская д. 21, лит. А, предусмотренных проектом: «Ремонт и приспособление для современного использования помещений лаборатории отдела «Механики грунтов и геотехники» объекта культурного наследия регионального значения «Гидротехнический институт им. Б.Е. Веденеева (лицевой корпус с примыкающими дворовыми флигелями)» (Разработка проектной и рабочей документации по приспособлению для современного использования помещений лаборатории отдела «Механики грунтов и геотехники» по адресу: ул. Гжатская, д. 21, литер «А» (АЛК), для нужд АО «ВНИИГ им. Б. Е. Веденеева»)), выполненной ООО «Компакт-плюс» в 2025 г. (Шифр: 0065-ТПИР-2025)

**Копии задания, выданного органом охраны на
проведение работ по сохранению ОКН**

СОГЛАСОВАНО:

Генеральный директор
(должность)

АО "ВНИИГ ИМ.Б.Е.ВЕДЕНЕЕВА"

А.В. Веденеев
(подпись) (Ф.И.О.)

"16 декабря 2025 г.



УТВЕРЖДАЮ:

Заместитель начальника отдела
периферийных районов Управления по
охране и использованию объектов
культурного наследия

(должность)

Комитета по государственному контролю,
использованию и охране памятников
истории и культуры

(наименование органа охраны)

С.С. Наливкина

(Ф.И.О.)



ДОКУМЕНТ ПОДПИСАН
ЭЛЕКТРОННОЙ ПОДПИСЬЮ

Сертификат 2A13515240423DBB30451ABAC416093A
Владелец Наливкина Светлана Сергеевна
Действителен с 12.08.2025 по 05.11.2026

ЗАДАНИЕ

на проведение работ по сохранению объекта
культурного наследия, включенного в единый государственный
реестр объектов культурного наследия
(памятников истории и культуры) народов Российской Федерации,
или выявленного объекта культурного наследия
№01-21-3229/25-0-1 от 16.12.2025

Ремонт и приспособление для современного использования помещений лаборатории
отдела "Механика грунтов и геотехника"

1. Наименование и категория историко-культурного значения объекта культурного наследия, включенного в единый государственный реестр объектов культурного наследия (памятников истории и культуры) народов Российской Федерации (далее - реестр), или наименование выявленного объекта культурного наследия:

Объект культурного наследия регионального значения «Гидротехнический институт им. Б.Е. Веденеева (лицевой корпус с примыкающими дворовыми флигелями)»
(Основание: распоряжение КГИОП от 07.11.2025 № 314-рп)

2. Адрес места нахождения объекта культурного наследия, включенного в реестр, или выявленного объекта культурного наследия по данным органов технической инвентаризации:

Санкт-Петербург							
(субъект Российской Федерации)							
Санкт-Петербург							
(населенный пункт)							
ул.	Гжатская	д.	21	лит.	А	корп.	-

3. Сведения о собственнике либо ином законном владельце объекта культурного наследия, включенного в реестр, или выявленного объекта культурного наследия:
Собственник (законный владелец):

АО "ВНИИГ ИМ.Б.Е.ВЕДЕНЕЕВА" (основание: Свидетельство о государственной

регистрации права от 21.06.2012)
(указать полное наименование, организационно-правовую форму юридического лица в соответствии с учредительными документами; фамилию, имя, отчество (при наличии) - для физического лица)

Адрес места нахождения:

Санкт-Петербург
(субъект Российской Федерации)
Санкт-Петербург
(населенный пункт)

ул.	Гжатская				д.	21	лит.	А		офис/кв.		-				
ИНН	7	8	0	4	0	0	4	4	0	0	-	-	-			
ОГРН/ОГРНИП	1	0	2	7	8	0	2	4	8	3	4	0	0	-	-	-
Ответственный представитель:					Горшкова Людмила Александровна											
(фамилия, имя, отчество (при наличии))																
Контактный телефон:					89217971243											
Адрес электронной почты:					gorshkova@vniig.ru											

4. Сведения об охранном обязательстве собственника или иного законного владельца объекта культурного наследия:

Дата	-
Номер	-
Орган охраны объектов культурного наследия, выдавший документ	-

5. Реквизиты документов об утверждении границы территории объекта культурного наследия, включенного в реестр, или выявленного объекта культурного наследия:

План границ территории объекта культурного наследия «Гидротехнический институт им. Б.Е. Веденеева (лицевой корпус с примыкающими дворовыми флигелями)» утвержден КГИОП от 07.11.2025 №314-рп
--

6. Реквизиты документов об утверждении предмета охраны объекта культурного наследия, включенного в реестр, или выявленного объекта культурного наследия, описание предмета охраны:

Предмет охраны объекта культурного наследия «Гидротехнический институт им. Б.Е. Веденеева (лицевой корпус с примыкающими дворовыми флигелями)» утвержден распоряжением КГИОП от 07.11.2025 №314-рп
--

7. Реквизиты документов о согласовании органом охраны объектов культурного наследия ранее выполненной проектной документации на проведение работ по сохранению объекта культурного наследия, возможность ее использования при проведении работ по сохранению объекта культурного наследия:

В секторе хранения документированной информации отдела обработки и хранения документированной информации Управления организационного обеспечения и контроля КГИОП

8. Состав и содержание проектной документации на проведение работ по сохранению объекта культурного наследия: объем разрабатываемой документации должен обеспечить

необходимый уровень исследований и проектных решений, гарантирующих сохранность объекта культурного наследия, сохранение его предметов охраны и отвечать требованиям государственной охраны объектов культурного наследия (памятников истории и культуры).

Возможность проведения работ по реставрации и приспособлению объекта культурного наследия для современного использования определяется актом по результатам государственной историко-культурной экспертизы проектной документации.

Согласно подпункту «в» пункта 32 Положения о составе разделов проектной документации и требованиях к их содержанию, утвержденного постановлением Правительства Российской Федерации от 16.02.2008 № 87 раздел 13 проектной документации должен содержать иную документацию, в случаях, предусмотренных федеральными законами.

Согласно пункту 15.1 статьи 48 Градостроительного кодекса Российской Федерации особенности подготовки, согласования и утверждения проектной документации, необходимой для проведения работ по сохранению объекта культурного наследия, устанавливаются законодательством Российской Федерации об охране объектов культурного наследия.

На основании вышеуказанных положений законодательства раздел 13 проектной документации должен включать документацию по сохранению объектов культурного наследия, разработанную в соответствии с ГОСТ Р 55528-2013 «Состав и содержание научно-проектной документации по сохранению объектов культурного наследия. Памятники истории и культуры. Общие требования».

В случаях, установленных статьей 36 Федерального закона от 25.06.2002 № 73-ФЗ «Об объектах культурного наследия (памятниках истории и культуры) народов Российской Федерации», разрабатываются обязательные разделы об обеспечении сохранности объектов культурного наследия в проектах проведения таких работ или проектов обеспечения сохранности объектов культурного наследия либо план проведения спасательных археологических полевых работ, включающие оценку воздействия проводимых работ на указанные объекты культурного наследия и подлежащие государственной историко-культурной экспертизе.

Раздел 1. Предварительные работы:

Включает исходно-разрешительную документацию и результаты предварительного исследования памятника.

В составе раздела необходимо представить акт определения влияния предполагаемых к проведению видов работ на конструктивные и другие характеристики надежности и безопасности Объекта (в соответствии с письмом Министерства культуры Российской Федерации от 24.03.2015 № 90-01-39-ГП) и заключение о возможности приспособления объекта культурного наследия для современного использования (в случае проведения указанных работ).

При необходимости на основании отчета о техническом состоянии (акта технического состояния) объекта культурного наследия или предварительного инженерного заключения в составе предварительных работ разрабатывается документация, предусмотренная для проведения первоочередных противоаварийных или иных консервационных мероприятий.

Раздел 2. Комплексные научные исследования:

1. Этап до начала производства работ

Для обеспечения сохранности объектов культурного наследия до начала работ по сохранению необходимо организовать мониторинг их технического состояния. В соответствии с ГОСТ Р 55567-2013, ГОСТ Р 56905-2016, ГОСТ Р 55945-2014 и ГОСТ 31937-2024 провести мероприятия по оценке технического состояния Объекта (его частей и элементов), определить пригодность к дальнейшей эксплуатации, необходимость ремонта или реставрации Объекта. Исследования Объекта проводятся в соответствии с программой исследований. Получение разрешения на проведение

2. Этап в процессе производства работ

В процессе производства работ, выполнять дополнительные обследования после вскрытий конструкций, недоступных в период выполнения основного обследования.

научно-исследовательских и изыскательских работ требуется при выполнении натурных исследований в виде шурфов, зондажей и иных аналогичных исследований.	
Раздел 3. Проект реставрации и приспособления:	
1. Эскизный проект (архитектурные и конструктивные решения проекта)	2. Проект
При необходимости получения методических заключений совещательных и иных консультативных органов разрабатывается эскизный проект, содержащий принципиальные решения по сохранению Объекта, согласно ГОСТ Р 55528-2013.	Проект ремонт и приспособление для современного использования помещений лаборатории отдела "Механика грунтов и геотехника" разрабатывается на основе научно-исследовательской и изыскательской документации, которая должна содержать текстовые и графические материалы, а также определять архитектурные, конструктивные, инженерно-технические и инженерно-технологические решения для обеспечения выполнения работ по сохранению объектов культурного наследия.
Раздел 4. Рабочая проектная документация:	
1. Этап до начала производства работ	2. Этап в процессе производства работ
Рабочая документация разрабатывается на основании ранее согласованной проектной документации в необходимом объеме в соответствии с ГОСТ 21.501 «Межгосударственный стандарт. Система проектной документации для строительства. Правила выполнения рабочей документации архитектурных и конструктивных решений».	В процессе выполнения производственных работ на Объекте подрядчик, выполняющий производственные работы по сохранению Объекта, на основе рабочей документации составляет исполнительную документацию в соответствии с действующим законодательством. Исполнительная документация является составной частью отчетной документации.
Раздел 5. Отчетная документация:	
Представляется по окончании работ в соответствии с порядком утверждения отчетной документации о выполнении работ по сохранению объекта культурного наследия (приказ Министерства культуры Российской Федерации от 25.06.2015 № 1840 «Об утверждении состава и Порядка утверждения отчетной документации о выполнении работ по сохранению объекта культурного наследия, включенного в единый государственный реестр объектов культурного наследия (памятников истории и культуры) народов Российской Федерации, или выявленного объекта культурного наследия, Порядка приемки работ по сохранению объекта культурного наследия и подготовки акта приемки выполненных работ по сохранению объекта культурного наследия, включенного в единый государственный реестр объектов культурного наследия (памятников истории и культуры) народов Российской Федерации, или выявленного объекта культурного наследия и его формы»).	
9. Порядок и условия согласования проектной документации на проведение работ по сохранению объекта культурного наследия:	
Порядок проведения работ по сохранению объекта культурного наследия установлен статьей 45 Федерального закона от 25.06.2002 № 73-ФЗ «Об объектах культурного наследия (памятниках истории и культуры) народов Российской Федерации». Работы по реставрации, приспособлению объекта культурного наследия для современного использования проводятся на основании задания, согласованной проектной документации и разрешения КГИОП. Работы по ремонту, консервации объекта культурного наследия проводятся на основании задания, разрешения КГИОП (при получении последнего представляется документация, установленная пунктами 5.3, 5.4 Порядка выдачи разрешения на проведение работ по	

сохранению объекта культурного наследия, включенного в единый государственный реестр объектов культурного наследия (памятников истории и культуры) народов Российской Федерации, или выявленного объекта культурного наследия, утвержденного приказом Минкультуры России от 21.10.2015 № 2625).

В случае, если при проведении работ по сохранению объекта культурного наследия затрагиваются конструктивные и другие характеристики надежности и безопасности объекта, указанные работы проводятся также при наличии положительного заключения государственной экспертизы проектной документации, предоставляемого в соответствии с требованиями Градостроительного кодекса Российской Федерации, для получения в КГИОП разрешения на строительство (части 5.1, 7 статьи 51 Градостроительного кодекса Российской Федерации).

Порядок согласования проектной документации на проведение работ по сохранению установлен приказом Минкультуры России от 05.06.2015 № 1749 «Об утверждении порядка подготовки и согласования проектной документации на проведение работ по сохранению объекта культурного наследия, включенного в единый государственный реестр объектов культурного наследия (памятников истории и культуры) народов Российской Федерации, или выявленного объекта культурного наследия».

Административный регламент предоставления государственной услуги по согласованию проектной документации на проведение работ по сохранению объекта культурного наследия (памятника истории и культуры) народов Российской Федерации федерального значения (за исключением отдельных объектов культурного наследия, перечень которых устанавливается Правительством Российской Федерации) органами государственной власти субъектов Российской Федерации, осуществляющими полномочия в области сохранения, использования, популяризации и государственной охраны объектов культурного наследия, утвержден приказом Минкультуры России от 22.11.2013 № 1942.

Проектная документация рассматривается при наличии положительного заключения государственной историко-культурной экспертизы (не требуется в случае проведения ремонта и консервации объекта культурного наследия).

10. Требования по научному руководству, авторскому и техническому надзору:

Работы по сохранению ОКН проводятся при условии осуществления технического, авторского надзора и государственного надзора в области охраны ОКН за их проведением. Авторский надзор и научное руководство за проведением работ по сохранению ОКН проводятся специалистами, аттестованными федеральным органом охраны объектов культурного наследия в порядке, установленном в соответствии с пунктом 29 статьи 9 Федерального закона от 25.06.2002 № 73-ФЗ «Об объектах культурного наследия (памятниках истории и культуры) народов Российской Федерации», а также в соответствии с ГОСТ Р 56200-2014 «Научное руководство и авторский надзор при проведении работ по сохранению объектов культурного наследия. Основные положения» и ГОСТ Р 56254-2014 «Технический надзор на объектах культурного наследия. Основные положения».

Научный руководитель проводит научно-методическую оценку принимаемых в процессе работ по сохранению объекта культурного наследия решений и оценку степени их влияния на сохранность подлинных элементов объекта культурного наследия (включая оценку состояния объекта и его облика).

Научный руководитель принимает решение о направлении предложений о необходимости принципиальных изменений проектных решений на рассмотрение КГИОП и заказчика.

Лица, осуществляющие авторский надзор, обязаны своевременно решать вопросы, связанные с необходимостью внесения изменений в проектные решения с дальнейшим оформлением исполнительной документации, корректировкой проектных решений в соответствии с требованиями ГОСТ Р 21.101-2020 «Национальный стандарт Российской Федерации. Система проектной документации для строительства. Основные требования к проектной и рабочей документации» и контролем их исполнения.

При принятии решения о необходимости принципиальных изменений проектной документации, последняя подлежит, в том числе, оценке в рамках государственной историко-культурной экспертизы и представлению для рассмотрения в КГИОП в установленном порядке.

11. Дополнительные требования и условия:

К проведению работ по сохранению объекта культурного наследия (включая проектные работы) допускаются юридические лица и индивидуальные предприниматели, имеющие лицензию на осуществление деятельности по сохранению объектов культурного наследия

(памятников истории и культуры) народов Российской Федерации в соответствии с законодательством Российской Федерации о лицензировании отдельных видов деятельности, в соответствии с постановлением Правительства РФ от 28.01.2022 N 67 «О лицензировании деятельности по сохранению объектов культурного наследия (памятников истории и культуры) народов Российской Федерации и признании утратившими силу некоторых актов Правительства Российской Федерации».

После заключения государственного контракта (договора) - уведомить КГИОП об организации, являющейся разработчиком проектной документации, имеющей лицензию на осуществление деятельности по сохранению объектов культурного наследия (при наличии необходимости).

Работы по консервации и реставрации объектов культурного наследия проводятся физическими лицами, аттестованными федеральным органом охраны объектов культурного наследия в установленном им порядке.

В проведении отдельных видов работ по сохранению объекта культурного наследия могут участвовать добровольцы (волонтеры) в соответствии с постановлением Правительства Российской Федерации от 25.12.2019 № 1828 «Об особенностях участия добровольцев (волонтеров) в работах по сохранению объектов культурного наследия, включенных в единый государственный реестр объектов культурного наследия (памятников истории и культуры) народов Российской Федерации, или выявленных объектов культурного наследия».

Настоящее задание подлежит согласованию собственником или иным законным владельцем объекта культурного наследия (понятие законного владельца объекта культурного наследия установлено пунктом 11 статьи 47.6 Федерального закона № 73-ФЗ).

Один оригинальный экземпляр согласованного задания подлежит предоставлению в КГИОП при направлении заявления о согласовании проектной документации на проведение работ по сохранению объекта культурного наследия (при реставрации; приспособлении для современного использования); при направлении заявления о выдаче разрешения на проведение работ по сохранению объекта культурного наследия (при ремонте, консервации); отдельным письмом до подачи вышеуказанных заявлений для учета КГИОП в работе (письмом в свободной форме).

В случае отсутствия вышеуказанного согласования настоящее задание не подлежит реализации.

Задание подготовлено:

**Специалист 1-й категории
отдела периферийных районов
Управления по охране и
использованию объектов
культурного наследия КГИОП**

(должность, наименование организации)

Сомова Дарья Сергеевна

(Ф.И.О. полностью)



ПРАВИТЕЛЬСТВО САНКТ-ПЕТЕРБУРГА
КОМИТЕТ ПО ГОСУДАРСТВЕННОМУ КОНТРОЛЮ, ИСПОЛЬЗОВАНИЮ И ОХРАНЕ
ПАМЯТНИКОВ ИСТОРИИ И КУЛЬТУРЫ
(КГИОП)

ул. Зодчего Росси, д. 1-3, лит. А, Санкт-Петербург, 191023. Тел. (812) 417-43-03, Факс (812) 710-42-45
E-mail: kgiop@gov.spb.ru <https://www.gov.spb.ru>, <http://kgiop.ru>

Памятка

Вы получили Задание на проведение работ по сохранению объекта культурного наследия.

Согласно пункту 8 порядка выдачи задания на проведение работ по сохранению объекта культурного наследия (далее – **Задание**), включенного в единый государственный реестр объектов культурного наследия (памятников истории и культуры) народов Российской Федерации, или выявленного объекта культурного наследия, утвержденного приказом Минкультуры России от 08.06.2016 № 1278, **Задание выдается заявителю (его уполномоченному представителю) в двух экземплярах на согласование, один экземпляр согласованного задания возвращается заявителем в соответствующий орган охраны объектов культурного наследия.**

Настоящее Задание **подлежит согласованию собственником или иным законным владельцем**, т.е. лицом, владеющим объектом культурного наследия на праве хозяйственного ведения, оперативного управления или на праве безвозмездного пользования (в отношении государственной или муниципальной собственности).

Задание может быть выдано **в бумажном или электронном виде.**

В электронном виде Задание выдается в виде архива формата ZIP, содержащего:

электронный документ – файл формата PDF + файл электронной подписи;

копию электронного документа со штампами регистрации и визуализации электронной подписи (файл визуализации, который отмечен символами (**vis**));

отдельно: изображение штампа регистрации с номером и датой выданного Задания, изображение штампа визуализации электронной подписи.

1. Если Вы получили 2 экземпляра Задания в бумажном виде.

1.1. Вам необходимо подписать полученное Задание у собственника или иного законного владельца (согласовать Задание).

1.2. Один оригинальный экземпляр согласованного задания (подписанного собственником или иным законным владельцем) необходимо направить в КГИОП одним из следующих способов:

а) при подаче заявления о согласовании проектной документации на проведение работ (если по заданию будут проводиться реставрация и (или) приспособление для современного использования);

б) при подаче заявления о выдаче разрешения на проведение работ (если по заданию будут проводиться ремонт и (или) консервация);

в) до подачи вышеуказанных заявлений отдельным письмом для учета КГИОП в работе (письмом в свободной форме).

2. Если Вы получили Задание в электронном виде.

2.1. Вам необходимо распечатать **файл визуализации** и подписать полученную копию у собственника или иного законного владельца (согласовать Задание).

2.2. Один экземпляр согласованного Задания необходимо направить в КГИОП одним из способов, **указанных в пункте 1.2.**

2.3. Если у Вас нет возможности распечатать Задание, выданное в электронном виде, получить копию Задания Вы можете в канцелярии КГИОП.

В случае отсутствия согласования задания работы по сохранению проводиться не могут!

Приложение № 4 к акту по результатам государственной историко-культурной экспертизы проектной документации на проведение работ по сохранению объекта культурного наследия регионального значения «Гидротехнический институт им. Б.Е. Веденеева (лицевой корпус с примыкающими дворовыми флигелями)», расположенного по адресу: Санкт-Петербург, Гжатская д. 21, лит. А, предусмотренных проектом: «Ремонт и приспособление для современного использования помещений лаборатории отдела «Механики грунтов и геотехники» объекта культурного наследия регионального значения «Гидротехнический институт им. Б.Е. Веденеева (лицевой корпус с примыкающими дворовыми флигелями)» (Разработка проектной и рабочей документации по приспособлению для современного использования помещений лаборатории отдела «Механики грунтов и геотехники» по адресу: ул. Гжатская, д. 21, литер «А» (АЛК), для нужд АО «ВНИИГ им. Б. Е. Веденеева»)), выполненной ООО «Компакт-плюс» в 2025 г. (Шифр: 0065-ТПИР-2025)

Выписки из ЕГРН

Филиал публично-правовой компании "Роскадастр" по Санкт-Петербургу
полное наименование органа регистрации прав

Выписка из Единого государственного реестра недвижимости об основных характеристиках и зарегистрированных правах на объект недвижимости

Сведения об основных характеристиках объекта недвижимости

На основании запроса от 02.12.2025, поступившего на рассмотрение 02.12.2025, сообщаем, что согласно записям Единого государственного реестра недвижимости:

Раздел 1 Лист 1

Земельный участок			
вид объекта недвижимости			
Лист № 1 раздела 1	Всего листов раздела 1: 1	Всего разделов: 3	Всего листов выписки: 9
02.12.2025г. № КУВИ-001/2025-219138074			
Кадастровый номер:		78:10:0005208:10	
Номер кадастрового квартала:		78:10:0005208	
Дата присвоения кадастрового номера:		31.03.2006	
Ранее присвоенный государственный учетный номер:		Кадастровый номер 78:10:5208:10	
Местоположение:		г.Санкт-Петербург, Гжатская улица, дом 21, литера А	
Площадь, м2:		36474 +/- 67	
Кадастровая стоимость, руб:		104282273.58	
Кадастровые номера расположенных в пределах земельного участка объектов недвижимости:		78:10:0000000:3103, 78:10:0005208:1026, 78:10:0005208:1029, 78:10:0005208:1031, 78:10:0005208:1032, 78:10:0005208:1033, 78:10:0005208:1035, 78:10:0005208:1036, 78:10:0005208:1037, 78:10:0005208:1038, 78:10:0005208:1874, 78:10:0005208:1888, 78:10:0005208:1894, 78:10:0005208:1893, 78:10:0005208:1876, 78:00:0000000:96806	
Категория земель:		Земли населенных пунктов	
Виды разрешенного использования:		для размещения объектов науки	
Статус записи об объекте недвижимости:		Сведения об объекте недвижимости имеют статус "актуальные, ранее учтенные"	
Особые отметки:		данные отсутствуют	
Получатель выписки:		Виноградов Алексей Викторович, действующий(ая) на основании документа "" от имени заявителя АКЦИОНЕРНОЕ ОБЩЕСТВО "ВСЕРОССИЙСКИЙ НАУЧНО-ИССЛЕДОВАТЕЛЬСКИЙ ИНСТИТУТ ГИДРОТЕХНИКИ ИМЕНИ Б.Е.ВЕДЕНЕЕВА", 7804004400	



ДОКУМЕНТ ПОДПИСАН
ЭЛЕКТРОННОЙ ПОДПИСЬЮ

Сертификат: 0091AAF5A599507BC7E6D39D2DFA052F9A

Владелец: ФЕДЕРАЛЬНАЯ СЛУЖБА ГОСУДАРСТВЕННОЙ
РЕГИСТРАЦИИ, КАДАСТРА И КАРТОГРАФИИ
Действителен: с 16.09.2025 по 10.12.2026

полное наименование должности

инициалы, фамилия

Выписка из Единого государственного реестра недвижимости об основных характеристиках и зарегистрированных правах на объект недвижимости

Сведения о зарегистрированных правах

Земельный участок			
вид объекта недвижимости			
Лист № 1 раздела 2	Всего листов раздела 2: 7	Всего разделов: 3	Всего листов выписки: 9
02.12.2025г. № КУВИ-001/2025-219138074			
Кадастровый номер:		78:10:0005208:10	

1	Правообладатель (правообладатели):	1.1	данные о правообладателе отсутствуют
	Сведения о возможности предоставления третьим лицам персональных данных физического лица:	1.1.1	данные отсутствуют
2	Вид, номер, дата и время государственной регистрации права:	2.1	не зарегистрировано
3	Документы-основания	3.1	данные отсутствуют
4	Сведения об осуществлении государственной регистрации сделки, права, ограничения права без необходимого в силу закона согласия третьего лица, органа:	4.1	данные отсутствуют
5	Ограничение прав и обременение объекта недвижимости:		
5.1	вид:	Прочие ограничения прав и обременения объекта недвижимости	
	дата государственной регистрации:	15.03.2007 00:00:00	
	номер государственной регистрации:	78-78-01/0130/2007-366	
	срок, на который установлены ограничение прав и обременение объекта недвижимости:	Срок действия с 15.03.2007 с 15.03.2007	
	лицо, в пользу которого установлены ограничение прав и обременение объекта недвижимости:	публичный	
	сведения о возможности предоставления третьим лицам персональных данных физического лица	данные отсутствуют	
	основание государственной регистрации:	Выписка из государственного земельного кадастра, № 5117, выдан 21.08.2006	
		Кадастровый план земельного участка , утвержденный КЗРиЗ, выдан 31.03.2006	
	сведения об осуществлении государственной регистрации сделки, права, ограничения права без необходимого в силу закона согласия третьего лица, органа:	данные отсутствуют	



ДОКУМЕНТ ПОДПИСАН
ЭЛЕКТРОННОЙ ПОДПИСЬЮ

Сертификат: 0091AAF5A599507BC7E6D39D2DFA052F9A

Владелец: ФЕДЕРАЛЬНАЯ СЛУЖБА ГОСУДАРСТВЕННОЙ
РЕГИСТРАЦИИ, КАДАСТРА И КАРТОГРАФИИ
Действителен: с 16.09.2025 по 10.12.2026

полное наименование должности

инициалы, фамилия

Земельный участок			
вид объекта недвижимости			
Лист № 2 раздела 2	Всего листов раздела 2: 7	Всего разделов: 3	Всего листов выписки: 9

02.12.2025г. № КУВИ-001/2025-219138074

Кадастровый номер: 78:10:0005208:10

		сведения об управляющем залогом и о договоре управления залогом, если такой договор заключен для управления ипотекой:	данные отсутствуют
		сведения о депозитарии, который осуществляет хранение обездвиженной документарной закладной или электронной закладной:	
		ведения о внесении изменений или дополнений в регистрационную запись об ипотеке:	
5.2	вид:	Прочие ограничения прав и обременения объекта недвижимости	
	дата государственной регистрации:	15.03.2007 00:00:00	
	номер государственной регистрации:	78-78-01/0130/2007-365	
	срок, на который установлены ограничение прав и обременение объекта недвижимости:	Срок действия с 15.03.2007 с 15.03.2007	
	лицо, в пользу которого установлены ограничение прав и обременение объекта недвижимости:	публичный	
	сведения о возможности предоставления третьим лицам персональных данных физического лица	данные отсутствуют	
	основание государственной регистрации:	Выписка из государственного земельного кадастра, № 5117, выдан 21.08.2006 Кадастровый план земельного участка , утвержденный КЗРиЗ, выдан 31.03.2006	
	сведения об осуществлении государственной регистрации сделки, права, ограничения права без необходимого в силу закона согласия третьего лица, органа:	данные отсутствуют	
	сведения об управляющем залогом и о договоре управления залогом, если такой договор заключен для управления ипотекой:	данные отсутствуют	
	сведения о депозитарии, который осуществляет хранение обездвиженной документарной закладной или электронной закладной:		
	ведения о внесении изменений или дополнений в регистрационную запись об ипотеке:		
5.3	вид:	Прочие ограничения прав и обременения объекта недвижимости	
	дата государственной регистрации:	15.03.2007 00:00:00	



ДОКУМЕНТ ПОДПИСАН
ЭЛЕКТРОННОЙ ПОДПИСЬЮ

Сертификат: 0091AAF5A599507BC7E6D39D2DFA052F9A

Владелец: ФЕДЕРАЛЬНАЯ СЛУЖБА ГОСУДАРСТВЕННОЙ
РЕГИСТРАЦИИ, КАДАСТРА И КАРТОГРАФИИ
Действителен: с 16.09.2025 по 10.12.2026

полное наименование должности

инициалы, фамилия

Земельный участок			
вид объекта недвижимости			
Лист № 3 раздела 2	Всего листов раздела 2: 7	Всего разделов: 3	Всего листов выписки: 9

02.12.2025г. № КУВИ-001/2025-219138074

Кадастровый номер: 78:10:0005208:10

	номер государственной регистрации:	78-78-01/0130/2007-364
	срок, на который установлены ограничение прав и обременение объекта недвижимости:	Срок действия с 15.03.2007 с 15.03.2007
	лицо, в пользу которого установлены ограничение прав и обременение объекта недвижимости:	публичный
	сведения о возможности предоставления третьим лицам персональных данных физического лица	данные отсутствуют
	основание государственной регистрации:	Выписка из государственного земельного кадастра, № 5117, выдан 21.08.2006 Кадастровый план земельного участка , утвержденный КЗРиЗ, выдан 31.03.2006
	сведения об осуществлении государственной регистрации сделки, права, ограничения права без необходимого в силу закона согласия третьего лица, органа:	данные отсутствуют
	сведения об управляющем залогом и о договоре управления залогом, если такой договор заключен для управления ипотекой:	данные отсутствуют
	сведения о депозитарии, который осуществляет хранение обездвиженной документарной закладной или электронной закладной:	
	ведения о внесении изменений или дополнений в регистрационную запись об ипотеке:	
5.4	вид:	Прочие ограничения прав и обременения объекта недвижимости
	дата государственной регистрации:	15.03.2007 00:00:00
	номер государственной регистрации:	78-78-01/0130/2007-363
	срок, на который установлены ограничение прав и обременение объекта недвижимости:	Срок действия с 15.03.2007 с 15.03.2007
	лицо, в пользу которого установлены ограничение прав и обременение объекта недвижимости:	публичный
	сведения о возможности предоставления третьим лицам персональных данных физического лица	данные отсутствуют
	основание государственной регистрации:	Выписка из государственного земельного кадастра, № 5117, выдан 21.08.2006 Кадастровый план земельного участка , утвержденный КЗРиЗ, выдан 31.03.2006



ДОКУМЕНТ ПОДПИСАН
ЭЛЕКТРОННОЙ ПОДПИСЬЮ

Сертификат: 0091AAF5A599507BC7E6D39D2DFA052F9A

Владелец: ФЕДЕРАЛЬНАЯ СЛУЖБА ГОСУДАРСТВЕННОЙ

РЕГИСТРАЦИИ, КАДАСТРА И КАРТОГРАФИИ

Действителен: с 16.09.2025 по 10.12.2026

полное наименование должности

инициалы, фамилия

Земельный участок			
вид объекта недвижимости			
Лист № 4 раздела 2	Всего листов раздела 2: 7	Всего разделов: 3	Всего листов выписки: 9

02.12.2025г. № КУВИ-001/2025-219138074

Кадастровый номер: 78:10:0005208:10

	сведения об осуществлении государственной регистрации сделки, права, ограничения права без необходимого в силу закона согласия третьего лица, органа:	данные отсутствуют
	сведения об управляющем залогом и о договоре управления залогом, если такой договор заключен для управления ипотекой:	данные отсутствуют
	сведения о депозитарии, который осуществляет хранение обездвиженной документарной закладной или электронной закладной:	
	ведения о внесении изменений или дополнений в регистрационную запись об ипотеке:	
5.5	вид:	Прочие ограничения прав и обременения объекта недвижимости
	дата государственной регистрации:	15.03.2007 00:00:00
	номер государственной регистрации:	78-78-01/0130/2007-362
	срок, на который установлены ограничение прав и обременение объекта недвижимости:	Срок действия с 15.03.2007 с 15.03.2007
	лицо, в пользу которого установлены ограничение прав и обременение объекта недвижимости:	публичный
	сведения о возможности предоставления третьим лицам персональных данных физического лица	данные отсутствуют
	основание государственной регистрации:	Выписка из государственного земельного кадастра, № 5117, выдан 21.08.2006 Кадастровый план земельного участка , утвержденный КЗРиЗ, выдан 31.03.2006
	сведения об осуществлении государственной регистрации сделки, права, ограничения права без необходимого в силу закона согласия третьего лица, органа:	данные отсутствуют
	сведения об управляющем залогом и о договоре управления залогом, если такой договор заключен для управления ипотекой:	данные отсутствуют
	сведения о депозитарии, который осуществляет хранение обездвиженной документарной закладной или электронной закладной:	



ДОКУМЕНТ ПОДПИСАН
ЭЛЕКТРОННОЙ ПОДПИСЬЮ

Сертификат: 0091AAF5A599507BC7E6D39D2DFA052F9A

Владелец: ФЕДЕРАЛЬНАЯ СЛУЖБА ГОСУДАРСТВЕННОЙ

РЕГИСТРАЦИИ, КАДАСТРА И КАРТОГРАФИИ

Действителен: с 16.09.2025 по 10.12.2026

полное наименование должности

инициалы, фамилия

Земельный участок				
вид объекта недвижимости				
Лист № 5 раздела 2		Всего листов раздела 2: 7	Всего разделов: 3	Всего листов выписки: 9
02.12.2025г. № КУВИ-001/2025-219138074				
Кадастровый номер:		78:10:0005208:10		
		ведения о внесении изменений или дополнений в регистрационную запись об ипотеке:		
5.6	вид:	Прочие ограничения прав и обременения объекта недвижимости		
	дата государственной регистрации:	15.03.2007 00:00:00		
	номер государственной регистрации:	78-78-01/0130/2007-361		
	срок, на который установлены ограничение прав и обременение объекта недвижимости:	Срок действия с 15.03.2007 с 15.03.2007		
	лицо, в пользу которого установлены ограничение прав и обременение объекта недвижимости:	публичный		
	сведения о возможности предоставления третьим лицам персональных данных физического лица	данные отсутствуют		
	основание государственной регистрации:	Выписка из государственного земельного кадастра, № 5117, выдан 21.08.2006		
		Кадастровый план земельного участка , утвержденный КЗРиЗ, выдан 31.03.2006		
	сведения об осуществлении государственной регистрации сделки, права, ограничения права без необходимого в силу закона согласия третьего лица, органа:	данные отсутствуют		
	сведения об управляющем залогом и о договоре управления залогом, если такой договор заключен для управления ипотекой:	данные отсутствуют		
	сведения о депозитарии, который осуществляет хранение обездвиженной документарной закладной или электронной закладной:			
		ведения о внесении изменений или дополнений в регистрационную запись об ипотеке:		
5.7	вид:	Прочие ограничения прав и обременения объекта недвижимости		
	дата государственной регистрации:	15.03.2007 00:00:00		
	номер государственной регистрации:	78-78-01/0130/2007-360		
	срок, на который установлены ограничение прав и обременение объекта недвижимости:	Срок действия с 15.03.2007 с 15.03.2007		
	лицо, в пользу которого установлены ограничение прав и обременение объекта недвижимости:	публичный		



ДОКУМЕНТ ПОДПИСАН
ЭЛЕКТРОННОЙ ПОДПИСЬЮ

Сертификат: 0091AAF5A599507BC7E6D39D2DFA052F9A

Владелец: ФЕДЕРАЛЬНАЯ СЛУЖБА ГОСУДАРСТВЕННОЙ
РЕГИСТРАЦИИ, КАДАСТРА И КАРТОГРАФИИ
Действителен: с 16.09.2025 по 10.12.2026

полное наименование должности

инициалы, фамилия

Земельный участок			
вид объекта недвижимости			
Лист № 6 раздела 2	Всего листов раздела 2: 7	Всего разделов: 3	Всего листов выписки: 9
02.12.2025г. № КУВИ-001/2025-219138074			
Кадастровый номер:		78:10:0005208:10	
	сведения о возможности предоставления третьим лицам персональных данных физического лица	данные отсутствуют	
	основание государственной регистрации:	Выписка из государственного земельного кадастра, № 5117, выдан 21.08.2006 Кадастровый план земельного участка , утвержденный КЗРиЗ, выдан 31.03.2006	
	сведения об осуществлении государственной регистрации сделки, права, ограничения права без необходимого в силу закона согласия третьего лица, органа:	данные отсутствуют	
	сведения об управляющем залогом и о договоре управления залогом, если такой договор заключен для управления ипотекой:	данные отсутствуют	
	сведения о депозитарии, который осуществляет хранение обездвиженной документарной закладной или электронной закладной:		
	ведения о внесении изменений или дополнений в регистрационную запись об ипотеке:		
5.8	вид:	Аренда	
	дата государственной регистрации:	15.03.2007 00:00:00	
	номер государственной регистрации:	78-78-01/0101/2007-258	
	срок, на который установлены ограничение прав и обременение объекта недвижимости:	Срок действия с 15.03.2007 по 28.01.2047 с 15.03.2007 по 28.01.2047	
	лицо, в пользу которого установлены ограничение прав и обременение объекта недвижимости:	Акционерное общество "Всероссийский научно-исследовательский институт гидротехники имени Б.Е.Веденеева", ИНН: 7804004400, ОГРН: 1027802483400	
	сведения о возможности предоставления третьим лицам персональных данных физического лица	данные отсутствуют	
	основание государственной регистрации:	Договор аренды земельного участка, № 04-ЗД02363, выдан 23.10.2006, дата государственной регистрации: 15.03.2007, номер государственной регистрации: 78-78-01/0101/2007-258	
	сведения об осуществлении государственной регистрации сделки, права, ограничения права без необходимого в силу закона согласия третьего лица, органа:	данные отсутствуют	



ДОКУМЕНТ ПОДПИСАН
ЭЛЕКТРОННОЙ ПОДПИСЬЮ

Сертификат: 0091AAF5A599507BC7E6D39D2DFA052F9A

Владелец: ФЕДЕРАЛЬНАЯ СЛУЖБА ГОСУДАРСТВЕННОЙ
РЕГИСТРАЦИИ, КАДАСТРА И КАРТОГРАФИИ
Действителен: с 16.09.2025 по 10.12.2026

полное наименование должности

инициалы, фамилия

Земельный участок			
вид объекта недвижимости			
Лист № 7 раздела 2		Всего листов раздела 2: 7	
		Всего разделов: 3	
		Всего листов выписки: 9	
02.12.2025г. № КУВИ-001/2025-219138074			
Кадастровый номер:		78:10:0005208:10	
		сведения об управляющем залогом и о договоре управления залогом, если такой договор заключен для управления ипотекой:	данные отсутствуют
		сведения о депозитарии, который осуществляет хранение обездвиженной документарной закладной или электронной закладной:	
		ведения о внесении изменений или дополнений в регистрационную запись об ипотеке:	
6	Заявленные в судебном порядке права требования:		данные отсутствуют
7	Сведения о возражении в отношении зарегистрированного права:		данные отсутствуют
8	Сведения о возможности предоставления третьим лицам персональных данных физического лица		данные отсутствуют
9	Сведения о наличии решения об изъятии объекта недвижимости для государственных и муниципальных нужд:		данные отсутствуют
10	Сведения о невозможности государственной регистрации без личного участия правообладателя или его законного представителя:		данные отсутствуют
11	Правопритязания и сведения о наличии поступивших, но не рассмотренных заявлений о проведении государственной регистрации права (перехода, прекращения права), ограничения права или обременения объекта недвижимости, сделки в отношении объекта недвижимости:		отсутствуют
12	Сведения о невозможности государственной регистрации перехода, прекращения, ограничения права на земельный участок из земель сельскохозяйственного назначения:		данные отсутствуют



ДОКУМЕНТ ПОДПИСАН
ЭЛЕКТРОННОЙ ПОДПИСЬЮ

Сертификат: 0091AAF5A599507BC7E6D39D2DFA052F9A

Владелец: ФЕДЕРАЛЬНАЯ СЛУЖБА ГОСУДАРСТВЕННОЙ
РЕГИСТРАЦИИ, КАДАСТРА И КАРТОГРАФИИ
Действителен: с 16.09.2025 по 10.12.2026

полное наименование должности

инициалы, фамилия

Описание местоположения земельного участка

План (чертеж, схема) земельного участка

Условные обозначения:



Владелец: ФЕДЕРАЛЬНАЯ СЛУЖБА ГОСУДАРСТВЕННОЙ
РЕГИСТРАЦИИ, КАДАСТРА И КАРТОГРАФИИ
Действителен: с 16.09.2025 по 10.12.2026

инициалы, фамилия

Выписка из Единого государственного реестра недвижимости о правах отдельного лица на имевшиеся (имеющиеся) у него объекты недвижимости

Филиал публично-правовой компании "Роскадастр" по Москве
полное наименование органа регистрации прав

01.11.2025г.

№ КУВИ-001/2025-200608255

На основании запроса от 31.10.2025, поступившего на рассмотрение 31.10.2025, сообщаем, что правообладателю Акционерное общество "Всероссийский научно-исследовательский институт гидротехники имени Б.Е. Веденеева"; ИНН: 7804004400; ОГРН: 1027802483400., по состоянию на 30.10.2025 принадлежали (принадлежат) следующие объекты недвижимости:

1	1.1	Вид объекта недвижимости:	Здание
		Кадастровый номер:	78:10:0005208:1026
		Назначение объекта недвижимости:	Нежилое
		Виды разрешенного использования объекта недвижимости:	данные отсутствуют
		Местоположение:	г. Санкт-Петербург, Гжатская улица, дом 21, литера Г
		Площадь:	1361.6
	1.2	вид права, доля в праве:	Собственность
		дата государственной регистрации:	29.01.1998
		номер государственной регистрации:	1095972.1
		основание государственной регистрации:	План, выдан 30.06.1993
		дата государственной регистрации прекращения права:	данные отсутствуют
	1.3	Ограничение прав и обременение объекта недвижимости:	не зарегистрировано
2	2.1	Вид объекта недвижимости:	Здание
		Кадастровый номер:	78:10:0005208:1027
		Назначение объекта недвижимости:	Нежилое
		Виды разрешенного использования объекта недвижимости:	данные отсутствуют
		Местоположение:	г. Санкт-Петербург, Гжатская улица, дом 21, литера Б
		Площадь:	11558.3
	2.2	вид права, доля в праве:	Собственность
		дата государственной регистрации:	20.12.2004
		номер государственной регистрации:	78-01-222/2004-287.1
		основание государственной регистрации:	План первичного объекта недвижимости, утвержденный КЗРиЗ 11.08.2004, выдан 11.08.2004 Опись, выдан 25.11.2002
		дата государственной регистрации прекращения права:	данные отсутствуют

полное наименование должности		ДОКУМЕНТ ПОДПИСАН	инициалы, фамилия
		ЭЛЕКТРОННОЙ ПОДПИСЬЮ	
Сертификат: 0091A AF5A599507BC7E6D39D2DFA052F9A Владелец: ФЕДЕРАЛЬНАЯ СЛУЖБА ГОСУДАРСТВЕННОЙ РЕГИСТРАЦИИ, КАДАСТРА И КАРТОГРАФИИ Действителен: с 16.09.2025 по 10.12.2026			

	2.3	Ограничение прав и обременение объекта недвижимости:	не зарегистрировано
3	3.1	Вид объекта недвижимости:	Здание
		Кадастровый номер:	78:10:0005208:1029
		Назначение объекта недвижимости:	Нежилое
		Виды разрешенного использования объекта недвижимости:	данные отсутствуют
		Местоположение:	г.Санкт-Петербург, Гжатская улица, дом 21, литера А
		Площадь:	17140.2
	3.2	вид права, доля в праве:	Собственность
		дата государственной регистрации:	13.08.1998
		номер государственной регистрации:	78-01-2060.3/2001-468.1
		основание государственной регистрации:	План приватизации, выдан 30.06.1993
		дата государственной регистрации прекращения права:	данные отсутствуют
	3.3	Ограничение прав и обременение объекта недвижимости:	не зарегистрировано
4	4.1	Вид объекта недвижимости:	Здание
		Кадастровый номер:	78:10:0005208:1030
		Назначение объекта недвижимости:	Нежилое
		Виды разрешенного использования объекта недвижимости:	данные отсутствуют
		Местоположение:	г.Санкт-Петербург, Гжатская улица, дом 21, литера Д
		Площадь:	423.4
	4.2	вид права, доля в праве:	Собственность
		дата государственной регистрации:	29.01.1998
		номер государственной регистрации:	78-01-2061.3/2001-175.1
		основание государственной регистрации:	План приватизации, выдан 29.01.1998
		дата государственной регистрации прекращения права:	данные отсутствуют
	4.3	Ограничение прав и обременение объекта недвижимости:	не зарегистрировано

полное наименование должности		ДОКУМЕНТ ПОДПИСАН	инициалы, фамилия
		ЭЛЕКТРОННОЙ ПОДПИСЬЮ	
Сертификат: 0091AAF5A599507BC7E6D39D2DFA052F9A Владелец: ФЕДЕРАЛЬНАЯ СЛУЖБА ГОСУДАРСТВЕННОЙ РЕГИСТРАЦИИ, КАДАСТРА И КАРТОГРАФИИ Действителен: с 16.09.2025 по 10.12.2026			

5	5.1	Вид объекта недвижимости:	Здание
		Кадастровый номер:	78:10:0005208:1031
		Назначение объекта недвижимости:	Нежилое
		Виды разрешенного использования объекта недвижимости:	данные отсутствуют
		Местоположение:	г.Санкт-Петербург, Гжатская улица, дом 21, литера И
		Площадь:	520.4
	5.2	вид права, доля в праве:	Собственность
		дата государственной регистрации:	13.08.1998
		номер государственной регистрации:	78-01-2061.3/2001-179.1
		основание государственной регистрации:	План приватизации, выдан 30.06.1993
	5.3	дата государственной регистрации прекращения права:	данные отсутствуют
		Ограничение прав и обременение объекта недвижимости:	не зарегистрировано
6	6.1	Вид объекта недвижимости:	Здание
		Кадастровый номер:	78:10:0005208:1032
		Назначение объекта недвижимости:	Нежилое
		Виды разрешенного использования объекта недвижимости:	данные отсутствуют
		Местоположение:	г.Санкт-Петербург, Гжатская улица, дом 21, литера Р
		Площадь:	126.7
	6.2	вид права, доля в праве:	Собственность
		дата государственной регистрации:	29.01.1998
		номер государственной регистрации:	78-01-2061.3/2001-177.1
		основание государственной регистрации:	План приватизации, выдан 30.06.1993
	6.3	дата государственной регистрации прекращения права:	данные отсутствуют
		Ограничение прав и обременение объекта недвижимости:	не зарегистрировано

полное наименование должности		ДОКУМЕНТ ПОДПИСАН	инициалы, фамилия
		ЭЛЕКТРОННОЙ ПОДПИСЬЮ	
Сертификат: 0091AAF5A599507BC7E6D39D2DFA052F9A Владелец: ФЕДЕРАЛЬНАЯ СЛУЖБА ГОСУДАРСТВЕННОЙ РЕГИСТРАЦИИ, КАДАСТРА И КАРТОГРАФИИ Действителен: с 16.09.2025 по 10.12.2026			

7	7.1	Вид объекта недвижимости:		Здание
		Кадастровый номер:		78:10:0005208:1033
		Назначение объекта недвижимости:		Нежилое
		Виды разрешенного использования объекта недвижимости:		данные отсутствуют
		Местоположение:		г. Санкт-Петербург, Гжатская улица, дом 21, литера У
		Площадь:		539.7
	7.2	вид права, доля в праве:		Собственность
		дата государственной регистрации:		05.06.2002
		номер государственной регистрации:		78-01-112/2002-604.1
		основание государственной регистрации:		План приватизации, выдан 30.06.1993 Уведомление Фонда имущества, согласованное с КУГИ Санкт-Петербурга, № Ф-2043/1, выдан 11.04.2002
		дата государственной регистрации прекращения права:		данные отсутствуют
	7.3	Ограничение права и обременение объекта недвижимости:		
		7.3.1	вид:	Прочие ограничения прав и обременения объекта недвижимости
			номер государственной регистрации:	78-01-112/2002-604.2
8	8.1	Вид объекта недвижимости:		Здание
		Кадастровый номер:		78:10:0005208:1035
		Назначение объекта недвижимости:		Нежилое
		Виды разрешенного использования объекта недвижимости:		данные отсутствуют
		Местоположение:		г. Санкт-Петербург, Гжатская улица, дом 21, литера Е
		Площадь:		980.1
	8.2	вид права, доля в праве:		Собственность
		дата государственной регистрации:		13.08.1998
		номер государственной регистрации:		78-01-2061.1/2001-176.1
		основание государственной регистрации:		План приватизации, выдан 30.06.1993
		дата государственной регистрации прекращения права:		данные отсутствуют
	8.3	Ограничение прав и обременение объекта недвижимости:		не зарегистрировано

полное наименование должности			ДОКУМЕНТ ПОДПИСАН	
			ЭЛЕКТРОННОЙ ПОДПИСЬЮ	инициалы, фамилия
Сертификат: 0091A AF5A599507BC7E6D39D2DFA052F9A Владелец: ФЕДЕРАЛЬНАЯ СЛУЖБА ГОСУДАРСТВЕННОЙ РЕГИСТРАЦИИ, КАДАСТРА И КАРТОГРАФИИ Действителен: с 16.09.2025 по 10.12.2026				

9	9.1	Вид объекта недвижимости:	Здание
		Кадастровый номер:	78:10:0005208:1036
		Назначение объекта недвижимости:	Нежилое
		Виды разрешенного использования объекта недвижимости:	данные отсутствуют
		Местоположение:	г.Санкт-Петербург, Гжатская улица, дом 21, литера 3
		Площадь:	484.4
	9.2	вид права, доля в праве:	Собственность
		дата государственной регистрации:	13.08.1998
		номер государственной регистрации:	78-01-2061.1/2001-180.1
		основание государственной регистрации:	План приватизации, утвержден Председателем КУГИ Санкт-Петербурга, выдан 30.06.1993
	9.3	дата государственной регистрации прекращения права:	данные отсутствуют
		Ограничение прав и обременение объекта недвижимости:	не зарегистрировано
10	10.1	Вид объекта недвижимости:	Здание
		Кадастровый номер:	78:10:0005208:1037
		Назначение объекта недвижимости:	Нежилое
		Виды разрешенного использования объекта недвижимости:	данные отсутствуют
		Местоположение:	г. Санкт-Петербург, Гжатская улица, дом 21, литера К
		Площадь:	518.6
	10.2	вид права, доля в праве:	Собственность
		дата государственной регистрации:	13.08.1998
		номер государственной регистрации:	78-01-2061.1/2001-179.1
		основание государственной регистрации:	План приватизации, выдан 13.08.1998
	10.3	дата государственной регистрации прекращения права:	данные отсутствуют
		Ограничение прав и обременение объекта недвижимости:	не зарегистрировано

полное наименование должности		ДОКУМЕНТ ПОДПИСАН	инициалы, фамилия
		ЭЛЕКТРОННОЙ ПОДПИСЬЮ	
Сертификат: 0091AAF5A599507BC7E6D39D2DFA052F9A Владелец: ФЕДЕРАЛЬНАЯ СЛУЖБА ГОСУДАРСТВЕННОЙ РЕГИСТРАЦИИ, КАДАСТРА И КАРТОГРАФИИ Действителен: с 16.09.2025 по 10.12.2026			

11	11.1	Вид объекта недвижимости:	Здание
		Кадастровый номер:	78:10:0005208:1038
		Назначение объекта недвижимости:	Нежилое
		Виды разрешенного использования объекта недвижимости:	данные отсутствуют
		Местоположение:	г.Санкт-Петербург, Гжатская улица, дом 21, литера П
		Площадь:	36.3
	11.2	вид права, доля в праве:	Собственность
		дата государственной регистрации:	13.08.1998
		номер государственной регистрации:	78-01-2061.1/2001-177.1
		основание государственной регистрации:	План приватизации, выдан 30.06.1993
	11.3	дата государственной регистрации прекращения права:	данные отсутствуют
		Ограничение прав и обременение объекта недвижимости:	не зарегистрировано
12	12.1	Вид объекта недвижимости:	Здание
		Кадастровый номер:	78:10:0005208:1876
		Назначение объекта недвижимости:	Нежилое
		Виды разрешенного использования объекта недвижимости:	данные отсутствуют
		Местоположение:	г.Санкт-Петербург, Гжатская улица, дом 21, литера О
		Площадь:	119.1
	12.2	вид права, доля в праве:	Собственность
		дата государственной регистрации:	11.11.2014
		номер государственной регистрации:	78-78-68/100/2014-183
		основание государственной регистрации:	Декларация об объекте недвижимости, выдан 14.11.2014 Договор аренды земельного участка, № 04-ЗД02363, выдан 23.10.2006
	12.3	дата государственной регистрации прекращения права:	данные отсутствуют
		Ограничение прав и обременение объекта недвижимости:	не зарегистрировано

полное наименование должности		ДОКУМЕНТ ПОДПИСАН	инициалы, фамилия
		ЭЛЕКТРОННОЙ ПОДПИСЬЮ	
Сертификат: 0091AAF5A599507BC7E6D39D2DFA052F9A Владелец: ФЕДЕРАЛЬНАЯ СЛУЖБА ГОСУДАРСТВЕННОЙ РЕГИСТРАЦИИ, КАДАСТРА И КАРТОГРАФИИ Действителен: с 16.09.2025 по 10.12.2026			

13	13.1	Вид объекта недвижимости:	Сооружение
		Кадастровый номер:	78:10:0005208:1888
		Назначение объекта недвижимости:	трубопроводы теплоснабжения
		Виды разрешенного использования объекта недвижимости:	данные отсутствуют
		Местоположение:	г.Санкт-Петербург, Гжатская улица, дом 21
		Площадь:	Протяженность 880 м.
	13.2	вид права, доля в праве:	Собственность
		дата государственной регистрации:	11.11.2014
		номер государственной регистрации:	78-78-68/100/2014-181
		основание государственной регистрации:	Уведомление о подтверждении перехода права собственности на объект недвижимости, № 5377/1, выдан 17.09.2014 План приватизации, выдан 30.06.1993
	13.3	дата государственной регистрации прекращения права:	данные отсутствуют
		Ограничение прав и обременение объекта недвижимости:	не зарегистрировано
14	14.1	Вид объекта недвижимости:	Сооружение
		Кадастровый номер:	78:10:0005208:1893
		Назначение объекта недвижимости:	10) Сооружения коммунального хозяйства
		Виды разрешенного использования объекта недвижимости:	данные отсутствуют
		Местоположение:	г. Санкт-Петербург, Гжатская улица, дом 21, сооружение 3
		Площадь:	Площадь 712 кв.м., Протяженность 712 м.
	14.2	вид права, доля в праве:	Собственность
		дата государственной регистрации:	22.12.2015
		номер государственной регистрации:	78-78/037-78/046/012/2015-443/2
		основание государственной регистрации:	План приватизации, выдан 30.06.1993
	14.3	дата государственной регистрации прекращения права:	данные отсутствуют
		Ограничение прав и обременение объекта недвижимости:	не зарегистрировано

полное наименование должности		ДОКУМЕНТ ПОДПИСАН	инициалы, фамилия
		ЭЛЕКТРОННОЙ ПОДПИСЬЮ	
Сертификат: 0091AAFA5A599507BC7E6D39D2DFA052F9A Владелец: ФЕДЕРАЛЬНАЯ СЛУЖБА ГОСУДАРСТВЕННОЙ РЕГИСТРАЦИИ, КАДАСТРА И КАРТОГРАФИИ Действителен: с 16.09.2025 по 10.12.2026			

15	15.1	Вид объекта недвижимости:	Сооружение
		Кадастровый номер:	78:10:0005208:1894
		Назначение объекта недвижимости:	10.3. Сооружения канализации
		Виды разрешенного использования объекта недвижимости:	данные отсутствуют
		Местоположение:	Санкт-Петербург, Гжатская улица, дом 21, литера Г21
		Площадь:	Площадь 1440 кв.м., Протяженность 1440 м.
	15.2	вид права, доля в праве:	Собственность
		дата государственной регистрации:	22.12.2015
		номер государственной регистрации:	78-78/037-78/046/012/2015-443/1
		основание государственной регистрации:	План приватизации, выдан 30.06.1993
		дата государственной регистрации прекращения права:	данные отсутствуют
	15.3	Ограничение прав и обременение объекта недвижимости:	не зарегистрировано
16	Получатель выписки		Виноградов Алексей Викторович, действующий(ая) на основании документа "" от имени заявителя АКЦИОНЕРНОЕ ОБЩЕСТВО "ВСЕРОССИЙСКИЙ НАУЧНО- ИССЛЕДОВАТЕЛЬСКИЙ ИНСТИТУТ ГИДРОТЕХНИКИ ИМЕНИ Б.Е.ВЕДЕНЕЕВА", 7804004400

Выписка содержит сведения Единого государственного реестра недвижимости о правах на объекты недвижимости, расположенные на территории Российской Федерации.

Использование сведений, содержащихся в настоящей выписке, способами или в форме, которые наносят ущерб правам и законным интересам правообладателей, влечет ответственность, предусмотренную законодательством Российской Федерации

полное наименование должности		ДОКУМЕНТ ПОДПИСАН	
		ЭЛЕКТРОННОЙ ПОДПИСЬЮ	инициалы, фамилия
Сертификат: 0091AAF5A599507BC7E6D39D2DFA052F9A Владелец: ФЕДЕРАЛЬНАЯ СЛУЖБА ГОСУДАРСТВЕННОЙ РЕГИСТРАЦИИ, КАДАСТРА И КАРТОГРАФИИ Действителен: с 16.09.2025 по 10.12.2026			

Приложение № 5 к акту по результатам государственной историко-культурной экспертизы проектной документации на проведение работ по сохранению объекта культурного наследия регионального значения «Гидротехнический институт им. Б.Е. Веденеева (лицевой корпус с примыкающими дворовыми флигелями)», расположенного по адресу: Санкт-Петербург, Гжатская д. 21, лит. А, предусмотренных проектом: «Ремонт и приспособление для современного использования помещений лаборатории отдела «Механики грунтов и геотехники» объекта культурного наследия регионального значения «Гидротехнический институт им. Б.Е. Веденеева (лицевой корпус с примыкающими дворовыми флигелями)» (Разработка проектной и рабочей документации по приспособлению для современного использования помещений лаборатории отдела «Механики грунтов и геотехники» по адресу: ул. Гжатская, д. 21, литер «А» (АЛК), для нужд АО «ВНИИГ им. Б. Е. Веденеева»)), выполненной ООО «Компакт-плюс» в 2025 г. (Шифр: 0065-ТПИР-2025)

Копии технического паспорта на ОКН и его поэтажного плана

САНКТ-ПЕТЕРБУРГСКОЕ ГОСУДАРСТВЕННОЕ УНИТАРНОЕ ПРЕДПРИЯТИЕ
«ГОРОДСКОЕ УПРАВЛЕНИЕ ИНВЕНТАРИЗАЦИИ И ОЦЕНКИ НЕДВИЖИМОСТИ»


Филиал ГУП «ГУИОН» – ПИБ Северо-Восточное

ТЕХНИЧЕСКИЙ ПАСПОРТ

на здание	Лаборатория
район	Калининский
город	Санкт-Петербург
улица (нер.)	Гжатская, дом 21, литера А

Квартал № **5208**
Инвентарный № **04/01-370**

ПЛАН ЗЕМЕЛЬНОГО УЧАСТКА По адресу: Гжатская улица, дом 21, литера А

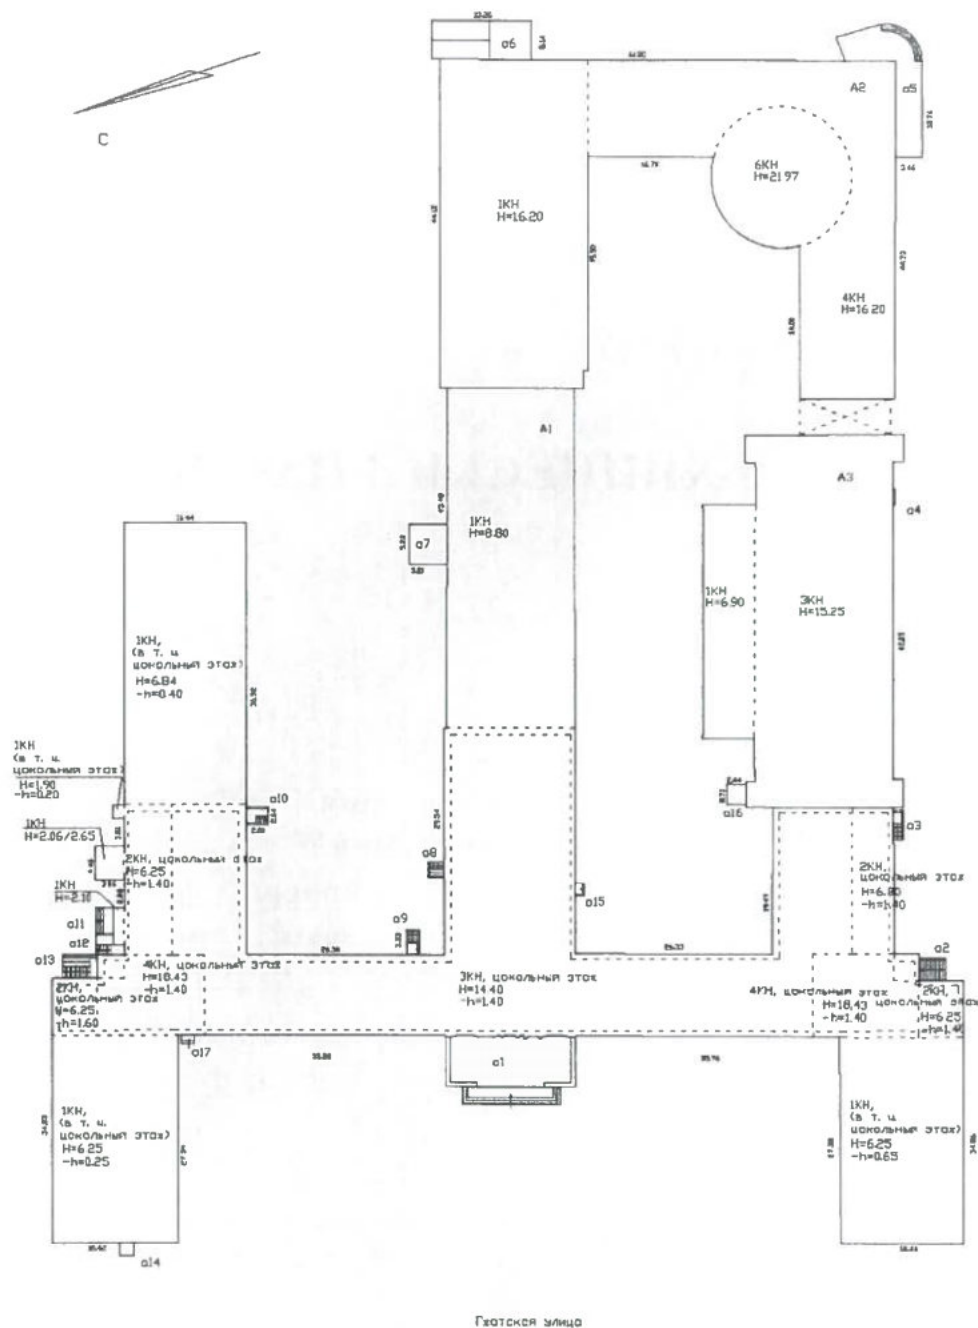

Масштаб 1:1000

Фонд

II. Экспликация земельного участка (в кв.м)

*) в т.ч.крыльца а1, а2, а4-а6, а13, а15, а17, входные плиты а7, а14, а16 и входы в цокольный этаж а3, а8-а12 – 428.6 кв.м, арка – 53.6 кв. м

III. Благоустройство здания (в кв.м)

		17140.2	Водопровод
		17140.2	Канализация
		-	от ТЭЦ
		-	от групповой котельной
		17140.2	от собственной котельной
		-	от АГВ
		-	печное
		-	Централизованное горячее водоснабжение
		-	с централиз. горячим водоснабжением
		-	с газовыми колонками
		-	с дровяными колонками
		-	централизованное
		-	жидким газом
		17140.2	Электроснабжение
		-	пассажирские
		-	грузовые
		17140.2	Общая площадь, кв.м

IV. Общие сведения

Назначение НежилоеИспользование Лаборатория

Количество мест (мощность) _____

Перепланировка ~~самовольная~~ / утвержд.

№ пом. (части): _____

Основание: Акт ген. комиссии от 20.10.19Границы объекта ~~изменены~~ / не изменены

« 22 » 04 2006 г.

Исполнитель: Рогов

а) Общая площадь 17140.2 кв.м

б)

в)

г)

V. Исчисление площадей и объемов здания и его частей (подвалов, пристроек и т.п.)

Литера по плану	Наименование здания и его частей	Формулы для подсчета площадей по наружному обмеру	Площадь (кв.м)	Высота (м)	Объем (куб.м)
1	2	3	4	5	6
Лаборатория					
A1	Административная часть 3-этажная часть		2123.7	12.90	27396
	4 этаж		308.0	3.50	1078
	башни		88.0	2.30	202
	цокольный этаж		2123.7	2.85	6053
	пристройка (левая сторона) 1-этажная часть		43.7	4.75	208
	цокольный этаж		43.7	2.80	122
	пристройка (левая сторона) 3-этажная часть		126.0	8.81	1110
	цокольный этаж		126.0	3.00	378
	пристройка (правая сторона) 1-этажная часть		44.1	4.75	209
	цокольный этаж		44.1	2.80	123
	пристройка (правая сторона) 3-этажная часть		126.4	8.89	1124
	цокольный этаж		126.4	2.90	367
	пристройка		2.2	1.90	4
	пристройка		6.2	2.35	15
	пристройка		6.0	2.10	13
	лаборатория		446.7	6.50	2904
	лаборатория		447.9	6.85	3068
	лаборатория		604.0	7.24	4373
	лаборатория		744.5	8.80	6552
A2	Лаборатория инженерных конструкций		850.5	13.10	11142
	лаборатория испытания арочных плотин		1057.6	16.20	17133
	башня		186.2	5.47	1019
A3	Лаборатория		963.0	15.25	14686
			200.0	6.90	1380
			53.6	8.05	431
	Итого по строению:				101090

VI. Описание конструктивных элементов здания и определение износа

Литера: А1

Год постройки: 1932

Число этажей: 4(1 в т. ч. цокольный)-2-3-4), цокольный этаж

Группа капитальности: I

Вид внутренней отделки:

повышенный

2.19

м)

№ п/п	Наименование конструктивных элементов	Описание конструктивных элементов (материал, конструкция, отделка, и прочее)	Техническое состояние (осадка, трещины, гниль и т.п.)	Удельные веса конструктивных элементов	Поправка к удельн. весу в процентах	Удельн. вес констр. элем. с поправкой	Износ в %	Произведен. % износа на уд. вес констр. элем.
1	2	3	4	5	6	7	8	9
1	Фундаменты	бутовый ленточный	Выпучивание и заметные искривления линии цоколя	8	*1.25	10	60	6.00
2	а. Стены и их наружная отделка	кирпичные оштукатуренные	осадочные трещины в перемычках и под оконными проемами	25		25	45	11.25
	б. Перегородки	гипсолитовые; гипсобетонные; деревянные	Глубокие трещины и зазоры в местах сопряжения конструкциями и потолками					
3	Перекрытия	чердачное	деревянные неутепленные	16	*1.05	16.8	45	7.56
		междуетажное	сборные железобетонные плиты					
		надподвальное	сборные железобетонные плиты					
4	Крыша	Кровельная сталь по деревянной обрешетке, окрашенная	Неплотности фальцев, пробоины и нарушение примыканий местами	2	*1.25	2.5	30	0.75
5	Полы	мозаичные; Линолеумные; паркетные; бетонные	Отставание отдельных клепок от основания	8		8	30	2.40
6	Промы	Оконные	двойные створные; из металлопластика	11		11	30	3.30
		Дверные	филенчатые, окрашены; металлические; металлопластиковые					
7	Внутренняя отделка	облицовка стен глазурованной плиткой; подвесные потолки; окраска масляная; штукатурка; окрашивание вододисперсными красками	Окрасочный слой местами потемнел и загрязнился, в отдельных местах поврежден	5		5	30	1.50
8	Санитарно-технические и электротехнические устройства	Отопление	от собственной котельной на газе	16		13.12	40	5.25
		Водопровод	от городской центральной сети					
		Канализация	сброс в городскую сеть					
		Горячее водоснабжение	-					
		Ванны	-					
		Электроосвещение	скрытая проводка					
		Радио	открытая проводка					
		Телефон	открытая проводка					
		Вентиляция	естественная, принудительная					
		Лифт	-					
		Сигнализация	пожарная, охранная					
		Электроплиты	-					
		Телевидение	-					
		Газоснабжение	-					
		Мусоропровод	-					
		Кондиционирование воздуха	-					
9	Прочие работы	лестницы железобетонные по стальным косоурам	Ступени стерты и местами разбиты	9		9	45	4.05
			Итого	100		100.4		42.06

$$\text{Процент износа, приведенный к 100 по формуле: } \frac{\text{процент износа}}{\text{удельный вес (гр.7)}} = \frac{(гр.9) \times 100}{42.06 \times 100} = \frac{42.06 \times 100}{100.4} = 42 \%$$

VII. Описание конструктивных элементов здания и определение износа

Литера: А2

Год постройки: 1965

Число этажей: 6(1-4-6)

Группа капитальности: I

Вид внутренней отделки: простой

№ п/п	Наименование конструктивных элементов		Описание конструктивных элементов (материал, конструкция, отделка, и прочее)	Техническое состояние (осадка, трещины, гниль и т.п.)	Удельные веса конструктивных элементов	Поправка к удельн. весу в процентах	Удельн. вес констр. элем. с поправкой	Износ в %	Произведен. % износа на уд. вес конструкт. элем.
1	2		3	4	5	6	7	8	9
1	Фундаменты		бутовый ленточный	Выпучивание и заметные искривления линии цоколя	8	*1.25	10	45	4.50
2	а. Стены и их наружная отделка		крупнопанельные; кирпичные	выветривание швов	25		25	40	10.00
	б. Перегородки		гипсолитовые; гипсобетонные; из стеклоблоков; деревянные	трещины в местах сопряжения со смежными конструкциями					
3	Перекрытия	чердачное	-	Волосные трещины в пролетах плит	16	*1.05	16.8	35	5.88
		междуетажное	сборные железобетонные плиты						
		надподвальное	-						
4	Крыша		рубероид на мастике по железобетонным плитам	Вздутия поверхности и повреждения верхнего слоя местами	2	*1.25	2.5	30	0.75
5	Полы		Линолеумные; паркетные; метлахская плитка; бетонные	Отставание отдельных клепок от основания	8		8	30	2.40
6	Проемы	Оконные	двойные створные; из металлопластика	Оконные переплеты разошлись	11		11	30	3.30
		Дверные	филенчатые, окрашены; металлические; металлопластиковые	Дверные полотна осели					
7	Внутренняя отделка		облицовка стен глазурованной плиткой; подвесные потолки; окраска масляная; штукатурка; окрашивание вододисперсными красками	Окрасочный слой местами потемнел и загрязнился, в отдельных местах поврежден	5		5	30	1.50
8	Санитарно-технические устройства	Отопление	от собственной котельной на газе	Капельные течи в местах нарезки арматуры и в соединениях радиаторных секций. Потеря эластичности и повреждение изоляции проводов местами	16		13.12	30	3.94
		Водопровод	от городской центральной сети						
		Канализация	сброс в городскую сеть						
		Горячее водоснабжение	-			-0.32			
		Ванны	-						
		Электроосвещение	скрытая проводка						
		Радио	открытая проводка						
		Телефон	открытая проводка						
		Вентиляция	естественная, побудительная						
		Лифт	-						
		Сигнализация	пожарная, охранная						
		Электроплиты	-						
		Телевидение	-			-0.16			
		Газоснабжение	-						
		Мусоропровод	-			-2.4			
Кондиционирование воздуха	-								
9	Прочие работы		лестницы сборные железобетонные	Ступени стерты и местами разбиты	9		9	45	4.05
				Итого	100.0		100.4		36.32

$$\text{Процент износа, приведенный к 100 по формуле: } \frac{\text{процент износа (гр.9)} \times 100}{\text{удельный вес (гр.7)}} = \frac{36.32 \times 100}{100.4} = 36.0\%$$

IX. Описание конструктивных элементов здания и определение износа

Литера: АЗ

Год постройки: 1932, год реконструкции 1996

Число этажей: 3(1-3)

Группа капитальности: I

Вид внутренней отделки:

простой

№ п/п	Наименование конструктивных элементов	Описание конструктивных элементов (материал, конструкция, отделка, и прочее)	Техническое состояние (осадка, трещины, гниль и т.п.)	Удельные веса конструктивных элементов	Поправка к удельн. весу в процентах	Удельн. вес констр. элем. с поправкой	Износ в %	Произведен. % износа на уд. вес констр. элем.
1	2	3	4	5	6	7	8	9
1	Фундаменты	сборный железобетонный ленточный	Выпучивание и заметные искривления линии цоколя	8	*1.67	13.36	45	6.01
2	а. Стены и их наружная отделка	колонны железобетонные; крупнопанельные; кирпичные	выветривание швов	20		20	30	6.00
	б. Перегородки	гипсолитовые; гипсобетонные; из стеклоблоков	Мелкие волосные трещины в местах сопряжений перегородок с потолками					
3	Перекрытия	чердачное	смещения плит перекрытия относительно друг друга по высоте	13	*1.13	14.69	25	3.67
		междуэтажное						
		надподвальное						
4	Крыша	рубероид на мастике по железобетонным плитам	Вздутия поверхности и повреждения верхнего слоя местами	4	*1.67	6.68	25	1.67
5	Полы	Линолеумные; паркетные; из керамической плитки; бетонные	Отставание отдельных клепок от основания	5		5	25	1.25
6	Промы	Оконные	двойные створные; из металлопластика	11		11	20	2.20
		Дверные	филенчатые, окрашены; металлические; металлопластиковые					
7	Внутренняя отделка	облицовка стен глазурованной плиткой; подвесные потолки; штукатурка; окрашивание вододисперсными красками	Местные единичные повреждения окрасочного слоя	8		8	20	1.60
8	Санитарно-технические устройства	Отопление	от собственной котельной на газе	24		19.68	25	4.92
		Водопровод	от городской центральной сети					
		Канализация	сброс в городскую сеть					
		Горячее водоснабжение	-					
		Ванны	-					
		Электроосвещение	скрытая проводка					
		Радио	открытая проводка					
		Телефон	открытая проводка					
		Вентиляция	естественная, принудительная					
		Лифт	-					
		Сигнализация	пожарная, охранная					
		Электроплиты	-					
		Телевидение	-					
		Газоснабжение	-					
		Мусоропровод	-					
		Кондиционирование воздуха	-					
9	Прочие работы	лестницы сборные железобетонные	Редкие волосные трещины на ступенях, отдельные повреждения поручня	7		7	20	1.40
Итого				100.0		105.4		28.72

$$\text{Процент износа, приведенный к 100 по формуле: } \frac{\text{гр.9} \times 100}{\text{удельный вес (гр.7)}} = \frac{28.72 \times 100}{105.4} = 27.0\%$$

Х. Техническое описание пристроек и других частей здания

Наименование конструктивных элементов	Литера	Удельный вес по таблице	Поправки	Удельный вес с поправками	Литера	Удельный вес по таблице	Поправки	Удельный вес с поправками	Литера	Удельный вес по таблице	Поправки	Удельный вес с поправками
Фундаменты												
Стены и перегородки												
Перекрытия												
Крыша												
Полы												
Проемы												
Отделочные работы												
Электроосвещение												
Прочие работы												
ИТОГО:		100	х			100	х			100	х	

Наименование конструктивных элементов	Литера	Удельный вес по таблице	Поправки	Удельный вес с поправками	Литера	Удельный вес по таблице	Поправки	Удельный вес с поправками	Литера	Удельный вес по таблице	Поправки	Удельный вес с поправками
Фундаменты												
Стены и перегородки												
Перекрытия												
Крыша												
Полы												
Проемы												
Отделочные работы												
Электроосвещение												
Прочие работы												
ИТОГО:		100	х			100	х			100	х	

ХІ. Исчисление восстановительной и действительной стоимости здания и его частей

Литера по плану	Наименов. здания и его частей	№ сборника	№ таблицы	Измеритель	Стоимость по табл.	Поправки к стоимости в коэфф.									Стоимость ед. измер. с поправками	Объем или площадь	Восстановительная стоимость	% износа	Действительная стоимость
						Удельный вес строения	На высоту помещения	На среднюю площадь	На превышение объема	На откл. от группы кап.	На оборудов. подвал	На этажность	На мансарду	Удельный вес после поправок					
1	2	3	4	5	6	7	8	9	10	11	12	13	14	15	16	17	18	19	20
A1	Лаборатория	13	4 б	куб. м	29.50	1.00								1.00	29.5	55299	1631321	42	946166
A2		13	4 б	куб. м	29.50	1.00					0.92			0.92	27.14	29294	795039	36	508825
A3		13	4 а	куб. м	38.70	1.05					0.92			0.97	37.54	16497	619297	27	452087
																Всего:	3045657		1907078
Стоимость в ценах 2016 года с учетом коэффициента, утвержденного постановлением Правительства Санкт-Петербурга от 28.12.2012 г. № 1408																	450604953		282152191

XII. Техническое описание служебных построек

[illegible][illegible]

XIII. Исчисление стоимости служебных построек

Литера по плану	Наименов. здания и его частей	№ сборника	№ таблицы	Измеритель	Стоимость по табл.	Поправки к стоимости в коэфф.							Стоимость ед. измер. с поправками	Объем или площадь	Восстановительная стоимость	% износа	Действительная стоимость
						Удельный вес строения	На группу капитальн.	Климатический район	На оборуд. подвал			Удельный вес после поправок					
1	2	3	4	5	6	7	8	9	10	11	12	13	14	15	16	17	18
														Всего	0		0

XIV. Ограждения и сооружения (замощения) на участке

литера	Наименование ограждений и сооружений	Материал, конструкция	Размеры		Площадь, кв.м	№ сборника	Метаблицы	Измеритель	Стоимость измерения по таблице	Восстановительная стоимость, руб	Процент износа	Действительная стоимость, руб
			длина (м)	ширина высота (м)								

XV. Общая стоимость (в руб.)

В ценах какого года	Основные строения		Служебные постр.		Сооружения		Всего	
	восстанов. стоимость	действит. стоимость	восстанов. стоимость	действит. стоимость	восстанов. стоимость	действит. стоимость	восстанов. стоимость	действит. стоимость
1969	5914079	3738852					5914079	3738852
2016	450604953	282152191					450604953	282152191

« 22 » апреля 2016 г.

Исполнил

(Золотухина Г.Ю.)

« 22 » апреля 2016 г.

Проверил

(Пак С.А.)

« 22 » апреля 2016 г.

Начальник филиала ГУИ
«ГУИОН»
ПИБ Северо-Восточное

(Н.М.Соловьева)



XV. ОТМЕТКИ О ПОСЛЕДУЮЩИХ ОБСЛЕДОВАНИЯХ.

Дата обследования			
Обследовал			
Проверил			
Начальник			

Прошнуровано
скреплено печатью





« 22 » 04 2016 г. листа

Начальник филиала ГУП «УИОФ»
ФНБ Северо-Восточное

Н.М. Соловьева



План 1 этажа

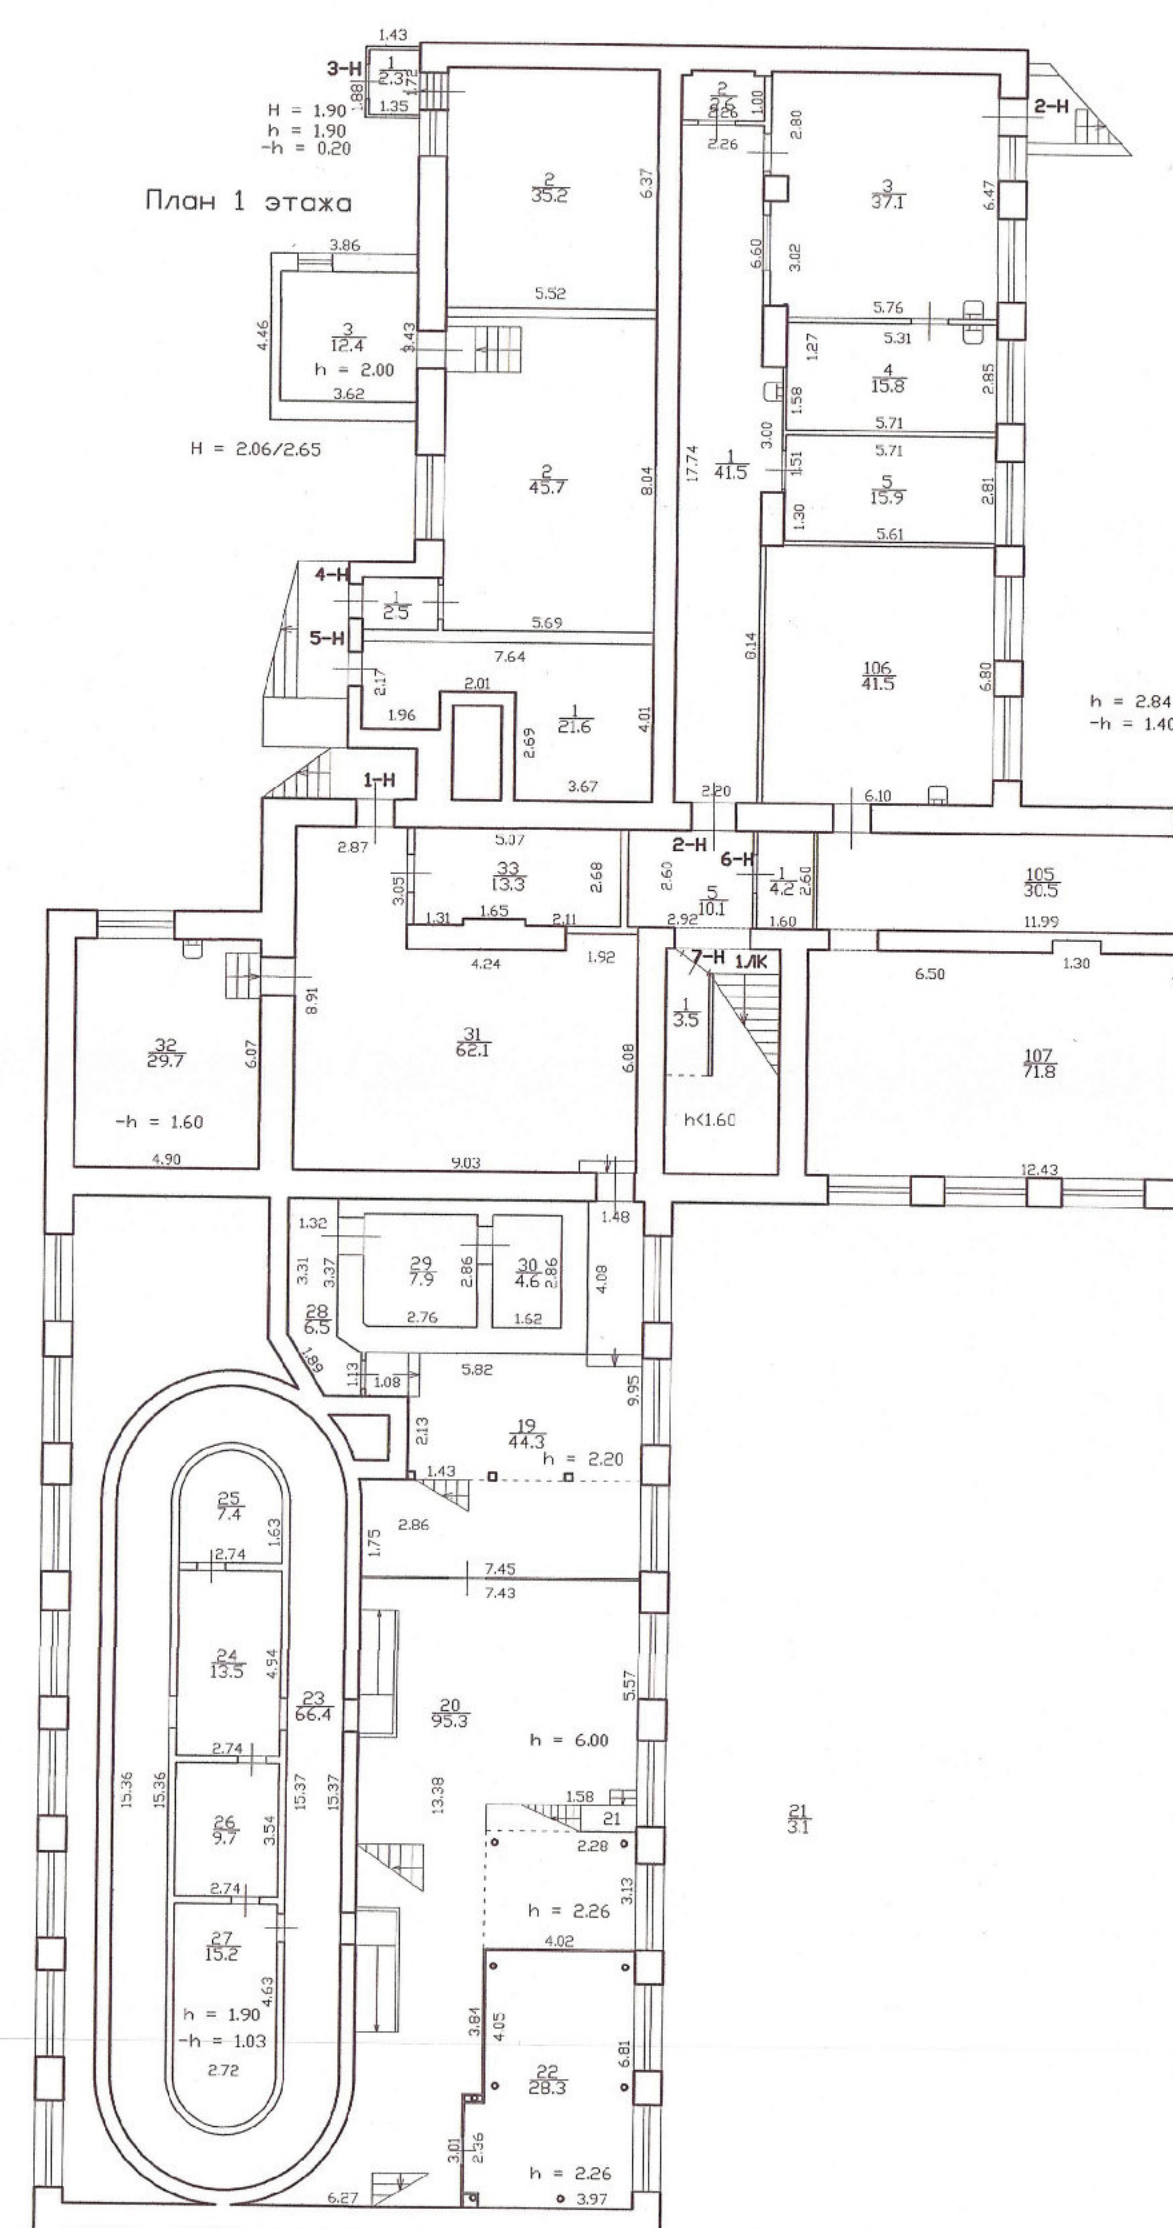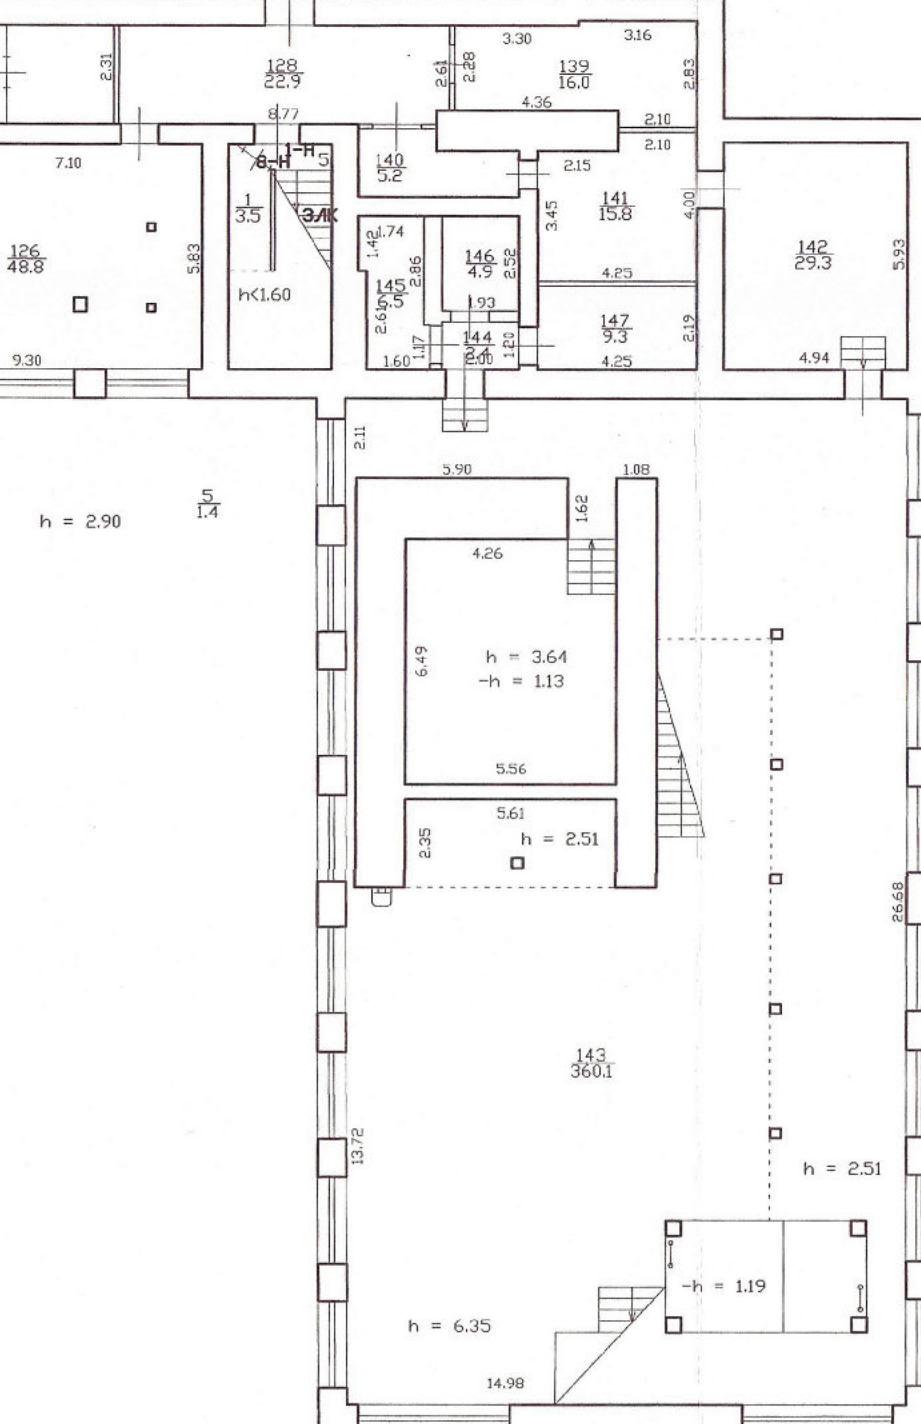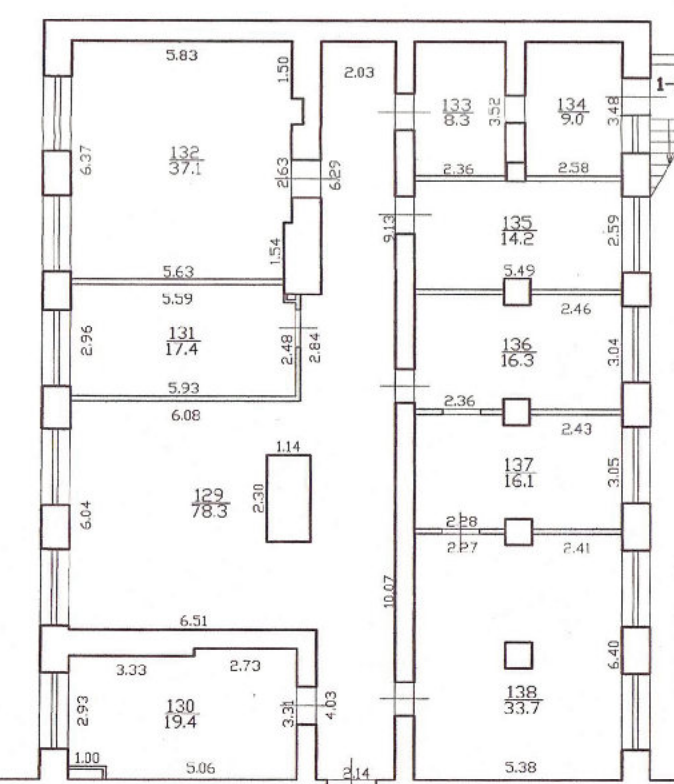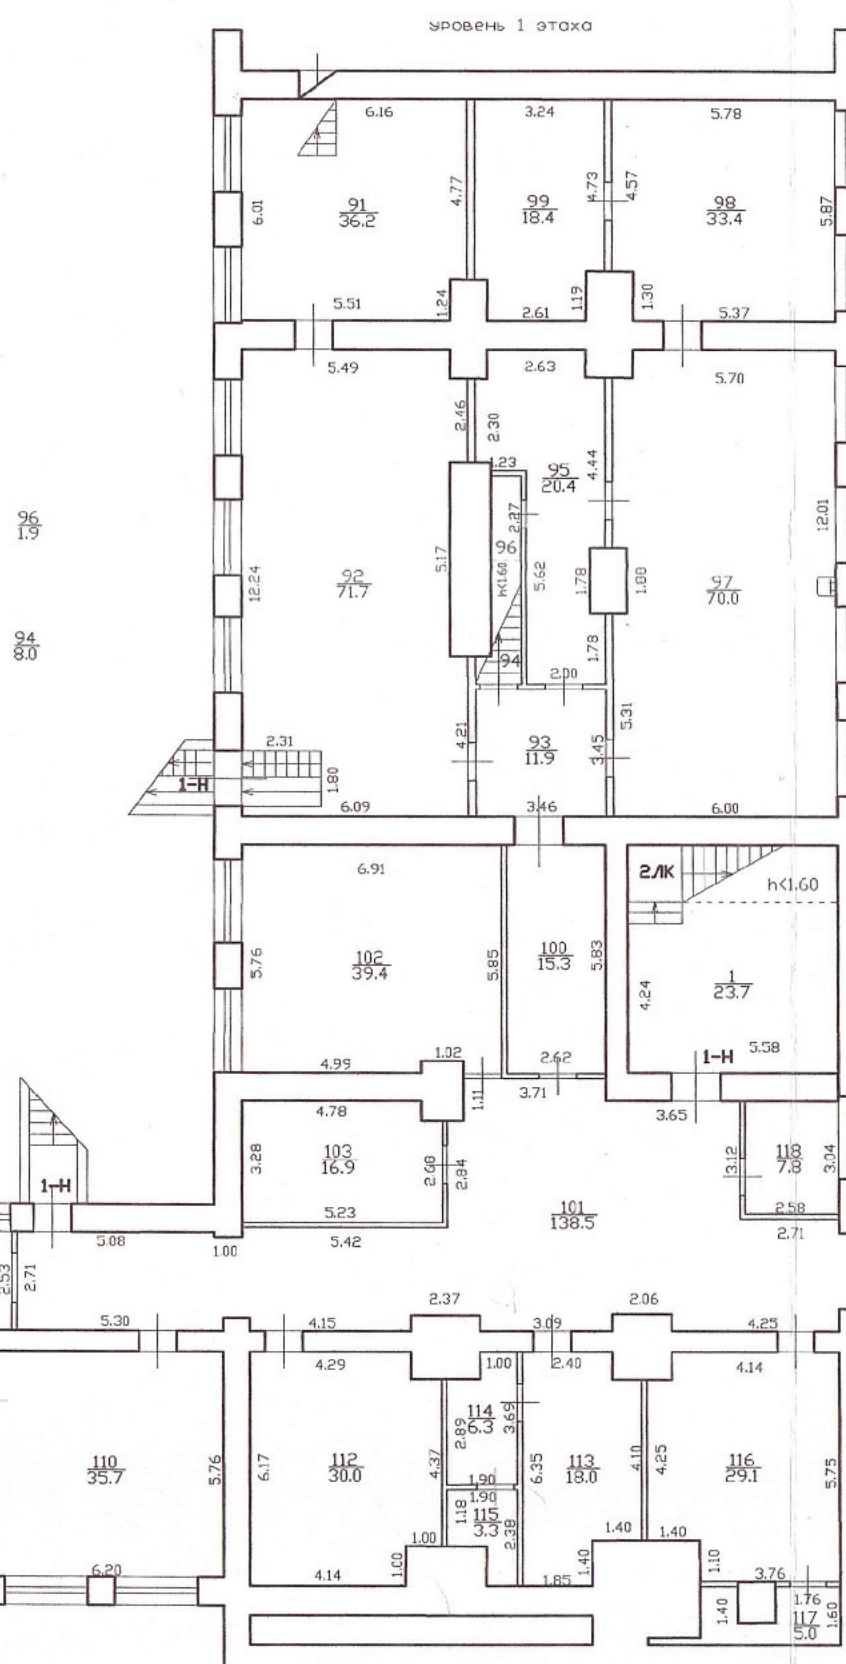
$$h = 2.83$$
$$-h = 1.40$$

$$h = 2.90$$
$$-h = 1.40$$
$$-h = 0.6'$$

Текущие изменения


№ пом. (части): _____

Основание: утвержденная перепланировка
для гек. комиссии от 20.10
(Акт МВК в пр.)


« 22 » 04 2006г.

Исполнитель: _____

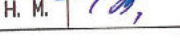


Филиал ГУП "ГИИОН"- проектно-инвентаризационное бюро Северо-Восточное				Инв. N 04/01-370
Лист N 1	Санкт-Петербург Гжатская улица, дом 21, литера А План цокольного этажа, 1 этаж			Масштаб 1:200
Дата		Должность	Ф.И.О.	Подпись
22.04.2016	Исполнил	Исполнитель	Золотыхина Г. Ю.	
22.04.2016	Проверил	Руководитель группы	Пак С.А.	
22.04.2016		Начальник филиала	Соловьева Н. И.	

Литера А
План 1 этажа

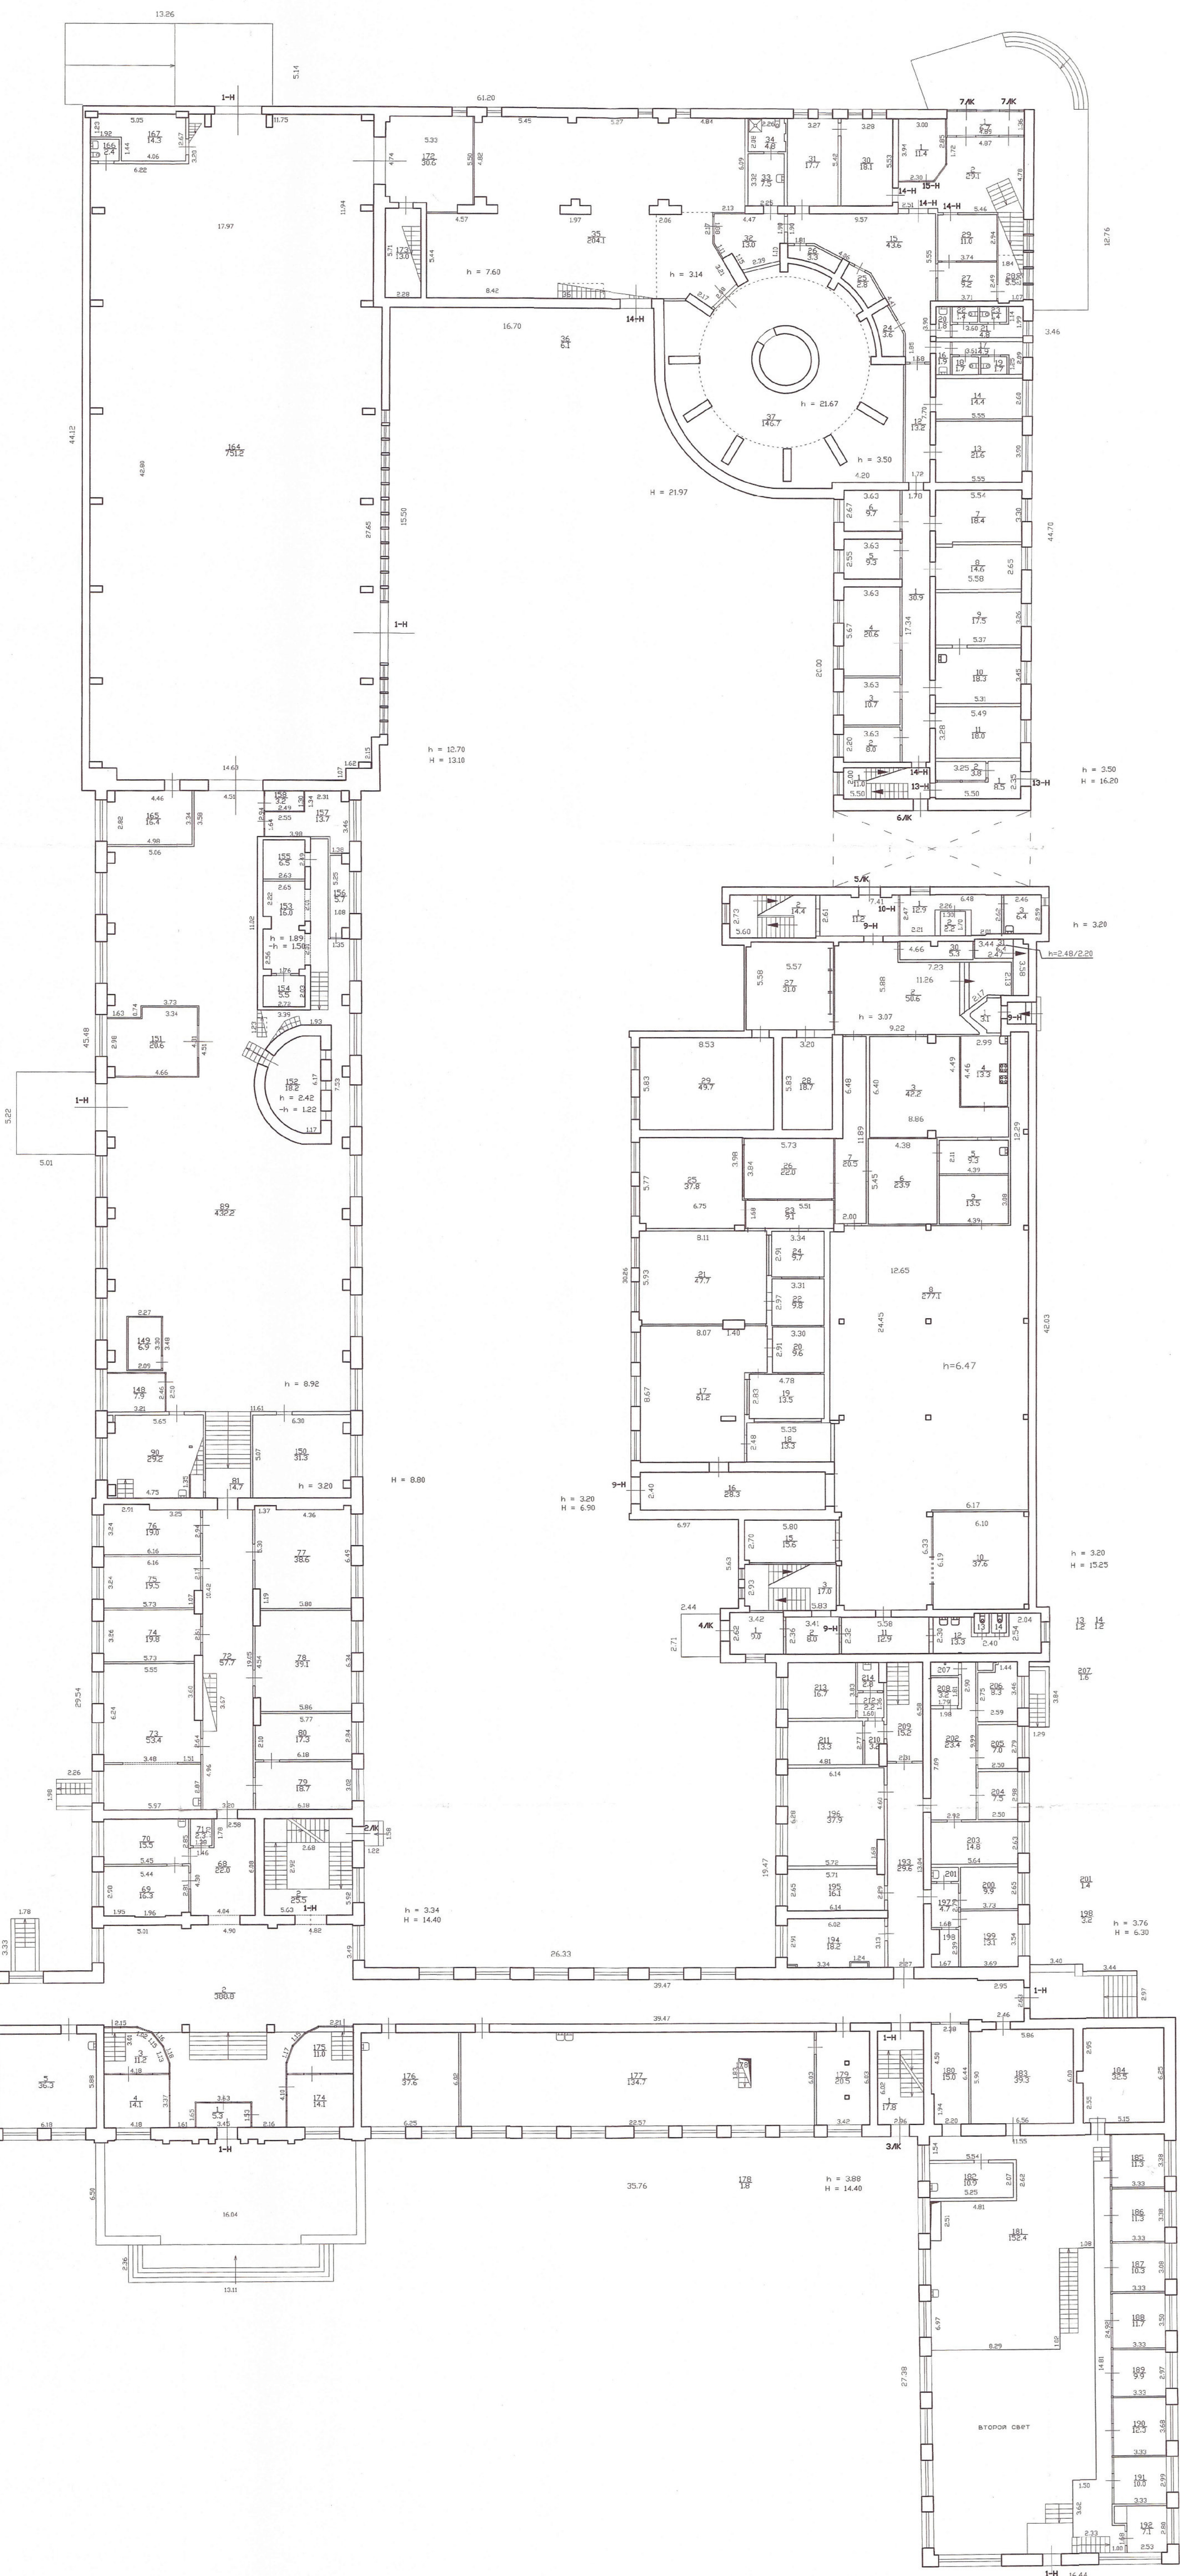

План антресоли 1 этажа

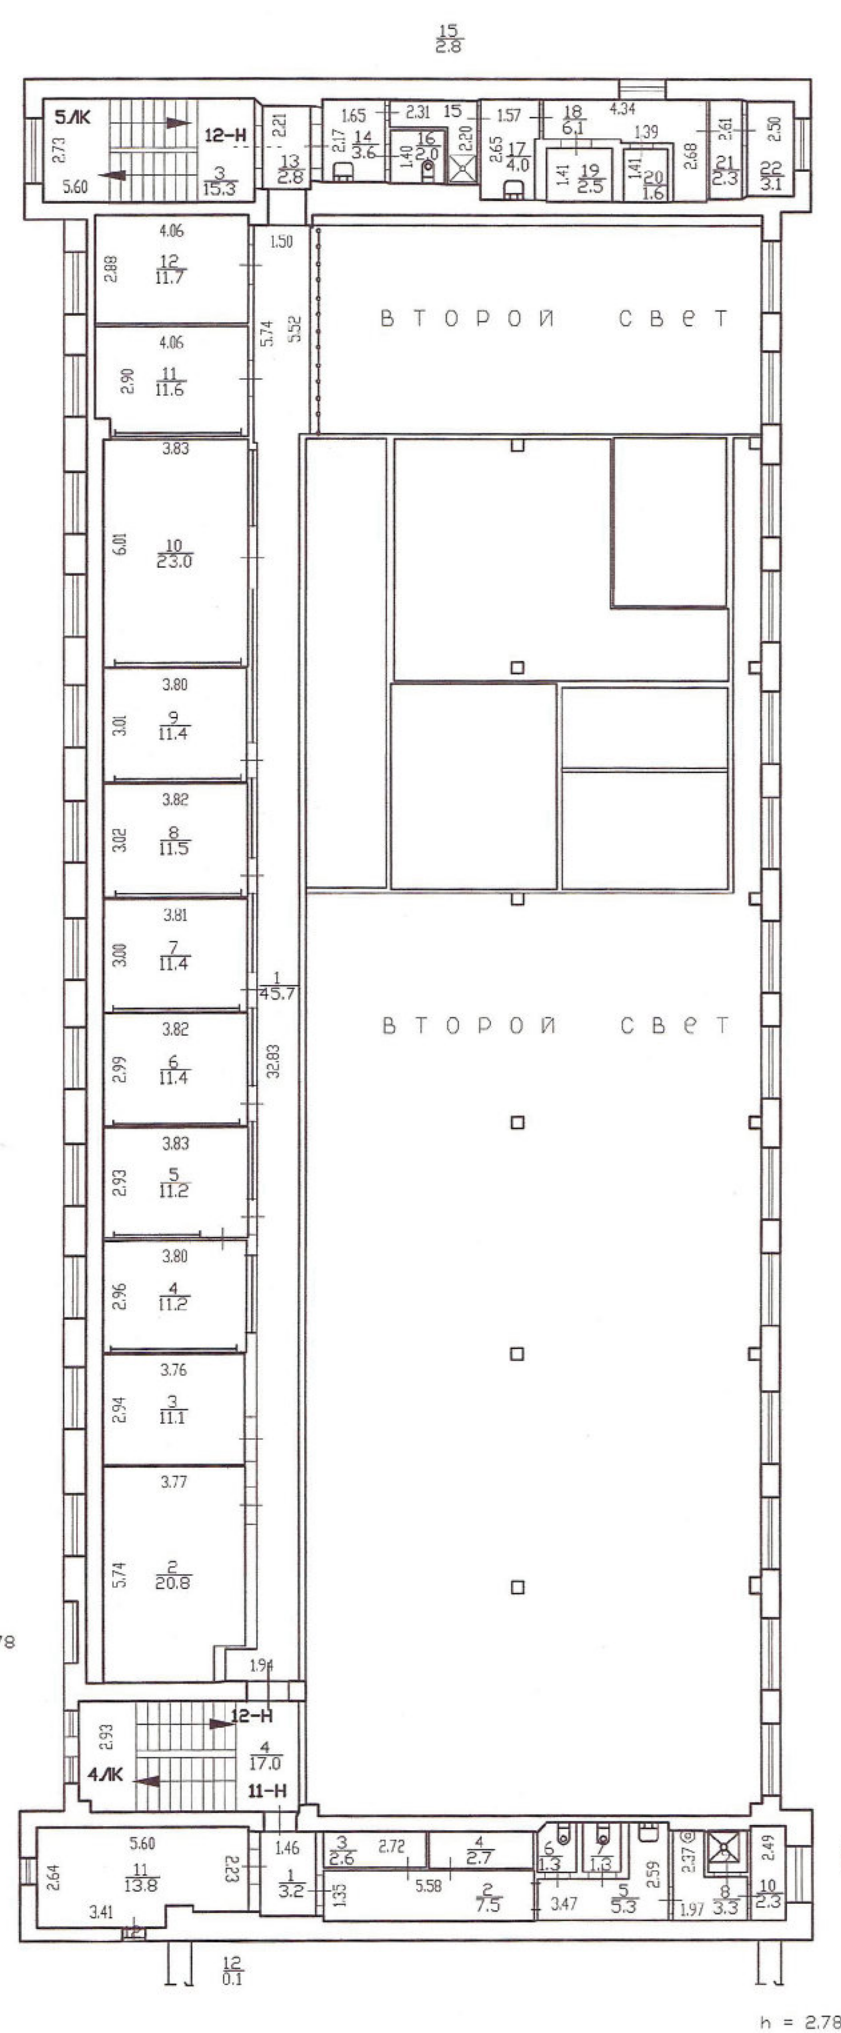


План антресоли цокольного этажа


Текущие изменения
№ пом. (части):
Основание: утверждённая переписка
«22» 04 2006
Исполнитель: 2006 г.

И.№.N 04/01-370	Масштаб 1:200
Секция-Петербург	Ф.И.О.
Литера А	Исполнитель
Литера А	Заместитель
Литера А	Руководитель группы
Литера А	Исполнитель
Литера А	Содержатель

План антресоли цокольного этажа

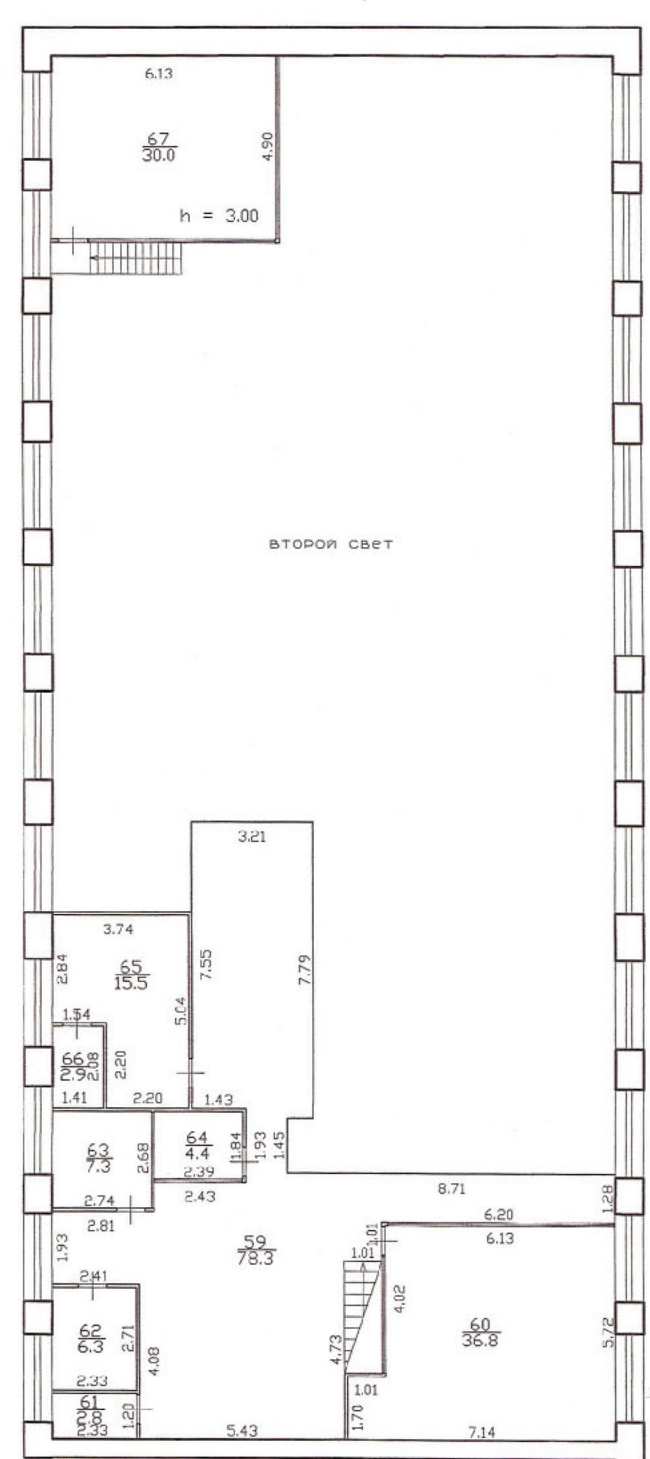


План цокольного этажа

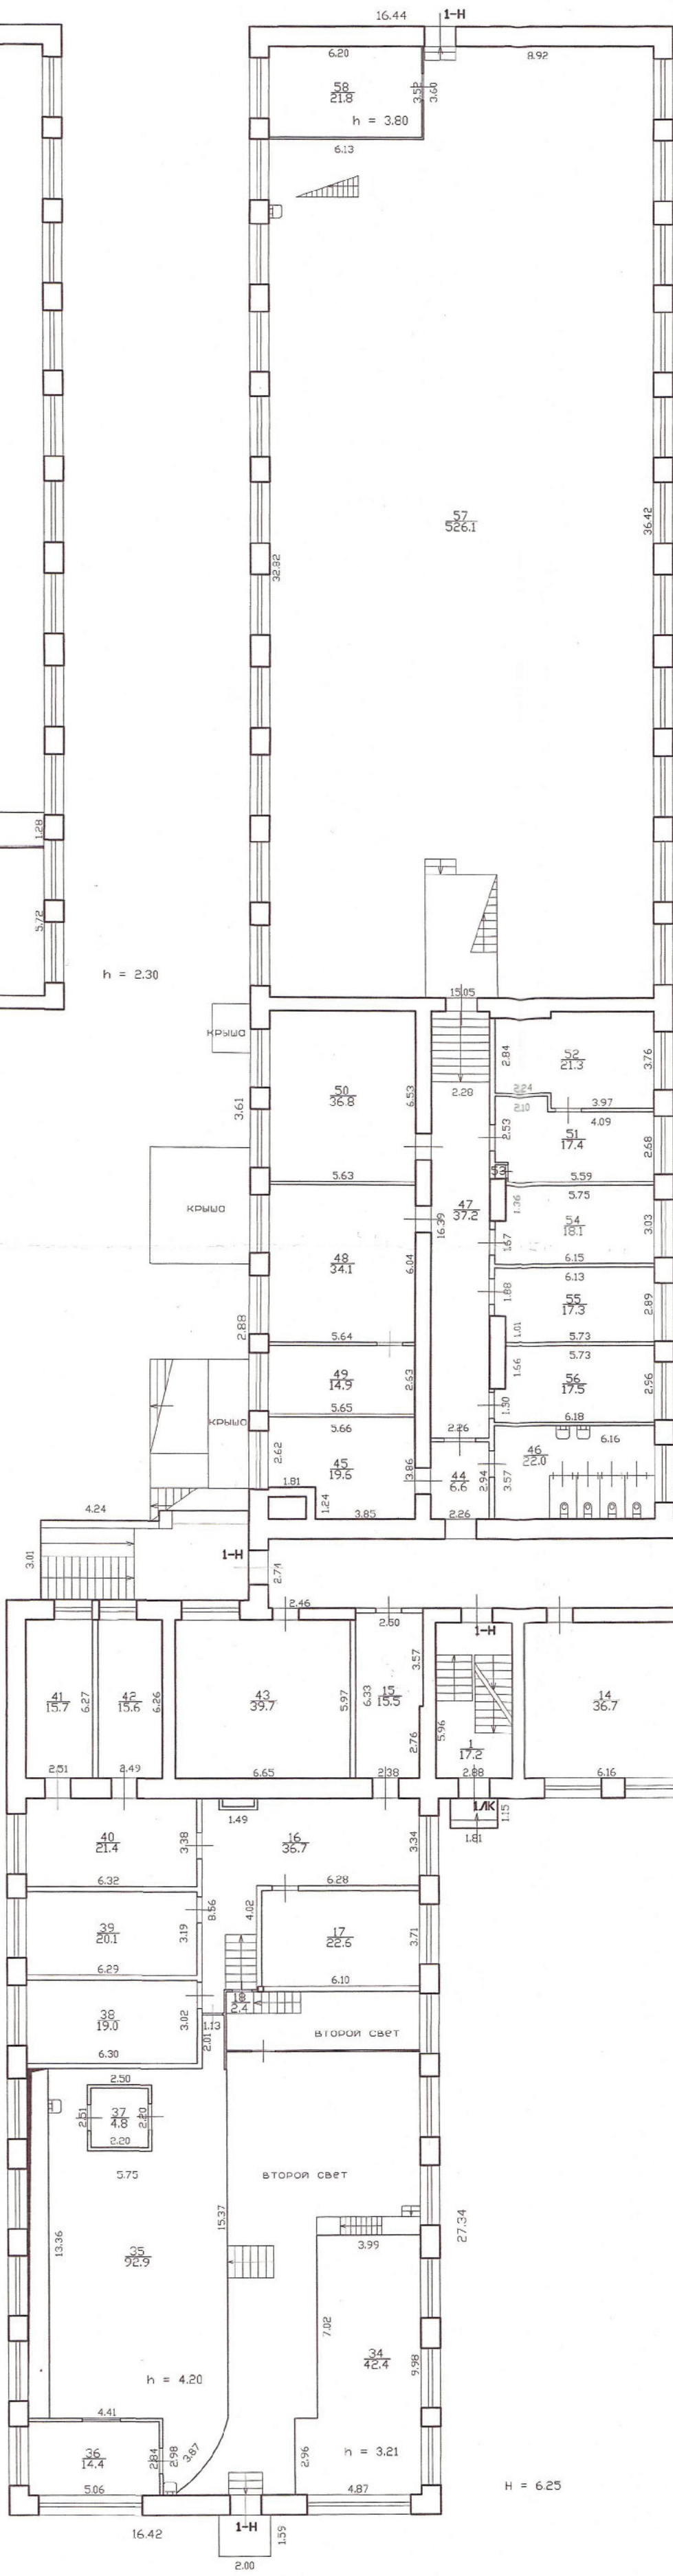

План антресоли цокольного этажа

План антресоли 1 этажа


План 2 этажа

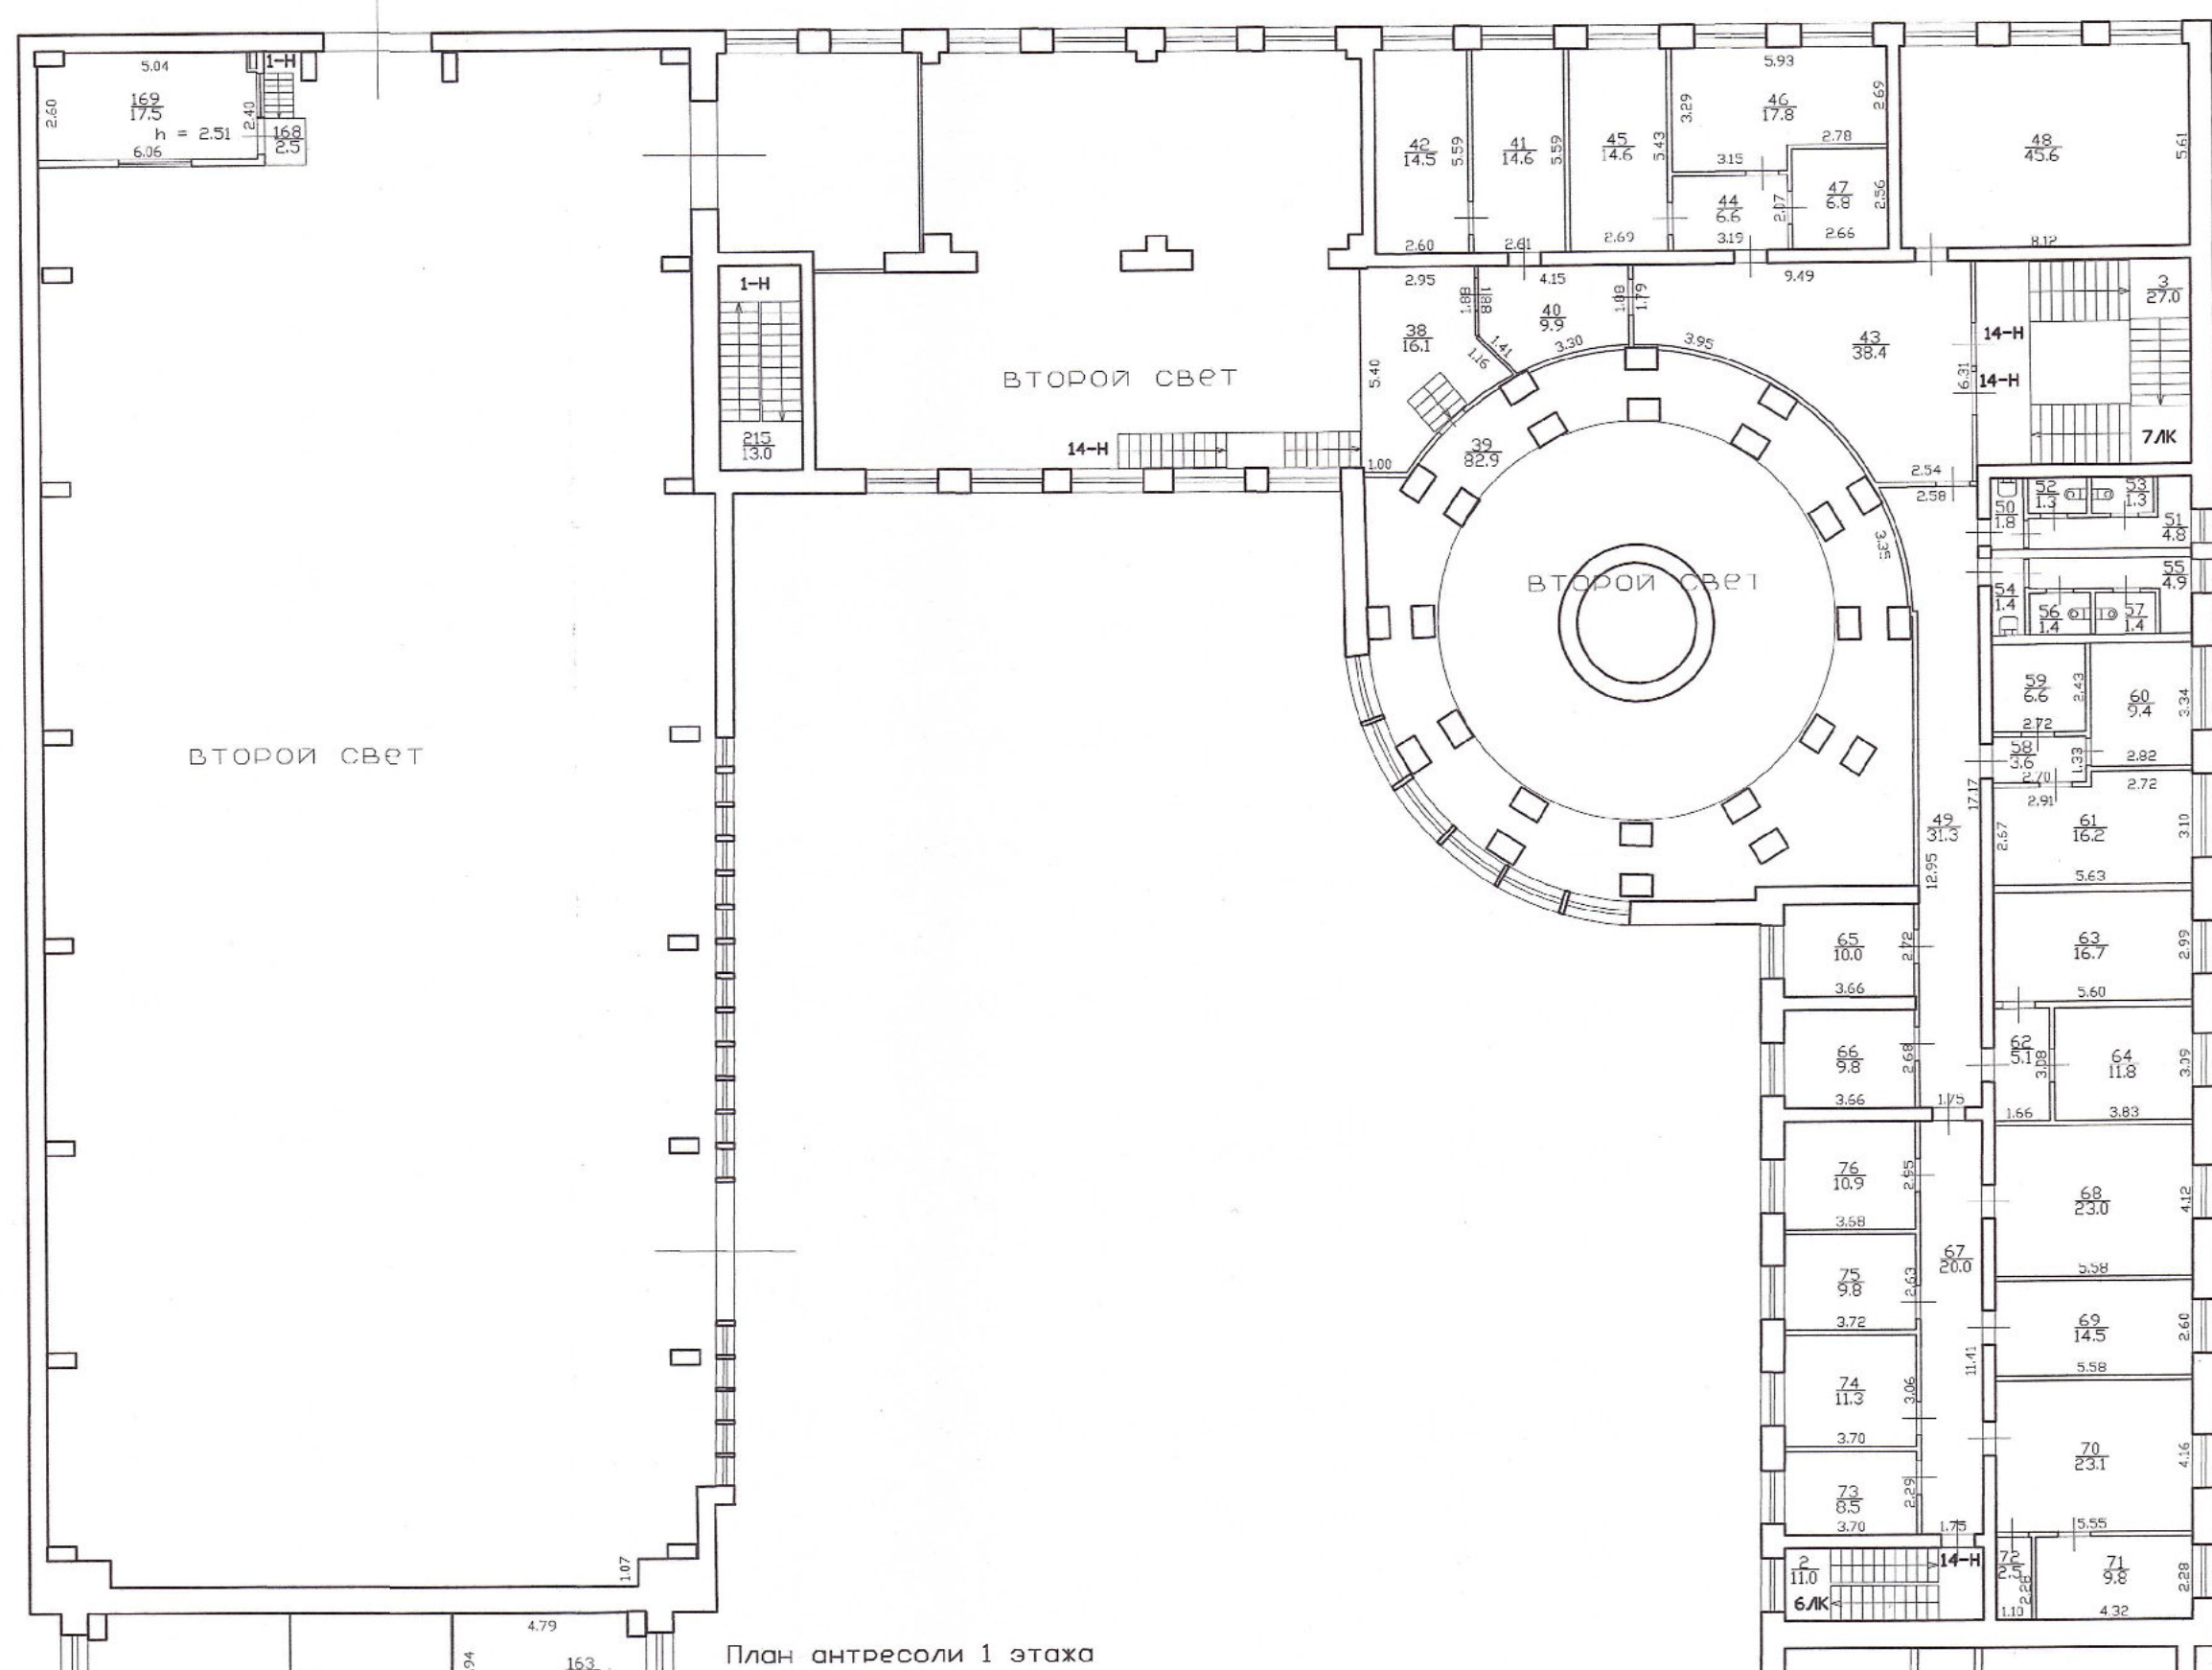


План антресоли 1 этажа

h = 3,65

План чердака

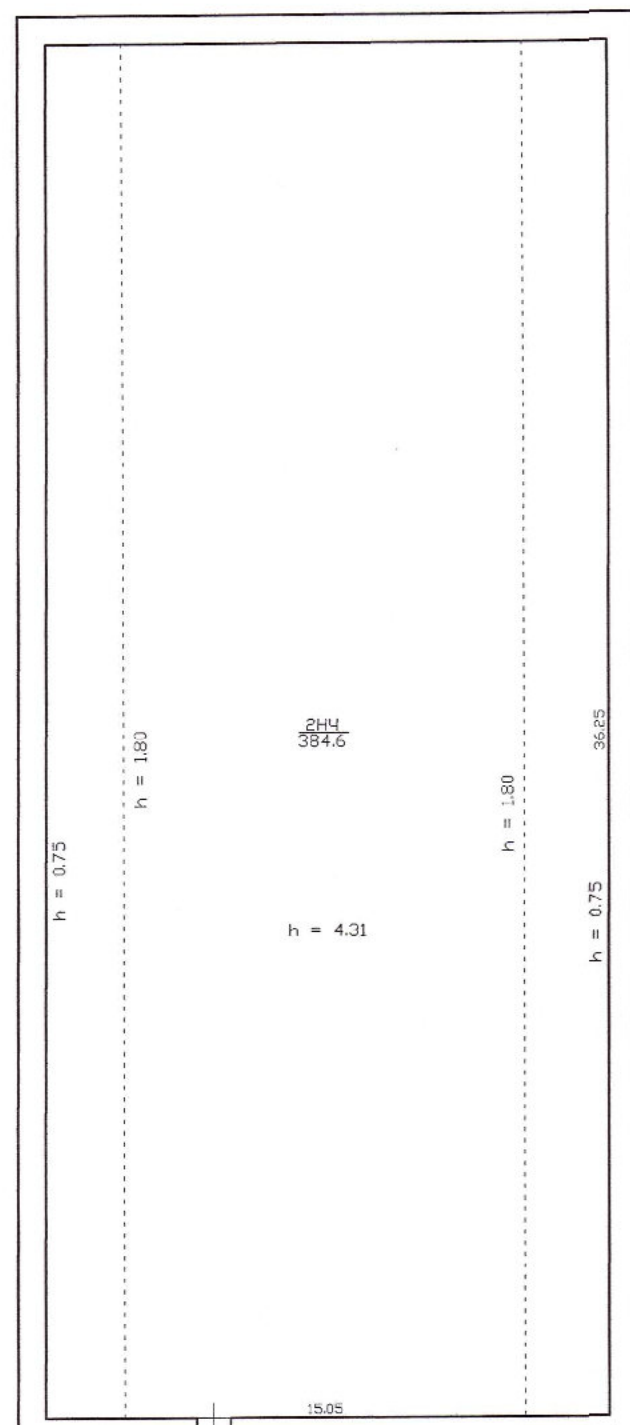

План антресоли 2 этажа

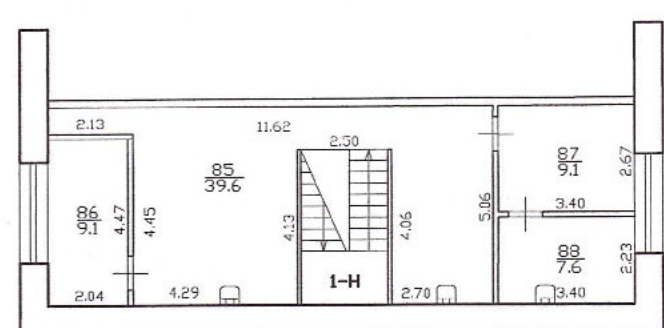

h = 2,50

ВТОРОЙ СВЕТ

План 2 этажа

h = 3,74

КРЫШ

h = 3,80

h = 3,84


План чердака

План чердака

Текущие изменения
№ пом. (части):
Основание: утверждена переэлевация
«22» 08 2016 г.
Исполнитель: [подпись]



Филиал ГУП «Титон»- проектно-инвентаризационное бюро Северо-Восточное				Инв.№ 04/01-370
Гжатская улица, дом 21 литер А				Масштаб 1:200
Дата	Исполнил	Должность	Ф.И.О.	Подпись
22.04.2016	Исполнитель	Золотыхина Г. В.		
22.04.2016	Проверил	Раководитель филиала	Пок С. А.	
22.04.2016	Исполнитель	Начальник филиала	Соловьева Н. К.	

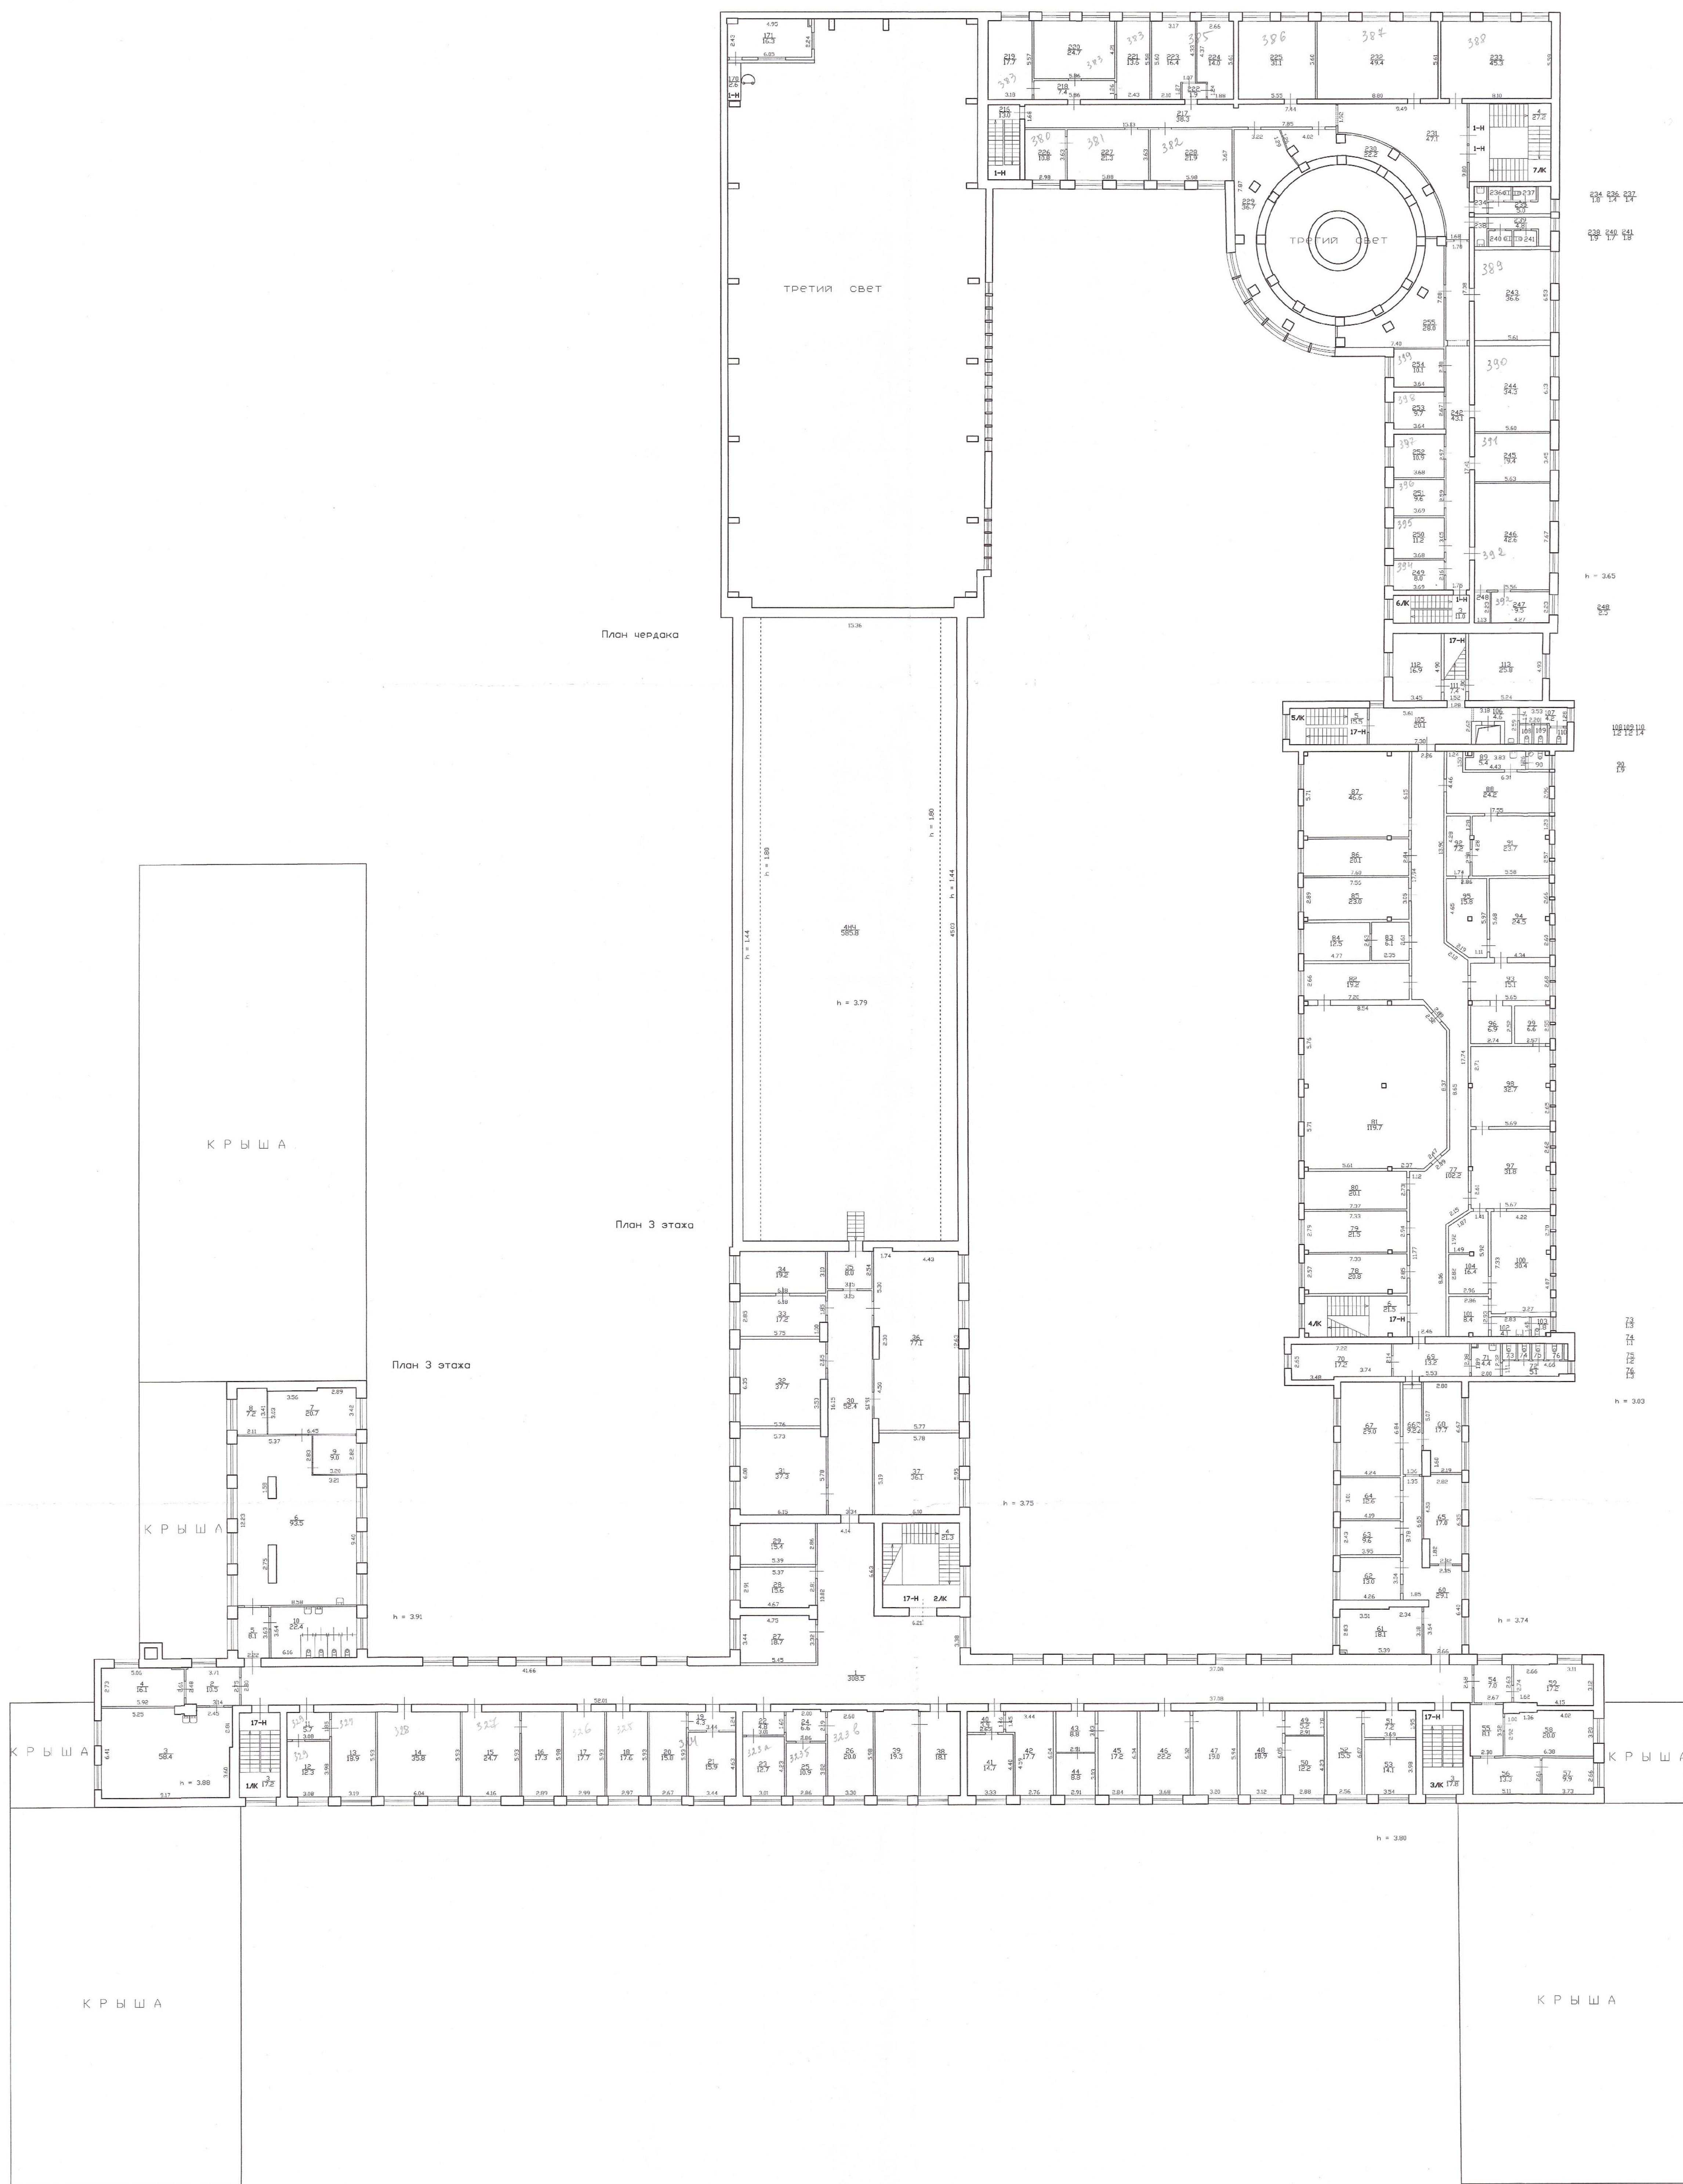

Текущие изменения

№ пом. (части): —

Основание: утвержденная перепланировка
Aus г.г. 14.05.2016 от 22.10.2016
(Акт МВК и пр.)

« 22 » 04 2006 г.

Исполнитель: *Васильев*




Филиал ГУП "ГУИОН" –
проектно-инвентаризационный
Северо-Восточное

ИНВ. N
04/01-370

Лист N 4	Санкт-Петербург Гжатская улица, дом 21, литера А План 3 этажа, антресоли 1 этажа, 2 уровня, чердака			Масштаб 1:200
Дата	Должность	Ф.И.О.	Подпись	
22.04.2016	Исполнил	Исполнитель	Золотухина Г. В.	
22.04.2016	Проверил	Руководитель группы	Пав. С.А.	
22.04.2016		Начальник участка	Соловьева Н. И.	

План 4 этажа

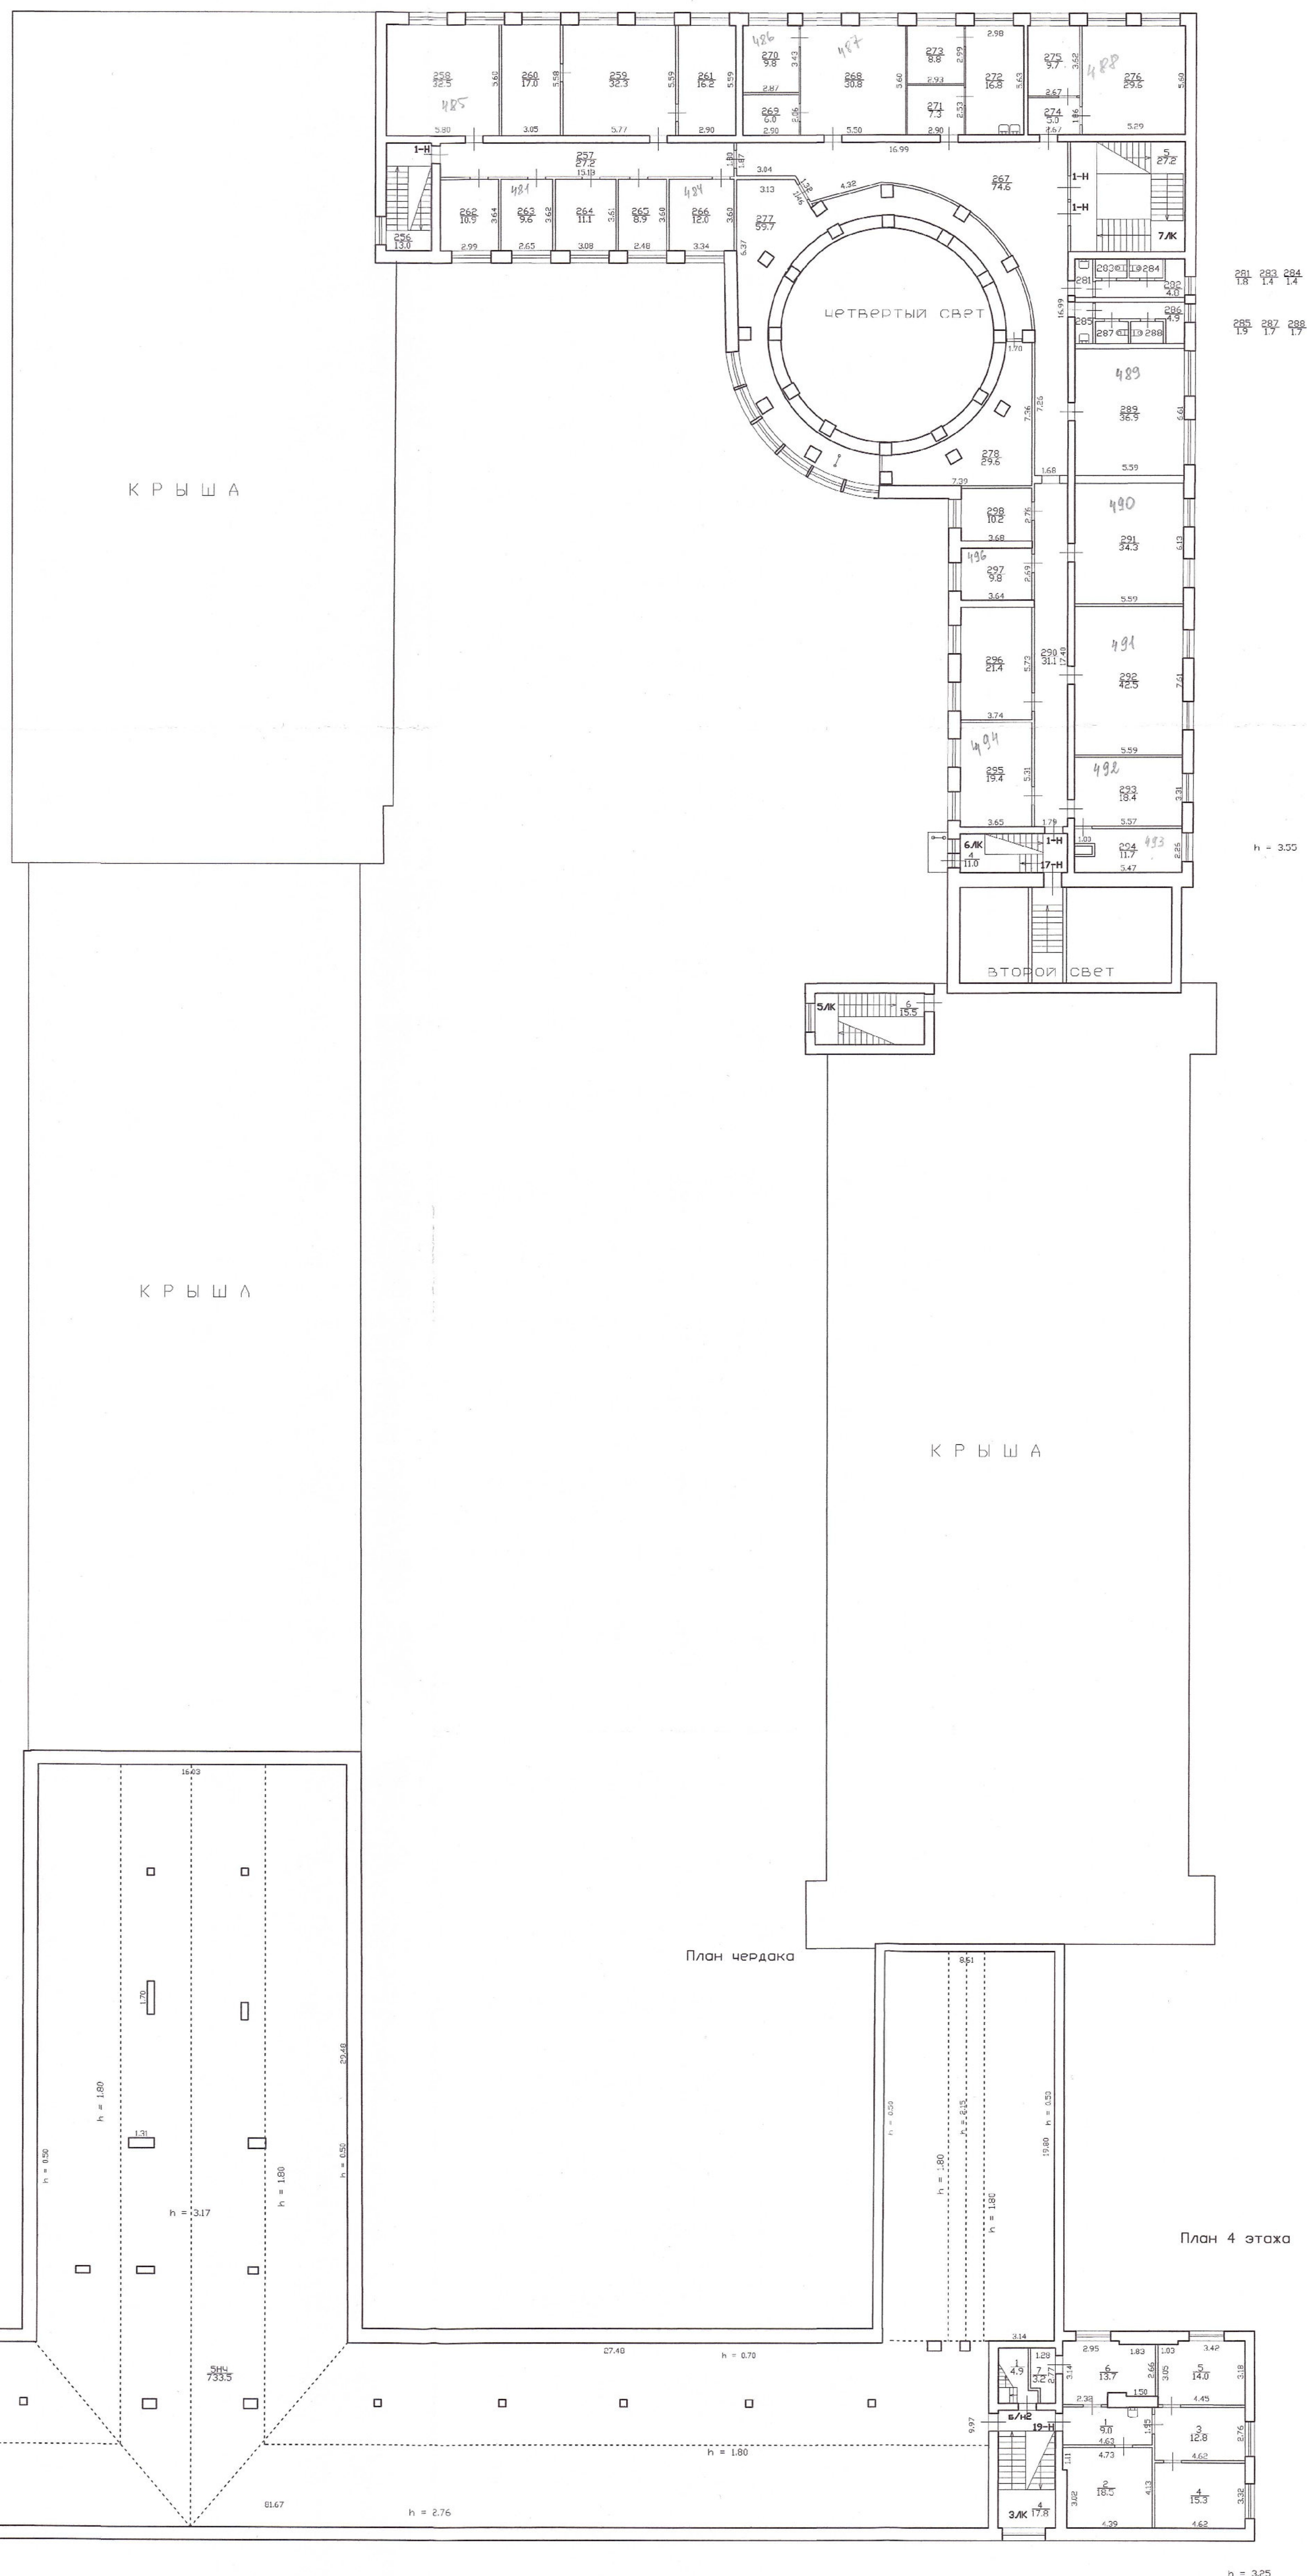001 003 004
10 14 14
005 007 008
10 10 10

h = 3.55

План чердака

План 4 этажа


План 4 этажа




Текущие изменения
№ пом. (части):
Основание: утвержденная перепланировка
от 20.10.2014
(Акт МВК в пр.)
« 22 » 04 2016 г.
Исполнитель: *Соловьева Н.Н.*

Филиал ГУП "ГПИИИ" - проектно-инвентаризационное бюро Северо-Восточное			Инь.Н 04/01-370
Лист N 5	Санкт-Петербург Гжатская улица, дом 21 литера А План 4 этажа, чердака		Масштаб 1:200
Дата	Должность	Ф.И.О.	Подпись
22.04.2016	Исполнил	Золоткина Г.В.	<i>Золоткина Г.В.</i>
22.04.2016	Проверил	Руководитель группы	Пок С.А.
22.04.2016	Исполнитель	Соловьева Н.Н.	<i>Соловьева Н.Н.</i>

План 5 этажа

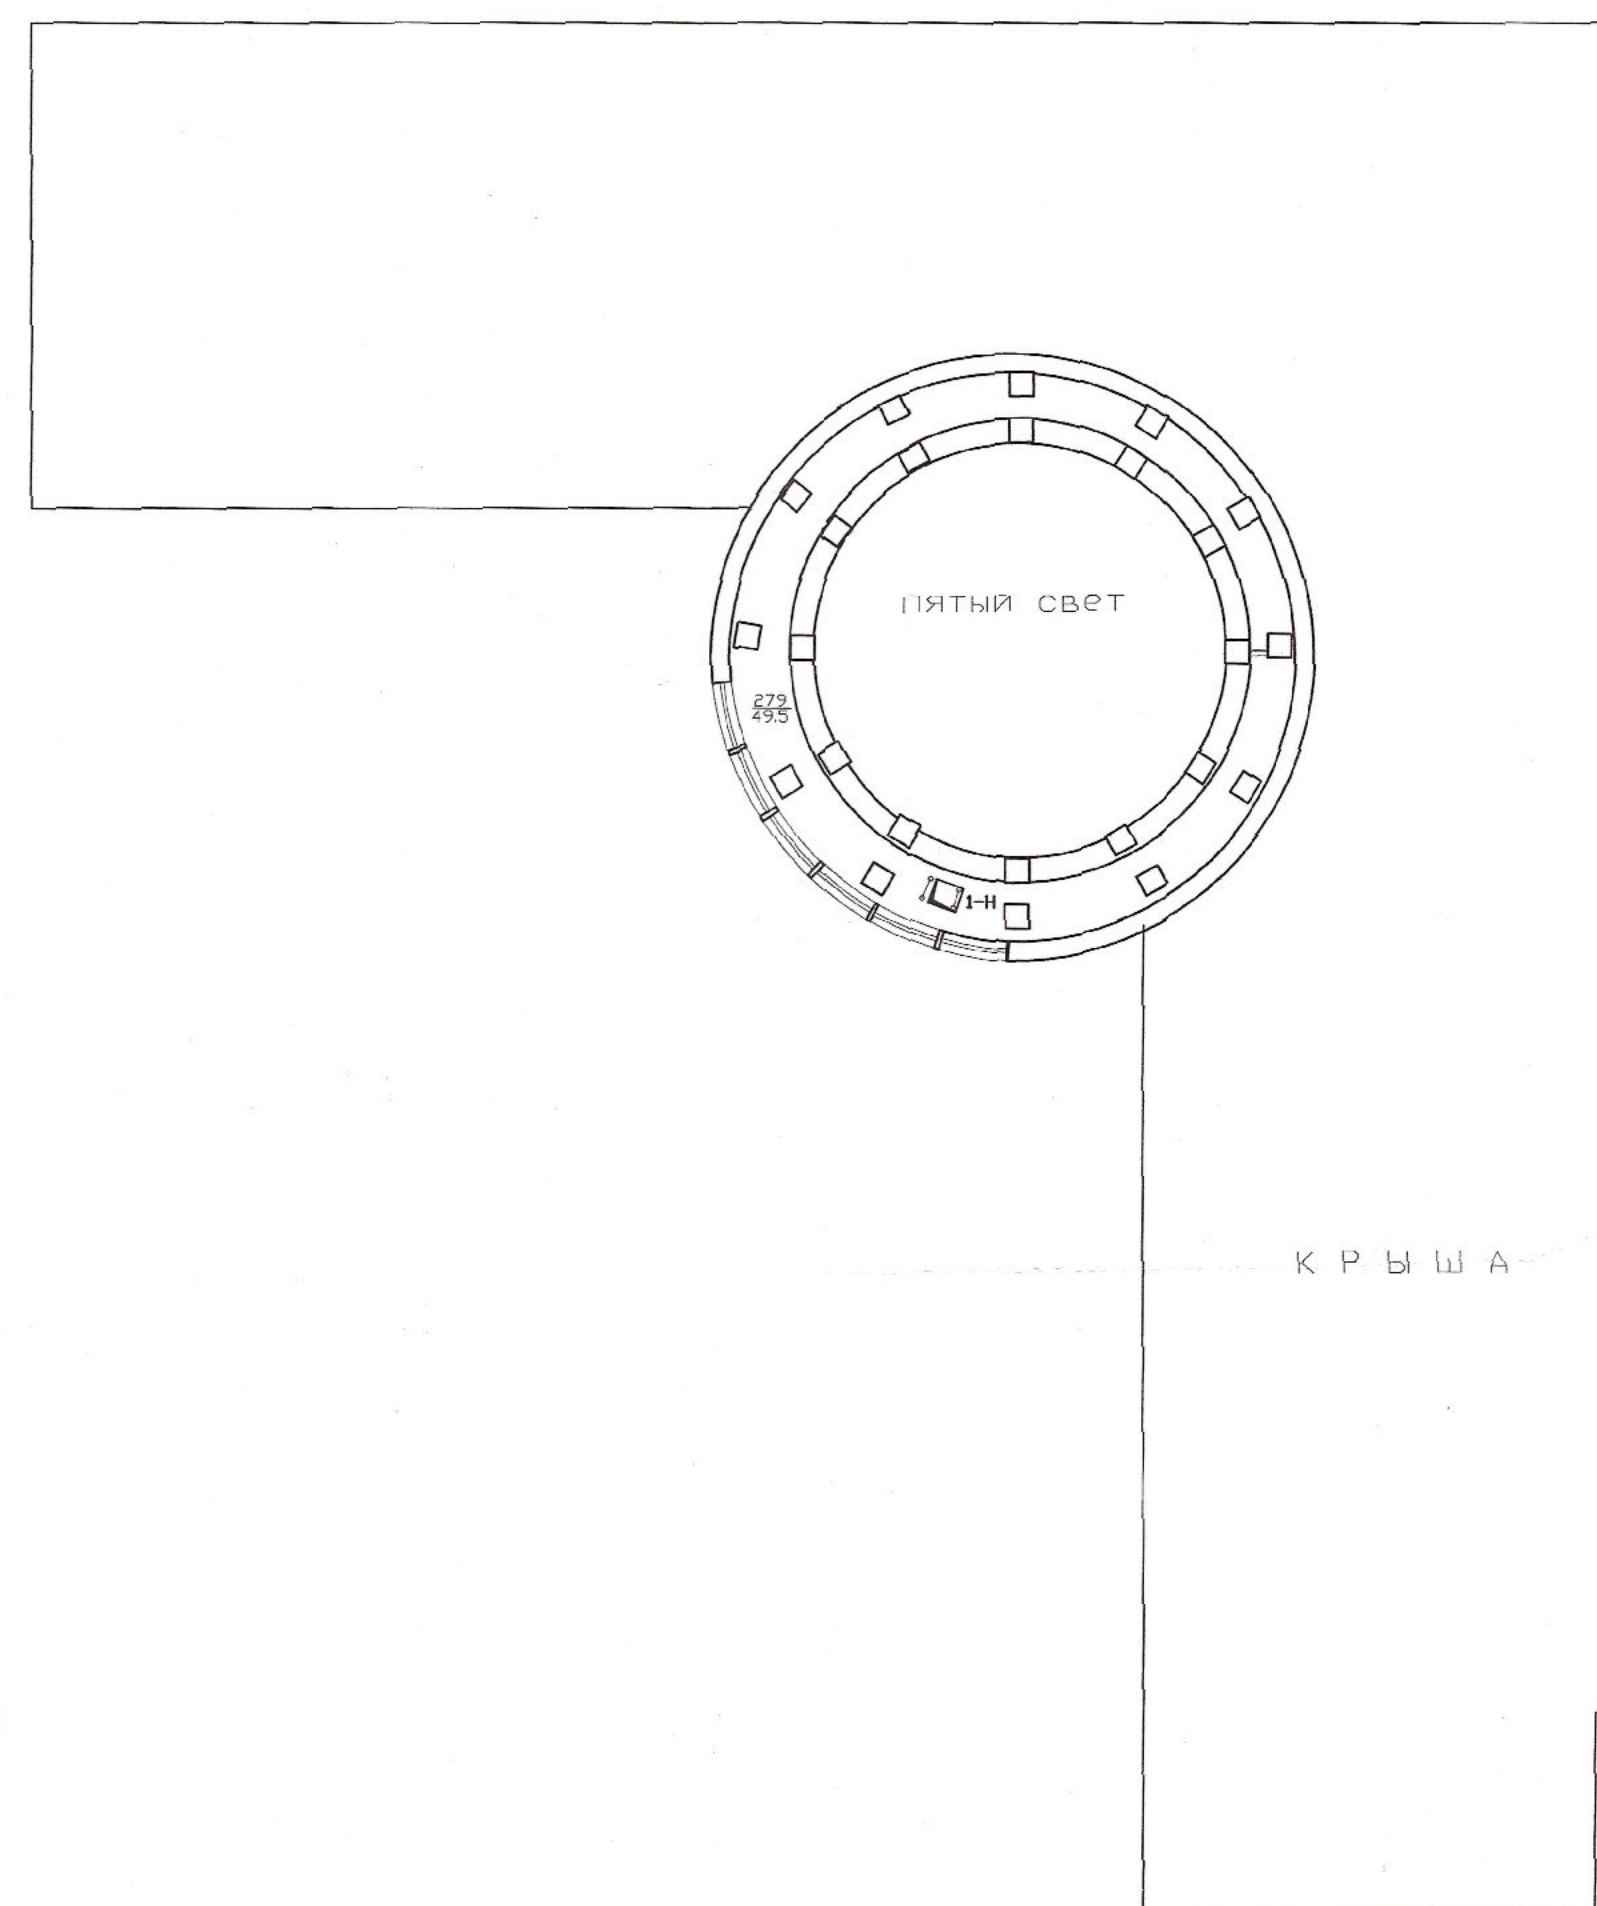

План чердака

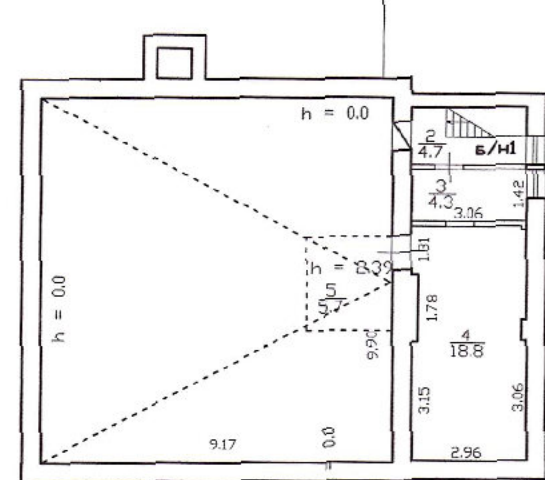


К Р Ы Ш А

К Р Ы Ш А

К Р Ы Ш А

План чердака

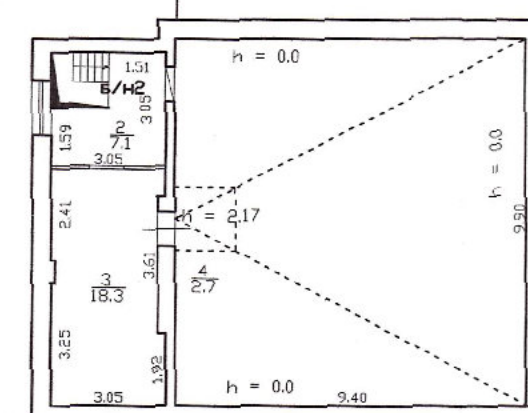


Текущие изменения
№ пом. (части):
Основание: утвержденная перепланировка
№ 16 г.к. введена от 22.10.2014
(Актуально)
Исполнитель: *С.А. Соловьева* 2006 г.



Филиал ГУП "ГИИОН"- проектно-инвентаризационное бюро Северо-Восточное				Инв.№ 04/01-370
Лист № 6	Санкт-Петербург Гжатская улица, дом 21 литера А План 5 этажа, чердака			Масштаб 1:200
Дата 22.04.2016	Исполнил Исполнитель	Должность Золотыхина Г. В.	Ф.И.О. Золотыхина Г. В.	Подпись <i>Золотыхина Г. В.</i>
22.04.2016	Проверил Руководитель работ	Пак С. А.	Пак С. А.	<i>Пак С. А.</i>
22.04.2016	Начальник филиала	Соловьева Н. М.	Соловьева Н. М.	<i>Соловьева Н. М.</i>

ИНВ 04/01-370

План 6 этажа

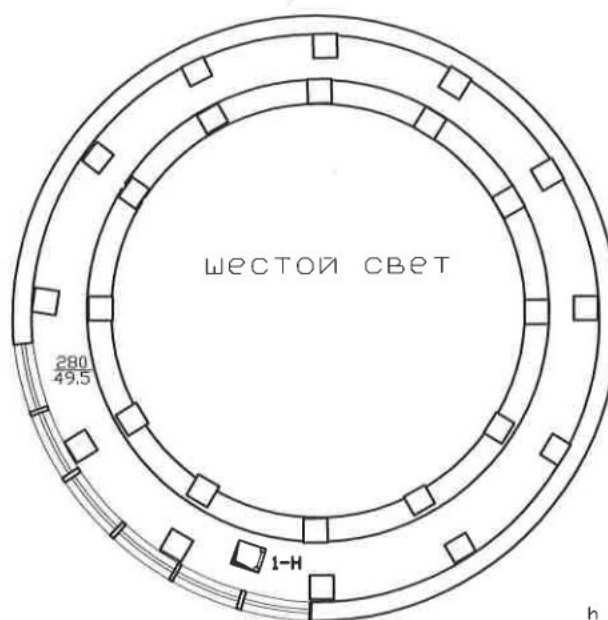

Филиал ГУП "ГУИОН" – проектно-инвентаризационное бюро Северо-Восточное				Инв. N 04/01-370
Лист N	Гжатская улица, дом 21, литера А План 6 этажа			Масштаб 1:200
Дата		Должность	Ф.И.О.	Подпись
22.04.2016	Исполнил	Исполнитель	Золотухина Г. Ю.	
22.04.2016	Проверил	Руководитель группы	Пак С.А.	
22.04.2016		Начальник филиала	Соловьева Н. М.	

Приложение № 6 к акту по результатам государственной историко-культурной экспертизы проектной документации на проведение работ по сохранению объекта культурного наследия регионального значения «Гидротехнический институт им. Б.Е. Веденеева (лицевой корпус с примыкающими дворовыми флигелями)», расположенного по адресу: Санкт-Петербург, Гжатская д. 21, лит. А, предусмотренных проектом: «Ремонт и приспособление для современного использования помещений лаборатории отдела «Механики грунтов и геотехники» объекта культурного наследия регионального значения «Гидротехнический институт им. Б.Е. Веденеева (лицевой корпус с примыкающими дворовыми флигелями)» (Разработка проектной и рабочей документации по приспособлению для современного использования помещений лаборатории отдела «Механики грунтов и геотехники» по адресу: ул. Гжатская, д. 21, литер «А» (АЛК), для нужд АО «ВНИИГ им. Б. Е. Веденеева»)), выполненной ООО «Компакт-плюс» в 2025 г. (Шифр: 0065-ТПИР-2025)

Копии договоров с экспертами

Договор № 01-04/26-ГИКЭ-01
на проведение государственной историко-культурной экспертизы
объекта культурного наследия регионального значения «Гидротехнический институт
им. Б.Е. Веденеева (лицевой корпус с примыкающими дворовыми флигелями)»

г. Санкт-Петербург

«01» апреля 2026 г.

Общество с ограниченной ответственностью «Компакт-Плюс» (ООО «Компакт-Плюс»)), в лице управляющего - индивидуального предпринимателя Смирнова Дмитрия Михайловича, действующего на основании Устава, (далее - Заказчик), с одной стороны, и государственный эксперт государственной историко-культурной экспертизы гражданин РФ Глинская Наталия Борисовна (далее – Исполнитель), с другой стороны, заключили настоящий Договор о нижеследующем:

1. Предмет договора.

1.1. В соответствии с настоящим Договором Заказчик поручает, а Исполнитель принимает обязательства по выполнению работ на безвозмездной основе:

- проведение государственной историко-культурной экспертизы проектной документации на проведение работ по сохранению объекта культурного наследия регионального значения «Гидротехнический институт им. Б.Е. Веденеева (лицевой корпус с примыкающими дворовыми флигелями)», расположенного по адресу: Санкт-Петербург, Гжатская д. 21, лит. А, предусмотренных проектом: «Ремонт и приспособление для современного использования помещений лаборатории отдела «Механики грунтов и геотехники» объекта культурного наследия регионального значения «Гидротехнический институт им. Б.Е. Веденеева (лицевой корпус с примыкающими дворовыми флигелями)» (Разработка проектной и рабочей документации по приспособлению для современного использования помещений лаборатории отдела «Механики грунтов и геотехники» по адресу: ул. Гжатская, д. 21, литер «А» (АЛК), для нужд АО «ВНИИГ им. Б. Е. Веденеева»)), выполненной ООО «Компакт-плюс» в 2025 г. (Шифр: 0065-ТПИР-2025);

- подготовка Акта по результатам государственной историко-культурной экспертизы (далее – Акт) в соответствии с требованиями.

1.2. Заказчик обязуется принять результат выполненных Исполнителем работ, указанных в п. 1.1. Договора, в порядке, предусмотренном разделом 4 настоящего Договора.

1.3. Права на результаты работ, изложенные в отчетных материалах по настоящему Договору и переданные по окончании работ, принадлежат Заказчику с момента приемки выполненных работ.

1.4. Исполнитель гарантирует, что выполнение работ по проведению государственной историко-культурной экспертизы осуществляют представители Исполнителя, которые аттестованы в порядке, установленном Министерством культуры РФ.

1.5. Результаты выполненной Исполнителем историко-культурной экспертизы подлежат согласованию с Комитетом по государственному контролю, использованию и охране памятников истории и культуры.

2. Права и обязанности Заказчика.

2.1. Надлежащим выполнением Договора считается утверждение Заказчиком Акта по результатам государственной историко-культурной экспертизы, для его передачи в Комитет по государственному контролю, использованию и охране памятников истории и культуры.

2.2. Заказчик обязуется не позднее, чем в течение 5 рабочих дней после получения запроса Исполнителя, указанного в п.3.2. настоящего Договора, передать Исполнителю запрашиваемые материалы и сведения, необходимые для выполнения работ по Договору.

2.3. Заказчик обязуется обеспечить доступ на обследуемый объект и территорию; обеспечить условия для проведения фотофиксации.

2.4. Заказчик вправе требовать у Исполнителя сведения о ходе исполнения Договора в виде краткого отчета об уже проделанной работе с оценкой Исполнителя о проценте ее выполнения и завершения в согласованный срок, или необходимости его корректировки, как указано в п.4.4. Договора.

3. Права и обязанности Исполнителя.

3.1. Исполнитель обязуется выполнить все работы, являющиеся предметом Договора, и в соответствии с п.1 Договора подготовить Акт и представить его на утверждение Заказчику.

В случае возникновения замечаний по содержанию и оформлению документов, разработанных и подписанных Исполнителем, со стороны КГИОП при согласовании Акта, Исполнитель обязуется устранить все представленные ему объективные замечания в кратчайшие сроки, а также передать исправленные и вновь подписанные документы Заказчику.

3.2. Исполнитель имеет право запрашивать у Заказчика, а также осуществлять самостоятельный сбор материалов, сведений и документов, необходимых для подготовки Акта (сведения об учете объекта и земельного участка в границах территории в государственном кадастре объектов недвижимости; сведения о регистрации прав на объект и земельный участок в границах территории; заключение о техническом состоянии объекта).

4. Срок выполнения работы, стоимость Договора, порядок приемки работы и расчетов.

4.1. Начало - с момента подписания настоящего Договора с Исполнителем.

4.2. Срок исполнения Договора – 100 рабочих дней с момента подписания настоящего Договора с Исполнителем.

Договор считается выполненным после подписания сторонами Акта сдачи-приемки выполненных работ (об оказании в полном объеме работ по настоящему Договору).

4.3. Платные услуги сторонних организаций (ЦГИА СПб, ЦГАНТД СПб, РНБ и др.), необходимые для выполнения настоящего Договора, оплачиваются Исполнителем по необходимости получения данных.

4.4. Сроки выполнения работ могут корректироваться по согласованию Сторон.

4.5. Порядок приемки работы.

4.5.1. Исполнитель представляет Заказчику на утверждение Акт (один экземпляр в виде полного текста Акта, заверенного электронной подписью Исполнителем, приложения к Акту – в виде PDF –файла (ов)).

4.5.2. В течение 5 рабочих дней после получения от Исполнителя оформленного Акта Заказчик либо утверждает его в установленном порядке, либо направляет Исполнителю с конкретными замечаниями. Исправление замечаний производится Исполнителем в максимально сжатые сроки, но не более чем в течение 5 календарных дней.

5. Ответственность сторон.

5.1. За неисполнение или ненадлежащее исполнение условий настоящего Договора Стороны несут ответственность в соответствии с действующим законодательством Российской Федерации.

5.2. Заказчик несет ответственность за достоверность представляемых Исполнителю материалов и сведений.

5.3. Исполнитель, равно как и Заказчик, не несут ответственности за невыполнение обязательств по настоящему Договору в случае возникновения ситуаций непреодолимой силы: чрезвычайные ситуации, войны и т.п. форс-мажорные обстоятельства.

5.4. Все споры, возникающие между Сторонами по настоящему Договору, разрешаются путем переговоров. При невозможности урегулировать спор путем переговоров он подлежит рассмотрению в Арбитражном суде Санкт-Петербурга и Ленинградской области.

6. Особые условия.

6.1. Все изменения и дополнения к настоящему Договору признаются действительными, если они совершены в письменной форме и подписаны уполномоченными представителями Сторон.

6.2. Настоящий Договор составлен в 2-х экземплярах, каждый из которых имеет одинаковую юридическую силу - по одному для каждой из Сторон.

6.3. Акт со всеми приложениями к нему, а также сведения и материалы, на основании

которых Акт составлен, (переданные по п.2.2. настоящего Договора), после успешного завершения Договора являются собственностью Заказчика.

7. Адреса и реквизиты сторон.

ЗАКАЗЧИК:

ООО «Компакт-Плюс»

Адрес: 199106, г. Санкт-Петербург, вн.тер. г. Муниципальный Округ Гавань, пл. Морской Славы, д.1, лит.А, пом.3-Н, офис № 207.1, контактный телефон: 8(962) 684-62-66 e-mail: compactplus@mail.ru ИНН7805062010, КПП:780101001

Банковские реквизиты:

Расчетный счет № 40702810732230002107

Реквизиты банка:

ФИЛИАЛ «САНКТ-ПЕТЕРБУРГСКИЙ» ОАО «АЛЬФА-БАНК»

Корр. счёт 30101810600000000786

БИК 044030786

ИСПОЛНИТЕЛЬ:

Эксперт

Эксперт Глинская Наталья Борисовна

Паспорт: серия 40 00 № 592073, выдан

64 ОМ Кировского района Санкт-

Петербурга 18.03.2001 г.,

код подразделения 782-064

адрес регистрации (фактический адрес проживания):

198302, г. Санкт-Петербург,

Ул. Морской пехоты, д. 14, кв. 39

8. Подписи сторон:

ЗАКАЗЧИК:

ООО «Компакт-Плюс»

Управляющий – ИП ООО «КОМПАКТ-ПЛЮС»

_____/И.Д. М. Смирнов



ИСПОЛНИТЕЛЬ:

Эксперт государственной

историко-культурной экспертизы

_____/Глинская Н.Б./

Договор № 01-04/26-ГИКЭ-02
на проведение государственной историко-культурной экспертизы
объекта культурного наследия регионального значения «Гидротехнический институт
им. Б.Е. Веденеева (лицевой корпус с примыкающими дворовыми флигелями)»

г. Санкт-Петербург

«01» апреля 2026 г.

Общество с ограниченной ответственностью «Компакт-Плюс» (ООО «Компакт-Плюс»)), в лице управляющего - индивидуального предпринимателя Смирнова Дмитрия Михайловича, действующего на основании Устава, (далее - Заказчик), с одной стороны, и государственный эксперт государственной историко-культурной экспертизы гражданин РФ Калинин Валерий Александрович (далее – Исполнитель), с другой стороны, заключили настоящий Договор о нижеследующем:

1. Предмет договора.

1.1. В соответствии с настоящим Договором Заказчик поручает, а Исполнитель принимает обязательства по выполнению работ на безвозмездной основе:

- проведение государственной историко-культурной экспертизы проектной документации на проведение работ по сохранению объекта культурного наследия регионального значения «Гидротехнический институт им. Б.Е. Веденеева (лицевой корпус с примыкающими дворовыми флигелями)», расположенного по адресу: Санкт-Петербург, Гжатская д. 21, лит. А, предусмотренных проектом: «Ремонт и приспособление для современного использования помещений лаборатории отдела «Механики грунтов и геотехники» объекта культурного наследия регионального значения «Гидротехнический институт им. Б.Е. Веденеева (лицевой корпус с примыкающими дворовыми флигелями)» (Разработка проектной и рабочей документации по приспособлению для современного использования помещений лаборатории отдела «Механики грунтов и геотехники» по адресу: ул. Гжатская, д. 21, литер «А» (АЛК), для нужд АО «ВНИИГ им. Б. Е. Веденеева»)), выполненной ООО «Компакт-плюс» в 2025 г. (Шифр: 0065-ТПИР-2025);

- подготовка Акта по результатам государственной историко-культурной экспертизы (далее – Акта) в соответствии с требованиями.

1.2. Заказчик обязуется принять результат выполненных Исполнителем работ, указанных в п. 1.1. Договора, в порядке, предусмотренном разделом 4 настоящего Договора.

1.3. Права на результаты работ, изложенные в отчетных материалах по настоящему Договору и переданные по окончании работ, принадлежат Заказчику с момента приемки выполненных работ.

1.4. Исполнитель гарантирует, что выполнение работ по проведению государственной историко-культурной экспертизы осуществляют представители Исполнителя, которые аттестованы в порядке, установленном Министерством культуры РФ.

1.5. Результаты выполненной Исполнителем историко-культурной экспертизы подлежат согласованию с Комитетом по государственному контролю, использованию и охране памятников истории и культуры.

2. Права и обязанности Заказчика.

2.1. Надлежащим выполнением Договора считается утверждение Заказчиком Акта по результатам государственной историко-культурной экспертизы, для его передачи в Комитет по государственному контролю, использованию и охране памятников истории и культуры.

2.2. Заказчик обязуется не позднее, чем в течение 5 рабочих дней после получения запроса Исполнителя, указанного в п.3.2. настоящего Договора, передать Исполнителю запрашиваемые материалы и сведения, необходимые для выполнения работ по Договору.

2.3. Заказчик обязуется обеспечить доступ на обследуемый объект и территорию; обеспечить условия для проведения фотофиксации.

2.4. Заказчик вправе требовать у Исполнителя сведения о ходе исполнения Договора в виде краткого отчета об уже проделанной работе с оценкой Исполнителя о проценте ее выполнения и завершения в согласованный срок, или необходимости его корректировки, как указано в п.4.4. Договора.

3. Права и обязанности Исполнителя.

3.1. Исполнитель обязуется выполнить все работы, являющиеся предметом Договора, и в соответствии с п.1 Договора подготовить Акт и представить его на утверждение Заказчику.

В случае возникновения замечаний по содержанию и оформлению документов, разработанных и подписанных Исполнителем, со стороны КГИОП при согласовании Акта, Исполнитель обязуется устранить все представленные ему объективные замечания в кратчайшие сроки, а также передать исправленные и вновь подписанные документы Заказчику.

3.2. Исполнитель имеет право запрашивать у Заказчика, а также осуществлять самостоятельный сбор материалов, сведений и документов, необходимых для подготовки Акта (сведения об учете объекта и земельного участка в границах территории в государственном кадастре объектов недвижимости; сведения о регистрации прав на объект и земельный участок в границах территории; заключение о техническом состоянии объекта).

4. Срок выполнения работы, стоимость Договора, порядок приемки работы и расчетов.

4.1. Начало - с момента подписания настоящего Договора с Исполнителем.

4.2. Срок исполнения Договора – 100 рабочих дней с момента подписания настоящего Договора с Исполнителем.

Договор считается выполненным после подписания сторонами Акта сдачи-приемки выполненных работ (об оказании в полном объеме работ по настоящему Договору).

4.3. Платные услуги сторонних организаций (ЦГИА СПб, ЦГАНТД СПб, РНБ и др.), необходимые для выполнения настоящего Договора, оплачиваются Исполнителем по необходимости получения данных.

4.4. Сроки выполнения работ могут корректироваться по согласованию Сторон.

4.5. Порядок приемки работы.

4.5.1. Исполнитель представляет Заказчику на утверждение Акт (один экземпляр в виде полного текста Акта, заверенного электронной подписью Исполнителем, приложения к Акту – в виде PDF –файла (ов)).

4.5.2. В течение 5 рабочих дней после получения от Исполнителя оформленного Акта Заказчик либо утверждает его в установленном порядке, либо направляет Исполнителю с конкретными замечаниями. Исправление замечаний производится Исполнителем в максимально сжатые сроки, но не более чем в течение 5 календарных дней.

5. Ответственность сторон.

5.1. За неисполнение или ненадлежащее исполнение условий настоящего Договора Стороны несут ответственность в соответствии с действующим законодательством Российской Федерации.

5.2. Заказчик несет ответственность за достоверность представляемых Исполнителю материалов и сведений.

5.3. Исполнитель, равно как и Заказчик, не несут ответственности за невыполнение обязательств по настоящему Договору в случае возникновения ситуаций непреодолимой силы: чрезвычайные ситуации, войны и т.п. форс-мажорные обстоятельства.

5.4. Все споры, возникающие между Сторонами по настоящему Договору, разрешаются путем переговоров. При невозможности урегулировать спор путем переговоров он подлежит рассмотрению в Арбитражном суде Санкт-Петербурга и Ленинградской области.

6. Особые условия.

6.1. Все изменения и дополнения к настоящему Договору признаются действительными, если они совершены в письменной форме и подписаны уполномоченными представителями Сторон.

6.2. Настоящий Договор составлен в 2-х экземплярах, каждый из которых имеет одинаковую юридическую силу - по одному для каждой из Сторон.

6.3. Акт со всеми приложениями к нему, а также сведения и материалы, на основании

которых Акт составлен, (переданные по п.2.2. настоящего Договора), после успешного завершения Договора являются собственностью Заказчика.

7. Адреса и реквизиты сторон.

ЗАКАЗЧИК:

ООО «Компакт-Плюс»

Адрес: 199106, г. Санкт-Петербург, вн.тер. г. Муниципальный Округ Гавань, пл. Морской Славы, д.1, лит.А, пом.3-Н, офис № 207.1, контактный телефон: 8(962) 684-62-66 e-mail: compactplus@mail.ru ИНН7805062010, КПП:780101001

Банковские реквизиты:

Расчетный счет № 40702810732230002107

Реквизиты банка:

ФИЛИАЛ «САНКТ-ПЕТЕРБУРГСКИЙ» ОАО «АЛЬФА-БАНК»

Корр. счёт 30101810600000000786

БИК 044030786

ИСПОЛНИТЕЛЬ:

Эксперт Калинин Валерий Александрович

Паспорт: серия 4102 № 661887, Выдан Отрадненским отделением милиции Кировского района Ленинградской области

Дата выдачи: 03.10.2002

адрес регистрации (фактический адрес про-живания):

195426, г. Санкт-Петербург, Индустриальный, д. 13, кв. 148

8. Подписи сторон:

ЗАКАЗЧИК:

Управляющий - индивидуальный предприниматель «Компакт-Плюс»

ИСПОЛНИТЕЛЬ:

Эксперт государственной историко-культурной экспертизы

ООО «Компакт-Плюс»

Управляющий – ИП ООО «КОМПАКТ-ПЛЮС»

_____/Д. М. Смирнов



_____/

/Калинин В.А./

Договор № 01-04/26-ГИКЭ-03
на проведение государственной историко-культурной экспертизы
объекта культурного наследия регионального значения «Гидротехнический институт
им. Б.Е. Веденеева (лицевой корпус с примыкающими дворовыми флигелями)»

г. Санкт-Петербург

«01» апреля 2026 г.

Общество с ограниченной ответственностью «Компакт-Плюс» (ООО «Компакт-Плюс»)), в лице управляющего - индивидуального предпринимателя Смирнова Дмитрия Михайловича, действующего на основании Устава, (далее - Заказчик), с одной стороны, и государственный эксперт государственной историко-культурной экспертизы гражданин РФ Прокофьев Михаил Федорович (далее – Исполнитель), с другой стороны, заключили настоящий Договор о нижеследующем:

1. Предмет договора.

1.1. В соответствии с настоящим Договором Заказчик поручает, а Исполнитель принимает обязательства по выполнению работ на безвозмездной основе:

- проведение государственной историко-культурной экспертизы проектной документации на проведение работ по сохранению объекта культурного наследия регионального значения «Гидротехнический институт им. Б.Е. Веденеева (лицевой корпус с примыкающими дворовыми флигелями)», расположенного по адресу: Санкт-Петербург, Гжатская д. 21, лит. А, предусмотренных проектом: «Ремонт и приспособление для современного использования помещений лаборатории отдела «Механики грунтов и геотехники» объекта культурного наследия регионального значения «Гидротехнический институт им. Б.Е. Веденеева (лицевой корпус с примыкающими дворовыми флигелями)» (Разработка проектной и рабочей документации по приспособлению для современного использования помещений лаборатории отдела «Механики грунтов и геотехники» по адресу: ул. Гжатская, д. 21, литер «А» (АЛК), для нужд АО «ВНИИГ им. Б. Е. Веденеева»)), выполненной ООО «Компакт-плюс» в 2025 г. (Шифр: 0065-ТПИР-2025);

- подготовка Акта по результатам государственной историко-культурной экспертизы (далее – Акт) в соответствии с требованиями.

1.2. Заказчик обязуется принять результат выполненных Исполнителем работ, указанных в п. 1.1. Договора, в порядке, предусмотренном разделом 4 настоящего Договора.

1.3. Права на результаты работ, изложенные в отчетных материалах по настоящему Договору и переданные по окончании работ, принадлежат Заказчику с момента приемки выполненных работ.

1.4. Исполнитель гарантирует, что выполнение работ по проведению государственной историко-культурной экспертизы осуществляют представители Исполнителя, которые аттестованы в порядке, установленном Министерством культуры РФ.

1.5. Результаты выполненной Исполнителем историко-культурной экспертизы подлежат согласованию с Комитетом по государственному контролю, использованию и охране памятников истории и культуры.

2. Права и обязанности Заказчика.

2.1. Надлежащим выполнением Договора считается утверждение Заказчиком Акта по результатам государственной историко-культурной экспертизы, для его передачи в Комитет по государственному контролю, использованию и охране памятников истории и культуры.

2.2. Заказчик обязуется не позднее, чем в течение 5 рабочих дней после получения запроса Исполнителя, указанного в п.3.2. настоящего Договора, передать Исполнителю запрашиваемые материалы и сведения, необходимые для выполнения работ по Договору.

2.3. Заказчик обязуется обеспечить доступ на обследуемый объект и территорию; обеспечить условия для проведения фотофиксации.

2.4. Заказчик вправе требовать у Исполнителя сведения о ходе исполнения Договора в виде краткого отчета об уже проделанной работе с оценкой Исполнителя о проценте ее выполнения и завершения в согласованный срок, или необходимости его корректировки, как указано в п.4.4. Договора.

3. Права и обязанности Исполнителя.

3.1. Исполнитель обязуется выполнить все работы, являющиеся предметом Договора, и в соответствии с п.1 Договора подготовить Акт и представить его на утверждение Заказчику.

В случае возникновения замечаний по содержанию и оформлению документов, разработанных и подписанных Исполнителем, со стороны КГИОП при согласовании Акта, Исполнитель обязуется устранить все представленные ему объективные замечания в кратчайшие сроки, а также передать исправленные и вновь подписанные документы Заказчику.

3.2. Исполнитель имеет право запрашивать у Заказчика, а также осуществлять самостоятельный сбор материалов, сведений и документов, необходимых для подготовки Акта (сведения об учете объекта и земельного участка в границах территории в государственном кадастре объектов недвижимости; сведения о регистрации прав на объект и земельный участок в границах территории; заключение о техническом состоянии объекта).

4. Срок выполнения работы, стоимость Договора, порядок приемки работы и расчетов.

4.1. Начало - с момента подписания настоящего Договора с Исполнителем.

4.2. Срок исполнения Договора – 100 рабочих дней с момента подписания настоящего Договора с Исполнителем.

Договор считается выполненным после подписания сторонами Акта сдачи-приемки выполненных работ (об оказании в полном объеме работ по настоящему Договору).

4.3. Платные услуги сторонних организаций (ЦГИА СПб, ЦГАНТД СПб, РНБ и др.), необходимые для выполнения настоящего Договора, оплачиваются Исполнителем по необходимости получения данных.

4.4. Сроки выполнения работ могут корректироваться по согласованию Сторон.

4.5. Порядок приемки работы.

4.5.1. Исполнитель представляет Заказчику на утверждение Акт (один экземпляр в виде полного текста Акта, заверенного электронной подписью Исполнителем, приложения к Акту – в виде PDF –файла (ов)).

4.5.2. В течение 5 рабочих дней после получения от Исполнителя оформленного Акта Заказчик либо утверждает его в установленном порядке, либо направляет Исполнителю с конкретными замечаниями. Исправление замечаний производится Исполнителем в максимально сжатые сроки, но не более чем в течение 5 календарных дней.

5. Ответственность сторон.

5.1. За неисполнение или ненадлежащее исполнение условий настоящего Договора Стороны несут ответственность в соответствии с действующим законодательством Российской Федерации.

5.2. Заказчик несет ответственность за достоверность представляемых Исполнителю материалов и сведений.

5.3. Исполнитель, равно как и Заказчик, не несут ответственности за невыполнение обязательств по настоящему Договору в случае возникновения ситуаций непреодолимой силы: чрезвычайные ситуации, войны и т.п. форс-мажорные обстоятельства.

5.4. Все споры, возникающие между Сторонами по настоящему Договору, разрешаются путем переговоров. При невозможности урегулировать спор путем переговоров он подлежит рассмотрению в Арбитражном суде Санкт-Петербурга и Ленинградской области.

6. Особые условия.

6.1. Все изменения и дополнения к настоящему Договору признаются действительными, если они совершены в письменной форме и подписаны уполномоченными представителями Сторон.

6.2. Настоящий Договор составлен в 2-х экземплярах, каждый из которых имеет одинаковую юридическую силу - по одному для каждой из Сторон.

6.3. Акт со всеми приложениями к нему, а также сведения и материалы, на основании

которых Акт составлен, (переданные по п.2.2. настоящего Договора), после успешного завершения Договора являются собственностью Заказчика.

7. Адреса и реквизиты сторон.

ЗАКАЗЧИК:

ООО «Компакт-Плюс»

Адрес: 199106, г. Санкт-Петербург, вн.тер. г. Муниципальный Округ Гавань, пл. Морской Славы, д.1, лит.А, пом.3-Н, офис № 207.1, контактный телефон: 8(962) 684-62-66 e-mail: compactplus@mail.ru ИНН7805062010, КПП:780101001

Банковские реквизиты:

Расчетный счет № 40702810732230002107

Реквизиты банка:

ФИЛИАЛ «САНКТ-ПЕТЕРБУРГСКИЙ» ОАО «АЛЬФА-БАНК»

Корр. счёт 301018106000000000786

БИК 044030786

ИСПОЛНИТЕЛЬ:

Эксперт Прокофьев Михаил Федорович

Паспорт: серия 40 02 № 142903, выдан 38 ОМ СПб 28.03.2002 г., код подразделения 782-038 адрес регистрации: г. Санкт-Петербург, ул. Подольская, д.10, кв.3

8. Подписи сторон:

ЗАКАЗЧИК:

Управляющий - индивидуальный предприниматель «Компакт-Плюс»

ИСПОЛНИТЕЛЬ:

Эксперт государственной историко-культурной экспертизы

ООО «Компакт-Плюс»

Управляющий – ИП ООО «КОМПАКТ-ПЛЮС»

/Д. М. Смирнов



/Прокофьев М.Ф./

Приложение № 7 к акту по результатам государственной историко-культурной экспертизы проектной документации на проведение работ по сохранению объекта культурного наследия регионального значения «Гидротехнический институт им. Б.Е. Веденеева (лицевой корпус с примыкающими дворовыми флигелями)», расположенного по адресу: Санкт-Петербург, Гжатская д. 21, лит. А, предусмотренных проектом: «Ремонт и приспособление для современного использования помещений лаборатории отдела «Механики грунтов и геотехники» объекта культурного наследия регионального значения «Гидротехнический институт им. Б.Е. Веденеева (лицевой корпус с примыкающими дворовыми флигелями)» (Разработка проектной и рабочей документации по приспособлению для современного использования помещений лаборатории отдела «Механики грунтов и геотехники» по адресу: ул. Гжатская, д. 21, литер «А» (АЛК), для нужд АО «ВНИИГ им. Б. Е. Веденеева»)), выполненной ООО «Компакт-плюс» в 2025 г. (Шифр: 0065-ТПИР-2025)

Копии протоколов заседаний экспертной комиссии

Письма КГИОП

ПРОТОКОЛ №1
организационного заседания комиссии экспертов
по проведению государственной историко-культурной экспертизы проектной
документации на проведение работ по сохранению объекта культурного наследия
регионального значения «Гидротехнический институт им. Б.Е. Веденеева (лицевой
корпус с примыкающими дворовыми флигелями)», расположенного по адресу: Санкт-
Петербург, Гжатская д. 21, лит. А, предусмотренных проектом: «Ремонт и
приспособление для современного использования помещений лаборатории отдела
«Механики грунтов и геотехники» объекта культурного наследия регионального
значения «Гидротехнический институт им. Б.Е. Веденеева (лицевой корпус с
примыкающими дворовыми флигелями)» (Разработка проектной и рабочей
документации по приспособлению для современного использования помещений
лаборатории отдела «Механики грунтов и геотехники» по адресу: ул. Гжатская, д. 21,
литер «А» (АЛК), для нужд АО «ВНИИГ им. Б. Е. Веденеева»)),
выполненной ООО «Компакт-плюс» в 2025 г. (Шифр: 0065-ТПИР-2025)

г. Санкт-Петербург

01 апреля 2026 г.

Присутствовали:

Глинская Наталия Борисовна, образование – высшее (Ленинградский ордена Трудового Красного Знамени инженерно-строительный институт), стаж работы – 47 лет, аттестованный эксперт (Приказ Министерства культуры РФ №3493 от 25.12.2023 г. (п. 1)).

Калинин Валерий Александрович – высшее (Санкт-Петербургский Государственный Политехнический Университет), стаж работы – 21 год, (Приказ Министерства культуры РФ №3493 от 25.12.2023 г. (п. 5)).

Прокофьев Михаил Федорович – высшее (Ленинградский Государственный Университет имени А.А. Жданова), стаж работы – 45 лет (Приказ Министерства культуры РФ №3493 от 25.12.2023 г. (п. 9)).

Повестка дня:

1. Утверждение состава членов экспертной комиссии.
2. Выборы председателя и ответственного секретаря экспертной комиссии.
3. Определение порядка работы и принятия решений экспертной комиссии.
4. Определение основных направлений работы экспертов.
5. Утверждение календарного плана работы экспертной комиссии.
6. Обопределении перечня документов, запрашиваемых у заказчика для проведения.

1. Утверждение состава членов экспертной комиссии.

Слушали:

Прокофьева М.Ф. – об утверждении состава членов экспертной комиссии.

Постановили:

Утвердить состав членов экспертной комиссии: Глинская Н.Б., Калинин В.А., Прокофьев М.Ф.

Голосование:

3 человека – за; против - нет; воздержавшихся - нет.

Принято единогласно.

2. Выборы председателя и ответственного секретаря экспертной комиссии.

Слушали:

Калинина В.А. – о выборе председателя экспертной комиссии и ее ответственного секретаря.

Постановили:

Председателем экспертной комиссии выбрать Прокофьева М.Ф.

Ответственным секретарем экспертной комиссии выбрать Глинскую Н.Б.

Голосование:

3 человека – за; против - нет; воздержавшихся - нет.

Принято единогласно.

3. Определение порядка работы и принятия решений экспертной комиссии.

Слушали:

Прокофьева М.Ф. – о порядке работы и принятии решений экспертной комиссии.

Постановили:

Экспертная комиссия проводит заседания в ходе выполнения государственной историко-культурной экспертизы, решения экспертной комиссии принимаются коллегиально, после проведения необходимых научных исследований, визуального изучения объекта и анализа проектной документации.

Голосование:

3 человека – за; против - нет; воздержавшихся - нет.

Принято единогласно.

4. Определение основных направлений работы экспертов.

Слушали:

Прокофьева М.Ф. – об определении основных направлений работы экспертов.

Постановили:

Определить следующие направления работы экспертов:

1. Прокофьев М.Ф. проводит анализ представленной проектной документации на предмет ее соответствия требованиям государственной охраны объектов культурного наследия, а также аналитическую оценку акта определения влияния предполагаемых к проведению видов работ на конструктивные и другие характеристики надежности и безопасности объекта культурного наследия (памятника истории и культуры) народов Российской Федерации.

2. Калинин В.А. определяет состояние элементов предмета охраны объекта культурного наследия и предложенные проектные решения по его сохранению.

3. Глинская Н.Б. оценивает полноту и комплектность представленной на экспертизу проектной документации.

4. Осмотр объекта проводить коллегиально, ответственный за фотофиксацию – Глинская Н.Б.

Голосование:

3 человека – за; против - нет; воздержавшихся - нет.

Принято единогласно.

5. Утверждение календарного плана работы экспертной комиссии.

Слушали:

Прокофьева М.Ф. - об утверждении календарного плана работы экспертной комиссии.

Постановили:

Утвердить следующий календарный план работы экспертной комиссии:

Срок проведения экспертизы - с 01 апреля 2026 г. по 21 апреля 2026 г.

01 апреля 2026г. – натурное обследование объектов культурного наследия, фотофиксация современного состояния;

02 апреля 2026 г. – 13 апреля 2026 г. - ознакомление с проектной документацией, обработка материала, подготовка исторической справки, обработка материалов фотофиксации, иконографических материалов, графических материалов, подготовка приложений к Акту по результатам государственной историко-культурной экспертизы.

14 апреля 2026 г. – 21 апреля 2026г. - оформление Акта по результатам государственной историко-культурной экспертизы.

21 апреля 2026 г. – заседание комиссии, подписание Акта по результатам государственной историко-культурной экспертизы и передача Заказчику подписанного Акта по результатам государственной историко-культурной экспертизы.

Голосование:

3 человека – за; против - нет; воздержавшихся - нет.

Принято единогласно.

6. Об определении перечня документов, запрашиваемых у заказчика для проведения экспертизы:

Слушали:

Прокофьева М.Ф. – о принятии от Заказчика документов для проведения экспертизы.

Постановили:

1) Принять у Заказчика для проведения государственной историко-культурной экспертизы проектную документацию на проведение работ по сохранению объекта культурного наследия регионального значения «Гидротехнический институт им. Б.Е. Веденеева (лицевой корпус с примыкающими дворовыми флигелями)», расположенного по адресу: Санкт-Петербург, Гжатская д. 21, лит. А, предусмотренных проектом: «Ремонт и приспособление для современного использования помещений лаборатории отдела «Механики грунтов и геотехники» объекта культурного наследия регионального значения «Гидротехнический институт им. Б.Е. Веденеева (лицевой корпус с примыкающими дворовыми флигелями)» (Разработка проектной и рабочей документации по приспособлению для современного использования помещений лаборатории отдела «Механики грунтов и геотехники» по адресу: ул. Гжатская, д. 21, литер «А» (АЛК), для нужд АО «ВНИИГ им. Б. Е. Веденеева»)), выполненную ООО «Компакт-плюс» в 2025 г. (Шифр: 0065-ТПИР-2025),), в составе:

Номер тома	Обозначение	Наименование	Примечание
1	<u>Раздел 1. Предварительные работы</u>		
1.1	0065-ТПИР-2025-ИРД	Подраздел 1. Исходно-разрешительная документация	
1.2	0065-ТПИР-2025-ПИ	Подраздел 2. Предварительные исследования. Фотофиксация существующего состояния.	
2	<u>Раздел 2. Комплексные научные исследования</u>		
2.1	0065-ТПИР-2025-ИС	Подраздел 1. Историко-архивные и библиографические исследования	
2.2	0065-ТПИР-2025-ОЧ	Подраздел 2. Историко-архитектурные натурные исследования	
2.3	0065-ТПИР-2025-ТО	Подраздел 3. Инженерно-технические исследования	
2.4	0065-ТПИР-2025-ХТИ	Подраздел 4. Инженерные химико-технологические исследования по строительным и отделочным материалам	
3	<u>Раздел 3. Проектная документация</u>		
3.1	0065-ТПИР-2025-ПЗ	Подраздел 1. Пояснительная записка	

3.2	0065-ТПИР-2025-АР	Подраздел 2. Архитектурные решения	
3.3	0065-ТПИР-2025-КР	Подраздел 3. Конструктивные решения	
		Подраздел 4. Сведения об инженерном оборудовании, о сетях и системах инженерно-технического обеспечения	
3.4.1	0065-ТПИР-2025-ИОС.1	Часть 1. Система электроснабжения. Аварийное/эвакуационное освещение	
3.4.2	0065-ТПИР-2025-ИОС.2	Часть 2. Система водоснабжения и водоотведения	
3.4.3	0065-ТПИР-2025-ИОС.3	Часть 3. Автоматизация системы вентиляции	
3.4.4	0065-ТПИР-2025-ИОС.4	Часть 4. Противопожарный водопровод	
3.4.5	0065-ТПИР-2025-ИОС.5	Часть 5. Отопление, вентиляция и кондиционирование воздуха	
3.4.6	0065-ТПИР-2025-ВС	Часть 6. Система снабжения сжатым воздухом	
		Часть 7. Сети связи	
3.4.7.1	0065-ТПИР-2025-ИОС.6.1	Книга 1. Система автоматической пожарной сигнализации и система оповещения и управления эвакуацией людей при пожаре	
3.4.7.2	0065-ТПИР-2025-ИОС.6.2	Книга 2. Объектовая система оповещения	
3.4.7.3	0065-ТПИР-2025-ИОС.6.3	Книга 3. Сети связи	
3.4.7.4	0065-ТПИР-2025-ИОС.6.4	Книга 4. Система контроля доступа	
3.4.7.5	0065-ТПИР-2025-ИОС.6.5	Книга 5. Система охранной сигнализации	
3.5	0065-ТПИР-2025-ПОР	Подраздел 5. Проект организации работ	
3.6	0065-ТПИР-2025-ПБ	Подраздел 6. Мероприятия по обеспечению пожарной безопасности	
3.7	0065-ТПИР-2025-ТХ	Подраздел 7. Технологические решения	
		Подраздел 8. Сметная документация.	
3.8.1	0065-ТПИР-2025-СМ.1	Часть 1. Смета. Дефектная ведомость	
3.8.2	0065-ТПИР-2025-СМ.2	Часть 2. Конъюнктурный анализ	

2) Принять у Заказчика для проведения государственной историко-культурной экспертизы и приобщить к акту экспертизы следующие документы:

- Проектная документация «Ремонт и приспособление для современного использования помещений лаборатории отдела «Механики грунтов и геотехники» объекта культурного наследия регионального значения «Гидротехнический институт им. Б.Е. Веденеева (лицевой корпус с примыкающими дворовыми флигелями)» (Разработка проектной и рабочей документации по приспособлению для современного использования помещений лаборатории отдела «Механики грунтов и геотехники» по адресу: ул. Гжатская, д. 21, литер «А» (АЛК), для нужд АО «ВНИИГ им. Б. Е. Веденеева»)), выполненная ООО «Компакт-плюс» в 2025 г. (Шифр: 0065-ТПИР-2025);

- Копия Распоряжения КГИОП от 07.11.2025 № 314-рп «О включении выявленного объекта культурного наследия в единый государственный реестр объектов культурного

наследия (памятников истории и культуры) народов Российской Федерации в качестве объекта культурного наследия регионального значения «Гидротехнический институт им. Б.Е. Веденеева (лицевой корпус с примыкающими дворовыми флигелями)», об утверждении границ и режима использования территории объекта культурного наследия, об утверждении предмета охраны объекта культурного наследия»;

- Копия задания на проведение работ по сохранению объекта культурного наследия, включенного в единый государственный реестр объектов культурного наследия (памятников истории и культуры культуры) народов Российской Федерации № 01-21-3229/25-0-1 от 16.12.2025 (ремонт и приспособление для современного использования помещений лаборатории отдела «Механика грунтов и геотехника»);

- Выписки из ЕГРН на земельный участок от 02.12.2025г. № КУВИ-001/2025-219138074 и принадлежности объектов недвижимости (здание) от 01.11.2025г. № КУВИ-001/2025-200608255;

- Копия технического паспорта с поэтажными планами от 22.04.2016 г.

Голосование:

3 человека – за; против - нет; воздержавшихся - нет.

Принято единогласно.

Председатель экспертной комиссии

Прокофьев Михаил Федорович

01.04.2026 г.

(подпись)

Ответственный секретарь экспертной комиссии

Глинская Наталия Борисовна

01.04.2026 г.

(подпись)

Член экспертной комиссии

Калинин Валерий Александрович

01.04.2026 г.

(подпись)

ПРОТОКОЛ №2

заседания комиссии экспертов

по проведению государственной историко-культурной экспертизы проектной документации на проведение работ по сохранению объекта культурного наследия регионального значения «Гидротехнический институт им. Б.Е. Веденеева (лицевой корпус с примыкающими дворовыми флигелями)», расположенного по адресу: Санкт-Петербург, Гжатская д. 21, лит. А, предусмотренных проектом: «Ремонт и приспособление для современного использования помещений лаборатории отдела «Механики грунтов и геотехники» объекта культурного наследия регионального значения «Гидротехнический институт им. Б.Е. Веденеева (лицевой корпус с примыкающими дворовыми флигелями)» (Разработка проектной и рабочей документации по приспособлению для современного использования помещений лаборатории отдела «Механики грунтов и геотехники» по адресу: ул. Гжатская, д. 21, литер «А» (АЛК), для нужд АО «ВНИИГ им. Б. Е. Веденеева»)), выполненной ООО «Компакт-плюс» в 2025 г. (Шифр: 0065-ТПИР-2025)

г. Санкт-Петербург

21 апреля 2026 г.

Присутствовали аттестованные эксперты:

Председатель экспертной комиссии:

Прокофьев Михаил Федорович (Приказ Министерства культуры РФ №3493 от 25.12.2023 г. (п. 9)).

Ответственный секретарь экспертной комиссии:

Глинская Наталия Борисовна (Приказ Министерства культуры РФ №3493 от 25.12.2023 г. (п. 1)).

Член экспертной комиссии:

Калинин Валерий Александрович (Приказ Министерства культуры РФ №3493 от 25.12.2023 г. (п. 5)).

Повестка дня:

1. Рассмотрение вывода государственной историко-культурной экспертизы проектной документации на проведение работ по сохранению объекта культурного наследия регионального значения «Гидротехнический институт им. Б.Е. Веденеева (лицевой корпус с примыкающими дворовыми флигелями)», расположенного по адресу: Санкт-Петербург, Гжатская д. 21, лит. А, предусмотренных проектом: «Ремонт и приспособление для современного использования помещений лаборатории отдела «Механики грунтов и геотехники» объекта культурного наследия регионального значения «Гидротехнический институт им. Б.Е. Веденеева (лицевой корпус с примыкающими дворовыми флигелями)» (Разработка проектной и рабочей документации по приспособлению для современного использования помещений лаборатории отдела «Механики грунтов и геотехники» по адресу: ул. Гжатская, д. 21, литер «А» (АЛК), для нужд АО «ВНИИГ им. Б. Е. Веденеева»)), выполненной ООО «Компакт-плюс» в 2025 г. (Шифр: 0065-ТПИР-2025), а также рассмотрение выводов аналитической оценки акта определения влияния предполагаемых к проведению видов работ на конструктивные и другие характеристики надежности и безопасности объекта культурного наследия (памятника истории и культуры) народов Российской Федерации.
2. Согласование вывода и подписание Акта экспертизы цифровой электронной подписью.
3. Принятие решения о передаче Акта государственной историко-культурной экспертизы Заказчику.

Слушали: Прокофьева М.Ф.

1. О рассмотрении вывода государственной историко-культурной экспертизы проектной документации на проведение работ по сохранению объекта культурного наследия регионального значения «Гидротехнический институт им. Б.Е. Веденеева (лицевой корпус с примыкающими дворовыми флигелями)», расположенного по адресу: Санкт-Петербург, Гжатская д. 21, лит. А, предусмотренных проектом: «Ремонт и приспособление для современного использования помещений лаборатории отдела «Механики грунтов и геотехники» объекта культурного наследия регионального значения «Гидротехнический институт им. Б.Е. Веденеева (лицевой корпус с примыкающими дворовыми флигелями)» (Разработка проектной и рабочей документации по приспособлению для современного использования помещений лаборатории отдела «Механики грунтов и геотехники» по адресу: ул. Гжатская, д. 21, литер «А» (АЛК), для нужд АО «ВНИИГ им. Б. Е. Веденеева»)), выполненной ООО «Компакт-плюс» в 2025 г. (Шифр: 0065-ТПИР-2025), а также рассмотрение выводов аналитической оценки акта определения влияния предполагаемых к проведению видов работ на конструктивные и другие характеристики надежности и безопасности объекта культурного наследия (памятника истории и культуры) народов Российской Федерации.

2. О согласовании вывода и подписание Акта экспертизы цифровой электронной подписью.

3. О принятии решения о передаче Акта государственной историко-культурной экспертизы Заказчику.

Постановили:

1. Согласиться с тем, что предоставленная проектная документация на проведение работ по сохранению объекта культурного наследия регионального значения «Гидротехнический институт им. Б.Е. Веденеева (лицевой корпус с примыкающими дворовыми флигелями)», расположенного по адресу: Санкт-Петербург, Гжатская д. 21, лит. А, предусмотренных проектом: «Ремонт и приспособление для современного использования помещений лаборатории отдела «Механики грунтов и геотехники» объекта культурного наследия регионального значения «Гидротехнический институт им. Б.Е. Веденеева (лицевой корпус с примыкающими дворовыми флигелями)» (Разработка проектной и рабочей документации по приспособлению для современного использования помещений лаборатории отдела «Механики грунтов и геотехники» по адресу: ул. Гжатская, д. 21, литер «А» (АЛК), для нужд АО «ВНИИГ им. Б. Е. Веденеева»)), выполненная ООО «Компакт-плюс» в 2025 г. (Шифр: 0065-ТПИР-2025), соответствует требованиям законодательства Российской Федерации в области государственной охраны объектов культурного наследия, представить оформленный текст Акта экспертизы в электронном виде с формулировкой вывода. Согласиться с выводами аналитической оценки акта определения влияния предполагаемых к проведению видов работ на конструктивные и другие характеристики надежности и безопасности объекта культурного наследия (памятника истории и культуры) народов Российской Федерации.

2. Согласовать вывод и подписать Акт экспертизы в порядке, установленном Положением о государственной историко-культурной экспертизе, утвержденным постановлением Правительства Российской Федерации от 25.04.2024 №530.

3. Передать заказчику Акт экспертизы, подписанный электронными подписями, со всеми прилагаемыми документами и материалами на электронном носителе в формате документа (PDF).

Голосование по всем вопросам одновременно:

Голосование по всем вопросам одновременно:

3 человека – за; против - нет; воздержавшихся - нет.

Принято единогласно.

Председатель экспертной комиссии

Прокофьев Михаил Федорович



21.04.2026 г.

(подпись)

Ответственный секретарь экспертной комиссии

Глинская Наталия Борисовна



21.04.2026 г.

(подпись)

Член экспертной комиссии

Калинин Валерий Александрович



21.04.2026 г.

(подпись)

ПРОТОКОЛ №3

заседания комиссии экспертов

по проведению государственной историко-культурной экспертизы проектной документации на проведение работ по сохранению объекта культурного наследия регионального значения «Гидротехнический институт им. Б.Е. Веденеева (лицевой корпус с примыкающими дворовыми флигелями)», расположенного по адресу: Санкт-Петербург, Гжатская д. 21, лит. А, предусмотренных проектом: «Ремонт и приспособление для современного использования помещений лаборатории отдела «Механики грунтов и геотехники» объекта культурного наследия регионального значения «Гидротехнический институт им. Б.Е. Веденеева (лицевой корпус с примыкающими дворовыми флигелями)» (Разработка проектной и рабочей документации по приспособлению для современного использования помещений лаборатории отдела «Механики грунтов и геотехники» по адресу: ул. Гжатская, д. 21, литер «А» (АЛК), для нужд АО «ВНИИГ им. Б. Е. Веденеева»)), выполненной ООО «Компакт-плюс» в 2025 г. (Шифр: 0065-ТПИР-2025)

г. Санкт-Петербург

23 апреля 2026 г.

Присутствовали аттестованные эксперты:

Председатель экспертной комиссии:

Прокофьев Михаил Федорович (Приказ Министерства культуры РФ №3493 от 25.12.2023 г. (п. 9)).

Ответственный секретарь экспертной комиссии:

Глинская Наталия Борисовна (Приказ Министерства культуры РФ №3493 от 25.12.2023 г. (п. 1)).

Член экспертной комиссии:

Калинин Валерий Александрович (Приказ Министерства культуры РФ №3493 от 25.12.2023 г. (п. 5)).

Повестка дня:

1. О возобновлении проведения государственной историко-культурной экспертизы и работы экспертной комиссии на основании письма КГИОП о возвращении документации без рассмотрения рег. № 01-27-406/26-0-1 от 23.04.2026.
2. О внесении Заказчиком изменений в проектную документацию, получение дополнительных материалов для проведения экспертизы.
3. Определение основных направлений работы экспертов.
4. Утверждение календарного плана работы Экспертной комиссии.

1. О возобновлении проведения государственной историко-культурной экспертизы и работы экспертной комиссии на основании письма КГИОП о возвращении документации без рассмотрения рег. № 01-27-406/26-0-1 от 23.04.2026.

Слушали:

Прокофьева М.Ф. - о возобновлении проведения государственной историко-культурной экспертизы и работы экспертной комиссии на основании письма КГИОП о возвращении документации без рассмотрения рег. № 01-27-406/26-0-1 от 23.04.2026.

Постановили:

Возобновить проведение государственной историко-культурной экспертизы и работу экспертной комиссии на основании письма КГИОП о возвращении документации без рассмотрения рег. № 01-27-406/26-0-1 от 23.04.2026.

Голосование:

3 человека – за; против - нет; воздержавшихся - нет.

Принято единогласно.

2. О внесении Заказчиком изменений в проектную документацию, получение дополнительных материалов для проведения экспертизы.

Слушали:

Глинскую Н.Б.

- о внесении Заказчиком изменений в проектную документацию;
- о принятии дополнительных материалов для проведения экспертизы в составе:
 - письмо КГИОП рег. № 01-27-406/26-0-1 от 23.04.2026.

Постановили:

При рассмотрении проектной документации учесть предоставленные материалы.

Голосование:

3 человека – за; против - нет; воздержавшихся - нет.

Принято единогласно.

3. Определение основных направлений работы экспертов.

Слушали:

Прокофьев М.Ф. - об определении основных направлений работы экспертов.

Постановили:

Определить следующие направления работы экспертов:

1. Калинин В.А. проводит анализ представленной Заказчиком откорректированной проектной документации на предмет ее соответствия действующему законодательству по охране объектов культурного наследия.
2. Глинская Н.Б. проводит анализ проектных решений и сохранности элементов предмета охраны объекта культурного наследия.
3. Прокофьев М.Ф. оценивает полноту и комплектность представленной на экспертизу проектной документации, корректирует Акт государственной историко-культурной экспертизы и приложения к нему.

Голосование:

3 человека – за; против - нет; воздержавшихся - нет.

Принято единогласно.

4. Утверждение календарного плана работы Экспертной комиссии.

Слушали:

Прокофьева М.Ф. - об утверждении календарного плана работы экспертной комиссии государственной историко-культурной экспертизы в связи с возобновлением работы экспертной комиссии.

Постановили:

Утвердить календарный план работы экспертной комиссии:

23.04.2026 г. – 24.04.2026 г. – внесение изменений в Акт государственной историко-культурной экспертизы; повторное рассмотрение предоставленной Заказчиком откорректированной проектной документации.

24.04.2026 г. – заседание комиссии, подписание электронной подписью и передача Заказчику Акта по результатам государственной историко-культурной экспертизы.

Голосование:

3 человека – за; против - нет; воздержавшихся - нет.

Принято единогласно.

Председатель экспертной комиссии

Прокофьев Михаил Федорович

(подпись)

23.04.2026 г.

Ответственный секретарь экспертной комиссии

Глинская Наталия Борисовна

(подпись)

23.04.2026 г.

Член экспертной комиссии

Калинин Валерий Александрович

(подпись)

23.04.2026 г.

ПРОТОКОЛ № 4

заседания комиссии экспертов

по проведению государственной историко-культурной экспертизы проектной документации на проведение работ по сохранению объекта культурного наследия регионального значения «Гидротехнический институт им. Б.Е. Веденеева (лицевой корпус с примыкающими дворовыми флигелями)», расположенного по адресу: Санкт-Петербург, Гжатская д. 21, лит. А, предусмотренных проектом: «Ремонт и приспособление для современного использования помещений лаборатории отдела «Механики грунтов и геотехники» объекта культурного наследия регионального значения «Гидротехнический институт им. Б.Е. Веденеева (лицевой корпус с примыкающими дворовыми флигелями)» (Разработка проектной и рабочей документации по приспособлению для современного использования помещений лаборатории отдела «Механики грунтов и геотехники» по адресу: ул. Гжатская, д. 21, литер «А» (АЛК), для нужд АО «ВНИИГ им. Б. Е. Веденеева»)), выполненной ООО «Компакт-плюс» в 2025 г. (Шифр: 0065-ТПИР-2025)

г. Санкт-Петербург

24 апреля 2026 г.

Присутствовали аттестованные эксперты:

Председатель экспертной комиссии:

Прокофьев Михаил Федорович (Приказ Министерства культуры РФ №3493 от 25.12.2023 г. (п. 9)).

Ответственный секретарь экспертной комиссии:

Глинская Наталия Борисовна (Приказ Министерства культуры РФ №3493 от 25.12.2023 г. (п. 1)).

Член экспертной комиссии:

Калинин Валерий Александрович (Приказ Министерства культуры РФ №3493 от 25.12.2023 г. (п. 5)).

Повестка дня:

1. Рассмотрение вывода государственной историко-культурной экспертизы проектной документации на проведение работ по сохранению объекта культурного наследия регионального значения «Гидротехнический институт им. Б.Е. Веденеева (лицевой корпус с примыкающими дворовыми флигелями)», расположенного по адресу: Санкт-Петербург, Гжатская д. 21, лит. А, предусмотренных проектом: «Ремонт и приспособление для современного использования помещений лаборатории отдела «Механики грунтов и геотехники» объекта культурного наследия регионального значения «Гидротехнический институт им. Б.Е. Веденеева (лицевой корпус с примыкающими дворовыми флигелями)» (Разработка проектной и рабочей документации по приспособлению для современного использования помещений лаборатории отдела «Механики грунтов и геотехники» по адресу: ул. Гжатская, д. 21, литер «А» (АЛК), для нужд АО «ВНИИГ им. Б. Е. Веденеева»)), выполненной ООО «Компакт-плюс» в 2025 г. (Шифр: 0065-ТПИР-2025), а также рассмотрение выводов аналитической оценки акта определения влияния предполагаемых к проведению видов работ на конструктивные и другие характеристики надежности и безопасности объекта культурного наследия (памятника истории и культуры) народов Российской Федерации.
2. Согласование вывода и подписание Акта экспертизы цифровой электронной подписью.
3. Принятие решения о передаче Акта государственной историко-культурной экспертизы Заказчику.

Слушали: Прокофьева М.Ф.

1. О рассмотрении вывода государственной историко-культурной экспертизы проектной документации на проведение работ по сохранению объекта культурного наследия регионального значения «Гидротехнический институт им. Б.Е. Веденеева (лицевой корпус с примыкающими дворовыми флигелями)», расположенного по адресу: Санкт-Петербург, Гжатская д. 21, лит. А, предусмотренных проектом: «Ремонт и приспособление для современного использования помещений лаборатории отдела «Механики грунтов и геотехники» объекта культурного наследия регионального значения «Гидротехнический институт им. Б.Е. Веденеева (лицевой корпус с примыкающими дворовыми флигелями)» (Разработка проектной и рабочей документации по приспособлению для современного использования помещений лаборатории отдела «Механики грунтов и геотехники» по адресу: ул. Гжатская, д. 21, литер «А» (АЛК), для нужд АО «ВНИИГ им. Б. Е. Веденеева»)), выполненной ООО «Компакт-плюс» в 2025 г. (Шифр: 0065-ТПИР-2025), а также рассмотрение выводов аналитической оценки акта определения влияния предполагаемых к проведению видов работ на конструктивные и другие характеристики надежности и безопасности объекта культурного наследия (памятника истории и культуры) народов Российской Федерации.

2. О согласовании вывода и подписание Акта экспертизы цифровой электронной подписью.

3. О принятии решения о передаче Акта государственной историко-культурной экспертизы Заказчику.

Постановили:

1. Согласиться с тем, что предоставленная проектная документация на проведение работ по сохранению объекта культурного наследия регионального значения «Гидротехнический институт им. Б.Е. Веденеева (лицевой корпус с примыкающими дворовыми флигелями)», расположенного по адресу: Санкт-Петербург, Гжатская д. 21, лит. А, предусмотренных проектом: «Ремонт и приспособление для современного использования помещений лаборатории отдела «Механики грунтов и геотехники» объекта культурного наследия регионального значения «Гидротехнический институт им. Б.Е. Веденеева (лицевой корпус с примыкающими дворовыми флигелями)» (Разработка проектной и рабочей документации по приспособлению для современного использования помещений лаборатории отдела «Механики грунтов и геотехники» по адресу: ул. Гжатская, д. 21, литер «А» (АЛК), для нужд АО «ВНИИГ им. Б. Е. Веденеева»)), выполненная ООО «Компакт-плюс» в 2025 г. (Шифр: 0065-ТПИР-2025), соответствует требованиям законодательства Российской Федерации в области государственной охраны объектов культурного наследия, представить оформленный текст Акта экспертизы в электронном виде с формулировкой вывода. Согласиться с выводами аналитической оценки акта определения влияния предполагаемых к проведению видов работ на конструктивные и другие характеристики надежности и безопасности объекта культурного наследия (памятника истории и культуры) народов Российской Федерации.

2. Согласовать вывод и подписать Акт экспертизы в порядке, установленном Положением о государственной историко-культурной экспертизе, утвержденным постановлением Правительства Российской Федерации от 25.04.2024 №530.

3. Передать заказчику Акт экспертизы, подписанный электронными подписями, со всеми прилагаемыми документами и материалами на электронном носителе в формате документа (PDF).

Голосование по всем вопросам одновременно:

Голосование по всем вопросам одновременно:

3 человека – за; против - нет; воздержавшихся - нет.

Принято единогласно.

Председатель экспертной комиссии

Прокофьев Михаил Федорович



24.04.2026 г.

(подпись)

Ответственный секретарь экспертной комиссии

Глинская Наталия Борисовна



24.04.2026 г.

(подпись)

Член экспертной комиссии

Калинин Валерий Александрович



24.04.2026 г.

(подпись)

ПРОТОКОЛ №5

заседания комиссии экспертов

по проведению государственной историко-культурной экспертизы проектной документации на проведение работ по сохранению объекта культурного наследия регионального значения «Гидротехнический институт им. Б.Е. Веденеева (лицевой корпус с примыкающими дворовыми флигелями)», расположенного по адресу: Санкт-Петербург, Гжатская д. 21, лит. А, предусмотренных проектом: «Ремонт и приспособление для современного использования помещений лаборатории отдела «Механики грунтов и геотехники» объекта культурного наследия регионального значения «Гидротехнический институт им. Б.Е. Веденеева (лицевой корпус с примыкающими дворовыми флигелями)» (Разработка проектной и рабочей документации по приспособлению для современного использования помещений лаборатории отдела «Механики грунтов и геотехники» по адресу: ул. Гжатская, д. 21, литер «А» (АЛК), для нужд АО «ВНИИГ им. Б. Е. Веденеева»)), выполненной ООО «Компакт-плюс» в 2025 г. (Шифр: 0065-ТПИР-2025)

г. Санкт-Петербург

27 мая 2026 г.

Присутствовали аттестованные эксперты:

Председатель экспертной комиссии:

Прокофьев Михаил Федорович (Приказ Министерства культуры РФ №3493 от 25.12.2023 г. (п. 9)).

Ответственный секретарь экспертной комиссии:

Глинская Наталия Борисовна (Приказ Министерства культуры РФ №3493 от 25.12.2023 г. (п. 1)).

Член экспертной комиссии:

Калинин Валерий Александрович (Приказ Министерства культуры РФ №3493 от 25.12.2023 г. (п. 5)).

Повестка дня:

1. О возобновлении проведения государственной историко-культурной экспертизы и работы экспертной комиссии на основании замечаний, представленных в письме КГИОП рег. № 01-27-427/26-0-1 от 22.05.2026.
2. О внесении Заказчиком изменений в проектную документацию, получение дополнительных материалов для проведения экспертизы.
3. Определение основных направлений работы экспертов.
4. Утверждение календарного плана работы Экспертной комиссии.

1. О возобновлении проведения государственной историко-культурной экспертизы и работы экспертной комиссии на основании замечаний, представленных в письме КГИОП рег. № 01-27-427/26-0-1 от 22.05.2026.

Слушали:

Прокофьева М.Ф. - о возобновлении проведения государственной историко-культурной экспертизы и работы экспертной комиссии на основании замечаний, представленных в письме КГИОП рег. № 01-27-427/26-0-1 от 22.05.2026.

Постановили:

Возобновить проведение государственной историко-культурной экспертизы и работу экспертной комиссии на основании на основании замечаний, представленных в письме КГИОП рег. № 01-27-427/26-0-1 от 22.05.2026.

Голосование:

3 человека – за; против - нет; воздержавшихся - нет.

Принято единогласно.

2. О внесении Заказчиком изменений в проектную документацию, получение дополнительных материалов для проведения экспертизы.

Слушали:

Глинскую Н.Б.

- о внесении Заказчиком изменений в проектную документацию;
- о принятии дополнительных материалов для проведения экспертизы в составе:

- письмо КГИОП рег. № 01-27-427/26-0-1 от 22.05.2026.

Постановили:

При рассмотрении проектной документации учесть предоставленные материалы.

Голосование:

3 человека – за; против - нет; воздержавшихся - нет.

Принято единогласно.

3. Определение основных направлений работы экспертов.

Слушали:

Прокофьев М.Ф. - об определении основных направлений работы экспертов.

Постановили:

Определить следующие направления работы экспертов:

1. Калинин В.А. проводит анализ представленной Заказчиком откорректированной проектной документации на предмет ее соответствия действующему законодательству по охране объектов культурного наследия.

2. Глинская Н.Б. проводит анализ проектных решений и сохранности элементов предмета охраны объекта культурного наследия.

3. Прокофьев М.Ф. оценивает полноту и комплектность представленной на экспертизу проектной документации, корректирует Акт государственной историко-культурной экспертизы и приложения к нему.

Голосование:

3 человека – за; против - нет; воздержавшихся - нет.

Принято единогласно.

4. Утверждение календарного плана работы Экспертной комиссии.

Слушали:

Прокофьева М.Ф. - об утверждении календарного плана работы экспертной комиссии государственной историко-культурной экспертизы в связи с возобновлением работы экспертной комиссии.

Постановили:

Утвердить календарный план работы экспертной комиссии:

27.05.2026 г. – 29.05.2026 г. – внесение изменений в Акт государственной историко-культурной экспертизы; повторное рассмотрение предоставленной Заказчиком откорректированной проектной документации.

29.05.2026 г. – заседание комиссии, подписание электронной подписью и передача Заказчику Акта по результатам государственной историко-культурной экспертизы.

Голосование:

3 человека – за; против - нет; воздержавшихся - нет.

Принято единогласно.

Председатель экспертной комиссии

Прокофьев Михаил Федорович



(подпись)

27.05.2026 г.

Ответственный секретарь экспертной комиссии

Глинская Наталия Борисовна



(подпись)

27.05.2026 г.

Член экспертной комиссии

Калинин Валерий Александрович



(подпись)

27.05.2026 г.

ПРОТОКОЛ № 6

заседания комиссии экспертов

по проведению государственной историко-культурной экспертизы проектной документации на проведение работ по сохранению объекта культурного наследия регионального значения «Гидротехнический институт им. Б.Е. Веденеева (лицевой корпус с примыкающими дворовыми флигелями)», расположенного по адресу: Санкт-Петербург, Гжатская д. 21, лит. А, предусмотренных проектом: «Ремонт и приспособление для современного использования помещений лаборатории отдела «Механики грунтов и геотехники» объекта культурного наследия регионального значения «Гидротехнический институт им. Б.Е. Веденеева (лицевой корпус с примыкающими дворовыми флигелями)» (Разработка проектной и рабочей документации по приспособлению для современного использования помещений лаборатории отдела «Механики грунтов и геотехники» по адресу: ул. Гжатская, д. 21, литер «А» (АЛК), для нужд АО «ВНИИГ им. Б. Е. Веденеева»)), выполненной ООО «Компакт-плюс» в 2025 г. (Шифр: 0065-ТПИР-2025)

г. Санкт-Петербург

29 мая 2026 г.

Присутствовали аттестованные эксперты:

Председатель экспертной комиссии:

Прокофьев Михаил Федорович (Приказ Министерства культуры РФ №3493 от 25.12.2023 г. (п. 9)).

Ответственный секретарь экспертной комиссии:

Глинская Наталия Борисовна (Приказ Министерства культуры РФ №3493 от 25.12.2023 г. (п. 1)).

Член экспертной комиссии:

Калинин Валерий Александрович (Приказ Министерства культуры РФ №3493 от 25.12.2023 г. (п. 5)).

Повестка дня:

1. Рассмотрение вывода государственной историко-культурной экспертизы проектной документации на проведение работ по сохранению объекта культурного наследия регионального значения «Гидротехнический институт им. Б.Е. Веденеева (лицевой корпус с примыкающими дворовыми флигелями)», расположенного по адресу: Санкт-Петербург, Гжатская д. 21, лит. А, предусмотренных проектом: «Ремонт и приспособление для современного использования помещений лаборатории отдела «Механики грунтов и геотехники» объекта культурного наследия регионального значения «Гидротехнический институт им. Б.Е. Веденеева (лицевой корпус с примыкающими дворовыми флигелями)» (Разработка проектной и рабочей документации по приспособлению для современного использования помещений лаборатории отдела «Механики грунтов и геотехники» по адресу: ул. Гжатская, д. 21, литер «А» (АЛК), для нужд АО «ВНИИГ им. Б. Е. Веденеева»)), выполненной ООО «Компакт-плюс» в 2025 г. (Шифр: 0065-ТПИР-2025), а также рассмотрение выводов аналитической оценки акта определения влияния предполагаемых к проведению видов работ на конструктивные и другие характеристики надежности и безопасности объекта культурного наследия (памятника истории и культуры) народов Российской Федерации.
2. Согласование вывода и подписание Акта экспертизы цифровой электронной подписью.
3. Принятие решения о передаче Акта государственной историко-культурной экспертизы Заказчику.

Слушали: Прокофьева М.Ф.

1. О рассмотрении вывода государственной историко-культурной экспертизы проектной документации на проведение работ по сохранению объекта культурного наследия регионального значения «Гидротехнический институт им. Б.Е. Веденеева (лицевой корпус с примыкающими дворовыми флигелями)», расположенного по адресу: Санкт-Петербург, Гжатская д. 21, лит. А, предусмотренных проектом: «Ремонт и приспособление для современного использования помещений лаборатории отдела «Механики грунтов и геотехники» объекта культурного наследия регионального значения «Гидротехнический институт им. Б.Е. Веденеева (лицевой корпус с примыкающими дворовыми флигелями)» (Разработка проектной и рабочей документации по приспособлению для современного использования помещений лаборатории отдела «Механики грунтов и геотехники» по адресу: ул. Гжатская, д. 21, литер «А» (АЛК), для нужд АО «ВНИИГ им. Б. Е. Веденеева»)), выполненной ООО «Компакт-плюс» в 2025 г. (Шифр: 0065-ТПИР-2025), а также рассмотрение выводов аналитической оценки акта определения влияния предполагаемых к проведению видов работ на конструктивные и другие характеристики надежности и безопасности объекта культурного наследия (памятника истории и культуры) народов Российской Федерации.

2. О согласовании вывода и подписание Акта экспертизы цифровой электронной подписью.

3. О принятии решения о передаче Акта государственной историко-культурной экспертизы Заказчику.

Постановили:

1. Согласиться с тем, что предоставленная проектная документация на проведение работ по сохранению объекта культурного наследия регионального значения «Гидротехнический институт им. Б.Е. Веденеева (лицевой корпус с примыкающими дворовыми флигелями)», расположенного по адресу: Санкт-Петербург, Гжатская д. 21, лит. А, предусмотренных проектом: «Ремонт и приспособление для современного использования помещений лаборатории отдела «Механики грунтов и геотехники» объекта культурного наследия регионального значения «Гидротехнический институт им. Б.Е. Веденеева (лицевой корпус с примыкающими дворовыми флигелями)» (Разработка проектной и рабочей документации по приспособлению для современного использования помещений лаборатории отдела «Механики грунтов и геотехники» по адресу: ул. Гжатская, д. 21, литер «А» (АЛК), для нужд АО «ВНИИГ им. Б. Е. Веденеева»)), выполненная ООО «Компакт-плюс» в 2025 г. (Шифр: 0065-ТПИР-2025), соответствует требованиям законодательства Российской Федерации в области государственной охраны объектов культурного наследия, представить оформленный текст Акта экспертизы в электронном виде с формулировкой вывода. Согласиться с выводами аналитической оценки акта определения влияния предполагаемых к проведению видов работ на конструктивные и другие характеристики надежности и безопасности объекта культурного наследия (памятника истории и культуры) народов Российской Федерации.

2. Согласовать вывод и подписать Акт экспертизы в порядке, установленном Положением о государственной историко-культурной экспертизе, утвержденным постановлением Правительства Российской Федерации от 25.04.2024 №530.

3. Передать заказчику Акт экспертизы, подписанный электронными подписями, со всеми прилагаемыми документами и материалами на электронном носителе в формате документа (PDF).

Голосование по всем вопросам одновременно:

Голосование по всем вопросам одновременно:

3 человека – за; против - нет; воздержавшихся - нет.

Принято единогласно.

Председатель экспертной комиссии

Прокофьев Михаил Федорович



29.05.2026 г.

(подпись)

Ответственный секретарь экспертной комиссии

Глинская Наталия Борисовна



29.05.2026 г.

(подпись)

Член экспертной комиссии

Калинин Валерий Александрович



29.05.2026 г.

(подпись)

ПРОТОКОЛ №7

заседания комиссии экспертов

по проведению государственной историко-культурной экспертизы проектной документации на проведение работ по сохранению объекта культурного наследия регионального значения «Гидротехнический институт им. Б.Е. Веденеева (лицевой корпус с примыкающими дворовыми флигелями)», расположенного по адресу: Санкт-Петербург, Гжатская д. 21, лит. А, предусмотренных проектом: «Ремонт и приспособление для современного использования помещений лаборатории отдела «Механики грунтов и геотехники» объекта культурного наследия регионального значения «Гидротехнический институт им. Б.Е. Веденеева (лицевой корпус с примыкающими дворовыми флигелями)» (Разработка проектной и рабочей документации по приспособлению для современного использования помещений лаборатории отдела «Механики грунтов и геотехники» по адресу: ул. Гжатская, д. 21, литер «А» (АЛК), для нужд АО «ВНИИГ им. Б. Е. Веденеева»)), выполненной ООО «Компакт-плюс» в 2025 г. (Шифр: 0065-ТПИР-2025)

г. Санкт-Петербург

10 июня 2026 г.

Присутствовали аттестованные эксперты:

Председатель экспертной комиссии:

Прокофьев Михаил Федорович (Приказ Министерства культуры РФ №3493 от 25.12.2023 г. (п. 9)).

Ответственный секретарь экспертной комиссии:

Глинская Наталия Борисовна (Приказ Министерства культуры РФ №3493 от 25.12.2023 г. (п. 1)).

Член экспертной комиссии:

Калинин Валерий Александрович (Приказ Министерства культуры РФ №3493 от 25.12.2023 г. (п. 5)).

Повестка дня:

1. О возобновлении проведения государственной историко-культурной экспертизы и работы экспертной комиссии на основании письма КГИОП о возвращении документации без рассмотрения рег. № 01-27-591/26-0-1 от 10.06.2026.
2. О внесении Заказчиком изменений в проектную документацию, получение дополнительных материалов для проведения экспертизы.
3. Определение основных направлений работы экспертов.
4. Утверждение календарного плана работы Экспертной комиссии.

1. О возобновлении проведения государственной историко-культурной экспертизы и работы экспертной комиссии на основании письма КГИОП о возвращении документации без рассмотрения рег. № 01-27-591/26-0-1 от 10.06.2026.

Слушали:

Прокофьева М.Ф. - о возобновлении проведения государственной историко-культурной экспертизы и работы экспертной комиссии на основании письма КГИОП о возвращении документации без рассмотрения рег. № 01-27-591/26-0-1 от 10.06.2026.

Постановили:

Возобновить проведение государственной историко-культурной экспертизы и работу экспертной комиссии на основании письма КГИОП о возвращении документации без рассмотрения рег. № 01-27-591/26-0-1 от 10.06.2026.

Голосование:

3 человека – за; против - нет; воздержавшихся - нет.

Принято единогласно.

2. О внесении Заказчиком изменений в проектную документацию, получение дополнительных материалов для проведения экспертизы.

Слушали:

Глинскую Н.Б.

- о внесении Заказчиком изменений в проектную документацию;
- о принятии дополнительных материалов для проведения экспертизы в составе:

- письмо КГИОП рег. № 01-27-591/26-0-1 от 10.06.2026.

Постановили:

При рассмотрении проектной документации учесть предоставленные материалы.

Голосование:

3 человека – за; против - нет; воздержавшихся - нет.

Принято единогласно.

3. Определение основных направлений работы экспертов.

Слушали:

Прокофьев М.Ф. - об определении основных направлений работы экспертов.

Постановили:

Определить следующие направления работы экспертов:

1. Калинин В.А. проводит анализ представленной Заказчиком откорректированной проектной документации на предмет ее соответствия действующему законодательству по охране объектов культурного наследия.

2. Глинская Н.Б. проводит анализ проектных решений и сохранности элементов предмета охраны объекта культурного наследия.

3. Прокофьев М.Ф. оценивает полноту и комплектность представленной на экспертизу проектной документации, корректирует Акт государственной историко-культурной экспертизы и приложения к нему.

Голосование:

3 человека – за; против - нет; воздержавшихся - нет.

Принято единогласно.

4. Утверждение календарного плана работы Экспертной комиссии.

Слушали:

Прокофьева М.Ф. - об утверждении календарного плана работы экспертной комиссии государственной историко-культурной экспертизы в связи с возобновлением работы экспертной комиссии.

Постановили:

Утвердить календарный план работы экспертной комиссии:

10.06.2026 г. – 11.06.2026 г. – внесение изменений в Акт государственной историко-культурной экспертизы; повторное рассмотрение предоставленной Заказчиком откорректированной проектной документации.

11.06.2026 г. – заседание комиссии, подписание электронной подписью и передача Заказчику Акта по результатам государственной историко-культурной экспертизы.

Голосование:

3 человека – за; против - нет; воздержавшихся - нет.

Принято единогласно.

Председатель экспертной комиссии

Прокофьев Михаил Федорович



(подпись)

10.06.2026 г.

Ответственный секретарь экспертной комиссии

Глинская Наталия Борисовна



(подпись)

10.06.2026 г.

Член экспертной комиссии

Калинин Валерий Александрович



(подпись)

10.06.2026 г.

ПРОТОКОЛ № 8

заседания комиссии экспертов

по проведению государственной историко-культурной экспертизы проектной документации на проведение работ по сохранению объекта культурного наследия регионального значения «Гидротехнический институт им. Б.Е. Веденеева (лицевой корпус с примыкающими дворовыми флигелями)», расположенного по адресу: Санкт-Петербург, Гжатская д. 21, лит. А, предусмотренных проектом: «Ремонт и приспособление для современного использования помещений лаборатории отдела «Механики грунтов и геотехники» объекта культурного наследия регионального значения «Гидротехнический институт им. Б.Е. Веденеева (лицевой корпус с примыкающими дворовыми флигелями)» (Разработка проектной и рабочей документации по приспособлению для современного использования помещений лаборатории отдела «Механики грунтов и геотехники» по адресу: ул. Гжатская, д. 21, литер «А» (АЛК), для нужд АО «ВНИИГ им. Б. Е. Веденеева»)), выполненной ООО «Компакт-плюс» в 2025 г. (Шифр: 0065-ТПИР-2025)

г. Санкт-Петербург

11 июня 2026 г.

Присутствовали аттестованные эксперты:

Председатель экспертной комиссии:

Прокофьев Михаил Федорович (Приказ Министерства культуры РФ №3493 от 25.12.2023 г. (п. 9)).

Ответственный секретарь экспертной комиссии:

Глинская Наталия Борисовна (Приказ Министерства культуры РФ №3493 от 25.12.2023 г. (п. 1)).

Член экспертной комиссии:

Калинин Валерий Александрович (Приказ Министерства культуры РФ №3493 от 25.12.2023 г. (п. 5)).

Повестка дня:

1. Рассмотрение вывода государственной историко-культурной экспертизы проектной документации на проведение работ по сохранению объекта культурного наследия регионального значения «Гидротехнический институт им. Б.Е. Веденеева (лицевой корпус с примыкающими дворовыми флигелями)», расположенного по адресу: Санкт-Петербург, Гжатская д. 21, лит. А, предусмотренных проектом: «Ремонт и приспособление для современного использования помещений лаборатории отдела «Механики грунтов и геотехники» объекта культурного наследия регионального значения «Гидротехнический институт им. Б.Е. Веденеева (лицевой корпус с примыкающими дворовыми флигелями)» (Разработка проектной и рабочей документации по приспособлению для современного использования помещений лаборатории отдела «Механики грунтов и геотехники» по адресу: ул. Гжатская, д. 21, литер «А» (АЛК), для нужд АО «ВНИИГ им. Б. Е. Веденеева»)), выполненной ООО «Компакт-плюс» в 2025 г. (Шифр: 0065-ТПИР-2025), а также рассмотрение выводов аналитической оценки акта определения влияния предполагаемых к проведению видов работ на конструктивные и другие характеристики надежности и безопасности объекта культурного наследия (памятника истории и культуры) народов Российской Федерации.
2. Согласование вывода и подписание Акта экспертизы цифровой электронной подписью.
3. Принятие решения о передаче Акта государственной историко-культурной экспертизы Заказчику.

Слушали: Прокофьева М.Ф.

1. О рассмотрении вывода государственной историко-культурной экспертизы проектной документации на проведение работ по сохранению объекта культурного наследия регионального значения «Гидротехнический институт им. Б.Е. Веденеева (лицевой корпус с примыкающими дворовыми флигелями)», расположенного по адресу: Санкт-Петербург, Гжатская д. 21, лит. А, предусмотренных проектом: «Ремонт и приспособление для современного использования помещений лаборатории отдела «Механики грунтов и геотехники» объекта культурного наследия регионального значения «Гидротехнический институт им. Б.Е. Веденеева (лицевой корпус с примыкающими дворовыми флигелями)» (Разработка проектной и рабочей документации по приспособлению для современного использования помещений лаборатории отдела «Механики грунтов и геотехники» по адресу: ул. Гжатская, д. 21, литер «А» (АЛК), для нужд АО «ВНИИГ им. Б. Е. Веденеева»)), выполненной ООО «Компакт-плюс» в 2025 г. (Шифр: 0065-ТПИР-2025), а также рассмотрение выводов аналитической оценки акта определения влияния предполагаемых к проведению видов работ на конструктивные и другие характеристики надежности и безопасности объекта культурного наследия (памятника истории и культуры) народов Российской Федерации.

2. О согласовании вывода и подписание Акта экспертизы цифровой электронной подписью.

3. О принятии решения о передаче Акта государственной историко-культурной экспертизы Заказчику.

Постановили:

1. Согласиться с тем, что предоставленная проектная документация на проведение работ по сохранению объекта культурного наследия регионального значения «Гидротехнический институт им. Б.Е. Веденеева (лицевой корпус с примыкающими дворовыми флигелями)», расположенного по адресу: Санкт-Петербург, Гжатская д. 21, лит. А, предусмотренных проектом: «Ремонт и приспособление для современного использования помещений лаборатории отдела «Механики грунтов и геотехники» объекта культурного наследия регионального значения «Гидротехнический институт им. Б.Е. Веденеева (лицевой корпус с примыкающими дворовыми флигелями)» (Разработка проектной и рабочей документации по приспособлению для современного использования помещений лаборатории отдела «Механики грунтов и геотехники» по адресу: ул. Гжатская, д. 21, литер «А» (АЛК), для нужд АО «ВНИИГ им. Б. Е. Веденеева»)), выполненная ООО «Компакт-плюс» в 2025 г. (Шифр: 0065-ТПИР-2025), соответствует требованиям законодательства Российской Федерации в области государственной охраны объектов культурного наследия, представить оформленный текст Акта экспертизы в электронном виде с формулировкой вывода. Согласиться с выводами аналитической оценки акта определения влияния предполагаемых к проведению видов работ на конструктивные и другие характеристики надежности и безопасности объекта культурного наследия (памятника истории и культуры) народов Российской Федерации.

2. Согласовать вывод и подписать Акт экспертизы в порядке, установленном Положением о государственной историко-культурной экспертизе, утвержденным постановлением Правительства Российской Федерации от 25.04.2024 №530.

3. Передать заказчику Акт экспертизы, подписанный электронными подписями, со всеми прилагаемыми документами и материалами на электронном носителе в формате документа (PDF).

Голосование по всем вопросам одновременно:

Голосование по всем вопросам одновременно:

3 человека – за; против - нет; воздержавшихся - нет.

Принято единогласно.

Председатель экспертной комиссии

Прокофьев Михаил Федорович



11.06.2026 г.

(подпись)

Ответственный секретарь экспертной комиссии

Глинская Наталия Борисовна



11.06.2026 г.

(подпись)

Член экспертной комиссии

Калинин Валерий Александрович



11.06.2026 г.

(подпись)



ПРАВИТЕЛЬСТВО САНКТ-ПЕТЕРБУРГА

**КОМИТЕТ ПО ГОСУДАРСТВЕННОМУ
КОНТРОЛЮ, ИСПОЛЬЗОВАНИЮ
И ОХРАНЕ ПАМЯТНИКОВ
ИСТОРИИ И КУЛЬТУРЫ
(КГИОП)**

ул. Зодчего Росси, д. 1-3, Санкт-Петербург, 191023
Тел. (812) 417-43-03, Факс (812) 710-42-45
E-mail: kgiop@gov.spb.ru
<https://www.gov.spb.ru>, <http://kgiop.ru>

Рег. № 01-27-406/26-0-0 от 21.04.2026

Рег. №01-27-406/26-0-1 от 23.04.2026

**Общество с ограниченной
ответственностью
«КОМПАКТ-ПЛЮС»**


Смирнову Д.М.

**пл. Морской Славы, д.1, лит. А, пом.
3-Н офис № 207.1
Санкт-Петербург, 199106**

Уважаемый Дмитрий Михайлович!

КГИОП, в соответствии с письмом рег. № 01-57-10470/26-0-0 от 22.04.2026, оставляет без рассмотрения заявление о предоставлении государственной услуги по согласованию проектной документации (рег. № 01-27-406/26-0-0 от 21.04.2026) на проведение работ по сохранению в отношении объекта культурного наследия регионального значения «Гидротехнический институт им. Б.Е. Веденеева (лицевой корпус с примыкающими дворовыми флигелями)» расположенного по адресу: Санкт-Петербург, Гжатская улица, дом 21, литера А.

**Заместитель начальника
отдела периферийных районов
Управления по охране
и использованию объектов
культурного наследия**

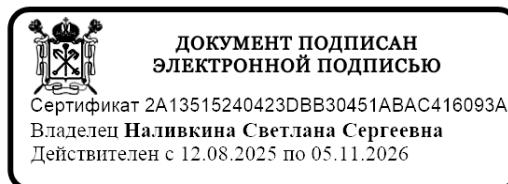

С.С. Наливкина



**ПРАВИТЕЛЬСТВО САНКТ-ПЕТЕРБУРГА
КОМИТЕТ ПО ГОСУДАРСТВЕННОМУ
КОНТРОЛЮ, ИСПОЛЬЗОВАНИЮ
И ОХРАНЕ ПАМЯТНИКОВ
ИСТОРИИ И КУЛЬТУРЫ
(КГИОП)**

ул. Зодчего Росси, д. 1-3, Санкт-Петербург, 191023
Тел. (812) 417-43-03, Факс (812) 710-42-45
E-mail: kgiop@gov.spb.ru
<https://www.gov.spb.ru>, <http://kgiop.ru>

№01-27-427/26-0-1 от 22.05.2026
Рег. № 01-27-427/26-0-0 от 27.04.2026

ООО «КОМПАКТ-ПЛЮС»

**пл. Морской Славы, д. 1, лит. А,
пом. 3-Н, оф. №207.1,
Санкт-Петербург, 199106**

КГИОП, рассмотрев представленную заявлением № 01-27-427/26-0-0 от 27.04.2026 проектную документацию «Ремонт и приспособление для современного использования помещений лаборатории отдела «Механики грунтов и геотехники» объекта культурного наследия регионального значения «Гидротехнический институт им. Б.Е. Веденеева (лицевой корпус с примыкающими дворовыми флигелями)» (Разработка проектной и рабочей документации по приспособлению для современного использования помещений лаборатории отдела «Механики грунтов и геотехники» по адресу: ул. Гжатская, д. 21, литер «А» (АЛК), для нужд АО «ВНИИГ им. Б. Е. Веденеева»»» (далее – Проект) по сохранению объекта культурного наследия регионального значения «Гидротехнический институт им. Б.Е. Веденеева (лицевой корпус с примыкающими дворовыми флигелями)» (далее – Объект), расположенный по адресу: Санкт-Петербург, Гжатская улица, дом 21, литера А (шифр: 0065-ТПИР-2025-ИРД), с актом по результатам государственной историко-культурной экспертизы проектной документации (далее – Акт), отклоняет от согласования на основании пп. б п. 12 Порядка подготовки и согласования проектной документации на проведение работ по сохранению объекта культурного наследия, включенного в единый государственный реестр объектов культурного наследия (памятников истории и культуры) народов Российской Федерации, включенного в единый государственный реестр объектов культурного наследия (памятников истории и культуры) народов Российской Федерации, или выявленного объекта культурного наследия (памятника истории и культуры) народов Российской Федерации, утвержденного приказом Министерства культуры Российской Федерации от 13.08.2025 № 1455 (далее – Порядок № 1455), в связи с наличием недостоверных сведений в документах, предусмотренных п.10 Порядка № 1455.

К представленной проектной документации имеются следующие замечания:

1. В разделе ОЧ представлен план границ и первые листы обмерных чертежей на часть Объекта, не рассматриваемую Проектом;
2. Необходимо привести к единообразию перечень работ по всем разделам Проекта, в том числе в акте влияния и в разделе ПЗ не работ;



**ДОКУМЕНТ ПОДПИСАН
ЭЛЕКТРОННОЙ ПОДПИСЬЮ**

Сертификат 2A13515240423DBB30451ABAC416093A
Владелец **Наливкина Светлана Сергеевна**
Действителен с 12.08.2025 по 05.11.2026

3. В графической части проектной документации присутствует внутреннее противоречие разделов АР и КР в части демонтажа части капитальной стены и расширения проема на цокольном этаже;

4. Отсутствует проектное решение по ремонту отмостки, необходимое в соответствии с результатами комплексных-научных исследований.

**Заместитель начальника
отдела периферийных районов
Управления по охране и
использованию объектов
культурного наследия КГИОП**

Место для подписи

С.С. Наливкина



**ПРАВИТЕЛЬСТВО САНКТ-ПЕТЕРБУРГА
КОМИТЕТ ПО ГОСУДАРСТВЕННОМУ
КОНТРОЛЮ, ИСПОЛЬЗОВАНИЮ
И ОХРАНЕ ПАМЯТНИКОВ
ИСТОРИИ И КУЛЬТУРЫ
(КГИОП)**

ул. Зодчего Росси, д. 1-3, Санкт-Петербург, 191023
Тел. (812) 417-43-03, Факс (812) 710-42-45
E-mail: kgiop@gov.spb.ru
<https://www.gov.spb.ru>, <http://kgiop.ru>

Рег. № 01-27-591/26-0-0 от 01.06.2026

Рег. №01-27-591/26-0-1 от 10.06.2026

**Общество с ограниченной
ответственностью
«КОМПАКТ-ПЛЮС»**


Смирнову Д.М.

**пл. Морской Славы, д.1, лит. А, пом.
3-Н офис № 207.1
Санкт-Петербург, 199106**

Уважаемый Дмитрий Михайлович!

КГИОП, в соответствии с письмом рег. № 01-57-15258/26-0-0 от 01.06.2026, оставляет без рассмотрения заявление о предоставлении государственной услуги по согласованию проектной документации (рег. № 01-27-591/26-0-0 от 01.06.2026) на проведение работ по сохранению в отношении объекта культурного наследия регионального значения «Гидротехнический институт им. Б.Е. Веденеева (лицевой корпус с примыкающими дворовыми флигелями)» расположенного по адресу: Санкт-Петербург, Гжатская улица, дом 21, литера А.

**Временно исполняющий
обязанности заместителя
начальника отдела
периферийных районов
Управления по охране
и использованию объектов
культурного наследия**

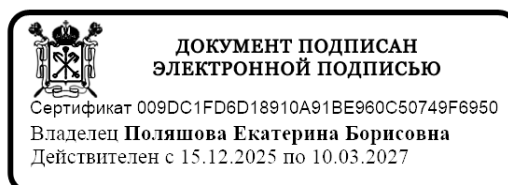

Е.Б. Поляшова

Приложение № 8 к акту по результатам государственной историко-культурной экспертизы проектной документации на проведение работ по сохранению объекта культурного наследия регионального значения «Гидротехнический институт им. Б.Е. Веденеева (лицевой корпус с примыкающими дворовыми флигелями)», расположенного по адресу: Санкт-Петербург, Гжатская д. 21, лит. А, предусмотренных проектом: «Ремонт и приспособление для современного использования помещений лаборатории отдела «Механики грунтов и геотехники» объекта культурного наследия регионального значения «Гидротехнический институт им. Б.Е. Веденеева (лицевой корпус с примыкающими дворовыми флигелями)» (Разработка проектной и рабочей документации по приспособлению для современного использования помещений лаборатории отдела «Механики грунтов и геотехники» по адресу: ул. Гжатская, д. 21, литер «А» (АЛК), для нужд АО «ВНИИГ им. Б. Е. Веденеева»)), выполненной ООО «Компакт-плюс» в 2025 г. (Шифр: 0065-ТПИР-2025)

Историческая иконография

Перечень иллюстраций:


1. План столичного города Санкт-Петербурга. 1839 г.
2. План Санкт-Петербурга и окрестностей. 1858 г.
3. План города Санкт-Петербурга. Издание Ф.В. Щепанского. 18?? г.
4. План Санкт-Петербурга с ближайшими окрестностями. 1913 г.
5. План Ленинграда 1939 г.
6. Аэрофотосъемка 2000-х гг.
7. Карта Санкт-Петербурга 2012 г.
8. Главный фасад лабораторного корпуса. Т.М. Шапиро. Ежегодник общества архитекторов-художников. XIV выпуск. Л. 1935 г. С.226.
9. План цокольного этажа. План первого этажа. 1933 г. По материалам музея ОАО ВНИИГ им. Б.Е. Веденеева.
10. План второго этажа. План третьего этажа. 1933 г. По материалам музея ОАО ВНИИГ им. Б.Е. Веденеева.
11. Описание лабораторий государственного Научно-исследовательского института гидротехники и Ленинградского гидротехнического института. Л: Издание Научно-исследовательского института гидротехники 1933 г.
12. Описание лабораторий государственного Научно-исследовательского института гидротехники и Ленинградского гидротехнического института. Л: Издание Научно-исследовательского института гидротехники 1933 г.
13. Описание лабораторий государственного Научно-исследовательского института гидротехники и Ленинградского гидротехнического института. Л: Издание Научно-исследовательского института гидротехники 1933 г.
14. Расположение лабораторий на плане первого этажа. 1947 г. По материалам музея ОАО ВНИИГ им. Б.Е. Веденеева.
15. Расположение лабораторий на плане второго этажа. 1947 г. По материалам музея ОАО ВНИИГ им. Б.Е. Веденеева.
16. План цокольного этажа. 1965 г. По материалам музея ОАО ВНИИГ им. Б.Е. Веденеева.
17. План первого этажа. 1965 г. По материалам музея ОАО ВНИИГ им. Б.Е. Веденеева.
18. План третьего этажа. 1965 год. По материалам музея ОАО ВНИИГ им. Б.Е. Веденеева.
19. План четвертого этажа. 1965 г. По материалам музея ОАО ВНИИГ им. Б.Е. Веденеева.
20. Архивные поэтажные планы ПИБ по состоянию на 1951 г.
21. Архивные поэтажные планы ПИБ по состоянию на 1951 г.
22. Архивные поэтажные планы ПИБ по состоянию на 1997 г.
23. Архивные поэтажные планы ПИБ по состоянию на 1997 г.
24. Архивные поэтажные планы ПИБ по состоянию на 1997 г.
25. Архивные поэтажные планы ПИБ по состоянию на 1997 г.
26. Архивные поэтажные планы ПИБ по состоянию на 1997 г.
27. Схема размещения зданий ВНИИГ на участке. 1990-е гг.

28. Архивные поэтажные планы ПИБ по состоянию на 1997 г.
29. ВНИИГ им. Веденеева. Лицевой корпус. Фото 1950-х.гг. По материалам музея ОАО ВНИИГ им. Б.Е. Веденеева
30. ВНИИГ им. Веденеева. Лицевой корпус. Фото 1950-х.гг. По материалам музея ОАО ВНИИГ им. Б.Е. Веденеева
31. ВНИИГ им. Веденеева. Лицевой корпус. Фото 1960-х.гг. По материалам музея ОАО ВНИИГ им. Б.Е. Веденеева
32. ВНИИГ им. Веденеева. Лицевой корпус. Фото 1960-х.гг. По материалам музея ОАО ВНИИГ им. Б.Е. Веденеева
33. ВНИИГ им. Веденеева. Лицевой корпус. Фото 1960-х.гг. По материалам музея ОАО ВНИИГ им. Б.Е. Веденеева
34. ВНИИГ им. Веденеева. Лицевой корпус. Фото 1971 г. По материалам музея ОАО ВНИИГ им. Б.Е. Веденеева
35. ВНИИГ им. Веденеева. Лицевой корпус. Фото 1960-х.гг. По материалам музея ОАО ВНИИГ им. Б.Е. Веденеева
36. ВНИИГ им. Веденеева. Лицевой корпус. Фото 1960-х.гг. По материалам музея ОАО ВНИИГ им. Б.Е. Веденеева
37. ВНИИГ им. Веденеева. Лицевой корпус. Фото 1960-х.гг. По материалам музея ОАО ВНИИГ им. Б.Е. Веденеева.
38. ВНИИГ им. Веденеева. Лицевой корпус. Фото 1960-х.гг. По материалам музея ОАО ВНИИГ им. Б.Е. Веденеева.
39. ВНИИГ им. Веденеева. Лицевой корпус. Фото 1960-х.гг. По материалам музея ОАО ВНИИГ им. Б.Е. Веденеева.
40. ВНИИГ им. Веденеева. Дворовые флигеля. Фото 1960-х.гг. По материалам музея ОАО ВНИИГ им. Б.Е. Веденеева.
41. Вид лабораторного корпуса. Фото 1930-х.гг.
42. Сотрудники Института у парадного входа в здание. 1965 г. По материалам музея ОАО ВНИИГ им. Б.Е. Веденеева.
43. Вид лабораторного корпуса. Фото 1930-х гг.
44. Поздний корпус ВНИИГ им. Веденеева. Фото 1960-х гг. По материалам музея ОАО ВНИИГ им. Б.Е. Веденеева.
45. Поздний корпус ВНИИГ им. Веденеева. Фото 1960-х гг. По материалам музея ОАО ВНИИГ им. Б.Е. Веденеева.
46. Вид лабораторного корпуса. Фото 1960-х гг. По материалам музея ОАО ВНИИГ им. Б.Е. Веденеева.
47. Вид лабораторного корпуса. Фото 1960-х гг. По материалам музея ОАО ВНИИГ им. Б.Е. Веденеева.
48. Вид лабораторного корпуса. Фото 1960-х гг. По материалам музея ОАО ВНИИГ им. Б.Е. Веденеева.
49. Вид лабораторного корпуса. Фото 1960-х гг. По материалам музея ОАО ВНИИГ им. Б.Е. Веденеева.
50. Делегация перед входом в лабораторный корпус. Фото 1950-х гг. По материалам музея ОАО ВНИИГ им. Б.Е. Веденеева.

51. Сотрудники ВНИИГ перед входом в лабораторный корпус. Фото 1970-х гг. По материалам музея ОАО ВНИИГ им. Б.Е. Веденеева.
52. Вид лабораторного корпуса. Фрагмент. Фото 1960-х гг. По материалам музея ОАО ВНИИГ им. Б.Е. Веденеева.
53. Проверка работы братской ГЭС по модели. Фото 1954-х гг. По материалам музея ОАО ВНИИГ им. Б.Е. Веденеева.
54. Проверка работы братской ГЭС по модели. Фото 1954-х гг. По материалам музея ОАО ВНИИГ им. Б.Е. Веденеева.
55. Проверка работы братской ГЭС по модели. Фото 1954-х гг. По материалам музея ОАО ВНИИГ им. Б.Е. Веденеева.
56. Модель Колымского гидроузла на открытой площадке. М 1:100. 1974 г. По материалам музея ОАО ВНИИГ им. Б.Е. Веденеева.
57. Аэрофотосъёмка довоенного времени.
58. Макет лабораторного корпуса. Музей ОАО ВНИИГ им. Б.Е. Веденеева.
59. Учебный корпус. Проект. Ежегодник общества архитекторов-художников. XIV выпуск. Л., 1935. С. 227.
60. Учебный корпус в процессе строительства. 1934 г.

Иллюстрации:


1. План столичного города Санкт-Петербурга. 1839 г.

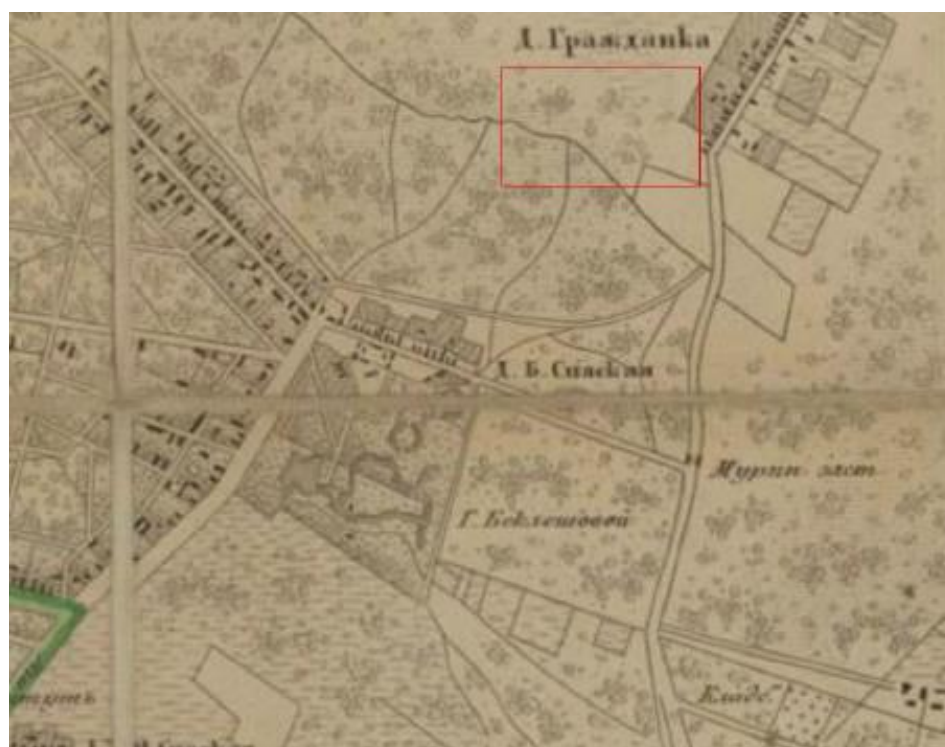

2. План Санкт-Петербурга и окрестностей. 1858 г.




3. План города Санкт-Петербурга. Издание Ф.В. Щепанского. 18?? г.

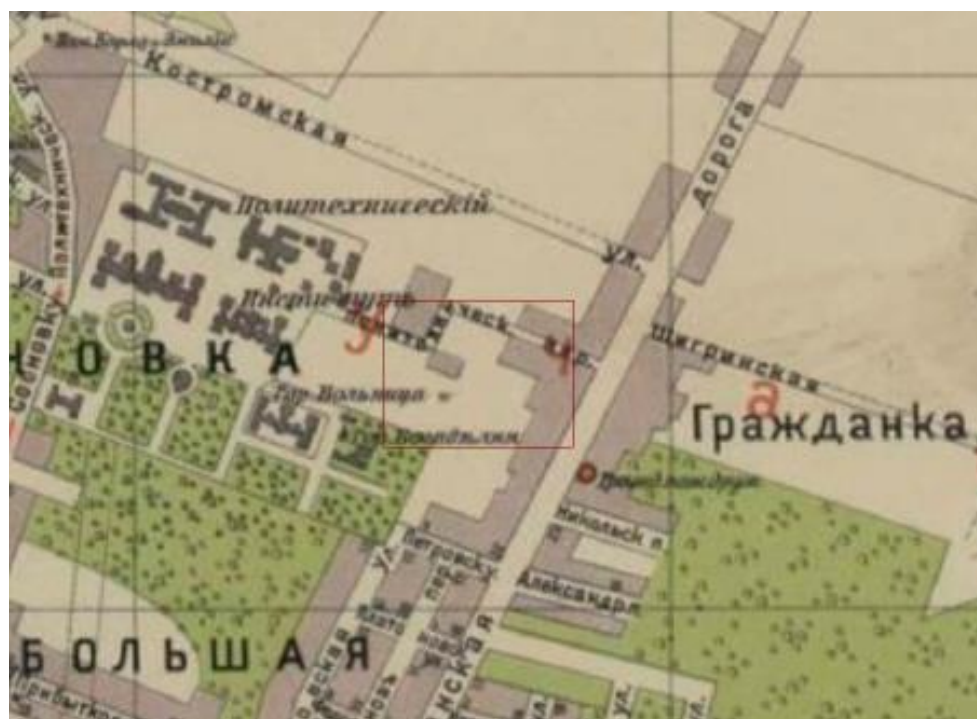


4. План Санкт-Петербурга с ближайшими окрестностями. 1913 г.




5. План Ленинграда 1939 г.

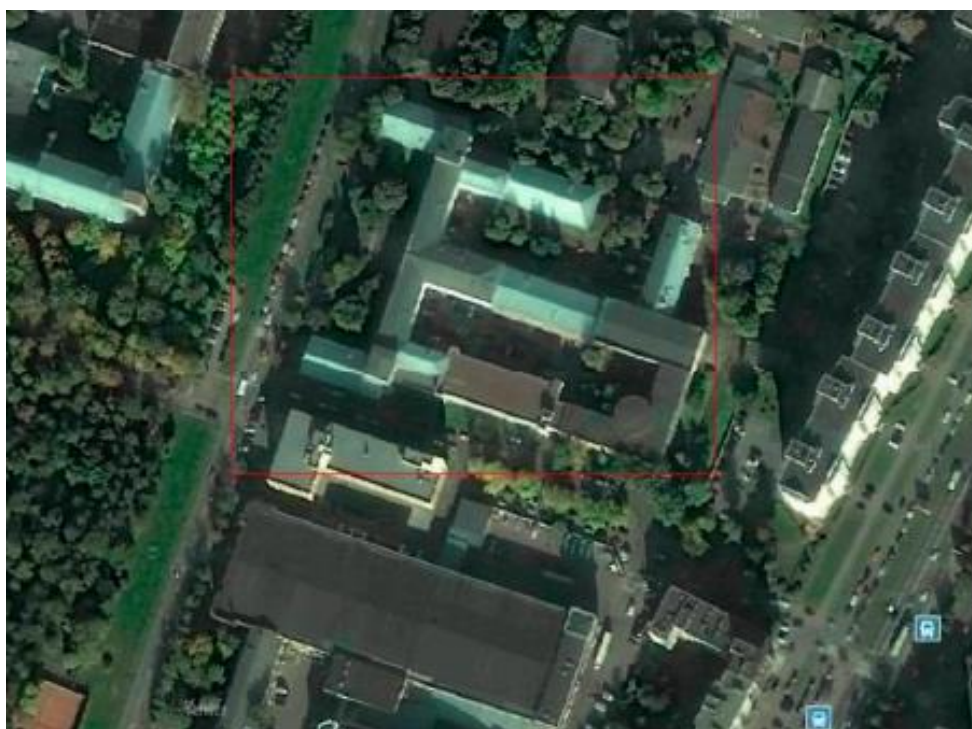


6. Аэрофотосъёмка 2000-х гг.

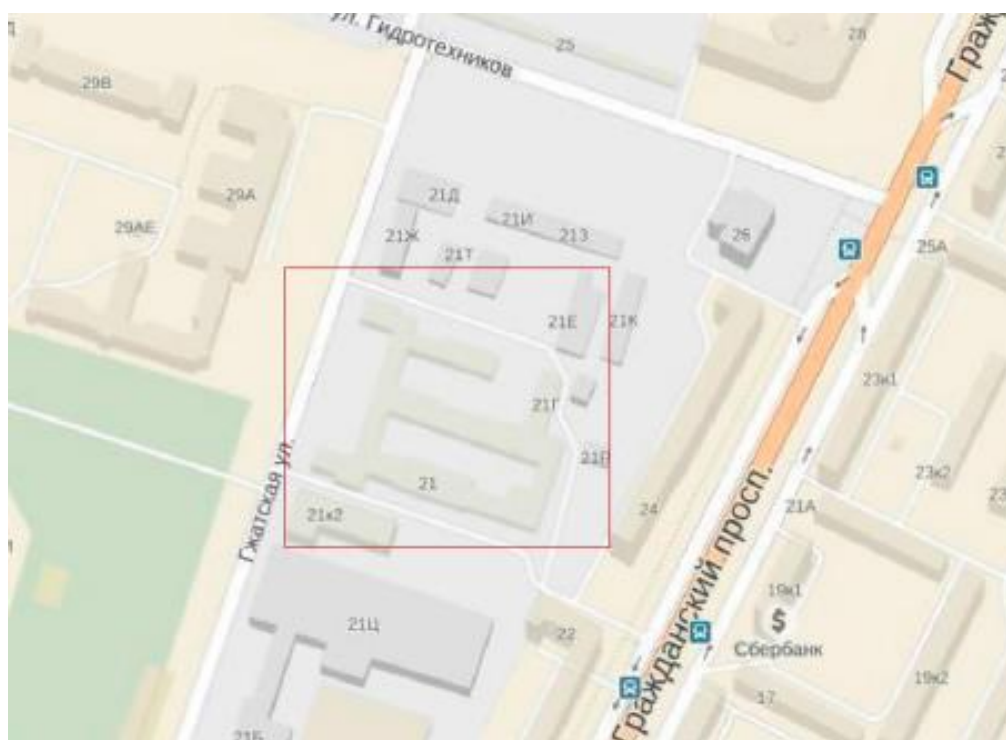


7. Карта Санкт-Петербурга 2014 г.

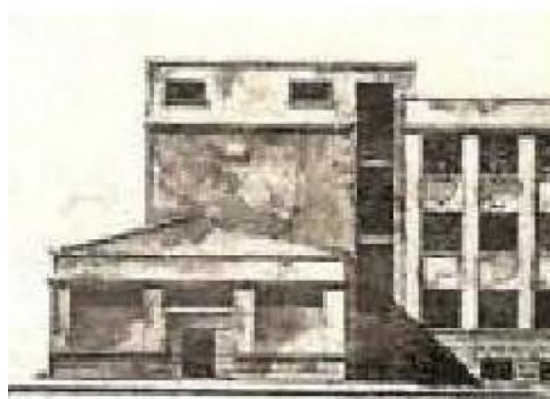

8. Главный фасад лабораторного корпуса. Т.М. Шапиро. Ежегодник общества архитекторов-художников. XIV выпуск. Л., 1935.

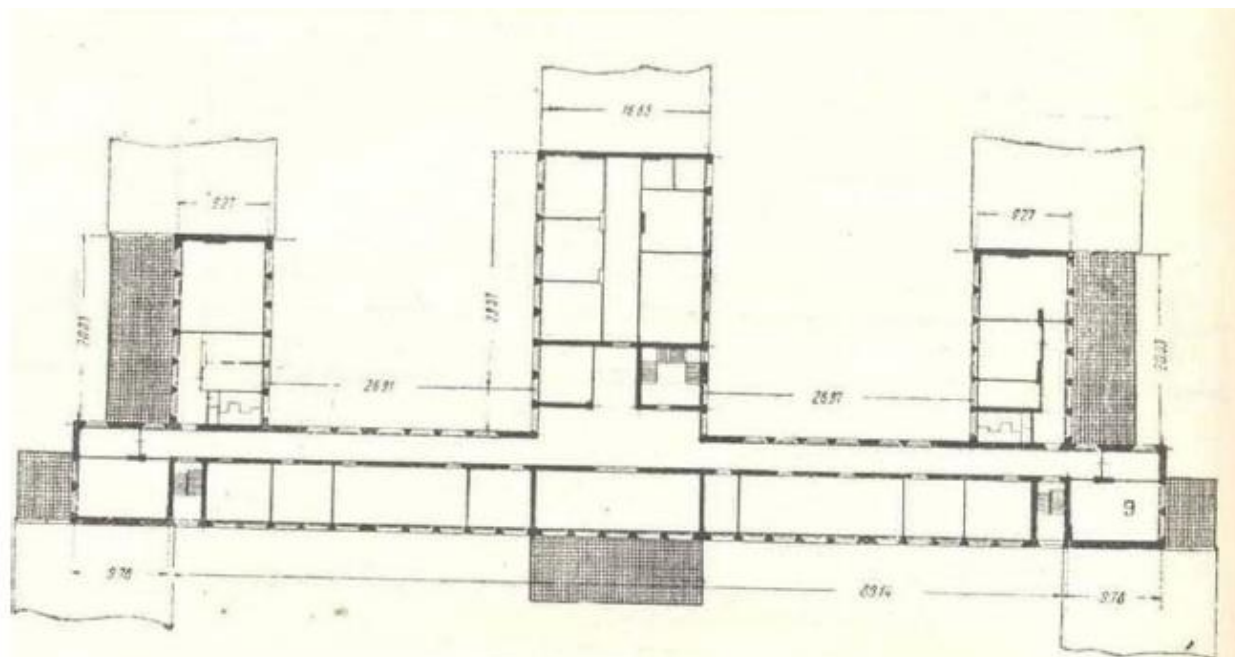


Фиг. 5. План 2-го этажа.
Fig. 5. Plan of 2-nd Floor.

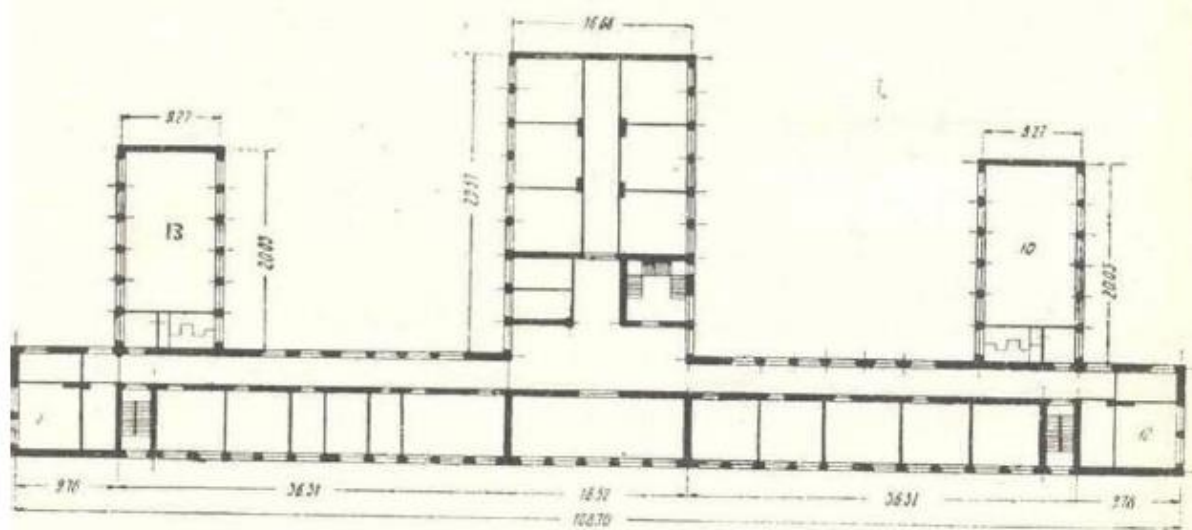


Фиг. 6. План 3-го этажа.
Fig. 6. Plan of 3-d Floor.

10. План второго этажа. План третьего этажа. 1933 г. По материалам музея ОАО ВНИИГ им. Б.Е. Веденеева.

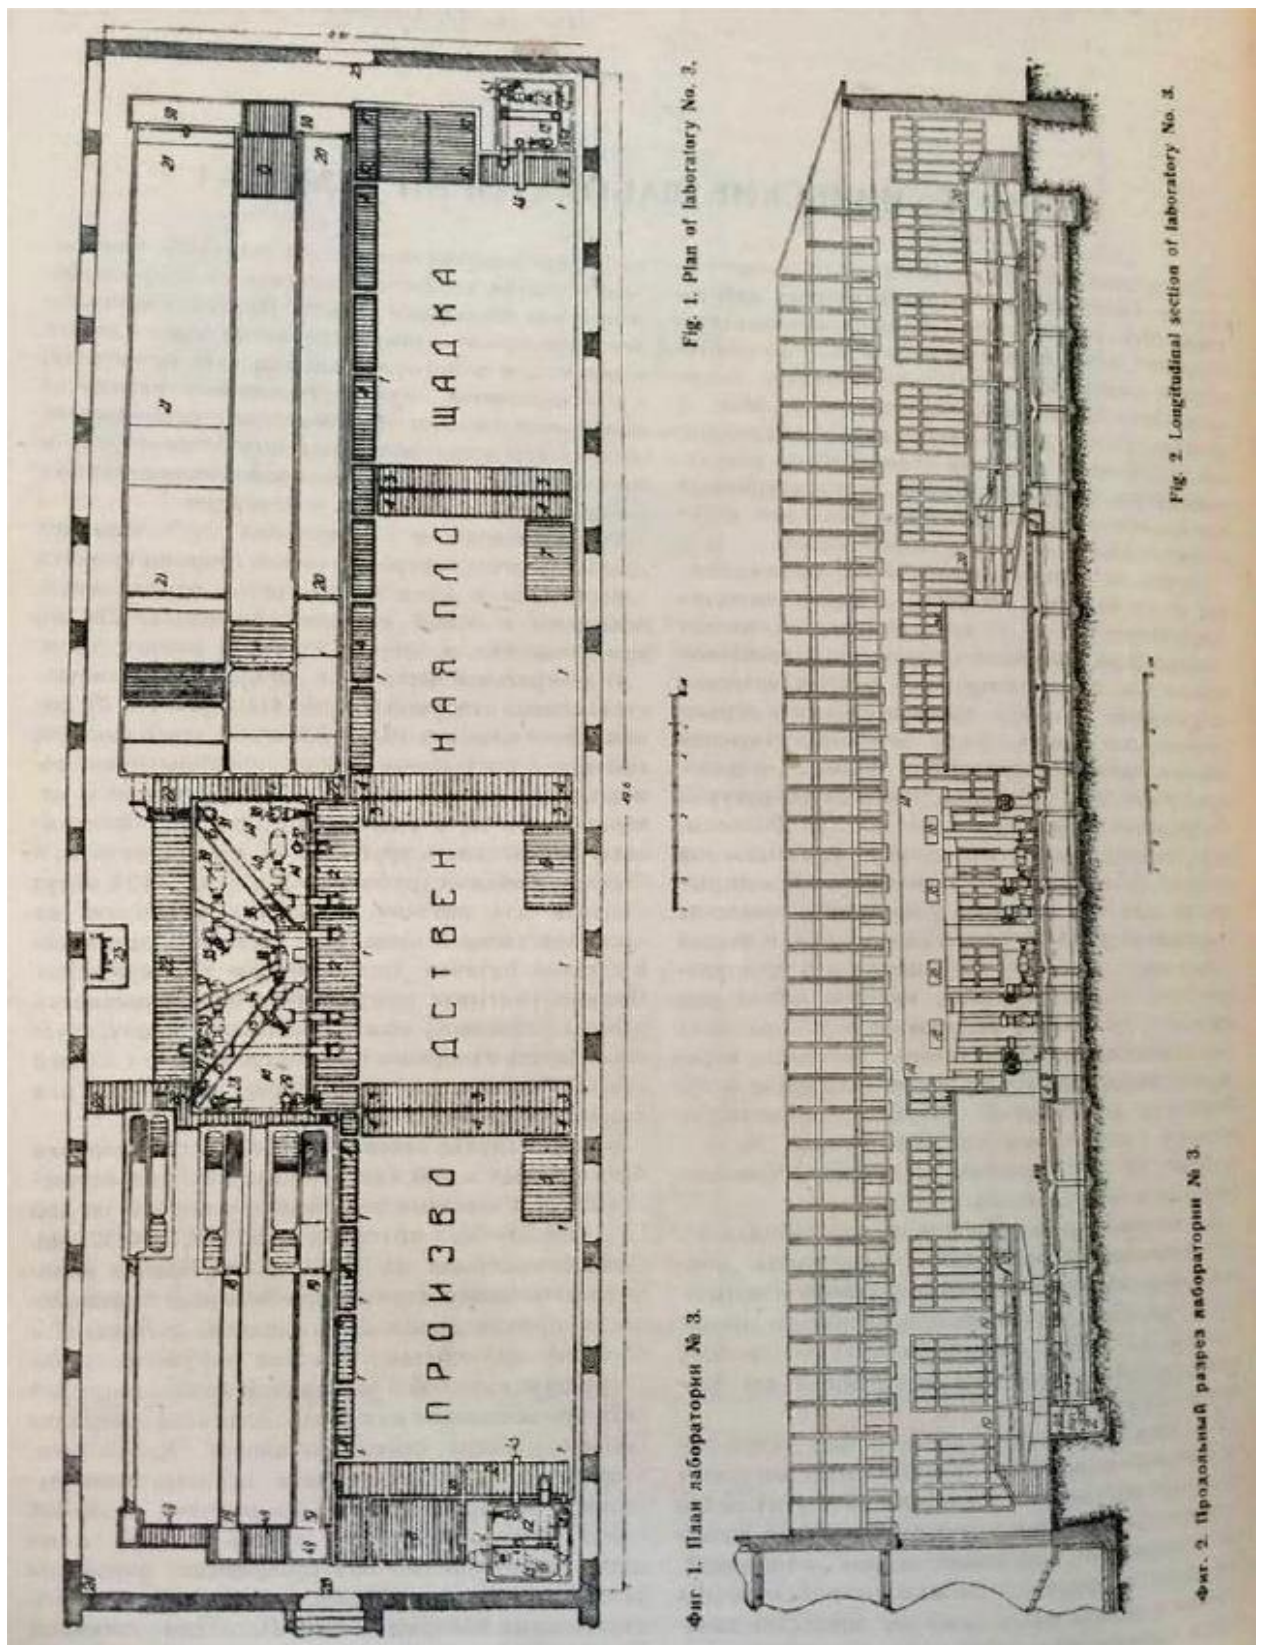


11. Описание лабораторий государственного Научно-исследовательского института гидротехники и Ленинградского гидротехнического института. Л: Издание Научно-исследовательского института гидротехники 1933 г.

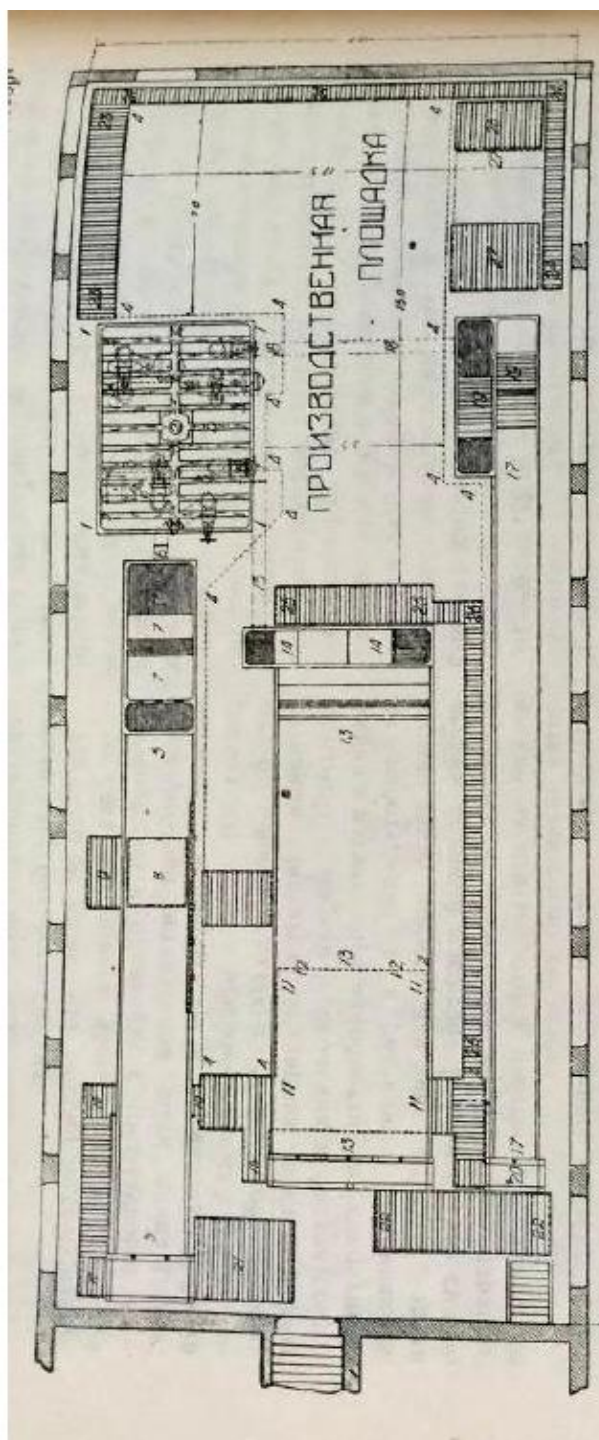

Фиг. 1. План лаборатории № 4.


Fig. 1. Plan of laboratory No. 4.

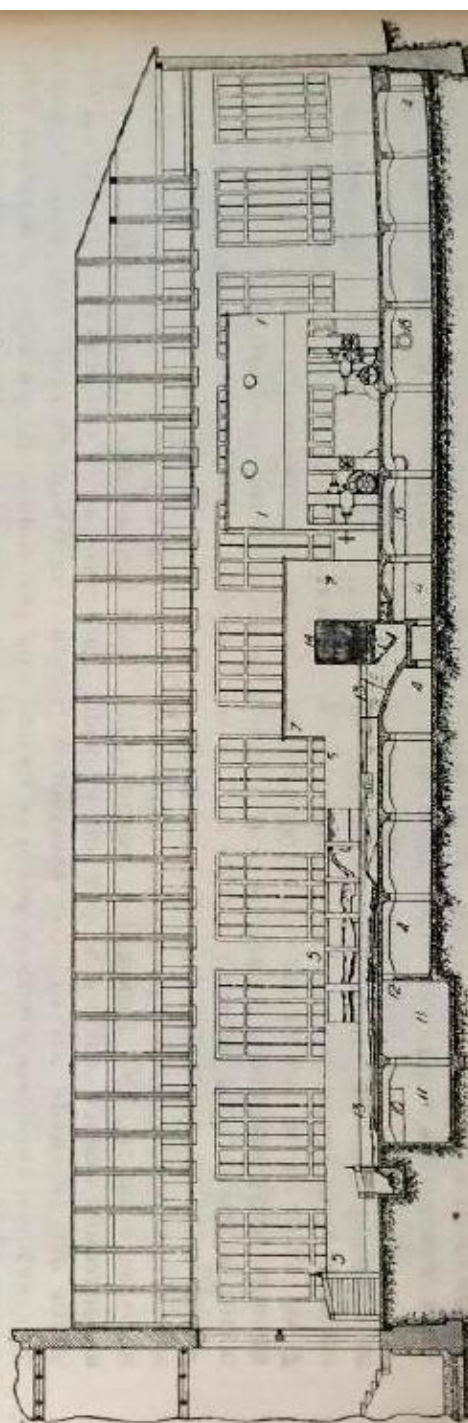


Фиг. 2. Продольный разрез лаборатории № 4.

Fig. 2. Longitudinal section of laboratory No. 4.


12. Описание лабораторий государственного Научно-исследовательского института гидротехники и Ленинградского гидротехнического института. Л: Издание Научно-исследовательского института гидротехники 1933 г.

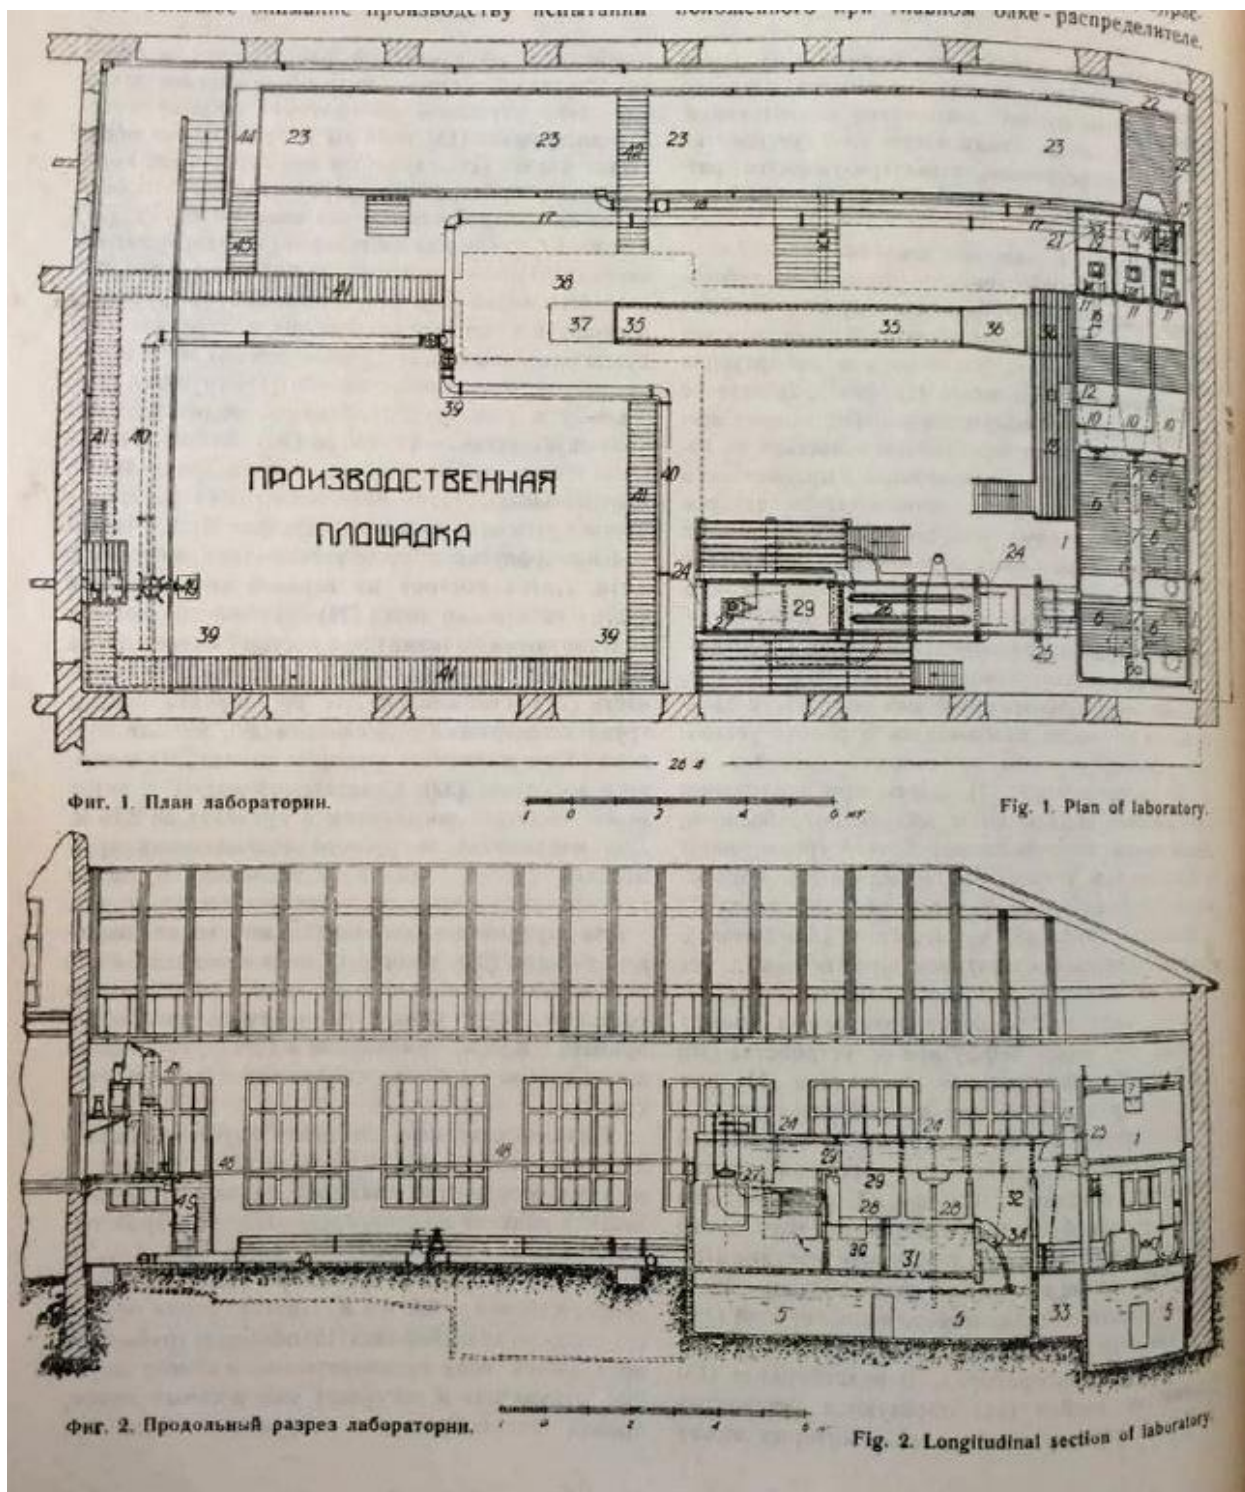


13. Описание лабораторий государственного Научно-исследовательского института гидротехники и Ленинградского гидротехнического института. Л: Издание Научно-исследовательского института гидротехники 1933 г.

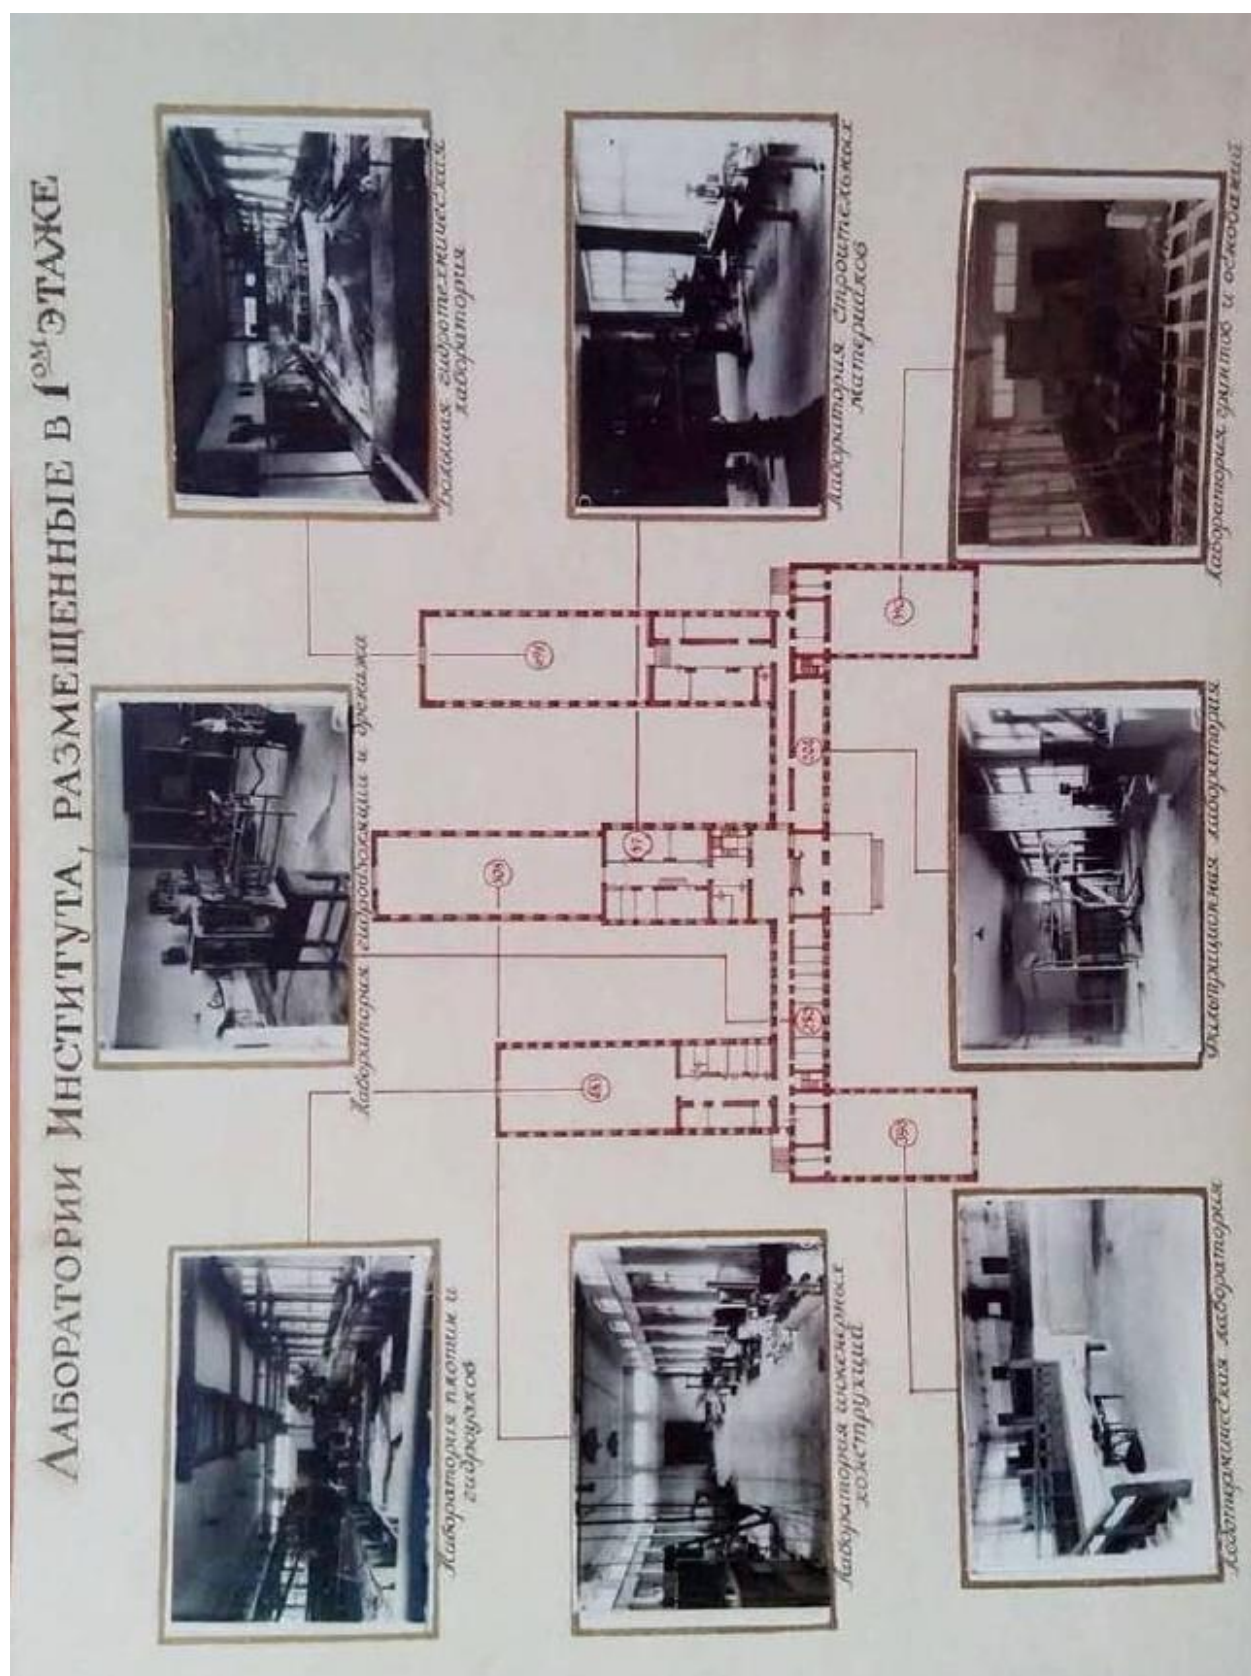


14. Расположение лабораторий на плане первого этажа. 1947 г. По материалам музея ОАО ВНИИГ им. Б.Е. Веденеева.

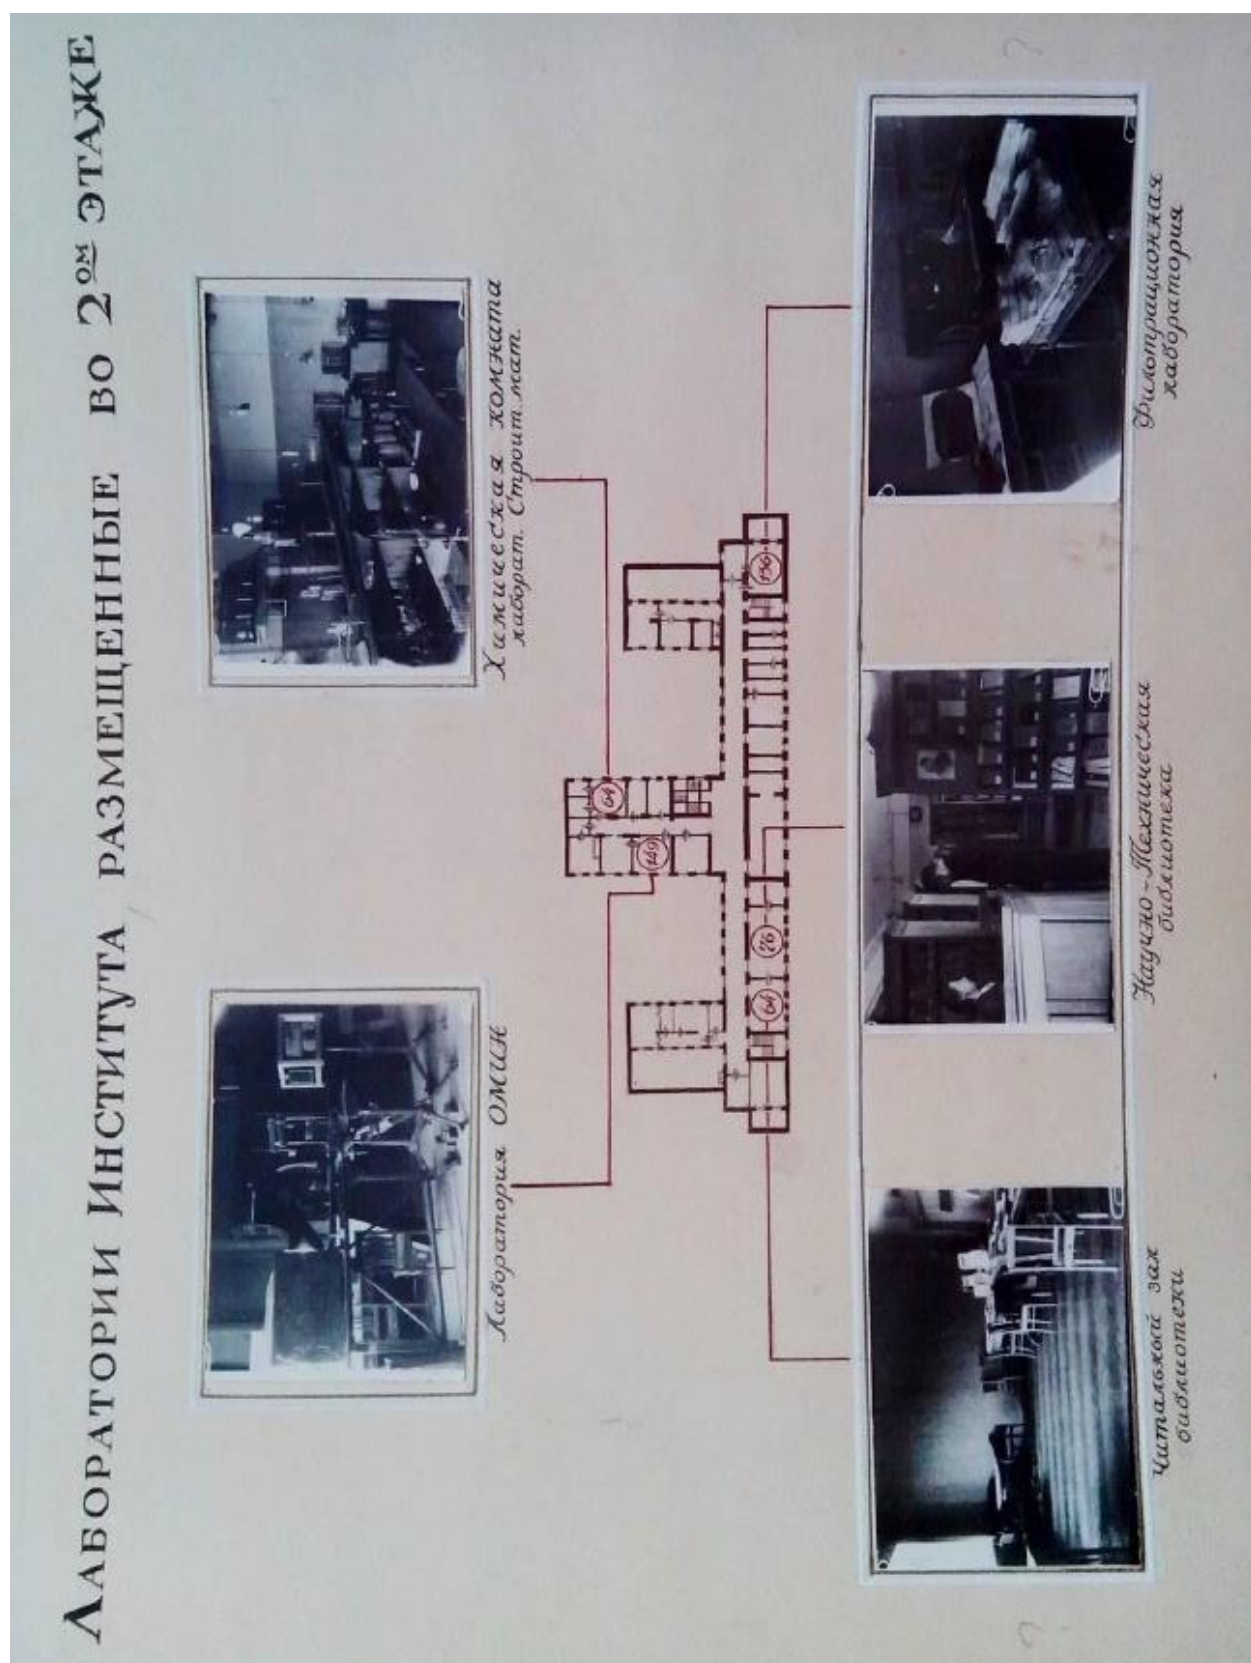


15. Расположение лабораторий на плане второго этажа. 1947 г. По материалам музея ОАО ВНИИГ им. Б.Е. Веденеева.

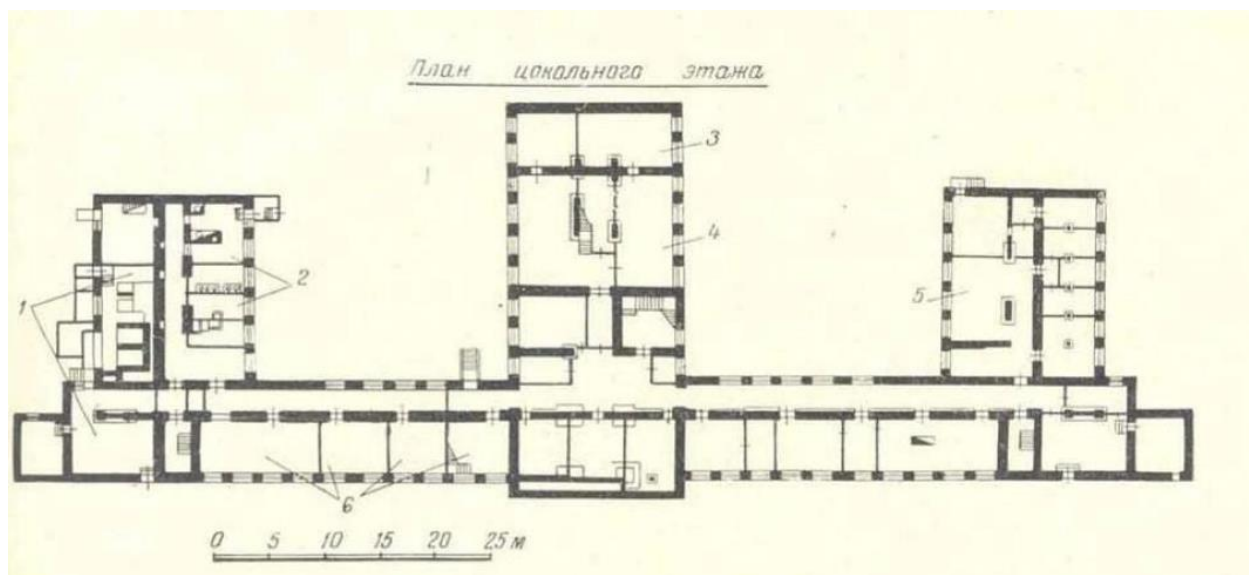


16. План цокольного этажа. 1965 г. По материалам музея ОАО ВНИИГ им. Б.Е. Веденеева.

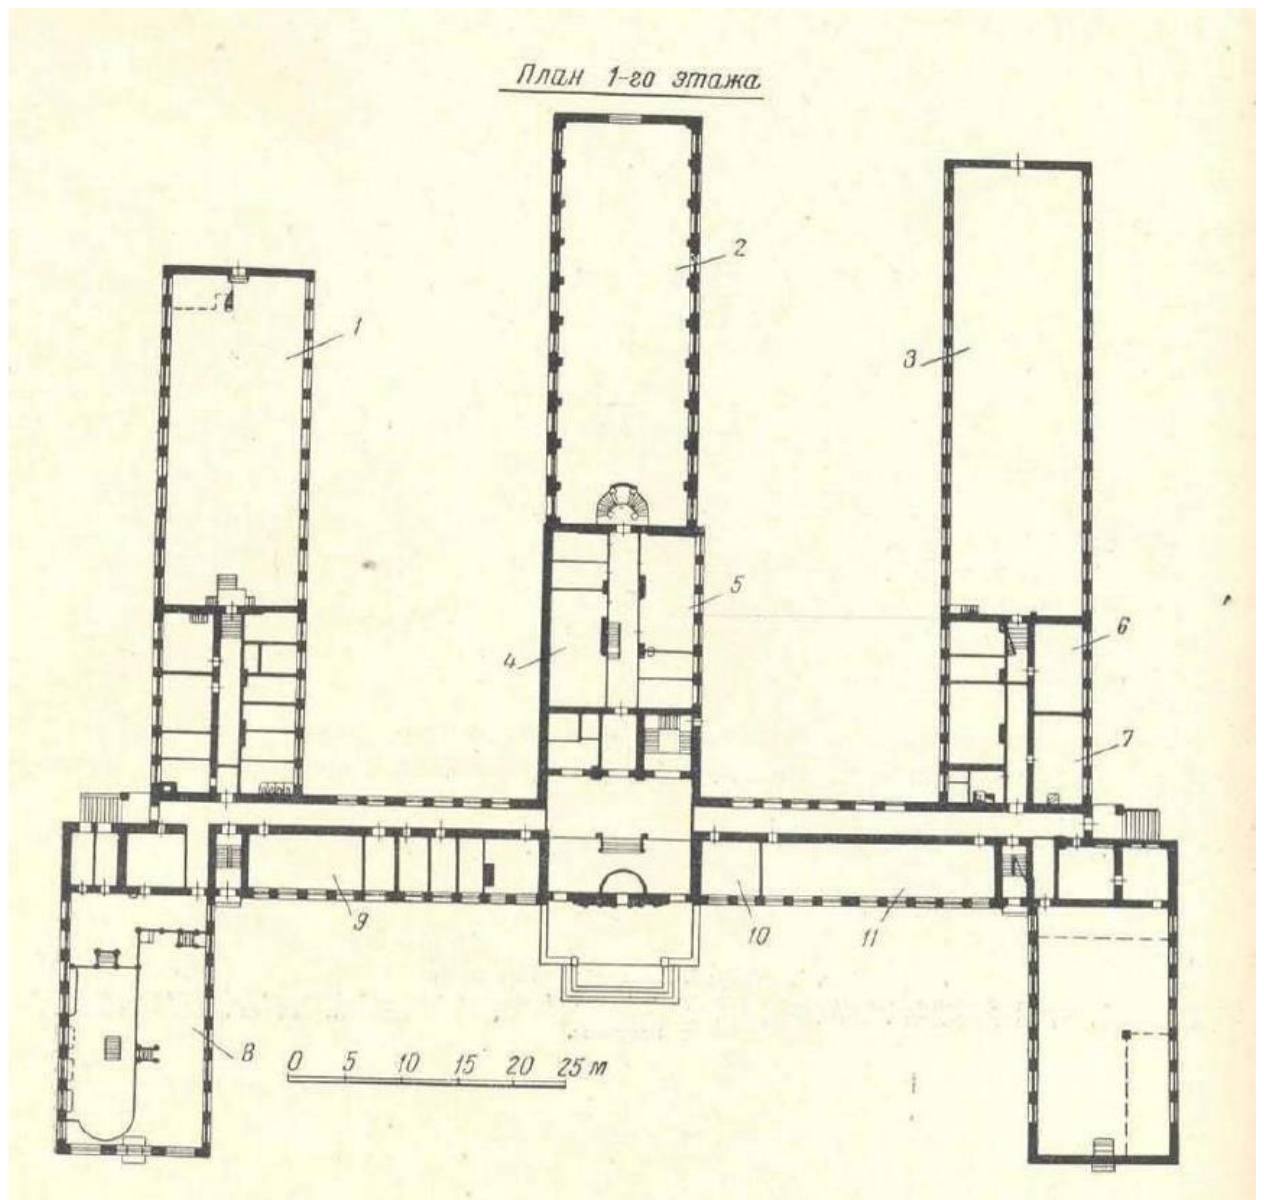



17. План первого этажа. 1965 г. По материалам музея ОАО ВНИИГ им. Б.Е. Веденеева.

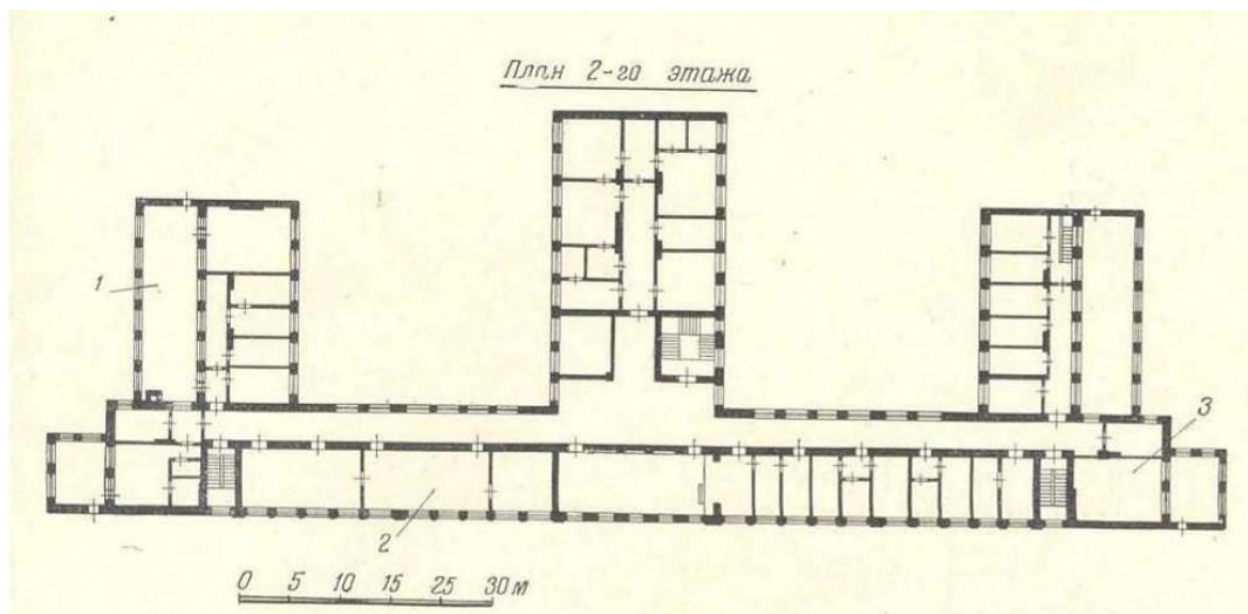

18. План третьего этажа. 1965 год. По материалам музея ОАО ВНИИГ им. Б.Е. Веденеева.

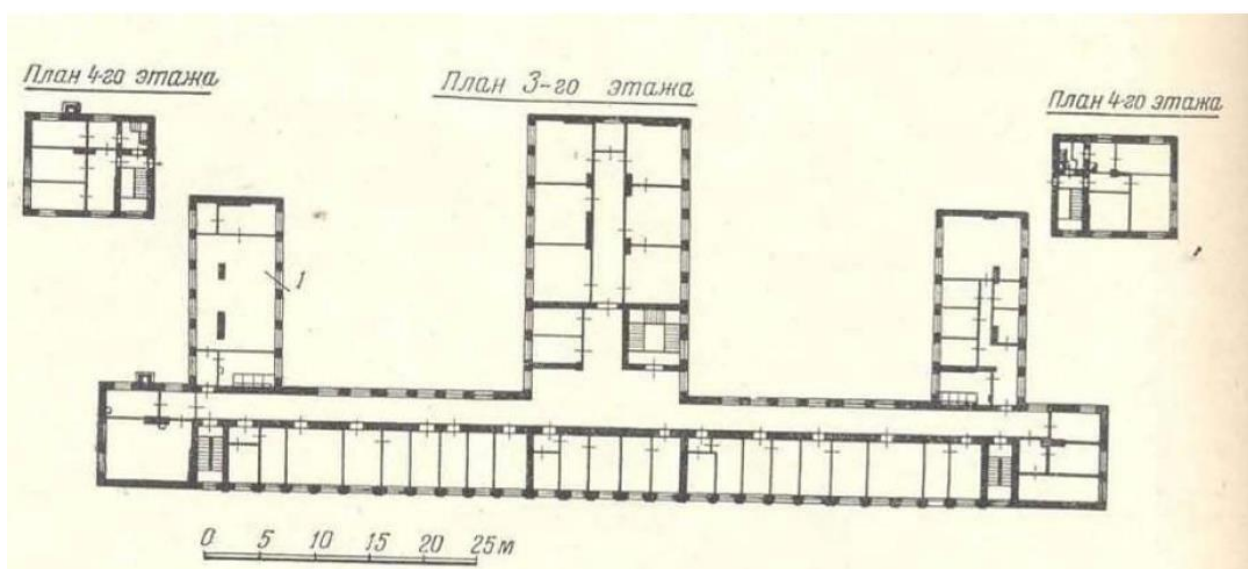


19. План четвертого этажа. 1965 г. По материалам музея ОАО ВНИИГ им. Б.Е. Веденеева.

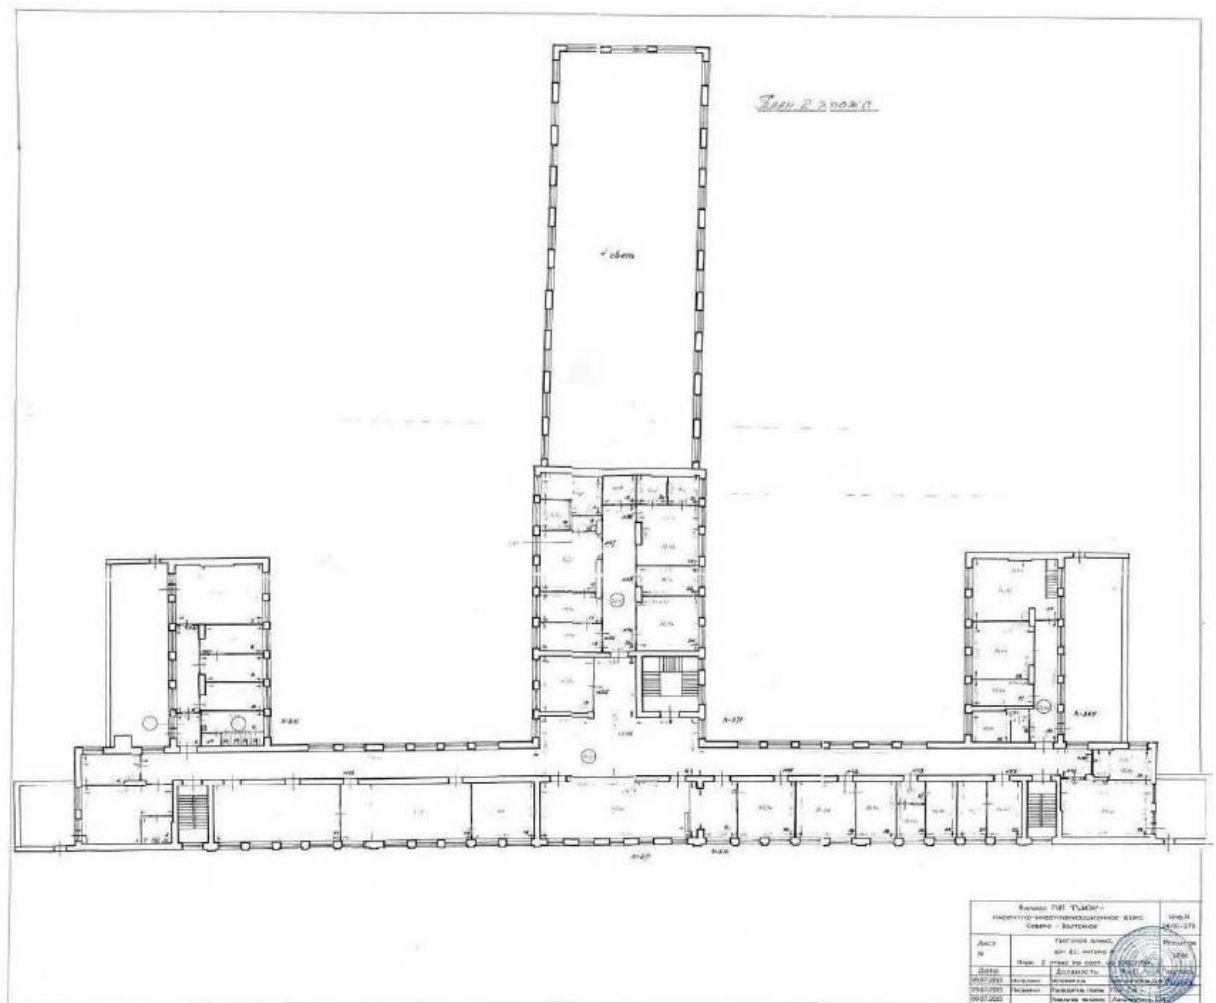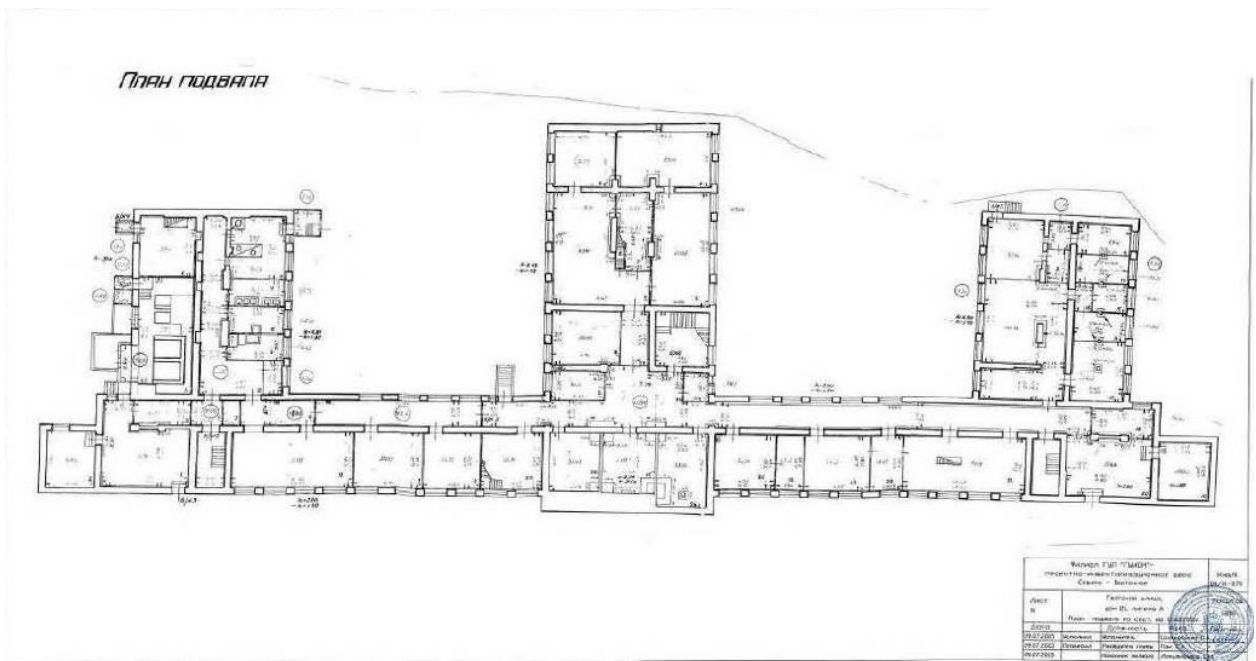


20. Архивные поэтажные планы ПИБ по состоянию на 1951 г.


21. Архивные поэтажные планы ПИБ по состоянию на 1951 г.

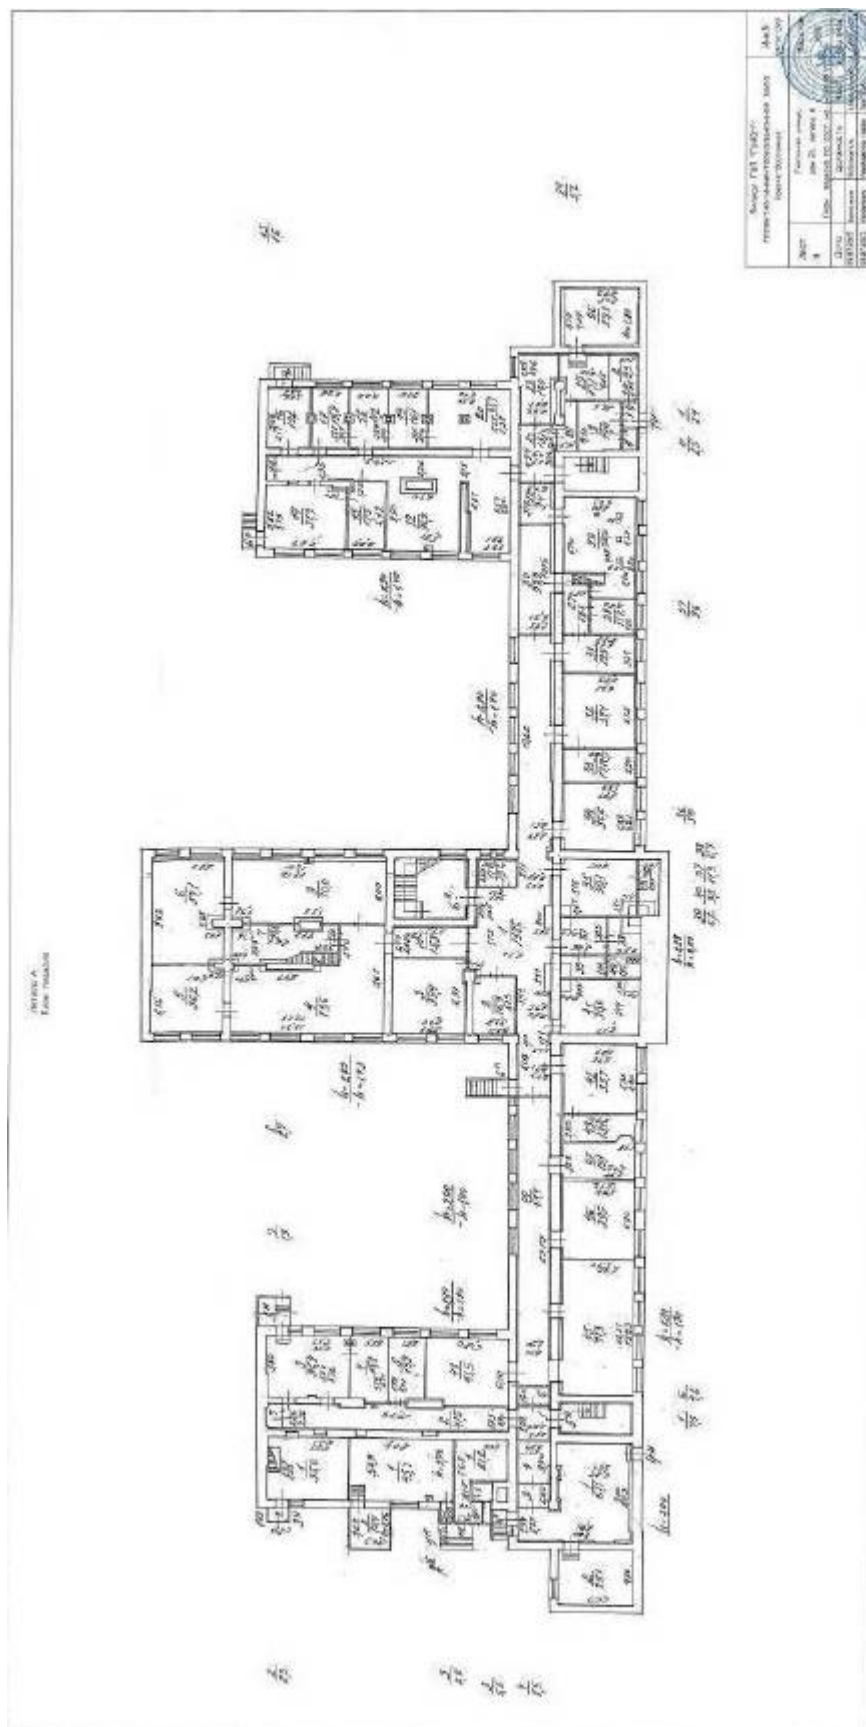


22. Архивные поэтажные планы ПИБ по состоянию на 1997 г.

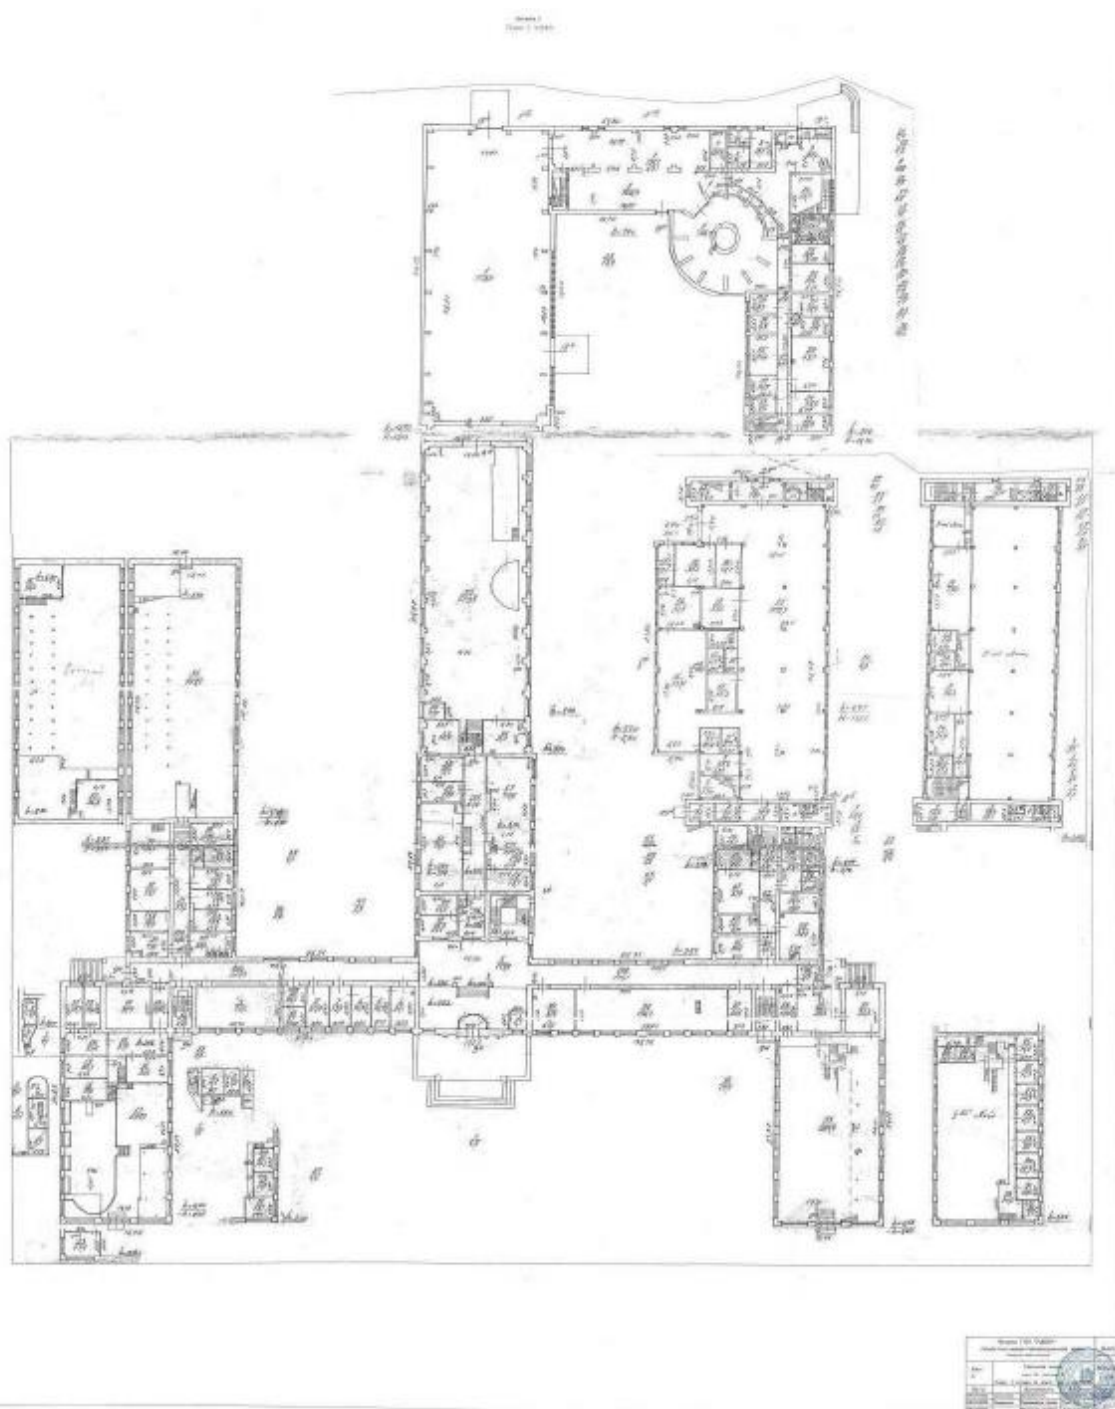


23. Архивные поэтажные планы ПИБ по состоянию на 1997 г.

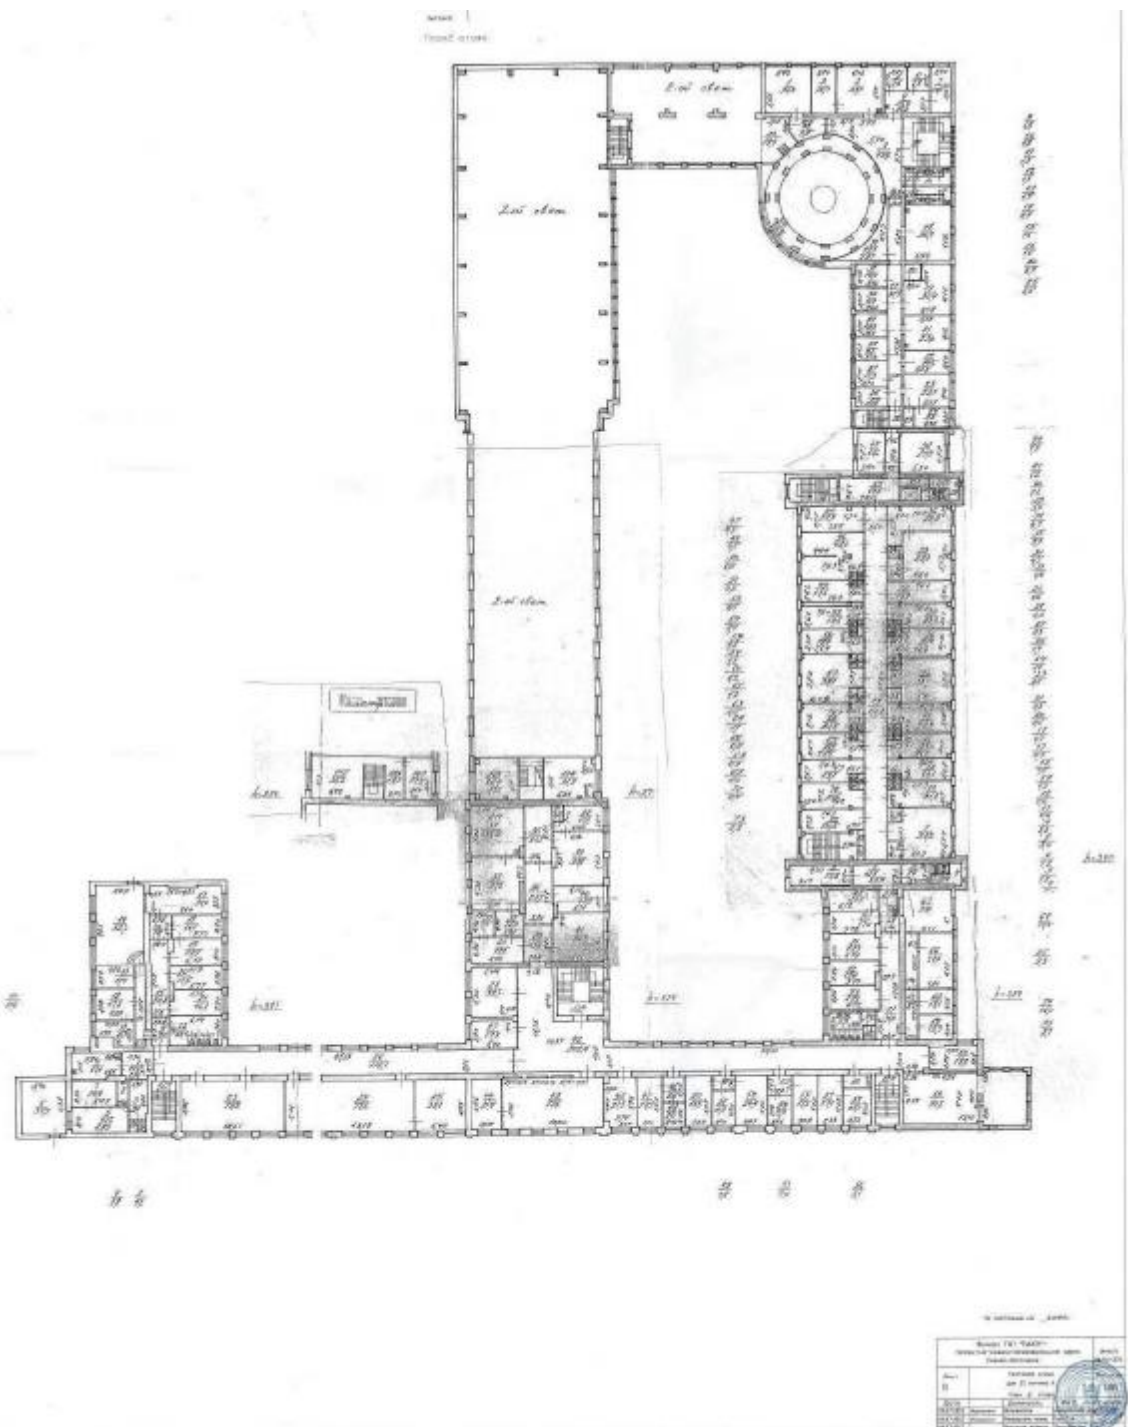


24. Архивные поэтажные планы ПИБ по состоянию на 1997 г.

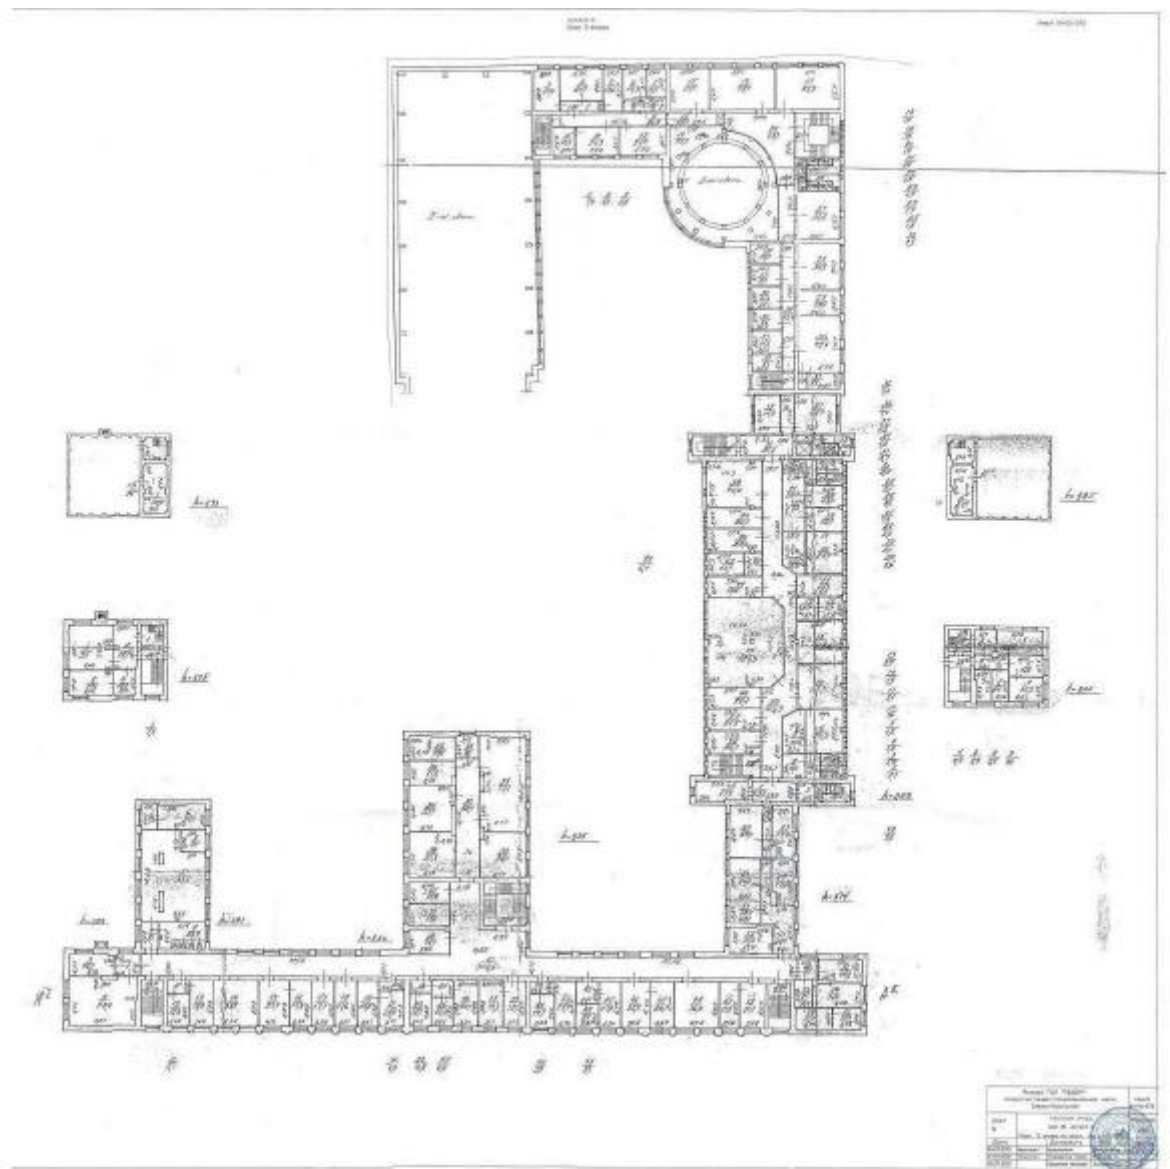



25. Архивные поэтажные планы ПИБ по состоянию на 1997 г.

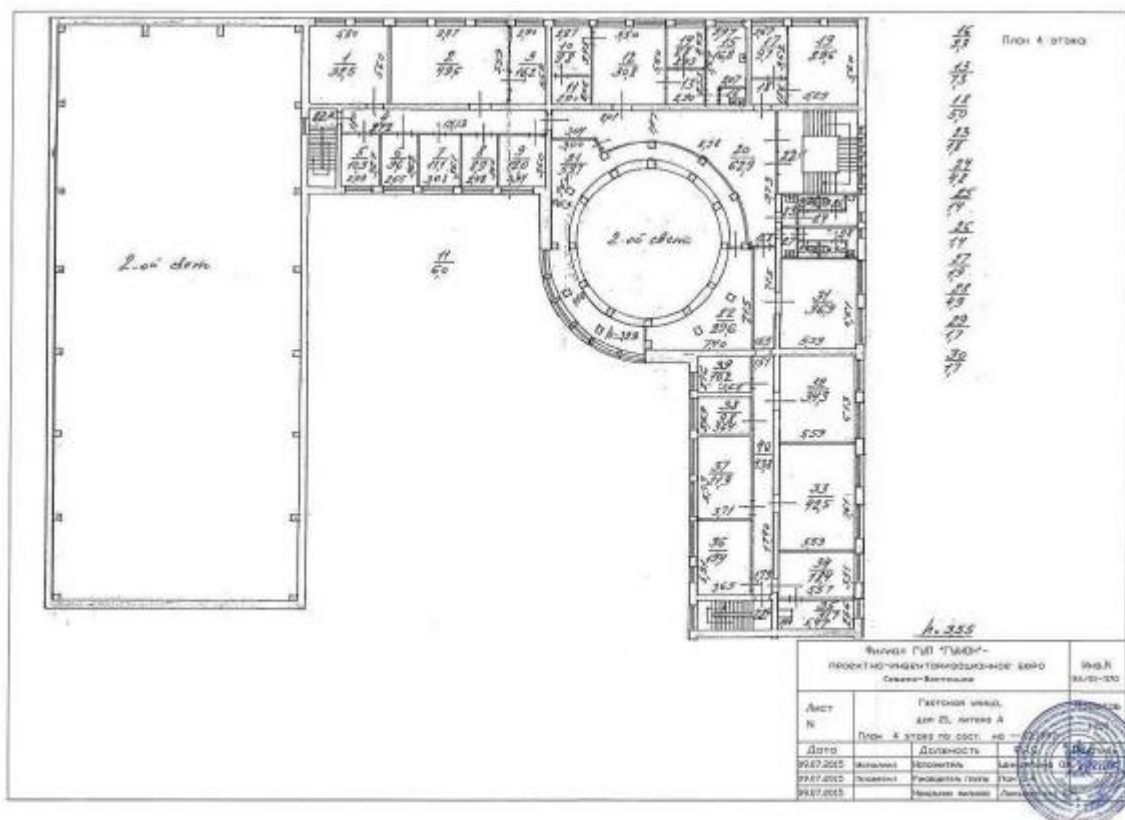

26. Архивные поэтажные планы ПИБ по состоянию на 1997 г.

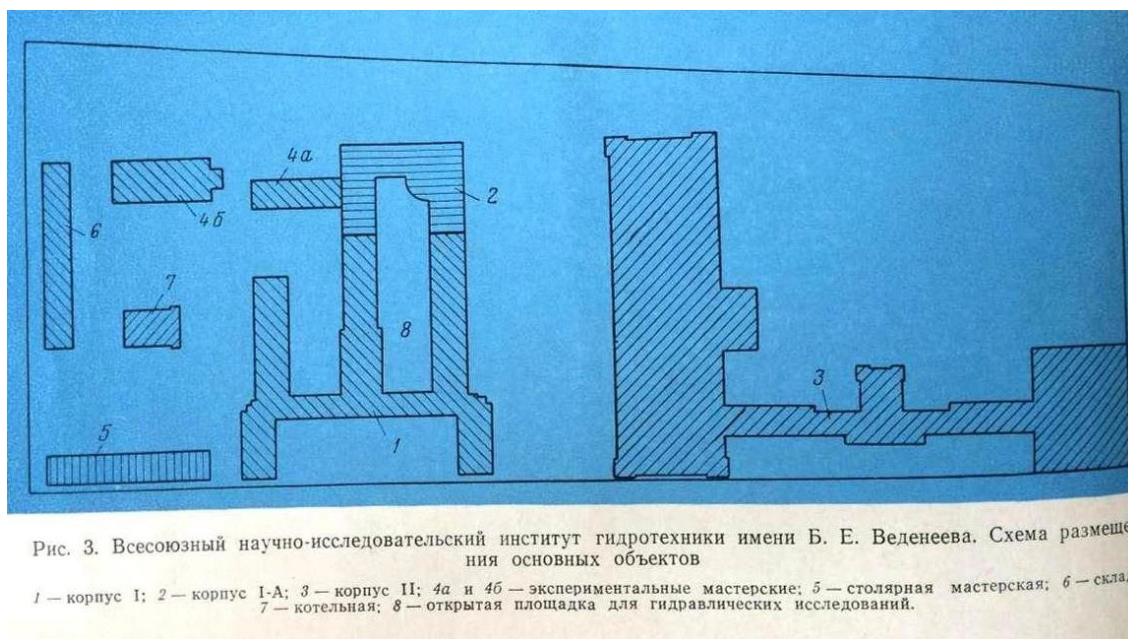

27. Схема размещения зданий ВНИИГ на участке. 1990-е гг.

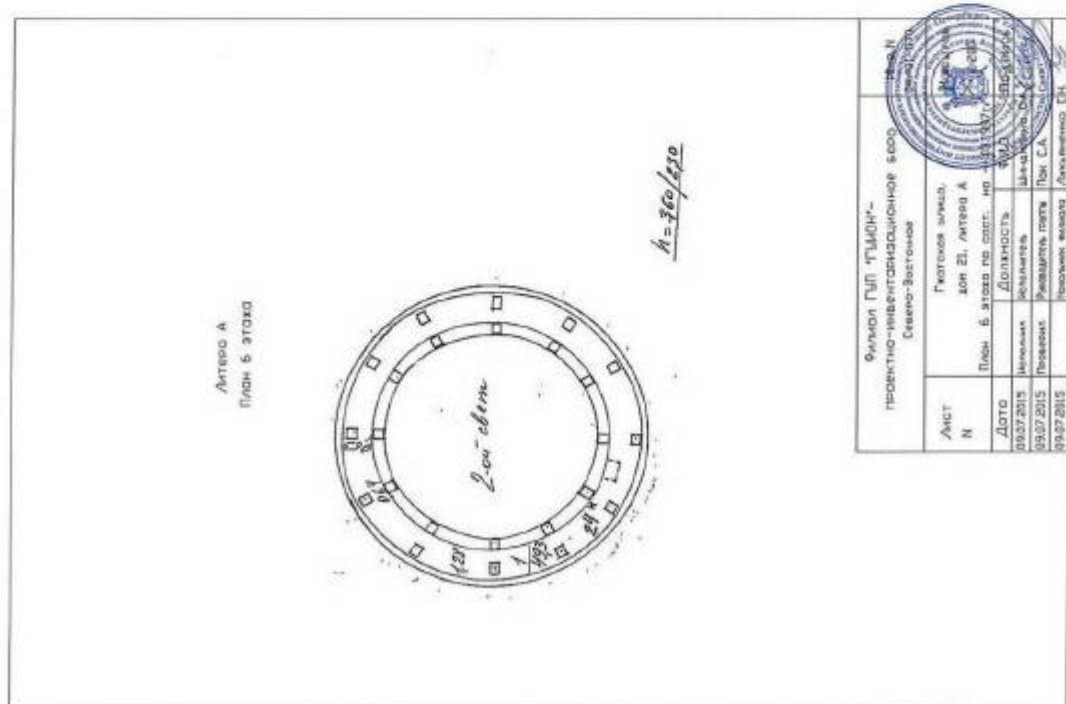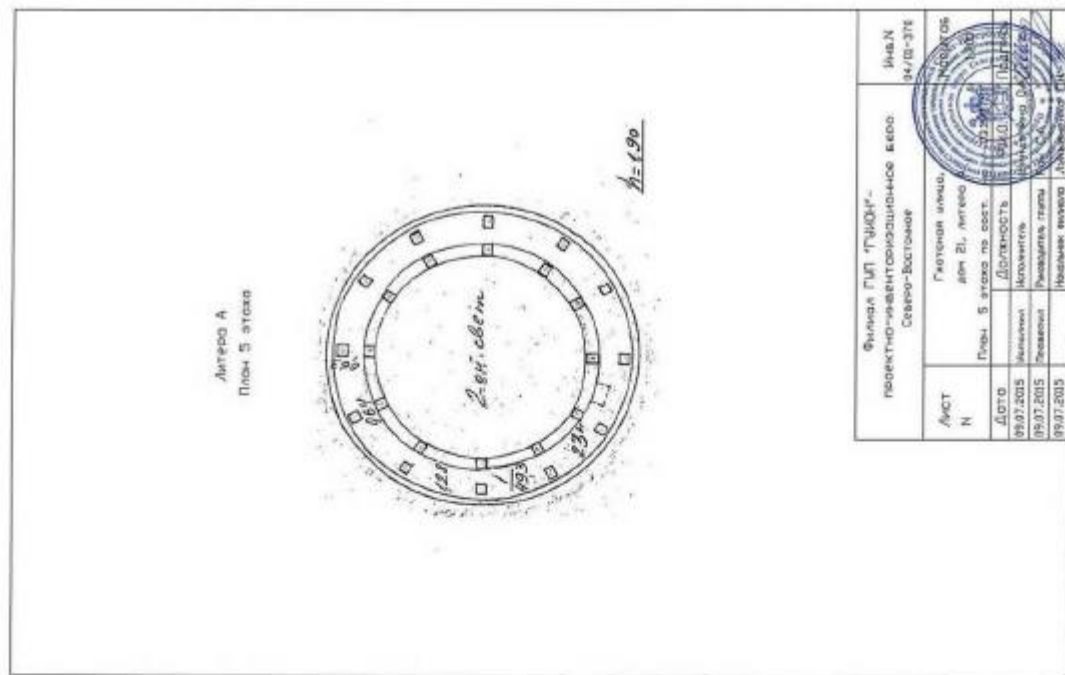

28. Архивные поэтажные планы ПИБ по состоянию на 1997 г.



29. ВНИИГ им. Веденеева. Лицевой корпус. Фото 1960-х гг.



30. ВНИИГ им. Веденеева. Лицевой корпус. Фото 1956-х гг.



31. ВНИИГ им. Веденеева. Лицевой корпус. Фото 1950-х.гг. По материалам музея ОАО ВНИИГ им. Б.Е. Веденеева



32. ВНИИГ им. Веденеева. Лицевой корпус. Фото 1960-х.гг. По материалам музея ОАО ВНИИГ им. Б.Е. Веденеева



33. ВНИИГ им. Веденеева. Лицевой корпус. Фото 1960-х.гг. По материалам музея ОАО ВНИИГ им. Б.Е. Веденеева



34. ВНИИГ им. Веденеева. Лицевой корпус. Фото 1971 г. По материалам музея ОАО ВНИИГ им. Б.Е. Веденеева



35. ВНИИГ им. Веденеева. Лицевой корпус. Фото 1960-х.гг. По материалам музея
ОАО ВНИИГ им. Б.Е. Веденеева



36. ВНИИГ им. Веденеева. Лицевой корпус. Фото 1960-х.гг. По материалам музея
ОАО ВНИИГ им. Б.Е. Веденеева



37. ВНИИГ им. Веденеева. Лицевой корпус. Фото 1960-х.гг. По материалам музея ОАО ВНИИГ им. Б.Е. Веденеева.




38. ВНИИГ им. Веденеева. Лицевой корпус. Фото 1960-х.гг. По материалам музея ОАО ВНИИГ им. Б.Е. Веденеева.



39. ВНИИГ им. Веденеева. Лицевой корпус. Фото 1960-х.гг. По материалам музея ОАО ВНИИГ им. Б.Е. Веденеева.




40. ВНИИГ им. Веденеева. Дворовые флигеля. Фото 1960-х.гг. По материалам музея ОАО ВНИИГ им. Б.Е. Веденеева.

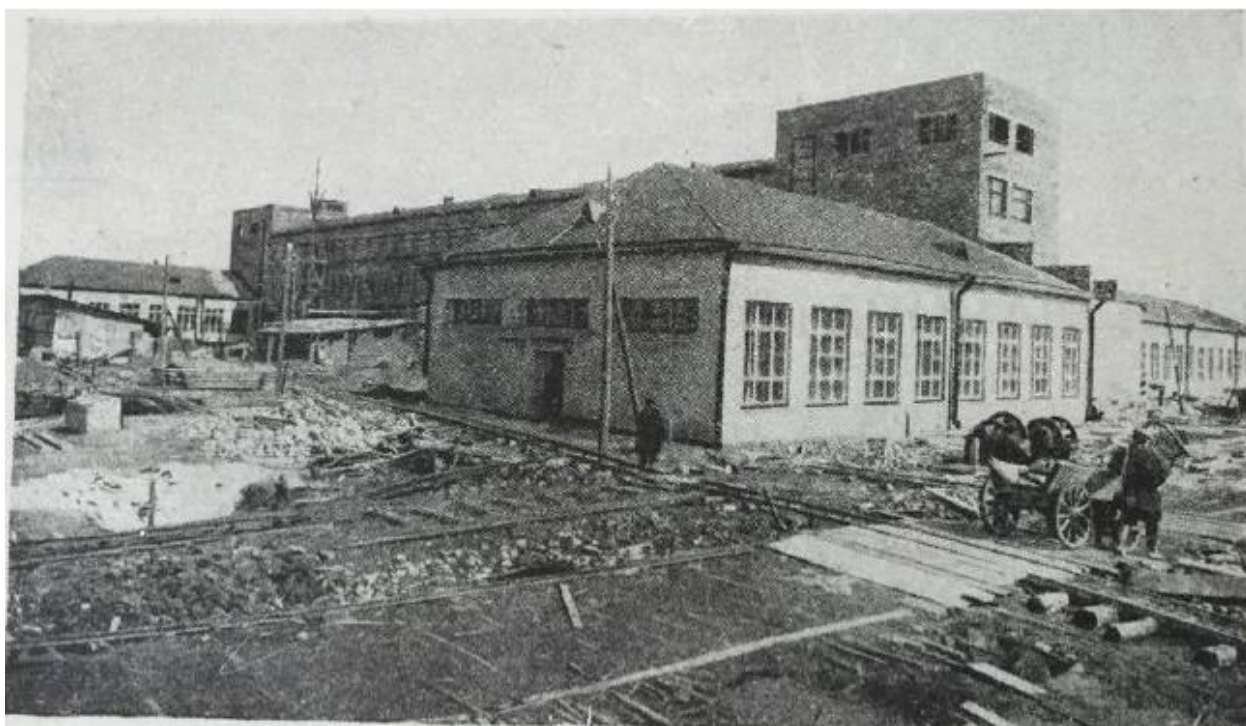

41. Вид лабораторного корпуса. Фото 1930-х.гг.



42. Сотрудники Института у парадного входа в здание. 1965 г. По материалам музея ОАО ВНИИГ им. Б.Е. Веденеева.

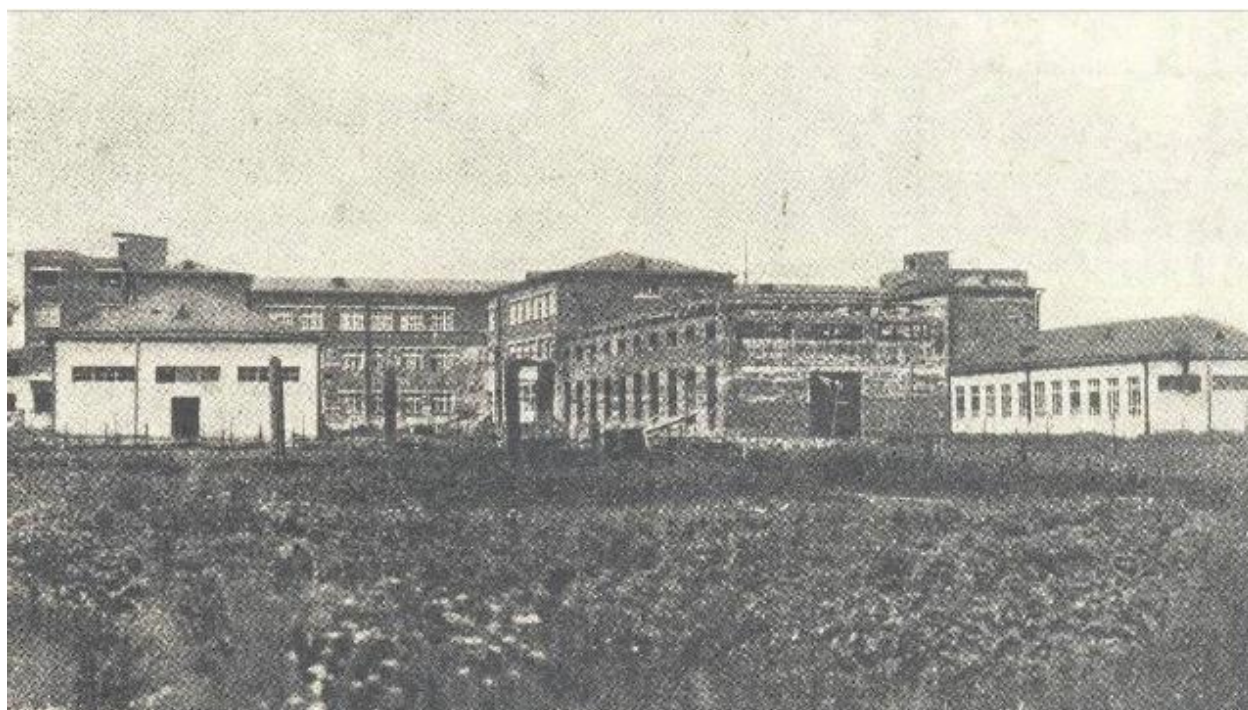

43. Вид лабораторного корпуса. Фото 1930-х гг.



44. Поздний корпус ВНИИГ им. Веденеева. Фото 1960-х гг. По материалам музея ОАО ВНИИГ им. Б.Е. Веденеева.



45. Поздний корпус ВНИИГ им. Веденеева. Фото 1960-х гг. По материалам музея ОАО ВНИИГ им. Б.Е. Веденеева.




46. Вид лабораторного корпуса. Фото 1960-х гг. По материалам музея ОАО ВНИИГ им. Б.Е. Веденеева.



47. Вид лабораторного корпуса. Фото 1960-х гг. По материалам музея ОАО ВНИИГ им. Б.Е. Веденеева.



48. Вид лабораторного корпуса. Фото 1960-х гг. По материалам музея ОАО ВНИИГ им. Б.Е. Веденеева.

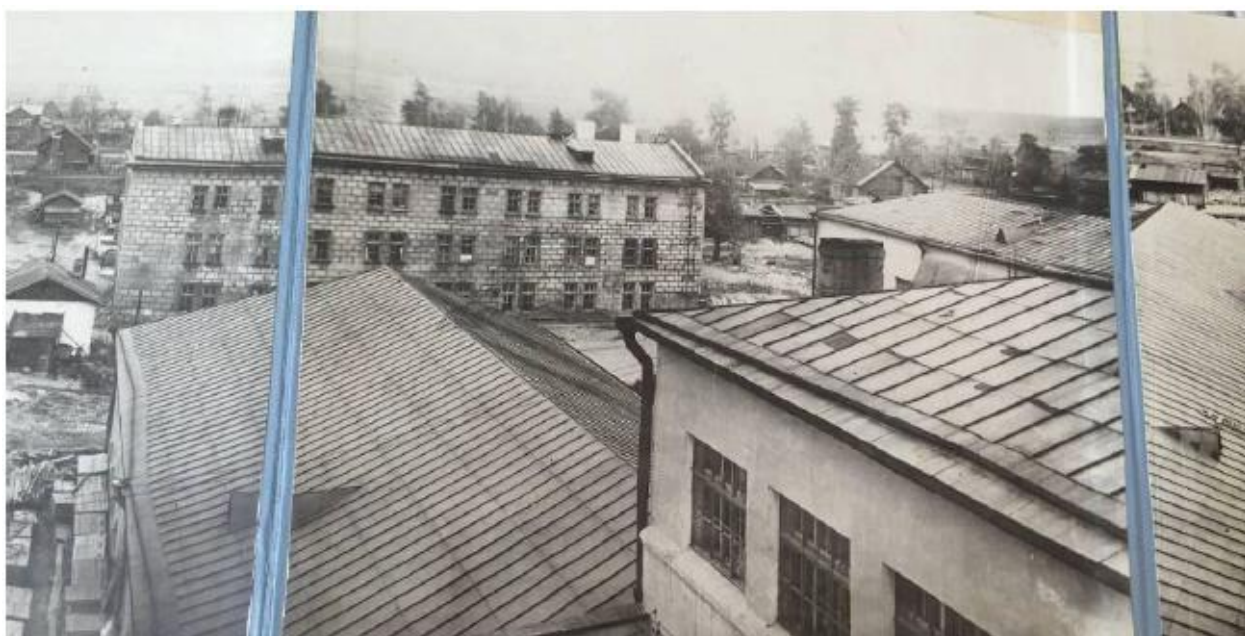

49. Вид лабораторного корпуса. Фото 1960-х гг. По материалам музея ОАО ВНИИГ им. Б.Е. Веденеева.



50. Делегация перед входом в лабораторный корпус. Фото 1950-х гг. По материалам музея ОАО ВНИИГ им. Б.Е. Веденеева.



51. Сотрудники ВНИИГ перед входом в лабораторный корпус. Фото 1970-х гг. По материалам музея ОАО ВНИИГ им. Б.Е. Веденеева.



52. Вид лабораторного корпуса. Фрагмент. Фото 1960-х гг. По материалам музея ОАО ВНИИГ им. Б.Е. Веденеева.



53. Проверка работы братской ГЭС по модели. Фото 1954-х гг. По материалам музея ОАО ВНИИГ им. Б.Е. Веденеева.



56. Модель Колымского гидроузла на открытой площадке. М 1:100. 1974 г. По материалам музея ОАО ВНИИГ им. Б.Е. Веденеева.



57. Аэрофотосъёмка довоенного времени.

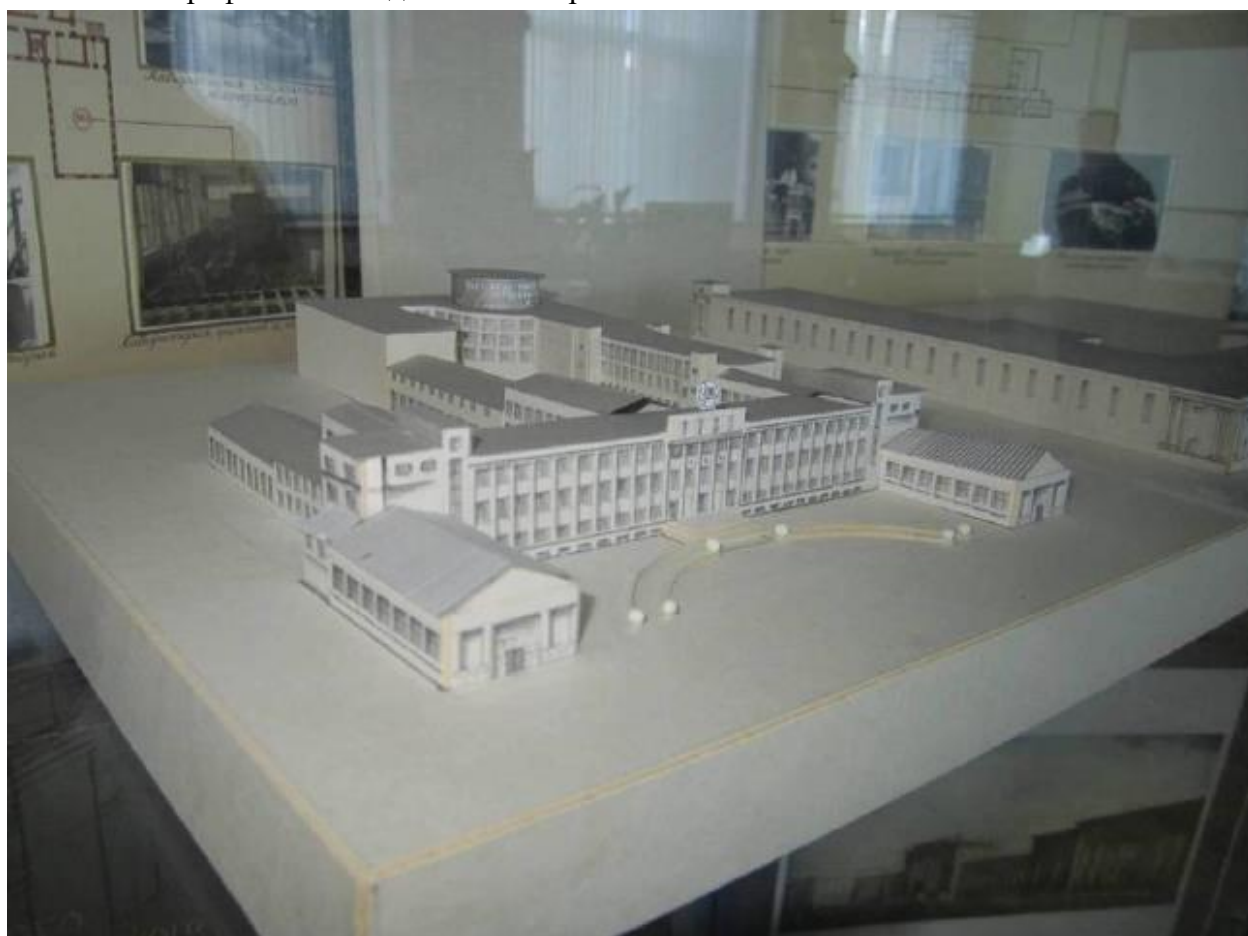


58. Макет лабораторного корпуса. Музей ОАО ВНИИГ им. Б.Е. Веденеева.




59. Учебный корпус. Проект. Ежегодник общества архитекторов-художников. XIV выпуск. Л., 1935. С. 227.



60. Учебный корпус в процессе строительства. 1934 г.

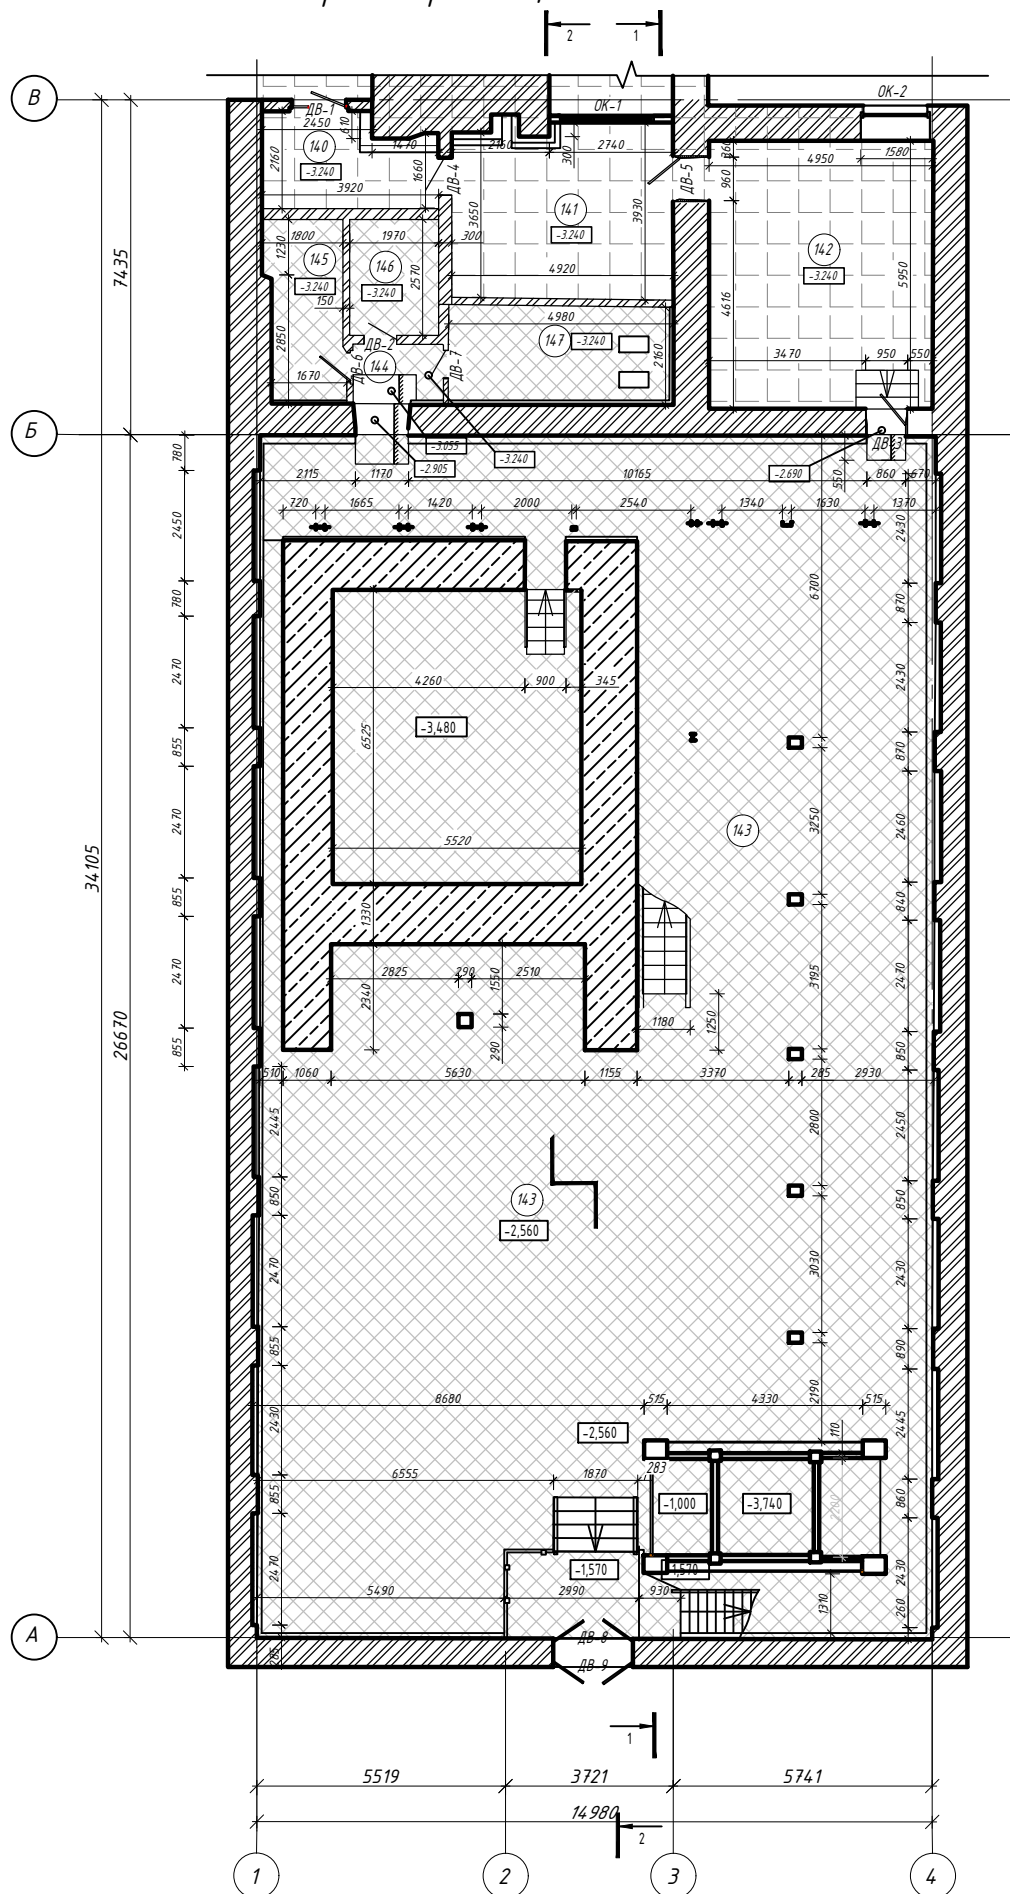

Обмерные чертежи антресольного этажа. М1:100

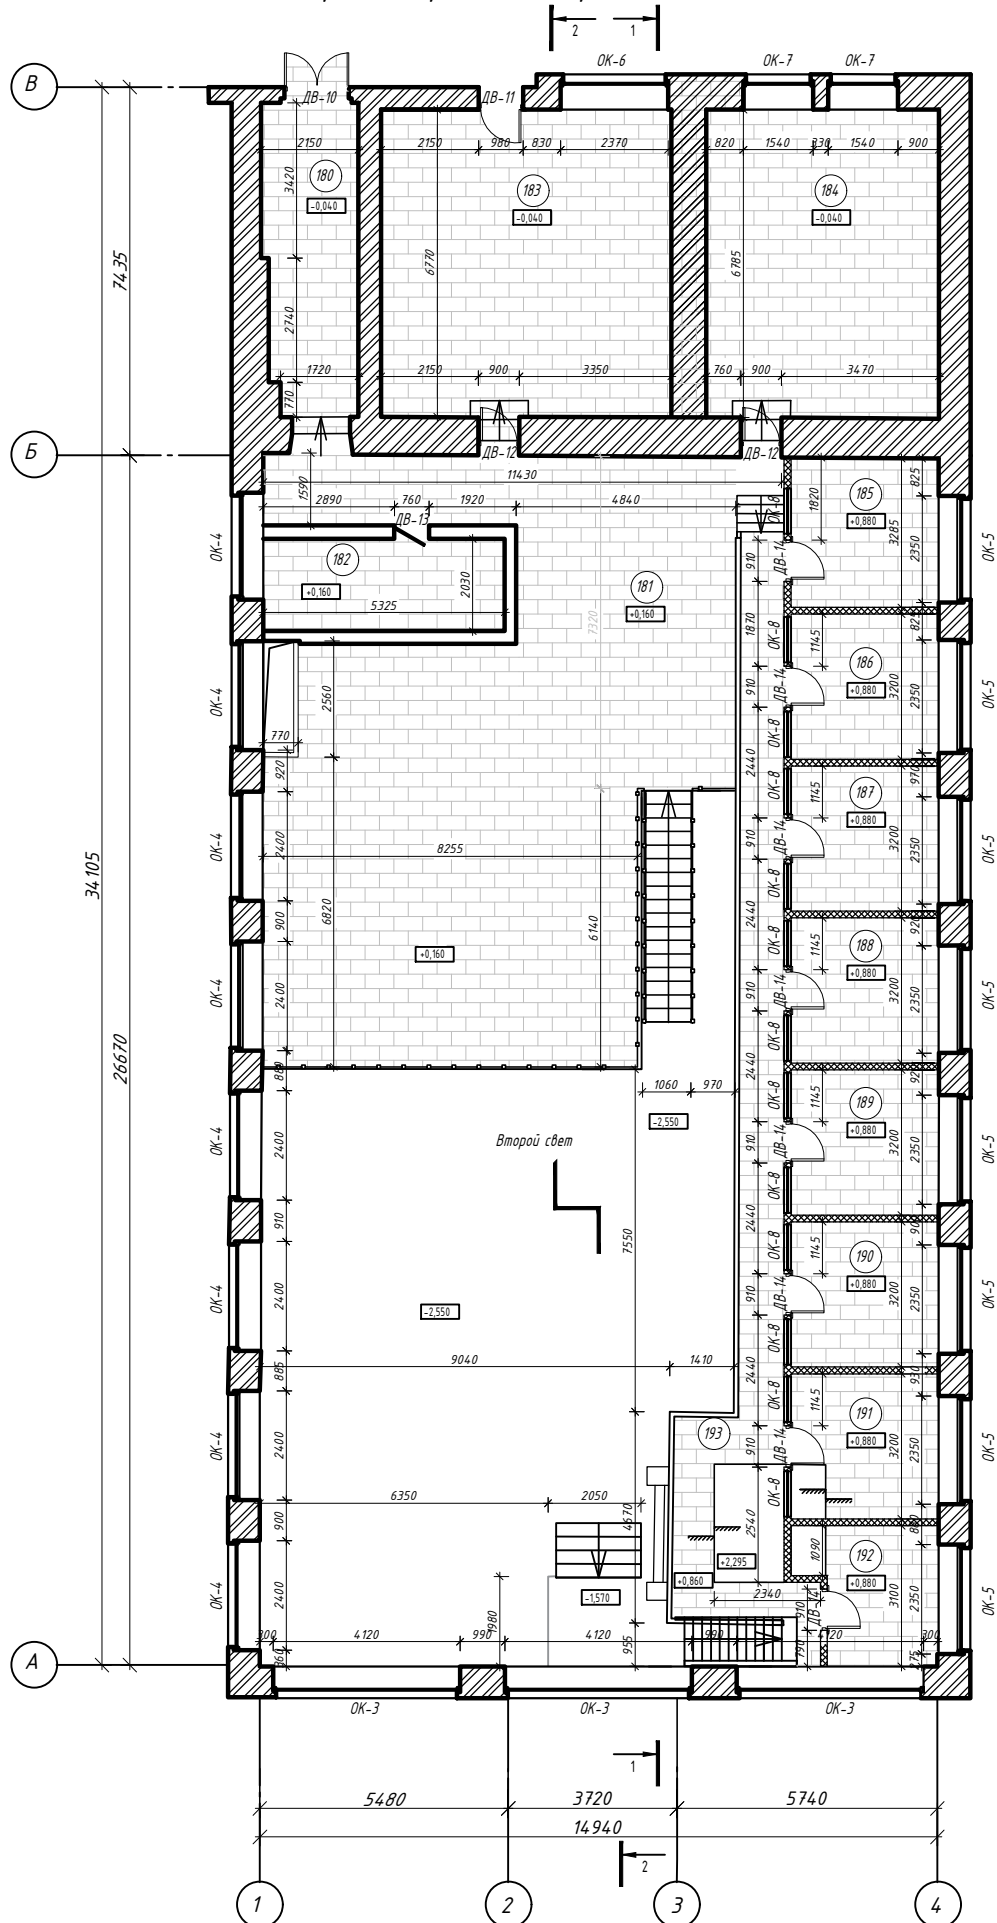

СОДЕРЖАНИЕ:

Акт по результатам историко-культурной экспертизы.....	1
Приложение № 1. Копия решения органа государственной власти о включении в перечень выявленных ОКН, копия решения органа государственной власти о включении в единый государственный реестр ОКН (памятников истории и культуры) народов РФ (с планом границ и предметом охраны).....	35
Приложение № 2. Материалы фотофиксации.....	49
Приложение № 3. Копия задания, выданного органом охраны на проведение работ по сохранению ОКН.....	80
Приложение № 4. Выписки из ЕГРН.....	88
Приложение № 5. Копии технического паспорта на ОКН и его поэтажного плана.....	106
Приложение № 6. Копии договоров с экспертами.....	125
Приложение № 7. Копии протоколов заседаний экспертной комиссии. Письма КГИОП.....	135
Приложение № 8. Историческая иконография.....	166