

АКТ

по результатам ГОСУДАРСТВЕННОЙ ИСТОРИКО-КУЛЬТУРНОЙ ЭКСПЕРТИЗЫ
раздела документации, обосновывающего меры по обеспечению сохранности
объекта культурного наследия регионального значения «ДОТ-КВ № 126 рубежа
«Ижора» (адрес НПА: Красненькое кладбище, 40 м севернее пересечения
Центральной и Гаревой дорожек), входящего в состав объекта культурного
наследия регионального значения «Комплекс фортификационных и
оборонительных сооружений Ленинграда 1920–х–1940–х годов», при проведении
земляных, строительных, мелиоративных, хозяйственных работ, указанных в статье
30 Федерального закона от 25.06.2002 №73-ФЗ «Об объектах культурного наследия
(памятниках истории и культуры) народов Российской Федерации» работ по
использованию лесов и иных работ: «Раздел по обеспечению сохранности объекта
культурного наследия регионального значения «ДОТ-КВ № 126 рубежа «Ижора»
(адрес НПА: Красненькое кладбище, 40 м севернее пересечения Центральной и
Гаревой дорожек), входящего в состав объекта культурного наследия
регионального значения «Комплекс фортификационных и оборонительных
сооружений Ленинграда 1920–х–1940–х годов». 12037-018-СОКН. ООО «ЦИИВС»,
2026 г.

г. Санкт-Петербург

«29» августа 2026 г.

Настоящая государственная историко-культурная экспертиза проведена аттестованным экспертом на основании договора на проведение государственной историко-культурной экспертизы от 24.08.2026 № 297 (приложение №8).

а. Дата начала и дата окончания проведения экспертизы

Настоящая государственная историко-культурная экспертиза проведена в период с 24 августа 2026 года по 29 августа 2026 года.

б. Место проведения экспертизы

Санкт-Петербург.

в. Заказчик экспертизы

ООО «Центр инженерных изысканий в строительстве» (195277, г. Санкт-Петербург, вн.тер.г. муниципальный округ Финляндский округ, ул. Чугунная, д. 18, стр. 1, помещ. 33Н, ком. 427, П.М.3, ИНН 7802284381).

г. Сведения об эксперте

Полейкин [REDACTED] – образование высшее (Архитектура (Красноярский инженерно-строительный институт – в настоящее время Федеральное государственное бюджетное образовательное учреждение высшего образования

«Архитектурный институт Сибирского федерального университета»); Реставрация (Федеральное государственное бюджетное образовательное учреждение высшего образования «Санкт-Петербургский государственный архитектурно-строительный университет»), кандидат архитектуры («Ленинградский инженерно-строительный институт»), в настоящее время Федеральное государственное бюджетное образовательное учреждение высшего образования «Санкт-Петербургский архитектурно-строительный университет» – аспирантура). Стаж работы – 33 года. Пенсионер.

Аттестован в качестве государственного эксперта по проведению следующей экспертной деятельности (объектов экспертизы) (приказ Министерства культуры Российской Федерации от 19.12.2023 г. № 3399, Приложение №7):

- документация или разделы документации, обосновывающие меры по обеспечению сохранности объекта культурного наследия, включенного в реестр, выявленного объекта культурного наследия, либо объекта, обладающего признаками объекта культурного наследия при проведении земляных, мелиоративных, хозяйственных работ, указанных в статье 30 Федерального закона №73-ФЗ работ по использованию лесов и иных работ в границах территории объекта культурного наследия либо на земельном участке, непосредственно связанном с земельным участком в границах территории объекта культурного наследия;

- проектная документация на проведение работ по сохранению объектов культурного наследия.

д. Информация о том, что в соответствии с законодательством Российской Федерации эксперт несет ответственность за достоверность сведений, изложенных в заключении

Настоящая государственная историко-культурная экспертиза проведена в соответствии со статьями 28, 29, 30, 31, 32 Федерального закона от 25.06.2002 №73-ФЗ «Об объектах культурного наследия (памятниках истории и культуры) народов Российской Федерации» и требованиями постановления Правительства Российской Федерации от 25.04.2024 № 530 «Об утверждении Положения о государственной историко-культурной экспертизе».

В соответствии с законодательством Российской Федерации эксперты несут ответственность за достоверность сведений, изложенных в заключении.

В.В. Полетайкин

е. Цели и объекты экспертизы

Цель экспертизы:

Обеспечение сохранности объектов культурного наследия, включенных в реестр, выявленных объектов культурного наследия либо объектов, обладающих признаками объекта культурного наследия (объекта культурного наследия регионального значения «ДОТ-КВ № 126 рубежа «Ижора» (адрес НПА: Красненькое кладбище, 40 м севернее пересечения Центральной и Гаревой дорожек), входящего в состав объекта культурного наследия регионального значения «Комплекс фортификационных и оборонительных сооружений Ленинграда 1920–х–1940–х годов»), при проведении земляных, строительных, мелиоративных, хозяйственных работ, указанных в статье 30 Федерального закона от 25.06.2002 №73-ФЗ «Об объектах культурного наследия (памятниках истории и культуры) народов Российской Федерации» работ по использованию лесов и иных работ: «Раздел по обеспечению сохранности объекта культурного наследия регионального значения «ДОТ-КВ № 126 рубежа «Ижора» (адрес НПА: Красненькое кладбище, 40 м севернее пересечения Центральной и Гаревой дорожек), входящего в состав объекта культурного наследия регионального значения «Комплекс фортификационных и оборонительных сооружений Ленинграда 1920–х–1940–х годов», шифр: 12037-018-СОКН, ООО «ЦИИВС» в 2026 году.

Объект экспертизы:

Раздел документации, обосновывающий меры по обеспечению сохранности объекта культурного наследия, включенного в реестр, выявленного объекта культурного наследия либо объекта, обладающего признаками объекта культурного наследия (объекта культурного наследия регионального значения «ДОТ-КВ № 126 рубежа «Ижора» (адрес НПА: Красненькое кладбище, 40 м севернее пересечения Центральной и Гаревой дорожек), входящего в состав объекта культурного наследия регионального значения «Комплекс фортификационных и оборонительных сооружений Ленинграда 1920–х–1940–х годов») при проведении земляных, строительных, мелиоративных, хозяйственных работ, указанных в статье 30 Федерального закона от 25.06.2002 №73-ФЗ «Об объектах культурного наследия (памятниках истории и культуры) народов Российской Федерации» работ по использованию лесов и иных работ, включающий оценку воздействия таких работ на указанные объекты и содержащие меры по обеспечению сохранности указанных объектов при проведении таких работ в границах территорий указанных объектов либо на земельном участке, непосредственно связанном с земельным участком в границах территорий указанных объектов: «Раздел по обеспечению сохранности объекта культурного наследия регионального значения «ДОТ-КВ № 126 рубежа «Ижора» (адрес

НПА: Красненькое кладбище, 40 м севернее пересечения Центральной и Гаревой дорожек), входящего в состав объекта культурного наследия регионального значения «Комплекс фортификационных и оборонительных сооружений Ленинграда 1920–х–1940–х годов», шифр: 12037-018-СОКН, разработанный ООО «ЦИИВС» в 2026 году.

ж. Перечень документов, предоставленных заказчиком или полученных экспертом самостоятельно:

Перечень документов, предоставленных заказчиком:

- Раздел документации «Раздел по обеспечению сохранности объекта культурного наследия регионального значения «ДОТ-КВ № 126 рубежа «Ижора» (адрес НПА: Красненькое кладбище, 40 м севернее пересечения Центральной и Гаревой дорожек), входящего в состав объекта культурного наследия регионального значения «Комплекс фортификационных и оборонительных сооружений Ленинграда 1920–х–1940–х годов», шифр: 12037-018-СОКН, разработанный ООО «ЦИИВС» в 2026 году;

- Распоряжение КГИОП № 10-192 от 07.05.2015 «О включении в единый государственный реестр объектов культурного наследия (памятников истории и культуры) народов Российской Федерации» (Приложение № 1);

- Приказ Министерства культуры Российской Федерации от 27.11.2015 №23741-р «О регистрации объекта культурного наследия регионального значения «ДОТ-КВ № 126 рубежа «Ижора», 1943 г., входящего в состав объекта культурного наследия регионального значения «Комплекс фортификационных и оборонительных сооружений Ленинграда 1920-х-1940-х годов» (г. Санкт-Петербург) в едином государственном реестре объектов культурного наследия (памятников истории и культуры) народов Российской Федерации» (Приложение № 2);

- Приказ Министерства культуры Российской Федерации от 21.10.2015 №9973-р «О регистрации объекта культурного наследия регионального значения «Комплекс фортификационных и оборонительных сооружений Ленинграда 1920-х-1940-х годов» (г. Санкт-Петербург) в едином государственном реестре объектов культурного наследия (памятников истории и культуры) народов Российской Федерации» (Приложение № 3);

- Распоряжение КГИОП от 13.11.2024 № 1370-рп «Об утверждении предмета охраны объекта культурного наследия регионального значения «Комплекс фортификационных и оборонительных сооружений Ленинграда 1920-х-1940-х годов» (Приложение № 4);

- Распоряжение КГИОП от 04.04.2019 № 174-р «Об установлении границ защитной зоны объекта культурного наследия регионального значения «ДОТ-КВ № 126 рубежа «Ижора», входящего в состав ансамбля «Комплекс фортификационных и оборонительных

сооружений Ленинграда 1920-х-1940-х годов», на расстоянии, отличном от расстояний, предусмотренных пунктами 3 и 4 статьи 34.1 Федерального закона от 25.06.2002 №73-ФЗ «Об объектах культурного наследия (памятниках истории и культуры) народов Российской Федерации» (Приложение № 5);

- Распоряжение КГИОП от 23.07.2019 № 07-19-262/19 «Об утверждении охранного обязательства собственника или иного законного владельца объекта культурного наследия регионального значения «ДОТ-КВ № 126 рубежа «Ижора», включенного в единый государственный реестр объектов культурного наследия (памятниках истории и культуры) народов Российской Федерации» (Приложение № 6);

- Информационное письмо от 24.08.2026 г. №78-10-9535 (Приложение № 9);

- Архивные материалы и топография (Приложение № 10);

- Схема расположения зоны производства работ, относительно земельного участка в границах территории объекта культурного наследия, по данным публичной кадастровой карты (Приложение №12);

- Выписка из ЕГРН от 28.08.2026 №КУВИ-001/2026-116692273 (участок 78:15:0008413:1646) (Приложение №13).

Перечень документов, полученных экспертом самостоятельно:

В соответствии с договором на проведение государственной историко-культурной экспертизы сбор документов (сведений), указанных в пункте 15 Положения о государственной историко-культурной экспертизе, утвержденного постановлением Правительства Российской Федерации от 25.04.2024 № 530, осуществляется заказчиком.

з. Сведения об обстоятельствах, повлиявших на процесс проведения и результаты экспертизы

Обстоятельства, повлиявшие на процесс проведения и результаты экспертизы, отсутствуют.

и. Сведения о проведенных исследованиях с указанием примененных методов, объема и характера выполненных работ и их результатов

Настоящая экспертиза проведена в соответствии с Федеральным законом от 25.06.2002 № 73-ФЗ «Об объектах культурного наследия (памятниках истории и культуры) народов Российской Федерации» (далее по тексту Акта - Закон), постановлением Правительства Российской Федерации от 25.04.2024 № 530 «Об утверждении Положения о государственной историко-культурной экспертизе».

В рамках настоящей экспертизы экспертом были проведены следующие исследования:

Архивно-библиографическое исследование в объеме, необходимом для принятия экспертом соответствующих решений, с целью выявления материалов, содержащих сведения по истории освоения участка. В рамках архивно-библиографических исследований была изучена библиография в Русском фонде Российской национальной библиотеке (РНБ), Библиотеке Академии Наук, фонды государственного исторического архива. Кроме того, экспертом был проведен натурный осмотр объектов культурного наследия и их фотофиксация (Приложение №11).

В ходе проведения архивно-библиографического исследования были выявлены документы и материалы, относящиеся к объекту экспертизы.

При проведении экспертизы эксперт соблюдал принципы проведения экспертизы, установленные статьей 29 Федерального закона «Об объектах культурного наследия (памятниках истории и культуры) народов Российской Федерации», обеспечивал объективность, всесторонность и полноту проводимых исследований, а также достоверность и обоснованность своих выводов; самостоятельно оценивал результаты исследований, ответственно и точно формулировал выводы в пределах своей компетенции.

Исследования проводились на основе принципов научной обоснованности, объективности и законности, презумпции сохранности объекта культурного наследия, соблюдения требований безопасности в отношении объекта культурного наследия, а также объектов культурного наследия, расположенных на непосредственно прилегающей территории, достоверности и полноты информации.

Указанные исследования были проведены с применением методов натурального, историко-архивного и историко-архитектурного анализа в объеме, достаточном для обоснования вывода государственной историко-культурной экспертизы. Результаты исследований, проведенных в рамках экспертизы, были оформлены в виде настоящего акта.

к. Факты и сведения, выявленные и установленные в результате проведенных исследований

Согласно проведенному анализу раздела документации, зона производства работ расположена на земельном участке, непосредственно связанном с земельным участком в границах территории объекта культурного наследия регионального значения «ДОТ-КВ № 126 рубежа «Ижора» (адрес НПА: Красненькое кладбище, 40 м севернее пересечения Центральной и Гаревой дорожек), входящего в состав объекта культурного наследия

регионального значения «Комплекс фортификационных и оборонительных сооружений Ленинграда 1920–х–1940–х годов».

Кроме того, проектными решениями предусмотрены работы на земельном участке, непосредственно связанном с земельными участками в границах территории объекта культурного наследия регионального значения «Красненькое кладбище», объекта культурного наследия регионального значения «ДОТ №108 рубежа «Ижора», входящего в состав объекта культурного наследия регионального значения «Комплекс фортификационных и оборонительных сооружений Ленинграда 1920–х–1940–х годов», объекта культурного наследия регионального значения «Исторические трассы Петергофской и Нарвской дорог», данные объекты, в Разделе, который является объектом экспертизы, не рассматриваются (согласование документации по обеспечению их сохранности выполнено, имеется заключение КИОП №01-24-1728/25-0-1 от 25.07.2025).

Согласно Закону Санкт-Петербурга от 24.12.2008 №820-7 «О границах объединенных зон охраны объектов культурного наследия, расположенных на территории Санкт-Петербурга, режимах использования земель и требованиях к градостроительным регламентам в границах указанных зон» - рассматриваемый участок проектирования частично находится в границах единой охранной зоны ОЗ-2(15)06 и единой зоны охраняемого природного ландшафта ЗОЛ(15)02. Участок расположен за пределами границ исторически сложившихся центральных районов (Кировский район) Санкт-Петербурга.

Кроме того, согласно Приказу Министерства культуры Российской Федерации от 30.10.2020 № 1295 "Об утверждении предмета охраны, границ территории и требований к градостроительным регламентам в границах территории исторического поселения федерального значения город Санкт-Петербург", участок проектирования расположен за границами Исторического центра Санкт-Петербурга.

Краткие исторические сведения об объекте культурного наследия регионального значения «ДОТ-КВ № 126 рубежа «Ижора» (в составе объекта культурного наследия регионального значения «Комплекс фортификационных и оборонительных сооружений Ленинграда 1920-х-1940-х годов»).

В ансамбль включены 79 фортификационных объектов, сооружённых в 1928-1943 гг., расположенных на территории 11 районов Санкт-Петербурга, включая пулемётные и артиллерийские ДОТы, наблюдательные и командные пункты. Все объекты, включенные в комплекс, входили в оборонительные рубежи Ленинграда периода Великой Отечественной войны и в совокупности образовывали единую систему обороны города.

Фортификационные сооружения, включенные в ансамбль «Комплекс

фортификационных и оборонительных сооружений Ленинграда 1920-х-1940-х годов», разделены на 4 блока в зависимости от места их расположения и годов постройки:

- I. Сооружения Карельского укрепрайона (КаУР) (1928-1932 гг.);
- II. Сооружения Кронштадтского укрепрайона (1930-1941 гг.);
- III. Сооружения периода 1941-1943 гг.;
- IV. Сооружения рубежа "Ижора" 1943 г.

Наиболее ранние фортификационные сооружения (1928-1932 гг.) находятся в северной части Санкт-Петербурга и связаны с тем, что до 1940 года граница СССР проходила практически по границе Ленинграда – по реке Сестре в Белоострове. Сегодня – это часть Курортного района города. Угроза с севера со стороны Финляндии для молодой страны стала основанием для возведения фортификационных сооружений.

Рубеж «Ижора» и многочисленные ДОТы, также находящиеся в южной части города, были приняты на вооружение в 1943 году. Однако ситуация сложилась так, что многим огневым точкам уже практически не довелось поучаствовать в боях. Отчасти по этой причине многие из них и дошли до наших дней. ДОТы, построенные в более раннее время, безусловно, участвовали в защите города.

Огневые точки южного рубежа Ленинграда различаются как по конструкции, так и по назначению. Основные их типы – пулемётные и артиллерийские. Пулемётные, в свою очередь, подразделяются на одно и двухамбразурные. Отдельно выделяют огневые точки с установленными на них танковыми башнями (ДОТ-КВ). Таким образом, сооружения южного рубежа Ленинграда имеют значительное разнообразие.

В годы Великой Отечественной войны и в наиболее сложное время для Ленинграда – во время блокады, одно из самых трудных для защиты города мест была южная часть города – современные районы Купчино и Обухово. Южные рубежи были защищены многочисленными фортификационными сооружениями – долговременными огневыми точками (ДОТ).

Долговременные огневые точки разбросаны по всему Купчину и Обухово. Большинство из них было построено в 1943 году и входило в состав оборонительного рубежа с кодовым названием «Ижора». Создание этого «бетонного щита Ленинграда» стало возможно лишь после прорыва блокады, поскольку в городе отсутствовал необходимый материал для строительства.

Весной 1943 года ситуация на фронтах Великой Отечественной была не самой удачной для Красной армии. В марте врагом были захвачены незадолго до того освобождённые от него города Белгород и Харьков. С прорывом блокады Ленинграда угроза городу со стороны немецко-фашистских войск ликвидирована не была, на южных

подступах к нему были сконцентрированы значительные вражеские силы.

В апреле 1943 года Военным советом Ленинградского фронта было принято решение о строительстве дополнительного пояса на третьем рубеже обороны в границах Угольная гавань (Автово) – Средняя Рогатка – Купчино – Обухово – Мурзинка (Рыбацкое). Новый рубеж получил условное название «Ижора». Рубеж предназначался для усиления существующей обороны стрелковых дивизий, а также для подготовки и использования в будущих наступательных операциях.

Возведение рубежа стало возможным лишь после прорыва блокады Ленинграда, который состоялся 18 января 1943 года. В сложнейших условиях вдоль берега Ладожского озера была сооружена железная дорога, известная ныне как «Дорога Победы». Трасса позволила наладить прерванные в начале блокады централизованные поставки в город многочисленных необходимых грузов, в том числе и стройматериалов, а точнее – цемента.

Основными сооружениями рубежа стали долговременные огневые точки – ДОТ. По вооружению их можно раз делить на три типа: пулемётные, артиллерийские и ДОТ с танковой башней КВ-1, обозначавшиеся как ДОТ-КВ. Пулемётные сооружения, в свою очередь, делились на одноамбразурные и двухамбразурные. Фортификационные объекты были стандартизованными, хотя и имели некоторые отличия. Например, в зависимости от расположения ДОТ на местности, делалась дополнительная защитная стена – «орильон» (боковое закрытие фланковой стены от фронтального огня неприятеля, называемое так за сходство с ухом (франц. oreillon – ушко), дополнительный сквозной проход у входа – «сквозник» или дополнительное помещение в самом сооружении – убежище. При этом все огневые точки снабжались системами фильтровентиляции, которые были стандартизованными, но отличались в зависимости от типа сооружения. Пулемётные огневые точки оснащались системами охлаждения. Для подачи технической воды рядом с каждым таким укреплением оборудовался колодец. Электропитание подавалось из Ленинграда по подземным кабелям. В пулемётных и артиллерийских огневых точках устанавливался сухопутный перископ. Связь с огневыми точками осуществлялась при помощи полевых телефонных аппаратов, а также портативных коротковолновых радиостанций, требующих вывода антенны за пределы сооружения. Отопление, в случае надобности, осуществлялось при помощи печи («буржуйки»).

Проект рубежа «Ижора» был разработан под руководством начальника инженерных войск Ленинградского фронта генерал-майора инженерных войск Б. В. Бычевского. Возведение велось под общим руководством 1-го Управления оборонительного строительства Ленинградского фронта, возглавляемого генерал-майором А. А. Ходыревым. Работы выполняли отдельные инженерные батальоны (инжбаты) 42-й армии и 32-е

Управление военнопольного строительства (УВПС). Кроме того, около половины сооружений было построено женщинами – бойцами военно-строительных отрядов (ВСО).

Долговременные огневые точки 1943 года сохранились во множестве. В основном, в связи с трудностью их демонтажа.

Всего в составе оборонительного рубежа «Ижора» было построено 92 укрепления. Строительство было начато в мае 1943 года и окончено к первому октября. Оборонительный рубеж «Ижора» был принят на вооружение 30 октября 1943 года. Однако к этому моменту стало очевидно, что у врага сил для нападения на Ленинград уже не осталось. Курская битва, признанная одним из ключевых переломных сражений Второй мировой и Великой Отечественной войн, окончательно разрушила стратегические наступательные планы немецкого командования. Так получилось, что сооружения рубежа «Ижора» никогда в боях участия не принимали.

В январе 1944 года фортификационные сооружения южного рубежа Ленинграда были переданы в ведение Внутренней обороны города, а в середине 1944 года они были законсервированы. В июне 1945 года бывшие огневые точки были переданы под охрану комендатурам тылового оборонительного района. После 1945 года оборонительный рубеж был снят с вооружения, оборудование было демонтировано.

Объект культурного наследия регионального значения «ДОТ-КВ № 126 рубежа «Ижора» (в составе объекта культурного наследия регионального значения «Комплекс фортификационных и оборонительных сооружений Ленинграда 1920-х-1940-х годов»).

Объект культурного наследия регионального значения «ДОТ-КВ № 126 рубежа «Ижора» является объектом культурного наследия регионального значения на основании Распоряжения КГИОП № 10-192 от 07.05.2015 «О включении в единый государственный реестр объектов культурного наследия (памятников истории и культуры) народов Российской Федерации» и входит в состав объекта культурного наследия регионального значения «Комплекс фортификационных и оборонительных сооружений Ленинграда 1920-х-1940-х годов».

Адрес НПА: Красненькое кладбище, 40 м севернее пересечения Центральной и Гаревой дорожек.

Приказы о регистрации объекта:

Приказ Министерства культуры Российской Федерации от 27.11.2015 №23741-р «О регистрации объекта культурного наследия регионального значения «ДОТ-КВ № 126 рубежа «Ижора», 1943 г., входящего в состав объекта культурного наследия регионального значения «Комплекс фортификационных и оборонительных сооружений Ленинграда 1920-

х-1940-х годов» (г. Санкт-Петербург) в едином государственном реестре объектов культурного наследия (памятников истории и культуры) народов Российской Федерации».

Приказ Министерства культуры Российской Федерации от 21.10.2015 №9973-р «О регистрации объекта культурного наследия регионального значения «Комплекс фортификационных и оборонительных сооружений Ленинграда 1920-х-1940-х годов» (г. Санкт-Петербург) в едином государственном реестре объектов культурного наследия (памятников истории и культуры) народов Российской Федерации».

Предмет охраны утвержден Распоряжением КГИОП от 13.11.2024 № 1370-рп «Об утверждении предмета охраны объекта культурного наследия регионального значения «Комплекс фортификационных и оборонительных сооружений Ленинграда 1920-х-1940-х годов».

Границы территории утверждены Распоряжением КГИОП № 10-192 от 07.05.2015 «О включении в единый государственный реестр объектов культурного наследия (памятников истории и культуры) народов Российской Федерации».

Имеется Распоряжение КГИОП от 04.04.2019 № 174-р «Об установлении границ защитной зоны объекта культурного наследия регионального значения «ДОТ-КВ № 126 рубежа «Ижора», входящего в состав ансамбля «Комплекс фортификационных и оборонительных сооружений Ленинграда 1920-х-1940-х годов», на расстоянии, отличном от расстояний, предусмотренных пунктами 3 и 4 статьи 34.1 Федерального закона от 25.06.2002 №73-ФЗ «Об объектах культурного наследия (памятниках истории и культуры) народов Российской Федерации».

Охранное обязательство утверждено Распоряжением КГИОП от 23.07.2019 № 07-19-262/19 «Об утверждении охранного обязательства собственника или иного законного владельца объекта культурного наследия регионального значения «ДОТ-КВ № 126 рубежа «Ижора», включенного в единый государственный реестр объектов культурного наследия (памятниках истории и культуры) народов Российской Федерации».

Режим использования территории объекта: согласно ст. 5.1. Федерального Закона № 73-ФЗ.

Режимы использования территории, на которой расположен участок проектирования.

Зона производства работ расположена на земельном участке, непосредственно связанном с земельным участком в границах территории объекта культурного наследия регионального значения «ДОТ-КВ № 126 рубежа «Ижора», входящего в состав объекта

культурного наследия регионального значения «Комплекс фортификационных и оборонительных сооружений Ленинграда 1920–х–1940–х годов».

Кроме того, проектными решениями предусмотрены работы на земельном участке, непосредственно связанном с земельными участками в границах территории объекта культурного наследия регионального значения «Красненькое кладбище», объекта культурного наследия регионального значения «ДОТ №108 рубежа «Ижора», входящего в состав объекта культурного наследия регионального значения «Комплекс фортификационных и оборонительных сооружений Ленинграда 1920–х–1940–х годов», объекта культурного наследия регионального значения «Исторические трассы Петергофской и Нарвской дорог», данные объекты, в Разделе, который является объектом экспертизы, не рассматриваются (согласование документации по обеспечению их сохранности выполнено, имеется заключение КИОП №01-24-1728/25-0-1 от 25.07.2025).

Согласно Закону Санкт-Петербурга от 24.12.2008 №820-7 «О границах объединенных зон охраны объектов культурного наследия, расположенных на территории Санкт-Петербурга, режимах использования земель и требованиях к градостроительным регламентам в границах указанных зон» - рассматриваемый участок проектирования частично находится в границах единой охранной зоны ОЗ-2(15)06 и единой зоны охраняемого природного ландшафта ЗОЛ(15)02. Участок расположен за пределами границ исторически сложившихся центральных районов (Кировский район) Санкт-Петербурга.

Кроме того, согласно Приказу Министерства культуры Российской Федерации от 30.10.2020 № 1295 "Об утверждении предмета охраны, границ территории и требований к градостроительным регламентам в границах территории исторического поселения федерального значения город Санкт-Петербург", участок проектирования расположен за границами Исторического центра Санкт-Петербурга.

Проектные решения, указанному режиму использования территории не противоречат.

Общие сведения об объекте экспертизы

Представленный на экспертизу раздел документации «Раздел по обеспечению сохранности объекта культурного наследия регионального значения «ДОТ-КВ № 126 рубежа «Ижора» (адрес НПА: Красненькое кладбище, 40 м севернее пересечения Центральной и Гаревой дорожек), входящего в состав объекта культурного наследия регионального значения «Комплекс фортификационных и оборонительных сооружений Ленинграда 1920–х–1940–х годов» (шифр: 12037-018-СОКН), является отдельным разделом проектной документации «Удлинение приёмо-отправочных путей на станции

Автово Октябрьской железной дороги для обеспечения дополнительного объёма перевозок в сообщении с железнодорожным путём необщего пользования АО «ББТ».

Проектными решениями «Удлинение приёмо-отправочных путей на станции Автово Октябрьской железной дороги для обеспечения дополнительного объёма перевозок в сообщении с железнодорожным путём необщего пользования АО «ББТ» на земельном участке, который наиболее близко расположен к границам территории объекта культурного наследия регионального значения «ДОТ-КВ № 126 рубежа «Ижора» (в составе объекта культурного наследия регионального значения «Комплекс фортификационных и оборонительных сооружений Ленинграда 1920-х-1940-х годов») предусмотрены работы по прокладке кабеля СЦБ.

Зона производства работ расположена на земельном участке, непосредственно связанном с земельным участком в границах территории объекта культурного наследия регионального значения «ДОТ-КВ № 126 рубежа «Ижора», входящего в состав объекта культурного наследия регионального значения «Комплекс фортификационных и оборонительных сооружений Ленинграда 1920–х–1940–х годов».

Кроме того, проектными решениями предусмотрены работы на земельном участке, непосредственно связанном с земельными участками в границах территории объекта культурного наследия регионального значения «Красненькое кладбище», объекта культурного наследия регионального значения «ДОТ №108 рубежа «Ижора», входящего в состав объекта культурного наследия регионального значения «Комплекс фортификационных и оборонительных сооружений Ленинграда 1920–х–1940–х годов», объекта культурного наследия регионального значения «Исторические трассы Петергофской и Нарвской дорог», данные объекты, в Разделе, который является объектом экспертизы, не рассматриваются (согласование документации по обеспечению их сохранности выполнено, имеется заключение КИОП №01-24-1728/25-0-1 от 25.07.2025).

В соответствии с требованиями пункта 3 Статьи 36 Федерального закона №73-ФЗ "Об объектах культурного наследия (памятниках истории и культуры) народов Российской Федерации", при хозяйственном освоении земельного участка в непосредственной близости от объекта культурного наследия, проектная документация должна содержать специализированный раздел, включающий оценку влияния проектного решения на указанный объект культурного наследия: "Строительные и иные работы на земельном участке, непосредственно связанном с земельным участком в границах территории объекта культурного наследия, проводятся при наличии в проектной документации разделов об обеспечении сохранности указанного объекта культурного наследия или о проведении спасательных археологических полевых работ или проекта обеспечения сохранности

указанного объекта культурного наследия либо плана проведения спасательных археологических полевых работ, включающих оценку воздействия проводимых работ на указанный объект культурного наследия, согласованных с региональным органом охраны объектов культурного наследия.”

Заказчиком проектных работ было принято решение разработать раздел документации, включающий оценку влияния от реализации проектного решения на земельных участках, непосредственно связанных с земельным участком в границах территории объекта культурного наследия регионального значения «ДОТ-КВ № 126 рубежа «Ижора» (в составе объекта культурного наследия регионального значения «Комплекс фортификационных и оборонительных сооружений Ленинграда 1920-х-1940-х годов»).

Данный раздел документации был разработан специалистами ООО «Центр инженерных изысканий в строительстве» (Лицензия Министерства культуры РФ №05055 от 31.05.2018 г.) в 2026 г. в виде раздела документации: «Раздел по обеспечению сохранности объекта культурного наследия регионального значения «ДОТ-КВ № 126 рубежа «Ижора» (адрес НПА: Красненькое кладбище, 40 м севернее пересечения Центральной и Гаревой дорожек), входящего в состав объекта культурного наследия регионального значения «Комплекс фортификационных и оборонительных сооружений Ленинграда 1920–х–1940–х годов» (шифр: 12037-018-СОКН), который является объектом настоящей экспертизы.

Анализ методики разработки документации:

Проектом «Удлинение приёмо-отправочных путей на станции Автово Октябрьской железной дороги для обеспечения дополнительного объёма перевозок в сообщении с железнодорожным путём необщего пользования АО «ББТ» предусматривается:

- демонтаж стрелочных переводов № 5, 11, 13;
- разборка пути для отстоя вагонов № 16 полезной длиной 13 м и тупиковой призмы;
- устройство земляного полотна и продольного водоотвода под участки удлиняемых путей;
- укладка верхнего строения участков путей № 2, 4, стрелочных переводов № 3, 5, 7, 11;
- включение стрелочных переводов № 3, 5, 7, 11 в ЭЦ станции Автово;
- электрификация на постоянном токе удлиняемых участков путей и вновь укладываемых стрелочных переводов.

Диспетчерских съезды № 3/5, 11/13 предусматриваются для возможности приема и отправления поездов со всех приемо-отправочных путей станции в направлении как на станцию Предпортовая, так и на станцию Нарвская.

Проектными решениями предусмотрено строительство площадок, на которых располагаются следующие здания и сооружения.

- Площадка павильона № 1 на ПК 20+07,91: лифтовый-лестничный павильон № 1;
- Площадка павильона № 2 на ПК 20+07,91: лифтовый-лестничный павильон №2;
- Площадка КТП № 1 на ПК ПК19+57: КТП № 1; ограждение КТП № 1;
- Площадка КТП № 2 на ПК ПК19+13: КТП № 2; ограждение КТП №2;
- Площадка ПУОТБ: здание ПУОТБ.

Кроме того, проектными решениями предусмотрены следующие виды работ по демонтажу, устройству, переустройству, реконструкции сетей:

- вынос существующих сетей электроснабжения ОАО «РЖД» из зоны строительных работ по сооружению нового пешеходного перехода;
- вынос и переустройство существующих сетей электроснабжения сторонних балансодержателей из зоны строительных работ по путевому развитию и сооружению нового пешеходного моста;
- переустройство сетей электроснабжения потребителей ОАО «РЖД»;
- переустройство сетей наружного освещения ОАО «РЖД»;
- строительство новых сетей электроснабжения проектируемых потребителей;
- установка проектируемых комплектных трансформаторных подстанций;
- учёт электроэнергии.
- переустройство волновода ПРС;
- переустройство ВОК ОАО «РЖД»;
- переустройство магистрального кабеля связи ОАО «РЖД»;
- реконструкция отпаев от магистральной линии связи ОАО «РЖД» на перегоне ЗАО Контейнерный терминал – Нарвская;
- переустройство кабелей ДПС;
- переустройство кабельной канализации ПАО «Ростелеком».
- установка новых жестких поперечин в нечётной горловине станции Автово по причине удлинения пути № 4;
- установка новых консольных опор для электрификации нового съезда 3-5;
- монтаж новой контактной подвески удлиняемого пути № 4;
- монтаж новой контактной подвески удлиняемой части II главного пути;
- электрификация нового съезда 3-5.

- реконструкция существующей ЭЦ системы ЭЦ-ЕМ с удлинением приёмо-отправочных путей 2П и 4П.
- устройство сетей хозяйственно-питьевого водопровода (подключение проектируемого здания ПУОТБ);
- вынос существующего хозяйственно питьевого водопровода;
- вынос существующего противопожарного водопровода;
- удлинение существующих футляров диаметром 2х1420 мм.
- переустройство бетонной канализационной сети диаметром 900 мм, проходящей под железнодорожными путями, перекачка дренажных вод из проектируемых железобетонных лотков под существующей теплосетью и под железнодорожными путями, подключения проектируемого здания ПУОТБ.

Зона производства работ расположена на земельном участке, непосредственно связанном с земельным участком в границах территории объекта культурного наследия регионального значения «ДОТ-КВ № 126 рубежа «Ижора», входящего в состав объекта культурного наследия регионального значения «Комплекс фортификационных и оборонительных сооружений Ленинграда 1920–х–1940–х годов».

Кроме того, проектными решениями предусмотрены работы на земельном участке, непосредственно связанном с земельными участками в границах территории объекта культурного наследия регионального значения «Красненькое кладбище», объекта культурного наследия регионального значения «ДОТ №108 рубежа «Ижора», входящего в состав объекта культурного наследия регионального значения «Комплекс фортификационных и оборонительных сооружений Ленинграда 1920–х–1940–х годов», объекта культурного наследия регионального значения «Исторические трассы Петергофской и Нарвской дорог», данные объекты, в Разделе, который является объектом экспертизы, не рассматриваются (согласование документации по обеспечению их сохранности выполнено, имеется заключение КИОП №01-24-1728/25-0-1 от 25.07.2025).

На земельном участке, который наиболее близко расположен к границам территории объекта культурного наследия регионального значения «ДОТ-КВ № 126 рубежа «Ижора» (в составе объекта культурного наследия регионального значения «Комплекс фортификационных и оборонительных сооружений Ленинграда 1920-х-1940-х годов») предусмотрены работы по прокладке трассы кабеля СЦБ.

Способ прокладки кабеля на рассматриваемом участке – открытый в траншее.

Глубина траншеи предусматривается 1,2-2,0 м. Крепление траншеи предусмотрено деревянными щитами.

Минимальное расстояние от объекта культурного наследия регионального значения «ДОТ-КВ № 126 рубежа «Ижора» до траншеи, устраиваемой для прокладки трассы кабеля СЦБ составляет 33,6 м.

В соответствии с п. 9.36 СП 22.13330.2016 «Основания зданий и сооружений» предварительный радиус зоны влияния от разработки котлованов и траншей при данных конструкциях ограждения и методах крепления составляет $4H_k$, где H_k – глубина котлована или траншеи. Таким образом, максимальная предварительная зона влияния от разработки проектируемой траншеи при реализации рассматриваемого проектного решения, составляет 8,0 м. (максимальная глубина траншеи 2,0 м.).

Таким образом, объект культурного наследия регионального значения «ДОТ-КВ № 126 рубежа «Ижора» (в составе объекта культурного наследия регионального значения «Комплекс фортификационных и оборонительных сооружений Ленинграда 1920-х-1940-х годов»)), расположен за пределами радиуса предварительной зоны влияния, его сохранность обеспечена.

Бытовки, места сбора мусора и складирования строительных материалов и другие сооружение расположены за пределами границ территории объекта культурного наследия регионального значения «ДОТ-КВ № 126 рубежа «Ижора» (в составе объекта культурного наследия регионального значения «Комплекс фортификационных и оборонительных сооружений Ленинграда 1920-х-1940-х годов»)).

Реализация проектных решений предусматривает сохранение особенностей объекта культурного наследия регионального значения «ДОТ-КВ № 126 рубежа «Ижора», отнесенных к предмету охраны, согласно Распоряжению КГИОП от 13.11.2024 № 1370-рп «Об утверждении предмета охраны объекта культурного наследия регионального значения «Комплекс фортификационных и оборонительных сооружений Ленинграда 1920-х-1940-х годов», а именно:

- в части «объемно-пространственное решение»: местоположение, габариты, конфигурация (неправильной формы) основания ДОТ-КВ – сохраняется. Зона проведения работ располагается на земельном участке, непосредственно связанном с земельным участком в границах территории объекта культурного наследия, и не затрагивает объемно-пространственное решение объекта культурного наследия;
- в части «конструктивная система»: капитальные стены основания - материал (железобетон); погон башни (сталь) – сохраняется.

Таким образом, влияние на объект культурного наследия регионального значения «ДОТ-КВ № 126 рубежа «Ижора», входящий в состав объекта культурного наследия регионального значения «Комплекс фортификационных и

оборонительных сооружений Ленинграда 1920-х-1940-х годов», при реализации проектного решения исключено, сохранность объекта обеспечена, мониторинг технического состояния объекта культурного наследия и разработка мероприятий по обеспечению его сохранности не требуется.

Однако предполагаемые строительные работы, могут содержать потенциальные угрозы в виде рисков, связанных с сопутствующими действиями при проведении строительных работ:

- проезд спецтехники и автотранспорта;
- работа строительного персонала.

Реализация проектного решения представляется возможной при условии соблюдения мер, нейтрализующих приведенные выше риски в отношении сохранности объекта культурного наследия регионального значения «ДОТ-КВ № 126 рубежа «Ижора» (в составе объекта культурного наследия регионального значения «Комплекс фортификационных и оборонительных сооружений Ленинграда 1920-х-1940-х годов»).

Для исключения рисков, связанных с сопутствующими действиями при проведении строительных работ, разработчиками настоящей документации предложены следующие обязательные меры обеспечения сохранности:

- осуществлять контроль проведения работ в точном соответствии с проектом;
- места складирования материалов, установку элементов МТБ на строительных площадках, размещать в соответствии с проектом (за пределами границ территории объекта культурного наследия регионального значения «ДОТ-КВ № 126 рубежа «Ижора» (в составе объекта культурного наследия регионального значения «Комплекс фортификационных и оборонительных сооружений Ленинграда 1920-х-1940-х годов»));
- транспортирование материалов и изделий на строительные площадки осуществлять в строгом соответствии проекту, по дорогам общего пользования специализированным автотранспортом;
- предусмотреть меры, исключающие размыв грунтов при устройстве траншей и котлованов;
- приостановить работы, если в ходе производства работ нарушается принцип сохранения объекта культурного наследия регионального значения «ДОТ-КВ № 126 рубежа «Ижора» (в составе объекта культурного наследия регионального значения «Комплекс фортификационных и оборонительных сооружений Ленинграда 1920-х-1940-х годов»)), его предметов охраны, и оказывается негативное влияние в отношении объекта культурного наследия;

- осуществлять регулярный инструктаж строительного персонала в отношении объекта культурного наследия регионального значения «ДОТ-КВ № 126 рубежа «Ижора» (в составе объекта культурного наследия регионального значения «Комплекс фортификационных и оборонительных сооружений Ленинграда 1920-х-1940-х годов»);
- провести работы по восстановлению благоустройства после завершения производства работ – по факту нарушения, в соответствии с проектными решениями.

Мероприятия обеспечения сохранности:

При выполнении предусмотренных проектных решений, в отношении объекта культурного наследия регионального значения «ДОТ-КВ № 126 рубежа «Ижора» (в составе объекта культурного наследия регионального значения «Комплекс фортификационных и оборонительных сооружений Ленинграда 1920-х-1940-х годов»), недопустимое негативное влияние отсутствует, разработка компенсирующих мероприятий по обеспечению их сохранности не требуется, сохранность объектов обеспечена.

л. Перечень документов и материалов, собранных и полученных при проведении экспертизы, а также использованной для нее специальной, технической и справочной литературы:

Использованная для экспертизы специальная, техническая, справочная литература:

- Федеральный закон от 25.06.2002 № 73-ФЗ «Об объектах культурного наследия (памятниках истории и культуры) народов Российской Федерации»;
- Постановление Правительства Российской Федерации от 16.02.2008 № 87 «О составе разделов проектной документации и требованиях к их содержанию»;
- Постановление Правительства Российской Федерации от 25.04.2024 № 530 «Об утверждении Положения о государственной историко-культурной экспертизе»;
- Разъяснительное письмо Минкультуры РФ от 25.03.2014 г. № 52-01-39/12-ГП «О научно-проектной и проектной документации, направляемой на государственную историко-культурную экспертизу»;
- Национальный стандарт Российской Федерации ГОСТ Р 55528-2013 «Состав и содержание научно-проектной документации по сохранению объектов культурного наследия. Памятники истории и культуры. Общие требования». Разработан Федеральным государственным унитарным предприятием ФГУП ЦНРПМ совместно с ФГУП институт «Спецпроектреставрация», ОАО «НИИ Спецпроектреставрация»; утвержден приказом федерального агентства по техническому регулированию и метрологии (Росстандарт) 28 августа 2013 г., № 593-ст; введен в действие с 1 января 2014 года;

- Свод реставрационных правил. Рекомендации по проведению научно-исследовательских, изыскательских, проектных и производственных работ, направленных на сохранение объектов культурного наследия (памятников истории и культуры) народов Российской Федерации. СРП-2007, 4-я редакция. – М., 2012 (Рассмотрен и рекомендован к применению Министерством культуры Российской Федерации сроком действия до «28» апреля 2011 года циркулярным письмом от «11» января 2012 г. № 3-01-39/10-КЧ); 5-я редакция. – М., 2013.;

- Руководство по осуществлению оценок воздействия на наследие в отношении объектов всемирного культурного наследия. Публикация Международного совета по охране памятников и достопримечательных мест (ICOMOS). 2011 год;

- ГОСТ Р 55567-2013 «Порядок организации и ведения инженерно-технических исследований на объектах культурного наследия. Памятники истории и культуры. Общие требования» (действует с 1 июня 2014 г.).

- ГОСТ Р 55935-2013 «Состав и порядок разработки научно-проектной документации на выполнение работ по сохранению объектов культурного наследия – произведений ландшафтной архитектуры и садово-паркового искусства» (действует с 1 января 2015 г.).

- ГОСТ Р 55945-2014 «Общие требования к инженерно-геологическим изысканиям и исследованиям для сохранения объектов культурного наследия» (действует с 1 января 2015 г.).

- ГОСТ Р 56198-2014 «Мониторинг технического состояния объектов культурного наследия. Недвижимые памятники. Общие требования» (действует с 1 апреля 2015 г.).

- ГОСТ Р 56200-2014 «Научное руководство и авторский надзор при проведении работ по сохранению объектов культурного наследия. Основные положения» (действует с 1 февраля 2015 г.).

- ГОСТ Р 56254-2014 «Технический надзор на объектах культурного наследия. Основные положения. (действует с 1 июня 2015 г.).

- ГОСТ Р 56891.1-2016. Сохранение объектов культурного наследия. Термины и определения. Часть 1. Общие понятия, состав и содержание научно-проектной документации.

- ГОСТ Р 56891.2-2016. Сохранение объектов культурного наследия. Термины и определения. Часть 2. Памятники истории и культуры.

- ГОСТ Р 56891.4-2016. Сохранение объектов культурного наследия. Термины и определения. Часть 4. Исторические территории и историко-культурные ландшафты.

- ГОСТ Р 21.1101-2013. Система проектной документации для строительства. Основные требования к проектной и рабочей документации.

- ГОСТ 12.3.033-84.ССБТ «Строительные машины. Общие требования безопасности при эксплуатации».
- СП 48.13330.2019 «Организация строительства»;
- СНиП 12-03-2001 «Безопасность труда в строительстве», часть 1 «Общие требования»;
- СНиП 12-04-2002 «Безопасность труда в строительстве», часть 2 «Строительное производство»;
- СП 18.13330.2019 "Производственные объекты. Планировочная организация земельного участка";
- СП 42.13330.2016 «Градостроительство. Планировка и застройка городских и сельских поселений»;
- СП 18.13330.2019 «Производственные объекты. Планировочная организация земельного участка»;
- СП 82.13330.2016 «Благоустройство территории»;
- СП 48.13330.2019 «Организация строительства»;
- СП 40-102-2000 «Проектирование и монтаж трубопроводов систем водоснабжения и канализации из полимерных материалов. Общие требования»;
- СП 119.13330.2024 «Железные дороги колеи 1520 мм. СНиП 32-01-95»;
- СП 236.1326000.2015 «Приемка и ввод в эксплуатацию объектов инфраструктуры железнодорожного транспорта». Утвержден Приказом Минтранса России от 06.07.2015 № 207;
- СП 236.1326000.2015 «Приемка и ввод в эксплуатацию объектов инфраструктуры железнодорожного транспорта». Утвержден Приказом Минтранса России от 06.07.2015 № 207;
- ГОСТ 9238-2022 «Габариты железнодорожного подвижного состава и приближения строений»;
- «Правила технической эксплуатации железных дорог Российской Федерации». Утверждены Приказом Минтранса России от 23 июня 2022 г. № 250;
- «Правила назначения ремонтов железнодорожного пути». Утверждены Распоряжением ОАО «РЖД» от 17 декабря 2021 г. № 2888/р;
- «Инструкция по текущему содержанию железнодорожного пути». Утверждена Распоряжением ОАО «РЖД» от 14 ноября 2016 г. № 2288/р;
- СП 37.13330.2012 «Промышленный транспорт. Актуализированная редакция СНиП 2.05.07-91*»;

- СП 4.13130.2013 «Системы противопожарной защиты. Ограничение распространения пожара на объектах защиты. Требования к объемно-планировочным и конструктивным решениям».

Научная литература и источники:

- Центральный архив Министерства обороны Российской Федерации (ЦАМО). Ф. 33171. Оп. 178619. Д. 3.

- Афонина Г. М. Краткие сведения о развитии отечественных железных дорог с 1838 по 1990 год. М., 1996.

- История железнодорожного транспорта России. СПб., 1994. Т. 1.

- Келтуяла В. В. Развитие и реконструкция Ленинградского железнодорожного узла. Историческая справка. Л., 1967. Рукопись. Научно-техническая библиотека Петербургского государственного университета путей сообщения (ПГУПС).

- Retro View of Mankind's Habitat [Электронный ресурс]. Режим доступа: <https://pastvu.com/>.

- Старые карты городов России и зарубежья. [Электронный ресурс]. Режим доступа: <http://retromap.ru/>.

- Самый маленький ДОТ / Денис Шаляпин. – 2-е издание, дополненное. – СанктПетербург, 2023. [Электронный ресурс]. Режим доступа: <https://www.kupsilla.ru/doc/dot20b.pdf>

- Назаренко К. Б. «Северный щит» Ленинграда: Карельский укрепленный район (1928–1995 гг.). [Электронный ресурс]. Режим доступа: <http://www.kaur.ru/articles/northshield.php>

м. Обоснования вывода экспертизы

Экспертом установлено, что при разработке представленного на экспертизу раздела документации соблюдены требования Федерального Закона от 25 июня 2002 № 73-ФЗ "Об объектах культурного наследия (памятниках истории и культуры) народов Российской Федерации". Раздел разработан в полном соответствии с требованиями статей 36, 40 Федерального закона РФ № 73-ФЗ от 25 июня 2002 года "Об объектах культурного наследия (памятниках истории и культуры) народов Российской Федерации".

Реализация проектного решения не создает прямые угрозы в отношении сохранности объекта культурного наследия регионального значения «ДОТ-КВ № 126 рубежа «Ижора» (в составе объекта культурного наследия регионального значения «Комплекс фортификационных и оборонительных сооружений Ленинграда 1920-х-1940-х годов»).

Разработка компенсирующих мероприятий по обеспечению их сохранности не требуется, сохранность объектов обеспечена.

н. Вывод экспертизы в соответствии с требованиями, предусмотренными пунктом 22 Положения о государственной историко-культурной экспертизе, утвержденного Постановлением Правительства Российской Федерации от 25.04.2024 № 530.

По результатам рассмотрения раздела документации, обосновывающего меры по обеспечению сохранности объекта культурного наследия регионального значения «ДОТ-КВ № 126 рубежа «Ижора» (адрес НПА: Красненькое кладбище, 40 м севернее пересечения Центральной и Гаревой дорожек), входящего в состав объекта культурного наследия регионального значения «Комплекс фортификационных и оборонительных сооружений Ленинграда 1920–х–1940–х годов», при проведении земляных, строительных, мелиоративных, хозяйственных работ, указанных в статье 30 Федерального закона от 25.06.2002 №73-ФЗ «Об объектах культурного наследия (памятниках истории и культуры) народов Российской Федерации» работ по использованию лесов и иных работ: «Раздел по обеспечению сохранности объекта культурного наследия регионального значения «ДОТ-КВ № 126 рубежа «Ижора» (адрес НПА: Красненькое кладбище, 40 м севернее пересечения Центральной и Гаревой дорожек), входящего в состав объекта культурного наследия регионального значения «Комплекс фортификационных и оборонительных сооружений Ленинграда 1920–х–1940–х годов» (шифр: 12037-018-СОКН), ООО «ЦИИВС», 2026 г. – экспертом сделан вывод о возможности **(положительное заключение)** обеспечения сохранности объекта культурного наследия регионального значения «ДОТ-КВ № 126 рубежа «Ижора» (адрес НПА: Красненькое кладбище, 40 м севернее пересечения Центральной и Гаревой дорожек), входящего в состав объекта культурного наследия регионального значения «Комплекс фортификационных и оборонительных сооружений Ленинграда 1920–х–1940–х годов», при проведении земляных, строительных, мелиоративных и (или) хозяйственных работ, предусмотренных статьей 25 Лесного кодекса Российской Федерации работ по использованию лесов (за исключением работ, указанных в пунктах 3, 4 и 7 части 1 статьи 25 Лесного кодекса Российской Федерации) и иных работ на объекте «Удлинение приёмо-отправочных путей на станции Автово Октябрьской железной дороги для обеспечения дополнительного объёма перевозок в сообщении с железнодорожным путём необщего пользования АО «ББТ».

Положительное заключение.**Подпись эксперта:**

ПОДПИСАНО ЭЛЕКТРОННОЙ ПОДПИСЬЮ:
 ПОЛЕТАЙКИН ВЯЧЕСЛАВ ВЛАДИМИРОВИЧ
 29 августа 2026 года

о. Перечень приложений к заключению экспертизы, обосновывающих вывод эксперта или экспертной комиссии и подлежащих размещению на официальном сайте органа охраны объектов культурного наследия в информационно-телекоммуникационной сети "Интернет".

Приложение 1. Копия Распоряжения КГИОП № 10-192 от 07.05.2015 «О включении в единый государственный реестр объектов культурного наследия (памятников истории и культуры) народов Российской Федерации»;

Приложение 2. Копия Приказа Министерства культуры Российской Федерации от 27.11.2015 №23741-р «О регистрации объекта культурного наследия регионального значения «ДОТ-КВ № 126 рубежа «Ижора», 1943 г., входящего в состав объекта культурного наследия регионального значения «Комплекс фортификационных и оборонительных сооружений Ленинграда 1920-х-1940-х годов» (г. Санкт-Петербург) в едином государственном реестре объектов культурного наследия (памятников истории и культуры) народов Российской Федерации»;

Приложение 3. Копия Приказа Министерства культуры Российской Федерации от 21.10.2015 №9973-р «О регистрации объекта культурного наследия регионального значения «Комплекс фортификационных и оборонительных сооружений Ленинграда 1920-х-1940-х годов» (г. Санкт-Петербург) в едином государственном реестре объектов культурного наследия (памятников истории и культуры) народов Российской Федерации»;

Приложение 4. Копия Распоряжения КГИОП от 13.11.2024 № 1370-рп «Об утверждении предмета охраны объекта культурного наследия регионального значения «Комплекс фортификационных и оборонительных сооружений Ленинграда 1920-х-1940-х годов»;

Приложение 5. Копия Распоряжения КГИОП от 04.04.2019 № 174-р «Об установлении границ защитной зоны объекта культурного наследия регионального значения «ДОТ-КВ № 126 рубежа «Ижора», входящего в состав ансамбля «Комплекс фортификационных и оборонительных сооружений Ленинграда 1920-х-1940-х годов», на расстоянии, отличном от расстояний, предусмотренных пунктами 3 и 4 статьи 34.1

Федерального закона от 25.06.2002 №73-ФЗ «Об объектах культурного наследия (памятниках истории и культуры) народов Российской Федерации»;

Приложение 6. Копия Распоряжения КГИОП от 23.07.2019 № 07-19-262/19 «Об утверждении охранного обязательства собственника или иного законного владельца объекта культурного наследия регионального значения «ДОТ-КВ № 126 рубежа «Ижора», включенного в единый государственный реестр объектов культурного наследия (памятниках истории и культуры) народов Российской Федерации»;

Приложение 7. Копия Приказа от 19.12.2023 г. № 3399 «Об аттестации экспертов по проведению государственной историко-культурной экспертизы»;

Приложение 8. Копия Договора на проведение Государственной историко-культурной экспертизы раздела документации;

Приложение 9. Информационное письмо от 24.08.2026 г. №78-10-9535;

Приложение 10. Архивные материалы и топография;

Приложение 11. Фотофиксация объектов культурного наследия от 24.08.2026;

Приложение 12. Схема расположения зоны производства работ, относительно земельного участка в границах территории объекта культурного наследия, по данным публичной кадастровой карты;

Приложение 13. Копия выписки из ЕГРН от 28.08.2026 №КУВИ-001/2026-116692273 (участок 78:15:0008413:1646).

п. Дата оформления заключения экспертизы.

29 августа 2026 года

ПРИЛОЖЕНИЕ 1

к Акту по результатам ГОСУДАРСТВЕННОЙ ИСТОРИКО-КУЛЬТУРНОЙ ЭКСПЕРТИЗЫ раздела документации, обосновывающего меры по обеспечению сохранности объекта культурного наследия регионального значения «ДОТ-КВ № 126 рубежа «Ижора» (адрес НПА: Красненькое кладбище, 40 м севернее пересечения Центральной и Гаревой дорожек), входящего в состав объекта культурного наследия регионального значения «Комплекс фортификационных и оборонительных сооружений Ленинграда 1920–х–1940–х годов», при проведении земляных, строительных, мелиоративных, хозяйственных работ, указанных в статье 30 Федерального закона от 25.06.2002 №73-ФЗ «Об объектах культурного наследия (памятниках истории и культуры) народов Российской Федерации» работ по использованию лесов и иных работ: «Раздел по обеспечению сохранности объекта культурного наследия регионального значения «ДОТ-КВ № 126 рубежа «Ижора» (адрес НПА: Красненькое кладбище, 40 м севернее пересечения Центральной и Гаревой дорожек), входящего в состав объекта культурного наследия регионального значения «Комплекс фортификационных и оборонительных сооружений Ленинграда 1920–х–1940–х годов». 12037-018-СОКН. ООО «ЦИИВС», 2026 г.

Копия Распоряжения КГИОП № 10-192 от 07.05.2015 «О включении в единый государственный реестр объектов культурного наследия (памятников истории и культуры) народов Российской Федерации»



ПРАВИТЕЛЬСТВО САНКТ-ПЕТЕРБУРГА
КОМИТЕТ ПО ГОСУДАРСТВЕННОМУ КОНТРОЛЮ,
ИСПОЛЬЗОВАНИЮ
И ОХРАНЕ ПАМЯТНИКОВ ИСТОРИИ И КУЛЬТУРЫ
РАСПОРЯЖЕНИЕ

окуд

07.05.2015

10-192

**О включении
в единый государственный реестр
объектов культурного наследия
(памятников истории и культуры)
народов Российской Федерации**

В соответствии с актом, составленным по результатам государственной историко-культурной экспертизы (рег. № 3-11880-11881 от 10.12.2014), выполненной аттестованным государственным экспертом С.Е. Шуньгиной, с учётом решения рабочей группы Совета по сохранению культурного наследия при Правительстве Санкт-Петербурга от 18.03.2015:

1. Включить в единый государственный реестр объектов культурного наследия (памятников истории и культуры) народов Российской Федерации (далее - реестр) в качестве объекта культурного наследия регионального значения (ансамбль) объект «Комплекс фортификационных и оборонительных сооружений Ленинграда 1920-х –1940-х годов» в составе:

I. Сооружения Карельского укрепрайона (КаУР) (1928-1932 гг.):

- 1) АПК № 1 КаУР (300 м на северо-восток от Сестрорецкого кладбища)
- 2) ДОТ № 54 КаУР (1500 м восточнее пересечения ЗСД (41-й км) и Нового шоссе)
- 3) ДОТ № 56 КаУР (530 м на юго-восток от здания по адресу: Санкт-Петербург, пос. Белоостров, Новое шоссе, д. 53, лит. А)
- 4) ДОТ № 59 КаУР «Комсомолец» (1900 м юго-восточнее пересечения ЗСД (41-й км) и Нового шоссе)
- 5) ДОТ № 101 КаУР (525 м на северо-восток от Сестрорецкого воинского мемориального кладбища, 13 м. на северо-запад от Приморского шоссе)
- 6) ДОТ № 113 КаУР (45 м западнее здания по адресу: Санкт-Петербург, г. Сестрорецк, Заречная дорога, д. 3, к. 1, лит. А)

2

- 7) ДОТ № 115 КаУР (200 м юго-западнее здания по адресу: Санкт-Петербург, г. Сестрорецк, Заречная дорога, д. 7, лит. Б)
- 8) ДОТ № 118 КаУР (на территории санатория «Дюны», в восточной части, 40 м на северо-запад от центральной проходной)
- 9) ДОТ № 121 КаУР (на территории санатория «Белые ночи», в западной части, 113 м на северо-запад от здания по адресу: Санкт-Петербург, город Сестрорецк, 38-й км Приморского шоссе, д. 2, лит. А)
- 10) ДОТ № 122 КаУР (на территории объекта культурного наследия федерального значения «Парк Дубки», на северо-западной оконечности Дубковского мыса, в 82 м к востоку от береговой линии Финского залива)
- 11) ДОТ № 123 КаУР (364 м северо-восточнее от западной границы Сестрорецкого воинского мемориального кладбища, в 125 м восточнее Приморского шоссе и 73 м западнее железной дороги)
- 12) ДОТ № 124 КаУР (40 м севернее от северной границы Сестрорецкого воинского мемориального кладбища, в 96 м западнее Приморского шоссе)
- 13) ДОТ № 131 КаУР (Красный Сапер) (на территории санатория «Белые ночи», в восточной части, 50 м на юг от здания по адресу: Санкт-Петербург, город Сестрорецк, 38-й км Приморского шоссе, д. 2, лит. А)
- 14) ДОТ № 132 КаУР (на западной оконечности Тарховского мыса, у основания тарховской косы, в 2 км западнее пос. Тарховка, в 68 м к северо-востоку от береговой линии Финского залива)
- 15) ДОТ № 134 КаУР (на закрытой территории, в 161 м к югу от Заречной дороги, в 60 м к востоку от здания, расположенного по адресу: Санкт-Петербург, г. Сестрорецк, Заречная дорога, д. 8, лит. Ж)
- 16) ДОТ № 223 КаУР (730 м на юго-запад от здания по адресу: Санкт-Петербург, пос. Белоостров, Новое шоссе, д. 53, лит. А)
- 17) ДОТ № 234 КаУР (270 м на северо-восток от здания по адресу: Санкт-Петербург, пос. Белоостров, Новое шоссе, д. 53, лит. А)

II. Сооружения Кронштадтского укрепрайона (1930-1941 гг.):

- 18) ДОТ (в 122 м северо-западнее объекта культурного наследия федерального значения «Полубашня 3-я северная», расположенного по адресу: Санкт-Петербург, г. Кронштадт, ул. Восстания, д.3 б, литера Б, южнее береговой линии Финского залива)
- 19) ДОТ (на территории Кронштадтского яхт-клуба, в 33 м восточнее здания, расположенного по адресу: Санкт-Петербург, г. Кронштадт, Тулонская аллея, дом 3, лит. В)

20) ДОТ (в 13 м северо-восточнее объекта культурного наследия федерального значения «Башня северо-восточная», расположенного по адресу: Санкт-Петербург, г. Кронштадт, ул. Мануильского, д. 26, лит. Ж)

21) ДОТ (в 30 м северо-восточнее объекта культурного наследия федерального значения «Полубашня 1-я северная», расположенного по адресу Санкт-Петербург, г. Кронштадт, ул. Восстания, д. 13а, лит. А)

III. Сооружения периода 1941-1943 гг.:

22) Пулемётный колпак (Крестовский остров, 160 м на юго-запад от пересечения Южной дороги и Крестовского проспекта)

23) Пулемётный колпак (напротив д. 55 по Рыбацкому пр.)

24) Наблюдательный пункт (НП) (парк Александрино, 200 м восточнее здания по адресу: пр. Маршала Жукова, д. 48, к. 4, лит. А)

25) Запасной командный пункт КБФ (Инструментальная ул., д.3, сооружение 1, лит. А)

26) ДОТ артиллерийский (Колпино, 500 м западнее пересечения ул. Танкистов и Колпинского шоссе)

27) ДОТ (Колпино, напротив д. 2 по Оборонной ул.)

28) ДОТ пулемётный (Колпино, напротив д. 39 по Октябрьской ул., у полотна ж/д)

29) ДОТ пулемётный (200 м западнее здания по адресу: пос. Шушары, Ленсоветовский, д. 25, лит. А)

30) ДОТ артиллерийский (900 м северо-западнее пересечения Усть-Ижорского шоссе и Софийской ул.)

31) ДОТ артиллерийский (200 м восточнее здания по адресу: пос. Пязелево, Набережная ул., д. 1)

32) ДОТ артиллерийский (2000 м западнее ж/д. станции «Кондакопшино»)

33) ДОТ артиллерийский (Петергоф, 120 м южнее пересечения ул. Шахматова и Гостилицкого шоссе, на территории Старого городского кладбища)

34) ДОТ пулемётный (Петергоф, Парк Луговой (Озерковый) 100 м севернее Верхнего Орлиного шлюза)

35) ДОТ артиллерийский (Красное Село, ул. Нарвская, д. 8, к.1)

36) ДОТ пулемётный (площадка бывшего Радиоцентра, в 318 м юго-западнее здания, расположенного по адресу: Санкт-Петербург, Софийская улица, дом 71, корпус 2, лит. А)

37) ДОТ пулемётный (площадка бывшего Радиоцентра, в 327 м юго-западнее здания, расположенного по адресу: Санкт-Петербург, Софийская улица, дом 71, корпус 2, лит. А)

38) ДОТ артиллерийский (площадка бывшего Радиоцентра, в 314 м юго-западнее здания, расположенного по адресу: Санкт-Петербург, Софийская улица, дом 71, корпус 2, лит. А)

39) ДОТ пулемётный (180 м южнее здания по адресу: Грузовой проезд, д.31,к.3, лит. А)

- 40) ДОТ пулемётный (70 м западнее здания по адресу: Софийская ул. д.99, лит. Д)
- 41) ДОТ пулемётный (Кладбище «Памяти жертв Девятого Января», 700 м западнее пересечения Главной аллеи и дороги Памяти жертв Девятого Января)
- 42) ДОТ пулемётный (на пересечении Софийской ул. и пр. Девятого Января, напротив д. 66 по Софийской ул.)
- 43) ДОТ артиллерийский (600 м юго-западнее здания по адресу: Московское шоссе, д. 33, лит. А)

IV. Сооружения рубежа «Ижора» 1943 г.:

- 44) ДОТ № 14 рубежа «Ижора» (Пражская ул., возле д. 35)
- 45) ДОТ № 15 рубежа «Ижора» (во дворе д. 41 по Альпийский переулку)
- 46) ДОТ-КВ № 19 рубежа «Ижора» (напротив д. 30, корп.1 по пр. Славы)
- 47) ДОТ № 24 рубежа «Ижора» (Белградская ул., напротив д. 26)
- 48) ДОТ № 25 рубежа «Ижора» (во дворе дома 10, к. 2 по пр. Славы)
- 49) ДОТ № 42 рубежа «Ижора» (Белградская ул., напротив д. 32)
- 50) ДОТ № 52 рубежа «Ижора» (пр. Космонавтов, возле д. 47)
- 51) ДОТ № 65 рубежа «Ижора» (Московский пр. , возле д. 212)
- 52) ДОТ № 67 рубежа «Ижора» (Московский пр. , возле д. 212)
- 53) ДОТ № 75 рубежа «Ижора» (ул. Типанова, возле д. 25)
- 54) ДОТ № 77 рубежа «Ижора» (ул. Гастелло, возле д. 17)
- 55) ДОТ № 78 рубежа «Ижора» (ул. Гастелло, возле д. 15)
- 56) ДОТ № 82 рубежа «Ижора» (Варшавская ул., напротив д. 67)
- 57) ДОТ № 83 рубежа «Ижора» (Варшавская ул., напротив д.79)
- 58) ДОТ №95 рубежа «Ижора» (Краснопутиловская ул., напротив д. 69)
- 59) ДОТ № 99 рубежа «Ижора» (Ленинский пр., возле д. 139)
- 60) ДОТ № 100 рубежа «Ижора» (пр. Народного ополчения, возле д. 20)
- 61) ДОТ № 104 рубежа «Ижора» (пр. Народного Ополчения, возле д. 6)
- 62) ДОТ № 106 рубежа «Ижора» (пр.Стачек, д. 102)
- 63) ДОТ № 108 рубежа «Ижора» (у ворот Красенького кладбища)
- 64) ДОТ № 112 рубежа «Ижора» (во дворе дома 79 по пр. Стачек)
- 65) ДОТ № 117 рубежа «Ижора» (Корабельная ул., в сквере на пересечении с Кронштадтской ул.)
- 66) ДОТ-КВ № 126 рубежа «Ижора» (Красенькое кладбище, 40 м севернее пересечения Центральной и Гаревой дорожек)
- 67) ДОТ № 127 рубежа «Ижора» (Краснопутиловская ул., напротив д. 67)
- 68) ДОТ № 204 рубежа «Ижора» (190 м северо-восточнее здания по адресу: ул. Димитрова, д. 43, лит. А)

- 69) ДОТ № 227 рубежа «Ижора» (напротив здания по адресу: пр. Обуховской Обороны, д. 295, лит. А)
- 70) ДОТ-КВ № 230 рубежа «Ижора» (140 м юго-западнее примыкания Мурзинской ул. к проспекту Обуховской обороны)
- 71) ДОТ № 239 рубежа «Ижора» (во дворе дома по пр. Обуховской обороны, д. 287 к. 2, лит. А)
- 72) ДОТ № 248 рубежа «Ижора» (возле дома 10, лит. Е по Прогонной ул.)
- 73) ДОТ № 252 рубежа «Ижора» (возле здания по адресу: 3-й Рабфаковский пер., д. 5, к.4)
- 74) ДОТ № 260 рубежа «Ижора» (Кладбище «Памяти жертв Девятого Января», 320 м восточнее пересечения Главной аллеи и дороги Памяти жертв Девятого Января)
- 75) ДОТ № 268 рубежа «Ижора» (пр. Александровской Фермы, напротив дома 33, лит. Г1)
- 76) ДОТ № 269 рубежа «Ижора» (Кладбище «Памяти жертв Девятого Января», 290 м севернее пересечения Главной аллеи и дороги Памяти жертв Девятого Января)
- 77) ДОТ № 270 рубежа «Ижора» (Кладбище «Памяти жертв Девятого Января», на пересечении Главной аллеи и дороги Памяти жертв Девятого Января)
- 78) ДОТ № 988 рубежа «Ижора» (пр. Народного Ополчения, возле д. 2)
- 79) ДОТ рубежа «Ижора» (во дворе здания по адресу: станция Обухово, дом 8а, литера А)

2. Утвердить границы территории объектов, входящих в состав объекта культурного наследия регионального значения, указанного в пункте 1 настоящего распоряжения, согласно приложению к настоящему распоряжению.

3. Исключить из Списка выявленных объектов культурного наследия, утвержденного приказом КГИОП от 20.02.2001 № 15, объекты, числящиеся под номерами 2216, 2217, 2221, 2222.

4. Заместителю председателя КГИОП - начальнику Управления государственного учёта объектов культурного наследия обеспечить:

4.1. Направление в Министерство культуры Российской Федерации заявления о регистрации в реестре объекта, указанного в пункте 1 настоящего распоряжения, в срок 2 месяца со дня издания настоящего распоряжения.

4.2. Направление в Управление Федеральной службы государственной регистрации, кадастра и картографии по Санкт-Петербургу копии настоящего распоряжения в срок не более, чем пять рабочих дней со дня издания настоящего распоряжения.

4.3. Составление учётной карты и паспорта на включаемый в реестр объект, указанный в пункте 1 настоящего распоряжения.

4.4. Уведомление лиц, являющихся собственниками или иными законными владельцами объектов, входящих в состав объекта, указанного в пункте 1 настоящего

6

распоряжения, о включении объекта в реестр в течение трёх рабочих дней со дня издания настоящего распоряжения.

5. Начальнику отдела государственного учёта объектов культурного наследия обеспечить размещение настоящего распоряжения в электронной форме в локальной компьютерной сети КГИОП.

6. Начальнику Управления популяризации и информационно-аналитического обеспечения охраны объектов культурного наследия обеспечить внесение соответствующих изменений в «Геоинформационную базу данных по объектам культурного наследия, границам и режимам зон охраны на территории Санкт-Петербурга».

7. Контроль за выполнением настоящего распоряжения возложить на заместителя председателя КГИОП – начальника Управления государственного учёта объектов культурного наследия и начальника Управления популяризации и информационно-аналитического обеспечения охраны объектов культурного наследия по принадлежности вопросов.

Председатель КГИОП

С.В. Макаров


Приложение к распоряжению КГИОП
от 07.05.15 № 10-192

План границ территории
объекта культурного наследия регионального значения
«Комплекс фортификационных и оборонительных сооружений
Ленинграда 1920-х–1940-х годов» в составе:
Сооружения Карельского укрепрайона (КаУР) (1928–1932 гг.)


АПК №1 КаУР
(300 м на северо-восток от Сестрорецкого кладбища)

УСЛОВНЫЕ ОБОЗНАЧЕНИЯ

- Граница территории объекта культурного наследия регионального значения
 Объект культурного наследия регионального значения

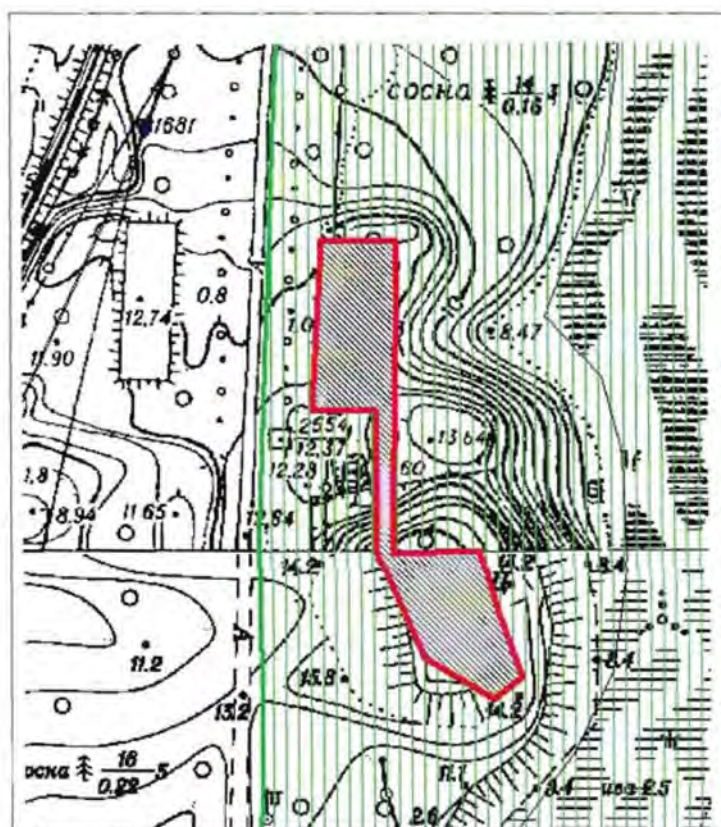

Масштаб 1:500

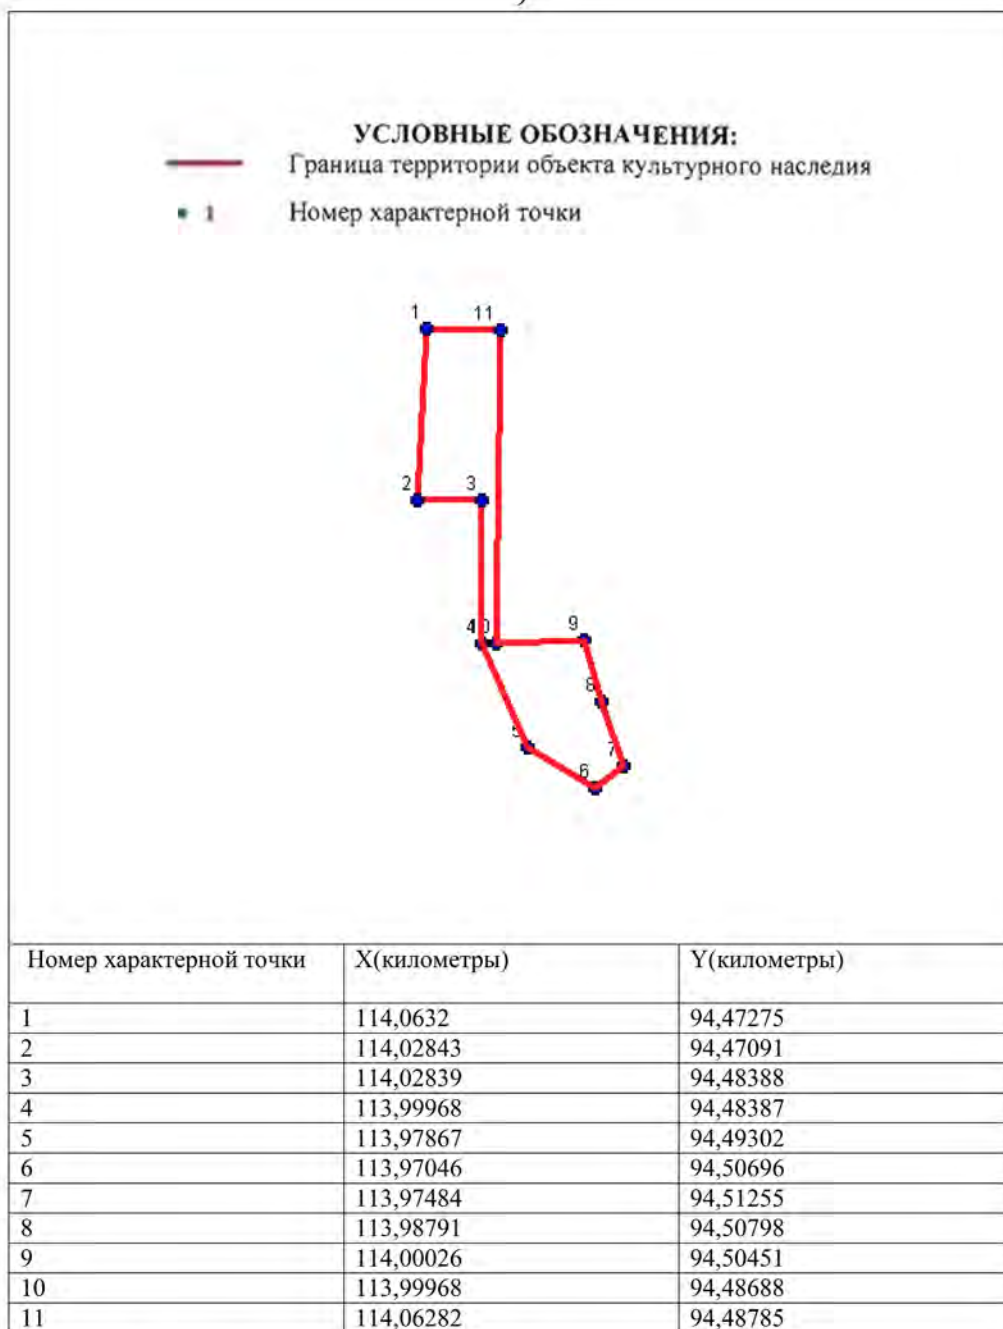

Описание границ территории объекта культурного наследия:

От точки 1 до точки 11 граница совпадает с контуром капитального строения

ДОТ №54 КаУР
(1500 м восточнее пересечения ЗСД 41-й км и Нового шоссе)



Описание границ территории объекта культурного наследия:

Граница территории объекта культурного наследия проходит от точки 1 до точки 4 и далее до точки 1 совпадает с контуром капитального строения.

**Координаты характерных точек границ территории
объекта культурного наследия:**




Номер характерной точки	Координаты характерных точек в местной системе координат (км)	
	X	Y
1	2	3
1	116,2926193	100,8234330
2	116,2976193	100,8234330
3	116,2976193	100,8284330
4	116,2926193	100,8284330

ДОТ №56 КаУР
(530 м на юго-восток от здания по адресу: Санкт-Петербург, пос. Белоостров, Новое шоссе, д. 53, лит. А)


УСЛОВНЫЕ ОБОЗНАЧЕНИЯ

- Граница территории объекта культурного наследия регионального значения
- Объект культурного наследия регионального значения

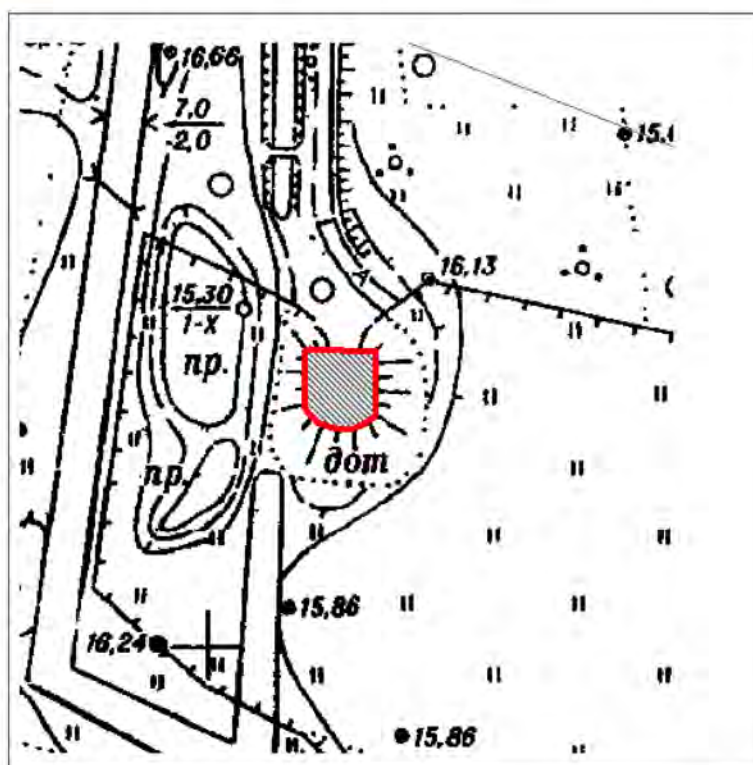

Масштаб 1:500

Координаты характерных точек границ территории
объекта культурного наследия:

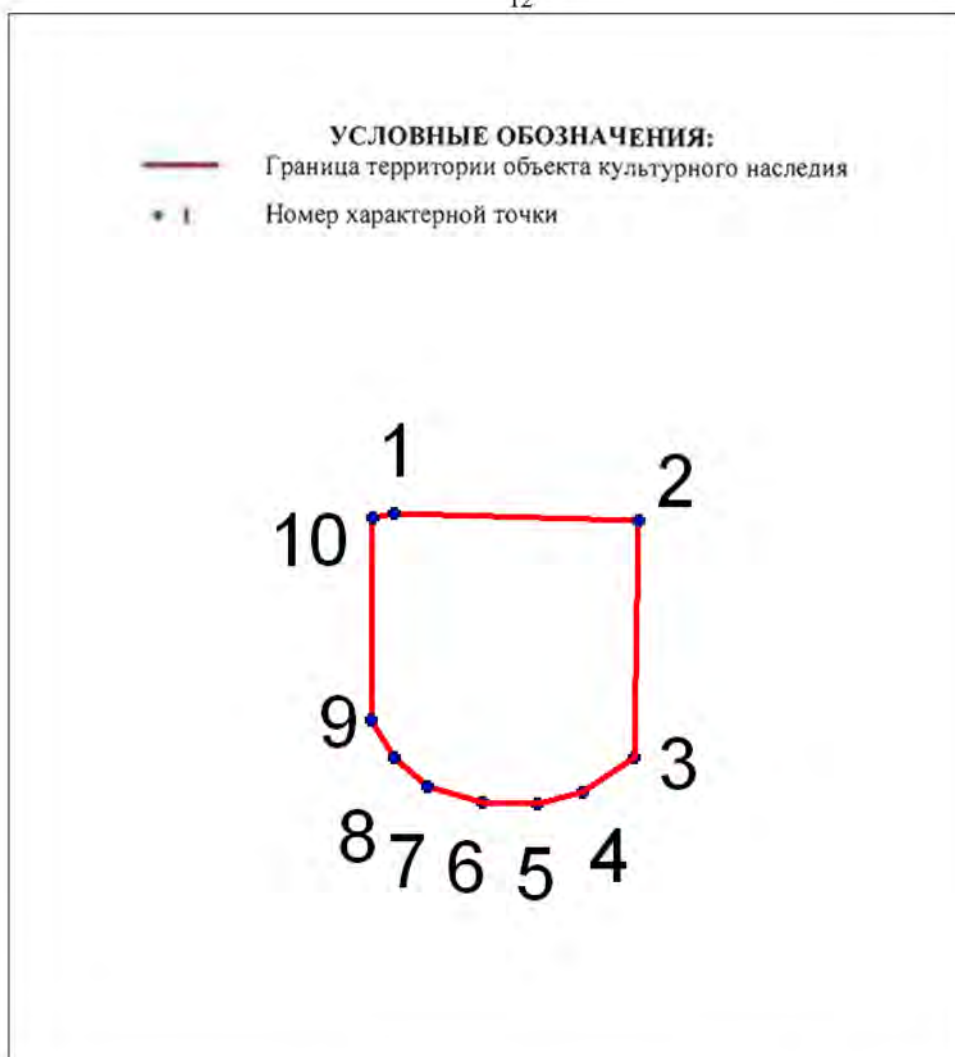

№	X(километры)	Y(километры)
1	116,4495723	97,4165697
2	116,4492175	97,4276595
3	116,4384826	97,427482
4	116,4368856	97,4250866
5	116,4363533	97,4230461
6	116,436442	97,420562
7	116,4371518	97,4180779
8	116,4384826	97,4165697
9	116,4401682	97,4155051
10	116,4493949	97,4155938

Описание границ территории объекта культурного наследия:

От точки 1 до точки 10 граница совпадает с контуром капитального строения.

13


ДОТ № 59 КаУР
«Комсомолец»
(1900 м юго-восточнее пересечения ЗСД 41-й км и Нового шоссе)



Описание границ территории объекта культурного наследия:

Граница территории объекта культурного наследия проходит от точки 1 до точки 4 и далее до точки 1 совпадает с контуром капитального строения.

**Координаты характерных точек границ территории
объекта культурного наследия:**

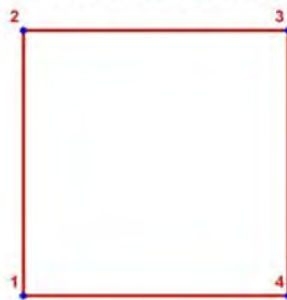

УСЛОВНЫЕ ОБОЗНАЧЕНИЯ:

- Граница территории объекта культурного наследия
- 1. Номер характерной точки

Номер характерной точки	Координаты характерных точек в местной системе координат (км)	
	X	Y
1	2	3
1.	115,0072194	100,7316032
2.	115,0122194	100,7316032
3.	115,0122194	100,7366032
4.	115,0072194	100,7366032

15

ДОТ №101 КаУР

Приморское шоссе.

(525 м на северо-восток от Сестрорецкого воинского мемориального кладбища, 13 м на северо-запад от Приморского шоссе).


УСЛОВНЫЕ ОБОЗНАЧЕНИЯ

- Граница территории объекта культурного наследия регионального значения
- ▨ Объект культурного наследия регионального значения



Масштаб 1:500

**Координаты характерных точек границ территории
объекта культурного наследия:**

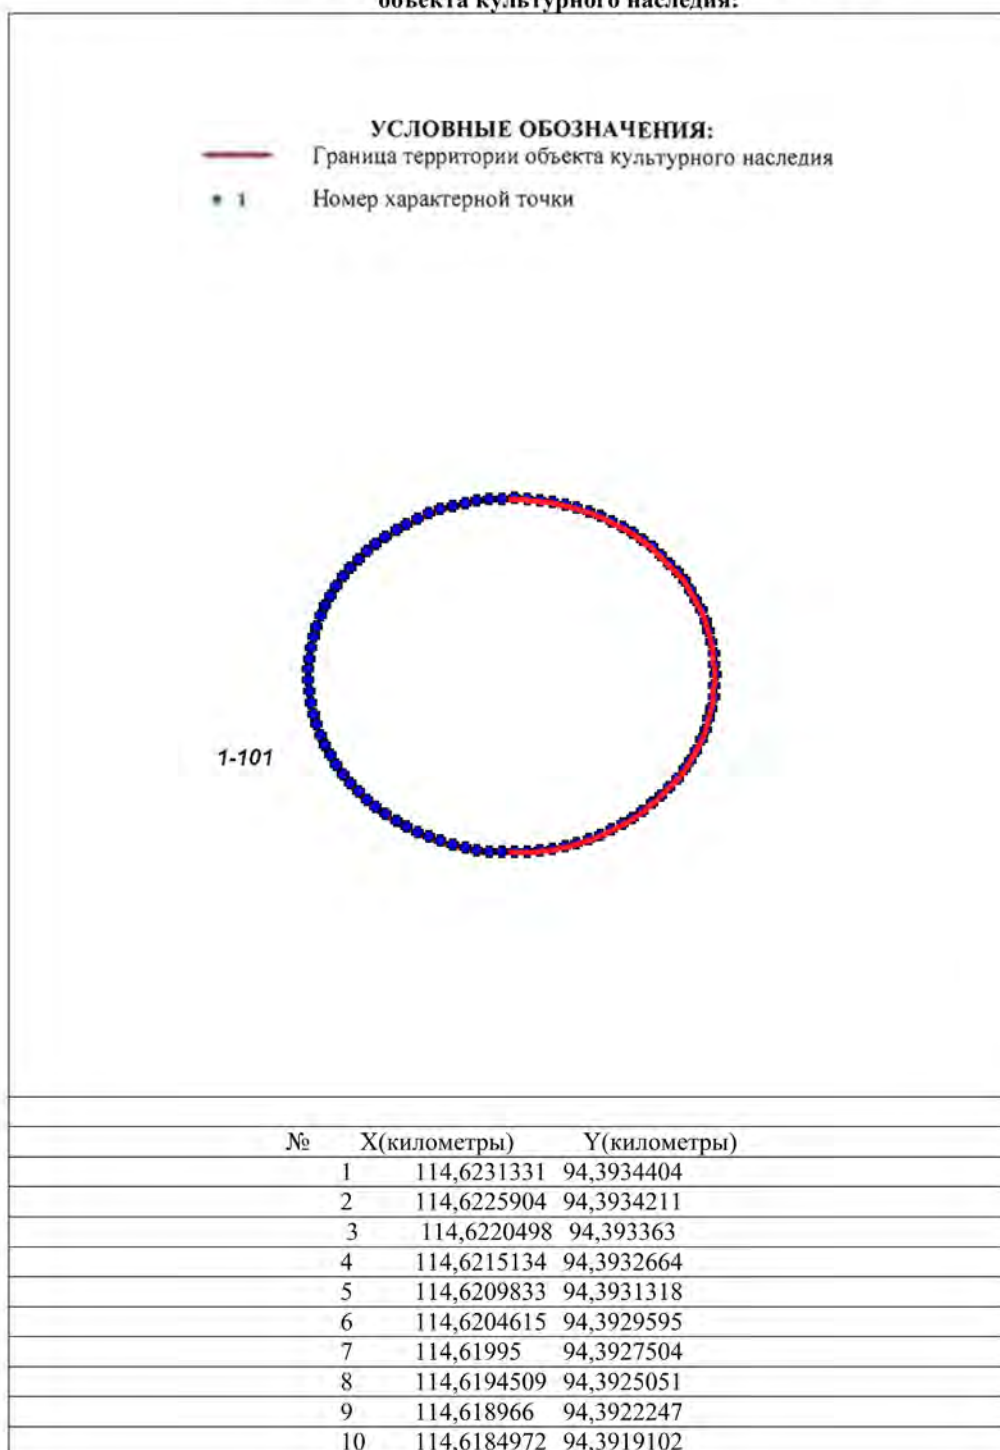

17

11	114,6180464	94,3915629
12	114,6176152	94,391184
13	114,6172054	94,3907752
14	114,6168185	94,3903378
15	114,616456	94,3898737
16	114,6161194	94,3893846
17	114,6158099	94,3888724
18	114,6155288	94,3883391
19	114,615277	94,3877868
20	114,6150557	94,3872176
21	114,6148656	94,3866337
22	114,6147075	94,3860373
23	114,614582	94,3854309
24	114,6144895	94,3848166
25	114,6144305	94,3841969
26	114,6144052	94,3835742
27	114,6144136	94,3829509
28	114,6144558	94,3823294
29	114,6145316	94,3817122
30	114,6146406	94,3811015
31	114,6147825	94,3804998
32	114,6149567	94,3799093
33	114,6151625	94,3793325
34	114,6153991	94,3787715
35	114,6156657	94,3782284
36	114,6159612	94,3777054
37	114,6162844	94,3772046
38	114,6166341	94,3767277
39	114,617009	94,3762768
40	114,6174075	94,3758534
41	114,6178282	94,3754594
42	114,6182694	94,3750961
43	114,6187295	94,3747651
44	114,6192065	94,3744675
45	114,6196988	94,3742045
46	114,6202044	94,3739772
47	114,6207212	94,3737864
48	114,6212475	94,3736329
49	114,621781	94,3735172
50	114,6223197	94,3734399
51	114,6228616	94,3734011
52	114,6234045	94,3734011
53	114,6239464	94,3734399
54	114,6244851	94,3735172
55	114,6250186	94,3736329
56	114,6255449	94,3737864
57	114,6260617	94,3739772
58	114,6265673	94,3742045
59	114,6270596	94,3744675
60	114,6275366	94,3747651
61	114,6279967	94,3750961
62	114,6284379	94,3754594

18

63	114,6288586	94,3758534
64	114,6292571	94,3762768
65	114,629632	94,3767277
66	114,6299817	94,3772046
67	114,6303049	94,3777054
68	114,6306004	94,3782284
69	114,630867	94,3787715
70	114,6311036	94,3793325
71	114,6313094	94,3799093
72	114,6314836	94,3804998
73	114,6316255	94,3811015
74	114,6317345	94,3817122
75	114,6318103	94,3823294
76	114,6318525	94,3829509
77	114,6318609	94,3835742
78	114,6318356	94,3841969
79	114,6317766	94,3848166
80	114,6316841	94,3854309
81	114,6315586	94,3860373
82	114,6314005	94,3866337
83	114,6312104	94,3872176
84	114,6309891	94,3877868
85	114,6307373	94,3883391
86	114,6304562	94,3888724
87	114,6301467	94,3893846
88	114,6298101	94,3898737
89	114,6294476	94,3903378
90	114,6290607	94,3907752
91	114,6286509	94,391184
92	114,6282197	94,3915629
93	114,6277689	94,3919102
94	114,6273001	94,3922247
95	114,6268152	94,3925051
96	114,6263161	94,3927504
97	114,6258046	94,3929595
98	114,6252828	94,3931318
99	114,6247527	94,3932664
100	114,6242163	94,3933363
101	114,6236757	94,3934211

Описание границ территории объекта культурного наследия:


От точки 1 до точки 101 граница совпадает с контуром капитального строения.

19

ДОТ №113 КаУР
 38 км Приморского шоссе.
 (45 м западнее здания по адресу: Санкт-Петербург, г. Сестрорецк, Заречная дорога,
 д. 3, к. 1, лит. А)


УСЛОВНЫЕ ОБОЗНАЧЕНИЯ

- Граница территории объекта культурного наследия регионального значения
- ▨ Объект культурного наследия регионального значения

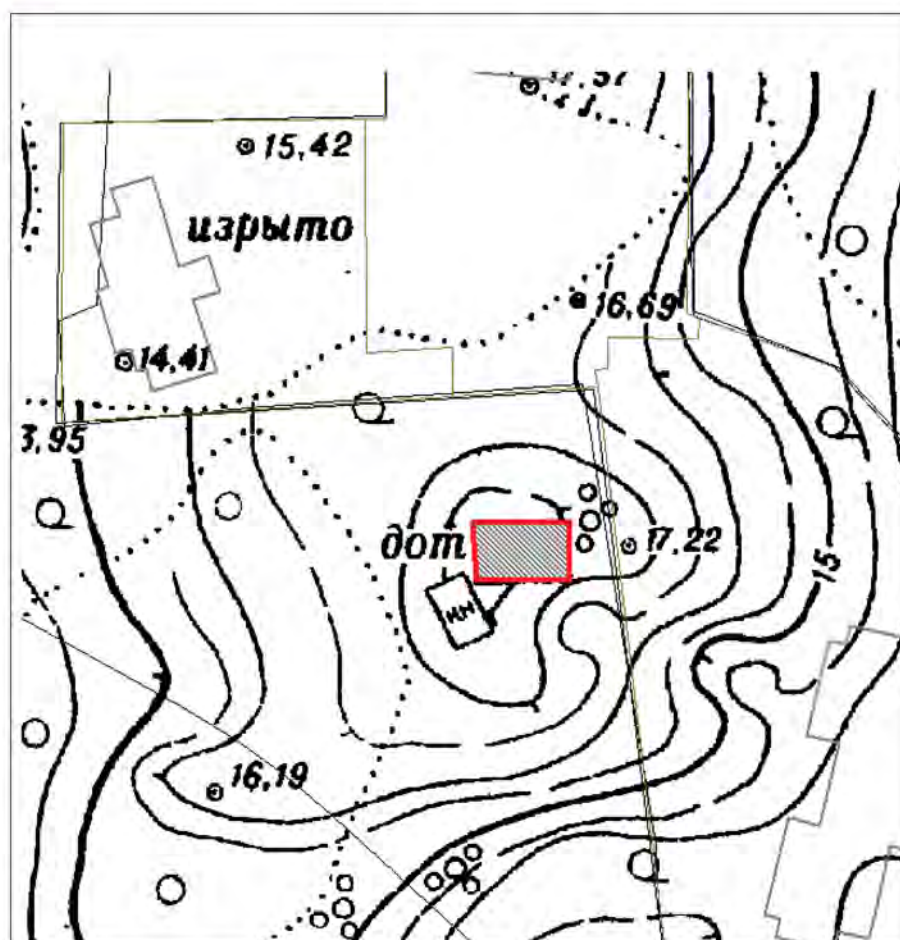

Масштаб 1:500

Координаты характерных точек границ территории
объекта культурного наследия:

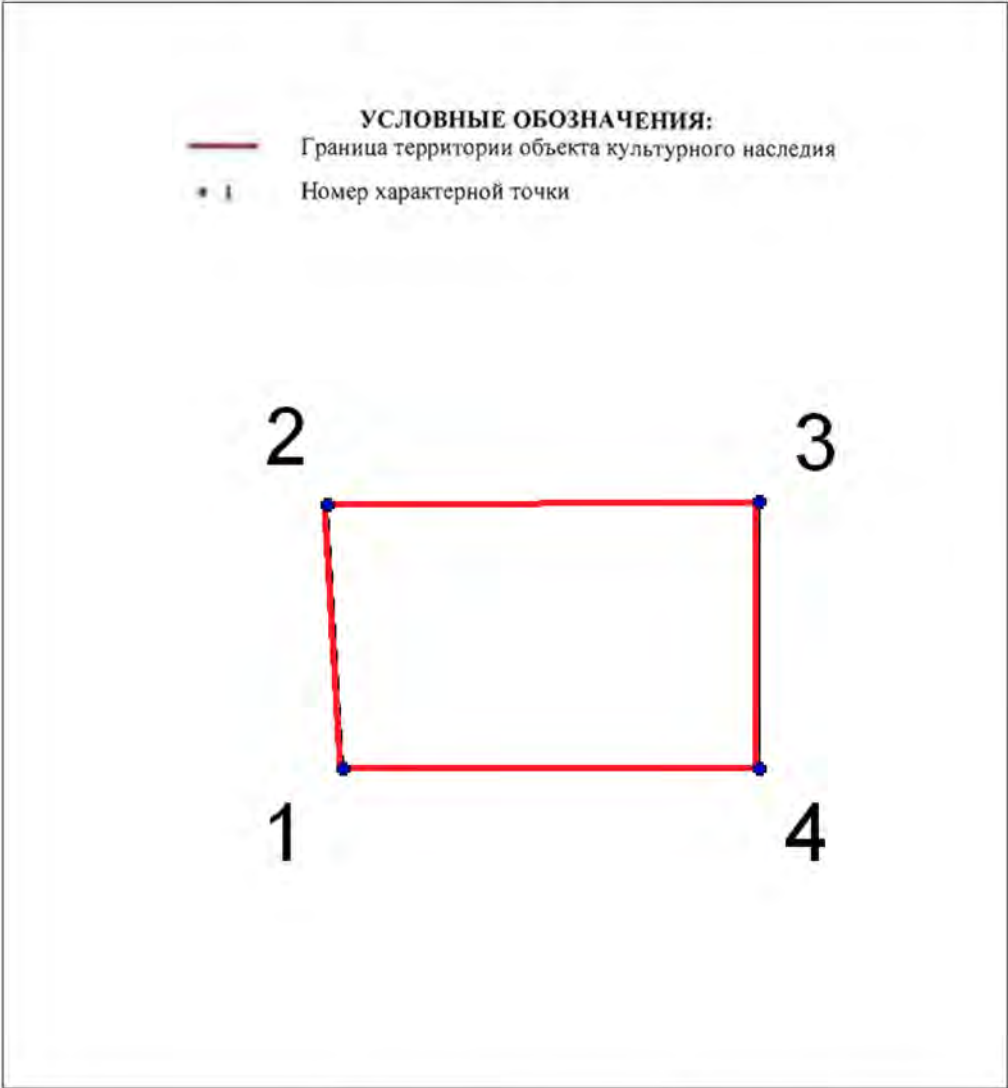

№	X(километры)	Y(километры)
1	115,137718	93,6733314
2	115,1450439	93,6728663
3	115,1451602	93,6849599
4	115,137718	93,6849599


Описание границ территории объекта культурного наследия:
От точки 1 до точки 4 граница совпадает с контуром капитального строения.

21

ДОТ № 115 КаУР
 (200 м юго-западнее здания по адресу: Санкт-Петербург, г. Сестрорецк, Заречная
 дорога, д. 7, лит. Б)

**УСЛОВНЫЕ
 ОБОЗНАЧЕНИЯ**

- Граница территории объекта культурного наследия регионального значения
-  Объект культурного наследия регионального значения

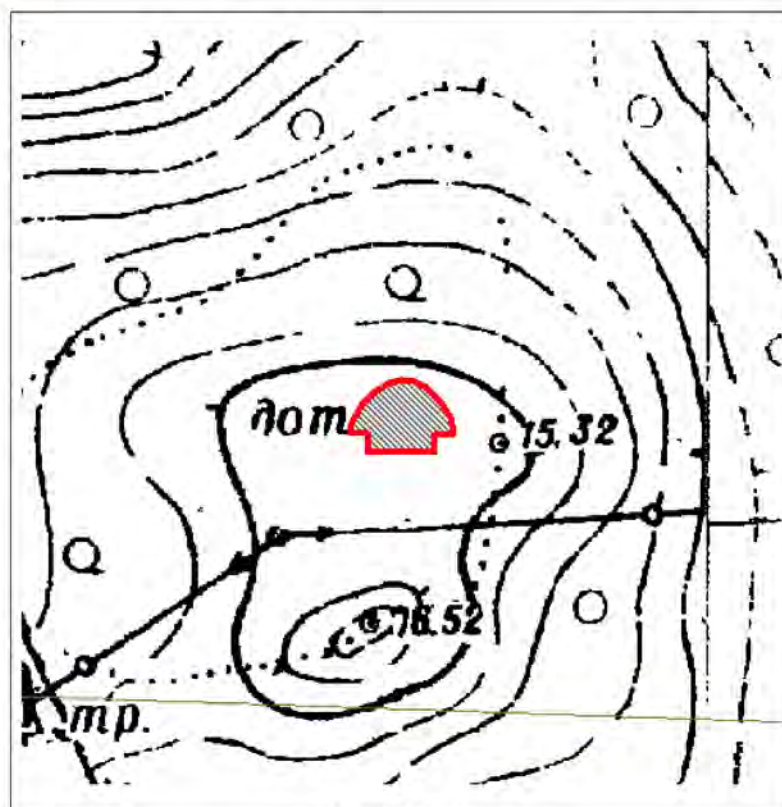


Масштаб 1:500

**Координаты характерных точек границ территории
объекта культурного наследия:**

УСЛОВНЫЕ ОБОЗНАЧЕНИЯ:

— Граница территории объекта культурного наследия

• 1 Номер характерной точки

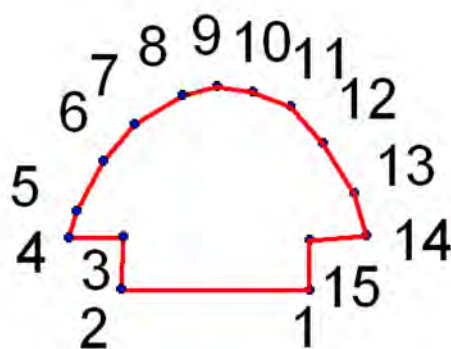

№	X(километры)	Y(километры)
1	115,0510252	93,9695945
2	115,0510686	93,9621426
3	115,0531049	93,9622292
4	115,0530832	93,9600846
5	115,0541447	93,9603662
6	115,0561376	93,9614493
7	115,0575674	93,9626625
8	115,0587372	93,9645688
9	115,0590838	93,9659552
10	115,0588672	93,9673416
11	115,0582822	93,9688364
12	115,0568092	93,9701361
13	115,0548379	93,9713709
14	115,0531698	93,9718692
15	115,0529965	93,9696162

Описание границ территории объекта культурного наследия:


От точки 1 до точки 15 граница совпадает с контуром капитального строения.

23

ДОТ №118 КаУР
(на территории санатория «Дюны», в восточной части, 40 м на северо-запад от
центральной проходной)


УСЛОВНЫЕ ОБОЗНАЧЕНИЯ

- Граница территории объекта культурного наследия регионального значения
- ▨ Объект культурного наследия регионального значения

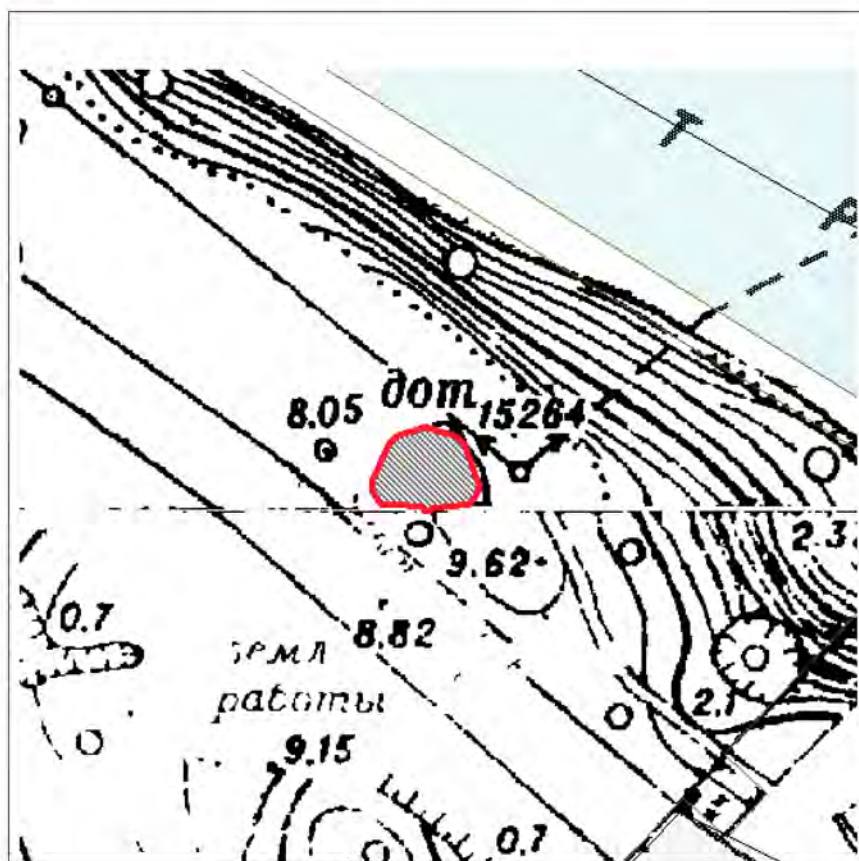

Масштаб 1:500

**Координаты характерных точек границ территории
объекта культурного наследия:**

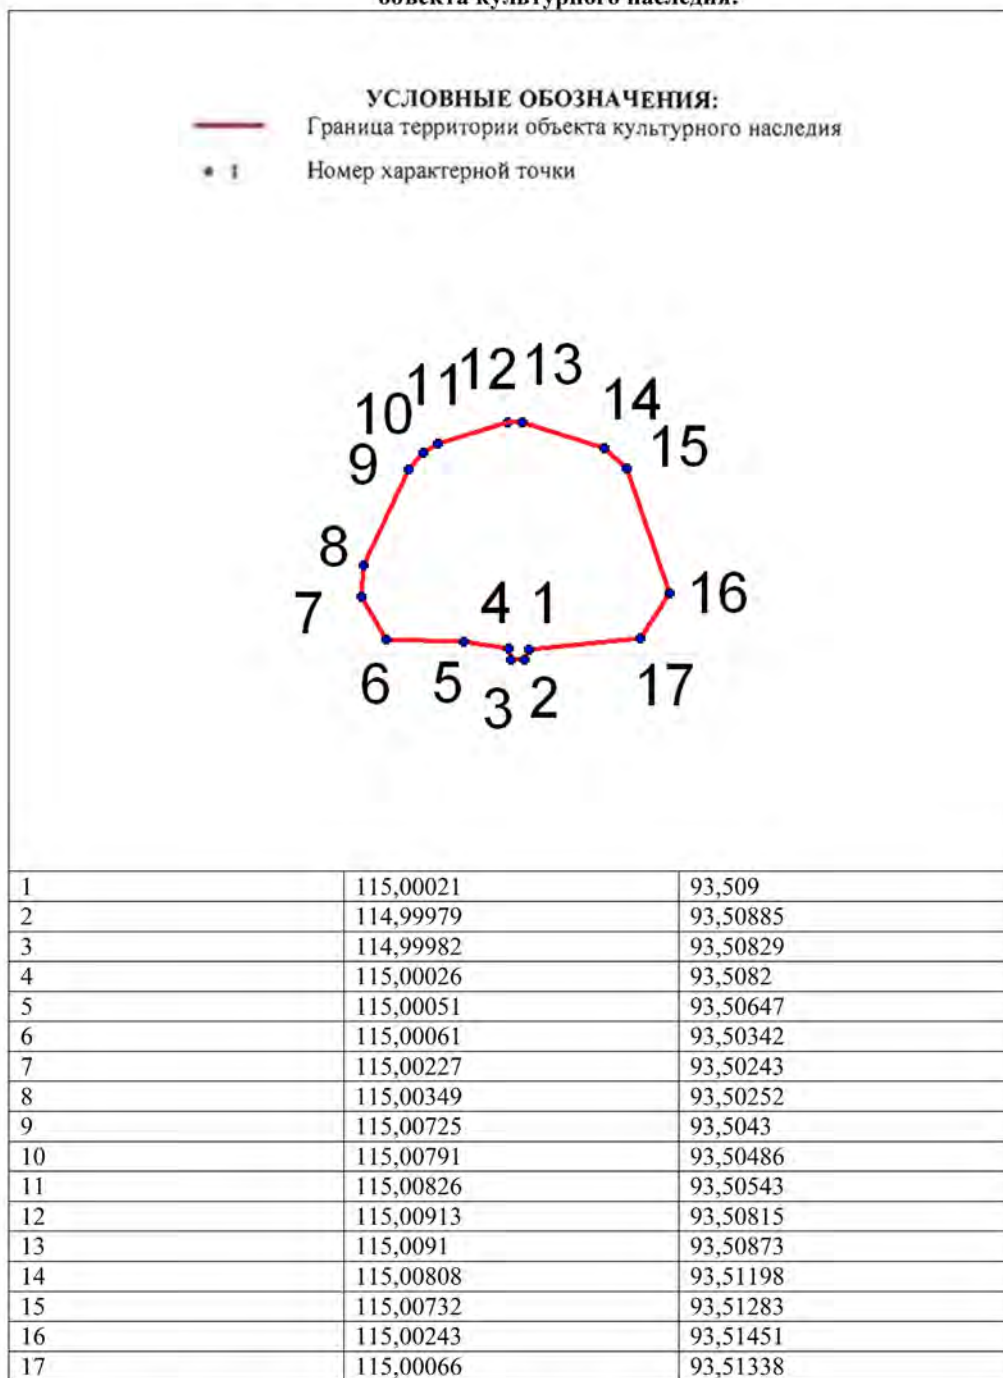

Описание границ территории объекта культурного наследия:


От точки 1 до точки 17 граница совпадает с контуром капитального строения.

ДОТ №121 КаУР


(на территории санатория «Белые ночи», в западной части, 113 м на северо-запад от здания по адресу: Санкт-Петербург, город Сестрорецк, 38-й км Приморского шоссе, д. 2, литера А)

УСЛОВНЫЕ
ОБОЗНАЧЕНИЯ

- Граница территории объекта культурного наследия регионального значения
- Объект культурного наследия регионального значения

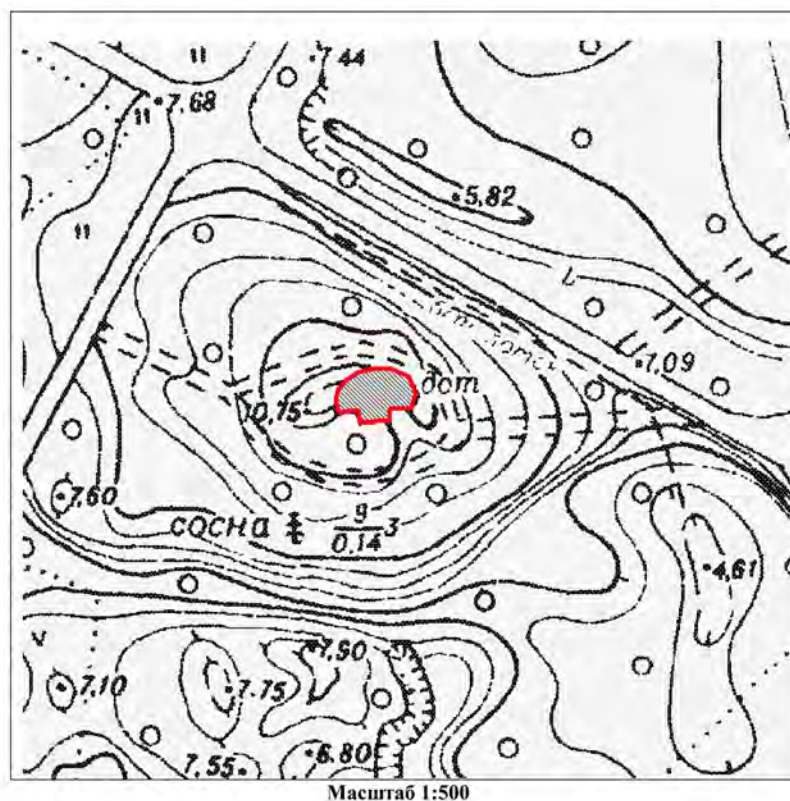

**Координаты характерных точек границ территории
объекта культурного наследия:**

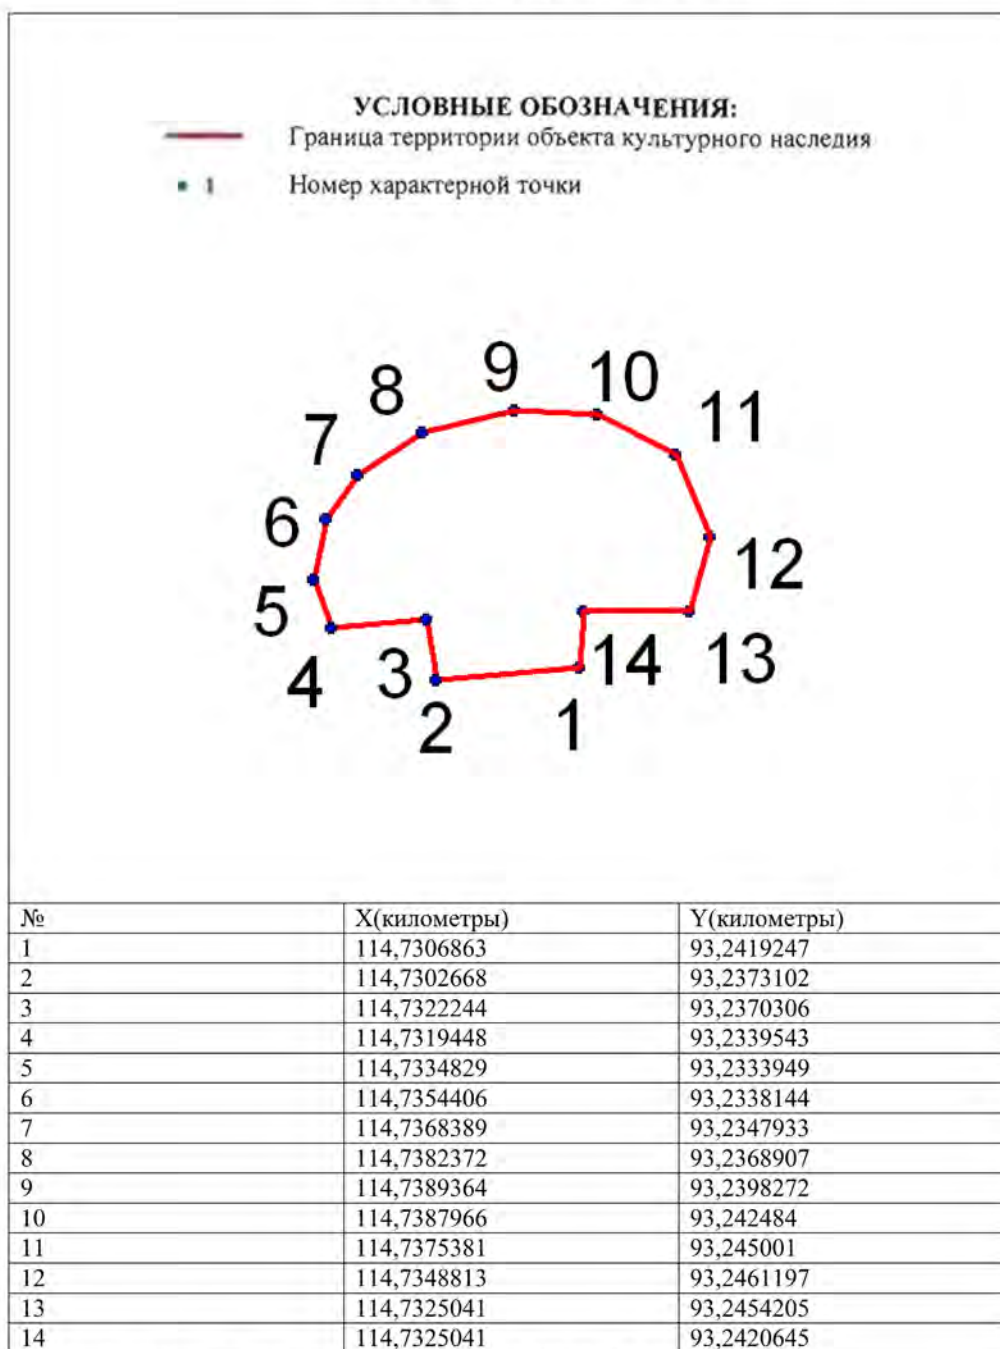

Описание границ территории объекта культурного наследия:


От точки 1 до точки 14 граница совпадает с контуром капитального строения.

27

ДОТ № 122 КаУР
 (на территории объекта культурного наследия федерального значения «Парк Дубки»,
 на северо-западной оконечности Дубковского мыса, в 82 м к востоку от береговой
 линии Финского залива)


УСЛОВНЫЕ ОБОЗНАЧЕНИЯ

- Граница территории объекта культурного наследия регионального значения
- ▨ Объект культурного наследия регионального значения

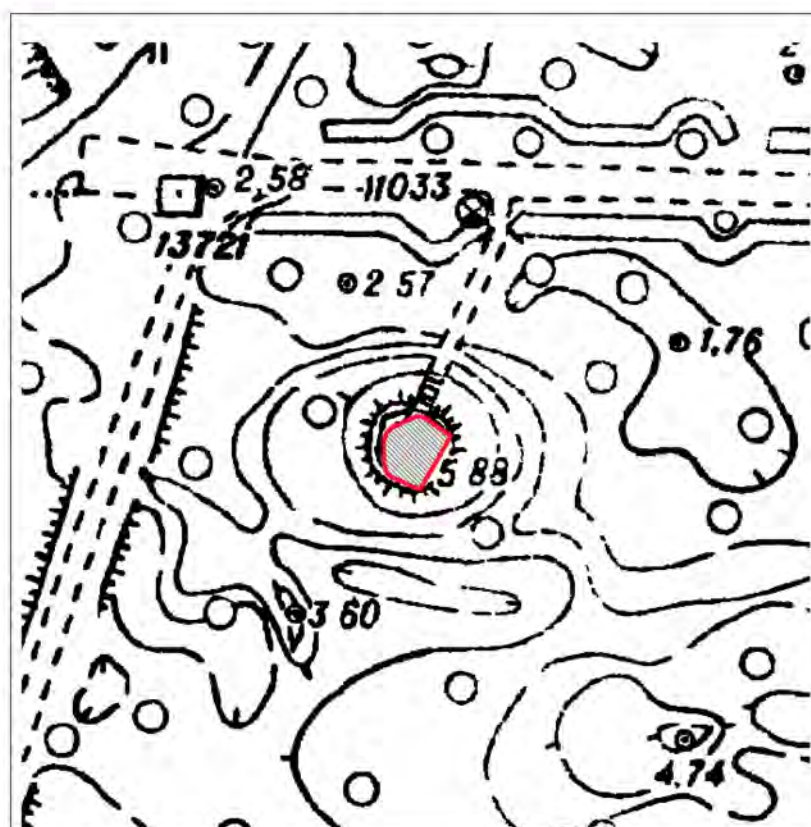

Масштаб 1:500

**Координаты характерных точек границ территории
объекта культурного наследия:**

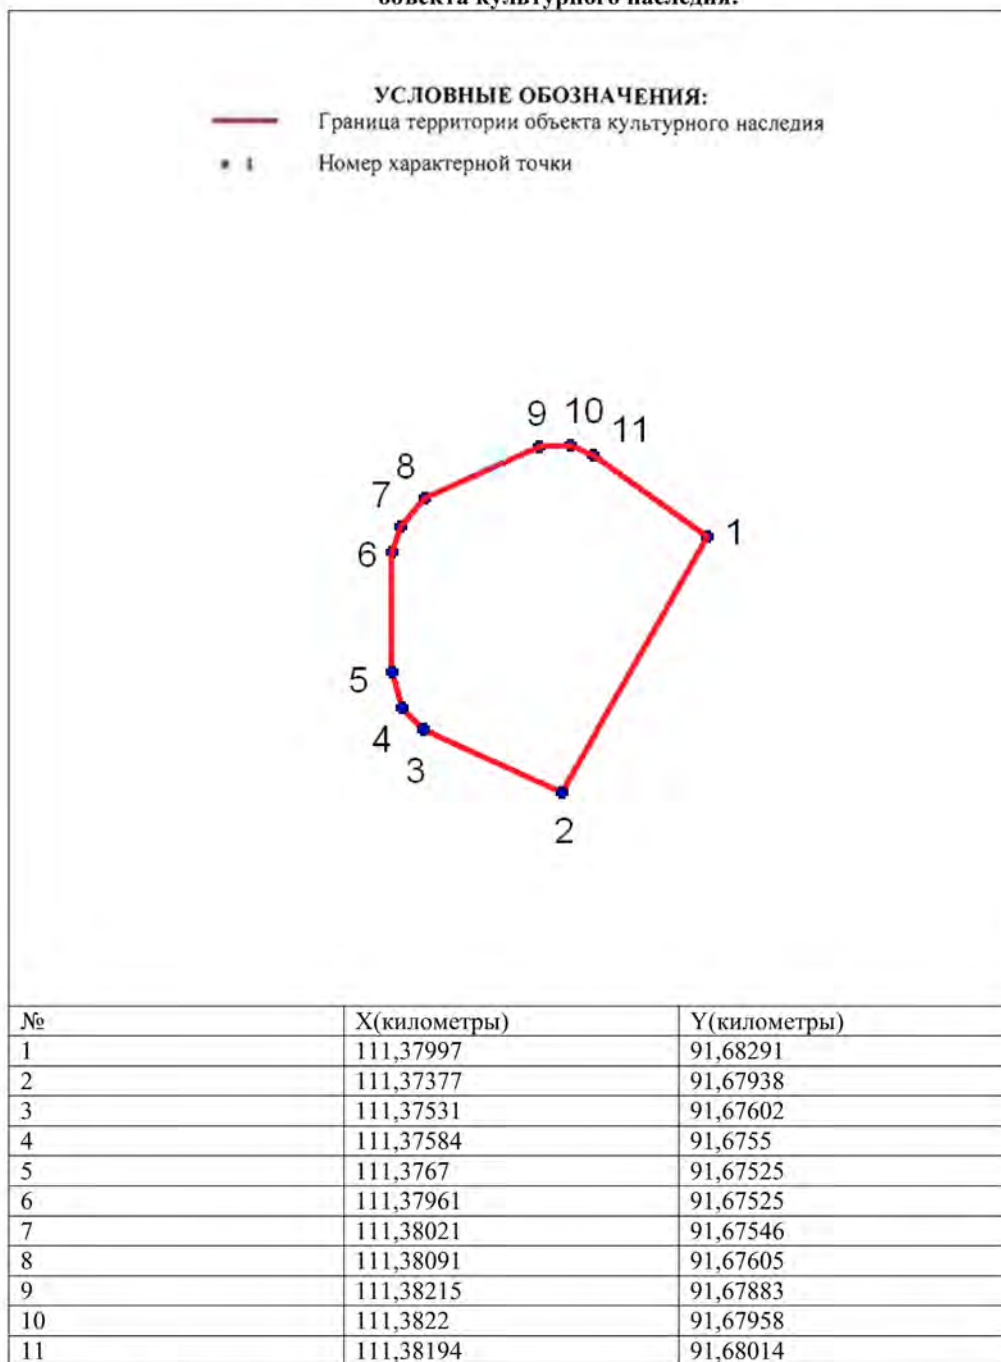

Описание границ территории объекта культурного наследия:


От точки 1 до точки 11 граница совпадает с контуром капитального строения.

29

ДОТ № 123 КаУР
 (364 м северо-восточнее от западной границы Сестрорецкого воинского
 мемориального кладбища, в 125 м восточнее Приморского шоссе и 73 м западнее
 железной дороги)


УСЛОВНЫЕ ОБОЗНАЧЕНИЯ

- Граница территории объекта культурного наследия регионального значения
- ▨ Объект культурного наследия регионального значения

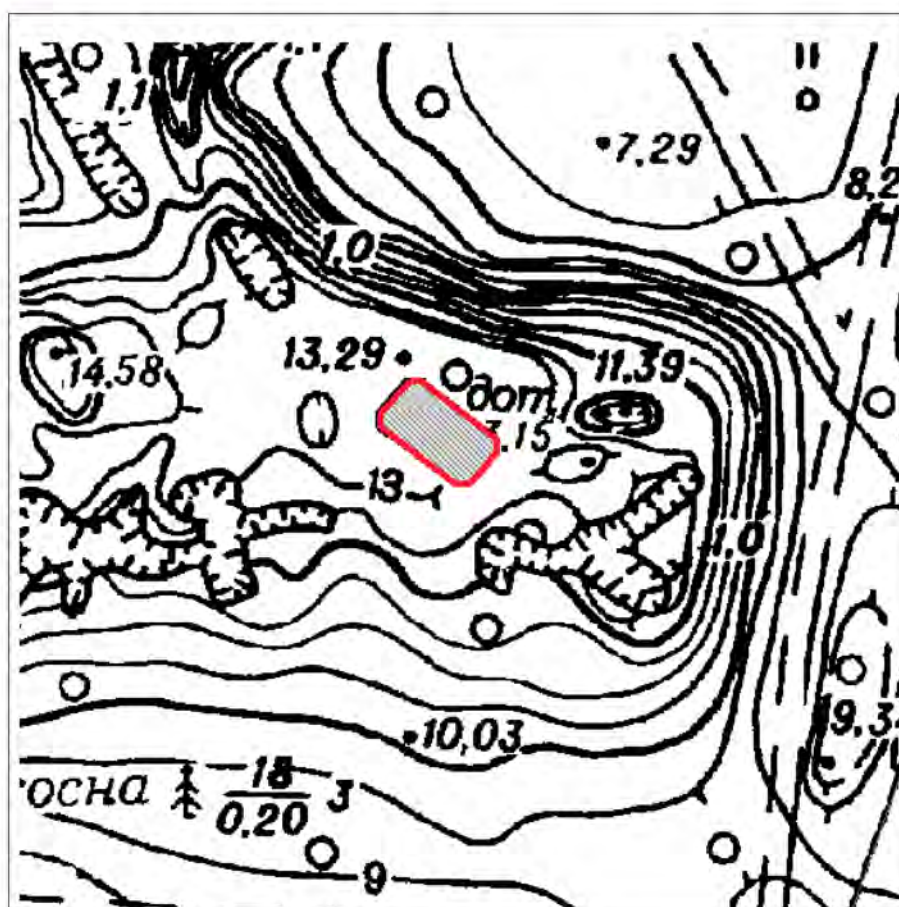


Маштаб 1:500

Координаты характерных точек границ территории
объекта культурного наследия:

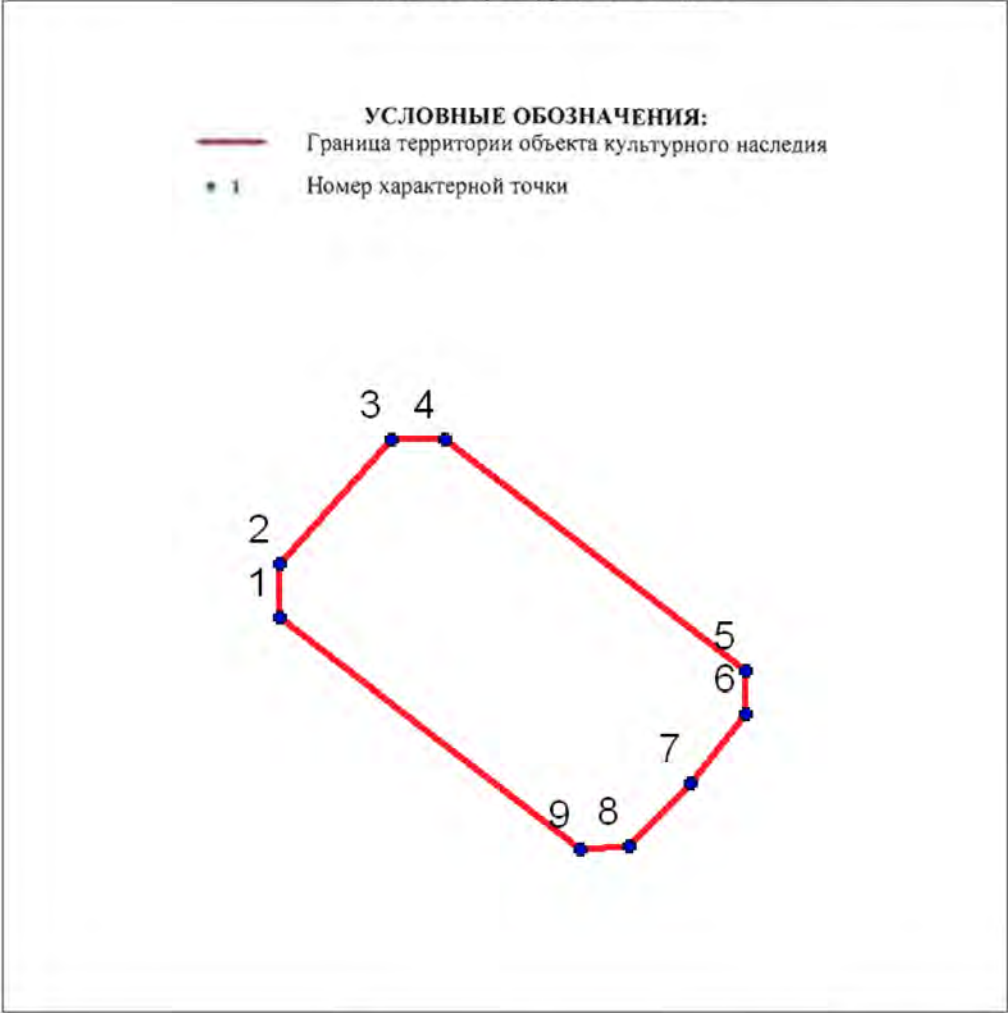

№	X(километры)	Y(километры)
1	114,4204997	94,4427791
2	114,4218773	94,4427791
3	114,4250033	94,4455872
4	114,4250033	94,4469118
5	114,4191752	94,4544883
6	114,4181155	94,4544883
7	114,4163671	94,4531108
8	114,4147776	94,4515743
9	114,4146716	94,4503557

Описание границ территории объекта культурного наследия:
От точки 1 до точки 9 граница совпадает с контуром капитального строения.

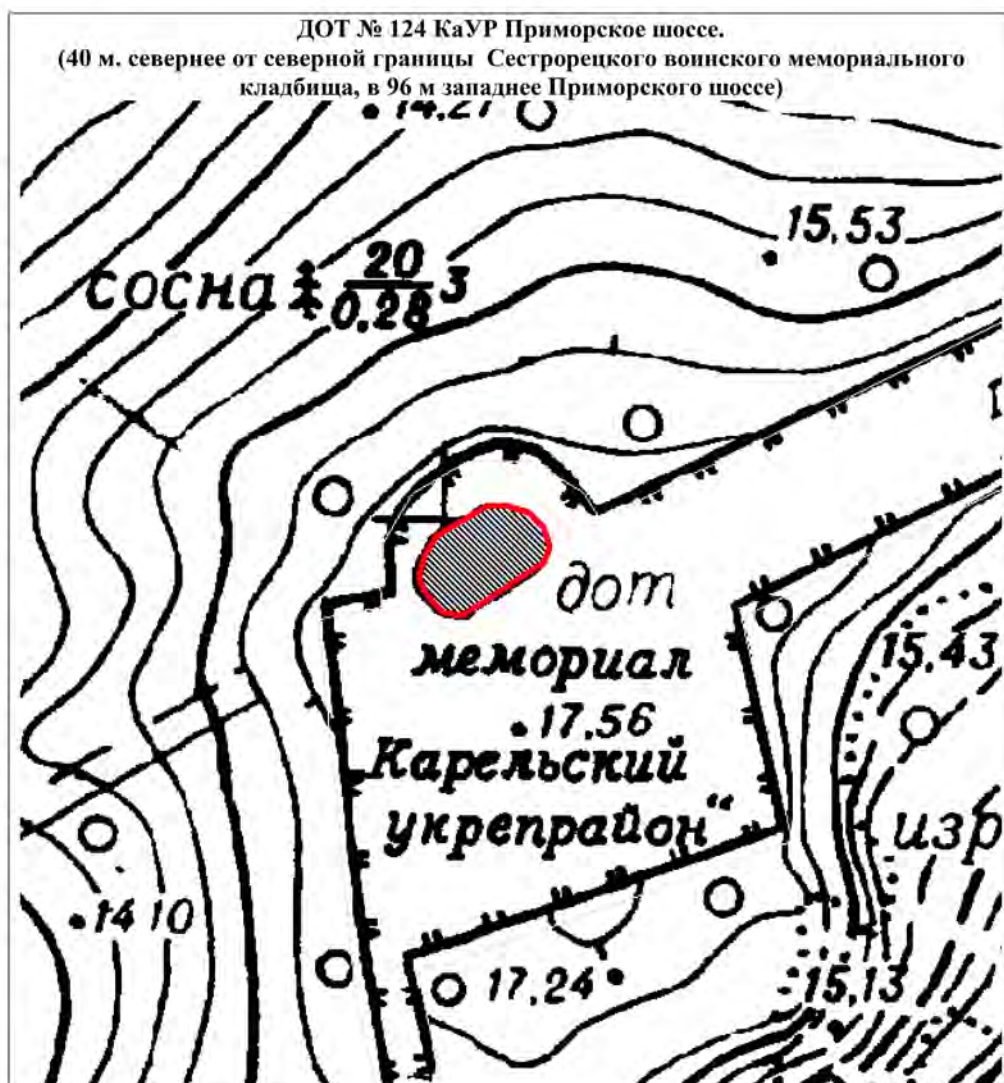

УСЛОВНЫЕ ОБОЗНАЧЕНИЯ

- Граница территории объекта культурного наследия регионального значения
- ▨ Объект культурного наследия регионального значения


Масштаб 1:500

Координаты характерных точек границ территории
объекта культурного наследия:

УСЛОВНЫЕ ОБОЗНАЧЕНИЯ:

— Граница территории объекта культурного наследия

■ 1 Номер характерной точки

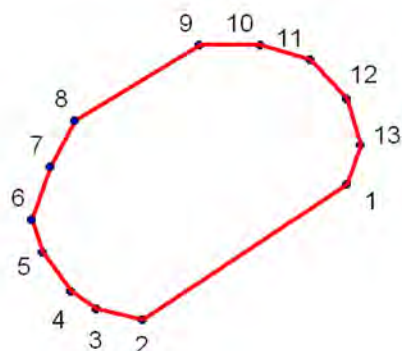

№	X(километры)	Y(километры)
1	114,1965676	94,2091849
2	114,1917768	94,2019987
3	114,192155	94,2003598
4	114,1927853	94,1994773
5	114,1941722	94,1984687
6	114,1953068	94,1980904
7	114,1971979	94,1987208
8	114,1988369	94,1996033
9	114,2014844	94,2040159
10	114,2014844	94,2061592
11	114,2009802	94,2079242
12	114,1995933	94,2091849
13	114,1979544	94,2096892

Описание границ территории объекта культурного наследия:

От точки 1 до точки 13 граница совпадает с контуром капитального строения.


ДОТ №131 КаУР «Красный сапёр»

33

(на территории санатория «Белые ночи», в восточной части, 50 м на юг от здания
по адресу: Санкт-Петербург, город Сестрорецк, 38-й км Приморского шоссе, д. 2,
литера А)

УСЛОВНЫЕ ОБОЗНАЧЕНИЯ

- Граница территории объекта культурного наследия регионального значения
- ▨ Объект культурного наследия регионального значения

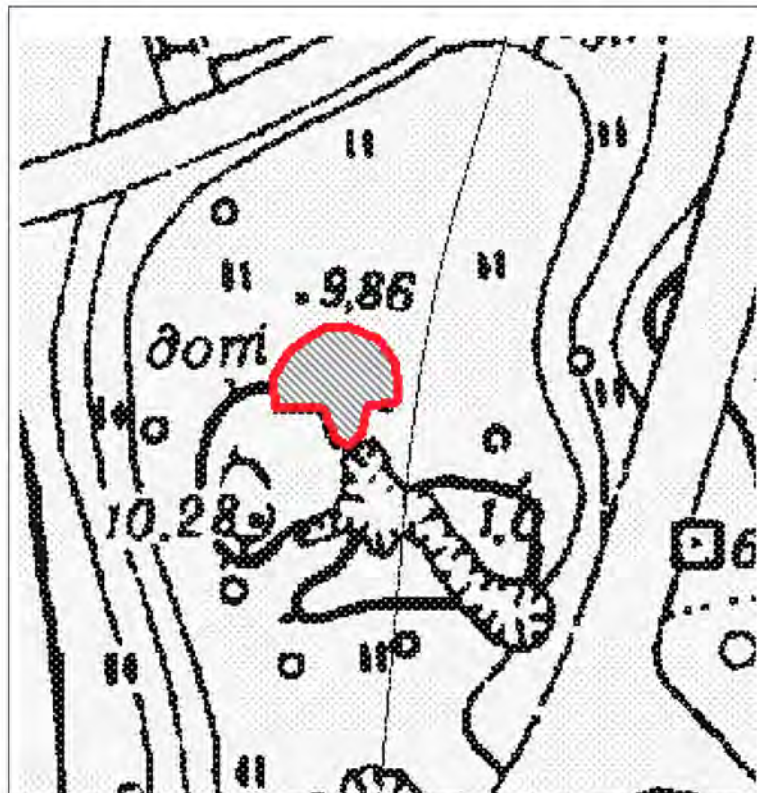


Масштаб 1:500

Координаты характерных точек границ территории

объекта культурного наследия:

УСЛОВНЫЕ ОБОЗНАЧЕНИЯ:
 Граница территории объекта культурного наследия
 Номер характерной точки

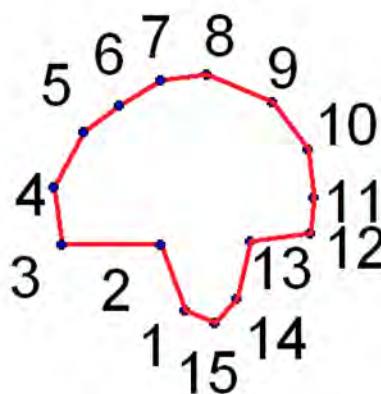

№	X(километры)	Y(километры)
1	114,6463057	93,5442022
2	114,646829	93,5430509
3	114,6493408	93,542109
4	114,6493408	93,5383412
5	114,6515386	93,5380273
6	114,6536318	93,5391785
7	114,6546784	93,5405391
8	114,6556204	93,542109
9	114,6558297	93,5438882
10	114,6547831	93,5464
11	114,6530039	93,5477606
12	114,65112	93,5479699
13	114,6497594	93,5478652
14	114,6494455	93,5455627
15	114,6472476	93,5450394

Описание границ территории объекта культурного наследия:

От точки 1 до точки 15 граница совпадает с контуром капитального строения.


ДОТ № 132 КаУР

35

(на западной оконечности Тарховского мыса, у основания тарховской косы, в 2 км западнее пос. Тарховка, в 68 м к северо-востоку от береговой линии Финского залива)


УСЛОВНЫЕ ОБОЗНАЧЕНИЯ

- Граница территории объекта культурного наследия регионального значения
- ▨ Объект культурного наследия регионального значения

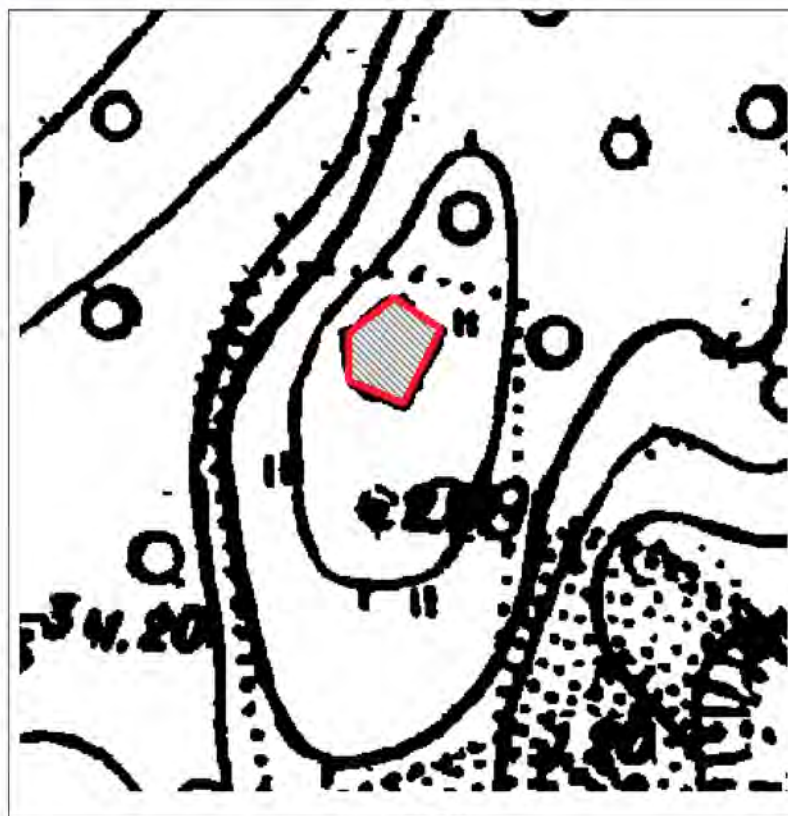

Масштаб 1:500

Координаты характерных точек границ территории
объекта культурного наследия:

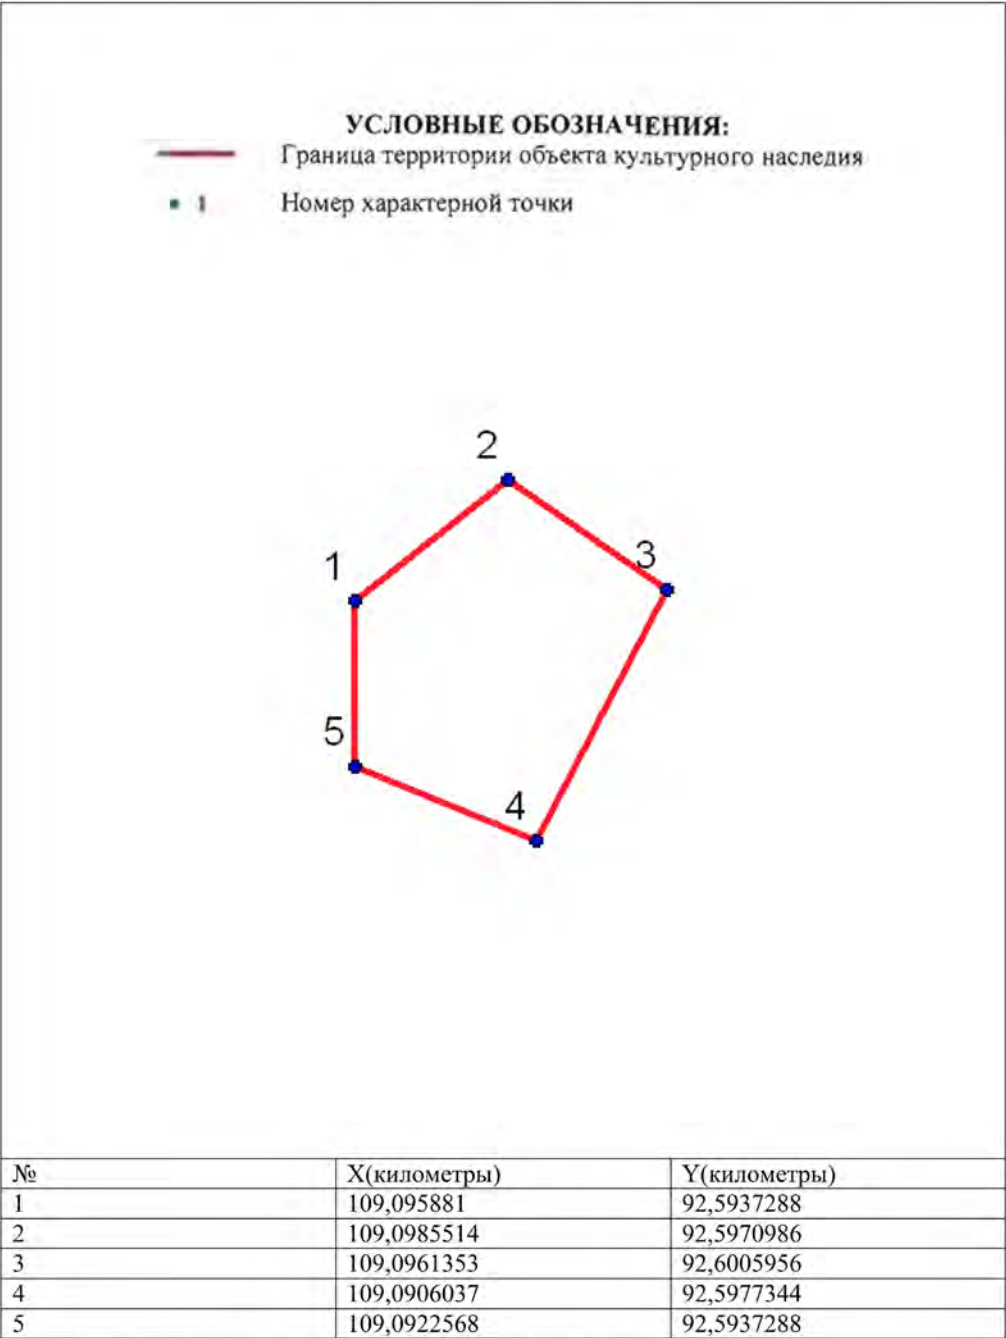


Описание границ территории объекта культурного наследия:
От точки 1 до точки 5 граница совпадает с контуром капитального строения.

37

ДОТ № 134 КаУР
 (на закрытой территории, в 161 м к югу от Заречной дороги, в 60 м к востоку от
 здания, расположенного по адресу: Санкт-Петербург, г. Сестрорецк, Заречная дорога,
 д. 8, литера Ж)


УСЛОВНЫЕ ОБОЗНАЧЕНИЯ

- Граница территории объекта культурного наследия регионального значения
- Объект культурного наследия регионального значения

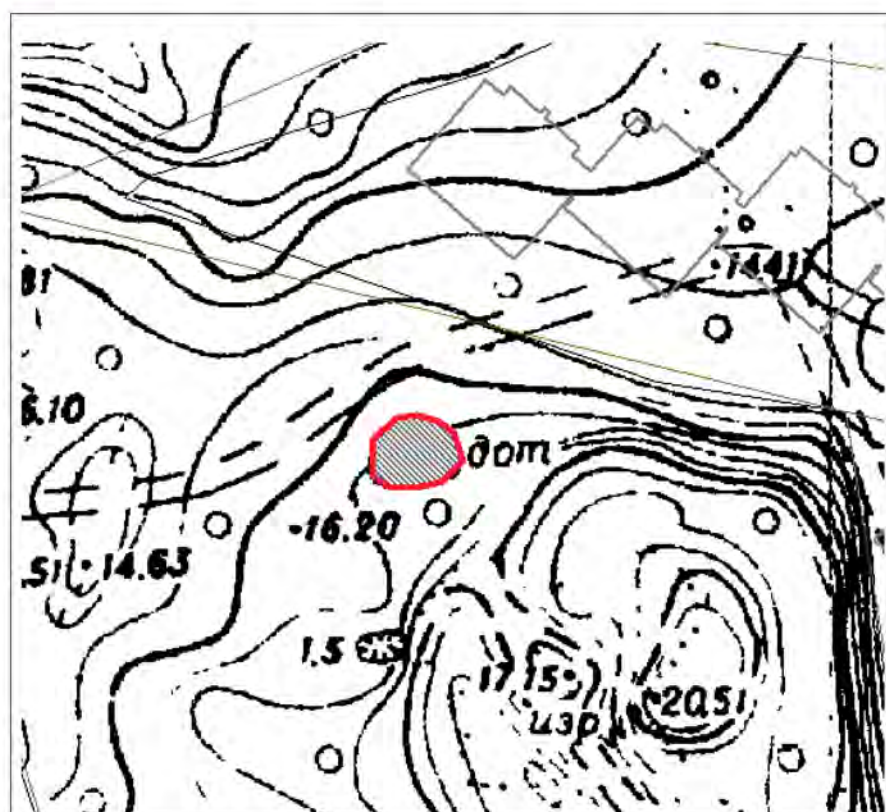

Масштаб 1:500

Координаты характерных точек границ территории
объекта культурного наследия:

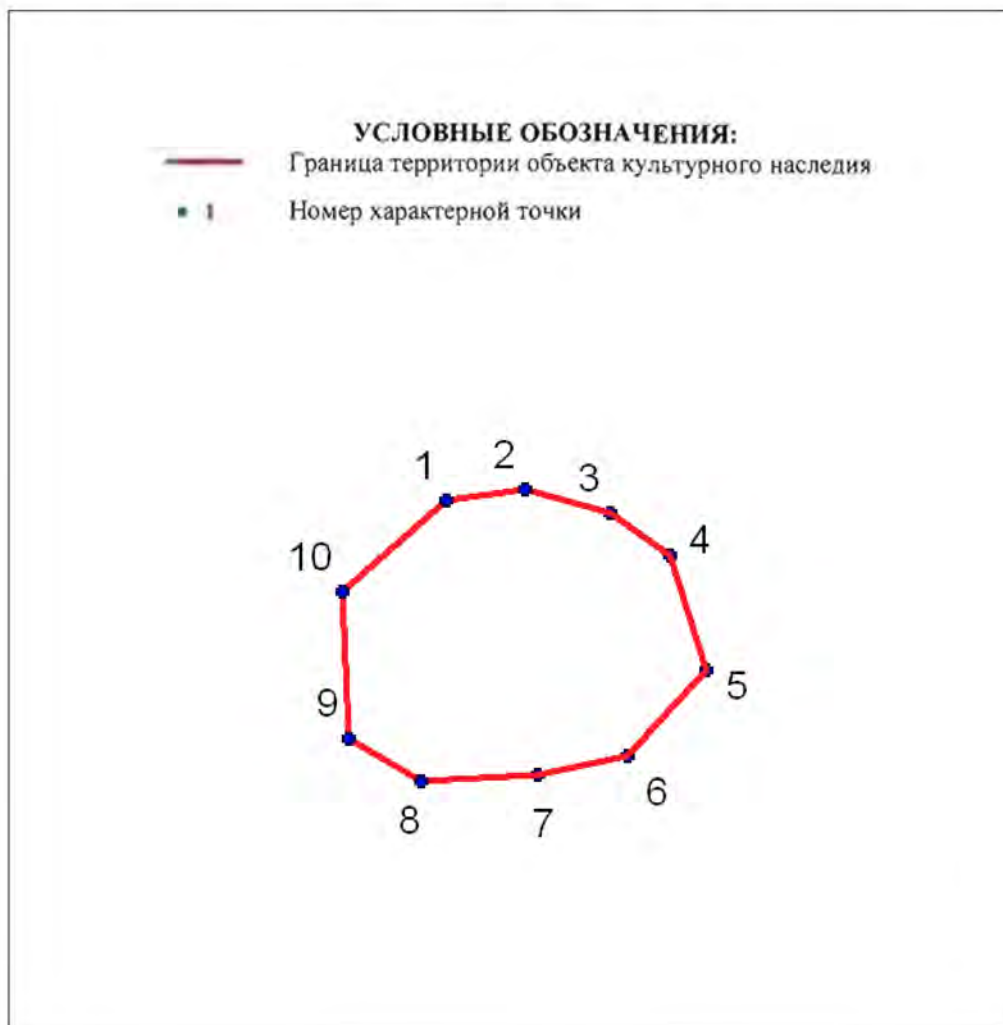

№	X(километры)	Y(километры)
1	114,8484928	93,9513837
2	114,8488326	93,9535919
3	114,8481531	93,95597
4	114,8469641	93,9576686
5	114,8437367	93,9586878
6	114,8413586	93,9564796
7	114,840849	93,9539316
8	114,8406792	93,9507043
9	114,8418682	93,9486659
10	114,8459449	93,948496

Описание границ территории объекта культурного наследия:


От точки 1 до точки 10 граница совпадает с контуром капитального строения

39

ДОТ № 223 КаУР
 (730 м на юго-запад от здания по адресу: Санкт-Петербург, пос. Белоостров, Новое шоссе, д. 53, лит. А)

УСЛОВНЫЕ ОБОЗНАЧЕНИЯ


- Граница территории объекта культурного наследия регионального значения
- Объект культурного наследия регионального значения

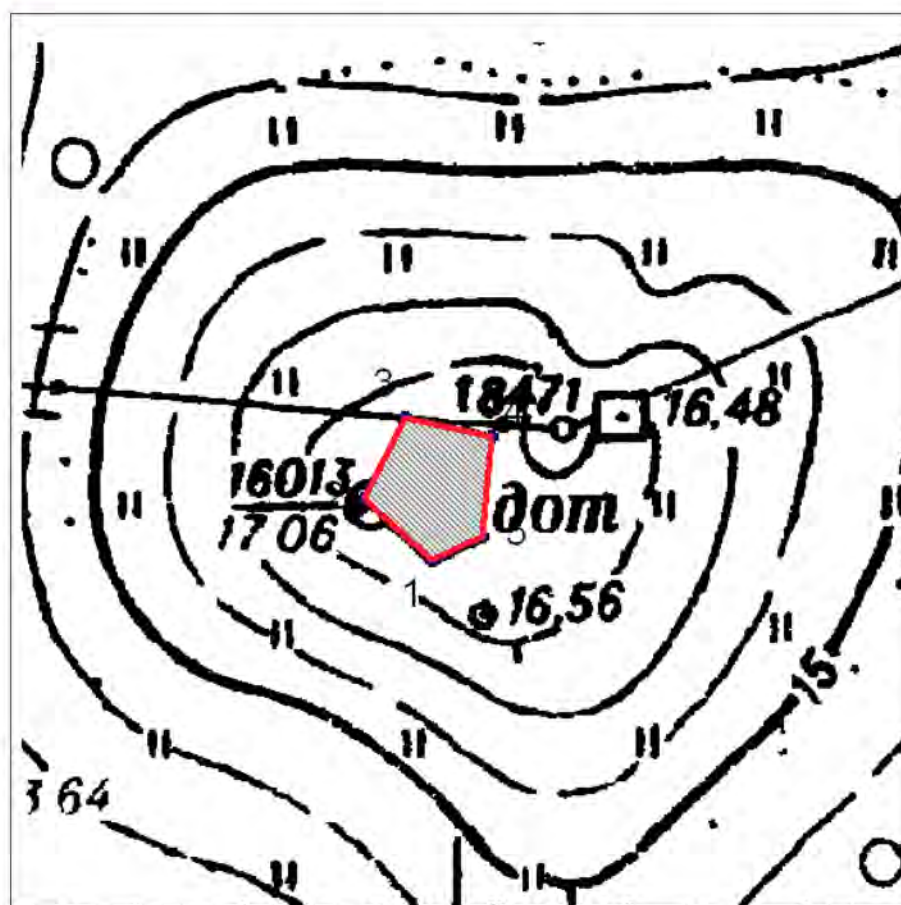

Машираб 1:500

40

Координаты характерных точек
границ территории
объекта культурного наследия:

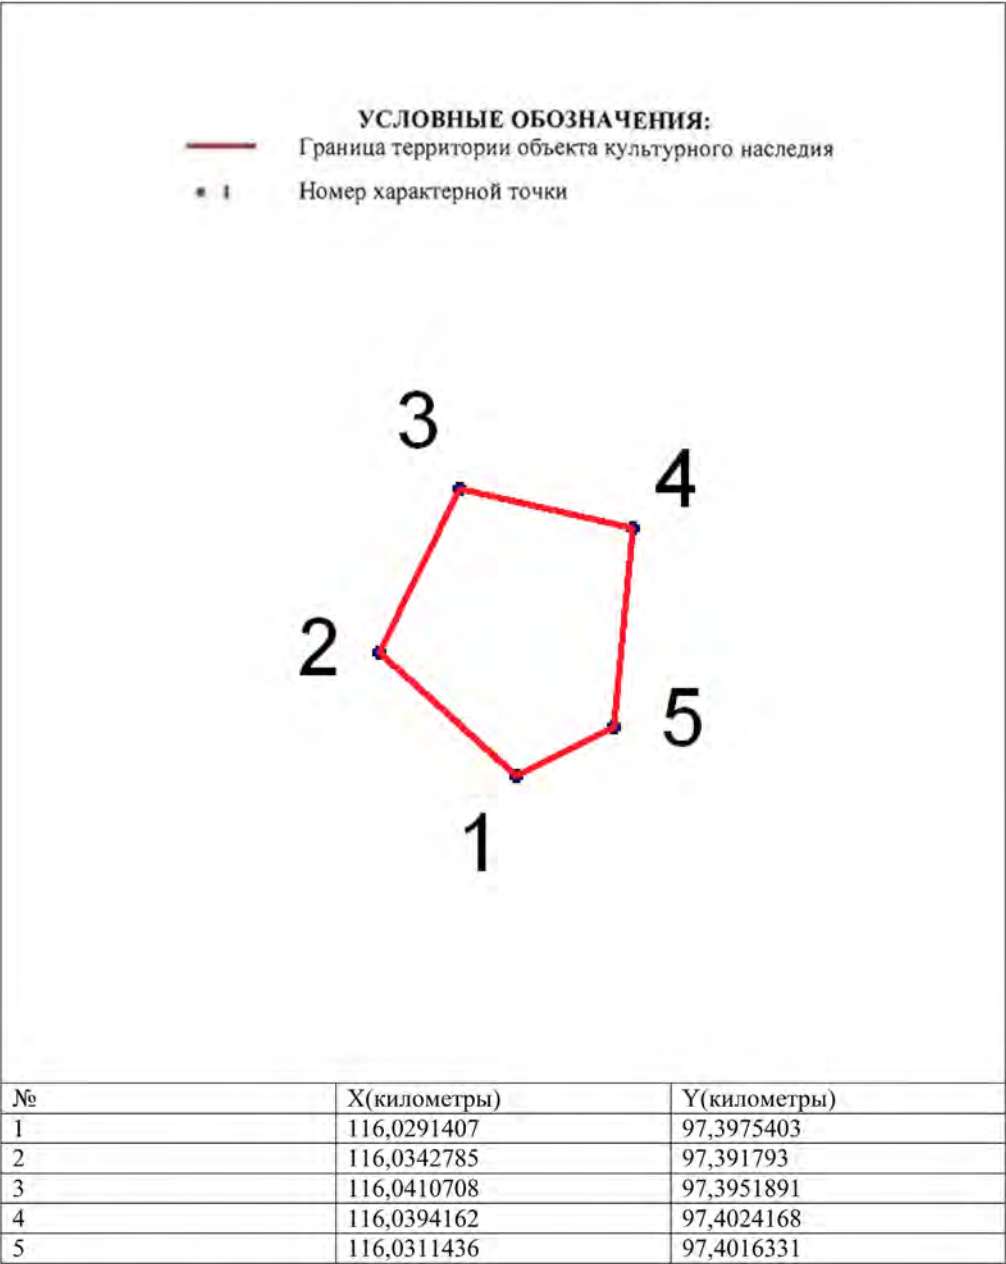


Описание границ территории объекта культурного наследия:
От точки 1 до точки 5 граница совпадает с контуром капитального строения.

41

ДОТ №234 КаУР
(270 м на северо-восток от здания по адресу: Санкт-Петербург, пос. Белоостров,
Новое шоссе, д. 53, лит. А)


УСЛОВНЫЕ ОБОЗНАЧЕНИЯ

- Граница территории объекта культурного наследия регионального значения
- Объект культурного наследия регионального значения

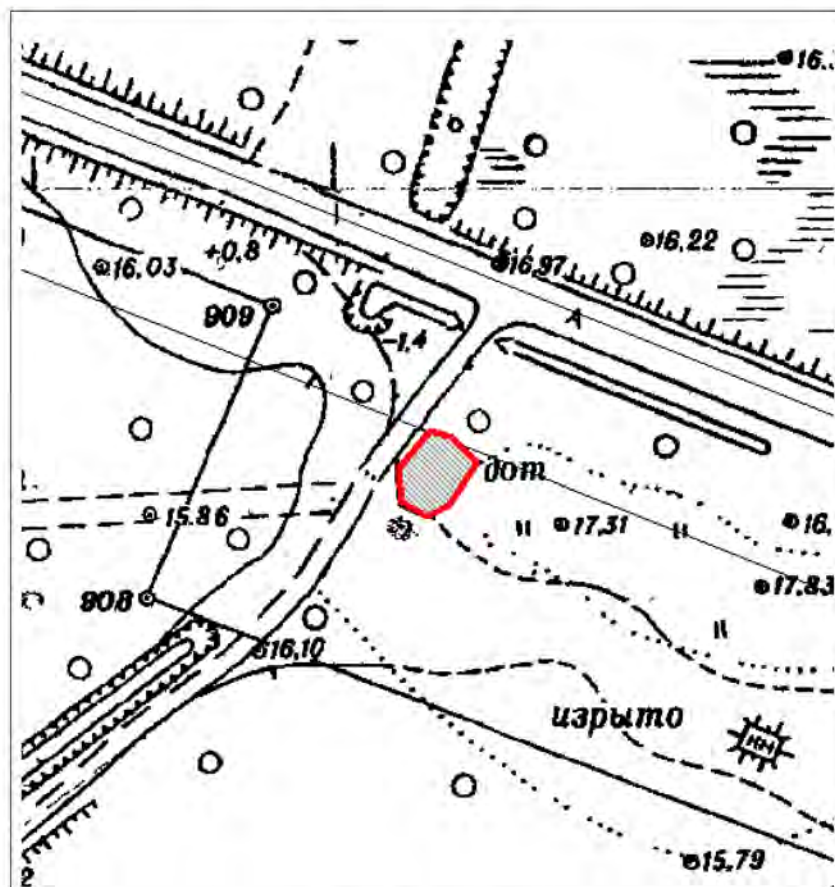

Масштаб 1:500

Координаты характерных точек границ территории
объекта культурного наследия:

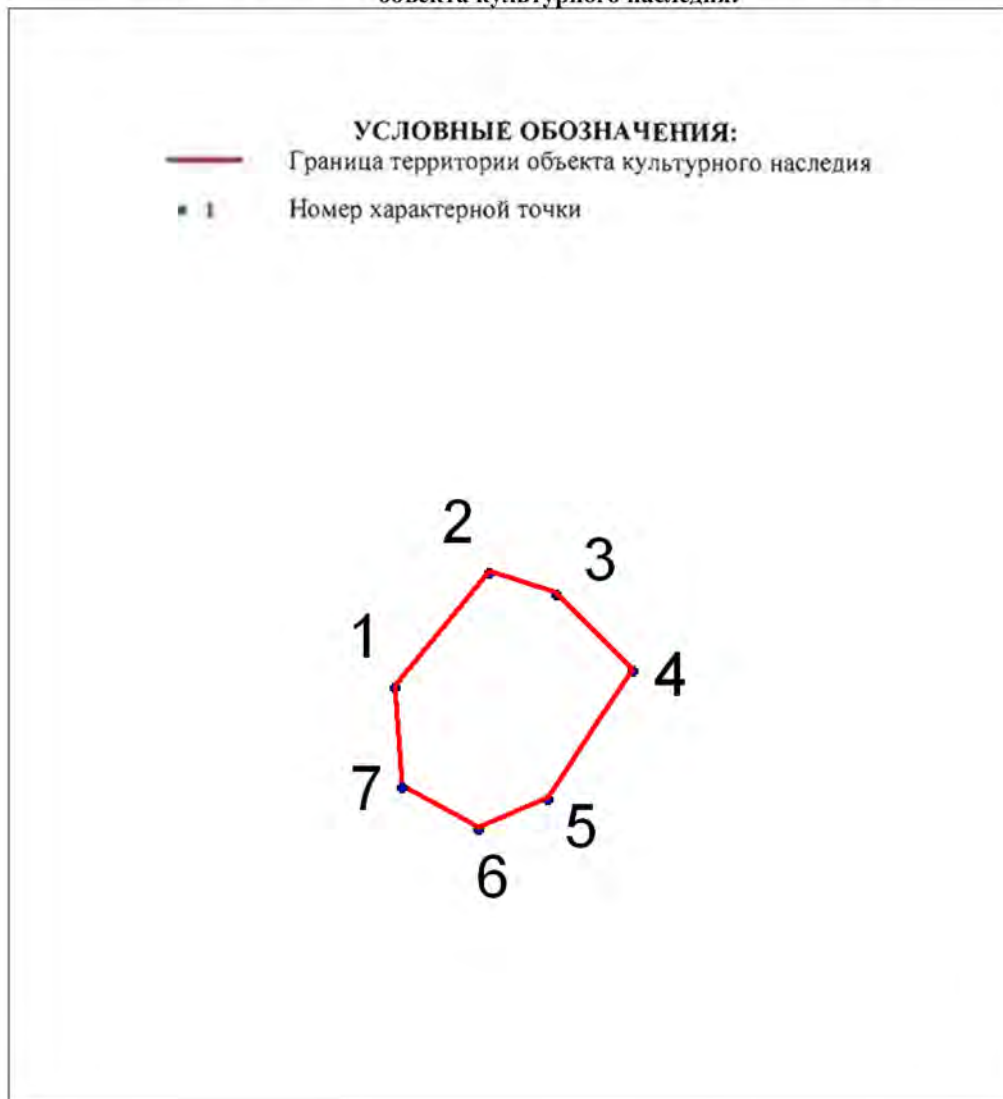

№	X(километры)	Y(километры)
1	116,9535776	97,809924
2	116,9599085	97,8151339
3	116,9587215	97,818761
4	116,9545008	97,8229816
5	116,9474445	97,8182993
6	116,9457958	97,8145403
7	116,948104	97,8103197

Описание границ территории объекта культурного наследия:

От точки 1 до точки 7 граница совпадает с контуром капитального строения.

43


II. Сооружения Кронштадтского укрепрайона (1930-1941 гг.):

ДОТ

(в 122 м северо-западнее объекта культурного наследия федерального значения «Полубашня 3-я северная», расположенного по адресу: Санкт-Петербург, г. Кронштадт, ул. Восстания, д.3 б, литераБ, южнее береговой линии финского залива)


УСЛОВНЫЕ ОБОЗНАЧЕНИЯ

- Граница территории объекта культурного наследия регионального значения
-  Объект культурного наследия регионального значения

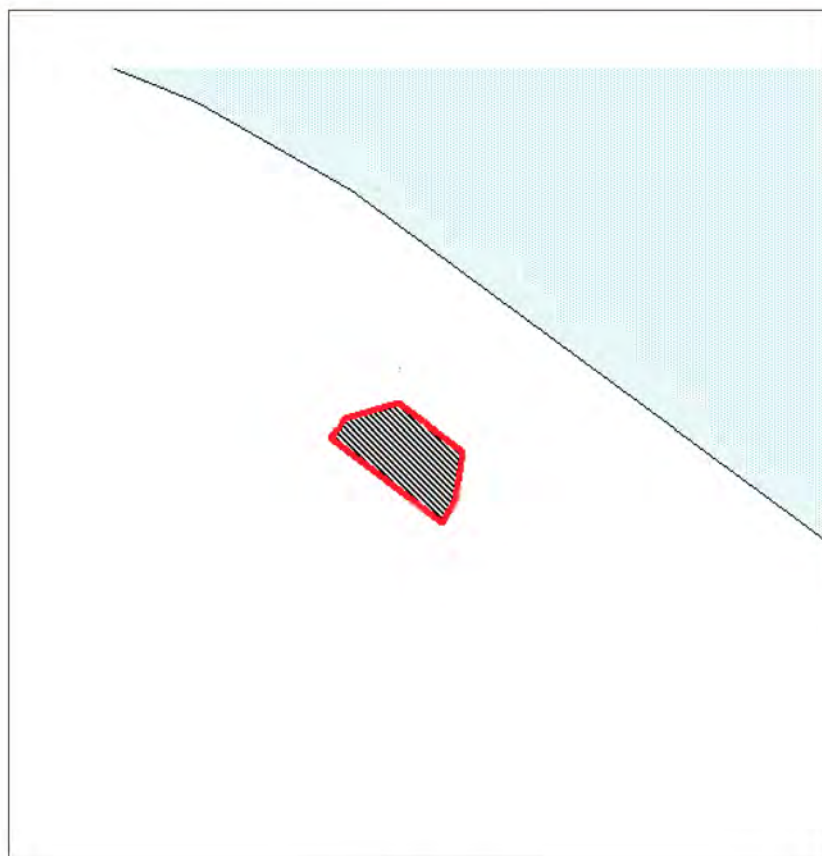

Масштаб 1:500

Координаты характерных точек границ территории
объекта культурного наследия:

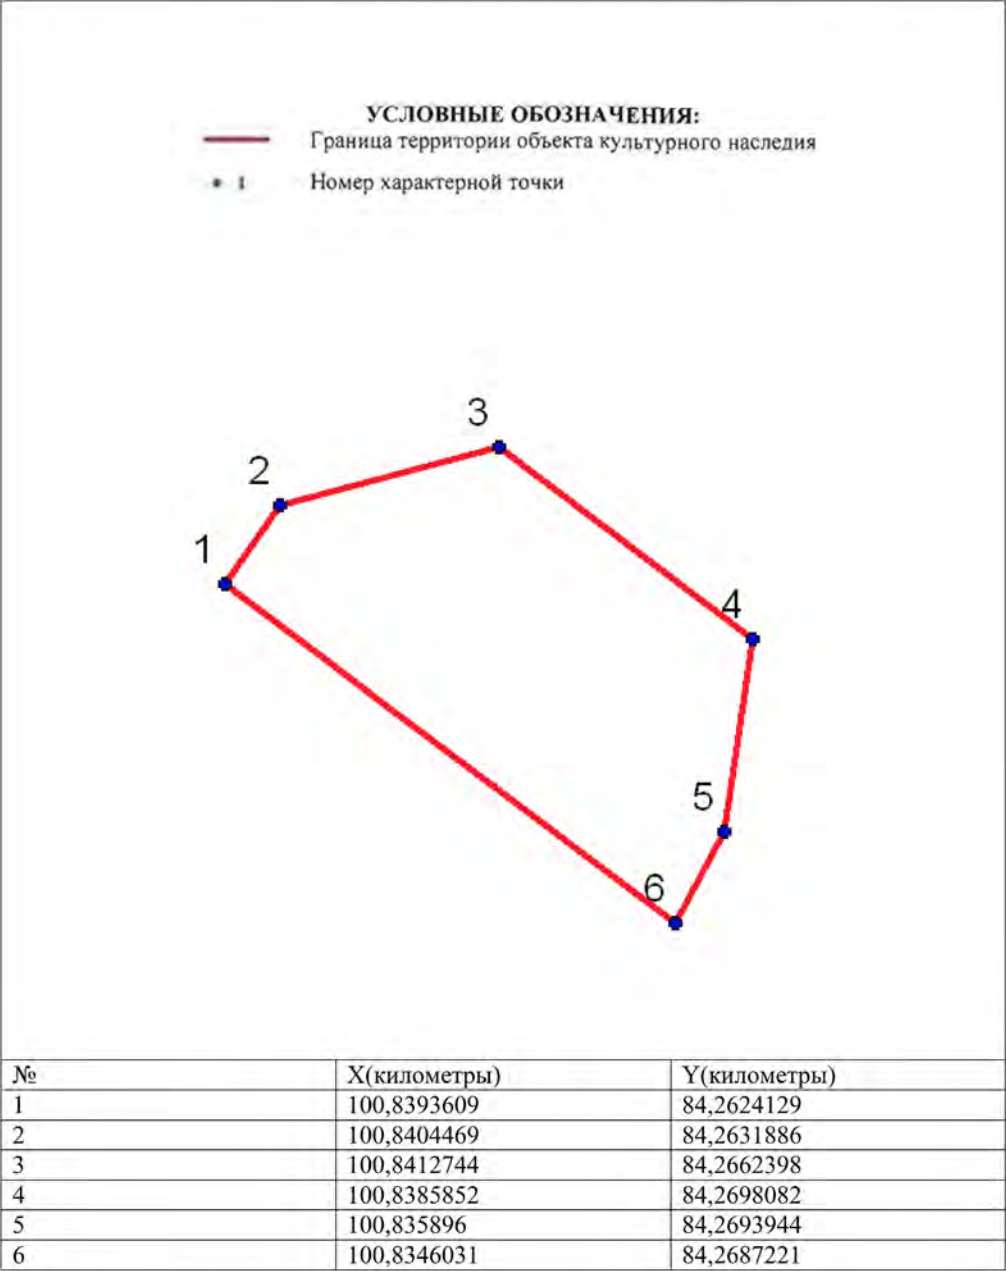

Описание границ территории объекта культурного наследия:
От точки 1 до точки 6 граница совпадает с контуром капитального строения.


45

ДОТ

(на территории Кронштадтского яхт-клуба, в 33 м восточнее здания, расположенного по адресу: Санкт-Петербург, г. Кронштадт, Тулонская аллея, дом 3, литера В)


УСЛОВНЫЕ ОБОЗНАЧЕНИЯ

- Граница территории объекта культурного наследия регионального значения
- Объект культурного наследия регионального значения

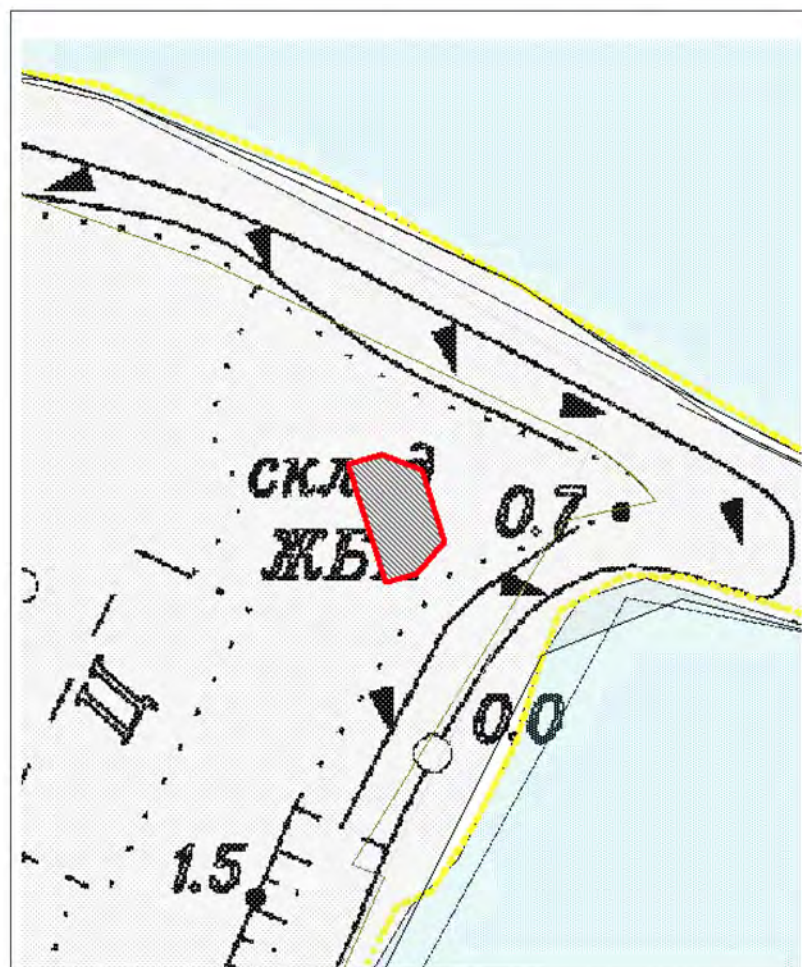

Масштаб 1:500

Координаты характерных точек границ территории
объекта культурного наследия:

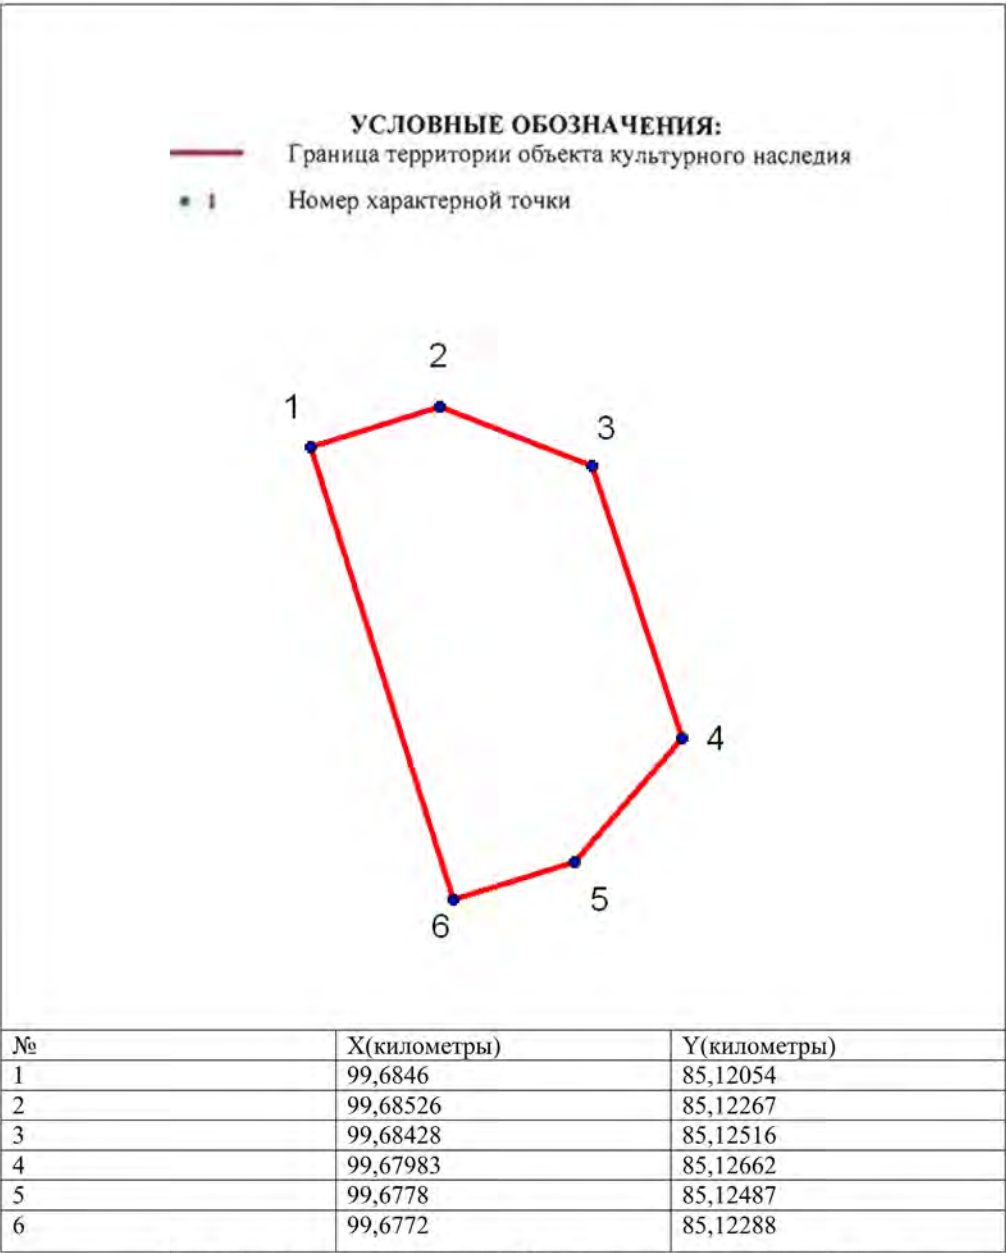


Описание границ территории объекта культурного наследия:

От точки 1 до точки 6 граница совпадает с контуром капитального строения.

47

ДОТ

(в 13 м северо-восточнее объекта культурного наследия федерального значения
«Башня северо-восточная», расположенного по адресу: Санкт-Петербург, г.
Кронштадт, ул. Мануильского, д. 26, литера Ж)

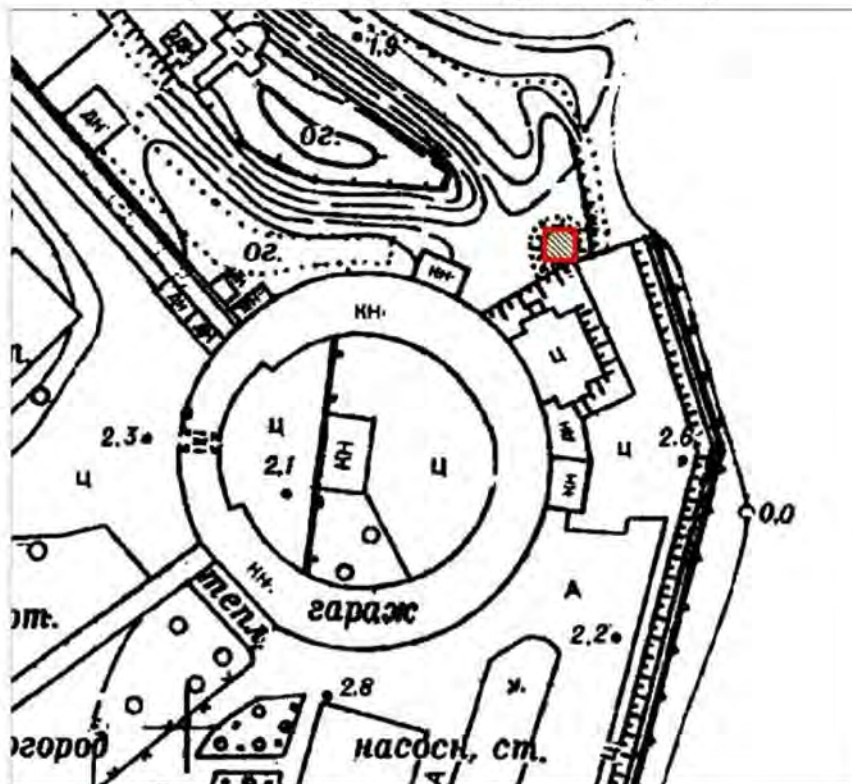

Масштаб 1:1000


Условные обозначения:

- Граница территории объекта культурного наследия регионального значения
- ▨ Объект культурного наследия регионального значения

Описание границ территории объекта культурного наследия:

Граница территории объекта культурного наследия проходит от точки 1 до точки 4 и далее до точки 1 совпадает с контуром капитального строения.

Координаты характерных точек границ территории
объекта культурного наследия:

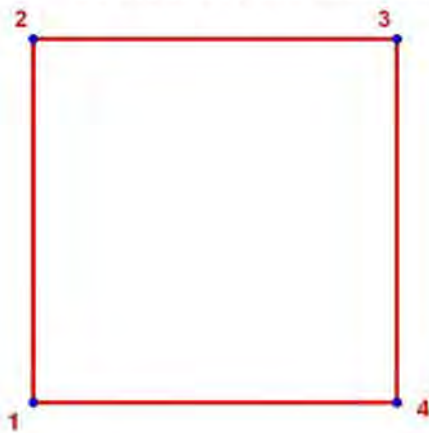

- УСЛОВНЫЕ ОБОЗНАЧЕНИЯ:**
- Граница территории объекта культурного наследия
 - 1 Номер характерной точки

Номер характерной точки	Координаты характерных точек в местной системе координат (км)	
	X	Y
1	2	3
1.	100,2785283	84,8603685
2.	100,2835283	84,8603685
3.	100,2835283	84,8653685
4.	100,2785283	84,8653685

49

ДОТ

(в 30 м северо-восточнее объекта культурного наследия федерального значения «Полубашня 1-я северная», расположенного по адресу Санкт-Петербург, г. Кронштадт, ул. Восстания, д. 13а, литера А)



Масштаб 1:2000


Условные обозначения:

- Граница территории объекта культурного наследия регионального значения
- ▨ Объект культурного наследия регионального значения

Описание границ территории объекта культурного наследия:

Граница территории объекта культурного наследия проходит от точки 1 до точки 6 и далее до точки 1 совпадает с контуром капитального строения.

Координаты характерных точек границ территории
объекта культурного наследия:

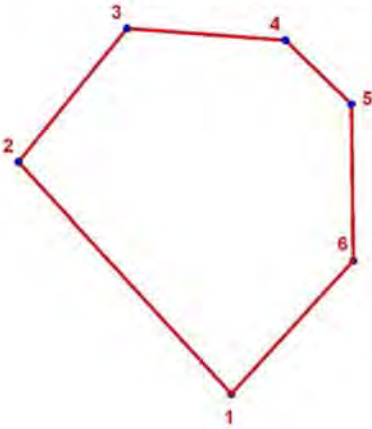


- УСЛОВНЫЕ ОБОЗНАЧЕНИЯ:**
- Граница территории объекта культурного наследия
 - 1 Номер характерной точки

Номер характерной точки	Координаты характерных точек в местной системе координат (км)	
	X	Y
1	2	3
5.	101,586265	83,2305153
6.	101,5920098	83,2252345
7.	101,5953241	83,2279301
8.	101,5950306	83,2318541
9.	101,5934445	83,2334952
10.	101,5895793	83,2335423

III. Сооружения периода 1941-1943 гг.:

Пулемётный колпак
(Крестовский остров, 160 м на юго-запад от пересечения Южной дороги и
Крестовского проспекта)

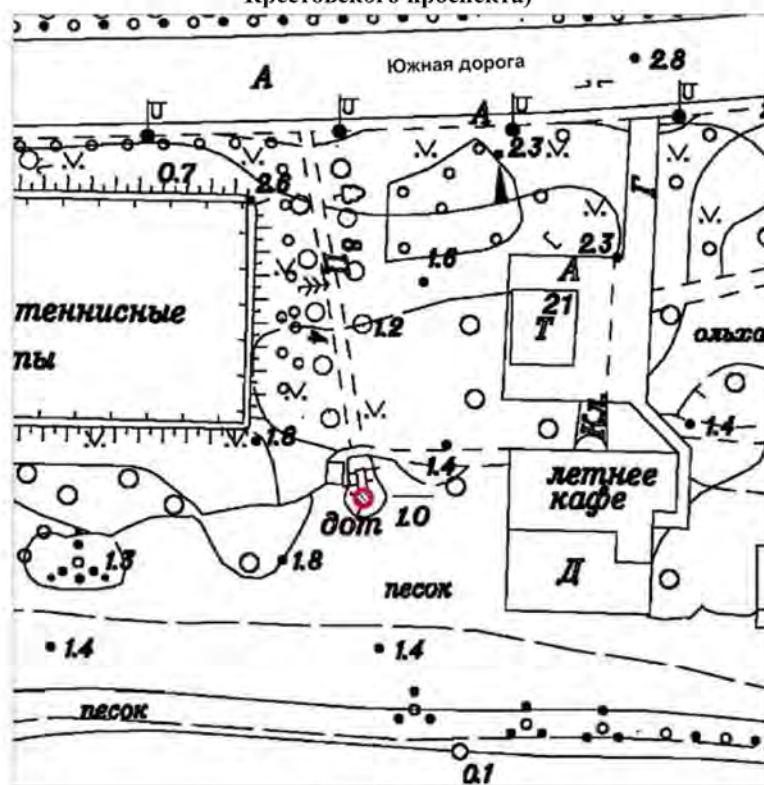

Масштаб 1:1000


Условные обозначения:

- Граница территории объекта культурного наследия регионального значения
- ▨ Объект культурного наследия регионального значения

Описание границ территории объекта культурного наследия:

Граница территории объекта культурного наследия проходит от точки 1 до точки 52 и далее до точки 1 совпадает с контуром строения.

Координаты характерных точек границ территории
объекта культурного наследия:

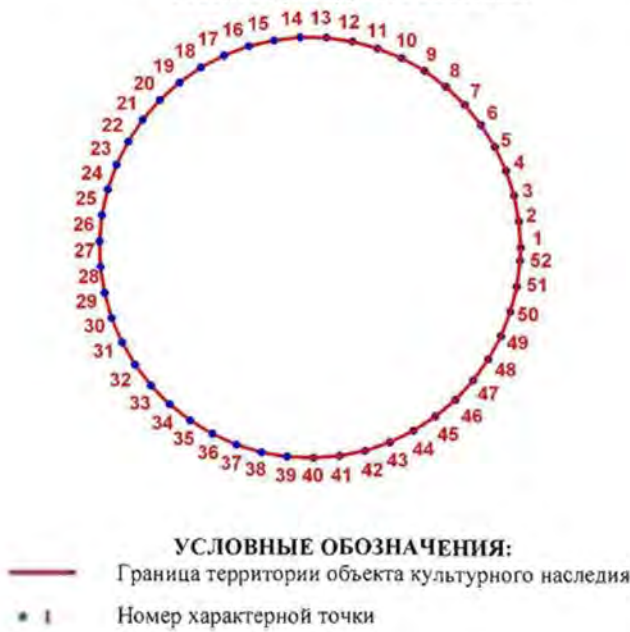

Номер характерной точки	Координаты характерных точек в местной системе координат (км)	
	X	Y
1	2	3
1	97,7558707	109,6976454
2	97,7560569	109,6976338
3	97,7562401	109,6975991
4	97,7564177	109,6975421
5	97,7565868	109,6974634
6	97,7567448	109,6973643
7	97,7568893	109,6972464
8	97,7570181	109,6971115
9	97,7571291	109,6969617
10	97,7572207	109,6967992
11	97,7572914	109,6966266
12	97,7573401	109,6964466
13	97,7573661	109,6962619
14	97,7573690	109,6960754
15	97,7573488	109,6958900
16	97,7573056	109,6957085
17	97,7572403	109,6955338
18	97,7571539	109,6953686
19	97,7570476	109,6952153
20	97,7569231	109,6950765
21	97,7567823	109,6949541
22	97,7566274	109,6948502

53


1	2	3
23	97,7564609	109,6947663
24	97,7562852	109,6947037
25	97,7561031	109,6946635
26	97,7559174	109,6946461
27	97,7557310	109,6946519
28	97,7555467	109,6946808
29	97,7553675	109,6947323
30	97,7551961	109,6948057
31	97,7550350	109,6948998
32	97,7548869	109,6950131
33	97,7547540	109,6951440
34	97,7546384	109,6952903
35	97,7545418	109,6954499
36	97,7544658	109,6956202
37	97,7544115	109,6957986
38	97,7543797	109,6959824
39	97,7543710	109,6961687
40	97,7543855	109,6963546
41	97,7544230	109,6965373
42	97,7544828	109,6967140
43	97,7545641	109,6968818
44	97,7546656	109,6970383
45	97,7547857	109,6971810
46	97,7549226	109,6973076
47	97,7550742	109,6974163
48	97,7552380	109,6975054
49	97,7554117	109,6975734
50	97,7555924	109,6976193
51	97,7557775	109,6976424
52	97,7558707	109,6976454

54

**Пулемётный колпак
(напротив д. 55 по Рыбацкому пр.)**


**УСЛОВНЫЕ
ОБОЗНАЧЕНИЯ**

- Граница территории объекта культурного наследия регионального значения
-  Объект культурного наследия регионального значения

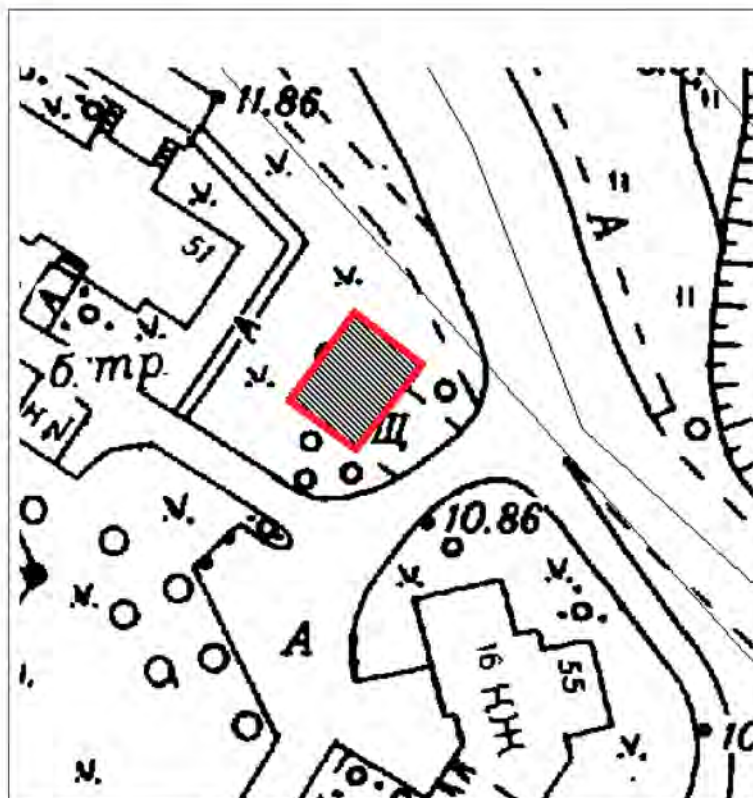

Масштаб 1:500

Координаты характерных точек границ территории
объекта культурного наследия:

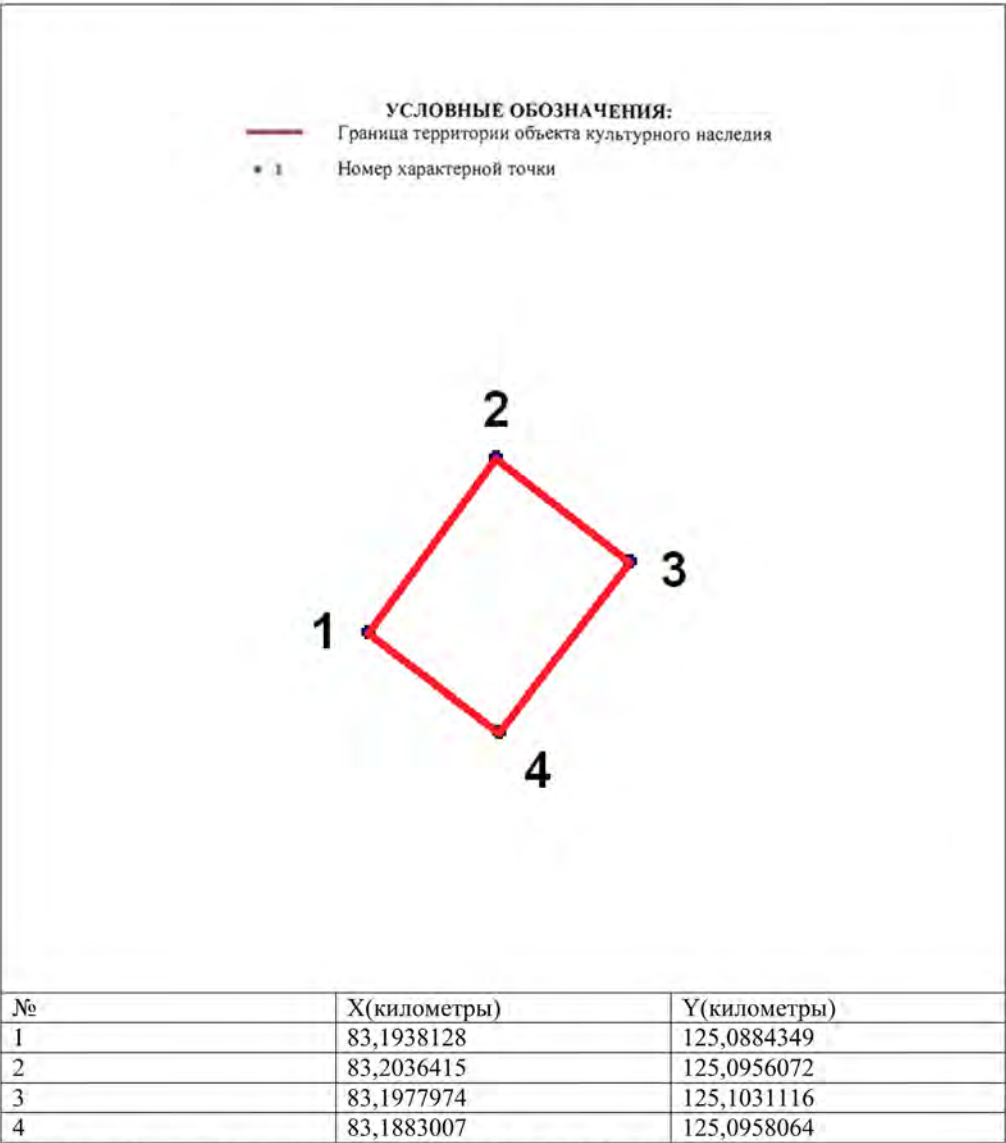


Описание границ территории объекта культурного наследия:
От точки 1 до точки 4 граница совпадает с контуром земельного участка.

Наблюдательный пункт (НП)
(Парк Александрино. 200 м восточнее здания по адресу: пр. Маршала Жукова, д. 48,
к. 4, лит. А)


**УСЛОВНЫЕ
ОБОЗНАЧЕНИЯ**

- Граница территории объекта культурного наследия регионального значения
- ▨ Объект культурного наследия регионального значения

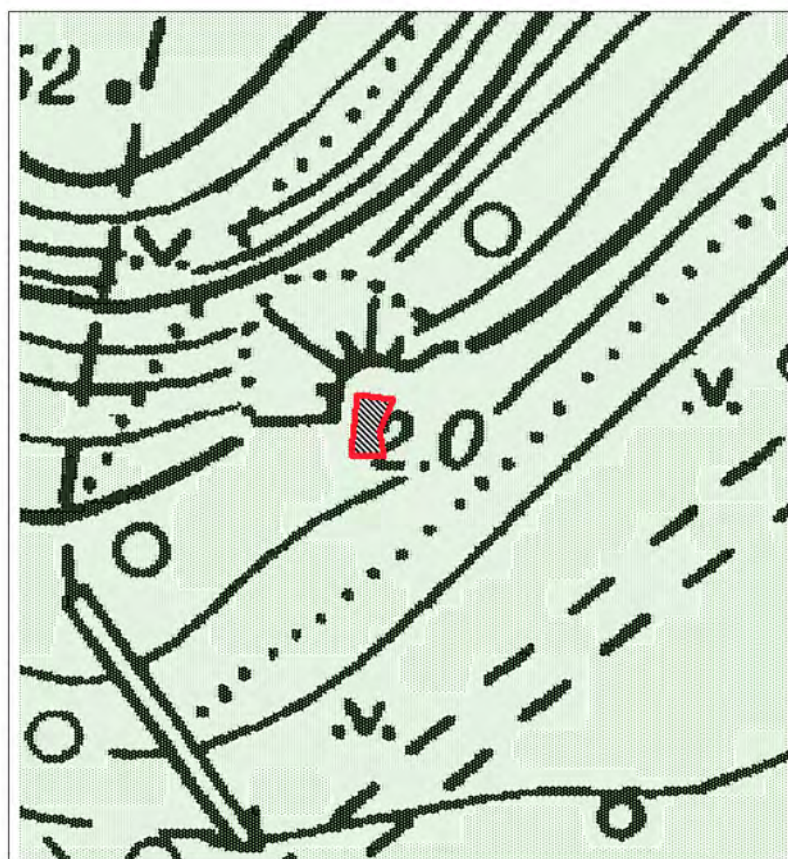

Масштаб 1:500

Координаты характерных точек границ территории
объекта культурного наследия:

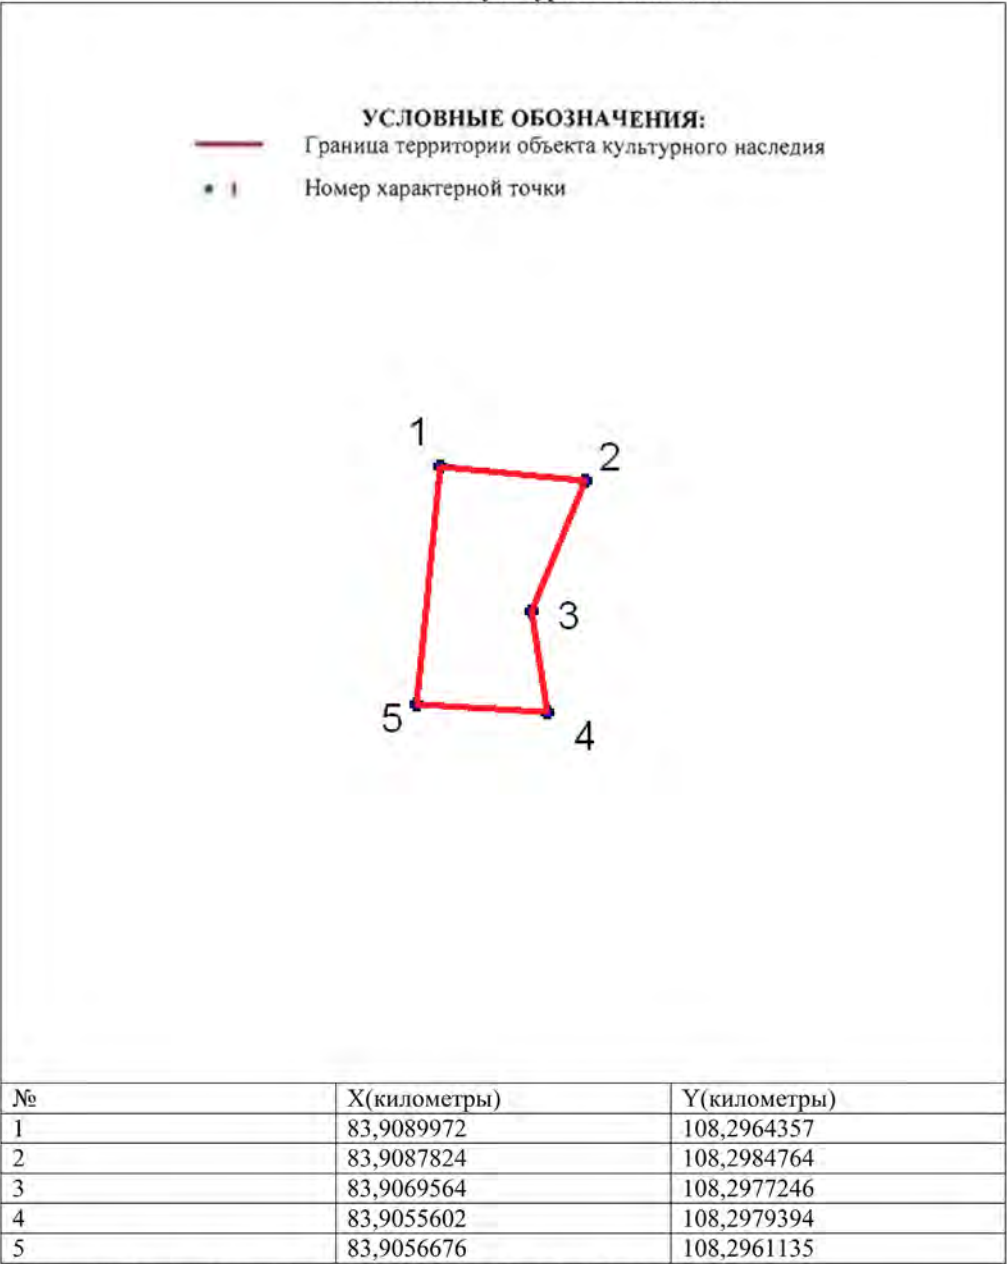


Описание границ территории объекта культурного наследия:
От точки 1 до точки 5 граница совпадает с контуром капитального сооружения


**Запасной командный пункт КБФ.
Инструментальная ул., д. 3 сооружение 1, лит. А**

**УСЛОВНЫЕ
ОБОЗНАЧЕНИЯ**

- Граница территории объекта культурного наследия регионального значения
-  Объект культурного наследия регионального значения

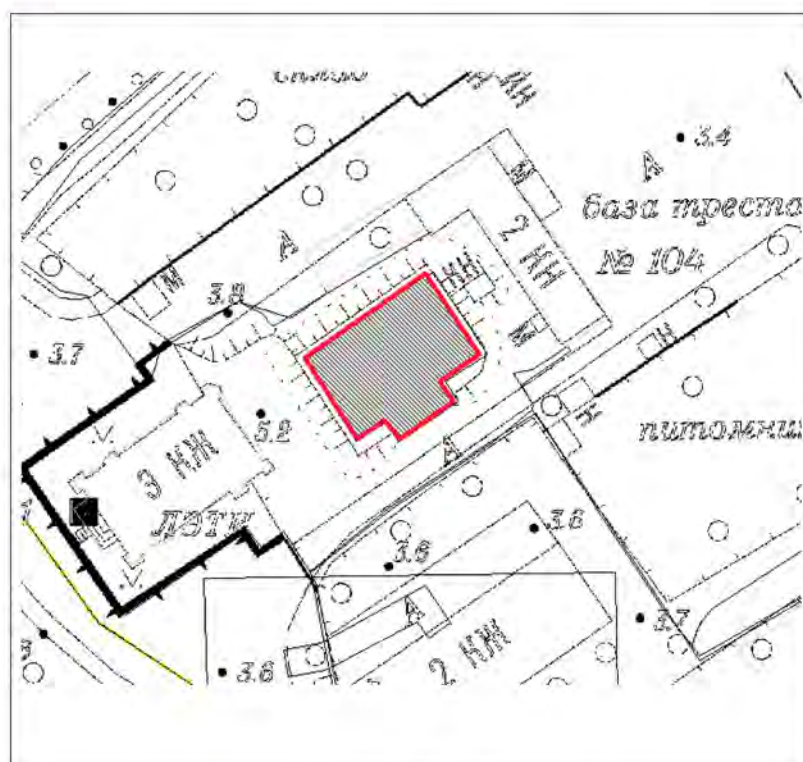

Масштаб 1:500

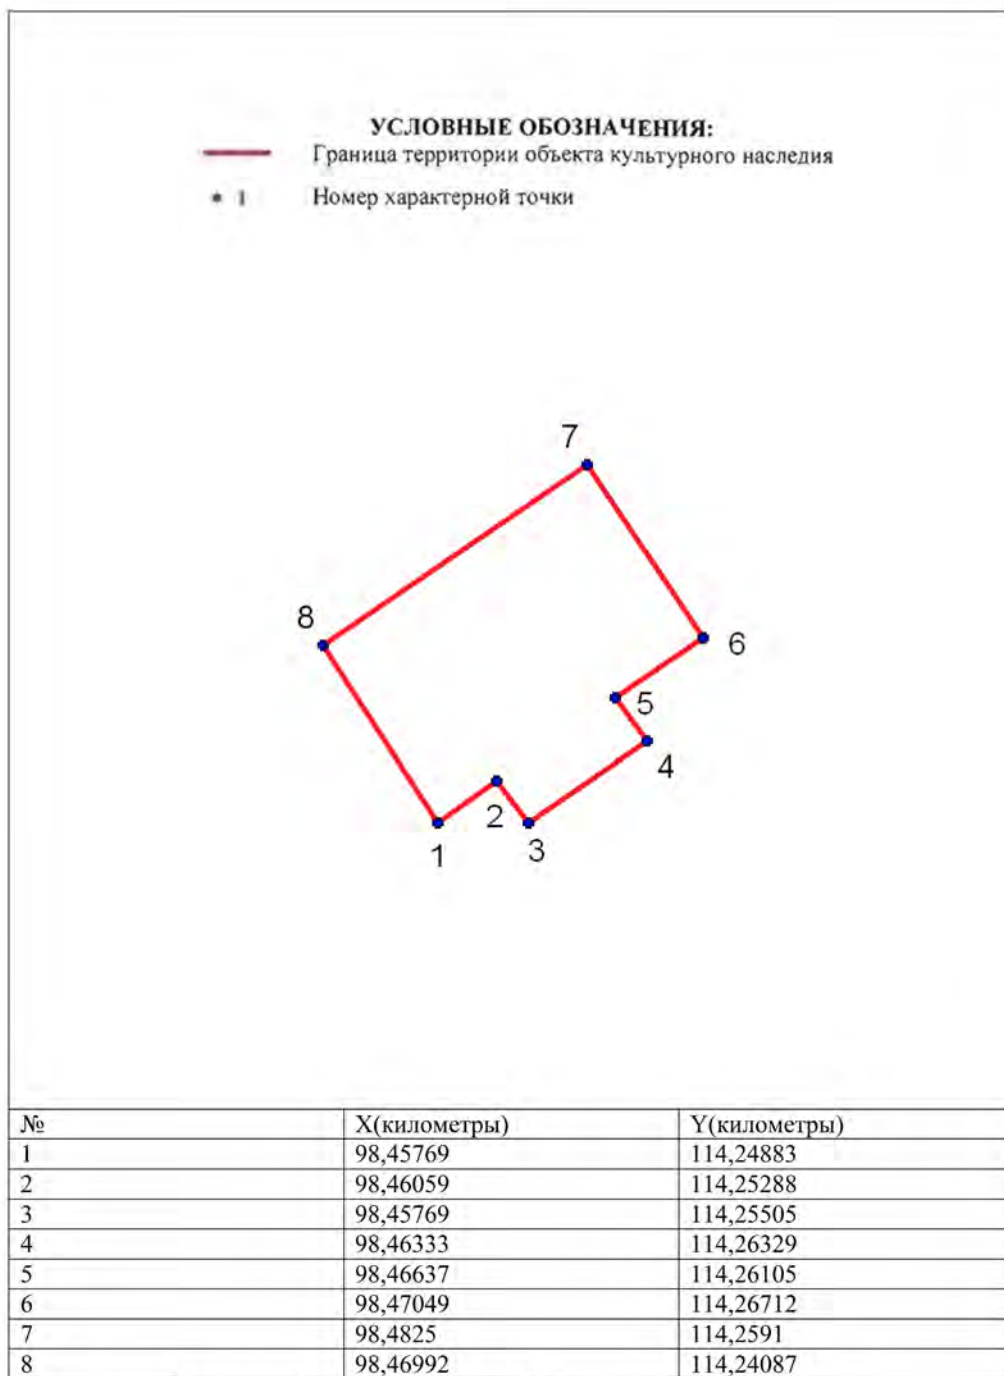

Описание границ территории объекта культурного наследия:


От точки 1 до точки 8 граница совпадает с контуром капитального строения.

60

ДОТ артиллерийский
(Колпино, 500 м западнее пересечения ул. Танкистов и Колпинского шоссе)


УСЛОВНЫЕ ОБОЗНАЧЕНИЯ

- Граница территории объекта культурного наследия регионального значения
- ▨ Объект культурного наследия регионального значения

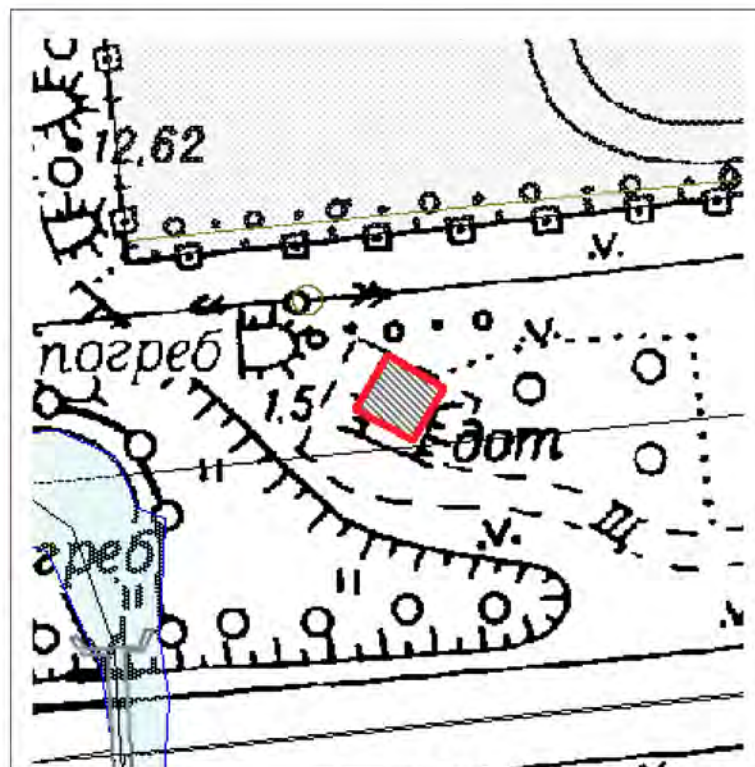

Масштаб 1:500

Координаты характерных точек границ территории
объекта культурного наследия:

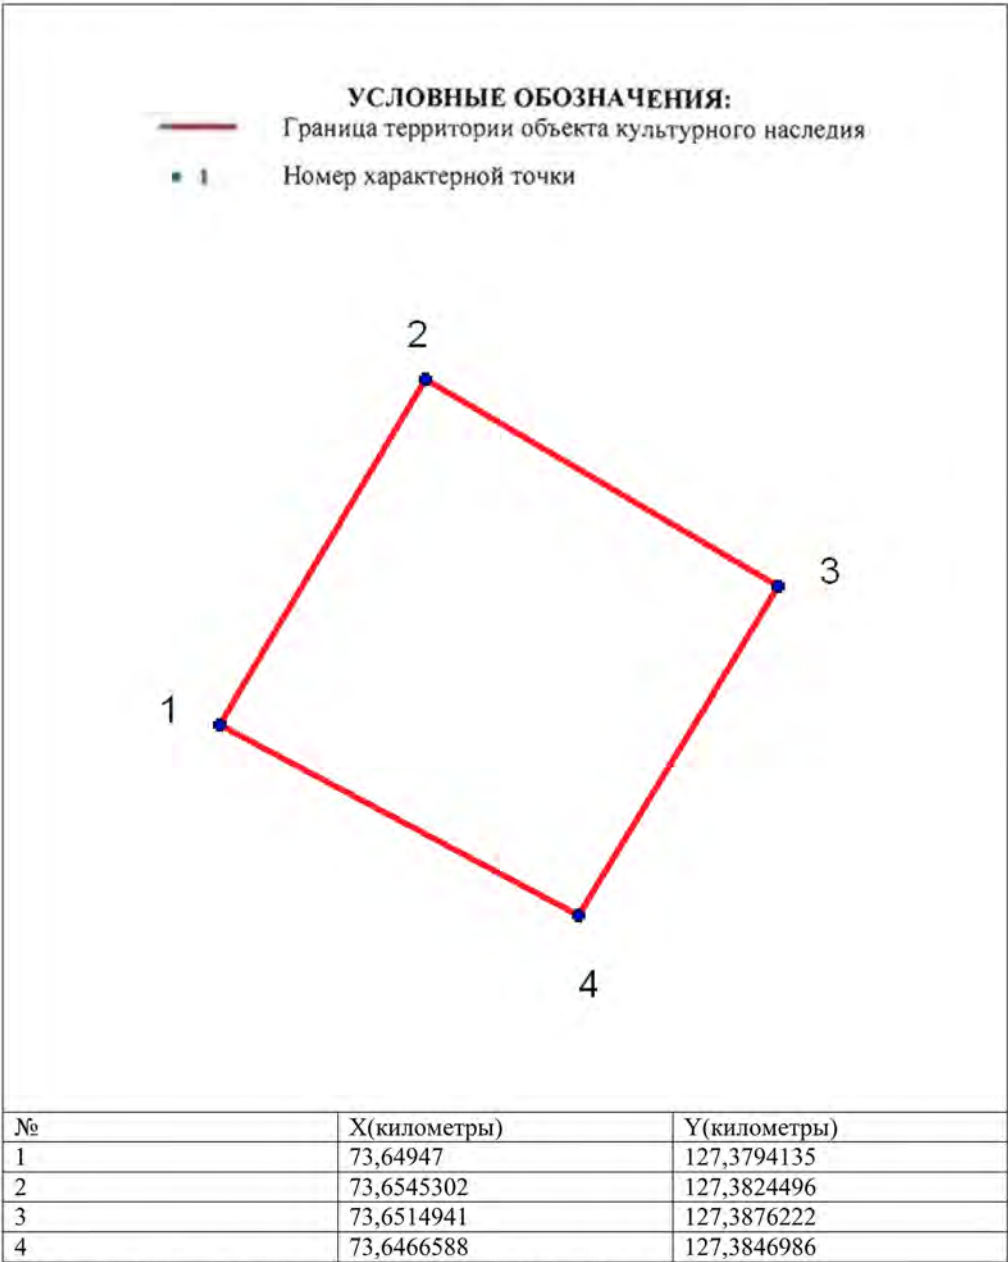

Описание границ территории объекта культурного наследия:
От точки 1 до точки 4 граница совпадает с контуром капитального строения.


62

ДОТ

(Колпино, напротив д. 2 по Оборонной ул.)


УСЛОВНЫЕ
ОБОЗНАЧЕНИЯ

- Граница территории объекта культурного наследия регионального значения
- ▨ Объект культурного наследия регионального значения

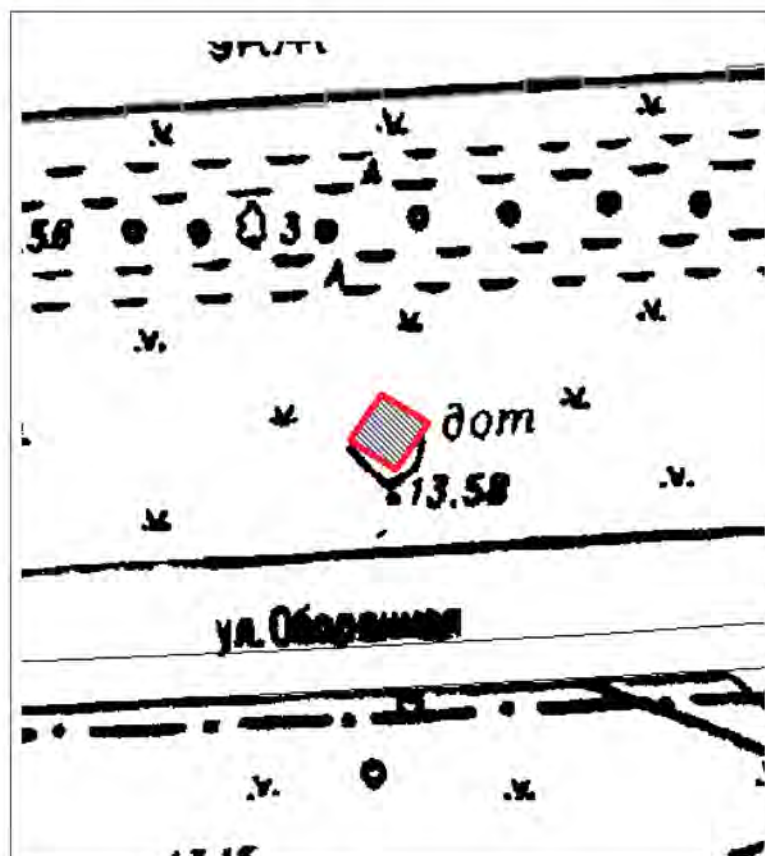

Масштаб 1:500

Координаты характерных точек границ территории
объекта культурного наследия:

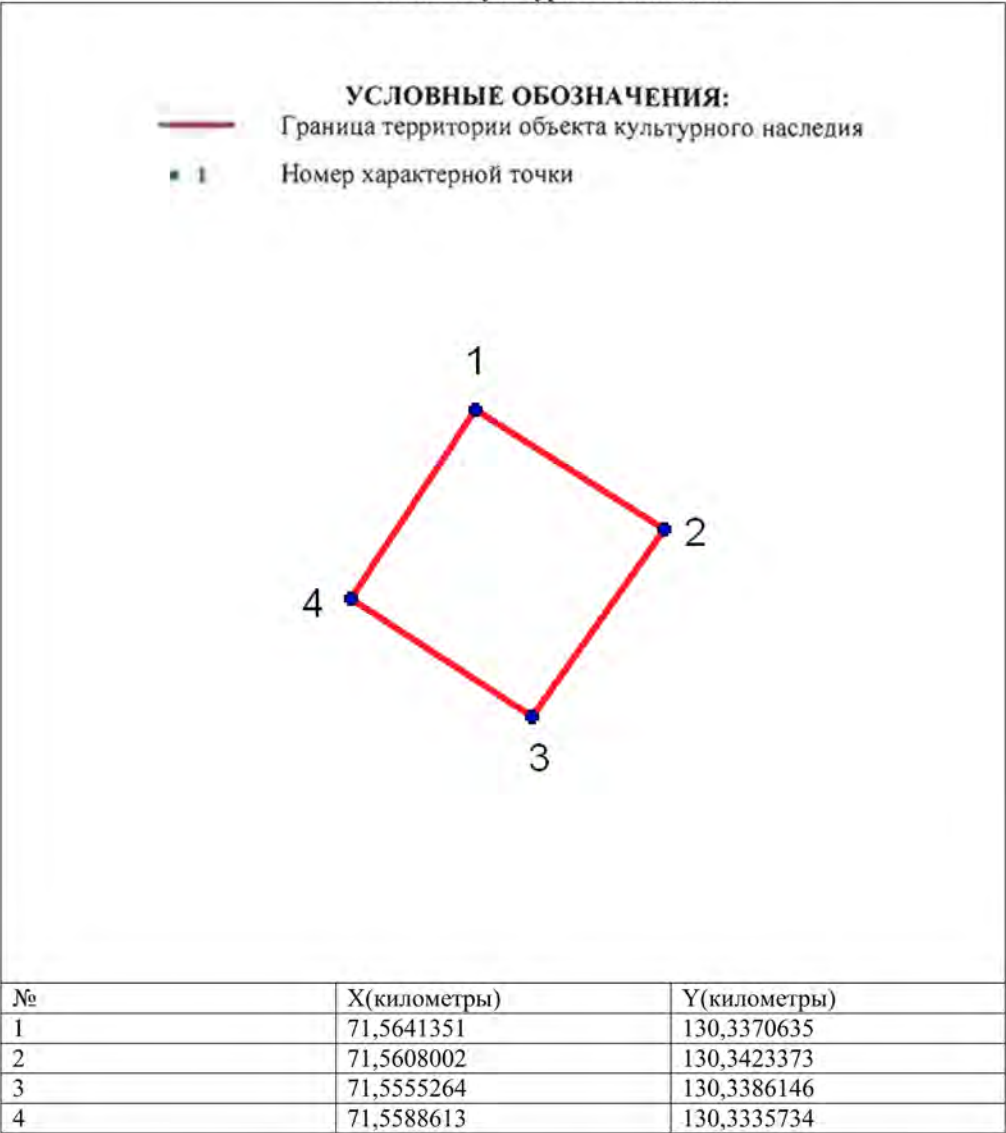


Описание границ территории объекта культурного наследия:
От точки 1 до точки 4 граница совпадает с контуром капитального строения.

64

ДОТ пулемётный
(Колпино, напротив д. 39, по Октябрьской ул. у полотна ж/д)


УСЛОВНЫЕ ОБОЗНАЧЕНИЯ

- Граница территории объекта культурного наследия регионального значения
- Объект культурного наследия регионального значения

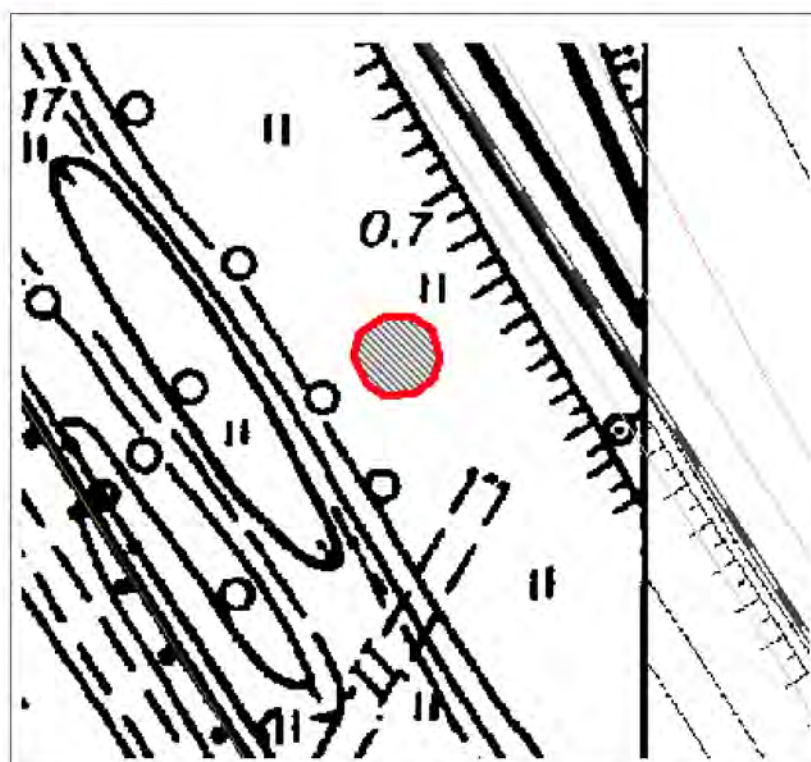

Масштаб 1:500

**Координаты характерных точек границ территории
объекта культурного наследия:**

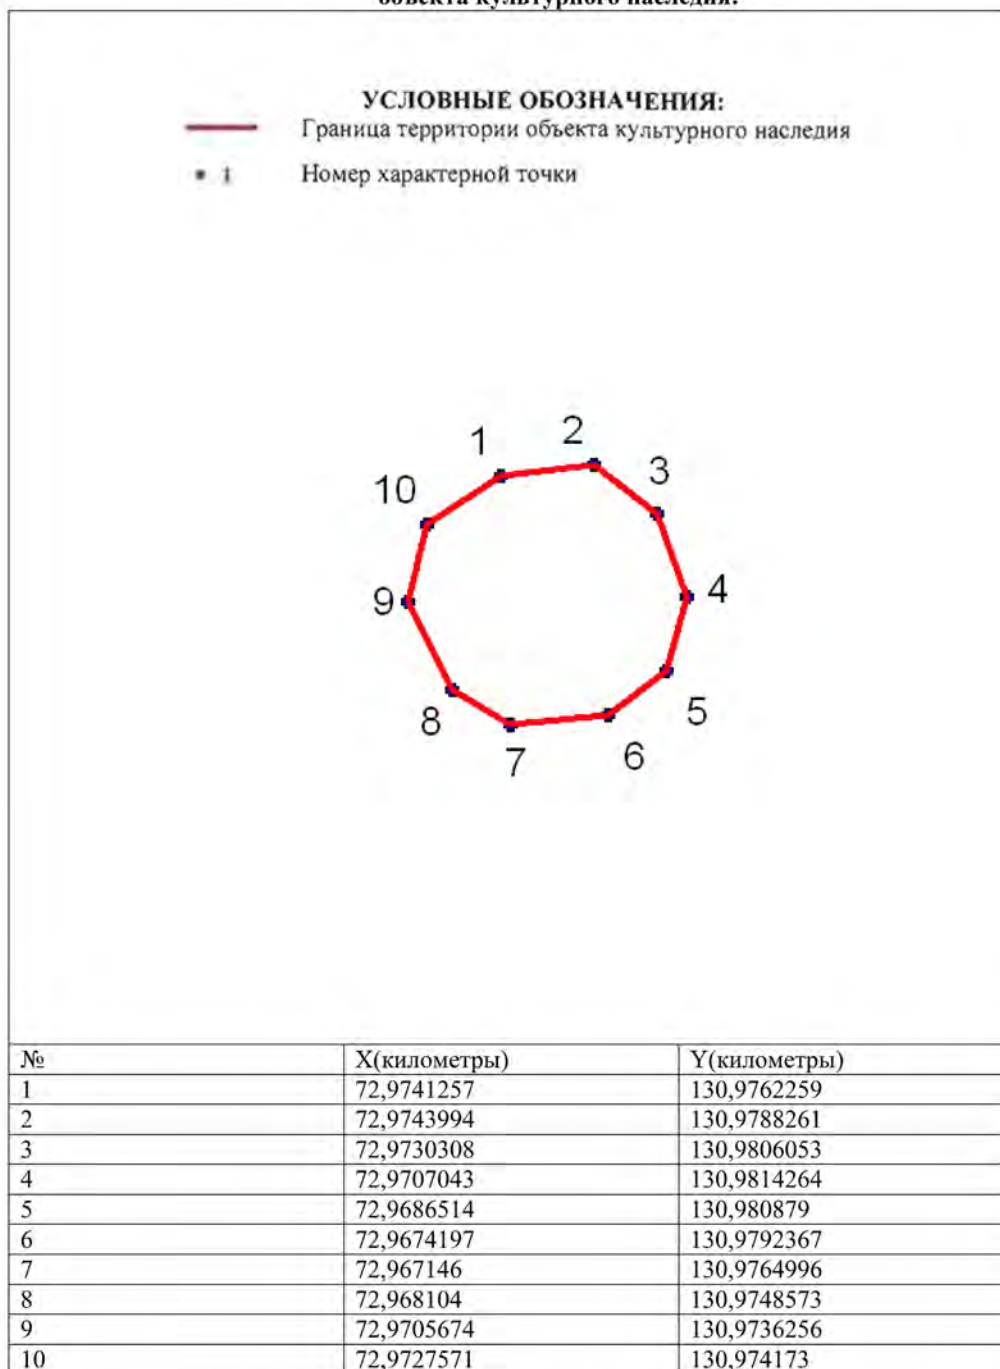

Описание границ территории объекта культурного наследия:

От точки 1 до точки 10 граница совпадает с контуром капитального строения.

ДОТ пулемётный
(200 м западнее здания по адресу: пос. Шушары, Ленсоветовский, д. 25, лит. А)



Масштаб 1:2000

Условные обозначения:

- Граница территории объекта культурного наследия регионального значения
- Объект культурного наследия регионального значения

Описание границ территории объекта культурного наследия:

Граница территории объекта культурного наследия проходит от точки 1 до точки 4 и далее до точки 1 совпадает с контуром капитального строения.

Координаты характерных точек границ территории
объекта культурного наследия:



УСЛОВНЫЕ ОБОЗНАЧЕНИЯ:

- Граница территории объекта культурного наследия
- Номер характерной точки

Номер характерной точки	Координаты характерных точек в местной системе координат (км)	
	X	Y
1	2	3
1	74,5977251	121,9643433
2	74,6019751	121,9643433
3	74,6019751	121,9673433
4	74,5977251	121,9673433

ДОТ артиллерийский
(900 м северо-западнее пересечения Усть-Ижорского шоссе и Софийской ул.)



Масштаб 1:2000


Условные обозначения:

- Граница территории объекта культурного наследия регионального значения
- Объект культурного наследия регионального значения

Описание границ территории объекта культурного наследия:

Граница территории объекта культурного наследия проходит от точки 1 до точки 4 и далее до точки 1 совпадает с контуром капитального строения.


Координаты характерных точек границ территории
объекта культурного наследия:

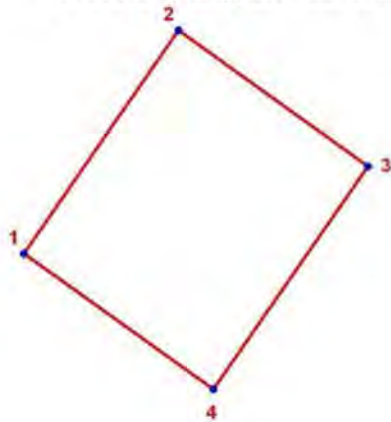

- УСЛОВНЫЕ ОБОЗНАЧЕНИЯ:**
- Граница территории объекта культурного наследия
 - 1 Номер характерной точки

Номер характерной точки	Координаты характерных точек в местной системе координат (км)	
	X	Y
1	2	3
1	77,8444534	123,7007873
2	77,8502597	123,7048160
3	77,8467267	123,7097452
4	77,8409204	123,7057166

ДОТ артиллерийский
(200 м восточнее здания по адресу: пос. Пязелево, Набережная ул. д. 1)

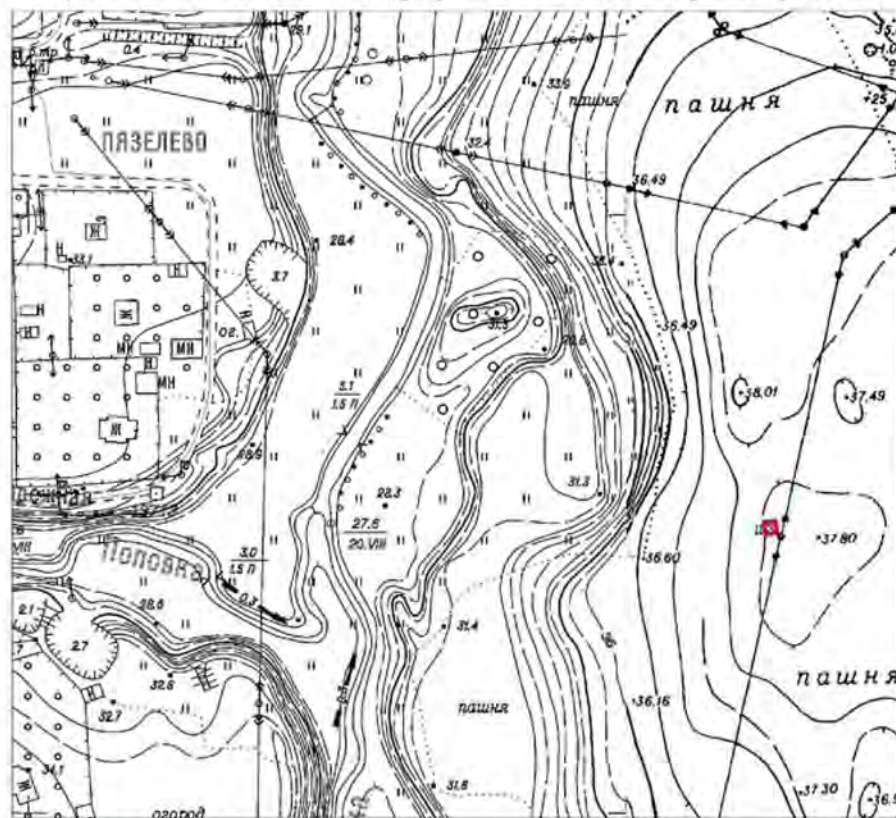

Масштаб 1:2000


Условные обозначения:

- Граница территории объекта культурного наследия регионального значения
- Объект культурного наследия регионального значения

Описание границ территории объекта культурного наследия:

Граница территории объекта культурного наследия проходит от точки 1 до точки 4 и далее до точки 1 совпадает с контуром капитального строения.

Координаты характерных точек границ территории
объекта культурного наследия:

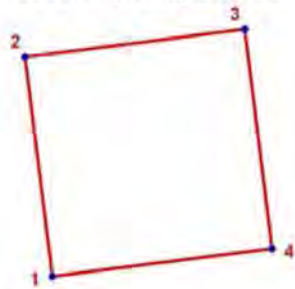


УСЛОВНЫЕ ОБОЗНАЧЕНИЯ:

- Граница территории объекта культурного наследия
- 1 Номер характерной точки

Номер характерной точки	Координаты характерных точек в местной системе координат (км)	
	X	Y
1	2	3
1	64,4931221	120,0466446
2	64,4970914	120,0461501
3	64,4975858	120,0501195
4	64,4936165	120,0506139

**ДОТ артиллерийский
(2000 м западнее ж/д. станции «Кондакопшино»)**

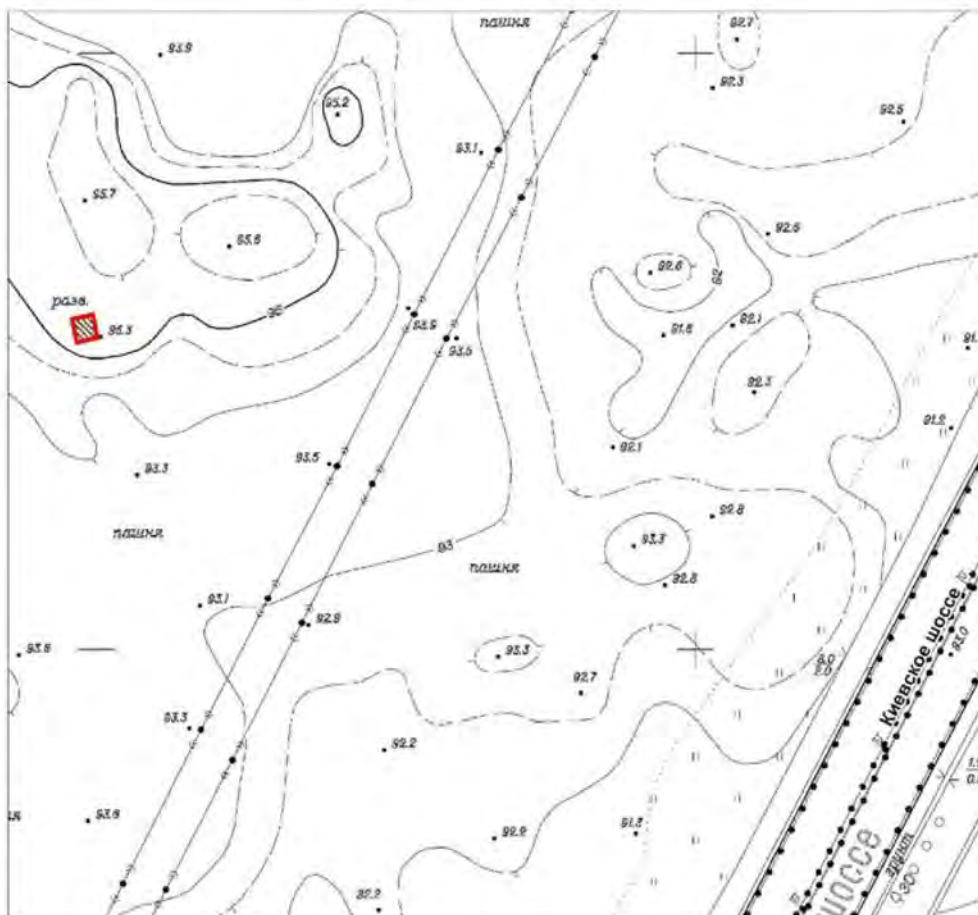

Масштаб 1:2000


Условные обозначения:

- Граница территории объекта культурного наследия регионального значения
- Объект культурного наследия регионального значения

Описание границ территории объекта культурного наследия:

Граница территории объекта культурного наследия проходит от точки 1 до точки 4 и далее до точки 1 совпадает с контуром капитального строения.

Координаты характерных точек границ территории
объекта культурного наследия:

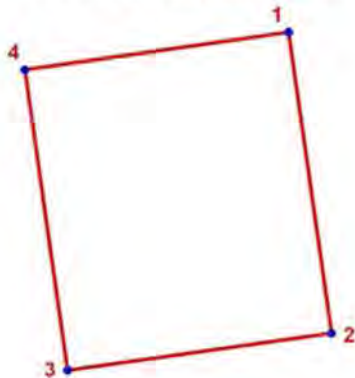


УСЛОВНЫЕ ОБОЗНАЧЕНИЯ:

- Граница территории объекта культурного наследия
- 1 Номер характерной точки

Номер характерной точки	Координаты характерных точек в местной системе координат (км)	
	X	Y
1	2	3
1	67,3118553	110,1987681
2	67,3039353	110,1998953
3	67,3029489	110,1929652
4	67,3108689	110,1918382

ДОТ артиллерийский
(Петергоф, 120 м южнее пересечения ул. Шахматова и Гостилицкого шоссе, на
территории Старого городского кладбища)

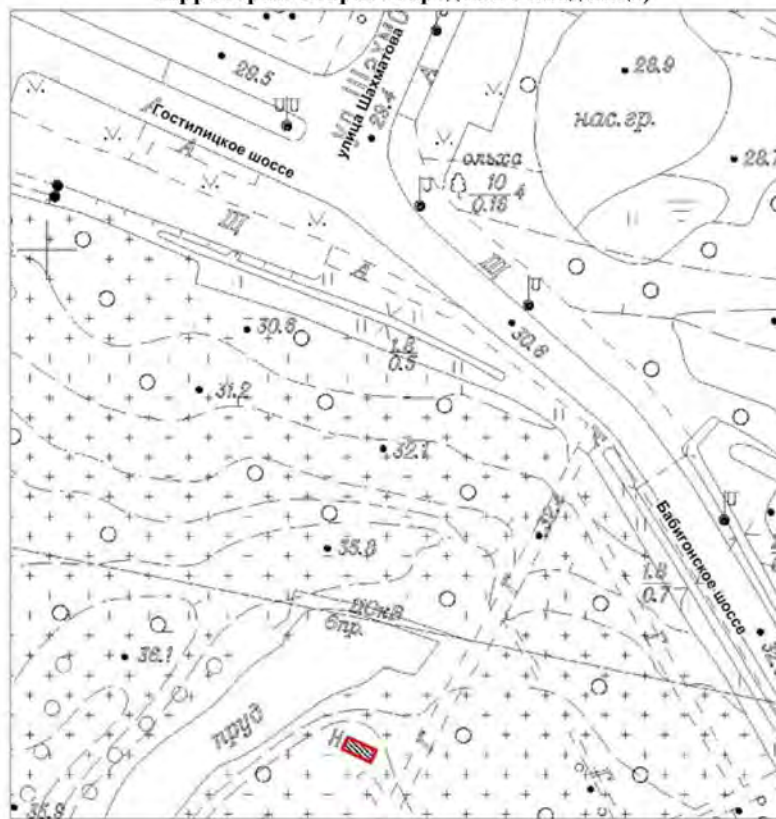

Масштаб 1:1000


Условные обозначения:

- Граница территории объекта культурного наследия регионального значения
- Объект культурного наследия регионального значения

Описание границ территории объекта культурного наследия:

Граница территории объекта культурного наследия проходит от точки 1 до точки 4 и далее до точки 1 совпадает с контуром капитального строения.

Координаты характерных точек границ территории
объекта культурного наследия:

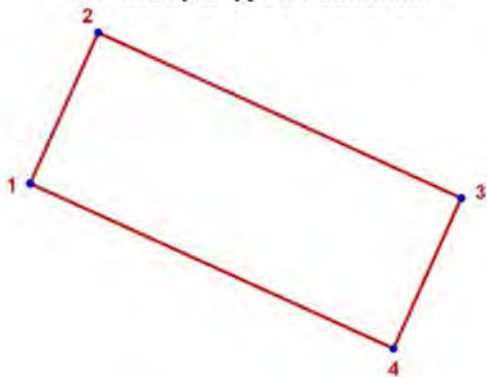

- УСЛОВНЫЕ ОБОЗНАЧЕНИЯ:**
- Граница территории объекта культурного наследия
 - 1 Номер характерной точки


Номер характерной точки	Координаты характерных точек в местной системе координат (км)	
	X	Y
1	2	3
1	86,2992202	88,4595128
2	86,3016229	88,4605962
3	86,2989851	88,4663841
4	86,2965825	88,4653008

76

ДОТ пулемётный
(Петергоф, Парк Луговой (Озерковый) 100 м севернее Верхнего Орлиного шлюза)


**УСЛОВНЫЕ
ОБОЗНАЧЕНИЯ**

- Граница территории объекта культурного наследия регионального значения
-  Объект культурного наследия регионального значения

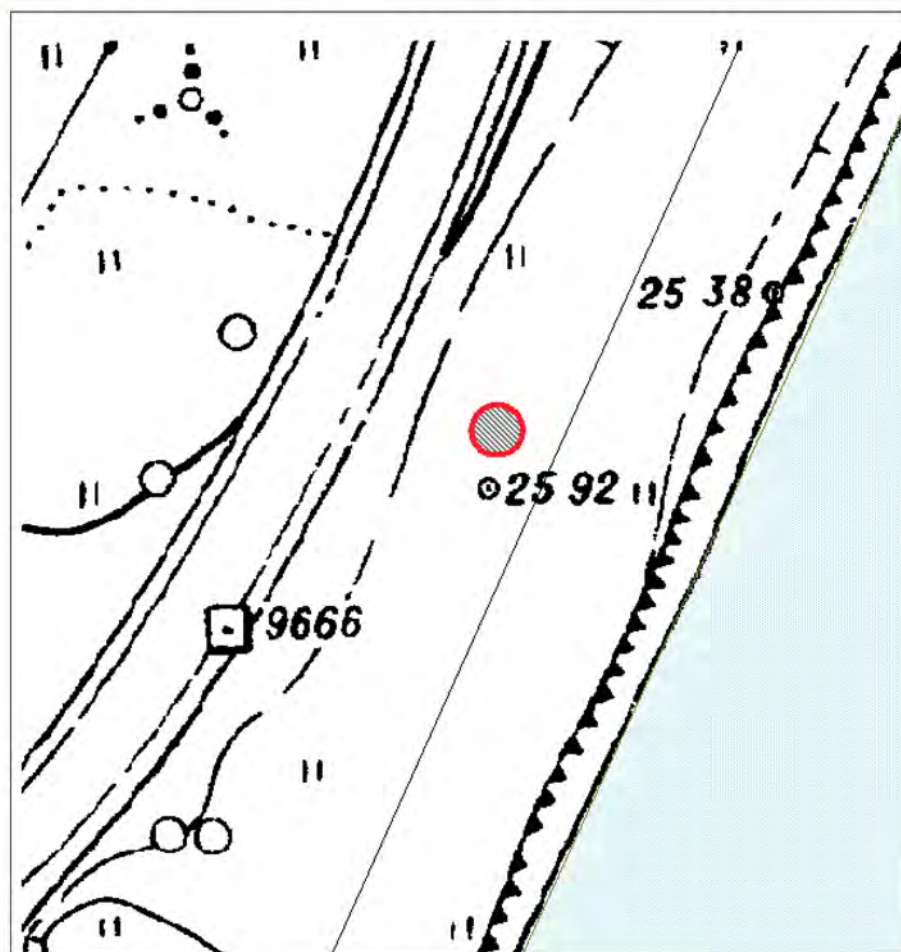

Масштаб 1:500

Координаты характерных точек границ территории
объекта культурного наследия:

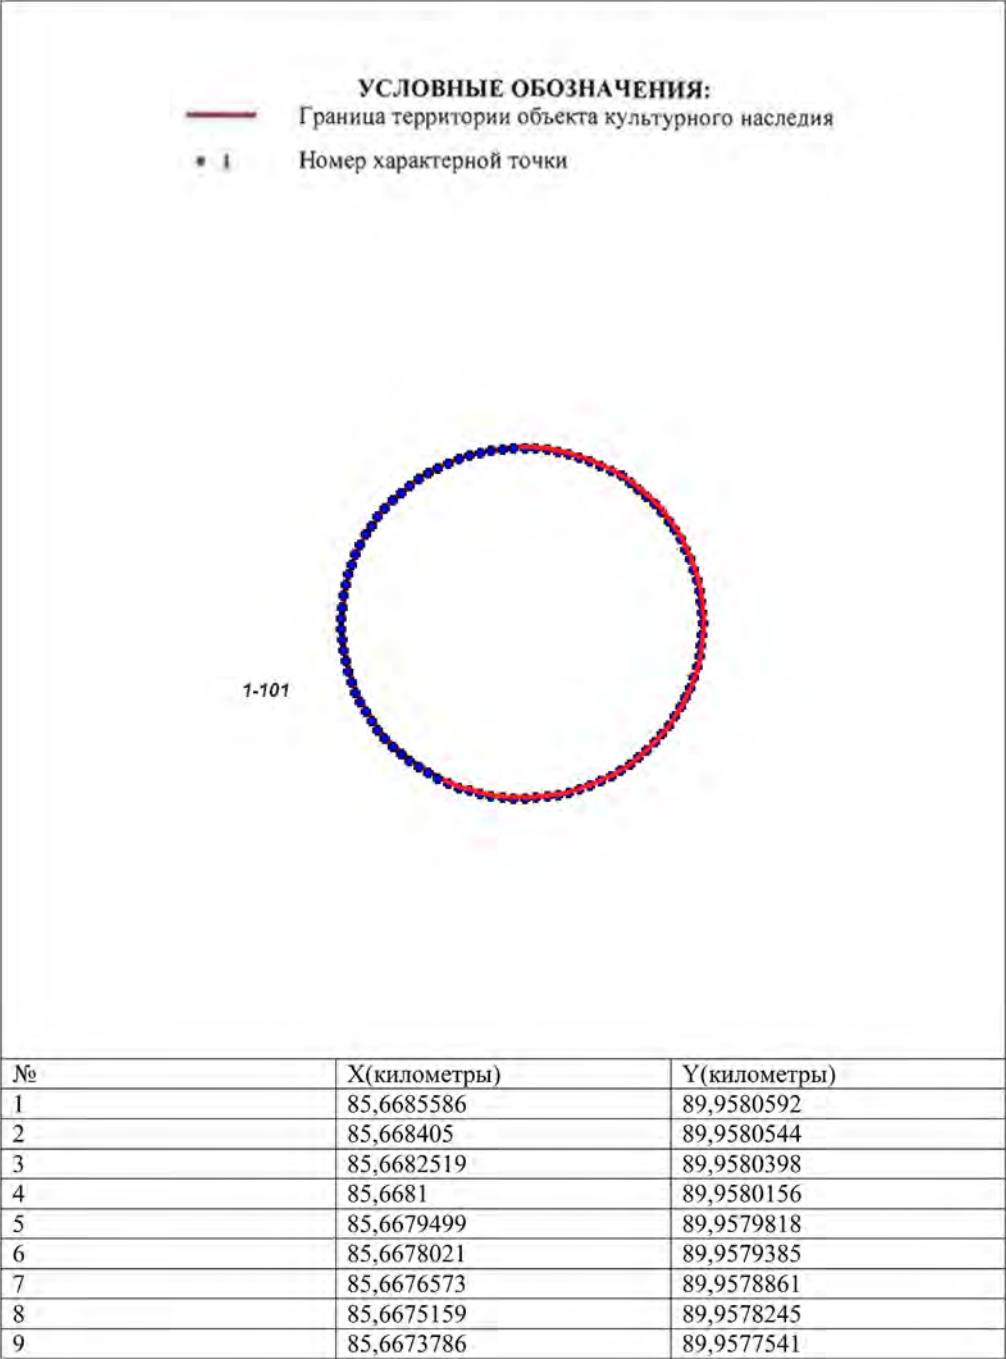

78

10	85,6672458	89,9576752
11	85,6671182	89,957588
12	85,6669961	89,9574929
13	85,66688	89,9573903
14	85,6667705	89,9572806
15	85,6666678	89,9571641
16	85,6665725	89,9570413
17	85,6664848	89,9569128
18	85,6664052	89,9567789
19	85,6663339	89,9566403
20	85,6662713	89,9564975
21	85,6662174	89,9563509
22	85,6661726	89,9562013
23	85,6661371	89,956049
24	85,6661109	89,9558949
25	85,6660942	89,9557393
26	85,666087	89,9555831
27	85,6660894	89,9554266
28	85,6661014	89,9552707
29	85,6661228	89,9551157
30	85,6661537	89,9549625
31	85,6661939	89,9548115
32	85,6662432	89,9546633
33	85,6663015	89,9545185
34	85,6663685	89,9543777
35	85,666444	89,9542414
36	85,6665277	89,9541101
37	85,6666192	89,9539844
38	85,6667182	89,9538648
39	85,6668244	89,9537516
40	85,6669373	89,9536453
41	85,6670564	89,9535464
42	85,6671813	89,9534553
43	85,6673116	89,9533722
44	85,6674467	89,9532975
45	85,6675861	89,9532315
46	85,6677293	89,9531745
47	85,6678757	89,9531266
48	85,6680247	89,953088
49	85,6681758	89,953059
50	85,6683283	89,9530396
51	85,6684818	89,9530299
52	85,6686355	89,9530299
53	85,668789	89,9530396
54	85,6689415	89,953059
55	85,6690926	89,953088
56	85,6692416	89,9531266
57	85,669388	89,9531745
58	85,6695312	89,9532315
59	85,6696706	89,9532975
60	85,6698057	89,9533722
61	85,669936	89,9534553

79

62	85,6700609	89,9535464
63	85,67018	89,9536453
64	85,6702929	89,9537516
65	85,6703991	89,9538648
66	85,6704981	89,9539844
67	85,6705896	89,9541101
68	85,6706733	89,9542414
69	85,6707488	89,9543777
70	85,6708158	89,9545185
71	85,6708741	89,9546633
72	85,6709234	89,9548115
73	85,6709636	89,9549625
74	85,6709945	89,9551157
75	85,6710159	89,9552707
76	85,6710279	89,9554266
77	85,6710303	89,9555831
78	85,6710231	89,9557393
79	85,6710064	89,9558949
80	85,6709802	89,956049
81	85,6709447	89,9562013
82	85,6708999	89,9563509
83	85,670846	89,9564975
84	85,6707834	89,9566403
85	85,6707121	89,9567789
86	85,6706325	89,9569128
87	85,6705448	89,9570413
88	85,6704495	89,9571641
89	85,6703468	89,9572806
90	85,6702373	89,9573903
91	85,6701212	89,9574929
92	85,6699991	89,957588
93	85,6698715	89,9576752
94	85,6697387	89,9577541
95	85,6696014	89,9578245
96	85,66946	89,9578861
97	85,6693152	89,9579385
98	85,6691674	89,9579818
99	85,6690173	89,9580156
100	85,6688654	89,9580398
101	85,6687123	89,9580544

Описание границ территории объекта культурного наследия:

От точки 1 до точки 101 граница совпадает с контуром капитального строения.

80

ДОТ артиллерийский
(Красное Село, ул. Нарвская, д. 8, к.1)


**УСЛОВНЫЕ
ОБОЗНАЧЕНИЯ**

-  Граница территории объекта культурного наследия регионального значения
-  Объект культурного наследия регионального значения



Масштаб 1:500

Координаты характерных точек границ территории
объекта культурного наследия:

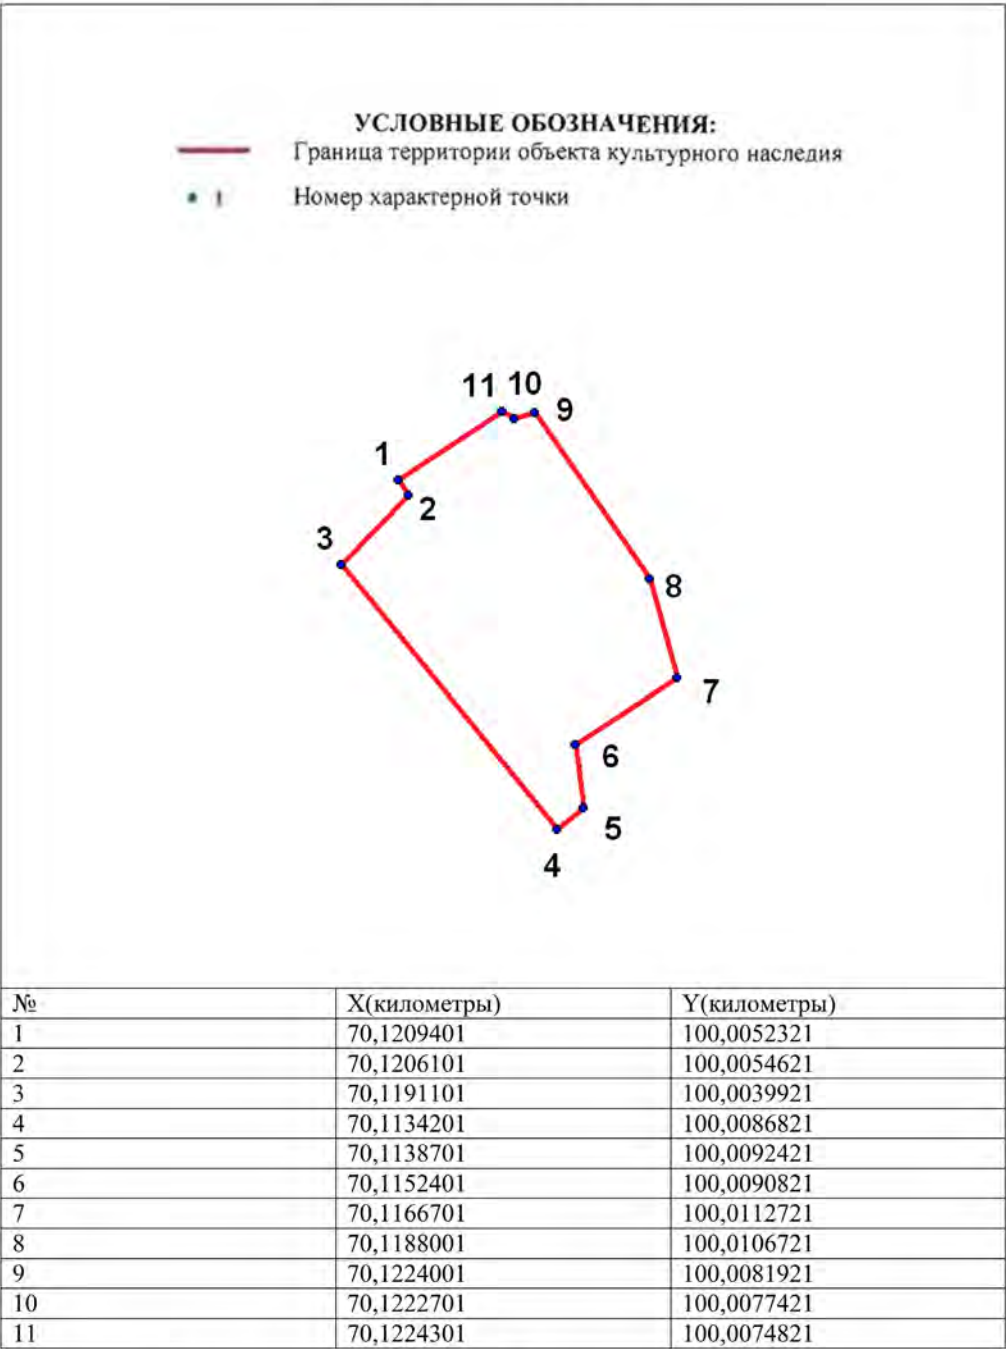

Описание границ территории объекта культурного наследия:
От точки 1 до точки 11 граница совпадает с контуром капитального строения.


82

ДОТ пулемётный

(площадка бывшего Радиоцентра, в 318 м юго-западнее здания, расположенного по адресу: Санкт-Петербург, Софийская улица, дом 71, корпус 2, литера А)


**УСЛОВНЫЕ
ОБОЗНАЧЕНИЯ**

- Граница территории объекта культурного наследия регионального значения
- Объект культурного наследия регионального значения

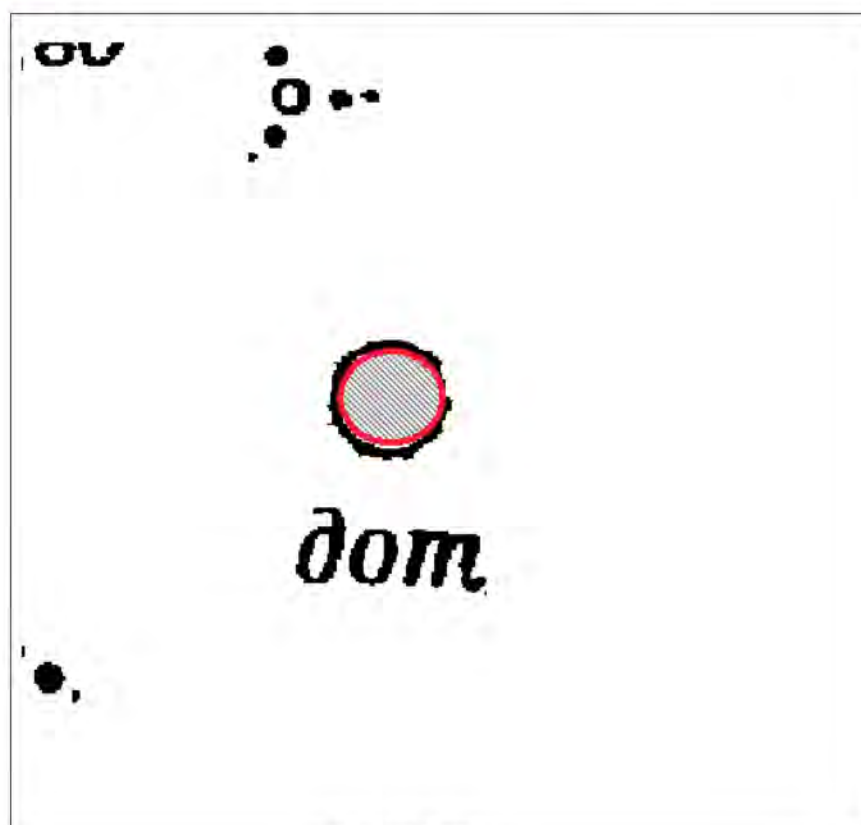

Масштаб 1:500

**Координаты характерных точек границ территории
объекта культурного наследия:**

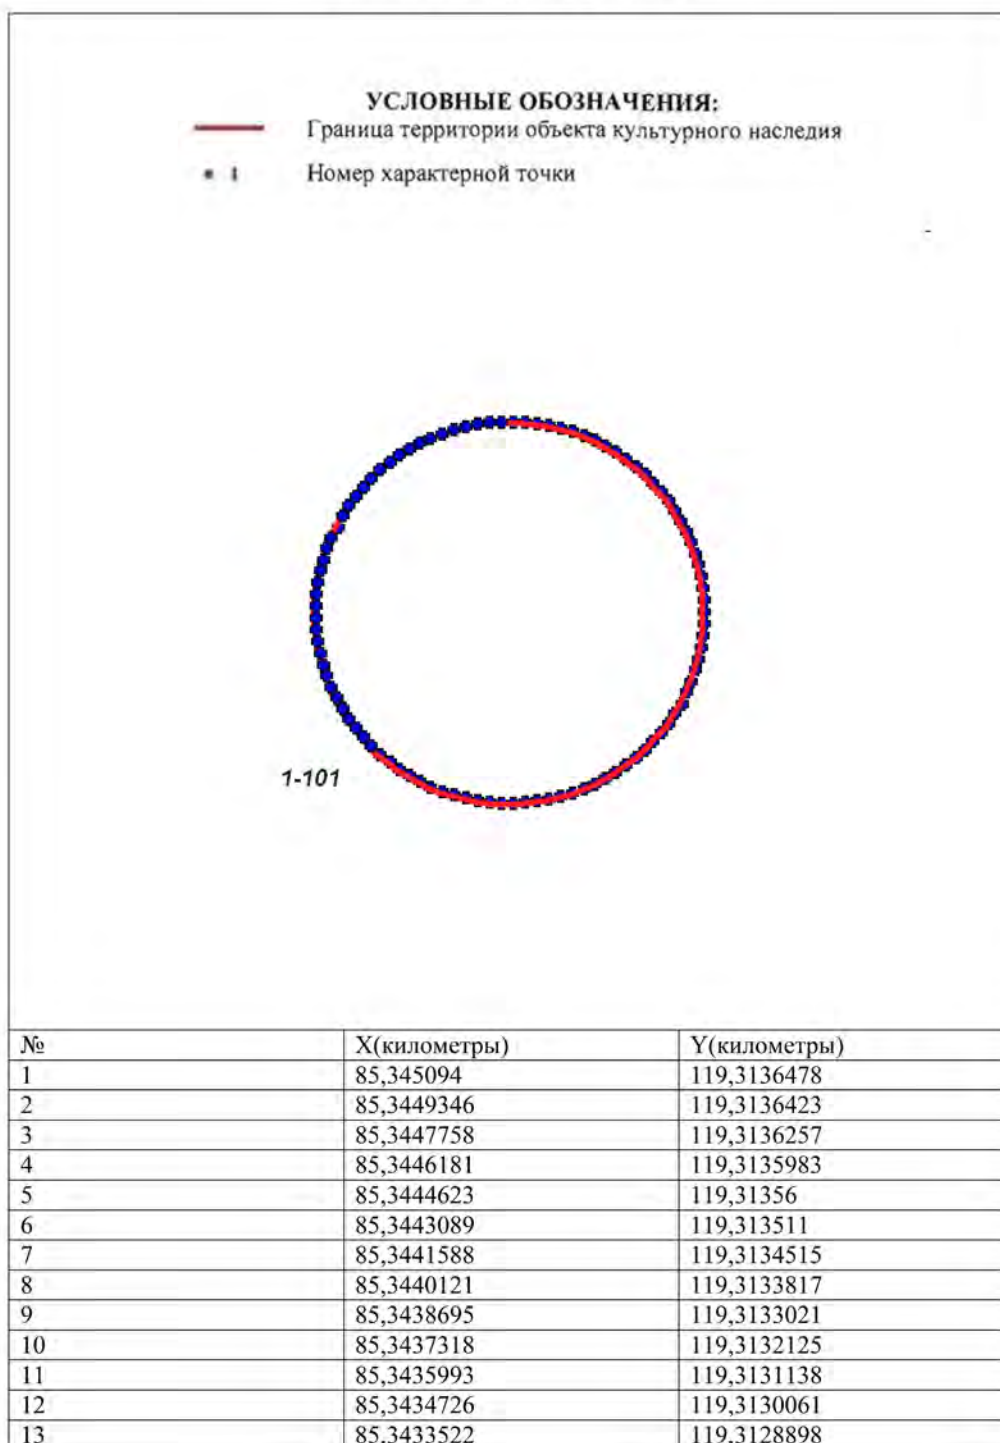

84

14	85,3432385	119,3127653
15	85,343132	119,3126333
16	85,343033	119,3124943
17	85,3429421	119,3123487
18	85,3428596	119,3121971
19	85,3427855	119,3120399
20	85,3427206	119,311878
21	85,3426648	119,311712
22	85,3426182	119,3115424
23	85,3425814	119,3113699
24	85,3425542	119,3111952
25	85,342537	119,3110191
26	85,3425294	119,3108418
27	85,3425318	119,3106646
28	85,3425443	119,3104878
29	85,3425666	119,3103123
30	85,3425986	119,3101386
31	85,3426404	119,3099674
32	85,3426915	119,3097994
33	85,342752	119,3096354
34	85,3428215	119,309476
35	85,3428998	119,3093215
36	85,3429866	119,3091729
37	85,3430816	119,3090302
38	85,3431842	119,3088948
39	85,3432945	119,3087665
40	85,3434118	119,3086461
41	85,3435352	119,3085341
42	85,3436649	119,3084307
43	85,3438001	119,3083365
44	85,3439402	119,308252
45	85,344085	119,3081772
46	85,3442335	119,3081125
47	85,3443853	119,3080582
48	85,34454	119,3080145
49	85,3446966	119,3079817
50	85,344855	119,3079597
51	85,3450142	119,3079487
52	85,3451738	119,3079487
53	85,345333	119,3079597
54	85,3454914	119,3079817
55	85,345648	119,3080145
56	85,3458027	119,3080582
57	85,3459545	119,3081125
58	85,346103	119,3081772
59	85,3462478	119,308252
60	85,3463879	119,3083365
61	85,3465231	119,3084307
62	85,3466528	119,3085341
63	85,3467762	119,3086461
64	85,3468935	119,3087665
65	85,3470038	119,3088948

85

66	85,3471064	119,3090302
67	85,3472014	119,3091729
68	85,3472882	119,3093215
69	85,3473665	119,309476
70	85,347436	119,3096354
71	85,3474965	119,3097994
72	85,3475476	119,3099674
73	85,3475894	119,3101386
74	85,3476214	119,3103123
75	85,3476437	119,3104878
76	85,3476562	119,3106646
77	85,3476586	119,3108418
78	85,347651	119,3110191
79	85,3476338	119,3111952
80	85,3476066	119,3113699
81	85,3475698	119,3115424
82	85,3475232	119,311712
83	85,3474674	119,311878
84	85,3474025	119,3120399
85	85,3473284	119,3121971
86	85,3472459	119,3123487
87	85,347155	119,3124943
88	85,347056	119,3126333
89	85,3469495	119,3127653
90	85,3468358	119,3128898
91	85,3467154	119,3130061
92	85,3465887	119,3131138
93	85,3464562	119,3132125
94	85,3463185	119,3133021
95	85,3461759	119,3133817
96	85,3460292	119,3134515
97	85,3458791	119,313511
98	85,3457257	119,31356
99	85,3455699	119,3135983
100	85,3454122	119,3136257
101	85,3452534	119,3136423

Описание границ территории объекта культурного наследия:


От точки 1 до точки 101 граница совпадает с контуром капитального строения.

86

ДОТ пулемётный
 (площадка бывшего Радиоцентра, в 327 м юго-западнее здания, расположенного по адресу: Санкт-Петербург, Софийская улица, дом 71, корпус 2, литера А)


**УСЛОВНЫЕ
ОБОЗНАЧЕНИЯ**

- Граница территории объекта культурного наследия регионального значения
-  Объект культурного наследия регионального значения

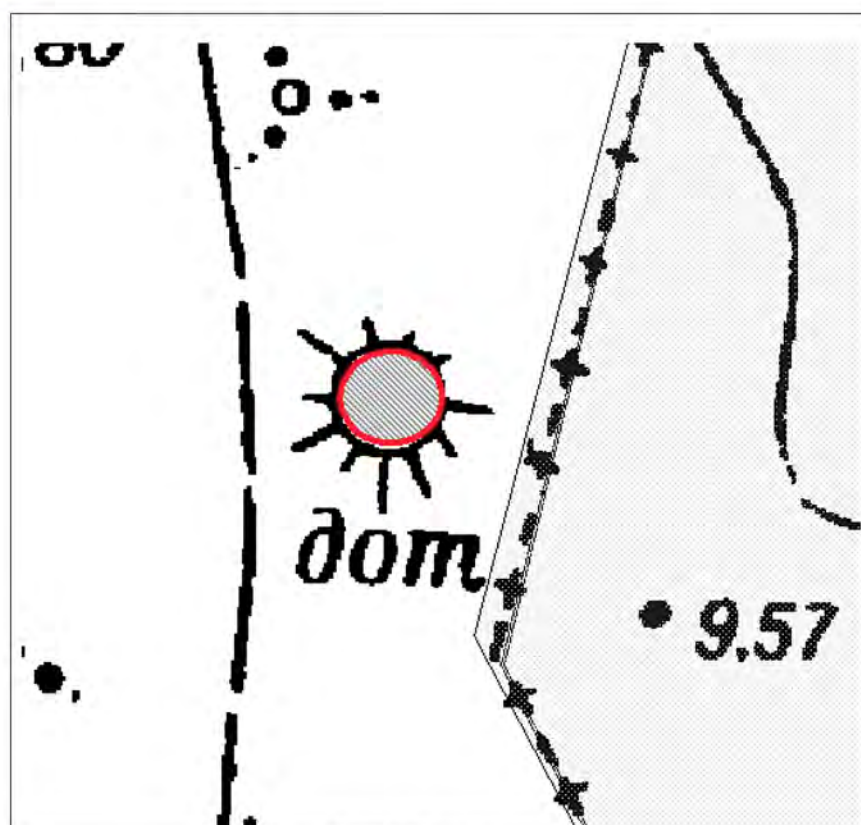

Масштаб 1:500

**Координаты характерных точек границ территории
объекта культурного наследия:**

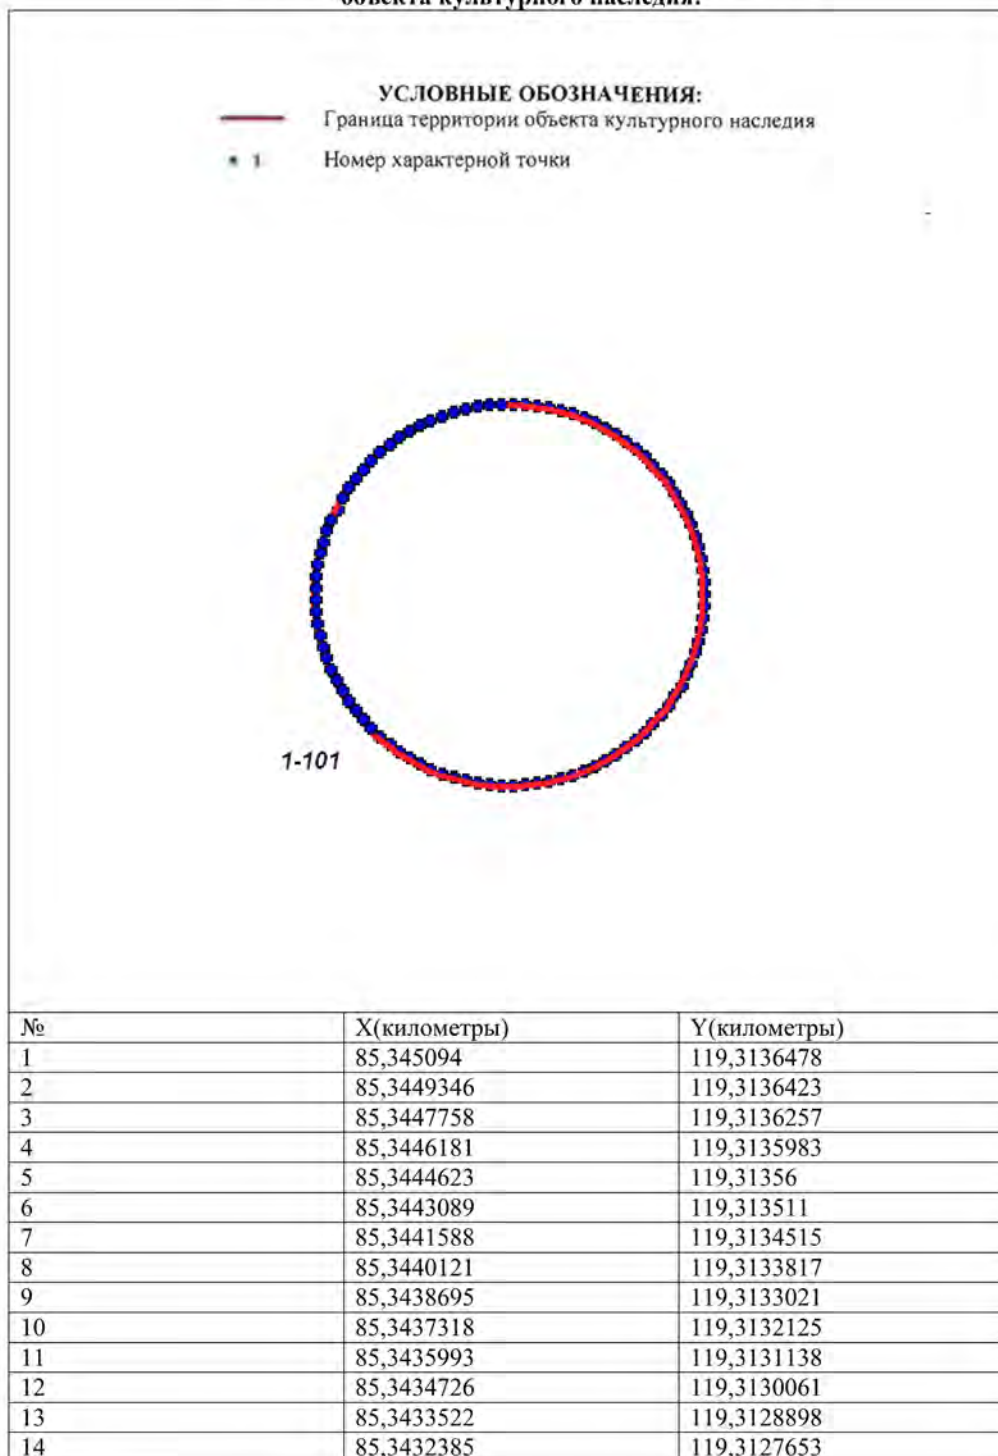

88

15	85,343132	119,3126333
16	85,343033	119,3124943
17	85,3429421	119,3123487
18	85,3428596	119,3121971
19	85,3427855	119,3120399
20	85,3427206	119,311878
21	85,3426648	119,311712
22	85,3426182	119,3115424
23	85,3425814	119,3113699
24	85,3425542	119,3111952
25	85,342537	119,3110191
26	85,3425294	119,3108418
27	85,3425318	119,3106646
28	85,3425443	119,3104878
29	85,3425666	119,3103123
30	85,3425986	119,3101386
31	85,3426404	119,3099674
32	85,3426915	119,3097994
33	85,342752	119,3096354
34	85,3428215	119,309476
35	85,3428998	119,3093215
36	85,3429866	119,3091729
37	85,3430816	119,3090302
38	85,3431842	119,3088948
39	85,3432945	119,3087665
40	85,3434118	119,3086461
41	85,3435352	119,3085341
42	85,3436649	119,3084307
43	85,3438001	119,3083365
44	85,3439402	119,308252
45	85,344085	119,3081772
46	85,3442335	119,3081125
47	85,3443853	119,3080582
48	85,34454	119,3080145
49	85,3446966	119,3079817
50	85,344855	119,3079597
51	85,3450142	119,3079487
52	85,3451738	119,3079487
53	85,345333	119,3079597
54	85,3454914	119,3079817
55	85,345648	119,3080145
56	85,3458027	119,3080582
57	85,3459545	119,3081125
58	85,346103	119,3081772
59	85,3462478	119,308252
60	85,3463879	119,3083365
61	85,3465231	119,3084307
62	85,3466528	119,3085341
63	85,3467762	119,3086461
64	85,3468935	119,3087665
65	85,3470038	119,3088948
66	85,3471064	119,3090302

89

67	85,3472014	119,3091729
68	85,3472882	119,3093215
69	85,3473665	119,309476
70	85,347436	119,3096354
71	85,3474965	119,3097994
72	85,3475476	119,3099674
73	85,3475894	119,3101386
74	85,3476214	119,3103123
75	85,3476437	119,3104878
76	85,3476562	119,3106646
77	85,3476586	119,3108418
78	85,347651	119,3110191
79	85,3476338	119,3111952
80	85,3476066	119,3113699
81	85,3475698	119,3115424
82	85,3475232	119,311712
83	85,3474674	119,311878
84	85,3474025	119,3120399
85	85,3473284	119,3121971
86	85,3472459	119,3123487
87	85,347155	119,3124943
88	85,347056	119,3126333
89	85,3469495	119,3127653
90	85,3468358	119,3128898
91	85,3467154	119,3130061
92	85,3465887	119,3131138
93	85,3464562	119,3132125
94	85,3463185	119,3133021
95	85,3461759	119,3133817
96	85,3460292	119,3134515
97	85,3458791	119,313511
98	85,3457257	119,31356
99	85,3455699	119,3135983
100	85,3454122	119,3136257
101	85,3452534	119,3136423


Описание границ территории объекта культурного наследия:

От точки 1 до точки 101 граница совпадает с контуром капитального строения.

ДОТ артиллерийский
 (площадка бывшего Радиоцентра, в 314 м юго-западнее здания, расположенного по
 адресу: Санкт-Петербург, Софийская улица, дом 71, корпус 2, литера А)


**УСЛОВНЫЕ
 ОБОЗНАЧЕНИЯ**

- Граница территории объекта культурного наследия регионального значения
-  Объект культурного наследия регионального значения

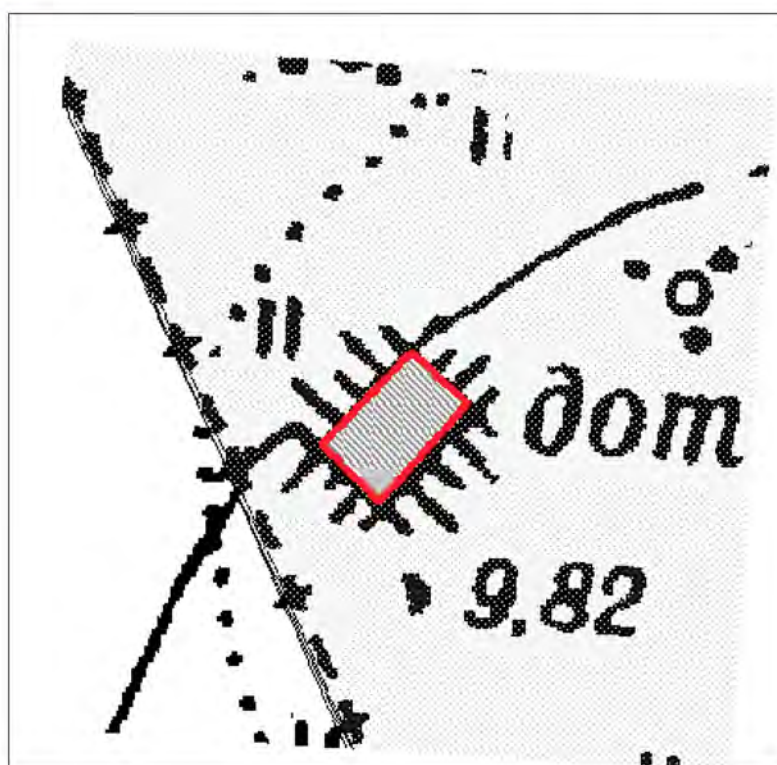

Масштаб 1:500


**Координаты характерных точек границ территории
объекта культурного наследия:**

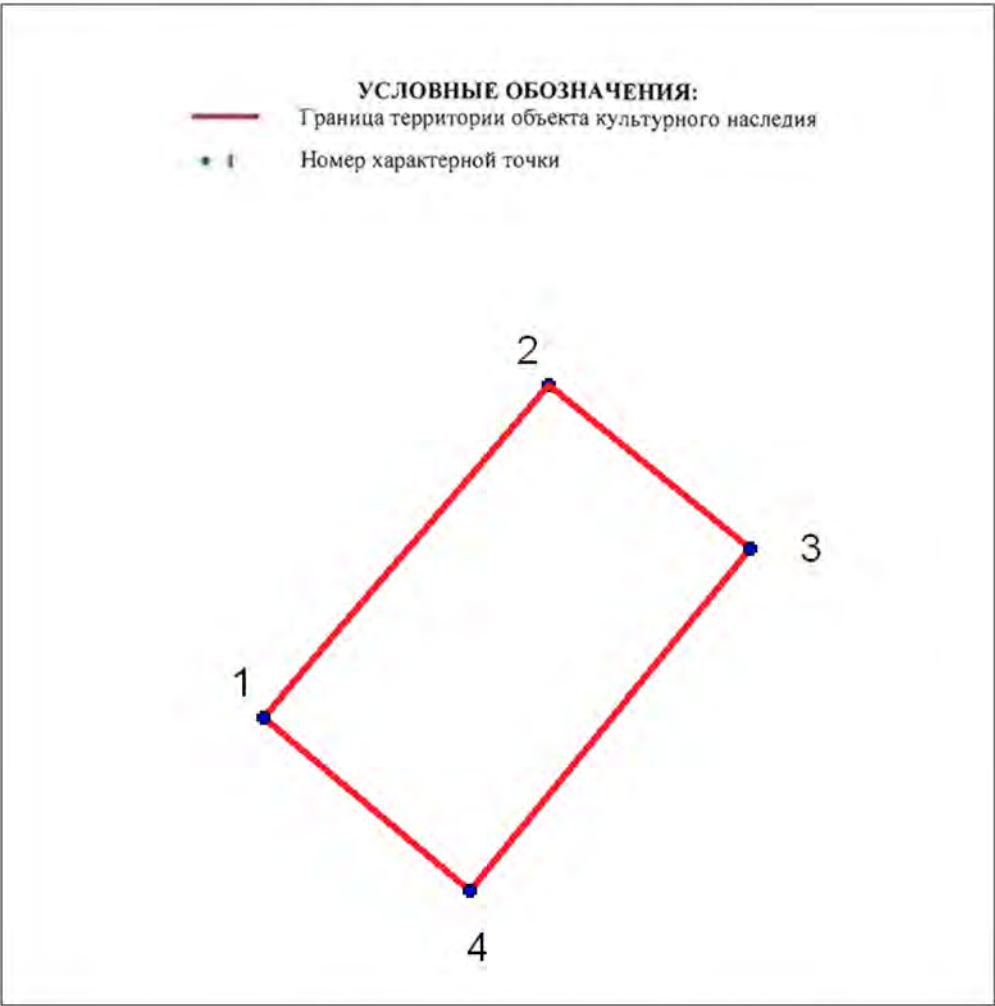

№	X(километры)	Y(километры)
1	85,2949783	119,340031
2	85,299634	119,3440216
3	85,2973394	119,3468483
4	85,2925507	119,3429242

Описание границ территории объекта культурного наследия:
От точки 1 до точки 4 граница совпадает с контуром капитального строения.

ДОТ пулемётный
(180 м южнее здания по адресу: Грузовой проезд, д. 31, к.3, лит. А)

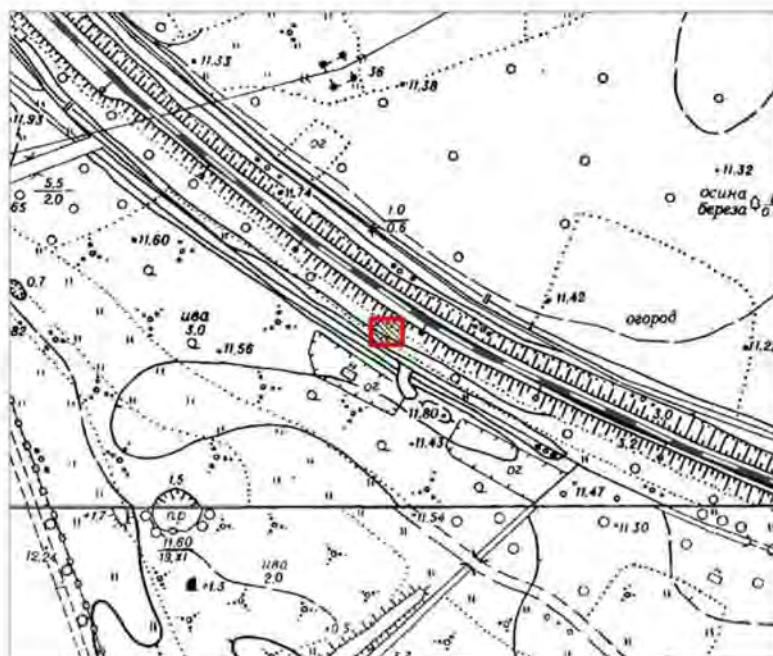

Условные обозначения:

- Граница территории объекта культурного наследия регионального значения
- Объект культурного наследия регионального значения

Описание границ территории объекта культурного наследия:

Граница территории объекта культурного наследия проходит от точки 1 до точки 4 и далее до точки 1 совпадает с контуром капитального строения.

Координаты характерных точек границ территории
объекта культурного наследия:



- УСЛОВНЫЕ ОБОЗНАЧЕНИЯ:**
- Граница территории объекта культурного наследия
 - * 1 Номер характерной точки

Номер характерной точки	Координаты характерных точек в местной системе координат (км)	
	X	Y
1	2	3
11.	83,0545621	121,8036121
12.	83,0633205	121,8036121
13.	83,0633205	121,8142102
14.	83,0545621	121,8142102

ДОТ пулемётный
(70 м западнее здания по адресу: Софийская ул. д. 99, лит. Д)


**УСЛОВНЫЕ
ОБОЗНАЧЕНИЯ**

- Граница территории объекта культурного наследия регионального значения
- Объект культурного наследия регионального значения



Масштаб 1:500

Координаты характерных точек границ территории
объекта культурного наследия:

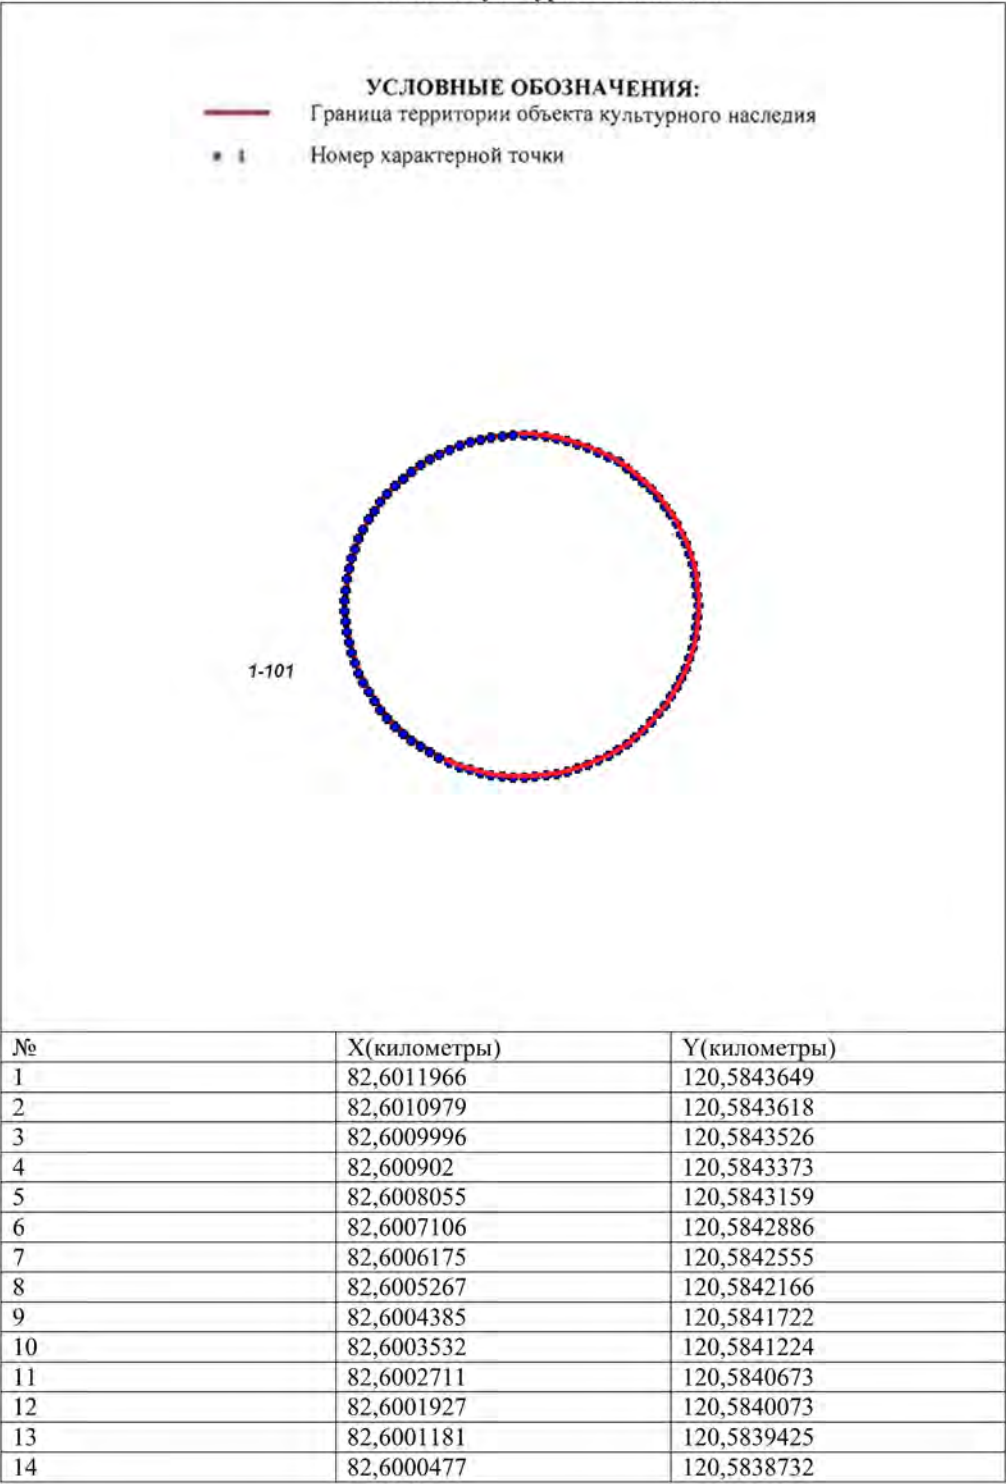

15	82,5999818	120,5837996
16	82,5999205	120,5837221
17	82,5998642	120,583641
18	82,5998131	120,5835564
19	82,5997673	120,5834689
20	82,599727	120,5833787
21	82,5996924	120,5832862
22	82,5996636	120,5831917
23	82,5996408	120,5830956
24	82,599624	120,5829982
25	82,5996132	120,5829
26	82,5996086	120,5828013
27	82,5996102	120,5827026
28	82,5996179	120,5826041
29	82,5996316	120,5825063
30	82,5996515	120,5824095
31	82,5996773	120,5823141
32	82,599709	120,5822206
33	82,5997464	120,5821292
34	82,5997895	120,5820403
35	82,599838	120,5819542
36	82,5998917	120,5818713
37	82,5999506	120,581792
38	82,6000142	120,5817164
39	82,6000824	120,5816449
40	82,6001549	120,5815778
41	82,6002314	120,5815154
42	82,6003117	120,5814578
43	82,6003954	120,5814054
44	82,6004822	120,5813582
45	82,6005718	120,5813165
46	82,6006638	120,5812805
47	82,6007578	120,5812503
48	82,6008536	120,5812259
49	82,6009506	120,5812076
50	82,6010487	120,5811954
51	82,6011473	120,5811892
52	82,601246	120,5811892
53	82,6013446	120,5811954
54	82,6014427	120,5812076
55	82,6015397	120,5812259
56	82,6016355	120,5812503
57	82,6017295	120,5812805
58	82,6018215	120,5813165
59	82,6019111	120,5813582
60	82,6019979	120,5814054
61	82,6020816	120,5814578
62	82,6021619	120,5815154
63	82,6022384	120,5815778
64	82,6023109	120,5816449
65	82,6023791	120,5817164
66	82,6024427	120,581792

97

67	82,6025016	120,5818713
68	82,6025553	120,5819542
69	82,6026038	120,5820403
70	82,6026469	120,5821292
71	82,6026843	120,5822206
72	82,602716	120,5823141
73	82,6027418	120,5824095
74	82,6027617	120,5825063
75	82,6027754	120,5826041
76	82,6027831	120,5827026
77	82,6027847	120,5828013
78	82,6027801	120,5829
79	82,6027693	120,5829982
80	82,6027525	120,5830956
81	82,6027297	120,5831917
82	82,6027009	120,5832862
83	82,6026663	120,5833787
84	82,602626	120,5834689
85	82,6025802	120,5835564
86	82,6025291	120,583641
87	82,6024728	120,5837221
88	82,6024115	120,5837996
89	82,6023456	120,5838732
90	82,6022752	120,5839425
91	82,6022006	120,5840073
92	82,6021222	120,5840673
93	82,6020401	120,5841224
94	82,6019548	120,5841722
95	82,6018666	120,5842166
96	82,6017758	120,5842555
97	82,6016827	120,5842886
98	82,6015878	120,5843159
99	82,6014913	120,5843373
100	82,6013937	120,5843526
101	82,6012954	120,5843618

Описание границ территории объекта культурного наследия:

От точки 1 до точки 101 граница совпадает с контуром капитального строения.

ДОТ пулемётный
 (Кладбище «Памяти жертв Девятого Января». 700 м западнее пересечения Главной
 аллеи и дороги Памяти жертв Девятого Января)


**УСЛОВНЫЕ
ОБОЗНАЧЕНИЯ**

- Граница территории объекта культурного наследия регионального значения
-  Объект культурного наследия регионального значения



Машинаб 1:500

**Координаты характерных точек границ территории
объекта культурного наследия:**

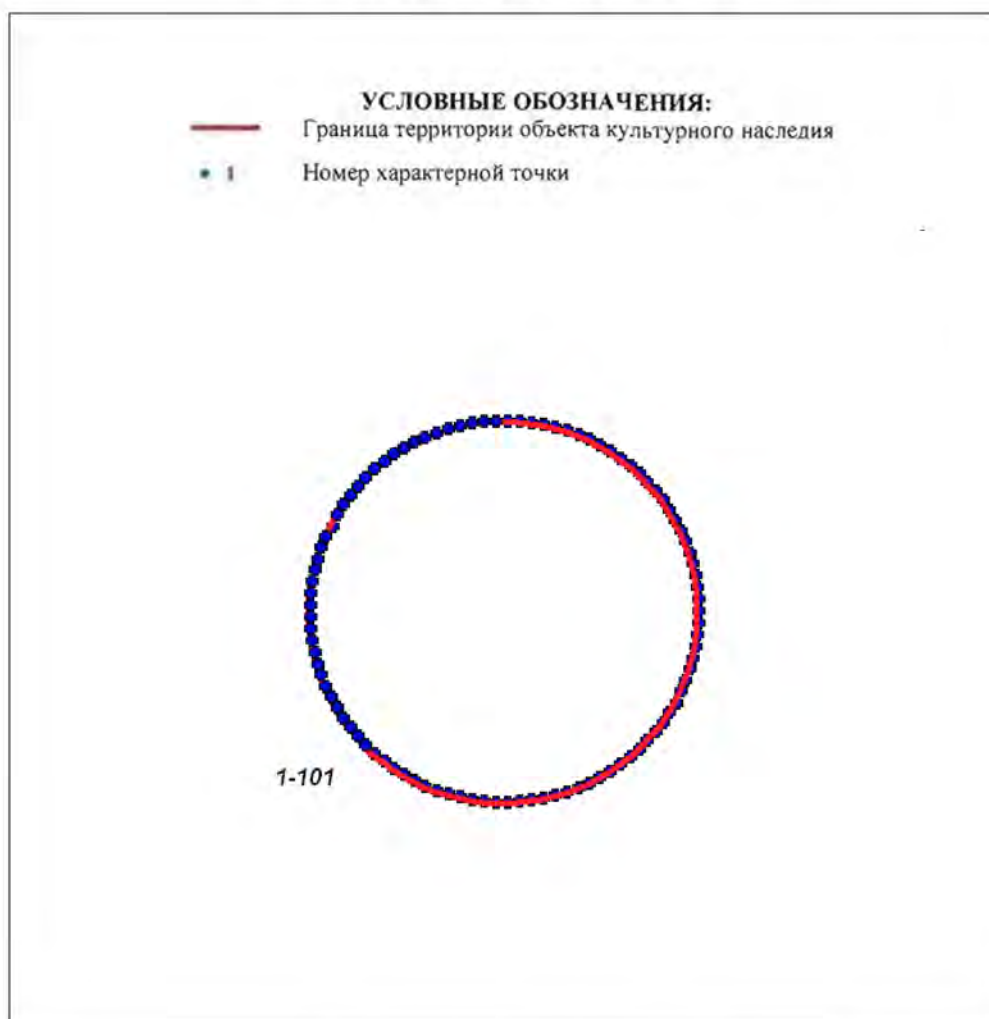

№	X(километры)	Y(километры)
1	84,6483525	120,201733
2	84,6481763	120,2017273
3	84,6480007	120,2017106
4	84,6478265	120,2016826
5	84,6476543	120,2016437
6	84,6474848	120,2015939
7	84,6473187	120,2015335
8	84,6471566	120,2014626
9	84,6469991	120,2013815
10	84,6468468	120,2012906
11	84,6467004	120,2011902
12	84,6465603	120,2010807

100

13	84,6464272	120,2009625
14	84,6463015	120,2008361
15	84,6461838	120,200702
16	84,6460745	120,2005606
17	84,645974	120,2004126
18	84,6458826	120,2002584
19	84,6458009	120,2000988
20	84,645729	120,1999342
21	84,6456672	120,1997655
22	84,6456159	120,1995931
23	84,6455751	120,1994178
24	84,6455451	120,1992402
25	84,6455259	120,1990611
26	84,6455177	120,1988811
27	84,6455204	120,1987009
28	84,6455341	120,1985213
29	84,6455587	120,1983429
30	84,6455942	120,1981664
31	84,6456402	120,1979924
32	84,6456968	120,1978218
33	84,6457637	120,197655
34	84,6458405	120,1974929
35	84,6459271	120,1973359
36	84,6460231	120,1971847
37	84,6461281	120,1970399
38	84,6462417	120,1969021
39	84,6463634	120,1967718
40	84,6464929	120,1966494
41	84,6466295	120,1965355
42	84,6467728	120,1964305
43	84,6469222	120,1963348
44	84,6470772	120,1962488
45	84,6472371	120,1961728
46	84,6474013	120,1961071
47	84,6475692	120,1960519
48	84,6477401	120,1960075
49	84,6479134	120,1959741
50	84,6480884	120,1959518
51	84,6482644	120,1959406
52	84,6484407	120,1959406
53	84,6486167	120,1959518
54	84,6487917	120,1959741
55	84,648965	120,1960075
56	84,6491359	120,1960519
57	84,6493038	120,1961071
58	84,649468	120,1961728
59	84,6496279	120,1962488
60	84,6497829	120,1963348
61	84,6499323	120,1964305
62	84,6500756	120,1965355
63	84,6502122	120,1966494
64	84,6503417	120,1967718

101

65	84,6504634	120,1969021
66	84,650577	120,1970399
67	84,650682	120,1971847
68	84,650778	120,1973359
69	84,6508646	120,1974929
70	84,6509414	120,197655
71	84,6510083	120,1978218
72	84,6510649	120,1979924
73	84,6511109	120,1981664
74	84,6511464	120,1983429
75	84,651171	120,1985213
76	84,6511847	120,1987009
77	84,6511874	120,1988811
78	84,6511792	120,1990611
79	84,65116	120,1992402
80	84,65113	120,1994178
81	84,6510892	120,1995931
82	84,6510379	120,1997655
83	84,6509761	120,1999342
84	84,6509042	120,2000988
85	84,6508225	120,2002584
86	84,6507311	120,2004126
87	84,6506306	120,2005606
88	84,6505213	120,200702
89	84,6504036	120,2008361
90	84,6502779	120,2009625
91	84,6501448	120,2010807
92	84,6500047	120,2011902
93	84,6498583	120,2012906
94	84,649706	120,2013815
95	84,6495485	120,2014626
96	84,6493864	120,2015335
97	84,6492203	120,2015939
98	84,6490508	120,2016437
99	84,6488786	120,2016826
100	84,6487044	120,2017106
101	84,6485288	120,2017273

Описание границ территории объекта культурного наследия:

От точки 1 до точки 101 граница совпадает с контуром капитального строения

102

ДОТ пулемётный
(на пересечении Софийской ул. и пр. Девятого Января,
напротив д. 66 по Софийской ул.)


УСЛОВНЫЕ
ОБОЗНАЧЕНИЯ

-  Граница территории объекта культурного наследия регионального значения
-  Объект культурного наследия регионального значения



Масштаб 1:500

Координаты характерных точек границ территории
объекта культурного наследия:

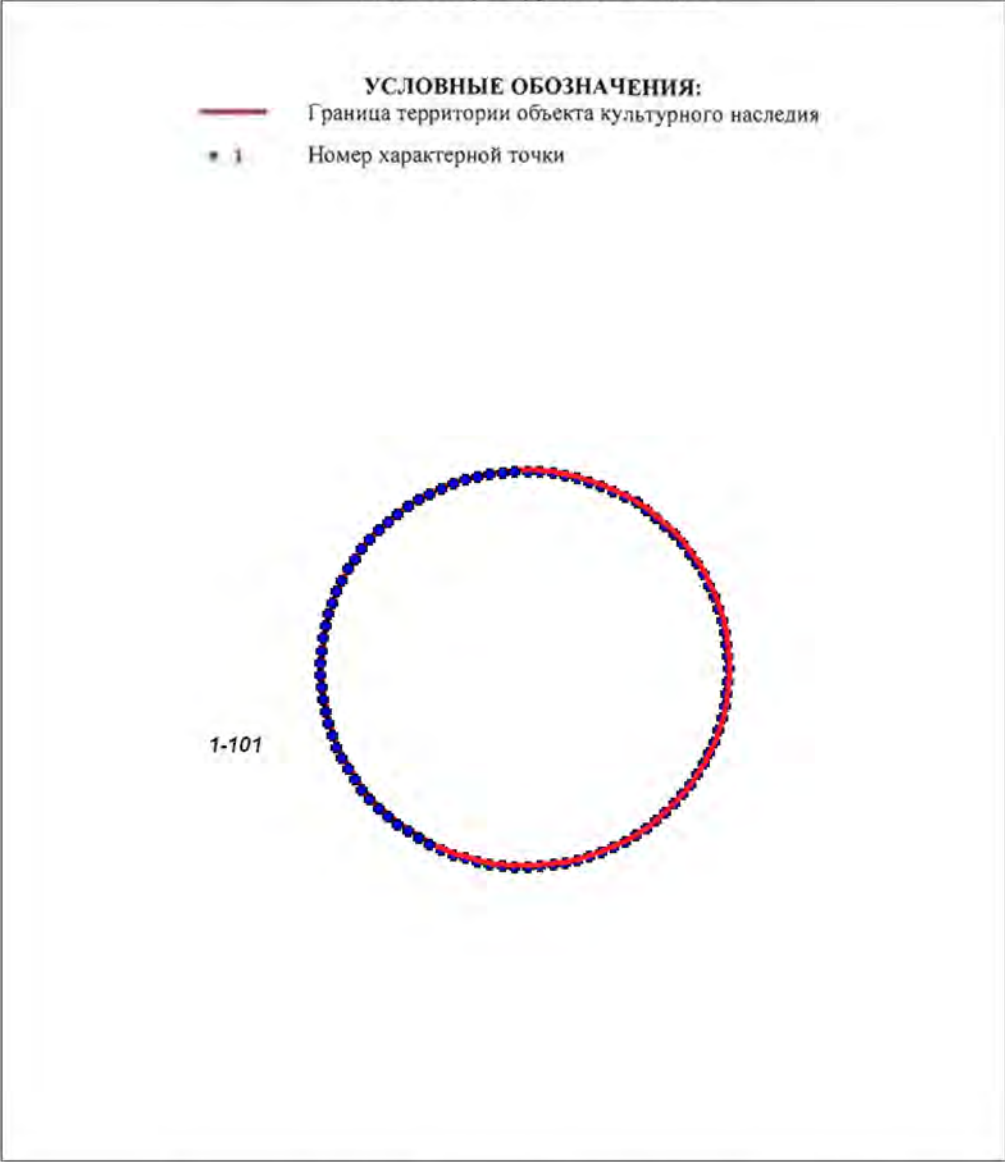

№	Х(километры)	У(километры)
1	84,3201649	120,2854385
2	84,3200631	120,2854352
3	84,3199617	120,2854254
4	84,319861	120,2854091
5	84,3197615	120,2853864
6	84,3196636	120,2853573
7	84,3195677	120,285322

104

8	84,319474	120,2852807
9	84,319383	120,2852333
10	84,319295	120,2851803
11	84,3192104	120,2851217
12	84,3191295	120,2850578
13	84,3190526	120,2849888
14	84,31898	120,284915
15	84,318912	120,2848367
16	84,3188488	120,2847542
17	84,3187907	120,2846678
18	84,318738	120,2845778
19	84,3186907	120,2844846
20	84,3186492	120,2843886
21	84,3186135	120,2842901
22	84,3185839	120,2841895
23	84,3185603	120,2840872
24	84,318543	120,2839835
25	84,3185319	120,283879
26	84,3185271	120,2837739
27	84,3185287	120,2836688
28	84,3185366	120,2835639
29	84,3185509	120,2834598
30	84,3185713	120,2833568
31	84,3185979	120,2832553
32	84,3186306	120,2831557
33	84,3186693	120,2830583
34	84,3187137	120,2829637
35	84,3187637	120,2828721
36	84,3188191	120,2827838
37	84,3188798	120,2826993
38	84,3189454	120,2826189
39	84,3190158	120,2825428
40	84,3190905	120,2824714
41	84,3191695	120,2824049
42	84,3192523	120,2823436
43	84,3193386	120,2822878
44	84,3194281	120,2822376
45	84,3195205	120,2821932
46	84,3196154	120,2821549
47	84,3197124	120,2821227
48	84,3198111	120,2820968
49	84,3199112	120,2820773
50	84,3200123	120,2820642
51	84,320114	120,2820577
52	84,3202159	120,2820577
53	84,3203176	120,2820642
54	84,3204187	120,2820773
55	84,3205188	120,2820968
56	84,3206175	120,2821227
57	84,3207145	120,2821549
58	84,3208094	120,2821932
59	84,3209018	120,2822376


105

60	84,3209913	120,2822878
61	84,3210776	120,2823436
62	84,3211604	120,2824049
63	84,3212394	120,2824714
64	84,3213141	120,2825428
65	84,3213845	120,2826189
66	84,3214501	120,2826993
67	84,3215108	120,2827838
68	84,3215662	120,2828721
69	84,3216162	120,2829637
70	84,3216606	120,2830583
71	84,3216993	120,2831557
72	84,321732	120,2832553
73	84,3217586	120,2833568
74	84,321779	120,2834598
75	84,3217933	120,2835639
76	84,3218012	120,2836688
77	84,3218028	120,2837739
78	84,321798	120,283879
79	84,3217869	120,2839835
80	84,3217696	120,2840872
81	84,321746	120,2841895
82	84,3217164	120,2842901
83	84,3216807	120,2843886
84	84,3216392	120,2844846
85	84,3215919	120,2845778
86	84,3215392	120,2846678
87	84,3214811	120,2847542
88	84,3214179	120,2848367
89	84,3213499	120,284915
90	84,3212773	120,2849888
91	84,3212004	120,2850578
92	84,3211195	120,2851217
93	84,3210349	120,2851803
94	84,3209469	120,2852333
95	84,3208559	120,2852807
96	84,3207622	120,285322
97	84,3206663	120,2853573
98	84,3205684	120,2853864
99	84,3204689	120,2854091
100	84,3203682	120,2854254
101	84,3202668	120,2854352

Описание границ территории объекта культурного наследия:

От точки 1 до точки 101 граница совпадает с контуром капитального строения.

ДОТ артиллерийский
(600 м юго-западнее здания по адресу: Московское шоссе, д. 33, лит. А)

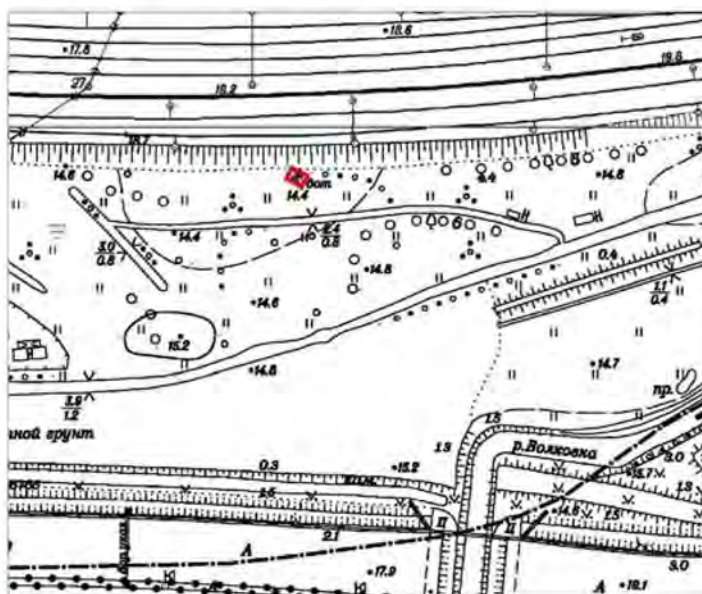


Условные обозначения:

- Граница территории объекта культурного наследия регионального значения
- Объект культурного наследия регионального значения

Описание границ территории объекта культурного наследия:

Граница территории объекта культурного наследия проходит от точки 1 до точки 4 и далее до точки 1 совпадает с контуром капитального строения.

Координаты характерных точек границ территории
объекта культурного наследия:

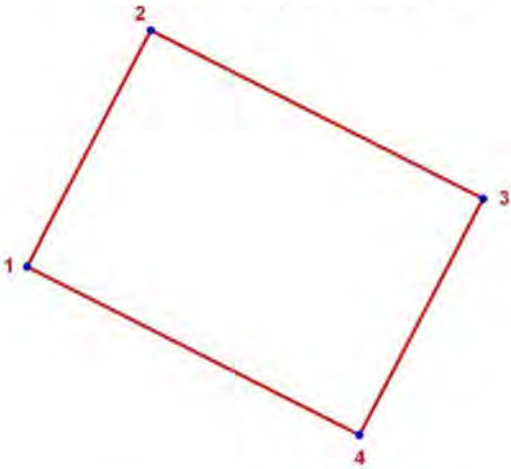

УСЛОВНЫЕ ОБОЗНАЧЕНИЯ:

- Граница территории объекта культурного наследия
- 1 Номер характерной точки

Номер характерной точки	Координаты характерных точек в местной системе координат (км)	
	X	Y
1	2	3
1	80,9825554	116,3774942
2	80,9863387	116,3794767
3	80,9836333	116,3848095
4	80,9798499	116,3828269


IV. Сооружения рубежа «Ижора» 1943 г.

ДОТ №14 рубежа «Ижора»

Пражская ул. д. 35


УСЛОВНЫЕ ОБОЗНАЧЕНИЯ

- Граница территории объекта культурного наследия регионального значения
- Объект культурного наследия регионального значения

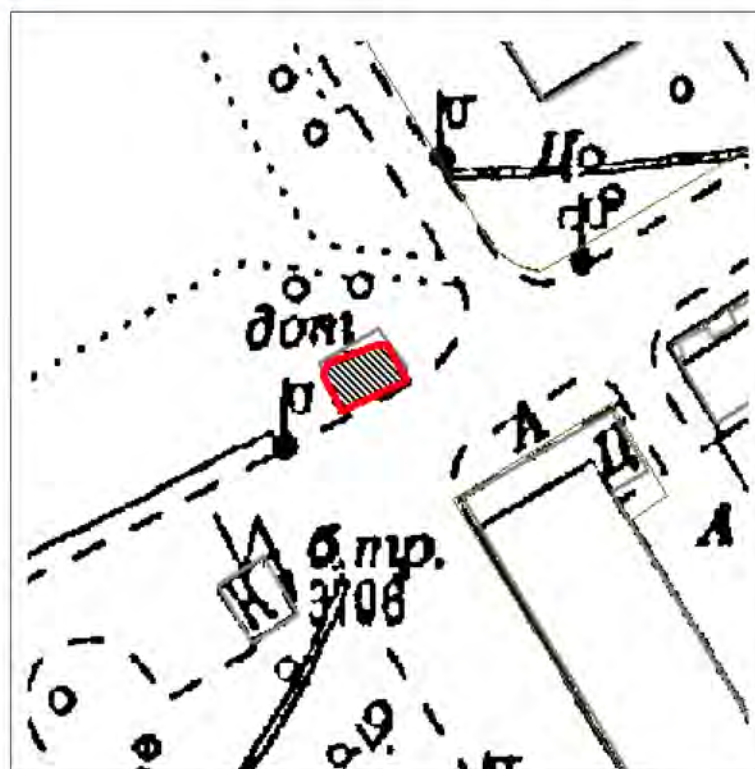

Масштаб 1:500

**Координаты характерных точек границ территории
объекта культурного наследия:**

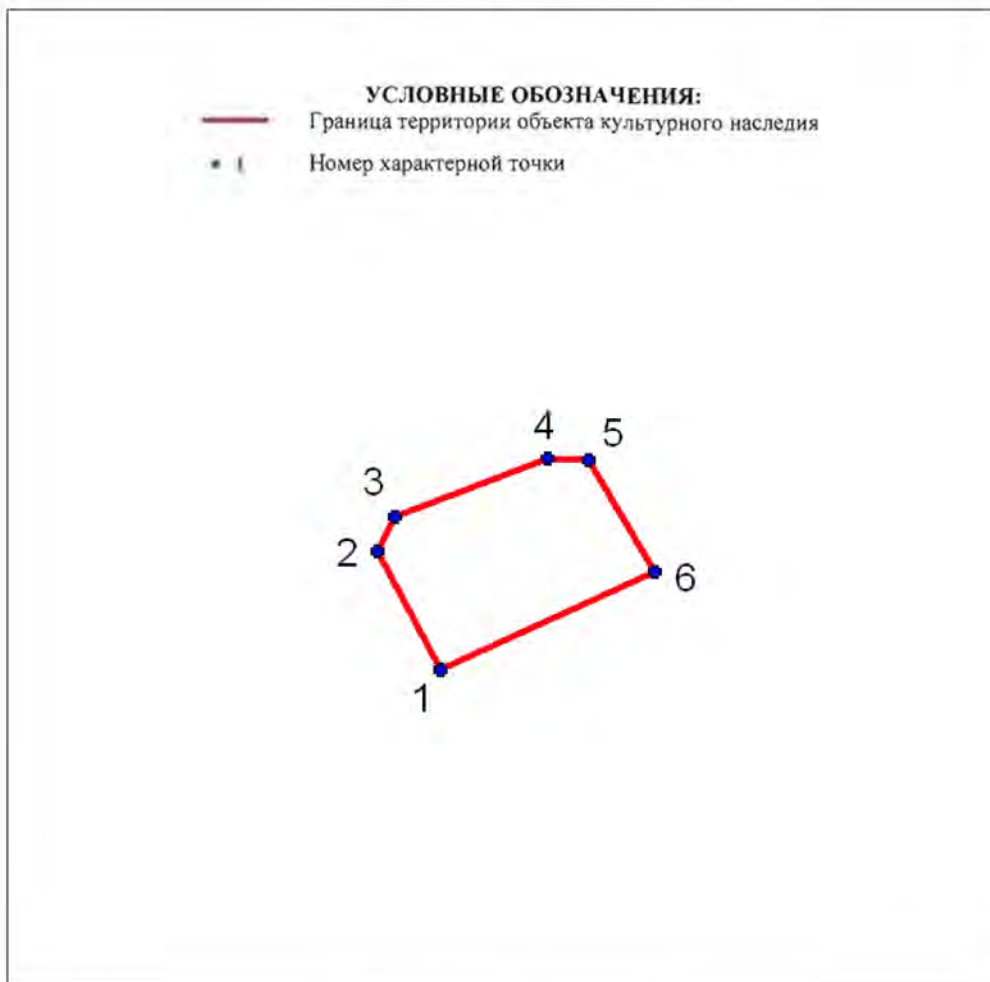

№	X(километры)	Y(километры)
1	86,3502444	118,3642202
2	86,3535866	118,3624765
3	86,3545554	118,3629608
4	86,3561538	118,3672234
5	86,3561054	118,3683859
6	86,3530053	118,3702265

Описание границ территории объекта культурного наследия:


От точки 1 до точки 6 граница совпадает с контуром капитального строения.

110

ДОТ №15 рубежа «Ижора»
Альпийский пер. д. 41


**УСЛОВНЫЕ
ОБОЗНАЧЕНИЯ**

- Граница территории объекта культурного наследия регионального значения
- ▨ Объект культурного наследия регионального значения

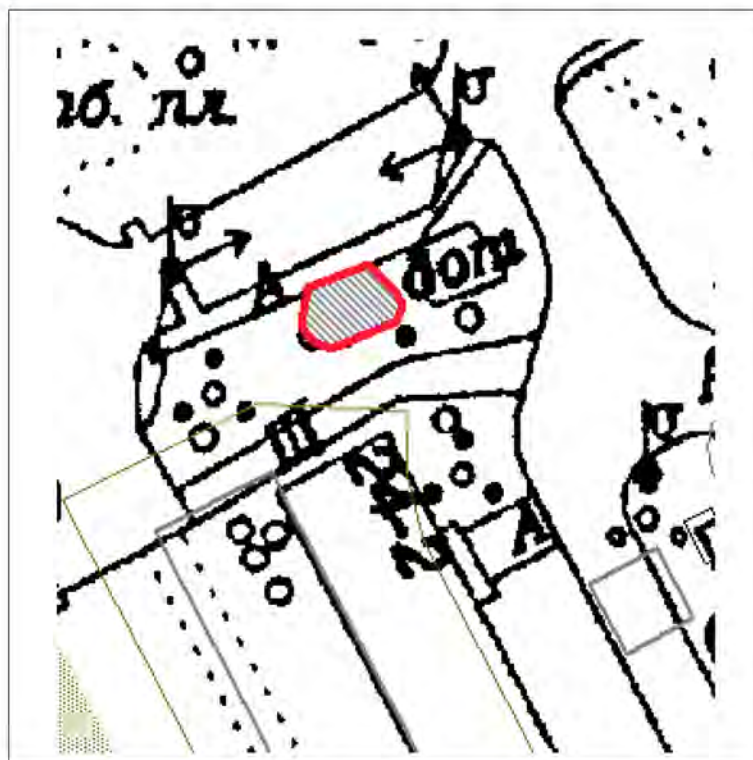

Масштаб 1:500


Координаты характерных точек границ территории
объекта культурного наследия:

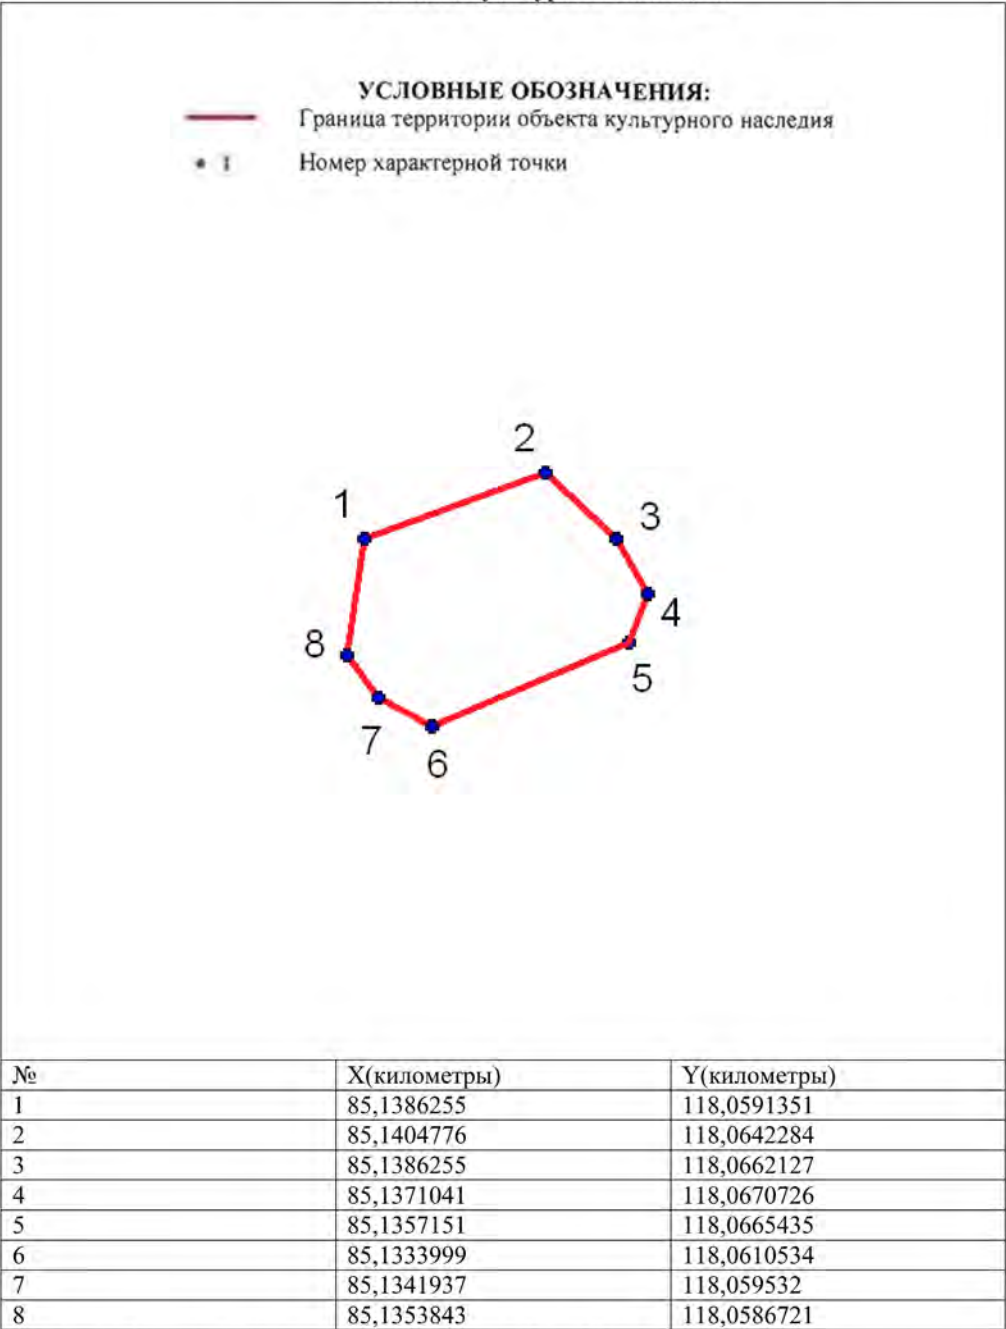

Описание границ территории объекта культурного наследия:
От точки 1 до точки 8 граница совпадает с контуром капитального строения.

112

ДОТ-КВ №19 рубежа «Ижора»
пр. Славы, д. 30, к.1

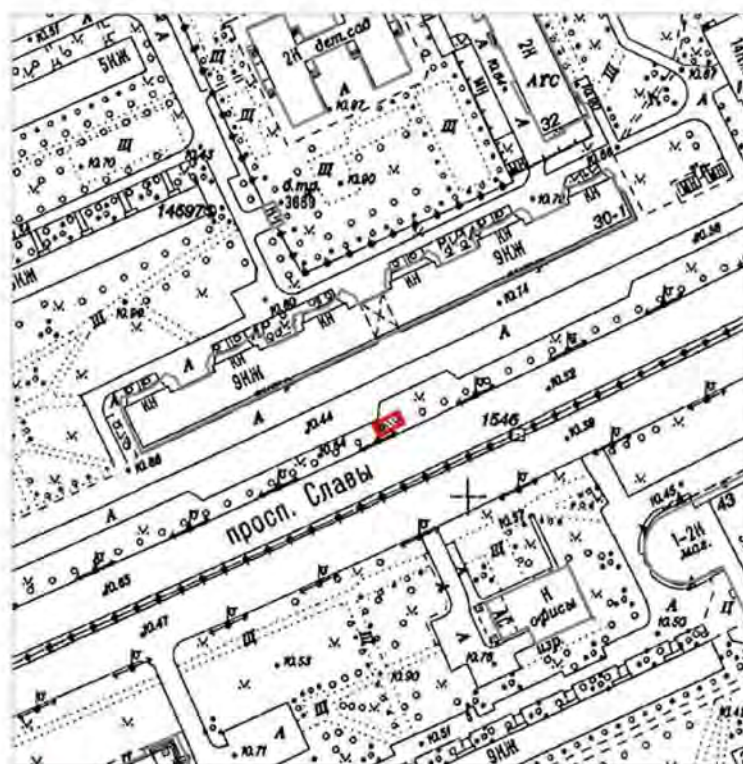

Масштаб 1:2000


Условные обозначения:

- Граница территории объекта культурного наследия регионального значения
- ▨ Объект культурного наследия регионального значения

Описание границ территории объекта культурного наследия:

Граница территории объекта культурного наследия проходит от точки 1 до точки 4 и далее до точки 1 совпадает с контуром капитального строения.


Координаты характерных точек границ территории
объекта культурного наследия:

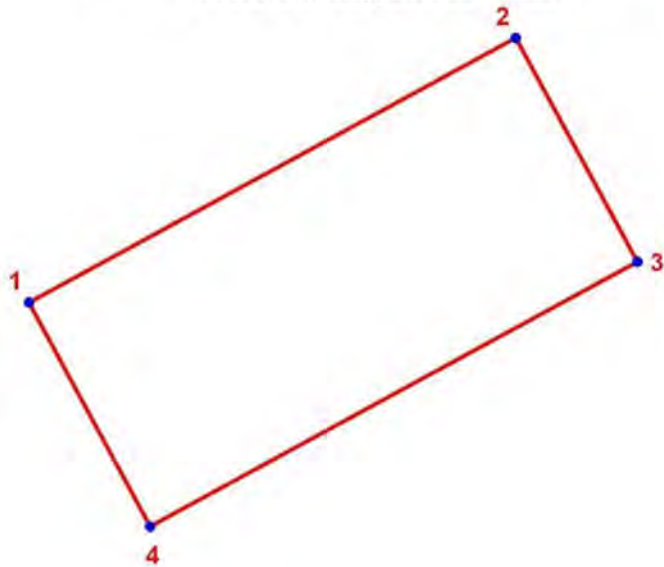

УСЛОВНЫЕ ОБОЗНАЧЕНИЯ:
— Граница территории объекта культурного наследия
■ 1 Номер характерной точки

Номер характерной точки	Координаты характерных точек в местной системе координат (км)	
	X	Y
1	2	3
1	85,6241726	117,7682290
2	85,6285862	117,7763579
3	85,6248513	117,7783858
4	85,6204375	117,7702569

ДОТ №24 рубежа «Ижора»
Белградская ул. д. 26

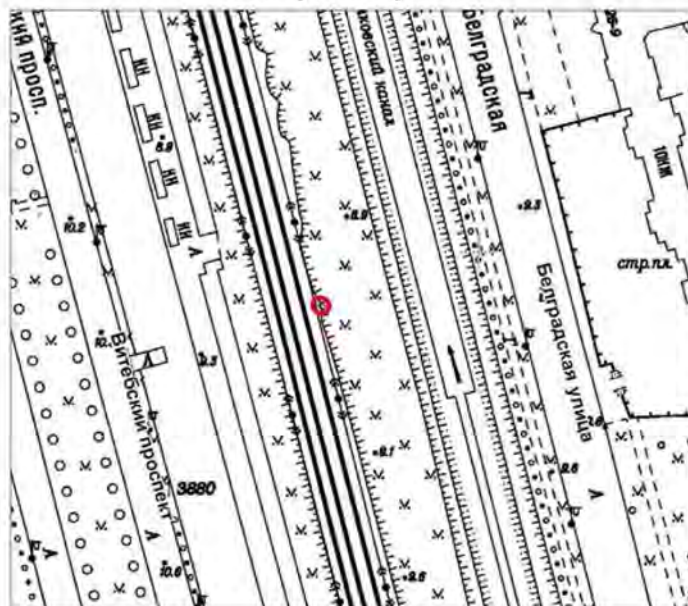

Масштаб 1:2000


Условные обозначения:

- Граница территории объекта культурного наследия регионального значения
- ▨ Объект культурного наследия регионального значения

Описание границ территории объекта культурного наследия:

Граница территории объекта культурного наследия проходит от точки 1 до точки 50 и далее до точки 1 совпадает с контуром капитального строения.

**Координаты характерных точек границ территории
объекта культурного наследия:**

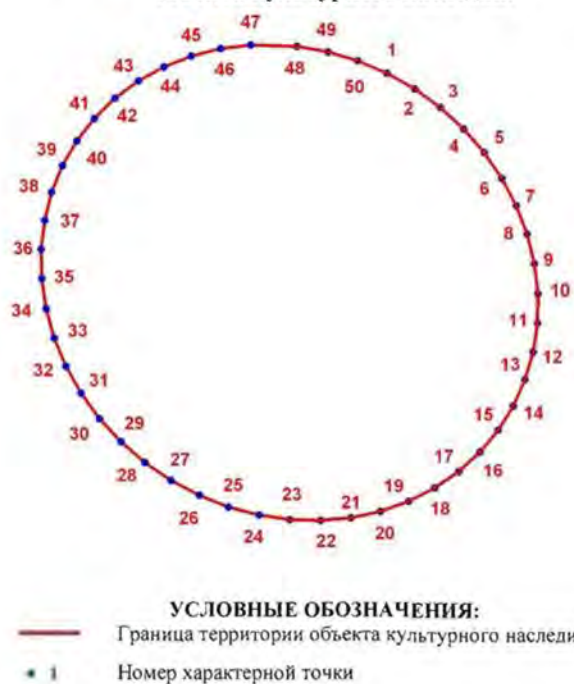

Номер характерной точки	Координаты характерных точек в местной системе координат (км)	
	X	Y
1	2	3
15.	85,7842581	116,3480537
16.	85,7840825	116,3483618
17.	85,7838737	116,3486485
18.	85,7836345	116,3489089
19.	85,7833688	116,3491396
20.	85,7830807	116,3493365
21.	85,7827747	116,3494967
22.	85,7824556	116,3496178
23.	85,7821280	116,3496980
24.	85,7817971	116,3497360
25.	85,7814681	116,3497310
26.	85,7811460	116,3496834
27.	85,7808360	116,3495934
28.	85,7805427	116,3494632
29.	85,7802705	116,3492942
30.	85,7800241	116,3490893
31.	85,7798068	116,3488516
32.	85,7796222	116,3485845
33.	85,7794729	116,3482925
34.	85,7793616	116,3479800

116


1	2	3
35.	85,7792899	116,3476519
36.	85,7792586	116,3473132
37.	85,7792685	116,3469690
38.	85,7793197	116,3466246
39.	85,7794105	116,3462857
40.	85,7795404	116,3459574
41.	85,7797072	116,3456444
42.	85,7799078	116,3453520
43.	85,7801398	116,3450845
44.	85,7803992	116,3448462
45.	85,7806820	116,3446406
46.	85,7809841	116,3444709
47.	85,7813005	116,3443398
48.	85,7816265	116,3442493
49.	85,7819570	116,3442007
50.	85,7822869	116,3441948
51.	85,7826111	116,3442321
52.	85,7829246	116,3443113
53.	85,7832226	116,3444317
54.	85,7835003	116,3445912
55.	85,7837536	116,3447874
56.	85,7839786	116,3450174
57.	85,7841716	116,3452774
58.	85,7843301	116,3455635
59.	85,7844509	116,3458713
60.	85,7845328	116,3461959
61.	85,7845742	116,3465327
62.	85,7845594	116,3470485
63.	85,7844983	116,3473920
64.	85,7843974	116,3477287

117

ДОТ №25 рубежа «Ижора»
пр. Славы, д. 10, к. 2


**УСЛОВНЫЕ
ОБОЗНАЧЕНИЯ**

- Граница территории объекта культурного наследия регионального значения
-  Объект культурного наследия регионального значения

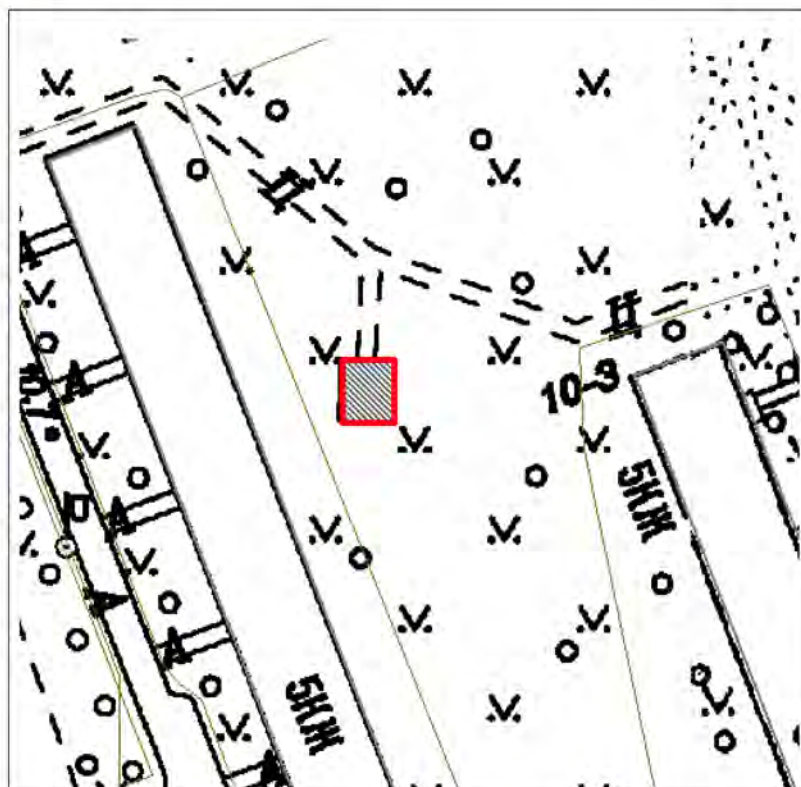

Масштаб 1:500

Координаты характерных точек границ территории
объекта культурного наследия:

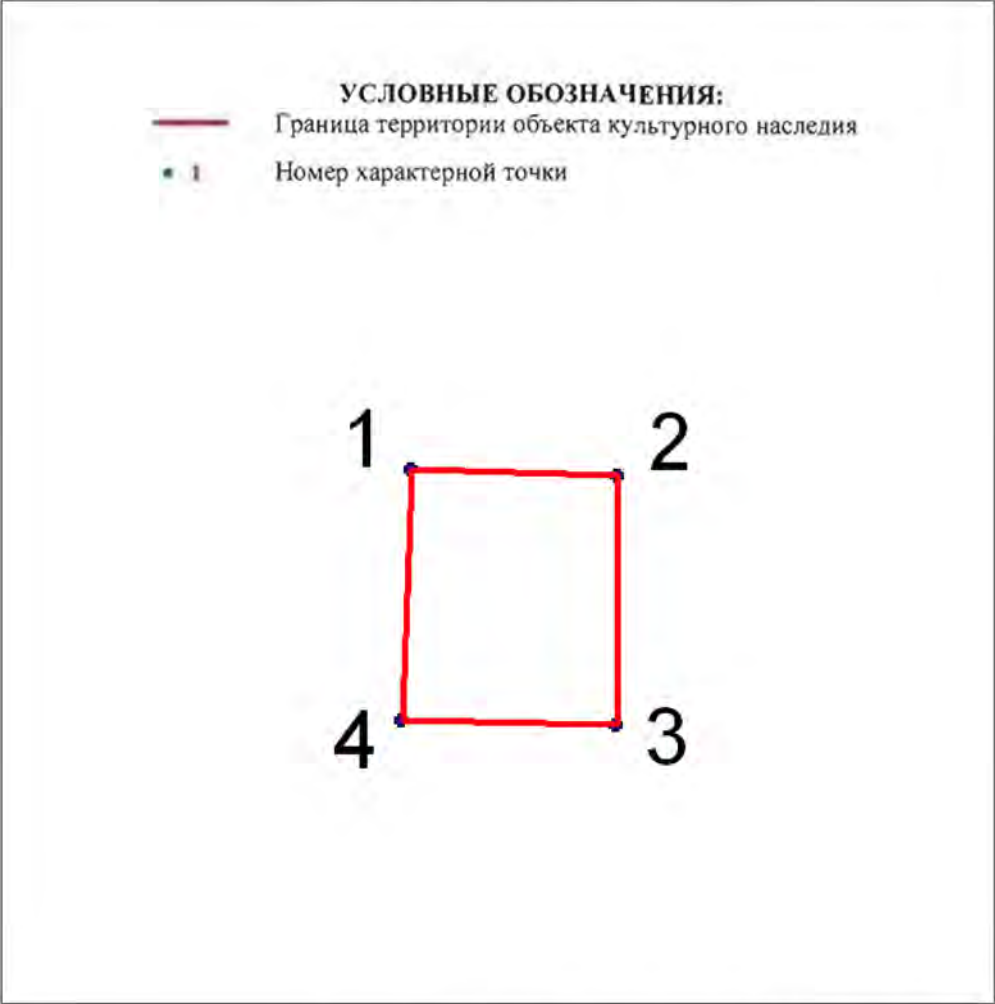

№	X(километры)	Y(километры)
1	85,5585445	116,9610547
2	85,5583455	116,9668269
3	85,5514075	116,9667701
4	85,5515212	116,9607988

Описание границ территории объекта культурного наследия:
От точки 1 до точки 4 граница совпадает с контуром капитального строения.

119

ДОТ № 42 рубежа «Ижора»
Белградская ул. д. 32


**УСЛОВНЫЕ
ОБОЗНАЧЕНИЯ**

- Граница территории объекта культурного наследия регионального значения
- Объект культурного наследия регионального значения



Масштаб 1:500

Координаты характерных точек границ территории
объекта культурного наследия:

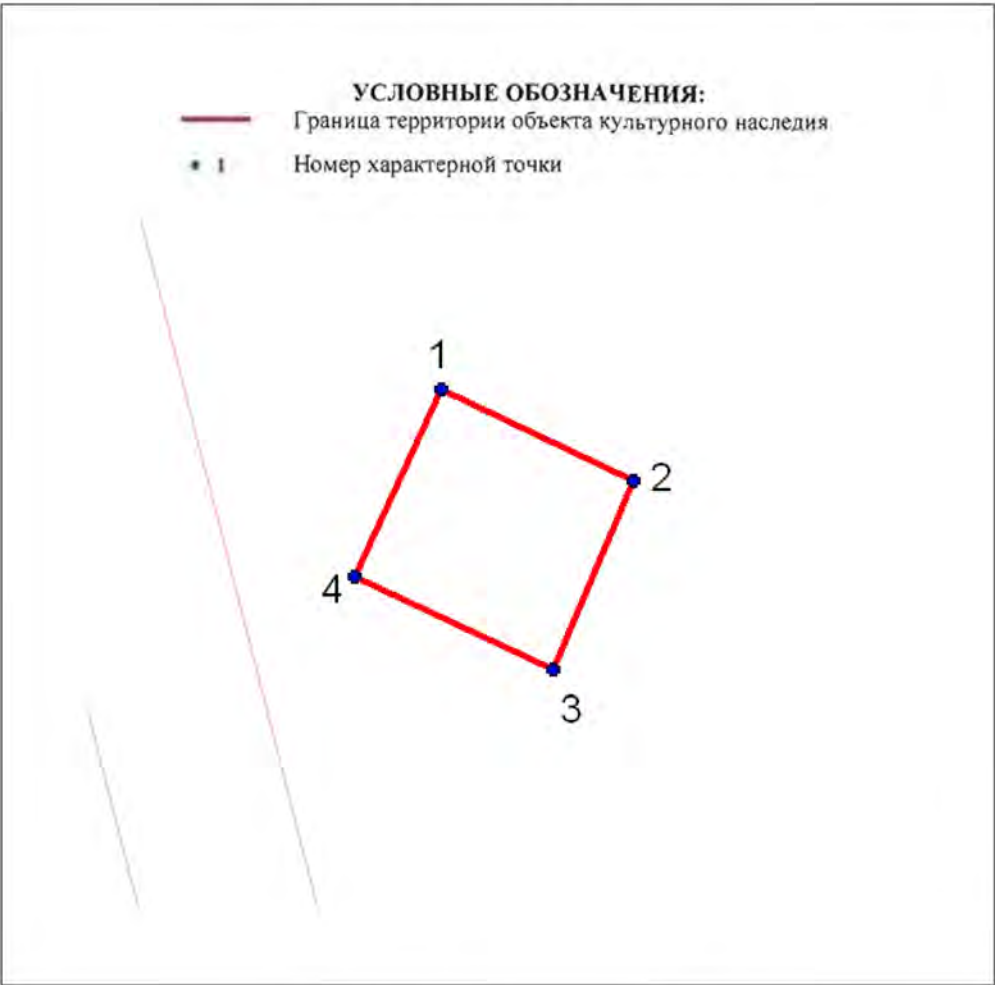

№	X(километры)	Y(километры)
1	85,4258037	116,4400144
2	85,4232627	116,4454277
3	85,4179598	116,443163
4	85,4205561	116,4375839


Описание границ территории объекта культурного наследия:
От точки 1 до точки 4 граница совпадает с контуром капитального строения.

121

ДОТ №52 рубежа «Ижора»
пр. Космонавтов д. 47


**УСЛОВНЫЕ
ОБОЗНАЧЕНИЯ**

- Граница территории объекта культурного наследия регионального значения
- ▨ Объект культурного наследия регионального значения

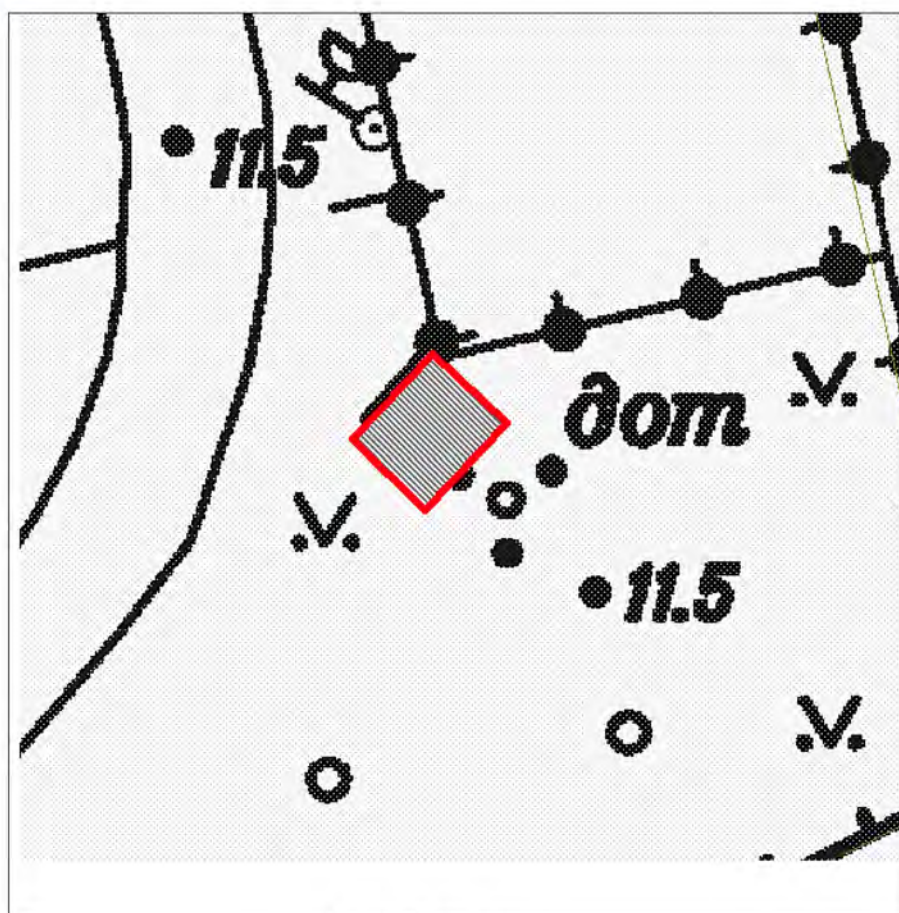

Масштаб 1:500

**Координаты характерных точек границ территории
объекта культурного наследия:**

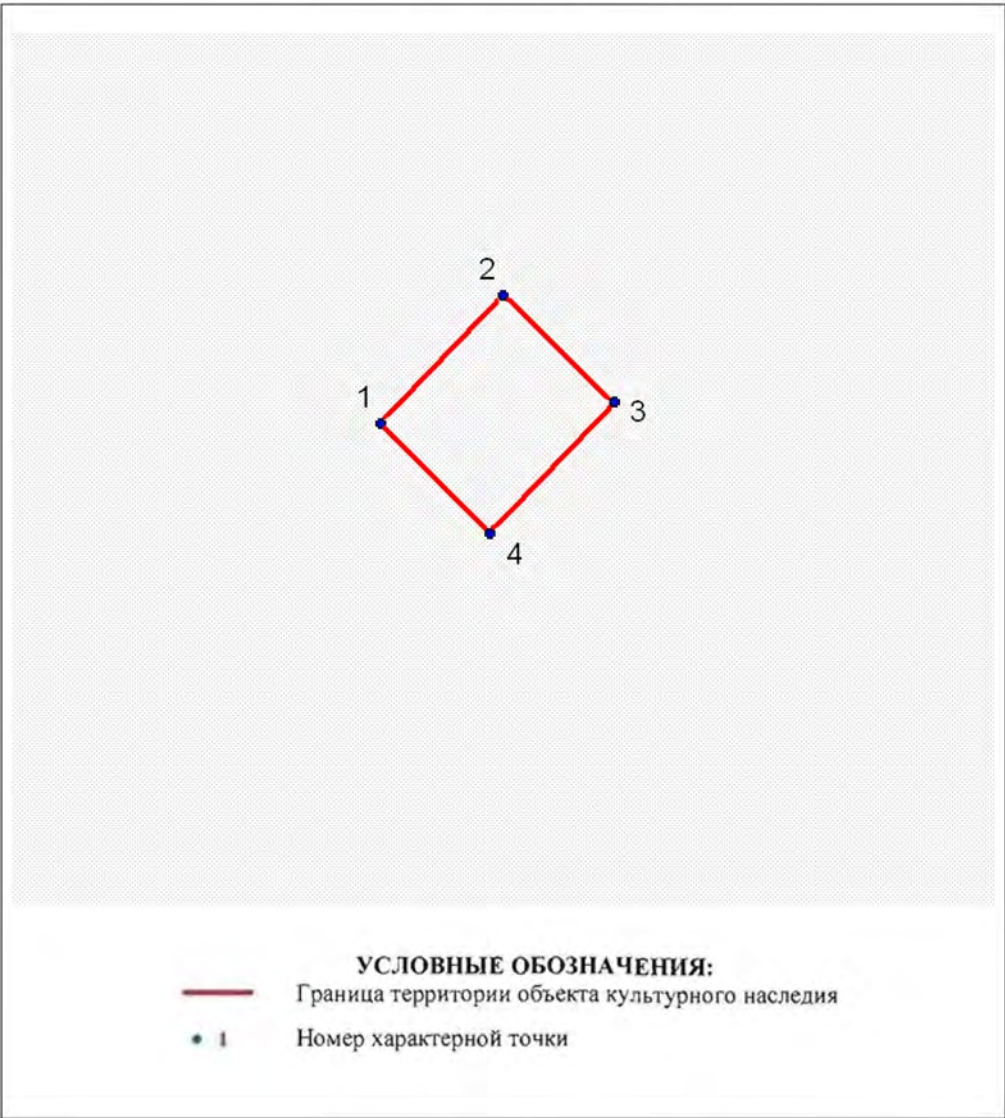

№	X(километры)	Y(километры)
1	84,5650902	115,8453622
2	84,5698297	115,8498666
3	84,565912 8	115,8539794
4	84,5610558	115,8493574


Описание границ территории объекта культурного наследия:
От точки 1 до точки 4 граница совпадает с контуром капитального строения.

123

ДОТ № 65 рубежа «Ижора»
Московский пр. д. 212

**УСЛОВНЫЕ
ОБОЗНАЧЕНИЯ**


- Граница территории объекта культурного наследия регионального значения
- ▨ Объект культурного наследия регионального значения

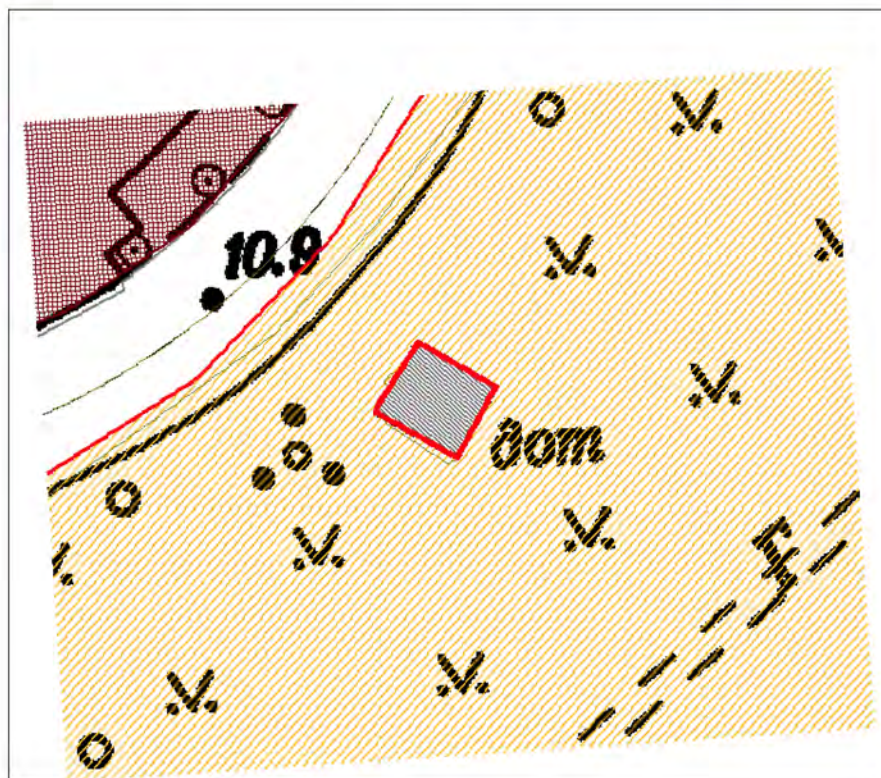

Масштаб 1:500

124

**Координаты характерных точек границ территории
объекта культурного наследия:**

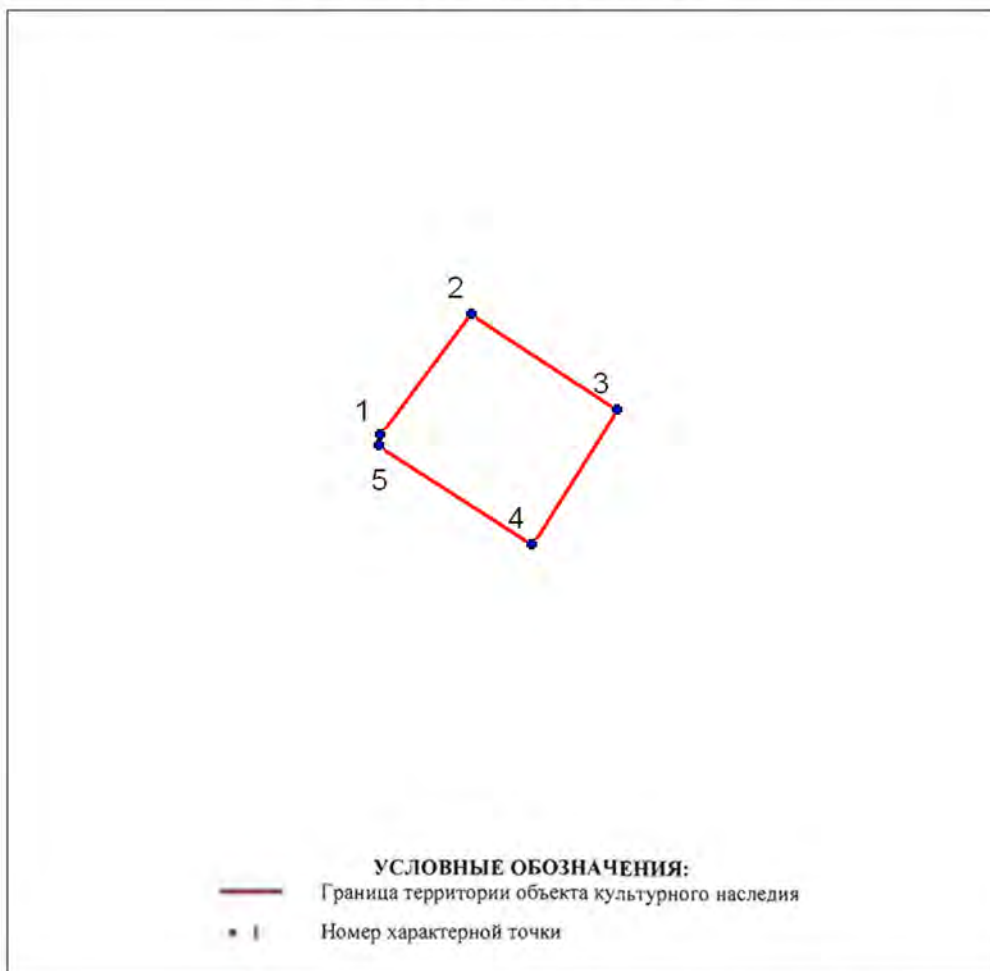

№	Х(километры)	У(километры)
1	84,9066844	114,4341306
2	84,9111823	114,4375041
3	84,9076105	114,442928
4	84,9025834	114,439753
5	84,9062875	114,4340645

Описание границ территории объекта культурного наследия:


От точки 1 до точки 5 граница совпадает с контуром капитального строения.

125

ДОТ № 67 рубежа «Ижора»
Московский пр. д. 212


УСЛОВНЫЕ ОБОЗНАЧЕНИЯ

- Граница территории объекта культурного наследия регионального значения
-  Объект культурного наследия регионального значения

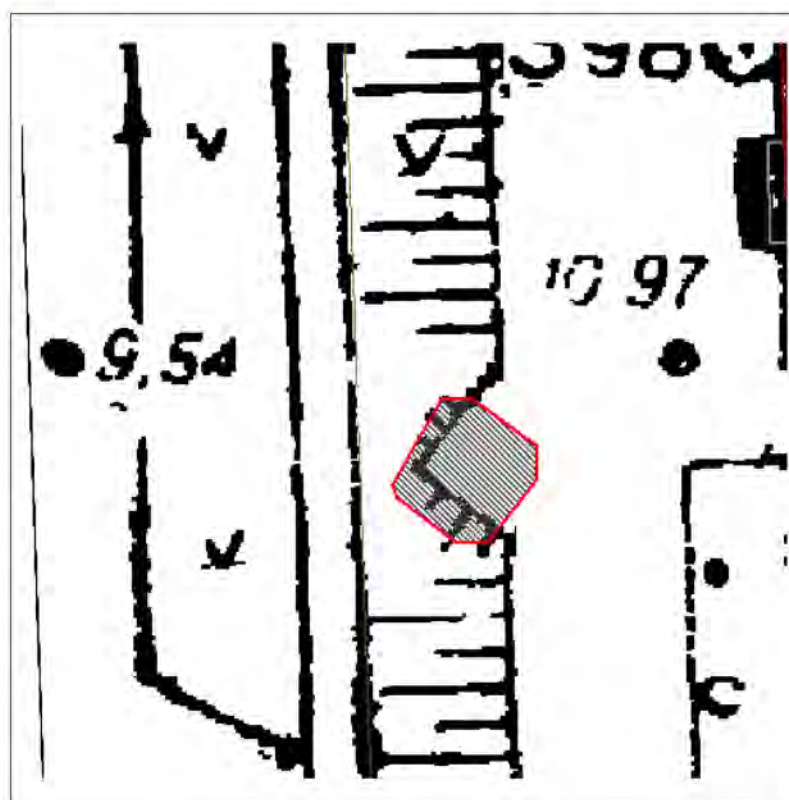

Масштаб 1:500

Координаты характерных точек границ территории
объекта культурного наследия:

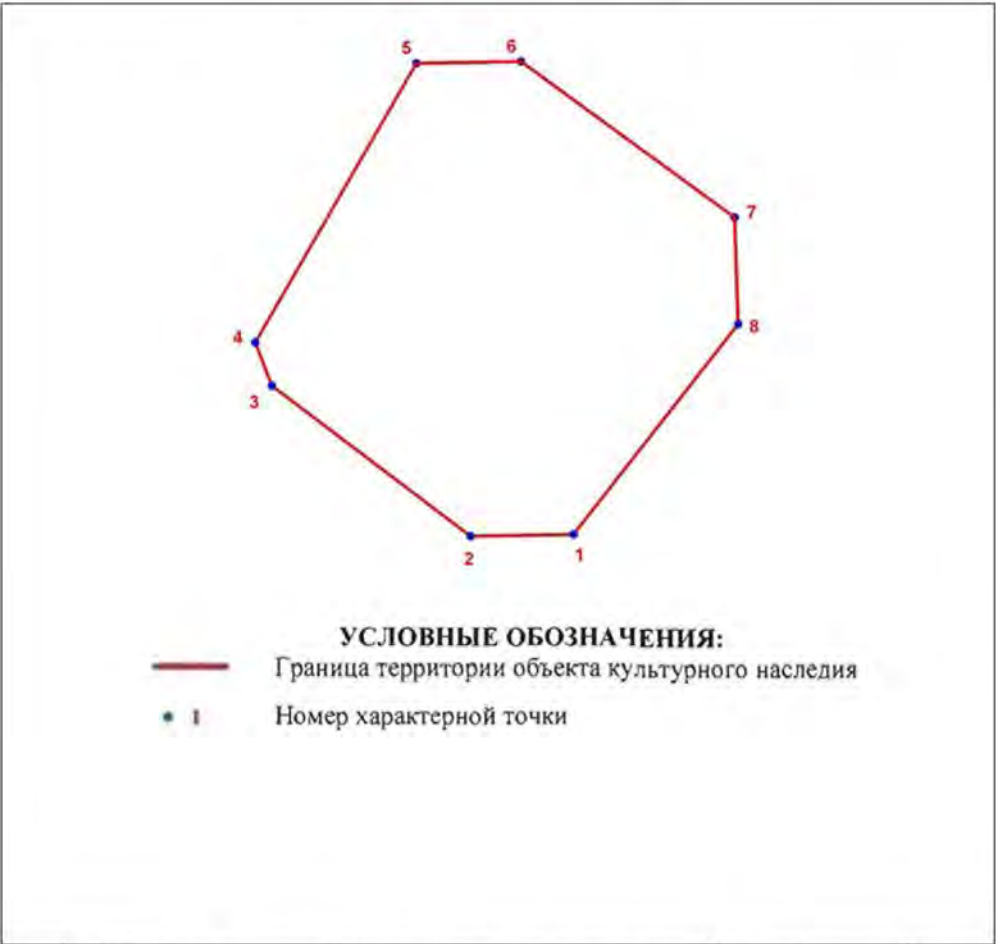

Номер характерной точки	Координаты характерных точек в МСК (км)	
	X	Y
1	85,0355930	114,2773010
2	85,0355625	114,2755667
3	85,0380879	114,2722198
4	85,0388181	114,2719460
5	85,0435038	114,2746539
6	85,0435342	114,2764186
7	85,0409176	114,2800089
8	85,0391224	114,2800698


Описание границ территории объекта культурного наследия:
От точки 1 до точки 8 граница совпадает с контуром капитального строения.

127

ДОТ №75 рубежа «Ижора»
ул. Типанова, д. 25


**УСЛОВНЫЕ
ОБОЗНАЧЕНИЯ**

- Граница территории объекта культурного наследия регионального значения
- ▨ Объект культурного наследия регионального значения

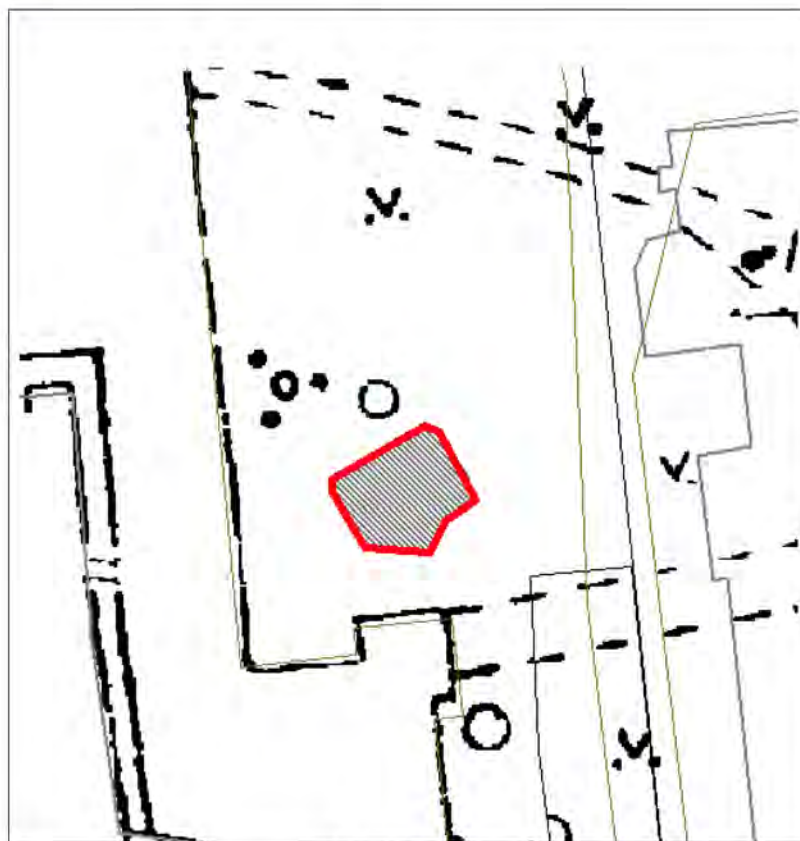

Масштаб 1:500

**Координаты характерных точек границ территории
объекта культурного наследия:**

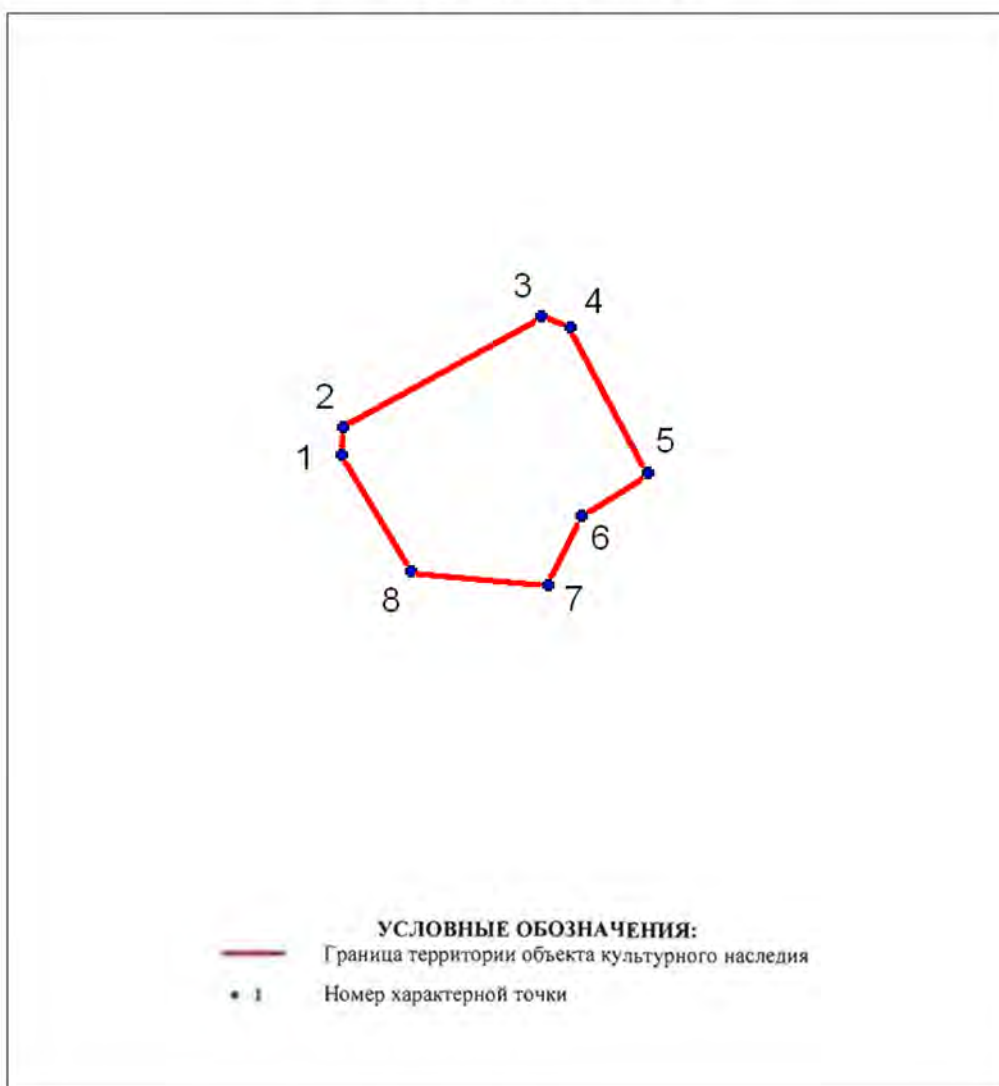

№	X(километры)	Y(километры)
1	85,1881452	115,5658658
2	85,1890081	115,5659069
3	85,1925627	115,5722148
4	85,1922134	115,5731394
5	85,1875494	115,5756255
6	85,1861933	115,5735092
7	85,1840153	115,5724408
8	85,1844263	115,5680849

Описание границ территории объекта культурного наследия:


От точки 1 до точки 8 граница совпадает с контуром капитального строения.

129

ДОТ №77 рубежа «Ижора»
ул. Гастелло, д. 17

**УСЛОВНЫЕ
ОБОЗНАЧЕНИЯ**


- Граница территории объекта культурного наследия регионального значения
- ▨ Объект культурного наследия регионального значения

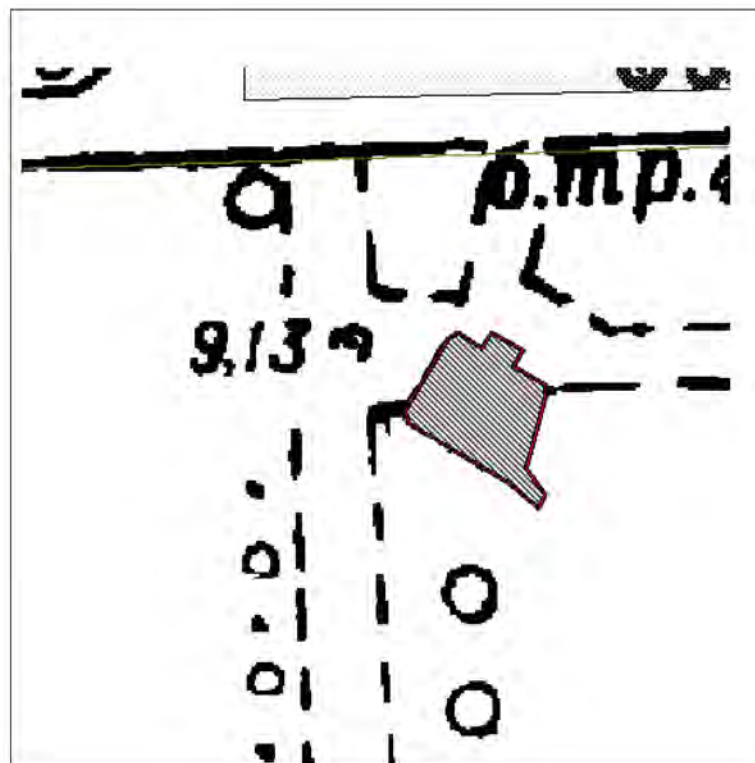

Маштаб 1:500

130

**Координаты характерных точек границ территории
объекта культурного наследия:**

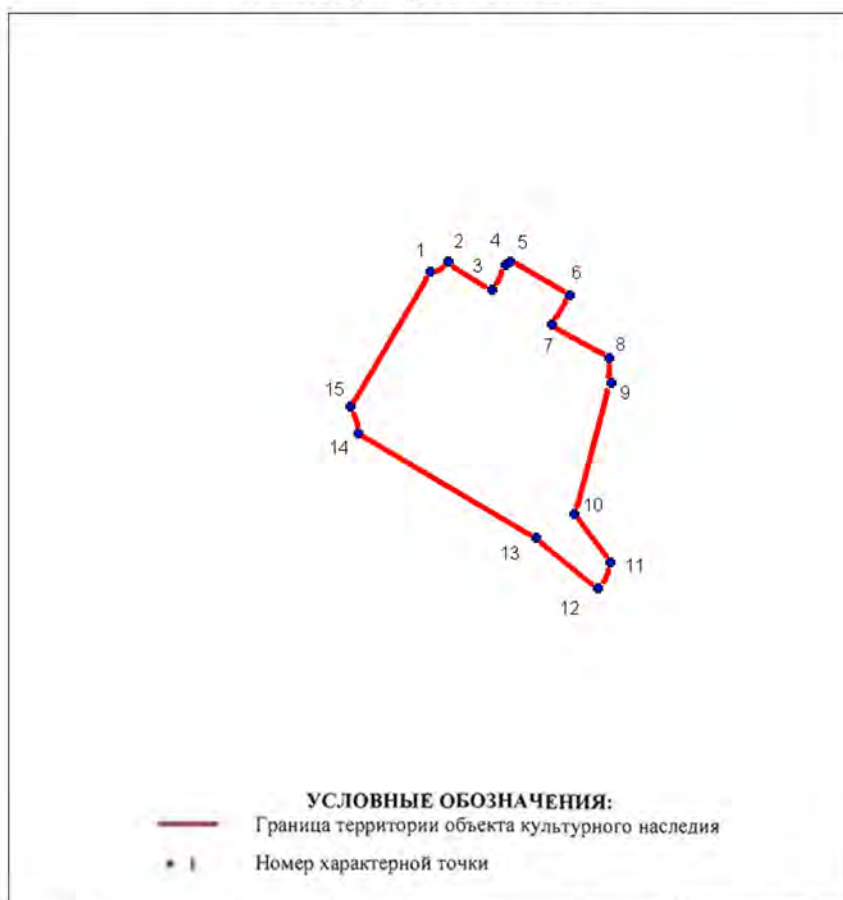

№	Х(километры)	У(километры)
1	85,5522349	114,6286842
2	85,5525397	114,6292091
3	85,551693	114,6305299
4	85,552455	114,6309533
5	85,5525566	114,6310887
6	85,5515406	114,6328837
7	85,550677	114,6323249
8	85,5496441	114,6340351
9	85,5489159	114,6341029
10	85,5449366	114,6330191
11	85,5434973	114,6340859
12	85,5427183	114,6337134
13	85,5442254	114,6318507
14	85,5473919	114,6265167
15	85,5481878	114,6262627

Описание границ территории объекта культурного наследия:


От точки 1 до точки 15 граница совпадает с контуром капитального строения.

131

ДОТ № 78 рубежа «Ижора»
ул. Гастелло, д. 15


**УСЛОВНЫЕ
ОБОЗНАЧЕНИЯ**

- Граница территории объекта культурного наследия регионального значения
- Объект культурного наследия регионального значения

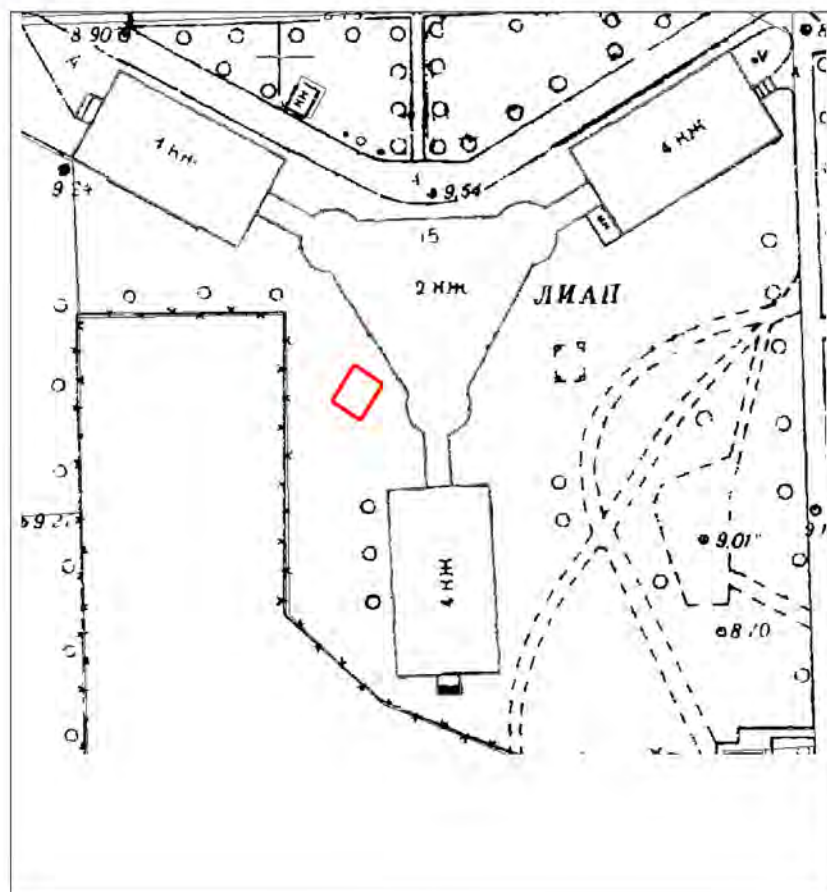

Масштаб 1:500

Координаты характерных точек границ территории
объекта культурного наследия:

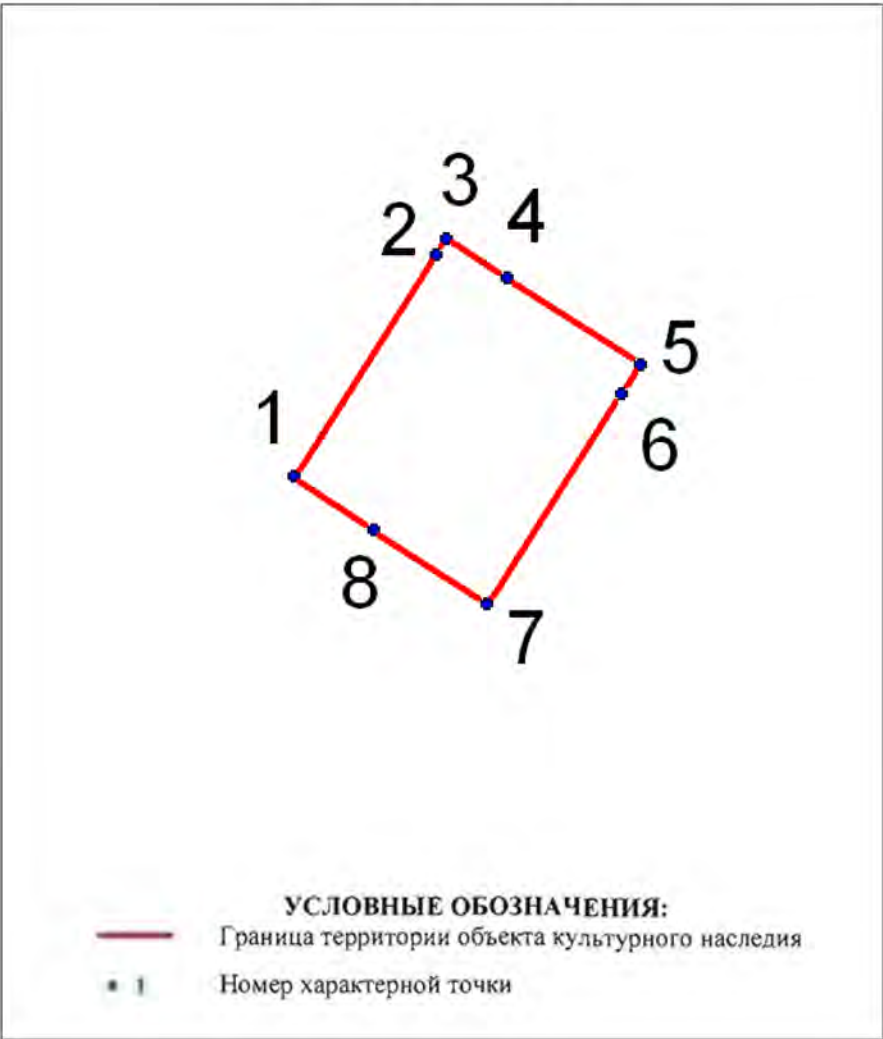

№	X(километры)	Y(километры)
1	114,4107873	85,5283528
2	114,415111	85,5351218
3	114,4154134	85,5355879
4	114,4172585	85,5344262
5	114,4212901	85,5317738
6	114,4207347	85,5308851
7	114,41665	85,52448
8	114,4132016	85,5267223


Описание границ территории объекта культурного наследия:
От точки 1 до точки 8 граница объекта совпадает с его контуром.

133

ДОТ № 82 рубежа «Ижора»
Варшавская ул. д.67


**УСЛОВНЫЕ
ОБОЗНАЧЕНИЯ**

- Граница территории объекта культурного наследия регионального значения
- ▨ Объект культурного наследия регионального значения

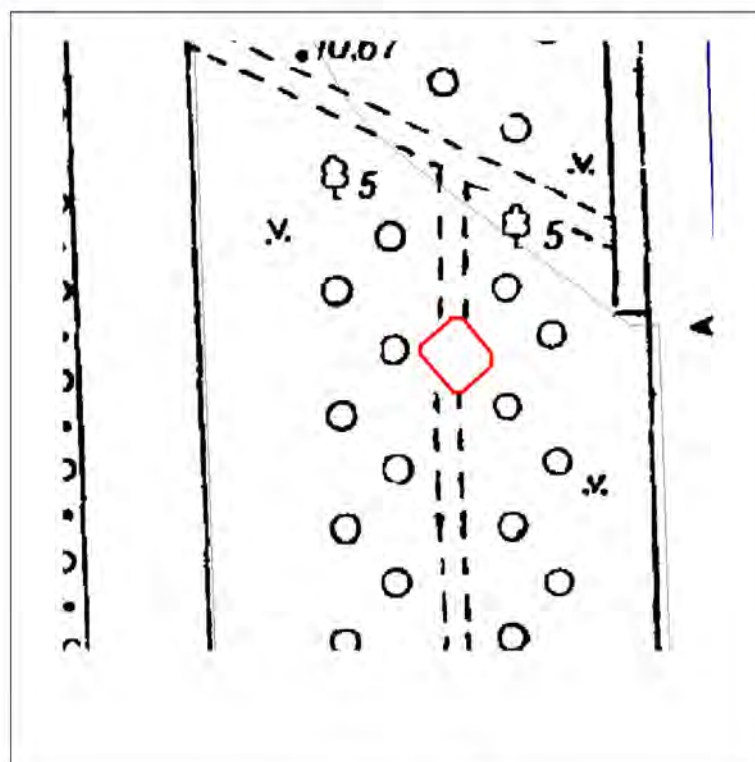

Масштаб 1:500

**Координаты характерных точек границ территории
объекта культурного наследия:**

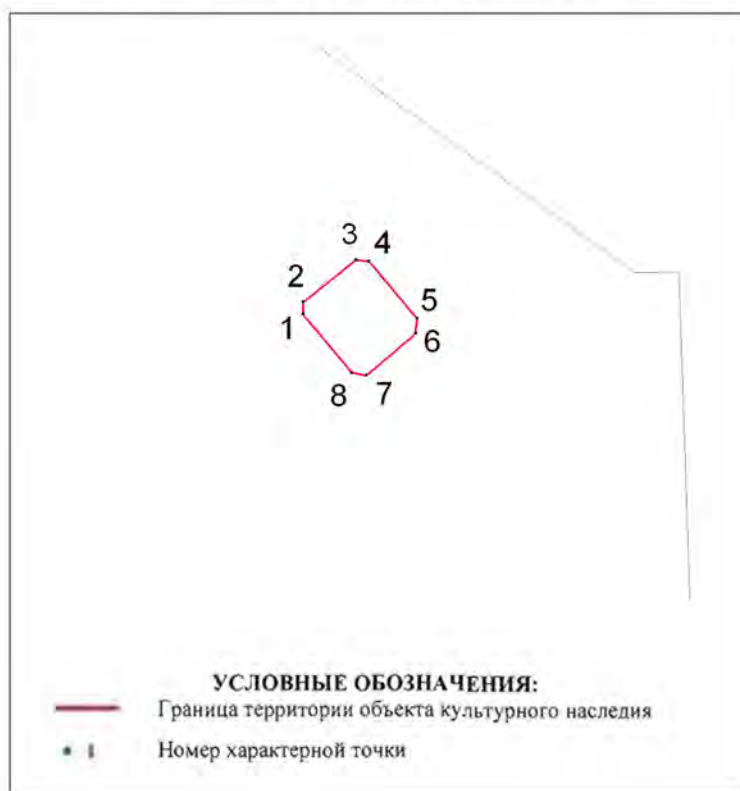

№	X(километры)	Y(километры)
1	113,6970537	84,2683507
2	113,6970789	84,2692305
3	113,7007865	84,2722846
4	113,7016537	84,2721966
5	113,7050471	84,2680616
6	113,7049717	84,2669305
7	113,7014777	84,2639142
8	113,7004597	84,2640775

Описание границ территории объекта культурного наследия:


От точки 1 до точки 8 граница объекта совпадает с его контуром.

135

ДОТ № 83 рубежа «Ижора»
Варшавская ул. д.79


**УСЛОВНЫЕ
ОБОЗНАЧЕНИЯ**

- Граница территории объекта культурного наследия регионального значения
- Объект культурного наследия регионального значения

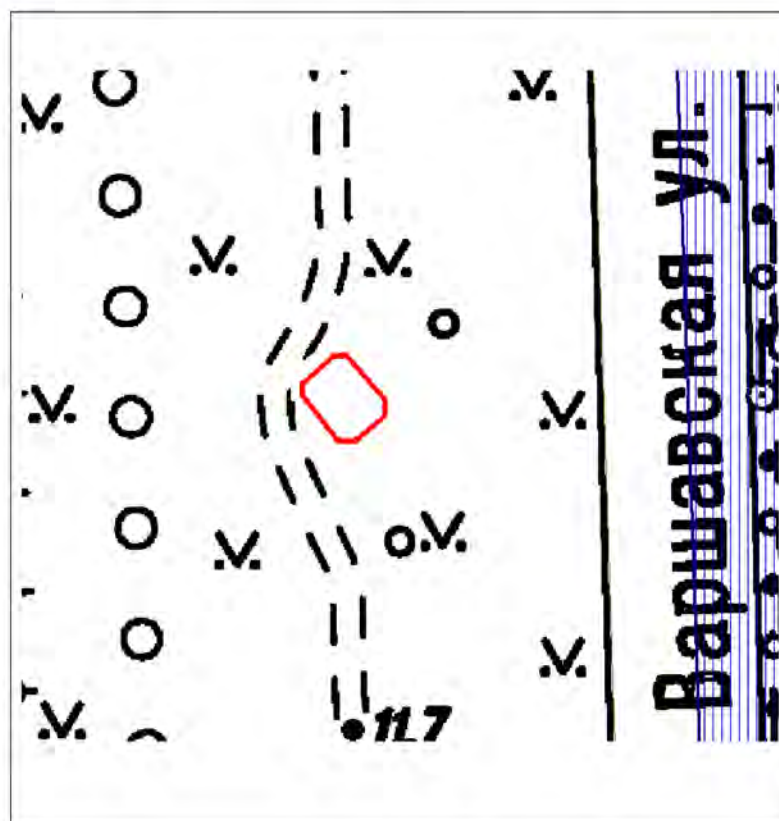

Масштаб 1:500

Координаты характерных точек границ территории
объекта культурного наследия:

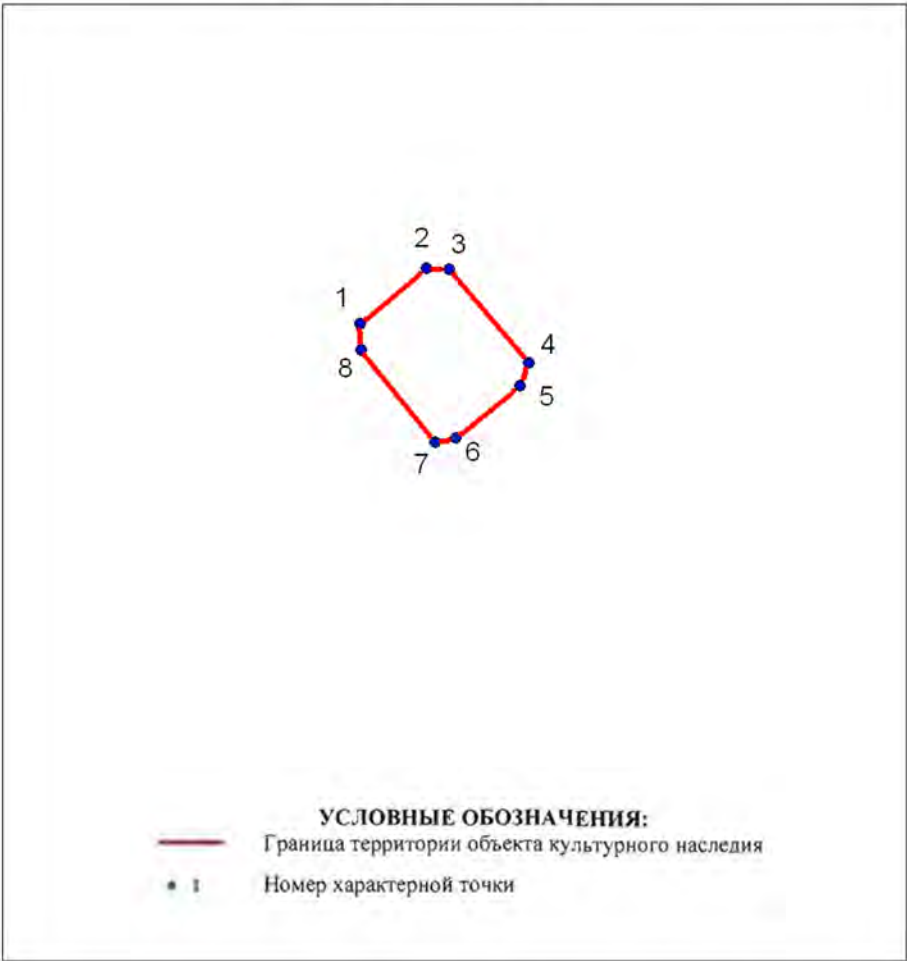

№	Х(километры)	У(километры)
1	113,7131451	83,8347068
2	113,7158353	83,836957
3	113,7167404	83,8369193
4	113,7199586	83,8330977
5	113,7196192	83,8322051
6	113,717017	83,8300681
7	113,7161747	83,8298795
8	113,7131829	83,8336257


Описание границ территории объекта культурного наследия:
От точки 1 до точки 8 граница объекта совпадает с его контуром.

137

ДОТ № 95 рубежа «Ижора»
Краснопутиловская ул., напротив д. 69


**УСЛОВНЫЕ
ОБОЗНАЧЕНИЯ**

- Граница территории объекта культурного наследия регионального значения
- ▨ Объект культурного наследия регионального значения

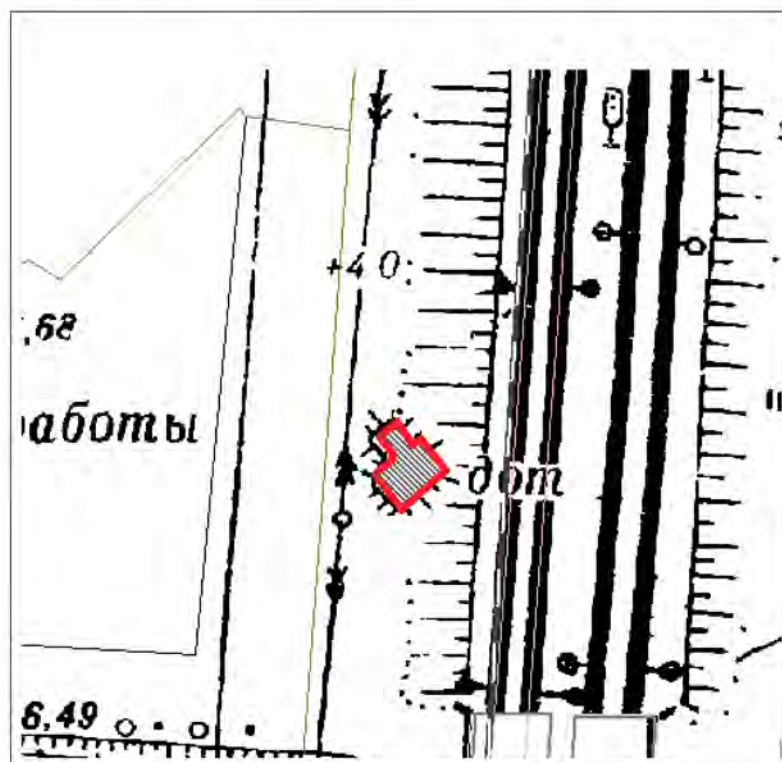

Масштаб 1:500

Координаты характерных точек границ территории
объекта культурного наследия:

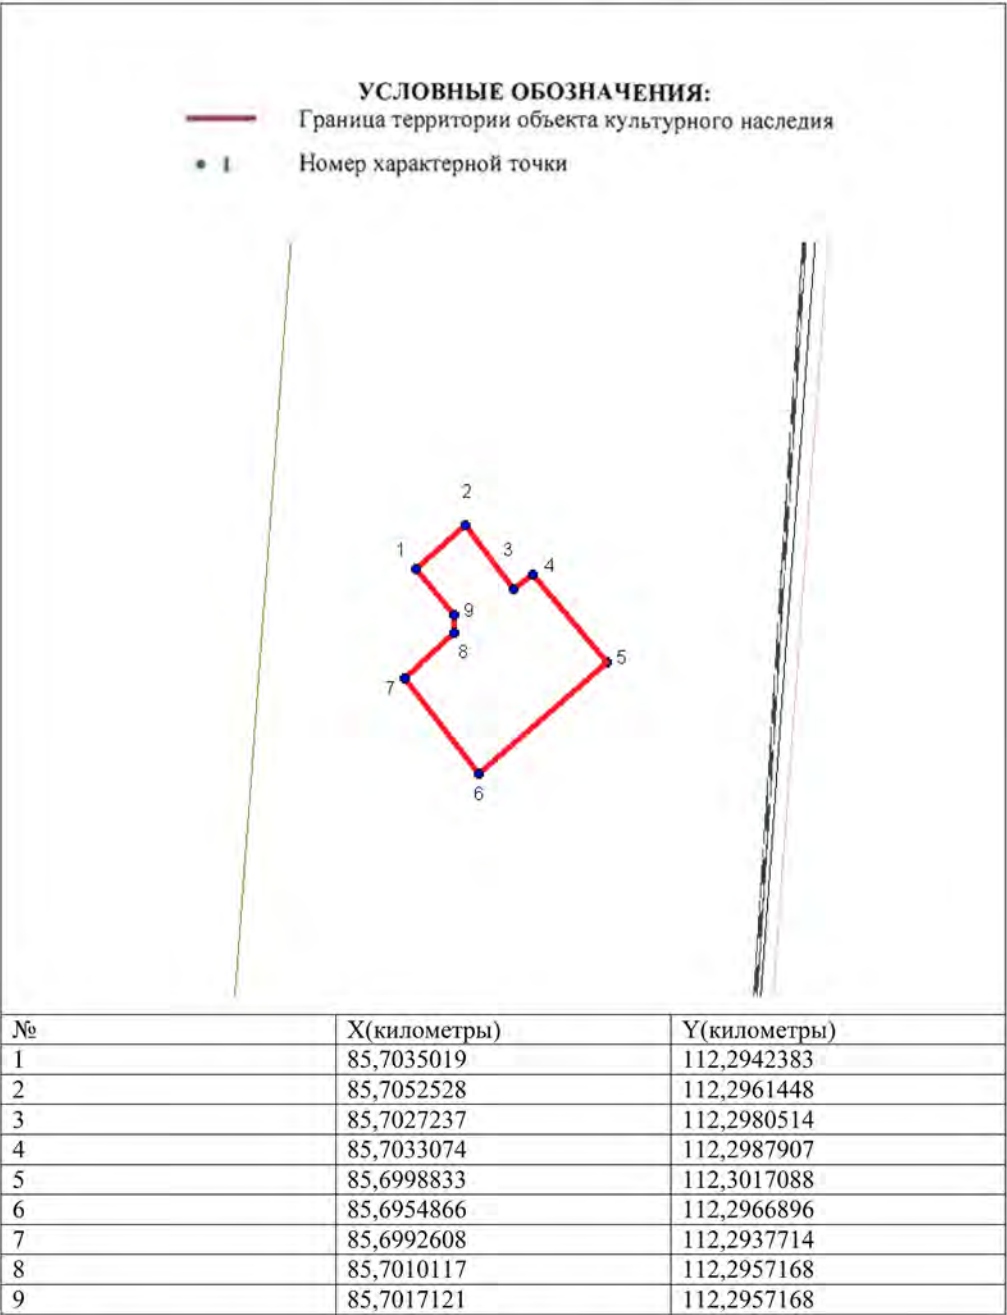


Описание границ территории объекта культурного наследия:
От точки 1 до точки 9 граница совпадает с контуром капитального строения.

139

ДОТ № 99 рубежа «Ижора»
Ленинский пр., возле д. 139


**УСЛОВНЫЕ
ОБОЗНАЧЕНИЯ**

- Граница территории объекта культурного наследия регионального значения
- Объект культурного наследия регионального значения

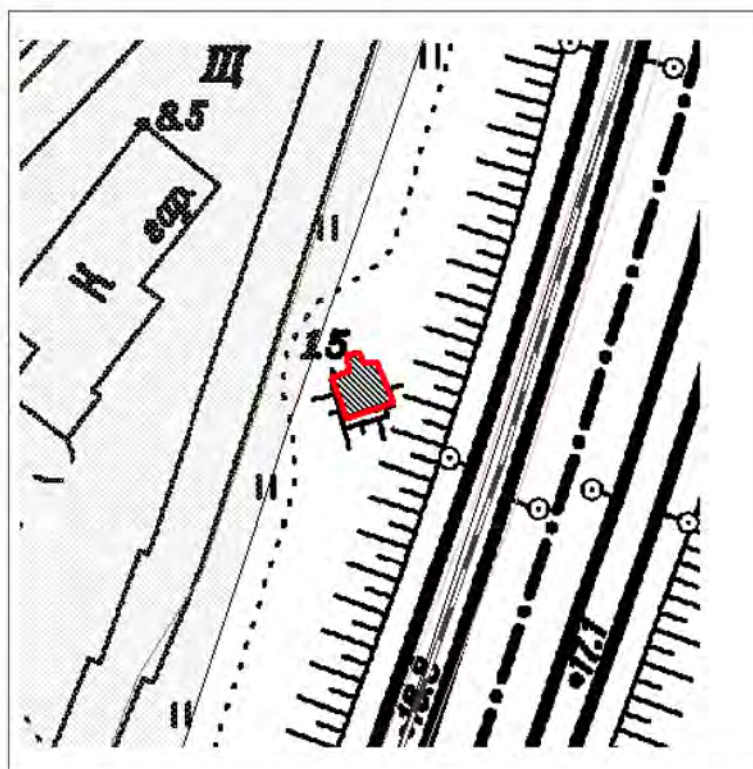

Масштаб 1:500

Координаты характерных точек границ территории
объекта культурного наследия:

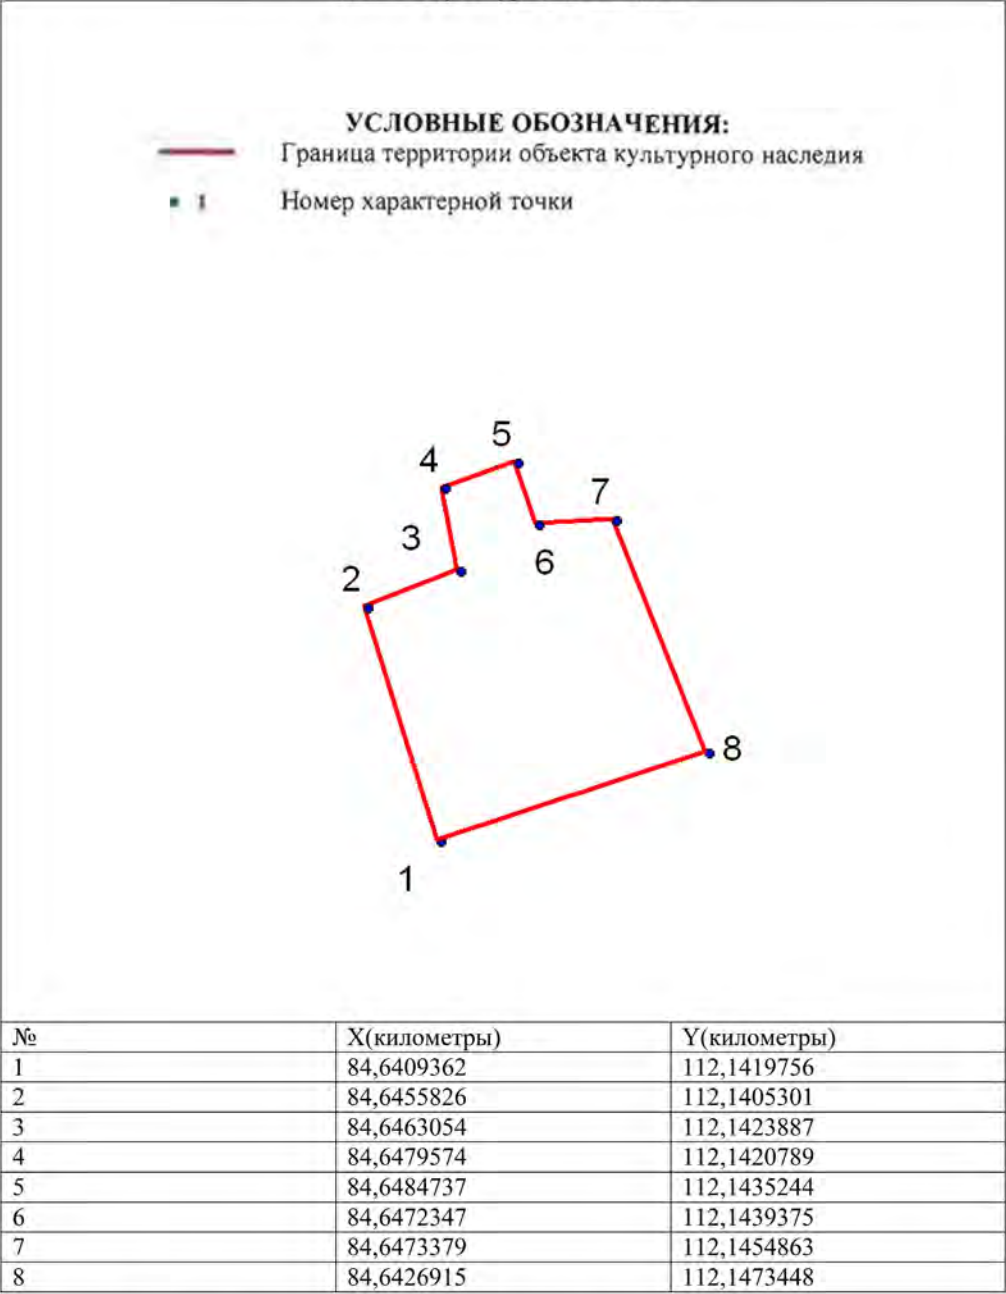


Описание границ территории объекта культурного наследия:
От точки 1 до точки 8 граница совпадает с контуром капитального строения.

141

ДОТ № 100 рубежа «Ижора»
пр. Народного ополчения, вблизи д. 20


УСЛОВНЫЕ
ОБОЗНАЧЕНИЯ

- Граница территории объекта культурного наследия регионального значения
- Объект культурного наследия регионального значения

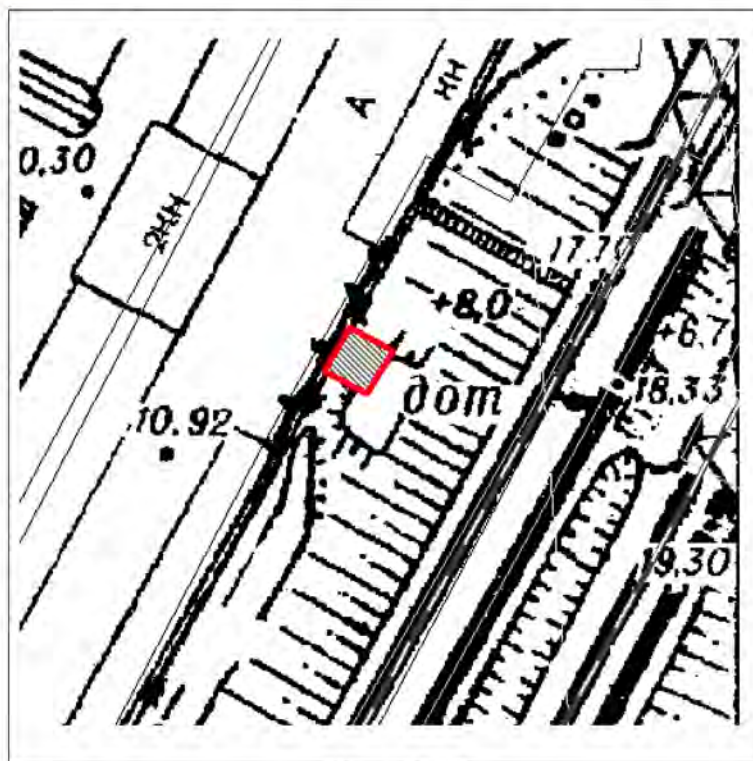

Масштаб 1:500

Координаты характерных точек границ территории
объекта культурного наследия:

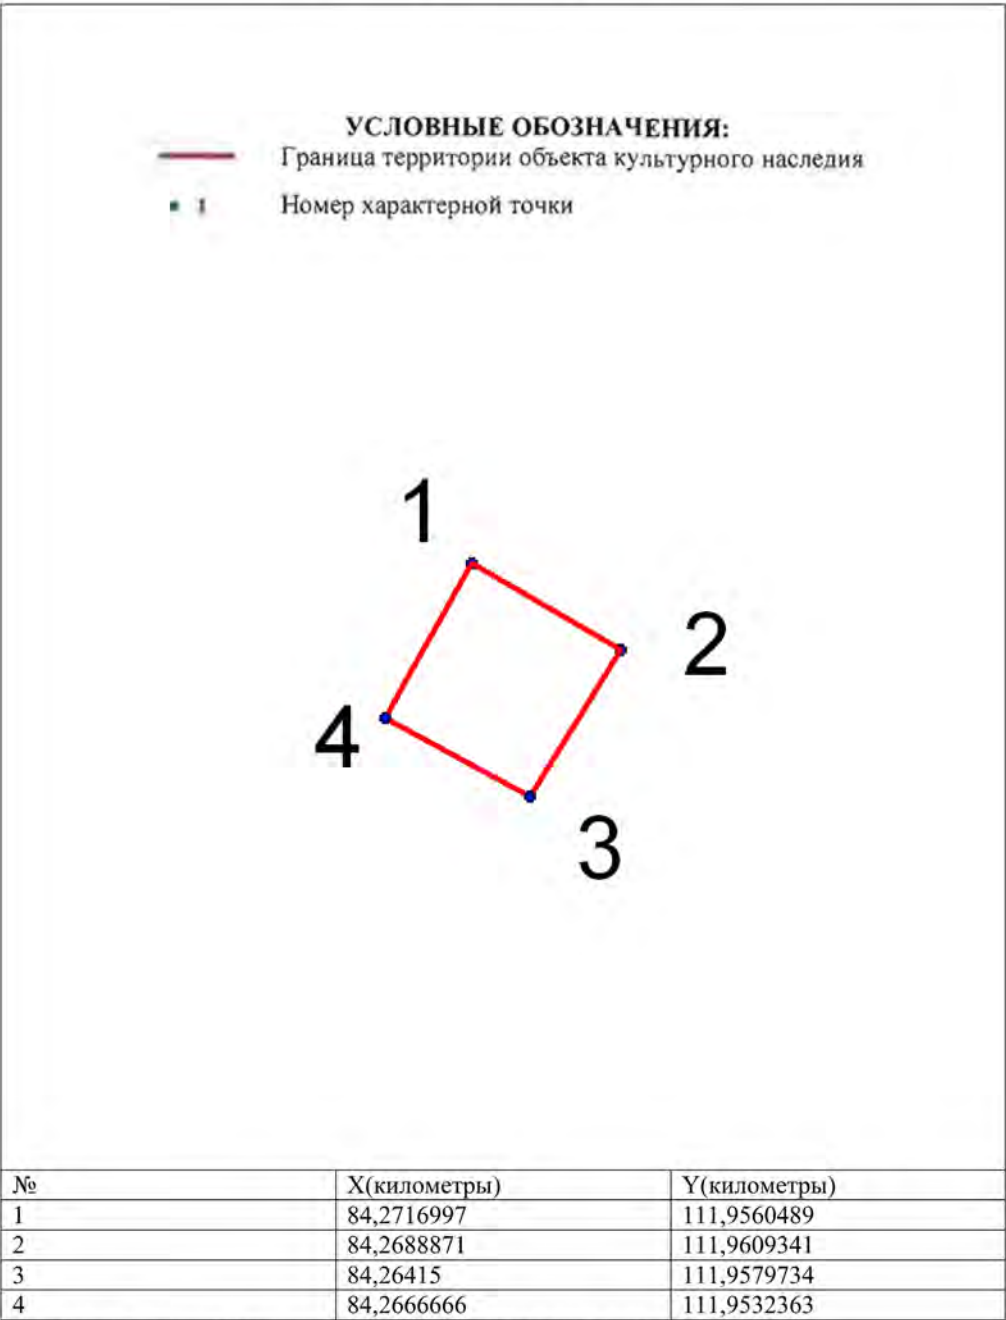

Описание границ территории объекта культурного наследия:
От точки 1 до точки 4 граница совпадает с контуром капитального строения.

143

ДОТ № 104 рубежа «Ижора»
пр. Народного Ополчения, возле д. 6


УСЛОВНЫЕ
ОБОЗНАЧЕНИЯ

- Граница территории объекта культурного наследия регионального значения
- ▨ Объект культурного наследия регионального значения



Масштаб 1:500

Координаты характерных точек границ территории
объекта культурного наследия:

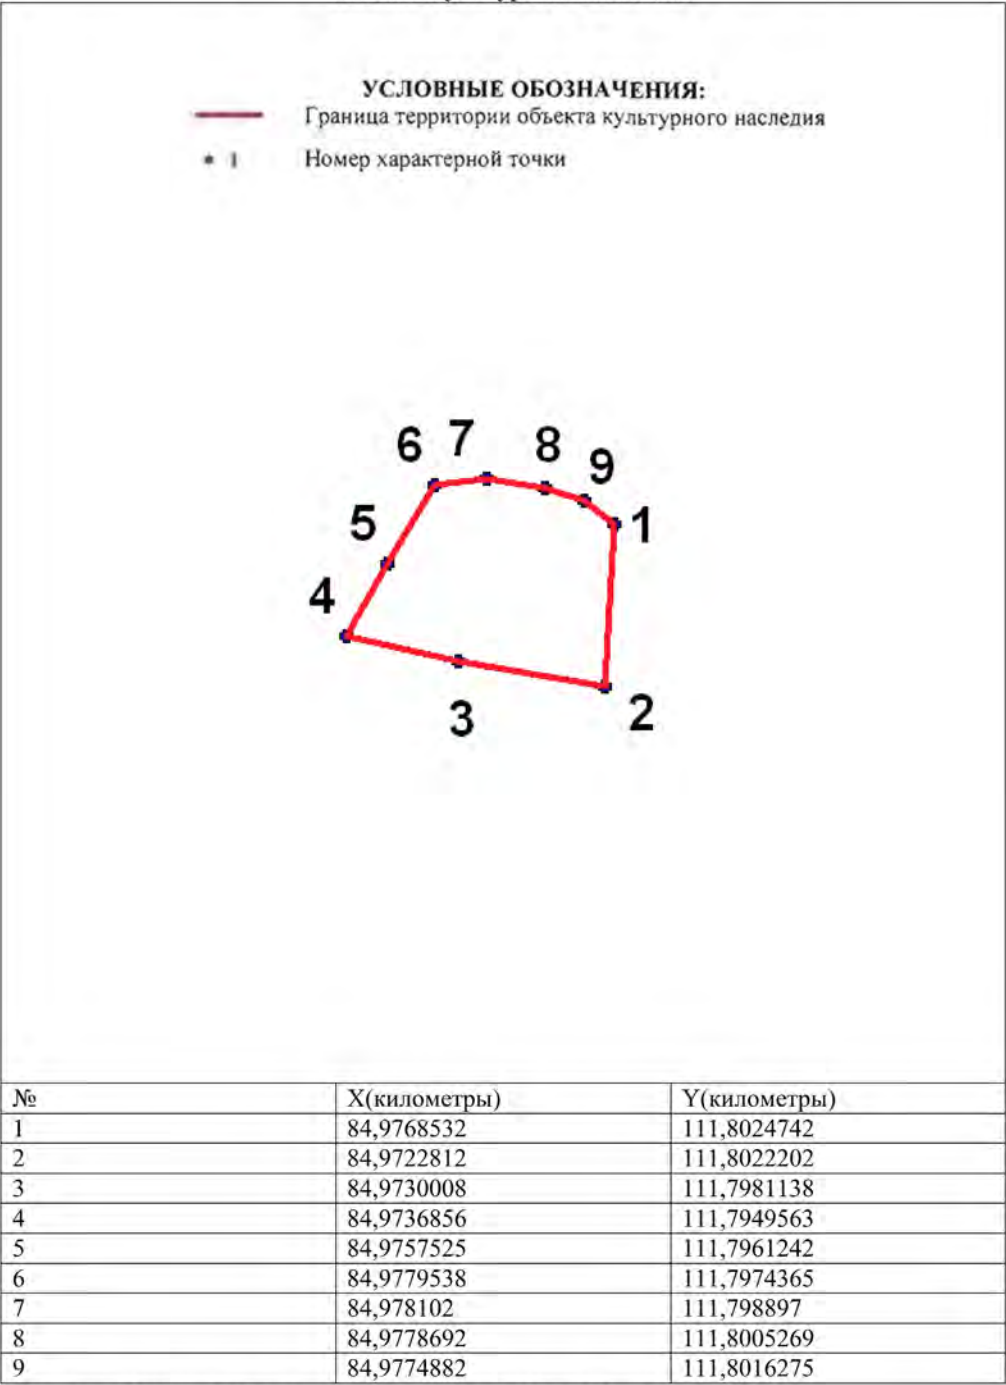


Описание границ территории объекта культурного наследия:
От точки 1 до точки 9 граница совпадает с контуром капитального строения.

145

ДОТ № 106 рубежа «Ижора»
пр. Стачек, д. 102


УСЛОВНЫЕ
ОБОЗНАЧЕНИЯ

- Граница территории объекта культурного наследия регионального значения
- Объект культурного наследия регионального значения

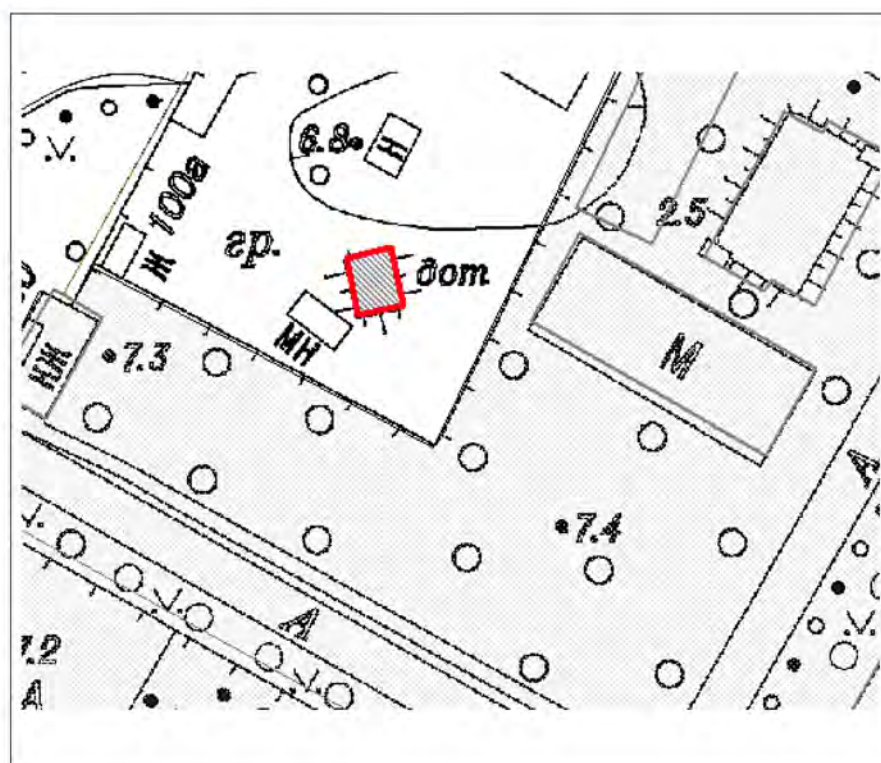

Масштаб 1:500

Координаты характерных точек границ территории
объекта культурного наследия:

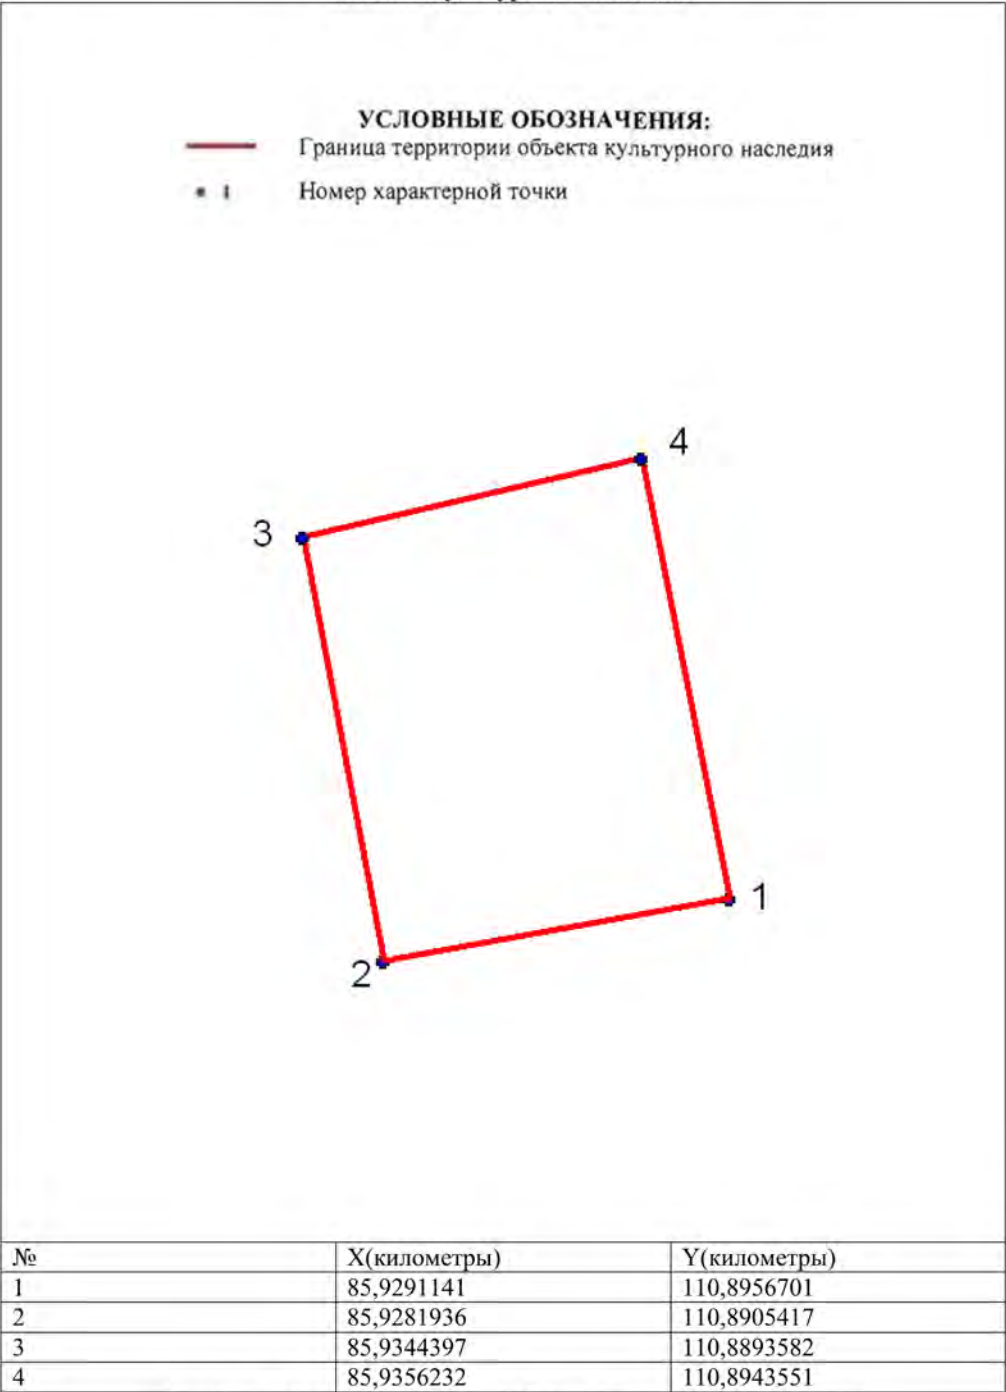


Описание границ территории объекта культурного наследия:
От точки 1 до точки 4 граница совпадает с контуром капитального строения.

147

ДОТ № 108 рубежа «Ижора»
пр. Стачек, д. 98 (у ворот Красненького кладбища)


**УСЛОВНЫЕ
ОБОЗНАЧЕНИЯ**

- Граница территории объекта культурного наследия регионального значения
- ▨ Объект культурного наследия регионального значения

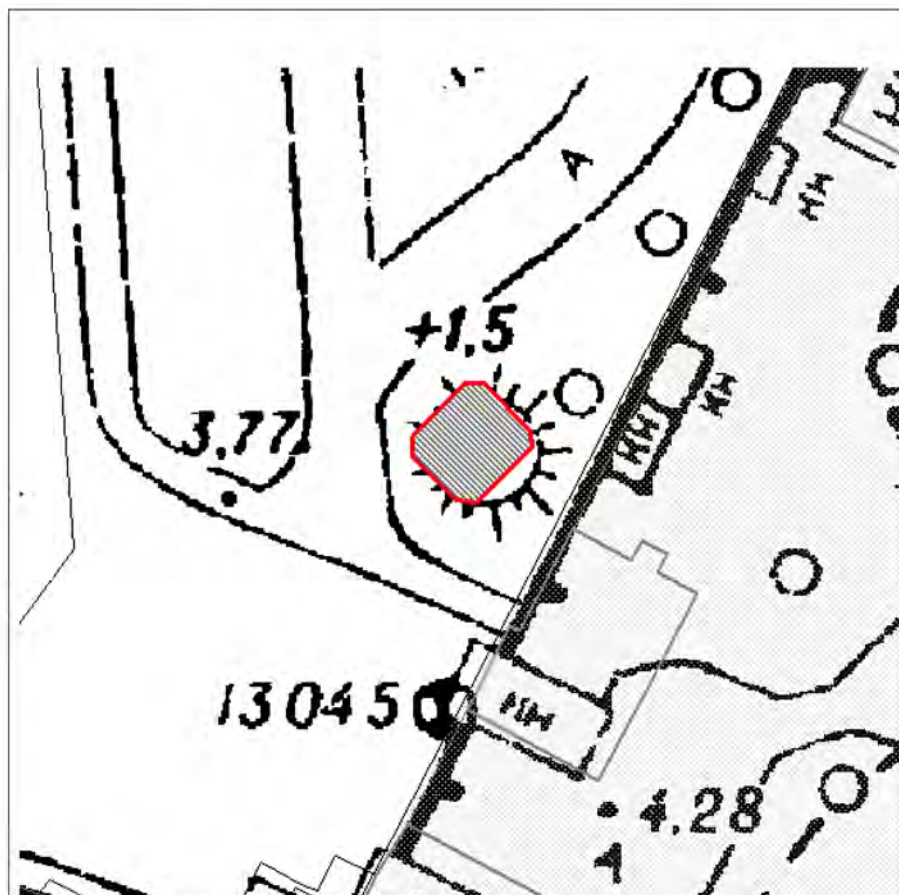

Масштаб 1:500

Координаты характерных точек границ территории
объекта культурного наследия:

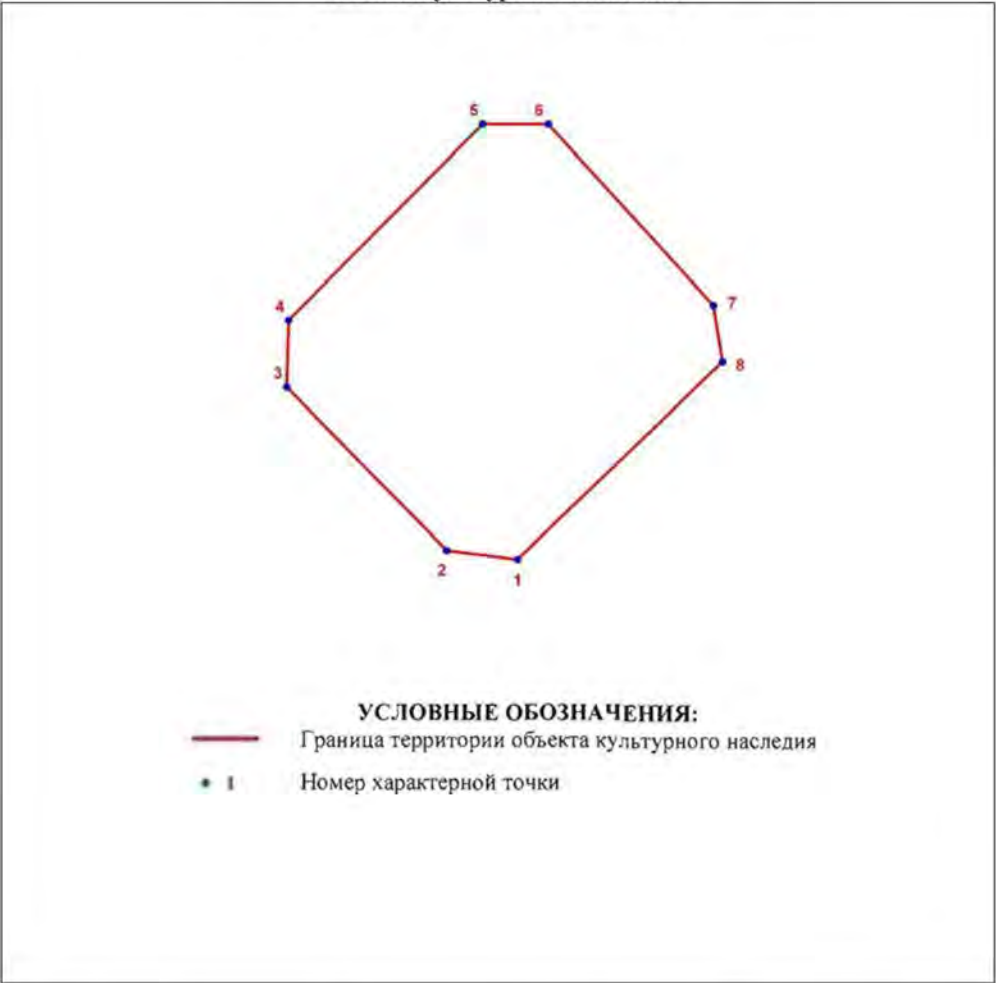

Номер характерной точки	Координаты характерных точек в МСК (км)	
	X	Y
1	86,2060475	110,7568182
2	86,2062168	110,7554974
3	86,2092648	110,7525171
4	86,2105179	110,7525510
5	86,2141755	110,7561747
6	86,2141755	110,7573939
7	86,2107888	110,7604757
8	86,2097390	110,7606451


Описание границ территории объекта культурного наследия:
От точки 1 до точки 8 граница совпадает с контуром капитального строения.

149

ДОТ № 112 рубежа «Ижора»
пр. Стачек, д. 79 (во дворе)


**УСЛОВНЫЕ
ОБОЗНАЧЕНИЯ**

- Граница территории объекта культурного наследия регионального значения
- Объект культурного наследия регионального значения

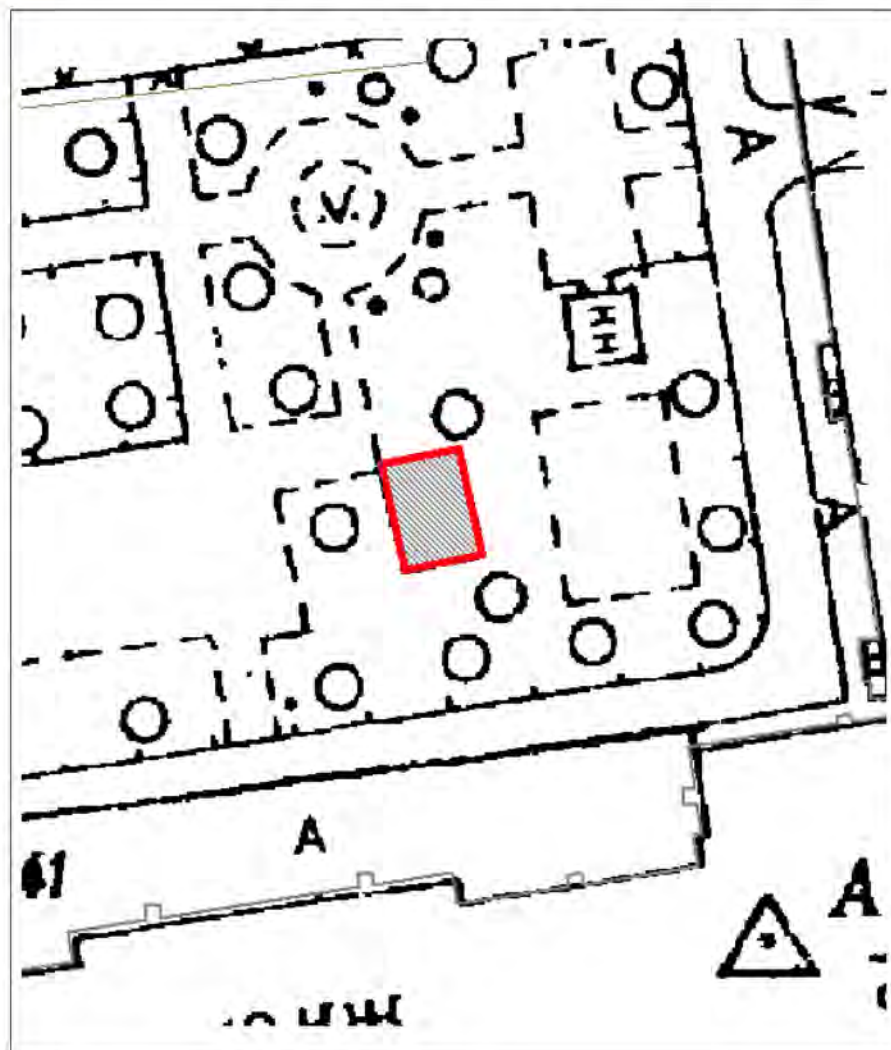

Масштаб 1:500

**Координаты характерных точек границ территории
объекта культурного наследия:**

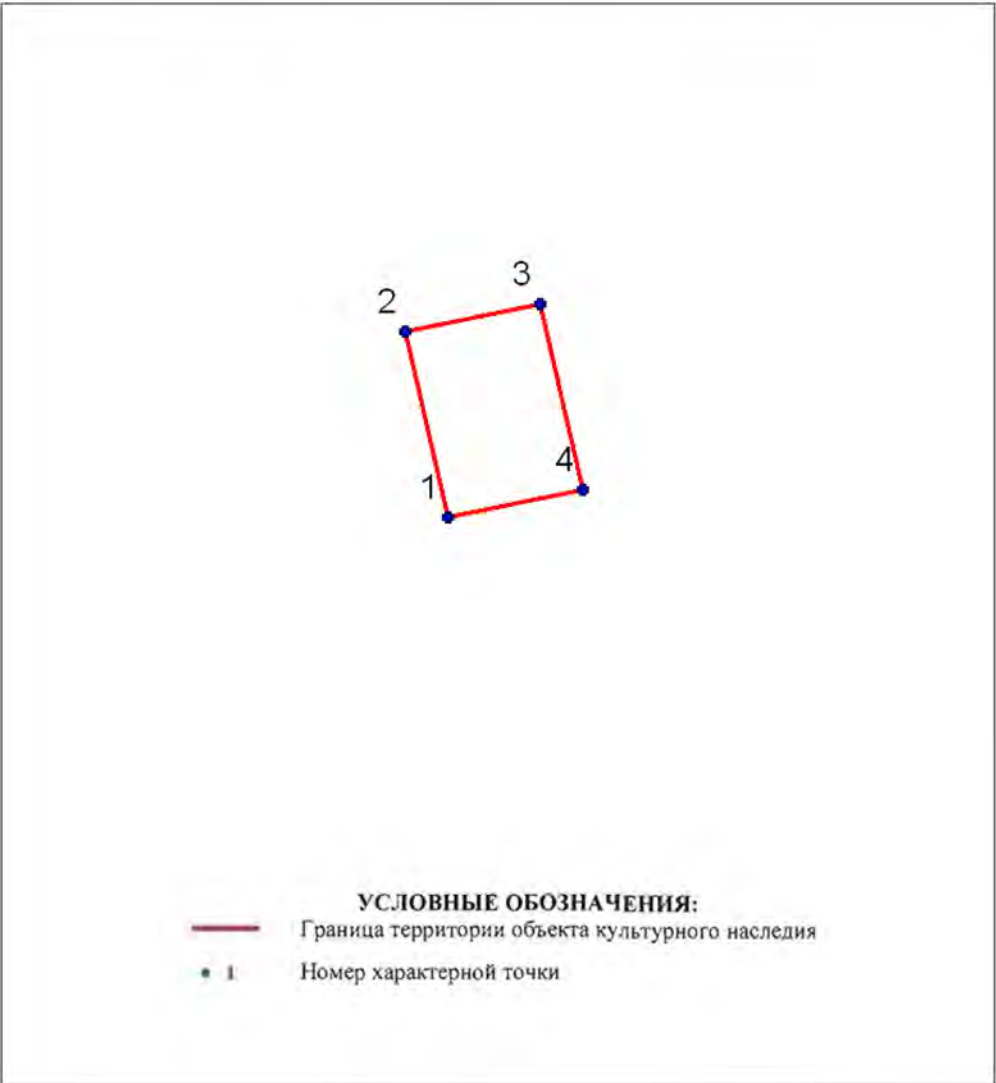

№	X(километры)	Y(километры)
1	86,4524392	110,6130137
2	86,4596338	110,6113786
3	86,4606966	110,616611
4	86,453502	110,6182461


Описание границ территории объекта культурного наследия:
От точки 1 до точки 4 граница совпадает с контуром капитального строения.

151

ДОТ № 117 рубежа «Ижора»
Корабельная ул. в сквере, на пересечении с Кронштадтской ул.


**УСЛОВНЫЕ
ОБОЗНАЧЕНИЯ**

- Граница территории объекта культурного наследия регионального значения
- ▨ Объект культурного наследия регионального значения

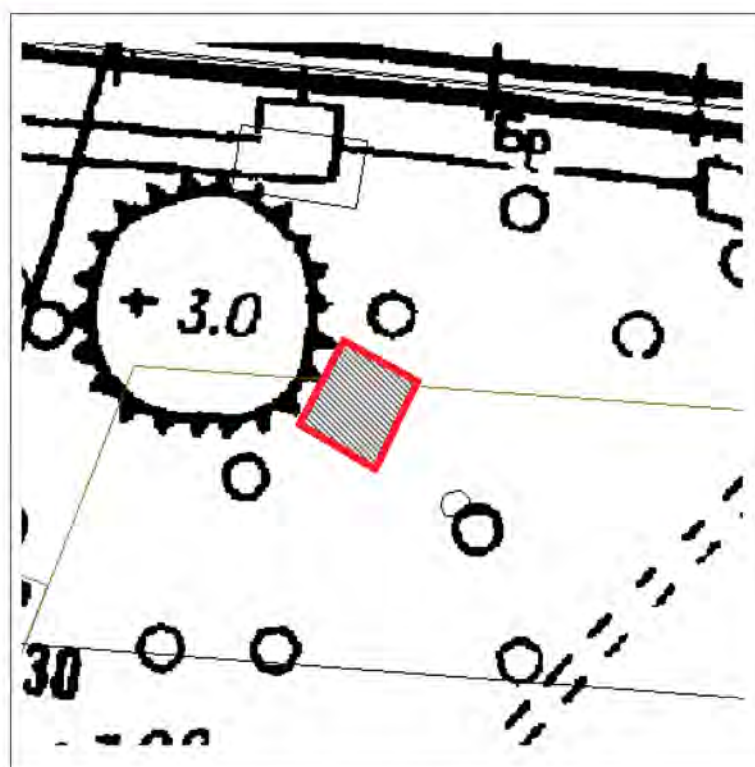

Масштаб 1:500

**Координаты характерных точек границ территории
объекта культурного наследия:**

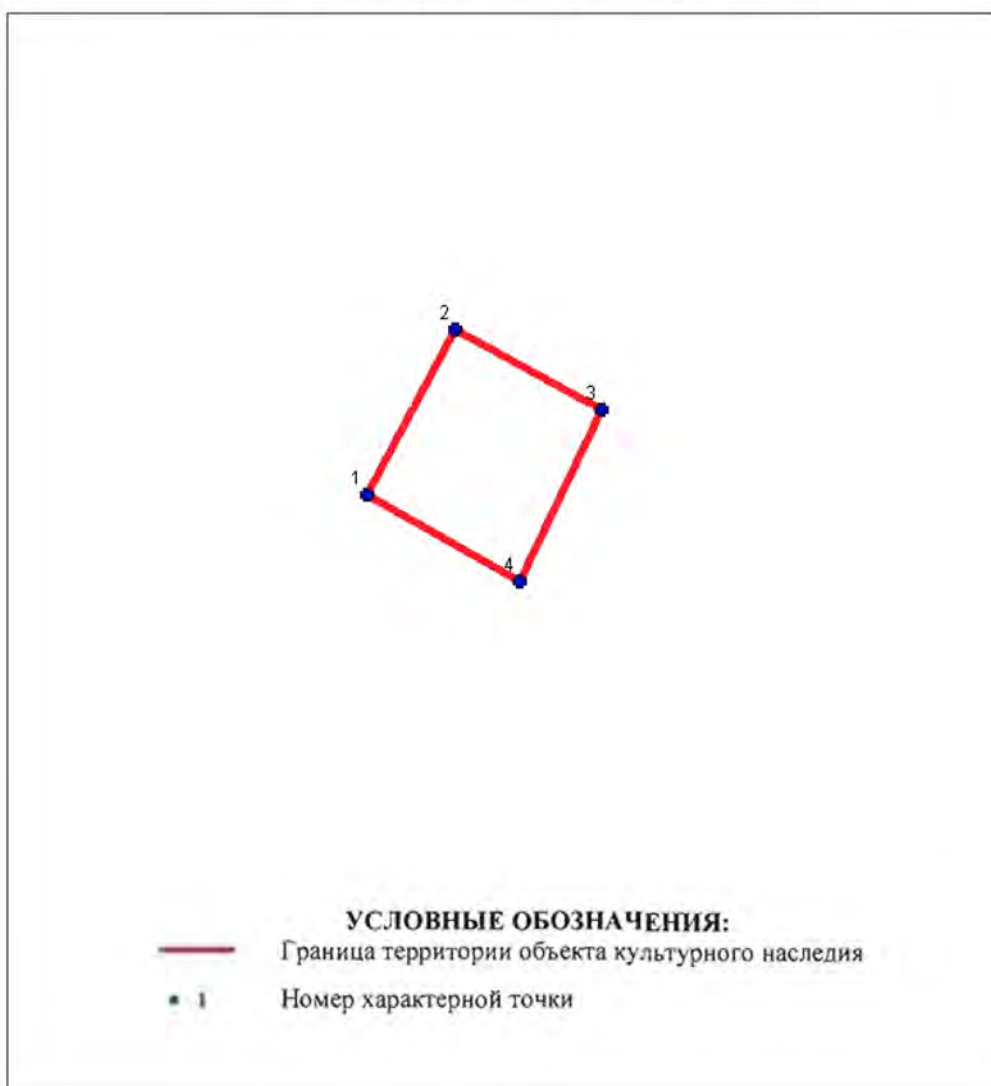


№	X(километры)	Y(километры)
1	87,6010749	110,2526479
2	87,6066733	110,2556075
3	87,6039276	110,2605997
4	87,5981153	110,2577827

Описание границ территории объекта культурного наследия:

От точки 1 до точки 4 граница совпадает с контуром капитального строения.

**ДОТ-КВ № 126 рубежа «Ижора»
(Красненькое кладбище, 40 м севернее пересечения Центральной и Гаревой дорожек)**

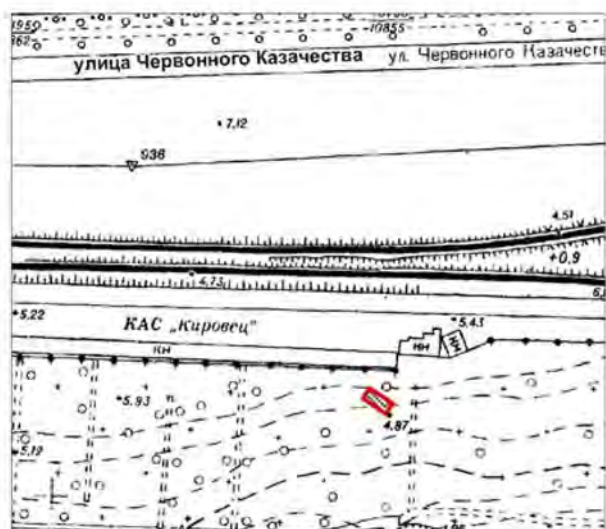

Масштаб 1:2000


Условные обозначения:

- Граница территории объекта культурного наследия регионального значения
- Объект культурного наследия регионального значения

Описание границ территории объекта культурного наследия:

Граница территории объекта культурного наследия проходит от точки 1 до точки 4 и далее до точки 1 совпадает с контуром капитального строения.

Координаты характерных точек границ территории
объекта культурного наследия:

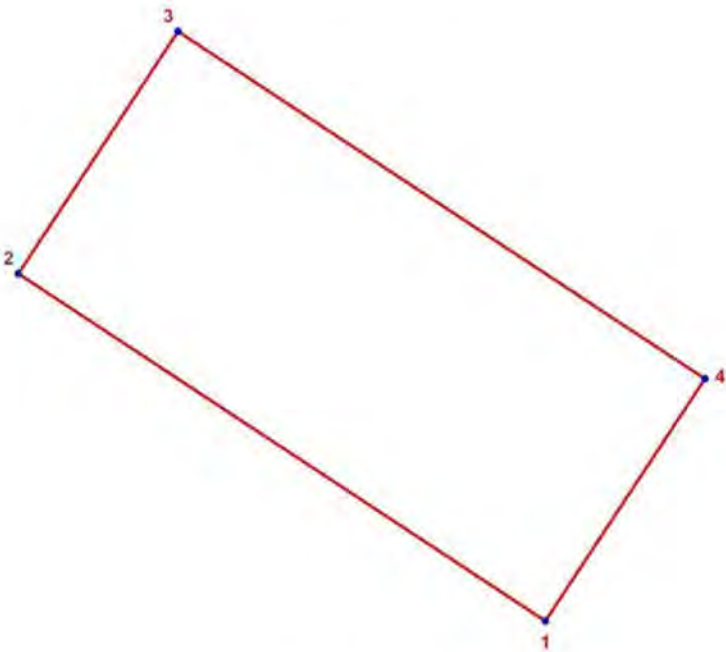

- УСЛОВНЫЕ ОБОЗНАЧЕНИЯ:**
-  Граница территории объекта культурного наследия
 -  Номер характерной точки

Номер характерной точки	Координаты характерных точек в местной системе координат (км)	
	X	Y
1	2	3
65.	86,2275995	111,3114091
66.	86,2326913	111,3036868
67.	86,2362397	111,3060261
68.	86,2311477	111,3137487

155

ДОТ № 127 рубежа «Ижора»
Краснопутиловская ул., напротив д. 67


**УСЛОВНЫЕ
ОБОЗНАЧЕНИЯ**

- Граница территории объекта культурного наследия регионального значения
- Объект культурного наследия регионального значения



Масштаб 1:500

**Координаты характерных точек границ территории
объекта культурного наследия:**

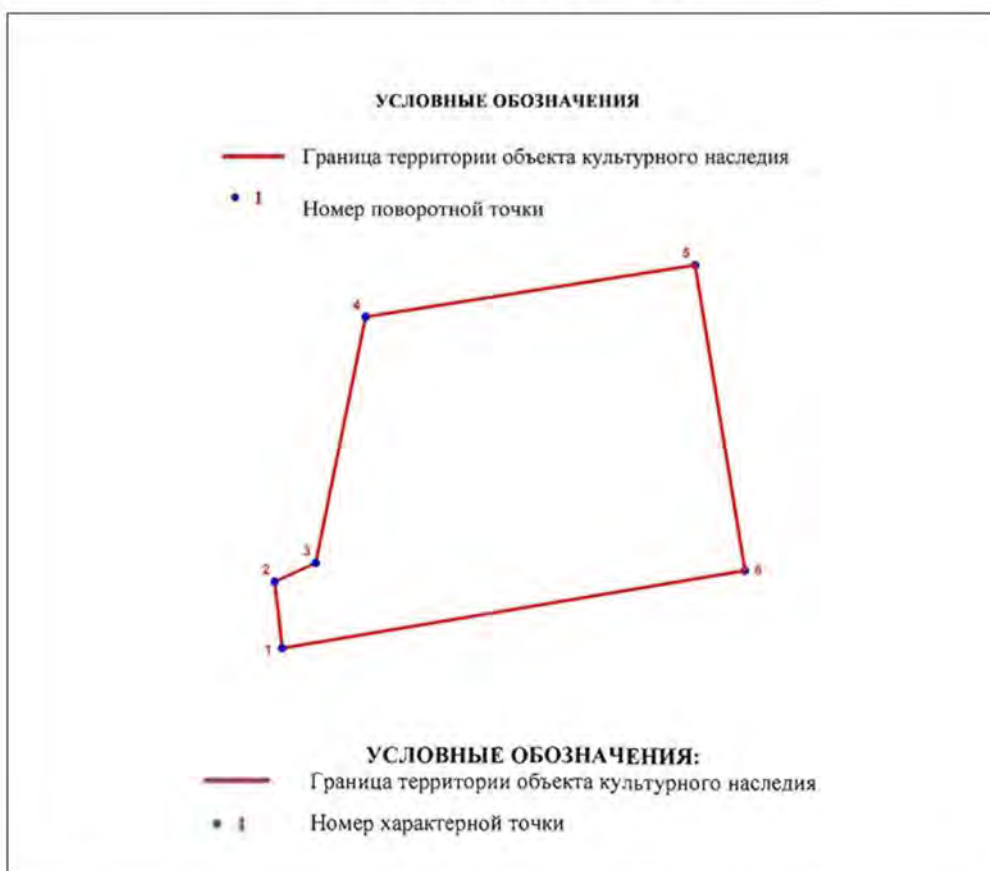

Номер характерной точки	Координаты характерных точек в МСК (км)	
	X	Y
1.	86,0747669	112,0856013
2.	86,0758981	112,0854756
3.	86,0762124	112,0861670
4.	86,0803918	112,0870154
5.	86,0812717	112,0926090
6.	86,0760867	112,0934575

Описание границ территории объекта культурного наследия:


От точки 1 до точки 6 граница совпадает с контуром капитального строения

157

ДОТ № 204 рубежа «Ижора»
(190 м северо-восточнее здания по адресу ул. Димитрова, д. 43, лит. А)


**УСЛОВНЫЕ
ОБОЗНАЧЕНИЯ**

- Граница территории объекта культурного наследия регионального значения
- Объект культурного наследия регионального значения

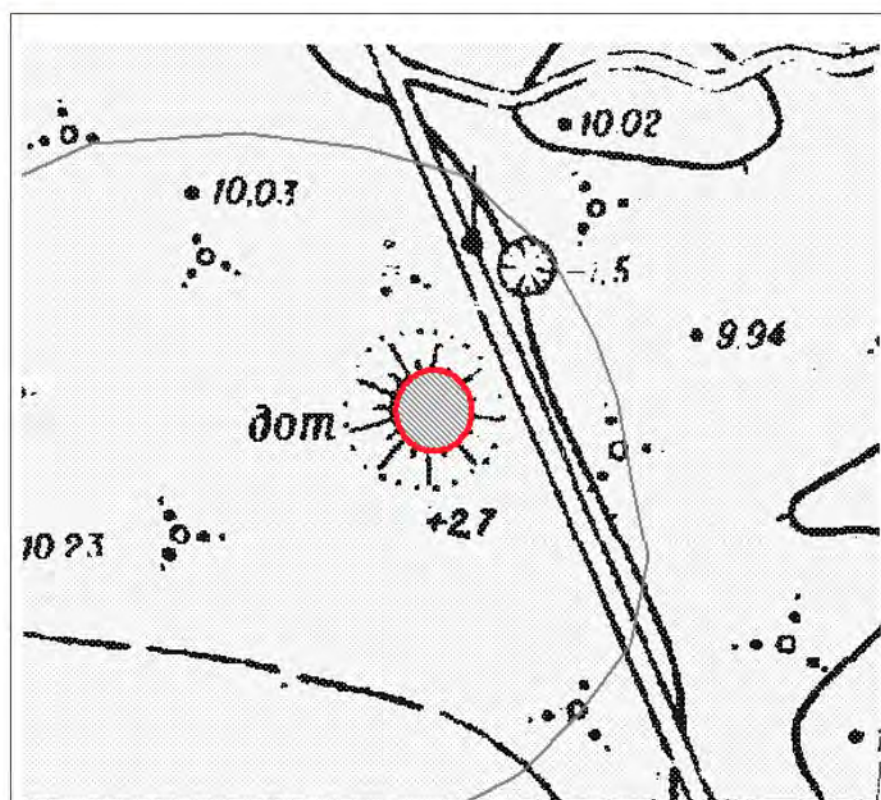

Маcштаб 1:500

**Координаты характерных точек границ территории
объекта культурного наследия:**

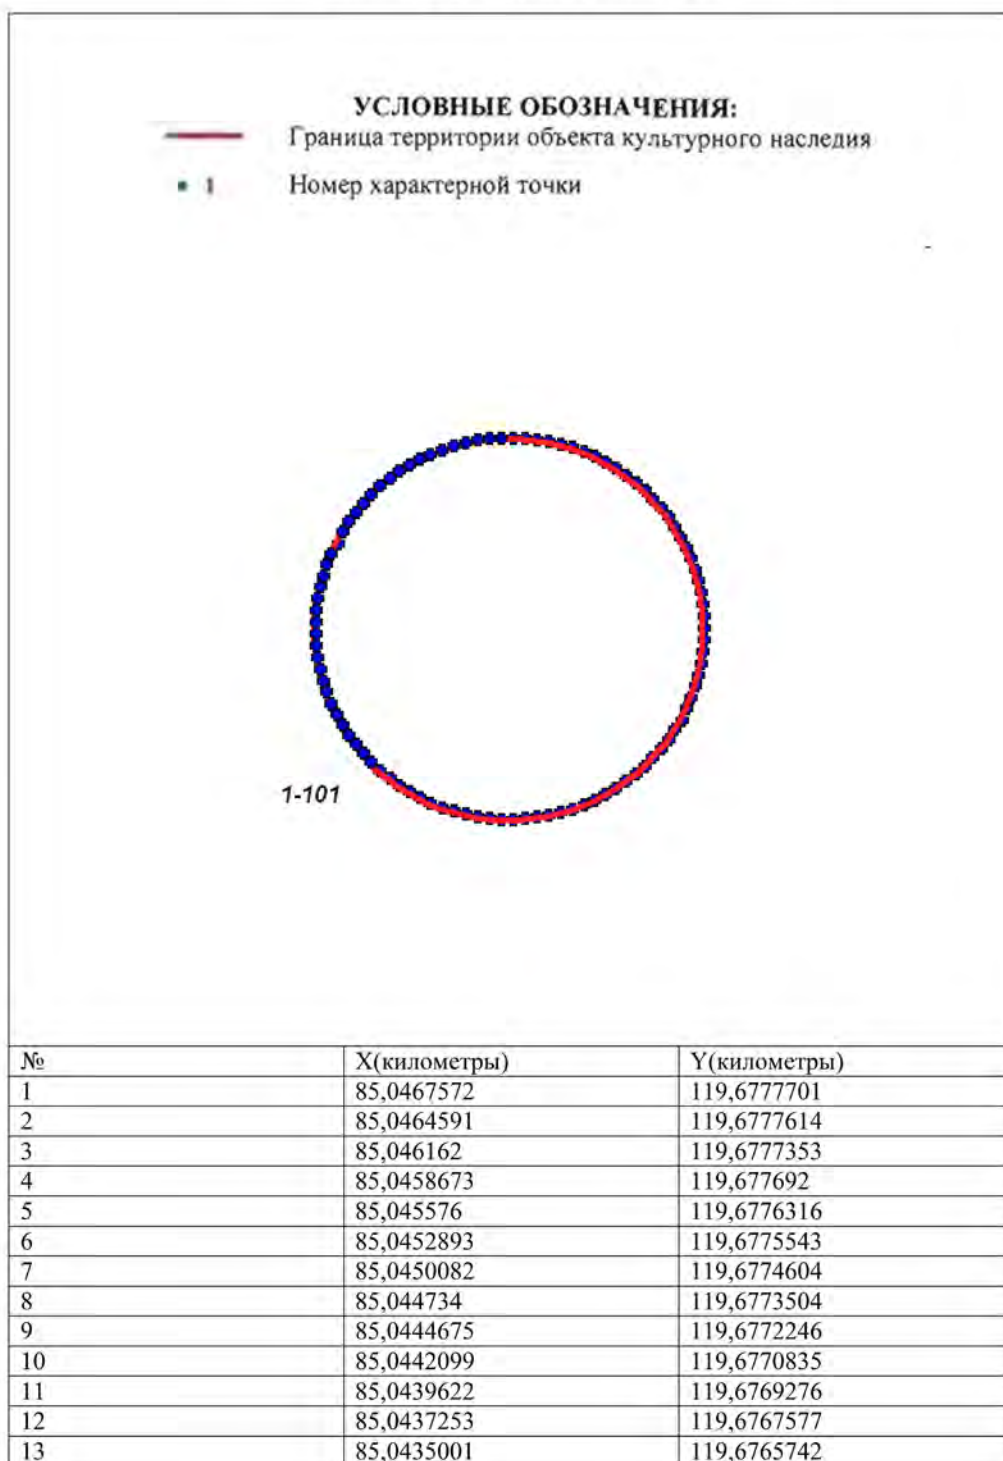

159

14	85,0432875	119,676378
15	85,0430883	119,6761698
16	85,0429034	119,6759503
17	85,0427333	119,6757205
18	85,0425788	119,6754813
19	85,0424405	119,6752334
20	85,0423189	119,6749781
21	85,0422144	119,6747161
22	85,0421275	119,6744485
23	85,0420585	119,6741764
24	85,0420078	119,6739008
25	85,0419753	119,6736228
26	85,0419614	119,6733434
27	85,0419661	119,6730637
28	85,0419892	119,6727849
29	85,0420309	119,6725079
30	85,0420908	119,6722339
31	85,0421687	119,671964
32	85,0422645	119,6716991
33	85,0423775	119,6714403
34	85,0425076	119,6711885
35	85,0426541	119,6709449
36	85,0428164	119,6707102
37	85,042994	119,6704855
38	85,0431862	119,6702716
39	85,0433922	119,6700692
40	85,0436112	119,6698793
41	85,0438423	119,6697025
42	85,0440848	119,6695395
43	85,0443375	119,669391
44	85,0445997	119,6692575
45	85,0448702	119,6691395
46	85,045148	119,6690375
47	85,045432	119,6689519
48	85,0457211	119,668883
49	85,0460143	119,6688311
50	85,0463103	119,6687964
51	85,0466081	119,668779
52	85,0469064	119,668779
53	85,0472042	119,6687964
54	85,0475002	119,6688311
55	85,0477934	119,668883
56	85,0480825	119,6689519
57	85,0483665	119,6690375
58	85,0486443	119,6691395
59	85,0489148	119,6692575
60	85,049177	119,669391
61	85,0494297	119,6695395
62	85,0496722	119,6697025
63	85,0499033	119,6698793
64	85,0501223	119,6700692
65	85,0503283	119,6702716

160


66	85,0505205	119,6704855
67	85,0506981	119,6707102
68	85,0508604	119,6709449
69	85,0510069	119,6711885
70	85,051137	119,6714403
71	85,05125	119,6716991
72	85,0513458	119,671964
73	85,0514237	119,6722339
74	85,0514836	119,6725079
75	85,0515253	119,6727849
76	85,0515484	119,6730637
77	85,0515531	119,6733434
78	85,0515392	119,6736228
79	85,0515067	119,6739008
80	85,051456	119,6741764
81	85,051387	119,6744485
82	85,0513001	119,6747161
83	85,0511956	119,6749781
84	85,051074	119,6752334
85	85,0509357	119,6754813
86	85,0507812	119,6757205
87	85,0506111	119,6759503
88	85,0504262	119,6761698
89	85,050227	119,676378
90	85,0500144	119,6765742
91	85,0497892	119,6767577
92	85,0495523	119,6769276
93	85,0493046	119,6770835
94	85,049047	119,6772246
95	85,0487805	119,6773504
96	85,0485063	119,6774604
97	85,0482252	119,6775543
98	85,0479385	119,6776316
99	85,0476472	119,677692
100	85,0473525	119,6777353
101	85,0470554	119,6777614

Описание границ территории объекта культурного наследия:

От точки 1 до точки 101 граница совпадает с контуром капитального строения.

161

ДОТ № 227 рубежа «Ижора»
(напротив здания по адресу: пр. Обуховской Обороны, д. 295, лит. А)

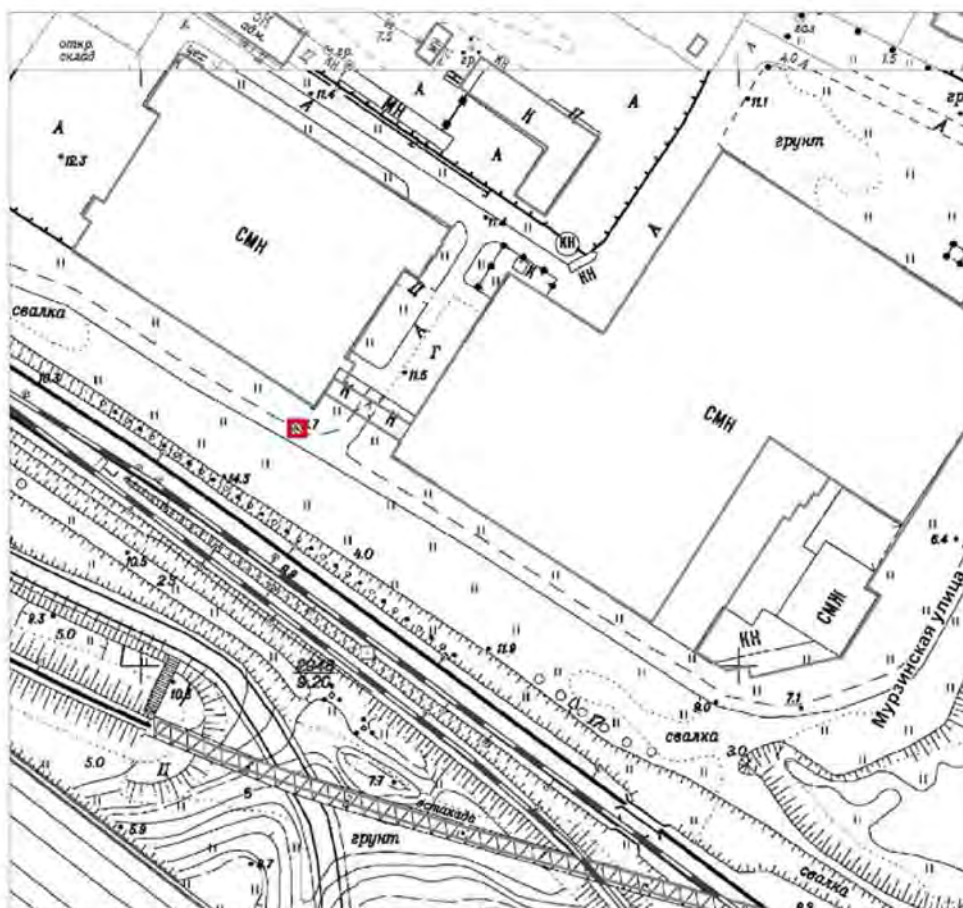

Масштаб 1:2000


Условные обозначения:

- Граница территории объекта культурного наследия регионального значения
- ▨ Объект культурного наследия регионального значения

Описание границ территории объекта культурного наследия:

Граница территории объекта культурного наследия проходит от точки 1 до точки 4 и далее до точки 1 совпадает с контуром капитального строения.

**Координаты характерных точек границ территории
объекта культурного наследия:**

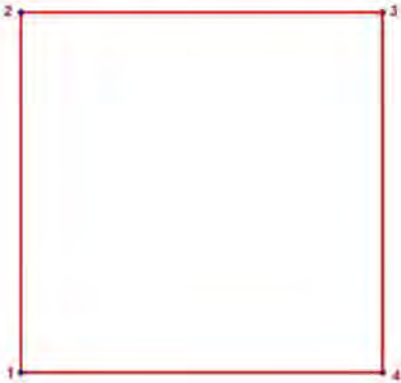

- УСЛОВНЫЕ ОБОЗНАЧЕНИЯ:**
- Граница территории объекта культурного наследия
 - 1 Номер характерной точки


Номер характерной точки	Координаты характерных точек в местной системе координат (км)	
	X	Y
1	2	3
1.	83,8771456	122,649833
2.	83,8821456	122,649833
3.	83,8821456	122,654833
4.	83,8771456	122,654833

163

ДОТ-КВ № 230 рубежа «Ижора»
(140 м юго-западнее примыкания Мурзинской ул. к пр. Обуховской обороны)


УСЛОВНЫЕ
ОБОЗНАЧЕНИЯ

- Граница территории объекта культурного наследия регионального значения
- ▨ Объект культурного наследия регионального значения

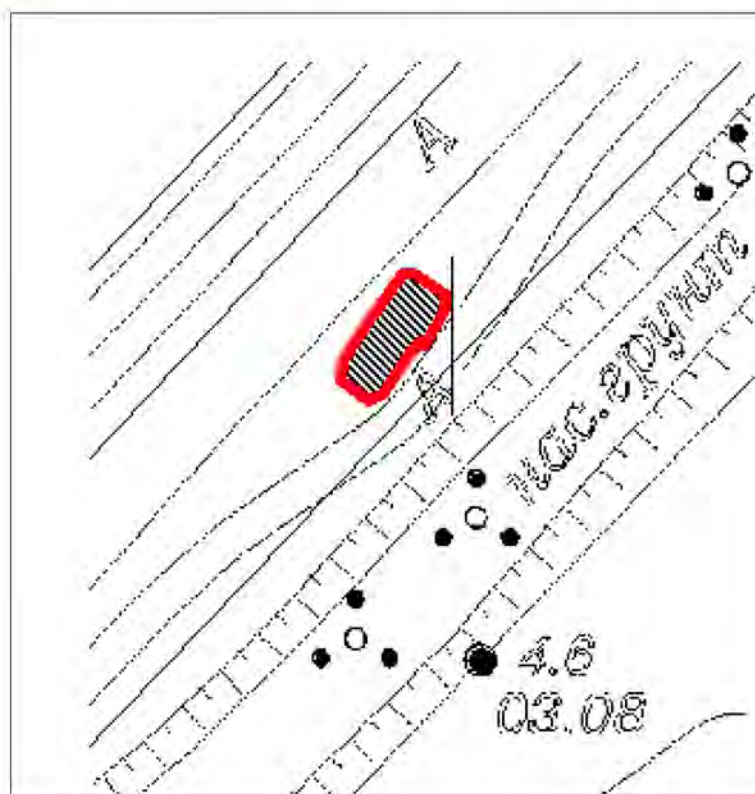

Масштаб 1:500

**Координаты характерных точек границ территории
объекта культурного наследия:**

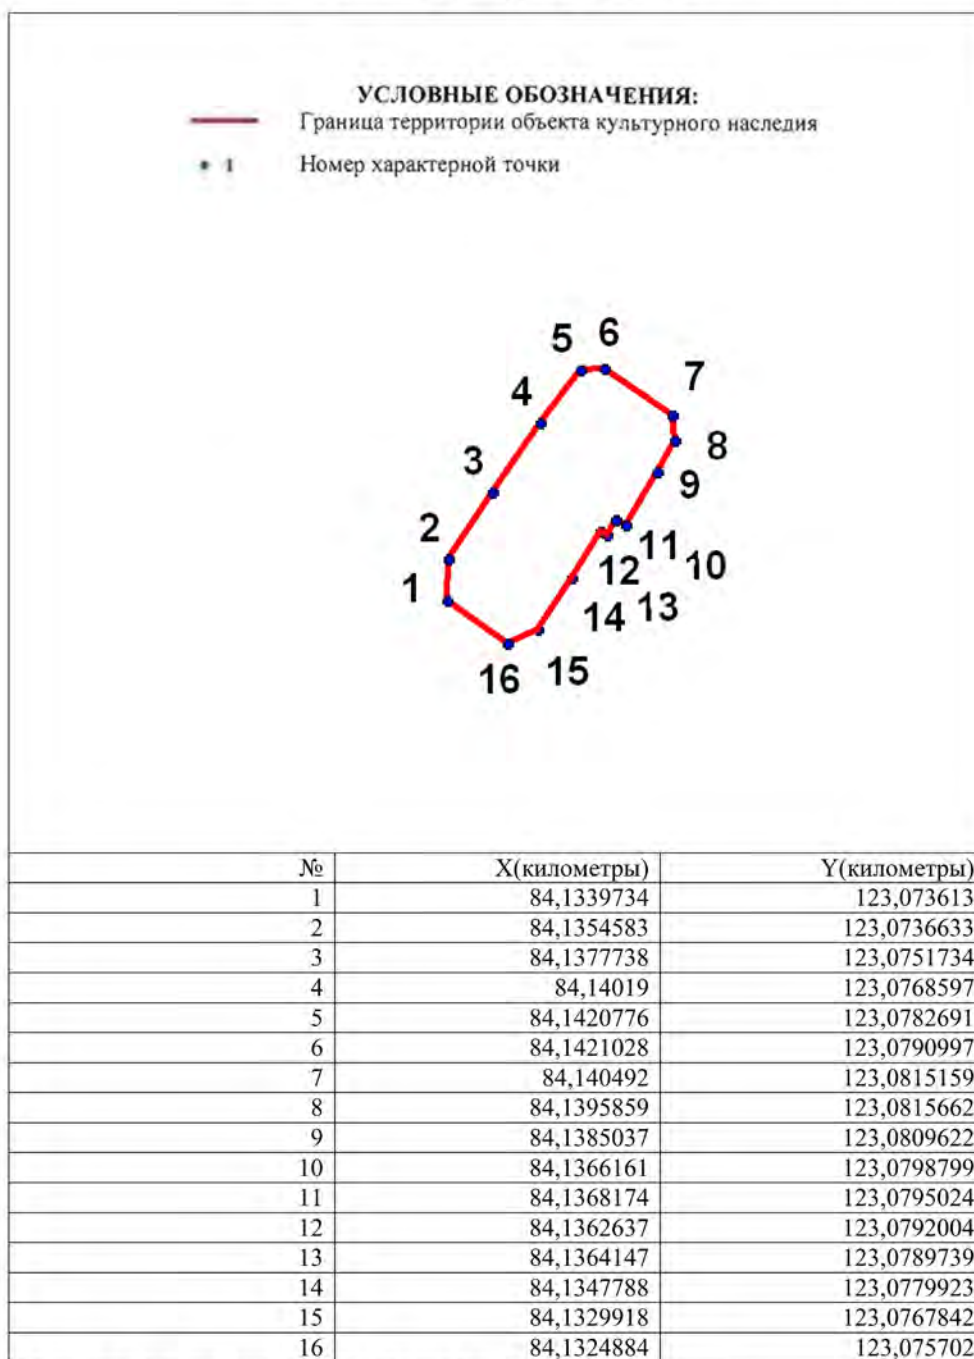

Описание границ территории объекта культурного наследия:


От точки 1 до точки 16 граница совпадает с контуром капитального строения.

165

ДОТ № 239 рубежа «Ижора»
(во дворе дома по пр. Обуховской обороны, д. 287 к. 2, лит. А)

УСЛОВНЫЕ
ОБОЗНАЧЕНИЯ


- Граница территории объекта культурного наследия регионального значения
- Объект культурного наследия регионального значения

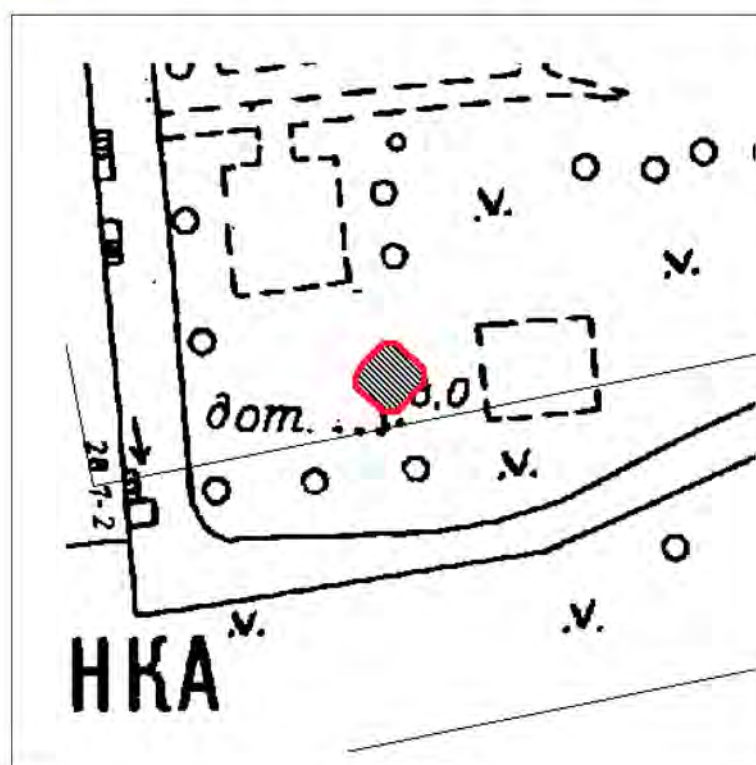

Масштаб 1:500

166

**Координаты характерных точек границ территории
объекта культурного наследия:**

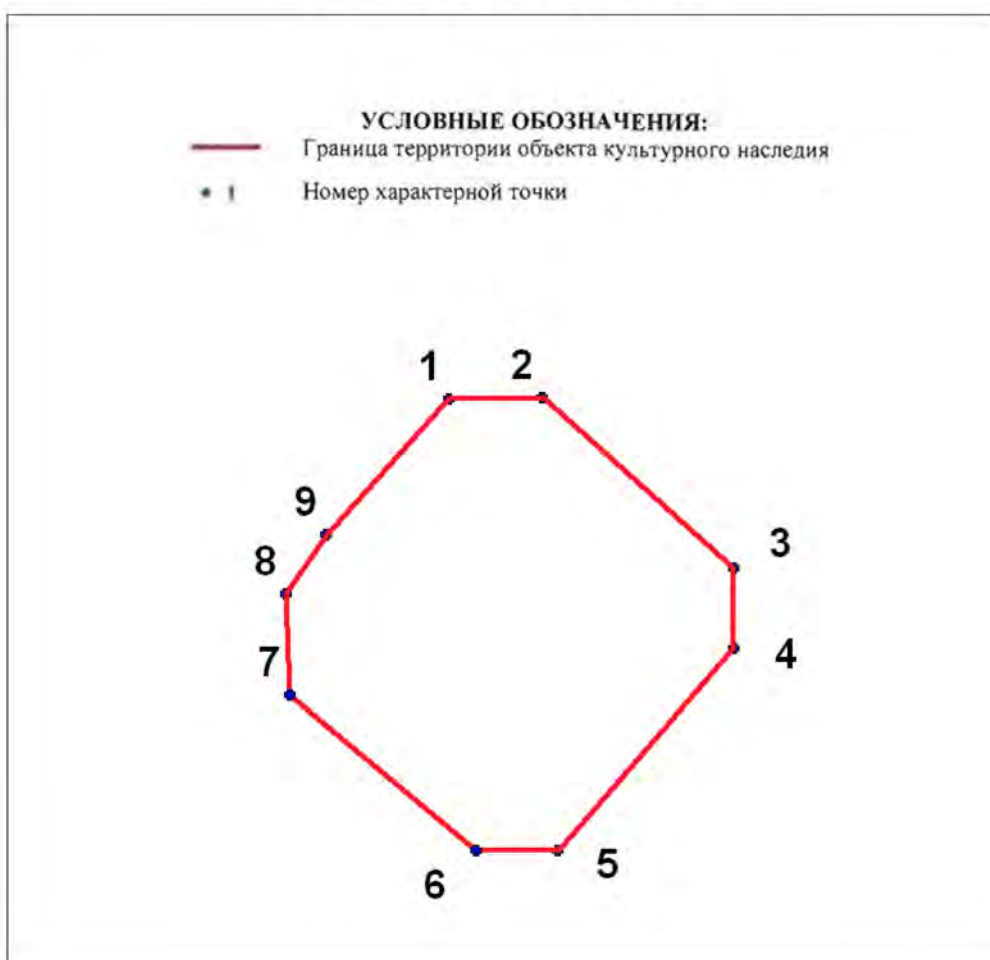

№	Х(километры)	У(километры)
1	84,5683388	122,9332113
2	84,5683723	122,9348171
3	84,5654618	122,9380621
4	84,5640902	122,9380621
5	84,5606446	122,9350847
6	84,5606446	122,9336797
7	84,5632874	122,9305016
8	84,5650269	122,9304347
9	84,5660305	122,9311372

Описание границ территории объекта культурного наследия:


От точки 1 до точки 9 граница совпадает с контуром капитального строения.

167

ДОТ № 248 рубежа «Ижора»
(возле дома 10, лит. Е по Прогонной ул.)


УСЛОВНЫЕ ОБОЗНАЧЕНИЯ

- Граница территории объекта культурного наследия регионального значения
- ▨ Объект культурного наследия регионального значения

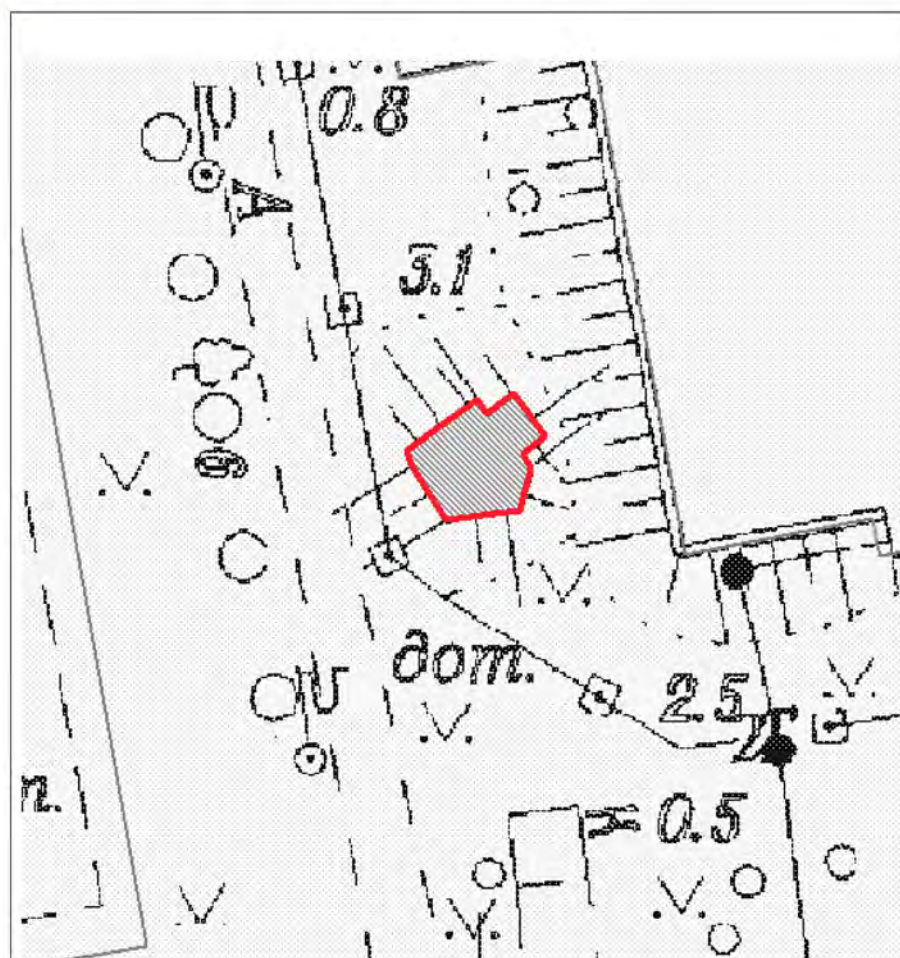

Масштаб 1:500

**Координаты характерных точек границ территории
объекта культурного наследия:**

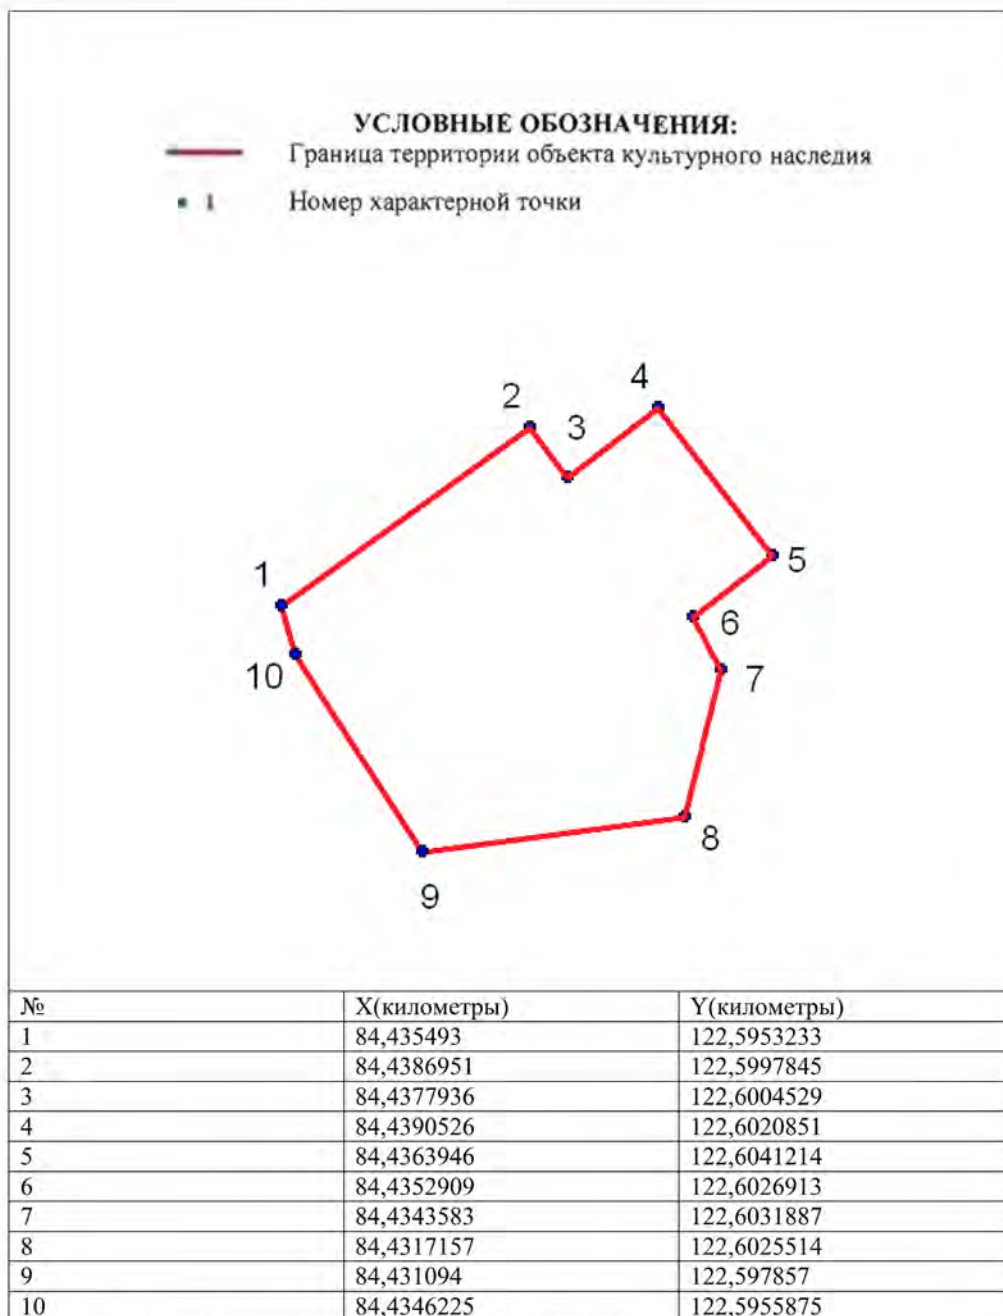

Описание границ территории объекта культурного наследия:


От точки 1 до точки 10 граница совпадает с контуром капитального строения.

169

ДОТ № 252 рубежа «Ижора»
3-й рабфаковский пер. д. 5, к.4


УСЛОВНЫЕ
ОБОЗНАЧЕНИЯ

- Граница территории объекта культурного наследия регионального значения
 Объект культурного наследия регионального значения

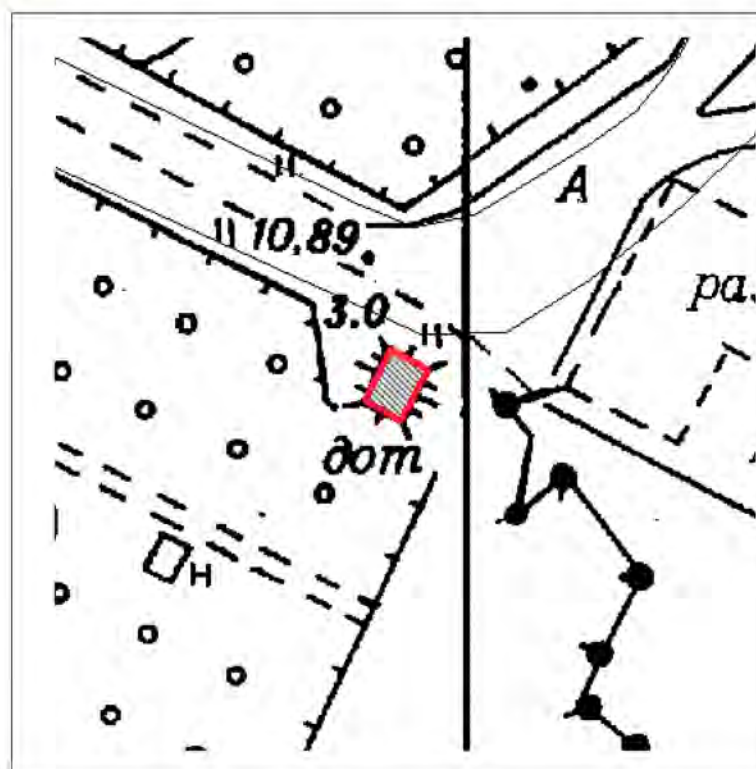

Масштаб 1:500

Координаты характерных точек границ территории
объекта культурного наследия:

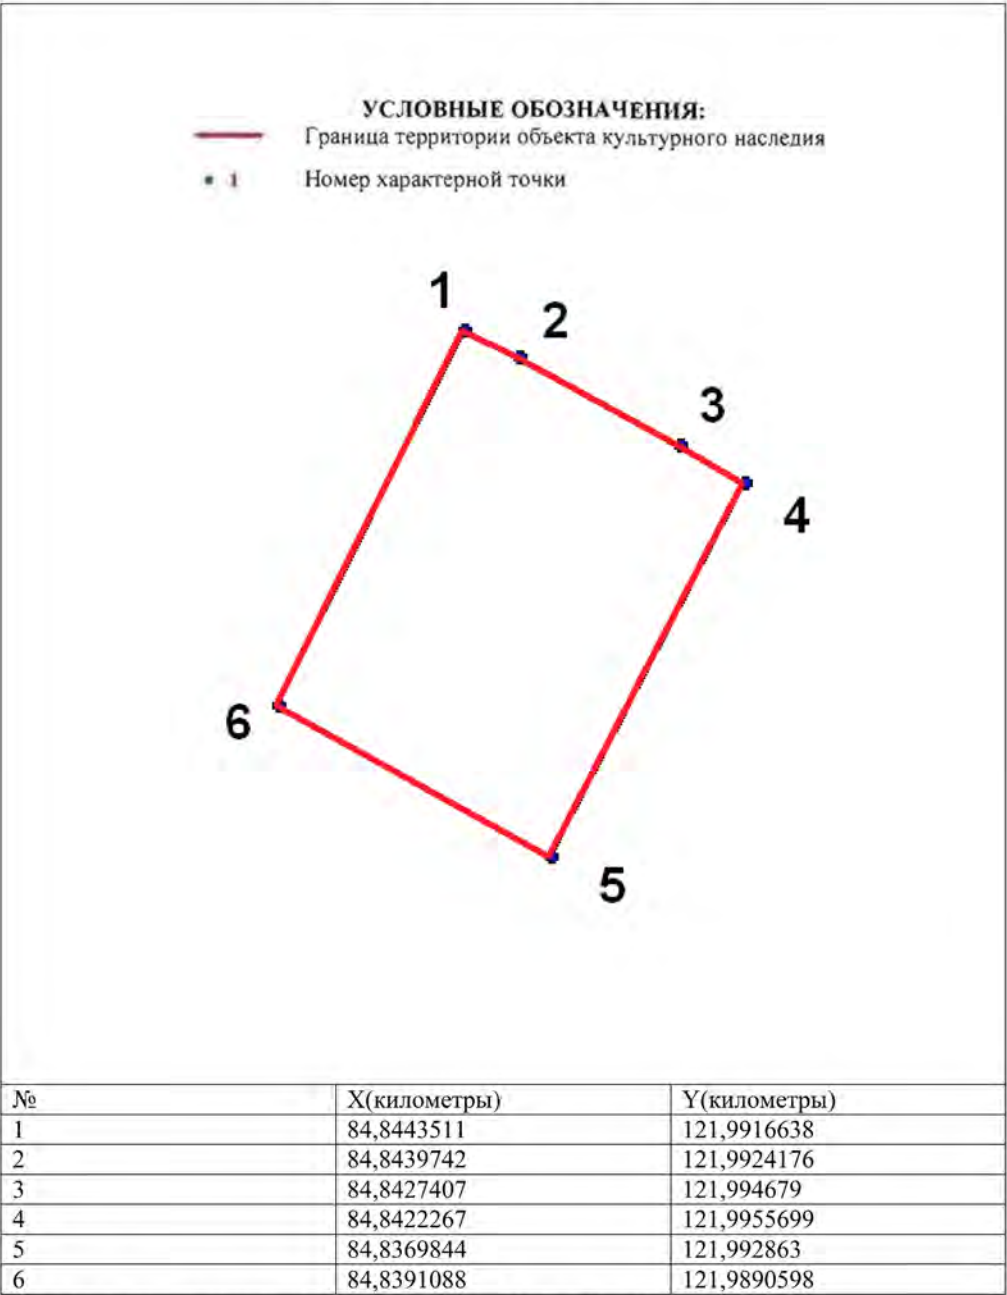


Описание границ территории объекта культурного наследия:
От точки 1 до точки 4 граница совпадает с контуром капитального строения.

171

ДОТ № 260 рубежа «Ижора»
(Кладбище «Памяти жертв Девятого Января». 320 м восточнее пересечения Главной
аллеи и дороги Памяти жертв Девятого Января)


УСЛОВНЫЕ
ОБОЗНАЧЕНИЯ

- Граница территории объекта культурного наследия регионального значения
 Объект культурного наследия регионального значения

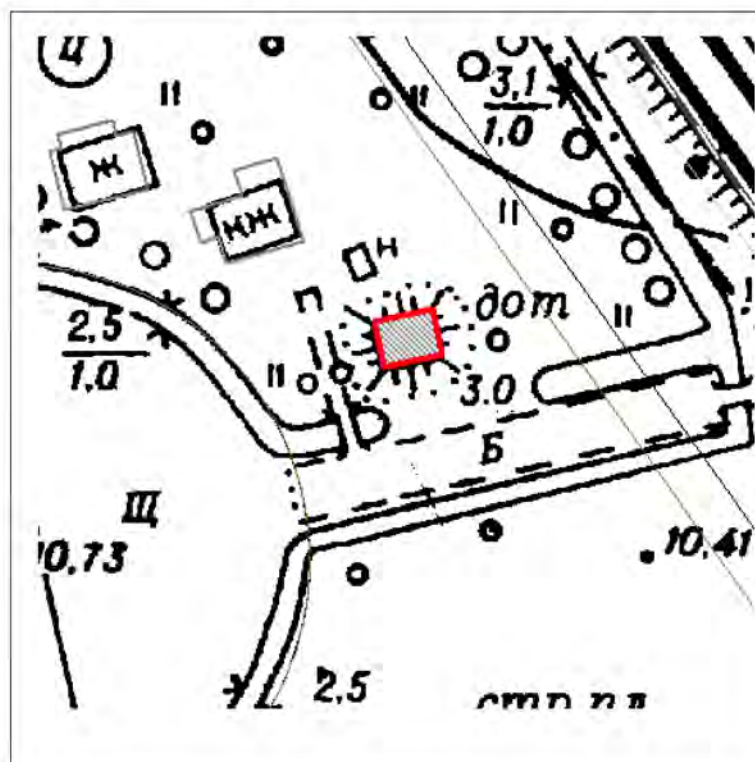

Масштаб 1:500

Координаты характерных точек границ территории
объекта культурного наследия:

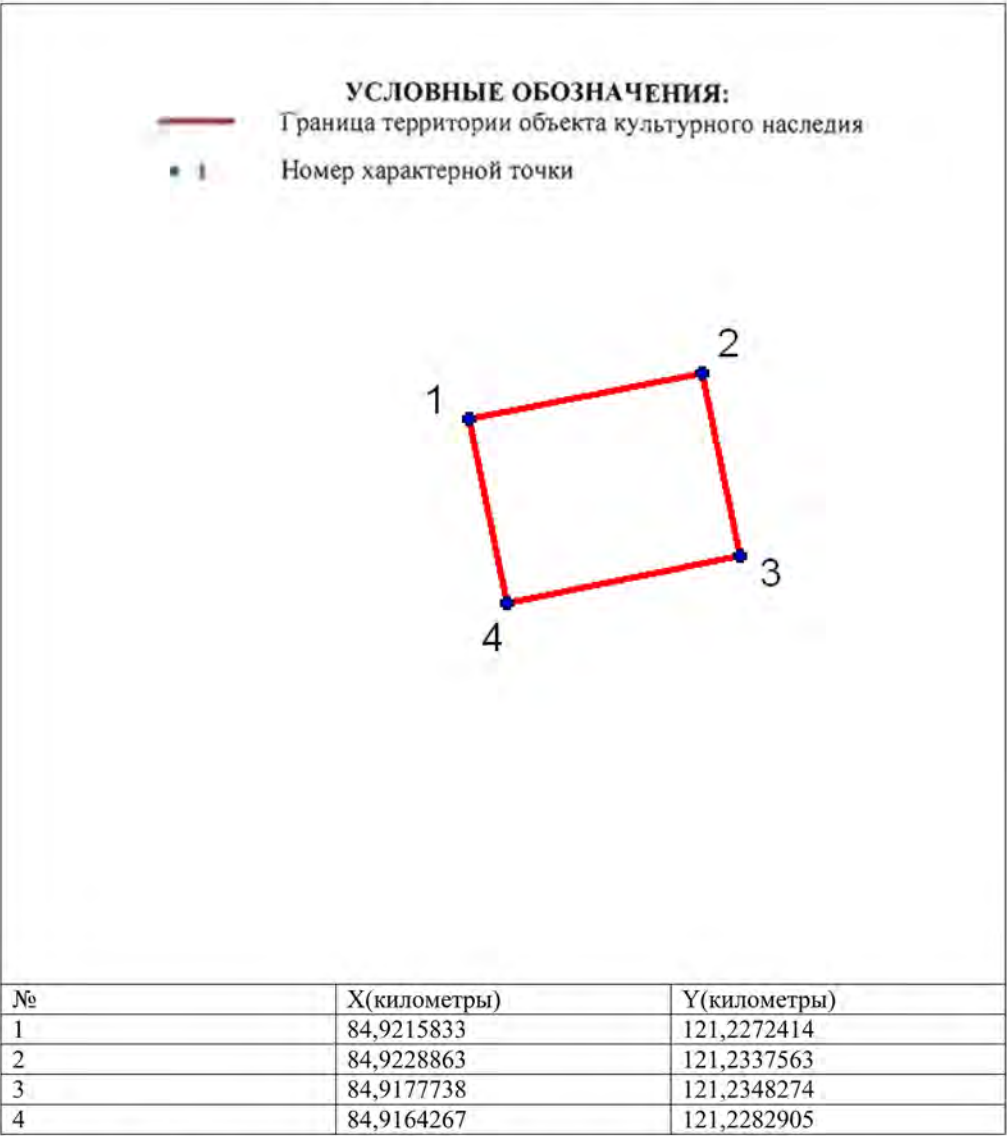


Описание границ территории объекта культурного наследия:
От точки 1 до точки 4 граница совпадает с контуром капитального строения

173


**ДОТ № 268 рубежа «Ижора»
(пр. Александровской Фермы, напротив дома 33, лит. Г1)**

**УСЛОВНЫЕ
ОБОЗНАЧЕНИЯ**

- Граница территории объекта культурного наследия регионального значения
-  Объект культурного наследия регионального значения

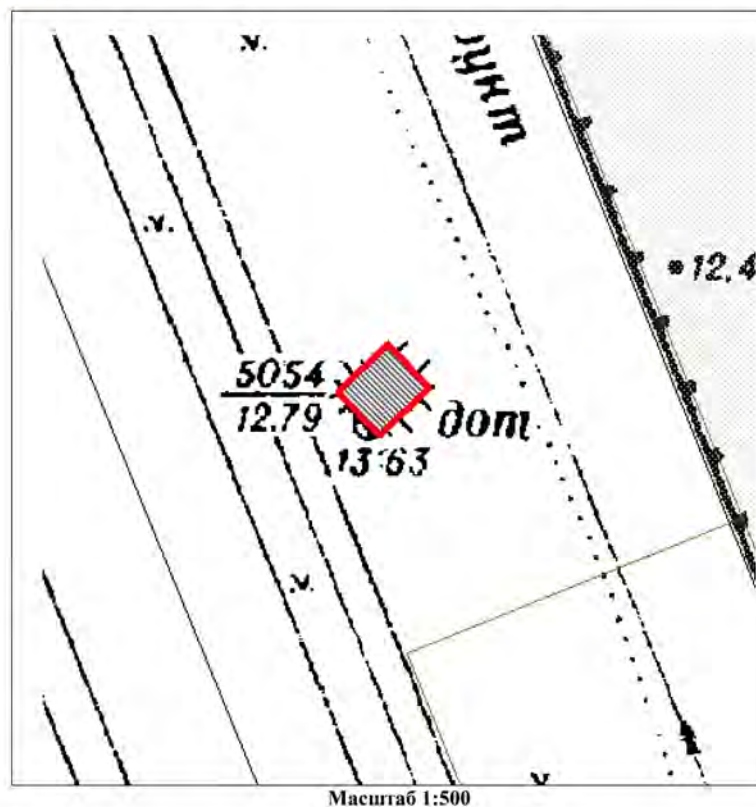

Координаты характерных точек границ территории
объекта культурного наследия:

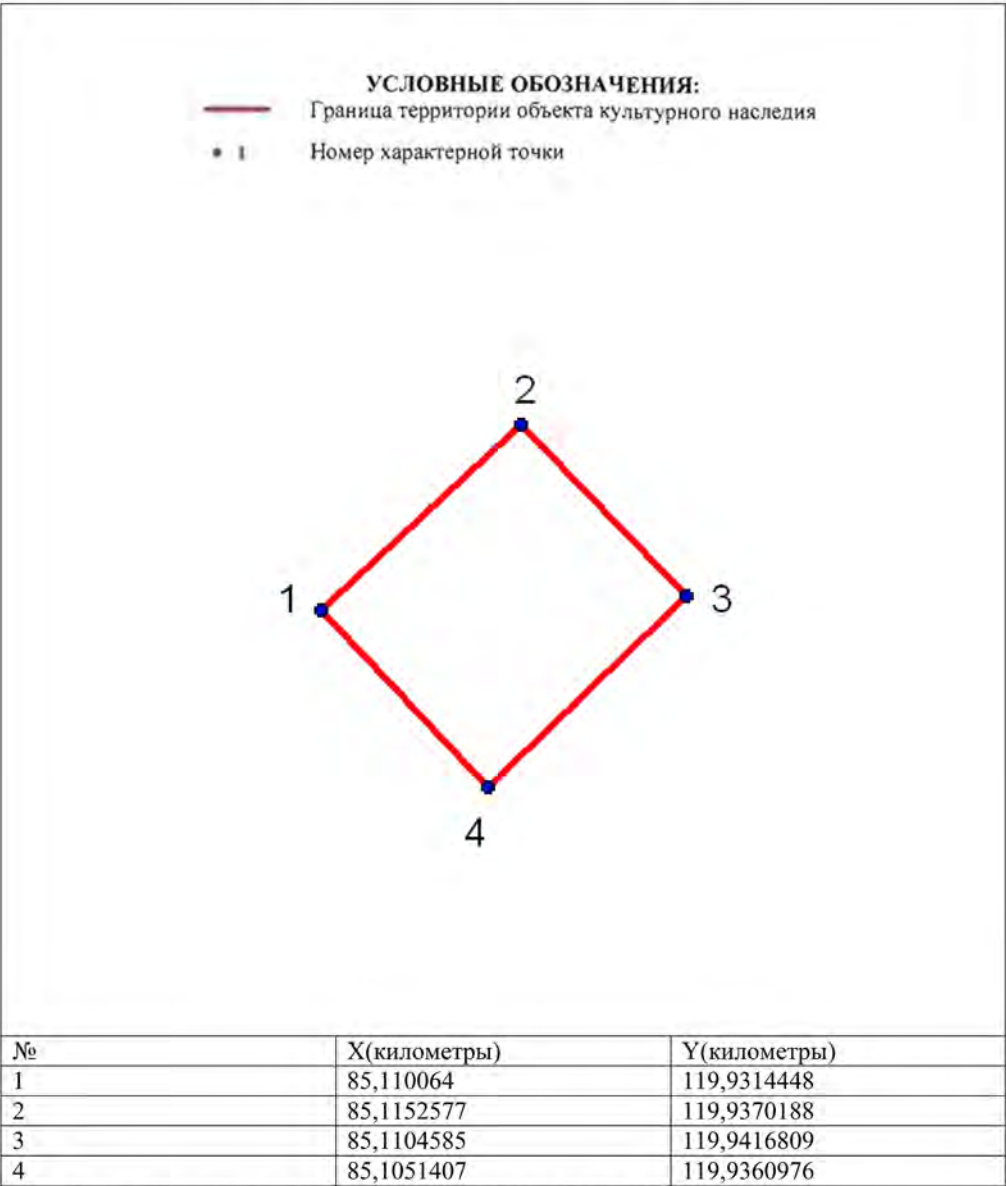


Описание границ территории объекта культурного наследия:
От точки 1 до точки 4 граница совпадает с контуром капитального строения.

175

**ДОТ № 269 рубежа «Ижора»
(Кладбище «Памяти жертв Девятого Января». 290 м севернее пересечения Главной
аллеи и дороги Памяти жертв Девятого Января)**


**УСЛОВНЫЕ
ОБОЗНАЧЕНИЯ**

- Граница территории объекта культурного наследия регионального значения
-  Объект культурного наследия регионального значения

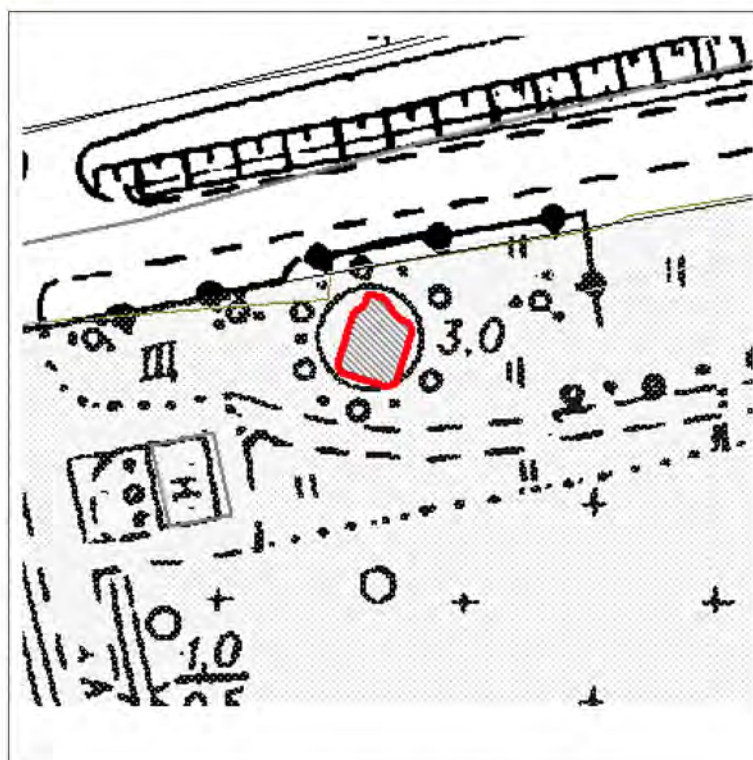

Масштаб 1:500

**Координаты характерных точек границ территории
объекта культурного наследия:**

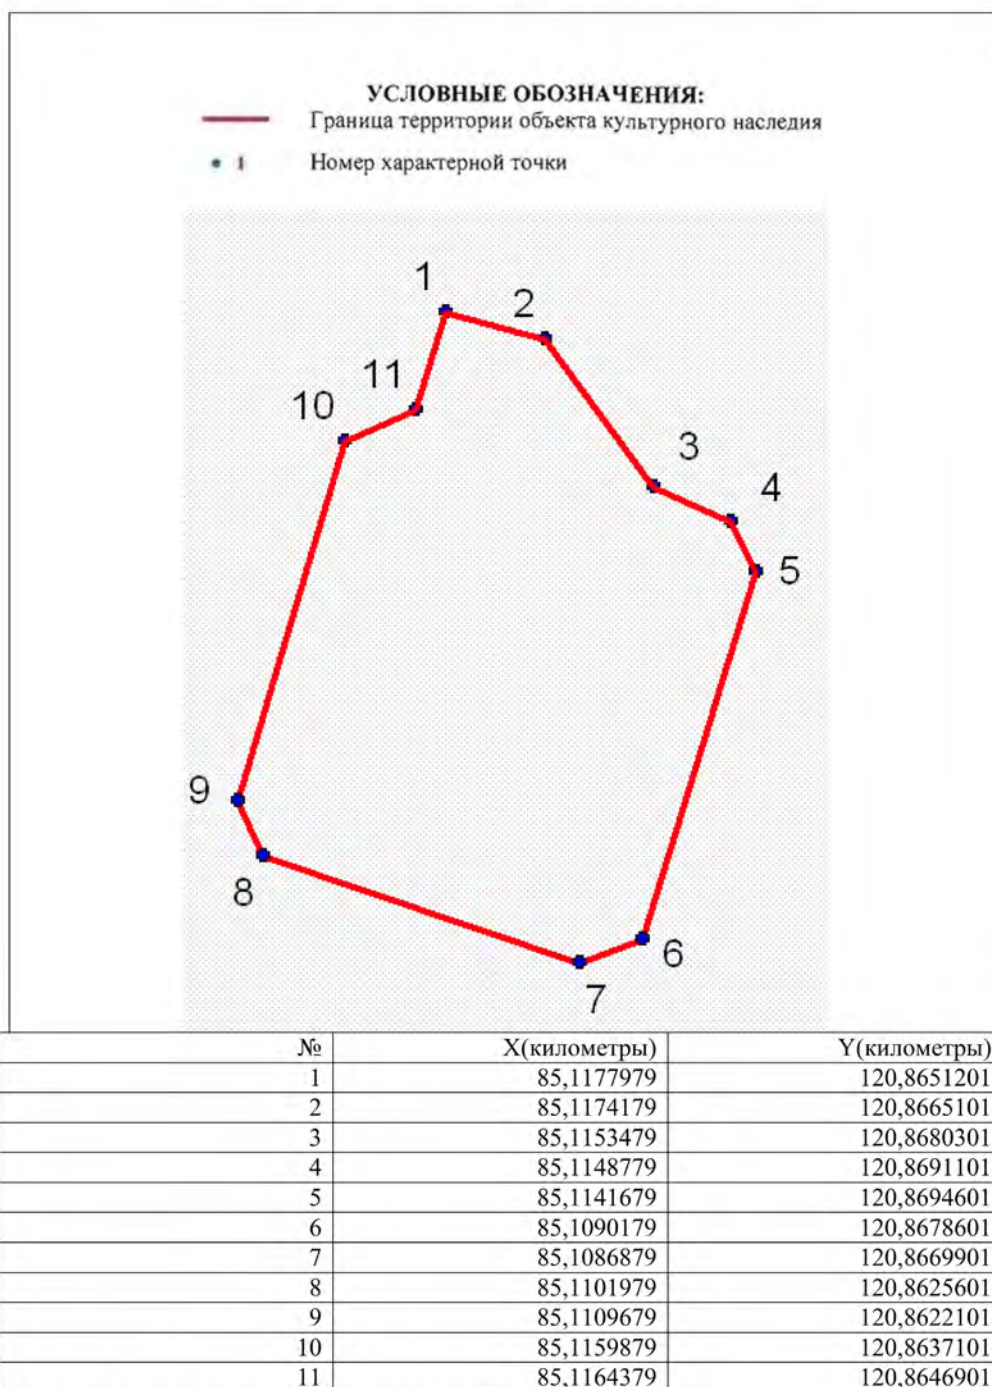

Описание границ территории объекта культурного наследия:


от точки 1 до точки 11 граница совпадает с контуром капитального строения.

177

**ДОТ № 270 рубежа «Ижора»
(Кладбище «Памяти жертв Девятого Января». На пересечении Главной аллеи и
дороги Памяти жертв Девятого Января)**


**УСЛОВНЫЕ
ОБОЗНАЧЕНИЯ**

- Граница территории объекта культурного наследия регионального значения
- Объект культурного наследия регионального значения

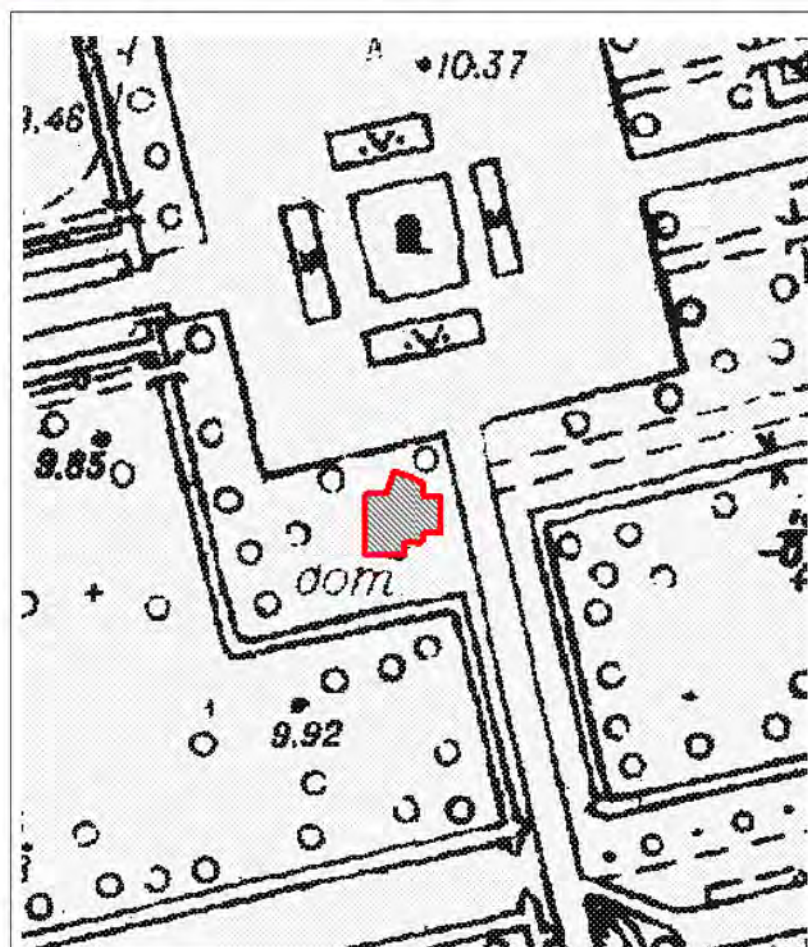

Масштаб 1:500

**Координаты характерных точек границ территории
объекта культурного наследия:**

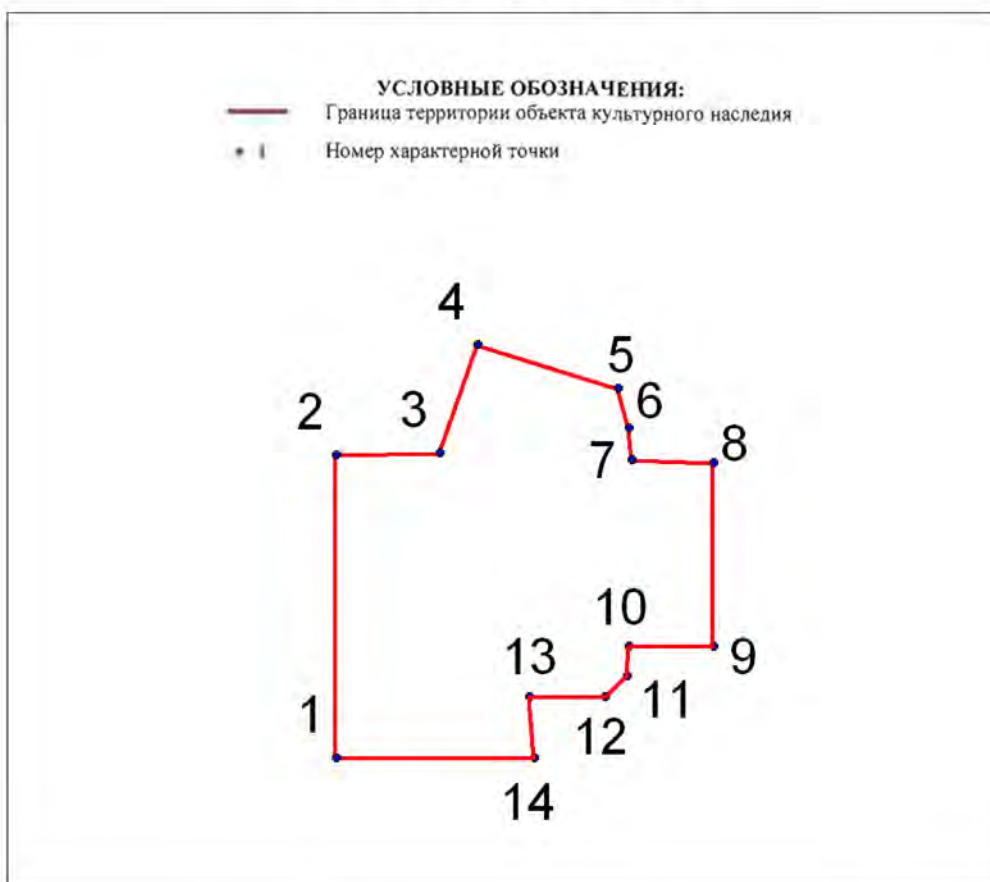

№	Х(километры)	У(километры)
1	84,7913945	120,8925239
2	84,7981137	120,8925239
3	84,7981668	120,8948049
4	84,8005715	120,8956537
5	84,799599	120,898748
6	84,7987149	120,8989955
7	84,7980076	120,8990663
8	84,7979369	120,9008698
9	84,79387	120,9008698
10	84,79387	120,8989955
11	84,7931981	120,8989602
12	84,7927383	120,8984651
13	84,7927383	120,896803
14	84,7913945	120,8969091

Описание границ территории объекта культурного наследия:


От точки 1 до точки 14 граница совпадает с контуром капитального строения.

179

ДОТ № 988 рубежа «Ижора»
пр. Народного Ополчения, возле д. 2


УСЛОВНЫЕ
ОБОЗНАЧЕНИЯ

- Граница территории объекта культурного наследия регионального значения
- Объект культурного наследия регионального значения

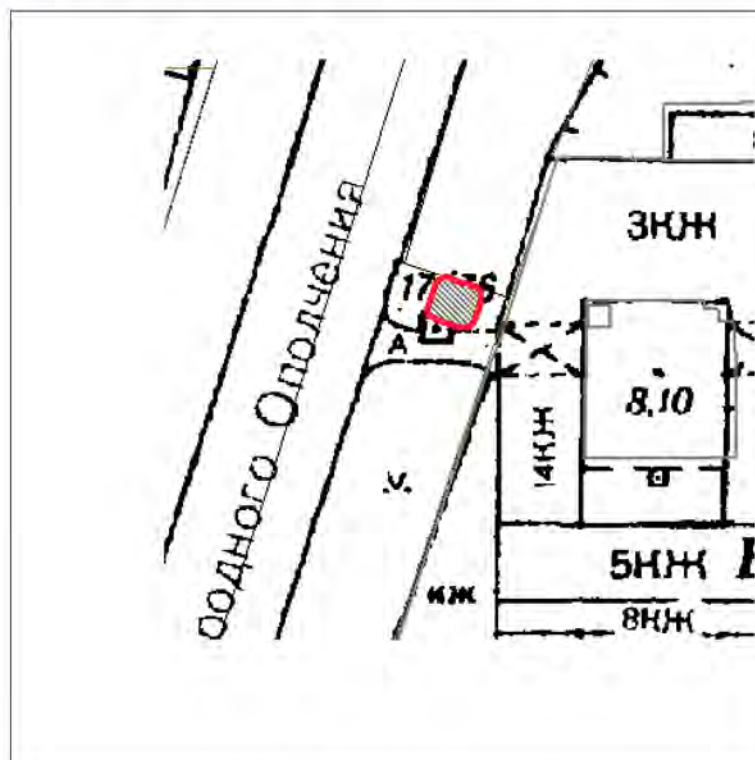

Масштаб 1:500

Координаты характерных точек границ территории
объекта культурного наследия:

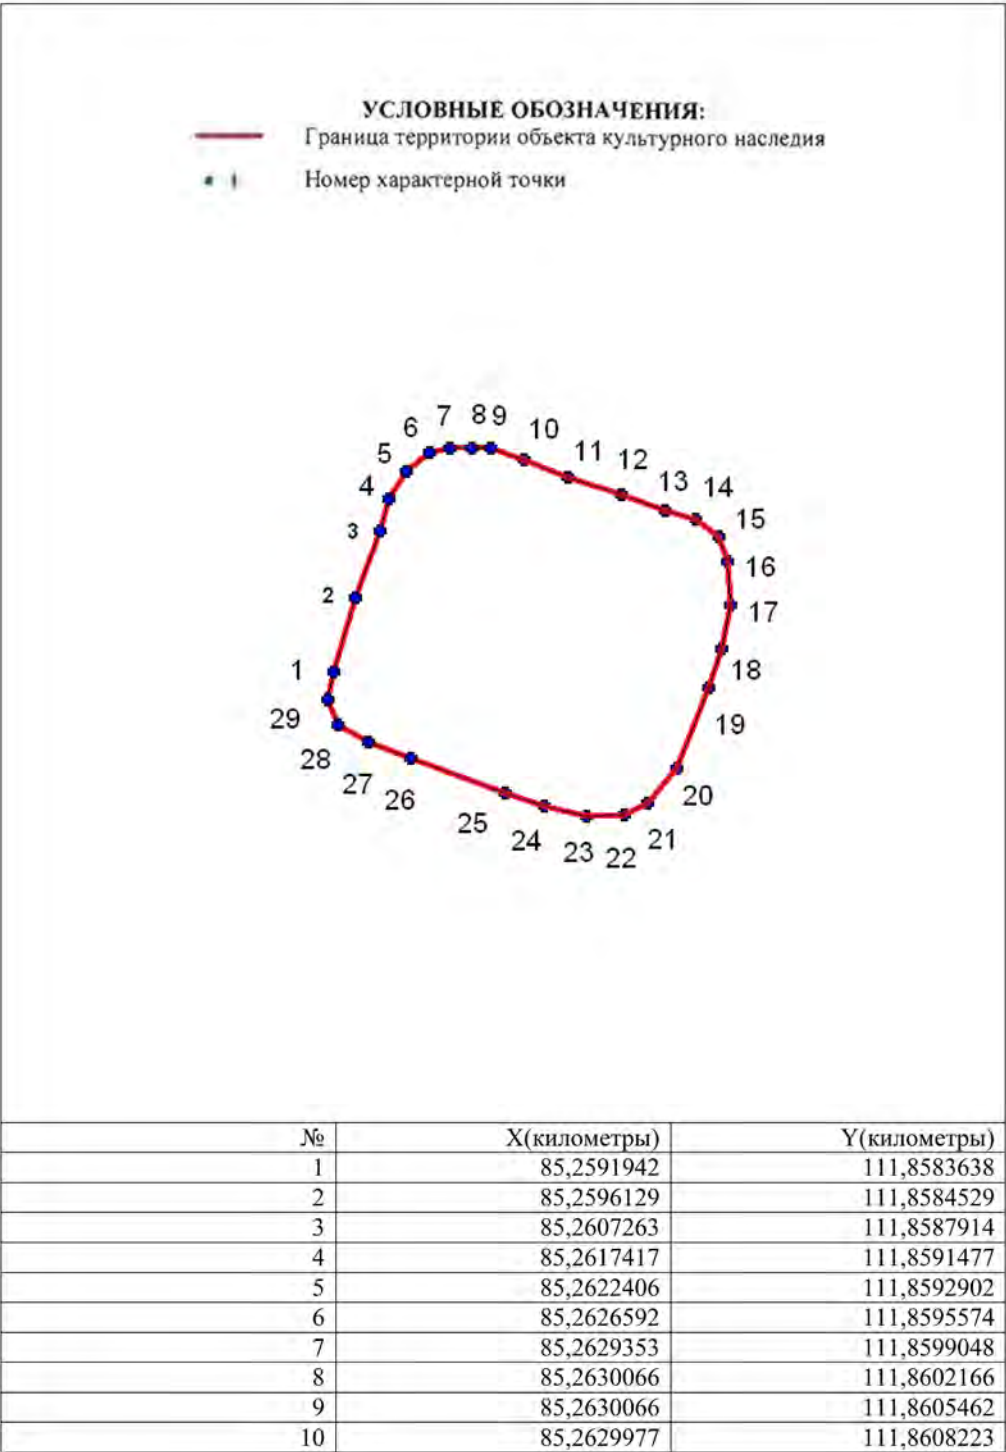

181

11	85,2628195	111,8613389
12	85,2625701	111,8619981
13	85,2623029	111,8628265
14	85,2620624	111,8634679
15	85,2619199	111,8639489
16	85,2616527	111,8642874
17	85,2612786	111,8644299
18	85,2606283	111,8644744
19	85,2599692	111,8643319
20	85,2593724	111,8641448
21	85,258152	111,8636549
22	85,2576265	111,8632184
23	85,2574394	111,862871
24	85,2574305	111,8622921
25	85,2575909	111,8616507
26	85,257769	111,8610539
27	85,2583035	111,8596287
28	85,2585618	111,8589873
29	85,2588112	111,8585241


Описание границ территории объекта культурного наследия:

От точки 1 до точки 29 граница совпадает с контуром капитального строения.

182

ДОТ рубежа «Ижора»
(во дворе здания по адресу: станция Обухово, дом 8а, литера А)

**УСЛОВНЫЕ
ОБОЗНАЧЕНИЯ**

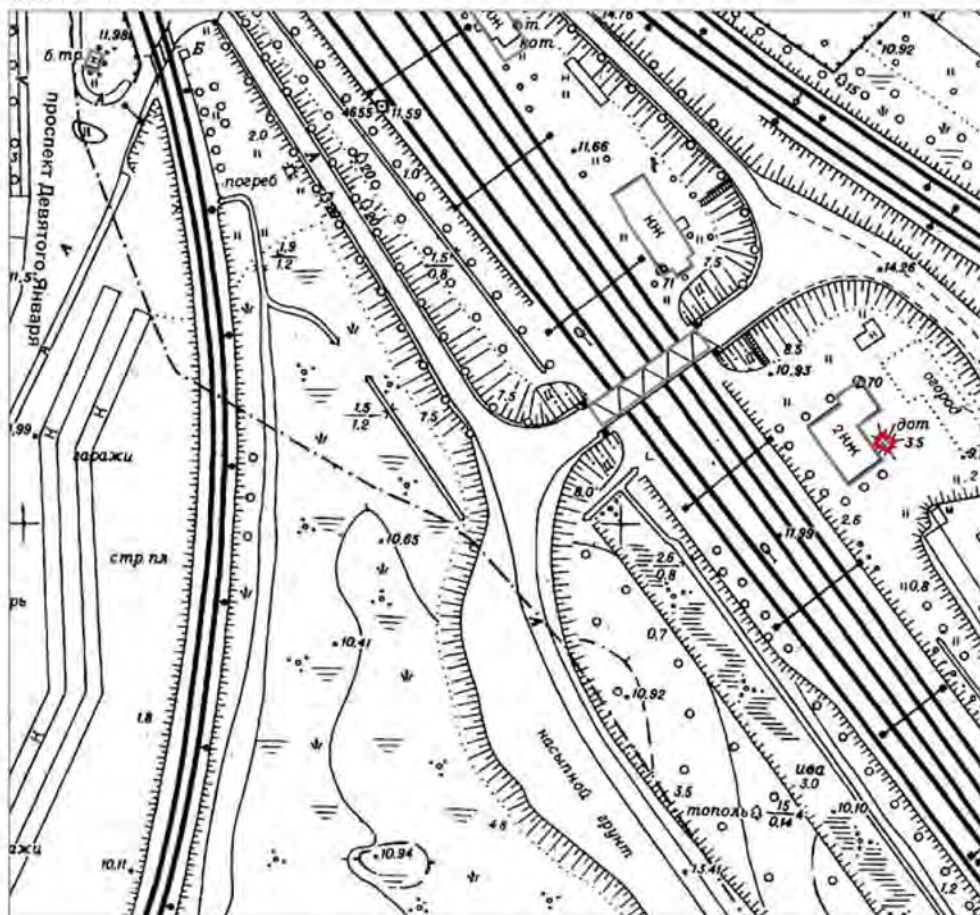


Масштаб 1:2000

Условные обозначения:

- Граница территории объекта культурного наследия регионального значения
- Объект культурного наследия регионального значения

183

Координаты характерных точек границ территории
объекта культурного наследия:

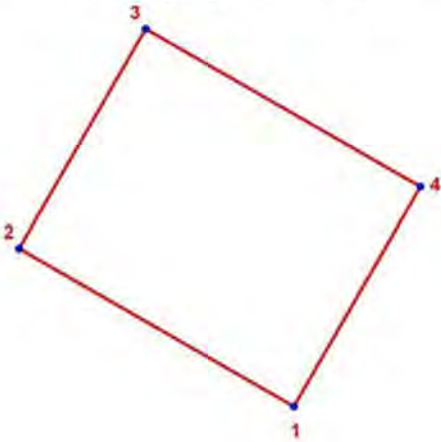

УСЛОВНЫЕ ОБОЗНАЧЕНИЯ:

- Граница территории объекта культурного наследия
- 1 Номер характерной точки

Номер характерной точки	Координаты характерных точек в местной системе координат (км)	
	X	Y
1	84,2249595	121,8894775
2	84,2274520	121,8851430
3	84,2309195	121,8871370
4	84,2284271	121,8914714

Описание границ территории объекта культурного наследия:

Граница территории объекта культурного наследия проходит от точки 1 до точки 4 и далее до точки 1 совпадает с контуром капитального строения.

ПРИЛОЖЕНИЕ 2

к Акту по результатам ГОСУДАРСТВЕННОЙ ИСТОРИКО-КУЛЬТУРНОЙ ЭКСПЕРТИЗЫ раздела документации, обосновывающего меры по обеспечению сохранности объекта культурного наследия регионального значения «ДОТ-КВ № 126 рубежа «Ижора» (адрес НПА: Красненькое кладбище, 40 м севернее пересечения Центральной и Гаревой дорожек), входящего в состав объекта культурного наследия регионального значения «Комплекс фортификационных и оборонительных сооружений Ленинграда 1920–х–1940–х годов», при проведении земляных, строительных, мелиоративных, хозяйственных работ, указанных в статье 30 Федерального закона от 25.06.2002 №73-ФЗ «Об объектах культурного наследия (памятниках истории и культуры) народов Российской Федерации» работ по использованию лесов и иных работ: «Раздел по обеспечению сохранности объекта культурного наследия регионального значения «ДОТ-КВ № 126 рубежа «Ижора» (адрес НПА: Красненькое кладбище, 40 м севернее пересечения Центральной и Гаревой дорожек), входящего в состав объекта культурного наследия регионального значения «Комплекс фортификационных и оборонительных сооружений Ленинграда 1920–х–1940–х годов». 12037-018-СОКН. ООО «ЦИИВС», 2026 г.

Копия Приказа Министерства культуры Российской Федерации от 27.11.2015 №23741-р «О регистрации объекта культурного наследия регионального значения «ДОТ-КВ № 126 рубежа «Ижора», 1943 г., входящего в состав объекта культурного наследия регионального значения «Комплекс фортификационных и оборонительных сооружений Ленинграда 1920-х-1940-х годов» (г. Санкт-Петербург) в едином государственном реестре объектов культурного наследия (памятников истории и культуры) народов Российской Федерации»



МИНИСТЕРСТВО КУЛЬТУРЫ РОССИЙСКОЙ ФЕДЕРАЦИИ
(Минкультуры России)

ПРИКАЗ

27 ноября 2015 г.

Москва

№ 23741-р

**О регистрации объекта культурного наследия регионального значения
«ДОТ–КВ № 126 рубежа «Ижора», 1943 г., входящего в состав объекта
культурного наследия регионального значения «Комплекс
фортификационных и оборонительных сооружений Ленинграда
1920–х–1940–х годов» (г. Санкт-Петербург), в едином государственном
реестре объектов культурного наследия (памятников истории и культуры)
народов Российской Федерации**

Руководствуясь Федеральным законом от 25 июня 2002 г. № 73-ФЗ «Об объектах культурного наследия (памятниках истории и культуры) народов Российской Федерации», пунктом 5.4.3 Положения о Министерстве культуры Российской Федерации, утвержденного постановлением Правительства Российской Федерации от 20 июля 2011 г. № 590, и Положением о едином государственном реестре объектов культурного наследия (памятников истории и культуры) народов Российской Федерации, утвержденным приказом Минкультуры России от 3 октября 2011 г. № 954, п р и к а з ы в а ю :

1. Зарегистрировать объект культурного наследия регионального значения «ДОТ–КВ № 126 рубежа «Ижора», 1943 г. (далее – памятник), расположенного по адресу (местонахождение): г. Санкт–Петербург, Красненькое кладбище, 40 м севернее пересечения Центральной и Гаревой дорожек, входящего в состав объекта культурного наследия регионального значения «Комплекс фортификационных и оборонительных сооружений Ленинграда 1920–х–1940–х годов», в едином государственном реестре объектов культурного наследия (памятников истории и культуры) народов Российской Федерации и присвоить ему регистрационный номер **781510331730575**.

2. Департаменту управления имуществом и инвестиционной политики (Б.Д.Мазо) обеспечить внесение соответствующих сведений о памятнике в единый государственный реестр объектов культурного наследия (памятников

2

истории и культуры) народов Российской Федерации и их опубликование.

3. Контроль за исполнением настоящего приказа оставляю за собой.

Статс-секретарь — заместитель Министра

Г.У.Пирумов

ПРИЛОЖЕНИЕ 3

к Акту по результатам ГОСУДАРСТВЕННОЙ ИСТОРИКО-КУЛЬТУРНОЙ ЭКСПЕРТИЗЫ раздела документации, обосновывающего меры по обеспечению сохранности объекта культурного наследия регионального значения «ДОТ-КВ № 126 рубежа «Ижора» (адрес НПА: Красненькое кладбище, 40 м севернее пересечения Центральной и Гаревой дорожек), входящего в состав объекта культурного наследия регионального значения «Комплекс фортификационных и оборонительных сооружений Ленинграда 1920–х–1940–х годов», при проведении земляных, строительных, мелиоративных, хозяйственных работ, указанных в статье 30 Федерального закона от 25.06.2002 №73-ФЗ «Об объектах культурного наследия (памятниках истории и культуры) народов Российской Федерации» работ по использованию лесов и иных работ: «Раздел по обеспечению сохранности объекта культурного наследия регионального значения «ДОТ-КВ № 126 рубежа «Ижора» (адрес НПА: Красненькое кладбище, 40 м севернее пересечения Центральной и Гаревой дорожек), входящего в состав объекта культурного наследия регионального значения «Комплекс фортификационных и оборонительных сооружений Ленинграда 1920–х–1940–х годов». 12037-018-СОКН. ООО «ЦИИВС», 2026 г.

**Копия Приказа Министерства культуры Российской Федерации от 21.10.2015
№9973-р «О регистрации объекта культурного наследия регионального
значения «Комплекс фортификационных и оборонительных сооружений
Ленинграда 1920-х-1940-х годов» (г. Санкт-Петербург) в едином
государственном реестре объектов культурного наследия (памятников
истории и культуры) народов Российской Федерации»**



МИНИСТЕРСТВО КУЛЬТУРЫ РОССИЙСКОЙ ФЕДЕРАЦИИ
(Минкультуры России)

ПРИКАЗ

21 октября 2015 г.

Москва

№ 9973-р

**О регистрации объекта культурного наследия регионального значения
«Комплекс фортификационных и оборонительных сооружений
Ленинграда 1920–х–1940–х годов» (г. Санкт-Петербург) в едином
государственном реестре объектов культурного наследия (памятников
истории и культуры) народов Российской Федерации**

Руководствуясь Федеральным законом от 25 июня 2002 г. № 73-ФЗ «Об объектах культурного наследия (памятниках истории и культуры) народов Российской Федерации», пунктом 5.4.3 Положения о Министерстве культуры Российской Федерации, утвержденного постановлением Правительства Российской Федерации от 20 июля 2011 г. № 590, и Положением о едином государственном реестре объектов культурного наследия (памятников истории и культуры) народов Российской Федерации, утвержденным приказом Минкультуры России от 3 октября 2011 г. № 954, п р и к а з ы в а ю :

1. Зарегистрировать объект культурного наследия регионального значения «Комплекс фортификационных и оборонительных сооружений Ленинграда 1920–х–1940–х годов» (далее – ансамбль), расположенный по адресу (местонахождение): г. Санкт-Петербург, в едином государственном реестре объектов культурного наследия (памятников истории и культуры) народов Российской Федерации и присвоить ему регистрационный номер **781520331730005**.

2. Департаменту управления имуществом и инвестиционной политики (Б.Д.Мазо) обеспечить внесение соответствующих сведений об ансамбле в единый государственный реестр объектов культурного наследия (памятников истории и культуры) народов Российской Федерации и их опубликование.

2

3. Контроль за исполнением настоящего приказа оставляю за собой.

Статс-секретарь — заместитель Министра

Г.У.Пирумов

ПРИЛОЖЕНИЕ 4

к Акту по результатам ГОСУДАРСТВЕННОЙ ИСТОРИКО-КУЛЬТУРНОЙ ЭКСПЕРТИЗЫ раздела документации, обосновывающего меры по обеспечению сохранности объекта культурного наследия регионального значения «ДОТ-КВ № 126 рубежа «Ижора» (адрес НПА: Красненькое кладбище, 40 м севернее пересечения Центральной и Гаревой дорожек), входящего в состав объекта культурного наследия регионального значения «Комплекс фортификационных и оборонительных сооружений Ленинграда 1920–х–1940–х годов», при проведении земляных, строительных, мелиоративных, хозяйственных работ, указанных в статье 30 Федерального закона от 25.06.2002 №73-ФЗ «Об объектах культурного наследия (памятниках истории и культуры) народов Российской Федерации» работ по использованию лесов и иных работ: «Раздел по обеспечению сохранности объекта культурного наследия регионального значения «ДОТ-КВ № 126 рубежа «Ижора» (адрес НПА: Красненькое кладбище, 40 м севернее пересечения Центральной и Гаревой дорожек), входящего в состав объекта культурного наследия регионального значения «Комплекс фортификационных и оборонительных сооружений Ленинграда 1920–х–1940–х годов». 12037-018-СОКН. ООО «ЦИИВС», 2026 г.

Копия Распоряжения КГИОП от 13.11.2024 № 1370-рп «Об утверждении предмета охраны объекта культурного наследия регионального значения «Комплекс фортификационных и оборонительных сооружений Ленинграда 1920-х-1940-х годов»



**ПРАВИТЕЛЬСТВО САНКТ-ПЕТЕРБУРГА
КОМИТЕТ ПО ГОСУДАРСТВЕННОМУ КОНТРОЛЮ, ИСПОЛЬЗОВАНИЮ
И ОХРАНЕ ПАМЯТНИКОВ ИСТОРИИ И КУЛЬТУРЫ**

РАСПОРЯЖЕНИЕ

13.11.2024

ОКУД
№ 1370-рп

**Об утверждении предмета охраны объекта
культурного наследия регионального значения
«Комплекс фортификационных и оборонительных
сооружений Ленинграда 1920-х–1940-х годов»**

В соответствии с подпунктом 10 пункта 2 статьи 33 Федерального закона от 25.06.2002 № 73-ФЗ «Об объектах культурного наследия (памятниках истории и культуры) народов Российской Федерации» и пунктом 3.12 Положения о Комитете по государственному контролю, использованию и охране памятников истории и культуры, утвержденного постановлением Правительства Санкт-Петербурга от 28.04.2004 № 651, в связи с позицией судов общей юрисдикции относительно нормативного характера правовых актов, утверждающих предмет охраны объекта культурного наследия:

1. Утвердить предмет охраны объекта культурного наследия регионального значения «Комплекс фортификационных и оборонительных сооружений Ленинграда 1920-х–1940-х годов», расположенного по адресу: Санкт-Петербург согласно приложению к распоряжению.

2. Распоряжение КГИОП от 28.07.2015 № 10-323 «Об определении предмета охраны объекта культурного наследия регионального значения «Комплекс фортификационных и оборонительных сооружений Ленинграда 1920-х–1940-х годов» признать утратившим силу.

3. Начальнику отдела государственного реестра объектов культурного наследия Управления государственного реестра объектов культурного наследия обеспечить размещение настоящего распоряжения в электронной форме в локальной компьютерной сети КГИОП и его официальное опубликование.

4. Контроль за выполнением распоряжения возложить на начальника Управления государственного реестра объектов культурного наследия.

Заместитель председателя КГИОП

Г.Р. Аганова

Приложение к распоряжению КГИОП
от 13.11.2024 № 1340-рп

Предмет охраны
объекта культурного наследия регионального значения
«Комплекс фортификационных и оборонительных сооружений Ленинграда 1920-х –1940-х годов»,
расположенного по адресу: Санкт-Петербург

№ пп	Местоположение	Предмет охраны	Фотофиксация
1	2	3	4
I. Сооружения Карельского укрепрайона (КаУР) 1928-1932 гг.			
1	АПК №1 КаУР (300 м на северо- восток от Сестрорецкого кладбища)	Объемно пространственное решение: местоположение, габариты, конфигурация (подтреугольная) артиллерийского полукапонира, встроенного в искусственный холм. Конструктивная система: материал капитальных стен (железобетон); материал дверей (броневая сталь). Архитектурно-художественное решение: литое из бетона изображение пятиконечной звезды в круге на лицевой стене.	
2	ДОТ № 54 КаУР (1500 м восточнее пересечения ЗСД 41-й км и Нового шоссе)	Объемно пространственное решение: местоположение, габариты, конфигурация (неправильной формы) монолитного ДОТа. Конструктивная система: материал капитальных стен (железобетон); материал дверей и трубы перископа (броневая сталь). Архитектурно-художественное решение: литое из бетона изображение пятиконечной звезды в круге на тыльной стене.	
3	ДОТ № 56 КаУР (530 м на юго- восток от здания по адресу: Санкт- Петербург, пос. Белоостров, Новое шоссе, д. 53, лит. А)	Объемно пространственное решение: местоположение, габариты, конфигурация (неправильной формы) монолитного ДОТа; Конструктивная система: материал капитальных стен (железобетон); материал дверей (броневая сталь).	
4	ДОТ № 59 КаУР «Комсомолец» (1900 м юго- восточнее пересечения ЗСД 41-й км и Нового шоссе)	Объемно пространственное решение: местоположение, габариты, конфигурация (неправильной формы) двухэтажного монолитного ДОТа; Конструктивная система: материал капитальных стен (железобетон); материал дверей (броневая сталь). Архитектурно-художественное решение: литое из бетона наименование Комсомолец» на тыльной стене.	

5	ДОТ №101 КаУР (525 м. на северо-восток от Сестрорецкого воинского мемориального кладбища, 13 м. на северо-запад от Приморского шоссе).	Объемно пространственное решение: местоположение, габариты, конфигурация (овальной формы) монолитного ДОТа; Конструктивная система: материал капитальных стен (железобетон); материал двери (броневая сталь).	
6	ДОТ №113 КаУР (45 м западнее здания по адресу: Санкт-Петербург, г. Сестрорецк, Заречная дорога, д. 3, к. 1, лит. А)	Объемно пространственное решение: местоположение, габариты, конфигурация (неправильной формы) двухэтажного монолитного ДОТа. Конструктивная система: материал капитальных стен (железобетон) материал дверей и трубы перископа броневая сталь). Архитектурно-художественное решение: литое из бетона изображение пятиконечной звезды в круте на тыльной стене..	
7	ДОТ № 115 КаУР (200 м юго-западнее здания по адресу: Санкт-Петербург, г. Сестрорецк, Заречная дорога, д. 7, лит. Б)	Объемно пространственное решение: местоположение, габариты, конфигурация (неправильной формы) двухэтажного монолитного ДОТа. Конструктивная система: материал капитальных стен (железобетон); материал дверей и трубы перископа (броневая сталь). Архитектурно-художественное решение: литое из бетона изображение пятиконечной звезды в круте на тыльной стене.	
8	ДОТ №118 КаУР (на территории санатория «Дюны», в восточной части, 40 м. на северо-запад от центральной проходной)	Объемно пространственное решение: местоположение, габариты, конфигурация (неправильной формы) монолитного ДОТа. Конструктивная система: материал капитальных стен (железобетон); материал дверей (броневая сталь).	
9	ДОТ №121 КаУР (на территории санатория «Белые ночи», в западной части, 113 м. на северо-запад от здания по адресу: Санкт-Петербург, город Сестрорецк, 38-й км Приморского шоссе, д. 2, литера А)	Объемно пространственное решение: местоположение, габариты, конфигурация (неправильной формы) монолитного ДОТа. Конструктивная система: материал капитальных стен (железобетон); материал дверей и трубы перископа (броневая сталь).	

10	ДОТ № 122 КаУР (На территории объекта культурного наследия федерального значения «Парк Дубки», на северо-западной оконечности Дубковского мыса, в 82 м к востоку от береговой линии Финского залива)	Объемно пространственное решение: местоположение, габариты, конфигурация (прямоугольной формы) монолитного ДОТа. Конструктивная система: материал капитальных стен (железобетон).	
11	ДОТ № 123 КаУР (364 м. северо-восточнее от западной границы Сестрорецкого воинского мемориального кладбища, в 125 м. восточнее Приморского шоссе и 73 м. западнее железной дороги)	Объемно пространственное решение: местоположение, габариты, конфигурация (неправильной формы) двухэтажного монолитного ДОТа. Конструктивная система: материал капитальных стен (железобетон); материал дверей (бронзовая сталь). Архитектурно-художественное решение: литое из бетона изображение пятиконечной звезды в круге на тыльной стене.	
12	ДОТ № 124 КаУР (40 м. севернее от северной границы Сестрорецкого воинского мемориального кладбища, в 96 м. западнее Приморского шоссе)	Объемно пространственное решение: местоположение, габариты, конфигурация (неправильной формы) монолитного ДОТа. Конструктивная система: материал капитальных стен (железобетон). Архитектурно-художественное решение: литое из бетона изображение пятиконечной звезды в круге на тыльной стене.	
13	ДОТ №131 КаУР «Красный сапёр» (на территории санатория «Белые ночи», в восточной части, 50 м. на юг от здания по адресу: Санкт-Петербург, город Сестрорецк, 38-й км Приморского шоссе, д. 2, литера А)	Объемно пространственное решение: местоположение, габариты, конфигурация (неправильной формы) двухэтажного монолитного ДОТа. Конструктивная система: материал капитальных стен (железобетон); материал дверей и трубы перископа (броневая сталь). Архитектурно-художественное решение: вылитое из бетона изображение пятиконечной звезды в круге на тыльной стене.	

14	ДОТ № 132 КаУР (на западной оконечности Тарховского мыса, у основания тарховской косы, в 2 км. западнее пос. Тарховка, в 68м к северо-востоку от береговой линии Финского залива)	Объемно пространственное решение: местоположение, габариты, конфигурация (прямоугольной формы) монолитного ДОТа. Конструктивная система: материал капитальных стен (железобетон); две бронезаслонки с подъемным механизмом.	
15	ДОТ № 134 КаУР (на закрытой территории, в 161 м к югу от Заречной дороги, в 60 м. к востоку от здания, расположенного по адресу: Санкт-Петербург, г. Сестрорецк, Заречная дорога, д. 8, литера Ж)	Объемно пространственное решение: местоположение, габариты, конфигурация (неправильной формы) двухэтажного монолитного ДОТа. Конструктивная система: материал капитальных стен (железобетон); материал дверей и трубы перископа (броневая сталь). Архитектурно-художественное решение: литее из бетона изображение пятиконечной звезды в круге на тыльной стене.	
16	ДОТ № 223 КаУР (730 м на юго-запад от здания по адресу: Санкт-Петербург, пос. Белоостров, Новое шоссе, д. 53, лит. А)	Объемно пространственное решение: местоположение, габариты, конфигурация (неправильной формы) двухэтажного монолитного ДОТа. Конструктивная система: материал капитальных стен (железобетон); материал дверей и трубы перископа (броневая сталь). Архитектурно-художественное решение: литее из бетона изображение пятиконечной звезды в круге на тыльной стене.	
17	ДОТ № 234 КаУР (270 м на северо-восток от здания по адресу: Санкт-Петербург, пос. Белоостров, Новое шоссе, д. 53, лит. А)	Объемно пространственное решение: местоположение, габариты, конфигурация (неправильной формы) монолитного ДОТа. Конструктивная система: материал капитальных стен (железобетон); материал дверей (броневая сталь). Архитектурно-художественное решение: литее из бетона изображение пятиконечной звезды в круге на тыльной стене.	
II. Сооружения Кронштадтского укрепрайона. 1930-1941 гг.			

18	ДОТ (в 122 м. северо-западнее объекта культурного наследия федерального значения «Полубашня 3-я северная», расположенного по адресу: Санкт-Петербург, г. Кронштадт, ул. Восстания, д.3 б, литераБ, южнее береговой линии финского залива)	Объемно пространственное решение: местоположение, габариты, конфигурация (трапециевидной формы) монолитного ДОТа. Конструктивная система: материал капитальных стен (железобетон).	
19	ДОТ (на территории Кронштадтского яхт-клуба, в 33 м. восточнее здания, расположенного по адресу: Санкт-Петербург, г. Кронштадт, Тулонская аллея, дом 3, литера В)	Объемно пространственное решение: местоположение, габариты, конфигурация (трапециевидной формы) монолитного ДОТа. Конструктивная система: материал капитальных стен (железобетон).	
20	ДОТ в 13 м. северо-восточнее объекта культурного наследия федерального значения «Башня северо-восточная», расположенного по адресу: Санкт-Петербург, г. Кронштадт, ул. Мануильского, д. 2б, литера Ж)	Объемно пространственное решение: местоположение, габариты, конфигурация (трапециевидной формы с закругленной тыловой стенкой) монолитного ДОТа. Конструктивная система: материал капитальных стен (железобетон).	
21	ДОТ (в 30 м. северо-восточнее объекта культурного наследия федерального значения «Полубашня 1-я северная», расположенного по адресу Санкт-Петербург, г. Кронштадт, ул. Восстания, д. 13а, литера А)	Объемно пространственное решение: местоположение, габариты, конфигурация (прямоугольной формы) монолитного ДОТа. Конструктивная система: материал капитальных стен (железобетон).	

III. Сооружения периода 1941-1943 гг.			
22	Пулемётный колпак. (Крестовский остров, 160м на юго-запад от пересечения Южной дороги и Крестовского проспекта)	Объемно пространственное решение: местоположение, габариты, конфигурация (круглой формы со скатым завершением) монолитного ДОТа. Конструктивная система: материал капитальных стен (железобетон); материал двери (броневая сталь).	  
23	Пулемётный колпак (напротив д. 55 по Рыбацкому пр.)	Объемно-пространственное и планировочное решение территории: Мемориальная набивная площадка с дорожкой, стелой, ДОТом и газоном. ДОТ: Объемно пространственное решение: местоположение, габариты, конфигурация (круглой формы) монолитного ДОТа. Конструктивная система: материал капитальных стен ДОТа (железобетон).	

24	Наблюдательный пункт (НП) (Парк Александрино. 200 м. восточнее здания по адресу: , пр. Маршала Жукова, д. 48, к. 4, лит. А)	Объемно пространственное решение: местоположение, габариты, конфигурация (прямоугольной формы) сборного сооружения огневой точки и НП. Конструктивная система: материал сборных элементов сооружения-блоки из железобетона.	
25	Запасной командный пункт КБФ (Инструментальная ул. д.3, сооружение 1, лит. А)	Объемно пространственное решение: местоположение, габариты, конфигурация (прямоугольной формы с объемом входа) сборного сооружения, оформленного в виде искусственного холма. Конструктивная система: материал элементов сооружения (броневая сталь, железобетон), двери – материал (броневая сталь).	
26	ДОТ артиллерийский (Колпино, 500м западнее пересечения ул. Танкистов и Колпинского шоссе)	Объемно пространственное решение: местоположение, габариты, конфигурация (прямоугольной формы) монолитного ДОТа. Конструктивная система: капитальные стены ДОТа- материал (железобетон); двери – материал (броневая сталь).	
27	ДОТ (Колпино, напротив д. 2 по Оборонной ул.)	Объемно пространственное решение: местоположение, габариты, конфигурация (прямоугольной формы) монолитного ДОТа. Конструктивная система: капитальные стены ДОТа- материал (железобетон); двери – материал (броневая сталь).	
28	ДОТ пулемётный (Колпино, напротив д. 39, по Октябрьской ул. у полотна ж/д)	Объемно пространственное решение: местоположение, габариты, конфигурация (круглой формы) сборного ДОТа. Конструктивная система: материал сборных элементов ДОТа (железобетонные блоки).	

29	ДОТ пулемётный (200 м. западнее здания по адресу: пос. Шушары, Ленсоветовский, д. 25, лит. А)	Объемно пространственное решение: местоположение, габариты, конфигурация (круглой формы) сборного ДОТа. Конструктивная система: материал сборных элементов ДОТа (железобетонные блоки).	
30	ДОТ артиллерийский (900 м северо-западнее пересечения Усть-Ижорского шоссе и Софийской ул.)	Объемно пространственное решение: местоположение, габариты, конфигурация (прямоугольной формы) монолитного ДОТа. Конструктивная система: капитальные стены ДОТа - материал (железобетон); двери – материал (броневая сталь).	
31	ДОТ артиллерийский (200 м восточнее здания по адресу: пос. Пязелево, Набережная ул. д. 1)	Объемно пространственное решение: местоположение, габариты, конфигурация (трапециевидной формы) сборного сооружения артиллерийской огневой точки. Конструктивная система: материал сборных элементов сооружения - блоки из железобетона.	
32	ДОТ артиллерийский (2000 м. западнее ж/д. станции «Кондакопшино»)	Объемно пространственное решение: местоположение, габариты, конфигурация (прямоугольной формы) сборного сооружения артиллерийской огневой точки. Конструктивная система: материал сборных элементов сооружения - блоки из железобетона.	
33	ДОТ артиллерийский (Петергоф, 120 м южнее пересечения ул. Шахматова и Гостилицкого шоссе, на территории Старого городского кладбища)	Объемно пространственное решение: местоположение, габариты, конфигурация (трапециевидной формы) сборного сооружения артиллерийской огневой точки. Конструктивная система: материал сборных элементов сооружения - блоки из железобетона.	

34	ДОТ пулемётный (Петергоф, Парк Луговой (Озерковский) 100м севернее Верхнего Орлиного шлюза)	Объемно пространственное решение: местоположение, габариты, конфигурация (прямоугольной формы) монолитного ДОТа. Конструктивная система: капитальные стены ДОТа- материал (железобетон); двери – материал (броневая сталь).	
35	ДОТ артиллерийский (Красное Село, ул. Нарвская, д. 8, к.1)	Объемно пространственное решение: местоположение, габариты, конфигурация (прямоугольной формы) монолитного ДОТа. Конструктивная система: капитальные стены ДОТа- материал (железобетон); двери – материал (броневая сталь).	
36	ДОТ пулемётный (площадка бывшего Радиоцентра, в 318 м. юго-западнее здания, расположенного по адресу: Санкт-Петербург, Софийская улица, дом 71, корпус 2, литера А)	Объемно пространственное решение: местоположение, габариты, конфигурация (круглой формы) сборного ДОТа. Конструктивная система: материал сборных элементов ДОТа (железобетонные блоки).	
37	ДОТ пулемётный (площадка бывшего Радиоцентра, в 327 м. юго-западнее здания, расположенного по адресу: Санкт-Петербург, Софийская улица, дом 71, корпус 2, литера А)	Объемно пространственное решение: местоположение, габариты, конфигурация (круглой формы) сборного ДОТа. Конструктивная система: материал сборных элементов ДОТа (железобетонные блоки).	
38	ДОТ артиллерийский (площадка бывшего Радиоцентра, в 314 м. юго-западнее здания, расположенного по адресу: Санкт-Петербург, Софийская улица, дом 71, корпус 2, литера А)	Объемно пространственное решение: местоположение, габариты, конфигурация (трапециевидной формы) сборного сооружения артиллерийской огневой точки. Конструктивная система: материал сборных элементов сооружения- блоки из железобетона.	

39	ДОТ пулемётный (180 м. южнее здания по адресу: Грузовой проезд, д.31,к.3, лит. А)	Объемно пространственное решение: местоположение, габариты, конфигурация (круглой формы) сборного ДОТа. Конструктивная система: материал сборных элементов ДОТа (железобетонные блоки);	
40	ДОТ пулемётный (70 м. западнее здания по адресу: Софийская ул. д.99, лит. Д)	Объемно пространственное решение: местоположение, габариты, конфигурация (круглой формы) сборного ДОТа. Конструктивная система: материал сборных элементов ДОТа (железобетонные блоки).	
41	ДОТ пулемётный (Кладбище «Памяти жертв Девятого Января». 700 м. западнее пересечения Главной аллеи и дороги Памяти жертв Девятого Января)	Объемно пространственное решение: местоположение, габариты, конфигурация (круглой формы) сборного ДОТа. Конструктивная система: материал сборных элементов ДОТа (железобетонные блоки).	
42	ДОТ пулемётный (на пересечении Софийской ул. и пр. Девятого Января, напротив д. 66 по Софийской ул.)	Объемно пространственное решение: местоположение, габариты, конфигурация (круглой формы) сборного ДОТа. Конструктивная система: материал сборных элементов ДОТа (железобетонные блоки).	

43	ДОТ артиллерийский (600 м. юго-западнее здания по адресу: Московское шоссе, д. 33, лит. А)	Объемно пространственное решение: местоположение, габариты, конфигурация (прямоугольной формы) сборного сооружения артиллерийской огневой точки. Конструктивная система: материал сборных элементов сооружения-блоки из железобетона.	
IV. Сооружения рубежа «Ижора»			
44	ДОТ №14 рубежа «Ижора» (Пражская ул. возле д. 35)	Объемно пространственное решение: местоположение, габариты, конфигурация (неправильной формы) монолитного ДОТа. Конструктивная система: капитальные стены ДОТа- материал (железобетон); двери – материал (броневая сталь).	
45	ДОТ №15 рубежа «Ижора» (во дворе д. 41 по Альпийский переулку)	Объемно пространственное решение: местоположение, габариты, конфигурация (неправильной формы) монолитного ДОТа. Конструктивная система: капитальные стены ДОТа- материал (железобетон); двери – материал (броневая сталь).	
46	ДОТ-КВ №19 рубежа «Ижора» (напротив д. 30, корп.1 по проспект Славы)	Объемно пространственное и планировочное решение: местоположение, габариты, конфигурация (неправильной формы) основания ДОТ-КВ. Конструктивная система: капитальные стены основания - материал (железобетон); погон башни (сталь)	

47	ДОТ №24 рубежа «Ижора» (Белградская ул., напротив д. 26)	Объемно пространственное решение: местоположение, габариты, конфигурация (неправильной формы) монолитного ДОТа. Конструктивная система: капитальные стены ДОТа- материал (железобетон); двери – материал (броневая сталь).	
48	ДОТ №25 рубежа «Ижора» (во дворе дома 10, к. 2 по пр. Славы)	Объемно пространственное решение: местоположение, габариты, конфигурация (неправильной формы) монолитного ДОТа. Конструктивная система: капитальные стены ДОТа- материал (железобетон); двери – материал (броневая сталь).	
49	ДОТ № 42 рубежа «Ижора» (Белградская ул., напротив д. 32)	Объемно пространственное решение: местоположение, габариты, конфигурация (неправильной формы) монолитного ДОТа. Конструктивная система: капитальные стены ДОТа- материал (железобетон); двери – материал (броневая сталь).	
50	ДОТ №52 рубежа «Ижора» (пр. Космонавтов, возле д. 47)	Объемно пространственное решение: местоположение, габариты, конфигурация (неправильной формы) монолитного ДОТа. Конструктивная система: капитальные стены ДОТа- материал (железобетон); двери – материал (броневая сталь).	

51	ДОТ № 65 рубежа «Ижора» (Московский пр. , возле д. 212)	Объемно пространственное решение: местоположение, габариты, конфигурация (неправильной формы) монолитного ДОТа. Конструктивная система капитальные стены ДОТа- материал (железобетон); двери – материал (броневая сталь).	
52	ДОТ № 67 рубежа «Ижора» (Московский пр. , возле д. 212)	Объемно пространственное решение: местоположение, габариты, конфигурация (неправильной формы) монолитного ДОТа. Конструктивная система: капитальные стены ДОТа- материал (железобетон); двери – материал (броневая сталь).	
53	ДОТ №75 рубежа «Ижора» (ул. Типанова, возле д. 25)	Объемно пространственное решение: местоположение, габариты, конфигурация (неправильной формы) монолитного ДОТа. Конструктивная система: капитальные стены ДОТа- материал (железобетон); двери – материал (броневая сталь).	
54	ДОТ №77 рубежа «Ижора» (ул. Гастелло, возле д. 17)	Объемно пространственное решение: местоположение, габариты, конфигурация (неправильной формы) монолитного ДОТа. Конструктивная система: капитальные стены ДОТа- материал (железобетон); двери – материал (броневая сталь).	

55	ДОТ №78 рубежа «Ижора» (ул. Гастелло, возле д. 15)	Объемно пространственное решение: местоположение, габариты, конфигурация (неправильной формы) монолитного ДОТа. Конструктивная система: капитальные стены ДОТа- материал (железобетон); двери – материал (броневая сталь).	
56	ДОТ № 82 рубежа «Ижора» (Варшавская ул. напротив д. 67)	Объемно пространственное решение: местоположение, габариты, конфигурация (неправильной формы) монолитного ДОТа. Конструктивная система: капитальные стены ДОТа- материал (железобетон); двери – материал (броневая сталь).	
57	ДОТ № 83 рубежа «Ижора» (Варшавская ул. напротив д.79)	Объемно пространственное решение: местоположение, габариты, конфигурация (неправильной формы) монолитного ДОТа. Конструктивная система: капитальные стены ДОТа- материал (железобетон); двери – материал (броневая сталь).	
58	ДОТ №95 рубежа «Ижора» (Краснопутиловская ул., напротив д. 69)	Объемно пространственное решение: местоположение, габариты, конфигурация (неправильной формы) монолитного ДОТа. Конструктивная система: капитальные стены ДОТа- материал (железобетон); двери – материал (броневая сталь).	

59	ДОТ №99 рубежа «Ижора» (Ленинский пр., возле д. 139)	Объемно пространственное решение: местоположение, габариты, конфигурация (неправильной формы) монолитного ДОТа. Конструктивная система: капитальные стены ДОТа- материал (железобетон); двери – материал (броневая сталь).	
60	ДОТ №100 рубежа «Ижора» (пр. Народного ополчения, возле д. 20)	Объемно пространственное решение: местоположение, габариты, конфигурация (неправильной формы) монолитного ДОТа. Конструктивная система: капитальные стены ДОТа- материал (железобетон); двери – материал (броневая сталь).	
61	ДОТ №104 рубежа «Ижора» (пр. Народного Ополчения, возле д. 6)	Объемно пространственное решение: местоположение, габариты, конфигурация (неправильной формы) монолитного ДОТа. Конструктивная система: капитальные стены ДОТа- материал (железобетон); двери – материал (броневая сталь).	
62	ДОТ №106 рубежа «Ижора» (пр. Стачек, д. 102)	Объемно пространственное решение: местоположение, габариты, конфигурация (неправильной формы) монолитного ДОТа. Конструктивная система: капитальные стены ДОТа- материал (железобетон); двери – материал (броневая сталь).	

63	ДОТ №108 рубежа «Ижора» (у ворот Красненького кладбища)	Объемно пространственное решение: местоположение, габариты, конфигурация (неправильной формы) монолитного ДОТа. Конструктивная система: капитальные стены ДОТа- материал (железобетон); двери – материал (броневая сталь).	
64	ДОТ №112 рубежа «Ижора» (во дворе дома 79 по пр. Стачек)	Объемно пространственное решение: местоположение, габариты, конфигурация (неправильной формы) монолитного ДОТа. Конструктивная система: капитальные стены ДОТа- материал (железобетон); двери – материал (броневая сталь).	
65	ДОТ №117 рубежа «Ижора» (Корабельная ул. в сквере, на пересечении с Кронштадтской ул)	Объемно пространственное решение: местоположение, габариты, конфигурация (неправильной формы) монолитного ДОТа. Конструктивная система: капитальные стены ДОТа- материал (железобетон); двери – материал (броневая сталь).	
66	ДОТ-КВ №126 рубежа (Красненькое кладбище, 40 м севернее пересечения Центральной и Гаревой дорожек)	Объемно пространственное решение: местоположение, габариты, конфигурация (неправильной формы) основания ДОТ-КВ. Конструктивная система: капитальные стены основания - материал (железобетон); погон башни. (сталь).	

67	ДОТ №127 рубежа «Ижора» (Краснопутиловская ул., напротив д. 67)	Объемно пространственное решение: местоположение, габариты, конфигурация (неправильной формы) монолитного ДОТа. Конструктивная система: капитальные стены ДОТа- материал (железобетон); двери – материал (броневая сталь).	
68	ДОТ №204 рубежа «Ижора» (190 м. северо-восточнее здания по адресу ул. Димитрова, д. 43, лит. А)	Объемно пространственное решение: местоположение, габариты, конфигурация (неправильной формы) монолитного ДОТа. Конструктивная система: капитальные стены ДОТа- материал (железобетон); двери – материал (броневая сталь).	
69	ДОТ №227 рубежа «Ижора» (напротив здания по адресу: пр. Обуховской Обороны, д. 295, лит. А)	Объемно пространственное решение: местоположение, габариты, конфигурация (неправильной формы) монолитного ДОТа. Конструктивная система: капитальные стены ДОТа- материал (железобетон); двери – материал (броневая сталь).	
70	ДОТ-КВ №230 рубежа «Ижора» (140м юго-западнее примыкания Мурзинской ул. к пр. Обуховской обороны)	Объемно пространственное решение: местоположение, габариты, конфигурация (неправильной формы) основания ДОТа-КВ. Конструктивная система: капитальные стены основания - материал (железобетон); погон башни (сталь).	

71	ДОТ №239 рубежа «Ижора» (во дворе дома по пр. Обуховской обороны, д. 287 к. 2, лит. А)	Объемно пространственное решение: местоположение, габариты, конфигурация (неправильной формы) монолитного ДОТа. Конструктивная система: капитальные стены ДОТа- материал (железобетон); двери – материал (броневая сталь).	
72	ДОТ №248 рубежа «Ижора» (возле дома 10, лит. Е по Прогонной ул.)	Объемно пространственное решение: местоположение, габариты, конфигурация (неправильной формы) монолитного ДОТа. Конструктивная система: капитальные стены ДОТа- материал (железобетон); двери – материал (броневая сталь).	
73	ДОТ №252 рубежа «Ижора» (возле здания по адресу: 3-й Рабфакровский пер. д. 5, к.4)	Объемно пространственное решение: местоположение, габариты, конфигурация (неправильной формы) монолитного ДОТа. Конструктивная система: капитальные стены ДОТа- материал (железобетон); двери – материал (броневая сталь).	
74	ДОТ № 260 рубежа «Ижора» (Кладбище «Памяти жертв Девятого Января». 320 м. восточнее пересечения Главной аллеи и дороги Памяти жертв Девятого Января)	Объемно пространственное решение: местоположение, габариты, конфигурация (неправильной формы) монолитного ДОТа. Конструктивная система: капитальные стены ДОТа- материал (железобетон); двери – материал (броневая сталь).	
75	ДОТ № 268 рубежа «Ижора» (пр. Александровской Фермы, напротив дома 33, лит. Г1)	Объемно пространственное решение: местоположение, габариты, конфигурация (неправильной формы) монолитного ДОТа. Конструктивная система: капитальные стены ДОТа- материал (железобетон); двери – материал (броневая сталь).	

76	ДОТ № 269 рубежа «Ижора» (Кладбище «Памяти жертв Девятого Января». 290 м. севернее пересечения Главной аллеи и дороги Памяти жертв Девятого Января)	Объемно пространственное решение: местоположение, габариты, конфигурация (неправильной формы) монолитного ДОТа. Конструктивная система: капитальные стены ДОТа- материал (железобетон); двери – материал (броневая сталь).	
77	ДОТ №270 рубежа «Ижора» (Кладбище «Памяти жертв Девятого Января». На пересечении Главной аллеи и дороги Памяти жертв Девятого Января)	Объемно пространственное решение: местоположение, габариты, конфигурация (неправильной формы) монолитного ДОТа. Конструктивная система: капитальные стены ДОТа- материал (железобетон); двери – материал (броневая сталь).	
78	ДОТ № 988 рубежа «Ижора» (пр. Народного Ополчения, возле д. 2)	Объемно пространственное решение: местоположение, габариты, конфигурация (неправильной формы) монолитного ДОТа. Конструктивная система: капитальные стены ДОТа- материал (железобетон); двери – материал (броневая сталь).	
79	ДОТ рубежа «Ижора» (во дворе здания по адресу: станция Обухово, дом 8а, литера А)	Объемно пространственное решение: местоположение, габариты, конфигурация (неправильной формы) монолитного ДОТа. Конструктивная система: капитальные стены ДОТа- материал (железобетон); двери – материал (броневая сталь).	

ПРИЛОЖЕНИЕ 5

к Акту по результатам ГОСУДАРСТВЕННОЙ ИСТОРИКО-КУЛЬТУРНОЙ ЭКСПЕРТИЗЫ раздела документации, обосновывающего меры по обеспечению сохранности объекта культурного наследия регионального значения «ДОТ-КВ № 126 рубежа «Ижора» (адрес НПА: Красненькое кладбище, 40 м севернее пересечения Центральной и Гаревой дорожек), входящего в состав объекта культурного наследия регионального значения «Комплекс фортификационных и оборонительных сооружений Ленинграда 1920–х–1940–х годов», при проведении земляных, строительных, мелиоративных, хозяйственных работ, указанных в статье 30 Федерального закона от 25.06.2002 №73-ФЗ «Об объектах культурного наследия (памятниках истории и культуры) народов Российской Федерации» работ по использованию лесов и иных работ: «Раздел по обеспечению сохранности объекта культурного наследия регионального значения «ДОТ-КВ № 126 рубежа «Ижора» (адрес НПА: Красненькое кладбище, 40 м севернее пересечения Центральной и Гаревой дорожек), входящего в состав объекта культурного наследия регионального значения «Комплекс фортификационных и оборонительных сооружений Ленинграда 1920–х–1940–х годов». 12037-018-СОКН. ООО «ЦИИВС», 2026 г.

Копия Распоряжения КГИОП от 04.04.2019 № 174-р «Об установлении границ защитной зоны объекта культурного наследия регионального значения «ДОТ-КВ № 126 рубежа «Ижора», входящего в состав ансамбля «Комплекс фортификационных и оборонительных сооружений Ленинграда 1920-х-1940-х годов», на расстоянии, отличном от расстояний, предусмотренных пунктами 3 и 4 статьи 34.1 Федерального закона от 25.06.2002 №73-ФЗ «Об объектах культурного наследия (памятниках истории и культуры) народов Российской Федерации»



ПРАВИТЕЛЬСТВО САНКТ-ПЕТЕРБУРГА
КОМИТЕТ ПО ГОСУДАРСТВЕННОМУ КОНТРОЛЮ, ИСПОЛЬЗОВАНИЮ
И ОХРАНЕ ПАМЯТНИКОВ ИСТОРИИ И КУЛЬТУРЫ
РАСПОРЯЖЕНИЕ

окаду

04.04.2019

174-р

**Об установлении границ защитной зоны
объекта культурного наследия
регионального значения
«ДОТ-КВ № 126 рубежа «Ижора», входящего в состав ансамбля
«Комплекса фортификационных и оборонительных
сооружений Ленинграда 1920-х - 1940-х годов»,
на расстоянии, отличном от расстояний,
предусмотренных пунктами 3 и 4 статьи 34.1
Федерального закона от 25.06.2002 № 73-ФЗ
«Об объектах культурного наследия
(памятниках истории и культуры)
народов Российской Федерации»**

В соответствии с пунктом 5 статьи 34.1 Федерального закона от 25.06.2002 № 73-ФЗ «Об объектах культурного наследия (памятниках истории и культуры) народов Российской Федерации» (далее – Федеральный закон № 73-ФЗ), пунктом 2 Положения о принятии региональным органом охраны объектов культурного наследия решения, предусматривающего установление границ защитной зоны объекта культурного наследия на расстоянии, отличном от расстояний, предусмотренных пунктами 3 и 4 статьи 34.1 Федерального закона «Об объектах культурного наследия (памятниках истории и культуры) народов Российской Федерации», на основании заключения государственной историко-культурной экспертизы с учетом историко-градостроительного и ландшафтного окружения такого объекта культурного наследия, утвержденного постановлением Правительства Российской Федерации от 14.12.2016 № 1357, и на основании заключения государственной историко-культурной экспертизы (рег. КГИОП от 08.11.2018 №01-26-10194/18-0-0) с учетом историко-градостроительного и ландшафтного окружения объекта культурного наследия регионального значения «ДОТ-КВ № 126 рубежа «Ижора», входящего в состав ансамбля «Комплекса фортификационных и оборонительных сооружений Ленинграда 1920-х - 1940-х годов», расположенного по адресу: Санкт-Петербург, Красненькое кладбище, 40 м севернее пересечения Центральной и Гаревой дорожек:

1. Установить границы защитной зоны объекта культурного наследия регионального значения «ДОТ-КВ № 126 рубежа «Ижора», входящего в состав ансамбля «Комплекс фортификационных и оборонительных сооружений Ленинграда 1920-х - 1940-х годов», на расстоянии, отличном от расстояний, предусмотренных пунктами 3 и 4 статьи 34.1 Федерального закона № 73-ФЗ, согласно приложению.

2. Заместителю председателя КГИОП Михайлову А.В. обеспечить:

2.1. Направление в Управление Федеральной службы государственной регистрации, кадастра и картографии по Санкт-Петербургу, Министерство культуры Российской Федерации, Комитет по градостроительству и архитектуре копий распоряжения в срок, не превышающий пяти рабочих дней со дня издания распоряжения.

2.2. Размещение распоряжения в электронной форме в локальной компьютерной сети КГИОП и его официальное опубликование.

2.3. Внесение соответствующих изменений в «Геоинформационную базу данных по объектам культурного наследия, границам и режимам зон охраны на территории Санкт-Петербурга».

3. Контроль за выполнением распоряжения возложить на заместителя председателя КГИОП Михайлова А.В.

Председатель КГИОП




С.В. Макаров

Приложение к распоряжению КГИОП
от 04.04.2019 № 174-р

Границы защитной зоны
объекта культурного наследия регионального значения
«ДОТ-КВ № 126 рубежа «Ижора», входящего в состав ансамбля «Комплекс фортификационных и оборонительных сооружений Ленинграда 1920-х - 1940-х годов» (далее – объект культурного наследия) на расстоянии, отличном от расстояний, предусмотренных пунктами 3 и 4 статьи 34.1 Федерального закона № 73-ФЗ

1. Графическое описание границ защитной зоны объекта культурного наследия:

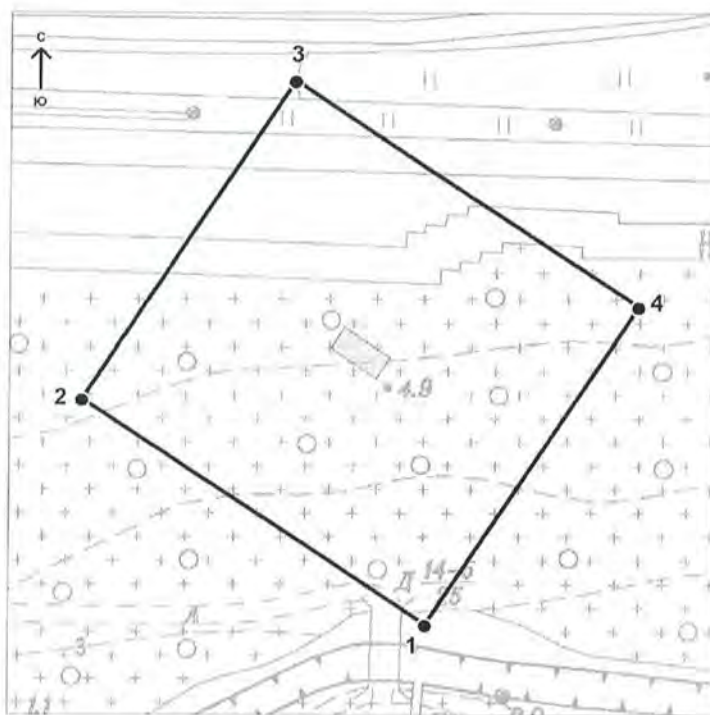

Условные обозначения:

- Граница защитной зоны
объекта культурного наследия
- 4 ● Номер характерной точки

2. Перечень координат характерных точек границ защитной зоны объекта культурного наследия:

Номер характерной точки	Координаты характерных точек в системе координат, установленной для ведения Единого государственного реестра недвижимости (метры)	
	X	Y
1	2	3
1	86186,0	111319,9
2	86224,2	111262,1
3	86277,8	111297,5
4	86239,7	111355,3

ПРИЛОЖЕНИЕ 6

к Акту по результатам ГОСУДАРСТВЕННОЙ ИСТОРИКО-КУЛЬТУРНОЙ ЭКСПЕРТИЗЫ раздела документации, обосновывающего меры по обеспечению сохранности объекта культурного наследия регионального значения «ДОТ-КВ № 126 рубежа «Ижора» (адрес НПА: Красненькое кладбище, 40 м севернее пересечения Центральной и Гаревой дорожек), входящего в состав объекта культурного наследия регионального значения «Комплекс фортификационных и оборонительных сооружений Ленинграда 1920–х–1940–х годов», при проведении земляных, строительных, мелиоративных, хозяйственных работ, указанных в статье 30 Федерального закона от 25.06.2002 №73-ФЗ «Об объектах культурного наследия (памятниках истории и культуры) народов Российской Федерации» работ по использованию лесов и иных работ: «Раздел по обеспечению сохранности объекта культурного наследия регионального значения «ДОТ-КВ № 126 рубежа «Ижора» (адрес НПА: Красненькое кладбище, 40 м севернее пересечения Центральной и Гаревой дорожек), входящего в состав объекта культурного наследия регионального значения «Комплекс фортификационных и оборонительных сооружений Ленинграда 1920–х–1940–х годов». 12037-018-СОКН. ООО «ЦИИВС», 2026 г.

Копия Распоряжения КГИОП от 23.07.2019 № 07-19-262/19 «Об утверждении охранного обязательства собственника или иного законного владельца объекта культурного наследия регионального значения «ДОТ-КВ № 126 рубежа «Ижора», включенного в единый государственный реестр объектов культурного наследия (памятников истории и культуры) народов Российской Федерации»



ПРАВИТЕЛЬСТВО САНКТ-ПЕТЕРБУРГА
КОМИТЕТ ПО ГОСУДАРСТВЕННОМУ КОНТРОЛЮ, ИСПОЛЬЗОВАНИЮ
И ОХРАНЕ ПАМЯТНИКОВ ИСТОРИИ И КУЛЬТУРЫ

РАСПОРЯЖЕНИЕ

23 ИЮН 2019

№ 07-19-262/19

Об утверждении охранного обязательства собственника или иного законного владельца объекта культурного наследия регионального значения «ДОТ-КВ № 126 рубежа «Ижора», включенного в единый государственный реестр объектов культурного наследия (памятников истории и культуры) народов Российской Федерации

В соответствии с главой VIII Федерального закона от 25.06.2002 № 73-ФЗ «Об объектах культурного наследия (памятниках истории и культуры) народов Российской Федерации»:

1. Утвердить охранное обязательство собственника или иного законного владельца объекта культурного наследия регионального значения «ДОТ-КВ №126 рубежа «Ижора» (согласно приказу Министерства культуры Российской Федерации от 27.11.2015 № 23741-р: г. Санкт-Петербург, Красненькое кладбище, 40 м севернее пересечения Центральной и Гаревой дорожек), входящего в состав объекта культурного наследия регионального значения «Комплекс фортификационных и оборонительных сооружений Ленинграда 1920-х -1940-х годов» (далее — объект), согласно приложению к настоящему распоряжению.

2. Начальнику Юридического управления - юрисконсульту КГИОП обеспечить регистрацию распоряжения и его передачу в необходимом числе копий в отдел обработки документированной информации Управления организационного обеспечения, популяризации и государственного учета объектов культурного наследия КГИОП в течение трех рабочих дней со дня его утверждения.

3. Начальнику отдела обработки документированной информации Управления организационного обеспечения, популяризации и государственного учета объектов культурного наследия КГИОП обеспечить направление копии распоряжения собственнику объекта, другим лицам, к обязанностям которых относится его исполнение, а также в орган, уполномоченный на ведение Единого государственного реестра недвижимости в порядке, установленном законодательством Российской Федерации, в течение двенадцати рабочих дней со дня передачи копий согласно пункту 2 распоряжения.

4. Начальнику отдела государственного учета объектов культурного наследия Управления организационного обеспечения, популяризации и государственного учета объектов культурного наследия КГИОП обеспечить направление распоряжения в Министерство культуры Российской Федерации для приобщения к учетному делу объекта.

5. Начальнику отдела координации и контроля Управления организационного обеспечения, популяризации и государственного учета объектов культурного наследия КГИОП обеспечить размещение распоряжения на сайте КГИОП в информационно-телекоммуникационной сети «Интернет» и в локальной компьютерной сети КГИОП.

6. Контроль за выполнением распоряжения остается за заместителем председателя КГИОП - начальником Управления организационного обеспечения, популяризации и государственного учета объектов культурного наследия.

Заместитель председателя КГИОП -
начальник Управления организационного обеспечения,
популяризации и государственного учета
объектов культурного наследия

Г.Р. Аганова

Приложение
к распоряжению КГИОП
от 3 июля 2019 № 07-19/262/19

**ОХРАННОЕ ОБЯЗАТЕЛЬСТВО
СОБСТВЕННИКА ИЛИ ИНОГО ЗАКОННОГО ВЛАДЕЛЬЦА
объекта культурного наследия, включенного в единый государственный реестр объектов
культурного наследия (памятников истории и культуры) народов Российской Федерации**

"ДОТ-КВ № 126 рубежа «Ижора»"

(указать наименование объекта культурного наследия в соответствии с правовым актом о его
принятии на государственную охрану)

регистрационный номер объекта культурного наследия в едином государственном реестре
объектов культурного наследия (памятников истории и культуры)
народов Российской Федерации:

7	8	1	5	1	0	3	3	1	7	3	0	5	7	5
---	---	---	---	---	---	---	---	---	---	---	---	---	---	---

Раздел 1. Данные об объекте культурного наследия, включенном в единый
государственный реестр объектов культурного наследия
(памятников истории и культуры) народов Российской Федерации

(заполняются в случае, предусмотренном п. 5 ст. 47.6 Федерального закона от
25.06.2002 N 73-ФЗ "Об объектах культурного наследия (памятниках истории и культуры)
народов Российской Федерации")

Отметка о наличии или отсутствии паспорта объекта культурного наследия,
включенного в единый государственный реестр объектов культурного наследия (памятников
истории и культуры) народов Российской Федерации, в отношении которого утверждено
охранное обязательство (далее - объект культурного наследия):

имеется ☒ отсутствует ☐
(нужное отметить знаком "V")

При наличии паспорта объекта культурного наследия он является неотъемлемой частью
охранного обязательства.

При отсутствии паспорта объекта культурного наследия в охранное обязательство
вносятся следующие сведения:

1. Сведения о наименовании объекта культурного наследия:

--

2. Сведения о времени возникновения или дате создания объекта культурного наследия,
датах основных изменений (перестроек) данного объекта и (или) датах связанных с ним
исторических событий:

--

- 2 -

3. Сведения о категории историко-культурного значения объекта культурного наследия:

федерального ☐ регионального ☐ муниципального ☐ значения
(нужное отметить знаком "V")

4. Сведения о виде объекта культурного наследия:

памятник ☐ ансамбль ☐
(нужное отметить знаком "V")

5. Номер и дата принятия акта органа государственной власти о включении объекта культурного наследия в единый государственный реестр объектов культурного наследия (памятников истории и культуры) народов Российской Федерации:

6. Сведения о местонахождении объекта культурного наследия (адрес объекта или при его отсутствии описание местоположения объекта):

(Субъект Российской Федерации)

(населенный пункт)

улица д. корп./стр. помещение/квартира

иные сведения:

7. Сведения о границах территории объекта культурного наследия (для объектов археологического наследия прилагается графическое отражение границ на плане земельного участка, в границах которого он располагается):

8. Описание предмета охраны объекта культурного наследия:

9. Фотографическое (иное графическое) изображение объекта (на момент утверждения охранного обязательства):

Прилагается: изображений,
(указать количество)

согласно приложению № к настоящему охранному обязательству.

- 3 -

10. Сведения о наличии зон охраны данного объекта культурного наследия с указанием номера и даты принятия органом государственной власти акта об утверждении указанных зон либо информация о расположении данного объекта культурного наследия/земельного участка, в границах которого располагается объект археологического наследия, в границах зон охраны другого объекта культурного наследия:

--

11. Сведения о требованиях к осуществлению деятельности в границах территории объекта культурного наследия, включенного в единый государственный реестр объектов культурного наследия (памятников истории и культуры) народов Российской Федерации, об особом режиме использования земельного участка, в границах которого располагается объект археологического наследия, установленных статьей 5.1 Федерального закона от 25.06.2002 N 73-ФЗ "Об объектах культурного наследия (памятниках истории и культуры) народов Российской Федерации" (далее - Закон 73-ФЗ):

1) на территории памятника или ансамбля запрещаются строительство объектов капитального строительства и увеличение объемно-пространственных характеристик на территории памятника или ансамбля объектов капитального строительства; проведение земляных, строительных, мелиоративных и иных работ, за исключением работ по сохранению объекта культурного наследия или его отдельных элементов, сохранению историко-градостроительной или природной среды объекта культурного наследия;

2) на территории памятника, ансамбля разрешается ведение хозяйственной деятельности, не противоречащей требованиям обеспечения сохранности объекта культурного наследия и позволяющей обеспечить функционирование объекта культурного наследия в современных условиях;

3) в случае нахождения памятника или ансамбля на территории достопримечательного места подлежат также выполнению требования и ограничения, установленные в соответствии со статьей 5.1 Закона 73-ФЗ, для осуществления хозяйственной деятельности на территории достопримечательного места;

4) особый режим использования земельного участка, в границах которого располагается объект археологического наследия, предусматривает возможность проведения археологических полевых работ в порядке, установленном Законом 73-ФЗ, земляных, строительных, мелиоративных, хозяйственных работ, указанных в статье 30 Закона 73-ФЗ работ по использованию лесов и иных работ при условии обеспечения сохранности объекта археологического наследия, а также обеспечения доступа граждан к указанному объекту.

12. Иные сведения, предусмотренные Законом 73-ФЗ:

Действие охрannого обязательства прекращается со дня принятия Правительством Российской Федерации решения об исключении объекта культурного наследия из реестра.

Сведения о местонахождении объекта культурного наследия (адрес объекта или при его отсутствии описание местоположения объекта):
--

- Сооружения рубежа "Ижора" 1943 г., Красненькое кладбище, 40 м севернее пересечения Центральной и Гарево́й дорожек (согласно распоряжению КГИОП от 07.05.2015 № 10-192);

- г. Санкт-Петербург, проспект Стачек, дом 98, Красненькое кладбище (согласно выписке из Единого государственного реестра недвижимости об объекте недвижимости от 05.03.2019 № 99/2019/248845855).

- 4 -

Раздел 2. Требования к сохранению объекта культурного наследия
(заполняется в соответствии со статьей 47.2 Закона 73-ФЗ)

13. Требования к сохранению объекта культурного наследия, включенного в единый государственный реестр объектов культурного наследия (памятников истории и культуры) народов Российской Федерации, предусматривают консервацию, ремонт, реставрацию объекта культурного наследия, приспособление объекта культурного наследия для современного использования либо сочетание указанных мер.

Состав (перечень) и сроки (периодичность) проведения работ по сохранению объекта культурного наследия, в отношении которого утверждено охранное обязательство, определяются соответствующим органом охраны объектов культурного наследия:

Комитет по государственному контролю, использованию и охране памятников истории и культуры Санкт-Петербурга (далее - КГИОП)

(указать наименование органа охраны объектов культурного наследия, утвердившего охранное обязательство)

на основании акта технического состояния объекта культурного наследия, составленного в порядке, установленном пунктом 2 статьи 47.2 Закона 73-ФЗ.

14. Лицо (лица), указанное (указанные) в пункте 11 статьи 47.6 Закона 73-ФЗ, обязано (обязаны) обеспечить финансирование и организацию проведения научно-исследовательских, изыскательских, проектных работ, консервации, ремонта, реставрации и иных работ, направленных на обеспечение физической сохранности объекта культурного наследия и сохранение предмета охраны объекта культурного наследия, в порядке, установленном Законом 73-ФЗ.

В случае обнаружения при проведении работ по сохранению объекта культурного наследия объектов, обладающих признаками объекта культурного наследия, в том числе объектов археологического наследия, собственник или иной законный владелец обязан незамедлительно приостановить работы и направить в течение трех рабочих дней со дня их обнаружения заявление в письменной форме об указанных объектах в региональный орган охраны объектов культурного наследия:

КГИОП

(указать наименование соответствующего регионального органа охраны объектов культурного наследия. В случае если охранное обязательство утверждено не данным органом охраны, указать его полное наименование и почтовый адрес)

Дальнейшее взаимодействие с региональным органом охраны объектов культурного наследия собственник или иной законный владелец объекта культурного наследия обязан осуществлять в порядке, установленном статьей 36 Закона 73-ФЗ.

15. Работы по сохранению объекта культурного наследия должны организовываться собственником или иным законным владельцем объекта культурного наследия в соответствии с порядком, предусмотренным статьей 45 Закона 73-ФЗ.

16. Собственник (иной законный владелец) земельного участка, в границах которого расположен объект археологического наследия, обязан:

обеспечивать неизменность внешнего облика;

сохранять целостность, структуру объекта археологического наследия;

организовывать и финансировать спасательные археологические полевые работы на данном объекте археологического наследия в случае, предусмотренном статьей 40, и в порядке, установленном статьей 45.1 Закона 73-ФЗ.

Раздел 3. Требования к содержанию объекта культурного наследия
(заполняется в соответствии со статьей 47.3 Закона 73-ФЗ)

17. При содержании и использовании объекта культурного наследия, включенного в единый государственный реестр объектов культурного наследия (памятников истории и культуры) народов Российской Федерации, в целях поддержания в надлежащем техническом состоянии без ухудшения физического состояния и (или) изменения предмета охраны данного объекта культурного наследия лица, указанные в пункте 11 статьи 47.6 Закона 73-ФЗ, обязаны:

1) осуществлять расходы на содержание объекта культурного наследия и поддержание его в надлежащем техническом, санитарном и противопожарном состоянии;

2) не проводить работы, изменяющие предмет охраны объекта культурного наследия либо ухудшающие условия, необходимые для сохранности объекта культурного наследия;

3) не проводить работы, изменяющие облик, объемно-планировочные и конструктивные решения и структуры, интерьер объекта культурного наследия в случае, если предмет охраны объекта культурного наследия не определен;

4) соблюдать установленные статьей 5.1 Закона 73-ФЗ требования к осуществлению деятельности в границах территории объекта культурного наследия, особый режим использования земельного участка, водного объекта или его части, в границах которых располагается объект археологического наследия;

5) не использовать объект культурного наследия (за исключением оборудованных с учетом требований противопожарной безопасности объектов культурного наследия, предназначенных либо предназначавшихся для осуществления и (или) обеспечения указанных ниже видов хозяйственной деятельности, и помещений для хранения предметов религиозного назначения, включая свечи и лампадное масло):

под склады и объекты производства взрывчатых и огнеопасных материалов, предметов и веществ, загрязняющих интерьер объекта культурного наследия, его фасад, территорию и водные объекты и (или) имеющих вредные паргазообразные и иные выделения;

под объекты производства, имеющие оборудование, оказывающее динамическое и вибрационное воздействие на конструкции объекта культурного наследия, независимо от мощности данного оборудования;

под объекты производства и лаборатории, связанные с неблагоприятным для объекта культурного наследия температурно-влажностным режимом и применением химически активных веществ;

6) незамедлительно извещать:

КГИОП

(указать наименование органа охраны объектов культурного наследия, утвердившего охранное обязательство)

обо всех известных ему повреждениях, авариях или об иных обстоятельствах, причинивших вред объекту культурного наследия, включая объект археологического наследия, земельному участку в границах территории объекта культурного наследия или угрожающих причинением такого вреда, и безотлагательно принимать меры по предотвращению дальнейшего разрушения, в том числе проводить противоаварийные работы в порядке, установленном для проведения работ по сохранению объекта культурного наследия;

7) не допускать ухудшения состояния территории объекта культурного наследия, включенного в единый государственный реестр объектов культурного наследия (памятников истории и культуры) народов Российской Федерации, поддерживать территорию объекта культурного наследия в благоустроенном состоянии.

18. Собственник жилого помещения, являющегося объектом культурного наследия или частью такого объекта, обязан выполнять требования к сохранению объекта культурного

- 6 -

наследия в части, предусматривающей обеспечение поддержания объекта культурного наследия или части объекта культурного наследия в надлежащем техническом состоянии без ухудшения физического состояния и изменения предмета охраны объекта культурного наследия.

19. В случае обнаружения при проведении работ на земельном участке в границах территории объекта культурного наследия объектов, либо на земельном участке, в границах которого располагается объект археологического наследия, объектов, обладающих признаками объекта культурного наследия, лица, указанные в пункте 11 статьи 47.6 Закона 73-ФЗ, осуществляют действия, предусмотренные подпунктом 2 пункта 3 статьи 47.2 Закона 73-ФЗ.

20. В случае если содержание или использование объекта культурного наследия, включенного в единый государственный реестр объектов культурного наследия (памятников истории и культуры) народов Российской Федерации, а также земельного участка, в границах которого располагается объект археологического наследия, может привести к ухудшению состояния данного объекта культурного наследия и (или) предмета охраны данного объекта культурного наследия, в предписании, направляемом

КГИОП

(указать наименование органа охраны объектов культурного наследия, утвердившего охранное обязательство)

собственнику или иному законному владельцу объекта культурного наследия, устанавливаются следующие требования:

1) к видам хозяйственной деятельности с использованием объекта культурного наследия, включенного в реестр, земельного участка, в границах которого располагается объект археологического наследия, либо к видам хозяйственной деятельности, оказывающим воздействие на указанные объекты, в том числе ограничение хозяйственной деятельности;

2) к использованию объекта культурного наследия, включенного в реестр, земельного участка, в границах которого располагается объект археологического наследия, при осуществлении хозяйственной деятельности, предусматривающие в том числе ограничение технических и иных параметров воздействия на объект культурного наследия;

3) к благоустройству в границах территории объекта культурного наследия, включенного в реестр, земельного участка, в границах которого располагается объект археологического наследия.

Раздел 4. Требования к обеспечению доступа граждан Российской Федерации, иностранных граждан и лиц без гражданства к объекту культурного наследия, включенному в реестр (заполняется в соответствии со статьей 47.4 Закона 73-ФЗ)

21. Условия доступа к объекту культурного наследия, включенному в реестр (периодичность, длительность и иные характеристики доступа), устанавливаются соответствующим органом охраны объектов культурного наследия, определенным пунктом 7 статьи 47.6 Закона 73-ФЗ, с учетом мнения собственника или иного законного владельца такого объекта, а также с учетом вида объекта культурного наследия, включенного в реестр, категории его историко-культурного значения, предмета охраны, физического состояния объекта культурного наследия, требований к его сохранению, характера современного использования данного объекта культурного наследия, включенного в реестр.

Условия доступа к объектам культурного наследия, включенным в реестр, используемым в качестве жилых помещений, а также к объектам культурного наследия религиозного назначения, включенным в реестр, устанавливаются соответствующим органом охраны объектов культурного наследия по согласованию с собственниками или иными законными владельцами этих объектов культурного наследия.

- 7 -

При определении условий доступа к памятникам или ансамблям религиозного назначения учитываются требования к внешнему виду и поведению лиц, находящихся в границах территорий указанных объектов культурного наследия религиозного назначения, соответствующие внутренним установлениям религиозной организации, если такие установления не противоречат законодательству Российской Федерации.

В случае, если интерьер объекта культурного наследия не относится к предмету охраны объекта культурного наследия, требование к обеспечению доступа во внутренние помещения объекта культурного наследия, включенного в реестр, не может быть установлено.

Условия доступа к объектам культурного наследия, расположенным на территории Российской Федерации и предоставленным в соответствии с международными договорами Российской Федерации дипломатическим представительствам и консульским учреждениям иностранных государств в Российской Федерации, международным организациям, а также к объектам культурного наследия, находящимся в собственности иностранных государств и международных организаций, устанавливаются в соответствии с международными договорами Российской Федерации.

Физические и юридические лица, проводящие археологические полевые работы, имеют право доступа к объектам археологического наследия, археологические полевые работы на которых предусмотрены разрешением (открытым листом) на проведение археологических полевых работ. Физическим и юридическим лицам, проводящим археологические полевые работы, в целях проведения указанных работ собственниками и (или) пользователями земельных участков, в границах которых расположены объекты археологического наследия, должен быть обеспечен доступ к земельным участкам, участкам водных объектов, участкам лесного фонда, на территорию, определенную разрешением (открытым листом) на проведение археологических полевых работ.

Обеспечить доступ гражданам Российской Федерации, иностранным гражданам и лицам без гражданства к объекту культурного наследия, в соответствии с внутренним распоряжением, установленным собственником или иным законным владельцем объекта культурного наследия.

Раздел 5. Требования к размещению наружной рекламы на объектах культурного наследия, их территориях (заполняется в случаях, определенных подпунктом 4 пункта 2 статьи 47.6 Закона 73-ФЗ)

22. Требования к размещению наружной рекламы:

Не допускается распространение наружной рекламы на объектах культурного наследия, включенных в единый государственный реестр объектов культурного наследия (памятников истории и культуры) народов Российской Федерации, а также на их территориях, за исключением достопримечательных мест.

Запрет или ограничение распространения наружной рекламы на объектах культурного наследия, находящихся в границах достопримечательного места и включенных в единый государственный реестр объектов культурного наследия (памятников истории и культуры) народов Российской Федерации, а также требования к ее распространению устанавливаются соответствующим органом охраны объектов культурного наследия, определенным пунктом 7 статьи 47.6 Закона 73-ФЗ, и вносятся в правила землепользования и застройки, разработанные в соответствии с Градостроительным кодексом Российской Федерации.

Указанные требования не применяются в отношении распространения на объектах культурного наследия, их территориях наружной рекламы, содержащей исключительно информацию о проведении на объектах культурного наследия, их территориях театрально-зрелищных, культурно-просветительных и зрелищно-развлекательных мероприятий или исключительно информацию об указанных мероприятиях с одновременным упоминанием об определенном лице как о спонсоре конкретного мероприятия при условии, если такому упоминанию отведено не более чем десять процентов рекламной площади (пространства). В таком случае актом соответствующего органа охраны объектов культурного наследия

устанавливаются требования к размещению наружной рекламы на данном объекте культурного наследия (либо его территории), включая место (места) ее возможного размещения, требования к внешнему виду, цветовым решениям, способам крепления.

Раздел 6. Иные обязанности лица (лиц), указанного (указанных) в пункте 11 статьи 47.6 Федерального закона от 25.06.2002 N 73-ФЗ "Об объектах культурного наследия (памятниках истории и культуры) народов Российской Федерации"

23. Для лица (лиц), указанного (указанных) в пункте 11 статьи 47.6 Закона 73-ФЗ, устанавливаются обязанности:

1) по финансированию мероприятий, обеспечивающих выполнение требований в отношении объекта культурного наследия, включенного в реестр, установленных статьями 47.2 - 47.4 Закона 73-ФЗ;

2) по соблюдению требований к осуществлению деятельности в границах территории объекта культурного наследия, включенного в реестр, либо особого режима использования земельного участка, в границах которого располагается объект археологического наследия, установленных статьей 5.1 Закона 73-ФЗ.

24. Собственник, иной законный владелец, пользователи объекта культурного наследия, земельного участка, в границах которого располагается объект археологического наследия (в случае, указанном в пункте 11 статьи 47.6 Закона 73-ФЗ), а также все лица, привлеченные ими к проведению работ по сохранению (содержанию) объекта культурного наследия, обязаны соблюдать требования, запреты и ограничения, установленные законодательством об охране объектов культурного наследия.

25. Дополнительные требования в отношении объекта культурного наследия:

1) Выполнить работы по сохранению объекта культурного наследия, определенные КГИОП на основании акта технического состояния объекта культурного наследия, составленного в порядке, установленном пунктом 2 статьи 47.2 Закона 73-ФЗ:

№ п/п	Наименование работ	Сроки выполнения	Примечание
1	В установленном порядке обеспечить установку на объекте культурного наследия информационных надписей и обозначений.	В течение 36 месяцев со дня утверждения охранного обязательства актом КГИОП	
2	На основании задания и разрешения КГИОП выполнить работы по ремонту объекта культурного наследия.	В течение 60 месяцев со дня утверждения охранного обязательства актом КГИОП	

2) Осуществлять размещение дополнительного оборудования и дополнительных элементов, переоборудование и переустройство на объекте культурного наследия, его территории, в соответствии с порядком, установленным законодательством Российской Федерации и Санкт-Петербурга, предусматривающим получение согласования с КГИОП.

3) Не допускать уничтожения или повреждения объекта культурного наследия, а также действий, создающих угрозу уничтожения, повреждения объекта культурного наследия или причинения ему иного вреда.

4) Обеспечивать условия, препятствующие уничтожению, повреждению объекта культурного наследия или его территории со стороны третьих лиц, не являющихся собственником (законным владельцем) объекта культурного наследия или его части.

5) Проводить обследование технического состояния объекта культурного наследия и

территории не реже одного раза в пять лет.

Выводы и рекомендации обследований представлять в КГИОП на согласование.

6) Исполнять требования предписаний КГИОП об устранении нарушений законодательства в области сохранения и использования объекта культурного наследия и обеспечении сохранности объекта культурного наследия в установленные в них сроки.

7) В установленном порядке обеспечивать установку на объекте культурного наследия информационных надписей и обозначений, обеспечивая их содержание, а также ремонт и восстановление в случае выявления повреждения или утраты.

8) Безвозмездно предоставлять должностным лицам КГИОП информацию и документы по вопросам охраны объекта культурного наследия (в том числе, касающуюся вопросов обеспечения сохранности и содержания объекта культурного наследия и его территории).

9) Обеспечить условия соответствия объекта культурного наследия требованиям пожарной безопасности в соответствии с действующим законодательством исходя из требований по сохранению облика, интерьера и предмета охраны объекта культурного наследия, в том числе при необходимости обеспечить разработку специальных технических условий, отражающих специфику обеспечения их пожарной безопасности и содержащих комплекс необходимых инженерно-технических и организационных мероприятий по обеспечению пожарной безопасности.

10) В случае, если территория объекта культурного наследия ограничена по периметру фундамента, Собственник (иной законный владелец) обеспечивает уборку прилегающей территории от промышленных и бытовых отходов на расстоянии 10 метров от фундамента объекта культурного наследия.

11) Собственник (иной законный владелец) объекта культурного наследия обязан беспрепятственно по предъявлению служебного удостоверения и копии приказа (распоряжения) руководителя (заместителя руководителя) КГИОП о назначении проверки, либо задания КГИОП обеспечивать доступ должностных лиц КГИОП, уполномоченных на осуществление государственного надзора за состоянием, содержанием, сохранением, использованием, популяризацией и государственной охраной объектов культурного наследия к объекту культурного наследия, для посещения и обследования используемых указанными лицами при осуществлении хозяйственной и иной деятельности территории, зданий, производственных, хозяйственных и иных нежилых помещений, строений, сооружений, являющихся объектами культурного наследия либо находящиеся в зонах охраны таких объектов, земельных участков, на которых такие объекты расположены либо которые находятся в зонах охраны таких объектов, а с согласия собственников жилые помещения, являющиеся объектами культурного наследия, в целях проведения исследований, испытаний, измерений, расследований, экспертизы и других мероприятий по контролю.

12) Направлять в КГИОП, ежегодно в срок не позднее 1 июля года, следующего за отчетным, уведомление о выполнении требований охранного обязательства.

13) Учреждениям и организациям, предоставляющим услуги населению, выполнять в соответствии с законодательством Российской Федерации требования по обеспечению доступа к объекту культурного наследия инвалидов, которые включают, в том числе, следующие условия доступности объектов культурного наследия для инвалидов:

1. обеспечение возможности самостоятельного передвижения по территории объекта культурного наследия, обеспечение возможности входа и выхода из объекта культурного наследия, в том числе с использованием кресел-колясок, специальных подъемных устройств, возможности кратковременного отдыха в сидячем положении при нахождении на объекте культурного наследия, а также надлежащее размещение оборудования и носителей информации, используемых для обеспечения доступности объектов для инвалидов с учетом ограничений их жизнедеятельности;
2. дублирование текстовых сообщений голосовыми сообщениями, оснащение объекта культурного наследия знаками, выполненными рельефно-точечным шрифтом Брайля;
3. сопровождение инвалидов, имеющих стойкие расстройства функции зрения и

самостоятельного передвижения;

4. обеспечение условий для ознакомления с надписями, знаками и иной текстовой и графической информацией, допуск тифлосурдопереводчика;
5. допуск собаки-проводника при наличии документа, подтверждающего специальное обучение собаки-проводника, выдаваемого в установленном порядке;
6. дублирование голосовой информации текстовой информацией, надписями и (или) световыми сигналами, допуск сурдопереводчика;
7. оказание помощи инвалидам в преодолении барьеров, мешающих ознакомлению с объектами культурного наследия (памятниками истории и культуры) народов Российской Федерации наравне с другими лицами.

Объем и содержание мер, обеспечивающих доступность для инвалидов объектов культурного наследия, определяется собственником (пользователем) объекта культурного наследия с учетом установленного порядка.

В целях обеспечения сохранности объекта культурного наследия в его исторической среде нормы установленного порядка применяются с учетом требований по сохранению объекта культурного наследия, предусмотренных Законом 73-ФЗ.

В случаях, когда обеспечение доступности для инвалидов объекта культурного наследия невозможно или может препятствовать соблюдению требований, обеспечивающих состояние сохранности и сохранение объекта культурного наследия, привести к изменению его особенностей, составляющих предмет охраны, собственником (пользователем) объекта культурного наследия предусматривается доступность объекта культурного наследия в дистанционном режиме посредством создания и развития в информационно-телекоммуникационной сети «Интернет» интернет-ресурса об объекте культурного наследия и обеспечения доступа к нему инвалидов, в том числе создание и адаптация интернет-ресурса для слабовидящих.

Приложение:

1. Паспорт объекта культурного наследия регионального значения "ДОТ-КВ № 126 рубежа «Ижора»" от 29.03.2019.
2. План границ территории объекта культурного наследия регионального значения "ДОТ- КВ № 126 рубежа «Ижора»", утвержденный распоряжением КГИОП от 07.05.2015 № 10- 192.
3. Предмет охраны объекта культурного наследия регионального значения "Комплекс фортификационных и оборонительных сооружений Ленинграда 1920-х-1940-х годов", утвержденный распоряжением КГИОП от 28.07.2015 № 10-323.
4. Фотографическое изображение объекта культурного наследия регионального значения "ДОТ-КВ № 126 рубежа «Ижора»" на момент утверждения охранного обязательства.

Утверждено
приказом Министерства культуры
Российской Федерации
от 2 июля 2015 г. № 1906

Экземпляр № 1

781510331730575

Регистрационный номер объекта культурного
наследия в едином государственном реестре
объектов культурного наследия (памятников
истории и культуры) народов Российской Федерации

ПАСПОРТ ОБЪЕКТА КУЛЬТУРНОГО НАСЛЕДИЯ

Фотографическое изображение объекта культурного наследия,
за исключением отдельных объектов археологического наследия,
фотографическое изображение которых вносится на основании решения
соответствующего органа охраны объектов культурного наследия



20.09.2014

Дата съемки (число, месяц, год)

1. Сведения о наименовании объекта культурного наследия

ДОТ-КВ № 126 рубежа «Ижора»

2

2. Сведения о времени возникновения или дате создания объекта культурного наследия, датах основных изменений (перестроек) данного объекта и (или) датах связанных с ним исторических событий

1943 г.

3. Сведения о категории историко-культурного значения объекта культурного наследия

Федерального значения	Регионального значения	Местного (муниципального значения)
	+	

4. Сведения о виде объекта культурного наследия

Памятник	Ансамбль	Достопримечательное место
+		

5. Номер и дата принятия органом государственной власти решения о включении объекта культурного наследия в единый государственный реестр объектов культурного наследия (памятников истории и культуры) народов Российской Федерации

- Распоряжение КГИОП "О включении в единый государственный реестр объектов культурного наследия (памятников истории и культуры) народов Российской Федерации" № 10-192 от 07.05.2015 г.

6. Сведения о местонахождении объекта культурного наследия (адрес объекта или при его отсутствии описание местоположения объекта)

г. Санкт-Петербург, Красненькое кладбище, 40 м севернее пересечения Центральной и Гаревой дорожек

7. Сведения о границах территории объекта культурного наследия, включенного в единый государственный реестр объектов культурного наследия (памятников истории и культуры) народов Российской Федерации

- Распоряжение КГИОП "О включении в единый государственный реестр объектов культурного наследия (памятников истории и культуры) народов Российской Федерации" № 10-192 от 07.05.2015 г.

8. Описание предмета охраны объекта культурного наследия

Объемно пространственное решение: местоположение, габариты, конфигурация (неправильной формы) основания АДОН-КВ. Конструктивная система: капитальные стены основания -

материал (железобетон); погон башни. (сталь)

- Распоряжение КГИОП "Об определении предмета охраны объекта культурного наследия регионального значения "Комплекс фортификационных и оборонительных сооружений Ленинграда 1920-х - 1940-х гг." № 10-323 от 28.07.2015 г.

9. Сведения о наличии зон охраны данного объекта культурного наследия с указанием номера и даты принятия органом государственной власти акта об утверждении указанных зон либо информация о расположении данного объекта культурного наследия в границах зон охраны иного объекта культурного наследия

На дату оформления паспорта границы зон охраны объекта культурного наследия, режимы использования земель и градостроительные регламенты в границах территорий данных зон не утверждены.

Всего в паспорте листов

3

Уполномоченное должностное лицо органа охраны объектов культурного наследия

Заместитель председателя - начальник Управления организационного обеспечения, популяризации и государственного учета объектов культурного наследия		Г.Р. Аганова
должность	подпись	инициалы, фамилия


М.П.

29 . 03 . 2019

Дата оформления паспорта
(число, месяц, год)

Приложение № 2
к охранному обязательству

ДОТ-КВ № 126 рубежа «Ижора»
(Красненькое кладбище, 40 м севернее пересечения Центральной и Гаревой дорожек)

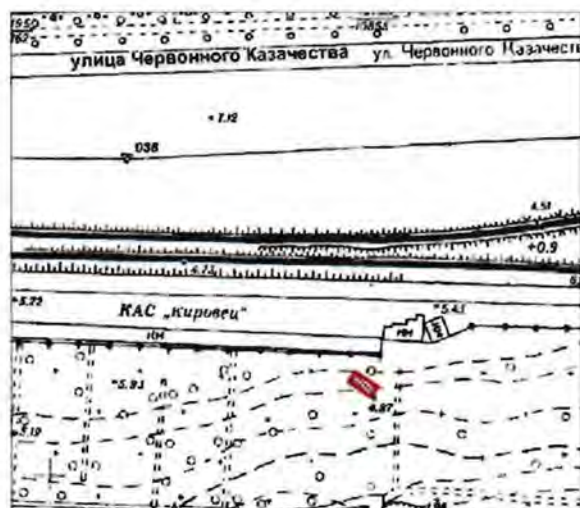

Масштаб 1:2000

Условные обозначения:


- Граница территории объекта культурного наследия регионального значения
- ▨ Объект культурного наследия регионального значения

Описание границ территории объекта культурного наследия:

Граница территории объекта культурного наследия проходит от точки 1 до точки 4 и далее до точки 1 совпадает с контуром капитального строения.

2

**Координаты характерных точек границ территории
объекта культурного наследия:**

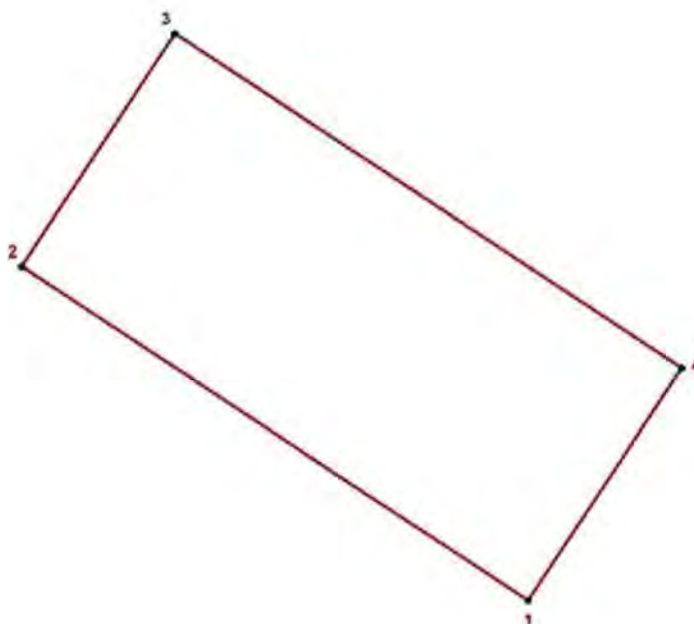

УСЛОВНЫЕ ОБОЗНАЧЕНИЯ:

- Граница территории объекта культурного наследия
- 1 Номер характерной точки

Номер характерной точки	Координаты характерных точек в местной системе координат (км)	
	X	Y
1	2	3
65.	86,2275995	111,3114091
66.	86,2326913	111,3036868
67.	86,2362397	111,3060261
68.	86,2311477	111,3137487

Предмет охраны
объекта культурного наследия регионального значения
«Комплекс фортификационных и оборонительных сооружений Ленинграда 1920-х –1940-х годов»
IV. Сооружения рубежа «Ижора»

Местоположение	Предмет охраны	Фотофиксация
66 ДОТ-КВ №126 рубежа (Красненькое кладбище, 40 м севернее пересечения Центральной и Гавриевой дорожек)	Объектно-пространственное решение: местоположение, габариты, конфигурация (неправильной формы) основания ДОТ-КВ. Конструктивная система: капитальные стены основания - материал (железобетон); погон башни. (сталь)	

Приложение № 4
к охранному обязательству

Фотографическое изображение объекта культурного наследия регионального значения «ДОТ-КВ №126 рубежа «Ижора» (согласно приказу Министерства культуры Российской Федерации от 27.11.2015г. № 23741-р: г. Санкт-Петербург, Красненькое кладбище, 40 м севернее пересечения Центральной и Гаревой дорожек), входящего в состав объекта культурного наследия регионального значения «Комплекс фортификационных и оборонительных сооружений Ленинграда 1920-х-1940-х годов», на момент утверждения охранного обязательства.

1. Вид с южной стороны. Погон башни.



2

2. Вид северо-западной стороны. Погон башни.



ПРИЛОЖЕНИЕ 7

к Акту по результатам ГОСУДАРСТВЕННОЙ ИСТОРИКО-КУЛЬТУРНОЙ ЭКСПЕРТИЗЫ раздела документации, обосновывающего меры по обеспечению сохранности объекта культурного наследия регионального значения «ДОТ-КВ № 126 рубежа «Ижора» (адрес НПА: Красненькое кладбище, 40 м севернее пересечения Центральной и Гаревой дорожек), входящего в состав объекта культурного наследия регионального значения «Комплекс фортификационных и оборонительных сооружений

Ленинграда 1920–х–1940–х годов», при проведении земляных, строительных, мелиоративных, хозяйственных работ, указанных в статье 30 Федерального закона от 25.06.2002 №73-ФЗ «Об объектах культурного наследия (памятниках истории и культуры) народов Российской Федерации» работ по использованию лесов и иных работ: «Раздел по обеспечению сохранности объекта культурного наследия регионального значения «ДОТ-КВ № 126 рубежа «Ижора» (адрес НПА: Красненькое кладбище, 40 м севернее пересечения Центральной и Гаревой дорожек), входящего в состав объекта культурного наследия регионального значения «Комплекс фортификационных и оборонительных сооружений Ленинграда 1920–х–1940–х годов». 12037-018-СОКН. ООО «ЦИИВС», 2026 г.

Копия Приказа от 19.12.2023 г. № 3399 «Об аттестации экспертов по проведению государственной историко-культурной экспертизы»



**МИНИСТЕРСТВО КУЛЬТУРЫ
РОССИЙСКОЙ ФЕДЕРАЦИИ**

ПРИКАЗ

от 19 декабря 2023,

Москва

№ 3399

**Об аттестации экспертов по проведению государственной
историко-культурной экспертизы**

В соответствии с Федеральным законом от 25 июня 2002 г. № 73-ФЗ «Об объектах культурного наследия (памятниках истории и культуры) народов Российской Федерации», пунктом 9 Положения о государственной историко-культурной экспертизе, утвержденного постановлением Правительства Российской Федерации от 15 июля 2009 г. № 569, Положением о порядке аттестации экспертов по проведению государственной историко-культурной экспертизы, утвержденным приказом Минкультуры России от 26 августа 2010 г. № 563 (в редакции приказа Минкультуры России от 30 декабря 2021 г. № 2317), руководствуясь Положением об аттестационной комиссии Минкультуры России, утвержденным приказом Минкультуры России от 29 декабря 2011 г. № 1276, протоколом заседания аттестационной комиссии Министерства культуры Российской Федерации по аттестации экспертов по проведению государственной историко-культурной экспертизы от 13 декабря 2023 г.,
п р и к а з ы в а ю:

1. Аттестовать экспертов по проведению государственной историко-культурной экспертизы согласно приложению к настоящему приказу.

2

2. Департаменту государственной охраны культурного наследия (Р.А.Рыбало) обеспечить размещение информации об аттестованных экспертах на официальном сайте Минкультуры России в информационно-телекоммуникационной сети «Интернет».

3. Контроль за исполнением настоящего приказа оставляю за собой.

Первый заместитель Министра

A handwritten signature in black ink, consisting of several overlapping loops and a long, sweeping tail that extends downwards and to the left.

С.Г.Обрывалин

Приложение
к приказу Министерства культуры
Российской Федерации
от «19» декабря 2023 г.
№ 3399

Аттестованные эксперты по проведению
государственной историко-культурной экспертизы

№ п/п	Фамилия, имя, отчество соискателя	Решение о присвоении статуса аттестованного эксперта:
1.	Аверьянова Александра Евгеньевна	- проектная документация на проведение работ по сохранению объектов культурного наследия.
2.	Агальцов Александр Геннадьевич	- выявленные объекты культурного наследия в целях обоснования целесообразности включения данных объектов в реестр; - документы, обосновывающие включение объектов культурного наследия в реестр; - документы, обосновывающие отнесение объекта культурного наследия к историко-культурным заповедникам, особо ценным объектам культурного наследия народов Российской Федерации либо объектам всемирного культурного и природного наследия; - проекты зон охраны объекта культурного наследия; - документация или разделы документации, обосновывающие меры по обеспечению сохранности объекта культурного наследия, включенного в реестр, выявленного объекта культурного наследия либо объекта, обладающего признаками объекта культурного наследия, при проведении земляных, мелиоративных, хозяйственных работ, указанных в статье 30 Федерального закона от 25.06.2002 № 73-ФЗ «Об объектах культурного наследия (памятниках истории и культуры) народов Российской Федерации» (далее – Федеральный закон № 73-ФЗ) работ по использованию лесов и иных работ в границах территории объекта культурного наследия либо на земельном участке, непосредственно связанном с земельным участком в границах территории объекта культурного наследия; - проектная документация на проведение работ по сохранению объектов культурного наследия.

3.	Полетайкин Вячеслав Владимирович	- документация или разделы документации, обосновывающие меры по обеспечению сохранности объекта культурного наследия, включенного в реестр, выявленного объекта культурного наследия либо объекта, обладающего признаками объекта культурного наследия, при проведении земляных, мелиоративных, хозяйственных работ, указанных в статье 30 Федерального закона № 73-ФЗ работ по использованию лесов и иных работ в границах территории объекта культурного наследия либо на земельном участке, непосредственно связанном с земельным участком в границах территории объекта культурного наследия; - проектная документация на проведение работ по сохранению объектов культурного наследия.
4.	Романенко Георгий Алексеевич	- выявленные объекты культурного наследия в целях обоснования целесообразности включения данных объектов в реестр; - документы, обосновывающие включение объектов культурного наследия в реестр; - проектная документация на проведение работ по сохранению объектов культурного наследия.
5.	Хихля Иван Александрович	- выявленные объекты культурного наследия в целях обоснования целесообразности включения данных объектов в реестр; - документы, обосновывающие включение объектов культурного наследия в реестр; - документы, обосновывающие изменение категории историко-культурного значения объекта культурного наследия; - документация или разделы документации, обосновывающие меры по обеспечению сохранности объекта культурного наследия, включенного в реестр, выявленного объекта культурного наследия либо объекта, обладающего признаками объекта культурного наследия, при проведении земляных, мелиоративных, хозяйственных работ, указанных в статье 30 Федерального закона № 73-ФЗ работ по использованию лесов и иных работ в границах территории объекта культурного наследия либо на земельном участке, непосредственно связанном с земельным участком в границах территории объекта культурного наследия; - проектная документация на проведение работ по сохранению объектов культурного наследия.

6.	Яковлева Ольга Борисовна	- выявленные объекты культурного наследия в целях обоснования целесообразности включения данных объектов в реестр; - документы, обосновывающие включение объектов культурного наследия в реестр; - документы, обосновывающие изменение категории историко-культурного значения объекта культурного наследия; - проектная документация на проведение работ по сохранению объектов культурного наследия.
----	-----------------------------	---

ПРИЛОЖЕНИЕ 8

к Акту по результатам ГОСУДАРСТВЕННОЙ ИСТОРИКО-КУЛЬТУРНОЙ ЭКСПЕРТИЗЫ раздела документации, обосновывающего меры по обеспечению сохранности объекта культурного наследия регионального значения «ДОТ-КВ № 126 рубежа «Ижора» (адрес НПА: Красненькое кладбище, 40 м севернее пересечения Центральной и Гаревой дорожек), входящего в состав объекта культурного наследия регионального значения «Комплекс фортификационных и оборонительных сооружений

Ленинграда 1920–х–1940–х годов», при проведении земляных, строительных, мелиоративных, хозяйственных работ, указанных в статье 30 Федерального закона от 25.06.2002 №73-ФЗ «Об объектах культурного наследия (памятниках истории и культуры) народов Российской Федерации» работ по использованию лесов и иных работ: «Раздел по обеспечению сохранности объекта культурного наследия регионального значения «ДОТ-КВ № 126 рубежа «Ижора» (адрес НПА: Красненькое кладбище, 40 м севернее пересечения Центральной и Гаревой дорожек), входящего в состав объекта культурного наследия регионального значения «Комплекс фортификационных и оборонительных сооружений Ленинграда 1920–х–1940–х годов». 12037-018-СОКН. ООО «ЦИИВС», 2026 г.

**Копия договора на проведение Государственной историко-культурной
экспертизы раздела документации**

ДОГОВОР ПОДРЯДА № 297

г. Санкт-Петербург

«24» августа 2026 года

ООО «ЦЕНТР ИНЖЕНЕРНЫХ ИЗЫСКАНИЙ В СТРОИТЕЛЬСТВЕ», в лице генерального директора [REDACTED], действующего на основании Устава, именуемое в дальнейшем «Заказчик» с одной стороны, и гражданин [REDACTED], именуемый в дальнейшем «Эксперт», с другой стороны (совместно – «Стороны»), заключили настоящий договор о нижеследующем:

1.1. Эксперт обязуется выполнить следующую работу:

Выполнение государственной историко-культурной экспертизы в отношении раздела документации, обосновывающего меры по обеспечению сохранности объекта культурного наследия регионального значения «ДОТ-КВ № 126 рубежа «Ижора» (адрес НПА: Красненькое кладбище, 40 м севернее пересечения Центральной и Гаревой дорожек), входящего в состав объекта культурного наследия регионального значения «Комплекс фортификационных и оборонительных сооружений Ленинграда 1920–х–1940–х годов», при проведении земляных, строительных, мелиоративных, хозяйственных работ, указанных в статье 30 Федерального закона от 25.06.2002 №73-ФЗ «Об объектах культурного наследия (памятниках истории и культуры) народов Российской Федерации» работ по использованию лесов и иных работ: «Раздел по обеспечению сохранности объекта культурного наследия регионального значения «ДОТ-КВ № 126 рубежа «Ижора» (адрес НПА: Красненькое кладбище, 40 м севернее пересечения Центральной и Гаревой дорожек), входящего в состав объекта культурного наследия регионального значения «Комплекс фортификационных и оборонительных сооружений Ленинграда 1920–х–1940–х годов». 12037-018-СОКН. ООО «ЦИИВС», 2026 г. Для выполнения работы Заказчик обязуется предоставить исходные материалы.

1.2. Срок действия настоящего договора устанавливается на срок выполнения работ по договору, а именно с даты подписания договора по «02» октября 2026 года.

1.3. Стоимость работ по настоящему договору составляет [REDACTED] копеек, в том числе НДС/Л (13%) – [REDACTED] копеек. Обязанность по оплате НДС/Л лежит на Заказчике.

1.4. Оплата по договору производится Заказчиком на условиях 100% предоплаты в течение 5 (Пяти) рабочих дней с момента заключения договора.

1.5. Работа считается успешно законченной при подписании Сторонами акта приёма-передачи выполненных работ.

1.6. Работа, не исполненная в срок, а также не соответствующая предъявляемым требованиям, не оплачивается. В этих случаях за Заказчиком остаётся право расторжения договора в одностороннем порядке. В случае расторжения договора, Эксперт обязан вернуть перечисленные денежные средства за не оказанные услуги в течение 5 (Пяти) рабочих дней с момента подписания соглашения о расторжении договора.

1.7. Особые условия: нет.

1.8. Отношение сторон, в том числе ответственность по настоящему договору регулируются гражданским законодательством.

1.9. Настоящий договор составлен в двух идентичных экземплярах, по одному для каждой из Сторон.

ЗАКАЗЧИК:

ЭКСПЕРТ:



ПРИЛОЖЕНИЕ 9

к Акту по результатам ГОСУДАРСТВЕННОЙ ИСТОРИКО-КУЛЬТУРНОЙ ЭКСПЕРТИЗЫ раздела документации, обосновывающего меры по обеспечению сохранности объекта культурного наследия регионального значения «ДОТ-КВ № 126 рубежа «Ижора» (адрес НПА: Красненькое кладбище, 40 м севернее пересечения Центральной и Гаревой дорожек), входящего в состав объекта культурного наследия регионального значения «Комплекс фортификационных и оборонительных сооружений Ленинграда 1920–х–1940–х годов», при проведении земляных, строительных, мелиоративных, хозяйственных работ, указанных в статье 30 Федерального закона от 25.06.2002 №73-ФЗ «Об объектах культурного наследия (памятниках истории и культуры) народов Российской Федерации» работ по использованию лесов и иных работ: «Раздел по обеспечению сохранности объекта культурного наследия регионального значения «ДОТ-КВ № 126 рубежа «Ижора» (адрес НПА: Красненькое кладбище, 40 м севернее пересечения Центральной и Гаревой дорожек), входящего в состав объекта культурного наследия регионального значения «Комплекс фортификационных и оборонительных сооружений Ленинграда 1920–х–1940–х годов». 12037-018-СОКН. ООО «ЦИИВС», 2026 г.

Информационное письмо от 24.08.2026 г. №78-10-9535



ЦЕНТР
ИНЖЕНЕРНЫХ
ИЗЫСКАНИЙ
В СТРОИТЕЛЬСТВЕ

ООО «ЦИИВС»

Тел: (812)2926878
Тел: (499)3713778
email: info@ciivs.ru

ИНН 7802284381
КПП 780401001
ОГРН 1157847099189
БИК 044525999
Лицензия МК РФ №05055
Почтовый адрес: 197046,
г. Санкт-Петербург, а/я №414

Исходящий: № 78-10-9535 от 24.08.2026 г.

ИНФОРМАЦИОННОЕ ПИСЬМО

В целях проведения государственной историко-культурной экспертизы раздела документации, обосновывающего меры по обеспечению сохранности объекта культурного наследия регионального значения «ДОТ-КВ № 126 рубежа «Ижора» (адрес НПА: Красненькое кладбище, 40 м севернее пересечения Центральной и Гаревой дорожек), входящего в состав объекта культурного наследия регионального значения «Комплекс фортификационных и оборонительных сооружений Ленинграда 1920–х–1940–х годов», при проведении земляных, строительных, мелиоративных, хозяйственных работ, указанных в статье 30 Федерального закона от 25.06.2002 №73-ФЗ «Об объектах культурного наследия (памятниках истории и культуры) народов Российской Федерации» работ по использованию лесов и иных работ: «Раздел по обеспечению сохранности объекта культурного наследия регионального значения «ДОТ-КВ № 126 рубежа «Ижора» (адрес НПА: Красненькое кладбище, 40 м севернее пересечения Центральной и Гаревой дорожек), входящего в состав объекта культурного наследия регионального значения «Комплекс фортификационных и оборонительных сооружений Ленинграда 1920–х–1940–х годов». 12037-018-СОКН. ООО «ЦИИВС», 2026 г., сообщаем следующее:

1. Объект: «Удлинение приёмо-отправочных путей на станции Автово Октябрьской железной дороги для обеспечения дополнительного объёма перевозок в сообщении с железнодорожным путём необщего пользования АО «ББТ» является линейным объектом (п. 10.1 ст. 1 «Градостроительный кодекс Российской Федерации» от 29.12.2004 №190-ФЗ);

2. В соответствии с ч. 5, п. 3 ст. 41 Градостроительного кодекса Российской Федерации для линейных объектов подготовка документации по планировке территории в целях размещения объекта капитального строительства является обязательной (за исключением случая, если размещение линейного объекта планируется осуществлять на землях или земельных участках, находящихся в государственной или муниципальной собственности, и для размещения такого линейного объекта не требуются предоставление земельных участков, находящихся в государственной или муниципальной

собственности, и установление сервитутов). В соответствии с п. 4 ст. 41 Градостроительного кодекса Российской Федерации видами документации по планировке территории являются проект планировки территории и проект межевания территории, градостроительный план земельного участка не является документацией по планировке территории и не разрабатывается.

Генеральный директор



Макеев С.А.

Исполнитель:
Малахова Виктория
(812) 292-68-78, доб. 1

ПРИЛОЖЕНИЕ 10

к Акту по результатам ГОСУДАРСТВЕННОЙ ИСТОРИКО-КУЛЬТУРНОЙ ЭКСПЕРТИЗЫ раздела документации, обосновывающего меры по обеспечению сохранности объекта культурного наследия регионального значения «ДОТ-КВ № 126 рубежа «Ижора» (адрес НПА: Красненькое кладбище, 40 м севернее пересечения Центральной и Гаревой дорожек), входящего в состав объекта культурного наследия регионального значения «Комплекс фортификационных и оборонительных сооружений Ленинграда 1920–х–1940–х годов», при проведении земляных, строительных, мелиоративных, хозяйственных работ, указанных в статье 30 Федерального закона от 25.06.2002 №73-ФЗ «Об объектах культурного наследия (памятниках истории и культуры) народов Российской Федерации» работ по использованию лесов и иных работ: «Раздел по обеспечению сохранности объекта культурного наследия регионального значения «ДОТ-КВ № 126 рубежа «Ижора» (адрес НПА: Красненькое кладбище, 40 м севернее пересечения Центральной и Гаревой дорожек), входящего в состав объекта культурного наследия регионального значения «Комплекс фортификационных и оборонительных сооружений Ленинграда 1920–х–1940–х годов». 12037-018-СОКН. ООО «ЦИИВС», 2026 г.

Архивные материалы и топография

Список иллюстраций


Илл.1. Топографическая карта окрестностей Санкт-Петербурга Шуберта 1831 года. Старые карты городов России и зарубежья. [Электронный ресурс]. Режим доступа: <http://retromap.ru/>.

Илл.2. Карта окрестностей Санкт-Петербурга 1881 года. Старые карты городов России и зарубежья. [Электронный ресурс]. Режим доступа: <http://retromap.ru/>.

Илл.3. План из путеводителя Суворина 1912 года: Весь Петербург. Старые карты городов России и зарубежья. [Электронный ресурс]. Режим доступа: <http://retromap.ru/>.

Илл.4. Новый план Ленинграда 1933 года. Старые карты городов России и зарубежья. [Электронный ресурс]. Режим доступа: <http://retromap.ru/>.

Илл.5. Спутниковая карта Санкт-Петербурга (Ленинграда) 1972 года. Старые карты городов России и зарубежья. [Электронный ресурс]. Режим доступа: <http://retromap.ru/>.

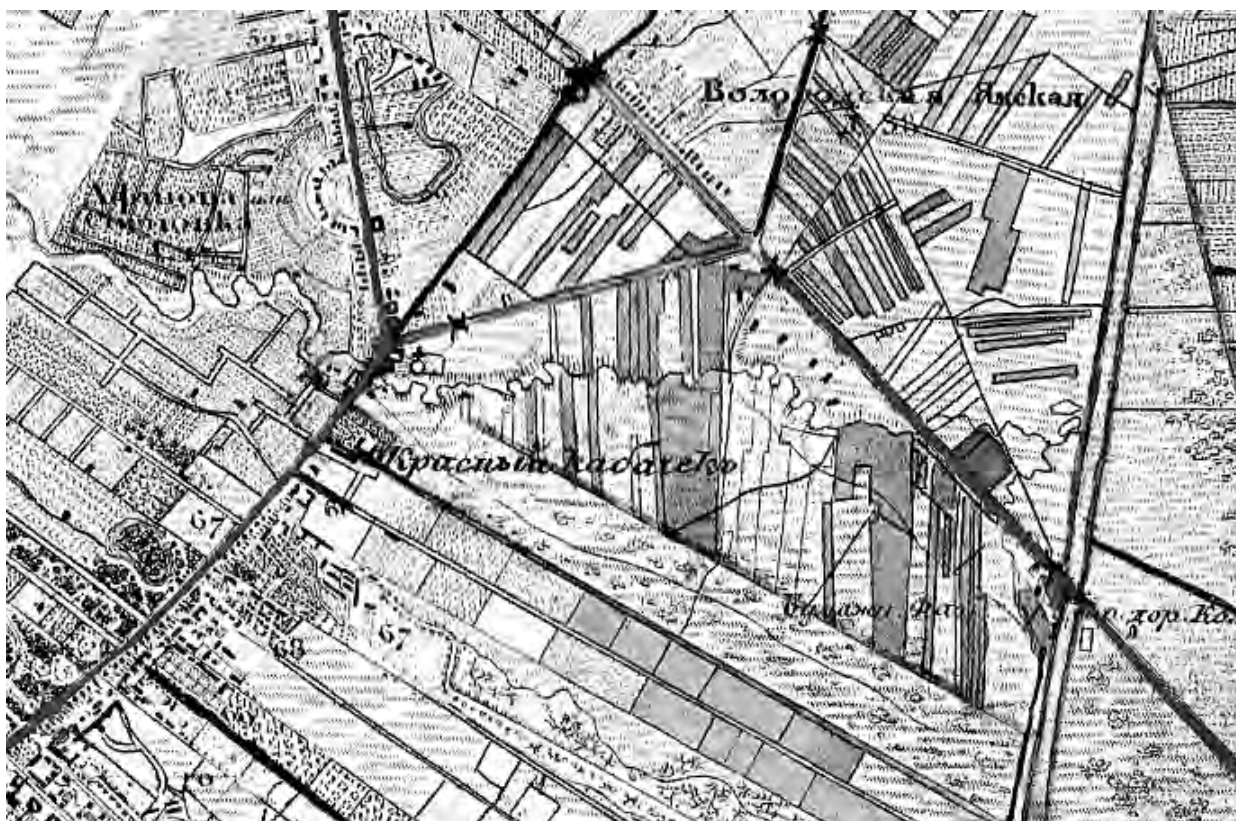


Илл.1. Топографическая карта окрестностей Санкт-Петербурга Шуберта 1831 года. Старые карты городов России и зарубежья. [Электронный ресурс]. Режим доступа: <http://retromap.ru/>.



Илл.2. Карта окрестностей Санкт-Петербурга 1881 года. Старые карты городов России и зарубежья. [Электронный ресурс]. Режим доступа: <http://retromap.ru/>.



Илл.3. План из путеводителя Суворина 1912 года: Весь Петербург. Старые карты городов России и зарубежья. [Электронный ресурс]. Режим доступа: <http://retromap.ru/>.

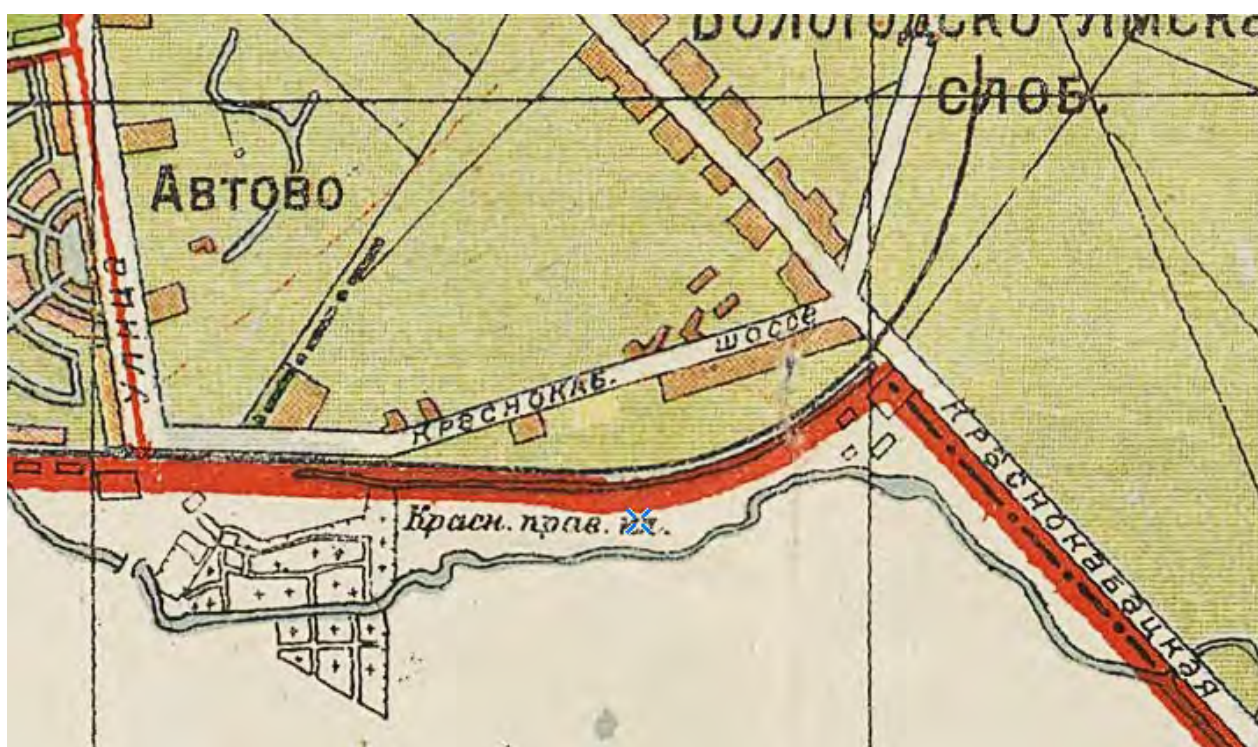

Илл.4. Новый план Ленинграда 1933 года. Старые карты городов России и зарубежья. [Электронный ресурс]. Режим доступа: <http://retromap.ru/>.



Илл.5. Спутниковая карта Санкт-Петербурга (Ленинграда) 1972 года. Старые карты городов России и зарубежья. [Электронный ресурс]. Режим доступа: <http://retromap.ru/>.

ПРИЛОЖЕНИЕ 11

к Акту по результатам ГОСУДАРСТВЕННОЙ ИСТОРИКО-КУЛЬТУРНОЙ ЭКСПЕРТИЗЫ раздела документации, обосновывающего меры по обеспечению сохранности объекта культурного наследия регионального значения «ДОТ-КВ № 126 рубежа «Ижора» (адрес НПА: Красненькое кладбище, 40 м севернее пересечения Центральной и Гаревой дорожек), входящего в состав объекта культурного наследия регионального значения «Комплекс фортификационных и оборонительных сооружений Ленинграда 1920–х–1940–х годов», при проведении земляных, строительных, мелиоративных, хозяйственных работ, указанных в статье 30 Федерального закона от 25.06.2002 №73-ФЗ «Об объектах культурного наследия (памятниках истории и культуры) народов Российской Федерации» работ по использованию лесов и иных работ: «Раздел по обеспечению сохранности объекта культурного наследия регионального значения «ДОТ-КВ № 126 рубежа «Ижора» (адрес НПА: Красненькое кладбище, 40 м севернее пересечения Центральной и Гаревой дорожек), входящего в состав объекта культурного наследия регионального значения «Комплекс фортификационных и оборонительных сооружений Ленинграда 1920–х–1940–х годов». 12037-018-СОКН. ООО «ЦИИВС», 2026 г.

Фотофиксация объектов культурного наследия.

Выполнил эксперт Полетайкин В.В.

Дата выполнения 24.08.2026 г.

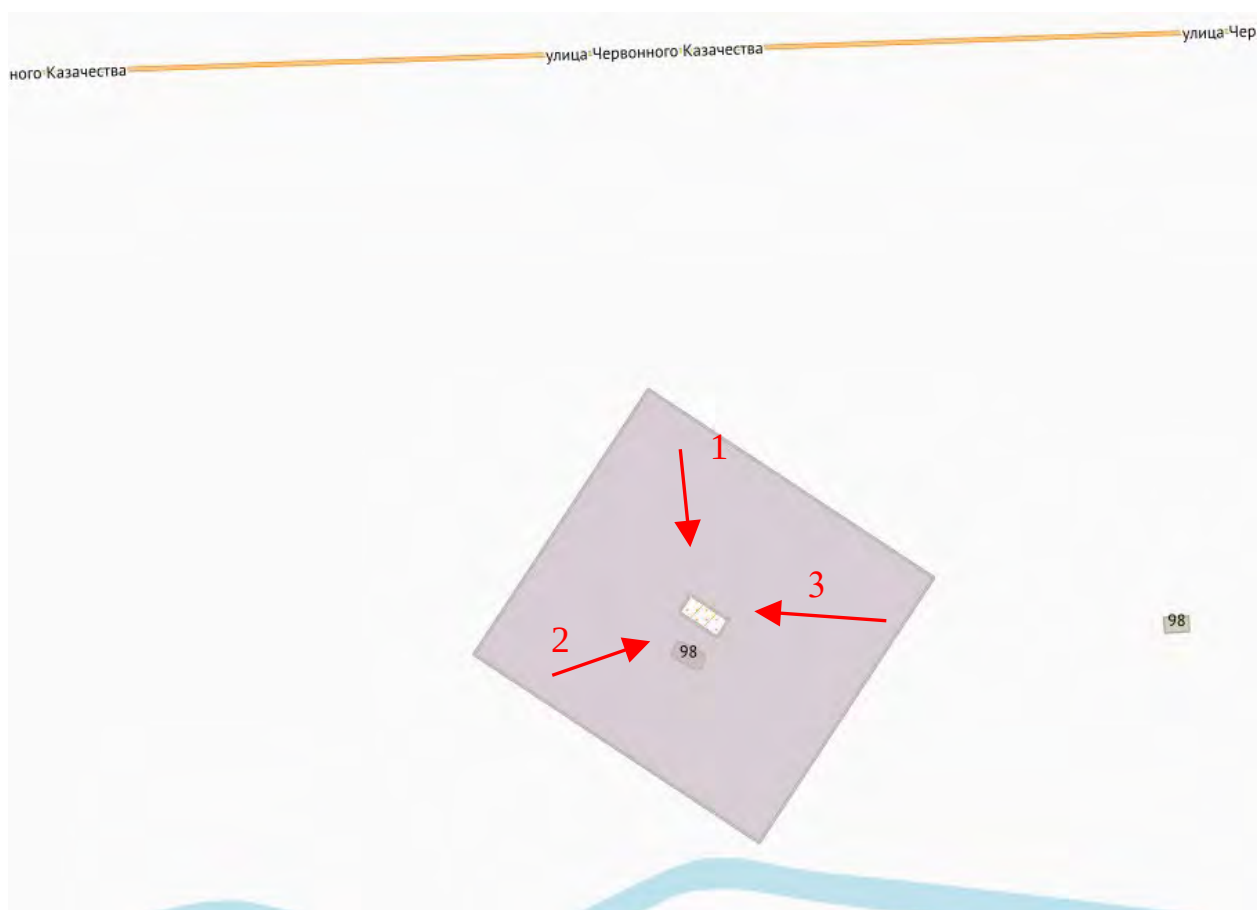


Схема фотофиксации объекта культурного наследия регионального значения «ДОТ-КВ № 126 рубежа «Ижора» (в составе объекта культурного наследия регионального значения «Комплекс фортификационных и оборонительных сооружений Ленинграда 1920–х–1940–х годов»)



Фото 1.



Фото 2.

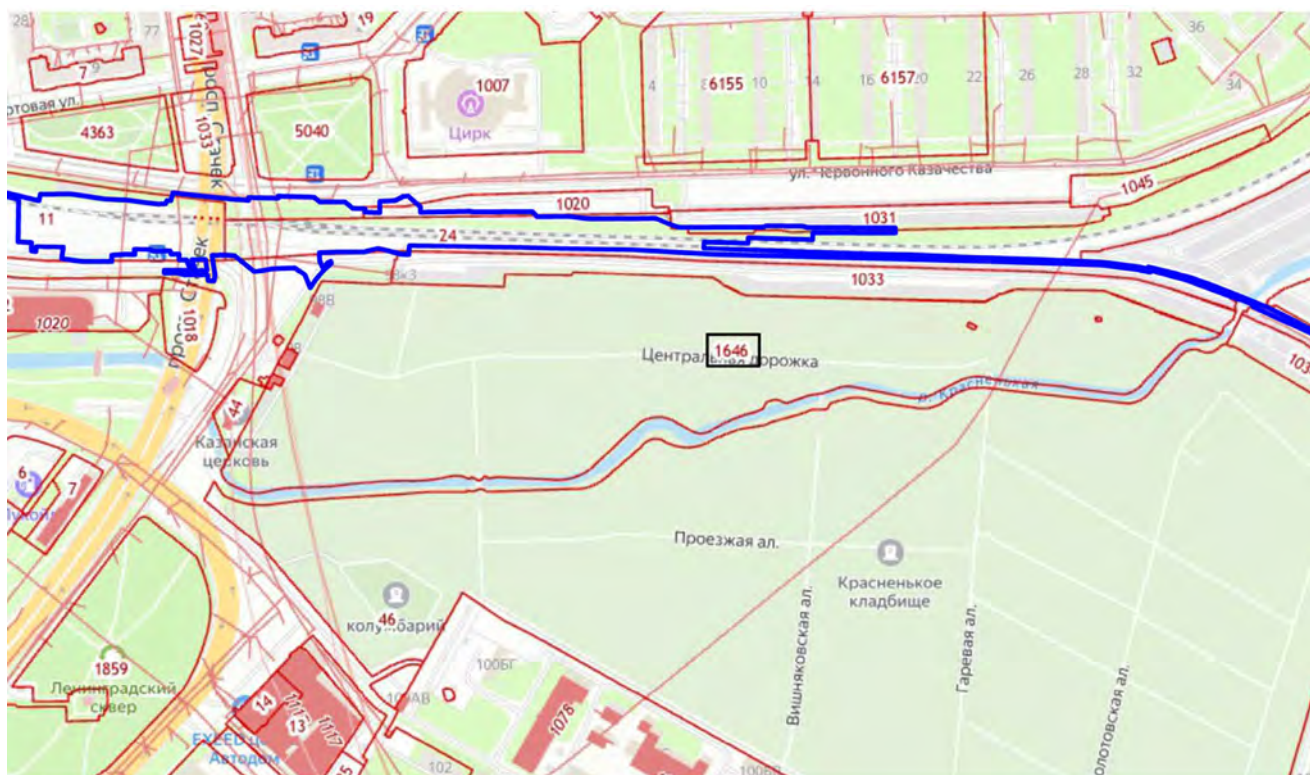


Фото 3.

ПРИЛОЖЕНИЕ 12

к Акту по результатам ГОСУДАРСТВЕННОЙ ИСТОРИКО-КУЛЬТУРНОЙ ЭКСПЕРТИЗЫ раздела документации, обосновывающего меры по обеспечению сохранности объекта культурного наследия регионального значения «ДОТ-КВ № 126 рубежа «Ижора» (адрес НПА: Красненькое кладбище, 40 м севернее пересечения Центральной и Гаревой дорожек), входящего в состав объекта культурного наследия регионального значения «Комплекс фортификационных и оборонительных сооружений Ленинграда 1920–х–1940–х годов», при проведении земляных, строительных, мелиоративных, хозяйственных работ, указанных в статье 30 Федерального закона от 25.06.2002 №73-ФЗ «Об объектах культурного наследия (памятниках истории и культуры) народов Российской Федерации» работ по использованию лесов и иных работ: «Раздел по обеспечению сохранности объекта культурного наследия регионального значения «ДОТ-КВ № 126 рубежа «Ижора» (адрес НПА: Красненькое кладбище, 40 м севернее пересечения Центральной и Гаревой дорожек), входящего в состав объекта культурного наследия регионального значения «Комплекс фортификационных и оборонительных сооружений Ленинграда 1920–х–1940–х годов». 12037-018-СОКН. ООО «ЦИИВС», 2026 г.

Схема расположения зоны производства работ, относительно земельного участка в границах территории объекта культурного наследия, по данным публичной кадастровой карты



Границы кадастровых участков



Полоса отвода при производстве работ

1646 Границы кадастрового участка 78:15:0008413:1646 (в границах территории объекта культурного наследия регионального значения «ДОТ-КВ № 126 рубежа «Ижора» (в составе объекта культурного наследия регионального значения «Комплекс фортификационных и оборонительных сооружений Ленинграда 1920-х-1940-х годов»))

ПРИЛОЖЕНИЕ 13

к Акту по результатам ГОСУДАРСТВЕННОЙ ИСТОРИКО-КУЛЬТУРНОЙ ЭКСПЕРТИЗЫ раздела документации, обосновывающего меры по обеспечению сохранности объекта культурного наследия регионального значения «ДОТ-КВ № 126 рубежа «Ижора» (адрес НПА: Красненькое кладбище, 40 м севернее пересечения Центральной и Гаревой дорожек), входящего в состав объекта культурного наследия регионального значения «Комплекс фортификационных и оборонительных сооружений

Ленинграда 1920–х–1940–х годов», при проведении земляных, строительных, мелиоративных, хозяйственных работ, указанных в статье 30 Федерального закона от 25.06.2002 №73-ФЗ «Об объектах культурного наследия (памятниках истории и культуры) народов Российской Федерации» работ по использованию лесов и иных работ: «Раздел по обеспечению сохранности объекта культурного наследия регионального значения «ДОТ-КВ № 126 рубежа «Ижора» (адрес НПА: Красненькое кладбище, 40 м севернее пересечения Центральной и Гаревой дорожек), входящего в состав объекта культурного наследия регионального значения «Комплекс фортификационных и оборонительных сооружений Ленинграда 1920–х–1940–х годов». 12037-018-СОКН. ООО «ЦИИВС», 2026 г.

**Копия выписки из ЕГРН от 28.08.2026 №КУВИ-001/2026-116692273 (участок
78:15:0008413:1646)**

Фиднал публично-правовой компании "Роскадастр" по Санкт-Петербургу
полное наименование органа регистрации прав
Выписка из Единого государственного реестра недвижимости об объекте недвижимости

Сведения о характеристиках объекта недвижимости
На основании запроса от 28.08.2026, поступившего на рассмотрение 28.08.2026, сообщаем, что согласно записям Единого государственного реестра недвижимости:

Земельный участок			
вид объекта недвижимости			
Лист № 1 раздела 1	Всего листов раздела 1: 5	Всего разделов: 8	Всего листов выписки: 200
28.08.2026г. № КУВИ-001/2026-116692273			
Кадастровый номер:	78:15:0008413:1646		
Номер кадастрового квартала:	78:15:0008413		
Дата присвоения кадастрового номера:	19.11.2018		
Ранее присвоенный государственный учетный номер:	данные отсутствуют		
Адрес:	Российская Федерация, Санкт-Петербург, муниципальный округ Автово, территория Красненькое кладбище, участок 4		
Площадь, м²:	79930 +/- 99		
Кадастровая стоимость, руб.:	204719002		
Кадастровые номера расположенных в пределах земельного участка объектов недвижимости:	78:15:0000000:1443, 78:15:0008413:1118, 78:15:0008413:1603, 78:00:0000000:1400		
Кадастровые номера объектов недвижимости, из которых образован объект недвижимости:	78:15:0008413:51		
Кадастровые номера образованных объектов недвижимости:	данные отсутствуют		
Категория земель:	Земли населенных пунктов		
Виды разрешенного использования:	Ритуальная деятельность		
Сведения о кадастровом инженере:			
Сведения о лесах, водных объектах и об иных природных объектах, расположенных в пределах земельного участка:	данные отсутствуют		

полное наименование должности		ДОКУМЕНТ ПОДПИСАН ЭЛЕКТРОННОЙ ПОДПИСЬЮ Сертификат: 83997148184797596005552191040000978443 Выдано: ПУБЛИЧНО-ПРАВОВАЯ КОМПАНИЯ РОСКАДАСТР Действителен с 24.12.2025 по 19.03.2027	инициалы, фамилия
-------------------------------	--	--	-------------------

Земельный участок			
вид объекта недвижимости			
Лист № 2 раздела 1	Всего листов раздела 1: 5	Всего разделов: 8	Всего листов выписки: 200
28.08.2026г. № КУВИ-001/2026-116692273			
Кадастровый номер:	78:15:0008413:1646		
Сведения о том, что земельный участок полностью или частично расположен в границах зоны с особыми условиями использования территории или территории объекта культурного наследия (памятника истории и культуры) народов Российской Федерации, сельскохозяйственного угодья в составе земель сельскохозяйственного назначения, границах публичного сервитута:	Земельный участок полностью расположен в границах зоны с реестровым номером 78:00-6.1708 от 04.09.2025, ограничение использования земельного участка в пределах зоны: 1. В границах четвертой подзоны запрещается размещать объекты, создающие помехи в работе наземных объектов средств и систем обслуживания воздушного движения, навигации, посадки и связи, предназначенных для организации воздушного движения и расположенных вне первой подзоны. 2. В границах четвертой подзоны запрещается без согласования с оператором аэродрома размещение объектов, превышающих следующие абсолютные высотные ограничения: 160.00 м. Подпункт 4 пункта 3 статьи 47 Воздушного кодекса Российской Федерации. Подпункт "в" пункта 1(1) Положения, вид/наименование: Сектор 61.6 четвертой подзоны приаэродромной территории аэродрома гражданской авиации Санкт-Петербург (Пулково), тип: Приаэродромная территория, номер: -, дата решения: 24.12.2024, номер решения: 1161-П, наименование ОГВ/ОМСУ: Федеральное агентство воздушного транспорта (Росавиация)		
Сведения о том, что земельный участок расположен в границах особой экономической зоны, территории опережающего развития, игорной зоны:	данные отсутствуют		
Сведения о том, что земельный участок расположен в границах особо охраняемой природной территории, Байкальской природной территории и ее экологических зон, лесопарковом зеленом поясе, охотничьего угодья, лесничества:	данные отсутствуют		
Сведения о расположении земельного участка и (или) расположенного на нем объекта недвижимости в границах территории, в отношении которой принято решение о резервировании земель для государственных или муниципальных нужд:	данные отсутствуют		
Сведения о результатах проведения федерального государственного земельного контроля (надзора):	данные отсутствуют		
Сведения о расположении земельного участка в границах территории, в отношении которой утвержден проект межевания территории:	данные отсутствуют		
Условный номер земельного участка:	данные отсутствуют		

полное наименование должности		ДОКУМЕНТ ПОДПИСАН ЭЛЕКТРОННОЙ ПОДПИСЬЮ Сертификат: 83997148184797596005552191040000978443 Выдано: ПУБЛИЧНО-ПРАВОВАЯ КОМПАНИЯ РОСКАДАСТР Действителен с 24.12.2025 по 19.03.2027	инициалы, фамилия
-------------------------------	--	--	-------------------

Земельный участок				Лист 5
вид объекта недвижимости				
Лист № 5 раздела 1	Всего листов раздела 1: 5	Всего разделов: 8	Всего листов выписки: 200	
28.08.2026г. № КУВИ-001/2026-116692273				
Кадастровый номер:		78:15:0008413:1646		
		действия: с 12.06.2026; реквизиты документа-основания: приказ об установлении приаэродромной территории аэродрома гражданской авиации Санкт-Петербург (Пулково) от 24.12.2024 № 1161-П выдан: Федеральное агентство воздушного транспорта (Росавиация). вид ограничения (обременения): ограничения прав на земельный участок, предусмотренные статьей 56 Земельного кодекса Российской Федерации; срок действия: с 14.07.2026; реквизиты документа-основания: распоряжение "Об утверждении местоположения границы зоны подтопления в отношении территорий, прилегающих к зоне затопления р. Красненькая, в пределах Красносельского и Кировского районов Санкт-Петербурга" от 13.04.2026 № 205 выдан: Невско-Ладужское бассейновое водное управление. вид ограничения (обременения): ограничения прав на земельный участок, предусмотренные статьей 56 Земельного кодекса Российской Федерации; срок действия: с 06.08.2026; реквизиты документа-основания: распоряжение "Об утверждении местоположения границы зоны затопления территории, прилегающей к р. Красненькая, в пределах Красносельского и Кировского районов Санкт-Петербурга, затопляемой при половодьях и паводках однопроцентной обеспеченности (повторяемость один раз в 100 лет) с учетом фактически затопляемых территорий за предыдущие 100 лет наблюдений" от 13.04.2026 № 204 выдан: Невско-Ладужское бассейновое водное управление.		
Получатель выписки:				

		 ДОКУМЕНТ ПОДПИСАН ЭЛЕКТРОННОЙ ПОДПИСЬЮ Сертификат: 83997148184797596005552191040000978443 Владелец: ПУБЛИЧНО-ПРАВОВАЯ КОМПАНИЯ РОСКАДСТР Действителен с 24.12.2025 по 19.03.2027		
полное наименование должности			инициалы, фамилия	

Выписка из Единого государственного реестра недвижимости об объекте недвижимости
Сведения о зарегистрированных правах

Раздел 2 Лист 6

Земельный участок			
вид объекта недвижимости			
Лист № 1 раздела 2	Всего листов раздела 2: 2	Всего разделов: 8	Всего листов выписки: 200
28.08.2026г. № КУВИ-001/2026-116692273			
Кадастровый номер:		78:15:0008413:1646	
1	Правообладатель (правообладатели):		
	Сведения о возможности предоставления третьим лицам персональных данных физического лица:		
2	Вид, номер, дата и время государственной регистрации права:		
3	Сведения об осуществлении государственной регистрации сделки, права без необходимого в силу закона согласия третьего лица, органа:		
4	Ограничение прав и обременение объекта недвижимости:		
1	Правообладатель (правообладатели):		
	Сведения о возможности предоставления третьим лицам персональных данных физического лица:		
2	Вид, номер, дата и время государственной регистрации права:		
3	Сведения об осуществлении государственной регистрации сделки, права без необходимого в силу закона согласия третьего лица, органа:		
4	Ограничение прав и обременение объекта недвижимости:	не зарегистрировано	
5	Договоры участия в долевом строительстве:	не зарегистрировано	
6	Заявленные в судебном порядке права требования:	данные отсутствуют	
7	Сведения о возможности предоставления третьим лицам персональных данных физического лица:	данные отсутствуют	
8	Сведения о возражении в отношении зарегистрированного права:	данные отсутствуют	
9	Сведения о наличии решения об изъятии объекта недвижимости для государственных и муниципальных нужд:	данные отсутствуют	


		 ДОКУМЕНТ ПОДПИСАН ЭЛЕКТРОННОЙ ПОДПИСЬЮ Сертификат: 83997148184797596005552191040000978443 Владелец: ПУБЛИЧНО-ПРАВОВАЯ КОМПАНИЯ РОСКАДСТР Действителен с 24.12.2025 по 19.03.2027		
полное наименование должности			инициалы, фамилия	

Земельный участок				Лист 7
вид объекта недвижимости				
Лист № 2 раздела 2		Всего листов раздела 2: 2		Всего разделов: 8
Всего листов выписки: 200				
28.08.2026г. № КУВИ-001/2026-116692273				
Кадастровый номер:		78:15:0008413:1646		
10	Сведения о невозможности государственной регистрации без личного участия правообладателя или его законного представителя:	данные отсутствуют		
11	Правопритязания и сведения о наличии поступивших, но не рассмотренных заявлений о проведении государственной регистрации права (перехода, прекращения права), ограничения права или обременения объекта недвижимости, сделки в отношении объекта недвижимости:	отсутствуют		
11	Сведения о невозможности государственной регистрации перехода, прекращения, ограничения права на земельный участок из земель сельскохозяйственного назначения:	данные отсутствуют		

		 ДОКУМЕНТ ПОДПИСАН ЭЛЕКТРОННОЙ ПОДПИСЬЮ Сертификат: 8399714818479798005552191040000978443 Владелец: ПУБЛИЧНО-ПРАВОВАЯ КОМПАНИЯ РОСКАДАСТР Действителен с 24.12.2025 по 19.03.2027		
полное наименование должности			инициалы, фамилия	

Раздел 3 Лист 8

Выписка из Единого государственного реестра недвижимости об объекте недвижимости
Описание местоположения земельного участка

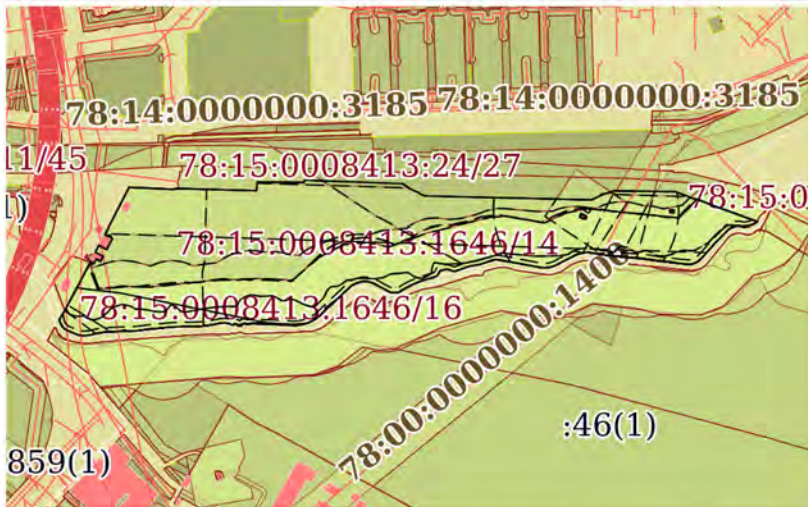Земельный участок			
вид объекта недвижимости			
Лист № 1 раздела 3	Всего листов раздела 3: 1	Всего разделов: 8	Всего листов выписки: 200
28.08.2026г. № КУВИ-001/2026-116692273			
Кадастровый номер:		78:15:0008413:1646	
План (чертеж, схема) земельного участка			
			
Масштаб 1:10000		Условные обозначения:	

		 ДОКУМЕНТ ПОДПИСАН ЭЛЕКТРОННОЙ ПОДПИСЬЮ Сертификат: 8399714818479798005552191040000978443 Владелец: ПУБЛИЧНО-ПРАВОВАЯ КОМПАНИЯ РОСКАДАСТР Действителен с 24.12.2025 по 19.03.2027		
полное наименование должности			инициалы, фамилия	

Выписка из Единого государственного реестра недвижимости об объекте недвижимости

Описание местоположения земельного участка

Земельный участок вид объекта недвижимости							
Лист № 1 раздела 3.1			Всего листов раздела 3.1: 10		Всего разделов: 8		Всего листов выписки: 200
28.08.2026г. № КУВИ-001/2026-116692273							
Кадастровый номер:				78:15:0008413:1646			
Описание местоположения границ земельного участка							
№ п/п	Номер точки		Дирекционный угол	Горизонтальное проложение, м	Описание закрепления на местности	Кадастровые номера смежных участков	Сведения об адресах правообладателей смежных земельных участков
1	2	3	4	5	6	7	8
1	1.1.1	1.1.2	31°12.1'	11.95	данные отсутствуют	данные отсутствуют	данные отсутствуют
2	1.1.2	1.1.3	27°52.1'	61.72	данные отсутствуют	78:15:0008413:44(1)	адрес отсутствует
3	1.1.3	1.1.4	27°38.8'	0.71	данные отсутствуют	данные отсутствуют	данные отсутствуют
4	1.1.4	1.1.5	117°36.7'	4.16	данные отсутствуют	78:15:0008413:43(1)	адрес отсутствует
5	1.1.5	1.1.6	27°13.6'	5.81	данные отсутствуют	78:15:0008413:43(1)	адрес отсутствует
6	1.1.6	1.1.7	118°16.8'	5.68	данные отсутствуют	78:15:0008413:43(1)	адрес отсутствует
7	1.1.7	1.1.8	27°17.3'	6.37	данные отсутствуют	78:15:0008413:43(1)	адрес отсутствует
8	1.1.8	1.1.9	297°46.1'	10.22	данные отсутствуют	78:15:0008413:43(1)	адрес отсутствует
9	1.1.9	1.1.10	27°26.3'	8.81	данные отсутствуют	данные отсутствуют	данные отсутствуют
10	1.1.10	1.1.11	118°12.7'	10.11	данные отсутствуют	78:15:0008413:45(1)	адрес отсутствует
11	1.1.11	1.1.12	28°17.7'	6.52	данные отсутствуют	78:15:0008413:45(1)	адрес отсутствует
12	1.1.12	1.1.13	27°29.1'	7.8	данные отсутствуют	78:15:0008413:45(1)	адрес отсутствует
13	1.1.13	1.1.14	297°34.5'	3.05	данные отсутствуют	78:15:0008413:45(1)	адрес отсутствует
14	1.1.14	1.1.15	27°7.3'	1.38	данные отсутствуют	78:15:0008413:45(1)	адрес отсутствует
15	1.1.15	1.1.16	297°30.4'	1.91	данные отсутствуют	78:15:0008413:45(1)	адрес отсутствует
16	1.1.16	1.1.17	207°37.7'	1.44	данные отсутствуют	78:15:0008413:45(1)	адрес отсутствует
17	1.1.17	1.1.18	297°31.4'	4.54	данные отсутствуют	78:15:0008413:45(1)	адрес отсутствует
18	1.1.18	1.1.19	27°14.8'	59.48	данные отсутствуют	данные отсутствуют	данные отсутствуют
19	1.1.19	1.1.20	92°37.4'	50.9	данные отсутствуют	данные отсутствуют	данные отсутствуют
20	1.1.20	1.1.21	357°8.3'	0.4	данные отсутствуют	данные отсутствуют	данные отсутствуют
21	1.1.21	1.1.22	83°37.9'	4.51	данные отсутствуют	данные отсутствуют	данные отсутствуют
22	1.1.22	1.1.23	91°34.5'	89.15	данные отсутствуют	78:15:0008413:1033(1)	данные отсутствуют



ДОКУМЕНТ ПОДПИСАН

ЭЛЕКТРОННОЙ ПОДПИСЬЮ

Сертификат: 83997148184797596005552191(040000978443)

Владелец: ПУБЛИЧНО-ПРАВОВАЯ КОМПАНИЯ

РОСКАДАСТР

Действителен с 24.12.2025 по 19.03.2027

полное наименование должности

инициалы, фамилия

Земельный участок							
вид объекта недвижимости							
Лист № 2 раздела 3.1			Всего листов раздела 3.1: 10		Всего разделов: 8		Всего листов выписки: 200
28.08.2026г. № КУВИ-001/2026-116692273							
Кадастровый номер:				78:15:0008413:1646			
1	2	3	4	5	6	7	8
23	1.1.23	1.1.24	4°25.8'	9.97	данные отсутствуют	78:15:0008413:1033(1)	данные отсутствуют
24	1.1.24	1.1.25	90°42.2'	52.99	данные отсутствуют	78:15:0008413:1033(1)	данные отсутствуют
25	1.1.25	1.1.26	9°46.9'	2.65	данные отсутствуют	78:15:0008413:1033(1)	данные отсутствуют
26	1.1.26	1.1.27	92°1.4'	111.86	данные отсутствуют	78:15:0008413:1033(1)	данные отсутствуют
27	1.1.27	1.1.28	139°5.7'	3.07	данные отсутствуют	78:15:0008413:1033(1)	данные отсутствуют
28	1.1.28	1.1.29	56°35.5'	1.13	данные отсутствуют	78:15:0008413:1033(1)	данные отсутствуют
29	1.1.29	1.1.30	130°41.8'	5.94	данные отсутствуют	78:15:0008413:1033(1)	данные отсутствуют
30	1.1.30	1.1.31	113°46.9'	12.52	данные отсутствуют	78:15:0008413:1033(1)	данные отсутствуют
31	1.1.31	1.1.32	182°37.9'	0.87	данные отсутствуют	78:15:0008413:1033(1)	данные отсутствуют
32	1.1.32	1.1.33	114°55.3'	2.18	данные отсутствуют	78:15:0008413:1033(1)	данные отсутствуют
33	1.1.33	1.1.34	108°12.7'	4.86	данные отсутствуют	78:15:0008413:1033(1)	данные отсутствуют
34	1.1.34	1.1.35	91°22.4'	189.44	данные отсутствуют	78:15:0008413:1033(1)	данные отсутствуют
35	1.1.35	1.1.36	4°28.0'	0.64	данные отсутствуют	78:15:0008413:1033(1)	данные отсутствуют
36	1.1.36	1.1.37	64°53.5'	11.08	данные отсутствуют	78:15:0008413:1033(1)	данные отсутствуют
37	1.1.37	1.1.38	356°6.7'	1.03	данные отсутствуют	78:15:0008413:1033(1)	данные отсутствуют
38	1.1.38	1.1.39	85°13.4'	3.84	данные отсутствуют	78:15:0008413:1033(1)	данные отсутствуют
39	1.1.39	1.1.40	67°18.7'	6.35	данные отсутствуют	78:15:0008413:1033(1)	данные отсутствуют
40	1.1.40	1.1.41	182°43.6'	0.63	данные отсутствуют	78:15:0008413:1033(1)	данные отсутствуют
41	1.1.41	1.1.42	69°42.2'	5.16	данные отсутствуют	78:15:0008413:1033(1)	данные отсутствуют
42	1.1.42	1.1.43	90°41.6'	69.34	данные отсутствуют	78:15:0008413:1033(1)	данные отсутствуют
43	1.1.43	1.1.44	111°4.9'	24.52	данные отсутствуют	78:15:0008413:1033(1)	данные отсутствуют
44	1.1.44	1.1.45	29°28.6'	0.79	данные отсутствуют	78:15:0008413:1033(1)	данные отсутствуют
45	1.1.45	1.1.46	110°46.4'	18.75	данные отсутствуют	78:15:0008413:1033(1)	данные отсутствуют
46	1.1.46	1.1.47	199°59.0'	1.05	данные отсутствуют	78:15:0008413:1033(1)	данные отсутствуют
47	1.1.47	1.1.48	111°48.1'	3.12	данные отсутствуют	78:15:0008413:1033(1)	данные отсутствуют
48	1.1.48	1.1.49	28°6.4'	1	данные отсутствуют	78:15:0008413:1033(1)	данные отсутствуют
49	1.1.49	1.1.50	109°55.7'	52.66	данные отсутствуют	78:15:0008413:1033(1)	данные отсутствуют
50	1.1.50	1.1.51	234°8.9'	1.91	данные отсутствуют	данные отсутствуют	данные отсутствуют
51	1.1.51	1.1.52	238°28.3'	1.91	данные отсутствуют	данные отсутствуют	данные отсутствуют



ДОКУМЕНТ ПОДПИСАН

ЭЛЕКТРОННОЙ ПОДПИСЬЮ

Сертификат: 83997148184797596005552191(040000978443)

Владелец: ПУБЛИЧНО-ПРАВОВАЯ КОМПАНИЯ

РОСКАДАСТР

Действителен с 24.12.2025 по 19.03.2027

полное наименование должности

инициалы, фамилия

Лист 11

Лист 11

Земельный участок вид объекта недвижимости							
Лист № 3 раздела 3.1			Всего листов раздела 3.1: 10		Всего разделов: 8		Всего листов выписки: 200
28.08.2026г. № КУВИ-001/2026-116692273							
Кадастровый номер:				78:15:0008413:1646			
1	2	3	4	5	6	7	8
52	1.1.52	1.1.53	242°45.7'	1.9	данные отсутствуют	данные отсутствуют	данные отсутствуют
53	1.1.53	1.1.54	247°11.7'	1.91	данные отсутствуют	данные отсутствуют	данные отсутствуют
54	1.1.54	1.1.55	251°5.5'	1.91	данные отсутствуют	данные отсутствуют	данные отсутствуют
55	1.1.55	1.1.56	255°40.3'	1.9	данные отсутствуют	данные отсутствуют	данные отсутствуют
56	1.1.56	1.1.57	259°44.9'	1.91	данные отсутствуют	данные отсутствуют	данные отсутствуют
57	1.1.57	1.1.58	264°17.3'	1.91	данные отсутствуют	данные отсутствуют	данные отсутствуют
58	1.1.58	1.1.59	268°29.6'	1.9	данные отсутствуют	данные отсутствуют	данные отсутствуют
59	1.1.59	1.1.60	279°22.3'	5.22	данные отсутствуют	данные отсутствуют	данные отсутствуют
60	1.1.60	1.1.61	268°56.8'	1.63	данные отсутствуют	данные отсутствуют	данные отсутствуют
61	1.1.61	1.1.62	264°0.5'	1.63	данные отсутствуют	данные отсутствуют	данные отсутствуют
62	1.1.62	1.1.63	259°2.1'	1.63	данные отсутствуют	данные отсутствуют	данные отсутствуют
63	1.1.63	1.1.64	253°34.3'	1.63	данные отсутствуют	данные отсутствуют	данные отсутствуют
64	1.1.64	1.1.65	248°47.2'	1.63	данные отсутствуют	данные отсутствуют	данные отсутствуют
65	1.1.65	1.1.66	243°26.1'	1.63	данные отсутствуют	данные отсутствуют	данные отсутствуют
66	1.1.66	1.1.67	238°22.1'	1.62	данные отсутствуют	данные отсутствуют	данные отсутствуют
67	1.1.67	1.1.68	233°28.9'	1.63	данные отсутствуют	данные отсутствуют	данные отсутствуют
68	1.1.68	1.1.69	227°59.2'	1.63	данные отсутствуют	данные отсутствуют	данные отсутствуют
69	1.1.69	1.1.70	223°14.9'	1.62	данные отсутствуют	данные отсутствуют	данные отсутствуют
70	1.1.70	1.1.71	224°42.1'	16.29	данные отсутствуют	данные отсутствуют	данные отсутствуют
71	1.1.71	1.1.72	221°42.2'	24.85	данные отсутствуют	данные отсутствуют	данные отсутствуют
72	1.1.72	1.1.73	224°46.0'	1.73	данные отсутствуют	данные отсутствуют	данные отсутствуют
73	1.1.73	1.1.74	229°41.2'	1.73	данные отсутствуют	данные отсутствуют	данные отсутствуют
74	1.1.74	1.1.75	233°59.8'	1.72	данные отсутствуют	данные отсутствуют	данные отсутствуют
75	1.1.75	1.1.76	238°24.8'	1.74	данные отсутствуют	данные отсутствуют	данные отсутствуют
76	1.1.76	1.1.77	243°8.3'	1.73	данные отсутствуют	данные отсутствуют	данные отсутствуют
77	1.1.77	1.1.78	247°45.9'	1.72	данные отсутствуют	данные отсутствуют	данные отсутствуют
78	1.1.78	1.1.79	252°11.5'	1.73	данные отсутствуют	данные отсутствуют	данные отсутствуют
79	1.1.79	1.1.80	256°36.5'	1.73	данные отсутствуют	данные отсутствуют	данные отсутствуют
80	1.1.80	1.1.81	261°18.2'	1.72	данные отсутствуют	данные отсутствуют	данные отсутствуют



ДОКУМЕНТ ПОДПИСАН

ЭЛЕКТРОННОЙ ПОДПИСЬЮ

Сертификат: 83997148184797596005552191(040000978443)

Выдано: ПУБЛИЧНО-ПРАВОВАЯ КОМПАНИЯ

РОСКАДАСТР

Действителен с 24.12.2025 по 19.03.2027

полное наименование должности

инициалы, фамилия

Лист 12

Лист 12

Земельный участок вид объекта недвижимости							
Лист № 4 раздела 3.1			Всего листов раздела 3.1: 10		Всего разделов: 8		Всего листов выписки: 200
28.08.2026г. № КУВИ-001/2026-116692273							
Кадастровый номер:					78:15:0008413:1646		
1	2	3	4	5	6	7	8
81	1.1.81	1.1.82	275°59.2'	13.81	данные отсутствуют	данные отсутствуют	данные отсутствуют
82	1.1.82	1.1.83	276°46.3'	29.09	данные отсутствуют	данные отсутствуют	данные отсутствуют
83	1.1.83	1.1.84	285°38.5'	3.37	данные отсутствуют	данные отсутствуют	данные отсутствуют
84	1.1.84	1.1.85	275°9.1'	40.54	данные отсутствуют	данные отсутствуют	данные отсутствуют
85	1.1.85	1.1.86	276°44.6'	16.6	данные отсутствуют	данные отсутствуют	данные отсутствуют
86	1.1.86	1.1.87	288°21.5'	2.38	данные отсутствуют	данные отсутствуют	данные отсутствуют
87	1.1.87	1.1.88	284°33.6'	2.39	данные отсутствуют	данные отсутствуют	данные отсутствуют
88	1.1.88	1.1.89	280°53.2'	2.38	данные отсутствуют	данные отсутствуют	данные отсутствуют
89	1.1.89	1.1.90	277°0.3'	2.38	данные отсутствуют	данные отсутствуют	данные отсутствуют
90	1.1.90	1.1.91	273°7.6'	2.38	данные отсутствуют	данные отсутствуют	данные отсутствуют
91	1.1.91	1.1.92	269°16.7'	2.38	данные отсутствуют	данные отсутствуют	данные отсутствуют
92	1.1.92	1.1.93	265°26.2'	2.39	данные отсутствуют	данные отсутствуют	данные отсутствуют
93	1.1.93	1.1.94	261°33.8'	2.39	данные отсутствуют	данные отсутствуют	данные отсутствуют
94	1.1.94	1.1.95	257°50.3'	2.37	данные отсутствуют	данные отсутствуют	данные отсутствуют
95	1.1.95	1.1.96	253°55.4'	2.38	данные отсутствуют	данные отсутствуют	данные отсутствуют
96	1.1.96	1.1.97	249°53.6'	2.39	данные отсутствуют	данные отсутствуют	данные отсутствуют
97	1.1.97	1.1.98	246°14.0'	2.38	данные отсутствуют	данные отсутствуют	данные отсутствуют
98	1.1.98	1.1.99	242°28.0'	2.38	данные отсутствуют	данные отсутствуют	данные отсутствуют
99	1.1.99	1.1.100	238°34.9'	2.38	данные отсутствуют	данные отсутствуют	данные отсутствуют
100	1.1.100	1.1.101	243°58.1'	12.99	данные отсутствуют	данные отсутствуют	данные отсутствуют
101	1.1.101	1.1.102	237°9.5'	2.25	данные отсутствуют	данные отсутствуют	данные отсутствуют
102	1.1.102	1.1.103	241°8.6'	2.24	данные отсутствуют	данные отсутствуют	данные отсутствуют
103	1.1.103	1.1.104	245°9.2'	2.24	данные отсутствуют	данные отсутствуют	данные отсутствуют
104	1.1.104	1.1.105	249°17.6'	2.23	данные отсутствуют	данные отсутствуют	данные отсутствуют
105	1.1.105	1.1.106	253°10.7'	2.25	данные отсутствуют	данные отсутствуют	данные отсутствуют
106	1.1.106	1.1.107	257°19.9'	2.23	данные отсутствуют	данные отсутствуют	данные отсутствуют
107	1.1.107	1.1.108	261°15.2'	2.24	данные отсутствуют	данные отсутствуют	данные отсутствуют
108	1.1.108	1.1.109	265°24.4'	2.25	данные отсутствуют	данные отсутствуют	данные отсутствуют
109	1.1.109	1.1.110	269°13.7'	2.23	данные отсутствуют	данные отсутствуют	данные отсутствуют



ДОКУМЕНТ ПОДПИСАН

ЭЛЕКТРОННОЙ ПОДПИСЬЮ

Сертификат: 83997148184797596005552191(040000978443)

Выдано: ПУБЛИЧНО-ПРАВОВАЯ КОМПАНИЯ

РОСКАДАСТР

Действителен с 24.12.2025 по 19.03.2027

полное наименование должности

инициалы, фамилия

Лист 13

Лист 13

Земельный участок вид объекта недвижимости							
Лист № 5 раздела 3.1			Всего листов раздела 3.1: 10		Всего разделов: 8		Всего листов выписки: 200
28.08.2026г. № КУВИ-001/2026-116692273							
Кадастровый номер:				78:15:0008413:1646			
1	2	3	4	5	6	7	8
110	1.1.110	1.1.111	273°19.3'	2.24	данные отсутствуют	данные отсутствуют	данные отсутствуют
111	1.1.111	1.1.112	277°26.5'	2.24	данные отсутствуют	данные отсутствуют	данные отсутствуют
112	1.1.112	1.1.113	281°36.7'	2.24	данные отсутствуют	данные отсутствуют	данные отсутствуют
113	1.1.113	1.1.114	280°30.0'	42.47	данные отсутствуют	данные отсутствуют	данные отсутствуют
114	1.1.114	1.1.115	279°21.8'	1.91	данные отсутствуют	данные отсутствуют	данные отсутствуют
115	1.1.115	1.1.116	274°50.3'	1.9	данные отсутствуют	данные отсутствуют	данные отсутствуют
116	1.1.116	1.1.117	270°0.0'	1.9	данные отсутствуют	данные отсутствуют	данные отсутствуют
117	1.1.117	1.1.118	265°29.2'	1.91	данные отсутствуют	данные отсутствуют	данные отсутствуют
118	1.1.118	1.1.119	260°35.2'	1.9	данные отсутствуют	данные отсутствуют	данные отсутствуют
119	1.1.119	1.1.120	255°57.8'	1.9	данные отсутствуют	данные отсутствуют	данные отсутствуют
120	1.1.120	1.1.121	251°16.7'	1.9	данные отсутствуют	данные отсутствуют	данные отсутствуют
121	1.1.121	1.1.122	246°40.9'	1.89	данные отсутствуют	данные отсутствуют	данные отсутствуют
122	1.1.122	1.1.123	251°21.2'	9.45	данные отсутствуют	данные отсутствуют	данные отсутствуют
123	1.1.123	1.1.124	260°21.1'	12.17	данные отсутствуют	данные отсутствуют	данные отсутствуют
124	1.1.124	1.1.125	250°34.3'	16.05	данные отсутствуют	данные отсутствуют	данные отсутствуют
125	1.1.125	1.1.126	247°19.7'	0.86	данные отсутствуют	данные отсутствуют	данные отсутствуют
126	1.1.126	1.1.127	256°17.6'	0.84	данные отсутствуют	данные отсутствуют	данные отсутствуют
127	1.1.127	1.1.128	267°18.4'	0.85	данные отсутствуют	данные отсутствуют	данные отсутствуют
128	1.1.128	1.1.129	276°7.0'	0.84	данные отсутствуют	данные отсутствуют	данные отсутствуют
129	1.1.129	1.1.130	286°30.2'	0.84	данные отсутствуют	данные отсутствуют	данные отсутствуют
130	1.1.130	1.1.131	296°33.9'	0.85	данные отсутствуют	данные отсутствуют	данные отсутствуют
131	1.1.131	1.1.132	294°3.1'	3.26	данные отсутствуют	данные отсутствуют	данные отсутствуют
132	1.1.132	1.1.133	286°13.2'	1.15	данные отсутствуют	данные отсутствуют	данные отсутствуют
133	1.1.133	1.1.134	278°33.4'	1.14	данные отсутствуют	данные отсутствуют	данные отсутствуют
134	1.1.134	1.1.135	270°30.2'	1.14	данные отсутствуют	данные отсутствуют	данные отсутствуют
135	1.1.135	1.1.136	263°26.2'	1.14	данные отсутствуют	данные отсутствуют	данные отсутствуют
136	1.1.136	1.1.137	255°13.9'	1.14	данные отсутствуют	данные отсутствуют	данные отсутствуют
137	1.1.137	1.1.138	252°59.2'	3.32	данные отсутствуют	данные отсутствуют	данные отсутствуют
138	1.1.138	1.1.139	253°29.8'	0.56	данные отсутствуют	данные отсутствуют	данные отсутствуют



полное наименование должности	инициалы, фамилия
-------------------------------	-------------------

Лист 14

Лист 14

Земельный участок вид объекта недвижимости							
Лист № 6 раздела 3.1			Всего листов раздела 3.1: 10		Всего разделов: 8		Всего листов выписки: 200
28.08.2026г. № КУВИ-001/2026-116692273							
Кадастровый номер:				78:15:0008413:1646			
1	2	3	4	5	6	7	8
139	1.1.139	1.1.140	242°58.1'	0.55	данные отсутствуют	данные отсутствуют	данные отсутствуют
140	1.1.140	1.1.141	232°55.6'	0.56	данные отсутствуют	данные отсутствуют	данные отсутствуют
141	1.1.141	1.1.142	221°22.7'	0.56	данные отсутствуют	данные отсутствуют	данные отсутствуют
142	1.1.142	1.1.143	210°47.0'	0.55	данные отсутствуют	данные отсутствуют	данные отсутствуют
143	1.1.143	1.1.144	208°16.9'	3.88	данные отсутствуют	данные отсутствуют	данные отсутствуют
144	1.1.144	1.1.145	219°17.3'	0.71	данные отсутствуют	данные отсутствуют	данные отсутствуют
145	1.1.145	1.1.146	228°57.9'	0.72	данные отсутствуют	данные отсутствуют	данные отсутствуют
146	1.1.146	1.1.147	239°2.2'	0.7	данные отсутствуют	данные отсутствуют	данные отсутствуют
147	1.1.147	1.1.148	249°15.2'	0.71	данные отсутствуют	данные отсутствуют	данные отсутствуют
148	1.1.148	1.1.149	248°18.1'	5.17	данные отсутствуют	данные отсутствуют	данные отсутствуют
149	1.1.149	1.1.150	255°55.7'	3.95	данные отсутствуют	данные отсутствуют	данные отсутствуют
150	1.1.150	1.1.151	253°57.3'	3.94	данные отсутствуют	данные отсутствуют	данные отсутствуют
151	1.1.151	1.1.152	251°47.7'	3.94	данные отсутствуют	данные отсутствуют	данные отсутствуют
152	1.1.152	1.1.153	249°40.9'	3.95	данные отсутствуют	данные отсутствуют	данные отсутствуют
153	1.1.153	1.1.154	247°39.5'	3.95	данные отсутствуют	данные отсутствуют	данные отсутствуют
154	1.1.154	1.1.155	245°34.8'	3.94	данные отсутствуют	данные отсутствуют	данные отсутствуют
155	1.1.155	1.1.156	243°26.1'	3.94	данные отсутствуют	данные отсутствуют	данные отсутствуют
156	1.1.156	1.1.157	241°28.9'	3.94	данные отсутствуют	данные отсутствуют	данные отсутствуют
157	1.1.157	1.1.158	239°20.1'	3.94	данные отсутствуют	данные отсутствуют	данные отсутствуют
158	1.1.158	1.1.159	232°39.1'	1.43	данные отсутствуют	данные отсутствуют	данные отсутствуют
159	1.1.159	1.1.160	238°4.7'	1.44	данные отсутствуют	данные отсутствуют	данные отсутствуют
160	1.1.160	1.1.161	243°58.2'	1.44	данные отсутствуют	данные отсутствуют	данные отсутствуют
161	1.1.161	1.1.162	249°23.8'	1.42	данные отсутствуют	данные отсутствуют	данные отсутствуют
162	1.1.162	1.1.163	255°5.6'	1.44	данные отсутствуют	данные отсутствуют	данные отсутствуют
163	1.1.163	1.1.164	260°20.4'	1.43	данные отсутствуют	данные отсутствуют	данные отсутствуют
164	1.1.164	1.1.165	266°0.0'	1.43	данные отсутствуют	данные отсутствуют	данные отсутствуют
165	1.1.165	1.1.166	271°36.1'	1.43	данные отсутствуют	данные отсутствуют	данные отсутствуют
166	1.1.166	1.1.167	276°49.6'	1.43	данные отсутствуют	данные отсутствуют	данные отсутствуют
167	1.1.167	1.1.168	282°34.3'	1.42	данные отсутствуют	данные отсутствуют	данные отсутствуют



полное наименование должности	инициалы, фамилия
-------------------------------	-------------------

Выписка из Единого государственного реестра недвижимости об объекте недвижимости

Описание местоположения земельного участка

Земельный участок			
вид объекта недвижимости			
Лист № 1 раздела 3.2	Всего листов раздела 3.2: 11	Всего разделов: 8	Всего листов выписки: 200
28.08.2026г. № КУВИ-001/2026-116692273			
Кадастровый номер: 78:15:0008413:1646			

Сведения о характерных точках границы земельного участка				
Система координат СК-1964				
Номер точки	Координаты, м		Описание закрепления на местности	Средняя квадратичная погрешность определения координат характерных точек границ земельного участка, м
	X	Y		
1	2	3	4	5
1	86107.87	110711.57	-	0.1
2	86106.31	110711.86	-	0.1
3	86104.78	110712.31	-	0.1
4	86103.31	110712.91	-	0.1
5	86101.9	110713.64	-	0.1
6	86100.57	110714.51	-	0.1
7	86099.33	110715.5	-	0.1
8	86098.19	110716.61	-	0.1
9	86097.17	110717.82	-	0.1
10	86096.26	110719.13	-	0.1
11	86095.49	110720.52	-	0.1
12	86094.86	110721.98	-	0.1
13	86090.19	110733.22	-	0.1
14	86089.86	110735.33	-	0.1
15	86089.66	110737.46	-	0.1
16	86089.6	110739.6	-	0.1
17	86089.67	110741.73	-	0.1
18	86089.87	110743.86	-	0.1
19	86090.21	110745.98	-	0.1
20	86090.68	110748.06	-	0.1
21	86091.29	110750.12	-	0.1
22	86093.56	110761.97	-	0.1

полное наименование должности		 ДОКУМЕНТ ПОДПИСАН ЭЛЕКТРОННОЙ ПОДПИСЬЮ Сертификат: 339971481847975960055521910400001978443 Владелец: ПУБЛИЧНО-ПРАВОВАЯ КОМПАНИЯ РОСКАДАСТР Действителен с 24.12.2025 по 19.03.2027	инициалы, фамилия

Земельный участок			
вид объекта недвижимости			
Лист № 2 раздела 3.2	Всего листов раздела 3.2: 11	Всего разделов: 8	Всего листов выписки: 200
28.08.2026г. № КУВИ-001/2026-116692273			
Кадастровый номер: 78:15:0008413:1646			

1	2	3	4	5
23	86095.09	110799.28	-	0.1
24	86096.94	110813.56	-	0.1
25	86099.45	110839.96	-	0.1
26	86099.92	110856.53	-	0.1
27	86099.82	110861	-	0.1
28	86099.88	110865.48	-	0.1
29	86100.09	110869.95	-	0.1
30	86100.45	110874.41	-	0.1
31	86100.97	110878.86	-	0.1
32	86101.63	110883.28	-	0.1
33	86102.45	110887.68	-	0.1
34	86103.42	110892.06	-	0.1
35	86103.77	110893.84	-	0.1
36	86104	110895.64	-	0.1
37	86104.1	110897.45	-	0.1
38	86104.07	110899.26	-	0.1
39	86103.92	110901.07	-	0.1
40	86103.64	110902.87	-	0.1
41	86101.71	110907.58	-	0.1
42	86101.61	110908.08	-	0.1
43	86101.64	110908.6	-	0.1
44	86101.8	110909.09	-	0.1
45	86102.07	110909.52	-	0.1
46	86102.45	110909.87	-	0.1
47	86102.91	110910.12	-	0.1
48	86102.86	110912.31	-	0.1
49	86102.19	110912.62	-	0.1
50	86101.6	110913.05	-	0.1
51	86101.11	110913.6	-	0.1

полное наименование должности		 ДОКУМЕНТ ПОДПИСАН ЭЛЕКТРОННОЙ ПОДПИСЬЮ Сертификат: 339971481847975960055521910400001978443 Владелец: ПУБЛИЧНО-ПРАВОВАЯ КОМПАНИЯ РОСКАДАСТР Действителен с 24.12.2025 по 19.03.2027	инициалы, фамилия

Лист 21

Земельный участок				
вид объекта недвижимости				
Лист № 3 раздела 3.2		Всего листов раздела 3.2: 11	Всего разделов: 8	Всего листов выписки: 200
28.08.2026г. № КУВИ-001/2026-116692273				
Кадастровый номер:		78:15:0008413:1646		
1	2	3	4	5
52	86100.73	110914.23	-	0.1
53	86100.49	110914.92	-	0.1
54	86100.39	110915.65	-	0.1
55	86100.43	110916.38	-	0.1
56	86100.62	110917.09	-	0.1
57	86100.94	110917.75	-	0.1
58	86101.39	110918.33	-	0.1
59	86101.94	110918.81	-	0.1
60	86102.58	110919.18	-	0.1
61	86102.99	110919.54	-	0.1
62	86103.3	110920.01	-	0.1
63	86103.47	110920.54	-	0.1
64	86103.5	110921.1	-	0.1
65	86103.38	110921.64	-	0.1
66	86103.11	110922.14	-	0.1
67	86102.73	110922.54	-	0.1
68	86102.26	110922.84	-	0.1
69	86103.18	110931.34	-	0.1
70	86101.48	110972.38	-	0.1
71	86101.23	110974.95	-	0.1
72	86101.13	110977.53	-	0.1
73	86101.19	110980.12	-	0.1
74	86101.4	110982.69	-	0.1
75	86101.77	110985.25	-	0.1
76	86102.29	110987.78	-	0.1
77	86102.96	110990.28	-	0.1
78	86103.78	110992.73	-	0.1
79	86104.75	110995.13	-	0.1
80	86105.86	110997.47	-	0.1

ПОЛНОЕ НАИМЕНОВАНИЕ ДОЛЖНОСТИ		 ДОКУМЕНТ ПОДПИСАН ЭЛЕКТРОННОЙ ПОДПИСЬЮ Сертификат: 83997148184797596005552191040000978443 Выдано: ПУБЛИЧНО-ПРАВОВАЯ КОМПАНИЯ РОСКАДАСТР Действителен с 24.12.2025 по 19.03.2027	ИНИЦИАЛЫ, ФАМИЛИЯ
-------------------------------	--	--	-------------------

Лист 22

Земельный участок				
вид объекта недвижимости				
Лист № 4 раздела 3.2		Всего листов раздела 3.2: 11	Всего разделов: 8	Всего листов выписки: 200
28.08.2026г. № КУВИ-001/2026-116692273				
Кадастровый номер:		78:15:0008413:1646		
1	2	3	4	5
81	86107.1	110999.73	-	0.1
82	86108.48	111001.92	-	0.1
83	86109.99	111004.02	-	0.1
84	86111.62	111006.03	-	0.1
85	86145.81	111042.25	-	0.1
86	86146.91	111043.84	-	0.1
87	86147.89	111045.51	-	0.1
88	86148.74	111047.25	-	0.1
89	86149.46	111049.05	-	0.1
90	86150.04	111050.9	-	0.1
91	86150.48	111052.78	-	0.1
92	86150.79	111054.69	-	0.1
93	86150.94	111056.63	-	0.1
94	86150.96	111058.56	-	0.1
95	86150.83	111060.5	-	0.1
96	86150.55	111062.41	-	0.1
97	86150.14	111064.3	-	0.1
98	86149.58	111066.16	-	0.1
99	86148.88	111067.97	-	0.1
100	86148.06	111069.72	-	0.1
101	86147.1	111071.41	-	0.1
102	86146.03	111073.02	-	0.1
103	86139.63	111084.9	-	0.1
104	86139.05	111086.21	-	0.1
105	86138.6	111087.57	-	0.1
106	86138.29	111088.96	-	0.1
107	86138.12	111090.38	-	0.1
108	86138.08	111091.81	-	0.1
109	86138.18	111093.24	-	0.1

ПОЛНОЕ НАИМЕНОВАНИЕ ДОЛЖНОСТИ		 ДОКУМЕНТ ПОДПИСАН ЭЛЕКТРОННОЙ ПОДПИСЬЮ Сертификат: 83997148184797596005552191040000978443 Выдано: ПУБЛИЧНО-ПРАВОВАЯ КОМПАНИЯ РОСКАДАСТР Действителен с 24.12.2025 по 19.03.2027	ИНИЦИАЛЫ, ФАМИЛИЯ
-------------------------------	--	---	-------------------

Лист 23

Лист 23

Земельный участок				
вид объекта недвижимости				
Лист № 5 раздела 3.2		Всего листов раздела 3.2: 11		Всего разделов: 8
Всего листов выписки: 200				
28.08.2026г. № КУВИ-001/2026-116692273				
Кадастровый номер:		78:15:0008413:1646		
1	2	3	4	5
110	86138.42	111094.65	-	0.1
111	86138.79	111096.04	-	0.1
112	86139.29	111097.37	-	0.1
113	86139.92	111098.66	-	0.1
114	86140.68	111099.88	-	0.1
115	86141.55	111101.02	-	0.1
116	86143.56	111104.41	-	0.1
117	86145.44	111107.87	-	0.1
118	86147.2	111111.39	-	0.1
119	86148.83	111114.98	-	0.1
120	86150.33	111118.63	-	0.1
121	86151.7	111122.33	-	0.1
122	86152.93	111126.07	-	0.1
123	86154.02	111129.86	-	0.1
124	86154.98	111133.69	-	0.1
125	86156.89	111138.49	-	0.1
126	86157.14	111139.15	-	0.1
127	86157.5	111139.75	-	0.1
128	86157.97	111140.29	-	0.1
129	86158.52	111140.74	-	0.1
130	86161.94	111142.58	-	0.1
131	86162.41	111142.86	-	0.1
132	86162.83	111143.23	-	0.1
133	86163.17	111143.68	-	0.1
134	86163.42	111144.17	-	0.1
135	86163.58	111144.71	-	0.1
136	86164.55	111147.88	-	0.1
137	86164.84	111148.98	-	0.1
138	86164.97	111150.11	-	0.1




ПОЛНОЕ НАИМЕНОВАНИЕ ДОЛЖНОСТИ	ИНИЦИАЛЫ, ФАМИЛИЯ
-------------------------------	-------------------

Лист 24

Лист 24

Земельный участок				
вид объекта недвижимости				
Лист № 6 раздела 3.2		Всего листов раздела 3.2: 11		Всего разделов: 8
Всего листов выписки: 200				
28.08.2026г. № КУВИ-001/2026-116692273				
Кадастровый номер:		78:15:0008413:1646		
1	2	3	4	5
139	86164.96	111151.25	-	0.1
140	86164.79	111152.38	-	0.1
141	86164.47	111153.48	-	0.1
142	86163.14	111156.46	-	0.1
143	86162.76	111157.22	-	0.1
144	86162.52	111158.03	-	0.1
145	86162.43	111158.87	-	0.1
146	86162.47	111159.72	-	0.1
147	86162.67	111160.54	-	0.1
148	86163	111161.33	-	0.1
149	86168.34	111176.47	-	0.1
150	86170.38	111188.47	-	0.1
151	86173.4	111197.42	-	0.1
152	86174.15	111199.16	-	0.1
153	86174.76	111200.96	-	0.1
154	86175.22	111202.8	-	0.1
155	86175.53	111204.67	-	0.1
156	86175.68	111206.57	-	0.1
157	86175.68	111208.47	-	0.1
158	86175.52	111210.36	-	0.1
159	86175.21	111212.24	-	0.1
160	86167.47	111254	-	0.1
161	86167.02	111256.19	-	0.1
162	86166.73	111258.41	-	0.1
163	86166.6	111260.65	-	0.1
164	86166.63	111262.88	-	0.1
165	86166.81	111265.12	-	0.1
166	86167.15	111267.33	-	0.1
167	86167.64	111269.51	-	0.1

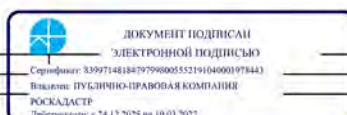

ПОЛНОЕ НАИМЕНОВАНИЕ ДОЛЖНОСТИ	ИНИЦИАЛЫ, ФАМИЛИЯ
-------------------------------	-------------------

Лист 25

Земельный участок					
вид объекта недвижимости					
Лист № 7 раздела 3.2		Всего листов раздела 3.2: 11		Всего разделов: 8	Всего листов выписки: 200
28.08.2026г. № КУВИ-001/2026-116692273					
Кадастровый номер:			78:15:0008413:1646		
1	2	3	4	5	
168	86168.29	111271.66	-	0.1	
169	86169.08	111273.75	-	0.1	
170	86170.02	111275.78	-	0.1	
171	86171.1	111277.74	-	0.1	
172	86172.32	111279.63	-	0.1	
173	86178.02	111291.3	-	0.1	
174	86179.26	111293.33	-	0.1	
175	86180.36	111295.44	-	0.1	
176	86181.32	111297.62	-	0.1	
177	86182.14	111299.86	-	0.1	
178	86182.8	111302.15	-	0.1	
179	86183.3	111304.47	-	0.1	
180	86183.65	111306.83	-	0.1	
181	86183.84	111309.21	-	0.1	
182	86183.87	111311.59	-	0.1	
183	86183.74	111313.97	-	0.1	
184	86183.45	111316.33	-	0.1	
185	86183	111318.67	-	0.1	
186	86182.4	111320.98	-	0.1	
187	86181.65	111323.24	-	0.1	
188	86179.7	111339.73	-	0.1	
189	86176.06	111380.11	-	0.1	
190	86175.15	111383.36	-	0.1	
191	86171.72	111412.25	-	0.1	
192	86170.28	111425.98	-	0.1	
193	86170.54	111427.68	-	0.1	
194	86170.94	111429.36	-	0.1	
195	86171.47	111431.01	-	0.1	
196	86172.12	111432.6	-	0.1	

ПОЛНОЕ НАИМЕНОВАНИЕ ДОЛЖНОСТИ		ДОКУМЕНТ ПОДПИСАН ЭЛЕКТРОННОЙ ПОДПИСЬЮ Сертификат: 33997148184797596005552191(040000197844) Выдано: ПУБЛИЧНО-ПРАВОВАЯ КОМПАНИЯ РОСКАДАСТР Действителен с 24.12.2025 по 19.03.2027	ИНИЦИАЛЫ, ФАМИЛИЯ
-------------------------------	--	--	-------------------

Лист 26

Земельный участок вид объекта недвижимости					
Лист № 8 раздела 3.2		Всего листов раздела 3.2: 11		Всего разделов: 8	Всего листов выписки: 200
28.08.2026г. № КУВИ-001/2026-116692273					
Кадастровый номер:			78:15:0008413:1646		
1	2	3	4	5	
197	86172.9	111434.14	-	0.1	
198	86173.81	111435.62	-	0.1	
199	86174.82	111437.01	-	0.1	
200	86175.94	111438.33	-	0.1	
201	86177.17	111439.55	-	0.1	
202	86195.72	111456.08	-	0.1	
203	86207.3	111467.54	-	0.1	
204	86208.48	111468.65	-	0.1	
205	86209.57	111469.86	-	0.1	
206	86210.54	111471.17	-	0.1	
207	86211.39	111472.55	-	0.1	
208	86212.12	111474.01	-	0.1	
209	86212.71	111475.53	-	0.1	
210	86213.17	111477.09	-	0.1	
211	86213.48	111478.69	-	0.1	
212	86213.65	111480.31	-	0.1	
213	86213.68	111481.94	-	0.1	
214	86212.83	111487.09	-	0.1	
215	86212.88	111488.99	-	0.1	
216	86213.07	111490.89	-	0.1	
217	86213.41	111492.77	-	0.1	
218	86213.88	111494.61	-	0.1	
219	86214.5	111496.42	-	0.1	
220	86215.24	111498.18	-	0.1	
221	86216.11	111499.87	-	0.1	
222	86217.11	111501.5	-	0.1	
223	86218.23	111503.05	-	0.1	
224	86236.18	111453.54	-	0.1	
225	86235.3	111453.07	-	0.1	

ПОЛНОЕ НАИМЕНОВАНИЕ ДОЛЖНОСТИ		ДОКУМЕНТ ПОДПИСАН ЭЛЕКТРОННОЙ ПОДПИСЬЮ Сертификат: 33997148184797596005552191(040000197844) Выдано: ПУБЛИЧНО-ПРАВОВАЯ КОМПАНИЯ РОСКАДАСТР Действителен с 24.12.2025 по 19.03.2027	ИНИЦИАЛЫ, ФАМИЛИЯ
-------------------------------	--	--	-------------------

Лист 27

Земельный участок				
вид объекта недвижимости				
Лист № 9 раздела 3.2		Всего листов раздела 3.2: 11	Всего разделов: 8	Всего листов выписки: 200
28.08.2026г. № КУВИ-001/2026-116692273				
Кадастровый номер:		78:15:0008413:1646		
1	2	3	4	5
226	86236.46	111450.17	-	0.1
227	86237.45	111450.53	-	0.1
228	86244.1	111433	-	0.1
229	86243.41	111432.61	-	0.1
230	86252.23	111409.73	-	0.1
231	86253.07	111340.4	-	0.1
232	86251.28	111335.56	-	0.1
233	86251.91	111335.59	-	0.1
234	86249.46	111329.73	-	0.1
235	86249.14	111325.9	-	0.1
236	86248.11	111325.97	-	0.1
237	86243.41	111315.94	-	0.1
238	86242.77	111315.89	-	0.1
239	86247.31	111126.5	-	0.1
240	86248.83	111121.88	-	0.1
241	86249.75	111119.9	-	0.1
242	86250.62	111119.94	-	0.1
243	86255.67	111108.48	-	0.1
244	86259.54	111103.98	-	0.1
245	86258.92	111103.04	-	0.1
246	86261.24	111101.03	-	0.1
247	86265.19	110989.24	-	0.1
248	86262.58	110988.79	-	0.1
249	86263.23	110935.8	-	0.1
250	86253.29	110935.03	-	0.1
251	86255.74	110845.91	-	0.1
252	86255.24	110841.43	-	0.1
253	86254.84	110841.45	-	0.1
254	86257.17	110790.6	-	0.1

ПОЛНОЕ НАИМЕНОВАНИЕ ДОЛЖНОСТИ		 ДОКУМЕНТ ПОДПИСАН ЭЛЕКТРОННОЙ ПОДПИСЬЮ Сертификат: 33997148184797596005552191(0400001978443) Выдано: ПУБЛИЧНО-ПРАВОВАЯ КОМПАНИЯ РОСКАДАСТР Действителен с 24.12.2025 по 19.03.2027	ИНИЦИАЛЫ, ФАМИЛИЯ
-------------------------------	--	--	-------------------

Лист 28

Земельный участок				
вид объекта недвижимости				
Лист № 10 раздела 3.2		Всего листов раздела 3.2: 11	Всего разделов: 8	Всего листов выписки: 200
28.08.2026г. № КУВИ-001/2026-116692273				
Кадастровый номер:		78:15:0008413:1646		
1	2	3	4	5
255	86204.29	110763.37	-	0.1
256	86202.19	110767.4	-	0.1
257	86203.47	110768.07	-	0.1
258	86202.59	110769.76	-	0.1
259	86201.36	110769.13	-	0.1
260	86199.95	110771.83	-	0.1
261	86193.03	110768.23	-	0.1
262	86187.29	110765.14	-	0.1
263	86192.07	110756.23	-	0.1
264	86184.25	110752.17	-	0.1
265	86179.49	110761.21	-	0.1
266	86173.83	110758.29	-	0.1
267	86176.52	110753.29	-	0.1
268	86171.35	110750.63	-	0.1
269	86173.28	110746.94	-	0.1
270	86172.65	110746.61	-	0.1
271	86118.09	110717.76	-	0.1
1	86107.87	110711.57	-	0.1
1	86223.92	111309.19	-	0.1
2	86221.54	111308.36	-	0.1
3	86221.07	111307.16	-	0.1
4	86223.05	111302.35	-	0.1
5	86224.34	111301.82	-	0.1
6	86226.75	111302.86	-	0.1
7	86226.94	111303.63	-	0.1
8	86224.71	111308.36	-	0.1
1	86223.92	111309.19	-	0.1
1	86231.32	111403.73	-	0.1
2	86231.11	111408.16	-	0.1


ПОЛНОЕ НАИМЕНОВАНИЕ ДОЛЖНОСТИ		 ДОКУМЕНТ ПОДПИСАН ЭЛЕКТРОННОЙ ПОДПИСЬЮ Сертификат: 33997148184797596005552191(0400001978443) Выдано: ПУБЛИЧНО-ПРАВОВАЯ КОМПАНИЯ РОСКАДАСТР Действителен с 24.12.2025 по 19.03.2027	ИНИЦИАЛЫ, ФАМИЛИЯ
-------------------------------	--	---	-------------------

Земельный участок				Лист 29
вид объекта недвижимости				
Лист № 11 раздела 3.2	Всего листов раздела 3.2: 11	Всего разделов: 8	Всего листов выписки: 200	
28.08.2026г. № КУВИ-001/2026-116692273				
Кадастровый номер: 78:15:0008413:1646				
1	2	3	4	5
3	86228.23	111408.02	-	0.1
4	86228.39	111403.59	-	0.1
1	86231.32	111403.73	-	0.1

ДОКУМЕНТ ПОДПИСАН ЭЛЕКТРОННОЙ ПОДПИСЬЮ Сертификат: 8399714818479799800552191040001978443 Владелец: ПУБЛИЧНО-ПРАВОВАЯ КОМПАНИЯ РОСКАДАСТР Действителен с 24.12.2025 по 19.03.2027		ПОЛНОЕ НАИМЕНОВАНИЕ ДОЛЖНОСТИ	ИНИЦИАЛЫ, ФАМИЛИЯ
---	--	-------------------------------	-------------------

Раздел 4 Лист 30

Выписка из Единого государственного реестра недвижимости об объекте недвижимости
Сведения о частях земельного участка

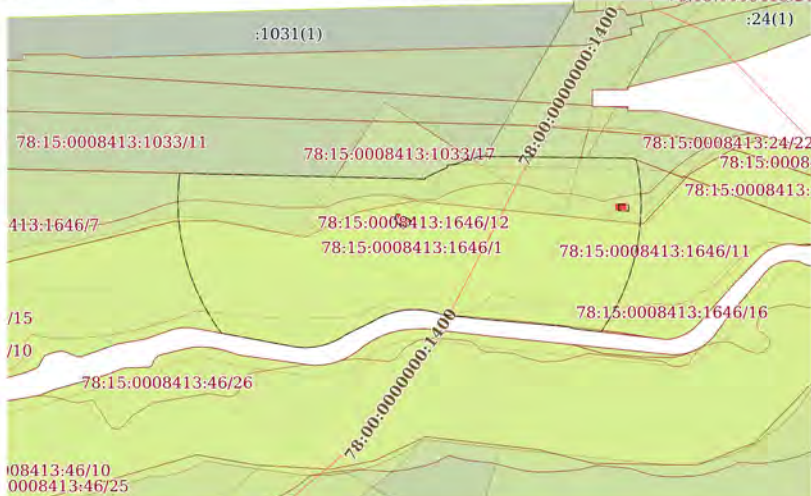Земельный участок			
вид объекта недвижимости			
Лист № 1 раздела 4	Всего листов раздела 4: 16	Всего разделов: 8	Всего листов выписки: 200
28.08.2026г. № КУВИ-001/2026-116692273			
Кадастровый номер:		78:15:0008413:1646	
План (чертеж, схема) части земельного участка		Учетный номер части: 78:15:0008413:1646/1	
			
Масштаб 1:2000		Условные обозначения:	

ДОКУМЕНТ ПОДПИСАН ЭЛЕКТРОННОЙ ПОДПИСЬЮ Сертификат: 8399714818479799800552191040001978443 Владелец: ПУБЛИЧНО-ПРАВОВАЯ КОМПАНИЯ РОСКАДАСТР Действителен с 24.12.2025 по 19.03.2027		ПОЛНОЕ НАИМЕНОВАНИЕ ДОЛЖНОСТИ	ИНИЦИАЛЫ, ФАМИЛИЯ
---	--	-------------------------------	-------------------

Земельный участок

вид объекта недвижимости

Лист № 2 раздела 4

Всего листов раздела 4: 16

Всего разделов: 8


Всего листов выписки: 200

28.08.2026г. № КУВИ-001/2026-116692273

Кадастровый номер: 78:15:0008413:1646

План (чертеж, схема) части земельного участка

Учетный номер части: 78:15:0008413:1646/2

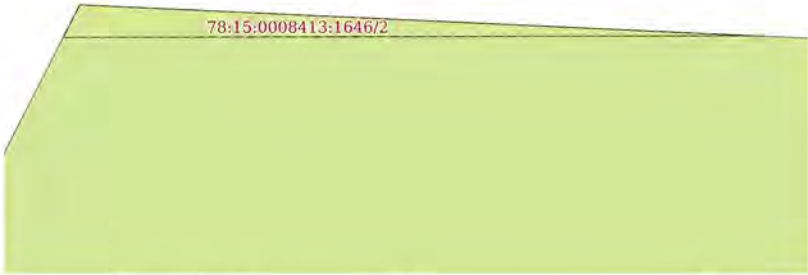

Масштаб 1:50

Условные обозначения:



ДОКУМЕНТ ПОДПИСАН
ЭЛЕКТРОННОЙ ПОДПИСЬЮ
Сертификат: 8399714818479799800552191040000978443
Владелец: ПУБЛИЧНО-ПРАВОВАЯ КОМПАНИЯ
РОСКАДАСТР
Действителен с 24.12.2025 по 19.03.2027

ПОЛНОЕ НАИМЕНОВАНИЕ ДОЛЖНОСТИ

ИНИЦИАЛЫ, ФАМИЛИЯ

Земельный участок

вид объекта недвижимости

Лист № 3 раздела 4

Всего листов раздела 4: 16

Всего разделов: 8


Всего листов выписки: 200

28.08.2026г. № КУВИ-001/2026-116692273

Кадастровый номер: 78:15:0008413:1646

План (чертеж, схема) части земельного участка

Учетный номер части: 78:15:0008413:1646/3

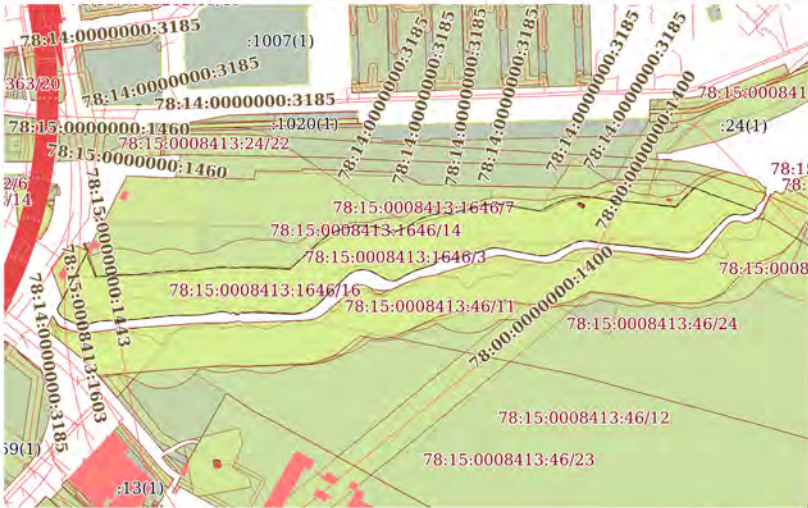

Масштаб 1:5000

Условные обозначения:



ДОКУМЕНТ ПОДПИСАН
ЭЛЕКТРОННОЙ ПОДПИСЬЮ
Сертификат: 8399714818479799800552191040000978443
Владелец: ПУБЛИЧНО-ПРАВОВАЯ КОМПАНИЯ
РОСКАДАСТР
Действителен с 24.12.2025 по 19.03.2027

ПОЛНОЕ НАИМЕНОВАНИЕ ДОЛЖНОСТИ

ИНИЦИАЛЫ, ФАМИЛИЯ

[illegible]

ПОЛНОЕ НАИМЕНОВАНИЕ ДОЛЖНОСТИ	 ДОКУМЕНТ ПОДПИСАН ЭЛЕКТРОННОЙ ПОДПИСЬЮ Сертификат: 8399714818479799800552191040001978443 Владелец: ПУБЛИЧНО-ПРАВОВАЯ КОМПАНИЯ РОСКАДАСТР Действителен с 24.12.2025 по 19.03.2027	ИННИЦИАЛЫ, ФАМИЛИЯ
-------------------------------	---	--------------------

Земельный участок вид объекта недвижимости			
Лист № 5 раздела 4	Всего листов раздела 4: 16	Всего разделов: 8	Всего листов выписки: 200
28.08.2026г. № КУВИ-001/2026-116692273			
Кадастровый номер:		78:15:0008413:1646	
План (чертеж, схема) части земельного участка		Учетный номер части: 78:15:0008413:1646/5	
Масштаб 1:10000	Условные обозначения:		

ПОЛНОЕ НАИМЕНОВАНИЕ ДОЛЖНОСТИ	 ДОКУМЕНТ ПОДПИСАН ЭЛЕКТРОННОЙ ПОДПИСЬЮ Сертификат: E309714818479799800552191040001978443 Выдано: ПУБЛИЧНО-ПРАВОВАЯ КОМПАНИЯ РОСКАДАСТЕР Действителен с 24.12.2025 по 19.03.2027	Инициалы, фамилия

Земельный участок				Лист 33
вид объекта недвижимости				
Лист № 6 раздела 4	Всего листов раздела 4: 16	Всего разделов: 8	Всего листов выписки: 200	
28.08.2026г. № КУВИ-001/2026-116692273				
Кадастровый номер:		78:15:0008413:1646		
План (чертеж, схема) части земельного участка		Учетный номер части: 78:15:0008413:1646/6		
Масштаб 1:800	Условные обозначения:			

ПОЛНОЕ НАИМЕНОВАНИЕ ДОЛЖНОСТИ	 ДОКУМЕНТ ПОДПИСАН ЭЛЕКТРОННОЙ ПОДПИСЬЮ Сертификат: 8399714818479799800552191040001978443 ВЫДАНО: ПУБЛИЧНО-ПРАВОВАЯ КОМПАНИЯ РОСКАДСТР Действителен с 24.12.2025 по 19.03.2027	Инициалы	Фамилия

Земельный участок				Лист 30
вид объекта недвижимости				
Лист № 7 раздела 4	Всего листов раздела 4: 16	Всего разделов: 8	Всего листов выписки: 200	
28.08.2026г. № КУВИ-001/2026-116692273				
Кадастровый номер:		78:15:0008413:1646		
План (чертеж, схема) части земельного участка		Учетный номер части: 78:15:0008413:1646/7		
Масштаб 1:5000	Условные обозначения:			


ПОЛНОЕ НАИМЕНОВАНИЕ ДОЛЖНОСТИ	 ДОКУМЕНТ ПОДПИСАН ЭЛЕКТРОННОЙ ПОДПИСЬЮ Сертификат: 8399714818479799800552191040001978443 Выходные: ПУБЛИЧНО-ПРАВОВАЯ КОМПАНИЯ РОСКАДАСТЕР Действителен с 24.12.2025 по 19.03.2027	Инициалы	Фамилия

Земельный участок вид объекта недвижимости				Лист 37
Лист № 8 раздела 4	Всего листов раздела 4: 16	Всего разделов: 8	Всего листов выписки: 200	
28.08.2026г. № КУВИ-001/2026-116692273				
Кадастровый номер:		78:15:0008413:1646		
План (чертеж, схема) части земельного участка		Учетный номер части: 78:15:0008413:1646/8		
Масштаб 1:2000		Условные обозначения:		


ПОЛНОЕ НАИМЕНОВАНИЕ ДОЛЖНОСТИ	 ДОКУМЕНТ ПОДПИСАН ЭЛЕКТРОННОЙ ПОДПИСЬЮ Сертификат: 8399714818479759800552191040001978443 ВЫДАНО: ПУБЛИЧНО-ПРАВОВАЯ КОМПАНИЯ РОСКАДСТР Действителен с 24.12.2025 по 19.03.2027	Инициалы, фамилия

Земельный участок вид объекта недвижимости				Лист 38
Лист № 9 раздела 4	Всего листов раздела 4: 16	Всего разделов: 8	Всего листов выписки: 200	
28.08.2026г. № КУВИ-001/2026-116692273				
Кадастровый номер:		78:15:0008413:1646		
План (чертеж, схема) части земельного участка		Учетный номер части: 78:15:0008413:1646/9		
The map displays a cadastral plan of a land area. A red highlighted area is located in the upper left portion of the map. Numerous cadastral numbers are labeled across the map, including 78:14:0000000:3185, 78:14:0000000:1400, 78:15:0000000:1460, 78:15:0008413:1646/7, 78:15:0008413:1646/15, 78:15:0008413:1646/16, 78:15:0008413:1646/17, 78:15:0008413:1646/99, 78:15:0008413:1646/100.				
Масштаб 1:5000	Условные обозначения:			

ПОЛНОЕ НАИМЕНОВАНИЕ ДОЛЖНОСТИ	 ДОКУМЕНТ ПОДПИСАН ЭЛЕКТРОННОЙ ПОДПИСЬЮ Сертификат: 8309714818479799800552191040001078443 Выдано: ПУБЛИЧНО-ПРАВОВАЯ КОМПАНИЯ РОСКАДАСТР Действителен с 24.12.2025 по 19.03.2027	Инициалы, фамилия

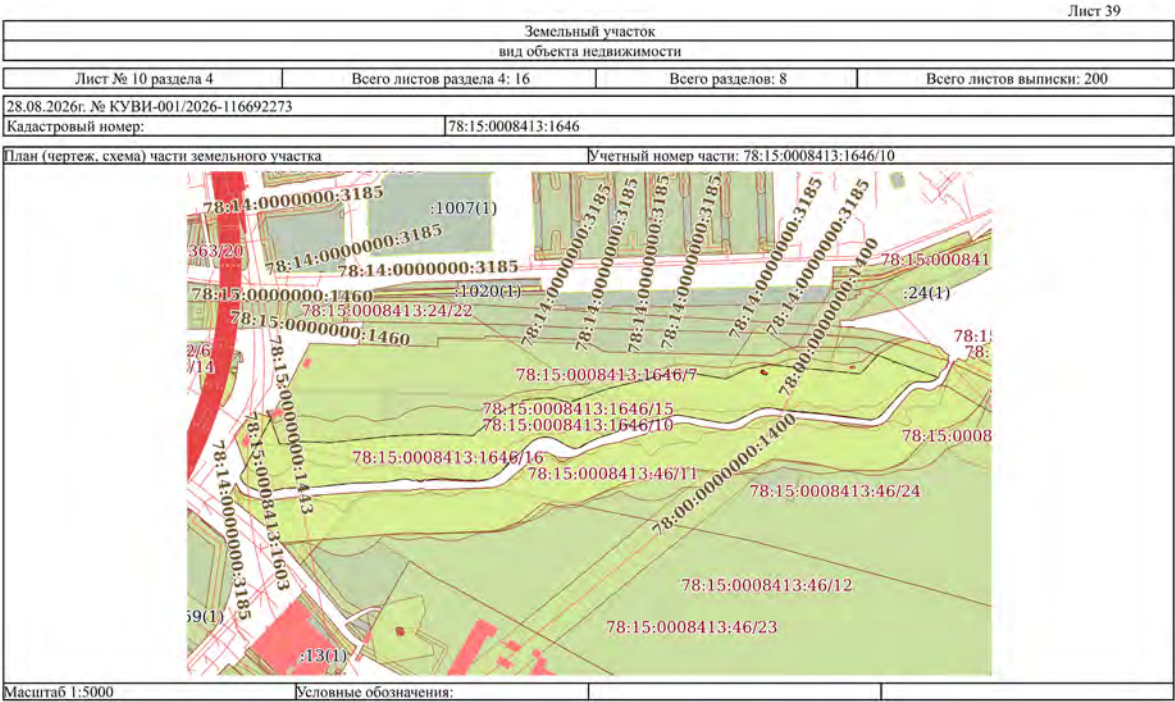

ДОКУМЕНТ ПОДПИСАН		
ЭЛЕКТРОННОЙ ПОДПИСЬЮ		
Сертификат: 8399714818479799800552191040001978443		
Выдано: ПУБЛИЧНО-ПРАВОВАЯ КОМПАНИЯ		
РОСКАДАСТР		
Действителен с 24.12.2025 по 19.03.2027		
ПОЛНОЕ НАИМЕНОВАНИЕ ДОЛЖНОСТИ		ИНИЦИАЛЫ, ФАМИЛИЯ

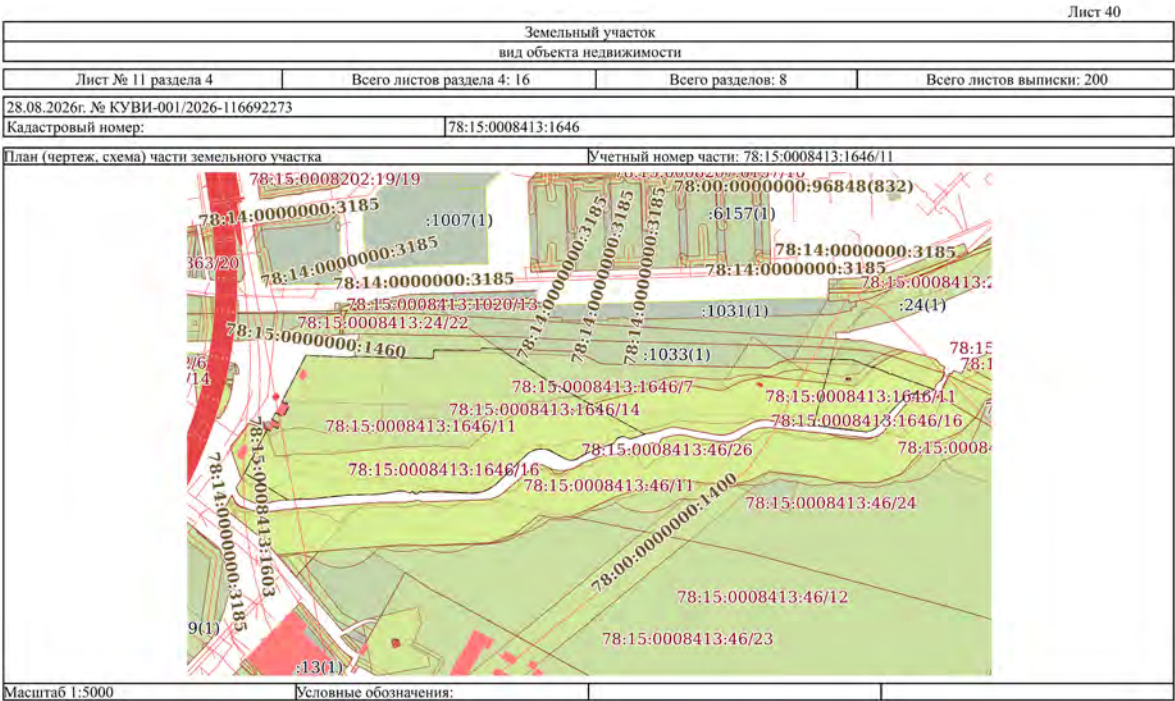


ДОКУМЕНТ ПОДПИСАН		
ЭЛЕКТРОННОЙ ПОДПИСЬЮ		
Сертификат: 8399714818479799800552191040001978443		
Выдано: ПУБЛИЧНО-ПРАВОВАЯ КОМПАНИЯ		
РОСКАДАСТР		
Действителен с 24.12.2025 по 19.03.2027		
ПОЛНОЕ НАИМЕНОВАНИЕ ДОЛЖНОСТИ		ИНИЦИАЛЫ, ФАМИЛИЯ

Земельный участок вид объекта недвижимости				Лист 41
Лист № 12 раздела 4	Всего листов раздела 4: 16	Всего разделов: 8	Всего листов выписки: 200	
28.08.2026г. № КУВИ-001/2026-116692273				
Кадастровый номер:		78:15:0008413:1646		
План (чертеж, схема) части земельного участка		Учетный номер части: 78:15:0008413:1646/12		
Масштаб 1:700	Условные обозначения:			


полное наименование должности	 ДОКУМЕНТ ПОДПИСАН ЭЛЕКТРОННОЙ ПОДПИСЬЮ Сертификат: 83907148184797998005521910400003978443 Выдано: ПУБЛИЧНО-ПРАВОВАЯ КОМПАНИЯ РОСКАДАСТР Действителен с 24.12.2025 по 19.03.2027	инициалы, фамилия

Земельный участок				Лист 42
вид объекта недвижимости				
Лист № 13 раздела 4	Всего листов раздела 4: 16	Всего разделов: 8	Всего листов выписки: 200	
28.08.2026г. № КУВИ-001/2026-116692273				
Кадастровый номер:		78:15:0008413:1646		
План (чертеж, схема) части земельного участка		Учетный номер части: 78:15:0008413:1646/13		
Масштаб 1:2000	Условные обозначения:			

 ДОКУМЕНТ ПОДПИСАН ЭЛЕКТРОННОЙ ПОДПИСЬЮ Сертификат: 8390714818479798060552191040001978443 Выдана: ПУБЛИЧНО-ПРАВОВАЯ КОМПАНИЯ РОСКАСТР Действителен с 24.12.2025 по 19.03.2027			
ПОЛНОЕ НАИМЕНОВАНИЕ ДОЛЖНОСТИ		ИНИЦИАЛЫ, ФАМИЛИЯ	

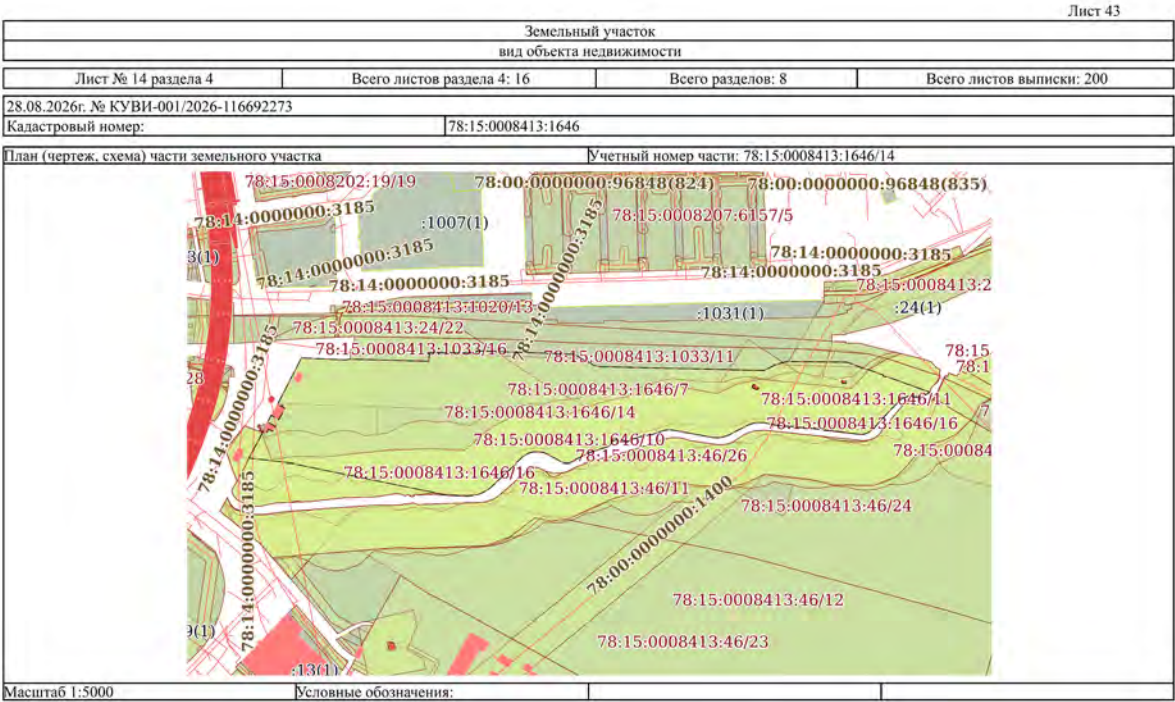

ДОКУМЕНТ ПОДПИСАН		
ЭЛЕКТРОННОЙ ПОДПИСЬЮ		
Сертификат: 8399714818479799800552191040001978443		
Выдано: ПУБЛИЧНО-ПРАВОВАЯ КОМПАНИЯ		
РОСКАДАСТР		
Действителен с 24.12.2025 по 19.03.2027		
ПОЛНОЕ НАИМЕНОВАНИЕ ДОЛЖНОСТИ		ИНИЦИАЛЫ, ФАМИЛИЯ

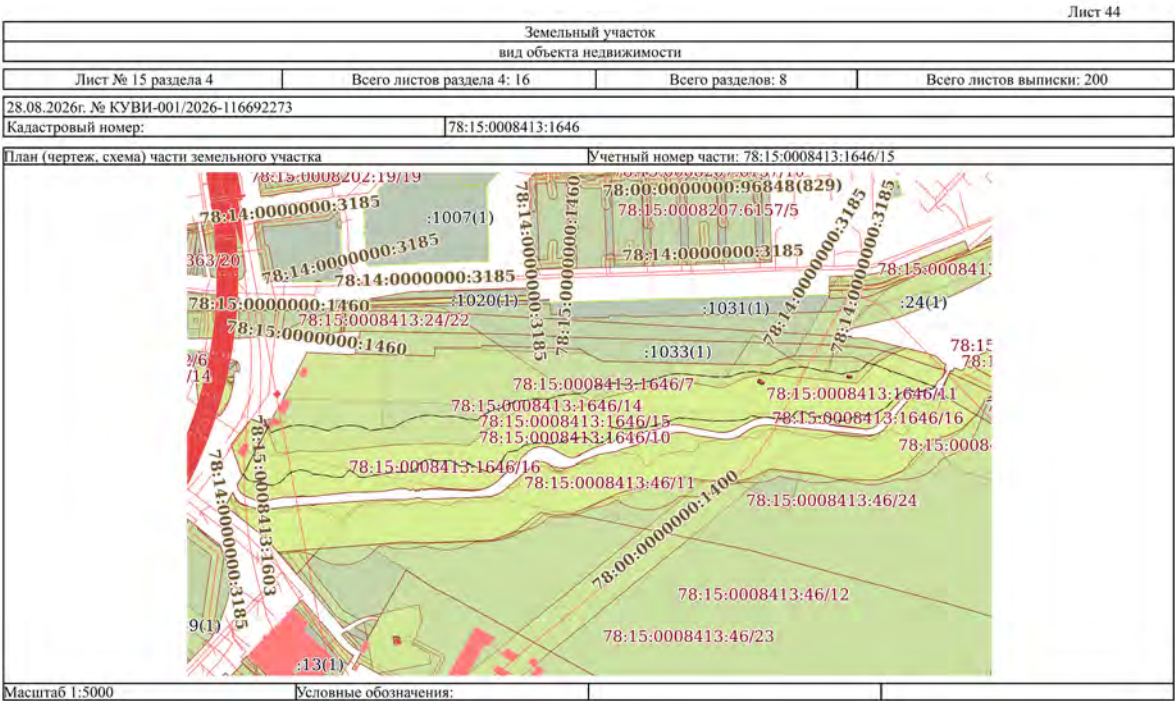

ДОКУМЕНТ ПОДПИСАН		
ЭЛЕКТРОННОЙ ПОДПИСЬЮ		
Сертификат: 8399714818479799800552191040001978443		
Выдано: ПУБЛИЧНО-ПРАВОВАЯ КОМПАНИЯ		
РОСКАДАСТР		
Действителен с 24.12.2025 по 19.03.2027		
ПОЛНОЕ НАИМЕНОВАНИЕ ДОЛЖНОСТИ		ИНИЦИАЛЫ, ФАМИЛИЯ

Земельный участок			
вид объекта недвижимости			
Лист № 2 раздела 4.1	Всего листов раздела 4.1: 8	Всего разделов: 8	Всего листов выписки: 200
28.08.2026г. № КУВИ-001/2026-116692273			
Кадастровый номер:		78:15:0008413:1646	
78:15:0008413:1646/9	38784	Срок действия: не установлен; Содержание ограничения (обременения): Территория объекта культурного наследия вид ограничения (обременения): ограничения прав на земельный участок, предусмотренные статьей 56 Земельного кодекса Российской Федерации; Срок действия: не установлен; реквизиты документа-основания: распоряжение Комитета по природопользованию, охране окружающей среды и обеспечению экологической безопасности от 26.02.2024 № 48-р выдан: Комитет по природопользованию, охране окружающей среды и обеспечению экологической безопасности Правительства Санкт-Петербурга; Содержание ограничения (обременения): В соответствии со статьей 65 частью 15 Водного кодекса Российской Федерации №74-ФЗ от 03.06.2006 г. (ред. от 25.12.2023) в границах водоохранных зон запрещаются: 1) использование сточных вод в целях повышения почвенного плодородия; 2) размещение кладбищ, скотомогильников, объектов размещения отходов производства и потребления, химических, взрывчатых, токсичных, отравляющих и ядовитых веществ, пунктов захоронения радиоактивных отходов, а также загрязнение территории загрязняющими веществами, предельно допустимые концентрации которых в водах водных объектов рыбохозяйственного значения не установлены; 3) осуществление авиационных мер по борьбе с вредными организмами; 4) движение и стоянка транспортных средств (кроме специальных транспортных средств), за исключением их движения по дорогам и стоянки на дорогах и в специально оборудованных местах, имеющих твердое покрытие; 5) строительство и реконструкция автозаправочных станций, складов горюче-смазочных материалов (за исключением случаев, если автозаправочные станции, склады горюче-смазочных материалов размещены на территориях портов, инфраструктуры внутренних водных путей, в том числе баз (сооружений) для стоянки маломерных судов, объектов органов федеральной службы безопасности), станций технического обслуживания, используемых для технического осмотра и ремонта транспортных средств, осуществление мойки транспортных средств; 6) хранение пестицидов и агрохимикатов (за исключением хранения агрохимикатов в специализированных хранилищах на территориях морских портов за пределами границ прибрежных защитных полос), применение пестицидов и агрохимикатов; 7) сброс сточных, в том числе дренажных, вод; 8) разведка и добыча общераспространенных полезных ископаемых (за исключением случаев, если разведка и добыча общераспространенных полезных ископаемых осуществляются пользователями недр, осуществляющими разведку и добычу иных видов полезных ископаемых, в границах предоставленных им в соответствии с законодательством Российской Федерации о недрах горных отводов и (или) геологических отводов на основании утвержденного технического проекта в соответствии со статьей 19.1 Закона Российской Федерации от 21 февраля 1992 года N 2395-1 "О недрах"); Реестровый номер границы: 78:40-6.132;	

полное наименование должности		ДОКУМЕНТ ПОДПИСАН ЭЛЕКТРОННОЙ ПОДПИСЬЮ Сертификат: 8399714818479798005552191(040000978443) Выдано: ПУБЛИЧНО-ПРАВОВАЯ КОМПАНИЯ РОСКАДАСТР Действителен с 24.12.2025 по 19.03.2027	инициалы, фамилия	
-------------------------------	--	---	-------------------	--

Земельный участок			
вид объекта недвижимости			
Лист № 3 раздела 4.1	Всего листов раздела 4.1: 8	Всего разделов: 8	Всего листов выписки: 200
28.08.2026г. № КУВИ-001/2026-116692273			
Кадастровый номер:		78:15:0008413:1646	
78:15:0008413:1646/10	38784	Вид объекта реестра границ: Зона с особыми условиями использования территории; Вид зоны по документу: Водоохранная зона реки Красненькая (ИД 1038); Тип зоны: Водоохранная зона вид ограничения (обременения): ограничения прав на земельный участок, предусмотренные статьей 56 Земельного кодекса Российской Федерации; Срок действия: не установлен; реквизиты документа-основания: распоряжение Комитета по природопользованию, охране окружающей среды и обеспечению экологической безопасности от 26.02.2024 № 48-р выдан: Комитет по природопользованию, охране окружающей среды и обеспечению экологической безопасности Правительства Санкт-Петербурга; Содержание ограничения (обременения): В соответствии со статьей 65 частью 15 Водного кодекса Российской Федерации №74-ФЗ от 03.06.2006 г. (ред. от 25.12.2023) в границах прибрежных защитных полос запрещаются: 1) использование сточных вод в целях повышения почвенного плодородия; 2) размещение кладбищ, скотомогильников, объектов размещения отходов производства и потребления, химических, взрывчатых, токсичных, отравляющих и ядовитых веществ, пунктов захоронения радиоактивных отходов, а также загрязнение территории загрязняющими веществами, предельно допустимые концентрации которых в водах водных объектов рыбохозяйственного значения не установлены; 3) осуществление авиационных мер по борьбе с вредными организмами; 4) движение и стоянка транспортных средств (кроме специальных транспортных средств), за исключением их движения по дорогам и стоянки на дорогах и в специально оборудованных местах, имеющих твердое покрытие; 5) строительство и реконструкция автозаправочных станций, складов горюче-смазочных материалов (за исключением случаев, если автозаправочные станции, склады горюче-смазочных материалов размещены на территориях портов, инфраструктуры внутренних водных путей, в том числе баз (сооружений) для стоянки маломерных судов, объектов органов федеральной службы безопасности), станций технического обслуживания, используемых для технического осмотра и ремонта транспортных средств, осуществление мойки транспортных средств; 6) хранение пестицидов и агрохимикатов (за исключением хранения агрохимикатов в специализированных хранилищах на территориях морских портов за пределами границ прибрежных защитных полос), применение пестицидов и агрохимикатов; 7) сброс сточных, в том числе дренажных, вод; 8) разведка и добыча общераспространенных полезных ископаемых (за исключением случаев, если разведка и добыча общераспространенных полезных ископаемых осуществляются пользователями недр, осуществляющими разведку и добычу иных видов полезных ископаемых, в границах предоставленных им в соответствии с законодательством Российской Федерации о недрах горных отводов и (или) геологических отводов на основании утвержденного технического проекта в соответствии со статьей 19.1 Закона Российской Федерации от 21 февраля 1992 года N 2395-1 "О недрах"); и частью 17 Водного кодекса Российской Федерации №74-ФЗ от 03.06.2006 г. (ред. от 04.08.2023) в границах прибрежных защитных полос запрещаются: 1) распашка земель; 2) размещение отвалов размываемых грунтов; 3) выпас сельскохозяйственных животных и организация для них летних	

полное наименование должности		ДОКУМЕНТ ПОДПИСАН ЭЛЕКТРОННОЙ ПОДПИСЬЮ Сертификат: 8399714818479798005552191(040000978443) Выдано: ПУБЛИЧНО-ПРАВОВАЯ КОМПАНИЯ РОСКАДАСТР Действителен с 24.12.2025 по 19.03.2027	инициалы, фамилия	
-------------------------------	--	---	-------------------	--

Земельный участок			
вид объекта недвижимости			
Лист № 4 раздела 4.1	Всего листов раздела 4.1: 8	Всего разделов: 8	Всего листов выписки: 200
28.08.2026г. № КУВИ-001/2026-116692273			
Кадастровый номер:		78:15:0008413:1646	
		лагерей, ванн.; Реестровый номер границы: 78:00-6.57; Вид объекта реестра границ: Зона с особыми условиями использования территории; Вид зоны по документу: Прибрежная защитная полоса реки Красненькая (ИД 1038); Тип зоны: Прибрежная защитная полоса	
78:15:0008413:1646/11	57547	вид ограничения (обременения): ограничения прав на земельный участок, предусмотренные статьей 56 Земельного кодекса Российской Федерации; Срок действия: не установлен; реквизиты документа-основания: решение об установлении санитарно-защитной зоны для площадки "Автово" СПб ГУП "Петербургский метрополитен" с учетом "Реконструкции производственной базы электродепо "Дачное" Петербургского метрополитена по адресу: г. Санкт-Петербург, пр. Стачек, д. 100 от 17.10.2019 № 78-00-05/45-22174-2019 выдан: Федеральная служба по надзору в сфере защиты прав потребителей и благополучия человека ; Содержание ограничения (обременения): Не допускается использование земельных участков в границах указанной санитарной зоны в целях: размещения жилой застройки, объектов образовательного и медицинского назначения, спортивных сооружений открытого типа, организаций отдыха детей и их оздоровления, зон рекреационного назначения и для ведения садоводства; размещения объектов для производства и хранения лекарственных средств, объектов пищевых отраслей промышленности, оптовых складов продовольственного сырья и пищевой продукции, комплексов водопроводных сооружений для подготовки и хранения питьевой воды, использования земельных участков в целях производства, хранения и переработки сельскохозяйственной продукции, предназначенной для дальнейшего использования в качестве пищевой продукции; Реестровый номер границы: 78:15-6.561; Вид объекта реестра границ: Зона с особыми условиями использования территории; Вид зоны по документу: Санитарно-защитная зона для площадки "Автово" СПб ГУП "Петербургский метрополитен" с учетом "Реконструкции производственной базы электродепо "Дачное" Петербургского метрополитена по адресу: г. Санкт-Петербург, пр. Стачек, д. 100; Тип зоны: Санитарно-защитная зона предприятий, сооружений и иных объектов	
78:15:0008413:1646/12	3243	вид ограничения (обременения): ограничения прав на земельный участок, предусмотренные статьей 56 Земельного кодекса Российской Федерации; Срок действия: не установлен; реквизиты документа-основания: закон Санкт-Петербурга «О границах объединенных зон охраны объектов культурного наследия, расположенных на территории Санкт-Петербурга, режимах использования земель и требованиях к градостроительным регламентам в границах указанным зон. от 19.01.2009 № 820-7 выдан: Комитет по государственному контролю, использованию	

полное наименование должности		ДОКУМЕНТ ПОДПИСАН ЭЛЕКТРОННОЙ ПОДПИСЬЮ Сертификат: 8399714818479798005552191(040001978443) Выдано: ПУБЛИЧНО-ПРАВОВАЯ КОМПАНИЯ РОСКАДСТР Действителен: с 24.12.2025 по 19.03.2027	инициалы, фамилия
-------------------------------	--	---	-------------------

Земельный участок			
вид объекта недвижимости			
Лист № 5 раздела 4.1	Всего листов раздела 4.1: 8	Всего разделов: 8	Всего листов выписки: 200
28.08.2026г. № КУВИ-001/2026-116692273			
Кадастровый номер:		78:15:0008413:1646	
		и охране памятников истории и культуры Правительства Санкт-Петербурга; Содержание ограничения (обременения): РЕЖИМЫ ИСПОЛЬЗОВАНИЯ ЗЕМЕЛЬ И ТРЕБОВАНИЯ К ГРАДОСТРОИТЕЛЬНЫМ РЕГЛАМЕНТАМ В ГРАНИЦАХ ОБЪЕДИНЕННЫХ ЗОН ОХРАНЫ ОБЪЕКТОВ КУЛЬТУРНОГО НАСЛЕДИЯ, РАСПОЛОЖЕННЫХ НА ТЕРРИТОРИИ САНКТ-ПЕТЕРБУРГА установлены Законом Санкт-Петербурга от 19 января 2009 г. № 820-7.;	
78:15:0008413:1646/13	6503	Реестровый номер границы: 78:00-6.1227; Вид объекта реестра границ: Зона с особыми условиями использования территории; Вид зоны по документу: Охранные зоны объектов культурного наследия, расположенных за пределами исторически сложившихся центральных районов Санкт-Петербурга (ОЗ-2); Тип зоны: Зона охраны объекта культурного наследия вид ограничения (обременения): ограничения прав на земельный участок, предусмотренные статьей 56 Земельного кодекса Российской Федерации; Срок действия: не установлен; реквизиты документа-основания: приказ об установлении приаэродромной территории аэродрома гражданской авиации Санкт-Петербург (Пулково) от 24.12.2024 № 1161-П выдан: Федеральное агентство воздушного транспорта (Росавиация); Содержание ограничения (обременения): В соответствии с требованиями Воздушного кодекса Российской Федерации и Федерального закона от 1 июля 2017 г. № 135-ФЗ «О внесении изменений в отдельные законодательные акты Российской Федерации в части совершенствования порядка установления и использования приаэродромной территории и санитарно-защитной зоны» (далее – Федеральный закон № 135-ФЗ) на приаэродромной территории аэродрома гражданской авиации Санкт-Петербург (Пулково) установлены ограничения использования объектов недвижимости и осуществления деятельности. 1. В границах третьей подзоны запрещается размещать объекты, высота которых превышает ограничения, приведенные в пункте 2 настоящей таблицы. 2. Строительство и реконструкция зданий, сооружений в границах третьей подзоны разрешается после определения максимально допустимой высоты здания, сооружения в зависимости от местоположения путем проведения соответствующих расчетов в соответствии с требованиями ФАП-262 с учетом следующих абсолютных высот ограничения объектов в Балтийской системе высот 1977 года: от 149.07 м до 174.07 м Подпункт 3 пункта 3 статьи 47 Воздушного кодекса Российской Федерации. Подпункт "б" пункта 1(1) Положения.;	
		Реестровый номер границы: 78:00-6.1597; Вид объекта реестра границ: Зона с особыми условиями использования территории; Вид зоны по документу: Сектор 3.3.27 третьей подзоны приаэродромной территории аэродрома гражданской авиации	

полное наименование должности		ДОКУМЕНТ ПОДПИСАН ЭЛЕКТРОННОЙ ПОДПИСЬЮ Сертификат: 8399714818479798005552191(040001978443) Выдано: ПУБЛИЧНО-ПРАВОВАЯ КОМПАНИЯ РОСКАДСТР Действителен: с 24.12.2025 по 19.03.2027	инициалы, фамилия
-------------------------------	--	---	-------------------

Земельный участок			
вид объекта недвижимости			
Лист № 6 раздела 4.1	Всего листов раздела 4.1: 8	Всего разделов: 8	Всего листов выписки: 200
28.08.2026г. № КУВИ-001/2026-116692273			
Кадастровый номер:		78:15:0008413:1646	
78:15:0008413:1646/14	73428	Санкт-Петербург (Пулково); Тип зоны: Приаэродромная территория; Номер: - вид ограничения (обременения): ограничения прав на земельный участок, предусмотренные статьей 56 Земельного кодекса Российской Федерации; Срок действия: не установлен; реквизиты документа-основания: приказ об установлении приаэродромной территории аэродрома гражданской авиации Санкт-Петербург (Пулково) от 24.12.2024 № 1161-П выдан: Федеральное агентство воздушного транспорта (Росавиация); Содержание ограничения (обременения): В соответствии с требованиями Воздушного кодекса Российской Федерации и Федерального закона от 1 июля 2017 г. № 135-ФЗ «О внесении изменений в отдельные законодательные акты Российской Федерации в части совершенствования порядка установления и использования приаэродромной территории и санитарно-защитной зоны» (далее – Федеральный закон № 135-ФЗ) на приаэродромной территории аэродрома гражданской авиации Санкт-Петербург (Пулково) установлены ограничения использования объектов недвижимости и осуществления деятельности. 1.В границах третьей подзоны запрещается размещать объекты, высота которых превышает ограничения, приведенные в пункте 2 настоящей таблицы. 2. Строительство и реконструкция зданий, сооружений в границах третьей подзоны разрешается после определения максимально допустимой высоты здания, сооружения в зависимости от местоположения путем проведения соответствующих расчетов в соответствии с требованиями ФАП-262 с учетом следующих абсолютных высот ограничения объектов в Балтийской системе высот 1977 года: 174.07 м Подпункт 3 пункта 3 статьи 47 Воздушного кодекса Российской Федерации. Подпункт "б" пункта 1(1) Положения.; Реестровый номер границы: 78:00-6.1720; Вид объекта реестра границ: Зона с особыми условиями использования территории; Вид зоны по документу: Сектор 3.3.29 третьей подзоны приаэродромной территории аэродрома гражданской авиации Санкт-Петербург (Пулково); Тип зоны: Приаэродромная территория; Номер: -	
78:15:0008413:1646/15	39070	вид ограничения (обременения): ограничения прав на земельный участок, предусмотренные статьей 56 Земельного кодекса Российской Федерации; Срок действия: не установлен; реквизиты документа-основания: распоряжение "Об утверждении местоположения границы зоны подтопления в отношении территорий, прилегающих к зоне затопления р. Красненькая, в пределах Красносельского и Кировского районов Санкт-Петербурга" от 13.04.2026 № 205 выдан: Невско-Ладужское бассейновое водное управление; Содержание ограничения (обременения): Согласно Водному Кодексу РФ, ст.67.1, пункт 3, в границах зон затопления, подтопления запрещаются: 1) строительство объектов капитального строительства, не обеспеченных сооружениями и (или)	

полное наименование должности		ДОКУМЕНТ ПОДПИСАН ЭЛЕКТРОННОЙ ПОДПИСЬЮ Сертификат: 8399714818479799800552191(040000978443) Выдано: ПУБЛИЧНО-ПРАВОВАЯ КОМПАНИЯ РОСКАДАСТР Действителен: с 24.12.2025 по 19.03.2027	инициалы, фамилия
-------------------------------	--	--	-------------------

Земельный участок			
вид объекта недвижимости			
Лист № 7 раздела 4.1	Всего листов раздела 4.1: 8	Всего разделов: 8	Всего листов выписки: 200
28.08.2026г. № КУВИ-001/2026-116692273			
Кадастровый номер:		78:15:0008413:1646	
78:15:0008413:1646/16	10815	методами инженерной защиты территорий и объектов от негативного воздействия вод; 2) использование сточных вод в целях повышения почвенного плодородия; 3) размещение кладбищ, объектов уничтожения биологических отходов, объектов размещения отходов производства и потребления, химических, взрывчатых, токсичных, отравляющих веществ, пунктов хранения и захоронения радиоактивных отходов; 4) осуществление авиационных мер по борьбе с вредными организмами.; Реестровый номер границы: 78:40-6.3609; Вид объекта реестра границ: Зона с особыми условиями использования территории; Вид зоны по документу: Зона подтопления, прилегающая к зоне затопления территории, прилегающей к р. Красненькая, в пределах Красносельского и Кировского районов Санкт-Петербурга; Тип зоны: Зоны затопления и подтопления вид ограничения (обременения): ограничения прав на земельный участок, предусмотренные статьей 56 Земельного кодекса Российской Федерации; Срок действия: не установлен; реквизиты документа-основания: распоряжение "Об утверждении местоположения границы зоны затопления территории, прилегающей к р. Красненькая, в пределах Красносельского и Кировского районов Санкт-Петербурга, затопляемой при половодьях и паводках однопроцентной обеспеченности (повторяемость один раз в 100 лет) с учетом фактически затопляемых территорий за предыдущие 100 лет наблюдений" от 13.04.2026 № 204 выдан: Невско-Ладужское бассейновое водное управление; Содержание ограничения (обременения): Согласно Водному Кодексу РФ, ст 67.1, пункт 3, в границах зон затопления, подтопления запрещаются: 1) строительство объектов капитального строительства, не обеспеченных сооружениями и (или) методами инженерной защиты территорий и объектов от негативного воздействия вод; 2) использование сточных вод в целях повышения почвенного плодородия; 3) размещение кладбищ, объектов уничтожения биологических отходов, объектов размещения отходов производства и потребления, химических, взрывчатых, токсичных, отравляющих веществ, пунктов хранения и захоронения радиоактивных отходов; 4) осуществление авиационных мер по борьбе с вредными организмами.; Реестровый номер границы: 78:00-6.1775; Вид объекта реестра границ: Зона с особыми условиями использования территории; Вид зоны по документу: Зона затопления территории, прилегающей к р. Красненькая, в пределах Красносельского и Кировского районов Санкт-Петербурга; Тип зоны: Зоны затопления и подтопления	
	Весь	вид ограничения (обременения): ограничения прав на земельный участок, предусмотренные статьей 56 Земельного кодекса Российской Федерации; Срок действия: не установлен;	

полное наименование должности		ДОКУМЕНТ ПОДПИСАН ЭЛЕКТРОННОЙ ПОДПИСЬЮ Сертификат: 8399714818479799800552191(040000978443) Выдано: ПУБЛИЧНО-ПРАВОВАЯ КОМПАНИЯ РОСКАДАСТР Действителен: с 24.12.2025 по 19.03.2027	инициалы, фамилия
-------------------------------	--	--	-------------------

Земельный участок			
вид объекта недвижимости			
Лист № 8 раздела 4.1	Всего листов раздела 4.1: 8	Всего разделов: 8	Всего листов выписки: 200
28.08.2026г. № КУВИ-001/2026-116692273			
Кадастровый номер:		78:15:0008413:1646	
		реквизиты документа-основания: приказ об установлении приаэродромной территории аэродрома гражданской авиации Санкт-Петербург (Пулково) от 24.12.2024 № 1161-П выдан: Федеральное агентство воздушного транспорта (Росавиация); Содержание ограничения (обременения): 1. В границах четвертой подзоны запрещается размещать объекты, создающие помехи в работе наземных объектов средств и систем обслуживания воздушного движения, навигации, посадки и связи, предназначенных для организации воздушного движения и расположенных вне первой подзоны. 2. В границах четвертой подзоны запрещается без согласования с оператором аэродрома размещение объектов, превышающих следующие абсолютные высотные ограничения: 160.00 м. Подпункт 4 пункта 3 статьи 47 Воздушного кодекса Российской Федерации. Подпункт "в" пункта 1(1) Положения; Реестровый номер границы: 78:00-6.1708; Вид объекта реестра границ: Зона с особыми условиями использования территории; Вид зоны по документу: Сектор 61.6 четвертой подзоны приаэродромной территории аэродрома гражданской авиации Санкт-Петербург (Пулково); Тип зоны: Приаэродромная территория; Номер: -	

		ДОКУМЕНТ ПОДПИСАН ЭЛЕКТРОННОЙ ПОДПИСЬЮ	
		Сертификат: 839971481847975980055521910400001978443 Выдано: ПУБЛИЧНО-ПРАВОВАЯ КОМПАНИЯ РОСКАДАСТР Действителен с 24.12.2025 по 19.03.2027	
полное наименование должности		инициалы, фамилия	

Раздел 4.2 Лист 54

Выписка из Единого государственного реестра недвижимости об объекте недвижимости
Сведения о частях земельного участка

Земельный участок					
вид объекта недвижимости					
Лист № 1 раздела 4.2		Всего листов раздела 4.2: 147		Всего разделов: 8	Всего листов выписки: 200
28.08.2026г. № КУВИ-001/2026-116692273					
Кадастровый номер:		78:15:0008413:1646			
Сведения о характерных точках границы части (частей) земельного участка					
Учетный номер части: 78:15:0008413:1646/1					
Система координат СК-1964					
Номер точки	Координаты, м		Описание закрепления на местности	Средняя квадратичная погрешность определения координат характерных точек границ земельного участка, м	
	X	Y			
1	2	3	4	5	
1	86241.37	111204.06	-	0.1	
2	86233.11	111203.62	-	0.1	
3	86224.85	111203.95	-	0.1	
4	86216.65	111204.98	-	0.1	
5	86208.55	111206.64	-	0.1	
6	86200.62	111208.97	-	0.1	
7	86192.91	111211.94	-	0.1	
8	86185.47	111215.54	-	0.1	
9	86178.35	111219.74	-	0.1	
10	86173.14	111223.43	-	0.1	
11	86167.47	111254	-	0.1	
12	86167.02	111256.19	-	0.1	
13	86166.73	111258.41	-	0.1	
14	86166.6	111260.65	-	0.1	
15	86166.63	111262.88	-	0.1	
16	86166.81	111265.12	-	0.1	
17	86167.15	111267.33	-	0.1	
18	86167.64	111269.51	-	0.1	
19	86168.29	111271.66	-	0.1	
20	86169.08	111273.75	-	0.1	
21	86170.02	111275.78	-	0.1	

		ДОКУМЕНТ ПОДПИСАН ЭЛЕКТРОННОЙ ПОДПИСЬЮ	
		Сертификат: 839971481847975980055521910400001978443 Выдано: ПУБЛИЧНО-ПРАВОВАЯ КОМПАНИЯ РОСКАДАСТР Действителен с 24.12.2025 по 19.03.2027	
полное наименование должности		инициалы, фамилия	

Лист 57

Лист 37

Земельный участок				
вид объекта недвижимости				
Лист № 4 раздела 4.2		Всего листов раздела 4.2: 147		Всего разделов: 8
				Всего листов выписки: 200
28.08.2026г. № КУВИ-001/2026-116692273				
Кадастровый номер:		78:15:0008413:1646		
Сведения о характерных точках границы части (частей) земельного участка				
Учетный номер части: 78:15:0008413:1646/2				
Система координат СК-1964				
Номер точки	Координаты, м		Описание закрепления на местности	Средняя квадратичная погрешность определения координат характерных точек границ земельного участка, м
	X	Y		
1	2	3	4	5
1	86257.17	110790.6	-	0.1
2	86256.8	110790.41	-	0.1
3	86256.82	110798.2	-	0.1
1	86257.17	110790.6	-	0.1

полное наименование должности		ДОКУМЕНТ ПОДПИСАН ЭЛЕКТРОННОЙ ПОДПИСЬЮ Сертификат: 33997148184797596005552191040001978443 Владелец: ПУБЛИЧНО-ПРАВОВАЯ КОМПАНИЯ РОСКАДАСТР Действителен с 24.12.2025 по 19.03.2027	инициалы, фамилия
-------------------------------	--	--	-------------------

Лист 58

Лист 38

Земельный участок				
вид объекта недвижимости				
Лист № 5 раздела 4.2		Всего листов раздела 4.2: 147	Всего разделов: 8	Всего листов выписки: 200
28.08.2026г. № КУВИ-001/2026-116692273				
Кадастровый номер:		78:15:0008413:1646		
Сведения о характерных точках границы части (частей) земельного участка				
Учетный номер части: 78:15:0008413:1646/3				
Система координат СК-1964				
Номер точки	Координаты, м		Описание закрепления на местности	Средняя квадратичная погрешность определения координат характерных точек границ земельного участка, м
	X	Y		
1	2	3	4	5
1	86107.87	110711.57	-	0.1
2	86106.31	110711.86	-	0.1
3	86104.78	110712.31	-	0.1
4	86103.31	110712.91	-	0.1
5	86101.9	110713.64	-	0.1
6	86100.57	110714.51	-	0.1
7	86099.33	110715.5	-	0.1
8	86098.19	110716.61	-	0.1
9	86097.17	110717.82	-	0.1
10	86096.26	110719.13	-	0.1
11	86095.49	110720.52	-	0.1
12	86094.86	110721.98	-	0.1
13	86090.19	110733.22	-	0.1
14	86089.86	110735.33	-	0.1
15	86089.66	110737.46	-	0.1
16	86089.6	110739.6	-	0.1
17	86089.67	110741.73	-	0.1
18	86089.87	110743.86	-	0.1
19	86090.21	110745.98	-	0.1
20	86090.68	110748.06	-	0.1
21	86091.29	110750.12	-	0.1
22	86093.56	110761.97	-	0.1
23	86095.09	110799.28	-	0.1
24	86096.94	110813.56	-	0.1

полное наименование должности		ДОКУМЕНТ ПОДПИСАН ЭЛЕКТРОННОЙ ПОДПИСЬЮ Сертификат: 33997148184797596005552191040001978443 Владелец: ПУБЛИЧНО-ПРАВОВАЯ КОМПАНИЯ РОСКАДАСТР Действителен с 24.12.2025 по 19.03.2027	инициалы, фамилия
-------------------------------	--	--	-------------------

Лист 59

Земельный участок				
вид объекта недвижимости				
Лист № 6 раздела 4.2		Всего листов раздела 4.2: 147	Всего разделов: 8	Всего листов выписки: 200
28.08.2026г. № КУВИ-001/2026-116692273				
Кадастровый номер:		78:15:0008413:1646		
1	2	3	4	5
25	86099.45	110839.96	-	0.1
26	86099.92	110856.53	-	0.1
27	86099.82	110861	-	0.1
28	86099.88	110865.48	-	0.1
29	86100.09	110869.95	-	0.1
30	86100.45	110874.41	-	0.1
31	86100.97	110878.86	-	0.1
32	86101.63	110883.28	-	0.1
33	86102.45	110887.68	-	0.1
34	86103.42	110892.06	-	0.1
35	86103.77	110893.84	-	0.1
36	86104	110895.64	-	0.1
37	86104.1	110897.45	-	0.1
38	86104.07	110899.26	-	0.1
39	86103.92	110901.07	-	0.1
40	86103.64	110902.87	-	0.1
41	86101.71	110907.58	-	0.1
42	86101.61	110908.08	-	0.1
43	86101.64	110908.6	-	0.1
44	86101.8	110909.09	-	0.1
45	86102.07	110909.52	-	0.1
46	86102.45	110909.87	-	0.1
47	86102.91	110910.12	-	0.1
48	86102.86	110912.31	-	0.1
49	86102.19	110912.62	-	0.1
50	86101.6	110913.05	-	0.1
51	86101.11	110913.6	-	0.1
52	86100.73	110914.23	-	0.1
53	86100.49	110914.92	-	0.1

ПОЛНОЕ НАИМЕНОВАНИЕ ДОЛЖНОСТИ		 ДОКУМЕНТ ПОДПИСАН ЭЛЕКТРОННОЙ ПОДПИСЬЮ Сертификат: 33997148184797596005552191(04000197844) Владелец: ПУБЛИЧНО-ПРАВОВАЯ КОМПАНИЯ РОСКАДАСТР Действителен с 24.12.2025 по 19.03.2027	ИНИЦИАЛЫ, ФАМИЛИЯ
-------------------------------	--	---	-------------------

Лист 60

Земельный участок				
вид объекта недвижимости				
Лист № 7 раздела 4.2		Всего листов раздела 4.2: 147	Всего разделов: 8	Всего листов выписки: 200
28.08.2026г. № КУВИ-001/2026-116692273				
Кадастровый номер:		78:15:0008413:1646		
1	2	3	4	5
54	86100.39	110915.65	-	0.1
55	86100.43	110916.38	-	0.1
56	86100.62	110917.09	-	0.1
57	86100.94	110917.75	-	0.1
58	86101.39	110918.33	-	0.1
59	86101.94	110918.81	-	0.1
60	86102.58	110919.18	-	0.1
61	86102.99	110919.54	-	0.1
62	86103.3	110920.01	-	0.1
63	86103.47	110920.54	-	0.1
64	86103.5	110921.1	-	0.1
65	86103.38	110921.64	-	0.1
66	86103.11	110922.14	-	0.1
67	86102.73	110922.54	-	0.1
68	86102.26	110922.84	-	0.1
69	86103.18	110931.34	-	0.1
70	86101.48	110972.38	-	0.1
71	86101.23	110974.95	-	0.1
72	86101.13	110977.53	-	0.1
73	86101.19	110980.12	-	0.1
74	86101.4	110982.69	-	0.1
75	86101.77	110985.25	-	0.1
76	86102.29	110987.78	-	0.1
77	86102.96	110990.28	-	0.1
78	86103.78	110992.73	-	0.1
79	86104.75	110995.13	-	0.1
80	86105.86	110997.47	-	0.1
81	86107.1	110999.73	-	0.1
82	86108.48	111001.92	-	0.1

ПОЛНОЕ НАИМЕНОВАНИЕ ДОЛЖНОСТИ		 ДОКУМЕНТ ПОДПИСАН ЭЛЕКТРОННОЙ ПОДПИСЬЮ Сертификат: 33997148184797596005552191(04000197844) Владелец: ПУБЛИЧНО-ПРАВОВАЯ КОМПАНИЯ РОСКАДАСТР Действителен с 24.12.2025 по 19.03.2027	ИНИЦИАЛЫ, ФАМИЛИЯ
-------------------------------	--	--	-------------------

Лист 61

Земельный участок				
вид объекта недвижимости				
Лист № 8 раздела 4.2	Всего листов раздела 4.2: 147		Всего разделов: 8	Всего листов выписки: 200
28.08.2026г. № КУВИ-001/2026-116692273				
Кадастровый номер:			78:15:0008413:1646	
1	2	3	4	5
83	86109.99	111004.02	-	0.1
84	86111.62	111006.03	-	0.1
85	86145.81	111042.25	-	0.1
86	86146.91	111043.84	-	0.1
87	86147.89	111045.51	-	0.1
88	86148.74	111047.25	-	0.1
89	86149.46	111049.05	-	0.1
90	86150.04	111050.9	-	0.1
91	86150.48	111052.78	-	0.1
92	86150.79	111054.69	-	0.1
93	86150.94	111056.63	-	0.1
94	86150.96	111058.56	-	0.1
95	86150.83	111060.5	-	0.1
96	86150.55	111062.41	-	0.1
97	86150.14	111064.3	-	0.1
98	86149.58	111066.16	-	0.1
99	86148.88	111067.97	-	0.1
100	86148.06	111069.72	-	0.1
101	86147.1	111071.41	-	0.1
102	86146.03	111073.02	-	0.1
103	86139.63	111084.9	-	0.1
104	86139.05	111086.21	-	0.1
105	86138.6	111087.57	-	0.1
106	86138.29	111088.96	-	0.1
107	86138.12	111090.38	-	0.1
108	86138.08	111091.81	-	0.1
109	86138.18	111093.24	-	0.1
110	86138.42	111094.65	-	0.1
111	86138.79	111096.04	-	0.1

ПОЛНОЕ НАИМЕНОВАНИЕ ДОЛЖНОСТИ		ДОКУМЕНТ ПОДПИСАН ЭЛЕКТРОННОЙ ПОДПИСЬЮ Сертификат: 339971481847975960055521910400001978443 Владелец: ПУБЛИЧНО-ПРАВОВАЯ КОМПАНИЯ РОСКАДАСТР Действителен с 24.12.2025 по 19.03.2027	ИНИЦИАЛЫ, ФАМИЛИЯ
-------------------------------	--	---	-------------------

Лист 62

Земельный участок				
вид объекта недвижимости				
Лист № 9 раздела 4.2	Всего листов раздела 4.2: 147		Всего разделов: 8	Всего листов выписки: 200
28.08.2026г. № КУВИ-001/2026-116692273				
Кадастровый номер:		78:15:0008413:1646		
1	2	3	4	5
112	86139.29	111097.37	-	0.1
113	86139.92	111098.66	-	0.1
114	86140.68	111099.88	-	0.1
115	86141.55	111101.02	-	0.1
116	86143.56	111104.41	-	0.1
117	86145.44	111107.87	-	0.1
118	86147.2	111111.39	-	0.1
119	86148.83	111114.98	-	0.1
120	86150.33	111118.63	-	0.1
121	86151.7	111122.33	-	0.1
122	86152.93	111126.07	-	0.1
123	86154.02	111129.86	-	0.1
124	86154.98	111133.69	-	0.1
125	86156.89	111138.49	-	0.1
126	86157.14	111139.15	-	0.1
127	86157.5	111139.75	-	0.1
128	86157.97	111140.29	-	0.1
129	86158.52	111140.74	-	0.1
130	86161.94	111142.58	-	0.1
131	86162.41	111142.86	-	0.1
132	86162.83	111143.23	-	0.1
133	86163.17	111143.68	-	0.1
134	86163.42	111144.17	-	0.1
135	86163.58	111144.71	-	0.1
136	86164.55	111147.88	-	0.1
137	86164.84	111148.98	-	0.1
138	86164.97	111150.11	-	0.1
139	86164.96	111151.25	-	0.1
140	86164.79	111152.38	-	0.1

ПОЛНОЕ НАИМЕНОВАНИЕ ДОЛЖНОСТИ		ДОКУМЕНТ ПОДПИСАН ЭЛЕКТРОННОЙ ПОДПИСЬЮ Сертификат: 339971481847975960055521910400001978443 Владелец: ПУБЛИЧНО-ПРАВОВАЯ КОМПАНИЯ РОСКАДАСТР Действителен с 24.12.2025 по 19.03.2027	ИНИЦИАЛЫ, ФАМИЛИЯ
-------------------------------	--	---	-------------------

Лист 63

Лист 63

Земельный участок вид объекта недвижимости				
Лист № 10 раздела 4.2	Всего листов раздела 4.2: 147		Всего разделов: 8	Всего листов выписки: 200
28.08.2026г. № КУВИ-001/2026-116692273				
Кадастровый номер:		78:15:0008413:1646		
1	2	3	4	5
141	86164.47	111153.48	-	0.1
142	86163.14	111156.46	-	0.1
143	86162.76	111157.22	-	0.1
144	86162.52	111158.03	-	0.1
145	86162.43	111158.87	-	0.1
146	86162.47	111159.72	-	0.1
147	86162.67	111160.54	-	0.1
148	86163	111161.33	-	0.1
149	86168.34	111176.47	-	0.1
150	86170.38	111188.47	-	0.1
151	86173.4	111197.42	-	0.1
152	86174.15	111199.16	-	0.1
153	86174.76	111200.96	-	0.1
154	86175.22	111202.8	-	0.1
155	86175.53	111204.67	-	0.1
156	86175.68	111206.57	-	0.1
157	86175.68	111208.47	-	0.1
158	86175.52	111210.36	-	0.1
159	86175.21	111212.24	-	0.1
160	86167.47	111254	-	0.1
161	86167.02	111256.19	-	0.1
162	86166.73	111258.41	-	0.1
163	86166.6	111260.65	-	0.1
164	86166.63	111262.88	-	0.1
165	86166.81	111265.12	-	0.1
166	86167.15	111267.33	-	0.1
167	86167.64	111269.51	-	0.1
168	86168.29	111271.66	-	0.1
169	86169.08	111273.75	-	0.1

ПОЛНОЕ НАИМЕНОВАНИЕ ДОЛЖНОСТИ		ДОКУМЕНТ ПОДПИСАН ЭЛЕКТРОННОЙ ПОДПИСЬЮ Сертификат: 33997148184797596005552191(040000197844) Владелец: ПУБЛИЧНО-ПРАВОВАЯ КОМПАНИЯ РОСКАДАСТР Действителен с 24.12.2025 по 19.03.2027	ИНИЦИАЛЫ, ФАМИЛИЯ
-------------------------------	--	--	-------------------

Лист 64

Лист 04

Земельный участок вид объекта недвижимости					
Лист № 11 раздела 4.2		Всего листов раздела 4.2: 147		Всего разделов: 8	Всего листов выписки: 200
28.08.2026г. № КУВИ-001/2026-116692273					
Кадастровый номер:		78:15:0008413:1646			
1	2	3	4	5	
170	86170.02	111275.78	-	0.1	
171	86171.1	111277.74	-	0.1	
172	86172.32	111279.63	-	0.1	
173	86178.02	111291.3	-	0.1	
174	86179.26	111293.33	-	0.1	
175	86180.36	111295.44	-	0.1	
176	86181.32	111297.62	-	0.1	
177	86182.14	111299.86	-	0.1	
178	86182.8	111302.15	-	0.1	
179	86183.3	111304.47	-	0.1	
180	86183.65	111306.83	-	0.1	
181	86183.84	111309.21	-	0.1	
182	86183.87	111311.59	-	0.1	
183	86183.74	111313.97	-	0.1	
184	86183.45	111316.33	-	0.1	
185	86183	111318.67	-	0.1	
186	86182.4	111320.98	-	0.1	
187	86181.65	111323.24	-	0.1	
188	86179.7	111339.73	-	0.1	
189	86176.06	111380.11	-	0.1	
190	86175.15	111383.36	-	0.1	
191	86171.72	111412.25	-	0.1	
192	86170.28	111425.98	-	0.1	
193	86170.54	111427.68	-	0.1	
194	86170.94	111429.36	-	0.1	
195	86171.47	111431.01	-	0.1	
196	86172.12	111432.6	-	0.1	
197	86172.9	111434.14	-	0.1	
198	86173.81	111435.62	-	0.1	

ПОЛНОЕ НАИМЕНОВАНИЕ ДОЛЖНОСТИ		ДОКУМЕНТ ПОДПИСАН ЭЛЕКТРОННОЙ ПОДПИСЬЮ Сертификат: 33997148184797596005552191(040000197844) Владелец: ПУБЛИЧНО-ПРАВОВАЯ КОМПАНИЯ РОСКАДАСТР Действителен с 24.12.2025 по 19.03.2027	ИНИЦИАЛЫ, ФАМИЛИЯ
-------------------------------	--	--	-------------------

Лист 65

Лист 63

Земельный участок вид объекта недвижимости				
Лист № 12 раздела 4.2	Всего листов раздела 4.2: 147		Всего разделов: 8	Всего листов выписки: 200
28.08.2026г. № КУВИ-001/2026-116692273				
Кадастровый номер:		78:15:0008413:1646		
1	2	3	4	5
199	86174.82	111437.01	-	0.1
200	86175.94	111438.33	-	0.1
201	86177.17	111439.55	-	0.1
202	86195.72	111456.08	-	0.1
203	86207.3	111467.54	-	0.1
204	86208.48	111468.65	-	0.1
205	86209.57	111469.86	-	0.1
206	86210.54	111471.17	-	0.1
207	86211.39	111472.55	-	0.1
208	86212.12	111474.01	-	0.1
209	86212.71	111475.53	-	0.1
210	86213.17	111477.09	-	0.1
211	86213.48	111478.69	-	0.1
212	86213.65	111480.31	-	0.1
213	86213.68	111481.94	-	0.1
214	86212.83	111487.09	-	0.1
215	86212.88	111488.99	-	0.1
216	86213.07	111490.89	-	0.1
217	86213.41	111492.77	-	0.1
218	86213.88	111494.61	-	0.1
219	86214.5	111496.42	-	0.1
220	86215.24	111498.18	-	0.1
221	86216.11	111499.87	-	0.1
222	86217.11	111501.5	-	0.1
223	86218.23	111503.05	-	0.1
224	86236.18	111453.54	-	0.1
225	86235.3	111453.07	-	0.1
226	86236.46	111450.17	-	0.1
227	86237.45	111450.53	-	0.1

ПОЛНОЕ НАИМЕНОВАНИЕ ДОЛЖНОСТИ		ДОКУМЕНТ ПОДПИСАН ЭЛЕКТРОННОЙ ПОДПИСЬЮ Сертификат: 33997148184797596005552191(040001978443) Владелец: ПУБЛИЧНО-ПРАВОВАЯ КОМПАНИЯ РОСКАДАСТР Действителен с 24.12.2025 по 19.03.2027	ИНИЦИАЛЫ, ФАМИЛИЯ
-------------------------------	--	--	-------------------

Лист 66

Лист 66

Земельный участок				
вид объекта недвижимости				
Лист № 13 раздела 4.2	Всего листов раздела 4.2: 147		Всего разделов: 8	Всего листов выписки: 200
28.08.2026г. № КУВИ-001/2026-116692273				
Кадастровый номер:			78:15:0008413:1646	
1	2	3	4	5
228	86243.95	111433.38	-	0.1
229	86243.75	111433.17	-	0.1
230	86243.52	111432.94	-	0.1
231	86243.3	111432.72	-	0.1
232	86242.63	111432.16	-	0.1
233	86231.07	111420.71	-	0.1
234	86221.73	111412.37	-	0.1
235	86223.73	111395.25	-	0.1
236	86224.4	111393.02	-	0.1
237	86226.07	111380.13	-	0.1
238	86229.74	111339.76	-	0.1
239	86230.18	111335.43	-	0.1
240	86230.4	111334.98	-	0.1
241	86230.51	111334.42	-	0.1
242	86230.74	111333.87	-	0.1
243	86230.85	111333.2	-	0.1
244	86231.07	111332.65	-	0.1
245	86231.18	111331.98	-	0.1
246	86231.29	111331.42	-	0.1
247	86231.51	111330.87	-	0.1
248	86231.63	111330.2	-	0.1
249	86231.74	111329.64	-	0.1
250	86231.85	111328.98	-	0.1
251	86231.85	111328.42	-	0.1
252	86233.63	111315.41	-	0.1
253	86233.63	111314.85	-	0.1
254	86233.74	111314.19	-	0.1
255	86233.74	111313.63	-	0.1
256	86233.85	111312.96	-	0.1

ПОЛНОЕ НАИМЕНОВАНИЕ ДОЛЖНОСТИ		ДОКУМЕНТ ПОДПИСАН ЭЛЕКТРОННОЙ ПОДПИСЬЮ Сертификат: 33997148184797596005552191(040001978443) Владелец: ПУБЛИЧНО-ПРАВОВАЯ КОМПАНИЯ РОСКАДАСТР Действителен с 24.12.2025 по 19.03.2027	ИНИЦИАЛЫ, ФАМИЛИЯ
-------------------------------	--	--	-------------------

Лист 67

Лист 67

Земельный участок вид объекта недвижимости				
Лист № 14 раздела 4.2	Всего листов раздела 4.2: 147		Всего разделов: 8	Всего листов выписки: 200
28.08.2026г. № КУВИ-001/2026-116692273				
Кадастровый номер:		78:15:0008413:1646		
1	2	3	4	5
257	86233.85	111312.72	-	0.1
258	86233.85	111312.3	-	0.1
259	86233.85	111311.74	-	0.1
260	86233.85	111311.07	-	0.1
261	86233.85	111310.52	-	0.1
262	86233.85	111309.85	-	0.1
263	86233.85	111309.29	-	0.1
264	86233.85	111308.63	-	0.1
265	86233.74	111307.96	-	0.1
266	86233.74	111307.63	-	0.1
267	86233.63	111306.96	-	0.1
268	86233.63	111306.29	-	0.1
269	86231.85	111293.39	-	0.1
270	86231.85	111292.84	-	0.1
271	86231.74	111292.17	-	0.1
272	86231.63	111291.61	-	0.1
273	86231.51	111290.95	-	0.1
274	86231.4	111290.39	-	0.1
275	86231.18	111289.72	-	0.1
276	86231.07	111289.17	-	0.1
277	86230.96	111288.5	-	0.1
278	86230.74	111287.94	-	0.1
279	86230.62	111287.39	-	0.1
280	86230.4	111286.72	-	0.1
281	86230.18	111286.17	-	0.1
282	86229.96	111285.61	-	0.1
283	86229.74	111285.05	-	0.1
284	86229.51	111284.39	-	0.1
285	86224.51	111272.38	-	0.1




полное наименование должности	инициалы, фамилия
-------------------------------	-------------------

Лист 68

Лист 08

Земельный участок вид объекта недвижимости				
Лист № 15 раздела 4.2	Всего листов раздела 4.2: 147		Всего разделов: 8	Всего листов выписки: 200
28.08.2026г. № КУВИ-001/2026-116692273				
Кадастровый номер:		78:15:0008413:1646		
1	2	3	4	5
286	86224.29	111271.82	-	0.1
287	86224.06	111271.27	-	0.1
288	86223.73	111270.71	-	0.1
289	86223.51	111270.15	-	0.1
290	86223.17	111269.6	-	0.1
291	86222.95	111269.04	-	0.1
292	86222.62	111268.49	-	0.1
293	86222.29	111267.93	-	0.1
294	86222.06	111267.37	-	0.1
295	86221.73	111266.82	-	0.1
296	86221.4	111266.37	-	0.1
297	86221.28	111266.26	-	0.1
298	86217.39	111258.26	-	0.1
299	86223.51	111225.23	-	0.1
300	86223.62	111224.79	-	0.1
301	86223.62	111224.34	-	0.1
302	86223.73	111224.01	-	0.1
303	86223.73	111223.56	-	0.1
304	86225.51	111210.66	-	0.1
305	86225.51	111210.22	-	0.1
306	86225.62	111209.89	-	0.1
307	86225.62	111209.44	-	0.1
308	86225.62	111209	-	0.1
309	86225.62	111208.66	-	0.1
310	86225.73	111208.22	-	0.1
311	86225.73	111207.88	-	0.1
312	86225.73	111207.44	-	0.1
313	86225.73	111207	-	0.1
314	86225.73	111206.66	-	0.1

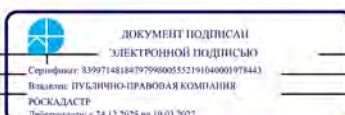

полное наименование должности	инициалы, фамилия
-------------------------------	-------------------

Лист 69

Лист 69

Земельный участок				
вид объекта недвижимости				
Лист № 16 раздела 4.2	Всего листов раздела 4.2: 147		Всего разделов: 8	Всего листов выписки: 200
28.08.2026г. № КУВИ-001/2026-116692273				
Кадастровый номер:		78:15:0008413:1646		
1	2	3	4	5
315	86225.62	111206.11	-	0.1
316	86225.62	111205.66	-	0.1
317	86225.62	111205.22	-	0.1
318	86225.51	111204.88	-	0.1
319	86225.51	111204.44	-	0.1
320	86223.84	111191.54	-	0.1
321	86223.4	111189.09	-	0.1
322	86223.29	111188.76	-	0.1
323	86223.17	111188.31	-	0.1
324	86223.06	111187.98	-	0.1
325	86222.95	111187.54	-	0.1
326	86222.84	111187.2	-	0.1
327	86222.62	111186.76	-	0.1
328	86222.51	111186.42	-	0.1
329	86222.4	111186.09	-	0.1
330	86222.29	111185.65	-	0.1
331	86221.51	111183.98	-	0.1
332	86218.73	111175.53	-	0.1
333	86216.61	111163.52	-	0.1
334	86214.28	111156.73	-	0.1
335	86214.95	111151.51	-	0.1
336	86214.95	111151.18	-	0.1
337	86214.95	111150.95	-	0.1
338	86214.95	111150.62	-	0.1
339	86214.95	111150.4	-	0.1
340	86214.95	111150.17	-	0.1
341	86214.95	111149.95	-	0.1
342	86214.95	111149.73	-	0.1
343	86214.95	111149.51	-	0.1

полное наименование должности		ДОКУМЕНТ ПОДПИСАН ЭЛЕКТРОННОЙ ПОДПИСЬЮ Сертификат: 339971481847975960055521910400001978443 Владелец: ПУБЛИЧНО-ПРАВОВАЯ КОМПАНИЯ РОСКАДАСТР Действителен с 24.12.2025 по 19.03.2027	инициалы, фамилия
-------------------------------	--	---	-------------------

Лист 70

Лист 70

Земельный участок вид объекта недвижимости				
Лист № 17 раздела 4.2		Всего листов раздела 4.2: 147		Всего разделов: 8
Всего листов выписки: 200				
28.08.2026г. № КУВИ-001/2026-116692273				
Кадастровый номер:		78:15:0008413:1646		
1	2	3	4	5
344	86213.17	111136.5	-	0.1
345	86212.83	111134.94	-	0.1
346	86211.83	111131.72	-	0.1
347	86211.72	111131.16	-	0.1
348	86206.72	111119.04	-	0.1
349	86206.61	111118.93	-	0.1
350	86206.5	111118.82	-	0.1
351	86206.27	111118.48	-	0.1
352	86200.49	111110.92	-	0.1
353	86200.16	111109.81	-	0.1
354	86199.49	111108.03	-	0.1
355	86198.93	111106.47	-	0.1
356	86198.27	111104.7	-	0.1
357	86197.49	111102.92	-	0.1
358	86192.82	111091.57	-	0.1
359	86197.27	111080.9	-	0.1
360	86197.38	111080.46	-	0.1
361	86197.6	111080.01	-	0.1
362	86197.71	111079.57	-	0.1
363	86197.82	111079.12	-	0.1
364	86198.04	111078.68	-	0.1
365	86198.16	111078.34	-	0.1
366	86198.27	111077.9	-	0.1
367	86198.38	111077.45	-	0.1
368	86198.49	111077.01	-	0.1
369	86198.6	111076.56	-	0.1
370	86198.71	111076.12	-	0.1
371	86198.82	111075.67	-	0.1
372	86198.93	111075.23	-	0.1

полное наименование должности		ДОКУМЕНТ ПОДПИСАН ЭЛЕКТРОННОЙ ПОДПИСЬЮ Сертификат: 339971481847975960055521910400001978443 Владелец: ПУБЛИЧНО-ПРАВОВАЯ КОМПАНИЯ РОСКАДАСТР Действителен с 24.12.2025 по 19.03.2027	инициалы, фамилия
-------------------------------	--	---	-------------------

Лист 71

Лист 71

Земельный участок вид объекта недвижимости				
Лист № 18 раздела 4.2	Всего листов раздела 4.2: 147		Всего разделов: 8	Всего листов выписки: 200
28.08.2026г. № КУВИ-001/2026-116692273				
Кадастровый номер:		78:15:0008413:1646		
1	2	3	4	5
373	86198.93	111074.78	-	0.1
374	86199.05	111074.34	-	0.1
375	86200.71	111061.33	-	0.1
376	86200.82	111060.89	-	0.1
377	86200.82	111060.44	-	0.1
378	86200.82	111060	-	0.1
379	86200.94	111059.55	-	0.1
380	86200.94	111059.11	-	0.1
381	86200.94	111058.66	-	0.1
382	86200.94	111058.22	-	0.1
383	86200.94	111057.77	-	0.1
384	86200.94	111057.33	-	0.1
385	86200.94	111056.88	-	0.1
386	86200.94	111056.44	-	0.1
387	86200.94	111055.99	-	0.1
388	86200.82	111055.55	-	0.1
389	86200.82	111055.1	-	0.1
390	86200.82	111054.66	-	0.1
391	86200.71	111054.21	-	0.1
392	86199.05	111041.2	-	0.1
393	86198.93	111040.76	-	0.1
394	86198.82	111040.31	-	0.1
395	86198.82	111039.87	-	0.1
396	86198.71	111039.42	-	0.1
397	86198.6	111038.98	-	0.1
398	86198.49	111038.53	-	0.1
399	86198.38	111038.09	-	0.1
400	86198.27	111037.65	-	0.1
401	86198.16	111037.2	-	0.1



ДОКУМЕНТ ПОДПИСАН

ЭЛЕКТРОННОЙ ПОДПИСЬЮ

Сертификат: 33997148184797596005552191(04000197844)

Владелец: ПУБЛИЧНО-ПРАВОВАЯ КОМПАНИЯ

РОСКАДАСТР

Действителен с 24.12.2025 по 19.03.2027

полное наименование должности

инициалы, фамилия

Лист 72

Лист 72

Земельный участок				
вид объекта недвижимости				
Лист № 19 раздела 4.2	Всего листов раздела 4.2: 147		Всего разделов: 8	Всего листов выписки: 200
28.08.2026г. № КУВИ-001/2026-116692273				
Кадастровый номер:		78:15:0008413:1646		
1	2	3	4	5
402	86198.04	111036.87	-	0.1
403	86197.82	111036.42	-	0.1
404	86197.71	111035.98	-	0.1
405	86197.6	111035.53	-	0.1
406	86197.38	111035.09	-	0.1
407	86192.37	111023.08	-	0.1
408	86192.26	111022.63	-	0.1
409	86192.04	111022.19	-	0.1
410	86191.82	111021.86	-	0.1
411	86191.6	111021.41	-	0.1
412	86191.48	111020.97	-	0.1
413	86191.26	111020.63	-	0.1
414	86191.04	111020.19	-	0.1
415	86190.82	111019.85	-	0.1
416	86190.59	111019.41	-	0.1
417	86190.37	111019.08	-	0.1
418	86190.04	111018.63	-	0.1
419	86189.82	111018.3	-	0.1
420	86189.59	111017.85	-	0.1
421	86189.26	111017.52	-	0.1
422	86189.15	111017.3	-	0.1
423	86181.14	111006.84	-	0.1
424	86151.23	110975.15	-	0.1
425	86151.23	110974.71	-	0.1
426	86151.34	110973.93	-	0.1
427	86151.34	110973.15	-	0.1
428	86151.45	110972.49	-	0.1
429	86151.45	110972.37	-	0.1
430	86153.23	110931.34	-	0.1



ДОКУМЕНТ ПОДПИСАН

ЭЛЕКТРОННОЙ ПОДПИСЬЮ

Сертификат: 33997148184797596005552191(04000197844)

Владелец: ПУБЛИЧНО-ПРАВОВАЯ КОМПАНИЯ

РОСКАДАСТР

Действителен с 24.12.2025 по 19.03.2027

полное наименование должности

инициалы, фамилия

Лист 73

Лист 73

Земельный участок вид объекта недвижимости					
Лист № 20 раздела 4.2		Всего листов раздела 4.2: 147		Всего разделов: 8	Всего листов выписки: 200
28.08.2026г. № КУВИ-001/2026-116692273					
Кадастровый номер:		78:15:0008413:1646			
1	2	3	4	5	
431	86152.68	110927.12	-	0.1	
432	86153.46	110921.11	-	0.1	
433	86153.57	110921	-	0.1	
434	86153.46	110920.89	-	0.1	
435	86153.46	110920.67	-	0.1	
436	86152.68	110914.11	-	0.1	
437	86152.9	110912.33	-	0.1	
438	86152.9	110910.1	-	0.1	
439	86152.79	110909.44	-	0.1	
440	86153.9	110901.54	-	0.1	
441	86153.9	110901.1	-	0.1	
442	86154.01	110900.65	-	0.1	
443	86154.01	110900.21	-	0.1	
444	86154.01	110899.76	-	0.1	
445	86154.12	110899.32	-	0.1	
446	86154.12	110898.87	-	0.1	
447	86154.12	110898.43	-	0.1	
448	86154.12	110897.98	-	0.1	
449	86154.12	110897.54	-	0.1	
450	86154.12	110896.98	-	0.1	
451	86154.12	110896.54	-	0.1	
452	86154.01	110896.09	-	0.1	
453	86154.01	110895.65	-	0.1	
454	86154.01	110895.2	-	0.1	
455	86153.9	110894.76	-	0.1	
456	86152.12	110881.42	-	0.1	
457	86152.01	110880.53	-	0.1	
458	86151.9	110880.08	-	0.1	
459	86151.79	110879.64	-	0.1	

ПОЛНОЕ НАИМЕНОВАНИЕ ДОЛЖНОСТИ		ДОКУМЕНТ ПОДПИСАН ЭЛЕКТРОННОЙ ПОДПИСЬЮ Сертификат: 33997148184797596005552191(040000197844) Владелец: ПУБЛИЧНО-ПРАВОВАЯ КОМПАНИЯ РОСКАДАСТР Действителен с 24.12.2025 по 19.03.2027	ИНИЦИАЛЫ, ФАМИЛИЯ
-------------------------------	--	--	-------------------

Лист 74

Лист 74

Земельный участок				
вид объекта недвижимости				
Лист № 21 раздела 4.2	Всего листов раздела 4.2: 147		Всего разделов: 8	Всего листов выписки: 200
28.08.2026г. № КУВИ-001/2026-116692273				
Кадастровый номер:			78:15:0008413:1646	
1	2	3	4	5
460	86151.68	110879.08	-	0.1
461	86151.23	110876.86	-	0.1
462	86150.68	110874.63	-	0.1
463	86150.23	110872.19	-	0.1
464	86150.23	110871.63	-	0.1
465	86150.23	110871.41	-	0.1
466	86150.01	110869.19	-	0.1
467	86149.9	110866.85	-	0.1
468	86149.9	110864.63	-	0.1
469	86149.79	110862.29	-	0.1
470	86149.79	110859.96	-	0.1
471	86149.9	110856.51	-	0.1
472	86149.45	110839.94	-	0.1
473	86146.89	110813.59	-	0.1
474	86145.12	110799.24	-	0.1
475	86143.56	110761.99	-	0.1
476	86142.67	110754.88	-	0.1
477	86143.34	110754.65	-	0.1
478	86159.79	110748.09	-	0.1
479	86168.59	110744.47	-	0.1
480	86118.09	110717.76	-	0.1
1	86107.87	110711.57	-	0.1
1	86223.92	111309.19	-	0.1
2	86221.54	111308.36	-	0.1
3	86221.07	111307.16	-	0.1
4	86223.05	111302.35	-	0.1
5	86224.34	111301.82	-	0.1
6	86226.75	111302.86	-	0.1
7	86226.94	111303.63	-	0.1

ПОЛНОЕ НАИМЕНОВАНИЕ ДОЛЖНОСТИ		ДОКУМЕНТ ПОДПИСАН ЭЛЕКТРОННОЙ ПОДПИСЬЮ Сертификат: 33997148184797596005552191(040000197844) Владелец: ПУБЛИЧНО-ПРАВОВАЯ КОМПАНИЯ РОСКАДАСТР Действителен с 24.12.2025 по 19.03.2027	ИНИЦИАЛЫ, ФАМИЛИЯ
-------------------------------	--	--	-------------------

Земельный участок				Лист 75
вид объекта недвижимости				
Лист № 22 раздела 4.2	Всего листов раздела 4.2: 147	Всего разделов: 8	Всего листов выписки: 200	
28.08.2026г. № КУВИ-001/2026-116692273				
Кадастровый номер: 78:15:0008413:1646				
1	2	3	4	5
8	86224.71	111308.36	-	0.1
1	86223.92	111309.19	-	0.1

ПОЛНОЕ НАИМЕНОВАНИЕ ДОЛЖНОСТИ		 ДОКУМЕНТ ПОДПИСАН ЭЛЕКТРОННОЙ ПОДПИСЬЮ Сертификат: 339971481847975960055521910400001978443 Владелец: ПУБЛИЧНО-ПРАВОВАЯ КОМПАНИЯ РОСКАДАСТР Действителен с 24.12.2025 по 19.03.2027	ИНИЦИАЛЫ, ФАМИЛИЯ
-------------------------------	--	---	-------------------

Земельный участок					Лист 76
вид объекта недвижимости					
Лист № 23 раздела 4.2	Всего листов раздела 4.2: 147	Всего разделов: 8	Всего листов выписки: 200		
28.08.2026г. № КУВИ-001/2026-116692273					
Кадастровый номер: 78:15:0008413:1646					
Сведения о характерных точках границы части (частей) земельного участка					
Учетный номер части: 78:15:0008413:1646/4					
Система координат СК-1964					
Номер точки	Координаты, м		Описание закрепления на местности	Средняя квадратичная погрешность определения координат характерных точек границ земельного участка, м	
	X	Y			
	2	3	4	5	
1	86107.87	110711.57	-	0.1	
2	86106.31	110711.86	-	0.1	
3	86104.78	110712.31	-	0.1	
4	86103.31	110712.91	-	0.1	
5	86101.9	110713.64	-	0.1	
6	86100.57	110714.51	-	0.1	
7	86099.33	110715.5	-	0.1	
8	86098.19	110716.61	-	0.1	
9	86097.17	110717.82	-	0.1	
10	86096.26	110719.13	-	0.1	
11	86095.49	110720.52	-	0.1	
12	86094.86	110721.98	-	0.1	
13	86090.19	110733.22	-	0.1	
14	86089.86	110735.33	-	0.1	
15	86089.66	110737.46	-	0.1	
16	86089.6	110739.6	-	0.1	
17	86089.67	110741.73	-	0.1	
18	86089.87	110743.86	-	0.1	
19	86090.21	110745.98	-	0.1	
20	86090.68	110748.06	-	0.1	
21	86091.29	110750.12	-	0.1	
22	86093.56	110761.97	-	0.1	
23	86095.09	110799.28	-	0.1	
24	86096.94	110813.56	-	0.1	

ПОЛНОЕ НАИМЕНОВАНИЕ ДОЛЖНОСТИ		 ДОКУМЕНТ ПОДПИСАН ЭЛЕКТРОННОЙ ПОДПИСЬЮ Сертификат: 339971481847975960055521910400001978443 Владелец: ПУБЛИЧНО-ПРАВОВАЯ КОМПАНИЯ РОСКАДАСТР Действителен с 24.12.2025 по 19.03.2027	ИНИЦИАЛЫ, ФАМИЛИЯ
-------------------------------	--	--	-------------------

Лист 77

Земельный участок				
вид объекта недвижимости				
Лист № 24 раздела 4.2		Всего листов раздела 4.2: 147	Всего разделов: 8	Всего листов выписки: 200
28.08.2026г. № КУВИ-001/2026-116692273				
Кадастровый номер:		78:15:0008413:1646		
1	2	3	4	5
25	86099.45	110839.96	-	0.1
26	86099.92	110856.53	-	0.1
27	86099.82	110861	-	0.1
28	86099.88	110865.48	-	0.1
29	86100.09	110869.95	-	0.1
30	86100.45	110874.41	-	0.1
31	86100.97	110878.86	-	0.1
32	86101.63	110883.28	-	0.1
33	86102.45	110887.68	-	0.1
34	86103.42	110892.06	-	0.1
35	86103.77	110893.84	-	0.1
36	86104	110895.64	-	0.1
37	86104.1	110897.45	-	0.1
38	86104.07	110899.26	-	0.1
39	86103.92	110901.07	-	0.1
40	86103.64	110902.87	-	0.1
41	86101.71	110907.58	-	0.1
42	86101.61	110908.08	-	0.1
43	86101.64	110908.6	-	0.1
44	86101.8	110909.09	-	0.1
45	86102.07	110909.52	-	0.1
46	86102.45	110909.87	-	0.1
47	86102.91	110910.12	-	0.1
48	86102.86	110912.31	-	0.1
49	86102.19	110912.62	-	0.1
50	86101.6	110913.05	-	0.1
51	86101.11	110913.6	-	0.1
52	86100.73	110914.23	-	0.1
53	86100.49	110914.92	-	0.1

полное наименование должности		ДОКУМЕНТ ПОДПИСАН ЭЛЕКТРОННОЙ ПОДПИСЬЮ Сертификат: 339971481847975960055521910400001978443 Владелец: ПУБЛИЧНО-ПРАВОВАЯ КОМПАНИЯ РОСКАДАСТР Действителен с 24.12.2025 по 19.03.2027	инициалы, фамилия
-------------------------------	--	---	-------------------

Лист 78

Земельный участок				
вид объекта недвижимости				
Лист № 25 раздела 4.2		Всего листов раздела 4.2: 147	Всего разделов: 8	Всего листов выписки: 200
28.08.2026г. № КУВИ-001/2026-116692273				
Кадастровый номер:		78:15:0008413:1646		
1	2	3	4	5
54	86100.39	110915.65	-	0.1
55	86100.43	110916.38	-	0.1
56	86100.62	110917.09	-	0.1
57	86100.94	110917.75	-	0.1
58	86101.39	110918.33	-	0.1
59	86101.94	110918.81	-	0.1
60	86102.58	110919.18	-	0.1
61	86102.99	110919.54	-	0.1
62	86103.3	110920.01	-	0.1
63	86103.47	110920.54	-	0.1
64	86103.5	110921.1	-	0.1
65	86103.38	110921.64	-	0.1
66	86103.11	110922.14	-	0.1
67	86102.73	110922.54	-	0.1
68	86102.26	110922.84	-	0.1
69	86103.18	110931.34	-	0.1
70	86101.48	110972.38	-	0.1
71	86101.23	110974.95	-	0.1
72	86101.13	110977.53	-	0.1
73	86101.19	110980.12	-	0.1
74	86101.4	110982.69	-	0.1
75	86101.77	110985.25	-	0.1
76	86102.29	110987.78	-	0.1
77	86102.96	110990.28	-	0.1
78	86103.78	110992.73	-	0.1
79	86104.75	110995.13	-	0.1
80	86105.86	110997.47	-	0.1
81	86107.1	110999.73	-	0.1
82	86108.48	111001.92	-	0.1

полное наименование должности		ДОКУМЕНТ ПОДПИСАН ЭЛЕКТРОННОЙ ПОДПИСЬЮ Сертификат: 339971481847975960055521910400001978443 Владелец: ПУБЛИЧНО-ПРАВОВАЯ КОМПАНИЯ РОСКАДАСТР Действителен с 24.12.2025 по 19.03.2027	инициалы, фамилия
-------------------------------	--	---	-------------------

Лист 79

Лист 79

Земельный участок вид объекта недвижимости				
Лист № 26 раздела 4.2	Всего листов раздела 4.2: 147		Всего разделов: 8	Всего листов выписки: 200
28.08.2026г. № КУВИ-001/2026-116692273				
Кадастровый номер:		78:15:0008413:1646		
1	2	3	4	5
83	86109.99	111004.02	-	0.1
84	86111.62	111006.03	-	0.1
85	86145.81	111042.25	-	0.1
86	86146.91	111043.84	-	0.1
87	86147.89	111045.51	-	0.1
88	86148.74	111047.25	-	0.1
89	86149.46	111049.05	-	0.1
90	86150.04	111050.9	-	0.1
91	86150.48	111052.78	-	0.1
92	86150.79	111054.69	-	0.1
93	86150.94	111056.63	-	0.1
94	86150.96	111058.56	-	0.1
95	86150.83	111060.5	-	0.1
96	86150.55	111062.41	-	0.1
97	86150.14	111064.3	-	0.1
98	86149.58	111066.16	-	0.1
99	86148.88	111067.97	-	0.1
100	86148.06	111069.72	-	0.1
101	86147.1	111071.41	-	0.1
102	86146.03	111073.02	-	0.1
103	86139.63	111084.9	-	0.1
104	86139.05	111086.21	-	0.1
105	86138.6	111087.57	-	0.1
106	86138.29	111088.96	-	0.1
107	86138.12	111090.38	-	0.1
108	86138.08	111091.81	-	0.1
109	86138.18	111093.24	-	0.1
110	86138.42	111094.65	-	0.1
111	86138.79	111096.04	-	0.1

ПОЛНОЕ НАИМЕНОВАНИЕ ДОЛЖНОСТИ		ДОКУМЕНТ ПОДПИСАН ЭЛЕКТРОННОЙ ПОДПИСЬЮ Сертификат: 33997148184797596005552191(040000197844) Владелец: ПУБЛИЧНО-ПРАВОВАЯ КОМПАНИЯ РОСКАДАСТР Действителен с 24.12.2025 по 19.03.2027	ИНИЦИАЛЫ, ФАМИЛИЯ
-------------------------------	--	--	-------------------

Лист 80

Лист 80

Земельный участок вид объекта недвижимости				
Лист № 27 раздела 4.2	Всего листов раздела 4.2: 147		Всего разделов: 8	Всего листов выписки: 200
28.08.2026г. № КУВИ-001/2026-116692273				
Кадастровый номер:		78:15:0008413:1646		
1	2	3	4	5
112	86139.29	111097.37	-	0.1
113	86139.92	111098.66	-	0.1
114	86140.68	111099.88	-	0.1
115	86141.55	111101.02	-	0.1
116	86143.56	111104.41	-	0.1
117	86145.44	111107.87	-	0.1
118	86147.2	111111.39	-	0.1
119	86148.83	111114.98	-	0.1
120	86150.33	111118.63	-	0.1
121	86151.7	111122.33	-	0.1
122	86152.93	111126.07	-	0.1
123	86154.02	111129.86	-	0.1
124	86154.98	111133.69	-	0.1
125	86156.89	111138.49	-	0.1
126	86157.14	111139.15	-	0.1
127	86157.5	111139.75	-	0.1
128	86157.97	111140.29	-	0.1
129	86158.52	111140.74	-	0.1
130	86161.94	111142.58	-	0.1
131	86162.41	111142.86	-	0.1
132	86162.83	111143.23	-	0.1
133	86163.17	111143.68	-	0.1
134	86163.42	111144.17	-	0.1
135	86163.58	111144.71	-	0.1
136	86164.55	111147.88	-	0.1
137	86164.84	111148.98	-	0.1
138	86164.97	111150.11	-	0.1
139	86164.96	111151.25	-	0.1
140	86164.79	111152.38	-	0.1

ПОЛНОЕ НАИМЕНОВАНИЕ ДОЛЖНОСТИ		ДОКУМЕНТ ПОДПИСАН ЭЛЕКТРОННОЙ ПОДПИСЬЮ Сертификат: 33997148184797596005552191(040000197844) Владелец: ПУБЛИЧНО-ПРАВОВАЯ КОМПАНИЯ РОСКАДАСТР Действителен с 24.12.2025 по 19.03.2027	ИНИЦИАЛЫ, ФАМИЛИЯ
-------------------------------	--	--	-------------------

Лист 81

Лист 81

Земельный участок				
вид объекта недвижимости				
Лист № 28 раздела 4.2	Всего листов раздела 4.2: 147		Всего разделов: 8	Всего листов выписки: 200
28.08.2026г. № КУВИ-001/2026-116692273				
Кадастровый номер:		78:15:0008413:1646		
1	2	3	4	5
141	86164.47	111153.48	-	0.1
142	86163.14	111156.46	-	0.1
143	86162.76	111157.22	-	0.1
144	86162.52	111158.03	-	0.1
145	86162.43	111158.87	-	0.1
146	86162.47	111159.72	-	0.1
147	86162.67	111160.54	-	0.1
148	86163	111161.33	-	0.1
149	86168.34	111176.47	-	0.1
150	86170.38	111188.47	-	0.1
151	86173.4	111197.42	-	0.1
152	86174.15	111199.16	-	0.1
153	86174.76	111200.96	-	0.1
154	86175.22	111202.8	-	0.1
155	86175.53	111204.67	-	0.1
156	86175.68	111206.57	-	0.1
157	86175.68	111208.47	-	0.1
158	86175.52	111210.36	-	0.1
159	86175.21	111212.24	-	0.1
160	86167.47	111254	-	0.1
161	86167.02	111256.19	-	0.1
162	86166.73	111258.41	-	0.1
163	86166.6	111260.65	-	0.1
164	86166.63	111262.88	-	0.1
165	86166.81	111265.12	-	0.1
166	86167.15	111267.33	-	0.1
167	86167.64	111269.51	-	0.1
168	86168.29	111271.66	-	0.1
169	86169.08	111273.75	-	0.1

ПОЛНОЕ НАИМЕНОВАНИЕ ДОЛЖНОСТИ		ДОКУМЕНТ ПОДПИСАН ЭЛЕКТРОННОЙ ПОДПИСЬЮ Сертификат: 33997148184797596005552191(040000197844) Владелец: ПУБЛИЧНО-ПРАВОВАЯ КОМПАНИЯ РОСКАДАСТР Действителен с 24.12.2025 по 19.03.2027	ИНИЦИАЛЫ, ФАМИЛИЯ
-------------------------------	--	--	-------------------

Лист 82

Лист 82

Земельный участок вид объекта недвижимости				
Лист № 29 раздела 4.2		Всего листов раздела 4.2: 147		Всего разделов: 8
Всего листов выписки: 200				
28.08.2026г. № КУВИ-001/2026-116692273				
Кадастровый номер:		78:15:0008413:1646		
1	2	3	4	5
170	86170.02	111275.78	-	0.1
171	86171.1	111277.74	-	0.1
172	86172.32	111279.63	-	0.1
173	86178.02	111291.3	-	0.1
174	86179.26	111293.33	-	0.1
175	86180.36	111295.44	-	0.1
176	86181.32	111297.62	-	0.1
177	86182.14	111299.86	-	0.1
178	86182.8	111302.15	-	0.1
179	86183.3	111304.47	-	0.1
180	86183.65	111306.83	-	0.1
181	86183.84	111309.21	-	0.1
182	86183.87	111311.59	-	0.1
183	86183.74	111313.97	-	0.1
184	86183.45	111316.33	-	0.1
185	86183	111318.67	-	0.1
186	86182.4	111320.98	-	0.1
187	86181.65	111323.24	-	0.1
188	86179.7	111339.73	-	0.1
189	86176.06	111380.11	-	0.1
190	86175.15	111383.36	-	0.1
191	86171.72	111412.25	-	0.1
192	86170.28	111425.98	-	0.1
193	86170.54	111427.68	-	0.1
194	86170.94	111429.36	-	0.1
195	86171.47	111431.01	-	0.1
196	86172.12	111432.6	-	0.1
197	86172.9	111434.14	-	0.1
198	86173.81	111435.62	-	0.1

ПОЛНОЕ НАИМЕНОВАНИЕ ДОЛЖНОСТИ		ДОКУМЕНТ ПОДПИСАН ЭЛЕКТРОННОЙ ПОДПИСЬЮ Сертификат: 33997148184797596005552191(040000197844) Владелец: ПУБЛИЧНО-ПРАВОВАЯ КОМПАНИЯ РОСКАДАСТР Действителен с 24.12.2025 по 19.03.2027	ИНИЦИАЛЫ, ФАМИЛИЯ
-------------------------------	--	--	-------------------

Лист 83

Земельный участок				
вид объекта недвижимости				
Лист № 30 раздела 4.2		Всего листов раздела 4.2: 147	Всего разделов: 8	Всего листов выписки: 200
28.08.2026г. № КУВИ-001/2026-116692273				
Кадастровый номер:		78:15:0008413:1646		
1	2	3	4	5
199	86174.82	111437.01	-	0.1
200	86175.94	111438.33	-	0.1
201	86177.17	111439.55	-	0.1
202	86195.72	111456.08	-	0.1
203	86207.3	111467.54	-	0.1
204	86208.48	111468.65	-	0.1
205	86209.57	111469.86	-	0.1
206	86210.54	111471.17	-	0.1
207	86211.39	111472.55	-	0.1
208	86212.12	111474.01	-	0.1
209	86212.71	111475.53	-	0.1
210	86213.17	111477.09	-	0.1
211	86213.48	111478.69	-	0.1
212	86213.65	111480.31	-	0.1
213	86213.68	111481.94	-	0.1
214	86212.83	111487.09	-	0.1
215	86212.88	111488.99	-	0.1
216	86213.07	111490.89	-	0.1
217	86213.41	111492.77	-	0.1
218	86213.88	111494.61	-	0.1
219	86214.5	111496.42	-	0.1
220	86215.24	111498.18	-	0.1
221	86216.11	111499.87	-	0.1
222	86217.11	111501.5	-	0.1
223	86218.23	111503.05	-	0.1
224	86236.18	111453.54	-	0.1
225	86235.3	111453.07	-	0.1
226	86236.46	111450.17	-	0.1
227	86237.45	111450.53	-	0.1

ПОЛНОЕ НАИМЕНОВАНИЕ ДОЛЖНОСТИ		 ДОКУМЕНТ ПОДПИСАН ЭЛЕКТРОННОЙ ПОДПИСЬЮ Сертификат: 33997148184797596005552191040001978443 Владелец: ПУБЛИЧНО-ПРАВОВАЯ КОМПАНИЯ РОСКАДАСТР Действителен с 24.12.2025 по 19.03.2027	ИНИЦИАЛЫ, ФАМИЛИЯ
-------------------------------	--	---	-------------------

Лист 84

Земельный участок				
вид объекта недвижимости				
Лист № 31 раздела 4.2		Всего листов раздела 4.2: 147	Всего разделов: 8	Всего листов выписки: 200
28.08.2026г. № КУВИ-001/2026-116692273				
Кадастровый номер:		78:15:0008413:1646		
1	2	3	4	5
228	86243.95	111433.38	-	0.1
229	86243.75	111433.17	-	0.1
230	86243.52	111432.94	-	0.1
231	86243.3	111432.72	-	0.1
232	86242.63	111432.16	-	0.1
233	86231.07	111420.71	-	0.1
234	86221.73	111412.37	-	0.1
235	86223.73	111395.25	-	0.1
236	86224.4	111393.02	-	0.1
237	86226.07	111380.13	-	0.1
238	86229.74	111339.76	-	0.1
239	86230.18	111335.43	-	0.1
240	86230.4	111334.98	-	0.1
241	86230.51	111334.42	-	0.1
242	86230.74	111333.87	-	0.1
243	86230.85	111333.2	-	0.1
244	86231.07	111332.65	-	0.1
245	86231.18	111331.98	-	0.1
246	86231.29	111331.42	-	0.1
247	86231.51	111330.87	-	0.1
248	86231.63	111330.2	-	0.1
249	86231.74	111329.64	-	0.1
250	86231.85	111328.98	-	0.1
251	86231.85	111328.42	-	0.1
252	86233.63	111315.41	-	0.1
253	86233.63	111314.85	-	0.1
254	86233.74	111314.19	-	0.1
255	86233.74	111313.63	-	0.1
256	86233.85	111312.96	-	0.1

ПОЛНОЕ НАИМЕНОВАНИЕ ДОЛЖНОСТИ		 ДОКУМЕНТ ПОДПИСАН ЭЛЕКТРОННОЙ ПОДПИСЬЮ Сертификат: 33997148184797596005552191040001978443 Владелец: ПУБЛИЧНО-ПРАВОВАЯ КОМПАНИЯ РОСКАДАСТР Действителен с 24.12.2025 по 19.03.2027	ИНИЦИАЛЫ, ФАМИЛИЯ
-------------------------------	--	--	-------------------

Лист 85

Земельный участок				
вид объекта недвижимости				
Лист № 32 раздела 4.2		Всего листов раздела 4.2: 147	Всего разделов: 8	Всего листов выписки: 200
28.08.2026г. № КУВИ-001/2026-116692273				
Кадастровый номер:		78:15:0008413:1646		
1	2	3	4	5
257	86233.85	111312.72	-	0.1
258	86233.85	111312.3	-	0.1
259	86233.85	111311.74	-	0.1
260	86233.85	111311.07	-	0.1
261	86233.85	111310.52	-	0.1
262	86233.85	111309.85	-	0.1
263	86233.85	111309.29	-	0.1
264	86233.85	111308.63	-	0.1
265	86233.74	111307.96	-	0.1
266	86233.74	111307.63	-	0.1
267	86233.63	111306.96	-	0.1
268	86233.63	111306.29	-	0.1
269	86231.85	111293.39	-	0.1
270	86231.85	111292.84	-	0.1
271	86231.74	111292.17	-	0.1
272	86231.63	111291.61	-	0.1
273	86231.51	111290.95	-	0.1
274	86231.4	111290.39	-	0.1
275	86231.18	111289.72	-	0.1
276	86231.07	111289.17	-	0.1
277	86230.96	111288.5	-	0.1
278	86230.74	111287.94	-	0.1
279	86230.62	111287.39	-	0.1
280	86230.4	111286.72	-	0.1
281	86230.18	111286.17	-	0.1
282	86229.96	111285.61	-	0.1
283	86229.74	111285.05	-	0.1
284	86229.51	111284.39	-	0.1
285	86224.51	111272.38	-	0.1

ПОЛНОЕ НАИМЕНОВАНИЕ ДОЛЖНОСТИ		 ДОКУМЕНТ ПОДПИСАН ЭЛЕКТРОННОЙ ПОДПИСЬЮ Сертификат: 339971481847975960055521910400001978443 Выдано: ПУБЛИЧНО-ПРАВОВАЯ КОМПАНИЯ РОСКАДАСТР Действителен с 24.12.2025 по 19.03.2027	ИНИЦИАЛЫ, ФАМИЛИЯ	
-------------------------------	--	---	-------------------	--

Лист 86

Земельный участок				
вид объекта недвижимости				
Лист № 33 раздела 4.2		Всего листов раздела 4.2: 147	Всего разделов: 8	Всего листов выписки: 200
28.08.2026г. № КУВИ-001/2026-116692273				
Кадастровый номер:		78:15:0008413:1646		
1	2	3	4	5
286	86224.29	111271.82	-	0.1
287	86224.06	111271.27	-	0.1
288	86223.73	111270.71	-	0.1
289	86223.51	111270.15	-	0.1
290	86223.17	111269.6	-	0.1
291	86222.95	111269.04	-	0.1
292	86222.62	111268.49	-	0.1
293	86222.29	111267.93	-	0.1
294	86222.06	111267.37	-	0.1
295	86221.73	111266.82	-	0.1
296	86221.4	111266.37	-	0.1
297	86221.28	111266.26	-	0.1
298	86217.39	111258.26	-	0.1
299	86223.51	111225.23	-	0.1
300	86223.62	111224.79	-	0.1
301	86223.62	111224.34	-	0.1
302	86223.73	111224.01	-	0.1
303	86223.73	111223.56	-	0.1
304	86225.51	111210.66	-	0.1
305	86225.51	111210.22	-	0.1
306	86225.62	111209.89	-	0.1
307	86225.62	111209.44	-	0.1
308	86225.62	111209	-	0.1
309	86225.62	111208.66	-	0.1
310	86225.73	111208.22	-	0.1
311	86225.73	111207.88	-	0.1
312	86225.73	111207.44	-	0.1
313	86225.73	111207	-	0.1
314	86225.73	111206.66	-	0.1

ПОЛНОЕ НАИМЕНОВАНИЕ ДОЛЖНОСТИ		 ДОКУМЕНТ ПОДПИСАН ЭЛЕКТРОННОЙ ПОДПИСЬЮ Сертификат: 339971481847975960055521910400001978443 Выдано: ПУБЛИЧНО-ПРАВОВАЯ КОМПАНИЯ РОСКАДАСТР Действителен с 24.12.2025 по 19.03.2027	ИНИЦИАЛЫ, ФАМИЛИЯ	
-------------------------------	--	--	-------------------	--

Лист 87

Земельный участок				
вид объекта недвижимости				
Лист № 34 раздела 4.2		Всего листов раздела 4.2: 147	Всего разделов: 8	Всего листов выписки: 200
28.08.2026г. № КУВИ-001/2026-116692273				
Кадастровый номер:		78:15:0008413:1646		
1	2	3	4	5
315	86225.62	111206.11	-	0.1
316	86225.62	111205.66	-	0.1
317	86225.62	111205.22	-	0.1
318	86225.51	111204.88	-	0.1
319	86225.51	111204.44	-	0.1
320	86223.84	111191.54	-	0.1
321	86223.4	111189.09	-	0.1
322	86223.29	111188.76	-	0.1
323	86223.17	111188.31	-	0.1
324	86223.06	111187.98	-	0.1
325	86222.95	111187.54	-	0.1
326	86222.84	111187.2	-	0.1
327	86222.62	111186.76	-	0.1
328	86222.51	111186.42	-	0.1
329	86222.4	111186.09	-	0.1
330	86222.29	111185.65	-	0.1
331	86221.51	111183.98	-	0.1
332	86218.73	111175.53	-	0.1
333	86216.61	111163.52	-	0.1
334	86214.28	111156.73	-	0.1
335	86214.95	111151.51	-	0.1
336	86214.95	111151.18	-	0.1
337	86214.95	111150.95	-	0.1
338	86214.95	111150.62	-	0.1
339	86214.95	111150.4	-	0.1
340	86214.95	111150.17	-	0.1
341	86214.95	111149.95	-	0.1
342	86214.95	111149.73	-	0.1
343	86214.95	111149.51	-	0.1

полное наименование должности		 ДОКУМЕНТ ПОДПИСАН ЭЛЕКТРОННОЙ ПОДПИСЬЮ Сертификат: 339971481847975960055521910400001978443 Владелец: ПУБЛИЧНО-ПРАВОВАЯ КОМПАНИЯ РОСКАДАСТР Действителен с 24.12.2025 по 19.03.2027	инициалы, фамилия
-------------------------------	--	---	-------------------

Лист 88

Земельный участок				
вид объекта недвижимости				
Лист № 35 раздела 4.2		Всего листов раздела 4.2: 147	Всего разделов: 8	Всего листов выписки: 200
28.08.2026г. № КУВИ-001/2026-116692273				
Кадастровый номер:		78:15:0008413:1646		
1	2	3	4	5
344	86213.17	111136.5	-	0.1
345	86212.83	111134.94	-	0.1
346	86211.83	111131.72	-	0.1
347	86211.72	111131.16	-	0.1
348	86206.72	111119.04	-	0.1
349	86206.61	111118.93	-	0.1
350	86206.5	111118.82	-	0.1
351	86206.27	111118.48	-	0.1
352	86200.49	111110.92	-	0.1
353	86200.16	111109.81	-	0.1
354	86199.49	111108.03	-	0.1
355	86198.93	111106.47	-	0.1
356	86198.27	111104.7	-	0.1
357	86197.49	111102.92	-	0.1
358	86192.82	111091.57	-	0.1
359	86197.27	111080.9	-	0.1
360	86197.38	111080.46	-	0.1
361	86197.6	111080.01	-	0.1
362	86197.71	111079.57	-	0.1
363	86197.82	111079.12	-	0.1
364	86198.04	111078.68	-	0.1
365	86198.16	111078.34	-	0.1
366	86198.27	111077.9	-	0.1
367	86198.38	111077.45	-	0.1
368	86198.49	111077.01	-	0.1
369	86198.6	111076.56	-	0.1
370	86198.71	111076.12	-	0.1
371	86198.82	111075.67	-	0.1
372	86198.93	111075.23	-	0.1

полное наименование должности		 ДОКУМЕНТ ПОДПИСАН ЭЛЕКТРОННОЙ ПОДПИСЬЮ Сертификат: 339971481847975960055521910400001978443 Владелец: ПУБЛИЧНО-ПРАВОВАЯ КОМПАНИЯ РОСКАДАСТР Действителен с 24.12.2025 по 19.03.2027	инициалы, фамилия
-------------------------------	--	--	-------------------

Лист 89

Лист 87

Земельный участок				
вид объекта недвижимости				
Лист № 36 раздела 4.2	Всего листов раздела 4.2: 147		Всего разделов: 8	Всего листов выписки: 200
28.08.2026г. № КУВИ-001/2026-116692273				
Кадастровый номер:		78:15:0008413:1646		
1	2	3	4	5
373	86198.93	111074.78	-	0.1
374	86199.05	111074.34	-	0.1
375	86200.71	111061.33	-	0.1
376	86200.82	111060.89	-	0.1
377	86200.82	111060.44	-	0.1
378	86200.82	111060	-	0.1
379	86200.94	111059.55	-	0.1
380	86200.94	111059.11	-	0.1
381	86200.94	111058.66	-	0.1
382	86200.94	111058.22	-	0.1
383	86200.94	111057.77	-	0.1
384	86200.94	111057.33	-	0.1
385	86200.94	111056.88	-	0.1
386	86200.94	111056.44	-	0.1
387	86200.94	111055.99	-	0.1
388	86200.82	111055.55	-	0.1
389	86200.82	111055.1	-	0.1
390	86200.82	111054.66	-	0.1
391	86200.71	111054.21	-	0.1
392	86199.05	111041.2	-	0.1
393	86198.93	111040.76	-	0.1
394	86198.82	111040.31	-	0.1
395	86198.82	111039.87	-	0.1
396	86198.71	111039.42	-	0.1
397	86198.6	111038.98	-	0.1
398	86198.49	111038.53	-	0.1
399	86198.38	111038.09	-	0.1
400	86198.27	111037.65	-	0.1
401	86198.16	111037.2	-	0.1

ПОЛНОЕ НАИМЕНОВАНИЕ ДОЛЖНОСТИ		ДОКУМЕНТ ПОДПИСАН ЭЛЕКТРОННОЙ ПОДПИСЬЮ Сертификат: 33997148184797596005552191040001978443 Владелец: ПУБЛИЧНО-ПРАВОВАЯ КОМПАНИЯ РОСКАДАСТР Действителен с 24.12.2025 по 19.03.2027	ИНИЦИАЛЫ, ФАМИЛИЯ
-------------------------------	--	--	-------------------

Лист 90

Лист 30

Земельный участок				
вид объекта недвижимости				
Лист № 37 раздела 4.2	Всего листов раздела 4.2: 147		Всего разделов: 8	Всего листов выписки: 200
28.08.2026г. № КУВИ-001/2026-116692273				
Кадастровый номер:		78:15:0008413:1646		
1	2	3	4	5
402	86198.04	111036.87	-	0.1
403	86197.82	111036.42	-	0.1
404	86197.71	111035.98	-	0.1
405	86197.6	111035.53	-	0.1
406	86197.38	111035.09	-	0.1
407	86192.37	111023.08	-	0.1
408	86192.26	111022.63	-	0.1
409	86192.04	111022.19	-	0.1
410	86191.82	111021.86	-	0.1
411	86191.6	111021.41	-	0.1
412	86191.48	111020.97	-	0.1
413	86191.26	111020.63	-	0.1
414	86191.04	111020.19	-	0.1
415	86190.82	111019.85	-	0.1
416	86190.59	111019.41	-	0.1
417	86190.37	111019.08	-	0.1
418	86190.04	111018.63	-	0.1
419	86189.82	111018.3	-	0.1
420	86189.59	111017.85	-	0.1
421	86189.26	111017.52	-	0.1
422	86189.15	111017.3	-	0.1
423	86181.14	111006.84	-	0.1
424	86151.23	110975.15	-	0.1
425	86151.23	110974.71	-	0.1
426	86151.34	110973.93	-	0.1
427	86151.34	110973.15	-	0.1
428	86151.45	110972.49	-	0.1
429	86151.45	110972.37	-	0.1
430	86153.23	110931.34	-	0.1

ПОЛНОЕ НАИМЕНОВАНИЕ ДОЛЖНОСТИ		ДОКУМЕНТ ПОДПИСАН ЭЛЕКТРОННОЙ ПОДПИСЬЮ Сертификат: 33997148184797596005552191040001978443 Владелец: ПУБЛИЧНО-ПРАВОВАЯ КОМПАНИЯ РОСКАДАСТР Действителен с 24.12.2025 по 19.03.2027	ИНИЦИАЛЫ, ФАМИЛИЯ
-------------------------------	--	--	-------------------

Лист 91

Земельный участок				
вид объекта недвижимости				
Лист № 38 раздела 4.2		Всего листов раздела 4.2: 147	Всего разделов: 8	Всего листов выписки: 200
28.08.2026г. № КУВИ-001/2026-116692273				
Кадастровый номер:		78:15:0008413:1646		
1	2	3	4	5
431	86152.68	110927.12	-	0.1
432	86153.46	110921.11	-	0.1
433	86153.57	110921	-	0.1
434	86153.46	110920.89	-	0.1
435	86153.46	110920.67	-	0.1
436	86152.68	110914.11	-	0.1
437	86152.9	110912.33	-	0.1
438	86152.9	110910.1	-	0.1
439	86152.79	110909.44	-	0.1
440	86153.9	110901.54	-	0.1
441	86153.9	110901.1	-	0.1
442	86154.01	110900.65	-	0.1
443	86154.01	110900.21	-	0.1
444	86154.01	110899.76	-	0.1
445	86154.12	110899.32	-	0.1
446	86154.12	110898.87	-	0.1
447	86154.12	110898.43	-	0.1
448	86154.12	110897.98	-	0.1
449	86154.12	110897.54	-	0.1
450	86154.12	110896.98	-	0.1
451	86154.12	110896.54	-	0.1
452	86154.01	110896.09	-	0.1
453	86154.01	110895.65	-	0.1
454	86154.01	110895.2	-	0.1
455	86153.9	110894.76	-	0.1
456	86152.12	110881.42	-	0.1
457	86152.01	110880.53	-	0.1
458	86151.9	110880.08	-	0.1
459	86151.79	110879.64	-	0.1

ПОЛНОЕ НАИМЕНОВАНИЕ ДОЛЖНОСТИ		 ДОКУМЕНТ ПОДПИСАН ЭЛЕКТРОННОЙ ПОДПИСЬЮ Сертификат: 33997148184797596005552191(040001978443) Владелец: ПУБЛИЧНО-ПРАВОВАЯ КОМПАНИЯ РОСКАДАСТР Действителен с 24.12.2025 по 19.03.2027	ИНИЦИАЛЫ, ФАМИЛИЯ
-------------------------------	--	---	-------------------

Лист 92

Земельный участок				
вид объекта недвижимости				
Лист № 39 раздела 4.2		Всего листов раздела 4.2: 147	Всего разделов: 8	Всего листов выписки: 200
28.08.2026г. № КУВИ-001/2026-116692273				
Кадастровый номер:		78:15:0008413:1646		
1	2	3	4	5
460	86151.68	110879.08	-	0.1
461	86151.23	110876.86	-	0.1
462	86150.68	110874.63	-	0.1
463	86150.23	110872.19	-	0.1
464	86150.23	110871.63	-	0.1
465	86150.23	110871.41	-	0.1
466	86150.01	110869.19	-	0.1
467	86149.9	110866.85	-	0.1
468	86149.9	110864.63	-	0.1
469	86149.79	110862.29	-	0.1
470	86149.79	110859.96	-	0.1
471	86149.9	110856.51	-	0.1
472	86149.45	110839.94	-	0.1
473	86146.89	110813.59	-	0.1
474	86145.12	110799.24	-	0.1
475	86143.56	110761.99	-	0.1
476	86142.67	110754.88	-	0.1
477	86143.34	110754.65	-	0.1
478	86159.79	110748.09	-	0.1
479	86168.59	110744.47	-	0.1
480	86118.09	110717.76	-	0.1
1	86107.87	110711.57	-	0.1
1	86223.92	111309.19	-	0.1
2	86221.54	111308.36	-	0.1
3	86221.07	111307.16	-	0.1
4	86223.05	111302.35	-	0.1
5	86224.34	111301.82	-	0.1
6	86226.75	111302.86	-	0.1
7	86226.94	111303.63	-	0.1

ПОЛНОЕ НАИМЕНОВАНИЕ ДОЛЖНОСТИ		 ДОКУМЕНТ ПОДПИСАН ЭЛЕКТРОННОЙ ПОДПИСЬЮ Сертификат: 33997148184797596005552191(040001978443) Владелец: ПУБЛИЧНО-ПРАВОВАЯ КОМПАНИЯ РОСКАДАСТР Действителен с 24.12.2025 по 19.03.2027	ИНИЦИАЛЫ, ФАМИЛИЯ
-------------------------------	--	--	-------------------

Лист 93

Лист 93

Земельный участок				
вид объекта недвижимости				
Лист № 40 раздела 4.2	Всего листов раздела 4.2: 147		Всего разделов: 8	Всего листов выписки: 200
28.08.2026г. № КУВИ-001/2026-116692273				
Кадастровый номер:		78:15:0008413:1646		
1	2	3	4	5
8	86224.71	111308.36	-	0.1
1	86223.92	111309.19	-	0.1

полное наименование должности		 ДОКУМЕНТ ПОДПИСАН ЭЛЕКТРОННОЙ ПОДПИСЬЮ Сертификат: 83997148184797596005552191040001978443 Владелец: ПУБЛИЧНО-ПРАВОВАЯ КОМПАНИЯ РОСКАДАСТР Действителен с 24.12.2025 по 19.03.2027	инициалы, фамилия

Лист 94

Лист 94

Земельный участок вид объекта недвижимости				
Лист № 41 раздела 4.2		Всего листов раздела 4.2: 147		Всего разделов: 8
Всего листов выписки: 200				
28.08.2026г. № КУВИ-001/2026-116692273				
Кадастровый номер:		78:15:0008413:1646		
Сведения о характерных точках границы части (частей) земельного участка				
Учетный номер части: 78:15:0008413:1646/5				
Система координат СК-1964				
Номер точки	Координаты, м		Описание закрепления на местности	Средняя квадратичная погрешность определения координат характерных точек границ земельного участка, м
	X	Y		
1	2	3	4	5
1	86220.35	111497.2	-	0.1
2	86220.12	111496.77	-	0.1
3	86219.96	111496.45	-	0.1
4	86219.8	111496.13	-	0.1
5	86219.65	111495.81	-	0.1
6	86219.51	111495.48	-	0.1
7	86219.37	111495.15	-	0.1
8	86219.24	111494.82	-	0.1
9	86219.11	111494.48	-	0.1
10	86218.99	111494.15	-	0.1
11	86218.87	111493.81	-	0.1
12	86218.76	111493.47	-	0.1
13	86218.66	111493.13	-	0.1
14	86218.56	111492.79	-	0.1
15	86218.47	111492.44	-	0.1
16	86218.39	111492.1	-	0.1
17	86218.31	111491.75	-	0.1
18	86218.23	111491.4	-	0.1
19	86218.17	111491.05	-	0.1
20	86218.1	111490.7	-	0.1
21	86218.05	111490.35	-	0.1
22	86218	111489.99	-	0.1
23	86217.96	111489.64	-	0.1
24	86217.92	111489.28	-	0.1

полное наименование должности		 ДОКУМЕНТ ПОДПИСАН ЭЛЕКТРОННОЙ ПОДПИСЬЮ Сертификат: 83997148184797596005552191040001978443 Владелец: ПУБЛИЧНО-ПРАВОВАЯ КОМПАНИЯ РОСКАДАСТР Действителен с 24.12.2025 по 19.03.2027	инициалы, фамилия

Лист 95

Земельный участок				
вид объекта недвижимости				
Лист № 42 раздела 4.2		Всего листов раздела 4.2: 147	Всего разделов: 8	Всего листов выписки: 200
28.08.2026г. № КУВИ-001/2026-116692273				
Кадастровый номер:		78:15:0008413:1646		
1	2	3	4	5
25	86217.89	111488.93	-	0.1
26	86217.87	111488.57	-	0.1
27	86217.85	111488.21	-	0.1
28	86217.84	111487.86	-	0.1
29	86217.83	111487.5	-	0.1
30	86218.66	111482.44	-	0.1
31	86218.67	111482.32	-	0.1
32	86218.69	111481.94	-	0.1
33	86218.7	111481.55	-	0.1
34	86218.71	111481.17	-	0.1
35	86218.71	111480.78	-	0.1
36	86218.7	111480.39	-	0.1
37	86218.68	111480.01	-	0.1
38	86218.66	111479.62	-	0.1
39	86218.64	111479.24	-	0.1
40	86218.6	111478.85	-	0.1
41	86218.56	111478.47	-	0.1
42	86218.51	111478.09	-	0.1
43	86218.46	111477.7	-	0.1
44	86218.4	111477.32	-	0.1
45	86218.33	111476.94	-	0.1
46	86218.26	111476.56	-	0.1
47	86218.18	111476.19	-	0.1
48	86218.09	111475.81	-	0.1
49	86218	111475.43	-	0.1
50	86217.9	111475.06	-	0.1
51	86217.79	111474.69	-	0.1
52	86217.68	111474.32	-	0.1
53	86217.56	111473.95	-	0.1

полное наименование должности		 ДОКУМЕНТ ПОДПИСАН ЭЛЕКТРОННОЙ ПОДПИСЬЮ Сертификат: 339971481847975960055521910400001978443 Владелец: ПУБЛИЧНО-ПРАВОВАЯ КОМПАНИЯ РОСКАДАСТР Действителен с 24.12.2025 по 19.03.2027	инициалы, фамилия
-------------------------------	--	--	-------------------

Лист 96

Земельный участок				
вид объекта недвижимости				
Лист № 43 раздела 4.2		Всего листов раздела 4.2: 147	Всего разделов: 8	Всего листов выписки: 200
28.08.2026г. № КУВИ-001/2026-116692273				
Кадастровый номер:		78:15:0008413:1646		
1	2	3	4	5
54	86217.4	111473.51	-	0.1
55	86217.27	111473.15	-	0.1
56	86217.13	111472.79	-	0.1
57	86216.98	111472.43	-	0.1
58	86216.83	111472.07	-	0.1
59	86216.67	111471.72	-	0.1
60	86216.5	111471.37	-	0.1
61	86216.33	111471.03	-	0.1
62	86216.16	111470.68	-	0.1
63	86215.97	111470.34	-	0.1
64	86215.78	111470.01	-	0.1
65	86215.59	111469.67	-	0.1
66	86215.39	111469.34	-	0.1
67	86215.18	111469.02	-	0.1
68	86214.97	111468.69	-	0.1
69	86214.75	111468.38	-	0.1
70	86214.53	111468.06	-	0.1
71	86214.3	111467.75	-	0.1
72	86214.07	111467.44	-	0.1
73	86213.83	111467.14	-	0.1
74	86213.58	111466.84	-	0.1
75	86213.33	111466.55	-	0.1
76	86213.08	111466.26	-	0.1
77	86212.82	111465.97	-	0.1
78	86199.14	111452.47	-	0.1
79	86181	111436.27	-	0.1
80	86180.83	111436.13	-	0.1
81	86180.62	111435.93	-	0.1
82	86180.4	111435.73	-	0.1

полное наименование должности		 ДОКУМЕНТ ПОДПИСАН ЭЛЕКТРОННОЙ ПОДПИСЬЮ Сертификат: 339971481847975960055521910400001978443 Владелец: ПУБЛИЧНО-ПРАВОВАЯ КОМПАНИЯ РОСКАДАСТР Действителен с 24.12.2025 по 19.03.2027	инициалы, фамилия
-------------------------------	--	---	-------------------

Лист 97

Земельный участок				
вид объекта недвижимости				
Лист № 44 раздела 4.2		Всего листов раздела 4.2: 147	Всего разделов: 8	Всего листов выписки: 200
28.08.2026г. № КУВИ-001/2026-116692273				
Кадастровый номер:		78:15:0008413:1646		
1	2	3	4	5
83	86180.19	111435.53	-	0.1
84	86179.98	111435.32	-	0.1
85	86179.78	111435.11	-	0.1
86	86179.58	111434.89	-	0.1
87	86179.38	111434.67	-	0.1
88	86179.19	111434.45	-	0.1
89	86179	111434.23	-	0.1
90	86178.81	111434	-	0.1
91	86178.63	111433.77	-	0.1
92	86178.45	111433.53	-	0.1
93	86178.28	111433.3	-	0.1
94	86178.11	111433.06	-	0.1
95	86177.95	111432.81	-	0.1
96	86177.79	111432.57	-	0.1
97	86177.63	111432.32	-	0.1
98	86177.48	111432.06	-	0.1
99	86177.29	111431.73	-	0.1
100	86177.14	111431.47	-	0.1
101	86177.01	111431.21	-	0.1
102	86176.88	111430.95	-	0.1
103	86176.75	111430.69	-	0.1
104	86176.62	111430.42	-	0.1
105	86176.51	111430.15	-	0.1
106	86176.39	111429.88	-	0.1
107	86176.28	111429.61	-	0.1
108	86176.18	111429.33	-	0.1
109	86176.08	111429.06	-	0.1
110	86175.98	111428.78	-	0.1
111	86175.89	111428.5	-	0.1

ПОЛНОЕ НАИМЕНОВАНИЕ ДОЛЖНОСТИ		ДОКУМЕНТ ПОДПИСАН ЭЛЕКТРОННОЙ ПОДПИСЬЮ Сертификат: 339971481847975960055521910400001978443 Владелец: ПУБЛИЧНО-ПРАВОВАЯ КОМПАНИЯ РОСКАДАСТР Действителен с 24.12.2025 по 19.03.2027	ИНИЦИАЛЫ, ФАМИЛИЯ
-------------------------------	--	---	-------------------

Лист 98

Земельный участок				
вид объекта недвижимости				
Лист № 45 раздела 4.2		Всего листов раздела 4.2: 147	Всего разделов: 8	Всего листов выписки: 200
28.08.2026г. № КУВИ-001/2026-116692273				
Кадастровый номер:		78:15:0008413:1646		
1	2	3	4	5
112	86175.81	111428.22	-	0.1
113	86175.73	111427.93	-	0.1
114	86175.65	111427.65	-	0.1
115	86175.58	111427.36	-	0.1
116	86175.52	111427.08	-	0.1
117	86175.46	111426.79	-	0.1
118	86175.4	111426.5	-	0.1
119	86175.35	111426.21	-	0.1
120	86175.31	111425.92	-	0.1
121	86176.69	111412.77	-	0.1
122	86180.07	111384.34	-	0.1
123	86181	111381.02	-	0.1
124	86184.68	111340.23	-	0.1
125	86186.55	111324.4	-	0.1
126	86186.74	111323.88	-	0.1
127	86186.96	111323.22	-	0.1
128	86187.17	111322.56	-	0.1
129	86187.37	111321.9	-	0.1
130	86187.56	111321.23	-	0.1
131	86187.74	111320.56	-	0.1
132	86187.9	111319.88	-	0.1
133	86188.06	111319.21	-	0.1
134	86188.2	111318.53	-	0.1
135	86188.33	111317.84	-	0.1
136	86188.44	111317.16	-	0.1
137	86188.55	111316.47	-	0.1
138	86188.64	111315.79	-	0.1
139	86188.73	111315.1	-	0.1
140	86188.8	111314.41	-	0.1

ПОЛНОЕ НАИМЕНОВАНИЕ ДОЛЖНОСТИ		ДОКУМЕНТ ПОДПИСАН ЭЛЕКТРОННОЙ ПОДПИСЬЮ Сертификат: 339971481847975960055521910400001978443 Владелец: ПУБЛИЧНО-ПРАВОВАЯ КОМПАНИЯ РОСКАДАСТР Действителен с 24.12.2025 по 19.03.2027	ИНИЦИАЛЫ, ФАМИЛИЯ
-------------------------------	--	---	-------------------

Лист 99

Лист 99

Земельный участок				
вид объекта недвижимости				
Лист № 46 раздела 4.2	Всего листов раздела 4.2: 147		Всего разделов: 8	Всего листов выписки: 200
28.08.2026г. № КУВИ-001/2026-116692273				
Кадастровый номер:		78:15:0008413:1646		
1	2	3	4	5
141	86188.85	111313.71	-	0.1
142	86188.9	111313.02	-	0.1
143	86188.93	111312.33	-	0.1
144	86188.95	111311.63	-	0.1
145	86188.96	111310.94	-	0.1
146	86188.96	111310.24	-	0.1
147	86188.95	111309.55	-	0.1
148	86188.92	111308.86	-	0.1
149	86188.88	111308.16	-	0.1
150	86188.83	111307.47	-	0.1
151	86188.77	111306.78	-	0.1
152	86188.69	111306.09	-	0.1
153	86188.63	111305.6	-	0.1
154	86188.53	111304.91	-	0.1
155	86188.43	111304.23	-	0.1
156	86188.31	111303.54	-	0.1
157	86188.17	111302.86	-	0.1
158	86188.03	111302.18	-	0.1
159	86187.87	111301.51	-	0.1
160	86187.71	111300.83	-	0.1
161	86187.53	111300.16	-	0.1
162	86187.34	111299.49	-	0.1
163	86187.14	111298.83	-	0.1
164	86186.92	111298.17	-	0.1
165	86186.7	111297.51	-	0.1
166	86186.46	111296.86	-	0.1
167	86186.21	111296.21	-	0.1
168	86185.95	111295.57	-	0.1
169	86185.68	111294.93	-	0.1

ПОЛНОЕ НАИМЕНОВАНИЕ ДОЛЖНОСТИ		ДОКУМЕНТ ПОДПИСАН ЭЛЕКТРОННОЙ ПОДПИСЬЮ Сертификат: 33997148184797596005552191040000978443 Владелец: ПУБЛИЧНО-ПРАВОВАЯ КОМПАНИЯ РОСКАДАСТР Действителен с 24.12.2025 по 19.03.2027	ИНИЦИАЛЫ, ФАМИЛИЯ
-------------------------------	--	--	-------------------

Лист 100

Лист 100

Земельный участок				
вид объекта недвижимости				
Лист № 47 раздела 4.2	Всего листов раздела 4.2: 147		Всего разделов: 8	Всего листов выписки: 200
28.08.2026г. № КУВИ-001/2026-116692273				
Кадастровый номер:		78:15:0008413:1646		
1	2	3	4	5
170	86185.4	111294.29	-	0.1
171	86185.11	111293.66	-	0.1
172	86184.8	111293.04	-	0.1
173	86184.49	111292.42	-	0.1
174	86184.16	111291.81	-	0.1
175	86183.83	111291.2	-	0.1
176	86183.48	111290.6	-	0.1
177	86183.12	111290	-	0.1
178	86182.76	111289.41	-	0.1
179	86182.38	111288.83	-	0.1
180	86176.64	111277.07	-	0.1
181	86176.39	111276.72	-	0.1
182	86176.13	111276.33	-	0.1
183	86175.87	111275.94	-	0.1
184	86175.62	111275.54	-	0.1
185	86175.38	111275.14	-	0.1
186	86175.14	111274.74	-	0.1
187	86174.91	111274.33	-	0.1
188	86174.69	111273.92	-	0.1
189	86174.47	111273.5	-	0.1
190	86174.27	111273.08	-	0.1
191	86174.07	111272.66	-	0.1
192	86173.88	111272.23	-	0.1
193	86173.69	111271.8	-	0.1
194	86173.51	111271.37	-	0.1
195	86173.34	111270.93	-	0.1
196	86173.18	111270.49	-	0.1
197	86173.03	111270.05	-	0.1
198	86172.88	111269.6	-	0.1

ПОЛНОЕ НАИМЕНОВАНИЕ ДОЛЖНОСТИ		ДОКУМЕНТ ПОДПИСАН ЭЛЕКТРОННОЙ ПОДПИСЬЮ Сертификат: 33997148184797596005552191040000978443 Владелец: ПУБЛИЧНО-ПРАВОВАЯ КОМПАНИЯ РОСКАДАСТР Действителен с 24.12.2025 по 19.03.2027	ИНИЦИАЛЫ, ФАМИЛИЯ
-------------------------------	--	--	-------------------

Лист 101

Лист 101

Земельный участок вид объекта недвижимости				
Лист № 48 раздела 4.2	Всего листов раздела 4.2: 147		Всего разделов: 8	Всего листов выписки: 200
28.08.2026г. № КУВИ-001/2026-116692273				
Кадастровый номер:		78:15:0008413:1646		
1	2	3	4	5
199	86172.74	111269.16	-	0.1
200	86172.61	111268.71	-	0.1
201	86172.49	111268.25	-	0.1
202	86172.35	111267.74	-	0.1
203	86172.25	111267.28	-	0.1
204	86172.15	111266.82	-	0.1
205	86172.06	111266.36	-	0.1
206	86171.98	111265.9	-	0.1
207	86171.9	111265.44	-	0.1
208	86171.84	111264.98	-	0.1
209	86171.78	111264.51	-	0.1
210	86171.73	111264.04	-	0.1
211	86171.69	111263.58	-	0.1
212	86171.65	111263.11	-	0.1
213	86171.63	111262.64	-	0.1
214	86171.61	111262.18	-	0.1
215	86171.6	111261.71	-	0.1
216	86171.6	111261.24	-	0.1
217	86171.61	111260.77	-	0.1
218	86171.62	111260.3	-	0.1
219	86171.64	111259.83	-	0.1
220	86171.68	111259.37	-	0.1
221	86171.72	111258.9	-	0.1
222	86171.76	111258.43	-	0.1
223	86171.82	111257.97	-	0.1
224	86180.11	111213.22	-	0.1
225	86180.2	111212.7	-	0.1
226	86180.28	111212.12	-	0.1
227	86180.36	111211.54	-	0.1



ДОКУМЕНТ ПОДПИСАН

ЭЛЕКТРОННОЙ ПОДПИСЬЮ

Сертификат: 33997148184797596005552191(04000197844)

Владелец: ПУБЛИЧНО-ПРАВОВАЯ КОМПАНИЯ

РОСКАДАСТР

Действителен с 24.12.2025 по 19.03.2027

полное наименование должности

инициалы, фамилия

Лист 102

Лист 102

Земельный участок				
вид объекта недвижимости				
Лист № 49 раздела 4.2	Всего листов раздела 4.2: 147		Всего разделов: 8	Всего листов выписки: 200
28.08.2026г. № КУВИ-001/2026-116692273				
Кадастровый номер:		78:15:0008413:1646		
1	2	3	4	5
228	86180.42	111210.96	-	0.1
229	86180.48	111210.37	-	0.1
230	86180.52	111209.79	-	0.1
231	86180.56	111209.2	-	0.1
232	86180.58	111208.61	-	0.1
233	86180.6	111208.03	-	0.1
234	86180.6	111207.39	-	0.1
235	86180.59	111206.8	-	0.1
236	86180.58	111206.22	-	0.1
237	86180.55	111205.63	-	0.1
238	86180.51	111205.04	-	0.1
239	86180.46	111204.46	-	0.1
240	86180.4	111203.87	-	0.1
241	86180.34	111203.29	-	0.1
242	86180.26	111202.71	-	0.1
243	86180.17	111202.13	-	0.1
244	86180.07	111201.55	-	0.1
245	86175.24	111187.24	-	0.1
246	86173.2	111175.21	-	0.1
247	86167.48	111159	-	0.1
248	86169.09	111155.39	-	0.1
249	86169.16	111155.21	-	0.1
250	86169.24	111154.99	-	0.1
251	86169.31	111154.77	-	0.1
252	86169.38	111154.55	-	0.1
253	86169.45	111154.33	-	0.1
254	86169.51	111154.1	-	0.1
255	86169.57	111153.88	-	0.1
256	86169.63	111153.65	-	0.1



ДОКУМЕНТ ПОДПИСАН

ЭЛЕКТРОННОЙ ПОДПИСЬЮ

Сертификат: 33997148184797596005552191(04000197844)

Владелец: ПУБЛИЧНО-ПРАВОВАЯ КОМПАНИЯ

РОСКАДАСТР

Действителен с 24.12.2025 по 19.03.2027

полное наименование должности

инициалы, фамилия

Лист 103

Лист 103

Земельный участок				
вид объекта недвижимости				
Лист № 50 раздела 4.2	Всего листов раздела 4.2: 147		Всего разделов: 8	Всего листов выписки: 200
28.08.2026г. № КУВИ-001/2026-116692273				
Кадастровый номер:		78:15:0008413:1646		
1	2	3	4	5
257	86169.68	111153.43	-	0.1
258	86169.73	111153.2	-	0.1
259	86169.77	111152.97	-	0.1
260	86169.81	111152.74	-	0.1
261	86169.85	111152.51	-	0.1
262	86169.88	111152.28	-	0.1
263	86169.91	111152.05	-	0.1
264	86169.93	111151.81	-	0.1
265	86169.95	111151.58	-	0.1
266	86169.97	111151.31	-	0.1
267	86169.98	111151.08	-	0.1
268	86169.99	111150.85	-	0.1
269	86169.99	111150.61	-	0.1
270	86169.99	111150.38	-	0.1
271	86169.99	111150.15	-	0.1
272	86169.98	111149.91	-	0.1
273	86169.96	111149.68	-	0.1
274	86169.95	111149.45	-	0.1
275	86169.93	111149.22	-	0.1
276	86169.9	111148.98	-	0.1
277	86169.87	111148.75	-	0.1
278	86169.84	111148.52	-	0.1
279	86169.8	111148.29	-	0.1
280	86169.76	111148.06	-	0.1
281	86169.71	111147.84	-	0.1
282	86169.66	111147.61	-	0.1
283	86169.61	111147.38	-	0.1
284	86169.55	111147.15	-	0.1
285	86169.49	111146.93	-	0.1

ПОЛНОЕ НАИМЕНОВАНИЕ ДОЛЖНОСТИ		ДОКУМЕНТ ПОДПИСАН ЭЛЕКТРОННОЙ ПОДПИСЬЮ Сертификат: 33997148184797596005552191(040001978443) Владелец: ПУБЛИЧНО-ПРАВОВАЯ КОМПАНИЯ РОСКАДАСТР Действителен с 24.12.2025 по 19.03.2027	ИНИЦИАЛЫ, ФАМИЛИЯ
-------------------------------	--	--	-------------------

Лист 104

Лист 104

Земельный участок				
вид объекта недвижимости				
Лист № 51 раздела 4.2	Всего листов раздела 4.2: 147		Всего разделов: 8	Всего листов выписки: 200
28.08.2026г. № КУВИ-001/2026-116692273				
Кадастровый номер:		78:15:0008413:1646		
1	2	3	4	5
286	86168.42	111143.44	-	0.1
287	86168.39	111143.31	-	0.1
288	86168.35	111143.18	-	0.1
289	86168.31	111143.04	-	0.1
290	86168.27	111142.91	-	0.1
291	86168.23	111142.78	-	0.1
292	86168.19	111142.65	-	0.1
293	86168.14	111142.51	-	0.1
294	86168.09	111142.38	-	0.1
295	86168.04	111142.25	-	0.1
296	86167.98	111142.12	-	0.1
297	86167.93	111142	-	0.1
298	86167.87	111141.87	-	0.1
299	86167.81	111141.74	-	0.1
300	86167.74	111141.62	-	0.1
301	86167.68	111141.49	-	0.1
302	86167.61	111141.37	-	0.1
303	86167.54	111141.25	-	0.1
304	86167.47	111141.13	-	0.1
305	86167.4	111141.01	-	0.1
306	86167.32	111140.89	-	0.1
307	86167.24	111140.78	-	0.1
308	86167.16	111140.66	-	0.1
309	86167.08	111140.55	-	0.1
310	86167	111140.45	-	0.1
311	86166.92	111140.34	-	0.1
312	86166.83	111140.23	-	0.1
313	86166.74	111140.12	-	0.1
314	86166.65	111140.01	-	0.1

ПОЛНОЕ НАИМЕНОВАНИЕ ДОЛЖНОСТИ		ДОКУМЕНТ ПОДПИСАН ЭЛЕКТРОННОЙ ПОДПИСЬЮ Сертификат: 33997148184797596005552191(040001978443) Владелец: ПУБЛИЧНО-ПРАВОВАЯ КОМПАНИЯ РОСКАДАСТР Действителен с 24.12.2025 по 19.03.2027	ИНИЦИАЛЫ, ФАМИЛИЯ
-------------------------------	--	--	-------------------

Лист 105

Земельный участок				
вид объекта недвижимости				
Лист № 52 раздела 4.2		Всего листов раздела 4.2: 147	Всего разделов: 8	Всего листов выписки: 200
28.08.2026г. № КУВИ-001/2026-116692273				
Кадастровый номер:		78:15:0008413:1646		
1	2	3	4	5
315	86166.56	111139.91	-	0.1
316	86166.46	111139.81	-	0.1
317	86166.36	111139.71	-	0.1
318	86166.27	111139.61	-	0.1
319	86166.17	111139.51	-	0.1
320	86166.06	111139.41	-	0.1
321	86165.96	111139.32	-	0.1
322	86165.85	111139.23	-	0.1
323	86165.75	111139.14	-	0.1
324	86165.64	111139.05	-	0.1
325	86165.53	111138.96	-	0.1
326	86165.42	111138.88	-	0.1
327	86165.31	111138.79	-	0.1
328	86165.19	111138.71	-	0.1
329	86165.08	111138.63	-	0.1
330	86164.96	111138.56	-	0.1
331	86164.84	111138.48	-	0.1
332	86164.72	111138.41	-	0.1
333	86164.6	111138.34	-	0.1
334	86161.56	111136.7	-	0.1
335	86159.76	111132.19	-	0.1
336	86159.53	111131.22	-	0.1
337	86159.06	111129.34	-	0.1
338	86158.56	111127.46	-	0.1
339	86158.02	111125.58	-	0.1
340	86157.45	111123.72	-	0.1
341	86156.85	111121.87	-	0.1
342	86156.21	111120.03	-	0.1
343	86155.55	111118.2	-	0.1

ПОЛНОЕ НАИМЕНОВАНИЕ ДОЛЖНОСТИ		 ДОКУМЕНТ ПОДПИСАН ЭЛЕКТРОННОЙ ПОДПИСЬЮ Сертификат: 339971481847975960055521910400001978443 Владелец: ПУБЛИЧНО-ПРАВОВАЯ КОМПАНИЯ РОСКАДАСТР Действителен с 24.12.2025 по 19.03.2027	ИНИЦИАЛЫ, ФАМИЛИЯ
-------------------------------	--	--	-------------------

Лист 106

Земельный участок				
вид объекта недвижимости				
Лист № 53 раздела 4.2		Всего листов раздела 4.2: 147	Всего разделов: 8	Всего листов выписки: 200
28.08.2026г. № КУВИ-001/2026-116692273				
Кадастровый номер:		78:15:0008413:1646		
1	2	3	4	5
344	86154.85	111116.38	-	0.1
345	86154.12	111114.58	-	0.1
346	86153.69	111113.56	-	0.1
347	86152.91	111111.78	-	0.1
348	86152.1	111110.01	-	0.1
349	86151.26	111108.25	-	0.1
350	86150.39	111106.51	-	0.1
351	86149.49	111104.79	-	0.1
352	86148.56	111103.08	-	0.1
353	86147.6	111101.38	-	0.1
354	86146.61	111099.71	-	0.1
355	86145.59	111098.05	-	0.1
356	86145.49	111097.95	-	0.1
357	86145.38	111097.83	-	0.1
358	86145.27	111097.72	-	0.1
359	86145.17	111097.6	-	0.1
360	86145.06	111097.49	-	0.1
361	86144.96	111097.37	-	0.1
362	86144.86	111097.24	-	0.1
363	86144.77	111097.12	-	0.1
364	86144.67	111097	-	0.1
365	86144.58	111096.87	-	0.1
366	86144.49	111096.74	-	0.1
367	86144.4	111096.61	-	0.1
368	86144.32	111096.48	-	0.1
369	86144.23	111096.35	-	0.1
370	86144.15	111096.21	-	0.1
371	86144.07	111096.08	-	0.1
372	86144	111095.94	-	0.1

ПОЛНОЕ НАИМЕНОВАНИЕ ДОЛЖНОСТИ		 ДОКУМЕНТ ПОДПИСАН ЭЛЕКТРОННОЙ ПОДПИСЬЮ Сертификат: 339971481847975960055521910400001978443 Владелец: ПУБЛИЧНО-ПРАВОВАЯ КОМПАНИЯ РОСКАДАСТР Действителен с 24.12.2025 по 19.03.2027	ИНИЦИАЛЫ, ФАМИЛИЯ
-------------------------------	--	---	-------------------

Лист 107

Земельный участок				
вид объекта недвижимости				
Лист № 54 раздела 4.2		Всего листов раздела 4.2: 147	Всего разделов: 8	Всего листов выписки: 200
28.08.2026г. № КУВИ-001/2026-116692273				
Кадастровый номер:		78:15:0008413:1646		
1	2	3	4	5
373	86143.92	111095.8	-	0.1
374	86143.85	111095.66	-	0.1
375	86143.78	111095.52	-	0.1
376	86143.72	111095.38	-	0.1
377	86143.65	111095.24	-	0.1
378	86143.59	111095.09	-	0.1
379	86143.53	111094.95	-	0.1
380	86143.48	111094.8	-	0.1
381	86143.42	111094.65	-	0.1
382	86143.37	111094.51	-	0.1
383	86143.32	111094.36	-	0.1
384	86143.28	111094.21	-	0.1
385	86143.23	111094.06	-	0.1
386	86143.19	111093.91	-	0.1
387	86143.15	111093.75	-	0.1
388	86143.12	111093.6	-	0.1
389	86143.08	111093.45	-	0.1
390	86143.05	111093.29	-	0.1
391	86143.03	111093.14	-	0.1
392	86143	111092.99	-	0.1
393	86142.97	111092.75	-	0.1
394	86142.95	111092.59	-	0.1
395	86142.94	111092.44	-	0.1
396	86142.92	111092.28	-	0.1
397	86142.91	111092.13	-	0.1
398	86142.91	111091.97	-	0.1
399	86142.9	111091.81	-	0.1
400	86142.9	111091.66	-	0.1
401	86142.9	111091.5	-	0.1

ПОЛНОЕ НАИМЕНОВАНИЕ ДОЛЖНОСТИ		 ДОКУМЕНТ ПОДПИСАН ЭЛЕКТРОННОЙ ПОДПИСЬЮ Сертификат: 339971481847975960055521910400001978443 Владелец: ПУБЛИЧНО-ПРАВОВАЯ КОМПАНИЯ РОСКАДАСТР Действителен с 24.12.2025 по 19.03.2027	ИНИЦИАЛЫ, ФАМИЛИЯ
-------------------------------	--	--	-------------------

Лист 108

Земельный участок				
вид объекта недвижимости				
Лист № 55 раздела 4.2		Всего листов раздела 4.2: 147	Всего разделов: 8	Всего листов выписки: 200
28.08.2026г. № КУВИ-001/2026-116692273				
Кадастровый номер:		78:15:0008413:1646		
1	2	3	4	5
402	86142.91	111091.34	-	0.1
403	86142.91	111091.19	-	0.1
404	86142.92	111091.03	-	0.1
405	86142.93	111090.87	-	0.1
406	86142.95	111090.72	-	0.1
407	86142.97	111090.56	-	0.1
408	86142.99	111090.41	-	0.1
409	86143.01	111090.25	-	0.1
410	86143.04	111090.1	-	0.1
411	86143.06	111089.94	-	0.1
412	86143.09	111089.79	-	0.1
413	86143.13	111089.63	-	0.1
414	86143.16	111089.48	-	0.1
415	86143.2	111089.33	-	0.1
416	86143.25	111089.18	-	0.1
417	86143.29	111089.03	-	0.1
418	86143.34	111088.88	-	0.1
419	86143.39	111088.73	-	0.1
420	86143.44	111088.58	-	0.1
421	86143.49	111088.44	-	0.1
422	86143.55	111088.29	-	0.1
423	86143.61	111088.15	-	0.1
424	86143.67	111088	-	0.1
425	86143.74	111087.86	-	0.1
426	86143.8	111087.72	-	0.1
427	86143.87	111087.58	-	0.1
428	86143.95	111087.44	-	0.1
429	86144.02	111087.3	-	0.1
430	86150.28	111075.67	-	0.1

ПОЛНОЕ НАИМЕНОВАНИЕ ДОЛЖНОСТИ		 ДОКУМЕНТ ПОДПИСАН ЭЛЕКТРОННОЙ ПОДПИСЬЮ Сертификат: 339971481847975960055521910400001978443 Владелец: ПУБЛИЧНО-ПРАВОВАЯ КОМПАНИЯ РОСКАДАСТР Действителен с 24.12.2025 по 19.03.2027	ИНИЦИАЛЫ, ФАМИЛИЯ
-------------------------------	--	---	-------------------

Лист 109

Лист № 56

Земельный участок				
вид объекта недвижимости				
Лист № 56 раздела 4.2	Всего листов раздела 4.2: 147		Всего разделов: 8	Всего листов выписки: 200
28.08.2026г. № КУВИ-001/2026-116692273				
Кадастровый номер:			78:15:0008413:1646	
1	2	3	4	5
431	86150.46	111075.41	-	0.1
432	86150.76	111074.97	-	0.1
433	86151.06	111074.52	-	0.1
434	86151.35	111074.06	-	0.1
435	86151.63	111073.6	-	0.1
436	86151.9	111073.14	-	0.1
437	86152.16	111072.67	-	0.1
438	86152.42	111072.19	-	0.1
439	86152.67	111071.72	-	0.1
440	86152.9	111071.23	-	0.1
441	86153.14	111070.75	-	0.1
442	86153.36	111070.25	-	0.1
443	86153.57	111069.76	-	0.1
444	86153.78	111069.26	-	0.1
445	86153.97	111068.76	-	0.1
446	86154.16	111068.25	-	0.1
447	86154.34	111067.75	-	0.1
448	86154.51	111067.23	-	0.1
449	86154.67	111066.72	-	0.1
450	86154.82	111066.2	-	0.1
451	86154.96	111065.68	-	0.1
452	86155.09	111065.16	-	0.1
453	86155.22	111064.64	-	0.1
454	86155.33	111064.11	-	0.1
455	86155.44	111063.58	-	0.1
456	86155.53	111063.05	-	0.1
457	86155.62	111062.52	-	0.1
458	86155.7	111061.99	-	0.1
459	86155.77	111061.45	-	0.1

ПОЛНОЕ НАИМЕНОВАНИЕ ДОЛЖНОСТИ		ДОКУМЕНТ ПОДПИСАН ЭЛЕКТРОННОЙ ПОДПИСЬЮ Сертификат: 33997148184797596005552191040001978443 Выдано: ПУБЛИЧНО-ПРАВОВАЯ КОМПАНИЯ РОСКАДАСТР Действителен с 24.12.2025 по 19.03.2027	ИНИЦИАЛЫ, ФАМИЛИЯ
-------------------------------	--	--	-------------------

Лист 110

Лист № 57

Земельный участок				
вид объекта недвижимости				
Лист № 57 раздела 4.2	Всего листов раздела 4.2: 147		Всего разделов: 8	Всего листов выписки: 200
28.08.2026г. № КУВИ-001/2026-116692273				
Кадастровый номер:		78:15:0008413:1646		
1	2	3	4	5
460	86155.83	111060.92	-	0.1
461	86155.88	111060.38	-	0.1
462	86155.92	111059.84	-	0.1
463	86155.95	111059.3	-	0.1
464	86155.97	111058.77	-	0.1
465	86155.98	111058.23	-	0.1
466	86155.99	111057.69	-	0.1
467	86155.98	111057.15	-	0.1
468	86155.98	111057.01	-	0.1
469	86155.96	111056.48	-	0.1
470	86155.93	111055.94	-	0.1
471	86155.89	111055.4	-	0.1
472	86155.85	111054.86	-	0.1
473	86155.79	111054.33	-	0.1
474	86155.73	111053.79	-	0.1
475	86155.65	111053.26	-	0.1
476	86155.57	111052.73	-	0.1
477	86155.48	111052.2	-	0.1
478	86155.37	111051.67	-	0.1
479	86155.26	111051.14	-	0.1
480	86155.14	111050.61	-	0.1
481	86155.01	111050.09	-	0.1
482	86154.87	111049.57	-	0.1
483	86154.73	111049.05	-	0.1
484	86154.57	111048.54	-	0.1
485	86154.4	111048.02	-	0.1
486	86154.23	111047.51	-	0.1
487	86154.04	111047.01	-	0.1
488	86153.85	111046.5	-	0.1

ПОЛНОЕ НАИМЕНОВАНИЕ ДОЛЖНОСТИ		ДОКУМЕНТ ПОДПИСАН ЭЛЕКТРОННОЙ ПОДПИСЬЮ Сертификат: 33997148184797596005552191040001978443 Выдано: ПУБЛИЧНО-ПРАВОВАЯ КОМПАНИЯ РОСКАДАСТР Действителен с 24.12.2025 по 19.03.2027	ИНИЦИАЛЫ, ФАМИЛИЯ
-------------------------------	--	--	-------------------

Лист 113

Лист 113

Земельный участок				
вид объекта недвижимости				
Лист № 60 раздела 4.2	Всего листов раздела 4.2: 147		Всего разделов: 8	Всего листов выписки: 200
28.08.2026г. № КУВИ-001/2026-116692273				
Кадастровый номер:		78:15:0008413:1646		
1	2	3	4	5
547	86106.29	110980.85	-	0.1
548	86106.24	110980.18	-	0.1
549	86106.2	110979.51	-	0.1
550	86106.17	110978.84	-	0.1
551	86106.16	110978.16	-	0.1
552	86106.16	110977.49	-	0.1
553	86106.17	110976.82	-	0.1
554	86106.19	110976.15	-	0.1
555	86106.22	110975.48	-	0.1
556	86106.27	110974.81	-	0.1
557	86106.32	110974.14	-	0.1
558	86106.39	110973.47	-	0.1
559	86106.47	110972.8	-	0.1
560	86108.19	110931.17	-	0.1
561	86107.48	110924.61	-	0.1
562	86107.55	110924.5	-	0.1
563	86107.61	110924.4	-	0.1
564	86107.67	110924.29	-	0.1
565	86107.72	110924.18	-	0.1
566	86107.78	110924.07	-	0.1
567	86107.84	110923.97	-	0.1
568	86107.89	110923.85	-	0.1
569	86107.94	110923.74	-	0.1
570	86107.99	110923.63	-	0.1
571	86108.03	110923.52	-	0.1
572	86108.08	110923.4	-	0.1
573	86108.12	110923.29	-	0.1
574	86108.16	110923.17	-	0.1
575	86108.2	110923.06	-	0.1

ПОЛНОЕ НАИМЕНОВАНИЕ ДОЛЖНОСТИ		ДОКУМЕНТ ПОДПИСАН ЭЛЕКТРОННОЙ ПОДПИСЬЮ Сертификат: 33997148184797596005552191040000978443 Владелец: ПУБЛИЧНО-ПРАВОВАЯ КОМПАНИЯ РОСКАДАСТР Действителен с 24.12.2025 по 19.03.2027	ИНИЦИАЛЫ, ФАМИЛИЯ
-------------------------------	--	--	-------------------

Лист 114

Лист 114

Земельный участок				
вид объекта недвижимости				
Лист № 61 раздела 4.2	Всего листов раздела 4.2: 147		Всего разделов: 8	Всего листов выписки: 200
28.08.2026г. № КУВИ-001/2026-116692273				
Кадастровый номер:		78:15:0008413:1646		
1	2	3	4	5
576	86108.23	110922.94	-	0.1
577	86108.3	110922.71	-	0.1
578	86108.33	110922.59	-	0.1
579	86108.36	110922.47	-	0.1
580	86108.39	110922.35	-	0.1
581	86108.41	110922.23	-	0.1
582	86108.43	110922.11	-	0.1
583	86108.45	110921.99	-	0.1
584	86108.47	110921.87	-	0.1
585	86108.49	110921.75	-	0.1
586	86108.5	110921.63	-	0.1
587	86108.51	110921.5	-	0.1
588	86108.52	110921.38	-	0.1
589	86108.53	110921.26	-	0.1
590	86108.53	110921.14	-	0.1
591	86108.53	110921.02	-	0.1
592	86108.53	110920.89	-	0.1
593	86108.53	110920.77	-	0.1
594	86108.53	110920.65	-	0.1
595	86108.52	110920.53	-	0.1
596	86108.52	110920.4	-	0.1
597	86108.51	110920.28	-	0.1
598	86108.49	110920.16	-	0.1
599	86108.48	110920.04	-	0.1
600	86108.46	110919.92	-	0.1
601	86108.44	110919.8	-	0.1
602	86108.42	110919.67	-	0.1
603	86108.4	110919.55	-	0.1
604	86108.35	110919.32	-	0.1

ПОЛНОЕ НАИМЕНОВАНИЕ ДОЛЖНОСТИ		ДОКУМЕНТ ПОДПИСАН ЭЛЕКТРОННОЙ ПОДПИСЬЮ Сертификат: 33997148184797596005552191040000978443 Владелец: ПУБЛИЧНО-ПРАВОВАЯ КОМПАНИЯ РОСКАДАСТР Действителен с 24.12.2025 по 19.03.2027	ИНИЦИАЛЫ, ФАМИЛИЯ
-------------------------------	--	--	-------------------

Лист 115

Земельный участок				
вид объекта недвижимости				
Лист № 62 раздела 4.2		Всего листов раздела 4.2: 147	Всего разделов: 8	Всего листов выписки: 200
28.08.2026г. № КУВИ-001/2026-116692273				
Кадастровый номер:		78:15:0008413:1646		
1	2	3	4	5
605	86108.32	110919.2	-	0.1
606	86108.29	110919.08	-	0.1
607	86108.26	110918.96	-	0.1
608	86108.22	110918.84	-	0.1
609	86108.18	110918.73	-	0.1
610	86108.15	110918.61	-	0.1
611	86108.1	110918.5	-	0.1
612	86108.06	110918.38	-	0.1
613	86108.02	110918.27	-	0.1
614	86107.97	110918.16	-	0.1
615	86107.92	110918.04	-	0.1
616	86107.87	110917.93	-	0.1
617	86107.82	110917.82	-	0.1
618	86107.76	110917.71	-	0.1
619	86107.7	110917.61	-	0.1
620	86107.65	110917.5	-	0.1
621	86107.58	110917.39	-	0.1
622	86107.52	110917.29	-	0.1
623	86107.46	110917.18	-	0.1
624	86107.39	110917.08	-	0.1
625	86107.32	110916.98	-	0.1
626	86107.26	110916.88	-	0.1
627	86107.18	110916.78	-	0.1
628	86107.11	110916.68	-	0.1
629	86107.04	110916.58	-	0.1
630	86106.96	110916.49	-	0.1
631	86106.88	110916.39	-	0.1
632	86106.8	110916.3	-	0.1
633	86106.72	110916.21	-	0.1

ПОЛНОЕ НАИМЕНОВАНИЕ ДОЛЖНОСТИ		 ДОКУМЕНТ ПОДПИСАН ЭЛЕКТРОННОЙ ПОДПИСЬЮ Сертификат: 339971481847975960055521910400001978443 Владелец: ПУБЛИЧНО-ПРАВОВАЯ КОМПАНИЯ РОСКАДАСТР Действителен с 24.12.2025 по 19.03.2027	ИНИЦИАЛЫ, ФАМИЛИЯ
-------------------------------	--	--	-------------------

Лист 116

Земельный участок				
вид объекта недвижимости				
Лист № 63 раздела 4.2		Всего листов раздела 4.2: 147	Всего разделов: 8	Всего листов выписки: 200
28.08.2026г. № КУВИ-001/2026-116692273				
Кадастровый номер:		78:15:0008413:1646		
1	2	3	4	5
634	86106.64	110916.12	-	0.1
635	86106.47	110915.95	-	0.1
636	86106.38	110915.86	-	0.1
637	86106.61	110915.62	-	0.1
638	86106.72	110915.48	-	0.1
639	86106.83	110915.35	-	0.1
640	86106.94	110915.2	-	0.1
641	86107.03	110915.06	-	0.1
642	86107.13	110914.91	-	0.1
643	86107.22	110914.76	-	0.1
644	86107.3	110914.61	-	0.1
645	86107.38	110914.45	-	0.1
646	86107.45	110914.29	-	0.1
647	86107.52	110914.13	-	0.1
648	86107.58	110913.96	-	0.1
649	86107.63	110913.8	-	0.1
650	86107.68	110913.63	-	0.1
651	86107.73	110913.46	-	0.1
652	86107.76	110913.29	-	0.1
653	86107.79	110913.12	-	0.1
654	86107.82	110912.94	-	0.1
655	86107.84	110912.77	-	0.1
656	86107.85	110912.59	-	0.1
657	86107.86	110912.42	-	0.1
658	86107.91	110910.12	-	0.1
659	86107.91	110909.94	-	0.1
660	86107.9	110909.77	-	0.1
661	86107.88	110909.59	-	0.1
662	86107.86	110909.42	-	0.1

ПОЛНОЕ НАИМЕНОВАНИЕ ДОЛЖНОСТИ		 ДОКУМЕНТ ПОДПИСАН ЭЛЕКТРОННОЙ ПОДПИСЬЮ Сертификат: 339971481847975960055521910400001978443 Владелец: ПУБЛИЧНО-ПРАВОВАЯ КОМПАНИЯ РОСКАДАСТР Действителен с 24.12.2025 по 19.03.2027	ИНИЦИАЛЫ, ФАМИЛИЯ
-------------------------------	--	---	-------------------

Лист 117

Лист 117

Земельный участок				
вид объекта недвижимости				
Лист № 64 раздела 4.2	Всего листов раздела 4.2: 147		Всего разделов: 8	Всего листов выписки: 200
28.08.2026г. № КУВИ-001/2026-116692273				
Кадастровый номер:		78:15:0008413:1646		
1	2	3	4	5
663	86107.83	110909.24	-	0.1
664	86107.79	110909.07	-	0.1
665	86107.75	110908.9	-	0.1
666	86107.72	110908.77	-	0.1
667	86107.67	110908.6	-	0.1
668	86107.61	110908.43	-	0.1
669	86107.55	110908.27	-	0.1
670	86107.48	110908.11	-	0.1
671	86107.41	110907.95	-	0.1
672	86107.33	110907.79	-	0.1
673	86107.24	110907.63	-	0.1
674	86107.15	110907.48	-	0.1
675	86108.27	110904.77	-	0.1
676	86108.31	110904.66	-	0.1
677	86108.37	110904.48	-	0.1
678	86108.43	110904.31	-	0.1
679	86108.47	110904.18	-	0.1
680	86108.51	110904	-	0.1
681	86108.55	110903.82	-	0.1
682	86108.63	110903.4	-	0.1
683	86108.71	110902.86	-	0.1
684	86108.79	110902.31	-	0.1
685	86108.86	110901.76	-	0.1
686	86108.92	110901.21	-	0.1
687	86108.98	110900.66	-	0.1
688	86109.02	110900.11	-	0.1
689	86109.05	110899.56	-	0.1
690	86109.07	110899.01	-	0.1
691	86109.08	110898.46	-	0.1

ПОЛНОЕ НАИМЕНОВАНИЕ ДОЛЖНОСТИ		ДОКУМЕНТ ПОДПИСАН ЭЛЕКТРОННОЙ ПОДПИСЬЮ Сертификат: 33997148184797596005552191040000978443 Владелец: ПУБЛИЧНО-ПРАВОВАЯ КОМПАНИЯ РОСКАДАСТР Действителен с 24.12.2025 по 19.03.2027	ИНИЦИАЛЫ, ФАМИЛИЯ
-------------------------------	--	--	-------------------

Лист 118

Лист 118

Земельный участок				
вид объекта недвижимости				
Лист № 65 раздела 4.2	Всего листов раздела 4.2: 147		Всего разделов: 8	Всего листов выписки: 200
28.08.2026г. № КУВИ-001/2026-116692273				
Кадастровый номер:		78:15:0008413:1646		
1	2	3	4	5
692	86109.09	110897.9	-	0.1
693	86109.08	110897.35	-	0.1
694	86109.07	110896.93	-	0.1
695	86109.04	110896.38	-	0.1
696	86109.01	110895.82	-	0.1
697	86108.97	110895.27	-	0.1
698	86108.92	110894.72	-	0.1
699	86108.85	110894.17	-	0.1
700	86108.78	110893.63	-	0.1
701	86108.7	110893.08	-	0.1
702	86108.61	110892.53	-	0.1
703	86108.51	110891.99	-	0.1
704	86108.4	110891.45	-	0.1
705	86108.28	110890.91	-	0.1
706	86107.85	110889.07	-	0.1
707	86107.39	110886.91	-	0.1
708	86106.97	110884.74	-	0.1
709	86106.58	110882.57	-	0.1
710	86106.24	110880.4	-	0.1
711	86105.93	110878.21	-	0.1
712	86105.65	110876.02	-	0.1
713	86105.42	110873.83	-	0.1
714	86105.25	110871.99	-	0.1
715	86105.09	110869.79	-	0.1
716	86104.97	110867.58	-	0.1
717	86104.88	110865.38	-	0.1
718	86104.83	110863.18	-	0.1
719	86104.82	110860.97	-	0.1
720	86104.85	110858.76	-	0.1

ПОЛНОЕ НАИМЕНОВАНИЕ ДОЛЖНОСТИ		ДОКУМЕНТ ПОДПИСАН ЭЛЕКТРОННОЙ ПОДПИСЬЮ Сертификат: 33997148184797596005552191040000978443 Владелец: ПУБЛИЧНО-ПРАВОВАЯ КОМПАНИЯ РОСКАДАСТР Действителен с 24.12.2025 по 19.03.2027	ИНИЦИАЛЫ, ФАМИЛИЯ
-------------------------------	--	--	-------------------

Лист 119

Земельный участок				
вид объекта недвижимости				
Лист № 66 раздела 4.2		Всего листов раздела 4.2: 147	Всего разделов: 8	Всего листов выписки: 200
28.08.2026г. № КУВИ-001/2026-116692273				
Кадастровый номер:		78:15:0008413:1646		
1	2	3	4	5
721	86104.92	110856.56	-	0.1
722	86104.44	110839.65	-	0.1
723	86101.91	110813	-	0.1
724	86100.08	110798.85	-	0.1
725	86098.54	110761.39	-	0.1
726	86096.11	110748.76	-	0.1
727	86095.95	110748.24	-	0.1
728	86095.8	110747.71	-	0.1
729	86095.66	110747.18	-	0.1
730	86095.53	110746.65	-	0.1
731	86095.4	110746.11	-	0.1
732	86095.29	110745.57	-	0.1
733	86095.19	110745.03	-	0.1
734	86095.09	110744.49	-	0.1
735	86095.01	110743.95	-	0.1
736	86094.93	110743.41	-	0.1
737	86094.86	110742.86	-	0.1
738	86094.81	110742.32	-	0.1
739	86094.76	110741.76	-	0.1
740	86094.72	110741.21	-	0.1
741	86094.69	110740.66	-	0.1
742	86094.68	110740.11	-	0.1
743	86094.67	110739.56	-	0.1
744	86094.67	110739.01	-	0.1
745	86094.68	110738.47	-	0.1
746	86094.7	110737.92	-	0.1
747	86094.73	110737.37	-	0.1
748	86094.77	110736.82	-	0.1
749	86094.82	110736.27	-	0.1



ДОКУМЕНТ ПОДПИСАН
ЭЛЕКТРОННОЙ ПОДПИСЬЮ
Сертификат: 33997148184797596005552191(04000197844)
Владелец: ПУБЛИЧНО-ПРАВОВАЯ КОМПАНИЯ
РОСКАДАСТР
Действителен с 24.12.2025 по 19.03.2027

полное наименование должности

инициалы, фамилия

Лист 120

Земельный участок				
вид объекта недвижимости				
Лист № 67 раздела 4.2		Всего листов раздела 4.2: 147	Всего разделов: 8	Всего листов выписки: 200
28.08.2026г. № КУВИ-001/2026-116692273				
Кадастровый номер:		78:15:0008413:1646		
1	2	3	4	5
750	86094.87	110735.73	-	0.1
751	86094.94	110735.18	-	0.1
752	86095.02	110734.64	-	0.1
753	86099.55	110723.7	-	0.1
754	86099.62	110723.52	-	0.1
755	86099.7	110723.33	-	0.1
756	86099.78	110723.15	-	0.1
757	86099.86	110722.97	-	0.1
758	86099.94	110722.79	-	0.1
759	86100.03	110722.61	-	0.1
760	86100.12	110722.44	-	0.1
761	86100.22	110722.26	-	0.1
762	86100.32	110722.09	-	0.1
763	86100.42	110721.92	-	0.1
764	86100.52	110721.75	-	0.1
765	86100.63	110721.58	-	0.1
766	86100.74	110721.42	-	0.1
767	86100.85	110721.25	-	0.1
768	86100.97	110721.09	-	0.1
769	86101.08	110720.93	-	0.1
770	86101.2	110720.78	-	0.1
771	86101.33	110720.62	-	0.1
772	86101.45	110720.47	-	0.1
773	86101.58	110720.32	-	0.1
774	86101.72	110720.17	-	0.1
775	86101.85	110720.02	-	0.1
776	86101.99	110719.88	-	0.1
777	86102.13	110719.74	-	0.1
778	86102.27	110719.6	-	0.1



ДОКУМЕНТ ПОДПИСАН
ЭЛЕКТРОННОЙ ПОДПИСЬЮ
Сертификат: 33997148184797596005552191(04000197844)
Владелец: ПУБЛИЧНО-ПРАВОВАЯ КОМПАНИЯ
РОСКАДАСТР
Действителен с 24.12.2025 по 19.03.2027

полное наименование должности

инициалы, фамилия

Лист 121

Лист 121

Земельный участок				
вид объекта недвижимости				
Лист № 68 раздела 4.2	Всего листов раздела 4.2: 147		Всего разделов: 8	Всего листов выписки: 200
28.08.2026г. № КУВИ-001/2026-116692273				
Кадастровый номер:		78:15:0008413:1646		
1	2	3	4	5
779	86102.41	110719.46	-	0.1
780	86102.56	110719.33	-	0.1
781	86102.71	110719.2	-	0.1
782	86102.86	110719.07	-	0.1
783	86103.04	110718.91	-	0.1
784	86103.2	110718.79	-	0.1
785	86103.36	110718.67	-	0.1
786	86103.52	110718.55	-	0.1
787	86103.68	110718.44	-	0.1
788	86103.84	110718.33	-	0.1
789	86104.01	110718.22	-	0.1
790	86104.18	110718.11	-	0.1
791	86104.35	110718.01	-	0.1
792	86104.52	110717.91	-	0.1
793	86104.69	110717.81	-	0.1
794	86104.87	110717.72	-	0.1
795	86105.04	110717.63	-	0.1
796	86105.22	110717.54	-	0.1
797	86105.4	110717.45	-	0.1
798	86105.58	110717.37	-	0.1
799	86105.76	110717.29	-	0.1
800	86105.95	110717.22	-	0.1
801	86106.13	110717.15	-	0.1
802	86106.32	110717.08	-	0.1
803	86106.5	110717.01	-	0.1
804	86106.69	110716.95	-	0.1
805	86106.88	110716.89	-	0.1
806	86107.07	110716.84	-	0.1
807	86107.26	110716.78	-	0.1

ПОЛНОЕ НАИМЕНОВАНИЕ ДОЛЖНОСТИ		ДОКУМЕНТ ПОДПИСАН ЭЛЕКТРОННОЙ ПОДПИСЬЮ Сертификат: 33997148184797596005552191(04000197844) Владелец: ПУБЛИЧНО-ПРАВОВАЯ КОМПАНИЯ РОСКАДАСТР Действителен с 24.12.2025 по 19.03.2027	ИНИЦИАЛЫ, ФАМИЛИЯ
-------------------------------	--	---	-------------------

Лист 122

Лист 122

Земельный участок				
вид объекта недвижимости				
Лист № 69 раздела 4.2	Всего листов раздела 4.2: 147		Всего разделов: 8	Всего листов выписки: 200
28.08.2026г. № КУВИ-001/2026-116692273				
Кадастровый номер:		78:15:0008413:1646		
1	2	3	4	5
808	86107.46	110716.73	-	0.1
809	86107.65	110716.69	-	0.1
810	86107.84	110716.65	-	0.1
811	86108.04	110716.61	-	0.1
812	86108.23	110716.57	-	0.1
813	86108.43	110716.54	-	0.1
814	86115.21	110716.02	-	0.1
815	86107.87	110711.57	-	0.1
816	86106.31	110711.86	-	0.1
817	86104.78	110712.31	-	0.1
818	86103.31	110712.91	-	0.1
819	86101.9	110713.64	-	0.1
820	86100.57	110714.51	-	0.1
821	86099.33	110715.5	-	0.1
822	86098.19	110716.61	-	0.1
823	86097.17	110717.82	-	0.1
824	86096.26	110719.13	-	0.1
825	86095.49	110720.52	-	0.1
826	86094.86	110721.98	-	0.1
827	86090.19	110733.22	-	0.1
828	86089.86	110735.33	-	0.1
829	86089.66	110737.46	-	0.1
830	86089.6	110739.6	-	0.1
831	86089.67	110741.73	-	0.1
832	86089.87	110743.86	-	0.1
833	86090.21	110745.98	-	0.1
834	86090.68	110748.06	-	0.1
835	86091.29	110750.12	-	0.1
836	86093.56	110761.97	-	0.1

ПОЛНОЕ НАИМЕНОВАНИЕ ДОЛЖНОСТИ		ДОКУМЕНТ ПОДПИСАН ЭЛЕКТРОННОЙ ПОДПИСЬЮ Сертификат: 33997148184797596005552191(04000197844) Владелец: ПУБЛИЧНО-ПРАВОВАЯ КОМПАНИЯ РОСКАДАСТР Действителен с 24.12.2025 по 19.03.2027	ИНИЦИАЛЫ, ФАМИЛИЯ
-------------------------------	--	---	-------------------

Лист 123

Лист 123

Земельный участок				
вид объекта недвижимости				
Лист № 70 раздела 4.2	Всего листов раздела 4.2: 147		Всего разделов: 8	Всего листов выписки: 200
28.08.2026г. № КУВИ-001/2026-116692273				
Кадастровый номер:		78:15:0008413:1646		
1	2	3	4	5
837	86095.09	110799.28	-	0.1
838	86096.94	110813.56	-	0.1
839	86099.45	110839.96	-	0.1
840	86099.92	110856.53	-	0.1
841	86099.82	110861	-	0.1
842	86099.88	110865.48	-	0.1
843	86100.09	110869.95	-	0.1
844	86100.45	110874.41	-	0.1
845	86100.97	110878.86	-	0.1
846	86101.63	110883.28	-	0.1
847	86102.45	110887.68	-	0.1
848	86103.42	110892.06	-	0.1
849	86103.77	110893.84	-	0.1
850	86104	110895.64	-	0.1
851	86104.1	110897.45	-	0.1
852	86104.07	110899.26	-	0.1
853	86103.92	110901.07	-	0.1
854	86103.64	110902.87	-	0.1
855	86101.71	110907.58	-	0.1
856	86101.61	110908.08	-	0.1
857	86101.64	110908.6	-	0.1
858	86101.8	110909.09	-	0.1
859	86102.07	110909.52	-	0.1
860	86102.45	110909.87	-	0.1
861	86102.91	110910.12	-	0.1
862	86102.86	110912.31	-	0.1
863	86102.19	110912.62	-	0.1
864	86101.6	110913.05	-	0.1
865	86101.11	110913.6	-	0.1

ПОЛНОЕ НАИМЕНОВАНИЕ ДОЛЖНОСТИ		ДОКУМЕНТ ПОДПИСАН ЭЛЕКТРОННОЙ ПОДПИСЬЮ Сертификат: 33997148184797596005552191(04000197844) Владелец: ПУБЛИЧНО-ПРАВОВАЯ КОМПАНИЯ РОСКАДАСТР Действителен с 24.12.2025 по 19.03.2027	ИНИЦИАЛЫ, ФАМИЛИЯ
-------------------------------	--	---	-------------------

Лист 124

Лист 129

Земельный участок				
вид объекта недвижимости				
Лист № 71 раздела 4.2	Всего листов раздела 4.2: 147		Всего разделов: 8	Всего листов выписки: 200
28.08.2026г. № КУВИ-001/2026-116692273				
Кадастровый номер:		78:15:0008413:1646		
1	2	3	4	5
866	86100.73	110914.23	-	0.1
867	86100.49	110914.92	-	0.1
868	86100.39	110915.65	-	0.1
869	86100.43	110916.38	-	0.1
870	86100.62	110917.09	-	0.1
871	86100.94	110917.75	-	0.1
872	86101.39	110918.33	-	0.1
873	86101.94	110918.81	-	0.1
874	86102.58	110919.18	-	0.1
875	86102.99	110919.54	-	0.1
876	86103.3	110920.01	-	0.1
877	86103.47	110920.54	-	0.1
878	86103.5	110921.1	-	0.1
879	86103.38	110921.64	-	0.1
880	86103.11	110922.14	-	0.1
881	86102.73	110922.54	-	0.1
882	86102.26	110922.84	-	0.1
883	86103.18	110931.34	-	0.1
884	86101.48	110972.38	-	0.1
885	86101.23	110974.95	-	0.1
886	86101.13	110977.53	-	0.1
887	86101.19	110980.12	-	0.1
888	86101.4	110982.69	-	0.1
889	86101.77	110985.25	-	0.1
890	86102.29	110987.78	-	0.1
891	86102.96	110990.28	-	0.1
892	86103.78	110992.73	-	0.1
893	86104.75	110995.13	-	0.1
894	86105.86	110997.47	-	0.1

ПОЛНОЕ НАИМЕНОВАНИЕ ДОЛЖНОСТИ		ДОКУМЕНТ ПОДПИСАН ЭЛЕКТРОННОЙ ПОДПИСЬЮ Сертификат: 33997148184797596005552191(04000197844) Владелец: ПУБЛИЧНО-ПРАВОВАЯ КОМПАНИЯ РОСКАДАСТР Действителен с 24.12.2025 по 19.03.2027	ИНИЦИАЛЫ, ФАМИЛИЯ
-------------------------------	--	---	-------------------

Лист 125

Лист 125

Земельный участок вид объекта недвижимости				
Лист № 72 раздела 4.2		Всего листов раздела 4.2: 147		Всего разделов: 8
Всего листов выписки: 200				
28.08.2026г. № КУВИ-001/2026-116692273				
Кадастровый номер:		78:15:0008413:1646		
1	2	3	4	5
895	86107.1	110999.73	-	0.1
896	86108.48	111001.92	-	0.1
897	86109.99	111004.02	-	0.1
898	86111.62	111006.03	-	0.1
899	86145.81	111042.25	-	0.1
900	86146.91	111043.84	-	0.1
901	86147.89	111045.51	-	0.1
902	86148.74	111047.25	-	0.1
903	86149.46	111049.05	-	0.1
904	86150.04	111050.9	-	0.1
905	86150.48	111052.78	-	0.1
906	86150.79	111054.69	-	0.1
907	86150.94	111056.63	-	0.1
908	86150.96	111058.56	-	0.1
909	86150.83	111060.5	-	0.1
910	86150.55	111062.41	-	0.1
911	86150.14	111064.3	-	0.1
912	86149.58	111066.16	-	0.1
913	86148.88	111067.97	-	0.1
914	86148.06	111069.72	-	0.1
915	86147.1	111071.41	-	0.1
916	86146.03	111073.02	-	0.1
917	86139.63	111084.9	-	0.1
918	86139.05	111086.21	-	0.1
919	86138.6	111087.57	-	0.1
920	86138.29	111088.96	-	0.1
921	86138.12	111090.38	-	0.1
922	86138.08	111091.81	-	0.1
923	86138.18	111093.24	-	0.1

ПОЛНОЕ НАИМЕНОВАНИЕ ДОЛЖНОСТИ		ДОКУМЕНТ ПОДПИСАН ЭЛЕКТРОННОЙ ПОДПИСЬЮ Сертификат: 33997148184797596005552191040000978443 Владелец: ПУБЛИЧНО-ПРАВОВАЯ КОМПАНИЯ РОСКАДАСТР Действителен с 24.12.2025 по 19.03.2027	ИНИЦИАЛЫ, ФАМИЛИЯ
-------------------------------	--	--	-------------------

Лист 126

Лист 126

Земельный участок				
вид объекта недвижимости				
Лист № 73 раздела 4.2	Всего листов раздела 4.2: 147		Всего разделов: 8	Всего листов выписки: 200
28.08.2026г. № КУВИ-001/2026-116692273				
Кадастровый номер:		78:15:0008413:1646		
1	2	3	4	5
924	86138.42	111094.65	-	0.1
925	86138.79	111096.04	-	0.1
926	86139.29	111097.37	-	0.1
927	86139.92	111098.66	-	0.1
928	86140.68	111099.88	-	0.1
929	86141.55	111101.02	-	0.1
930	86143.56	111104.41	-	0.1
931	86145.44	111107.87	-	0.1
932	86147.2	111111.39	-	0.1
933	86148.83	111114.98	-	0.1
934	86150.33	111118.63	-	0.1
935	86151.7	111122.33	-	0.1
936	86152.93	111126.07	-	0.1
937	86154.02	111129.86	-	0.1
938	86154.98	111133.69	-	0.1
939	86156.89	111138.49	-	0.1
940	86157.14	111139.15	-	0.1
941	86157.5	111139.75	-	0.1
942	86157.97	111140.29	-	0.1
943	86158.52	111140.74	-	0.1
944	86161.94	111142.58	-	0.1
945	86162.41	111142.86	-	0.1
946	86162.83	111143.23	-	0.1
947	86163.17	111143.68	-	0.1
948	86163.42	111144.17	-	0.1
949	86163.58	111144.71	-	0.1
950	86164.55	111147.88	-	0.1
951	86164.84	111148.98	-	0.1
952	86164.97	111150.11	-	0.1

ПОЛНОЕ НАИМЕНОВАНИЕ ДОЛЖНОСТИ		ДОКУМЕНТ ПОДПИСАН ЭЛЕКТРОННОЙ ПОДПИСЬЮ Сертификат: 33997148184797596005552191040000978443 Владелец: ПУБЛИЧНО-ПРАВОВАЯ КОМПАНИЯ РОСКАДАСТР Действителен с 24.12.2025 по 19.03.2027	ИНИЦИАЛЫ, ФАМИЛИЯ
-------------------------------	--	--	-------------------

Лист 127

Земельный участок				
вид объекта недвижимости				
Лист № 74 раздела 4.2		Всего листов раздела 4.2: 147	Всего разделов: 8	Всего листов выписки: 200
28.08.2026г. № КУВИ-001/2026-116692273				
Кадастровый номер:		78:15:0008413:1646		
1	2	3	4	5
953	86164.96	111151.25	-	0.1
954	86164.79	111152.38	-	0.1
955	86164.47	111153.48	-	0.1
956	86163.14	111156.46	-	0.1
957	86162.76	111157.22	-	0.1
958	86162.52	111158.03	-	0.1
959	86162.43	111158.87	-	0.1
960	86162.47	111159.72	-	0.1
961	86162.67	111160.54	-	0.1
962	86163	111161.33	-	0.1
963	86168.34	111176.47	-	0.1
964	86170.38	111188.47	-	0.1
965	86173.4	111197.42	-	0.1
966	86174.15	111199.16	-	0.1
967	86174.76	111200.96	-	0.1
968	86175.22	111202.8	-	0.1
969	86175.53	111204.67	-	0.1
970	86175.68	111206.57	-	0.1
971	86175.68	111208.47	-	0.1
972	86175.52	111210.36	-	0.1
973	86175.21	111212.24	-	0.1
974	86167.47	111254	-	0.1
975	86167.02	111256.19	-	0.1
976	86166.73	111258.41	-	0.1
977	86166.6	111260.65	-	0.1
978	86166.63	111262.88	-	0.1
979	86166.81	111265.12	-	0.1
980	86167.15	111267.33	-	0.1
981	86167.64	111269.51	-	0.1

ПОЛНОЕ НАИМЕНОВАНИЕ ДОЛЖНОСТИ		 ДОКУМЕНТ ПОДПИСАН ЭЛЕКТРОННОЙ ПОДПИСЬЮ Сертификат: 339971481847975960055521910400001978443 Владелец: ПУБЛИЧНО-ПРАВОВАЯ КОМПАНИЯ РОСКАДАСТР Действителен с 24.12.2025 по 19.03.2027	ИНИЦИАЛЫ, ФАМИЛИЯ
-------------------------------	--	--	-------------------

Лист 128

Земельный участок				
вид объекта недвижимости				
Лист № 75 раздела 4.2		Всего листов раздела 4.2: 147	Всего разделов: 8	Всего листов выписки: 200
28.08.2026г. № КУВИ-001/2026-116692273				
Кадастровый номер:		78:15:0008413:1646		
1	2	3	4	5
982	86168.29	111271.66	-	0.1
983	86169.08	111273.75	-	0.1
984	86170.02	111275.78	-	0.1
985	86171.1	111277.74	-	0.1
986	86172.32	111279.63	-	0.1
987	86178.02	111291.3	-	0.1
988	86179.26	111293.33	-	0.1
989	86180.36	111295.44	-	0.1
990	86181.32	111297.62	-	0.1
991	86182.14	111299.86	-	0.1
992	86182.8	111302.15	-	0.1
993	86183.3	111304.47	-	0.1
994	86183.65	111306.83	-	0.1
995	86183.84	111309.21	-	0.1
996	86183.87	111311.59	-	0.1
997	86183.74	111313.97	-	0.1
998	86183.45	111316.33	-	0.1
999	86183	111318.67	-	0.1
1000	86182.4	111320.98	-	0.1
1001	86181.65	111323.24	-	0.1
1002	86179.7	111339.73	-	0.1
1003	86176.06	111380.11	-	0.1
1004	86175.15	111383.36	-	0.1
1005	86171.72	111412.25	-	0.1
1006	86170.28	111425.98	-	0.1
1007	86170.54	111427.68	-	0.1
1008	86170.94	111429.36	-	0.1
1009	86171.47	111431.01	-	0.1
1010	86172.12	111432.6	-	0.1

ПОЛНОЕ НАИМЕНОВАНИЕ ДОЛЖНОСТИ		 ДОКУМЕНТ ПОДПИСАН ЭЛЕКТРОННОЙ ПОДПИСЬЮ Сертификат: 339971481847975960055521910400001978443 Владелец: ПУБЛИЧНО-ПРАВОВАЯ КОМПАНИЯ РОСКАДАСТР Действителен с 24.12.2025 по 19.03.2027	ИНИЦИАЛЫ, ФАМИЛИЯ
-------------------------------	--	---	-------------------

Лист 129

Лист 129

Земельный участок				
вид объекта недвижимости				
Лист № 76 раздела 4.2	Всего листов раздела 4.2: 147		Всего разделов: 8	Всего листов выписки: 200
28.08.2026г. № КУВИ-001/2026-116692273				
Кадастровый номер:		78:15:0008413:1646		
1	2	3	4	5
1011	86172.9	111434.14	-	0.1
1012	86173.81	111435.62	-	0.1
1013	86174.82	111437.01	-	0.1
1014	86175.94	111438.33	-	0.1
1015	86177.17	111439.55	-	0.1
1016	86195.72	111456.08	-	0.1
1017	86207.3	111467.54	-	0.1
1018	86208.48	111468.65	-	0.1
1019	86209.57	111469.86	-	0.1
1020	86210.54	111471.17	-	0.1
1021	86211.39	111472.55	-	0.1
1022	86212.12	111474.01	-	0.1
1023	86212.71	111475.53	-	0.1
1024	86213.17	111477.09	-	0.1
1025	86213.48	111478.69	-	0.1
1026	86213.65	111480.31	-	0.1
1027	86213.68	111481.94	-	0.1
1028	86212.83	111487.09	-	0.1
1029	86212.88	111488.99	-	0.1
1030	86213.07	111490.89	-	0.1
1031	86213.41	111492.77	-	0.1
1032	86213.88	111494.61	-	0.1
1033	86214.5	111496.42	-	0.1
1034	86215.24	111498.18	-	0.1
1035	86216.11	111499.87	-	0.1
1036	86217.11	111501.5	-	0.1
1037	86218.23	111503.05	-	0.1
1	86220.35	111497.2	-	0.1

полное наименование должности		ДОКУМЕНТ ПОДПИСАН ЭЛЕКТРОННОЙ ПОДПИСЬЮ Сертификат: 83997148184797596005552191(04000197844) Владелец: ПУБЛИЧНО-ПРАВОВАЯ КОМПАНИЯ РОСКАДАСТР Действителен с 24.12.2025 по 19.03.2027	инициалы, фамилия
-------------------------------	--	---	-------------------

Лист 130

Лист 130

Земельный участок				
вид объекта недвижимости				
Лист № 77 раздела 4.2		Всего листов раздела 4.2: 147		Всего разделов: 8
Всего листов выписки: 200				
28.08.2026г. № КУВИ-001/2026-116692273				
Кадастровый номер:		78:15:0008413:1646		
Сведения о характерных точках границы части (частей) земельного участка				
Учетный номер части: 78:15:0008413:1646/6				
Система координат СК-1964				
Номер точки	Координаты, м		Описание закрепления на местности	Средняя квадратичная погрешность определения координат характерных точек границ земельного участка, м
	X	Y		
1	2	3	4	5
1	86183.65	111306.83	-	0.1
2	86183.84	111309.21	-	0.1
3	86183.87	111311.59	-	0.1
4	86183.74	111313.97	-	0.1
5	86183.45	111316.33	-	0.1
6	86183	111318.67	-	0.1
7	86182.4	111320.98	-	0.1
8	86181.65	111323.24	-	0.1
9	86179.7	111339.73	-	0.1
10	86178.97	111347.87	-	0.1
11	86235.23	111377.19	-	0.1
12	86252.5	111387.25	-	0.1
13	86253.05	111341.38	-	0.1
14	86183.39	111305.07	-	0.1
1	86183.65	111306.83	-	0.1

полное наименование должности		ДОКУМЕНТ ПОДПИСАН ЭЛЕКТРОННОЙ ПОДПИСЬЮ Сертификат: 83997148184797596005552191(04000197844) Владелец: ПУБЛИЧНО-ПРАВОВАЯ КОМПАНИЯ РОСКАДАСТР Действителен с 24.12.2025 по 19.03.2027	инициалы, фамилия
-------------------------------	--	---	-------------------

Лист 131

Лист 131

Земельный участок вид объекта недвижимости				
Лист № 78 раздела 4.2		Всего листов раздела 4.2: 147	Всего разделов: 8	Всего листов выписки: 200
28.08.2026г. № КУВИ-001/2026-116692273				
Кадастровый номер:		78:15:0008413:1646		
Сведения о характерных точках границы части (частей) земельного участка				
Учетный номер части: 78:15:0008413:1646/7				
Система координат СК-1964				
Номер точки	Координаты, м		Описание закрепления на местности	Средняя квадратичная погрешность определения координат характерных точек границ земельного участка, м
	X	Y		
1	2	3	4	5
1	86191.62	111195.17	-	0.1
2	86183.77	111445.43	-	0.1
3	86195.72	111456.08	-	0.1
4	86207.3	111467.54	-	0.1
5	86208.48	111468.65	-	0.1
6	86209.57	111469.86	-	0.1
7	86210.54	111471.17	-	0.1
8	86211.39	111472.55	-	0.1
9	86212.12	111474.01	-	0.1
10	86212.71	111475.53	-	0.1
11	86213.17	111477.09	-	0.1
12	86213.48	111478.69	-	0.1
13	86213.65	111480.31	-	0.1
14	86213.68	111481.94	-	0.1
15	86212.83	111487.09	-	0.1
16	86212.88	111488.99	-	0.1
17	86213.07	111490.89	-	0.1
18	86213.41	111492.77	-	0.1
19	86213.88	111494.61	-	0.1
20	86214.5	111496.42	-	0.1
21	86215.24	111498.18	-	0.1
22	86216.11	111499.87	-	0.1
23	86217.11	111501.5	-	0.1
24	86218.23	111503.05	-	0.1



ДОКУМЕНТ ПОДПИСАН

ЭЛЕКТРОННОЙ ПОДПИСЬЮ

Сертификат: 33997148184797596005552191(0400001978443)

Владелец: ПУБЛИЧНО-ПРАВОВАЯ КОМПАНИЯ

РОСКАДАСТР

Действителен с 24.12.2025 по 19.03.2027

полное наименование должности

инициалы, фамилия

Лист 132

Земельный участок				
вид объекта недвижимости				
Лист № 79 раздела 4.2		Всего листов раздела 4.2: 147	Всего разделов: 8	Всего листов выписки: 200
28.08.2026г. № КУВИ-001/2026-116692273				
Кадастровый номер:		78:15:0008413:1646		
1	2	3	4	5
25	86236.18	111453.54	-	0.1
26	86235.3	111453.07	-	0.1
27	86236.46	111450.17	-	0.1
28	86237.45	111450.53	-	0.1
29	86244.1	111433	-	0.1
30	86243.41	111432.61	-	0.1
31	86246.45	111424.72	-	0.1
32	86249.44	111329.5	-	0.1
33	86249.14	111325.9	-	0.1
34	86248.11	111325.97	-	0.1
35	86243.41	111315.94	-	0.1
36	86242.77	111315.89	-	0.1
37	86247.31	111126.5	-	0.1
38	86248.83	111121.88	-	0.1
39	86249.75	111119.9	-	0.1
40	86250.62	111119.94	-	0.1
41	86255.67	111108.48	-	0.1
42	86256.4	111107.63	-	0.1
43	86261.79	110935.69	-	0.1
44	86253.29	110935.03	-	0.1
45	86255.74	110845.91	-	0.1
46	86255.24	110841.43	-	0.1
47	86254.84	110841.45	-	0.1
48	86257.17	110790.6	-	0.1
49	86205.16	110763.82	-	0.1
1	86191.62	111195.17	-	0.1
1	86223.92	111309.19	-	0.1
2	86221.54	111308.36	-	0.1
3	86221.07	111307.16	-	0.1



ДОКУМЕНТ ПОДПИСАН

ЭЛЕКТРОННОЙ ПОДПИСЬЮ

Сертификат: 33997148184797596005552191(0400001978443)

Владелец: ПУБЛИЧНО-ПРАВОВАЯ КОМПАНИЯ

РОСКАДАСТР

Действителен с 24.12.2025 по 19.03.2027

полное наименование должности

инициалы, фамилия

Земельный участок				Лист 133
вид объекта недвижимости				
Лист № 80 раздела 4.2	Всего листов раздела 4.2: 147	Всего разделов: 8	Всего листов выписки: 200	
28.08.2026г. № КУВИ-001/2026-116692273				
Кадастровый номер: 78:15:0008413:1646				
1	2	3	4	5
4	86223.05	111302.35	-	0.1
5	86224.34	111301.82	-	0.1
6	86226.75	111302.86	-	0.1
7	86226.94	111303.63	-	0.1
8	86224.71	111308.36	-	0.1
1	86223.92	111309.19	-	0.1
1	86231.32	111403.73	-	0.1
2	86231.11	111408.16	-	0.1
3	86228.23	111408.02	-	0.1
4	86228.39	111403.59	-	0.1
1	86231.32	111403.73	-	0.1

полное наименование должности		ДОКУМЕНТ ПОДПИСАН ЭЛЕКТРОННОЙ ПОДПИСЬЮ Сертификат: 83997148184797596005552191040001978443 Владелец: ПУБЛИЧНО-ПРАВОВАЯ КОМПАНИЯ РОСКАДАСТР Действителен с 24.12.2025 по 19.03.2027	инициалы, фамилия
-------------------------------	--	--	-------------------

Земельный участок				Лист 134
вид объекта недвижимости				
Лист № 81 раздела 4.2	Всего листов раздела 4.2: 147	Всего разделов: 8	Всего листов выписки: 200	
28.08.2026г. № КУВИ-001/2026-116692273				
Кадастровый номер: 78:15:0008413:1646				
Сведения о характерных точках границы части (частей) земельного участка				
Учетный номер части: 78:15:0008413:1646/8				
Система координат СК-1964				
Номер точки	Координаты, м		Описание закрепления на местности	Средняя квадратичная погрешность определения координат характерных точек границ земельного участка, м
	X	Y		
	2	3	4	5
1	86091.81	110752.82	-	0.1
2	86093.56	110761.97	-	0.1
3	86095.09	110799.28	-	0.1
4	86096.94	110813.56	-	0.1
5	86099.45	110839.96	-	0.1
6	86099.92	110856.53	-	0.1
7	86099.82	110861	-	0.1
8	86099.88	110865.48	-	0.1
9	86100.09	110869.95	-	0.1
10	86100.45	110874.41	-	0.1
11	86100.53	110875.07	-	0.1
12	86159.99	110873.58	-	0.1
13	86174.54	110876.16	-	0.1
14	86254.84	110878.41	-	0.1
15	86255.74	110845.91	-	0.1
16	86255.24	110841.43	-	0.1
17	86254.84	110841.45	-	0.1
18	86257.17	110790.6	-	0.1
19	86204.29	110763.37	-	0.1
20	86202.19	110767.4	-	0.1
21	86203.47	110768.07	-	0.1
22	86202.59	110769.76	-	0.1
23	86201.36	110769.13	-	0.1
24	86199.95	110771.83	-	0.1

полное наименование должности		ДОКУМЕНТ ПОДПИСАН ЭЛЕКТРОННОЙ ПОДПИСЬЮ Сертификат: 83997148184797596005552191040001978443 Владелец: ПУБЛИЧНО-ПРАВОВАЯ КОМПАНИЯ РОСКАДАСТР Действителен с 24.12.2025 по 19.03.2027	инициалы, фамилия
-------------------------------	--	--	-------------------

Лист 135

Земельный участок				
вид объекта недвижимости				
Лист № 82 раздела 4.2		Всего листов раздела 4.2: 147	Всего разделов: 8	Всего листов выписки: 200
28.08.2026г. № КУВИ-001/2026-116692273				
Кадастровый номер:		78:15:0008413:1646		
1	2	3	4	5
25	86193.03	110768.23	-	0.1
26	86187.29	110765.14	-	0.1
27	86192.07	110756.23	-	0.1
28	86184.25	110752.17	-	0.1
29	86179.49	110761.21	-	0.1
30	86173.83	110758.29	-	0.1
31	86176.52	110753.29	-	0.1
32	86171.35	110750.63	-	0.1
33	86173.28	110746.94	-	0.1
34	86172.65	110746.61	-	0.1
35	86118.09	110717.76	-	0.1
1	86091.81	110752.82	-	0.1

полное наименование должности		 ДОКУМЕНТ ПОДПИСАН ЭЛЕКТРОННОЙ ПОДПИСЬЮ Сертификат: 339971481847975960055521910400001978443 Владелец: ПУБЛИЧНО-ПРАВОВАЯ КОМПАНИЯ РОСКАДАСТР Действителен с 24.12.2025 по 19.03.2027	инициалы, фамилия
-------------------------------	--	--	-------------------

Лист 136

Земельный участок				
вид объекта недвижимости				
Лист № 83 раздела 4.2		Всего листов раздела 4.2: 147		Всего разделов: 8
Всего листов выписки: 200				
28.08.2026г. № КУВИ-001/2026-116692273				
Кадастровый номер:			78:15:0008413:1646	
Сведения о характерных точках границы части (частей) земельного участка				
Учетный номер части: 78:15:0008413:1646/9				
Система координат				
Номер точки	Координаты, м		Описание закрепления на местности	Средняя квадратичная погрешность определения координат характерных точек границ земельного участка, м
	X	Y		
1	2	3	4	5
1	86118.09	110717.76	-	-
2	86171.24	110745.87	-	-
3	86143.08	110756.1	-	-
4	86142.7	110765.9	-	-
5	86145.7	110781.84	-	-
6	86144.5	110813.61	-	-
7	86151.92	110883.28	-	-
8	86154.44	110937.08	-	-
9	86152.49	110975.83	-	-
10	86178.47	111006.2	-	-
11	86192.91	111033.86	-	-
12	86195.38	111061.65	-	-
13	86190.08	111084.82	-	-
14	86205.89	111128.43	-	-
15	86223.62	111202.23	-	-
16	86223.83	111220.59	-	-
17	86216.67	111261.64	-	-
18	86228.04	111285.9	-	-
19	86232.8	111310.84	-	-
20	86222.4	111414.66	-	-
21	86243.57	111434.39	-	-
22	86237.45	111450.53	-	-
23	86236.46	111450.17	-	-
24	86235.3	111453.07	-	-

полное наименование должности		 ДОКУМЕНТ ПОДПИСАН ЭЛЕКТРОННОЙ ПОДПИСЬЮ Сертификат: 339971481847975960055521910400001978443 Владелец: ПУБЛИЧНО-ПРАВОВАЯ КОМПАНИЯ РОСКАДАСТР Действителен с 24.12.2025 по 19.03.2027	инициалы, фамилия
-------------------------------	--	---	-------------------

Лист 137

Земельный участок				
вид объекта недвижимости				
Лист № 84 раздела 4.2		Всего листов раздела 4.2: 147	Всего разделов: 8	Всего листов выписки: 200
28.08.2026г. № КУВИ-001/2026-116692273				
Кадастровый номер:		78:15:0008413:1646		
1	2	3	4	5
25	86236.18	111453.54	-	-
26	86218.23	111503.05	-	-
27	86217.11	111501.5	-	-
28	86216.11	111499.87	-	-
29	86215.24	111498.18	-	-
30	86214.5	111496.42	-	-
31	86213.98	111494.9	-	-
32	86213.34	111492.39	-	-
33	86213.28	111492.08	-	-
34	86213.53	111488.26	-	-
35	86213.19	111484.9	-	-
36	86213.68	111481.94	-	-
37	86213.65	111480.31	-	-
38	86213.48	111478.69	-	-
39	86213.17	111477.09	-	-
40	86212.71	111475.53	-	-
41	86212.12	111474.01	-	-
42	86211.39	111472.55	-	-
43	86210.54	111471.17	-	-
44	86209.57	111469.86	-	-
45	86208.48	111468.65	-	-
46	86207.3	111467.54	-	-
47	86195.72	111456.08	-	-
48	86177.17	111439.55	-	-
49	86175.94	111438.33	-	-
50	86174.82	111437.01	-	-
51	86173.81	111435.62	-	-
52	86172.9	111434.14	-	-
53	86172.12	111432.6	-	-

полное наименование должности		 ДОКУМЕНТ ПОДПИСАН ЭЛЕКТРОННОЙ ПОДПИСЬЮ Сертификат: 33997148184797596005552191(04000197844) Владелец: ПУБЛИЧНО-ПРАВОВАЯ КОМПАНИЯ РОСКАДАСТР Действителен с 24.12.2025 по 19.03.2027	инициалы, фамилия
-------------------------------	--	--	-------------------

Лист 138

Земельный участок				
вид объекта недвижимости				
Лист № 85 раздела 4.2		Всего листов раздела 4.2: 147	Всего разделов: 8	Всего листов выписки: 200
28.08.2026г. № КУВИ-001/2026-116692273				
Кадастровый номер:		78:15:0008413:1646		
1	2	3	4	5
54	86171.47	111431.01	-	-
55	86170.94	111429.36	-	-
56	86170.62	111428.01	-	-
57	86170.4	111426.77	-	-
58	86170.28	111425.98	-	-
59	86170.96	111419.54	-	-
60	86173.45	111404.15	-	-
61	86177.75	111367.94	-	-
62	86179.28	111351	-	-
63	86180.86	111334.46	-	-
64	86181.03	111328.47	-	-
65	86181.65	111323.24	-	-
66	86182.4	111320.98	-	-
67	86183	111318.67	-	-
68	86183.45	111316.33	-	-
69	86183.74	111313.97	-	-
70	86183.87	111311.59	-	-
71	86183.84	111309.21	-	-
72	86183.65	111306.83	-	-
73	86183.3	111304.47	-	-
74	86182.8	111302.15	-	-
75	86182.14	111299.86	-	-
76	86181.32	111297.62	-	-
77	86180.36	111295.44	-	-
78	86179.26	111293.33	-	-
79	86178.02	111291.3	-	-
80	86172.32	111279.63	-	-
81	86171.1	111277.74	-	-
82	86170.02	111275.78	-	-

полное наименование должности		 ДОКУМЕНТ ПОДПИСАН ЭЛЕКТРОННОЙ ПОДПИСЬЮ Сертификат: 33997148184797596005552191(04000197844) Владелец: ПУБЛИЧНО-ПРАВОВАЯ КОМПАНИЯ РОСКАДАСТР Действителен с 24.12.2025 по 19.03.2027	инициалы, фамилия
-------------------------------	--	---	-------------------

Лист 139

Земельный участок				
вид объекта недвижимости				
Лист № 86 раздела 4.2		Всего листов раздела 4.2: 147	Всего разделов: 8	Всего листов выписки: 200
28.08.2026г. № КУВИ-001/2026-116692273				
Кадастровый номер:		78:15:0008413:1646		
1	2	3	4	5
83	86169.08	111273.75	-	-
84	86168.29	111271.66	-	-
85	86167.64	111269.51	-	-
86	86167.15	111267.33	-	-
87	86166.81	111265.12	-	-
88	86166.63	111262.88	-	-
89	86166.61	111261.57	-	-
90	86166.74	111258.36	-	-
91	86167.02	111256.19	-	-
92	86167.47	111254	-	-
93	86175.21	111212.24	-	-
94	86175.52	111210.36	-	-
95	86175.68	111208.47	-	-
96	86175.68	111206.57	-	-
97	86175.53	111204.67	-	-
98	86175.22	111202.8	-	-
99	86174.76	111200.96	-	-
100	86174.15	111199.16	-	-
101	86173.4	111197.42	-	-
102	86170.38	111188.47	-	-
103	86168.34	111176.47	-	-
104	86163	111161.33	-	-
105	86162.67	111160.54	-	-
106	86162.47	111159.72	-	-
107	86162.43	111158.87	-	-
108	86162.52	111158.03	-	-
109	86162.76	111157.22	-	-
110	86163.14	111156.46	-	-
111	86164.47	111153.48	-	-

ПОЛНОЕ НАИМЕНОВАНИЕ ДОЛЖНОСТИ		 ДОКУМЕНТ ПОДПИСАН ЭЛЕКТРОННОЙ ПОДПИСЬЮ Сертификат: 33997148184797596005552191(040000197844) Владелец: ПУБЛИЧНО-ПРАВОВАЯ КОМПАНИЯ РОСКАДАСТР Действителен с 24.12.2025 по 19.03.2027	ИНИЦИАЛЫ, ФАМИЛИЯ
-------------------------------	--	---	-------------------

Лист 140

Земельный участок				
вид объекта недвижимости				
Лист № 87 раздела 4.2		Всего листов раздела 4.2: 147	Всего разделов: 8	Всего листов выписки: 200
28.08.2026г. № КУВИ-001/2026-116692273				
Кадастровый номер:		78:15:0008413:1646		
1	2	3	4	5
112	86164.79	111152.38	-	-
113	86164.96	111151.25	-	-
114	86164.97	111150.11	-	-
115	86164.84	111148.98	-	-
116	86164.55	111147.88	-	-
117	86163.58	111144.71	-	-
118	86163.42	111144.17	-	-
119	86163.17	111143.68	-	-
120	86162.83	111143.23	-	-
121	86162.41	111142.86	-	-
122	86161.94	111142.58	-	-
123	86158.52	111140.74	-	-
124	86157.97	111140.29	-	-
125	86157.5	111139.75	-	-
126	86157.14	111139.15	-	-
127	86156.89	111138.49	-	-
128	86154.98	111133.69	-	-
129	86154.02	111129.86	-	-
130	86152.93	111126.07	-	-
131	86151.7	111122.33	-	-
132	86150.33	111118.63	-	-
133	86148.83	111114.98	-	-
134	86147.2	111111.39	-	-
135	86145.44	111107.87	-	-
136	86145.3	111107.62	-	-
137	86144.88	111106.2	-	-
138	86140.96	111098.68	-	-
139	86139.28	111097.33	-	-
140	86138.79	111096.04	-	-

ПОЛНОЕ НАИМЕНОВАНИЕ ДОЛЖНОСТИ		 ДОКУМЕНТ ПОДПИСАН ЭЛЕКТРОННОЙ ПОДПИСЬЮ Сертификат: 33997148184797596005552191(040000197844) Владелец: ПУБЛИЧНО-ПРАВОВАЯ КОМПАНИЯ РОСКАДАСТР Действителен с 24.12.2025 по 19.03.2027	ИНИЦИАЛЫ, ФАМИЛИЯ
-------------------------------	--	--	-------------------

Лист 143

Лист 145

Земельный участок вид объекта недвижимости				
Лист № 90 раздела 4.2	Всего листов раздела 4.2: 147		Всего разделов: 8	Всего листов выписки: 200
28.08.2026г. № КУВИ-001/2026-116692273				
Кадастровый номер:		78:15:0008413:1646		
1	2	3	4	5
199	86102.07	110909.52	-	-
200	86101.8	110909.09	-	-
201	86101.64	110908.6	-	-
202	86101.61	110908.08	-	-
203	86101.71	110907.58	-	-
204	86103.64	110902.87	-	-
205	86103.92	110901.07	-	-
206	86104.07	110899.26	-	-
207	86104.1	110897.45	-	-
208	86104	110895.64	-	-
209	86103.77	110893.84	-	-
210	86103.42	110892.06	-	-
211	86102.45	110887.68	-	-
212	86101.63	110883.28	-	-
213	86100.97	110878.86	-	-
214	86100.45	110874.41	-	-
215	86100.09	110869.95	-	-
216	86099.88	110865.48	-	-
217	86099.82	110861	-	-
218	86099.92	110856.53	-	-
219	86099.45	110839.96	-	-
220	86096.94	110813.56	-	-
221	86095.09	110799.28	-	-
222	86094.71	110789.92	-	-
223	86095.8	110785.11	-	-
224	86094.68	110780.27	-	-
225	86094.23	110778.36	-	-
226	86093.56	110761.97	-	-
227	86093.1	110759.56	-	-

ПОЛНОЕ НАИМЕНОВАНИЕ ДОЛЖНОСТИ		ДОКУМЕНТ ПОДПИСАН ЭЛЕКТРОННОЙ ПОДПИСЬЮ Сертификат: 33997148184797596005552191(04000197844) Владелец: ПУБЛИЧНО-ПРАВОВАЯ КОМПАНИЯ РОСКАДАСТР Действителен с 24.12.2025 по 19.03.2027	ИНИЦИАЛЫ, ФАМИЛИЯ
-------------------------------	--	---	-------------------

Лист 144

Лист 144

Земельный участок				
вид объекта недвижимости				
Лист № 91 раздела 4.2	Всего листов раздела 4.2: 147		Всего разделов: 8	Всего листов выписки: 200
28.08.2026г. № КУВИ-001/2026-116692273				
Кадастровый номер:		78:15:0008413:1646		
1	2	3	4	5
228	86093.17	110759.07	-	-
229	86092.36	110755.7	-	-
230	86091.29	110750.12	-	-
231	86090.68	110748.06	-	-
232	86090.21	110745.98	-	-
233	86089.87	110743.86	-	-
234	86089.67	110741.73	-	-
235	86089.6	110739.6	-	-
236	86089.66	110737.46	-	-
237	86089.86	110735.33	-	-
238	86090.19	110733.22	-	-
239	86094.86	110721.98	-	-
240	86095.49	110720.52	-	-
241	86096.26	110719.13	-	-
242	86098.19	110716.61	-	-
243	86099.74	110715.17	-	-
244	86099.97	110714.99	-	-
245	86101.9	110713.64	-	-
246	86103.31	110712.91	-	-
247	86104.78	110712.31	-	-
248	86106.31	110711.86	-	-
249	86107.87	110711.57	-	-
250	86118.09	110717.76	-	-
1	86224.34	111301.82	-	-
2	86223.05	111302.35	-	-
3	86221.07	111307.16	-	-
4	86221.54	111308.36	-	-
5	86223.92	111309.19	-	-
6	86224.71	111308.36	-	-

ПОЛНОЕ НАИМЕНОВАНИЕ ДОЛЖНОСТИ		ДОКУМЕНТ ПОДПИСАН ЭЛЕКТРОННОЙ ПОДПИСЬЮ Сертификат: 33997148184797596005552191(04000197844) Владелец: ПУБЛИЧНО-ПРАВОВАЯ КОМПАНИЯ РОСКАДАСТР Действителен с 24.12.2025 по 19.03.2027	ИНИЦИАЛЫ, ФАМИЛИЯ
-------------------------------	--	---	-------------------

Земельный участок				Лист 145
вид объекта недвижимости				
Лист № 92 раздела 4.2	Всего листов раздела 4.2: 147	Всего разделов: 8	Всего листов выписки: 200	
28.08.2026г. № КУВИ-001/2026-116692273				
Кадастровый номер: 78:15:0008413:1646				
1	2	3	4	5
7	86226.94	111303.63	-	-
8	86226.75	111302.86	-	-
9	86224.34	111301.82	-	-

полное наименование должности		 ДОКУМЕНТ ПОДПИСАН ЭЛЕКТРОННОЙ ПОДПИСЬЮ Сертификат: 339971481847975960055521910400001978443 Владелец: ПУБЛИЧНО-ПРАВОВАЯ КОМПАНИЯ РОСКАДАСТР Действителен с 24.12.2025 по 19.03.2027	инициалы, фамилия
-------------------------------	--	---	-------------------

Земельный участок					Лист 146
вид объекта недвижимости					
Лист № 93 раздела 4.2	Всего листов раздела 4.2: 147	Всего разделов: 8	Всего листов выписки: 200		
28.08.2026г. № КУВИ-001/2026-116692273					
Кадастровый номер: 78:15:0008413:1646					
Сведения о характерных точках границы части (частей) земельного участка					
Учетный номер части: 78:15:0008413:1646/10					
Система координат					
Номер точки	Координаты, м		Описание закрепления на местности	Средняя квадратичная погрешность определения координат характерных точек границ земельного участка, м	
	X	Y			
	2	3	4	5	
1	86118.09	110717.76	-	-	
2	86171.24	110745.87	-	-	
3	86143.08	110756.1	-	-	
4	86142.7	110765.9	-	-	
5	86145.7	110781.84	-	-	
6	86144.5	110813.61	-	-	
7	86151.92	110883.28	-	-	
8	86154.44	110937.08	-	-	
9	86152.49	110975.83	-	-	
10	86178.47	111006.2	-	-	
11	86192.91	111033.86	-	-	
12	86195.38	111061.65	-	-	
13	86190.08	111084.82	-	-	
14	86205.89	111128.43	-	-	
15	86223.62	111202.23	-	-	
16	86223.83	111220.59	-	-	
17	86216.67	111261.64	-	-	
18	86228.04	111285.9	-	-	
19	86232.8	111310.84	-	-	
20	86222.4	111414.66	-	-	
21	86243.57	111434.39	-	-	
22	86237.45	111450.53	-	-	
23	86236.46	111450.17	-	-	
24	86235.3	111453.07	-	-	

полное наименование должности		 ДОКУМЕНТ ПОДПИСАН ЭЛЕКТРОННОЙ ПОДПИСЬЮ Сертификат: 339971481847975960055521910400001978443 Владелец: ПУБЛИЧНО-ПРАВОВАЯ КОМПАНИЯ РОСКАДАСТР Действителен с 24.12.2025 по 19.03.2027	инициалы, фамилия
-------------------------------	--	--	-------------------

Лист 147

Земельный участок				
вид объекта недвижимости				
Лист № 94 раздела 4.2		Всего листов раздела 4.2: 147	Всего разделов: 8	Всего листов выписки: 200
28.08.2026г. № КУВИ-001/2026-116692273				
Кадастровый номер:		78:15:0008413:1646		
1	2	3	4	5
25	86236.18	111453.54	-	-
26	86218.23	111503.05	-	-
27	86217.11	111501.5	-	-
28	86216.11	111499.87	-	-
29	86215.24	111498.18	-	-
30	86214.5	111496.42	-	-
31	86213.98	111494.9	-	-
32	86213.34	111492.39	-	-
33	86213.28	111492.08	-	-
34	86213.53	111488.26	-	-
35	86213.19	111484.9	-	-
36	86213.68	111481.94	-	-
37	86213.65	111480.31	-	-
38	86213.48	111478.69	-	-
39	86213.17	111477.09	-	-
40	86212.71	111475.53	-	-
41	86212.12	111474.01	-	-
42	86211.39	111472.55	-	-
43	86210.54	111471.17	-	-
44	86209.57	111469.86	-	-
45	86208.48	111468.65	-	-
46	86207.3	111467.54	-	-
47	86195.72	111456.08	-	-
48	86177.17	111439.55	-	-
49	86175.94	111438.33	-	-
50	86174.82	111437.01	-	-
51	86173.81	111435.62	-	-
52	86172.9	111434.14	-	-
53	86172.12	111432.6	-	-

ПОЛНОЕ НАИМЕНОВАНИЕ ДОЛЖНОСТИ		 ДОКУМЕНТ ПОДПИСАН ЭЛЕКТРОННОЙ ПОДПИСЬЮ Сертификат: 33997148184797596005552191040001978443 Владелец: ПУБЛИЧНО-ПРАВОВАЯ КОМПАНИЯ РОСКАДАСТР Действителен с 24.12.2025 по 19.03.2027	ИНИЦИАЛЫ, ФАМИЛИЯ
-------------------------------	--	---	-------------------

Лист 148

Земельный участок				
вид объекта недвижимости				
Лист № 95 раздела 4.2		Всего листов раздела 4.2: 147	Всего разделов: 8	Всего листов выписки: 200
28.08.2026г. № КУВИ-001/2026-116692273				
Кадастровый номер:		78:15:0008413:1646		
1	2	3	4	5
54	86171.47	111431.01	-	-
55	86170.94	111429.36	-	-
56	86170.62	111428.01	-	-
57	86170.4	111426.77	-	-
58	86170.28	111425.98	-	-
59	86170.96	111419.54	-	-
60	86173.45	111404.15	-	-
61	86177.75	111367.94	-	-
62	86179.28	111351	-	-
63	86180.86	111334.46	-	-
64	86181.03	111328.47	-	-
65	86181.65	111323.24	-	-
66	86182.4	111320.98	-	-
67	86183	111318.67	-	-
68	86183.45	111316.33	-	-
69	86183.74	111313.97	-	-
70	86183.87	111311.59	-	-
71	86183.84	111309.21	-	-
72	86183.65	111306.83	-	-
73	86183.3	111304.47	-	-
74	86182.8	111302.15	-	-
75	86182.14	111299.86	-	-
76	86181.32	111297.62	-	-
77	86180.36	111295.44	-	-
78	86179.26	111293.33	-	-
79	86178.02	111291.3	-	-
80	86172.32	111279.63	-	-
81	86171.1	111277.74	-	-
82	86170.02	111275.78	-	-

ПОЛНОЕ НАИМЕНОВАНИЕ ДОЛЖНОСТИ		 ДОКУМЕНТ ПОДПИСАН ЭЛЕКТРОННОЙ ПОДПИСЬЮ Сертификат: 33997148184797596005552191040001978443 Владелец: ПУБЛИЧНО-ПРАВОВАЯ КОМПАНИЯ РОСКАДАСТР Действителен с 24.12.2025 по 19.03.2027	ИНИЦИАЛЫ, ФАМИЛИЯ
-------------------------------	--	--	-------------------

Лист 149

Земельный участок				
вид объекта недвижимости				
Лист № 96 раздела 4.2		Всего листов раздела 4.2: 147	Всего разделов: 8	Всего листов выписки: 200
28.08.2026г. № КУВИ-001/2026-116692273				
Кадастровый номер:		78:15:0008413:1646		
1	2	3	4	5
83	86169.08	111273.75	-	-
84	86168.29	111271.66	-	-
85	86167.64	111269.51	-	-
86	86167.15	111267.33	-	-
87	86166.81	111265.12	-	-
88	86166.63	111262.88	-	-
89	86166.61	111261.57	-	-
90	86166.74	111258.36	-	-
91	86167.02	111256.19	-	-
92	86167.47	111254	-	-
93	86175.21	111212.24	-	-
94	86175.52	111210.36	-	-
95	86175.68	111208.47	-	-
96	86175.68	111206.57	-	-
97	86175.53	111204.67	-	-
98	86175.22	111202.8	-	-
99	86174.76	111200.96	-	-
100	86174.15	111199.16	-	-
101	86173.4	111197.42	-	-
102	86170.38	111188.47	-	-
103	86168.34	111176.47	-	-
104	86163	111161.33	-	-
105	86162.67	111160.54	-	-
106	86162.47	111159.72	-	-
107	86162.43	111158.87	-	-
108	86162.52	111158.03	-	-
109	86162.76	111157.22	-	-
110	86163.14	111156.46	-	-
111	86164.47	111153.48	-	-

ПОЛНОЕ НАИМЕНОВАНИЕ ДОЛЖНОСТИ		 ДОКУМЕНТ ПОДПИСАН ЭЛЕКТРОННОЙ ПОДПИСЬЮ Сертификат: 33997148184797596005552191(040000197844) Владелец: ПУБЛИЧНО-ПРАВОВАЯ КОМПАНИЯ РОСКАДАСТР Действителен с 24.12.2025 по 19.03.2027	ИНИЦИАЛЫ, ФАМИЛИЯ
-------------------------------	--	---	-------------------

Лист 150

Земельный участок				
вид объекта недвижимости				
Лист № 97 раздела 4.2		Всего листов раздела 4.2: 147	Всего разделов: 8	Всего листов выписки: 200
28.08.2026г. № КУВИ-001/2026-116692273				
Кадастровый номер:		78:15:0008413:1646		
1	2	3	4	5
112	86164.79	111152.38	-	-
113	86164.96	111151.25	-	-
114	86164.97	111150.11	-	-
115	86164.84	111148.98	-	-
116	86164.55	111147.88	-	-
117	86163.58	111144.71	-	-
118	86163.42	111144.17	-	-
119	86163.17	111143.68	-	-
120	86162.83	111143.23	-	-
121	86162.41	111142.86	-	-
122	86161.94	111142.58	-	-
123	86158.52	111140.74	-	-
124	86157.97	111140.29	-	-
125	86157.5	111139.75	-	-
126	86157.14	111139.15	-	-
127	86156.89	111138.49	-	-
128	86154.98	111133.69	-	-
129	86154.02	111129.86	-	-
130	86152.93	111126.07	-	-
131	86151.7	111122.33	-	-
132	86150.33	111118.63	-	-
133	86148.83	111114.98	-	-
134	86147.2	111111.39	-	-
135	86145.44	111107.87	-	-
136	86145.3	111107.62	-	-
137	86144.88	111106.2	-	-
138	86140.96	111098.68	-	-
139	86139.28	111097.33	-	-
140	86138.79	111096.04	-	-

ПОЛНОЕ НАИМЕНОВАНИЕ ДОЛЖНОСТИ		 ДОКУМЕНТ ПОДПИСАН ЭЛЕКТРОННОЙ ПОДПИСЬЮ Сертификат: 33997148184797596005552191(040000197844) Владелец: ПУБЛИЧНО-ПРАВОВАЯ КОМПАНИЯ РОСКАДАСТР Действителен с 24.12.2025 по 19.03.2027	ИНИЦИАЛЫ, ФАМИЛИЯ
-------------------------------	--	--	-------------------

Лист 151

Лист 151

Земельный участок вид объекта недвижимости				
Лист № 98 раздела 4.2		Всего листов раздела 4.2: 147		Всего разделов: 8
Всего листов выписки: 200				
28.08.2026г. № КУВИ-001/2026-116692273				
Кадастровый номер:		78:15:0008413:1646		
1	2	3	4	5
141	86138.42	111094.65	-	-
142	86138.18	111093.24	-	-
143	86138.08	111091.81	-	-
144	86138.12	111090.38	-	-
145	86138.29	111088.96	-	-
146	86138.6	111087.57	-	-
147	86139.05	111086.21	-	-
148	86139.63	111084.9	-	-
149	86146.03	111073.02	-	-
150	86147.1	111071.41	-	-
151	86148.06	111069.72	-	-
152	86148.88	111067.97	-	-
153	86149.58	111066.16	-	-
154	86150.14	111064.3	-	-
155	86150.55	111062.41	-	-
156	86150.83	111060.5	-	-
157	86150.96	111058.56	-	-
158	86150.94	111056.63	-	-
159	86150.79	111054.69	-	-
160	86150.48	111052.78	-	-
161	86150.04	111050.9	-	-
162	86149.46	111049.05	-	-
163	86148.74	111047.25	-	-
164	86147.89	111045.51	-	-
165	86146.91	111043.84	-	-
166	86145.81	111042.25	-	-
167	86132.88	111028.56	-	-
168	86129.31	111023.69	-	-
169	86125.75	111019.29	-	-

ПОЛНОЕ НАИМЕНОВАНИЕ ДОЛЖНОСТИ		ДОКУМЕНТ ПОДПИСАН ЭЛЕКТРОННОЙ ПОДПИСЬЮ Сертификат: 33997148184797596005552191(040000197844) Владелец: ПУБЛИЧНО-ПРАВОВАЯ КОМПАНИЯ РОСКАДАСТР Действителен с 24.12.2025 по 19.03.2027	ИНИЦИАЛЫ, ФАМИЛИЯ
-------------------------------	--	--	-------------------

Лист 152

Лист 152

Земельный участок				
вид объекта недвижимости				
Лист № 99 раздела 4.2	Всего листов раздела 4.2: 147		Всего разделов: 8	Всего листов выписки: 200
28.08.2026г. № КУВИ-001/2026-116692273				
Кадастровый номер:		78:15:0008413:1646		
1	2	3	4	5
170	86123.89	111017.08	-	-
171	86116.78	111011.16	-	-
172	86113.43	111007.94	-	-
173	86111.62	111006.03	-	-
174	86109.99	111004.02	-	-
175	86108.48	111001.92	-	-
176	86107.1	110999.73	-	-
177	86105.86	110997.47	-	-
178	86104.75	110995.13	-	-
179	86103.78	110992.73	-	-
180	86103.06	110990.59	-	-
181	86102.43	110979.3	-	-
182	86102.64	110965.33	-	-
183	86104.54	110940.35	-	-
184	86102.82	110922.44	-	-
185	86103.11	110922.14	-	-
186	86103.38	110921.64	-	-
187	86103.5	110921.1	-	-
188	86103.47	110920.54	-	-
189	86103.3	110920.01	-	-
190	86102.99	110919.54	-	-
191	86102.58	110919.18	-	-
192	86102.51	110919.14	-	-
193	86101.93	110913.14	-	-
194	86101.91	110912.83	-	-
195	86102.19	110912.62	-	-
196	86102.86	110912.31	-	-
197	86102.91	110910.12	-	-
198	86102.45	110909.87	-	-

ПОЛНОЕ НАИМЕНОВАНИЕ ДОЛЖНОСТИ		ДОКУМЕНТ ПОДПИСАН ЭЛЕКТРОННОЙ ПОДПИСЬЮ Сертификат: 33997148184797596005552191(040000197844) Владелец: ПУБЛИЧНО-ПРАВОВАЯ КОМПАНИЯ РОСКАДАСТР Действителен с 24.12.2025 по 19.03.2027	ИНИЦИАЛЫ, ФАМИЛИЯ
-------------------------------	--	--	-------------------

					Лист 155
Земельный участок вид объекта недвижимости					
Лист № 102 раздела 4.2		Всего листов раздела 4.2: 147		Всего разделов: 8	
				Всего листов выписки: 200	
28.08.2026г. № КУВИ-001/2026-116692273					
Кадастровый номер:			78:15:0008413:1646		
1	2	3	4	5	
7	86226.94	111303.63	-	-	
8	86226.75	111302.86	-	-	
9	86224.34	111301.82	-	-	

ПОЛНОЕ НАИМЕНОВАНИЕ ДОЛЖНОСТИ	 ДОКУМЕНТ ПОДПИСАН ЭЛЕКТРОННОЙ ПОДПИСЬЮ Сертификат: 3399714818479759680055521910400001978443 Выдано: ПУБЛИЧНО-ПРАВОВАЯ КОМПАНИЯ РОСКАДАСТР Действителен с 24.12.2025 по 19.03.2027	Инициалы, фамилия

Лист 156

		Земельный участок		Лист 130
вид объекта недвижимости				
Лист № 103 раздела 4.2		Всего листов раздела 4.2: 147		Всего разделов: 8
				Всего листов выписки: 200
28.08.2026г. № КУВИ-001/2026-116692273				
Кадастровый номер:		78:15:0008413:1646		
Сведения о характерных точках границы части (частей) земельного участка				
Учетный номер части: 78:15:0008413:1646/11				
Система координат				
Номер точки	Координаты, м		Описание закрепления на местности	Средняя квадратичная погрешность определения координат характерных точек границ земельного участка, м
	X	Y		
1	2	3	4	5
1	86173.28	110746.94	-	-
2	86171.35	110750.63	-	-
3	86176.52	110753.29	-	-
4	86173.83	110758.29	-	-
5	86179.49	110761.21	-	-
6	86184.25	110752.17	-	-
7	86192.07	110756.23	-	-
8	86187.29	110765.14	-	-
9	86193.03	110768.23	-	-
10	86199.95	110771.83	-	-
11	86201.36	110769.13	-	-
12	86202.59	110769.76	-	-
13	86203.47	110768.07	-	-
14	86202.19	110767.4	-	-
15	86204.29	110763.37	-	-
16	86257.17	110790.6	-	-
17	86254.84	110841.45	-	-
18	86255.24	110841.43	-	-
19	86255.74	110845.91	-	-
20	86253.29	110935.03	-	-
21	86263.23	110935.8	-	-
22	86262.58	110988.79	-	-
23	86265.19	110989.24	-	-
24	86264.45	111010.24	-	-

 ДОКУМЕНТ ПОДПИСАН ЭЛЕКТРОННОЙ ПОДПИСЬЮ Сертификат: 33997148184797596060552191040000197844 Выдано: ПУБЛИЧНО-ПРАВОВАЯ КОМПАНИЯ РОСКАДСТР Действителен с 24.12.2025 по 10.03.2027		Инициалы, фамилия	
ПОЛНОЕ НАИМЕНОВАНИЕ ДОЛЖНОСТИ			

Лист 157

Земельный участок вид объекта недвижимости				
Лист № 104 раздела 4.2	Всего листов раздела 4.2: 147		Всего разделов: 8	Всего листов выписки: 200
28.08.2026г. № КУВИ-001/2026-116692273				
Кадастровый номер:		78:15:0008413:1646		
1	2	3	4	5
25	86225	111069.69	-	-
26	86220.11	111079.52	-	-
27	86167.69	111174.64	-	-
28	86163	111161.33	-	-
29	86162.67	111160.54	-	-
30	86162.47	111159.72	-	-
31	86162.43	111158.87	-	-
32	86162.52	111158.03	-	-
33	86162.76	111157.22	-	-
34	86163.14	111156.46	-	-
35	86164.47	111153.48	-	-
36	86164.79	111152.38	-	-
37	86164.96	111151.25	-	-
38	86164.97	111150.11	-	-
39	86164.84	111148.98	-	-
40	86164.55	111147.88	-	-
41	86163.58	111144.71	-	-
42	86163.42	111144.17	-	-
43	86163.17	111143.68	-	-
44	86162.83	111143.23	-	-
45	86162.41	111142.86	-	-
46	86161.94	111142.58	-	-
47	86158.52	111140.74	-	-
48	86157.97	111140.29	-	-
49	86157.5	111139.75	-	-
50	86157.14	111139.15	-	-
51	86156.89	111138.49	-	-
52	86154.98	111133.69	-	-
53	86154.02	111129.86	-	-

полное наименование должности		 ДОКУМЕНТ ПОДПИСАН ЭЛЕКТРОННОЙ ПОДПИСЬЮ Сертификат: 33997148184797596005552191(040000197844) Владелец: ПУБЛИЧНО-ПРАВОВАЯ КОМПАНИЯ РОСКАДАСТР Действителен с 24.12.2025 по 19.03.2027	инициалы, фамилия	
-------------------------------	--	--	-------------------	--

Лист 158

Земельный участок				
вид объекта недвижимости				
Лист № 105 раздела 4.2	Всего листов раздела 4.2: 147		Всего разделов: 8	Всего листов выписки: 200
28.08.2026г. № КУВИ-001/2026-116692273				
Кадастровый номер:		78:15:0008413:1646		
1	2	3	4	5
54	86152.93	111126.07	-	-
55	86151.7	111122.33	-	-
56	86150.33	111118.63	-	-
57	86148.83	111114.98	-	-
58	86147.2	111111.39	-	-
59	86145.44	111107.87	-	-
60	86143.56	111104.41	-	-
61	86141.55	111101.02	-	-
62	86140.68	111099.88	-	-
63	86139.92	111098.66	-	-
64	86139.29	111097.37	-	-
65	86138.79	111096.04	-	-
66	86138.42	111094.65	-	-
67	86138.18	111093.24	-	-
68	86138.08	111091.81	-	-
69	86138.12	111090.38	-	-
70	86138.29	111088.96	-	-
71	86138.6	111087.57	-	-
72	86139.05	111086.21	-	-
73	86139.63	111084.9	-	-
74	86146.03	111073.02	-	-
75	86147.1	111071.41	-	-
76	86148.06	111069.72	-	-
77	86148.88	111067.97	-	-
78	86149.58	111066.16	-	-
79	86150.14	111064.3	-	-
80	86150.55	111062.41	-	-
81	86150.83	111060.5	-	-
82	86150.96	111058.56	-	-

полное наименование должности		 ДОКУМЕНТ ПОДПИСАН ЭЛЕКТРОННОЙ ПОДПИСЬЮ Сертификат: 33997148184797596005552191(040000197844) Владелец: ПУБЛИЧНО-ПРАВОВАЯ КОМПАНИЯ РОСКАДАСТР Действителен с 24.12.2025 по 19.03.2027	инициалы, фамилия	
-------------------------------	--	---	-------------------	--

Лист 159

Лист 159

Земельный участок вид объекта недвижимости				
Лист № 106 раздела 4.2		Всего листов раздела 4.2: 147		Всего разделов: 8
Всего листов выписки: 200				
28.08.2026г. № КУВИ-001/2026-116692273				
Кадастровый номер:		78:15:0008413:1646		
1	2	3	4	5
83	86150.94	111056.63	-	-
84	86150.79	111054.69	-	-
85	86150.48	111052.78	-	-
86	86150.04	111050.9	-	-
87	86149.46	111049.05	-	-
88	86148.74	111047.25	-	-
89	86147.89	111045.51	-	-
90	86146.91	111043.84	-	-
91	86145.81	111042.25	-	-
92	86111.62	111006.03	-	-
93	86109.99	111004.02	-	-
94	86108.48	111001.92	-	-
95	86107.1	110999.73	-	-
96	86105.86	110997.47	-	-
97	86104.75	110995.13	-	-
98	86103.78	110992.73	-	-
99	86102.96	110990.28	-	-
100	86102.29	110987.78	-	-
101	86101.77	110985.25	-	-
102	86101.4	110982.69	-	-
103	86101.19	110980.12	-	-
104	86101.13	110977.53	-	-
105	86101.23	110974.95	-	-
106	86101.48	110972.38	-	-
107	86103.18	110931.34	-	-
108	86102.26	110922.84	-	-
109	86102.73	110922.54	-	-
110	86103.11	110922.14	-	-
111	86103.38	110921.64	-	-

ПОЛНОЕ НАИМЕНОВАНИЕ ДОЛЖНОСТИ		 ДОКУМЕНТ ПОДПИСАН ЭЛЕКТРОННОЙ ПОДПИСЬЮ Сертификат: 33997148184797596005552191(04000197844) Владелец: ПУБЛИЧНО-ПРАВОВАЯ КОМПАНИЯ РОСКАДАСТР Действителен с 24.12.2025 по 19.03.2027	ИНИЦИАЛЫ, ФАМИЛИЯ
-------------------------------	--	--	-------------------

Лист 160

Лист 160

Земельный участок				
вид объекта недвижимости				
Лист № 107 раздела 4.2		Всего листов раздела 4.2: 147		Всего разделов: 8
Всего листов выписки: 200				
28.08.2026г. № КУВИ-001/2026-116692273				
Кадастровый номер:		78:15:0008413:1646		
1	2	3	4	5
112	86103.5	110921.1	-	-
113	86103.47	110920.54	-	-
114	86103.3	110920.01	-	-
115	86102.99	110919.54	-	-
116	86102.58	110919.18	-	-
117	86101.94	110918.81	-	-
118	86101.39	110918.33	-	-
119	86100.94	110917.75	-	-
120	86100.62	110917.09	-	-
121	86100.43	110916.38	-	-
122	86100.39	110915.65	-	-
123	86100.49	110914.92	-	-
124	86100.73	110914.23	-	-
125	86101.11	110913.6	-	-
126	86101.6	110913.05	-	-
127	86102.19	110912.62	-	-
128	86102.86	110912.31	-	-
129	86102.91	110910.12	-	-
130	86102.45	110909.87	-	-
131	86102.07	110909.52	-	-
132	86101.8	110909.09	-	-
133	86101.64	110908.6	-	-
134	86101.61	110908.08	-	-
135	86101.71	110907.58	-	-
136	86103.64	110902.87	-	-
137	86103.92	110901.07	-	-
138	86104.07	110899.26	-	-
139	86104.1	110897.45	-	-
140	86104	110895.64	-	-

ПОЛНОЕ НАИМЕНОВАНИЕ ДОЛЖНОСТИ		 ДОКУМЕНТ ПОДПИСАН ЭЛЕКТРОННОЙ ПОДПИСЬЮ Сертификат: 33997148184797596005552191(04000197844) Владелец: ПУБЛИЧНО-ПРАВОВАЯ КОМПАНИЯ РОСКАДАСТР Действителен с 24.12.2025 по 19.03.2027	ИНИЦИАЛЫ, ФАМИЛИЯ
-------------------------------	--	---	-------------------

Земельный участок				
вид объекта недвижимости				
Лист № 108 раздела 4.2		Всего листов раздела 4.2: 147	Всего разделов: 8	Всего листов выписки: 200
28.08.2026г. № КУВИ-001/2026-116692273				
Кадастровый номер:		78:15:0008413:1646		
1	2	3	4	5
141	86103.77	110893.84	-	-
142	86103.42	110892.06	-	-
143	86102.45	110887.68	-	-
144	86101.63	110883.28	-	-
145	86100.97	110878.86	-	-
146	86100.45	110874.41	-	-
147	86100.09	110869.95	-	-
148	86099.88	110865.48	-	-
149	86099.82	110861	-	-
150	86099.92	110856.53	-	-
151	86099.45	110839.96	-	-
152	86096.94	110813.56	-	-
153	86095.09	110799.28	-	-
154	86093.89	110770.14	-	-
155	86124.31	110721.05	-	-
156	86172.65	110746.61	-	-
1	86173.28	110746.94	-	-
1	86243.41	111432.61	-	-
2	86244.1	111433	-	-
3	86237.45	111450.53	-	-
4	86236.46	111450.17	-	-
5	86235.3	111453.07	-	-
6	86236.18	111453.54	-	-
7	86218.23	111503.05	-	-
8	86217.11	111501.5	-	-
9	86216.11	111499.87	-	-
10	86215.24	111498.18	-	-
11	86214.5	111496.42	-	-
12	86213.88	111494.61	-	-

полное наименование должности		 ДОКУМЕНТ ПОДПИСАН ЭЛЕКТРОННОЙ ПОДПИСЬЮ Сертификат: 33997148184797596005552191(04000197844) Владелец: ПУБЛИЧНО-ПРАВОВАЯ КОМПАНИЯ РОСКАДАСТР Действителен с 24.12.2025 по 19.03.2027	инициалы, фамилия
-------------------------------	--	---	-------------------

Земельный участок				
вид объекта недвижимости				
Лист № 109 раздела 4.2		Всего листов раздела 4.2: 147	Всего разделов: 8	Всего листов выписки: 200
28.08.2026г. № КУВИ-001/2026-116692273				
Кадастровый номер:		78:15:0008413:1646		
1	2	3	4	5
13	86213.41	111492.77	-	-
14	86213.07	111490.89	-	-
15	86212.88	111488.99	-	-
16	86212.83	111487.09	-	-
17	86213.68	111481.94	-	-
18	86213.65	111480.31	-	-
19	86213.48	111478.69	-	-
20	86213.17	111477.09	-	-
21	86212.71	111475.53	-	-
22	86212.12	111474.01	-	-
23	86211.39	111472.55	-	-
24	86210.54	111471.17	-	-
25	86209.57	111469.86	-	-
26	86208.48	111468.65	-	-
27	86207.3	111467.54	-	-
28	86195.72	111456.08	-	-
29	86177.17	111439.55	-	-
30	86175.94	111438.33	-	-
31	86174.82	111437.01	-	-
32	86173.81	111435.62	-	-
33	86172.9	111434.14	-	-
34	86172.12	111432.6	-	-
35	86171.47	111431.01	-	-
36	86170.94	111429.36	-	-
37	86170.54	111427.68	-	-
38	86170.28	111425.98	-	-
39	86171.72	111412.25	-	-
40	86175.15	111383.36	-	-
41	86176.06	111380.11	-	-

полное наименование должности		 ДОКУМЕНТ ПОДПИСАН ЭЛЕКТРОННОЙ ПОДПИСЬЮ Сертификат: 33997148184797596005552191(04000197844) Владелец: ПУБЛИЧНО-ПРАВОВАЯ КОМПАНИЯ РОСКАДАСТР Действителен с 24.12.2025 по 19.03.2027	инициалы, фамилия
-------------------------------	--	--	-------------------

Лист 163

Лист 163

Земельный участок				
вид объекта недвижимости				
Лист № 110 раздела 4.2	Всего листов раздела 4.2: 147		Всего разделов: 8	Всего листов выписки: 200
28.08.2026г. № КУВИ-001/2026-116692273				
Кадастровый номер:		78:15:0008413:1646		
1	2	3	4	5
42	86177.34	111365.87	-	-
43	86252.51	111386.37	-	-
44	86252.23	111409.73	-	-
1	86243.41	111432.61	-	-
1	86228.23	111408.02	-	-
2	86231.11	111408.16	-	-
3	86231.32	111403.73	-	-
4	86228.39	111403.59	-	-
1	86228.23	111408.02	-	-

полное наименование должности		 ДОКУМЕНТ ПОДПИСАН ЭЛЕКТРОННОЙ ПОДПИСЬЮ Сертификат: 839971481847975960055521910400001978443 Владелец: ПУБЛИЧНО-ПРАВОВАЯ КОМПАНИЯ РОСКАДАСТР Действителен с 24.12.2025 по 19.03.2027	инициалы, фамилия
-------------------------------	--	--	-------------------

Лист 164

Лист 104

Земельный участок				
вид объекта недвижимости				
Лист № 111 раздела 4.2		Всего листов раздела 4.2: 147		Всего разделов: 8
Всего листов выписки: 200				
28.08.2026г. № КУВИ-001/2026-116692273				
Кадастровый номер:		78:15:0008413:1646		
Сведения о характерных точках границы части (частей) земельного участка				
Учетный номер части: 78:15:0008413:1646/12				
Система координат				
Номер точки	Координаты, м		Описание закрепления на местности	Средняя квадратичная погрешность определения координат характерных точек границ земельного участка, м
	X	Y		
1	2	3	4	5
1	86242.77	111315.89	-	-
2	86243.41	111315.94	-	-
3	86248.11	111325.97	-	-
4	86249.14	111325.9	-	-
5	86249.46	111329.73	-	-
6	86251.91	111335.59	-	-
7	86251.28	111335.56	-	-
8	86251.79	111336.94	-	-
9	86239.68	111355.31	-	-
10	86186.04	111319.94	-	-
11	86224.16	111262.13	-	-
12	86243.75	111275.04	-	-
13	86242.77	111315.89	-	-
1	86224.71	111308.36	-	-
2	86226.94	111303.63	-	-
3	86226.75	111302.86	-	-
4	86224.34	111301.82	-	-
5	86223.05	111302.35	-	-
6	86221.07	111307.16	-	-
7	86221.54	111308.36	-	-
8	86223.92	111309.19	-	-
9	86224.71	111308.36	-	-
1	86232.69	111303.69	-	-
2	86227.6	111311.41	-	-

полное наименование должности		 ДОКУМЕНТ ПОДПИСАН ЭЛЕКТРОННОЙ ПОДПИСЬЮ Сертификат: 839971481847975960055521910400001978443 Владелец: ПУБЛИЧНО-ПРАВОВАЯ КОМПАНИЯ РОСКАДАСТР Действителен с 24.12.2025 по 19.03.2027	инициалы, фамилия
-------------------------------	--	---	-------------------

Земельный участок				Лист 165
вид объекта недвижимости				
Лист № 112 раздела 4.2	Всего листов раздела 4.2: 147	Всего разделов: 8	Всего листов выписки: 200	
28.08.2026г. № КУВИ-001/2026-116692273				
Кадастровый номер: 78:15:0008413:1646				
1	2	3	4	5
3	86231.15	111313.75	-	-
4	86236.24	111306.03	-	-
5	86232.69	111303.69	-	-


полное наименование должности		 ДОКУМЕНТ ПОДПИСАН ЭЛЕКТРОННОЙ ПОДПИСЬЮ Сертификат: 33997148184797596005552191040001978443 Владелец: ПУБЛИЧНО-ПРАВОВАЯ КОМПАНИЯ РОСКАДАСТР Действителен с 24.12.2025 по 19.03.2027	инициалы, фамилия
-------------------------------	--	--	-------------------

Земельный участок					Лист 166
вид объекта недвижимости					
Лист № 113 раздела 4.2	Всего листов раздела 4.2: 147	Всего разделов: 8	Всего листов выписки: 200		
28.08.2026г. № КУВИ-001/2026-116692273					
Кадастровый номер: 78:15:0008413:1646					
Сведения о характерных точках границы части (частей) земельного участка					
Учетный номер части: 78:15:0008413:1646/13					
Система координат					
Номер точки	Координаты, м		Описание закрепления на местности	Средняя квадратичная погрешность определения координат характерных точек границ земельного участка, м	
	X	Y			
	2	3	4	5	
1	86118.09	110717.76	-	-	
2	86143.61	110731.25	-	-	
3	86138.04	110780.08	-	-	
4	86102.14	110956.41	-	-	
5	86103.18	110931.34	-	-	
6	86102.26	110922.84	-	-	
7	86102.73	110922.54	-	-	
8	86103.11	110922.14	-	-	
9	86103.38	110921.64	-	-	
10	86103.5	110921.1	-	-	
11	86103.47	110920.54	-	-	
12	86103.3	110920.01	-	-	
13	86102.99	110919.54	-	-	
14	86102.58	110919.18	-	-	
15	86101.94	110918.81	-	-	
16	86101.39	110918.33	-	-	
17	86100.94	110917.75	-	-	
18	86100.62	110917.09	-	-	
19	86100.43	110916.38	-	-	
20	86100.39	110915.65	-	-	
21	86100.49	110914.92	-	-	
22	86100.73	110914.23	-	-	
23	86101.11	110913.6	-	-	
24	86101.6	110913.05	-	-	

полное наименование должности		 ДОКУМЕНТ ПОДПИСАН ЭЛЕКТРОННОЙ ПОДПИСЬЮ Сертификат: 33997148184797596005552191040001978443 Владелец: ПУБЛИЧНО-ПРАВОВАЯ КОМПАНИЯ РОСКАДАСТР Действителен с 24.12.2025 по 19.03.2027	инициалы, фамилия
-------------------------------	--	---	-------------------


Лист 167

Земельный участок				
вид объекта недвижимости				
Лист № 114 раздела 4.2		Всего листов раздела 4.2: 147	Всего разделов: 8	Всего листов выписки: 200
28.08.2026г. № КУВИ-001/2026-116692273				
Кадастровый номер:		78:15:0008413:1646		
1	2	3	4	5
25	86102.19	110912.62	-	-
26	86102.86	110912.31	-	-
27	86102.91	110910.12	-	-
28	86102.45	110909.87	-	-
29	86102.07	110909.52	-	-
30	86101.8	110909.09	-	-
31	86101.64	110908.6	-	-
32	86101.61	110908.08	-	-
33	86101.71	110907.58	-	-
34	86103.64	110902.87	-	-
35	86103.92	110901.07	-	-
36	86104.07	110899.26	-	-
37	86104.1	110897.45	-	-
38	86104	110895.64	-	-
39	86103.77	110893.84	-	-
40	86103.42	110892.06	-	-
41	86102.45	110887.68	-	-
42	86101.63	110883.28	-	-
43	86100.97	110878.86	-	-
44	86100.45	110874.41	-	-
45	86100.09	110869.95	-	-
46	86099.88	110865.48	-	-
47	86099.82	110861	-	-
48	86099.92	110856.53	-	-
49	86099.45	110839.96	-	-
50	86096.94	110813.56	-	-
51	86095.09	110799.28	-	-
52	86093.56	110761.97	-	-
53	86091.29	110750.12	-	-

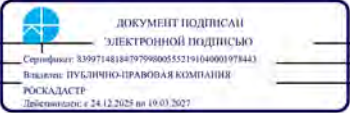полное наименование должности		 ДОКУМЕНТ ПОДПИСАН ЭЛЕКТРОННОЙ ПОДПИСЬЮ Сертификат: 33997148184797596005552191(040001978443) Владелец: ПУБЛИЧНО-ПРАВОВАЯ КОМПАНИЯ РОСКАДАСТР Действителен с 24.12.2025 по 19.03.2027	инициалы, фамилия
-------------------------------	--	--	-------------------

Лист 168

Земельный участок				
вид объекта недвижимости				
Лист № 115 раздела 4.2		Всего листов раздела 4.2: 147	Всего разделов: 8	Всего листов выписки: 200
28.08.2026г. № КУВИ-001/2026-116692273				
Кадастровый номер:		78:15:0008413:1646		
1	2	3	4	5
54	86090.68	110748.06	-	-
55	86090.21	110745.98	-	-
56	86089.87	110743.86	-	-
57	86089.67	110741.73	-	-
58	86089.6	110739.6	-	-
59	86089.66	110737.46	-	-
60	86089.86	110735.33	-	-
61	86090.19	110733.22	-	-
62	86094.86	110721.98	-	-
63	86095.49	110720.52	-	-
64	86096.26	110719.13	-	-
65	86097.17	110717.82	-	-
66	86098.19	110716.61	-	-
67	86099.33	110715.5	-	-
68	86100.57	110714.51	-	-
69	86101.9	110713.64	-	-
70	86103.31	110712.91	-	-
71	86104.78	110712.31	-	-
72	86106.31	110711.86	-	-
73	86107.87	110711.57	-	-
74	86118.09	110717.76	-	-

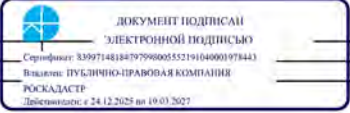полное наименование должности		 ДОКУМЕНТ ПОДПИСАН ЭЛЕКТРОННОЙ ПОДПИСЬЮ Сертификат: 33997148184797596005552191(040001978443) Владелец: ПУБЛИЧНО-ПРАВОВАЯ КОМПАНИЯ РОСКАДАСТР Действителен с 24.12.2025 по 19.03.2027	инициалы, фамилия
-------------------------------	--	---	-------------------

Лист 169

Лист 169

Земельный участок				
вид объекта недвижимости				
Лист № 116 раздела 4.2		Всего листов раздела 4.2: 147	Всего разделов: 8	Всего листов выписки: 200
28.08.2026г. № КУВИ-001/2026-116692273				
Кадастровый номер:		78:15:0008413:1646		
Сведения о характерных точках границы части (частей) земельного участка				
Учетный номер части: 78:15:0008413:1646/14				
Система координат				
Номер точки	Координаты, м		Описание закрепления на местности	Средняя квадратичная погрешность определения координат характерных точек границ земельного участка, м
	X	Y		
1	2	3	4	5
1	86172.65	110746.61	-	-
2	86173.28	110746.94	-	-
3	86171.35	110750.63	-	-
4	86176.52	110753.29	-	-
5	86173.83	110758.29	-	-
6	86179.49	110761.21	-	-
7	86184.25	110752.17	-	-
8	86192.07	110756.23	-	-
9	86187.29	110765.14	-	-
10	86193.03	110768.23	-	-
11	86199.95	110771.83	-	-
12	86201.36	110769.13	-	-
13	86202.59	110769.76	-	-
14	86203.47	110768.07	-	-
15	86202.19	110767.4	-	-
16	86204.29	110763.37	-	-
17	86257.17	110790.6	-	-
18	86254.84	110841.45	-	-
19	86255.24	110841.43	-	-
20	86255.74	110845.91	-	-
21	86253.29	110935.03	-	-
22	86263.23	110935.8	-	-
23	86262.58	110988.79	-	-
24	86265.19	110989.24	-	-



ДОКУМЕНТ ПОДПИСАН

ЭЛЕКТРОННОЙ ПОДПИСЬЮ

Сертификат: 33997148184797596005552191(040000197844)

Владелец: ПУБЛИЧНО-ПРАВОВАЯ КОМПАНИЯ

РОСКАДАСТР

Действителен с 24.12.2025 по 19.03.2027

полное наименование должности

инициалы, фамилия

Лист 170

Земельный участок				
вид объекта недвижимости				
Лист № 117 раздела 4.2		Всего листов раздела 4.2: 147	Всего разделов: 8	Всего листов выписки: 200
28.08.2026г. № КУВИ-001/2026-116692273				
Кадастровый номер:		78:15:0008413:1646		
1	2	3	4	5
25	86261.24	111101.03	-	-
26	86258.92	111103.04	-	-
27	86259.54	111103.98	-	-
28	86255.67	111108.48	-	-
29	86250.62	111119.94	-	-
30	86249.75	111119.9	-	-
31	86248.83	111121.88	-	-
32	86247.31	111126.5	-	-
33	86242.77	111315.89	-	-
34	86243.41	111315.94	-	-
35	86248.11	111325.97	-	-
36	86249.14	111325.9	-	-
37	86249.46	111329.73	-	-
38	86251.91	111335.59	-	-
39	86251.28	111335.56	-	-
40	86253.07	111340.4	-	-
41	86252.23	111409.73	-	-
42	86243.41	111432.61	-	-
43	86244.1	111433	-	-
44	86237.45	111450.53	-	-
45	86236.46	111450.17	-	-
46	86235.3	111453.07	-	-
47	86236.18	111453.54	-	-
48	86218.23	111503.05	-	-
49	86217.11	111501.5	-	-
50	86216.11	111499.87	-	-
51	86215.24	111498.18	-	-
52	86214.5	111496.42	-	-
53	86213.88	111494.61	-	-



ДОКУМЕНТ ПОДПИСАН

ЭЛЕКТРОННОЙ ПОДПИСЬЮ

Сертификат: 33997148184797596005552191(040000197844)

Владелец: ПУБЛИЧНО-ПРАВОВАЯ КОМПАНИЯ

РОСКАДАСТР

Действителен с 24.12.2025 по 19.03.2027

полное наименование должности

инициалы, фамилия

Лист 171

Лист 177

Земельный участок				
вид объекта недвижимости				
Лист № 118 раздела 4.2	Всего листов раздела 4.2: 147		Всего разделов: 8	Всего листов выписки: 200
28.08.2026г. № КУВИ-001/2026-116692273				
Кадастровый номер:		78:15:0008413:1646		
1	2	3	4	5
54	86213.41	111492.77	-	-
55	86213.07	111490.89	-	-
56	86212.88	111488.99	-	-
57	86212.83	111487.09	-	-
58	86213.68	111481.94	-	-
59	86213.65	111480.31	-	-
60	86213.48	111478.69	-	-
61	86213.17	111477.09	-	-
62	86212.71	111475.53	-	-
63	86212.12	111474.01	-	-
64	86211.39	111472.55	-	-
65	86210.54	111471.17	-	-
66	86209.57	111469.86	-	-
67	86208.48	111468.65	-	-
68	86207.3	111467.54	-	-
69	86195.72	111456.08	-	-
70	86177.17	111439.55	-	-
71	86175.94	111438.33	-	-
72	86174.82	111437.01	-	-
73	86173.81	111435.62	-	-
74	86172.9	111434.14	-	-
75	86172.12	111432.6	-	-
76	86171.47	111431.01	-	-
77	86170.94	111429.36	-	-
78	86170.54	111427.68	-	-
79	86170.28	111425.98	-	-
80	86171.72	111412.25	-	-
81	86175.15	111383.36	-	-
82	86176.06	111380.11	-	-

ПОЛНОЕ НАИМЕНОВАНИЕ ДОЛЖНОСТИ		 ДОКУМЕНТ ПОДПИСАН ЭЛЕКТРОННОЙ ПОДПИСЬЮ Сертификат: 33997148184797596005552191(040000197844) Владелец: ПУБЛИЧНО-ПРАВОВАЯ КОМПАНИЯ РОСКАДАСТР Действителен с 24.12.2025 по 19.03.2027	ИНИЦИАЛЫ, ФАМИЛИЯ
-------------------------------	--	---	-------------------

Лист 172

Лист 172

Земельный участок				
вид объекта недвижимости				
Лист № 119 раздела 4.2	Всего листов раздела 4.2: 147		Всего разделов: 8	Всего листов выписки: 200
28.08.2026г. № КУВИ-001/2026-116692273				
Кадастровый номер:		78:15:0008413:1646		
1	2	3	4	5
83	86179.7	111339.73	-	-
84	86181.65	111323.24	-	-
85	86182.4	111320.98	-	-
86	86183	111318.67	-	-
87	86183.45	111316.33	-	-
88	86183.74	111313.97	-	-
89	86183.87	111311.59	-	-
90	86183.84	111309.21	-	-
91	86183.65	111306.83	-	-
92	86183.3	111304.47	-	-
93	86182.8	111302.15	-	-
94	86182.14	111299.86	-	-
95	86181.32	111297.62	-	-
96	86180.36	111295.44	-	-
97	86179.26	111293.33	-	-
98	86178.02	111291.3	-	-
99	86172.32	111279.63	-	-
100	86171.1	111277.74	-	-
101	86170.02	111275.78	-	-
102	86169.08	111273.75	-	-
103	86168.29	111271.66	-	-
104	86167.64	111269.51	-	-
105	86167.15	111267.33	-	-
106	86166.81	111265.12	-	-
107	86166.63	111262.88	-	-
108	86166.6	111260.65	-	-
109	86166.73	111258.41	-	-
110	86167.02	111256.19	-	-
111	86167.47	111254	-	-

ПОЛНОЕ НАИМЕНОВАНИЕ ДОЛЖНОСТИ		 ДОКУМЕНТ ПОДПИСАН ЭЛЕКТРОННОЙ ПОДПИСЬЮ Сертификат: 33997148184797596005552191(040000197844) Владелец: ПУБЛИЧНО-ПРАВОВАЯ КОМПАНИЯ РОСКАДАСТР Действителен с 24.12.2025 по 19.03.2027	ИНИЦИАЛЫ, ФАМИЛИЯ
-------------------------------	--	--	-------------------

Лист 173

Лист 175

Земельный участок вид объекта недвижимости				
Лист № 120 раздела 4.2		Всего листов раздела 4.2: 147		Всего разделов: 8
Всего листов выписки: 200				
28.08.2026г. № КУВИ-001/2026-116692273				
Кадастровый номер:		78:15:0008413:1646		
1	2	3	4	5
112	86175.21	111212.24	-	-
113	86175.52	111210.36	-	-
114	86175.68	111208.47	-	-
115	86175.68	111206.57	-	-
116	86175.53	111204.67	-	-
117	86175.22	111202.8	-	-
118	86174.76	111200.96	-	-
119	86174.15	111199.16	-	-
120	86173.4	111197.42	-	-
121	86170.38	111188.47	-	-
122	86168.34	111176.47	-	-
123	86163	111161.33	-	-
124	86162.67	111160.54	-	-
125	86162.47	111159.72	-	-
126	86162.43	111158.87	-	-
127	86162.52	111158.03	-	-
128	86162.76	111157.22	-	-
129	86163.14	111156.46	-	-
130	86164.47	111153.48	-	-
131	86164.79	111152.38	-	-
132	86164.96	111151.25	-	-
133	86164.97	111150.11	-	-
134	86164.84	111148.98	-	-
135	86164.55	111147.88	-	-
136	86163.58	111144.71	-	-
137	86163.42	111144.17	-	-
138	86163.17	111143.68	-	-
139	86162.83	111143.23	-	-
140	86162.41	111142.86	-	-

ПОЛНОЕ НАИМЕНОВАНИЕ ДОЛЖНОСТИ		ДОКУМЕНТ ПОДПИСАН ЭЛЕКТРОННОЙ ПОДПИСЬЮ Сертификат: 339971481847975960055521910400001978443 Владелец: ПУБЛИЧНО-ПРАВОВАЯ КОМПАНИЯ РОСКАДАСТР Действителен с 24.12.2025 по 19.03.2027	ИНИЦИАЛЫ, ФАМИЛИЯ
-------------------------------	--	---	-------------------

Лист 174

Лист 1/4

Земельный участок вид объекта недвижимости				
Лист № 121 раздела 4.2		Всего листов раздела 4.2: 147		Всего разделов: 8
Всего листов выписки: 200				
28.08.2026г. № КУВИ-001/2026-116692273				
Кадастровый номер:		78:15:0008413:1646		
1	2	3	4	5
141	86161.94	111142.58	-	-
142	86158.52	111140.74	-	-
143	86157.97	111140.29	-	-
144	86157.5	111139.75	-	-
145	86157.14	111139.15	-	-
146	86156.89	111138.49	-	-
147	86154.98	111133.69	-	-
148	86154.02	111129.86	-	-
149	86152.93	111126.07	-	-
150	86151.7	111122.33	-	-
151	86150.33	111118.63	-	-
152	86148.83	111114.98	-	-
153	86147.2	111111.39	-	-
154	86145.44	111107.87	-	-
155	86143.56	111104.41	-	-
156	86141.55	111101.02	-	-
157	86140.68	111099.88	-	-
158	86139.92	111098.66	-	-
159	86139.29	111097.37	-	-
160	86138.79	111096.04	-	-
161	86138.42	111094.65	-	-
162	86138.18	111093.24	-	-
163	86138.08	111091.81	-	-
164	86138.12	111090.38	-	-
165	86138.29	111088.96	-	-
166	86138.6	111087.57	-	-
167	86139.05	111086.21	-	-
168	86139.63	111084.9	-	-
169	86146.03	111073.02	-	-

ПОЛНОЕ НАИМЕНОВАНИЕ ДОЛЖНОСТИ		ДОКУМЕНТ ПОДПИСАН ЭЛЕКТРОННОЙ ПОДПИСЬЮ Сертификат: 339971481847975960055521910400001978443 Владелец: ПУБЛИЧНО-ПРАВОВАЯ КОМПАНИЯ РОСКАДАСТР Действителен с 24.12.2025 по 19.03.2027	ИНИЦИАЛЫ, ФАМИЛИЯ
-------------------------------	--	---	-------------------

Лист 175

Лист 175

Земельный участок вид объекта недвижимости				
Лист № 122 раздела 4.2		Всего листов раздела 4.2: 147		Всего разделов: 8
Всего листов выписки: 200				
28.08.2026г. № КУВИ-001/2026-116692273				
Кадастровый номер:		78:15:0008413:1646		
1	2	3	4	5
170	86147.1	111071.41	-	-
171	86148.06	111069.72	-	-
172	86148.88	111067.97	-	-
173	86149.58	111066.16	-	-
174	86150.14	111064.3	-	-
175	86150.55	111062.41	-	-
176	86150.83	111060.5	-	-
177	86150.96	111058.56	-	-
178	86150.94	111056.63	-	-
179	86150.79	111054.69	-	-
180	86150.48	111052.78	-	-
181	86150.04	111050.9	-	-
182	86149.46	111049.05	-	-
183	86148.74	111047.25	-	-
184	86147.89	111045.51	-	-
185	86146.91	111043.84	-	-
186	86145.81	111042.25	-	-
187	86111.62	111006.03	-	-
188	86109.99	111004.02	-	-
189	86108.48	111001.92	-	-
190	86107.1	110999.73	-	-
191	86105.86	110997.47	-	-
192	86104.75	110995.13	-	-
193	86103.78	110992.73	-	-
194	86102.96	110990.28	-	-
195	86102.29	110987.78	-	-
196	86101.77	110985.25	-	-
197	86101.4	110982.69	-	-
198	86101.19	110980.12	-	-

полное наименование должности		 ДОКУМЕНТ ПОДПИСАН ЭЛЕКТРОННОЙ ПОДПИСЬЮ Сертификат: 83997148184797596005552191(04000197844) Владелец: ПУБЛИЧНО-ПРАВОВАЯ КОМПАНИЯ РОСКАДАСТР Действителен с 24.12.2025 по 19.03.2027	инициалы, фамилия
-------------------------------	--	--	-------------------

Лист 176

Лист 1/6

Земельный участок				
вид объекта недвижимости				
Лист № 123 раздела 4.2		Всего листов раздела 4.2: 147		Всего разделов: 8
				Всего листов выписки: 200
28.08.2026г. № КУВИ-001/2026-116692273				
Кадастровый номер:		78:15:0008413:1646		
1	2	3	4	5
199	86101.13	110977.53	-	-
200	86101.23	110974.95	-	-
201	86101.48	110972.38	-	-
202	86102.14	110956.41	-	-
203	86138.04	110780.08	-	-
204	86143.61	110731.25	-	-
205	86172.65	110746.61	-	-
1	86224.34	111301.82	-	-
2	86223.05	111302.35	-	-
3	86221.07	111307.16	-	-
4	86221.54	111308.36	-	-
5	86223.92	111309.19	-	-
6	86224.71	111308.36	-	-
7	86226.94	111303.63	-	-
8	86226.75	111302.86	-	-
9	86224.34	111301.82	-	-
1	86231.32	111403.73	-	-
2	86228.39	111403.59	-	-
3	86228.23	111408.02	-	-
4	86231.11	111408.16	-	-
5	86231.32	111403.73	-	-

полное наименование должности		 ДОКУМЕНТ ПОДПИСАН ЭЛЕКТРОННОЙ ПОДПИСЬЮ Сертификат: 83997148184797596005552191(04000197844) Владелец: ПУБЛИЧНО-ПРАВОВАЯ КОМПАНИЯ РОСКАДАСТР Действителен с 24.12.2025 по 19.03.2027	инициалы, фамилия
-------------------------------	--	---	-------------------

Лист 177

Лист 177

Земельный участок вид объекта недвижимости				
Лист № 124 раздела 4.2		Всего листов раздела 4.2: 147	Всего разделов: 8	Всего листов выписки: 200
28.08.2026г. № КУВИ-001/2026-116692273				
Кадастровый номер:		78:15:0008413:1646		
Сведения о характерных точках границы части (частей) земельного участка				
Учетный номер части: 78:15:0008413:1646/15				
Система координат				
Номер точки	Координаты, м		Описание закрепления на местности	Средняя квадратичная погрешность определения координат характерных точек границ земельного участка, м
	X	Y		
1	2	3	4	5
1	86172.65	110746.61	-	-
2	86173.28	110746.94	-	-
3	86173.2	110747.09	-	-
4	86169.67	110748.75	-	-
5	86166.5	110749.89	-	-
6	86166.65	110750.67	-	-
7	86168.71	110755.07	-	-
8	86170.34	110759.65	-	-
9	86172.8	110767.83	-	-
10	86174.03	110772.83	-	-
11	86174.73	110777.94	-	-
12	86174.91	110783.09	-	-
13	86174.56	110788.23	-	-
14	86174	110792.83	-	-
15	86173.48	110796.21	-	-
16	86172.72	110799.53	-	-
17	86171.06	110805.89	-	-
18	86170.25	110808.64	-	-
19	86169.13	110811.52	-	-
20	86168.65	110815.39	-	-
21	86169.05	110816.11	-	-
22	86169.37	110816.82	-	-
23	86170	110818.2	-	-
24	86170.23	110818.72	-	-

полное наименование должности		 ДОКУМЕНТ ПОДПИСАН ЭЛЕКТРОННОЙ ПОДПИСЬЮ Сертификат: 339971481847975960055521910400001978443 Владелец: ПУБЛИЧНО-ПРАВОВАЯ КОМПАНИЯ РОСКАДАСТР Действителен с 24.12.2025 по 19.03.2027	инициалы, фамилия
-------------------------------	--	--	-------------------

Лист 178

Земельный участок				
вид объекта недвижимости				
Лист № 125 раздела 4.2		Всего листов раздела 4.2: 147	Всего разделов: 8	Всего листов выписки: 200
28.08.2026г. № КУВИ-001/2026-116692273				
Кадастровый номер:		78:15:0008413:1646		
1	2	3	4	5
25	86172.22	110823.85	-	-
26	86173.78	110829.93	-	-
27	86174.57	110836.16	-	-
28	86174.57	110842.44	-	-
29	86173.78	110848.67	-	-
30	86172.22	110854.75	-	-
31	86169.91	110860.59	-	-
32	86168.67	110862.86	-	-
33	86169.39	110866.69	-	-
34	86169.83	110869.5	-	-
35	86171.68	110883.79	-	-
36	86172	110887.07	-	-
37	86172.04	110887.88	-	-
38	86172.11	110889.27	-	-
39	86172.65	110890.01	-	-
40	86173.45	110891.31	-	-
41	86177.68	110898.46	-	-
42	86179.68	110902.17	-	-
43	86181.35	110906.05	-	-
44	86182.7	110910.05	-	-
45	86184.15	110915.07	-	-
46	86185.45	110920.81	-	-
47	86186.07	110926.66	-	-
48	86185.99	110932.55	-	-
49	86185.23	110938.38	-	-
50	86184.37	110942.86	-	-
51	86184.83	110950.33	-	-
52	86184.9	110955.77	-	-
53	86184.34	110961.19	-	-

полное наименование должности		 ДОКУМЕНТ ПОДПИСАН ЭЛЕКТРОННОЙ ПОДПИСЬЮ Сертификат: 339971481847975960055521910400001978443 Владелец: ПУБЛИЧНО-ПРАВОВАЯ КОМПАНИЯ РОСКАДАСТР Действителен с 24.12.2025 по 19.03.2027	инициалы, фамилия
-------------------------------	--	---	-------------------

Лист 183

Лист 183

Земельный участок вид объекта недвижимости				
Лист № 130 раздела 4.2		Всего листов раздела 4.2: 147		Всего разделов: 8
Всего листов выписки: 200				
28.08.2026г. № КУВИ-001/2026-116692273				
Кадастровый номер:		78:15:0008413:1646		
1	2	3	4	5
170	86214.02	111475.99	-	-
171	86214.44	111472.4	-	-
172	86213.7	111468.37	-	-
173	86211.59	111464.14	-	-
174	86207.04	111458.64	-	-
175	86195.61	111447.95	-	-
176	86191.98	111441.85	-	-
177	86186.58	111432.72	-	-
178	86185.87	111426.45	-	-
179	86186.58	111420.34	-	-
180	86185.23	111412.56	-	-
181	86182.69	111407.96	-	-
182	86180.71	111402.48	-	-
183	86179.84	111397.08	-	-
184	86180.23	111389.3	-	-
185	86183.09	111383.59	-	-
186	86185.55	111379.7	-	-
187	86186.35	111376.13	-	-
188	86184.6	111370.73	-	-
189	86183.88	111364.94	-	-
190	86186.66	111360.33	-	-
191	86189.76	111355.25	-	-
192	86190.87	111349.85	-	-
193	86190.31	111345.97	-	-
194	86188.41	111343.74	-	-
195	86185.08	111341.6	-	-
196	86183.49	111338.27	-	-
197	86182.61	111332.31	-	-
198	86182.77	111323.66	-	-

ПОЛНОЕ НАИМЕНОВАНИЕ ДОЛЖНОСТИ		ДОКУМЕНТ ПОДПИСАН ЭЛЕКТРОННОЙ ПОДПИСЬЮ Сертификат: 33997148184797596005552191(040000197844) Владелец: ПУБЛИЧНО-ПРАВОВАЯ КОМПАНИЯ РОСКАДАСТР Действителен с 24.12.2025 по 19.03.2027	ИНИЦИАЛЫ, ФАМИЛИЯ
-------------------------------	--	--	-------------------

Лист 184

Лист 184

Земельный участок вид объекта недвижимости					
Лист № 131 раздела 4.2		Всего листов раздела 4.2: 147		Всего разделов: 8	Всего листов выписки: 200
28.08.2026г. № КУВИ-001/2026-116692273					
Кадастровый номер:		78:15:0008413:1646			
1	2	3	4	5	
199	86183.35	111316.87	-	-	
200	86183.45	111316.33	-	-	
201	86183.74	111313.97	-	-	
202	86183.87	111311.59	-	-	
203	86183.84	111309.21	-	-	
204	86183.65	111306.83	-	-	
205	86183.65	111303.9	-	-	
206	86185	111298.58	-	-	
207	86185.55	111295.64	-	-	
208	86185.15	111293.1	-	-	
209	86182.3	111289.53	-	-	
210	86181.27	111286.51	-	-	
211	86180.31	111278.89	-	-	
212	86179.84	111267.38	-	-	
213	86179.68	111257.3	-	-	
214	86179.76	111249.76	-	-	
215	86180.79	111239.05	-	-	
216	86181.74	111229.12	-	-	
217	86182.69	111219.12	-	-	
218	86183.25	111212.22	-	-	
219	86182.46	111209.92	-	-	
220	86180.47	111204.84	-	-	
221	86177.85	111197.06	-	-	
222	86175.47	111187.93	-	-	
223	86173.65	111181.66	-	-	
224	86171.71	111169.22	-	-	
225	86170.78	111156.91	-	-	
226	86170.78	111147.79	-	-	
227	86171.58	111141.83	-	-	

ПОЛНОЕ НАИМЕНОВАНИЕ ДОЛЖНОСТИ		ДОКУМЕНТ ПОДПИСАН ЭЛЕКТРОННОЙ ПОДПИСЬЮ Сертификат: 33997148184797596005552191(040000197844) Владелец: ПУБЛИЧНО-ПРАВОВАЯ КОМПАНИЯ РОСКАДАСТР Действителен с 24.12.2025 по 19.03.2027	ИНИЦИАЛЫ, ФАМИЛИЯ
-------------------------------	--	--	-------------------

Лист 187

Земельный участок				
вид объекта недвижимости				
Лист № 134 раздела 4.2		Всего листов раздела 4.2: 147		Всего разделов: 8
				Всего листов выписки: 200
28.08.2026г. № КУВИ-001/2026-116692273				
Кадастровый номер:		78:15:0008413:1646		
1	2	3	4	5
286	86114.6	110764.62	-	-
287	86110.39	110759.61	-	-
288	86108.01	110753.82	-	-
289	86107.46	110749.85	-	-
290	86108.25	110745.8	-	-
291	86110.39	110742.47	-	-
292	86111.82	110738.66	-	-
293	86111.42	110730.8	-	-
294	86113.57	110723.42	-	-
295	86115.63	110721.44	-	-
296	86120.08	110719.21	-	-
297	86120.27	110718.91	-	-
298	86172.65	110746.61	-	-
1	86224.34	111301.82	-	-
2	86223.05	111302.35	-	-
3	86221.07	111307.16	-	-
4	86221.54	111308.36	-	-
5	86223.92	111309.19	-	-
6	86224.71	111308.36	-	-
7	86226.94	111303.63	-	-
8	86226.75	111302.86	-	-
9	86224.34	111301.82	-	-
1	86231.32	111403.73	-	-
2	86228.39	111403.59	-	-
3	86228.23	111408.02	-	-
4	86231.11	111408.16	-	-
5	86231.32	111403.73	-	-

полное наименование должности		ДОКУМЕНТ ПОДПИСАН ЭЛЕКТРОННОЙ ПОДПИСЬЮ Сертификат: 339971481847975960055521910400001978443 Владелец: ПУБЛИЧНО-ПРАВОВАЯ КОМПАНИЯ РОСКАДАСТР Действителен с 24.12.2025 по 19.03.2027	инициалы, фамилия	
-------------------------------	--	---	-------------------	--

Лист 188

Земельный участок				
вид объекта недвижимости				
Лист № 135 раздела 4.2		Всего листов раздела 4.2: 147		Всего разделов: 8
				Всего листов выписки: 200
28.08.2026г. № КУВИ-001/2026-116692273				
Кадастровый номер:		78:15:0008413:1646		
Сведения о характерных точках границы части (частей) земельного участка				
Учетный номер части: 78:15:0008413:1646/16				
Система координат				
Номер точки	Координаты, м		Описание закрепления на местности	Средняя квадратичная погрешность определения координат характерных точек границ земельного участка, м
	X	Y		
1	2	3	4	5
1	86115.63	110721.44	-	-
2	86113.57	110723.42	-	-
3	86111.42	110730.8	-	-
4	86111.82	110738.66	-	-
5	86110.39	110742.47	-	-
6	86108.25	110745.8	-	-
7	86107.46	110749.85	-	-
8	86108.01	110753.82	-	-
9	86110.39	110759.61	-	-
10	86114.6	110764.62	-	-
11	86120.31	110770.01	-	-
12	86122.46	110774.06	-	-
13	86124.92	110782.24	-	-
14	86124.36	110786.84	-	-
15	86122.7	110793.19	-	-
16	86119.84	110797.71	-	-
17	86119.52	110805.33	-	-
18	86118.65	110812.24	-	-
19	86116.82	110819.62	-	-
20	86116.58	110828.43	-	-
21	86116.98	110831.85	-	-
22	86120.16	110834.31	-	-
23	86123.81	110837.4	-	-
24	86124.43	110838.78	-	-

полное наименование должности		ДОКУМЕНТ ПОДПИСАН ЭЛЕКТРОННОЙ ПОДПИСЬЮ Сертификат: 339971481847975960055521910400001978443 Владелец: ПУБЛИЧНО-ПРАВОВАЯ КОМПАНИЯ РОСКАДАСТР Действителен с 24.12.2025 по 19.03.2027	инициалы, фамилия	
-------------------------------	--	---	-------------------	--

Лист 189

Земельный участок				
вид объекта недвижимости				
Лист № 136 раздела 4.2		Всего листов раздела 4.2: 147	Всего разделов: 8	Всего листов выписки: 200
28.08.2026г. № КУВИ-001/2026-116692273				
Кадастровый номер:		78:15:0008413:1646		
1	2	3	4	5
25	86124.66	110839.3	-	-
26	86120.78	110845.5	-	-
27	86116.68	110850	-	-
28	86116.54	110856.21	-	-
29	86120.25	110875.93	-	-
30	86122.1	110890.21	-	-
31	86122.76	110904.37	-	-
32	86122.63	110910.85	-	-
33	86125.67	110913.89	-	-
34	86130.43	110916.8	-	-
35	86134.67	110923.95	-	-
36	86136.12	110928.98	-	-
37	86134.14	110939.29	-	-
38	86134.4	110944.98	-	-
39	86134.93	110953.45	-	-
40	86133.34	110956.76	-	-
41	86129.38	110963.37	-	-
42	86129.11	110967.6	-	-
43	86131.49	110973.82	-	-
44	86129.64	110979.11	-	-
45	86124.61	110989.7	-	-
46	86122.36	110997.37	-	-
47	86122.36	111001.07	-	-
48	86128.05	111006.76	-	-
49	86132.81	111011.39	-	-
50	86140.09	111014.83	-	-
51	86144.72	111018.67	-	-
52	86145.78	111027.8	-	-
53	86147.76	111031.63	-	-

полное наименование должности		 ДОКУМЕНТ ПОДПИСАН ЭЛЕКТРОННОЙ ПОДПИСЬЮ Сертификат: 33997148184797596005552191(04000197844) Владелец: ПУБЛИЧНО-ПРАВОВАЯ КОМПАНИЯ РОСКАДАСТР Действителен с 24.12.2025 по 19.03.2027	инициалы, фамилия
-------------------------------	--	--	-------------------

Лист 190

Земельный участок				
вид объекта недвижимости				
Лист № 137 раздела 4.2		Всего листов раздела 4.2: 147	Всего разделов: 8	Всего листов выписки: 200
28.08.2026г. № КУВИ-001/2026-116692273				
Кадастровый номер:		78:15:0008413:1646		
1	2	3	4	5
54	86152.26	111037.19	-	-
55	86154.64	111051.48	-	-
56	86154.11	111068.81	-	-
57	86155.57	111079.13	-	-
58	86159.54	111087.06	-	-
59	86160.33	111097.91	-	-
60	86161.13	111103.73	-	-
61	86160.99	111107.3	-	-
62	86156.36	111113.79	-	-
63	86154.25	111121.86	-	-
64	86157.16	111129.27	-	-
65	86160.6	111133.1	-	-
66	86167.61	111134.42	-	-
67	86171.18	111135.62	-	-
68	86172.5	111137.34	-	-
69	86171.58	111141.83	-	-
70	86170.78	111147.79	-	-
71	86170.78	111156.91	-	-
72	86171.71	111169.22	-	-
73	86173.65	111181.66	-	-
74	86175.47	111187.93	-	-
75	86177.85	111197.06	-	-
76	86180.47	111204.84	-	-
77	86182.46	111209.92	-	-
78	86183.25	111212.22	-	-
79	86182.69	111219.12	-	-
80	86181.74	111229.12	-	-
81	86180.79	111239.05	-	-
82	86179.76	111249.76	-	-

полное наименование должности		 ДОКУМЕНТ ПОДПИСАН ЭЛЕКТРОННОЙ ПОДПИСЬЮ Сертификат: 33997148184797596005552191(04000197844) Владелец: ПУБЛИЧНО-ПРАВОВАЯ КОМПАНИЯ РОСКАДАСТР Действителен с 24.12.2025 по 19.03.2027	инициалы, фамилия
-------------------------------	--	---	-------------------

Лист 193

Земельный участок				
вид объекта недвижимости				
Лист № 140 раздела 4.2		Всего листов раздела 4.2: 147	Всего разделов: 8	Всего листов выписки: 200
28.08.2026г. № КУВИ-001/2026-116692273				
Кадастровый номер:		78:15:0008413:1646		
1	2	3	4	5
141	86162.41	111142.86	-	-
142	86161.94	111142.58	-	-
143	86158.52	111140.74	-	-
144	86157.97	111140.29	-	-
145	86157.5	111139.75	-	-
146	86157.14	111139.15	-	-
147	86156.89	111138.49	-	-
148	86154.98	111133.69	-	-
149	86154.02	111129.86	-	-
150	86152.93	111126.07	-	-
151	86151.7	111122.33	-	-
152	86150.33	111118.63	-	-
153	86148.83	111114.98	-	-
154	86147.2	111111.39	-	-
155	86145.44	111107.87	-	-
156	86145.3	111107.62	-	-
157	86144.88	111106.2	-	-
158	86140.96	111098.68	-	-
159	86139.28	111097.33	-	-
160	86138.79	111096.04	-	-
161	86138.42	111094.65	-	-
162	86138.18	111093.24	-	-
163	86138.08	111091.81	-	-
164	86138.12	111090.38	-	-
165	86138.29	111088.96	-	-
166	86138.6	111087.57	-	-
167	86139.05	111086.21	-	-
168	86139.63	111084.9	-	-
169	86146.03	111073.02	-	-

полное наименование должности		 ДОКУМЕНТ ПОДПИСАН ЭЛЕКТРОННОЙ ПОДПИСЬЮ Сертификат: 33997148184797596005552191(040001978443) Владелец: ПУБЛИЧНО-ПРАВОВАЯ КОМПАНИЯ РОСКАДАСТР Действителен с 24.12.2025 по 19.03.2027	инициалы, фамилия
-------------------------------	--	---	-------------------

Лист 194

Земельный участок				
вид объекта недвижимости				
Лист № 141 раздела 4.2		Всего листов раздела 4.2: 147	Всего разделов: 8	Всего листов выписки: 200
28.08.2026г. № КУВИ-001/2026-116692273				
Кадастровый номер:		78:15:0008413:1646		
1	2	3	4	5
170	86147.1	111071.41	-	-
171	86148.06	111069.72	-	-
172	86148.88	111067.97	-	-
173	86149.58	111066.16	-	-
174	86150.14	111064.3	-	-
175	86150.55	111062.41	-	-
176	86150.83	111060.5	-	-
177	86150.96	111058.56	-	-
178	86150.94	111056.63	-	-
179	86150.79	111054.69	-	-
180	86150.48	111052.78	-	-
181	86150.04	111050.9	-	-
182	86149.46	111049.05	-	-
183	86148.74	111047.25	-	-
184	86147.89	111045.51	-	-
185	86146.91	111043.84	-	-
186	86145.81	111042.25	-	-
187	86132.88	111028.56	-	-
188	86129.31	111023.69	-	-
189	86125.75	111019.29	-	-
190	86123.89	111017.09	-	-
191	86116.78	111011.16	-	-
192	86113.43	111007.94	-	-
193	86111.62	111006.03	-	-
194	86109.99	111004.02	-	-
195	86108.48	111001.92	-	-
196	86107.1	110999.73	-	-
197	86105.86	110997.47	-	-
198	86104.75	110995.13	-	-

полное наименование должности		 ДОКУМЕНТ ПОДПИСАН ЭЛЕКТРОННОЙ ПОДПИСЬЮ Сертификат: 33997148184797596005552191(040001978443) Владелец: ПУБЛИЧНО-ПРАВОВАЯ КОМПАНИЯ РОСКАДАСТР Действителен с 24.12.2025 по 19.03.2027	инициалы, фамилия
-------------------------------	--	--	-------------------

Лист 195

Лист 199

Земельный участок				
вид объекта недвижимости				
Лист № 142 раздела 4.2	Всего листов раздела 4.2: 147		Всего разделов: 8	Всего листов выписки: 200
28.08.2026г. № КУВИ-001/2026-116692273				
Кадастровый номер:		78:15:0008413:1646		
1	2	3	4	5
199	86103.78	110992.73	-	-
200	86103.06	110990.59	-	-
201	86102.43	110979.3	-	-
202	86102.64	110965.33	-	-
203	86104.54	110940.35	-	-
204	86102.82	110922.44	-	-
205	86103.11	110922.14	-	-
206	86103.38	110921.64	-	-
207	86103.5	110921.1	-	-
208	86103.47	110920.54	-	-
209	86103.3	110920.01	-	-
210	86102.99	110919.54	-	-
211	86102.58	110919.18	-	-
212	86102.51	110919.14	-	-
213	86101.93	110913.14	-	-
214	86101.91	110912.83	-	-
215	86102.19	110912.62	-	-
216	86102.86	110912.31	-	-
217	86102.91	110910.12	-	-
218	86102.45	110909.87	-	-
219	86102.07	110909.52	-	-
220	86101.8	110909.09	-	-
221	86101.64	110908.6	-	-
222	86101.61	110908.08	-	-
223	86101.71	110907.58	-	-
224	86103.64	110902.87	-	-
225	86103.92	110901.07	-	-
226	86104.07	110899.26	-	-
227	86104.1	110897.45	-	-

ПОЛНОЕ НАИМЕНОВАНИЕ ДОЛЖНОСТИ		ДОКУМЕНТ ПОДПИСАН ЭЛЕКТРОННОЙ ПОДПИСЬЮ Сертификат: 33997148184797596005552191(04000197844) Владелец: ПУБЛИЧНО-ПРАВОВАЯ КОМПАНИЯ РОСКАДАСТР Действителен с 24.12.2025 по 19.03.2027	ИНИЦИАЛЫ, ФАМИЛИЯ
-------------------------------	--	---	-------------------

Лист 196

Лист 150

Земельный участок				
вид объекта недвижимости				
Лист № 143 раздела 4.2		Всего листов раздела 4.2: 147		Всего разделов: 8
Всего листов выписки: 200				

28.08.2026г. № КУВИ-001/2026-116692273

Кадастровый номер: 78:15:0008413:1646

1	2	3	4	5
228	86104	110895.64	-	-
229	86103.77	110893.84	-	-
230	86103.42	110892.06	-	-
231	86102.45	110887.68	-	-
232	86101.63	110883.28	-	-
233	86100.97	110878.86	-	-
234	86100.45	110874.41	-	-
235	86100.09	110869.95	-	-
236	86099.88	110865.48	-	-
237	86099.82	110861	-	-
238	86099.92	110856.53	-	-
239	86099.45	110839.96	-	-
240	86096.94	110813.56	-	-
241	86095.09	110799.28	-	-
242	86094.71	110789.92	-	-
243	86095.8	110785.11	-	-
244	86094.68	110780.27	-	-
245	86094.23	110778.36	-	-
246	86093.56	110761.97	-	-
247	86093.1	110759.56	-	-
248	86093.17	110759.07	-	-
249	86092.36	110755.7	-	-
250	86091.29	110750.12	-	-
251	86090.68	110748.06	-	-
252	86090.21	110745.98	-	-
253	86089.87	110743.86	-	-
254	86089.67	110741.73	-	-
255	86089.6	110739.6	-	-
256	86089.66	110737.46	-	-

ПОЛНОЕ НАИМЕНОВАНИЕ ДОЛЖНОСТИ		ДОКУМЕНТ ПОДПИСАН ЭЛЕКТРОННОЙ ПОДПИСЬЮ Сертификат: 33997148184797596005552191(04000197844) Владелец: ПУБЛИЧНО-ПРАВОВАЯ КОМПАНИЯ РОСКАДАСТР Действителен с 24.12.2025 по 19.03.2027	ИНИЦИАЛЫ, ФАМИЛИЯ
-------------------------------	--	---	-------------------

Лист 197

Лист 197

Земельный участок вид объекта недвижимости					
Лист № 144 раздела 4.2		Всего листов раздела 4.2: 147		Всего разделов: 8	Всего листов выписки: 200
28.08.2026г. № КУВИ-001/2026-116692273					
Кадастровый номер:		78:15:0008413:1646			
1	2	3	4	5	
257	86089.86	110735.33	-	-	
258	86090.19	110733.22	-	-	
259	86094.86	110721.98	-	-	
260	86095.49	110720.52	-	-	
261	86096.26	110719.13	-	-	
262	86098.19	110716.61	-	-	
263	86099.74	110715.17	-	-	
264	86099.97	110714.99	-	-	
265	86101.9	110713.64	-	-	
266	86103.31	110712.91	-	-	
267	86104.78	110712.31	-	-	
268	86106.31	110711.86	-	-	
269	86107.87	110711.57	-	-	
270	86118.09	110717.76	-	-	
271	86120.27	110718.91	-	-	
272	86120.08	110719.21	-	-	
273	86115.63	110721.44	-	-	
1	86211.39	111472.55	-	-	
2	86210.54	111471.17	-	-	
3	86209.57	111469.86	-	-	
4	86208.48	111468.65	-	-	
5	86207.3	111467.54	-	-	
6	86195.72	111456.08	-	-	
7	86177.17	111439.55	-	-	
8	86175.94	111438.33	-	-	
9	86174.82	111437.01	-	-	
10	86173.81	111435.62	-	-	
11	86172.9	111434.14	-	-	
12	86172.12	111432.6	-	-	

ПОЛНОЕ НАИМЕНОВАНИЕ ДОЛЖНОСТИ		ДОКУМЕНТ ПОДПИСАН ЭЛЕКТРОННОЙ ПОДПИСЬЮ Сертификат: 33997148184797596005552191(040001978443) Владелец: ПУБЛИЧНО-ПРАВОВАЯ КОМПАНИЯ РОСКАДАСТР Действителен с 24.12.2025 по 19.03.2027	ИНИЦИАЛЫ, ФАМИЛИЯ
-------------------------------	--	--	-------------------

Лист 198

Лист 198

Земельный участок				
вид объекта недвижимости				
Лист № 145 раздела 4.2		Всего листов раздела 4.2: 147		Всего разделов: 8
Всего листов выписки: 200				
28.08.2026г. № КУВИ-001/2026-116692273				
Кадастровый номер:		78:15:0008413:1646		
1	2	3	4	5
13	86171.47	111431.01	-	-
14	86170.94	111429.36	-	-
15	86170.62	111428.01	-	-
16	86170.4	111426.77	-	-
17	86170.28	111425.98	-	-
18	86170.96	111419.54	-	-
19	86173.45	111404.15	-	-
20	86177.75	111367.94	-	-
21	86179.28	111351	-	-
22	86180.86	111334.46	-	-
23	86181.03	111328.47	-	-
24	86181.65	111323.24	-	-
25	86182.4	111320.98	-	-
26	86183	111318.67	-	-
27	86183.35	111316.87	-	-
28	86182.77	111323.66	-	-
29	86182.61	111332.31	-	-
30	86183.49	111338.27	-	-
31	86185.08	111341.6	-	-
32	86188.41	111343.74	-	-
33	86190.31	111345.97	-	-
34	86190.87	111349.85	-	-
35	86189.76	111355.25	-	-
36	86186.66	111360.33	-	-
37	86183.88	111364.94	-	-
38	86184.6	111370.73	-	-
39	86186.35	111376.13	-	-
40	86185.55	111379.7	-	-
41	86183.09	111383.59	-	-

ПОЛНОЕ НАИМЕНОВАНИЕ ДОЛЖНОСТИ		ДОКУМЕНТ ПОДПИСАН ЭЛЕКТРОННОЙ ПОДПИСЬЮ Сертификат: 33997148184797596005552191(040001978443) Владелец: ПУБЛИЧНО-ПРАВОВАЯ КОМПАНИЯ РОСКАДАСТР Действителен с 24.12.2025 по 19.03.2027	ИНИЦИАЛЫ, ФАМИЛИЯ
-------------------------------	--	--	-------------------

Земельный участок				
вид объекта недвижимости				
Лист № 146 раздела 4.2		Всего листов раздела 4.2: 147	Всего разделов: 8	Всего листов выписки: 200
28.08.2026г. № КУВИ-001/2026-116692273				
Кадастровый номер:		78:15:0008413:1646		
1	2	3	4	5
42	86180.23	111389.3	-	-
43	86179.84	111397.08	-	-
44	86180.71	111402.48	-	-
45	86182.69	111407.96	-	-
46	86185.23	111412.56	-	-
47	86186.58	111420.34	-	-
48	86185.87	111426.45	-	-
49	86186.58	111432.72	-	-
50	86191.98	111441.85	-	-
51	86195.61	111447.95	-	-
52	86207.04	111458.64	-	-
53	86211.59	111464.14	-	-
54	86213.7	111468.37	-	-
55	86214.44	111472.4	-	-
56	86214.02	111475.99	-	-
57	86213.43	111478.42	-	-
58	86213.17	111477.09	-	-
59	86212.71	111475.53	-	-
60	86212.12	111474.01	-	-
61	86211.39	111472.55	-	-
1	86214.5	111496.42	-	-
2	86213.98	111494.9	-	-
3	86213.34	111492.39	-	-
4	86213.28	111492.08	-	-
5	86213.5	111488.74	-	-
6	86213.91	111491.98	-	-
7	86215.4	111498.11	-	-
8	86217.35	111501.83	-	-
9	86217.11	111501.5	-	-

полное наименование должности		ДОКУМЕНТ ПОДПИСАН ЭЛЕКТРОННОЙ ПОДПИСЬЮ Сертификат: 83997148184797596005552191040001978443 Владелец: ПУБЛИЧНО-ПРАВОВАЯ КОМПАНИЯ РОСКАДАСТР Действителен с 24.12.2025 по 19.03.2027	инициалы, фамилия	
-------------------------------	--	--	-------------------	--

Земельный участок				
вид объекта недвижимости				
Лист № 147 раздела 4.2		Всего листов раздела 4.2: 147	Всего разделов: 8	Всего листов выписки: 200
28.08.2026г. № КУВИ-001/2026-116692273				
Кадастровый номер:		78:15:0008413:1646		
1	2	3	4	5
10	86216.11	111499.87	-	-
11	86215.24	111498.18	-	-
12	86214.5	111496.42	-	-
1	86218.23	111503.05	-	-
2	86217.91	111502.61	-	-
3	86218.25	111503	-	-
4	86218.23	111503.05	-	-

полное наименование должности		ДОКУМЕНТ ПОДПИСАН ЭЛЕКТРОННОЙ ПОДПИСЬЮ Сертификат: 83997148184797596005552191040001978443 Владелец: ПУБЛИЧНО-ПРАВОВАЯ КОМПАНИЯ РОСКАДАСТР Действителен с 24.12.2025 по 19.03.2027	инициалы, фамилия	
-------------------------------	--	--	-------------------	--