



Общество с ограниченной ответственностью

**«Союз Экспертов Северо - Запада»**

Юридический адрес: 190020, г. Санкт-Петербург, вн. тер. г. муниципальный округ  
Екатерингофский, наб. Обводного канала, д. 199-201, литера В, помещ. 11-н, этаж 1  
ИНН 7810900757, КПП 783801001,  
р/с 40702810690080000443 в ПАО «БАНК «САНКТ-ПЕТЕРБУРГ»  
к/с 30101810900000000790, БИК 044030790, ОКВЭД 73.20, ОКПО 76208335,  
ОКТМО 40377000000, ОКАТО 40284565000, ОКОГУ 4210014, ОКФС 16,  
ОКОПФ 12165, ОГРН 1147847420511 дата регистрации 02.12.2014  
Телефон: +7(812)318 12 20  
email: expertiza-szd@mail.ru

---

**Генеральный директор  
ООО «Союз Экспертов Северо-Запада»  
М.П. Фефелова**

---

**«01» июля 2024 года**

### **АКТ**

**по результатам государственной историко-культурной экспертизы**  
выявленного объекта культурного наследия «Автомобильный гараж и жилой  
дом фирмы К.Л.Крюммеля», расположенного по адресу: Санкт-Петербург,  
Посадская Большая ул., 12 (корп. "Гараж"); Дивенская ул., 9; Монетная Малая  
ул., 3 (дом по Дивенской ул.), в целях обоснования включения в Единый  
государственный реестр объектов культурного наследия (памятников истории и  
культуры) народов Российской Федерации

г. Санкт-Петербург

«01» июля 2024 года

Настоящая государственная историко-культурная экспертиза проведена обществом с ограниченной ответственностью «Союз Экспертов Северо-Запада» (ООО «СЭС»), ИНН 7810900757. Адрес: 190020, г. Санкт-Петербург, вн. тер. г., Обводного канала наб., д. 199-201, литера В, помещ. 11-н, этаж 1 на основании государственного контракта № 4-24 от 04.03.2024 г. (Приложение № 13).

#### **1. Дата начала и дата окончания проведения экспертизы:**

Настоящая государственная историко-культурная экспертиза проведена в период с 04 марта 2024 года по 01 июля 2024 года.

#### **2. Место проведения экспертизы:**

г. Санкт-Петербург.

#### **3. Заказчик экспертизы:**

Санкт-Петербургское государственное казенное учреждение «Дирекция заказчика по ремонтно-реставрационным работам на памятниках истории и культуры», ИНН 7825459800.

#### 4. Сведения об эксперте:

ФИО	Штиглиц Маргарита Сергеевна
Образование	Высшее – Ленинградский инженерно-строительный институт
Специальность	Архитектор
Ученая степень (звание) (при наличии)	Доктор архитектуры
Стаж работы	51 год
Место работы и должность	СПГХПА им. А.Л.Штиглица, профессор кафедры «Центр инновационных образовательных проектов»
Реквизиты решения уполномоченного органа по аттестации экспертов на проведение экспертизы с указанием объектов экспертизы)	<p>Приказ об аттестации Минкультуры России от 29.03.2023 № 776.</p> <p>Профиль экспертной деятельности (объекты экспертизы):</p> <ul style="list-style-type: none"> <li>- выявленные объекты культурного наследия в целях обоснования целесообразности включения данных объектов в реестр;</li> <li>- документы, обосновывающие включение объектов культурного наследия в реестр;</li> <li>- документы, обосновывающие исключение объектов культурного наследия из реестра;</li> <li>- документы, обосновывающие изменение категории историко-культурного значения объекта культурного наследия;</li> <li>- документы, обосновывающие отнесение объекта культурного наследия к историко-культурным заповедникам, особо ценным объектам культурного наследия народов Российской Федерации либо объектам всемирного культурного и природного наследия;</li> <li>- проектная документация на проведение работ по сохранению объектов культурного наследия;</li> <li>- проекты зон охраны объекта культурного наследия.</li> </ul>

**5. Информация о том, что в соответствии с законодательством Российской Федерации эксперт (эксперты) несет ответственность за**

**достоверность сведений, изложенных в заключении:**

Настоящая государственная историко-культурная экспертиза проведена в соответствии со статьями 28-32 Федерального закона от 25.06.2002 № 73-ФЗ «Об объектах культурного наследия (памятниках истории и культуры) народов Российской Федерации» и Положением о государственной историко-культурной экспертизе, утвержденным Постановлением Правительства Российской Федерации от 15.07.2009 № 569.

Настоящим подтверждаю, что в соответствии с законодательством Российской Федерации, я несу ответственность за достоверность сведений, изложенных в заключение экспертизы.

Государственный эксперт

Штиглиц М.С.

*(подписано усиленной электронной подписью)*

**6. Цели и объекты экспертизы:****6.1. Цели проведения государственной историко-культурной экспертизы:**

Обоснование включения выявленного объекта культурного наследия «Автомобильный гараж и жилой дом фирмы К.Л.Крюммеля», расположенного по адресу: Санкт-Петербург, Посадская Большая ул., 12 (корп. "Гараж"); Дивенская ул., 9; Монетная Малая ул., 3 (дом по Дивенской ул.), в Единый государственный реестр объектов культурного наследия (памятников истории и культуры) народов Российской Федерации.

Определение категории историко-культурного значения объектов культурного наследия.

**6.2. Объекты государственной историко-культурной экспертизы:**

Выявленный объект культурного наследия «Автомобильный гараж и жилой дом фирмы К.Л.Крюммеля», расположенный по адресу: Санкт-Петербург, Посадская Большая ул., 12 (корп. "Гараж"); Дивенская ул., 9; Монетная Малая ул., 3 (дом по Дивенской ул.), в целях обоснования включения данного объекта в единый государственный реестр объектов культурного наследия (памятников истории и культуры) народов Российской Федерации.

Документы, обосновывающие включение выявленного объекта культурного наследия в Единый государственный реестр объектов культурного наследия (памятников истории и культуры) народов Российской Федерации.

**7. Перечень документов, представленных заявителем:**

- Копия приказа Комитета по государственному контролю, использованию и охране памятников истории и культуры (далее – КГИОП) Правительства Санкт-Петербурга от 20.02.2001 г. № 15 «Об утверждении

Списка вновь выявленных объектов, представляющих историческую, научную, художественную или иную культурную ценность» (Приложение № 4);

- Копия распоряжения КГИОП от 19.05.2015 №10-207 «Об определении предмета охраны выявленного объекта культурного наследия «Автомобильный гараж и жилой дом фирмы К.Л.Крюммеля» (Приложение № 6);

- Копия плана границ территории выявленного объекта культурного наследия «Автомобильный гараж и жилой дом фирмы К.Л.Крюммеля», утвержденный КГИОП 18.05.2002 г. (Приложение № 8);

- Копия учетной карточки выявленного объекта культурного наследия «Автомобильный гараж и жилой дом фирмы К.Л.Крюммеля» (Приложение № 15);

- Копия учетной карточки выявленного объекта культурного наследия «Жилой дом. Автомобильный гараж и жилой дом фирмы К.Л.Крюммеля» (Приложение № 15);

- Копия учетной карточки выявленного объекта культурного наследия «Гараж. Автомобильный гараж и жилой дом фирмы К.Л.Крюммеля» (Приложение № 15).

#### **8. Сведения об обстоятельствах, повлиявших на процесс проведения и результаты экспертизы:**

При проведении визуального осмотра и фотофиксации выявленного объекта культурного наследия «Автомобильный гараж и жилой дом фирмы К.Л.Крюммеля», был частично ограничен доступ в помещения объекта культурного наследия, находящиеся в частной собственности физических и юридических лиц.

Иные сведения об обстоятельствах, повлиявших на процесс проведения и результаты экспертизы, отсутствуют.

#### **9. Сведения о проведенных исследованиях с указанием примененных методов, объема и характера выполненных работ и их результатов:**

Настоящая экспертиза проведена в соответствии с Федеральным законом от 25.06.2002 г. №73-ФЗ «Об объектах культурного наследия (памятниках истории и культуры) народов Российской Федерации», Положением о государственной историко-культурной экспертизе, утвержденным Постановлением Правительства Российской Федерации от 15.07.2009 г. №569, Законом Санкт-Петербурга от 12.07.2007 г. №333-64 «Об охране объектов культурного наследия в Санкт-Петербурге».

В рамках настоящей экспертизы экспертами были проведены следующие исследования:

- историко-архивные и библиографические исследования в полном объеме, необходимом для принятия аттестованным экспертом соответствующих

решений, с целью выявления материалов, содержащих сведения по истории застройки участка, включая перестройки, утраты, реконструкции, проведение ремонтно-реставрационных работ. В рамках архивно-библиографических исследований были изучены фонды Центрального государственного исторического архива Санкт-Петербурга (ЦГИА СПб), а также текстовые, иллюстративные и картографические материалы, находящиеся в открытом доступе. В ходе проведения архивно-библиографического исследования были выявлены материалы, относящиеся к объекту экспертизы, в том числе иконографические материалы. По результатам архивно-библиографических исследований были составлены исторические сведения (время возникновения, даты основных изменений объекта), (п. 10.4 Акта) и отдельные альбомы исторической справки, иконографии и историко-культурный и историко-архитектурный опорные планы (Приложение №№1, 2, 3).

- визуальное обследование объекта экспертизы с проведением натурной фотофиксации современного состояния объекта (фотофиксация выполнена 04 марта 2024 г. аттестованным экспертом Штиглиц М.С.) (Приложение № 5).

При проведении государственной историко-культурной экспертизы эксперт соблюдал принципы проведения экспертизы, установленные статьей 29 Федерального закона «Об объектах культурного наследия (памятниках истории и культуры) народов Российской Федерации», обеспечивал объективность, всесторонность и полноту проводимых исследований, а также достоверность и обоснованность своих выводов; самостоятельно оценивал результаты исследований, ответственно и точно формулировал выводы в пределах своей компетенции.

Исследования проводились на основе принципов научной обоснованности, объективности и законности, презумпции сохранности объекта культурного наследия, соблюдения требований безопасности в отношении объекта культурного наследия, достоверности и полноты информации.

Указанные исследования проведены с применением методов архитектурного и семантического анализа, сопоставления натуральных исследований и материалов историко-архивных исследований, в объеме, достаточном для обоснования вывода экспертизы. Результаты исследований, проведенных в рамках экспертизы, были оформлены в виде настоящего акта.

## **10. Факты и сведения, выявленные и установленные в результате проведенных исследований:**

### **10.1. Перечень вопросов, по которым необходимо получение заключения государственной историко-культурной экспертизы:**

- сведения о наименовании объекта;
- сведения о времени возникновения или дате создания объекта, датах основных изменений (перестроек) данного объекта и (или) датах связанных с

ним исторических событий;

- сведения о местонахождении объекта (адрес объекта или, при его отсутствии, описание местоположения объекта);

- сведения о категории историко-культурного значения объекта;

- сведения о виде объекта;

- описание особенностей объекта, являющихся основаниями для включения его в Реестр и подлежащих обязательному сохранению - предмет охраны объекта культурного наследия;

- сведения о границах территории объекта культурного наследия, включая графическое описание местоположения этих границ, перечень координат характерных точек этих границ в системе координат, установленной для ведения государственного кадастра объектов недвижимости;

- фотографическое (иное графическое) изображение объекта на момент заключения договора на проведение экспертизы (с прилагаемой схемой фотофиксации).

## **10.2. Учетные сведения:**

Объект настоящей государственной историко-культурной экспертизы «Автомобильный гараж и жилой дом фирмы К.Л.Крюммеля», расположенный по адресу: Санкт-Петербург, Посадская Большая ул., 12 (корп. "Гараж"); Дивенская ул., 9; Монетная Малая ул., 3 (дом по Дивенской ул.), включен в Список вновь выявленных объектов культурного наследия, представляющих историческую, научную, художественную или иную культурную ценность, на основании приказа Комитета по государственному контролю, использованию и охране памятников истории и культуры (далее – КГИОП) от 20.02.2001 г. № 15 (Приложение № 4).

Согласно приказу КГИОП от 20.02.2001 г. № 15:

Выявленный объект культурного наследия «Автомобильный гараж и жилой дом фирмы К.Л.Крюммеля», расположен по адресу: Санкт-Петербург, Посадская Большая ул., 12 (корп. "Гараж"); Дивенская ул., 9; Монетная Малая ул., 3 (дом по Дивенской ул.). Датировка объекта: 1913-1914 годы; авторы: гражд. инж. А.В. Болотников.

Предмет охраны выявленного объекта культурного наследия «Автомобильный гараж и жилой дом фирмы К.Л.Крюммеля», утвержден распоряжением КГИОП от 19.05.2015 №10-207 (Приложение № 6).

План границ территории выявленного объекта культурного наследия «Автомобильный гараж и жилой дом фирмы К.Л.Крюммеля» утвержден КГИОП 18.05.2002 г. (Приложение № 8).

Филиалом ГУП «ГУИОН» ПИБ Петроградского района был составлен технический паспорт на многоквартирный дом по состоянию на 14 августа 2014 года. Адрес объекта согласно документам технического учета: Санкт-

Санкт-Петербург, Большая Посадская улица, дом 12, литера А (Приложение № 10).

Филиалом ГУП «ГУИОН» ПИБ Петроградского района был составлен технический паспорт на многоквартирный дом по состоянию на октябрь 1971 года. Адрес объекта согласно документам технического учета: Санкт-Петербург, Дивенская улица, дом 9/3, литера А (Приложение № 10).

Согласно выписке из Единого государственного реестра недвижимости об основных характеристиках и зарегистрированных правах на объекты недвижимости (далее - ЕГРН) от 12.03.2024г. № КУВИ-001/2024-71393084 здание с кадастровым номером 78:07:0003031:1051 является многоквартирным домом. Зданию присвоен адрес: Санкт-Петербург, Дивенская улица, дом 9/3, литера А (Приложение № 11).

Земельный участок, на котором расположено здание, не раскадастрирован.

Согласно выписке из ЕГРН от 12.03.2024г. № КУВИ-001/2024-71395542 здание с кадастровым номером 78:07:0003031:1207 является многоквартирным домом. Зданию присвоен адрес: Санкт-Петербург, Большая Посадская улица, дом 12, литера А (Приложение № 11). Согласно выписке из ЕГРН от 14.03.2024г. № КУВИ-001/2024-74456407 здание расположено на участке с кадастровым номером 78:07:0003031:25.

### **10.3. Собственник или пользователь объекта:**

В соответствии с Выпиской из ЕГРН об основных характеристиках и зарегистрированных правах на объект недвижимости от 12.03.2024г. № КУВИ-001/2024-71393084 и от 12.03.2024г. № КУВИ-001/2024-71395542 сведения о зарегистрированных правах отсутствуют. (Приложение № 11).

В соответствии с Выпиской из ЕГРН об основных характеристиках и зарегистрированных правах на объект недвижимости от от 14.03.2024г. № КУВИ-001/2024-74456407 правообладателем земельного участка является Санкт-Петербург (Приложение № 11).

### **10.4. Краткие исторические сведения (время возникновения, даты основных изменений объекта):**

Ниже приведены наиболее значимые сведения об этапах освоения исследуемой территории, о датах создания и датах основных изменений (перестроек) выявленного объекта культурного наследия «Автомобильный гараж и жилой дом фирмы К.Л.Крюммеля», расположенного на данной территории, сведения о владельцах и архитекторах. Более подробная информация содержится в исторической справке (Приложение № 1).

Исследуемый участок расположен в квартале, ограниченном Певческим переулком, Дивенской, Малой Монетной и Большой Посадской улицами.

В начале XIX века данная часть города оставалась малоосвоенной,

большую часть занимали огороды и сады. В северной части рассматриваемого участка располагались два деревянных строения, остальная территория оставалась незастроенной<sup>1</sup>. Такая ситуация сохранялась практически до начала XX века<sup>2</sup>. Чертежи этих строений хранятся в Центральном государственном историческом архиве Санкт-Петербурга<sup>3</sup>.

В 1862 году участок принадлежал купцу Василию Михайловичу Кузнецову. При нем участок доходил до Певческого переулка. К концу XIX века участок перешел к его наследникам<sup>4</sup>.

С появлением автомобилей в начале XX века в России появилась нужда в мастерских для производства первых самоходных повозок. В это время автомобильное производство в России только налаживалось, и автолюбитель мог собрать авто по частям: выписать из-за рубежа шасси известной марки, а кузов заказать на месте. Подобные заказы выполняли экипажные фабрики, одной из которых была «Экипажно-автомобильная фабрика К. Крюммель».<sup>5</sup> Крюммель покупал шасси, ставил разнообразные кузова и продавал готовые автомобили. Мастерские Крюммеля были соединены с автосалоном. Такое производство стало быстро развиваться с 1907 года. Крюммель работал дилером заводов «Гочкис и Ко.». Французская фирма, основателем которой был американец Бенджамин Гочкис, прославилась своим оружием: пушками, пулеметами, танками. В начале века она экспериментировала с шасси для бронемашин и грузовиков.<sup>6</sup>

С развитием автомобилизма появилась потребность и в гаражах для безопасного хранения автомобилей. Строительство многоэтажных гаражей из железобетона отвечало требованиям пожарной безопасности, а появление такого технического оборудования, как грузовые лифты, помогало существенно сэкономить место при строительстве.<sup>7</sup>

По заказу фирмы Крюммеля в 1909-1910-х годах в Ковенском переулке акционерным обществом «Бодо Эгенсторф и Ко» по проекту арх. Якова Блувштейна и Мефодия Польницкого был построен многоуровневый железобетонный гараж.<sup>8</sup>

«Бодо Эгенсторф и Ко» специализировалась на устройстве гаражей: вела проектирование индивидуальных и типовых одно- и двухэтажных автостоянок с

---

<sup>1</sup> План города Санкт-Петербурга 1820 года [Электронный ресурс] URL: [http://www.etomesto.ru/map-peterburg\\_plan-1820/](http://www.etomesto.ru/map-peterburg_plan-1820/)

<sup>2</sup> План города Санкт-Петербурга 1904 года [Электронный ресурс] URL: [http://www.etomesto.ru/map-peterburg\\_1904/](http://www.etomesto.ru/map-peterburg_1904/)

<sup>3</sup> ЦГИА СПб, ф.513, оп.102, д.8133

<sup>4</sup> ЦГИА СПб, ф.513, оп.102, д.8133. Л. 14-15

<sup>5</sup> "Квартальный надзиратель", приложение журнала СПб собака.ру №3 (108) март 2012

<sup>6</sup> Новая история Гаража Крюммеля. Реставрация первого в России железобетонного здания [Электронный ресурс] URL: <https://www.agiogk.ru/upload/news/pdf/krumel.pdf?ysclid=lxkrc3p6ra75566075>

<sup>7</sup> Шурыгина О. "Гаражи Петербурга 1900-1910-х годов. История и архитектура". М., 2019. С. 111

<sup>8</sup> Акционерное общество для производства строительных работ Бодо Эгесторф и Ко. Каталог. СПб.: Изд. Собств. Акц. Общ. Бодо Эгесторф и Ко, 1914. С. 50

квартирами для шоферов, сооружала гаражи из бетонных камней. Скорее всего, функционально-конструктивная схема гаража была разработана этой фирмой совместно с заказчиком.<sup>9</sup>

Летом 1913 года в Санкт-Петербургскую городскую управу подается прошение о постройке четырехэтажного здания<sup>10</sup>.

На соседнем участке к этому времени уже располагался двухэтажный манеж Г.А. Боссе с конюшней на 60 лошадей<sup>11</sup>. В соседнем квартале с 1867 года располагался петербургский коночный парк, перепрофилированный в 1909 году в трамвайный.

Проектные чертежи подписаны студентом Института гражданских инженеров А.В. Болотниковым. В 1913-1914 годах он являлся кадровым сотрудником в акционерном обществе «Бодо Эгенсторф и Ко»<sup>12</sup>, которые и занимались возведением здания гаража. А уже в 1915-1917 годах он занимался частными строительными подрядами после отчисления из института<sup>13</sup>. О других постройках, выполненных Болотниковым ничего не известно.

Задержка с утверждением проекта возникла в связи с запросом о месте хранения бензина (в самом гараже это не допускалось). К. Л. Крюммель взывал телеграммой от 31 июля 1913 г.: «очень прошу экстренно утвердить терплю большие убытки ввиду договоров по постройке»<sup>14</sup>. Техническое совещательное присутствие на этот раз проявило оперативность, утвердив проект уже 2 августа.<sup>15</sup>

Строительство гаража велось в сжатые сроки: устройство фундаментов началось 2 августа 1913 г., а 28 ноября здание было подведено под крышу<sup>16</sup>.

Главным отличием второго гаража Крюммеля от аналогичных по назначению зданий в Санкт-Петербурге и Москве является его планировка: это четырехэтажное железобетонное строение цилиндрической формы, диаметром чуть меньше 38 м. 120 автомобильных боксов (по 30 на каждом этаже) размещены вокруг центрального лифтового узла, имеющего три кабины. «Помимо функционального значения, шахта играет важную конструктивную роль, являясь монолитным ядром жесткости рамного каркаса, - отмечали в своей статье Б.М. Кириков и С.Г. Федоров, - Наличие трех лифтов обеспечивало оптимальный режим вертикальных коммуникаций, и вместе с тем такое

<sup>9</sup> Кириков Б.М. Архитектура Петербурга – Ленинграда: страницы истории. Санкт-Петербург: Коло, 2014. С. 240-241

<sup>10</sup> Ведомость ходатайствам о постройках, поступивших в Санкт-Петербургскую Городскую управу с 22 по 29 июня 1913 г. // Зодчий. 1913. № 27. С. 299.

<sup>11</sup> ЦГИА СПб. Фонд 513. Опись 102. Дело 8134. Чертежи дома и здания манежа для верховой езды на участке, принадлежавшем Г.А.Боссе по Малой Монетной ул., 36

<sup>12</sup> ВП на 1914 год. СПб., 1914. Ч.3. С. 68.

<sup>13</sup> ЦГИА СПб. Фонд 184. Опись 3. Дело 492. Личное дело студента Болотникова Александра

<sup>14</sup> ЦГИА СПб. Ф. 569. Оп. 15. Д. 1025. П. 4.

<sup>15</sup> Кириков Б.М. Архитектура Петербурга-Ленинграда: страницы истории. СПб.: Коло, 2014. С. 243.

<sup>16</sup> Акционерное общество для производства строительных работ Бодо Эгесторф и Ко. Каталог. СПб.: Изд. Собств. Акц. Общ. Бодо Эгесторф и Ко, 1914. С. 50

оборудование занимало минимум площади. Односторонняя ориентация подъемников объяснялась отсутствием сквозного проезда, устройству которого препятствовали замкнутые границы владения»<sup>17</sup>.

Плоская эксплуатируемая кровля с толевым покрытием предназначалась для отдыха шоферов в летние месяцы, она имела уклон к центру, поскольку отвод атмосферных осадков осуществлялся через водосточные трубы, проложенные внутри здания, возле лифтовых шахт. «Здание разрушается именно благодаря неудачному отводу воды, замерзающей в трубах, распирающей их и выливающейся целыми каскадами в здание»<sup>18</sup>, - писал в 1926 году инженер В.С. Соков.

Архитектурный декор в интерьере и экстерьере здания полностью отсутствовал.

Одновременно с гаражом были спроектированы каменные жилые корпуса по Дивенской и Малой Монетной улицам: корпус по Дивенской представлял собой общежитие коридорного типа с прачечной над частью 4-го этажа, в корпусе по Малой Монетной были запроектированы отдельные квартиры.<sup>19</sup> Чертежи жилых корпусов также подписаны Болотниковым<sup>20</sup>.

Здание общежития, соединенное с гаражом общей лестничной клеткой, было заложено 2 августа 1913 года и завершено уже к 15 декабря того же года: «Фасад его, обращенный на Дивенскую улицу, носит черты классицизирующего модерна, в его сдержанном суховатом рисунке выделяется крупной аппликацией изящный портал. Оригинально планировочное и конструктивное решение лестничных клеток: железобетонные опоры и марши создают необычное для лестниц жилых домов ощущение легкости и простора. Пространство расширено за счет продольных площадок, ведущих в помещения дворового корпуса. Он непосредственно примыкает к гаражу, что подчеркивает единство комплекса»<sup>21</sup>. По воспоминаниям внучки К. Крюммеля, Н.Л. Зиверт (Качалиной), в общежитии проживали не только сотрудники фирмы Крюммеля, которая предоставляла в аренду автомобили с шоферами, но и персональные водители частных лиц, хранивших свои машины в гараже.<sup>22</sup>

Корпус по Малой Монетной улице, вероятно, был также заложен и даже построен вчерне. Однако дошедшее до нашего времени здание заметно отличается от проекта внутренней планировкой, отсутствием декоративного оформления, а также расположением и величиной оконных проемов. Можно предположить, что данный корпус не был закончен до революции и завершался

<sup>17</sup> Кириков Б.М., Фёдоров С.Г. Гаражи начала века // Строительство и архитектура Ленинграда. 1981. № 10. С. 37-38.

<sup>18</sup> Соков В.С. Военные автомобильные гаражи. Текст. Л.: Изд. Военно-инж. академии, 1926. С. 139-140.

<sup>19</sup> Шурыгина О. "Гаражи Петербурга 1900-1910-х годов. История и архитектура". М., 2019. С. 123

<sup>20</sup> ЦГИА СПб. Фонд 513. Опись 102. Дело 8135. Чертежи дома и здания гаража на участке, принадлежавшем К.Л.Крюммелю по Малой Монетной ул., 3 и Дивенской ул., 11

<sup>21</sup> Кириков Б.М. Архитектура Петербурга-Ленинграда: страницы истории. СПб.: Коло, 2014. С. 245-246.

<sup>22</sup> Шурыгина О. "Гаражи Петербурга 1900-1910-х годов. История и архитектура". М., 2019. С. 128

уже 1920-е годы по упрощенному проекту.<sup>23</sup>

Таким образом, здесь был создан комплекс, соединивший производственную и жилую функции<sup>24</sup>.

Гараж на Дивенской улице во время Первой мировой войны использовался для военных целей, здесь располагался гараж Северо-Западного фронта, после чего здание пустовало<sup>25</sup>.

Уже в советское время в здание гаража был устроен дополнительный второй въезд<sup>26</sup>.

В 1932 году была произведена реконструкция кровли, после чего в здании разместился таксопарк №1 Ленинграда<sup>27</sup>.

Гараж и жилой дом, выходящий лицевым фасадом на Дивенскую улицу, были признан КГИОП в 2001 году вновь выявленным культурным наследием и внесен в «Список вновь выявленных объектов, представляющих историческую, научную, художественную или иную культурную ценность».

В 2012-2015 годах компанией ООО «Ордер» по проекту архитекторов В. Горбунова и В. Фёдорова была проведена реконструкция здания, в результате которой оно частично утратило свой исторический облик. Бывший гараж перепрофилировали в офисный центр с паркингом на первом уровне<sup>28</sup>, надстроили дополнительным пятым этажом, установили новые оконные переплеты и выполнили обработку фасадов в ордерной стилистике. Бывшая лифтовая шахта превращена в атриум. Разработку проекта «Архитектурные решения декоративно-художественной и цветовой отделки интерьеров мест общего пользования» производило Архитектурное бюро «Этаж».<sup>29</sup> В 2013 году компанией «Ажио» был выполнен реставрационный ремонт фасада. На фасаде было выполнено устройство архитектурных элементов: пилястр, карнизов выполненных из стеклофибробетона.<sup>30</sup>

В 2016 году фирмой ООО «Геоизол» проведены отделочные работы помещений и установка инженерного оборудования на четвертом, частично третьем и пятом этажах здания (помещения 77-Н, 117-Н)<sup>31</sup>.

В 2021 году фирмой ООО «Реставрация реконструкция архитектурного наследия» были проведены работы по ремонту фасада и кровли с целью поддержания в эксплуатационном состоянии выявленного объекта культурного

<sup>23</sup> Шурыгина О. "Гаражи Петербурга 1900-1910-х годов. История и архитектура". М., 2019. С. 128

<sup>24</sup> Кириков Б.М., Штиглиц М.С.. Архитектура ленинградского авангарда. Путеводитель. 2008. С. 61

<sup>25</sup> Речмедиллов А.А. К проекту гаража и автомобильных мастерских // Мотор. 1924. № 8. С. 10; Соков В.С. Военные автомобильные гаражи. Текст. Л.: Изд. Военно-инж. академии, 1926. С. 139.

<sup>26</sup> Шурыгина О. "Гаражи Петербурга 1900-1910-х годов. История и архитектура". М., 2019. С. 128

<sup>27</sup> Шурыгина О. "Гаражи Петербурга 1900-1910-х годов. История и архитектура". М., 2019. С. 132

<sup>28</sup> Гараж Крюммеля на Большой Посадской стал бизнес-центром // Канонер. 17.02.2015. [Электронный ресурс] URL: <http://karpovka.net/2015/02/17/143564/>

<sup>29</sup> Деловой центр «Крюммель Хаус». [Электронный ресурс] URL: <http://krummelhaus.rbi.ru>

<sup>30</sup> Новая история Гаража Крюммеля. Реставрация первого в России железобетонного здания [Электронный ресурс] URL: <https://www.agiogk.ru/upload/news/pdf/krumel.pdf?ysclid=lxkrc3pbra75566075>

<sup>31</sup> Архив КГИОП №32-372/16-0-0 от 29.12.2016 Акт приемки выполненных работ по сохранению объекта культурного наследия

наследия «Жилой дом», входящего в состав выявленного объекта культурного наследия «Автомобильный гараж и жилой дом фирмы К.Л. Крюммеля». Произведены: ремонт кирпичной кладки; ремонт штукатурной отделки; ремонт архитектурно-лепного декора; окраска фасадов; ремонт металлических конструкций и декоративных элементов; ремонт деревянных конструкций; ремонт конструкций из натурального камня; замена линейного покрытия выступающих частей здания, подоконных отливов, водосточных труб, перекладка участков стен в зоне карнизного свеса; замена обрешетки; замена пораженных грибком и гнилью деревянных элементов стропильной системы; замена деструктивных элементов стропильной системы; замена временных опор; гидро-ветрозащитной мембраны; монтаж контробрешетки; обработка элементов стропильной системы огнебиозащитными составами; замена покрытия кровли с ограждением и устройством примыканий; обеспечение оптимального температурно-влажностного режима чердачного помещения за счет устройства конькового и карнизного продухов, слуховых окон и выходов на кровлю; перекладка кирпичной кладки в местах деструктивного разрушения с применением вычинки; оштукатуривание вентканалов; замена металлических колпаков из рулонной оцинкованной стали; замена теплоизоляционного слоя перекрытия; устройство пароизоляционной мембраны; замена водосточной системы.<sup>32</sup>

#### **10.5. Описание объекта культурного наследия, современное состояние:**

Объект культурного наследия «Автомобильный гараж и жилой дом фирмы К.Л.Крюммеля» расположен в квартале ограниченном Дивенской, Малой Монетной, Большой посадской улицами и Певческим переулком. В состав объекта входят жилой дом, выходящий лицевым фасадом на Дивенскую улицу и здание гаража, расположенное в глубине участка.

Жилой дом прямоугольный в плане со скошенным юго-западным углом. Здание четырехэтажное. В восточной части здания расположен воротный проезд с плоским перекрытием. Крыша здания двускатная, материал покрытия - листовой металл с фальцевым соединением.

По данным технического паспорта фундамент бутовый ленточный, стены выполнены из кирпича, перекрытия бетонные по металлическим балкам.

Архитектурно-художественное решение лицевого фасада выполнено в стиле модерн. Цоколь здания выполнен из известняка, фасады оштукатурены фактурной штукатуркой с отделкой четвертого этажа и некоторых

<sup>32</sup> Архив КГИОП №01-26-891/21-0-0 от 15.04.2021 Отчетная документация о выполнении работ по сохранению объекта культурного наследия

Архив КГИОП №01-26-673/21-0-0 от 23.03.2021 Отчетная документация о выполнении работ по сохранению объекта культурного наследия

декоративных элементов гладкой штукатуркой.

Оконные и дверные проемы прямоугольные оформлены профилированными наличниками, в уровне второго этажа – с поясом стилизованного растительного орнамента. Оконные заполнения деревянные и металлопластиковые белого и коричневого цветов.

Между первым и вторым этажами по 4-м крайним осям фасада расположены горизонтальные профилированные филенки. Третий и четвертый этажи разделены сложнопрофилированным выносным карнизом.

Центральный вход в здание оформлен в виде стилизованного портика, декорированного пилястрами, рельефными волютами, гирляндами и вазоном.

Завершает фасад венчающий профилированный карниз.

Дворовые фасады оштукатурены и окрашены в желтый цвет. Оконные и дверные проемы прямоугольные. Оконные заполнения деревянные и металлопластиковые белого и коричневого цветов. Завершает фасад венчающий профилированный карниз.

В здании расположены 3 лестницы: ЛК1 и ЛК3 служебные и ЛК2 парадная. Перекрытия лестниц – прусские своды. Лестницы ЛК1 и ЛК3 двухмаршевые, с маршами по косоурам, ступени выполнены из известняка, ограждение лестниц металлическое в виде вертикальных прутьев.

Лестница ЛК2 двухмаршевая, с металлическими ступенями и металлическим ограждением в виде вертикальных прутьев. В объеме лестничной клетки установлены опорные столбы.

Здание гаража сложное в плане с овальной частью. По данным технического паспорта фундамент железобетонный, капитальные стены железобетонные. Междуэтажные перекрытия также железобетонные. Конструктивная система здания включает в себя железобетонный каркас с радиальными балками, а также систему стоек и прогонов.

Фасады здания оштукатурены и окрашены, в уровне первого этажа пилястры рустованы. Здание декорировано пилястрами и карнизами. Оконные и дверные проемы прямоугольные. Оконные заполнения с многочастной расстекловкой серого цвета.

Лестницы 18ЛК двухмаршевая, ступени облицованы плиткой, ограждение металлическое с деревянным профилированным поручнем. Отделка внутренних помещений современная.

Результаты проведенного визуального осмотра подтверждены материалами фотофиксации от 04.03.2024 г. (приложение № 5).

**10.6. Сведения о времени возникновения или дате создания объекта, датах основных изменений (перестроек) данного объекта и (или) датах связанных с ним исторических событий:**

До начала XX века – участок имеет деревянную застройку со стороны

Дивенской улицы.

1913-1914 гг. – строительство четырехэтажного гаража и жилого дома по Дивенской и Малой Монетной улицам.

1932 год – реконструкция здания гаража с реконструкцией кровли.

2012-2015 гг. – реконструкция здания гаража с приспособлением под бизнес центр.

2021 гг. – реставрация фасада жилого дома по Дивенской улице.

## **11. Перечень документов и материалов, собранных и полученных при проведении экспертизы, а также использованной для нее специальной, технической и справочной литературы:**

### **11.1. Перечень документов и материалов, собранных и полученных при проведении экспертизы:**

1) ЦГИА СПб, ф.513, оп.102, д.8133. Чертежи дома на участке, принадлежавшем наследникам Кузнецовым по Малой Монетной ул., 3, Дивенской ул., 11 и Певческому пер., 8 (Приложение №2, илл. 14-25);

2) ЦГИА СПб. Фонд 513. Опись 102. Дело 8135. Чертежи дома и здания гаража на участке, принадлежавшем К.Л.Крюммелю по Малой Монетной ул., 3 и Дивенской ул., 11 (Приложение №2, илл. 26-47);

3) Акционерное общество для производства строительных работ Бодо Эгесторф и Ко. Каталог-справочник. 1914 г. (Приложение №2, илл. 48-49);

4) Материалы фотофиксации от 04.03.2024 (Приложение № 5);

5) Ситуационный, историко-культурный опорный и архитектурный планы (приложение № 3);

Документы, полученные на основании писем ООО «СЭС» от 04.03.2024 № 69-70 (приложение № 15):

6) Копии технических паспортов на многоквартирные жилые дома с поэтажными планами (Приложение №10);

7) Выписки из ЕГРН от 12.03.2024г. № КУВИ-001/2024-71393084, от 12.03.2024г. № КУВИ-001/2024-71395542, от 14.03.2024г. № КУВИ-001/2024-74456407 (Приложение №11).

### **11.2. Использованная для экспертизы специальная, техническая, справочная и иная литература:**

1. Федеральный закон от 25.06.2002 г. № 73-ФЗ «Об объектах культурного наследия (памятниках истории и культуры) народов Российской Федерации» (далее Федеральный закон от 25.06.2002 г. № 73-ФЗ);

2. Постановление Правительства Российской Федерации от 15.07.2009 г. № 569 «Об утверждении Положения о государственной историко-культурной экспертизе»;

3. Закон Санкт-Петербурга от 12.07.2007 г. № 333-64 «Об охране

объектов культурного наследия в Санкт-Петербурге»;

4. Закон Санкт-Петербурга от 19.01.2009 г. № 820-7 «О границах объединенных зон охраны объектов культурного наследия, расположенных на территории Санкт-Петербурга, режимах использования земель и требованиях к градостроительным регламентам в границах указанных зон»;

5. Приказ Министерства культуры Российской Федерации от 03.10.2011 г. № 954 «Об утверждении Положения о едином государственном реестре объектов культурного наследия (памятников истории и культуры) народов Российской Федерации»;

6. Приказ Министерства культуры Российской Федерации от 04.06.2015 г. № 1745 «Об утверждении требований к составлению проектов границ территорий объектов культурного наследия»;

7. Приказ Министерства культуры Российской Федерации от 13.01.2016 г. № 28 «Об утверждении порядка определения предмета охраны объекта культурного наследия, включенного в Единый государственный реестр объектов культурного наследия (памятников истории и культуры) народов Российской Федерации в соответствии со статьей 64 Федерального закона от 25 июня 2002 г. № 73-ФЗ «Об объектах культурного наследия (памятниках истории и культуры) народов Российской Федерации»;

8. Распоряжение КГИОП от 27.07.2015 № 10-321 «Об утверждении Методических рекомендаций по оформлению заключений по результатам государственных историко-культурных экспертиз, необходимых для обоснования принятия решений КГИОП»;

9. Приказ КГИОП от 01.09.2023 №125-п «Об утверждении методических рекомендаций для организации работы КГИОП по определению предмета охраны объектов (выявленных объектов) культурного наследия, являющихся многоквартирными жилыми домами, индивидуальными жилыми домами, общественными зданиями»;

10. Весь Петербург на 1914 год. СПб., 1914

11. Гараж Крюммеля на Большой Посадской стал бизнес-центром // Канонер. 17.02.2015. [Электронный ресурс] URL: <http://karpovka.net/2015/02/17/143564/>

12. Глезеров С.Е. Исторические районы Петербурга от А до Я. СПб, 2013

13. Горбачевич К. С., Хабло Е. П. Почему так названы?: О происхождении названий улиц, площадей, островов, рек и мостов Ленинграда. — 3-е изд., испр. и доп. — Л.: Лениздат, 1985

14. Деловой центр «Крюммель Хаус». [Электронный ресурс] URL: <http://krummelhaus.rbi.ru>

15. Зодчий. 1913. № 27

16. "Квартальный надзиратель", приложение журнала СПб собака.ру №3 (108) март 2012
17. Кириков Б.М. Архитектура Петербурга – Ленинграда: страницы истории. Санкт-Петербург: Коло, 2014
18. Кириков Б.М., Штиглиц М.С.. Архитектура ленинградского авангарда. Путеводитель. 2008.
19. Кириков Б.М., Фёдоров С.Г. Гаражи начала века // Строительство и архитектура Ленинграда. 1981. № 10
20. Некрасов Н. Альманах «Физиология Петербурга», СПб, 1845
21. Новая история Гаража Крюммеля. Реставрация первого в России железобетонного здания [Электронный ресурс] URL: <https://www.agiogk.ru/upload/news/pdf/krumel.pdf?ysclid=lxkrc3p6bra75566075>
22. Привалов В.Д. Улицы Петроградской стороны. Дома и люди. СПб, 2015
23. Речмедиков А.А. К проекту гаража и автомобильных мастерских // Мотор. 1924. № 8. С. 10; Соков В.С. Военные автомобильные гаражи. Текст. Л.: Изд. Военно-инж. академии, 1926
24. Соков В.С. Военные автомобильные гаражи. Текст. Л.: Изд. Военно-инж. академии, 1926
25. Топонимическая энциклопедия Санкт-Петербурга. — СПб.: Информационно-издательское агентство ЛИК, 2002
26. Шурыгина О. "Гаражи Петербурга 1900-1910-х годов. История и архитектура". М., 2019
27. Архив КГИОП №32-372/16-0-0 от 29.12.2016 Акт приемки выполненных работ по сохранению объекта культурного наследия
28. Архив КГИОП №01-26-891/21-0-0 от 15.04.2021 Отчетная документация о выполнении работ по сохранению объекта культурного наследия
29. Архив КГИОП №01-26-673/21-0-0 от 23.03.2021 Отчетная документация о выполнении работ по сохранению объекта культурного наследия
30. ЦГИА СПб. Фонд 184. Опись 3. Дело 492. Личное дело студента Болотникова Александра
31. ЦГИА СПб. Фонд 513. Опись 102. Дело 8134. Чертежи дома и здания манежа для верховой езды на участке, принадлежавшем Г.А.Боссе по Малой Монетной ул., 3б
32. ЦГИА СПб. Ф. 569. Оп. 15. Д. 1025. Дело по ходатайству К.Крюммеля об утверждении проекта постройки 4-х этажного каменного гаража во дворе под N 11-3 по М.Монетной улице
33. Электронный портал Администрации Санкт-Петербурга
34. Электронный портал Citywalls.ru;

35. Электронный портал Etomesto.ru.;
36. Электронный портал Pastvu.com.

## **12. Обоснования вывода экспертизы:**

### **12.1. Обоснование наличия (отсутствия) историко-архитектурной, художественной, научной и мемориальной ценности объекта; обоснование категории и вида объекта культурного наследия в соответствии со ст.3, 4 Федерального закона от 25.06.2002 г. № 73-ФЗ:**

Статьей 3 Федерального закона от 25.06.2002 г. № 73-ФЗ установлено, что «к объектам культурного наследия (памятникам истории и культуры) народов Российской Федерации относятся объекты недвижимого имущества (включая объекты археологического наследия) и иные объекты с исторически связанными с ними территориями, произведениями живописи, скульптуры, декоративно-прикладного искусства, объектами науки и техники и иными предметами материальной культуры, возникшие в результате исторических событий, представляющие собой ценность с точки зрения истории, археологии, архитектуры, градостроительства, искусства, науки и техники, эстетики, этнологии или антропологии, социальной культуры и являющиеся свидетельством эпох и цивилизаций, подлинными источниками информации о зарождении и развитии культуры».

Статьей 4 Федерального закона от 25.06.2002 г. № 73-ФЗ установлены три категории историко-культурного значения объектов культурного наследия: объекты культурного наследия федерального, регионального и местного (муниципального) значения. К первой категории относятся объекты, обладающие историко-архитектурной, художественной, научной и мемориальной ценностью, имеющие особое значение для истории и культуры Российской Федерации, а также объекты археологического наследия. Ко второй – объекты, имеющие особое значение для истории и культуры субъекта Российской Федерации. К третьей, соответственно, – для истории и культуры муниципального образования.

Объект культурного наследия «Автомобильный гараж и жилой дом фирмы К.Л.Крюммеля» расположен в Петроградском районе и является образцом архитектуры начала XX века.

Здания были возведены в 1913-1914 годах акционерным обществом «Бодо Эгенсторф и Ко». Проектные чертежи подписаны студентом Института гражданских инженеров А.В. Болотниковым. О других постройках, выполненных Болотниковым ничего не известно.

Гараж автомобильной фирмы К. Крюммеля является для России 1910-х годов уникальным примером сооружений, специально предназначенных для хранения, стоянки, ремонта и обслуживания автомобилей.

Главным отличием гаража Крюммеля от аналогичных по назначению

зданий в Санкт-Петербурге и Москве является его планировка: это четырехэтажное железобетонное строение цилиндрической формы, диаметром чуть меньше 38 м. 120 автомобильных боксов (по 30 на каждом этаже) размещены вокруг центрального лифтового узла, имеющего три кабины.

Постройки комплекса за счет конфигурации характеризуются изощренностью композиционного замысла, не смотря на внешнюю утилитарную простоту их оформления. Их оригинальность проистекает из функционального назначения, так строительство многоуровневых гаражей являлось тогда для России и остального мира делом совершенно новым.

Снаружи объем гаража выглядит грузной статичной массой. Цилиндрическая форма разбивается только мелкими гранями, гладкая поверхность стены прорезана монотонными рядами прямоугольных окон. Прimitивный, откровенно утилитарный внешний облик сооружения не раскрывает внутреннюю функционально-конструктивную структуру, которая и определяет новаторское значение постройки. Внимание строителей полностью переключилось с формально-стилистических задач на функциональную организацию внутреннего пространства.

Фасад жилого дома выполнен в стилистике классицизирующего модерна, нетипичной для петербургской архитектуры. В его сдержанном облике выделяется изящный портал парадного входа. Оригинально планировочное и конструктивное решение парадной лестничной клетки. Железобетонные опоры и марши создают необычное для лестниц жилых домов ощущение легкости и простора. Пространство расширено за счет продольных площадок, ведущих в помещения дворового корпуса.

Гараж на Дивенской улице во время Первой мировой войны использовался для военных целей, здесь располагался гараж Северо-Западного фронта.

*На основании анализа историко-архитектурной, художественной, научной и мемориальной ценности можно сделать вывод о том, что выявленный объект культурного наследия «Автомобильный гараж и жилой дом фирмы К.Л.Крюммеля», расположенный по адресу: Санкт-Петербург, Посадская Большая ул., 12 (корп. "Гараж"); Дивенская ул., 9; Монетная Малая ул., 3 (дом по Дивенской ул.), имеет особое значение для истории и культуры Санкт-Петербурга.*

На основании статьи 4 Федерального закона от 25.06.2002 № 73-ФЗ «Об объектах культурного наследия (памятниках истории и культуры) народов Российской Федерации» выявленный объект культурного наследия «Автомобильный гараж и жилой дом фирмы К.Л.Крюммеля» следует отнести к категории объектов культурного наследия регионального значения, на основании статьи 3 указанного Федерального закона объект должен быть включен по виду «ансамбль».

Предлагается установить пообъектный состав ансамбля:

1. «Автомобильный гараж фирмы К.Л.Крюммеля», расположенный по адресу: Санкт-Петербург, Большая Посадская ул., дом 12, литера А;
2. «Жилой дом фирмы К.Л.Крюммеля», расположенный по адресу: Санкт-Петербург, Дивенская ул., дом 9/3, литера А.

## **12.2. Обоснование рекомендуемого предмета охраны и границ территории объекта культурного наследия «Автомобильный гараж и жилой дом фирмы К.Л.Крюммеля»:**

### **12.2.1. Обоснование рекомендуемого предмета охраны объекта культурного наследия:**

Предмет охраны объектов культурного наследия определяется, сообразуясь с разработанным в «Конвенции об охране Всемирного культурного и природного наследия» ЮНЕСКО 1972 года «тестом на подлинность», состоящем из четырех основных параметров: «подлинность материала, первоначальный замысел, мастерство исполнения, подлинность окружения». Соблюдение этих параметров установлено статьей 3 Федерального закона от 25.06.2002 г. № 73-ФЗ, согласно которой объекты культурного наследия (памятники истории и культуры) народов Российской Федерации должны быть «подлинными источниками информации о зарождении и развитии культуры».

Предмет охраны выявленного объекта культурного наследия «Автомобильный гараж и жилой дом фирмы К.Л.Крюммеля», утвержден распоряжением КГИОП от 19.05.2015 №10-207.

На основании критериев, установленных статьей 3 Федерального закона от 25.06.2002 № 73-ФЗ «Об объектах культурного наследия (памятниках истории и культуры) народов Российской Федерации», к предмету охраны объекта культурного наследия «Автомобильный гараж и жилой дом фирмы К.Л.Крюммеля» рекомендуется отнести «Объемно-пространственное и планировочное решение территории», «Объемно-пространственное решение», «Конструктивную систему», «Объемно-планировочное решение», «Архитектурно-художественное решение фасадов».

Рекомендуемый предмет охраны объекта культурного наследия, представлен в Приложение № 7 к настоящему Акту.

### **12.2.2. Обоснование рекомендуемых границ территории объекта культурного наследия:**

В соответствии со ст. 3.1. Федерального закона от 25.06.2002 г. № 73-ФЗ территорией объекта культурного наследия является территория, непосредственно занятая данным объектом культурного наследия и (или) связанная с ним исторически и функционально, являющаяся его неотъемлемой частью.

Границы территории выявленного объекта культурного наследия «Автомобильный гараж и жилой дом фирмы К.Л.Крюммеля» утверждены КГИОП 18.05.2002 г. (Приложение № 8).

Историко-культурный и историко-архитектурный опорные планы, разработанные на основании историко-культурных исследований, представлены в Приложении № 3 к настоящему Акту. На планах отображена историческая конфигурация участка, занятого зданием дома и основные этапы формирования объекта. Альбом материалов исторической иконографии содержится в Приложении № 2.

Проведенные историко-культурные исследования и визуальный осмотр показали, что утвержденная граница выявленного объекта культурного наследия принята с учетом существующей конфигурации здания. Границы территории объекта рекомендуется оставить прежними, согласно утвержденному распоряжению КГИОП.

Проект плана границ территории объекта культурного наследия, включающий текстовое и графическое описание, перечень координат, представлен в Приложение № 9 к настоящему Акту.

Требования к осуществлению деятельности в границах территории объекта культурного наследия предлагается установить в соответствии со ст. 5.1. Федерального закона от 25.06.2002 г. № 73-ФЗ.

### **13. Вывод экспертизы:**

Включение в единый государственный реестр объектов культурного наследия (памятников истории и культуры) народов Российской Федерации выявленного объекта культурного наследия «Автомобильный гараж и жилой дом фирмы К.Л.Крюммеля», расположенного по адресу: Санкт-Петербург, Посадская Большая ул., 12 (корп. "Гараж"); Дивенская ул., 9; Монетная Малая ул., 3 (дом по Дивенской ул.), является **обоснованным (положительное заключение)**, так как данный объект обладает историко-культурной ценностью и особенностями (предметом охраны), являющимися основанием для включения его в реестр, и соответствует критериям объекта культурного наследия, установленным Федеральным законом от 25.06.2002 № 73-ФЗ «Об объектах культурного наследия (памятниках истории и культуры) народов Российской Федерации».

Выявленный объект культурного наследия «Автомобильный гараж и жилой дом фирмы К.Л.Крюммеля», расположенный по адресу: Санкт-Петербург, Посадская Большая ул., 12 (корп. "Гараж"); Дивенская ул., 9; Монетная Малая ул., 3 (дом по Дивенской ул.), подлежит включению в единый государственный реестр объектов культурного наследия (памятников истории и культуры) народов Российской Федерации в установленном порядке со следующими сведениями, представленными в соответствии с п. 2 ст. 18

Федерального закона от 25.06.2002 № 73-ФЗ «Об объектах культурного наследия (памятниках истории и культуры) народов Российской Федерации»:

1) наименование объекта: «Автомобильный гараж и жилой дом фирмы К.Л.Крюммеля»;

2) время возникновения: 1913-1914 гг.;

3) местонахождение объекта: Санкт-Петербург, Большая Посадская улица, дом 12, литера А, Дивенская улица, дом 9/3, литера А;

4) категория историко-культурного значения объекта: объект культурного наследия регионального значения в соответствии со статьей 4 Федерального закона от 25.06.2002 № 73-ФЗ;

5) вид объекта культурного наследия: ансамбль в соответствии со статьей 3 Федерального закона от 25.06.2002 № 73-ФЗ;

6) состав ансамбля:

1. «Автомобильный гараж фирмы К.Л.Крюммеля», расположенный по адресу: Санкт-Петербург, Большая Посадская ул., дом 12, литера А – памятник в составе ансамбля;

2. «Жилой дом фирмы К.Л.Крюммеля», расположенный по адресу: Санкт-Петербург, Дивенская ул., дом 9/3, литера А – памятник в составе ансамбля.

7) описание особенностей объекта, являющихся основаниями для включения его в реестр и подлежащих обязательному сохранению (предмет охраны): см. приложение №7;

8) проект границ территории объекта культурного наследия, включая текстовое описание и графическое изображение местоположения границ, а также перечень координат характерных (поворотных) точек в местной системе координат: см. приложение № 9;

9) фотографическое изображение объекта: см. приложение № 5.

#### **14. Перечень приложений к заключению экспертизы.**

**Приложение № 1.** Историческая справка;

**Приложение № 2.** Историческая иконография;

**Приложение № 3.** Ситуационный план, историко-культурный, историко-архитектурный опорные планы;

**Приложение № 4.** Извлечение из приказа КГИОП от 20.02.2001 г. № 15 «Об утверждении Списка вновь выявленных объектов, представляющих историческую, научную, художественную или иную культурную ценность»;

**Приложение № 5.** Материалы фотофиксации от 04 марта 2024 г.;

**Приложение № 6.** Копия предмета охраны, утвержденного распоряжением КГИОП от 19.05.2015 №10-207;

**Приложение № 7.** Рекомендуемый предмет охраны;

**Приложение № 8.** Копия плана границ территории выявленного объекта

культурного наследия, утвержденного КГИОП 18.05.2002 г.;

**Приложение № 9.** Проект плана границ территории и режим использования территории;

**Приложение № 10.** Документы технического учета: копии технических паспортов на многоквартирный дом с поэтажными планами;

**Приложение № 11.** Копии выписок из Единого государственного реестра недвижимости об основных характеристиках и зарегистрированных правах на объекты недвижимости (ЕГРН);

**Приложение № 12.** Извлечение из приказа Минкультуры России об аттестации государственного эксперта;

**Приложение № 13.** Копия государственного контракта и технического задания заказчика;

**Приложение № 14.** Копии договоров с экспертами;

**Приложение № 15.** Иная документация.

**15. Дата оформления заключения экспертизы:**

**Подпись эксперта (подписано усиленной электронной подписью):**

Государственный эксперт

Штиглиц М.С.

\_\_\_\_\_  
(подписано усиленной электронной  
подписью)

01.07.2024 г.

**Приложение № 1 к Акту по результатам государственной историко-культурной экспертизы** выявленного объекта культурного наследия «Автомобильный гараж и жилой дом фирмы К.Л.Крюммеля», расположенного по адресу: Санкт-Петербург, Посадская Большая ул., 12 (корп. "Гараж"); Дивенская ул., 9; Монетная Малая ул., 3 (дом по Дивенской ул.), в целях обоснования включения в Единый государственный реестр объектов культурного наследия (памятников истории и культуры) народов Российской Федерации

## **Историческая справка**

История Автомобильного гаража и жилого дома фирмы К.Л.Крюммеля, включая сведения об изменениях и перестройках, наиболее полно прослеживается в материалах Центрального государственного исторического архива Санкт-Петербурга. Ряд сведений об истории и исследуемого здания и участка отражен в картографических и фотоматериалах, имеющихся в открытом доступе.

В рамках исследования были изучены фонды: Центрального государственного исторического архива Санкт-Петербурга (ЦГИА СПб), текстовые, иллюстративные и картографические материалы, находящиеся в открытом доступе.

При анализе изменений и перестроек дома, произошедших во второй половине XX – начале XXI веков, были использованы документы технического учета ГУП «ГУИОН» ПИБ Петроградского района.

Результаты выполненного историко-архивного и библиографического исследования представлены в настоящей исторической справке (Приложение № 1), исторической иконографии (Приложение № 2) и историко-культурном и историко-архитектурном опорных планах (Приложение № 3).

Петроградской стороной (Городовой, Городской - в XVIII в. и Петербургской стороной до 1914г.) называется группа островов, окруженных несколькими реками (Нева, Малая Нева, Большая и Малая Невка)<sup>1</sup>: Заячий, Петроградский, Аптекарский, Петровский, Крестовский, Каменный и Елагин<sup>2</sup>.

Рассматриваемый участок находится в южной части Петроградского острова. В источниках петровского времени упоминаются другие названия острова: Койвусаари, Березовый, Городовой, Городской, Троицкий<sup>3</sup>.

Формирование Петербурга начиналось с Городового острова, на территории которого заселяли людей на «вечное житье» различных сословий и профессий. К 1730 году на острове располагалось около 15 различных слобод, на месте которых начали формироваться улицы. Планировка складывалась без регулярной структуры, по принципу разделения на слободы по социальному положению и профессиям. Большая часть острова застраивалась деревянными малоэтажными домами ремесленников, мелких торговцев, служащих и солдат<sup>4</sup>.

С переносом в 1730-х гг. центра города на Васильевский остров, а затем на Адмиралтейскую сторону Петербургская сторона становится тихой окраиной с узкими невымощенными улицами, где живут мещане. Солдатам и офицерам на этом острове выдают земельные участки для строительства<sup>5</sup>.

После открытия Троицкого моста в начале XX в. район начинает активно развиваться и перестраиваться. За 15 лет деревянные дома Петербургского острова и части Аптекарского сменили каменные кварталы. Район постепенно превратился в «выставку достижений петербургского зодчества»<sup>6</sup>.

Исследуемый участок расположен в квартале, ограниченном Певческим переулком, Дивенской, Малой Монетной и Большой Посадской улицами.

Дивенская улица — улица в Петроградском районе Санкт-Петербурга. Проходит от Каменноостровского проспекта до Певческого переулка.

Эта улица была проложена в середине XVIII века. С 1798 по 1821 годы называлась Монетная улица, по находившейся рядом слободе рабочих Монетного двора. С 1828 года именовалась Инженерный переулок, так как рядом располагался дом Инженерного ведомства. В 1829—1835 годы употреблялось название Большая Певческая улица, по жившим здесь певчим Троицкого собора. Современное название Дивенская улица дано 16 апреля 1887 года по посёлку Дивенский, в ряду улиц Петербургской стороны, наименованных по населённым пунктам Петербургской губернии.<sup>7</sup>

<sup>1</sup> Привалов В.Д. Улицы Петроградской стороны. Дома и люди. СПб, 2015

<sup>2</sup> Администрация Петроградского района [Электронный ресурс] URL: [https://gorod.gov.spb.ru/facilities/93676/info/#tab1\\_section2](https://gorod.gov.spb.ru/facilities/93676/info/#tab1_section2)

<sup>3</sup> Привалов В.Д. Улицы Петроградской стороны. Дома и люди. СПб, 2015

<sup>4</sup> Глезеров С.Е. Исторические районы Петербурга от А до Я. СПб, 2013

<sup>5</sup> Некрасов Н. Альманах «Физиология Петербурга», СПб, 1845

<sup>6</sup> Глезеров С.Е. Исторические районы Петербурга от А до Я. СПб, 2013

<sup>7</sup> Топонимическая энциклопедия Санкт-Петербурга. — СПб.: Информационно-издательское агентство ЛИК, 2002. — С. 112

Малая Монетная улица — улица в Петроградском районе Санкт-Петербурга. Проходит от Большой Посадской улицы до Большой Монетной улицы.

С 1798 года известно название Большая Посадская улица, название дано по слободе торговцев и ремесленников или посаду, как называлась эта часть города. На плане 1829 года обозначена как Малая Оспенная улица, дано по находившемуся рядом Оспопрививальному дому. С 1836 года названа Малой Монетной улицей, дано по находившейся здесь с 1712 года слободы «работных людей» Монетного двора.<sup>8</sup>

Большая Посадская улица — улица в Петроградском районе Санкт-Петербурга. Проходит от Малой Посадской улицы до улицы Чапаева и улицы Котовского. Название Посадских улиц (Большой и Малой) восходит ко временам начала заселения Петербургской (будущей Петроградской) стороны слободами ремесленников и торговцев. «Посадские» — означало жители посада, то есть слободы ремесленников. Большая Посадская появилась в середине XVIII века). До конца XVIII века почти одновременно встречались несколько вариантов названия: Посадская (1746—1788), Посадская (1748 — конец XVIII века) и, наконец, Большая Посадская (с 1759 года). Это название и сохранилось за улицей вплоть до наших дней.<sup>9</sup>

Певческий переулок — переулок в Петроградском районе Санкт-Петербурга. Проходит от Малой Посадской улицы до улицы Мира. С 1755 по 1792 годы называлась Певческая улица, по жившим здесь певчим Троицкого собора. С 1798 года употребляется современное название Певческий переулок. В 1829—1835 годы употреблялось название Малая Певческая улица.<sup>10</sup>

В начале XIX века данная часть города оставалась малоосвоенной, большую часть занимали огороды и сады. В северной части рассматриваемого участка располагались два деревянных строения, остальная территория оставалась незастроенной<sup>11</sup>. Такая ситуация сохранялась практически до начала XX века<sup>12</sup>. Чертежи этих строений хранятся в Центральном государственном историческом архиве Санкт-Петербурга<sup>13</sup>.

В 1862 году участок принадлежал купцу Василию Михайловичу Кузнецову. При нем участок доходил до Певческого переулочка. К концу XIX века

<sup>8</sup> Топонимическая энциклопедия Санкт-Петербурга. — СПб.: Информационно-издательское агентство ЛИК, 2002. — С. 233—234

<sup>9</sup> Горбачевич К. С., Хабло Е. П. Почему так названы?: О происхождении названий улиц, площадей, островов, рек и мостов Ленинграда. — 3-е изд., испр. и доп. — Л.: Лениздат, 1985. — С. 306

<sup>10</sup> Топонимическая энциклопедия Санкт-Петербурга. — СПб.: Информационно-издательское агентство ЛИК, 2002. — С. 280

<sup>11</sup> План города Санкт-Петербурга 1820 года [Электронный ресурс] URL: [http://www.etomesto.ru/map-peterburg\\_plan-1820/](http://www.etomesto.ru/map-peterburg_plan-1820/)

<sup>12</sup> План города Санкт-Петербурга 1904 года [Электронный ресурс] URL: [http://www.etomesto.ru/map-peterburg\\_1904/](http://www.etomesto.ru/map-peterburg_1904/)

<sup>13</sup> ЦГИА СПб, ф.513, оп.102, д.8133

участок перешел к его наследникам<sup>14</sup>.

С появлением автомобилей в начале XX века в России появилась нужда в мастерских для производства первых самоходных повозок. В это время автомобильное производство в России только налаживалось, и автолюбитель мог собрать авто по частям: выписать из-за рубежа шасси известной марки, а кузов заказать на месте. Подобные заказы выполняли экипажные фабрики, одной из которых была «Экипажно-автомобильная фабрика К. Крюммель».<sup>15</sup> Крюммель покупал шасси, ставил разнообразные кузова и продавал готовые автомобили. Мастерские Крюммеля были соединены с автосалоном. Такое производство стало быстро развиваться с 1907 года. Крюммель работал дилером заводов «Гочкис и Ко.». Французская фирма, основателем которой был американец Бенджамин Гочкис, прославилась своим оружием: пушками, пулеметами, танками. В начале века она экспериментировала с шасси для бронемашин и грузовиков.<sup>16</sup>

С развитием автомобилизма появилась потребность и в гаражах для безопасного хранения автомобилей. Строительство многоэтажных гаражей из железобетона отвечало требованиям пожарной безопасности, а появление такого технического оборудования, как грузовые лифты, помогало существенно сэкономить место при строительстве.<sup>17</sup>

По заказу фирмы Крюммеля в 1909-1910-х годах в Ковенском переулке акционерным обществом «Бодо Эгенсторф и Ко» по проекту арх. Якова Блувштейна и Мефодия Польницкого был построен многоуровневый железобетонный гараж.<sup>18</sup>

«Бодо Эгенсторф и Ко» специализировалась на устройстве гаражей: вела проектирование индивидуальных и типовых одно- и двухэтажных автостоянок с квартирами для шоферов, сооружала гаражи из бетонных камней. Скорее всего, функционально-конструктивная схема гаража была разработана этой фирмой совместно с заказчиком.<sup>19</sup>

Летом 1913 года в Санкт-Петербургскую городскую управу подается прошение о постройке четырехэтажного здания<sup>20</sup>.

На соседнем участке к этому времени уже располагался двухэтажный

<sup>14</sup> ЦГИА СПб, ф.513, оп.102, д.8133. Л. 14-15

<sup>15</sup> "Квартальный надзиратель", приложение журнала СПб собака.ру №3 (108) март 2012

<sup>16</sup> Новая история Гаража Крюммеля. Реставрация первого в России железобетонного здания [Электронный ресурс] URL: <https://www.agiogk.ru/upload/news/pdf/krumel.pdf?ysclid=lxkrc3p6ra75566075>

<sup>17</sup> Шурыгина О. "Гаражи Петербурга 1900-1910-х годов. История и архитектура". М., 2019. С. 111

<sup>18</sup> Акционерное общество для производства строительных работ Бодо Эгесторф и Ко. Каталог. СПб.: Изд. Собств. Акц. Общ. Бодо Эгесторф и Ко, 1914. С. 50

<sup>19</sup> Кириков Б.М. Архитектура Петербурга – Ленинграда: страницы истории. Санкт-Петербург: Коло, 2014. С. 240-241

<sup>20</sup> Ведомость ходатайствам о постройках, поступивших в Санкт-Петербургскую Городскую управу с 22 по 29 июня 1913 г. // Зодчий. 1913. № 27. С. 299.

манеж Г.А. Боссе с конюшней на 60 лошадей<sup>21</sup>. В соседнем квартале с 1867 года располагался петербургский коночный парк, перепрофилированный в 1909 году в трамвайный.

Проектные чертежи подписаны студентом Института гражданских инженеров А.В. Болотниковым. В 1913-1914 годах он являлся кадровым сотрудником в акционерном обществе «Бодо Эгенсторф и Ко»<sup>22</sup>, которые и занимались возведением здания гаража. А уже в 1915-1917 годах он занимался частными строительными подрядами после отчисления из института<sup>23</sup>. О других постройках, выполненных Болотниковым ничего не известно.

Задержка с утверждением проекта возникла в связи с запросом о месте хранения бензина (в самом гараже это не допускалось). К. Л. Крюммель взывал телеграммой от 31 июля 1913 г.: «очень прошу экстренно утвердить терплю большие убытки ввиду договоров по постройке»<sup>24</sup>. Техническое совещательное присутствие на этот раз проявило оперативность, утвердив проект уже 2 августа.<sup>25</sup>

Строительство гаража велось в сжатые сроки: устройство фундаментов началось 2 августа 1913 г., а 28 ноября здание было подведено под крышу<sup>26</sup>.

Главным отличием второго гаража Крюммеля от аналогичных по назначению зданий в Санкт-Петербурге и Москве является его планировка: это четырехэтажное железобетонное строение цилиндрической формы, диаметром чуть меньше 38 м. 120 автомобильных боксов (по 30 на каждом этаже) размещены вокруг центрального лифтового узла, имеющего три кабины. «Помимо функционального значения, шахта играет важную конструктивную роль, являясь монолитным ядром жесткости рамного каркаса, - отмечали в своей статье Б.М. Кириков и С.Г. Федоров, - Наличие трех лифтов обеспечивало оптимальный режим вертикальных коммуникаций, и вместе с тем такое оборудование занимало минимум площади. Односторонняя ориентация подъемников объяснялась отсутствием сквозного проезда, устройству которого препятствовали замкнутые границы владения»<sup>27</sup>.

Плоская эксплуатируемая кровля с толевым покрытием предназначалась для отдыха шоферов в летние месяцы, она имела уклон к центру, поскольку отвод атмосферных осадков осуществлялся через водосточные трубы, проложенные внутри здания, возле лифтовых шахт. «Здание разрушается именно благодаря

<sup>21</sup> ЦГИА СПб. Фонд 513. Опись 102. Дело 8134. Чертежи дома и здания манежа для верховой езды на участке, принадлежавшем Г.А.Боссе по Малой Монетной ул., 3б

<sup>22</sup> ВП на 1914 год. СПб., 1914. Ч.3. С. 68.

<sup>23</sup> ЦГИА СПб. Фонд 184. Опись 3. Дело 492. Личное дело студента Болотникова Александра

<sup>24</sup> ЦГИА СПб. Ф. 569. Оп. 15. Д. 1025. П. 4.

<sup>25</sup> Кириков Б.М. Архитектура Петербурга-Ленинграда: страницы истории. СПб.: Коло, 2014. С. 243.

<sup>26</sup> Акционерное общество для производства строительных работ Бодо Эгесторф и Ко. Каталог. СПб.: Изд. Собств. Акц. Общ. Бодо Эгесторф и Ко, 1914. С. 50

<sup>27</sup> Кириков Б.М., Федоров С.Г. Гаражи начала века // Строительство и архитектура Ленинграда. 1981. № 10. С. 37-38.

неудачному отводу воды, замерзающей в трубах, распирающей их и выливающейся целыми каскадами в здание»<sup>28</sup>, - писал в 1926 году инженер В.С. Соков.

Архитектурный декор в интерьере и экстерьере здания полностью отсутствовал.

Одновременно с гаражом были спроектированы каменные жилые корпуса по Дивенской и Малой Монетной улицам: корпус по Дивенской представлял собой общежитие коридорного типа с прачечной над частью 4-го этажа, в корпусе по Малой Монетной были запроектированы отдельные квартиры.<sup>29</sup> Чертежи жилых корпусов также подписаны Болотниковым<sup>30</sup>.

Здание общежития, соединенное с гаражом общей лестничной клеткой, было заложено 2 августа 1913 года и завершено уже к 15 декабря того же года: «Фасад его, обращенный на Дивенскую улицу, носит черты классицизирующего модерна, в его сдержанном суховатом рисунке выделяется крупной аппликацией изящный портал. Оригинально планировочное и конструктивное решение лестничных клеток: железобетонные опоры и марши создают необычное для лестниц жилых домов ощущение легкости и простора. Пространство расширено за счет продольных площадок, ведущих в помещения дворового корпуса. Он непосредственно примыкает к гаражу, что подчеркивает единство комплекса»<sup>31</sup>. По воспоминаниям внучки К. Крюммеля, Н.Л. Зиверт (Качалиной), в общежитии проживали не только сотрудники фирмы Крюммеля, которая предоставляла в аренду автомобили с шоферами, но и персональные водители частных лиц, хранивших свои машины в гараже.<sup>32</sup>

Корпус по Малой Монетной улице, вероятно, был также заложен и даже построен вчерне. Однако дошедшее до нашего времени здание заметно отличается от проекта внутренней планировкой, отсутствием декоративного оформления, а также расположением и величиной оконных проемов. Можно предположить, что данный корпус не был закончен до революции и завершался уже 1920-е годы по упрощенному проекту.<sup>33</sup>

Таким образом, здесь был создан комплекс, соединивший производственную и жилую функции<sup>34</sup>.

Гараж на Дивенской улице во время Первой мировой войны использовался для военных целей, здесь располагался гараж Северо-Западного фронта, после

<sup>28</sup> Соков В.С. Военные автомобильные гаражи. Текст. Л.: Изд. Военно-инж. академии, 1926. С. 139-140.

<sup>29</sup> Шурыгина О. "Гаражи Петербурга 1900-1910-х годов. История и архитектура". М., 2019. С. 123

<sup>30</sup> ЦГИА СПб. Фонд 513. Опись 102. Дело 8135. Чертежи дома и здания гаража на участке, принадлежавшем К.Л.Крюммелю по Малой Монетной ул., 3 и Дивенской ул., 11

<sup>31</sup> Кириков Б.М. Архитектура Петербурга-Ленинграда: страницы истории. СПб.: Коло, 2014. С. 245-246.

<sup>32</sup> Шурыгина О. "Гаражи Петербурга 1900-1910-х годов. История и архитектура". М., 2019. С. 128

<sup>33</sup> Шурыгина О. "Гаражи Петербурга 1900-1910-х годов. История и архитектура". М., 2019. С. 128

<sup>34</sup> Кириков Б.М., Штиглиц М.С.. Архитектура ленинградского авангарда. Путеводитель. 2008. С. 61

чего здание пустовало<sup>35</sup>.

Уже в советское время в здание гаража был устроен дополнительный второй въезд<sup>36</sup>.

В 1932 году была произведена реконструкция кровли, после чего в здании разместился таксопарк №1 Ленинграда<sup>37</sup>.

Гараж и жилой дом, выходящий лицевым фасадом на Дивенскую улицу, были признан КГИОП в 2001 году вновь выявленным культурным наследием и внесен в «Список вновь выявленных объектов, представляющих историческую, научную, художественную или иную культурную ценность».

В 2012-2015 годах компанией ООО «Ордер» по проекту архитекторов В. Горбунова и В. Фёдорова была проведена реконструкция здания, в результате которой оно частично утратило свой исторический облик. Бывший гараж перепрофилировали в офисный центр с паркингом на первом уровне<sup>38</sup>, надстроили дополнительным пятым этажом, установили новые оконные переплеты и выполнили обработку фасадов в ордерной стилистике. Бывшая лифтовая шахта превращена в атриум. Разработку проекта «Архитектурные решения декоративно-художественной и цветовой отделки интерьеров мест общего пользования» производило Архитектурное бюро «Этаж».<sup>39</sup> В 2013 году компанией «Ажио» был выполнен реставрационный ремонт фасада. На фасаде было выполнено устройство архитектурных элементов: пилястр, карнизов выполненных из стеклофибробетона.<sup>40</sup>

В период с 2019 по 2021 годы была проведена реставрация фасада жилого дома по Дивенской улице.

<sup>35</sup> Речмедиллов А.А. К проекту гаража и автомобильных мастерских // Мотор. 1924. № 8. С. 10; Соков В.С. Военные автомобильные гаражи. Текст. Л.: Изд. Военно-инж. академии, 1926. С. 139.

<sup>36</sup> Шурыгина О. "Гаражи Петербурга 1900-1910-х годов. История и архитектура". М., 2019. С. 128

<sup>37</sup> Шурыгина О. "Гаражи Петербурга 1900-1910-х годов. История и архитектура". М., 2019. С. 132

<sup>38</sup> Гараж Крюммеля на Большой Посадской стал бизнес-центром // Канонер. 17.02.2015. [Электронный ресурс] URL: <http://karpovka.net/2015/02/17/143564/>

<sup>39</sup> Деловой центр «Крюммель Хаус». [Электронный ресурс] URL: <http://krummelhaus.rbi.ru>

<sup>40</sup> Новая история Гаража Крюммеля. Реставрация первого в России железобетонного здания [Электронный ресурс] URL: <https://www.agiogk.ru/upload/news/pdf/krumel.pdf?ysclid=lxkrc3pbra75566075>

## Источники:

### *Архивные документы*

#### *Центральный государственный исторический архив Санкт-Петербурга (ЦГИА СПб)*

1. ЦГИА СПб. Фонд 184. Опись 3. Дело 492. Личное дело студента Болотникова Александра
2. ЦГИА СПб, ф.513, оп.102, д.8133. Чертежи дома на участке, принадлежавшем наследникам Кузнецовым по Малой Монетной ул., 3, Дивенской ул., 11 и Певческому пер., 8
3. ЦГИА СПб. Фонд 513. Опись 102. Дело 8134. Чертежи дома и здания манежа для верховой езды на участке, принадлежавшем Г.А.Боссе по Малой Монетной ул., 3б
4. ЦГИА СПб. Фонд 513. Опись 102. Дело 8135. Чертежи дома и здания гаража на участке, принадлежавшем К.Л.Крюммелю по Малой Монетной ул., 3 и Дивенской ул., 11
5. ЦГИА СПб. Ф. 569. Оп. 15. Д. 1025. Дело по ходатайству К.Крюммеля об утверждении проекта постройки 4-х этажного каменного гаража во дворе под № 11-3 по М.Монетной улице

### *Библиография и электронные источники*

6. Акционерное общество для производства строительных работ Бодо Эгесторф и Ко. Каталог. СПб.: Изд. Собств. Акц. Общ. Бодо Эгесторф и Ко, 1914
7. Весь Петербург на 1914 год. СПб., 1914
8. Гараж Крюммеля на Большой Посадской стал бизнес-центром // Канонер. 17.02.2015. [Электронный ресурс] URL: <http://karpovka.net/2015/02/17/143564/>
9. Глезеров С.Е. Исторические районы Петербурга от А до Я. СПб, 2013
10. Горбачевич К. С., Хабло Е. П. Почему так названы?: О происхождении названий улиц, площадей, островов, рек и мостов Ленинграда. — 3-е изд., испр. и доп. — Л.: Лениздат, 1985
11. Деловой центр «Крюммель Хаус». [Электронный ресурс] URL: <http://krummelhaus.rbi.ru>
12. Зодчий. 1913. № 27
13. "Квартальный надзиратель", приложение журнала СПб собака.ру №3 (108) март 2012
14. Кириков Б.М. Архитектура Петербурга – Ленинграда: страницы истории. Санкт-Петербург: Коло, 2014
15. Кириков Б.М., Штиглиц М.С.. Архитектура ленинградского авангарда. Путеводитель. 2008.

16. Кириков Б.М., Фёдоров С.Г. Гаражи начала века // Строительство и архитектура Ленинграда. 1981. № 10
17. Некрасов Н. Альманах «Физиология Петербурга», СПб, 1845
18. Новая история Гаража Крюммеля. Реставрация первого в России железобетонного здания [Электронный ресурс] URL: <https://www.agiogk.ru/upload/news/pdf/krumel.pdf?ysclid=lxkrc3p6ra75566075>
19. Привалов В.Д. Улицы Петроградской стороны. Дома и люди. СПб, 2015
20. Речмедиков А.А. К проекту гаража и автомобильных мастерских // Мотор. 1924. № 8. С. 10; Соков В.С. Военные автомобильные гаражи. Текст. Л.: Изд. Военно-инж. академии, 1926
21. Соков В.С. Военные автомобильные гаражи. Текст. Л.: Изд. Военно-инж. академии, 1926
22. Топонимическая энциклопедия Санкт-Петербурга. — СПб.: Информационно-издательское агентство ЛИК, 2002
23. Шурыгина О. "Гаражи Петербурга 1900-1910-х годов. История и архитектура". М., 2019
24. Электронный портал Администрации Санкт-Петербурга
25. Электронный портал Citywalls.ru
26. Электронный портал Etomesto.ru
27. Электронный портал Pastvu.com

**Приложение № 2 к Акту по результатам государственной историко-культурной экспертизы** выявленного объекта культурного наследия «Автомобильный гараж и жилой дом фирмы К.Л.Крюммеля», расположенного по адресу: Санкт-Петербург, Посадская Большая ул., 12 (корп. "Гараж"); Дивенская ул., 9; Монетная Малая ул., 3 (дом по Дивенской ул.), в целях обоснования включения в Единый государственный реестр объектов культурного наследия (памятников истории и культуры) народов Российской Федерации


## **Историческая иконография**

## Аннотированный список иллюстраций

1. Репродукция плана Петербурга составленного Зихгеймом. 1738 г. [Электронный ресурс] URL: [http://www.etomesto.ru/map-peterburg\\_1738-petrov/](http://www.etomesto.ru/map-peterburg_1738-petrov/)
2. План Санкт-Петербурга гравировки Тардьё. 1753 г. [Электронный ресурс] URL: [http://www.etomesto.ru/map-peterburg\\_1753tardieu/](http://www.etomesto.ru/map-peterburg_1753tardieu/)
3. План города Санкт-Петербурга 1820 года [Электронный ресурс] URL: [http://www.etomesto.ru/map-peterburg\\_plan-1820/](http://www.etomesto.ru/map-peterburg_plan-1820/)
4. Подробный план Санкт-Петербурга 1828 года генерал майора Шуберта [Электронный ресурс] URL: [http://www.etomesto.ru/map-peterburg\\_1828/](http://www.etomesto.ru/map-peterburg_1828/)
5. План Санкт-Петербурга 1868 года Мусницкого [Электронный ресурс] URL: [http://www.etomesto.ru/map-peterburg\\_1868/](http://www.etomesto.ru/map-peterburg_1868/)
6. План города Санкт-Петербурга 1904 года [Электронный ресурс] URL: [http://www.etomesto.ru/map-peterburg\\_1904/](http://www.etomesto.ru/map-peterburg_1904/)
7. План Ленинграда 1930 г. по аэрофотосъемке ЛООКХ [Электронный ресурс] URL: [http://www.etomesto.ru/map-peterburg\\_leningrad-1930/](http://www.etomesto.ru/map-peterburg_leningrad-1930/)
8. Исторический план Петербурга – Ленинграда [Электронный ресурс] URL: [http://www.etomesto.ru/map-peterburg\\_leningrad-100m/](http://www.etomesto.ru/map-peterburg_leningrad-100m/)
9. Немецкая аэрофотосъемка Ленинграда 1939 – 1942 [Электронный ресурс] URL: [http://www.etomesto.ru/map-peterburg\\_aero-photo/](http://www.etomesto.ru/map-peterburg_aero-photo/)
10. Генплан Ленинграда 1955 года [Электронный ресурс] URL: [http://www.etomesto.ru/map-peterburg\\_leningrad-1955/](http://www.etomesto.ru/map-peterburg_leningrad-1955/)
11. Спутниковая карта Санкт-Петербурга (Ленинграда) 1966 года [Электронный ресурс] URL: [http://www.etomesto.ru/map-peterburg\\_sputnik-1966/](http://www.etomesto.ru/map-peterburg_sputnik-1966/)
12. Спутниковая карта Санкт-Петербурга (Ленинграда) 1975 года [Электронный ресурс] URL: [http://www.etomesto.ru/map-peterburg\\_sputnik-1975/](http://www.etomesto.ru/map-peterburg_sputnik-1975/)
13. Спутниковая карта Санкт-Петербурга (Ленинграда) 1984 года [Электронный ресурс] URL: [http://www.etomesto.ru/map-peterburg\\_sputnik-1984/](http://www.etomesto.ru/map-peterburg_sputnik-1984/)
14. План двора купца Кузнецова. 1862 г. ЦГИА СПб, ф.513, оп.102, д.8133
15. План двора купца Василия Михайловича Кузнецова. 1862 г. ЦГИА СПб, ф.513, оп.102, д.8133
16. Фасад, план и разрез. 1862 г. Архитектр Поляков. ЦГИА СПб, ф.513, оп.102, д.8133
17. План двора купца Кузнецова. 1869 г. ЦГИА СПб, ф.513, оп.102, д.8133
18. Поперечный разрез. ЦГИА СПб, ф.513, оп.102, д.8133

19. Планы. ЦГИА СПб, ф.513, оп.102, д.8133
20. Фасад одноэтажного деревянного дома с мезонином. ЦГИА СПб, ф.513, оп.102, д.8133
21. План двора Кузнецовых. 1893 г. ЦГИА СПб, ф.513, оп.102, д.8133
22. Фасад и разрезы. ЦГИА СПб, ф.513, оп.102, д.8133
23. Фасад и план. ЦГИА СПб, ф.513, оп.102, д.8133
24. План двора наследников купца Кузнецова. 1897 г. ЦГИА СПб, ф.513, оп.102, д.8133
25. Фасад, разрез и план. ЦГИА СПб, ф.513, оп.102, д.8133
26. План двора Карла Людвиг Крюммеля. 1913 г. ЦГИА СПб, ф.513, оп.102, д.8135
27. План первого этажа. ЦГИА СПб, ф.513, оп.102, д.8135
28. План 2, 3 и 4-го этажей. ЦГИА СПб, ф.513, оп.102, д.8135
29. Разрез гаража. ЦГИА СПб, ф.513, оп.102, д.8135
30. Разрез гаража. ЦГИА СПб, ф.513, оп.102, д.8135
31. Фасад. ЦГИА СПб, ф.513, оп.102, д.8135
32. Фасад. ЦГИА СПб, ф.513, оп.102, д.8135
33. План двора К.И. Крюммель. 1913 г. ЦГИА СПб, ф.513, оп.102, д.8135
34. План первого этажа. ЦГИА СПб, ф.513, оп.102, д.8135
35. План первого этажа. ЦГИА СПб, ф.513, оп.102, д.8135
36. План 2, 3, 4 этажей. ЦГИА СПб, ф.513, оп.102, д.8135
37. План 2, 3, 4 этажей. ЦГИА СПб, ф.513, оп.102, д.8135
38. План прачечной. ЦГИА СПб, ф.513, оп.102, д.8135
39. Разрез. ЦГИА СПб, ф.513, оп.102, д.8135
40. Фасад. ЦГИА СПб, ф.513, оп.102, д.8135
41. Фасад и разрез. ЦГИА СПб, ф.513, оп.102, д.8135
42. Фасад по Дивенской улице. ЦГИА СПб, ф.513, оп.102, д.8135
43. Фасад по Дивенской улице. ЦГИА СПб, ф.513, оп.102, д.8135
44. Фасад по Дивенской улице. ЦГИА СПб, ф.513, оп.102, д.8135
45. Фасад по Малой Монетной улице. ЦГИА СПб, ф.513, оп.102, д.8135
46. Фасад по Малой Монетной улице. ЦГИА СПб, ф.513, оп.102, д.8135
47. Фасад по Малой Монетной улице. ЦГИА СПб, ф.513, оп.102, д.8135
48. План второго железо-бетонного гаража фирмы К. Крюммель. Акционерное общество для производства строительных работ Бодо Эгесторф и Ко. Каталог-справочник. 1914 г.
49. Разрез и фасад. Акционерное общество для производства строительных работ Бодо Эгесторф и Ко. Каталог-справочник. 1914 г.
50. Рекламное объявление. [Электронный ресурс] URL: <https://www.citywalls.ru/photo291095.html>

51. Вечерняя красная газета №236(2903), 06.10.1931 г.
52. На территории Ленинградского пассажирского таксомоторного предприятия № 1. 1964 г. Кадр из фильма "НИР-1", ЛенФильм, 1964 г. [Электронный ресурс] URL: <https://youtu.be/YEquWGm7An4?t=208>
53. Гараж на Дивенской улице. Интерьер. 1980-е гг. Строительство и архитектура Ленинграда. 1981 г. №10
54. Фасад. 2009 г. [Электронный ресурс] URL: [https://p0.citywalls.ru/photo\\_29-30316.jpg?mt=1273625807](https://p0.citywalls.ru/photo_29-30316.jpg?mt=1273625807)
55. Яндекс-панорама. 2011 г. [Электронный ресурс] URL: [https://yandex.ru/maps/2/saint-petersburg/?l=stv%2Csta&ll=30.324327%2C59.959941&panorama%5Bair%5D=true&panorama%5Bdirection%5D=94.880651%2C-26.933939&panorama%5Bfull%5D=true&panorama%5Bid%5D=1254590076\\_626085527\\_23\\_1308755209&panorama%5Bpoint%5D=30.317051%2C59.960327&panorama%5Bspan%5D=43.850009%2C15.000000&utm\\_campaign=desktop&utm\\_medium=search&utm\\_source=maps&z=16](https://yandex.ru/maps/2/saint-petersburg/?l=stv%2Csta&ll=30.324327%2C59.959941&panorama%5Bair%5D=true&panorama%5Bdirection%5D=94.880651%2C-26.933939&panorama%5Bfull%5D=true&panorama%5Bid%5D=1254590076_626085527_23_1308755209&panorama%5Bpoint%5D=30.317051%2C59.960327&panorama%5Bspan%5D=43.850009%2C15.000000&utm_campaign=desktop&utm_medium=search&utm_source=maps&z=16)
56. Фасад. 2018 г. [Электронный ресурс] URL: [https://p1.citywalls.ru/photo\\_47-48485.jpg?mt=1278542017](https://p1.citywalls.ru/photo_47-48485.jpg?mt=1278542017)

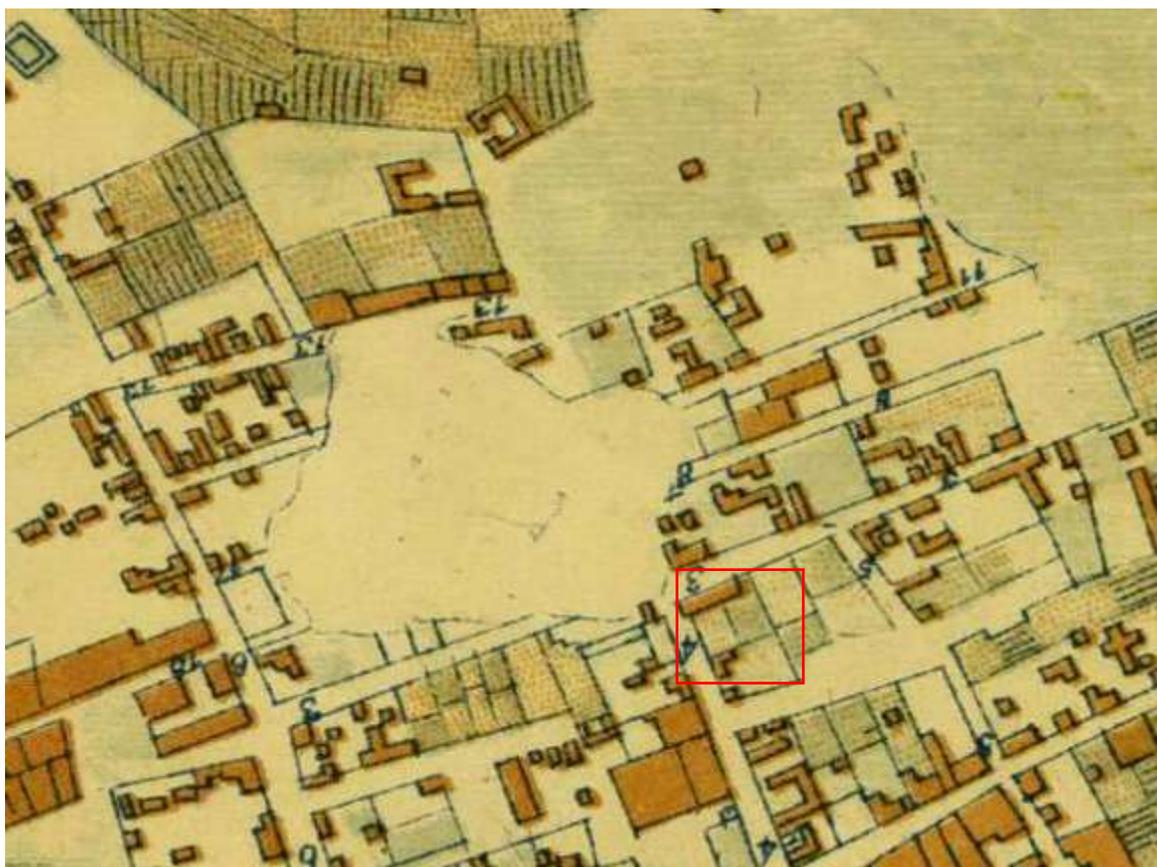


1. Репродукция плана Петербурга составленного Зихгеймом. 1738 г.  
[Электронный ресурс] URL: [http://www.etomesto.ru/map-peterburg\\_1738-petrov/](http://www.etomesto.ru/map-peterburg_1738-petrov/)



2. План Санкт-Петербурга гравировки Тардьё. 1753 г. [Электронный ресурс] URL: [http://www.etomesto.ru/map-peterburg\\_1753tardieu/](http://www.etomesto.ru/map-peterburg_1753tardieu/)




3. План города Санкт-Петербурга 1820 года [Электронный ресурс]  
 URL: [http://www.etomesto.ru/map-peterburg\\_plan-1820/](http://www.etomesto.ru/map-peterburg_plan-1820/)

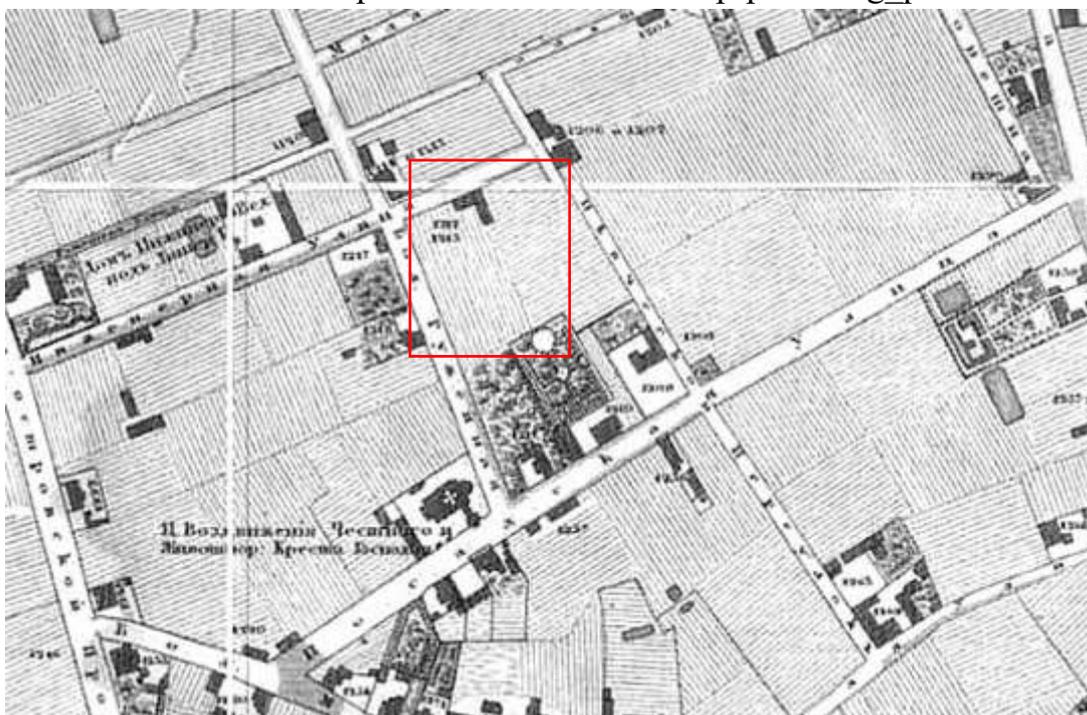


4. Подробный план Санкт-Петербурга 1828 года генерал майора Шуберта [Электронный ресурс] URL: [http://www.etomesto.ru/map-peterburg\\_1828/](http://www.etomesto.ru/map-peterburg_1828/)




5. План Санкт-Петербурга 1868 года Мусницкого [Электронный ресурс] URL: [http://www.etomesto.ru/map-peterburg\\_1868/](http://www.etomesto.ru/map-peterburg_1868/)

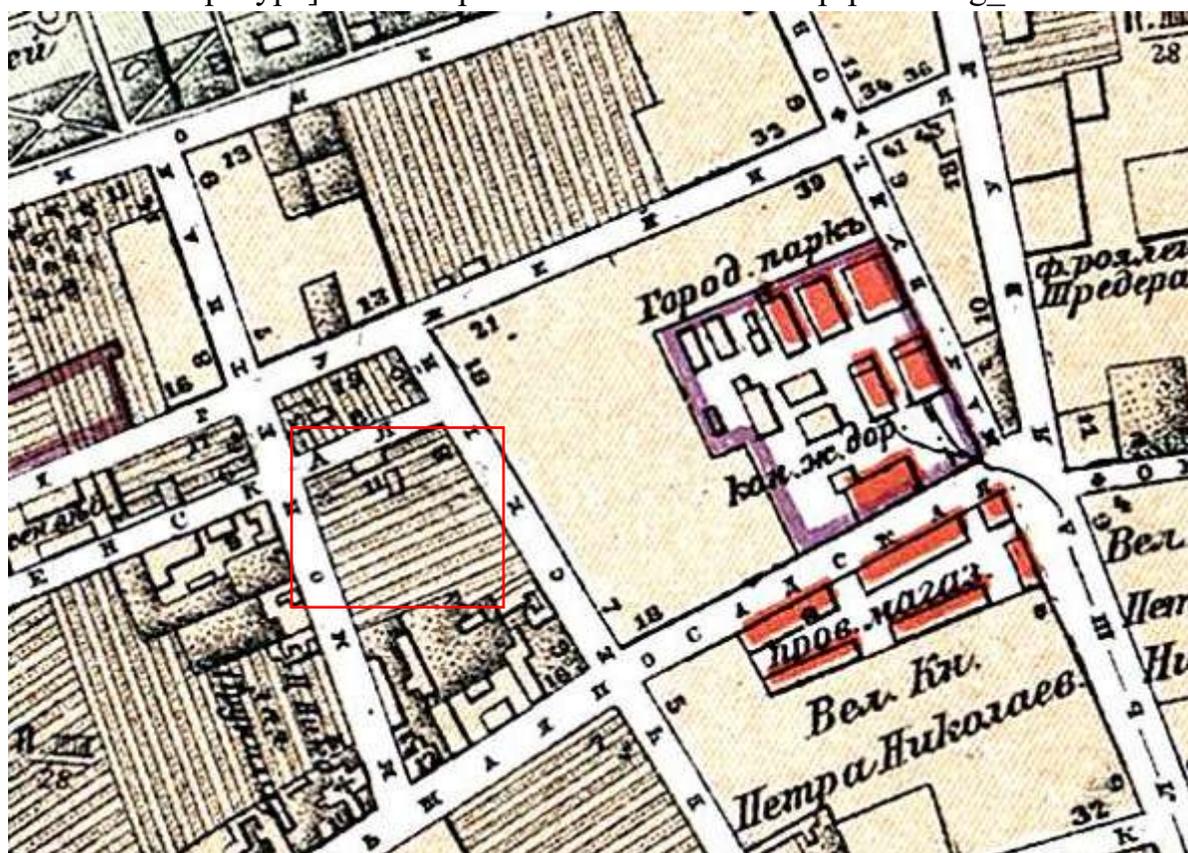


6. План города Санкт-Петербурга 1904 года [Электронный ресурс] URL: [http://www.etomesto.ru/map-peterburg\\_1904/](http://www.etomesto.ru/map-peterburg_1904/)

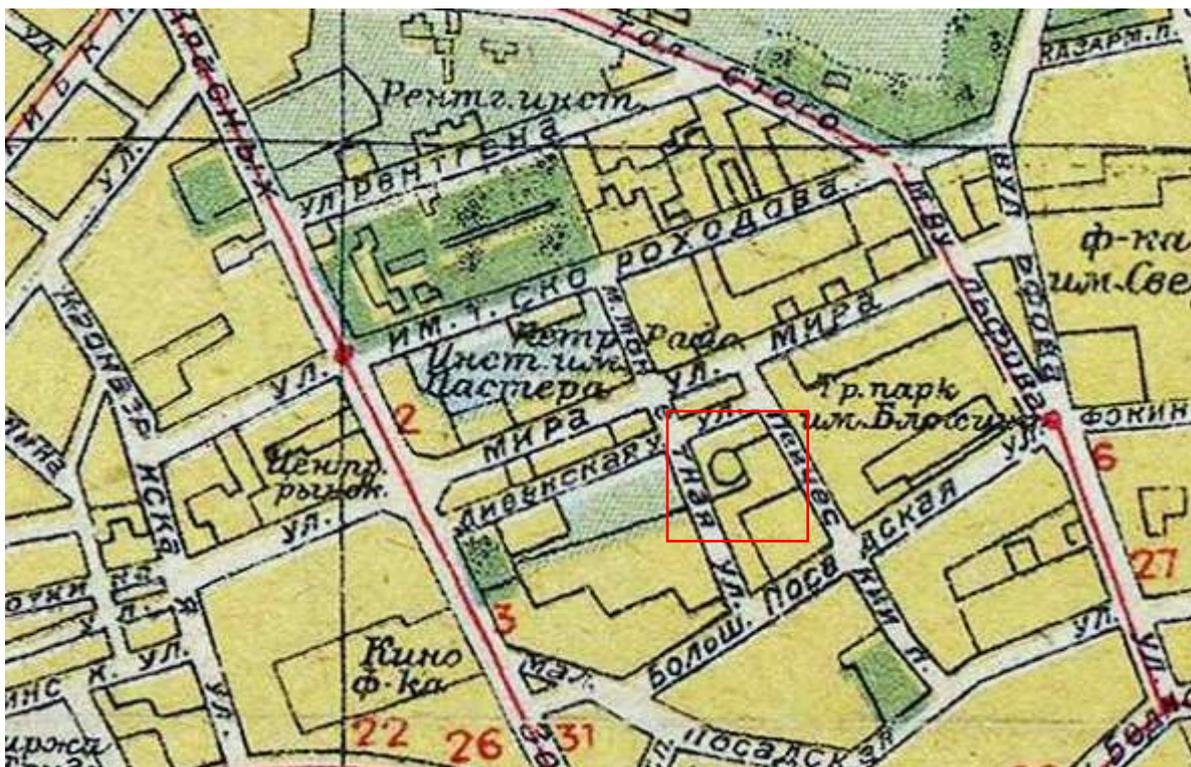

7. План Ленинграда 1930 г. по аэрофотосъемке ЛООКХ [Электронный ресурс] URL: [http://www.etomesto.ru/map-peterburg\\_leningrad-1930/](http://www.etomesto.ru/map-peterburg_leningrad-1930/)

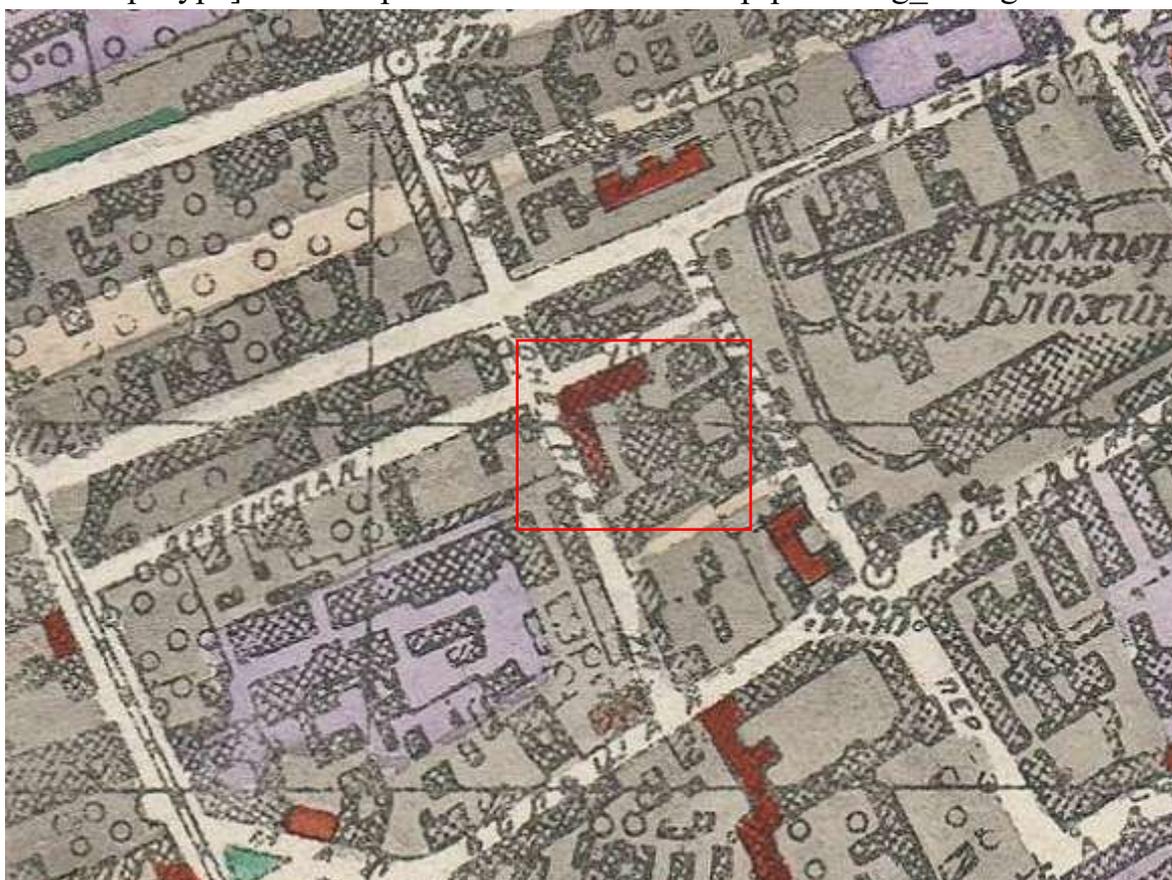

8. Исторический план Петербурга – Ленинграда [Электронный ресурс] URL: [http://www.etomesto.ru/map-peterburg\\_leningrad-100m/](http://www.etomesto.ru/map-peterburg_leningrad-100m/)

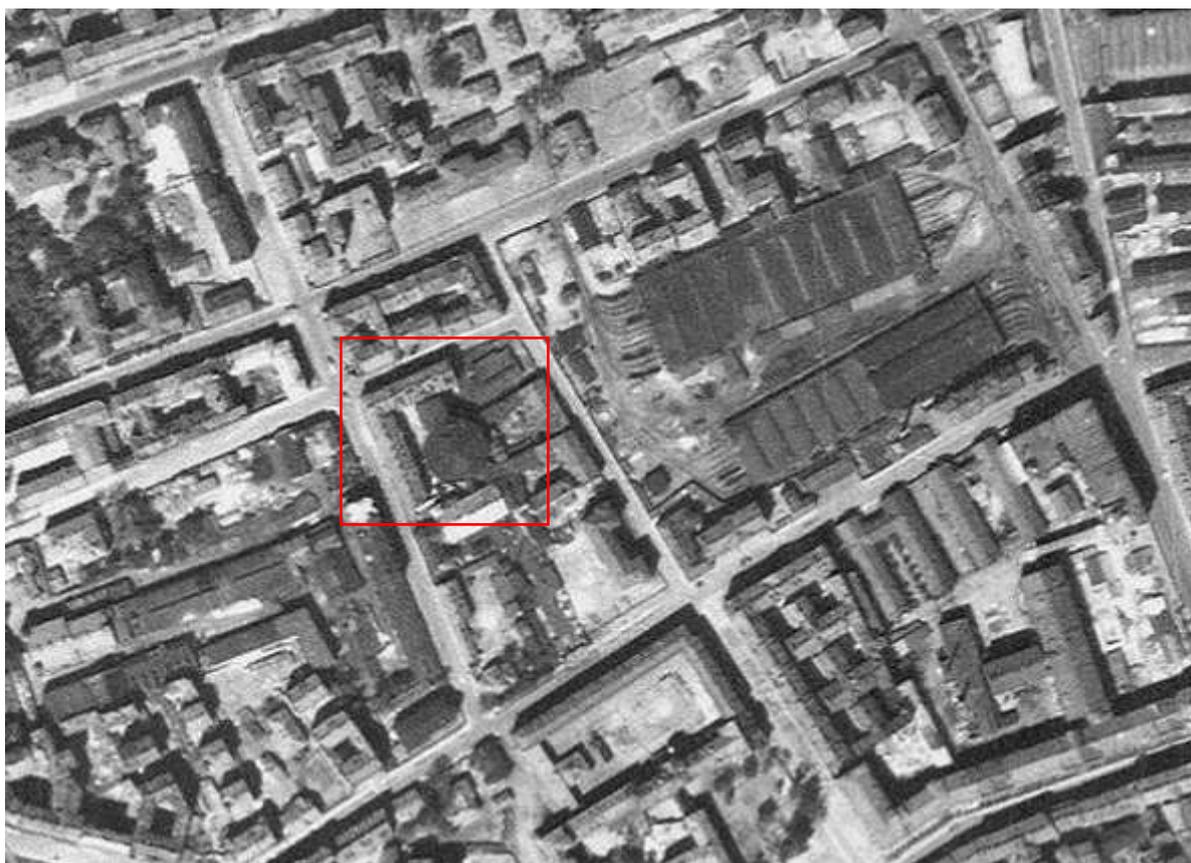

9. Немецкая аэрофотосъемка Ленинграда 1939 – 1942 [Электронный ресурс] URL: [http://www.etomesto.ru/map-peterburg\\_aero-photo/](http://www.etomesto.ru/map-peterburg_aero-photo/)



10. Генплан Ленинграда 1955 года [Электронный ресурс] URL: [http://www.etomesto.ru/map-peterburg\\_leningrad-1955/](http://www.etomesto.ru/map-peterburg_leningrad-1955/)




11. Спутниковая карта Санкт-Петербурга (Ленинграда) 1966 года  
[Электронный ресурс] URL: [http://www.etomesto.ru/map-peterburg\\_sputnik-1966/](http://www.etomesto.ru/map-peterburg_sputnik-1966/)




12. Спутниковая карта Санкт-Петербурга (Ленинграда) 1975 года  
[Электронный ресурс] URL: [http://www.etomesto.ru/map-peterburg\\_sputnik-1975/](http://www.etomesto.ru/map-peterburg_sputnik-1975/)




13. Спутниковая карта Санкт-Петербурга (Ленинграда) 1984 года  
 [Электронный ресурс] URL: [http://www.etomesto.ru/map-peterburg\\_sputnik-1984/](http://www.etomesto.ru/map-peterburg_sputnik-1984/)

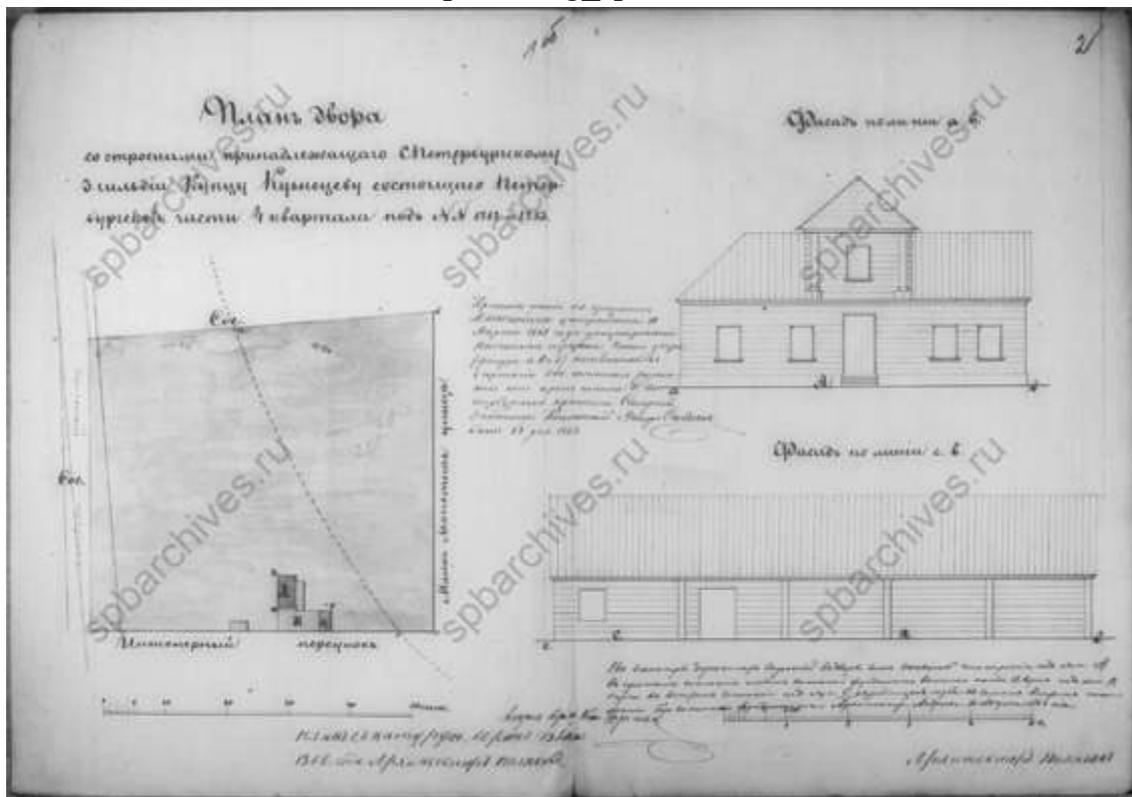


14. План двора купца Кузнецова. 1862 г. ЦГИА СПб, ф.513, оп.102,  
 д.8133

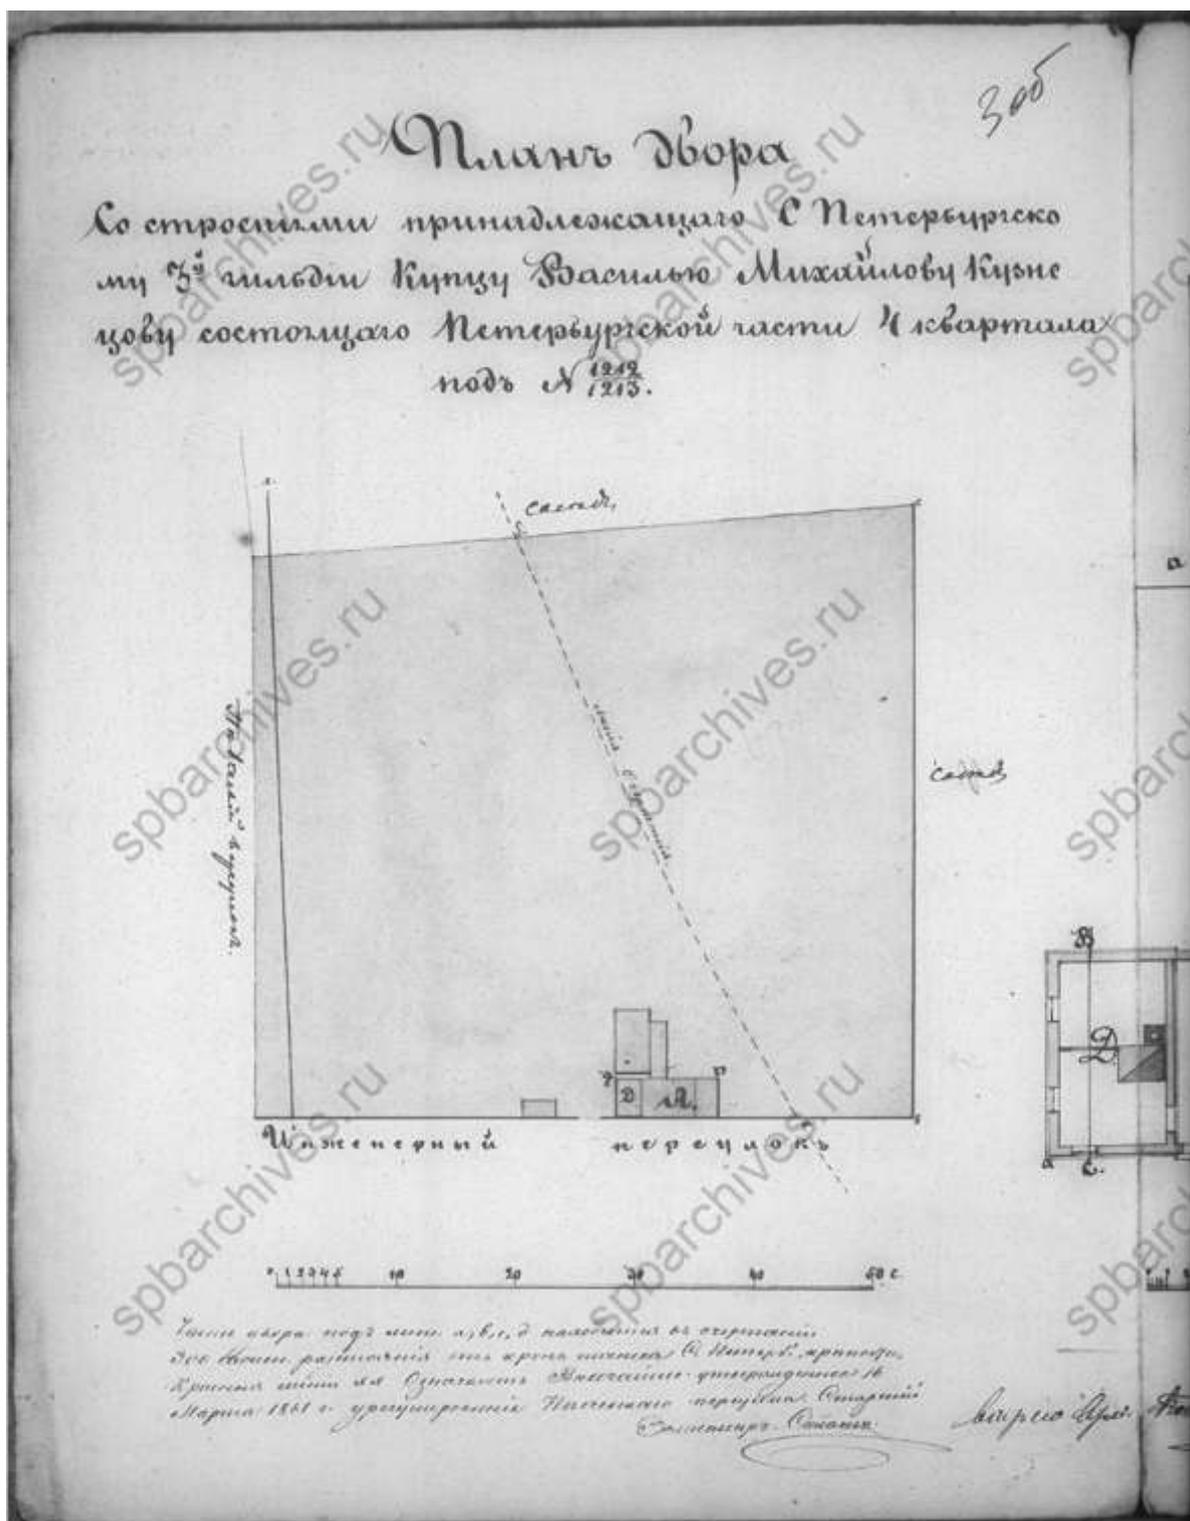


15. План двора купца Василия Михайловича Кузнецова. 1862 г. ЦГИА  
СПб, ф.513, оп.102, д.8133

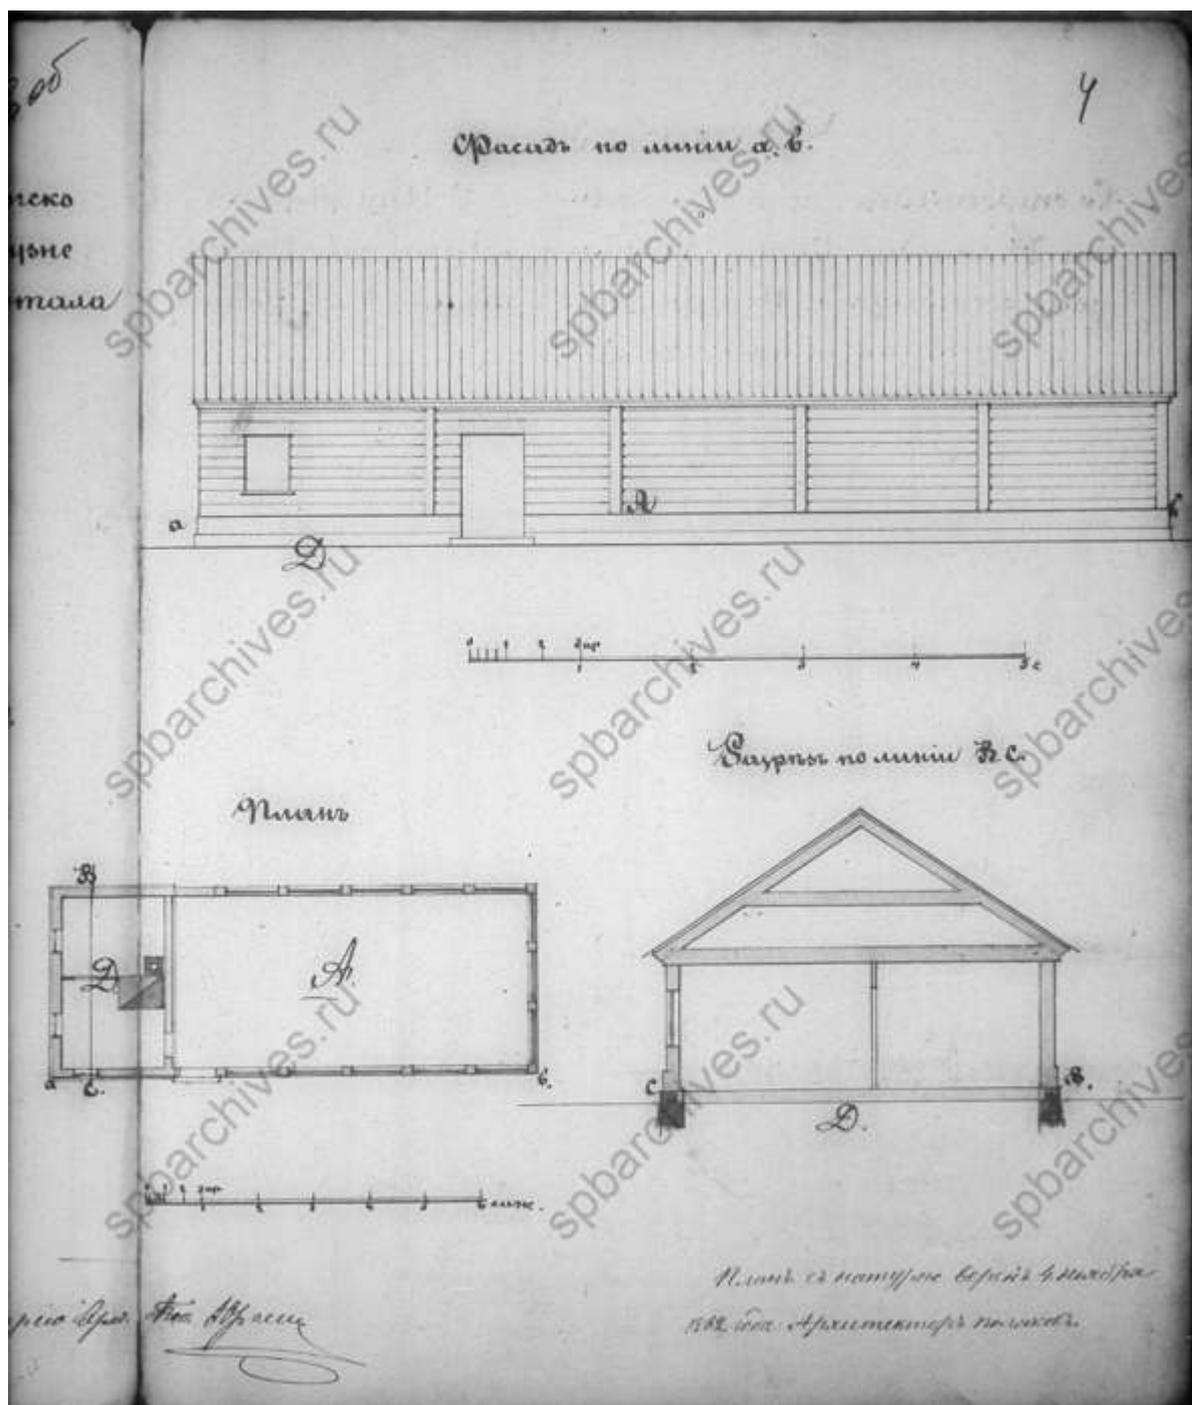


16. Фасад, план и разрез. 1862 г. Архитектр Поляков. ЦГИА СПб, ф.513, оп.102, д.8133

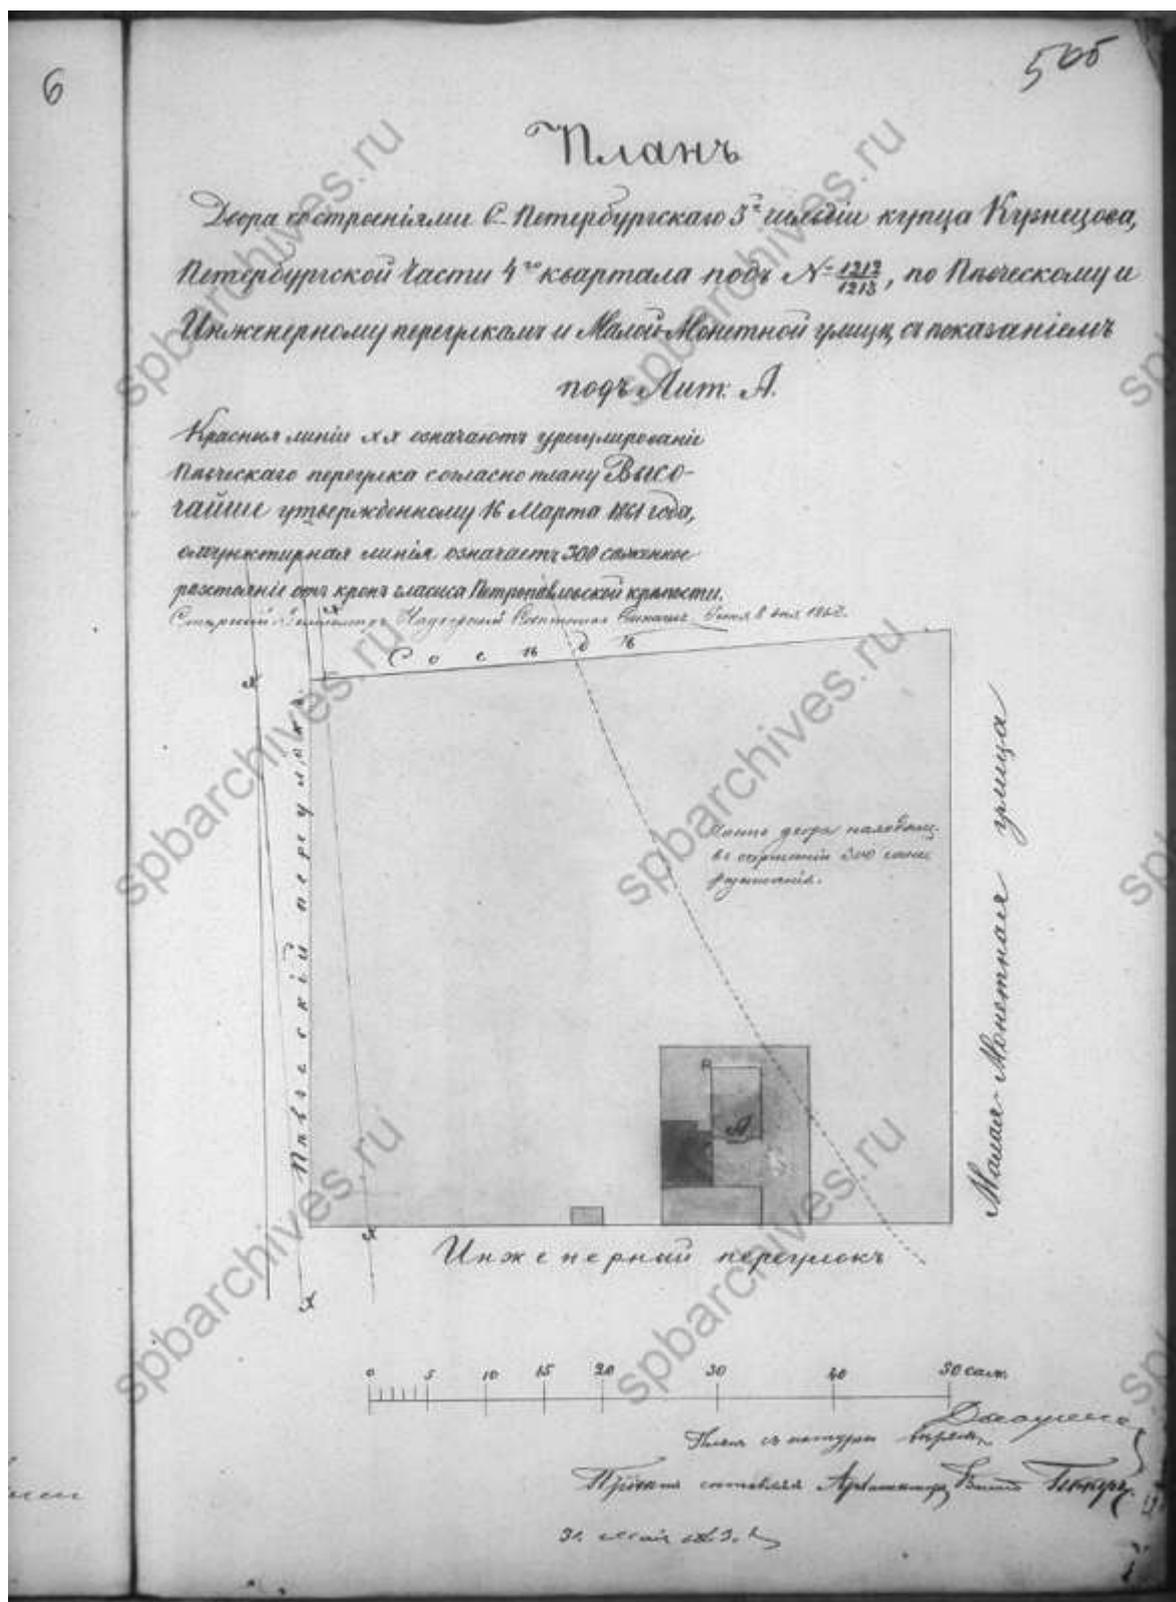

17. План двора купца Кузнецова. 1869 г. ЦГИА СПб, ф.513, оп.102, д.8133

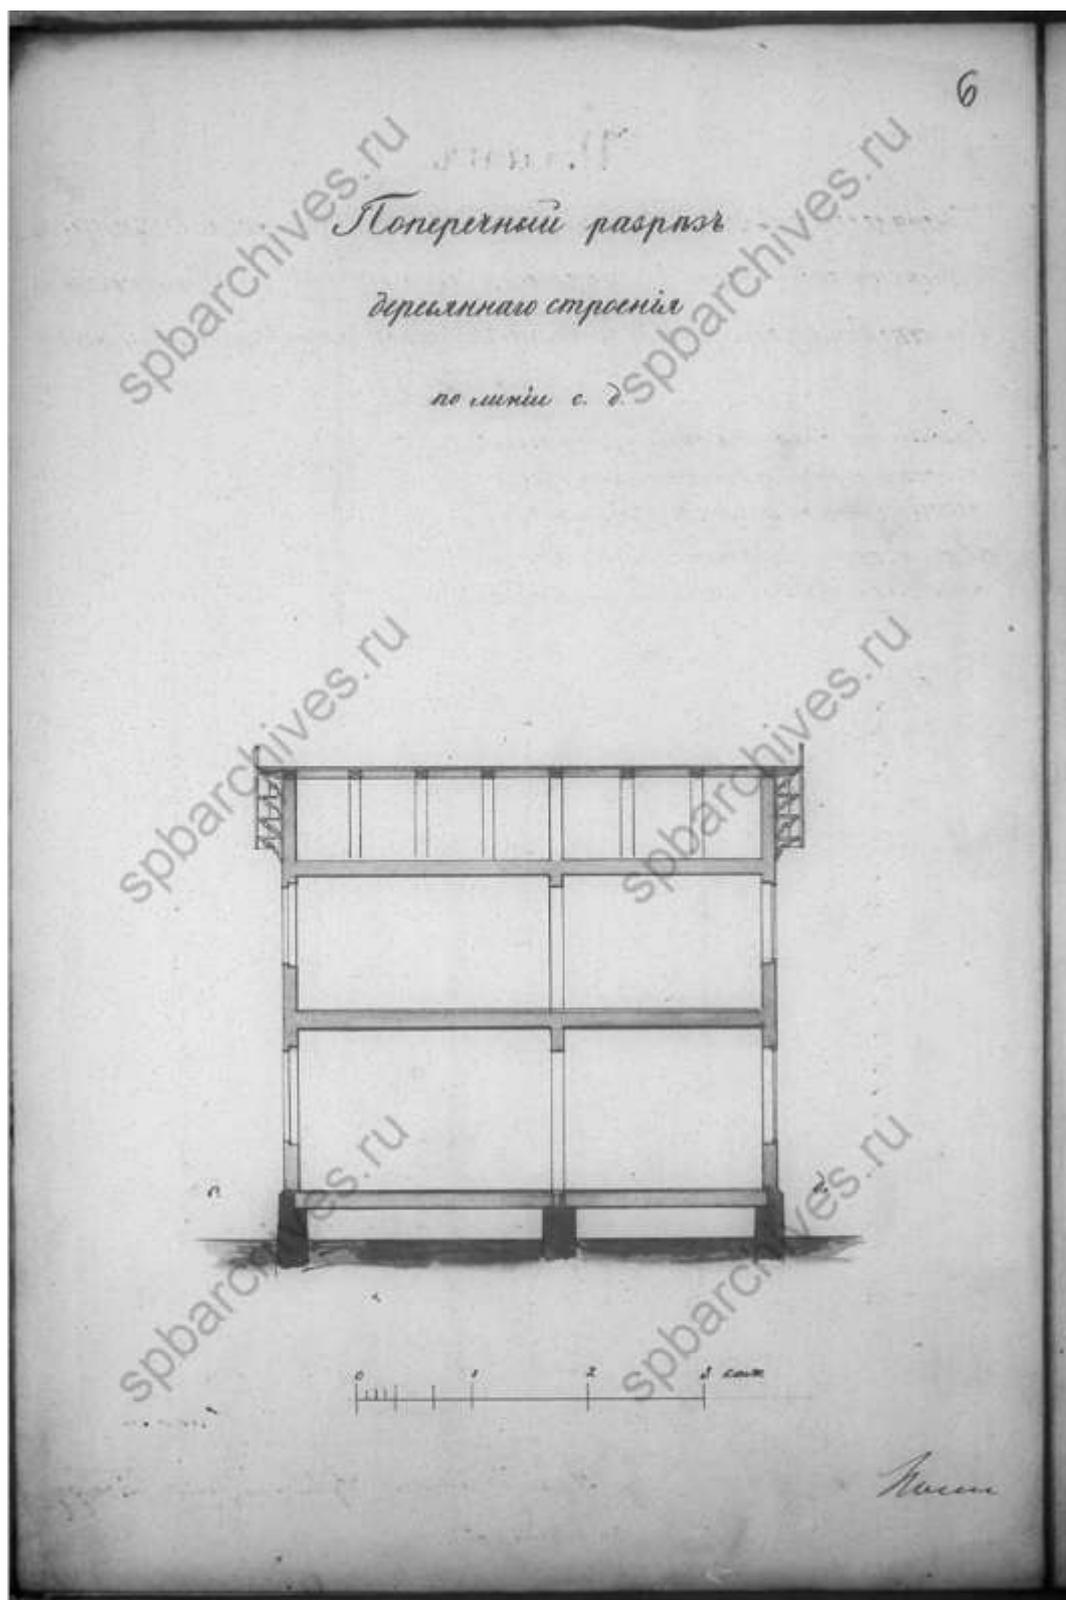


18. Поперечный разрез. ЦГИА СПб, ф.513, оп.102, д.8133

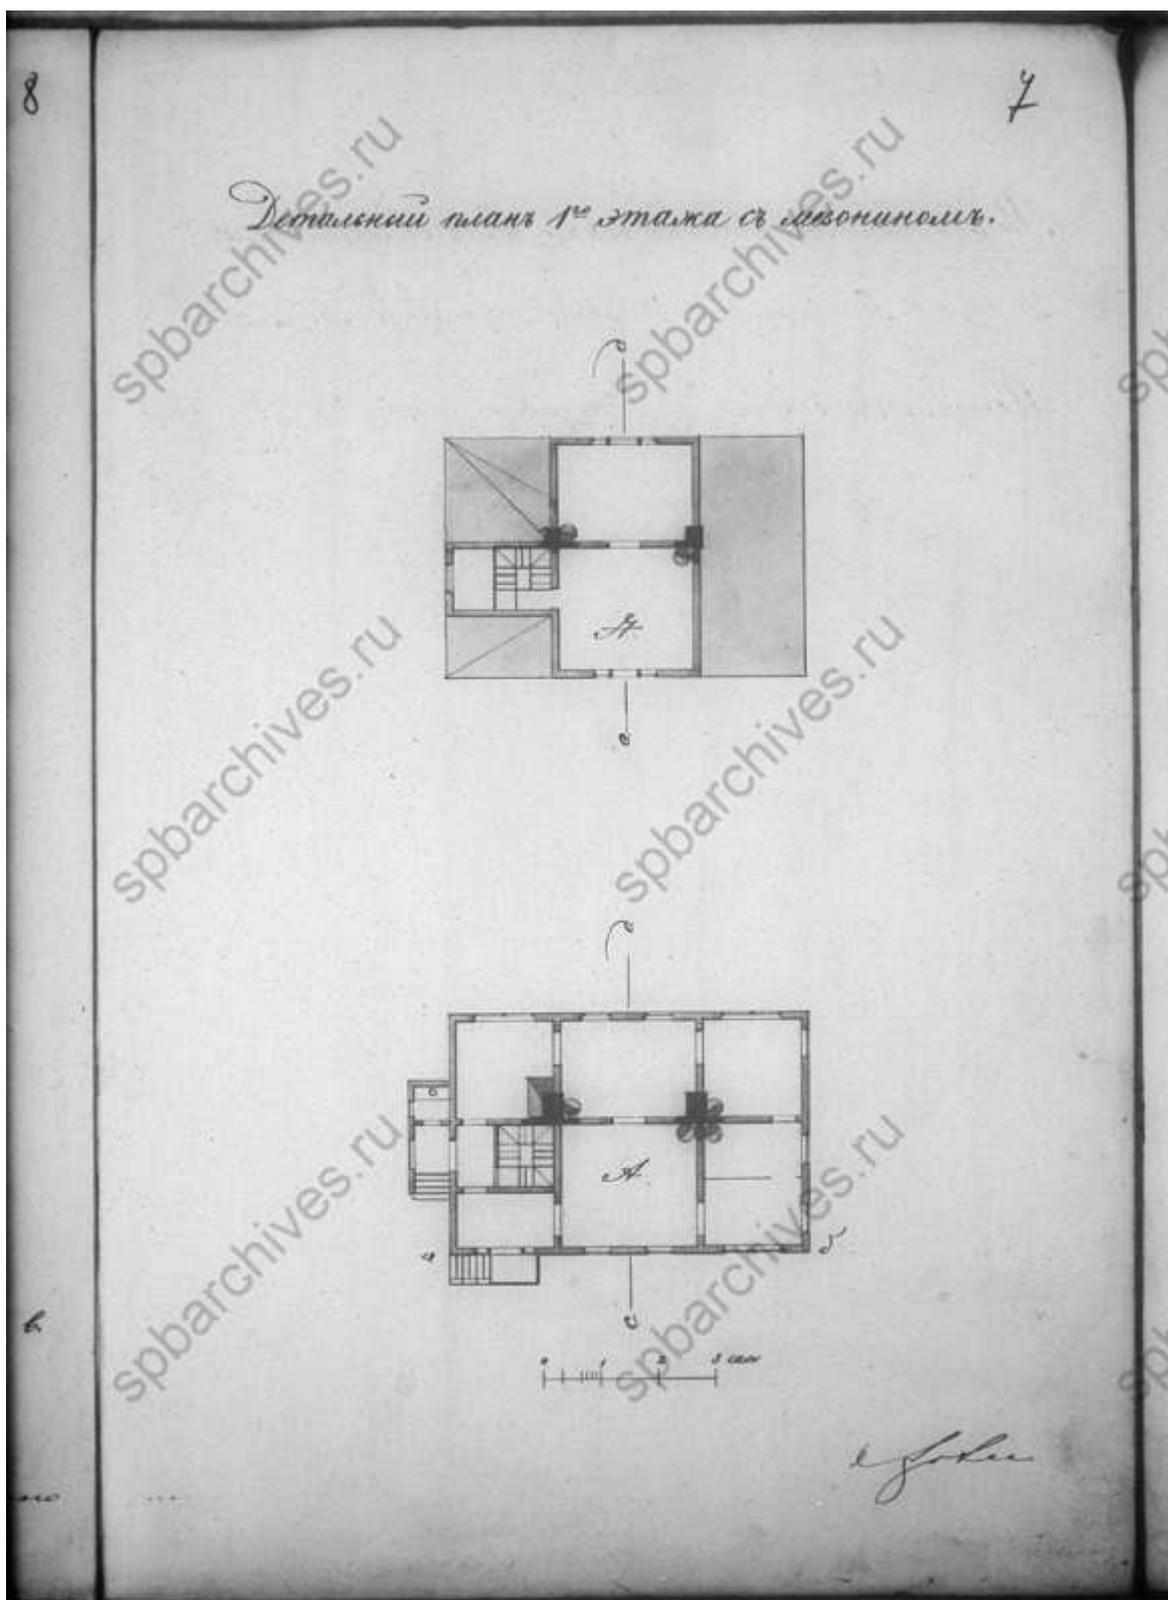


19. Планы. ЦГИА СПб, ф.513, оп.102, д.8133




20. Фасад одноэтажного деревянного дома с мезонином. ЦГИА СПб,  
 ф.513, оп.102, д.8133

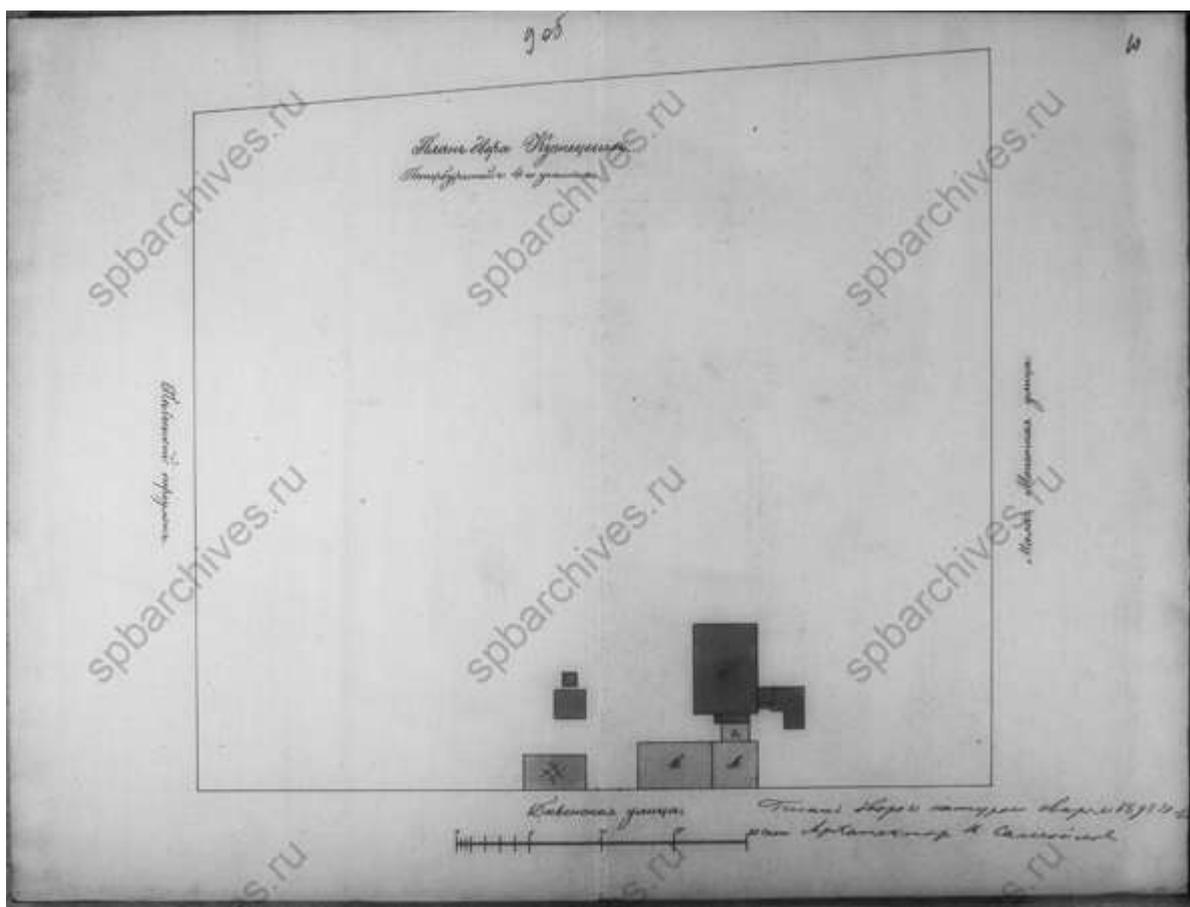


21. План двора Кузнецовых. 1893 г. ЦГИА СПб, ф.513, оп.102, д.8133

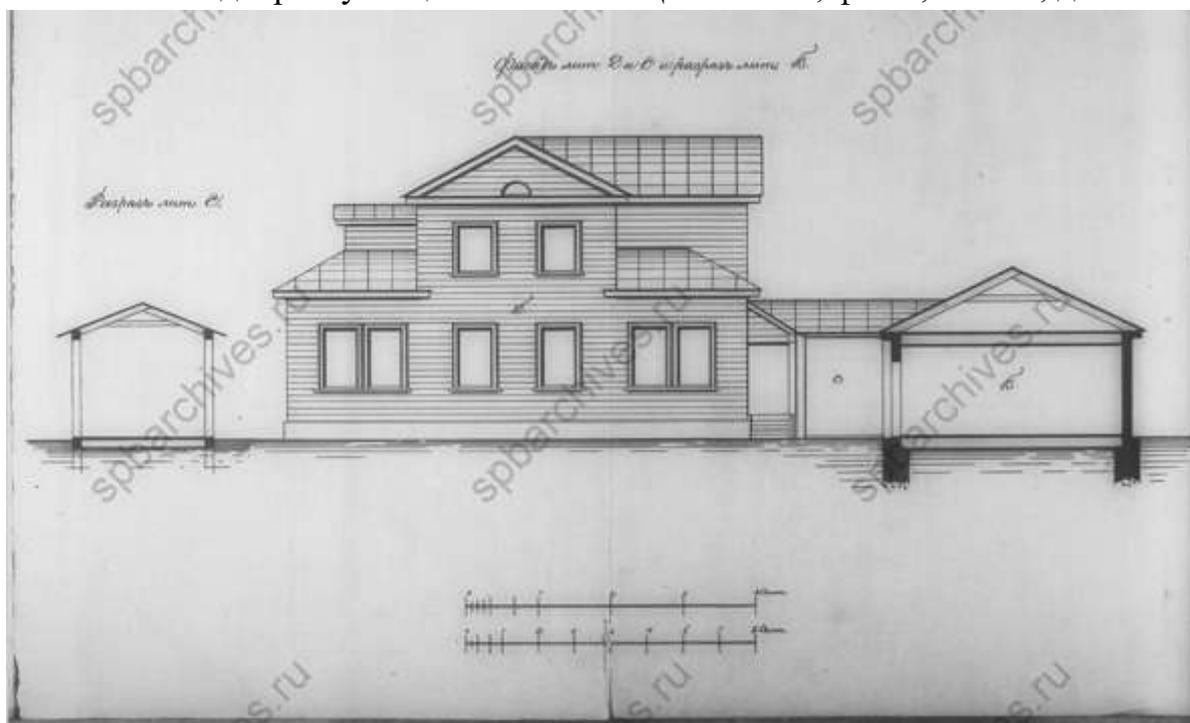


22. Фасад и разрез. ЦГИА СПб, ф.513, оп.102, д.8133

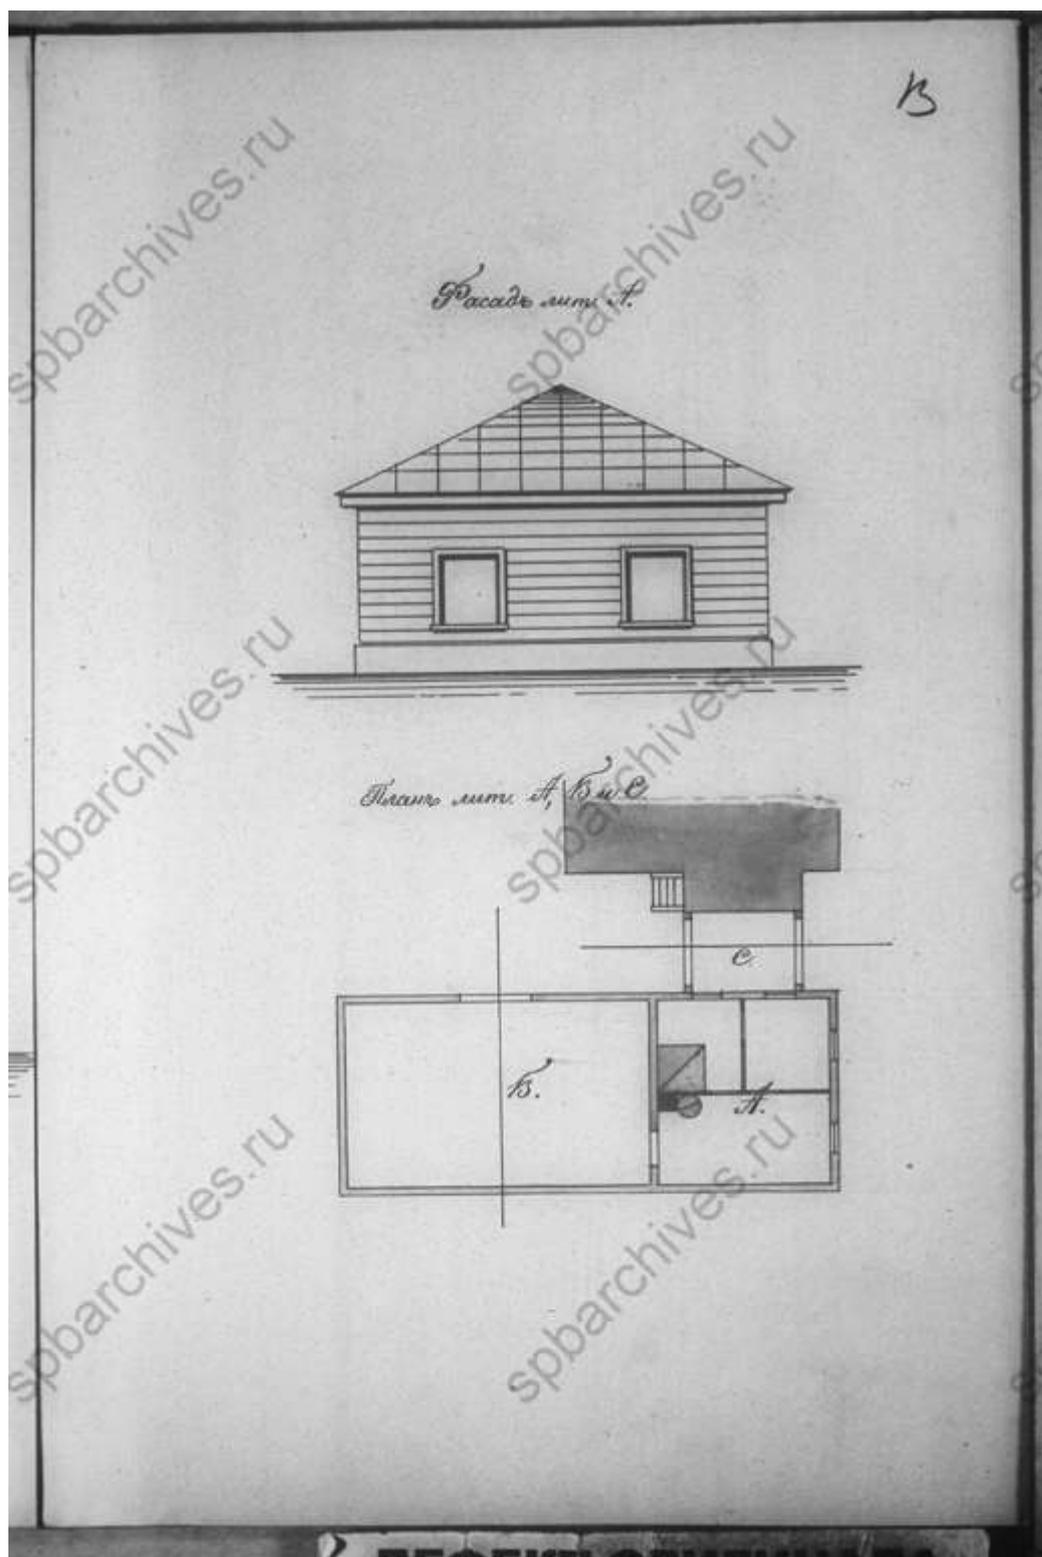


23. Фасад и план. ЦГИА СПб, ф.513, оп.102, д.8133

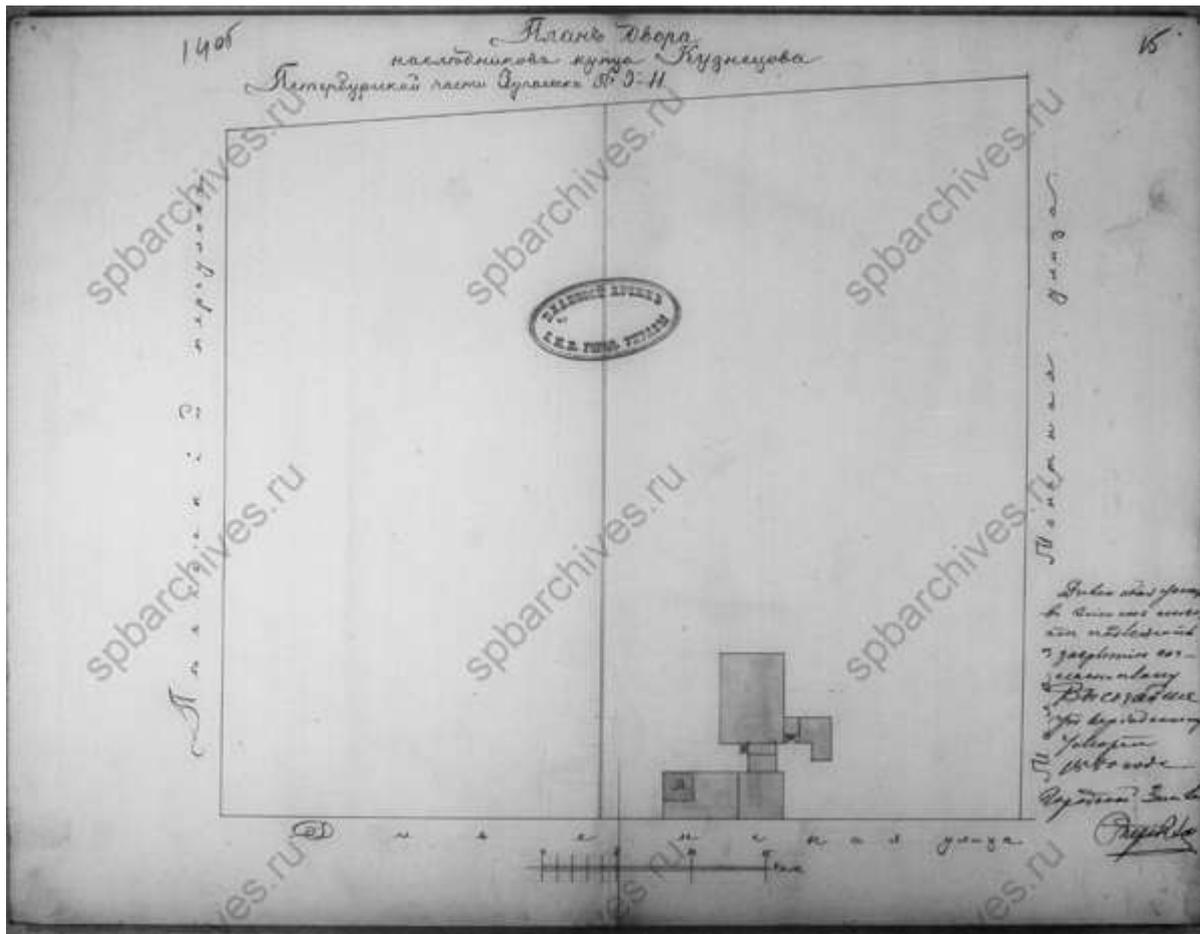


24. План двора наследников купца Кузнецова. 1897 г. ЦГИА СПб, ф.513, оп.102, д.8133

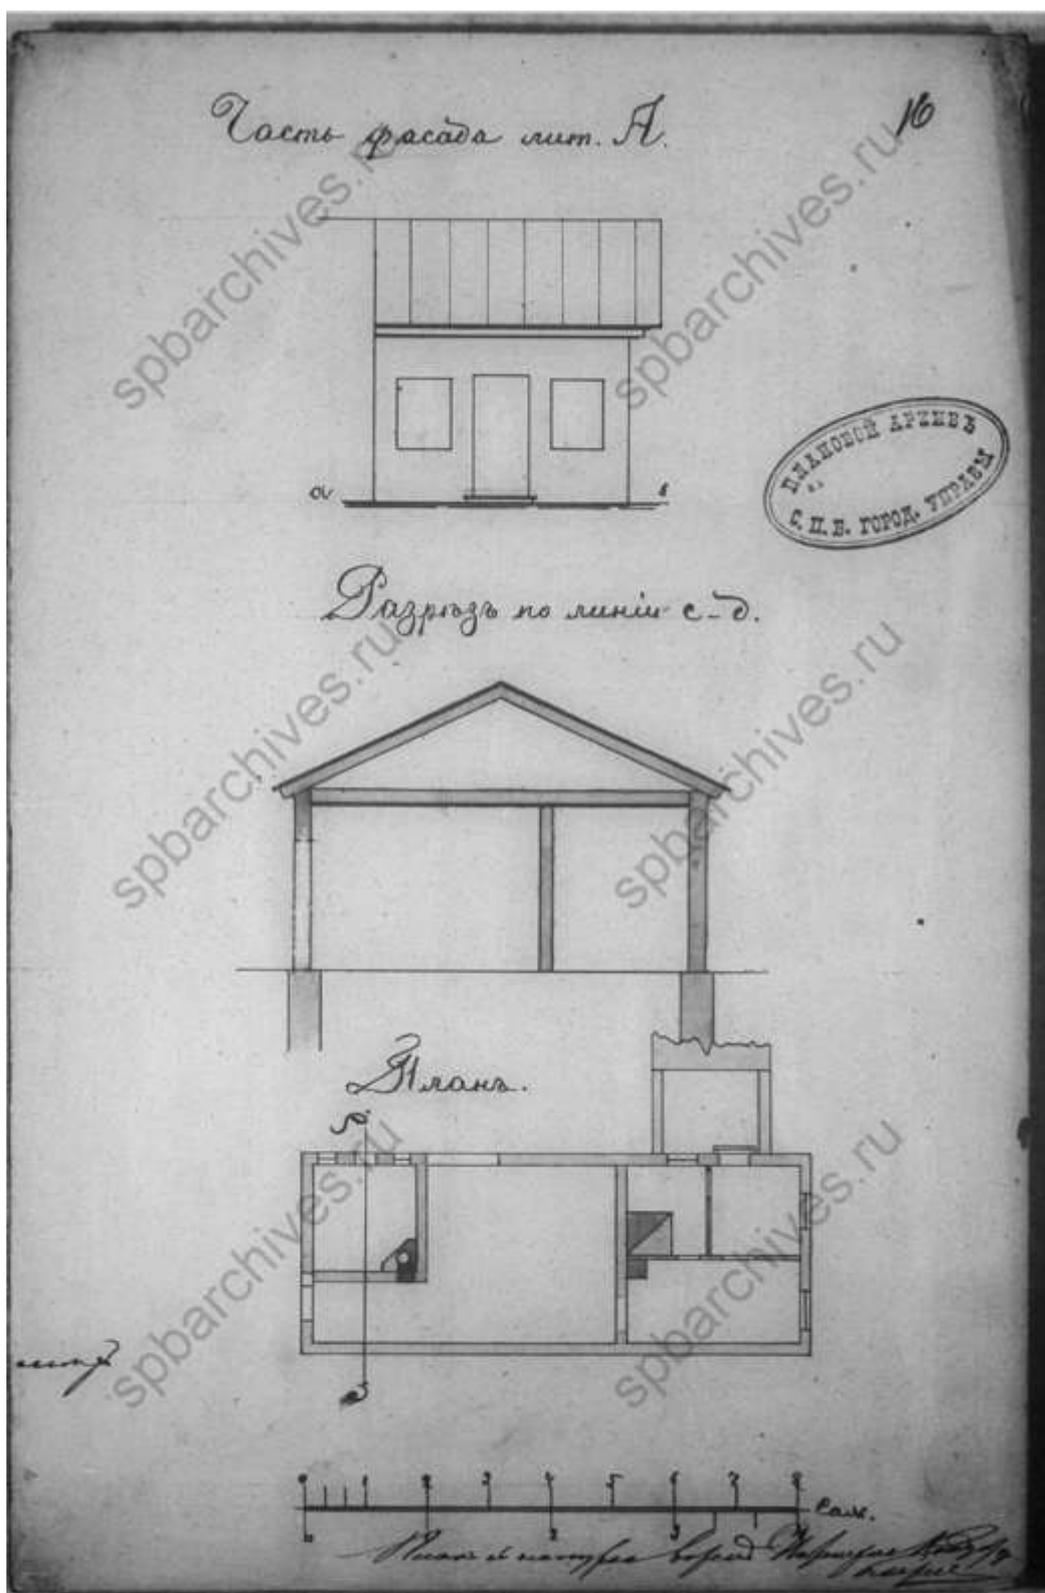


25. Фасад, разрез и план. ЦГИА СПб, ф.513, оп.102, д.8133

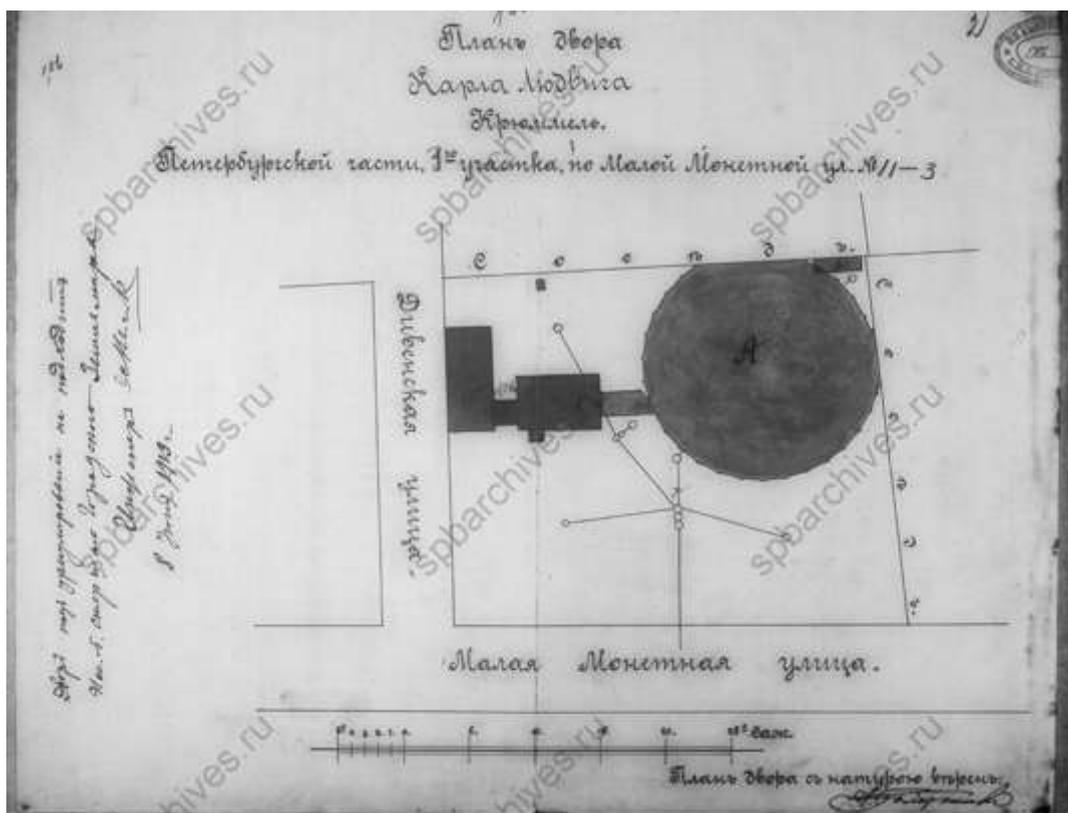


26. План двора Карла Людвиг Крюммеля. 1913 г. ЦГИА СПб, ф.513, оп.102, д.8135

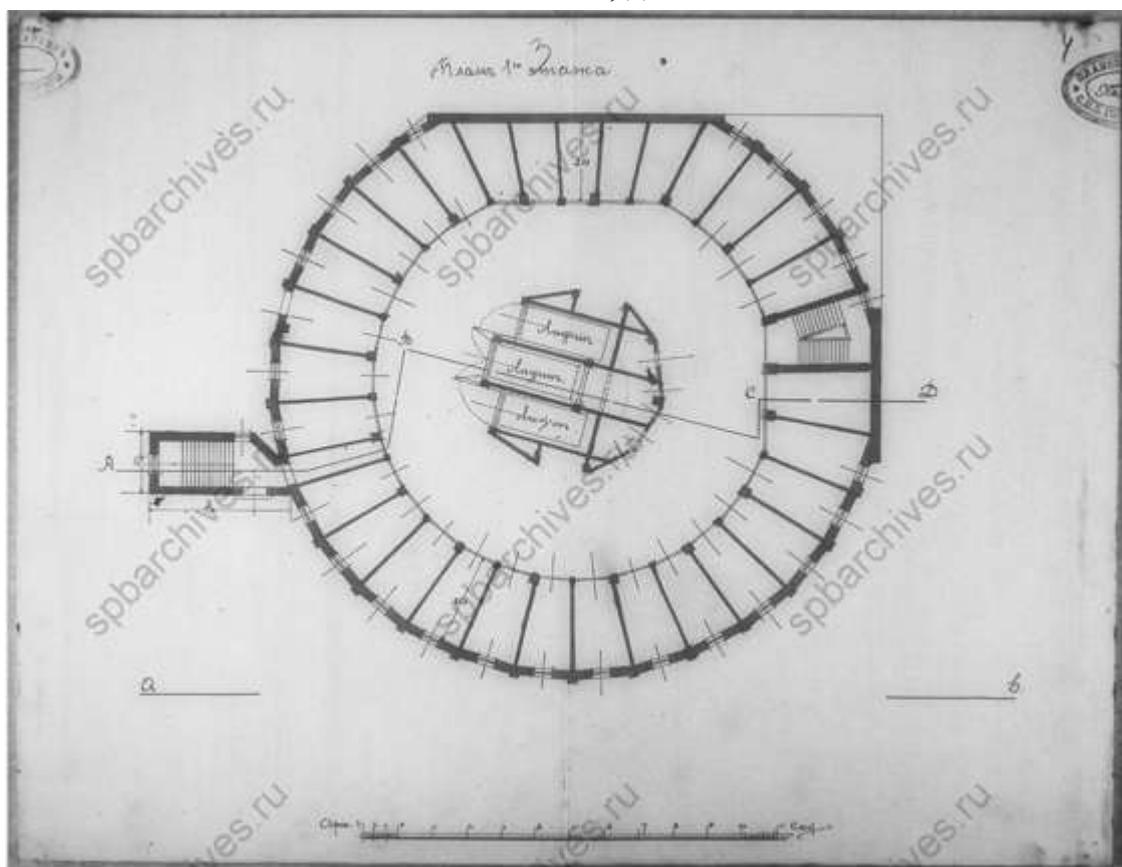


27. План первого этажа. ЦГИА СПб, ф.513, оп.102, д.8135

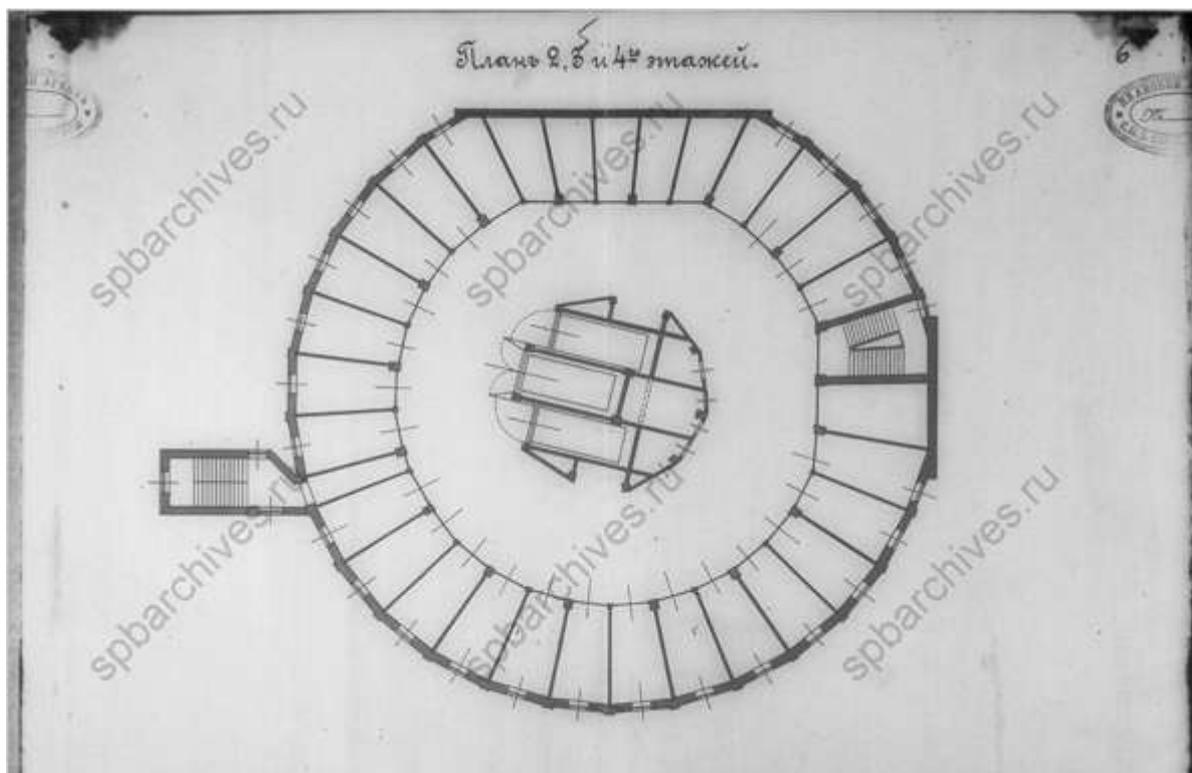


28. План 2, 3 и 4-го этажей. ЦГИА СПб, ф.513, оп.102, д.8135

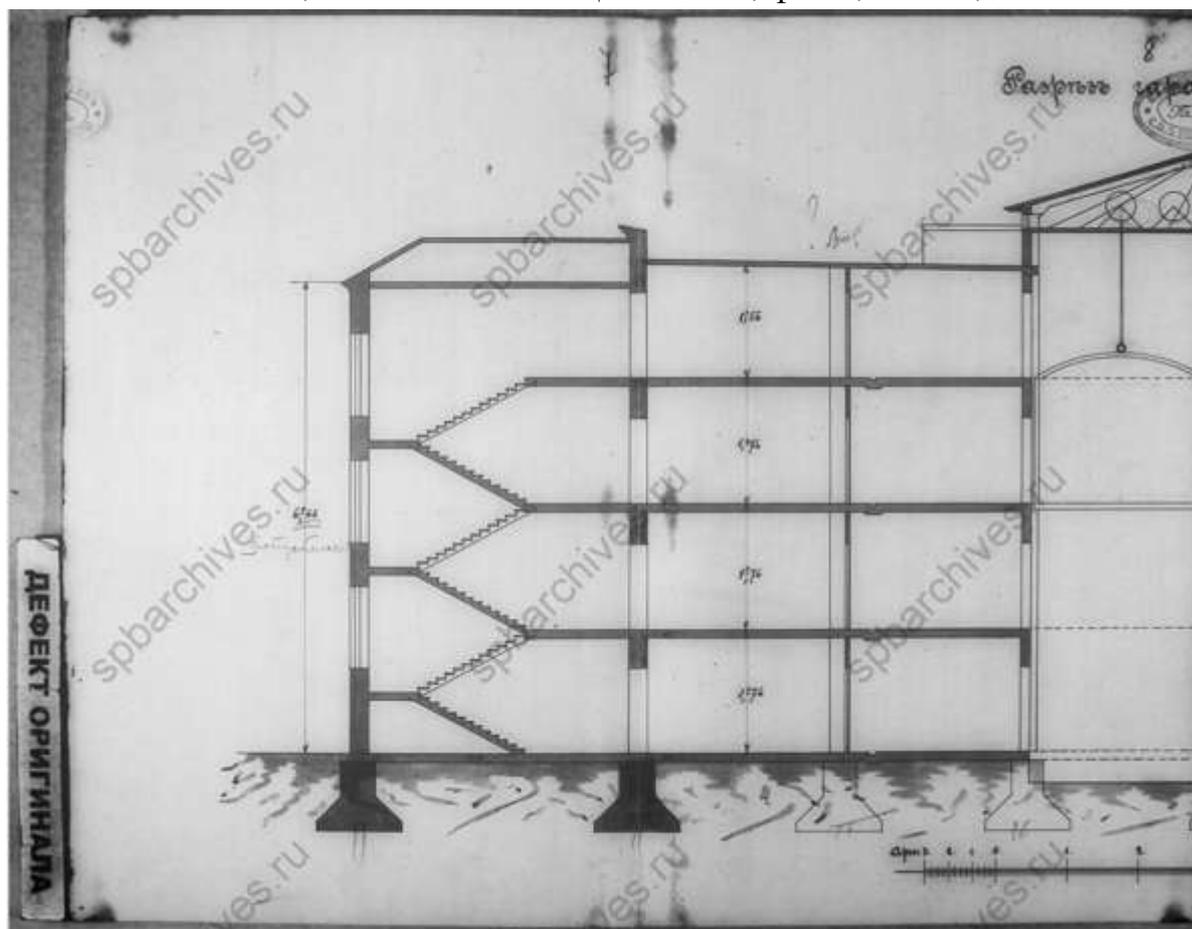


29. Разрез гаража. ЦГИА СПб, ф.513, оп.102, д.8135

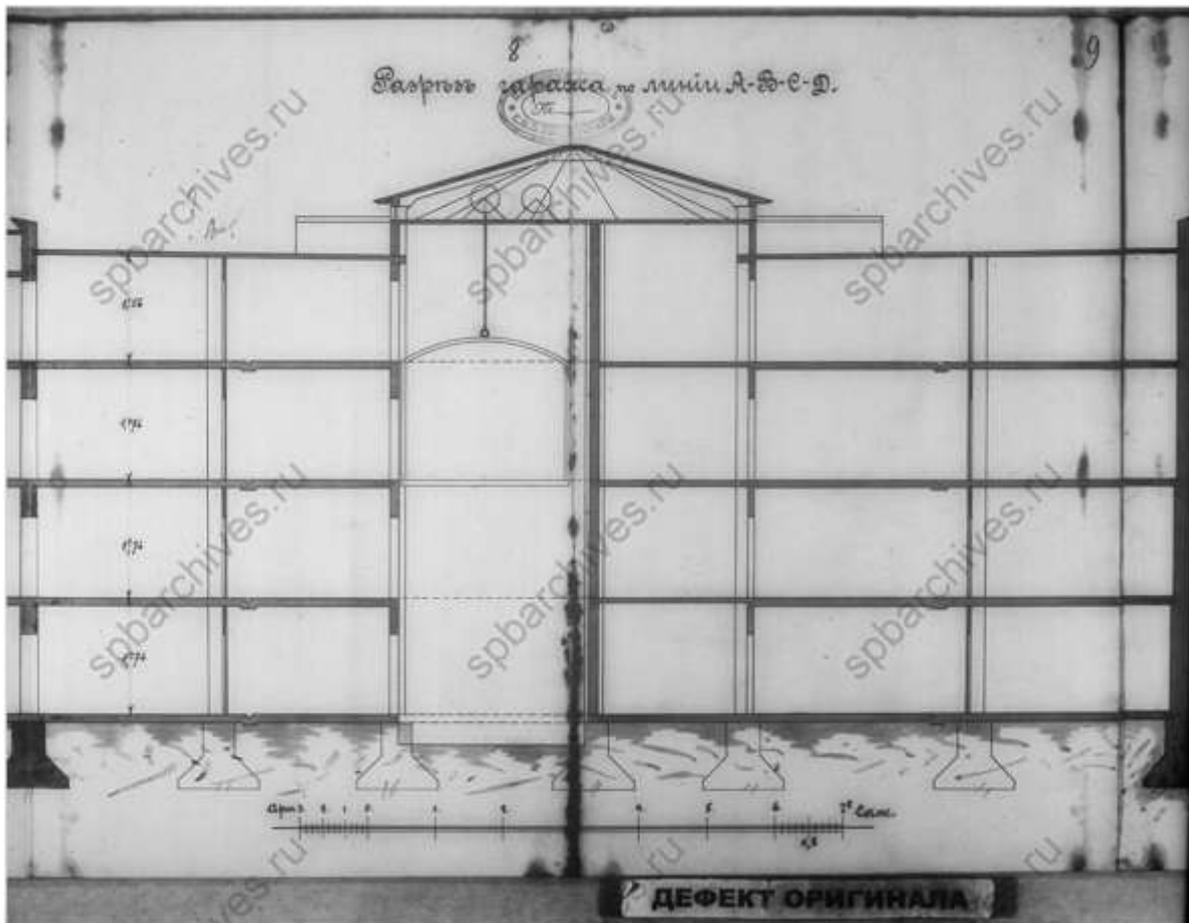


30. Разрез гаража. ЦГИА СПб, ф.513, оп.102, д.8135

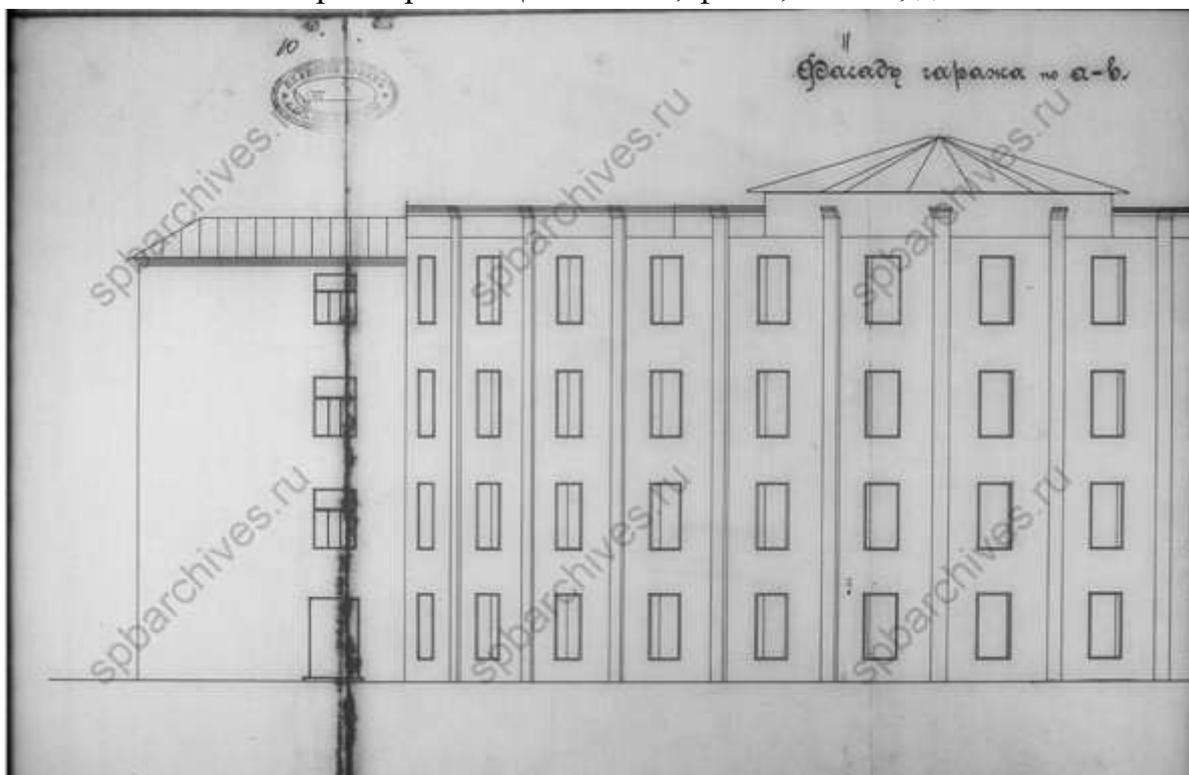


31. Фасад. ЦГИА СПб, ф.513, оп.102, д.8135

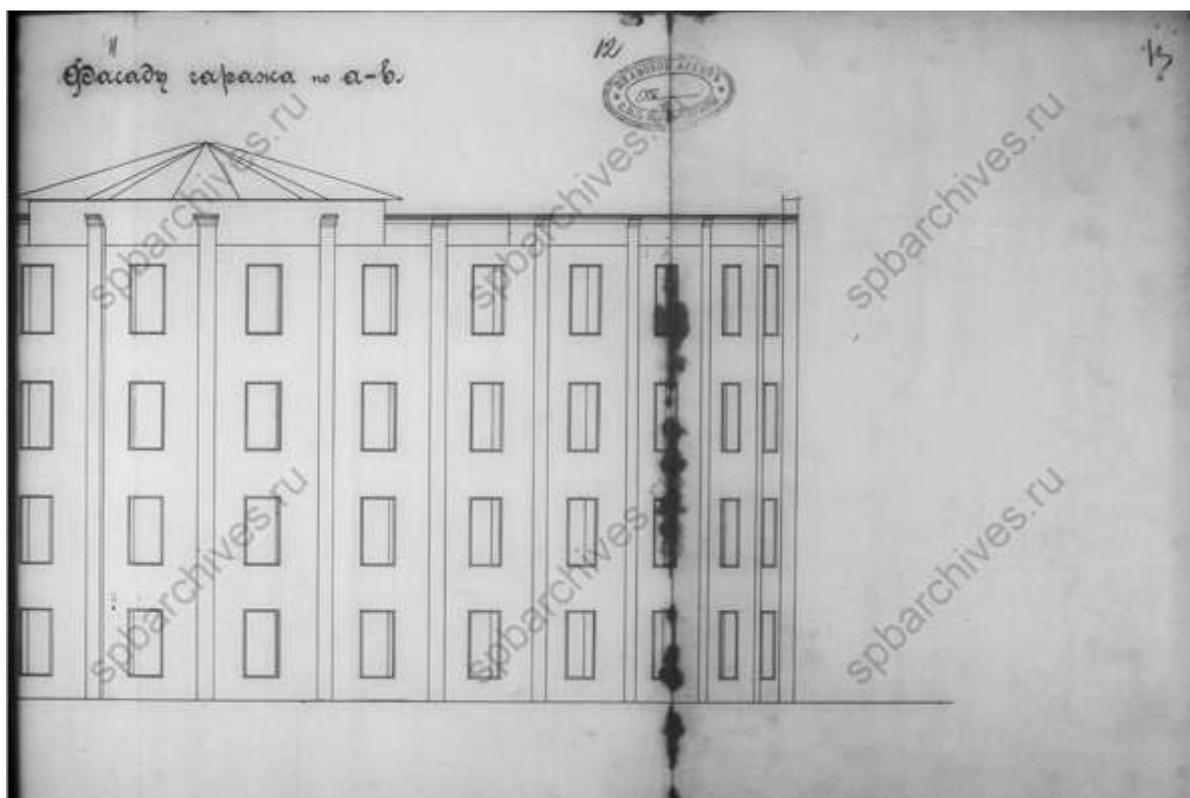


32. Фасад. ЦГИА СПб, ф.513, оп.102, д.8135

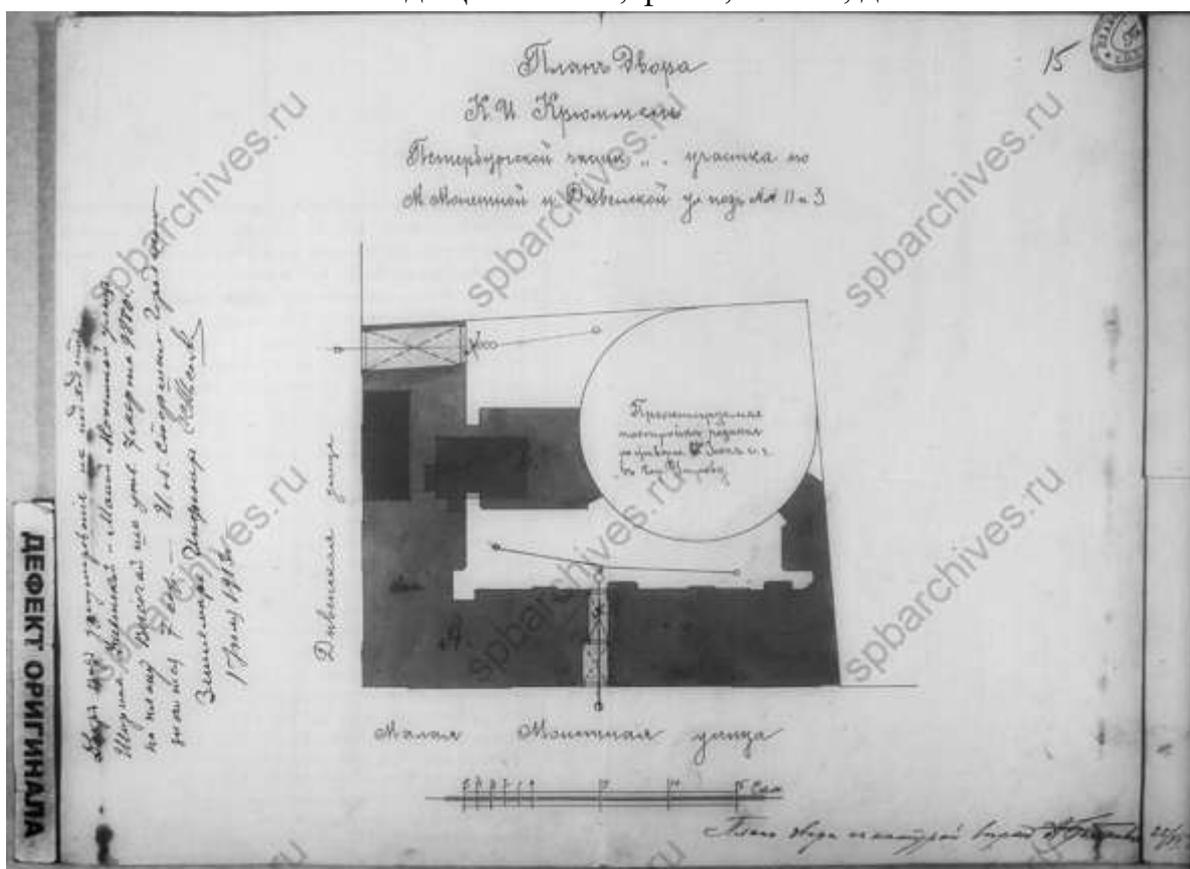


33. План двора К.И. Крюммель. 1913 г. ЦГИА СПб, ф.513, оп.102, д.8135

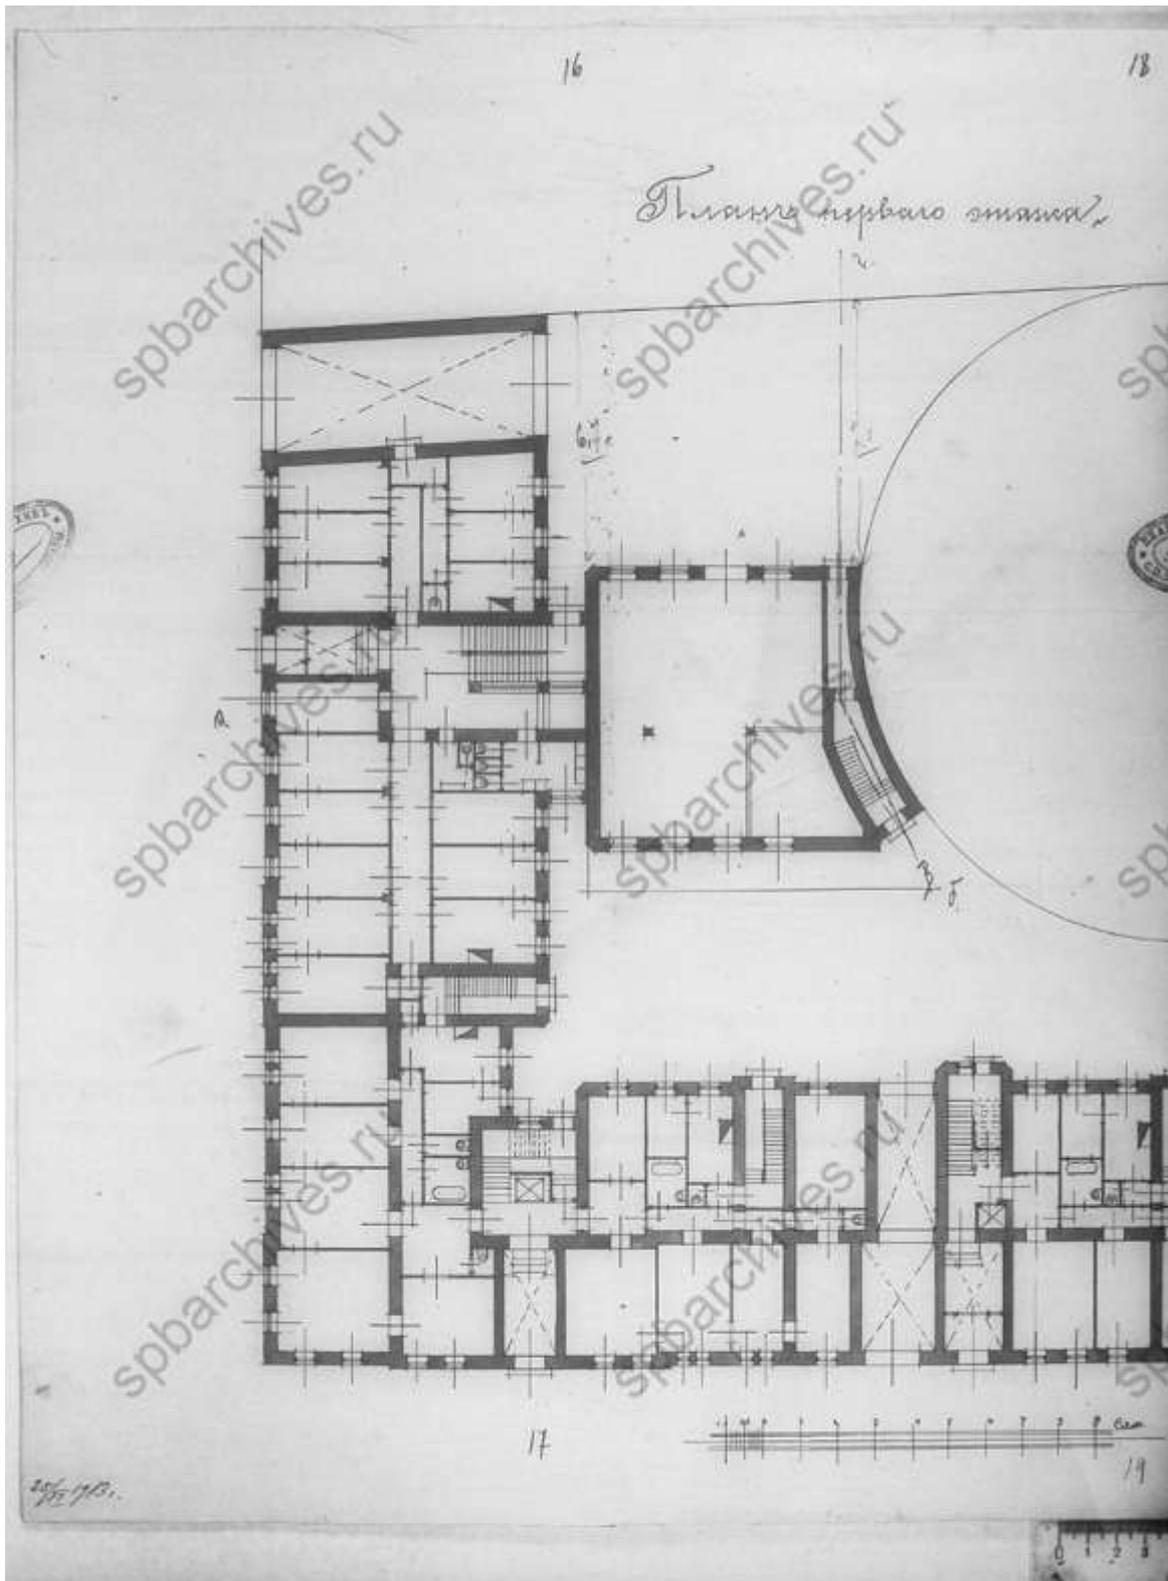


34. План первого этажа. ЦГИА СПб, ф.513, оп.102, д.8135

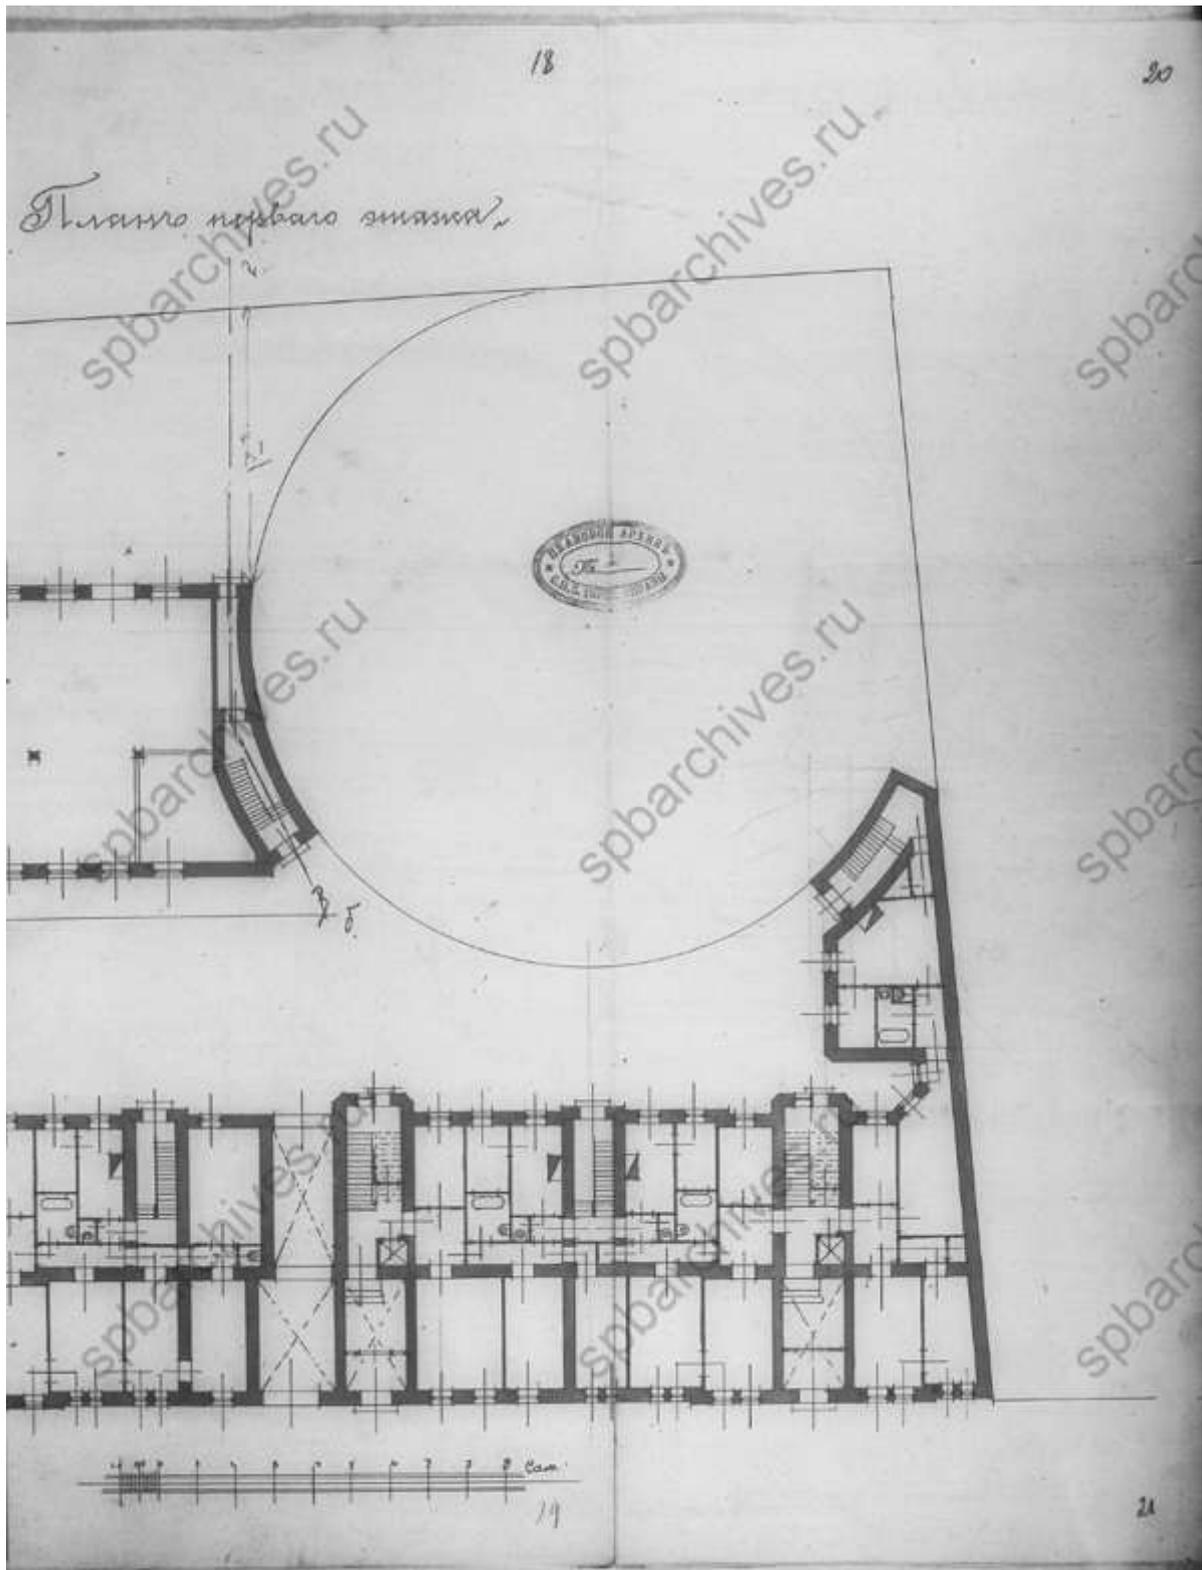


35. План первого этажа. ЦГИА СПб, ф.513, оп.102, д.8135

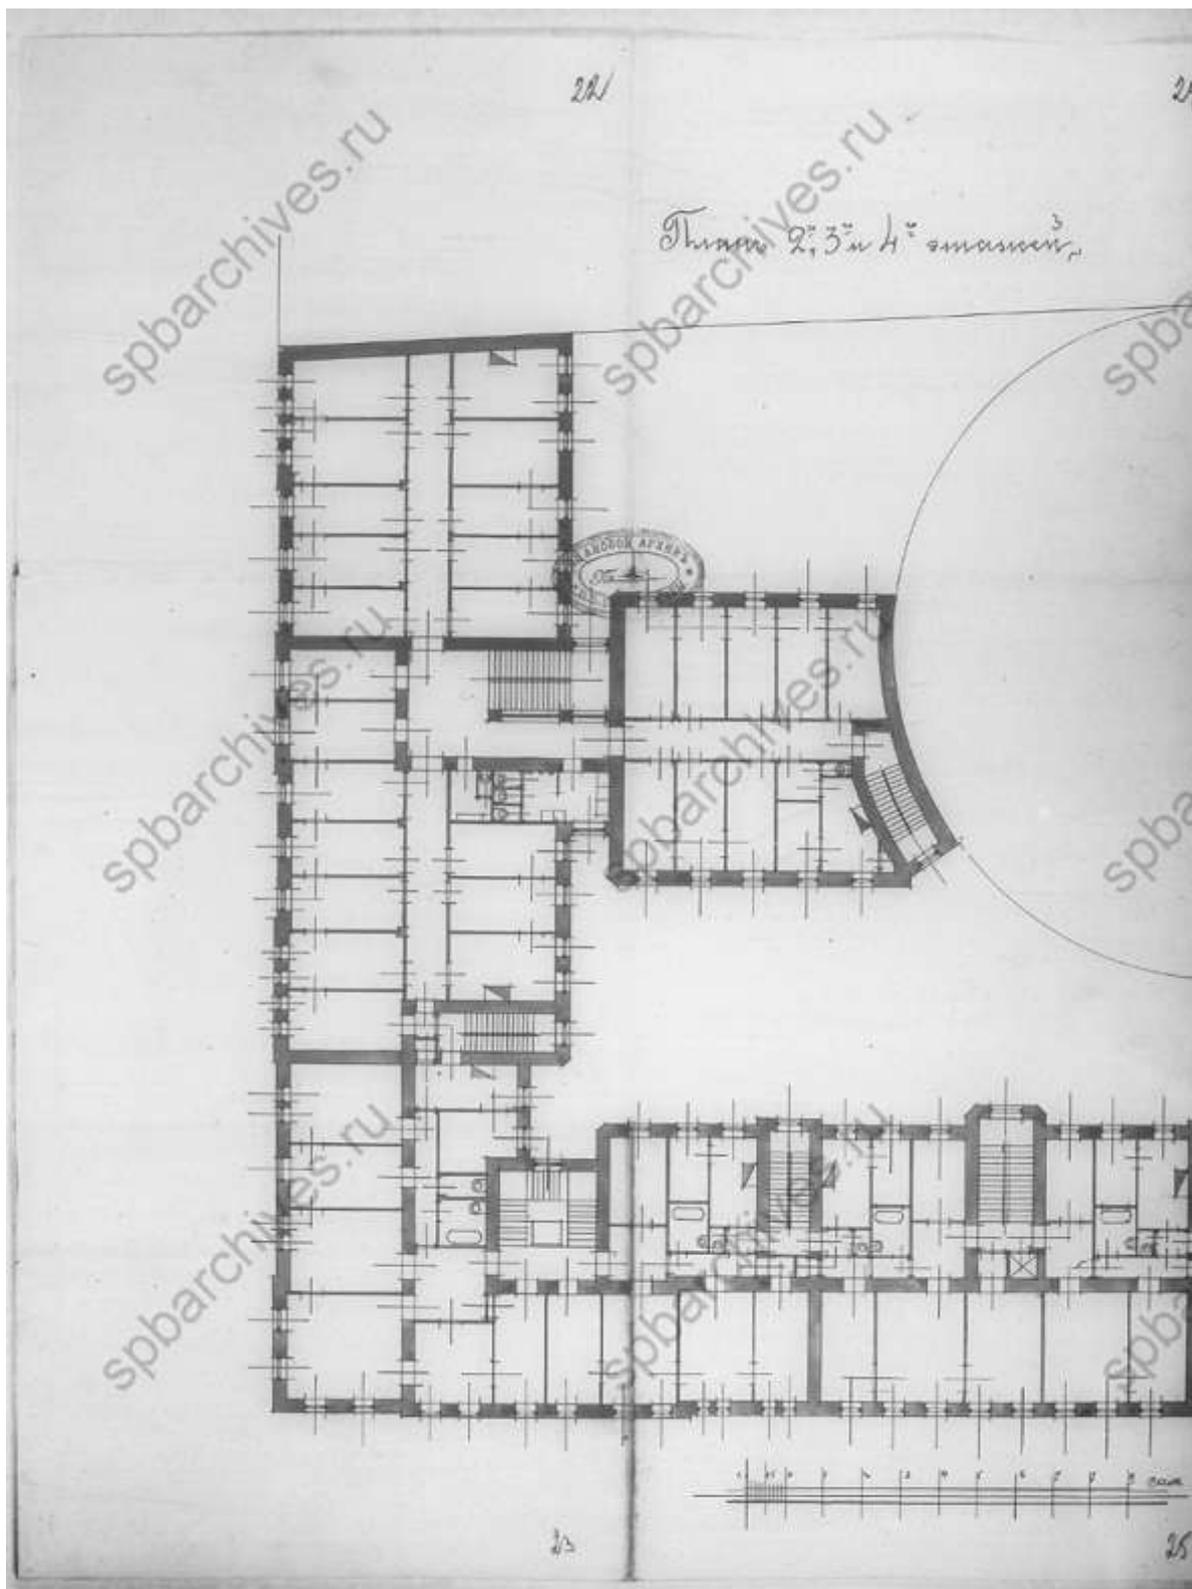


36. План 2, 3, 4 этажей. ЦГИА СПб, ф.513, оп.102, д.8135

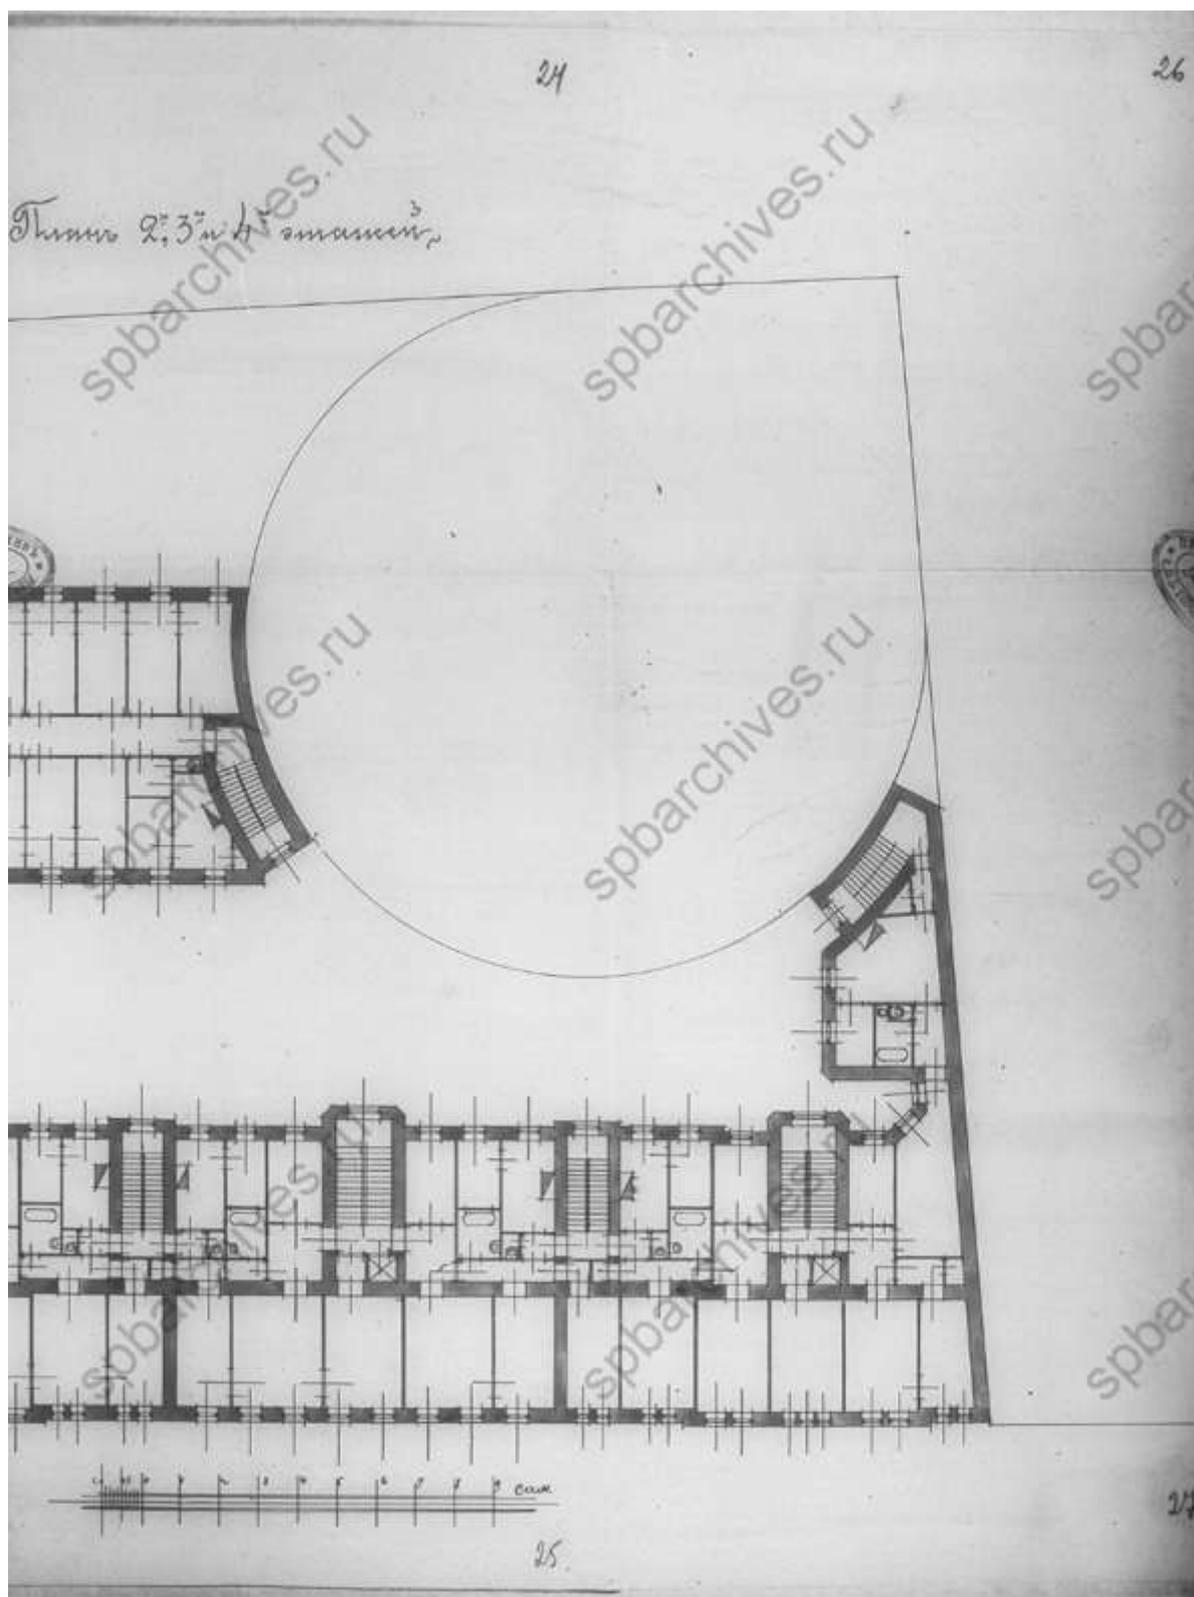


37. План 2, 3, 4 этажей. ЦГИА СПб, ф.513, оп.102, д.8135

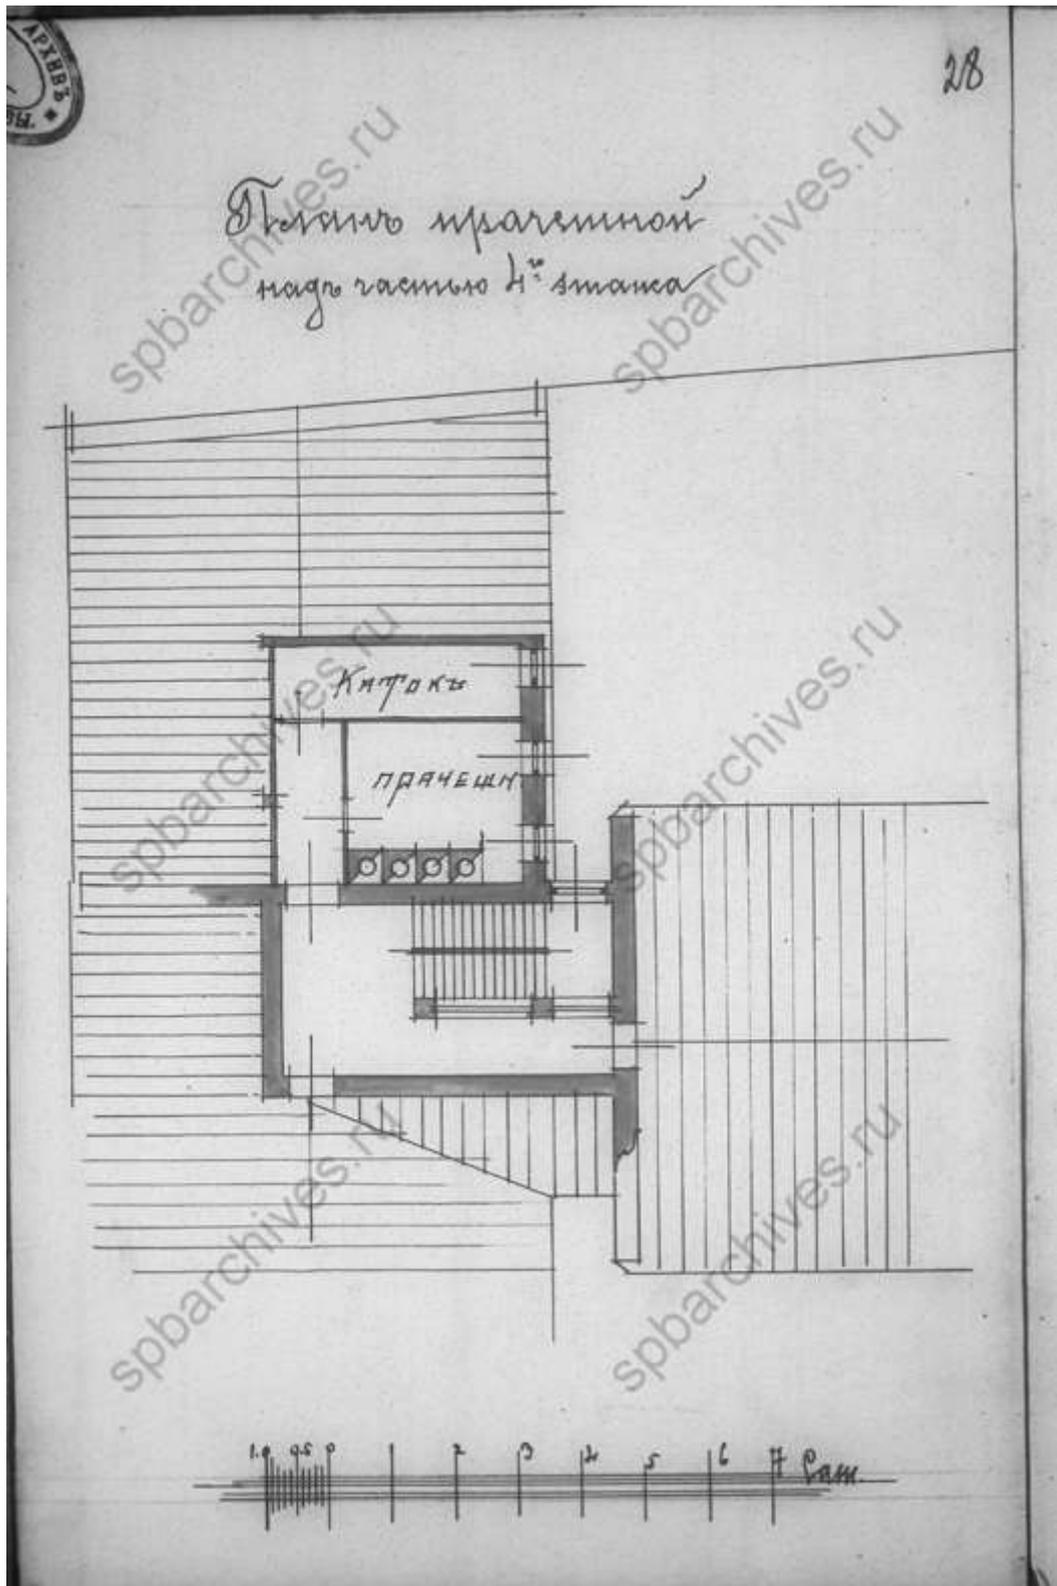


38. План прачечной. ЦГИА СПб, ф.513, оп.102, д.8135

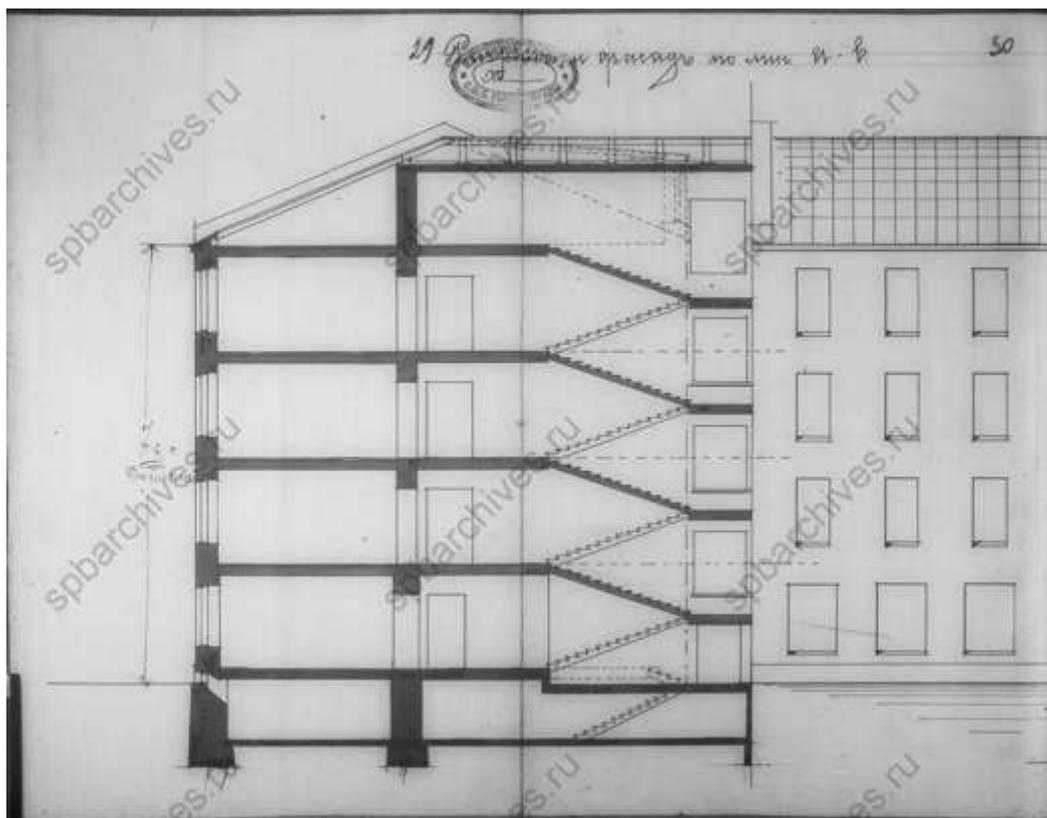


39. Разрез. ЦГИА СПб, ф.513, оп.102, д.8135

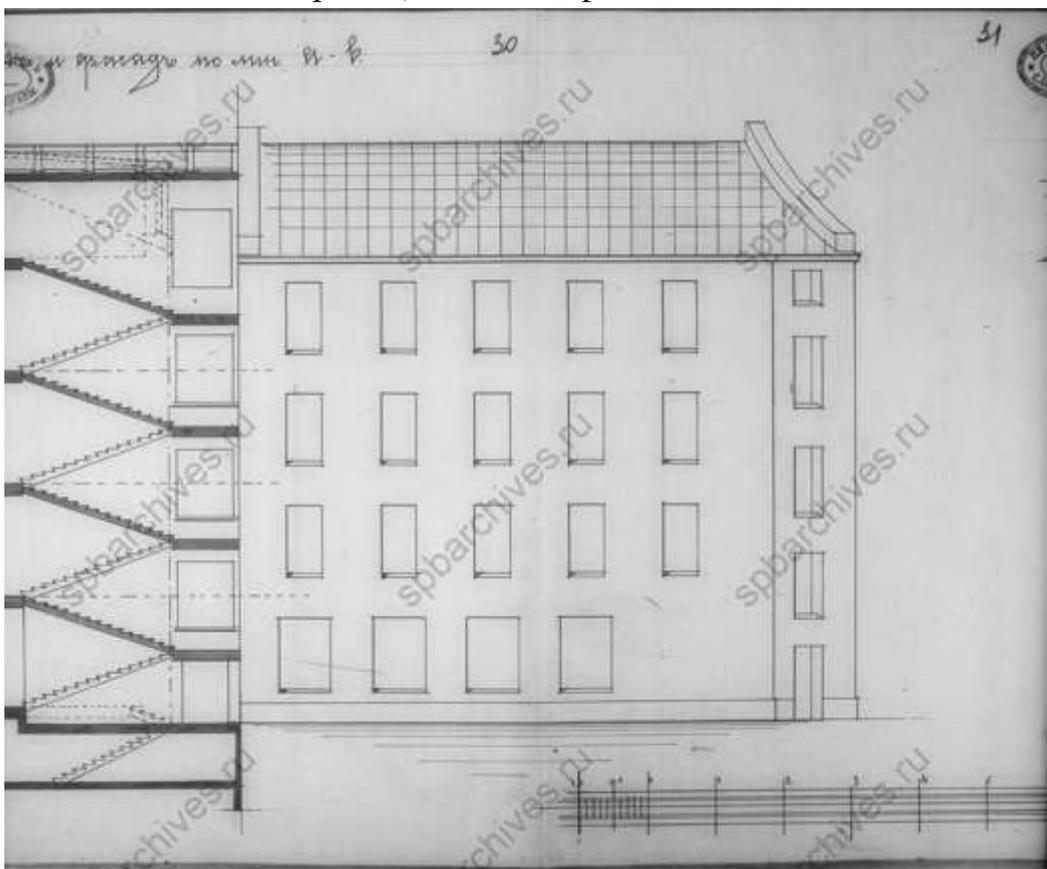


40. Фасад. ЦГИА СПб, ф.513, оп.102, д.8135

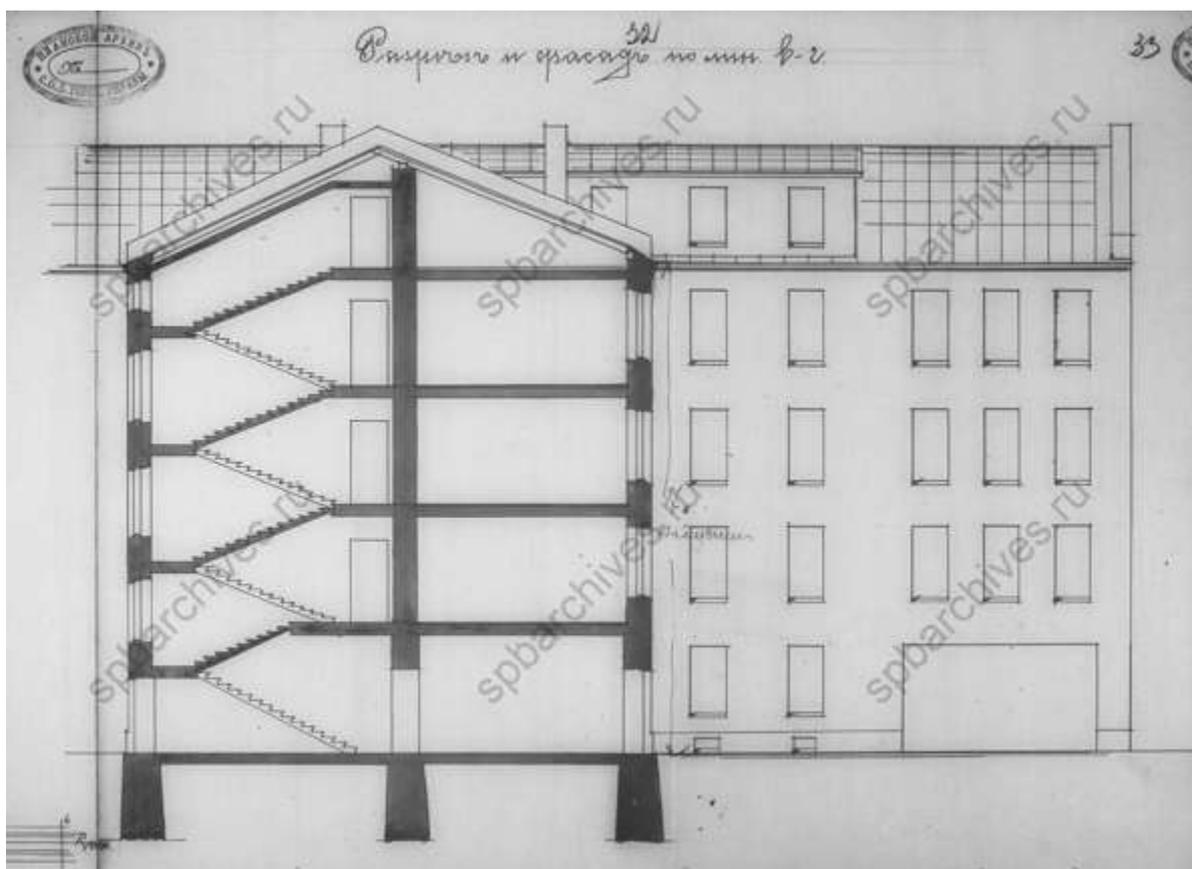


41. Фасад и разрез. ЦГИА СПб, ф.513, оп.102, д.8135

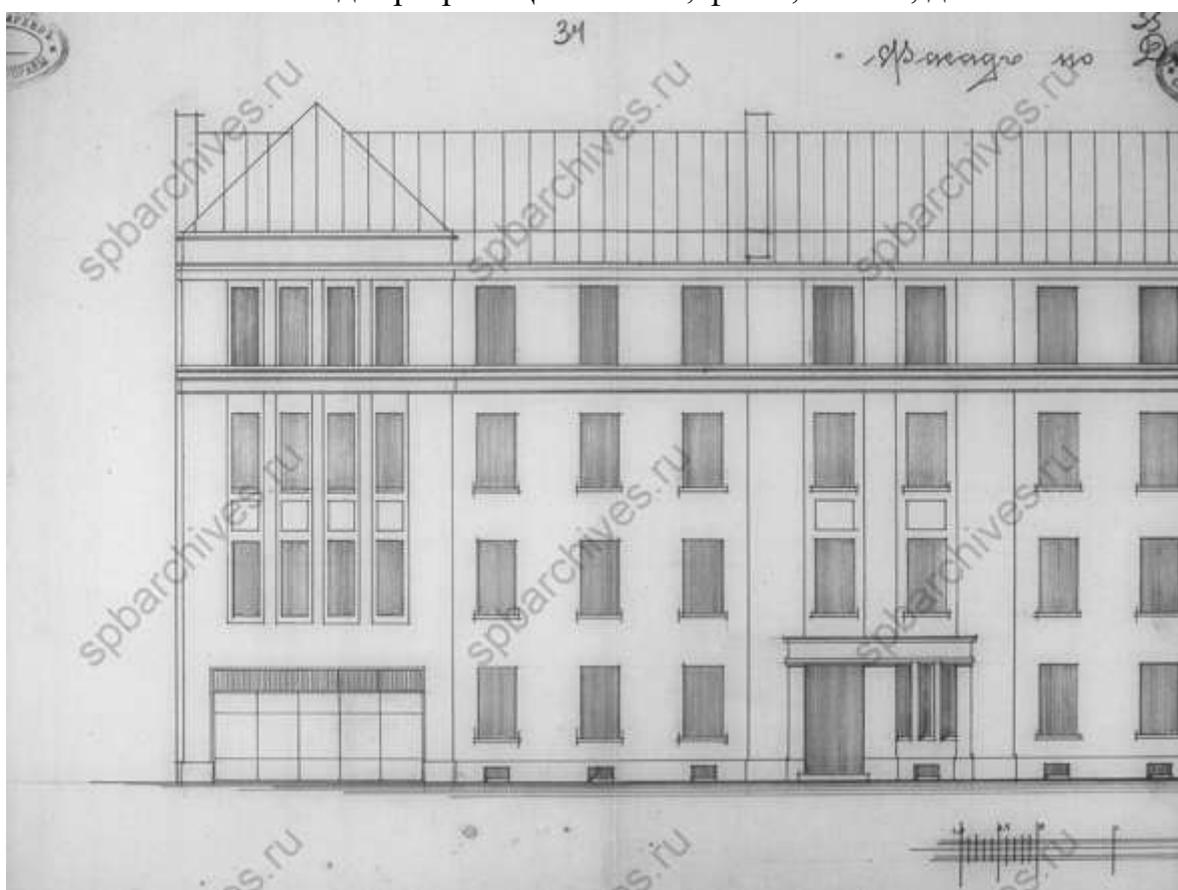


42. Фасад по Дивенской улице. ЦГИА СПб, ф.513, оп.102, д.8135

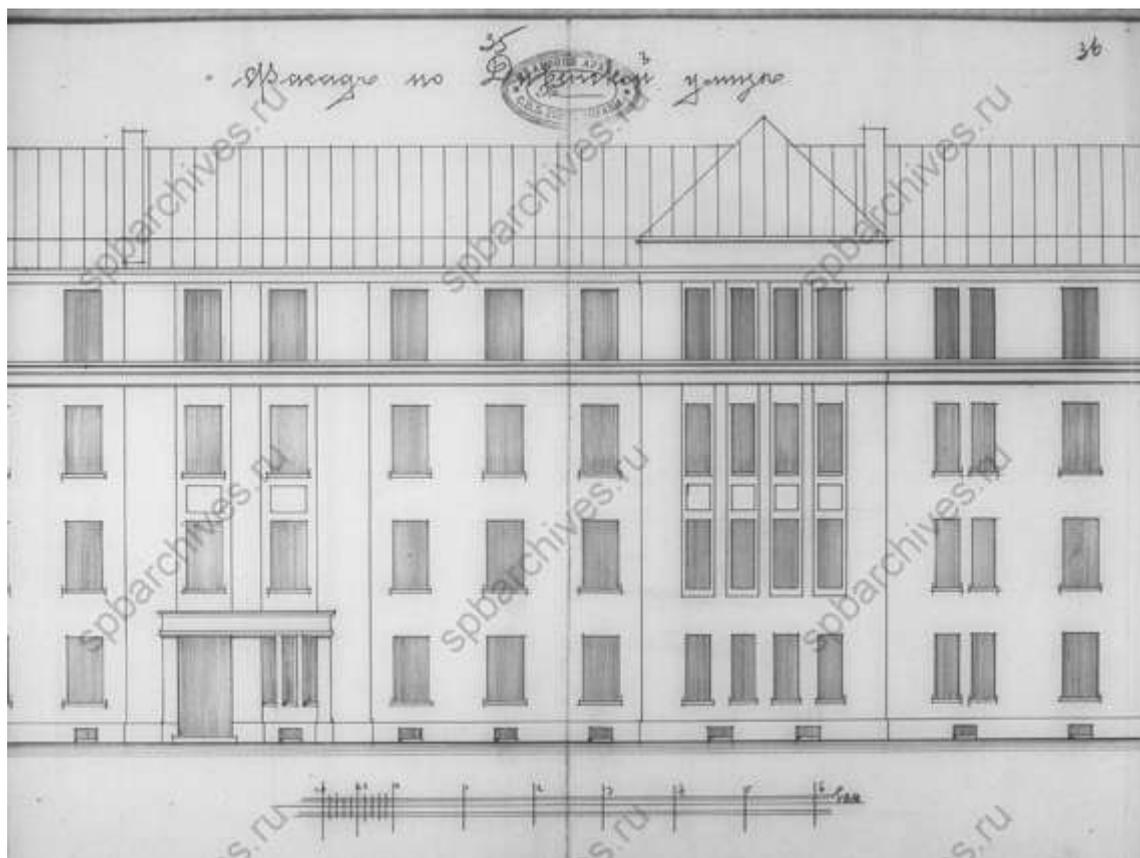


43. Фасад по Дивенской улице. ЦГИА СПб, ф.513, оп.102, д.8135

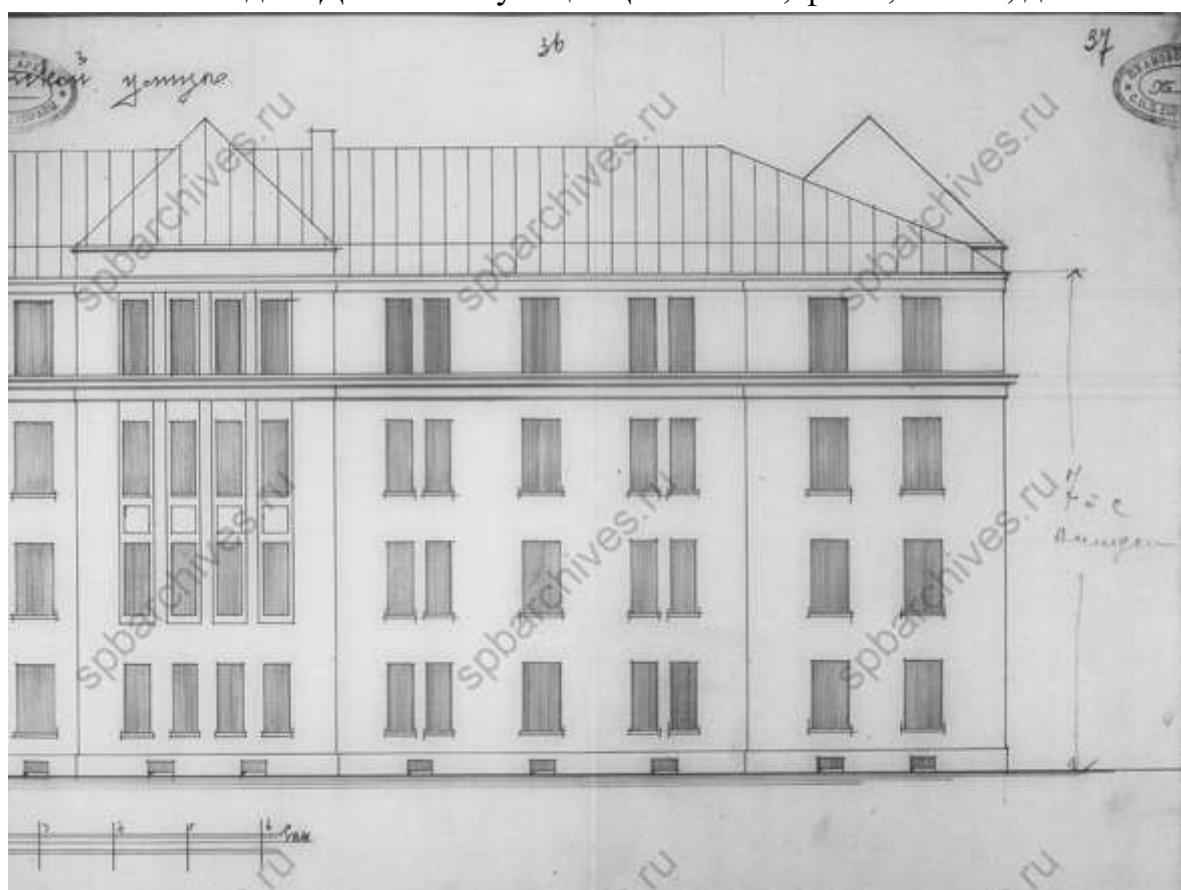


44. Фасад по Дивенской улице. ЦГИА СПб, ф.513, оп.102, д.8135

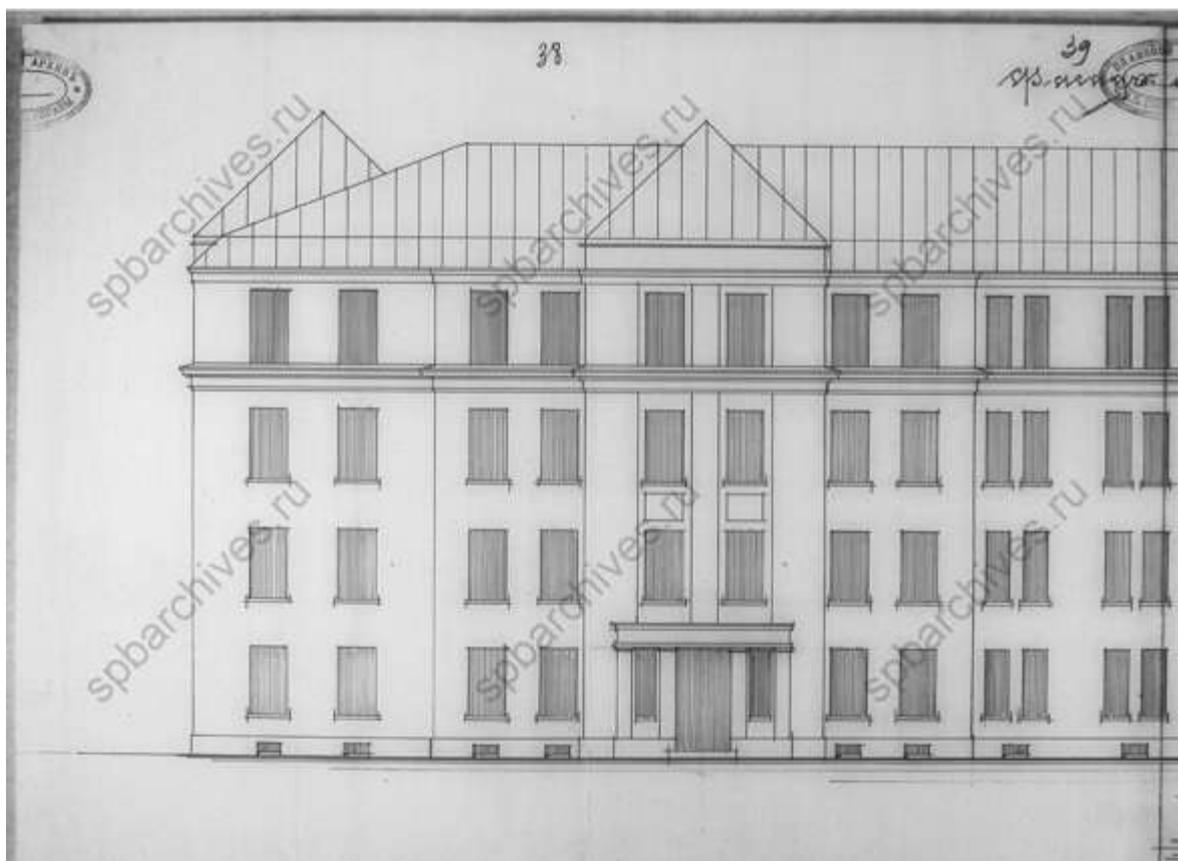

45. Фасад по Малой Монетной улице. ЦГИА СПб, ф.513, оп.102, д.8135

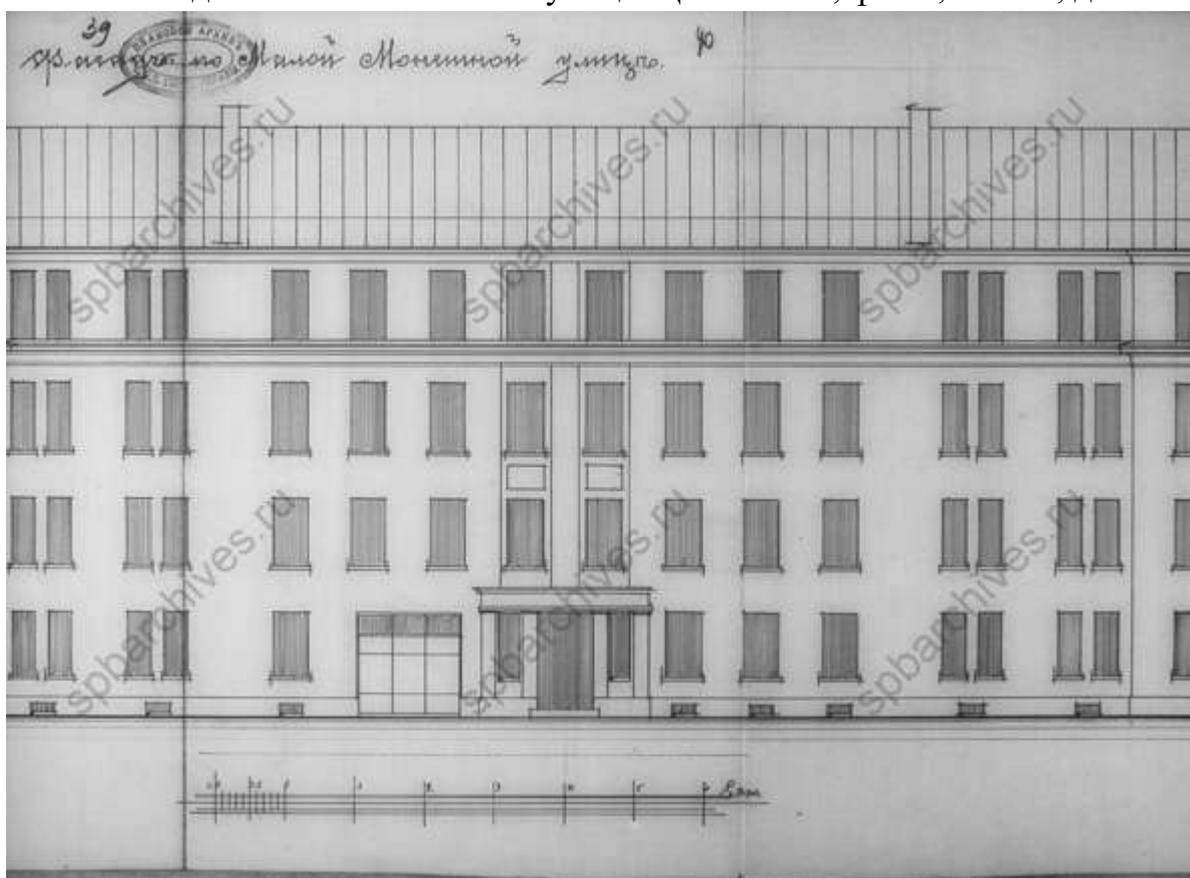


46. Фасад по Малой Монетной улице. ЦГИА СПб, ф.513, оп.102, д.8135

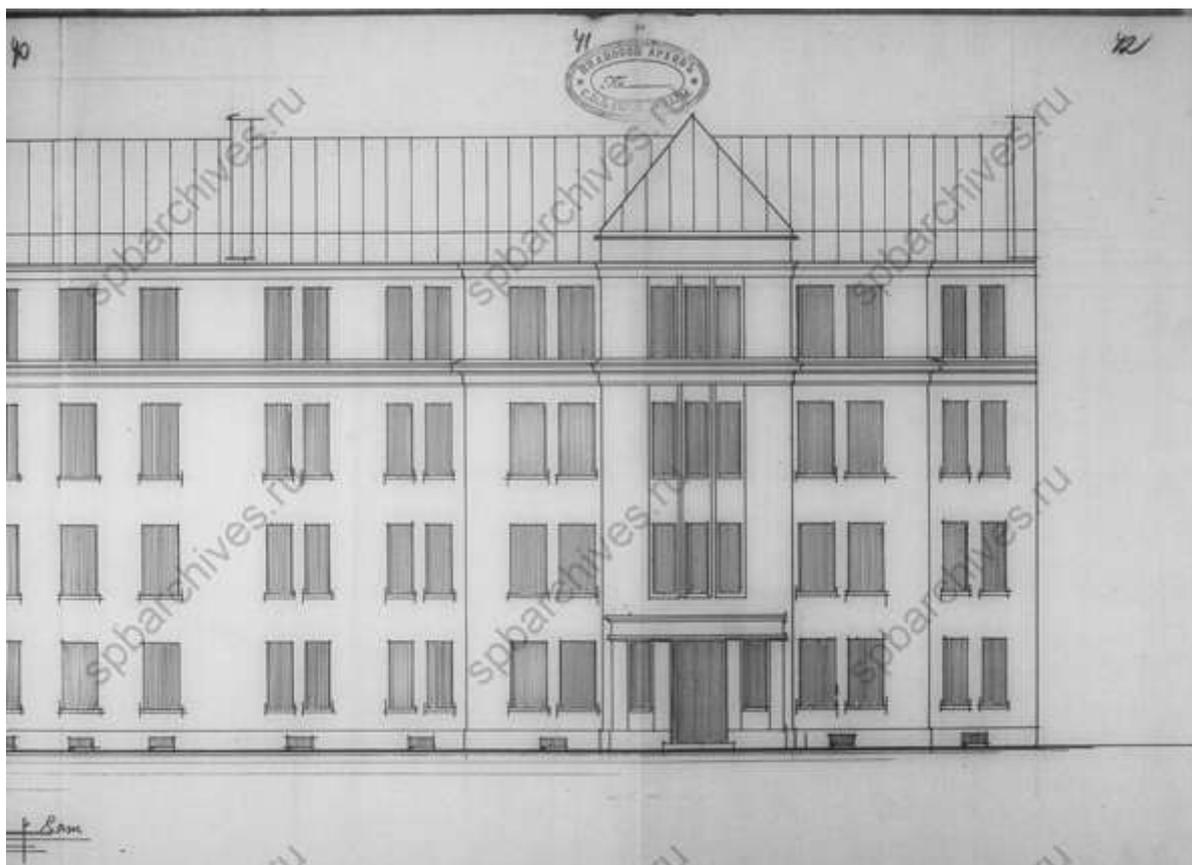

47. Фасад по Малой Монетной улице. ЦГИА СПб, ф.513, оп.102, д.8135

## Второй железобетонный автомобильный гараж фирмы К. Крюммель в С.-Петербурге.

Уголь М. Монетной и Дивенской ул.

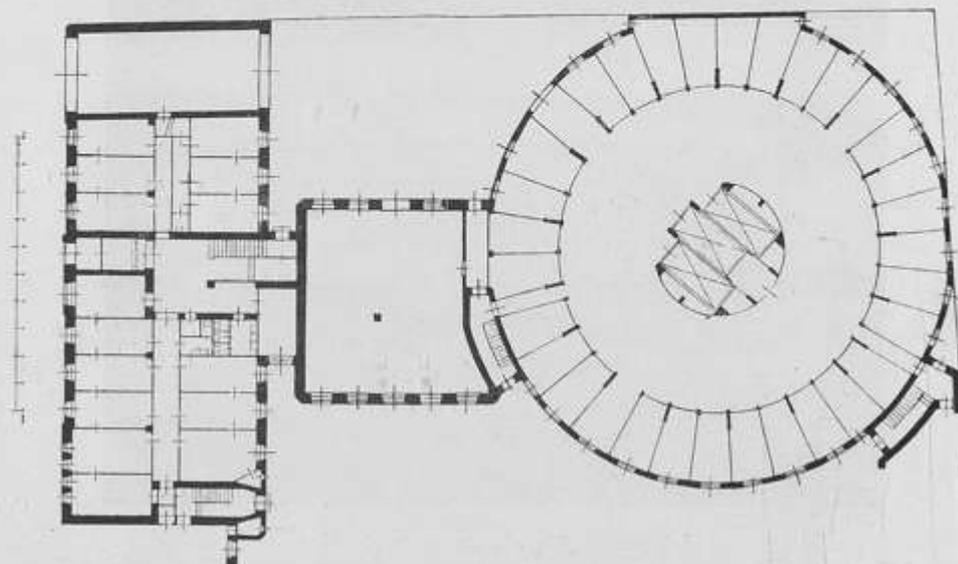

Въ 1913 году фирма К. Крюммель приступила къ постройкѣ второго 4-хъ этажнаго железобетоннаго гаража и 4-хъ этажнаго каменнаго зданія съ квартирами для шоферовъ и ремонтной мастерской.

Постройка обоихъ зданій была поручена намъ; 2 Августа было приступлено къ устройству фундаментовъ и къ 28 Ноября зданіе гаража было возведено подъ крышу, а жилое зданіе къ 15 Декабря 1913 г.

Гаражъ представляетъ собой железобетонный фахверкъ съ заполненіемъ стѣнъ шлаковымъ бетономъ; перекрытія железобетонныя.

Гаражъ имѣетъ цилиндрическую форму, діам. 17,68 саж., съ 2-мя лѣстницами изъ железобетона. Въ серединѣ гаража установлены 3 лифта, по одному на каждый изъ 3-хъ верхнихъ этажей.

Крыша железобетонная, плоская, крытая толемъ, предназначена лѣтомъ для отдыха шоферовъ.


Камеры (Boxes) закрываются железными жалюзи.

Отопленіе гаража и дома центральное, котельная находится въ подвалѣ жилого дома, подвалъ изолированъ отъ грунтовыхъ водъ свинцо-толевой изоляціею съ железобетонною броней.


Акц. Общ. Бодо Эгесторфъ и Ко, С.-Петербургъ.

48. План второго железобетонного гаража фирмы К. Крюммель. Акционерное общество для производства строительных работ Бодо Эгесторф и Ко. Каталог-справочник. 1914 г.

Второй железно-бетонный гараж фирмы К. Крюммель.

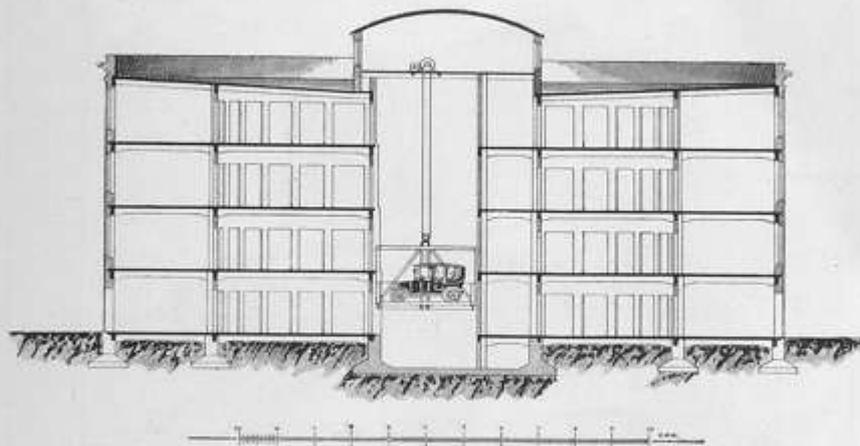

Разрѣзъ железно-бетоннаго гаража.

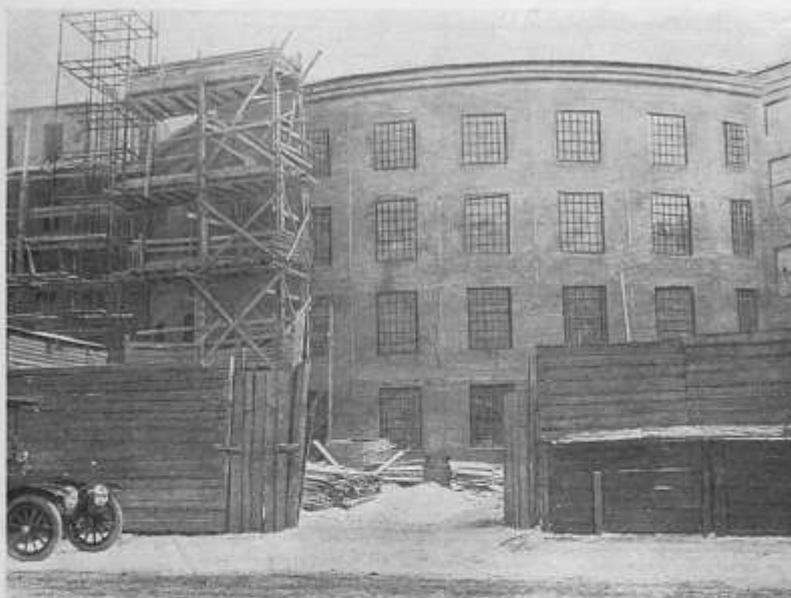

Фасадъ железно-бетоннаго гаража.


Акц. Общ. Бодо Эгесторфъ и Ко, С.-Петербургъ.

51

49. Разрез и фасад. Акционерное общество для производства строительных работ Бодо Эгесторф и Ко. Каталог-справочник. 1914

Г.

**Экипажно-Автомобильная фабрика К. КРЮММЕЛЬ.**  
 ПРЕДСТАВИТЕЛЬ ЗАВОДОВЪ  
**ГОТЧКИСЪ и К<sup>о</sup>.**  
 Большой выборъ готовыхъ Автомо-  
 билей съ Кароссерн „Grand Luxe“  
 собственного производства.

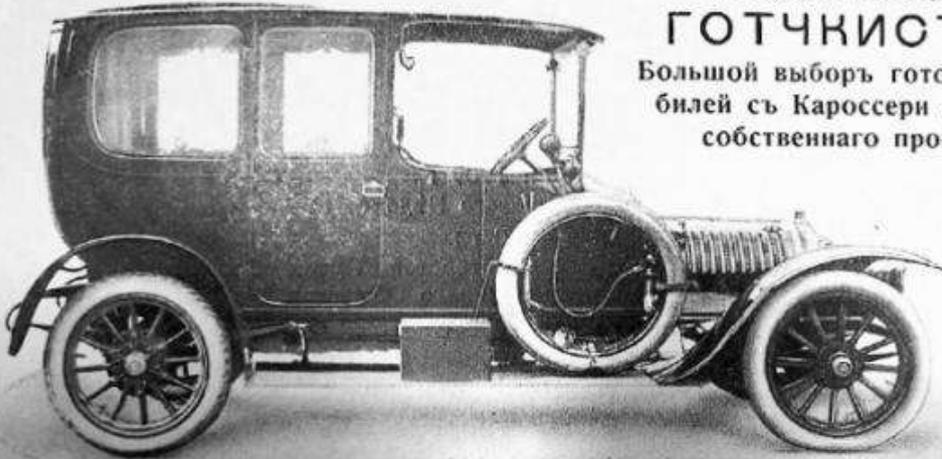

НОВАЯ  
МОДЕЛИ  
1914 года.

Абонементное полное содержаніе Автомобилей. || Ремонтныя мастерскія фабричн. склады пневматиковъ.


**ЖЕЛЪЗО-БЕТОННЫЕ ГАРАЖИ**  
 для стоянки автомобилей частныхъ владѣльцевъ.

КОВЕНСКИЙ ПЕР. № 5. Тел. № 186-37.	КОНТОРА и ФАБРИКА СПБ. Ковенскій пер. № 5. Телефонъ № 27-82.	М. МОНЕТНАЯ УЛ. № 3. Тел. № 235-10.
<b>50 отдѣленій</b>		<b>120 отдѣленій</b>




50. Рекламное объявление. [Электронный ресурс] URL:  
<https://www.citywalls.ru/photo291095.html>


## ЧЕТЫРЕХЭТАЖНЫЙ ГАРАЖ

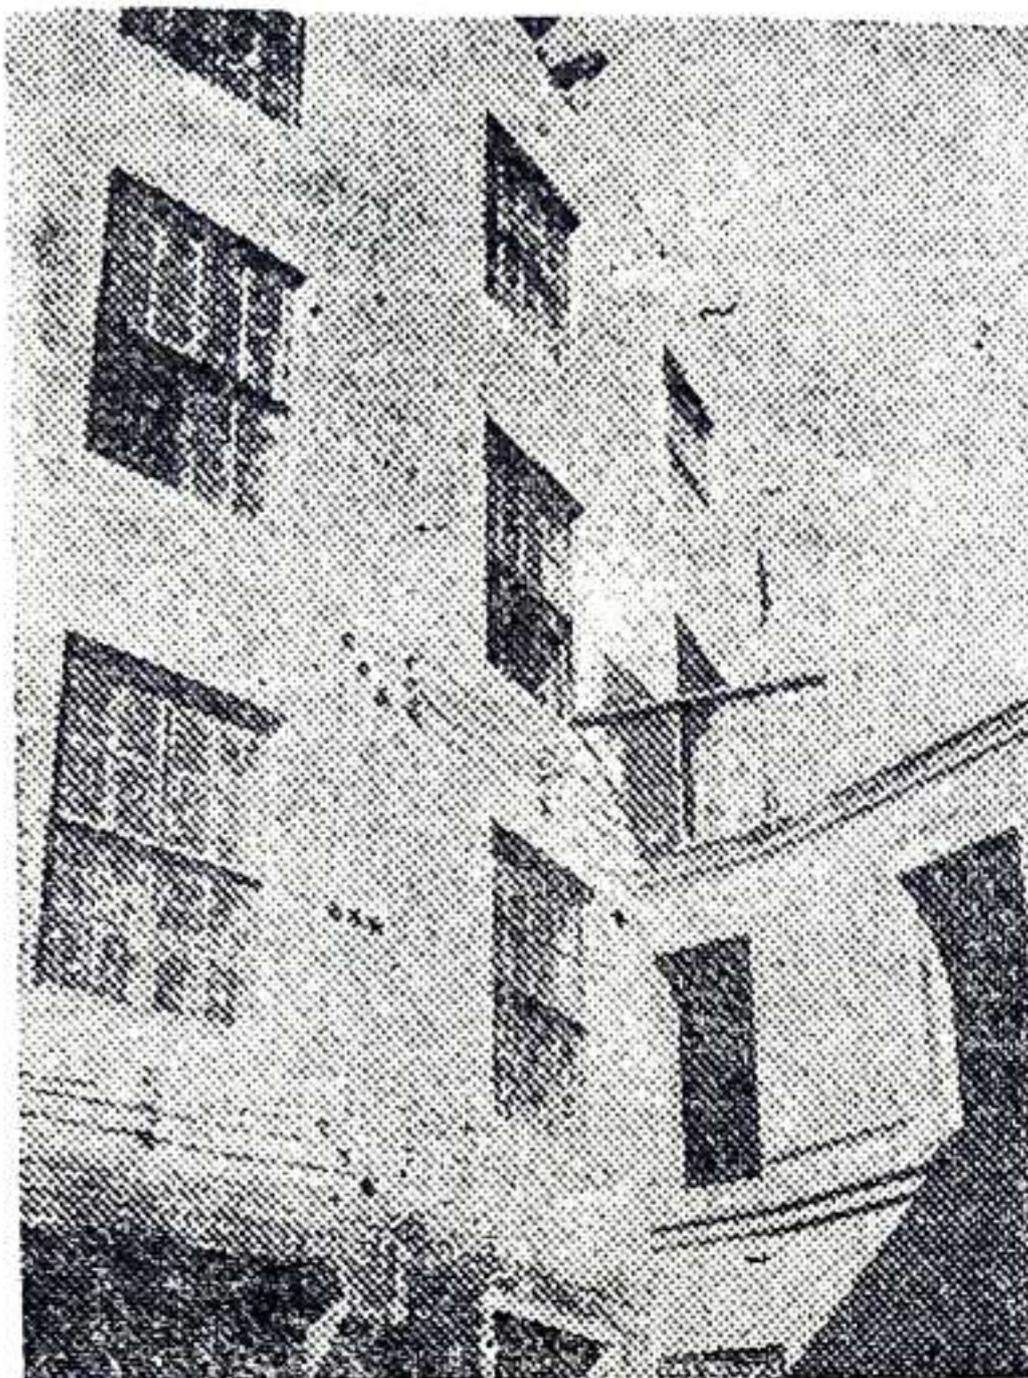

**Заканчивается постройка 4-этажного гаража на Дивенской улице, предназначенного для 150 машин Союзтранса**



52. На территории Ленинградского пассажирского таксомоторного предприятия № 1. 1964 г. Кадр из фильма "НИР-1", ЛенФильм, 1964 г. [Электронный ресурс] URL: <https://youtu.be/YEquWGm7An4?t=208>

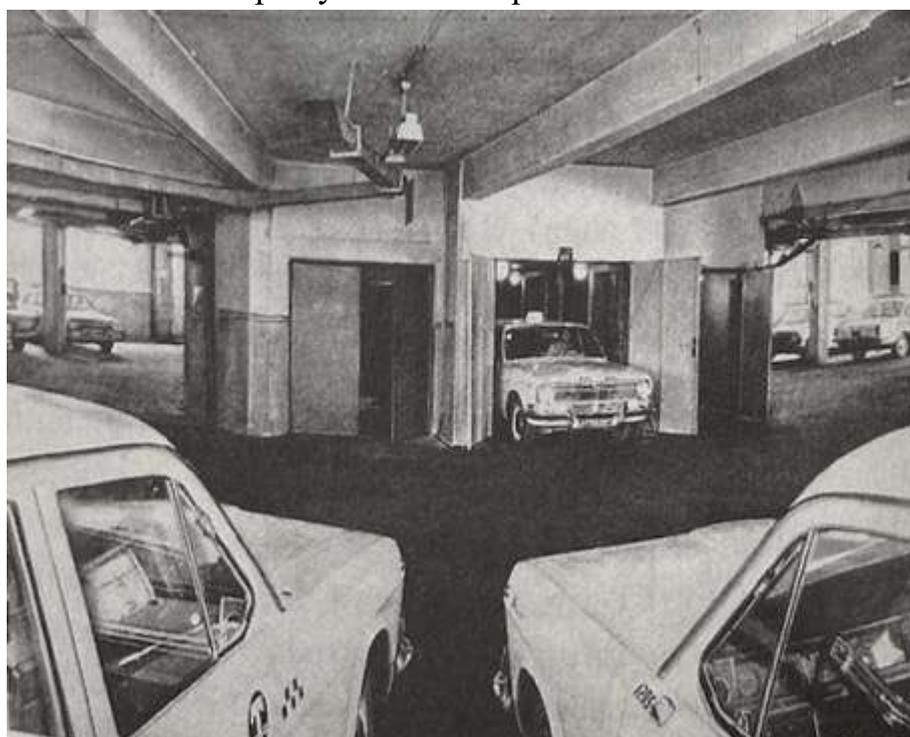

53. Гараж на Дивенской улице. Интерьер. 1980-е гг. Строительство и архитектура Ленинграда. 1981 г. №10



54. Фасад. 2009 г. [Электронный ресурс] URL:  
[https://p0.citywalls.ru/photo\\_29-30316.jpg?mt=1273625807](https://p0.citywalls.ru/photo_29-30316.jpg?mt=1273625807)



55. Яндекс-панорама. 2011 г. [Электронный ресурс] URL:  
[https://yandex.ru/maps/2/saint-petersburg/?l=stv%2Csta&ll=30.324327%2C59.959941&panorama%5Bair%5D=true&panorama%5Bdirection%5D=94.880651%2C-26.933939&panorama%5Bfull%5D=true&panorama%5Bid%5D=1254590076\\_626085527\\_23\\_1308755209&panorama%5Bpoint%5D=30.317051%2C59.960327&panorama%5Bspan%5D=43.850009%2C15.000000&utm\\_campaign=desktop&utm\\_medium=search&utm\\_source=maps&z=16](https://yandex.ru/maps/2/saint-petersburg/?l=stv%2Csta&ll=30.324327%2C59.959941&panorama%5Bair%5D=true&panorama%5Bdirection%5D=94.880651%2C-26.933939&panorama%5Bfull%5D=true&panorama%5Bid%5D=1254590076_626085527_23_1308755209&panorama%5Bpoint%5D=30.317051%2C59.960327&panorama%5Bspan%5D=43.850009%2C15.000000&utm_campaign=desktop&utm_medium=search&utm_source=maps&z=16)




56. Фасад. 2018 г. [Электронный ресурс] URL: [https://p1.citywalls.ru/photo\\_47-48485.jpg?mt=1278542017](https://p1.citywalls.ru/photo_47-48485.jpg?mt=1278542017)

**Приложение № 3 к Акту по результатам государственной историко-культурной экспертизы выявленного объекта культурного наследия «Автомобильный гараж и жилой дом фирмы К.Л.Крюммеля», расположенного по адресу: Санкт-Петербург, Посадская Большая ул., 12 (корп. «Гараж»); Дивенская ул., 9; Монетная Малая ул., 3 (дом по Дивенской ул.), в целях обоснования включения в Единый государственный реестр объектов культурного наследия (памятников истории и культуры) народов Российской Федерации**

**Ситуационный план, историко-культурный, историко-архитектурный опорные планы**

### Ситуационный план

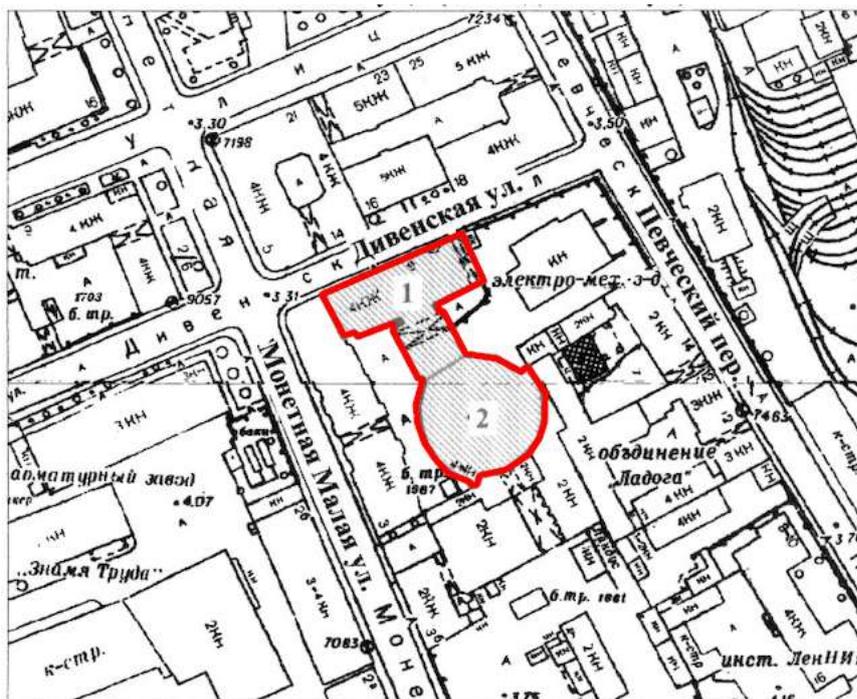


масштаб 1:2000

Условные обозначения:

	граница объекта культурного наследия
	выявленный объект культурного наследия «Автомобильный гараж и жилой дом фирмы К.Л.Крюммеля»
1	Жилой дом
2	Гараж

## Историко-культурный опорный план

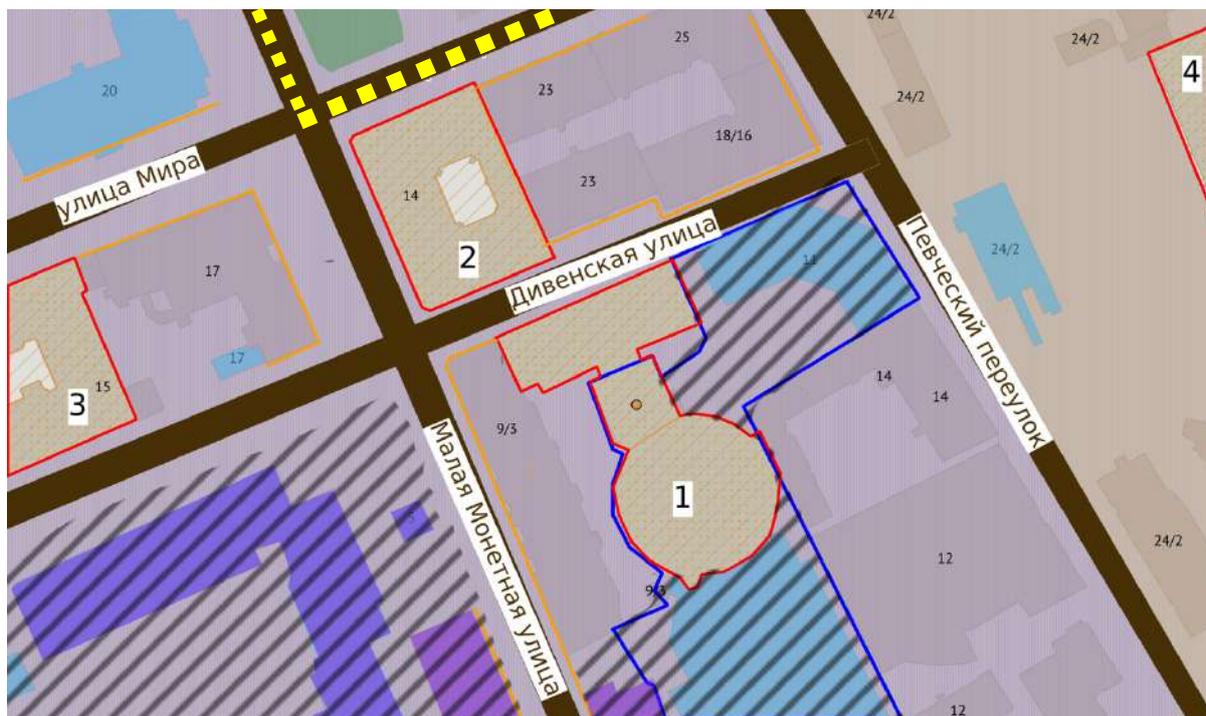

Условные обозначения:

	границы объектов культурного наследия
	граница земельного участка с кадастровым номером 78:07:0003031:25
	Объекты культурного наследия:
1	выявленный объект культурного наследия «Автомобильный гараж и жилой дом фирмы К.Л. Крюммеля»
2	выявленный объект культурного наследия «Дом Е.В. Васильева»
3	выявленный объект культурного наследия «Здание Военно-окружного совета и Округного интендантского управления»
4	выявленный объект культурного наследия «Депо Конно-железной дороги и комплекс трампарка (4 здания)»
	Зоны охраны:
	Единая зона регулирования застройки и хозяйственной деятельности 1 ОЗРЗ-1(07)
	Единая зона регулирования застройки и хозяйственной деятельности 2 ОЗРЗ-2(07)02
	Ценные элементы исторической планировочной структуры в соответствии с приложением № 1 к Режимам использования земель и требованиям к градостроительным регламентам в


	границах объединенных зон охраны объектов культурного наследия, расположенных на территории Санкт-Петербурга:
	дороги, улицы
	линии застройки
	границы кварталов
	зеленые насаждения общего пользования
	Ценные элементы ландшафтно-композиционной структуры в соответствии с приложением № 1 к Режимам использования земель и требованиям к градостроительным регламентам в границах объединенных зон охраны объектов культурного наследия, расположенных на территории Санкт-Петербурга:
	территории с несформировавшейся средой
	объекты несформировавшейся среды
	границы территорий предварительных археологических разведок ЗА
	Здания и сооружения исторической постройки:
	здания и сооружения постройки до 1917 г.
	Нейтральная рядовая застройка:
	здания и сооружения постройки после 1917 г.

### Историко-архитектурный опорный план




Условные обозначения:

	историческая граница участка (со второй половины XIX века)
	конфигурация гаража, построенного в 1913-1914 годах
	конфигурация жилого дома (общежития), построенного в 1913-1914 годах
	конфигурация жилого дома (с отдельными квартирами), построенного в 1913-1920-х гг.
	конфигурация жилого дома, возведенного в 2012-2015 годах

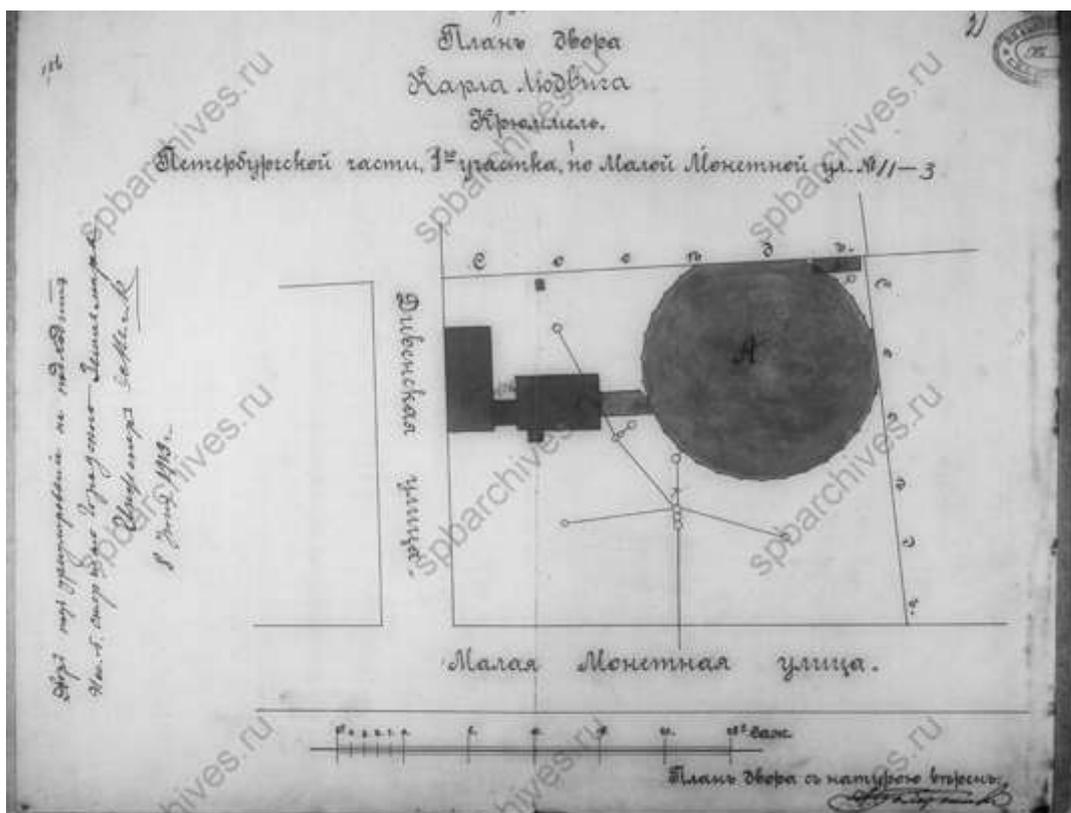

План двора Карла Людвиг Крюммеля. 1913 г. ЦГИА СПб, ф.513, оп.102, д.8135

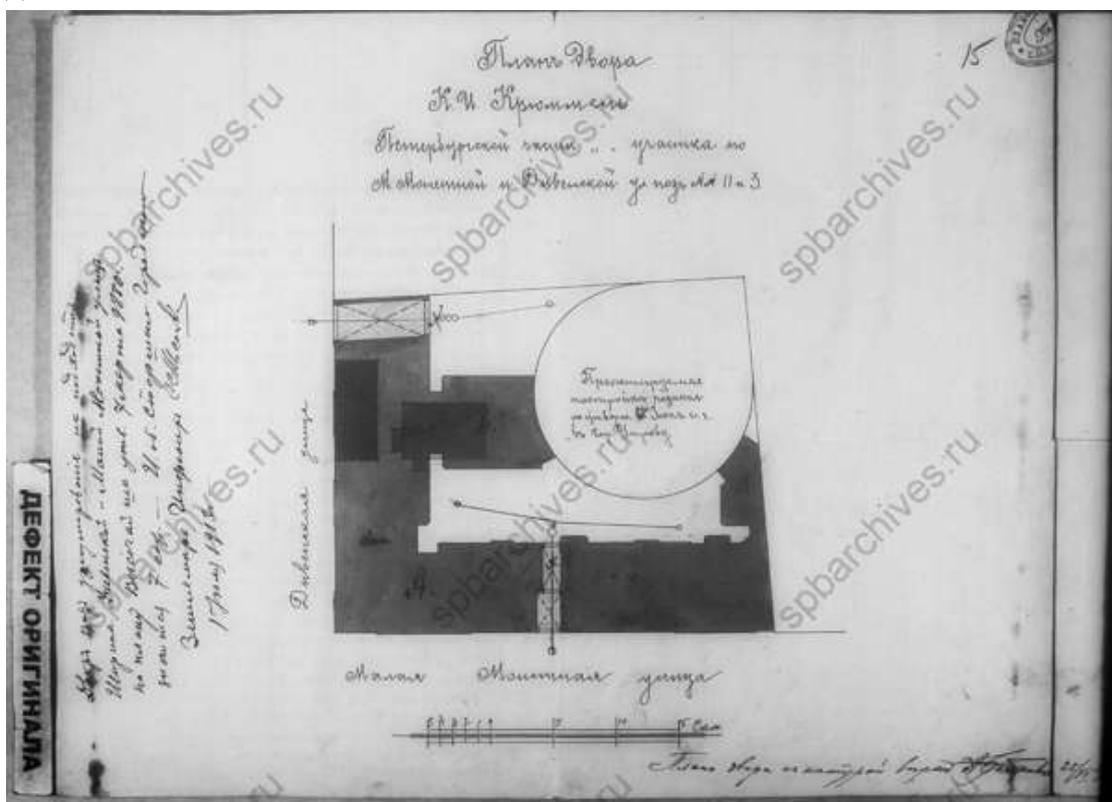

План двора К.И. Крюммель. 1913 г. ЦГИА СПб, ф.513, оп.102, д.8135

**Приложение № 4 к Акту по результатам государственной историко-культурной экспертизы** выявленного объекта культурного наследия «Автомобильный гараж и жилой дом фирмы К.Л.Крюммеля», расположенного по адресу: Санкт-Петербург, Посадская Большая ул., 12 (корп. "Гараж"); Дивенская ул., 9; Монетная Малая ул., 3 (дом по Дивенской ул.), в целях обоснования включения в Единый государственный реестр объектов культурного наследия (памятников истории и культуры) народов Российской Федерации

**Извлечение из приказа КГИОП от 20.02.2001 г. № 15 «Об утверждении Списка вновь выявленных объектов, представляющих историческую, научную, художественную или иную культурную ценность»**

Администрация Санкт-Петербурга  
КОМИТЕТ ПО ГОСУДАРСТВЕННОМУ КОНТРОЛЮ,  
ИСПОЛЬЗОВАНИЮ И ОХРАНЕ ПАМЯТНИКОВ ИСТОРИИ И КУЛЬТУРЫ  
ПРИКАЗ

от 20 февраля 2001 года N 15

Об утверждении Списка вновь выявленных объектов, представляющих историческую, научную, художественную или иную культурную ценность  
(с изменениями на 14 марта 2024 года)

---

Документ с изменениями, внесенными:

приказом Комитета по государственному контролю, использованию и охране памятников истории и культуры Санкт-Петербурга от 10 мая 2001 года N 48;

...

распоряжением КГИОП Санкт-Петербурга от 14 марта 2024 года N 318-рп (Официальный сайт Администрации Санкт-Петербурга [www.gov.spb.ru/norm\\_baza/npa](http://www.gov.spb.ru/norm_baza/npa), 15.03.2024).

---

В целях обеспечения сохранности расположенных на территории Санкт-Петербурга объектов, представляющих историческую, научную, художественную или иную культурную ценность, и на основании пунктов 12, 13, 14 Инструкции о порядке учета, обеспечения сохранности, содержания, использования и реставрации недвижимых памятников истории и культуры, утвержденной приказом Минкультуры СССР от 13.05.86 N 203,

приказываю:

1. Утвердить прилагаемый Список вновь выявленных объектов, представляющих историческую, научную, художественную или иную культурную ценность, одобренный постановлением Правительства Санкт-Петербурга от 12.02.2001 N 7 "О перечне объектов, представляющих историческую, научную, художественную или иную культурную ценность".

2. Ввести в действие Список вновь выявленных объектов, представляющих историческую, научную, художественную или иную культурную ценность, с даты подписания настоящего приказа.

3. Работникам КГИОП в своей деятельности руководствоваться Списком вновь выявленных объектов, представляющих историческую, научную, художественную или иную культурную ценность, с даты введения его в действие.

4. Первому заместителю председателя КГИОП - начальнику Управления по охране и использованию памятников Таратыновой О.В. организовать работу:

4.1. По расторжению охранных обязательств, заключенных с собственниками и пользователями объектов, не указанных в утвержденном Списке вновь выявленных объектов, представляющих историческую, научную, художественную или иную культурную ценность.

4.2. По заключению охранных обязательств с пользователями и собственниками объектов, указанных в утвержденном Списке вновь выявленных объектов, представляющих историческую, научную, художественную или иную культурную ценность.

5. Заместителю председателя КГИОП - начальнику Управления государственного учета памятников Кирикову Б.М.:

5.1. Организовать направление заверенных копий Списка вновь выявленных объектов, представляющих историческую, научную, художественную или иную культурную ценность, в КУГИ, КГА, КЗРиЗ, ГУЮ "Городское бюро регистрации прав на недвижимость", территориальные управления административных районов Санкт-

Санкт-Петербурга, Нотариальную палату Санкт-Петербурга.

5.2. Организовать опубликование настоящего приказа и утвержденного Списка вновь выявленных объектов, представляющих историческую, научную, художественную или иную культурную ценность, в информационно-правовой системе "Кодекс".

6. Заместителю председателя КГИОП - начальнику Управления инвестиционных программ, лицензирования, экспертизы и приватизации памятников Комлеву А.В. организовать передачу в отделы и сектора Управления по охране и использованию памятников утвержденного Списка вновь выявленных объектов, представляющих историческую, научную, художественную или иную культурную ценность, в электронной форме.

7. Контроль за выполнением настоящего приказа возложить на заместителя председателя КГИОП - начальника Управления государственного учета памятников Кирикова Б.М.

УТВЕРЖДЕН  
приказом председателя КГИОП  
от 20 февраля 2001 года N 15

#### Список

вновь выявленных объектов, представляющих историческую, научную, художественную или иную культурную ценность

#### Санкт-Петербург

Градостроительство и архитектура

Комитет по государственному контролю, использованию и охране памятников истории и культуры

Петроградский административный район

№ п/п	Наименование объекта	Датировка	Авторы	Местонахождение	Техническое состояние	Заключение экспертизы
1	2	3	4	5	6	7
1354	Автомобильный гараж и жилой дом фирмы К.Л.Крюммеля	1913-1914	гражд. инж. А.В. Болотников	Посадская Большая ул., 12 (корп. "Гараж"); Дивенская ул., 9; Монетная Малая ул., 3 (дом по Дивенской ул.)	среднее	"-" Рекомендовано к отнесению к категории памятников истории и культуры местного значения (протокол Научного совета Санкт-Петербурга по вопросам охраны культурного

						наследия от 31.07.1997 )
--	--	--	--	--	--	--------------------------------

**Приложение № 5 к Акту по результатам государственной историко-культурной экспертизы выявленного объекта культурного наследия «Автомобильный гараж и жилой дом фирмы К.Л.Крюммеля», расположенного по адресу: Санкт-Петербург, Посадская Большая ул., 12 (корп. «Гараж»); Дивенская ул., 9; Монетная Малая ул., 3 (дом по Дивенской ул.), в целях обоснования включения в Единый государственный реестр объектов культурного наследия (памятников истории и культуры) народов Российской Федерации**

**Материалы фотофиксации от 04 марта 2024 г.**

**Фотофиксация современного состояния выявленного объекта  
культурного наследия «Автомобильный гараж и жилой дом фирмы  
К.Л.Крюммеля»**

1. Фрагмент фасада
2. Фрагмент фасада
3. Фрагмент фасада
4. Фрагмент фасада
5. Воротный проезд
6. Воротный проезд
7. Фрагмент фасада
8. Фрагмент фасада
9. Воротный проезд
10. Фрагмент фасада
11. Фрагмент фасада
12. Фрагмент интерьера 1ЛК
13. Фрагмент интерьера 1ЛК
14. Фрагмент интерьера 1ЛК
15. Фрагмент интерьера 1ЛК
16. Фрагмент интерьера 1ЛК
17. Фрагмент интерьера 1ЛК
18. Фрагмент интерьера 1ЛК
19. Фрагмент интерьера 1ЛК
20. Фрагмент интерьера 1ЛК
21. Фрагмент интерьера 1ЛК
22. Фрагмент интерьера 3ЛК
23. Фрагмент интерьера 3ЛК
24. Фрагмент интерьера 3ЛК
25. Фрагмент интерьера 3ЛК
26. Фрагмент интерьера 3ЛК
27. Фрагмент интерьера 3ЛК
28. Фрагмент интерьера 3ЛК
29. Фрагмент интерьера 3ЛК
30. Фрагмент интерьера 3ЛК
31. Фрагмент интерьера 3ЛК
32. Фрагмент интерьера 3ЛК
33. Фрагмент интерьера 3ЛК
34. Фрагмент интерьера 2ЛК
35. Фрагмент интерьера 2ЛК

36. Фрагмент інтер'єра 2ЛК
37. Фрагмент інтер'єра 2ЛК
49. Фрагмент інтер'єра
50. Фрагмент інтер'єра
51. Фрагмент інтер'єра
52. Фрагмент інтер'єра
53. Фрагмент інтер'єра
54. Фрагмент інтер'єра
55. Фрагмент інтер'єра
56. Фрагмент інтер'єра
57. Фрагмент інтер'єра
58. Фрагмент інтер'єра
59. Фрагмент інтер'єра
60. Фрагмент інтер'єра
61. Фрагмент інтер'єра
62. Фрагмент інтер'єра
63. Фрагмент інтер'єра
64. Фрагмент інтер'єра
65. Фрагмент інтер'єра
66. Фрагмент інтер'єра
67. Фрагмент інтер'єра
68. Фрагмент інтер'єра
69. Фрагмент інтер'єра
70. Фрагмент інтер'єра
71. Фрагмент інтер'єра
72. Фрагмент інтер'єра
73. Вид террасы
74. Фрагмент інтер'єра

- 75. Фрагмент интерьера
- 76. Фрагмент интерьера
- 77. Фрагмент интерьера
- 78. Фрагмент интерьера

Схема фотофиксации на плане здания

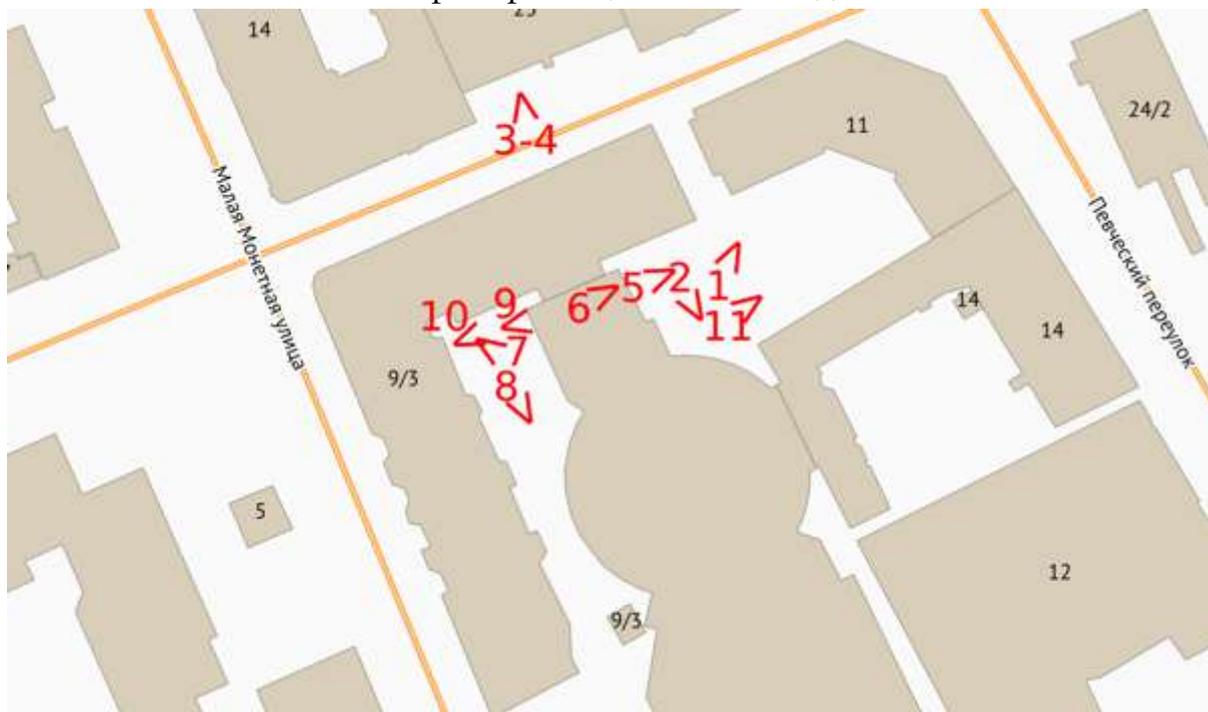


Схема фотофиксации на плане первого этажа жилого дома по Дивенской улице

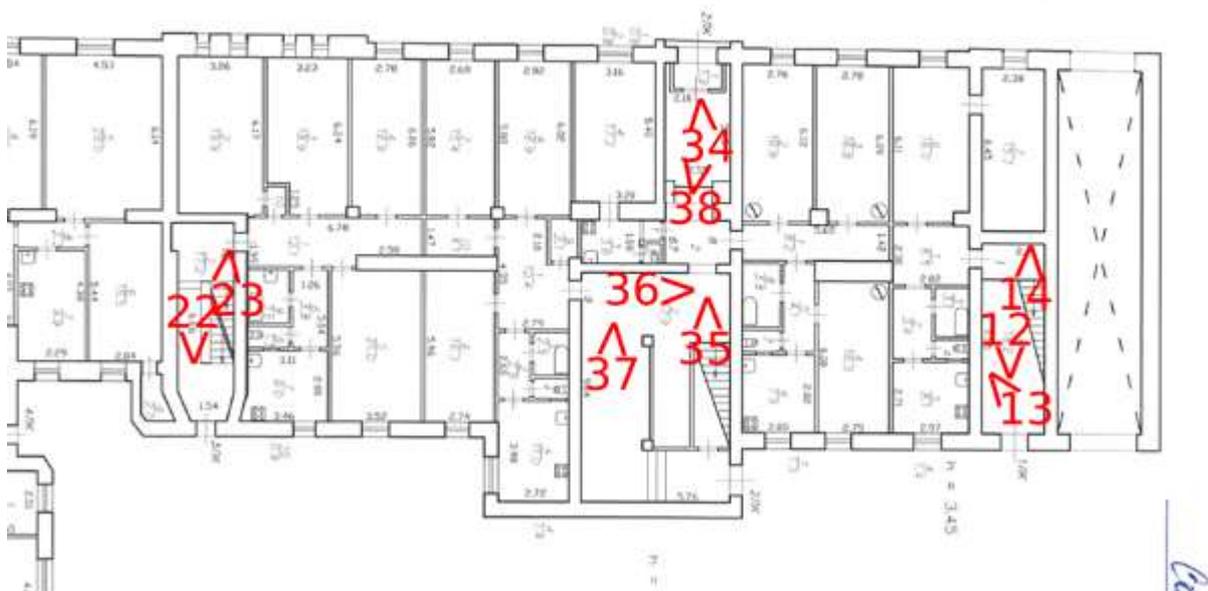


Схема фотофиксации на плане второго этажа жилого дома по Дивенской улице

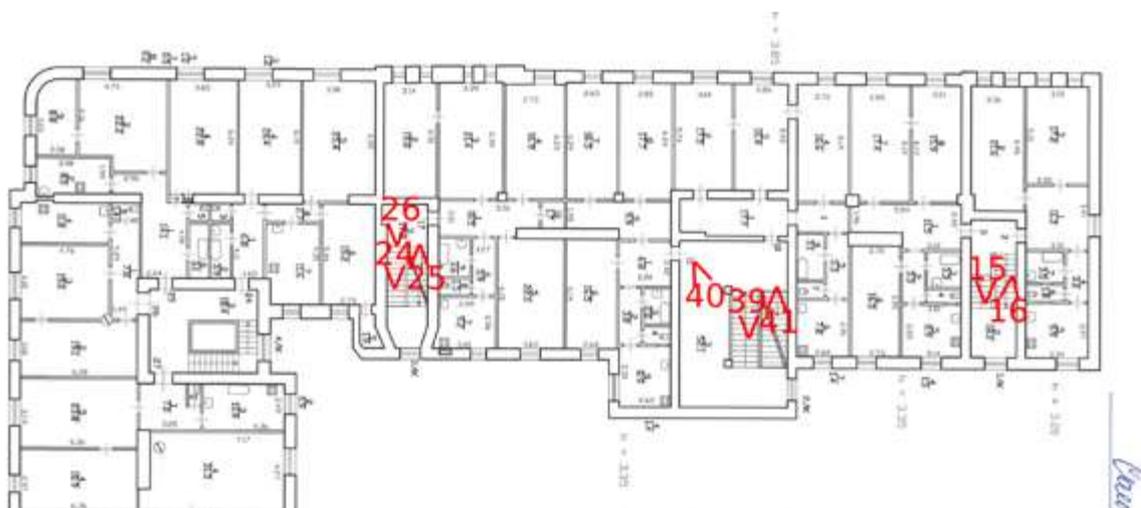


Схема фотофиксации на плане третьего этажа жилого дома по Дивенской улице

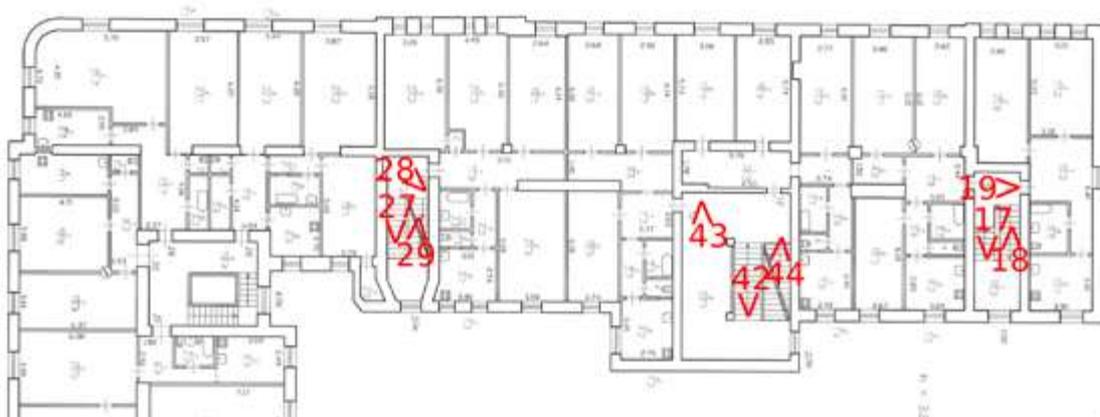


Схема фотофиксации на плане четвертого этажа жилого дома по Дивенской улице

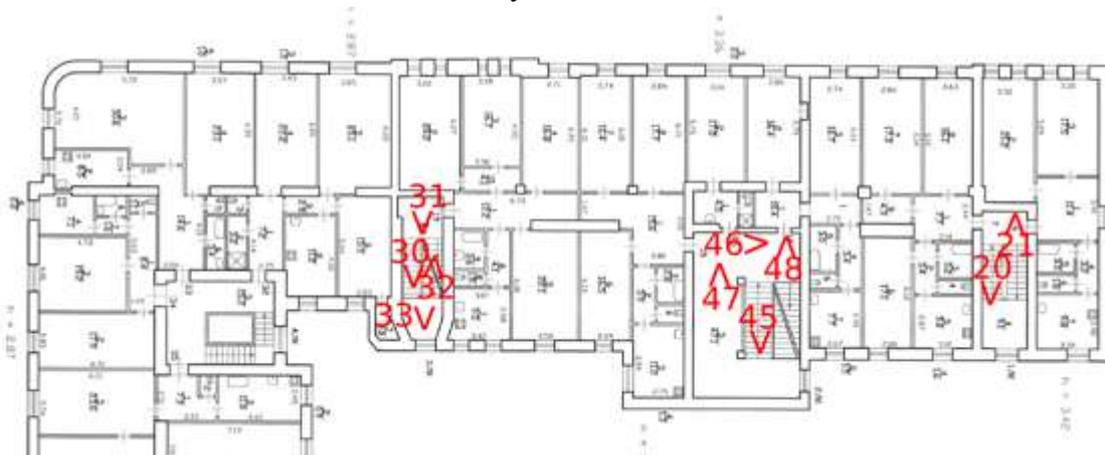


Схема фотофиксации на плане первого этажа гаража по Большой Посадской улице

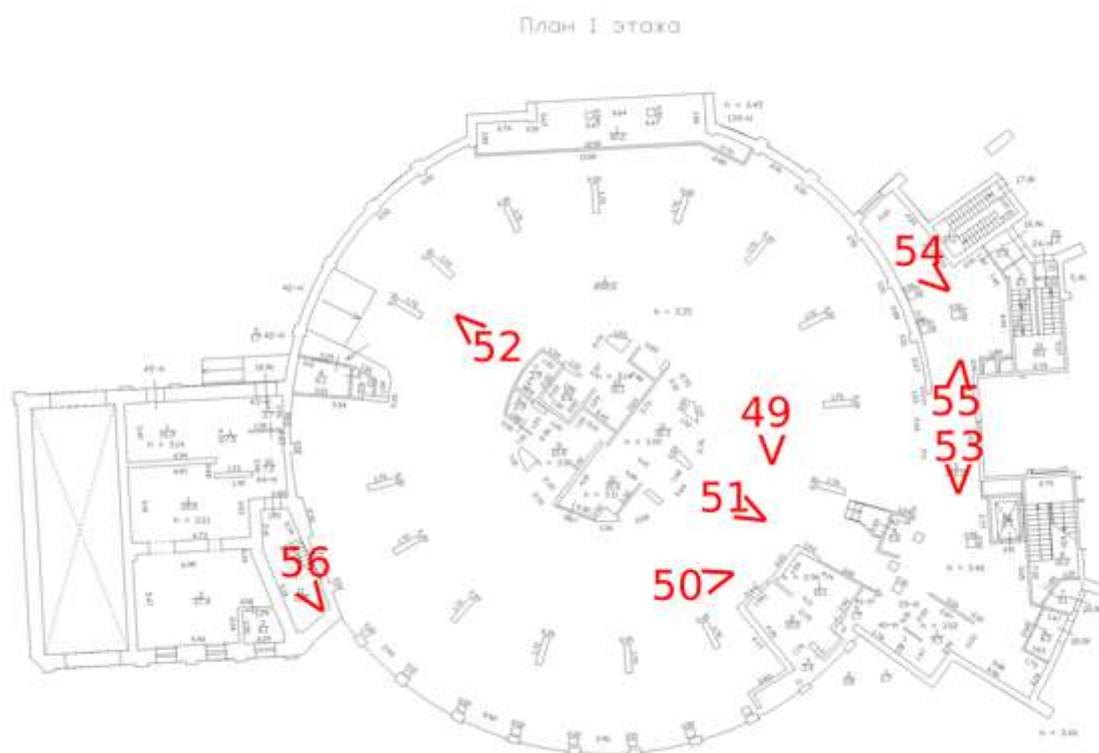


Схема фотофиксации на плане второго этажа гаража по Большой Посадской улице

План 2 этажа(часть)

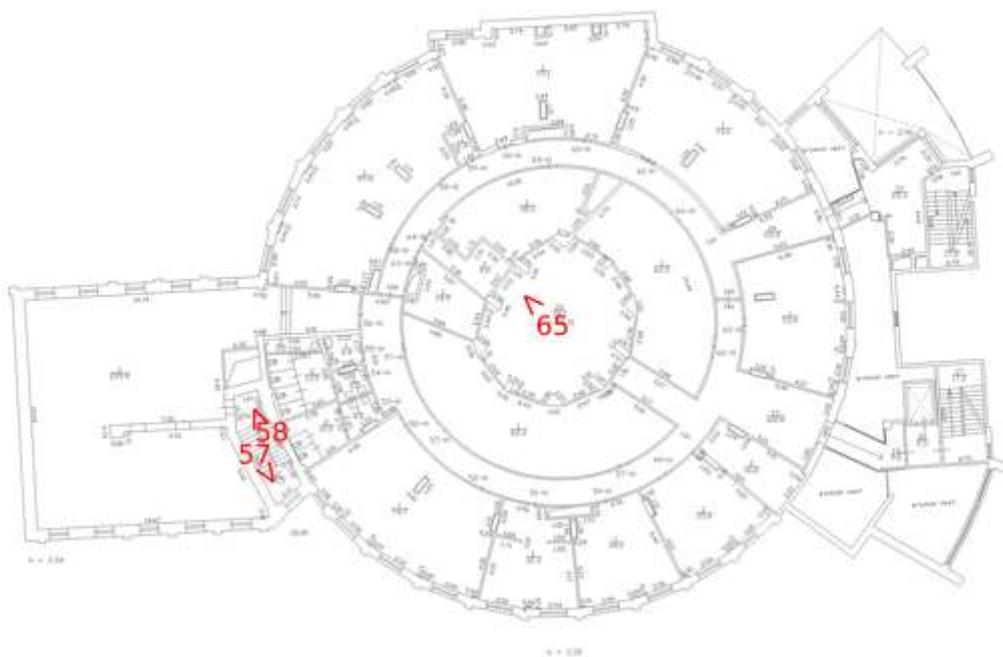


Схема фотофиксации на плане третьего этажа гаража по Большой Посадской улице

План 3 этажа(часть)

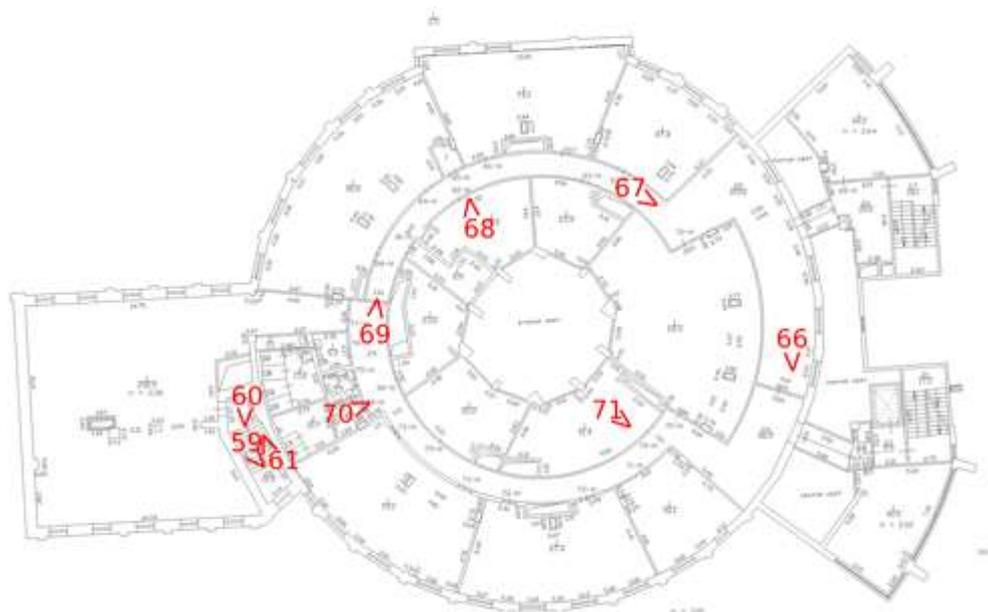


Схема фотофиксации на плане четвертого этажа гаража по Большой Посадской улице

План 4 этажа (часть)


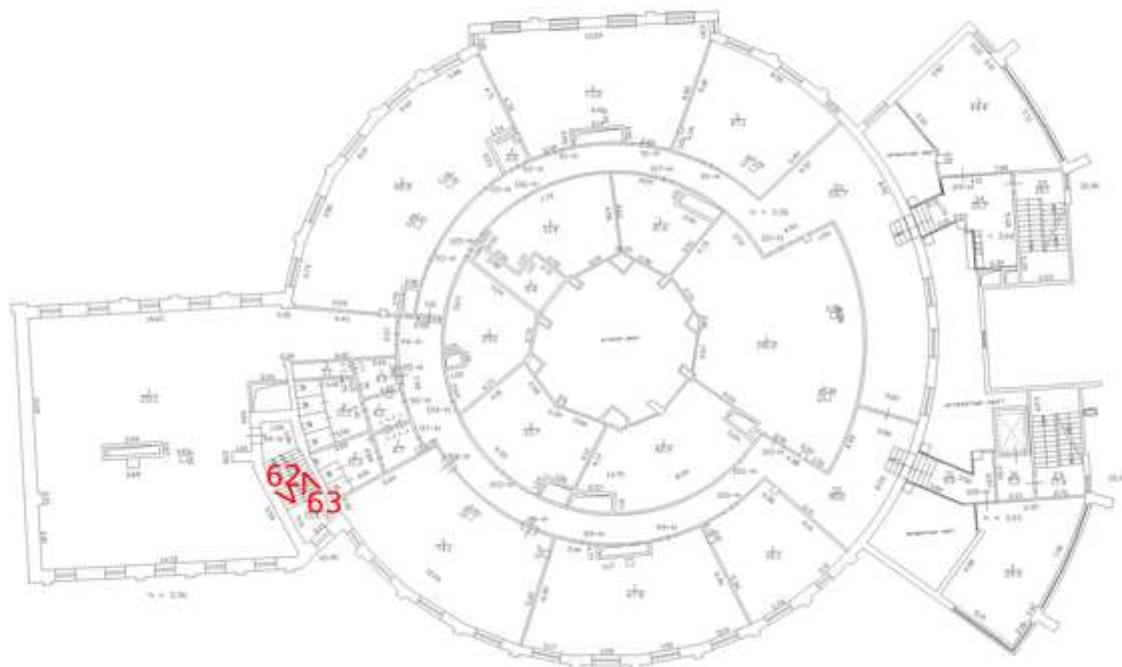


Схема фотофиксации на плане пятого этажа гаража по Большой Посадской улице

План 5 этажа (часть)



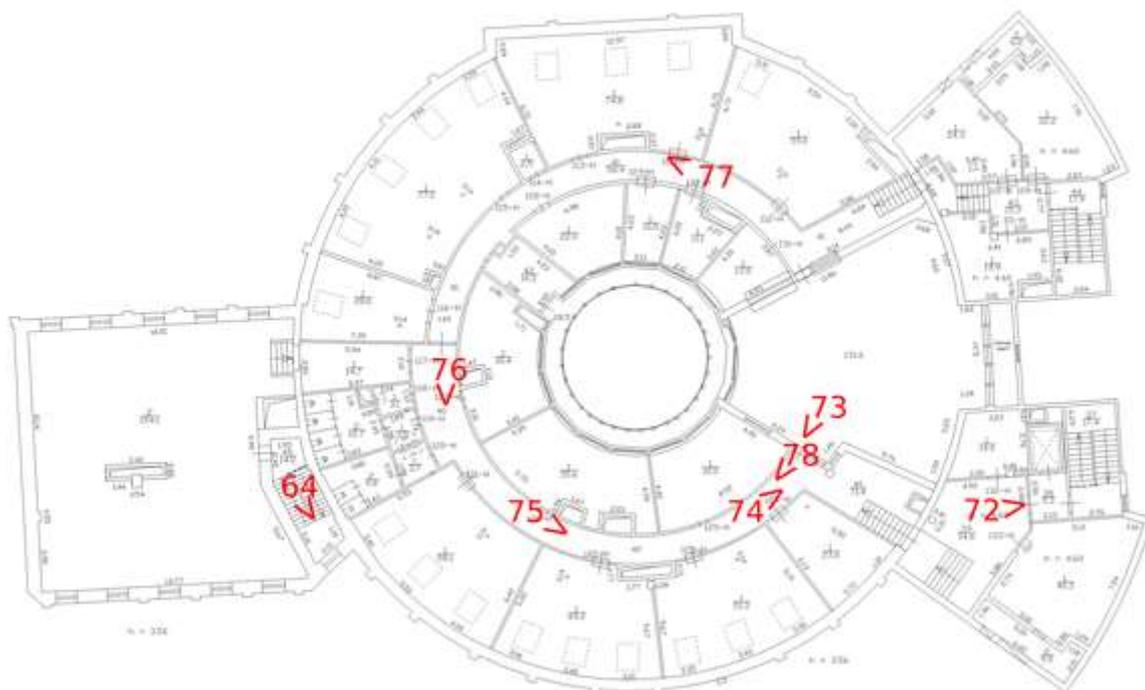

1. Фрагмент фасада



2. Фрагмент фасада



3. Фрагмент фасада



4. Фрагмент фасада



5. Воротный проезд



6. Воротный проезд



7. Фрагмент фасада



8. Фрагмент фасада



9. Воротный проезд



10. Фрагмент фасада



11. Фрагмент фасада



12. Фрагмент интеръера 1 ЛК



13. Фрагмент интеръера 1ЛК



14. Фрагмент интеръера 1ЛК



15. Фрагмент интеръера 1ЛК



16. Фрагмент интеръера 1ЛК



17. Фрагмент интеръера 1ЛК



18. Фрагмент интеръера 1ЛК




19. Фрагмент интеръера 1ЛК



20. Фрагмент интеръера 1ЛК



21. Фрагмент интерьера 1ЛК

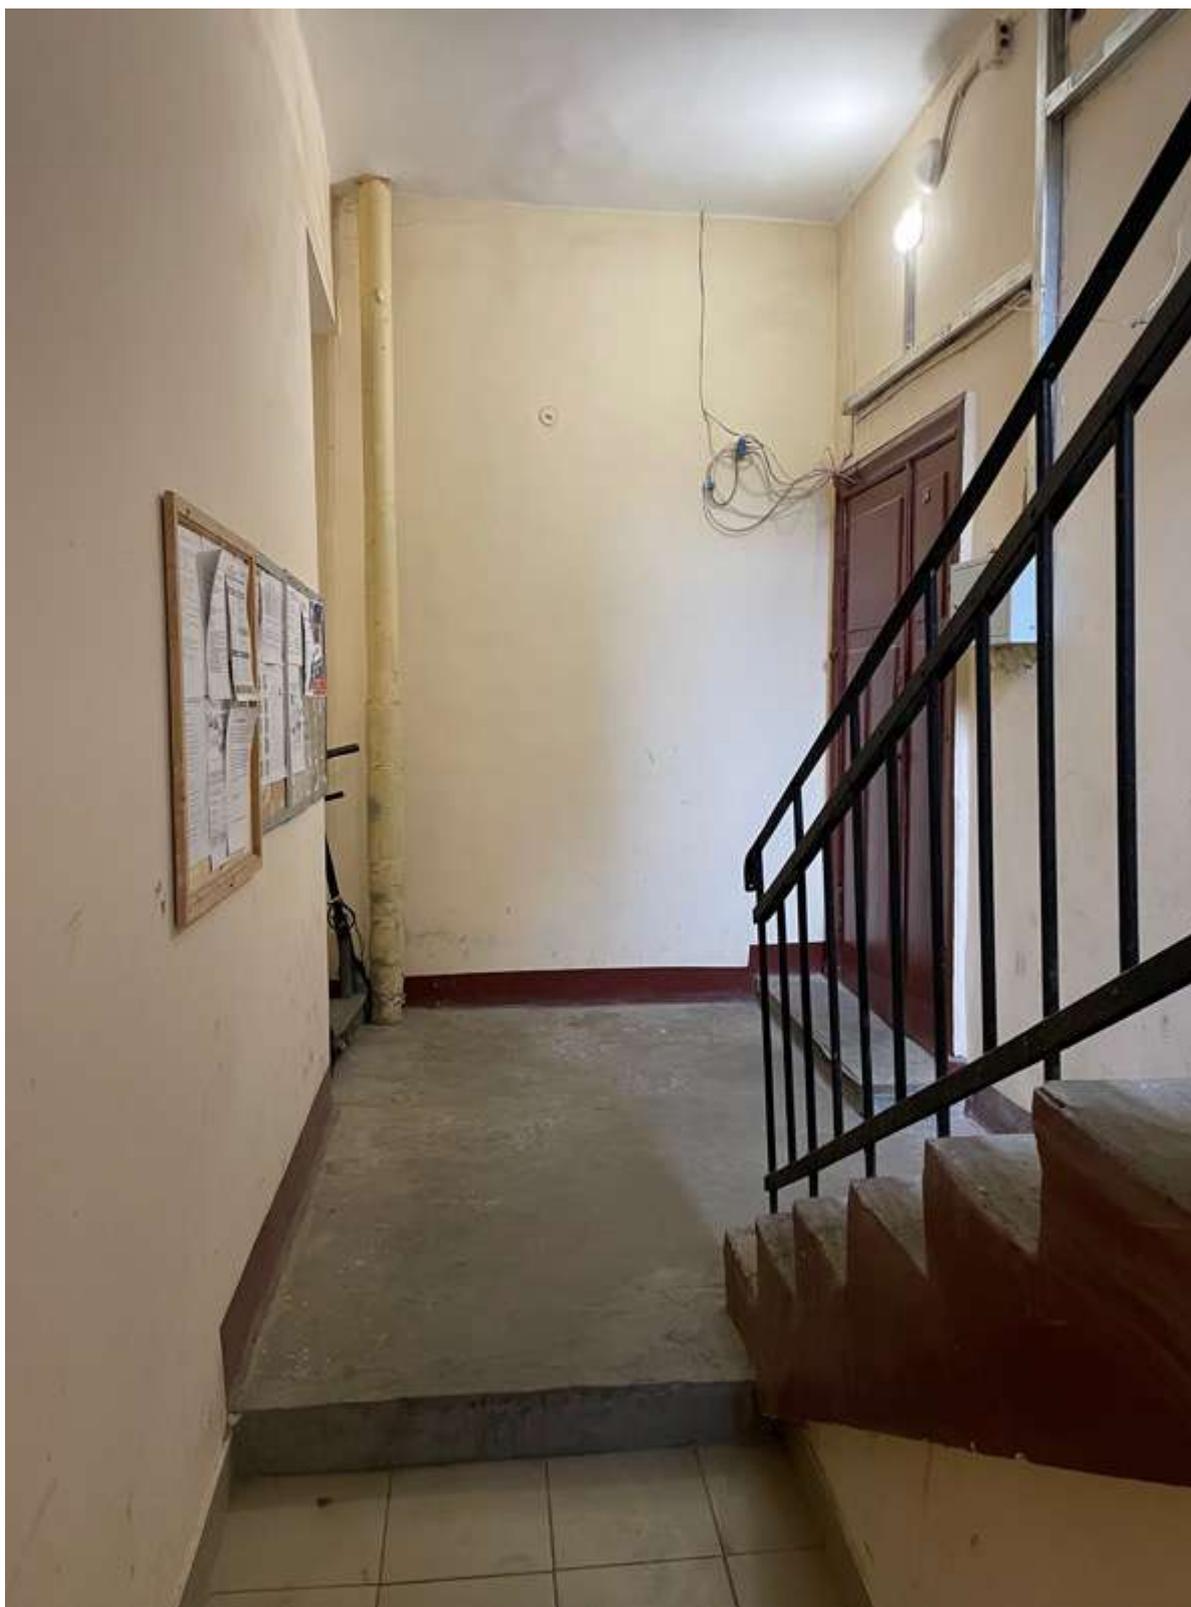

22. Фрагмент интеръера ЗЛК




23. Фрагмент интеръера ЗЛК



24. Фрагмент интеръера ЗЛК



25. Фрагмент интеръера ЗЛК

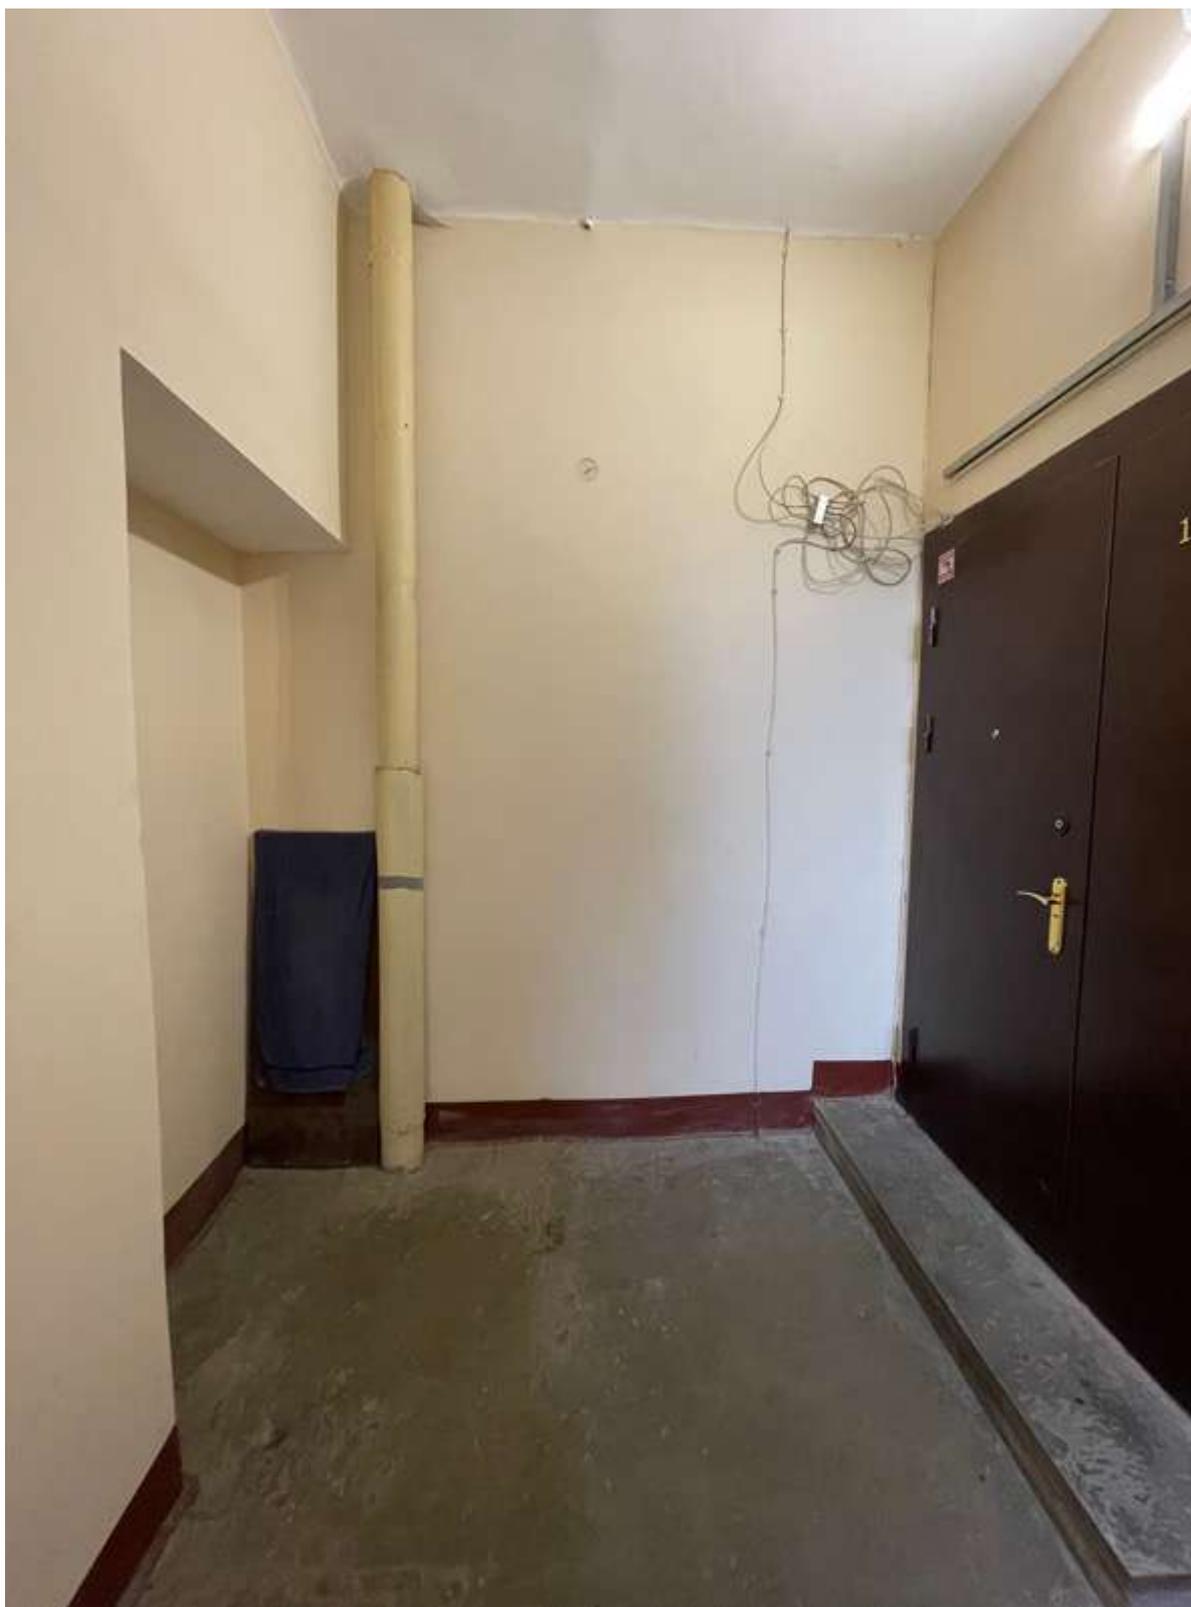

26. Фрагмент интеръера ЗЛК



27. Фрагмент интеръера ЗЛК



28. Фрагмент интеръера ЗЛК



29. Фрагмент интеръера ЗЛК



30. Фрагмент интеръера ЗЛК



31. Фрагмент интеръера ЗЛК



32. Фрагмент интеръера ЗЛК



33. Фрагмент интеръера ЗЛК



34. Фрагмент интеръера 2ЛК



35. Фрагмент интеръера 2ЛК



36. Фрагмент интеръера 2ЛК



37. Фрагмент интеръера 2ЛК




38. Фрагмент интеръера 2ЛК



39. Фрагмент интеръера 2ЛК



40. Фрагмент интеръера 2ЛК

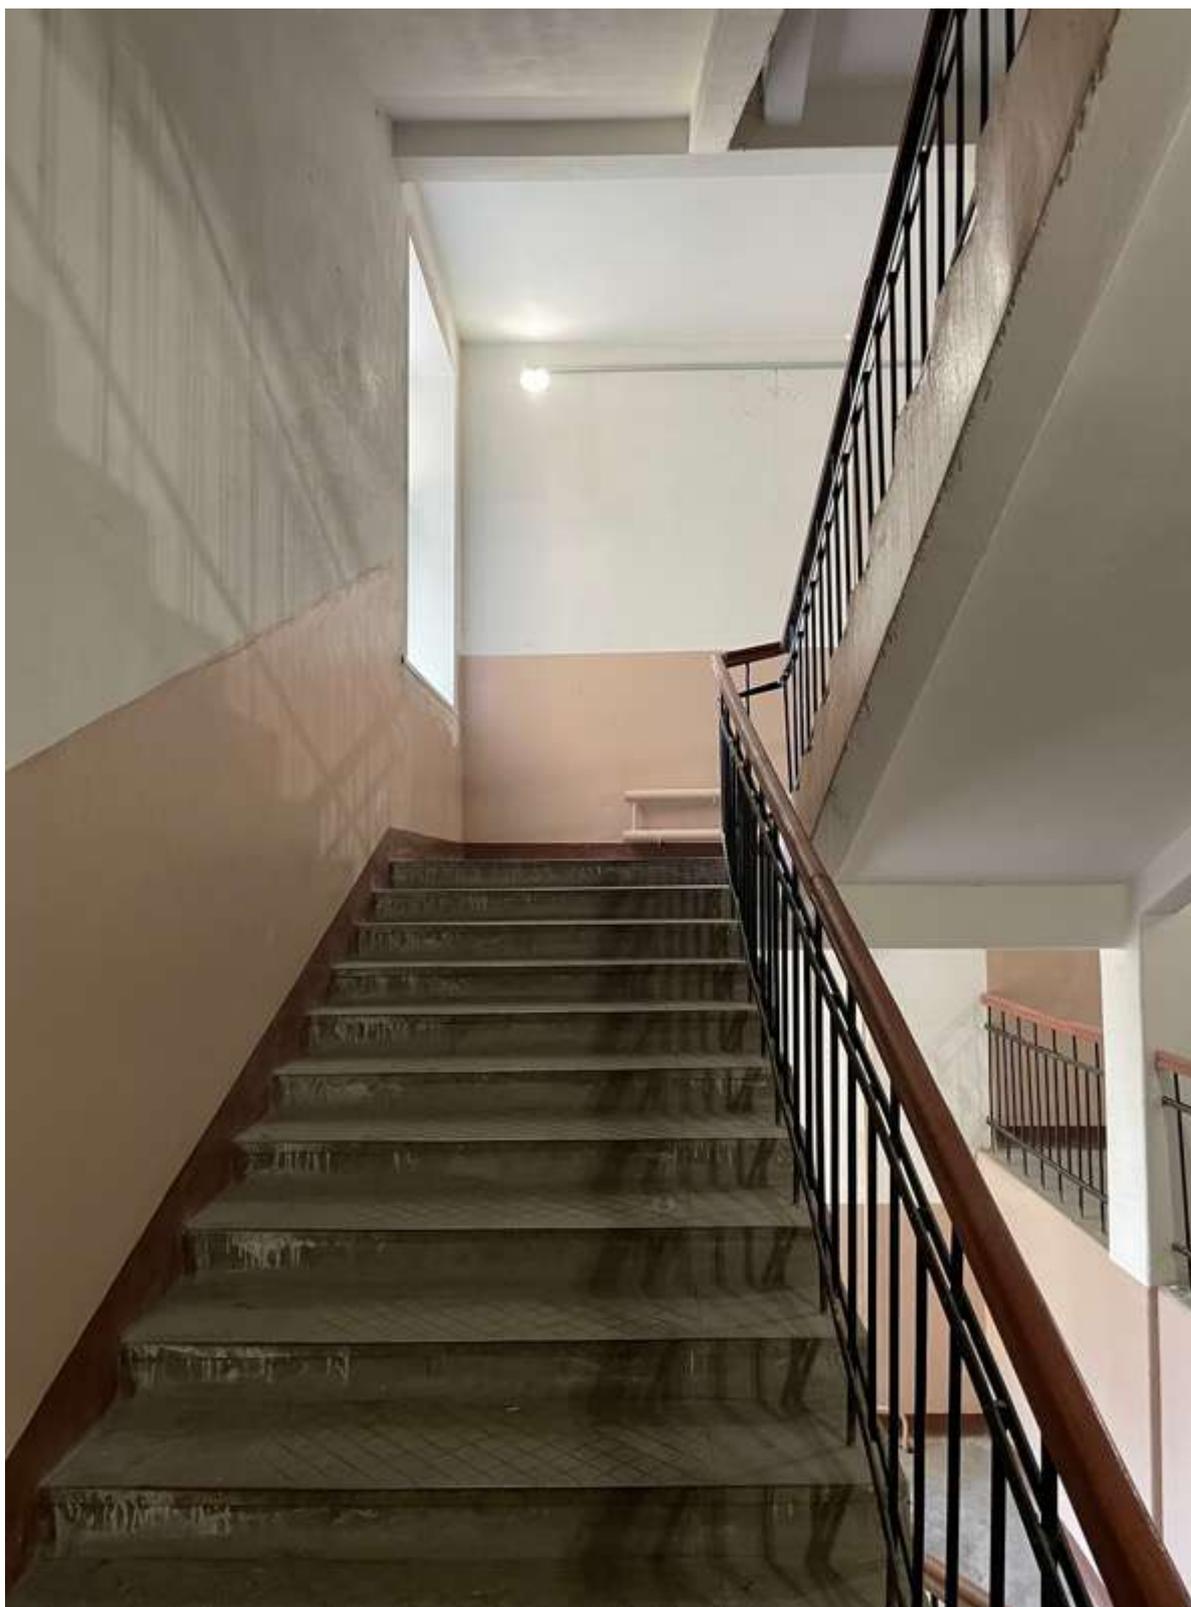

41. Фрагмент интеръера 2ЛК



42. Фрагмент интеръера 2ЛК



43. Фрагмент интеръера 2ЛК



44. Фрагмент интеръера 2ЛК




45. Фрагмент интеръера 2ЛК




46. Фрагмент интеръера 2ЛК




47. Фрагмент интеръера 2ЛК

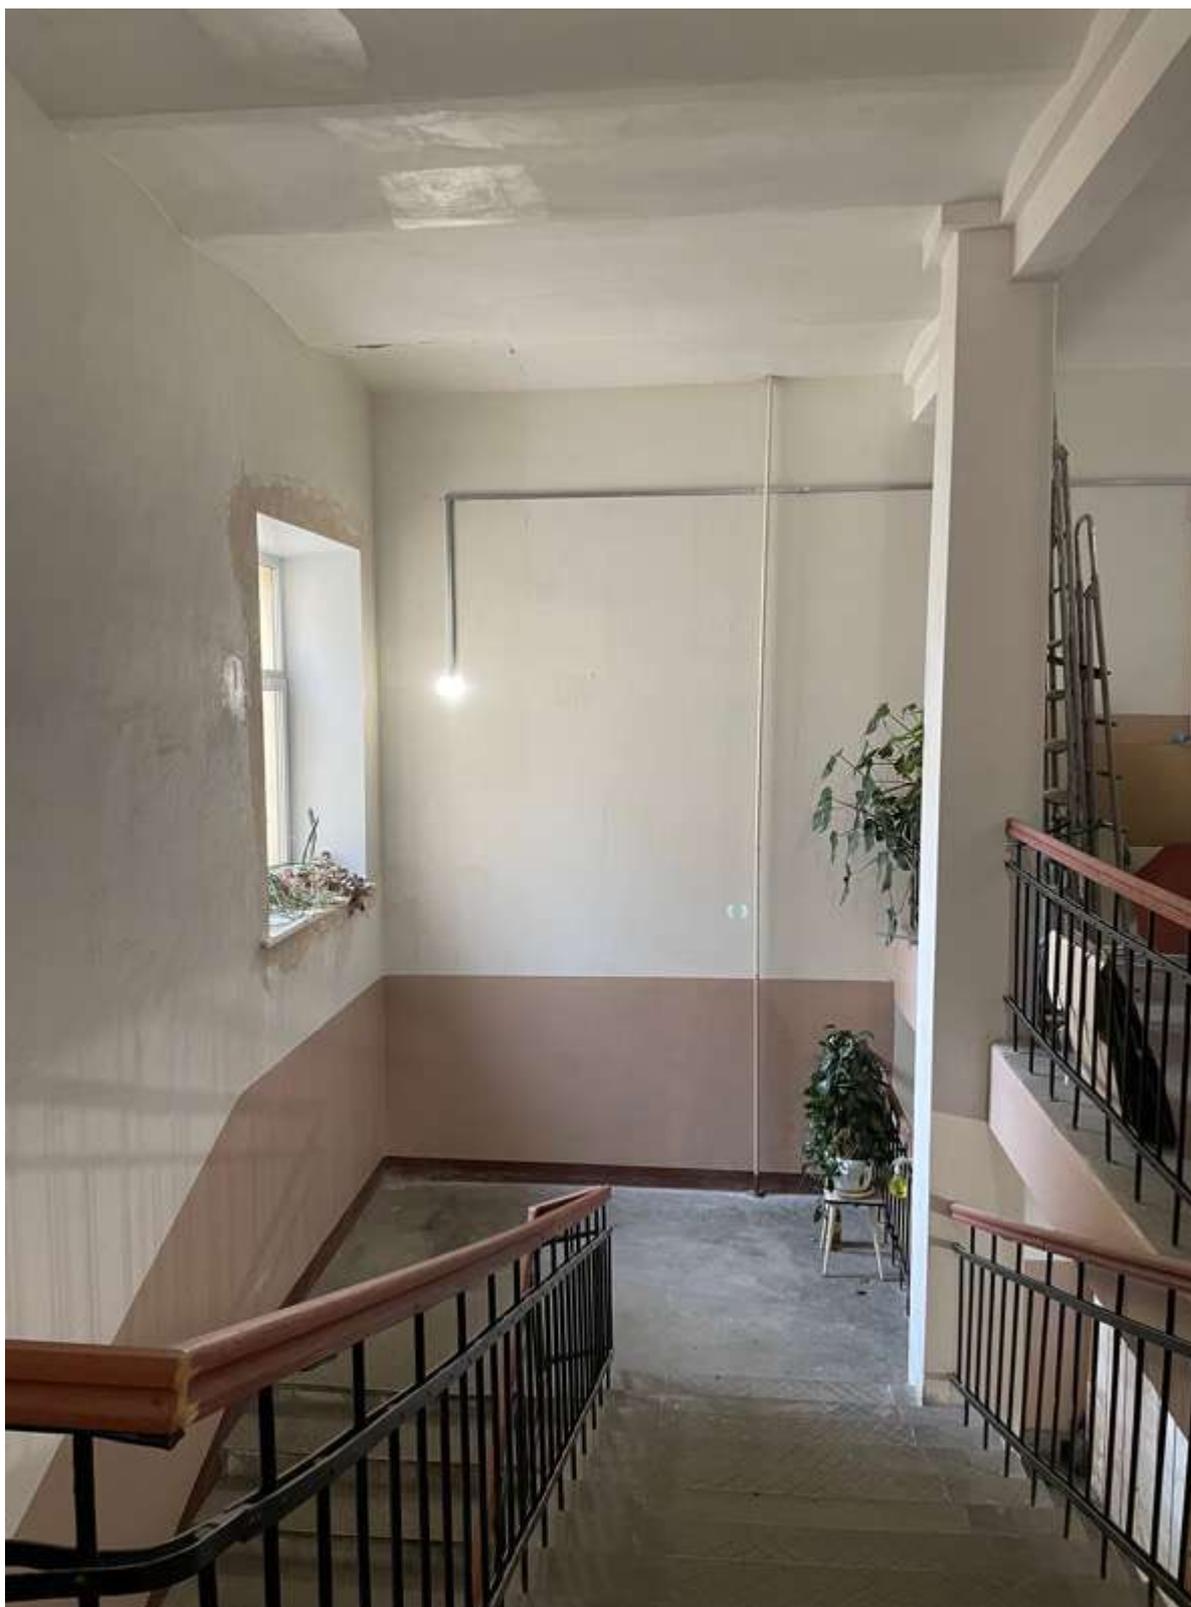

48. Фрагмент интеръера 2ЛК

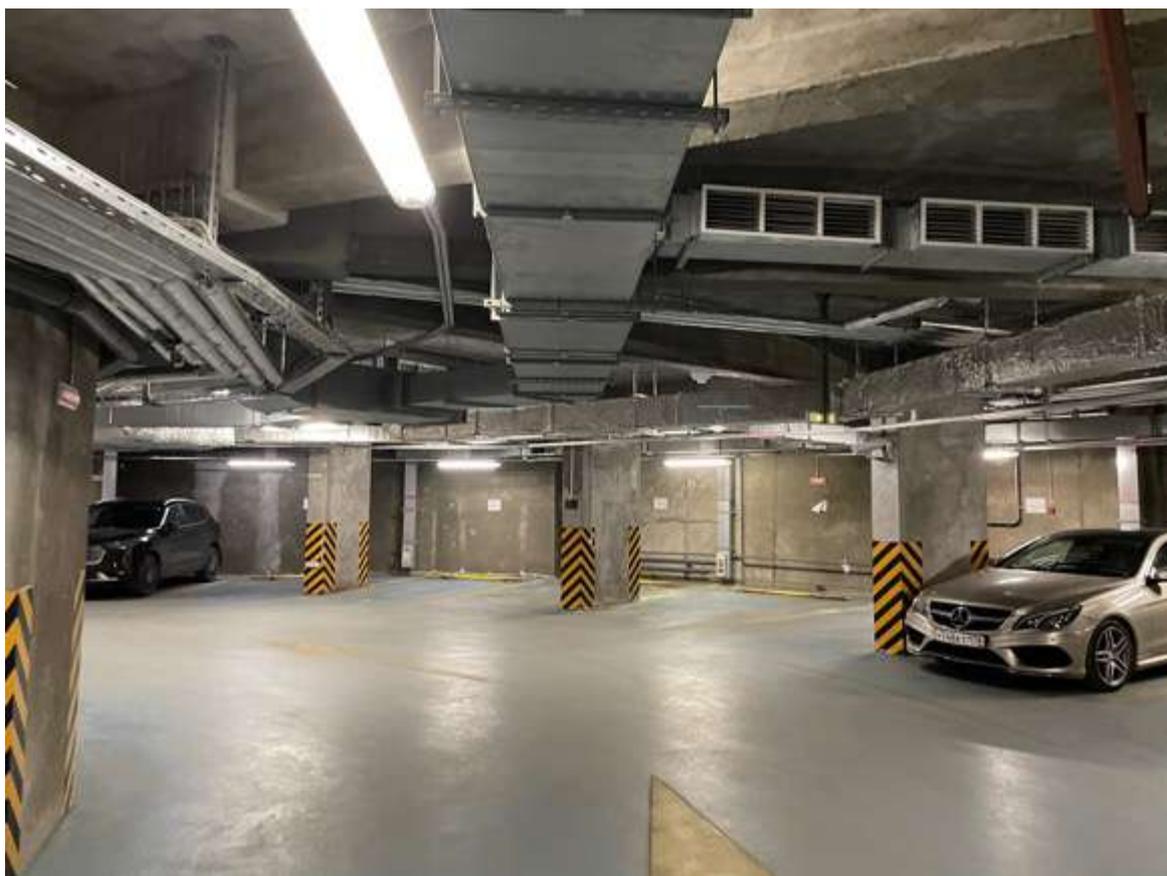


49. Фрагмент интерьера

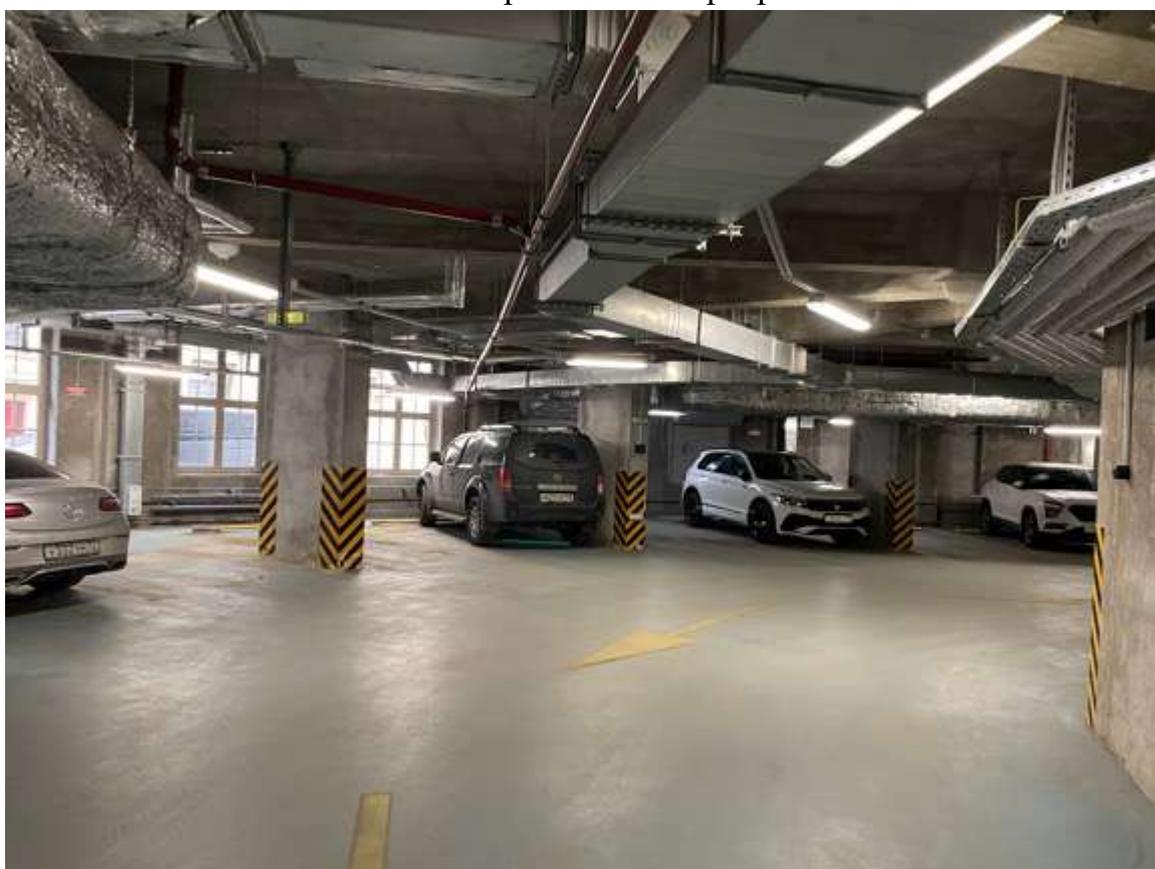

50. Фрагмент интерьера



51. Фрагмент интерьера

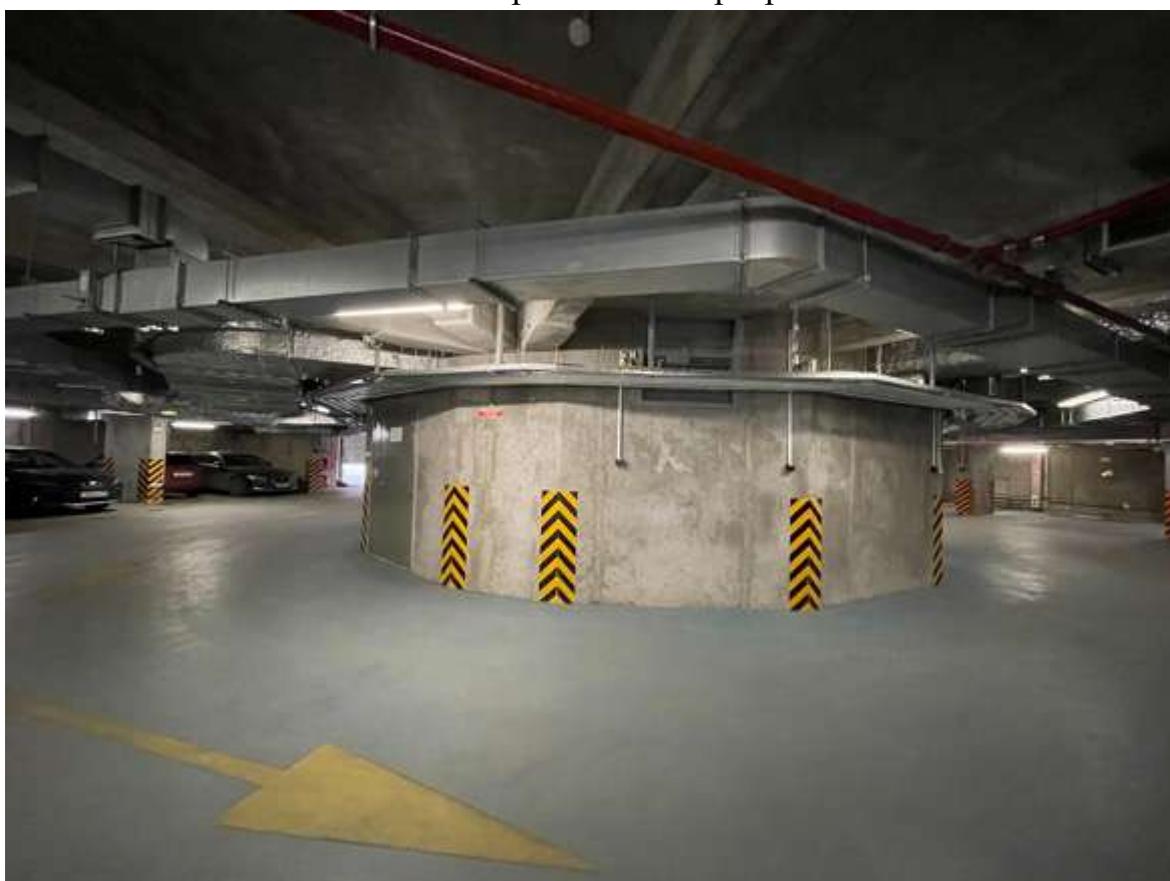


52. Фрагмент интерьера



53. Фрагмент интеръера



54. Фрагмент интеръера

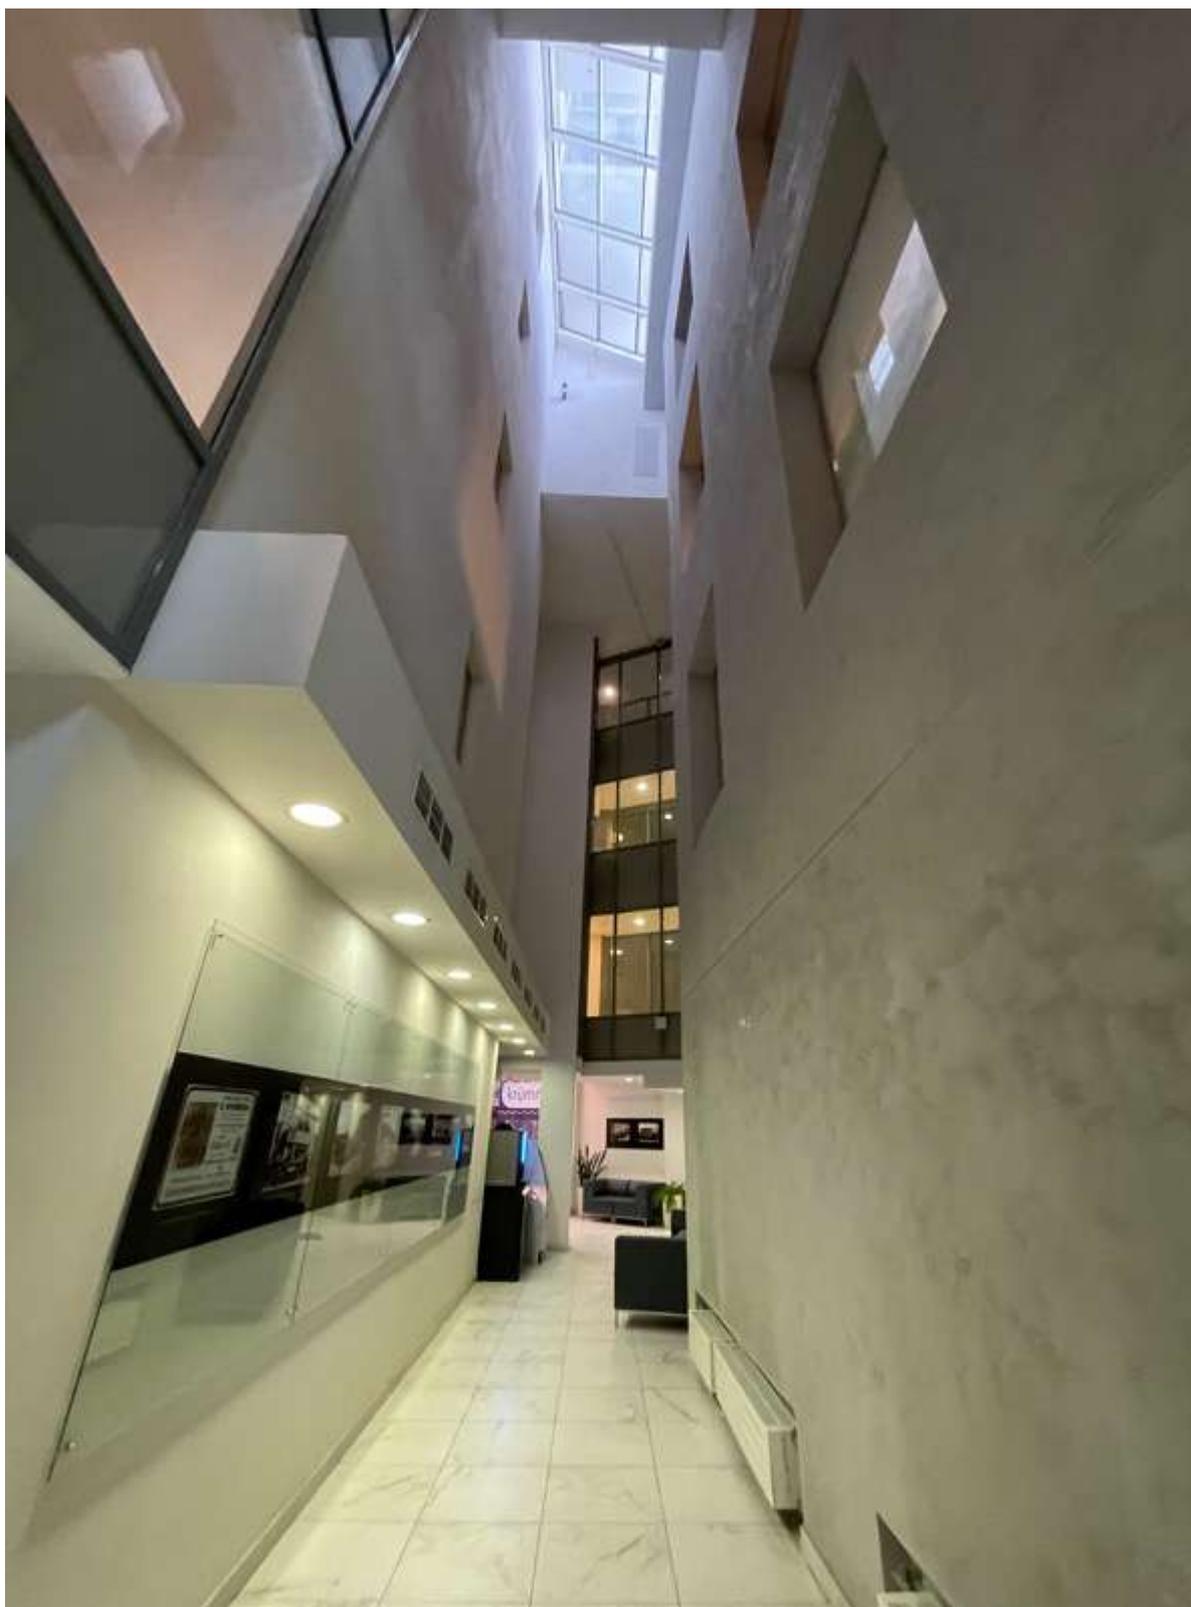

55. Фрагмент интеръера



56. Фрагмент интерьера



57. Фрагмент интеръера



58. Фрагмент интеръера



59. Фрагмент интеръера



60. Фрагмент интеръера




61. Фрагмент интеръера




62. Фрагмент интеръера



63. Фрагмент интеръера

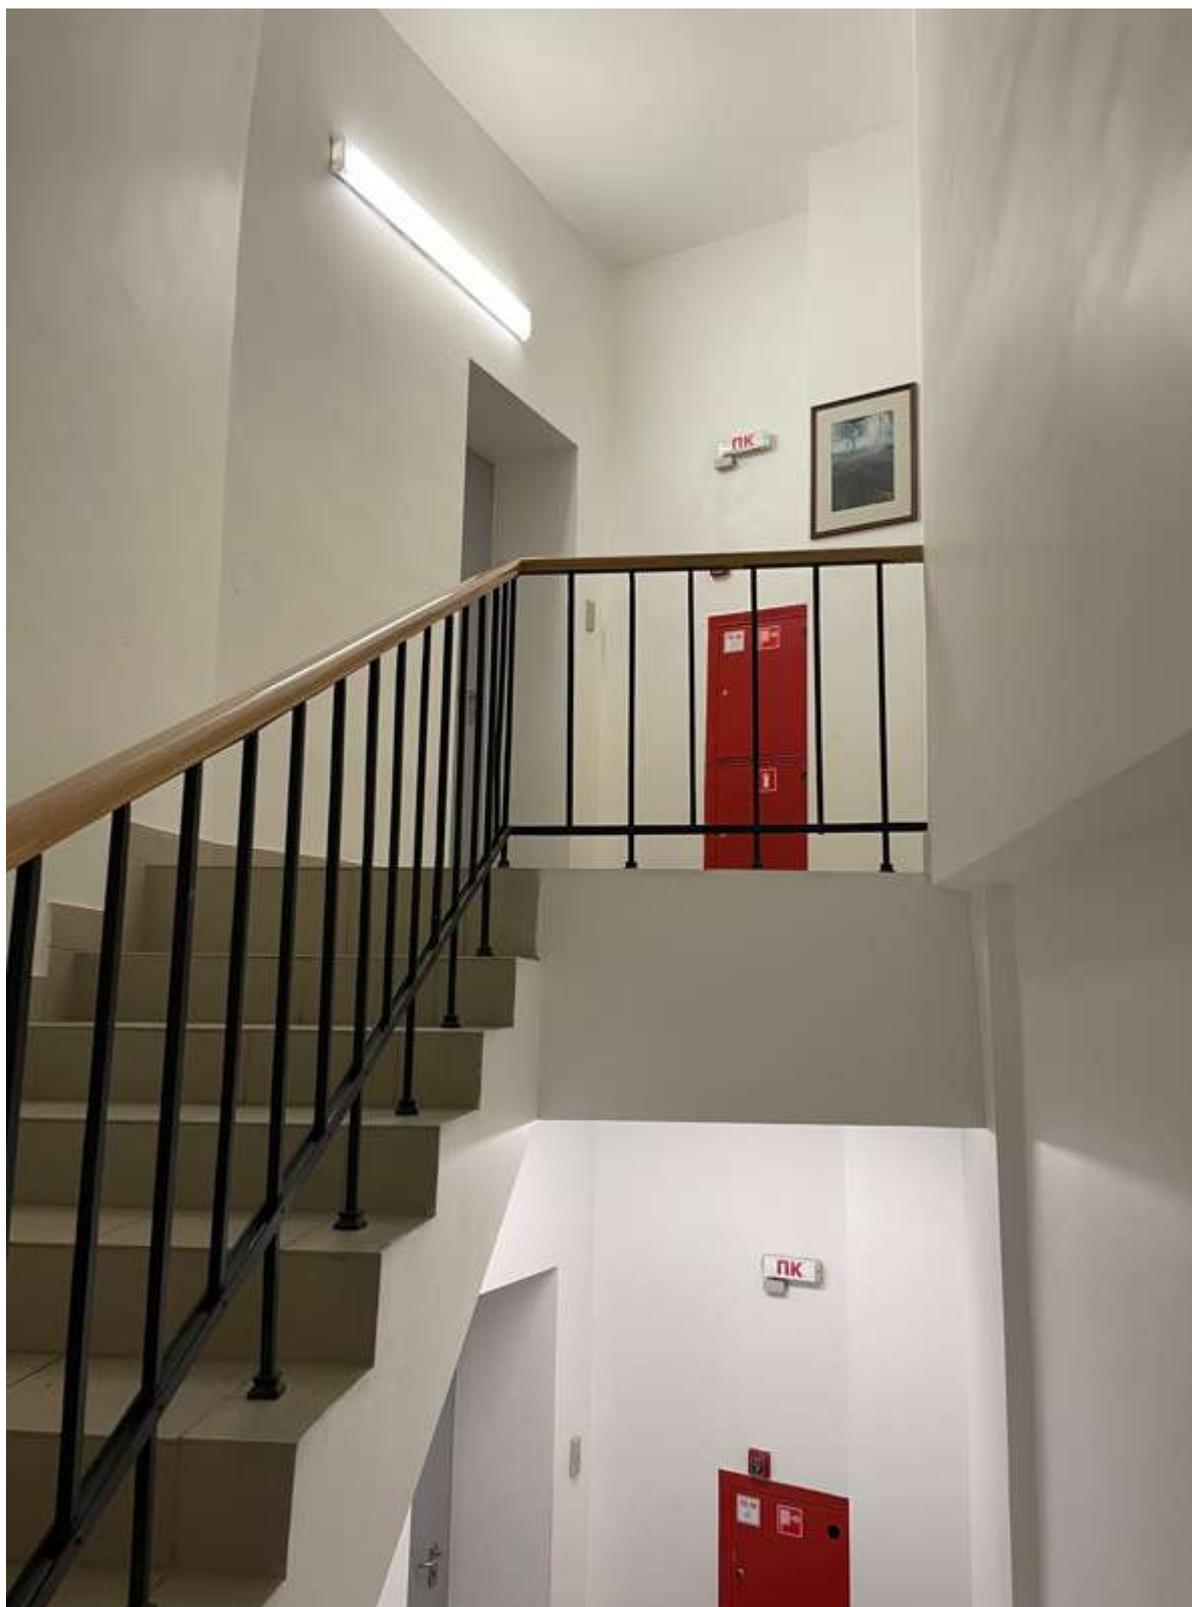

64. Фрагмент интерьера

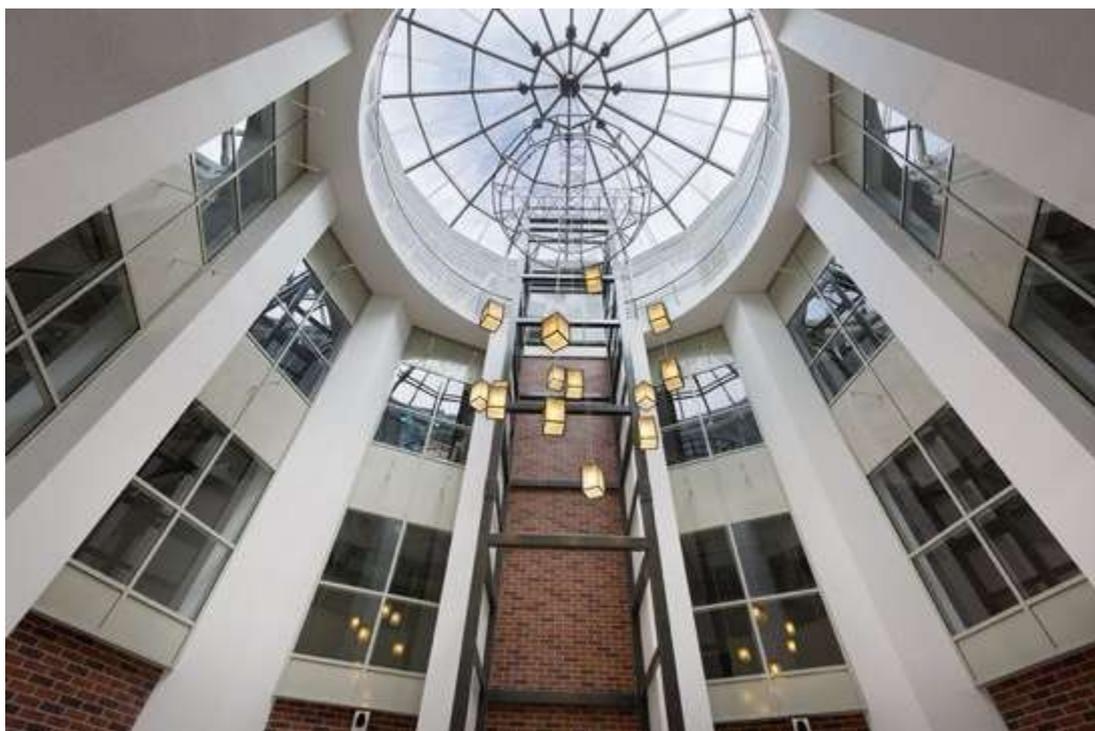

65. Фрагмент интеръера



66. Фрагмент интеръера



67. Фрагмент интеръера




68. Фрагмент интеръера



69. Фрагмент интеръера



70. Фрагмент интеръера

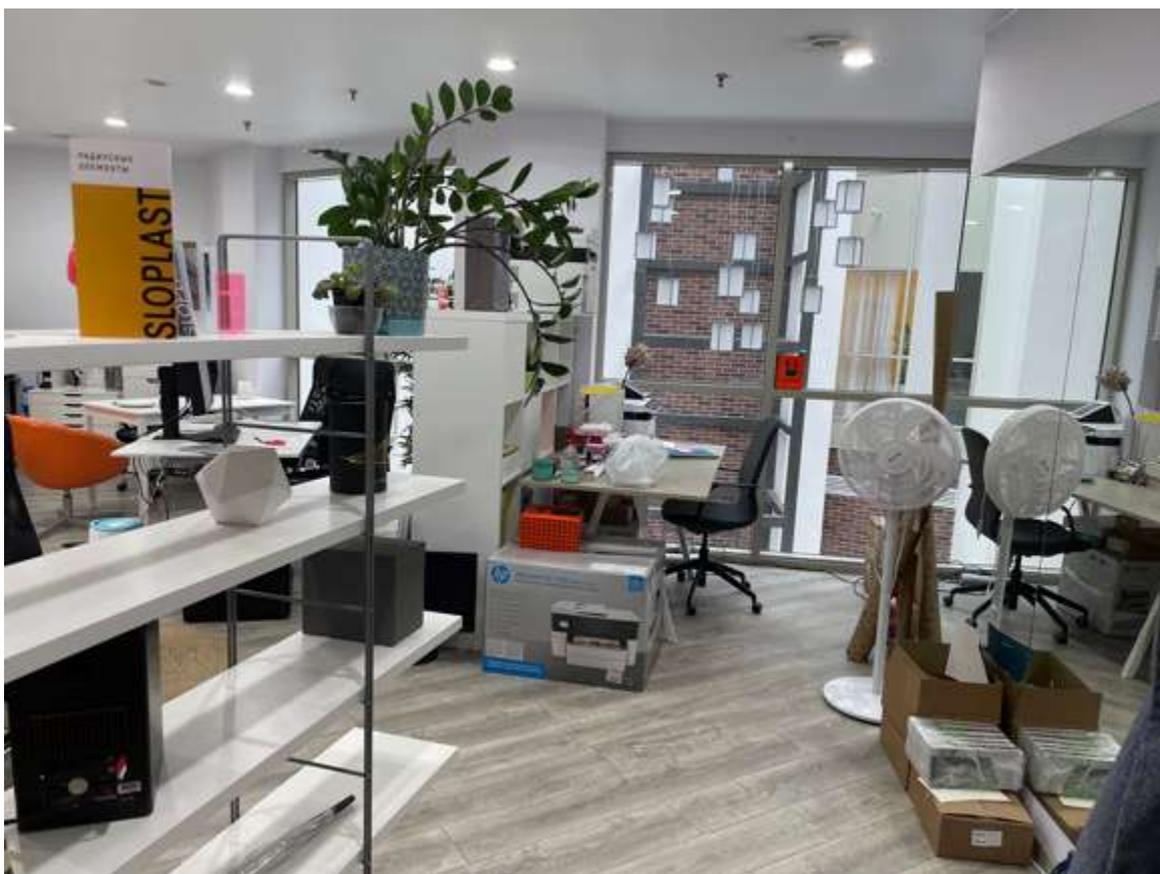

71. Фрагмент интеръера



72. Фрагмент интеръера



73. Вид террасы



74. Фрагмент интерьера



75. Фрагмент интерьера



76. Фрагмент интерьера



77. Фрагмент интерьера



78. Фрагмент интерьера

**Приложение № 6 к Акту по результатам государственной историко-культурной экспертизы** выявленного объекта культурного наследия «Автомобильный гараж и жилой дом фирмы К.Л.Крюммеля», расположенного по адресу: Санкт-Петербург, Посадская Большая ул., 12 (корп. "Гараж"); Дивенская ул., 9; Монетная Малая ул., 3 (дом по Дивенской ул.), в целях обоснования включения в Единый государственный реестр объектов культурного наследия (памятников истории и культуры) народов Российской Федерации

**Копия предмета охраны, утвержденного распоряжением КГИОП  
от 19.05.2015 №10-207**



ПРАВИТЕЛЬСТВО САНКТ-ПЕТЕРБУРГА  
КОМИТЕТ ПО ГОСУДАРСТВЕННОМУ КОНТРОЛЮ, ИСПОЛЬЗОВАНИЮ  
И ОХРАНЕ ПАМЯТНИКОВ ИСТОРИИ И КУЛЬТУРЫ  
**РАСПОРЯЖЕНИЕ**

окуд

19.05.2015№ 10-207

**Об определении предмета охраны  
выявленного объекта культурного наследия «Автомобильный гараж и жилой дом  
фирмы К.Л. Крюммеля»**

1. Определить предмет охраны выявленного объекта культурного наследия «Автомобильный гараж и жилой дом фирмы К.Л. Крюммеля», расположенного по адресу: Санкт-Петербург, Дивенская ул., 9/3, литера А, Большая Посадская ул., 12, литеры А, О (Посадская Большая ул., 12 (корп. «Гараж»); Дивенская ул., 9; Монетная Малая ул., 3 (дом по Дивенской ул.), согласно приложению к настоящему распоряжению.

2. Начальнику отдела государственного учета объектов культурного наследия обеспечить размещение настоящего распоряжения в электронной форме в локальной компьютерной сети КГИОП.

3. Контроль за выполнением распоряжения остается за заместителем председателя КГИОП – начальником Управления государственного учета объектов культурного наследия.

Заместитель председателя КГИОП –  
начальник Управления государственного учета  
объектов культурного наследия


Г.Р. Аганова

Приложение к распоряжению

КГИОП

от 19.05.2015 № 10-207

Предмет охраны выявленного объекта культурного наследия  
«Автомобильный гараж и жилой дом фирмы К.Л. Крюммеля», расположенного по адресу:  
Санкт-Петербург, Дивенская ул., 9/3, литера А, Большая Посадская ул., 12, литеры А, О  
(Посадская Большая ул., 12 (корп. «Гараж»); Дивенская ул., 9;  
Монетная Малая ул., 3 (дом по Дивенской ул.)

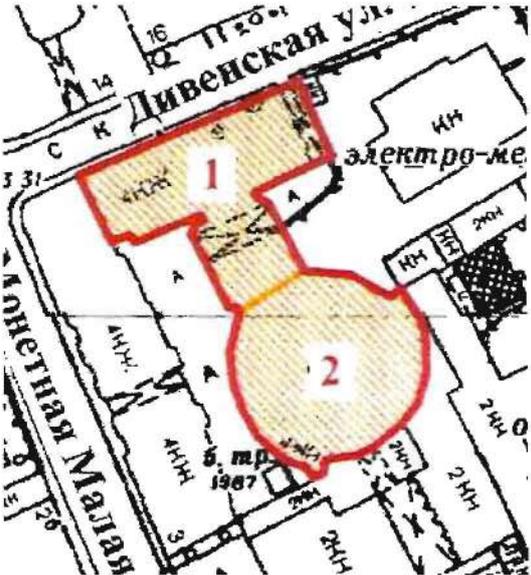№ пп	Видовая принадлежность предмета охраны	Предмет охраны	Фотофиксация
1	2	3	4
<p>I. Жилой дом Санкт-Петербург, Дивенская ул., 9/3, литера А, Большая Посадская ул., 12, литера О</p>			
1	Объемно-пространственное решение:	<p>габариты и конфигурация четырехэтажного* Т-образного в плане здания, включая воротный проезд лицевого корпуса и проезд дворового корпуса;</p> <p>габариты и конфигурация крыши;</p> <p>материал кровли – металл;</p> <p>*5-й этаж дворового корпуса – позднейший (надстроен в советский период).</p>	 

2	<p>Конструктивная система:</p>	<p>исторические наружные и внутренние кирпичные капитальные стены;</p> <p>исторические отметки междуэтажных перекрытий;</p> <p>двухмаршевая лестница – с известняковыми ступенями, на косоурах;</p> <p>прусские своды лестничной клетки;</p> <p>исторические конструкции проезда дворового корпуса.</p>	  
3	<p>Объемно-планировочное решение:</p>	<p>историческое объемно-планировочное решение в габаритах капитальных стен (в уровне 1 – 4 этажей).</p>	
4	<p>Архитектурно-художественное решение фасадов:</p>	<p><b>лицевой фасад по Дивенской ул.:</b></p> <p>архитектурно-художественное решение в стиле модерн;</p> <p>известняковый цоколь;</p>	

		<p>материал и характер обработки фасадной поверхности – окрашенная гладкая штукатурка, фактурная штукатурка;</p> <p>оконные и дверные проемы – местоположение, конфигурация (прямоугольная), габариты, оформление (профилированные наличники, в т.ч. с поясом стилизованного растительного орнамента в уровне 2-го этажа);</p> <p>исторические заполнения оконных проемов – материал (дерево), цвет (коричневый), рисунок расстекловки;</p> <p>профилированные горизонтальные филенки между 1-м и 2-м этажами;</p> <p>сложнопрофилированный выносной карниз между 3-м и 4-м этажами;</p> <p>центральный вход в здание, оформленный в виде стилизованного портика, декорированного пилястрами, рельефными волютами, гирляндами и вазоном;</p> <p>воротный проем – местоположение, габариты и конфигурация (прямоугольная);</p>	  
--	--	---	--

		<p><b>дворовые фасады:</b></p> <p>материал и характер обработки фасадной поверхности – окрашенная гладкая штукатурка;</p> <p>оконные и дверные проемы – местоположение, конфигурация (прямоугольная), габариты (отметки высоты и габариты ширины – в уровне 1-го этажа);</p> <p>заполнения оконных проемов – исторический материал (дерево), цвет (коричневый), исторический рисунок расстекловки.</p> <p>оштукатуренные лопатки (в т.ч. с линейным рустом в уровне 1-го этажа дворового корпуса);</p> <p>профилированный венчающий карниз южного фасада лицевого корпуса;</p> <p>сложнопрофилированный оштукатуренный карниз между 4-м и 5-м этажами;</p> <p>воротный проем – местоположение, габариты, конфигурация.</p>	
--	--	--	--



II. Гараж Санкт-Петербург, Большая Посадская ул., 12, литера А			
1	Объемно-пространственное решение:	габариты и конфигурация овального в плане здания;  габариты и конфигурация крыши; материал кровли – металл.	
2	Конструктивная система:	исторические наружные и внутренние капитальные стены;  железобетонный каркас с радиальными балками;  исторические лестницы и лестничные клетки;  исторические междуэтажные перекрытия;  историческая шахта лифта (из монолитного железобетона).	 
3	Объемно-планировочное решение:	историческое объемно-планировочное решение в габаритах капитальных стен (включая систему стоек и прогонов, центральную лифтовую шахту);  исторические отметки междуэтажных перекрытий.	

4	Архитектурно-художественное решение:	<p>материал и характер обработки фасадной поверхности – окрашенная гладкая штукатурка;</p> <p>исторические оконные и дверные проемы – местоположение, конфигурация (прямоугольная), габариты (отметки высоты и габариты ширины – в уровне 1-го этажа);</p> <p>заполнения оконных проемов – материал (дерево), цвет (коричневый), исторический рисунок расстекловки.</p> <p>оштукатуренные лопатки (в т.ч. с линейным рустом в уровне 1-го этажа);</p> <p>сложнопрофилированный карниз над оконными проемами 4-го этажа;</p> <p>профилированный венчающий карниз.</p>	
---	--------------------------------------	--	--

**Приложение № 7 к Акту по результатам государственной историко-культурной экспертизы** выявленного объекта культурного наследия «Автомобильный гараж и жилой дом фирмы К.Л.Крюммеля», расположенного по адресу: Санкт-Петербург, Посадская Большая ул., 12 (корп. "Гараж"); Дивенская ул., 9; Монетная Малая ул., 3 (дом по Дивенской ул.), в целях обоснования включения в Единый государственный реестр объектов культурного наследия (памятников истории и культуры) народов Российской Федерации


**Рекомендуемый предмет охраны**

**Рекомендуемый предмет охраны объекта культурного наследия  
регионального значения «Автомобильный гараж и жилой дом фирмы  
К.Л.Крюммеля», по адресу: Санкт-Петербург, Большая Посадская  
улица, дом 11, литера А; Санкт-Петербург, Дивенская улица, дом 9,  
литера А.**

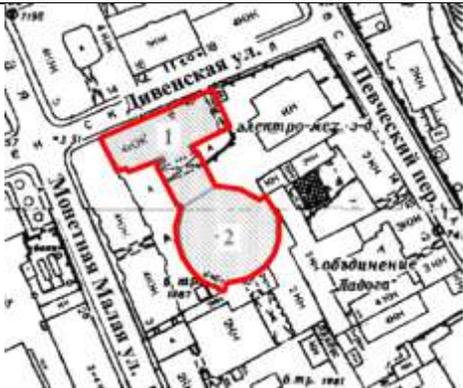
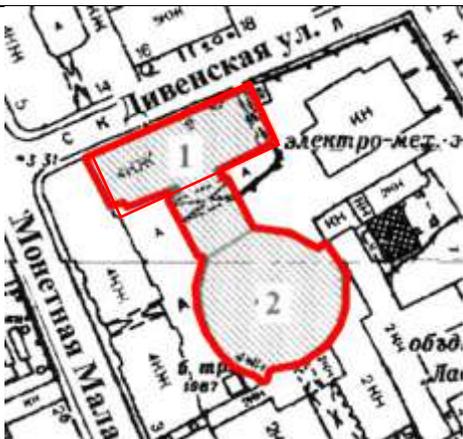
№ п/ п	Видовая принадлежность предмета охраны	Предмет охраны	Фотофиксация
1	2	3	4
1	Объемно-пространственное и планировочное решение территории:	<p>историческое (здесь и далее под термином «исторический» следует понимать период с 1913 по 1914 год) планировочное решение территории с лицевым корпусом жилого дома и дворовым корпусом гаража; местоположение и градостроительные характеристики зданий, входящих в состав ансамбля:</p> <ol style="list-style-type: none"> <li>1. «Жилой дом фирмы К.Л.Крюммеля»;</li> <li>2. «Автомобильный гараж фирмы К.Л.Крюммеля».</li> </ol>	
«Жилой дом фирмы К.Л.Крюммеля» (Санкт-Петербург, Дивенская улица, дом 9, литера А)			
2	Объемно-пространственное решение:	габариты и конфигурация четырехэтажного прямоугольного со скошенным юго-западным углом в плане здания, включая воротный проезд в восточной части здания;	


			
		габариты, тип (скатная) и конфигурация крыши, включая дымовые трубы;  материал окрытия кровли – листовая металл с фальцевым соединением;	
3	Конструктивная система здания:	наружные капитальные стены: местоположение, материал (кирпич); местоположение и материал (кирпич) внутренних капитальных стен;	
		местоположение междуэтажных перекрытий;	
		перекрытия лестничных клеток ЛК1, ЛК2, ЛК3 – прусские своды;	 

лестницы ЛК1 и ЛК3 –  
 местоположение, тип  
 (двухмаршевые), конструкция  
 (по косоурам), материал  
 ступеней – известняк,  
 ограждение – материал (металл),  
 рисунок (вертикальные прутья);

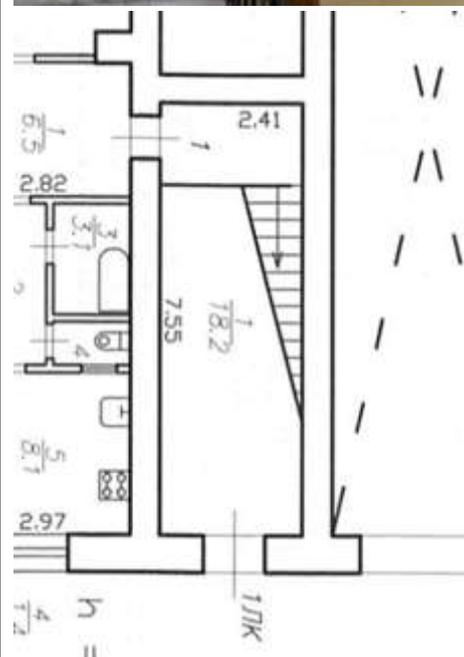


--	--	--

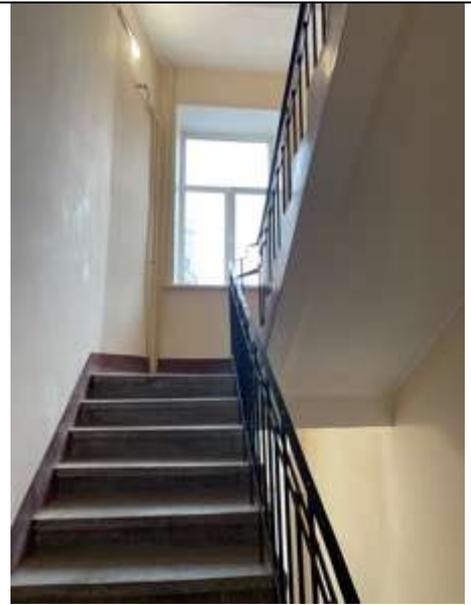
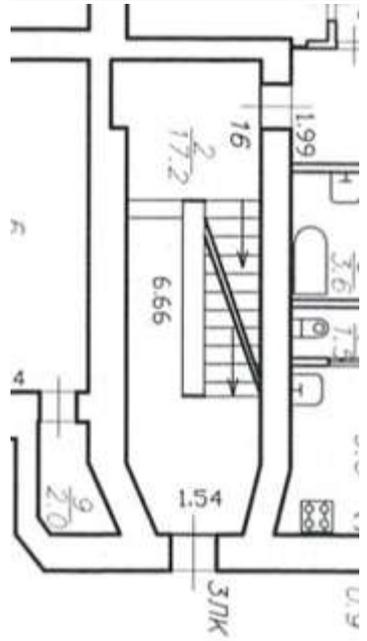


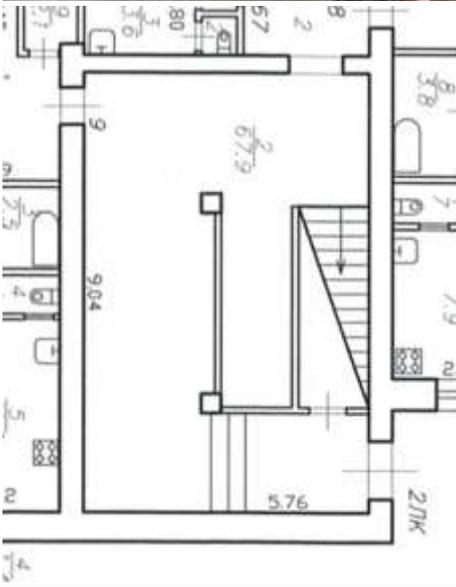		<p>лестница ЛК2 – местоположение, тип (двухмаршевая), конструкция (по косоурам), материал ступеней – металл, ограждение – материал (металл), рисунок (вертикальные прутья);</p> <p>опорные столбы квадратные в плане.</p>	 
		<p>воротный проезд с плоским перекрытием;</p>	
4	<p>Объемно-планировочное решение:</p>	<p>объемно-планировочное решение лестничной клетки ЛК2.</p>	

5	Архитектурно-художественное решение фасадов:	Лицевой фасад по Дивенской улице:  архитектурно-художественное решение в стиле модерн;	
		цоколь (материал – известняк);  материал и характер обработки фасадной поверхности – окрашенная гладкая штукатурка (в уровне четвертого этажа, межоконные пространства 2-3-го этажей, перемычка воротного проезда, фактурная штукатурка (в уровне первого-третьего этажей));	
		оконные и дверные проемы – местоположение, конфигурация (прямоугольная), габариты, оформление (профилированные наличники, в т.ч. с поясом стилизованного растительного орнамента в уровне 2-го этажа);	
		рисунок расстекловки и единообразии цветового решения переплетов оконных проемов;	

		<p>профилированные горизонтальные филенки между 1-м и 2-м этажами;</p>	
		<p>сложнопрофилированный выносной карниз между 3-м и 4-м этажами;</p>	
		<p>центральный вход в здание, оформленный в виде стилизованного портика, декорированного пилястрами, рельефными волютами, гирляндами и вазоном;</p>	
		<p>воротный проезд – местоположение, габариты, конфигурация (прямоугольная);</p>	
		<p>венчающий профилированный карниз;</p>	

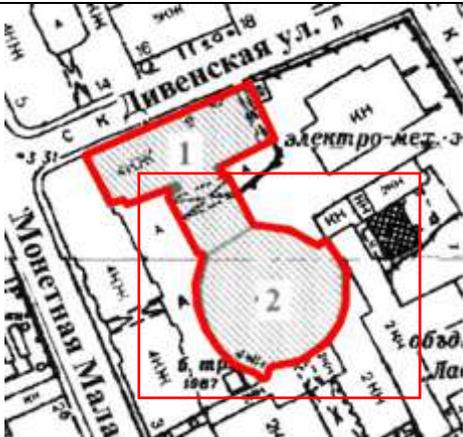		<p>Дворовые фасады:</p> <p>цоколь (материал – известняк);</p> <p>материал и характер обработки фасадной поверхности – окрашенная гладкая штукатурка;</p>	
		<p>оконные и дверные проемы – местоположение, конфигурация (прямоугольная), габариты (отметки высоты и габариты ширины – в уровне 1-го этажа);</p>	
		<p>рисунок расстекловки и единообразия цветового решения переплетов оконных проемов;</p>	
		<p>венчающий профилированный карниз;</p>	
<p>«Автомобильный гараж фирмы К.Л.Крюммеля» (Санкт-Петербург, Большая Посадская улица, дом 11, литера А)</p>			
6	<p>Объемно-пространственное решение:</p>	<p>местоположение (во дворе), габариты четырехэтажного здания (до уровня межэтажного карниза включительно) и конфигурация сложного в плане здания с овальным в плане корпусом гаража.</p>	

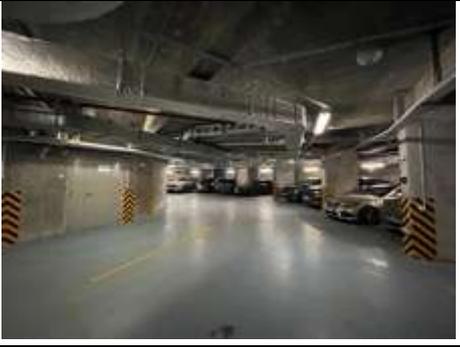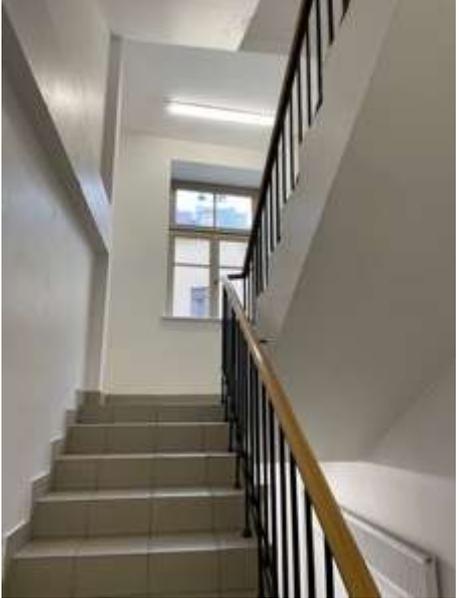7	Конструктивная система:	наружные капитальные стены (местоположение, материал – железобетон);	
		железобетонный каркас с радиальными балками;  система стоек и прогонов;	
		местоположение и материал (железобетон) междуэтажных перекрытий;	
		лестница 18ЛК: местоположение, (двухмаршевая);	<p style="text-align: right;">ТИП</p>  

		<p>историческая конструктивная система (железобетонные столбы) и местоположение шахты лифта;</p>	 
		<p>воротный проезд с плоским перекрытием.</p>	
8	<p>Архитектурно-художественное решение:</p>	<p>цоколь (материал – известняк);</p> <p>материал и характер обработки фасадной поверхности – окрашенная гладкая штукатурка;</p> <p>исторические оконные и дверные проемы – местоположение, конфигурация (прямоугольная), габариты (отметки высоты и габариты ширины – в уровне 1-го этажа);</p>	

		<p>рисунок расстекловки и единообразие цветового решения переплетов оконных проемов;</p> <p>сложнопрофилированный карниз над оконными проемами 4-го этажа.</p>	 A photograph of a multi-story classical building with a curved facade. The building features a prominent cornice above the windows on the fourth floor. The facade is light-colored, and the windows are arranged in a regular grid. Several cars are parked in the courtyard in front of the building.
--	--	--	---

**Приложение № 8 к Акту по результатам государственной историко-культурной экспертизы выявленного объекта культурного наследия «Автомобильный гараж и жилой дом фирмы К.Л.Крюммеля», расположенного по адресу: Санкт-Петербург, Посадская Большая ул., 12 (корп. «Гараж»); Дивенская ул., 9; Монетная Малая ул., 3 (дом по Дивенской ул.), в целях обоснования включения в Единый государственный реестр объектов культурного наследия (памятников истории и культуры) народов Российской Федерации**

**Копия плана границ территории выявленного объекта культурного наследия, утвержденного КГИОП 18.05.2002 г.**

178  
Заместитель председателя Комитета по государственному контролю, использованию и охране памятников истории и культуры - начальник управления государственного учета памятников




*Кириков* Б. М. Кириков

М.П.

" 18 " мая 2002

**План границ территории выявленного объекта культурного наследия "Автомобильный гараж и жилой дом фирмы К. Л. Крюммеля"**

г. Санкт-Петербург, Посадская Большая ул., 12 (корп. «Гараж»); Дивенская ул., 9; Монетная Малая ул., 3 (дом по Дивенской ул.)

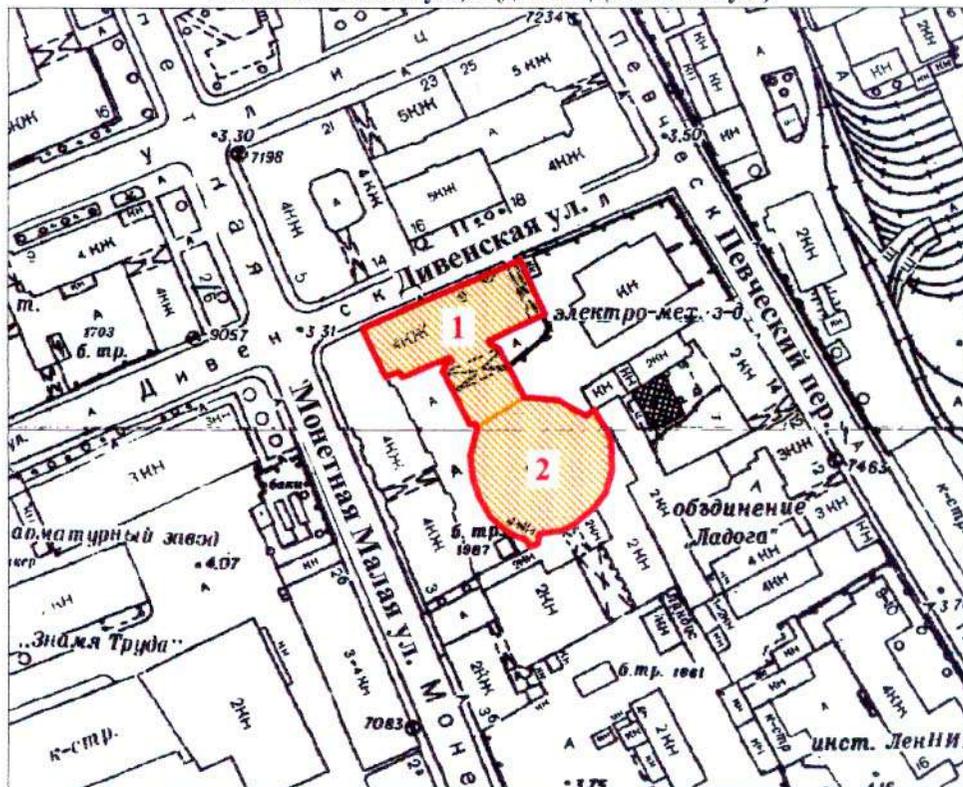

масштаб 1:2000

**УСЛОВНЫЕ ОБОЗНАЧЕНИЯ**

-  граница территории выявленного объекта культурного наследия
-  выявленный объект культурного наследия

**СОСТАВ КОМПЛЕКСА**

1. Жилой дом
2. Гараж

ПРАВИТЕЛЬСТВО САНКТ-ПЕТЕРБУРГА  
КГИОП  
ОГРН 1037843025527

**Копия верна**


Исполнитель: \_\_\_\_\_ / \_\_\_\_\_

**Приложение № 9 к Акту по результатам государственной историко-культурной экспертизы** выявленного объекта культурного наследия «Автомобильный гараж и жилой дом фирмы К.Л.Крюммеля», расположенного по адресу: Санкт-Петербург, Посадская Большая ул., 12 (корп. "Гараж"); Дивенская ул., 9; Монетная Малая ул., 3 (дом по Дивенской ул.), в целях обоснования включения в Единый государственный реестр объектов культурного наследия (памятников истории и культуры) народов Российской Федерации

**Проект плана границ территории и режим использования территории**

**Проект плана границ территории объекта культурного наследия  
регионального значения «Автомобильный гараж и жилой дом фирмы  
К.Л. Крюммеля», расположенного по адресу: Санкт-Петербург, Большая  
Посадская улица, дом 12, литера А, Дивенская улица, дом 9, литера А.**

**1. Схема границ территории объекта культурного наследия**

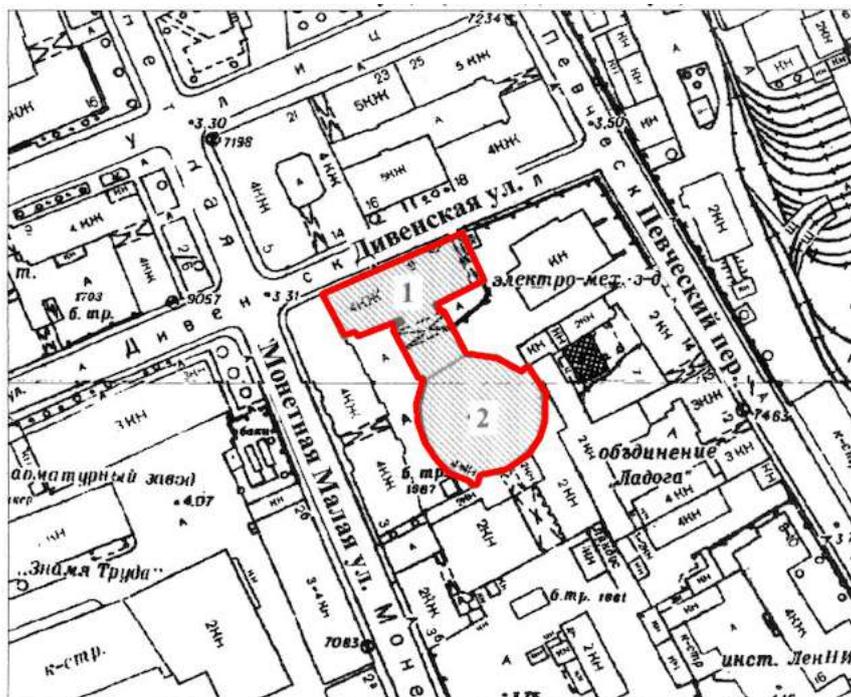

масштаб 1:2000


Условные обозначения:

1. Жилой дом фирмы К.Л.Крюммеля»;
2. «Автомобильный гараж фирмы К.Л.Крюммеля».

**2. Описание границ территории объекта культурного наследия**

Границы территории объекта культурного наследия проходят от точки 1 до точки 2 вдоль фасада по Дивенской улице, от точки 2 до точки 3 на юго-восток, от точки 3 до точки 4 на юго-запад, от точки 4 до точки 5 на юго-восток, от точки 5 до точки 6 на северо-восток, от точки 6 до точки 7 на юго-восток, от точки 7 до точки 42 через точки 8-41 вдоль фундамента корпуса гаража, от точки 42 до точки 43 на северо-запад, от точки 43 до точки 44 на северо-запад, от точки 44 до точки 46 через точку 45 на северо-восток, от точки 46 до точки 47 на северо-запад, от точки 47 до точки 48 на юго-запад, от точки 48 до точки 49 на северо-запад, от точки 49 до точки 50 на юго-запад, от точки 50 до исходной точки 1 на северо-запад.

### 3. План поворотных (характерных) точек границ территории объекта культурного наследия:

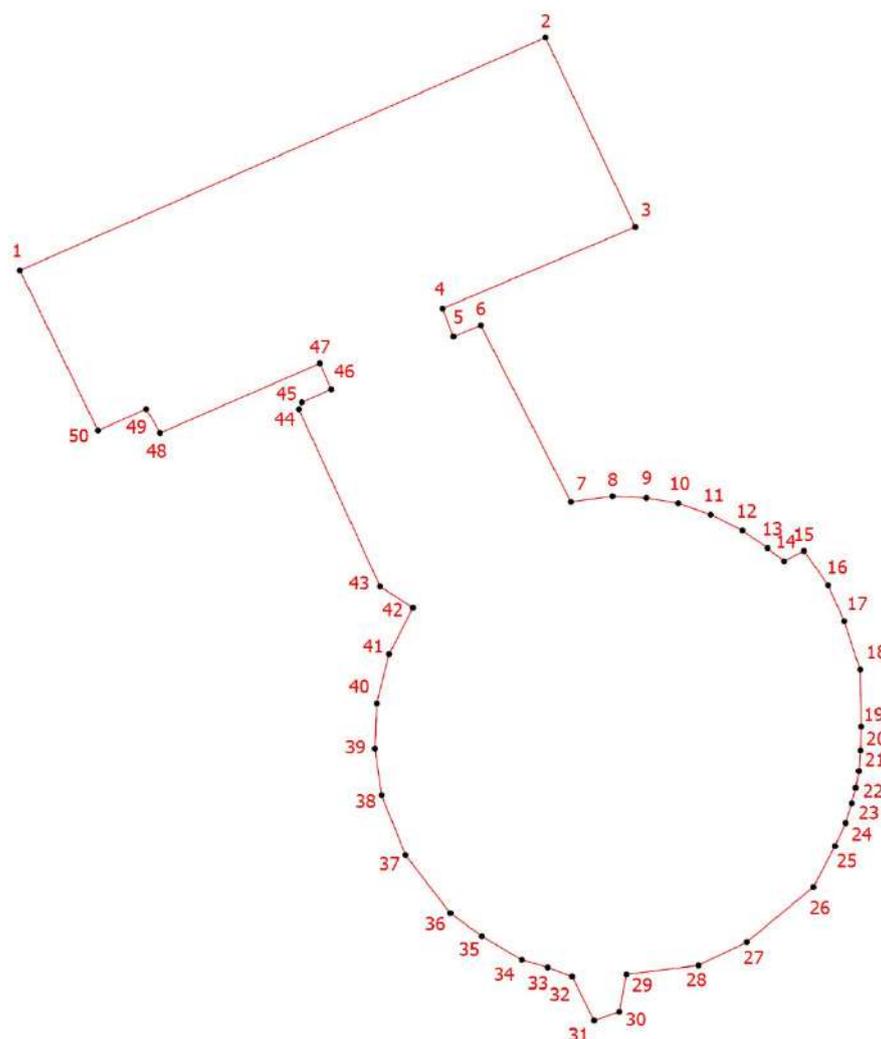

Условные обозначения:

 Граница территории объекта культурного наследия

 Номер характерной точки

### 4. Координаты поворотных (характерных) точек границ территории объекта культурного наследия

Номер характерной точки	Координаты характерных точек в системе координат, установленной для ведения государственного кадастра объектов недвижимости (м)	
	X	Y
1.	97027,71	114122,37
2.	97045,97	114163,21
3.	97031,12	114170,19
4.	97024,73	114155,21

5.	97022,52	114156,06
6.	97023,42	114158,18
7.	97009,57	114165,19
8.	97010,03	114168,42
9.	97009,89	114171,05
10.	97009,46	114173,52
11.	97008,58	114176,05
12.	97007,33	114178,51
13.	97005,97	114180,46
14.	97004,92	114181,75
15.	97005,74	114183,29
16.	97003,04	114185,18
17.	97000,23	114186,42
18.	96996,43	114187,66
19.	96991,96	114187,73
20.	96990,08	114187,68
21.	96988,48	114187,57
22.	96987,18	114187,31
23.	96985,96	114187,02
24.	96984,40	114186,53
25.	96982,60	114185,71
26.	96979,39	114184,02
27.	96975,07	114178,85
28.	96973,25	114175,08
29.	96972,55	114169,50
30.	96969,62	114168,94
31.	96968,93	114166,99
32.	96972,38	114165,27
33.	96973,09	114163,39
34.	96973,68	114161,37
35.	96975,53	114158,26
36.	96977,35	114155,81
37.	96981,90	114152,33
38.	96986,59	114150,47
39.	96990,23	114149,95
40.	96993,79	114150,09
41.	96997,65	114151,06
42.	97001,28	114152,91
43.	97002,95	114150,36
44.	97016,84	114144,04
45.	97017,37	114144,28
46.	97018,40	114146,56

47.	97020,43	114145,68
48.	97014,98	114133,26
49.	97016,85	114132,19
50.	97015,18	114128,43
1.	97027,71	114122,37

**5. Режим использования территории объекта культурного наследия регионального значения «Автомобильный гараж и жилой дом фирмы К.Л. Крюммеля», расположенного по адресу: Санкт-Петербург, Большая Посадская улица, дом 12, литера А, Дивенская улица, дом 9, литера А**

1. На территории объекта культурного наследия запрещаются: строительство объектов капитального строительства и увеличение объемно-пространственных характеристик существующих на территории объекта культурного значения объектов капитального строительства; проведение земляных, строительных, мелиоративных и иных работ, за исключением работ по сохранению (воссозданию) объекта культурного наследия или его отдельных элементов, сохранению историко-градостроительной или природной среды объекта культурного наследия, работ по капитальному ремонту общего имущества в многоквартирных домах, являющихся объектами культурного наследия, работ по капитальному ремонту общего имущества в многоквартирных домах, расположенных на территориях объектов культурного наследия и не являющихся объектами культурного наследия.

2. На территории объекта культурного наследия разрешается ведение хозяйственной деятельности, не противоречащей требованиям обеспечения сохранности объекта культурного наследия и позволяющей обеспечить функционирование объекта культурного наследия в современных условиях.

3. Требования к осуществлению деятельности в границах территории объекта культурного наследия и требования к содержанию и использованию территории объекта культурного наследия устанавливаются законодательством Российской Федерации и Санкт Петербурга об объектах культурного наследия.

**Приложение № 10 к Акту по результатам государственной историко-культурной экспертизы** выявленного объекта культурного наследия «Автомобильный гараж и жилой дом фирмы К.Л.Крюммеля», расположенного по адресу: Санкт-Петербург, Посадская Большая ул., 12 (корп. "Гараж"); Дивенская ул., 9; Монетная Малая ул., 3 (дом по Дивенской ул.), в целях обоснования включения в Единый государственный реестр объектов культурного наследия (памятников истории и культуры) народов Российской Федерации

**Документы технического учета: копии технических паспортов на многоквартирный дом с поэтажными планами**



по состоянию на-1990г

**III. ЭКСПЛИКАЦИЯ ЗЕМЕЛЬНОГО УЧАСТКА (в кв.м.)**

Дата записи	Площадь участка				Незастроенная площадь									
	по землеотв. док.	по факт. исполыз.	в том числе		асфальтов. покрытия		прочие замощения	площадки оборудован.		грунт	под зелеными насажден.			
			застроен.	незастроен.	двор	трогуара		детские	спортивные		придомовой сквер	газон с деревьями	газон цветн. клумбы	плодовой сад
1	2	3	4	5	6	7	8	9	10	11	12	13	14	15
07.09.09	лит.А		2033											

по состоянию на 1990г.

**IV. УБОРОЧНАЯ ПЛОЩАДЬ (в кв. м.)**

Дата записи	Дворовая территория								Уличный тротуар				Кроме того			
	всего	в том числе							всего	асфальт	зеленые насаждения	длина тротуар	длина проезж. части	арочные проезды		крыша
		двор	тротуар	проч. замощения	площадки (оборуд.)		грунт	зеленые насажден.						асфальт	проч. покрытия	
1	2	3	4	5	6	7	8	9	10	11	12	13	14	15	16	17
07.09.09	692	692							272	272		135	665	184		

по состоянию на 1990г.

**V. Оценка служебных строений, дворовых сооружений и замощений**

Литеры по плану	Назначения	Этажность	Длина, ширина, высота	Площадь	Объем	Описание конструктивных элементов и их удельного веса										№ сборника, таблицы	Ед. изм. и ее стоим. по табл.	Уд. вес оценен. объекта в %	Стоим. ед. изм. с поправкой	Восст. стоим. в рублях	Износ в %	Действ. стоим в рублях	Потребн. в кап.рем. в руб.
						фундамент	стены и перегород.	перекрытия	кровля	полы	проемы	отделочн. работы	эл.-освещение	прочие работы									
1	2	3	4	5	6	7	8	9	10	11	12	13	14	15	16	17	18	19	20	21	22	23	
а	асф. покрытие			876		асфальтовое										26				6658	25	4994	
															18								
	в ограда кирпичная														71а	п.м	1.0	37.3	560	30	392		
			15																				

(продолжение см. на обороте)

ПЛАНОВАЯ ИНВЕНТАРИЗАЦИЯ

07 09 2009 г. С.Н. Нежмакова  
(дата) (Ф.И.О. исполнителя)

КОПИЯ  
ВЕРНА

(продолжение раздела V)

1	2	3	4	5	6	7	8	9	10	11	12	13	14	15	16	17	18	19	20	21	22	23	

VI. ОБЩАЯ СТОИМОСТЬ СТРОЕНИЙ И СООРУЖЕНИЙ НА УЧАСТКЕ (в руб.)

Дата записи	В ценах какого года	Основные строения*		Служебн. строен. и сооруж**		Всего	
		восстановит. стоимость	действит. стоимость	восстановит. стоимость	действит. стоимость	восстановит. стоимость	действит. стоимость
1	2	3	4	5	6	7	8
2009г.	1969г.	623216	392626	7218	5386	630434	398012
2009г.	2009г.	41587204	26199933			41587204	26199933
*по данным инвентаризации 07.09.2009 г.							
*по данным инвентаризации 1990 г.							

Текущие изменения внесены

Работу выполнил	"07" 09 2009г.	" " 200 г	" " 200 г	" " 200 г
Инвентаризатор	С.Н. Нежмакова			
Проверил бригадир	Н.В. Алексеева			
Начальник бюро	А.Н. Козодаев			

# ТЕХНИЧЕСКИЙ ПАСПОРТ

на жилой дом № 9/3 литера А  
по Дивенской улице  
город Санкт-Петербург район Петроградский

кварт. № 31  
инвент. № 4  
шифр \_\_\_\_\_  
(фонд)

по состоянию на 2009 г.

## I. ОБЩИЕ СВЕДЕНИЯ

Владелец \_\_\_\_\_  
Серия, тип проекта \_\_\_\_\_  
Год постройки 1930 переоборудовано в \_\_\_\_\_ году  
Год последнего капитального ремонта 1959  
Число этажей 4, подвал  
Кроме того имеется: \_\_\_\_\_

Число лестниц 8 их уборочная общая площадь 866 кв.м.  
Уборочная общая площадь мест общего пользования 86 кв.м.  
Средняя внутр. высота помещений 2.95 м. Объем 30210 куб.м.  
Общая площадь дома 5077.8 кв.м.  
Кроме того приведенная площадь лоджий, балконов, террас и т.п. \_\_\_\_\_ кв.м.  
Жилые помещения: общая площадь 5077.8 кв.м.  
в т.ч. жилой площади 3436.1 кв.м.  
Средняя площадь квартиры 50.5 кв.м.  
Кроме того, необорудованные части: подвал- есть чердак- есть кв.м.

## РАСПРЕДЕЛЕНИЕ ЖИЛОЙ ПЛОЩАДИ

1	Жилая площадь находится	Количество		Жилая площадь	Текущие изменения					Жилая площадь
		жилых кварт.	жилых комн.		Количество		Жилая площадь	Количество		
					жилых кварт.	жилых комн.		жилых кварт.	жилых комн.	
2	3	4	5	6	7	8	9	10	11	
1	В квартирах	68	173	3436.1						
2	В помещ. кор. сист.									
3	В общежитиях									

Из общего числа жилой площади находится

а. в мансардах									
б. в подвалах									

ПЛАНОВАЯ ИНВЕНТАРИЗАЦИЯ

«07» 09 2009 г. С.Н. Немчинов  
(дата) (Ф.И.О. исполнителя)

## Распределение квартир по числу комнат (без общежитий и коридорной системы)

№№ п/п	Квартиры	Число квартир	Их жилая площадь	Текущие изменения			
				Число квартир	Их жилая площадь	Число квартир	Их жилая площадь
1	Однокомнатные	3	59.5				
2	Двухкомнатные	31	1359.3				
3	Трехкомнатные	28	1568.6				
4	Четырехкомнатные	6	448.7				
5	Пятикомнатные						
6	Шестикомнатные						
7	В семь и более комнат						
ВСЕГО:		68	3436.1				



IV. ОПИСАНИЕ КОНСТРУКТИВНЫХ ЭЛЕМЕНТОВ И ОПРЕДЕЛЕНИЕ ИЗНОСА ЖИЛОГО ДОМА

Группа капитальности  
Вид внутренней отделки

II  
повышенная

сборник № 28  
таблица № 23г

№ по порядку	Наименование конструктивных элементов	Описание конструктивных элементов (материал, конструкция, отделка и прочее)	Техническое состояние (осадки, трещины, гниль и т.п.)	Удельный вес		Удельный вес в процентах	Удельный вес констр. элем. с поправкой	Износ в %	Произв. проц.	износа на уд.	
				конструкт. элементов	Поправка к удельн. весу						
1	2	3	4	5	6	7	8	9			
1	Фундамент	бутовый ленточный	глубокие трещины, сырые места в цоколе	3			3	30	0.90		
2	а. Наружные внутренние капитальные стены б. Перегородки	кирпичные	массовые выпуч.	24			24	35	8.40		
		штукатуренные	и отпаден. штук., выветр. швов								
3	Перекрытия: чердачные междуэтажные подвальные	кирпичные, деревянные	ощутим. зыбкость	11			3	8	40	3.20	
		штукатуренные	отклонен., трещины								
		деревянные по деревян. балкам	ощутимая вибрация диагон. трещины на								
4	Крыша	бетонные по металлич. балкам	потолке, следы протечек, мокрые пятна на потолке, разрушен. обмазки	2				2	40	0.80	
		из оцинкованной стали по дерев. балкам и обрешетке	ржавление на поверх. свищи, пробоины, нарушен. закреплен.								
5	Полы	паркет, досчатые, линолеум, керам. плитка	отставание, отсут. клепок, истертость, выбоины, вздутия	12				12	40	4.80	
6	Проемы	оконные	двойные дерев. створн., стеклопакеты	10				10	40	4.00	
		дверные	филенчатые металлические притвор								
7	Отдел. работы	Наружн. отделка	простое архитектурное оформление	20			2.05	22.05	35	7.72	
		Внутренняя отделка	штукатурка, побелка, обои, масл. окраска								
8	Санитарно- и электротехнические работы	Центр. отопление	от групповой котельной	12			3.23	8.77	40	3.51	
		Печное отопление	нет								
		Водопровод	от городск. центр. сети								
		Электроосвещение	скрытая и откр. проводка								
		Радио	от городской РТС								
		Телефон	от городской АТС								
		Телевидение	коллективная антенна								
		Ванны	с газ. колонками								да
			с дров. колонками								нет
			с горяч. вод.								нет
		Горячее водоснабж.	от газовых колонок								
Вентиляция	естественная										
Газоснабжение	централизованное										
Мусоропровод	нет										
Лифты	нет										
Канализация	в городск. центр. сеть										
9	разные работы	лестницы: мет. косоуры, плитные ступени	трещины, выбоины, истертость	6				6	35	2.10	
		ИТОГО			100				95.82		35.43

проц. износа, приведенный к 100 по формуле

процент износа (гр.9) x 100 37%  
удельный вес (гр.7)

Вст по 1 № по порядку 1

VI. Техническое описание холодных пристроек и тамбуров

Литер по плану	Назначение	Этажность	Описание конструктивных элементов и их удельные веса										№ сборника	№ таблицы	Удельный вес оленив. объекта в проп.	Износ в %		
			Фундамент	Стены и перегородки	Перекрытия	Крыша	Полы	Проемы		Отделочные работы	Внутренние сан. и электро-техн. устр-ва	Прочие работы						
1	2	3	4	5	6	7	8	9	10	11	12	13	14	15	16	17	18	19

VII. Исчисление восстановительной и действительной стоимости основной части строения и пристроек

Литер по плану	Наименование строений и пристроек	№ сборника	№ таблицы	Стоимость по табл.	Поправка к стоимости в коэффициентах								Стоимость ед.изм. после применения поправ.коэф.	Объем или площадь	Восстановит. стоимость в руб.	% износа	Действит. стоимость в руб.
					Удельный вес строения	На высоту помещения	На среднюю площадь квартиры	на необ.подвал	Отклонение от группы капитальности	превышение объема	на отделку фасада	Удельный вес строен. после поправок					
1	2	3	4	5	6	7	8	9	10	11	12	13	14	15	16	17	18
A	Жилой дом	28	23г	23.70	0.958	1.00	0.95					0.91	21.57	15000	323550	37	203837
	свыше 15000м3	28	23г	23.70	0.958	1.00	0.95			0.95		0.87	20.62	11004	226902	37	142948
	необор.подвал	28	23г	23.70	0.958	1.00	0.95	0.8				0.73	17.30	4206	72764	37	45841
	<b>итого:</b>														<b>623216</b>		<b>392626</b>
															<b>41587204</b>		<b>26199933</b>

в ценах 2009 года с коэффициентом 1.15\*1.15\*1\*50.46=66.73

Текущие изменения внесены

Работу выполнил	30.06.2009г.
Инвентаризатор	С.Н. Нежмакова
Проверил бригадир	Н.В. Алексеева

Начальник филиала ГУП "ЛУИОН"  
ПИБ Петроградского района

(Козодаев А.Н.)  
ис. 06.06.2012г.

М.П.

Перечень документов, прилагаемых к паспорту на многоквартирный дом:

1. поэтажные планы \_\_\_\_\_ листов.
2. ведомость помещений \_\_\_\_\_ листов.

адрес

КАТЕ

ЖЭС

Необ

Квар


ВСЕ

(\*) - F

### СИТУАЦИОННЫЙ ПЛАН УЧАСТКА

Адрес объекта: г. Санкт-Петербург, Дивенская улица, дом 9/3, литера А


Описательный адрес: г. Санкт-Петербург, Дивенская улица, дом 9, г. Санкт-Петербург, Малая Монетная улица, дом 3

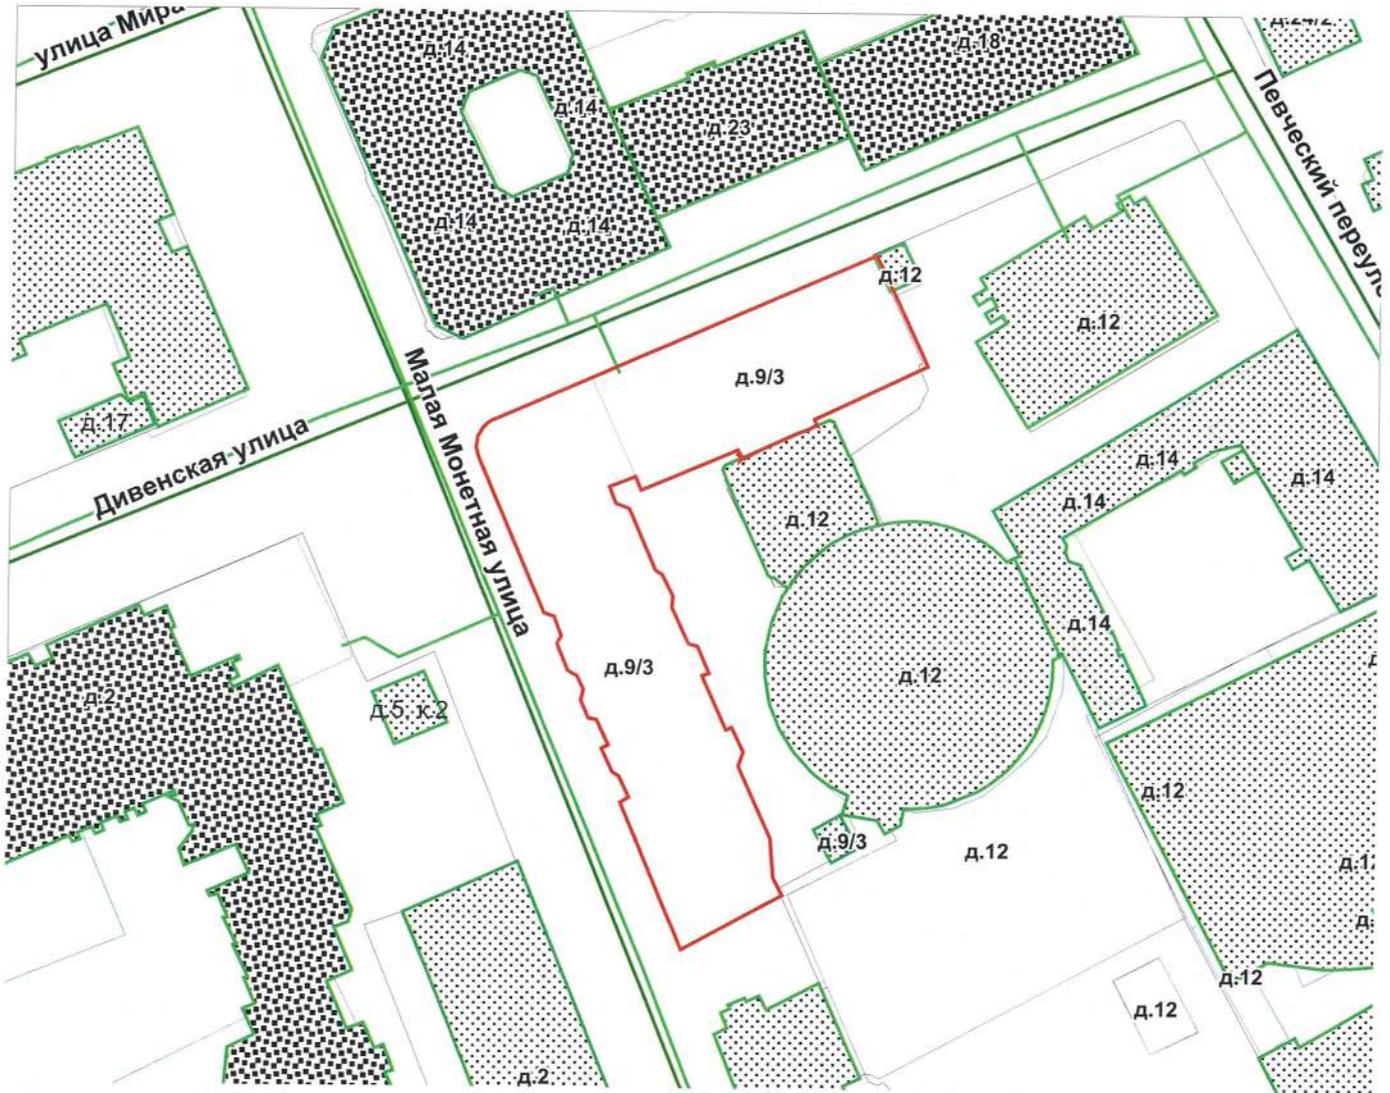

Условные обозначения  
— - граница строения

Начальник филиала ГУП «ГУИОН»  
 ПИБ Петроградского района

М.П.

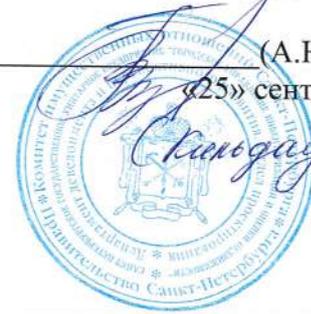


(А.Н. Козодаев)

«25» сентября 2012 г.

*Козодаев Г.В.*

*Секст-Петерсбург, Дивенская ул., д. 9/3, лит. А  
(новый корпус)*

ПЛАН ПОДВАЛА

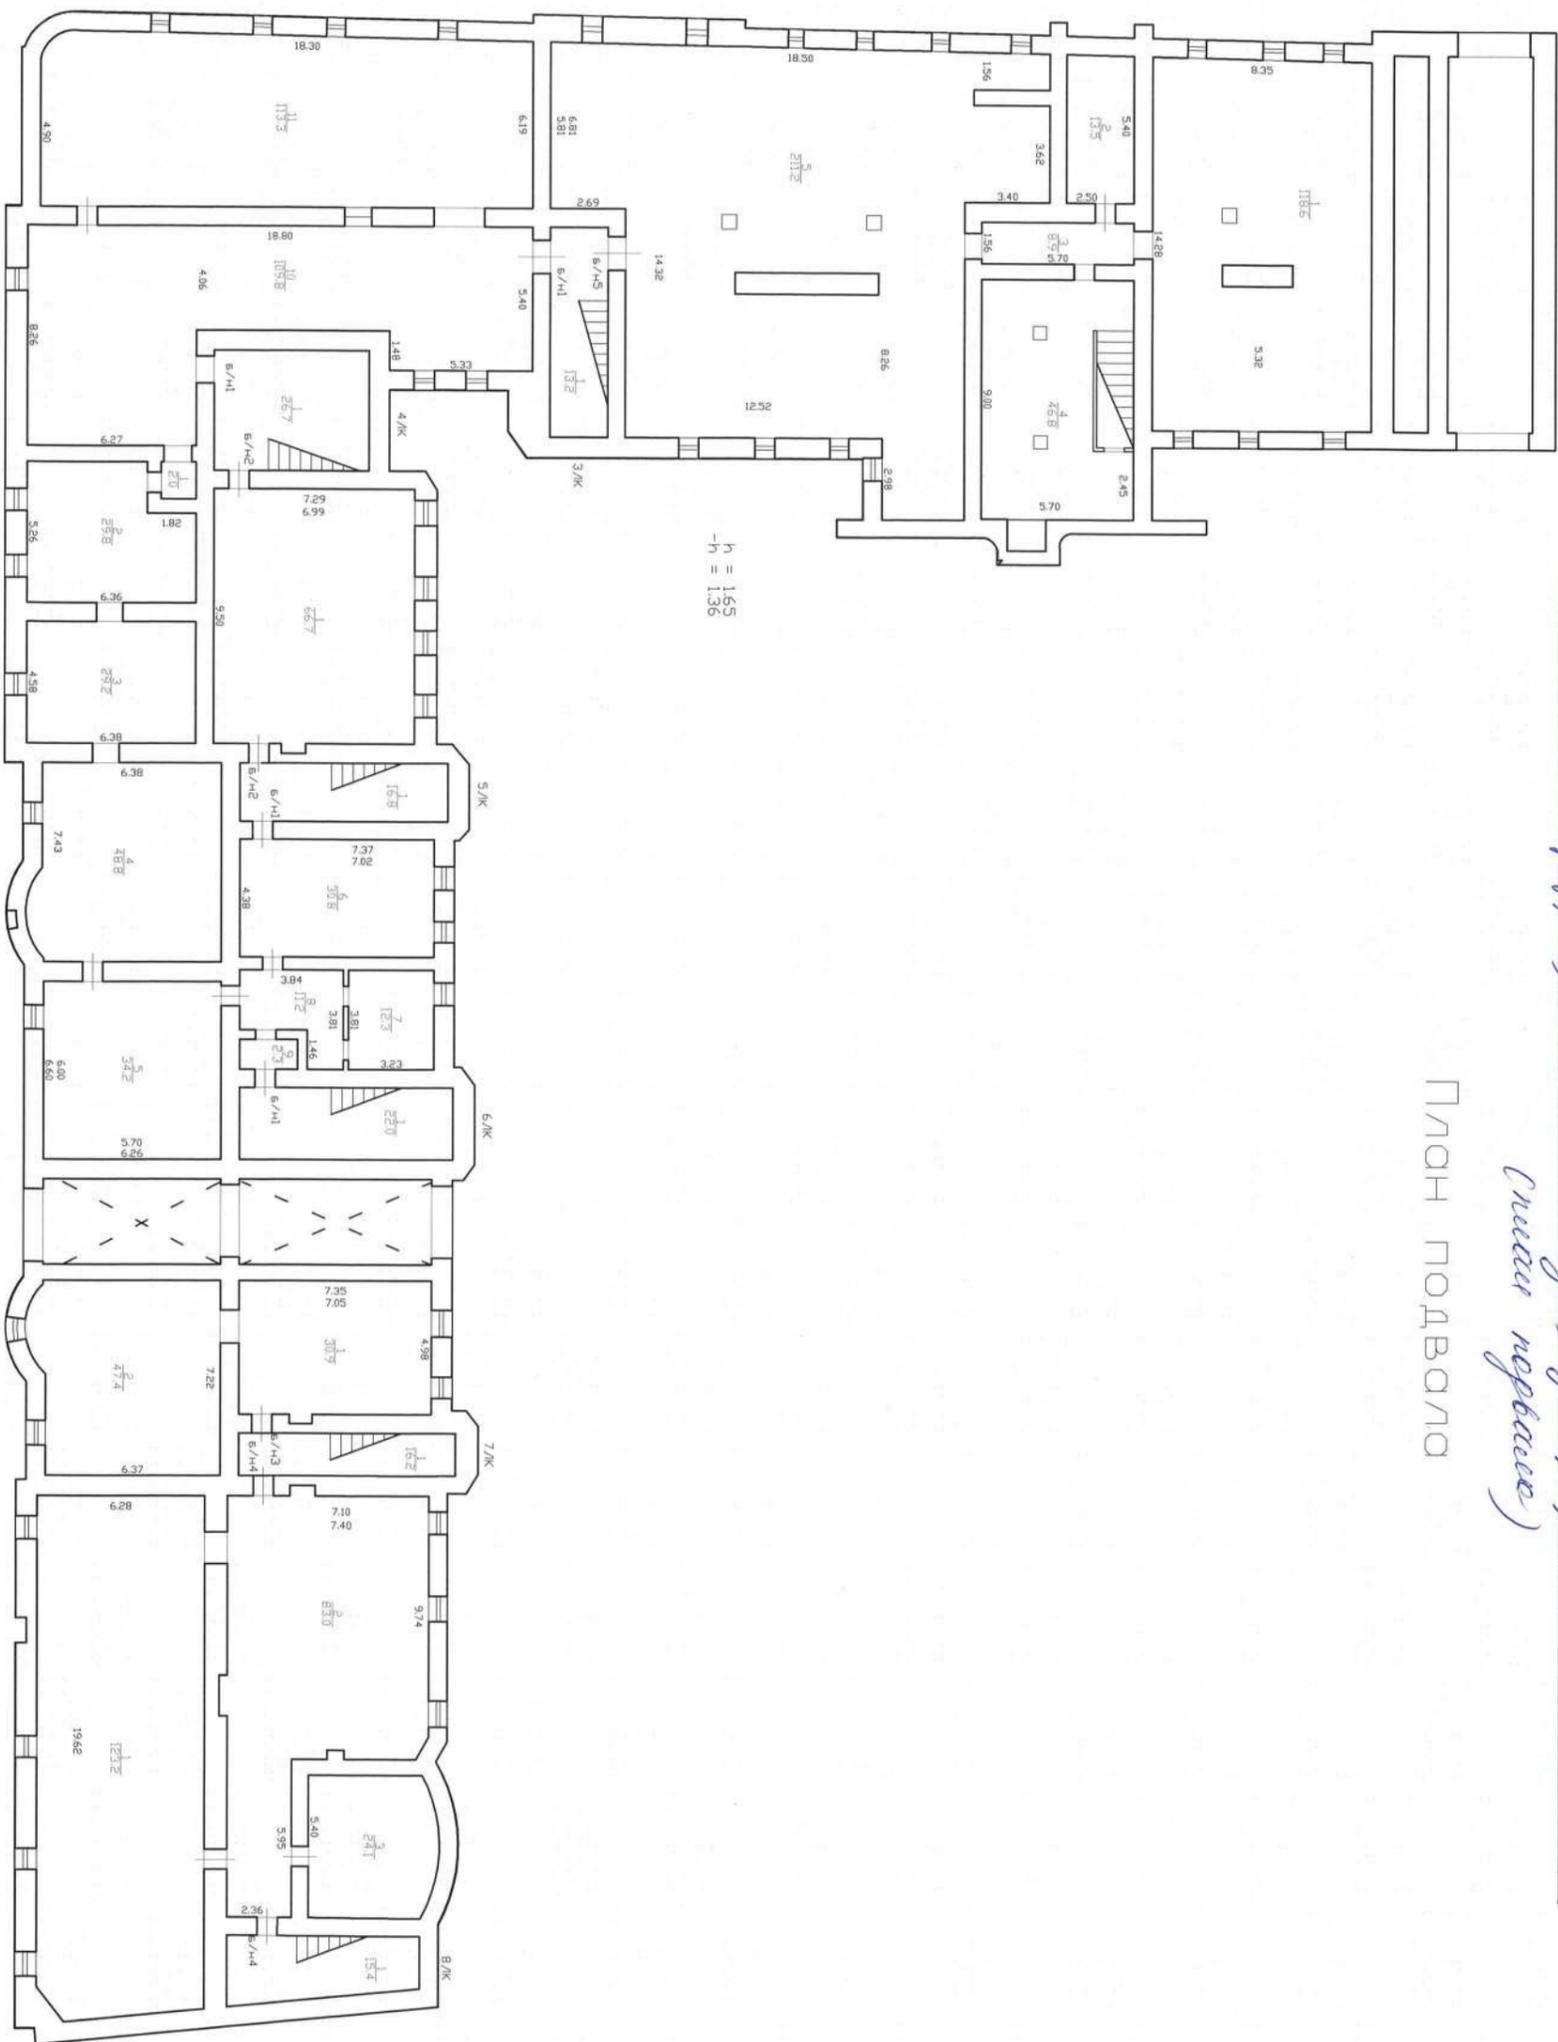

-h = 1.65  
-h = 1.36

-h = 2.05  
-h = 1.36

Дополнительные сведения по состоянию на 1990г.  
с учетом текущих изменений.




Филиал ГУП ГИИОН		Проектно-инвентаризационное бюро Василеостровского и Петроградского районов г.Санкт-Петербург		Инва.№ 11/01-537
Лист 1	Постажный план подвала, дома 9/3, по Дивенской улице, Литера 'А'	Должностное лицо Исполнитель	Фамилия И.О. Прокколенко Н.Д.	Моситов 1:200
26.05.2016	Исполнитель	Исполнитель	Исполнитель	Исполнитель
26.05.2016	Исполнитель	Исполнитель	Исполнитель	Исполнитель

КОПИЯ  
БЕРНА

Вашин-Ленинград, Дубенское ул., д. 9/3, пер. А  
 (схема 1 этаж)

КОПИЯ  
 ВЕРНА

План 1 этажа  
 h = 280

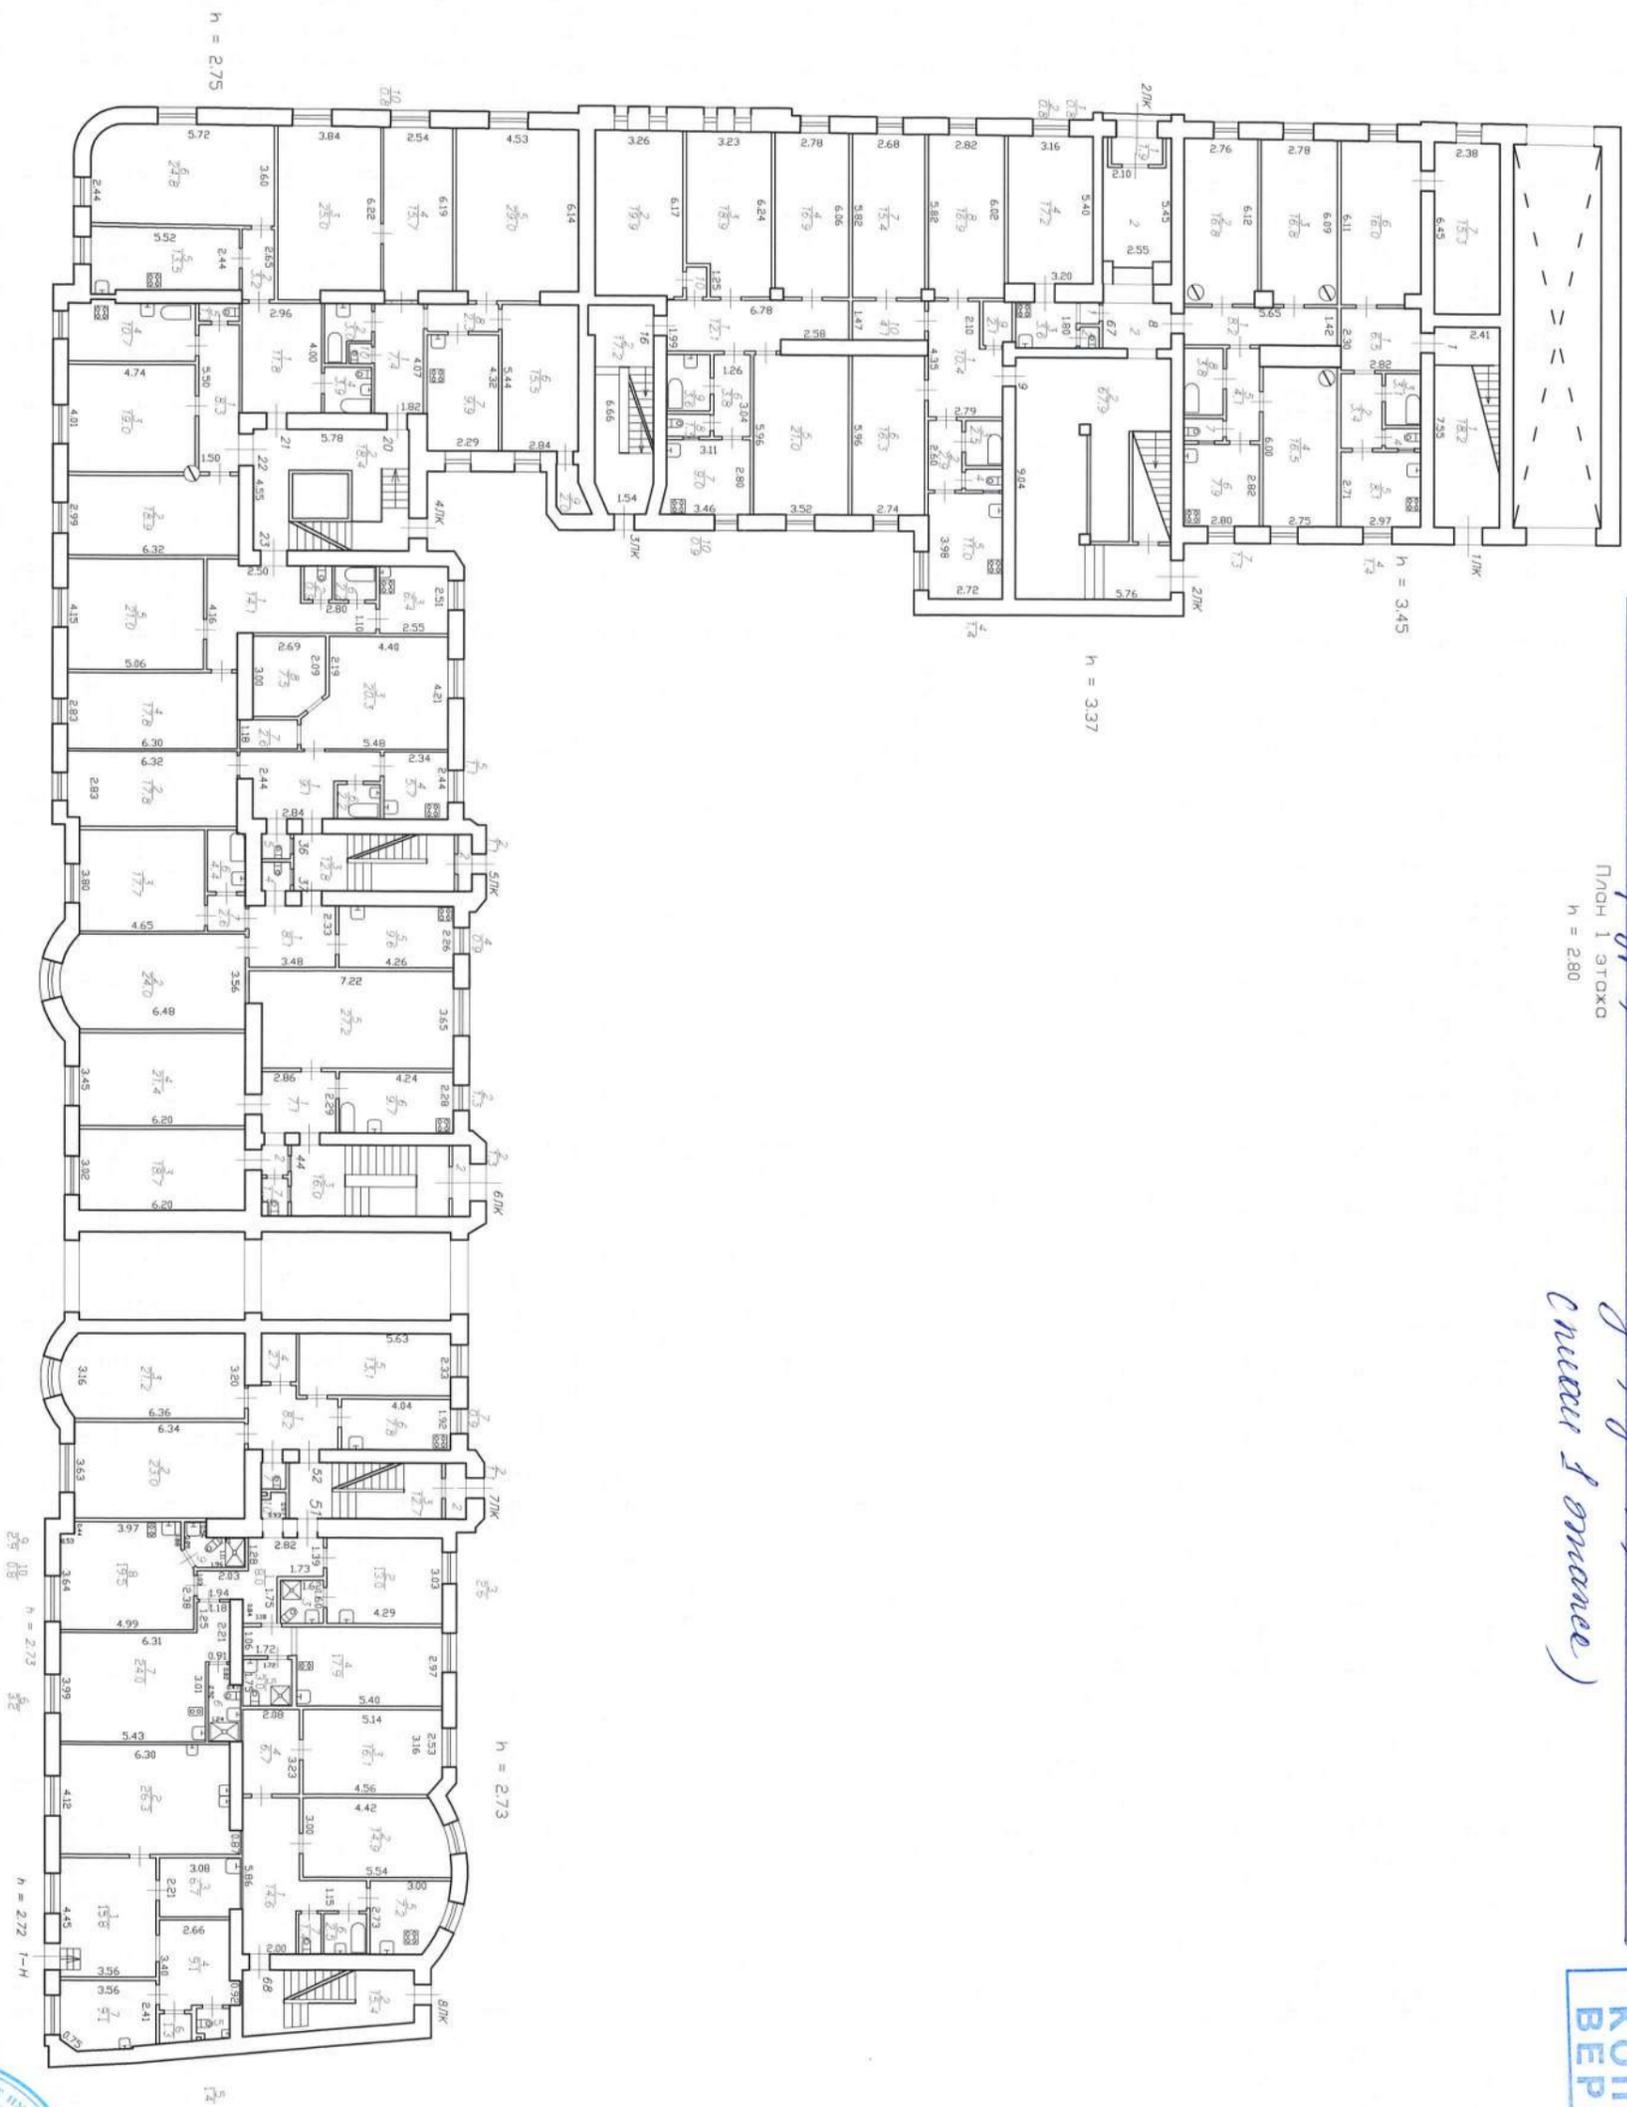


Дополнительные сведения: по состоянию на 1990г.  
 с учетом текущих изменений.

Филиал ГУП ГИИОН		Комитет администрации Ленинградского района	
Проектно-инвенторизационное бюро		Иван Н. Киселев (И.Н.)	
Восилеостровского и Петроградского районов		11/01-537	
г.Санкт-Петербург			
Лист 2	Поздний план 1 этажа, дома 9/3, по Дубенской улице, Литера "А".	Филипп И.О.	Подпись
26.05.2016	Должностное лицо	Прокопенко Н.Д.	Масштаб 1:200
26.05.2016	Руководитель группы	Морозова В.А.	
26.05.2016	Исполнитель	Киселева И.Н.	



Самст-Петербург, Дивеевские ул., д.9/3, лит. А  
 План 2-го этажа  
 h = 2,80  
 (см. в плане)

КОПИЯ  
 ВЕРНА

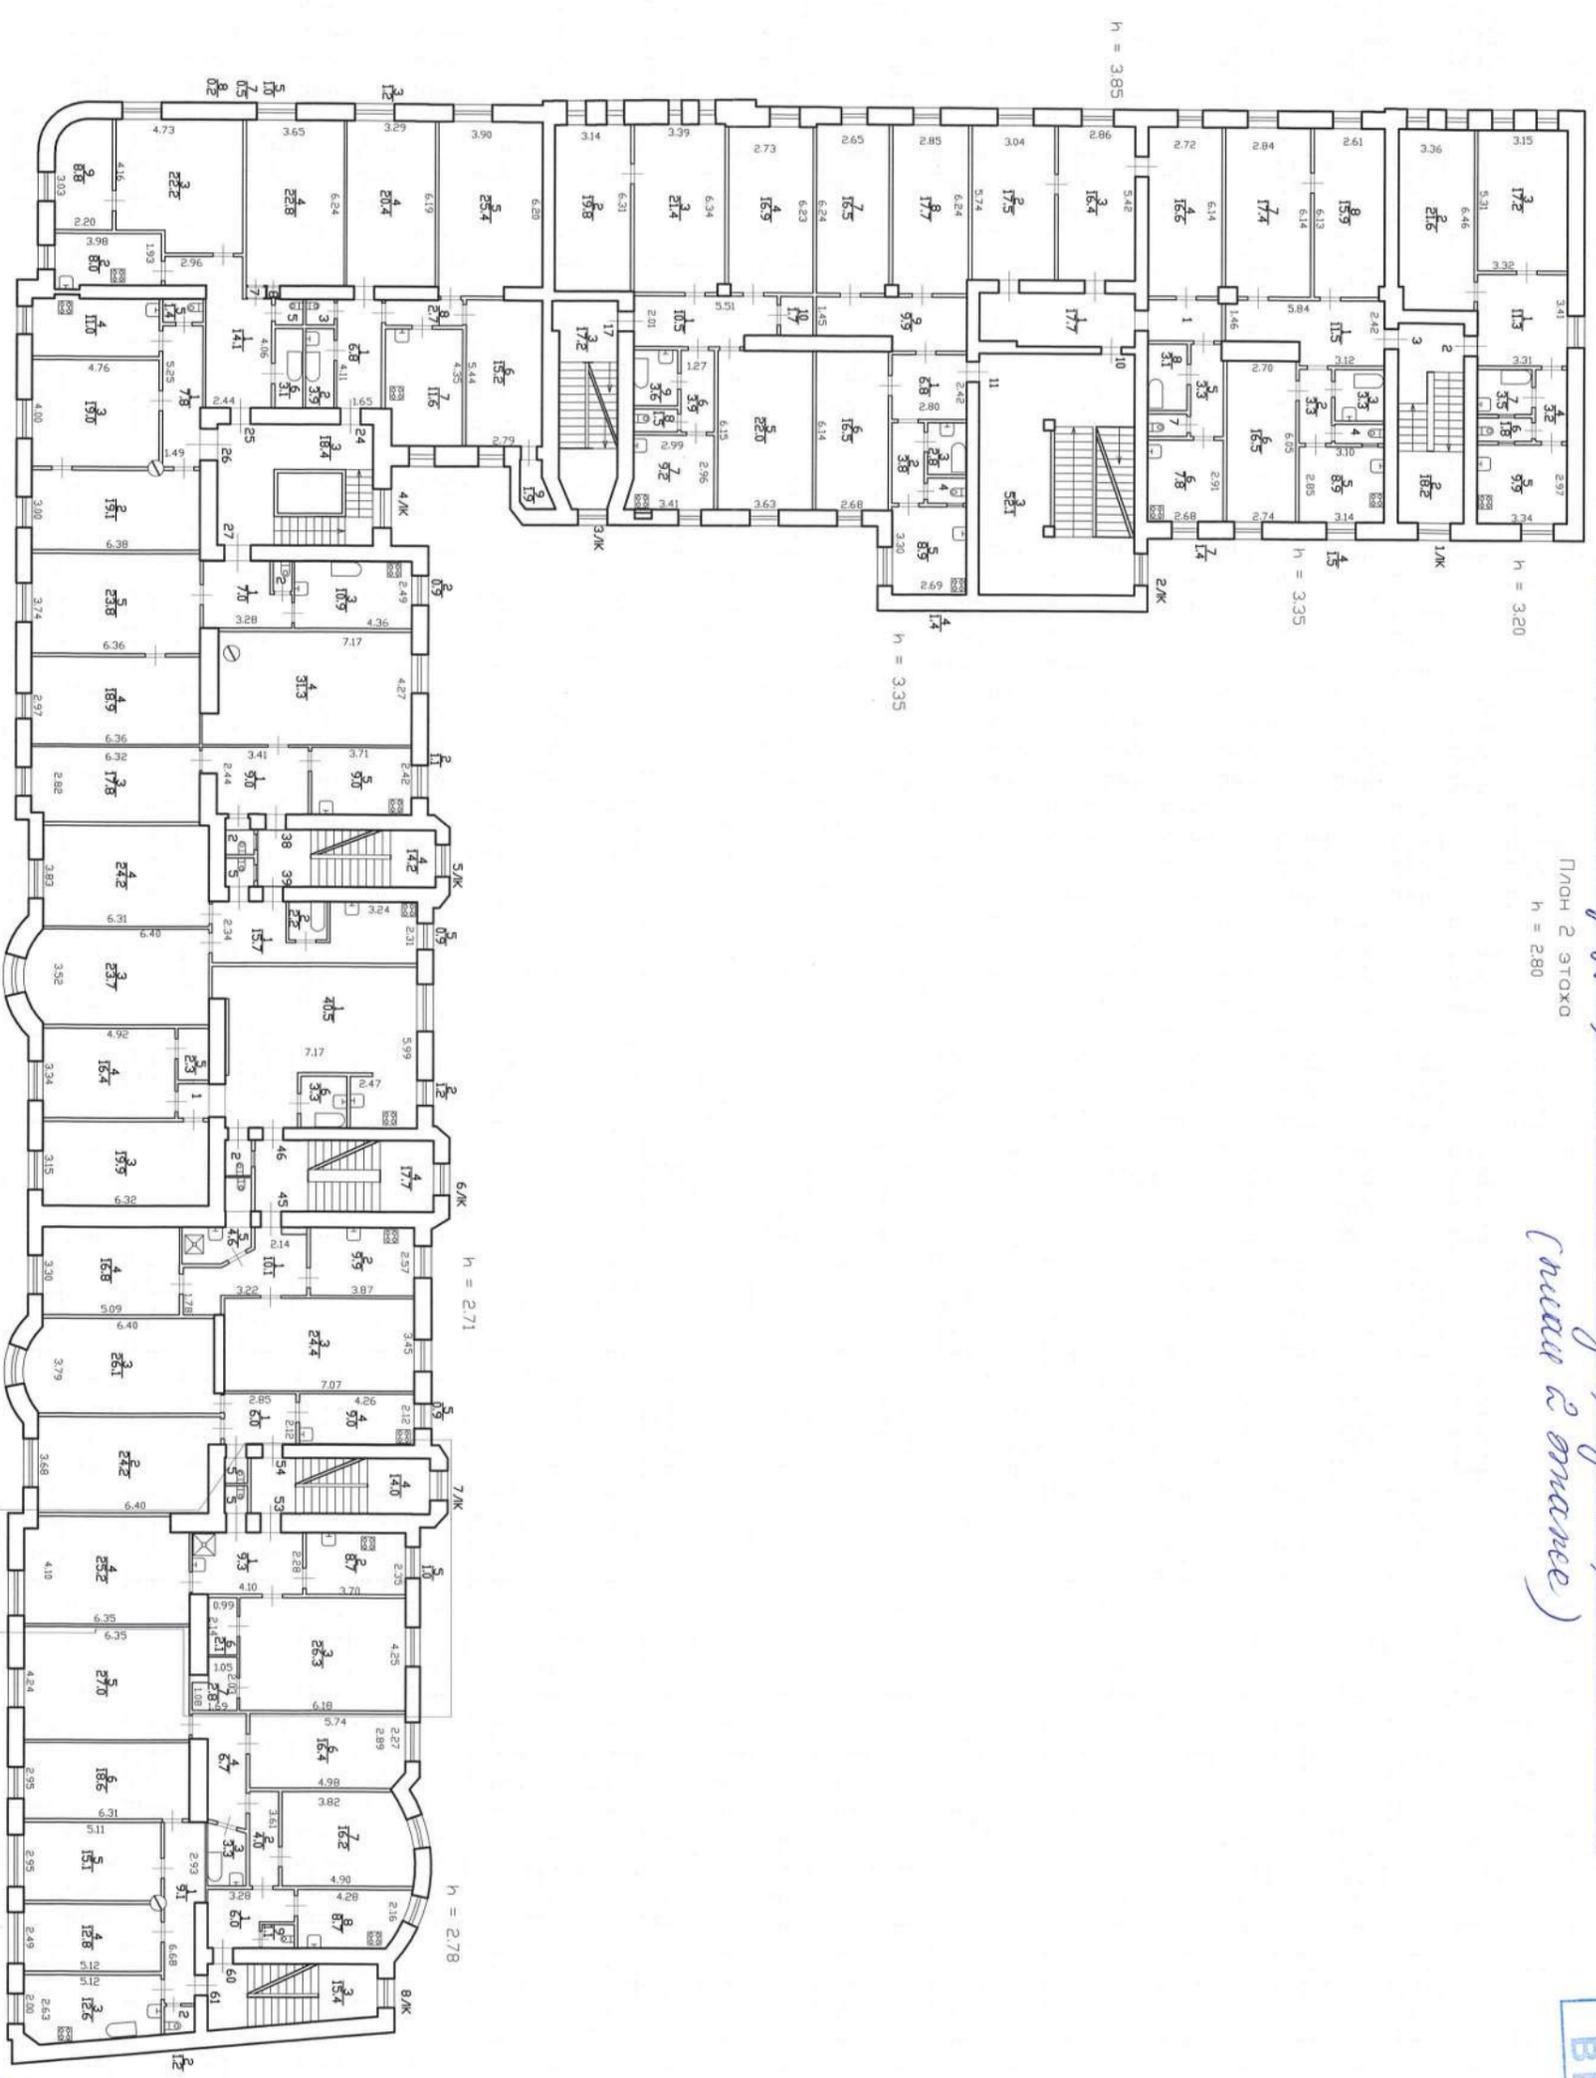


Дополнительные сведения по состоянию на 1990 г.  
 с учетом текущих изменений.  
 Филиал ГУП ГИИОН  
 Проектно-инвентаризационное бюро  
 Воскресенского и Петроградского районов  
 г. Санкт-Петербург  
 Илья Н  
 11/01-537



Лист 3	Пояснительный план 2-го этажа, дома 9/3, по Дивеевской улице, Литера "А"	Фамилия И.О. Подпись
26.05.2016	Надольник Филиала	Проккопенко Н.Д.
26.05.2016	Руководитель группы	Морозова В.А.
26.05.2016	Исполнитель	Киселева М.Н.

Санкт-Петербург, Дивенская ул., д. 9/3, лит. А  
 ПЛАН 3 ЭТАЖА  
 h = 3,30  
 (итог в мм)

КОПИЯ  
 ВЕРНА

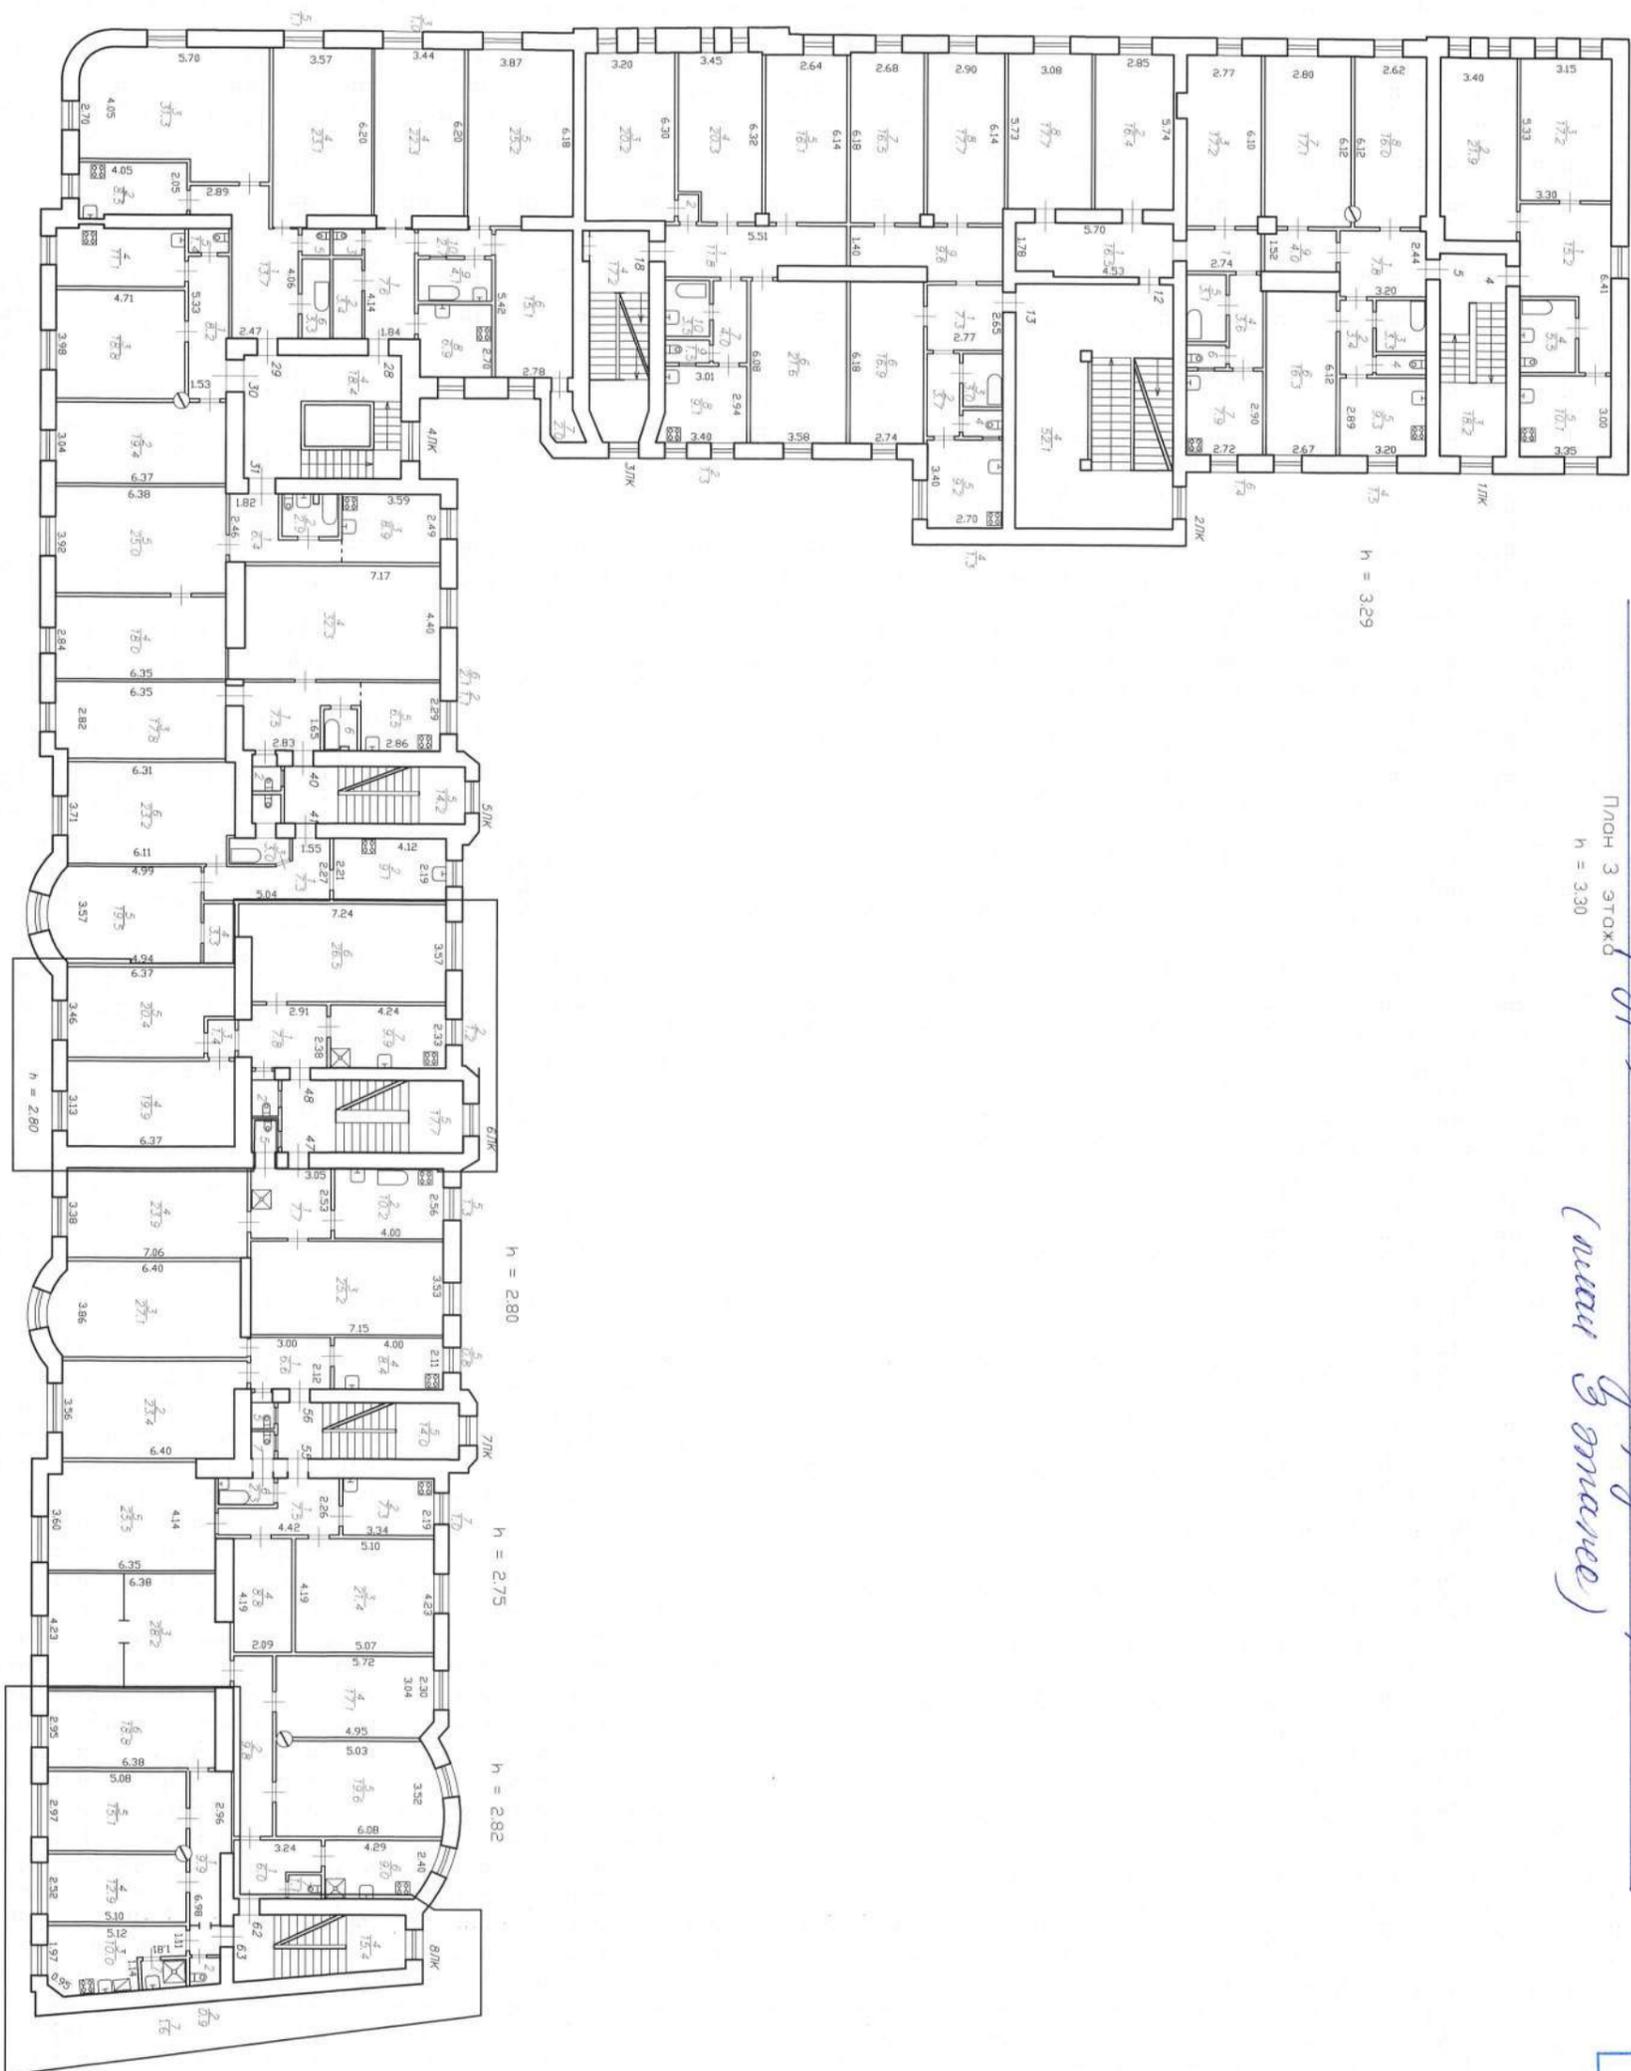

Дополнительные сведения: по состоянию на 1990г.  
 с учетом текущих изменений.

Филиал ГУП ГИИОН

Проектно-инвентаризационное бюро  
 Василеостровского и Петроградского районов  
 г. Санкт-Петербург


И.И. Морозов (И.И.)  
 11/01-539

Лист 4	Позажный план 3 этажа, дома 9/3, по Дивенской улице, Литера "А"	Фамилия И.О. Мосштов 1:200	Подпись
26.05.2016	Должностное лицо Начальник филиала Проконенко Н.Д.	Руководитель группы Морозов В.А.	



*Секция - Менделеевская, Дивенские ул., д. 9/3, литер. А  
 ПЛАН 4 ЭТАЖА  
 h = 280  
 (общая высота)*

КОПИЯ  
 ВЕРНА

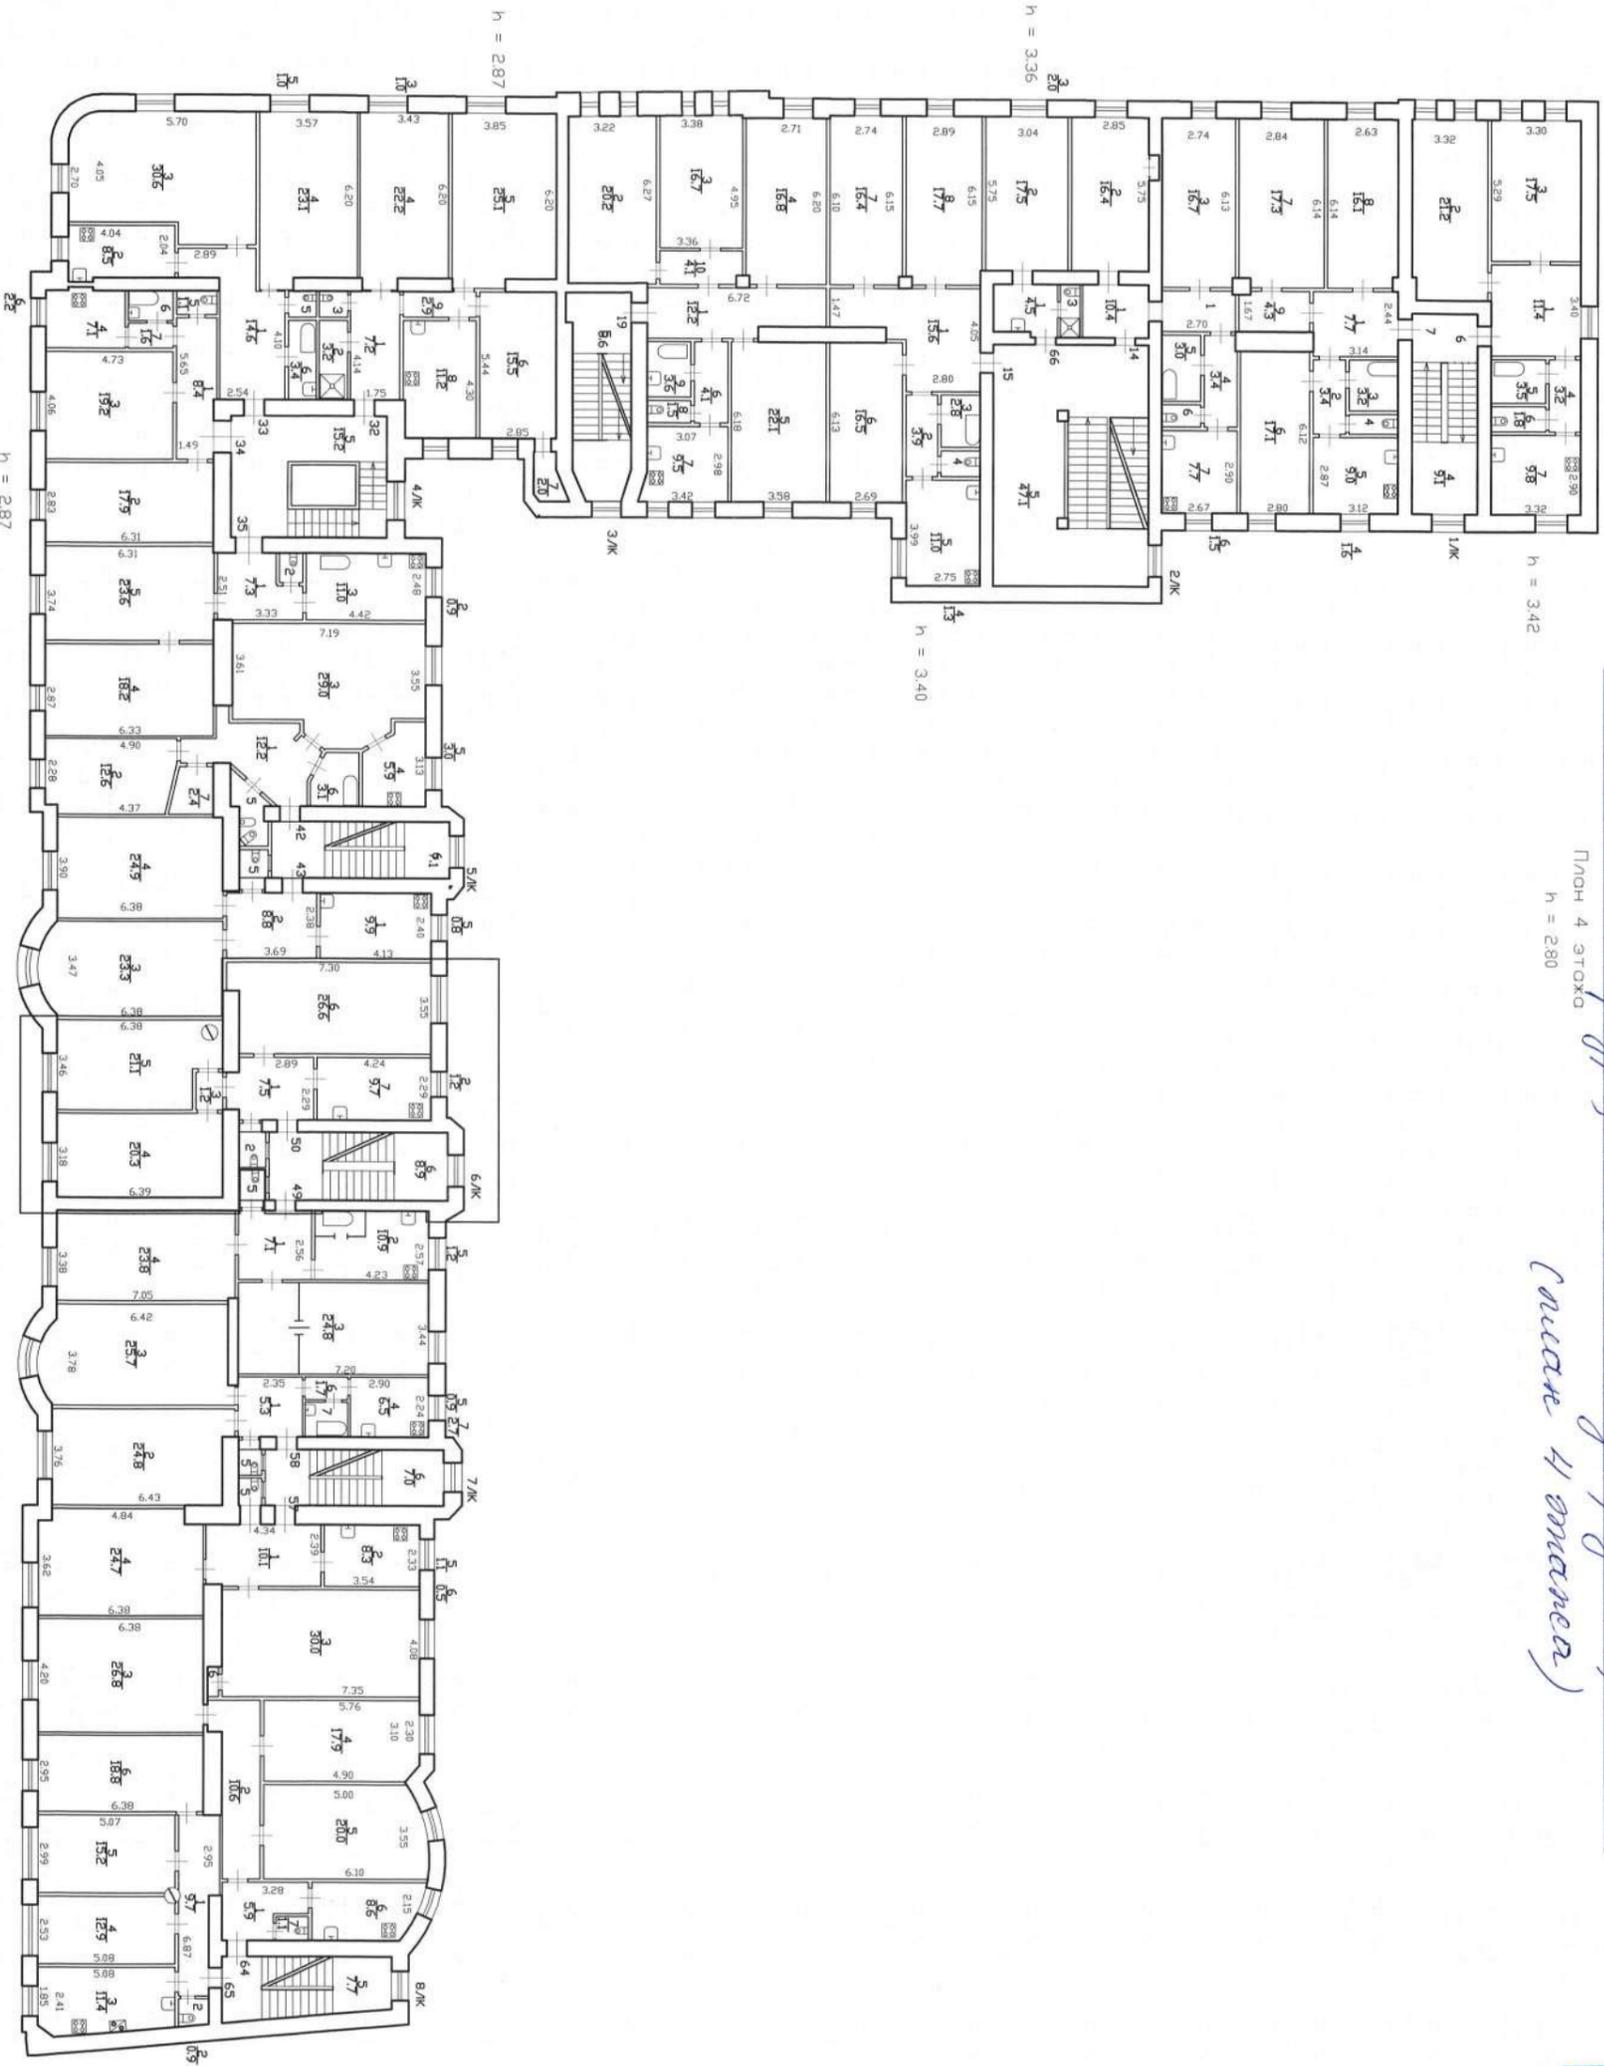


Лист 5	Должностное лицо	Литера "А"	Фамилия И.О.	Подпись
26.05.2016	Исполнитель	Ильина Е.А.	Ильина Е.А.	
26.05.2016	Исполнитель	Прокопенко Н.Д.	Прокопенко Н.Д.	
26.05.2016	Исполнитель	Морозова В.А.	Морозова В.А.	
26.05.2016	Исполнитель	Киселева М.Н.	Киселева М.Н.	

Дополнительные сведения по состоянию на 1990г. с учетом текущих изменений.  
 Филиал ГУП ГИИОН  
 Проектно-инвентаризационное бюро  
 Василевостровского и Петроградского районов  
 г. Санкт-Петербург  
 Илья Киселева (И.А.)  
 Илья Киселева (И.А.)  
 Илья Киселева (И.А.)



## II. План земельного участка

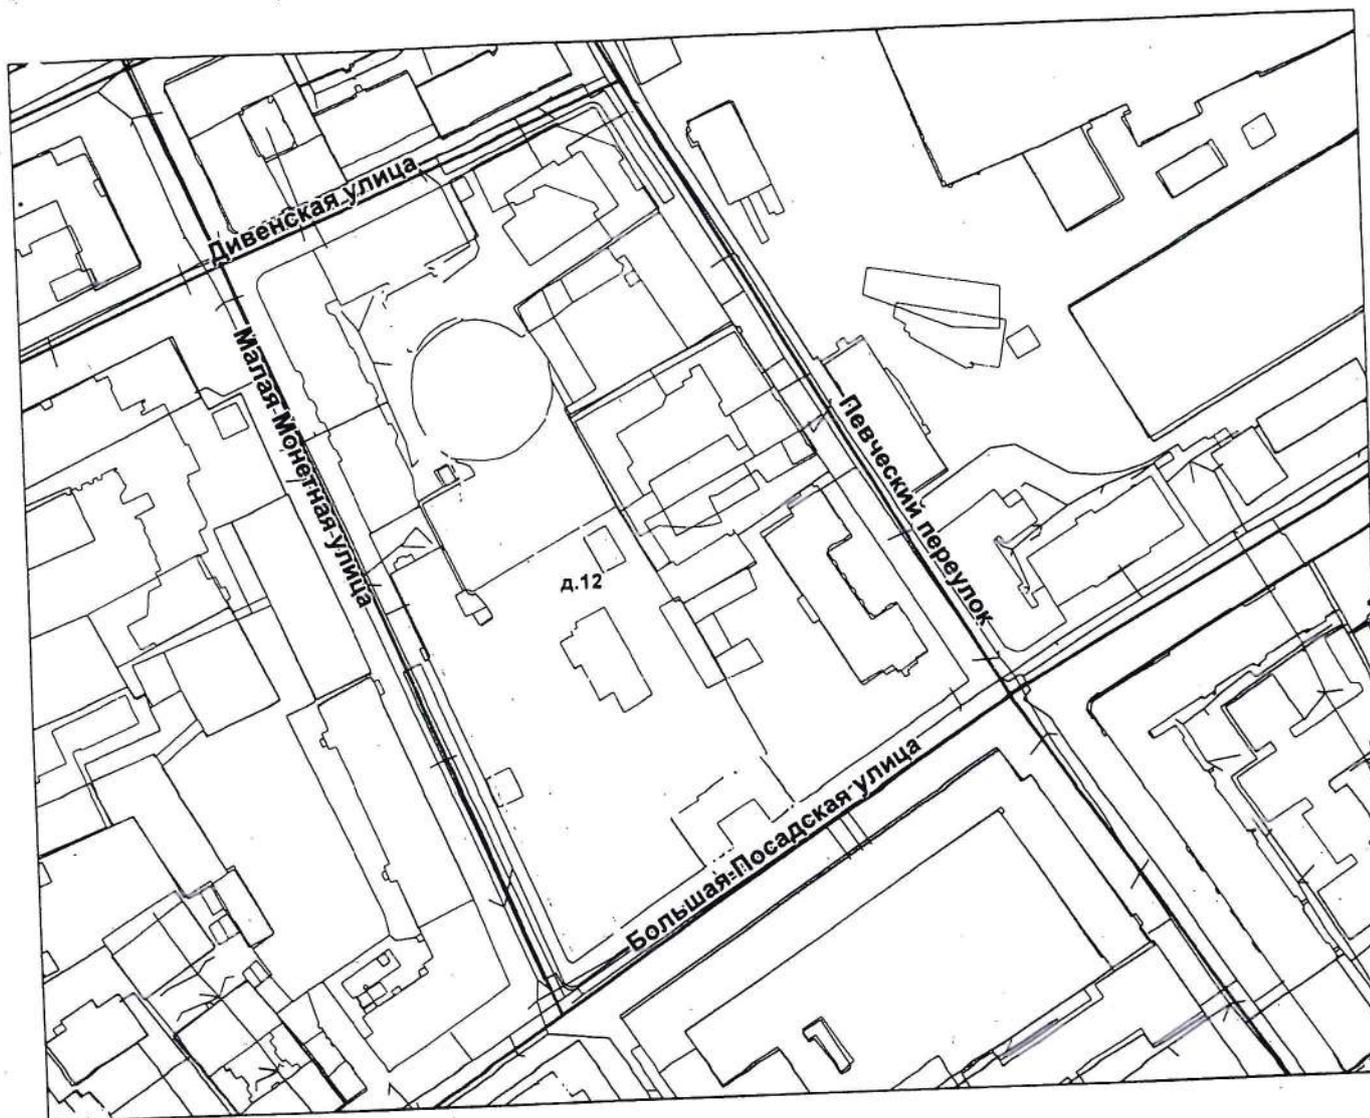

Экспликация строений (сооружений)			
№№ п.п.	Литера	Функциональное использование	Площадь застройки кв.м.
1	2	3	4
1	А	Многоквартирный дом	6688.7

Сведения о земельном участке по документам Заявителя:

Кадастровый номер: \_\_\_\_\_

Площадь по документам: \_\_\_\_\_

Документ: \_\_\_\_\_

### III. Экспликация земельного участка (в кв. м)

Дата записи	Площадь участка				Незастроенная площадь									
	по землеотв. документам	по фактическому пользов.	в том числе		асфальтовые покрытия		прочие замощения	площадки оборудованные		грунт	под зелеными насаждениями			
			застроенная	не застроенная	проезда	тротуара		детские	спортивные		придомовой сквер	газон с деревьями	газон, цветники, клумбы	плодовый сад
1	2	3	4	5	6	7	8	9	10	11	12	13	14	15
26.09.2014		6689	6688.7											

### IV. Уборочная площадь (в кв.м.)

Дата записи	Дворовая территория								Уличный тротуар				кроме того				
	Всего	в том числе							Всего	в том числе			арочные проезды	крыша			
		проезда	тротуар	прочие замощения	площадки (оборудов.)		грунт	зеленые насаждения		асфальт	зеленые насаждения	грунт			асфальт	прочие покрытия	
1	2	3	4	5	6	7			8				9	10			11

### V. Оценка служебных строений, дворовых сооружений и замощений

литера по плану	назначение	этажность	длина, ширина, высота	площадь	объем	Описание конструктивных элементов и их удельного веса										№ сборника, № таблицы	ед. измерения, ее стоимость по таблице	удельный вес оценен. объекта в %	стоимость единицы измерения с поправкой	восстановительная стоимость в рублях	износ в %	действительная стоимость в рублях	Потребность в капит. ремонте в рублях
						фундамент	стены и перегородки	перекрытия	кровля	полы	проемы	отделочные работы	электроосвещение	прочие работы									
1	2	3	4	5	6	7	8	9	10	11	12	13	14	15	16	17	18	19	20	21	22	23	

(продолжение смотри на обороте)

(продолжение раздела V)

1	2	3	4	5	6	7	8	9	10	11	12	13	14	15	16	17	18	19	20	21	22	23

## VI. Общая стоимость строений и сооружений на участке (в руб.)

Дата записи	В ценах какого года	Основные строения		Служебные строения и сооружения		Всего	
		восстановит. стоимость	действит. стоимость	восстановит. стоимость	действит. стоимость	восстановит. стоимость	действит. стоимость
1	2	3	4	5	6	7	8
26.09.2014	1969	4544605	4426113			4544605	4426113
	2014	588058245	572229563			588058245	572229563

Текущие изменения внесены

Работу выполнил.....	« 25 сентября 2014 г. »	« »	20 г.	« »	20 г.
Инвентаризатор.....	Киселева М.Н.				
Проверил бригадир.....					

## ТЕХНИЧЕСКИЙ ПАСПОРТ

на жилой дом № 12 литера А кварт. № 3031  
 ул. (пер.) Большая Посадская инвент. № 11/01-238  
 город Санкт-Петербург район Петроградский шифр \_\_\_\_\_  
 (фонд) \_\_\_\_\_

## I. ОБЩИЕ СВЕДЕНИЯ

Владелец \_\_\_\_\_  
 Серия, тип проекта А  
 Год постройки 1913,2014 переоборудовано В 2014 году  
 надстроено  
 Год последнего капитального ремонта 2014  
 Число этажей 9 (5-8-9)  
 Кроме того, имеется: подвал, мезонин-надстройка  
 Число лестниц 18 шт.; их уборочная площадь 1998.1 кв.м.  
 Уборочная площадь общих коридоров и мест общего пользования 3370.7 кв.м.  
 Средняя внутренняя высота помещений 3.16 м. Объем 170278 куб.м.  
 Общая площадь дома 31979.2 кв.м., кроме того, площадь балконов,  
 лоджий и террас с учетом коэф. 583.6 кв.м.  
 из нее:  
 Жилые помещения общая площадь 17115.8 кв.м., кроме того, площадь балконов,  
 лоджий и террас с учетом коэф. 583.6 кв.м.  
 в том числе жилой площади 9699.7 кв.м.  
 Средняя площадь квартиры 43.5 кв.м.  
 Кроме того, необорудованная площадь: подвал 242.8 кв.м, чердак --- кв.м, 2 этаж 142.4 кв.м, 4 этаж 246.8 кв.м

## РАСПРЕДЕЛЕНИЕ ЖИЛОЙ ПЛОЩАДИ

	Жилая площадь находится	Количество		Жилая площадь	Текущие изменения						
		жилых квартир	жилых комнат		Количество		Жилая площадь	Количество		Жилая площадь	
					жилых квартир	жилых комнат		жилых квартир	жилых комнат		
1	2	3	4	5	6	7	8	9	10	11	
1	В квартирах	223	491	9699.7							
2	В помещениях коридорной системы										
3	В общежитиях										
4	Служебная жилая площадь										
5	Маневренная жилая площадь										

## Из общего числа жилой площади находится

6	а. в мансардах									
	б. в подвалах									
	в. в цокольных этажах									
	г. в бараках									

## Распределение квартир по числу комнат (без общежитий и коридорной системы)

№№ п.п.	Квартиры	Число квартир	Их жилая площадь	Текущие изменения			
				Число квартир	Их жилая площадь	Число квартир	Их жилая площадь
1	2	3	4	5	6	7	8
1	Однокомнатные	62	1174.4				
2	Двухкомнатные	60	2270.0				
3	Трехкомнатные	95	5777.3				
4	Четырехкомнатные	6	478.0				
5	Пятикомнатные						
6	Шестикомнатные						
7	В семь и более комнат						

Всего: 223 9699.7

НЕЖИЛЫЕ ПОМЕЩЕНИЯ

№№ п.п.	Классификация помещений	Номер помещения	Общая площадь кв.м.	Кроме того, площадь балконов, лоджий и террас с учетом коэфф. кв.м.	Текущие изменения	
					Общая площадь кв.м.	Кроме площа балков лоджи террас учето коэфф. кв.м.
1	2	3	4	5	6	7
1	Бытового обслуживания	3-Н, 24-Н, 42-Н	8049.1			
2	Гараж					
3	Гостиница					
4	Культурно-просветительное					
5	Лечебно-санитарное					
6	Общественного питания					
7	Производственное					
8	Прочее	1-Н - 2-Н, 4-Н, 5-Н - 14-Н, 16-Н, 18-Н - 23-Н, 25-Н, 26-Н - 41-Н, 43-Н, 44-Н - 48-Н, 53-Н, 54-Н - 55-Н, 57-Н, 59-Н - 60-Н, 63-Н, 64-Н, 66-Н, 67-Н, 74-Н, 75-Н - 76-Н, 81-Н, 85-Н, 88-Н, 92-Н, 95-Н, 96-Н - 97-Н, 105-Н, 109-Н - 111-Н, 114-Н, 116-Н, 118-Н, 119-Н - 120-Н, 129-Н, 130-Н, 132-Н, 133-Н - 139-Н	3474.2			
9	Складское					
10	Спортивно-оздоровительное					
11	Творческая мастерская					
12	Театра и зрелищ. предпр.					
13	Торговое					
14	Учебно-научное					
15	Учрежденческое	15-Н, 17-Н, 49-Н - 52-Н, 56-Н, 58-Н, 61-Н, 62-Н, 65-Н, 68-Н - 73-Н, 77-Н, 78-Н - 80-Н, 82-Н, 83-Н - 84-Н, 86-Н, 87-Н, 89-Н, 90-Н - 91-Н, 93-Н, 94-Н, 98-Н, 99-Н - 104-Н, 106-Н, 107-Н - 108-Н, 112-Н, 113-Н, 115-Н, 117-Н, 121-Н, 122-Н - 128-Н, 131-Н	3340.1			
16	Школьное		Итого	14863.4		

в том числе площадь, используемая жилищной конторой для собственных нужд в кв. м.

№№ по порядку	Использование помещений	Номера помещений	Общая площадь кв. м.	Кроме того, площадь балконов, лоджий и террас с учетом коэфф. кв. м.	Текущие изменения	
					Общая площадь кв. м.	Кроме того, площадь балконов, лоджий и террас с учетом коэфф. кв. м.
1	2	3	4	5	6	7
1	<b>Учрежденческая</b>					
	а) жилищная контора					
	б) комнаты детские, дружинников и другие					
2	<b>Культурно-просветительная</b>					
	а) красные уголки, клубы, библиотеки					
3	<b>Прочая:</b>					
	а) мастерские					
	б) склады жилищных контор					
	<b>Технологические помещения</b>					
	теплоузел	28-Н, 30-Н, 37-Н	78.0			
	котельная					
	в том числе на газе					
	на твердом топливе					
	венткамера	41-Н, 44-Н, 57-Н, 63-Н, 66-Н, 109-Н, 116-Н, 129-Н, 130-Н, 133-Н, 134-Н	386.0			
	диспетчерская	14-Н	30.7			
	кабельная	27-Н, 31-Н	38.3			
	консьержная	2-Н, 21-Н, 23-Н, 38-Н, 39-Н	60.6			
	машинное отделение	135-Н - 138-Н	100.3			
	мусоросборник	16-Н, 19-Н, 43-Н, 59-Н, 85-Н, 92-Н, 114-Н	59.5			
	насосная	26-Н	91.2			
	помещение тсж	47-Н	22.1			
	техническое помещение	18-Н, 25-Н, 29-Н, 35-Н, 40-Н, 48-Н, 53-Н - 55-Н, 64-Н, 74-Н - 76-Н, 81-Н, 95-Н - 97-Н, 105-Н, 110-Н - 111-Н, 118-Н, 119-Н - 120-Н, 132-Н, 139-Н	548.0			
	электрошитовая	6-Н, 11-Н, 45-Н	49.0			
	<b>Итого</b>		1463.7			

II. БЛАГОУСТРОЙСТВО ОБЩЕЙ ПЛОЩАДИ (кв. м.)

Дата записи	Канализация				Отопление								Ванны				Горячее водоснабжение		Газоснабжение			
	Волопровод		печное	печное газовое	от АГВ	центральное						калориферное	с горячим водоснабжением	с газовыми колонками	с электрическими водонагревателями	без колонок и горячей воды	от колонок	централизованное	баллоны	централизованное		
	местная	центр.				от ТЭЦ минэнерго		от собственной котельной		от групповой или квартальной котельной												
	1	2				на твердом топливе	на газе	на твердом топливе	на газе	на газе												
26.09.14	2089.8	-	19190.6	-	-	59.9	-	-	-	30673.8	-	2565.9	-	-	-	19208.7	-	-	17115.8	-	16/0	30510.1

III. ИСЧИСЛЕНИЕ ПЛОЩАДЕЙ И ОБЪЕМОВ ОСНОВНЫХ И ОТДЕЛЬНЫХ ЧАСТЕЙ СТРОЕНИЯ И ПРИСТРОЕК

№ или литера по плану	Наименование	Формулы для подсчета площадей по наружному обмеру	Площадь (кв.м.)	Высота (м)
1	2	3	4	5
A1-A7	Осн.стр.(подвал)	1294.2*1	1294.2	3.67
A1-A7	Осн.стр.(1 эт.)	1191.1*1	1191.1	4.20
A1-A7	Осн.стр.(2 эт.)	2848.0*1	2848.0	3.00
A1-A7	Осн.стр.(2 эт.)	94.5*1	94.5	3.88
A1-A7	Осн.стр.(2 эт.)	2849.9*1	2849.9	3.30
A1-A7	Осн.стр.(3 эт.)	3119.4*1	3119.4	3.30
A1-A7	Осн.стр.(4 эт.)	3536.2*1	3536.2	3.30
A1-A7	Осн.стр.(5 эт.)	3832.3*1	3832.3	3.30
A1-A7	Осн.стр.(6 эт.)	3841.0*1	3841.0	3.30
A1-A7	Осн.стр.(7 эт.)	3841.0*1	2452.0	3.60
A1-A7	Осн.стр.(8 эт.)	2452.0*1	1114.5	2.36
A1-A7	Осн.стр.(А5-8 эт.)	1114.5*1	713.8	1.53
A1-A7	Осн.стр.(А5-8 эт.)	713.8*1	295.6	1.00
A1-A7	Осн.стр.(А5-8 эт.)	(4.44*1.53)/2*86.95	8.4	2.49
A1-A7	Осн.стр.(А5-8 эт.)	8.40*1	8.2	2.49
A1-A7	Осн.стр.(А5-8 эт.)	8.20*1	2386.8	3.92
A1-A7	Осн.стр.(9 эт.)	2386.8*1	908.5	1.00
A1-A7	Осн.стр.(арка)	(275.3*6.60)/2	48.8	2.25
A1-A7	Осн.стр.(мезонин)	48.8*1	55.4	2.27
A1-A7	Осн.стр.(мезонин)	55.4	72.4	2.28
A1-A7	Осн.стр.(мезонин)	72.4*1	67.3	2.29
A1-A7	Осн.стр.(мезонин)	67.3*1	20.4	2.64
A1-A7	Осн.стр.(мезонин)	20.4*1		

A1-A7	1-Н (1эт.)	99.8*1	99.8	4.20	419
A1-A7	4-Н (1эт.)	138.4*1	138.4	4.20	581
A1-A7	5-Н (1эт.)	98.4*1	98.4	4.20	413
A1-A7	7-Н (1эт.)	61.7*1	61.7	4.20	259
A1-A7	8-Н (1эт.)	118.61*1	118.6	4.20	498
A1-A7	9-Н (1эт.)	60.0*1	60.0	4.20	252
A1-A7	10-Н (1эт.)	80.4*1	80.4	4.20	338
A1-A7	12-Н (1эт.)	13.6*1	13.6	4.20	57
A1-A7	13-Н (1эт.)	38.6*1	38.6	4.20	162
A1-A7	20-Н (1эт.)	115.7*1	115.7	4.20	486
A1-A7	22-Н (1эт.)	114.6*1	114.6	4.20	481
A1-A7	46-Н (2эт.)	349.1*1	349.1	3.00	1047
A1-A7	67-Н (3эт.)	386.1*1	386.1	3.30	1274
A1-A7	88-Н (4эт.)	384.4*1	384.4	3.30	1269
A1-A7	14-Н (1эт.)	38.3*1	38.3	4.20	161
A1-A7	15-Н (1эт.)	18.5*1	18.5	4.20	78
A1-A7	17-Н (1эт.)	22.8*1	22.8	4.20	96
A1-A7	34-Н (подвал)	33.7*1	33.7	3.67	124
A1-A7	36-Н (подвал)	35.2*1	35.2	3.67	129
A1-A7	33-Н (подвал)	29.4*1	29.4	3.67	108
A1-A7	32-Н (подвал)	31.7*1	31.7	3.67	116
A1-A7	24-Н (подвал)	4847.7*1	4847.7	3.67	17791
A1-A7	3-Н (1эт.)	2862.9*1	2862.9	4.20	12024
A8-A9	Осн.стр.рек.(1эт.)	558.4*1	558.4	3.61	2016
A8-A9	Осн.стр.рек.(2эт.)	754.8*1	754.8	3.77	2846
A8-A9	Осн.стр.рек.(3эт.)	584.5*1	584.5	3.72	2174
A8-A9	Осн.стр.рек.(4эт.)	580.6*1	580.6	4.51	2619
A8-A9	Осн.стр.рек.(5эт.)	676.4*1	676.4	2.88	1948
A8-A9	Осн.стр.(усеч.круг)	472*1	472.0	1.00	472
A8-A9	Осн.стр.(купол)	(81.3*2.70)/3	73.2	1.00	73
A8-A9	Осн.стр.(пристройка лев.)	7*1	7.0	3.67	26
A8-A9	Осн.стр.(пристройка лев.)	(7*1.19)/3	2.8	1.00	3
A8-A9	Осн.стр.рек.(5эт.) (пристр прав.)	292.2*1	292.2	4.85	1417
A8-A9	42-Н (1эт.-автостоянка)	1068.0*1	1068.0	3.61	3855
A8-A9	49-Н,50-Н,51-Н,52-Н (2эт.-учрежденческое)	220.1*1	220.1	3.77	830
A8-A9	56-Н (2эт.-учрежденческое)	251.3*1	251.3	3.77	947
A8-A9	58-Н (2эт.-учрежденческое)	110.1*1	110.1	3.77	415
A8-A9	61-Н (2эт.-учрежденческое)	84.4*1	84.4	3.77	318
A8-A9	62-Н (2эт.-учрежденческое)	61.1*1	61.1	3.77	230
A8-A9	65-Н (2эт.-учрежденческое)	40.3*1	40.3	3.77	152
A8-A9	60-Н (2эт.-подсобное пом.)	90.2*1	90.2	3.77	340
A8-A9	68-Н (3эт.-учрежденческое)	52.2*1	52.2	3.72	194
A8-A9	69-Н (3эт.-учрежденческое)	47.8*1	47.8	3.72	178
A8-A9	70-Н,82-Н,83-Н (3эт.-учрежденческое)	170.6*1	170.6	3.72	635
A8-A9	71-Н,72-Н,73-Н (3эт.-учрежденческое)	202.9*1	202.9	3.72	755
A8-A9	77-Н (3эт.-учрежденческое)	249.9*1	249.9	3.72	930
A8-A9	78-Н,79-Н,80-Н (3эт.-учрежденческое)	101.8*1	101.8	3.72	379
A8-A9	84-Н,86-Н,87-Н (3эт.-учрежденческое)	249.5*1	249.5	3.72	928
A8-A9	89-Н (4эт.-учрежденческое)	52.2*1	52.2	4.51	235
A8-A9	90-Н,91-Н,93-Н (4эт.-учрежденческое)	252.3*1	252.3	4.51	1138
A8-A9	94-Н (4эт.-учрежденческое)	251.9*1	251.9	4.51	1136
A8-A9	98-Н,99-Н,100-Н (4эт.-учрежденческое)	201.2*1	201.2	4.51	907
A8-A9	101-Н,104Н,106-Н,107-Н (4эт.-учрежденческое)	275.2*1	275.2	4.51	1241
A8-A9	108-Н (4эт.-учрежденческое)	47.9*1	47.9	4.51	216
A8-A9	112-Н,113-Н,115-Н (5эт.)	242.7*1	242.7	2.88	699

A8-A9	112-Н,113-Н,115-Н (5эт.)	$(7.66*1.37)/2*33.24$	174.5	1.00	207
A8-A9	117-Н (5эт.)	$253.0*1$	253.0	3.67	929
A8-A9	117-Н (5эт.)	$(253*1.17)/3$	98.7	1.00	99
A8-A9	121-Н-124-Н (5эт.)	$209.7*1$	209.7	2.88	604
A8-A9	121-Н-124-Н (5эт.)	$(7.24*1.37)/2*29.90$	148.3	1.00	148
A8-A9	125-Н-127-Н (5эт.)	$105.1*1$	105.1	5.02	528
A8-A9	125-Н-127-Н (5эт.)	$(4.80*1.01)/2*23.49$	57.1	1.00	57
A8-A9	128-Н (5эт.)	$22.6*1.0$	22.6	5.02	113
A8-A9	128-Н (5эт.)	$(4.62*1.01)/2*4.89$	11.4	1.00	11
A8-A9	131-Н (5эт.)	$15.4*1$	15.4	5.02	77
A8-A9	131-Н (5эт.)	$(4.63*1.01)/2*3.27$	7.7	1.00	8
A8-A9	131-Н (5эт.)				1702
	Итого по строению:				

# IV. Описание конструктивных элементов и определение износа многоквартирного дома

Литера A1-A7 Группа капитальности 1

сборник № 4

Вид внутренней отделки повышенный

таблица № 35 з

№№ по порядку	Наименование конструктивных элементов	Описание конструктивных элементов (материал, конструкция, отделка и прочее)	Техническое состояние (осадки, трещины, гниль и т.п.)	Удельные веса конструкт. элементов	Поправка к удельн. весу в процентах	Удельн. вес констр. элем. с поправкой	Износ, %	Произведен. проц. износа на уд. вес констр. элем.	
1	2	3	4	5	6	7	8	9	
1	Фундаменты	свайный с железобетонным ростверком; железобетонная монолитная плита	Мелкие дефекты цокольной части	4		4	5	0.20	
2	а. Наружные и внутренние капитальные стены б. Перегородки	кирпичные оштукатуренные; монолитные железобетонные из газобетонных блоков; кирпичные; пазогребневые	Отдельные волосные трещины и выбоины Без видимых дефектов	22 5	+15.43	37.43 5	5 0	1.87	
3	Перекрытия	чердачное	монолитная железобетонная плита	11		11	0		
междуэтажное		своды по металлическим балкам; монолитная железобетонная плита							
надподвальное		монолитная железобетонная плита							
4	Крыша	совмещенная кровля по ж/б плитам из 2-х слоев рубероида на мастике	Без видимых дефектов	5		5	0		
5	Полы	бетонные	Без видимых дефектов	10		10	0		
6	Проемы	Оконные	двойное остекление витрин; деревянные	9		9	0		
Дверные		деревянные	Перекося дверей, трещины.						
7	Внутр. отделка	а. б.	подшивные потолки	11		11	0		
Наружн. отделка архитек. оформ.		а. б. в.	облицовка природным камнем; штукатурка стен декоративными расцветками						
8	Санитарно-технические и электротехнические устройства	Центр. отопление	от групповой (квартальной) котельной на газе	7.8		5.8	0		
Печное отопление									
Водопровод		от городской центральной сети		6.9		6.9	0		
Электроосвещен.		скрытая проводка							
Радио		скрытая проводка							
Телефон		скрытая проводка							
Телевидение		кабельное телевидение							
Ванн		с газ. колонк.							
		с дров. колонк.							
		с горяч. вод.	акриловые						
Горячее водосн.		централизованное							
Электроплиты		есть							
Вентиляция		естественная; приточно-вытяжная					-1		
Газоснабжение	отсутствует					-1			
Мусоропровод	отсутствует								
Лифты	пассажирские; грузо-пассажирские								
Канализация	сброс в городскую сеть								
9	Разные работы	лестницы сборные железобетонные	Без видимых дефектов	8.3		8.3	0		
				Итого	100.0		113.4	2.07	

Процент износа, приведенный к 100 по формуле  $\frac{гр.9 \times 100}{гр.7} = 2.0\%$

# IV. Описание конструктивных элементов и определение износа многоквартирного дома

Литера А1-А7 Группа капитальности 1

сборник № 4

Вид внутренней отделки повышенный

таблица № 35 з

№№ по порядку	Наименование конструктивных элементов	Описание конструктивных элементов (материал, конструкция, отделка и прочее)	Техническое состояние (осадки, трещины, гниль и т.п.)	Удельные веса конструкт. элементов	Поправка к удельн. весу в процентах	Удельн. вес констр. элем.				
1	2	3	4	5	6	7				
1	Фундаменты	свайный с железобетонным ростверком; железобетонная монолитная плита	Мелкие дефекты цокольной части	4		4				
2	а. Наружные и внутренние капитальные стены б. Перегородки	кирпичные оштукатуренные; монолитные железобетонные из газобетонных блоков; кирпичные; газобетонные монолитная железобетонная плита	Отдельные волосные трещины и выбоины Без видимых дефектов	22 5	+15.43	37.43 5				
3	Перекрытия	чердачное		11		11				
		междуэтажное	своды по металлическим балкам; монолитная железобетонная плита				Без видимых дефектов			
		надподвальное	монолитная железобетонная плита							
4	Крыша	совмещенная кровля по ж/б плитам из 2-х слоев рубероида на мастике	Без видимых дефектов	5		5				
5	Полы	бетонные	Без видимых дефектов	10		10				
6	Проемы	Оконные	двойное остекление витрин; деревянные	9		9				
		Дверные	деревянные							
7	Внутр. отделка	а.	подшивные потолки	11		11				
		б.								
		Наружн. отделка архитек. оформ.	облицовка природным камнем I этаж; штукатурка стен декоративными расцветками							
8	Санитарно-технические и электротехнические устройства	а.	подшивные потолки	14.7		12.7				
		б.								
		в.								
		Центр. отопление	от групповой (квартирной) котельной на газе				Без видимых дефектов			
		Печное отопление								
		Водопровод	от городской центральной сети							
		Электроосвещен.	скрытая проводка							
		Радио	скрытая проводка							
		Телефон	скрытая проводка							
		Телевидение	кабельное телевидение							
		Ван	с газ. колонк.							
			с дров. колонк.							
			с горяч. вод.				акриловые			
		Горячее водосн.	централизованное							
		Электроплиты	есть							
Вентиляция	естественная; приточно-вытяжная			-1						
Газоснабжение	отсутствует			-1						
Мусоропровод	отсутствует									
Лифты	пассажирские; грузо-пассажирские									
Канализация	сбор в городскую сеть									
9	Разные работы	лестницы сборные железобетонные	Без видимых дефектов	8.3		8.3				
				Итого	100.0	113.4				

Процент износа, приведенный к 100 по формуле  $\frac{гр.9 \times 100}{гр.7} = 2.0\%$

#### IV. Описание конструктивных элементов и определение износа многоквартирного дома

гера А1-А7 Группа капитальности 1 сборник № 4  
 и внутренней отделки повышенный таблица № 35 з

Наименование конструктивных элементов		Описание конструктивных элементов (материал, конструкция, отделка и прочее)	Техническое состояние (осадки, трещины, гниль и т.п.)	Удельные веса конструкт. элементов	Поправка к удельн. весу в процентах	Удельн. вес констр. элем. с поправкой	Износ, %	Произведен. проц. износа на уд. вес констр. элем.	
2		3	4	5	6	7	8	9	
Фундаменты		свайный с железобетонным ростверком; железобетонная монолитная плита	Мелкие дефекты цокольной части	4		4	5	0.20	
а. Наружные и внутренние капитальные стены		кирпичные оштукатуренные; монолитные железобетонные	Отдельные волосные трещины и выбоины	22	+15.43	37.43	5	1.87	
б. Перегородки		из газобетонных блоков; кирпичные; пазогребневые	Без видимых дефектов	5		5	0		
Перекрытия	чердачное	монолитная железобетонная плита		11		11	0		
	междужтажное	своды по металлическим балкам; монолитная железобетонная плита	Без видимых дефектов						
	надподвальное	монолитная железобетонная плита							
Крыша		совмещенная кровля по ж/б плитам из 2-х слоев рубероида на мастике	Без видимых дефектов	5		5	0		
Полы		бетонные	Без видимых дефектов	10		10	0		
Прочмы	Оконные	двойное остекление витрин; деревянные	Без видимых дефектов	9		9	0		
	Дверные	деревянные	Перекося дверей, трещины.						
Внутр. отделка а. б.		подшивные потолки	Без видимых дефектов	11		11	0		
Наружн. отделка архит. оформ. а. б. в.		облицовка природным камнем 1 этаж; штукатурка стен декоративными расцветками							
				14.7	-1.2	1.8	0		
Санитарно-технические и электротехнические устройства	Центр. отопление		отсутствует						
	Печное отопление								
	Водопровод		отсутствует			-0.3			
	Электроосвещен.		скрытая проводка	Без видимых дефектов					
	Радио		отсутствует			-0.2			
	Телефон		отсутствует			-0.2			
	Телевидение		отсутствует			-0.1			
	Ванн	с газ. колонк.							
		с дров. колонк.							
		с горяч. вод.							
	Горячее водосн.		отсутствует			-1.4			
	Электроплиты		нет						
	Вентиляция		естественная; приточно-вытяжная						
	Газоснабжение		отсутствует			-1			
Мусоропровод		отсутствует			-4.6				
Лифты		отсутствуют			-2.9				
Канализация		отсутствует							
Разные работы		лестницы сборные железобетонные	Без видимых дефектов	8.3		8.3	0		
				Итого	100.0	102.5		2.07	

Процент износа, приведенный к 100 по формуле  $\frac{гр.9 \times 100}{гр.7} = 2.0\%$

### IV. Описание конструктивных элементов и определение износа многоквартирного дома

Литера А1-А7 Группа капитальности 1 сборник № 4  
 Вид внутренней отделки повышенный таблица № 35 з

№№ по порядку	Наименование конструктивных элементов	Описание конструктивных элементов (материал, конструкция, отделка и прочее)	Техническое состояние (осадки, трещины, гниль и т.п.)	Удельные веса конструкт. элементов	Поправка к удельн. весу в процентах	Удельн. вес констр. элем. с поправкой	Износ, %	Произведен. проц. износа на уд. вес	
1	2	3	4	5	6	7	8	9	
1	Фундаменты	свайный с железобетонным ростверком; железобетонная монолитная плита	Мелкие дефекты цокольной части	4		4	5	0.20	
2	а. Наружные и внутренние капитальные стены	кирпичные оштукатуренные; монолитные железобетонные	Отдельные волосные трещины и выбоины	22	+15.43	37.43	5	1.87	
	б. Перегородки	из газобетонных блоков; кирпичные; пазогребневые	Без видимых дефектов	5		5	0		
3	Перекрытия	чердачное	монолитная железобетонная плита	11		11	0		
		междуэтажное	своды по металлическим балкам; монолитная железобетонная плита						
		надподвальное	монолитная железобетонная плита						
4	Крыша	совмещенная кровля по ж/б плитам из 2-х слоев рубероида на мастике	Без видимых дефектов	5		5	0		
5	Полы	бетонные	Без видимых дефектов	10		10	0		
6	Проемы	Оконные	двойное остекление витрин; деревянные	9		9	0		
		Дверные	деревянные						Перекося дверей, трещины.
7		Внутр. отделка а. б.	подшивные потолки	11		11	0		
		Наружн. отделка архитек. оформ. а. б. в.	облицовка природным камнем 1 этаж; штукатурка стен декоративными расцветками						
8	Санитарно-технические и электротехнические устройства	Центр. отопление	от групповой (квартирной) котельной на газе; отсутствует	14.7		3	0		
		Печное отопление							
		Водопровод	отсутствует			-0.3			
		Электроосвещен.	скрытая проводка	Без видимых дефектов					
		Радио	отсутствует			-0.2			
		Телефон	отсутствует			-0.2			
		Телевидение	отсутствует			-0.1			
		Ванн	с газ. колонк.						
			с дров. колонк.						
			с горяч. вод.						
		Горячее водосн.	отсутствует				-1.4		
		Электроплиты	нет						
		Вентиляция	естественная; приточно-вытяжная						
		Газоснабжение	отсутствует				-1		
Мусоропровод	отсутствует				-1				
Лифты	отсутствуют				-4.6				
Канализация	отсутствует				-2.9				
9	Разные работы	лестницы сборные железобетонные	Без видимых дефектов	8.3		8.3	0		
Итого				100.0		103.7		2.	

Процент износа, приведенный к 100 по формуле  $\frac{гр.9 \times 100}{гр.7} = 2.0\%$

гр.7

## 7. Описание конструктивных элементов и определение износа многоквартирного дома

з А8-А9 Группа капитальности I сборник № 4  
 иутренней отделки повышенный таблица № 25 г

Наименование конструктивных элементов		Описание конструктивных элементов (материал, конструкция, отделка и прочее)	Техническое состояние (осадки, трещины, гниль и т.п.)	Удельные веса конструкт. элементов	Поправка к удельн. весу в процентах	Удельн. вес констр. элем. с поправкой	Износ, %	Произведен. проц. износа на уд. вес констр. элем.
2		3	4	5	6	7	8	9
Фундаменты		бутовый ленточный; железобетонная монолитная плита	Мелкие трещины в цоколе	4		4	15	0.60
Наружные и внутренние капитальные стены		шлакобетонные	Мелкие волосные трещины в местах сопряжений перегородок с потолками	19	+15.43	34.43	15	5.16
Перегородки		гипсокартонные по металлическому каркасу без утеплителя; кирпичные		6		6	0	
Перекрытия	чердачное	по металлическим балкам; металлический лист		10		10	0	
	междуэтажное	монолитная железобетонная плита						
	надподвальное							
Крыша		железобетонная совмещенная; с водосточными трубами; металлическая		5		5	0	
Колы		бетонные		11		11	0	
Двери	Оконные	деревянные		12		12	0	
	Дверные	металлические; остекленные; металлопластиковые						
Внутр. отделка а. б.		штукатурка		10		10	0	
Наружн. отделка архитек. оформ. а. б. в.		облицовка природным камнем 1 этаж; штукатурка стен декоративными расцветками		5		5	0	
Центр. отопление		от групповой (квартирной) котельной на газе		6.3		13.8	0	
Печное отопление								
Водопровод		от городской центральной сети						
Электроосвещен.		скрытая проводка		2.2		2.2	0	
Радио		скрытая проводка						
Телефон		скрытая проводка						
Телевидение		кабельное телевидение						
Санитарно-технические и электротехнические устройства	Ван	с газ. колонк.						
		с дров. колонк.						
		с горяч. вод.						
	Горячее водосн.	централизованное						
	Электроплиты	нет						
	Вентиляция	естественная; приточно-вытяжная						
	Газоснабжение	отсутствует						
	Мусоропровод	отсутствует						
	Лифты	грузо-пассажирские			+7.5			
	Канализация	сброс в городскую сеть						
Другие работы		лестницы сборные железобетонные; лестницы железобетонные по стальным косякам		14.5		14.5	0	
Итого				100.0		122.9		5.76

стг износа, приведенный к 100 по формуле  $\frac{гр.9 \times 100}{гр.7} = 5.0 \%$

V. Описание конструктивных элементов, определение износа основных пристроек

Группа капитальности \_\_\_\_\_

сборник № \_\_\_\_\_

утренней отделки \_\_\_\_\_

таблица № \_\_\_\_\_

Наименование конструктивных элементов	Описание конструктивных элементов (материал, конструкция, отделка и прочее)	Техническое состояние (осадки, трещины, гниль и т.п.)	Удельные веса констр. элементов	Поправка к удельн. весу в процентах	Удельн. вес констр. элем. с поправкой	Износ, %	Произведен. проц. износа на уд. вес констр. элем.	
2	3	4	5	6	7	8	9	
Фундаменты								
Наружные и внутренние капитальные стены								
Перегородки								
Перекрытия	чердачное							
	междуэтажное							
	надподвальное							
Крыша								
Двери	Оконные							
	Дверные							
	Внутр. отделка а.							
	б.							
	Наружн. отделка архитек. оформ. а.							
б.								
в.								
Санитарно-технические и электротехнические устройства	Центр. отопление							
	Печное отопление							
	Водопровод							
	Электроосвещен.							
	Радио							
	Телефон							
	Телевидение							
	Ван	с газ. колонк.						
		с дров. колонк.						
		с горяч. вод.						
	Горячее водосн.							
	Электроплиты							
	Вентиляция							
	Газоснабжение							
Мусоропровод								
Лифты								
Канализация								
Разные работы								
			Итого	100		100		

цент износа, приведенный к 100 по формуле  $\frac{гр.9 \times 100}{гр.7} = 0\%$

IV. Описание конструктивных элементов и определение износа многоквартирного дома 214

Литера А8-А9 Группа капитальности I сборник № 4  
 Вид внутренней отделки повышенный таблица № 25 г

№№ по порядку	Наименование конструктивных элементов	Описание конструктивных элементов (материал, конструкция, отделка и прочее)	Техническое состояние (осадки, трещины, гниль и т.п.)	Удельные веса конструкт. элементов	Поправка к удельн. весу в процентах	Удельн. вес констр. элем. с поправкой	Износ, %	Произведен. проц.		
1	2	3	4	5	6	7	8	9		
1	Фундаменты	бутовый ленточный; железобетонная монолитная плита	Мелкие трещины в цоколе	4		4	15	0.6		
2	а. Наружные и внутренние капитальные стены	шлакобетонные	Мелкие волосные трещины в местах сопряжений перегородок с потолками	19	+15.43	34.43	15	5.11		
	б. Перегородки	гипсокартонные по металлическому каркасу без утеплителя; кирпичные		6		6	0			
3	Перекрытия	чердачное	по металлическим балкам; металлический лист	10		10	0			
		междуэтажное	монолитная железобетонная плита							
		надподвальное								
4	Крыша	железобетонная совмещенная; с водосточными трубами; металлическая		5		5	0			
5	Полы	бетонные		11		11	0			
6	Просмы	Оконные	деревянные	12		12	0			
		Дверные	металлические; остекленные; металлопластиковые							
7	Внутр. отделка	а.	штукатурка	10		10	0			
		б.								
		Наружн. отделка архитек. оформ.							облицовка природным камнем I этаж; штукатурка стен декоративными расцветками	
8	Санитарно-технические и электротехнические устройства	Центр. отопление	от групповой (квартальной) котельной на газе	6.3		9.1	0			
		Печное отопление								
		Водопровод	отсутствует			-0.5				
		Электроосвещен.	скрытая проводка		2.2		2.2	0		
		Радио	скрытая проводка							
		Телефон	скрытая проводка							
		Телевидение	кабельное телевидение							
		Ванн	с газ. колонк.							
			с дров. колонк.							
			с горяч. вод.							
		Горячее водосн.	отсутствует				-1.3			
		Электроплиты	нет							
		Вентиляция	естественная; приточно-вытяжная							
		Газоснабжение	отсутствует							
		Мусоропровод	отсутствует							
Лифты	грузо-пассажирские				+7.5					
Канализация	отсутствует				-2.9					
9	Разные работы	лестницы сборные железобетонные; лестницы железобетонные по стальным косягам		14.5		14.5	0			
Итого				100.0		118.2		5.		

Процент износа, приведенный к 100 по формуле  $\frac{гр.9 \times 100}{гр.7} = 5.0\%$

VI. Техническое описание холодных пристроек и тамбуров

Литера по плану	Назначение	Этажность	Описание конструктивных элементов и их удельные веса										№ сборника	№ таблицы	Удельный вес оценки объекта в %	Износ в %			
			Фундамент	Стены и перегородки	Перекрытия	Крыша	Полы	Проемы		Отделочные работы	Внутренние санитарно и электротехн. устройства	Прочие работы							
								Оконные	Дверные										
1	2	3	4	5	6	7	8	9	10	11	12	13	14	15	16	17	18	19	

VII. Исчисление восстановительной и действительной стоимости основной части строения и пристроек

Литера по плану	Наименов. здания и его частей	№ сборника	№ таблицы	Измеритель	Стоимость по табл.	Поправки к стоимости в коэфф.										Стоимость ед. измер. с поправками	Объем или площадь	Восстановительная стоимость	% износа	Действительная стоимость
						Удельный вес строения	На высоту помещения	На среднюю площадь	На превышение объема	На откл. от группы кап.	На необорудов. подвал	На этажность	На мансарду	на эл. плиты	Удельный вес после поправок					
1	2	3	4	5	6	7	8	9	10	11	12	13	14	15	16	17	18	19	20	21
A1-A7	Основное строение	4	35 з	куб. м	24.10	1.13	0.99	0.97		0.00				1.02	1.11	26.75	99114	2651300	2	25982
A1-A7	1-Н; 4-Н; 5-Н; 7-Н; 8-Н; 9-Н; 10-Н; 12-Н; 13-Н; 20-Н; 22-Н; 46-Н; 67-Н; 88-Н; 14-Н; 15-Н; 17-Н	4	35 з	куб. м	24.10	1.13									1.13	27.23	7871	214327	2	21004
A1-A7	34-Н; 36-Н; 33-Н; 32-Н	4	35 з	куб. м	24.10	1.03									1.03	24.82	477	11839	2	1160
A1-A7	24-Н; 3-Н	4	35 з	куб. м	24.10	1.04									1.04	25.06	29815	747164	2	73222
A8-A9	Основное строение	4	25 г	куб. м	23.30	1.23	0.99								1.22	28.43	13594	386477	5	36715
A8-A9	42-Н; 49-Н; 50-Н; 51-Н; 52-Н; 56-Н; 58-Н; 61-Н; 62-Н; 65-Н; 60-Н; 68-Н; 69-Н; 70-Н; 82-Н; 83-Н; 71-Н; 72-Н; 73-Н; 77-Н; 78-Н; 79-Н; 80-Н; 84-Н; 86-Н; 87-Н; 89-Н; 90-Н; 91-Н; 93-Н; 94-Н; 98-Н; 99-Н; 100-Н; 101-Н; 104-Н; 106-Н; 107-Н; 108-Н; 112-Н; 113-Н; 115-Н; 117-Н; 121-Н; 124-Н; 125-Н; 127-Н; 128-Н; 131-Н	4	25 г	куб. м	23.30	1.18									1.18	27.49	19407	533498	5	50682
																	Всего:	4544605		442611
Стоимость в ценах 2014 года с учетом коэффициента, утвержденного постановлением Правительства Санкт-Петербурга от 28.12.2012 г. № 1408																		588058245		5722295

Текущие изменения внесены

боту выполнил.....	« 25 » сентября 20 14 г.	« »	20 г.	« »	20 г.
инвентаризатор.....	Киселева М.Н. <i>[Signature]</i>				
проверил бригадир.....	<i>[Signature]</i>				

паспорт выдан « 25 » сентября 20 14 г.

начальник филиала ГУП "ГУИОН"

4Б Василеостровского и

Центрального районов

г.п. инженер

*[Signature]*  
И.В. Анисимова

Н.Д. Прокопенко )


п

список документов, прилагаемых к паспорту на многоквартирный дом:


Поэтажные планы \_\_\_\_\_ листов.

Ведомость помещений и их площадей \_\_\_\_\_ листов


План 1 этажа

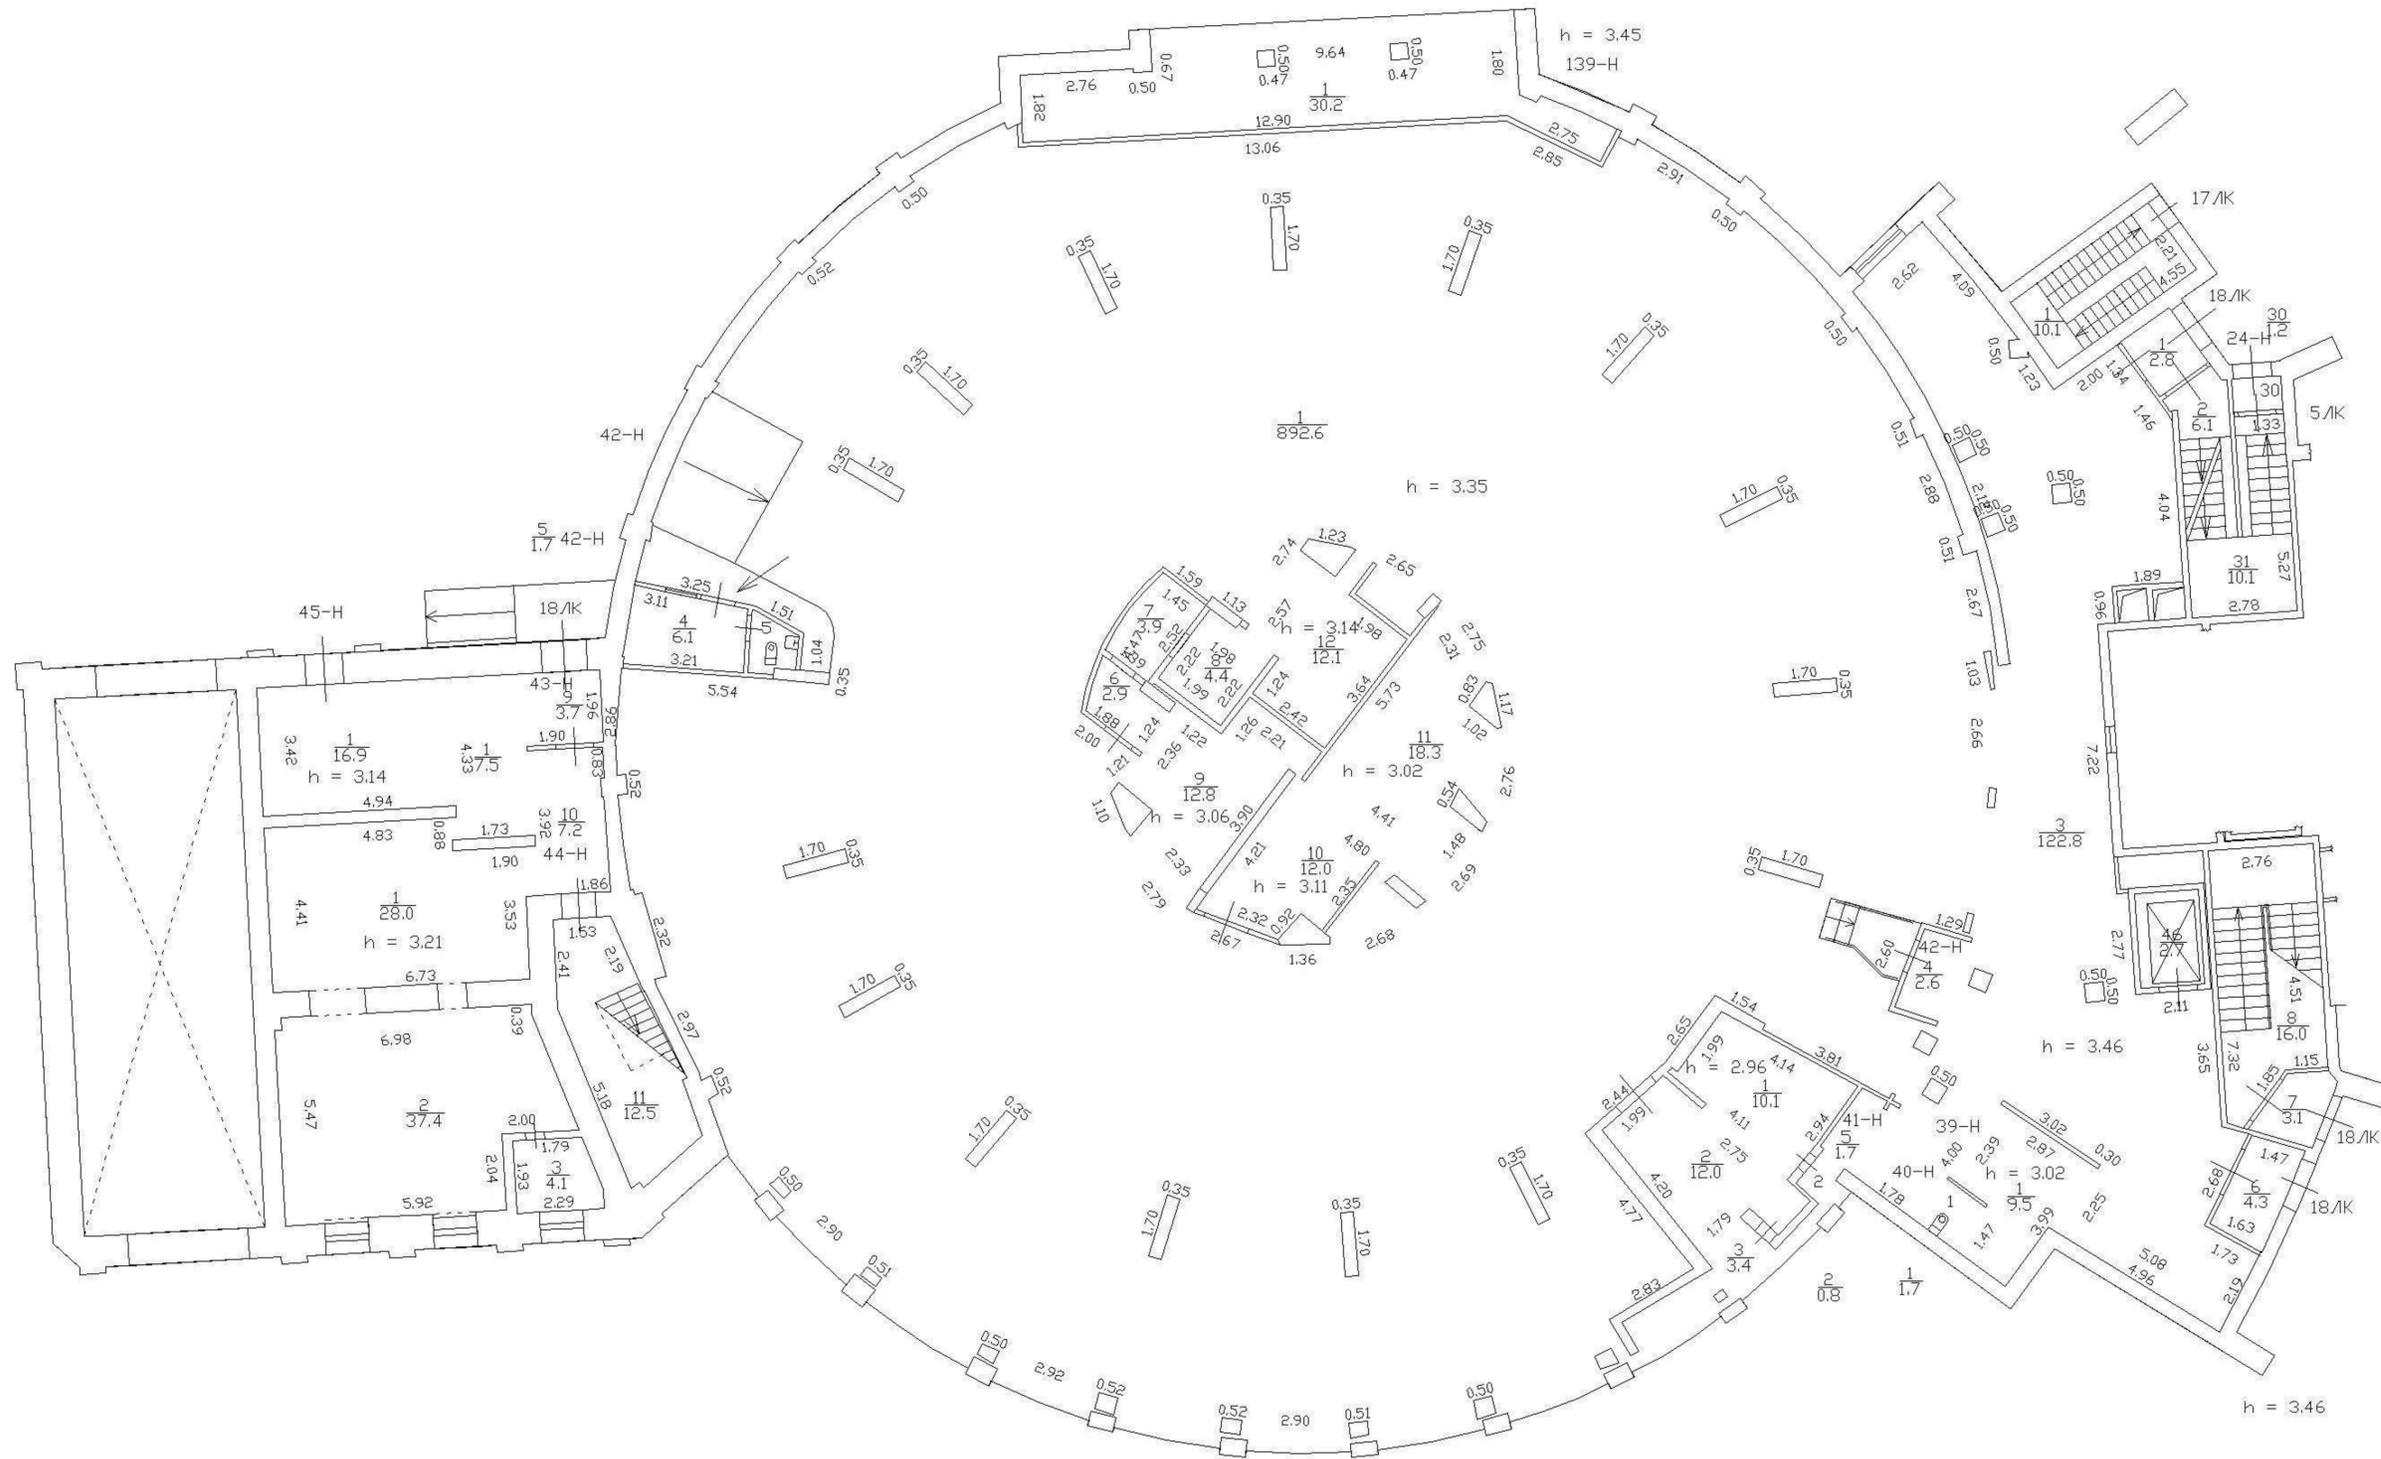


# План 2 этажа(часть)

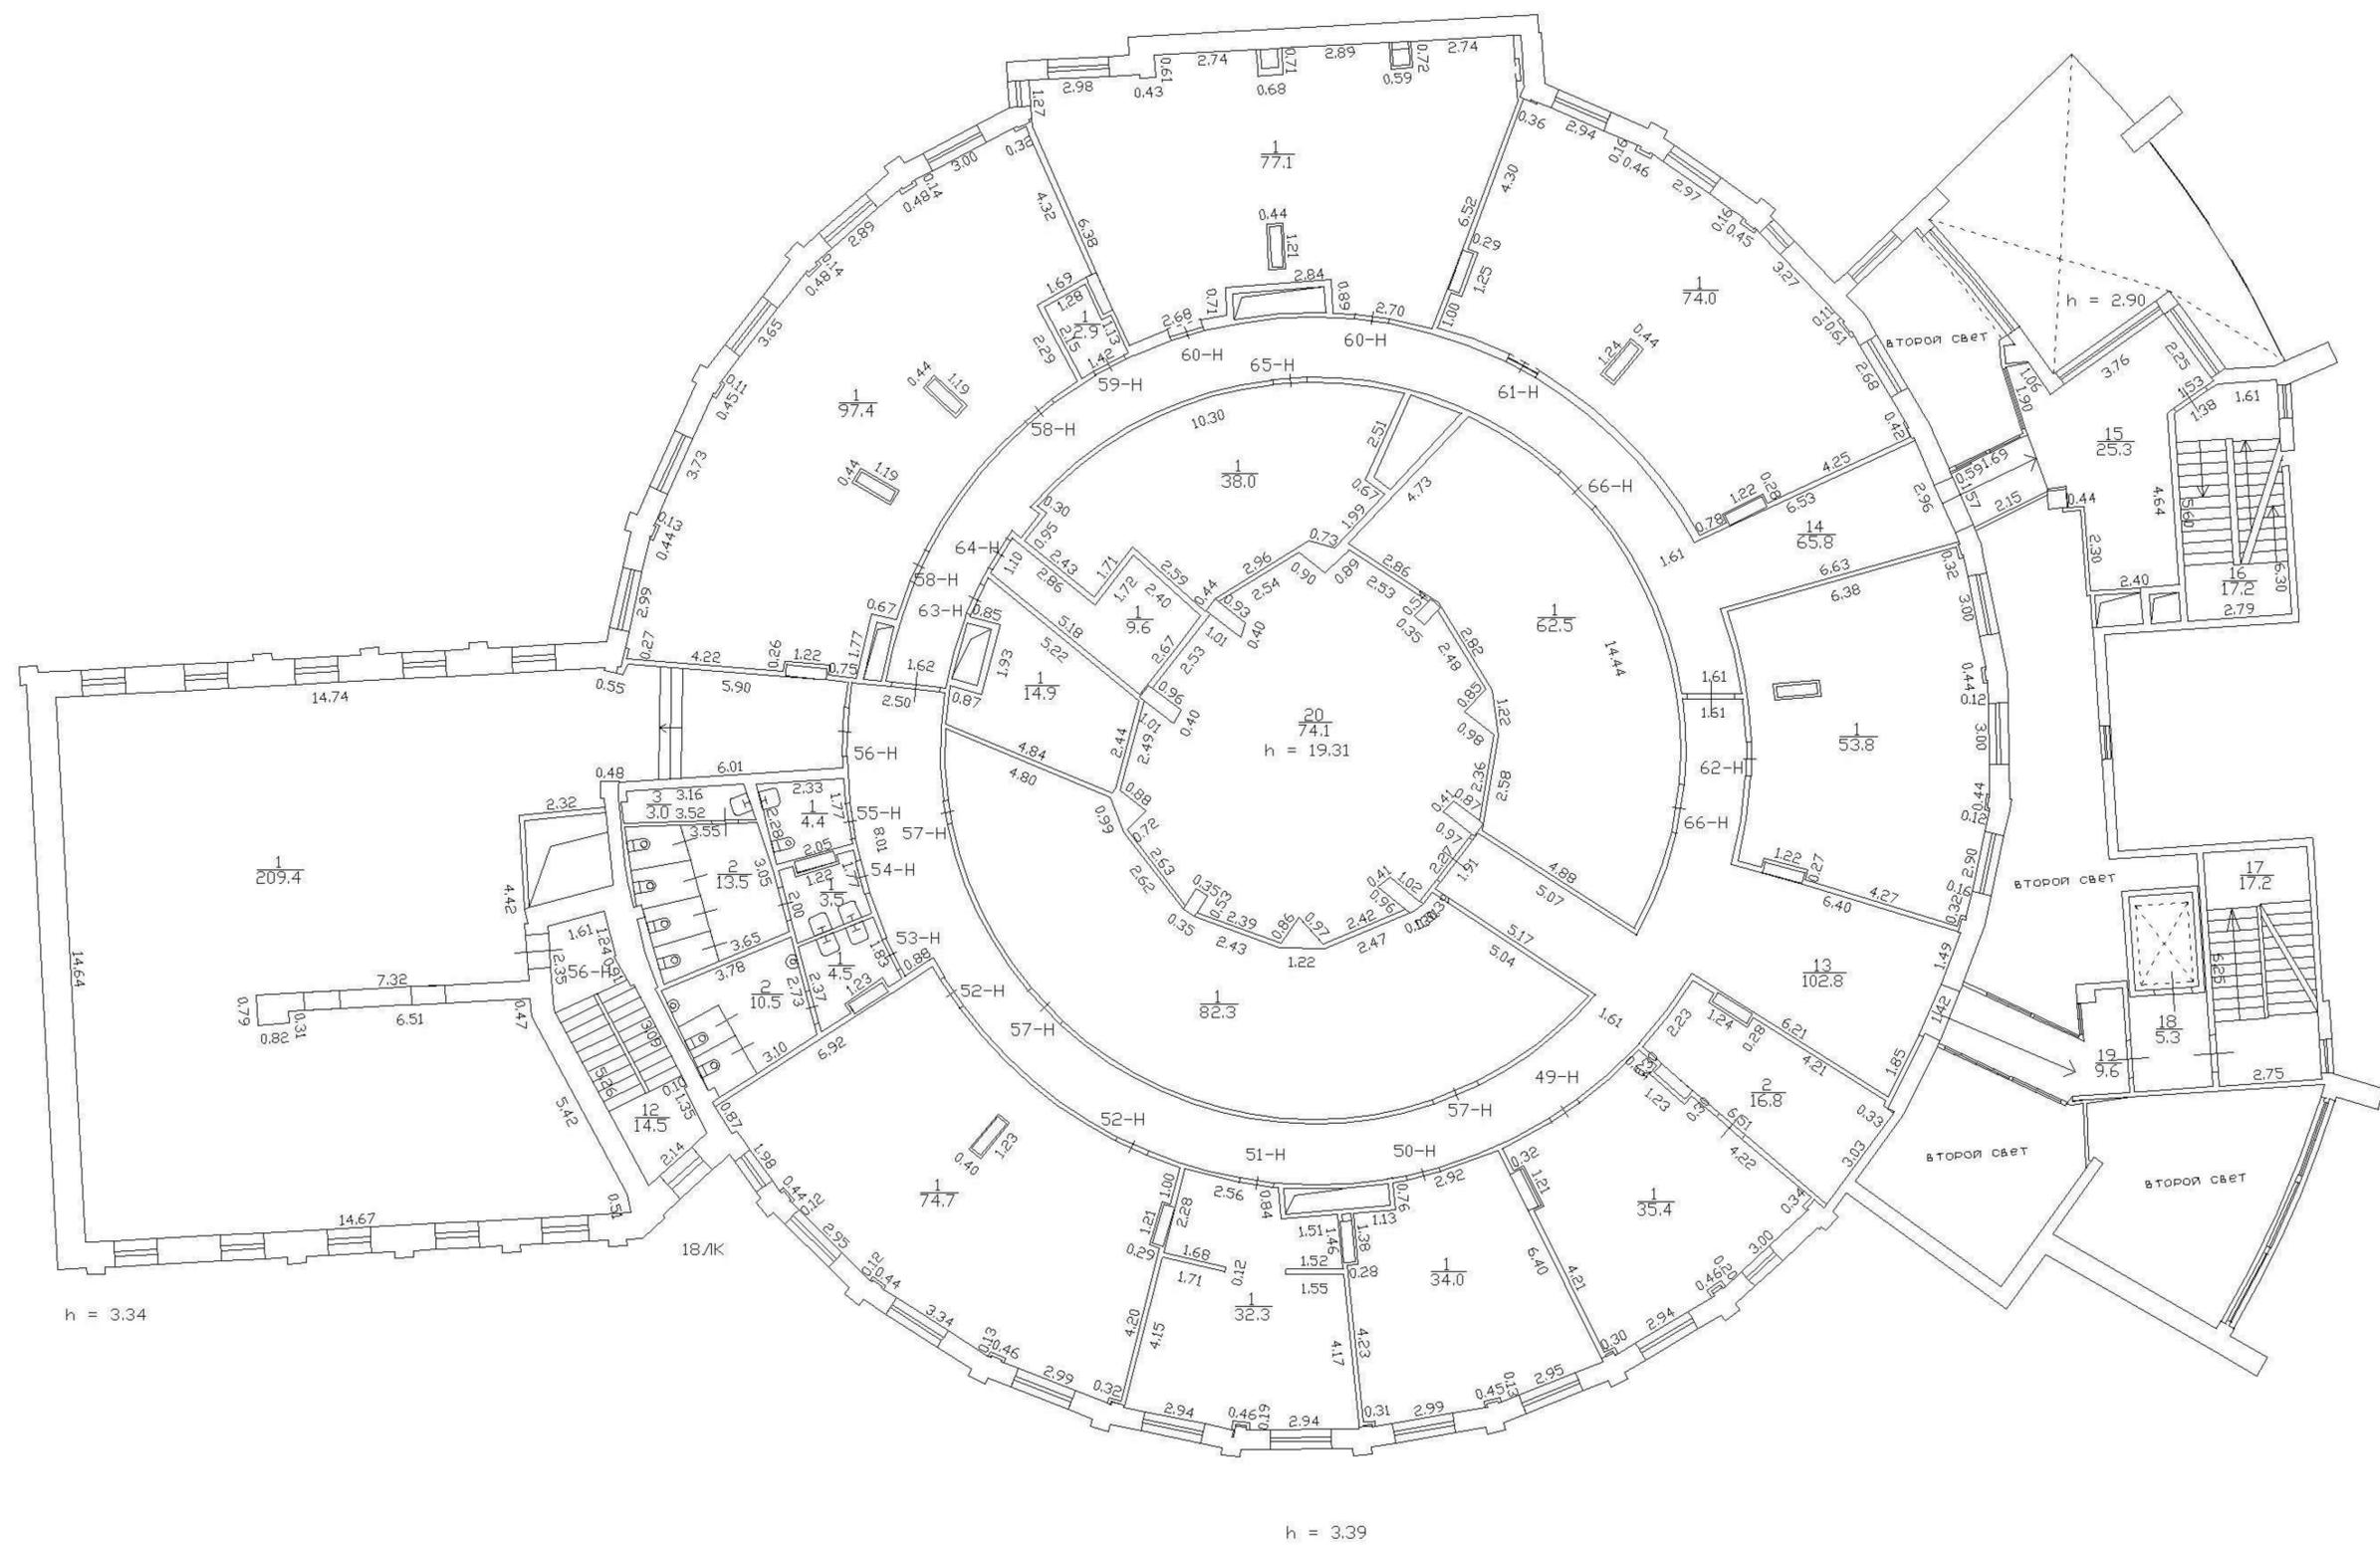

# План 3 этажа(часть)

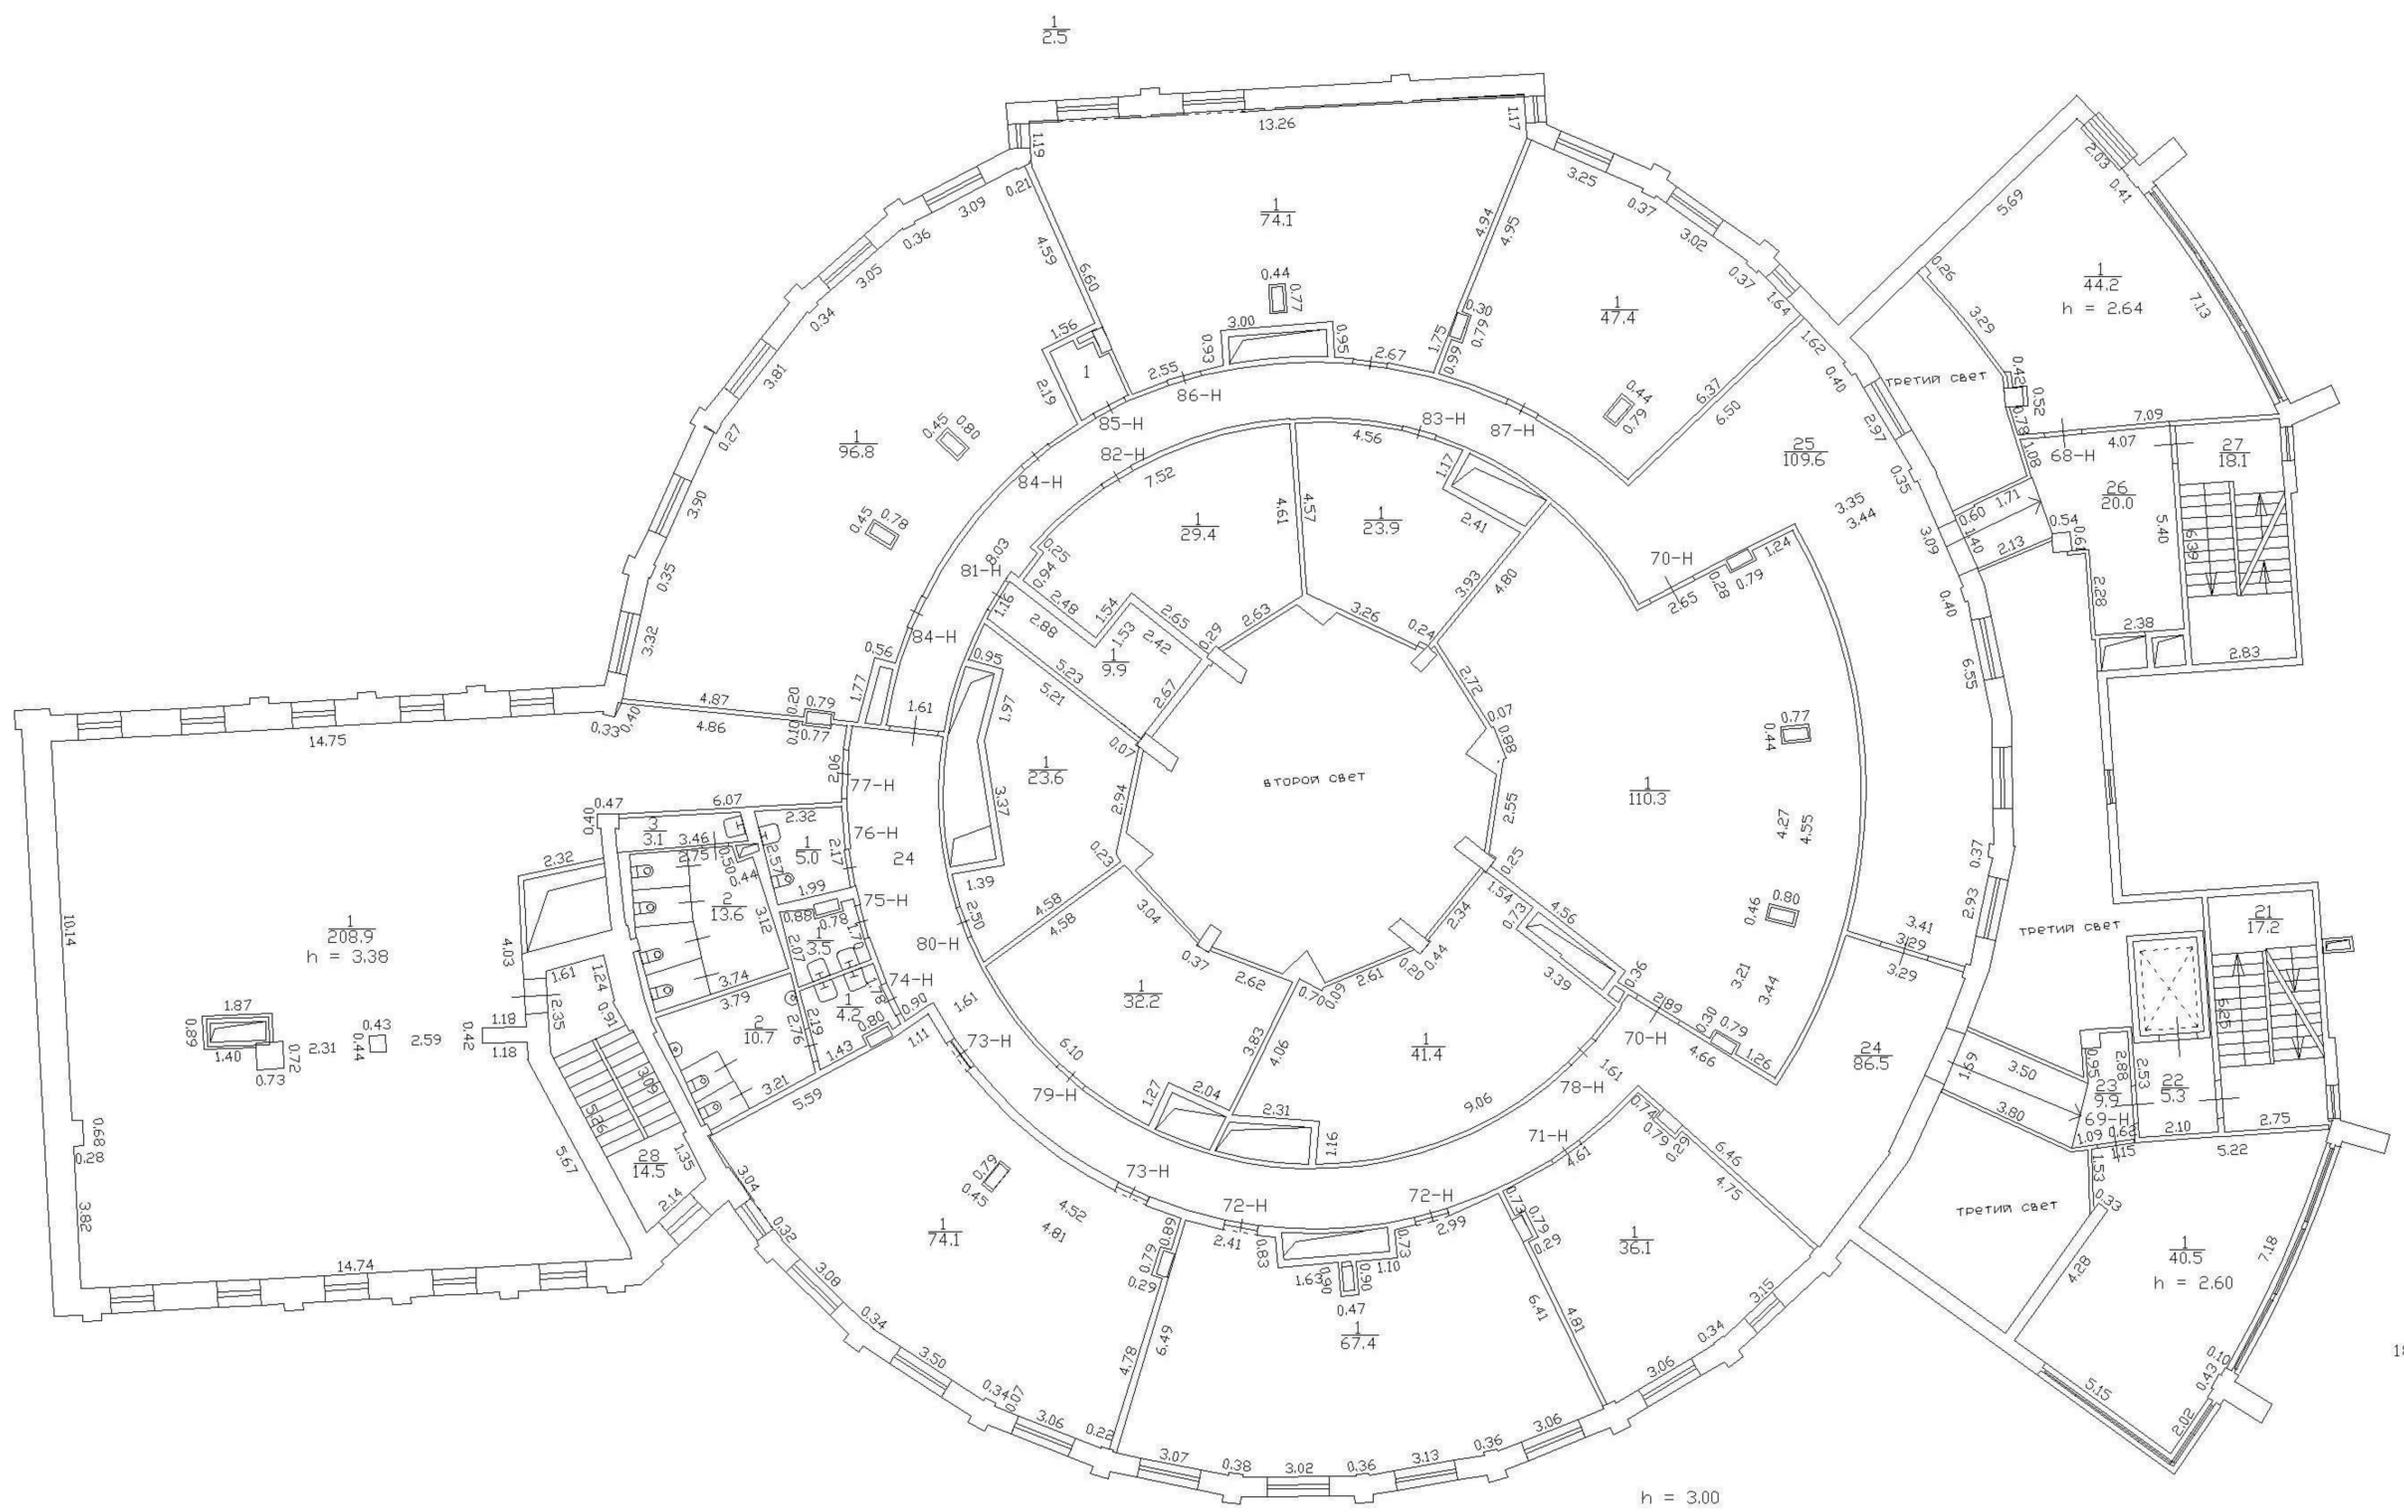

План 4 этажа (часть)

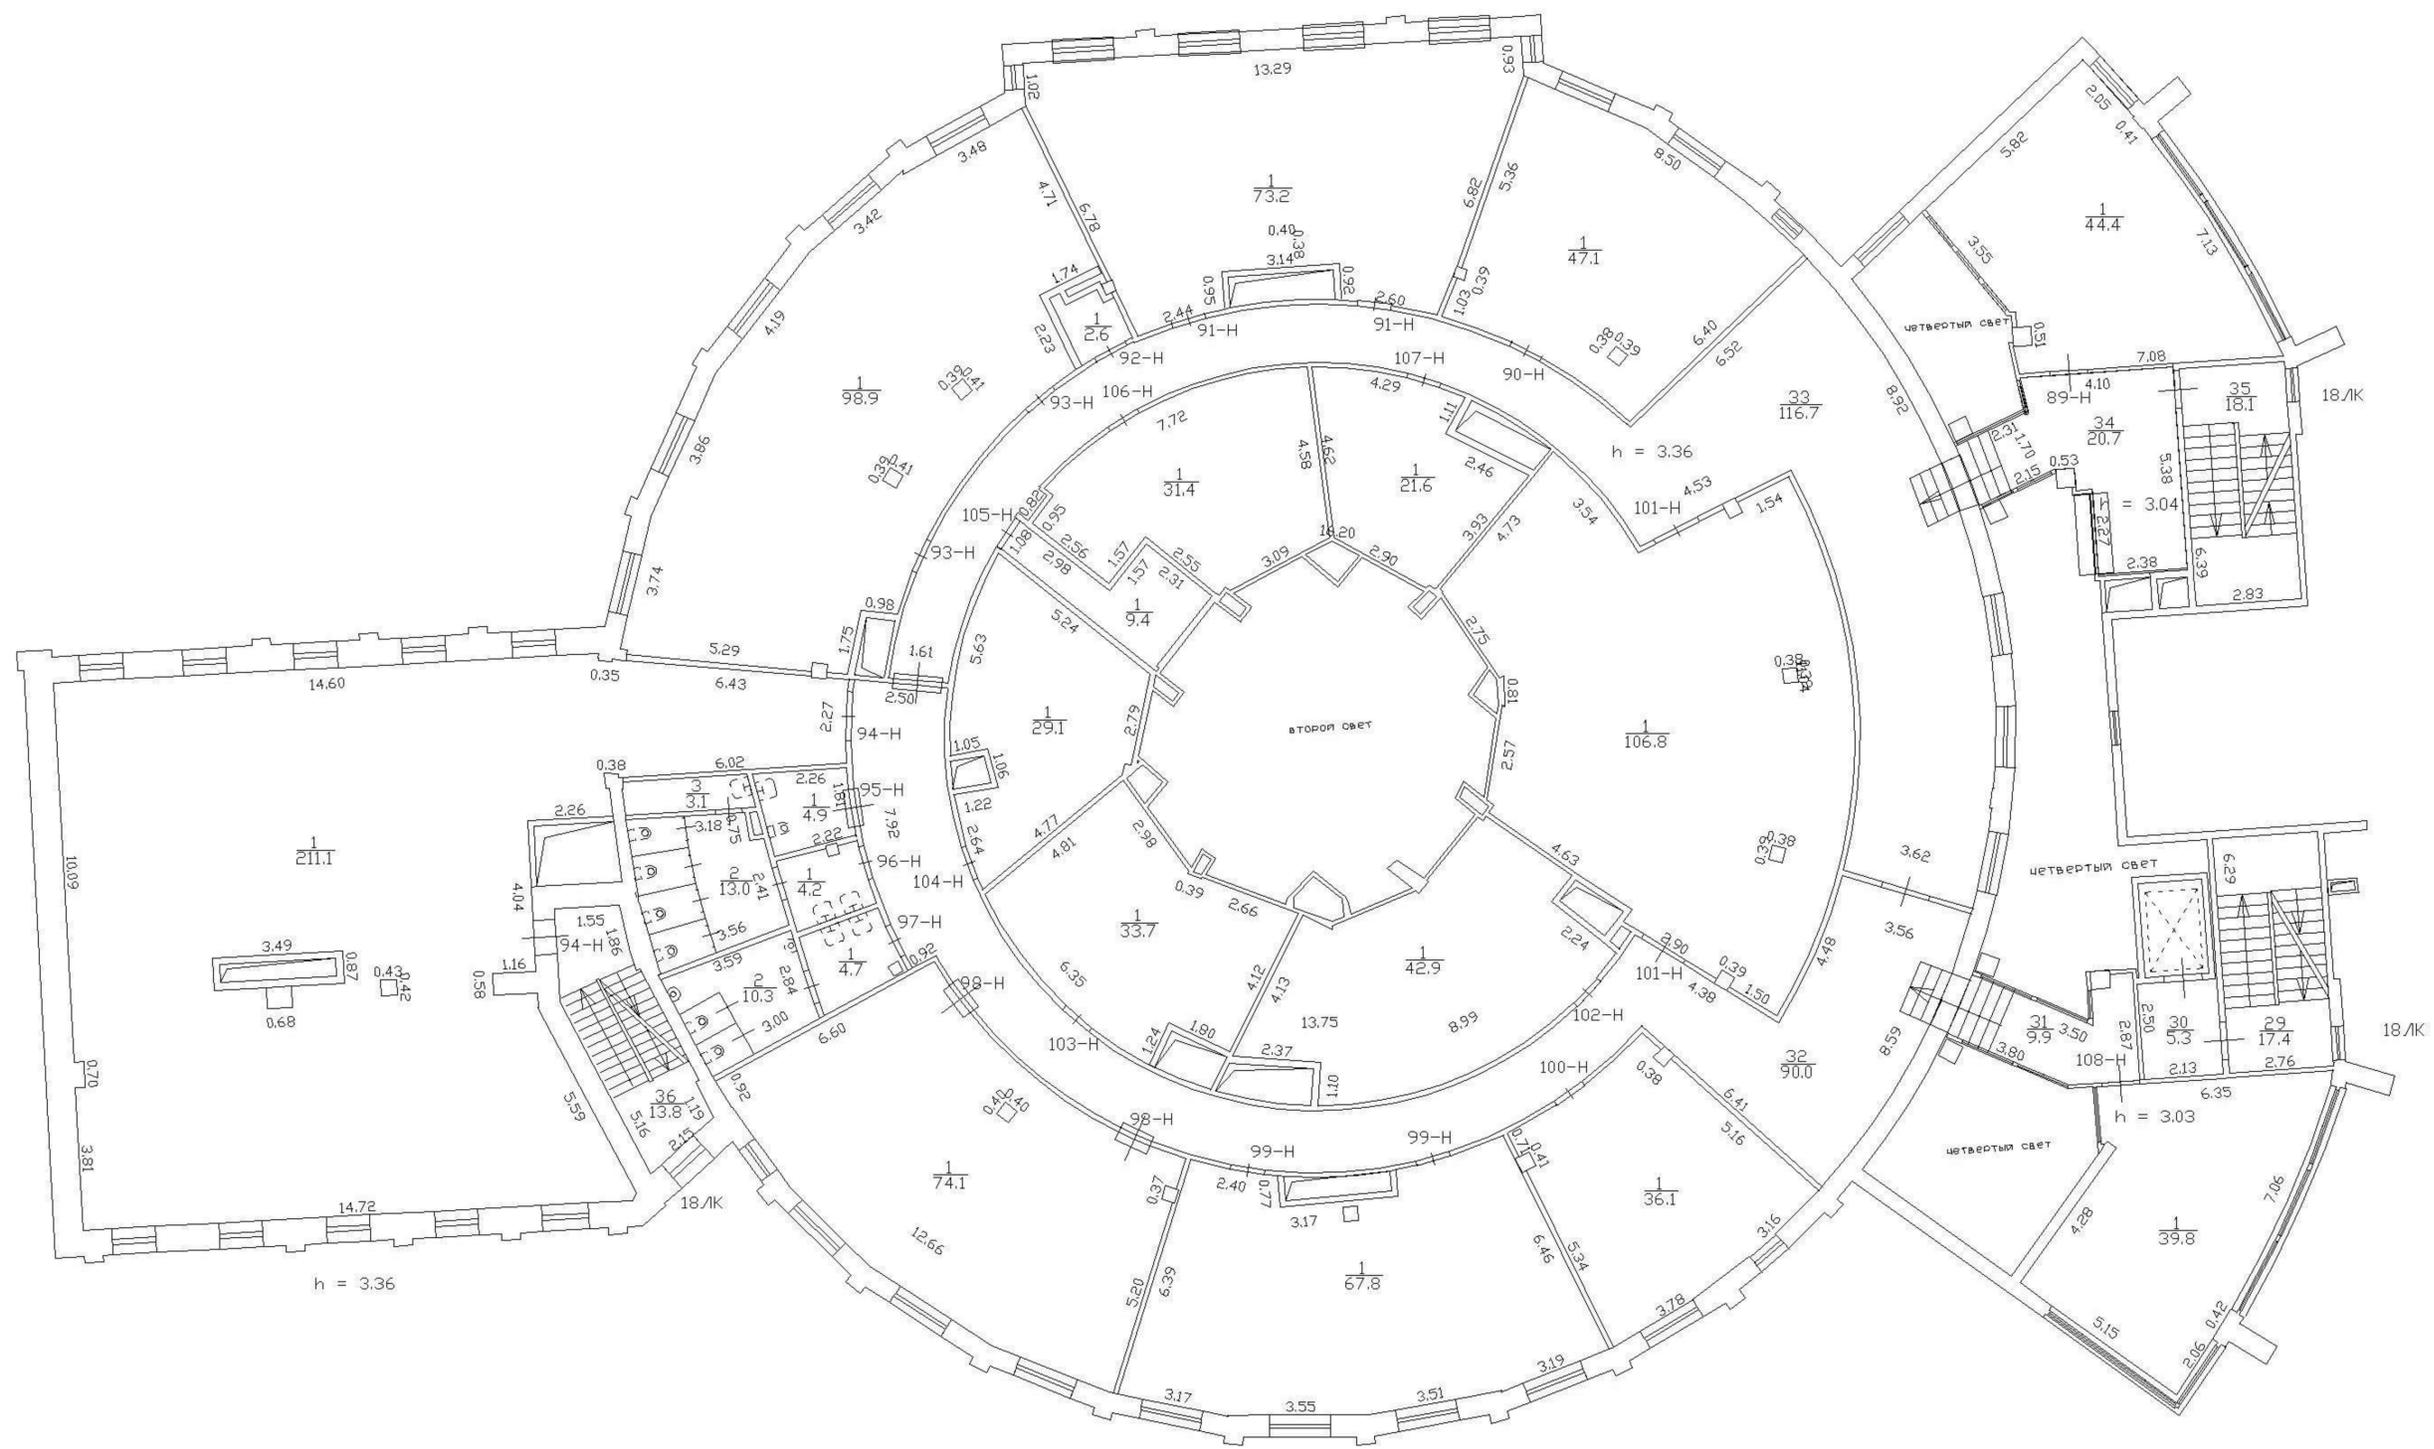



**Приложение № 11 к Акту по результатам государственной историко-культурной экспертизы** выявленного объекта культурного наследия «Автомобильный гараж и жилой дом фирмы К.Л.Крюммеля», расположенного по адресу: Санкт-Петербург, Посадская Большая ул., 12 (корп. "Гараж"); Дивенская ул., 9; Монетная Малая ул., 3 (дом по Дивенской ул.), в целях обоснования включения в Единый государственный реестр объектов культурного наследия (памятников истории и культуры) народов Российской Федерации

**Копии выписок из Единого государственного реестра недвижимости об основных характеристиках и зарегистрированных правах на объекты недвижимости (ЕГРН)**

Филиал публично-правовой компании "Роскадастр" по Санкт-Петербургу  
полное наименование органа регистрации прав

Выписка из Единого государственного реестра недвижимости об основных характеристиках и зарегистрированных правах на объект недвижимости

Сведения об основных характеристиках объекта недвижимости

На основании запроса от 12.03.2024, поступившего на рассмотрение 12.03.2024, сообщаем, что согласно записям Единого государственного реестра недвижимости:

Раздел 1 Лист 1

Здание			
вид объекта недвижимости			
Лист № 1 раздела 1	Всего листов раздела 1: 2	Всего разделов: 2	Всего листов выписки: 116
12.03.2024г. № КУВИ-001/2024-71393084			
Кадастровый номер:		78:07:0003031:1051	
Номер кадастрового квартала:		78:07:0003031	
Дата присвоения кадастрового номера:		19.09.2012	
Ранее присвоенный государственный учетный номер:		данные отсутствуют	
Местоположение:		г.Санкт-Петербург, Дивенская улица, дом 9/3, литера А	
Площадь, м2:		5074.1	
Назначение:		Многоквартирный дом	
Наименование:		ЖЭС № 3	
Количество этажей, в том числе подземных этажей:		4, в том числе подземных подвал	
Год ввода в эксплуатацию по завершении строительства:		1930	
Год завершения строительства:		данные отсутствуют	
Кадастровая стоимость, руб:		107640923.81	
Кадастровые номера иных объектов недвижимости, в пределах которых расположен объект недвижимости:		данные отсутствуют	



ДОКУМЕНТ ПОДПИСАН  
ЭЛЕКТРОННОЙ ПОДПИСЬЮ

Сертификат: 00BV056B7401CB38D2B3576ACDC8425108

Владелец: ФЕДЕРАЛЬНАЯ СЛУЖБА ГОСУДАРСТВЕННОЙ  
РЕГИСТРАЦИИ, КАДАСТРА И КАРТОГРАФИИ  
Действителен: с 27.06.2023 по 19.09.2024

полное наименование должности

инициалы, фамилия


Здание			
вид объекта недвижимости			
Лист № 2 раздела 1	Всего листов раздела 1: 2	Всего разделов: 2	Всего листов выписки: 116
12.03.2024г. № КУВИ-001/2024-71393084			
Кадастровый номер:		78:07:0003031:1051	
Кадастровые номера помещений, машино-мест, расположенных в здании или сооружении:	78:07:0003031:1057, 78:07:0003031:1058, 78:07:0003031:1059, 78:07:0003031:1060, 78:07:0003031:1061, 78:07:0003031:1062, 78:07:0003031:1063, 78:07:0003031:1064, 78:07:0003031:1065, 78:07:0003031:1066, 78:07:0003031:1067, 78:07:0003031:1068, 78:07:0003031:1069, 78:07:0003031:1070, 78:07:0003031:1071, 78:07:0003031:1072, 78:07:0003031:1073, 78:07:0003031:1074, 78:07:0003031:1075, 78:07:0003031:1076, 78:07:0003031:1077, 78:07:0003031:1078, 78:07:0003031:1079, 78:07:0003031:1080, 78:07:0003031:1081, 78:07:0003031:1082, 78:07:0003031:1083, 78:07:0003031:1084, 78:07:0003031:1085, 78:07:0003031:1086, 78:07:0003031:1087, 78:07:0003031:1088, 78:07:0003031:1089, 78:07:0003031:1090, 78:07:0003031:1091, 78:07:0003031:1092, 78:07:0003031:1093, 78:07:0003031:1094, 78:07:0003031:1095, 78:07:0003031:1096, 78:07:0003031:1097, 78:07:0003031:1098, 78:07:0003031:1099, 78:07:0003031:1100, 78:07:0003031:1101, 78:07:0003031:1102, 78:07:0003031:1103, 78:07:0003031:1104, 78:07:0003031:1105, 78:07:0003031:1106, 78:07:0003031:1107, 78:07:0003031:1108, 78:07:0003031:1109, 78:07:0003031:1110, 78:07:0003031:1111, 78:07:0003031:1112, 78:07:0003031:1113, 78:07:0003031:1114, 78:07:0003031:1115, 78:07:0003031:1116, 78:07:0003031:1117, 78:07:0003031:1118, 78:07:0003031:1119, 78:07:0003031:1120, 78:07:0003031:1121, 78:07:0003031:1122, 78:07:0003031:1123, 78:07:0003031:1124, 78:07:0003031:1125, 78:07:0003031:1126, 78:07:0003031:1127, 78:07:0003031:1129, 78:07:0003031:1130, 78:07:0003031:1131, 78:07:0003031:1132, 78:07:0003031:1133, 78:07:0003031:1134, 78:07:0003031:1135, 78:07:0003031:1136, 78:07:0003031:1137, 78:07:0003031:1138, 78:07:0003031:1139, 78:07:0003031:1140, 78:07:0003031:1141		
Виды разрешенного использования:	данные отсутствуют		
Статус записи об объекте недвижимости:	Сведения об объекте недвижимости имеют статус "актуальные, ранее учтенные"		
Особые отметки:	Сведения, необходимые для заполнения разделов: 2 - Сведения о зарегистрированных правах; 4 - Описание местоположения объекта недвижимости, отсутствуют.		
Получатель выписки:	Васильева Елизавета Юрьевна		

 ДОКУМЕНТ ПОДПИСАН ЭЛЕКТРОННОЙ ПОДПИСЬЮ	Сертификат: 00ВВ056В7401СВ38D2В3576АСDС8425108 Владелец: ФЕДЕРАЛЬНАЯ СЛУЖБА ГОСУДАРСТВЕННОЙ РЕГИСТРАЦИИ, КАДАСТРА И КАРТОГРАФИИ Действителен: с 27.06.2023 по 19.09.2024	инициалы, фамилия
полное наименование должности		

Выписка из Единого государственного реестра недвижимости об основных характеристиках и зарегистрированных правах на объект недвижимости

План расположения помещения, машино-места на этаже (плане этажа)

Здание			
вид объекта недвижимости			
Лист № 1 раздела 5	Всего листов раздела 5: 114	Всего разделов: 2	Всего листов выписки: 116
12.03.2024г. № КУВИ-001/2024-71393084			
Кадастровый номер: 78:07:0003031:1051		Номер этажа (этажей): 3	

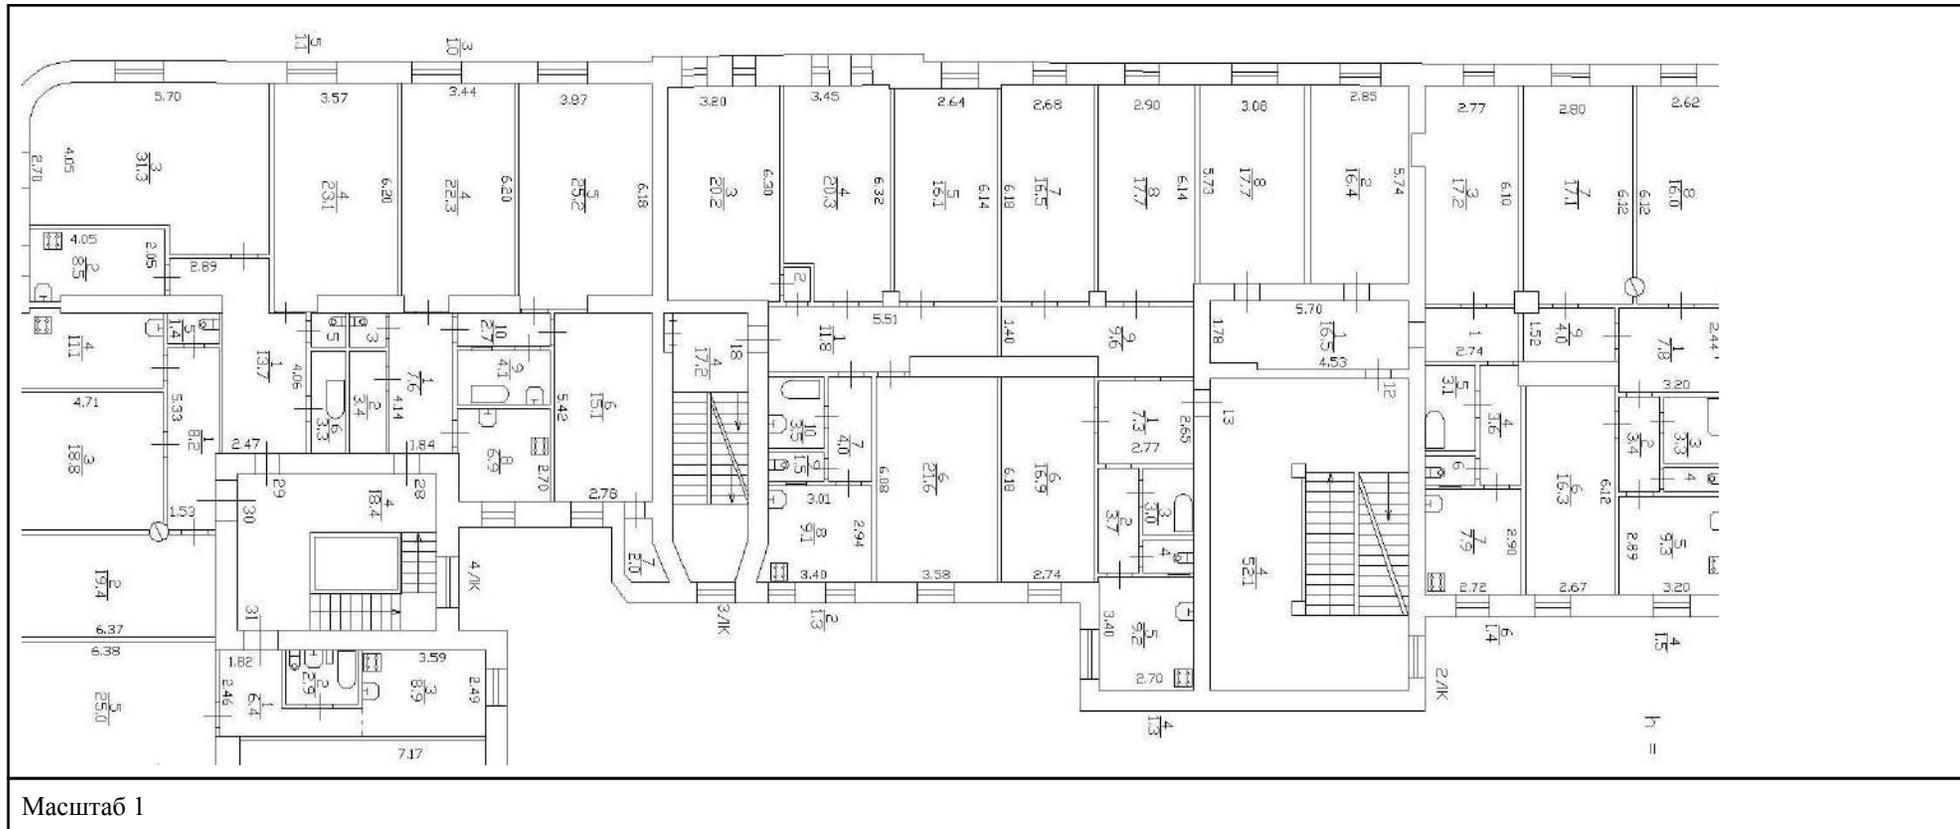



ДОКУМЕНТ ПОДПИСАН  
ЭЛЕКТРОННОЙ ПОДПИСЬЮ

Сертификат: 00BV056B7401CB38D2B3576ACDC8425108  
Владелец: ФЕДЕРАЛЬНАЯ СЛУЖБА ГОСУДАРСТВЕННОЙ  
РЕГИСТРАЦИИ, КАДАСТРА И КАРТОГРАФИИ  
Действителен: с 27.06.2023 по 19.09.2024

полное наименование должности		инициалы, фамилия
-------------------------------	--	-------------------

Здание

вид объекта недвижимости

Лист № 2 раздела 5

Всего листов раздела 5: 114


Всего разделов: 2

Всего листов выписки: 116

12.03.2024г. № КУВИ-001/2024-71393084

Кадастровый номер: 78:07:0003031:1051

Номер этажа (этажей): 3

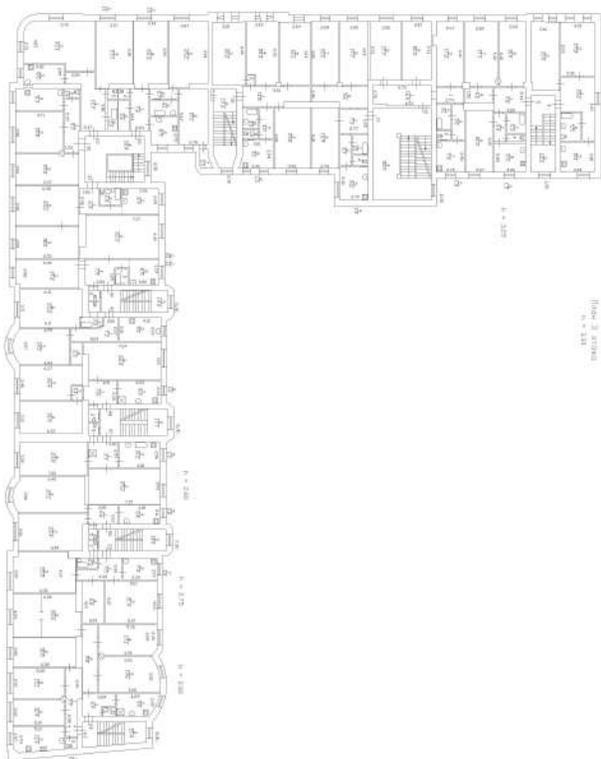

Масштаб 1

ДОКУМЕНТ ПОДПИСАН  
ЭЛЕКТРОННОЙ ПОДПИСЬЮ

Сертификат: 00ВВ056В7401СВ38D2В3576АСDC8425108

Владелец: ФЕДЕРАЛЬНАЯ СЛУЖБА ГОСУДАРСТВЕННОЙ  
РЕГИСТРАЦИИ, КАДАСТРА И КАРТОГРАФИИ  
Действителен: с 27.06.2023 по 19.09.2024

полное наименование должности

инициалы, фамилия

Здание

вид объекта недвижимости

Лист № 3 раздела 5

Всего листов раздела 5: 114


Всего разделов: 2

Всего листов выписки: 116

12.03.2024г. № КУВИ-001/2024-71393084

Кадастровый номер: 78:07:0003031:1051

Номер этажа (этажей): 3

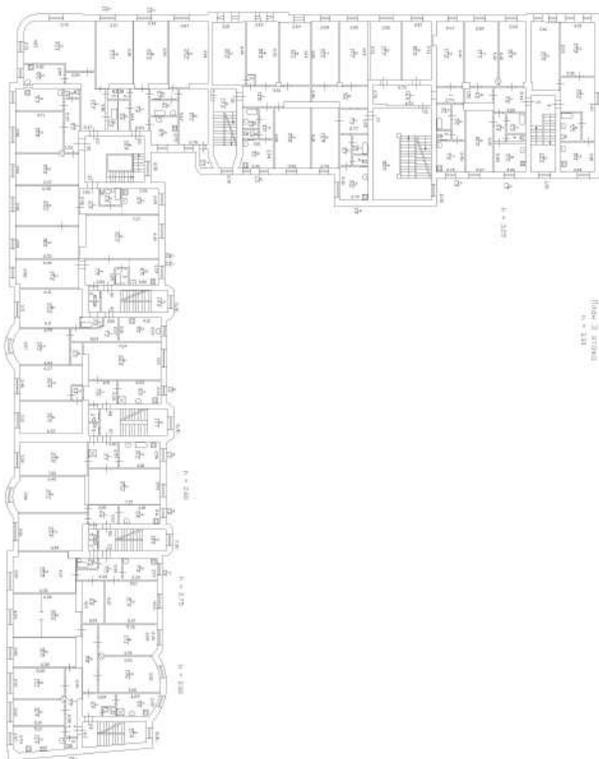

Масштаб 1

ДОКУМЕНТ ПОДПИСАН  
ЭЛЕКТРОННОЙ ПОДПИСЬЮ

Сертификат: 00ВВ056В7401СВ38D2В3576АСDC8425108

Владелец: ФЕДЕРАЛЬНАЯ СЛУЖБА ГОСУДАРСТВЕННОЙ  
РЕГИСТРАЦИИ, КАДАСТРА И КАРТОГРАФИИ  
Действителен: с 27.06.2023 по 19.09.2024

полное наименование должности

инициалы, фамилия

Здание

вид объекта недвижимости

Лист № 4 раздела 5

Всего листов раздела 5: 114


Всего разделов: 2

Всего листов выписки: 116

12.03.2024г. № КУВИ-001/2024-71393084

Кадастровый номер: 78:07:0003031:1051

Номер этажа (этажей): 3

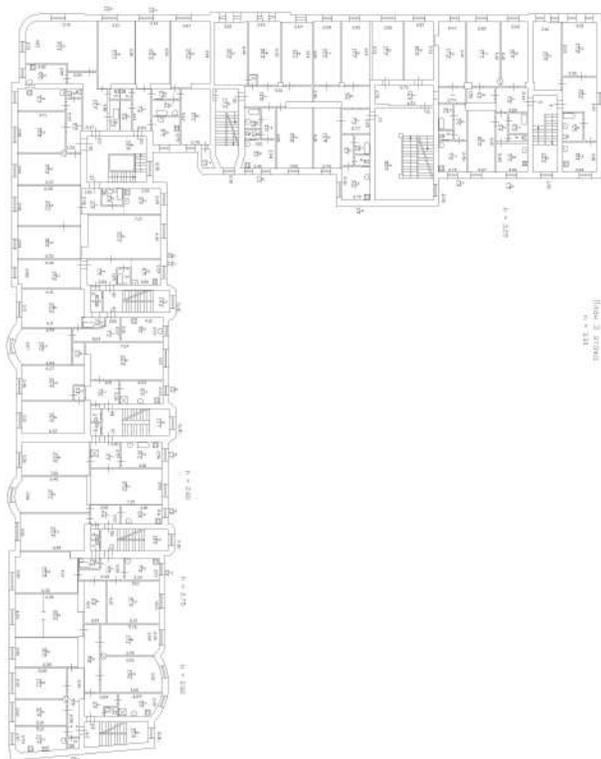

Масштаб 1

ДОКУМЕНТ ПОДПИСАН  
ЭЛЕКТРОННОЙ ПОДПИСЬЮ

Сертификат: 00ВВ056В7401СВ38D2В3576АСDC8425108

Владелец: ФЕДЕРАЛЬНАЯ СЛУЖБА ГОСУДАРСТВЕННОЙ  
РЕГИСТРАЦИИ, КАДАСТРА И КАРТОГРАФИИ  
Действителен: с 27.06.2023 по 19.09.2024

полное наименование должности

инициалы, фамилия

Здание

вид объекта недвижимости

Лист № 5 раздела 5

Всего листов раздела 5: 114


Всего разделов: 2

Всего листов выписки: 116

12.03.2024г. № КУВИ-001/2024-71393084

Кадастровый номер: 78:07:0003031:1051

Номер этажа (этажей): 3

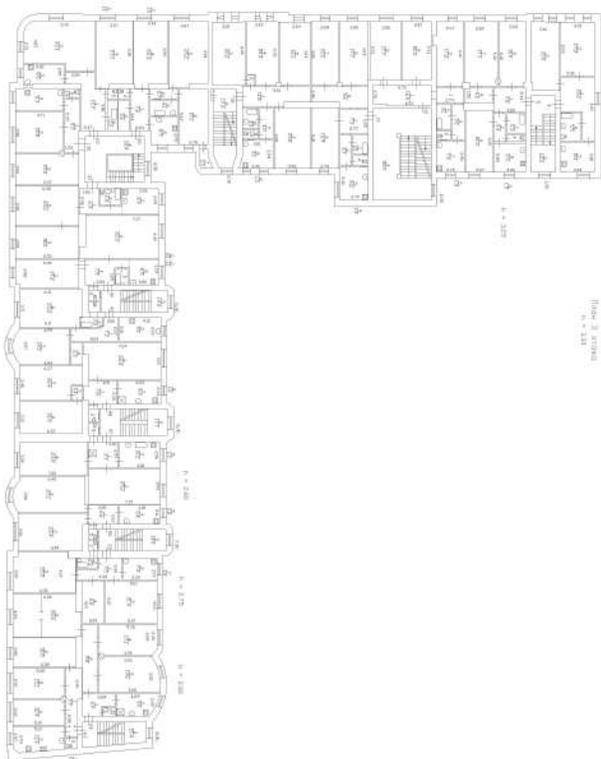

Масштаб 1

ДОКУМЕНТ ПОДПИСАН  
ЭЛЕКТРОННОЙ ПОДПИСЬЮ

Сертификат: 00ВВ056В7401СВ38D2В3576АСDС8425108

Владелец: ФЕДЕРАЛЬНАЯ СЛУЖБА ГОСУДАРСТВЕННОЙ  
РЕГИСТРАЦИИ, КАДАСТРА И КАРТОГРАФИИ  
Действителен: с 27.06.2023 по 19.09.2024

полное наименование должности

инициалы, фамилия

Здание

вид объекта недвижимости

Лист № 6 раздела 5

Всего листов раздела 5: 114


Всего разделов: 2

Всего листов выписки: 116

12.03.2024г. № КУВИ-001/2024-71393084

Кадастровый номер: 78:07:0003031:1051

Номер этажа (этажей): 3

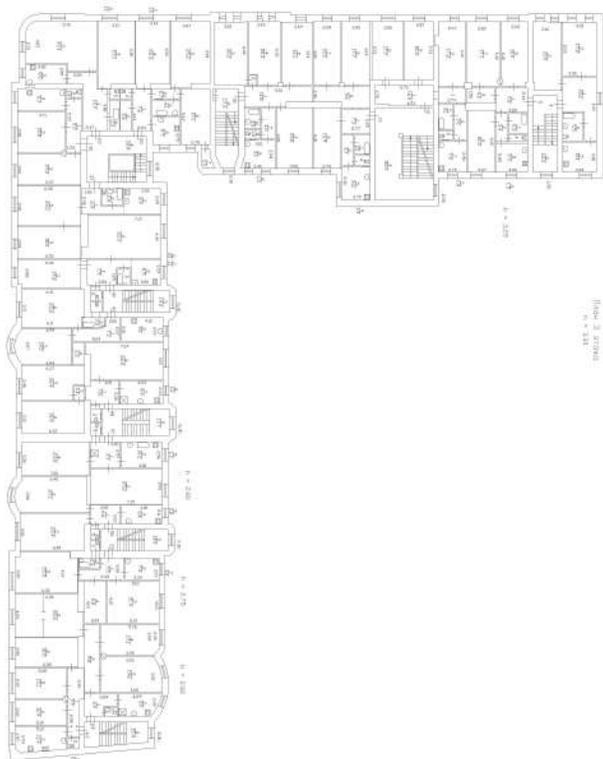

Масштаб 1

ДОКУМЕНТ ПОДПИСАН  
ЭЛЕКТРОННОЙ ПОДПИСЬЮ

Сертификат: 00ВВ056В7401СВ38D2В3576АСDC8425108

Владелец: ФЕДЕРАЛЬНАЯ СЛУЖБА ГОСУДАРСТВЕННОЙ  
РЕГИСТРАЦИИ, КАДАСТРА И КАРТОГРАФИИ  
Действителен: с 27.06.2023 по 19.09.2024

полное наименование должности

инициалы, фамилия

Здание

вид объекта недвижимости

Лист № 7 раздела 5

Всего листов раздела 5: 114


Всего разделов: 2

Всего листов выписки: 116

12.03.2024г. № КУВИ-001/2024-71393084

Кадастровый номер: 78:07:0003031:1051

Номер этажа (этажей): 3

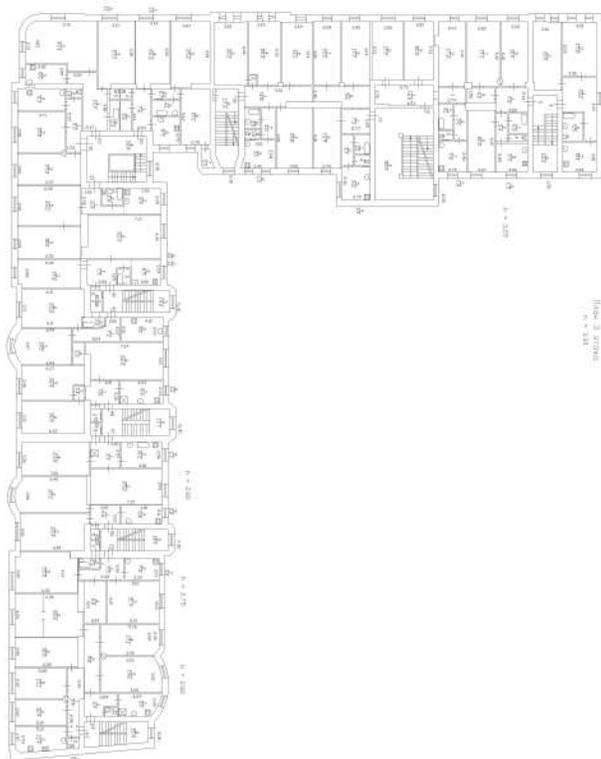

Масштаб 1

ДОКУМЕНТ ПОДПИСАН  
ЭЛЕКТРОННОЙ ПОДПИСЬЮ

Сертификат: 00ВВ056В7401СВ38D2В3576АСDC8425108

Владелец: ФЕДЕРАЛЬНАЯ СЛУЖБА ГОСУДАРСТВЕННОЙ  
РЕГИСТРАЦИИ, КАДАСТРА И КАРТОГРАФИИ  
Действителен: с 27.06.2023 по 19.09.2024

полное наименование должности

инициалы, фамилия

Здание

вид объекта недвижимости

Лист № 8 раздела 5

Всего листов раздела 5: 114


Всего разделов: 2

Всего листов выписки: 116

12.03.2024г. № КУВИ-001/2024-71393084

Кадастровый номер: 78:07:0003031:1051

Номер этажа (этажей): 3

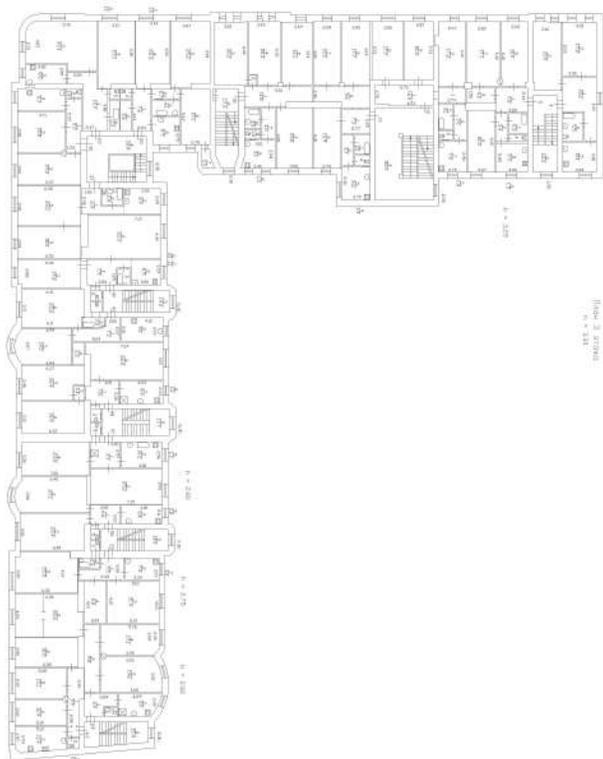

Масштаб 1

ДОКУМЕНТ ПОДПИСАН  
ЭЛЕКТРОННОЙ ПОДПИСЬЮ

Сертификат: 00ВВ056В7401СВ38D2В3576АСDС8425108

Владелец: ФЕДЕРАЛЬНАЯ СЛУЖБА ГОСУДАРСТВЕННОЙ  
РЕГИСТРАЦИИ, КАДАСТРА И КАРТОГРАФИИ  
Действителен: с 27.06.2023 по 19.09.2024

полное наименование должности

инициалы, фамилия

Здание

вид объекта недвижимости

Лист № 9 раздела 5

Всего листов раздела 5: 114

Всего разделов: 2

Всего листов выписки: 116

12.03.2024г. № КУВИ-001/2024-71393084

Кадастровый номер: 78:07:0003031:1051

Номер этажа (этажей): 3



Масштаб 1



ДОКУМЕНТ ПОДПИСАН  
ЭЛЕКТРОННОЙ ПОДПИСЬЮ

Сертификат: 00ВВ056В7401СВ38D2В3576АСDC8425108

Владелец: ФЕДЕРАЛЬНАЯ СЛУЖБА ГОСУДАРСТВЕННОЙ

РЕГИСТРАЦИИ, КАДАСТРА И КАРТОГРАФИИ

Действителен: с 27.06.2023 по 19.09.2024

полное наименование должности

инициалы, фамилия

Здание

вид объекта недвижимости

Лист № 10 раздела 5

Всего листов раздела 5: 114

Всего разделов: 2

Всего листов выписки: 116

12.03.2024г. № КУВИ-001/2024-71393084

Кадастровый номер: 78:07:0003031:1051

Номер этажа (этажей): 4



Масштаб 1

ДОКУМЕНТ ПОДПИСАН  
ЭЛЕКТРОННОЙ ПОДПИСЬЮ

Сертификат: 00ВВ056В7401СВ38D2В3576АСDC8425108

Владелец: ФЕДЕРАЛЬНАЯ СЛУЖБА ГОСУДАРСТВЕННОЙ  
РЕГИСТРАЦИИ, КАДАСТРА И КАРТОГРАФИИ  
Действителен: с 27.06.2023 по 19.09.2024

полное наименование должности

инициалы, фамилия

Здание

вид объекта недвижимости

Лист № 11 раздела 5

Всего листов раздела 5: 114

Всего разделов: 2

Всего листов выписки: 116

12.03.2024г. № КУВИ-001/2024-71393084

Кадастровый номер: 78:07:0003031:1051

Номер этажа (этажей): 4



Масштаб 1

ДОКУМЕНТ ПОДПИСАН  
ЭЛЕКТРОННОЙ ПОДПИСЬЮ

Сертификат: 00ВВ056В7401СВ38D2В3576АСDC8425108

Владелец: ФЕДЕРАЛЬНАЯ СЛУЖБА ГОСУДАРСТВЕННОЙ  
РЕГИСТРАЦИИ, КАДАСТРА И КАРТОГРАФИИ  
Действителен: с 27.06.2023 по 19.09.2024

ПОЛНОЕ НАИМЕНОВАНИЕ ДОЛЖНОСТИ

инициалы, фамилия

Здание

вид объекта недвижимости

Лист № 12 раздела 5

Всего листов раздела 5: 114

Всего разделов: 2

Всего листов выписки: 116

12.03.2024г. № КУВИ-001/2024-71393084

Кадастровый номер: 78:07:0003031:1051

Номер этажа (этажей): 4



Масштаб 1

ДОКУМЕНТ ПОДПИСАН  
ЭЛЕКТРОННОЙ ПОДПИСЬЮ

Сертификат: 00ВВ056В7401СВ38D2В3576АСDС8425108

Владелец: ФЕДЕРАЛЬНАЯ СЛУЖБА ГОСУДАРСТВЕННОЙ  
РЕГИСТРАЦИИ, КАДАСТРА И КАРТОГРАФИИ  
Действителен: с 27.06.2023 по 19.09.2024

ПОЛНОЕ НАИМЕНОВАНИЕ ДОЛЖНОСТИ

инициалы, фамилия

Здание

вид объекта недвижимости

Лист № 13 раздела 5

Всего листов раздела 5: 114

Всего разделов: 2

Всего листов выписки: 116

12.03.2024г. № КУВИ-001/2024-71393084

Кадастровый номер: 78:07:0003031:1051

Номер этажа (этажей): 4



Масштаб 1

ДОКУМЕНТ ПОДПИСАН  
ЭЛЕКТРОННОЙ ПОДПИСЬЮ

Сертификат: 00ВВ056В7401СВ38D2В3576АСDC8425108

Владелец: ФЕДЕРАЛЬНАЯ СЛУЖБА ГОСУДАРСТВЕННОЙ  
РЕГИСТРАЦИИ, КАДАСТРА И КАРТОГРАФИИ  
Действителен: с 27.06.2023 по 19.09.2024

полное наименование должности

инициалы, фамилия

Здание

вид объекта недвижимости

Лист № 14 раздела 5

Всего листов раздела 5: 114


Всего разделов: 2

Всего листов выписки: 116

12.03.2024г. № КУВИ-001/2024-71393084

Кадастровый номер: 78:07:0003031:1051

Номер этажа (этажей): 4

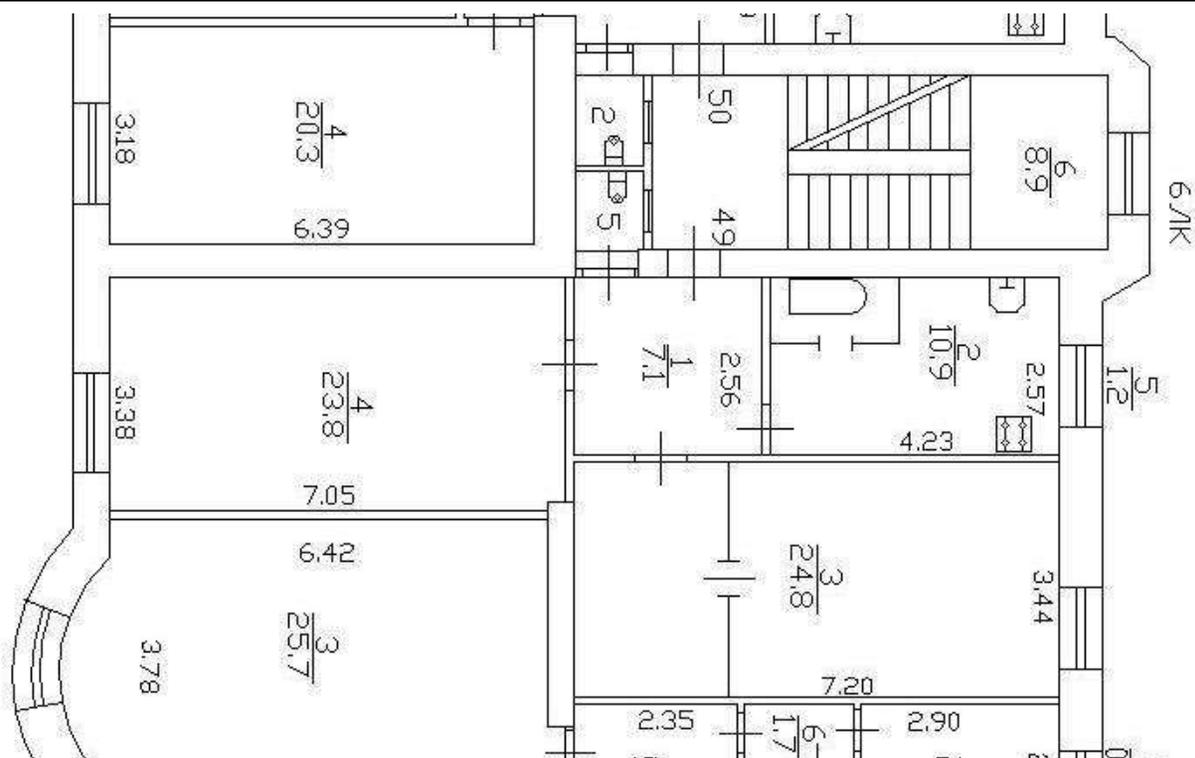

Масштаб 1



ДОКУМЕНТ ПОДПИСАН  
ЭЛЕКТРОННОЙ ПОДПИСЬЮ

Сертификат: 00BV056V7401CB38D2B3576ACDC8425108

Владелец: ФЕДЕРАЛЬНАЯ СЛУЖБА ГОСУДАРСТВЕННОЙ

РЕГИСТРАЦИИ, КАДАСТРА И КАРТОГРАФИИ

Действителен: с 27.06.2023 по 19.09.2024

полное наименование должности

инициалы, фамилия

Здание

вид объекта недвижимости

Лист № 15 раздела 5

Всего листов раздела 5: 114

Всего разделов: 2

Всего листов выписки: 116

12.03.2024г. № КУВИ-001/2024-71393084

Кадастровый номер: 78:07:0003031:1051

Номер этажа (этажей): 4



Масштаб 1

ДОКУМЕНТ ПОДПИСАН  
ЭЛЕКТРОННОЙ ПОДПИСЬЮ

Сертификат: 00ВВ056В7401СВ38D2В3576АСDC8425108

Владелец: ФЕДЕРАЛЬНАЯ СЛУЖБА ГОСУДАРСТВЕННОЙ  
РЕГИСТРАЦИИ, КАДАСТРА И КАРТОГРАФИИ  
Действителен: с 27.06.2023 по 19.09.2024

полное наименование должности

инициалы, фамилия

Здание

вид объекта недвижимости

Лист № 16 раздела 5

Всего листов раздела 5: 114


Всего разделов: 2

Всего листов выписки: 116

12.03.2024г. № КУВИ-001/2024-71393084

Кадастровый номер: 78:07:0003031:1051

Номер этажа (этажей): 4

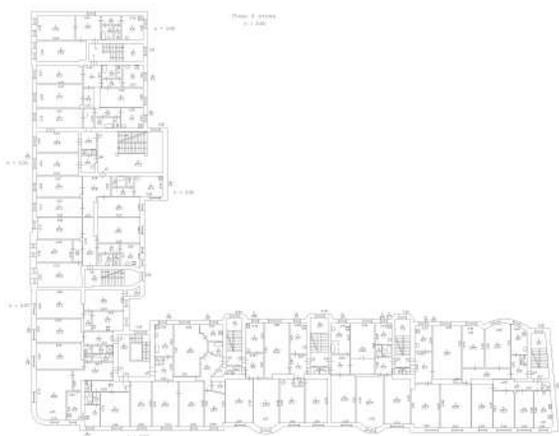

Масштаб 1

ДОКУМЕНТ ПОДПИСАН  
ЭЛЕКТРОННОЙ ПОДПИСЬЮ

Сертификат: 00ВВ056В7401СВ38D2В3576АСDC8425108

Владелец: ФЕДЕРАЛЬНАЯ СЛУЖБА ГОСУДАРСТВЕННОЙ  
РЕГИСТРАЦИИ, КАДАСТРА И КАРТОГРАФИИ  
Действителен: с 27.06.2023 по 19.09.2024

полное наименование должности

инициалы, фамилия

Здание

вид объекта недвижимости

Лист № 17 раздела 5

Всего листов раздела 5: 114


Всего разделов: 2

Всего листов выписки: 116

12.03.2024г. № КУВИ-001/2024-71393084

Кадастровый номер: 78:07:0003031:1051

Номер этажа (этажей): 4

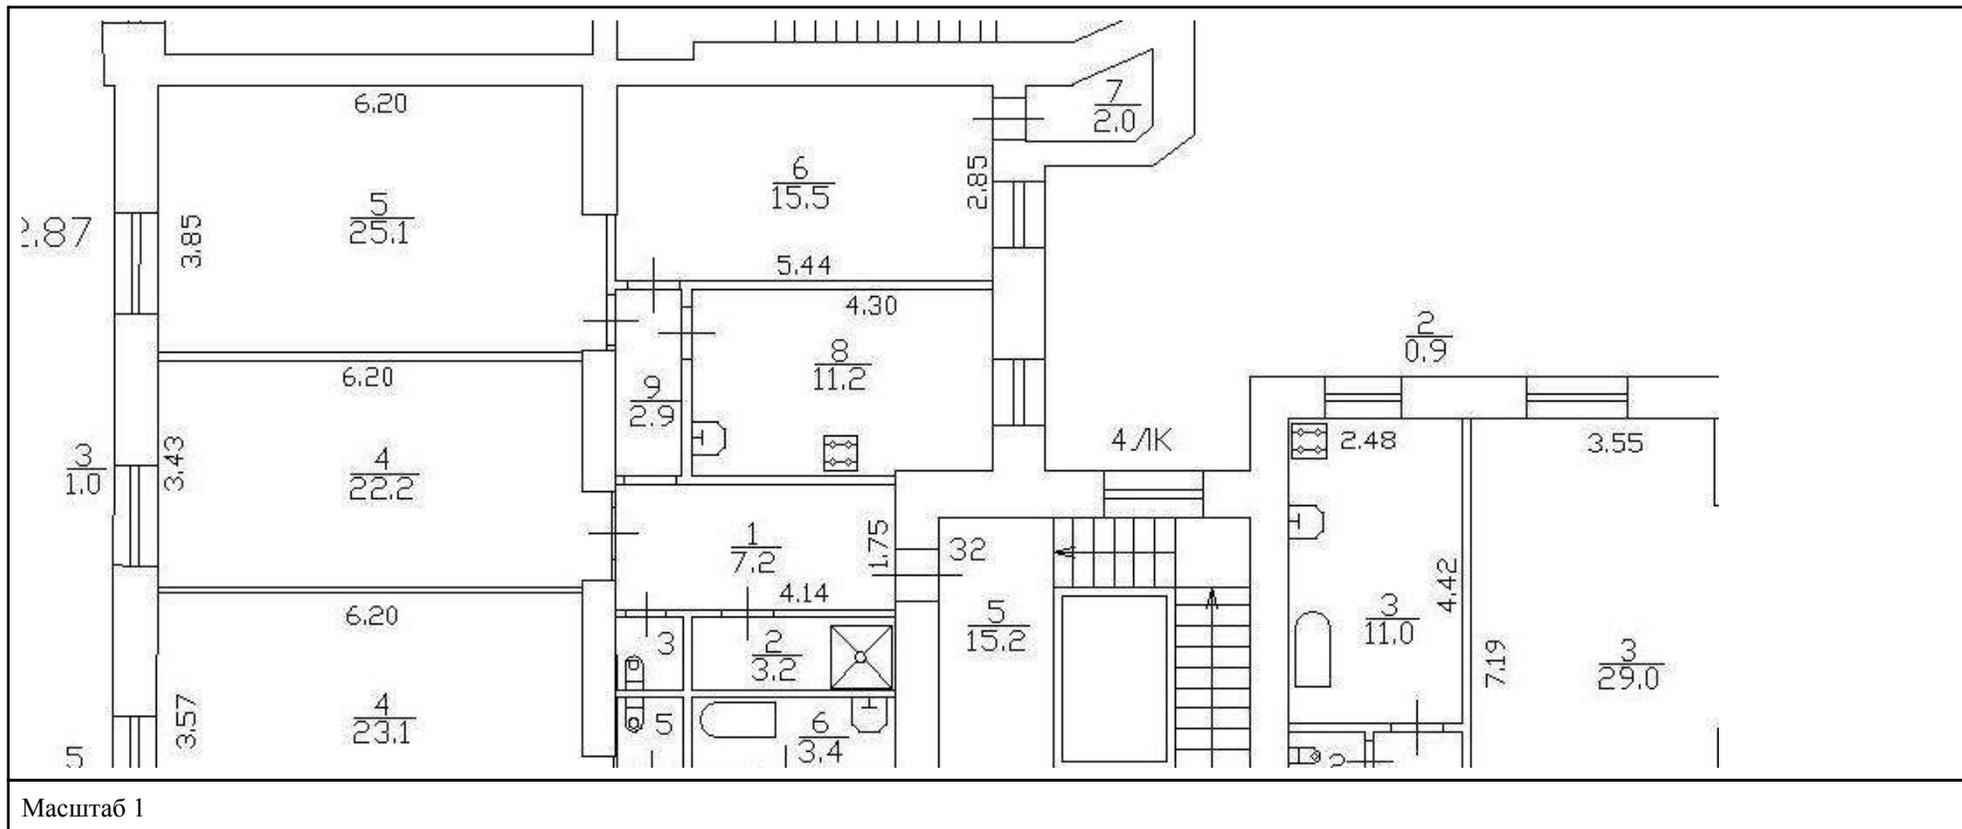

ДОКУМЕНТ ПОДПИСАН  
ЭЛЕКТРОННОЙ ПОДПИСЬЮ

Сертификат: 00BV056B7401CB38D2B3576ACDC8425108

Владелец: ФЕДЕРАЛЬНАЯ СЛУЖБА ГОСУДАРСТВЕННОЙ  
РЕГИСТРАЦИИ, КАДАСТРА И КАРТОГРАФИИ  
Действителен: с 27.06.2023 по 19.09.2024

полное наименование должности

инициалы, фамилия

Здание

вид объекта недвижимости

Лист № 18 раздела 5

Всего листов раздела 5: 114


Всего разделов: 2

Всего листов выписки: 116

12.03.2024г. № КУВИ-001/2024-71393084

Кадастровый номер: 78:07:0003031:1051

Номер этажа (этажей): 4

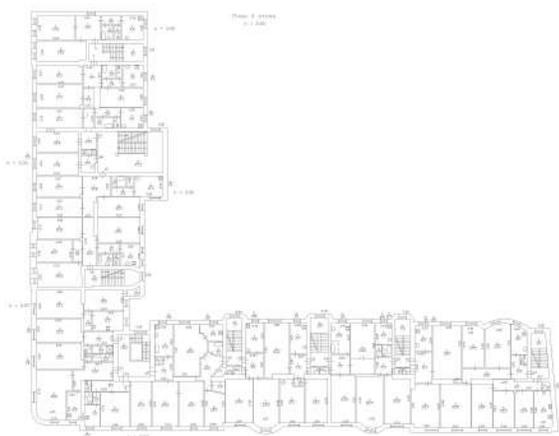

Масштаб 1

ДОКУМЕНТ ПОДПИСАН  
ЭЛЕКТРОННОЙ ПОДПИСЬЮ

Сертификат: 00ВВ056В7401СВ38D2В3576АСDC8425108

Владелец: ФЕДЕРАЛЬНАЯ СЛУЖБА ГОСУДАРСТВЕННОЙ  
РЕГИСТРАЦИИ, КАДАСТРА И КАРТОГРАФИИ  
Действителен: с 27.06.2023 по 19.09.2024

полное наименование должности

инициалы, фамилия

Здание

вид объекта недвижимости

Лист № 19 раздела 5

Всего листов раздела 5: 114

Всего разделов: 2

Всего листов выписки: 116

12.03.2024г. № КУВИ-001/2024-71393084

Кадастровый номер: 78:07:0003031:1051

Номер этажа (этажей): 4



Масштаб 1

ДОКУМЕНТ ПОДПИСАН  
ЭЛЕКТРОННОЙ ПОДПИСЬЮ

Сертификат: 00ВВ056В7401СВ38D2В3576АСDC8425108

Владелец: ФЕДЕРАЛЬНАЯ СЛУЖБА ГОСУДАРСТВЕННОЙ  
РЕГИСТРАЦИИ, КАДАСТРА И КАРТОГРАФИИ  
Действителен: с 27.06.2023 по 19.09.2024

полное наименование должности

инициалы, фамилия

Здание

вид объекта недвижимости

Лист № 20 раздела 5

Всего листов раздела 5: 114


Всего разделов: 2

Всего листов выписки: 116

12.03.2024г. № КУВИ-001/2024-71393084

Кадастровый номер: 78:07:0003031:1051

Номер этажа (этажей): 4

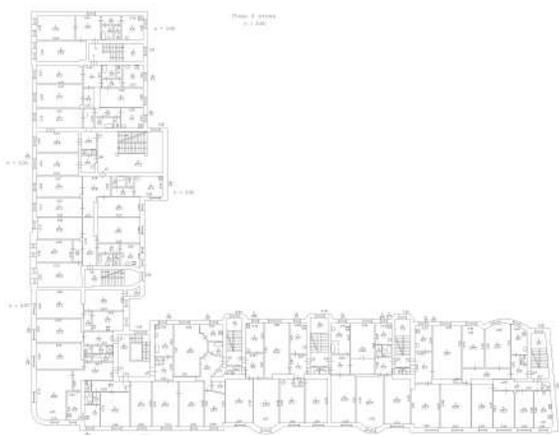

Масштаб 1

ДОКУМЕНТ ПОДПИСАН  
ЭЛЕКТРОННОЙ ПОДПИСЬЮ

Сертификат: 00ВВ056В7401СВ38D2В3576АСDC8425108

Владелец: ФЕДЕРАЛЬНАЯ СЛУЖБА ГОСУДАРСТВЕННОЙ  
РЕГИСТРАЦИИ, КАДАСТРА И КАРТОГРАФИИ  
Действителен: с 27.06.2023 по 19.09.2024

ПОЛНОЕ НАИМЕНОВАНИЕ ДОЛЖНОСТИ

инициалы, фамилия

Здание

вид объекта недвижимости

Лист № 21 раздела 5

Всего листов раздела 5: 114

Всего разделов: 2

Всего листов выписки: 116

12.03.2024г. № КУВИ-001/2024-71393084

Кадастровый номер: 78:07:0003031:1051

Номер этажа (этажей): 4



Масштаб 1

ДОКУМЕНТ ПОДПИСАН  
ЭЛЕКТРОННОЙ ПОДПИСЬЮ

Сертификат: 00ВВ056В7401СВ38D2В3576АСDC8425108

Владелец: ФЕДЕРАЛЬНАЯ СЛУЖБА ГОСУДАРСТВЕННОЙ  
РЕГИСТРАЦИИ, КАДАСТРА И КАРТОГРАФИИ  
Действителен: с 27.06.2023 по 19.09.2024

полное наименование должности

инициалы, фамилия

Здание

вид объекта недвижимости

Лист № 22 раздела 5

Всего листов раздела 5: 114

Всего разделов: 2

Всего листов выписки: 116

12.03.2024г. № КУВИ-001/2024-71393084

Кадастровый номер: 78:07:0003031:1051

Номер этажа (этажей): 4



Масштаб 1

ДОКУМЕНТ ПОДПИСАН  
ЭЛЕКТРОННОЙ ПОДПИСЬЮ

Сертификат: 00ВВ056В7401СВ38D2В3576АСDC8425108

Владелец: ФЕДЕРАЛЬНАЯ СЛУЖБА ГОСУДАРСТВЕННОЙ  
РЕГИСТРАЦИИ, КАДАСТРА И КАРТОГРАФИИ  
Действителен: с 27.06.2023 по 19.09.2024

ПОЛНОЕ НАИМЕНОВАНИЕ ДОЛЖНОСТИ

инициалы, фамилия

Здание

вид объекта недвижимости

Лист № 23 раздела 5

Всего листов раздела 5: 114

Всего разделов: 2

Всего листов выписки: 116

12.03.2024г. № КУВИ-001/2024-71393084

Кадастровый номер: 78:07:0003031:1051

Номер этажа (этажей): 4



Масштаб 1

ДОКУМЕНТ ПОДПИСАН  
ЭЛЕКТРОННОЙ ПОДПИСЬЮ

Сертификат: 00ВВ056В7401СВ38D2В3576АСDC8425108

Владелец: ФЕДЕРАЛЬНАЯ СЛУЖБА ГОСУДАРСТВЕННОЙ  
РЕГИСТРАЦИИ, КАДАСТРА И КАРТОГРАФИИ  
Действителен: с 27.06.2023 по 19.09.2024

полное наименование должности

инициалы, фамилия

Здание

вид объекта недвижимости

Лист № 24 раздела 5

Всего листов раздела 5: 114

Всего разделов: 2

Всего листов выписки: 116

12.03.2024г. № КУВИ-001/2024-71393084

Кадастровый номер: 78:07:0003031:1051

Номер этажа (этажей): 4



Масштаб 1

ДОКУМЕНТ ПОДПИСАН  
ЭЛЕКТРОННОЙ ПОДПИСЬЮ

Сертификат: 00ВВ056В7401СВ38D2В3576АСDС8425108

Владелец: ФЕДЕРАЛЬНАЯ СЛУЖБА ГОСУДАРСТВЕННОЙ  
РЕГИСТРАЦИИ, КАДАСТРА И КАРТОГРАФИИ  
Действителен: с 27.06.2023 по 19.09.2024

ПОЛНОЕ НАИМЕНОВАНИЕ ДОЛЖНОСТИ

инициалы, фамилия

Здание

вид объекта недвижимости

Лист № 25 раздела 5

Всего листов раздела 5: 114

Всего разделов: 2

Всего листов выписки: 116

12.03.2024г. № КУВИ-001/2024-71393084

Кадастровый номер: 78:07:0003031:1051

Номер этажа (этажей): 4



Масштаб 1

ДОКУМЕНТ ПОДПИСАН  
ЭЛЕКТРОННОЙ ПОДПИСЬЮ

Сертификат: 00ВВ056В7401СВ38D2В3576АСDC8425108

Владелец: ФЕДЕРАЛЬНАЯ СЛУЖБА ГОСУДАРСТВЕННОЙ  
РЕГИСТРАЦИИ, КАДАСТРА И КАРТОГРАФИИ  
Действителен: с 27.06.2023 по 19.09.2024

полное наименование должности

инициалы, фамилия

Здание

вид объекта недвижимости

Лист № 26 раздела 5

Всего листов раздела 5: 114

Всего разделов: 2

Всего листов выписки: 116

12.03.2024г. № КУВИ-001/2024-71393084

Кадастровый номер: 78:07:0003031:1051

Номер этажа (этажей): 4



Масштаб 1

ДОКУМЕНТ ПОДПИСАН  
ЭЛЕКТРОННОЙ ПОДПИСЬЮ

Сертификат: 00ВВ056В7401СВ38D2В3576АСDC8425108

Владелец: ФЕДЕРАЛЬНАЯ СЛУЖБА ГОСУДАРСТВЕННОЙ  
РЕГИСТРАЦИИ, КАДАСТРА И КАРТОГРАФИИ  
Действителен: с 27.06.2023 по 19.09.2024

полное наименование должности

инициалы, фамилия

Здание

вид объекта недвижимости

Лист № 27 раздела 5

Всего листов раздела 5: 114

Всего разделов: 2

Всего листов выписки: 116

12.03.2024г. № КУВИ-001/2024-71393084

Кадастровый номер: 78:07:0003031:1051

Номер этажа (этажей): 4



Масштаб 1

ДОКУМЕНТ ПОДПИСАН  
ЭЛЕКТРОННОЙ ПОДПИСЬЮ

Сертификат: 00ВВ056В7401СВ38D2В3576АСDС8425108

Владелец: ФЕДЕРАЛЬНАЯ СЛУЖБА ГОСУДАРСТВЕННОЙ  
РЕГИСТРАЦИИ, КАДАСТРА И КАРТОГРАФИИ  
Действителен: с 27.06.2023 по 19.09.2024

полное наименование должности

инициалы, фамилия

Здание

вид объекта недвижимости

Лист № 28 раздела 5

Всего листов раздела 5: 114

Всего разделов: 2

Всего листов выписки: 116

12.03.2024г. № КУВИ-001/2024-71393084

Кадастровый номер: 78:07:0003031:1051

Номер этажа (этажей): 1



Масштаб 1

ДОКУМЕНТ ПОДПИСАН  
ЭЛЕКТРОННОЙ ПОДПИСЬЮ

Сертификат: 00ВВ056В7401СВ38D2В3576АСDC8425108

Владелец: ФЕДЕРАЛЬНАЯ СЛУЖБА ГОСУДАРСТВЕННОЙ  
РЕГИСТРАЦИИ, КАДАСТРА И КАРТОГРАФИИ  
Действителен: с 27.06.2023 по 19.09.2024

полное наименование должности

инициалы, фамилия

Здание

вид объекта недвижимости

Лист № 29 раздела 5

Всего листов раздела 5: 114

Всего разделов: 2

Всего листов выписки: 116

12.03.2024г. № КУВИ-001/2024-71393084

Кадастровый номер: 78:07:0003031:1051

Номер этажа (этажей): 1



Масштаб 1

ДОКУМЕНТ ПОДПИСАН  
ЭЛЕКТРОННОЙ ПОДПИСЬЮ

Сертификат: 00ВВ056В7401СВ38D2В3576АСDC8425108

Владелец: ФЕДЕРАЛЬНАЯ СЛУЖБА ГОСУДАРСТВЕННОЙ  
РЕГИСТРАЦИИ, КАДАСТРА И КАРТОГРАФИИ  
Действителен: с 27.06.2023 по 19.09.2024

ПОЛНОЕ НАИМЕНОВАНИЕ ДОЛЖНОСТИ

инициалы, фамилия

Здание

вид объекта недвижимости

Лист № 30 раздела 5

Всего листов раздела 5: 114

Всего разделов: 2

Всего листов выписки: 116

12.03.2024г. № КУВИ-001/2024-71393084

Кадастровый номер: 78:07:0003031:1051

Номер этажа (этажей): 1



Масштаб 1

ДОКУМЕНТ ПОДПИСАН  
ЭЛЕКТРОННОЙ ПОДПИСЬЮ

Сертификат: 00ВВ056В7401СВ38D2В3576АСDC8425108

Владелец: ФЕДЕРАЛЬНАЯ СЛУЖБА ГОСУДАРСТВЕННОЙ  
РЕГИСТРАЦИИ, КАДАСТРА И КАРТОГРАФИИ  
Действителен: с 27.06.2023 по 19.09.2024

полное наименование должности

инициалы, фамилия

Здание

вид объекта недвижимости

Лист № 31 раздела 5

Всего листов раздела 5: 114

Всего разделов: 2

Всего листов выписки: 116

12.03.2024г. № КУВИ-001/2024-71393084

Кадастровый номер: 78:07:0003031:1051

Номер этажа (этажей): 1



Масштаб 1

ДОКУМЕНТ ПОДПИСАН  
ЭЛЕКТРОННОЙ ПОДПИСЬЮ

Сертификат: 00ВВ056В7401СВ38D2В3576АСDС8425108

Владелец: ФЕДЕРАЛЬНАЯ СЛУЖБА ГОСУДАРСТВЕННОЙ  
РЕГИСТРАЦИИ, КАДАСТРА И КАРТОГРАФИИ  
Действителен: с 27.06.2023 по 19.09.2024

полное наименование должности

инициалы, фамилия

Здание

вид объекта недвижимости

Лист № 32 раздела 5

Всего листов раздела 5: 114

Всего разделов: 2

Всего листов выписки: 116

12.03.2024г. № КУВИ-001/2024-71393084

Кадастровый номер: 78:07:0003031:1051

Номер этажа (этажей): 1



Масштаб 1

ДОКУМЕНТ ПОДПИСАН  
ЭЛЕКТРОННОЙ ПОДПИСЬЮ

Сертификат: 00ВВ056В7401СВ38D2В3576АСDC8425108

Владелец: ФЕДЕРАЛЬНАЯ СЛУЖБА ГОСУДАРСТВЕННОЙ  
РЕГИСТРАЦИИ, КАДАСТРА И КАРТОГРАФИИ  
Действителен: с 27.06.2023 по 19.09.2024

ПОЛНОЕ НАИМЕНОВАНИЕ ДОЛЖНОСТИ

инициалы, фамилия

Здание

вид объекта недвижимости

Лист № 33 раздела 5

Всего листов раздела 5: 114

Всего разделов: 2

Всего листов выписки: 116

12.03.2024г. № КУВИ-001/2024-71393084

Кадастровый номер: 78:07:0003031:1051

Номер этажа (этажей): 1



Масштаб 1

ДОКУМЕНТ ПОДПИСАН  
ЭЛЕКТРОННОЙ ПОДПИСЬЮ

Сертификат: 00ВВ056В7401СВ38D2В3576АСDС8425108

Владелец: ФЕДЕРАЛЬНАЯ СЛУЖБА ГОСУДАРСТВЕННОЙ  
РЕГИСТРАЦИИ, КАДАСТРА И КАРТОГРАФИИ  
Действителен: с 27.06.2023 по 19.09.2024

ПОЛНОЕ НАИМЕНОВАНИЕ ДОЛЖНОСТИ

инициалы, фамилия

Здание

вид объекта недвижимости

Лист № 34 раздела 5

Всего листов раздела 5: 114

Всего разделов: 2

Всего листов выписки: 116

12.03.2024г. № КУВИ-001/2024-71393084

Кадастровый номер: 78:07:0003031:1051

Номер этажа (этажей): 1



Масштаб 1

ДОКУМЕНТ ПОДПИСАН  
ЭЛЕКТРОННОЙ ПОДПИСЬЮ

Сертификат: 00ВВ056В7401СВ38D2В3576АСDC8425108

Владелец: ФЕДЕРАЛЬНАЯ СЛУЖБА ГОСУДАРСТВЕННОЙ  
РЕГИСТРАЦИИ, КАДАСТРА И КАРТОГРАФИИ  
Действителен: с 27.06.2023 по 19.09.2024

полное наименование должности

инициалы, фамилия

Здание

вид объекта недвижимости

Лист № 35 раздела 5

Всего листов раздела 5: 114

Всего разделов: 2

Всего листов выписки: 116

12.03.2024г. № КУВИ-001/2024-71393084

Кадастровый номер: 78:07:0003031:1051

Номер этажа (этажей): 1



Масштаб 1:200



ДОКУМЕНТ ПОДПИСАН  
ЭЛЕКТРОННОЙ ПОДПИСЬЮ

Сертификат: 00ВВ056В7401СВ38D2В3576АСDС8425108

Владелец: ФЕДЕРАЛЬНАЯ СЛУЖБА ГОСУДАРСТВЕННОЙ

РЕГИСТРАЦИИ, КАДАСТРА И КАРТОГРАФИИ

Действителен: с 27.06.2023 по 19.09.2024

полное наименование должности

инициалы, фамилия

Здание

вид объекта недвижимости

Лист № 36 раздела 5

Всего листов раздела 5: 114

Всего разделов: 2

Всего листов выписки: 116

12.03.2024г. № КУВИ-001/2024-71393084

Кадастровый номер: 78:07:0003031:1051

Номер этажа (этажей): 1



Масштаб 1

ДОКУМЕНТ ПОДПИСАН  
ЭЛЕКТРОННОЙ ПОДПИСЬЮ

Сертификат: 00ВВ056В7401СВ38D2В3576АСDC8425108

Владелец: ФЕДЕРАЛЬНАЯ СЛУЖБА ГОСУДАРСТВЕННОЙ  
РЕГИСТРАЦИИ, КАДАСТРА И КАРТОГРАФИИ  
Действителен: с 27.06.2023 по 19.09.2024

полное наименование должности

инициалы, фамилия

Здание

вид объекта недвижимости

Лист № 37 раздела 5

Всего листов раздела 5: 114


Всего разделов: 2

Всего листов выписки: 116

12.03.2024г. № КУВИ-001/2024-71393084

Кадастровый номер: 78:07:0003031:1051

Номер этажа (этажей): 1

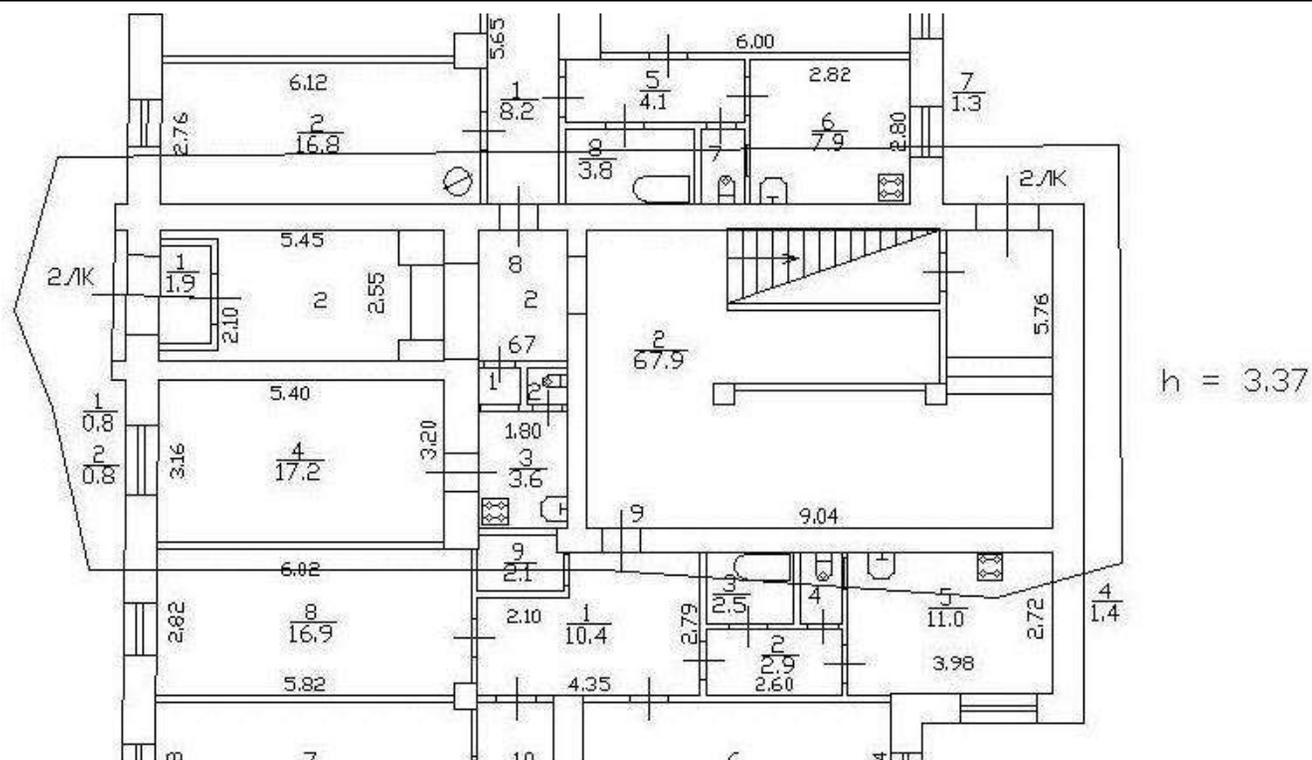

Масштаб 1



ДОКУМЕНТ ПОДПИСАН  
ЭЛЕКТРОННОЙ ПОДПИСЬЮ

Сертификат: 00BV056B7401CB38D2B3576ACDC8425108

Владелец: ФЕДЕРАЛЬНАЯ СЛУЖБА ГОСУДАРСТВЕННОЙ  
РЕГИСТРАЦИИ, КАДАСТРА И КАРТОГРАФИИ  
Действителен: с 27.06.2023 по 19.09.2024

ПОЛНОЕ НАИМЕНОВАНИЕ ДОЛЖНОСТИ

ИНИЦИАЛЫ, ФАМИЛИЯ

Здание

вид объекта недвижимости

Лист № 38 раздела 5

Всего листов раздела 5: 114

Всего разделов: 2

Всего листов выписки: 116

12.03.2024г. № КУВИ-001/2024-71393084

Кадастровый номер: 78:07:0003031:1051

Номер этажа (этажей): 1



Масштаб 1

ДОКУМЕНТ ПОДПИСАН  
ЭЛЕКТРОННОЙ ПОДПИСЬЮ

Сертификат: 00ВВ056В7401СВ38D2В3576АСDC8425108

Владелец: ФЕДЕРАЛЬНАЯ СЛУЖБА ГОСУДАРСТВЕННОЙ  
РЕГИСТРАЦИИ, КАДАСТРА И КАРТОГРАФИИ  
Действителен: с 27.06.2023 по 19.09.2024

полное наименование должности

инициалы, фамилия

Здание

вид объекта недвижимости

Лист № 39 раздела 5

Всего листов раздела 5: 114

Всего разделов: 2

Всего листов выписки: 116

12.03.2024г. № КУВИ-001/2024-71393084

Кадастровый номер: 78:07:0003031:1051

Номер этажа (этажей): 1



Масштаб 1

ДОКУМЕНТ ПОДПИСАН  
ЭЛЕКТРОННОЙ ПОДПИСЬЮ

Сертификат: 00ВВ056В7401СВ38D2В3576АСDС8425108

Владелец: ФЕДЕРАЛЬНАЯ СЛУЖБА ГОСУДАРСТВЕННОЙ  
РЕГИСТРАЦИИ, КАДАСТРА И КАРТОГРАФИИ  
Действителен: с 27.06.2023 по 19.09.2024

полное наименование должности

инициалы, фамилия

Здание

вид объекта недвижимости

Лист № 40 раздела 5

Всего листов раздела 5: 114

Всего разделов: 2

Всего листов выписки: 116

12.03.2024г. № КУВИ-001/2024-71393084

Кадастровый номер: 78:07:0003031:1051

Номер этажа (этажей): 1



Масштаб 1

ДОКУМЕНТ ПОДПИСАН  
ЭЛЕКТРОННОЙ ПОДПИСЬЮ

Сертификат: 00ВВ056В7401СВ38D2В3576АСDC8425108

Владелец: ФЕДЕРАЛЬНАЯ СЛУЖБА ГОСУДАРСТВЕННОЙ  
РЕГИСТРАЦИИ, КАДАСТРА И КАРТОГРАФИИ  
Действителен: с 27.06.2023 по 19.09.2024

полное наименование должности

инициалы, фамилия

Здание

вид объекта недвижимости

Лист № 41 раздела 5

Всего листов раздела 5: 114

Всего разделов: 2

Всего листов выписки: 116

12.03.2024г. № КУВИ-001/2024-71393084

Кадастровый номер: 78:07:0003031:1051

Номер этажа (этажей): 1



Масштаб 1

ДОКУМЕНТ ПОДПИСАН  
ЭЛЕКТРОННОЙ ПОДПИСЬЮ

Сертификат: 00ВВ056В7401СВ38D2В3576АСDC8425108

Владелец: ФЕДЕРАЛЬНАЯ СЛУЖБА ГОСУДАРСТВЕННОЙ  
РЕГИСТРАЦИИ, КАДАСТРА И КАРТОГРАФИИ  
Действителен: с 27.06.2023 по 19.09.2024

полное наименование должности

инициалы, фамилия

Здание

вид объекта недвижимости

Лист № 42 раздела 5

Всего листов раздела 5: 114

Всего разделов: 2

Всего листов выписки: 116

12.03.2024г. № КУВИ-001/2024-71393084

Кадастровый номер: 78:07:0003031:1051

Номер этажа (этажей): 1



Масштаб 1

ДОКУМЕНТ ПОДПИСАН  
ЭЛЕКТРОННОЙ ПОДПИСЬЮ

Сертификат: 00ВВ056В7401СВ38D2В3576АСDC8425108

Владелец: ФЕДЕРАЛЬНАЯ СЛУЖБА ГОСУДАРСТВЕННОЙ  
РЕГИСТРАЦИИ, КАДАСТРА И КАРТОГРАФИИ  
Действителен: с 27.06.2023 по 19.09.2024

полное наименование должности

инициалы, фамилия

Здание

вид объекта недвижимости

Лист № 43 раздела 5

Всего листов раздела 5: 114

Всего разделов: 2


Всего листов выписки: 116

12.03.2024г. № КУВИ-001/2024-71393084

Кадастровый номер: 78:07:0003031:1051

Номер этажа (этажей): 1

План части 1 этажа

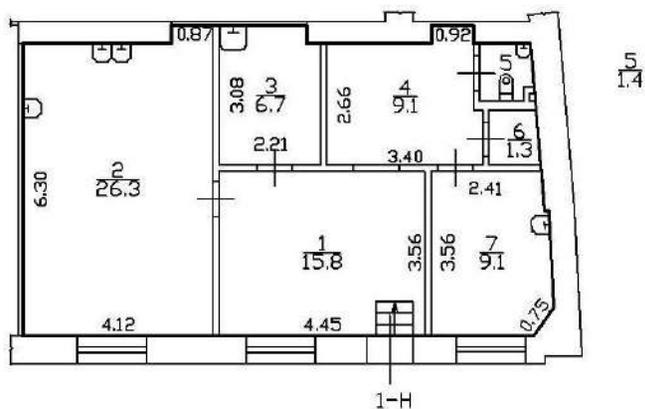

Масштаб 1



ДОКУМЕНТ ПОДПИСАН  
ЭЛЕКТРОННОЙ ПОДПИСЬЮ

Сертификат: 00ВВ056В7401СВ38D2В3576АСDС8425108

Владелец: ФЕДЕРАЛЬНАЯ СЛУЖБА ГОСУДАРСТВЕННОЙ

РЕГИСТРАЦИИ, КАДАСТРА И КАРТОГРАФИИ

Действителен: с 27.06.2023 по 19.09.2024

полное наименование должности

инициалы, фамилия

Здание

вид объекта недвижимости

Лист № 44 раздела 5

Всего листов раздела 5: 114


Всего разделов: 2

Всего листов выписки: 116

12.03.2024г. № КУВИ-001/2024-71393084

Кадастровый номер: 78:07:0003031:1051

Номер этажа (этажей): 2

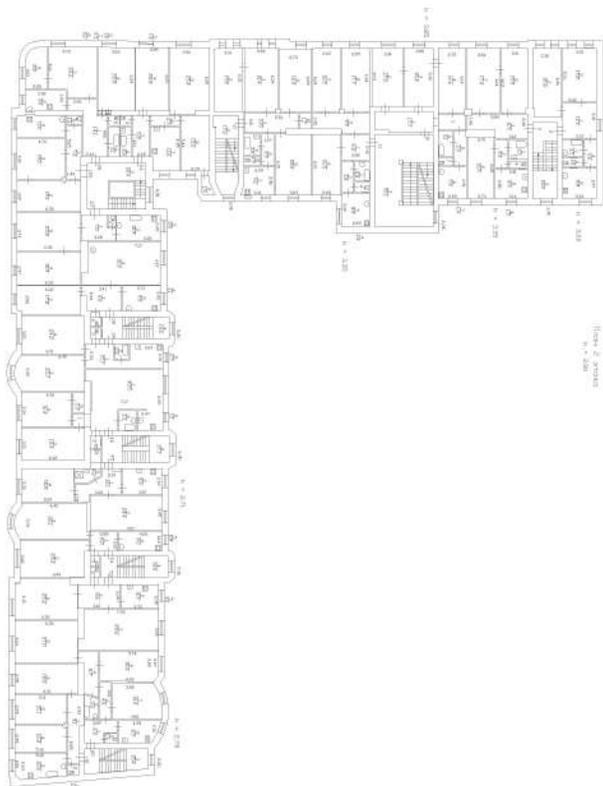

Масштаб 1

ДОКУМЕНТ ПОДПИСАН  
ЭЛЕКТРОННОЙ ПОДПИСЬЮ

Сертификат: 00ВВ056В7401СВ38D2В3576АСDC8425108

Владелец: ФЕДЕРАЛЬНАЯ СЛУЖБА ГОСУДАРСТВЕННОЙ  
РЕГИСТРАЦИИ, КАДАСТРА И КАРТОГРАФИИ  
Действителен: с 27.06.2023 по 19.09.2024

ПОЛНОЕ НАИМЕНОВАНИЕ ДОЛЖНОСТИ

инициалы, фамилия

Здание

вид объекта недвижимости

Лист № 45 раздела 5

Всего листов раздела 5: 114


Всего разделов: 2

Всего листов выписки: 116

12.03.2024г. № КУВИ-001/2024-71393084

Кадастровый номер: 78:07:0003031:1051

Номер этажа (этажей): 2

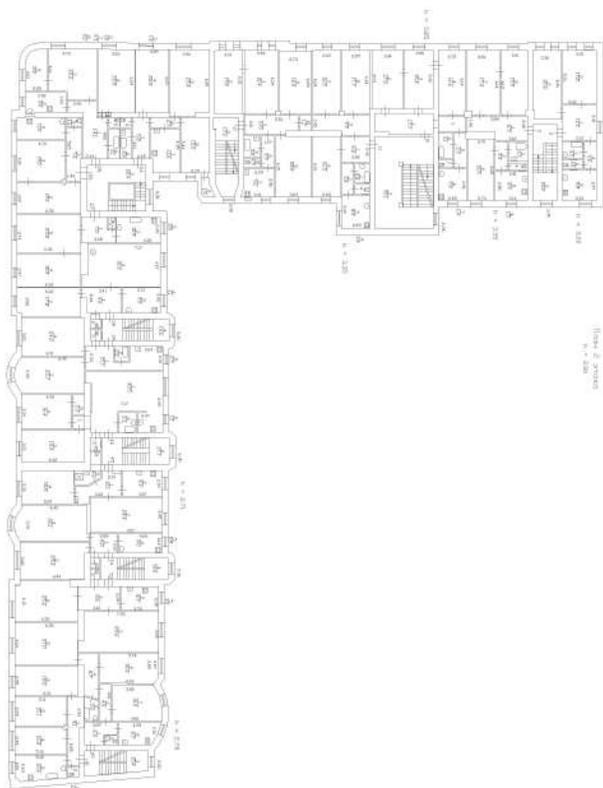

Масштаб 1

ДОКУМЕНТ ПОДПИСАН  
ЭЛЕКТРОННОЙ ПОДПИСЬЮ

Сертификат: 00ВВ056В7401СВ38D2В3576АСDС8425108

Владелец: ФЕДЕРАЛЬНАЯ СЛУЖБА ГОСУДАРСТВЕННОЙ  
РЕГИСТРАЦИИ, КАДАСТРА И КАРТОГРАФИИ  
Действителен: с 27.06.2023 по 19.09.2024

ПОЛНОЕ НАИМЕНОВАНИЕ ДОЛЖНОСТИ

инициалы, фамилия

Здание

вид объекта недвижимости

Лист № 46 раздела 5

Всего листов раздела 5: 114


Всего разделов: 2

Всего листов выписки: 116

12.03.2024г. № КУВИ-001/2024-71393084

Кадастровый номер: 78:07:0003031:1051

Номер этажа (этажей): 2

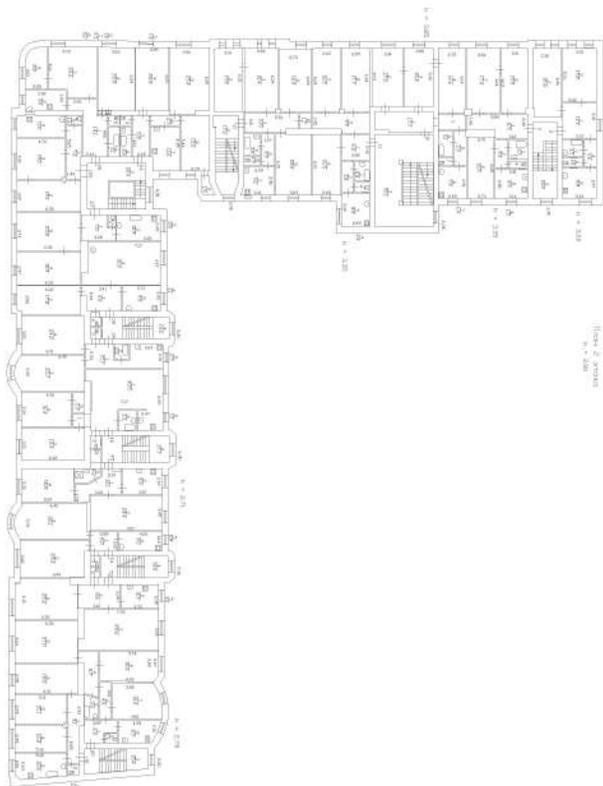

Масштаб 1

ДОКУМЕНТ ПОДПИСАН  
ЭЛЕКТРОННОЙ ПОДПИСЬЮ

Сертификат: 00ВВ056В7401СВ38D2В3576АСDC8425108

Владелец: ФЕДЕРАЛЬНАЯ СЛУЖБА ГОСУДАРСТВЕННОЙ  
РЕГИСТРАЦИИ, КАДАСТРА И КАРТОГРАФИИ  
Действителен: с 27.06.2023 по 19.09.2024

ПОЛНОЕ НАИМЕНОВАНИЕ ДОЛЖНОСТИ

инициалы, фамилия

Здание

вид объекта недвижимости

Лист № 47 раздела 5

Всего листов раздела 5: 114


Всего разделов: 2

Всего листов выписки: 116

12.03.2024г. № КУВИ-001/2024-71393084

Кадастровый номер: 78:07:0003031:1051

Номер этажа (этажей): 2

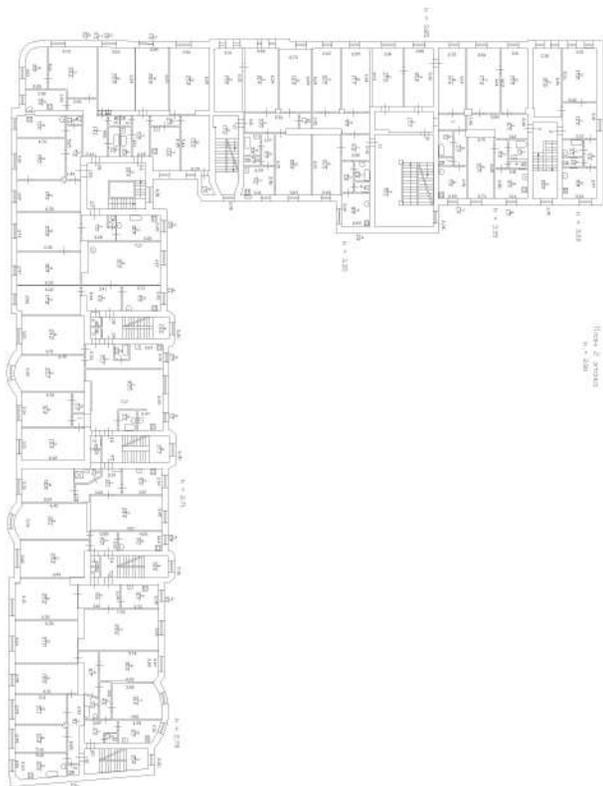

Масштаб 1

ДОКУМЕНТ ПОДПИСАН  
ЭЛЕКТРОННОЙ ПОДПИСЬЮ

Сертификат: 00ВВ056В7401СВ38D2В3576АСDС8425108

Владелец: ФЕДЕРАЛЬНАЯ СЛУЖБА ГОСУДАРСТВЕННОЙ  
РЕГИСТРАЦИИ, КАДАСТРА И КАРТОГРАФИИ  
Действителен: с 27.06.2023 по 19.09.2024

ПОЛНОЕ НАИМЕНОВАНИЕ ДОЛЖНОСТИ

инициалы, фамилия

Здание

вид объекта недвижимости

Лист № 48 раздела 5

Всего листов раздела 5: 114


Всего разделов: 2

Всего листов выписки: 116

12.03.2024г. № КУВИ-001/2024-71393084

Кадастровый номер: 78:07:0003031:1051

Номер этажа (этажей): 2

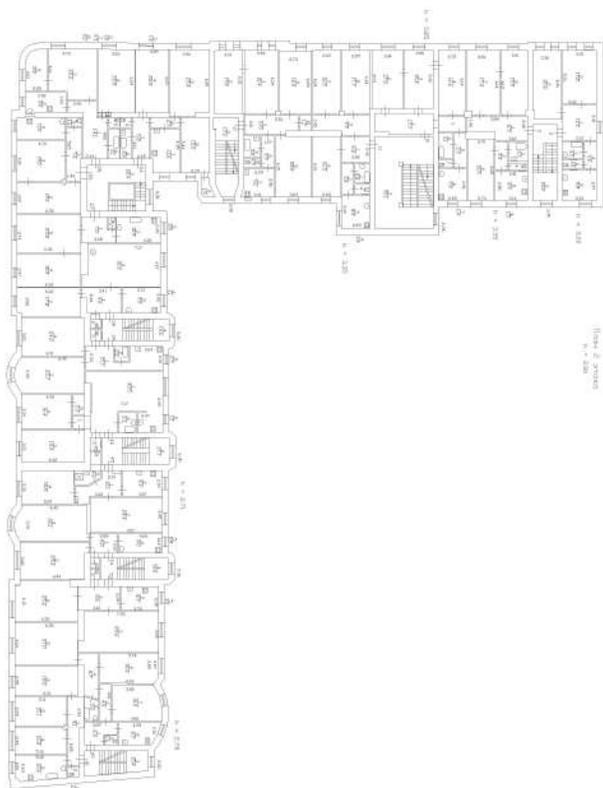

Масштаб 1

ДОКУМЕНТ ПОДПИСАН  
ЭЛЕКТРОННОЙ ПОДПИСЬЮ

Сертификат: 00ВВ056В7401СВ38D2В3576АСDС8425108

Владелец: ФЕДЕРАЛЬНАЯ СЛУЖБА ГОСУДАРСТВЕННОЙ  
РЕГИСТРАЦИИ, КАДАСТРА И КАРТОГРАФИИ  
Действителен: с 27.06.2023 по 19.09.2024

ПОЛНОЕ НАИМЕНОВАНИЕ ДОЛЖНОСТИ

инициалы, фамилия

Здание

вид объекта недвижимости

Лист № 49 раздела 5

Всего листов раздела 5: 114


Всего разделов: 2

Всего листов выписки: 116

12.03.2024г. № КУВИ-001/2024-71393084

Кадастровый номер: 78:07:0003031:1051

Номер этажа (этажей): 2

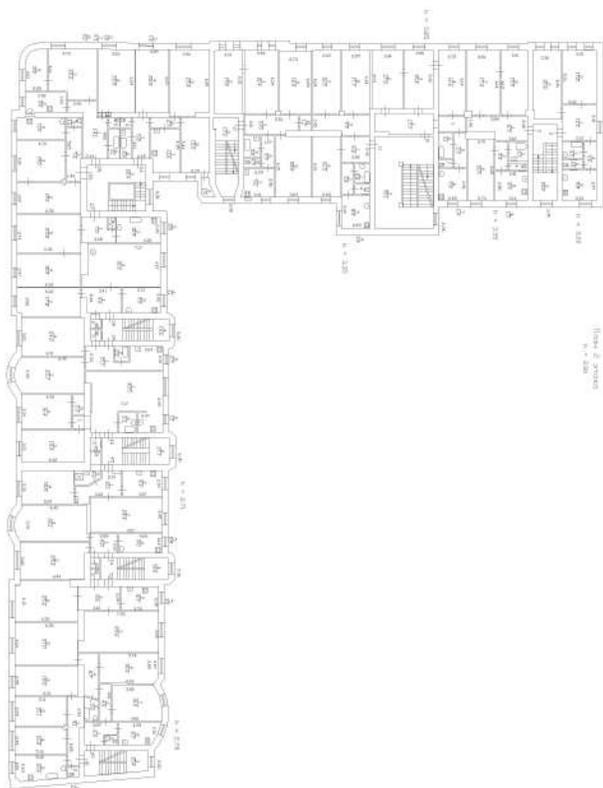

Масштаб 1

ДОКУМЕНТ ПОДПИСАН  
ЭЛЕКТРОННОЙ ПОДПИСЬЮ

Сертификат: 00ВВ056В7401СВ38D2В3576АСDC8425108

Владелец: ФЕДЕРАЛЬНАЯ СЛУЖБА ГОСУДАРСТВЕННОЙ

РЕГИСТРАЦИИ, КАДАСТРА И КАРТОГРАФИИ

Действителен: с 27.06.2023 по 19.09.2024

ПОЛНОЕ НАИМЕНОВАНИЕ ДОЛЖНОСТИ

инициалы, фамилия

Здание

вид объекта недвижимости

Лист № 50 раздела 5

Всего листов раздела 5: 114


Всего разделов: 2

Всего листов выписки: 116

12.03.2024г. № КУВИ-001/2024-71393084

Кадастровый номер: 78:07:0003031:1051

Номер этажа (этажей): 2

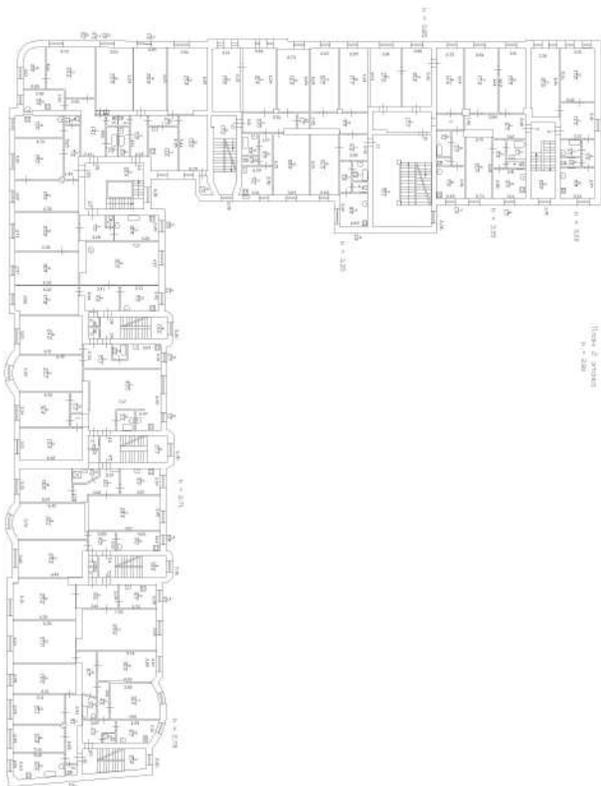

Масштаб 1

ДОКУМЕНТ ПОДПИСАН  
ЭЛЕКТРОННОЙ ПОДПИСЬЮ

Сертификат: 00ВВ056В7401СВ38D2В3576АСDC8425108

Владелец: ФЕДЕРАЛЬНАЯ СЛУЖБА ГОСУДАРСТВЕННОЙ  
РЕГИСТРАЦИИ, КАДАСТРА И КАРТОГРАФИИ  
Действителен: с 27.06.2023 по 19.09.2024

ПОЛНОЕ НАИМЕНОВАНИЕ ДОЛЖНОСТИ

инициалы, фамилия

Здание

вид объекта недвижимости

Лист № 51 раздела 5

Всего листов раздела 5: 114


Всего разделов: 2

Всего листов выписки: 116

12.03.2024г. № КУВИ-001/2024-71393084

Кадастровый номер: 78:07:0003031:1051

Номер этажа (этажей): 2

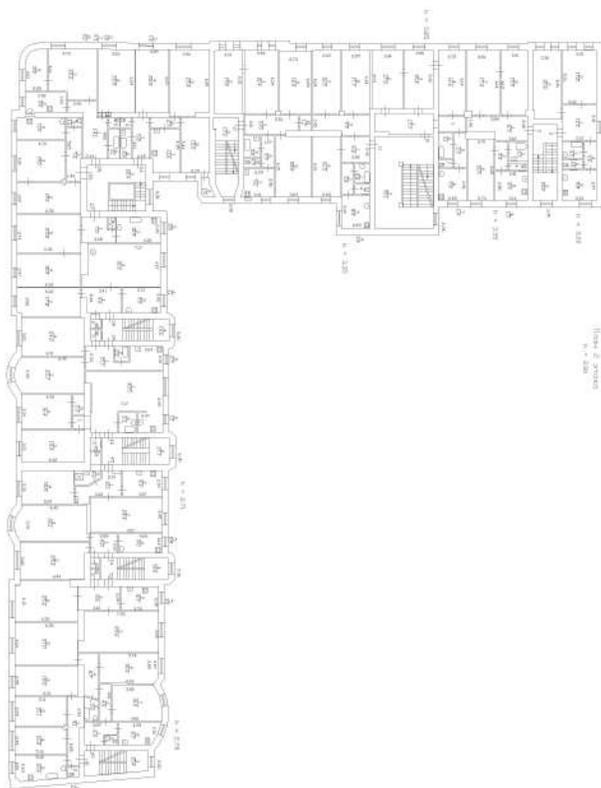

Масштаб 1

ДОКУМЕНТ ПОДПИСАН  
ЭЛЕКТРОННОЙ ПОДПИСЬЮ

Сертификат: 00ВВ056В7401СВ38D2В3576АСDC8425108

Владелец: ФЕДЕРАЛЬНАЯ СЛУЖБА ГОСУДАРСТВЕННОЙ  
РЕГИСТРАЦИИ, КАДАСТРА И КАРТОГРАФИИ  
Действителен: с 27.06.2023 по 19.09.2024

ПОЛНОЕ НАИМЕНОВАНИЕ ДОЛЖНОСТИ

инициалы, фамилия

Здание

вид объекта недвижимости

Лист № 52 раздела 5

Всего листов раздела 5: 114


Всего разделов: 2

Всего листов выписки: 116

12.03.2024г. № КУВИ-001/2024-71393084

Кадастровый номер: 78:07:0003031:1051

Номер этажа (этажей): 2

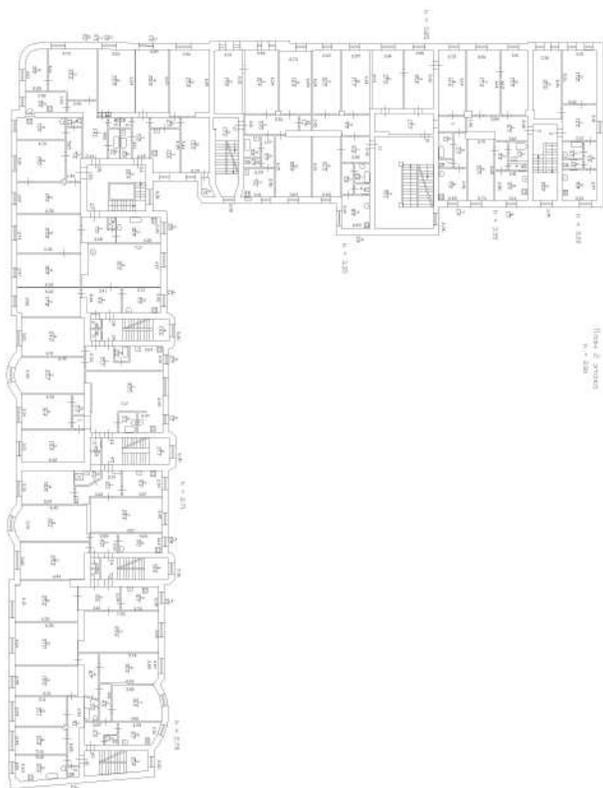

Масштаб 1

ДОКУМЕНТ ПОДПИСАН  
ЭЛЕКТРОННОЙ ПОДПИСЬЮ

Сертификат: 00ВВ056В7401СВ38D2В3576АСDC8425108

Владелец: ФЕДЕРАЛЬНАЯ СЛУЖБА ГОСУДАРСТВЕННОЙ  
РЕГИСТРАЦИИ, КАДАСТРА И КАРТОГРАФИИ  
Действителен: с 27.06.2023 по 19.09.2024

ПОЛНОЕ НАИМЕНОВАНИЕ ДОЛЖНОСТИ

инициалы, фамилия

Здание

вид объекта недвижимости

Лист № 53 раздела 5

Всего листов раздела 5: 114


Всего разделов: 2

Всего листов выписки: 116

12.03.2024г. № КУВИ-001/2024-71393084

Кадастровый номер: 78:07:0003031:1051

Номер этажа (этажей): 2

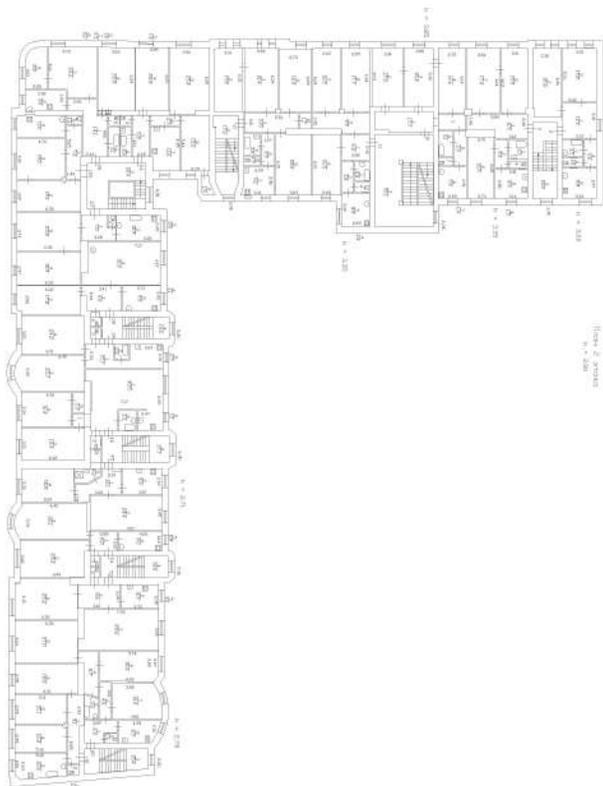

Масштаб 1

ДОКУМЕНТ ПОДПИСАН  
ЭЛЕКТРОННОЙ ПОДПИСЬЮ

Сертификат: 00ВВ056В7401СВ38D2В3576АСDC8425108

Владелец: ФЕДЕРАЛЬНАЯ СЛУЖБА ГОСУДАРСТВЕННОЙ  
РЕГИСТРАЦИИ, КАДАСТРА И КАРТОГРАФИИ  
Действителен: с 27.06.2023 по 19.09.2024

ПОЛНОЕ НАИМЕНОВАНИЕ ДОЛЖНОСТИ

инициалы, фамилия

Здание

вид объекта недвижимости

Лист № 54 раздела 5

Всего листов раздела 5: 114


Всего разделов: 2

Всего листов выписки: 116

12.03.2024г. № КУВИ-001/2024-71393084

Кадастровый номер: 78:07:0003031:1051

Номер этажа (этажей): 2

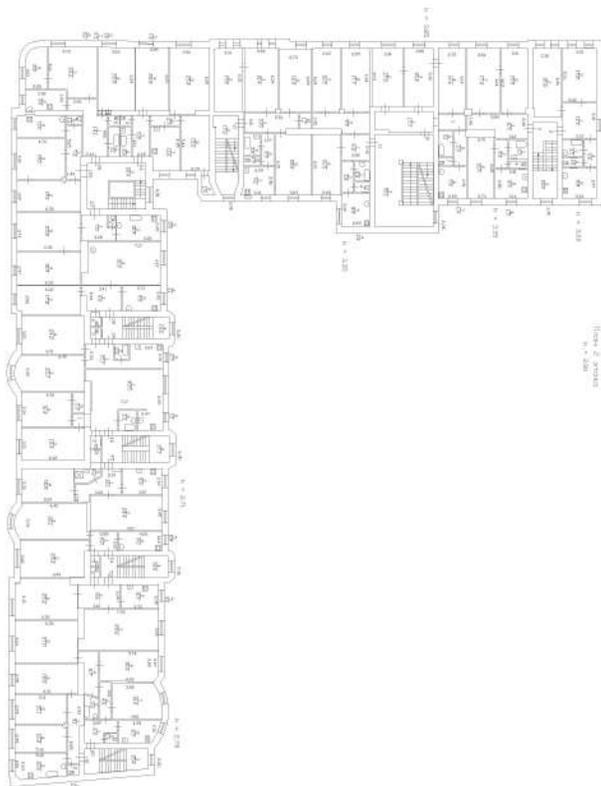

Масштаб 1

ДОКУМЕНТ ПОДПИСАН  
ЭЛЕКТРОННОЙ ПОДПИСЬЮ

Сертификат: 00ВВ056В7401СВ38D2В3576АСDС8425108

Владелец: ФЕДЕРАЛЬНАЯ СЛУЖБА ГОСУДАРСТВЕННОЙ  
РЕГИСТРАЦИИ, КАДАСТРА И КАРТОГРАФИИ  
Действителен: с 27.06.2023 по 19.09.2024

ПОЛНОЕ НАИМЕНОВАНИЕ ДОЛЖНОСТИ

инициалы, фамилия

Здание

вид объекта недвижимости

Лист № 55 раздела 5

Всего листов раздела 5: 114


Всего разделов: 2

Всего листов выписки: 116

12.03.2024г. № КУВИ-001/2024-71393084

Кадастровый номер: 78:07:0003031:1051

Номер этажа (этажей): 2

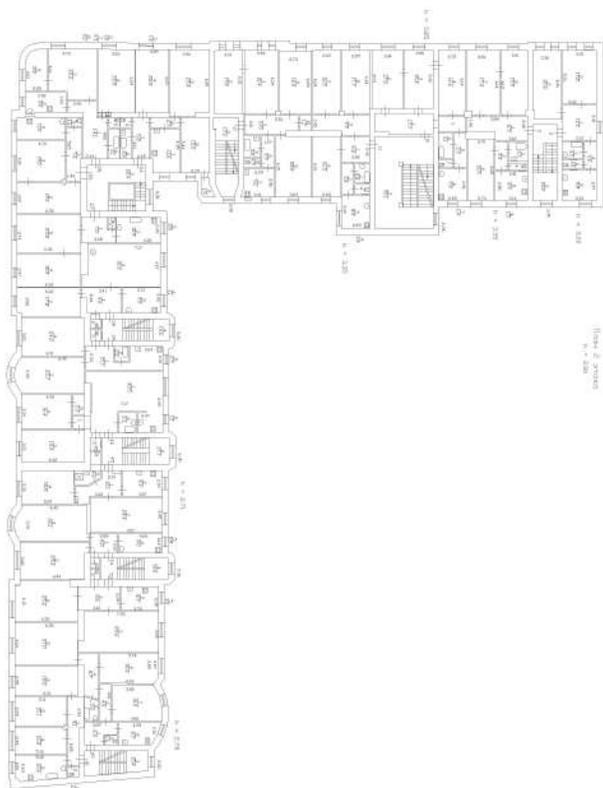

Масштаб 1

ДОКУМЕНТ ПОДПИСАН  
ЭЛЕКТРОННОЙ ПОДПИСЬЮ

Сертификат: 00ВВ056В7401СВ38D2В3576АСDC8425108

Владелец: ФЕДЕРАЛЬНАЯ СЛУЖБА ГОСУДАРСТВЕННОЙ

РЕГИСТРАЦИИ, КАДАСТРА И КАРТОГРАФИИ

Действителен: с 27.06.2023 по 19.09.2024

ПОЛНОЕ НАИМЕНОВАНИЕ ДОЛЖНОСТИ

инициалы, фамилия

Здание

вид объекта недвижимости

Лист № 56 раздела 5

Всего листов раздела 5: 114


Всего разделов: 2

Всего листов выписки: 116

12.03.2024г. № КУВИ-001/2024-71393084

Кадастровый номер: 78:07:0003031:1051

Номер этажа (этажей): 2

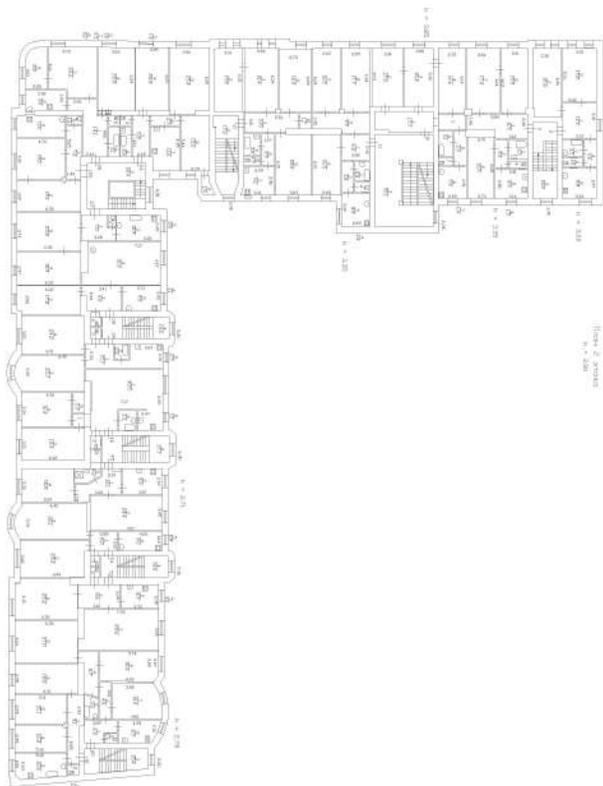

Масштаб 1

ДОКУМЕНТ ПОДПИСАН  
ЭЛЕКТРОННОЙ ПОДПИСЬЮ

Сертификат: 00ВВ056В7401СВ38D2В3576АСDC8425108

Владелец: ФЕДЕРАЛЬНАЯ СЛУЖБА ГОСУДАРСТВЕННОЙ  
РЕГИСТРАЦИИ, КАДАСТРА И КАРТОГРАФИИ  
Действителен: с 27.06.2023 по 19.09.2024

ПОЛНОЕ НАИМЕНОВАНИЕ ДОЛЖНОСТИ

инициалы, фамилия

Здание

вид объекта недвижимости

Лист № 57 раздела 5

Всего листов раздела 5: 114


Всего разделов: 2

Всего листов выписки: 116

12.03.2024г. № КУВИ-001/2024-71393084

Кадастровый номер: 78:07:0003031:1051

Номер этажа (этажей): 2

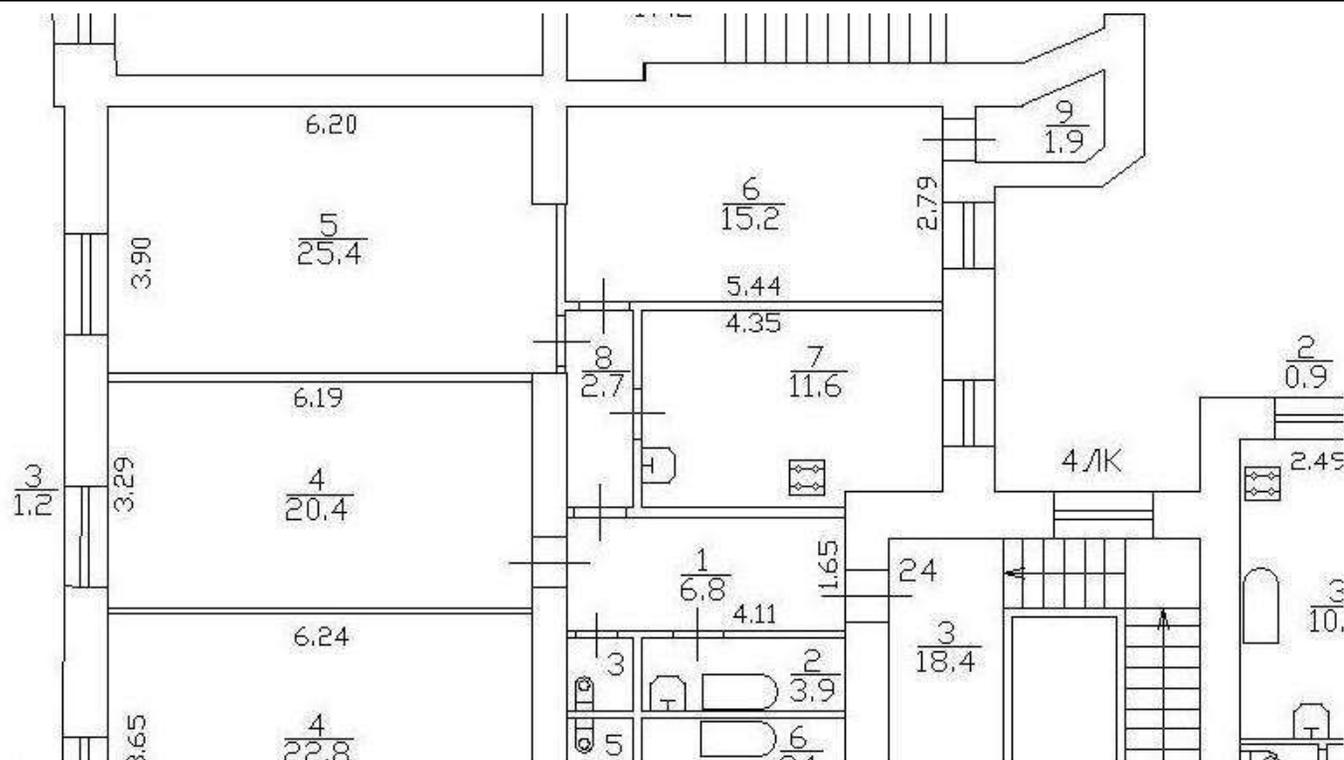

Масштаб 1



ДОКУМЕНТ ПОДПИСАН  
ЭЛЕКТРОННОЙ ПОДПИСЬЮ

Сертификат: 00ВВ056В7401СВ38D2В3576АСDС8425108

Владелец: ФЕДЕРАЛЬНАЯ СЛУЖБА ГОСУДАРСТВЕННОЙ

РЕГИСТРАЦИИ, КАДАСТРА И КАРТОГРАФИИ

Действителен: с 27.06.2023 по 19.09.2024

ПОЛНОЕ НАИМЕНОВАНИЕ ДОЛЖНОСТИ

инициалы, фамилия

Здание

вид объекта недвижимости

Лист № 58 раздела 5

Всего листов раздела 5: 114


Всего разделов: 2

Всего листов выписки: 116

12.03.2024г. № КУВИ-001/2024-71393084

Кадастровый номер: 78:07:0003031:1051

Номер этажа (этажей): 2

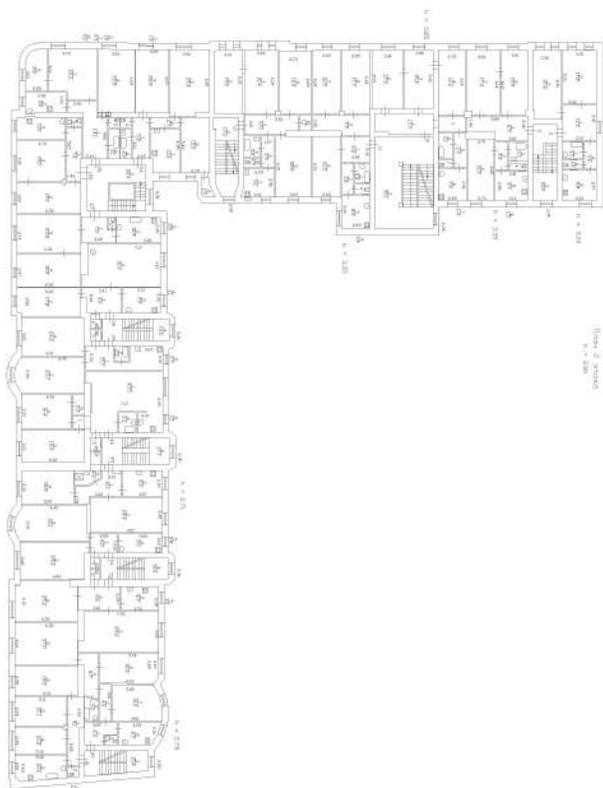

Масштаб 1

ДОКУМЕНТ ПОДПИСАН  
ЭЛЕКТРОННОЙ ПОДПИСЬЮ

Сертификат: 00ВВ056В7401СВ38D2В3576АСDC8425108

Владелец: ФЕДЕРАЛЬНАЯ СЛУЖБА ГОСУДАРСТВЕННОЙ  
РЕГИСТРАЦИИ, КАДАСТРА И КАРТОГРАФИИ  
Действителен: с 27.06.2023 по 19.09.2024

ПОЛНОЕ НАИМЕНОВАНИЕ ДОЛЖНОСТИ

инициалы, фамилия

Здание

вид объекта недвижимости

Лист № 59 раздела 5

Всего листов раздела 5: 114


Всего разделов: 2

Всего листов выписки: 116

12.03.2024г. № КУВИ-001/2024-71393084

Кадастровый номер: 78:07:0003031:1051

Номер этажа (этажей): 2

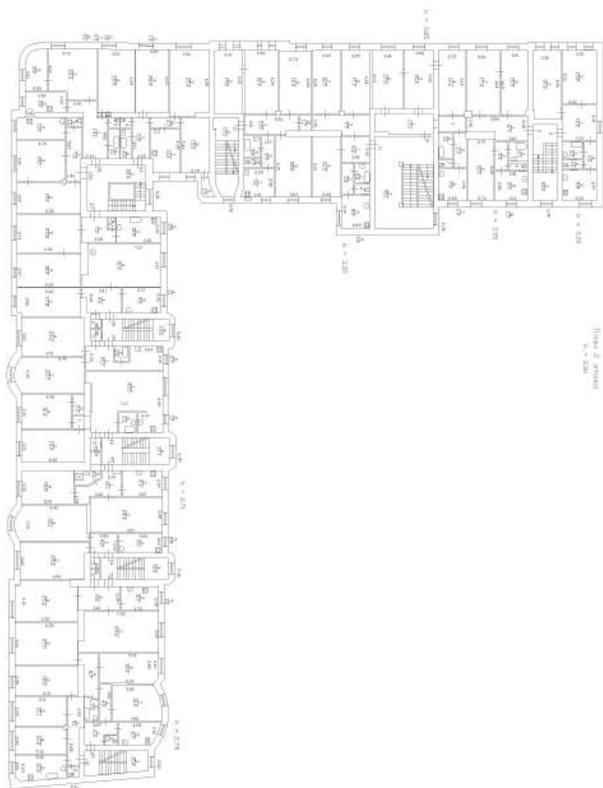

Масштаб 1

ДОКУМЕНТ ПОДПИСАН  
ЭЛЕКТРОННОЙ ПОДПИСЬЮ

Сертификат: 00ВВ056В7401СВ38D2В3576АСDС8425108

Владелец: ФЕДЕРАЛЬНАЯ СЛУЖБА ГОСУДАРСТВЕННОЙ  
РЕГИСТРАЦИИ, КАДАСТРА И КАРТОГРАФИИ  
Действителен: с 27.06.2023 по 19.09.2024

ПОЛНОЕ НАИМЕНОВАНИЕ ДОЛЖНОСТИ

инициалы, фамилия

Здание

вид объекта недвижимости

Лист № 60 раздела 5

Всего листов раздела 5: 114


Всего разделов: 2

Всего листов выписки: 116

12.03.2024г. № КУВИ-001/2024-71393084

Кадастровый номер: 78:07:0003031:1051

Номер этажа (этажей): 2

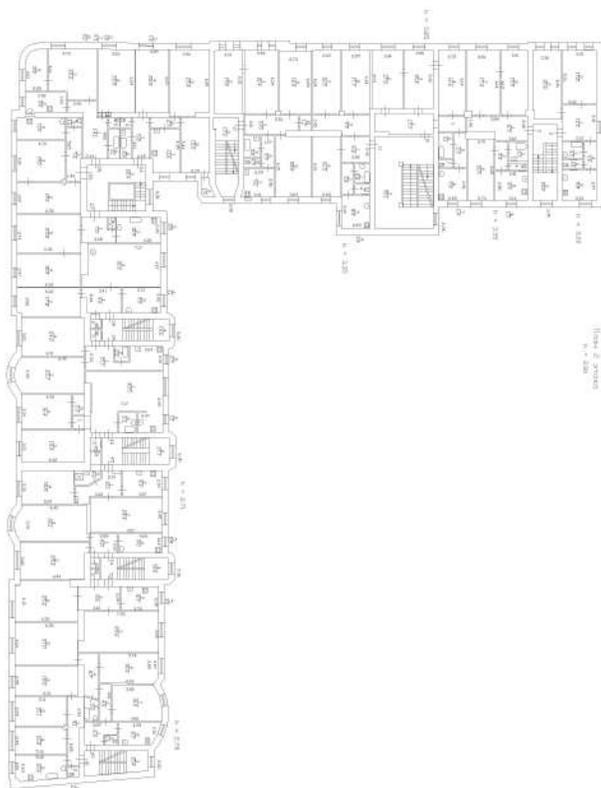

Масштаб 1

ДОКУМЕНТ ПОДПИСАН  
ЭЛЕКТРОННОЙ ПОДПИСЬЮ

Сертификат: 00ВВ056В7401СВ38D2В3576АСDC8425108

Владелец: ФЕДЕРАЛЬНАЯ СЛУЖБА ГОСУДАРСТВЕННОЙ  
РЕГИСТРАЦИИ, КАДАСТРА И КАРТОГРАФИИ  
Действителен: с 27.06.2023 по 19.09.2024

ПОЛНОЕ НАИМЕНОВАНИЕ ДОЛЖНОСТИ

инициалы, фамилия

Здание

вид объекта недвижимости

Лист № 61 раздела 5

Всего листов раздела 5: 114


Всего разделов: 2

Всего листов выписки: 116

12.03.2024г. № КУВИ-001/2024-71393084

Кадастровый номер: 78:07:0003031:1051

Номер этажа (этажей): 3

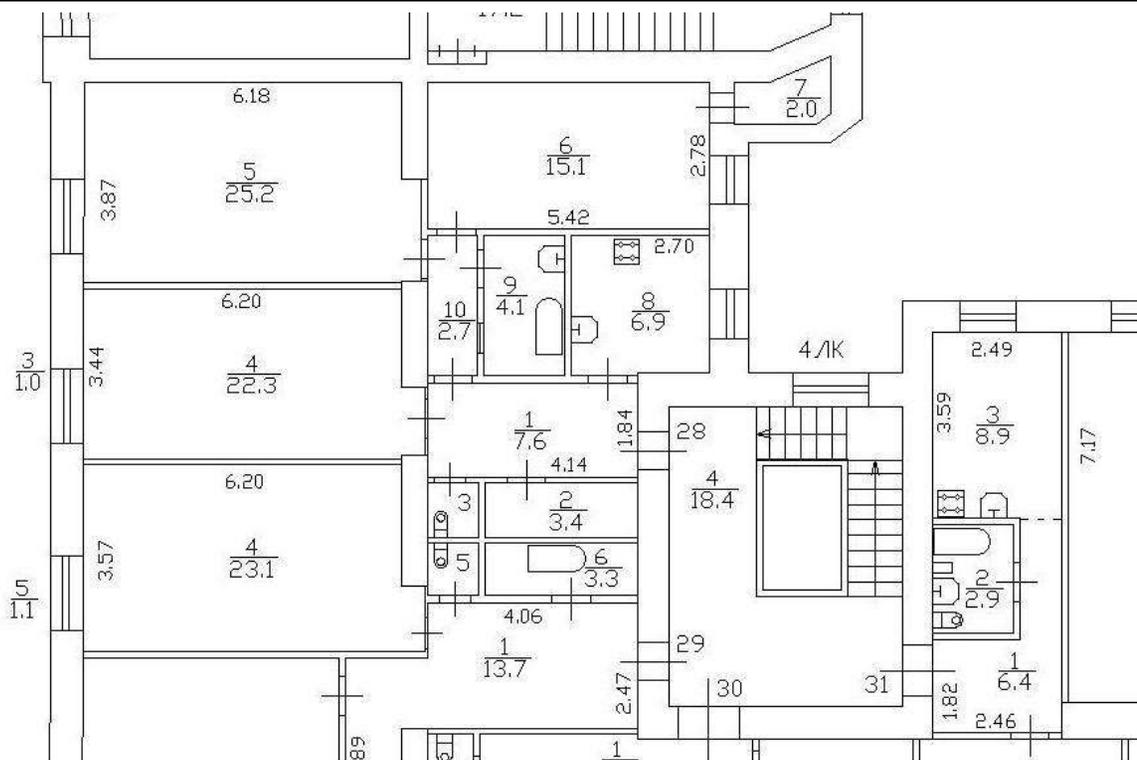

Масштаб 1



ДОКУМЕНТ ПОДПИСАН  
ЭЛЕКТРОННОЙ ПОДПИСЬЮ

Сертификат: 00BV056B7401CB38D2B3576ACDC8425108

Владелец: ФЕДЕРАЛЬНАЯ СЛУЖБА ГОСУДАРСТВЕННОЙ  
РЕГИСТРАЦИИ, КАДАСТРА И КАРТОГРАФИИ  
Действителен: с 27.06.2023 по 19.09.2024

полное наименование должности

инициалы, фамилия

Здание

вид объекта недвижимости

Лист № 62 раздела 5

Всего листов раздела 5: 114


Всего разделов: 2

Всего листов выписки: 116

12.03.2024г. № КУВИ-001/2024-71393084

Кадастровый номер: 78:07:0003031:1051

Номер этажа (этажей): 3

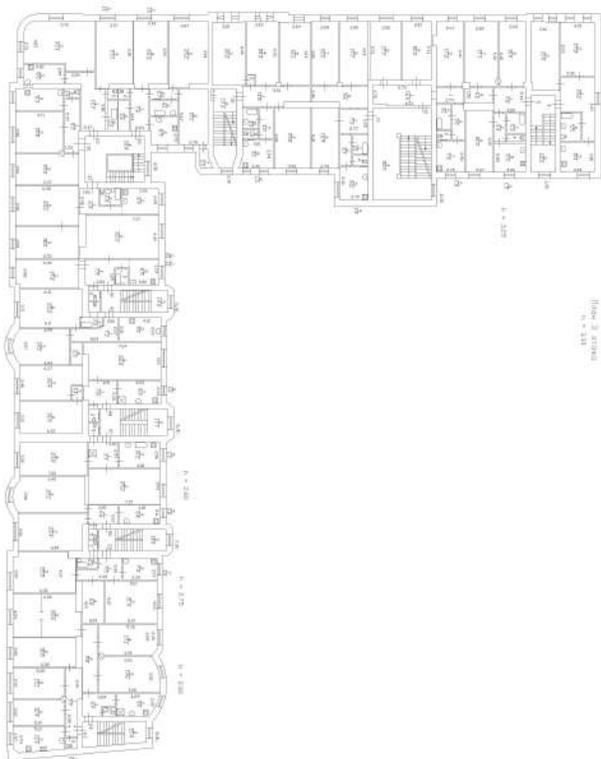

Масштаб 1

ДОКУМЕНТ ПОДПИСАН  
ЭЛЕКТРОННОЙ ПОДПИСЬЮ

Сертификат: 00ВВ056В7401СВ38D2В3576АСDC8425108

Владелец: ФЕДЕРАЛЬНАЯ СЛУЖБА ГОСУДАРСТВЕННОЙ  
РЕГИСТРАЦИИ, КАДАСТРА И КАРТОГРАФИИ  
Действителен: с 27.06.2023 по 19.09.2024

полное наименование должности

инициалы, фамилия

Здание

вид объекта недвижимости

Лист № 63 раздела 5

Всего листов раздела 5: 114


Всего разделов: 2

Всего листов выписки: 116

12.03.2024г. № КУВИ-001/2024-71393084

Кадастровый номер: 78:07:0003031:1051

Номер этажа (этажей): 3

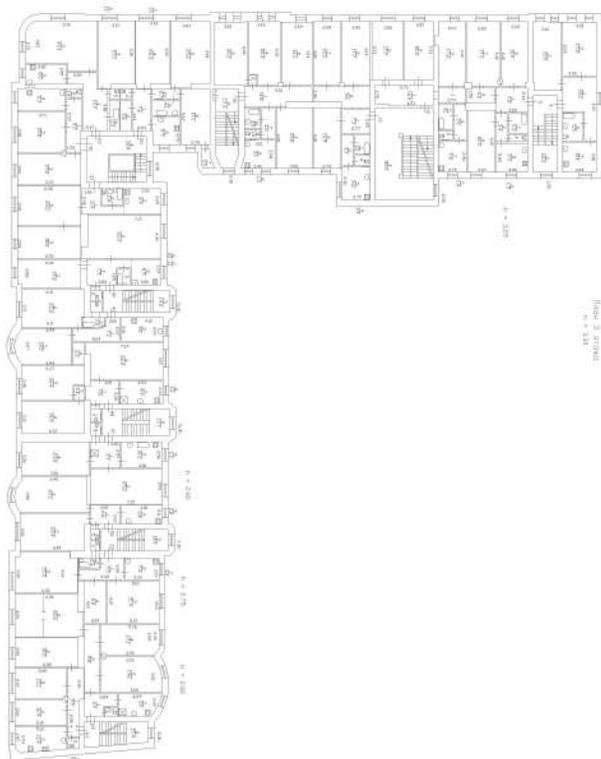

Масштаб 1

ДОКУМЕНТ ПОДПИСАН  
ЭЛЕКТРОННОЙ ПОДПИСЬЮ

Сертификат: 00ВВ056В7401СВ38D2В3576АСDC8425108

Владелец: ФЕДЕРАЛЬНАЯ СЛУЖБА ГОСУДАРСТВЕННОЙ  
РЕГИСТРАЦИИ, КАДАСТРА И КАРТОГРАФИИ  
Действителен: с 27.06.2023 по 19.09.2024

полное наименование должности

инициалы, фамилия

Здание

вид объекта недвижимости

Лист № 64 раздела 5

Всего листов раздела 5: 114


Всего разделов: 2

Всего листов выписки: 116

12.03.2024г. № КУВИ-001/2024-71393084

Кадастровый номер: 78:07:0003031:1051

Номер этажа (этажей): 3

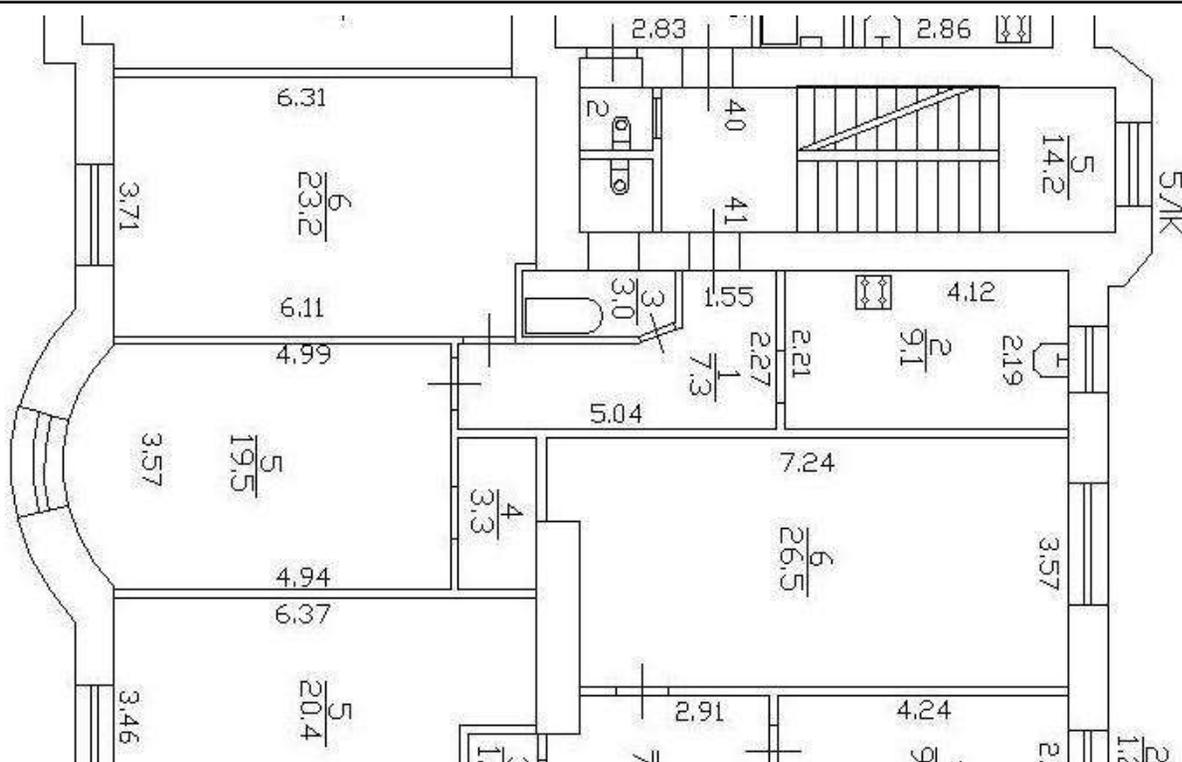

Масштаб 1



ДОКУМЕНТ ПОДПИСАН  
ЭЛЕКТРОННОЙ ПОДПИСЬЮ

Сертификат: 00ВВ056В7401СВ38D2В3576АСDC8425108

Владелец: ФЕДЕРАЛЬНАЯ СЛУЖБА ГОСУДАРСТВЕННОЙ  
РЕГИСТРАЦИИ, КАДАСТРА И КАРТОГРАФИИ  
Действителен: с 27.06.2023 по 19.09.2024

ПОЛНОЕ НАИМЕНОВАНИЕ ДОЛЖНОСТИ

инициалы, фамилия

Здание

вид объекта недвижимости

Лист № 65 раздела 5

Всего листов раздела 5: 114


Всего разделов: 2

Всего листов выписки: 116

12.03.2024г. № КУВИ-001/2024-71393084

Кадастровый номер: 78:07:0003031:1051

Номер этажа (этажей): 3

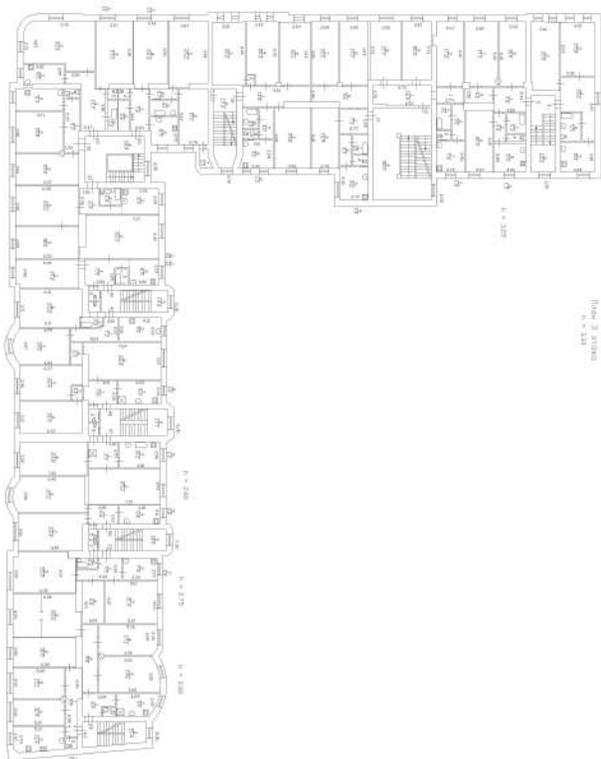

Масштаб 1

ДОКУМЕНТ ПОДПИСАН  
ЭЛЕКТРОННОЙ ПОДПИСЬЮ

Сертификат: 00ВВ056В7401СВ38D2В3576АСDC8425108

Владелец: ФЕДЕРАЛЬНАЯ СЛУЖБА ГОСУДАРСТВЕННОЙ  
РЕГИСТРАЦИИ, КАДАСТРА И КАРТОГРАФИИ  
Действителен: с 27.06.2023 по 19.09.2024

полное наименование должности

инициалы, фамилия

Здание

вид объекта недвижимости

Лист № 66 раздела 5

Всего листов раздела 5: 114


Всего разделов: 2

Всего листов выписки: 116

12.03.2024г. № КУВИ-001/2024-71393084

Кадастровый номер: 78:07:0003031:1051

Номер этажа (этажей): 3

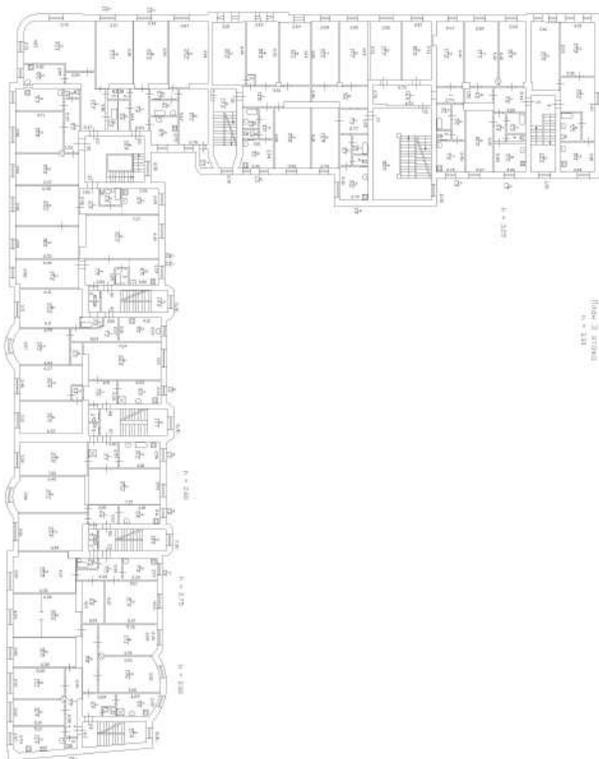

Масштаб 1

ДОКУМЕНТ ПОДПИСАН  
ЭЛЕКТРОННОЙ ПОДПИСЬЮ

Сертификат: 00ВВ056В7401СВ38D2В3576АСDC8425108

Владелец: ФЕДЕРАЛЬНАЯ СЛУЖБА ГОСУДАРСТВЕННОЙ  
РЕГИСТРАЦИИ, КАДАСТРА И КАРТОГРАФИИ  
Действителен: с 27.06.2023 по 19.09.2024

полное наименование должности

инициалы, фамилия

Здание

вид объекта недвижимости

Лист № 67 раздела 5

Всего листов раздела 5: 114


Всего разделов: 2

Всего листов выписки: 116

12.03.2024г. № КУВИ-001/2024-71393084

Кадастровый номер: 78:07:0003031:1051

Номер этажа (этажей): 3

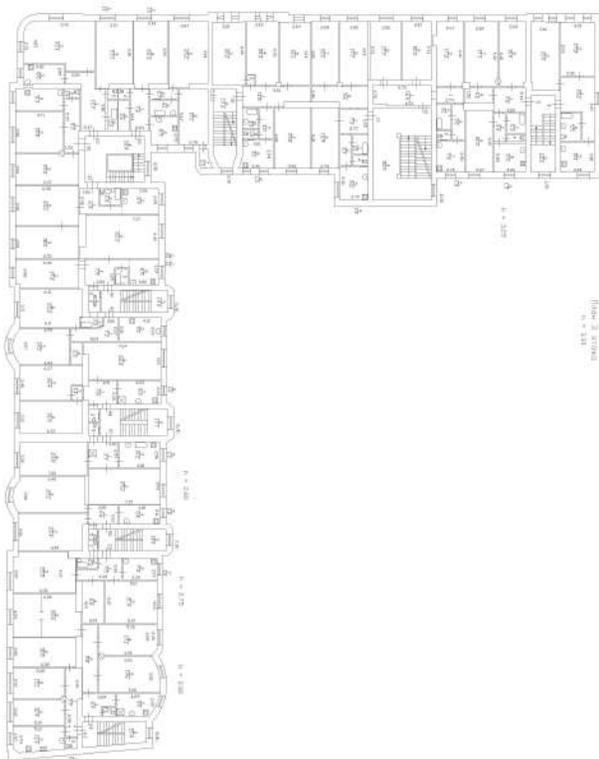

Масштаб 1

ДОКУМЕНТ ПОДПИСАН  
ЭЛЕКТРОННОЙ ПОДПИСЬЮ

Сертификат: 00ВВ056В7401СВ38D2В3576АСDC8425108

Владелец: ФЕДЕРАЛЬНАЯ СЛУЖБА ГОСУДАРСТВЕННОЙ  
РЕГИСТРАЦИИ, КАДАСТРА И КАРТОГРАФИИ  
Действителен: с 27.06.2023 по 19.09.2024

полное наименование должности

инициалы, фамилия

Здание

вид объекта недвижимости

Лист № 68 раздела 5

Всего листов раздела 5: 114


Всего разделов: 2

Всего листов выписки: 116

12.03.2024г. № КУВИ-001/2024-71393084

Кадастровый номер: 78:07:0003031:1051

Номер этажа (этажей): 3

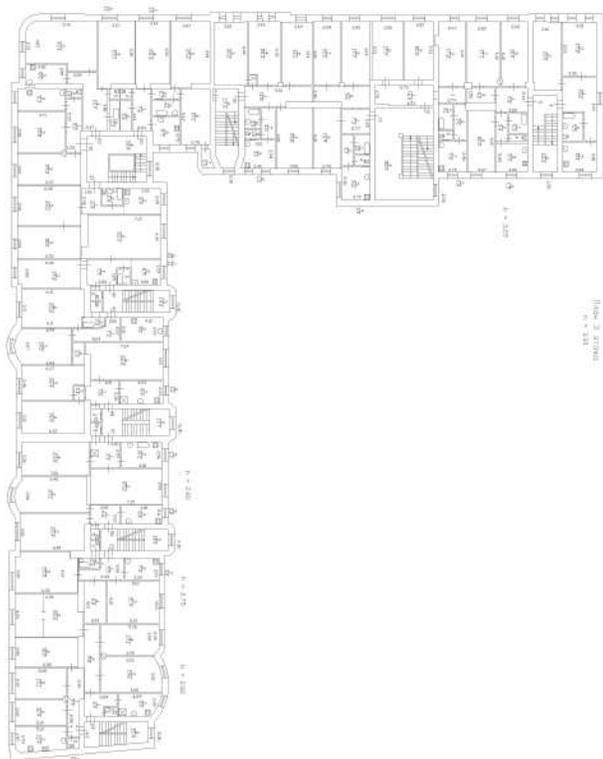

Масштаб 1

ДОКУМЕНТ ПОДПИСАН  
ЭЛЕКТРОННОЙ ПОДПИСЬЮ

Сертификат: 00ВВ056В7401СВ38D2В3576АСDC8425108

Владелец: ФЕДЕРАЛЬНАЯ СЛУЖБА ГОСУДАРСТВЕННОЙ  
РЕГИСТРАЦИИ, КАДАСТРА И КАРТОГРАФИИ  
Действителен: с 27.06.2023 по 19.09.2024

полное наименование должности

инициалы, фамилия

Здание			
вид объекта недвижимости			
Лист № 69 раздела 5	Всего листов раздела 5: 114	Всего разделов: 2	Всего листов выписки: 116
12.03.2024г. № КУВИ-001/2024-71393084			
Кадастровый номер: 78:07:0003031:1051		Номер этажа (этажей): подвал	

полное наименование должности	 ДОКУМЕНТ ПОДПИСАН ЭЛЕКТРОННОЙ ПОДПИСЬЮ Сертификат: 00ВВ056В7401СВ38D2В3576АСDC8425108 Владелец: ФЕДЕРАЛЬНАЯ СЛУЖБА ГОСУДАРСТВЕННОЙ РЕГИСТРАЦИИ, КАДАСТРА И КАРТОГРАФИИ Действителен: с 27.06.2023 по 19.09.2024	инициалы, фамилия
-------------------------------	---	-------------------

Здание			
вид объекта недвижимости			
Лист № 70 раздела 5	Всего листов раздела 5: 114	Всего разделов: 2	Всего листов выписки: 116
12.03.2024г. № КУВИ-001/2024-71393084			
Кадастровый номер: 78:07:0003031:1051		Номер этажа (этажей): подвал	

полное наименование должности		ДОКУМЕНТ ПОДПИСАН	инициалы, фамилия
		ЭЛЕКТРОННОЙ ПОДПИСЬЮ	
	Сертификат: 00ВВ056В7401СВ38D2В3576АСDС8425108 Владелец: ФЕДЕРАЛЬНАЯ СЛУЖБА ГОСУДАРСТВЕННОЙ РЕГИСТРАЦИИ, КАДАСТРА И КАРТОГРАФИИ Действителен: с 27.06.2023 по 19.09.2024		

Здание			
вид объекта недвижимости			
Лист № 71 раздела 5	Всего листов раздела 5: 114	Всего разделов: 2	Всего листов выписки: 116
12.03.2024г. № КУВИ-001/2024-71393084			
Кадастровый номер: 78:07:0003031:1051		Номер этажа (этажей):	

полное наименование должности		ДОКУМЕНТ ПОДПИСАН ЭЛЕКТРОННОЙ ПОДПИСЬЮ	инициалы, фамилия
	<small>Сертификат: 00ВВ056В7401СВ38D2В3576АСDС8425108 Владелец: ФЕДЕРАЛЬНАЯ СЛУЖБА ГОСУДАРСТВЕННОЙ РЕГИСТРАЦИИ, КАДАСТРА И КАРТОГРАФИИ Действителен: с 27.06.2023 по 19.09.2024</small>		

Здание

вид объекта недвижимости

Лист № 72 раздела 5

Всего листов раздела 5: 114

Всего разделов: 2

Всего листов выписки: 116

12.03.2024г. № КУВИ-001/2024-71393084

Кадастровый номер: 78:07:0003031:1051

Номер этажа (этажей): 1



Масштаб 1

ДОКУМЕНТ ПОДПИСАН  
ЭЛЕКТРОННОЙ ПОДПИСЬЮ

Сертификат: 00ВВ056В7401СВ38D2В3576АСDC8425108

Владелец: ФЕДЕРАЛЬНАЯ СЛУЖБА ГОСУДАРСТВЕННОЙ  
РЕГИСТРАЦИИ, КАДАСТРА И КАРТОГРАФИИ  
Действителен: с 27.06.2023 по 19.09.2024

полное наименование должности

инициалы, фамилия

Здание

вид объекта недвижимости

Лист № 73 раздела 5

Всего листов раздела 5: 114


Всего разделов: 2

Всего листов выписки: 116

12.03.2024г. № КУВИ-001/2024-71393084

Кадастровый номер: 78:07:0003031:1051

Номер этажа (этажей): 2

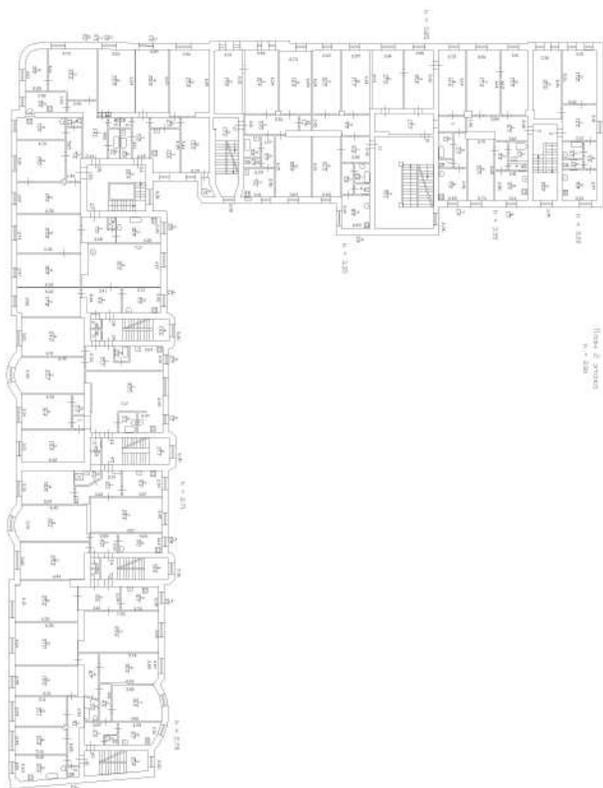

Масштаб 1

ДОКУМЕНТ ПОДПИСАН  
ЭЛЕКТРОННОЙ ПОДПИСЬЮ

Сертификат: 00ВВ056В7401СВ38D2В3576АСDС8425108

Владелец: ФЕДЕРАЛЬНАЯ СЛУЖБА ГОСУДАРСТВЕННОЙ  
РЕГИСТРАЦИИ, КАДАСТРА И КАРТОГРАФИИ  
Действителен: с 27.06.2023 по 19.09.2024

ПОЛНОЕ НАИМЕНОВАНИЕ ДОЛЖНОСТИ

инициалы, фамилия

Здание

вид объекта недвижимости

Лист № 74 раздела 5

Всего листов раздела 5: 114


Всего разделов: 2

Всего листов выписки: 116

12.03.2024г. № КУВИ-001/2024-71393084

Кадастровый номер: 78:07:0003031:1051

Номер этажа (этажей): 3

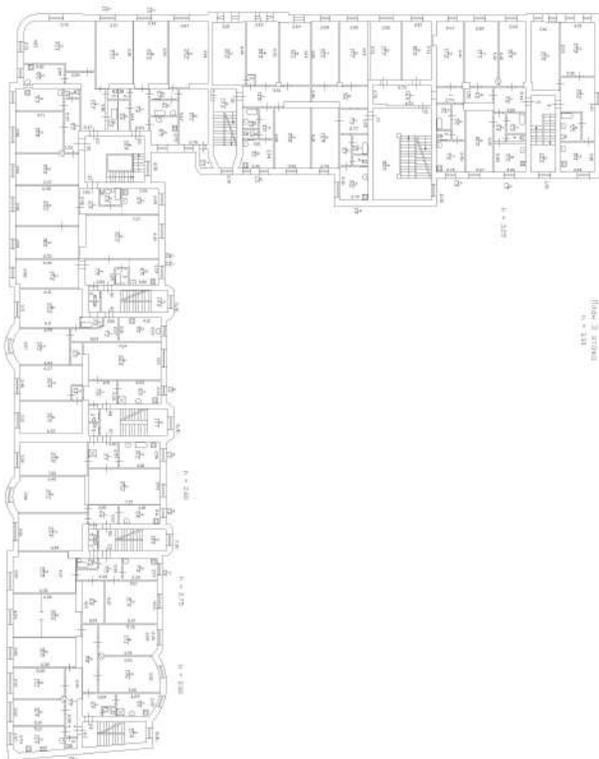

Масштаб 1

ДОКУМЕНТ ПОДПИСАН  
ЭЛЕКТРОННОЙ ПОДПИСЬЮ

Сертификат: 00ВВ056В7401СВ38D2В3576АСDC8425108

Владелец: ФЕДЕРАЛЬНАЯ СЛУЖБА ГОСУДАРСТВЕННОЙ  
РЕГИСТРАЦИИ, КАДАСТРА И КАРТОГРАФИИ  
Действителен: с 27.06.2023 по 19.09.2024

полное наименование должности

инициалы, фамилия

Здание

вид объекта недвижимости

Лист № 75 раздела 5

Всего листов раздела 5: 114

Всего разделов: 2

Всего листов выписки: 116

12.03.2024г. № КУВИ-001/2024-71393084

Кадастровый номер: 78:07:0003031:1051

Номер этажа (этажей): 4



Масштаб 1

ДОКУМЕНТ ПОДПИСАН  
ЭЛЕКТРОННОЙ ПОДПИСЬЮ

Сертификат: 00ВВ056В7401СВ38D2В3576АСDC8425108

Владелец: ФЕДЕРАЛЬНАЯ СЛУЖБА ГОСУДАРСТВЕННОЙ  
РЕГИСТРАЦИИ, КАДАСТРА И КАРТОГРАФИИ  
Действителен: с 27.06.2023 по 19.09.2024

полное наименование должности

инициалы, фамилия

Здание

вид объекта недвижимости

Лист № 76 раздела 5

Всего листов раздела 5: 114

Всего разделов: 2

Всего листов выписки: 116

12.03.2024г. № КУВИ-001/2024-71393084

Кадастровый номер: 78:07:0003031:1051

Номер этажа (этажей): 1



Масштаб 1

ДОКУМЕНТ ПОДПИСАН  
ЭЛЕКТРОННОЙ ПОДПИСЬЮ

Сертификат: 00ВВ056В7401СВ38D2В3576АСDC8425108

Владелец: ФЕДЕРАЛЬНАЯ СЛУЖБА ГОСУДАРСТВЕННОЙ  
РЕГИСТРАЦИИ, КАДАСТРА И КАРТОГРАФИИ  
Действителен: с 27.06.2023 по 19.09.2024

полное наименование должности

инициалы, фамилия

Здание

вид объекта недвижимости

Лист № 77 раздела 5

Всего листов раздела 5: 114


Всего разделов: 2

Всего листов выписки: 116

12.03.2024г. № КУВИ-001/2024-71393084

Кадастровый номер: 78:07:0003031:1051

Номер этажа (этажей): 2

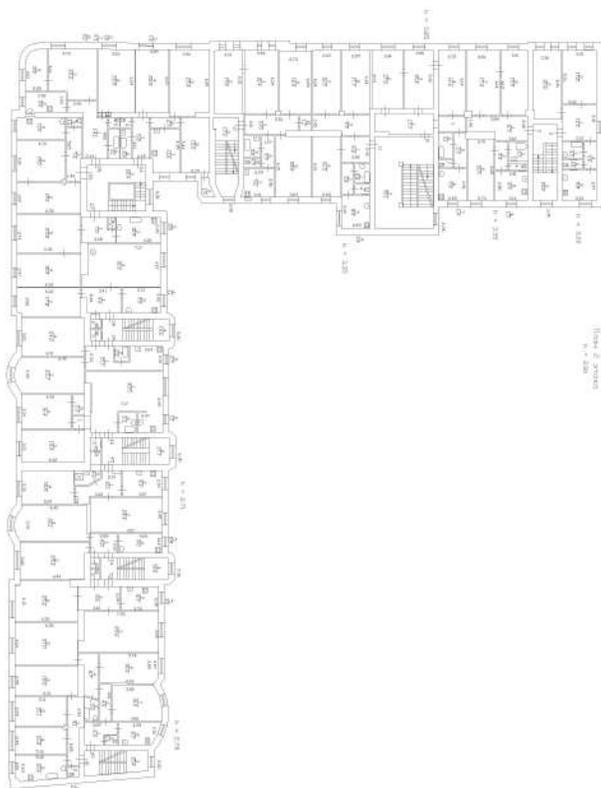

Масштаб 1

ДОКУМЕНТ ПОДПИСАН  
ЭЛЕКТРОННОЙ ПОДПИСЬЮ

Сертификат: 00ВВ056В7401СВ38D2В3576АСDC8425108

Владелец: ФЕДЕРАЛЬНАЯ СЛУЖБА ГОСУДАРСТВЕННОЙ  
РЕГИСТРАЦИИ, КАДАСТРА И КАРТОГРАФИИ  
Действителен: с 27.06.2023 по 19.09.2024

ПОЛНОЕ НАИМЕНОВАНИЕ ДОЛЖНОСТИ

инициалы, фамилия

Здание

вид объекта недвижимости

Лист № 78 раздела 5

Всего листов раздела 5: 114


Всего разделов: 2

Всего листов выписки: 116

12.03.2024г. № КУВИ-001/2024-71393084

Кадастровый номер: 78:07:0003031:1051

Номер этажа (этажей): 3

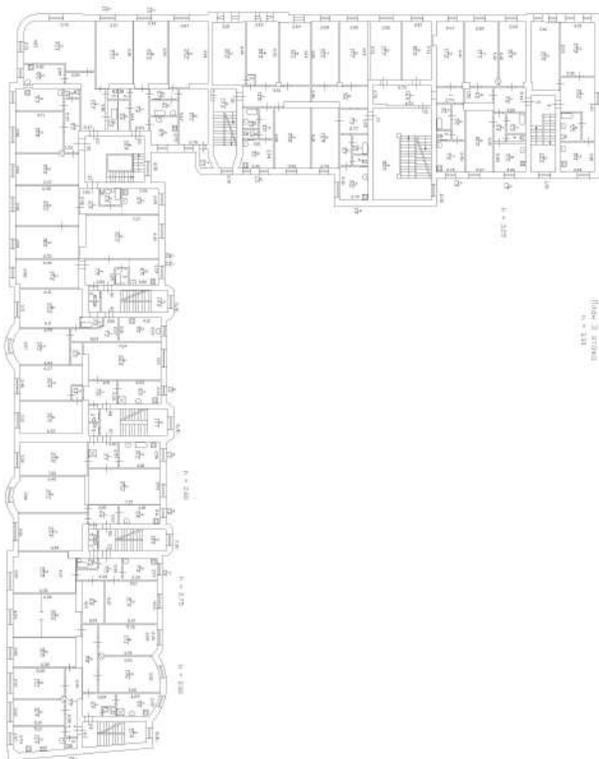

Масштаб 1

ДОКУМЕНТ ПОДПИСАН  
ЭЛЕКТРОННОЙ ПОДПИСЬЮ

Сертификат: 00ВВ056В7401СВ38D2В3576АСDC8425108

Владелец: ФЕДЕРАЛЬНАЯ СЛУЖБА ГОСУДАРСТВЕННОЙ  
РЕГИСТРАЦИИ, КАДАСТРА И КАРТОГРАФИИ  
Действителен: с 27.06.2023 по 19.09.2024

ПОЛНОЕ НАИМЕНОВАНИЕ ДОЛЖНОСТИ

инициалы, фамилия

Здание

вид объекта недвижимости

Лист № 79 раздела 5

Всего листов раздела 5: 114

Всего разделов: 2

Всего листов выписки: 116

12.03.2024г. № КУВИ-001/2024-71393084

Кадастровый номер: 78:07:0003031:1051

Номер этажа (этажей): 4



Масштаб 1

ДОКУМЕНТ ПОДПИСАН  
ЭЛЕКТРОННОЙ ПОДПИСЬЮ

Сертификат: 00ВВ056В7401СВ38D2В3576АСDС8425108

Владелец: ФЕДЕРАЛЬНАЯ СЛУЖБА ГОСУДАРСТВЕННОЙ  
РЕГИСТРАЦИИ, КАДАСТРА И КАРТОГРАФИИ  
Действителен: с 27.06.2023 по 19.09.2024

полное наименование должности

инициалы, фамилия

Здание

вид объекта недвижимости

Лист № 80 раздела 5

Всего листов раздела 5: 114

Всего разделов: 2

Всего листов выписки: 116

12.03.2024г. № КУВИ-001/2024-71393084

Кадастровый номер: 78:07:0003031:1051

Номер этажа (этажей): 1



Масштаб 1

ДОКУМЕНТ ПОДПИСАН  
ЭЛЕКТРОННОЙ ПОДПИСЬЮ

Сертификат: 00ВВ056В7401СВ38D2В3576АСDC8425108

Владелец: ФЕДЕРАЛЬНАЯ СЛУЖБА ГОСУДАРСТВЕННОЙ

РЕГИСТРАЦИИ, КАДАСТРА И КАРТОГРАФИИ

Действителен: с 27.06.2023 по 19.09.2024

полное наименование должности

инициалы, фамилия

Здание

вид объекта недвижимости

Лист № 81 раздела 5

Всего листов раздела 5: 114


Всего разделов: 2

Всего листов выписки: 116

12.03.2024г. № КУВИ-001/2024-71393084

Кадастровый номер: 78:07:0003031:1051

Номер этажа (этажей): 2

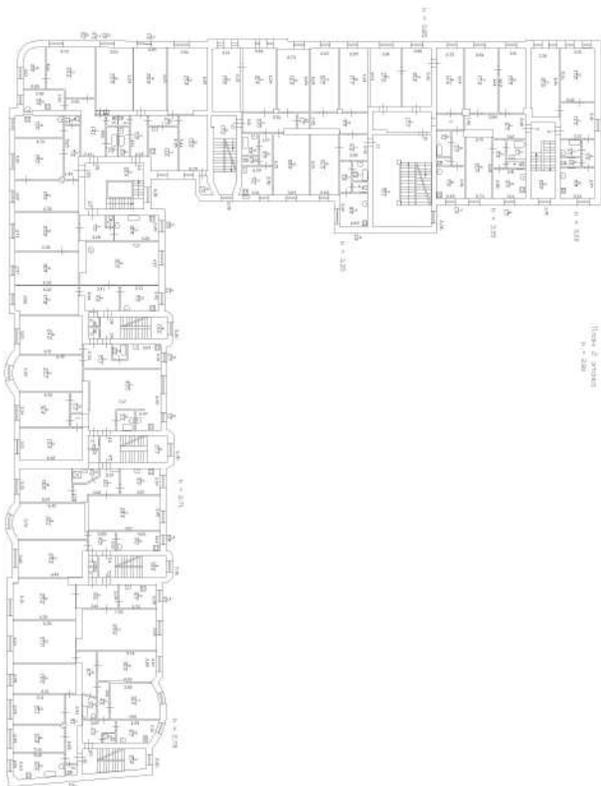

Масштаб 1

ДОКУМЕНТ ПОДПИСАН  
ЭЛЕКТРОННОЙ ПОДПИСЬЮ

Сертификат: 00ВВ056В7401СВ38D2В3576АСDС8425108

Владелец: ФЕДЕРАЛЬНАЯ СЛУЖБА ГОСУДАРСТВЕННОЙ  
РЕГИСТРАЦИИ, КАДАСТРА И КАРТОГРАФИИ  
Действителен: с 27.06.2023 по 19.09.2024

ПОЛНОЕ НАИМЕНОВАНИЕ ДОЛЖНОСТИ

инициалы, фамилия

Здание

вид объекта недвижимости

Лист № 82 раздела 5

Всего листов раздела 5: 114


Всего разделов: 2

Всего листов выписки: 116

12.03.2024г. № КУВИ-001/2024-71393084

Кадастровый номер: 78:07:0003031:1051

Номер этажа (этажей): 3

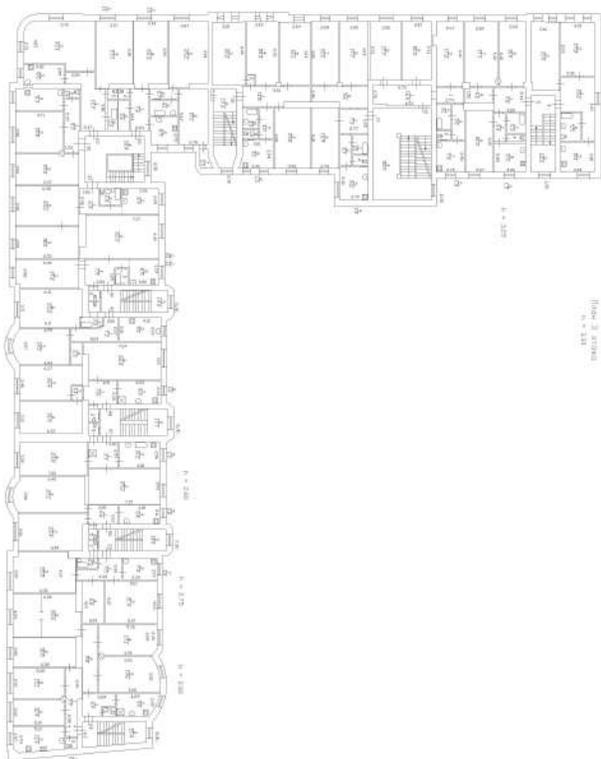

Масштаб 1

ДОКУМЕНТ ПОДПИСАН  
ЭЛЕКТРОННОЙ ПОДПИСЬЮ

Сертификат: 00ВВ056В7401СВ38D2В3576АСDC8425108

Владелец: ФЕДЕРАЛЬНАЯ СЛУЖБА ГОСУДАРСТВЕННОЙ

РЕГИСТРАЦИИ, КАДАСТРА И КАРТОГРАФИИ

Действителен: с 27.06.2023 по 19.09.2024

полное наименование должности

инициалы, фамилия

Здание

вид объекта недвижимости

Лист № 83 раздела 5

Всего листов раздела 5: 114

Всего разделов: 2

Всего листов выписки: 116

12.03.2024г. № КУВИ-001/2024-71393084

Кадастровый номер: 78:07:0003031:1051

Номер этажа (этажей): 4



Масштаб 1

ДОКУМЕНТ ПОДПИСАН  
ЭЛЕКТРОННОЙ ПОДПИСЬЮ

Сертификат: 00ВВ056В7401СВ38D2В3576АСDС8425108

Владелец: ФЕДЕРАЛЬНАЯ СЛУЖБА ГОСУДАРСТВЕННОЙ  
РЕГИСТРАЦИИ, КАДАСТРА И КАРТОГРАФИИ  
Действителен: с 27.06.2023 по 19.09.2024

полное наименование должности

инициалы, фамилия

Здание

вид объекта недвижимости

Лист № 84 раздела 5

Всего листов раздела 5: 114


Всего разделов: 2

Всего листов выписки: 116

12.03.2024г. № КУВИ-001/2024-71393084

Кадастровый номер: 78:07:0003031:1051

Номер этажа (этажей): подвал

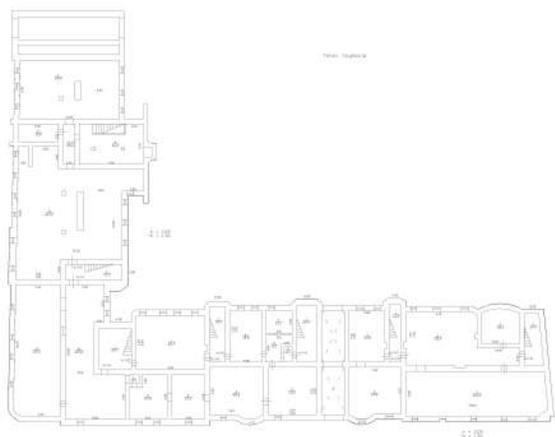

Масштаб 1

ДОКУМЕНТ ПОДПИСАН  
ЭЛЕКТРОННОЙ ПОДПИСЬЮ

Сертификат: 00ВВ056В7401СВ38D2В3576АСDC8425108

Владелец: ФЕДЕРАЛЬНАЯ СЛУЖБА ГОСУДАРСТВЕННОЙ  
РЕГИСТРАЦИИ, КАДАСТРА И КАРТОГРАФИИ  
Действителен: с 27.06.2023 по 19.09.2024

полное наименование должности

инициалы, фамилия

Здание

вид объекта недвижимости

Лист № 85 раздела 5

Всего листов раздела 5: 114

Всего разделов: 2

Всего листов выписки: 116

12.03.2024г. № КУВИ-001/2024-71393084

Кадастровый номер: 78:07:0003031:1051

Номер этажа (этажей): 1



Масштаб 1

ДОКУМЕНТ ПОДПИСАН  
ЭЛЕКТРОННОЙ ПОДПИСЬЮ

Сертификат: 00ВВ056В7401СВ38D2В3576АСDC8425108

Владелец: ФЕДЕРАЛЬНАЯ СЛУЖБА ГОСУДАРСТВЕННОЙ  
РЕГИСТРАЦИИ, КАДАСТРА И КАРТОГРАФИИ  
Действителен: с 27.06.2023 по 19.09.2024

полное наименование должности

инициалы, фамилия

Здание

вид объекта недвижимости

Лист № 86 раздела 5

Всего листов раздела 5: 114


Всего разделов: 2

Всего листов выписки: 116

12.03.2024г. № КУВИ-001/2024-71393084

Кадастровый номер: 78:07:0003031:1051

Номер этажа (этажей): 2

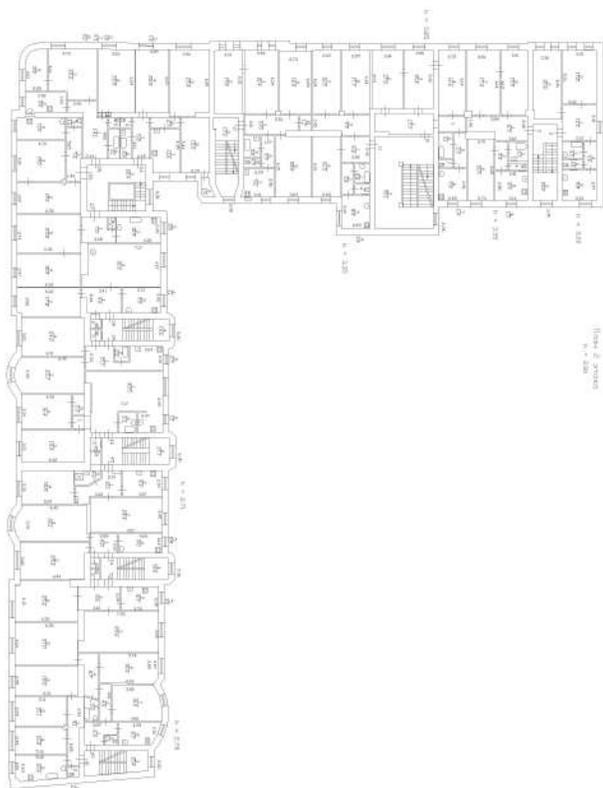

Масштаб 1

ДОКУМЕНТ ПОДПИСАН  
ЭЛЕКТРОННОЙ ПОДПИСЬЮ

Сертификат: 00ВВ056В7401СВ38D2В3576АСDС8425108

Владелец: ФЕДЕРАЛЬНАЯ СЛУЖБА ГОСУДАРСТВЕННОЙ  
РЕГИСТРАЦИИ, КАДАСТРА И КАРТОГРАФИИ  
Действителен: с 27.06.2023 по 19.09.2024

ПОЛНОЕ НАИМЕНОВАНИЕ ДОЛЖНОСТИ

инициалы, фамилия

Здание

вид объекта недвижимости

Лист № 87 раздела 5

Всего листов раздела 5: 114


Всего разделов: 2

Всего листов выписки: 116

12.03.2024г. № КУВИ-001/2024-71393084

Кадастровый номер: 78:07:0003031:1051

Номер этажа (этажей): 3

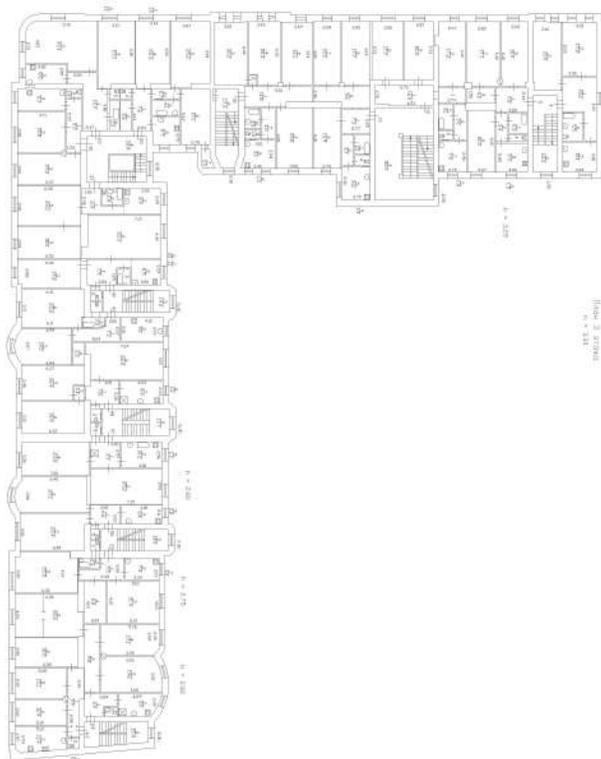

Масштаб 1

ДОКУМЕНТ ПОДПИСАН  
ЭЛЕКТРОННОЙ ПОДПИСЬЮ

Сертификат: 00ВВ056В7401СВ38D2В3576АСDC8425108

Владелец: ФЕДЕРАЛЬНАЯ СЛУЖБА ГОСУДАРСТВЕННОЙ  
РЕГИСТРАЦИИ, КАДАСТРА И КАРТОГРАФИИ  
Действителен: с 27.06.2023 по 19.09.2024

полное наименование должности

инициалы, фамилия

Здание

вид объекта недвижимости

Лист № 88 раздела 5

Всего листов раздела 5: 114


Всего разделов: 2

Всего листов выписки: 116

12.03.2024г. № КУВИ-001/2024-71393084

Кадастровый номер: 78:07:0003031:1051

Номер этажа (этажей): 4

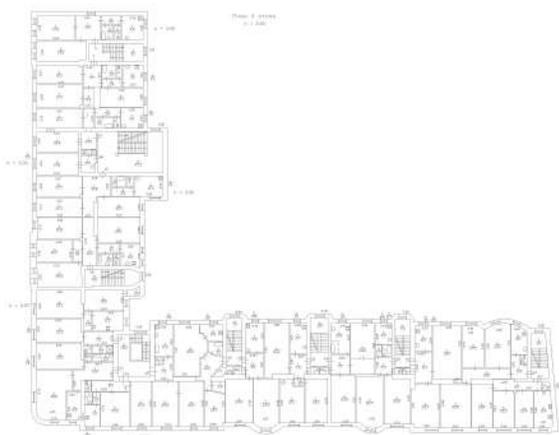

Масштаб 1

ДОКУМЕНТ ПОДПИСАН  
ЭЛЕКТРОННОЙ ПОДПИСЬЮ

Сертификат: 00ВВ056В7401СВ38D2В3576АСDС8425108

Владелец: ФЕДЕРАЛЬНАЯ СЛУЖБА ГОСУДАРСТВЕННОЙ  
РЕГИСТРАЦИИ, КАДАСТРА И КАРТОГРАФИИ  
Действителен: с 27.06.2023 по 19.09.2024

полное наименование должности

инициалы, фамилия

Здание

вид объекта недвижимости

Лист № 89 раздела 5

Всего листов раздела 5: 114


Всего разделов: 2

Всего листов выписки: 116

12.03.2024г. № КУВИ-001/2024-71393084

Кадастровый номер: 78:07:0003031:1051

Номер этажа (этажей): подвал

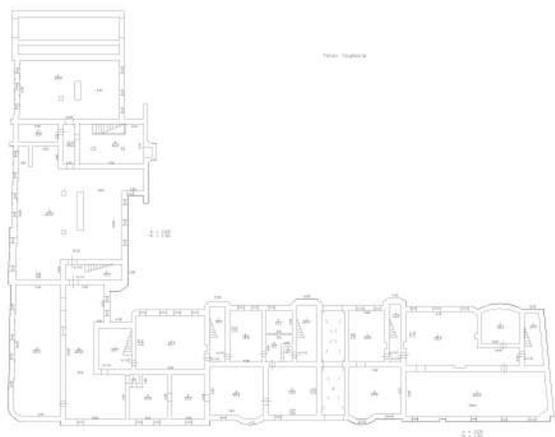

Масштаб 1

ДОКУМЕНТ ПОДПИСАН  
ЭЛЕКТРОННОЙ ПОДПИСЬЮ

Сертификат: 00ВВ056В7401СВ38D2В3576АСDC8425108

Владелец: ФЕДЕРАЛЬНАЯ СЛУЖБА ГОСУДАРСТВЕННОЙ  
РЕГИСТРАЦИИ, КАДАСТРА И КАРТОГРАФИИ  
Действителен: с 27.06.2023 по 19.09.2024

полное наименование должности

инициалы, фамилия

Здание

вид объекта недвижимости

Лист № 90 раздела 5

Всего листов раздела 5: 114

Всего разделов: 2

Всего листов выписки: 116

12.03.2024г. № КУВИ-001/2024-71393084

Кадастровый номер: 78:07:0003031:1051

Номер этажа (этажей): 1



Масштаб 1

ДОКУМЕНТ ПОДПИСАН  
ЭЛЕКТРОННОЙ ПОДПИСЬЮ

Сертификат: 00ВВ056В7401СВ38D2В3576АСDC8425108

Владелец: ФЕДЕРАЛЬНАЯ СЛУЖБА ГОСУДАРСТВЕННОЙ  
РЕГИСТРАЦИИ, КАДАСТРА И КАРТОГРАФИИ  
Действителен: с 27.06.2023 по 19.09.2024

ПОЛНОЕ НАИМЕНОВАНИЕ ДОЛЖНОСТИ

инициалы, фамилия

Здание

вид объекта недвижимости

Лист № 91 раздела 5

Всего листов раздела 5: 114


Всего разделов: 2

Всего листов выписки: 116

12.03.2024г. № КУВИ-001/2024-71393084

Кадастровый номер: 78:07:0003031:1051

Номер этажа (этажей): 2

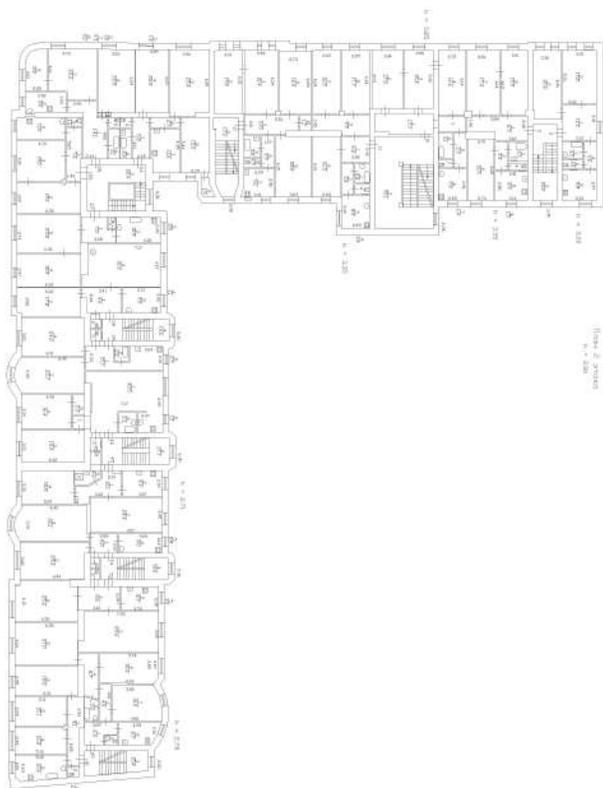

Масштаб 1

ДОКУМЕНТ ПОДПИСАН  
ЭЛЕКТРОННОЙ ПОДПИСЬЮ

Сертификат: 00ВВ056В7401СВ38D2В3576АСDC8425108

Владелец: ФЕДЕРАЛЬНАЯ СЛУЖБА ГОСУДАРСТВЕННОЙ  
РЕГИСТРАЦИИ, КАДАСТРА И КАРТОГРАФИИ  
Действителен: с 27.06.2023 по 19.09.2024

ПОЛНОЕ НАИМЕНОВАНИЕ ДОЛЖНОСТИ

инициалы, фамилия

Здание

вид объекта недвижимости

Лист № 92 раздела 5

Всего листов раздела 5: 114


Всего разделов: 2

Всего листов выписки: 116

12.03.2024г. № КУВИ-001/2024-71393084

Кадастровый номер: 78:07:0003031:1051

Номер этажа (этажей): 3

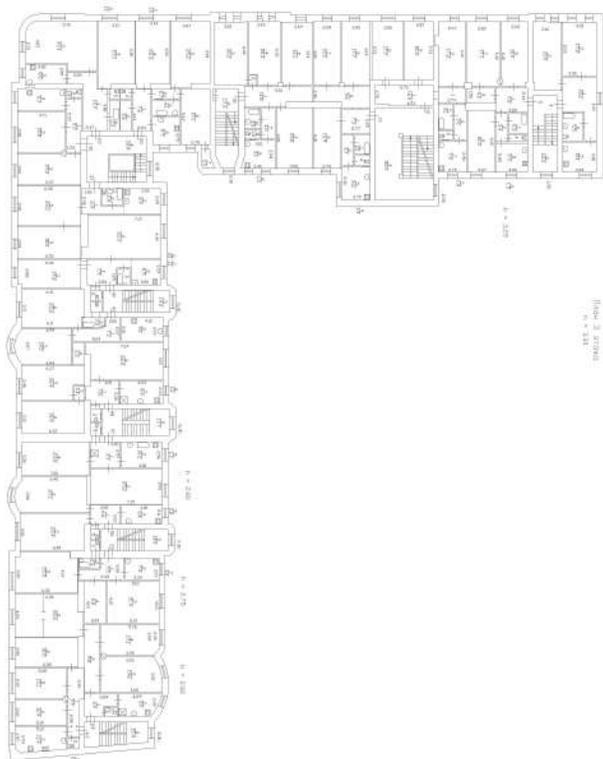

Масштаб 1



ДОКУМЕНТ ПОДПИСАН  
ЭЛЕКТРОННОЙ ПОДПИСЬЮ

Сертификат: 00ВВ056В7401СВ38D2В3576АСDC8425108

Владелец: ФЕДЕРАЛЬНАЯ СЛУЖБА ГОСУДАРСТВЕННОЙ

РЕГИСТРАЦИИ, КАДАСТРА И КАРТОГРАФИИ

Действителен: с 27.06.2023 по 19.09.2024

полное наименование должности

инициалы, фамилия

Здание

вид объекта недвижимости

Лист № 93 раздела 5

Всего листов раздела 5: 114

Всего разделов: 2

Всего листов выписки: 116

12.03.2024г. № КУВИ-001/2024-71393084

Кадастровый номер: 78:07:0003031:1051

Номер этажа (этажей): 4



Масштаб 1



ДОКУМЕНТ ПОДПИСАН  
ЭЛЕКТРОННОЙ ПОДПИСЬЮ

Сертификат: 00ВВ056В7401СВ38D2В3576АСDC8425108

Владелец: ФЕДЕРАЛЬНАЯ СЛУЖБА ГОСУДАРСТВЕННОЙ

РЕГИСТРАЦИИ, КАДАСТРА И КАРТОГРАФИИ

Действителен: с 27.06.2023 по 19.09.2024

полное наименование должности

инициалы, фамилия

Здание

вид объекта недвижимости

Лист № 94 раздела 5

Всего листов раздела 5: 114


Всего разделов: 2

Всего листов выписки: 116

12.03.2024г. № КУВИ-001/2024-71393084

Кадастровый номер: 78:07:0003031:1051

Номер этажа (этажей): подвал

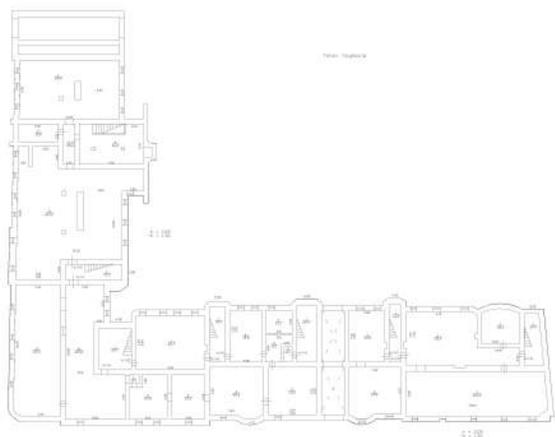

Масштаб 1

ДОКУМЕНТ ПОДПИСАН  
ЭЛЕКТРОННОЙ ПОДПИСЬЮ

Сертификат: 00ВВ056В7401СВ38D2В3576АСDC8425108

Владелец: ФЕДЕРАЛЬНАЯ СЛУЖБА ГОСУДАРСТВЕННОЙ  
РЕГИСТРАЦИИ, КАДАСТРА И КАРТОГРАФИИ  
Действителен: с 27.06.2023 по 19.09.2024

полное наименование должности

инициалы, фамилия

Здание

вид объекта недвижимости

Лист № 95 раздела 5

Всего листов раздела 5: 114

Всего разделов: 2

Всего листов выписки: 116

12.03.2024г. № КУВИ-001/2024-71393084

Кадастровый номер: 78:07:0003031:1051

Номер этажа (этажей): 1



Масштаб 1

ДОКУМЕНТ ПОДПИСАН  
ЭЛЕКТРОННОЙ ПОДПИСЬЮ

Сертификат: 00ВВ056В7401СВ38D2В3576АСDC8425108

Владелец: ФЕДЕРАЛЬНАЯ СЛУЖБА ГОСУДАРСТВЕННОЙ  
РЕГИСТРАЦИИ, КАДАСТРА И КАРТОГРАФИИ  
Действителен: с 27.06.2023 по 19.09.2024

ПОЛНОЕ НАИМЕНОВАНИЕ ДОЛЖНОСТИ

инициалы, фамилия

Здание

вид объекта недвижимости

Лист № 96 раздела 5

Всего листов раздела 5: 114


Всего разделов: 2

Всего листов выписки: 116

12.03.2024г. № КУВИ-001/2024-71393084

Кадастровый номер: 78:07:0003031:1051

Номер этажа (этажей): 2

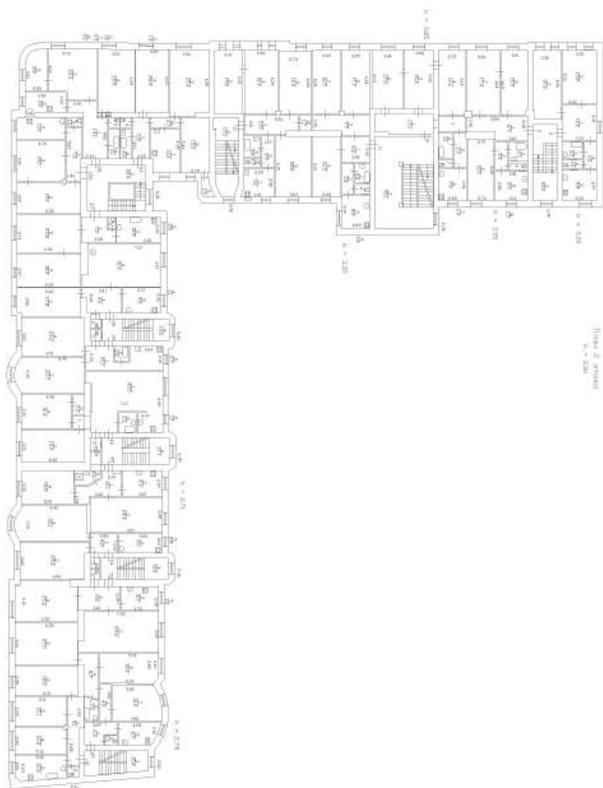

Масштаб 1

ДОКУМЕНТ ПОДПИСАН  
ЭЛЕКТРОННОЙ ПОДПИСЬЮ

Сертификат: 00ВВ056В7401СВ38D2В3576АСDC8425108

Владелец: ФЕДЕРАЛЬНАЯ СЛУЖБА ГОСУДАРСТВЕННОЙ  
РЕГИСТРАЦИИ, КАДАСТРА И КАРТОГРАФИИ  
Действителен: с 27.06.2023 по 19.09.2024

ПОЛНОЕ НАИМЕНОВАНИЕ ДОЛЖНОСТИ

инициалы, фамилия

Здание

вид объекта недвижимости

Лист № 97 раздела 5

Всего листов раздела 5: 114


Всего разделов: 2

Всего листов выписки: 116

12.03.2024г. № КУВИ-001/2024-71393084

Кадастровый номер: 78:07:0003031:1051

Номер этажа (этажей): 3

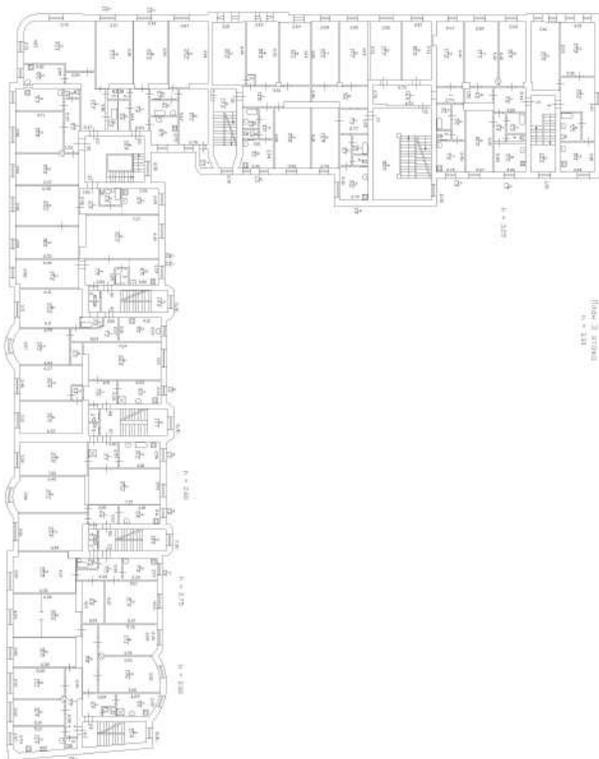

Масштаб 1

ДОКУМЕНТ ПОДПИСАН  
ЭЛЕКТРОННОЙ ПОДПИСЬЮ

Сертификат: 00ВВ056В7401СВ38D2В3576АСDC8425108

Владелец: ФЕДЕРАЛЬНАЯ СЛУЖБА ГОСУДАРСТВЕННОЙ  
РЕГИСТРАЦИИ, КАДАСТРА И КАРТОГРАФИИ  
Действителен: с 27.06.2023 по 19.09.2024

полное наименование должности

инициалы, фамилия

Здание

вид объекта недвижимости

Лист № 98 раздела 5

Всего листов раздела 5: 114

Всего разделов: 2

Всего листов выписки: 116

12.03.2024г. № КУВИ-001/2024-71393084

Кадастровый номер: 78:07:0003031:1051

Номер этажа (этажей): 4



Масштаб 1

ДОКУМЕНТ ПОДПИСАН  
ЭЛЕКТРОННОЙ ПОДПИСЬЮ

Сертификат: 00ВВ056В7401СВ38D2В3576АСDС8425108

Владелец: ФЕДЕРАЛЬНАЯ СЛУЖБА ГОСУДАРСТВЕННОЙ  
РЕГИСТРАЦИИ, КАДАСТРА И КАРТОГРАФИИ  
Действителен: с 27.06.2023 по 19.09.2024

ПОЛНОЕ НАИМЕНОВАНИЕ ДОЛЖНОСТИ

инициалы, фамилия

Здание

вид объекта недвижимости

Лист № 99 раздела 5

Всего листов раздела 5: 114


Всего разделов: 2

Всего листов выписки: 116

12.03.2024г. № КУВИ-001/2024-71393084

Кадастровый номер: 78:07:0003031:1051

Номер этажа (этажей): подвал

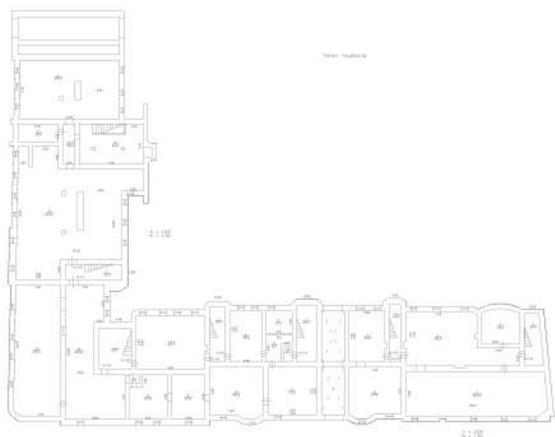

Масштаб 1

ДОКУМЕНТ ПОДПИСАН  
ЭЛЕКТРОННОЙ ПОДПИСЬЮ

Сертификат: 00ВВ056В7401СВ38D2В3576АСDC8425108

Владелец: ФЕДЕРАЛЬНАЯ СЛУЖБА ГОСУДАРСТВЕННОЙ  
РЕГИСТРАЦИИ, КАДАСТРА И КАРТОГРАФИИ  
Действителен: с 27.06.2023 по 19.09.2024

ПОЛНОЕ НАИМЕНОВАНИЕ ДОЛЖНОСТИ

инициалы, фамилия

Здание

вид объекта недвижимости

Лист № 100 раздела 5

Всего листов раздела 5: 114

Всего разделов: 2

Всего листов выписки: 116

12.03.2024г. № КУВИ-001/2024-71393084

Кадастровый номер: 78:07:0003031:1051

Номер этажа (этажей): 1



Масштаб 1

ДОКУМЕНТ ПОДПИСАН  
ЭЛЕКТРОННОЙ ПОДПИСЬЮ

Сертификат: 00ВВ056В7401СВ38D2В3576АСDC8425108

Владелец: ФЕДЕРАЛЬНАЯ СЛУЖБА ГОСУДАРСТВЕННОЙ  
РЕГИСТРАЦИИ, КАДАСТРА И КАРТОГРАФИИ  
Действителен: с 27.06.2023 по 19.09.2024

полное наименование должности

инициалы, фамилия

Здание

вид объекта недвижимости

Лист № 101 раздела 5

Всего листов раздела 5: 114


Всего разделов: 2

Всего листов выписки: 116

12.03.2024г. № КУВИ-001/2024-71393084

Кадастровый номер: 78:07:0003031:1051

Номер этажа (этажей): 2

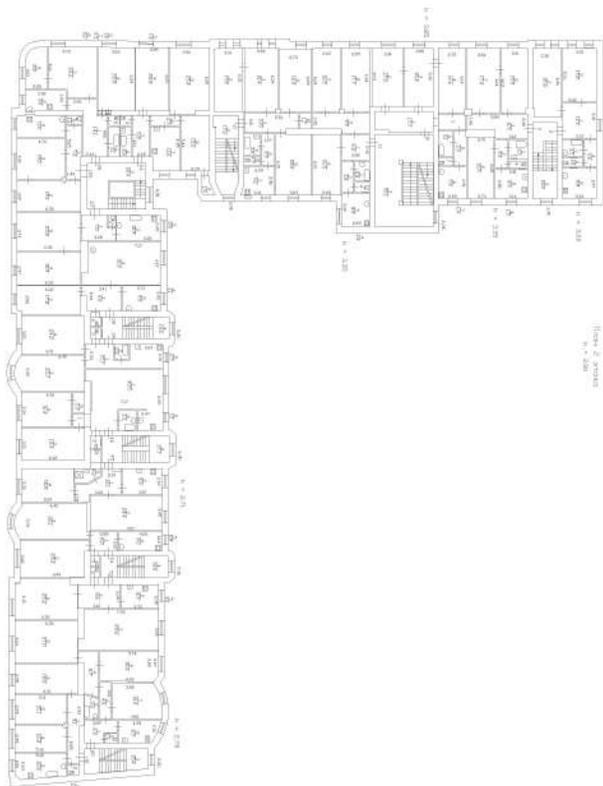

Масштаб 1

ДОКУМЕНТ ПОДПИСАН  
ЭЛЕКТРОННОЙ ПОДПИСЬЮ

Сертификат: 00ВВ056В7401СВ38D2В3576АСDC8425108

Владелец: ФЕДЕРАЛЬНАЯ СЛУЖБА ГОСУДАРСТВЕННОЙ  
РЕГИСТРАЦИИ, КАДАСТРА И КАРТОГРАФИИ  
Действителен: с 27.06.2023 по 19.09.2024

ПОЛНОЕ НАИМЕНОВАНИЕ ДОЛЖНОСТИ

инициалы, фамилия

Здание

вид объекта недвижимости

Лист № 102 раздела 5

Всего листов раздела 5: 114


Всего разделов: 2

Всего листов выписки: 116

12.03.2024г. № КУВИ-001/2024-71393084

Кадастровый номер: 78:07:0003031:1051

Номер этажа (этажей): 3

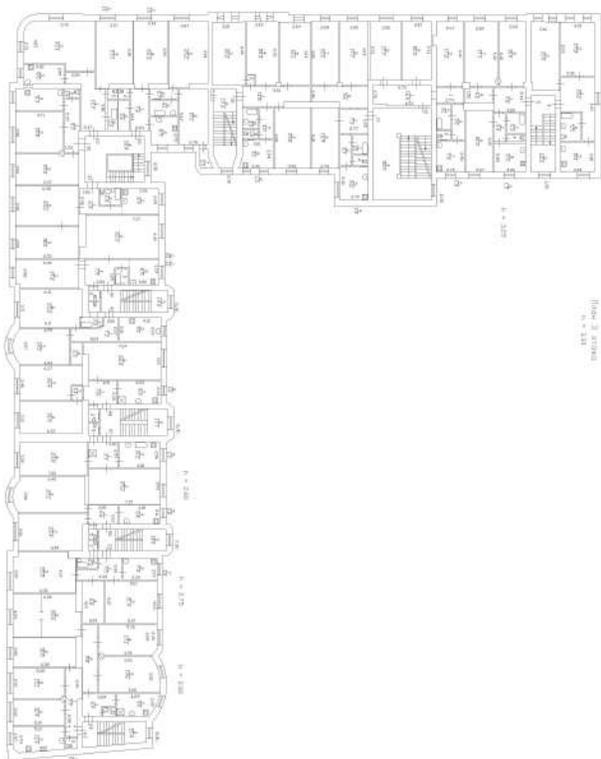

Масштаб 1

ДОКУМЕНТ ПОДПИСАН  
ЭЛЕКТРОННОЙ ПОДПИСЬЮ

Сертификат: 00ВВ056В7401СВ38D2В3576АСDC8425108

Владелец: ФЕДЕРАЛЬНАЯ СЛУЖБА ГОСУДАРСТВЕННОЙ  
РЕГИСТРАЦИИ, КАДАСТРА И КАРТОГРАФИИ  
Действителен: с 27.06.2023 по 19.09.2024

полное наименование должности

инициалы, фамилия

Здание

вид объекта недвижимости

Лист № 103 раздела 5

Всего листов раздела 5: 114

Всего разделов: 2

Всего листов выписки: 116

12.03.2024г. № КУВИ-001/2024-71393084

Кадастровый номер: 78:07:0003031:1051

Номер этажа (этажей): 4



Масштаб 1

ДОКУМЕНТ ПОДПИСАН  
ЭЛЕКТРОННОЙ ПОДПИСЬЮ

Сертификат: 00ВВ056В7401СВ38D2В3576АСDC8425108

Владелец: ФЕДЕРАЛЬНАЯ СЛУЖБА ГОСУДАРСТВЕННОЙ  
РЕГИСТРАЦИИ, КАДАСТРА И КАРТОГРАФИИ  
Действителен: с 27.06.2023 по 19.09.2024

полное наименование должности

инициалы, фамилия

Здание

вид объекта недвижимости

Лист № 104 раздела 5

Всего листов раздела 5: 114


Всего разделов: 2

Всего листов выписки: 116

12.03.2024г. № КУВИ-001/2024-71393084

Кадастровый номер: 78:07:0003031:1051

Номер этажа (этажей): подвал

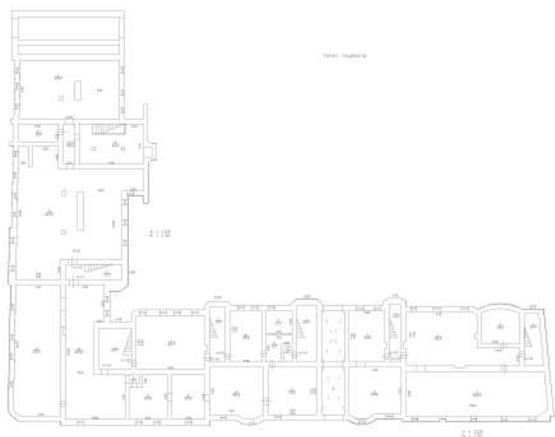

Масштаб 1

ДОКУМЕНТ ПОДПИСАН  
ЭЛЕКТРОННОЙ ПОДПИСЬЮ

Сертификат: 00ВВ056В7401СВ38D2В3576АСDС8425108

Владелец: ФЕДЕРАЛЬНАЯ СЛУЖБА ГОСУДАРСТВЕННОЙ  
РЕГИСТРАЦИИ, КАДАСТРА И КАРТОГРАФИИ  
Действителен: с 27.06.2023 по 19.09.2024

полное наименование должности

инициалы, фамилия

Здание

вид объекта недвижимости

Лист № 105 раздела 5

Всего листов раздела 5: 114

Всего разделов: 2

Всего листов выписки: 116

12.03.2024г. № КУВИ-001/2024-71393084

Кадастровый номер: 78:07:0003031:1051

Номер этажа (этажей): 1



Масштаб 1

ДОКУМЕНТ ПОДПИСАН  
ЭЛЕКТРОННОЙ ПОДПИСЬЮ

Сертификат: 00ВВ056В7401СВ38D2В3576АСDC8425108

Владелец: ФЕДЕРАЛЬНАЯ СЛУЖБА ГОСУДАРСТВЕННОЙ  
РЕГИСТРАЦИИ, КАДАСТРА И КАРТОГРАФИИ  
Действителен: с 27.06.2023 по 19.09.2024

полное наименование должности

инициалы, фамилия

Здание

вид объекта недвижимости

Лист № 106 раздела 5

Всего листов раздела 5: 114


Всего разделов: 2

Всего листов выписки: 116

12.03.2024г. № КУВИ-001/2024-71393084

Кадастровый номер: 78:07:0003031:1051

Номер этажа (этажей): 2

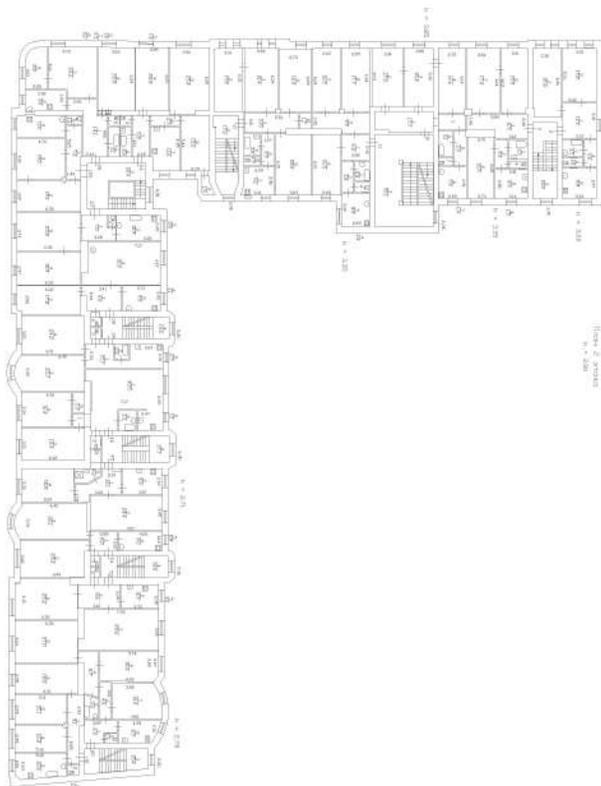

Масштаб 1

ДОКУМЕНТ ПОДПИСАН  
ЭЛЕКТРОННОЙ ПОДПИСЬЮ

Сертификат: 00ВВ056В7401СВ38D2В3576АСDС8425108

Владелец: ФЕДЕРАЛЬНАЯ СЛУЖБА ГОСУДАРСТВЕННОЙ  
РЕГИСТРАЦИИ, КАДАСТРА И КАРТОГРАФИИ  
Действителен: с 27.06.2023 по 19.09.2024

полное наименование должности

инициалы, фамилия

Здание

вид объекта недвижимости

Лист № 107 раздела 5

Всего листов раздела 5: 114


Всего разделов: 2

Всего листов выписки: 116

12.03.2024г. № КУВИ-001/2024-71393084

Кадастровый номер: 78:07:0003031:1051

Номер этажа (этажей): 3

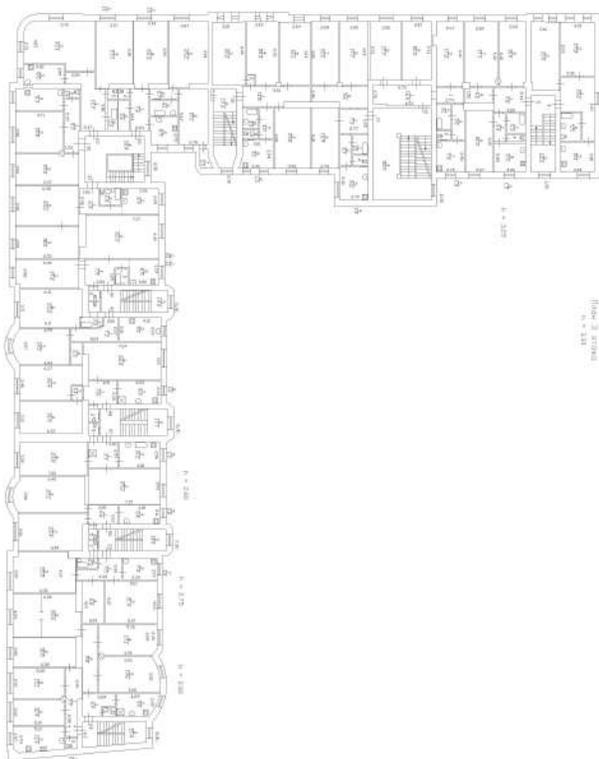

Масштаб 1

ДОКУМЕНТ ПОДПИСАН  
ЭЛЕКТРОННОЙ ПОДПИСЬЮ

Сертификат: 00ВВ056В7401СВ38D2В3576АСDC8425108

Владелец: ФЕДЕРАЛЬНАЯ СЛУЖБА ГОСУДАРСТВЕННОЙ  
РЕГИСТРАЦИИ, КАДАСТРА И КАРТОГРАФИИ  
Действителен: с 27.06.2023 по 19.09.2024

ПОЛНОЕ НАИМЕНОВАНИЕ ДОЛЖНОСТИ

инициалы, фамилия

Здание

вид объекта недвижимости

Лист № 108 раздела 5

Всего листов раздела 5: 114

Всего разделов: 2

Всего листов выписки: 116

12.03.2024г. № КУВИ-001/2024-71393084

Кадастровый номер: 78:07:0003031:1051

Номер этажа (этажей): 4



Масштаб 1

ДОКУМЕНТ ПОДПИСАН  
ЭЛЕКТРОННОЙ ПОДПИСЬЮ

Сертификат: 00ВВ056В7401СВ38D2В3576АСDC8425108

Владелец: ФЕДЕРАЛЬНАЯ СЛУЖБА ГОСУДАРСТВЕННОЙ  
РЕГИСТРАЦИИ, КАДАСТРА И КАРТОГРАФИИ  
Действителен: с 27.06.2023 по 19.09.2024

ПОЛНОЕ НАИМЕНОВАНИЕ ДОЛЖНОСТИ

инициалы, фамилия

Здание

вид объекта недвижимости

Лист № 109 раздела 5

Всего листов раздела 5: 114


Всего разделов: 2

Всего листов выписки: 116

12.03.2024г. № КУВИ-001/2024-71393084

Кадастровый номер: 78:07:0003031:1051

Номер этажа (этажей): подвал

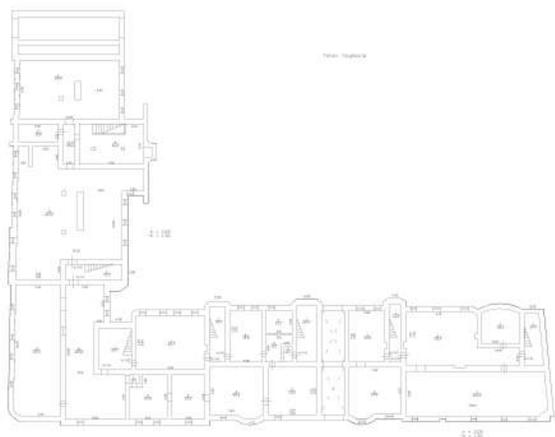

Масштаб 1

ДОКУМЕНТ ПОДПИСАН  
ЭЛЕКТРОННОЙ ПОДПИСЬЮ

Сертификат: 00ВВ056В7401СВ38D2В3576АСDC8425108

Владелец: ФЕДЕРАЛЬНАЯ СЛУЖБА ГОСУДАРСТВЕННОЙ  
РЕГИСТРАЦИИ, КАДАСТРА И КАРТОГРАФИИ  
Действителен: с 27.06.2023 по 19.09.2024

ПОЛНОЕ НАИМЕНОВАНИЕ ДОЛЖНОСТИ

инициалы, фамилия

Здание

вид объекта недвижимости

Лист № 110 раздела 5

Всего листов раздела 5: 114


Всего разделов: 2

Всего листов выписки: 116

12.03.2024г. № КУВИ-001/2024-71393084

Кадастровый номер: 78:07:0003031:1051

Номер этажа (этажей): подвал

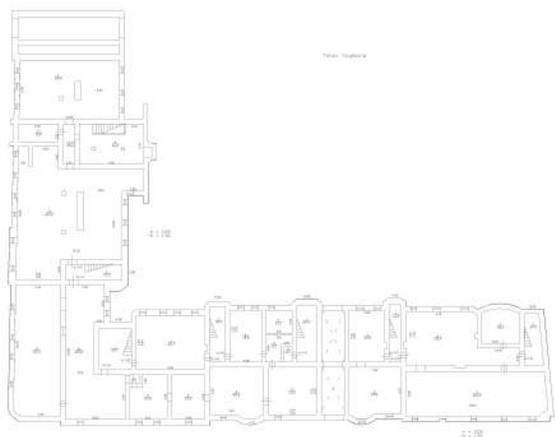

Масштаб 1

ДОКУМЕНТ ПОДПИСАН  
ЭЛЕКТРОННОЙ ПОДПИСЬЮ

Сертификат: 00ВВ056В7401СВ38D2В3576АСDC8425108

Владелец: ФЕДЕРАЛЬНАЯ СЛУЖБА ГОСУДАРСТВЕННОЙ  
РЕГИСТРАЦИИ, КАДАСТРА И КАРТОГРАФИИ  
Действителен: с 27.06.2023 по 19.09.2024

ПОЛНОЕ НАИМЕНОВАНИЕ ДОЛЖНОСТИ

инициалы, фамилия

Здание

вид объекта недвижимости

Лист № 111 раздела 5

Всего листов раздела 5: 114


Всего разделов: 2

Всего листов выписки: 116

12.03.2024г. № КУВИ-001/2024-71393084

Кадастровый номер: 78:07:0003031:1051

Номер этажа (этажей): подвал

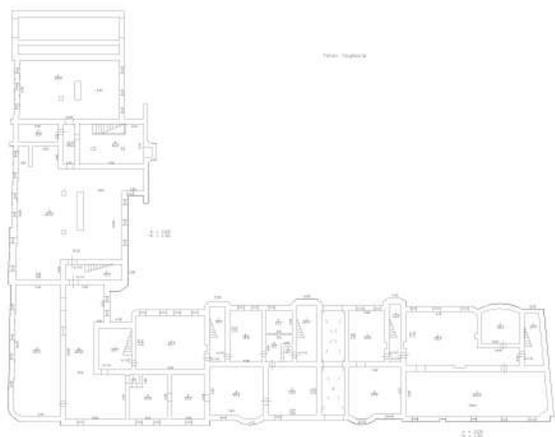

Масштаб 1

ДОКУМЕНТ ПОДПИСАН  
ЭЛЕКТРОННОЙ ПОДПИСЬЮ

Сертификат: 00ВВ056В7401СВ38D2В3576АСDC8425108

Владелец: ФЕДЕРАЛЬНАЯ СЛУЖБА ГОСУДАРСТВЕННОЙ  
РЕГИСТРАЦИИ, КАДАСТРА И КАРТОГРАФИИ  
Действителен: с 27.06.2023 по 19.09.2024

полное наименование должности

инициалы, фамилия

Здание

вид объекта недвижимости

Лист № 112 раздела 5

Всего листов раздела 5: 114


Всего разделов: 2

Всего листов выписки: 116

12.03.2024г. № КУВИ-001/2024-71393084

Кадастровый номер: 78:07:0003031:1051

Номер этажа (этажей): подвал

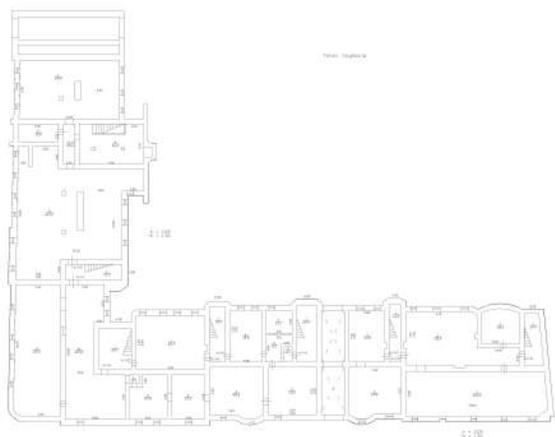

Масштаб 1



ДОКУМЕНТ ПОДПИСАН  
ЭЛЕКТРОННОЙ ПОДПИСЬЮ

Сертификат: 00ВВ056В7401СВ38D2В3576АСDС8425108

Владелец: ФЕДЕРАЛЬНАЯ СЛУЖБА ГОСУДАРСТВЕННОЙ  
РЕГИСТРАЦИИ, КАДАСТРА И КАРТОГРАФИИ  
Действителен: с 27.06.2023 по 19.09.2024

полное наименование должности

инициалы, фамилия

Здание

вид объекта недвижимости

Лист № 113 раздела 5

Всего листов раздела 5: 114


Всего разделов: 2

Всего листов выписки: 116

12.03.2024г. № КУВИ-001/2024-71393084

Кадастровый номер: 78:07:0003031:1051

Номер этажа (этажей): подвал

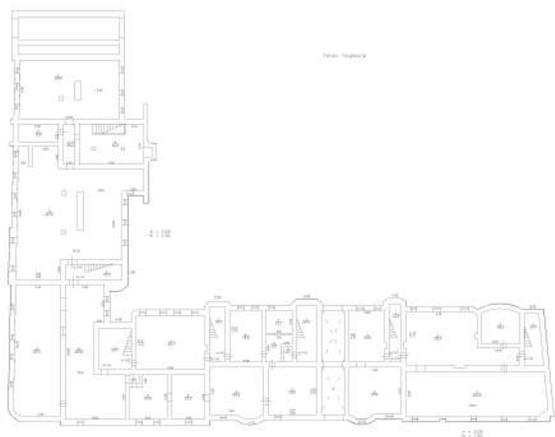

Масштаб 1

ДОКУМЕНТ ПОДПИСАН  
ЭЛЕКТРОННОЙ ПОДПИСЬЮ

Сертификат: 00ВВ056В7401СВ38D2В3576АСDC8425108

Владелец: ФЕДЕРАЛЬНАЯ СЛУЖБА ГОСУДАРСТВЕННОЙ  
РЕГИСТРАЦИИ, КАДАСТРА И КАРТОГРАФИИ  
Действителен: с 27.06.2023 по 19.09.2024

полное наименование должности

инициалы, фамилия

Здание

вид объекта недвижимости

Лист № 114 раздела 5

Всего листов раздела 5: 114


Всего разделов: 2

Всего листов выписки: 116

12.03.2024г. № КУВИ-001/2024-71393084

Кадастровый номер: 78:07:0003031:1051

Номер этажа (этажей): подвал

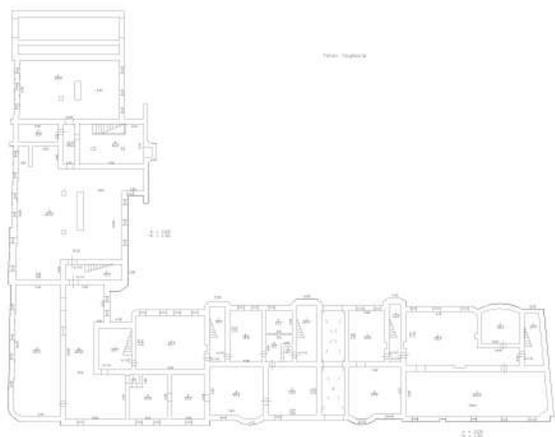

Масштаб 1

ДОКУМЕНТ ПОДПИСАН  
ЭЛЕКТРОННОЙ ПОДПИСЬЮ

Сертификат: 00ВВ056В7401СВ38D2В3576АСDC8425108

Владелец: ФЕДЕРАЛЬНАЯ СЛУЖБА ГОСУДАРСТВЕННОЙ  
РЕГИСТРАЦИИ, КАДАСТРА И КАРТОГРАФИИ  
Действителен: с 27.06.2023 по 19.09.2024

полное наименование должности

инициалы, фамилия

**Филиал публично-правовой компании "Роскадастр" по Санкт-Петербургу**  
полное наименование органа регистрации прав

Выписка из Единого государственного реестра недвижимости об основных характеристиках и зарегистрированных правах на объект недвижимости

Сведения об основных характеристиках объекта недвижимости

На основании запроса от 14.03.2024, поступившего на рассмотрение 14.03.2024, сообщаем, что согласно записям Единого государственного реестра недвижимости:

Раздел 1 Лист 1

Земельный участок			
вид объекта недвижимости			
Лист № 1 раздела 1	Всего листов раздела 1: 1	Всего разделов: 3	Всего листов выписки: 19
14.03.2024г. № КУВИ-001/2024-74456407			
Кадастровый номер:		78:07:0003031:25	
Номер кадастрового квартала:	78:07:0003031		
Дата присвоения кадастрового номера:	10.10.2008		
Ранее присвоенный государственный учетный номер:	Кадастровый номер 78:7:3031:25		
Местоположение:	г.Санкт-Петербург, Большая Посадская улица, дом 12, литера А		
Площадь, м2:	11123 +/- 37		
Кадастровая стоимость, руб:	672583764.3		
Кадастровые номера расположенных в пределах земельного участка объектов недвижимости:	78:07:0000000:3133, 78:07:0003031:1009, 78:07:0003031:1010, 78:07:0003031:1143, 78:07:0003031:1207, 78:07:0000000:3128		
Категория земель:	Земли населенных пунктов		
Виды разрешенного использования:	для размещения жилого дома (жилых домов)		
Статус записи об объекте недвижимости:	Сведения об объекте недвижимости имеют статус "актуальные"		
Особые отметки:	данные отсутствуют		
Получатель выписки:	Васильева Елизавета Юрьевна		



ДОКУМЕНТ ПОДПИСАН  
ЭЛЕКТРОННОЙ ПОДПИСЬЮ

Сертификат: 00ВВ056В7401СВ38D2В3576АСDС8425108

Владелец: ФЕДЕРАЛЬНАЯ СЛУЖБА ГОСУДАРСТВЕННОЙ  
РЕГИСТРАЦИИ, КАДАСТРА И КАРТОГРАФИИ  
Действителен: с 27.06.2023 по 19.09.2024

полное наименование должности

инициалы, фамилия

Выписка из Единого государственного реестра недвижимости об основных характеристиках и зарегистрированных правах на объект недвижимости  
Сведения о зарегистрированных правах

Земельный участок			
вид объекта недвижимости			
Лист № 1 раздела 2	Всего листов раздела 2: 17	Всего разделов: 3	Всего листов выписки: 19
14.03.2024г. № КУВИ-001/2024-74456407			
Кадастровый номер:		78:07:0003031:25	

1	Правообладатель (правообладатели):	1.1	Санкт-Петербург
	Сведения о возможности предоставления третьим лицам персональных данных физического лица:	1.1.1	данные отсутствуют
2	Вид, номер, дата и время государственной регистрации права:	2.1	Собственность 78:07:0003031:25-78/011/2022-330 30.11.2022 13:50:23
4	Сведения об осуществлении государственной регистрации сделки, права, ограничения права без необходимого в силу закона согласия третьего лица, органа:	4.1	данные отсутствуют
5	Ограничение прав и обременение объекта недвижимости:		
	5.1 вид:	Прочие ограничения прав и обременения объекта недвижимости	
	дата государственной регистрации:	03.02.2016 08:04:54	
	номер государственной регистрации:	78-78/004-78/031/005/2016-14/1	
	срок, на который установлены ограничение прав и обременение объекта недвижимости:	данные отсутствуют	
	лицо, в пользу которого установлены ограничение прав и обременение объекта недвижимости:	данные о правообладателе отсутствуют	
	сведения о возможности предоставления третьим лицам персональных данных физического лица	данные отсутствуют	
	основание государственной регистрации:	Постановление судебного пристава-исполнителя Макарова И.В., вынесенное по материалам исполнительного производства, № 910524/15/78016-ИП, выдан 26.11.2015, Восточный отдел судебных приставов Приморского района Управления Федеральной службы судебных приставов по Санкт-Петербургу	
	сведения об осуществлении государственной регистрации сделки, права, ограничения права без необходимого в силу закона согласия третьего лица, органа:	данные отсутствуют	



ДОКУМЕНТ ПОДПИСАН  
ЭЛЕКТРОННОЙ ПОДПИСЬЮ

Сертификат: 00BV056B7401CB38D2B3576ACDC8425108

Владелец: ФЕДЕРАЛЬНАЯ СЛУЖБА ГОСУДАРСТВЕННОЙ  
РЕГИСТРАЦИИ, КАДАСТРА И КАРТОГРАФИИ  
Действителен: с 27.06.2023 по 19.09.2024

полное наименование должности

инициалы, фамилия

Земельный участок			
вид объекта недвижимости			
Лист № 2 раздела 2	Всего листов раздела 2: 17	Всего разделов: 3	Всего листов выписки: 19

14.03.2024г. № КУВИ-001/2024-74456407

Кадастровый номер: 78:07:0003031:25

	сведения об управляющем залогом и о договоре управления залогом, если такой договор заключен для управления ипотекой:	данные отсутствуют
	сведения о депозитарии, который осуществляет хранение обездвиженной документарной закладной или электронной закладной:	
	ведения о внесении изменений или дополнений в регистрационную запись об ипотеке:	
5.2	вид:	Ипотека в силу закона
	дата государственной регистрации:	09.04.2014 00:00:00
	номер государственной регистрации:	78-78-31/042/2014-271
	срок, на который установлены ограничение прав и обременение объекта недвижимости:	на 86 мес. с даты пред. кред.
	лицо, в пользу которого установлены ограничение прав и обременение объекта недвижимости:	Банк ВТБ (публичное акционерное общество), ИНН: 7702070139
	сведения о возможности предоставления третьим лицам персональных данных физического лица	данные отсутствуют
	основание государственной регистрации:	Договор участия в долевом строительстве, № 310-ДФ-БП12-ИВ, выдан 17.03.2014, дата государственной регистрации: 09.04.2014, номер государственной регистрации: 78-78-31/042/2014-270 Кредитный договор, № 634/5026-0001111, выдан 17.03.2014
	сведения об осуществлении государственной регистрации сделки, права, ограничения права без необходимого в силу закона согласия третьего лица, органа:	данные отсутствуют
	сведения об управляющем залогом и о договоре управления залогом, если такой договор заключен для управления ипотекой:	данные отсутствуют
	сведения о депозитарии, который осуществляет хранение обездвиженной документарной закладной или электронной закладной:	
	ведения о внесении изменений или дополнений в регистрационную запись об ипотеке:	
5.3	вид:	Прочие ограничения прав и обременения объекта недвижимости



ДОКУМЕНТ ПОДПИСАН  
ЭЛЕКТРОННОЙ ПОДПИСЬЮ

Сертификат: 00BV056B7401CB38D2B3576ACDC8425108

Владелец: ФЕДЕРАЛЬНАЯ СЛУЖБА ГОСУДАРСТВЕННОЙ

РЕГИСТРАЦИИ, КАДАСТРА И КАРТОГРАФИИ

Действителен: с 27.06.2023 по 19.09.2024

полное наименование должности

инициалы, фамилия

Земельный участок			
вид объекта недвижимости			
Лист № 3 раздела 2	Всего листов раздела 2: 17	Всего разделов: 3	Всего листов выписки: 19

14.03.2024г. № КУВИ-001/2024-74456407

Кадастровый номер: 78:07:0003031:25

	дата государственной регистрации:	04.12.2010 00:00:00
	номер государственной регистрации:	78-78-31/020/2010-190
	срок, на который установлены ограничение прав и обременение объекта недвижимости:	данные отсутствуют
	лицо, в пользу которого установлены ограничение прав и обременение объекта недвижимости:	публичный
	сведения о возможности предоставления третьим лицам персональных данных физического лица	данные отсутствуют
	основание государственной регистрации:	Кадастровый паспорт земельного участка (Выписка из государственного кадастра недвижимости), № 229, выдан 12.10.2010
	сведения об осуществлении государственной регистрации сделки, права, ограничения права без необходимого в силу закона согласия третьего лица, органа:	данные отсутствуют
	сведения об управляющем залогом и о договоре управления залогом, если такой договор заключен для управления ипотекой:	данные отсутствуют
	сведения о депозитарии, который осуществляет хранение обездвиженной документарной закладной или электронной закладной:	
	ведения о внесении изменений или дополнений в регистрационную запись об ипотеке:	
5.4	вид:	Прочие ограничения прав и обременения объекта недвижимости
	дата государственной регистрации:	04.12.2010 00:00:00
	номер государственной регистрации:	78-78-31/020/2010-190
	срок, на который установлены ограничение прав и обременение объекта недвижимости:	данные отсутствуют
	лицо, в пользу которого установлены ограничение прав и обременение объекта недвижимости:	публичный
	сведения о возможности предоставления третьим лицам персональных данных физического лица	данные отсутствуют
	основание государственной регистрации:	Кадастровый паспорт земельного участка (Выписка из государственного кадастра недвижимости), № 229, выдан 12.10.2010



ДОКУМЕНТ ПОДПИСАН  
ЭЛЕКТРОННОЙ ПОДПИСЬЮ

Сертификат: 00BV056B7401CB38D2B3576ACDC8425108

Владелец: ФЕДЕРАЛЬНАЯ СЛУЖБА ГОСУДАРСТВЕННОЙ

РЕГИСТРАЦИИ, КАДАСТРА И КАРТОГРАФИИ

Действителен: с 27.06.2023 по 19.09.2024

полное наименование должности

инициалы, фамилия

Земельный участок			
вид объекта недвижимости			
Лист № 4 раздела 2	Всего листов раздела 2: 17	Всего разделов: 3	Всего листов выписки: 19

14.03.2024г. № КУВИ-001/2024-74456407

Кадастровый номер: 78:07:0003031:25

	сведения об осуществлении государственной регистрации сделки, права, ограничения права без необходимого в силу закона согласия третьего лица, органа:	данные отсутствуют
	сведения об управляющем залогом и о договоре управления залогом, если такой договор заключен для управления ипотекой:	данные отсутствуют
	сведения о депозитарии, который осуществляет хранение обездвиженной документарной закладной или электронной закладной:	
	ведения о внесении изменений или дополнений в регистрационную запись об ипотеке:	
5.5	вид:	Прочие ограничения прав и обременения объекта недвижимости
	дата государственной регистрации:	04.12.2010 00:00:00
	номер государственной регистрации:	78-78-31/020/2010-190
	срок, на который установлены ограничение прав и обременение объекта недвижимости:	данные отсутствуют
	лицо, в пользу которого установлены ограничение прав и обременение объекта недвижимости:	публичный
	сведения о возможности предоставления третьим лицам персональных данных физического лица	данные отсутствуют
	основание государственной регистрации:	Кадастровый паспорт земельного участка (Выписка из государственного кадастра недвижимости), № 229, выдан 12.10.2010
	сведения об осуществлении государственной регистрации сделки, права, ограничения права без необходимого в силу закона согласия третьего лица, органа:	данные отсутствуют
	сведения об управляющем залогом и о договоре управления залогом, если такой договор заключен для управления ипотекой:	данные отсутствуют
	сведения о депозитарии, который осуществляет хранение обездвиженной документарной закладной или электронной закладной:	



ДОКУМЕНТ ПОДПИСАН  
ЭЛЕКТРОННОЙ ПОДПИСЬЮ

Сертификат: 00BV056B7401CB38D2B3576ACDC8425108

Владелец: ФЕДЕРАЛЬНАЯ СЛУЖБА ГОСУДАРСТВЕННОЙ

РЕГИСТРАЦИИ, КАДАСТРА И КАРТОГРАФИИ

Действителен: с 27.06.2023 по 19.09.2024

полное наименование должности

инициалы, фамилия

## Земельный участок

вид объекта недвижимости

Лист № 5 раздела 2

Всего листов раздела 2: 17

Всего разделов: 3

Всего листов выписки: 19

14.03.2024г. № КУВИ-001/2024-74456407

Кадастровый номер:

78:07:0003031:25

	ведения о внесении изменений или дополнений в регистрационную запись об ипотеке:	
5.6	вид:	Прочие ограничения прав и обременения объекта недвижимости
	дата государственной регистрации:	04.12.2010 00:00:00
	номер государственной регистрации:	78-78-31/020/2010-190
	срок, на который установлены ограничение прав и обременение объекта недвижимости:	данные отсутствуют
	лицо, в пользу которого установлены ограничение прав и обременение объекта недвижимости:	публичный
	сведения о возможности предоставления третьим лицам персональных данных физического лица	данные отсутствуют
	основание государственной регистрации:	Кадастровый паспорт земельного участка (Выписка из государственного кадастра недвижимости), № 229, выдан 12.10.2010
	сведения об осуществлении государственной регистрации сделки, права, ограничения права без необходимого в силу закона согласия третьего лица, органа:	данные отсутствуют
	сведения об управляющем залогом и о договоре управления залогом, если такой договор заключен для управления ипотекой:	данные отсутствуют
	сведения о депозитарии, который осуществляет хранение обездвиженной документарной закладной или электронной закладной:	
	ведения о внесении изменений или дополнений в регистрационную запись об ипотеке:	
5.7	вид:	Прочие ограничения прав и обременения объекта недвижимости
	дата государственной регистрации:	04.12.2010 00:00:00
	номер государственной регистрации:	78-78-31/020/2010-190
	срок, на который установлены ограничение прав и обременение объекта недвижимости:	данные отсутствуют
	лицо, в пользу которого установлены ограничение прав и обременение объекта недвижимости:	публичный
	сведения о возможности предоставления третьим лицам персональных данных физического лица	данные отсутствуют



ДОКУМЕНТ ПОДПИСАН  
ЭЛЕКТРОННОЙ ПОДПИСЬЮ

Сертификат: 00BV056B7401CB38D2B3576ACDC8425108

Владелец: ФЕДЕРАЛЬНАЯ СЛУЖБА ГОСУДАРСТВЕННОЙ

РЕГИСТРАЦИИ, КАДАСТРА И КАРТОГРАФИИ

Действителен: с 27.06.2023 по 19.09.2024

полное наименование должности

инициалы, фамилия

Земельный участок			
вид объекта недвижимости			
Лист № 6 раздела 2	Всего листов раздела 2: 17	Всего разделов: 3	Всего листов выписки: 19

14.03.2024г. № КУВИ-001/2024-74456407

Кадастровый номер: 78:07:0003031:25

	основание государственной регистрации:	Кадастровый паспорт земельного участка (Выписка из государственного кадастра недвижимости), № 229, выдан 12.10.2010
	сведения об осуществлении государственной регистрации сделки, права, ограничения права без необходимого в силу закона согласия третьего лица, органа:	данные отсутствуют
	сведения об управляющем залогом и о договоре управления залогом, если такой договор заключен для управления ипотекой:	данные отсутствуют
	сведения о депозитарии, который осуществляет хранение обездвиженной документарной закладной или электронной закладной:	
	ведения о внесении изменений или дополнений в регистрационную запись об ипотеке:	
5.8	вид:	Прочие ограничения прав и обременения объекта недвижимости
	дата государственной регистрации:	04.12.2010 00:00:00
	номер государственной регистрации:	78-78-31/020/2010-190
	срок, на который установлены ограничение прав и обременение объекта недвижимости:	данные отсутствуют
	лицо, в пользу которого установлены ограничение прав и обременение объекта недвижимости:	публичный
	сведения о возможности предоставления третьим лицам персональных данных физического лица	данные отсутствуют
	основание государственной регистрации:	Кадастровый паспорт земельного участка (Выписка из государственного кадастра недвижимости), № 229, выдан 12.10.2010
	сведения об осуществлении государственной регистрации сделки, права, ограничения права без необходимого в силу закона согласия третьего лица, органа:	данные отсутствуют
	сведения об управляющем залогом и о договоре управления залогом, если такой договор заключен для управления ипотекой:	данные отсутствуют



ДОКУМЕНТ ПОДПИСАН  
ЭЛЕКТРОННОЙ ПОДПИСЬЮ

Сертификат: 00BV056B7401CB38D2B3576ACDC8425108

Владелец: ФЕДЕРАЛЬНАЯ СЛУЖБА ГОСУДАРСТВЕННОЙ

РЕГИСТРАЦИИ, КАДАСТРА И КАРТОГРАФИИ

Действителен: с 27.06.2023 по 19.09.2024

полное наименование должности

инициалы, фамилия

Земельный участок			
вид объекта недвижимости			
Лист № 7 раздела 2	Всего листов раздела 2: 17	Всего разделов: 3	Всего листов выписки: 19

14.03.2024г. № КУВИ-001/2024-74456407

Кадастровый номер: 78:07:0003031:25

	сведения о депозитарии, который осуществляет хранение бездвиженной документарной закладной или электронной закладной:	
	ведения о внесении изменений или дополнений в регистрационную запись об ипотеке:	
5.9	вид:	Прочие ограничения прав и обременения объекта недвижимости
	дата государственной регистрации:	04.12.2010 00:00:00
	номер государственной регистрации:	78-78-31/020/2010-190
	срок, на который установлены ограничение прав и обременение объекта недвижимости:	данные отсутствуют
	лицо, в пользу которого установлены ограничение прав и обременение объекта недвижимости:	публичный
	сведения о возможности предоставления третьим лицам персональных данных физического лица	данные отсутствуют
	основание государственной регистрации:	Кадастровый паспорт земельного участка (Выписка из государственного кадастра недвижимости), № 229, выдан 12.10.2010
	сведения об осуществлении государственной регистрации сделки, права, ограничения права без необходимого в силу закона согласия третьего лица, органа:	данные отсутствуют
	сведения об управляющем залогом и о договоре управления залогом, если такой договор заключен для управления ипотекой:	данные отсутствуют
	сведения о депозитарии, который осуществляет хранение бездвиженной документарной закладной или электронной закладной:	
ведения о внесении изменений или дополнений в регистрационную запись об ипотеке:		
5.10	вид:	Прочие ограничения прав и обременения объекта недвижимости
	дата государственной регистрации:	04.12.2010 00:00:00
	номер государственной регистрации:	78-78-31/020/2010-190
	срок, на который установлены ограничение прав и обременение объекта недвижимости:	данные отсутствуют



ДОКУМЕНТ ПОДПИСАН  
ЭЛЕКТРОННОЙ ПОДПИСЬЮ

Сертификат: 00ВВ056В7401СВ38D2В3576АСDС8425108

Владелец: ФЕДЕРАЛЬНАЯ СЛУЖБА ГОСУДАРСТВЕННОЙ

РЕГИСТРАЦИИ, КАДАСТРА И КАРТОГРАФИИ

Действителен: с 27.06.2023 по 19.09.2024

полное наименование должности

инициалы, фамилия

Земельный участок			
вид объекта недвижимости			
Лист № 8 раздела 2	Всего листов раздела 2: 17	Всего разделов: 3	Всего листов выписки: 19

14.03.2024г. № КУВИ-001/2024-74456407

Кадастровый номер: 78:07:0003031:25

	лицо, в пользу которого установлены ограничение прав и обременение объекта недвижимости:	публичный
	сведения о возможности предоставления третьим лицам персональных данных физического лица	данные отсутствуют
	основание государственной регистрации:	Кадастровый паспорт земельного участка (Выписка из государственного кадастра недвижимости), № 229, выдан 12.10.2010
	сведения об осуществлении государственной регистрации сделки, права, ограничения права без необходимого в силу закона согласия третьего лица, органа:	данные отсутствуют
	сведения об управляющем залогом и о договоре управления залогом, если такой договор заключен для управления ипотекой:	данные отсутствуют
	сведения о депозитарии, который осуществляет хранение обездвиженной документарной закладной или электронной закладной:	
	сведения о внесении изменений или дополнений в регистрационную запись об ипотеке:	
5.11	вид:	Прочие ограничения прав и обременения объекта недвижимости
	дата государственной регистрации:	12.02.2009 00:00:00
	номер государственной регистрации:	78-78-31/009/2009-082
	срок, на который установлены ограничение прав и обременение объекта недвижимости:	данные отсутствуют
	лицо, в пользу которого установлены ограничение прав и обременение объекта недвижимости:	публичный
	сведения о возможности предоставления третьим лицам персональных данных физического лица	данные отсутствуют
	основание государственной регистрации:	Кадастровый паспорт земельного участка (Выписка из Государственного кадастра недвижимости), № 2791, выдан 10.10.2008
	сведения об осуществлении государственной регистрации сделки, права, ограничения права без необходимого в силу закона согласия третьего лица, органа:	данные отсутствуют



ДОКУМЕНТ ПОДПИСАН  
ЭЛЕКТРОННОЙ ПОДПИСЬЮ

Сертификат: 00ВВ056В7401СВ38D2В3576АСDC8425108

Владелец: ФЕДЕРАЛЬНАЯ СЛУЖБА ГОСУДАРСТВЕННОЙ  
РЕГИСТРАЦИИ, КАДАСТРА И КАРТОГРАФИИ  
Действителен: с 27.06.2023 по 19.09.2024

полное наименование должности

инициалы, фамилия

## Земельный участок

вид объекта недвижимости

Лист № 9 раздела 2

Всего листов раздела 2: 17

Всего разделов: 3

Всего листов выписки: 19

14.03.2024г. № КУВИ-001/2024-74456407

Кадастровый номер:

78:07:0003031:25

	сведения об управляющем залогом и о договоре управления залогом, если такой договор заключен для управления ипотекой:	данные отсутствуют
	сведения о депозитарии, который осуществляет хранение обездвиженной документарной закладной или электронной закладной:	
	ведения о внесении изменений или дополнений в регистрационную запись об ипотеке:	
5.12	вид:	Прочие ограничения прав и обременения объекта недвижимости
	дата государственной регистрации:	12.02.2009 00:00:00
	номер государственной регистрации:	78-78-31/009/2009-081
	срок, на который установлены ограничение прав и обременение объекта недвижимости:	данные отсутствуют
	лицо, в пользу которого установлены ограничение прав и обременение объекта недвижимости:	публичный
	сведения о возможности предоставления третьим лицам персональных данных физического лица	данные отсутствуют
	основание государственной регистрации:	Кадастровый паспорт земельного участка (Выписка из Государственного кадастра недвижимости), № 2791, выдан 10.10.2008
	сведения об осуществлении государственной регистрации сделки, права, ограничения права без необходимого в силу закона согласия третьего лица, органа:	данные отсутствуют
	сведения об управляющем залогом и о договоре управления залогом, если такой договор заключен для управления ипотекой:	данные отсутствуют
	сведения о депозитарии, который осуществляет хранение обездвиженной документарной закладной или электронной закладной:	
	ведения о внесении изменений или дополнений в регистрационную запись об ипотеке:	
5.13	вид:	Прочие ограничения прав и обременения объекта недвижимости
	дата государственной регистрации:	12.02.2009 00:00:00
	номер государственной регистрации:	78-78-31/009/2009-080



ДОКУМЕНТ ПОДПИСАН  
ЭЛЕКТРОННОЙ ПОДПИСЬЮ

Сертификат: 00BV056B7401CB38D2B3576ACDC8425108

Владелец: ФЕДЕРАЛЬНАЯ СЛУЖБА ГОСУДАРСТВЕННОЙ

РЕГИСТРАЦИИ, КАДАСТРА И КАРТОГРАФИИ

Действителен: с 27.06.2023 по 19.09.2024

полное наименование должности

инициалы, фамилия

## Земельный участок

вид объекта недвижимости

Лист № 10 раздела 2

Всего листов раздела 2: 17

Всего разделов: 3

Всего листов выписки: 19

14.03.2024г. № КУВИ-001/2024-74456407

Кадастровый номер:

78:07:0003031:25

	срок, на который установлены ограничение прав и обременение объекта недвижимости:	данные отсутствуют
	лицо, в пользу которого установлены ограничение прав и обременение объекта недвижимости:	публичный
	сведения о возможности предоставления третьим лицам персональных данных физического лица	данные отсутствуют
	основание государственной регистрации:	Кадастровый паспорт земельного участка (Выписка из Государственного кадастра недвижимости), № 2791, выдан 10.10.2008
	сведения об осуществлении государственной регистрации сделки, права, ограничения права без необходимого в силу закона согласия третьего лица, органа:	данные отсутствуют
	сведения об управляющем залогом и о договоре управления залогом, если такой договор заключен для управления ипотекой:	данные отсутствуют
	сведения о депозитарии, который осуществляет хранение обездвиженной документарной закладной или электронной закладной:	
	ведения о внесении изменений или дополнений в регистрационную запись об ипотеке:	
5.14	вид:	Прочие ограничения прав и обременения объекта недвижимости
	дата государственной регистрации:	12.02.2009 00:00:00
	номер государственной регистрации:	78-78-31/009/2009-079
	срок, на который установлены ограничение прав и обременение объекта недвижимости:	данные отсутствуют
	лицо, в пользу которого установлены ограничение прав и обременение объекта недвижимости:	публичный
	сведения о возможности предоставления третьим лицам персональных данных физического лица	данные отсутствуют
	основание государственной регистрации:	Кадастровый паспорт земельного участка (Выписка из Государственного кадастра недвижимости), № 2791, выдан 10.10.2008



ДОКУМЕНТ ПОДПИСАН  
ЭЛЕКТРОННОЙ ПОДПИСЬЮ

Сертификат: 00BV056B7401CB38D2B3576ACDC8425108

Владелец: ФЕДЕРАЛЬНАЯ СЛУЖБА ГОСУДАРСТВЕННОЙ

РЕГИСТРАЦИИ, КАДАСТРА И КАРТОГРАФИИ

Действителен: с 27.06.2023 по 19.09.2024

полное наименование должности

инициалы, фамилия

## Земельный участок

вид объекта недвижимости

Лист № 11 раздела 2

Всего листов раздела 2: 17

Всего разделов: 3

Всего листов выписки: 19

14.03.2024г. № КУВИ-001/2024-74456407

Кадастровый номер:

78:07:0003031:25

	сведения об осуществлении государственной регистрации сделки, права, ограничения права без необходимого в силу закона согласия третьего лица, органа:	данные отсутствуют
	сведения об управляющем залогом и о договоре управления залогом, если такой договор заключен для управления ипотекой:	данные отсутствуют
	сведения о депозитарии, который осуществляет хранение обездвиженной документарной закладной или электронной закладной:	
	ведения о внесении изменений или дополнений в регистрационную запись об ипотеке:	
5.15	вид:	Прочие ограничения прав и обременения объекта недвижимости
	дата государственной регистрации:	12.02.2009 00:00:00
	номер государственной регистрации:	78-78-31/009/2009-078
	срок, на который установлены ограничение прав и обременение объекта недвижимости:	данные отсутствуют
	лицо, в пользу которого установлены ограничение прав и обременение объекта недвижимости:	публичный
	сведения о возможности предоставления третьим лицам персональных данных физического лица	данные отсутствуют
	основание государственной регистрации:	Кадастровый паспорт земельного участка (Выписка из Государственного кадастра недвижимости), № 2791, выдан 10.10.2008
	сведения об осуществлении государственной регистрации сделки, права, ограничения права без необходимого в силу закона согласия третьего лица, органа:	данные отсутствуют
	сведения об управляющем залогом и о договоре управления залогом, если такой договор заключен для управления ипотекой:	данные отсутствуют
	сведения о депозитарии, который осуществляет хранение обездвиженной документарной закладной или электронной закладной:	



ДОКУМЕНТ ПОДПИСАН  
ЭЛЕКТРОННОЙ ПОДПИСЬЮ

Сертификат: 00BV056B7401CB38D2B3576ACDC8425108

Владелец: ФЕДЕРАЛЬНАЯ СЛУЖБА ГОСУДАРСТВЕННОЙ

РЕГИСТРАЦИИ, КАДАСТРА И КАРТОГРАФИИ

Действителен: с 27.06.2023 по 19.09.2024

полное наименование должности

инициалы, фамилия

## Земельный участок

вид объекта недвижимости

Лист № 12 раздела 2

Всего листов раздела 2: 17

Всего разделов: 3

Всего листов выписки: 19

14.03.2024г. № КУВИ-001/2024-74456407

Кадастровый номер:

78:07:0003031:25

	ведения о внесении изменений или дополнений в регистрационную запись об ипотеке:	
5.16	вид:	Прочие ограничения прав и обременения объекта недвижимости
	дата государственной регистрации:	12.02.2009 00:00:00
	номер государственной регистрации:	78-78-31/009/2009-077
	срок, на который установлены ограничение прав и обременение объекта недвижимости:	данные отсутствуют
	лицо, в пользу которого установлены ограничение прав и обременение объекта недвижимости:	публичный
	сведения о возможности предоставления третьим лицам персональных данных физического лица	данные отсутствуют
	основание государственной регистрации:	Кадастровый паспорт земельного участка (Выписка из Государственного кадастра недвижимости), № 2791, выдан 10.10.2008
	сведения об осуществлении государственной регистрации сделки, права, ограничения права без необходимого в силу закона согласия третьего лица, органа:	данные отсутствуют
	сведения об управляющем залогом и о договоре управления залогом, если такой договор заключен для управления ипотекой:	данные отсутствуют
	сведения о депозитарии, который осуществляет хранение обездвиженной документарной закладной или электронной закладной:	
ведения о внесении изменений или дополнений в регистрационную запись об ипотеке:		
5.17	вид:	Прочие ограничения прав и обременения объекта недвижимости
	дата государственной регистрации:	12.02.2009 00:00:00
	номер государственной регистрации:	78-78-31/009/2009-073
	срок, на который установлены ограничение прав и обременение объекта недвижимости:	данные отсутствуют
	лицо, в пользу которого установлены ограничение прав и обременение объекта недвижимости:	публичный
	сведения о возможности предоставления третьим лицам персональных данных физического лица	данные отсутствуют



ДОКУМЕНТ ПОДПИСАН  
ЭЛЕКТРОННОЙ ПОДПИСЬЮ

Сертификат: 00BV056B7401CB38D2B3576ACDC8425108

Владелец: ФЕДЕРАЛЬНАЯ СЛУЖБА ГОСУДАРСТВЕННОЙ

РЕГИСТРАЦИИ, КАДАСТРА И КАРТОГРАФИИ

Действителен: с 27.06.2023 по 19.09.2024

полное наименование должности

инициалы, фамилия

Земельный участок			
вид объекта недвижимости			
Лист № 13 раздела 2	Всего листов раздела 2: 17	Всего разделов: 3	Всего листов выписки: 19

14.03.2024г. № КУВИ-001/2024-74456407

Кадастровый номер: 78:07:0003031:25

	основание государственной регистрации:	Кадастровый паспорт земельного участка (Выписка из Государственного кадастра недвижимости), № 2791, выдан 10.10.2008
	сведения об осуществлении государственной регистрации сделки, права, ограничения права без необходимого в силу закона согласия третьего лица, органа:	данные отсутствуют
	сведения об управляющем залогом и о договоре управления залогом, если такой договор заключен для управления ипотекой:	данные отсутствуют
	сведения о депозитарии, который осуществляет хранение обездвиженной документарной закладной или электронной закладной:	
	ведения о внесении изменений или дополнений в регистрационную запись об ипотеке:	
5.18	вид:	Прочие ограничения прав и обременения объекта недвижимости
	дата государственной регистрации:	12.02.2009 00:00:00
	номер государственной регистрации:	78-78-31/009/2009-068
	срок, на который установлены ограничение прав и обременение объекта недвижимости:	данные отсутствуют
	лицо, в пользу которого установлены ограничение прав и обременение объекта недвижимости:	публичный
	сведения о возможности предоставления третьим лицам персональных данных физического лица	данные отсутствуют
	основание государственной регистрации:	Кадастровый паспорт земельного участка (Выписка из Государственного кадастра недвижимости), № 2791, выдан 10.10.2008
	сведения об осуществлении государственной регистрации сделки, права, ограничения права без необходимого в силу закона согласия третьего лица, органа:	данные отсутствуют
	сведения об управляющем залогом и о договоре управления залогом, если такой договор заключен для управления ипотекой:	данные отсутствуют



ДОКУМЕНТ ПОДПИСАН  
ЭЛЕКТРОННОЙ ПОДПИСЬЮ

Сертификат: 00BV056B7401CB38D2B3576ACDC8425108

Владелец: ФЕДЕРАЛЬНАЯ СЛУЖБА ГОСУДАРСТВЕННОЙ

РЕГИСТРАЦИИ, КАДАСТРА И КАРТОГРАФИИ

Действителен: с 27.06.2023 по 19.09.2024

полное наименование должности

инициалы, фамилия

## Земельный участок

вид объекта недвижимости

Лист № 14 раздела 2

Всего листов раздела 2: 17

Всего разделов: 3

Всего листов выписки: 19

14.03.2024г. № КУВИ-001/2024-74456407

Кадастровый номер:

78:07:0003031:25

		сведения о депозитарии, который осуществляет хранение бездвиженной документарной закладной или электронной закладной:	
		ведения о внесении изменений или дополнений в регистрационную запись об ипотеке:	
5.19	вид:	Прочие ограничения прав и обременения объекта недвижимости	
	дата государственной регистрации:	12.02.2009 00:00:00	
	номер государственной регистрации:	78-78-31/009/2009-067	
	срок, на который установлены ограничение прав и обременение объекта недвижимости:	данные отсутствуют	
	лицо, в пользу которого установлены ограничение прав и обременение объекта недвижимости:	публичный	
	сведения о возможности предоставления третьим лицам персональных данных физического лица	данные отсутствуют	
	основание государственной регистрации:	Кадастровый паспорт земельного участка (Выписка из Государственного кадастра недвижимости), № 2791, выдан 10.10.2008	
	сведения об осуществлении государственной регистрации сделки, права, ограничения права без необходимого в силу закона согласия третьего лица, органа:	данные отсутствуют	
	сведения об управляющем залоге и о договоре управления залогом, если такой договор заключен для управления ипотекой:	данные отсутствуют	
			сведения о депозитарии, который осуществляет хранение бездвиженной документарной закладной или электронной закладной:
		ведения о внесении изменений или дополнений в регистрационную запись об ипотеке:	
5.20	вид:	Прочие ограничения прав и обременения объекта недвижимости	
	дата государственной регистрации:	12.02.2009 00:00:00	
	номер государственной регистрации:	78-78-31/009/2009-066	
	срок, на который установлены ограничение прав и обременение объекта недвижимости:	данные отсутствуют	



ДОКУМЕНТ ПОДПИСАН  
ЭЛЕКТРОННОЙ ПОДПИСЬЮ

Сертификат: 00ВВ056В7401СВ38D2В3576АСDС8425108

Владелец: ФЕДЕРАЛЬНАЯ СЛУЖБА ГОСУДАРСТВЕННОЙ

РЕГИСТРАЦИИ, КАДАСТРА И КАРТОГРАФИИ

Действителен: с 27.06.2023 по 19.09.2024

полное наименование должности

инициалы, фамилия

## Земельный участок

вид объекта недвижимости

Лист № 15 раздела 2

Всего листов раздела 2: 17

Всего разделов: 3

Всего листов выписки: 19

14.03.2024г. № КУВИ-001/2024-74456407

Кадастровый номер:

78:07:0003031:25

	лицо, в пользу которого установлены ограничение прав и обременение объекта недвижимости:	публичный
	сведения о возможности предоставления третьим лицам персональных данных физического лица	данные отсутствуют
	основание государственной регистрации:	Кадастровый паспорт земельного участка (Выписка из Государственного кадастра недвижимости), № 2791, выдан 10.10.2008
	сведения об осуществлении государственной регистрации сделки, права, ограничения права без необходимого в силу закона согласия третьего лица, органа:	данные отсутствуют
	сведения об управляющем залогом и о договоре управления залогом, если такой договор заключен для управления ипотекой:	данные отсутствуют
	сведения о депозитарии, который осуществляет хранение обездвиженной документарной закладной или электронной закладной:	
	сведения о внесении изменений или дополнений в регистрационную запись об ипотеке:	
5.21	вид:	Прочие ограничения прав и обременения объекта недвижимости
	дата государственной регистрации:	12.02.2009 00:00:00
	номер государственной регистрации:	78-78-31/009/2009-065
	срок, на который установлены ограничение прав и обременение объекта недвижимости:	данные отсутствуют
	лицо, в пользу которого установлены ограничение прав и обременение объекта недвижимости:	публичный
	сведения о возможности предоставления третьим лицам персональных данных физического лица	данные отсутствуют
	основание государственной регистрации:	Кадастровый паспорт земельного участка (Выписка из Государственного кадастра недвижимости), № 2791, выдан 10.10.2008
	сведения об осуществлении государственной регистрации сделки, права, ограничения права без необходимого в силу закона согласия третьего лица, органа:	данные отсутствуют



ДОКУМЕНТ ПОДПИСАН  
ЭЛЕКТРОННОЙ ПОДПИСЬЮ

Сертификат: 00ВВ056В7401СВ38D2В3576АСDC8425108

Владелец: ФЕДЕРАЛЬНАЯ СЛУЖБА ГОСУДАРСТВЕННОЙ

РЕГИСТРАЦИИ, КАДАСТРА И КАРТОГРАФИИ

Действителен: с 27.06.2023 по 19.09.2024

полное наименование должности

инициалы, фамилия

## Земельный участок

вид объекта недвижимости

Лист № 16 раздела 2

Всего листов раздела 2: 17

Всего разделов: 3

Всего листов выписки: 19

14.03.2024г. № КУВИ-001/2024-74456407

Кадастровый номер:

78:07:0003031:25

	сведения об управляющем залогом и о договоре управления залогом, если такой договор заключен для управления ипотекой:	данные отсутствуют
	сведения о депозитари, который осуществляет хранение обездвиженной документарной закладной или электронной закладной:	
	ведения о внесении изменений или дополнений в регистрационную запись об ипотеке:	
5.22	вид:	Прочие ограничения прав и обременения объекта недвижимости
	дата государственной регистрации:	12.02.2009 00:00:00
	номер государственной регистрации:	78-78-31/009/2009-064
	срок, на который установлены ограничение прав и обременение объекта недвижимости:	данные отсутствуют
	лицо, в пользу которого установлены ограничение прав и обременение объекта недвижимости:	публичный
	сведения о возможности предоставления третьим лицам персональных данных физического лица	данные отсутствуют
	основание государственной регистрации:	Кадастровый паспорт земельного участка (Выписка из Государственного кадастра недвижимости), № 2791, выдан 10.10.2008
	сведения об осуществлении государственной регистрации сделки, права, ограничения права без необходимого в силу закона согласия третьего лица, органа:	данные отсутствуют
	сведения об управляющем залогом и о договоре управления залогом, если такой договор заключен для управления ипотекой:	данные отсутствуют
	сведения о депозитари, который осуществляет хранение обездвиженной документарной закладной или электронной закладной:	
	ведения о внесении изменений или дополнений в регистрационную запись об ипотеке:	



ДОКУМЕНТ ПОДПИСАН  
ЭЛЕКТРОННОЙ ПОДПИСЬЮ

Сертификат: 00BV056B7401CB38D2B3576ACDC8425108

Владелец: ФЕДЕРАЛЬНАЯ СЛУЖБА ГОСУДАРСТВЕННОЙ

РЕГИСТРАЦИИ, КАДАСТРА И КАРТОГРАФИИ

Действителен: с 27.06.2023 по 19.09.2024

полное наименование должности

инициалы, фамилия

Земельный участок		
вид объекта недвижимости		
Лист № 17 раздела 2	Всего листов раздела 2: 17	Всего разделов: 3
14.03.2024г. № КУВИ-001/2024-74456407		
Кадастровый номер:	78:07:0003031:25	
6	Заявленные в судебном порядке права требования:	данные отсутствуют
7	Сведения о возражении в отношении зарегистрированного права:	данные отсутствуют
8	Сведения о возможности предоставления третьим лицам персональных данных физического лица	данные отсутствуют
9	Сведения о наличии решения об изъятии объекта недвижимости для государственных и муниципальных нужд:	данные отсутствуют
10	Сведения о невозможности государственной регистрации без личного участия правообладателя или его законного представителя:	данные отсутствуют
11	Правопритязания и сведения о наличии поступивших, но не рассмотренных заявлений о проведении государственной регистрации права (перехода, прекращения права), ограничения права или обременения объекта недвижимости, сделки в отношении объекта недвижимости:	Представлены документы на государственную регистрацию: Право: Запись об изменении
12	Сведения о невозможности государственной регистрации перехода, прекращения, ограничения права на земельный участок из земель сельскохозяйственного назначения:	данные отсутствуют


полное наименование должности	 <p>ДОКУМЕНТ ПОДПИСАН ЭЛЕКТРОННОЙ ПОДПИСЬЮ</p> <p>Сертификат: 00ВВ056В7401СВ38D2В3576АСDС8425108</p> <p>Владелец: ФЕДЕРАЛЬНАЯ СЛУЖБА ГОСУДАРСТВЕННОЙ РЕГИСТРАЦИИ, КАДАСТРА И КАРТОГРАФИИ</p> <p>Действителен: с 27.06.2023 по 19.09.2024</p>	инициалы, фамилия

Выписка из Единого государственного реестра недвижимости об основных характеристиках и зарегистрированных правах на объект недвижимости

Описание местоположения земельного участка

Земельный участок			
вид объекта недвижимости			
Лист № 1 раздела 3	Всего листов раздела 3: 1	Всего разделов: 3	Всего листов выписки: 19
14.03.2024г. № КУВИ-001/2024-74456407			
Кадастровый номер:		78:07:0003031:25	

План (чертеж, схема) земельного участка

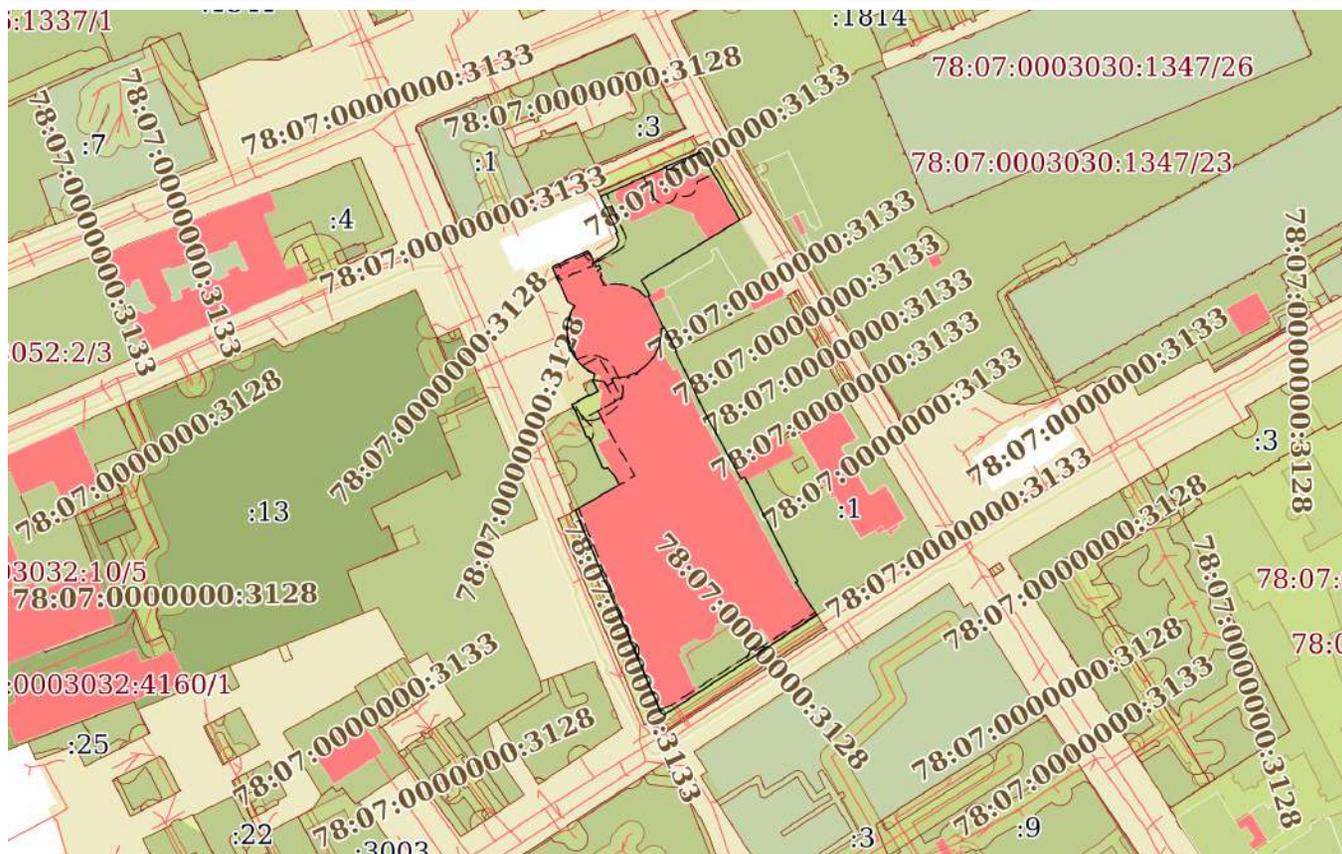

Масштаб 1:3000

Условные обозначения:



ДОКУМЕНТ ПОДПИСАН  
ЭЛЕКТРОННОЙ ПОДПИСЬЮ

Сертификат: 00BV056B7401CB38D2B3576ACDC8425108

Владелец: ФЕДЕРАЛЬНАЯ СЛУЖБА ГОСУДАРСТВЕННОЙ  
РЕГИСТРАЦИИ, КАДАСТРА И КАРТОГРАФИИ  
Действителен: с 27.06.2023 по 19.09.2024

полное наименование должности

инициалы, фамилия

**Филиал публично-правовой компании "Роскадастр" по Санкт-Петербургу**  
полное наименование органа регистрации прав

Выписка из Единого государственного реестра недвижимости об основных характеристиках и зарегистрированных правах на объект недвижимости

Сведения об основных характеристиках объекта недвижимости

На основании запроса от 12.03.2024, поступившего на рассмотрение 12.03.2024, сообщаем, что согласно записям Единого государственного реестра недвижимости:

Раздел 1 Лист 1

Здание			
вид объекта недвижимости			
Лист № 1 раздела 1	Всего листов раздела 1: 4	Всего разделов: 3	Всего листов выписки: 504
12.03.2024г. № КУВИ-001/2024-71395542			
Кадастровый номер:		78:07:0003031:1207	
Номер кадастрового квартала:		78:07:0003031	
Дата присвоения кадастрового номера:		05.08.2015	
Ранее присвоенный государственный учетный номер:		данные отсутствуют	
Местоположение:		г.Санкт-Петербург, Большая Посадская улица, дом 12, литера А	
Площадь, м2:		31979.2	
Назначение:		Многоквартирный дом	
Наименование:		данные отсутствуют	
Количество этажей, в том числе подземных этажей:		10, в том числе подземных 1	
Год ввода в эксплуатацию по завершении строительства:		2015	
Год завершения строительства:		данные отсутствуют	
Кадастровая стоимость, руб:		2699105192.51	
Кадастровые номера иных объектов недвижимости, в пределах которых расположен объект недвижимости:		78:07:0003031:25	



ДОКУМЕНТ ПОДПИСАН  
ЭЛЕКТРОННОЙ ПОДПИСЬЮ

Сертификат: 00BV056B7401CB38D2B3576ACDC8425108

Владелец: ФЕДЕРАЛЬНАЯ СЛУЖБА ГОСУДАРСТВЕННОЙ  
РЕГИСТРАЦИИ, КАДАСТРА И КАРТОГРАФИИ  
Действителен: с 27.06.2023 по 19.09.2024

полное наименование должности

инициалы, фамилия

Здание			
вид объекта недвижимости			
Лист № 2 раздела 1	Всего листов раздела 1: 4	Всего разделов: 3	Всего листов выписки: 504

12.03.2024г. № КУВИ-001/2024-71395542

Кадастровый номер: 78:07:0003031:1207

Кадастровые номера помещений, машино-мест, расположенных в здании или сооружении:	78:07:0003031:1208, 78:07:0003031:1209, 78:07:0003031:1210, 78:07:0003031:1211, 78:07:0003031:1212, 78:07:0003031:1213, 78:07:0003031:1214, 78:07:0003031:1215, 78:07:0003031:1216, 78:07:0003031:1217, 78:07:0003031:1218, 78:07:0003031:1219, 78:07:0003031:1220, 78:07:0003031:1221, 78:07:0003031:1222, 78:07:0003031:1223, 78:07:0003031:1224, 78:07:0003031:1225, 78:07:0003031:1226, 78:07:0003031:1227, 78:07:0003031:1228, 78:07:0003031:1229, 78:07:0003031:1230, 78:07:0003031:1231, 78:07:0003031:1232, 78:07:0003031:1233, 78:07:0003031:1234, 78:07:0003031:1235, 78:07:0003031:1236, 78:07:0003031:1237, 78:07:0003031:1238, 78:07:0003031:1239, 78:07:0003031:1240, 78:07:0003031:1241, 78:07:0003031:1242, 78:07:0003031:1243, 78:07:0003031:1244, 78:07:0003031:1245, 78:07:0003031:1246, 78:07:0003031:1247, 78:07:0003031:1248, 78:07:0003031:1249, 78:07:0003031:1250, 78:07:0003031:1251, 78:07:0003031:1252, 78:07:0003031:1253, 78:07:0003031:1254, 78:07:0003031:1255, 78:07:0003031:1256, 78:07:0003031:1257, 78:07:0003031:1258, 78:07:0003031:1259, 78:07:0003031:1260, 78:07:0003031:1261, 78:07:0003031:1262, 78:07:0003031:1263, 78:07:0003031:1264, 78:07:0003031:1265, 78:07:0003031:1266, 78:07:0003031:1267, 78:07:0003031:1268, 78:07:0003031:1269, 78:07:0003031:1270, 78:07:0003031:1271, 78:07:0003031:1272, 78:07:0003031:1273, 78:07:0003031:1274, 78:07:0003031:1275, 78:07:0003031:1276, 78:07:0003031:1277, 78:07:0003031:1278, 78:07:0003031:1279, 78:07:0003031:1280, 78:07:0003031:1281, 78:07:0003031:1282, 78:07:0003031:1283, 78:07:0003031:1284, 78:07:0003031:1285, 78:07:0003031:1286, 78:07:0003031:1287, 78:07:0003031:1288, 78:07:0003031:1289, 78:07:0003031:1290, 78:07:0003031:1291, 78:07:0003031:1292, 78:07:0003031:1293, 78:07:0003031:1294, 78:07:0003031:1295, 78:07:0003031:1296, 78:07:0003031:1297,
	78:07:0003031:1298, 78:07:0003031:1299, 78:07:0003031:1300, 78:07:0003031:1301, 78:07:0003031:1302, 78:07:0003031:1303, 78:07:0003031:1304, 78:07:0003031:1305, 78:07:0003031:1306, 78:07:0003031:1307, 78:07:0003031:1308, 78:07:0003031:1309, 78:07:0003031:1310, 78:07:0003031:1311, 78:07:0003031:1312, 78:07:0003031:1313, 78:07:0003031:1314, 78:07:0003031:1315, 78:07:0003031:1316, 78:07:0003031:1317, 78:07:0003031:1318, 78:07:0003031:1319, 78:07:0003031:1320, 78:07:0003031:1321, 78:07:0003031:1322, 78:07:0003031:1323, 78:07:0003031:1324, 78:07:0003031:1325, 78:07:0003031:1326, 78:07:0003031:1327, 78:07:0003031:1328, 78:07:0003031:1329, 78:07:0003031:1330, 78:07:0003031:1331, 78:07:0003031:1332, 78:07:0003031:1333, 78:07:0003031:1334, 78:07:0003031:1335, 78:07:0003031:1336, 78:07:0003031:1337, 78:07:0003031:1338, 78:07:0003031:1339, 78:07:0003031:1340, 78:07:0003031:1341, 78:07:0003031:1342, 78:07:0003031:1343, 78:07:0003031:1344, 78:07:0003031:1345, 78:07:0003031:1346, 78:07:0003031:1347, 78:07:0003031:1348, 78:07:0003031:1349, 78:07:0003031:1350, 78:07:0003031:1351, 78:07:0003031:1352, 78:07:0003031:1353, 78:07:0003031:1354, 78:07:0003031:1355, 78:07:0003031:1356, 78:07:0003031:1357, 78:07:0003031:1358, 78:07:0003031:1359, 78:07:0003031:1360, 78:07:0003031:1361, 78:07:0003031:1362, 78:07:0003031:1363, 78:07:0003031:1364, 78:07:0003031:1365, 78:07:0003031:1366, 78:07:0003031:1367, 78:07:0003031:1368, 78:07:0003031:1369, 78:07:0003031:1370, 78:07:0003031:1371, 78:07:0003031:1372, 78:07:0003031:1373, 78:07:0003031:1374, 78:07:0003031:1375, 78:07:0003031:1376, 78:07:0003031:1377, 78:07:0003031:1378, 78:07:0003031:1379, 78:07:0003031:1380, 78:07:0003031:1381, 78:07:0003031:1382, 78:07:0003031:1383, 78:07:0003031:1384, 78:07:0003031:1385, 78:07:0003031:1386, 78:07:0003031:1387



ДОКУМЕНТ ПОДПИСАН  
ЭЛЕКТРОННОЙ ПОДПИСЬЮ

Сертификат: 00ВВ056В7401СВ38D2В3576АСDС8425108

Владелец: ФЕДЕРАЛЬНАЯ СЛУЖБА ГОСУДАРСТВЕННОЙ

РЕГИСТРАЦИИ, КАДАСТРА И КАРТОГРАФИИ

Действителен: с 27.06.2023 по 19.09.2024

ПОЛНОЕ НАИМЕНОВАНИЕ ДОЛЖНОСТИ

инициалы, фамилия

Здание			
вид объекта недвижимости			
Лист № 3 раздела 1	Всего листов раздела 1: 4	Всего разделов: 3	Всего листов выписки: 504

12.03.2024г. № КУВИ-001/2024-71395542

Кадастровый номер:

78:07:0003031:1207

	78:07:0003031:1388, 78:07:0003031:1389, 78:07:0003031:1390, 78:07:0003031:1391, 78:07:0003031:1392, 78:07:0003031:1393, 78:07:0003031:1394, 78:07:0003031:1395, 78:07:0003031:1396, 78:07:0003031:1397, 78:07:0003031:1398, 78:07:0003031:1399, 78:07:0003031:1400, 78:07:0003031:1401, 78:07:0003031:1402, 78:07:0003031:1403, 78:07:0003031:1404, 78:07:0003031:1405, 78:07:0003031:1406, 78:07:0003031:1407, 78:07:0003031:1408, 78:07:0003031:1409, 78:07:0003031:1410, 78:07:0003031:1411, 78:07:0003031:1412, 78:07:0003031:1413, 78:07:0003031:1414, 78:07:0003031:1415, 78:07:0003031:1416, 78:07:0003031:1417, 78:07:0003031:1418, 78:07:0003031:1419, 78:07:0003031:1420, 78:07:0003031:1421, 78:07:0003031:1422, 78:07:0003031:1423, 78:07:0003031:1424, 78:07:0003031:1425, 78:07:0003031:1426, 78:07:0003031:1427, 78:07:0003031:1428, 78:07:0003031:1429, 78:07:0003031:1430, 78:07:0003031:1431, 78:07:0003031:1432, 78:07:0003031:1433, 78:07:0003031:1434, 78:07:0003031:1435, 78:07:0003031:1436, 78:07:0003031:1437, 78:07:0003031:1438, 78:07:0003031:1439, 78:07:0003031:1440, 78:07:0003031:1441, 78:07:0003031:1442, 78:07:0003031:1443, 78:07:0003031:1444, 78:07:0003031:1445, 78:07:0003031:1446, 78:07:0003031:1447, 78:07:0003031:1448, 78:07:0003031:1449, 78:07:0003031:1450, 78:07:0003031:1451, 78:07:0003031:1452, 78:07:0003031:1453, 78:07:0003031:1454, 78:07:0003031:1455, 78:07:0003031:1456, 78:07:0003031:1457, 78:07:0003031:1458, 78:07:0003031:1459, 78:07:0003031:1460, 78:07:0003031:1461, 78:07:0003031:1462, 78:07:0003031:1463, 78:07:0003031:1464, 78:07:0003031:1465, 78:07:0003031:1466, 78:07:0003031:1467, 78:07:0003031:1468, 78:07:0003031:1469, 78:07:0003031:1470, 78:07:0003031:1471, 78:07:0003031:1472, 78:07:0003031:1473, 78:07:0003031:1474, 78:07:0003031:1475, 78:07:0003031:1476, 78:07:0003031:1477
	78:07:0003031:1478, 78:07:0003031:1479, 78:07:0003031:1480, 78:07:0003031:1481, 78:07:0003031:1482, 78:07:0003031:1483, 78:07:0003031:1484, 78:07:0003031:1485, 78:07:0003031:1486, 78:07:0003031:1487, 78:07:0003031:1488, 78:07:0003031:1489, 78:07:0003031:1490, 78:07:0003031:1491, 78:07:0003031:1492, 78:07:0003031:1493, 78:07:0003031:1494, 78:07:0003031:1495, 78:07:0003031:1496, 78:07:0003031:1497, 78:07:0003031:1498, 78:07:0003031:1499, 78:07:0003031:1500, 78:07:0003031:1501, 78:07:0003031:1502, 78:07:0003031:1503, 78:07:0003031:1504, 78:07:0003031:1505, 78:07:0003031:1506, 78:07:0003031:1507, 78:07:0003031:1508, 78:07:0003031:1509, 78:07:0003031:1510, 78:07:0003031:1511, 78:07:0003031:1512, 78:07:0003031:1513, 78:07:0003031:1514, 78:07:0003031:1515, 78:07:0003031:1516, 78:07:0003031:1517, 78:07:0003031:1518, 78:07:0003031:1519, 78:07:0003031:1520, 78:07:0003031:1521, 78:07:0003031:1522, 78:07:0003031:1523, 78:07:0003031:1524, 78:07:0003031:1525, 78:07:0003031:1526, 78:07:0003031:1527, 78:07:0003031:1528, 78:07:0003031:1529, 78:07:0003031:1530, 78:07:0003031:1531, 78:07:0003031:1532, 78:07:0003031:1533, 78:07:0003031:1534, 78:07:0003031:1535, 78:07:0003031:1536, 78:07:0003031:1537, 78:07:0003031:1538, 78:07:0003031:1539, 78:07:0003031:1540, 78:07:0003031:1541, 78:07:0003031:1542, 78:07:0003031:1543, 78:07:0003031:1544, 78:07:0003031:1545, 78:07:0003031:1546, 78:07:0003031:1547, 78:07:0003031:1548, 78:07:0003031:1549, 78:07:0003031:1550, 78:07:0003031:1551, 78:07:0003031:1552, 78:07:0003031:1553, 78:07:0003031:1554, 78:07:0003031:1555, 78:07:0003031:1556, 78:07:0003031:1557, 78:07:0003031:1558, 78:07:0003031:1559, 78:07:0003031:1560, 78:07:0003031:1561, 78:07:0003031:1562, 78:07:0003031:1563, 78:07:0003031:1564, 78:07:0003031:1565, 78:07:0003031:1566, 78:07:0003031:1567



ДОКУМЕНТ ПОДПИСАН  
ЭЛЕКТРОННОЙ ПОДПИСЬЮ

Сертификат: 00ВВ056В7401СВ38D2В3576АСDC8425108

Владелец: ФЕДЕРАЛЬНАЯ СЛУЖБА ГОСУДАРСТВЕННОЙ

РЕГИСТРАЦИИ, КАДАСТРА И КАРТОГРАФИИ

Действителен: с 27.06.2023 по 19.09.2024

ПОЛНОЕ НАИМЕНОВАНИЕ ДОЛЖНОСТИ

инициалы, фамилия

Здание			
вид объекта недвижимости			
Лист № 4 раздела 1	Всего листов раздела 1: 4	Всего разделов: 3	Всего листов выписки: 504
12.03.2024г. № КУВИ-001/2024-71395542			
Кадастровый номер:		78:07:0003031:1207	
		78:07:0003031:1568, 78:07:0003031:1569, 78:07:0003031:1570, 78:07:0003031:1571, 78:07:0003031:1572, 78:07:0003031:1573, 78:07:0003031:1574, 78:07:0003031:1575, 78:07:0003031:1576, 78:07:0003031:1577, 78:07:0003031:1578, 78:07:0003031:1579, 78:07:0003031:1580, 78:07:0003031:1581, 78:07:0003031:1582, 78:07:0003031:1583, 78:07:0003031:1584, 78:07:0003031:1585, 78:07:0003031:1586, 78:07:0003031:1587, 78:07:0003031:1588, 78:07:0003031:1589, 78:07:0003031:1590, 78:07:0003031:1591, 78:07:0003031:1592, 78:07:0003031:1593, 78:07:0003031:1594	
Виды разрешенного использования:		данные отсутствуют	
Статус записи об объекте недвижимости:		Сведения об объекте недвижимости имеют статус "актуальные"	
Особые отметки:		Сведения, необходимые для заполнения раздела: 2 - Сведения о зарегистрированных правах, отсутствуют.	
Получатель выписки:		Васильева Елизавета Юрьевна	



ДОКУМЕНТ ПОДПИСАН  
ЭЛЕКТРОННОЙ ПОДПИСЬЮ

Сертификат: 00ВВ056В7401СВ38D2В3576АСDС8425108

Владелец: ФЕДЕРАЛЬНАЯ СЛУЖБА ГОСУДАРСТВЕННОЙ  
РЕГИСТРАЦИИ, КАДАСТРА И КАРТОГРАФИИ  
Действителен: с 27.06.2023 по 19.09.2024


полное наименование должности

инициалы, фамилия

Выписка из Единого государственного реестра недвижимости об основных характеристиках и зарегистрированных правах на объект недвижимости  
Описание местоположения объекта недвижимости

Здание			
вид объекта недвижимости			
Лист № 1 раздела 4	Всего листов раздела 4: 1	Всего разделов: 3	Всего листов выписки: 504
12.03.2024г. № КУВИ-001/2024-71395542			
Кадастровый номер:		78:07:0003031:1207	

Схема расположения объекта недвижимости (части объекта недвижимости) на земельном участке(ах)

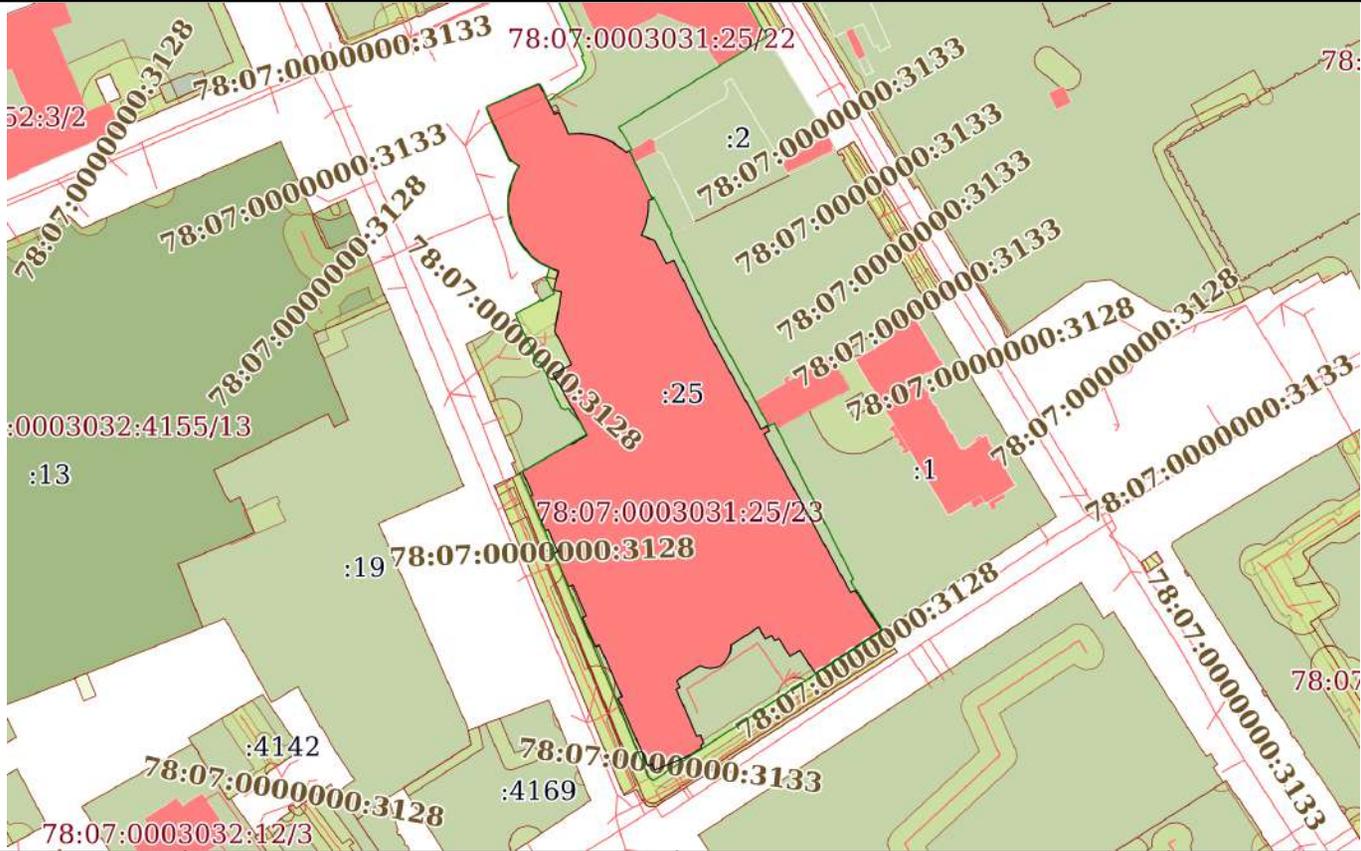

Масштаб 1:2000      Условные обозначения:



ДОКУМЕНТ ПОДПИСАН  
ЭЛЕКТРОННОЙ ПОДПИСЬЮ

Сертификат: 00BV056B7401CB38D2B3576ACDC8425108  
Владелец: ФЕДЕРАЛЬНАЯ СЛУЖБА ГОСУДАРСТВЕННОЙ  
РЕГИСТРАЦИИ, КАДАСТРА И КАРТОГРАФИИ  
Действителен: с 27.06.2023 по 19.09.2024


полное наименование должности		инициалы, фамилия
-------------------------------	--	-------------------

Выписка из Единого государственного реестра недвижимости об основных характеристиках и зарегистрированных правах на объект недвижимости

План расположения помещения, машино-места на этаже (плане этажа)

Здание			
вид объекта недвижимости			
Лист № 1 раздела 5	Всего листов раздела 5: 499	Всего разделов: 3	Всего листов выписки: 504
12.03.2024г. № КУВИ-001/2024-71395542			
Кадастровый номер: 78:07:0003031:1207		Номер этажа (этажей): 2	

План части 2 этажа, 2/К

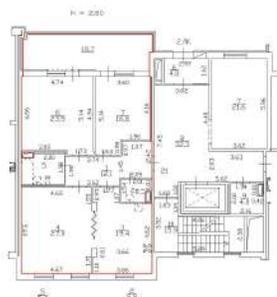

Масштаб 1



ДОКУМЕНТ ПОДПИСАН  
ЭЛЕКТРОННОЙ ПОДПИСЬЮ

Сертификат: 00ВВ056В7401СВ38D2В3576АСDС8425108

Владелец: ФЕДЕРАЛЬНАЯ СЛУЖБА ГОСУДАРСТВЕННОЙ  
РЕГИСТРАЦИИ, КАДАСТРА И КАРТОГРАФИИ  
Действителен: с 27.06.2023 по 19.09.2024

полное наименование должности

инициалы, фамилия

Здание

вид объекта недвижимости

Лист № 2 раздела 5

Всего листов раздела 5: 499


Всего разделов: 3

Всего листов выписки: 504

12.03.2024г. № КУВИ-001/2024-71395542

Кадастровый номер: 78:07:0003031:1207

Номер этажа (этажей): 2

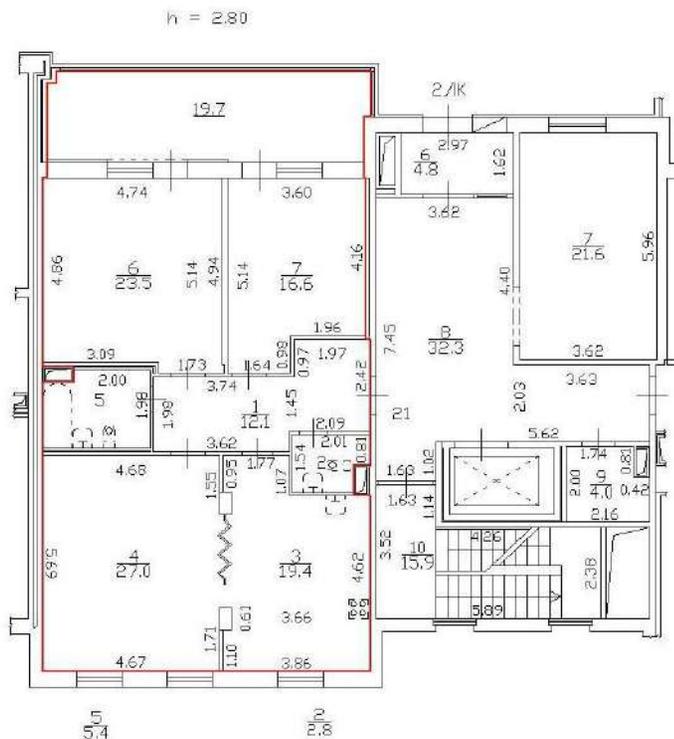

Масштаб 1



ДОКУМЕНТ ПОДПИСАН  
ЭЛЕКТРОННОЙ ПОДПИСЬЮ

Сертификат: 00ВВ056В7401СВ38Д2В3576АСДС8425108

Владелец: ФЕДЕРАЛЬНАЯ СЛУЖБА ГОСУДАРСТВЕННОЙ

РЕГИСТРАЦИИ, КАДАСТРА И КАРТОГРАФИИ

Действителен: с 27.06.2023 по 19.09.2024

полное наименование должности

инициалы, фамилия

Здание

вид объекта недвижимости

Лист № 3 раздела 5

Всего листов раздела 5: 499

Всего разделов: 3


Всего листов выписки: 504

12.03.2024г. № КУВИ-001/2024-71395542

Кадастровый номер: 78:07:0003031:1207

Номер этажа (этажей): 9

План части 9 этажа, З/К

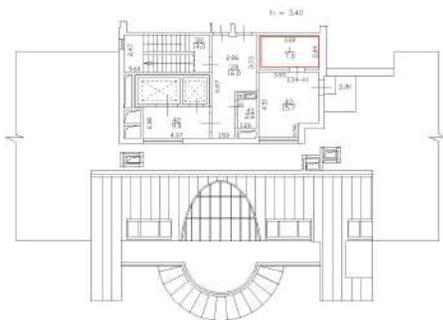

Масштаб 1

ДОКУМЕНТ ПОДПИСАН  
ЭЛЕКТРОННОЙ ПОДПИСЬЮ

Сертификат: 00ВВ056В7401СВ38D2В3576АСDC8425108

Владелец: ФЕДЕРАЛЬНАЯ СЛУЖБА ГОСУДАРСТВЕННОЙ  
РЕГИСТРАЦИИ, КАДАСТРА И КАРТОГРАФИИ  
Действителен: с 27.06.2023 по 19.09.2024

полное наименование должности

инициалы, фамилия

Здание

вид объекта недвижимости

Лист № 4 раздела 5

Всего листов раздела 5: 499

Всего разделов: 3


Всего листов выписки: 504

12.03.2024г. № КУВИ-001/2024-71395542

Кадастровый номер: 78:07:0003031:1207

Номер этажа (этажей): 9

h = 3.40

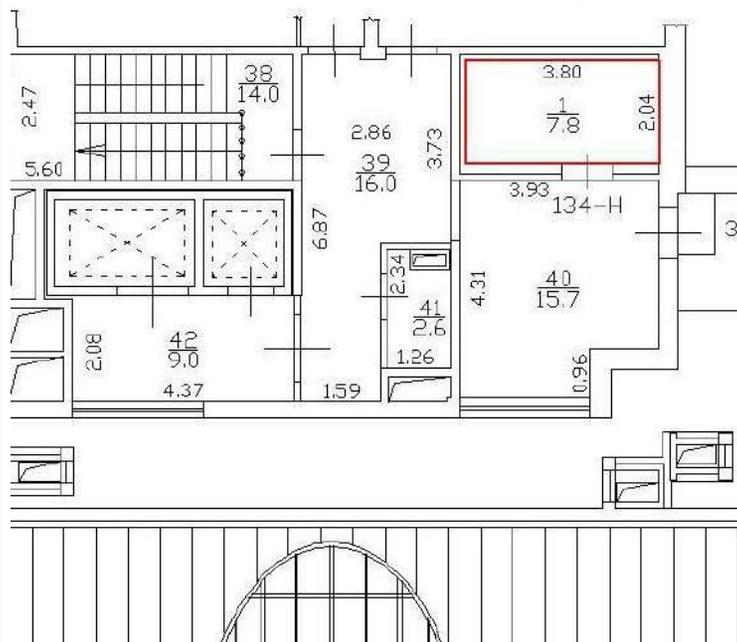

Масштаб 1



ДОКУМЕНТ ПОДПИСАН  
ЭЛЕКТРОННОЙ ПОДПИСЬЮ

Сертификат: 00ВВ056В7401СВ38D2В3576АСDC8425108

Владелец: ФЕДЕРАЛЬНАЯ СЛУЖБА ГОСУДАРСТВЕННОЙ

РЕГИСТРАЦИИ, КАДАСТРА И КАРТОГРАФИИ

Действителен: с 27.06.2023 по 19.09.2024

полное наименование должности

инициалы, фамилия

Здание

вид объекта недвижимости

Лист № 5 раздела 5

Всего листов раздела 5: 499

Всего разделов: 3


Всего листов выписки: 504

12.03.2024г. № КУВИ-001/2024-71395542

Кадастровый номер: 78:07:0003031:1207

Номер этажа (этажей): 2

План части 2 этажа, 1/К

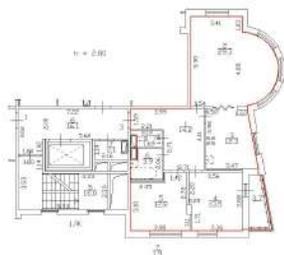

Масштаб 1

ДОКУМЕНТ ПОДПИСАН  
ЭЛЕКТРОННОЙ ПОДПИСЬЮ

Сертификат: 00ВВ056В7401СВ38D2В3576АСDC8425108

Владелец: ФЕДЕРАЛЬНАЯ СЛУЖБА ГОСУДАРСТВЕННОЙ  
РЕГИСТРАЦИИ, КАДАСТРА И КАРТОГРАФИИ  
Действителен: с 27.06.2023 по 19.09.2024

полное наименование должности

инициалы, фамилия

Здание

вид объекта недвижимости

Лист № 6 раздела 5

Всего листов раздела 5: 499


Всего разделов: 3

Всего листов выписки: 504

12.03.2024г. № КУВИ-001/2024-71395542

Кадастровый номер: 78:07:0003031:1207

Номер этажа (этажей): 2

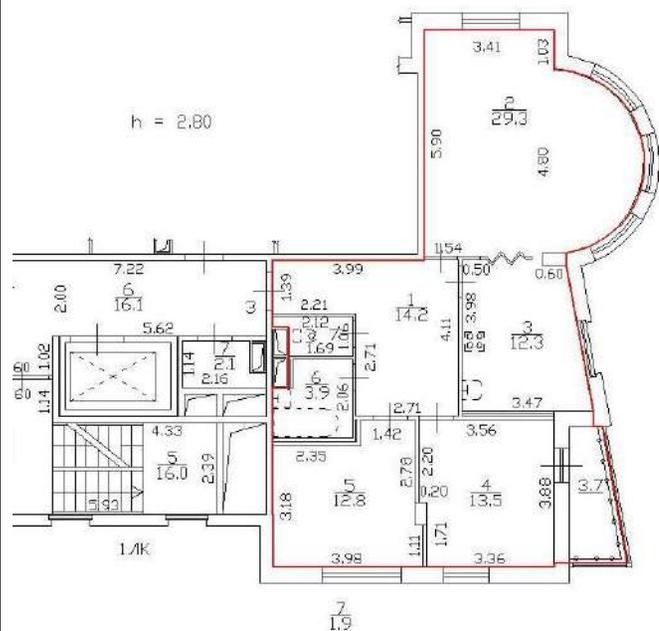

Масштаб 1



ДОКУМЕНТ ПОДПИСАН  
ЭЛЕКТРОННОЙ ПОДПИСЬЮ

Сертификат: 00ВВ056В7401СВ38D2В3576АСDC8425108

Владелец: ФЕДЕРАЛЬНАЯ СЛУЖБА ГОСУДАРСТВЕННОЙ

РЕГИСТРАЦИИ, КАДАСТРА И КАРТОГРАФИИ

Действителен: с 27.06.2023 по 19.09.2024

полное наименование должности

инициалы, фамилия

Здание

вид объекта недвижимости

Лист № 7 раздела 5

Всего листов раздела 5: 499

Всего разделов: 3

Всего листов выписки: 504

12.03.2024г. № КУВИ-001/2024-71395542

Кадастровый номер: 78:07:0003031:1207

Номер этажа (этажей): 5

План части 5 этажа, 18/К

h = 4.60



Масштаб 1

ДОКУМЕНТ ПОДПИСАН  
ЭЛЕКТРОННОЙ ПОДПИСЬЮ

Сертификат: 00ВВ056В7401СВ38D2В3576АСDС8425108

Владелец: ФЕДЕРАЛЬНАЯ СЛУЖБА ГОСУДАРСТВЕННОЙ  
РЕГИСТРАЦИИ, КАДАСТРА И КАРТОГРАФИИ  
Действителен: с 27.06.2023 по 19.09.2024

полное наименование должности

инициалы, фамилия

Здание

вид объекта недвижимости

Лист № 8 раздела 5

Всего листов раздела 5: 499


Всего разделов: 3

Всего листов выписки: 504

12.03.2024г. № КУВИ-001/2024-71395542

Кадастровый номер: 78:07:0003031:1207

Номер этажа (этажей): 5

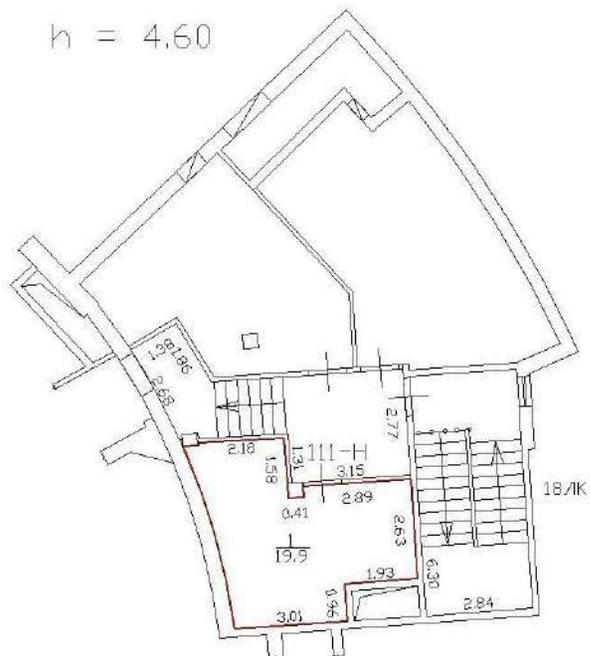

Масштаб 1



ДОКУМЕНТ ПОДПИСАН  
ЭЛЕКТРОННОЙ ПОДПИСЬЮ

Сертификат: 00ВВ056В7401СВ38D2В3576АСDC8425108

Владелец: ФЕДЕРАЛЬНАЯ СЛУЖБА ГОСУДАРСТВЕННОЙ  
РЕГИСТРАЦИИ, КАДАСТРА И КАРТОГРАФИИ  
Действителен: с 27.06.2023 по 19.09.2024

полное наименование должности

инициалы, фамилия

Здание

вид объекта недвижимости

Лист № 9 раздела 5

Всего листов раздела 5: 499

Всего разделов: 3

Всего листов выписки: 504

12.03.2024г. № КУВИ-001/2024-71395542

Кадастровый номер: 78:07:0003031:1207

Номер этажа (этажей): 5

План части 5-этажа, 2/К



Масштаб 1



ДОКУМЕНТ ПОДПИСАН  
ЭЛЕКТРОННОЙ ПОДПИСЬЮ

Сертификат: 00ВВ056В7401СВ38D2В3576АСDC8425108

Владелец: ФЕДЕРАЛЬНАЯ СЛУЖБА ГОСУДАРСТВЕННОЙ

РЕГИСТРАЦИИ, КАДАСТРА И КАРТОГРАФИИ

Действителен: с 27.06.2023 по 19.09.2024

полное наименование должности

инициалы, фамилия

Здание

вид объекта недвижимости

Лист № 10 раздела 5

Всего листов раздела 5: 499


Всего разделов: 3

Всего листов выписки: 504

12.03.2024г. № КУВИ-001/2024-71395542

Кадастровый номер: 78:07:0003031:1207

Номер этажа (этажей): 5

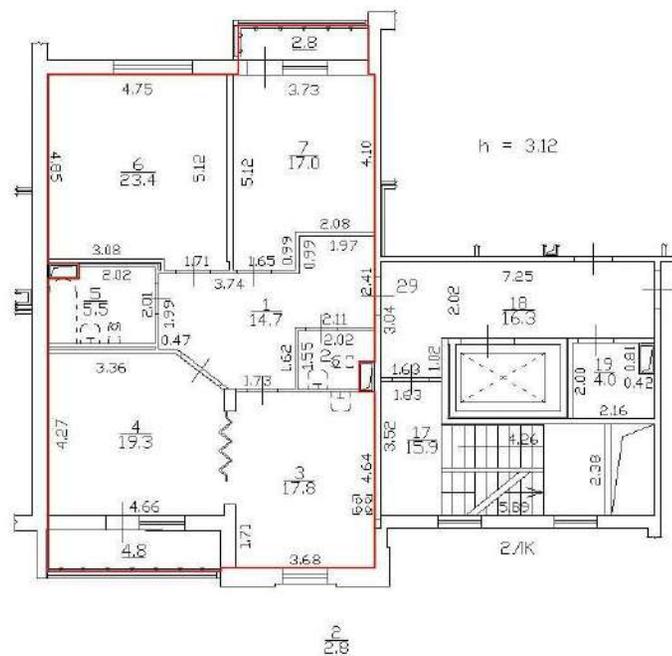

Масштаб 1



ДОКУМЕНТ ПОДПИСАН  
ЭЛЕКТРОННОЙ ПОДПИСЬЮ

Сертификат: 00ВВ056В7401СВ38D2В3576АСDC8425108

Владелец: ФЕДЕРАЛЬНАЯ СЛУЖБА ГОСУДАРСТВЕННОЙ

РЕГИСТРАЦИИ, КАДАСТРА И КАРТОГРАФИИ

Действителен: с 27.06.2023 по 19.09.2024

полное наименование должности

инициалы, фамилия

Здание

вид объекта недвижимости

Лист № 11 раздела 5

Всего листов раздела 5: 499

Всего разделов: 3


Всего листов выписки: 504

12.03.2024г. № КУВИ-001/2024-71395542

Кадастровый номер: 78:07:0003031:1207

Номер этажа (этажей): 7

## План части 7 этажа, 4ЛК

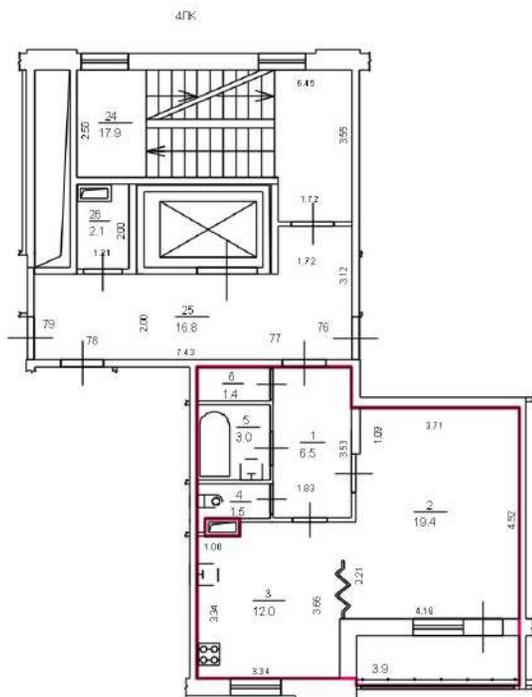

n = 3,10

Масштаб 1

ДОКУМЕНТ ПОДПИСАН  
ЭЛЕКТРОННОЙ ПОДПИСЬЮ

Сертификат: 00ВВ056В7401СВ38D2В3576АСDC8425108

Владелец: ФЕДЕРАЛЬНАЯ СЛУЖБА ГОСУДАРСТВЕННОЙ  
РЕГИСТРАЦИИ, КАДАСТРА И КАРТОГРАФИИ  
Действителен: с 27.06.2023 по 19.09.2024

полное наименование должности

инициалы, фамилия

Здание

вид объекта недвижимости

Лист № 12 раздела 5

Всего листов раздела 5: 499


Всего разделов: 3

Всего листов выписки: 504

12.03.2024г. № КУВИ-001/2024-71395542

Кадастровый номер: 78:07:0003031:1207

Номер этажа (этажей): 7

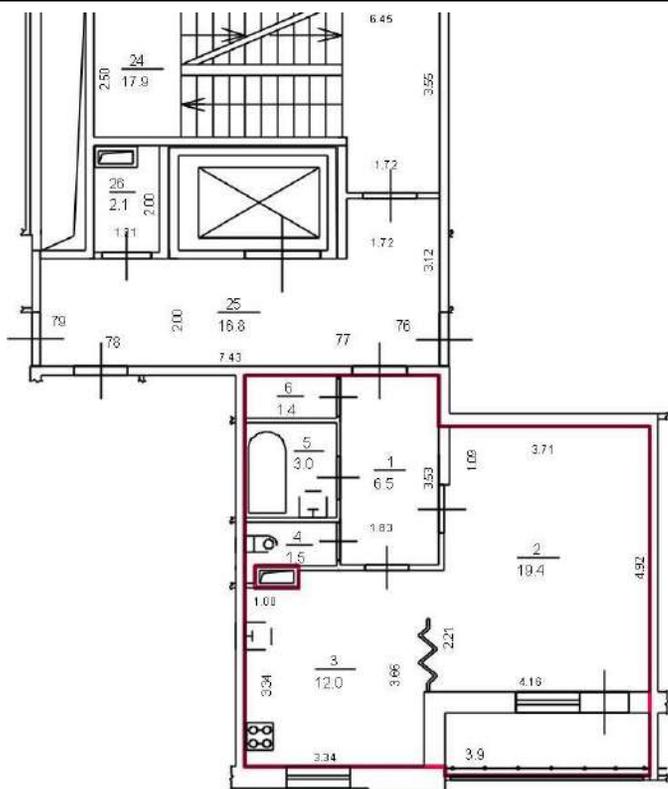

h = 3.10.

Масштаб 1

ДОКУМЕНТ ПОДПИСАН  
ЭЛЕКТРОННОЙ ПОДПИСЬЮ

Сертификат: 00ВВ056В7401СВ38D2В3576ACDC8425108

Владелец: ФЕДЕРАЛЬНАЯ СЛУЖБА ГОСУДАРСТВЕННОЙ  
РЕГИСТРАЦИИ, КАДАСТРА И КАРТОГРАФИИ  
Действителен: с 27.06.2023 по 19.09.2024

полное наименование должности

инициалы, фамилия

Здание

вид объекта недвижимости

Лист № 13 раздела 5

Всего листов раздела 5: 499

Всего разделов: 3

Всего листов выписки: 504


12.03.2024г. № КУВИ-001/2024-71395542

Кадастровый номер: 78:07:0003031:1207

Номер этажа (этажей): 8

План части 8 этажа, 8ЛК

h = 3.46

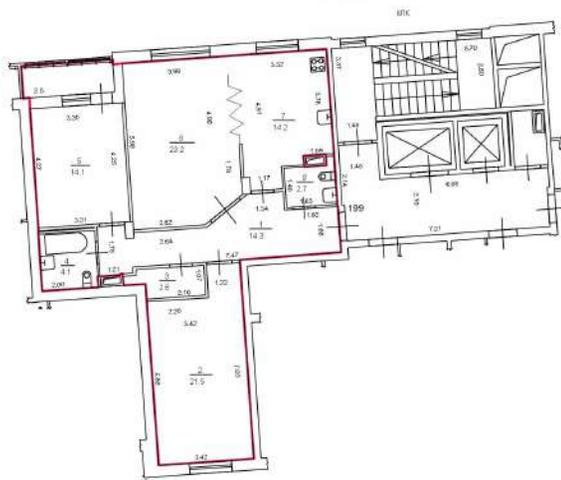

Масштаб 1

ДОКУМЕНТ ПОДПИСАН  
ЭЛЕКТРОННОЙ ПОДПИСЬЮ

Сертификат: 00ВВ056В7401СВ38D2В3576АСDC8425108

Владелец: ФЕДЕРАЛЬНАЯ СЛУЖБА ГОСУДАРСТВЕННОЙ  
РЕГИСТРАЦИИ, КАДАСТРА И КАРТОГРАФИИ  
Действителен: с 27.06.2023 по 19.09.2024

полное наименование должности

инициалы, фамилия

Здание

вид объекта недвижимости

Лист № 14 раздела 5

Всего листов раздела 5: 499


Всего разделов: 3

Всего листов выписки: 504

12.03.2024г. № КУВИ-001/2024-71395542

Кадастровый номер: 78:07:0003031:1207

Номер этажа (этажей): 8

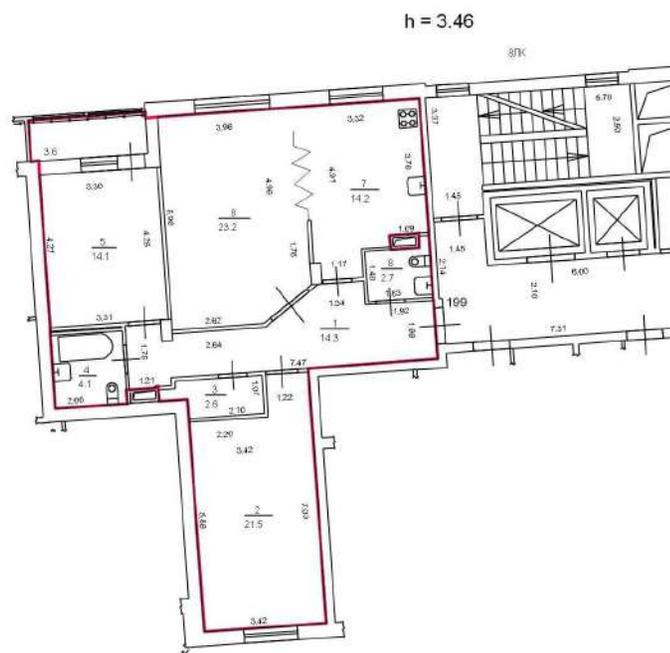

Масштаб 1



ДОКУМЕНТ ПОДПИСАН  
ЭЛЕКТРОННОЙ ПОДПИСЬЮ

Сертификат: 00ВВ056В7401СВ38D2В3576АСDC8425108

Владелец: ФЕДЕРАЛЬНАЯ СЛУЖБА ГОСУДАРСТВЕННОЙ

РЕГИСТРАЦИИ, КАДАСТРА И КАРТОГРАФИИ

Действителен: с 27.06.2023 по 19.09.2024

полное наименование должности

инициалы, фамилия

Здание

вид объекта недвижимости

Лист № 15 раздела 5

Всего листов раздела 5: 499

Всего разделов: 3


Всего листов выписки: 504

12.03.2024г. № КУВИ-001/2024-71395542

Кадастровый номер: 78:07:0003031:1207

Номер этажа (этажей): Подвал

## План части подвала, 17ЛК

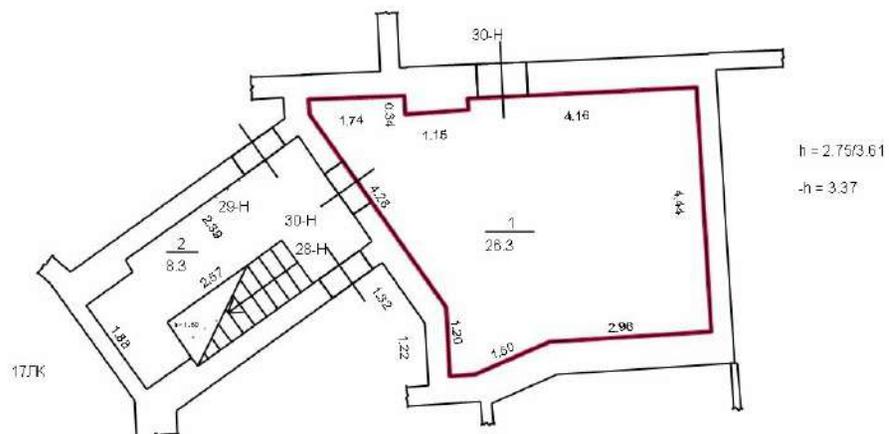

Масштаб 1

ДОКУМЕНТ ПОДПИСАН  
ЭЛЕКТРОННОЙ ПОДПИСЬЮ

Сертификат: 00ВВ056В7401СВ38D2В3576АСDC8425108

Владелец: ФЕДЕРАЛЬНАЯ СЛУЖБА ГОСУДАРСТВЕННОЙ

РЕГИСТРАЦИИ, КАДАСТРА И КАРТОГРАФИИ

Действителен: с 27.06.2023 по 19.09.2024

полное наименование должности

инициалы, фамилия

Здание

вид объекта недвижимости

Лист № 16 раздела 5

Всего листов раздела 5: 499


Всего разделов: 3

Всего листов выписки: 504

12.03.2024г. № КУВИ-001/2024-71395542

Кадастровый номер: 78:07:0003031:1207

Номер этажа (этажей): Подвал

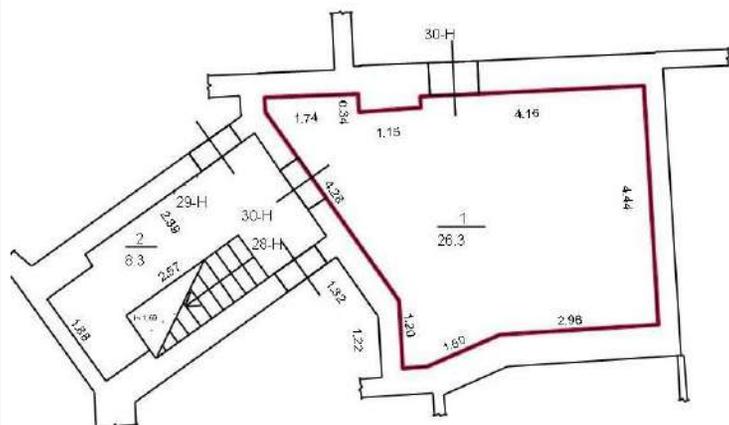

Масштаб 1

ДОКУМЕНТ ПОДПИСАН  
ЭЛЕКТРОННОЙ ПОДПИСЬЮ

Сертификат: 00ВВ056В7401СВ38D2В3576АСDC8425108

Владелец: ФЕДЕРАЛЬНАЯ СЛУЖБА ГОСУДАРСТВЕННОЙ

РЕГИСТРАЦИИ, КАДАСТРА И КАРТОГРАФИИ

Действителен: с 27.06.2023 по 19.09.2024

полное наименование должности

инициалы, фамилия

Здание

вид объекта недвижимости

Лист № 17 раздела 5

Всего листов раздела 5: 499

Всего разделов: 3


Всего листов выписки: 504

12.03.2024г. № КУВИ-001/2024-71395542

Кадастровый номер: 78:07:0003031:1207

Номер этажа (этажей): 6

План части 6 этажа, 5ЛК

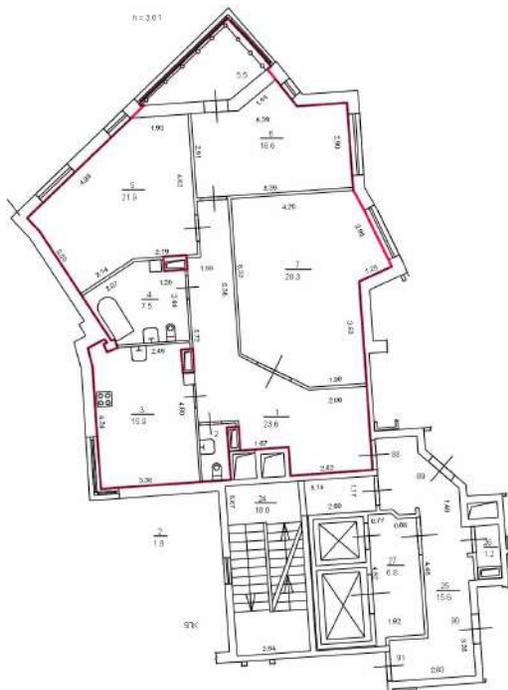

Масштаб 1

ДОКУМЕНТ ПОДПИСАН  
ЭЛЕКТРОННОЙ ПОДПИСЬЮ

Сертификат: 00ВВ056В7401СВ38D2В3576АСDС8425108

Владелец: ФЕДЕРАЛЬНАЯ СЛУЖБА ГОСУДАРСТВЕННОЙ  
РЕГИСТРАЦИИ, КАДАСТРА И КАРТОГРАФИИ  
Действителен: с 27.06.2023 по 19.09.2024

полное наименование должности

инициалы, фамилия

Здание

вид объекта недвижимости

Лист № 18 раздела 5

Всего листов раздела 5: 499


Всего разделов: 3

Всего листов выписки: 504

12.03.2024г. № КУВИ-001/2024-71395542

Кадастровый номер: 78:07:0003031:1207

Номер этажа (этажей): 6

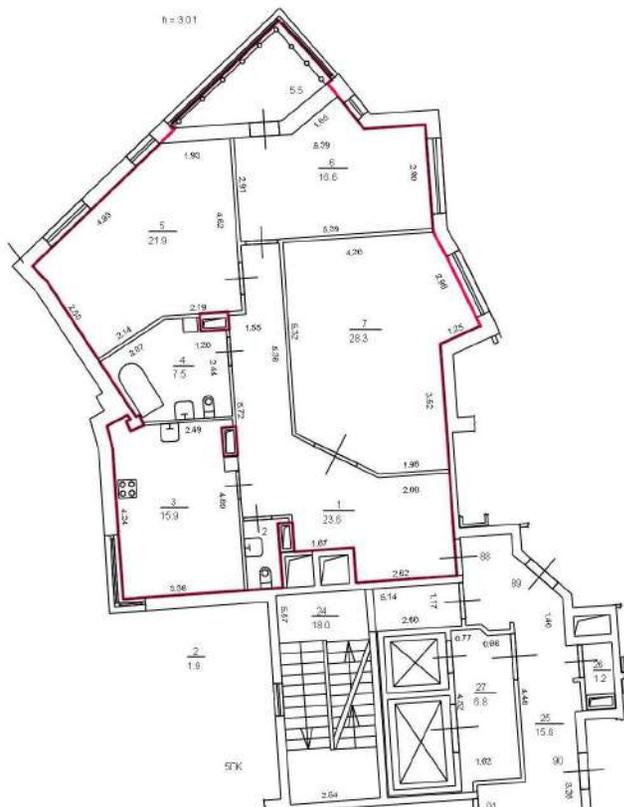

Масштаб 1

ДОКУМЕНТ ПОДПИСАН  
ЭЛЕКТРОННОЙ ПОДПИСЬЮ

Сертификат: 00ВВ056В7401СВ38D2В3576АСDC8425108

Владелец: ФЕДЕРАЛЬНАЯ СЛУЖБА ГОСУДАРСТВЕННОЙ  
РЕГИСТРАЦИИ, КАДАСТРА И КАРТОГРАФИИ  
Действителен: с 27.06.2023 по 19.09.2024

полное наименование должности

инициалы, фамилия

Здание

вид объекта недвижимости

Лист № 19 раздела 5

Всего листов раздела 5: 499

Всего разделов: 3


Всего листов выписки: 504

12.03.2024г. № КУВИ-001/2024-71395542

Кадастровый номер: 78:07:0003031:1207

Номер этажа (этажей): 6

План части 6 этажа, 1/К

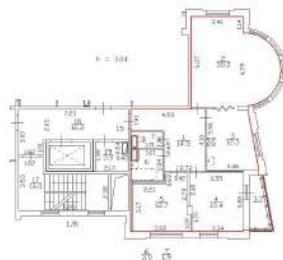

Масштаб 1

ДОКУМЕНТ ПОДПИСАН  
ЭЛЕКТРОННОЙ ПОДПИСЬЮ

Сертификат: 00ВВ056В7401СВ38D2В3576АСDC8425108

Владелец: ФЕДЕРАЛЬНАЯ СЛУЖБА ГОСУДАРСТВЕННОЙ  
РЕГИСТРАЦИИ, КАДАСТРА И КАРТОГРАФИИ  
Действителен: с 27.06.2023 по 19.09.2024

полное наименование должности

инициалы, фамилия

Здание

вид объекта недвижимости

Лист № 20 раздела 5

Всего листов раздела 5: 499


Всего разделов: 3

Всего листов выписки: 504

12.03.2024г. № КУВИ-001/2024-71395542

Кадастровый номер: 78:07:0003031:1207

Номер этажа (этажей): 6

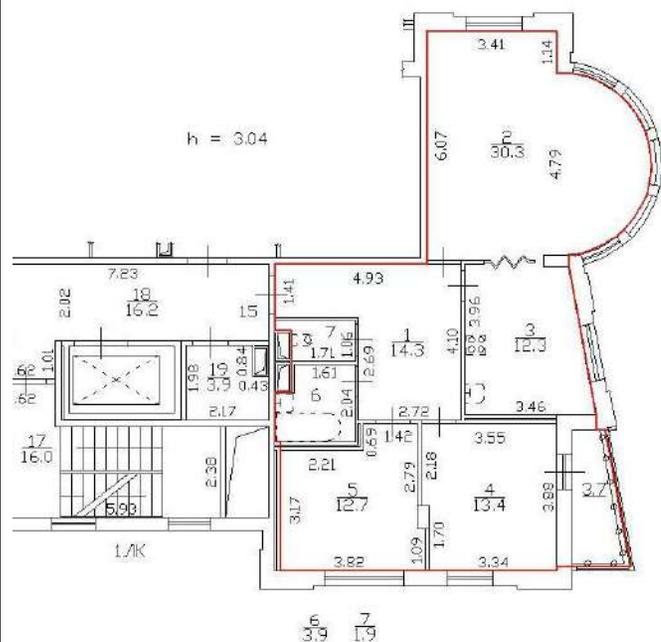

Масштаб 1



ДОКУМЕНТ ПОДПИСАН  
ЭЛЕКТРОННОЙ ПОДПИСЬЮ

Сертификат: 00ВВ056В7401СВ38D2В3576АСDC8425108

Владелец: ФЕДЕРАЛЬНАЯ СЛУЖБА ГОСУДАРСТВЕННОЙ

РЕГИСТРАЦИИ, КАДАСТРА И КАРТОГРАФИИ

Действителен: с 27.06.2023 по 19.09.2024

полное наименование должности

инициалы, фамилия

Здание

вид объекта недвижимости

Лист № 21 раздела 5

Всего листов раздела 5: 499

Всего разделов: 3


Всего листов выписки: 504

12.03.2024г. № КУВИ-001/2024-71395542

Кадастровый номер: 78:07:0003031:1207

Номер этажа (этажей): 5

План части 5 этажа, БЛК

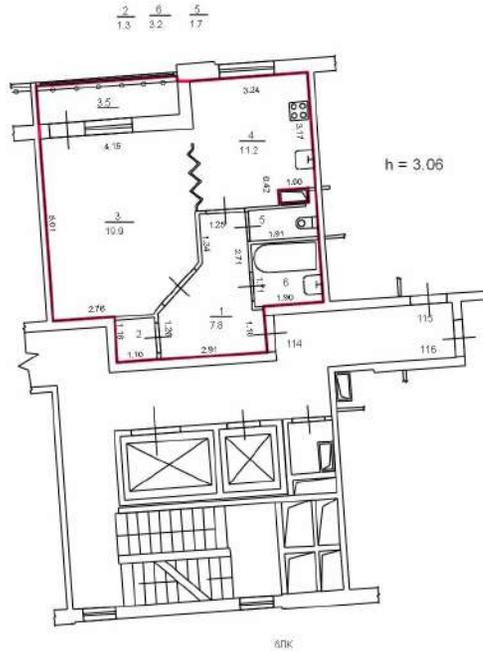

Масштаб 1



ДОКУМЕНТ ПОДПИСАН  
ЭЛЕКТРОННОЙ ПОДПИСЬЮ

Сертификат: 00ВВ056В7401СВ38D2В3576АСDС8425108

Владелец: ФЕДЕРАЛЬНАЯ СЛУЖБА ГОСУДАРСТВЕННОЙ  
РЕГИСТРАЦИИ, КАДАСТРА И КАРТОГРАФИИ  
Действителен: с 27.06.2023 по 19.09.2024

полное наименование должности

инициалы, фамилия

Здание

вид объекта недвижимости

Лист № 22 раздела 5

Всего листов раздела 5: 499


Всего разделов: 3

Всего листов выписки: 504

12.03.2024г. № КУВИ-001/2024-71395542

Кадастровый номер: 78:07:0003031:1207

Номер этажа (этажей): 5

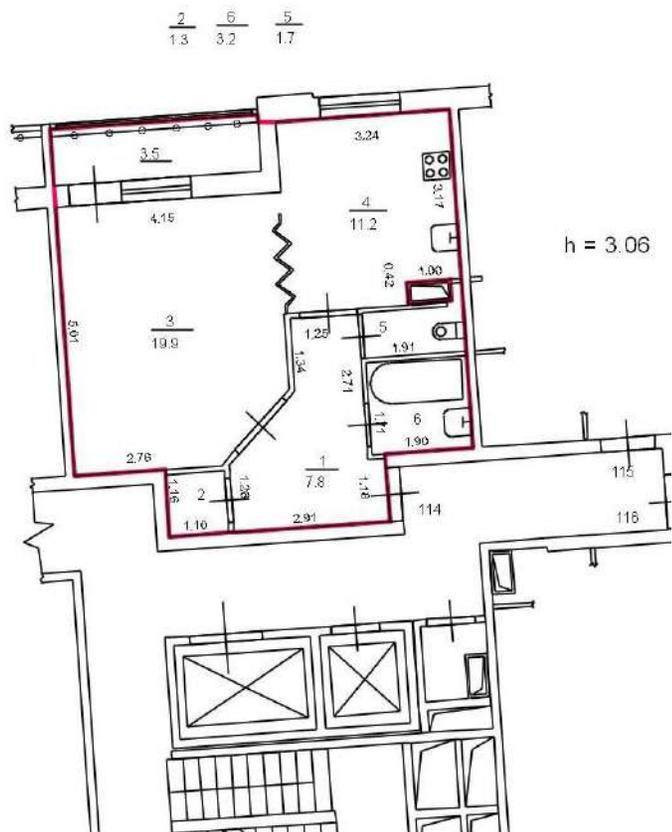

Масштаб 1

ДОКУМЕНТ ПОДПИСАН  
ЭЛЕКТРОННОЙ ПОДПИСЬЮ

Сертификат: 00ВВ056В7401СВ38D2В3576АСDC8425108

Владелец: ФЕДЕРАЛЬНАЯ СЛУЖБА ГОСУДАРСТВЕННОЙ  
РЕГИСТРАЦИИ, КАДАСТРА И КАРТОГРАФИИ  
Действителен: с 27.06.2023 по 19.09.2024

полное наименование должности

инициалы, фамилия

Здание

вид объекта недвижимости

Лист № 23 раздела 5

Всего листов раздела 5: 499

Всего разделов: 3

Всего листов выписки: 504


12.03.2024г. № КУВИ-001/2024-71395542

Кадастровый номер: 78:07:0003031:1207

Номер этажа (этажей): 2

План части 2 этажа, 18/К

n = 3.39

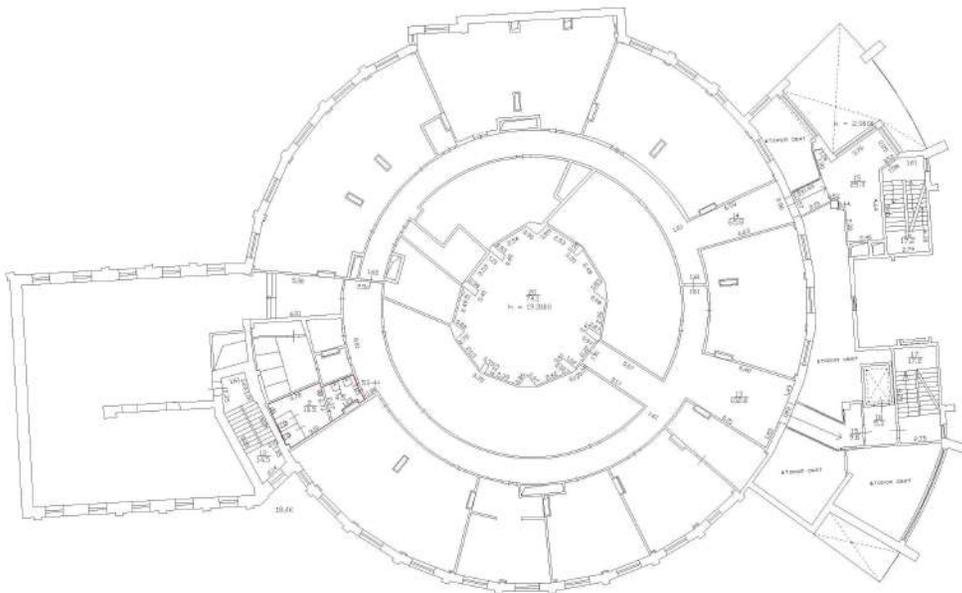

Масштаб 1

ДОКУМЕНТ ПОДПИСАН  
ЭЛЕКТРОННОЙ ПОДПИСЬЮ

Сертификат: 00ВВ056В7401СВ38D2В3576АСDC8425108

Владелец: ФЕДЕРАЛЬНАЯ СЛУЖБА ГОСУДАРСТВЕННОЙ

РЕГИСТРАЦИИ, КАДАСТРА И КАРТОГРАФИИ

Действителен: с 27.06.2023 по 19.09.2024

ПОЛНОЕ НАИМЕНОВАНИЕ ДОЛЖНОСТИ

инициалы, фамилия

Здание

вид объекта недвижимости

Лист № 24 раздела 5

Всего листов раздела 5: 499


Всего разделов: 3

Всего листов выписки: 504

12.03.2024г. № КУВИ-001/2024-71395542

Кадастровый номер: 78:07:0003031:1207

Номер этажа (этажей): 2

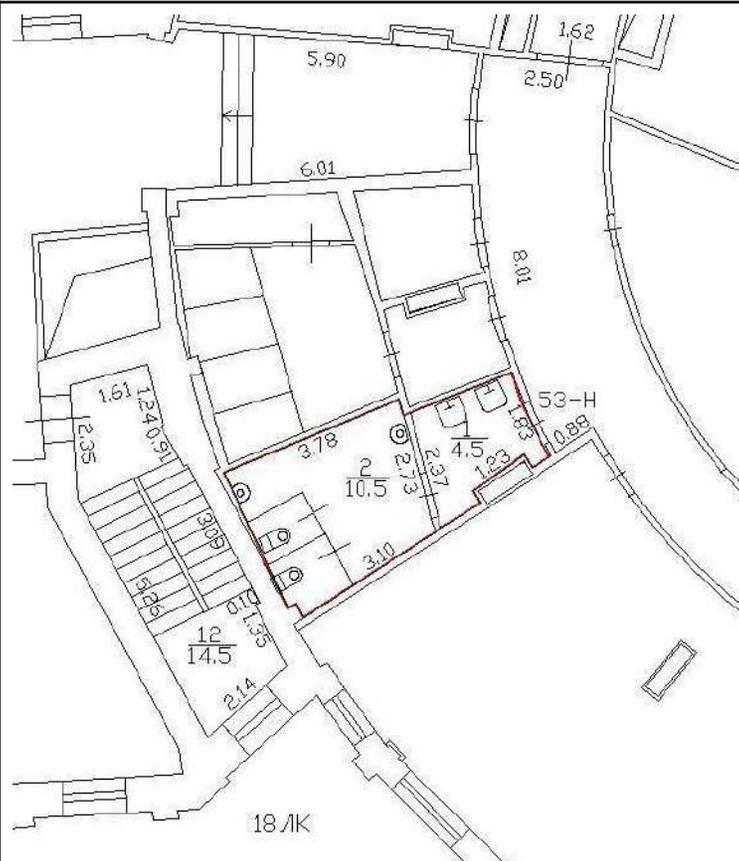

Масштаб 1



ДОКУМЕНТ ПОДПИСАН  
ЭЛЕКТРОННОЙ ПОДПИСЬЮ

Сертификат: 00ВВ056В7401СВ38D2В3576ACDC8425108

Владелец: ФЕДЕРАЛЬНАЯ СЛУЖБА ГОСУДАРСТВЕННОЙ

РЕГИСТРАЦИИ, КАДАСТРА И КАРТОГРАФИИ

Действителен: с 27.06.2023 по 19.09.2024

полное наименование должности

инициалы, фамилия

Здание

вид объекта недвижимости

Лист № 25 раздела 5

Всего листов раздела 5: 499

Всего разделов: 3


Всего листов выписки: 504

12.03.2024г. № КУВИ-001/2024-71395542

Кадастровый номер: 78:07:0003031:1207

Номер этажа (этажей): 5

## План части 5 этажа, 4ЛК

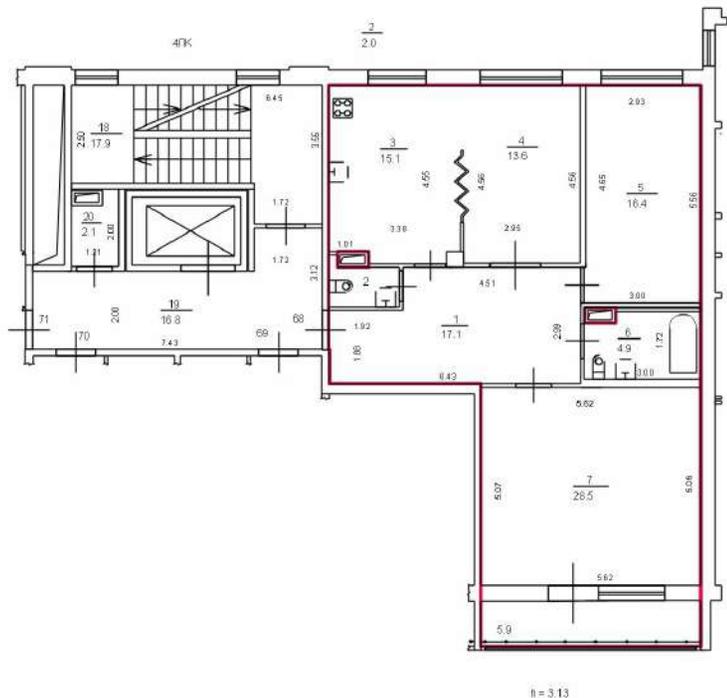

Масштаб 1



ДОКУМЕНТ ПОДПИСАН  
ЭЛЕКТРОННОЙ ПОДПИСЬЮ

Сертификат: 00ВВ056В7401СВ38D2В3576АСDC8425108

Владелец: ФЕДЕРАЛЬНАЯ СЛУЖБА ГОСУДАРСТВЕННОЙ

РЕГИСТРАЦИИ, КАДАСТРА И КАРТОГРАФИИ

Действителен: с 27.06.2023 по 19.09.2024

полное наименование должности

инициалы, фамилия

Здание

вид объекта недвижимости

Лист № 26 раздела 5

Всего листов раздела 5: 499


Всего разделов: 3

Всего листов выписки: 504

12.03.2024г. № КУВИ-001/2024-71395542

Кадастровый номер: 78:07:0003031:1207

Номер этажа (этажей): 5

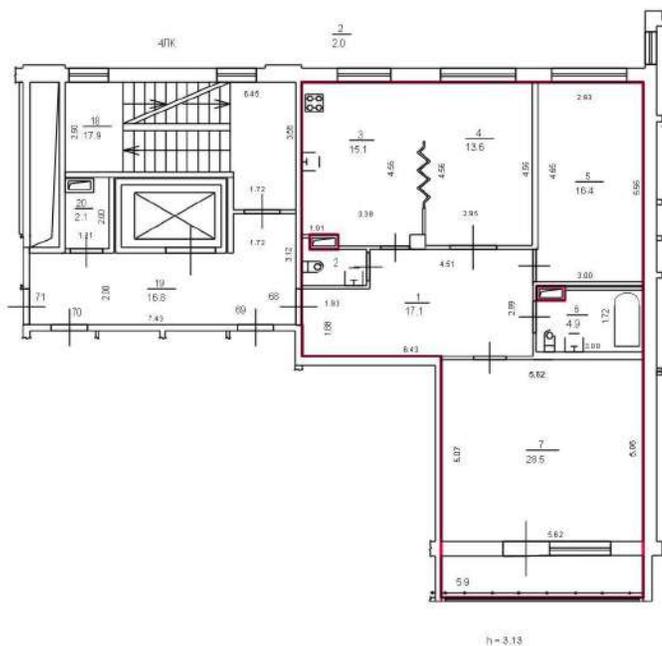

Масштаб 1



ДОКУМЕНТ ПОДПИСАН  
ЭЛЕКТРОННОЙ ПОДПИСЬЮ

Сертификат: 00ВВ056В7401СВ38D2В3576АСDС8425108

Владелец: ФЕДЕРАЛЬНАЯ СЛУЖБА ГОСУДАРСТВЕННОЙ

РЕГИСТРАЦИИ, КАДАСТРА И КАРТОГРАФИИ


Действителен: с 27.06.2023 по 19.09.2024

полное наименование должности

инициалы, фамилия

Здание			
вид объекта недвижимости			
Лист № 27 раздела 5	Всего листов раздела 5: 499	Всего разделов: 3	Всего листов выписки: 504

12.03.2024г. № КУВИ-001/2024-71395542	
Кадастровый номер: 78:07:0003031:1207	Номер этажа (этажей): 2

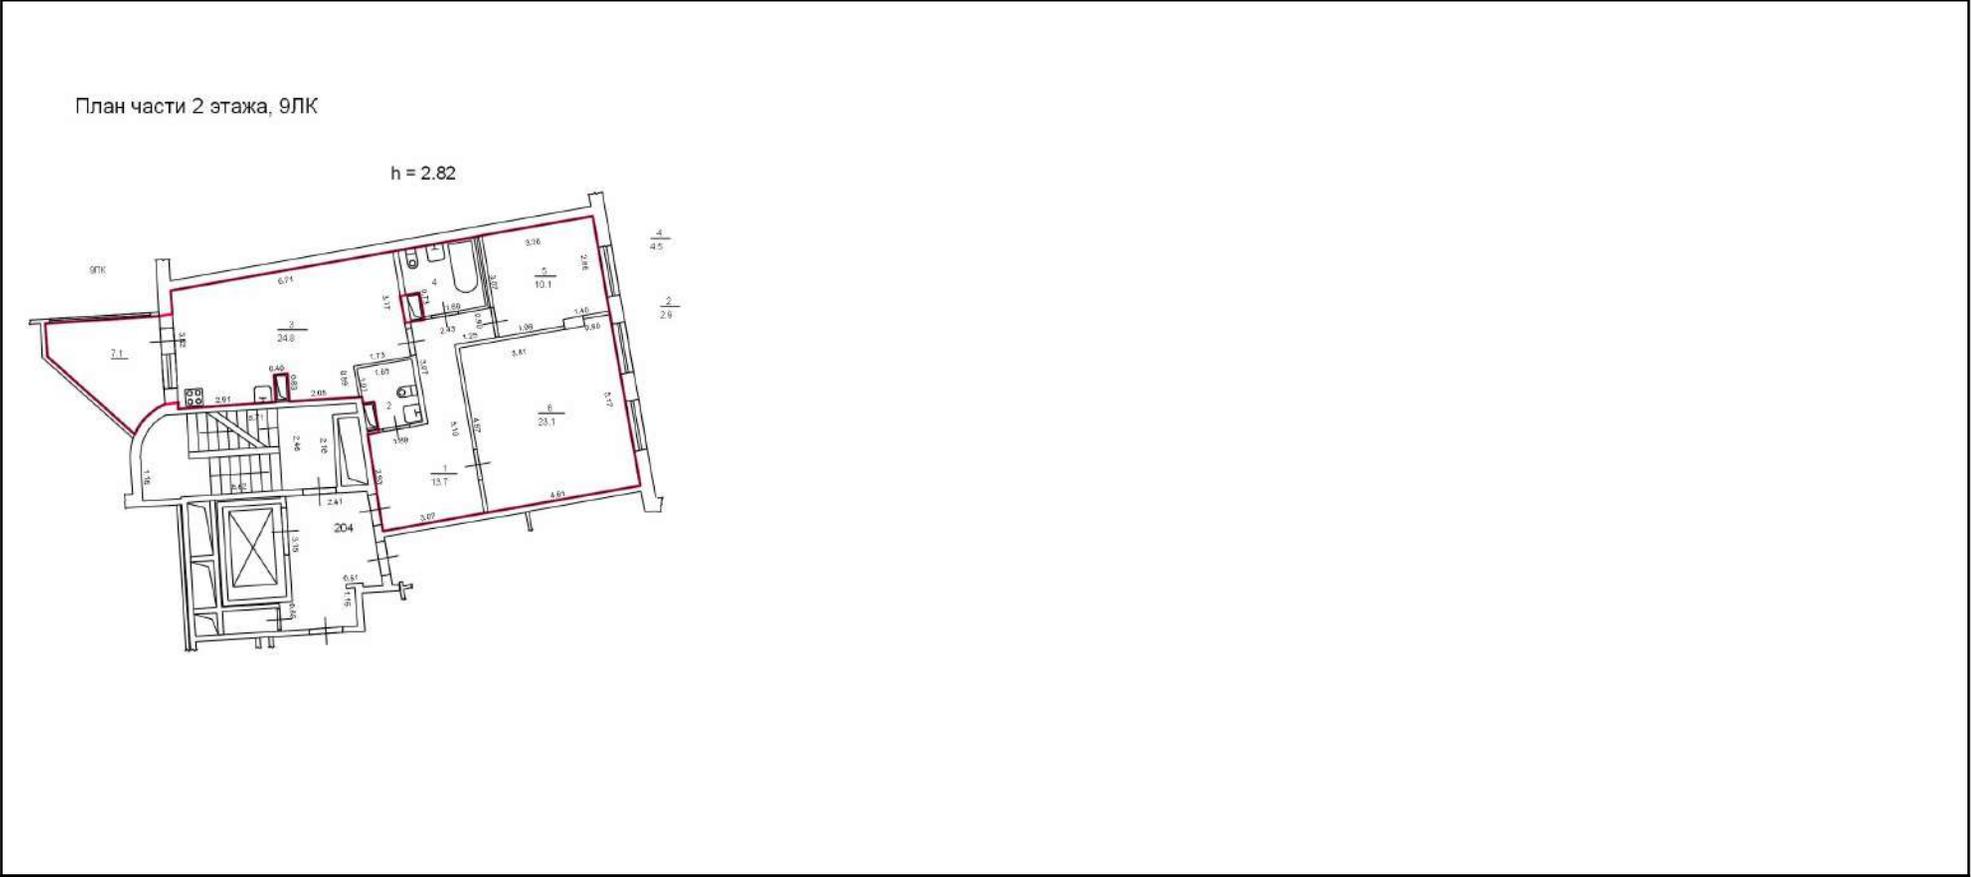

Масштаб 1

 ДОКУМЕНТ ПОДПИСАН ЭЛЕКТРОННОЙ ПОДПИСЬЮ		
<small>Сертификат: 00ВВ056В7401СВ38D2В3576АСDC8425108 Владелец: ФЕДЕРАЛЬНАЯ СЛУЖБА ГОСУДАРСТВЕННОЙ РЕГИСТРАЦИИ, КАДАСТРА И КАРТОГРАФИИ Действителен: с 27.06.2023 по 19.09.2024</small>		

полное наименование должности		инициалы, фамилия
-------------------------------	--	-------------------

Здание


вид объекта недвижимости

Лист № 28 раздела 5	Всего листов раздела 5: 499	Всего разделов: 3	Всего листов выписки: 504
---------------------	-----------------------------	-------------------	---------------------------

12.03.2024г. № КУВИ-001/2024-71395542

Кадастровый номер: 78:07:0003031:1207

Номер этажа (этажей): 2

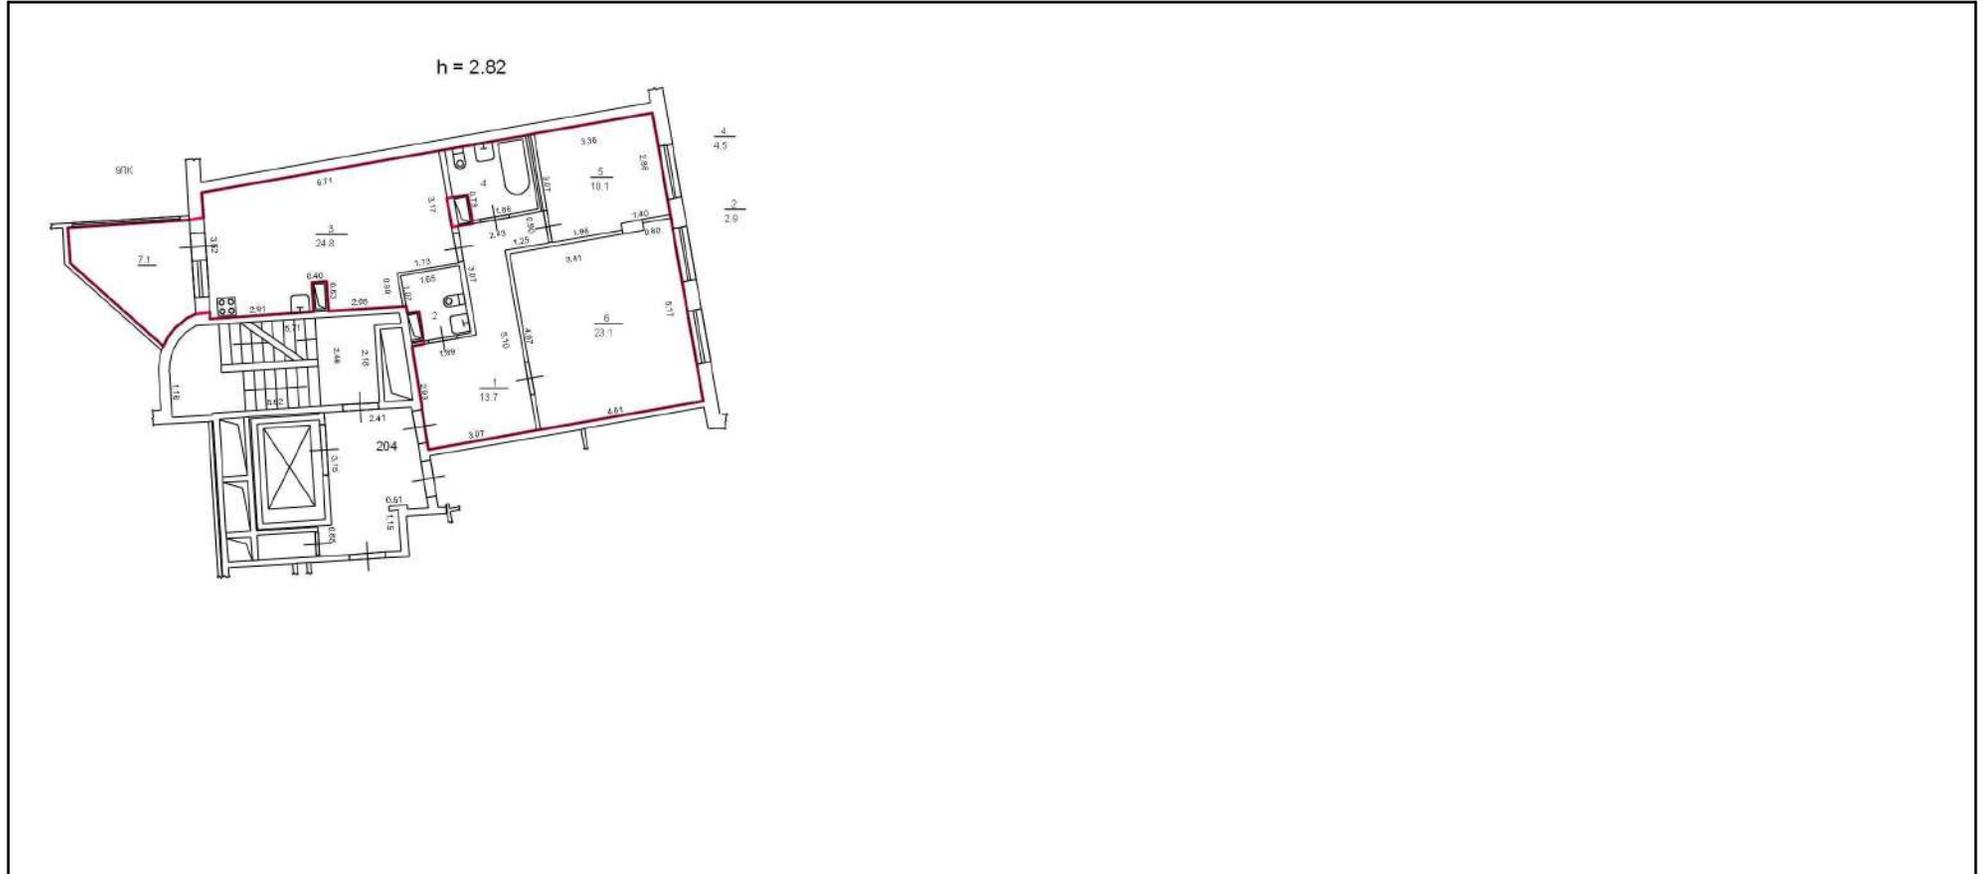

Масштаб 1

  
**ДОКУМЕНТ ПОДПИСАН  
ЭЛЕКТРОННОЙ ПОДПИСЬЮ**  
Сертификат: 00ВВ056В7401СВ38D2В3576АСDС8425108  
Владелец: ФЕДЕРАЛЬНАЯ СЛУЖБА ГОСУДАРСТВЕННОЙ  
РЕГИСТРАЦИИ, КАДАСТРА И КАРТОГРАФИИ  
Действителен: с 27.06.2023 по 19.09.2024

полное наименование должности	инициалы, фамилия
-------------------------------	-------------------

Здание

вид объекта недвижимости

Лист № 29 раздела 5

Всего листов раздела 5: 499

Всего разделов: 3


Всего листов выписки: 504

12.03.2024г. № КУВИ-001/2024-71395542

Кадастровый номер: 78:07:0003031:1207

Номер этажа (этажей): Подвал

## План части подвала, 16ЛК

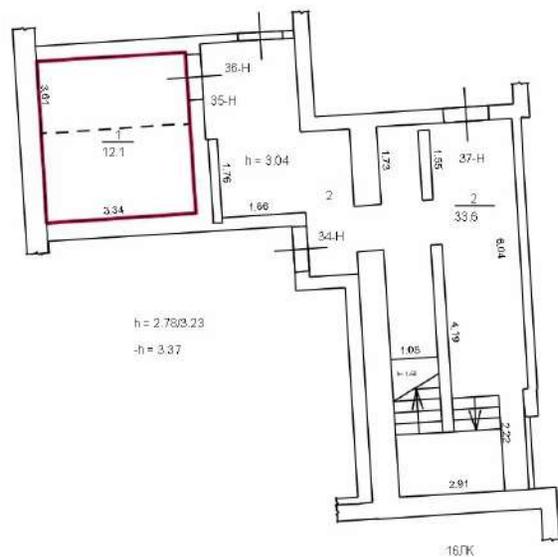

Масштаб 1

ДОКУМЕНТ ПОДПИСАН  
ЭЛЕКТРОННОЙ ПОДПИСЬЮ

Сертификат: 00ВВ056В7401СВ38D2В3576АСDС8425108

Владелец: ФЕДЕРАЛЬНАЯ СЛУЖБА ГОСУДАРСТВЕННОЙ

РЕГИСТРАЦИИ, КАДАСТРА И КАРТОГРАФИИ

Действителен: с 27.06.2023 по 19.09.2024

полное наименование должности

инициалы, фамилия

Здание

вид объекта недвижимости

Лист № 30 раздела 5

Всего листов раздела 5: 499


Всего разделов: 3

Всего листов выписки: 504

12.03.2024г. № КУВИ-001/2024-71395542

Кадастровый номер: 78:07:0003031:1207

Номер этажа (этажей): Подвал

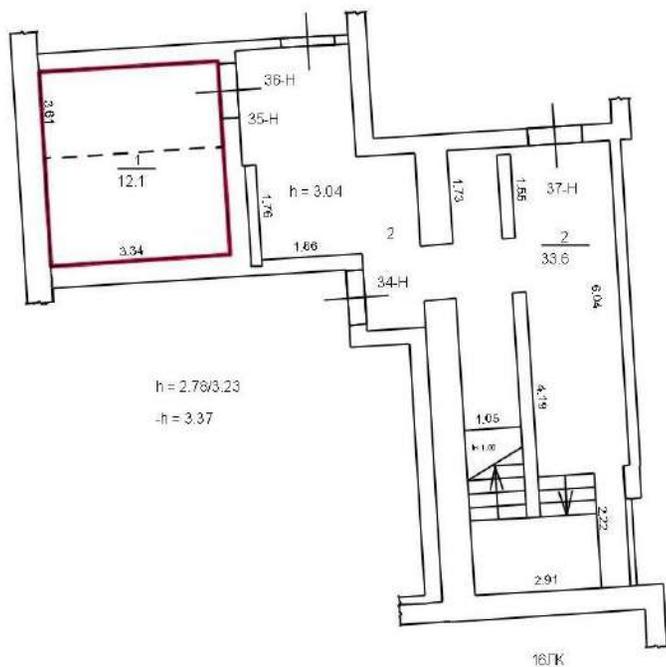

Масштаб 1



ДОКУМЕНТ ПОДПИСАН  
ЭЛЕКТРОННОЙ ПОДПИСЬЮ

Сертификат: 00ВВ056В7401СВ38D2В3576АСDC8425108

Владелец: ФЕДЕРАЛЬНАЯ СЛУЖБА ГОСУДАРСТВЕННОЙ

РЕГИСТРАЦИИ, КАДАСТРА И КАРТОГРАФИИ

Действителен: с 27.06.2023 по 19.09.2024

полное наименование должности

инициалы, фамилия

Здание

вид объекта недвижимости

Лист № 31 раздела 5

Всего листов раздела 5: 499

Всего разделов: 3


Всего листов выписки: 504

12.03.2024г. № КУВИ-001/2024-71395542

Кадастровый номер: 78:07:0003031:1207

Номер этажа (этажей): 9

План части 9 этажа, З/К

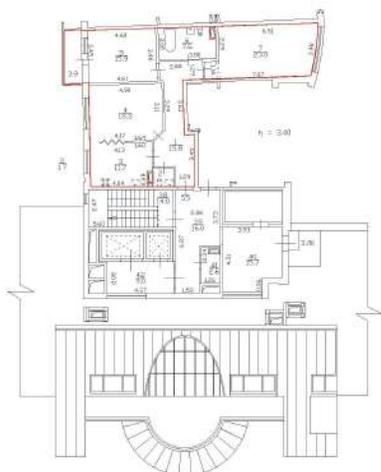

Масштаб 1

ДОКУМЕНТ ПОДПИСАН  
ЭЛЕКТРОННОЙ ПОДПИСЬЮ

Сертификат: 00ВВ056В7401СВ38D2В3576АСDC8425108

Владелец: ФЕДЕРАЛЬНАЯ СЛУЖБА ГОСУДАРСТВЕННОЙ  
РЕГИСТРАЦИИ, КАДАСТРА И КАРТОГРАФИИ  
Действителен: с 27.06.2023 по 19.09.2024

полное наименование должности

инициалы, фамилия

Здание

вид объекта недвижимости

Лист № 32 раздела 5

Всего листов раздела 5: 499


Всего разделов: 3

Всего листов выписки: 504

12.03.2024г. № КУВИ-001/2024-71395542

Кадастровый номер: 78:07:0003031:1207

Номер этажа (этажей): 9

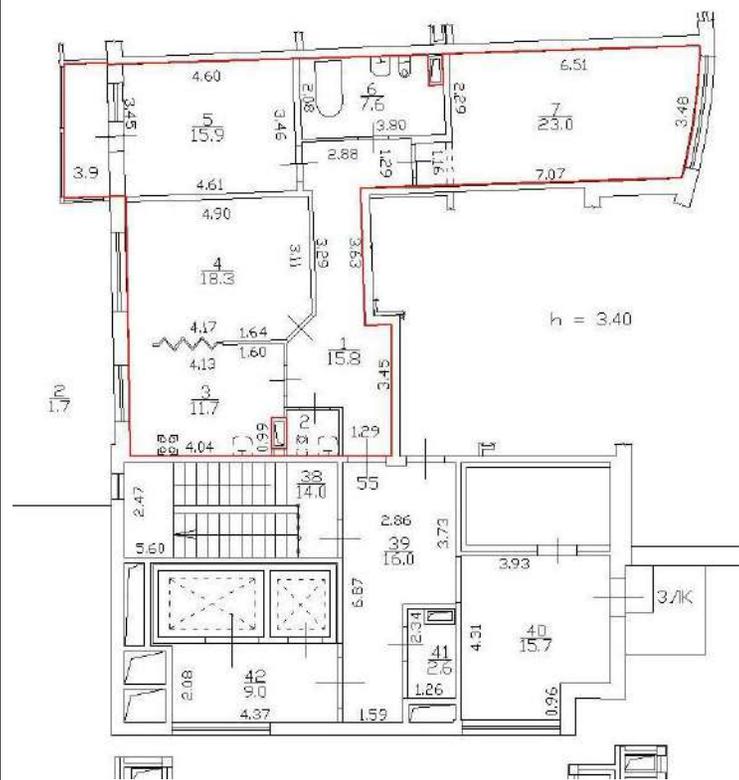

Масштаб 1



ДОКУМЕНТ ПОДПИСАН  
ЭЛЕКТРОННОЙ ПОДПИСЬЮ

Сертификат: 00ВВ056В7401СВ38D2В3576АСDC8425108

Владелец: ФЕДЕРАЛЬНАЯ СЛУЖБА ГОСУДАРСТВЕННОЙ

РЕГИСТРАЦИИ, КАДАСТРА И КАРТОГРАФИИ

Действителен: с 27.06.2023 по 19.09.2024

полное наименование должности

инициалы, фамилия

Здание

вид объекта недвижимости

Лист № 33 раздела 5

Всего листов раздела 5: 499

Всего разделов: 3

Всего листов выписки: 504

12.03.2024г. № КУВИ-001/2024-71395542

Кадастровый номер: 78:07:0003031:1207

Номер этажа (этажей): 1

План части 1 этажа, 9/К



Масштаб 1

ДОКУМЕНТ ПОДПИСАН  
ЭЛЕКТРОННОЙ ПОДПИСЬЮ

Сертификат: 00ВВ056В7401СВ38D2В3576АСDС8425108

Владелец: ФЕДЕРАЛЬНАЯ СЛУЖБА ГОСУДАРСТВЕННОЙ  
РЕГИСТРАЦИИ, КАДАСТРА И КАРТОГРАФИИ  
Действителен: с 27.06.2023 по 19.09.2024

полное наименование должности

инициалы, фамилия

Здание

вид объекта недвижимости

Лист № 34 раздела 5

Всего листов раздела 5: 499


Всего разделов: 3

Всего листов выписки: 504

12.03.2024г. № КУВИ-001/2024-71395542

Кадастровый номер: 78:07:0003031:1207

Номер этажа (этажей): 1

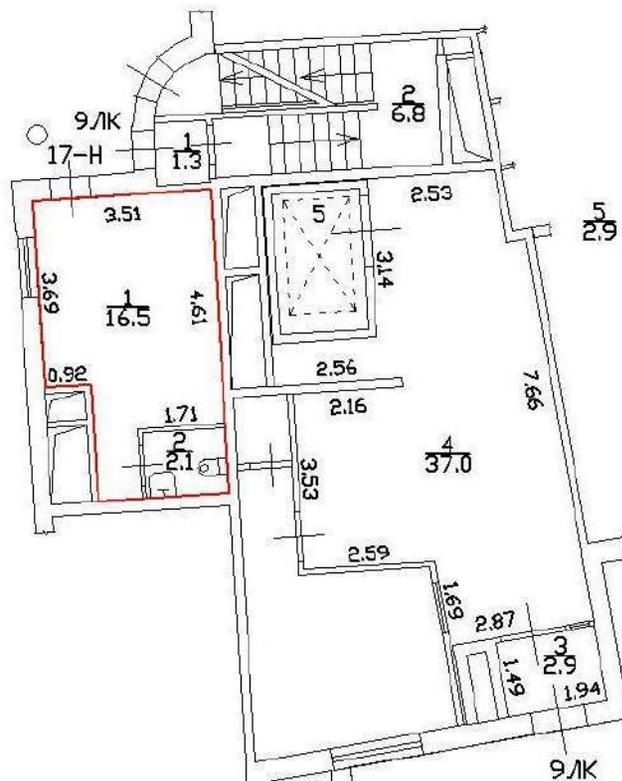

Масштаб 1



ДОКУМЕНТ ПОДПИСАН  
ЭЛЕКТРОННОЙ ПОДПИСЬЮ

Сертификат: 00ВВ056В7401СВ38D2В3576АСDС8425108

Владелец: ФЕДЕРАЛЬНАЯ СЛУЖБА ГОСУДАРСТВЕННОЙ

РЕГИСТРАЦИИ, КАДАСТРА И КАРТОГРАФИИ

Действителен: с 27.06.2023 по 19.09.2024

полное наименование должности

инициалы, фамилия

Здание

вид объекта недвижимости

Лист № 35 раздела 5

Всего листов раздела 5: 499

Всего разделов: 3


Всего листов выписки: 504

12.03.2024г. № КУВИ-001/2024-71395542

Кадастровый номер: 78:07:0003031:1207

Номер этажа (этажей): 7

План части 7 этажа, 6ЛК

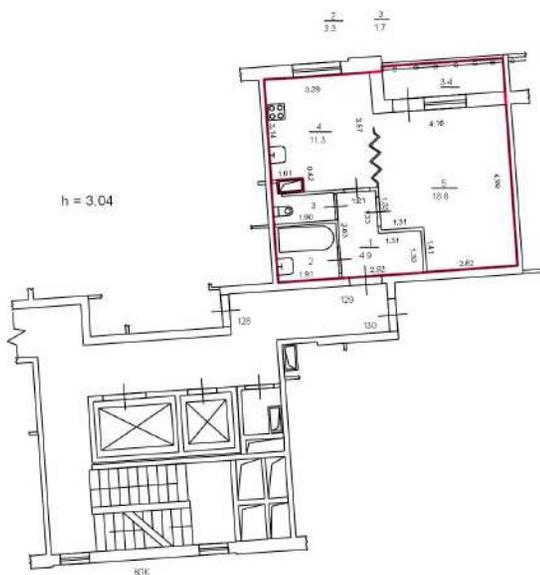

Масштаб 1

ДОКУМЕНТ ПОДПИСАН  
ЭЛЕКТРОННОЙ ПОДПИСЬЮ

Сертификат: 00ВВ056В7401СВ38D2В3576АСDC8425108

Владелец: ФЕДЕРАЛЬНАЯ СЛУЖБА ГОСУДАРСТВЕННОЙ  
РЕГИСТРАЦИИ, КАДАСТРА И КАРТОГРАФИИ  
Действителен: с 27.06.2023 по 19.09.2024

полное наименование должности

инициалы, фамилия

Здание

вид объекта недвижимости

Лист № 36 раздела 5

Всего листов раздела 5: 499


Всего разделов: 3

Всего листов выписки: 504

12.03.2024г. № КУВИ-001/2024-71395542

Кадастровый номер: 78:07:0003031:1207

Номер этажа (этажей): 7

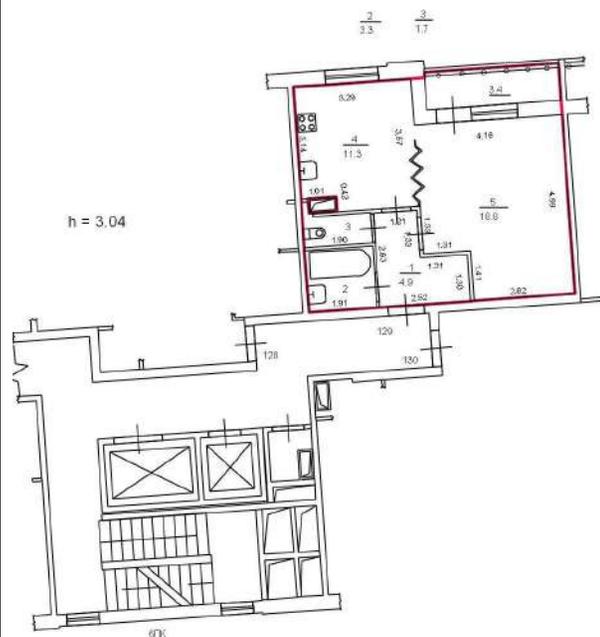

Масштаб 1

ДОКУМЕНТ ПОДПИСАН  
ЭЛЕКТРОННОЙ ПОДПИСЬЮ

Сертификат: 00ВВ056В7401СВ38D2В3576АСDС8425108

Владелец: ФЕДЕРАЛЬНАЯ СЛУЖБА ГОСУДАРСТВЕННОЙ

РЕГИСТРАЦИИ, КАДАСТРА И КАРТОГРАФИИ

Действителен: с 27.06.2023 по 19.09.2024

полное наименование должности

инициалы, фамилия



Здание

вид объекта недвижимости

Лист № 38 раздела 5

Всего листов раздела 5: 499


Всего разделов: 3

Всего листов выписки: 504

12.03.2024г. № КУВИ-001/2024-71395542

Кадастровый номер: 78:07:0003031:1207

Номер этажа (этажей): 2

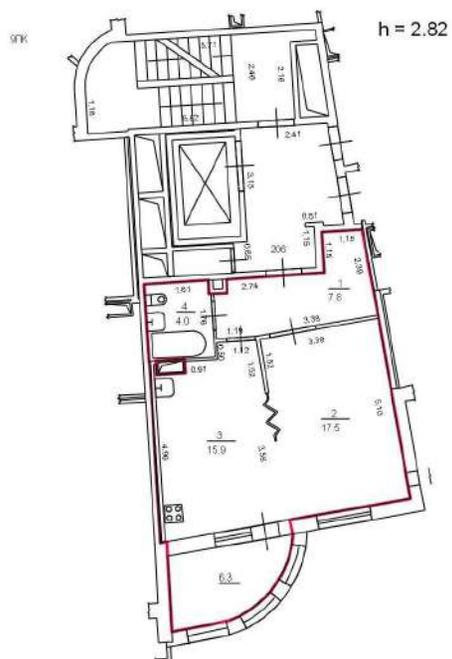

Масштаб 1

ДОКУМЕНТ ПОДПИСАН  
ЭЛЕКТРОННОЙ ПОДПИСЬЮ

Сертификат: 00ВВ056В7401СВ38D2В3576АСDС8425108

Владелец: ФЕДЕРАЛЬНАЯ СЛУЖБА ГОСУДАРСТВЕННОЙ  
РЕГИСТРАЦИИ, КАДАСТРА И КАРТОГРАФИИ  
Действителен: с 27.06.2023 по 19.09.2024

полное наименование должности

инициалы, фамилия

Здание

вид объекта недвижимости

Лист № 39 раздела 5

Всего листов раздела 5: 499


Всего разделов: 3

Всего листов выписки: 504

12.03.2024г. № КУВИ-001/2024-71395542

Кадастровый номер: 78:07:0003031:1207

Номер этажа (этажей): 1

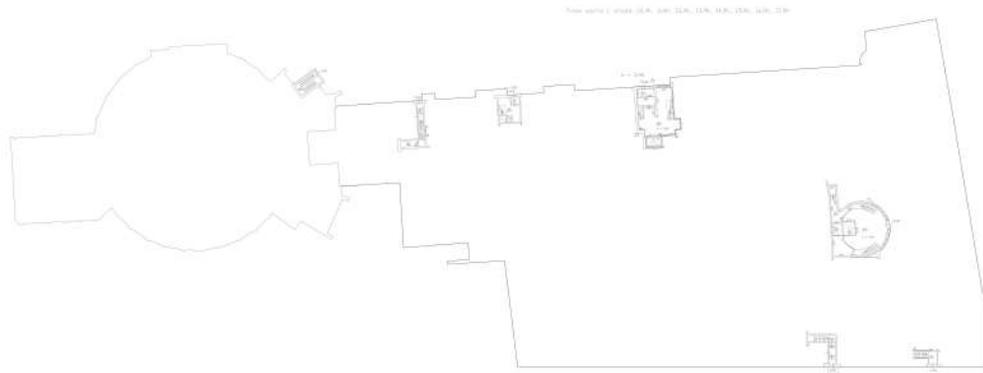

Масштаб 1

ДОКУМЕНТ ПОДПИСАН  
ЭЛЕКТРОННОЙ ПОДПИСЬЮ

Сертификат: 00ВВ056В7401СВ38D2В3576АСDC8425108

Владелец: ФЕДЕРАЛЬНАЯ СЛУЖБА ГОСУДАРСТВЕННОЙ  
РЕГИСТРАЦИИ, КАДАСТРА И КАРТОГРАФИИ  
Действителен: с 27.06.2023 по 19.09.2024

полное наименование должности

инициалы, фамилия

Здание

вид объекта недвижимости

Лист № 40 раздела 5

Всего листов раздела 5: 499


Всего разделов: 3

Всего листов выписки: 504

12.03.2024г. № КУВИ-001/2024-71395542

Кадастровый номер: 78:07:0003031:1207

Номер этажа (этажей): 1

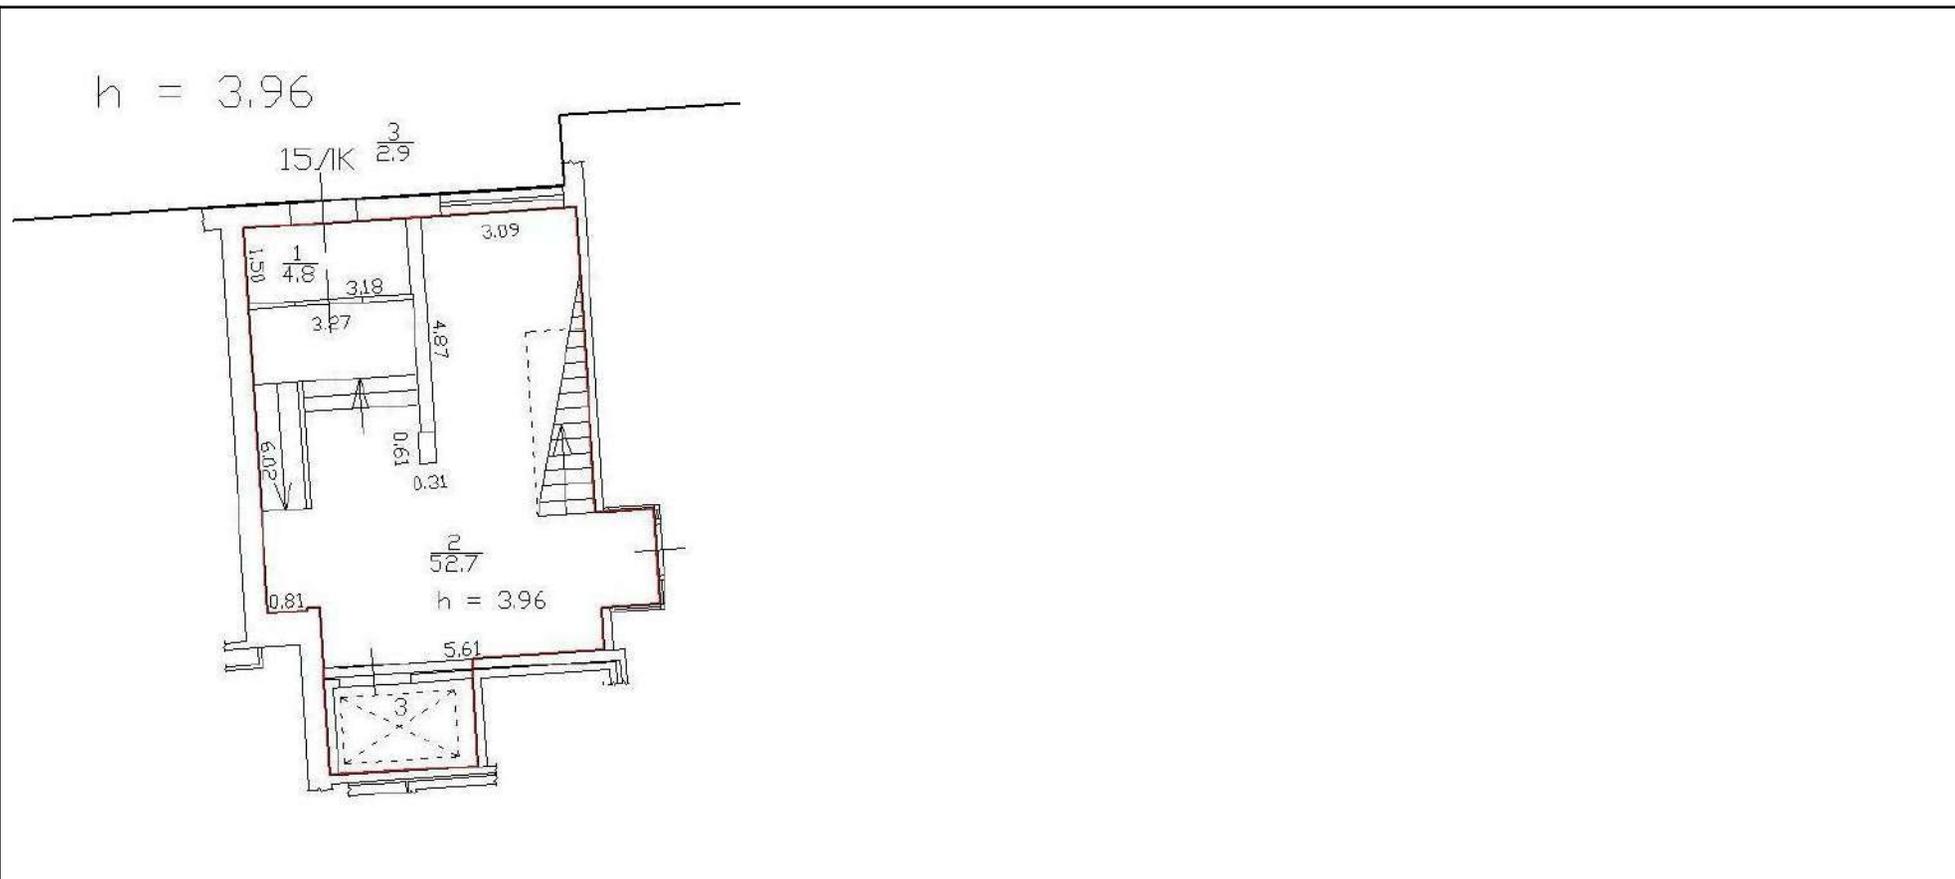

Масштаб 1



ДОКУМЕНТ ПОДПИСАН  
ЭЛЕКТРОННОЙ ПОДПИСЬЮ

Сертификат: 00ВВ056В7401СВ38D2В3576АСDС8425108

Владелец: ФЕДЕРАЛЬНАЯ СЛУЖБА ГОСУДАРСТВЕННОЙ  
РЕГИСТРАЦИИ, КАДАСТРА И КАРТОГРАФИИ  
Действителен: с 27.06.2023 по 19.09.2024

полное наименование должности

инициалы, фамилия

Здание

вид объекта недвижимости

Лист № 41 раздела 5

Всего листов раздела 5: 499


Всего разделов: 3

Всего листов выписки: 504

12.03.2024г. № КУВИ-001/2024-71395542

Кадастровый номер: 78:07:0003031:1207

Номер этажа (этажей): 2

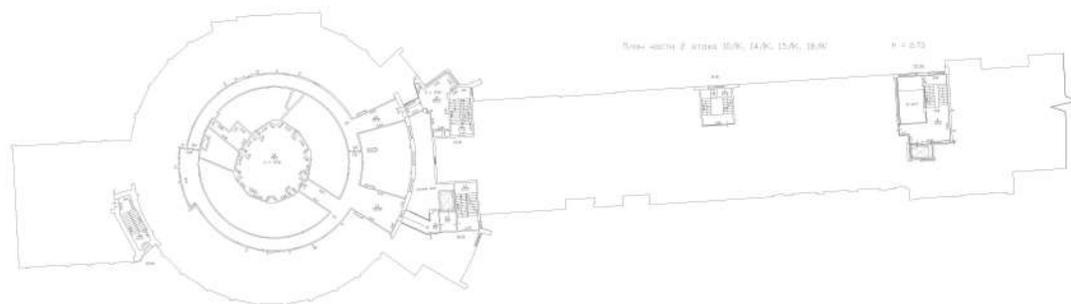

Масштаб 1

ДОКУМЕНТ ПОДПИСАН  
ЭЛЕКТРОННОЙ ПОДПИСЬЮ

Сертификат: 00ВВ056В7401СВ38D2В3576АСDС8425108

Владелец: ФЕДЕРАЛЬНАЯ СЛУЖБА ГОСУДАРСТВЕННОЙ  
РЕГИСТРАЦИИ, КАДАСТРА И КАРТОГРАФИИ  
Действителен: с 27.06.2023 по 19.09.2024

ПОЛНОЕ НАИМЕНОВАНИЕ ДОЛЖНОСТИ

инициалы, фамилия

Здание

вид объекта недвижимости

Лист № 42 раздела 5

Всего листов раздела 5: 499


Всего разделов: 3

Всего листов выписки: 504

12.03.2024г. № КУВИ-001/2024-71395542

Кадастровый номер: 78:07:0003031:1207

Номер этажа (этажей): 2

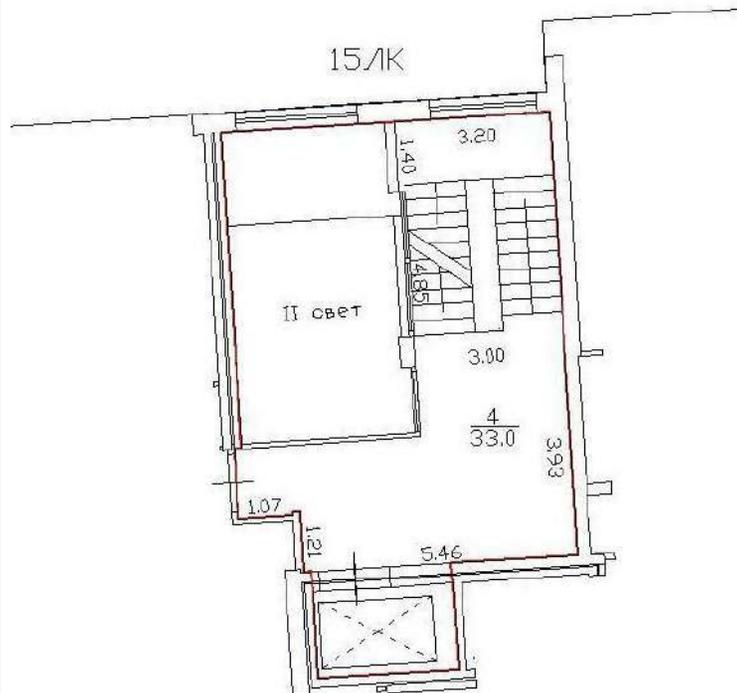 $h = 2.73$ 

Масштаб 1

ДОКУМЕНТ ПОДПИСАН  
ЭЛЕКТРОННОЙ ПОДПИСЬЮ

Сертификат: 00ВВ056В7401СВ38D2В3576АСDС8425108

Владелец: ФЕДЕРАЛЬНАЯ СЛУЖБА ГОСУДАРСТВЕННОЙ  
РЕГИСТРАЦИИ, КАДАСТРА И КАРТОГРАФИИ  
Действителен: с 27.06.2023 по 19.09.2024

полное наименование должности

инициалы, фамилия

Здание

вид объекта недвижимости

Лист № 43 раздела 5

Всего листов раздела 5: 499


Всего разделов: 3

Всего листов выписки: 504

12.03.2024г. № КУВИ-001/2024-71395542

Кадастровый номер: 78:07:0003031:1207

Номер этажа (этажей): 3

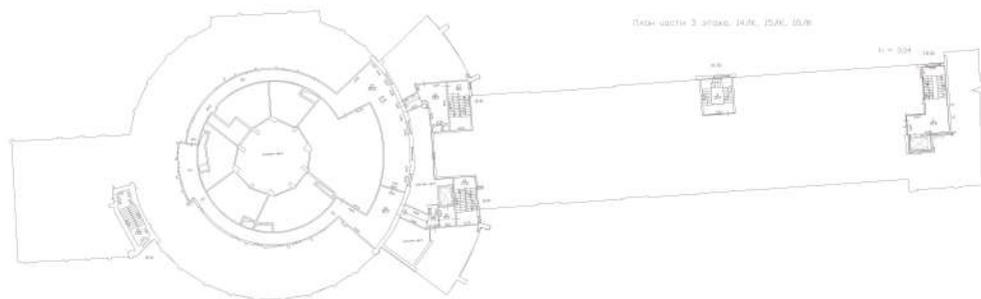

Масштаб 1

ДОКУМЕНТ ПОДПИСАН  
ЭЛЕКТРОННОЙ ПОДПИСЬЮ

Сертификат: 00ВВ056В7401СВ38D2В3576АСDC8425108

Владелец: ФЕДЕРАЛЬНАЯ СЛУЖБА ГОСУДАРСТВЕННОЙ

РЕГИСТРАЦИИ, КАДАСТРА И КАРТОГРАФИИ

Действителен: с 27.06.2023 по 19.09.2024

ПОЛНОЕ НАИМЕНОВАНИЕ ДОЛЖНОСТИ

инициалы, фамилия

Здание

вид объекта недвижимости

Лист № 44 раздела 5

Всего листов раздела 5: 499


Всего разделов: 3

Всего листов выписки: 504

12.03.2024г. № КУВИ-001/2024-71395542

Кадастровый номер: 78:07:0003031:1207

Номер этажа (этажей): 3

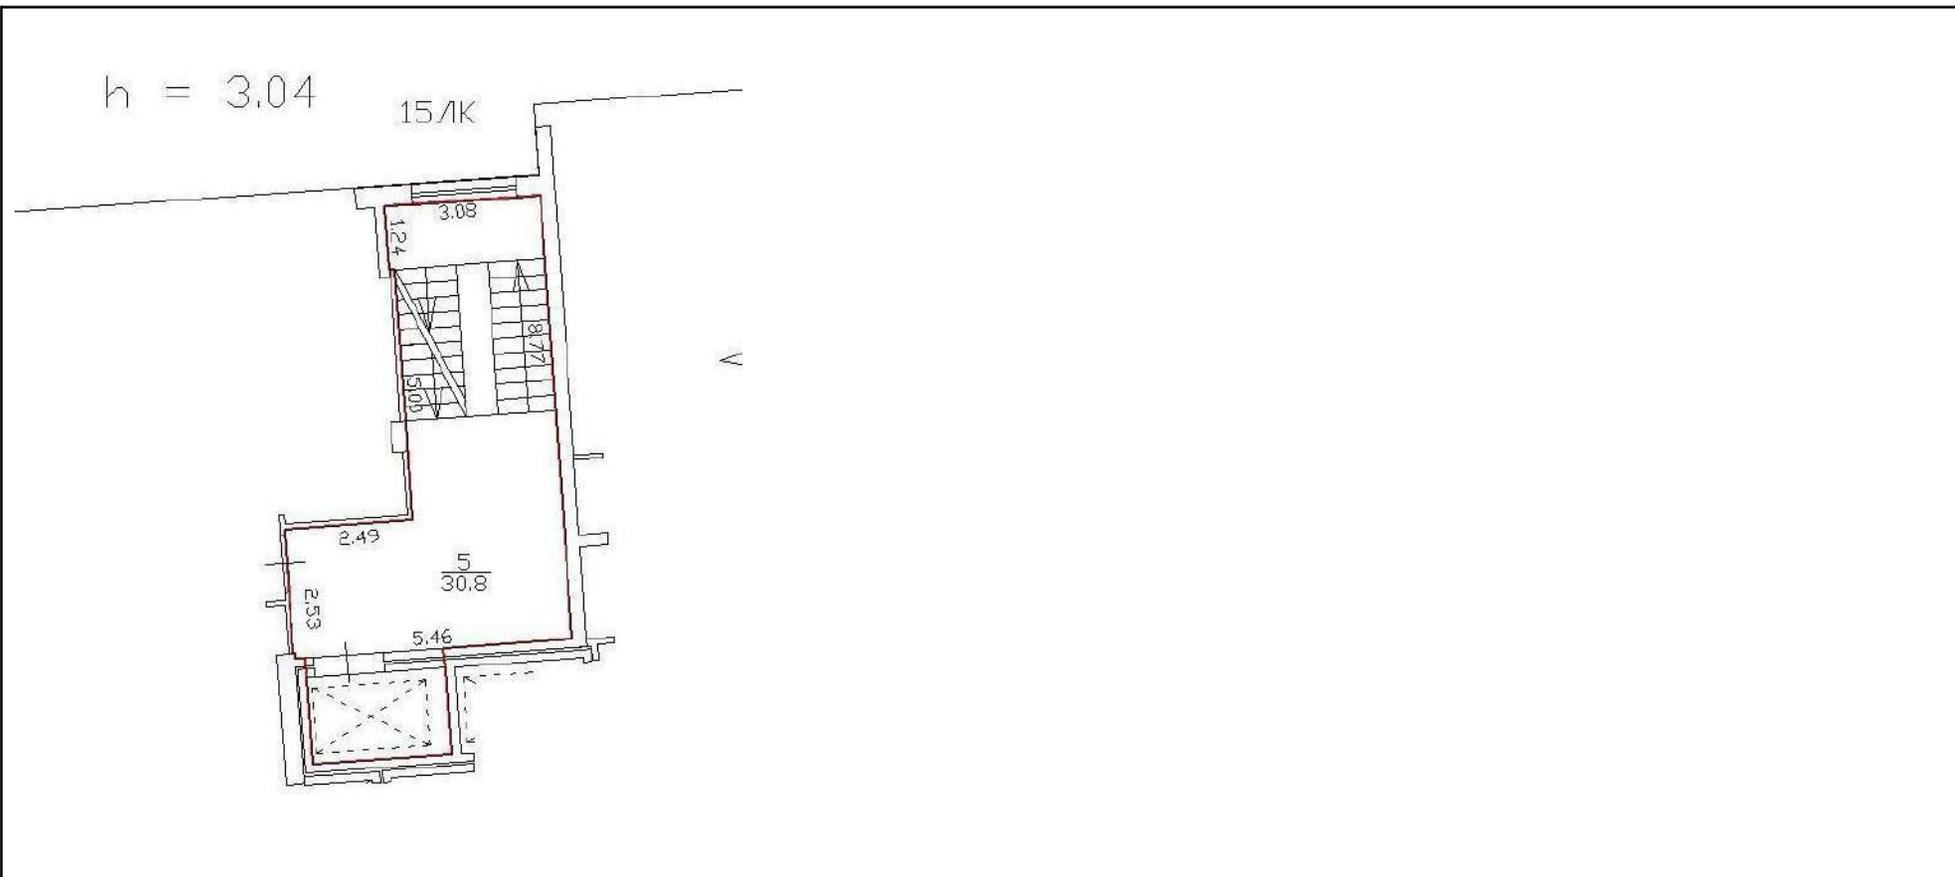

Масштаб 1



ДОКУМЕНТ ПОДПИСАН  
ЭЛЕКТРОННОЙ ПОДПИСЬЮ

Сертификат: 00ВВ056В7401СВ38D2В3576АСDC8425108

Владелец: ФЕДЕРАЛЬНАЯ СЛУЖБА ГОСУДАРСТВЕННОЙ

РЕГИСТРАЦИИ, КАДАСТРА И КАРТОГРАФИИ

Действителен: с 27.06.2023 по 19.09.2024

полное наименование должности

инициалы, фамилия

Здание

вид объекта недвижимости

Лист № 45 раздела 5

Всего листов раздела 5: 499


Всего разделов: 3

Всего листов выписки: 504

12.03.2024г. № КУВИ-001/2024-71395542

Кадастровый номер: 78:07:0003031:1207

Номер этажа (этажей): 4

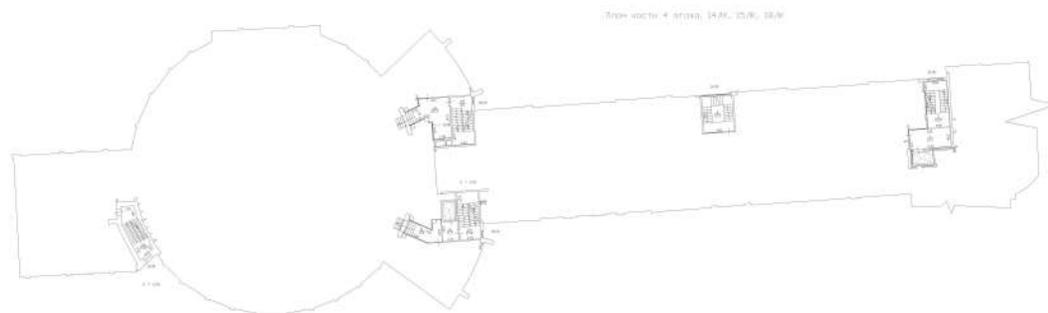

Масштаб 1

ДОКУМЕНТ ПОДПИСАН  
ЭЛЕКТРОННОЙ ПОДПИСЬЮ

Сертификат: 00ВВ056В7401СВ38D2В3576АСDС8425108

Владелец: ФЕДЕРАЛЬНАЯ СЛУЖБА ГОСУДАРСТВЕННОЙ  
РЕГИСТРАЦИИ, КАДАСТРА И КАРТОГРАФИИ  
Действителен: с 27.06.2023 по 19.09.2024

полное наименование должности

инициалы, фамилия

Здание

вид объекта недвижимости

Лист № 46 раздела 5

Всего листов раздела 5: 499


Всего разделов: 3

Всего листов выписки: 504

12.03.2024г. № КУВИ-001/2024-71395542

Кадастровый номер: 78:07:0003031:1207

Номер этажа (этажей): 4

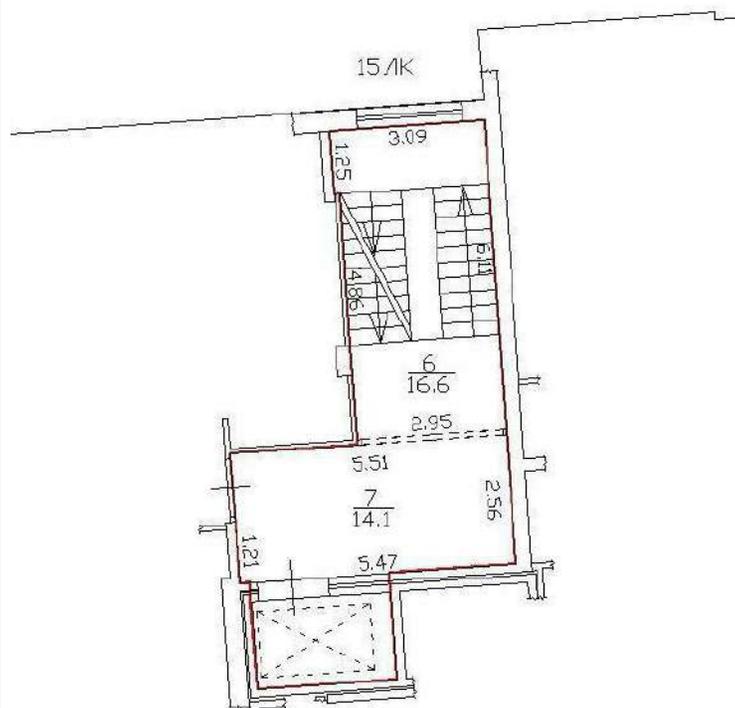

Масштаб 1



ДОКУМЕНТ ПОДПИСАН  
ЭЛЕКТРОННОЙ ПОДПИСЬЮ

Сертификат: 00ВВ056В7401СВ38D2В3576АСDС8425108

Владелец: ФЕДЕРАЛЬНАЯ СЛУЖБА ГОСУДАРСТВЕННОЙ  
РЕГИСТРАЦИИ, КАДАСТРА И КАРТОГРАФИИ  
Действителен: с 27.06.2023 по 19.09.2024

полное наименование должности

инициалы, фамилия

Здание

вид объекта недвижимости

Лист № 47 раздела 5

Всего листов раздела 5: 499

Всего разделов: 3

Всего листов выписки: 504

12.03.2024г. № КУВИ-001/2024-71395542

Кадастровый номер: 78:07:0003031:1207

Номер этажа (этажей): 2

План части 2-го этажа



Масштаб 1

ДОКУМЕНТ ПОДПИСАН  
ЭЛЕКТРОННОЙ ПОДПИСЬЮ

Сертификат: 00ВВ056В7401СВ38D2В3576АСDC8425108

Владелец: ФЕДЕРАЛЬНАЯ СЛУЖБА ГОСУДАРСТВЕННОЙ  
РЕГИСТРАЦИИ, КАДАСТРА И КАРТОГРАФИИ  
Действителен: с 27.06.2023 по 19.09.2024

полное наименование должности

инициалы, фамилия

Здание

вид объекта недвижимости

Лист № 48 раздела 5

Всего листов раздела 5: 499


Всего разделов: 3

Всего листов выписки: 504

12.03.2024г. № КУВИ-001/2024-71395542

Кадастровый номер: 78:07:0003031:1207

Номер этажа (этажей): 2

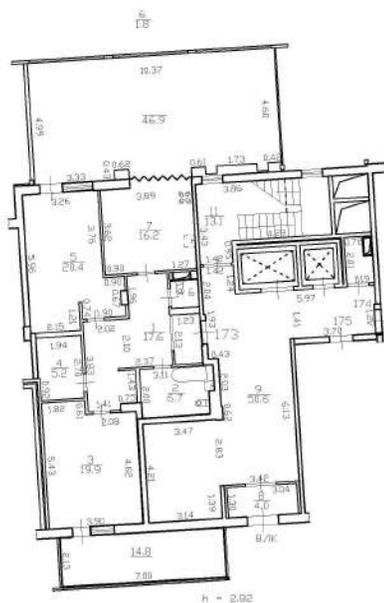

Масштаб 1

ДОКУМЕНТ ПОДПИСАН  
ЭЛЕКТРОННОЙ ПОДПИСЬЮ

Сертификат: 00ВВ056В7401СВ38D2В3576АСDC8425108

Владелец: ФЕДЕРАЛЬНАЯ СЛУЖБА ГОСУДАРСТВЕННОЙ  
РЕГИСТРАЦИИ, КАДАСТРА И КАРТОГРАФИИ  
Действителен: с 27.06.2023 по 19.09.2024

полное наименование должности

инициалы, фамилия

Здание

вид объекта недвижимости

Лист № 49 раздела 5

Всего листов раздела 5: 499

Всего разделов: 3


Всего листов выписки: 504

12.03.2024г. № КУВИ-001/2024-71395542

Кадастровый номер: 78:07:0003031:1207

Номер этажа (этажей): 7

## План части 7 этажа, 4ЛК

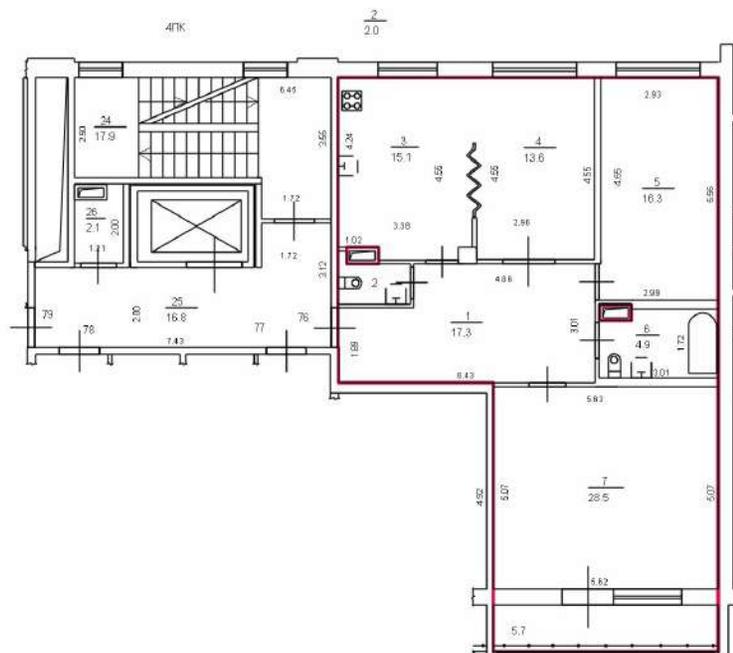

n = 3,10

Масштаб 1



ДОКУМЕНТ ПОДПИСАН  
ЭЛЕКТРОННОЙ ПОДПИСЬЮ

Сертификат: 00ВВ056В7401СВ38D2В3576АСDC8425108

Владелец: ФЕДЕРАЛЬНАЯ СЛУЖБА ГОСУДАРСТВЕННОЙ

РЕГИСТРАЦИИ, КАДАСТРА И КАРТОГРАФИИ

Действителен: с 27.06.2023 по 19.09.2024

полное наименование должности

инициалы, фамилия

Здание

вид объекта недвижимости

Лист № 50 раздела 5

Всего листов раздела 5: 499


Всего разделов: 3

Всего листов выписки: 504

12.03.2024г. № КУВИ-001/2024-71395542

Кадастровый номер: 78:07:0003031:1207

Номер этажа (этажей): 7

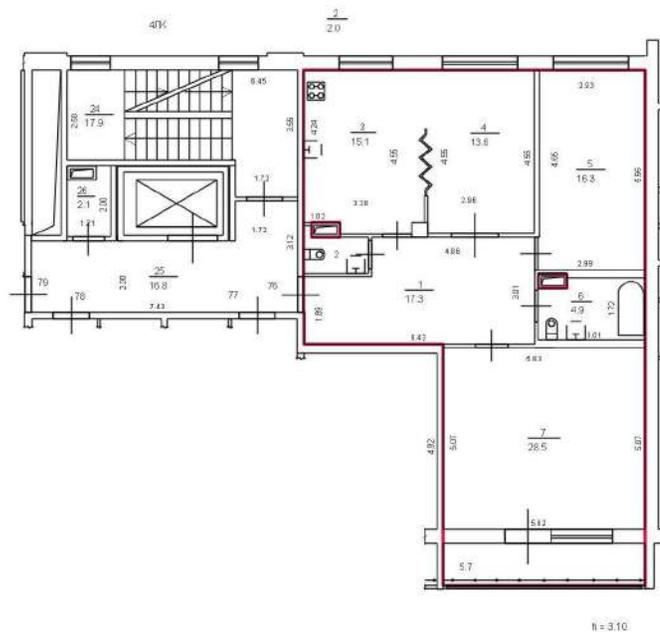

Масштаб 1



ДОКУМЕНТ ПОДПИСАН  
ЭЛЕКТРОННОЙ ПОДПИСЬЮ

Сертификат: 00ВВ056В7401СВ38D2В3576АСDC8425108

Владелец: ФЕДЕРАЛЬНАЯ СЛУЖБА ГОСУДАРСТВЕННОЙ

РЕГИСТРАЦИИ, КАДАСТРА И КАРТОГРАФИИ

Действителен: с 27.06.2023 по 19.09.2024

полное наименование должности

инициалы, фамилия

Здание

вид объекта недвижимости

Лист № 51 раздела 5

Всего листов раздела 5: 499

Всего разделов: 3


Всего листов выписки: 504

12.03.2024г. № КУВИ-001/2024-71395542

Кадастровый номер: 78:07:0003031:1207

Номер этажа (этажей): 1

План части 1 этажа 5/К

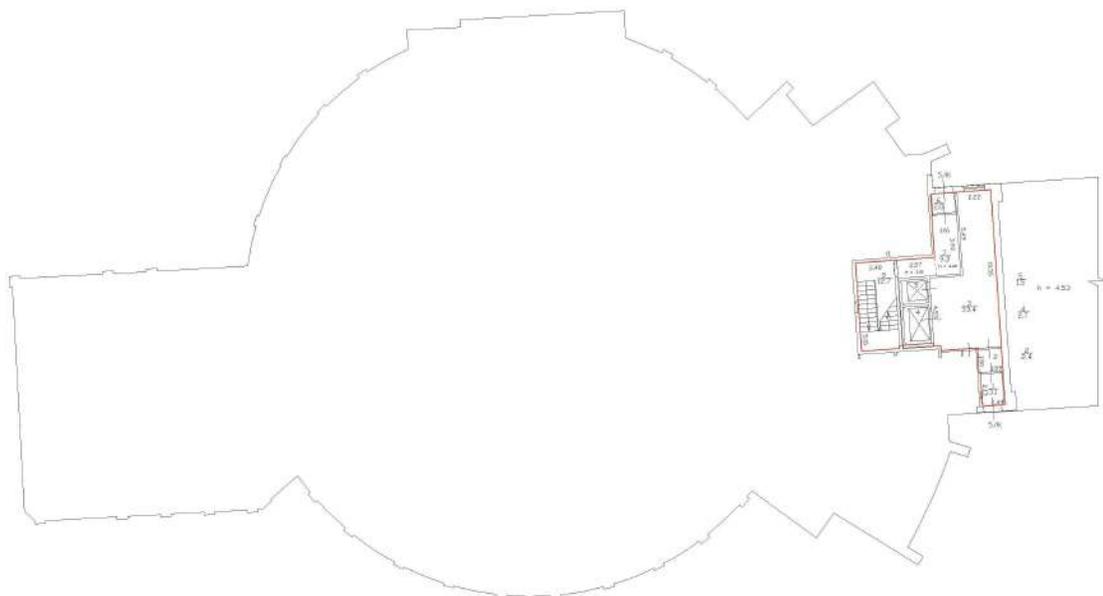

Масштаб 1

ДОКУМЕНТ ПОДПИСАН  
ЭЛЕКТРОННОЙ ПОДПИСЬЮ

Сертификат: 00ВВ056В7401СВ38D2В3576АСDC8425108

Владелец: ФЕДЕРАЛЬНАЯ СЛУЖБА ГОСУДАРСТВЕННОЙ

РЕГИСТРАЦИИ, КАДАСТРА И КАРТОГРАФИИ

Действителен: с 27.06.2023 по 19.09.2024

ПОЛНОЕ НАИМЕНОВАНИЕ ДОЛЖНОСТИ

инициалы, фамилия

Здание

вид объекта недвижимости

Лист № 52 раздела 5

Всего листов раздела 5: 499


Всего разделов: 3

Всего листов выписки: 504

12.03.2024г. № КУВИ-001/2024-71395542

Кадастровый номер: 78:07:0003031:1207

Номер этажа (этажей): 1

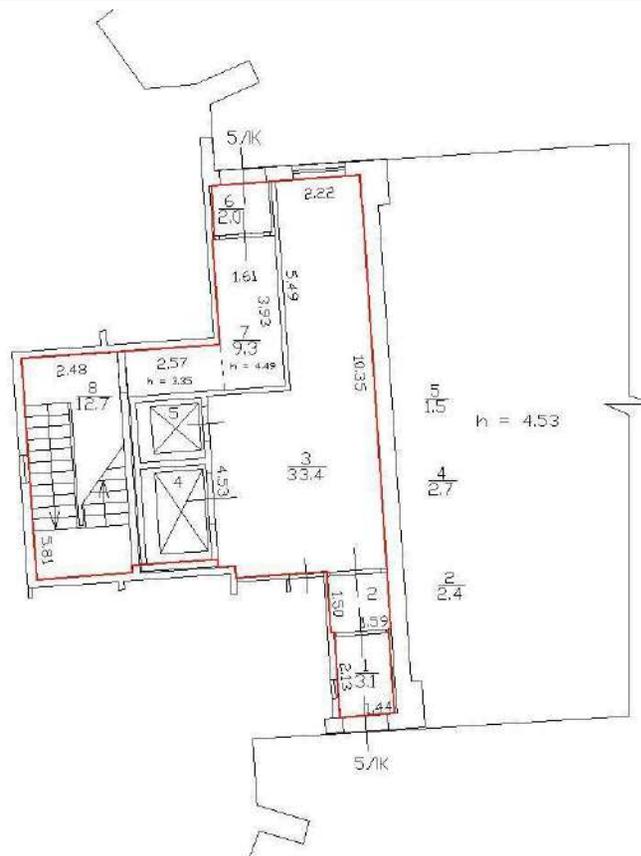

Масштаб 1



ДОКУМЕНТ ПОДПИСАН  
ЭЛЕКТРОННОЙ ПОДПИСЬЮ

Сертификат: 00ВВ056В7401СВ38D2В3576АСDC8425108

Владелец: ФЕДЕРАЛЬНАЯ СЛУЖБА ГОСУДАРСТВЕННОЙ

РЕГИСТРАЦИИ, КАДАСТРА И КАРТОГРАФИИ

Действителен: с 27.06.2023 по 19.09.2024

полное наименование должности

инициалы, фамилия

Здание

вид объекта недвижимости

Лист № 53 раздела 5

Всего листов раздела 5: 499

Всего разделов: 3


Всего листов выписки: 504

12.03.2024г. № КУВИ-001/2024-71395542

Кадастровый номер: 78:07:0003031:1207

Номер этажа (этажей): 2

План части 2 этажа, 5ЛК

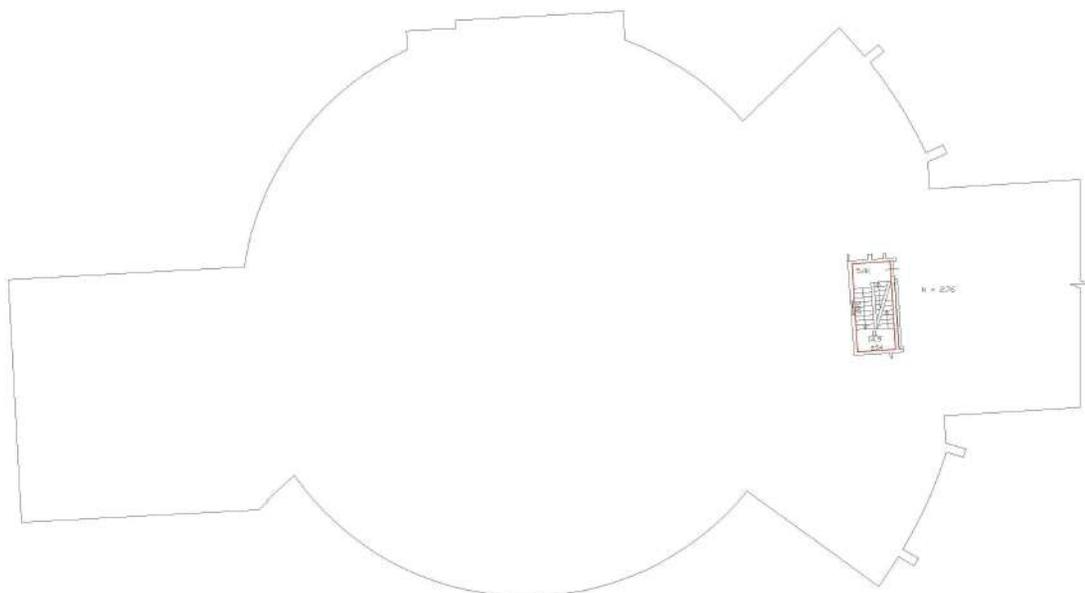

Масштаб 1

ДОКУМЕНТ ПОДПИСАН  
ЭЛЕКТРОННОЙ ПОДПИСЬЮ

Сертификат: 00ВВ056В7401СВ38D2В3576АСDC8425108

Владелец: ФЕДЕРАЛЬНАЯ СЛУЖБА ГОСУДАРСТВЕННОЙ  
РЕГИСТРАЦИИ, КАДАСТРА И КАРТОГРАФИИ  
Действителен: с 27.06.2023 по 19.09.2024

полное наименование должности

инициалы, фамилия

Здание

вид объекта недвижимости

Лист № 54 раздела 5

Всего листов раздела 5: 499


Всего разделов: 3

Всего листов выписки: 504

12.03.2024г. № КУВИ-001/2024-71395542

Кадастровый номер: 78:07:0003031:1207

Номер этажа (этажей): 2

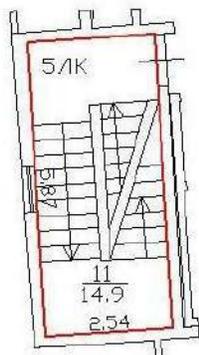

h = 2.76

Масштаб 1

ДОКУМЕНТ ПОДПИСАН  
ЭЛЕКТРОННОЙ ПОДПИСЬЮ

Сертификат: 00ВВ056В7401СВ38D2В3576АСDC8425108

Владелец: ФЕДЕРАЛЬНАЯ СЛУЖБА ГОСУДАРСТВЕННОЙ  
РЕГИСТРАЦИИ, КАДАСТРА И КАРТОГРАФИИ  
Действителен: с 27.06.2023 по 19.09.2024

полное наименование должности

инициалы, фамилия

Здание

вид объекта недвижимости

Лист № 55 раздела 5

Всего листов раздела 5: 499

Всего разделов: 3


Всего листов выписки: 504

12.03.2024г. № КУВИ-001/2024-71395542

Кадастровый номер: 78:07:0003031:1207

Номер этажа (этажей): 3

План части 3 этажа, 5/К

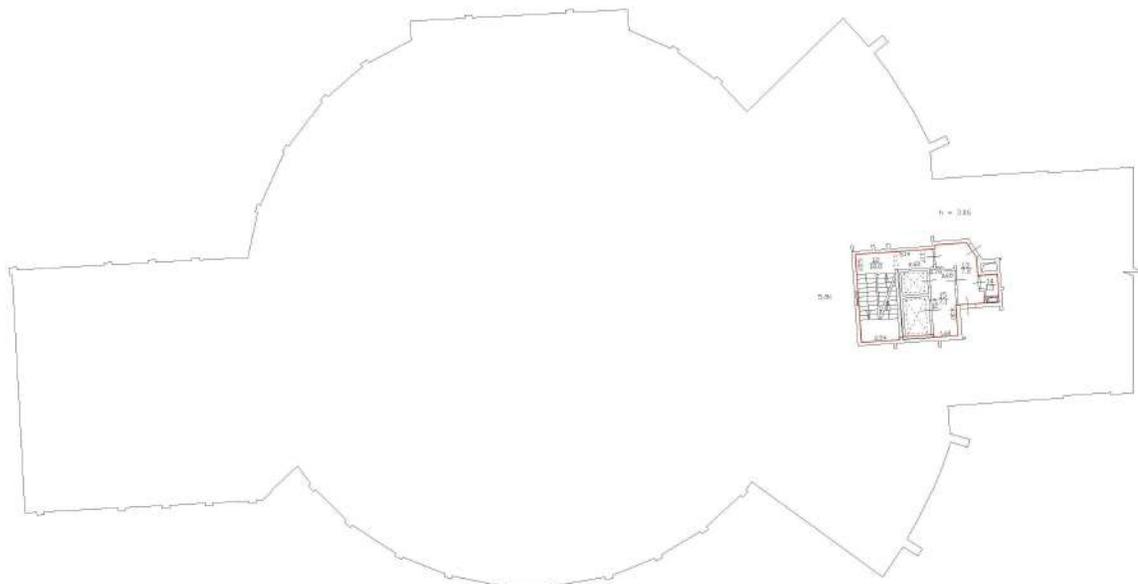

Масштаб 1

ДОКУМЕНТ ПОДПИСАН  
ЭЛЕКТРОННОЙ ПОДПИСЬЮ

Сертификат: 00ВВ056В7401СВ38D2В3576АСDC8425108

Владелец: ФЕДЕРАЛЬНАЯ СЛУЖБА ГОСУДАРСТВЕННОЙ

РЕГИСТРАЦИИ, КАДАСТРА И КАРТОГРАФИИ

Действителен: с 27.06.2023 по 19.09.2024

полное наименование должности

инициалы, фамилия

Здание

вид объекта недвижимости

Лист № 56 раздела 5

Всего листов раздела 5: 499


Всего разделов: 3

Всего листов выписки: 504

12.03.2024г. № КУВИ-001/2024-71395542

Кадастровый номер: 78:07:0003031:1207

Номер этажа (этажей): 3

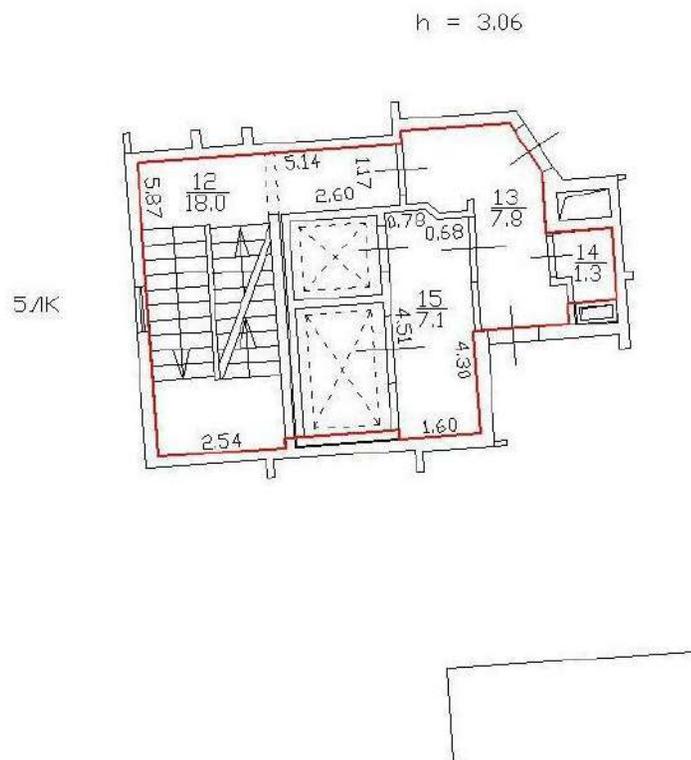

Масштаб 1



ДОКУМЕНТ ПОДПИСАН  
ЭЛЕКТРОННОЙ ПОДПИСЬЮ

Сертификат: 00ВВ056В7401СВ38D2В3576АСDC8425108

Владелец: ФЕДЕРАЛЬНАЯ СЛУЖБА ГОСУДАРСТВЕННОЙ

РЕГИСТРАЦИИ, КАДАСТРА И КАРТОГРАФИИ

Действителен: с 27.06.2023 по 19.09.2024

полное наименование должности

инициалы, фамилия

Здание

вид объекта недвижимости

Лист № 57 раздела 5

Всего листов раздела 5: 499

Всего разделов: 3


Всего листов выписки: 504

12.03.2024г. № КУВИ-001/2024-71395542

Кадастровый номер: 78:07:0003031:1207

Номер этажа (этажей): 4

План части 4 этажа, 5/К

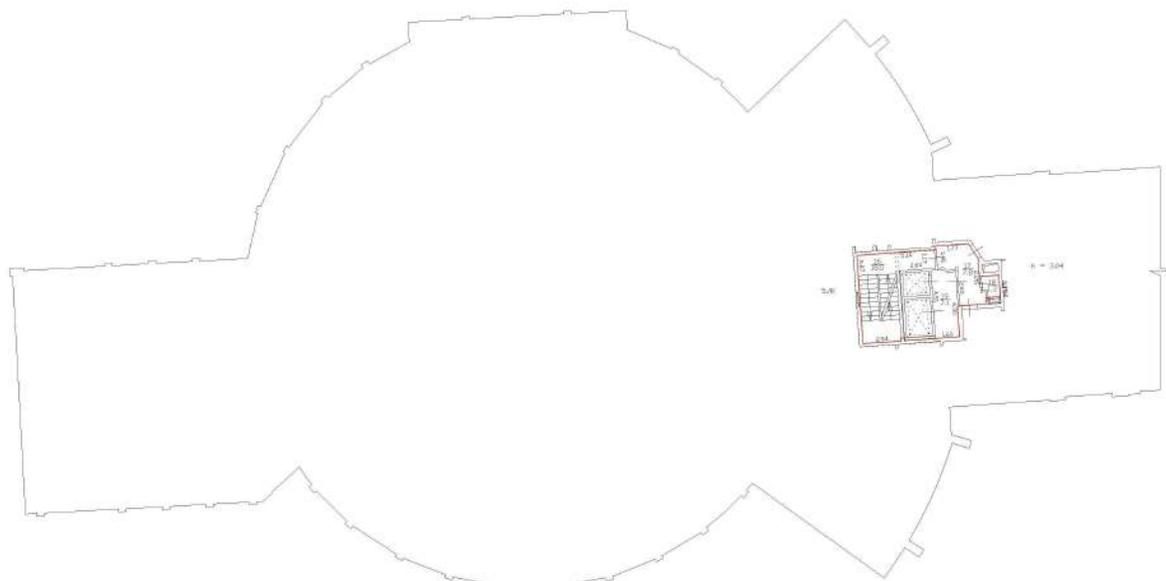

Масштаб 1

ДОКУМЕНТ ПОДПИСАН  
ЭЛЕКТРОННОЙ ПОДПИСЬЮ

Сертификат: 00ВВ056В7401СВ38D2В3576АСDC8425108

Владелец: ФЕДЕРАЛЬНАЯ СЛУЖБА ГОСУДАРСТВЕННОЙ

РЕГИСТРАЦИИ, КАДАСТРА И КАРТОГРАФИИ

Действителен: с 27.06.2023 по 19.09.2024

полное наименование должности

инициалы, фамилия

Здание

вид объекта недвижимости

Лист № 58 раздела 5

Всего листов раздела 5: 499


Всего разделов: 3

Всего листов выписки: 504

12.03.2024г. № КУВИ-001/2024-71395542

Кадастровый номер: 78:07:0003031:1207

Номер этажа (этажей): 4

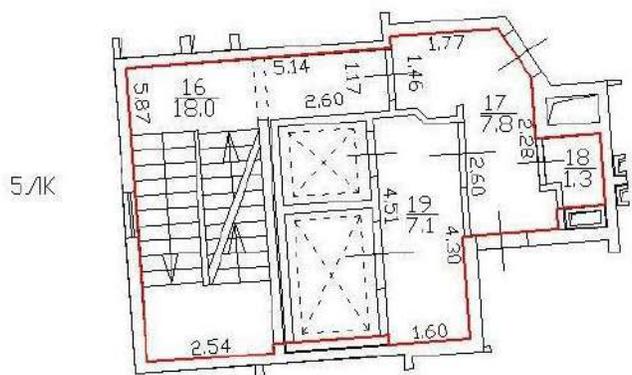

Масштаб 1



ДОКУМЕНТ ПОДПИСАН  
ЭЛЕКТРОННОЙ ПОДПИСЬЮ

Сертификат: 00ВВ056В7401СВ38D2В3576АСDС8425108

Владелец: ФЕДЕРАЛЬНАЯ СЛУЖБА ГОСУДАРСТВЕННОЙ

РЕГИСТРАЦИИ, КАДАСТРА И КАРТОГРАФИИ

Действителен: с 27.06.2023 по 19.09.2024

полное наименование должности

инициалы, фамилия

Здание

вид объекта недвижимости

Лист № 59 раздела 5

Всего листов раздела 5: 499

Всего разделов: 3


Всего листов выписки: 504

12.03.2024г. № КУВИ-001/2024-71395542

Кадастровый номер: 78:07:0003031:1207

Номер этажа (этажей): 5

План части 5 этажа, 5ЛК

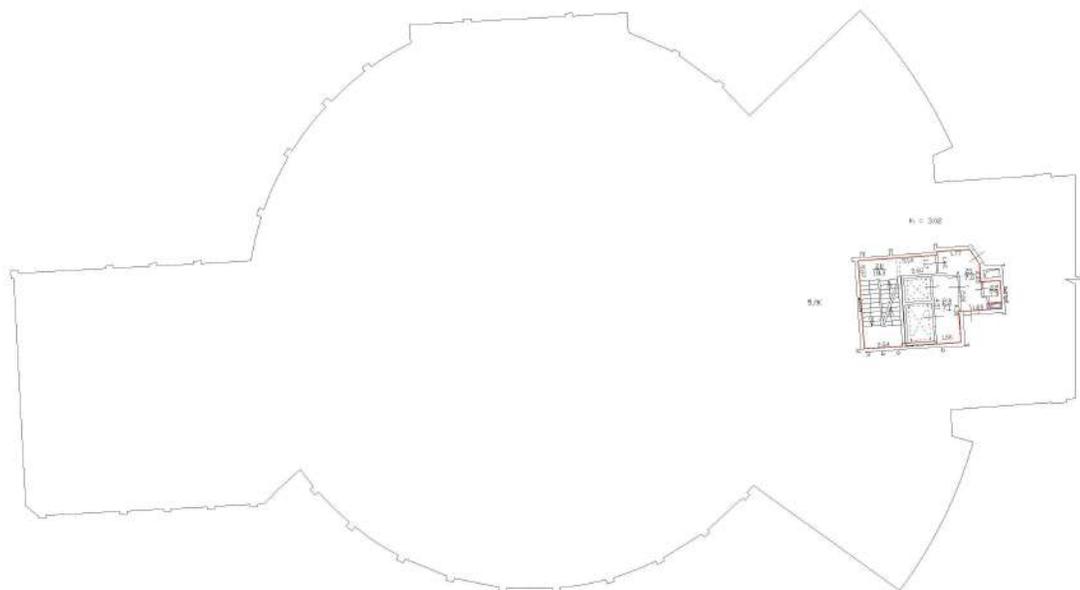

Масштаб 1

ДОКУМЕНТ ПОДПИСАН  
ЭЛЕКТРОННОЙ ПОДПИСЬЮ

Сертификат: 00ВВ056В7401СВ38D2В3576АСDC8425108

Владелец: ФЕДЕРАЛЬНАЯ СЛУЖБА ГОСУДАРСТВЕННОЙ

РЕГИСТРАЦИИ, КАДАСТРА И КАРТОГРАФИИ

Действителен: с 27.06.2023 по 19.09.2024

полное наименование должности

инициалы, фамилия

Здание

вид объекта недвижимости

Лист № 60 раздела 5

Всего листов раздела 5: 499

Всего разделов: 3


Всего листов выписки: 504

12.03.2024г. № КУВИ-001/2024-7139542

Кадастровый номер: 78:07:0003031:1207

Номер этажа (этажей): 5

h = 3.02

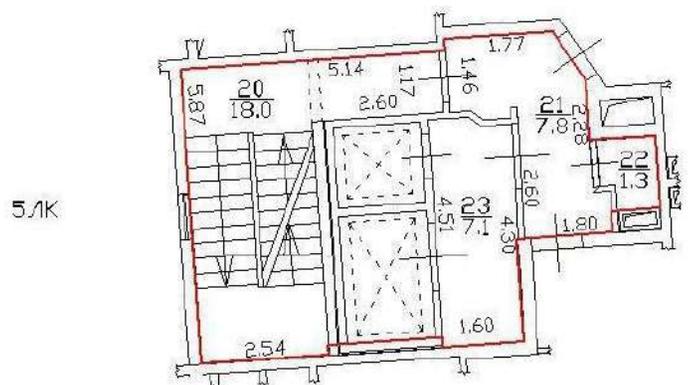

Масштаб 1

ДОКУМЕНТ ПОДПИСАН  
ЭЛЕКТРОННОЙ ПОДПИСЬЮ

Сертификат: 00ВВ056В7401СВ38D2В3576АСDC8425108

Владелец: ФЕДЕРАЛЬНАЯ СЛУЖБА ГОСУДАРСТВЕННОЙ  
РЕГИСТРАЦИИ, КАДАСТРА И КАРТОГРАФИИ  
Действителен: с 27.06.2023 по 19.09.2024

полное наименование должности

инициалы, фамилия

Здание

вид объекта недвижимости

Лист № 61 раздела 5

Всего листов раздела 5: 499

Всего разделов: 3


Всего листов выписки: 504

12.03.2024г. № КУВИ-001/2024-71395542

Кадастровый номер: 78:07:0003031:1207

Номер этажа (этажей): 6

План части 6 этажа, 5/ЛК

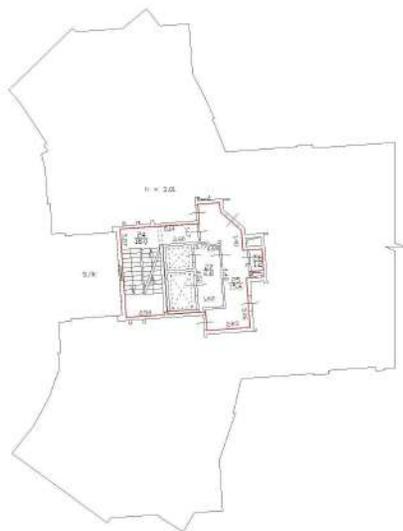

Масштаб 1

ДОКУМЕНТ ПОДПИСАН  
ЭЛЕКТРОННОЙ ПОДПИСЬЮ

Сертификат: 00ВВ056В7401СВ38D2В3576АСDC8425108

Владелец: ФЕДЕРАЛЬНАЯ СЛУЖБА ГОСУДАРСТВЕННОЙ

РЕГИСТРАЦИИ, КАДАСТРА И КАРТОГРАФИИ

Действителен: с 27.06.2023 по 19.09.2024

полное наименование должности

инициалы, фамилия

Здание

вид объекта недвижимости

Лист № 62 раздела 5

Всего листов раздела 5: 499


Всего разделов: 3

Всего листов выписки: 504

12.03.2024г. № КУВИ-001/2024-71395542

Кадастровый номер: 78:07:0003031:1207

Номер этажа (этажей): 6

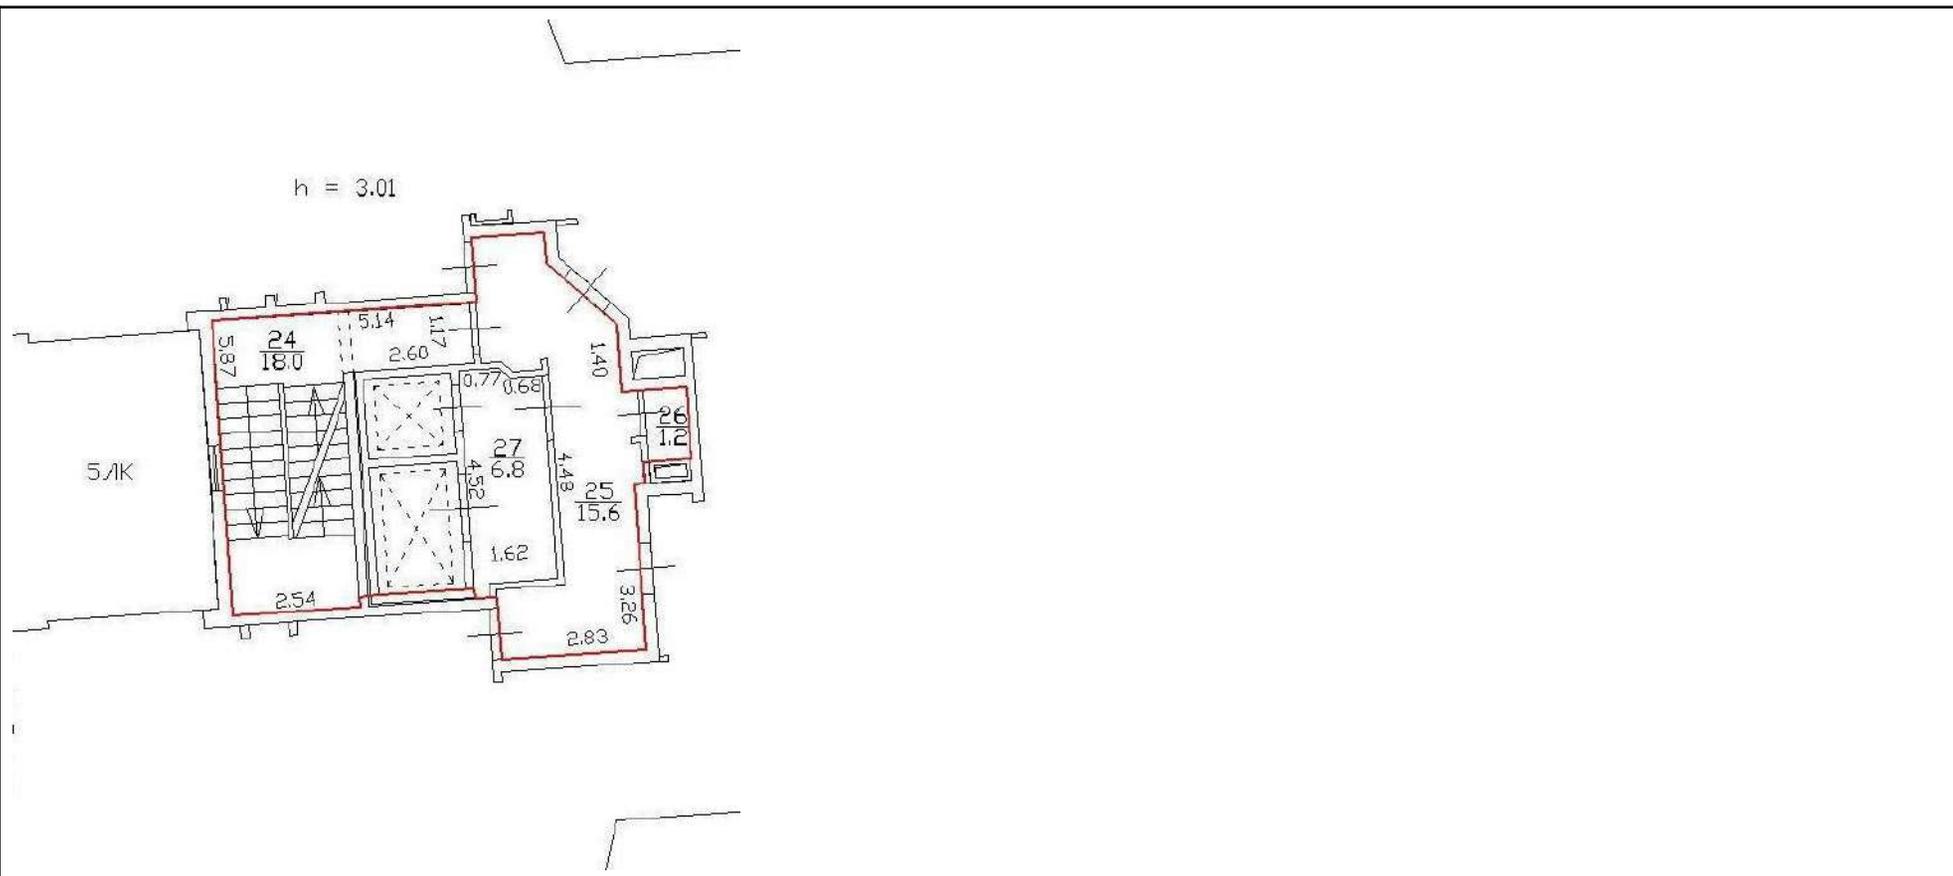

Масштаб 1



ДОКУМЕНТ ПОДПИСАН  
ЭЛЕКТРОННОЙ ПОДПИСЬЮ

Сертификат: 00ВВ056В7401СВ38D2В3576АСDC8425108

Владелец: ФЕДЕРАЛЬНАЯ СЛУЖБА ГОСУДАРСТВЕННОЙ

РЕГИСТРАЦИИ, КАДАСТРА И КАРТОГРАФИИ

Действителен: с 27.06.2023 по 19.09.2024

полное наименование должности

инициалы, фамилия

Здание

вид объекта недвижимости

Лист № 63 раздела 5

Всего листов раздела 5: 499

Всего разделов: 3


Всего листов выписки: 504

12.03.2024г. № КУВИ-001/2024-71395542

Кадастровый номер: 78:07:0003031:1207

Номер этажа (этажей): 7

План части 7 этажа, 5/К

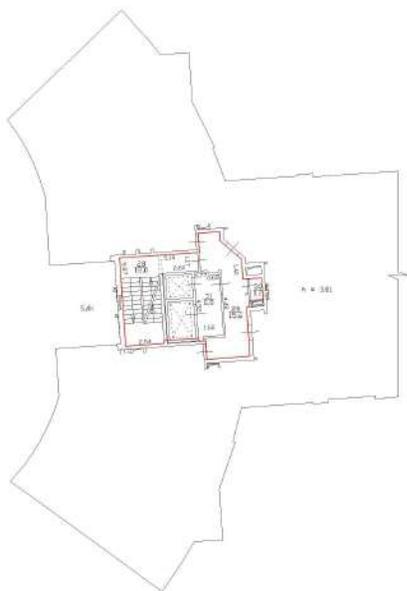

Масштаб 1

ДОКУМЕНТ ПОДПИСАН  
ЭЛЕКТРОННОЙ ПОДПИСЬЮ

Сертификат: 00ВВ056В7401СВ38D2В3576АСDС8425108

Владелец: ФЕДЕРАЛЬНАЯ СЛУЖБА ГОСУДАРСТВЕННОЙ  
РЕГИСТРАЦИИ, КАДАСТРА И КАРТОГРАФИИ  
Действителен: с 27.06.2023 по 19.09.2024

полное наименование должности

инициалы, фамилия

Здание

вид объекта недвижимости

Лист № 64 раздела 5

Всего листов раздела 5: 499


Всего разделов: 3

Всего листов выписки: 504

12.03.2024г. № КУВИ-001/2024-71395542

Кадастровый номер: 78:07:0003031:1207

Номер этажа (этажей): 7

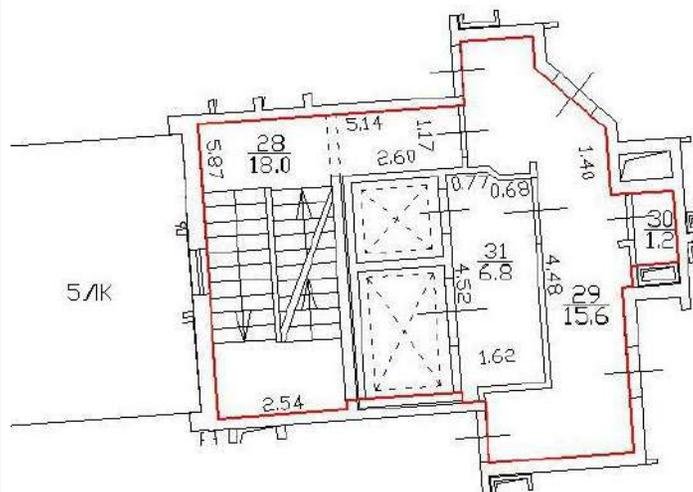

Масштаб 1

ДОКУМЕНТ ПОДПИСАН  
ЭЛЕКТРОННОЙ ПОДПИСЬЮ

Сертификат: 00ВВ056В7401СВ38D2В3576АСDC8425108

Владелец: ФЕДЕРАЛЬНАЯ СЛУЖБА ГОСУДАРСТВЕННОЙ

РЕГИСТРАЦИИ, КАДАСТРА И КАРТОГРАФИИ

Действителен: с 27.06.2023 по 19.09.2024

полное наименование должности

инициалы, фамилия

Здание

вид объекта недвижимости

Лист № 65 раздела 5

Всего листов раздела 5: 499

Всего разделов: 3


Всего листов выписки: 504

12.03.2024г. № КУВИ-001/2024-71395542

Кадастровый номер: 78:07:0003031:1207

Номер этажа (этажей): 8

План части 8 этажа, 5/ЛК

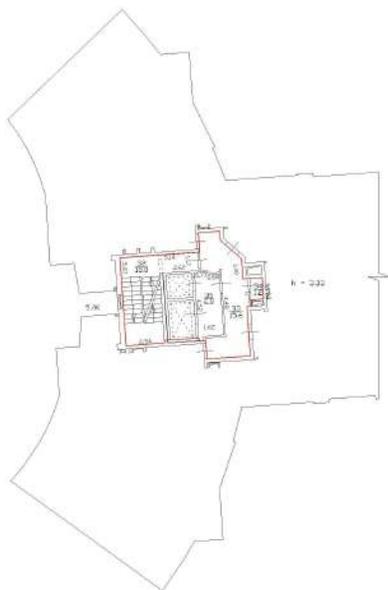

Масштаб 1

ДОКУМЕНТ ПОДПИСАН  
ЭЛЕКТРОННОЙ ПОДПИСЬЮ

Сертификат: 00ВВ056В7401СВ38D2В3576АСDC8425108

Владелец: ФЕДЕРАЛЬНАЯ СЛУЖБА ГОСУДАРСТВЕННОЙ

РЕГИСТРАЦИИ, КАДАСТРА И КАРТОГРАФИИ

Действителен: с 27.06.2023 по 19.09.2024

полное наименование должности

инициалы, фамилия

Здание

вид объекта недвижимости

Лист № 66 раздела 5

Всего листов раздела 5: 499


Всего разделов: 3

Всего листов выписки: 504

12.03.2024г. № КУВИ-001/2024-71395542

Кадастровый номер: 78:07:0003031:1207

Номер этажа (этажей): 8

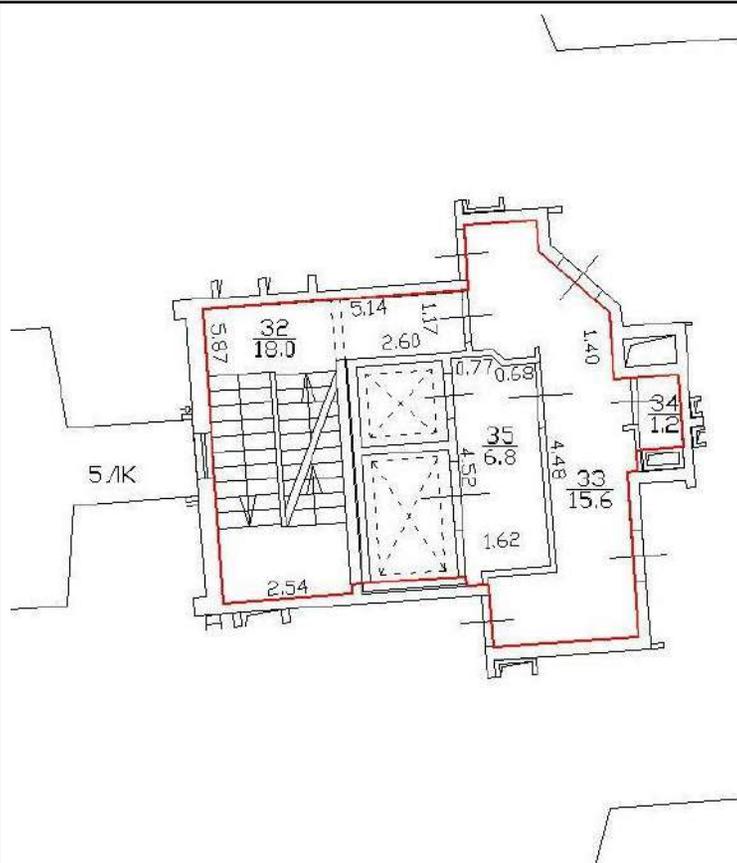

Масштаб 1

ДОКУМЕНТ ПОДПИСАН  
ЭЛЕКТРОННОЙ ПОДПИСЬЮ

Сертификат: 00ВВ056В7401СВ38D2В3576АСDC8425108

Владелец: ФЕДЕРАЛЬНАЯ СЛУЖБА ГОСУДАРСТВЕННОЙ  
РЕГИСТРАЦИИ, КАДАСТРА И КАРТОГРАФИИ  
Действителен: с 27.06.2023 по 19.09.2024

полное наименование должности

инициалы, фамилия

Здание

вид объекта недвижимости

Лист № 67 раздела 5

Всего листов раздела 5: 499

Всего разделов: 3


Всего листов выписки: 504

12.03.2024г. № КУВИ-001/2024-71395542

Кадастровый номер: 78:07:0003031:1207

Номер этажа (этажей): 9

План части 9 этажа, 5/ЛК

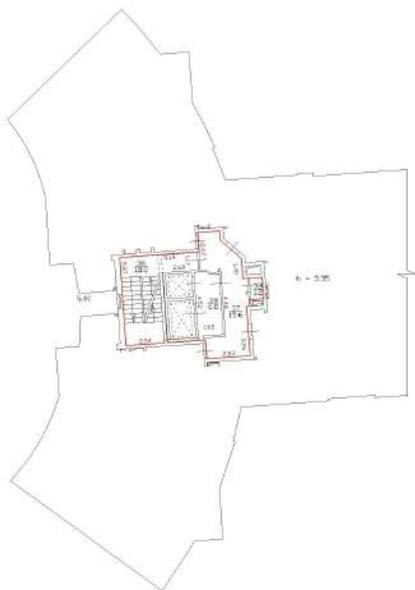

Масштаб 1

ДОКУМЕНТ ПОДПИСАН  
ЭЛЕКТРОННОЙ ПОДПИСЬЮ

Сертификат: 00ВВ056В7401СВ38D2В3576АСDC8425108

Владелец: ФЕДЕРАЛЬНАЯ СЛУЖБА ГОСУДАРСТВЕННОЙ  
РЕГИСТРАЦИИ, КАДАСТРА И КАРТОГРАФИИ  
Действителен: с 27.06.2023 по 19.09.2024

полное наименование должности

инициалы, фамилия

Здание

вид объекта недвижимости

Лист № 68 раздела 5

Всего листов раздела 5: 499


Всего разделов: 3

Всего листов выписки: 504

12.03.2024г. № КУВИ-001/2024-71395542

Кадастровый номер: 78:07:0003031:1207

Номер этажа (этажей): 9

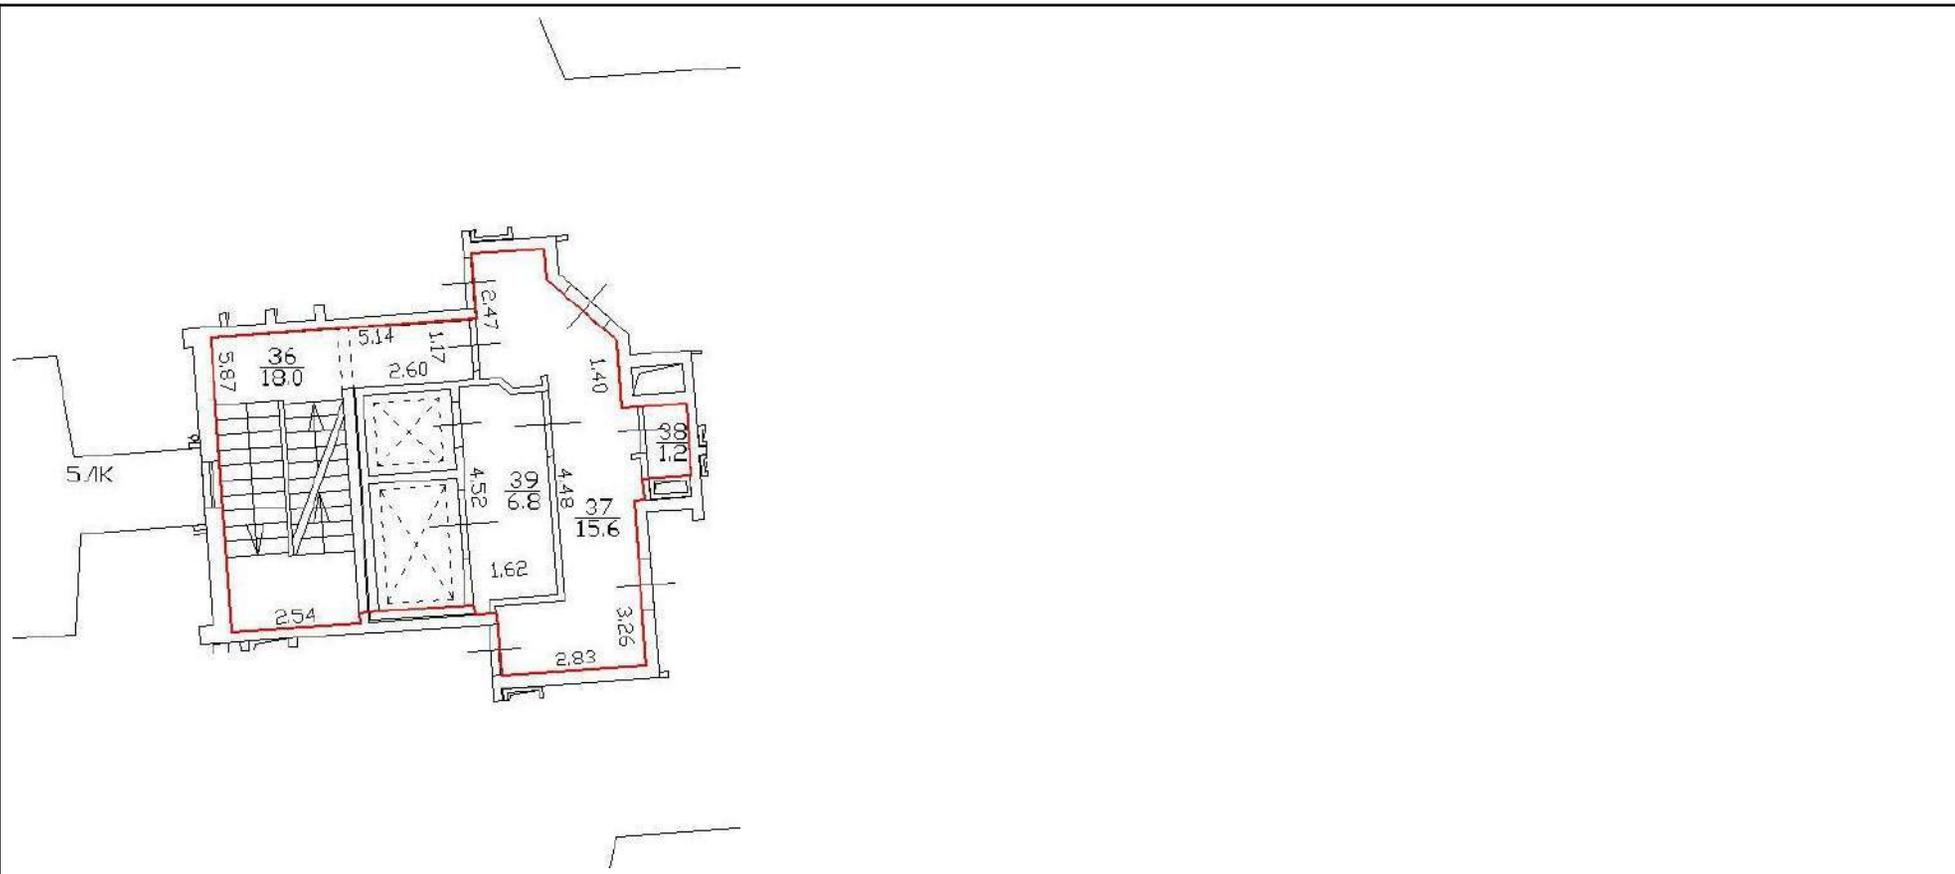

Масштаб 1

ДОКУМЕНТ ПОДПИСАН  
ЭЛЕКТРОННОЙ ПОДПИСЬЮ

Сертификат: 00ВВ056В7401СВ38D2В3576АСDС8425108

Владелец: ФЕДЕРАЛЬНАЯ СЛУЖБА ГОСУДАРСТВЕННОЙ  
РЕГИСТРАЦИИ, КАДАСТРА И КАРТОГРАФИИ  
Действителен: с 27.06.2023 по 19.09.2024

полное наименование должности

инициалы, фамилия

Здание

вид объекта недвижимости

Лист № 69 раздела 5

Всего листов раздела 5: 499

Всего разделов: 3


Всего листов выписки: 504

12.03.2024г. № КУВИ-001/2024-71395542

Кадастровый номер: 78:07:0003031:1207

Номер этажа (этажей): мезонин-надстройка

План части мезонин-надстройки, 5ЛК

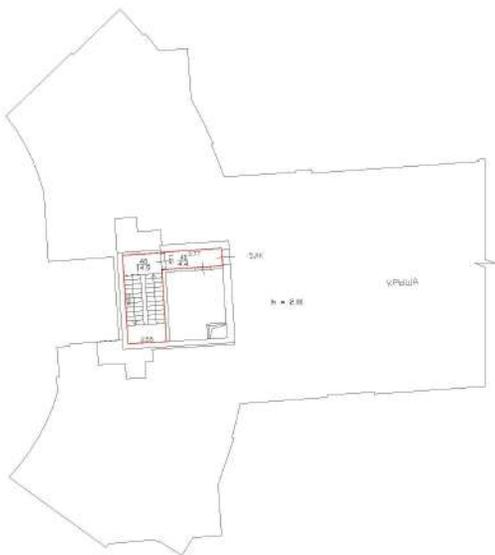

Масштаб 1

ДОКУМЕНТ ПОДПИСАН  
ЭЛЕКТРОННОЙ ПОДПИСЬЮ

Сертификат: 00ВВ056В7401СВ38D2В3576АСDC8425108

Владелец: ФЕДЕРАЛЬНАЯ СЛУЖБА ГОСУДАРСТВЕННОЙ  
РЕГИСТРАЦИИ, КАДАСТРА И КАРТОГРАФИИ  
Действителен: с 27.06.2023 по 19.09.2024

полное наименование должности

инициалы, фамилия

Здание

вид объекта недвижимости

Лист № 70 раздела 5

Всего листов раздела 5: 499


Всего разделов: 3

Всего листов выписки: 504

12.03.2024г. № КУВИ-001/2024-71395542

Кадастровый номер: 78:07:0003031:1207

Номер этажа (этажей): мезонин-надстройка

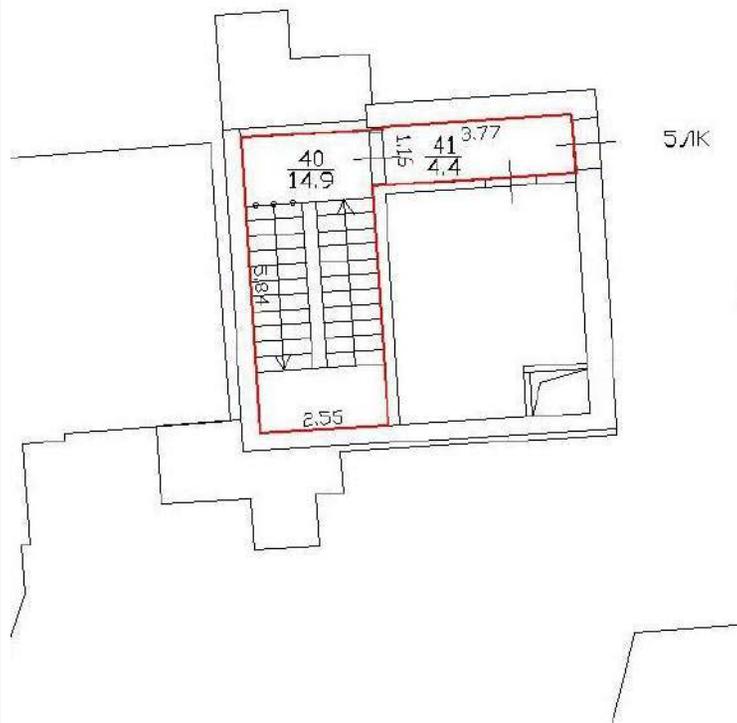

Масштаб 1

ДОКУМЕНТ ПОДПИСАН  
ЭЛЕКТРОННОЙ ПОДПИСЬЮ

Сертификат: 00ВВ056В7401СВ38D2В3576АСDC8425108

Владелец: ФЕДЕРАЛЬНАЯ СЛУЖБА ГОСУДАРСТВЕННОЙ  
РЕГИСТРАЦИИ, КАДАСТРА И КАРТОГРАФИИ  
Действителен: с 27.06.2023 по 19.09.2024

полное наименование должности

инициалы, фамилия

Здание

вид объекта недвижимости

Лист № 71 раздела 5

Всего листов раздела 5: 499

Всего разделов: 3

Всего листов выписки: 504

12.03.2024г. № КУВИ-001/2024-71395542

Кадастровый номер: 78:07:0003031:1207

Номер этажа (этажей): Подвал

План части подвала: 2/ЛК, 3/ЛК, 4/ЛК, 5/ЛК, 6/ЛК, 7/ЛК, 8/ЛК



Масштаб 1

ДОКУМЕНТ ПОДПИСАН  
ЭЛЕКТРОННОЙ ПОДПИСЬЮ

Сертификат: 00ВВ056В7401СВ38D2В3576АСDС8425108

Владелец: ФЕДЕРАЛЬНАЯ СЛУЖБА ГОСУДАРСТВЕННОЙ  
РЕГИСТРАЦИИ, КАДАСТРА И КАРТОГРАФИИ  
Действителен: с 27.06.2023 по 19.09.2024

ПОЛНОЕ НАИМЕНОВАНИЕ ДОЛЖНОСТИ

инициалы, фамилия

Здание

вид объекта недвижимости

Лист № 72 раздела 5

Всего листов раздела 5: 499

Всего разделов: 3

Всего листов выписки: 504

12.03.2024г. № КУВИ-001/2024-71395542

Кадастровый номер: 78:07:0003031:1207

Номер этажа (этажей): Подвал

 $h = 3.91$  $-h = 3.37$ 

Масштаб 1

ДОКУМЕНТ ПОДПИСАН  
ЭЛЕКТРОННОЙ ПОДПИСЬЮ

Сертификат: 00ВВ056В7401СВ38D2В3576АСDС8425108

Владелец: ФЕДЕРАЛЬНАЯ СЛУЖБА ГОСУДАРСТВЕННОЙ  
РЕГИСТРАЦИИ, КАДАСТРА И КАРТОГРАФИИ  
Действителен: с 27.06.2023 по 19.09.2024

полное наименование должности

инициалы, фамилия

Здание

вид объекта недвижимости

Лист № 73 раздела 5

Всего листов раздела 5: 499

Всего разделов: 3


Всего листов выписки: 504

12.03.2024г. № КУВИ-001/2024-71395542

Кадастровый номер: 78:07:0003031:1207

Номер этажа (этажей): 9

План части 9 этажа, БЛК

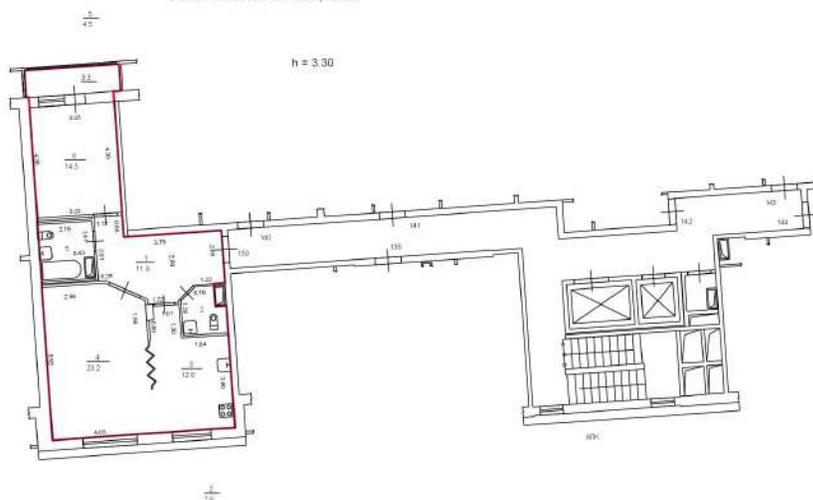

Масштаб 1



ДОКУМЕНТ ПОДПИСАН  
ЭЛЕКТРОННОЙ ПОДПИСЬЮ

Сертификат: 00ВВ056В7401СВ38D2В3576АСDC8425108

Владелец: ФЕДЕРАЛЬНАЯ СЛУЖБА ГОСУДАРСТВЕННОЙ

РЕГИСТРАЦИИ, КАДАСТРА И КАРТОГРАФИИ

Действителен: с 27.06.2023 по 19.09.2024

полное наименование должности

инициалы, фамилия

Здание

вид объекта недвижимости

Лист № 74 раздела 5

Всего листов раздела 5: 499


Всего разделов: 3

Всего листов выписки: 504

12.03.2024г. № КУВИ-001/2024-71395542

Кадастровый номер: 78:07:0003031:1207

Номер этажа (этажей): 9

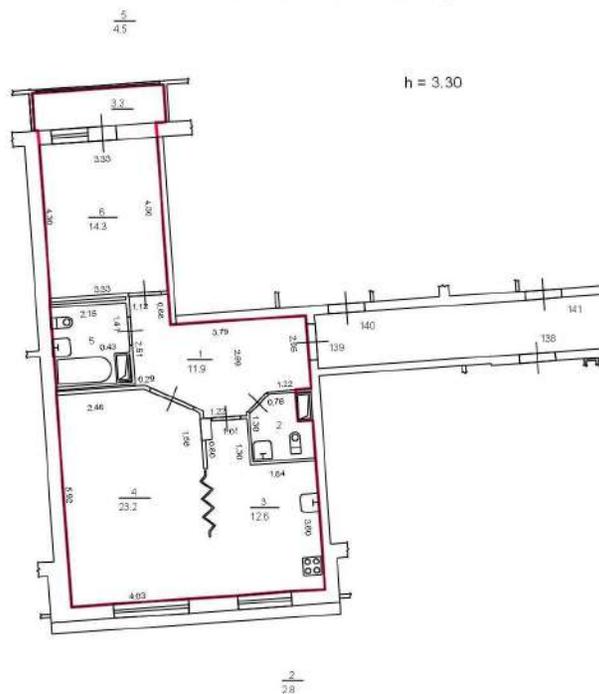

Масштаб 1



ДОКУМЕНТ ПОДПИСАН  
ЭЛЕКТРОННОЙ ПОДПИСЬЮ

Сертификат: 00ВВ056В7401СВ38D2В3576АСDC8425108

Владелец: ФЕДЕРАЛЬНАЯ СЛУЖБА ГОСУДАРСТВЕННОЙ

РЕГИСТРАЦИИ, КАДАСТРА И КАРТОГРАФИИ

Действителен: с 27.06.2023 по 19.09.2024

полное наименование должности

инициалы, фамилия

Здание

вид объекта недвижимости

Лист № 75 раздела 5

Всего листов раздела 5: 499

Всего разделов: 3

Всего листов выписки: 504


12.03.2024г. № КУВИ-001/2024-71395542

Кадастровый номер: 78:07:0003031:1207

Номер этажа (этажей): 7

План части 7 этажа, 9ЛК

h = 3.13

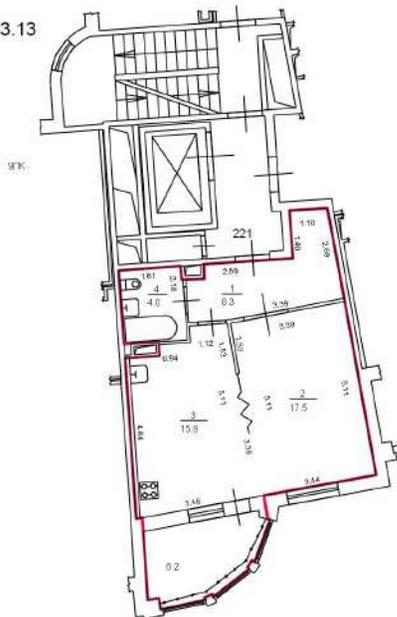

Масштаб 1

ДОКУМЕНТ ПОДПИСАН  
ЭЛЕКТРОННОЙ ПОДПИСЬЮ

Сертификат: 00ВВ056В7401СВ38D2В3576АСDC8425108

Владелец: ФЕДЕРАЛЬНАЯ СЛУЖБА ГОСУДАРСТВЕННОЙ  
РЕГИСТРАЦИИ, КАДАСТРА И КАРТОГРАФИИ  
Действителен: с 27.06.2023 по 19.09.2024

полное наименование должности

инициалы, фамилия

Здание

вид объекта недвижимости

Лист № 76 раздела 5

Всего листов раздела 5: 499

Всего разделов: 3


Всего листов выписки: 504

12.03.2024г. № КУВИ-001/2024-71395542

Кадастровый номер: 78:07:0003031:1207

Номер этажа (этажей): 7

h = 3.13

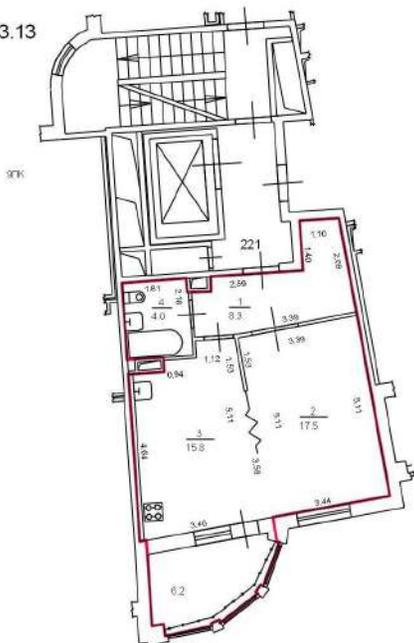

Масштаб 1

ДОКУМЕНТ ПОДПИСАН  
ЭЛЕКТРОННОЙ ПОДПИСЬЮ

Сертификат: 00ВВ056В7401СВ38D2В3576АСDС8425108

Владелец: ФЕДЕРАЛЬНАЯ СЛУЖБА ГОСУДАРСТВЕННОЙ

РЕГИСТРАЦИИ, КАДАСТРА И КАРТОГРАФИИ

Действителен: с 27.06.2023 по 19.09.2024

полное наименование должности

инициалы, фамилия

Здание

вид объекта недвижимости

Лист № 77 раздела 5

Всего листов раздела 5: 499

Всего разделов: 3


Всего листов выписки: 504

12.03.2024г. № КУВИ-001/2024-71395542

Кадастровый номер: 78:07:0003031:1207

Номер этажа (этажей): 8

План части 8 этажа, 4ЛК

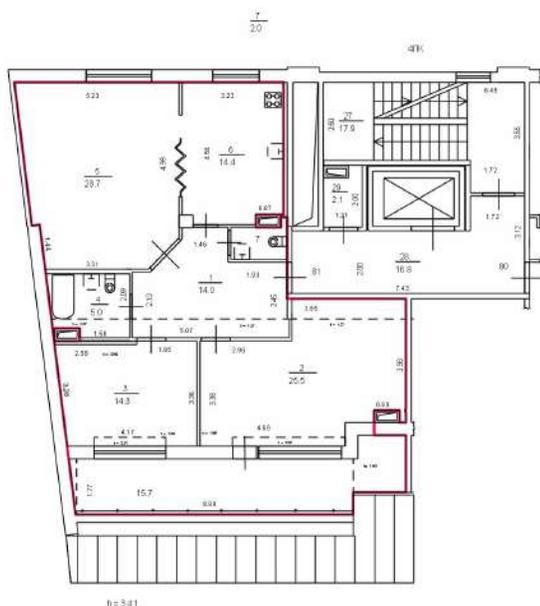

Масштаб 1

ДОКУМЕНТ ПОДПИСАН  
ЭЛЕКТРОННОЙ ПОДПИСЬЮ

Сертификат: 00ВВ056В7401СВ38D2В3576АСDС8425108

Владелец: ФЕДЕРАЛЬНАЯ СЛУЖБА ГОСУДАРСТВЕННОЙ  
РЕГИСТРАЦИИ, КАДАСТРА И КАРТОГРАФИИ  
Действителен: с 27.06.2023 по 19.09.2024

полное наименование должности

инициалы, фамилия

Здание

вид объекта недвижимости

Лист № 78 раздела 5

Всего листов раздела 5: 499


Всего разделов: 3

Всего листов выписки: 504

12.03.2024г. № КУВИ-001/2024-71395542

Кадастровый номер: 78:07:0003031:1207

Номер этажа (этажей): 8

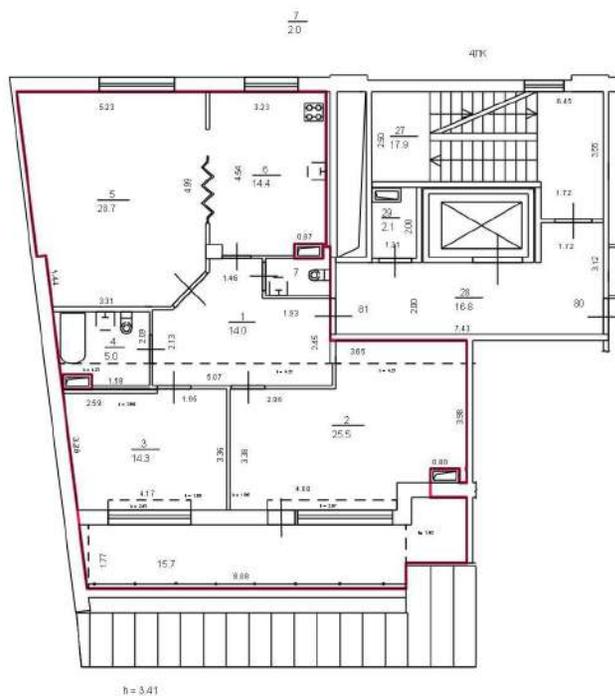

Масштаб 1



ДОКУМЕНТ ПОДПИСАН  
ЭЛЕКТРОННОЙ ПОДПИСЬЮ

Сертификат: 00ВВ056В7401СВ38D2В3576АСDC8425108

Владелец: ФЕДЕРАЛЬНАЯ СЛУЖБА ГОСУДАРСТВЕННОЙ

РЕГИСТРАЦИИ, КАДАСТРА И КАРТОГРАФИИ

Действителен: с 27.06.2023 по 19.09.2024

полное наименование должности

инициалы, фамилия

Здание

вид объекта недвижимости

Лист № 79 раздела 5

Всего листов раздела 5: 499

Всего разделов: 3

Всего листов выписки: 504


12.03.2024г. № КУВИ-001/2024-71395542

Кадастровый номер: 78:07:0003031:1207

Номер этажа (этажей): 5

План части 5 этажа, 8ЛК

h = 3.12

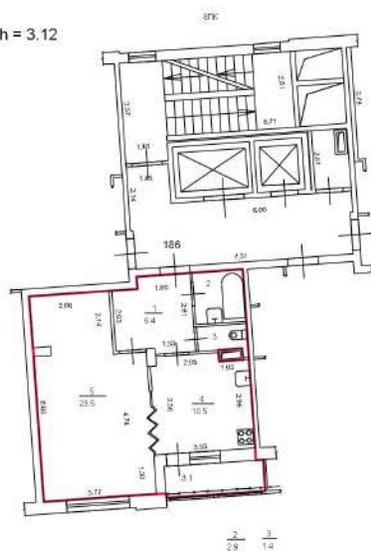

Масштаб 1

ДОКУМЕНТ ПОДПИСАН  
ЭЛЕКТРОННОЙ ПОДПИСЬЮ

Сертификат: 00ВВ056В7401СВ38D2В3576АСDС8425108

Владелец: ФЕДЕРАЛЬНАЯ СЛУЖБА ГОСУДАРСТВЕННОЙ  
РЕГИСТРАЦИИ, КАДАСТРА И КАРТОГРАФИИ  
Действителен: с 27.06.2023 по 19.09.2024

полное наименование должности

инициалы, фамилия

Здание

вид объекта недвижимости

Лист № 80 раздела 5

Всего листов раздела 5: 499


Всего разделов: 3

Всего листов выписки: 504

12.03.2024г. № КУВИ-001/2024-71395542

Кадастровый номер: 78:07:0003031:1207

Номер этажа (этажей): 5

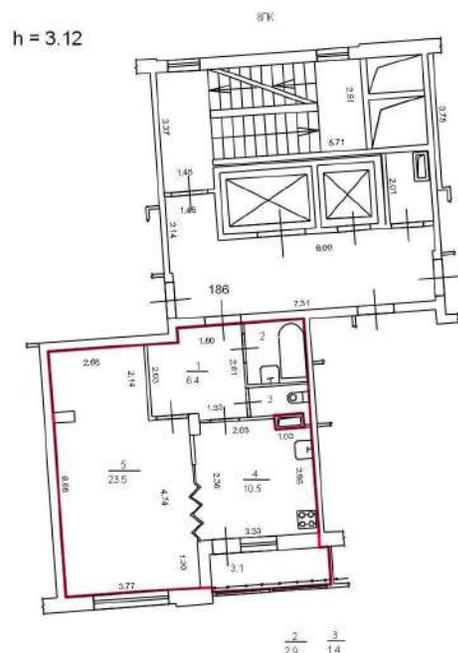

Масштаб 1



ДОКУМЕНТ ПОДПИСАН  
ЭЛЕКТРОННОЙ ПОДПИСЬЮ

Сертификат: 00ВВ056В7401СВ38D2В3576АСDС8425108

Владелец: ФЕДЕРАЛЬНАЯ СЛУЖБА ГОСУДАРСТВЕННОЙ

РЕГИСТРАЦИИ, КАДАСТРА И КАРТОГРАФИИ

Действителен: с 27.06.2023 по 19.09.2024

полное наименование должности

инициалы, фамилия

Здание

вид объекта недвижимости

Лист № 81 раздела 5

Всего листов раздела 5: 499

Всего разделов: 3

Всего листов выписки: 504

12.03.2024г. № КУВИ-001/2024-71395542

Кадастровый номер: 78:07:0003031:1207

Номер этажа (этажей): 5

План части 5 этажа, Л/К



Масштаб 1

ДОКУМЕНТ ПОДПИСАН  
ЭЛЕКТРОННОЙ ПОДПИСЬЮ

Сертификат: 00ВВ056В7401СВ38D2В3576АСDC8425108

Владелец: ФЕДЕРАЛЬНАЯ СЛУЖБА ГОСУДАРСТВЕННОЙ

РЕГИСТРАЦИИ, КАДАСТРА И КАРТОГРАФИИ

Действителен: с 27.06.2023 по 19.09.2024

полное наименование должности

инициалы, фамилия

Здание

вид объекта недвижимости

Лист № 82 раздела 5

Всего листов раздела 5: 499


Всего разделов: 3

Всего листов выписки: 504

12.03.2024г. № КУВИ-001/2024-71395542

Кадастровый номер: 78:07:0003031:1207

Номер этажа (этажей): 5

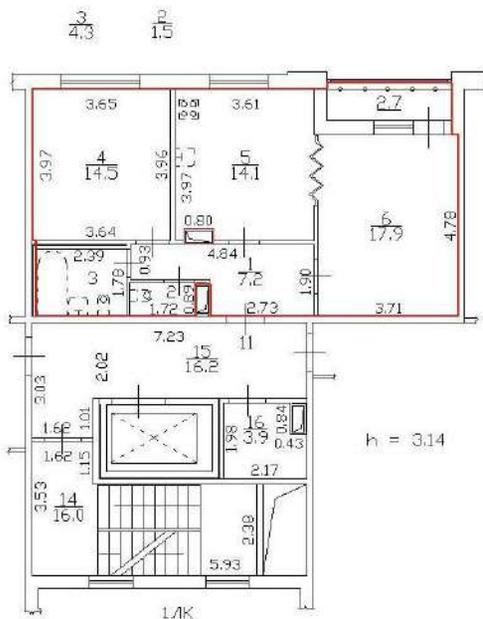

h = 3.14

Масштаб 1



ДОКУМЕНТ ПОДПИСАН  
ЭЛЕКТРОННОЙ ПОДПИСЬЮ

Сертификат: 00ВВ056В7401СВ38D2В3576АСDC8425108

Владелец: ФЕДЕРАЛЬНАЯ СЛУЖБА ГОСУДАРСТВЕННОЙ  
РЕГИСТРАЦИИ, КАДАСТРА И КАРТОГРАФИИ  
Действителен: с 27.06.2023 по 19.09.2024

полное наименование должности

инициалы, фамилия

Здание

вид объекта недвижимости

Лист № 83 раздела 5

Всего листов раздела 5: 499

Всего разделов: 3


Всего листов выписки: 504

12.03.2024г. № КУВИ-001/2024-71395542

Кадастровый номер: 78:07:0003031:1207

Номер этажа (этажей): 2

План части 2 этажа, 5/К

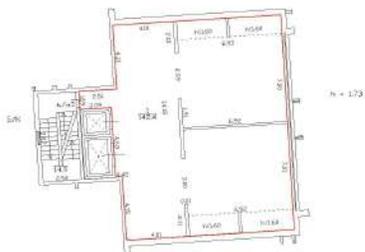

Масштаб 1

ДОКУМЕНТ ПОДПИСАН  
ЭЛЕКТРОННОЙ ПОДПИСЬЮ

Сертификат: 00ВВ056В7401СВ38D2В3576АСDC8425108

Владелец: ФЕДЕРАЛЬНАЯ СЛУЖБА ГОСУДАРСТВЕННОЙ  
РЕГИСТРАЦИИ, КАДАСТРА И КАРТОГРАФИИ  
Действителен: с 27.06.2023 по 19.09.2024

полное наименование должности

инициалы, фамилия

Здание

вид объекта недвижимости

Лист № 84 раздела 5

Всего листов раздела 5: 499


Всего разделов: 3

Всего листов выписки: 504

12.03.2024г. № КУВИ-001/2024-71395542

Кадастровый номер: 78:07:0003031:1207

Номер этажа (этажей): 2

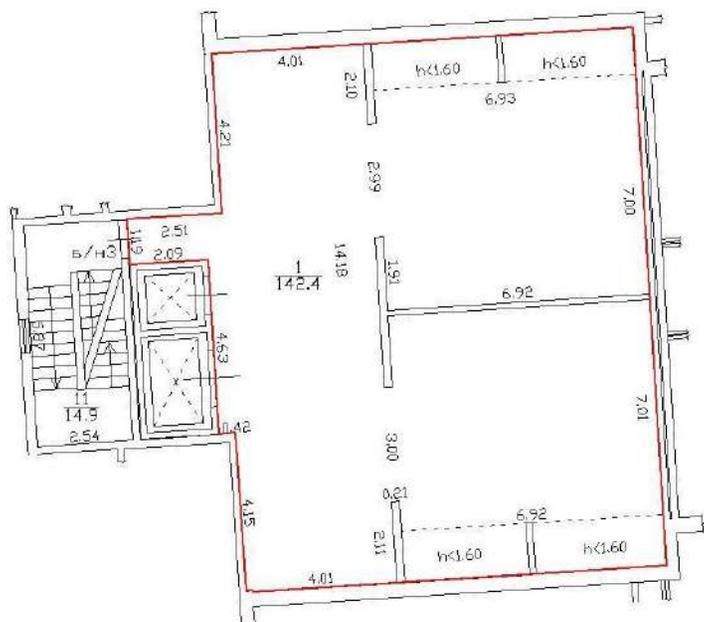

Масштаб 1

ДОКУМЕНТ ПОДПИСАН  
ЭЛЕКТРОННОЙ ПОДПИСЬЮ

Сертификат: 00ВВ056В7401СВ38D2В3576АСDC8425108

Владелец: ФЕДЕРАЛЬНАЯ СЛУЖБА ГОСУДАРСТВЕННОЙ  
РЕГИСТРАЦИИ, КАДАСТРА И КАРТОГРАФИИ  
Действителен: с 27.06.2023 по 19.09.2024

полное наименование должности

инициалы, фамилия

Здание

вид объекта недвижимости

Лист № 85 раздела 5

Всего листов раздела 5: 499

Всего разделов: 3


Всего листов выписки: 504

12.03.2024г. № КУВИ-001/2024-71395542

Кадастровый номер: 78:07:0003031:1207

Номер этажа (этажей): 5

## План части 5 этажа, 5ЛК

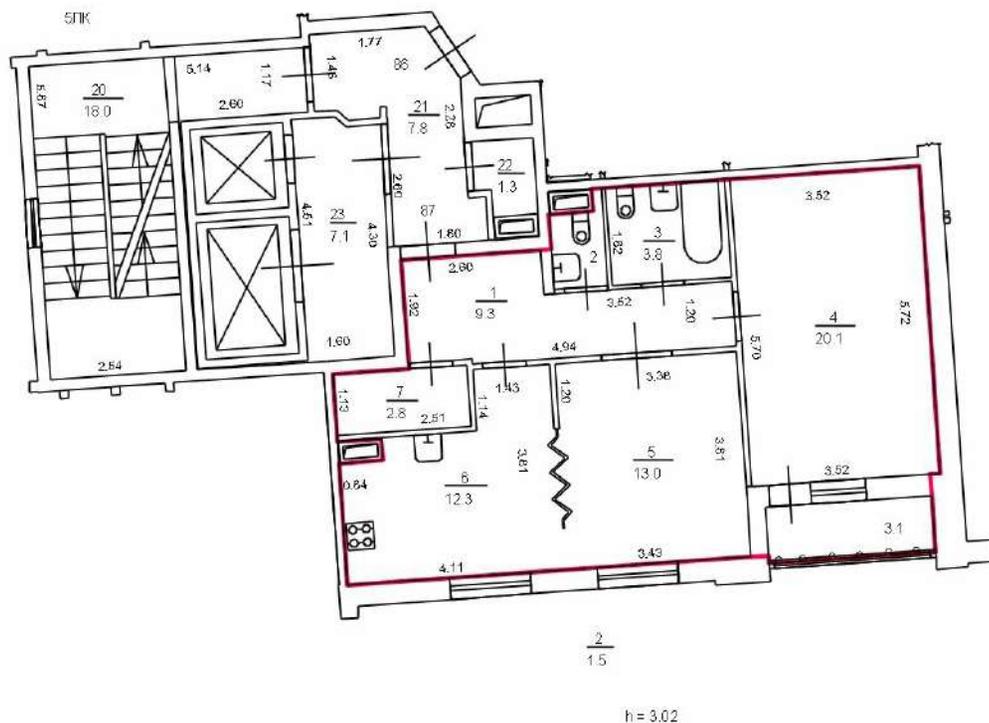

Масштаб 1



ДОКУМЕНТ ПОДПИСАН  
ЭЛЕКТРОННОЙ ПОДПИСЬЮ

Сертификат: 00ВВ056В7401СВ38D2В3576АСDC8425108

Владелец: ФЕДЕРАЛЬНАЯ СЛУЖБА ГОСУДАРСТВЕННОЙ

РЕГИСТРАЦИИ, КАДАСТРА И КАРТОГРАФИИ

Действителен: с 27.06.2023 по 19.09.2024

полное наименование должности

инициалы, фамилия

Здание

вид объекта недвижимости

Лист № 86 раздела 5

Всего листов раздела 5: 499


Всего разделов: 3

Всего листов выписки: 504

12.03.2024г. № КУВИ-001/2024-71395542

Кадастровый номер: 78:07:0003031:1207

Номер этажа (этажей): 5

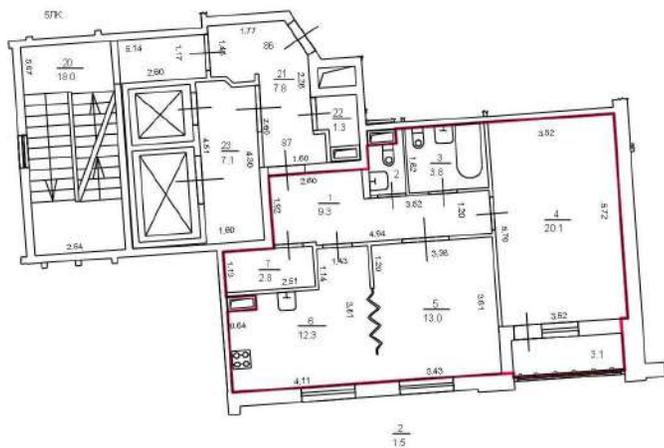

h=3.02

Масштаб 1

ДОКУМЕНТ ПОДПИСАН  
ЭЛЕКТРОННОЙ ПОДПИСЬЮ

Сертификат: 00ВВ056В7401СВ38D2В3576АСDC8425108

Владелец: ФЕДЕРАЛЬНАЯ СЛУЖБА ГОСУДАРСТВЕННОЙ

РЕГИСТРАЦИИ, КАДАСТРА И КАРТОГРАФИИ

Действителен: с 27.06.2023 по 19.09.2024

полное наименование должности

инициалы, фамилия

Здание

вид объекта недвижимости

Лист № 87 раздела 5

Всего листов раздела 5: 499

Всего разделов: 3


Всего листов выписки: 504

12.03.2024г. № КУВИ-001/2024-71395542

Кадастровый номер: 78:07:0003031:1207

Номер этажа (этажей): 5

План части 5 этажа, 18/К

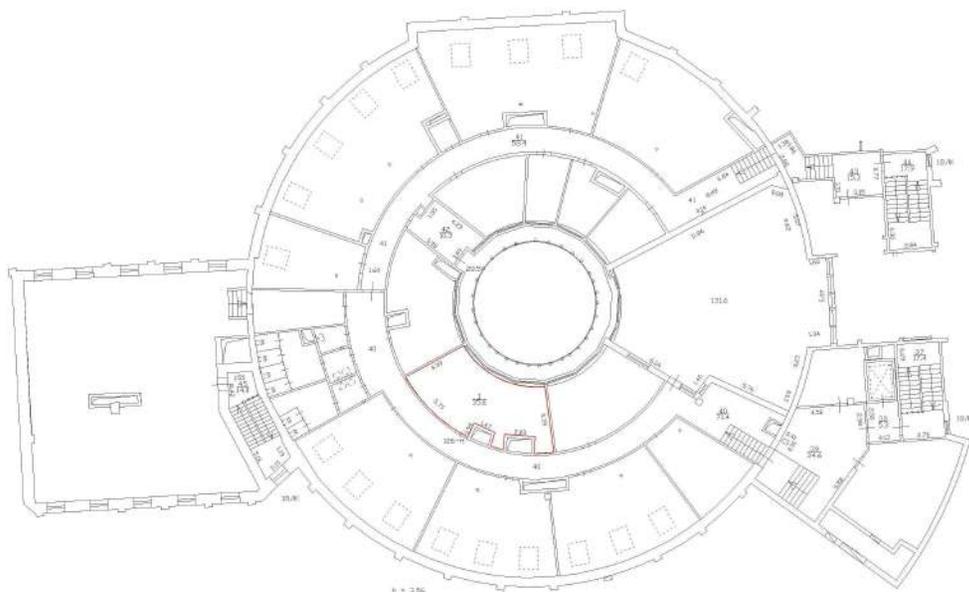

Масштаб 1

ДОКУМЕНТ ПОДПИСАН  
ЭЛЕКТРОННОЙ ПОДПИСЬЮ

Сертификат: 00ВВ056В7401СВ38D2В3576АСDC8425108

Владелец: ФЕДЕРАЛЬНАЯ СЛУЖБА ГОСУДАРСТВЕННОЙ  
РЕГИСТРАЦИИ, КАДАСТРА И КАРТОГРАФИИ  
Действителен: с 27.06.2023 по 19.09.2024

полное наименование должности

инициалы, фамилия

Здание

вид объекта недвижимости

Лист № 88 раздела 5

Всего листов раздела 5: 499


Всего разделов: 3

Всего листов выписки: 504

12.03.2024г. № КУВИ-001/2024-71395542

Кадастровый номер: 78:07:0003031:1207

Номер этажа (этажей): 5

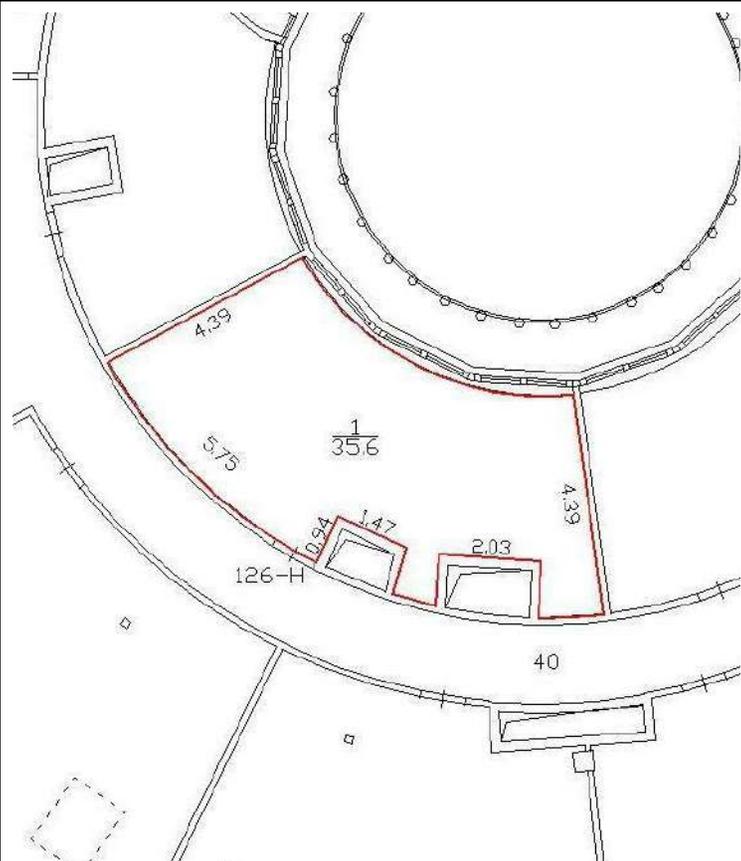

Масштаб 1

ДОКУМЕНТ ПОДПИСАН  
ЭЛЕКТРОННОЙ ПОДПИСЬЮ

Сертификат: 00ВВ056В7401СВ38D2В3576АСDC8425108

Владелец: ФЕДЕРАЛЬНАЯ СЛУЖБА ГОСУДАРСТВЕННОЙ  
РЕГИСТРАЦИИ, КАДАСТРА И КАРТОГРАФИИ  
Действителен: с 27.06.2023 по 19.09.2024

полное наименование должности

инициалы, фамилия

## Здание

вид объекта недвижимости

Лист № 89 раздела 5

Всего листов раздела 5: 499

Всего разделов: 3


Всего листов выписки: 504

12.03.2024г. № КУВИ-001/2024-71395542

Кадастровый номер: 78:07:0003031:1207

Номер этажа (этажей): 5

План части 5 этажа, 18/К

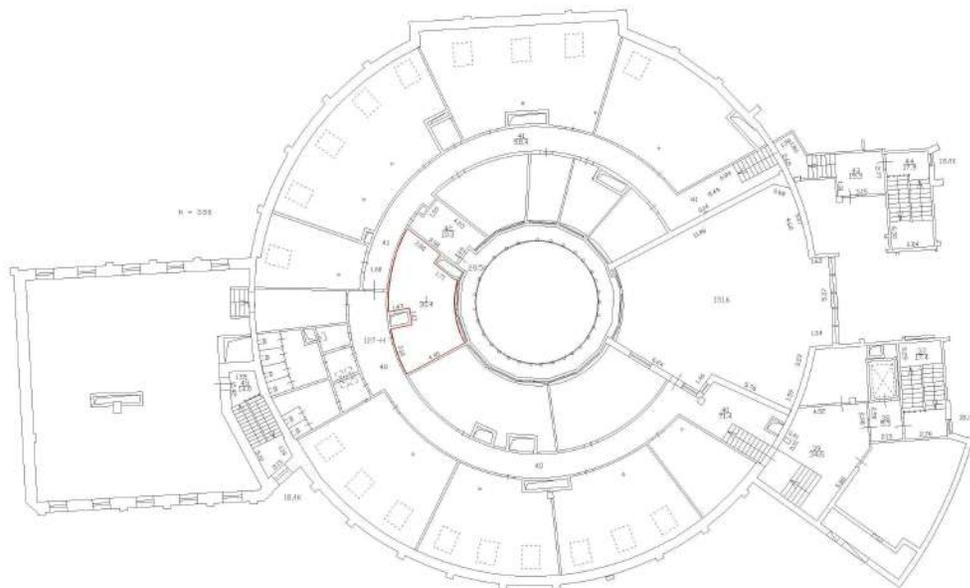

Масштаб 1



ДОКУМЕНТ ПОДПИСАН  
ЭЛЕКТРОННОЙ ПОДПИСЬЮ

Сертификат: 00ВВ056В7401СВ38D2В3576АСDC8425108

Владелец: ФЕДЕРАЛЬНАЯ СЛУЖБА ГОСУДАРСТВЕННОЙ

РЕГИСТРАЦИИ, КАДАСТРА И КАРТОГРАФИИ

Действителен: с 27.06.2023 по 19.09.2024

ПОЛНОЕ НАИМЕНОВАНИЕ ДОЛЖНОСТИ

инициалы, фамилия

Здание

вид объекта недвижимости

Лист № 90 раздела 5

Всего листов раздела 5: 499


Всего разделов: 3

Всего листов выписки: 504

12.03.2024г. № КУВИ-001/2024-71395542

Кадастровый номер: 78:07:0003031:1207

Номер этажа (этажей): 5

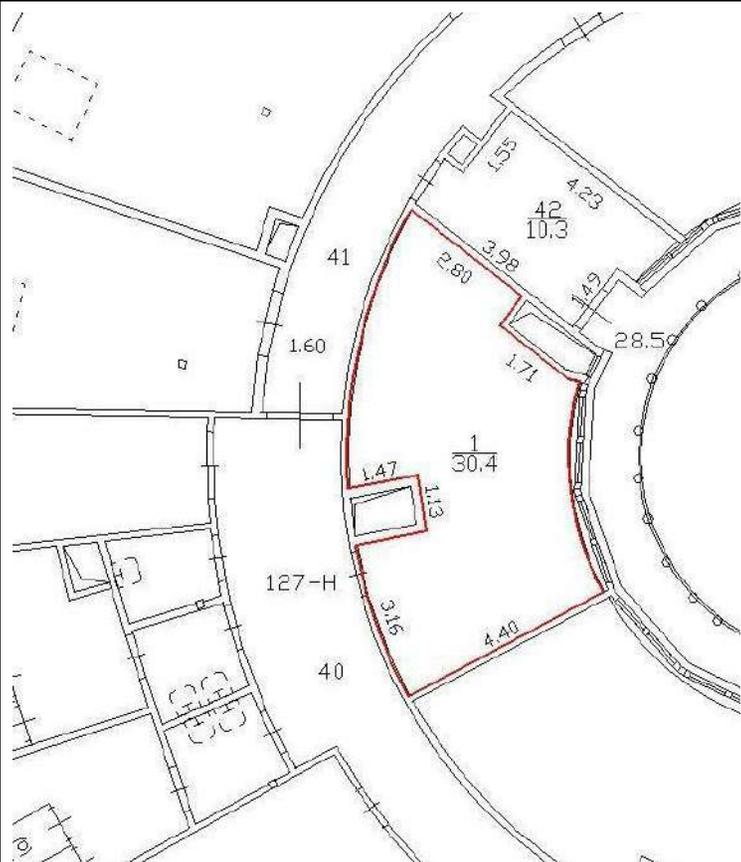

Масштаб 1



ДОКУМЕНТ ПОДПИСАН  
ЭЛЕКТРОННОЙ ПОДПИСЬЮ

Сертификат: 00ВВ056В7401СВ38D2В3576АСDC8425108

Владелец: ФЕДЕРАЛЬНАЯ СЛУЖБА ГОСУДАРСТВЕННОЙ  
РЕГИСТРАЦИИ, КАДАСТРА И КАРТОГРАФИИ  
Действителен: с 27.06.2023 по 19.09.2024

полное наименование должности

инициалы, фамилия

Здание

вид объекта недвижимости

Лист № 91 раздела 5

Всего листов раздела 5: 499

Всего разделов: 3

Всего листов выписки: 504


12.03.2024г. № КУВИ-001/2024-71395542

Кадастровый номер: 78:07:0003031:1207

Номер этажа (этажей): 2

План части 2 этажа, 19/К

n = 3.39

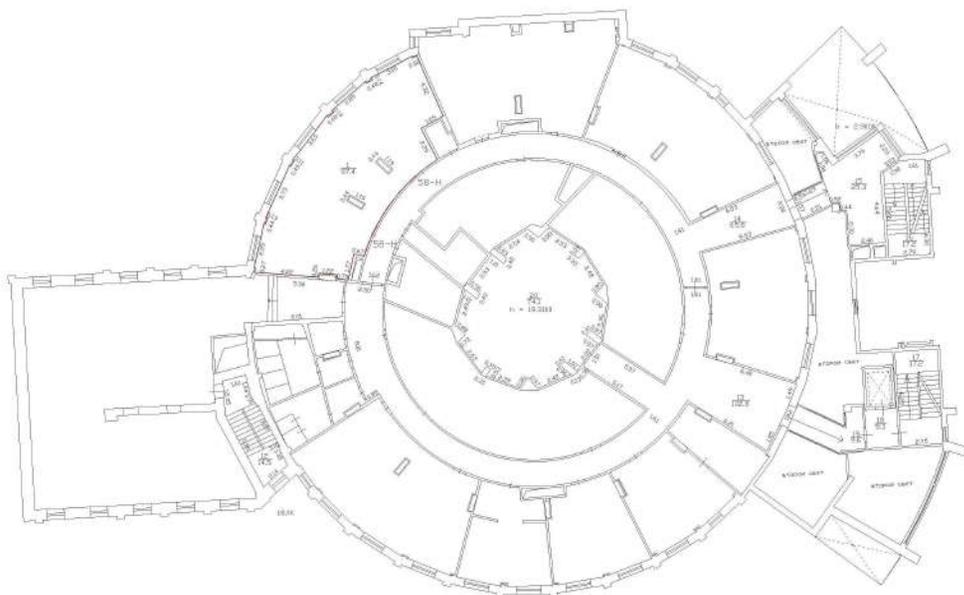

Масштаб 1

ДОКУМЕНТ ПОДПИСАН  
ЭЛЕКТРОННОЙ ПОДПИСЬЮ

Сертификат: 00ВВ056В7401СВ38D2В3576АСDC8425108

Владелец: ФЕДЕРАЛЬНАЯ СЛУЖБА ГОСУДАРСТВЕННОЙ  
РЕГИСТРАЦИИ, КАДАСТРА И КАРТОГРАФИИ  
Действителен: с 27.06.2023 по 19.09.2024

ПОЛНОЕ НАИМЕНОВАНИЕ ДОЛЖНОСТИ

инициалы, фамилия

Здание

вид объекта недвижимости

Лист № 92 раздела 5

Всего листов раздела 5: 499


Всего разделов: 3

Всего листов выписки: 504

12.03.2024г. № КУВИ-001/2024-71395542

Кадастровый номер: 78:07:0003031:1207

Номер этажа (этажей): 2

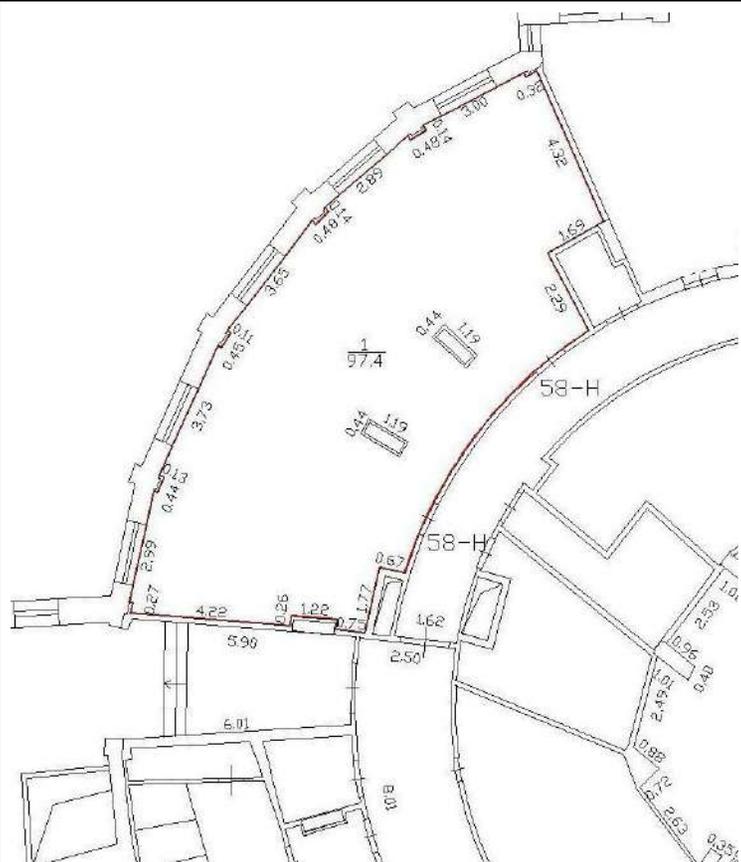

Масштаб 1



ДОКУМЕНТ ПОДПИСАН  
ЭЛЕКТРОННОЙ ПОДПИСЬЮ

Сертификат: 00ВВ056В7401СВ38D2В3576АСDC8425108

Владелец: ФЕДЕРАЛЬНАЯ СЛУЖБА ГОСУДАРСТВЕННОЙ

РЕГИСТРАЦИИ, КАДАСТРА И КАРТОГРАФИИ

Действителен: с 27.06.2023 по 19.09.2024

полное наименование должности

инициалы, фамилия

Здание

вид объекта недвижимости

Лист № 93 раздела 5

Всего листов раздела 5: 499


Всего разделов: 3

Всего листов выписки: 504

12.03.2024г. № КУВИ-001/2024-71395542

Кадастровый номер: 78:07:0003031:1207

Номер этажа (этажей): 3

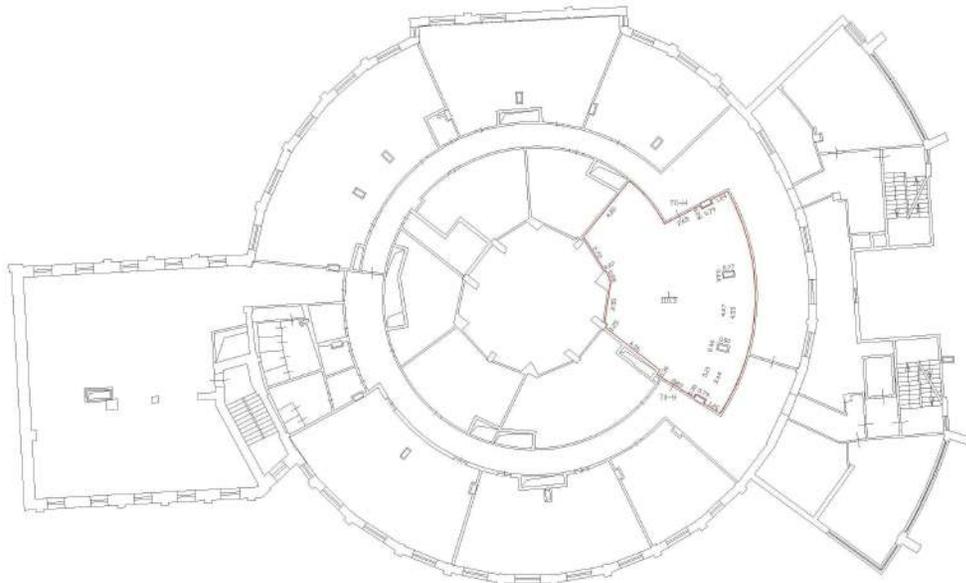План части 3 этажа, 18/ЛК  
h = 3,35

Масштаб 1

ДОКУМЕНТ ПОДПИСАН  
ЭЛЕКТРОННОЙ ПОДПИСЬЮ

Сертификат: 00ВВ056В7401СВ38D2В3576АСDC8425108

Владелец: ФЕДЕРАЛЬНАЯ СЛУЖБА ГОСУДАРСТВЕННОЙ  
РЕГИСТРАЦИИ, КАДАСТРА И КАРТОГРАФИИ  
Действителен: с 27.06.2023 по 19.09.2024

ПОЛНОЕ НАИМЕНОВАНИЕ ДОЛЖНОСТИ

инициалы, фамилия

Здание

вид объекта недвижимости

Лист № 94 раздела 5

Всего листов раздела 5: 499


Всего разделов: 3

Всего листов выписки: 504

12.03.2024г. № КУВИ-001/2024-71395542

Кадастровый номер: 78:07:0003031:1207

Номер этажа (этажей): 3

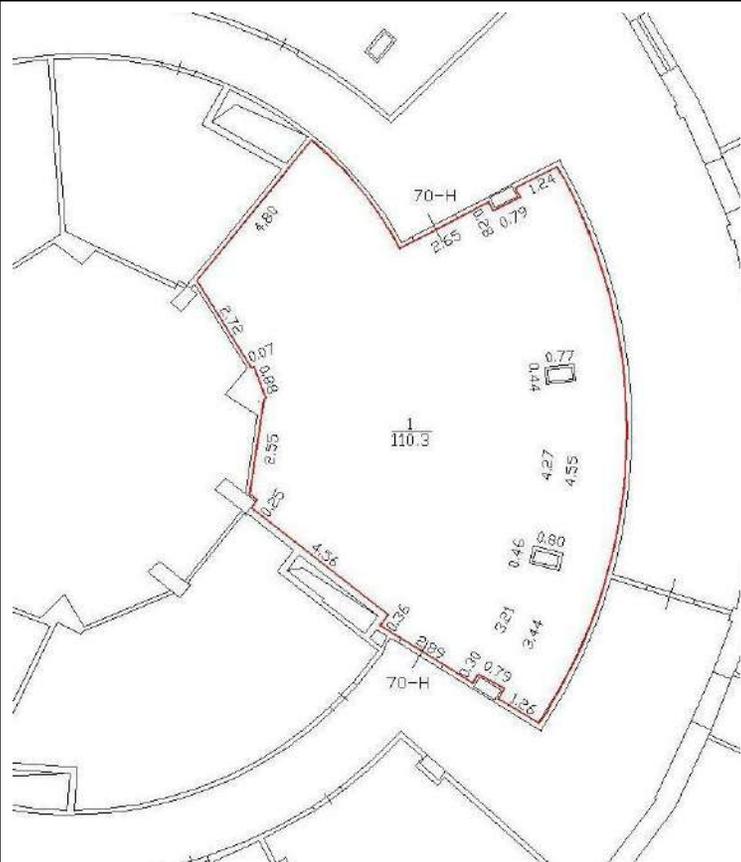

Масштаб 1

ДОКУМЕНТ ПОДПИСАН  
ЭЛЕКТРОННОЙ ПОДПИСЬЮ

Сертификат: 00ВВ056В7401СВ38D2В3576АСDC8425108

Владелец: ФЕДЕРАЛЬНАЯ СЛУЖБА ГОСУДАРСТВЕННОЙ

РЕГИСТРАЦИИ, КАДАСТРА И КАРТОГРАФИИ

Действителен: с 27.06.2023 по 19.09.2024

полное наименование должности

инициалы, фамилия

Здание

вид объекта недвижимости

Лист № 95 раздела 5

Всего листов раздела 5: 499

Всего разделов: 3

Всего листов выписки: 504


12.03.2024г. № КУВИ-001/2024-71395542

Кадастровый номер: 78:07:0003031:1207

Номер этажа (этажей): 1

План части 1 этажа, 18/К

n = 3,14

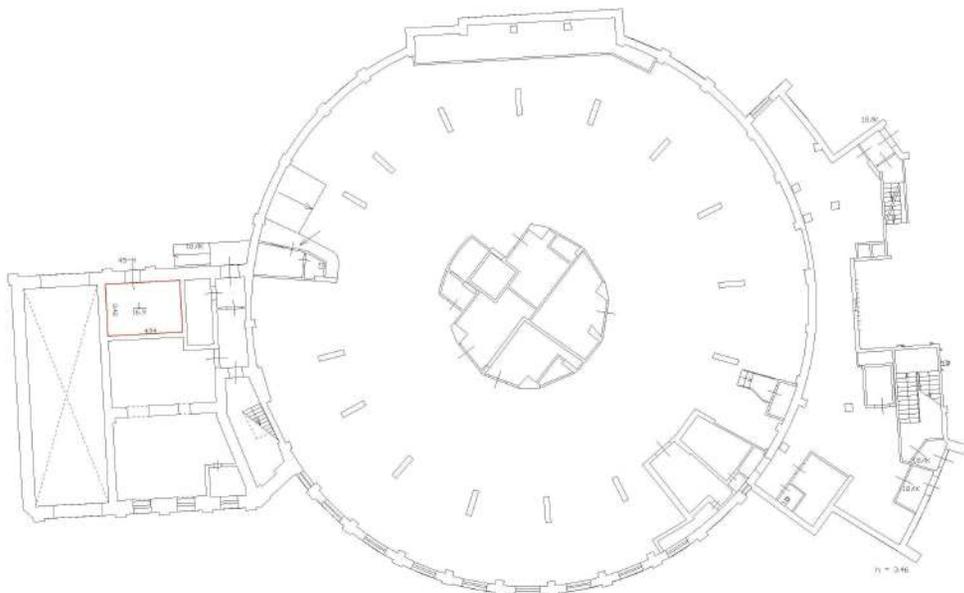

Масштаб 1

ДОКУМЕНТ ПОДПИСАН  
ЭЛЕКТРОННОЙ ПОДПИСЬЮ

Сертификат: 00ВВ056В7401СВ38D2В3576АСDC8425108

Владелец: ФЕДЕРАЛЬНАЯ СЛУЖБА ГОСУДАРСТВЕННОЙ

РЕГИСТРАЦИИ, КАДАСТРА И КАРТОГРАФИИ

Действителен: с 27.06.2023 по 19.09.2024

полное наименование должности

инициалы, фамилия

Здание

вид объекта недвижимости

Лист № 96 раздела 5

Всего листов раздела 5: 499


Всего разделов: 3

Всего листов выписки: 504

12.03.2024г. № КУВИ-001/2024-71395542

Кадастровый номер: 78:07:0003031:1207

Номер этажа (этажей): 1

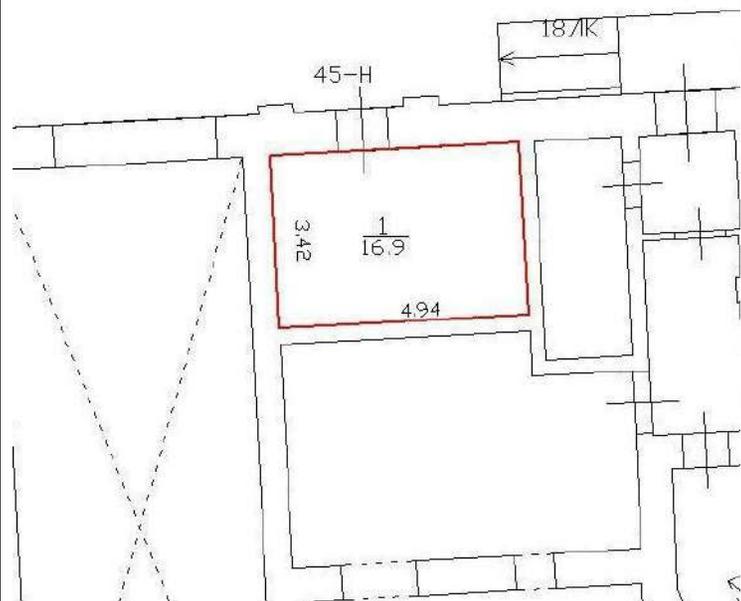

Масштаб 1



ДОКУМЕНТ ПОДПИСАН  
ЭЛЕКТРОННОЙ ПОДПИСЬЮ

Сертификат: 00ВВ056В7401СВ38D2В3576АСDС8425108

Владелец: ФЕДЕРАЛЬНАЯ СЛУЖБА ГОСУДАРСТВЕННОЙ

РЕГИСТРАЦИИ, КАДАСТРА И КАРТОГРАФИИ

Действителен: с 27.06.2023 по 19.09.2024

полное наименование должности

инициалы, фамилия

Здание

вид объекта недвижимости

Лист № 97 раздела 5

Всего листов раздела 5: 499

Всего разделов: 3


Всего листов выписки: 504

12.03.2024г. № КУВИ-001/2024-71395542

Кадастровый номер: 78:07:0003031:1207

Номер этажа (этажей): 6

## План части 6 этажа, 5ЛК

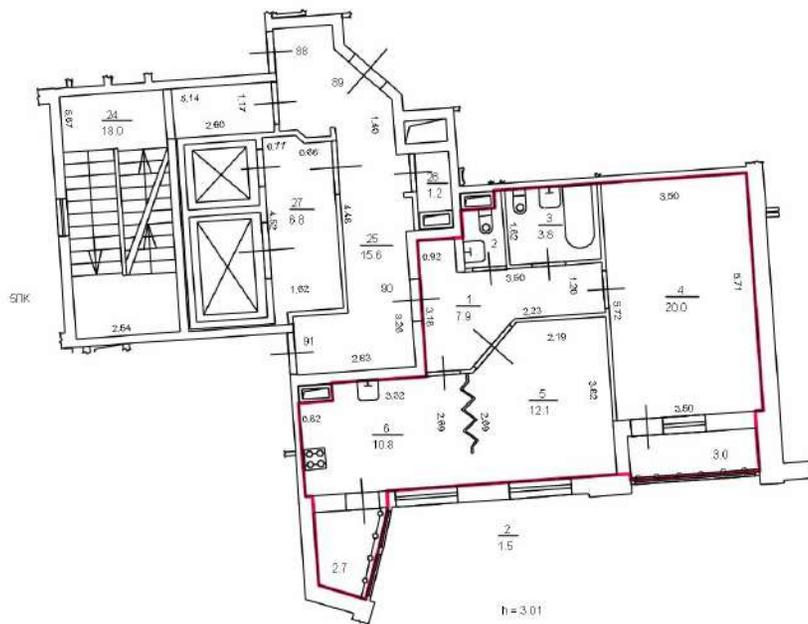

Масштаб 1

ДОКУМЕНТ ПОДПИСАН  
ЭЛЕКТРОННОЙ ПОДПИСЬЮ

Сертификат: 00ВВ056В7401СВ38D2В3576АСDC8425108

Владелец: ФЕДЕРАЛЬНАЯ СЛУЖБА ГОСУДАРСТВЕННОЙ  
РЕГИСТРАЦИИ, КАДАСТРА И КАРТОГРАФИИ  
Действителен: с 27.06.2023 по 19.09.2024

полное наименование должности

инициалы, фамилия

Здание

вид объекта недвижимости

Лист № 98 раздела 5

Всего листов раздела 5: 499


Всего разделов: 3

Всего листов выписки: 504

12.03.2024г. № КУВИ-001/2024-71395542

Кадастровый номер: 78:07:0003031:1207

Номер этажа (этажей): 6

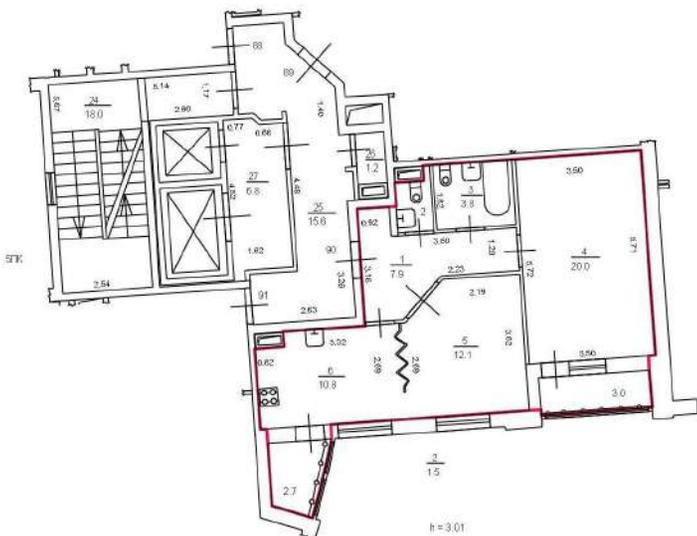

Масштаб 1

ДОКУМЕНТ ПОДПИСАН  
ЭЛЕКТРОННОЙ ПОДПИСЬЮ

Сертификат: 00ВВ056В7401СВ38D2В3576АСDС8425108

Владелец: ФЕДЕРАЛЬНАЯ СЛУЖБА ГОСУДАРСТВЕННОЙ  
РЕГИСТРАЦИИ, КАДАСТРА И КАРТОГРАФИИ  
Действителен: с 27.06.2023 по 19.09.2024

полное наименование должности

инициалы, фамилия

Здание

вид объекта недвижимости

Лист № 99 раздела 5

Всего листов раздела 5: 499

Всего разделов: 3

Всего листов выписки: 504


12.03.2024г. № КУВИ-001/2024-71395542

Кадастровый номер: 78:07:0003031:1207

Номер этажа (этажей): 7

План части 7 этажа, 9ЛК

h = 3.13

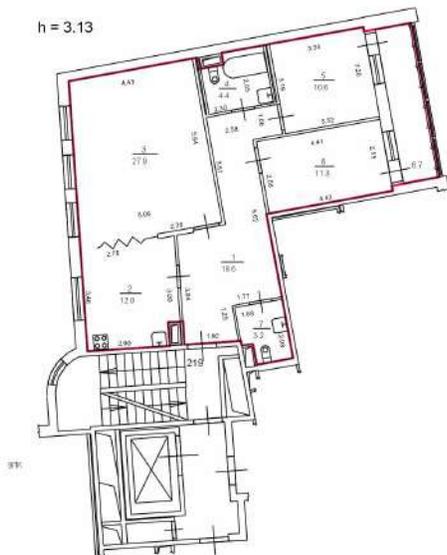

Масштаб 1

ДОКУМЕНТ ПОДПИСАН  
ЭЛЕКТРОННОЙ ПОДПИСЬЮ

Сертификат: 00ВВ056В7401СВ38D2В3576АСDС8425108

Владелец: ФЕДЕРАЛЬНАЯ СЛУЖБА ГОСУДАРСТВЕННОЙ

РЕГИСТРАЦИИ, КАДАСТРА И КАРТОГРАФИИ

Действителен: с 27.06.2023 по 19.09.2024

полное наименование должности

инициалы, фамилия

Здание

вид объекта недвижимости

Лист № 100 раздела 5

Всего листов раздела 5: 499


Всего разделов: 3

Всего листов выписки: 504

12.03.2024г. № КУВИ-001/2024-71395542

Кадастровый номер: 78:07:0003031:1207

Номер этажа (этажей): 7

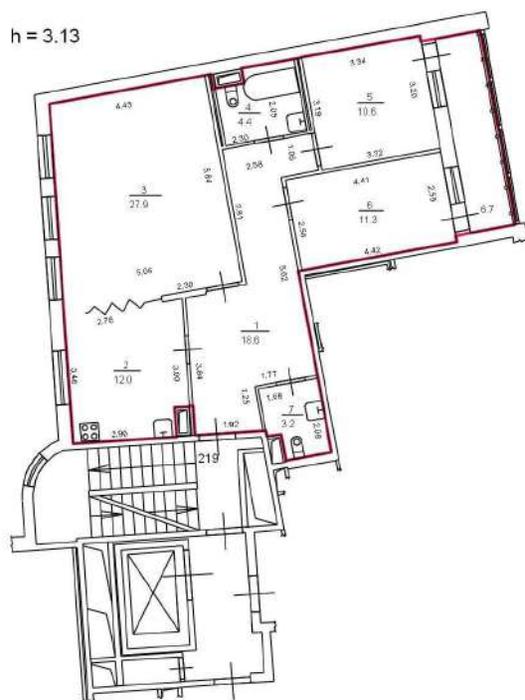

Масштаб 1



ДОКУМЕНТ ПОДПИСАН  
ЭЛЕКТРОННОЙ ПОДПИСЬЮ

Сертификат: 00ВВ056В7401СВ38D2В3576АСDC8425108

Владелец: ФЕДЕРАЛЬНАЯ СЛУЖБА ГОСУДАРСТВЕННОЙ  
РЕГИСТРАЦИИ, КАДАСТРА И КАРТОГРАФИИ  
Действителен: с 27.06.2023 по 19.09.2024

полное наименование должности

инициалы, фамилия

Здание

вид объекта недвижимости

Лист № 101 раздела 5

Всего листов раздела 5: 499


Всего разделов: 3

Всего листов выписки: 504

12.03.2024г. № КУВИ-001/2024-71395542

Кадастровый номер: 78:07:0003031:1207

Номер этажа (этажей): 4

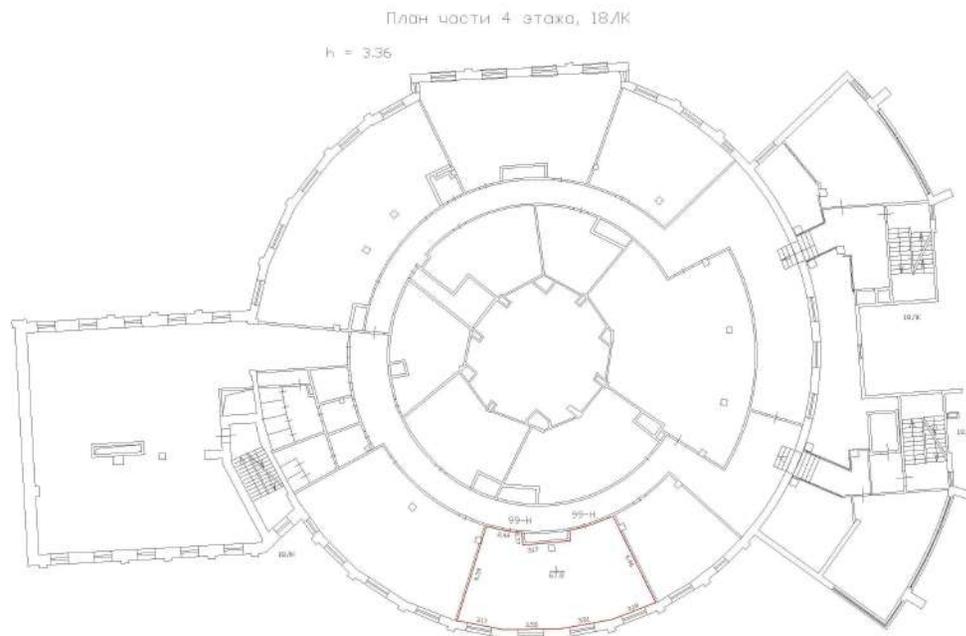

Масштаб 1



ДОКУМЕНТ ПОДПИСАН  
ЭЛЕКТРОННОЙ ПОДПИСЬЮ

Сертификат: 00ВВ056В7401СВ38D2В3576АСDC8425108

Владелец: ФЕДЕРАЛЬНАЯ СЛУЖБА ГОСУДАРСТВЕННОЙ  
РЕГИСТРАЦИИ, КАДАСТРА И КАРТОГРАФИИ  
Действителен: с 27.06.2023 по 19.09.2024

полное наименование должности

инициалы, фамилия

Здание

вид объекта недвижимости

Лист № 102 раздела 5

Всего листов раздела 5: 499


Всего разделов: 3

Всего листов выписки: 504

12.03.2024г. № КУВИ-001/2024-71395542

Кадастровый номер: 78:07:0003031:1207

Номер этажа (этажей): 4

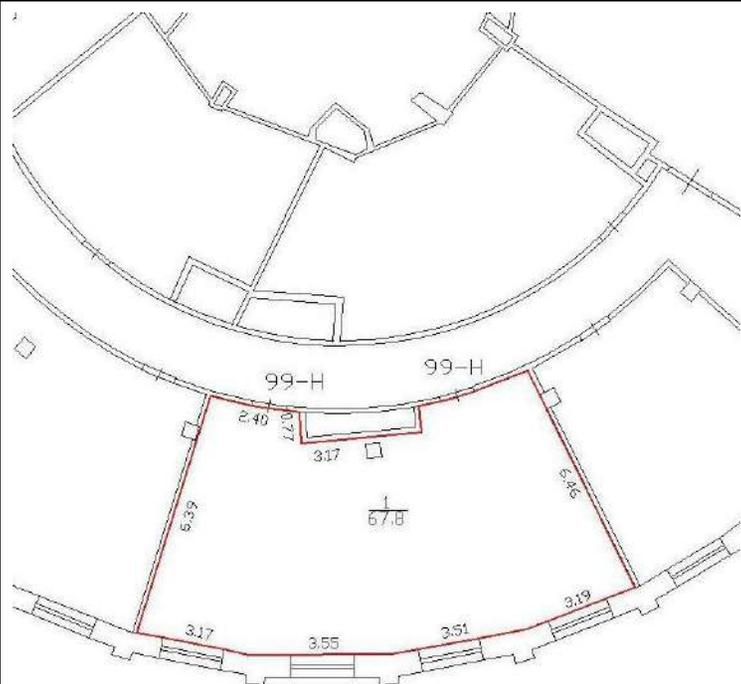

Масштаб 1

ДОКУМЕНТ ПОДПИСАН  
ЭЛЕКТРОННОЙ ПОДПИСЬЮ

Сертификат: 00ВВ056В7401СВ38D2В3576АСDC8425108

Владелец: ФЕДЕРАЛЬНАЯ СЛУЖБА ГОСУДАРСТВЕННОЙ  
РЕГИСТРАЦИИ, КАДАСТРА И КАРТОГРАФИИ  
Действителен: с 27.06.2023 по 19.09.2024

полное наименование должности

инициалы, фамилия

Здание

вид объекта недвижимости

Лист № 103 раздела 5

Всего листов раздела 5: 499

Всего разделов: 3


Всего листов выписки: 504

12.03.2024г. № КУВИ-001/2024-71395542

Кадастровый номер: 78:07:0003031:1207

Номер этажа (этажей): 5

## План части 5 этажа, 4ЛК

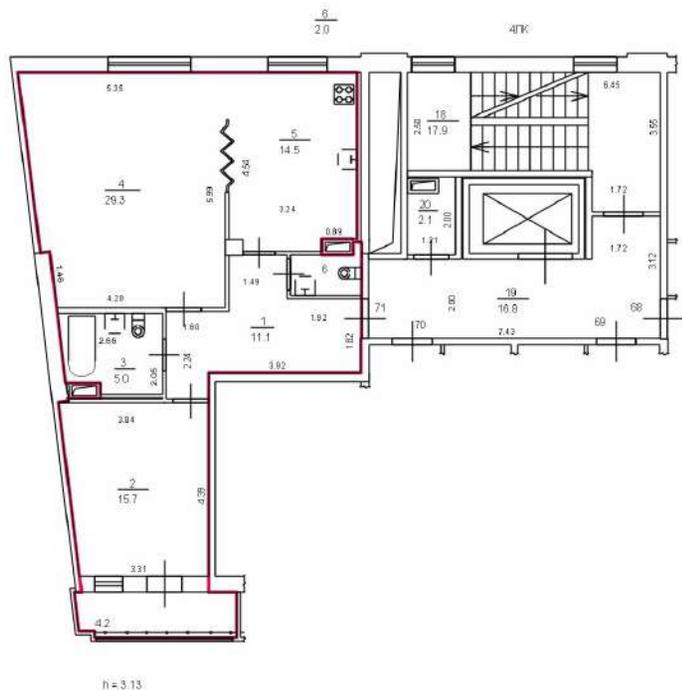

Масштаб 1



ДОКУМЕНТ ПОДПИСАН  
ЭЛЕКТРОННОЙ ПОДПИСЬЮ

Сертификат: 00ВВ056В7401СВ38D2В3576АСDC8425108

Владелец: ФЕДЕРАЛЬНАЯ СЛУЖБА ГОСУДАРСТВЕННОЙ

РЕГИСТРАЦИИ, КАДАСТРА И КАРТОГРАФИИ

Действителен: с 27.06.2023 по 19.09.2024

полное наименование должности

инициалы, фамилия

Здание

вид объекта недвижимости

Лист № 104 раздела 5

Всего листов раздела 5: 499


Всего разделов: 3

Всего листов выписки: 504

12.03.2024г. № КУВИ-001/2024-71395542

Кадастровый номер: 78:07:0003031:1207

Номер этажа (этажей): 5

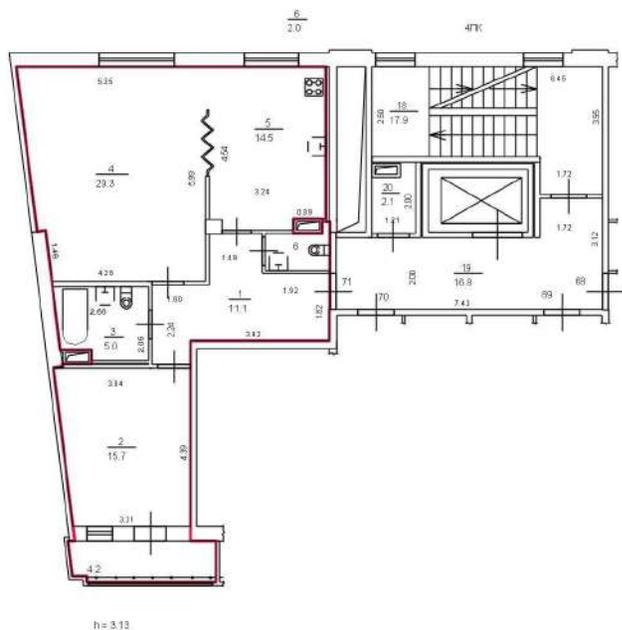

Масштаб 1



ДОКУМЕНТ ПОДПИСАН  
ЭЛЕКТРОННОЙ ПОДПИСЬЮ

Сертификат: 00BV056V7401CB38D2B3576ACDC8425108

Владелец: ФЕДЕРАЛЬНАЯ СЛУЖБА ГОСУДАРСТВЕННОЙ

РЕГИСТРАЦИИ, КАДАСТРА И КАРТОГРАФИИ

Действителен: с 27.06.2023 по 19.09.2024

полное наименование должности

инициалы, фамилия

Здание

вид объекта недвижимости

Лист № 105 раздела 5

Всего листов раздела 5: 499


Всего разделов: 3

Всего листов выписки: 504

12.03.2024г. № КУВИ-001/2024-71395542

Кадастровый номер: 78:07:0003031:1207

Номер этажа (этажей): 1

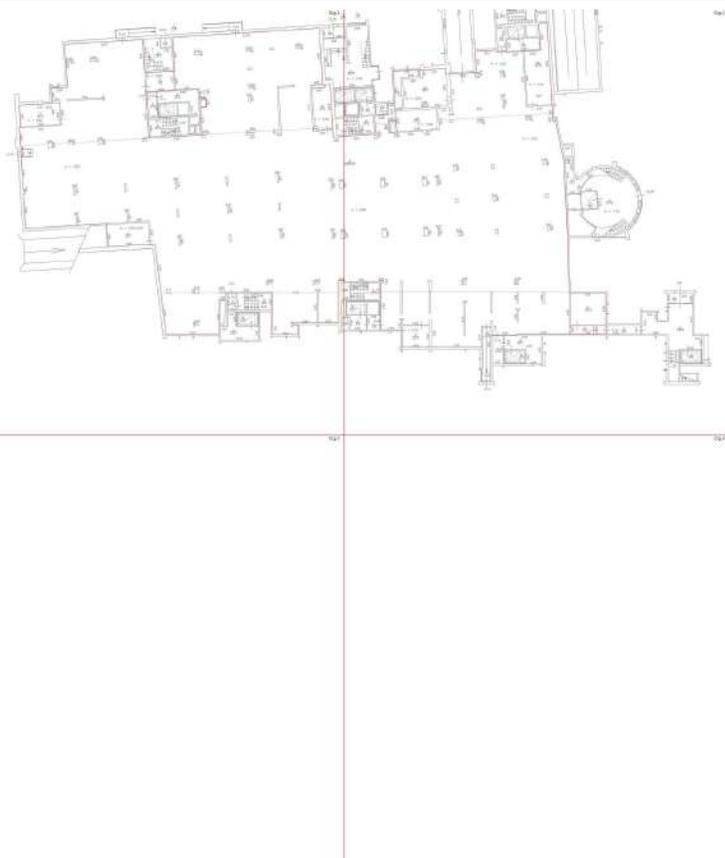

Масштаб 1

ДОКУМЕНТ ПОДПИСАН  
ЭЛЕКТРОННОЙ ПОДПИСЬЮ

Сертификат: 00ВВ056В7401СВ38D2В3576АСDC8425108

Владелец: ФЕДЕРАЛЬНАЯ СЛУЖБА ГОСУДАРСТВЕННОЙ

РЕГИСТРАЦИИ, КАДАСТРА И КАРТОГРАФИИ

Действителен: с 27.06.2023 по 19.09.2024

ПОЛНОЕ НАИМЕНОВАНИЕ ДОЛЖНОСТИ

инициалы, фамилия

Здание

вид объекта недвижимости

Лист № 106 раздела 5

Всего листов раздела 5: 499


Всего разделов: 3

Всего листов выписки: 504

12.03.2024г. № КУВИ-001/2024-71395542

Кадастровый номер: 78:07:0003031:1207

Номер этажа (этажей): 1

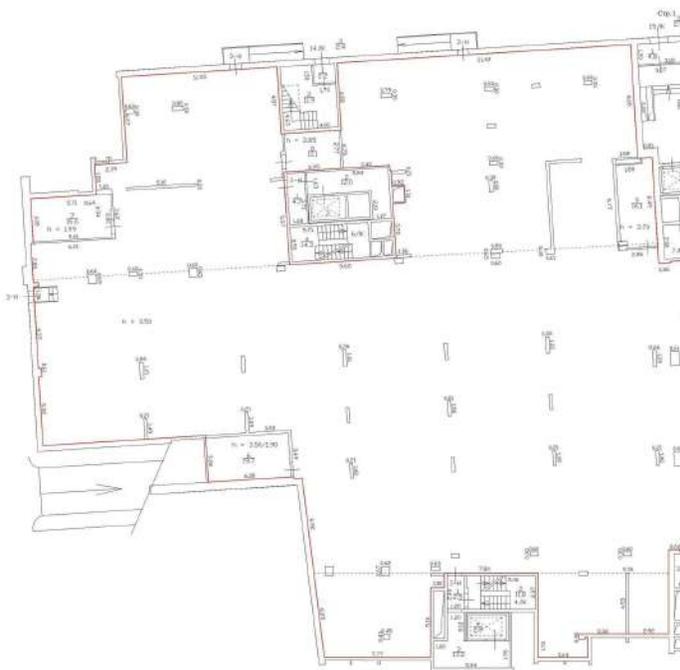

Масштаб 1

ДОКУМЕНТ ПОДПИСАН  
ЭЛЕКТРОННОЙ ПОДПИСЬЮ

Сертификат: 00ВВ056В7401СВ38D2В3576АСDС8425108

Владелец: ФЕДЕРАЛЬНАЯ СЛУЖБА ГОСУДАРСТВЕННОЙ  
РЕГИСТРАЦИИ, КАДАСТРА И КАРТОГРАФИИ  
Действителен: с 27.06.2023 по 19.09.2024

ПОЛНОЕ НАИМЕНОВАНИЕ ДОЛЖНОСТИ

инициалы, фамилия

Здание

вид объекта недвижимости

Лист № 107 раздела 5

Всего листов раздела 5: 499


Всего разделов: 3

Всего листов выписки: 504

12.03.2024г. № КУВИ-001/2024-71395542

Кадастровый номер: 78:07:0003031:1207

Номер этажа (этажей): 1

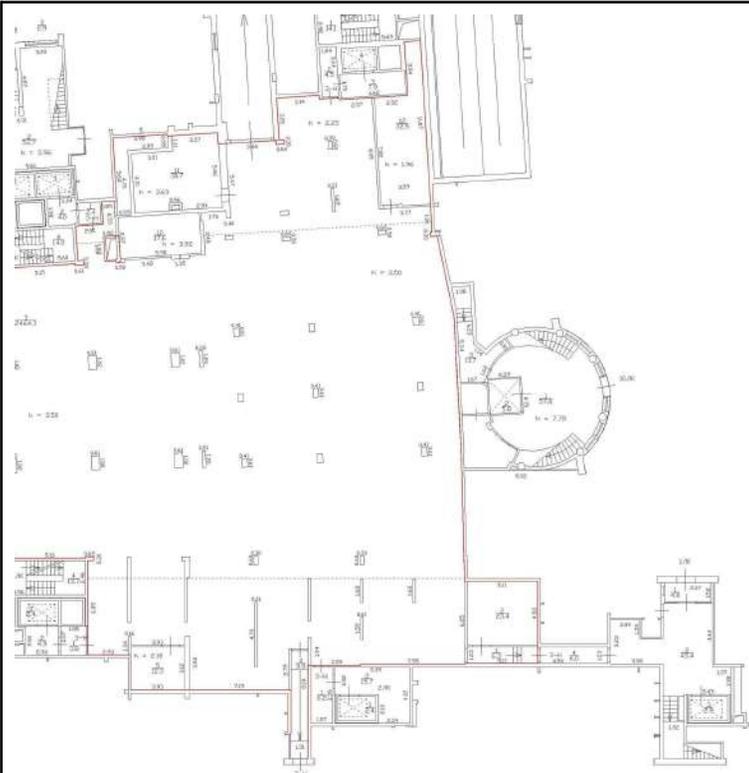

Масштаб 1

ДОКУМЕНТ ПОДПИСАН  
ЭЛЕКТРОННОЙ ПОДПИСЬЮ

Сертификат: 00ВВ056В7401СВ38D2В3576АСDC8425108

Владелец: ФЕДЕРАЛЬНАЯ СЛУЖБА ГОСУДАРСТВЕННОЙ  
РЕГИСТРАЦИИ, КАДАСТРА И КАРТОГРАФИИ  
Действителен: с 27.06.2023 по 19.09.2024

полное наименование должности

инициалы, фамилия

Здание

вид объекта недвижимости

Лист № 108 раздела 5

Всего листов раздела 5: 499

Всего разделов: 3


Всего листов выписки: 504

12.03.2024г. № КУВИ-001/2024-71395542

Кадастровый номер: 78:07:0003031:1207

Номер этажа (этажей): 5

План части 5 этажа, 18/К

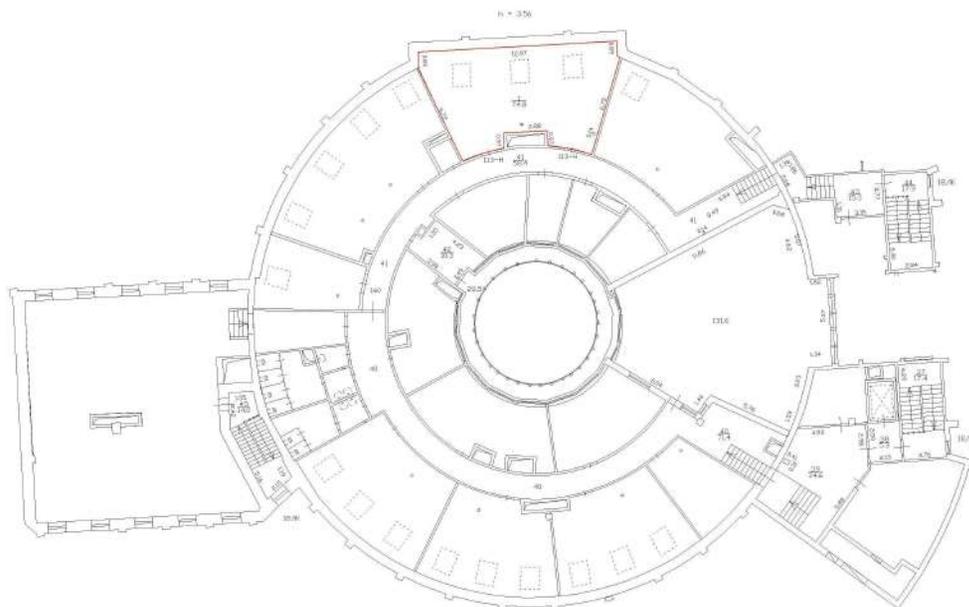

Масштаб 1

ДОКУМЕНТ ПОДПИСАН  
ЭЛЕКТРОННОЙ ПОДПИСЬЮ

Сертификат: 00ВВ056В7401СВ38Д2В3576АСДС8425108

Владелец: ФЕДЕРАЛЬНАЯ СЛУЖБА ГОСУДАРСТВЕННОЙ  
РЕГИСТРАЦИИ, КАДАСТРА И КАРТОГРАФИИ  
Действителен: с 27.06.2023 по 19.09.2024

ПОЛНОЕ НАИМЕНОВАНИЕ ДОЛЖНОСТИ

инициалы, фамилия

Здание

вид объекта недвижимости

Лист № 109 раздела 5

Всего листов раздела 5: 499


Всего разделов: 3

Всего листов выписки: 504

12.03.2024г. № КУВИ-001/2024-71395542

Кадастровый номер: 78:07:0003031:1207

Номер этажа (этажей): 5

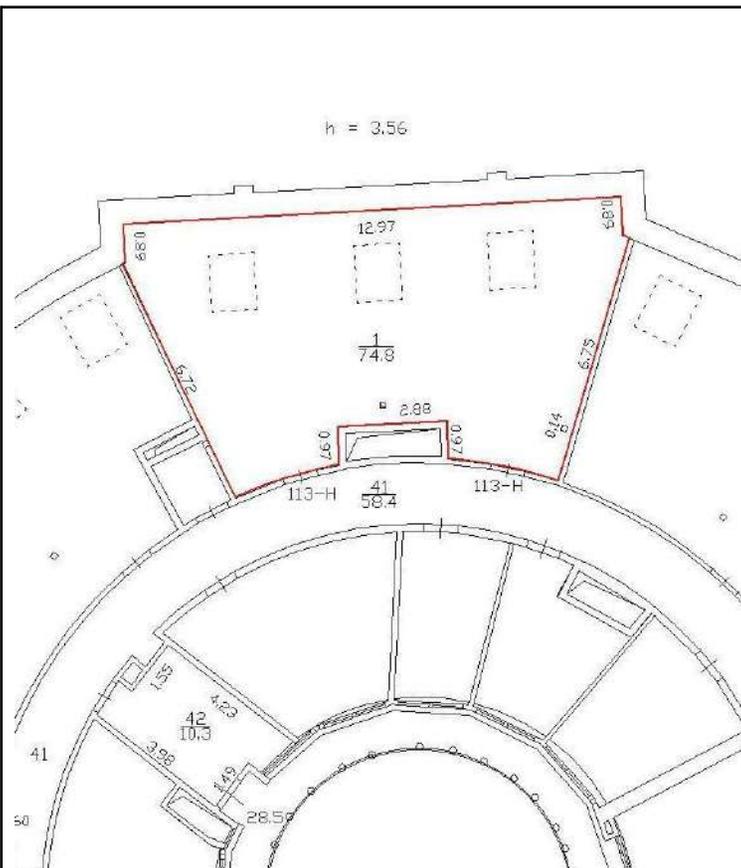

Масштаб 1



ДОКУМЕНТ ПОДПИСАН  
ЭЛЕКТРОННОЙ ПОДПИСЬЮ

Сертификат: 00ВВ056В7401СВ38D2В3576АСDС8425108

Владелец: ФЕДЕРАЛЬНАЯ СЛУЖБА ГОСУДАРСТВЕННОЙ

РЕГИСТРАЦИИ, КАДАСТРА И КАРТОГРАФИИ

Действителен: с 27.06.2023 по 19.09.2024

полное наименование должности

инициалы, фамилия

Здание

вид объекта недвижимости

Лист № 110 раздела 5

Всего листов раздела 5: 499

Всего разделов: 3


Всего листов выписки: 504

12.03.2024г. № КУВИ-001/2024-71395542

Кадастровый номер: 78:07:0003031:1207

Номер этажа (этажей): 6

## План части 6 этажа, 4ЛК

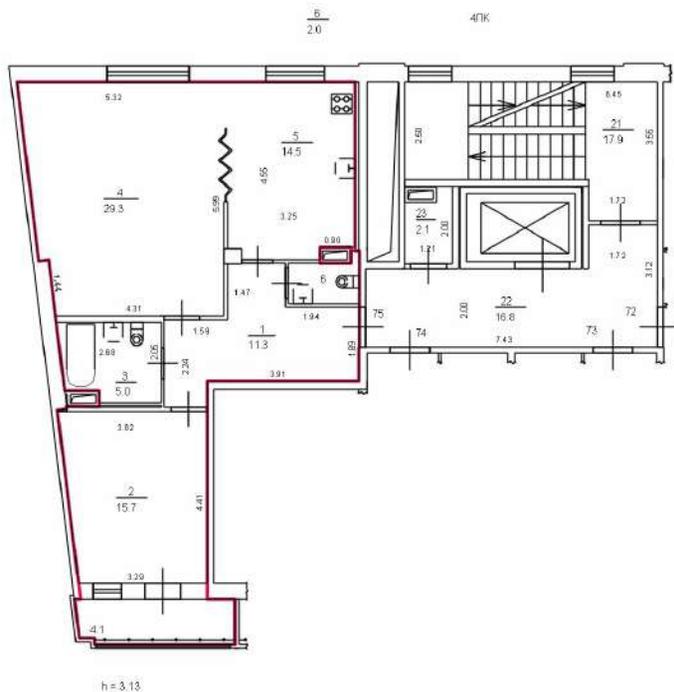

Масштаб 1

ДОКУМЕНТ ПОДПИСАН  
ЭЛЕКТРОННОЙ ПОДПИСЬЮ

Сертификат: 00ВВ056В7401СВ38D2В3576АСDС8425108

Владелец: ФЕДЕРАЛЬНАЯ СЛУЖБА ГОСУДАРСТВЕННОЙ

РЕГИСТРАЦИИ, КАДАСТРА И КАРТОГРАФИИ

Действителен: с 27.06.2023 по 19.09.2024

полное наименование должности

инициалы, фамилия

Здание

вид объекта недвижимости

Лист № 111 раздела 5

Всего листов раздела 5: 499


Всего разделов: 3

Всего листов выписки: 504

12.03.2024г. № КУВИ-001/2024-71395542

Кадастровый номер: 78:07:0003031:1207

Номер этажа (этажей): 6

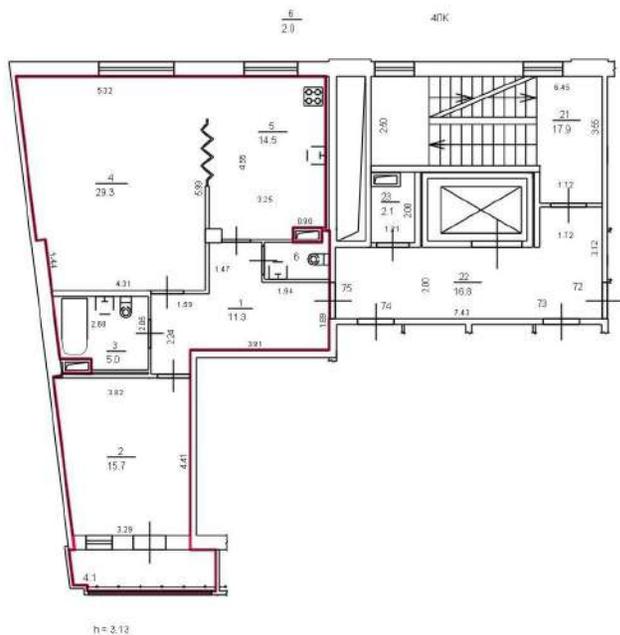

Масштаб 1



ДОКУМЕНТ ПОДПИСАН  
ЭЛЕКТРОННОЙ ПОДПИСЬЮ

Сертификат: 00ВВ056В7401СВ38D2В3576АСDC8425108

Владелец: ФЕДЕРАЛЬНАЯ СЛУЖБА ГОСУДАРСТВЕННОЙ  
РЕГИСТРАЦИИ, КАДАСТРА И КАРТОГРАФИИ  
Действителен: с 27.06.2023 по 19.09.2024

полное наименование должности

инициалы, фамилия

Здание

вид объекта недвижимости

Лист № 112 раздела 5

Всего листов раздела 5: 499

Всего разделов: 3


Всего листов выписки: 504

12.03.2024г. № КУВИ-001/2024-71395542

Кадастровый номер: 78:07:0003031:1207

Номер этажа (этажей): 3

План части 3-этажа, ВЛК

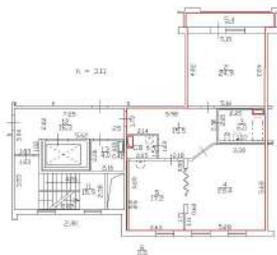

Масштаб 1

ДОКУМЕНТ ПОДПИСАН  
ЭЛЕКТРОННОЙ ПОДПИСЬЮ

Сертификат: 00ВВ056В7401СВ38D2В3576АСDC8425108

Владелец: ФЕДЕРАЛЬНАЯ СЛУЖБА ГОСУДАРСТВЕННОЙ  
РЕГИСТРАЦИИ, КАДАСТРА И КАРТОГРАФИИ  
Действителен: с 27.06.2023 по 19.09.2024

полное наименование должности

инициалы, фамилия

Здание

вид объекта недвижимости

Лист № 113 раздела 5

Всего листов раздела 5: 499


Всего разделов: 3

Всего листов выписки: 504

12.03.2024г. № КУВИ-001/2024-71395542

Кадастровый номер: 78:07:0003031:1207

Номер этажа (этажей): 3

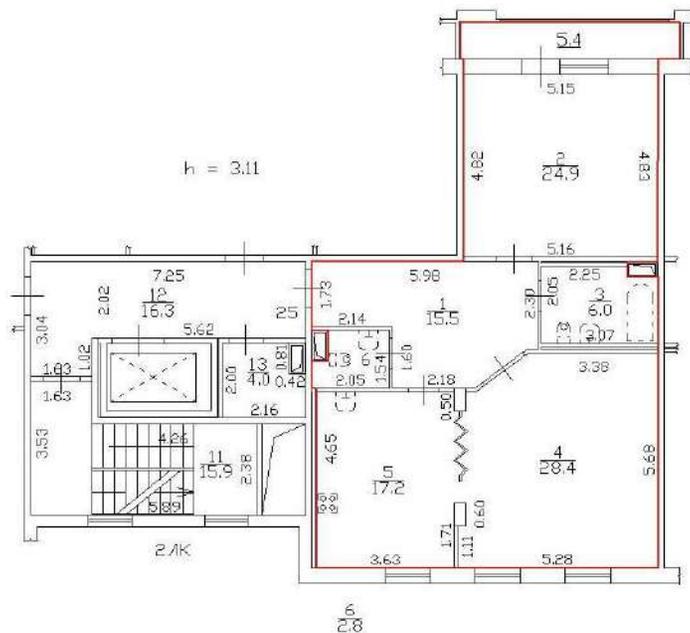

Масштаб 1



ДОКУМЕНТ ПОДПИСАН  
ЭЛЕКТРОННОЙ ПОДПИСЬЮ

Сертификат: 00ВВ056В7401СВ38D2В3576АСDC8425108

Владелец: ФЕДЕРАЛЬНАЯ СЛУЖБА ГОСУДАРСТВЕННОЙ

РЕГИСТРАЦИИ, КАДАСТРА И КАРТОГРАФИИ


Действителен: с 27.06.2023 по 19.09.2024

полное наименование должности

инициалы, фамилия

Здание			
вид объекта недвижимости			
Лист № 114 раздела 5	Всего листов раздела 5: 499	Всего разделов: 3	Всего листов выписки: 504
12.03.2024г. № КУВИ-001/2024-71395542			
Кадастровый номер: 78:07:0003031:1207		Номер этажа (этажей): 7	

План части 7 этажа, 5ЛК

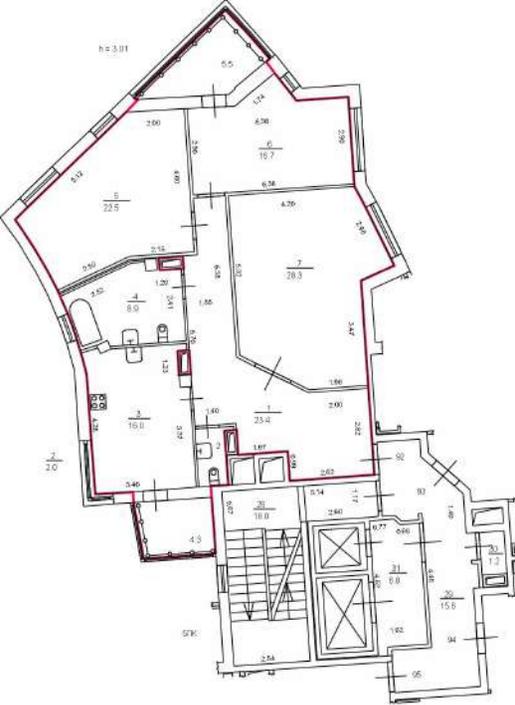

Масштаб 1

	 ДОКУМЕНТ ПОДПИСАН ЭЛЕКТРОННОЙ ПОДПИСЬЮ Сертификат: 00ВВ056В7401СВ38D2В3576АСDС8425108 Владелец: ФЕДЕРАЛЬНАЯ СЛУЖБА ГОСУДАРСТВЕННОЙ РЕГИСТРАЦИИ, КАДАСТРА И КАРТОГРАФИИ Действителен: с 27.06.2023 по 19.09.2024	
полное наименование должности	инициалы, фамилия	

Здание

вид объекта недвижимости

Лист № 115 раздела 5

Всего листов раздела 5: 499


Всего разделов: 3

Всего листов выписки: 504

12.03.2024г. № КУВИ-001/2024-71395542

Кадастровый номер: 78:07:0003031:1207

Номер этажа (этажей): 7

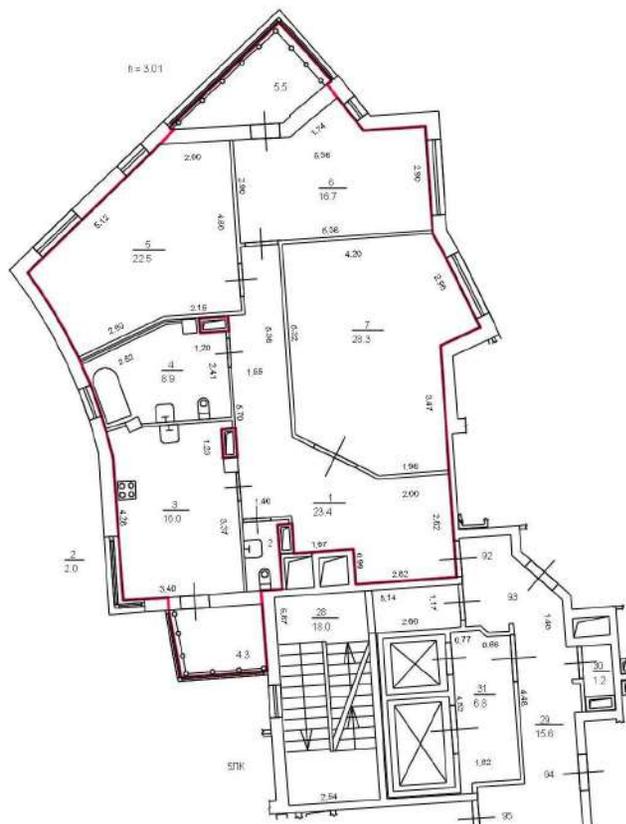

Масштаб 1



ДОКУМЕНТ ПОДПИСАН  
ЭЛЕКТРОННОЙ ПОДПИСЬЮ

Сертификат: 00ВВ056В7401СВ38D2В3576АСDC8425108

Владелец: ФЕДЕРАЛЬНАЯ СЛУЖБА ГОСУДАРСТВЕННОЙ

РЕГИСТРАЦИИ, КАДАСТРА И КАРТОГРАФИИ

Действителен: с 27.06.2023 по 19.09.2024

полное наименование должности

инициалы, фамилия

Здание

вид объекта недвижимости

Лист № 116 раздела 5

Всего листов раздела 5: 499

Всего разделов: 3

Всего листов выписки: 504


12.03.2024г. № КУВИ-001/2024-71395542

Кадастровый номер: 78:07:0003031:1207

Номер этажа (этажей): 4

## План части 4 этажа, 4ЛК

4ЛК

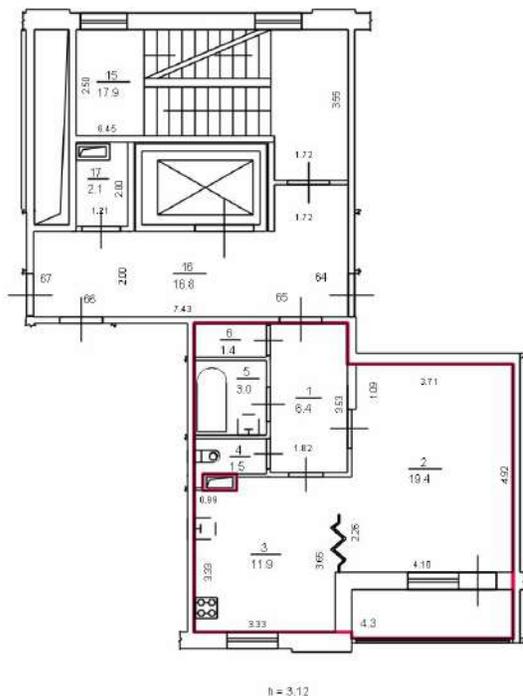

Масштаб 1



ДОКУМЕНТ ПОДПИСАН  
ЭЛЕКТРОННОЙ ПОДПИСЬЮ

Сертификат: 00ВВ056В7401СВ38D2В3576АСDC8425108

Владелец: ФЕДЕРАЛЬНАЯ СЛУЖБА ГОСУДАРСТВЕННОЙ  
РЕГИСТРАЦИИ, КАДАСТРА И КАРТОГРАФИИ  
Действителен: с 27.06.2023 по 19.09.2024

полное наименование должности

инициалы, фамилия

Здание

вид объекта недвижимости

Лист № 117 раздела 5

Всего листов раздела 5: 499


Всего разделов: 3

Всего листов выписки: 504

12.03.2024г. № КУВИ-001/2024-71395542

Кадастровый номер: 78:07:0003031:1207

Номер этажа (этажей): 4

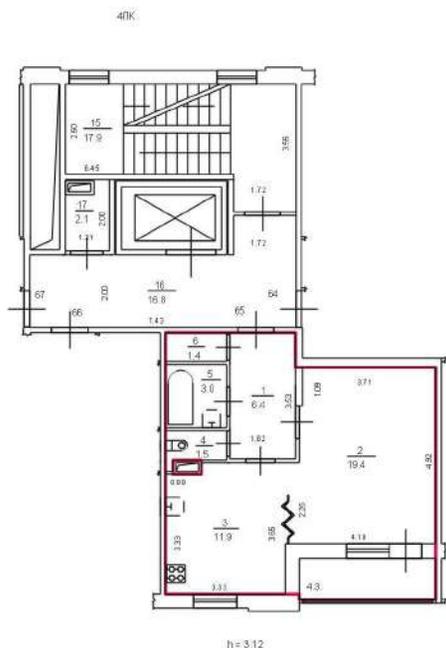

Масштаб 1



ДОКУМЕНТ ПОДПИСАН  
ЭЛЕКТРОННОЙ ПОДПИСЬЮ

Сертификат: 00ВВ056В7401СВ38D2В3576АСDC8425108

Владелец: ФЕДЕРАЛЬНАЯ СЛУЖБА ГОСУДАРСТВЕННОЙ  
РЕГИСТРАЦИИ, КАДАСТРА И КАРТОГРАФИИ  
Действителен: с 27.06.2023 по 19.09.2024

полное наименование должности

инициалы, фамилия

Здание

вид объекта недвижимости

Лист № 118 раздела 5

Всего листов раздела 5: 499

Всего разделов: 3


Всего листов выписки: 504

12.03.2024г. № КУВИ-001/2024-71395542

Кадастровый номер: 78:07:0003031:1207

Номер этажа (этажей): 5

План части 5 этажа, 18/МК

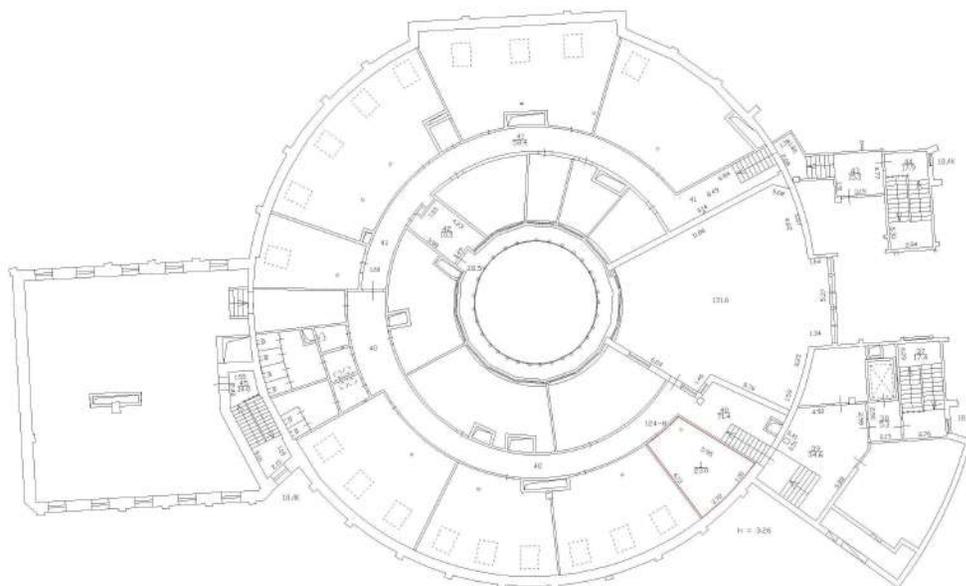

Масштаб 1

ДОКУМЕНТ ПОДПИСАН  
ЭЛЕКТРОННОЙ ПОДПИСЬЮ

Сертификат: 00ВВ056В7401СВ38Д2В3576АСДС8425108

Владелец: ФЕДЕРАЛЬНАЯ СЛУЖБА ГОСУДАРСТВЕННОЙ

РЕГИСТРАЦИИ, КАДАСТРА И КАРТОГРАФИИ

Действителен: с 27.06.2023 по 19.09.2024

ПОЛНОЕ НАИМЕНОВАНИЕ ДОЛЖНОСТИ

инициалы, фамилия

Здание

вид объекта недвижимости

Лист № 119 раздела 5

Всего листов раздела 5: 499

Всего разделов: 3

Всего листов выписки: 504

12.03.2024г. № КУВИ-001/2024-71395542

Кадастровый номер: 78:07:0003031:1207

Номер этажа (этажей): 5



Масштаб 1



ДОКУМЕНТ ПОДПИСАН  
ЭЛЕКТРОННОЙ ПОДПИСЬЮ

Сертификат: 00ВВ056В7401СВ38D2В3576АСDC8425108

Владелец: ФЕДЕРАЛЬНАЯ СЛУЖБА ГОСУДАРСТВЕННОЙ  
РЕГИСТРАЦИИ, КАДАСТРА И КАРТОГРАФИИ  
Действителен: с 27.06.2023 по 19.09.2024

полное наименование должности

инициалы, фамилия

Здание

вид объекта недвижимости

Лист № 120 раздела 5

Всего листов раздела 5: 499

Всего разделов: 3


Всего листов выписки: 504

12.03.2024г. № КУВИ-001/2024-71395542

Кадастровый номер: 78:07:0003031:1207

Номер этажа (этажей): 7

План части 7 этажа, БЛК

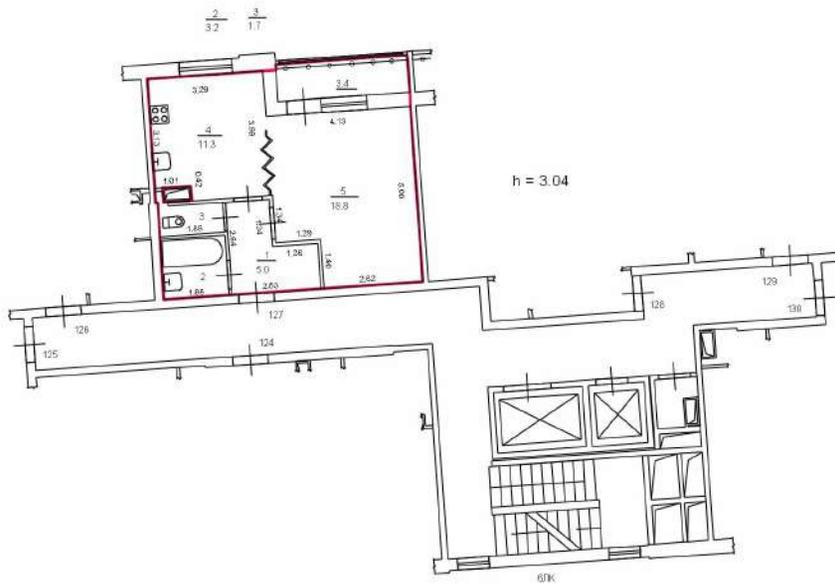

Масштаб 1

ДОКУМЕНТ ПОДПИСАН  
ЭЛЕКТРОННОЙ ПОДПИСЬЮ

Сертификат: 00ВВ056В7401СВ38D2В3576АСDC8425108

Владелец: ФЕДЕРАЛЬНАЯ СЛУЖБА ГОСУДАРСТВЕННОЙ  
РЕГИСТРАЦИИ, КАДАСТРА И КАРТОГРАФИИ  
Действителен: с 27.06.2023 по 19.09.2024

полное наименование должности

инициалы, фамилия

Здание

вид объекта недвижимости

Лист № 121 раздела 5

Всего листов раздела 5: 499


Всего разделов: 3

Всего листов выписки: 504

12.03.2024г. № КУВИ-001/2024-71395542

Кадастровый номер: 78:07:0003031:1207

Номер этажа (этажей): 7

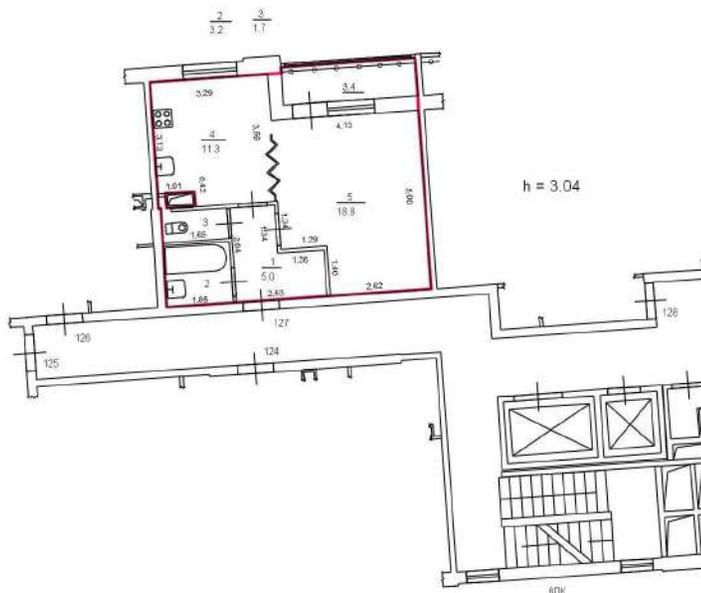

Масштаб 1

ДОКУМЕНТ ПОДПИСАН  
ЭЛЕКТРОННОЙ ПОДПИСЬЮ

Сертификат: 00ВВ056В7401СВ38D2В3576АСDC8425108

Владелец: ФЕДЕРАЛЬНАЯ СЛУЖБА ГОСУДАРСТВЕННОЙ  
РЕГИСТРАЦИИ, КАДАСТРА И КАРТОГРАФИИ  
Действителен: с 27.06.2023 по 19.09.2024

полное наименование должности

инициалы, фамилия

Здание

вид объекта недвижимости

Лист № 122 раздела 5

Всего листов раздела 5: 499

Всего разделов: 3


Всего листов выписки: 504

12.03.2024г. № КУВИ-001/2024-71395542

Кадастровый номер: 78:07:0003031:1207

Номер этажа (этажей): 5

## План части 5 этажа, 4ЛК

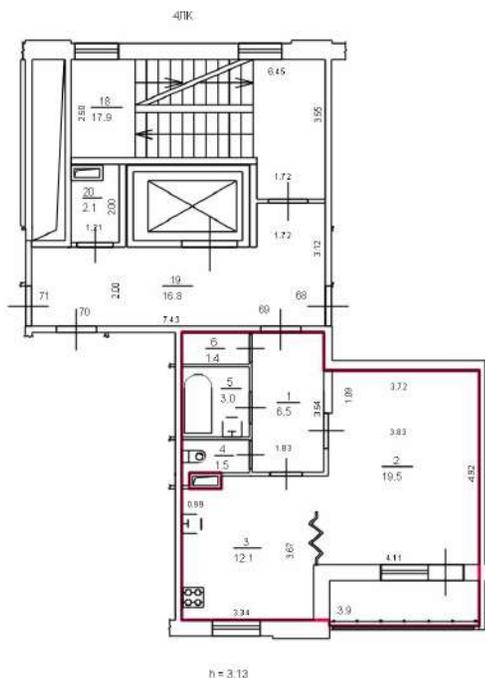

Масштаб 1



ДОКУМЕНТ ПОДПИСАН  
ЭЛЕКТРОННОЙ ПОДПИСЬЮ

Сертификат: 00ВВ056В7401СВ38D2В3576АСDC8425108

Владелец: ФЕДЕРАЛЬНАЯ СЛУЖБА ГОСУДАРСТВЕННОЙ  
РЕГИСТРАЦИИ, КАДАСТРА И КАРТОГРАФИИ  
Действителен: с 27.06.2023 по 19.09.2024

полное наименование должности

инициалы, фамилия

Здание

вид объекта недвижимости

Лист № 123 раздела 5

Всего листов раздела 5: 499


Всего разделов: 3

Всего листов выписки: 504

12.03.2024г. № КУВИ-001/2024-71395542

Кадастровый номер: 78:07:0003031:1207

Номер этажа (этажей): 5

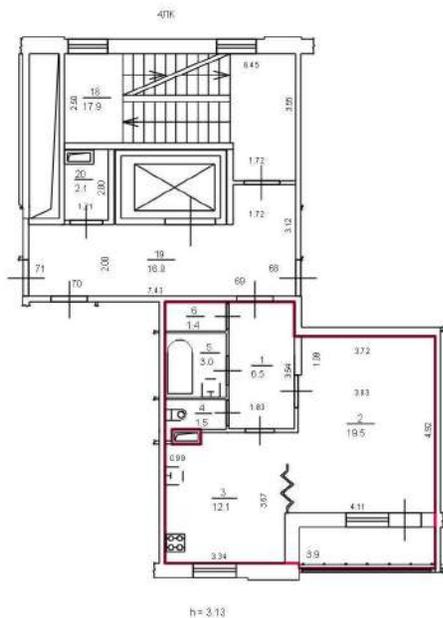

Масштаб 1

ДОКУМЕНТ ПОДПИСАН  
ЭЛЕКТРОННОЙ ПОДПИСЬЮ

Сертификат: 00ВВ056В7401СВ38D2В3576АСDC8425108

Владелец: ФЕДЕРАЛЬНАЯ СЛУЖБА ГОСУДАРСТВЕННОЙ  
РЕГИСТРАЦИИ, КАДАСТРА И КАРТОГРАФИИ  
Действителен: с 27.06.2023 по 19.09.2024

полное наименование должности

инициалы, фамилия

Здание

вид объекта недвижимости

Лист № 124 раздела 5

Всего листов раздела 5: 499

Всего разделов: 3

Всего листов выписки: 504

12.03.2024г. № КУВИ-001/2024-71395542


Кадастровый номер: 78:07:0003031:1207

Номер этажа (этажей): 3

План части 3 этажа, 8ЛК

h = 3.10

8ЛК

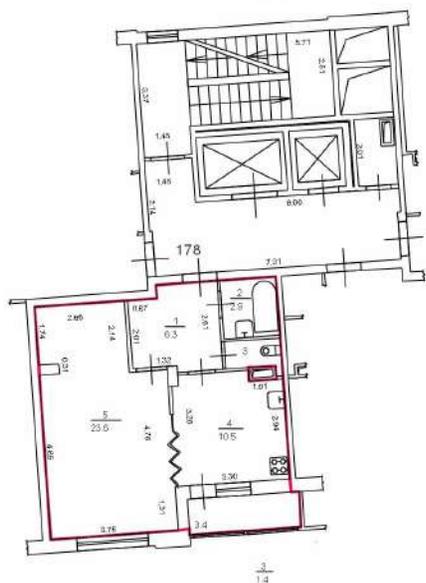

Масштаб 1



ДОКУМЕНТ ПОДПИСАН  
ЭЛЕКТРОННОЙ ПОДПИСЬЮ

Сертификат: 00ВВ056В7401СВ38D2В3576АСDC8425108

Владелец: ФЕДЕРАЛЬНАЯ СЛУЖБА ГОСУДАРСТВЕННОЙ  
РЕГИСТРАЦИИ, КАДАСТРА И КАРТОГРАФИИ  
Действителен: с 27.06.2023 по 19.09.2024

полное наименование должности

инициалы, фамилия

Здание

вид объекта недвижимости

Лист № 125 раздела 5

Всего листов раздела 5: 499


Всего разделов: 3

Всего листов выписки: 504

12.03.2024г. № КУВИ-001/2024-71395542

Кадастровый номер: 78:07:0003031:1207

Номер этажа (этажей): 3

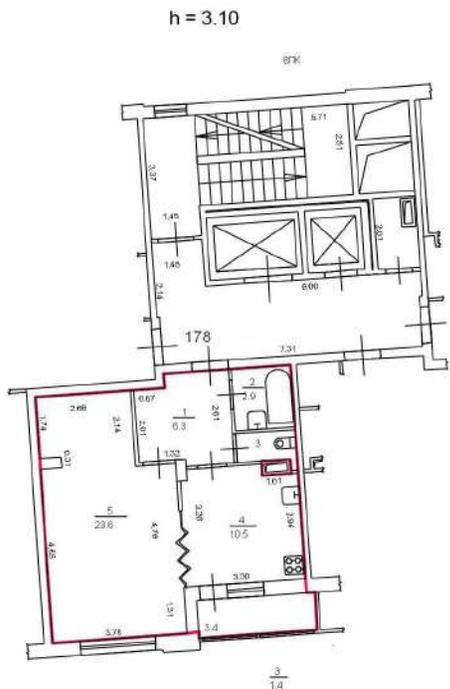

Масштаб 1



ДОКУМЕНТ ПОДПИСАН  
ЭЛЕКТРОННОЙ ПОДПИСЬЮ

Сертификат: 00ВВ056В7401СВ38D2В3576АСDС8425108

Владелец: ФЕДЕРАЛЬНАЯ СЛУЖБА ГОСУДАРСТВЕННОЙ  
РЕГИСТРАЦИИ, КАДАСТРА И КАРТОГРАФИИ  
Действителен: с 27.06.2023 по 19.09.2024

полное наименование должности

инициалы, фамилия

Здание

вид объекта недвижимости

Лист № 126 раздела 5

Всего листов раздела 5: 499


Всего разделов: 3

Всего листов выписки: 504

12.03.2024г. № КУВИ-001/2024-71395542

Кадастровый номер: 78:07:0003031:1207

Номер этажа (этажей): 4

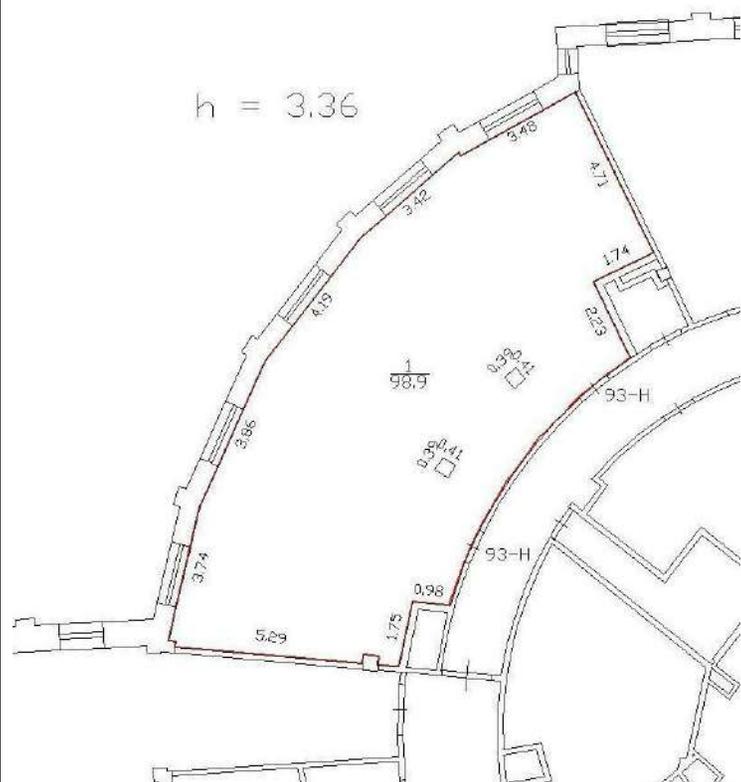

Масштаб 1

ДОКУМЕНТ ПОДПИСАН  
ЭЛЕКТРОННОЙ ПОДПИСЬЮ

Сертификат: 00ВВ056В7401СВ38D2В3576АСDС8425108

Владелец: ФЕДЕРАЛЬНАЯ СЛУЖБА ГОСУДАРСТВЕННОЙ

РЕГИСТРАЦИИ, КАДАСТРА И КАРТОГРАФИИ

Действителен: с 27.06.2023 по 19.09.2024

полное наименование должности

инициалы, фамилия

Здание

вид объекта недвижимости

Лист № 127 раздела 5

Всего листов раздела 5: 499

Всего разделов: 3


Всего листов выписки: 504

12.03.2024г. № КУВИ-001/2024-71395542

Кадастровый номер: 78:07:0003031:1207

Номер этажа (этажей): 4

План части 4 этажа, 18/ЛК

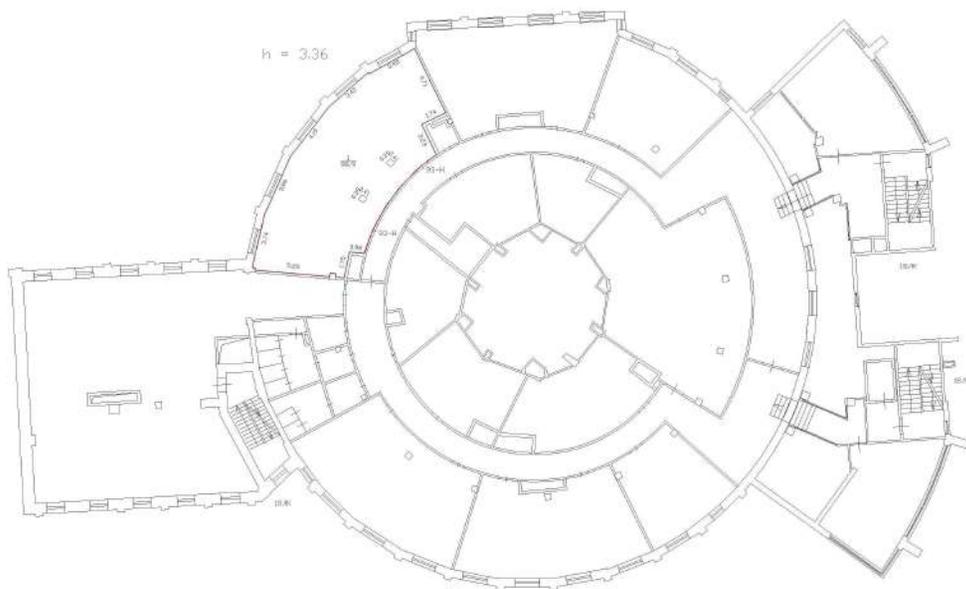

Масштаб 1

ДОКУМЕНТ ПОДПИСАН  
ЭЛЕКТРОННОЙ ПОДПИСЬЮ

Сертификат: 00ВВ056В7401СВ38D2В3576АСDC8425108

Владелец: ФЕДЕРАЛЬНАЯ СЛУЖБА ГОСУДАРСТВЕННОЙ

РЕГИСТРАЦИИ, КАДАСТРА И КАРТОГРАФИИ

Действителен: с 27.06.2023 по 19.09.2024

полное наименование должности

инициалы, фамилия

Здание

вид объекта недвижимости

Лист № 128 раздела 5

Всего листов раздела 5: 499

Всего разделов: 3


Всего листов выписки: 504

12.03.2024г. № КУВИ-001/2024-71395542

Кадастровый номер: 78:07:0003031:1207

Номер этажа (этажей): 1

План части 1 этажа, 1/К, 2/К, 3/К, 4/К, 6/К, 7/К, 8/К, 9/К

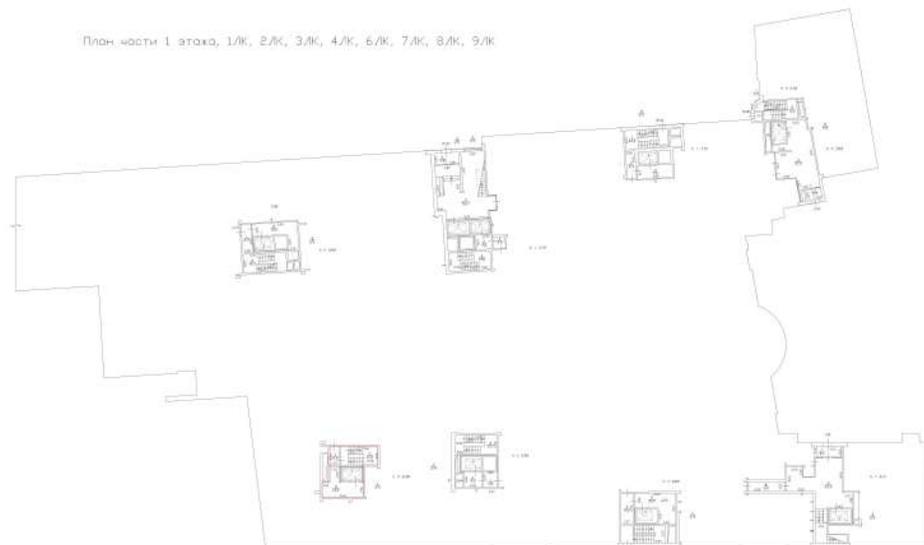

Масштаб 1

ДОКУМЕНТ ПОДПИСАН  
ЭЛЕКТРОННОЙ ПОДПИСЬЮ

Сертификат: 00ВВ056В7401СВ38D2В3576АСDC8425108

Владелец: ФЕДЕРАЛЬНАЯ СЛУЖБА ГОСУДАРСТВЕННОЙ  
РЕГИСТРАЦИИ, КАДАСТРА И КАРТОГРАФИИ  
Действителен: с 27.06.2023 по 19.09.2024

полное наименование должности

инициалы, фамилия

Здание

вид объекта недвижимости

Лист № 129 раздела 5

Всего листов раздела 5: 499


Всего разделов: 3

Всего листов выписки: 504

12.03.2024г. № КУВИ-001/2024-71395542

Кадастровый номер: 78:07:0003031:1207

Номер этажа (этажей): 1

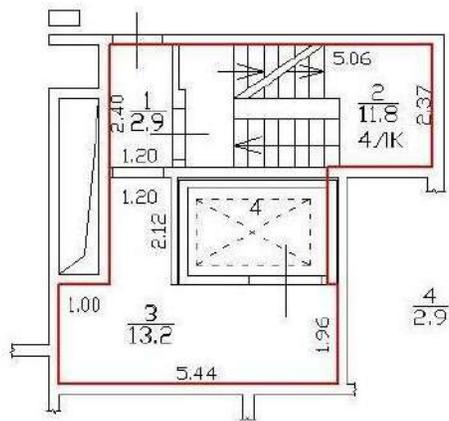

h = 3.98

Масштаб 1

ДОКУМЕНТ ПОДПИСАН  
ЭЛЕКТРОННОЙ ПОДПИСЬЮ

Сертификат: 00ВВ056В7401СВ38D2В3576АСDC8425108

Владелец: ФЕДЕРАЛЬНАЯ СЛУЖБА ГОСУДАРСТВЕННОЙ  
РЕГИСТРАЦИИ, КАДАСТРА И КАРТОГРАФИИ  
Действителен: с 27.06.2023 по 19.09.2024

полное наименование должности

инициалы, фамилия

Здание

вид объекта недвижимости

Лист № 130 раздела 5

Всего листов раздела 5: 499

Всего разделов: 3


Всего листов выписки: 504

12.03.2024г. № КУВИ-001/2024-71395542

Кадастровый номер: 78:07:0003031:1207

Номер этажа (этажей): 2

План части 2 этажа, 3ЛК, 4ЛК

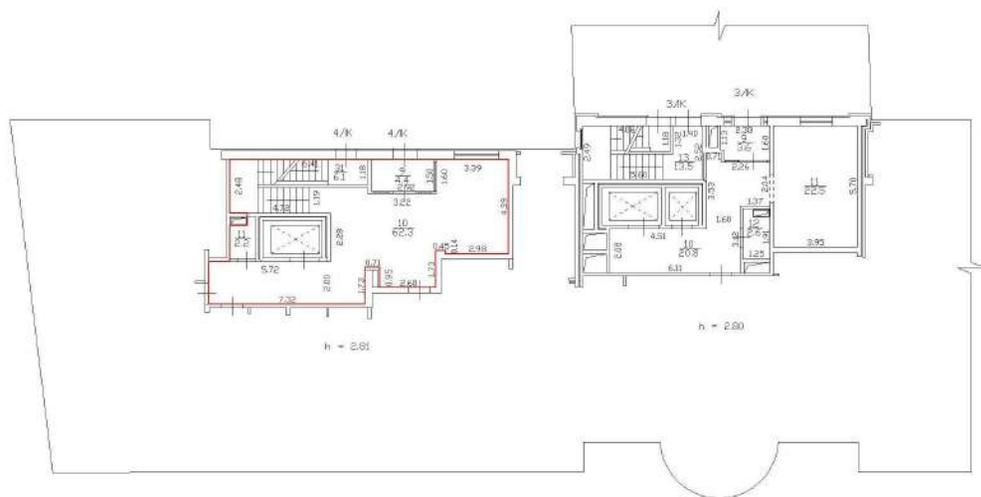

Масштаб 1

ДОКУМЕНТ ПОДПИСАН  
ЭЛЕКТРОННОЙ ПОДПИСЬЮ

Сертификат: 00ВВ056В7401СВ38D2В3576АСDC8425108

Владелец: ФЕДЕРАЛЬНАЯ СЛУЖБА ГОСУДАРСТВЕННОЙ  
РЕГИСТРАЦИИ, КАДАСТРА И КАРТОГРАФИИ  
Действителен: с 27.06.2023 по 19.09.2024

ПОЛНОЕ НАИМЕНОВАНИЕ ДОЛЖНОСТИ

инициалы, фамилия

Здание

вид объекта недвижимости

Лист № 131 раздела 5

Всего листов раздела 5: 499


Всего разделов: 3

Всего листов выписки: 504

12.03.2024г. № КУВИ-001/2024-71395542

Кадастровый номер: 78:07:0003031:1207

Номер этажа (этажей): 2

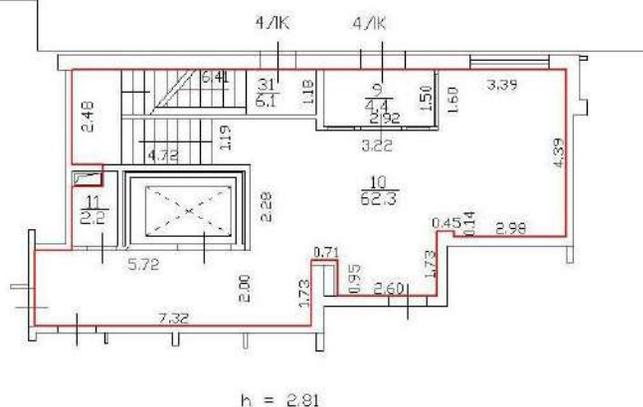

Масштаб 1

ДОКУМЕНТ ПОДПИСАН  
ЭЛЕКТРОННОЙ ПОДПИСЬЮ

Сертификат: 00ВВ056В7401СВ38D2В3576АСDC8425108

Владелец: ФЕДЕРАЛЬНАЯ СЛУЖБА ГОСУДАРСТВЕННОЙ  
РЕГИСТРАЦИИ, КАДАСТРА И КАРТОГРАФИИ  
Действителен: с 27.06.2023 по 19.09.2024

полное наименование должности

инициалы, фамилия

Здание

вид объекта недвижимости

Лист № 132 раздела 5

Всего листов раздела 5: 499

Всего разделов: 3


Всего листов выписки: 504

12.03.2024г. № КУВИ-001/2024-71395542

Кадастровый номер: 78:07:0003031:1207

Номер этажа (этажей): 3

План части 3 этажа, 3ЛК, 4ЛК

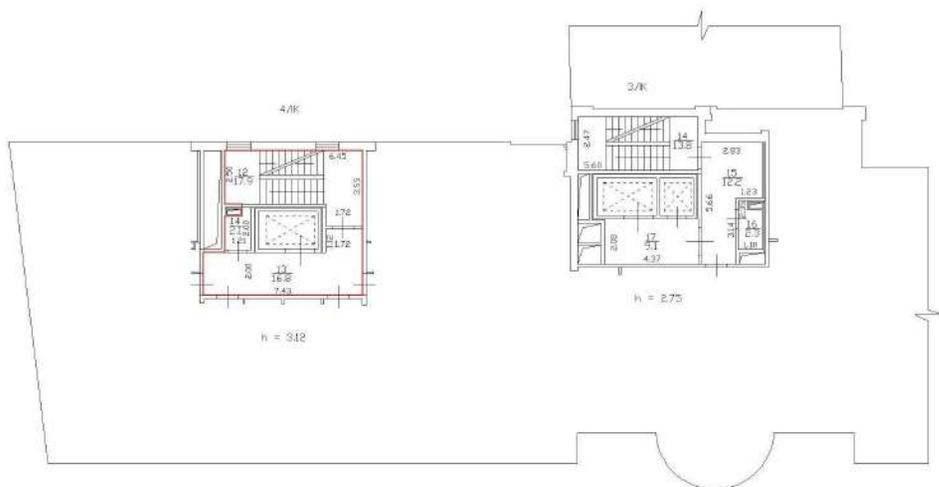

Масштаб 1

ДОКУМЕНТ ПОДПИСАН  
ЭЛЕКТРОННОЙ ПОДПИСЬЮ

Сертификат: 00ВВ056В7401СВ38D2В3576АСDС8425108

Владелец: ФЕДЕРАЛЬНАЯ СЛУЖБА ГОСУДАРСТВЕННОЙ  
РЕГИСТРАЦИИ, КАДАСТРА И КАРТОГРАФИИ  
Действителен: с 27.06.2023 по 19.09.2024

ПОЛНОЕ НАИМЕНОВАНИЕ ДОЛЖНОСТИ

инициалы, фамилия

Здание

вид объекта недвижимости

Лист № 133 раздела 5

Всего листов раздела 5: 499


Всего разделов: 3

Всего листов выписки: 504

12.03.2024г. № КУВИ-001/2024-71395542

Кадастровый номер: 78:07:0003031:1207

Номер этажа (этажей): 3

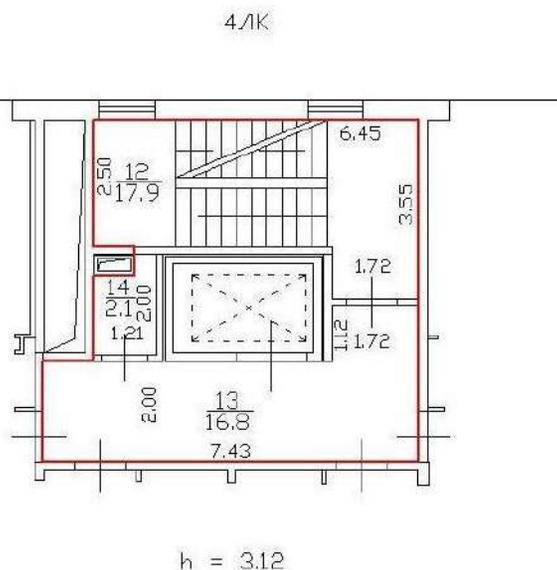

Масштаб 1



ДОКУМЕНТ ПОДПИСАН  
ЭЛЕКТРОННОЙ ПОДПИСЬЮ

Сертификат: 00ВВ056В7401СВ38D2В3576АСDC8425108

Владелец: ФЕДЕРАЛЬНАЯ СЛУЖБА ГОСУДАРСТВЕННОЙ  
РЕГИСТРАЦИИ, КАДАСТРА И КАРТОГРАФИИ  
Действителен: с 27.06.2023 по 19.09.2024

полное наименование должности

инициалы, фамилия

Здание

вид объекта недвижимости

Лист № 134 раздела 5

Всего листов раздела 5: 499

Всего разделов: 3


Всего листов выписки: 504

12.03.2024г. № КУВИ-001/2024-71395542

Кадастровый номер: 78:07:0003031:1207

Номер этажа (этажей): 4

План части 4 этажа, 3ЛК, 4ЛК

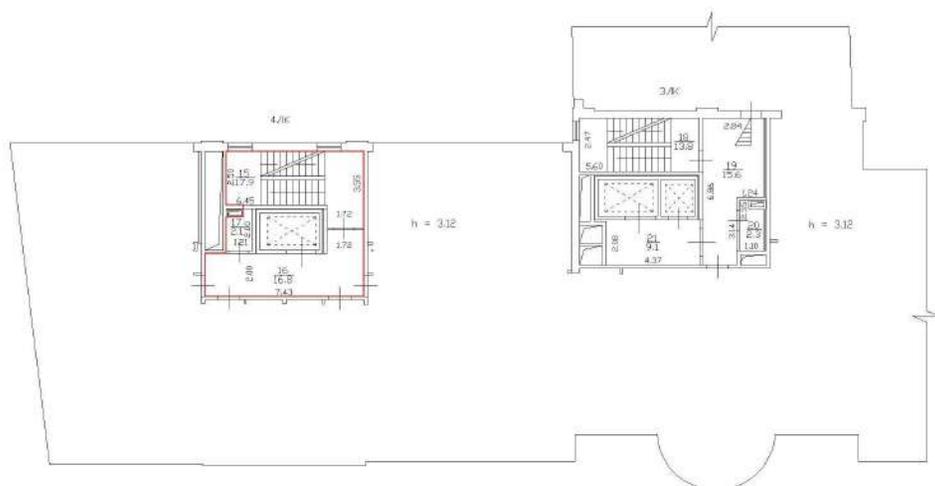

Масштаб 1



ДОКУМЕНТ ПОДПИСАН  
ЭЛЕКТРОННОЙ ПОДПИСЬЮ

Сертификат: 00ВВ056В7401СВ38D2В3576АСDC8425108

Владелец: ФЕДЕРАЛЬНАЯ СЛУЖБА ГОСУДАРСТВЕННОЙ

РЕГИСТРАЦИИ, КАДАСТРА И КАРТОГРАФИИ

Действителен: с 27.06.2023 по 19.09.2024

ПОЛНОЕ НАИМЕНОВАНИЕ ДОЛЖНОСТИ

инициалы, фамилия

Здание

вид объекта недвижимости

Лист № 135 раздела 5

Всего листов раздела 5: 499


Всего разделов: 3

Всего листов выписки: 504

12.03.2024г. № КУВИ-001/2024-71395542

Кадастровый номер: 78:07:0003031:1207

Номер этажа (этажей): 4

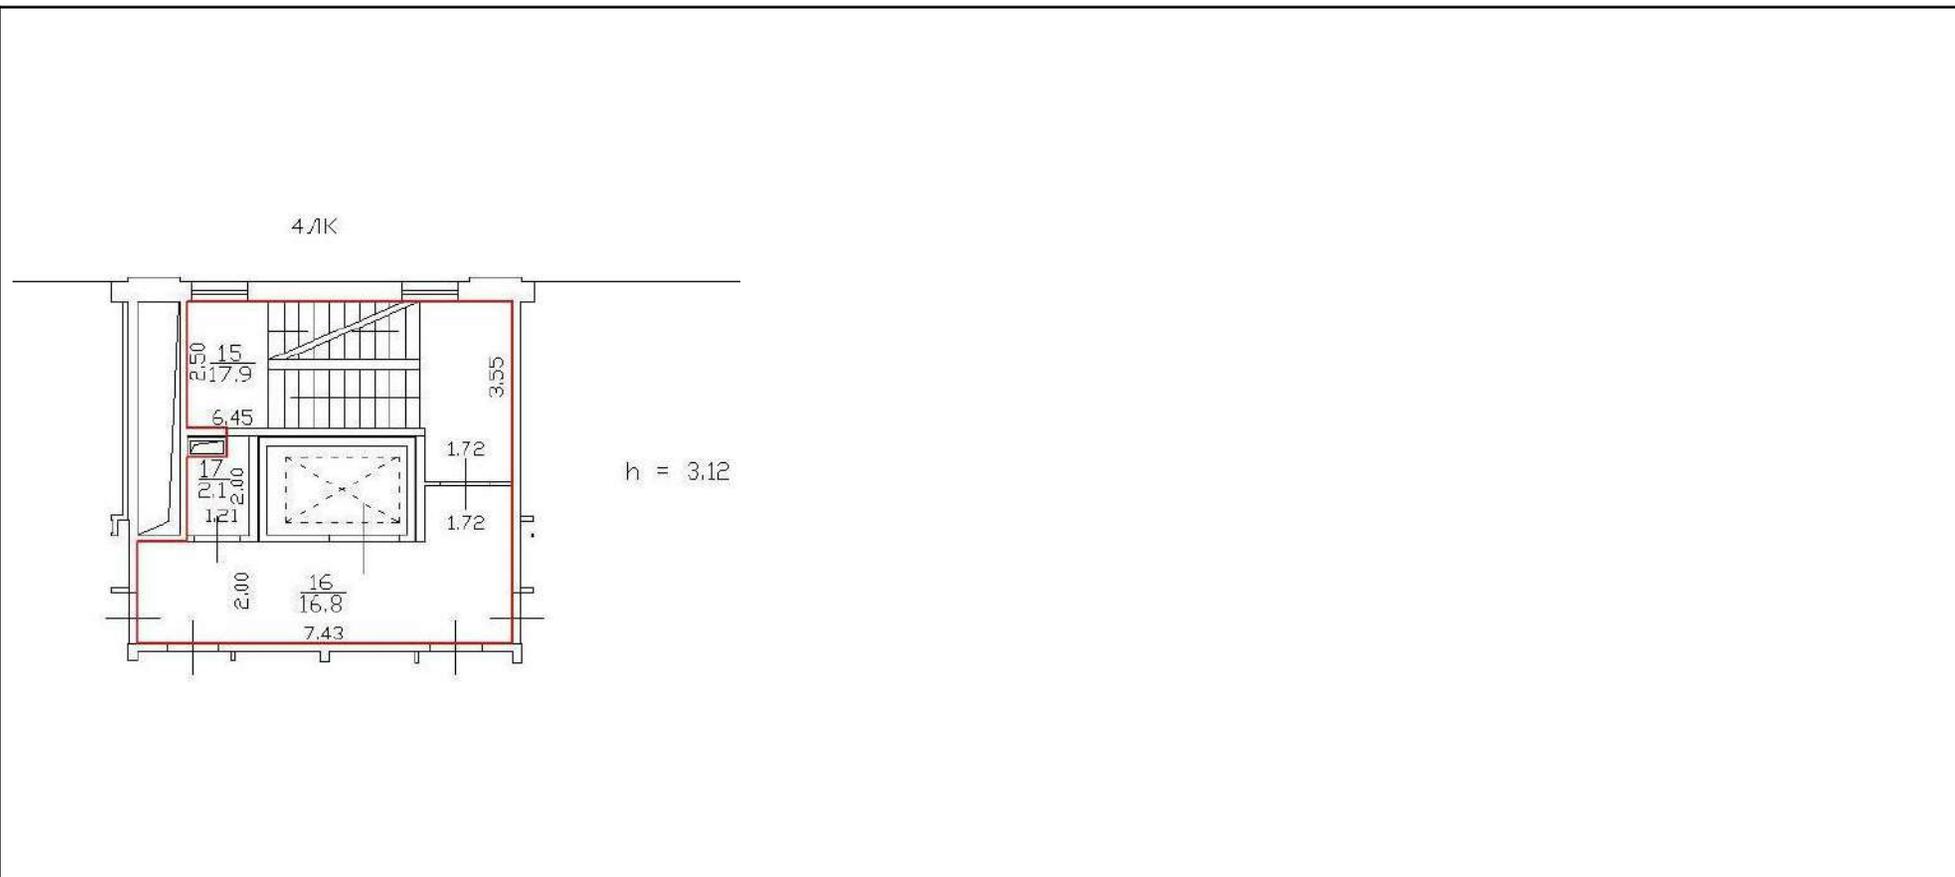

Масштаб 1



ДОКУМЕНТ ПОДПИСАН  
ЭЛЕКТРОННОЙ ПОДПИСЬЮ

Сертификат: 00ВВ056В7401СВ38D2В3576АСDC8425108

Владелец: ФЕДЕРАЛЬНАЯ СЛУЖБА ГОСУДАРСТВЕННОЙ

РЕГИСТРАЦИИ, КАДАСТРА И КАРТОГРАФИИ

Действителен: с 27.06.2023 по 19.09.2024

полное наименование должности

инициалы, фамилия

Здание

вид объекта недвижимости

Лист № 136 раздела 5

Всего листов раздела 5: 499

Всего разделов: 3


Всего листов выписки: 504

12.03.2024г. № КУВИ-001/2024-71395542

Кадастровый номер: 78:07:0003031:1207

Номер этажа (этажей): 5

План части 5 этажа, 3ЛК, 4ЛК

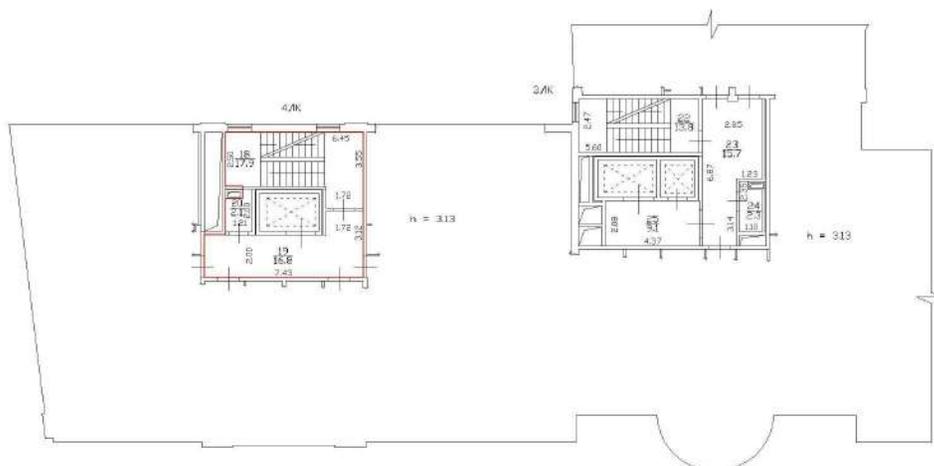

Масштаб 1

ДОКУМЕНТ ПОДПИСАН  
ЭЛЕКТРОННОЙ ПОДПИСЬЮ

Сертификат: 00ВВ056В7401СВ38D2В3576АСDC8425108

Владелец: ФЕДЕРАЛЬНАЯ СЛУЖБА ГОСУДАРСТВЕННОЙ  
РЕГИСТРАЦИИ, КАДАСТРА И КАРТОГРАФИИ  
Действителен: с 27.06.2023 по 19.09.2024

полное наименование должности

инициалы, фамилия

Здание

вид объекта недвижимости

Лист № 137 раздела 5

Всего листов раздела 5: 499


Всего разделов: 3

Всего листов выписки: 504

12.03.2024г. № КУВИ-001/2024-71395542

Кадастровый номер: 78:07:0003031:1207

Номер этажа (этажей): 5

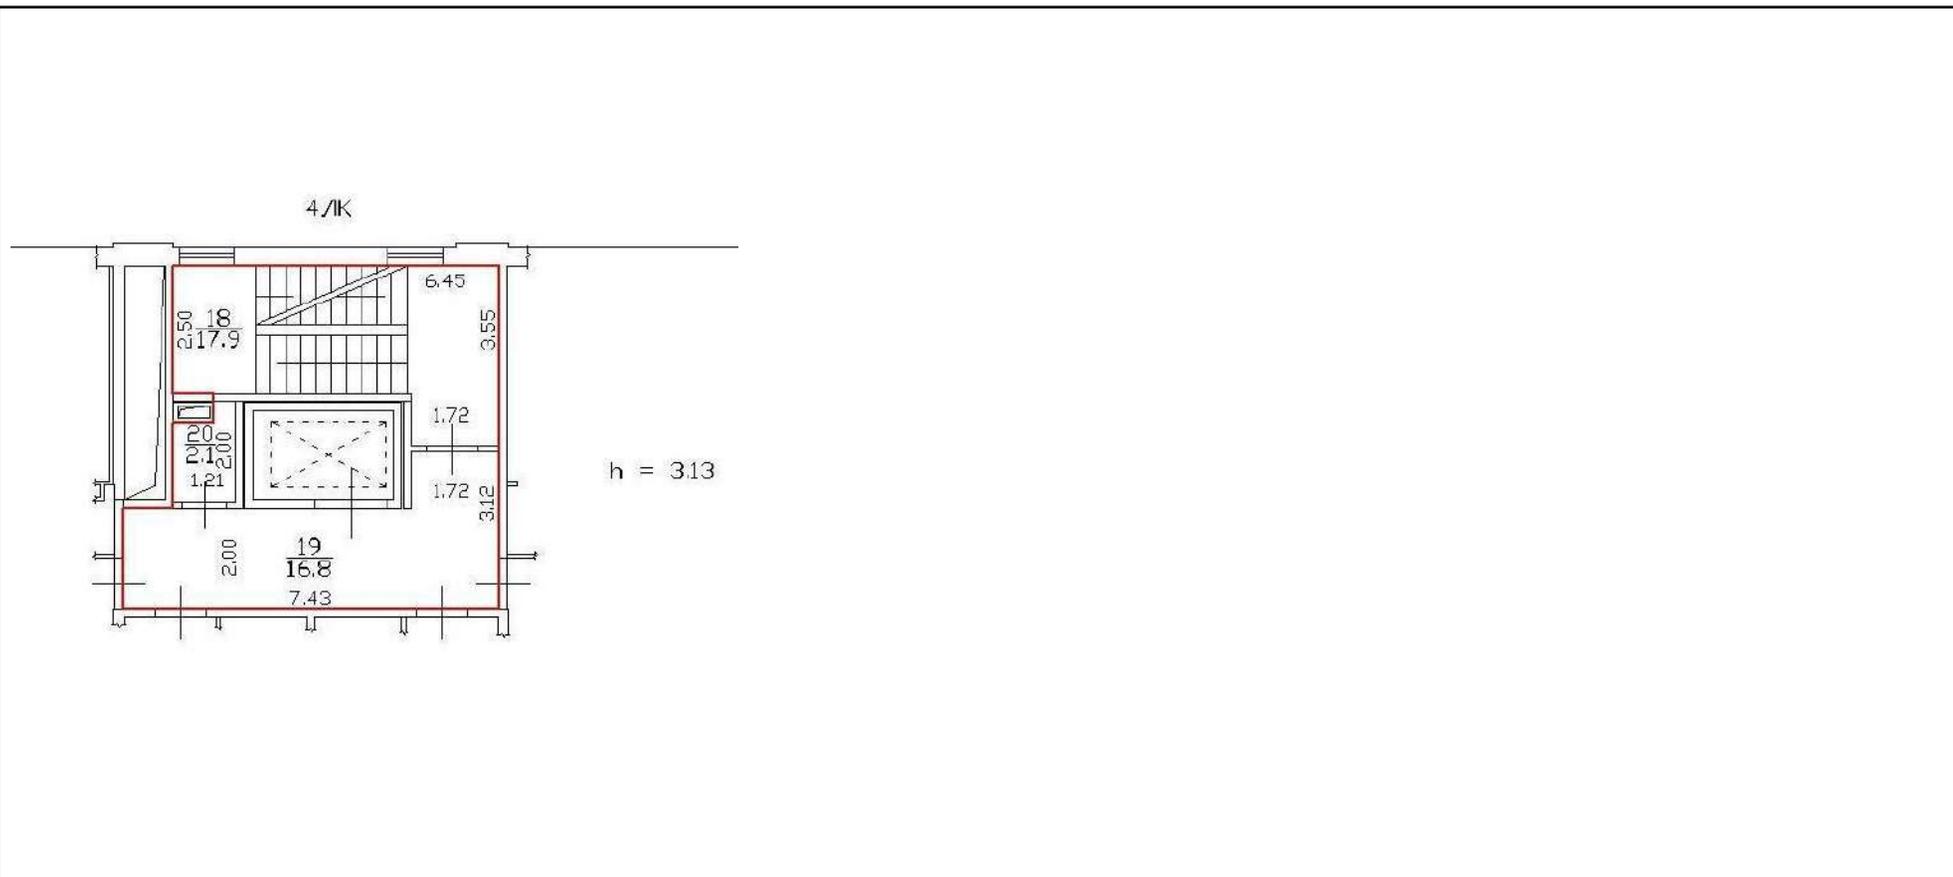

Масштаб 1



ДОКУМЕНТ ПОДПИСАН  
ЭЛЕКТРОННОЙ ПОДПИСЬЮ

Сертификат: 00ВВ056В7401СВ38D2В3576АСDC8425108

Владелец: ФЕДЕРАЛЬНАЯ СЛУЖБА ГОСУДАРСТВЕННОЙ

РЕГИСТРАЦИИ, КАДАСТРА И КАРТОГРАФИИ

Действителен: с 27.06.2023 по 19.09.2024

полное наименование должности

инициалы, фамилия

Здание

вид объекта недвижимости

Лист № 138 раздела 5

Всего листов раздела 5: 499

Всего разделов: 3


Всего листов выписки: 504

12.03.2024г. № КУВИ-001/2024-71395542

Кадастровый номер: 78:07:0003031:1207

Номер этажа (этажей): 6

План части 6 этажа, 3ЛК, 4ЛК

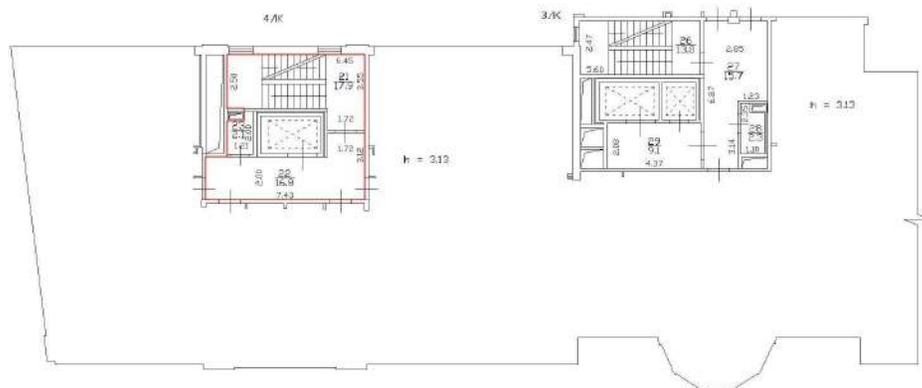

Масштаб 1

ДОКУМЕНТ ПОДПИСАН  
ЭЛЕКТРОННОЙ ПОДПИСЬЮ

Сертификат: 00ВВ056В7401СВ38D2В3576АСDC8425108

Владелец: ФЕДЕРАЛЬНАЯ СЛУЖБА ГОСУДАРСТВЕННОЙ  
РЕГИСТРАЦИИ, КАДАСТРА И КАРТОГРАФИИ  
Действителен: с 27.06.2023 по 19.09.2024

ПОЛНОЕ НАИМЕНОВАНИЕ ДОЛЖНОСТИ

инициалы, фамилия

Здание

вид объекта недвижимости

Лист № 139 раздела 5

Всего листов раздела 5: 499

Всего разделов: 3


Всего листов выписки: 504

12.03.2024г. № КУВИ-001/2024-71395542

Кадастровый номер: 78:07:0003031:1207

Номер этажа (этажей): 6

4.ЛК

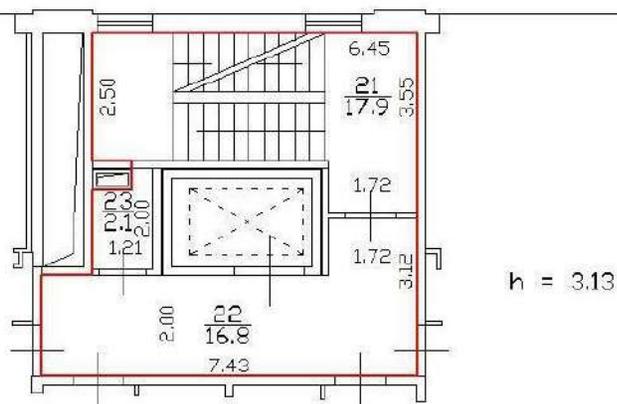

Масштаб 1



ДОКУМЕНТ ПОДПИСАН  
ЭЛЕКТРОННОЙ ПОДПИСЬЮ

Сертификат: 00ВВ056В7401СВ38D2В3576АСDС8425108

Владелец: ФЕДЕРАЛЬНАЯ СЛУЖБА ГОСУДАРСТВЕННОЙ

РЕГИСТРАЦИИ, КАДАСТРА И КАРТОГРАФИИ

Действителен: с 27.06.2023 по 19.09.2024

полное наименование должности

инициалы, фамилия

Здание

вид объекта недвижимости

Лист № 140 раздела 5

Всего листов раздела 5: 499

Всего разделов: 3


Всего листов выписки: 504

12.03.2024г. № КУВИ-001/2024-71395542

Кадастровый номер: 78:07:0003031:1207

Номер этажа (этажей): 7

План части 7 этажа, 3ЛК, 4ЛК

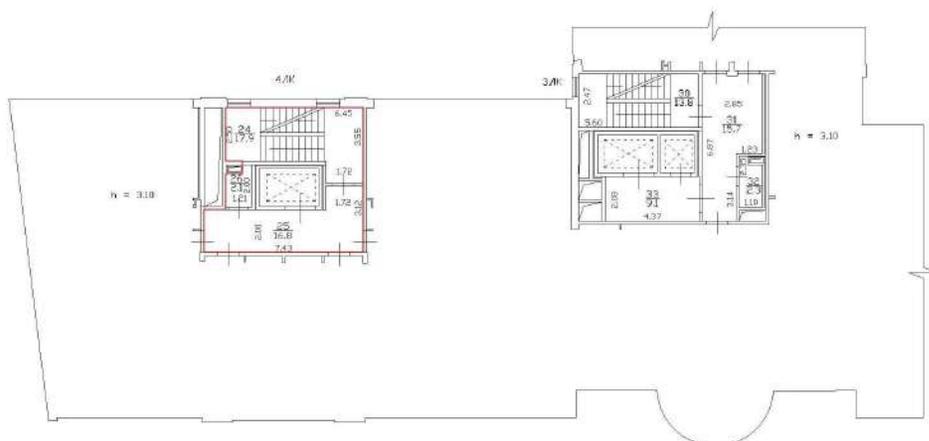

Масштаб 1

ДОКУМЕНТ ПОДПИСАН  
ЭЛЕКТРОННОЙ ПОДПИСЬЮ

Сертификат: 00ВВ056В7401СВ38D2В3576АСDC8425108

Владелец: ФЕДЕРАЛЬНАЯ СЛУЖБА ГОСУДАРСТВЕННОЙ  
РЕГИСТРАЦИИ, КАДАСТРА И КАРТОГРАФИИ  
Действителен: с 27.06.2023 по 19.09.2024

ПОЛНОЕ НАИМЕНОВАНИЕ ДОЛЖНОСТИ

инициалы, фамилия

Здание

вид объекта недвижимости

Лист № 141 раздела 5

Всего листов раздела 5: 499


Всего разделов: 3

Всего листов выписки: 504

12.03.2024г. № КУВИ-001/2024-71395542

Кадастровый номер: 78:07:0003031:1207

Номер этажа (этажей): 7

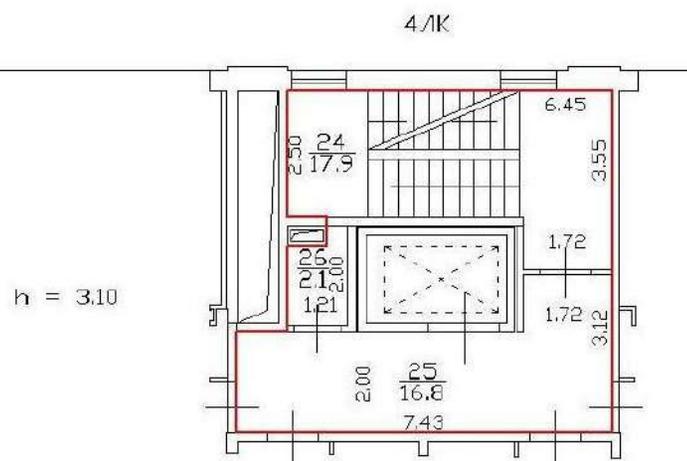

Масштаб 1



ДОКУМЕНТ ПОДПИСАН  
ЭЛЕКТРОННОЙ ПОДПИСЬЮ

Сертификат: 00ВВ056В7401СВ38D2В3576АСDC8425108

Владелец: ФЕДЕРАЛЬНАЯ СЛУЖБА ГОСУДАРСТВЕННОЙ

РЕГИСТРАЦИИ, КАДАСТРА И КАРТОГРАФИИ

Действителен: с 27.06.2023 по 19.09.2024

полное наименование должности

инициалы, фамилия

Здание

вид объекта недвижимости

Лист № 142 раздела 5

Всего листов раздела 5: 499

Всего разделов: 3


Всего листов выписки: 504

12.03.2024г. № КУВИ-001/2024-71395542

Кадастровый номер: 78:07:0003031:1207

Номер этажа (этажей): 8

План части 8 этажа, 3ЛК, 4ЛК

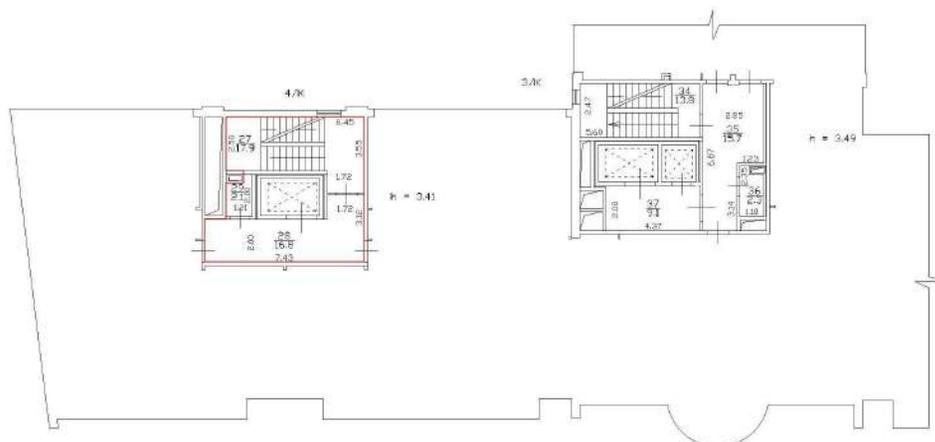

Масштаб 1



ДОКУМЕНТ ПОДПИСАН  
ЭЛЕКТРОННОЙ ПОДПИСЬЮ

Сертификат: 00ВВ056В7401СВ38D2В3576АСDC8425108

Владелец: ФЕДЕРАЛЬНАЯ СЛУЖБА ГОСУДАРСТВЕННОЙ

РЕГИСТРАЦИИ, КАДАСТРА И КАРТОГРАФИИ

Действителен: с 27.06.2023 по 19.09.2024

ПОЛНОЕ НАИМЕНОВАНИЕ ДОЛЖНОСТИ

инициалы, фамилия

Здание

вид объекта недвижимости

Лист № 143 раздела 5

Всего листов раздела 5: 499


Всего разделов: 3

Всего листов выписки: 504

12.03.2024г. № КУВИ-001/2024-71395542

Кадастровый номер: 78:07:0003031:1207

Номер этажа (этажей): 8

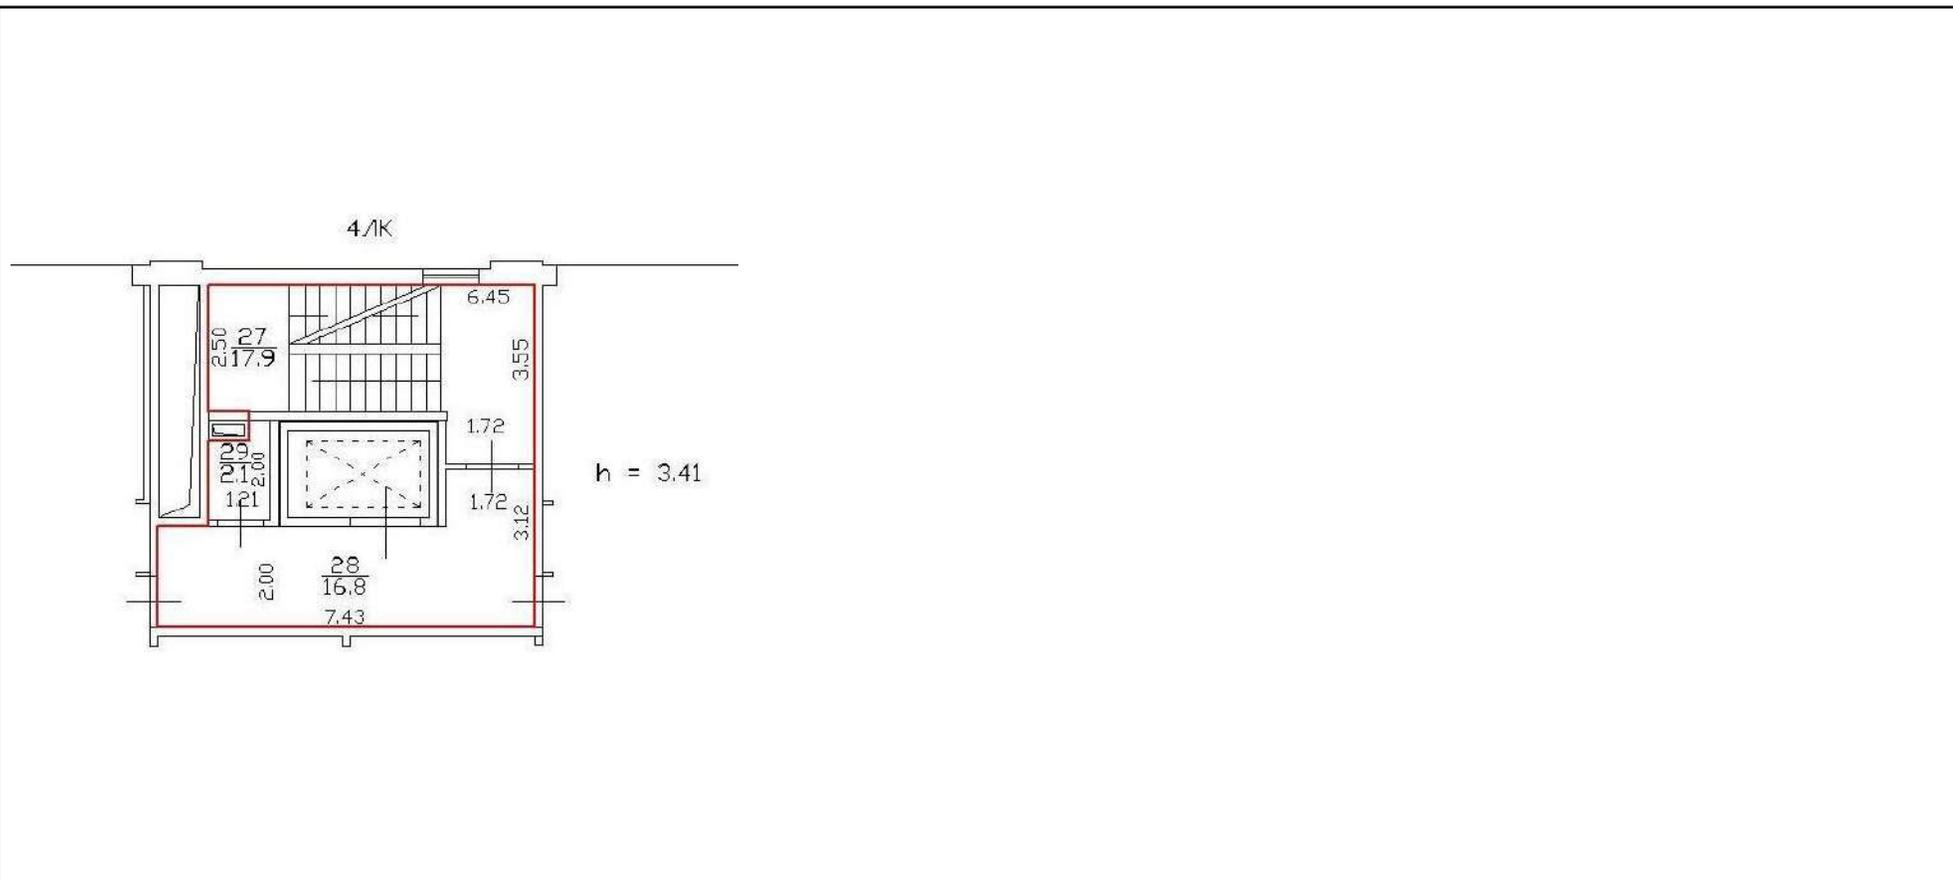

Масштаб 1



ДОКУМЕНТ ПОДПИСАН  
ЭЛЕКТРОННОЙ ПОДПИСЬЮ

Сертификат: 00ВВ056В7401СВ38D2В3576АСDC8425108

Владелец: ФЕДЕРАЛЬНАЯ СЛУЖБА ГОСУДАРСТВЕННОЙ  
РЕГИСТРАЦИИ, КАДАСТРА И КАРТОГРАФИИ  
Действителен: с 27.06.2023 по 19.09.2024

полное наименование должности

инициалы, фамилия

Здание

вид объекта недвижимости

Лист № 144 раздела 5

Всего листов раздела 5: 499

Всего разделов: 3


Всего листов выписки: 504

12.03.2024г. № КУВИ-001/2024-71395542

Кадастровый номер: 78:07:0003031:1207

Номер этажа (этажей): 9

План части 9 этажа, 3ЛК, 4ЛК

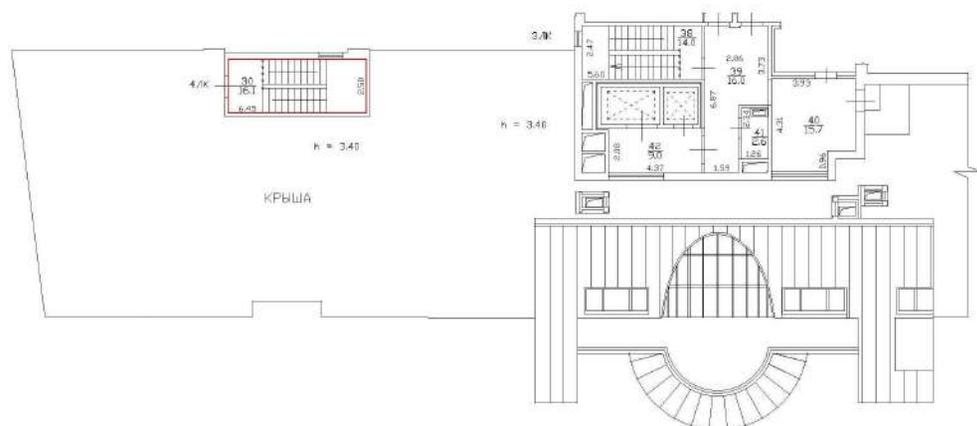

Масштаб 1

ДОКУМЕНТ ПОДПИСАН  
ЭЛЕКТРОННОЙ ПОДПИСЬЮ

Сертификат: 00ВВ056В7401СВ38D2В3576АСDC8425108

Владелец: ФЕДЕРАЛЬНАЯ СЛУЖБА ГОСУДАРСТВЕННОЙ  
РЕГИСТРАЦИИ, КАДАСТРА И КАРТОГРАФИИ  
Действителен: с 27.06.2023 по 19.09.2024

ПОЛНОЕ НАИМЕНОВАНИЕ ДОЛЖНОСТИ

инициалы, фамилия

Здание

вид объекта недвижимости

Лист № 145 раздела 5

Всего листов раздела 5: 499


Всего разделов: 3

Всего листов выписки: 504

12.03.2024г. № КУВИ-001/2024-71395542

Кадастровый номер: 78:07:0003031:1207

Номер этажа (этажей): 9

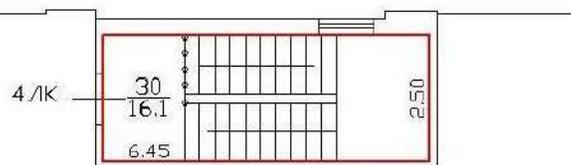 $h = 3,40$ 

КРЫША

Масштаб 1

ДОКУМЕНТ ПОДПИСАН  
ЭЛЕКТРОННОЙ ПОДПИСЬЮ

Сертификат: 00ВВ056В7401СВ38D2В3576АСDC8425108

Владелец: ФЕДЕРАЛЬНАЯ СЛУЖБА ГОСУДАРСТВЕННОЙ  
РЕГИСТРАЦИИ, КАДАСТРА И КАРТОГРАФИИ  
Действителен: с 27.06.2023 по 19.09.2024

полное наименование должности

инициалы, фамилия

Здание

вид объекта недвижимости

Лист № 146 раздела 5

Всего листов раздела 5: 499

Всего разделов: 3

Всего листов выписки: 504

12.03.2024г. № КУВИ-001/2024-71395542

Кадастровый номер: 78:07:0003031:1207

Номер этажа (этажей): Подвал

План части подвала, 2/ЛК, 3/ЛК, 4/ЛК, 5/ЛК, 6/ЛК, 7/ЛК, 8/ЛК



Масштаб 1

ДОКУМЕНТ ПОДПИСАН  
ЭЛЕКТРОННОЙ ПОДПИСЬЮ

Сертификат: 00ВВ056В7401СВ38D2В3576АСDC8425108

Владелец: ФЕДЕРАЛЬНАЯ СЛУЖБА ГОСУДАРСТВЕННОЙ  
РЕГИСТРАЦИИ, КАДАСТРА И КАРТОГРАФИИ  
Действителен: с 27.06.2023 по 19.09.2024


ПОЛНОЕ НАИМЕНОВАНИЕ ДОЛЖНОСТИ

инициалы, фамилия

**Здание**  
вид объекта недвижимости

Лист № 147 раздела 5      Всего листов раздела 5: 499      Всего разделов: 3      Всего листов выписки: 504

12.03.2024г. № КУВИ-001/2024-71395542  
Кадастровый номер: 78:07:0003031:1207      Номер этажа (этажей): Подвал

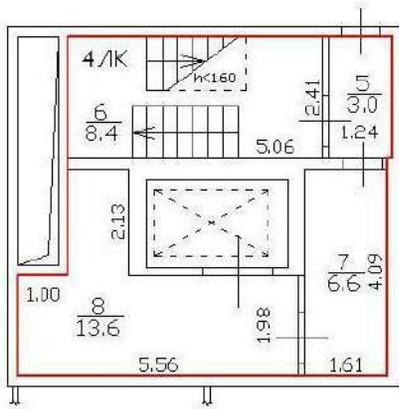

h = 2.34

-h = 3.37

Масштаб 1

  
ДОКУМЕНТ ПОДПИСАН  
ЭЛЕКТРОННОЙ ПОДПИСЬЮ  
Сертификат: 00ВВ056В7401СВ38D2В3576АСDC8425108  
Владелец: ФЕДЕРАЛЬНАЯ СЛУЖБА ГОСУДАРСТВЕННОЙ  
РЕГИСТРАЦИИ, КАДАСТРА И КАРТОГРАФИИ  
Действителен: с 27.06.2023 по 19.09.2024

полное наименование должности

инициалы, фамилия

Здание

вид объекта недвижимости

Лист № 148 раздела 5

Всего листов раздела 5: 499

Всего разделов: 3

Всего листов выписки: 504

12.03.2024г. № КУВИ-001/2024-71395542

Кадастровый номер: 78:07:0003031:1207

Номер этажа (этажей): 8

План части 8 этажа, 3/К



Масштаб 1

ДОКУМЕНТ ПОДПИСАН  
ЭЛЕКТРОННОЙ ПОДПИСЬЮ

Сертификат: 00ВВ056В7401СВ38D2В3576АСDC8425108

Владелец: ФЕДЕРАЛЬНАЯ СЛУЖБА ГОСУДАРСТВЕННОЙ  
РЕГИСТРАЦИИ, КАДАСТРА И КАРТОГРАФИИ  
Действителен: с 27.06.2023 по 19.09.2024

полное наименование должности

инициалы, фамилия

Здание

вид объекта недвижимости

Лист № 149 раздела 5

Всего листов раздела 5: 499


Всего разделов: 3

Всего листов выписки: 504

12.03.2024г. № КУВИ-001/2024-71395542

Кадастровый номер: 78:07:0003031:1207

Номер этажа (этажей): 8

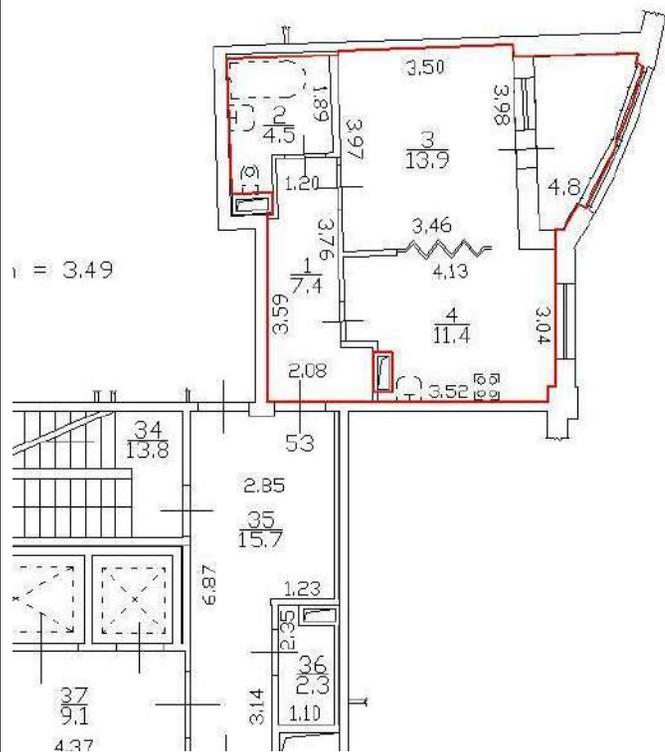

Масштаб 1



ДОКУМЕНТ ПОДПИСАН  
ЭЛЕКТРОННОЙ ПОДПИСЬЮ

Сертификат: 00ВВ056В7401СВ38D2В3576АСDC8425108

Владелец: ФЕДЕРАЛЬНАЯ СЛУЖБА ГОСУДАРСТВЕННОЙ

РЕГИСТРАЦИИ, КАДАСТРА И КАРТОГРАФИИ

Действителен: с 27.06.2023 по 19.09.2024

полное наименование должности

инициалы, фамилия

Здание

вид объекта недвижимости

Лист № 150 раздела 5

Всего листов раздела 5: 499

Всего разделов: 3


Всего листов выписки: 504

12.03.2024г. № КУВИ-001/2024-71395542

Кадастровый номер: 78:07:0003031:1207

Номер этажа (этажей): 3

План части 3 этажа, ЗЛК

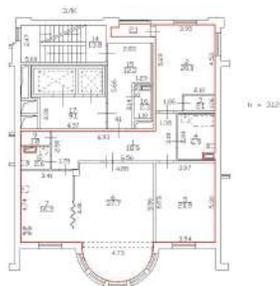

Масштаб 1

ДОКУМЕНТ ПОДПИСАН  
ЭЛЕКТРОННОЙ ПОДПИСЬЮ

Сертификат: 00ВВ056В7401СВ38D2В3576АСDС8425108

Владелец: ФЕДЕРАЛЬНАЯ СЛУЖБА ГОСУДАРСТВЕННОЙ  
РЕГИСТРАЦИИ, КАДАСТРА И КАРТОГРАФИИ  
Действителен: с 27.06.2023 по 19.09.2024

полное наименование должности

инициалы, фамилия

Здание

вид объекта недвижимости

Лист № 151 раздела 5

Всего листов раздела 5: 499


Всего разделов: 3

Всего листов выписки: 504

12.03.2024г. № КУВИ-001/2024-71395542

Кадастровый номер: 78:07:0003031:1207

Номер этажа (этажей): 3

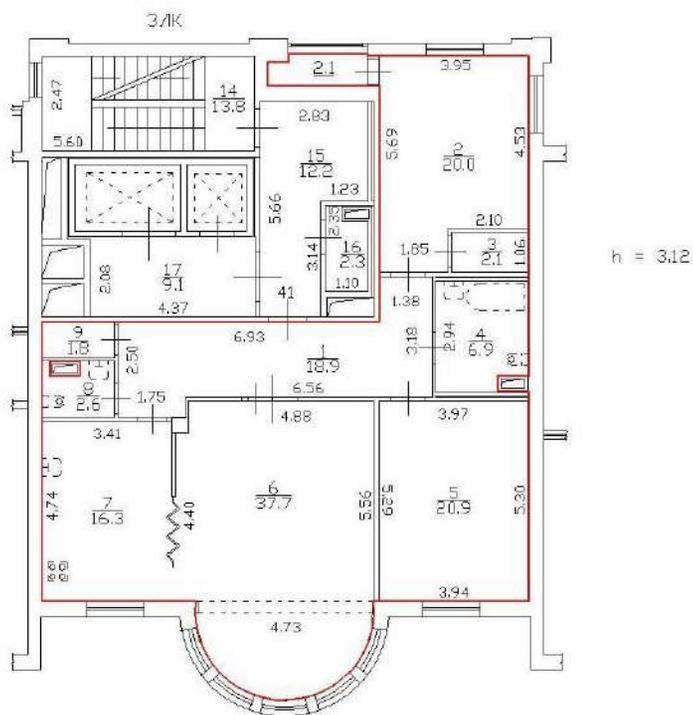

Масштаб 1



ДОКУМЕНТ ПОДПИСАН  
ЭЛЕКТРОННОЙ ПОДПИСЬЮ

Сертификат: 00ВВ056В7401СВ38D2В3576АСDC8425108

Владелец: ФЕДЕРАЛЬНАЯ СЛУЖБА ГОСУДАРСТВЕННОЙ

РЕГИСТРАЦИИ, КАДАСТРА И КАРТОГРАФИИ

Действителен: с 27.06.2023 по 19.09.2024

полное наименование должности

инициалы, фамилия

Здание

вид объекта недвижимости

Лист № 152 раздела 5

Всего листов раздела 5: 499

Всего разделов: 3

Всего листов выписки: 504


12.03.2024г. № КУВИ-001/2024-71395542

Кадастровый номер: 78:07:0003031:1207

Номер этажа (этажей): 8

План части 8 этажа, 8ЛК

h = 3.46

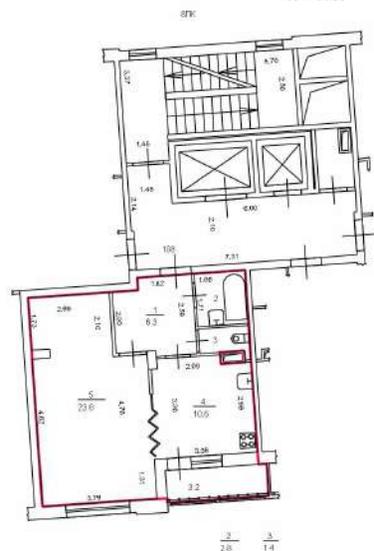

Масштаб 1

ДОКУМЕНТ ПОДПИСАН  
ЭЛЕКТРОННОЙ ПОДПИСЬЮ

Сертификат: 00ВВ056В7401СВ38D2В3576АСDC8425108

Владелец: ФЕДЕРАЛЬНАЯ СЛУЖБА ГОСУДАРСТВЕННОЙ  
РЕГИСТРАЦИИ, КАДАСТРА И КАРТОГРАФИИ  
Действителен: с 27.06.2023 по 19.09.2024

полное наименование должности

инициалы, фамилия

Здание

вид объекта недвижимости

Лист № 153 раздела 5

Всего листов раздела 5: 499


Всего разделов: 3

Всего листов выписки: 504

12.03.2024г. № КУВИ-001/2024-71395542

Кадастровый номер: 78:07:0003031:1207

Номер этажа (этажей): 8

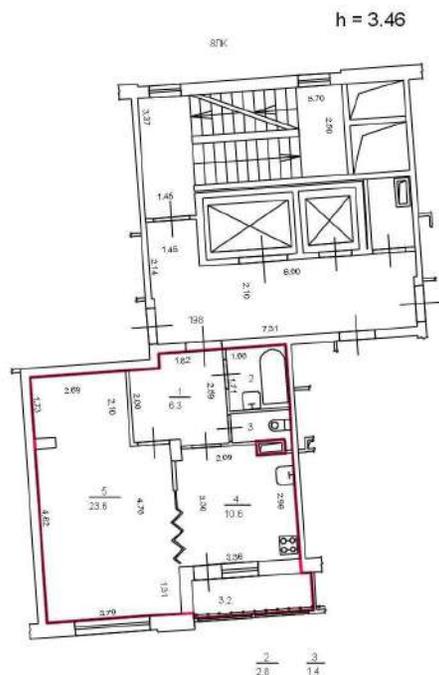

Масштаб 1



ДОКУМЕНТ ПОДПИСАН  
ЭЛЕКТРОННОЙ ПОДПИСЬЮ

Сертификат: 00ВВ056В7401СВ38D2В3576АСDC8425108

Владелец: ФЕДЕРАЛЬНАЯ СЛУЖБА ГОСУДАРСТВЕННОЙ

РЕГИСТРАЦИИ, КАДАСТРА И КАРТОГРАФИИ

Действителен: с 27.06.2023 по 19.09.2024

полное наименование должности

инициалы, фамилия

Здание

вид объекта недвижимости

Лист № 154 раздела 5

Всего листов раздела 5: 499

Всего разделов: 3

Всего листов выписки: 504


12.03.2024г. № КУВИ-001/2024-71395542

Кадастровый номер: 78:07:0003031:1207

Номер этажа (этажей): 2

План части 2 этажа, 14/ЛК, 15/ЛК

h = 2,73

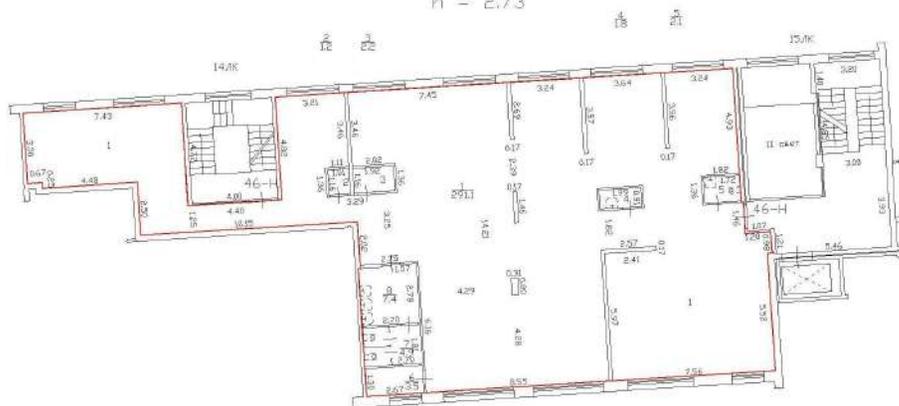

Масштаб 1

ДОКУМЕНТ ПОДПИСАН  
ЭЛЕКТРОННОЙ ПОДПИСЬЮ

Сертификат: 00ВВ056В7401СВ38D2В3576АСDC8425108

Владелец: ФЕДЕРАЛЬНАЯ СЛУЖБА ГОСУДАРСТВЕННОЙ

РЕГИСТРАЦИИ, КАДАСТРА И КАРТОГРАФИИ

Действителен: с 27.06.2023 по 19.09.2024

ПОЛНОЕ НАИМЕНОВАНИЕ ДОЛЖНОСТИ

инициалы, фамилия

Здание

вид объекта недвижимости

Лист № 155 раздела 5

Всего листов раздела 5: 499


Всего разделов: 3

Всего листов выписки: 504

12.03.2024г. № КУВИ-001/2024-71395542

Кадастровый номер: 78:07:0003031:1207

Номер этажа (этажей): 2

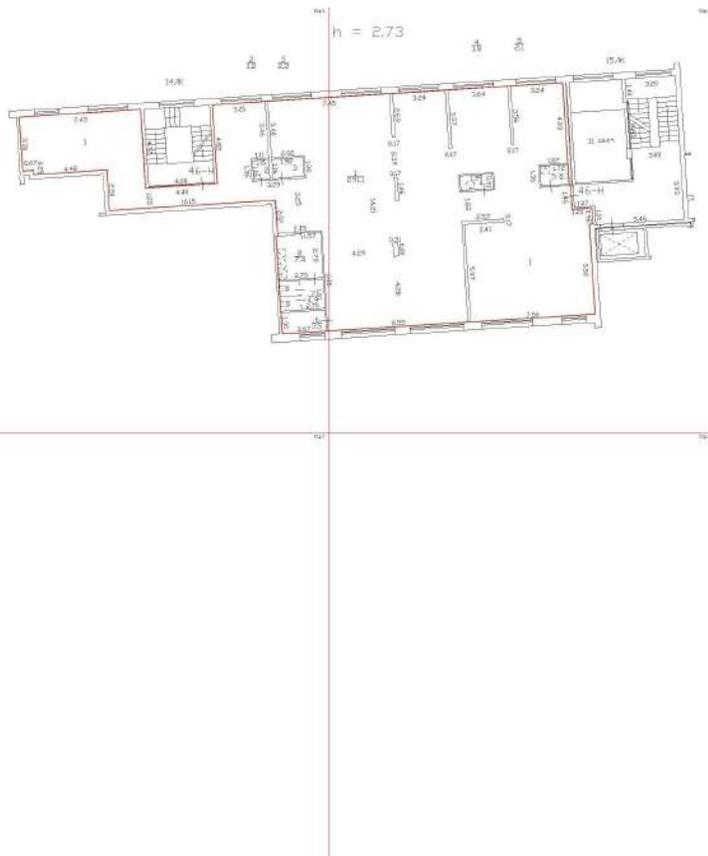

Масштаб 1

ДОКУМЕНТ ПОДПИСАН  
ЭЛЕКТРОННОЙ ПОДПИСЬЮ

Сертификат: 00ВВ056В7401СВ38D2В3576АСDC8425108

Владелец: ФЕДЕРАЛЬНАЯ СЛУЖБА ГОСУДАРСТВЕННОЙ  
РЕГИСТРАЦИИ, КАДАСТРА И КАРТОГРАФИИ  
Действителен: с 27.06.2023 по 19.09.2024

полное наименование должности

инициалы, фамилия

Здание

вид объекта недвижимости

Лист № 156 раздела 5

Всего листов раздела 5: 499


Всего разделов: 3

Всего листов выписки: 504

12.03.2024г. № КУВИ-001/2024-71395542

Кадастровый номер: 78:07:0003031:1207

Номер этажа (этажей): 2

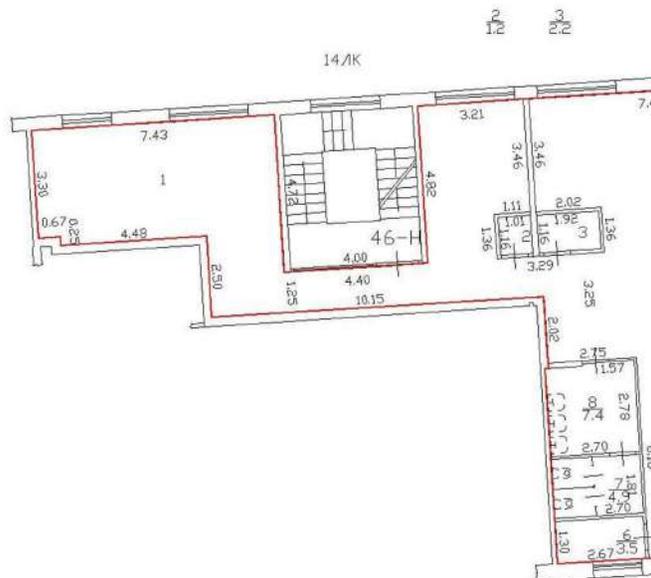

Масштаб 1



ДОКУМЕНТ ПОДПИСАН  
ЭЛЕКТРОННОЙ ПОДПИСЬЮ

Сертификат: 00ВВ056В7401СВ38D2В3576АСDC8425108

Владелец: ФЕДЕРАЛЬНАЯ СЛУЖБА ГОСУДАРСТВЕННОЙ

РЕГИСТРАЦИИ, КАДАСТРА И КАРТОГРАФИИ

Действителен: с 27.06.2023 по 19.09.2024

полное наименование должности

инициалы, фамилия

Здание

вид объекта недвижимости

Лист № 157 раздела 5

Всего листов раздела 5: 499


Всего разделов: 3

Всего листов выписки: 504

12.03.2024г. № КУВИ-001/2024-71395542

Кадастровый номер: 78:07:0003031:1207

Номер этажа (этажей): 2

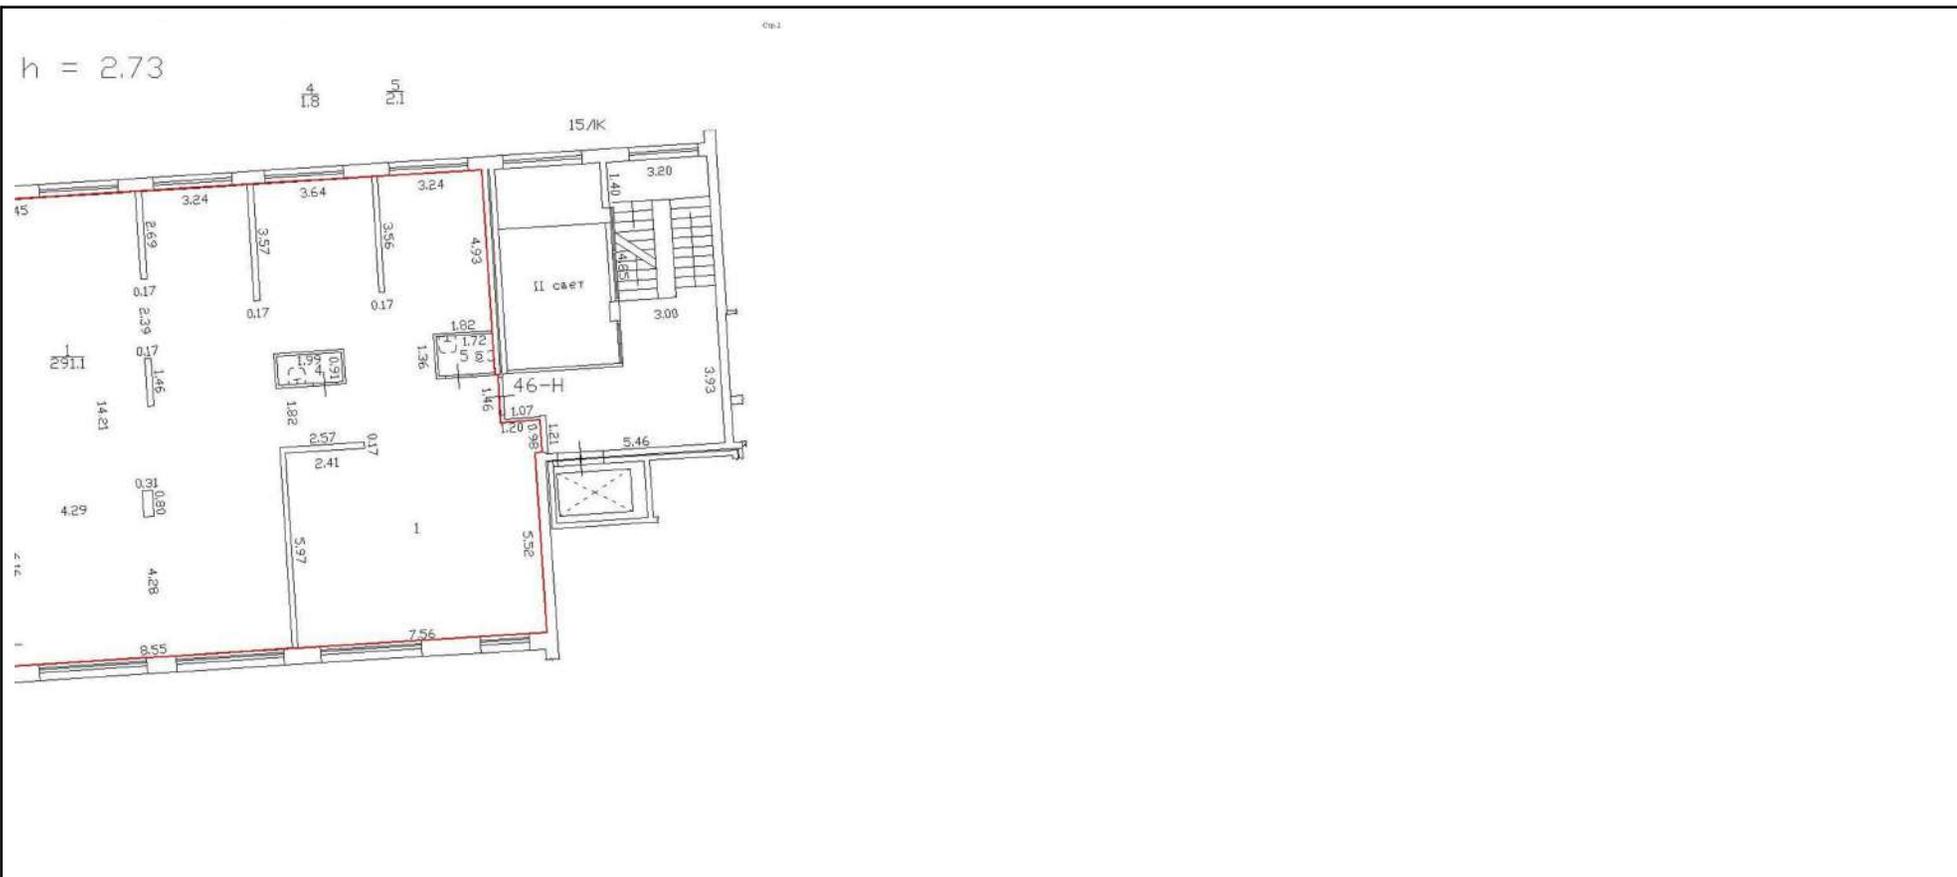

Масштаб 1

ДОКУМЕНТ ПОДПИСАН  
ЭЛЕКТРОННОЙ ПОДПИСЬЮ

Сертификат: 00ВВ056В7401СВ38D2В3576АСDC8425108

Владелец: ФЕДЕРАЛЬНАЯ СЛУЖБА ГОСУДАРСТВЕННОЙ  
РЕГИСТРАЦИИ, КАДАСТРА И КАРТОГРАФИИ  
Действителен: с 27.06.2023 по 19.09.2024

полное наименование должности

инициалы, фамилия

Здание

вид объекта недвижимости

Лист № 158 раздела 5

Всего листов раздела 5: 499

Всего разделов: 3

Всего листов выписки: 504

12.03.2024г. № КУВИ-001/2024-71395542

Кадастровый номер: 78:07:0003031:1207

Номер этажа (этажей): 5

План части 5 этажа, 3/К



Масштаб 1

ДОКУМЕНТ ПОДПИСАН  
ЭЛЕКТРОННОЙ ПОДПИСЬЮ

Сертификат: 00ВВ056В7401СВ38D2В3576АСDC8425108

Владелец: ФЕДЕРАЛЬНАЯ СЛУЖБА ГОСУДАРСТВЕННОЙ  
РЕГИСТРАЦИИ, КАДАСТРА И КАРТОГРАФИИ  
Действителен: с 27.06.2023 по 19.09.2024

полное наименование должности

инициалы, фамилия

Здание

вид объекта недвижимости

Лист № 159 раздела 5

Всего листов раздела 5: 499


Всего разделов: 3

Всего листов выписки: 504

12.03.2024г. № КУВИ-001/2024-71395542

Кадастровый номер: 78:07:0003031:1207

Номер этажа (этажей): 5

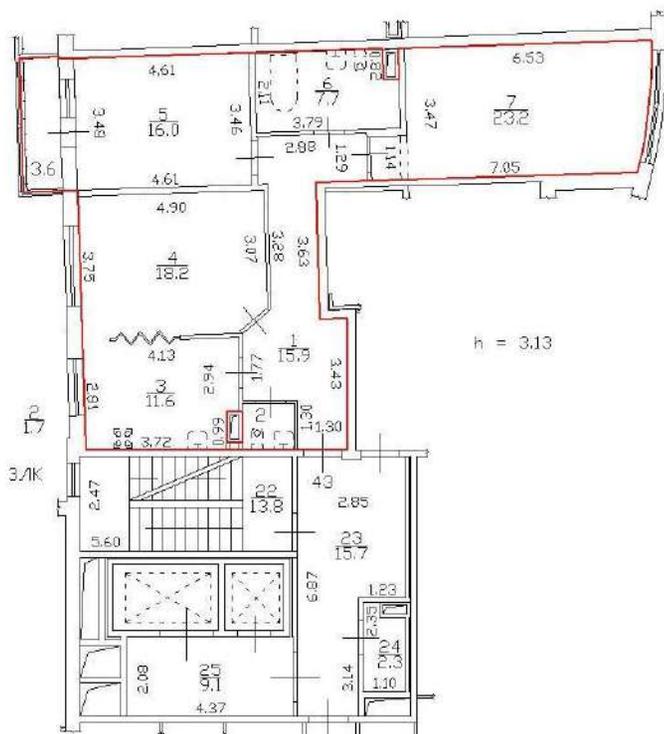

Масштаб 1



ДОКУМЕНТ ПОДПИСАН  
ЭЛЕКТРОННОЙ ПОДПИСЬЮ

Сертификат: 00ВВ056В7401СВ38D2В3576АСDC8425108

Владелец: ФЕДЕРАЛЬНАЯ СЛУЖБА ГОСУДАРСТВЕННОЙ

РЕГИСТРАЦИИ, КАДАСТРА И КАРТОГРАФИИ

Действителен: с 27.06.2023 по 19.09.2024

полное наименование должности

инициалы, фамилия

Здание

вид объекта недвижимости

Лист № 160 раздела 5

Всего листов раздела 5: 499


Всего разделов: 3

Всего листов выписки: 504

12.03.2024г. № КУВИ-001/2024-71395542

Кадастровый номер: 78:07:0003031:1207

Номер этажа (этажей): 4

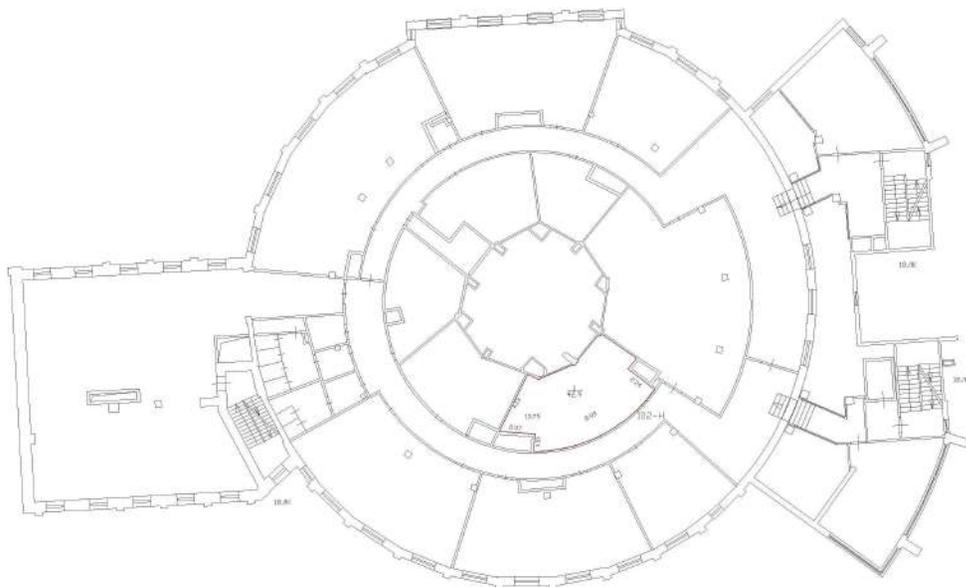План части 4 этажа, 18/К  
h = 3.36

Масштаб 1

ДОКУМЕНТ ПОДПИСАН  
ЭЛЕКТРОННОЙ ПОДПИСЬЮ

Сертификат: 00ВВ056В7401СВ38D2В3576АСDC8425108

Владелец: ФЕДЕРАЛЬНАЯ СЛУЖБА ГОСУДАРСТВЕННОЙ  
РЕГИСТРАЦИИ, КАДАСТРА И КАРТОГРАФИИ  
Действителен: с 27.06.2023 по 19.09.2024

полное наименование должности

инициалы, фамилия

Здание

вид объекта недвижимости

Лист № 161 раздела 5

Всего листов раздела 5: 499


Всего разделов: 3

Всего листов выписки: 504

12.03.2024г. № КУВИ-001/2024-71395542

Кадастровый номер: 78:07:0003031:1207

Номер этажа (этажей): 4

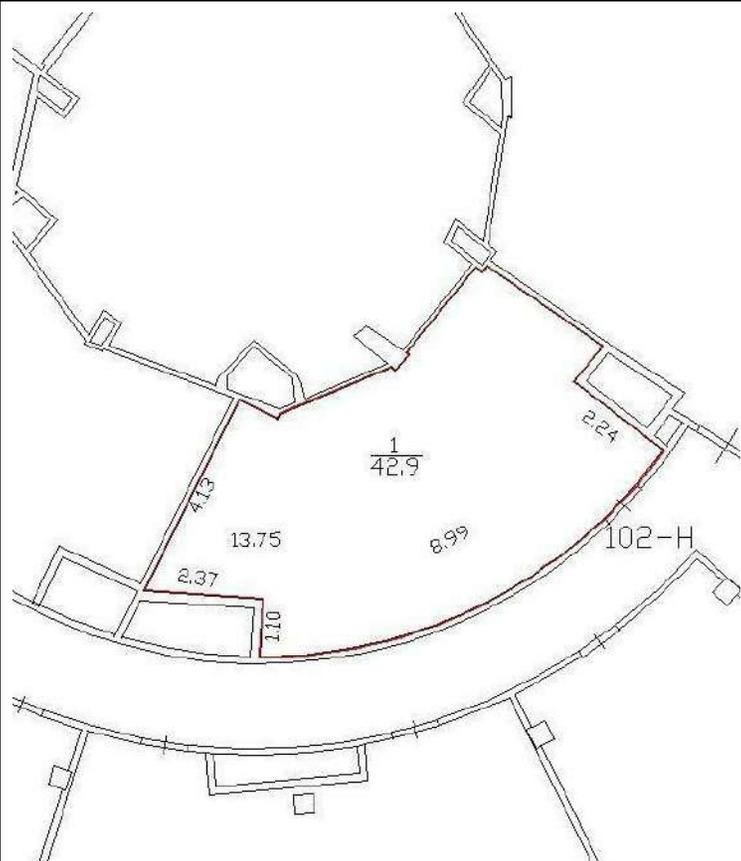

Масштаб 1

ДОКУМЕНТ ПОДПИСАН  
ЭЛЕКТРОННОЙ ПОДПИСЬЮ

Сертификат: 00ВВ056В7401СВ38D2В3576АСDC8425108

Владелец: ФЕДЕРАЛЬНАЯ СЛУЖБА ГОСУДАРСТВЕННОЙ  
РЕГИСТРАЦИИ, КАДАСТРА И КАРТОГРАФИИ  
Действителен: с 27.06.2023 по 19.09.2024

полное наименование должности

инициалы, фамилия

Здание

вид объекта недвижимости

Лист № 162 раздела 5

Всего листов раздела 5: 499

Всего разделов: 3


Всего листов выписки: 504

12.03.2024г. № КУВИ-001/2024-71395542

Кадастровый номер: 78:07:0003031:1207

Номер этажа (этажей): мезонин-надстройка

План части мезонин-надстройки, 8/К

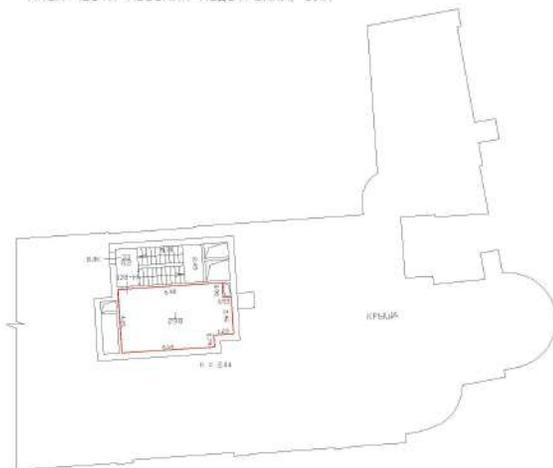

Масштаб 1

ДОКУМЕНТ ПОДПИСАН  
ЭЛЕКТРОННОЙ ПОДПИСЬЮ

Сертификат: 00ВВ056В7401СВ38D2В3576АСDС8425108

Владелец: ФЕДЕРАЛЬНАЯ СЛУЖБА ГОСУДАРСТВЕННОЙ  
РЕГИСТРАЦИИ, КАДАСТРА И КАРТОГРАФИИ  
Действителен: с 27.06.2023 по 19.09.2024

полное наименование должности

инициалы, фамилия

Здание

вид объекта недвижимости

Лист № 163 раздела 5

Всего листов раздела 5: 499


Всего разделов: 3

Всего листов выписки: 504

12.03.2024г. № КУВИ-001/2024-71395542

Кадастровый номер: 78:07:0003031:1207

Номер этажа (этажей): мезонин-надстройка

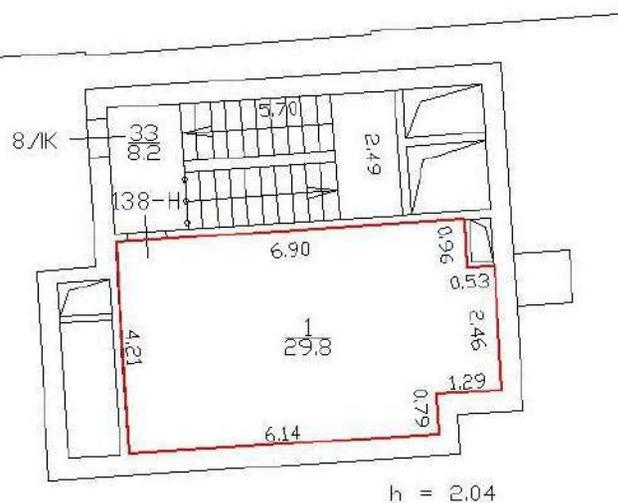

Масштаб 1



ДОКУМЕНТ ПОДПИСАН  
ЭЛЕКТРОННОЙ ПОДПИСЬЮ

Сертификат: 00ВВ056В7401СВ38D2В3576АСDC8425108

Владелец: ФЕДЕРАЛЬНАЯ СЛУЖБА ГОСУДАРСТВЕННОЙ

РЕГИСТРАЦИИ, КАДАСТРА И КАРТОГРАФИИ

Действителен: с 27.06.2023 по 19.09.2024

полное наименование должности

инициалы, фамилия

Здание

вид объекта недвижимости

Лист № 164 раздела 5

Всего листов раздела 5: 499

Всего разделов: 3

Всего листов выписки: 504


12.03.2024г. № КУВИ-001/2024-71395542

Кадастровый номер: 78:07:0003031:1207

Номер этажа (этажей): 8

План части 8 этажа, 8ЛК

h = 3.46

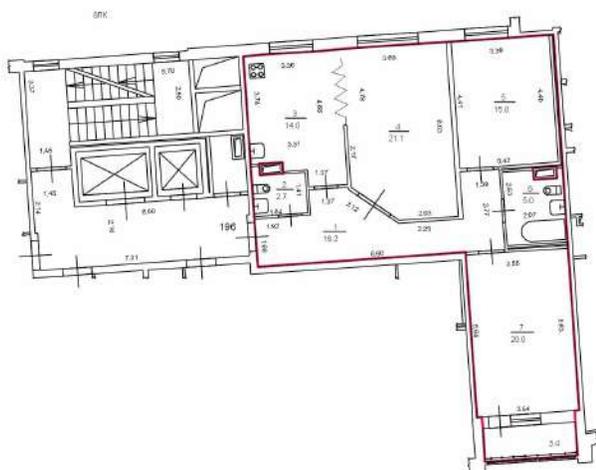

Масштаб 1

ДОКУМЕНТ ПОДПИСАН  
ЭЛЕКТРОННОЙ ПОДПИСЬЮ

Сертификат: 00ВВ056В7401СВ38D2В3576АСDC8425108

Владелец: ФЕДЕРАЛЬНАЯ СЛУЖБА ГОСУДАРСТВЕННОЙ  
РЕГИСТРАЦИИ, КАДАСТРА И КАРТОГРАФИИ  
Действителен: с 27.06.2023 по 19.09.2024

полное наименование должности

инициалы, фамилия

Здание

вид объекта недвижимости

Лист № 165 раздела 5

Всего листов раздела 5: 499


Всего разделов: 3

Всего листов выписки: 504

12.03.2024г. № КУВИ-001/2024-71395542

Кадастровый номер: 78:07:0003031:1207

Номер этажа (этажей): 8

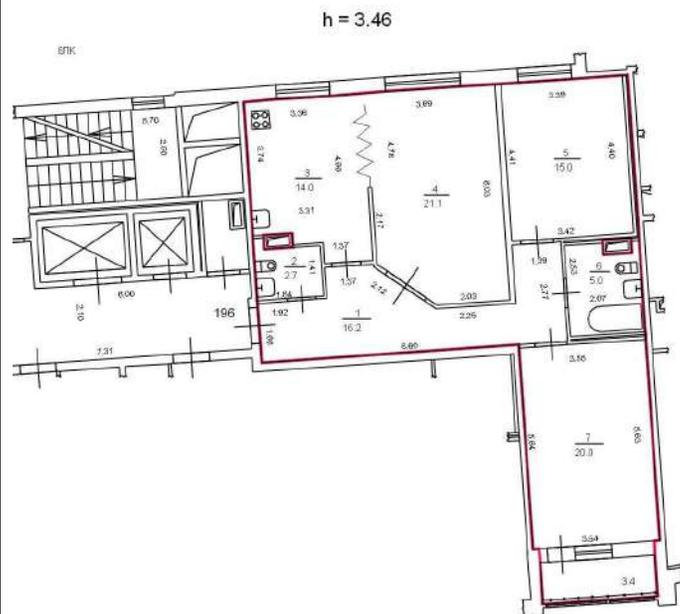

Масштаб 1



ДОКУМЕНТ ПОДПИСАН  
ЭЛЕКТРОННОЙ ПОДПИСЬЮ

Сертификат: 00ВВ056В7401СВ38D2В3576АСDC8425108

Владелец: ФЕДЕРАЛЬНАЯ СЛУЖБА ГОСУДАРСТВЕННОЙ

РЕГИСТРАЦИИ, КАДАСТРА И КАРТОГРАФИИ

Действителен: с 27.06.2023 по 19.09.2024

полное наименование должности

инициалы, фамилия

Здание

вид объекта недвижимости

Лист № 166 раздела 5

Всего листов раздела 5: 499

Всего разделов: 3

Всего листов выписки: 504

12.03.2024г. № КУВИ-001/2024-71395542

Кадастровый номер: 78:07:0003031:1207

Номер этажа (этажей): 7

План части 7 этажа, 3/К



Масштаб 1

ДОКУМЕНТ ПОДПИСАН  
ЭЛЕКТРОННОЙ ПОДПИСЬЮ

Сертификат: 00ВВ056В7401СВ38D2В3576АСDC8425108

Владелец: ФЕДЕРАЛЬНАЯ СЛУЖБА ГОСУДАРСТВЕННОЙ  
РЕГИСТРАЦИИ, КАДАСТРА И КАРТОГРАФИИ  
Действителен: с 27.06.2023 по 19.09.2024

полное наименование должности

инициалы, фамилия

Здание

вид объекта недвижимости

Лист № 167 раздела 5

Всего листов раздела 5: 499


Всего разделов: 3

Всего листов выписки: 504

12.03.2024г. № КУВИ-001/2024-71395542

Кадастровый номер: 78:07:0003031:1207

Номер этажа (этажей): 7

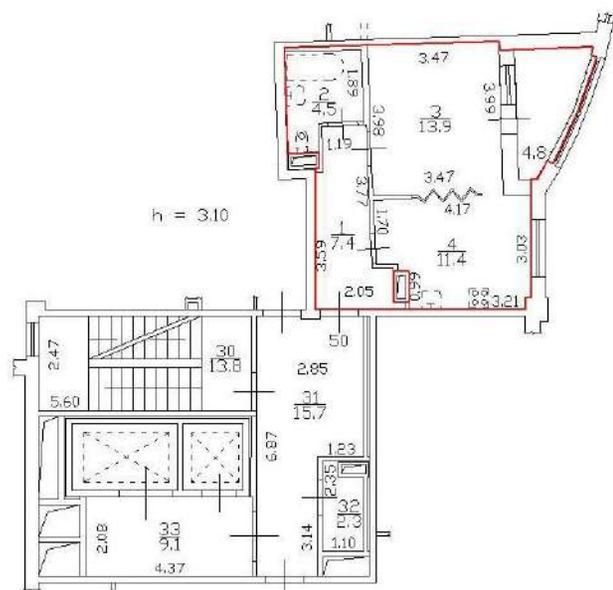

Масштаб 1



ДОКУМЕНТ ПОДПИСАН  
ЭЛЕКТРОННОЙ ПОДПИСЬЮ

Сертификат: 00BV056V7401CB38D2B3576ACDC8425108

Владелец: ФЕДЕРАЛЬНАЯ СЛУЖБА ГОСУДАРСТВЕННОЙ  
РЕГИСТРАЦИИ, КАДАСТРА И КАРТОГРАФИИ  
Действителен: с 27.06.2023 по 19.09.2024

полное наименование должности

инициалы, фамилия

Здание

вид объекта недвижимости

Лист № 168 раздела 5

Всего листов раздела 5: 499

Всего разделов: 3


Всего листов выписки: 504

12.03.2024г. № КУВИ-001/2024-71395542

Кадастровый номер: 78:07:0003031:1207

Номер этажа (этажей): 4

## План части 4 этажа, 5ЛК

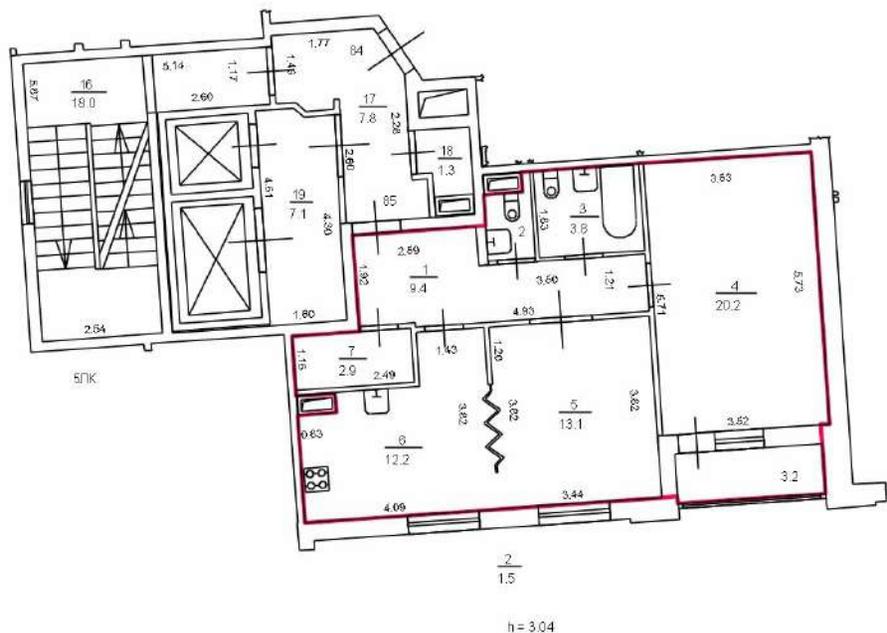

Масштаб 1

ДОКУМЕНТ ПОДПИСАН  
ЭЛЕКТРОННОЙ ПОДПИСЬЮ

Сертификат: 00ВВ056В7401СВ38D2В3576АСDC8425108

Владелец: ФЕДЕРАЛЬНАЯ СЛУЖБА ГОСУДАРСТВЕННОЙ  
РЕГИСТРАЦИИ, КАДАСТРА И КАРТОГРАФИИ  
Действителен: с 27.06.2023 по 19.09.2024

полное наименование должности

инициалы, фамилия

Здание

вид объекта недвижимости

Лист № 169 раздела 5

Всего листов раздела 5: 499


Всего разделов: 3

Всего листов выписки: 504

12.03.2024г. № КУВИ-001/2024-71395542

Кадастровый номер: 78:07:0003031:1207

Номер этажа (этажей): 4

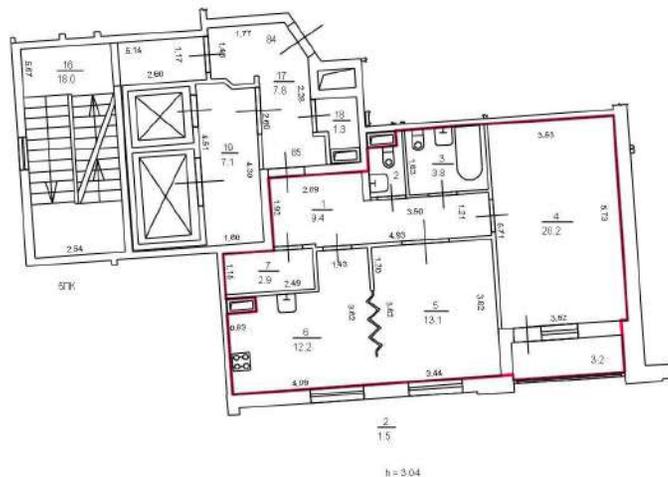

Масштаб 1



ДОКУМЕНТ ПОДПИСАН  
ЭЛЕКТРОННОЙ ПОДПИСЬЮ

Сертификат: 00ВВ056В7401СВ38D2В3576АСDC8425108

Владелец: ФЕДЕРАЛЬНАЯ СЛУЖБА ГОСУДАРСТВЕННОЙ

РЕГИСТРАЦИИ, КАДАСТРА И КАРТОГРАФИИ

Действителен: с 27.06.2023 по 19.09.2024

полное наименование должности

инициалы, фамилия

Здание

вид объекта недвижимости

Лист № 170 раздела 5

Всего листов раздела 5: 499

Всего разделов: 3


Всего листов выписки: 504

12.03.2024г. № КУВИ-001/2024-71395542

Кадастровый номер: 78:07:0003031:1207

Номер этажа (этажей): 6

План части 6 этажа, БЛК

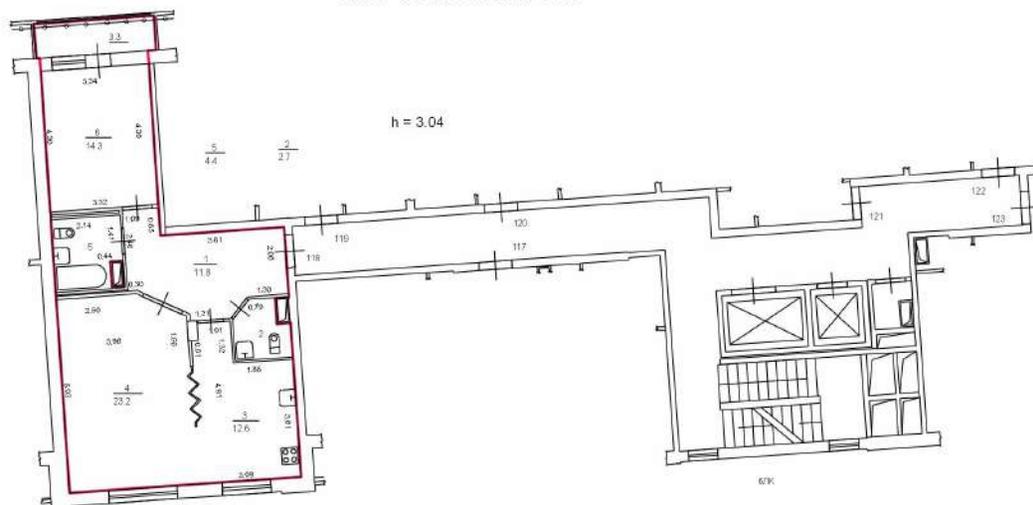

Масштаб 1



ДОКУМЕНТ ПОДПИСАН  
ЭЛЕКТРОННОЙ ПОДПИСЬЮ

Сертификат: 00ВВ056В7401СВ38D2В3576АСDC8425108

Владелец: ФЕДЕРАЛЬНАЯ СЛУЖБА ГОСУДАРСТВЕННОЙ

РЕГИСТРАЦИИ, КАДАСТРА И КАРТОГРАФИИ

Действителен: с 27.06.2023 по 19.09.2024

полное наименование должности

инициалы, фамилия

Здание  
вид объекта недвижимости

Лист № 171 раздела 5

Всего листов раздела 5: 499


Всего разделов: 3

Всего листов выписки: 504

12.03.2024г. № КУВИ-001/2024-71395542

Кадастровый номер: 78:07:0003031:1207

Номер этажа (этажей): 6

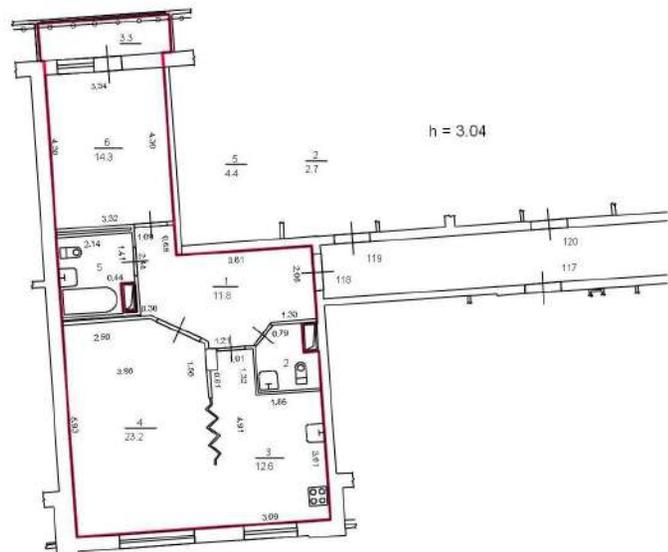

Масштаб 1



ДОКУМЕНТ ПОДПИСАН  
ЭЛЕКТРОННОЙ ПОДПИСЬЮ

Сертификат: 00ВВ056В7401СВ38D2В3576АСDC8425108

Владелец: ФЕДЕРАЛЬНАЯ СЛУЖБА ГОСУДАРСТВЕННОЙ  
РЕГИСТРАЦИИ, КАДАСТРА И КАРТОГРАФИИ  
Действителен: с 27.06.2023 по 19.09.2024

полное наименование должности

инициалы, фамилия

Здание

вид объекта недвижимости

Лист № 172 раздела 5

Всего листов раздела 5: 499

Всего разделов: 3

Всего листов выписки: 504

12.03.2024г. № КУВИ-001/2024-71395542

Кадастровый номер: 78:07:0003031:1207

Номер этажа (этажей): 5

План части 5 этажа, БЛК



Масштаб 1



ДОКУМЕНТ ПОДПИСАН  
ЭЛЕКТРОННОЙ ПОДПИСЬЮ

Сертификат: 00ВВ056В7401СВ38D2В3576АСDC8425108

Владелец: ФЕДЕРАЛЬНАЯ СЛУЖБА ГОСУДАРСТВЕННОЙ

РЕГИСТРАЦИИ, КАДАСТРА И КАРТОГРАФИИ

Действителен: с 27.06.2023 по 19.09.2024

полное наименование должности

инициалы, фамилия

Здание

вид объекта недвижимости

Лист № 173 раздела 5

Всего листов раздела 5: 499


Всего разделов: 3

Всего листов выписки: 504

12.03.2024г. № КУВИ-001/2024-7139542

Кадастровый номер: 78:07:0003031:1207

Номер этажа (этажей): 5

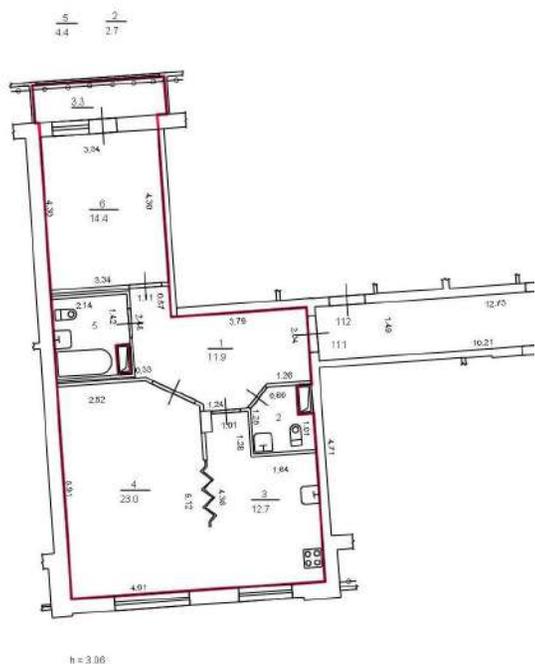

Масштаб 1



ДОКУМЕНТ ПОДПИСАН  
ЭЛЕКТРОННОЙ ПОДПИСЬЮ

Сертификат: 00ВВ056В7401СВ38D2В3576АСDС8425108

Владелец: ФЕДЕРАЛЬНАЯ СЛУЖБА ГОСУДАРСТВЕННОЙ  
РЕГИСТРАЦИИ, КАДАСТРА И КАРТОГРАФИИ  
Действителен: с 27.06.2023 по 19.09.2024

полное наименование должности

инициалы, фамилия

Здание

вид объекта недвижимости

Лист № 174 раздела 5

Всего листов раздела 5: 499

Всего разделов: 3

Всего листов выписки: 504


12.03.2024г. № КУВИ-001/2024-71395542

Кадастровый номер: 78:07:0003031:1207

Номер этажа (этажей): 4

План части 4 этажа, 9ЛК

h = 3.12

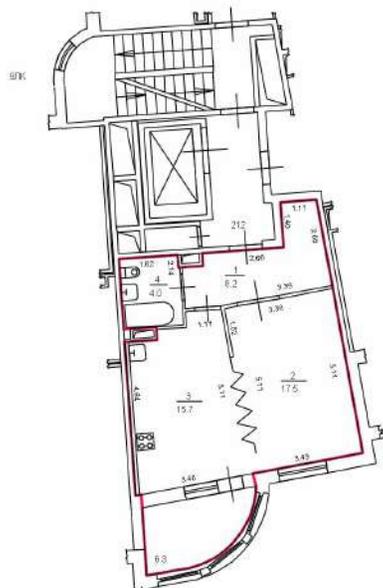

Масштаб 1

ДОКУМЕНТ ПОДПИСАН  
ЭЛЕКТРОННОЙ ПОДПИСЬЮ

Сертификат: 00ВВ056В7401СВ38D2В3576АСDC8425108

Владелец: ФЕДЕРАЛЬНАЯ СЛУЖБА ГОСУДАРСТВЕННОЙ  
РЕГИСТРАЦИИ, КАДАСТРА И КАРТОГРАФИИ  
Действителен: с 27.06.2023 по 19.09.2024

полное наименование должности

инициалы, фамилия

Здание

вид объекта недвижимости

Лист № 175 раздела 5

Всего листов раздела 5: 499

Всего разделов: 3


Всего листов выписки: 504

12.03.2024г. № КУВИ-001/2024-71395542

Кадастровый номер: 78:07:0003031:1207

Номер этажа (этажей): 4

h = 3.12

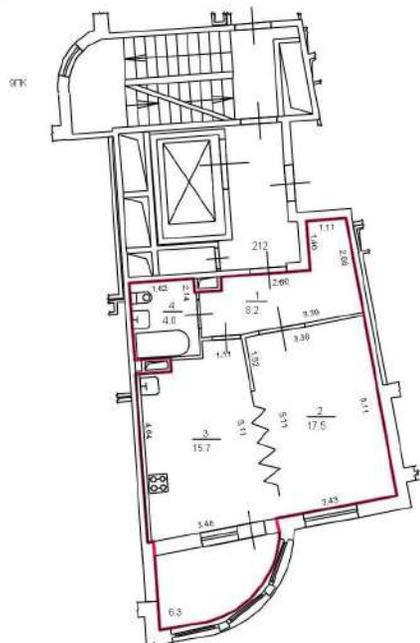

Масштаб 1



ДОКУМЕНТ ПОДПИСАН  
ЭЛЕКТРОННОЙ ПОДПИСЬЮ

Сертификат: 00ВВ056В7401СВ38D2В3576АСDС8425108

Владелец: ФЕДЕРАЛЬНАЯ СЛУЖБА ГОСУДАРСТВЕННОЙ  
РЕГИСТРАЦИИ, КАДАСТРА И КАРТОГРАФИИ  
Действителен: с 27.06.2023 по 19.09.2024

полное наименование должности

инициалы, фамилия

Здание

вид объекта недвижимости

Лист № 176 раздела 5

Всего листов раздела 5: 499

Всего разделов: 3

Всего листов выписки: 504


12.03.2024г. № КУВИ-001/2024-71395542

Кадастровый номер: 78:07:0003031:1207

Номер этажа (этажей): 2

План части 2 этажа, 18/К

h = 3.39

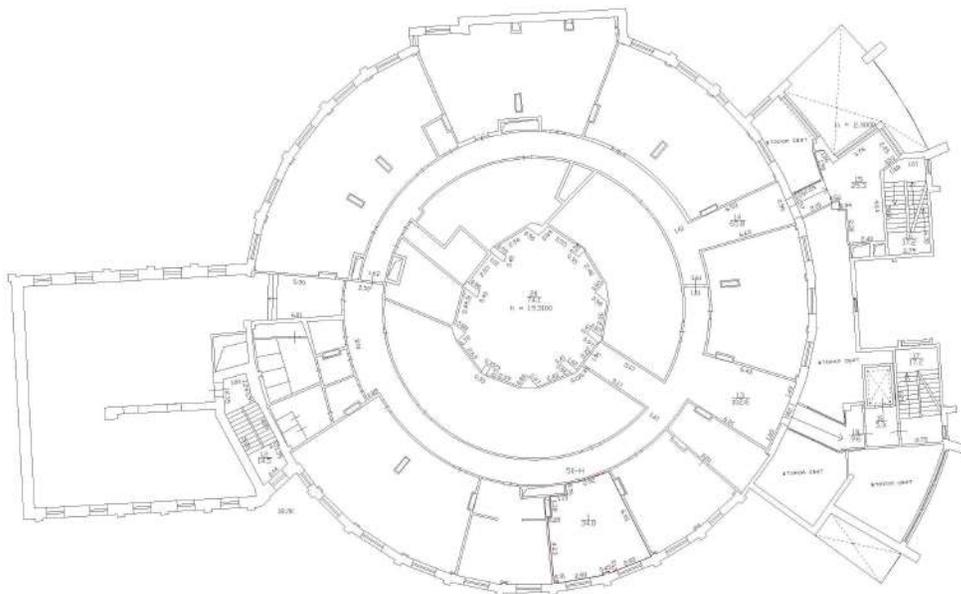

Масштаб 1

ДОКУМЕНТ ПОДПИСАН  
ЭЛЕКТРОННОЙ ПОДПИСЬЮ

Сертификат: 00ВВ056В7401СВ38D2В3576АСDC8425108

Владелец: ФЕДЕРАЛЬНАЯ СЛУЖБА ГОСУДАРСТВЕННОЙ

РЕГИСТРАЦИИ, КАДАСТРА И КАРТОГРАФИИ

Действителен: с 27.06.2023 по 19.09.2024

ПОЛНОЕ НАИМЕНОВАНИЕ ДОЛЖНОСТИ

инициалы, фамилия

Здание

вид объекта недвижимости

Лист № 177 раздела 5

Всего листов раздела 5: 499


Всего разделов: 3

Всего листов выписки: 504

12.03.2024г. № КУВИ-001/2024-71395542

Кадастровый номер: 78:07:0003031:1207

Номер этажа (этажей): 2

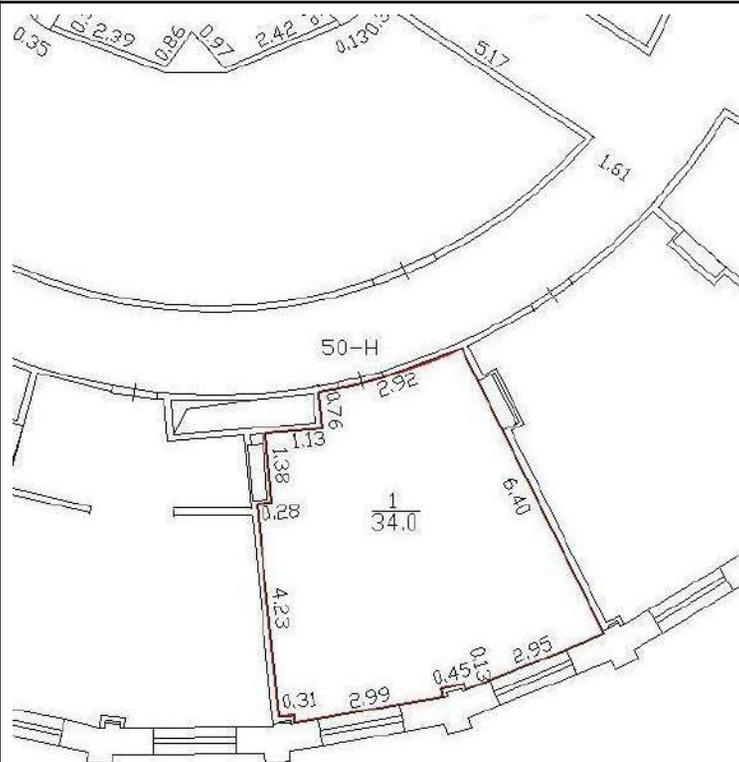

Масштаб 1



ДОКУМЕНТ ПОДПИСАН  
ЭЛЕКТРОННОЙ ПОДПИСЬЮ

Сертификат: 00ВВ056В7401СВ38D2В3576АСDC8425108

Владелец: ФЕДЕРАЛЬНАЯ СЛУЖБА ГОСУДАРСТВЕННОЙ

РЕГИСТРАЦИИ, КАДАСТРА И КАРТОГРАФИИ

Действителен: с 27.06.2023 по 19.09.2024

полное наименование должности

инициалы, фамилия

Здание			
вид объекта недвижимости			
Лист № 178 раздела 5	Всего листов раздела 5: 499	Всего разделов: 3	Всего листов выписки: 504
12.03.2024г. № КУВИ-001/2024-71395542			
Кадастровый номер: 78:07:0003031:1207		Номер этажа (этажей):	

полное наименование должности		ДОКУМЕНТ ПОДПИСАН ЭЛЕКТРОННОЙ ПОДПИСЬЮ	инициалы, фамилия
	<small>Сертификат: 00ВВ056В7401СВ38D2В3576АСDС8425108 Владелец: ФЕДЕРАЛЬНАЯ СЛУЖБА ГОСУДАРСТВЕННОЙ РЕГИСТРАЦИИ, КАДАСТРА И КАРТОГРАФИИ Действителен: с 27.06.2023 по 19.09.2024</small>		

Здание			
вид объекта недвижимости			
Лист № 179 раздела 5	Всего листов раздела 5: 499	Всего разделов: 3	Всего листов выписки: 504
12.03.2024г. № КУВИ-001/2024-71395542			
Кадастровый номер: 78:07:0003031:1207		Номер этажа (этажей):	

полное наименование должности	 ДОКУМЕНТ ПОДПИСАН ЭЛЕКТРОННОЙ ПОДПИСЬЮ Сертификат: 00ВВ056В7401СВ38D2В3576АСDC8425108 Владелец: ФЕДЕРАЛЬНАЯ СЛУЖБА ГОСУДАРСТВЕННОЙ РЕГИСТРАЦИИ, КАДАСТРА И КАРТОГРАФИИ Действителен: с 27.06.2023 по 19.09.2024	инициалы, фамилия

Здание			
вид объекта недвижимости			
Лист № 180 раздела 5	Всего листов раздела 5: 499	Всего разделов: 3	Всего листов выписки: 504
12.03.2024г. № КУВИ-001/2024-71395542			
Кадастровый номер: 78:07:0003031:1207		Номер этажа (этажей):	

полное наименование должности	 ДОКУМЕНТ ПОДПИСАН ЭЛЕКТРОННОЙ ПОДПИСЬЮ Сертификат: 00ВВ056В7401СВ38D2В3576АСDС8425108 Владелец: ФЕДЕРАЛЬНАЯ СЛУЖБА ГОСУДАРСТВЕННОЙ РЕГИСТРАЦИИ, КАДАСТРА И КАРТОГРАФИИ Действителен: с 27.06.2023 по 19.09.2024	инициалы, фамилия

Здание			
вид объекта недвижимости			
Лист № 181 раздела 5	Всего листов раздела 5: 499	Всего разделов: 3	Всего листов выписки: 504
12.03.2024г. № КУВИ-001/2024-71395542			
Кадастровый номер: 78:07:0003031:1207		Номер этажа (этажей):	

полное наименование должности		ДОКУМЕНТ ПОДПИСАН ЭЛЕКТРОННОЙ ПОДПИСЬЮ	инициалы, фамилия
	<small>Сертификат: 00ВВ056В7401СВ38D2В3576АСDС8425108 Владелец: ФЕДЕРАЛЬНАЯ СЛУЖБА ГОСУДАРСТВЕННОЙ РЕГИСТРАЦИИ, КАДАСТРА И КАРТОГРАФИИ Действителен: с 27.06.2023 по 19.09.2024</small>		

Здание			
вид объекта недвижимости			
Лист № 182 раздела 5	Всего листов раздела 5: 499	Всего разделов: 3	Всего листов выписки: 504
12.03.2024г. № КУВИ-001/2024-71395542			
Кадастровый номер: 78:07:0003031:1207		Номер этажа (этажей):	

	 ДОКУМЕНТ ПОДПИСАН ЭЛЕКТРОННОЙ ПОДПИСЬЮ Сертификат: 00ВВ056В7401СВ38D2В3576АСDС8425108 Владелец: ФЕДЕРАЛЬНАЯ СЛУЖБА ГОСУДАРСТВЕННОЙ РЕГИСТРАЦИИ, КАДАСТРА И КАРТОГРАФИИ Действителен: с 27.06.2023 по 19.09.2024	
полное наименование должности		инициалы, фамилия

Здание			
вид объекта недвижимости			
Лист № 183 раздела 5	Всего листов раздела 5: 499	Всего разделов: 3	Всего листов выписки: 504
12.03.2024г. № КУВИ-001/2024-71395542			
Кадастровый номер: 78:07:0003031:1207		Номер этажа (этажей):	

полное наименование должности	 ДОКУМЕНТ ПОДПИСАН ЭЛЕКТРОННОЙ ПОДПИСЬЮ Сертификат: 00ВВ056В7401СВ38D2В3576АСDC8425108 Владелец: ФЕДЕРАЛЬНАЯ СЛУЖБА ГОСУДАРСТВЕННОЙ РЕГИСТРАЦИИ, КАДАСТРА И КАРТОГРАФИИ Действителен: с 27.06.2023 по 19.09.2024	инициалы, фамилия

Здание			
вид объекта недвижимости			
Лист № 184 раздела 5	Всего листов раздела 5: 499	Всего разделов: 3	Всего листов выписки: 504
12.03.2024г. № КУВИ-001/2024-71395542			
Кадастровый номер: 78:07:0003031:1207		Номер этажа (этажей):	

полное наименование должности	 ДОКУМЕНТ ПОДПИСАН ЭЛЕКТРОННОЙ ПОДПИСЬЮ Сертификат: 00ВВ056В7401СВ38D2В3576АСDС8425108 Владелец: ФЕДЕРАЛЬНАЯ СЛУЖБА ГОСУДАРСТВЕННОЙ РЕГИСТРАЦИИ, КАДАСТРА И КАРТОГРАФИИ Действителен: с 27.06.2023 по 19.09.2024	инициалы, фамилия

Здание			
вид объекта недвижимости			
Лист № 185 раздела 5	Всего листов раздела 5: 499	Всего разделов: 3	Всего листов выписки: 504
12.03.2024г. № КУВИ-001/2024-71395542			
Кадастровый номер: 78:07:0003031:1207		Номер этажа (этажей):	

полное наименование должности		ДОКУМЕНТ ПОДПИСАН ЭЛЕКТРОННОЙ ПОДПИСЬЮ	инициалы, фамилия
	<small>Сертификат: 00ВВ056В7401СВ38D2В3576АСDС8425108 Владелец: ФЕДЕРАЛЬНАЯ СЛУЖБА ГОСУДАРСТВЕННОЙ РЕГИСТРАЦИИ, КАДАСТРА И КАРТОГРАФИИ Действителен: с 27.06.2023 по 19.09.2024</small>		

Здание			
вид объекта недвижимости			
Лист № 186 раздела 5	Всего листов раздела 5: 499	Всего разделов: 3	Всего листов выписки: 504
12.03.2024г. № КУВИ-001/2024-71395542			
Кадастровый номер: 78:07:0003031:1207		Номер этажа (этажей):	

полное наименование должности		ДОКУМЕНТ ПОДПИСАН ЭЛЕКТРОННОЙ ПОДПИСЬЮ	инициалы, фамилия
	<small>Сертификат: 00ВВ056В7401СВ38D2В3576АСDС8425108 Владелец: ФЕДЕРАЛЬНАЯ СЛУЖБА ГОСУДАРСТВЕННОЙ РЕГИСТРАЦИИ, КАДАСТРА И КАРТОГРАФИИ Действителен: с 27.06.2023 по 19.09.2024</small>		

Здание			
вид объекта недвижимости			
Лист № 187 раздела 5	Всего листов раздела 5: 499	Всего разделов: 3	Всего листов выписки: 504
12.03.2024г. № КУВИ-001/2024-71395542			
Кадастровый номер: 78:07:0003031:1207		Номер этажа (этажей):	

полное наименование должности	 ДОКУМЕНТ ПОДПИСАН ЭЛЕКТРОННОЙ ПОДПИСЬЮ Сертификат: 00ВВ056В7401СВ38D2В3576АСDС8425108 Владелец: ФЕДЕРАЛЬНАЯ СЛУЖБА ГОСУДАРСТВЕННОЙ РЕГИСТРАЦИИ, КАДАСТРА И КАРТОГРАФИИ Действителен: с 27.06.2023 по 19.09.2024	инициалы, фамилия

Здание			
вид объекта недвижимости			
Лист № 188 раздела 5	Всего листов раздела 5: 499	Всего разделов: 3	Всего листов выписки: 504
12.03.2024г. № КУВИ-001/2024-71395542			
Кадастровый номер: 78:07:0003031:1207		Номер этажа (этажей):	

полное наименование должности	 ДОКУМЕНТ ПОДПИСАН ЭЛЕКТРОННОЙ ПОДПИСЬЮ Сертификат: 00ВВ056В7401СВ38D2В3576АСDC8425108 Владелец: ФЕДЕРАЛЬНАЯ СЛУЖБА ГОСУДАРСТВЕННОЙ РЕГИСТРАЦИИ, КАДАСТРА И КАРТОГРАФИИ Действителен: с 27.06.2023 по 19.09.2024	инициалы, фамилия

Здание			
вид объекта недвижимости			
Лист № 189 раздела 5	Всего листов раздела 5: 499	Всего разделов: 3	Всего листов выписки: 504
12.03.2024г. № КУВИ-001/2024-71395542			
Кадастровый номер: 78:07:0003031:1207		Номер этажа (этажей):	

полное наименование должности	 ДОКУМЕНТ ПОДПИСАН ЭЛЕКТРОННОЙ ПОДПИСЬЮ Сертификат: 00ВВ056В7401СВ38D2В3576АСDС8425108 Владелец: ФЕДЕРАЛЬНАЯ СЛУЖБА ГОСУДАРСТВЕННОЙ РЕГИСТРАЦИИ, КАДАСТРА И КАРТОГРАФИИ Действителен: с 27.06.2023 по 19.09.2024	инициалы, фамилия

Здание			
вид объекта недвижимости			
Лист № 190 раздела 5	Всего листов раздела 5: 499	Всего разделов: 3	Всего листов выписки: 504
12.03.2024г. № КУВИ-001/2024-71395542			
Кадастровый номер: 78:07:0003031:1207		Номер этажа (этажей):	

полное наименование должности	 ДОКУМЕНТ ПОДПИСАН ЭЛЕКТРОННОЙ ПОДПИСЬЮ Сертификат: 00ВВ056В7401СВ38D2В3576АСDС8425108 Владелец: ФЕДЕРАЛЬНАЯ СЛУЖБА ГОСУДАРСТВЕННОЙ РЕГИСТРАЦИИ, КАДАСТРА И КАРТОГРАФИИ Действителен: с 27.06.2023 по 19.09.2024	инициалы, фамилия

Здание			
вид объекта недвижимости			
Лист № 191 раздела 5	Всего листов раздела 5: 499	Всего разделов: 3	Всего листов выписки: 504
12.03.2024г. № КУВИ-001/2024-71395542			
Кадастровый номер: 78:07:0003031:1207		Номер этажа (этажей):	

полное наименование должности	 ДОКУМЕНТ ПОДПИСАН ЭЛЕКТРОННОЙ ПОДПИСЬЮ Сертификат: 00ВВ056В7401СВ38D2В3576АСDС8425108 Владелец: ФЕДЕРАЛЬНАЯ СЛУЖБА ГОСУДАРСТВЕННОЙ РЕГИСТРАЦИИ, КАДАСТРА И КАРТОГРАФИИ Действителен: с 27.06.2023 по 19.09.2024	инициалы, фамилия
-------------------------------	---	-------------------

Здание			
вид объекта недвижимости			
Лист № 192 раздела 5	Всего листов раздела 5: 499	Всего разделов: 3	Всего листов выписки: 504
12.03.2024г. № КУВИ-001/2024-71395542			
Кадастровый номер: 78:07:0003031:1207		Номер этажа (этажей):	

полное наименование должности	 ДОКУМЕНТ ПОДПИСАН ЭЛЕКТРОННОЙ ПОДПИСЬЮ Сертификат: 00ВВ056В7401СВ38D2В3576АСDС8425108 Владелец: ФЕДЕРАЛЬНАЯ СЛУЖБА ГОСУДАРСТВЕННОЙ РЕГИСТРАЦИИ, КАДАСТРА И КАРТОГРАФИИ Действителен: с 27.06.2023 по 19.09.2024	инициалы, фамилия

Здание			
вид объекта недвижимости			
Лист № 193 раздела 5	Всего листов раздела 5: 499	Всего разделов: 3	Всего листов выписки: 504
12.03.2024г. № КУВИ-001/2024-71395542			
Кадастровый номер: 78:07:0003031:1207		Номер этажа (этажей):	

полное наименование должности		ДОКУМЕНТ ПОДПИСАН ЭЛЕКТРОННОЙ ПОДПИСЬЮ	инициалы, фамилия
	<small>Сертификат: 00ВВ056В7401СВ38D2В3576АСDС8425108 Владелец: ФЕДЕРАЛЬНАЯ СЛУЖБА ГОСУДАРСТВЕННОЙ РЕГИСТРАЦИИ, КАДАСТРА И КАРТОГРАФИИ Действителен: с 27.06.2023 по 19.09.2024</small>		

Здание			
вид объекта недвижимости			
Лист № 194 раздела 5	Всего листов раздела 5: 499	Всего разделов: 3	Всего листов выписки: 504
12.03.2024г. № КУВИ-001/2024-71395542			
Кадастровый номер: 78:07:0003031:1207		Номер этажа (этажей):	

полное наименование должности		ДОКУМЕНТ ПОДПИСАН ЭЛЕКТРОННОЙ ПОДПИСЬЮ	инициалы, фамилия
	<small>Сертификат: 00ВВ056В7401СВ38D2В3576АСDС8425108 Владелец: ФЕДЕРАЛЬНАЯ СЛУЖБА ГОСУДАРСТВЕННОЙ РЕГИСТРАЦИИ, КАДАСТРА И КАРТОГРАФИИ Действителен: с 27.06.2023 по 19.09.2024</small>		

Здание			
вид объекта недвижимости			
Лист № 195 раздела 5	Всего листов раздела 5: 499	Всего разделов: 3	Всего листов выписки: 504
12.03.2024г. № КУВИ-001/2024-71395542			
Кадастровый номер: 78:07:0003031:1207		Номер этажа (этажей):	

полное наименование должности	 ДОКУМЕНТ ПОДПИСАН ЭЛЕКТРОННОЙ ПОДПИСЬЮ Сертификат: 00ВВ056В7401СВ38D2В3576АСDС8425108 Владелец: ФЕДЕРАЛЬНАЯ СЛУЖБА ГОСУДАРСТВЕННОЙ РЕГИСТРАЦИИ, КАДАСТРА И КАРТОГРАФИИ Действителен: с 27.06.2023 по 19.09.2024	инициалы, фамилия

Здание			
вид объекта недвижимости			
Лист № 196 раздела 5	Всего листов раздела 5: 499	Всего разделов: 3	Всего листов выписки: 504
12.03.2024г. № КУВИ-001/2024-71395542			
Кадастровый номер: 78:07:0003031:1207		Номер этажа (этажей):	

полное наименование должности		ДОКУМЕНТ ПОДПИСАН ЭЛЕКТРОННОЙ ПОДПИСЬЮ	инициалы, фамилия
	<small>Сертификат: 00ВВ056В7401СВ38D2В3576АСDС8425108 Владелец: ФЕДЕРАЛЬНАЯ СЛУЖБА ГОСУДАРСТВЕННОЙ РЕГИСТРАЦИИ, КАДАСТРА И КАРТОГРАФИИ Действителен: с 27.06.2023 по 19.09.2024</small>		

Здание			
вид объекта недвижимости			
Лист № 197 раздела 5	Всего листов раздела 5: 499	Всего разделов: 3	Всего листов выписки: 504
12.03.2024г. № КУВИ-001/2024-71395542			
Кадастровый номер: 78:07:0003031:1207		Номер этажа (этажей):	

полное наименование должности	 ДОКУМЕНТ ПОДПИСАН ЭЛЕКТРОННОЙ ПОДПИСЬЮ Сертификат: 00ВВ056В7401СВ38D2В3576АСDС8425108 Владелец: ФЕДЕРАЛЬНАЯ СЛУЖБА ГОСУДАРСТВЕННОЙ РЕГИСТРАЦИИ, КАДАСТРА И КАРТОГРАФИИ Действителен: с 27.06.2023 по 19.09.2024	инициалы, фамилия

Здание			
вид объекта недвижимости			
Лист № 198 раздела 5	Всего листов раздела 5: 499	Всего разделов: 3	Всего листов выписки: 504
12.03.2024г. № КУВИ-001/2024-71395542			
Кадастровый номер: 78:07:0003031:1207		Номер этажа (этажей):	

полное наименование должности		ДОКУМЕНТ ПОДПИСАН ЭЛЕКТРОННОЙ ПОДПИСЬЮ	инициалы, фамилия
	<small>Сертификат: 00ВВ056В7401СВ38D2В3576АСDС8425108 Владелец: ФЕДЕРАЛЬНАЯ СЛУЖБА ГОСУДАРСТВЕННОЙ РЕГИСТРАЦИИ, КАДАСТРА И КАРТОГРАФИИ Действителен: с 27.06.2023 по 19.09.2024</small>		

Здание			
вид объекта недвижимости			
Лист № 199 раздела 5	Всего листов раздела 5: 499	Всего разделов: 3	Всего листов выписки: 504
12.03.2024г. № КУВИ-001/2024-71395542			
Кадастровый номер: 78:07:0003031:1207		Номер этажа (этажей):	

полное наименование должности		ДОКУМЕНТ ПОДПИСАН ЭЛЕКТРОННОЙ ПОДПИСЬЮ	инициалы, фамилия
	<small>Сертификат: 00ВВ056В7401СВ38D2В3576АСDС8425108 Владелец: ФЕДЕРАЛЬНАЯ СЛУЖБА ГОСУДАРСТВЕННОЙ РЕГИСТРАЦИИ, КАДАСТРА И КАРТОГРАФИИ Действителен: с 27.06.2023 по 19.09.2024</small>		

Здание			
вид объекта недвижимости			
Лист № 200 раздела 5	Всего листов раздела 5: 499	Всего разделов: 3	Всего листов выписки: 504
12.03.2024г. № КУВИ-001/2024-71395542			
Кадастровый номер: 78:07:0003031:1207		Номер этажа (этажей):	

полное наименование должности	 ДОКУМЕНТ ПОДПИСАН ЭЛЕКТРОННОЙ ПОДПИСЬЮ Сертификат: 00ВВ056В7401СВ38D2В3576АСDС8425108 Владелец: ФЕДЕРАЛЬНАЯ СЛУЖБА ГОСУДАРСТВЕННОЙ РЕГИСТРАЦИИ, КАДАСТРА И КАРТОГРАФИИ Действителен: с 27.06.2023 по 19.09.2024	инициалы, фамилия

Здание			
вид объекта недвижимости			
Лист № 201 раздела 5	Всего листов раздела 5: 499	Всего разделов: 3	Всего листов выписки: 504
12.03.2024г. № КУВИ-001/2024-71395542			
Кадастровый номер: 78:07:0003031:1207		Номер этажа (этажей):	

полное наименование должности		ДОКУМЕНТ ПОДПИСАН ЭЛЕКТРОННОЙ ПОДПИСЬЮ	инициалы, фамилия
	<small>Сертификат: 00ВВ056В7401СВ38D2В3576АСDС8425108 Владелец: ФЕДЕРАЛЬНАЯ СЛУЖБА ГОСУДАРСТВЕННОЙ РЕГИСТРАЦИИ, КАДАСТРА И КАРТОГРАФИИ Действителен: с 27.06.2023 по 19.09.2024</small>		

Здание			
вид объекта недвижимости			
Лист № 202 раздела 5	Всего листов раздела 5: 499	Всего разделов: 3	Всего листов выписки: 504
12.03.2024г. № КУВИ-001/2024-71395542			
Кадастровый номер: 78:07:0003031:1207		Номер этажа (этажей):	

полное наименование должности	 ДОКУМЕНТ ПОДПИСАН ЭЛЕКТРОННОЙ ПОДПИСЬЮ Сертификат: 00ВВ056В7401СВ38D2В3576АСDC8425108 Владелец: ФЕДЕРАЛЬНАЯ СЛУЖБА ГОСУДАРСТВЕННОЙ РЕГИСТРАЦИИ, КАДАСТРА И КАРТОГРАФИИ Действителен: с 27.06.2023 по 19.09.2024	инициалы, фамилия

Здание			
вид объекта недвижимости			
Лист № 203 раздела 5	Всего листов раздела 5: 499	Всего разделов: 3	Всего листов выписки: 504
12.03.2024г. № КУВИ-001/2024-71395542			
Кадастровый номер: 78:07:0003031:1207		Номер этажа (этажей):	

полное наименование должности		ДОКУМЕНТ ПОДПИСАН ЭЛЕКТРОННОЙ ПОДПИСЬЮ	инициалы, фамилия
	<small>Сертификат: 00ВВ056В7401СВ38D2В3576АСDС8425108 Владелец: ФЕДЕРАЛЬНАЯ СЛУЖБА ГОСУДАРСТВЕННОЙ РЕГИСТРАЦИИ, КАДАСТРА И КАРТОГРАФИИ Действителен: с 27.06.2023 по 19.09.2024</small>		

Здание			
вид объекта недвижимости			
Лист № 204 раздела 5	Всего листов раздела 5: 499	Всего разделов: 3	Всего листов выписки: 504
12.03.2024г. № КУВИ-001/2024-71395542			
Кадастровый номер: 78:07:0003031:1207		Номер этажа (этажей):	

полное наименование должности	 ДОКУМЕНТ ПОДПИСАН ЭЛЕКТРОННОЙ ПОДПИСЬЮ Сертификат: 00ВВ056В7401СВ38D2В3576АСDC8425108 Владелец: ФЕДЕРАЛЬНАЯ СЛУЖБА ГОСУДАРСТВЕННОЙ РЕГИСТРАЦИИ, КАДАСТРА И КАРТОГРАФИИ Действителен: с 27.06.2023 по 19.09.2024	инициалы, фамилия

Здание			
вид объекта недвижимости			
Лист № 205 раздела 5	Всего листов раздела 5: 499	Всего разделов: 3	Всего листов выписки: 504
12.03.2024г. № КУВИ-001/2024-71395542			
Кадастровый номер: 78:07:0003031:1207		Номер этажа (этажей):	

полное наименование должности	 ДОКУМЕНТ ПОДПИСАН ЭЛЕКТРОННОЙ ПОДПИСЬЮ Сертификат: 00ВВ056В7401СВ38D2В3576АСDC8425108 Владелец: ФЕДЕРАЛЬНАЯ СЛУЖБА ГОСУДАРСТВЕННОЙ РЕГИСТРАЦИИ, КАДАСТРА И КАРТОГРАФИИ Действителен: с 27.06.2023 по 19.09.2024	инициалы, фамилия

Здание			
вид объекта недвижимости			
Лист № 206 раздела 5	Всего листов раздела 5: 499	Всего разделов: 3	Всего листов выписки: 504
12.03.2024г. № КУВИ-001/2024-71395542			
Кадастровый номер: 78:07:0003031:1207		Номер этажа (этажей):	

полное наименование должности	 ДОКУМЕНТ ПОДПИСАН ЭЛЕКТРОННОЙ ПОДПИСЬЮ Сертификат: 00ВВ056В7401СВ38D2В3576АСDC8425108 Владелец: ФЕДЕРАЛЬНАЯ СЛУЖБА ГОСУДАРСТВЕННОЙ РЕГИСТРАЦИИ, КАДАСТРА И КАРТОГРАФИИ Действителен: с 27.06.2023 по 19.09.2024	инициалы, фамилия

Здание			
вид объекта недвижимости			
Лист № 207 раздела 5	Всего листов раздела 5: 499	Всего разделов: 3	Всего листов выписки: 504
12.03.2024г. № КУВИ-001/2024-71395542			
Кадастровый номер: 78:07:0003031:1207		Номер этажа (этажей):	

полное наименование должности		ДОКУМЕНТ ПОДПИСАН ЭЛЕКТРОННОЙ ПОДПИСЬЮ	инициалы, фамилия
	<small>Сертификат: 00ВВ056В7401СВ38D2В3576АСDС8425108 Владелец: ФЕДЕРАЛЬНАЯ СЛУЖБА ГОСУДАРСТВЕННОЙ РЕГИСТРАЦИИ, КАДАСТРА И КАРТОГРАФИИ Действителен: с 27.06.2023 по 19.09.2024</small>		

Здание			
вид объекта недвижимости			
Лист № 208 раздела 5	Всего листов раздела 5: 499	Всего разделов: 3	Всего листов выписки: 504
12.03.2024г. № КУВИ-001/2024-71395542			
Кадастровый номер: 78:07:0003031:1207		Номер этажа (этажей):	

полное наименование должности		ДОКУМЕНТ ПОДПИСАН ЭЛЕКТРОННОЙ ПОДПИСЬЮ	инициалы, фамилия
	<small>Сертификат: 00ВВ056В7401СВ38D2В3576АСDС8425108 Владелец: ФЕДЕРАЛЬНАЯ СЛУЖБА ГОСУДАРСТВЕННОЙ РЕГИСТРАЦИИ, КАДАСТРА И КАРТОГРАФИИ Действителен: с 27.06.2023 по 19.09.2024</small>		

Здание			
вид объекта недвижимости			
Лист № 209 раздела 5	Всего листов раздела 5: 499	Всего разделов: 3	Всего листов выписки: 504
12.03.2024г. № КУВИ-001/2024-71395542			
Кадастровый номер: 78:07:0003031:1207		Номер этажа (этажей):	

полное наименование должности	 ДОКУМЕНТ ПОДПИСАН ЭЛЕКТРОННОЙ ПОДПИСЬЮ Сертификат: 00ВВ056В7401СВ38D2В3576АСDС8425108 Владелец: ФЕДЕРАЛЬНАЯ СЛУЖБА ГОСУДАРСТВЕННОЙ РЕГИСТРАЦИИ, КАДАСТРА И КАРТОГРАФИИ Действителен: с 27.06.2023 по 19.09.2024	инициалы, фамилия

Здание			
вид объекта недвижимости			
Лист № 210 раздела 5	Всего листов раздела 5: 499	Всего разделов: 3	Всего листов выписки: 504
12.03.2024г. № КУВИ-001/2024-71395542			
Кадастровый номер: 78:07:0003031:1207		Номер этажа (этажей):	

полное наименование должности	 ДОКУМЕНТ ПОДПИСАН ЭЛЕКТРОННОЙ ПОДПИСЬЮ Сертификат: 00ВВ056В7401СВ38D2В3576АСDC8425108 Владелец: ФЕДЕРАЛЬНАЯ СЛУЖБА ГОСУДАРСТВЕННОЙ РЕГИСТРАЦИИ, КАДАСТРА И КАРТОГРАФИИ Действителен: с 27.06.2023 по 19.09.2024	инициалы, фамилия

Здание			
вид объекта недвижимости			
Лист № 211 раздела 5	Всего листов раздела 5: 499	Всего разделов: 3	Всего листов выписки: 504
12.03.2024г. № КУВИ-001/2024-71395542			
Кадастровый номер: 78:07:0003031:1207		Номер этажа (этажей):	

полное наименование должности	 ДОКУМЕНТ ПОДПИСАН ЭЛЕКТРОННОЙ ПОДПИСЬЮ Сертификат: 00ВВ056В7401СВ38D2В3576АСDС8425108 Владелец: ФЕДЕРАЛЬНАЯ СЛУЖБА ГОСУДАРСТВЕННОЙ РЕГИСТРАЦИИ, КАДАСТРА И КАРТОГРАФИИ Действителен: с 27.06.2023 по 19.09.2024	инициалы, фамилия

Здание			
вид объекта недвижимости			
Лист № 212 раздела 5	Всего листов раздела 5: 499	Всего разделов: 3	Всего листов выписки: 504
12.03.2024г. № КУВИ-001/2024-71395542			
Кадастровый номер: 78:07:0003031:1207		Номер этажа (этажей):	

полное наименование должности		ДОКУМЕНТ ПОДПИСАН ЭЛЕКТРОННОЙ ПОДПИСЬЮ	инициалы, фамилия
	<small>Сертификат: 00ВВ056В7401СВ38D2В3576АСDС8425108 Владелец: ФЕДЕРАЛЬНАЯ СЛУЖБА ГОСУДАРСТВЕННОЙ РЕГИСТРАЦИИ, КАДАСТРА И КАРТОГРАФИИ Действителен: с 27.06.2023 по 19.09.2024</small>		

Здание			
вид объекта недвижимости			
Лист № 213 раздела 5	Всего листов раздела 5: 499	Всего разделов: 3	Всего листов выписки: 504
12.03.2024г. № КУВИ-001/2024-71395542			
Кадастровый номер: 78:07:0003031:1207		Номер этажа (этажей):	

полное наименование должности	 ДОКУМЕНТ ПОДПИСАН ЭЛЕКТРОННОЙ ПОДПИСЬЮ Сертификат: 00ВВ056В7401СВ38D2В3576АСDС8425108 Владелец: ФЕДЕРАЛЬНАЯ СЛУЖБА ГОСУДАРСТВЕННОЙ РЕГИСТРАЦИИ, КАДАСТРА И КАРТОГРАФИИ Действителен: с 27.06.2023 по 19.09.2024	инициалы, фамилия

Здание			
вид объекта недвижимости			
Лист № 214 раздела 5	Всего листов раздела 5: 499	Всего разделов: 3	Всего листов выписки: 504
12.03.2024г. № КУВИ-001/2024-71395542			
Кадастровый номер: 78:07:0003031:1207		Номер этажа (этажей):	

полное наименование должности		ДОКУМЕНТ ПОДПИСАН ЭЛЕКТРОННОЙ ПОДПИСЬЮ	инициалы, фамилия
	<small>Сертификат: 00ВВ056В7401СВ38D2В3576АСDС8425108 Владелец: ФЕДЕРАЛЬНАЯ СЛУЖБА ГОСУДАРСТВЕННОЙ РЕГИСТРАЦИИ, КАДАСТРА И КАРТОГРАФИИ Действителен: с 27.06.2023 по 19.09.2024</small>		

Здание			
вид объекта недвижимости			
Лист № 215 раздела 5	Всего листов раздела 5: 499	Всего разделов: 3	Всего листов выписки: 504
12.03.2024г. № КУВИ-001/2024-71395542			
Кадастровый номер: 78:07:0003031:1207		Номер этажа (этажей):	

полное наименование должности	 ДОКУМЕНТ ПОДПИСАН ЭЛЕКТРОННОЙ ПОДПИСЬЮ Сертификат: 00ВВ056В7401СВ38D2В3576АСDС8425108 Владелец: ФЕДЕРАЛЬНАЯ СЛУЖБА ГОСУДАРСТВЕННОЙ РЕГИСТРАЦИИ, КАДАСТРА И КАРТОГРАФИИ Действителен: с 27.06.2023 по 19.09.2024	инициалы, фамилия

Здание			
вид объекта недвижимости			
Лист № 216 раздела 5	Всего листов раздела 5: 499	Всего разделов: 3	Всего листов выписки: 504
12.03.2024г. № КУВИ-001/2024-71395542			
Кадастровый номер: 78:07:0003031:1207		Номер этажа (этажей):	

полное наименование должности	 ДОКУМЕНТ ПОДПИСАН ЭЛЕКТРОННОЙ ПОДПИСЬЮ Сертификат: 00ВВ056В7401СВ38D2В3576АСDС8425108 Владелец: ФЕДЕРАЛЬНАЯ СЛУЖБА ГОСУДАРСТВЕННОЙ РЕГИСТРАЦИИ, КАДАСТРА И КАРТОГРАФИИ Действителен: с 27.06.2023 по 19.09.2024	инициалы, фамилия

Здание			
вид объекта недвижимости			
Лист № 217 раздела 5	Всего листов раздела 5: 499	Всего разделов: 3	Всего листов выписки: 504
12.03.2024г. № КУВИ-001/2024-71395542			
Кадастровый номер: 78:07:0003031:1207		Номер этажа (этажей):	

полное наименование должности	 ДОКУМЕНТ ПОДПИСАН ЭЛЕКТРОННОЙ ПОДПИСЬЮ Сертификат: 00ВВ056В7401СВ38D2В3576АСDC8425108 Владелец: ФЕДЕРАЛЬНАЯ СЛУЖБА ГОСУДАРСТВЕННОЙ РЕГИСТРАЦИИ, КАДАСТРА И КАРТОГРАФИИ Действителен: с 27.06.2023 по 19.09.2024	инициалы, фамилия

Здание			
вид объекта недвижимости			
Лист № 218 раздела 5	Всего листов раздела 5: 499	Всего разделов: 3	Всего листов выписки: 504
12.03.2024г. № КУВИ-001/2024-71395542			
Кадастровый номер: 78:07:0003031:1207		Номер этажа (этажей):	

полное наименование должности		ДОКУМЕНТ ПОДПИСАН ЭЛЕКТРОННОЙ ПОДПИСЬЮ	инициалы, фамилия
	<small>Сертификат: 00ВВ056В7401СВ38D2В3576АСDС8425108 Владелец: ФЕДЕРАЛЬНАЯ СЛУЖБА ГОСУДАРСТВЕННОЙ РЕГИСТРАЦИИ, КАДАСТРА И КАРТОГРАФИИ Действителен: с 27.06.2023 по 19.09.2024</small>		

Здание			
вид объекта недвижимости			
Лист № 219 раздела 5	Всего листов раздела 5: 499	Всего разделов: 3	Всего листов выписки: 504
12.03.2024г. № КУВИ-001/2024-71395542			
Кадастровый номер: 78:07:0003031:1207		Номер этажа (этажей):	

полное наименование должности		ДОКУМЕНТ ПОДПИСАН ЭЛЕКТРОННОЙ ПОДПИСЬЮ	инициалы, фамилия
	<small>Сертификат: 00ВВ056В7401СВ38D2В3576АСDС8425108 Владелец: ФЕДЕРАЛЬНАЯ СЛУЖБА ГОСУДАРСТВЕННОЙ РЕГИСТРАЦИИ, КАДАСТРА И КАРТОГРАФИИ Действителен: с 27.06.2023 по 19.09.2024</small>		

Здание			
вид объекта недвижимости			
Лист № 220 раздела 5	Всего листов раздела 5: 499	Всего разделов: 3	Всего листов выписки: 504
12.03.2024г. № КУВИ-001/2024-71395542			
Кадастровый номер: 78:07:0003031:1207		Номер этажа (этажей):	

полное наименование должности	 ДОКУМЕНТ ПОДПИСАН ЭЛЕКТРОННОЙ ПОДПИСЬЮ Сертификат: 00ВВ056В7401СВ38D2В3576АСDС8425108 Владелец: ФЕДЕРАЛЬНАЯ СЛУЖБА ГОСУДАРСТВЕННОЙ РЕГИСТРАЦИИ, КАДАСТРА И КАРТОГРАФИИ Действителен: с 27.06.2023 по 19.09.2024	инициалы, фамилия

Здание			
вид объекта недвижимости			
Лист № 221 раздела 5	Всего листов раздела 5: 499	Всего разделов: 3	Всего листов выписки: 504
12.03.2024г. № КУВИ-001/2024-71395542			
Кадастровый номер: 78:07:0003031:1207		Номер этажа (этажей):	

полное наименование должности		ДОКУМЕНТ ПОДПИСАН ЭЛЕКТРОННОЙ ПОДПИСЬЮ	инициалы, фамилия
	<small>Сертификат: 00ВВ056В7401СВ38D2В3576АСDС8425108 Владелец: ФЕДЕРАЛЬНАЯ СЛУЖБА ГОСУДАРСТВЕННОЙ РЕГИСТРАЦИИ, КАДАСТРА И КАРТОГРАФИИ Действителен: с 27.06.2023 по 19.09.2024</small>		

Здание			
вид объекта недвижимости			
Лист № 222 раздела 5	Всего листов раздела 5: 499	Всего разделов: 3	Всего листов выписки: 504
12.03.2024г. № КУВИ-001/2024-71395542			
Кадастровый номер: 78:07:0003031:1207		Номер этажа (этажей):	

полное наименование должности	 ДОКУМЕНТ ПОДПИСАН ЭЛЕКТРОННОЙ ПОДПИСЬЮ Сертификат: 00ВВ056В7401СВ38D2В3576АСDC8425108 Владелец: ФЕДЕРАЛЬНАЯ СЛУЖБА ГОСУДАРСТВЕННОЙ РЕГИСТРАЦИИ, КАДАСТРА И КАРТОГРАФИИ Действителен: с 27.06.2023 по 19.09.2024	инициалы, фамилия

Здание			
вид объекта недвижимости			
Лист № 223 раздела 5	Всего листов раздела 5: 499	Всего разделов: 3	Всего листов выписки: 504
12.03.2024г. № КУВИ-001/2024-71395542			
Кадастровый номер: 78:07:0003031:1207		Номер этажа (этажей):	

полное наименование должности	 ДОКУМЕНТ ПОДПИСАН ЭЛЕКТРОННОЙ ПОДПИСЬЮ Сертификат: 00ВВ056В7401СВ38D2В3576АСDС8425108 Владелец: ФЕДЕРАЛЬНАЯ СЛУЖБА ГОСУДАРСТВЕННОЙ РЕГИСТРАЦИИ, КАДАСТРА И КАРТОГРАФИИ Действителен: с 27.06.2023 по 19.09.2024	инициалы, фамилия

Здание			
вид объекта недвижимости			
Лист № 224 раздела 5	Всего листов раздела 5: 499	Всего разделов: 3	Всего листов выписки: 504
12.03.2024г. № КУВИ-001/2024-71395542			
Кадастровый номер: 78:07:0003031:1207		Номер этажа (этажей):	

полное наименование должности		ДОКУМЕНТ ПОДПИСАН ЭЛЕКТРОННОЙ ПОДПИСЬЮ	инициалы, фамилия
	<small>Сертификат: 00ВВ056В7401СВ38D2В3576АСDС8425108 Владелец: ФЕДЕРАЛЬНАЯ СЛУЖБА ГОСУДАРСТВЕННОЙ РЕГИСТРАЦИИ, КАДАСТРА И КАРТОГРАФИИ Действителен: с 27.06.2023 по 19.09.2024</small>		

Здание			
вид объекта недвижимости			
Лист № 225 раздела 5	Всего листов раздела 5: 499	Всего разделов: 3	Всего листов выписки: 504
12.03.2024г. № КУВИ-001/2024-71395542			
Кадастровый номер: 78:07:0003031:1207		Номер этажа (этажей):	

полное наименование должности		ДОКУМЕНТ ПОДПИСАН ЭЛЕКТРОННОЙ ПОДПИСЬЮ	инициалы, фамилия
	<small>Сертификат: 00ВВ056В7401СВ38D2В3576АСDС8425108 Владелец: ФЕДЕРАЛЬНАЯ СЛУЖБА ГОСУДАРСТВЕННОЙ РЕГИСТРАЦИИ, КАДАСТРА И КАРТОГРАФИИ Действителен: с 27.06.2023 по 19.09.2024</small>		

Здание			
вид объекта недвижимости			
Лист № 226 раздела 5	Всего листов раздела 5: 499	Всего разделов: 3	Всего листов выписки: 504
12.03.2024г. № КУВИ-001/2024-71395542			
Кадастровый номер: 78:07:0003031:1207		Номер этажа (этажей):	

полное наименование должности		ДОКУМЕНТ ПОДПИСАН ЭЛЕКТРОННОЙ ПОДПИСЬЮ	инициалы, фамилия
	<small>Сертификат: 00ВВ056В7401СВ38D2В3576АСDС8425108 Владелец: ФЕДЕРАЛЬНАЯ СЛУЖБА ГОСУДАРСТВЕННОЙ РЕГИСТРАЦИИ, КАДАСТРА И КАРТОГРАФИИ Действителен: с 27.06.2023 по 19.09.2024</small>		

Здание			
вид объекта недвижимости			
Лист № 227 раздела 5	Всего листов раздела 5: 499	Всего разделов: 3	Всего листов выписки: 504
12.03.2024г. № КУВИ-001/2024-71395542			
Кадастровый номер: 78:07:0003031:1207		Номер этажа (этажей):	

полное наименование должности		ДОКУМЕНТ ПОДПИСАН ЭЛЕКТРОННОЙ ПОДПИСЬЮ	инициалы, фамилия
	<small>Сертификат: 00ВВ056В7401СВ38D2В3576АСDС8425108 Владелец: ФЕДЕРАЛЬНАЯ СЛУЖБА ГОСУДАРСТВЕННОЙ РЕГИСТРАЦИИ, КАДАСТРА И КАРТОГРАФИИ Действителен: с 27.06.2023 по 19.09.2024</small>		

Здание			
вид объекта недвижимости			
Лист № 228 раздела 5	Всего листов раздела 5: 499	Всего разделов: 3	Всего листов выписки: 504
12.03.2024г. № КУВИ-001/2024-71395542			
Кадастровый номер: 78:07:0003031:1207		Номер этажа (этажей):	

полное наименование должности		ДОКУМЕНТ ПОДПИСАН ЭЛЕКТРОННОЙ ПОДПИСЬЮ	инициалы, фамилия
	<small>Сертификат: 00ВВ056В7401СВ38D2В3576АСDС8425108 Владелец: ФЕДЕРАЛЬНАЯ СЛУЖБА ГОСУДАРСТВЕННОЙ РЕГИСТРАЦИИ, КАДАСТРА И КАРТОГРАФИИ Действителен: с 27.06.2023 по 19.09.2024</small>		

Здание			
вид объекта недвижимости			
Лист № 229 раздела 5	Всего листов раздела 5: 499	Всего разделов: 3	Всего листов выписки: 504
12.03.2024г. № КУВИ-001/2024-71395542			
Кадастровый номер: 78:07:0003031:1207		Номер этажа (этажей):	

полное наименование должности	 ДОКУМЕНТ ПОДПИСАН ЭЛЕКТРОННОЙ ПОДПИСЬЮ Сертификат: 00ВВ056В7401СВ38D2В3576АСDС8425108 Владелец: ФЕДЕРАЛЬНАЯ СЛУЖБА ГОСУДАРСТВЕННОЙ РЕГИСТРАЦИИ, КАДАСТРА И КАРТОГРАФИИ Действителен: с 27.06.2023 по 19.09.2024	инициалы, фамилия

Здание			
вид объекта недвижимости			
Лист № 230 раздела 5	Всего листов раздела 5: 499	Всего разделов: 3	Всего листов выписки: 504
12.03.2024г. № КУВИ-001/2024-71395542			
Кадастровый номер: 78:07:0003031:1207		Номер этажа (этажей):	

полное наименование должности	 ДОКУМЕНТ ПОДПИСАН ЭЛЕКТРОННОЙ ПОДПИСЬЮ Сертификат: 00ВВ056В7401СВ38D2В3576АСDС8425108 Владелец: ФЕДЕРАЛЬНАЯ СЛУЖБА ГОСУДАРСТВЕННОЙ РЕГИСТРАЦИИ, КАДАСТРА И КАРТОГРАФИИ Действителен: с 27.06.2023 по 19.09.2024	инициалы, фамилия

Здание			
вид объекта недвижимости			
Лист № 231 раздела 5	Всего листов раздела 5: 499	Всего разделов: 3	Всего листов выписки: 504
12.03.2024г. № КУВИ-001/2024-71395542			
Кадастровый номер: 78:07:0003031:1207		Номер этажа (этажей):	

полное наименование должности		ДОКУМЕНТ ПОДПИСАН ЭЛЕКТРОННОЙ ПОДПИСЬЮ	инициалы, фамилия
	<small>Сертификат: 00ВВ056В7401СВ38D2В3576АСDС8425108 Владелец: ФЕДЕРАЛЬНАЯ СЛУЖБА ГОСУДАРСТВЕННОЙ РЕГИСТРАЦИИ, КАДАСТРА И КАРТОГРАФИИ Действителен: с 27.06.2023 по 19.09.2024</small>		

Здание			
вид объекта недвижимости			
Лист № 232 раздела 5	Всего листов раздела 5: 499	Всего разделов: 3	Всего листов выписки: 504
12.03.2024г. № КУВИ-001/2024-71395542			
Кадастровый номер: 78:07:0003031:1207		Номер этажа (этажей):	

полное наименование должности		ДОКУМЕНТ ПОДПИСАН ЭЛЕКТРОННОЙ ПОДПИСЬЮ	инициалы, фамилия
	<small>Сертификат: 00ВВ056В7401СВ38D2В3576АСDС8425108 Владелец: ФЕДЕРАЛЬНАЯ СЛУЖБА ГОСУДАРСТВЕННОЙ РЕГИСТРАЦИИ, КАДАСТРА И КАРТОГРАФИИ Действителен: с 27.06.2023 по 19.09.2024</small>		

Здание			
вид объекта недвижимости			
Лист № 233 раздела 5	Всего листов раздела 5: 499	Всего разделов: 3	Всего листов выписки: 504
12.03.2024г. № КУВИ-001/2024-71395542			
Кадастровый номер: 78:07:0003031:1207		Номер этажа (этажей):	

полное наименование должности		ДОКУМЕНТ ПОДПИСАН ЭЛЕКТРОННОЙ ПОДПИСЬЮ	инициалы, фамилия
	<small>Сертификат: 00ВВ056В7401СВ38D2В3576АСDС8425108 Владелец: ФЕДЕРАЛЬНАЯ СЛУЖБА ГОСУДАРСТВЕННОЙ РЕГИСТРАЦИИ, КАДАСТРА И КАРТОГРАФИИ Действителен: с 27.06.2023 по 19.09.2024</small>		

Здание			
вид объекта недвижимости			
Лист № 234 раздела 5	Всего листов раздела 5: 499	Всего разделов: 3	Всего листов выписки: 504
12.03.2024г. № КУВИ-001/2024-71395542			
Кадастровый номер: 78:07:0003031:1207		Номер этажа (этажей):	

полное наименование должности	 ДОКУМЕНТ ПОДПИСАН ЭЛЕКТРОННОЙ ПОДПИСЬЮ Сертификат: 00ВВ056В7401СВ38D2В3576АСDC8425108 Владелец: ФЕДЕРАЛЬНАЯ СЛУЖБА ГОСУДАРСТВЕННОЙ РЕГИСТРАЦИИ, КАДАСТРА И КАРТОГРАФИИ Действителен: с 27.06.2023 по 19.09.2024	инициалы, фамилия

Здание			
вид объекта недвижимости			
Лист № 235 раздела 5	Всего листов раздела 5: 499	Всего разделов: 3	Всего листов выписки: 504
12.03.2024г. № КУВИ-001/2024-71395542			
Кадастровый номер: 78:07:0003031:1207		Номер этажа (этажей):	

полное наименование должности		ДОКУМЕНТ ПОДПИСАН ЭЛЕКТРОННОЙ ПОДПИСЬЮ	инициалы, фамилия
	<small>Сертификат: 00ВВ056В7401СВ38D2В3576АСDС8425108 Владелец: ФЕДЕРАЛЬНАЯ СЛУЖБА ГОСУДАРСТВЕННОЙ РЕГИСТРАЦИИ, КАДАСТРА И КАРТОГРАФИИ Действителен: с 27.06.2023 по 19.09.2024</small>		

Здание			
вид объекта недвижимости			
Лист № 236 раздела 5	Всего листов раздела 5: 499	Всего разделов: 3	Всего листов выписки: 504
12.03.2024г. № КУВИ-001/2024-71395542			
Кадастровый номер: 78:07:0003031:1207		Номер этажа (этажей):	

полное наименование должности		ДОКУМЕНТ ПОДПИСАН	инициалы, фамилия
		ЭЛЕКТРОННОЙ ПОДПИСЬЮ	
	Сертификат: 00ВВ056В7401СВ38D2В3576АСDС8425108 Владелец: ФЕДЕРАЛЬНАЯ СЛУЖБА ГОСУДАРСТВЕННОЙ РЕГИСТРАЦИИ, КАДАСТРА И КАРТОГРАФИИ Действителен: с 27.06.2023 по 19.09.2024		

Здание			
вид объекта недвижимости			
Лист № 237 раздела 5	Всего листов раздела 5: 499	Всего разделов: 3	Всего листов выписки: 504
12.03.2024г. № КУВИ-001/2024-71395542			
Кадастровый номер: 78:07:0003031:1207		Номер этажа (этажей):	

полное наименование должности	 ДОКУМЕНТ ПОДПИСАН ЭЛЕКТРОННОЙ ПОДПИСЬЮ Сертификат: 00ВВ056В7401СВ38D2В3576АСDС8425108 Владелец: ФЕДЕРАЛЬНАЯ СЛУЖБА ГОСУДАРСТВЕННОЙ РЕГИСТРАЦИИ, КАДАСТРА И КАРТОГРАФИИ Действителен: с 27.06.2023 по 19.09.2024	инициалы, фамилия

Здание			
вид объекта недвижимости			
Лист № 238 раздела 5	Всего листов раздела 5: 499	Всего разделов: 3	Всего листов выписки: 504
12.03.2024г. № КУВИ-001/2024-71395542			
Кадастровый номер: 78:07:0003031:1207		Номер этажа (этажей):	

полное наименование должности		ДОКУМЕНТ ПОДПИСАН ЭЛЕКТРОННОЙ ПОДПИСЬЮ	инициалы, фамилия
	<small>Сертификат: 00ВВ056В7401СВ38D2В3576АСDС8425108 Владелец: ФЕДЕРАЛЬНАЯ СЛУЖБА ГОСУДАРСТВЕННОЙ РЕГИСТРАЦИИ, КАДАСТРА И КАРТОГРАФИИ Действителен: с 27.06.2023 по 19.09.2024</small>		

Здание			
вид объекта недвижимости			
Лист № 239 раздела 5	Всего листов раздела 5: 499	Всего разделов: 3	Всего листов выписки: 504
12.03.2024г. № КУВИ-001/2024-71395542			
Кадастровый номер: 78:07:0003031:1207		Номер этажа (этажей):	

полное наименование должности		ДОКУМЕНТ ПОДПИСАН ЭЛЕКТРОННОЙ ПОДПИСЬЮ	инициалы, фамилия
	<small>Сертификат: 00ВВ056В7401СВ38D2В3576АСDС8425108 Владелец: ФЕДЕРАЛЬНАЯ СЛУЖБА ГОСУДАРСТВЕННОЙ РЕГИСТРАЦИИ, КАДАСТРА И КАРТОГРАФИИ Действителен: с 27.06.2023 по 19.09.2024</small>		

Здание			
вид объекта недвижимости			
Лист № 240 раздела 5	Всего листов раздела 5: 499	Всего разделов: 3	Всего листов выписки: 504
12.03.2024г. № КУВИ-001/2024-71395542			
Кадастровый номер: 78:07:0003031:1207		Номер этажа (этажей):	

полное наименование должности	 ДОКУМЕНТ ПОДПИСАН ЭЛЕКТРОННОЙ ПОДПИСЬЮ Сертификат: 00ВВ056В7401СВ38D2В3576АСDС8425108 Владелец: ФЕДЕРАЛЬНАЯ СЛУЖБА ГОСУДАРСТВЕННОЙ РЕГИСТРАЦИИ, КАДАСТРА И КАРТОГРАФИИ Действителен: с 27.06.2023 по 19.09.2024	инициалы, фамилия

Здание			
вид объекта недвижимости			
Лист № 241 раздела 5	Всего листов раздела 5: 499	Всего разделов: 3	Всего листов выписки: 504
12.03.2024г. № КУВИ-001/2024-71395542			
Кадастровый номер: 78:07:0003031:1207		Номер этажа (этажей):	

полное наименование должности		ДОКУМЕНТ ПОДПИСАН ЭЛЕКТРОННОЙ ПОДПИСЬЮ	инициалы, фамилия
	<small>Сертификат: 00ВВ056В7401СВ38D2В3576АСDС8425108 Владелец: ФЕДЕРАЛЬНАЯ СЛУЖБА ГОСУДАРСТВЕННОЙ РЕГИСТРАЦИИ, КАДАСТРА И КАРТОГРАФИИ Действителен: с 27.06.2023 по 19.09.2024</small>		

Здание			
вид объекта недвижимости			
Лист № 242 раздела 5	Всего листов раздела 5: 499	Всего разделов: 3	Всего листов выписки: 504
12.03.2024г. № КУВИ-001/2024-71395542			
Кадастровый номер: 78:07:0003031:1207		Номер этажа (этажей):	

полное наименование должности		ДОКУМЕНТ ПОДПИСАН ЭЛЕКТРОННОЙ ПОДПИСЬЮ	инициалы, фамилия
	<small>Сертификат: 00ВВ056В7401СВ38D2В3576АСDС8425108 Владелец: ФЕДЕРАЛЬНАЯ СЛУЖБА ГОСУДАРСТВЕННОЙ РЕГИСТРАЦИИ, КАДАСТРА И КАРТОГРАФИИ Действителен: с 27.06.2023 по 19.09.2024</small>		

Здание			
вид объекта недвижимости			
Лист № 243 раздела 5	Всего листов раздела 5: 499	Всего разделов: 3	Всего листов выписки: 504
12.03.2024г. № КУВИ-001/2024-71395542			
Кадастровый номер: 78:07:0003031:1207		Номер этажа (этажей):	

полное наименование должности	 ДОКУМЕНТ ПОДПИСАН ЭЛЕКТРОННОЙ ПОДПИСЬЮ Сертификат: 00ВВ056В7401СВ38D2В3576АСDС8425108 Владелец: ФЕДЕРАЛЬНАЯ СЛУЖБА ГОСУДАРСТВЕННОЙ РЕГИСТРАЦИИ, КАДАСТРА И КАРТОГРАФИИ Действителен: с 27.06.2023 по 19.09.2024	инициалы, фамилия

Здание			
вид объекта недвижимости			
Лист № 244 раздела 5	Всего листов раздела 5: 499	Всего разделов: 3	Всего листов выписки: 504
12.03.2024г. № КУВИ-001/2024-71395542			
Кадастровый номер: 78:07:0003031:1207		Номер этажа (этажей):	

полное наименование должности	 ДОКУМЕНТ ПОДПИСАН ЭЛЕКТРОННОЙ ПОДПИСЬЮ Сертификат: 00ВВ056В7401СВ38D2В3576АСDС8425108 Владелец: ФЕДЕРАЛЬНАЯ СЛУЖБА ГОСУДАРСТВЕННОЙ РЕГИСТРАЦИИ, КАДАСТРА И КАРТОГРАФИИ Действителен: с 27.06.2023 по 19.09.2024	инициалы, фамилия

Здание			
вид объекта недвижимости			
Лист № 245 раздела 5	Всего листов раздела 5: 499	Всего разделов: 3	Всего листов выписки: 504
12.03.2024г. № КУВИ-001/2024-71395542			
Кадастровый номер: 78:07:0003031:1207		Номер этажа (этажей):	

полное наименование должности		ДОКУМЕНТ ПОДПИСАН ЭЛЕКТРОННОЙ ПОДПИСЬЮ	инициалы, фамилия
	<small>Сертификат: 00ВВ056В7401СВ38D2В3576АСDС8425108 Владелец: ФЕДЕРАЛЬНАЯ СЛУЖБА ГОСУДАРСТВЕННОЙ РЕГИСТРАЦИИ, КАДАСТРА И КАРТОГРАФИИ Действителен: с 27.06.2023 по 19.09.2024</small>		

Здание			
вид объекта недвижимости			
Лист № 246 раздела 5	Всего листов раздела 5: 499	Всего разделов: 3	Всего листов выписки: 504
12.03.2024г. № КУВИ-001/2024-71395542			
Кадастровый номер: 78:07:0003031:1207		Номер этажа (этажей):	

полное наименование должности		ДОКУМЕНТ ПОДПИСАН ЭЛЕКТРОННОЙ ПОДПИСЬЮ	инициалы, фамилия
	<small>Сертификат: 00ВВ056В7401СВ38D2В3576АСDС8425108 Владелец: ФЕДЕРАЛЬНАЯ СЛУЖБА ГОСУДАРСТВЕННОЙ РЕГИСТРАЦИИ, КАДАСТРА И КАРТОГРАФИИ Действителен: с 27.06.2023 по 19.09.2024</small>		

Здание			
вид объекта недвижимости			
Лист № 247 раздела 5	Всего листов раздела 5: 499	Всего разделов: 3	Всего листов выписки: 504
12.03.2024г. № КУВИ-001/2024-71395542			
Кадастровый номер: 78:07:0003031:1207		Номер этажа (этажей):	

полное наименование должности		ДОКУМЕНТ ПОДПИСАН ЭЛЕКТРОННОЙ ПОДПИСЬЮ	инициалы, фамилия
	<small>Сертификат: 00ВВ056В7401СВ38D2В3576АСDС8425108 Владелец: ФЕДЕРАЛЬНАЯ СЛУЖБА ГОСУДАРСТВЕННОЙ РЕГИСТРАЦИИ, КАДАСТРА И КАРТОГРАФИИ Действителен: с 27.06.2023 по 19.09.2024</small>		

Здание			
вид объекта недвижимости			
Лист № 248 раздела 5	Всего листов раздела 5: 499	Всего разделов: 3	Всего листов выписки: 504
12.03.2024г. № КУВИ-001/2024-71395542			
Кадастровый номер: 78:07:0003031:1207		Номер этажа (этажей):	

полное наименование должности		ДОКУМЕНТ ПОДПИСАН ЭЛЕКТРОННОЙ ПОДПИСЬЮ	инициалы, фамилия
	<small>Сертификат: 00ВВ056В7401СВ38D2В3576АСDС8425108 Владелец: ФЕДЕРАЛЬНАЯ СЛУЖБА ГОСУДАРСТВЕННОЙ РЕГИСТРАЦИИ, КАДАСТРА И КАРТОГРАФИИ Действителен: с 27.06.2023 по 19.09.2024</small>		

Здание			
вид объекта недвижимости			
Лист № 249 раздела 5	Всего листов раздела 5: 499	Всего разделов: 3	Всего листов выписки: 504
12.03.2024г. № КУВИ-001/2024-71395542			
Кадастровый номер: 78:07:0003031:1207		Номер этажа (этажей):	

полное наименование должности		ДОКУМЕНТ ПОДПИСАН ЭЛЕКТРОННОЙ ПОДПИСЬЮ	инициалы, фамилия
	<small>Сертификат: 00ВВ056В7401СВ38D2В3576АСDС8425108 Владелец: ФЕДЕРАЛЬНАЯ СЛУЖБА ГОСУДАРСТВЕННОЙ РЕГИСТРАЦИИ, КАДАСТРА И КАРТОГРАФИИ Действителен: с 27.06.2023 по 19.09.2024</small>		

Здание			
вид объекта недвижимости			
Лист № 250 раздела 5	Всего листов раздела 5: 499	Всего разделов: 3	Всего листов выписки: 504
12.03.2024г. № КУВИ-001/2024-71395542			
Кадастровый номер: 78:07:0003031:1207		Номер этажа (этажей):	

полное наименование должности		ДОКУМЕНТ ПОДПИСАН ЭЛЕКТРОННОЙ ПОДПИСЬЮ	инициалы, фамилия
	<small>Сертификат: 00ВВ056В7401СВ38D2В3576АСDС8425108 Владелец: ФЕДЕРАЛЬНАЯ СЛУЖБА ГОСУДАРСТВЕННОЙ РЕГИСТРАЦИИ, КАДАСТРА И КАРТОГРАФИИ Действителен: с 27.06.2023 по 19.09.2024</small>		

Здание			
вид объекта недвижимости			
Лист № 251 раздела 5	Всего листов раздела 5: 499	Всего разделов: 3	Всего листов выписки: 504
12.03.2024г. № КУВИ-001/2024-71395542			
Кадастровый номер: 78:07:0003031:1207		Номер этажа (этажей):	

полное наименование должности		ДОКУМЕНТ ПОДПИСАН ЭЛЕКТРОННОЙ ПОДПИСЬЮ	инициалы, фамилия
	<small>Сертификат: 00ВВ056В7401СВ38D2В3576АСDС8425108 Владелец: ФЕДЕРАЛЬНАЯ СЛУЖБА ГОСУДАРСТВЕННОЙ РЕГИСТРАЦИИ, КАДАСТРА И КАРТОГРАФИИ Действителен: с 27.06.2023 по 19.09.2024</small>		

Здание			
вид объекта недвижимости			
Лист № 252 раздела 5	Всего листов раздела 5: 499	Всего разделов: 3	Всего листов выписки: 504
12.03.2024г. № КУВИ-001/2024-71395542			
Кадастровый номер: 78:07:0003031:1207		Номер этажа (этажей):	

полное наименование должности	 ДОКУМЕНТ ПОДПИСАН ЭЛЕКТРОННОЙ ПОДПИСЬЮ Сертификат: 00ВВ056В7401СВ38D2В3576АСDC8425108 Владелец: ФЕДЕРАЛЬНАЯ СЛУЖБА ГОСУДАРСТВЕННОЙ РЕГИСТРАЦИИ, КАДАСТРА И КАРТОГРАФИИ Действителен: с 27.06.2023 по 19.09.2024	инициалы, фамилия

Здание			
вид объекта недвижимости			
Лист № 253 раздела 5	Всего листов раздела 5: 499	Всего разделов: 3	Всего листов выписки: 504
12.03.2024г. № КУВИ-001/2024-71395542			
Кадастровый номер: 78:07:0003031:1207		Номер этажа (этажей):	

полное наименование должности		ДОКУМЕНТ ПОДПИСАН ЭЛЕКТРОННОЙ ПОДПИСЬЮ	инициалы, фамилия
	<small>Сертификат: 00ВВ056В7401СВ38D2В3576АСDС8425108 Владелец: ФЕДЕРАЛЬНАЯ СЛУЖБА ГОСУДАРСТВЕННОЙ РЕГИСТРАЦИИ, КАДАСТРА И КАРТОГРАФИИ Действителен: с 27.06.2023 по 19.09.2024</small>		

Здание			
вид объекта недвижимости			
Лист № 254 раздела 5	Всего листов раздела 5: 499	Всего разделов: 3	Всего листов выписки: 504
12.03.2024г. № КУВИ-001/2024-71395542			
Кадастровый номер: 78:07:0003031:1207		Номер этажа (этажей):	

полное наименование должности		ДОКУМЕНТ ПОДПИСАН ЭЛЕКТРОННОЙ ПОДПИСЬЮ	инициалы, фамилия
	<small>Сертификат: 00ВВ056В7401СВ38D2В3576АСDС8425108 Владелец: ФЕДЕРАЛЬНАЯ СЛУЖБА ГОСУДАРСТВЕННОЙ РЕГИСТРАЦИИ, КАДАСТРА И КАРТОГРАФИИ Действителен: с 27.06.2023 по 19.09.2024</small>		

Здание			
вид объекта недвижимости			
Лист № 255 раздела 5	Всего листов раздела 5: 499	Всего разделов: 3	Всего листов выписки: 504
12.03.2024г. № КУВИ-001/2024-71395542			
Кадастровый номер: 78:07:0003031:1207		Номер этажа (этажей):	

полное наименование должности		ДОКУМЕНТ ПОДПИСАН ЭЛЕКТРОННОЙ ПОДПИСЬЮ	инициалы, фамилия
	<small>Сертификат: 00ВВ056В7401СВ38D2В3576АСDС8425108 Владелец: ФЕДЕРАЛЬНАЯ СЛУЖБА ГОСУДАРСТВЕННОЙ РЕГИСТРАЦИИ, КАДАСТРА И КАРТОГРАФИИ Действителен: с 27.06.2023 по 19.09.2024</small>		

Здание			
вид объекта недвижимости			
Лист № 256 раздела 5	Всего листов раздела 5: 499	Всего разделов: 3	Всего листов выписки: 504
12.03.2024г. № КУВИ-001/2024-71395542			
Кадастровый номер: 78:07:0003031:1207		Номер этажа (этажей):	

полное наименование должности		ДОКУМЕНТ ПОДПИСАН ЭЛЕКТРОННОЙ ПОДПИСЬЮ	инициалы, фамилия
	<small>Сертификат: 00ВВ056В7401СВ38D2В3576АСDС8425108 Владелец: ФЕДЕРАЛЬНАЯ СЛУЖБА ГОСУДАРСТВЕННОЙ РЕГИСТРАЦИИ, КАДАСТРА И КАРТОГРАФИИ Действителен: с 27.06.2023 по 19.09.2024</small>		

Здание			
вид объекта недвижимости			
Лист № 257 раздела 5	Всего листов раздела 5: 499	Всего разделов: 3	Всего листов выписки: 504
12.03.2024г. № КУВИ-001/2024-71395542			
Кадастровый номер: 78:07:0003031:1207		Номер этажа (этажей):	

полное наименование должности		ДОКУМЕНТ ПОДПИСАН ЭЛЕКТРОННОЙ ПОДПИСЬЮ	инициалы, фамилия
	<small>Сертификат: 00ВВ056В7401СВ38D2В3576АСDС8425108 Владелец: ФЕДЕРАЛЬНАЯ СЛУЖБА ГОСУДАРСТВЕННОЙ РЕГИСТРАЦИИ, КАДАСТРА И КАРТОГРАФИИ Действителен: с 27.06.2023 по 19.09.2024</small>		

Здание			
вид объекта недвижимости			
Лист № 258 раздела 5	Всего листов раздела 5: 499	Всего разделов: 3	Всего листов выписки: 504
12.03.2024г. № КУВИ-001/2024-71395542			
Кадастровый номер: 78:07:0003031:1207		Номер этажа (этажей):	

полное наименование должности	 ДОКУМЕНТ ПОДПИСАН ЭЛЕКТРОННОЙ ПОДПИСЬЮ Сертификат: 00ВВ056В7401СВ38D2В3576АСDС8425108 Владелец: ФЕДЕРАЛЬНАЯ СЛУЖБА ГОСУДАРСТВЕННОЙ РЕГИСТРАЦИИ, КАДАСТРА И КАРТОГРАФИИ Действителен: с 27.06.2023 по 19.09.2024	инициалы, фамилия

Здание			
вид объекта недвижимости			
Лист № 259 раздела 5	Всего листов раздела 5: 499	Всего разделов: 3	Всего листов выписки: 504
12.03.2024г. № КУВИ-001/2024-71395542			
Кадастровый номер: 78:07:0003031:1207		Номер этажа (этажей):	

полное наименование должности	 ДОКУМЕНТ ПОДПИСАН ЭЛЕКТРОННОЙ ПОДПИСЬЮ Сертификат: 00ВВ056В7401СВ38D2В3576АСDC8425108 Владелец: ФЕДЕРАЛЬНАЯ СЛУЖБА ГОСУДАРСТВЕННОЙ РЕГИСТРАЦИИ, КАДАСТРА И КАРТОГРАФИИ Действителен: с 27.06.2023 по 19.09.2024	инициалы, фамилия

Здание			
вид объекта недвижимости			
Лист № 260 раздела 5	Всего листов раздела 5: 499	Всего разделов: 3	Всего листов выписки: 504
12.03.2024г. № КУВИ-001/2024-71395542			
Кадастровый номер: 78:07:0003031:1207		Номер этажа (этажей):	

полное наименование должности		ДОКУМЕНТ ПОДПИСАН ЭЛЕКТРОННОЙ ПОДПИСЬЮ	инициалы, фамилия
	<small>Сертификат: 00ВВ056В7401СВ38D2В3576АСDС8425108 Владелец: ФЕДЕРАЛЬНАЯ СЛУЖБА ГОСУДАРСТВЕННОЙ РЕГИСТРАЦИИ, КАДАСТРА И КАРТОГРАФИИ Действителен: с 27.06.2023 по 19.09.2024</small>		

Здание			
вид объекта недвижимости			
Лист № 261 раздела 5	Всего листов раздела 5: 499	Всего разделов: 3	Всего листов выписки: 504
12.03.2024г. № КУВИ-001/2024-71395542			
Кадастровый номер: 78:07:0003031:1207		Номер этажа (этажей):	

полное наименование должности		ДОКУМЕНТ ПОДПИСАН ЭЛЕКТРОННОЙ ПОДПИСЬЮ	инициалы, фамилия
	<small>Сертификат: 00ВВ056В7401СВ38D2В3576АСDС8425108 Владелец: ФЕДЕРАЛЬНАЯ СЛУЖБА ГОСУДАРСТВЕННОЙ РЕГИСТРАЦИИ, КАДАСТРА И КАРТОГРАФИИ Действителен: с 27.06.2023 по 19.09.2024</small>		

Здание			
вид объекта недвижимости			
Лист № 262 раздела 5	Всего листов раздела 5: 499	Всего разделов: 3	Всего листов выписки: 504
12.03.2024г. № КУВИ-001/2024-71395542			
Кадастровый номер: 78:07:0003031:1207		Номер этажа (этажей):	

полное наименование должности	 ДОКУМЕНТ ПОДПИСАН ЭЛЕКТРОННОЙ ПОДПИСЬЮ Сертификат: 00ВВ056В7401СВ38D2В3576АСDC8425108 Владелец: ФЕДЕРАЛЬНАЯ СЛУЖБА ГОСУДАРСТВЕННОЙ РЕГИСТРАЦИИ, КАДАСТРА И КАРТОГРАФИИ Действителен: с 27.06.2023 по 19.09.2024	инициалы, фамилия

Здание			
вид объекта недвижимости			
Лист № 263 раздела 5	Всего листов раздела 5: 499	Всего разделов: 3	Всего листов выписки: 504
12.03.2024г. № КУВИ-001/2024-71395542			
Кадастровый номер: 78:07:0003031:1207		Номер этажа (этажей):	

полное наименование должности	 ДОКУМЕНТ ПОДПИСАН ЭЛЕКТРОННОЙ ПОДПИСЬЮ Сертификат: 00ВВ056В7401СВ38D2В3576АСDC8425108 Владелец: ФЕДЕРАЛЬНАЯ СЛУЖБА ГОСУДАРСТВЕННОЙ РЕГИСТРАЦИИ, КАДАСТРА И КАРТОГРАФИИ Действителен: с 27.06.2023 по 19.09.2024	инициалы, фамилия

Здание			
вид объекта недвижимости			
Лист № 264 раздела 5	Всего листов раздела 5: 499	Всего разделов: 3	Всего листов выписки: 504
12.03.2024г. № КУВИ-001/2024-71395542			
Кадастровый номер: 78:07:0003031:1207		Номер этажа (этажей):	

полное наименование должности	 ДОКУМЕНТ ПОДПИСАН ЭЛЕКТРОННОЙ ПОДПИСЬЮ Сертификат: 00ВВ056В7401СВ38D2В3576АСDС8425108 Владелец: ФЕДЕРАЛЬНАЯ СЛУЖБА ГОСУДАРСТВЕННОЙ РЕГИСТРАЦИИ, КАДАСТРА И КАРТОГРАФИИ Действителен: с 27.06.2023 по 19.09.2024	инициалы, фамилия

Здание			
вид объекта недвижимости			
Лист № 265 раздела 5	Всего листов раздела 5: 499	Всего разделов: 3	Всего листов выписки: 504
12.03.2024г. № КУВИ-001/2024-71395542			
Кадастровый номер: 78:07:0003031:1207		Номер этажа (этажей):	

полное наименование должности	 ДОКУМЕНТ ПОДПИСАН ЭЛЕКТРОННОЙ ПОДПИСЬЮ Сертификат: 00ВВ056В7401СВ38D2В3576АСDС8425108 Владелец: ФЕДЕРАЛЬНАЯ СЛУЖБА ГОСУДАРСТВЕННОЙ РЕГИСТРАЦИИ, КАДАСТРА И КАРТОГРАФИИ Действителен: с 27.06.2023 по 19.09.2024	инициалы, фамилия

Здание			
вид объекта недвижимости			
Лист № 266 раздела 5	Всего листов раздела 5: 499	Всего разделов: 3	Всего листов выписки: 504
12.03.2024г. № КУВИ-001/2024-71395542			
Кадастровый номер: 78:07:0003031:1207		Номер этажа (этажей):	

полное наименование должности	 ДОКУМЕНТ ПОДПИСАН ЭЛЕКТРОННОЙ ПОДПИСЬЮ Сертификат: 00ВВ056В7401СВ38D2В3576АСDС8425108 Владелец: ФЕДЕРАЛЬНАЯ СЛУЖБА ГОСУДАРСТВЕННОЙ РЕГИСТРАЦИИ, КАДАСТРА И КАРТОГРАФИИ Действителен: с 27.06.2023 по 19.09.2024	инициалы, фамилия

Здание			
вид объекта недвижимости			
Лист № 267 раздела 5	Всего листов раздела 5: 499	Всего разделов: 3	Всего листов выписки: 504
12.03.2024г. № КУВИ-001/2024-71395542			
Кадастровый номер: 78:07:0003031:1207		Номер этажа (этажей):	

полное наименование должности		ДОКУМЕНТ ПОДПИСАН ЭЛЕКТРОННОЙ ПОДПИСЬЮ	инициалы, фамилия
	<small>Сертификат: 00ВВ056В7401СВ38D2В3576АСDС8425108 Владелец: ФЕДЕРАЛЬНАЯ СЛУЖБА ГОСУДАРСТВЕННОЙ РЕГИСТРАЦИИ, КАДАСТРА И КАРТОГРАФИИ Действителен: с 27.06.2023 по 19.09.2024</small>		

Здание			
вид объекта недвижимости			
Лист № 268 раздела 5	Всего листов раздела 5: 499	Всего разделов: 3	Всего листов выписки: 504
12.03.2024г. № КУВИ-001/2024-71395542			
Кадастровый номер: 78:07:0003031:1207		Номер этажа (этажей):	

полное наименование должности	 ДОКУМЕНТ ПОДПИСАН ЭЛЕКТРОННОЙ ПОДПИСЬЮ Сертификат: 00ВВ056В7401СВ38D2В3576АСDС8425108 Владелец: ФЕДЕРАЛЬНАЯ СЛУЖБА ГОСУДАРСТВЕННОЙ РЕГИСТРАЦИИ, КАДАСТРА И КАРТОГРАФИИ Действителен: с 27.06.2023 по 19.09.2024	инициалы, фамилия

Здание			
вид объекта недвижимости			
Лист № 269 раздела 5	Всего листов раздела 5: 499	Всего разделов: 3	Всего листов выписки: 504
12.03.2024г. № КУВИ-001/2024-71395542			
Кадастровый номер: 78:07:0003031:1207		Номер этажа (этажей):	

полное наименование должности	 ДОКУМЕНТ ПОДПИСАН ЭЛЕКТРОННОЙ ПОДПИСЬЮ Сертификат: 00ВВ056В7401СВ38D2В3576АСDC8425108 Владелец: ФЕДЕРАЛЬНАЯ СЛУЖБА ГОСУДАРСТВЕННОЙ РЕГИСТРАЦИИ, КАДАСТРА И КАРТОГРАФИИ Действителен: с 27.06.2023 по 19.09.2024	инициалы, фамилия

Здание			
вид объекта недвижимости			
Лист № 270 раздела 5	Всего листов раздела 5: 499	Всего разделов: 3	Всего листов выписки: 504
12.03.2024г. № КУВИ-001/2024-71395542			
Кадастровый номер: 78:07:0003031:1207		Номер этажа (этажей):	

полное наименование должности	 ДОКУМЕНТ ПОДПИСАН ЭЛЕКТРОННОЙ ПОДПИСЬЮ Сертификат: 00ВВ056В7401СВ38D2В3576АСDС8425108 Владелец: ФЕДЕРАЛЬНАЯ СЛУЖБА ГОСУДАРСТВЕННОЙ РЕГИСТРАЦИИ, КАДАСТРА И КАРТОГРАФИИ Действителен: с 27.06.2023 по 19.09.2024	инициалы, фамилия

Здание			
вид объекта недвижимости			
Лист № 271 раздела 5	Всего листов раздела 5: 499	Всего разделов: 3	Всего листов выписки: 504
12.03.2024г. № КУВИ-001/2024-71395542			
Кадастровый номер: 78:07:0003031:1207		Номер этажа (этажей):	

полное наименование должности	 ДОКУМЕНТ ПОДПИСАН ЭЛЕКТРОННОЙ ПОДПИСЬЮ Сертификат: 00ВВ056В7401СВ38D2В3576АСDС8425108 Владелец: ФЕДЕРАЛЬНАЯ СЛУЖБА ГОСУДАРСТВЕННОЙ РЕГИСТРАЦИИ, КАДАСТРА И КАРТОГРАФИИ Действителен: с 27.06.2023 по 19.09.2024	инициалы, фамилия

Здание			
вид объекта недвижимости			
Лист № 272 раздела 5	Всего листов раздела 5: 499	Всего разделов: 3	Всего листов выписки: 504
12.03.2024г. № КУВИ-001/2024-71395542			
Кадастровый номер: 78:07:0003031:1207		Номер этажа (этажей):	

полное наименование должности		ДОКУМЕНТ ПОДПИСАН ЭЛЕКТРОННОЙ ПОДПИСЬЮ	инициалы, фамилия
	<small>Сертификат: 00ВВ056В7401СВ38D2В3576АСDС8425108 Владелец: ФЕДЕРАЛЬНАЯ СЛУЖБА ГОСУДАРСТВЕННОЙ РЕГИСТРАЦИИ, КАДАСТРА И КАРТОГРАФИИ Действителен: с 27.06.2023 по 19.09.2024</small>		

Здание			
вид объекта недвижимости			
Лист № 273 раздела 5	Всего листов раздела 5: 499	Всего разделов: 3	Всего листов выписки: 504
12.03.2024г. № КУВИ-001/2024-71395542			
Кадастровый номер: 78:07:0003031:1207		Номер этажа (этажей):	

полное наименование должности		ДОКУМЕНТ ПОДПИСАН ЭЛЕКТРОННОЙ ПОДПИСЬЮ	инициалы, фамилия
	<small>Сертификат: 00ВВ056В7401СВ38D2В3576АСDС8425108 Владелец: ФЕДЕРАЛЬНАЯ СЛУЖБА ГОСУДАРСТВЕННОЙ РЕГИСТРАЦИИ, КАДАСТРА И КАРТОГРАФИИ Действителен: с 27.06.2023 по 19.09.2024</small>		

Здание			
вид объекта недвижимости			
Лист № 274 раздела 5	Всего листов раздела 5: 499	Всего разделов: 3	Всего листов выписки: 504
12.03.2024г. № КУВИ-001/2024-71395542			
Кадастровый номер: 78:07:0003031:1207		Номер этажа (этажей):	

полное наименование должности	 ДОКУМЕНТ ПОДПИСАН ЭЛЕКТРОННОЙ ПОДПИСЬЮ Сертификат: 00ВВ056В7401СВ38D2В3576АСDC8425108 Владелец: ФЕДЕРАЛЬНАЯ СЛУЖБА ГОСУДАРСТВЕННОЙ РЕГИСТРАЦИИ, КАДАСТРА И КАРТОГРАФИИ Действителен: с 27.06.2023 по 19.09.2024	инициалы, фамилия

Здание			
вид объекта недвижимости			
Лист № 275 раздела 5	Всего листов раздела 5: 499	Всего разделов: 3	Всего листов выписки: 504
12.03.2024г. № КУВИ-001/2024-71395542			
Кадастровый номер: 78:07:0003031:1207		Номер этажа (этажей):	

полное наименование должности	 ДОКУМЕНТ ПОДПИСАН ЭЛЕКТРОННОЙ ПОДПИСЬЮ Сертификат: 00ВВ056В7401СВ38D2В3576АСDС8425108 Владелец: ФЕДЕРАЛЬНАЯ СЛУЖБА ГОСУДАРСТВЕННОЙ РЕГИСТРАЦИИ, КАДАСТРА И КАРТОГРАФИИ Действителен: с 27.06.2023 по 19.09.2024	инициалы, фамилия

Здание			
вид объекта недвижимости			
Лист № 276 раздела 5	Всего листов раздела 5: 499	Всего разделов: 3	Всего листов выписки: 504
12.03.2024г. № КУВИ-001/2024-71395542			
Кадастровый номер: 78:07:0003031:1207		Номер этажа (этажей):	

полное наименование должности	 ДОКУМЕНТ ПОДПИСАН ЭЛЕКТРОННОЙ ПОДПИСЬЮ Сертификат: 00ВВ056В7401СВ38D2В3576АСDС8425108 Владелец: ФЕДЕРАЛЬНАЯ СЛУЖБА ГОСУДАРСТВЕННОЙ РЕГИСТРАЦИИ, КАДАСТРА И КАРТОГРАФИИ Действителен: с 27.06.2023 по 19.09.2024	инициалы, фамилия

Здание			
вид объекта недвижимости			
Лист № 277 раздела 5	Всего листов раздела 5: 499	Всего разделов: 3	Всего листов выписки: 504
12.03.2024г. № КУВИ-001/2024-71395542			
Кадастровый номер: 78:07:0003031:1207		Номер этажа (этажей):	

полное наименование должности		ДОКУМЕНТ ПОДПИСАН ЭЛЕКТРОННОЙ ПОДПИСЬЮ	инициалы, фамилия
	<small>Сертификат: 00ВВ056В7401СВ38D2В3576АСDС8425108 Владелец: ФЕДЕРАЛЬНАЯ СЛУЖБА ГОСУДАРСТВЕННОЙ РЕГИСТРАЦИИ, КАДАСТРА И КАРТОГРАФИИ Действителен: с 27.06.2023 по 19.09.2024</small>		

Здание			
вид объекта недвижимости			
Лист № 278 раздела 5	Всего листов раздела 5: 499	Всего разделов: 3	Всего листов выписки: 504
12.03.2024г. № КУВИ-001/2024-71395542			
Кадастровый номер: 78:07:0003031:1207		Номер этажа (этажей):	

полное наименование должности		ДОКУМЕНТ ПОДПИСАН ЭЛЕКТРОННОЙ ПОДПИСЬЮ	инициалы, фамилия
	<small>Сертификат: 00ВВ056В7401СВ38D2В3576АСDС8425108 Владелец: ФЕДЕРАЛЬНАЯ СЛУЖБА ГОСУДАРСТВЕННОЙ РЕГИСТРАЦИИ, КАДАСТРА И КАРТОГРАФИИ Действителен: с 27.06.2023 по 19.09.2024</small>		

Здание			
вид объекта недвижимости			
Лист № 279 раздела 5	Всего листов раздела 5: 499	Всего разделов: 3	Всего листов выписки: 504
12.03.2024г. № КУВИ-001/2024-71395542			
Кадастровый номер: 78:07:0003031:1207		Номер этажа (этажей):	

полное наименование должности	 ДОКУМЕНТ ПОДПИСАН ЭЛЕКТРОННОЙ ПОДПИСЬЮ Сертификат: 00ВВ056В7401СВ38D2В3576АСDС8425108 Владелец: ФЕДЕРАЛЬНАЯ СЛУЖБА ГОСУДАРСТВЕННОЙ РЕГИСТРАЦИИ, КАДАСТРА И КАРТОГРАФИИ Действителен: с 27.06.2023 по 19.09.2024	инициалы, фамилия

Здание			
вид объекта недвижимости			
Лист № 280 раздела 5	Всего листов раздела 5: 499	Всего разделов: 3	Всего листов выписки: 504
12.03.2024г. № КУВИ-001/2024-71395542			
Кадастровый номер: 78:07:0003031:1207		Номер этажа (этажей):	

полное наименование должности	 ДОКУМЕНТ ПОДПИСАН ЭЛЕКТРОННОЙ ПОДПИСЬЮ Сертификат: 00ВВ056В7401СВ38D2В3576АСDС8425108 Владелец: ФЕДЕРАЛЬНАЯ СЛУЖБА ГОСУДАРСТВЕННОЙ РЕГИСТРАЦИИ, КАДАСТРА И КАРТОГРАФИИ Действителен: с 27.06.2023 по 19.09.2024	инициалы, фамилия

Здание			
вид объекта недвижимости			
Лист № 281 раздела 5	Всего листов раздела 5: 499	Всего разделов: 3	Всего листов выписки: 504
12.03.2024г. № КУВИ-001/2024-71395542			
Кадастровый номер: 78:07:0003031:1207		Номер этажа (этажей):	

полное наименование должности	 ДОКУМЕНТ ПОДПИСАН ЭЛЕКТРОННОЙ ПОДПИСЬЮ Сертификат: 00ВВ056В7401СВ38D2В3576АСDC8425108 Владелец: ФЕДЕРАЛЬНАЯ СЛУЖБА ГОСУДАРСТВЕННОЙ РЕГИСТРАЦИИ, КАДАСТРА И КАРТОГРАФИИ Действителен: с 27.06.2023 по 19.09.2024	инициалы, фамилия

Здание			
вид объекта недвижимости			
Лист № 282 раздела 5	Всего листов раздела 5: 499	Всего разделов: 3	Всего листов выписки: 504
12.03.2024г. № КУВИ-001/2024-71395542			
Кадастровый номер: 78:07:0003031:1207		Номер этажа (этажей):	

полное наименование должности		ДОКУМЕНТ ПОДПИСАН ЭЛЕКТРОННОЙ ПОДПИСЬЮ	инициалы, фамилия
	<small>Сертификат: 00ВВ056В7401СВ38D2В3576АСDC8425108 Владелец: ФЕДЕРАЛЬНАЯ СЛУЖБА ГОСУДАРСТВЕННОЙ РЕГИСТРАЦИИ, КАДАСТРА И КАРТОГРАФИИ Действителен: с 27.06.2023 по 19.09.2024</small>		

Здание			
вид объекта недвижимости			
Лист № 283 раздела 5	Всего листов раздела 5: 499	Всего разделов: 3	Всего листов выписки: 504
12.03.2024г. № КУВИ-001/2024-71395542			
Кадастровый номер: 78:07:0003031:1207		Номер этажа (этажей):	

	 ДОКУМЕНТ ПОДПИСАН ЭЛЕКТРОННОЙ ПОДПИСЬЮ Сертификат: 00ВВ056В7401СВ38D2В3576АСDС8425108 Владелец: ФЕДЕРАЛЬНАЯ СЛУЖБА ГОСУДАРСТВЕННОЙ РЕГИСТРАЦИИ, КАДАСТРА И КАРТОГРАФИИ Действителен: с 27.06.2023 по 19.09.2024	
полное наименование должности		инициалы, фамилия

Здание			
вид объекта недвижимости			
Лист № 284 раздела 5	Всего листов раздела 5: 499	Всего разделов: 3	Всего листов выписки: 504
12.03.2024г. № КУВИ-001/2024-71395542			
Кадастровый номер: 78:07:0003031:1207		Номер этажа (этажей):	

полное наименование должности		ДОКУМЕНТ ПОДПИСАН ЭЛЕКТРОННОЙ ПОДПИСЬЮ	инициалы, фамилия
	<small>Сертификат: 00ВВ056В7401СВ38D2В3576АСDС8425108 Владелец: ФЕДЕРАЛЬНАЯ СЛУЖБА ГОСУДАРСТВЕННОЙ РЕГИСТРАЦИИ, КАДАСТРА И КАРТОГРАФИИ Действителен: с 27.06.2023 по 19.09.2024</small>		

Здание			
вид объекта недвижимости			
Лист № 285 раздела 5	Всего листов раздела 5: 499	Всего разделов: 3	Всего листов выписки: 504
12.03.2024г. № КУВИ-001/2024-71395542			
Кадастровый номер: 78:07:0003031:1207		Номер этажа (этажей):	

полное наименование должности	 ДОКУМЕНТ ПОДПИСАН ЭЛЕКТРОННОЙ ПОДПИСЬЮ Сертификат: 00ВВ056В7401СВ38D2В3576АСDС8425108 Владелец: ФЕДЕРАЛЬНАЯ СЛУЖБА ГОСУДАРСТВЕННОЙ РЕГИСТРАЦИИ, КАДАСТРА И КАРТОГРАФИИ Действителен: с 27.06.2023 по 19.09.2024	инициалы, фамилия

Здание			
вид объекта недвижимости			
Лист № 286 раздела 5	Всего листов раздела 5: 499	Всего разделов: 3	Всего листов выписки: 504
12.03.2024г. № КУВИ-001/2024-71395542			
Кадастровый номер: 78:07:0003031:1207		Номер этажа (этажей):	

полное наименование должности		ДОКУМЕНТ ПОДПИСАН ЭЛЕКТРОННОЙ ПОДПИСЬЮ	инициалы, фамилия
	<small>Сертификат: 00ВВ056В7401СВ38D2В3576АСDС8425108 Владелец: ФЕДЕРАЛЬНАЯ СЛУЖБА ГОСУДАРСТВЕННОЙ РЕГИСТРАЦИИ, КАДАСТРА И КАРТОГРАФИИ Действителен: с 27.06.2023 по 19.09.2024</small>		

Здание			
вид объекта недвижимости			
Лист № 287 раздела 5	Всего листов раздела 5: 499	Всего разделов: 3	Всего листов выписки: 504
12.03.2024г. № КУВИ-001/2024-71395542			
Кадастровый номер: 78:07:0003031:1207		Номер этажа (этажей):	

полное наименование должности		ДОКУМЕНТ ПОДПИСАН ЭЛЕКТРОННОЙ ПОДПИСЬЮ	инициалы, фамилия
	<small>Сертификат: 00ВВ056В7401СВ38D2В3576АСDС8425108 Владелец: ФЕДЕРАЛЬНАЯ СЛУЖБА ГОСУДАРСТВЕННОЙ РЕГИСТРАЦИИ, КАДАСТРА И КАРТОГРАФИИ Действителен: с 27.06.2023 по 19.09.2024</small>		

Здание			
вид объекта недвижимости			
Лист № 288 раздела 5	Всего листов раздела 5: 499	Всего разделов: 3	Всего листов выписки: 504
12.03.2024г. № КУВИ-001/2024-71395542			
Кадастровый номер: 78:07:0003031:1207		Номер этажа (этажей):	

полное наименование должности		ДОКУМЕНТ ПОДПИСАН ЭЛЕКТРОННОЙ ПОДПИСЬЮ	инициалы, фамилия
	<small>Сертификат: 00ВВ056В7401СВ38D2В3576АСDС8425108 Владелец: ФЕДЕРАЛЬНАЯ СЛУЖБА ГОСУДАРСТВЕННОЙ РЕГИСТРАЦИИ, КАДАСТРА И КАРТОГРАФИИ Действителен: с 27.06.2023 по 19.09.2024</small>		

Здание			
вид объекта недвижимости			
Лист № 289 раздела 5	Всего листов раздела 5: 499	Всего разделов: 3	Всего листов выписки: 504
12.03.2024г. № КУВИ-001/2024-71395542			
Кадастровый номер: 78:07:0003031:1207		Номер этажа (этажей):	

полное наименование должности		ДОКУМЕНТ ПОДПИСАН ЭЛЕКТРОННОЙ ПОДПИСЬЮ	инициалы, фамилия
	<small>Сертификат: 00ВВ056В7401СВ38D2В3576АСDС8425108 Владелец: ФЕДЕРАЛЬНАЯ СЛУЖБА ГОСУДАРСТВЕННОЙ РЕГИСТРАЦИИ, КАДАСТРА И КАРТОГРАФИИ Действителен: с 27.06.2023 по 19.09.2024</small>		

Здание			
вид объекта недвижимости			
Лист № 290 раздела 5	Всего листов раздела 5: 499	Всего разделов: 3	Всего листов выписки: 504
12.03.2024г. № КУВИ-001/2024-71395542			
Кадастровый номер: 78:07:0003031:1207		Номер этажа (этажей):	

полное наименование должности		ДОКУМЕНТ ПОДПИСАН ЭЛЕКТРОННОЙ ПОДПИСЬЮ	инициалы, фамилия
	<small>Сертификат: 00ВВ056В7401СВ38D2В3576АСDС8425108 Владелец: ФЕДЕРАЛЬНАЯ СЛУЖБА ГОСУДАРСТВЕННОЙ РЕГИСТРАЦИИ, КАДАСТРА И КАРТОГРАФИИ Действителен: с 27.06.2023 по 19.09.2024</small>		

Здание			
вид объекта недвижимости			
Лист № 291 раздела 5	Всего листов раздела 5: 499	Всего разделов: 3	Всего листов выписки: 504
12.03.2024г. № КУВИ-001/2024-71395542			
Кадастровый номер: 78:07:0003031:1207		Номер этажа (этажей):	

полное наименование должности	 ДОКУМЕНТ ПОДПИСАН ЭЛЕКТРОННОЙ ПОДПИСЬЮ Сертификат: 00ВВ056В7401СВ38D2В3576АСDС8425108 Владелец: ФЕДЕРАЛЬНАЯ СЛУЖБА ГОСУДАРСТВЕННОЙ РЕГИСТРАЦИИ, КАДАСТРА И КАРТОГРАФИИ Действителен: с 27.06.2023 по 19.09.2024	инициалы, фамилия

Здание			
вид объекта недвижимости			
Лист № 292 раздела 5	Всего листов раздела 5: 499	Всего разделов: 3	Всего листов выписки: 504
12.03.2024г. № КУВИ-001/2024-71395542			
Кадастровый номер: 78:07:0003031:1207		Номер этажа (этажей):	

полное наименование должности		ДОКУМЕНТ ПОДПИСАН ЭЛЕКТРОННОЙ ПОДПИСЬЮ	инициалы, фамилия
	<small>Сертификат: 00ВВ056В7401СВ38D2В3576АСDС8425108 Владелец: ФЕДЕРАЛЬНАЯ СЛУЖБА ГОСУДАРСТВЕННОЙ РЕГИСТРАЦИИ, КАДАСТРА И КАРТОГРАФИИ Действителен: с 27.06.2023 по 19.09.2024</small>		

Здание			
вид объекта недвижимости			
Лист № 293 раздела 5	Всего листов раздела 5: 499	Всего разделов: 3	Всего листов выписки: 504
12.03.2024г. № КУВИ-001/2024-71395542			
Кадастровый номер: 78:07:0003031:1207		Номер этажа (этажей):	

полное наименование должности		ДОКУМЕНТ ПОДПИСАН ЭЛЕКТРОННОЙ ПОДПИСЬЮ	инициалы, фамилия
	<small>Сертификат: 00ВВ056В7401СВ38D2В3576АСDС8425108 Владелец: ФЕДЕРАЛЬНАЯ СЛУЖБА ГОСУДАРСТВЕННОЙ РЕГИСТРАЦИИ, КАДАСТРА И КАРТОГРАФИИ Действителен: с 27.06.2023 по 19.09.2024</small>		

Здание			
вид объекта недвижимости			
Лист № 294 раздела 5	Всего листов раздела 5: 499	Всего разделов: 3	Всего листов выписки: 504
12.03.2024г. № КУВИ-001/2024-71395542			
Кадастровый номер: 78:07:0003031:1207		Номер этажа (этажей):	

полное наименование должности		ДОКУМЕНТ ПОДПИСАН ЭЛЕКТРОННОЙ ПОДПИСЬЮ	инициалы, фамилия
	<small>Сертификат: 00ВВ056В7401СВ38D2В3576АСDС8425108 Владелец: ФЕДЕРАЛЬНАЯ СЛУЖБА ГОСУДАРСТВЕННОЙ РЕГИСТРАЦИИ, КАДАСТРА И КАРТОГРАФИИ Действителен: с 27.06.2023 по 19.09.2024</small>		

Здание			
вид объекта недвижимости			
Лист № 295 раздела 5	Всего листов раздела 5: 499	Всего разделов: 3	Всего листов выписки: 504
12.03.2024г. № КУВИ-001/2024-71395542			
Кадастровый номер: 78:07:0003031:1207		Номер этажа (этажей):	

полное наименование должности		ДОКУМЕНТ ПОДПИСАН ЭЛЕКТРОННОЙ ПОДПИСЬЮ	инициалы, фамилия
	<small>Сертификат: 00ВВ056В7401СВ38D2В3576АСDС8425108 Владелец: ФЕДЕРАЛЬНАЯ СЛУЖБА ГОСУДАРСТВЕННОЙ РЕГИСТРАЦИИ, КАДАСТРА И КАРТОГРАФИИ Действителен: с 27.06.2023 по 19.09.2024</small>		

Здание			
вид объекта недвижимости			
Лист № 296 раздела 5	Всего листов раздела 5: 499	Всего разделов: 3	Всего листов выписки: 504
12.03.2024г. № КУВИ-001/2024-71395542			
Кадастровый номер: 78:07:0003031:1207		Номер этажа (этажей):	

полное наименование должности		ДОКУМЕНТ ПОДПИСАН ЭЛЕКТРОННОЙ ПОДПИСЬЮ	инициалы, фамилия
	<small>Сертификат: 00ВВ056В7401СВ38D2В3576АСDС8425108 Владелец: ФЕДЕРАЛЬНАЯ СЛУЖБА ГОСУДАРСТВЕННОЙ РЕГИСТРАЦИИ, КАДАСТРА И КАРТОГРАФИИ Действителен: с 27.06.2023 по 19.09.2024</small>		

Здание			
вид объекта недвижимости			
Лист № 297 раздела 5	Всего листов раздела 5: 499	Всего разделов: 3	Всего листов выписки: 504
12.03.2024г. № КУВИ-001/2024-71395542			
Кадастровый номер: 78:07:0003031:1207		Номер этажа (этажей):	

полное наименование должности		ДОКУМЕНТ ПОДПИСАН ЭЛЕКТРОННОЙ ПОДПИСЬЮ	инициалы, фамилия
	<small>Сертификат: 00ВВ056В7401СВ38D2В3576АСDС8425108 Владелец: ФЕДЕРАЛЬНАЯ СЛУЖБА ГОСУДАРСТВЕННОЙ РЕГИСТРАЦИИ, КАДАСТРА И КАРТОГРАФИИ Действителен: с 27.06.2023 по 19.09.2024</small>		

Здание			
вид объекта недвижимости			
Лист № 298 раздела 5	Всего листов раздела 5: 499	Всего разделов: 3	Всего листов выписки: 504
12.03.2024г. № КУВИ-001/2024-71395542			
Кадастровый номер: 78:07:0003031:1207		Номер этажа (этажей):	

полное наименование должности		ДОКУМЕНТ ПОДПИСАН ЭЛЕКТРОННОЙ ПОДПИСЬЮ	инициалы, фамилия
	<small>Сертификат: 00ВВ056В7401СВ38D2В3576АСDС8425108 Владелец: ФЕДЕРАЛЬНАЯ СЛУЖБА ГОСУДАРСТВЕННОЙ РЕГИСТРАЦИИ, КАДАСТРА И КАРТОГРАФИИ Действителен: с 27.06.2023 по 19.09.2024</small>		

Здание			
вид объекта недвижимости			
Лист № 299 раздела 5	Всего листов раздела 5: 499	Всего разделов: 3	Всего листов выписки: 504
12.03.2024г. № КУВИ-001/2024-71395542			
Кадастровый номер: 78:07:0003031:1207		Номер этажа (этажей):	

полное наименование должности	 ДОКУМЕНТ ПОДПИСАН ЭЛЕКТРОННОЙ ПОДПИСЬЮ Сертификат: 00ВВ056В7401СВ38D2В3576АСDC8425108 Владелец: ФЕДЕРАЛЬНАЯ СЛУЖБА ГОСУДАРСТВЕННОЙ РЕГИСТРАЦИИ, КАДАСТРА И КАРТОГРАФИИ Действителен: с 27.06.2023 по 19.09.2024	инициалы, фамилия

Здание			
вид объекта недвижимости			
Лист № 300 раздела 5	Всего листов раздела 5: 499	Всего разделов: 3	Всего листов выписки: 504
12.03.2024г. № КУВИ-001/2024-71395542			
Кадастровый номер: 78:07:0003031:1207		Номер этажа (этажей):	

полное наименование должности		ДОКУМЕНТ ПОДПИСАН ЭЛЕКТРОННОЙ ПОДПИСЬЮ	инициалы, фамилия
	<small>Сертификат: 00ВВ056В7401СВ38D2В3576АСDС8425108 Владелец: ФЕДЕРАЛЬНАЯ СЛУЖБА ГОСУДАРСТВЕННОЙ РЕГИСТРАЦИИ, КАДАСТРА И КАРТОГРАФИИ Действителен: с 27.06.2023 по 19.09.2024</small>		

Здание			
вид объекта недвижимости			
Лист № 301 раздела 5	Всего листов раздела 5: 499	Всего разделов: 3	Всего листов выписки: 504
12.03.2024г. № КУВИ-001/2024-71395542			
Кадастровый номер: 78:07:0003031:1207		Номер этажа (этажей):	

полное наименование должности	 ДОКУМЕНТ ПОДПИСАН ЭЛЕКТРОННОЙ ПОДПИСЬЮ Сертификат: 00ВВ056В7401СВ38D2В3576АСDС8425108 Владелец: ФЕДЕРАЛЬНАЯ СЛУЖБА ГОСУДАРСТВЕННОЙ РЕГИСТРАЦИИ, КАДАСТРА И КАРТОГРАФИИ Действителен: с 27.06.2023 по 19.09.2024	инициалы, фамилия

Здание			
вид объекта недвижимости			
Лист № 302 раздела 5	Всего листов раздела 5: 499	Всего разделов: 3	Всего листов выписки: 504
12.03.2024г. № КУВИ-001/2024-71395542			
Кадастровый номер: 78:07:0003031:1207		Номер этажа (этажей):	

полное наименование должности	 ДОКУМЕНТ ПОДПИСАН ЭЛЕКТРОННОЙ ПОДПИСЬЮ Сертификат: 00ВВ056В7401СВ38D2В3576АСDС8425108 Владелец: ФЕДЕРАЛЬНАЯ СЛУЖБА ГОСУДАРСТВЕННОЙ РЕГИСТРАЦИИ, КАДАСТРА И КАРТОГРАФИИ Действителен: с 27.06.2023 по 19.09.2024	инициалы, фамилия

Здание			
вид объекта недвижимости			
Лист № 303 раздела 5	Всего листов раздела 5: 499	Всего разделов: 3	Всего листов выписки: 504
12.03.2024г. № КУВИ-001/2024-71395542			
Кадастровый номер: 78:07:0003031:1207		Номер этажа (этажей):	

полное наименование должности		ДОКУМЕНТ ПОДПИСАН ЭЛЕКТРОННОЙ ПОДПИСЬЮ	инициалы, фамилия
	<small>Сертификат: 00ВВ056В7401СВ38D2В3576АСDС8425108 Владелец: ФЕДЕРАЛЬНАЯ СЛУЖБА ГОСУДАРСТВЕННОЙ РЕГИСТРАЦИИ, КАДАСТРА И КАРТОГРАФИИ Действителен: с 27.06.2023 по 19.09.2024</small>		

Здание			
вид объекта недвижимости			
Лист № 304 раздела 5	Всего листов раздела 5: 499	Всего разделов: 3	Всего листов выписки: 504
12.03.2024г. № КУВИ-001/2024-71395542			
Кадастровый номер: 78:07:0003031:1207		Номер этажа (этажей):	

полное наименование должности		ДОКУМЕНТ ПОДПИСАН ЭЛЕКТРОННОЙ ПОДПИСЬЮ	инициалы, фамилия
	<small>Сертификат: 00ВВ056В7401СВ38D2В3576АСDС8425108 Владелец: ФЕДЕРАЛЬНАЯ СЛУЖБА ГОСУДАРСТВЕННОЙ РЕГИСТРАЦИИ, КАДАСТРА И КАРТОГРАФИИ Действителен: с 27.06.2023 по 19.09.2024</small>		

Здание			
вид объекта недвижимости			
Лист № 305 раздела 5	Всего листов раздела 5: 499	Всего разделов: 3	Всего листов выписки: 504
12.03.2024г. № КУВИ-001/2024-71395542			
Кадастровый номер: 78:07:0003031:1207		Номер этажа (этажей):	

полное наименование должности	 ДОКУМЕНТ ПОДПИСАН ЭЛЕКТРОННОЙ ПОДПИСЬЮ Сертификат: 00ВВ056В7401СВ38D2В3576АСDС8425108 Владелец: ФЕДЕРАЛЬНАЯ СЛУЖБА ГОСУДАРСТВЕННОЙ РЕГИСТРАЦИИ, КАДАСТРА И КАРТОГРАФИИ Действителен: с 27.06.2023 по 19.09.2024	инициалы, фамилия

Здание			
вид объекта недвижимости			
Лист № 306 раздела 5	Всего листов раздела 5: 499	Всего разделов: 3	Всего листов выписки: 504
12.03.2024г. № КУВИ-001/2024-71395542			
Кадастровый номер: 78:07:0003031:1207		Номер этажа (этажей):	

полное наименование должности		ДОКУМЕНТ ПОДПИСАН ЭЛЕКТРОННОЙ ПОДПИСЬЮ	инициалы, фамилия
	<small>Сертификат: 00ВВ056В7401СВ38D2В3576АСDС8425108 Владелец: ФЕДЕРАЛЬНАЯ СЛУЖБА ГОСУДАРСТВЕННОЙ РЕГИСТРАЦИИ, КАДАСТРА И КАРТОГРАФИИ Действителен: с 27.06.2023 по 19.09.2024</small>		

Здание			
вид объекта недвижимости			
Лист № 307 раздела 5	Всего листов раздела 5: 499	Всего разделов: 3	Всего листов выписки: 504
12.03.2024г. № КУВИ-001/2024-71395542			
Кадастровый номер: 78:07:0003031:1207		Номер этажа (этажей):	

полное наименование должности		ДОКУМЕНТ ПОДПИСАН ЭЛЕКТРОННОЙ ПОДПИСЬЮ	инициалы, фамилия
	<small>Сертификат: 00ВВ056В7401СВ38D2В3576АСDС8425108 Владелец: ФЕДЕРАЛЬНАЯ СЛУЖБА ГОСУДАРСТВЕННОЙ РЕГИСТРАЦИИ, КАДАСТРА И КАРТОГРАФИИ Действителен: с 27.06.2023 по 19.09.2024</small>		

Здание			
вид объекта недвижимости			
Лист № 308 раздела 5	Всего листов раздела 5: 499	Всего разделов: 3	Всего листов выписки: 504
12.03.2024г. № КУВИ-001/2024-71395542			
Кадастровый номер: 78:07:0003031:1207		Номер этажа (этажей):	

полное наименование должности		ДОКУМЕНТ ПОДПИСАН ЭЛЕКТРОННОЙ ПОДПИСЬЮ	инициалы, фамилия
	<small>Сертификат: 00ВВ056В7401СВ38D2В3576АСDС8425108 Владелец: ФЕДЕРАЛЬНАЯ СЛУЖБА ГОСУДАРСТВЕННОЙ РЕГИСТРАЦИИ, КАДАСТРА И КАРТОГРАФИИ Действителен: с 27.06.2023 по 19.09.2024</small>		

Здание			
вид объекта недвижимости			
Лист № 309 раздела 5	Всего листов раздела 5: 499	Всего разделов: 3	Всего листов выписки: 504
12.03.2024г. № КУВИ-001/2024-71395542			
Кадастровый номер: 78:07:0003031:1207		Номер этажа (этажей):	

полное наименование должности		ДОКУМЕНТ ПОДПИСАН ЭЛЕКТРОННОЙ ПОДПИСЬЮ	инициалы, фамилия
	<small>Сертификат: 00ВВ056В7401СВ38D2В3576АСDС8425108 Владелец: ФЕДЕРАЛЬНАЯ СЛУЖБА ГОСУДАРСТВЕННОЙ РЕГИСТРАЦИИ, КАДАСТРА И КАРТОГРАФИИ Действителен: с 27.06.2023 по 19.09.2024</small>		

Здание			
вид объекта недвижимости			
Лист № 310 раздела 5	Всего листов раздела 5: 499	Всего разделов: 3	Всего листов выписки: 504
12.03.2024г. № КУВИ-001/2024-71395542			
Кадастровый номер: 78:07:0003031:1207		Номер этажа (этажей):	

полное наименование должности	 ДОКУМЕНТ ПОДПИСАН ЭЛЕКТРОННОЙ ПОДПИСЬЮ Сертификат: 00ВВ056В7401СВ38D2В3576АСDС8425108 Владелец: ФЕДЕРАЛЬНАЯ СЛУЖБА ГОСУДАРСТВЕННОЙ РЕГИСТРАЦИИ, КАДАСТРА И КАРТОГРАФИИ Действителен: с 27.06.2023 по 19.09.2024	инициалы, фамилия

Здание			
вид объекта недвижимости			
Лист № 311 раздела 5	Всего листов раздела 5: 499	Всего разделов: 3	Всего листов выписки: 504
12.03.2024г. № КУВИ-001/2024-71395542			
Кадастровый номер: 78:07:0003031:1207		Номер этажа (этажей):	

полное наименование должности	 ДОКУМЕНТ ПОДПИСАН ЭЛЕКТРОННОЙ ПОДПИСЬЮ Сертификат: 00ВВ056В7401СВ38D2В3576АСDС8425108 Владелец: ФЕДЕРАЛЬНАЯ СЛУЖБА ГОСУДАРСТВЕННОЙ РЕГИСТРАЦИИ, КАДАСТРА И КАРТОГРАФИИ Действителен: с 27.06.2023 по 19.09.2024	инициалы, фамилия
-------------------------------	---	-------------------

Здание			
вид объекта недвижимости			
Лист № 312 раздела 5	Всего листов раздела 5: 499	Всего разделов: 3	Всего листов выписки: 504
12.03.2024г. № КУВИ-001/2024-71395542			
Кадастровый номер: 78:07:0003031:1207		Номер этажа (этажей):	

полное наименование должности		ДОКУМЕНТ ПОДПИСАН ЭЛЕКТРОННОЙ ПОДПИСЬЮ	инициалы, фамилия
	<small>Сертификат: 00ВВ056В7401СВ38D2В3576АСDС8425108 Владелец: ФЕДЕРАЛЬНАЯ СЛУЖБА ГОСУДАРСТВЕННОЙ РЕГИСТРАЦИИ, КАДАСТРА И КАРТОГРАФИИ Действителен: с 27.06.2023 по 19.09.2024</small>		

Здание			
вид объекта недвижимости			
Лист № 313 раздела 5	Всего листов раздела 5: 499	Всего разделов: 3	Всего листов выписки: 504
12.03.2024г. № КУВИ-001/2024-71395542			
Кадастровый номер: 78:07:0003031:1207		Номер этажа (этажей):	

полное наименование должности	 ДОКУМЕНТ ПОДПИСАН ЭЛЕКТРОННОЙ ПОДПИСЬЮ Сертификат: 00ВВ056В7401СВ38D2В3576АСDС8425108 Владелец: ФЕДЕРАЛЬНАЯ СЛУЖБА ГОСУДАРСТВЕННОЙ РЕГИСТРАЦИИ, КАДАСТРА И КАРТОГРАФИИ Действителен: с 27.06.2023 по 19.09.2024	инициалы, фамилия

Здание			
вид объекта недвижимости			
Лист № 314 раздела 5	Всего листов раздела 5: 499	Всего разделов: 3	Всего листов выписки: 504
12.03.2024г. № КУВИ-001/2024-71395542			
Кадастровый номер: 78:07:0003031:1207		Номер этажа (этажей):	

полное наименование должности	 ДОКУМЕНТ ПОДПИСАН ЭЛЕКТРОННОЙ ПОДПИСЬЮ Сертификат: 00ВВ056В7401СВ38D2В3576АСDС8425108 Владелец: ФЕДЕРАЛЬНАЯ СЛУЖБА ГОСУДАРСТВЕННОЙ РЕГИСТРАЦИИ, КАДАСТРА И КАРТОГРАФИИ Действителен: с 27.06.2023 по 19.09.2024	инициалы, фамилия

Здание			
вид объекта недвижимости			
Лист № 315 раздела 5	Всего листов раздела 5: 499	Всего разделов: 3	Всего листов выписки: 504
12.03.2024г. № КУВИ-001/2024-71395542			
Кадастровый номер: 78:07:0003031:1207		Номер этажа (этажей):	

полное наименование должности		ДОКУМЕНТ ПОДПИСАН ЭЛЕКТРОННОЙ ПОДПИСЬЮ	инициалы, фамилия
	<small>Сертификат: 00ВВ056В7401СВ38D2В3576АСDС8425108 Владелец: ФЕДЕРАЛЬНАЯ СЛУЖБА ГОСУДАРСТВЕННОЙ РЕГИСТРАЦИИ, КАДАСТРА И КАРТОГРАФИИ Действителен: с 27.06.2023 по 19.09.2024</small>		

Здание			
вид объекта недвижимости			
Лист № 316 раздела 5	Всего листов раздела 5: 499	Всего разделов: 3	Всего листов выписки: 504
12.03.2024г. № КУВИ-001/2024-71395542			
Кадастровый номер: 78:07:0003031:1207		Номер этажа (этажей):	

полное наименование должности	 ДОКУМЕНТ ПОДПИСАН ЭЛЕКТРОННОЙ ПОДПИСЬЮ Сертификат: 00ВВ056В7401СВ38D2В3576АСDС8425108 Владелец: ФЕДЕРАЛЬНАЯ СЛУЖБА ГОСУДАРСТВЕННОЙ РЕГИСТРАЦИИ, КАДАСТРА И КАРТОГРАФИИ Действителен: с 27.06.2023 по 19.09.2024	инициалы, фамилия

Здание			
вид объекта недвижимости			
Лист № 317 раздела 5	Всего листов раздела 5: 499	Всего разделов: 3	Всего листов выписки: 504
12.03.2024г. № КУВИ-001/2024-71395542			
Кадастровый номер: 78:07:0003031:1207		Номер этажа (этажей):	

полное наименование должности	 ДОКУМЕНТ ПОДПИСАН ЭЛЕКТРОННОЙ ПОДПИСЬЮ Сертификат: 00ВВ056В7401СВ38D2В3576АСDС8425108 Владелец: ФЕДЕРАЛЬНАЯ СЛУЖБА ГОСУДАРСТВЕННОЙ РЕГИСТРАЦИИ, КАДАСТРА И КАРТОГРАФИИ Действителен: с 27.06.2023 по 19.09.2024	инициалы, фамилия

Здание			
вид объекта недвижимости			
Лист № 318 раздела 5	Всего листов раздела 5: 499	Всего разделов: 3	Всего листов выписки: 504
12.03.2024г. № КУВИ-001/2024-71395542			
Кадастровый номер: 78:07:0003031:1207		Номер этажа (этажей):	

полное наименование должности	 ДОКУМЕНТ ПОДПИСАН ЭЛЕКТРОННОЙ ПОДПИСЬЮ Сертификат: 00ВВ056В7401СВ38D2В3576АСDC8425108 Владелец: ФЕДЕРАЛЬНАЯ СЛУЖБА ГОСУДАРСТВЕННОЙ РЕГИСТРАЦИИ, КАДАСТРА И КАРТОГРАФИИ Действителен: с 27.06.2023 по 19.09.2024	инициалы, фамилия

Здание			
вид объекта недвижимости			
Лист № 319 раздела 5	Всего листов раздела 5: 499	Всего разделов: 3	Всего листов выписки: 504
12.03.2024г. № КУВИ-001/2024-71395542			
Кадастровый номер: 78:07:0003031:1207		Номер этажа (этажей):	

	 ДОКУМЕНТ ПОДПИСАН ЭЛЕКТРОННОЙ ПОДПИСЬЮ Сертификат: 00ВВ056В7401СВ38D2В3576АСDС8425108 Владелец: ФЕДЕРАЛЬНАЯ СЛУЖБА ГОСУДАРСТВЕННОЙ РЕГИСТРАЦИИ, КАДАСТРА И КАРТОГРАФИИ Действителен: с 27.06.2023 по 19.09.2024	
полное наименование должности		инициалы, фамилия

Здание			
вид объекта недвижимости			
Лист № 320 раздела 5	Всего листов раздела 5: 499	Всего разделов: 3	Всего листов выписки: 504
12.03.2024г. № КУВИ-001/2024-71395542			
Кадастровый номер: 78:07:0003031:1207		Номер этажа (этажей):	

полное наименование должности	 ДОКУМЕНТ ПОДПИСАН ЭЛЕКТРОННОЙ ПОДПИСЬЮ Сертификат: 00ВВ056В7401СВ38D2В3576АСDС8425108 Владелец: ФЕДЕРАЛЬНАЯ СЛУЖБА ГОСУДАРСТВЕННОЙ РЕГИСТРАЦИИ, КАДАСТРА И КАРТОГРАФИИ Действителен: с 27.06.2023 по 19.09.2024	инициалы, фамилия

Здание			
вид объекта недвижимости			
Лист № 321 раздела 5	Всего листов раздела 5: 499	Всего разделов: 3	Всего листов выписки: 504
12.03.2024г. № КУВИ-001/2024-71395542			
Кадастровый номер: 78:07:0003031:1207		Номер этажа (этажей):	

полное наименование должности		ДОКУМЕНТ ПОДПИСАН ЭЛЕКТРОННОЙ ПОДПИСЬЮ	инициалы, фамилия
	<small>Сертификат: 00ВВ056В7401СВ38D2В3576АСDС8425108 Владелец: ФЕДЕРАЛЬНАЯ СЛУЖБА ГОСУДАРСТВЕННОЙ РЕГИСТРАЦИИ, КАДАСТРА И КАРТОГРАФИИ Действителен: с 27.06.2023 по 19.09.2024</small>		

Здание			
вид объекта недвижимости			
Лист № 322 раздела 5	Всего листов раздела 5: 499	Всего разделов: 3	Всего листов выписки: 504
12.03.2024г. № КУВИ-001/2024-71395542			
Кадастровый номер: 78:07:0003031:1207		Номер этажа (этажей):	

полное наименование должности		ДОКУМЕНТ ПОДПИСАН ЭЛЕКТРОННОЙ ПОДПИСЬЮ	инициалы, фамилия
	<small>Сертификат: 00ВВ056В7401СВ38D2В3576АСDС8425108 Владелец: ФЕДЕРАЛЬНАЯ СЛУЖБА ГОСУДАРСТВЕННОЙ РЕГИСТРАЦИИ, КАДАСТРА И КАРТОГРАФИИ Действителен: с 27.06.2023 по 19.09.2024</small>		

Здание			
вид объекта недвижимости			
Лист № 323 раздела 5	Всего листов раздела 5: 499	Всего разделов: 3	Всего листов выписки: 504
12.03.2024г. № КУВИ-001/2024-71395542			
Кадастровый номер: 78:07:0003031:1207		Номер этажа (этажей):	

полное наименование должности	 ДОКУМЕНТ ПОДПИСАН ЭЛЕКТРОННОЙ ПОДПИСЬЮ Сертификат: 00ВВ056В7401СВ38D2В3576АСDC8425108 Владелец: ФЕДЕРАЛЬНАЯ СЛУЖБА ГОСУДАРСТВЕННОЙ РЕГИСТРАЦИИ, КАДАСТРА И КАРТОГРАФИИ Действителен: с 27.06.2023 по 19.09.2024	инициалы, фамилия

Здание			
вид объекта недвижимости			
Лист № 324 раздела 5	Всего листов раздела 5: 499	Всего разделов: 3	Всего листов выписки: 504
12.03.2024г. № КУВИ-001/2024-71395542			
Кадастровый номер: 78:07:0003031:1207		Номер этажа (этажей):	

полное наименование должности	 ДОКУМЕНТ ПОДПИСАН ЭЛЕКТРОННОЙ ПОДПИСЬЮ Сертификат: 00ВВ056В7401СВ38D2В3576АСDС8425108 Владелец: ФЕДЕРАЛЬНАЯ СЛУЖБА ГОСУДАРСТВЕННОЙ РЕГИСТРАЦИИ, КАДАСТРА И КАРТОГРАФИИ Действителен: с 27.06.2023 по 19.09.2024	инициалы, фамилия

Здание			
вид объекта недвижимости			
Лист № 325 раздела 5	Всего листов раздела 5: 499	Всего разделов: 3	Всего листов выписки: 504
12.03.2024г. № КУВИ-001/2024-71395542			
Кадастровый номер: 78:07:0003031:1207		Номер этажа (этажей):	

полное наименование должности		ДОКУМЕНТ ПОДПИСАН ЭЛЕКТРОННОЙ ПОДПИСЬЮ	инициалы, фамилия
	<small>Сертификат: 00ВВ056В7401СВ38D2В3576АСDC8425108 Владелец: ФЕДЕРАЛЬНАЯ СЛУЖБА ГОСУДАРСТВЕННОЙ РЕГИСТРАЦИИ, КАДАСТРА И КАРТОГРАФИИ Действителен: с 27.06.2023 по 19.09.2024</small>		

Здание			
вид объекта недвижимости			
Лист № 326 раздела 5	Всего листов раздела 5: 499	Всего разделов: 3	Всего листов выписки: 504
12.03.2024г. № КУВИ-001/2024-71395542			
Кадастровый номер: 78:07:0003031:1207		Номер этажа (этажей):	

полное наименование должности		ДОКУМЕНТ ПОДПИСАН ЭЛЕКТРОННОЙ ПОДПИСЬЮ	инициалы, фамилия
	<small>Сертификат: 00ВВ056В7401СВ38D2В3576АСDС8425108 Владелец: ФЕДЕРАЛЬНАЯ СЛУЖБА ГОСУДАРСТВЕННОЙ РЕГИСТРАЦИИ, КАДАСТРА И КАРТОГРАФИИ Действителен: с 27.06.2023 по 19.09.2024</small>		

Здание			
вид объекта недвижимости			
Лист № 327 раздела 5	Всего листов раздела 5: 499	Всего разделов: 3	Всего листов выписки: 504
12.03.2024г. № КУВИ-001/2024-71395542			
Кадастровый номер: 78:07:0003031:1207		Номер этажа (этажей):	

полное наименование должности	 ДОКУМЕНТ ПОДПИСАН ЭЛЕКТРОННОЙ ПОДПИСЬЮ Сертификат: 00ВВ056В7401СВ38D2В3576АСDС8425108 Владелец: ФЕДЕРАЛЬНАЯ СЛУЖБА ГОСУДАРСТВЕННОЙ РЕГИСТРАЦИИ, КАДАСТРА И КАРТОГРАФИИ Действителен: с 27.06.2023 по 19.09.2024	инициалы, фамилия

Здание			
вид объекта недвижимости			
Лист № 328 раздела 5	Всего листов раздела 5: 499	Всего разделов: 3	Всего листов выписки: 504
12.03.2024г. № КУВИ-001/2024-71395542			
Кадастровый номер: 78:07:0003031:1207		Номер этажа (этажей):	

полное наименование должности	 ДОКУМЕНТ ПОДПИСАН ЭЛЕКТРОННОЙ ПОДПИСЬЮ Сертификат: 00ВВ056В7401СВ38D2В3576АСDC8425108 Владелец: ФЕДЕРАЛЬНАЯ СЛУЖБА ГОСУДАРСТВЕННОЙ РЕГИСТРАЦИИ, КАДАСТРА И КАРТОГРАФИИ Действителен: с 27.06.2023 по 19.09.2024	инициалы, фамилия

Здание			
вид объекта недвижимости			
Лист № 329 раздела 5	Всего листов раздела 5: 499	Всего разделов: 3	Всего листов выписки: 504
12.03.2024г. № КУВИ-001/2024-71395542			
Кадастровый номер: 78:07:0003031:1207		Номер этажа (этажей):	

полное наименование должности		ДОКУМЕНТ ПОДПИСАН ЭЛЕКТРОННОЙ ПОДПИСЬЮ	инициалы, фамилия
	<small>Сертификат: 00ВВ056В7401СВ38D2В3576АСDС8425108 Владелец: ФЕДЕРАЛЬНАЯ СЛУЖБА ГОСУДАРСТВЕННОЙ РЕГИСТРАЦИИ, КАДАСТРА И КАРТОГРАФИИ Действителен: с 27.06.2023 по 19.09.2024</small>		

Здание			
вид объекта недвижимости			
Лист № 330 раздела 5	Всего листов раздела 5: 499	Всего разделов: 3	Всего листов выписки: 504
12.03.2024г. № КУВИ-001/2024-71395542			
Кадастровый номер: 78:07:0003031:1207		Номер этажа (этажей):	

полное наименование должности		ДОКУМЕНТ ПОДПИСАН ЭЛЕКТРОННОЙ ПОДПИСЬЮ	инициалы, фамилия
	<small>Сертификат: 00ВВ056В7401СВ38D2В3576АСDС8425108 Владелец: ФЕДЕРАЛЬНАЯ СЛУЖБА ГОСУДАРСТВЕННОЙ РЕГИСТРАЦИИ, КАДАСТРА И КАРТОГРАФИИ Действителен: с 27.06.2023 по 19.09.2024</small>		

Здание			
вид объекта недвижимости			
Лист № 331 раздела 5	Всего листов раздела 5: 499	Всего разделов: 3	Всего листов выписки: 504
12.03.2024г. № КУВИ-001/2024-71395542			
Кадастровый номер: 78:07:0003031:1207		Номер этажа (этажей):	

полное наименование должности		ДОКУМЕНТ ПОДПИСАН ЭЛЕКТРОННОЙ ПОДПИСЬЮ	инициалы, фамилия
	<small>Сертификат: 00ВВ056В7401СВ38D2В3576АСDС8425108 Владелец: ФЕДЕРАЛЬНАЯ СЛУЖБА ГОСУДАРСТВЕННОЙ РЕГИСТРАЦИИ, КАДАСТРА И КАРТОГРАФИИ Действителен: с 27.06.2023 по 19.09.2024</small>		

Здание			
вид объекта недвижимости			
Лист № 332 раздела 5	Всего листов раздела 5: 499	Всего разделов: 3	Всего листов выписки: 504
12.03.2024г. № КУВИ-001/2024-71395542			
Кадастровый номер: 78:07:0003031:1207		Номер этажа (этажей):	

полное наименование должности		ДОКУМЕНТ ПОДПИСАН ЭЛЕКТРОННОЙ ПОДПИСЬЮ	инициалы, фамилия
	<small>Сертификат: 00ВВ056В7401СВ38D2В3576АСDС8425108 Владелец: ФЕДЕРАЛЬНАЯ СЛУЖБА ГОСУДАРСТВЕННОЙ РЕГИСТРАЦИИ, КАДАСТРА И КАРТОГРАФИИ Действителен: с 27.06.2023 по 19.09.2024</small>		

Здание			
вид объекта недвижимости			
Лист № 333 раздела 5	Всего листов раздела 5: 499	Всего разделов: 3	Всего листов выписки: 504
12.03.2024г. № КУВИ-001/2024-71395542			
Кадастровый номер: 78:07:0003031:1207		Номер этажа (этажей):	

полное наименование должности	 ДОКУМЕНТ ПОДПИСАН ЭЛЕКТРОННОЙ ПОДПИСЬЮ Сертификат: 00ВВ056В7401СВ38D2В3576АСDС8425108 Владелец: ФЕДЕРАЛЬНАЯ СЛУЖБА ГОСУДАРСТВЕННОЙ РЕГИСТРАЦИИ, КАДАСТРА И КАРТОГРАФИИ Действителен: с 27.06.2023 по 19.09.2024	инициалы, фамилия

Здание			
вид объекта недвижимости			
Лист № 334 раздела 5	Всего листов раздела 5: 499	Всего разделов: 3	Всего листов выписки: 504
12.03.2024г. № КУВИ-001/2024-71395542			
Кадастровый номер: 78:07:0003031:1207		Номер этажа (этажей):	

полное наименование должности	 ДОКУМЕНТ ПОДПИСАН ЭЛЕКТРОННОЙ ПОДПИСЬЮ Сертификат: 00ВВ056В7401СВ38D2В3576АСDС8425108 Владелец: ФЕДЕРАЛЬНАЯ СЛУЖБА ГОСУДАРСТВЕННОЙ РЕГИСТРАЦИИ, КАДАСТРА И КАРТОГРАФИИ Действителен: с 27.06.2023 по 19.09.2024	инициалы, фамилия
-------------------------------	---	-------------------

Здание			
вид объекта недвижимости			
Лист № 335 раздела 5	Всего листов раздела 5: 499	Всего разделов: 3	Всего листов выписки: 504
12.03.2024г. № КУВИ-001/2024-71395542			
Кадастровый номер: 78:07:0003031:1207		Номер этажа (этажей):	

полное наименование должности		ДОКУМЕНТ ПОДПИСАН ЭЛЕКТРОННОЙ ПОДПИСЬЮ	инициалы, фамилия
	<small>Сертификат: 00ВВ056В7401СВ38D2В3576АСDС8425108 Владелец: ФЕДЕРАЛЬНАЯ СЛУЖБА ГОСУДАРСТВЕННОЙ РЕГИСТРАЦИИ, КАДАСТРА И КАРТОГРАФИИ Действителен: с 27.06.2023 по 19.09.2024</small>		

Здание			
вид объекта недвижимости			
Лист № 336 раздела 5	Всего листов раздела 5: 499	Всего разделов: 3	Всего листов выписки: 504
12.03.2024г. № КУВИ-001/2024-71395542			
Кадастровый номер: 78:07:0003031:1207		Номер этажа (этажей):	

полное наименование должности		ДОКУМЕНТ ПОДПИСАН ЭЛЕКТРОННОЙ ПОДПИСЬЮ	инициалы, фамилия
	<small>Сертификат: 00ВВ056В7401СВ38D2В3576АСDС8425108 Владелец: ФЕДЕРАЛЬНАЯ СЛУЖБА ГОСУДАРСТВЕННОЙ РЕГИСТРАЦИИ, КАДАСТРА И КАРТОГРАФИИ Действителен: с 27.06.2023 по 19.09.2024</small>		

Здание			
вид объекта недвижимости			
Лист № 337 раздела 5	Всего листов раздела 5: 499	Всего разделов: 3	Всего листов выписки: 504
12.03.2024г. № КУВИ-001/2024-71395542			
Кадастровый номер: 78:07:0003031:1207		Номер этажа (этажей):	

полное наименование должности		ДОКУМЕНТ ПОДПИСАН ЭЛЕКТРОННОЙ ПОДПИСЬЮ	инициалы, фамилия
	<small>Сертификат: 00ВВ056В7401СВ38D2В3576АСDС8425108 Владелец: ФЕДЕРАЛЬНАЯ СЛУЖБА ГОСУДАРСТВЕННОЙ РЕГИСТРАЦИИ, КАДАСТРА И КАРТОГРАФИИ Действителен: с 27.06.2023 по 19.09.2024</small>		

Здание			
вид объекта недвижимости			
Лист № 338 раздела 5	Всего листов раздела 5: 499	Всего разделов: 3	Всего листов выписки: 504
12.03.2024г. № КУВИ-001/2024-71395542			
Кадастровый номер: 78:07:0003031:1207		Номер этажа (этажей):	

полное наименование должности	 ДОКУМЕНТ ПОДПИСАН ЭЛЕКТРОННОЙ ПОДПИСЬЮ Сертификат: 00ВВ056В7401СВ38D2В3576АСDС8425108 Владелец: ФЕДЕРАЛЬНАЯ СЛУЖБА ГОСУДАРСТВЕННОЙ РЕГИСТРАЦИИ, КАДАСТРА И КАРТОГРАФИИ Действителен: с 27.06.2023 по 19.09.2024	инициалы, фамилия

Здание			
вид объекта недвижимости			
Лист № 339 раздела 5	Всего листов раздела 5: 499	Всего разделов: 3	Всего листов выписки: 504
12.03.2024г. № КУВИ-001/2024-71395542			
Кадастровый номер: 78:07:0003031:1207		Номер этажа (этажей):	

полное наименование должности		ДОКУМЕНТ ПОДПИСАН ЭЛЕКТРОННОЙ ПОДПИСЬЮ	инициалы, фамилия
	<small>Сертификат: 00ВВ056В7401СВ38D2В3576АСDС8425108 Владелец: ФЕДЕРАЛЬНАЯ СЛУЖБА ГОСУДАРСТВЕННОЙ РЕГИСТРАЦИИ, КАДАСТРА И КАРТОГРАФИИ Действителен: с 27.06.2023 по 19.09.2024</small>		

Здание			
вид объекта недвижимости			
Лист № 340 раздела 5	Всего листов раздела 5: 499	Всего разделов: 3	Всего листов выписки: 504
12.03.2024г. № КУВИ-001/2024-71395542			
Кадастровый номер: 78:07:0003031:1207		Номер этажа (этажей):	

полное наименование должности		ДОКУМЕНТ ПОДПИСАН ЭЛЕКТРОННОЙ ПОДПИСЬЮ	инициалы, фамилия
	<small>Сертификат: 00ВВ056В7401СВ38D2В3576АСDС8425108 Владелец: ФЕДЕРАЛЬНАЯ СЛУЖБА ГОСУДАРСТВЕННОЙ РЕГИСТРАЦИИ, КАДАСТРА И КАРТОГРАФИИ Действителен: с 27.06.2023 по 19.09.2024</small>		

Здание			
вид объекта недвижимости			
Лист № 341 раздела 5	Всего листов раздела 5: 499	Всего разделов: 3	Всего листов выписки: 504
12.03.2024г. № КУВИ-001/2024-71395542			
Кадастровый номер: 78:07:0003031:1207		Номер этажа (этажей):	

полное наименование должности	 ДОКУМЕНТ ПОДПИСАН ЭЛЕКТРОННОЙ ПОДПИСЬЮ Сертификат: 00ВВ056В7401СВ38D2В3576АСDС8425108 Владелец: ФЕДЕРАЛЬНАЯ СЛУЖБА ГОСУДАРСТВЕННОЙ РЕГИСТРАЦИИ, КАДАСТРА И КАРТОГРАФИИ Действителен: с 27.06.2023 по 19.09.2024	инициалы, фамилия

Здание			
вид объекта недвижимости			
Лист № 342 раздела 5	Всего листов раздела 5: 499	Всего разделов: 3	Всего листов выписки: 504
12.03.2024г. № КУВИ-001/2024-71395542			
Кадастровый номер: 78:07:0003031:1207		Номер этажа (этажей):	

	 ДОКУМЕНТ ПОДПИСАН ЭЛЕКТРОННОЙ ПОДПИСЬЮ Сертификат: 00ВВ056В7401СВ38D2В3576АСDС8425108 Владелец: ФЕДЕРАЛЬНАЯ СЛУЖБА ГОСУДАРСТВЕННОЙ РЕГИСТРАЦИИ, КАДАСТРА И КАРТОГРАФИИ Действителен: с 27.06.2023 по 19.09.2024	
полное наименование должности		инициалы, фамилия

Здание			
вид объекта недвижимости			
Лист № 343 раздела 5	Всего листов раздела 5: 499	Всего разделов: 3	Всего листов выписки: 504
12.03.2024г. № КУВИ-001/2024-71395542			
Кадастровый номер: 78:07:0003031:1207		Номер этажа (этажей):	

полное наименование должности		ДОКУМЕНТ ПОДПИСАН ЭЛЕКТРОННОЙ ПОДПИСЬЮ	инициалы, фамилия
	<small>Сертификат: 00ВВ056В7401СВ38D2В3576АСDС8425108 Владелец: ФЕДЕРАЛЬНАЯ СЛУЖБА ГОСУДАРСТВЕННОЙ РЕГИСТРАЦИИ, КАДАСТРА И КАРТОГРАФИИ Действителен: с 27.06.2023 по 19.09.2024</small>		

Здание			
вид объекта недвижимости			
Лист № 344 раздела 5	Всего листов раздела 5: 499	Всего разделов: 3	Всего листов выписки: 504
12.03.2024г. № КУВИ-001/2024-71395542			
Кадастровый номер: 78:07:0003031:1207		Номер этажа (этажей):	

полное наименование должности	 ДОКУМЕНТ ПОДПИСАН ЭЛЕКТРОННОЙ ПОДПИСЬЮ Сертификат: 00ВВ056В7401СВ38D2В3576АСDC8425108 Владелец: ФЕДЕРАЛЬНАЯ СЛУЖБА ГОСУДАРСТВЕННОЙ РЕГИСТРАЦИИ, КАДАСТРА И КАРТОГРАФИИ Действителен: с 27.06.2023 по 19.09.2024	инициалы, фамилия

Здание			
вид объекта недвижимости			
Лист № 345 раздела 5	Всего листов раздела 5: 499	Всего разделов: 3	Всего листов выписки: 504
12.03.2024г. № КУВИ-001/2024-71395542			
Кадастровый номер: 78:07:0003031:1207		Номер этажа (этажей):	

полное наименование должности		ДОКУМЕНТ ПОДПИСАН ЭЛЕКТРОННОЙ ПОДПИСЬЮ	инициалы, фамилия
	<small>Сертификат: 00ВВ056В7401СВ38D2В3576АСDС8425108 Владелец: ФЕДЕРАЛЬНАЯ СЛУЖБА ГОСУДАРСТВЕННОЙ РЕГИСТРАЦИИ, КАДАСТРА И КАРТОГРАФИИ Действителен: с 27.06.2023 по 19.09.2024</small>		

Здание			
вид объекта недвижимости			
Лист № 346 раздела 5	Всего листов раздела 5: 499	Всего разделов: 3	Всего листов выписки: 504
12.03.2024г. № КУВИ-001/2024-71395542			
Кадастровый номер: 78:07:0003031:1207		Номер этажа (этажей):	

полное наименование должности		ДОКУМЕНТ ПОДПИСАН ЭЛЕКТРОННОЙ ПОДПИСЬЮ	инициалы, фамилия
	<small>Сертификат: 00ВВ056В7401СВ38D2В3576АСDС8425108 Владелец: ФЕДЕРАЛЬНАЯ СЛУЖБА ГОСУДАРСТВЕННОЙ РЕГИСТРАЦИИ, КАДАСТРА И КАРТОГРАФИИ Действителен: с 27.06.2023 по 19.09.2024</small>		

Здание			
вид объекта недвижимости			
Лист № 347 раздела 5	Всего листов раздела 5: 499	Всего разделов: 3	Всего листов выписки: 504
12.03.2024г. № КУВИ-001/2024-71395542			
Кадастровый номер: 78:07:0003031:1207		Номер этажа (этажей):	

полное наименование должности		ДОКУМЕНТ ПОДПИСАН ЭЛЕКТРОННОЙ ПОДПИСЬЮ	инициалы, фамилия
	<small>Сертификат: 00ВВ056В7401СВ38D2В3576АСDС8425108 Владелец: ФЕДЕРАЛЬНАЯ СЛУЖБА ГОСУДАРСТВЕННОЙ РЕГИСТРАЦИИ, КАДАСТРА И КАРТОГРАФИИ Действителен: с 27.06.2023 по 19.09.2024</small>		

Здание			
вид объекта недвижимости			
Лист № 348 раздела 5	Всего листов раздела 5: 499	Всего разделов: 3	Всего листов выписки: 504
12.03.2024г. № КУВИ-001/2024-71395542			
Кадастровый номер: 78:07:0003031:1207		Номер этажа (этажей):	

полное наименование должности		ДОКУМЕНТ ПОДПИСАН ЭЛЕКТРОННОЙ ПОДПИСЬЮ	инициалы, фамилия
	<small>Сертификат: 00ВВ056В7401СВ38D2В3576АСDС8425108 Владелец: ФЕДЕРАЛЬНАЯ СЛУЖБА ГОСУДАРСТВЕННОЙ РЕГИСТРАЦИИ, КАДАСТРА И КАРТОГРАФИИ Действителен: с 27.06.2023 по 19.09.2024</small>		

Здание			
вид объекта недвижимости			
Лист № 349 раздела 5	Всего листов раздела 5: 499	Всего разделов: 3	Всего листов выписки: 504
12.03.2024г. № КУВИ-001/2024-71395542			
Кадастровый номер: 78:07:0003031:1207		Номер этажа (этажей):	

полное наименование должности		ДОКУМЕНТ ПОДПИСАН ЭЛЕКТРОННОЙ ПОДПИСЬЮ	инициалы, фамилия
	<small>Сертификат: 00ВВ056В7401СВ38D2В3576АСDС8425108 Владелец: ФЕДЕРАЛЬНАЯ СЛУЖБА ГОСУДАРСТВЕННОЙ РЕГИСТРАЦИИ, КАДАСТРА И КАРТОГРАФИИ Действителен: с 27.06.2023 по 19.09.2024</small>		

Здание			
вид объекта недвижимости			
Лист № 350 раздела 5	Всего листов раздела 5: 499	Всего разделов: 3	Всего листов выписки: 504
12.03.2024г. № КУВИ-001/2024-71395542			
Кадастровый номер: 78:07:0003031:1207		Номер этажа (этажей):	

полное наименование должности	 ДОКУМЕНТ ПОДПИСАН ЭЛЕКТРОННОЙ ПОДПИСЬЮ Сертификат: 00ВВ056В7401СВ38D2В3576АСDC8425108 Владелец: ФЕДЕРАЛЬНАЯ СЛУЖБА ГОСУДАРСТВЕННОЙ РЕГИСТРАЦИИ, КАДАСТРА И КАРТОГРАФИИ Действителен: с 27.06.2023 по 19.09.2024	инициалы, фамилия

Здание			
вид объекта недвижимости			
Лист № 351 раздела 5	Всего листов раздела 5: 499	Всего разделов: 3	Всего листов выписки: 504
12.03.2024г. № КУВИ-001/2024-71395542			
Кадастровый номер: 78:07:0003031:1207		Номер этажа (этажей):	

полное наименование должности		ДОКУМЕНТ ПОДПИСАН ЭЛЕКТРОННОЙ ПОДПИСЬЮ	инициалы, фамилия
	<small>Сертификат: 00ВВ056В7401СВ38D2В3576АСDС8425108 Владелец: ФЕДЕРАЛЬНАЯ СЛУЖБА ГОСУДАРСТВЕННОЙ РЕГИСТРАЦИИ, КАДАСТРА И КАРТОГРАФИИ Действителен: с 27.06.2023 по 19.09.2024</small>		

Здание			
вид объекта недвижимости			
Лист № 352 раздела 5	Всего листов раздела 5: 499	Всего разделов: 3	Всего листов выписки: 504
12.03.2024г. № КУВИ-001/2024-71395542			
Кадастровый номер: 78:07:0003031:1207		Номер этажа (этажей):	

полное наименование должности		ДОКУМЕНТ ПОДПИСАН ЭЛЕКТРОННОЙ ПОДПИСЬЮ	инициалы, фамилия
	<small>Сертификат: 00ВВ056В7401СВ38D2В3576АСDС8425108 Владелец: ФЕДЕРАЛЬНАЯ СЛУЖБА ГОСУДАРСТВЕННОЙ РЕГИСТРАЦИИ, КАДАСТРА И КАРТОГРАФИИ Действителен: с 27.06.2023 по 19.09.2024</small>		

Здание			
вид объекта недвижимости			
Лист № 353 раздела 5	Всего листов раздела 5: 499	Всего разделов: 3	Всего листов выписки: 504
12.03.2024г. № КУВИ-001/2024-71395542			
Кадастровый номер: 78:07:0003031:1207		Номер этажа (этажей):	

полное наименование должности		ДОКУМЕНТ ПОДПИСАН ЭЛЕКТРОННОЙ ПОДПИСЬЮ	инициалы, фамилия
	<small>Сертификат: 00ВВ056В7401СВ38D2В3576АСDС8425108 Владелец: ФЕДЕРАЛЬНАЯ СЛУЖБА ГОСУДАРСТВЕННОЙ РЕГИСТРАЦИИ, КАДАСТРА И КАРТОГРАФИИ Действителен: с 27.06.2023 по 19.09.2024</small>		

Здание			
вид объекта недвижимости			
Лист № 354 раздела 5	Всего листов раздела 5: 499	Всего разделов: 3	Всего листов выписки: 504
12.03.2024г. № КУВИ-001/2024-71395542			
Кадастровый номер: 78:07:0003031:1207		Номер этажа (этажей):	

полное наименование должности	 ДОКУМЕНТ ПОДПИСАН ЭЛЕКТРОННОЙ ПОДПИСЬЮ Сертификат: 00ВВ056В7401СВ38D2В3576АСDС8425108 Владелец: ФЕДЕРАЛЬНАЯ СЛУЖБА ГОСУДАРСТВЕННОЙ РЕГИСТРАЦИИ, КАДАСТРА И КАРТОГРАФИИ Действителен: с 27.06.2023 по 19.09.2024	инициалы, фамилия

Здание			
вид объекта недвижимости			
Лист № 355 раздела 5	Всего листов раздела 5: 499	Всего разделов: 3	Всего листов выписки: 504
12.03.2024г. № КУВИ-001/2024-71395542			
Кадастровый номер: 78:07:0003031:1207		Номер этажа (этажей):	

полное наименование должности		ДОКУМЕНТ ПОДПИСАН ЭЛЕКТРОННОЙ ПОДПИСЬЮ	инициалы, фамилия
	<small>Сертификат: 00ВВ056В7401СВ38D2В3576АСDС8425108 Владелец: ФЕДЕРАЛЬНАЯ СЛУЖБА ГОСУДАРСТВЕННОЙ РЕГИСТРАЦИИ, КАДАСТРА И КАРТОГРАФИИ Действителен: с 27.06.2023 по 19.09.2024</small>		

Здание			
вид объекта недвижимости			
Лист № 356 раздела 5	Всего листов раздела 5: 499	Всего разделов: 3	Всего листов выписки: 504
12.03.2024г. № КУВИ-001/2024-71395542			
Кадастровый номер: 78:07:0003031:1207		Номер этажа (этажей):	

полное наименование должности	 ДОКУМЕНТ ПОДПИСАН ЭЛЕКТРОННОЙ ПОДПИСЬЮ Сертификат: 00ВВ056В7401СВ38D2В3576АСDС8425108 Владелец: ФЕДЕРАЛЬНАЯ СЛУЖБА ГОСУДАРСТВЕННОЙ РЕГИСТРАЦИИ, КАДАСТРА И КАРТОГРАФИИ Действителен: с 27.06.2023 по 19.09.2024	инициалы, фамилия

Здание			
вид объекта недвижимости			
Лист № 357 раздела 5	Всего листов раздела 5: 499	Всего разделов: 3	Всего листов выписки: 504
12.03.2024г. № КУВИ-001/2024-71395542			
Кадастровый номер: 78:07:0003031:1207		Номер этажа (этажей):	

полное наименование должности	 ДОКУМЕНТ ПОДПИСАН ЭЛЕКТРОННОЙ ПОДПИСЬЮ Сертификат: 00ВВ056В7401СВ38D2В3576АСDС8425108 Владелец: ФЕДЕРАЛЬНАЯ СЛУЖБА ГОСУДАРСТВЕННОЙ РЕГИСТРАЦИИ, КАДАСТРА И КАРТОГРАФИИ Действителен: с 27.06.2023 по 19.09.2024	инициалы, фамилия

Здание			
вид объекта недвижимости			
Лист № 358 раздела 5	Всего листов раздела 5: 499	Всего разделов: 3	Всего листов выписки: 504
12.03.2024г. № КУВИ-001/2024-71395542			
Кадастровый номер: 78:07:0003031:1207		Номер этажа (этажей):	

полное наименование должности		ДОКУМЕНТ ПОДПИСАН ЭЛЕКТРОННОЙ ПОДПИСЬЮ	инициалы, фамилия
	<small>Сертификат: 00ВВ056В7401СВ38D2В3576АСDС8425108 Владелец: ФЕДЕРАЛЬНАЯ СЛУЖБА ГОСУДАРСТВЕННОЙ РЕГИСТРАЦИИ, КАДАСТРА И КАРТОГРАФИИ Действителен: с 27.06.2023 по 19.09.2024</small>		

Здание			
вид объекта недвижимости			
Лист № 359 раздела 5	Всего листов раздела 5: 499	Всего разделов: 3	Всего листов выписки: 504
12.03.2024г. № КУВИ-001/2024-71395542			
Кадастровый номер: 78:07:0003031:1207		Номер этажа (этажей):	

полное наименование должности	 ДОКУМЕНТ ПОДПИСАН ЭЛЕКТРОННОЙ ПОДПИСЬЮ Сертификат: 00ВВ056В7401СВ38D2В3576АСDC8425108 Владелец: ФЕДЕРАЛЬНАЯ СЛУЖБА ГОСУДАРСТВЕННОЙ РЕГИСТРАЦИИ, КАДАСТРА И КАРТОГРАФИИ Действителен: с 27.06.2023 по 19.09.2024	инициалы, фамилия

Здание			
вид объекта недвижимости			
Лист № 360 раздела 5	Всего листов раздела 5: 499	Всего разделов: 3	Всего листов выписки: 504
12.03.2024г. № КУВИ-001/2024-71395542			
Кадастровый номер: 78:07:0003031:1207		Номер этажа (этажей):	

полное наименование должности		ДОКУМЕНТ ПОДПИСАН ЭЛЕКТРОННОЙ ПОДПИСЬЮ	инициалы, фамилия
	<small>Сертификат: 00ВВ056В7401СВ38D2В3576АСDС8425108 Владелец: ФЕДЕРАЛЬНАЯ СЛУЖБА ГОСУДАРСТВЕННОЙ РЕГИСТРАЦИИ, КАДАСТРА И КАРТОГРАФИИ Действителен: с 27.06.2023 по 19.09.2024</small>		

Здание			
вид объекта недвижимости			
Лист № 361 раздела 5	Всего листов раздела 5: 499	Всего разделов: 3	Всего листов выписки: 504
12.03.2024г. № КУВИ-001/2024-71395542			
Кадастровый номер: 78:07:0003031:1207		Номер этажа (этажей):	

полное наименование должности		ДОКУМЕНТ ПОДПИСАН ЭЛЕКТРОННОЙ ПОДПИСЬЮ	инициалы, фамилия
	<small>Сертификат: 00ВВ056В7401СВ38D2В3576АСDС8425108 Владелец: ФЕДЕРАЛЬНАЯ СЛУЖБА ГОСУДАРСТВЕННОЙ РЕГИСТРАЦИИ, КАДАСТРА И КАРТОГРАФИИ Действителен: с 27.06.2023 по 19.09.2024</small>		

Здание			
вид объекта недвижимости			
Лист № 362 раздела 5	Всего листов раздела 5: 499	Всего разделов: 3	Всего листов выписки: 504
12.03.2024г. № КУВИ-001/2024-71395542			
Кадастровый номер: 78:07:0003031:1207		Номер этажа (этажей):	

полное наименование должности	 ДОКУМЕНТ ПОДПИСАН ЭЛЕКТРОННОЙ ПОДПИСЬЮ Сертификат: 00ВВ056В7401СВ38D2В3576АСDС8425108 Владелец: ФЕДЕРАЛЬНАЯ СЛУЖБА ГОСУДАРСТВЕННОЙ РЕГИСТРАЦИИ, КАДАСТРА И КАРТОГРАФИИ Действителен: с 27.06.2023 по 19.09.2024	инициалы, фамилия

Здание			
вид объекта недвижимости			
Лист № 363 раздела 5	Всего листов раздела 5: 499	Всего разделов: 3	Всего листов выписки: 504
12.03.2024г. № КУВИ-001/2024-71395542			
Кадастровый номер: 78:07:0003031:1207		Номер этажа (этажей):	

полное наименование должности	 ДОКУМЕНТ ПОДПИСАН ЭЛЕКТРОННОЙ ПОДПИСЬЮ Сертификат: 00ВВ056В7401СВ38D2В3576АСDC8425108 Владелец: ФЕДЕРАЛЬНАЯ СЛУЖБА ГОСУДАРСТВЕННОЙ РЕГИСТРАЦИИ, КАДАСТРА И КАРТОГРАФИИ Действителен: с 27.06.2023 по 19.09.2024	инициалы, фамилия

Здание			
вид объекта недвижимости			
Лист № 364 раздела 5	Всего листов раздела 5: 499	Всего разделов: 3	Всего листов выписки: 504
12.03.2024г. № КУВИ-001/2024-71395542			
Кадастровый номер: 78:07:0003031:1207		Номер этажа (этажей):	

полное наименование должности	 ДОКУМЕНТ ПОДПИСАН ЭЛЕКТРОННОЙ ПОДПИСЬЮ Сертификат: 00ВВ056В7401СВ38D2В3576АСDC8425108 Владелец: ФЕДЕРАЛЬНАЯ СЛУЖБА ГОСУДАРСТВЕННОЙ РЕГИСТРАЦИИ, КАДАСТРА И КАРТОГРАФИИ Действителен: с 27.06.2023 по 19.09.2024	инициалы, фамилия

Здание			
вид объекта недвижимости			
Лист № 365 раздела 5	Всего листов раздела 5: 499	Всего разделов: 3	Всего листов выписки: 504
12.03.2024г. № КУВИ-001/2024-71395542			
Кадастровый номер: 78:07:0003031:1207		Номер этажа (этажей):	

полное наименование должности	 ДОКУМЕНТ ПОДПИСАН ЭЛЕКТРОННОЙ ПОДПИСЬЮ Сертификат: 00ВВ056В7401СВ38D2В3576АСDC8425108 Владелец: ФЕДЕРАЛЬНАЯ СЛУЖБА ГОСУДАРСТВЕННОЙ РЕГИСТРАЦИИ, КАДАСТРА И КАРТОГРАФИИ Действителен: с 27.06.2023 по 19.09.2024	инициалы, фамилия

Здание			
вид объекта недвижимости			
Лист № 366 раздела 5	Всего листов раздела 5: 499	Всего разделов: 3	Всего листов выписки: 504
12.03.2024г. № КУВИ-001/2024-71395542			
Кадастровый номер: 78:07:0003031:1207		Номер этажа (этажей):	

полное наименование должности		ДОКУМЕНТ ПОДПИСАН ЭЛЕКТРОННОЙ ПОДПИСЬЮ	инициалы, фамилия
	<small>Сертификат: 00ВВ056В7401СВ38D2В3576АСDС8425108 Владелец: ФЕДЕРАЛЬНАЯ СЛУЖБА ГОСУДАРСТВЕННОЙ РЕГИСТРАЦИИ, КАДАСТРА И КАРТОГРАФИИ Действителен: с 27.06.2023 по 19.09.2024</small>		

Здание			
вид объекта недвижимости			
Лист № 367 раздела 5	Всего листов раздела 5: 499	Всего разделов: 3	Всего листов выписки: 504
12.03.2024г. № КУВИ-001/2024-71395542			
Кадастровый номер: 78:07:0003031:1207		Номер этажа (этажей):	

полное наименование должности	 ДОКУМЕНТ ПОДПИСАН ЭЛЕКТРОННОЙ ПОДПИСЬЮ Сертификат: 00ВВ056В7401СВ38D2В3576АСDС8425108 Владелец: ФЕДЕРАЛЬНАЯ СЛУЖБА ГОСУДАРСТВЕННОЙ РЕГИСТРАЦИИ, КАДАСТРА И КАРТОГРАФИИ Действителен: с 27.06.2023 по 19.09.2024	инициалы, фамилия

Здание			
вид объекта недвижимости			
Лист № 368 раздела 5	Всего листов раздела 5: 499	Всего разделов: 3	Всего листов выписки: 504
12.03.2024г. № КУВИ-001/2024-71395542			
Кадастровый номер: 78:07:0003031:1207		Номер этажа (этажей):	

полное наименование должности	 ДОКУМЕНТ ПОДПИСАН ЭЛЕКТРОННОЙ ПОДПИСЬЮ Сертификат: 00ВВ056В7401СВ38D2В3576АСDC8425108 Владелец: ФЕДЕРАЛЬНАЯ СЛУЖБА ГОСУДАРСТВЕННОЙ РЕГИСТРАЦИИ, КАДАСТРА И КАРТОГРАФИИ Действителен: с 27.06.2023 по 19.09.2024	инициалы, фамилия

Здание			
вид объекта недвижимости			
Лист № 369 раздела 5	Всего листов раздела 5: 499	Всего разделов: 3	Всего листов выписки: 504
12.03.2024г. № КУВИ-001/2024-71395542			
Кадастровый номер: 78:07:0003031:1207		Номер этажа (этажей):	

полное наименование должности	 ДОКУМЕНТ ПОДПИСАН ЭЛЕКТРОННОЙ ПОДПИСЬЮ Сертификат: 00ВВ056В7401СВ38D2В3576АСDC8425108 Владелец: ФЕДЕРАЛЬНАЯ СЛУЖБА ГОСУДАРСТВЕННОЙ РЕГИСТРАЦИИ, КАДАСТРА И КАРТОГРАФИИ Действителен: с 27.06.2023 по 19.09.2024	инициалы, фамилия

Здание			
вид объекта недвижимости			
Лист № 370 раздела 5	Всего листов раздела 5: 499	Всего разделов: 3	Всего листов выписки: 504
12.03.2024г. № КУВИ-001/2024-71395542			
Кадастровый номер: 78:07:0003031:1207		Номер этажа (этажей):	

полное наименование должности	 ДОКУМЕНТ ПОДПИСАН ЭЛЕКТРОННОЙ ПОДПИСЬЮ Сертификат: 00ВВ056В7401СВ38D2В3576АСDС8425108 Владелец: ФЕДЕРАЛЬНАЯ СЛУЖБА ГОСУДАРСТВЕННОЙ РЕГИСТРАЦИИ, КАДАСТРА И КАРТОГРАФИИ Действителен: с 27.06.2023 по 19.09.2024	инициалы, фамилия

Здание			
вид объекта недвижимости			
Лист № 371 раздела 5	Всего листов раздела 5: 499	Всего разделов: 3	Всего листов выписки: 504
12.03.2024г. № КУВИ-001/2024-71395542			
Кадастровый номер: 78:07:0003031:1207		Номер этажа (этажей):	

полное наименование должности		ДОКУМЕНТ ПОДПИСАН ЭЛЕКТРОННОЙ ПОДПИСЬЮ	инициалы, фамилия
	<small>Сертификат: 00ВВ056В7401СВ38D2В3576АСDС8425108 Владелец: ФЕДЕРАЛЬНАЯ СЛУЖБА ГОСУДАРСТВЕННОЙ РЕГИСТРАЦИИ, КАДАСТРА И КАРТОГРАФИИ Действителен: с 27.06.2023 по 19.09.2024</small>		

Здание			
вид объекта недвижимости			
Лист № 372 раздела 5	Всего листов раздела 5: 499	Всего разделов: 3	Всего листов выписки: 504
12.03.2024г. № КУВИ-001/2024-71395542			
Кадастровый номер: 78:07:0003031:1207		Номер этажа (этажей):	

полное наименование должности		ДОКУМЕНТ ПОДПИСАН ЭЛЕКТРОННОЙ ПОДПИСЬЮ	инициалы, фамилия
	<small>Сертификат: 00ВВ056В7401СВ38D2В3576АСDС8425108 Владелец: ФЕДЕРАЛЬНАЯ СЛУЖБА ГОСУДАРСТВЕННОЙ РЕГИСТРАЦИИ, КАДАСТРА И КАРТОГРАФИИ Действителен: с 27.06.2023 по 19.09.2024</small>		

Здание			
вид объекта недвижимости			
Лист № 373 раздела 5	Всего листов раздела 5: 499	Всего разделов: 3	Всего листов выписки: 504
12.03.2024г. № КУВИ-001/2024-71395542			
Кадастровый номер: 78:07:0003031:1207		Номер этажа (этажей):	

полное наименование должности	 ДОКУМЕНТ ПОДПИСАН ЭЛЕКТРОННОЙ ПОДПИСЬЮ Сертификат: 00ВВ056В7401СВ38D2В3576АСDС8425108 Владелец: ФЕДЕРАЛЬНАЯ СЛУЖБА ГОСУДАРСТВЕННОЙ РЕГИСТРАЦИИ, КАДАСТРА И КАРТОГРАФИИ Действителен: с 27.06.2023 по 19.09.2024	инициалы, фамилия

Здание			
вид объекта недвижимости			
Лист № 374 раздела 5	Всего листов раздела 5: 499	Всего разделов: 3	Всего листов выписки: 504
12.03.2024г. № КУВИ-001/2024-71395542			
Кадастровый номер: 78:07:0003031:1207		Номер этажа (этажей):	

полное наименование должности		ДОКУМЕНТ ПОДПИСАН ЭЛЕКТРОННОЙ ПОДПИСЬЮ	инициалы, фамилия
	<small>Сертификат: 00ВВ056В7401СВ38D2В3576АСDС8425108 Владелец: ФЕДЕРАЛЬНАЯ СЛУЖБА ГОСУДАРСТВЕННОЙ РЕГИСТРАЦИИ, КАДАСТРА И КАРТОГРАФИИ Действителен: с 27.06.2023 по 19.09.2024</small>		

Здание			
вид объекта недвижимости			
Лист № 375 раздела 5	Всего листов раздела 5: 499	Всего разделов: 3	Всего листов выписки: 504
12.03.2024г. № КУВИ-001/2024-71395542			
Кадастровый номер: 78:07:0003031:1207		Номер этажа (этажей):	

полное наименование должности	 ДОКУМЕНТ ПОДПИСАН ЭЛЕКТРОННОЙ ПОДПИСЬЮ Сертификат: 00ВВ056В7401СВ38D2В3576АСDC8425108 Владелец: ФЕДЕРАЛЬНАЯ СЛУЖБА ГОСУДАРСТВЕННОЙ РЕГИСТРАЦИИ, КАДАСТРА И КАРТОГРАФИИ Действителен: с 27.06.2023 по 19.09.2024	инициалы, фамилия

Здание			
вид объекта недвижимости			
Лист № 376 раздела 5	Всего листов раздела 5: 499	Всего разделов: 3	Всего листов выписки: 504
12.03.2024г. № КУВИ-001/2024-71395542			
Кадастровый номер: 78:07:0003031:1207		Номер этажа (этажей):	

полное наименование должности		ДОКУМЕНТ ПОДПИСАН ЭЛЕКТРОННОЙ ПОДПИСЬЮ	инициалы, фамилия
	<small>Сертификат: 00ВВ056В7401СВ38D2В3576АСDС8425108 Владелец: ФЕДЕРАЛЬНАЯ СЛУЖБА ГОСУДАРСТВЕННОЙ РЕГИСТРАЦИИ, КАДАСТРА И КАРТОГРАФИИ Действителен: с 27.06.2023 по 19.09.2024</small>		

Здание			
вид объекта недвижимости			
Лист № 377 раздела 5	Всего листов раздела 5: 499	Всего разделов: 3	Всего листов выписки: 504
12.03.2024г. № КУВИ-001/2024-71395542			
Кадастровый номер: 78:07:0003031:1207		Номер этажа (этажей):	

полное наименование должности	 ДОКУМЕНТ ПОДПИСАН ЭЛЕКТРОННОЙ ПОДПИСЬЮ Сертификат: 00ВВ056В7401СВ38D2В3576АСDС8425108 Владелец: ФЕДЕРАЛЬНАЯ СЛУЖБА ГОСУДАРСТВЕННОЙ РЕГИСТРАЦИИ, КАДАСТРА И КАРТОГРАФИИ Действителен: с 27.06.2023 по 19.09.2024	инициалы, фамилия

Здание			
вид объекта недвижимости			
Лист № 378 раздела 5	Всего листов раздела 5: 499	Всего разделов: 3	Всего листов выписки: 504
12.03.2024г. № КУВИ-001/2024-71395542			
Кадастровый номер: 78:07:0003031:1207		Номер этажа (этажей):	

полное наименование должности		ДОКУМЕНТ ПОДПИСАН ЭЛЕКТРОННОЙ ПОДПИСЬЮ	инициалы, фамилия
	<small>Сертификат: 00ВВ056В7401СВ38D2В3576АСDС8425108 Владелец: ФЕДЕРАЛЬНАЯ СЛУЖБА ГОСУДАРСТВЕННОЙ РЕГИСТРАЦИИ, КАДАСТРА И КАРТОГРАФИИ Действителен: с 27.06.2023 по 19.09.2024</small>		

Здание			
вид объекта недвижимости			
Лист № 379 раздела 5	Всего листов раздела 5: 499	Всего разделов: 3	Всего листов выписки: 504
12.03.2024г. № КУВИ-001/2024-71395542			
Кадастровый номер: 78:07:0003031:1207		Номер этажа (этажей):	

полное наименование должности		ДОКУМЕНТ ПОДПИСАН ЭЛЕКТРОННОЙ ПОДПИСЬЮ	инициалы, фамилия
	<small>Сертификат: 00ВВ056В7401СВ38D2В3576АСDС8425108 Владелец: ФЕДЕРАЛЬНАЯ СЛУЖБА ГОСУДАРСТВЕННОЙ РЕГИСТРАЦИИ, КАДАСТРА И КАРТОГРАФИИ Действителен: с 27.06.2023 по 19.09.2024</small>		

Здание			
вид объекта недвижимости			
Лист № 380 раздела 5	Всего листов раздела 5: 499	Всего разделов: 3	Всего листов выписки: 504
12.03.2024г. № КУВИ-001/2024-71395542			
Кадастровый номер: 78:07:0003031:1207		Номер этажа (этажей):	

полное наименование должности		ДОКУМЕНТ ПОДПИСАН ЭЛЕКТРОННОЙ ПОДПИСЬЮ	инициалы, фамилия
	<small>Сертификат: 00ВВ056В7401СВ38D2В3576АСDС8425108 Владелец: ФЕДЕРАЛЬНАЯ СЛУЖБА ГОСУДАРСТВЕННОЙ РЕГИСТРАЦИИ, КАДАСТРА И КАРТОГРАФИИ Действителен: с 27.06.2023 по 19.09.2024</small>		

Здание			
вид объекта недвижимости			
Лист № 381 раздела 5	Всего листов раздела 5: 499	Всего разделов: 3	Всего листов выписки: 504
12.03.2024г. № КУВИ-001/2024-71395542			
Кадастровый номер: 78:07:0003031:1207		Номер этажа (этажей):	

полное наименование должности		ДОКУМЕНТ ПОДПИСАН ЭЛЕКТРОННОЙ ПОДПИСЬЮ	инициалы, фамилия
	<small>Сертификат: 00ВВ056В7401СВ38D2В3576АСDС8425108 Владелец: ФЕДЕРАЛЬНАЯ СЛУЖБА ГОСУДАРСТВЕННОЙ РЕГИСТРАЦИИ, КАДАСТРА И КАРТОГРАФИИ Действителен: с 27.06.2023 по 19.09.2024</small>		

Здание			
вид объекта недвижимости			
Лист № 382 раздела 5	Всего листов раздела 5: 499	Всего разделов: 3	Всего листов выписки: 504
12.03.2024г. № КУВИ-001/2024-71395542			
Кадастровый номер: 78:07:0003031:1207		Номер этажа (этажей):	

полное наименование должности	 ДОКУМЕНТ ПОДПИСАН ЭЛЕКТРОННОЙ ПОДПИСЬЮ Сертификат: 00ВВ056В7401СВ38D2В3576АСDС8425108 Владелец: ФЕДЕРАЛЬНАЯ СЛУЖБА ГОСУДАРСТВЕННОЙ РЕГИСТРАЦИИ, КАДАСТРА И КАРТОГРАФИИ Действителен: с 27.06.2023 по 19.09.2024	инициалы, фамилия

Здание			
вид объекта недвижимости			
Лист № 383 раздела 5	Всего листов раздела 5: 499	Всего разделов: 3	Всего листов выписки: 504
12.03.2024г. № КУВИ-001/2024-71395542			
Кадастровый номер: 78:07:0003031:1207		Номер этажа (этажей):	

полное наименование должности	 ДОКУМЕНТ ПОДПИСАН ЭЛЕКТРОННОЙ ПОДПИСЬЮ Сертификат: 00ВВ056В7401СВ38D2В3576АСDC8425108 Владелец: ФЕДЕРАЛЬНАЯ СЛУЖБА ГОСУДАРСТВЕННОЙ РЕГИСТРАЦИИ, КАДАСТРА И КАРТОГРАФИИ Действителен: с 27.06.2023 по 19.09.2024	инициалы, фамилия

Здание			
вид объекта недвижимости			
Лист № 384 раздела 5	Всего листов раздела 5: 499	Всего разделов: 3	Всего листов выписки: 504
12.03.2024г. № КУВИ-001/2024-71395542			
Кадастровый номер: 78:07:0003031:1207		Номер этажа (этажей):	

полное наименование должности	 ДОКУМЕНТ ПОДПИСАН ЭЛЕКТРОННОЙ ПОДПИСЬЮ Сертификат: 00ВВ056В7401СВ38D2В3576АСDC8425108 Владелец: ФЕДЕРАЛЬНАЯ СЛУЖБА ГОСУДАРСТВЕННОЙ РЕГИСТРАЦИИ, КАДАСТРА И КАРТОГРАФИИ Действителен: с 27.06.2023 по 19.09.2024	инициалы, фамилия

Здание			
вид объекта недвижимости			
Лист № 385 раздела 5	Всего листов раздела 5: 499	Всего разделов: 3	Всего листов выписки: 504
12.03.2024г. № КУВИ-001/2024-71395542			
Кадастровый номер: 78:07:0003031:1207		Номер этажа (этажей):	

полное наименование должности		ДОКУМЕНТ ПОДПИСАН ЭЛЕКТРОННОЙ ПОДПИСЬЮ	инициалы, фамилия
	<small>Сертификат: 00ВВ056В7401СВ38D2В3576АСDС8425108 Владелец: ФЕДЕРАЛЬНАЯ СЛУЖБА ГОСУДАРСТВЕННОЙ РЕГИСТРАЦИИ, КАДАСТРА И КАРТОГРАФИИ Действителен: с 27.06.2023 по 19.09.2024</small>		

Здание			
вид объекта недвижимости			
Лист № 386 раздела 5	Всего листов раздела 5: 499	Всего разделов: 3	Всего листов выписки: 504
12.03.2024г. № КУВИ-001/2024-71395542			
Кадастровый номер: 78:07:0003031:1207		Номер этажа (этажей):	

полное наименование должности		ДОКУМЕНТ ПОДПИСАН ЭЛЕКТРОННОЙ ПОДПИСЬЮ	инициалы, фамилия
	<small>Сертификат: 00ВВ056В7401СВ38D2В3576АСDС8425108 Владелец: ФЕДЕРАЛЬНАЯ СЛУЖБА ГОСУДАРСТВЕННОЙ РЕГИСТРАЦИИ, КАДАСТРА И КАРТОГРАФИИ Действителен: с 27.06.2023 по 19.09.2024</small>		

Здание			
вид объекта недвижимости			
Лист № 387 раздела 5	Всего листов раздела 5: 499	Всего разделов: 3	Всего листов выписки: 504
12.03.2024г. № КУВИ-001/2024-71395542			
Кадастровый номер: 78:07:0003031:1207		Номер этажа (этажей):	

полное наименование должности		ДОКУМЕНТ ПОДПИСАН ЭЛЕКТРОННОЙ ПОДПИСЬЮ	инициалы, фамилия
	<small>Сертификат: 00ВВ056В7401СВ38D2В3576АСDС8425108 Владелец: ФЕДЕРАЛЬНАЯ СЛУЖБА ГОСУДАРСТВЕННОЙ РЕГИСТРАЦИИ, КАДАСТРА И КАРТОГРАФИИ Действителен: с 27.06.2023 по 19.09.2024</small>		

Здание			
вид объекта недвижимости			
Лист № 388 раздела 5	Всего листов раздела 5: 499	Всего разделов: 3	Всего листов выписки: 504
12.03.2024г. № КУВИ-001/2024-71395542			
Кадастровый номер: 78:07:0003031:1207		Номер этажа (этажей):	

полное наименование должности		ДОКУМЕНТ ПОДПИСАН ЭЛЕКТРОННОЙ ПОДПИСЬЮ	инициалы, фамилия
	<small>Сертификат: 00ВВ056В7401СВ38D2В3576АСDС8425108 Владелец: ФЕДЕРАЛЬНАЯ СЛУЖБА ГОСУДАРСТВЕННОЙ РЕГИСТРАЦИИ, КАДАСТРА И КАРТОГРАФИИ Действителен: с 27.06.2023 по 19.09.2024</small>		

Здание			
вид объекта недвижимости			
Лист № 389 раздела 5	Всего листов раздела 5: 499	Всего разделов: 3	Всего листов выписки: 504
12.03.2024г. № КУВИ-001/2024-71395542			
Кадастровый номер: 78:07:0003031:1207		Номер этажа (этажей):	

полное наименование должности		ДОКУМЕНТ ПОДПИСАН ЭЛЕКТРОННОЙ ПОДПИСЬЮ	инициалы, фамилия
	<small>Сертификат: 00ВВ056В7401СВ38D2В3576АСDС8425108 Владелец: ФЕДЕРАЛЬНАЯ СЛУЖБА ГОСУДАРСТВЕННОЙ РЕГИСТРАЦИИ, КАДАСТРА И КАРТОГРАФИИ Действителен: с 27.06.2023 по 19.09.2024</small>		

Здание			
вид объекта недвижимости			
Лист № 390 раздела 5	Всего листов раздела 5: 499	Всего разделов: 3	Всего листов выписки: 504
12.03.2024г. № КУВИ-001/2024-71395542			
Кадастровый номер: 78:07:0003031:1207		Номер этажа (этажей):	

полное наименование должности	 ДОКУМЕНТ ПОДПИСАН ЭЛЕКТРОННОЙ ПОДПИСЬЮ Сертификат: 00ВВ056В7401СВ38D2В3576АСDС8425108 Владелец: ФЕДЕРАЛЬНАЯ СЛУЖБА ГОСУДАРСТВЕННОЙ РЕГИСТРАЦИИ, КАДАСТРА И КАРТОГРАФИИ Действителен: с 27.06.2023 по 19.09.2024	инициалы, фамилия

Здание			
вид объекта недвижимости			
Лист № 391 раздела 5	Всего листов раздела 5: 499	Всего разделов: 3	Всего листов выписки: 504
12.03.2024г. № КУВИ-001/2024-71395542			
Кадастровый номер: 78:07:0003031:1207		Номер этажа (этажей):	

полное наименование должности	 ДОКУМЕНТ ПОДПИСАН ЭЛЕКТРОННОЙ ПОДПИСЬЮ Сертификат: 00ВВ056В7401СВ38D2В3576АСDС8425108 Владелец: ФЕДЕРАЛЬНАЯ СЛУЖБА ГОСУДАРСТВЕННОЙ РЕГИСТРАЦИИ, КАДАСТРА И КАРТОГРАФИИ Действителен: с 27.06.2023 по 19.09.2024	инициалы, фамилия

Здание			
вид объекта недвижимости			
Лист № 392 раздела 5	Всего листов раздела 5: 499	Всего разделов: 3	Всего листов выписки: 504
12.03.2024г. № КУВИ-001/2024-71395542			
Кадастровый номер: 78:07:0003031:1207		Номер этажа (этажей):	

полное наименование должности		ДОКУМЕНТ ПОДПИСАН ЭЛЕКТРОННОЙ ПОДПИСЬЮ	инициалы, фамилия
	<small>Сертификат: 00ВВ056В7401СВ38D2В3576АСDС8425108 Владелец: ФЕДЕРАЛЬНАЯ СЛУЖБА ГОСУДАРСТВЕННОЙ РЕГИСТРАЦИИ, КАДАСТРА И КАРТОГРАФИИ Действителен: с 27.06.2023 по 19.09.2024</small>		

Здание			
вид объекта недвижимости			
Лист № 393 раздела 5	Всего листов раздела 5: 499	Всего разделов: 3	Всего листов выписки: 504
12.03.2024г. № КУВИ-001/2024-71395542			
Кадастровый номер: 78:07:0003031:1207		Номер этажа (этажей):	

полное наименование должности		ДОКУМЕНТ ПОДПИСАН ЭЛЕКТРОННОЙ ПОДПИСЬЮ	инициалы, фамилия
	<small>Сертификат: 00ВВ056В7401СВ38D2В3576АСDС8425108 Владелец: ФЕДЕРАЛЬНАЯ СЛУЖБА ГОСУДАРСТВЕННОЙ РЕГИСТРАЦИИ, КАДАСТРА И КАРТОГРАФИИ Действителен: с 27.06.2023 по 19.09.2024</small>		

Здание			
вид объекта недвижимости			
Лист № 394 раздела 5	Всего листов раздела 5: 499	Всего разделов: 3	Всего листов выписки: 504
12.03.2024г. № КУВИ-001/2024-71395542			
Кадастровый номер: 78:07:0003031:1207		Номер этажа (этажей):	

полное наименование должности		ДОКУМЕНТ ПОДПИСАН ЭЛЕКТРОННОЙ ПОДПИСЬЮ	инициалы, фамилия
	<small>Сертификат: 00ВВ056В7401СВ38D2В3576АСDС8425108 Владелец: ФЕДЕРАЛЬНАЯ СЛУЖБА ГОСУДАРСТВЕННОЙ РЕГИСТРАЦИИ, КАДАСТРА И КАРТОГРАФИИ Действителен: с 27.06.2023 по 19.09.2024</small>		

Здание			
вид объекта недвижимости			
Лист № 395 раздела 5	Всего листов раздела 5: 499	Всего разделов: 3	Всего листов выписки: 504
12.03.2024г. № КУВИ-001/2024-71395542			
Кадастровый номер: 78:07:0003031:1207		Номер этажа (этажей):	

полное наименование должности		ДОКУМЕНТ ПОДПИСАН ЭЛЕКТРОННОЙ ПОДПИСЬЮ	инициалы, фамилия
	<small>Сертификат: 00ВВ056В7401СВ38D2В3576АСDС8425108 Владелец: ФЕДЕРАЛЬНАЯ СЛУЖБА ГОСУДАРСТВЕННОЙ РЕГИСТРАЦИИ, КАДАСТРА И КАРТОГРАФИИ Действителен: с 27.06.2023 по 19.09.2024</small>		

Здание			
вид объекта недвижимости			
Лист № 396 раздела 5	Всего листов раздела 5: 499	Всего разделов: 3	Всего листов выписки: 504
12.03.2024г. № КУВИ-001/2024-71395542			
Кадастровый номер: 78:07:0003031:1207		Номер этажа (этажей):	

полное наименование должности		ДОКУМЕНТ ПОДПИСАН ЭЛЕКТРОННОЙ ПОДПИСЬЮ	инициалы, фамилия
	<small>Сертификат: 00ВВ056В7401СВ38D2В3576АСDС8425108 Владелец: ФЕДЕРАЛЬНАЯ СЛУЖБА ГОСУДАРСТВЕННОЙ РЕГИСТРАЦИИ, КАДАСТРА И КАРТОГРАФИИ Действителен: с 27.06.2023 по 19.09.2024</small>		

Здание			
вид объекта недвижимости			
Лист № 397 раздела 5	Всего листов раздела 5: 499	Всего разделов: 3	Всего листов выписки: 504
12.03.2024г. № КУВИ-001/2024-71395542			
Кадастровый номер: 78:07:0003031:1207		Номер этажа (этажей):	

полное наименование должности		ДОКУМЕНТ ПОДПИСАН ЭЛЕКТРОННОЙ ПОДПИСЬЮ	инициалы, фамилия
	<small>Сертификат: 00ВВ056В7401СВ38D2В3576АСDС8425108 Владелец: ФЕДЕРАЛЬНАЯ СЛУЖБА ГОСУДАРСТВЕННОЙ РЕГИСТРАЦИИ, КАДАСТРА И КАРТОГРАФИИ Действителен: с 27.06.2023 по 19.09.2024</small>		

Здание			
вид объекта недвижимости			
Лист № 398 раздела 5	Всего листов раздела 5: 499	Всего разделов: 3	Всего листов выписки: 504
12.03.2024г. № КУВИ-001/2024-71395542			
Кадастровый номер: 78:07:0003031:1207		Номер этажа (этажей):	

полное наименование должности		ДОКУМЕНТ ПОДПИСАН ЭЛЕКТРОННОЙ ПОДПИСЬЮ	инициалы, фамилия
	<small>Сертификат: 00ВВ056В7401СВ38D2В3576АСDС8425108 Владелец: ФЕДЕРАЛЬНАЯ СЛУЖБА ГОСУДАРСТВЕННОЙ РЕГИСТРАЦИИ, КАДАСТРА И КАРТОГРАФИИ Действителен: с 27.06.2023 по 19.09.2024</small>		

Здание			
вид объекта недвижимости			
Лист № 399 раздела 5	Всего листов раздела 5: 499	Всего разделов: 3	Всего листов выписки: 504
12.03.2024г. № КУВИ-001/2024-71395542			
Кадастровый номер: 78:07:0003031:1207		Номер этажа (этажей):	

полное наименование должности		ДОКУМЕНТ ПОДПИСАН ЭЛЕКТРОННОЙ ПОДПИСЬЮ	инициалы, фамилия
	<small>Сертификат: 00ВВ056В7401СВ38D2В3576АСDС8425108 Владелец: ФЕДЕРАЛЬНАЯ СЛУЖБА ГОСУДАРСТВЕННОЙ РЕГИСТРАЦИИ, КАДАСТРА И КАРТОГРАФИИ Действителен: с 27.06.2023 по 19.09.2024</small>		

Здание			
вид объекта недвижимости			
Лист № 400 раздела 5	Всего листов раздела 5: 499	Всего разделов: 3	Всего листов выписки: 504
12.03.2024г. № КУВИ-001/2024-71395542			
Кадастровый номер: 78:07:0003031:1207		Номер этажа (этажей):	

полное наименование должности		ДОКУМЕНТ ПОДПИСАН ЭЛЕКТРОННОЙ ПОДПИСЬЮ	инициалы, фамилия
	<small>Сертификат: 00ВВ056В7401СВ38D2В3576АСDС8425108 Владелец: ФЕДЕРАЛЬНАЯ СЛУЖБА ГОСУДАРСТВЕННОЙ РЕГИСТРАЦИИ, КАДАСТРА И КАРТОГРАФИИ Действителен: с 27.06.2023 по 19.09.2024</small>		

Здание			
вид объекта недвижимости			
Лист № 401 раздела 5	Всего листов раздела 5: 499	Всего разделов: 3	Всего листов выписки: 504
12.03.2024г. № КУВИ-001/2024-71395542			
Кадастровый номер: 78:07:0003031:1207		Номер этажа (этажей):	

полное наименование должности		ДОКУМЕНТ ПОДПИСАН ЭЛЕКТРОННОЙ ПОДПИСЬЮ	инициалы, фамилия
	<small>Сертификат: 00ВВ056В7401СВ38D2В3576АСDС8425108 Владелец: ФЕДЕРАЛЬНАЯ СЛУЖБА ГОСУДАРСТВЕННОЙ РЕГИСТРАЦИИ, КАДАСТРА И КАРТОГРАФИИ Действителен: с 27.06.2023 по 19.09.2024</small>		

Здание			
вид объекта недвижимости			
Лист № 402 раздела 5	Всего листов раздела 5: 499	Всего разделов: 3	Всего листов выписки: 504
12.03.2024г. № КУВИ-001/2024-71395542			
Кадастровый номер: 78:07:0003031:1207		Номер этажа (этажей):	

полное наименование должности		ДОКУМЕНТ ПОДПИСАН ЭЛЕКТРОННОЙ ПОДПИСЬЮ	инициалы, фамилия
	<small>Сертификат: 00ВВ056В7401СВ38D2В3576АСDС8425108 Владелец: ФЕДЕРАЛЬНАЯ СЛУЖБА ГОСУДАРСТВЕННОЙ РЕГИСТРАЦИИ, КАДАСТРА И КАРТОГРАФИИ Действителен: с 27.06.2023 по 19.09.2024</small>		

Здание			
вид объекта недвижимости			
Лист № 403 раздела 5	Всего листов раздела 5: 499	Всего разделов: 3	Всего листов выписки: 504
12.03.2024г. № КУВИ-001/2024-71395542			
Кадастровый номер: 78:07:0003031:1207		Номер этажа (этажей):	

полное наименование должности		ДОКУМЕНТ ПОДПИСАН ЭЛЕКТРОННОЙ ПОДПИСЬЮ	инициалы, фамилия
	<small>Сертификат: 00ВВ056В7401СВ38D2В3576АСDС8425108 Владелец: ФЕДЕРАЛЬНАЯ СЛУЖБА ГОСУДАРСТВЕННОЙ РЕГИСТРАЦИИ, КАДАСТРА И КАРТОГРАФИИ Действителен: с 27.06.2023 по 19.09.2024</small>		

Здание			
вид объекта недвижимости			
Лист № 404 раздела 5	Всего листов раздела 5: 499	Всего разделов: 3	Всего листов выписки: 504
12.03.2024г. № КУВИ-001/2024-71395542			
Кадастровый номер: 78:07:0003031:1207		Номер этажа (этажей):	

полное наименование должности		ДОКУМЕНТ ПОДПИСАН ЭЛЕКТРОННОЙ ПОДПИСЬЮ	инициалы, фамилия
	<small>Сертификат: 00ВВ056В7401СВ38D2В3576АСDС8425108 Владелец: ФЕДЕРАЛЬНАЯ СЛУЖБА ГОСУДАРСТВЕННОЙ РЕГИСТРАЦИИ, КАДАСТРА И КАРТОГРАФИИ Действителен: с 27.06.2023 по 19.09.2024</small>		

Здание			
вид объекта недвижимости			
Лист № 405 раздела 5	Всего листов раздела 5: 499	Всего разделов: 3	Всего листов выписки: 504
12.03.2024г. № КУВИ-001/2024-71395542			
Кадастровый номер: 78:07:0003031:1207		Номер этажа (этажей):	

полное наименование должности		ДОКУМЕНТ ПОДПИСАН ЭЛЕКТРОННОЙ ПОДПИСЬЮ	инициалы, фамилия
	<small>Сертификат: 00ВВ056В7401СВ38D2В3576АСDС8425108 Владелец: ФЕДЕРАЛЬНАЯ СЛУЖБА ГОСУДАРСТВЕННОЙ РЕГИСТРАЦИИ, КАДАСТРА И КАРТОГРАФИИ Действителен: с 27.06.2023 по 19.09.2024</small>		

Здание			
вид объекта недвижимости			
Лист № 406 раздела 5	Всего листов раздела 5: 499	Всего разделов: 3	Всего листов выписки: 504
12.03.2024г. № КУВИ-001/2024-71395542			
Кадастровый номер: 78:07:0003031:1207		Номер этажа (этажей):	

полное наименование должности		ДОКУМЕНТ ПОДПИСАН ЭЛЕКТРОННОЙ ПОДПИСЬЮ	инициалы, фамилия
	<small>Сертификат: 00ВВ056В7401СВ38D2В3576АСDС8425108 Владелец: ФЕДЕРАЛЬНАЯ СЛУЖБА ГОСУДАРСТВЕННОЙ РЕГИСТРАЦИИ, КАДАСТРА И КАРТОГРАФИИ Действителен: с 27.06.2023 по 19.09.2024</small>		

Здание			
вид объекта недвижимости			
Лист № 407 раздела 5	Всего листов раздела 5: 499	Всего разделов: 3	Всего листов выписки: 504
12.03.2024г. № КУВИ-001/2024-71395542			
Кадастровый номер: 78:07:0003031:1207		Номер этажа (этажей):	

полное наименование должности		ДОКУМЕНТ ПОДПИСАН ЭЛЕКТРОННОЙ ПОДПИСЬЮ	инициалы, фамилия
	<small>Сертификат: 00ВВ056В7401СВ38D2В3576АСDС8425108 Владелец: ФЕДЕРАЛЬНАЯ СЛУЖБА ГОСУДАРСТВЕННОЙ РЕГИСТРАЦИИ, КАДАСТРА И КАРТОГРАФИИ Действителен: с 27.06.2023 по 19.09.2024</small>		

Здание			
вид объекта недвижимости			
Лист № 408 раздела 5	Всего листов раздела 5: 499	Всего разделов: 3	Всего листов выписки: 504
12.03.2024г. № КУВИ-001/2024-71395542			
Кадастровый номер: 78:07:0003031:1207		Номер этажа (этажей):	

полное наименование должности		ДОКУМЕНТ ПОДПИСАН ЭЛЕКТРОННОЙ ПОДПИСЬЮ	инициалы, фамилия
	<small>Сертификат: 00ВВ056В7401СВ38D2В3576АСDС8425108 Владелец: ФЕДЕРАЛЬНАЯ СЛУЖБА ГОСУДАРСТВЕННОЙ РЕГИСТРАЦИИ, КАДАСТРА И КАРТОГРАФИИ Действителен: с 27.06.2023 по 19.09.2024</small>		

Здание			
вид объекта недвижимости			
Лист № 409 раздела 5	Всего листов раздела 5: 499	Всего разделов: 3	Всего листов выписки: 504
12.03.2024г. № КУВИ-001/2024-71395542			
Кадастровый номер: 78:07:0003031:1207		Номер этажа (этажей):	

полное наименование должности		ДОКУМЕНТ ПОДПИСАН ЭЛЕКТРОННОЙ ПОДПИСЬЮ	инициалы, фамилия
	<small>Сертификат: 00ВВ056В7401СВ38D2В3576АСDС8425108 Владелец: ФЕДЕРАЛЬНАЯ СЛУЖБА ГОСУДАРСТВЕННОЙ РЕГИСТРАЦИИ, КАДАСТРА И КАРТОГРАФИИ Действителен: с 27.06.2023 по 19.09.2024</small>		

Здание			
вид объекта недвижимости			
Лист № 410 раздела 5	Всего листов раздела 5: 499	Всего разделов: 3	Всего листов выписки: 504
12.03.2024г. № КУВИ-001/2024-71395542			
Кадастровый номер: 78:07:0003031:1207		Номер этажа (этажей):	

полное наименование должности		ДОКУМЕНТ ПОДПИСАН ЭЛЕКТРОННОЙ ПОДПИСЬЮ	инициалы, фамилия
	<small>Сертификат: 00ВВ056В7401СВ38D2В3576АСDС8425108 Владелец: ФЕДЕРАЛЬНАЯ СЛУЖБА ГОСУДАРСТВЕННОЙ РЕГИСТРАЦИИ, КАДАСТРА И КАРТОГРАФИИ Действителен: с 27.06.2023 по 19.09.2024</small>		

Здание			
вид объекта недвижимости			
Лист № 411 раздела 5	Всего листов раздела 5: 499	Всего разделов: 3	Всего листов выписки: 504
12.03.2024г. № КУВИ-001/2024-71395542			
Кадастровый номер: 78:07:0003031:1207		Номер этажа (этажей):	

полное наименование должности		ДОКУМЕНТ ПОДПИСАН ЭЛЕКТРОННОЙ ПОДПИСЬЮ	инициалы, фамилия
	<small>Сертификат: 00ВВ056В7401СВ38D2В3576АСDС8425108 Владелец: ФЕДЕРАЛЬНАЯ СЛУЖБА ГОСУДАРСТВЕННОЙ РЕГИСТРАЦИИ, КАДАСТРА И КАРТОГРАФИИ Действителен: с 27.06.2023 по 19.09.2024</small>		

Здание			
вид объекта недвижимости			
Лист № 412 раздела 5	Всего листов раздела 5: 499	Всего разделов: 3	Всего листов выписки: 504
12.03.2024г. № КУВИ-001/2024-71395542			
Кадастровый номер: 78:07:0003031:1207		Номер этажа (этажей):	

полное наименование должности	 ДОКУМЕНТ ПОДПИСАН ЭЛЕКТРОННОЙ ПОДПИСЬЮ Сертификат: 00ВВ056В7401СВ38D2В3576АСDС8425108 Владелец: ФЕДЕРАЛЬНАЯ СЛУЖБА ГОСУДАРСТВЕННОЙ РЕГИСТРАЦИИ, КАДАСТРА И КАРТОГРАФИИ Действителен: с 27.06.2023 по 19.09.2024	инициалы, фамилия

Здание			
вид объекта недвижимости			
Лист № 413 раздела 5	Всего листов раздела 5: 499	Всего разделов: 3	Всего листов выписки: 504
12.03.2024г. № КУВИ-001/2024-71395542			
Кадастровый номер: 78:07:0003031:1207		Номер этажа (этажей):	

полное наименование должности	 ДОКУМЕНТ ПОДПИСАН ЭЛЕКТРОННОЙ ПОДПИСЬЮ Сертификат: 00ВВ056В7401СВ38D2В3576АСDC8425108 Владелец: ФЕДЕРАЛЬНАЯ СЛУЖБА ГОСУДАРСТВЕННОЙ РЕГИСТРАЦИИ, КАДАСТРА И КАРТОГРАФИИ Действителен: с 27.06.2023 по 19.09.2024	инициалы, фамилия

Здание			
вид объекта недвижимости			
Лист № 414 раздела 5	Всего листов раздела 5: 499	Всего разделов: 3	Всего листов выписки: 504
12.03.2024г. № КУВИ-001/2024-71395542			
Кадастровый номер: 78:07:0003031:1207		Номер этажа (этажей):	

полное наименование должности	 ДОКУМЕНТ ПОДПИСАН ЭЛЕКТРОННОЙ ПОДПИСЬЮ Сертификат: 00ВВ056В7401СВ38D2В3576АСDС8425108 Владелец: ФЕДЕРАЛЬНАЯ СЛУЖБА ГОСУДАРСТВЕННОЙ РЕГИСТРАЦИИ, КАДАСТРА И КАРТОГРАФИИ Действителен: с 27.06.2023 по 19.09.2024	инициалы, фамилия

Здание			
вид объекта недвижимости			
Лист № 415 раздела 5	Всего листов раздела 5: 499	Всего разделов: 3	Всего листов выписки: 504
12.03.2024г. № КУВИ-001/2024-71395542			
Кадастровый номер: 78:07:0003031:1207		Номер этажа (этажей):	

полное наименование должности		ДОКУМЕНТ ПОДПИСАН ЭЛЕКТРОННОЙ ПОДПИСЬЮ	инициалы, фамилия
	<small>Сертификат: 00ВВ056В7401СВ38D2В3576АСDС8425108 Владелец: ФЕДЕРАЛЬНАЯ СЛУЖБА ГОСУДАРСТВЕННОЙ РЕГИСТРАЦИИ, КАДАСТРА И КАРТОГРАФИИ Действителен: с 27.06.2023 по 19.09.2024</small>		

Здание			
вид объекта недвижимости			
Лист № 416 раздела 5	Всего листов раздела 5: 499	Всего разделов: 3	Всего листов выписки: 504
12.03.2024г. № КУВИ-001/2024-71395542			
Кадастровый номер: 78:07:0003031:1207		Номер этажа (этажей):	

полное наименование должности	 ДОКУМЕНТ ПОДПИСАН ЭЛЕКТРОННОЙ ПОДПИСЬЮ Сертификат: 00ВВ056В7401СВ38D2В3576АСDC8425108 Владелец: ФЕДЕРАЛЬНАЯ СЛУЖБА ГОСУДАРСТВЕННОЙ РЕГИСТРАЦИИ, КАДАСТРА И КАРТОГРАФИИ Действителен: с 27.06.2023 по 19.09.2024	инициалы, фамилия

Здание			
вид объекта недвижимости			
Лист № 417 раздела 5	Всего листов раздела 5: 499	Всего разделов: 3	Всего листов выписки: 504
12.03.2024г. № КУВИ-001/2024-71395542			
Кадастровый номер: 78:07:0003031:1207		Номер этажа (этажей):	

полное наименование должности	 ДОКУМЕНТ ПОДПИСАН ЭЛЕКТРОННОЙ ПОДПИСЬЮ Сертификат: 00ВВ056В7401СВ38D2В3576АСDС8425108 Владелец: ФЕДЕРАЛЬНАЯ СЛУЖБА ГОСУДАРСТВЕННОЙ РЕГИСТРАЦИИ, КАДАСТРА И КАРТОГРАФИИ Действителен: с 27.06.2023 по 19.09.2024	инициалы, фамилия

Здание			
вид объекта недвижимости			
Лист № 418 раздела 5	Всего листов раздела 5: 499	Всего разделов: 3	Всего листов выписки: 504
12.03.2024г. № КУВИ-001/2024-71395542			
Кадастровый номер: 78:07:0003031:1207		Номер этажа (этажей):	

полное наименование должности		ДОКУМЕНТ ПОДПИСАН ЭЛЕКТРОННОЙ ПОДПИСЬЮ	инициалы, фамилия
	<small>Сертификат: 00ВВ056В7401СВ38D2В3576АСDС8425108 Владелец: ФЕДЕРАЛЬНАЯ СЛУЖБА ГОСУДАРСТВЕННОЙ РЕГИСТРАЦИИ, КАДАСТРА И КАРТОГРАФИИ Действителен: с 27.06.2023 по 19.09.2024</small>		

Здание			
вид объекта недвижимости			
Лист № 419 раздела 5	Всего листов раздела 5: 499	Всего разделов: 3	Всего листов выписки: 504
12.03.2024г. № КУВИ-001/2024-71395542			
Кадастровый номер: 78:07:0003031:1207		Номер этажа (этажей):	

полное наименование должности	 ДОКУМЕНТ ПОДПИСАН ЭЛЕКТРОННОЙ ПОДПИСЬЮ Сертификат: 00ВВ056В7401СВ38D2В3576АСDС8425108 Владелец: ФЕДЕРАЛЬНАЯ СЛУЖБА ГОСУДАРСТВЕННОЙ РЕГИСТРАЦИИ, КАДАСТРА И КАРТОГРАФИИ Действителен: с 27.06.2023 по 19.09.2024	инициалы, фамилия

Здание			
вид объекта недвижимости			
Лист № 420 раздела 5	Всего листов раздела 5: 499	Всего разделов: 3	Всего листов выписки: 504
12.03.2024г. № КУВИ-001/2024-71395542			
Кадастровый номер: 78:07:0003031:1207		Номер этажа (этажей):	

полное наименование должности	 ДОКУМЕНТ ПОДПИСАН ЭЛЕКТРОННОЙ ПОДПИСЬЮ Сертификат: 00ВВ056В7401СВ38D2В3576АСDС8425108 Владелец: ФЕДЕРАЛЬНАЯ СЛУЖБА ГОСУДАРСТВЕННОЙ РЕГИСТРАЦИИ, КАДАСТРА И КАРТОГРАФИИ Действителен: с 27.06.2023 по 19.09.2024	инициалы, фамилия

Здание			
вид объекта недвижимости			
Лист № 421 раздела 5	Всего листов раздела 5: 499	Всего разделов: 3	Всего листов выписки: 504
12.03.2024г. № КУВИ-001/2024-71395542			
Кадастровый номер: 78:07:0003031:1207		Номер этажа (этажей):	

полное наименование должности	 ДОКУМЕНТ ПОДПИСАН ЭЛЕКТРОННОЙ ПОДПИСЬЮ Сертификат: 00ВВ056В7401СВ38D2В3576АСDС8425108 Владелец: ФЕДЕРАЛЬНАЯ СЛУЖБА ГОСУДАРСТВЕННОЙ РЕГИСТРАЦИИ, КАДАСТРА И КАРТОГРАФИИ Действителен: с 27.06.2023 по 19.09.2024	инициалы, фамилия

Здание			
вид объекта недвижимости			
Лист № 422 раздела 5	Всего листов раздела 5: 499	Всего разделов: 3	Всего листов выписки: 504
12.03.2024г. № КУВИ-001/2024-71395542			
Кадастровый номер: 78:07:0003031:1207		Номер этажа (этажей):	

полное наименование должности	 ДОКУМЕНТ ПОДПИСАН ЭЛЕКТРОННОЙ ПОДПИСЬЮ Сертификат: 00ВВ056В7401СВ38D2В3576АСDС8425108 Владелец: ФЕДЕРАЛЬНАЯ СЛУЖБА ГОСУДАРСТВЕННОЙ РЕГИСТРАЦИИ, КАДАСТРА И КАРТОГРАФИИ Действителен: с 27.06.2023 по 19.09.2024	инициалы, фамилия

Здание			
вид объекта недвижимости			
Лист № 423 раздела 5	Всего листов раздела 5: 499	Всего разделов: 3	Всего листов выписки: 504
12.03.2024г. № КУВИ-001/2024-71395542			
Кадастровый номер: 78:07:0003031:1207		Номер этажа (этажей):	

полное наименование должности		ДОКУМЕНТ ПОДПИСАН ЭЛЕКТРОННОЙ ПОДПИСЬЮ	инициалы, фамилия
	<small>Сертификат: 00ВВ056В7401СВ38D2В3576АСDС8425108 Владелец: ФЕДЕРАЛЬНАЯ СЛУЖБА ГОСУДАРСТВЕННОЙ РЕГИСТРАЦИИ, КАДАСТРА И КАРТОГРАФИИ Действителен: с 27.06.2023 по 19.09.2024</small>		

Здание			
вид объекта недвижимости			
Лист № 424 раздела 5	Всего листов раздела 5: 499	Всего разделов: 3	Всего листов выписки: 504
12.03.2024г. № КУВИ-001/2024-71395542			
Кадастровый номер: 78:07:0003031:1207		Номер этажа (этажей):	

полное наименование должности		ДОКУМЕНТ ПОДПИСАН ЭЛЕКТРОННОЙ ПОДПИСЬЮ	инициалы, фамилия
	<small>Сертификат: 00ВВ056В7401СВ38D2В3576АСDС8425108 Владелец: ФЕДЕРАЛЬНАЯ СЛУЖБА ГОСУДАРСТВЕННОЙ РЕГИСТРАЦИИ, КАДАСТРА И КАРТОГРАФИИ Действителен: с 27.06.2023 по 19.09.2024</small>		

Здание			
вид объекта недвижимости			
Лист № 425 раздела 5	Всего листов раздела 5: 499	Всего разделов: 3	Всего листов выписки: 504
12.03.2024г. № КУВИ-001/2024-71395542			
Кадастровый номер: 78:07:0003031:1207		Номер этажа (этажей):	

полное наименование должности		ДОКУМЕНТ ПОДПИСАН ЭЛЕКТРОННОЙ ПОДПИСЬЮ	инициалы, фамилия
	<small>Сертификат: 00ВВ056В7401СВ38D2В3576АСDС8425108 Владелец: ФЕДЕРАЛЬНАЯ СЛУЖБА ГОСУДАРСТВЕННОЙ РЕГИСТРАЦИИ, КАДАСТРА И КАРТОГРАФИИ Действителен: с 27.06.2023 по 19.09.2024</small>		

Здание			
вид объекта недвижимости			
Лист № 426 раздела 5	Всего листов раздела 5: 499	Всего разделов: 3	Всего листов выписки: 504
12.03.2024г. № КУВИ-001/2024-71395542			
Кадастровый номер: 78:07:0003031:1207		Номер этажа (этажей):	

полное наименование должности		ДОКУМЕНТ ПОДПИСАН ЭЛЕКТРОННОЙ ПОДПИСЬЮ	инициалы, фамилия
	<small>Сертификат: 00ВВ056В7401СВ38D2В3576АСDС8425108 Владелец: ФЕДЕРАЛЬНАЯ СЛУЖБА ГОСУДАРСТВЕННОЙ РЕГИСТРАЦИИ, КАДАСТРА И КАРТОГРАФИИ Действителен: с 27.06.2023 по 19.09.2024</small>		

Здание			
вид объекта недвижимости			
Лист № 427 раздела 5	Всего листов раздела 5: 499	Всего разделов: 3	Всего листов выписки: 504
12.03.2024г. № КУВИ-001/2024-71395542			
Кадастровый номер: 78:07:0003031:1207		Номер этажа (этажей):	

полное наименование должности		ДОКУМЕНТ ПОДПИСАН ЭЛЕКТРОННОЙ ПОДПИСЬЮ	инициалы, фамилия
	<small>Сертификат: 00ВВ056В7401СВ38D2В3576АСDС8425108 Владелец: ФЕДЕРАЛЬНАЯ СЛУЖБА ГОСУДАРСТВЕННОЙ РЕГИСТРАЦИИ, КАДАСТРА И КАРТОГРАФИИ Действителен: с 27.06.2023 по 19.09.2024</small>		

Здание			
вид объекта недвижимости			
Лист № 428 раздела 5	Всего листов раздела 5: 499	Всего разделов: 3	Всего листов выписки: 504
12.03.2024г. № КУВИ-001/2024-71395542			
Кадастровый номер: 78:07:0003031:1207		Номер этажа (этажей):	

полное наименование должности		ДОКУМЕНТ ПОДПИСАН ЭЛЕКТРОННОЙ ПОДПИСЬЮ	инициалы, фамилия
	<small>Сертификат: 00ВВ056В7401СВ38D2В3576АСDС8425108 Владелец: ФЕДЕРАЛЬНАЯ СЛУЖБА ГОСУДАРСТВЕННОЙ РЕГИСТРАЦИИ, КАДАСТРА И КАРТОГРАФИИ Действителен: с 27.06.2023 по 19.09.2024</small>		

Здание			
вид объекта недвижимости			
Лист № 429 раздела 5	Всего листов раздела 5: 499	Всего разделов: 3	Всего листов выписки: 504
12.03.2024г. № КУВИ-001/2024-71395542			
Кадастровый номер: 78:07:0003031:1207		Номер этажа (этажей):	

полное наименование должности	 ДОКУМЕНТ ПОДПИСАН ЭЛЕКТРОННОЙ ПОДПИСЬЮ Сертификат: 00ВВ056В7401СВ38D2В3576АСDC8425108 Владелец: ФЕДЕРАЛЬНАЯ СЛУЖБА ГОСУДАРСТВЕННОЙ РЕГИСТРАЦИИ, КАДАСТРА И КАРТОГРАФИИ Действителен: с 27.06.2023 по 19.09.2024	инициалы, фамилия

Здание			
вид объекта недвижимости			
Лист № 430 раздела 5	Всего листов раздела 5: 499	Всего разделов: 3	Всего листов выписки: 504
12.03.2024г. № КУВИ-001/2024-71395542			
Кадастровый номер: 78:07:0003031:1207		Номер этажа (этажей):	

полное наименование должности	 ДОКУМЕНТ ПОДПИСАН ЭЛЕКТРОННОЙ ПОДПИСЬЮ Сертификат: 00ВВ056В7401СВ38D2В3576АСDС8425108 Владелец: ФЕДЕРАЛЬНАЯ СЛУЖБА ГОСУДАРСТВЕННОЙ РЕГИСТРАЦИИ, КАДАСТРА И КАРТОГРАФИИ Действителен: с 27.06.2023 по 19.09.2024	инициалы, фамилия

Здание			
вид объекта недвижимости			
Лист № 431 раздела 5	Всего листов раздела 5: 499	Всего разделов: 3	Всего листов выписки: 504
12.03.2024г. № КУВИ-001/2024-71395542			
Кадастровый номер: 78:07:0003031:1207		Номер этажа (этажей):	

полное наименование должности		ДОКУМЕНТ ПОДПИСАН ЭЛЕКТРОННОЙ ПОДПИСЬЮ	инициалы, фамилия
	<small>Сертификат: 00ВВ056В7401СВ38D2В3576АСDС8425108 Владелец: ФЕДЕРАЛЬНАЯ СЛУЖБА ГОСУДАРСТВЕННОЙ РЕГИСТРАЦИИ, КАДАСТРА И КАРТОГРАФИИ Действителен: с 27.06.2023 по 19.09.2024</small>		

Здание			
вид объекта недвижимости			
Лист № 432 раздела 5	Всего листов раздела 5: 499	Всего разделов: 3	Всего листов выписки: 504
12.03.2024г. № КУВИ-001/2024-71395542			
Кадастровый номер: 78:07:0003031:1207		Номер этажа (этажей):	

полное наименование должности	 ДОКУМЕНТ ПОДПИСАН ЭЛЕКТРОННОЙ ПОДПИСЬЮ Сертификат: 00ВВ056В7401СВ38D2В3576АСDС8425108 Владелец: ФЕДЕРАЛЬНАЯ СЛУЖБА ГОСУДАРСТВЕННОЙ РЕГИСТРАЦИИ, КАДАСТРА И КАРТОГРАФИИ Действителен: с 27.06.2023 по 19.09.2024	инициалы, фамилия

Здание			
вид объекта недвижимости			
Лист № 433 раздела 5	Всего листов раздела 5: 499	Всего разделов: 3	Всего листов выписки: 504
12.03.2024г. № КУВИ-001/2024-71395542			
Кадастровый номер: 78:07:0003031:1207		Номер этажа (этажей):	

полное наименование должности	 ДОКУМЕНТ ПОДПИСАН ЭЛЕКТРОННОЙ ПОДПИСЬЮ Сертификат: 00ВВ056В7401СВ38D2В3576АСDС8425108 Владелец: ФЕДЕРАЛЬНАЯ СЛУЖБА ГОСУДАРСТВЕННОЙ РЕГИСТРАЦИИ, КАДАСТРА И КАРТОГРАФИИ Действителен: с 27.06.2023 по 19.09.2024	инициалы, фамилия

Здание			
вид объекта недвижимости			
Лист № 434 раздела 5	Всего листов раздела 5: 499	Всего разделов: 3	Всего листов выписки: 504
12.03.2024г. № КУВИ-001/2024-71395542			
Кадастровый номер: 78:07:0003031:1207		Номер этажа (этажей):	

полное наименование должности	 ДОКУМЕНТ ПОДПИСАН ЭЛЕКТРОННОЙ ПОДПИСЬЮ Сертификат: 00ВВ056В7401СВ38D2В3576АСDС8425108 Владелец: ФЕДЕРАЛЬНАЯ СЛУЖБА ГОСУДАРСТВЕННОЙ РЕГИСТРАЦИИ, КАДАСТРА И КАРТОГРАФИИ Действителен: с 27.06.2023 по 19.09.2024	инициалы, фамилия
-------------------------------	---	-------------------

Здание			
вид объекта недвижимости			
Лист № 435 раздела 5	Всего листов раздела 5: 499	Всего разделов: 3	Всего листов выписки: 504
12.03.2024г. № КУВИ-001/2024-71395542			
Кадастровый номер: 78:07:0003031:1207		Номер этажа (этажей):	

полное наименование должности		ДОКУМЕНТ ПОДПИСАН ЭЛЕКТРОННОЙ ПОДПИСЬЮ	инициалы, фамилия
	<small>Сертификат: 00ВВ056В7401СВ38D2В3576АСDС8425108 Владелец: ФЕДЕРАЛЬНАЯ СЛУЖБА ГОСУДАРСТВЕННОЙ РЕГИСТРАЦИИ, КАДАСТРА И КАРТОГРАФИИ Действителен: с 27.06.2023 по 19.09.2024</small>		

Здание			
вид объекта недвижимости			
Лист № 436 раздела 5	Всего листов раздела 5: 499	Всего разделов: 3	Всего листов выписки: 504
12.03.2024г. № КУВИ-001/2024-71395542			
Кадастровый номер: 78:07:0003031:1207		Номер этажа (этажей):	

полное наименование должности		ДОКУМЕНТ ПОДПИСАН ЭЛЕКТРОННОЙ ПОДПИСЬЮ	инициалы, фамилия
	<small>Сертификат: 00ВВ056В7401СВ38D2В3576АСDС8425108 Владелец: ФЕДЕРАЛЬНАЯ СЛУЖБА ГОСУДАРСТВЕННОЙ РЕГИСТРАЦИИ, КАДАСТРА И КАРТОГРАФИИ Действителен: с 27.06.2023 по 19.09.2024</small>		

Здание			
вид объекта недвижимости			
Лист № 437 раздела 5	Всего листов раздела 5: 499	Всего разделов: 3	Всего листов выписки: 504
12.03.2024г. № КУВИ-001/2024-71395542			
Кадастровый номер: 78:07:0003031:1207		Номер этажа (этажей):	

полное наименование должности		ДОКУМЕНТ ПОДПИСАН ЭЛЕКТРОННОЙ ПОДПИСЬЮ	инициалы, фамилия
	<small>Сертификат: 00ВВ056В7401СВ38D2В3576АСDС8425108 Владелец: ФЕДЕРАЛЬНАЯ СЛУЖБА ГОСУДАРСТВЕННОЙ РЕГИСТРАЦИИ, КАДАСТРА И КАРТОГРАФИИ Действителен: с 27.06.2023 по 19.09.2024</small>		

Здание			
вид объекта недвижимости			
Лист № 438 раздела 5	Всего листов раздела 5: 499	Всего разделов: 3	Всего листов выписки: 504
12.03.2024г. № КУВИ-001/2024-71395542			
Кадастровый номер: 78:07:0003031:1207		Номер этажа (этажей):	

полное наименование должности		ДОКУМЕНТ ПОДПИСАН ЭЛЕКТРОННОЙ ПОДПИСЬЮ	инициалы, фамилия
	<small>Сертификат: 00ВВ056В7401СВ38D2В3576АСDС8425108 Владелец: ФЕДЕРАЛЬНАЯ СЛУЖБА ГОСУДАРСТВЕННОЙ РЕГИСТРАЦИИ, КАДАСТРА И КАРТОГРАФИИ Действителен: с 27.06.2023 по 19.09.2024</small>		

Здание			
вид объекта недвижимости			
Лист № 439 раздела 5	Всего листов раздела 5: 499	Всего разделов: 3	Всего листов выписки: 504
12.03.2024г. № КУВИ-001/2024-71395542			
Кадастровый номер: 78:07:0003031:1207		Номер этажа (этажей):	

полное наименование должности		ДОКУМЕНТ ПОДПИСАН ЭЛЕКТРОННОЙ ПОДПИСЬЮ	инициалы, фамилия
	<small>Сертификат: 00ВВ056В7401СВ38D2В3576АСDС8425108 Владелец: ФЕДЕРАЛЬНАЯ СЛУЖБА ГОСУДАРСТВЕННОЙ РЕГИСТРАЦИИ, КАДАСТРА И КАРТОГРАФИИ Действителен: с 27.06.2023 по 19.09.2024</small>		

Здание			
вид объекта недвижимости			
Лист № 440 раздела 5	Всего листов раздела 5: 499	Всего разделов: 3	Всего листов выписки: 504
12.03.2024г. № КУВИ-001/2024-71395542			
Кадастровый номер: 78:07:0003031:1207		Номер этажа (этажей):	

полное наименование должности		ДОКУМЕНТ ПОДПИСАН ЭЛЕКТРОННОЙ ПОДПИСЬЮ	инициалы, фамилия
	<small>Сертификат: 00ВВ056В7401СВ38D2В3576АСDС8425108 Владелец: ФЕДЕРАЛЬНАЯ СЛУЖБА ГОСУДАРСТВЕННОЙ РЕГИСТРАЦИИ, КАДАСТРА И КАРТОГРАФИИ Действителен: с 27.06.2023 по 19.09.2024</small>		

Здание			
вид объекта недвижимости			
Лист № 441 раздела 5	Всего листов раздела 5: 499	Всего разделов: 3	Всего листов выписки: 504
12.03.2024г. № КУВИ-001/2024-71395542			
Кадастровый номер: 78:07:0003031:1207		Номер этажа (этажей):	

полное наименование должности		ДОКУМЕНТ ПОДПИСАН ЭЛЕКТРОННОЙ ПОДПИСЬЮ	инициалы, фамилия
	<small>Сертификат: 00ВВ056В7401СВ38D2В3576АСDС8425108 Владелец: ФЕДЕРАЛЬНАЯ СЛУЖБА ГОСУДАРСТВЕННОЙ РЕГИСТРАЦИИ, КАДАСТРА И КАРТОГРАФИИ Действителен: с 27.06.2023 по 19.09.2024</small>		

Здание			
вид объекта недвижимости			
Лист № 442 раздела 5	Всего листов раздела 5: 499	Всего разделов: 3	Всего листов выписки: 504
12.03.2024г. № КУВИ-001/2024-71395542			
Кадастровый номер: 78:07:0003031:1207		Номер этажа (этажей):	

полное наименование должности		ДОКУМЕНТ ПОДПИСАН ЭЛЕКТРОННОЙ ПОДПИСЬЮ	инициалы, фамилия
	<small>Сертификат: 00ВВ056В7401СВ38D2В3576АСDС8425108 Владелец: ФЕДЕРАЛЬНАЯ СЛУЖБА ГОСУДАРСТВЕННОЙ РЕГИСТРАЦИИ, КАДАСТРА И КАРТОГРАФИИ Действителен: с 27.06.2023 по 19.09.2024</small>		

Здание			
вид объекта недвижимости			
Лист № 443 раздела 5	Всего листов раздела 5: 499	Всего разделов: 3	Всего листов выписки: 504
12.03.2024г. № КУВИ-001/2024-71395542			
Кадастровый номер: 78:07:0003031:1207		Номер этажа (этажей):	

полное наименование должности	 ДОКУМЕНТ ПОДПИСАН ЭЛЕКТРОННОЙ ПОДПИСЬЮ Сертификат: 00ВВ056В7401СВ38D2В3576АСDС8425108 Владелец: ФЕДЕРАЛЬНАЯ СЛУЖБА ГОСУДАРСТВЕННОЙ РЕГИСТРАЦИИ, КАДАСТРА И КАРТОГРАФИИ Действителен: с 27.06.2023 по 19.09.2024	инициалы, фамилия

Здание			
вид объекта недвижимости			
Лист № 444 раздела 5	Всего листов раздела 5: 499	Всего разделов: 3	Всего листов выписки: 504
12.03.2024г. № КУВИ-001/2024-71395542			
Кадастровый номер: 78:07:0003031:1207		Номер этажа (этажей):	

полное наименование должности		ДОКУМЕНТ ПОДПИСАН ЭЛЕКТРОННОЙ ПОДПИСЬЮ	инициалы, фамилия
	<small>Сертификат: 00ВВ056В7401СВ38D2В3576АСDС8425108 Владелец: ФЕДЕРАЛЬНАЯ СЛУЖБА ГОСУДАРСТВЕННОЙ РЕГИСТРАЦИИ, КАДАСТРА И КАРТОГРАФИИ Действителен: с 27.06.2023 по 19.09.2024</small>		

Здание			
вид объекта недвижимости			
Лист № 445 раздела 5	Всего листов раздела 5: 499	Всего разделов: 3	Всего листов выписки: 504
12.03.2024г. № КУВИ-001/2024-71395542			
Кадастровый номер: 78:07:0003031:1207		Номер этажа (этажей):	

полное наименование должности		ДОКУМЕНТ ПОДПИСАН ЭЛЕКТРОННОЙ ПОДПИСЬЮ	инициалы, фамилия
	<small>Сертификат: 00ВВ056В7401СВ38D2В3576АСDС8425108 Владелец: ФЕДЕРАЛЬНАЯ СЛУЖБА ГОСУДАРСТВЕННОЙ РЕГИСТРАЦИИ, КАДАСТРА И КАРТОГРАФИИ Действителен: с 27.06.2023 по 19.09.2024</small>		

Здание			
вид объекта недвижимости			
Лист № 446 раздела 5	Всего листов раздела 5: 499	Всего разделов: 3	Всего листов выписки: 504
12.03.2024г. № КУВИ-001/2024-71395542			
Кадастровый номер: 78:07:0003031:1207		Номер этажа (этажей):	

полное наименование должности		ДОКУМЕНТ ПОДПИСАН ЭЛЕКТРОННОЙ ПОДПИСЬЮ	инициалы, фамилия
	<small>Сертификат: 00ВВ056В7401СВ38D2В3576АСDС8425108 Владелец: ФЕДЕРАЛЬНАЯ СЛУЖБА ГОСУДАРСТВЕННОЙ РЕГИСТРАЦИИ, КАДАСТРА И КАРТОГРАФИИ Действителен: с 27.06.2023 по 19.09.2024</small>		

Здание			
вид объекта недвижимости			
Лист № 447 раздела 5	Всего листов раздела 5: 499	Всего разделов: 3	Всего листов выписки: 504
12.03.2024г. № КУВИ-001/2024-71395542			
Кадастровый номер: 78:07:0003031:1207		Номер этажа (этажей):	

полное наименование должности	 ДОКУМЕНТ ПОДПИСАН ЭЛЕКТРОННОЙ ПОДПИСЬЮ Сертификат: 00ВВ056В7401СВ38D2В3576АСDC8425108 Владелец: ФЕДЕРАЛЬНАЯ СЛУЖБА ГОСУДАРСТВЕННОЙ РЕГИСТРАЦИИ, КАДАСТРА И КАРТОГРАФИИ Действителен: с 27.06.2023 по 19.09.2024	инициалы, фамилия

Здание			
вид объекта недвижимости			
Лист № 448 раздела 5	Всего листов раздела 5: 499	Всего разделов: 3	Всего листов выписки: 504
12.03.2024г. № КУВИ-001/2024-71395542			
Кадастровый номер: 78:07:0003031:1207		Номер этажа (этажей):	

полное наименование должности		ДОКУМЕНТ ПОДПИСАН ЭЛЕКТРОННОЙ ПОДПИСЬЮ	инициалы, фамилия
	<small>Сертификат: 00ВВ056В7401СВ38D2В3576АСDС8425108 Владелец: ФЕДЕРАЛЬНАЯ СЛУЖБА ГОСУДАРСТВЕННОЙ РЕГИСТРАЦИИ, КАДАСТРА И КАРТОГРАФИИ Действителен: с 27.06.2023 по 19.09.2024</small>		

Здание			
вид объекта недвижимости			
Лист № 449 раздела 5	Всего листов раздела 5: 499	Всего разделов: 3	Всего листов выписки: 504
12.03.2024г. № КУВИ-001/2024-71395542			
Кадастровый номер: 78:07:0003031:1207		Номер этажа (этажей):	

полное наименование должности	 ДОКУМЕНТ ПОДПИСАН ЭЛЕКТРОННОЙ ПОДПИСЬЮ Сертификат: 00ВВ056В7401СВ38D2В3576АСDС8425108 Владелец: ФЕДЕРАЛЬНАЯ СЛУЖБА ГОСУДАРСТВЕННОЙ РЕГИСТРАЦИИ, КАДАСТРА И КАРТОГРАФИИ Действителен: с 27.06.2023 по 19.09.2024	инициалы, фамилия

Здание			
вид объекта недвижимости			
Лист № 450 раздела 5	Всего листов раздела 5: 499	Всего разделов: 3	Всего листов выписки: 504
12.03.2024г. № КУВИ-001/2024-71395542			
Кадастровый номер: 78:07:0003031:1207		Номер этажа (этажей):	

	 ДОКУМЕНТ ПОДПИСАН ЭЛЕКТРОННОЙ ПОДПИСЬЮ Сертификат: 00ВВ056В7401СВ38D2В3576АСDС8425108 Владелец: ФЕДЕРАЛЬНАЯ СЛУЖБА ГОСУДАРСТВЕННОЙ РЕГИСТРАЦИИ, КАДАСТРА И КАРТОГРАФИИ Действителен: с 27.06.2023 по 19.09.2024	
полное наименование должности		инициалы, фамилия

Здание			
вид объекта недвижимости			
Лист № 451 раздела 5	Всего листов раздела 5: 499	Всего разделов: 3	Всего листов выписки: 504
12.03.2024г. № КУВИ-001/2024-71395542			
Кадастровый номер: 78:07:0003031:1207		Номер этажа (этажей):	

полное наименование должности	 ДОКУМЕНТ ПОДПИСАН ЭЛЕКТРОННОЙ ПОДПИСЬЮ Сертификат: 00ВВ056В7401СВ38D2В3576АСDС8425108 Владелец: ФЕДЕРАЛЬНАЯ СЛУЖБА ГОСУДАРСТВЕННОЙ РЕГИСТРАЦИИ, КАДАСТРА И КАРТОГРАФИИ Действителен: с 27.06.2023 по 19.09.2024	инициалы, фамилия

Здание			
вид объекта недвижимости			
Лист № 452 раздела 5	Всего листов раздела 5: 499	Всего разделов: 3	Всего листов выписки: 504
12.03.2024г. № КУВИ-001/2024-71395542			
Кадастровый номер: 78:07:0003031:1207		Номер этажа (этажей):	

полное наименование должности	 ДОКУМЕНТ ПОДПИСАН ЭЛЕКТРОННОЙ ПОДПИСЬЮ Сертификат: 00ВВ056В7401СВ38D2В3576АСDС8425108 Владелец: ФЕДЕРАЛЬНАЯ СЛУЖБА ГОСУДАРСТВЕННОЙ РЕГИСТРАЦИИ, КАДАСТРА И КАРТОГРАФИИ Действителен: с 27.06.2023 по 19.09.2024	инициалы, фамилия

Здание			
вид объекта недвижимости			
Лист № 453 раздела 5	Всего листов раздела 5: 499	Всего разделов: 3	Всего листов выписки: 504
12.03.2024г. № КУВИ-001/2024-71395542			
Кадастровый номер: 78:07:0003031:1207		Номер этажа (этажей):	

полное наименование должности		ДОКУМЕНТ ПОДПИСАН ЭЛЕКТРОННОЙ ПОДПИСЬЮ	инициалы, фамилия
	<small>Сертификат: 00ВВ056В7401СВ38D2В3576АСDС8425108 Владелец: ФЕДЕРАЛЬНАЯ СЛУЖБА ГОСУДАРСТВЕННОЙ РЕГИСТРАЦИИ, КАДАСТРА И КАРТОГРАФИИ Действителен: с 27.06.2023 по 19.09.2024</small>		

Здание			
вид объекта недвижимости			
Лист № 454 раздела 5	Всего листов раздела 5: 499	Всего разделов: 3	Всего листов выписки: 504
12.03.2024г. № КУВИ-001/2024-71395542			
Кадастровый номер: 78:07:0003031:1207		Номер этажа (этажей):	

полное наименование должности	 ДОКУМЕНТ ПОДПИСАН ЭЛЕКТРОННОЙ ПОДПИСЬЮ Сертификат: 00ВВ056В7401СВ38D2В3576АСDС8425108 Владелец: ФЕДЕРАЛЬНАЯ СЛУЖБА ГОСУДАРСТВЕННОЙ РЕГИСТРАЦИИ, КАДАСТРА И КАРТОГРАФИИ Действителен: с 27.06.2023 по 19.09.2024	инициалы, фамилия

Здание			
вид объекта недвижимости			
Лист № 455 раздела 5	Всего листов раздела 5: 499	Всего разделов: 3	Всего листов выписки: 504
12.03.2024г. № КУВИ-001/2024-71395542			
Кадастровый номер: 78:07:0003031:1207		Номер этажа (этажей):	

полное наименование должности		ДОКУМЕНТ ПОДПИСАН ЭЛЕКТРОННОЙ ПОДПИСЬЮ	инициалы, фамилия
	<small>Сертификат: 00ВВ056В7401СВ38D2В3576АСDС8425108 Владелец: ФЕДЕРАЛЬНАЯ СЛУЖБА ГОСУДАРСТВЕННОЙ РЕГИСТРАЦИИ, КАДАСТРА И КАРТОГРАФИИ Действителен: с 27.06.2023 по 19.09.2024</small>		

Здание			
вид объекта недвижимости			
Лист № 456 раздела 5	Всего листов раздела 5: 499	Всего разделов: 3	Всего листов выписки: 504
12.03.2024г. № КУВИ-001/2024-71395542			
Кадастровый номер: 78:07:0003031:1207		Номер этажа (этажей):	

полное наименование должности		ДОКУМЕНТ ПОДПИСАН ЭЛЕКТРОННОЙ ПОДПИСЬЮ	инициалы, фамилия
	<small>Сертификат: 00ВВ056В7401СВ38D2В3576АСDС8425108 Владелец: ФЕДЕРАЛЬНАЯ СЛУЖБА ГОСУДАРСТВЕННОЙ РЕГИСТРАЦИИ, КАДАСТРА И КАРТОГРАФИИ Действителен: с 27.06.2023 по 19.09.2024</small>		

Здание			
вид объекта недвижимости			
Лист № 457 раздела 5	Всего листов раздела 5: 499	Всего разделов: 3	Всего листов выписки: 504
12.03.2024г. № КУВИ-001/2024-71395542			
Кадастровый номер: 78:07:0003031:1207		Номер этажа (этажей):	

полное наименование должности	 ДОКУМЕНТ ПОДПИСАН ЭЛЕКТРОННОЙ ПОДПИСЬЮ Сертификат: 00ВВ056В7401СВ38D2В3576АСDС8425108 Владелец: ФЕДЕРАЛЬНАЯ СЛУЖБА ГОСУДАРСТВЕННОЙ РЕГИСТРАЦИИ, КАДАСТРА И КАРТОГРАФИИ Действителен: с 27.06.2023 по 19.09.2024	инициалы, фамилия

Здание			
вид объекта недвижимости			
Лист № 458 раздела 5	Всего листов раздела 5: 499	Всего разделов: 3	Всего листов выписки: 504
12.03.2024г. № КУВИ-001/2024-71395542			
Кадастровый номер: 78:07:0003031:1207		Номер этажа (этажей):	

полное наименование должности		ДОКУМЕНТ ПОДПИСАН ЭЛЕКТРОННОЙ ПОДПИСЬЮ	инициалы, фамилия
	<small>Сертификат: 00ВВ056В7401СВ38D2В3576АСDC8425108 Владелец: ФЕДЕРАЛЬНАЯ СЛУЖБА ГОСУДАРСТВЕННОЙ РЕГИСТРАЦИИ, КАДАСТРА И КАРТОГРАФИИ Действителен: с 27.06.2023 по 19.09.2024</small>		

Здание			
вид объекта недвижимости			
Лист № 459 раздела 5	Всего листов раздела 5: 499	Всего разделов: 3	Всего листов выписки: 504
12.03.2024г. № КУВИ-001/2024-71395542			
Кадастровый номер: 78:07:0003031:1207		Номер этажа (этажей):	

полное наименование должности		ДОКУМЕНТ ПОДПИСАН ЭЛЕКТРОННОЙ ПОДПИСЬЮ	инициалы, фамилия
	<small>Сертификат: 00ВВ056В7401СВ38D2В3576АСDС8425108 Владелец: ФЕДЕРАЛЬНАЯ СЛУЖБА ГОСУДАРСТВЕННОЙ РЕГИСТРАЦИИ, КАДАСТРА И КАРТОГРАФИИ Действителен: с 27.06.2023 по 19.09.2024</small>		

Здание			
вид объекта недвижимости			
Лист № 460 раздела 5	Всего листов раздела 5: 499	Всего разделов: 3	Всего листов выписки: 504
12.03.2024г. № КУВИ-001/2024-71395542			
Кадастровый номер: 78:07:0003031:1207		Номер этажа (этажей):	

полное наименование должности		ДОКУМЕНТ ПОДПИСАН ЭЛЕКТРОННОЙ ПОДПИСЬЮ	инициалы, фамилия
	<small>Сертификат: 00ВВ056В7401СВ38D2В3576АСDС8425108 Владелец: ФЕДЕРАЛЬНАЯ СЛУЖБА ГОСУДАРСТВЕННОЙ РЕГИСТРАЦИИ, КАДАСТРА И КАРТОГРАФИИ Действителен: с 27.06.2023 по 19.09.2024</small>		

Здание			
вид объекта недвижимости			
Лист № 461 раздела 5	Всего листов раздела 5: 499	Всего разделов: 3	Всего листов выписки: 504
12.03.2024г. № КУВИ-001/2024-71395542			
Кадастровый номер: 78:07:0003031:1207		Номер этажа (этажей):	

полное наименование должности		ДОКУМЕНТ ПОДПИСАН ЭЛЕКТРОННОЙ ПОДПИСЬЮ	инициалы, фамилия
	<small>Сертификат: 00ВВ056В7401СВ38D2В3576АСDС8425108 Владелец: ФЕДЕРАЛЬНАЯ СЛУЖБА ГОСУДАРСТВЕННОЙ РЕГИСТРАЦИИ, КАДАСТРА И КАРТОГРАФИИ Действителен: с 27.06.2023 по 19.09.2024</small>		

Здание			
вид объекта недвижимости			
Лист № 462 раздела 5	Всего листов раздела 5: 499	Всего разделов: 3	Всего листов выписки: 504
12.03.2024г. № КУВИ-001/2024-71395542			
Кадастровый номер: 78:07:0003031:1207		Номер этажа (этажей):	

полное наименование должности	 ДОКУМЕНТ ПОДПИСАН ЭЛЕКТРОННОЙ ПОДПИСЬЮ Сертификат: 00ВВ056В7401СВ38D2В3576АСDС8425108 Владелец: ФЕДЕРАЛЬНАЯ СЛУЖБА ГОСУДАРСТВЕННОЙ РЕГИСТРАЦИИ, КАДАСТРА И КАРТОГРАФИИ Действителен: с 27.06.2023 по 19.09.2024	инициалы, фамилия

Здание			
вид объекта недвижимости			
Лист № 463 раздела 5	Всего листов раздела 5: 499	Всего разделов: 3	Всего листов выписки: 504
12.03.2024г. № КУВИ-001/2024-71395542			
Кадастровый номер: 78:07:0003031:1207		Номер этажа (этажей):	

полное наименование должности		ДОКУМЕНТ ПОДПИСАН ЭЛЕКТРОННОЙ ПОДПИСЬЮ	инициалы, фамилия
	<small>Сертификат: 00ВВ056В7401СВ38D2В3576АСDС8425108 Владелец: ФЕДЕРАЛЬНАЯ СЛУЖБА ГОСУДАРСТВЕННОЙ РЕГИСТРАЦИИ, КАДАСТРА И КАРТОГРАФИИ Действителен: с 27.06.2023 по 19.09.2024</small>		

Здание			
вид объекта недвижимости			
Лист № 464 раздела 5	Всего листов раздела 5: 499	Всего разделов: 3	Всего листов выписки: 504
12.03.2024г. № КУВИ-001/2024-71395542			
Кадастровый номер: 78:07:0003031:1207		Номер этажа (этажей):	

полное наименование должности		ДОКУМЕНТ ПОДПИСАН ЭЛЕКТРОННОЙ ПОДПИСЬЮ	инициалы, фамилия
	<small>Сертификат: 00ВВ056В7401СВ38D2В3576АСDС8425108 Владелец: ФЕДЕРАЛЬНАЯ СЛУЖБА ГОСУДАРСТВЕННОЙ РЕГИСТРАЦИИ, КАДАСТРА И КАРТОГРАФИИ Действителен: с 27.06.2023 по 19.09.2024</small>		

Здание			
вид объекта недвижимости			
Лист № 465 раздела 5	Всего листов раздела 5: 499	Всего разделов: 3	Всего листов выписки: 504
12.03.2024г. № КУВИ-001/2024-71395542			
Кадастровый номер: 78:07:0003031:1207		Номер этажа (этажей):	

полное наименование должности	 ДОКУМЕНТ ПОДПИСАН ЭЛЕКТРОННОЙ ПОДПИСЬЮ Сертификат: 00ВВ056В7401СВ38D2В3576АСDС8425108 Владелец: ФЕДЕРАЛЬНАЯ СЛУЖБА ГОСУДАРСТВЕННОЙ РЕГИСТРАЦИИ, КАДАСТРА И КАРТОГРАФИИ Действителен: с 27.06.2023 по 19.09.2024	инициалы, фамилия

Здание			
вид объекта недвижимости			
Лист № 466 раздела 5	Всего листов раздела 5: 499	Всего разделов: 3	Всего листов выписки: 504
12.03.2024г. № КУВИ-001/2024-71395542			
Кадастровый номер: 78:07:0003031:1207		Номер этажа (этажей):	

полное наименование должности		ДОКУМЕНТ ПОДПИСАН ЭЛЕКТРОННОЙ ПОДПИСЬЮ	инициалы, фамилия
	<small>Сертификат: 00ВВ056В7401СВ38D2В3576АСDС8425108 Владелец: ФЕДЕРАЛЬНАЯ СЛУЖБА ГОСУДАРСТВЕННОЙ РЕГИСТРАЦИИ, КАДАСТРА И КАРТОГРАФИИ Действителен: с 27.06.2023 по 19.09.2024</small>		

Здание			
вид объекта недвижимости			
Лист № 467 раздела 5	Всего листов раздела 5: 499	Всего разделов: 3	Всего листов выписки: 504
12.03.2024г. № КУВИ-001/2024-71395542			
Кадастровый номер: 78:07:0003031:1207		Номер этажа (этажей):	

полное наименование должности		ДОКУМЕНТ ПОДПИСАН ЭЛЕКТРОННОЙ ПОДПИСЬЮ	инициалы, фамилия
	<small>Сертификат: 00ВВ056В7401СВ38D2В3576АСDС8425108 Владелец: ФЕДЕРАЛЬНАЯ СЛУЖБА ГОСУДАРСТВЕННОЙ РЕГИСТРАЦИИ, КАДАСТРА И КАРТОГРАФИИ Действителен: с 27.06.2023 по 19.09.2024</small>		

Здание			
вид объекта недвижимости			
Лист № 468 раздела 5	Всего листов раздела 5: 499	Всего разделов: 3	Всего листов выписки: 504
12.03.2024г. № КУВИ-001/2024-71395542			
Кадастровый номер: 78:07:0003031:1207		Номер этажа (этажей):	

полное наименование должности		ДОКУМЕНТ ПОДПИСАН ЭЛЕКТРОННОЙ ПОДПИСЬЮ	инициалы, фамилия
	<small>Сертификат: 00ВВ056В7401СВ38D2В3576АСDС8425108 Владелец: ФЕДЕРАЛЬНАЯ СЛУЖБА ГОСУДАРСТВЕННОЙ РЕГИСТРАЦИИ, КАДАСТРА И КАРТОГРАФИИ Действителен: с 27.06.2023 по 19.09.2024</small>		

Здание			
вид объекта недвижимости			
Лист № 469 раздела 5	Всего листов раздела 5: 499	Всего разделов: 3	Всего листов выписки: 504
12.03.2024г. № КУВИ-001/2024-71395542			
Кадастровый номер: 78:07:0003031:1207		Номер этажа (этажей):	

полное наименование должности	 ДОКУМЕНТ ПОДПИСАН ЭЛЕКТРОННОЙ ПОДПИСЬЮ Сертификат: 00ВВ056В7401СВ38D2В3576АСDС8425108 Владелец: ФЕДЕРАЛЬНАЯ СЛУЖБА ГОСУДАРСТВЕННОЙ РЕГИСТРАЦИИ, КАДАСТРА И КАРТОГРАФИИ Действителен: с 27.06.2023 по 19.09.2024	инициалы, фамилия

Здание			
вид объекта недвижимости			
Лист № 470 раздела 5	Всего листов раздела 5: 499	Всего разделов: 3	Всего листов выписки: 504
12.03.2024г. № КУВИ-001/2024-71395542			
Кадастровый номер: 78:07:0003031:1207		Номер этажа (этажей):	

полное наименование должности		ДОКУМЕНТ ПОДПИСАН ЭЛЕКТРОННОЙ ПОДПИСЬЮ	инициалы, фамилия
	<small>Сертификат: 00ВВ056В7401СВ38D2В3576АСDС8425108 Владелец: ФЕДЕРАЛЬНАЯ СЛУЖБА ГОСУДАРСТВЕННОЙ РЕГИСТРАЦИИ, КАДАСТРА И КАРТОГРАФИИ Действителен: с 27.06.2023 по 19.09.2024</small>		

Здание			
вид объекта недвижимости			
Лист № 471 раздела 5	Всего листов раздела 5: 499	Всего разделов: 3	Всего листов выписки: 504
12.03.2024г. № КУВИ-001/2024-71395542			
Кадастровый номер: 78:07:0003031:1207		Номер этажа (этажей):	

полное наименование должности		ДОКУМЕНТ ПОДПИСАН ЭЛЕКТРОННОЙ ПОДПИСЬЮ	инициалы, фамилия
	<small>Сертификат: 00ВВ056В7401СВ38D2В3576АСDС8425108 Владелец: ФЕДЕРАЛЬНАЯ СЛУЖБА ГОСУДАРСТВЕННОЙ РЕГИСТРАЦИИ, КАДАСТРА И КАРТОГРАФИИ Действителен: с 27.06.2023 по 19.09.2024</small>		

Здание			
вид объекта недвижимости			
Лист № 472 раздела 5	Всего листов раздела 5: 499	Всего разделов: 3	Всего листов выписки: 504
12.03.2024г. № КУВИ-001/2024-71395542			
Кадастровый номер: 78:07:0003031:1207		Номер этажа (этажей):	

полное наименование должности	 ДОКУМЕНТ ПОДПИСАН ЭЛЕКТРОННОЙ ПОДПИСЬЮ Сертификат: 00ВВ056В7401СВ38D2В3576АСDC8425108 Владелец: ФЕДЕРАЛЬНАЯ СЛУЖБА ГОСУДАРСТВЕННОЙ РЕГИСТРАЦИИ, КАДАСТРА И КАРТОГРАФИИ Действителен: с 27.06.2023 по 19.09.2024	инициалы, фамилия

Здание			
вид объекта недвижимости			
Лист № 473 раздела 5	Всего листов раздела 5: 499	Всего разделов: 3	Всего листов выписки: 504
12.03.2024г. № КУВИ-001/2024-71395542			
Кадастровый номер: 78:07:0003031:1207		Номер этажа (этажей):	

полное наименование должности		ДОКУМЕНТ ПОДПИСАН ЭЛЕКТРОННОЙ ПОДПИСЬЮ	инициалы, фамилия
	<small>Сертификат: 00ВВ056В7401СВ38D2В3576АСDС8425108 Владелец: ФЕДЕРАЛЬНАЯ СЛУЖБА ГОСУДАРСТВЕННОЙ РЕГИСТРАЦИИ, КАДАСТРА И КАРТОГРАФИИ Действителен: с 27.06.2023 по 19.09.2024</small>		

Здание			
вид объекта недвижимости			
Лист № 474 раздела 5	Всего листов раздела 5: 499	Всего разделов: 3	Всего листов выписки: 504
12.03.2024г. № КУВИ-001/2024-71395542			
Кадастровый номер: 78:07:0003031:1207		Номер этажа (этажей):	

полное наименование должности	 ДОКУМЕНТ ПОДПИСАН ЭЛЕКТРОННОЙ ПОДПИСЬЮ Сертификат: 00ВВ056В7401СВ38D2В3576АСDС8425108 Владелец: ФЕДЕРАЛЬНАЯ СЛУЖБА ГОСУДАРСТВЕННОЙ РЕГИСТРАЦИИ, КАДАСТРА И КАРТОГРАФИИ Действителен: с 27.06.2023 по 19.09.2024	инициалы, фамилия
-------------------------------	---	-------------------

Здание			
вид объекта недвижимости			
Лист № 475 раздела 5	Всего листов раздела 5: 499	Всего разделов: 3	Всего листов выписки: 504
12.03.2024г. № КУВИ-001/2024-71395542			
Кадастровый номер: 78:07:0003031:1207		Номер этажа (этажей):	

	 ДОКУМЕНТ ПОДПИСАН ЭЛЕКТРОННОЙ ПОДПИСЬЮ Сертификат: 00ВВ056В7401СВ38D2В3576АСDС8425108 Владелец: ФЕДЕРАЛЬНАЯ СЛУЖБА ГОСУДАРСТВЕННОЙ РЕГИСТРАЦИИ, КАДАСТРА И КАРТОГРАФИИ Действителен: с 27.06.2023 по 19.09.2024	
полное наименование должности		инициалы, фамилия

Здание			
вид объекта недвижимости			
Лист № 476 раздела 5	Всего листов раздела 5: 499	Всего разделов: 3	Всего листов выписки: 504
12.03.2024г. № КУВИ-001/2024-71395542			
Кадастровый номер: 78:07:0003031:1207		Номер этажа (этажей):	

полное наименование должности		ДОКУМЕНТ ПОДПИСАН ЭЛЕКТРОННОЙ ПОДПИСЬЮ	инициалы, фамилия
	<small>Сертификат: 00ВВ056В7401СВ38D2В3576АСDС8425108 Владелец: ФЕДЕРАЛЬНАЯ СЛУЖБА ГОСУДАРСТВЕННОЙ РЕГИСТРАЦИИ, КАДАСТРА И КАРТОГРАФИИ Действителен: с 27.06.2023 по 19.09.2024</small>		

Здание			
вид объекта недвижимости			
Лист № 477 раздела 5	Всего листов раздела 5: 499	Всего разделов: 3	Всего листов выписки: 504
12.03.2024г. № КУВИ-001/2024-71395542			
Кадастровый номер: 78:07:0003031:1207		Номер этажа (этажей):	

	 ДОКУМЕНТ ПОДПИСАН ЭЛЕКТРОННОЙ ПОДПИСЬЮ Сертификат: 00ВВ056В7401СВ38D2В3576АСDС8425108 Владелец: ФЕДЕРАЛЬНАЯ СЛУЖБА ГОСУДАРСТВЕННОЙ РЕГИСТРАЦИИ, КАДАСТРА И КАРТОГРАФИИ Действителен: с 27.06.2023 по 19.09.2024	
полное наименование должности		инициалы, фамилия

Здание			
вид объекта недвижимости			
Лист № 478 раздела 5	Всего листов раздела 5: 499	Всего разделов: 3	Всего листов выписки: 504
12.03.2024г. № КУВИ-001/2024-71395542			
Кадастровый номер: 78:07:0003031:1207		Номер этажа (этажей):	

полное наименование должности	 ДОКУМЕНТ ПОДПИСАН ЭЛЕКТРОННОЙ ПОДПИСЬЮ Сертификат: 00ВВ056В7401СВ38D2В3576АСDС8425108 Владелец: ФЕДЕРАЛЬНАЯ СЛУЖБА ГОСУДАРСТВЕННОЙ РЕГИСТРАЦИИ, КАДАСТРА И КАРТОГРАФИИ Действителен: с 27.06.2023 по 19.09.2024	инициалы, фамилия

Здание			
вид объекта недвижимости			
Лист № 479 раздела 5	Всего листов раздела 5: 499	Всего разделов: 3	Всего листов выписки: 504
12.03.2024г. № КУВИ-001/2024-71395542			
Кадастровый номер: 78:07:0003031:1207		Номер этажа (этажей):	

полное наименование должности		ДОКУМЕНТ ПОДПИСАН ЭЛЕКТРОННОЙ ПОДПИСЬЮ	инициалы, фамилия
	<small>Сертификат: 00ВВ056В7401СВ38D2В3576АСDС8425108 Владелец: ФЕДЕРАЛЬНАЯ СЛУЖБА ГОСУДАРСТВЕННОЙ РЕГИСТРАЦИИ, КАДАСТРА И КАРТОГРАФИИ Действителен: с 27.06.2023 по 19.09.2024</small>		

Здание			
вид объекта недвижимости			
Лист № 480 раздела 5	Всего листов раздела 5: 499	Всего разделов: 3	Всего листов выписки: 504
12.03.2024г. № КУВИ-001/2024-71395542			
Кадастровый номер: 78:07:0003031:1207		Номер этажа (этажей):	

полное наименование должности	 ДОКУМЕНТ ПОДПИСАН ЭЛЕКТРОННОЙ ПОДПИСЬЮ Сертификат: 00ВВ056В7401СВ38D2В3576АСDС8425108 Владелец: ФЕДЕРАЛЬНАЯ СЛУЖБА ГОСУДАРСТВЕННОЙ РЕГИСТРАЦИИ, КАДАСТРА И КАРТОГРАФИИ Действителен: с 27.06.2023 по 19.09.2024	инициалы, фамилия
-------------------------------	---	-------------------

Здание			
вид объекта недвижимости			
Лист № 481 раздела 5	Всего листов раздела 5: 499	Всего разделов: 3	Всего листов выписки: 504
12.03.2024г. № КУВИ-001/2024-71395542			
Кадастровый номер: 78:07:0003031:1207		Номер этажа (этажей):	

полное наименование должности		ДОКУМЕНТ ПОДПИСАН ЭЛЕКТРОННОЙ ПОДПИСЬЮ	инициалы, фамилия
	<small>Сертификат: 00ВВ056В7401СВ38D2В3576АСDС8425108 Владелец: ФЕДЕРАЛЬНАЯ СЛУЖБА ГОСУДАРСТВЕННОЙ РЕГИСТРАЦИИ, КАДАСТРА И КАРТОГРАФИИ Действителен: с 27.06.2023 по 19.09.2024</small>		

Здание			
вид объекта недвижимости			
Лист № 482 раздела 5	Всего листов раздела 5: 499	Всего разделов: 3	Всего листов выписки: 504
12.03.2024г. № КУВИ-001/2024-71395542			
Кадастровый номер: 78:07:0003031:1207		Номер этажа (этажей):	

полное наименование должности		ДОКУМЕНТ ПОДПИСАН ЭЛЕКТРОННОЙ ПОДПИСЬЮ	инициалы, фамилия
	<small>Сертификат: 00ВВ056В7401СВ38D2В3576АСDС8425108 Владелец: ФЕДЕРАЛЬНАЯ СЛУЖБА ГОСУДАРСТВЕННОЙ РЕГИСТРАЦИИ, КАДАСТРА И КАРТОГРАФИИ Действителен: с 27.06.2023 по 19.09.2024</small>		

Здание			
вид объекта недвижимости			
Лист № 483 раздела 5	Всего листов раздела 5: 499	Всего разделов: 3	Всего листов выписки: 504
12.03.2024г. № КУВИ-001/2024-71395542			
Кадастровый номер: 78:07:0003031:1207		Номер этажа (этажей):	

полное наименование должности		ДОКУМЕНТ ПОДПИСАН ЭЛЕКТРОННОЙ ПОДПИСЬЮ	инициалы, фамилия
	<small>Сертификат: 00ВВ056В7401СВ38D2В3576АСDС8425108 Владелец: ФЕДЕРАЛЬНАЯ СЛУЖБА ГОСУДАРСТВЕННОЙ РЕГИСТРАЦИИ, КАДАСТРА И КАРТОГРАФИИ Действителен: с 27.06.2023 по 19.09.2024</small>		

Здание			
вид объекта недвижимости			
Лист № 484 раздела 5	Всего листов раздела 5: 499	Всего разделов: 3	Всего листов выписки: 504
12.03.2024г. № КУВИ-001/2024-71395542			
Кадастровый номер: 78:07:0003031:1207		Номер этажа (этажей):	

полное наименование должности	 ДОКУМЕНТ ПОДПИСАН ЭЛЕКТРОННОЙ ПОДПИСЬЮ Сертификат: 00ВВ056В7401СВ38D2В3576АСDC8425108 Владелец: ФЕДЕРАЛЬНАЯ СЛУЖБА ГОСУДАРСТВЕННОЙ РЕГИСТРАЦИИ, КАДАСТРА И КАРТОГРАФИИ Действителен: с 27.06.2023 по 19.09.2024	инициалы, фамилия

Здание			
вид объекта недвижимости			
Лист № 485 раздела 5	Всего листов раздела 5: 499	Всего разделов: 3	Всего листов выписки: 504
12.03.2024г. № КУВИ-001/2024-71395542			
Кадастровый номер: 78:07:0003031:1207		Номер этажа (этажей):	

полное наименование должности		ДОКУМЕНТ ПОДПИСАН ЭЛЕКТРОННОЙ ПОДПИСЬЮ	инициалы, фамилия
	<small>Сертификат: 00ВВ056В7401СВ38D2В3576АСDС8425108 Владелец: ФЕДЕРАЛЬНАЯ СЛУЖБА ГОСУДАРСТВЕННОЙ РЕГИСТРАЦИИ, КАДАСТРА И КАРТОГРАФИИ Действителен: с 27.06.2023 по 19.09.2024</small>		

Здание

вид объекта недвижимости

Лист № 486 раздела 5

Всего листов раздела 5: 499

Всего разделов: 3

Всего листов выписки: 504

12.03.2024г. № КУВИ-001/2024-71395542

Кадастровый номер: 78:07:0003031:1207

Номер этажа (этажей):

ДОКУМЕНТ ПОДПИСАН  
ЭЛЕКТРОННОЙ ПОДПИСЬЮ

Сертификат: 00ВВ056В7401СВ38D2В3576АСDС8425108

Владелец: ФЕДЕРАЛЬНАЯ СЛУЖБА ГОСУДАРСТВЕННОЙ

РЕГИСТРАЦИИ, КАДАСТРА И КАРТОГРАФИИ

Действителен: с 27.06.2023 по 19.09.2024

полное наименование должности

инициалы, фамилия

Здание			
вид объекта недвижимости			
Лист № 487 раздела 5	Всего листов раздела 5: 499	Всего разделов: 3	Всего листов выписки: 504
12.03.2024г. № КУВИ-001/2024-71395542			
Кадастровый номер: 78:07:0003031:1207		Номер этажа (этажей):	

полное наименование должности	 ДОКУМЕНТ ПОДПИСАН ЭЛЕКТРОННОЙ ПОДПИСЬЮ Сертификат: 00ВВ056В7401СВ38D2В3576АСDС8425108 Владелец: ФЕДЕРАЛЬНАЯ СЛУЖБА ГОСУДАРСТВЕННОЙ РЕГИСТРАЦИИ, КАДАСТРА И КАРТОГРАФИИ Действителен: с 27.06.2023 по 19.09.2024	инициалы, фамилия

Здание			
вид объекта недвижимости			
Лист № 488 раздела 5	Всего листов раздела 5: 499	Всего разделов: 3	Всего листов выписки: 504
12.03.2024г. № КУВИ-001/2024-71395542			
Кадастровый номер: 78:07:0003031:1207		Номер этажа (этажей):	

полное наименование должности	 ДОКУМЕНТ ПОДПИСАН ЭЛЕКТРОННОЙ ПОДПИСЬЮ Сертификат: 00ВВ056В7401СВ38D2В3576АСDC8425108 Владелец: ФЕДЕРАЛЬНАЯ СЛУЖБА ГОСУДАРСТВЕННОЙ РЕГИСТРАЦИИ, КАДАСТРА И КАРТОГРАФИИ Действителен: с 27.06.2023 по 19.09.2024	инициалы, фамилия

Здание			
вид объекта недвижимости			
Лист № 489 раздела 5	Всего листов раздела 5: 499	Всего разделов: 3	Всего листов выписки: 504
12.03.2024г. № КУВИ-001/2024-71395542			
Кадастровый номер: 78:07:0003031:1207		Номер этажа (этажей):	

полное наименование должности		ДОКУМЕНТ ПОДПИСАН ЭЛЕКТРОННОЙ ПОДПИСЬЮ	инициалы, фамилия
	<small>Сертификат: 00ВВ056В7401СВ38D2В3576АСDС8425108 Владелец: ФЕДЕРАЛЬНАЯ СЛУЖБА ГОСУДАРСТВЕННОЙ РЕГИСТРАЦИИ, КАДАСТРА И КАРТОГРАФИИ Действителен: с 27.06.2023 по 19.09.2024</small>		

Здание			
вид объекта недвижимости			
Лист № 490 раздела 5	Всего листов раздела 5: 499	Всего разделов: 3	Всего листов выписки: 504
12.03.2024г. № КУВИ-001/2024-71395542			
Кадастровый номер: 78:07:0003031:1207		Номер этажа (этажей):	

полное наименование должности		ДОКУМЕНТ ПОДПИСАН ЭЛЕКТРОННОЙ ПОДПИСЬЮ	инициалы, фамилия
	<small>Сертификат: 00ВВ056В7401СВ38D2В3576АСDС8425108 Владелец: ФЕДЕРАЛЬНАЯ СЛУЖБА ГОСУДАРСТВЕННОЙ РЕГИСТРАЦИИ, КАДАСТРА И КАРТОГРАФИИ Действителен: с 27.06.2023 по 19.09.2024</small>		

Здание			
вид объекта недвижимости			
Лист № 491 раздела 5	Всего листов раздела 5: 499	Всего разделов: 3	Всего листов выписки: 504
12.03.2024г. № КУВИ-001/2024-71395542			
Кадастровый номер: 78:07:0003031:1207		Номер этажа (этажей):	

полное наименование должности		ДОКУМЕНТ ПОДПИСАН ЭЛЕКТРОННОЙ ПОДПИСЬЮ	инициалы, фамилия
	<small>Сертификат: 00ВВ056В7401СВ38D2В3576АСDС8425108 Владелец: ФЕДЕРАЛЬНАЯ СЛУЖБА ГОСУДАРСТВЕННОЙ РЕГИСТРАЦИИ, КАДАСТРА И КАРТОГРАФИИ Действителен: с 27.06.2023 по 19.09.2024</small>		

Здание			
вид объекта недвижимости			
Лист № 492 раздела 5	Всего листов раздела 5: 499	Всего разделов: 3	Всего листов выписки: 504
12.03.2024г. № КУВИ-001/2024-71395542			
Кадастровый номер: 78:07:0003031:1207		Номер этажа (этажей):	

полное наименование должности		ДОКУМЕНТ ПОДПИСАН ЭЛЕКТРОННОЙ ПОДПИСЬЮ	инициалы, фамилия
	<small>Сертификат: 00ВВ056В7401СВ38D2В3576АСDС8425108 Владелец: ФЕДЕРАЛЬНАЯ СЛУЖБА ГОСУДАРСТВЕННОЙ РЕГИСТРАЦИИ, КАДАСТРА И КАРТОГРАФИИ Действителен: с 27.06.2023 по 19.09.2024</small>		

Здание			
вид объекта недвижимости			
Лист № 493 раздела 5	Всего листов раздела 5: 499	Всего разделов: 3	Всего листов выписки: 504
12.03.2024г. № КУВИ-001/2024-71395542			
Кадастровый номер: 78:07:0003031:1207		Номер этажа (этажей):	

полное наименование должности	 ДОКУМЕНТ ПОДПИСАН ЭЛЕКТРОННОЙ ПОДПИСЬЮ Сертификат: 00ВВ056В7401СВ38D2В3576АСDС8425108 Владелец: ФЕДЕРАЛЬНАЯ СЛУЖБА ГОСУДАРСТВЕННОЙ РЕГИСТРАЦИИ, КАДАСТРА И КАРТОГРАФИИ Действителен: с 27.06.2023 по 19.09.2024	инициалы, фамилия

Здание			
вид объекта недвижимости			
Лист № 494 раздела 5	Всего листов раздела 5: 499	Всего разделов: 3	Всего листов выписки: 504
12.03.2024г. № КУВИ-001/2024-71395542			
Кадастровый номер: 78:07:0003031:1207		Номер этажа (этажей):	

полное наименование должности		ДОКУМЕНТ ПОДПИСАН ЭЛЕКТРОННОЙ ПОДПИСЬЮ	инициалы, фамилия
	<small>Сертификат: 00ВВ056В7401СВ38D2В3576АСDС8425108 Владелец: ФЕДЕРАЛЬНАЯ СЛУЖБА ГОСУДАРСТВЕННОЙ РЕГИСТРАЦИИ, КАДАСТРА И КАРТОГРАФИИ Действителен: с 27.06.2023 по 19.09.2024</small>		

Здание			
вид объекта недвижимости			
Лист № 495 раздела 5	Всего листов раздела 5: 499	Всего разделов: 3	Всего листов выписки: 504
12.03.2024г. № КУВИ-001/2024-71395542			
Кадастровый номер: 78:07:0003031:1207		Номер этажа (этажей):	

полное наименование должности		ДОКУМЕНТ ПОДПИСАН ЭЛЕКТРОННОЙ ПОДПИСЬЮ	инициалы, фамилия
	<small>Сертификат: 00ВВ056В7401СВ38D2В3576АСDС8425108 Владелец: ФЕДЕРАЛЬНАЯ СЛУЖБА ГОСУДАРСТВЕННОЙ РЕГИСТРАЦИИ, КАДАСТРА И КАРТОГРАФИИ Действителен: с 27.06.2023 по 19.09.2024</small>		

Здание			
вид объекта недвижимости			
Лист № 496 раздела 5	Всего листов раздела 5: 499	Всего разделов: 3	Всего листов выписки: 504
12.03.2024г. № КУВИ-001/2024-71395542			
Кадастровый номер: 78:07:0003031:1207		Номер этажа (этажей):	

полное наименование должности		ДОКУМЕНТ ПОДПИСАН ЭЛЕКТРОННОЙ ПОДПИСЬЮ	инициалы, фамилия
	<small>Сертификат: 00ВВ056В7401СВ38D2В3576АСDС8425108 Владелец: ФЕДЕРАЛЬНАЯ СЛУЖБА ГОСУДАРСТВЕННОЙ РЕГИСТРАЦИИ, КАДАСТРА И КАРТОГРАФИИ Действителен: с 27.06.2023 по 19.09.2024</small>		

Здание			
вид объекта недвижимости			
Лист № 497 раздела 5	Всего листов раздела 5: 499	Всего разделов: 3	Всего листов выписки: 504
12.03.2024г. № КУВИ-001/2024-71395542			
Кадастровый номер: 78:07:0003031:1207		Номер этажа (этажей):	

полное наименование должности	 ДОКУМЕНТ ПОДПИСАН ЭЛЕКТРОННОЙ ПОДПИСЬЮ Сертификат: 00ВВ056В7401СВ38D2В3576АСDС8425108 Владелец: ФЕДЕРАЛЬНАЯ СЛУЖБА ГОСУДАРСТВЕННОЙ РЕГИСТРАЦИИ, КАДАСТРА И КАРТОГРАФИИ Действителен: с 27.06.2023 по 19.09.2024	инициалы, фамилия

Здание			
вид объекта недвижимости			
Лист № 498 раздела 5	Всего листов раздела 5: 499	Всего разделов: 3	Всего листов выписки: 504
12.03.2024г. № КУВИ-001/2024-71395542			
Кадастровый номер: 78:07:0003031:1207		Номер этажа (этажей):	

полное наименование должности	 ДОКУМЕНТ ПОДПИСАН ЭЛЕКТРОННОЙ ПОДПИСЬЮ Сертификат: 00ВВ056В7401СВ38D2В3576АСDС8425108 Владелец: ФЕДЕРАЛЬНАЯ СЛУЖБА ГОСУДАРСТВЕННОЙ РЕГИСТРАЦИИ, КАДАСТРА И КАРТОГРАФИИ Действителен: с 27.06.2023 по 19.09.2024	инициалы, фамилия

Здание			
вид объекта недвижимости			
Лист № 499 раздела 5	Всего листов раздела 5: 499	Всего разделов: 3	Всего листов выписки: 504
12.03.2024г. № КУВИ-001/2024-71395542			
Кадастровый номер: 78:07:0003031:1207		Номер этажа (этажей):	

полное наименование должности	 ДОКУМЕНТ ПОДПИСАН ЭЛЕКТРОННОЙ ПОДПИСЬЮ Сертификат: 00ВВ056В7401СВ38D2В3576АСDC8425108 Владелец: ФЕДЕРАЛЬНАЯ СЛУЖБА ГОСУДАРСТВЕННОЙ РЕГИСТРАЦИИ, КАДАСТРА И КАРТОГРАФИИ Действителен: с 27.06.2023 по 19.09.2024	инициалы, фамилия

**Приложение № 12 к Акту по результатам государственной историко-культурной экспертизы** выявленного объекта культурного наследия «Автомобильный гараж и жилой дом фирмы К.Л.Крюммеля», расположенного по адресу: Санкт-Петербург, Посадская Большая ул., 12 (корп. "Гараж"); Дивенская ул., 9; Монетная Малая ул., 3 (дом по Дивенской ул.), в целях обоснования включения в Единый государственный реестр объектов культурного наследия (памятников истории и культуры) народов Российской Федерации

**Извлечение из приказа Минкультуры России об аттестации государственного эксперта**



**МИНИСТЕРСТВО КУЛЬТУРЫ  
РОССИЙСКОЙ ФЕДЕРАЦИИ**

**ПРИКАЗ**

*от 29 марта 2023.*

Москва

№ 776

**Об аттестации экспертов по проведению государственной  
историко-культурной экспертизы**

В соответствии с Федеральным законом от 25 июня 2002 г. № 73-ФЗ «Об объектах культурного наследия (памятниках истории и культуры) народов Российской Федерации», пунктом 9 Положения о государственной историко-культурной экспертизе, утвержденного постановлением Правительства Российской Федерации от 15 июля 2009 г. № 569, Положением о порядке аттестации экспертов по проведению государственной историко-культурной экспертизы, утвержденным приказом Минкультуры России от 26 августа 2010 г. № 563 (в редакции приказа Минкультуры России от 30 декабря 2021 г. № 2317), руководствуясь Положением об аттестационной комиссии Минкультуры России, утвержденным приказом Минкультуры России от 29 декабря 2011 г. № 1276, протоколом заседания аттестационной комиссии Министерства культуры Российской Федерации по аттестации экспертов по проведению государственной историко-культурной экспертизы от 27 марта 2023 г.,  
**п р и к а з ы в а ю:**

1. Аттестовать экспертов по проведению государственной историко-культурной экспертизы согласно приложению к настоящему приказу.

2. Департаменту государственной охраны культурного наследия (Р.А.Рыбало) обеспечить размещение информации об аттестованных экспертах на официальном сайте Минкультуры России в сети Интернет.

3. Контроль за исполнением настоящего приказа возложить на первого заместителя Министра культуры Российской Федерации С.Г.Обрывалина.

Заместитель Министра



Н.А.Преподобная

Приложение  
к приказу Министерства культуры  
Российской Федерации  
от «29» марта 2023 г.  
№ 776

**Аттестованные эксперты по проведению  
государственной историко-культурной экспертизы**

№ п/п	Фамилия, имя, отчество соискателя	Решение о присвоении статуса аттестованного эксперта:
1.	Абдулгужин Дим Иделович	<ul style="list-style-type: none"> <li>- выявленные объекты культурного наследия в целях обоснования целесообразности включения данных объектов в реестр;</li> <li>- документы, обосновывающие включение объектов культурного наследия в реестр.</li> </ul>
2.	Веденин Юрий Александрович	<ul style="list-style-type: none"> <li>- выявленные объекты культурного наследия в целях обоснования целесообразности включения данных объектов в реестр;</li> <li>- документы, обосновывающие включение объектов культурного наследия в реестр;</li> <li>- документы, обосновывающие исключение объектов культурного наследия из реестра;</li> <li>- документы, обосновывающие изменение категории историко-культурного значения объекта культурного наследия;</li> <li>- документы, обосновывающие отнесение объекта культурного наследия к историко-культурным заповедникам, особо ценным объектам культурного наследия народов Российской Федерации либо объектам всемирного культурного и природного наследия;</li> <li>- документация или разделы документации, обосновывающие меры по обеспечению сохранности объекта культурного наследия, включенного в реестр, выявленного объекта культурного наследия либо объекта, обладающего признаками объекта культурного наследия, при проведении земляных, мелиоративных, хозяйственных работ, указанных в статье 30 Федерального закона от 25.06.2002 № 73-ФЗ</li> </ul>

		<ul style="list-style-type: none"> <li>- документы, обосновывающие исключение объектов культурного наследия из реестра;</li> <li>- документы, обосновывающие изменение категории историко-культурного значения объекта культурного наследия.</li> </ul>
10.	Шильдина Ольга Юрьевна	<ul style="list-style-type: none"> <li>- выявленные объекты культурного наследия в целях обоснования целесообразности включения данных объектов в реестр;</li> <li>- документы, обосновывающие включение объектов культурного наследия в реестр;</li> <li>- документы, обосновывающие исключение объектов культурного наследия из реестра;</li> <li>- документы, обосновывающие изменение категории историко-культурного значения объекта культурного наследия;</li> <li>- проекты зон охраны объекта культурного наследия;</li> <li>- документация, обосновывающая границы защитной зоны объекта культурного наследия.</li> </ul>
11.	Штиглиц Маргарита Сергеевна	<ul style="list-style-type: none"> <li>- выявленные объекты культурного наследия в целях обоснования целесообразности включения данных объектов в реестр;</li> <li>- документы, обосновывающие включение объектов культурного наследия в реестр;</li> <li>- документы, обосновывающие исключение объектов культурного наследия из реестра;</li> <li>- документы, обосновывающие изменение категории историко-культурного значения объекта культурного наследия;</li> <li>- документы, обосновывающие отнесение объекта культурного наследия к историко-культурным заповедникам, особо ценным объектам культурного наследия народов Российской Федерации либо объектам всемирного культурного и природного наследия;</li> <li>- проектная документация на проведение работ по сохранению объектов культурного наследия;</li> <li>- проекты зон охраны объекта культурного наследия.</li> </ul>

**Приложение № 13 к Акту по результатам государственной историко-культурной экспертизы** выявленного объекта культурного наследия «Автомобильный гараж и жилой дом фирмы К.Л.Крюммеля», расположенного по адресу: Санкт-Петербург, Посадская Большая ул., 12 (корп. "Гараж"); Дивенская ул., 9; Монетная Малая ул., 3 (дом по Дивенской ул.), в целях обоснования включения в Единый государственный реестр объектов культурного наследия (памятников истории и культуры) народов Российской Федерации

**Копия государственного контракта и технического задания заказчика**

## Государственный контракт № 4-24

Санкт-Петербург

04 марта 2024 г.

Санкт-Петербургское государственное казенное учреждение «Дирекция заказчика по ремонтно-реставрационным работам на памятниках истории и культуры» (далее – заказчик, государственный заказчик) в лице директора Дзядзько Наталии Альбертовны, действующего на основании Устава, с одной стороны, и Общество с ограниченной ответственностью «Союз Экспертов Северо-Запада» (ООО «СЭС») (далее – подрядчик) в лице генерального директора Фефеловой Марины Петровны, действующего на основании Устава, с другой стороны (далее – стороны), заключили государственный контракт Санкт-Петербурга (далее – контракт) о нижеследующем:

## 1. Предмет контракта.

1.1. Подрядчик по заданию заказчика обязуется выполнить работы по проведению государственных историко-культурных экспертиз выявленных объектов культурного наследия Санкт-Петербурга (Лот №1, Лот №2, Лот №3) (далее – ИКЭ) в соответствии с Техническим заданием (Приложение №1 к контракту) и условиями контракта (далее - работы).

1.2. Заказчик обязан обеспечить оплату работ, выполненных в соответствии с условиями контракта и Технического задания, в установленный контрактом срок.

1.3. Контракт заключен в соответствии с условиями исполнения контракта, предложенными подрядчиком в своей заявке на участие в открытом конкурсе в электронной форме на право заключения контракта, по результатам которого на основании решения Комиссии по осуществлению закупок СПб ГКУ «Дирекция заказчика» (Протокол № ИЭОК1 от 22.02.2024 для закупки № 0372200231724000005).

1.4. Государственная историко-культурная экспертиза (далее - историко-культурная экспертиза) проводится в целях:

- обоснования включения объекта культурного наследия в реестр;
- определения категории историко-культурного значения объекта культурного наследия.

1.5. Идентификационный код закупки – 242782545980078400100100210017490244.

## 2. Порядок и сроки выполнения работ.

2.1. Срок начала выполнения работ – со дня заключения контракта Сторонами.

2.2. Срок сдачи ИКЭ заказчику (дата промежуточной приемки) – до 16 сентября 2024 года. Срок окончания выполнения работ (получение распоряжений Комитета о включении (отказе во включении) выявленного объекта культурного наследия в Реестр (далее - распоряжение Комитета) – до 01 ноября 2025 года.

2.3. Если контракт по независящим от сторон обстоятельствам, влекущим невозможность его исполнения, либо по вине подрядчика не исполнен в установленный в контракте срок, допускается однократное изменение срока исполнения контракта на срок, не превышающий срока исполнения контракта, предусмотренного при его заключении. В случае неисполнения контракта в срок по вине подрядчика предусмотренное настоящим пунктом изменение срока осуществляется при условии отсутствия неисполненных подрядчиком требований об уплате неустоек (штрафов, пеней), предъявленных заказчиком в соответствии с законом № 44-ФЗ, предоставления подрядчиком в соответствии с законом № 44-ФЗ обеспечения исполнения контракта.

2.4. Место выполнения работ территория города Санкт-Петербурга, место нахождения выявленных объектов культурного наследия, и место нахождения подрядчика.

ФЕГ. № 2732545980078400100100210017490244



### 3. Цена контракта, порядок и сроки оплаты работ.

3.1. Цена контракта (Общая стоимость выполняемых работ) составляет 10 216 622 рубля 00 копеек (Десять миллионов двести шестнадцать тысяч шестьсот двадцать два рубля 00 копеек) рублей, НДС не облагается в связи с применением подрядчиком упрощенной системы налогообложения на основании п. 2 ст. 346.11 глава 26.2 НК РФ.

3.2. Цена контракта определяется на основании начальной (максимальной) цены контракта, с учетом коэффициента конкурсного снижения ( $K=0,82659998$ ) (Приложение № 2 к контракту).

3.3. Оплата выполненных работ осуществляется государственным заказчиком в соответствии с утвержденными бюджетными ассигнованиями в пределах доведенных лимитов бюджетных обязательств на соответствующий год финансирования (Приложение №3 к контракту).

3.4. Авансирование не предусмотрено.

3.5. Цена до окончания действия настоящего контракта остается твердой, определяется на весь срок исполнения контракта. Изменение цены контракта возможно в случаях и в порядке, предусмотренных законодательством РФ, в том числе согласно ст. 95 Закона № 44-ФЗ:

– при снижении цены контракта без изменения предусмотренных контрактом объема работы, качества выполняемой работы и иных условий контракта;

Цена настоящего контракта включает в себя установленные действующим законодательством выплаты, учитывает все расходы подрядчика, в том числе сопутствующие, связанные с надлежащим исполнением обязательств по настоящему контракту, накладные расходы, необходимые для выполнения подрядчиком всех обязательств по настоящему контракту, а также все налоги, сборы и иные обязательные платежи, установленные законодательством Российской Федерации.

Превышение Подрядчиком объемов и стоимости Работ, произошедшее по вине Подрядчика, государственным заказчиком не оплачивается

3.6. Расчеты заказчика с подрядчиком производятся в порядке, установленном для финансирования расходов бюджета Санкт-Петербурга при казначейской системе исполнения бюджета, в безналичной форме посредством платежных поручений. Оплата работ по контракту осуществляется за счет средств бюджета Санкт-Петербурга. Источник финансирования – Бюджет Санкт-Петербурга. Принятие государственным заказчиком денежных обязательств в соответствии с условиями настоящего контракта и обеспечение их оплаты за счет средств бюджета Санкт-Петербурга осуществляется в пределах, утвержденных заказчику лимитов бюджетных обязательств в соответствии с ведомственной, функциональной и экономической структурами расходов бюджета Санкт-Петербурга, установленными законом о бюджете Санкт-Петербурга на соответствующий финансовый год.

3.7. Стороны вправе изменить объем работ, цену и сроки по контракту в случае, предусмотренном п. 6 ст. 161 Бюджетного кодекса РФ, при уменьшении ранее доведенных до заказчика как получателя бюджетных средств лимитов бюджетных обязательств в соответствующем периоде финансирования. Работы, выполненные подрядчиком с отклонением от условий контракта, проектной документации, требований исходных данных, а также нормативно-правовых актов, оформляются актом между Подрядчиком и Государственным заказчиком и не подлежат оплате до устранения Подрядчиком выявленных недостатков, дефектов.

3.8. Сумма, подлежащая уплате заказчиком подрядчику (юридическому лицу или физическому лицу, в том числе зарегистрированному в качестве индивидуального предпринимателя), уменьшается на размер налогов, сборов и иных обязательных платежей в бюджеты бюджетной системы Российской Федерации, связанных с оплатой контракта, если в соответствии с законодательством Российской Федерации о налогах и сборах такие налоги, сборы и иные обязательные платежи подлежат уплате в бюджеты бюджетной системы Российской Федерации заказчиком.

ПОЛИ ВЕРТА  
КОПИЯ ДОКУМЕНТА

*Иванов Иван Иванович*  
(подпись) *Иванов Иван Иванович*  
(Ф.И.О.)

3.9. Если контракт по независящим от сторон обстоятельствам, влекущим невозможность его исполнения, в том числе необходимость внесения изменений в проектную документацию, либо по вине подрядчика не исполнен в установленный в контракте срок, допускается однократное изменение срока исполнения контракта на срок, не превышающий срока исполнения контракта, предусмотренного при его заключении. При этом в случае, если обеспечение исполнения контракта осуществлено путем внесения денежных средств, по соглашению сторон определяется новый срок возврата заказчиком подрядчику денежных средств, внесенных в качестве обеспечения исполнения контракта. В случае неисполнения контракта в срок по вине подрядчика предусмотренное настоящим пунктом изменение срока осуществляется при условии отсутствия неисполненных подрядчиком требований об уплате неустоек (штрафов, пеней), предъявленных заказчиком в соответствии с Законом № 44-ФЗ, предоставления подрядчиком в соответствии с Законом № 44-ФЗ обеспечения исполнения контракта.

3.10. Оплата выполненных работ (отдельного этапа работ) производится заказчиком в течение 7 рабочих дней с момента осуществления заказчиком приемки и подписания документа о приемке. Оплата работ осуществляется с учетом положений раздела 5 контракта.

3.11. Источник финансирования – Бюджет Санкт-Петербурга, в соответствии с Законом Санкт-Петербурга от 30.11.2023 № 714-144 «О бюджете Санкт-Петербурга на 2024 год и на плановый период 2025 и 2026 годов». Целевая статья 0850070030.

#### 4. Права и обязанности сторон.

4.1. Заказчик имеет право:

4.1.1. Требовать от подрядчика исполнения обязательств по контракту в соответствии с его условиями.

4.1.2. Контролировать действия подрядчика на всех этапах исполнения контракта, не вмешиваясь в оперативно-хозяйственную деятельность подрядчика.

4.1.3. Требовать от подрядчика устранения замечаний, обнаруженных в ходе рассмотрения ИКЭ в Комитете.

4.1.4. Отказать подрядчику в принятии и оплате работ, не соответствующих требованиям контракта.

4.2. Заказчик обязуется:

4.2.1. Принять по описи ИКЭ, выполненные подрядчиком, для проведения промежуточной приемки.

4.2.2. Провести промежуточную приемку и передать ИКЭ в Комитет или направить подрядчику отказ от промежуточной приемки ИКЭ, указав недостатки в сопроводительном письме.

4.2.3. В случае направления отказа от промежуточной приемки ИКЭ, повторно произвести промежуточную приемку ИКЭ, исправленных подрядчиком.

4.2.4. Направить ИКЭ в Комитет для рассмотрения.

4.2.5. Получить от КГИОП заключения о соответствии ИКЭ действующему законодательству в сфере государственной охраны культурного наследия (далее – заключения Комитета), либо отказ Комитета в выдаче заключения Комитета и уведомить об этом подрядчика.

4.2.6. Произвести окончательную приемку выполненных работ с подписанием документа о приемке.

4.2.7. Обеспечить оплату выполненных работ, в случае надлежащего исполнения подрядчиком обязательств по контракту, в порядке и на условиях, предусмотренных контрактом.

4.3. Подрядчик имеет право:

4.3.1. Требовать от заказчика исполнения обязательств по контракту, в том числе в случае надлежащего исполнения своих обязательств по контракту: подписания документов об исполнении обязательств и обеспечения оплаты по условиям контракта.

КОПИЯ ВЕРНА  
 (подпись) *Невоженкин Е. Ю.*  
 (ФИО)

- 4.3.2. Получать от заказчика информацию о ходе рассмотрений ИКЭ в Комитете.
- 4.4. Подрядчик обязуется:
- 4.4.1. Получить необходимую исходную документацию.
- 4.4.2. Выполнить работы собственными силами в соответствии с предметом контракта, исходными данными, Техническим заданием.
- 4.4.3. Передать по описи ИКЭ заказчику в срок, установленный контрактом.
- 4.4.4. В срок, указанный заказчиком, устранять недостатки ИКЭ, в том числе указанные в сопроводительном письме, направленном заказчиком в случае его отказа от промежуточной приемки, недостатки, выявленные в ходе рассмотрения ИКЭ в Комитете, а также недостатки, выявленные Рабочей группой.
- 4.4.5. Принимать активное участие в рассмотрении ИКЭ в Комитете, в том числе в кратчайшие сроки устранять замечания должностных лиц Комитета в рамках рассмотрения ИКЭ,
- 4.4.6. Предоставлять по запросу заказчика в сроки, указанные в таком запросе, информацию о ходе исполнения обязательств по контракту, в том числе своевременно сообщать о сложностях, возникающих при исполнении контракта.
- 4.4.7. Не раскрывать третьим лицам без письменного согласия заказчика количество, объем, характер выполнения работ и условия их оплаты.
- 4.4.8. Соблюдать конфиденциальность в отношении всей информации, ставшей ему известной в связи с исполнением обязательств по контракту.
- 4.4.9. Незамедлительно уведомлять заказчика обо всех созданных в процессе исполнения контракта объектах интеллектуальной деятельности.
- 4.4.10. Согласовать с заказчиком необходимость использования охраняемых результатов интеллектуальной деятельности, принадлежащих третьим лицам, и приобретение прав на их использование.
- 4.4.11. Вместе с результатом работ подрядчик отчуждает заказчику все исключительные права на результат работы в полном объеме. Под исключительными правами стороны понимают права на результат интеллектуальной деятельности, указанные в ст. 1229 Гражданского кодекса Российской Федерации.

**5. Порядок и сроки осуществления заказчиком промежуточной и окончательной приемки выполненной работы в части соответствия количества, комплектности, объема требованиям, установленным контрактом, порядок и сроки оформления такой приемки.**

- 5.1. В срок, указанный в контракте, подрядчик передает заказчику ИКЭ, выполненные в соответствии с требованиями контракта и нормативных документов.
- 5.2. Заказчик проводит промежуточную приемку переданных подрядчиком ИКЭ (первого этапа работ) в течение пяти дней с момента передачи и направляет его в Комитет для рассмотрения.
- 5.3. Заказчик возвращает подрядчику ИКЭ с отказом от приемки в виде сопроводительного письма с указанием на недостатки, обнаруженные при проведении промежуточной приемки, в соответствии с условиями контракта. Подрядчик повторно направляет исправленное ИКЭ заказчику.
- 5.4. Заказчик уведомляет подрядчика о получении заключений Комитета о соответствии государственных историко-культурных экспертиз действующему законодательству в сфере государственной охраны культурного наследия, либо о несоответствии государственных историко-культурных экспертиз действующему законодательству в сфере государственной охраны культурного наследия в течение 5 дней с момента их получения.
- 5.5. Заказчик уведомляет подрядчика об издании распоряжений Комитетом в течение 5 дней с момента их изданий.

  
(подпись)

  
НОВАКОВА Е.Ю.  
(ФИО)

5.6. При наличии замечаний Рабочей группы Заказчик возвращает подрядчику ИКЭ в виде сопроводительного письма с указанием на недостатки, обнаруженные при рассмотрении ИКЭ Рабочей группой, в соответствии с условиями контракта. Подрядчик повторно направляет исправленные ИКЭ заказчику для промежуточной приемки в соответствии с пунктом 5.2. контракта.

5.7. Подрядчик в срок не позднее 10 дней после получения заключений Комитета (первый этап работ), а также в срок не позднее 10 дней после получения распоряжений Комитета (второй этап работ), формирует и направляет заказчику в день приемки выполненных работ с использованием единой информационной системы в сфере закупок, подписывает усиленной электронной подписью лица, имеющего право действовать от имени Подрядчика, и размещает в единой информационной системе документ о приемке, который должен содержать информацию, указанную в подпунктах «а» - «ж» пункта 1 части 13 статьи 94 Закона.

К документу о приемке первого этапа работ прилагается: заключения Комитета.

К документу о приемке первого этапа работ прилагается: распоряжения Комитета.

При этом в случае, если информация, содержащаяся в прилагаемых документах, не соответствует информации, содержащейся в документе о приемке, приоритет имеет информация, предусмотренная пунктом 1 части 13 статьи 94 Закона №44-ФЗ, содержащаяся в документе о приемке.

Датой поступления Заказчику документа о приемке, подписанного подрядчиком, считается дата размещения в соответствии с пунктом 3 части 13 статьи 94 Закона № 44-ФЗ такого документа в единой информационной системе.

Датой приемки выполненных работ считается дата размещения в единой информационной системе документа о приемке, подписанного Заказчиком.

5.6 Приемка выполненных работ осуществляется Заказчиком не позднее 20 (двадцати) рабочих дней, следующих за днем поступления заказчику с использованием ЕИС документа о приемке. При поступлении документа о приемке заказчик осуществляет одно из следующих действий:

а) подписывает усиленной электронной подписью лица, имеющего право действовать от имени Заказчика, и размещает в единой информационной системе документ о приемке;

б) формирует с использованием единой информационной системы, подписывает усиленной электронной подписью лица, имеющего право действовать от имени Заказчика, и размещает в единой информационной системе мотивированный отказ от подписания документа о приемке с указанием причин такого отказа.

Для проверки предоставленных Подрядчиком выполненных работ, предусмотренных Контрактом, в части их соответствия условиям Контракта Заказчик проводит экспертизу результатов, которая может проводиться Заказчиком своими силами или к ее проведению могут привлекаться эксперты, экспертные организации на основании контрактов, заключенных в соответствии с Законом № 44-ФЗ.

В случае получения в соответствии с пунктом 6 части 13 статьи 94 Закона № 44-ФЗ мотивированного отказа от подписания документа о приемке Подрядчик вправе устранить причины, указанные в таком мотивированном отказе, и направить Заказчику документ о приемке в порядке, предусмотренном настоящим разделом и частью 13 статьи 94 Закона № 44-ФЗ.

Внесение исправлений в документ о приемке, оформленный в соответствии с настоящим разделом Контракта, осуществляется путем формирования, подписания усиленными электронными подписями лиц, имеющих право действовать от имени подрядчика, заказчика, и размещения в единой информационной системе в сфере закупок исправленного документа о приемке.

5.7 Заказчик, принявший часть работ или результат работ без проверки, не лишается права ссылаться на недостатки, которые могли быть установлены при обычном способе его приемки (явные недостатки).

Исключительные права на Документацию передаются Подрядчиком Заказчику по акту о передаче исключительных прав на результат интеллектуальной деятельности. В случае отказа

  
(подпись)

Подрядчика от подписания указанного акта исключительное право на Документацию переходит к Заказчику в момент оплаты Подрядчику результата работ.

5.8. Подрядчик в соответствии с условиями Контракта обязан своевременно предоставлять достоверную информацию о ходе исполнения своих обязательств, в том числе о сложностях, возникающих при исполнении Контракта, а также к установленному Контрактом сроку обязан предоставить Заказчику результаты выполнения работы, предусмотренные Контрактом, результаты отдельного этапа выполнения работ, при этом Заказчик обязан обеспечить приемку выполненной работы.

## 6. Ответственность сторон.

6.1. Стороны несут ответственность за нарушение обязательств по контракту в соответствии с действующим законодательством РФ, Постановлением Правительства № 1042 (далее – Правила) и настоящим контрактом.

6.2. В случае просрочки исполнения заказчиком обязательств, предусмотренных контрактом, а также в иных случаях неисполнения или ненадлежащего исполнения заказчиком обязательств, предусмотренных контрактом, подрядчик вправе потребовать уплаты неустоек (штрафов, пеней). Пени начисляется за каждый день просрочки исполнения обязательства, предусмотренного контрактом, начиная со дня, следующего после дня истечения установленного контрактом срока исполнения обязательства. Пени устанавливается в размере одной трехсотой действующей на дату уплаты пеней ключевой ставки Центрального банка Российской Федерации от не уплаченной в срок суммы.

За каждый факт неисполнения заказчиком обязательств, предусмотренных контрактом, за исключением просрочки исполнения обязательств, предусмотренных контрактом, размер штрафа устанавливается в следующем порядке: 5000 рублей, если цена контракта составляет от 3 млн. рублей до 50 млн. рублей (включительно); 10000 рублей, если цена контракта составляет от 50 млн. рублей до 100 млн. рублей (включительно); 100000 рублей, если цена контракта превышает 100 млн. рублей.

6.3. В случае просрочки исполнения подрядчиком обязательств (в том числе гарантийного обязательства), предусмотренных контрактом, а также в иных случаях неисполнения или ненадлежащего исполнения подрядчиком, обязательств, предусмотренных контрактом, заказчик направляет подрядчику требование об уплате неустоек (штрафов, пеней).

6.4. Пени начисляется за каждый день просрочки исполнения исполнителем обязательства, предусмотренного контрактом, начиная со дня, следующего после дня истечения установленного контрактом срока исполнения обязательства, и устанавливается контрактом в размере одной трехсотой действующей на дату уплаты пени ключевой ставки Центрального банка Российской Федерации от цены контракт, уменьшенной на сумму, пропорциональную объему обязательств, предусмотренных контрактом и фактически исполненных исполнителем, за исключением случаев, если законодательством Российской Федерации установлен иной порядок начисления пени.

6.5. Ответственность подрядчика в виде пени наступает, в том числе, в следующих случаях:

6.5.1. В случае, если результат работ не сдан в срок, установленный контрактом;

6.5.2. В случае если недостатки выполненных работ или результата работ не устранены в установленные сроки.

6.6. За каждый факт неисполнения или ненадлежащего исполнения поставщиком (подрядчиком, исполнителем) обязательств, предусмотренных контрактом, за исключением просрочки исполнения обязательств (в том числе гарантийного обязательства), предусмотренных контрактом, размер штрафа устанавливается в следующем порядке (за исключением случаев, предусмотренных пунктами 4 - 8 Правил): 5 процентов цены контракта (этапа) в случае, если цена контракта (этапа) составляет от 3 млн. рублей до 50 млн. рублей (включительно); 1 процент цены контракта (этапа) в случае, если цена контракта (этапа) составляет от 50 млн. рублей до 100 млн. рублей (включительно); 0,5 процента цены контракта (этапа) в случае, если цена контракта (этапа) составляет от 100 млн. рублей до 500 млн. рублей (включительно).



(подпись) **И.И. Иванов**  
(ФИО)

6.7. За каждый факт неисполнения или ненадлежащего исполнения подрядчиком обязательства, предусмотренного контрактом, которое не имеет стоимостного выражения, размер штрафа определяется в следующем порядке: 1000 рублей, если цена контракта не превышает 3 млн. рублей; 5000 рублей, если цена контракта составляет от 3 млн. рублей до 50 млн. рублей (включительно); 10000 рублей, если цена контракта составляет от 50 млн. рублей до 100 млн. рублей (включительно); 100000 рублей, если цена контракта превышает 100 млн. рублей.

6.8. Ответственность подрядчика, предусмотренная пунктом 6.6. настоящего контракта наступает, в том числе, в следующих случаях:

6.8.1. Некачественного выполнения работ;

6.8.2. Отказа подрядчика устранить выявленные недостатки работ.

6.8.3. Нарушение пункта 4.4.2 контракта.

6.9. Сторона освобождается от уплаты неустойки (штрафа, пени), если докажет, что неисполнение или ненадлежащее исполнение обязательства, предусмотренного контрактом, произошло вследствие непреодолимой силы или по вине другой стороны.

6.10. За каждый факт неисполнения или ненадлежащего исполнения поставщиком (подрядчиком, исполнителем) обязательств, предусмотренных контрактом, заключенным по результатам определения поставщика (подрядчика, исполнителя) в соответствии с пунктом 1 части 1 статьи 30 Федерального закона «О контрактной системе в сфере закупок товаров, работ, услуг для обеспечения государственных и муниципальных нужд» (далее - Федеральный закон), за исключением просрочки исполнения обязательств (в том числе гарантийного обязательства), предусмотренных контрактом, размер штрафа устанавливается в размере 1 процента цены контракта (этапа), но не более 5 тыс. рублей и не менее 1 тыс. рублей.

6.11. Заказчик вправе произвести оплату по контракту за вычетом соответствующего размера неустойки, подлежащей оплате подрядчиком. Оплата выполненных работ осуществляется на основании акта о приемке, в котором указывается сумма, подлежащая оплате, размер неустойки, подлежащая оплате итоговая сумма. Сумма неустойки, уплаченной подрядчиком, либо удержанной заказчиком, перечисляется заказчиком в бюджет Санкт-Петербурга. Ответственность заказчика за исполнение обязательств по контракту по перечислению неустойки (штрафа, пени) в доход бюджета Санкт-Петербурга предусмотрена законодательством РФ (статья 313 Гражданского кодекса РФ).

6.12. Общая сумма начисленной неустойки (штрафов, пени) за неисполнение или ненадлежащее исполнение подрядчиком обязательств, предусмотренных контрактом, не может превышать цену контракта.

6.13. Общая сумма начисленной неустойки (штрафов, пени) за ненадлежащее исполнение заказчиком обязательств, предусмотренных контрактом, не может превышать цену контракта.

6.14. Подрядчик несет ответственность за ненадлежащее составление ИКЭ, включая недостатки, обнаруженные впоследствии.

6.15. Подрядчик несет ответственность за нарушение начального, промежуточного и конечного сроков выполнения работ.

## 7. Срок действия контракта, порядок изменения и расторжения контракта.

7.1. Контракт вступает в силу со дня его заключения сторонами и действует до 31 декабря 2025 года.

7.2. Изменение контракта по соглашению сторон возможно в порядке, предусмотренном законодательством Российской Федерации.

7.3. Расторжение контракта допускается по соглашению сторон, решению суда или в связи с односторонним отказом стороны контракта от исполнения контракта в соответствии с частями 8-25 статьи 95 федерального закона № 44-ФЗ от 05.04.2013 «О контрактной системе в сфере закупок товаров, работ, услуг для обеспечения государственных и муниципальных нужд» и гражданским законодательством Российской Федерации.

  
(подпись) (ФЦО)

7.4. Расторжение контракта по соглашению сторон производится Сторонами путем подписания соответствующего соглашения о расторжении.

7.5. Оплата подрядчиком неустойки, пени, штрафа не освобождает его от исполнения обязательств по контракту в полном объеме.

7.6. Контракт может быть признан судом недействительным, в том числе по требованию контрольного органа в сфере закупок, если будет установлена личная заинтересованность руководителя Заказчика, члена комиссии по осуществлению закупок, руководителя контрактной службы Заказчика, контрактного управляющего в заключении и исполнении Контракта. Такая заинтересованность заключается в возможности получения указанными должностными лицами заказчика доходов в виде денег, ценностей, иного имущества, в том числе имущественных прав, или услуг имущественного характера, а также иной выгоды для себя или третьих лиц.

Заказчик обязан принять решение об одностороннем отказе от исполнения контракта, если в ходе исполнения контракта установлено, что:

а) поставщик (подрядчик, исполнитель) и (или) поставляемый товар перестали соответствовать установленным извещением об осуществлении закупки и (или) документацией о закупке (если настоящим Федеральным законом предусмотрена документация о закупке) требованиям к участникам закупки (за исключением требования, предусмотренного частью 1.1 (при наличии такого требования) статьи 31 Федерального закона № 44-ФЗ) и (или) поставляемому товару;

б) при определении поставщика (подрядчика, исполнителя) поставщик (подрядчик, исполнитель) представил недостоверную информацию о своем соответствии и (или) соответствии поставляемого товара требованиям, указанным в подпункте «а» настоящего пункта, что позволило ему стать победителем определения поставщика (подрядчика, исполнителя).

7.7. Заказчик вправе принять решение об одностороннем отказе от исполнения Контракта в том числе и по следующим основаниям:

Подрядчик не приступает своевременно к исполнению Контракта или выполняет работу настолько медленно, что завершение работы к установленному в Контракте сроку становится явно невозможным.

нарушение срока выполнения отдельного этапа выполнения работы Подрядчиком, которое составляет более семь дней с момента истечения срока выполнения отдельного этапа выполнения работы.

во время выполнения работы стало очевидным, что она не будет выполнена надлежащим образом, и Подрядчик не устранил недостатки в назначенный срок после получения требования об их устранении от Заказчика;

отступления в работе от условий Контракта или иные недостатки результата работы в установленный Заказчиком разумный срок не были устранены либо являются существенными и неустранимыми;

по иным основаниям, предусмотренным Гражданским кодексом Российской Федерации для одностороннего отказа от исполнения отдельных видов обязательств.

## 8. Обстоятельства непреодолимой силы.

8.1. Стороны освобождаются от ответственности за частичное или полное неисполнение обязательств по контракту, если это неисполнение явилось следствием обстоятельств непреодолимой силы.

8.2. К обстоятельствам непреодолимой силы относятся события, на которые стороны не могут оказать влияние и за возникновение которых они не несут ответственности, в частности наводнение, землетрясение, ураган, военные действия, а также отраслевые забастовки, акты и распоряжения органов государственной власти и управления и т.п.

8.3. Сторона, которая не может выполнять обязанности по контракту вследствие обстоятельств непреодолимой силы, должна письменно уведомить другую сторону и представить документы, подтверждающие наступление указанных обстоятельств.



8.4. При наступлении обстоятельств непреодолимой силы и продолжительности действия таких обстоятельств более 60 дней подряд стороны имеют право либо расторгнуть контракт, либо отсрочить выполнение контракта соответствующим письменным соглашением.

## 9. Обеспечение исполнения обязательств по контракту.

9.1. Подрядчик представляет обеспечение исполнения обязательств по контракту в виде независимой гарантии, выданной банком и соответствующей требованиям статьи 45 Закона № 44-ФЗ или внесения денежных средств на указанный Заказчиком счет, на котором в соответствии с законодательством Российской Федерации учитываются операции со средствами, поступающими Заказчику.

9.2. Размер обеспечения исполнения контракта составляет 1 532 493 рубля 30 копеек (Один миллион пятьсот тридцать две тысячи четыреста девяносто три рубля 30 копеек).

9.3. Если начальная (максимальная) цена контракта составляет более чем пятнадцать миллионов рублей и участником закупки, с которым заключается контракт, предложена цена контракта, которая на двадцать пять и более процентов ниже начальной (максимальной) цены контракта, контракт заключается только после предоставления таким участником обеспечения исполнения контракта в размере, превышающем в полтора раза размер обеспечения исполнения контракта, указанный в извещении о проведении открытого конкурса в электронной форме.

9.4. Если начальная (максимальная) цена контракта составляет пятнадцать миллионов рублей и менее и участником закупки, с которым заключается контракт, предложена цена контракта, которая на двадцать пять и более процентов ниже начальной (максимальной) цены контракта, контракт заключается только после предоставления таким участником обеспечения исполнения контракта в размере, указанном в пункте 9.6. контракта или информации, подтверждающей добросовестность такого участника в соответствии с частью 3 статьи 37 Федерального закона от 05.04.2013 г. №44-ФЗ, с одновременным предоставлением таким участником обеспечения исполнения контракта в размере обеспечения исполнения контракта, указанном в извещении о проведении открытого конкурса в электронной форме.

9.5. Обеспечение служит гарантией исполнения любых денежных обязательств подрядчика перед заказчиком, возникших в результате ненадлежащего исполнения (неисполнения) подрядчиком обязательств по контракту.

9.6. Способ обеспечения исполнения контракта определяется Подрядчиком самостоятельно. При этом срок действия независимой гарантии должен превышать предусмотренный Контрактом срок исполнения обязательств, которые должны быть обеспечены такой независимой гарантией, не менее чем на один месяц, в том числе, в случае его изменения в соответствии со статьей 95 Закона № 44-ФЗ.

9.7. При условии надлежащего исполнения контракта подрядчиком, заказчик обязан вернуть внесенные в качестве обеспечения денежные средства подрядчику не позднее 15 (пятнадцати) дней с даты исполнения подрядчиком обязательств, предусмотренных контрактом. При ненадлежащем исполнении или неисполнении контракта подрядчиком и наличии у заказчика денежных требований к подрядчику, заказчик вправе обратиться с иском о взыскании на внесенные в качестве обеспечения денежные средства без обращения в суд: денежные средства (полностью или частично) остаются у заказчика (для удержания в доход бюджета Санкт-Петербурга).

9.8. В ходе исполнения контракта подрядчик вправе изменить способ обеспечения исполнения контракта и (или) предоставить Заказчику взамен ранее предоставленного обеспечения исполнения контракта новое обеспечение исполнения контракта, уменьшенное на размер выполненных обязательств, предусмотренных контрактом, взамен ранее предоставленного обеспечения исполнения контракта в следующем порядке и случаях: если контрактом предусмотрены отдельные этапы его исполнения и установлено требование обеспечения исполнения контракта, в ходе исполнения данного контракта размер этого обеспечения уменьшается посредством направления заказчиком информации об исполнении подрядчиком обязательств по выполнению работ или об исполнении им отдельного этапа исполнения контракта



и стоимости исполненных обязательств для включения в соответствующий реестр контрактов, предусмотренный статьей 103 Федерального закона № 44-ФЗ. Уменьшение размера обеспечения исполнения контракта производится пропорционально стоимости исполненных обязательств, приемка и оплата которых осуществлены в порядке и сроки, которые предусмотрены контрактом. В случае, если обеспечение исполнения контракта осуществляется путем предоставления независимой гарантии, требование заказчика об уплате денежных сумм по этой гарантии может быть предъявлено в размере не более размера обеспечения исполнения контракта, рассчитанного заказчиком на основании информации об исполнении контракта, размещенной в соответствующем реестре контрактов;

если обеспечение исполнения контракта осуществляется путем внесения денежных средств на счет, указанный заказчиком, по заявлению подрядчика ему возвращаются Заказчиком в установленный в соответствии с частью 27 статьи 34 Федерального закона № 44-ФЗ контрактом срок денежные средства в сумме, на которую уменьшен размер обеспечения исполнения контракта, рассчитанный заказчиком на основании информации об исполнении контракта, размещенной в соответствующем реестре контрактов.


Уменьшение размера обеспечения исполнения контракта осуществляется при условии отсутствия неисполненных подрядчиком требований об уплате неустоек (штрафов, пеней), предъявленных Заказчиком в соответствии с Федеральным законом № 44-ФЗ, а также приемки заказчиком работ, результатов отдельного этапа исполнения контракта в объеме выплаченного аванса (если контрактом предусмотрена выплата аванса).

9.9. Уменьшение размера обеспечения исполнения контракта осуществляется при условии отсутствия неисполненных подрядчиком требований об уплате неустоек (штрафов, пеней), предъявленных заказчиком в соответствии с Законом № 44-ФЗ, а также приемки Заказчиком выполненной работы, результатов отдельного этапа исполнения контракта в объеме выплаченного аванса (если контрактом предусмотрена выплата аванса).

9.10. В случае отзыва в соответствии с законодательством Российской Федерации у банка, предоставившего независимую гарантию в качестве обеспечения исполнения контракта, лицензии на осуществление банковских операций, подрядчик обязуется предоставить новое обеспечение исполнения контракта не позднее одного месяца со дня надлежащего уведомления заказчиком подрядчика о необходимости предоставить соответствующее обеспечение. При этом Стороны соглашаются с тем, что надлежащим уведомлением заказчиком подрядчика считается направление заказчиком уведомления о необходимости предоставления нового обеспечения исполнения контракта по почте заказным письмом с уведомлением о вручении по адресу подрядчика, указанному в контракте, а также телеграммой, либо посредством факсимильной связи, либо по адресу электронной почты, либо с использованием иных средств связи и доставки, обеспечивающих фиксирование такого уведомления и получение заказчиком подтверждения о его вручении подрядчику. Размер такого обеспечения может быть уменьшен в порядке и случаях, которые предусмотрены частями 7, 7.1, 7.2 и 7.3 статьи 96 Закона № 44-ФЗ. За каждый день просрочки исполнения подрядчиком обязательства, предусмотренного настоящим пунктом, начисляется пеня в размере одной трехсотой действующей на дату уплаты пени ключевой ставки Центрального банка Российской Федерации от цены контракта, уменьшенной на сумму, пропорциональную объему обязательств, предусмотренных контрактом и фактически исполненных подрядчиком, за исключением случаев, если законодательством Российской Федерации установлен иной порядок начисления пени.

9.11. В случае предоставления нового обеспечения исполнения контракта в соответствии с частью 30 статьи 34, пунктом 9 части 1 статьи 95, частью 7 статьи 96 Закона № 44-ФЗ возврат независимой гарантии заказчиком гаранту, предоставившему указанную независимую гарантию, не осуществляется, взыскание по ней не производится.

9.12. Участник закупки, с которым заключается контракт по результатам определения поставщика (подрядчика, исполнителя) в соответствии с пунктом 1 части 1 статьи 30 Закона № 44-ФЗ, освобождается от предоставления обеспечения исполнения контракта, в том числе с учетом положений статьи 37 Закона № 44-ФЗ, в случае предоставления таким участником информации,

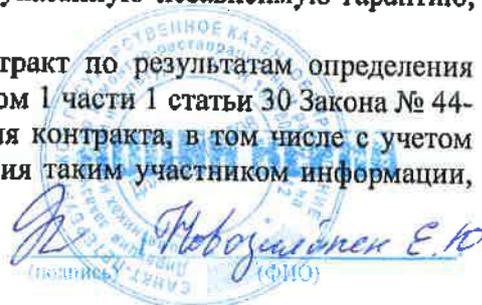  
Новозеланск Е.Ю.  
(Ф.И.О.)

содержащейся в реестре контрактов, заключенных заказчиками, и подтверждающей исполнение таким участником (без учета правопреемства) в течение трех лет до даты подачи заявки на участие в закупке трех контрактов, исполненных без применения к такому участнику неустоек (штрафов, пеней). Такая информация представляется участником закупки до заключения контракта в случаях, установленных Законом № 44-ФЗ для предоставления обеспечения исполнения контракта. При этом сумма цен таких контрактов должна составлять не менее начальной (максимальной) цены контракта, указанной в извещении об осуществлении закупки и документации о закупке.

## 10. Прочие условия.

10.1. Все вопросы, неурегулированные контрактом, регулируются действующим законодательством РФ. При исполнении контракта учитываются требования Федерального закона от 25.06.2002 № 73-ФЗ «Об объектах культурного наследия (памятниках истории и культуры) народов Российской Федерации».

10.2. Все споры, связанные с контрактом и неурегулированные в досудебном порядке, подлежат разрешению в Арбитражном Суде города Санкт-Петербурга и Ленинградской области.

10.3. Все споры и разногласия, возникающие между Сторонами из настоящего контракта или в связи с ним, разрешаются путем переговоров, а в случае недостижения согласия - в претензионном порядке.

10.4. Заинтересованная Сторона обязана направить другой Стороне претензию. Претензия и ответ на претензию направляется с использованием единой информационной системы путем направления электронных уведомлений. Такие уведомления формируются с использованием единой информационной системы, подписываются усиленной электронной подписью лица, имеющего право действовать от имени заказчика, Подрядчика, и размещаются в единой информационной системе без размещения на официальном сайте.

10.5. Срок рассмотрения и ответа на претензию - 7 (семь) календарных дней с даты надлежащего уведомления другой Стороны.

10.6. Об изменении своих местонахождения и реквизитов стороны обязаны уведомить друг друга в пятидневный срок с момента такого изменения. Сторона, не уведомившая другую в указанный срок, лишается права ссылаться на использование другой стороной, указанной в контракте, информации для совершения юридически значимых действий по контракту, как на неисполнение или ненадлежащее исполнение обязательств по контракту.

10.7. Контракт заключен в электронном виде.

10.8. Особенности порядка предоставления обеспечения заявок на участие в закупках товаров, работ, услуг для обеспечения государственных или муниципальных нужд участниками таких закупок, являющимися иностранными лицами.

Для участников закупки, являющихся юридическими лицами, зарегистрированными на территории государства - члена ЕАЭС, за исключением РФ, или физическими лицами, являющимися гражданами государства - члена ЕАЭС, за исключением РФ:

а) Участники закупки, являющиеся юридическими лицами, зарегистрированными на территории государства - члена ЕАЭС, за исключением РФ, или физическими лицами, являющимися гражданами государства - члена ЕАЭС, за исключением РФ, вправе предоставить обеспечение заявок в виде денежных средств с учетом особенностей, установленных Постановлением Правительства РФ от 10.04.2023 г. № 579 «Об особенностях порядка предоставления обеспечения заявок на участие в закупках товаров, работ, услуг для обеспечения государственных или муниципальных нужд участниками таких закупок, являющимися иностранными лицами».

б) Реквизиты счета для перечисления денежных средств: Получатель: УФК по г. Санкт-Петербургу (СПб ГКУ "Дирекция заказчика", л/с 0100001), ИНН 7825459800 / КПП 784001001, р/сч 03222643400000007200 в Северо-Западном ГУ Банка России/УФК по г. Санкт-Петербургу, г. Санкт-Петербург, БИК 014030106, к/сч. 40102810945370000005, ОКТМО 40909000.

  
ПОДПИСЬ  
ФНПО

## 11. Анतिकоррупционная оговорка.

11.1 При исполнении своих обязательств по контракту стороны обязуются не совершать, а также обязуются обеспечивать, чтобы их аффилированные лица, сотрудники и посредники не совершали прямо или косвенно следующих действий:

- платить или предлагать уплатить денежные средства или предоставить иные ценности, безвозмездно выполнить работы (оказать услуги) публично-правовым образованиям, должностным лицам публично-правовых образований, близким родственникам таких должностных лиц, либо лицам иным образом, связанным с государством, в целях неправомерного получения преимуществ для сторон по контракту, их аффилированных лиц, работников или посредников, действующих по контракту;

- платить или предлагать уплатить денежные средства или предоставить иные ценности, безвозмездно выполнить работы (оказать услуги) сотрудникам другой стороны по контракту, ее аффилированным лицам, с целью обеспечить совершение ими каких-либо действий в пользу стимулирующей стороны (предоставить неоправданные преимущества, предоставить какие-либо гарантии и т.д.);

- не совершать иных действий, нарушающих антикоррупционное законодательство Российской Федерации

## 12. Список терминов и сокращений.

**Комитет** – Комитет по государственному контролю, охране и использованию памятников истории и культуры Санкт-Петербурга (исполнительный орган государственной власти Санкт-Петербурга, уполномоченный в области сохранения, использования, популяризации и государственной охраны объектов культурного наследия);

**Задание Комитета** – Задание на проведение историко-культурной экспертизы;

**Промежуточная приемка** - комплекс мероприятий, осуществляемый Заказчиком по приемке ИКЭ, выполненного подрядчиком в соответствии с условиями контракта, и проверке соответствия ИКЭ по составу и объему работ, установленными сметой-калькуляцией и Техническим заданием, для передачи Заключения на рассмотрение в Комитет;

**Рассмотрение в Комитете** – государственная услуга, оказываемая Комитетом на основании Положения о порядке организации проведения историко-культурной экспертизы, утвержденного Распоряжением Комитета № 10-21 от 08 октября 2010 года;

**День/дни** – календарные день/дни;

**Закон № 44-ФЗ** – федеральный закон от 05.04.2013 года № 44-ФЗ «О контрактной системе в сфере закупок товаров, работ, услуг для обеспечения государственных и муниципальных нужд»;

**Постановление Правительства № 1042** - Постановление Правительства РФ № 1042 от 30.08.2017 года «Об утверждении Правил определения размера штрафа, начисляемого в случае ненадлежащего исполнения заказчиком, неисполнения или ненадлежащего исполнения поставщиком (подрядчиком, исполнителем) обязательств, предусмотренных контрактом (за исключением просрочки исполнения обязательств заказчиком, поставщиком (подрядчиком, исполнителем), о внесении изменений в постановление Правительства Российской Федерации от 15 мая 2017 г. N 570 и признании утратившим силу постановления Правительства Российской Федерации от 25 ноября 2013 г. № 1063»;

**Рабочая группа** - рабочая группой Совета по сохранению культурного наследия при Правительстве Санкт-Петербурга согласно требованиям пункта 6 статьи 7 Закона Санкт-Петербурга от 12.07.2007 № 333-64 «Об охране объектов культурного наследия в Санкт-Петербурге».

  
Новозвездина Е.В.  
(полное)

### 13. Местонахождение и банковские реквизиты сторон.

Заказчик: СПб ГКУ «Дирекция заказчика по ремонтно-реставрационным работам на памятниках истории и культуры» (СПб ГКУ «Дирекция заказчика») 191023, Санкт-Петербург, ул. Зодчего Росси, д.1-3  
ИНН 7825459800, КПП 784001001  
Комитет финансов Санкт-Петербурга (СПб ГКУ «Дирекция заказчика») л/сч. 0100001  
в Северо-Западном ГУ Банка России//УФК по г. Санкт-Петербургу, г. Санкт-Петербург  
р/сч. 03221643400000007200  
БИК 014030106  
К/сч. 40102810945370000005  
ОГРН 1027809198812  
ОКТМО 40909000, ОКАТО 40298000000, ОКПО 56295579, ОКВЭД 71.20.9

Подрядчик: Общество с ограниченной ответственностью «Союз Экспертов Северо-Запада» (ООО «СЭС»)

Юридический адрес: 190020, Г. Санкт-Петербург, ВН.ТЕР.Г. МУНИЦИПАЛЬНЫЙ ОКРУГ ЕКАТЕРИНГОФСКИЙ, НАБ ОБВОДНОГО КАНАЛА, Д. 199-201, ЛИТЕРА В, ПОМЕЩ. 11-Н, ЭТАЖ 1

Фактический адрес: 190020, Г. Санкт-Петербург, ВН.ТЕР.Г. МУНИЦИПАЛЬНЫЙ ОКРУГ ЕКАТЕРИНГОФСКИЙ, НАБ ОБВОДНОГО КАНАЛА, Д. 199-201, ЛИТЕРА В, ПОМЕЩ. 11-Н, ЭТАЖ 1

тел. (812) 318-12-20, [info@expert-szd.ru](mailto:info@expert-szd.ru)

р/с 40702810690080000443 в ПАО «БАНК «САНКТ-ПЕТЕРБУРГ»

к/с 30101810900000000790 БИК 044030790

Дата постановки на учет в налоговом органе: 16.02.2022г.

ИНН 7810900757, КПП 783801001

ОГРН 1147847420511, ОКОПФ/ОКФС 12300/16, ОКСМ 643

ОКПО 76208335, ОКТМО 40306000000.

К настоящему контракту прилагаются и составляют его неотъемлемую часть:

1. Технические задания (Приложение № 1 к контракту);
2. Расчет цены контракта (Приложение № 2 к контракту);
3. График финансирования работ по годам (Приложение № 3 к контракту);
4. График отдельных этапов исполнения контракта (в соответствии с пунктом 8.4 части 1 статьи 3 Закона № 44-ФЗ) (Приложение № 4 к контракту);
5. Единицы измерения объема работ по государственному контракту (Приложение № 5 к контракту).

Заказчик:  
Документ подписан  
электронной подписью

Н.А. Дзядзько

Подрядчик:  
Документ подписан  
электронной подписью

М.П. Фефелова



Приложение № 1  
к контракту  
от 04.03.2024 № 4-24

**Технические задания**

**«УТВЕРЖДАЮ»**  
Начальник Управления  
государственного реестра  
объектов культурного наследия



П.О. Яковлев

2022 год

**Техническое задание  
на организацию проведения государственных  
историко-культурных экспертиз выявленных  
объектов культурного наследия в 2024 году**



*Роберт Е. Ю.*  
(подпись) (ФИО)

### **I. Цель проведения государственных историко-культурных экспертиз:**

Государственные историко-культурные экспертизы проводятся в соответствии со статьей 28 Федерального Закона от 25.06.2002 № 73-ФЗ «Об объектах культурного наследия (памятниках истории и культуры) народов Российской Федерации» с целью обоснования включения объектов культурного наследия в единый государственный реестр объектов культурного наследия (памятников истории и культуры) народов Российской Федерации (далее – Реестр).

### **II. Сроки выполнения работ.**

Работы по проведению государственных историко-культурных экспертиз проводятся в следующем порядке:

#### **1. Первый этап:**

- непосредственно выполнение исполнителем работ по проведению государственных историко-культурных экспертиз в полном объеме в срок до **16.09.2024** года.

Оплата первого этапа в размере **70%** от цены контракта производится после рассмотрения поступивших в КГИОП до **16.09.2024** года государственных историко-культурных экспертиз и заключения о их соответствии действующему законодательству в сфере государственной охраны культурного наследия.

#### **2. Второй этап:**

- Организация КГИОП рассмотрения представленных государственных историко-культурных экспертиз рабочей группой Совета по сохранению культурного наследия при Правительстве Санкт-Петербурга (далее – Рабочая группа) согласно требованиям пункта 6 статьи 7 Закона Санкт-Петербурга от 12.07.2007 № 333-64 «Об охране объектов культурного наследия в Санкт-Петербурге» в срок до **01.09.2025** года.

- Устранение замечаний (при наличии) в части корректировки предмета охраны и границ территории объектов экспертиз, недостаточной изученности строительной истории объектов экспертиз, иных замечаний по результатам рассмотрения представленных государственных историко-культурных экспертиз Рабочей группой.

- При отсутствии замечаний по результатам рассмотрения представленных государственных историко-культурных экспертиз Рабочей группой подготовка и издание распоряжения КГИОП о включении (отказе во включении) выявленного объекта культурного наследия в Реестр в срок до **01.11.2025** года.

Оплата второго этапа в размере **30%** от цены контракта производится после издания КГИОП распоряжения о включении (отказе во включении) выявленного объекта культурного наследия в Реестр.

### **III. Требования к качеству выполняемых работ.**

1. Государственная историко-культурная экспертиза (далее – Экспертиза) проводится в соответствии с Федеральным законом от 25.06.2002 № 73-ФЗ «Об объектах культурного наследия (памятниках истории и культуры) народов Российской Федерации» (в редакции от 03.07.2016) (далее – Федеральный закон) и в части не противоречащей указанному закону, Положением о государственной историко-культурной экспертизе, утвержденным постановлением Правительства РФ от 15.07.2009 № 569 (далее – Положение № 569), которым установлен порядок проведения государственной историко-культурной экспертизы, требования к определению физических и юридических лиц, которые могут привлекаться в качестве экспертов, перечень представляемых экспертам документов, порядок их рассмотрения, порядок проведения иных исследований в рамках экспертизы, порядок определения размера оплаты экспертизы, касающейся объектов культурного наследия федерального значения, а также порядок назначения повторной экспертизы.



(подпись) Новиковская Е.Ю.  
(ФИО)

2. Федеральным законом установлены цели (статья 28) и объекты экспертизы (статья 30). Содержание и формулировка целей и объектов, указанных в акте экспертизы, должны соответствовать, указанным в Федеральном законе.
3. Проведение Экспертизы осуществляется с соблюдением принципов, установленных статьей 29 Федерального закона.
- 3.1. При проведении Экспертизы эксперт обязан соблюдать требования, установленные п. 17 Положения № 569.
4. Требования к исполнителям Экспертизы:
- 4.1. Требования к физическим лицам, привлекаемым в качестве экспертов:
- физические лица, обладающие научными и практическими знаниями, необходимыми для проведения Экспертизы, удовлетворяющие следующим требованиям: высшее и (или) послевузовское профессиональное образование по направлению (специальности), соответствующему профилю экспертной деятельности, в исключительных случаях допускается среднее профессиональное или дополнительное образование по профилю экспертной деятельности (если эксперт привлекается для проведения экспертизы объектов, указанных в подпункте «д» пункта 11(1) Положения №569, необходимо высшее образование претендента (бакалавриат, специалитет, магистратура, подготовка кадров высшей квалификации, осуществляемая по результатам освоения программ подготовки научно-педагогических кадров в аспирантуре) по специальностям «история», «музейное дело и охрана памятников» («и» «археология»);
  - предшествующий стаж практической работы по профилю экспертной деятельности не менее 10 лет;
  - знание международных актов и действующего законодательства Российской Федерации в области сохранения, использования, популяризации и государственной охраны объектов культурного наследия (памятников истории и культуры) народов Российской Федерации;
  - умение проводить необходимые исследования, оформлять по их результатам соответствующие документы и заключения Экспертизы;
- 4.2. Требования к юридическим лицам, привлекаемым в качестве экспертов (по разъяснению Министерства культуры Российской Федерации, письмо от 25 октября 2012 г. № 2146-12-05, в Положении № 569 о порядке аттестации экспертов по проведению государственной историко-культурной экспертизы, утвержденном приказом Минкультуры России от 26.08.2010 N 563, процедура проведения аттестации юридических лиц и присвоения им статуса экспертной организации не установлена):
- юридические лица, в трудовых отношениях с которыми состоят не менее 3 физических лиц, имеющих аттестацию эксперта по проведению государственной историко-культурной экспертизы, полученную и подтвержденную в порядке, установленном Положением о порядке аттестации экспертов по проведению государственной историко-культурной экспертизы, утвержденным приказом Министерства культуры РФ от 26.08. 2010 № 563. Акт по результатам государственной историко-культурной экспертизы в качестве неотъемлемого приложения должен содержать копии трудовых договоров, подтверждающих наличие трудовых отношений данного юридического лица с указанными физическими лицами.
- 4.3. Аттестация эксперта, привлекаемого к проведению Экспертизы, должна соответствовать объекту (объектам) государственной историко-культурной экспертизы.
- 4.4. Копия приказа Министерства культуры РФ об аттестации эксперта по проведению государственной историко-культурной экспертизы должна содержаться в соответствующем приложении к акту по результатам государственной историко-культурной экспертизы.

 (подпись) Новожимова Е.Ю. (ФИО)

5. Экспертиза проводится в зависимости от ее целей на основании документов и сведений, предусмотренных пунктом 16 Положения, которые должны быть представлены в приложениях к акту.

5.1 При проведении Экспертизы проводятся историко-архитектурные, историко-градостроительные, архивные и иные необходимые исследования, результаты которых излагаются в заключении Экспертизы.

5.2. Перечень документации (приложений), подлежащей включению в состав акта по результатам государственной историко-культурной экспертизы каждого объекта (выявленного объекта) культурного наследия:

5.2.1 Историческая справка, составленная на основании материалов из архивных и библиографических источников в объеме, достаточном для принятия решения в отношении объекта Экспертизы.

5.2.2. Иконография (фотокопии исторических и современных планов, чертежей, фотографий, иных изображений объекта государственной историко-культурной экспертизы).

5.2.3. Копия решения органа государственной власти о включении объекта культурного наследия в единый государственный реестр объектов культурного наследия (памятников истории и культуры) народов Российской Федерации (далее – Реестр), выписка из приказа о включении в список выявленных объектов культурного наследия.

5.2.4. Копия решения органа государственной власти об утверждении границ территории объекта культурного наследия и правового режима земельных участков в указанных границах.

5.2.5. Копия распоряжения об определении предмета охраны (при наличии).

5.2.6. Копия учетной карты (учетной карточки) объекта культурного наследия (при наличии).

5.2.7. Историко-культурный опорный план; историко-архитектурный опорный план; ситуационный план.

5.2.7.1. Историко-культурный опорный план является документом, в котором отображаются все градостроительные элементы и сооружения, представляющие собой историко-культурную ценность, как сохранившиеся, так и утраченные, характеризующие этапы развития города, а также обозначаются границы территорий объектов культурного наследия, границы зон их охраны, земельные участки, на которых расположены объекты, представляющие собой историко-культурную ценность.

5.2.7.2. Историко-архитектурный опорный план является документом, в котором отображаются все этапы строительства исследуемого здания и планировочные изменения территории. Элементы растительной планировки и перестроек каждого этапа представлены на плане своим цветом, что позволяет ориентироваться в происходивших изменениях.

5.2.7.3. Ситуационный план является документом, в котором отображаются все объекты, которые находятся на исследуемой территории в настоящий момент. Ситуационный план представляет собой картографическое изображение местности, содержащее наименования улиц, этажность и т.д.

5.2.8. Копия охранного обязательства.

5.2.9. Выписка из Единого государственного реестра прав на недвижимое имущество и сделок с ним, содержащая сведения о зарегистрированных правах на объект культурного наследия и (или) земельные участки в границах его территории.

5.2.10. Сведения об объекте культурного наследия и о земельных участках в границах его территории, внесенные в государственный кадастр недвижимости (копии соответствующих кадастровых выписок, паспортов, планов территории и справок).

5.2.11. Копия технического паспорта на объект культурного наследия и (или) его поэтажного плана с указанием размеров и приведением экспликации помещений, выдаваемых



Исполнитель: *М.В. Мавродицкий* (ФИО)

организациями, осуществляющими государственный технический учет и (или) техническую инвентаризацию объектов капитального строительства.

5.3. Сведения, содержащиеся в подпунктах 5.2.3. – 5.2.6 и пункте 5.2.8 предоставляются заказчиком проведения работ. Иные сведения и документы, в том числе, сведения и документы, указанные в пункте 16 Положения № 569, собираются экспертом самостоятельно.

5.4. Заключение Экспертизы оформляется в электронном виде. Содержание, форма и разделы данного заключения должны соответствовать требованиям пунктов 19, 20, 26 Положения № 569.

5.5. Каждая страница заключения Экспертизы нумеруется.

5.6. Эксперт, индивидуально проводивший экспертизу, а также эксперты, индивидуально проводившие Экспертизу одного объекта экспертизы, подписывают заключение Экспертизы усиленной квалифицированной электронной подписью.

В случае если в качестве эксперта привлечено юридическое лицо, заключение Экспертизы подписывается усиленной квалифицированной электронной подписью каждого работника, проводившего исследование, и усиленной квалифицированной электронной подписью этого юридического лица.

Эксперт (эксперты) обязан обеспечивать конфиденциальность ключа усиленной квалифицированной электронной подписи, в частности не допускать использование принадлежащего ему ключа усиленной квалифицированной электронной подписи без его согласия.

6. Заключение представляется на рассмотрение в КГИОП со всеми прилагаемыми документами и материалами на электронном носителе в формате переносимого документа (тип файла \*PDF.)

7. Особые требования.

7.1. При проведении Экспертизы с целью обоснования включения объекта культурного наследия в Реестр требуется обязательное установление следующей информации:

7.1.1. сведения о наименовании объекта;

7.1.2. сведения о времени возникновения или дате создания объекта, датах основных изменений (перестроек) данного объекта и (или) датах связанных с ним исторических событий;

7.1.3. сведения о местонахождении объекта (адрес объекта или, при его отсутствии, описание местоположения объекта);

7.1.4. сведения о категории историко-культурного значения объекта;

7.1.5. сведения о виде объекта;

7.1.6. описание особенностей объекта, являющихся основаниями для включения его в Реестр и подлежащих обязательному сохранению - предмет охраны объекта культурного наследия;

7.1.7. сведения о границах территории выявленного объекта культурного наследия, включая текстовое и графическое описание местоположения этих границ, перечень координат характерных точек этих границ в системе координат, установленной для ведения государственного кадастра объектов недвижимости (выполненных кадастровым инженером с действующим квалификационным аттестатом кадастрового инженера с приложением копии соответствующего документа);

7.1.8. фотографические (иные графические) изображения объекта на момент заключения договора на проведение Экспертизы (с прилагаемой схемой фотофиксации):

для памятника - снимки общего вида, фасадов, предмета охраны данного объекта;



для ансамбля - снимки общего вида, передающие планировочную структуру элементов и композиционные особенности ансамбля, снимки общего вида и фасадов памятников, входящих в состав ансамбля, снимки предмета охраны данного ансамбля;

для достопримечательного места - совокупность снимков и (или) иных графических изображений, передающих планировочную структуру элементов и композиционные особенности достопримечательного места.

**7.1.8.1 Требования к материалам фотофиксации:**

**7.1.8.1.1.** Изображение (цветная фотография) объекта государственной историко-культурной экспертизы изготавливается качеством не менее 2000 точек по двум координатам. Снимки предоставляются на электронном носителе.

**7.1.8.1.2.** На электронном носителе изображение объекта государственной историко-культурной экспертизы представляется в формате TIFF, JPEG или RAW. Файлы изображений, полученных при съемке объекта государственной историко-культурной экспертизы, должны сохраняться в двух видах: необработанный файл в формате съемки и обработанный файл, пригодный к использованию. Имя файла изображения объекта государственной историко-культурной экспертизы необработанного и обработанного должны совпадать.

**7.1.8.1.3.** Под каждым снимком дается аннотация: наименование памятника или ансамбля, его элемента, детали или фрагмента, автор и дата съемки.

**7.2.** Сведения, указанные в пунктах 7.1.1 – 7.1.7, должны содержаться в соответствующем подразделе акта Экспертизы, из названия которого явно следует, что данные сведения необходимы для принятия решения о включении выявленного объекта культурного наследия в Реестр.

**7.3.** В заключении Экспертизы, проводимой с целью, указанной в пункте 7.1, указывается однозначный вывод Экспертизы об обоснованности (положительное заключение) или о необоснованности (отрицательное заключение) включения объекта культурного наследия в Реестр.

**8. Срок выполнения Экспертизы не позднее 16 сентября 2024 года.**

#### **IV. Особые условия**

1. При проведении историко-архивных и библиографических изысканий в отношении выявленного объекта культурного наследия «Дом С. И. Садикова: Дом; Флигель» (Санкт-Петербург, 2-я линия В.О., дом 3, литера А, Б) для составления исторической справки, подготовки проекта предмета охраны необходимо использовать исторические сведения, архивные материалы и имеющийся проект предмета охраны в отношении объекта экспертизы, полученные и разработанный в ходе выполнения в 2021 году работ по проведению государственной историко-культурной экспертизы объекта «Дом», входящего в состав выявленного объекта культурного наследия «Дом С. И. Садикова: Дом; Флигель».

2. При проведении историко-архивных и библиографических изысканий в отношении выявленного объекта культурного наследия «Дома В.Н. фон Дервиз: Дом дешевых квартир; Здание народной аудитории; Дом Н. Д. Быкова (В. Н. фон Дервиз); Дом Н. В. Калачева (В. Н. фон Дервиз) с флигелем; Здание общественной столовой с флигелем; Металлическая ограда (фрагмент)» (Санкт-Петербург, 12-я линия В.О., дом 25, литера Ц; Средний проспект В.О., дом 48/27, литера А, Б) для составления исторической справки, подготовки проекта предмета охраны необходимо использовать исторические сведения, архивные материалы и имеющийся проект предмета охраны в отношении объекта экспертизы, полученные и разработанный в ходе выполнения в 2021 году работ по проведению государственной историко-культурной экспертизы объекта «Флигель», входящего в состав выявленного объекта культурного наследия «Дома В.Н. фон Дервиз: Дом дешевых квартир; Здание

  
(подпись.)

народной аудитории; Дом Н. Д. Быкова (В. Н. фон Дервиз); Дом Н. В. Калачева (В. Н. фон Дервиз) с флигелем; Здание общественной столовой с флигелем; Металлическая ограда (фрагмент)».

3. При проведении историко-архивных и библиографических изысканий в отношении выявленного объекта культурного наследия «Комплекс построек усадьбы Польша: Дом (деревянный 2-этажный); Флигель (каменный 2-этажный); Флигель с водонапорной башней (каменный); Парк с прудом и деревьями ценных пород» (Санкт-Петербург, Ольгино, улица Коммунаров, дом 7, литера А, Б) для составления исторической справки, подготовки проекта предмета охраны необходимо использовать исторические сведения, архивные материалы и имеющийся проект предмета охраны в отношении объекта экспертизы, полученные и разработанный в ходе выполнения в 2021 году работ по проведению государственной историко-культурной экспертизы объекта «Дом (деревянный 2-этажный)», входящего в состав выявленного объекта культурного наследия «Комплекс построек усадьбы Польша: Дом (деревянный 2-этажный); Флигель (каменный 2-этажный); Флигель с водонапорной башней (каменный); Парк с прудом и деревьями ценных пород».

4. При проведении историко-архивных и библиографических изысканий в отношении выявленного объекта культурного наследия «Дом Н.И. Киржакова и И.И. Семенова (со старообрядческой молельней): Жилой дом; Здание старообрядческой молельни» (Санкт-Петербург, Коломенская улица, дом 12, литера А, Б) для составления исторической справки, подготовки проекта предмета охраны необходимо использовать исторические сведения, архивные материалы и имеющийся проект предмета охраны в отношении объекта экспертизы, полученные и разработанный в ходе выполнения в 2021 году работ по проведению государственной историко-культурной экспертизы объекта «Жилой дом», входящего в состав выявленного объекта культурного наследия «Дом Н.И. Киржакова и И.И. Семенова (со старообрядческой молельней): Жилой дом; Здание старообрядческой молельни».

#### **V. Дополнительно предъявляемые требования.**

1. После издания распоряжения КГИОП о включении выявленного объекта культурного наследия в Реестр, включающего в себя в качестве приложения план границ территории объекта, исполнитель обязан предоставить в КГИОП проект границ территории такого объекта на электронном носителе в формате \*XML, оформленном в соответствии с требованиями «Правил предоставления документов, направляемых или предоставляемых в соответствии с частями 1, 3-13, 15 статьи 32 Федерального закона «О государственной регистрации недвижимости» в федеральный орган исполнительной власти (его территориальные органы), уполномоченный Правительством Российской Федерации на осуществление государственного кадастрового учета, государственной регистрации прав, ведение Единого государственного реестра недвижимости и предоставление сведений, содержащихся в Едином государственном реестре недвижимости», утвержденных постановлением Правительства Российской Федерации от 31.12.2015 № 1532.

  
 (подпись)

IV. Перечень выявленных объектов культурного наследия для проведения государственных историко-культурных экспертиз в 2024 году

№ п/п	Район	Категория охраны (статус)	ОКН	Адрес в соответствии с решением о постановке на государственную охрану	Адрес в соответствии с объектно-адресной системой Санкт-Петербурга
1	2	3	4	5	6
<b>ЛОТ 1</b>					
1	Центральный район	В	Дом М. И. Лопатина (товарищества "Григорий Бенингсон")	Невский пр., 100	Санкт-Петербург, Невский проспект, дом 100, литера А; дом 100, литера Е
2	Центральный район	В	Дом М. А. Соловейчика	Пестеля ул., 7	Санкт-Петербург, улица Пестеля, дом 7, литера А
3	Центральный район	В	Комплекс зданий "Нового Арсенала" (Главного артиллерийского управления и Гильзового отделения Санкт-Петербургского патронного завода)	Литейный пр., 3; Чайковского ул., 14; Шпалерная ул., 19	Санкт-Петербург, Литейный проспект, дом 3, литера А
4	Московский район	В	Комплексе построек Главного газового завода Общества столичного освещения	Обводного кан. наб., 74	Санкт-Петербург, Обводного кан. наб., 74, лит. А, Д, Ж, Х, Е
5	Московский район	В	Комплексе построек Бактериологической лаборатории Ветеринарного управления МВД (с оградой)	Московский пр., 99; Ташкентская ул., 6/№ (1)	Санкт-Петербург, Московский пр., 99, лит. А, О
6	Московский район	В	Богадельня им. П. И. Чубыкина (при Громовском старообрядческом кладбище)	Московский пр., 108; Черниговская ул., 6 (4-6)	Санкт-Петербург, Московский пр., 108, лит. Д
7	Московский район	В	Здание Московского райсовета	Московский пр., 129	Санкт-Петербург, Московский пр., 129, лит. А


  
 (подпись) *Новожилова Е.Ю.*

1	2	3	4	5	6
<b>ЛОТ 2</b>					
1	Петроградский	В	Автомобильный гараж и жилой дом фирмы К.Л. Крюммеля	Посадская Большая ул., 12 (корп. "Гараж"); Дивенская ул., 9; Монетная Малая ул., 3 (дом по Дивенской ул.)	Санкт-Петербург, Дивенская улица, дом 9; Большая Посадская улица, дом 12, литера О
2	Петроградский	В	Здание Общества железопрокатного и проволочного заводов (с металлическими оградами)	Зеленина Малая ул., 6	Санкт-Петербург, Малая Зеленина ул., 6, литера А
3	Петроградский	В	Особняк	Морской пр., 23	Санкт-Петербург, Морской проспект, дом 23, литера А
4		В	Дом Струйских (Приют Общества вспоможения бедным прихода Андреевского собора)	7-я линия, 42	Санкт-Петербург, 7-я линия В.О., дом 42, литера А; дом 42, литера Г
5	Петроградский	В	Дом Второго Санкт-Петербургского товарищества для устройства постоянных квартир (с курдонером, палисадниками и оградой)	Карповки р. наб., 19	Санкт-Петербург, Карповки р. наб., 19, литера А
6	Петроградский	В	Дом акционерного общества «Строитель»	Добролюбова пр., 19, лит. А	Санкт-Петербург, проспект Добролюбова, дом 19, литера А
7	Петроградский	В	Особняк А. М. Васильева	Большой пр. П. С., 42; Колпинская ул., 1; Стрельнинская ул., 2, (лицевой дом)	Санкт-Петербург, Большой проспект П.С., дом 42, литера А
8	Василеостровский	В	Дом А. Ильиной	Средний пр. В.О., 37; 8-я линия, 47	Санкт-Петербург, Средний пр. В.О., 37; 8-я линия, 47
9	Василеостровский	В	Дома А. Ф. Иогансон	Малый пр. В.О., 16; 6-я линия, 51	Санкт-Петербург, Малый пр. В.О., 16; 6-я линия, 51
10	Василеостровский	В	Дом Н. А. Рейхеля	8-я линия, 85; Смоленки р. наб., 12	Санкт-Петербург, 8-я линия, 85; Смоленки р. наб., 12
<b>ЛОТ 3</b>					
1	Василеостровский	В	Здание Водочного (Владимирского кожевенного) завода	Кожевенная линия, 32	Санкт-Петербург, Кожевенная линия, 32 (30, лит. А)

(подпись) *Новикова Е.Ю.* (Ф.И.О.)

1	2	3	4	5	6
2	Петроградский	В	Дом И. Н. Бороздина (с палисадником и металлической оградой)	Нестерова пер., 9	Санкт-Петербург, Нестерова пер., 9 литера А
3	Петроградский	В	Дом Первого Российского Страхового общества	Кронверкская ул., 29; Пушкарская Большая ул., 37	Санкт-Петербург, Кронверкская ул., 29; Пушкарская Большая ул., 37
4	Петроградский	В	Дом А. Д. Мартынова	Монетная Большая ул., 11; Каменноостровский пр., 22, (угловой дом)	Санкт-Петербург, Монетная Большая ул., 11, лит. А; Каменноостровский пр., б/№
5	Петроградский	В	Комплекс построек Санкт-Петербургской бригады пограничной стражи	Ждановская ул., 37-41; Красного Курсанта ул., 32-34; Новоладожская ул., 1-3	Санкт-Петербург, Ждановская ул., 37 - 41; Красного Курсанта ул., 32 - 34; Новоладожская ул., 1 - 3
6	Василеостровский	В	Дом Л. Н. Бенуа	Большой пр. В.О., 57; 16-я линия, 15	Санкт-Петербург, Большой пр. В.О., 57; 16-я линия, 15
7	Василеостровский	В	Дом Ю. П. Коллانا	Большой пр. В.О., 92	Санкт-Петербург, Большой пр. В.О., 92, литера А
8	Василеостровский	В	Производственный цех	16-я линия В.О., 83	Санкт-Петербург, 16-я линия, 83, литера А
9	Невский район	В	Дом культуры Текстильщиков (Дворец культуры им. Н. К. Крупской) (с флигелем и садом)	Обуховской Обороны пр., 105	Санкт-Петербург, Обуховской Обороны пр., 105, лит. А

Начальник отдела государственного  
реестра объектов культурного наследия



Д.С. Брыков



ГОЩКОЕ ГОСУДАРСТВЕННОЕ КАЗЕННОЕ УЧРЕЖДЕНИЕ  
по району по-реставрационному и культурно-историческому  
на территории культурно-исторического центра  
«СВЯТЫЙ ПЕТР»

*И. Новозыбинский Е. Ю.*  
(подпись) (Ф.И.О.)


Заместитель председателя Комитета по государственному контролю, использованию и охране памятников истории и культуры - начальник управления государственного учета объектов культурного наследия и правового обеспечения

Л.А. Рязанов



**План границ территории выявленного объекта культурного наследия "Богадельня им. П. И. Чубыкина (при Громовском Старообрядческом кладбище)"**

г. Санкт-Петербург, Московский пр., 108, лит. Д

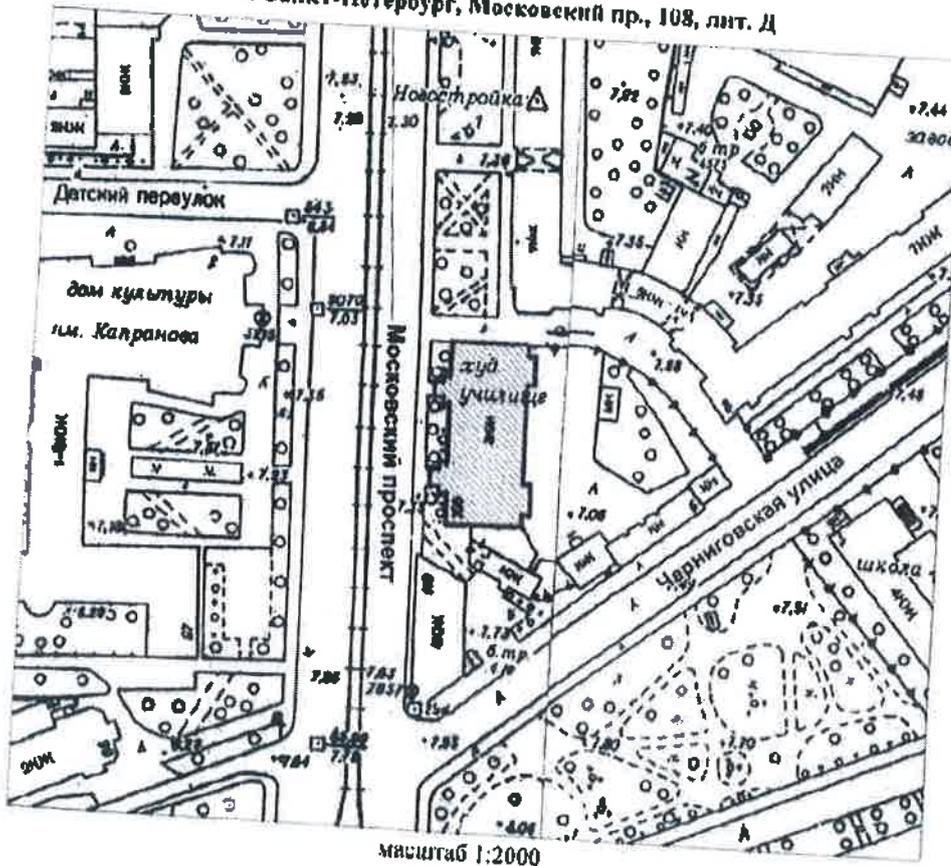

масштаб 1:2000

**УСЛОВНЫЕ ОБОЗНАЧЕНИЯ**

- Граница территории выявленного объекта культурного наследия
- Выявленный объект культурного наследия



*И.И. Новозеленко*  
(подпись)



ЦТ-В-1967

15

УТВЕРЖДАЮ:


Заместитель председателя Комитета по государственному контролю, использованию и охране памятников истории и культуры - начальник управления государственного учета памятников

*Б.М. Кириков* Б.М. Кириков

М.П.

*"22.05.2002"*

**План границ территории выявленного объекта культурного наследия "Дом М. А. Соловейчика"**

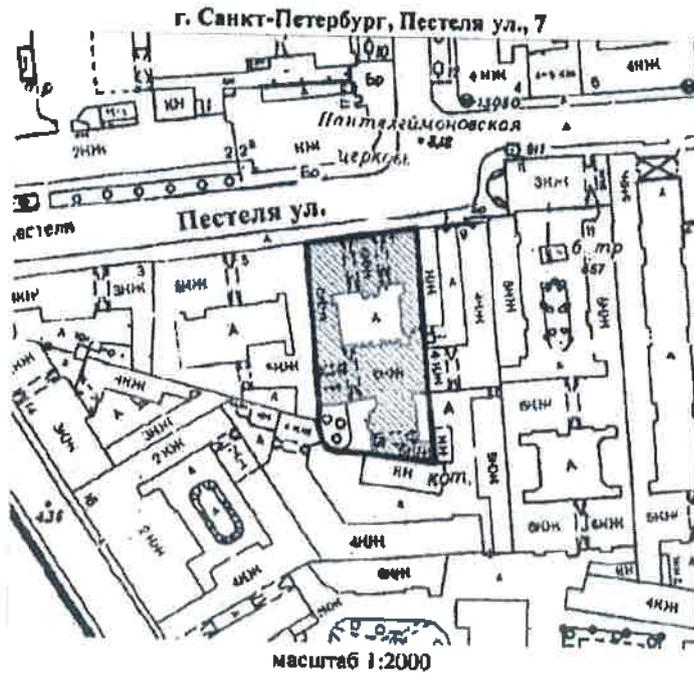

**УСЛОВНЫЕ ОБОЗНАЧЕНИЯ**

-  граница территории выявленного объекта культурного наследия
-  выявленный объект культурного наследия



*Новозиселенко*  
(подпись)

ЦТ-В-1931

16

УТВЕРЖДАЮ:


Заместитель председателя Комитета по государственному контролю, использованию и охране памятников истории и культуры - начальник управления государственного учета памятников

*[Signature]* В.М. Кириков

М.П.

"22" июля 2002

**План границ территории выявленного объекта культурного наследия "Дом М. И. Лопатина (товарищества "Григорий Беннингсон")"**

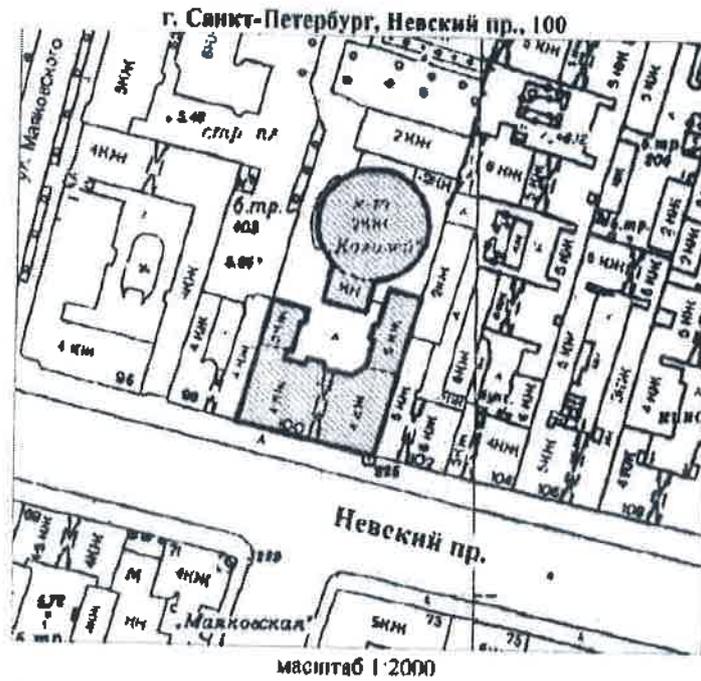

**УСЛОВНЫЕ ОБОЗНАЧЕНИЯ**

-  граница территории выявленного объекта культурного наследия
-  выявленный объект культурного наследия



УПРАВЛЕНИЕ САНКТ-ПЕТЕРБУРГА КГИОП  
ОГРН 102780362527

**Копия верна**

Перепишено: \_\_\_\_\_

*[Signature]* Новодельная Е.Ю.  
(Ф.И.О.)

МО-В-1042


17

УТВЕРЖДАЮ:

Заместитель председателя Комитета по государственному контролю, использованию и охране памятников истории и культуры - начальник управления государственного учета памятников



План границ территории выявленного объекта культурного наследия "Здание Московского райсовета"

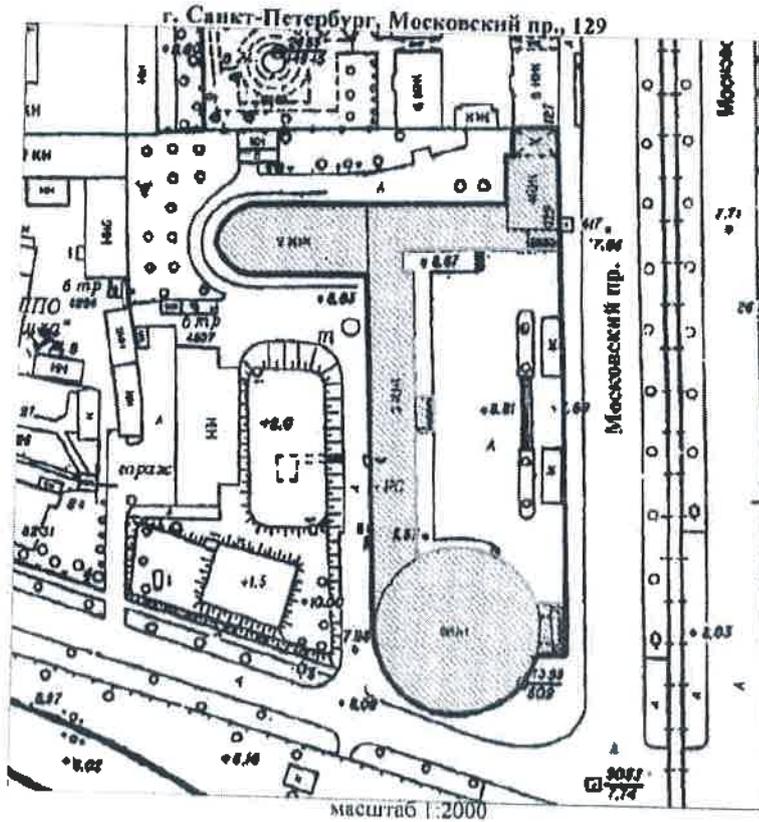

УСЛОВНЫЕ ОБОЗНАЧЕНИЯ

- Граница территории выявленного объекта культурного наследия
- ▣ Выявленный объект культурного наследия

Official blue stamp of the Federal Agency for Cultural Heritage Protection and a handwritten signature in blue ink.


Official stamp box containing the text: ПРАВИТЕЛЬСТВО САНКТ-ПЕТЕРБУРГА ИТНОП ОГРН 10278043621527 Копия верна Исправить

Заместитель председателя Комитета по государственному контролю, использованию и охране памятников истории и культуры - начальник управления государственного учета памятников

*Б.М. Кириков*  
М.П.

10. августа 2002

**План границ территории выявленного объекта культурного наследия "Комплексе зданий "Нового Арсенала" (Главного артиллерийского управления и Гильзового отделения Санкт-Петербургского патронного завода)"**

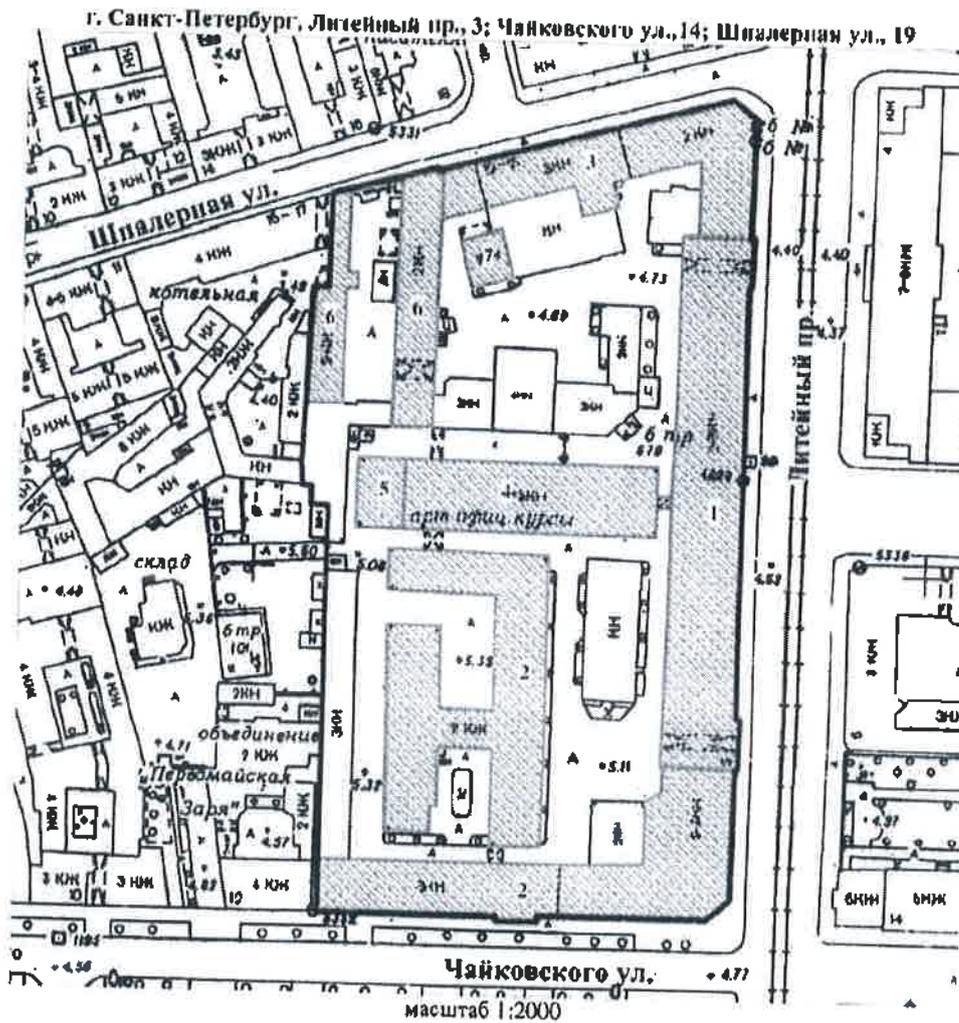

**УСЛОВНЫЕ ОБОЗНАЧЕНИЯ**

- граница территории выявленного объекта культурного наследия
- выявленный объект культурного наследия

**СОСТАВ КОМПЛЕКСА**

1. Административный корпус
2. Левое крыло цехгаузов (корпуса Главного артиллерийского управления)
3. Правое крыло цехгаузов (корпус Гильзового отделения СПб патронного завода)
4. Здание старой сверлильной машины (корпус Главного артиллерийского управления)
5. Здание новой сверлильной машины (школа юнкеров)
6. Две кузницы (служебные постройки Гильзового отделения СПб патронного завода)
7. Здание управления Гильзового отделения Санкт-Петербургского патронного завода

ПРАВИТЕЛЬСТВО САНКТ-ПЕТЕРБУРГА  
КУЛЬТУРЫ  
ОГРН 502704325527

**Копия верна**

Исполнитель: \_\_\_\_\_


*Новожиловский Е.Ю.*  
(подпись) (Ф.И.О.)

УТВЕРЖДАЮ:

Заместитель председателя Комитета по государственному контролю, использованию и охране памятников истории и культуры, начальник управления государственного учета памятников

М.П. М. Кириков  
" 30 Июля 2003

**План границ территории выявленного объекта культурного наследия "Комплексе построек Бактериологической лаборатории Ветеринарного управления МВД (с оградой)"**

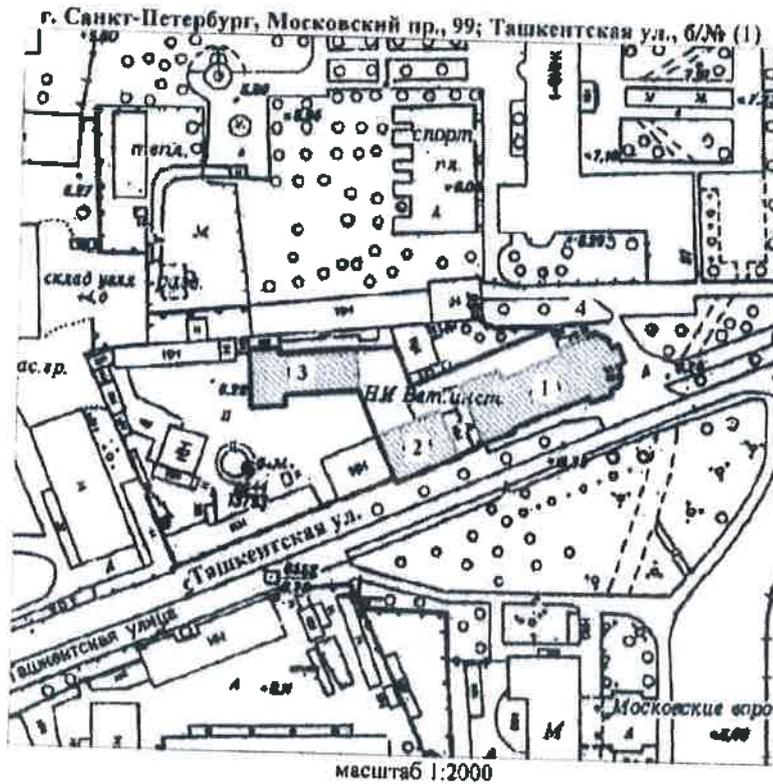

**УСЛОВНЫЕ ОБОЗНАЧЕНИЯ**

- Граница территории выявленного объекта культурного наследия
- Выявленный объект культурного наследия

**СОСТАВ КОМПЛЕКСА**

- 1 Главное здание
- 2 Жилой дом
- 3 Корпус для подопытных животных
- 4 Ограда

ПРАВИТЕЛЬСТВО САНКТ-ПЕТЕРБУРГА  
КГИОП  
ОГРН 502764322537  
**Копия верна**  
Исполнитель: \_\_\_\_\_

М.П. КОМПЕТЕНТНО-ОЦЕНОЧНО-РЕСТАВРАЦИОННО-РЕКОНСТРУКЦИОННО-ПРОЕКТИРОВАТЕЛЬСКИЙ ЦЕНТР  
Историко-культурное государственное казенное учреждение  
"Центр по сохранению объектов культурного наследия (памятников истории и культуры) в Санкт-Петербурге"  
Новожиловский Ю.  
(подпись)


УТВЕРЖДАЮ:

**План границ территории  
выявленного объекта культурного наследия  
"Комплексе построек Главного газового завода  
Общества столичного освещения"**

Заместитель председателя Комитета  
по государственному контролю,  
использованию и охране памятников  
истории и культуры - начальник  
Управления государственного  
учета памятников  
*В. И. Кириков*



г. Санкт-Петербург, Обводного кан., наб., 74

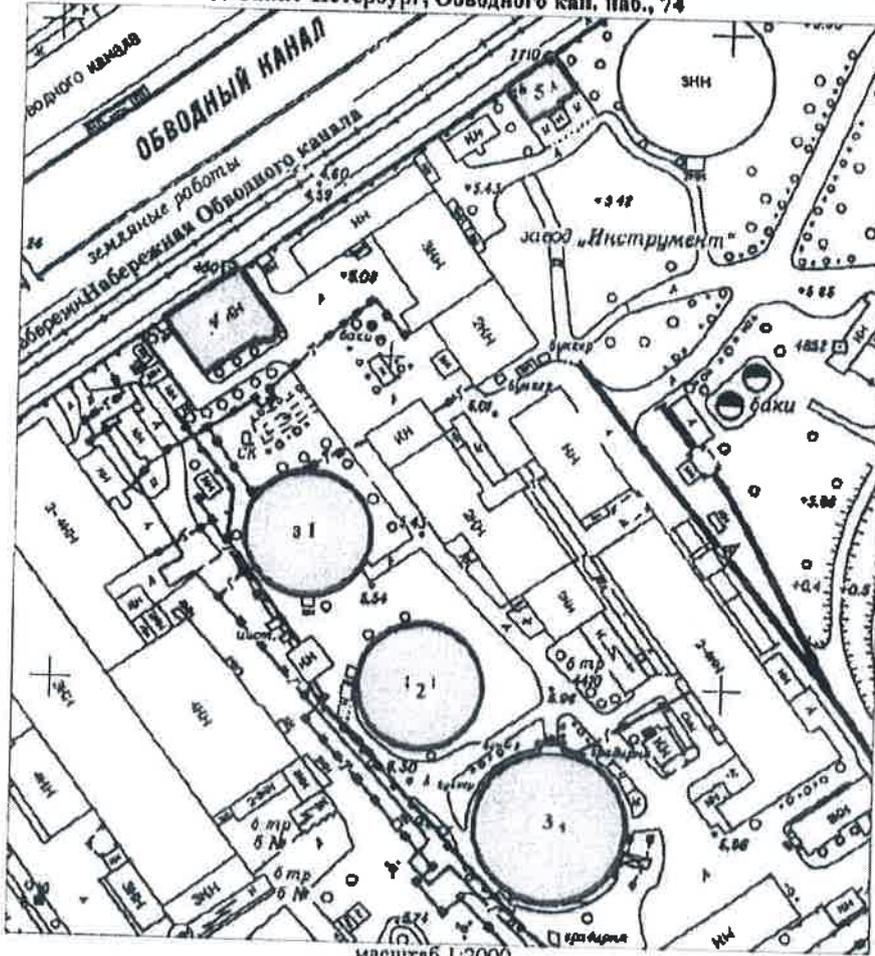

**УСЛОВНЫЕ ОБОЗНАЧЕНИЯ**

-  Граница территории выявленного объекта культурного наследия
-  Выявленный объект культурного наследия

**СОСТАВ КОМПЛЕКСА**

1. Газгольдер 1
2. Газгольдер 2
3. Газгольдер 3
4. Заводоуправление
3. Здание инспекции и мастеров



*Ю. Ю. Новорубин Е. Ю.*  
(подпись) (Ф.И.О.)

ПРАВИТЕЛЬСТВО САНКТ-ПЕТЕРБУРГА  
КГИОП  
ОГРН 5027603021507  
**Копия верна**  
Исполнитель: \_\_\_\_\_

ПГ - В - 1354

Заместитель председателя Комитета по государственному контролю, использованию и охране памятников истории и культуры - начальник управления государственного учета памятников


*В. М. Кириков* В. М. Кириков

М.П.

18. 11. 2002

**План границ территории выявленного объекта культурного наследия "Автомобильный гараж и жилой дом фирмы К. Л. Крюммеля"**

г. Санкт-Петербург, Посадская Большая ул., 12 (корп. «Гараж»); Дивенская ул., 9; Монетная Малая ул., 3 (дом по Дивенской ул.)

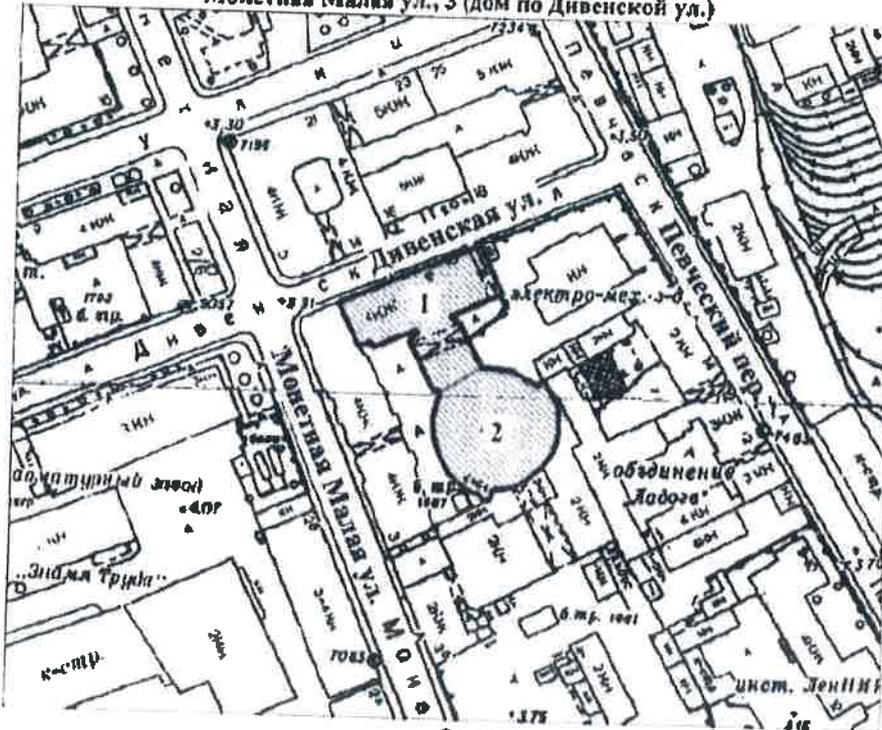


масштаб 1:2000

**УСЛОВНЫЕ ОБОЗНАЧЕНИЯ**

-  граница территории выявленного объекта культурного наследия
-  выявленный объект культурного наследия

**СОСТАВ КОМПЛЕКСА**

1. Жилой дом
2. Гараж

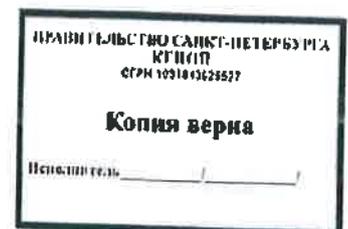

BO-B-0613

22

УТВЕРЖДАЮ:

Заместитель председателя Комитета по государственному контролю, использованию и охране памятников истории и культуры - начальник управления государственного учета памятников


*[Signature]* Б. М. Кирикко

М.П.

" 25 " *августа* 2002

**План границ территории выявленного объекта культурного наследия "Дом А. Ильиной"**

г. Санкт-Петербург, Средний пр. В.О., 37; 8-я линия, 47

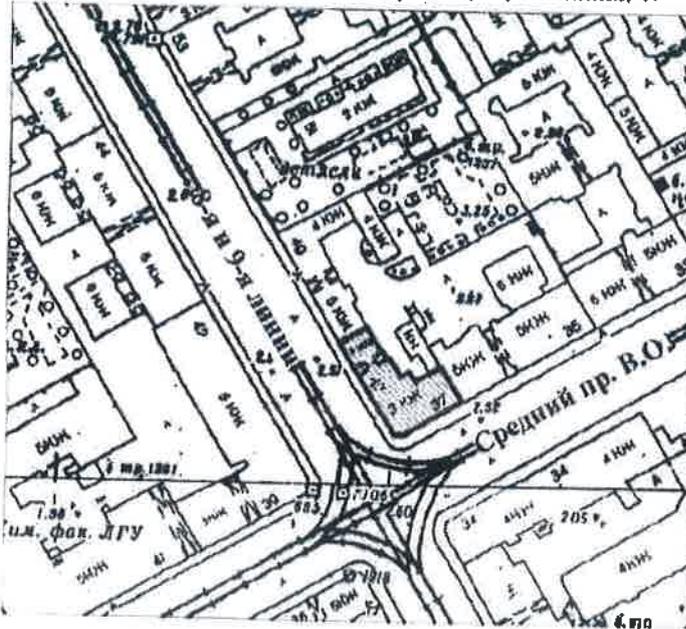

масштаб 1:2000

**УСЛОВНЫЕ ОБОЗНАЧЕНИЯ**

-  граница территории выявленного объекта культурного наследия
-  выявленный объект культурного наследия

**КОМИТЕТ**  
 ГОСУДАРСТВЕННОЕ КАЗЕННО-УЧЕТНО-ОХРАНОЧНОЕ УПРАВЛЕНИЕ  
 ПО РАССЛЕДОВАНИЮ, РЕСТАВРАЦИИ И ОХРАНЕ ПАМЯТНИКОВ  
 ИСТОРИИ И КУЛЬТУРЫ - ОГРН 1027800000000  
*[Signature]* **Новожилова Е.Ю.**  
 (Ф.И.О.)

ПРАВИТЕЛЬСТВО САНКТ-ПЕТЕРБУРГА  
 КГИОП  
 ОГРН 1027800000000  
**Копия верна**  
 Проверено: \_\_\_\_\_

ЛГ - В - 1255

23


УТВЕРЖДАЮ:

Заместитель председателя Комитета по государственному контролю, использованию и охране памятников истории и культуры - начальник управления государственного учета памятников



**План граници территории выявленного объекта культурного наследия "Дом Второго Санкт-Петербургского товарищества для устройства постоянных квартир для устройства постоянных квартир (с курдонером, палисадниками и оградой"**

г. Санкт-Петербург, Карповки набр., 19

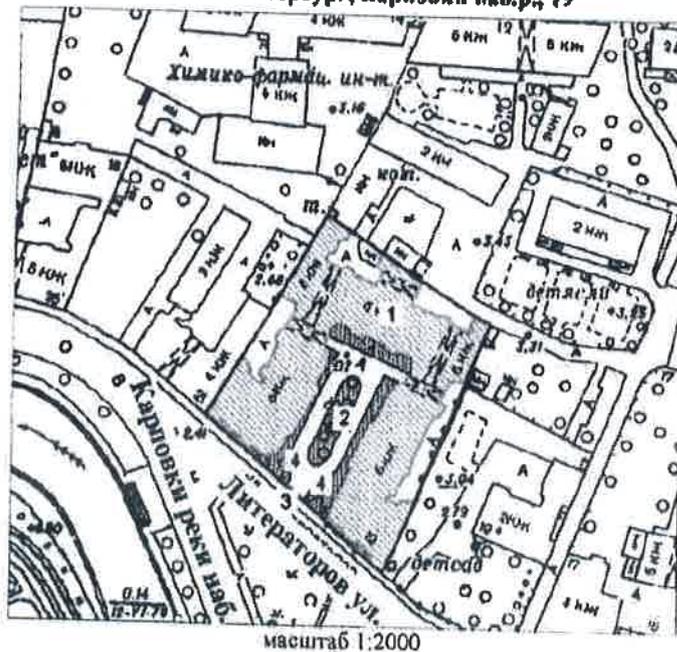

**УСЛОВНЫЕ ОБОЗНАЧЕНИЯ**

-  Граница территории выявленного объекта культурного наследия
-  Выявленные объекты культурного наследия: здания и сооружения
-  парки, сады, скверы, палисадники

**ЭКСПЛИКАЦИЯ**

1. Дом Второго Санкт-Петербургского товарищества
2. Курдонер
3. Ограда
4. Палисадники



*Новозубенко Е Ю*  
(подпись) (ФИО)



BO-B-0536

24

УТВЕРЖДАЮ:

Заместитель председателя Комитета по государственному контролю, использованию и охране памятников истории и культуры - начальник управления государственного учета памятников


*Б. М. Кириков*  
Б. М. Кириков

М.П.

" 25 " декабря 2002

**План границ территории выявленного объекта культурного наследия "Дом Н. А. Рейхеля"**

г. Санкт-Петербург, 8-я линия, 85; Смоленки р. наб., 12

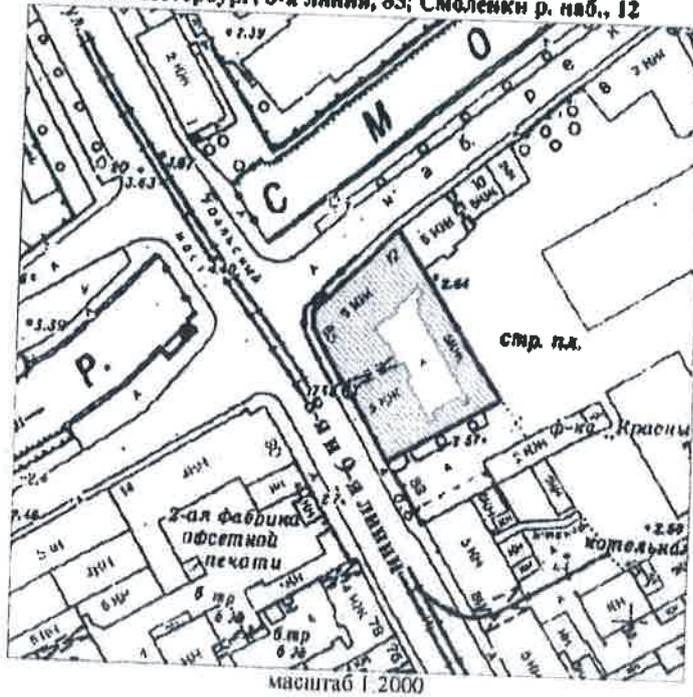

**УСЛОВНЫЕ ОБОЗНАЧЕНИЯ**

-  границе территории выявленного объекта культурного наследия
-  выявленный объект культурного наследия



*Новикова Е.Ю.*  
(подпись) (Ф.И.О.)

ПРАВИТЕЛЬСТВО САНКТ-ПЕТЕРБУРГА  
КИТОН  
ОГРН 103200202567

**Копия верна**

Исполнитель \_\_\_\_\_

BO-B-0521

25


УТВЕРЖДАЮ:

Заместитель председателя Комитета по государственному контролю, использованию и охране памятников истории и культуры - начальник управления государственного учета памятников

*Б. М. Кириков*  
М.П.

" 29 " мая 2002

**План границ территории выявленного объекта культурного наследия "Дом Струйских (Приют Общества вспоможения бедным прихода Андреевского собора)"**

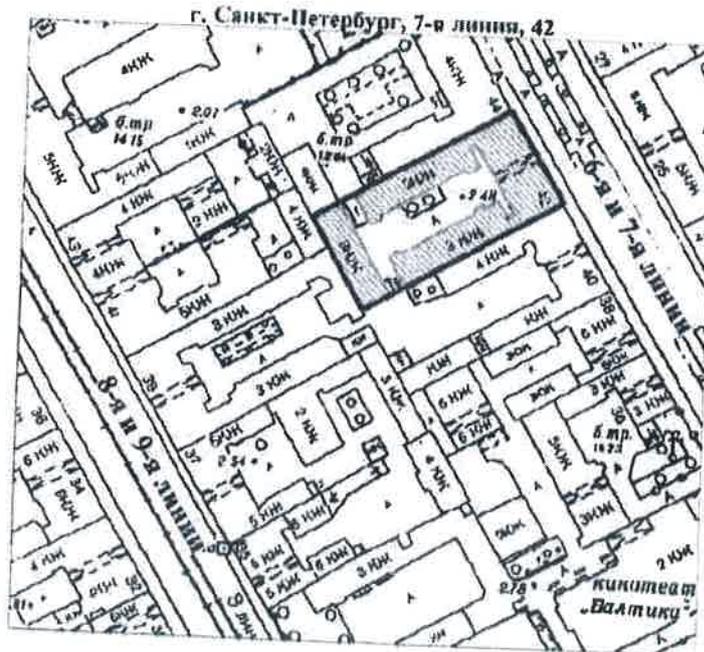

масштаб 1:2000

**УСЛОВНЫЕ ОБОЗНАЧЕНИЯ**

-  граница территории выявленного объекта культурного наследия
-  выявленный объект культурного наследия

*Новожилова Е. Ю.*  
(полная)  
Ф.И.О. (Ф.И.О.)



МИНИСТЕРСТВО САНКТ-ПЕТЕРБУРГА  
КГИОП  
СФРН 10378-4621527  
**Копия верна**  
Пермиссия: \_\_\_\_\_

ВО-В-0597

26

УТВЕРЖДАЮ:

Заместитель председателя Комитета по государственному контролю, использованию и охране памятников истории и культуры - начальник управления государственного учета памятников


*Б. М. Кириков*

М.П.

" 23 " апреля 2003

**План границ территории выявленного объекта культурного наследия "Дома А. Ф. Иогансон"**

г. Санкт-Петербург, Малый пр. В.О., 16; 6-я линия, 51

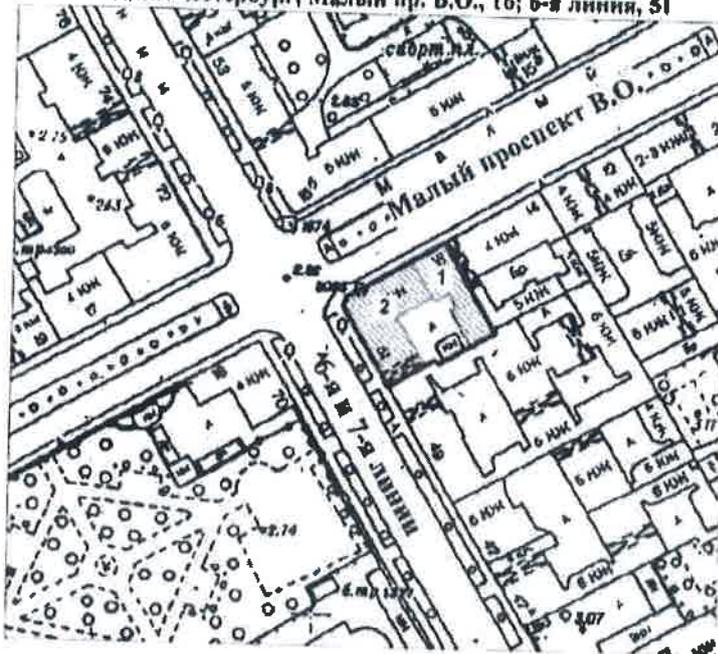

масштаб 1:2000

**УСЛОВНЫЕ ОБОЗНАЧЕНИЯ**



граница территории выявленного объекта культурного наследия  
выявленный объект культурного наследия

**СОСТАВ КОМПЛЕКСА**

- 1. Дом по проспекту (быв. дом Н. П. Гребенки)
- 2. Угловой дом

*Новожиловская Е.Ю.*  
(подпись) (Ф.И.О.)

ПРАВИТЕЛЬСТВО САНКТ-ПЕТЕРБУРГА  
КУЛЬТУРЫ  
ОГРН 102704321617

**Копия верна**

Исполнитель \_\_\_\_\_

УТВЕРЖДАЮ:


Заместитель председателя Комитета по государственному контролю, использованию и охране памятников истории и культуры - начальник управления государственного учета памятников



Б. М. Кириков

**План границ территории выявленного объекта культурного наследия "Здание Общества железопрокатного и проволочного заводов (с металлическими оградами)"**

г. Санкт-Петербург, Зеленная Малая ул., 6

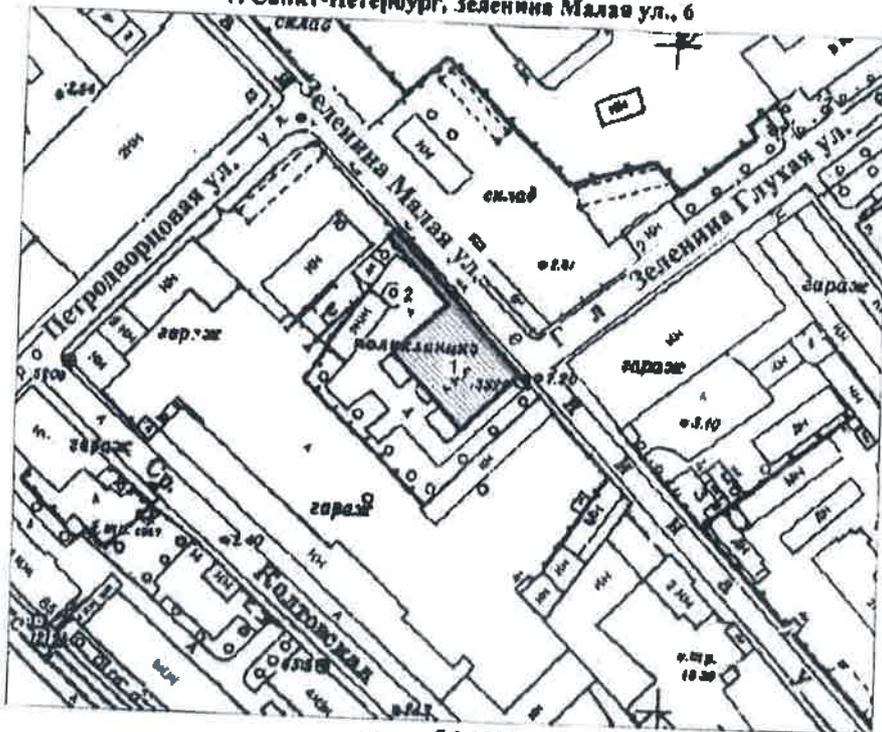

масштаб 1:2000

**УСЛОВНЫЕ ОБОЗНАЧЕНИЯ**

- граница территории выявленного объекта культурного наследия
- выявленный объект культурного наследия

**ЭКСПЛИКАЦИЯ**

- 1. Здание
- 2. Ограда


[Signature]
   
 (полном.) (ФНО)

ПРАВИТЕЛЬСТВО САНКТ-ПЕТЕРБУРГА
   
 КУЛЬТУРА
   
 ОГРН 50274321557
   
**Копия верна**
  
 Прислужитель: \_\_\_\_\_

УТВЕРЖДАЮ:

Заместитель председателя Комитета по государственному контролю, использованию и охране памятников истории и культуры - начальник управления государственного учета памятников


Б. М. Кириков

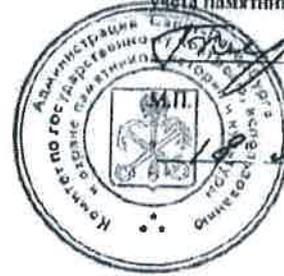

18 мая 2002

**План границ территории выявленного объекта культурного наследия "Особняк А. М. Васильева"**

г. Санкт-Петербург, Большой пр.П.С., 42, лит.А

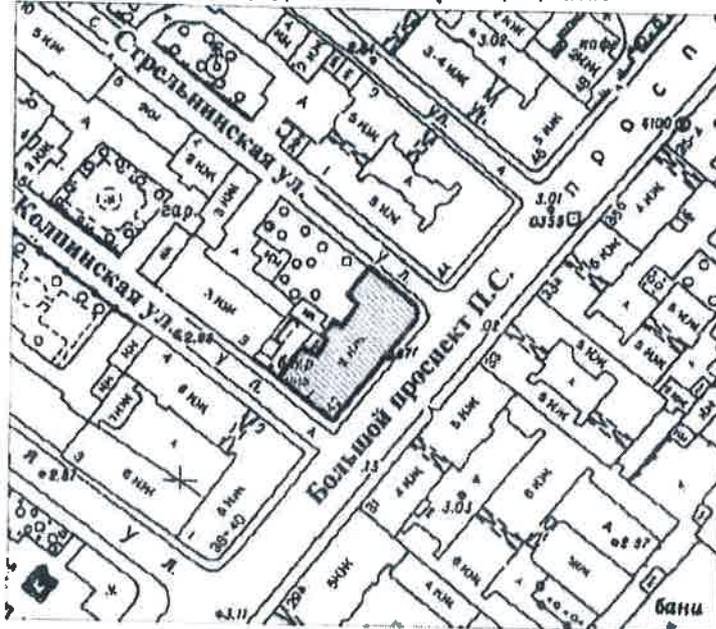

масштаб 1:2000

**УСЛОВНЫЕ ОБОЗНАЧЕНИЯ**

-  граница территории выявленного объекта культурного наследия
-  выявленный объект культурного наследия

  
 (подпись)  
 (Ф.И.О.)

ПРАВИТЕЛЬСТВО САНКТ-ПЕТЕРБУРГА  
 КГИОП  
 ОГРН 1037843425527  
  
**Копия верна**  
 Печать гильб \_\_\_\_\_

УТВЕРЖДАЮ:

Заместитель председателя Комитета по государственному контролю, использованию и охране памятников истории и культуры - начальник управления государственного учета памятников




Б. М. Кириков

М.П.

План границ территории выявленного объекта культурного наследия "Особняк"

г. Санкт-Петербург, Морской пр., 23

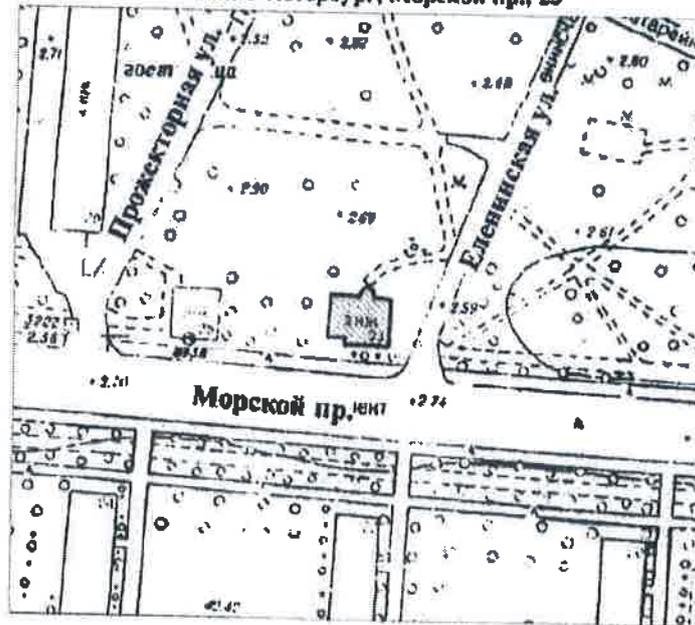

масштаб 1:2000

УСЛОВНЫЕ ОБОЗНАЧЕНИЯ

-  граница территории выявленного объекта культурного наследия
-  выявленный объект культурного наследия

КОПИЯ ДОКУМЕНТА

ГОСУДАРСТВЕННОЕ КАЗЕННОЕ УЧРЕЖДЕНИЕ "ЦЕНТРАЛЬНЫЙ АРХИВНО-РЕСТАВРАЦИОННЫЙ РАЙОННЫЙ ЦЕНТР ПО РАБОТЕ С ДОКУМЕНТАМИ И РАБОТАМ ПО ИСТОРИИ И КУЛЬТУРЕ" - ОГРН 1027809706822

*Новожиловская Е.Ю.*  
(подпись) (ФИО)

ПРАВИТЕЛЬСТВО САНКТ-ПЕТЕРБУРГА  
КГИОИ  
СГРН 1027804312157

Копия верна

Итого: \_\_\_\_\_

ПГ-В-1211

УТВЕРЖДАЮ:


Заместитель председателя Комитета по государственному контролю, использованию и охране памятников истории и культуры - начальник Управления государственного учета памятников



Б.М. Кириков

**План границ территории выявленного объекта культурного наследия "Дом акционерного общества "Строитель" "**

г. Санкт-Петербург, Добролюбова пр., 19, лит.А

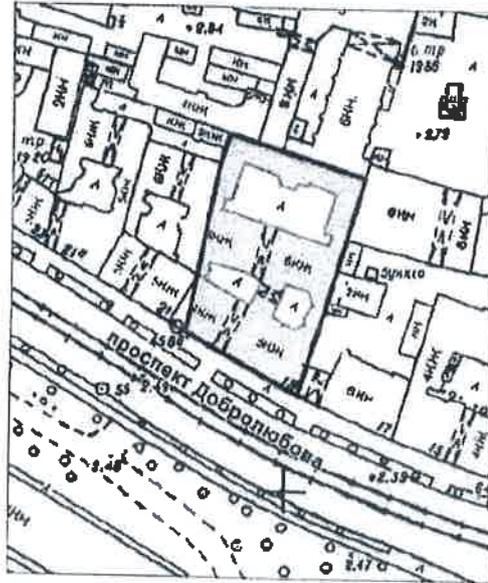

масштаб 1:2000

**УСЛОВНЫЕ ОБОЗНАЧЕНИЯ**

-  граница территории выявленного объекта культурного наследия
-  выявленный объект культурного наследия

*(подпись)*  *Новожиленко Е Ю* 

ПРАВИТЕЛЬСТВО САНКТ-ПЕТЕРБУРГА  
КГИОП  
ОГРН 1027804262527

**Копия верна**


Подпись: \_\_\_\_\_

Заместитель председателя Комитета по государственному контролю, использованию и охране памятников истории и культуры - начальник управления государственного учета памятников

*Б. М. Кириков*  
М.П. 18 НОЯ 2002

**План грани территории выявленного объекта культурного наследия "Дом А. Д. Мартынова"**

г. Санкт-Петербург, Монетная Большая ул., 11, лит. А;  
Каменноостровский пр., 6/№

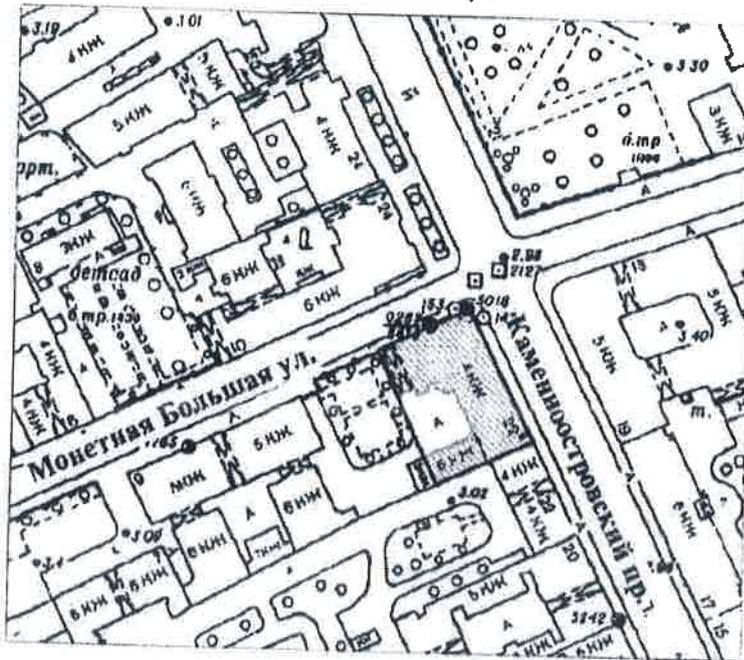

масштаб 1:2000

**УСЛОВНЫЕ ОБОЗНАЧЕНИЯ**

-  граница территории выявленного объекта культурного наследия
-  выявленный объект культурного наследия

*М. Ю. Воробейкина Е. Ю.*  
(подпись) (Ф.И.О.)



ПРАВИТЕЛЬСТВО САНКТ-ПЕТЕРБУРГА  
КГИОП  
ОГРН 1027803625527  
**Копия верна**  
Исполнитель: \_\_\_\_\_

УТВЕРЖДАЮ:

Заместитель председателя Комитета по государственному контролю, использованию и охране памятников истории и культуры - начальник управления государственного учета памятников




Б. М. Кириков

М.П.

1.8.00 14.09.2002

План границ территории выявленного объекта культурного наследия "Дом И. Н. Бороздкина (с палисадником и металлической оградой)"

г. Санкт-Петербург, Нестерова пер., 9

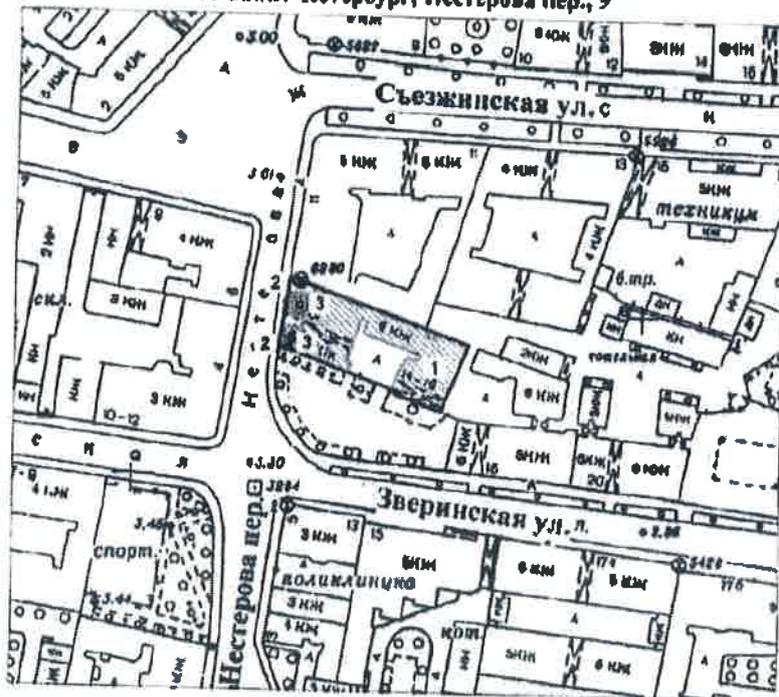

масштаб 1:2000

УСЛОВНЫЕ ОБОЗНАЧЕНИЯ



граница территории выявленного объекта культурного наследия
выявленный объект культурного наследия
зеленые насаждения

ЭКСПЛИКАЦИЯ

- 1. Дом
2. Ограда
3. Палисадник

КОПИЯ ВЕРНА

Handwritten signature and official stamp of the State Agency for Cultural Heritage.

ПРАВИТЕЛЬСТВО САНКТ-ПЕТЕРБУРГА
Копия верна
Инициалы


УТВЕРЖДАЮ:

Заместитель председателя Комитета по государственному контролю, использованию и охране памятников истории и культуры - начальник управления государственного учета памятников



**План границ территории выявленного объекта культурного наследия "Дом культуры Текстильщиков (Дворец культуры им. Н. К. Крупской) (с флигелем)"**

г. Санкт-Петербург, Обуховской Обороны пр., 105, лит.А

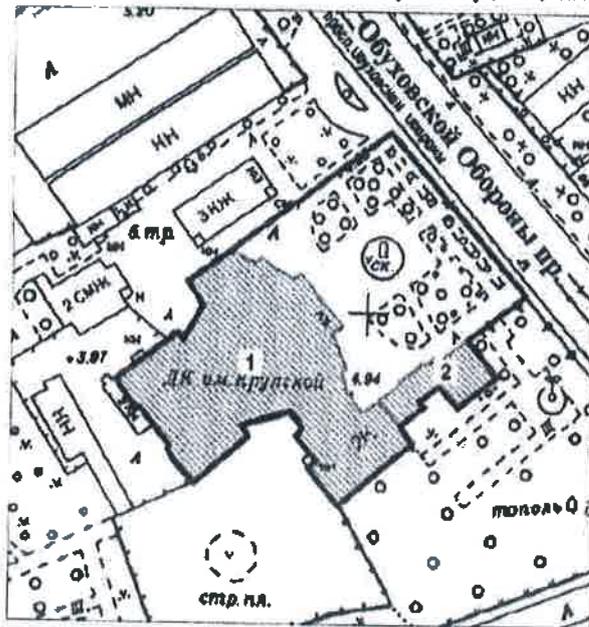

масштаб 1:2000

**УСЛОВНЫЕ ОБОЗНАЧЕНИЯ**

- Граница территории выявленного объекта культурного наследия
- ▨ Выявленный объект культурного наследия

**ЭКСПЛИКАЦИЯ**

1. Здание Дома культуры
2. Флигель



ВО-В-0411

34

УТВЕРЖДАЮ:


Заместитель председателя Комитета по государственному контролю, использованию и охране памятников истории и культуры - начальник управления государственного учета памятников

*Б. М. Кириков* Б. М. Кириков

М.П.

" 25 " декабря 2008

**План границ территории выявленного объекта культурного наследия "Дом Л. Н. Бенуа"**

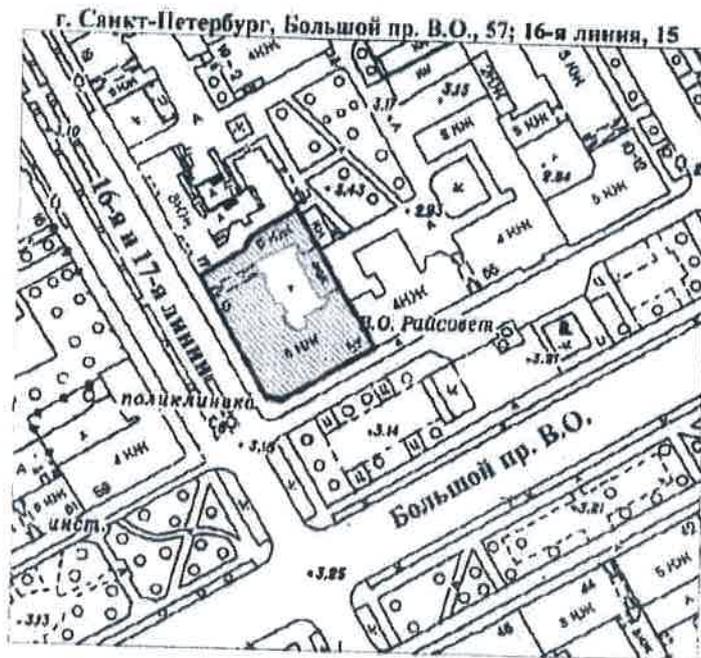

масштаб 1:2000

**УСЛОВНЫЕ ОБОЗНАЧЕНИЯ**

-  граница территории выявленного объекта культурного наследия
-  выявленный объект культурного наследия

*Новожилова Е.Н.*  
 (подпись) (Ф.И.О.)

ПРАВИТЕЛЬСТВО САНКТ-ПЕТЕРБУРГА  
 КГИОИ  
 ОГРН 1037803425317

**Копия верна**

Исполнитель: \_\_\_\_\_

УТВЕРЖДАЮ:


Заместитель председателя Комитета по государственному контролю, использованию и охране памятников истории и культуры - начальник управления государственного учета памятников



Кириков

**План границ территории выявленного объекта культурного наследия "Дом Первого Российского Страхового общества"**

г. Санкт-Петербург, Кронверкская ул., 29;  
Пушкарская Большая ул., 37

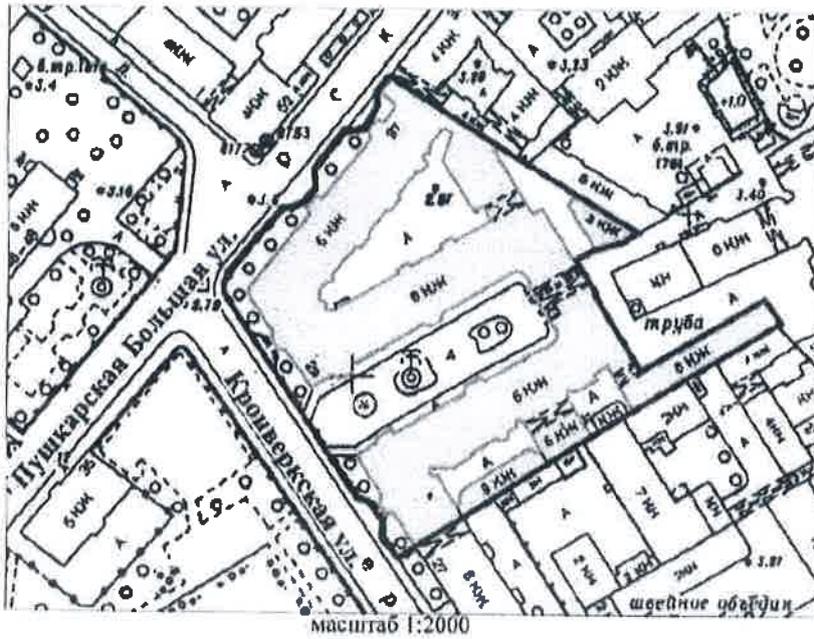

- УСЛОВНЫЕ ОБОЗНАЧЕНИЯ**
-  граница территории выявленного объекта культурного наследия
  -  выявленный объект культурного наследия

САНКТ-ПЕТЕРБУРГСКОЕ ГОСУДАРСТВЕННОЕ КАЗЕННОЕ УЧРЕЖДЕНИЕ "ЦЕНТР ЗАЩИТЫ И ОХРАНЫ ПАМЯТНИКОВ ИСТОРИИ И КУЛЬТУРЫ" - ОГРН 1027809194612

**КОПИЯ ВЕРНА**

*Новосильцев Е. Ю.*  
(подпись) (Ф.И.О.)

ПРАВИТЕЛЬСТВО САНКТ-ПЕТЕРБУРГА  
КГИОП  
ОГРН 102780925527

**Копия верна**

Исторический № \_\_\_\_\_


УТВЕРЖДАЮ.

Заместитель председателя Комитета по государственному контролю, использованию и охране памятников истории и культуры - начальник управления государственного учета памятников

*Б. М. Кириков*  
М.П. Б. М. Кириков  
" 29 " июля 2009

**План границ территории выявленного объекта культурного наследия "Дом Ю. П. Коллана"**

г. Санкт-Петербург, Большой пр. В.О., 92

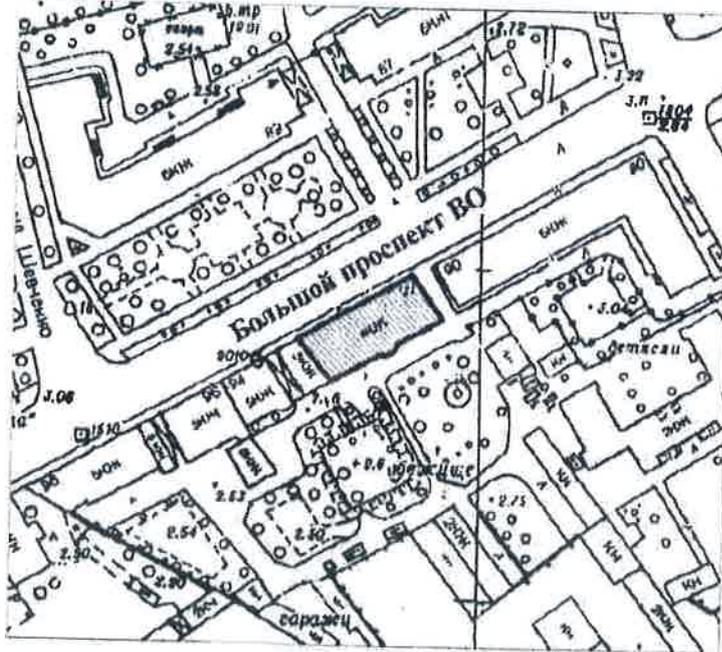

масштаб 1:2000

**УСЛОВНЫЕ ОБОЗНАЧЕНИЯ**

-  граница территории выявленного объекта культурного наследия
-  выявленный объект культурного наследия

*Ю. Ю. Коллан*  
(подпись)  
Ю. Ю. Коллан  
(Ф.И.О.)

ПРАВИТЕЛЬСТВО САНКТ-ПЕТЕРБУРГА  
КУНОИ  
ОГРН 15270432552  
**Копия верна**  
Исполнитель \_\_\_\_\_

ВО-В-0434

37

УПН/ФЖДАЮ:

Заместитель председателя Комитета по государственному контролю, использованию и охране памятников истории и культуры - начальник управления государственного имущества Санкт-Петербурга




*[Signature]* Б. М. Кириков

15 " июня 2004

**План границ территории выявленного объекта культурного наследия "Здание Водочного (Владимирского кожевенного) завода"**

г. Санкт-Петербург, Кожевническая линия, 32

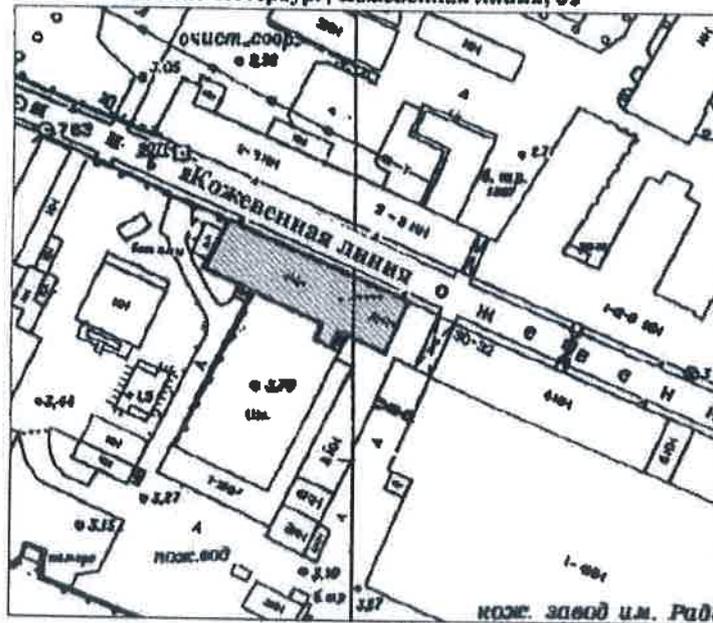

масштаб 1:2000

**УСЛОВНЫЕ ОБОЗНАЧЕНИЯ**



граница территории выявленного объекта культурного наследия  
выявленный объект культурного наследия



*[Signature]* Новикова Е.Ю.  
(подпись) (Ф.И.О.)

ПРАВИТЕЛЬСТВО САНКТ-ПЕТЕРБУРГА  
КГИОЛ  
ОГРН 1027843125527  
**Копия верна**  
Исполнитель: \_\_\_\_\_

УТВЕРЖДАЮ:

Заместитель председателя Комитета по государственному контролю, использованию и охране памятников истории и культуры - начальник управления государственного учета памятников




В. М. Кириков

М.П.

**План границ территории выявленного объекта культурного наследия "Комплексе построек Санкт-Петербургской бригады пограничной стражи"**

г. Санкт-Петербург, Ждановская ул., 37-41; Красного Курсанта ул., 32-34; Новоладожская ул., 1-3

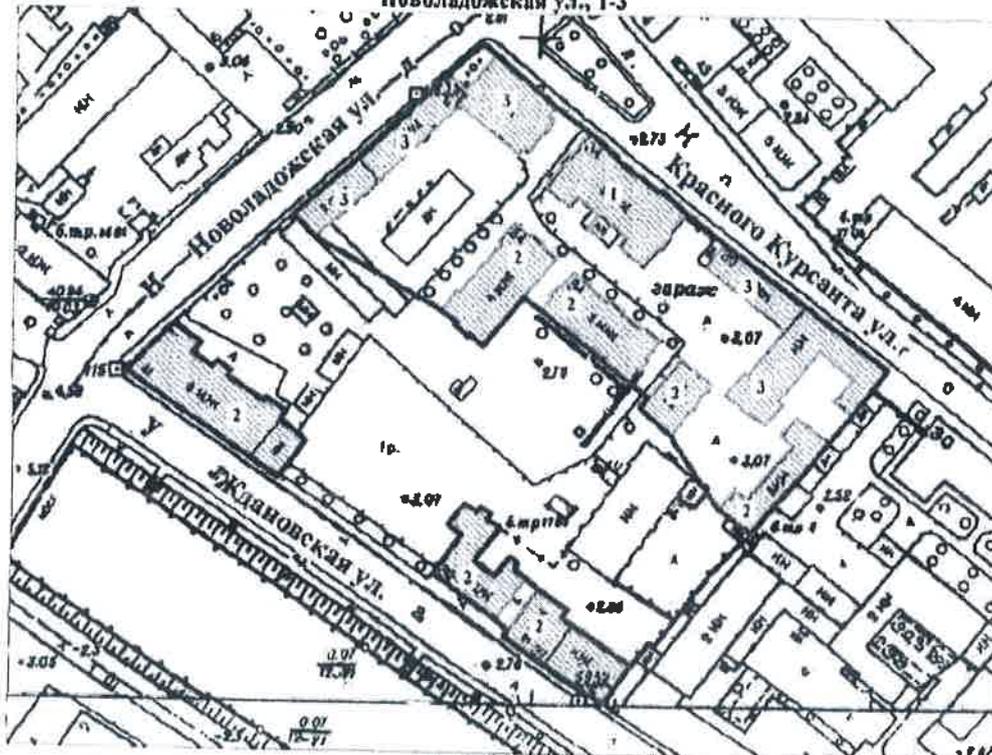

масштаб 1:2000

**УСЛОВНЫЕ ОБОЗНАЧЕНИЯ**

-  граница территории выявленного объекта культурного наследия
-  выявленный объект культурного наследия

**СОСТАВ КОМПЛЕКСА**

1. Главный корпус с домовою церковью во имя Святителя Николая Чудотворца
2. Семь казарменных и административных корпусов
3. Пять служебно-хозяйственных корпусов

  
 (подпись) *И. И. Мобилин* (Ф.И.О.)

ПРАВИТЕЛЬСТВО САНКТ-ПЕТЕРБУРГА  
 КОМПЕТЕНЦИОННЫЙ ЦЕНТР  
 ОГРН 7707083825527

**Копия верна**

Исполнитель: \_\_\_\_\_

BO-B-0573

39

УТВЕРЖДАЮ:

Заместитель председателя Комитета по государственному контролю, использованию и охране памятников истории и культуры - начальник управления государственного учета памятников


*Б.М. Кириков*  
Б.М. Кириков

М.П.

25 " август 2003

**План границ территории  
выявленного объекта культурного наследия  
"Производственный цех"**

г. Санкт-Петербург, 16-я линия, 83

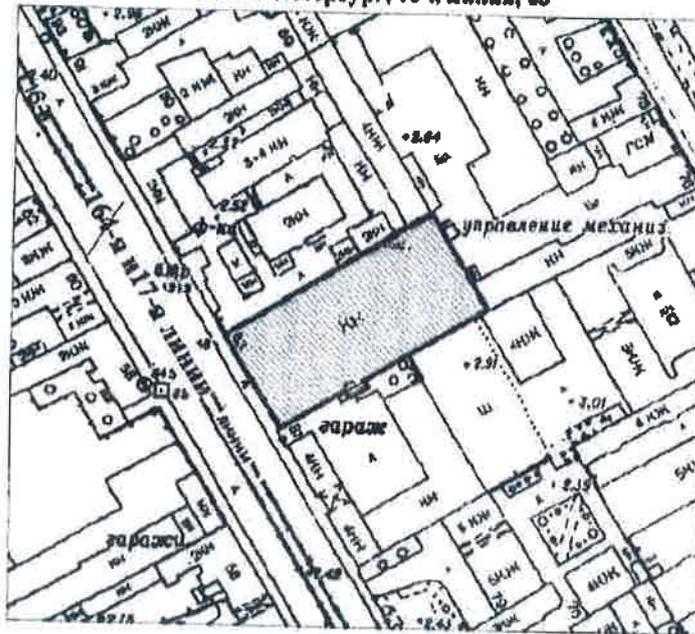

масштаб 1:2000

**УСЛОВНЫЕ ОБОЗНАЧЕНИЯ**



граница территории выявленного объекта культурного наследия  
выявленный объект культурного наследия

*М. И. Новикова Е. Ю.*  
(подпись)  
КОПИЯ  
УПРАВЛЕНИЕ ГОСУДАРСТВЕННОГО УЧЕТА ПАМЯТНИКОВ ИСТОРИИ И КУЛЬТУРЫ  
ОГРН 1027803026527

ПРАВИТЕЛЬСТВО САНКТ-ПЕТЕРБУРГА  
КГИОП  
ОГРН 1027803026527  
**Копия верна**  
Исполнитель: \_\_\_\_\_

Приложение № 2  
к контракту  
от 04.03.2024 № 4-24

**Расчет цены контракта**  
на выполнение работ по проведению государственных историко-культурных экспертиз  
выявленных объектов культурного наследия Санкт-Петербурга (Лот №1, Лот №2, Лот №3)

Основания для расчета:

1. Приказ Министра России № 841/пр от 23.12.2019г.
2. Технические задания: от 02.11.2021г., от 14.12.2021г., от 02.11.2021г.
3. СЦНПР-91, РНиП 4.05.01-93
4. Сметы (сводки смет): рег.№ 01-35-32/22, 01-35-30/22, 01-35-28/22- согласована письмом КГИОП от 18.05.2022г.

(тыс. руб.)						
№ п/п	Наименование работ и затрат	Стоимость работ в ценах на дату утверждения сметной документации "месяц/квартал" май 2022г	Индекс фактической инфляции	Стоимость работ в ценах на дату формирования начальной (максимальной) цены контракта "месяц/квартал" январь 2024г.	Индекс прогнозный инфляции на период выполнения работ	Начальная (максимальная) цена контракта с учетом индекса прогнозной инфляции на период выполнения работ
1	2	3	4	5	6	7
1	Проведение государственных историко-культурных экспертиз выявленных объектов культурного наследия Санкт-Петербурга (Лот №1)	3 805,090	1,000	3 805,090	1,000	3 805,090
	в т.ч. НДС	634,182		634,182		634,182
2	Проведение государственных историко-культурных экспертиз выявленных объектов культурного наследия Санкт-Петербурга (Лот №2)	4 059,802	1,000	4 059,802	1,000	4 059,802
	в т.ч. НДС	676,633		676,633		676,633
3	Проведение государственных историко-культурных экспертиз выявленных объектов культурного наследия Санкт-Петербурга (Лот №3)	4 494,922	1,000	4 494,922	1,000	4 494,922
	в т.ч. НДС	749,154		749,154		749,154

  
 (подпись) *Александров Е.Ю.*  
 (ФИО)

Итого с НДС, в т.ч.	12 359,814		12 359,814		12 359,814
1 этап					8 651,870
2 этап					3 707,944
Стоимость работ с коэффициентом конкурсного снижения $K=0,82659998$					10 216,622

Заказчик:

Н.А. Дзядзько

Подрядчик:

М.П. Фефелова

Приложение № 3  
к контракту  
от 04.03.2024 № 4-24

**График финансирования работ по годам**

№ п/п	Наименование и виды работ	Стоимость работ, тыс. руб.	Распределение по годам, тыс. руб.	
			2024 год	2025 год
1	Выполнение работ по проведению государственных историко-культурных экспертиз выявленных объектов культурного наследия Санкт-Петербурга (Лот №1, Лот №2, Лот №3)	10 216,622	7 151,636	3 064,986
1.1	1 этап	7 151,636	7 151,636	
1.2	2 этап	3 064,986		3 064,986

Заказчик:

Н.А. Дзядзько

Подрядчик:

М.П. Фефелова



Приложение № 4  
к контракту  
от 04.03.2024 № 4-24

**График отдельных этапов исполнения контракта (в соответствии с пунктом 8.4 части 1 статьи 3 Закона № 44-ФЗ)**

№ этапа	Наименование отдельного этапа	Срок выполнения этапа	Стоимость этапа, тыс. руб.
1	Проведение государственных историко-культурных экспертиз	с даты заключения контракта - до 31.12.2024	7 151,636
2	Проведение государственных историко-культурных экспертиз	с 01.01.2025 - до 31.12.2025	3 064,986

Заказчик:

Н.А. Дзядзько

Подрядчик:

М.П. Фефелова



Приложение № 5  
к контракту  
от 04.03.2024 № 4-24

**Единицы измерения объема работ по государственному контракту**

Предмет контракта	Единица измерения	Количество	Цена государственного контракта (руб.)
Выполнение работ по проведению государственных историко-культурных экспертиз выявленных объектов культурного наследия Санкт-Петербурга (Лот №1, Лот №2, Лот №3)	Условная единица	1	10 216 622 рубля 00 копеек

Заказчик:

Н.А. Дзядзько

Подрядчик:

М.П. Фефелова



**Дополнительное соглашение № 1  
к государственному контракту от 04.03.2024 № 4-24**

Идентификационный код закупки – 242782545980078400100100210017490244

Санкт-Петербург

*04 апреля* 2024 г.

Санкт-Петербургское государственное казенное учреждение «Дирекция заказчика по ремонтно-реставрационным работам на памятниках истории и культуры» (далее – заказчик, государственный заказчик) в лице директора Дзядзько Наталии Альбертовны, действующего на основании Устава, с одной стороны, и Общество с ограниченной ответственностью «Союз Экспертов Северо-Запада» (ООО «СЭС») (далее – подрядчик) в лице генерального директора Фефеловой Марины Петровны, действующего на основании Устава, с другой стороны (далее – стороны), в соответствии с пунктом 1.3 части 1 статьи 95 Федерального закона от 05.04.2013 № 44-ФЗ «О контрактной системе в сфере закупок товаров, работ, услуг для обеспечения государственных и муниципальных нужд» и пунктом 7.2 государственного контракта от 04.03.2024 № 4-24 (далее – контракт) заключили настоящее дополнительное соглашение к контракту о нижеследующем:

1. На основании письма Комитета по государственному контролю, использованию и охране памятников истории и культуры от 19.03.2024 № 01-42-1447/24-0-0 стороны пришли к соглашению:

1.1. Исключить из Технического задания (далее – ТЗ) (Приложение №1 к контракту) следующий объект культурного наследия (раздел 4 Лот №3):

- Выявленный объект культурного наследия «Здание Водочного (Владимирского кожевенного) завода» (Санкт-Петербург, Кожевенная линия, д.32).

1.2. Включить в ТЗ (раздел 4 Лот №3) (Приложение № 1 к контракту) следующий объект культурного наследия:

- Выявленный объект культурного наследия «Малый Гостиный двор, Новая Банковская линия» (Санкт-Петербург, Ломоносова ул.,1; Грибоедова кан. наб.,28; Садовая ул.,19).

2. В связи с изменением предусмотренных объемов работ по Контракту, Стороны пришли к соглашению об увеличении цены Контракта на сумму 78 640 рублей 00 копеек (Семьдесят восемь тысяч шестьсот сорок рублей 00 копеек), НДС не облагается в связи с применением подрядчиком упрощенной системы налогообложения на основании п. 2 ст. 346.11 глава 26.2 НК РФ. Общая стоимость выполняемых работ по Контракту составляет 10 295 262 рубля 00 копеек (Десять миллионов двести девяносто пять тысяч двести шестьдесят два рубля 00 копеек), в т.ч. в 2024г. – 7 206 684 рубля 00 копеек, в 2025г. – 3 088 578 рублей 00 копеек, НДС не облагается в связи с применением подрядчиком упрощенной системы налогообложения на основании п. 2 ст. 346.11 глава 26.2 НК РФ, в т.ч. (Приложение № 1).

3. Изложить Приложение № 3 к Контракту в редакции Приложения № 2 к настоящему дополнительному соглашению.

4. Изложить Приложение № 4 к Контракту в редакции Приложения № 3 к настоящему дополнительному соглашению.

5. Изложить Приложение № 5 к Контракту в редакции Приложения № 4 к настоящему дополнительному соглашению.

6. Настоящее дополнительное соглашение к Контракту составлено в двух идентичных экземплярах, имеющих равную юридическую силу, является неотъемлемой частью Контракта и вступает в силу с даты его подписания обеими Сторонами.

7. Приложения:

7.1. Сводный расчет (приложение №1);

7.2. График финансирования работ по годам (Приложение № 2);

7.3. График отдельных этапов исполнения контракта (Приложение № 3);

7.4. Единицы измерения объема работ по государственному контракту (Приложение №4).

5. Местонахождение и банковские реквизиты сторон:

Заказчик: СПб ГКУ «Дирекция заказчика по ремонтно-реставрационным работам на памятниках истории и культуры» (СПб ГКУ «Дирекция заказчика»)  
191023, Санкт-Петербург, ул. Зодчего Росси, д.1-3  
ИНН 7825459800, КПП 784001001  
Комитет финансов Санкт-Петербурга (СПб ГКУ «Дирекция заказчика»)  
л/сч. 0100001  
в Северо-Западном ГУ Банка России//УФК по г. Санкт-Петербургу,  
г. Санкт-Петербург  
р/сч. 03221643400000007200  
БИК 014030106  
К/сч. 40102810945370000005  
ОГРН 1027809198812  
ОКТМО 40909000, ОКАТО 40298000000, ОКПО 56295579, ОКВЭД 71.20.9

Подрядчик: Общество с ограниченной ответственностью «Союз Экспертов Северо-Запада» (ООО «СЭС»)

Юридический адрес: 190020, Г. Санкт-Петербург, ВН.ТЕР.Г. МУНИЦИПАЛЬНЫЙ ОКРУГ ЕКАТЕРИНГОФСКИЙ, НАБ ОБВОДНОГО КАНАЛА, Д. 199-201, ЛИТЕРА В, ПОМЕЩ. 11-Н, ЭТАЖ 1

Фактический адрес: 190020, Г. Санкт-Петербург, ВН.ТЕР.Г. МУНИЦИПАЛЬНЫЙ ОКРУГ ЕКАТЕРИНГОФСКИЙ, НАБ ОБВОДНОГО КАНАЛА, Д. 199-201, ЛИТЕРА В, ПОМЕЩ. 11-Н, ЭТАЖ 1

тел. (812) 318-12-20, [info@expert-szd.ru](mailto:info@expert-szd.ru)

р/с 40702810690080000443 в ПАО «БАНК «САНКТ-ПЕТЕРБУРГ»

к/с 30101810900000000790 БИК 044030790

Дата постановки на учет в налоговом органе: 16.02.2022г.

ИНН 7810900757, КПП 783801001

ОГРН 1147847420511, ОКОПФ/ОКФС 12300/16, ОКСМ 643

ОКПО 76208335, ОКТМО 40306000000.



Приложение №1  
к дополнительному соглашению № 1  
от 01.04.2024  
(государственный контракт  
от 04.03.2024 № 4-24)

## Сводный расчет

№	Наименование	Сумма в 2024 году с учетом коэффициента конкурсного снижения К=0,82659998, руб.	Сумма в 2025 году с учетом коэффициента конкурсного снижения К=0,82659998, руб.
1	Цена контракта (Общая стоимость выполняемых работ) по государственному контракту от 04.03.2024 № 4-24	<b>10 216 622</b>	
		7 151 636	3 064 986
2	Исключение выявленного объекта культурного наследия «Здание Водочного (Владимирского кожевенного) завода» (Санкт-Петербург, Кожевенная линия, д.32) по письму КГИОП от 19.03.2024 № 01-42-1447/24-0-0	<b>-304 038</b>	
		-212 827	-91 211
3	Включение выявленного объекта культурного наследия «Малый Гостиный двор, Новая Банковская линия» (Санкт-Петербург, Ломоносова ул.,1, Грибоедова кан. наб.,28, Садовая ул.,19) по письму КГИОП от 19.03.2024 № 01-42-1447/24-0-0, смета-калькуляция (КГИОП рег.№01-35-23/24-0-0 от 26.03.2024)	<b>382 678</b>	
		267 875	114 803
4	Всего по дополнительному соглашению	<b>78 640</b>	
		55 048	23 592
5	Итого стоимость работ по государственному контракту от 04.03.2024 № 4-24	<b>10 295 262</b>	
		7 206 684	3 088 578



Приложение №2  
к дополнительному соглашению № 1  
от 01.04.2024  
(государственный контракт  
от 04.03.2024 № 4-24)

### График финансирования работ по годам

№ п/п	Наименование и виды работ	Стоимость работ, тыс. руб.	Распределение по годам, тыс. руб.	
			2024 год	2025 год
1	Выполнение работ по проведению государственных историко-культурных экспертиз выявленных объектов культурного наследия Санкт-Петербурга (Лот №1, Лот №2, Лот №3)	10 295,262	7 206,684	3 088,578
1.1	<b>1 этап</b>	7 206,684	7 206,684	
1.2	<b>2 этап</b>	3 088,578		3 088,578



Приложение №3  
к дополнительному соглашению № 1  
от 01.04.2024  
(государственный контракт  
от 04.03.2024 № 4-24)

**График отдельных этапов исполнения контракта (в соответствии с пунктом 8.4 части 1 статьи 3 Закона № 44-ФЗ)**

№ этапа	Наименование отдельного этапа	Срок выполнения этапа	Стоимость этапа, тыс. руб.
1	Проведение государственных историко-культурных экспертиз	с даты заключения контракта - до 31.12.2024	7 206,684
2	Проведение государственных историко-культурных экспертиз	с 01.01.2025 - до 31.12.2025	3 088,578

Заказчик

Н. А. Дзядзько



Подрядчик

М. П. Фефелова



Приложение №4  
к дополнительному соглашению № 1  
от 01.04.2024  
(государственный контракт  
от 04.03.2024 № 4-24)

**Единицы измерения объема работ по государственному контракту**

Предмет контракта	Единица измерения	Количество	Цена государственного контракта (руб.)
Выполнение работ по проведению государственных историко-культурных экспертиз выявленных объектов культурного наследия Санкт-Петербурга (Лот №1, Лот №2, Лот №3)	Условная единица	1,0076972604	10 295 262 рубля 00 копеек



**Приложение № 14 к Акту по результатам государственной историко-культурной экспертизы** выявленного объекта культурного наследия «Автомобильный гараж и жилой дом фирмы К.Л.Крюммеля», расположенного по адресу: Санкт-Петербург, Посадская Большая ул., 12 (корп. "Гараж"); Дивенская ул., 9; Монетная Малая ул., 3 (дом по Дивенской ул.), в целях обоснования включения в Единый государственный реестр объектов культурного наследия (памятников истории и культуры) народов Российской Федерации

**Копии договоров с экспертами**

**ТРУДОВОЙ ДОГОВОР**  
с дистанционным работником  
№ 11Д/ИКЭ

г. Санкт-Петербург

«26» декабря 2022 г.

**Общество с ограниченной ответственностью «Союз Экспертов Северо-Запада» (ООО «Союз экспертов Северо-Запада»)** в лице генерального директора Фефеловой Марины Петровны, действующей на основании Устава, с одной стороны и **гражданин РФ Филипович Максим Иванович**, именуемый в дальнейшем «Работник», с другой стороны, заключили настоящий договор о нижеследующем.

### 1. ОБЩИЕ ПОЛОЖЕНИЯ

- 1.1. Дистанционной работой является выполнение определенной трудовым договором трудовой функции вне места нахождения работодателя, его филиала, представительства, иного обособленного структурного подразделения (включая расположенные в другой местности), вне стационарного рабочего места, территории или объекта, прямо или косвенно находящихся под контролем работодателя (Организации), при условии использования для выполнения данной трудовой функции и для осуществления взаимодействия между работодателем и работником по вопросам, связанным с ее выполнением, информационно-телекоммуникационных сетей общего пользования, в том числе сети "Интернет".
- 1.2. В случае, если предусмотрено взаимодействие Работника (или лица, поступающего на дистанционную работу) и работодателя путем обмена электронными документами, используются усиленные квалифицированные электронные подписи дистанционного работника или лица, поступающего на дистанционную работу, и работодателя в порядке, установленном федеральными законами и иными нормативными правовыми актами Российской Федерации. Каждая из сторон указанного обмена обязана направлять в форме электронного документа подтверждение получения электронного документа от другой стороны в срок, определенный трудовым договором о дистанционной работе.
- 1.3. В случаях, если Работник должен быть ознакомлен в письменной форме, в том числе под роспись, с принимаемыми локальными нормативными актами, непосредственно связанными с его трудовой деятельностью, приказами (распоряжениями) работодателя, уведомлениями, требованиями и иными документами, дистанционный работник может быть ознакомлен с ними путем обмена электронными документами между работодателем и дистанционным работником.

### 2. ПРЕДМЕТ ТРУДОВОГО ДОГОВОРА

- 2.1. Работник принимается в Организацию на должность Эксперта по проведению государственной историко-культурной экспертизы на 1/2 ставки с окладом \_\_\_\_\_ рублей в месяц (включая НДФЛ по ставке 13%).
- 2.2. Работа, выполняемая Работником по настоящему Договору, является дистанционной работой.
- 2.3. Зарплата выплачивается Работнику каждые полмесяца в следующие сроки: до 15-го и до 30-го числа каждого месяца.
- 2.4. Заработная плата, социальные компенсации, премии и другие подобные выплаты по письменному заявлению Работника могут выплачиваться ему путем перечисления на специальный карточный счет физических лиц, указанный в реквизитах работника.
- 2.5. Место работы – по месту регистрации Работника.
- 2.6. Работа в Организации является для Работника по совместительству.
- 2.7. Договор является бессрочным.
- 2.8. Работник обязан приступить к работе с «26» декабря 2022 г.

### 3. ОБЯЗАННОСТИ СТОРОН

- 3.1. Работник подчиняется непосредственно руководителю организации.
- 3.2. Работник обязан:
- 3.2.1. Выполнять должностные обязанности.
- 3.2.2. Знать и соблюдать должностную инструкцию.
- 3.2.3. Соблюдать установленные в Организации Правила внутреннего трудового распорядка, производственную и финансовую дисциплину, добросовестно относиться к исполнению своих должностных обязанностей. Правила внутреннего трудового

Организация: \_\_\_\_\_

1

Работник: \_\_\_\_\_

распорядка распространяются на Работника в той части, которая не противоречит сути заключенного с ним настоящего трудового договора.

- 3.2.4. Выполнять должностные обязанности по должности, указанной в п.2.1.
- 3.2.5. Беречь имущество Организации.
- 3.2.6. Соблюдать режим коммерческой тайны и не разглашать информацию, являющуюся коммерческой тайной, в соответствии с перечнем сведений, составляющих коммерческую тайну организации.
- 3.2.7. Соблюдать требования по охране труда и технике безопасности.
- 3.3. Организация обязуется:
  - 3.3.1. Предоставить Работнику работу в соответствии с условиями настоящего трудового договора. Организация вправе требовать от Работника выполнения обязанностей (работ), не обусловленных настоящим трудовым договором, только в случаях, предусмотренных законодательством о труде РФ.
  - 3.3.2. Выплачивать заработную плату, премии, вознаграждения в порядке и на условиях установленных трудовым договором, внутренними нормативными актами Организации.
  - 3.3.3. Осуществлять социальное страхование Работника, обязательное медицинское страхование, пенсионное страхование.
  - 3.3.4. В случае производственной необходимости, в целях повышения квалификации Работника, оплачивать его обучение.
  - 3.3.5. Ознакомить Работника с требованиями охраны труда и Правилами внутреннего трудового распорядка.

#### **4. РЕЖИМ РАБОЧЕГО ВРЕМЕНИ**

- 4.1. Работнику устанавливается пятидневная рабочая неделя продолжительностью 10 (десять) часов. Выходными днями являются суббота, воскресенье. Режим рабочего времени и времени отдыха Работника устанавливается Работником по своему усмотрению с учетом необходимости взаимодействия между работодателем (Организацией) и Работником по вопросам, связанным с выполнением работы (быть доступным для обращений со стороны Организации с использованием предусмотренных средств связи) в период с 9:00 до 18:00 в рабочие дни.
- 4.2. Труд Работника по должности, указанной в п. 2.1 договора, осуществляется в нормальных условиях дистанционно.
- 4.3. Работнику ежегодно предоставляется отпуск продолжительностью 28 календарных дней. Отпуск предоставляется в соответствии с утвержденными внутренними актами Организации.

#### **5. ИСПОЛЬЗОВАНИЕ ОБОРУДОВАНИЯ И ИНЫХ СРЕДСТВ**

- 5.1. Работник использует при выполнении им своих обязанностей по трудовому договору о дистанционной работе собственное оборудование, программно-технические средства, средства защиты информации и иные средства.

#### **6. ВОЗМЕЩЕНИЕ РАСХОДОВ РАБОТНИКУ**

- 6.1. Работодатель не возмещает Работнику расходы, связанные с выполнением дистанционной работы.

#### **7. ОТВЕТСТВЕННОСТЬ СТОРОН**

- 7.1. В случае неисполнения или ненадлежащего исполнения Работником своих обязанностей, указанных в настоящем договоре, нарушения трудового законодательства РФ, Правил внутреннего трудового распорядка Организации Работник несет дисциплинарную, материальную и иную ответственность согласно действующему законодательству РФ.
- 7.2. Организация несет материальную и иную ответственность в случаях, предусмотренных законодательством РФ.

#### **8. УСЛОВИЯ СОЦИАЛЬНОГО СТРАХОВАНИЯ, ГАРАНТИИ**

- 8.1. Организация гарантирует обеспечение страхования Работника в системе обязательного социального страхования, обязательного медицинского страхования, пенсионного страхования.
- 8.2. На период действия настоящего трудового договора на Работника распространяются все гарантии и компенсации, предусмотренные действующим трудовым законодательством РФ.

Организация: \_\_\_\_\_

Работник: \_\_\_\_\_

- 8.3. Для предоставления обязательного страхового обеспечения по обязательному социальному страхованию на случай временной нетрудоспособности и в связи с материнством Работник направляет Работодателю (в Организацию) оригиналы документов, предусмотренных федеральными законами и иными нормативными правовыми актами Российской Федерации, по почте заказным письмом с уведомлением.
- 8.4. При подаче Работником заявления о выдаче заверенных надлежащим образом копий документов, связанных с работой, работодатель (Организация) не позднее трех рабочих дней со дня подачи указанного заявления обязан направить дистанционному работнику эти копии по почте заказным письмом с уведомлением или, если это указано в заявлении, в форме электронного документа.

## 9. ОСОБЫЕ УСЛОВИЯ

- 9.1. Условия настоящего трудового договора имеют обязательную юридическую силу для сторон. Все изменения и дополнения к настоящему трудовому договору оформляются двусторонним письменным соглашением.
- 9.2. Трудовой договор о дистанционной работе и соглашения об изменении определенных сторонами условий трудового договора о дистанционной работе могут заключаться путем обмена электронными документами.
- 9.3. Споры между сторонами, возникающие при исполнении трудового договора, рассматриваются в порядке, установленном действующим законодательством РФ.
- 9.4. Во всем остальном, что не предусмотрено настоящим трудовым договором, стороны руководствуются законодательством РФ, регулирующим трудовые отношения.

## АДРЕСА И РЕКВИЗИТЫ СТОРОН

Организация:

**ООО «Союз Экспертов Северо-Запада»**

ОГРН 1147847420511 ИНН 7810900757 КПП 781001001

Место нахождения: 190020, г. Санкт-Петербург, наб. Обводного канала, д. 199-201, литер В, помещение 11-Н, этаж 1


Работник:

**Филипович Максим Иванович**

## ПОДПИСИ СТОРОН


Организация:

Генеральный директор

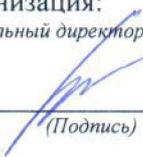
  
(Подпись)




Работник:

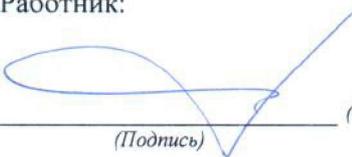  
(Подпись) (Филипович М. И.)


С правилами внутреннего трудового распорядка и техники безопасности, положением о ЗПД, положением о заработной плате и премировании ознакомлен:

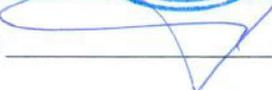Подпись Работника  Филипович М. И. Дата 26.12.22

Экземпляр трудового договора на руки получил:

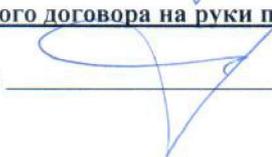Подпись Работника  Филипович М. И. Дата 26.12.22

Организация: 

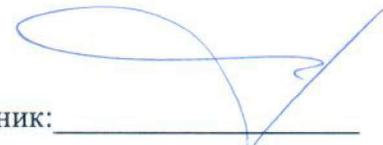Работник: 

**ТРУДОВОЙ ДОГОВОР**  
с дистанционным работником  
№ 10Д/ИКЭ

г. Санкт-Петербург

«19» июля 2021 г.

Общество с ограниченной ответственностью «Союз Экспертов Северо-Запада» (ООО «Союз экспертов Северо-Запада») в лице генерального директора Филиповича Максима Ивановича, действующего на основании Устава, с одной стороны и гражданин РФ Матвеев Борис Михайлович, именуемая в дальнейшем «Работник», с другой стороны, заключили настоящий договор о нижеследующем.

### 1. ОБЩИЕ ПОЛОЖЕНИЯ

- 1.1. Дистанционной работой является выполнение определенной трудовым договором трудовой функции вне места нахождения работодателя, его филиала, представительства, иного обособленного структурного подразделения (включая расположенные в другой местности), вне стационарного рабочего места, территории или объекта, прямо или косвенно находящихся под контролем работодателя (Организации), при условии использования для выполнения данной трудовой функции и для осуществления взаимодействия между работодателем и работником по вопросам, связанным с ее выполнением, информационно-телекоммуникационных сетей общего пользования, в том числе сети "Интернет".
- 1.2. В случае, если предусмотрено взаимодействие Работника (или лица, поступающего на дистанционную работу) и работодателя путем обмена электронными документами, используются усиленные квалифицированные электронные подписи дистанционного работника или лица, поступающего на дистанционную работу, и работодателя в порядке, установленном федеральными законами и иными нормативными правовыми актами Российской Федерации. Каждая из сторон указанного обмена обязана направлять в форме электронного документа подтверждение получения электронного документа от другой стороны в срок, определенный трудовым договором о дистанционной работе.
- 1.3. В случаях, если Работник должен быть ознакомлен в письменной форме, в том числе под роспись, с принимаемыми локальными нормативными актами, непосредственно связанными с его трудовой деятельностью, приказами (распоряжениями) работодателя, уведомлениями, требованиями и иными документами, дистанционный работник может быть ознакомлен с ними путем обмена электронными документами между работодателем и дистанционным работником.

### 2. ПРЕДМЕТ ТРУДОВОГО ДОГОВОРА

- 2.1. Работник принимается в Организацию на должность Эксперта по проведению государственной историко-культурной экспертизы на 1/2 ставки с окладом рублей в месяц (включая НДФЛ по ставке 13%).
- 2.2. Работа, выполняемая Работником по настоящему Договору, является дистанционной работой.
- 2.3. Зарплата выплачивается Работнику каждые полмесяца в следующие сроки: до 15-го и до 30-го числа каждого месяца.
- 2.4. Заработная плата, социальные компенсации, премии и другие подобные выплаты по письменному заявлению Работника могут выплачиваться ему путем перечисления на специальный карточный счет физических лиц, указанный в реквизитах работника.
- 2.5. Место работы – по месту регистрации Работника.
- 2.6. Работа в Организации является для Работника по совместительству.
- 2.7. Договор является бессрочным.
- 2.8. Работник обязан приступить к работе с «19» июля 2021 г.

### 3. ОБЯЗАННОСТИ СТОРОН

- 3.1. Работник подчиняется непосредственно руководителю организации.
- 3.2. Работник обязан:
- 3.2.1. Выполнять должностные обязанности.
- 3.2.2. Знать и соблюдать должностную инструкцию.
- 3.2.3. Соблюдать установленные в Организации Правила внутреннего трудового распорядка, производственную и финансовую дисциплину, добросовестно относиться к исполнению своих должностных обязанностей. Правила внутреннего трудового

Организация: \_\_\_\_\_

1

Работник: ✓ \_\_\_\_\_

распорядка распространяются на Работника в той части, которая не противоречит сути заключенного с ним настоящего трудового договора.

- 3.2.4. Выполнять должностные обязанности по должности, указанной в п.2.1.
- 3.2.5. Беречь имущество Организации.
- 3.2.6. Соблюдать режим коммерческой тайны и не разглашать информацию, являющуюся коммерческой тайной, в соответствии с перечнем сведений, составляющих коммерческую тайну организации.
- 3.2.7. Соблюдать требования по охране труда и технике безопасности.
- 3.3. Организация обязуется:
  - 3.3.1. Предоставить Работнику работу в соответствии с условиями настоящего трудового договора. Организация вправе требовать от Работника выполнения обязанностей (работ), не обусловленных настоящим трудовым договором, только в случаях, предусмотренных законодательством о труде РФ.
  - 3.3.2. Выплачивать заработную плату, премии, вознаграждения в порядке и на условиях установленных трудовым договором, внутренними нормативными актами Организации.
  - 3.3.3. Осуществлять социальное страхование Работника, обязательное медицинское страхование, пенсионное страхование.
  - 3.3.4. В случае производственной необходимости, в целях повышения квалификации Работника, оплачивать его обучение.
  - 3.3.5. Ознакомить Работника с требованиями охраны труда и Правилами внутреннего трудового распорядка.

#### 4. РЕЖИМ РАБОЧЕГО ВРЕМЕНИ

- 4.1. Работнику устанавливается пятидневная рабочая неделя продолжительностью 10 (десять) часов. Выходными днями являются суббота, воскресенье. Режим рабочего времени и времени отдыха Работника устанавливается Работником по своему усмотрению с учетом необходимости взаимодействия между работодателем (Организацией) и Работником по вопросам, связанным с выполнением работы (быть доступным для обращений со стороны Организации с использованием предусмотренных средств связи) в период с 9:00 до 18:00 в рабочие дни.
- 4.2. Труд Работника по должности, указанной в п. 2.1 договора, осуществляется в нормальных условиях дистанционно.
- 4.3. Работнику ежегодно предоставляется отпуск продолжительностью 28 календарных дней. Отпуск предоставляется в соответствии с утвержденными внутренними актами Организации.

#### 5. ИСПОЛЬЗОВАНИЕ ОБОРУДОВАНИЯ И ИНЫХ СРЕДСТВ

- 5.1. Работник использует при исполнении им своих обязанностей по трудовому договору о дистанционной работе собственное оборудование, программно-технические средства, средства защиты информации и иные средства.

#### 6. ВОЗМЕЩЕНИЕ РАСХОДОВ РАБОТНИКУ

- 6.1. Работодатель не возмещает Работнику расходы, связанные с выполнением дистанционной работы.

#### 7. ОТВЕТСТВЕННОСТЬ СТОРОН

- 7.1. В случае неисполнения или ненадлежащего исполнения Работником своих обязанностей, указанных в настоящем договоре, нарушения трудового законодательства РФ, Правил внутреннего трудового распорядка Организации Работник несет дисциплинарную, материальную и иную ответственность согласно действующему законодательству РФ.
- 7.2. Организация несет материальную и иную ответственность в случаях, предусмотренных законодательством РФ.

#### 8. УСЛОВИЯ СОЦИАЛЬНОГО СТРАХОВАНИЯ, ГАРАНТИИ

- 8.1. Организация гарантирует обеспечение страхования Работника в системе обязательного социального страхования, обязательного медицинского страхования, пенсионного страхования.
- 8.2. На период действия настоящего трудового договора на Работника распространяются все гарантии и компенсации, предусмотренные действующим трудовым законодательством РФ.

Организация: \_\_\_\_\_

2

Работник: \_\_\_\_\_

- 8.3. Для предоставления обязательного страхового обеспечения по обязательному социальному страхованию на случай временной нетрудоспособности и в связи с материнством Работник направляет Работодателю (в Организацию) оригиналы документов, предусмотренных федеральными законами и иными нормативными правовыми актами Российской Федерации, по почте заказным письмом с уведомлением.
- 8.4. При подаче Работником заявления о выдаче заверенных надлежащим образом копий документов, связанных с работой, работодатель (Организация) не позднее трех рабочих дней со дня подачи указанного заявления обязан направить дистанционному работнику эти копии по почте заказным письмом с уведомлением или, если это указано в заявлении, в форме электронного документа.

**9. ОСОБЫЕ УСЛОВИЯ**

- 9.1. Условия настоящего трудового договора имеют обязательную юридическую силу для сторон. Все изменения и дополнения к настоящему трудовому договору оформляются двусторонним письменным соглашением.
- 9.2. Трудовой договор о дистанционной работе и соглашения об изменении определенных сторонами условий трудового договора о дистанционной работе могут заключаться путем обмена электронными документами.
- 9.3. Споры между сторонами, возникающие при исполнении трудового договора, рассматриваются в порядке, установленном действующим законодательством РФ.
- 9.4. Во всем остальном, что не предусмотрено настоящим трудовым договором, стороны руководствуются законодательством РФ, регулирующим трудовые отношения.

**АДРЕСА И РЕКВИЗИТЫ СТОРОН**

Организация:

**ООО «Союз Экспертов Северо-Запада»**

ОГРН 1147847420511 ИНН 7810900757 КПП 781001001

Место нахождения: 196158, Санкт-Петербург г, Пулковское ш, дом 14, литер Г, помещение 47

Работник:

**Матвеев Борис Михайлович ИНН 782575442417 СНИЛС 055-683-636 92**

**ПОДПИСИ СТОРОН**

Организация:

Генеральный директор

  (Филипович М. И.)  
 (Подпись) М.П.

Работник:

✓  (Матвеев Б. М.)  
 (Подпись)


С правилами внутреннего трудового распорядка и техники безопасности, положением о ЗПД, положением о заработной плате и премировании ознакомлен:

Подпись Работника ✓  Матвеев Б. М. Дата 19.07.2021

Экземпляр трудового договора на руки получил:

Подпись Работника ✓  Матвеев Б. М. Дата 19.07.2021

Организация:

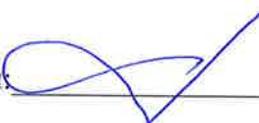

Работник:

✓ 

**ТРУДОВОЙ ДОГОВОР**  
с дистанционным работником  
№ 3-ДИКЭ

г. Санкт-Петербург

«01» февраля 2018 г.

**Общество с ограниченной ответственностью «Союз экспертов Северо-Запада» (ООО «Союз экспертов Северо-Запада»)** в лице генерального директора Филиповича Максима Ивановича, действующего на основании Устава, с одной стороны и **гражданка РФ Овсянникова Анна Александровна**, именуемая в дальнейшем «Работник», с другой стороны, заключили настоящий договор о нижеследующем.

### 1. ОБЩИЕ ПОЛОЖЕНИЯ

- 1.1. Дистанционной работой является выполнение определенной трудовым договором трудовой функции вне места нахождения работодателя, его филиала, представительства, иного обособленного структурного подразделения (включая расположенные в другой местности), вне стационарного рабочего места, территории или объекта, прямо или косвенно находящихся под контролем работодателя (Организации), при условии использования для выполнения данной трудовой функции и для осуществления взаимодействия между работодателем и работником по вопросам, связанным с ее выполнением, информационно-телекоммуникационных сетей общего пользования, в том числе сети "Интернет".
- 1.2. В случае, если предусмотрено взаимодействие Работника (или лица, поступающего на дистанционную работу) и работодателя путем обмена электронными документами, используются усиленные квалифицированные электронные подписи дистанционного работника или лица, поступающего на дистанционную работу, и работодателя в порядке, установленном федеральными законами и иными нормативными правовыми актами Российской Федерации. Каждая из сторон указанного обмена обязана направлять в форме электронного документа подтверждение получения электронного документа от другой стороны в срок, определенный трудовым договором о дистанционной работе.
- 1.3. В случаях, если Работник должен быть ознакомлен в письменной форме, в том числе под роспись, с принимаемыми локальными нормативными актами, непосредственно связанными с его трудовой деятельностью, приказами (распоряжениями) работодателя, уведомлениями, требованиями и иными документами, дистанционный работник может быть ознакомлен с ними путем обмена электронными документами между работодателем и дистанционным работником.

### 2. ПРЕДМЕТ ТРУДОВОГО ДОГОВОРА

- 2.1. Работник принимается в Организацию на должность Эксперта по проведению государственной историко-культурной экспертизы, с окладом 5 700 000 000 рублей в месяц (включая НДФЛ по ставке 13%).
- 2.2. Работа, выполняемая Работником по настоящему Договору, является дистанционной работой.
- 2.3. Зарплата выплачивается Работнику каждые полмесяца в следующие сроки: 15-го и 30-го числа каждого месяца.
- 2.4. Заработная плата, социальные компенсации, премии и другие подобные выплаты по письменному заявлению Работника могут выплачиваться ему путем перечисления на специальный карточный счет физических лиц, указанный в реквизитах работника.
- 2.5. Место работы – по месту регистрации Работника.
- 2.6. Работа в Организации является для Работника по совместительству.
- 2.7. Договор является бессрочным.
- 2.8. Работник обязан приступить к работе с «01» февраля 2018 г.

### 3. ОБЯЗАННОСТИ СТОРОН

- 3.1. Работник подчиняется непосредственно руководителю организации.
- 3.2. Работник обязан:
  - 3.2.1. Выполнять должностные обязанности.
  - 3.2.2. Знать и соблюдать должностную инструкцию.
  - 3.2.3. Соблюдать установленные в Организации Правила внутреннего трудового распорядка, производственную и финансовую дисциплину, добросовестно относиться

Организация: \_\_\_\_\_

1

Работник: \_\_\_\_\_

к исполнению своих должностных обязанностей. Правила внутреннего трудового распорядка распространяются на Работника в той части, которая не противоречит сути заключенного с ним настоящего трудового договора.

- 3.2.4. Выполнять должностные обязанности по должности, указанной в п.2.1.
  - 3.2.5. Беречь имущество Организации.
  - 3.2.6. Соблюдать режим коммерческой тайны и не разглашать информацию, являющуюся коммерческой тайной, в соответствии с перечнем сведений, составляющих коммерческую тайну организации.
  - 3.2.7. Соблюдать требования по охране труда и технике безопасности.
- 3.3. Организация обязуется:
- 3.3.1. Предоставить Работнику работу в соответствии с условиями настоящего трудового договора. Организация вправе требовать от Работника выполнения обязанностей (работ), не обусловленных настоящим трудовым договором, только в случаях, предусмотренных законодательством о труде РФ.
  - 3.3.2. Выплачивать заработную плату, премии, вознаграждения в порядке и на условиях установленных трудовым договором, внутренними нормативными актами Организации.
  - 3.3.3. Осуществлять социальное страхование Работника, обязательное медицинское страхование, пенсионное страхование.
  - 3.3.4. В случае производственной необходимости, в целях повышения квалификации Работника, оплачивать его обучение.
  - 3.3.5. Ознакомить Работника с требованиями охраны труда и Правилами внутреннего трудового распорядка.

#### **4. РЕЖИМ РАБОЧЕГО ВРЕМЕНИ**

- 4.1. Работнику устанавливается пятидневная рабочая неделя продолжительностью 10 (десять) часов. Выходными днями являются суббота, воскресенье. Режим рабочего времени и времени отдыха Работника устанавливается Работником по своему усмотрению с учетом необходимости взаимодействия между работодателем (Организацией) и Работником по вопросам, связанным с выполнением работы (быть доступным для обращений со стороны Организации с использованием предусмотренных средств связи) в период с 9:00 до 18:00 в рабочие дни.
- 4.2. Труд Работника по должности, указанной в п. 2.1 договора, осуществляется в нормальных условиях дистанционно.
- 4.3. Работнику ежегодно предоставляется отпуск продолжительностью 28 календарных дней. Отпуск предоставляется в соответствии с утвержденными внутренними актами Организации.

#### **5. ИСПОЛЬЗОВАНИЕ ОБОРУДОВАНИЯ И ИНЫХ СРЕДСТВ**

- 5.1. Работник использует при исполнении им своих обязанностей по трудовому договору о дистанционной работе собственное оборудование, программно-технические средства, средства защиты информации и иные средства.

#### **6. ВОЗМЕЩЕНИЕ РАСХОДОВ РАБОТНИКУ**

- 6.1. Работодатель не возмещает Работнику расходы, связанные с выполнением дистанционной работы.

#### **7. ОТВЕТСТВЕННОСТЬ СТОРОН**

- 7.1. В случае неисполнения или ненадлежащего исполнения Работником своих обязанностей, указанных в настоящем договоре, нарушения трудового законодательства РФ, Правил внутреннего трудового распорядка Организации Работник несет дисциплинарную, материальную и иную ответственность согласно действующему законодательству РФ.
- 7.2. Организация несет материальную и иную ответственность в случаях, предусмотренных законодательством РФ.

#### **8. УСЛОВИЯ СОЦИАЛЬНОГО СТРАХОВАНИЯ, ГАРАНТИИ**

- 8.1. Организация гарантирует обеспечение страхования Работника в системе обязательного социального страхования, обязательного медицинского страхования, пенсионного страхования.

Организация: \_\_\_\_\_

2

Работник: \_\_\_\_\_

- 8.2. На период действия настоящего трудового договора на Работника распространяются все гарантии и компенсации, предусмотренные действующим трудовым законодательством РФ.
- 8.3. Для предоставления обязательного страхового обеспечения по обязательному социальному страхованию на случай временной нетрудоспособности и в связи с материнством Работник направляет Работодателю (в Организацию) оригиналы документов, предусмотренных федеральными законами и иными нормативными правовыми актами Российской Федерации, по почте заказным письмом с уведомлением.
- 8.4. При подаче Работником заявления о выдаче заверенных надлежащим образом копий документов, связанных с работой, работодатель (Организация) не позднее трех рабочих дней со дня подачи указанного заявления обязан направить дистанционному работнику эти копии по почте заказным письмом с уведомлением или, если это указано в заявлении, в форме электронного документа.

**9. ОСОБЫЕ УСЛОВИЯ**

- 9.1. Условия настоящего трудового договора имеют обязательную юридическую силу для сторон. Все изменения и дополнения к настоящему трудовому договору оформляются двусторонним письменным соглашением.
- 9.2. Трудовой договор о дистанционной работе и соглашения об изменении определенных сторонами условий трудового договора о дистанционной работе могут заключаться путем обмена электронными документами.
- 9.3. Споры между сторонами, возникающие при исполнении трудового договора, рассматриваются в порядке, установленном действующим законодательством РФ.
- 9.4. Во всем остальном, что не предусмотрено настоящим трудовым договором, стороны руководствуются законодательством РФ, регулирующим трудовые отношения.

**АДРЕСА И РЕКВИЗИТЫ СТОРОН**

Организация:

**ООО «Союз Экспертов Северо-Запада»**

ОГРН 1147847420511 ИНН 781090757 КПП 781001001

Место нахождения: 196084, г. Санкт-Петербург, ул. Новорощинская, д. 4, лит. А пом1Н части 535, 543

Телефон +79312070490

Работник:

**Овсянникова Анна Александровна**

**ПОДПИСИ СТОРОН**

Организация:  
Генеральный директор

  
\_\_\_\_\_  
(Подпись)



Работник:

  
\_\_\_\_\_  
(Подпись) (Овсянникова А.А.)

**С правилами внутреннего трудового распорядка и техники безопасности, положением о ЗПД, положением о заработной плате и премировании ознакомлена:**

Подпись Работника  Овсянникова А. А.

Дата 01.02.18

**Экземпляр трудового договора на руки получила:**

Подпись Работника  Овсянникова А. А.

Дата 01.02.18

Организация:

Работник: 

**ОБЩЕСТВО С ОГРАНИЧЕННОЙ ОТВЕТСТВЕННОСТЬЮ «Союз Экспертов Северо-Запада»**  
ОГРН: 1147847420511, ИНН: 7810900757  
190020, Г. САНКТ-ПЕТЕРБУРГ, ВН. ТЕР. Г. МУНИЦИПАЛЬНЫЙ ОКРУГ ЕКАТЕРИНГОФСКИЙ,  
ОБВОДНОГО КАНАЛА НАБ., Д. 199-201, ЛИТЕРА В, ПОМЕЩ. 11-Н, ЭТАЖ 1,  
(далее – Общество)

г. Санкт-Петербург

20 декабря 2022 г.

**РЕШЕНИЕ № 9/2022**  
единственного участника Общества

**Единственный участник:**


ФИЛИПОВИЧ МАКСИМ ИВАНОВИЧ, 23 сентября 1980 года рождения, место рождения: гор. Ленинград, гражданство: Россия, пол: мужской, паспорт [REDACTED] выданный 36 отделом милиции Выборгского района Санкт-Петербурга 06 января 2004 года, код подразделения 782-036, зарегистрированный по адресу: Санкт-Петербург, [REDACTED]  
Номинальная стоимость доли: 10 000,00 (десять тысяч) рублей 00 копеек  
Размер доли в уставном капитале: 100%

**Решил:**

1. Прекратить полномочия действующего генерального директора Общества Филиповича Максима Ивановича с 26 декабря 2022 года.
2. Назначить на должность генерального директора Общества Фефелову Марину Петровну, РФ 26 апреля 1978 года рождения, паспорт [REDACTED] выдан ТП № 6 Отдела УФМС России по Санкт-Петербургу и Ленинградской обл. в Василеостровском р-не гор. Санкт-Петербурга, код подразделения 780-006, зарегистрирована по адресу: гор. Санкт-Петербург, р-н Василеостровский, [REDACTED], с 26 декабря 2022 года.
3. Зарегистрировать изменения в установленном законом порядке. Обязанность по государственной регистрации возложить на единоличный исполнительный орган Общества.

**Единственный участник Общества**

Филипович Максим Иванович

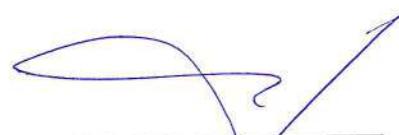  
(подпись)

78 А В 2993653

**СВИДЕТЕЛЬСТВО  
ОБ УДОСТОВЕРЕНИИ РЕШЕНИЯ ЕДИНСТВЕННОГО УЧАСТНИКА  
ЮРИДИЧЕСКОГО ЛИЦА**

*Российская Федерация  
Санкт-Петербург*

*Двадцатого декабря две тысячи двадцать второго года*

Я, Липатова Юлия Владимировна, нотариус нотариального округа Санкт-Петербург, удостоверяю, что двадцатого декабря две тысячи двадцать второго года, единственным участником **Общества с ограниченной ответственностью "Союз Экспертов Северо-Запада"**, основной государственный регистрационный номер (ОГРН): 1147847420511, адрес юридического лица: 190020, Санкт-Петербург, вн. тер.г. муниципальный округ Екатерингофский, Набережная Обводного канала, дом 199-201, литер В, помещ. 11-Н, этаж 1,

гр. **ФИЛИПОВИЧЕМ МАКСИМ ИВАНОВИЧЕМ**, 23 сентября 1980 года рождения, место рождения: гор. Ленинград, гражданство: Россия, пол: мужской, паспорт [REDACTED], выданный 36 отделом милиции Выборгского района Санкт-Петербурга 06 января 2004 года, код подразделения 782-036, зарегистрированным по адресу: Санкт-Петербург, [REDACTED], [REDACTED],

**приняты следующие решения:**

1. Прекратить полномочия действующего генерального директора Общества Филиповича Максима Ивановича с 26 декабря 2022 года.
2. Назначить на должность генерального директора Общества Фефелову Марину Петровну, РФ 26 апреля 1978 года рождения, [REDACTED] 10.07.2018 выдан ТП № 6 Отдела УФМС России по Санкт-Петербургу и Ленинградской обл. в Василеостровском р-не гор. Санкт-Петербурга, код подразделения 780-006, зарегистрирована по адресу: гор. Санкт-Петербург, р-н Василеостровский, [REDACTED], с 26 декабря 2022 года.
3. Зарегистрировать изменения в установленном законом порядке. Обязанность по государственной регистрации возложить на единоличный исполнительный орган Общества.

*Наличие единственного участника нотариус установила по сведениям Единого государственного реестра юридических лиц.*

*Настоящее свидетельство подтверждает принятие указанного решения. Правоспособность Общества с ограниченной ответственностью "Союз Экспертов Северо-Запада" проверена. Личность лица, принявшего решение, его полномочия и право на принятие решения установлены.*

*Зарегистрировано в реестре: № 78/341-н/78-2022-3-1018.*

*Уплачено за совершение нотариального действия: 4100 руб. 00 коп.*

Ю.В.Липатова




30.553.594

770 1770

**ДОГОВОР №02/24**  
**возмездного оказания услуг**

г. Санкт-Петербург

«04» марта 2024 года

**Общество с ограниченной ответственностью «Союз Экспертов Северо-Запада» (ООО «СЭС»)** (далее - Заказчик) в лице генерального директора **Фефеловой Марины Петровны**, действующего на основании Устава с одной стороны и **гражданка РФ Штиглиц Маргарита Сергеевна** (далее – Исполнитель), с другой стороны, заключили настоящий Договор о нижеследующем:

### 1. ПРЕДМЕТ ДОГОВОРА

- 1.1. Исполнитель принимает на себя обязательства по проведению государственной историко-культурной экспертизы выявленных объектов культурного наследия в соответствии с Техническим заданием на проведение государственных историко-культурных экспертиз (Приложение № 1 к настоящему договору), по сопровождению и защите Актов по результатам государственных историко-культурных экспертиз в процессе их рассмотрения в КГИОП, а Заказчик обязуется принять результат выполненных работ и оплатить его.
- 1.2. Результатом оказания услуг по настоящему Договору являются разработанные и сформированные Акты (включая все необходимые приложения) по объектам, согласно Технического задания.
- 1.3. Порядок проведения историко-культурной экспертизы, технические, экономические и другие требования к документации определяются действующими нормативными актами Российской Федерации и города Санкт-Петербурга,
- 1.4. Результаты выполненной Исполнителем историко-культурной экспертизы подлежат рассмотрению в КГИОП.
- 1.5. Исполнитель гарантирует осуществление деятельности по проведению историко-культурной экспертизы и выполнению работ по сохранению объекта культурного наследия в соответствии с положениями Федерального закона «Об объектах культурного наследия (памятниках истории и культуры) народов Российской Федерации» и Постановления Правительства РФ от 15.07.2009 г. № 569 «Об утверждении Положения о государственной историко-культурной экспертизе».

### 2. ПРАВА И ОБЯЗАННОСТИ СТОРОН

**ЗАКАЗЧИК обязуется:**

- 2.1. Своевременно производить приемку и оплату оказанных в соответствии с настоящим договором услуг.

**ИСПОЛНИТЕЛЬ обязуется:**

- 2.2. Своевременно и должным образом выполнять принятые на себя обязательства в соответствии с условиями настоящего договора.
- 2.3. По окончании оказания услуг представить Заказчику акт сдачи-приемки услуг.

### 3. СТОИМОСТЬ УСЛУГ И ПОРЯДОК РАСЧЕТОВ

- 3.1. Стоимость услуг в рамках настоящего договора определяется на основании Протокола согласования цены (Приложение №2 к договору).

### 4. СРОКИ ОКАЗАНИЯ УСЛУГ

- 4.1. Исполнитель обязуется оказать услуги по настоящему Договору до 31 декабря 2024 года.
- 4.2. В случае получения замечаний к актам по результатам историко-культурных экспертиз от органа охраны в процессе рассмотрения после срока, указанного в п. 4.1. настоящего договора, Исполнитель обязуется устранять замечания до окончания процесса рассмотрения в органе охраны (до момента получения нормативного акта - распоряжения о включении объекта в Единый государственный реестр объектов культурного наследия (памятников истории и культуры) народов Российской Федерации).

### 5. ПОРЯДОК СДАЧИ-ПРИЕМКИ УСЛУГ

- 5.1. Исполнитель передает Заказчику акты на электронном носителе в формате «.pdf».
- 5.2. Заказчик обязуется принять результат оказания услуг или дать мотивированный отказ в течение 5 (пяти) рабочих дней со дня получения акта сдачи-приемки услуг и вышеуказанных документов.
- 5.3. Услуги считаются оказанными со дня подписания акта сдачи-приемки услуг.
- 5.4. В случае не мотивированного отказа Заказчика от приемки результатов оказания услуг, в течение указанного срока, услуги считаются принятыми и оплачиваются Заказчиком в установленном порядке.
- 5.5. При мотивированном отказе Заказчик с участием Исполнителя составляет протокол с замечаниями и перечнем необходимых доработок, а также сроков их выполнения.

## 6. ОТВЕТСТВЕННОСТЬ СТОРОН

6.1. За неисполнение или ненадлежащее исполнение обязательств по настоящему Договору Стороны несут ответственность в соответствии с действующим законодательством Российской Федерации.

6.2. В случае неурегулирования сторонами возникающих из данного договора споров, они рассматриваются в Арбитражном суде Санкт-Петербурга и Ленинградской области в установленном законодательством порядке.

## 7. КОНФИДЕНЦИАЛЬНОСТЬ

7.1. Стороны обязуются соблюдать конфиденциальность в отношении информации, полученной ими друг от друга или ставшей известной им в ходе оказания услуг по настоящему договору, не открывать и не разглашать в общем или в частности информацию какой-либо третьей стороне без предварительного письменного согласия другой Стороны настоящего договора.

7.2. Требования п.7.1 настоящего договора не распространяются на случаи раскрытия конфиденциальной информации по запросу уполномоченных организаций в случаях, предусмотренных законом.

## 8. ОСОБЫЕ УСЛОВИЯ

8.1. Вопросы, не урегулированные настоящим договором, регламентируются нормами действующего законодательства РФ.

8.2. Настоящий договор составлен и подписан в двух экземплярах - по одному для каждой Стороны, каждый экземпляр идентичен и имеет одинаковую юридическую силу.

## 9. СРОК ДЕЙСТВИЯ ДОГОВОРА

9.1. Договор вступает в действие с момента его подписания обеими сторонами.

9.2. Срок окончания действия Договора определяется датой окончания всех взаиморасчетов между Заказчиком и Исполнителем при условии выполнения сторонами всех договорных обязательств.

## 10. ПРИЛОЖЕНИЯ

10.1. Все приложения, подписанные к настоящему Договору, являются неотъемлемой частью настоящего Договора.

Приложение № 1 – Техническое задание

## 11. АДРЕСА, РЕКВИЗИТЫ И ПОДПИСИ СТОРОН

### ЗАКАЗЧИК:

ООО «Союз Экспертов Северо-Запада» (ООО «СЭС»)

ИНН 7810900757 КПП 781001001

Адрес: 190020, вн. тер.г. Муниципальный округ  
Екатерингофский, наб. Обводного канала, д.199-201,  
литера В, помещ. 11-Н, этаж 1

ОГРН 1147847420511 дата регистрации 02.12.2014

ОКВЭД 73.20

ОКПО 76208335

р/с 40702810690080000443

в ПАО «БАНК «САНКТ-ПЕТЕРБУРГ»

к/с 30101810900000000790 БИК 044030790

ОКТМО 40377000000 ОКАТО 40284565000

ОКОГУ 4210014 ОКФС 16 ОКОПФ 12165

e-mail: expertiza-szd@mail.ru

+7(812)318-12-20

Генеральный директор

М.П. Фефелова

М.п

### ИСПОЛНИТЕЛЬ:

Гражданка РФ Штиглиц Маргарита Сергеевна



Штиглиц М.С.

**Перечень объектов по проведению государственных историко-культурных экспертиз выявленных объектов культурного наследия Санкт-Петербурга**

№ п/п	Наименование ОКН	Адрес
1	Комплекс построек Главного газового завода Общества столичного освещения	Санкт-Петербург, Обводного кан. наб., 74
2	Здание Московского райсовета	Санкт-Петербург, Московский пр., 129
3.	Автомобильный гараж и жилой дом фирмы К.Л. Крюммеля	Санкт-Петербург, Посадская Большая ул., 12 (корп. "Гараж"); Дивенская ул., 9; Монетная Малая ул., 3 (дом по Дивенской ул.)

**При формировании проектов актов необходимо установление следующей информации:**

1. Сведения о наименовании объекта.
2. Сведения о времени возникновения или дате создания объекта, датах основных изменений (перестроек) данного объекта и (или) датах связанных с ним исторических событий.
3. Сведения о местонахождении объекта (адрес объекта или при его отсутствии описание местоположения объекта);
4. Сведения о категории историко-культурного значения объекта.
5. Сведения о виде объекта.
6. Описание особенностей объекта, являющихся основаниями для включения его в единый государственный реестр объектов культурного наследия (памятников истории и культуры) народов Российской Федерации и подлежащих обязательному сохранению - предмет охраны объекта культурного наследия.
7. Сведения о границах территории выявленного объекта культурного наследия. Текстовое и графическое описание местоположения этих границ, перечень координат характерных точек этих границ предоставляется Заказчиком Исполнителю.
8. Фотографическое (иное графическое) изображение (с прилагаемой схемой фотофиксации):  
 для памятника - снимки общего вида, фасадов, предмета охраны данного объекта;  
 для ансамбля - снимки общего вида, передающие планировочную структуру элементов и композиционные особенности ансамбля, снимки общего вида и фасадов памятников, входящих в состав ансамбля, снимки предмета охраны данного ансамбля;  
 для достопримечательного места - совокупность снимков и (или) иных графических изображений, передающих планировочную структуру элементов и композиционные особенности достопримечательного места.  
 Требования к материалам фотофиксации:  
 -Изображение (цветная фотография) объекта государственной историко-культурной экспертизы изготавливается качеством не менее 2000 точек по двум координатам.  
 -Под каждым снимком дается аннотация: наименование памятника или ансамбля, его элемента, детали или фрагмента, автор и дата съемки.

Перечень приложений, подлежащий включению в состав проекта акта.

1. Историческая справка, составленная на основании материалов из архивных и библиографических источников в объеме, достаточном для принятия решения в отношении объекта.
2. Иконография (фотокопии исторических и современных планов, чертежей, фотографий, иных изображений объекта исследования).

3. Копия решения органа государственной власти о включении объекта культурного наследия в единый государственный реестр объектов культурного наследия (памятников истории и культуры) народов Российской Федерации, выкопировка из приказа о включении в список выявленных объектов культурного наследия.
4. Копия решения органа государственной власти об утверждении границ территории объекта культурного наследия и правового режима земельных участков в указанных границах.
5. Копия распоряжения об определении предмета охраны (при наличии).
6. Копия учетной карты (учетной карточки) объекта культурного наследия (при наличии).
7. Историко-культурный опорный план; историко-архитектурный опорный план; ситуационный план.
  - 7.1. Историко-культурный опорный план является документом, в котором отображаются градостроительные элементы и сооружения, представляющие собой историко-культурную ценность, как сохранившиеся, так и утраченные, характеризующие этапы развития города, а также обозначаются границы территорий объектов культурного наследия, границы зон их охраны, земельные участки, на которых расположены объекты, представляющие собой историко-культурную ценность.
  - 7.2. Историко-архитектурный опорный план является документом, в котором отображаются этапы строительства исследуемого здания и планировочные изменения территории. Элементы растительной планировки и перестроек каждого этапа представлены на плане своим цветом, что позволяет ориентироваться в происходивших изменениях.
  - 7.3. Ситуационный план является документом, в котором отображаются объекты, которые находятся на исследуемой территории в настоящий момент. Ситуационный план представляет собой картографическое изображение местности, содержащее наименования улиц, этажность и т.д.
8. Копия охранного обязательства.
9. Выписка из Единого государственного реестра прав на недвижимое имущество и сделок с ним, содержащая сведения о зарегистрированных правах на объект культурного наследия и (или) земельные участки в границах его территории.
10. Сведения об объекте культурного наследия и о земельных участках в границах его территории, внесенные в государственный кадастр недвижимости (копии соответствующих кадастровых выписок, паспортов, планов территории и справок).
11. Копия технического паспорта на объект культурного наследия и (или) его поэтажного плана с указанием размеров и приведением экспликации помещений, выдаваемых организациями, осуществляющими государственный технический учет и (или) техническую инвентаризацию объектов капитального строительства.

**ЗАКАЗЧИК:**  
**ООО «СЭС»**  
**Генеральный директор**



Фефелова М.П.

**ИСПОЛНИТЕЛЬ:**  
Государственный эксперт  
Штиглиц Маргарита Сергеевна

Штиглиц М.С.

**Приложение № 15 к Акту по результатам государственной историко-культурной экспертизы** выявленного объекта культурного наследия «Автомобильный гараж и жилой дом фирмы К.Л.Крюммеля», расположенного по адресу: Санкт-Петербург, Посадская Большая ул., 12 (корп. "Гараж"); Дивенская ул., 9; Монетная Малая ул., 3 (дом по Дивенской ул.), в целях обоснования включения в Единый государственный реестр объектов культурного наследия (памятников истории и культуры) народов Российской Федерации

**Иная документация**



Общество с ограниченной ответственностью  
**«Союз Экспертов Северо - Запада»**

Юридический адрес: 190020, г. Санкт-Петербург, вн. тер. г. муниципальный округ  
Екатерингофский, наб. Обводного канала, д. 199-201, литера Б, помещ. 11-н, этаж 1  
ИНН 7810900757, КПП 783801001,  
р/с 40702810690080000443 в ПАО «БАНК «САНКТ-ПЕТЕРБУРГ»  
к/с 3010181090000000790, БИК 044030790, ОКВЭД 73.20, ОКПО 76208335,  
ОКТМО 40377000000, ОКАТО 40284565000, ОКОГУ 4210014, ОКФС 16,  
ОКОПФ 12165, ОГРН 1147847420511 дата регистрации 02.12.2014  
Телефон: +7(812)318 12 20  
email: expertiza-szd@mail.ru

от 04.03.2024 № 70

ООО "КомфортКласс"

Общество с ограниченной ответственностью «Союз экспертов Северо-Запада» (далее – ООО «СЭС») в соответствии с государственным контрактом от 04.03.2024 № 4-23 (№ 0372200231724000005 в ЕИС Закупки), заключенным с подведомственным учреждением КГИОП – СПб ГКУ «Дирекция заказчика по ремонтно-реставрационным работам на памятниках истории и культуры», выполняет работы по проведению государственных историко-культурных экспертиз выявленных объектов культурного наследия, расположенных в городе Санкт-Петербурге, с целью обоснования целесообразности их включения в единый государственный реестр объектов культурного наследия (памятников истории и культуры) народов Российской Федерации.

Просим предоставить доступ эксперту Филиповичу М.И. во внутренние помещения (в том числе подвальные и чердачные) объекта культурного наследия «Автомобильный гараж и жилой дом фирмы К.Л. Крюммеля», расположенного по адресу: Санкт-Петербург, Посадская Большая ул., 12 (корп."Гараж"); Дивенская ул., 9; Монетная Малая ул., 3 (дом по Дивенской ул.), в целях проведения осмотра и фотофиксации конструктивной системы, объемно-планировочного решения, архитектурно-художественных решений интерьеров, необходимых в рамках проведения государственной историко-культурной экспертизы.

При наличии технической документации на объект культурного наследия (технический паспорт на здание, кадастровый паспорт, план первичного учета объекта недвижимости), проектной документации (о ремонтах, перестройках здания), неопубликованных архивных фотографий или иных документов, свидетельствующих о перестройках или историко-культурной ценности объекта

культурного наследия, просим предоставить копии документов или возможность самостоятельного ознакомления и копирования материалов при проведении осмотра.

Контактный телефон для согласования возможной даты и времени фотофиксации: +79217700181 (в т.ч. whats'app, telegram), email: [expertiza-szd@mail.ru](mailto:expertiza-szd@mail.ru). Просим сообщить о принятом Вами решении.

**С уважением,  
Генеральный директор  
ООО «СЭС»**



**М.П. Фефелова**



Общество с ограниченной ответственностью  
«Союз Экспертов Северо - Запада»

Юридический адрес: 190020, г. Санкт-Петербург, вн. тер. г. муниципальный округ  
Екатерингофский, наб. Обводного канала, д. 199-201, литера В, помещ. 11-н, этаж 1  
ИНН 7810900757, КПП 783801001,  
р/с 40702810690080000443 в ПАО «БАНК «САНКТ-ПЕТЕРБУРГ»  
к/с 3010181090000000790, БИК 044030790, ОКВЭД 73.20, ОКПО 76208335,  
ОКТМО 40377000000, ОКАТО 40284565000, ОКОГУ 4210014, ОКФС 16,  
ОКОПФ 12165, ОГРН 1147847420511 дата регистрации 02.12.2014  
Телефон: +7(812)318 12 20  
email: expertiza-szd@mail.ru

от 04.03.2024 № 69

Общество с ограниченной ответственностью «Союз экспертов Северо-Запада» (далее – ООО «СЭС») в соответствии с государственным контрактом от 04.03.2024 № 4-23 (№ 0372200231724000005 в ЕИС Закупки), заключенным с подведомственным учреждением КГИОП – СПб ГКУ «Дирекция заказчика по ремонтно-реставрационным работам на памятниках истории и культуры», выполняет работы по проведению государственных историко-культурных экспертиз выявленных объектов культурного наследия, расположенных в городе Санкт-Петербурге, с целью обоснования целесообразности их включения в единый государственный реестр объектов культурного наследия (памятников истории и культуры) народов Российской Федерации.

Просим предоставить доступ эксперту Филиповичу М.И. во внутренние помещения (в том числе подвальные и чердачные) объекта культурного наследия «Автомобильный гараж и жилой дом фирмы К.Л. Крюммеля», расположенного по адресу: Санкт-Петербург, Посадская Большая ул., 12 (корп."Гараж"); Дивенская ул., 9; Монетная Малая ул., 3 (дом по Дивенской ул.), в целях проведения осмотра и фотофиксации конструктивной системы, объемно-планировочного решения, архитектурно-художественных решений интерьеров, необходимых в рамках проведения государственной историко-культурной экспертизы.

При наличии технической документации на объект культурного наследия (технический паспорт на здание, кадастровый паспорт, план первичного учета объекта недвижимости), проектной документации (о ремонтах, перестройках здания), неопубликованных архивных фотографий или иных документов, свидетельствующих о перестройках или историко-культурной ценности объекта

культурного наследия, просим предоставить копии документов или возможность самостоятельного ознакомления и копирования материалов при проведении осмотра.

Контактный телефон для согласования возможной даты и времени фотофиксации: +79217700181 (в т.ч. whats'app, telegram), email: expertiza-szd@mail.ru. Просим сообщить о принятом Вами решении.

**С уважением,  
Генеральный директор  
ООО «СЭС»**



**М.П. Фефелова**

СОЮЗНАЯ РЕСПУБЛИКА \_\_\_\_\_

Российская Федерация

(наименование республиканского органа охраны)

Адрес г. Санкт-Петербург, Петроградский район, Посадская Большая ул., 12 (корп. «Гараж»); Дивенская ул., 9; Монетная Малая ул., 3 (Дом по Дивенской ул.)

(АССР, край, область, район, автономная область; национальный округ; населенный пункт)

### УЧЕТНАЯ КАРТОЧКА

I. НАИМЕНОВАНИЕ ПАМЯТНИКА **Автомобильный гараж и жилой дом фирмы К.Л.Крюммеля**

II. ТИПОЛОГИЧЕСКАЯ ПРИНАДЛЕЖНОСТЬ

памятник археологии	памятник истории	памятник архитектуры	памятник монумент.искусства
		+	

III. ДАТИРОВКА ПАМЯТНИКА **1913-1914 гг., гражд. инж. А.В.Болотников**

IV. ХАРАКТЕР СОВРЕМЕННОГО ИСПОЛЬЗОВАНИЯ

по перво-начальному назначению	культурно-просветительное	туристско-экскурсионное	лечебно-оздоровительное	жилые помещения	хозяйственное	не используется
+						

предлож. по исполыз. \_\_\_\_\_

V. ХАРАКТЕРИСТИКА ТЕХНИЧЕСКОГО СОСТОЯНИЯ

хорошее	среднее	плохое	аварийное
		+	

VI. КАТЕГОРИЯ ОХРАНЫ

союзная	республиканская	местная	не состоит
		выявленный объект	

наличие утвержденной охранной зоны

да	нет
+	

VII. НАЛИЧИЕ ДОКУМЕНТАЦИИ

паспорт	фотографии	обмеры	реставрационные материалы
---------	------------	--------	---------------------------

место хранения документов


органы охраны			реставрационные мастерские		музей, архив, НИИ
союзный	республиканск.	местный	республиканск.	местные	

Дата составления карточки  
21 января 2009 г

Составитель М.П. Гл. специалист В.И. Лелина  
(ф.и.о. должность или профессия, подпись)

Зам. Председателя КГИОП \_\_\_\_\_ А.А.Разумов  
Гл. специалист И.А.Путилова \_\_\_\_\_  
(ф. и.о., подпись)

## Фото или схематический план

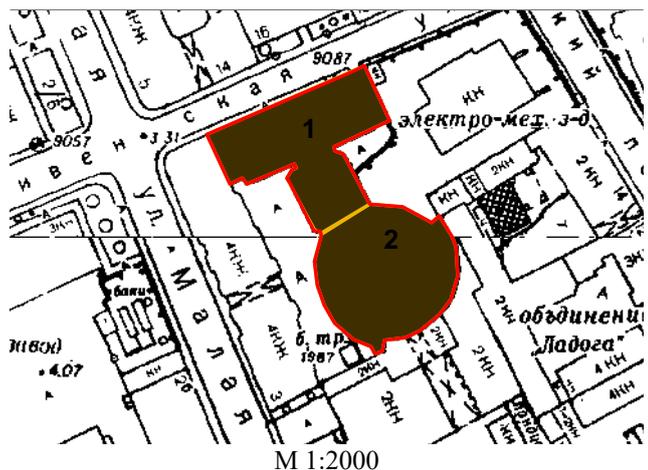

## Краткое описание

Комплекс автомобильного гаража К.Л.Крюммеля включает 4-х этажный гараж (2) (железобетон, штукатурка). 5-ти этажный и 2-х этажный флигели, 4-х этажный на подвалах жилой дом (1) для обслуживающего персонала (оштукатурены).

Структура гаража определена конструкцией монолитного железобетонного каркаса. Гладко оштукатуренные корпуса флигелей непосредственно примыкают к жилому дому.

Состав комплекса:

1. Жилой дом, 1913-1914 гг.
2. Гараж, 1913-1914 гг.

**История застройки.** Комплекс построен проекту гражданского инженера А.В.Болотникова.

**Градостроительная ценность.** Средообразующий элемент застройки квартала по ул. Дивенской и Малой Монетной.

**Архитектурная ценность.** Комплекс первого в России многоярусного железобетонного гаража с центральным подъемником.

**Предметы охраны.** объемно-пространственное решение и габариты гаража, жилого дома и соединяющего их флигеля, наружные и внутренние капитальные стены, архитектурно-художественное решение фасадов.

СОЮЗНАЯ РЕСПУБЛИКА \_\_\_\_\_

Российская Федерация

(наименование республиканского органа охраны)

Адрес г. Санкт-Петербург, Петроградский район, Дивенская ул., 9

(АССР, край, область, район, автономная область; национальный округ; населенный пункт)

### УЧЕТНАЯ КАРТОЧКА

I. НАИМЕНОВАНИЕ ПАМЯТНИКА Жилой дом. Автомобильный гараж и жилой дом фирмы К.Л.Крюмеля.

II. ТИПОЛОГИЧЕСКАЯ ПРИНАДЛЕЖНОСТЬ

памятник археологии	памятник истории	памятник архитектуры	памятник монумент.искусства
		+	

III. ДАТИРОВКА ПАМЯТНИКА 1913-1914 гг., А.В.Болотников

IV. ХАРАКТЕР СОВРЕМЕННОГО ИСПОЛЬЗОВАНИЯ

по перво-начальному назначению	культурно просветительное	туристско-экскурсионное	лечебно-оздоровительное	жилые помещения	хозяйственное	не используется
				+		

предлож. по использ. \_\_\_\_\_

V. ХАРАКТЕРИСТИКА ТЕХНИЧЕСКОГО СОСТОЯНИЯ

хорошее	среднее	плохое	аварийное
	+		

VI. КАТЕГОРИЯ ОХРАНЫ

союзная	республиканская	местная	не состоит
		выявленный объект	

наличие утвержденной охранной зоны

да	нет
+	

VII. НАЛИЧИЕ ДОКУМЕНТАЦИИ

паспорт	фотографии	обмеры	реставрационные материалы
---------	------------	--------	---------------------------

место хранения документов

органы охраны			реставрационные мастерские		музей, архив, НИИ
союзный	республиканск.	местный	республиканск.	местные	

Дата составления карточки  
21 января 2009 г

М.П.

Составитель \_\_\_\_\_

Гл. специалист В.И. Лелина

(ф.и.о. должность или профессия, подпись)

Зам. Председателя КГИОП \_\_\_\_\_

И.А.Путилова


А.А.Разумов

(ф. и.о., подпись)

Фото или схематический план



М 1:2000

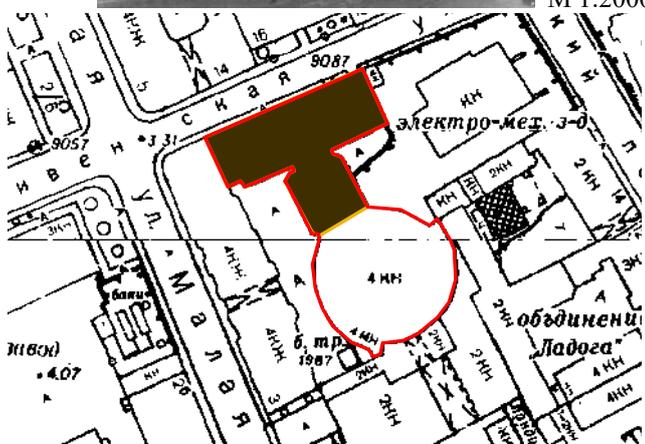

Краткое описание

Жилой дом расположен по красной линии Дивенской ул. Пятиэтажный и двухэтажный флигелипримыкают к жилому дому.

Симметричный трехчастный в 16 осей лицевой фасад (цоколь известняковый) решен в стиле модерн с элементами классицизма.

Центр композиции скупо декорированного здания акцентирован парадным входом с входящим в его оформление окном. Дверь и окно фланкированы лопатками, над архитравом между окнами 2-го этажа рельефная ваза с двумя волютами и гирляндами. В легких боковых ризалитах – узкие окна с менее широким, чем в центре шагом. Над окнами 3-го этажа междуэтажная тяга.

Интерьер парадного вестибюля со штукатурным декором. Фасады флигелей не имеют декоративного оформления.

**История застройки.** Корпус построен в 1913-1914 гг. по проекту гражданского инженера А.В.Болотникова одновременно с флигелями и зданием гаража.

**Градостроительная ценность.** Часть комплекса автомобильного гаража и жилого дома фирмы К.Л.Крюммеля, являющегося средообразующим элементом застройки квартала.

**Архитектурная ценность.** Образец жилого дома в стиле позднего модерна с элементами классицизма.

**Предметы охраны.** Объемно-пространственное решение и габариты дома и соединяющего его с гаражом флигеля, архитектурно-художественное решение лицевого фасада дома, включая исторические материалы, архитектурно-художественное решение парадной лестницы и вестибюля.

СОЮЗНАЯ РЕСПУБЛИКА \_\_\_\_\_

Российская Федерация

(наименование республиканского органа охраны)

Адрес г. Санкт-Петербург, Петроградский район, Посадская Большая ул., 12 (корп. «Гараж»)

(АССР, край, область, район, автономная область; национальный округ; населенный пункт)

### УЧЕТНАЯ КАРТОЧКА

I. НАИМЕНОВАНИЕ ПАМЯТНИКА Гараж. Автомобильный гараж и жилой дом фирмы К.Л. Крюммеля.

II. ТИПОЛОГИЧЕСКАЯ  
ПРИНАДЛЕЖНОСТЬ

памятник археологии	памятник истории	памятник архитектуры	памятник монумент.искусства
		+	

III. ДАТИРОВКА ПАМЯТНИКА 1913-1914 гг., А.В.Болотников

IV. ХАРАКТЕР  
СОВРЕМЕННОГО  
ИСПОЛЬЗОВАНИЯ

по перво-начальному назначению	культурно просветительное	туристско-экскурсионное	лечебно-оздоровительное	жилые помещения	хозяйственное	не используется
+						

предлож. по использ. \_\_\_\_\_

V. ХАРАКТЕРИСТИКА  
ТЕХНИЧЕСКОГО СОСТОЯНИЯ

хорошее	среднее	плохое	аварийное
	+		

VI. КАТЕГОРИЯ ОХРАНЫ

союзная	республиканская	местная	не состоит
		выявленный объект	

наличие утвержденной охранной зоны

да	нет
+	

VII. НАЛИЧИЕ ДОКУМЕНТАЦИИ

паспорт	фотографии	обмеры	реставрационные материалы
---------	------------	--------	---------------------------

место хранения документов

органы охраны			реставрационные мастерские		музей, архив, НИИ
союзный	республиканск.	местный	республиканск.	местные	

Дата составления карточки  
21 января 2009 г

М.П.

Составитель

Гл. специалист В. И. Лелина


(ф.и.о. должность или профессия, подпись)

Зам. Председателя КГИОП \_\_\_\_\_

Гл. специалист И.А.Путилова

А.А.Разумов  
(ф. и.о., подпись)

## Фото или схематический план

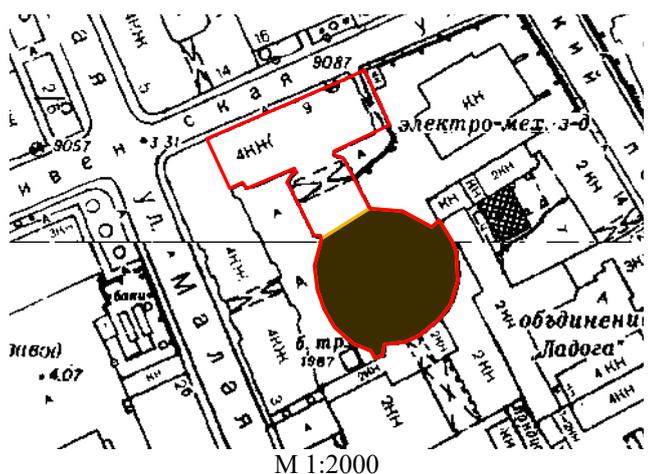

## Краткое описание

Круглое в плане, 4-х этажное здание, (железобетон, штукатурка расположен в глубине участка.

Структура корпуса определена конструкцией монолитного железобетонного каркаса. Фасады оформлены без декоративной отделки. Крыша плоская, металлическая.

Внутреннее пространство опоясано кольцом рационально ориентированных боксов. Свободная плита перекрытия образует широкую круговую площадку, которая обеспечивает удобное сообщение мест стоянки с центральной шахтой, рассчитанной на три грузовых лифта, являющихся монолитным ядром жесткости рамного каркаса.

**История застройки.** Корпуса построены по проекту 1913 г. гражданского инженера А.В.Болотникова.

**Градостроительная ценность.** Важная часть комплекса, являющегося средообразующим элементом застройки квартала по ул. Дивенской и Малой Монетной.

**Архитектурная ценность.** Первый в России многоярусный железобетонный гараж с центральным подъемником.

**Предметы охраны.** Объемно-пространственное решение и существующие габариты здания, оформление фасадов, железобетонный каркас, капитальные стены, конфигурация оболочки перекрытия здания, планировочная структура внутреннего пространства, включая систему стоек и прогонов, центральную лифтовую шахту, материал поверхности фасадов (железобетон).

## Содержание

№ п/п	Наименование	№ стр.
1.	<b>Акт по результатам государственной историко-культурной экспертизы</b>	1
2.	<b>Приложение № 1.</b> Историческая справка	23
3.	<b>Приложение № 2.</b> Историческая иконография	33
4.	<b>Приложение № 3.</b> Ситуационный план, историко-культурный, историко-архитектурный опорные планы	75
5.	<b>Приложение № 4.</b> Извлечение из приказа КГИОП от 20.02.2001 г. № 15 «Об утверждении Списка вновь выявленных объектов, представляющих историческую, научную, художественную или иную культурную ценность»	81
6.	<b>Приложение № 5.</b> Материалы фотофиксации от 04 марта 2024 г.	85
7.	<b>Приложение № 6.</b> Копия предмета охраны, утвержденного распоряжением КГИОП от 19.05.2015 №10-207	157
8.	<b>Приложение № 7.</b> Рекомендуемый предмет охраны	165
9.	<b>Приложение № 8.</b> Копия плана границ территории выявленного объекта культурного наследия, утвержденного КГИОП 18.05.2002 г.	177
10.	<b>Приложение № 9.</b> Проект плана границ территории и режим использования территории	179
11.	<b>Приложение № 10.</b> Документы технического учета: копии технических паспортов на многоквартирный дом с поэтажными планами	184
12.	<b>Приложение № 11.</b> Копии выписок из Единого государственного реестра недвижимости об основных характеристиках и зарегистрированных правах на объекты недвижимости (ЕГРН)	222
13.	<b>Приложение № 12.</b> Извлечение из приказа Минкультуры России об аттестации государственного эксперта;	862
14.	<b>Приложение № 13.</b> Копия государственного контракта и технического задания заказчика	867
15.	<b>Приложение № 14.</b> Копии договоров с экспертами	929
16.	<b>Приложение № 15.</b> Иная документация	945
17.	<b>Содержание</b>	956