АКТ

по результатам государственной историко-культурной экспертизы выявленного объекта культурного наследия «Производственное здание с водонапорной башней акционерного общества франко-русских заводов (быв. заводов Ч. Берда)», местонахождение: Санкт Петербург, Перевозная ул., 1, с целью обоснования целесообразности включения в Единый государственный реестр объектов культурного наследия (памятников истории и культуры) народов Российской Федерации

Настоящая государственная историко-культурная экспертиза проведена государственным экспертом Сахновским Виктором Александровичем, на основании договора N_2 42-K-2025/ Θ от 28.07.2025 года (Приложение N_2 11).

1. Дата начала и дата окончания проведения экспертизы:

Настоящая государственная историко-культурная экспертиза проведена в период с 28 июля 2025 года по 29 августа 2025 года.

2. Место проведения экспертизы:

г. Санкт-Петербург.

3. Заказчик экспертизы:

Общество с ограниченной ответственностью «КАНТ» (ООО «КАНТ»). Юридический адрес: 191023, Санкт Петербург, Банковский пер, дом 3, литера Б, офис 4, пом. 18-H, ИНН 7804493623, ОГРН 1127847491793 (в рамках исполнения обязательств по договору № 42-К-2025 от 25.06.2025, заключенного между ООО «КАНТ» и ООО «СЗ «НО»). (Приложение № 12).

4. Фамилия, имя и отчество (при наличии), образование, специальность, ученая степень (звание) (при наличии), стаж работы, место работы и должность эксперта:

САХНОВСКИЙ ВИКТОР АЛЕКСАНДРОВИЧ, образование высшее (Ленинградский инженерно-строительный институт. 1984 г.), архитектор, стаж работы 36 лет, место работы: ООО "Архитектурная мастерская Сахновского", главный архитектор. Аттестован в качестве государственного эксперта ПО проведению государственной историко-культурной экспертизы: выявленные объекты культурного обоснования наследия целях целесообразности включения данных объектов в реестр; документы, обосновывающие включение объектов культурного наследия в реестр; проектная документация на проведение работ по сохранению объектов культурного наследия; разделы об обеспечении сохранности объекта культурного наследия, включенного в реестр, выявленного объекта культурного наследия, входящие в состав проектной или иной документации, проекты обеспечения сохранности указанных объектов при проведении земляных, строительных, мелиоративных, хозяйственных работ, указанных в статье 30 Федерального закона от 25.06.2002 № 73-ФЗ «Об объектах культурного наследия (памятниках истории и культуры) народов Российской Федерации» работ по использованию лесов и иных работ, включающие оценку воздействия таких работ на указанные объекты и содержащие меры по обеспечению сохранности указанных объектов при проведении таких работ в границах территорий указанных объектов либо на земельном участке, непосредственно связанном с земельным участком в границах

территорий указанных объектов; документация, обосновывающая уточнение сведений об объекте культурного наследия, включенном в реестр, о выявленном объекте культурного наследия (приказ МК РФ от 24.06.2025 № 1102).

5. Информация о том, что в соответствии с законодательством Российской Федерации эксперт (эксперты) несет ответственность за достоверность сведений, изложенных в заключении:

Настоящая государственная историко-культурная экспертиза проведена в соответствии со статьями 28, 29, 30, 31, 32 Федерального закона от 25.06.2002 № 73-ФЗ «Об объектах культурного наследия (памятниках истории и культуры) народов Российской Федерации» (в действующей редакции) и Положением о государственной историко-культурной экспертизе, утвержденным Постановлениями Правительства Российской Федерации от 25.04.2024 № 530.

Настоящим подтверждаю, что в соответствии с законодательством Российской Федерации, я несу ответственность за достоверность сведений, изложенных в заключение экспертизы.

Государственный эксперт подписано усиленной электронной подписью В.С. Сахновский

6. Цели и объекты экспертизы:

6.1. Цели проведения государственной историко-культурной экспертизы:

- обоснование целесообразности включения выявленного объекта культурного наследия «Производственное здание с водонапорной башней акционерного общества франко-русских заводов (быв. заводов Ч. Берда)», местонахождение: Санкт Петербург, Перевозная ул., 1, в Единый государственный реестр объектов культурного наследия (памятников истории и культуры) народов Российской Федерации.
 - определение категории историко-культурного значения объекта культурного наследия.

6.2. Объекты государственной историко-культурной экспертизы:

- выявленный объект культурного наследия «Производственное здание с водонапорной башней акционерного общества франко-русских заводов (быв. заводов Ч. Берда)», местонахождение: Санкт Петербург, Перевозная ул., 1;
- документы, обосновывающие включение выявленного объекта культурного наследия в Единый государственный реестр объектов культурного наследия (памятников истории и культуры) народов Российской Федерации.

7. Перечень документов, представленных заказчиком или полученных экспертом самостоятельно:

- извлечение из приказа Комитета по государственному контролю, использованию и охране памятников истории и культуры (далее КГИОП) от 20.02.2001 № 15 «Об утверждении Списка вновь выявленных объектов, представляющих историческую, научную, художественную или иную культурную ценность» (Приложение № 3);
- копия плана границ территории выявленного объекта наследия «Производственное здание с водонапорной башней акционерного общества франко-русских заводов (быв. заводов Ч. Берда)», утвержденного КГИОП от 23.04.2002 (Приложение N = 5);
- документы технического учета (*Приложение № 8*): копия технического паспорта на здание лаборатории, электроцеха по адресу: Санкт-Петербург, Адмиралтейский район,

Перевозная улица, дом 1, литера Б, составленного филиалом ГУП «ГУИОН» проектноинвентаризационное бюро Адмиралтейского района по состоянию на январь 2011 г.; копии поэтажных планов здания;

- правоустанавливающие документы (Приложение \mathcal{N}_{2} 9) копии выписок из Единого государственного реестра недвижимости об объекте недвижимости (далее ЕГРН):
- от 22.06.2024 № КУВИ-001/2024-165668265 на земельный участок с кадастровым номером 78:32:0001005:7 по адресу: г. Санкт-Петербург, Перевозная улица, дом 1, литера Б;
- от 25.06.2024 № КУВИ-001/2024-167721410 на здание с кадастровым номером 78:32:0001005:1032 по адресу: г. Санкт-Петербург, Перевозная улица, дом 1, литера Б;
- копия договора № 42-К-2025 от 25.06.2025, заключенного между ООО «КАНТ» и ООО «СЗ «НО» (Приложение № 12).

8. Сведения об обстоятельствах, повлиявших на процесс проведения и результаты экспертизы:

В ходе проведения фотофиксации доступ к западному фасаду был ограничен. Иные обстоятельства, повлиявшие на процесс проведения и результаты экспертизы, отсутствуют.

9. Сведения о проведенных исследованиях с указанием примененных методов, объема и характера выполненных работ и их результатов:

Настоящая экспертиза проведена в соответствии с Федеральным законом от 25.06.2002 № 73-ФЗ «Об объектах культурного наследия (памятниках истории и культуры) народов Российской Федерации» (в действующей редакции), Положением о государственной историко-культурной экспертизе, утвержденным Постановлениями Правительства Российской Федерации от 25.04.2024 № 530, Законом Санкт-Петербурга от 12.07.2007 № 333-64 «Об охране объектов культурного наследия в городе Санкт-Петербург».

В рамках настоящей экспертизы экспертом были проведены следующие исследования:

- историко-архивные и библиографические исследования в полном объеме, необходимом для принятия аттестованным экспертом соответствующих решений, с целью выявления материалов, содержащих сведения по истории застройки участка, включая перестройки, утраты, реконструкции, проведение ремонтно-реставрационных работ. В рамках архивно-библиографических исследований были изучены архивные дела в Центральном государственном архиве Санкт-Петербурга (ЦГА СПб), Центральном государственном архиве кинофотофонодокументов Санкт-Петербурга (ЦГАКФФД СПб), Центральном государственном историческом архиве Санкт-Петербурга (ЦГИА СПб), Центральном государственном архиве научно-технической документации Санкт-Петербурга (ЦГАНТД СПб), секторе хранения документированной информации организационного обеспечения и контроля КГИОП (архив КГИОП), материалы Городского картографического фонда геолого-геодезической службы Комитета по градостроительству и архитектуре Правительства Санкт-Петербурга (ГКФ ГГС КГА СПб), а также материалы, хранящиеся в открытом доступе. В ходе проведения архивно-библиографического исследования были выявлены материалы, относящиеся к объекту экспертизы, в том числе иконографические материалы. По результатам архивно-библиографических исследований были составлены краткие исторические сведения (время возникновения, даты основных изменений объекта) (п. 10.3. Акта), историческая справка, альбомы исторической иконографии, историко-культурный опорный план, историко-архитектурный опорный план (Приложения №№ 1, 2).

- визуальный осмотр объекта экспертизы с проведением натурной фотофиксации современного состояния объекта (Приложение № 4).

При проведении государственной историко-культурной экспертизы эксперт соблюдал принципы проведения экспертизы, установленные статьей 29 Федерального закона от 25.06.2002 № 73-ФЗ «Об объектах культурного наследия (памятниках истории и культуры) народов Российской Федерации» (в действующей редакции), обеспечивал объективность, всесторонность и полноту проводимых исследований, а также достоверность и обоснованность своих выводов; самостоятельно оценивал результаты исследований, ответственно и точно формулировал выводы в пределах своей компетенции.

Исследования проводились на основе принципов научной обоснованности, объективности и законности, презумпции сохранности объекта культурного наследия, соблюдения требований безопасности в отношении объекта культурного наследия, достоверности и полноты информации.

Указанные исследования проведены с применением методов архитектурного и семантического анализа, сопоставления натурных исследований и материалов историкоархивных исследований, в объеме, достаточном для обоснования вывода экспертизы. Результаты исследований, проведенных в рамках экспертизы, были оформлены в виде настоящего акта.

10. Факты и сведения, выявленные и установленные в результате проведенных исследований:

10.1. Перечень вопросов, по которым необходимо получение заключения государственной историко-культурной экспертизы:

- сведения о наименовании объекта;
- сведения о времени возникновения или дате создания объекта, датах основных изменений (перестроек) данного объекта и (или) датах, связанных с ним исторических событий;
- сведения о местонахождении объекта (адрес объекта или, при его отсутствии, описание местоположения объекта);
 - сведения о категории историко-культурного значения объекта;
 - сведения о виде объекта;
- описание особенностей объекта, являющихся основаниями для включения его в Реестр и подлежащих обязательному сохранению предмет охраны объекта культурного наследия;
- сведения о границах территории объекта культурного наследия, включая графическое описание местоположения этих границ, перечень координат характерных точек этих границ в системе координат, установленной для ведения государственного кадастра объектов недвижимости;
- фотографическое (иное графическое) изображение объекта на момент заключения договора на проведение экспертизы (с прилагаемой схемой фотофиксации).

10.2. Учетные сведения:

Согласно приказу КГИОП от 20.02.2001 № 15 объект с наименованием «Производственное здание с водонапорной башней акционерного общества франко-русских заводов (быв. заводов Ч. Берда)»; 1860-е годы, 1870-е годы, 1885-1894; арх. Р.Р. фон Генрихсенарх, А.Л. Гольм, техн. А.И. Рейнбольдт; местонахождение: Санкт-Петербург,

Перевозная ул., 1, включен в список вновь выявленных объектов, представляющих историческую, научную, художественную или иную культурную ценность (Приложение $N \!\!\! 2$ 3).

План границ территории выявленного объекта культурного наследия «Производственное здание с водонапорной башней акционерного общества франко-русских заводов (быв. заводов Ч. Берда)» утвержден КГИОП от 23.04.2002 (Приложение № 5).

Предмет охраны выявленного объекта культурного наследия «Производственное здание с водонапорной башней акционерного общества франко-русских заводов (быв. заводов Ч. Берда)» не утвержден.

Охранные обязательства и паспорта объектов культурного наследия на выявленные объекты культурного наследия не оформляются.

В *Приложении* № 8 собраны документы технического учета: копия технического паспорта на здание лаборатории, электроцеха по адресу: Санкт-Петербург, Адмиралтейский район, Перевозная улица, дом 1, литера Б, составленного филиалом ГУП «ГУИОН» проектно-инвентаризационное бюро Адмиралтейского района по состоянию на январь 2011 г.; копии поэтажных планов здания. Согласно документам технического учета исследуемый объект расположен по адресу: Санкт-Петербург, Адмиралтейский район, Перевозная улица, дом 1, литера Б (год постройки – 1961).

Выявленный объект культурного наследия «Производственное здание с водонапорной башней акционерного общества Франко-русских заводов (быв. заводов Ч. Берда)» расположен в границах земельного участка 78:32:0001005:7.

Согласно сведениям выписки из Единого государственного реестра недвижимости (далее – ЕГРН) правообладателем земельного участка с кадастровым номером 78:32:0001005:7, расположенного по адресу: г. Санкт-Петербург, Перевозная улица, дом 1, литера Б, а также здания с кадастровыми номерами: 78:32:0001005:1032 по адресу: г. Санкт-Петербург, Перевозная улица, дом 1, литера Б, является Общество с ограниченной ответственностью "Специализированный застройщик "ЛСР", ИНН: 7838082999 (Приложение 9).

10.3. Краткие исторические сведения (время возникновения, даты основных изменений объекта):

История освоения и застройки местности:

В допетровское время поселение на острове у реки Чухонка (позднее — Пряжка) было известно как Чухонская деревня, населенная отставными солдатами и «туземцами, ижорами, древними обитателями сего пустынного края».

На шведских картах XVII века этот остров обозначен как Kalasaari — Рыбный. Накануне Северной войны здесь жил мельник Матти, или Матиас (Матис). Легенда гласит, что весной 1703 года дети мельника, катаясь на лопастях мельницы, увидели приближающиеся с запада военные корабли шведов, их отец сообщил русским командирам о приближении десанта противника, за что получил охранную грамоту Петра I, а остров назвали его именем.

После Северной войны на острове стали селиться отставные военные и лоцманы, сюда же потянулись небогатые купцы и ремесленники.

В 1712 году на остров были переселены лоцманы, проживавшие там до пожара 1765 года, уничтожившего Матисову деревню. В конце 1730-х годов на территорию Матисова острова были перемещены из района Адмиралтейства прядильные мастерские.

Регулярная планировка Матисова острова была предложена проектным планом, разработанным в 1763—1765 годы под руководством архитектора А.В. Квасова. Однако к 1780-м годам регулярная планировка острова еще не была осуществлена. В то время остров был застроен тремя каменными домами с вальмовыми четырехскатными крышами. На острове находились четыре частновладельческих двора, перемежавшихся с казенными землями.

В 1790-х годах произведены работы по намыву и частичной трассировке улиц в соответствии с генпланом. В 1804—1806 годах от острова был отделен каналом Сальный Буян. Прорытый канал был назван Сальнобуянским. В 1915 году, после разбора амбаров Сального буяна, русло низовьев Пряжки было засыпано, ее новым руслом стал Сальнобуянский канал. Постепенно название канала и набережной вышло из употребления, сам он стал рассматриваться как часть Пряжки.

В 1792 году шотландский инженер Чарльз (Карл Николаевич) Берд, живший в России с 1786 года, добился права на строительство металлургического завода на Матисовом острове.

После смерти Ч. Берда в 1843 году завод перешел сыну Францу Карловичу Берду.

В 1881 году наследники английского предпринимателя продали завод, ставший в последствии частью объединения «Адмиралтейские верфи», анонимному акционерному обществу Франко-Русских заводов, на нем развернулось строительство крупных военных кораблей.

В 1922 году национализированное предприятие переименовано в честь Карла Либкнехта, а еще через несколько лет – вошло в состав завода имени Андре Марти. До 1924 года было закрыто ввиду отсутствия топлива и металла. С 1928 года – это Государственный медеобрабатывающий завод им. Ворошилова. На нем было развернуто производство продукции из алюминия и алюминиевых сплавов. В годы войны завод был в основном демонтирован и эвакуирован на Урал

В 1930-е гг. в связи с объединением кварталов, вошедших в территорию находившихся здесь предприятий, часть улиц была закрыта.

В настоящее время большую часть территории острова занимают производственные мощности завода «Адмиралтейские верфи». Немногочисленные жилые дома сосредоточены в юго-восточной части острова.

Выявленный объект культурного наследия «Производственное здание с водонапорной башней акционерного общества Франко-русских заводов (быв. заводов Ч. Берда)», расположенный по адресу: Санкт-Петербург, Перевозная улица, дом 1:

Объект расположен в северо-западной части бывшей территории Общества Франко-Русских Заводов на набережной реки Большой Невы.

Уже с середины XVIII века на рассматриваемом участке располагались деревянные сооружения. К концу века на их месте были сооружены новые деревянные здания вдоль берега в связи с активным освоением территории острова, однако застройка острова была в большей степени хаотичной.

К началу XIX века была осуществлена регулярная планировка, проложены улицы и устроены земельные участки. На рассматриваемом участке к концу 1820-х гг. деревянные здания были снесены, к северу от него устроены новые, к югу построено каменное здание, приближенное в плане к прямоугольнику.

В 1830 году территория располагается по адресу 4-й Адмиралтейской части 3-го квартала и принадлежит Обер-Бергмейстеру 7-го класса Карлу Берду. На территории размещался лесопильный завод. На плане территории этого же года рассматриваемый участок

занимает прорытый канал от реки Большой Невы для производственных нужд. Канал сохранялся вплоть до 1860-х гг.

В 1889 году территория принадлежит Обществу Франко-Русских Заводов и располагается по Перевозной улице под №4 и 7 Коломенской части 2-го участка. На рассматриваемом участке строения в этот период отсутствуют.

В 1896 году к юго-западу от рассматриваемого участка вдоль набережной реки Большой Невы появляется каменное одноэтажное прямоугольное в плане здание.

В 1898 году проектом предполагалось устроить каменное на столбах прямоугольное в плане одноэтажное здание со скатной крышей для сушки песка на месте рассматриваемого участка, однако проект не был осуществлен.

В 1903 году по проекту инженера Гладина Пармена Парменовича построено рассматриваемое здание для заводских потребностей, первоначально предполагавшееся как электрическая станция с водокачкой. Здание пристроено к существовавшему каменному одноэтажному зданию, построенному в 1896 году. На основании сравнения чертежа юговосточного фасада 1903 года и существующим состоянием рассматриваемого фасада можно установить, что проект был реализован с незначительными отступлениями. В настоящее время здание объекта культурного наследия не эксплуатируется.

10.4. Описание объекта, современное состояние:

Основной объем объекта культурного наследия, представляет собой сложное в плане одно-, двухэтажное здание, без подвала и чердака с пристроенной восьмигранной водонапорной башней высотой в четыре этажа. С юго-запада возведена пристройка.

Архитектурно-художественное решение выполнено в приемах «кирпичного стиля». Фасады здания и водонапорной башни выше уровня 1-го этажа не оштукатурены, окрашены масляной краской. Восточный фасад основного прямоугольного объема гладко оштукатурен, окрашен. Фасады башни оформлены межэтажными и венчающим кирпичными карнизами. На северном фасаде присутствуют многочисленные элементы кирпичного декора. Перемычки над проемами выполнены кирпичными клинчатыми и арочными, а также сборными железобетонными, металлическими.

Конструктивная система здания - бескаркасная, с несущими продольными и поперечными кирпичными стенами. Пространственная жесткость и устойчивость здания обеспечивается совместной работой продольных и поперечных несущих стен с дисками перекрытий, и покрытия.

Фундамент под наружные стены здания выполнен ленточным бутовым. Цоколь – известняковая скоба, на момент обследования частично скрытыми под культурным слоем. Вдоль части наружных стен выполнена асфальтобетонная отмостка, совмещенная с покрытием прилегающей территории, защитная отмостка на других участках отсутствует.

Наружные стены здания выполнены из полнотелого глиняного кирпича на известковопесчаном растворе.

Перекрытия в обследуемой части здания выполнены плоскими по металлическим балкам с заполнением мелкоразмерными железобетонными плитами, монолитным бетоном. Балки перекрытия выполнены из прокатного профиля двутаврового сечения. Покрытие пола выполнено линолеумом по деревянному настилу.

Покрытие выполнено совмещенным, несущими конструкциями выступают металлические клепанные фермы. Над частью здания в покрытии устроен световой фонарь.

Кровля двускатная с рулонным покрытием. Водоотвод с кровли наружный неорганизованный. Кровельное покрытие водонапорной башни выполнено из стали по деревянной обрешетке, по периметру установлено металлическое ограждение.

Оконные заполнения в здании - деревянные с листовым стекольным заполнением. Оконные заполнения башни частично утрачены, на момент проведения обследования проемы закрыты фанерными щитами. Дверные заполнения – металлические.

К выявленному объекту культурного наследия с северной стороны примыкает двухэтажный объем. Несущие стены – кирпичные, оштукатурены и окрашены. Перегородки гипсобетонные. Перекрытия – сборные железобетонные плиты по металлическим балкам. Фундаменты под кирпичные стены – ленточные, бутовый. Лестницы – бетонные ступени по металлическим косоурам, металлические.

В помещениях ценных декоративно-художественной отделки не выявлено, полы цементные, линолеумные, из керамической плитки. В помещении башни фрагментарно сохранились исторические оконные заполнения. Кровля — оцинкованное железо по деревянной обрешетке.

Результаты фотофиксации экспертируемого объекта представлены в *Приложении № 4* к настоящему Акту.

10.5. Сведения об изменениях (перестройках) объекта:

По результатам проведенных архивно-библиографических исследований определены основные этапы строительства выявленного объекта культурного наследия «Производственное здание с водонапорной башней акционерного общества франко-русских заводов (быв. заводов Ч. Берда)».

- 1896 г. строительство каменного одноэтажного здания, примыкающего к выявленному объекту культурного наследия с севера;
- 1903 г. строительство экспертируемого объекта (первоначальное назначение электрическая станция с водокачкой для заводских нужд) (инж. П.П. Гладин);
- 1957-1967 гг. устройство одноэтажной пристройки у водонапорной башни с юговосточной стороны;
- *вторая пол. XX в.* реконструкция, расширение и надстройка одноэтажной части 1896 г. постройки;

В ходе бытования здания архитектурно-художественное решение фасадов утратило часть элементов: элементы кирпичного фасадного декора, часть фасада скрыта за штукатурным слоем, исторические оконные проемы частично или полностью искажены позднейшими перестройками и пр.

- 11. Перечень документов и материалов, собранных и полученных при проведении экспертизы, а также использованной для нее специальной, технической и справочной литературы:
- 11.1. Перечень документов и материалов, собранных и полученных при проведении экспертизы:
 - историческая справка (Приложение № 1);
 - историческая иконография (*Приложения* № 1);
 - историко-культурный опорный план (*Приложение* № 2);
 - историко-архитектурный опорный план (*Приложение №* 2);
 - материалы фотофиксации (Приложение № 4);

- рекомендуемый предмет охраны (Приложение № 7);
- проект плана границ территории (Приложение № 9);
- копия извлечения из приказа Министерства культуры Российской Федерации от 24.06.2025 № 1102 «Об аттестации экспертов по проведению государственной историко-культурной экспертизы» (Приложение № 10).

11.2. Использованная для экспертизы специальная, техническая, справочная и иная литература:

Нормативная литература:

- Федеральный закон от 25.06.2002 № 73-ФЗ «Об объектах культурного наследия (памятниках истории и культуры) народов Российской Федерации» (в действующей редакции) (далее Федеральный закон от 25.06.2002 № 73-ФЗ);
- Постановление Правительства Российской Федерации от 25.04.2024 № 530 «Об утверждении Положения о государственной историко-культурной экспертизе»;
- Постановление Правительства Российской Федерации от 28.03.2025 № 405 «О внесении изменений в постановление Правительства Российской Федерации от 25 апреля 2024 г. № 530».
- Закон Санкт-Петербурга от 12.07.2007 № 333-64 «Об охране объектов культурного наследия в Санкт-Петербурге»;
- Закон Санкт-Петербурга от 19.01.2009 № 820-7 «О границах объединенных зон охраны объектов культурного наследия, расположенных на территории Санкт-Петербурга, режимах использования земель и требованиях к градостроительным регламентам в границах указанных зон»;
- Приказ Министерства культуры Российской Федерации от 03.10.2011 № 954 «Об утверждении Положения о едином государственном реестре объектов культурного наследия (памятников истории и культуры) народов Российской Федерации»;
- Приказ Министерства культуры Российской Федерации от 04.06.2015 № 1745 «Об утверждении требований к составлению проектов границ территорий объектов культурного наследия»;
- Приказ Министерства культуры Российской Федерации от 13.01.2016 г. № 28 «Об утверждении порядка определения предмета охраны объекта культурного наследия, включенного в Единый государственный реестр объектов культурного наследия (памятников истории и культуры) народов Российской Федерации в соответствии со статьей 64 Федерального закона от 25 июня 2002 г. № 73-ФЗ «Об объектах культурного наследия (памятниках истории и культуры) народов Российской Федерации»;

12. Обоснования вывода экспертизы:

12.1. Анализ историко-культурной ценности объекта и обоснование наличия (отсутствия) историко-культурной ценности объекта, обоснование категории и вида объекта культурного наследия:

Статьей 3 Федерального закона от 25.06.2002 № 73-ФЗ установлено, что «к объектам культурного наследия (памятникам истории и культуры) народов Российской Федерации относятся объекты недвижимого имущества (включая объекты археологического наследия)

и иные объекты с исторически связанными с ними территориями, произведениями живописи, скульптуры, декоративно-прикладного искусства, объектами науки и техники и иными предметами материальной культуры, возникшие в результате исторических событий, представляющие собой ценность с точки зрения истории, археологии, архитектуры, градостроительства, искусства, науки и техники, эстетики, этнологии или антропологии, социальной культуры и являющиеся свидетельством эпох и цивилизаций, подлинными источниками информации о зарождении и развитии культуры».

Статьей 4 Федерального закона от 25.06.2002 № 73-ФЗ установлены три категории историко-культурного значения объектов культурного наследия: объекты культурного наследия федерального, регионального и местного (муниципального) значения. К первой категории относятся объекты, обладающие историко-архитектурной, художественной, научной и мемориальной ценностью, имеющие особое значение для истории и культуры Российской Федерации, а также объекты археологического наследия. Ко второй – объекты, имеющие особое значение для истории и культуры субъекта Российской Федерации. К третьей, соответственно, – для истории и культуры муниципального образования.

Научная и историческая ценность объекта

Промышленная архитектура занимает особое место в культурном пространстве Санкт-Петербурга - крупнейшего индустриального центра России. С самого основания его неповторимый облик формировали, наряду с парадным центром, производственные сооружения и комплексы.

Здание по адресу: Санкт-Петербург, Перевозная ул., д. 1, лит. Б, связано с ключевыми этапами промышленного развития Санкт-Петербурга и России: в XIX в. исследуемый участок в комплекс заводов Чарльза Берда (одно из первых крупных машиностроительных предприятий России, заводы Берда сыграли важную роль в развитии судостроения, металлообработки и парового машиностроения), в конце XIX – начале XX вв. территория перешла к Акционерному обществу Франко-русских заводов, которое специализировалось на производстве судовых двигателей, артиллерийских орудий и другой продукции для флота (в этот период построен экспертируемый объект), в советский период (после 1920-х гг.) завод был модернизирован и переименован в Ворошиловский завод в честь К.Е. Ворошилова, советского военачальника.

Таким образом, объект является материальным свидетельством промышленной истории Санкт-Петербурга, отражая эволюцию инженерно-производственной инфраструктуры от эпохи индустриализации до советского времени.

Градостроительная ценность объекта

Здание и водонапорная башня являются частью промышленной застройки Матисова острова, исторически связанный с судостроением и металлообработкой. Комплекс расположен вблизи реки Невы, что подчеркивает его связь с водными транспортными путями, определявшими логику размещения промышленных объектов в XIX – начале XX вв.

Водонапорная башня служит архитектурной доминантой, визуально маркируя производственную зону и сохраняя историческую планировочную структуру местности, формируют панораму со стороны Невы.

Архитектурная ценность объекта

Экспертируемый объект был возведен единовременно в 1903 г. (инж. П.П. Гладин), примыкает к постройке 1896 г., надстроенной в советское время вторым этажом.

Инженер Павел Петрович Гладин (1872–1941) – видный специалист в области промышленного строительства и механики. Павел Петрович Гладин родился

в Санкт-Петербурге в семье потомственных инженеров, получил образование в Институте гражданских инженеров. Работал на ведущих промышленных предприятиях России, основными направлениями деятельности являлись промышленное строительство, был главным инженером Франко-русских заводов, участвовал в проектировании гидротехнических сооружений, военно-промышленных объектов.

Производственное здание представляет собой образец промышленной архитектуры конца XIX – начала XX века с характерными чертами: кирпичная кладка с элементами рационального модерна; функциональная планировка; сочетание кирпича и металлических конструкций.

Несмотря на утраты и перестройки, повлекшие за собой изменение архитектурно-художественного решения восточного фасада, оштукатуривание и частичную утрату кирпичного декора, объект сохранил объемно-пространственную композицию, общее архитектурное решение фасадов в «кирпичном стиле» с элементами модерна. Водонапорная башня — пример инженерно-технического сооружения эпохи промышленного подъема, сочетающего утилитарность и эстетику.

Таким образом, объект является единым строением, возведенным единовременно и сохранившимся до наших дней без существенных и необратимых изменений. Здание связано с историей развития промышленности и технологий России, играет важную роль в сохранении исторического градостроительного контекста района и панорамы набережной, представляет архитектурную ценность как образец промышленной застройки Санкт-Петербурга начала XX в., обладает высокой степенью аутентичности.

На основании анализа исторической, градостроительной и архитектурной ценности можно сделать вывод о том, что выявленный объект культурного наследия «Производственное здание с водонапорной башней акционерного общества франкорусских заводов (быв. заводов Ч. Берда)» имеет особое значение для истории и культуры Санкт-Петербурга.

На основании статьи 4 Федерального закона от 25.06.2002 № 73-ФЗ выявленный объект культурного наследия «Производственное здание с водонапорной башней акционерного общества франко-русских заводов (быв. заводов Ч. Берда)» следует отнести к категории объектов культурного наследия регионального значения, по виду «памятник».

Предлагается уточнить наименование, датировку объекта культурного наследия следующим образом: «Здание электрической станции с водонапорной башней акционерного общества Франко-русских заводов (быв. заводов Ч. Берда)», местоположение: Санкт-Петербург, Перевозная ул., д. 1, лит. Б; датировка — 1903; авторы — инж. П.П. Гладин.

12.2. Обоснование рекомендуемого предмета охраны и границ территории объекта культурного наследия:

12.2.1. Обоснование рекомендуемого предмета охраны объекта культурного наследия:

Предмет охраны объектов культурного наследия определяется, сообразуясь с разработанным в «Конвенции об охране Всемирного культурного и природного наследия» ЮНЕСКО 1972 года «тестом на подлинность», состоящем из четырех основных параметров: «подлинность материала, первоначальный замысел, мастерство исполнения, подлинность окружения». Соблюдение этих параметров установлено статьей 3 Федерального закона от 25.06.2002 № 73-ФЗ, согласно которой объекты культурного наследия (памятники истории и культуры) народов Российской Федерации должны быть «подлинными

источниками информации о зарождении и развитии культуры».

Предмет охраны выявленного объекта культурного наследия не утвержден.

По результатам проведенных архивно-библиографических изысканий, дополненных натурным обследованием и анализом учетной документации, разработан проект предмета охраны объект культурного наследия регионального значения «Здание электрической станции с водонапорной башней акционерного общества Франко-русских заводов (быв. заводов Ч. Берда)», включающий в себя следующие виды предметов охраны: объемно-пространственное решение, конструктивная система здания, объемно-планировочное решение, архитектурно-художественное решение фасадов. Элементы декоративно-художественного оформления интерьеров отсутствуют.

В части объемно-пространственного решения включено историческое объемно-пространственное решение основного объема здания, водонапорной башни и крыш, включая световой фонарь.

В части конструктивной системы здания включены основные несущие конструкции, представляющие историко-культурную ценность: капитальные стены, металлические стропильные фермы, конструкции фонаря.

В объеме водонапорной башни присутствует также металлическая лестница и резервуар для воды. Решение лестницы отличается от проектного, представленного в авторском проекте, хранящемся в ЦГИА СПб, период устройства настоящей лестницы неизвестен, выполнена в упрощенных формах, уклон маршей меняется от уровня к уровню, не имеет декоративно-художественных элементов в своем оформлении. Перекрытия в объеме башни выполнены без учета местоположения исторических оконных проемов, вероятно, выполнены также в более поздний период.

Резервуар для воды выполнен из металла, занимает практически полностью объем верхнего яруса, является частью инженерной системы, общее состояние неудовлетворительное, его устройство и наличие обусловлено только функциональным назначением объекта.

Таким образом, как резервуар, так и металлическая лестница, ведущая к нему, носят исключительно утилитарный характер, а их конструктивные особенности и местоположение, материал и стилистика оформления были полностью продиктованы назначением объекта. После утраты в конце XX своего прямой функции, особенности, которые перечислены в вышеприведенных пунктах не несут ценности с инженерной точки зрения, не представляют интереса как с конструктивной, так и с архитектурной точки зрения. В связи с этим вышеперечисленные пункты не рекомендованы к включению в перечень предмета охраны.

В части архитектурно-художественного решения фасадов включены декоративно-художественные элементы фасадов, металлодекор (на основании исторических проектных чертежей), характер и материалы отделки фасадов, исторические оконные, дверные и воротные проемы, исключая нижние высотные отметки оконных проемов в уровне 1-го этажа основного объема здания ввиду большого количества перебивок и утрат (более 50%).

Вследствие отсутствия обмерных чертежей или фотографий, фиксирующих исторический рисунок расстекловки оконных и дверных заполнений в качестве элемента предмета охраны включено единообразие их заполнения для каждого типа оконных проемов для основного объема здания. Для объема водонапорной башни исторический рисунок расстекловки включен в перечень предмета охраны на основании сохранившихся оконных

рам, выявленных при натурном осмотре в помещениях башни.

Проект предмета охраны представлен в Приложение № 6 к настоящему Акту.

12.2.2. Обоснование рекомендуемых границ территории объекта культурного наследия:

В соответствии со ст. 3.1. Федерального закона от 25.06.2002 № 73-ФЗ территорией объекта культурного наследия является территория, непосредственно занятая данным объектом культурного наследия и (или) связанная с ним исторически и функционально, являющаяся его неотъемлемой частью.

План границ территории выявленного объекта культурного наследия «Производственное здание с водонапорной башней акционерного общества франко-русских заводов (быв. заводов Ч. Берда)», расположенного по адресу: Санкт-Петербург, Перевозная ул., 1, утвержден КГИОП от 23.04.2002 (Приложение N_2 5).

В целом план границ территории выявленного объекта культурного наследия, утвержденный КГИОП, представляется верным. Исключение составляет поздняя одноэтажная юго-восточная пристройка 1957-1967 гг. постройки, включенная в текущий план границ, рекомендована к исключению.

Проект рекомендуемого плана границ территории объекта культурного наследия, включающий графическое описание, перечень координат, представлен в *Приложение № 7* к настоящему Акту.

Требования к осуществлению деятельности в границах территории объекта культурного наследия предлагается установить в соответствии со ст. 5.1. Федерального закона от 25.06.2002 № 73-Ф3.

12.3. Сведения, подлежащие указанию в заключении экспертизы, проводимой в целях обоснования включения объекта в реестр (статья 18 пункт 2 Федерального закона от 25.06.2002 №73-ФЗ):

- историческое наименование объекта: «Производственное здание с водонапорной башней акционерного общества франко-русских заводов (быв. заводов Ч. Берда)»;
- время возникновения объекта, даты основных изменений (перестроек, утрат, реконструктивных и ремонтно-реставрационных работ): 1903 г., автор инж. П.П. Гладин;
 - местонахождение объекта: Санкт-Петербург, Перевозная улица, дом 1, литера Б;
- предлагаемая категория историко-культурного значения объекта: объект культурного наследия регионального значения;
 - вид объекта культурного наследия: памятник;
- описание особенностей объекта, являющихся основанием для его включения в реестр (предмет охраны): см. *Приложение* N_2 6;
- сведения о границах территории объекта, включая текстовое и графическое описание местоположения этих границ, перечень координат характерных точек этих границ в системе координат, установленной для ведения государственного кадастра объекта недвижимости: см. *Приложение* \mathcal{N} 7.
 - фотографическое изображение объекта: Приложение № 4.

13. Вывод экспертизы в соответствии с требованиями, предусмотренными пунктом 22 Положения о государственной историко-культурной экспертизе, утвержденного Постановлением Правительства Российской Федерации от 25.04.2024 № 530:

Включение в единый государственный реестр объектов культурного наследия (памятников истории и культуры) народов Российской Федерации выявленного объекта культурного наследия «Производственное здание с водонапорной башней акционерного общества франко-русских заводов (быв. заводов Ч. Берда)», расположенного по адресу: Санкт Петербург, Перевозная ул., 1, является обоснованным (положительное заключение), так как данный объект обладает историко-культурной ценностью и особенностями (предметом охраны), являющимися основанием для включения его в реестр, и соответствует критериям объекта культурного наследия, установленным Федеральным законом от 25.06.2002 №73-ФЗ «Об объектах культурного наследия (памятниках истории и культуры) народов Российской Федерации» (в действующей редакции).

Выявленный объект культурного наследия «Производственное здание с водонапорной башней акционерного общества франко-русских заводов (быв. заводов Ч. Берда)», расположенный по адресу: Санкт Петербург, Перевозная ул., 1, подлежит включению в единый государственный реестр объектов культурного наследия (памятников истории и культуры) народов Российской Федерации в установленном порядке со следующими сведениями, представленными в соответствии с п. 2 ст. 18 Федерального закона от 25.06.2002 №73-ФЗ «Об объектах культурного наследия (памятниках истории и культуры) народов Российской Федерации» (в действующей редакции):

- 1) Наименование объекта: «Производственное здание с водонапорной башней акционерного общества франко-русских заводов (быв. заводов Ч. Берда)»;
 - 2) Время возникновения: 1903 г.;
 - 3) Местонахождение объекта: Санкт-Петербург, Перевозная улица, дом 1, литера Б;
- 4) Категория историко-культурного значения объекта в соответствии со статьей 4 Федерального закона: объект культурного наследия регионального значения;
 - 5) Вид объекта (в соответствии со статьей 3 Федерального закона): памятник.
- 6) Описание особенностей объекта, являющихся основаниями для включения его в реестр и подлежащих обязательному сохранению (предмет охраны): см. Приложение № 6.
- 7) Проект границ территории объекта культурного наследия, включая текстовое описание и графическое изображение местоположения границ, а также перечень координат характерных (поворотных) точек в местной системе координат: см. Приложение № 7.
 - 8) Фотографическое изображение объекта: Приложение № 4.
- 14. Перечень приложений к заключению экспертизы, обосновывающих вывод эксперта или экспертной комиссии и подлежащих размещению на официальном сайте органа охраны объектов культурного наследия в информационнотелекоммуникационной сети "Интернет" в соответствии с пунктом 30 Положения о государственной историко-культурной экспертизе, утвержденного Постановлением Правительства Российской Федерации от 25.04.2024 № 530:

Приложение № 1. Материалы, содержащие информацию о ценности объектов с точки зрения истории, археологии, архитектуры, градостроительства, искусства, науки и техники, эстетики, этнологии или антропологии, социальной культуры.

Приложение № 2. Историко-культурный опорный план, историко-архитектурный

опорный план.

Приложение № **3.** Копия решения органа государственной власти о включении объекта, обладающего признаками объекта культурного наследия в перечень выявленных объектов культурного наследия.

Приложение № 4. Материалы фотофиксации.

Приложение № 5. Копия решения органа государственной власти об утверждении границ объекта культурного наследия.

Приложение № 6. Рекомендуемый проект предмета охраны.

Приложение № 7. Проект плана границ территории.

Приложение № 8. Документы технического учета: копия технического паспорта; копии поэтажных планов объекта культурного наследия.

Приложение № 9. Правоустанавливающие документы: копии выписок из Единого государственного реестра недвижимости.

Приложение № 10. Извлечения из приказа Минкультуры России об аттестации государственного эксперта.

Приложение № 11. Копия договора с экспертом.

Приложение № 12. Иная документация.

15. Дата оформления заключения экспертизы: 29 августа 2025 г.

Эксперт по проведению государственной историко-культурной экспертизы

Подпись эксперта: (подписано усиленной электронной подписью) В.С. Сахновский

Приложение № 1 к Акту по результатам государственной историко-культурной экспертизы выявленного объекта культурного наследия «Производственное здание с водонапорной башней акционерного общества франко-русских заводов (быв. заводов Ч. Берда)», местонахождение: Санкт Петербург, Перевозная ул., 1, с целью обоснования целесообразности включения в Единый государственный реестр объектов культурного наследия (памятников истории и культуры) народов Российской Федерации

Материалы, содержащие информацию о ценности объектов с точки зрения истории, археологии, архитектуры, градостроительства, искусства, науки и техники, эстетики, этнологии или антропологии, социальной культуры

Историческая справка

Исследуемый участок расположен на севере Матисова острова: с севера участок ограничен набережной реки Мойки и рекой Невой, с востока – набережной реки Пряжки, с юга – улицей Александра Блока.

В границах исследуемого участка в настоящее время располагается выявленный объект культурного наследия «Производственное здание с водонапорной башней акционерного общества Франко-русских заводов (быв. заводов Ч. Берда)», расположенное по адресу: Санкт-Петербург, Перевозная улица, дом 1, и поставленный под государственную охрану на основании Приказа председателя КГИОП № 15 от 20.02.2001.

С целью изучения истории застройки и бытования исследуемой территории были проведены архивно-библиографические изыскания, в результате которых была исследована история освоения местности, владельческая история, а также основные этапы строительства.

Выявленные исторические сведения и материалы легли в основу настоящей работы.

История освоения и застройки местности¹

Матисов остров, в переводе с финского Kalasaari, означает рыбный остров. Он расположен в устье реки Мойки. Помимо Мойки, расположенной с севера, он омывается Большой Невой с запада и рекой Пряжкой с востока и юга. Накануне Северной войны здесь жил мельник Матти, или Матиас (Матис).

В XVIII веке на острове на берегу реки Чухонки (ныне, Пряжка) располагалась Чухонская деревня, населенная отставными солдатами и «туземцами, ижорами, древними обитателями сего пустынного края». Название «Матисов» он получил в годы Северной войны, в честь мельника Матиса, жившего на нём. За поставленные сведения о действиях шведских войск мельнику был пожалован от Петра I охранный лист. В 1712 году на Матисов остров переселили лоцманов, а в конце 1730-х годов перемещены прядильные мастерские из района Адмиралтейства (Ил. 1). Пожар 1765 года уничтожил Матисову деревню, населенную лоцманами². В «Описании Санкт-Петербурга...» А. Богданова (1779) Матисова деревня упомянута как одна из городских слобод (илл. 1).

В 1763-1765 годах под руководством архитектора А. В. Квасова был разработан план планировки, по которому Матисов остров получал регулярную планировку с площадью в центре и сетью улиц, продолжавших направление трасс материковых улиц. Однако к 1780-м годам регулярная планировка острова еще не была осуществлена. В то время остров был застроен тремя каменными домами с вальмовыми четырехскатными крышами. На острове находились четыре частновладельческих двора, перемежавшихся с казенными землями. Реализация этого проекта началась, видимо, в середине 1780-х годов и закончилась только в начале XIX века (Илл. 2, 3, 4).

В 1790-х годах, вероятно, после работ по намыву и частичной трассировки улиц в соответствии с генпланом, на острове и началась раздача участков частным владельцам.

¹ Большая часть информации о династии заводчиков Бердов и деятельности их завода взята из следующих публикаций: Черненко В. А. 100 лет на благо России: династия Бердов в Санкт-Петербурге // Россия − Великобритания. Пять веков культурных связей. СПб., 2015. С. 484-501; Черненко В. А. Первый пароход в России- пароход Берда. СПб., 2015; Гарбузова М. Б. Шотландская династия в Санкт-Петербурге // История Петербурга. 2002. № 5 (9). С. 23-29; Залманзон А. М. Матисов остров - промышленная империя Бердов // http://www.brcollegia.ru/baza-znanij/19-matisov-ostrov.html). Во избежание большого количества ссылок в данной главе мы не будет давать конкретные ссылки на эти публикации, за исключением отдельных случаев.

² Булгарин Ф.В. Мазепа. — Directmedia, 2014-07-15. — 297 с.

Выделение участков оформлялось с помощью «данных», поученных от управы благочиния и узаконенных указом императрицы Екатерины II. Будущим владельцам вменялось в обязанность застроить свои участки вдоль улиц регулярным каменным строением «в три этажа». Копии владельческих документов на участки Матисова острова сохранились в фонде Акционерного общества Франко-Русских заводов (ЦГИА СПб. Ф.1440). По этим документам восстанавливается история владения и межевания на острове. В 1787 - 1790-х годах многие жители Санкт-Петербурга подали прошение в Государственную Адмиралтейскую коллегию об отводе им мест «лежащих по берегу Невы» под регулярное строение на Матисовом острове. Среди многочисленных просителей упоминаются купец Михаил Трозин и английский купец Карл Берд. Прошение, поданное Бердом, датировано 8 июня 1794 года.

Чарльз Берд (Charls Baird) — в России Карл Николаевич³ — искусный литейщик, инженер-изобретатель, организатор литейно-механического производства, основатель первого в Санкт-Петербурге чугуннолитейного и первого в России механического завода, родился в Шотландии в Уэстертоне (Вестертауне, приход Боскеннер) 20 декабря 1766 года в семье суперинтенданта Форт-Клайд канала Николаса Берда и Кристины Прингл. После окончания учебы в Эдинбурге, в 1782 году Чарльз Берд поступил учеником на знаменитые Карронские заводы, где одним из директоров был известный шотладский инженер Чарльз Гаскойн — создатель пушек для морской артиллерии — «карронад». Уже в 19 лет Ч. Берд руководил отливкой и отделкой «карронад», выпускаемых для Англии, Испании, Голландии и России.

В 1785 году Ч. Гаскойн был приглашен на русскую службу Екатериной II для переоборудования российских металлургических заводов под производство «карронад». Ч. Гаскойн предложил поехать с ним в Россию помощником одному из лучших карронских литейщиков и механиков Ч. Берду. Контракт был подписан в 1786 году и 26 мая 1786 года в Россию вместе с Чарльзом Гаскойном прибыло 10 «художников огневого литья», среди которых были братья Чарльз и Джеймс Берды.

Под началом Ч. Гаскойна К. Н. Берд работал на переоборудовании Александровского чугунолитейного завода в Петрозаводске и строительстве чугунолитейного завода в Кронштадте. Получив хорошую техническую подготовку и практическую школу К. Н. Берд решил открыть собственный завод.

1789 Еще В году Государственной адмиралтейской указом коллегии Адмиралтейского инструментальному мастеру ведомства Фрэнсису Моргану, соотечественнику Берда, на Матисовом острове был отведен участок земли для производства работ «особливо Адмиралтейству нужных». На этом участке Ф. Морган в 1792 году построил каменную железоделательную мастерскую с плавильной печью. В том же году братья Берды стали деловыми партнерами Ф. Моргана и на базе его производства открыли свой чугуннолитейный и механический завод. В 1794 году К.Н. Берд женился на дочери Ф. Моргана Софии, и выделил из дела тестя и брата, став единоличным владельцем завода. В 1796 году в дополнение к литейной мастерской на заводе Берда были построены корабельная верфь и механическая мастерская.

В 1800 году Берд получил разрешение на постройку двух коммерческих судов по чертежам А. С. Катасанова. Как видно на плане участка К. Н. Берда 1795 года и плане Матисова острова из атласа 1798 года, участок Моргана, а затем и завод Берда, располагался на берегу реки Пряжки (илл. 3). Это был единственный в то время частный

³ В данной работе с момента прибытия Чарльза Берда в Россию будем называть его К. Н. Бердом.

металлообрабатывающий завод в Петербурге. С этого небольшого предприятия начинается история одного из крупнейших в Санкт-Петербурге конца XVIII-XIX века завода – завода Берда – первого в России механического (металлообрабатывающего) завода и первого в столице литейного завода, ставшего в последствии одним из крупнейших в стране. Сначала завод выпускал утюги, вьюшки, камины, балконные перила, ступени винтовых лестниц. Постепенно продукция усложнялась. Была изготовлена паровая машина, ставшая главным двигателем на заводе, после чего Берд перешел к производству паровых машин. Завод Берда первым в России спроектировал и построил чугунный мост на «дугах» – Сальнобуянский. С 1815 г. приступили к строительству пароходов. Первое русское паровое судно испытывалось на Неве в 1815 году. В том же году Берд открыл пароходство: его пароходы-пироскафы начали курсировать между Петербургом и Кронштадтом. Путешествие продолжалось три с половиной часа. В 1820-е годы пироскады регулярно ходили два раза в сутки. Со временем начали заниматься художественным литьем. Завод изготавливал архитектурный декор для Петербурга: барельефы Александровской колонны, лестничные перила и фигуры для аттика арки зданий Сената и Синода, решетки Инженерного замка, безраспорные перекрытия эллинга в Новом Адмиралтействе, конструктивные элементы фронтона и купола Исаакиевского собора, фонари. Пролетные конструкции всех висячих мостов в Петербурге были изготовлены и установлены Бердом.

В начале XIX столетия в южной части Матисова острова был устроен Сальный буян, для отделения которого был прорыт специальный канал, получивший название Сально-Буянского. Эти градостроительные работы не только изменили конфигурацию Матисова острова, но и чуть было не привели к ликвидации на нём завода К. Н. Берда, который был сохранен только благодаря поддержке императора Александра I. В 1915 году, после разбора амбаров Сального буяна, русло низовьев Пряжки было засыпано, её новым руслом стал Сальнобуянский канал.

Владения семьи Бердов на Матисовом острове постепенно расширялись и к середине XIX они уже владели участками по обеим сторонам Мясной улицы⁴. В северном квартале между Мясной и Перевозной улицами находился Лесопильный завод⁵. Примерно та же территория перешла в 1881 году Обществу Франко-Русских заводов и отражена на планах 1914-1915 годов (Илл. 20, 21).

После смерти Ч. Берда в 1843 году завод перешел сыну Францу Карловичу Берду. Во время руководства заводом Ф.К. Берда были выполнены барельефы Исаакиевского собора, разводная часть Николаевского моста в Санкт-Петербурге и многие другие конструкции.

Династия Бердов (отец Чарльз, сын Френсис и внук Джордж) создала огромное производство, поставлявшее продукцию не только для Военного ведомства, но оставившего замечательные произведения искусства. Завод Берда внес значительный вклад в архитектурно-художественный облик Петербурга. Именно производством художественного литья он был наиболее знаменит. На его заводе производилась отливка памятников и художественных украшений из чугуна и бронзы для строившихся в городе мостов, храмов, дворцов, государственных учреждений и особняков петербургской знати. Заказы, огромные по объему, сложные технически, высокохудожественные по исполнению, создали заводу репутацию лучшего в России предприятия по художественному литью. Огромный вклад внес К. Н. Берд в мостостроение Санкт-Петербурга.

⁴ Атлас тринадцати частей С. Петербурга с подробным изображением набережных, улиц, переулков, казенных и обывательских домов. Сост. Н. Цылов. СПб., 1849. С. 59, 74-76.

⁵ ЦГИА СПб. Ф.513. Оп.102. Д.3683. Л.297-300.

Самой продолжительной работой К. Н. Берда, а затем и его сына, Ф. К. Берда, было участие в создании Исаакиевского собора. Сотрудничество О. Р. де Монферрана и Бердов на строительстве собора длилось 30 лет — с 1818 по 1848 год. За этот период завод Берда выполнил все работы по металлу: отлил бронзовые базы и капители для гранитных колонн портиков (1821-1836), барабана главного купола (1837-1838) и четырех звонниц (1839), скульптуры ангелов и архангелов на колоннаду (1839), колоссальный многофигурный горельеф «Воскресение Христово» для тимпана северного фронтона (1843). Также бердовские мастера выполнили покрытие медными листами внешних конструкций антаблемента, создали уникальную чугунную конструкцию главного купола (1838-1839) и четырех малых куполов звонниц (1841-1843), покрытых медными листами, вызолоченных «через огонь».

При Дж. Ф. Берде завод уже не был самым большим машиностроительным и литейным предприятием в Санкт-Петербурге, хотя и оставался в числе наиболее крупных и еще имел прекрасную репутацию. Основную долю работ составляли казенные заказы военного и морского ведомства. Машиностроительное отделение завода выпускало машины мощностью в 5000 и даже в 6000 лошадиных сил.

В 1881 году наследники английского предпринимателя продали завод, ставший в последствии частью объединения «Адмиралтейские верфи», анонимному акционерному обществу Франко-Русских заводов, на нем развернулось строительство крупных военных кораблей.

Передача имущества осуществлялась при помощи созданного во Франции 2 ноября 1880 года анонимного Акционерного общества. Договор о создании был подписан в Париже у нотариуса Жана Диофура. Договор заключили несколько французских граждан и «господин Жорж Берд, российский подданный, владелец железоделательных заводов, инженер, жительствующий в Санкт-Петербурге, в настоящее время проживающий в Париже, в Рейнской гостинице». Акционерное общество имело целью «эксплуатацию заводов, известных под названием Берда». Джордж Францевич Берд, унаследовавший дело отца «в исключительную собственность по разделу между всеми наследниками Франца Карловича Берда», передал принадлежавший ему завод на Матисовом острове и все свое недвижимое имущество учрежденному им совместно с группой французских совладельцев Акционерному обществу Франко-Русских заводов. Между акционерами были распределены акции, причем бывший владелец кроме значительного денежного вознаграждения получил 7 тысяч акций. 6.

В России это общество именовалось «Обществом Франко-Русских заводов, бывших Берда» и его деятельность в нашей стране была разрешена 22 января 1881 года⁷. После продажи завода на Матисовом острове семья Бердов покинула Россию.

В начале XX столетия данное общество выпускало изделия металлургического характера⁸ и механические изделия⁹ для судостроительных и судоремонтных работ, а

⁷ Ошарин А. В. Франко-русских заводов общество // Три века Санкт-Петербурга. Энциклопедия в 3 т. Т.2: Девятнадцатый век. Кн. 7. У-Ч. СПб, 2009. С. 404-405.

⁶ Залманзон А. М. Матисов остров ...;

⁸ Изделия металлургического характера: машинное чугунное литье (цилиндры, маховики, чугунные части), стальное фасонное литье и поковки железные и стальные для судостроения, паровых двигателей и молотов и молотов, штампованные днища котлов из железа и стали, медь листовая, круглая, сортовая и прочая, трубы медные и латунные, медное литье, трубы красной меди, болтовая медь, антифрикционные металлы.

⁹ Механические изделия: водотрубные паровые котлы, паровые судовые машины, судовые насосы, паровые машины различных систем, разные подъемные и передаточные механизмы и их части; внутреннее судовое

заказы Военного министерства и Министерства путей сообщения практически прекратились. В одном из документов говорилось: «Особенно в блестящее состояние пришли Франко-Русские заводы с того времени, когда главноуправляющим там стал горный инженер Ф. Л. Радлов, стараниями которого заведено турбиностроение, не уступающее лучшим иностранным заводам не только по качеству, но и по срокам изготовления».

В 1922 году предприятие было национализировано, до 1924 года было закрыто ввиду отсутствия топлива и металла. С 1928 года — это Государственный медеобрабатывающий завод им. Ворошилова. На нем было развернуто производство продукции из алюминия и алюминиевых сплавов. Здесь в 1930-е гг. был изготовлен первый отечественный цельнометаллический самолет «Максим Горький» и освоен прокат алюминиевой фольги.

В 1930-е гг. в связи с объединением кварталов, вошедших в территорию находившихся здесь предприятий, часть улиц была закрыта.

В годы войны завод был в основном демонтирован и эвакуирован на Урал. На оставшемся оборудовании для нужд фронта наладили выпуск броневого листа, пиротехнических снарядов, минометных взрывателей, снарядных поясков и выполняли правку лопастей воздушных винтов для боевых самолетов. В 1941-1945 годах на территорию завода упало 468 снарядов, 154 зажигательных и 32 фугасные бомбы (Ил. 28).

В настоящее время часть территории острова занимают производственные мощности завода «Адмиралтейские верфи», часть находится в собственности Немногочисленные жилые дома сосредоточены в юго-восточной части острова. общества с ограниченной ответственностью "Специализированный застройщик "ЛСР".

_

устройство (судовое отопление и вентиляция, водоснабжение и опреснители, монтаж рефрижераторных устройств и ледоделательных машин; водоотливные системы), а также медные пояски для снарядов всех калибров и типов.

Выявленный объект культурного наследия «Производственное здание с водонапорной башней акционерного общества франко-русских заводов (быв. заводов Ч. Берда)»

Выявленный объект культурного наследия «Производственное здание с водонапорной башней акционерного общества Франко-русских заводов (быв. заводов Ч. Берда)» расположено по адресу: Санкт-Петербург, Перевозная улица, дом 1.

Объект расположен в северо-западной части бывшей территории Общества Франко-Русских Заводов на набережной реки Большой Невы. К началу XIX века была осуществлена регулярная планировка, проложены улицы и устроены земельные участки. В 1830 году территория располагается по адресу 4-й Адмиралтейской части 3-го квартала и принадлежит Обер-Бергмейстеру 7-го класса Карлу Берду. На территории размещался лесопильный завод. На плане территории этого же года рассматриваемый участок занимает прорытый канал от реки Большой Невы для производственных нужд (илл. 6). Канал сохранялся вплоть до 1860-х гг.

В 1880-х гг. территория принадлежит Обществу Франко-Русских Заводов и располагается по Перевозной улице под №4 и 7 Коломенской части 2-го участка. Согласно планам завода Франко-Русского общества в этот период строения отсутствуют¹⁰ (илл. 8-9).

В 1896 году к юго-западу от рассматриваемого участка вдоль набережной реки Большой Невы появляется одноэтажное прямоугольное в плане здание, представляющее собой каменное заводское строение со скатной крышей¹¹ (илл. 37-41).

В 1903 году по проекту инженера Гладина Пармена Парменовича ¹² построено «здание для электрической станции с водонапорной при нем башне» (илл. 42-48). Здание пристроено к существовавшему каменному одноэтажному зданию, построенному в 1896 году. На основании сравнения чертежа юго-восточного фасада 1903 года и существующим состоянием рассматриваемого фасада можно установить, что проект был реализован с незначительными отступлениями, в том числе в части высоты водонапорной башни (выстроена в 5 ярусов вместо 4-х), конфигурации оконных проемов основного объема и пр. Исторические сведения об архитектурно-художественном решении северо-восточного фасада не обнаружены, однако при визуальном обследовании установлены сохранившиеся исторические элементы оформления: кирпичный щипец с полуциркульной нишей, заложенный дверной проем с лучковой перемычкой.

Возведенный комплекс электрической станции с водонапорной башней представляет собой образец промышленной архитектуры дореволюционного периода. Объект состоит из основного здания машинного зала и пятиярусной водонапорной башни, образующих единое объемно-пространственное решение. Габариты и конфигурация комплекса, включая характерное двускатное покрытие основного объема и шатровое завершение башни, подчеркивают строгую функциональность и выразительность облика.

Конструктивная система здания демонстрирует характерную для конца XIX – начала XX века инженерную логику. Несущие стены из лицевого кирпича формируют прочный каркас всего сооружения. Конструкция покрытия зала, реализованная с помощью металлических стропильных ферм, что было передовой технологией для своего времени.

¹⁰ ЦГИА СПб. Ф. 513. Оп.102. Д.3683. ЛЛ. 268-271, 290-292.

¹¹ Там же. ЛЛ. 255об, 256об, 258-260.

¹² Инженер Павел Петрович Гладин (1872—1941) – видный специалист в области промышленного строительства и механики. Павел Петрович Гладин родился в Санкт-Петербурге в семье потомственных инженеров, получил образование в Институте гражданских инженеров. Работал на ведущих промышленных предприятиях России, основными направлениями деятельности являлись промышленное строительство, был главным инженером Франко-русских заводов, участвовал в проектировании гидротехнических сооружений, военно-промышленных объектов.

Важным композиционным и функциональным элементом является световой фонарь на крыше основного объема, выполненный из металла и стекла, его повышенная высота и остекление обеспечивали естественное освещение рабочего пространства.

Архитектурно-художественный облик решен в характерных приемах «кирпичного стиля». Фасады, облицованные лицевым кирпичом, отличаются богатым и разнообразным декором, выполненным в кладке, цокольная часть облицована известняком. Проемы разнообразной конфигурации — прямоугольные, полуциркульные и лучковые — акцентированы стилизованными архивольтами с зубчатым декором и замковыми камнями. Вертикальный ритм фасадам основного объема задают пилястры с фигурными капителями.

Особое внимание уделено сложному и насыщенному декору пятиярусной водонапорной башни. Ее фасады расчленены межэтажными и подоконными карнизами, создающими горизонтальные акценты. В уровне четвертого и пятого ярусов расположен выразительный профилированный карниз и пояс из стилизованных машикулей, придающий башне сходство с оборонительной архитектурой. Венчает башню мощный трехуровневый карниз, образованный напуском кирпичной кладки в виде фигурных зубчиков и украшенный пояском дентикул. Завершающими элементами художественного оформления являются парапетные ограждения. И основной объем, и башню венчают ажурные металлические ограждения с геометрическим рисунком.

В том же году от электрической станции и водонапорной башни были подведены инженерные сети от реки Невы в виде водоприемной трубы с колодцем¹³ (илл. 49).

Вдоль набережной реки Большой Невы и Мясной улицы в примыкание к исследуемому зданию были устроены каменный навес на столбах с односкатной кровлей сложной конфигурации в плане и каменный забор¹⁴ (илл. 50-55). В настоящее время данные строения не сохранились.

Вплоть до 1917 г. документов о существенных перестройках исследуемого объекта выявлено не было. После Октябрьской революции завод был национализирован. В первые годы советской власти предприятие, пострадавшее от экономического коллапса и Гражданской войны, было законсервировано.

Возрождение предприятия началось с запуском Новой экономической политики (НЭП). Согласно архивным источникам, большая часть материалов за период 1924-1930 гг. по заводу, в составе которого находился исследуемый объект, были уничтожены или утрачены. 15

В эпоху первых пятилеток завод стал критически важным для выполнения планов индустриализации. Мощности завода значительно расширились, а коллектив вырос в разы. Завод получил новое имя — «имени К. Е. Ворошилова». В этот период в состав производственных мощностей помимо исследуемого объекта входили: прокатный, трубный, литейный цеха, обрубочная и прессовочная мастерские, склад металла, ремонтномеханические мастерские, обслуживающие мастерские, контора, баня с компрессорной, глиномялка, плотницкая, кровельная, кузница и проч. 16 (илл. 27).

В 1934 - 1937 гг. здания завода были реконструированы и расширены, проектные решения включали в себя следующие решения:

¹³ ЦГИА СПб. Ф. 513. Оп.102. Д.3683. Л. 166.

¹⁴ ЦГИА СПб. Ф. 513. Оп.102. Д.3683. ЛЛ. 131-134, 133об, 149-151, 109-112, 110об, 124-126.

¹⁵ ЦГА СПб. Ф. Р-892. Оп. 29-1. Д. 1271. Л. 2.

 $^{^{16}}$ ЦГА СПб. Ф.Р-2279. Оп.5. Д.977. Л. 2.

- реконструкция и расширение прокатного-профильного цеха на территории завода им. Ворошилова по Перевозной ул. №1 путем застройки двора прокатным цехом и литейной, при реализации данного проекта находящийся во дворе корпус разбирался¹⁷;
 - надстройка существовавшего здания столовой на 1 этаж с целью устройства клуба¹⁸;
- устройство столовой и медпункта при заводе на территории быв. 2-й психиатрической лечебницы. 19

В этот период исследуемый объект не перестраивался.

С началом войны завод был переведён на выпуск оборонной продукции. В условиях блокады Ленинграда он оставался одним из немногих действующих предприятий города, работая под постоянными артобстрелами и бомбежками. Существенных повреждений исследуемый объект в этот период не получил (илл. 28).

После войны завод столкнулся с задачей перехода на мирные рельсы. Было восстановлено производство гражданской продукции. В конце 1940-х – 1950-х годах здесь осваивали производство сложного оборудования.

К 1960 году завод имени Ворошилова представлял собой мощный научнопроизводственный комплекс с развитой инфраструктурой, собственным КБ и уникальными технологиями, оставаясь одним из ключевых предприятий оборонно-промышленного комплекса страны.

Согласно данным архивных топосъемок в 1957-1967 гг. к исследуемому зданию электростанции был пристроен одноэтажный объем с южной стороны. В этот же период одноэтажное здание 1896 г. постройки было расширено и надстроено на 1 этаж с изменением архитектурно-художественного решения фасадов.

К концу XX века, как и многие советские предприятия, завод столкнулся с экономическими трудностями. В 1990-е годы он был акционирован, но не смог адаптироваться к новым рыночным условиям и постепенно пришел в упадок. Производство было остановлено. Иных задокументированных сведений о ремонтных или иных строительных работах об исследуемом объекте в фондах архивов не выявлено.

В 2001 году исторические кирпичные здания были включены в список выявленных объектов культурного наследия. В 2010-е годы началась новая глава в истории Матисова острова. В 2022 году было объявлено о планах создания на этой территории многофункционального квартала с сохранением и реставрацией исторических промышленных зданий и интеграцией их в новую городскую среду.

На настоящий момент в облике исследуемого выявленного объекта культурного наследия утрачены пилястры в оформлении юго-восточного фасада, часть оконных проемов заменена дверными без сохранения местоположения, габаритов и конфигурации, утрачены исторические металлические ограждения на крышах башни и основного объема (предположительно, заменены в советский период). Остальные оконные и дверные проемы северо-восточного фасада устроены в более позднее время. Доступ к северо-западному фасаду в настоящее время ограничен. Оконные проемы башни в настоящий момент заложены. Здание не эксплуатируется.

¹⁷ ЦГА СПб. Ф.Р-2279. Оп.5. Д.977. ЛЛ. 2, 17, 21.

 $^{^{18}}$ ЦГА СПб. Ф.Р-2279. Оп.5. Д.977. ЛЛ. 2, 27, 28.

¹⁹ ЦГА СПб. Ф.Р-2279. Оп.5. Д.977. ЛЛ. 2, 41, 42.

Список использованных материалов

Литература:

- 1. Алфавитный указатель к атласу тринадцати частей С. Петербурга. // Атлас тринадцати частей С. Петербурга с подробным изображением набережных, улиц, переулков, казенных и обывательских домов. Сост. Н. Цылов. СПб., 1849. С. 21.
- 2. Архитекторы-строители Санкт-Петербурга середины XIX начала XX века. Справочник / Под общ. ред. Б. М. Кирикова СПб., 1996.
- 3. Адмиралтейские верфи. Люди, корабли, годы. 1926 1996. 1996.
- 4. Адмиралтейские верфи. Корабли и годы. 1704-1925. СПб., 1994.
- 5. Адмиралтейские верфи. Люди, корабли, годы. 1926-1996. СПб., 1996. С. 12-13; Адмиралтейские верфи. Опыт трех столетий. 1704-2004. СПб., 2004.
- 6. Атлас тринадцати частей С. Петербурга с подробным изображением набережных, улиц, переулков, казенных и обывательских домов. Сост. Н. Цылов. СПб., 1849. 59, 74-76.
- 7. Гангут. Вып. 8. 1995. С. 54.
- 8. Гарбузова М. Б. Шотландская династия в Санкт-Петербурге // История Петербурга. 2002. №5 (9). С. 23-29;
- 9. Залманзон А. М. Матисов остров промышленная империя Бердов // http://www.brcollegia.ru/baza-znanij/19-matisov-ostrov.html)
- 10. Ошарин А. В. Франко-русских заводов общество // Три века Санкт-Петербурга. Энциклопедия в 3 т. Т.2: Девятнадцатый век. Кн. 7. У-Ч. СПб, 2009.
- 11. Памятники промышленной архитектуры Санкт-Петербурга. СПб., 2003.
- 12. Черненко В. А. Первый пароход в России- пароход Берда. СПб., 2015.
- 13. Черненко В. А. 100 лет на благо России: династия Бердов в Санкт-Петербурге // Россия Великобритания. Пять веков культурных связей. СПб., 2015. С. 484-501

Архивные материалы:

- 1. Центральный государственный исторический архив Санкт-Петербурга (ЦГИА СПб):
 - 1.1. Ф.513. Оп.168. Д.319. «Атлас столичного города Санкт-Петербурга, состоящий из одиннадцати частей и 51 квартала. Сочинен в Санкт-Петербурге при Сенате». Фрагмент. 1798 г.
 - 1.2. Ф.513. Оп.102. Д.3682. Чертежи зданий на участке, принадлежавшем чугунолитейному заводу К.Берда, чугуно-литейному заводу Ф.К.Берда, Д.Ф.Берду, Обществу франко-русских заводов по Мясной ул., 1, Корабельной наб.р.Б.Невы, 4, наб.р.Пряжки, 17 и наб. Сально-Буянского кан. б.н. и чертежи дома на участке, принадлежавшем Ф.К.Берду по Корабельной наб.р.Б.Невы, 4. 1823-1916 гг.
 - 1.3. Ф.1440. Оп.8. Д.1. Копии купчих.
 - 1.4. Ф.513. Оп.102. Д.3683. Чертежи зданий на участке, принадлежавшем Иванову, лесопильному заводу К.Берда, заводу Д.Ф.Берда, Обществу франко-русских заводов по Мясной ул., 2, Корабельной наб.р.Б.Невы, 2, Перевозной ул., 1 и Заводской ул., 7. 1823-1916 гг.
 - 2. Российский государственный исторический архив (РГИА):
 - 2.1. Ф. 1341. Оп. 1. Д. 404 Б. Первый Департамент Сената. По представлению Господина Министра Финансов о Литейном заводе иностранца Берда.
 - 2.2. Ф.250. Оп.1. Д.196. Северная дирекция Петербурго Московской железной дороги. По части секретаря. По контракту, заключенному с поставщиками Демидовым и

- Огаревым и дворянином Бердом по устройсту ферм железнодорожных куполов для локомотивного здания с заводов [Нижнетагильских в Пермской губернии] Демидова, литейных Берда и Огарева в Петербурге. (Имеется дело по 2 столу хозяйственного отдела Департамента железных дорог.)
- 2.3. Ф.219. Оп.1. Д.20213. Департамент железных дорог Министерства путей сообщения. О приискании желающих на постройку железных куполов для девяти локомотивных зданий Санкт-Петербурго-Московской железной дороги.
- 3. Центральный Государственный архив кинофотофонодокументов Санкт Петербурга. (ЦГАКФФД СПб):
 - 3.1. Фотодокументы. Оп.1Е-15. Ед.хр.12830.
 - 3.2. Фотодокументы. Оп.1Ж-2. Ед.хр.767.
 - 4. Архив ГК ГГФ КГА СПб (Трест ГРИИ):
 - 4.1. Планы топографических съёмок. Планшет № 2428-12 за 1946 г., 1957 г., 1967 г., 1977 г., 2011 г.
 - 4.2. Планы топографических съёмок. Планшет № 2428-16 за 1946 г., 1957 г., 1967 г., 1977 г., 2011 г.
 - 5. Центральный Государственный архив Санкт Петербурга. (ЦГА СПб):
 - 5.1. Ф.Р-2279. Оп.3. Д.1101. Титульный список капитальных работ по заводам "Красный выборжец" и им. Ворошилова. 05.10.1929.
 - 5.2. Ф.Р-2279. Оп.4. Д.494. Уточненный титульный список капитальных работ завода им. Ворошилова на ударный квартал 1930 года.
 - 5.3. Ф.Р-2279. Оп.5. Д.977. Выкопировка (ватман) из генерального плана Государственного медеобрабатывающего завода им. тов. Ворошилова, проекты (синька) столовой, амбулатории, красного уголка, проходной конторы и склада готовых изделий при заводе с объяснительными записками к ним и переписка с заводом по строительству. 06.06.1931.
 - 5.4. Ф. Р-1957. Оп. 6. Д. 30. Сведения о работе Государственного медеобрабатывающего завода имени Ворошилова за 4 квартал 1932 года.
 - 5.5. Ф. Р-2030. Оп. 2. Д. 29. Проект отопления и вентиляции завода имени Ворошилова (синька). 1933 год.
 - 5.6. Ф. Р-892. Оп. 29-1. Д. 1271. Завод Главцветметобработка им. Ворошилова Перевозная ул., д. 1. 7.11.1934—17.03.1937.
 - 5.7. Ф. Р-4591. Оп. 13. Д. 468. Выводы по обследованию заводов по обработке цветных металлов: Кр. Выборжец и им. Ворошилова. 1923–1930.
 - 6. Российский государственный архив военно-морского флота (РГА ВМФ):
 - 6.1. Ф.326. Оп.2. Д.1435. План завода Франко-Русского общества. 1915 г.
 - 6.2. Ф.326. Оп.2. Д.1434. План завода Франко-Русского общества. 1914 г.
 - 7. Российская Национальная библиотека. Отдел рукописей. (ОР РНБ):
 - 7.1. ОР РНБ. Собрание карт и планов. № 185.План Матисовского острова. 2 октября 1786 г.
 - 8. Российская Национальная библиотека. Отдел рукописей. (ОР РНБ):

- 8.1. Ф. ВУА. № 22405. Генеральный план Санкт-Петербургу по высочайшему повелению снят и изображен под руководством лейб-гвардии Преображенского полка капитана фон Зихгейма. 1738 г.
- 8.2. Ф. ВУА. № 22510. Атлас столичного города Санкт-Петербурга, состоящий из одиннадцати частей и 55 кварталов. Сочинен в Санкт-Петербурге при Комитете о уравнении городских повинностей. 1806 г.
- 9. Сектор хранения документированной информации Управления организационного обеспечения и контроля КГИОП (архив КГИОП):
- 9.1. П.830. Фото 830/2. 58. Фольгопрокатный завод (ул. Перевозная, 1). Общий вид на энергоцех № 57. 1992 г.
- 9.2. П.830. Фото 830/5. Фольгопрокатный завод (ул. Перевозная, 1). Общий вид на башню у энергоцеха № 57. 1992 г.
- 9.3. Акт государственной историко-культурной экспертизы земельного участка, подлежащего воздействию земляных, строительных, мелиоративных и (или) хозяйственных работ, предусмотренных статьей 25 Лесного кодекса Российской Федерации работ по использованию лесов (за исключением работ, указанных в пунктах 3, 4 и 7 части 1 статьи 25 Лесного кодекса Российской Федерации) и иных работ в случае, если федеральный орган охраны объектов культурного наследия и орган охраны объектов культурного наследия субъекта Российской Федерации не имеют данных об отсутствии на указанных землях объектов археологического наследия, включенных в реестр, и выявленных объектов археологического наследия ((земельного участка по объекту: «г. Санкт-Петербург, Перевозная улица, дом 1, литера Б (кадастровый номер: 78:32:0001005:7)»), разработанный ФГБУН ИИМК РАН в 2024 г. (вх. № 01-24-1586/24-0-0 от 24.06.2024).

Электронные ресурсы:

- 1. Архивы Санкт-Петербурга. https://spbarchives.ru/
- 2. Старые карты Санкт-Петербурга и Ленинградской области: http://www.etomesto.ru/
- 3. PastVu ретроспектива среды обитания человека: https://pastvu.com
- 4. Архитектурный сайт Петербурга: http://www.citywalls.ru/
- 5. Старые карты городов России и зарубежья: http://retromap.ru

ИСТОРИЧЕСКАЯ ИКОНОГРАФИЯ

Список иллюстраций

Картографические материалы

- 1. Генеральный план СанктПетербургу по высочайшему повелению снят и изображен под руководством лейб-гвардии Преображенского полка капитана фон Зихгейма. 1738 г. (План Зихгейма). Фрагмент // РГВИА. Ф. ВУА. № 22405.
- 2. План Матисовского острова. 2 октября 1786 г. // ОР РНБ. Собрание карт и планов. № 185.
- 3. «Атлас столичного города Санкт-Петербурга, состоящий из одиннадцати частей и 51 квартала. Сочинен в Санкт-Петербурге при Сенате». Фрагмент. 1798 г. // ЦГИА СПб. Ф. 513. Оп. 168. Д. 319.
- 4. «Атлас столичного города Санкт-Петербурга, состоящий из одиннадцати частей и 55 кварталов. Сочинен в Санкт-Петербурге при Комитете о Уравнении городских повинностей. Фрагмент. 1806 г. // РГВИА. Ф. 846. Оп. 16. Арх. № ВУА-22510.
- 5. План города Санкт-Петербурга, сочинённый в Главном Штабе его Императорского величества. 1820 года. Фрагмент // URL: http://www.etomesto.ru/map-peterburg_plan-1820/
- 6. План по 4-й Адмиралтейской части 3-го квартала. 1830 г. // Источник: ЦГИА СПб Ф.513 Оп.102 Д.3682. Л.597.
- 7. Атлас тринадцати частей С. Петербурга с подробным изображением набережных, улиц, переулков, казенных и обывательских домов. Сост. Н. Цылов. СПб., 1849. С. 59. Фрагмент с В ОКН «Дом управляющего» по №20.
- 8. План завода Франко-Русского общества. 1881 г. // ЦГИА СПб. Ф. 513. Оп.102. Д.3683. ЛЛ. 290-292.
- 9. План завода Франко-Русского общества. 1892 г. // ЦГИА СПб. Ф. 513. Оп.102. Д.3683. ЛЛ. 268-271.
- 10. План завода Франко-Русского общества. 1896 г. // ЦГИА СПб. Ф. 513. Оп.102. Д.3683. ЛЛ. 242-247.
- 11. План завода Франко-Русского общества. 1898 г. // ЦГИА СПб. Ф. 513. Оп.102. Д.3683. ЛЛ. 211-214.
- 12. План завода Франко-Русского общества. 1903 г. // ЦГИА СПб. Ф. 513. Оп.102. Д.3683. ЛЛ. 167-170.
- 13. План завода Франко-Русского общества. 1906 г. // ЦГИА СПб. Ф. 513. Оп.102. Д.3683. ЛЛ. 96-99.
- 14. План завода Франко-Русского общества. 1906 г. // ЦГИА СПб. Ф. 513. Оп.102. Д.3683. ЛЛ. 86-89.
- 15. План завода Франко-Русского общества. 1907 г. // ЦГИА СПб. Ф. 513. Оп.102. Д.3683. ЛЛ. 72-80.
- 16. План завода Франко-Русского общества. 1908 г. // ЦГИА СПб. Ф. 513. Оп.102. Д.3683. ЛЛ. 65-69.
- 17. План завода Франко-Русского общества. 1912 г. // ЦГИА СПб. Ф. 513. Оп.102. Д.3683. ЛЛ. 65-69.
- 18. План завода Франко-Русского общества. 1913 г. // ЦГИА СПб. Ф. 513. Оп.102. Д.3683. ЛЛ. 42-45.
- 19. План завода Франко-Русского общества. 1914 г. // ЦГИА СПб. Ф. 513. Оп.102. Д.3683. ЛЛ. 19-22.
- 20. План завода Франко-Русского общества. 1914 г. // РГА ВМФ. Ф.326. Оп.2. Д.1434.
- 21. План завода Франко-Русского общества. 1915 г. // РГА ВМФ. Ф. 326. Оп.2. Д.1435.
- 22. План Коломенской части из "Весь Петроград на 1915". Фрагмент с Матисовым островом // URL: https://www.citywalls.ru/photo574399.html?s=qhg10dil57j6jf30hgmau2nmrq

- 23. План завода Франко-Русского общества. 1915 г. // ЦГИА СПб. Ф. 513. Оп.102. Д.3683. ЛЛ. 11-14.
- 24. План завода Франко-Русского общества. 1916 г. // ЦГИА СПб. Ф. 513. Оп.102. Д.3683. ЛЛ. 1-4.
- 25. Генеральный план реконструкции завода им. А. Марти. 1928 г. // Адмиралтейские верфи. Люди, корабли, годы. 1926 1996. 1996 г. С.17.
- 36 медицинская
- 37 сварочная мастерская
- 26. Генеральный план реконструкции завода им. А. Марти. 1928 г. Фрагмент с ВОКН «Производственное здание с водонапорной башней акционерного общества Франко-русских заводов (быв. заводов Ч. Берда)». // Адмиралтейские верфи. Люди, корабли, годы. 1926 1996. 1996. С. 17.
- 27. Выкопировка из генерального плана завода им. тов. Ворошилова. 1931 г. // ЦГА СПб. Ф. Р.-2279. Оп.5. Д.977. Л. 2.
- 28. Карта поражений от бомбардировок и обстрелов территории завода им. А. Марти. Фрагмент с южной частью Матисова острова // Адмиралтейские верфи. Люди, корабли, годы. 1926 1996. 1996. С. 102.
- 29. Немецкая аэрофотосъемка Ленинграда 1939 1942 гг. Фрагмент. // Источник: http://www.etomesto.ru/map-peterburg_aero-photo/
- 30. План топографической съёмки. Планшет № 2428-12, 2428-16. 1946 г. // Трест ГРИИ (ГК ГГФ КГА СПб).
- 31. Генплан Ленинграда 1955 года. Фрагмент. // Источник: http://www.etomesto.ru/map-peterburg_leningrad-1955/
- 32. План топографической съёмки. Планшет № 2428-12, 2428-16. 1957 г. // Трест ГРИИ (ГК ГГФ КГА СПб).
- 33. План топографической съёмки. Планшет № 2428-12, 2428-16. 1967 г. // Трест ГРИИ (ГК ГГФ КГА СПб).
- 34. План топографической съёмки. Планшет № 2428-12, 2428-16. 1977 г. // Трест ГРИИ (ГК ГГФ КГА СПб).
- 35. Спутниковая карта Санкт-Петербурга (Ленинграда) 1984 года. Фрагмент. // Источник: http://www.etomesto.ru/map-peterburg_sputnik-1984/
- 36. План топографической съёмки. Планшет № 2428-12, 2428-16. 2011 г. // Трест ГРИИ (ГК ГГФ КГА СПб).

Архитектурная графика

- 37. План завода Франко-Русского общества. 1896 г. // ЦГИА СПб. Ф. 513. Оп.102. Д.3683. ЛЛ. 255-257.
- 38. Согласование проекта 1896 г. // ЦГИА СПб. Ф. 513. Оп. 102. Д. 3683. ЛЛ. 255об.
- 39. Согласование проекта 1896 г. // ЦГИА СПб. Ф. 513. Оп. 102. Д. 3683. ЛЛ. 256об.
- 40. Проект одноэтажной заводской постройки. План, разрез. 1896 г. // ЦГИА СПб. Ф. 513. Оп.102. Д.3683. Л. 258.
- 41. Проект одноэтажной заводской постройки. Фасады, разрез. 1896 г. // ЦГИА СПб. Ф. 513. Оп.102. Д.3683. Л. 259-260.
- 42. План завода Франко-Русского общества. 1903 г. // ЦГИА СПб. Ф. 513. Оп.102. Д.3683. ЛЛ. 152-155.
- 43. Согласование проекта 1903 г. // ЦГИА СПб. Ф. 513. Оп. 102. Д. 3683. ЛЛ. 154об.
- 44. Проект электрической станции и водонапорной башни. План станции. 1903 г. // ЦГИА СПб. Ф. 513. Оп.102. Д.3683. Л. 156.

- 45. Проект электрической станции и водонапорной башни. Фасад со стороны двора. 1903 г. // ЦГИА СПб. Ф. 513. Оп.102. Д.3683. Л. 157-158.
- 46. Проект электрической станции и водонапорной башни. Фасад со стороны Невы. 1903 г. // ЦГИА СПб. Ф. 513. Оп.102. Д.3683. Л. 162-163.
- 47. Проект электрической станции и водонапорной башни. Поперечный разрез. 1903 г. // ЦГИА СПб. Ф. 513. Оп.102. Д.3683. Л. 159-160.
- 48. Проект электрической станции и водонапорной башни. Поперечный разрез. 1903 г. // ЦГИА СПб. Ф. 513. Оп.102. Д.3683. Л. 164-165.
- 49. Проект электрической станции и водонапорной башни. Чертежи водоприемной трубы. 1903 г. // ЦГИА СПб. Ф. 513. Оп.102. Д.3683. Л. 166.
- 50. План завода Франко-Русского общества. 1904 г. // ЦГИА СПб. Ф. 513. Оп.102. Д.3683. ЛЛ. 131-134.
- 51. Согласование проекта 1904 г. // ЦГИА СПб. Ф. 513. Оп.102. Д.3683. ЛЛ. 133об.
- 52. Проект забора по Наб. р. Б. Невы лит. Е. 1906 г. // ЦГИА СПб. Ф. 513. Оп.102. Д.3683. ЛЛ. 149-151.
- 53. План завода Франко-Русского общества. 1906 г. // ЦГИА СПб. Ф. 513. Оп.102. Д.3683. ЛЛ. 109-112.
- 54. Согласование проекта 1906 г. // ЦГИА СПб. Ф. 513. Оп.102. Д.3683. ЛЛ. 110об.
- 55. Проект навеса на каменных столбах лит. В. 1906 г. // ЦГИА СПб. Ф. 513. Оп.102. Д.3683. ЛЛ. 124-126.

Картины, гравюры, фотоматериалы

- 56. Часть двора меднопрокатного завода акционерного общества Франко-Русских заводов. Фотография ателье Буллы. До 1912 г. // ЦГАКФФД СПб. Фотодокументы. Оп.1Е-15. Ед.хр.12830.
- 57. Группа служащих акционерного общества Франко-Русских заводов. Фотография ателье Буллы. 1917 г. // ЦГАКФФД СПб. Фотодокументы. Оп.1Ж-2. Ед.хр.767. /Черненко В. А. ошибочно считал, что снимок сделан в конторе дома Берда, то есть в В ОКН «Дом управляющего»/.
- 58. Фольгопрокатный завод (ул. Перевозная, 1). Общий вид на энергоцех № 57. 1992 г. // Архив КГИОП. П.830. Фото 830/2
- 59. Фольгопрокатный завод (ул. Перевозная, 1). Общий вид на башню у энергоцеха № 57. 1992 г. // Архив КГИОП. П.830. Фото 830/5
- 60. Производственное здание с водонапорной башней акционерного общества Франкорусских заводов (бывш. заводов Ч. Берда). Апрель 2015 г. // https://www.citywalls.ru/photo223423.html
- 61. Производственное здание с водонапорной башней акционерного общества Франкорусских заводов (бывш. заводов Ч. Берда). Апрель 2015 г. // https://www.citywalls.ru/photo223502.html
- 62. Производственное здание с водонапорной башней акционерного общества Франкорусских заводов (бывш. заводов Ч. Берда). Апрель 2015 г. // https://www.citywalls.ru/photo402058.html

Картографические материалы



1. Генеральный план СанктПетербургу по высочайшему повелению снят и изображен под руководством лейб-гвардии Преображенского полка капитана фон Зихгейма. 1738 г. (План Зихгейма). Фрагмент // РГВИА. Ф. ВУА. № 22405.




2. План Матисовского острова. 2 октября 1786 г. // ОР РНБ. Собрание карт и планов. № 185.




3. «Атлас столичного города Санкт-Петербурга, состоящий из одиннадцати частей и 51 квартала. Сочинен в Санкт-Петербурге при Сенате». Фрагмент. 1798 г. // ЦГИА СПб. Ф. 513. Оп. 168. Д. 319.




4. «Атлас столичного города Санкт-Петербурга, состоящий из одиннадцати частей и 55 кварталов. Сочинен в Санкт-Петербурге при Комитете о Уравнении городских повинностей. Фрагмент. 1806 г. // РГВИА. Ф. 846. Оп. 16. Арх. № ВУА-22510.

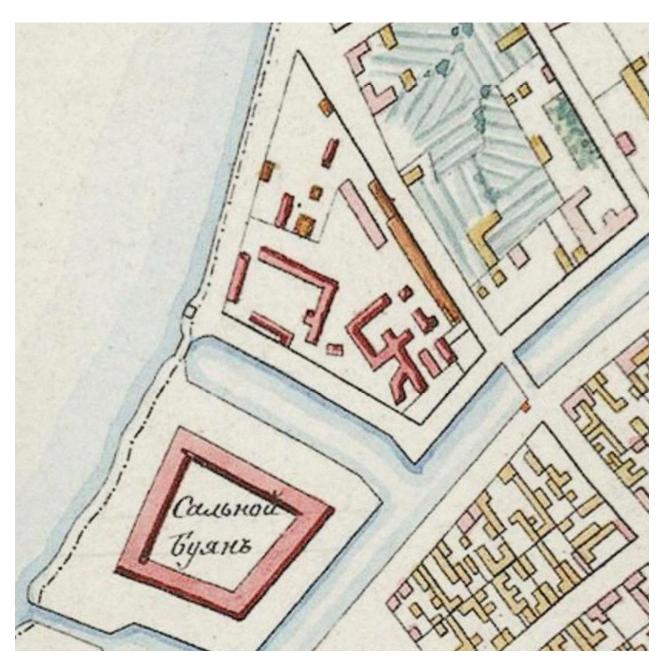


5. План города Санкт-Петербурга, сочинённый в Главном Штабе его Императорского величества. 1820 года. Фрагмент // URL: http://www.etomesto.ru/map-peterburg_plan-1820/

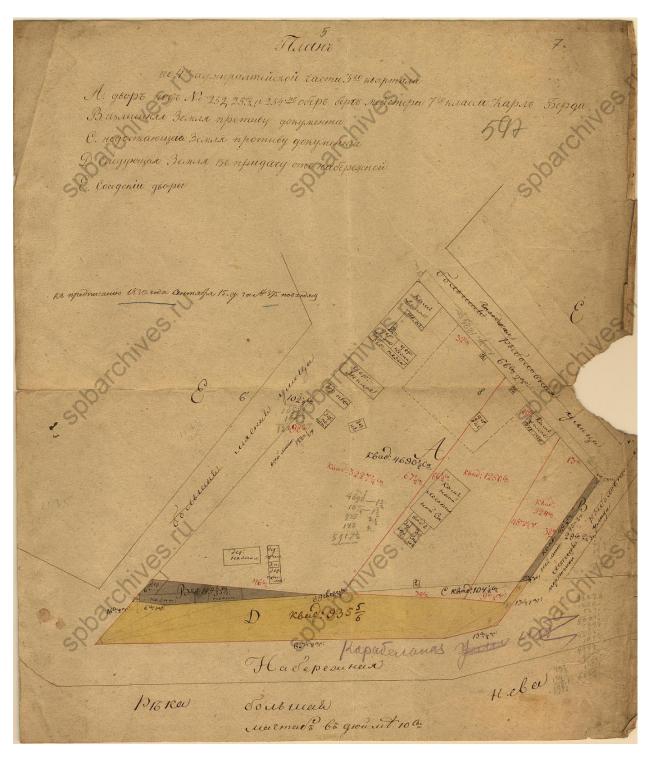


6. План по 4-й Адмиралтейской части 3-го квартала. 1830 г. // Источник: ЦГИА СПб Φ .513 Оп.102 Д.3682. Л.597.

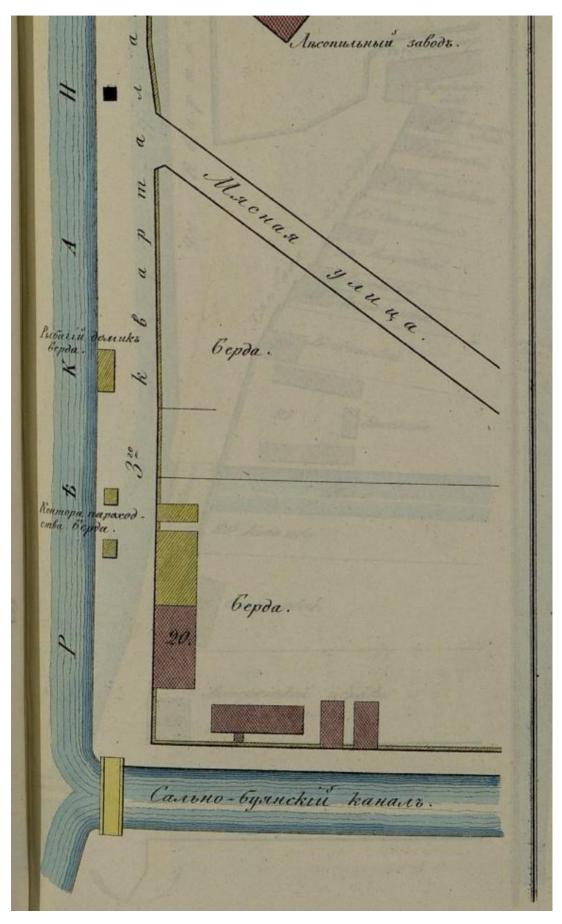


7. Атлас тринадцати частей С. Петербурга с подробным изображением набережных, улиц, переулков, казенных и обывательских домов. Сост. Н. Цылов. СПб., 1849. С. 59. Фрагмент с В ОКН «Дом управляющего» по №20.

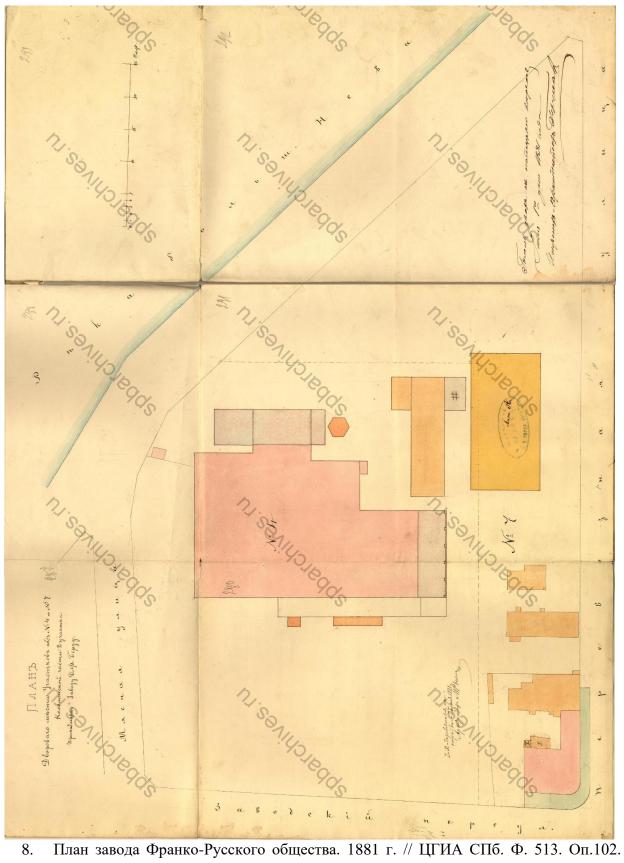


8. Д.3683. ЛЛ. 290-292.

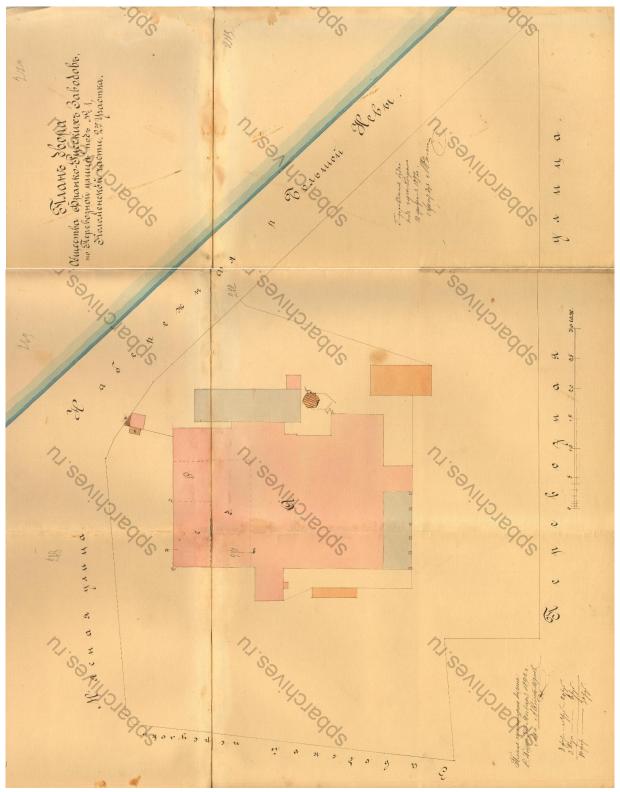


9. План завода Франко-Русского общества. 1892 г. // ЦГИА СПб. Ф. 513. Оп.102. Д.3683. ЛЛ. 268-271.

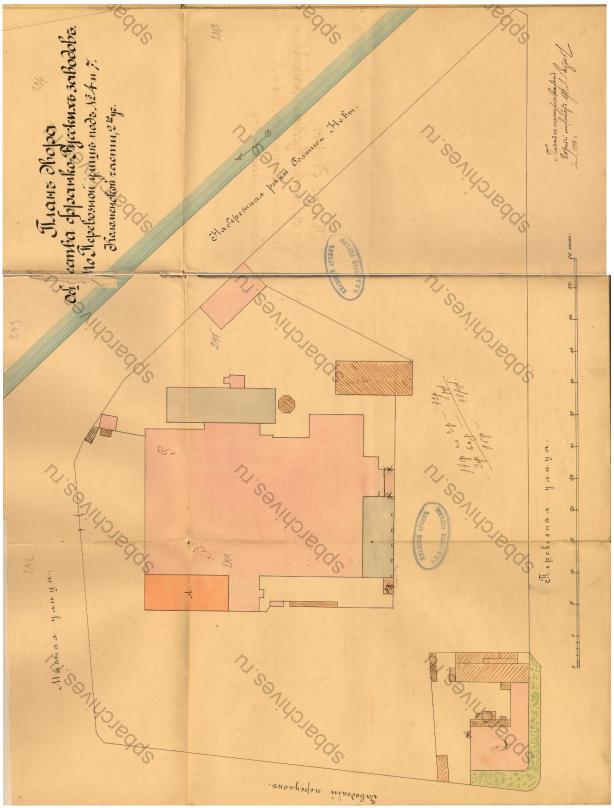


10. План завода Франко-Русского общества. 1896 г. // ЦГИА СПб. Ф. 513. Оп.102. Д.3683. ЛЛ. 242-247.

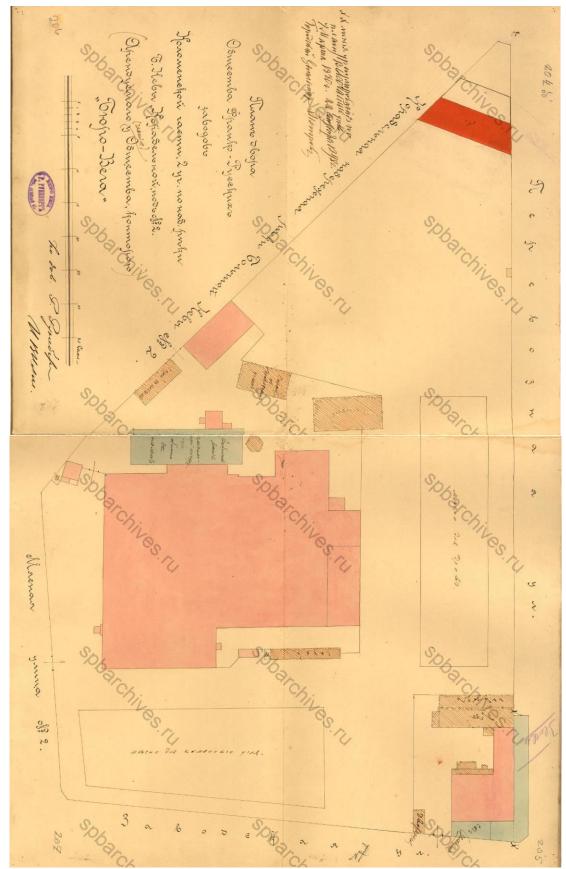


11. План завода Франко-Русского общества. 1898 г. // ЦГИА СПб. Ф. 513. Оп.102. Д.3683. ЛЛ. 211-214.

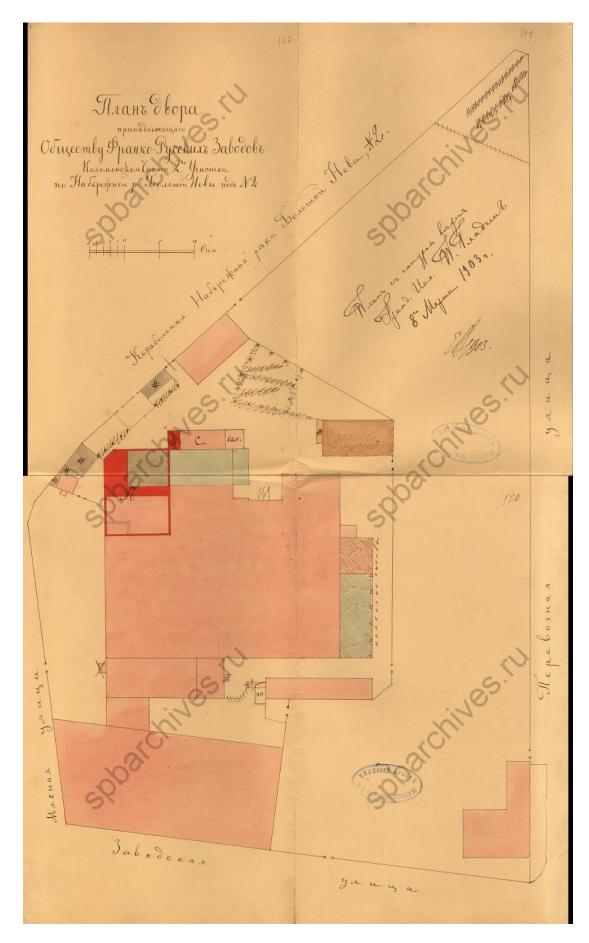


12. План завода Франко-Русского общества. 1903 г. // ЦГИА СПб. Ф. 513. Оп.102. Д.3683. ЛЛ. 167-170.

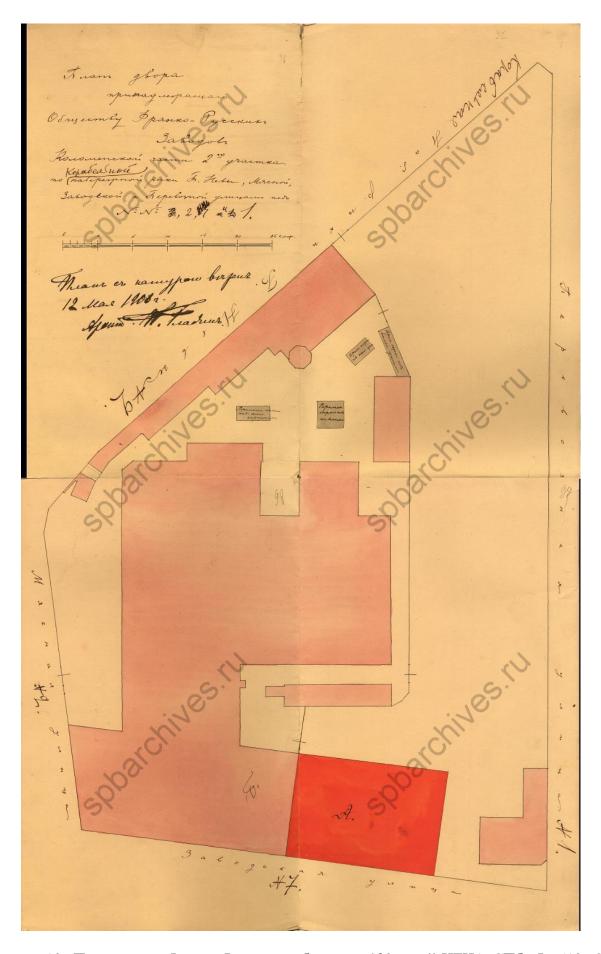


13. План завода Франко-Русского общества. 1906 г. // ЦГИА СПб. Ф. 513. Оп.102. Д.3683. ЛЛ. 96-99.

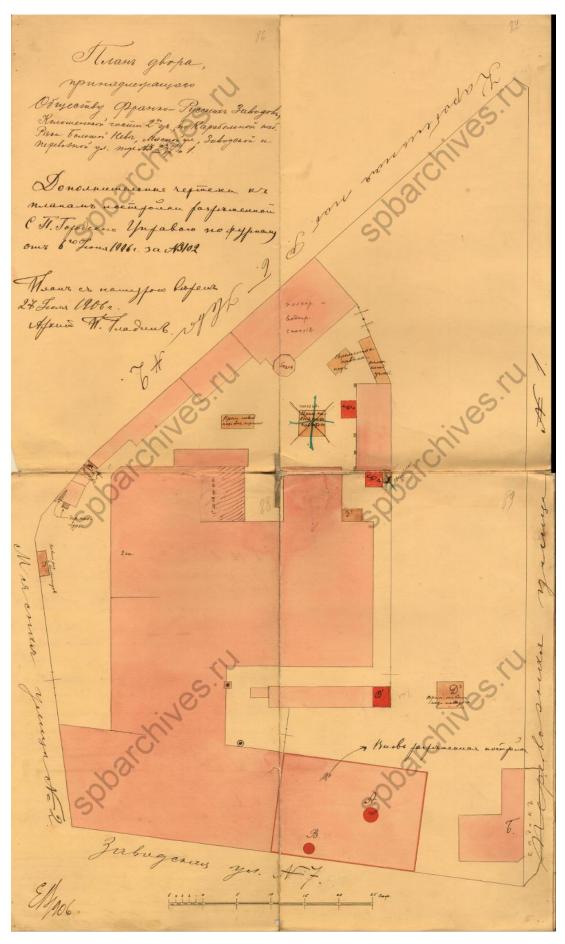


14. План завода Франко-Русского общества. 1906 г. // ЦГИА СПб. Ф. 513. Оп.102. Д.3683. ЛЛ. 86-89.

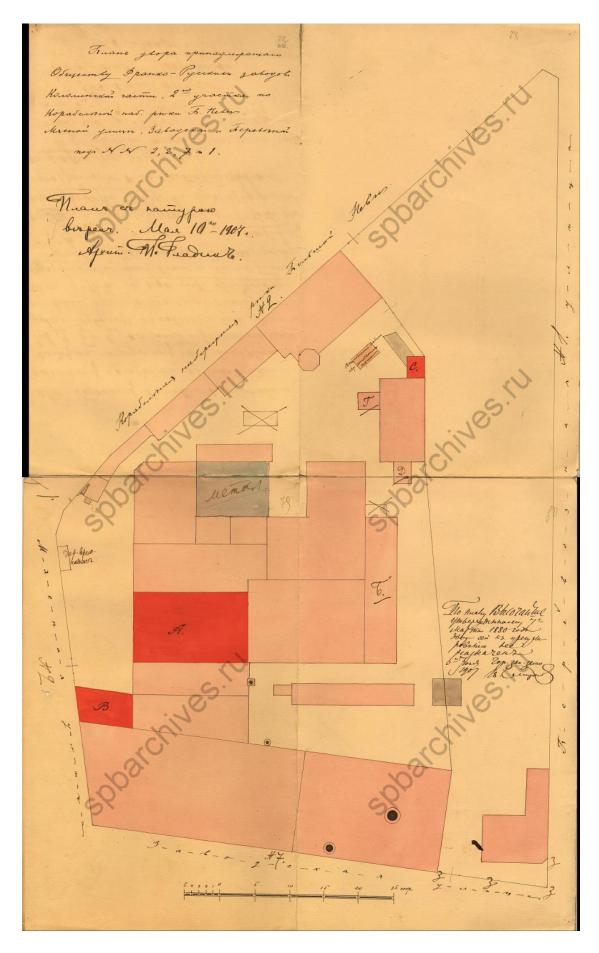


15. План завода Франко-Русского общества. 1907 г. // ЦГИА СПб. Ф. 513. Оп.102. Д.3683. ЛЛ. 72-80.

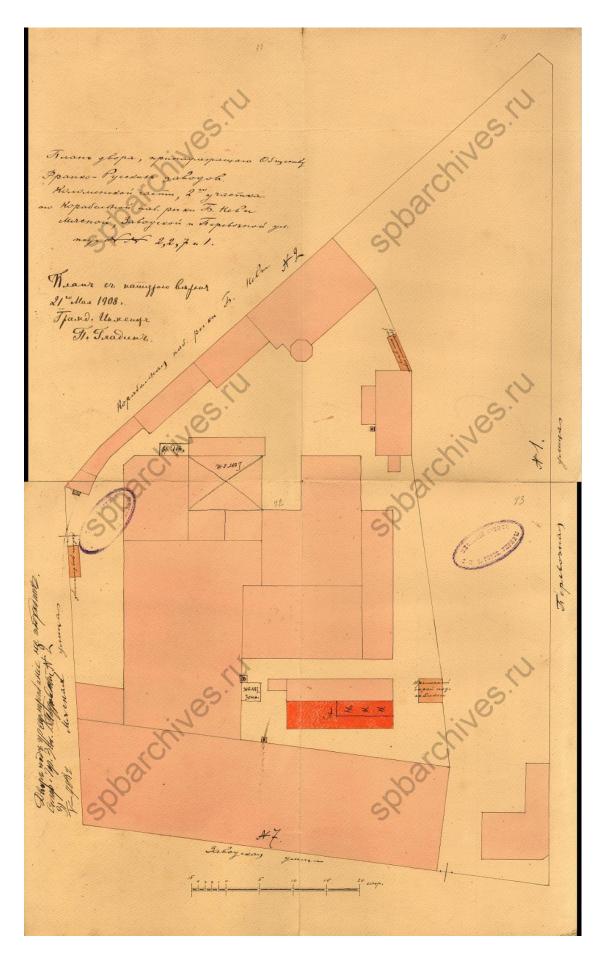


16. План завода Франко-Русского общества. 1908 г. // ЦГИА СПб. Ф. 513. Оп.102. Д.3683. ЛЛ. 65-69.

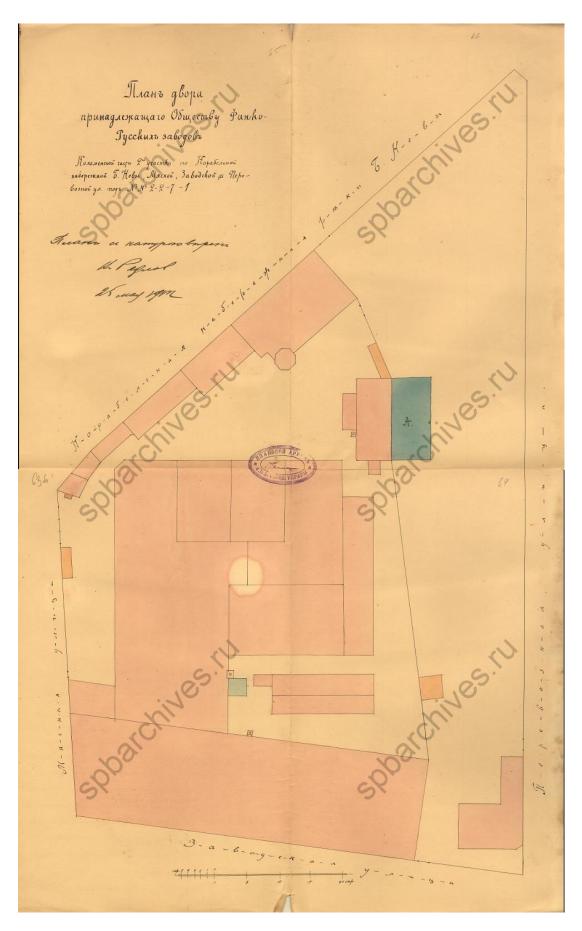

17. План завода Франко-Русского общества. 1912 г. // ЦГИА СПб. Ф. 513. Оп.102. Д.3683. ЛЛ. 65-69.

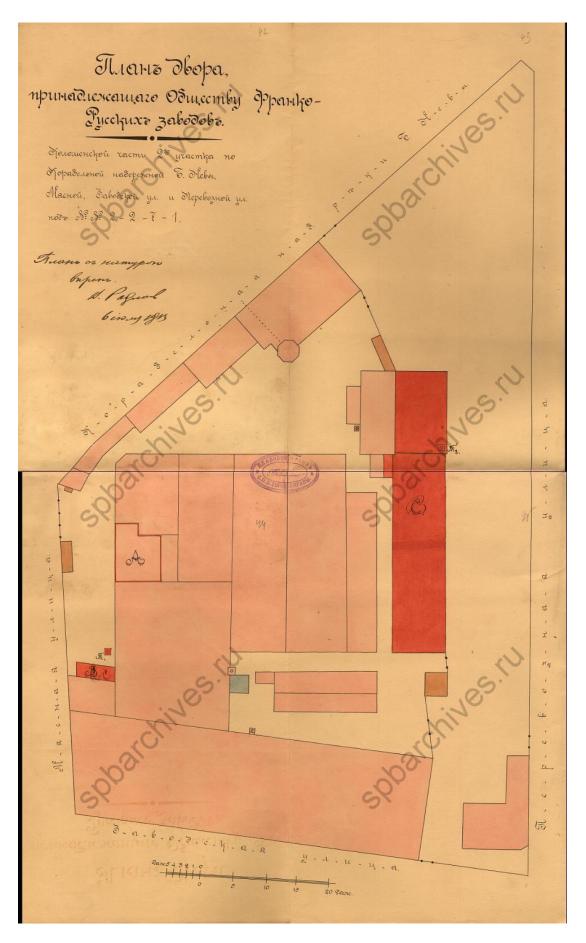


18. План завода Франко-Русского общества. 1913 г. // ЦГИА СПб. Ф. 513. Оп.102. Д.3683. ЛЛ. 42-45.

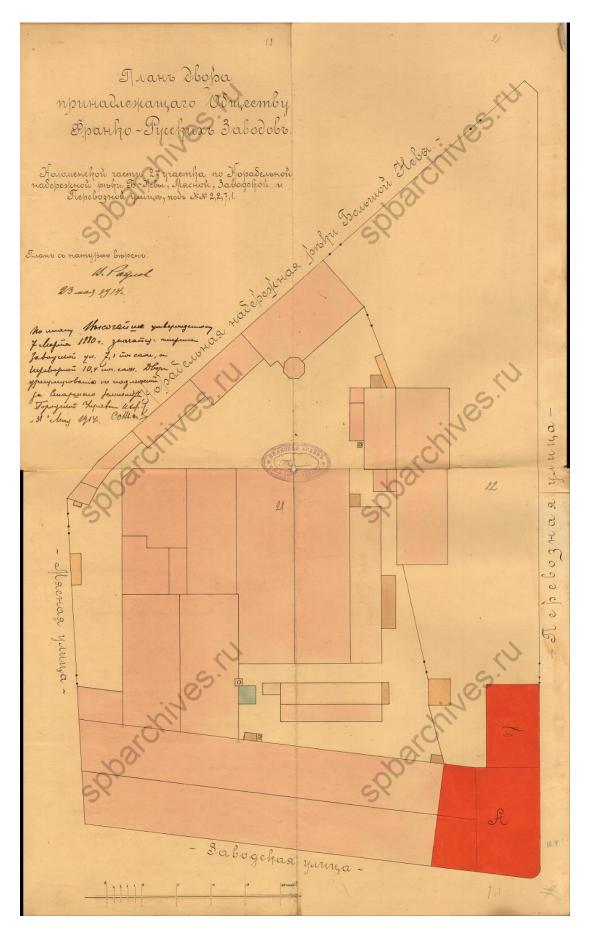


19. План завода Франко-Русского общества. 1914 г. // ЦГИА СПб. Ф. 513. Оп.102. Д.3683. ЛЛ. 19-22.




20. План завода Франко-Русского общества. 1914 г. // РГА ВМФ. Ф.326. Оп.2. Д.1434.

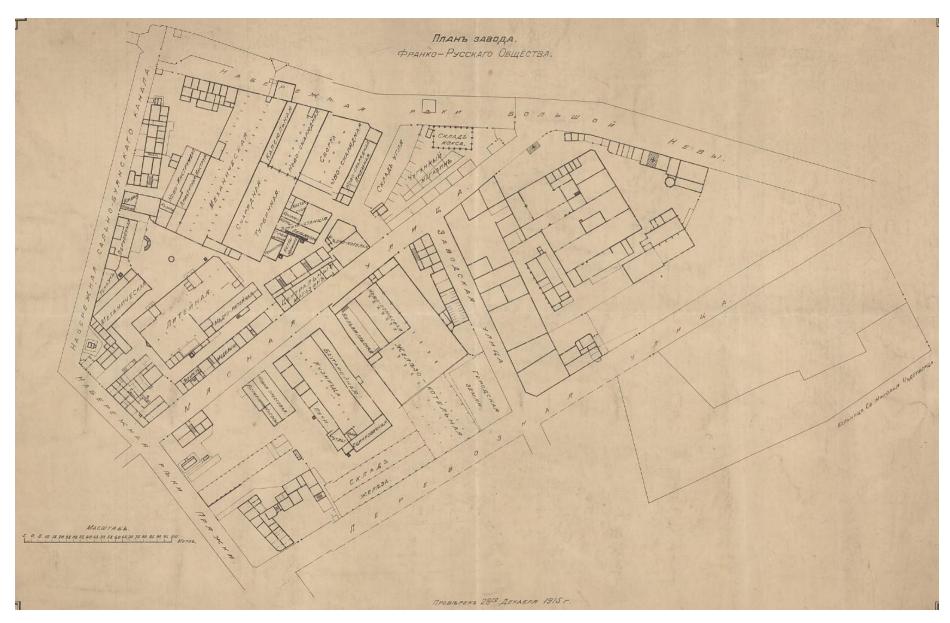


21. План завода Франко-Русского общества. 1915 г. // РГА ВМФ. Ф. 326. Оп.2. Д.1435.

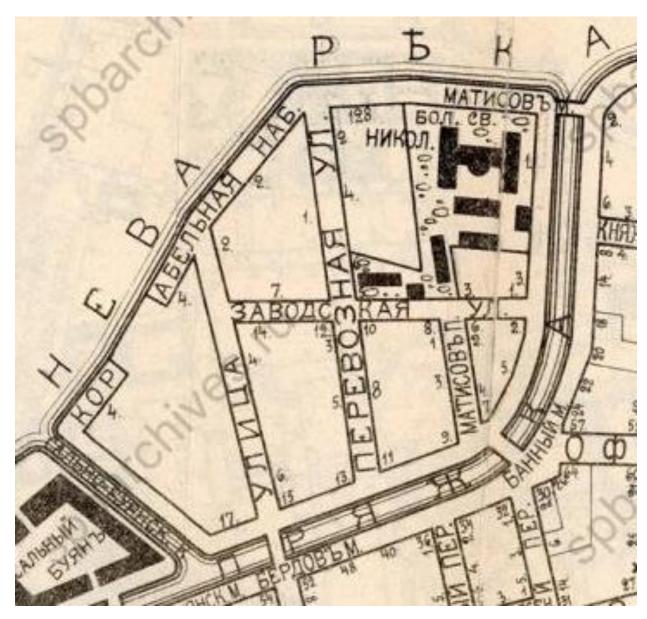


22. План Коломенской части из "Весь Петроград на 1915". Фрагмент с Матисовым островом // URL: https://www.citywalls.ru/photo574399.html?s=qhg10dil57j6jf30hgmau2nmrq

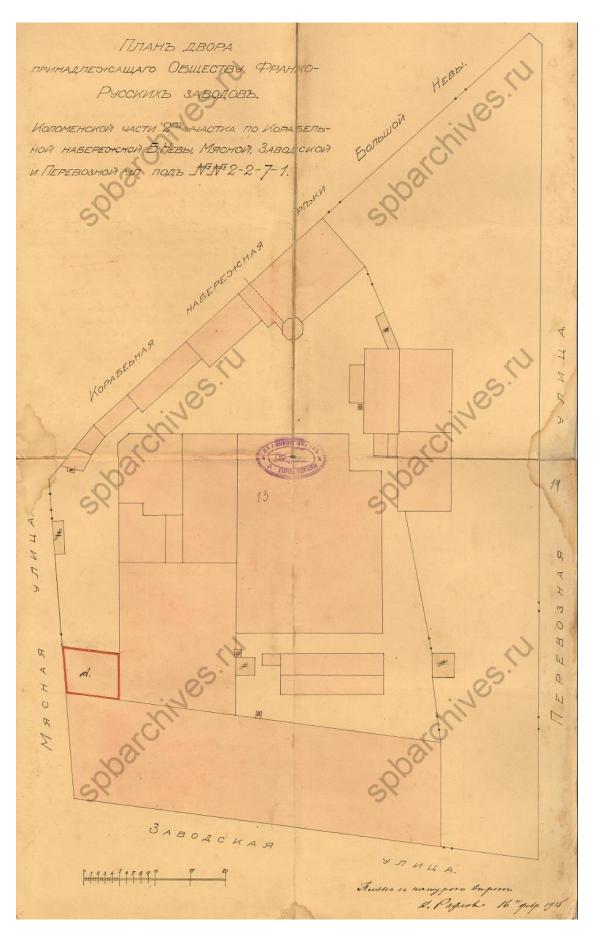


23. План завода Франко-Русского общества. 1915 г. // ЦГИА СПб. Ф. 513. Оп.102. Д.3683. ЛЛ. 11-14.

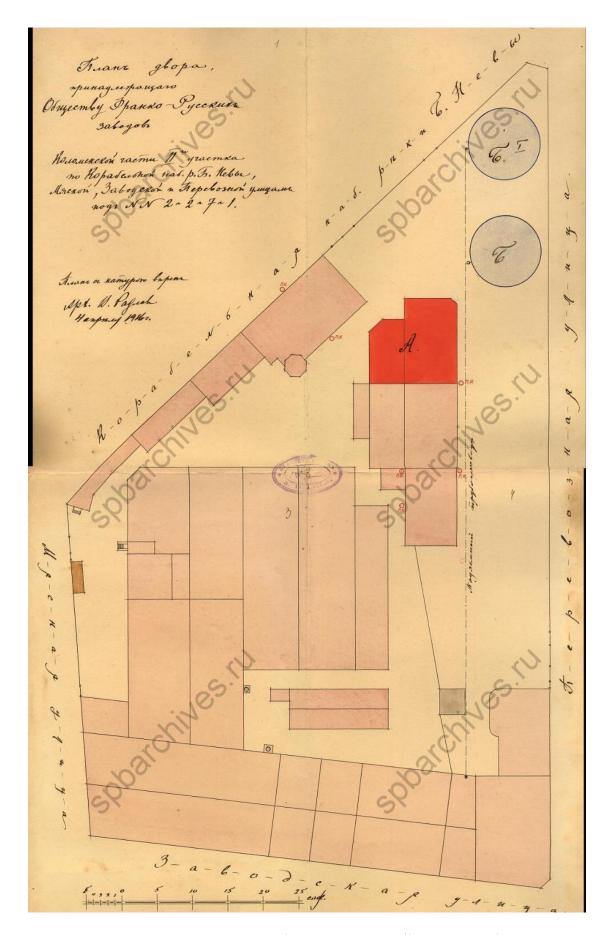

24. План завода Франко-Русского общества. 1916 г. // ЦГИА СПб. Ф. 513. Оп.102. Д.3683. ЛЛ. 1-4.

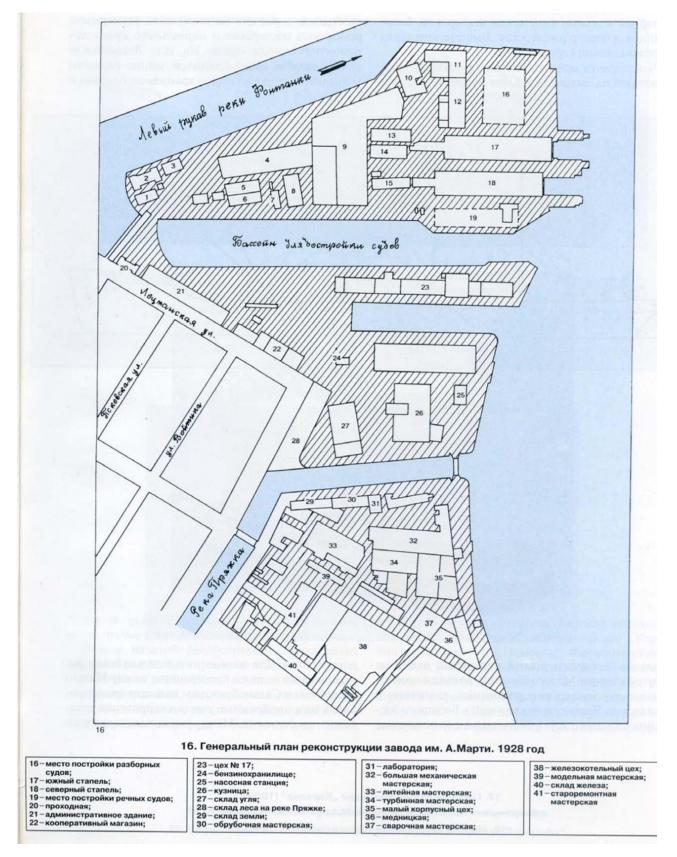


25. Генеральный план реконструкции завода им. А. Марти. 1928 г. // Адмиралтейские верфи. Люди, корабли, годы. 1926 - 1996. 1996 г. C.17.

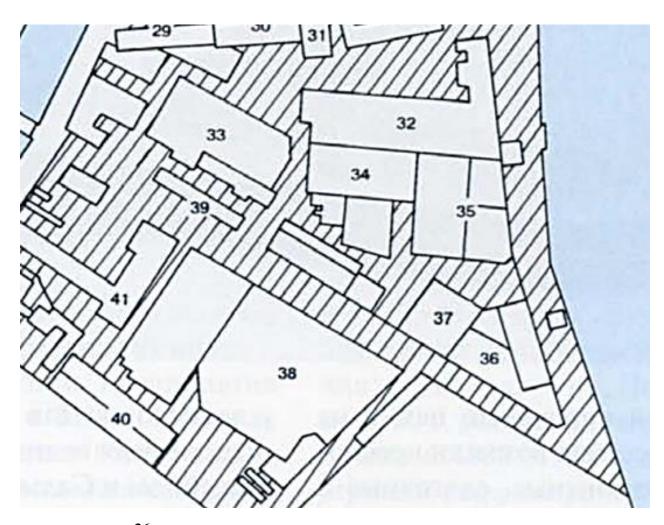


36 - медицинская

37 – сварочная мастерская

26. Генеральный план реконструкции завода им. А. Марти. 1928 г. Фрагмент с ВОКН «Производственное здание с водонапорной башней акционерного общества Франкорусских заводов (быв. заводов Ч. Берда)». // Адмиралтейские верфи. Люди, корабли, годы. 1926 – 1996. 1996. С. 17.

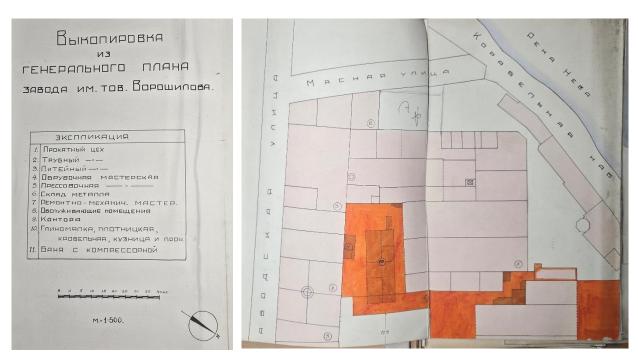

27. Выкопировка из генерального плана завода им. тов. Ворошилова. 1931 г. // ЦГА СПб. Ф. Р.-2279. Оп.5. Д.977. Л. 2.

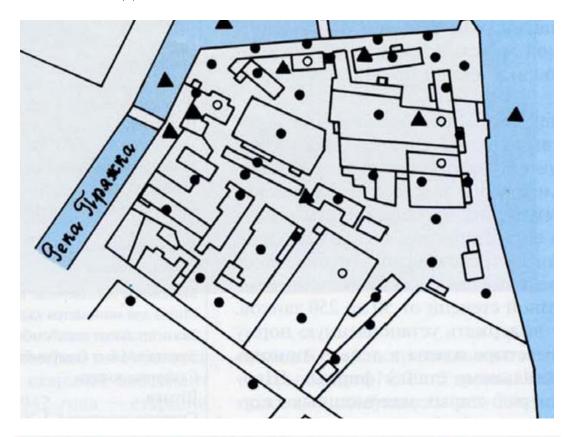


133. Карта поражений от бомбардировок и обстрелов территории завода им.А.Марти.

● - 468 снарядов, ○ - 154 зажигательные бомбы, ▲ - 32 фугасные бомбы


28. Карта поражений от бомбардировок и обстрелов территории завода им. А. Марти. Фрагмент с южной частью Матисова острова // Адмиралтейские верфи. Люди, корабли, годы. 1926 – 1996. 1996. С. 102.




29. Немецкая аэрофотосъемка Ленинграда 1939 — 1942 гг. Фрагмент. // Источник: http://www.etomesto.ru/map-peterburg_aero-photo/

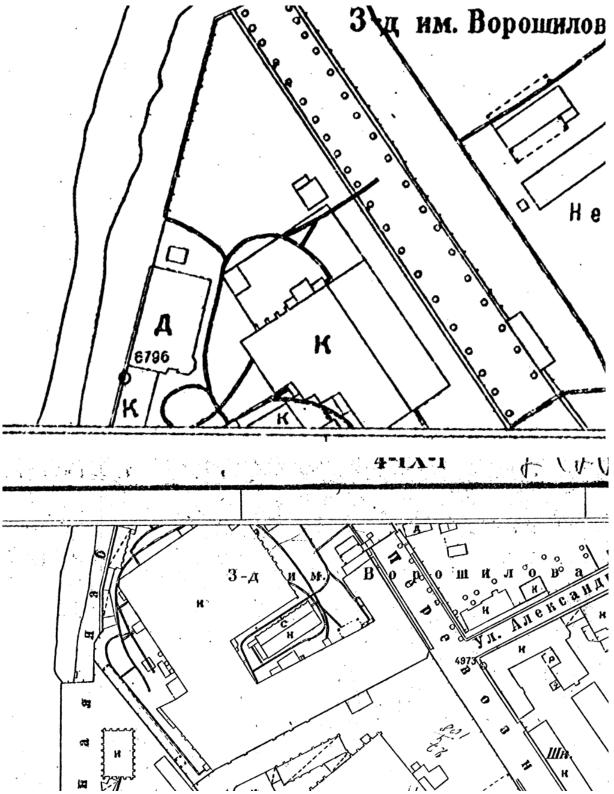


30. План топографической съёмки. Планшет № 2428-12, 2428-16. 1946 г. // Трест ГРИИ (ГК ГГФ КГА СПб).

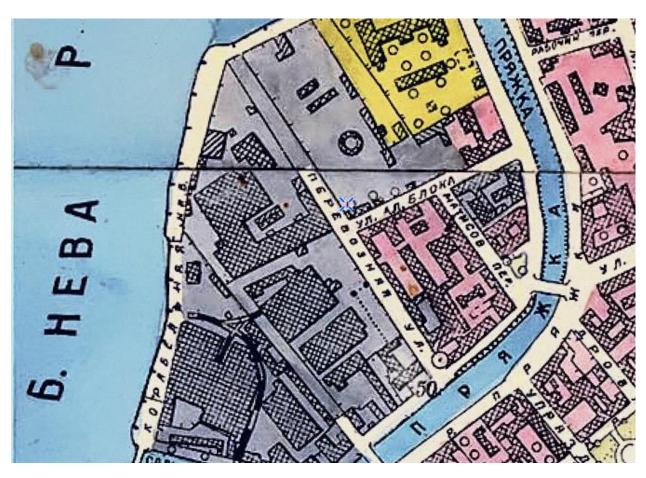


31. Генплан Ленинграда 1955 года. Фрагмент. // Источник: http://www.etomesto.ru/mappeterburg_leningrad-1955/

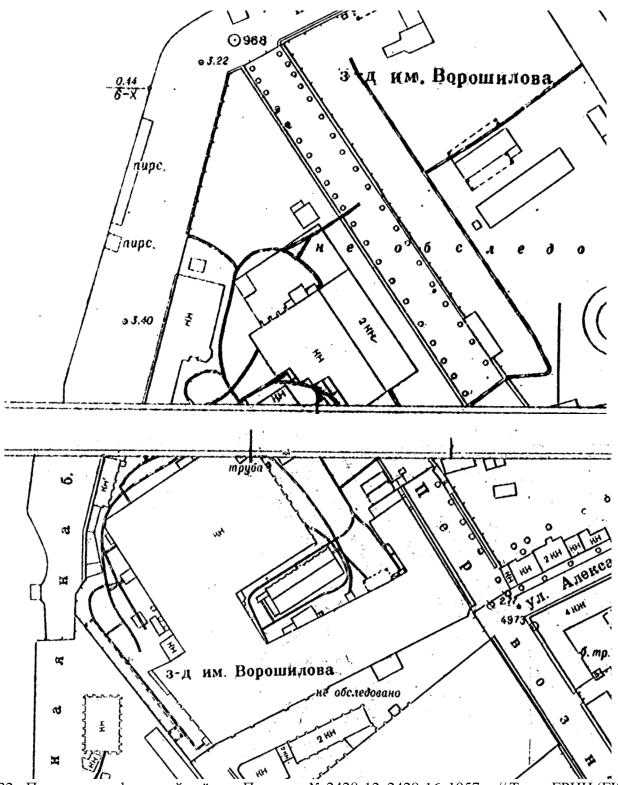

32. План топографической съёмки. Планшет № 2428-12, 2428-16. 1957 г. // Трест ГРИИ (ГК ГГФ КГА СПб).

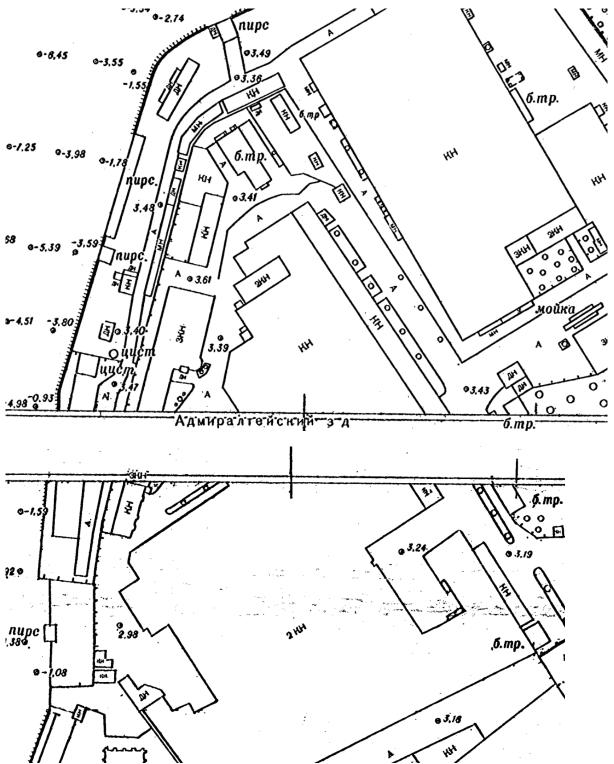


33. План топографической съёмки. Планшет № 2428-12, 2428-16. 1967 г. // Трест ГРИИ (ГК ГГФ КГА СПб).

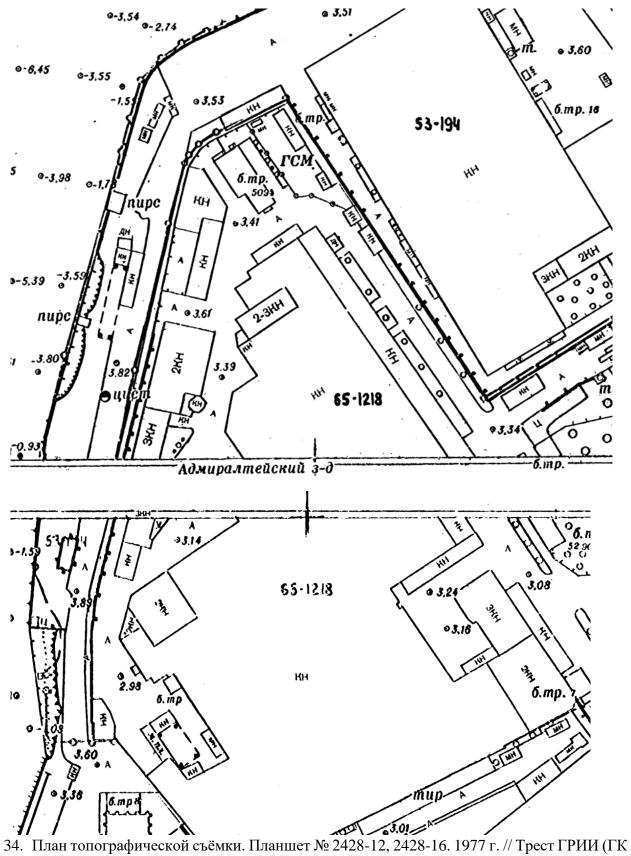

34. План топографической съёмки. Планшет № 2428-12, 2428-16. 1977 г. // Трест ГРИИ (ГК ГГФ КГА СПб).




35. Спутниковая карта Санкт-Петербурга (Ленинграда) 1984 года. Фрагмент. // Источник: http://www.etomesto.ru/map-peterburg_sputnik-1984/

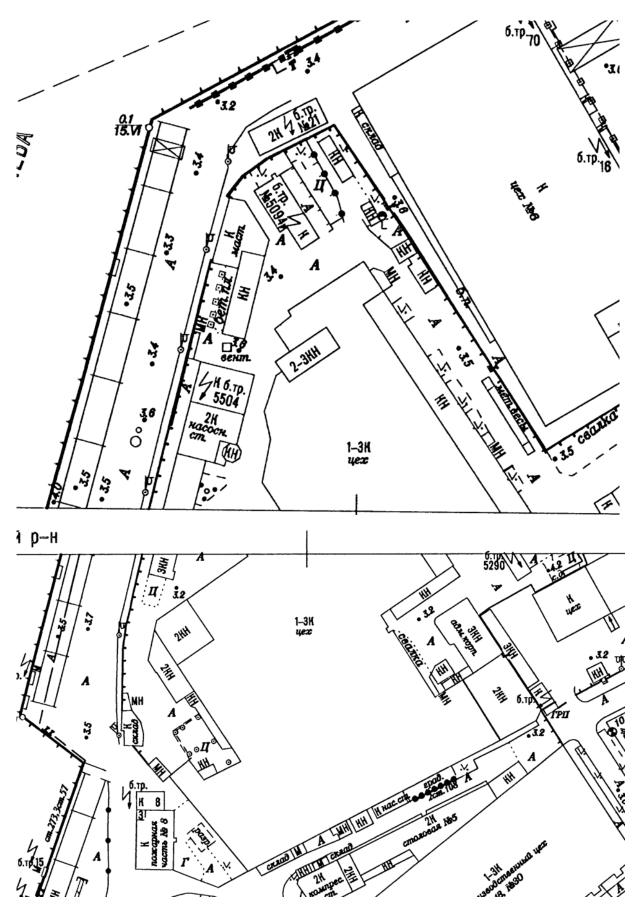

36. План топографической съёмки. Планшет № 2428-12, 2428-16. 2011 г. // Трест ГРИИ (ГК ГГФ КГА СПб).

Архитектурная графика

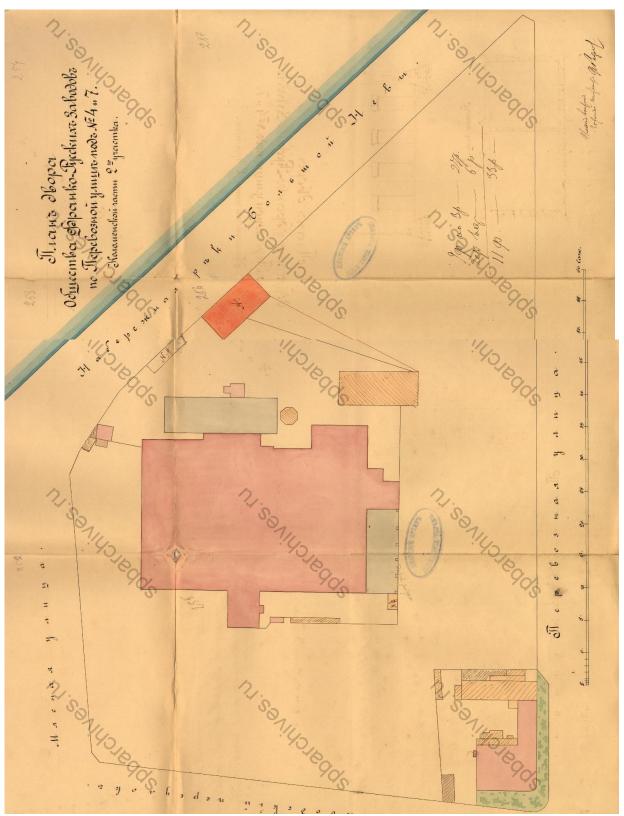


37. План завода Франко-Русского общества. 1896 г. // ЦГИА СПб. Ф. 513. Оп.102. Д.3683. ЛЛ. 255-257.

Проского Управого по стауриси noamoworieries es ours Lax Ulerus Jumbos His recoupoussodiment Sperifores Haverobania Bucorcinue ymbepreden now 16 Abyend 1883. nowosperies Rounmema In Munuempobs nhoerms cell doopen. noui ON Cypickino Topodckino Mppabno u pazouompnuroui coconomiseun non moun Inpubunin Megruncemus Color yamaisuur Mucymenticus ymbeperidau 19 anpines 18962 Nº 110. Menupsypurini Spagonardionius erepour Maiops Ken


38. Согласование проекта 1896 г. // ЦГИА СПб. Ф. 513. Оп.102. Д.3683. ЛЛ. 255об.

Mexicureouse Originalice no Jaypusuy onto , по токовония бее страний, соточено тов Ch codargenieux odujuar mabius mpenestermon писту, и ев тыев, в, птоды настоящее уп were perdant by upsekingpy were upullingoutto ux vino gouseur Bound recipoueno resol de be yemer belleveres nopethe portmuenie 2. 11 шили и ка перваных конченные ellen. One Solves Tellul mous kert unall nous ugeric bearing moure odky epelduran assermuyor, de mirosos corecered enriceey of wollhous core 10


39. Согласование проекта 1896 г. // ЦГИА СПб. Ф. 513. Оп.102. Д.3683. ЛЛ. 256об.

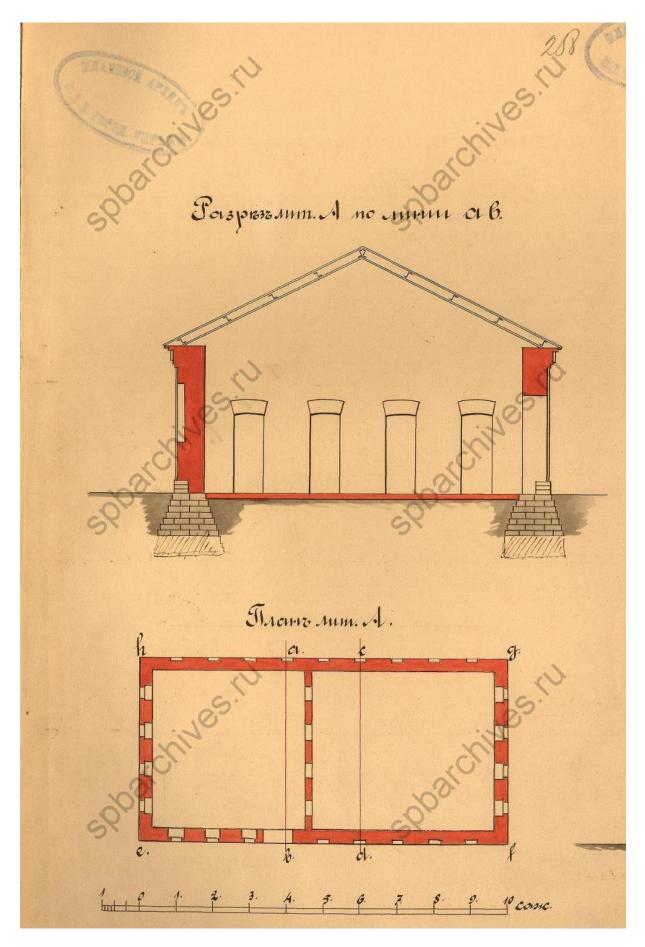

40. Проект одноэтажной заводской постройки. План, разрез. 1896 г. // ЦГИА СПб. Ф. 513. Оп.102. Д.3683. Л. 258.

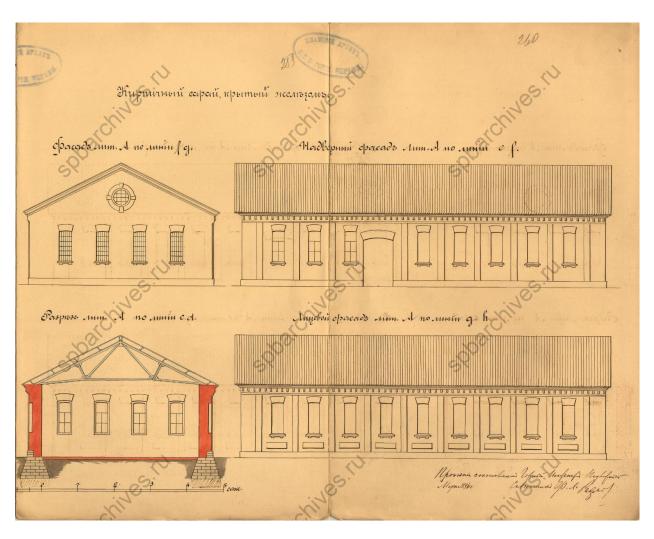


41. Проект одноэтажной заводской постройки. Фасады, разрез. 1896 г. // ЦГИА СПб. Ф. 513. Оп.102. Д.3683. Л. 259-260.

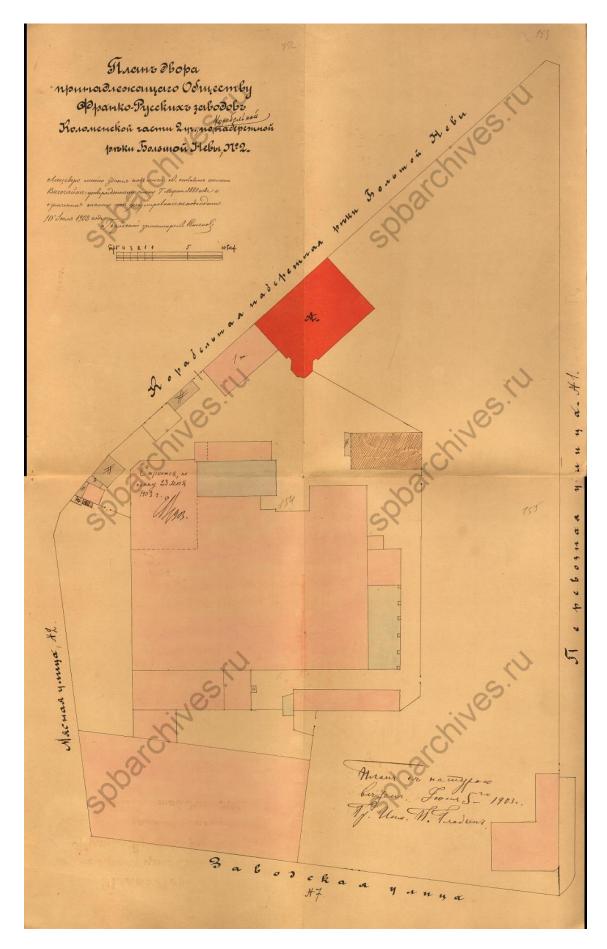


42. План завода Франко-Русского общества. 1903 г. // ЦГИА СПб. Ф. 513. Оп.102. Д.3683. ЛЛ. 152-155.

Проекть сей разсмотрънъ и утвержденъ Тежни-
чеснить Ста поність СПБ. Городской Управытел 28 били 1903 грамову Члень Управы И Прина в повото провод в провото по провод провод по пр
116 Seums 29 Storms 29 Storms 29 Storms
Членъ Управи ММ
100
И. д. Дълопроизводителья Легипария
Memory pichas Topogehas Ofnpaba Moemario binia:
neempoury Esno smarinard kaviernand ingeloro granie he
энектрический станции ст водонострино при пешко данного
no safannaid na muano Ibapa nos um. A que yemasebre
Do operanous De D
De opearamous Zdanin npubodunous by Fromembel
Oneampureembourt nacreolog They mais sue bagonanopuoù
Banene comoieno Demourrement referrespeaner Destounts,
er consedenced of your nearbourt nous france PRA
i gereta significante
nearly use morteut: 1) union faloy's nous foliaces suck-
impureesade amountain nousea Des combennos nos
nounce; 2) umora repolaments empresis, nouxporques
na newing Thopa nupusso co fraxous # Boung your
The newson dogod nagruon en grant
sueur nourt sel a empoenie foumpusobarnise tres
evisione no njurasto ero 66 bennevemo; 3) remorte
Herrifues emponier nonefamus execuamieradie Buce
munigums impunua y monegarinas
yempeeure nort reserverumentusis ombromentennosts
meuma- mossiborumes pasenis allemons to must-
had no bueryng
вой ускай пихокими своими настини не выгрупи
ра утверинаенную породомую писоновро инелия нои грегуеной.
Modocmobicuin recurrencios Thythe follepopur
unil.
Ot nahmunsuur berpend ellaenas N1.2.4.6
a House oning & purchased line I D. 1000
4 House or in & purpose Allecter Ap. Tyc. placet


43. Согласование проекта 1903 г. // ЦГИА СПб. Ф. 513. Оп.102. Д.3683. ЛЛ. 154об.

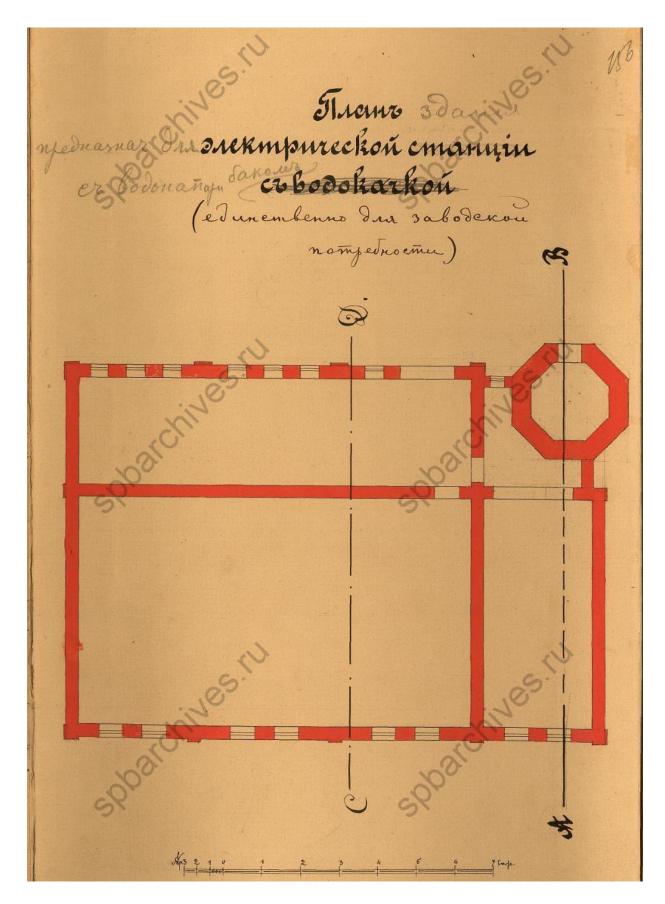


44. Проект электрической станции и водонапорной башни. План станции. 1903 г. // ЦГИА СПб. Ф. 513. Оп.102. Д.3683. Л. 156.

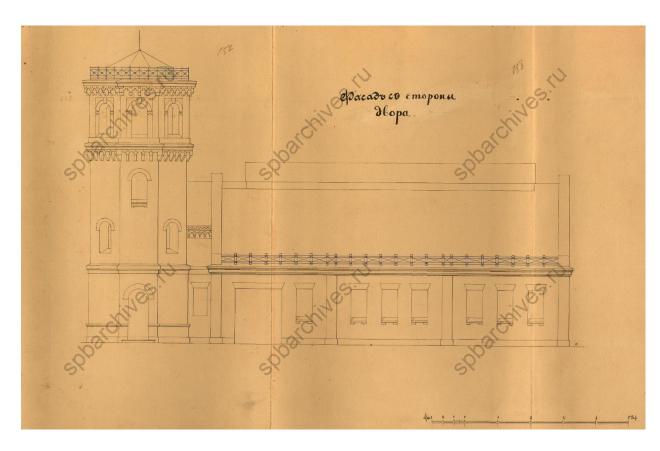


45. Проект электрической станции и водонапорной башни. Фасад со стороны двора. 1903 г. // ЦГИА СПб. Ф. 513. Оп.102. Д.3683. Л. 157-158.

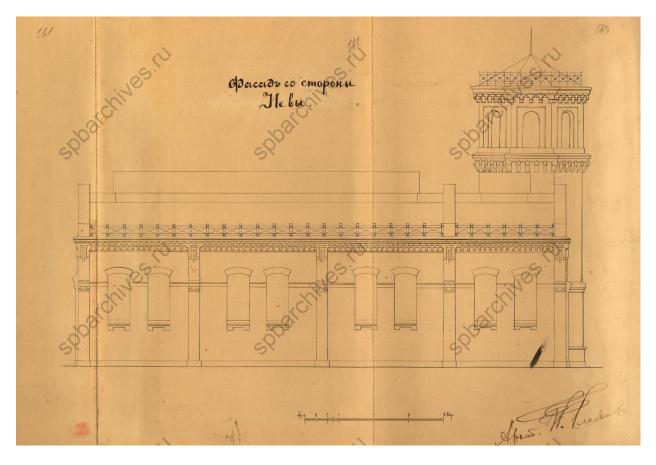


46. Проект электрической станции и водонапорной башни. Фасад со стороны Невы. 1903 г. // ЦГИА СПб. Ф. 513. Оп.102. Д.3683. Л. 162-163.

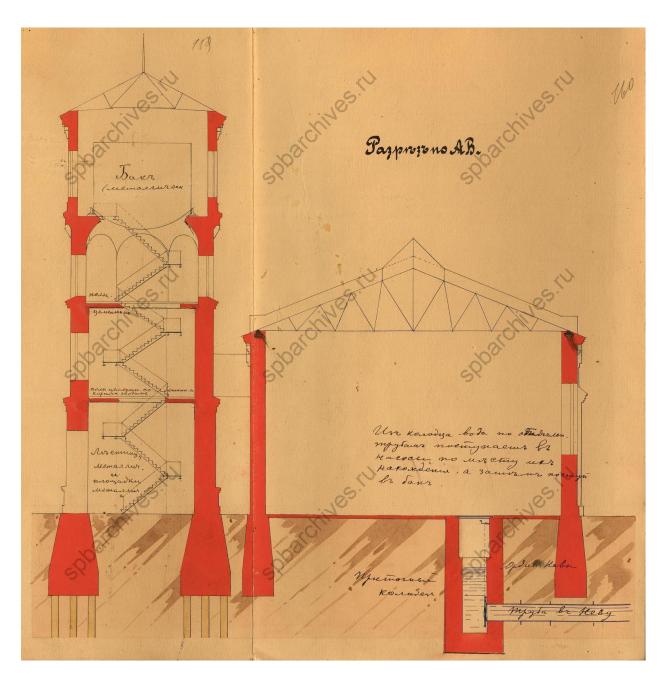


47. Проект электрической станции и водонапорной башни. Поперечный разрез. 1903 г. // ЦГИА СПб. Ф. 513. Оп.102. Д.3683. Л. 159-160.

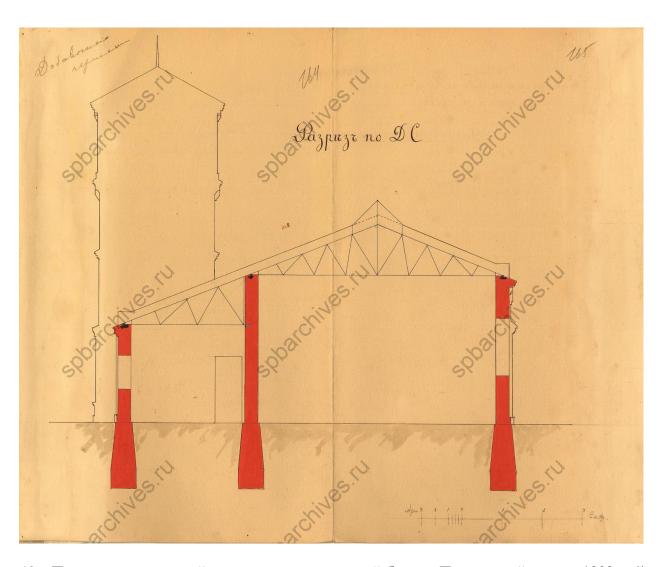

48. Проект электрической станции и водонапорной башни. Поперечный разрез. 1903 г. // ЦГИА СПб. Ф. 513. Оп.102. Д.3683. Л. 164-165.

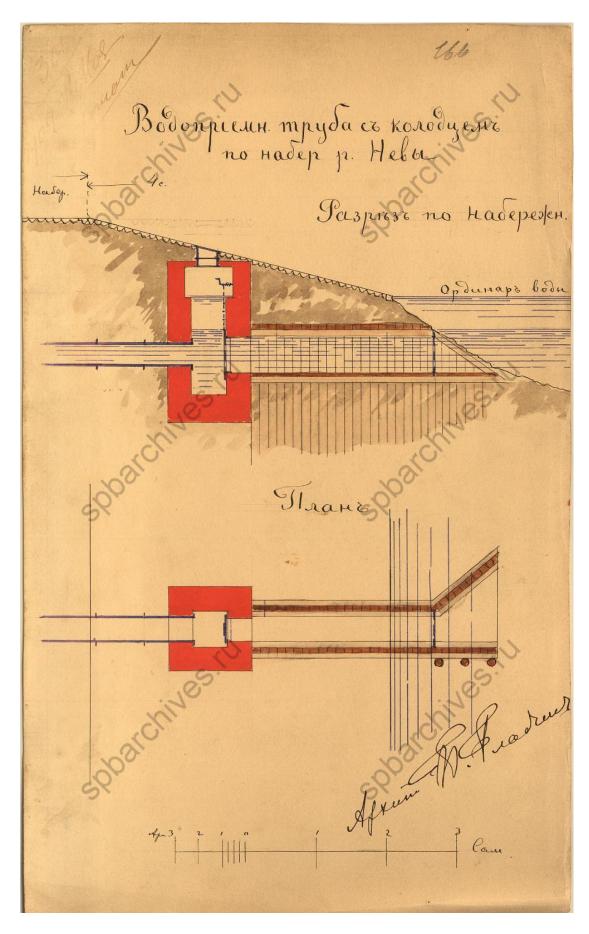


49. Проект электрической станции и водонапорной башни. Чертежи водоприемной трубы. 1903 г. // ЦГИА СПб. Ф. 513. Оп.102. Д.3683. Л. 166.

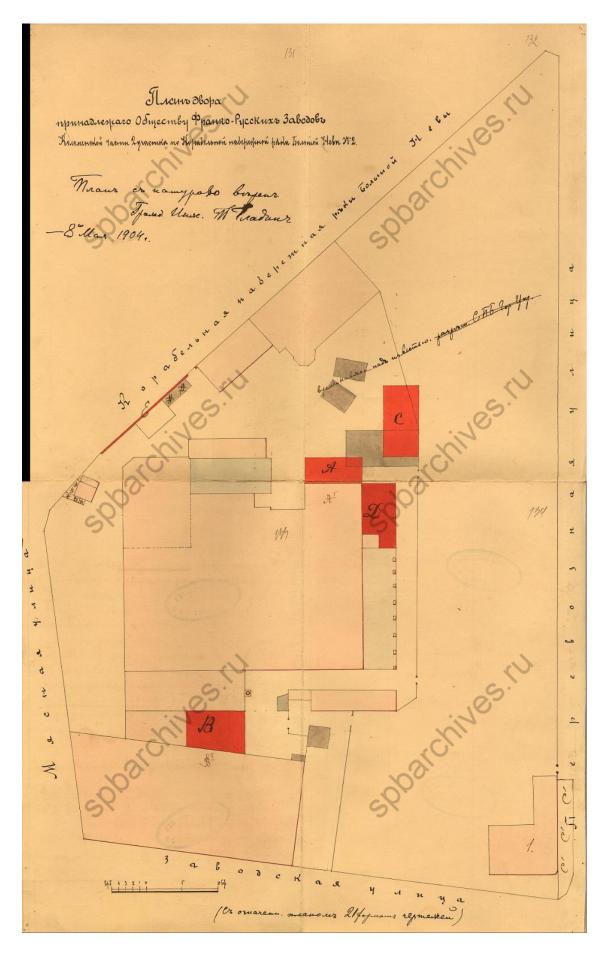


50. План завода Франко-Русского общества. 1904 г. // ЦГИА СПб. Ф. 513. Оп.102. Д.3683. ЛЛ. 131-134.

Проентъ сей разсмотрънъ и утвериденъ Такар 2335
ч. нить Отделеніенть СПБ. Городской Управый 7 Угона 1904, A 383/
Чань Управы Полица
Дълопроизводитель Ни г. Инии
Topogena Tupaba moentanobilla: reprempeting ka-
инина однограненато заводскаго строения, показаннато на
measure glocka roge unit et les Sabogekerny Squeries unit. et;
makobyto spe mouentroieny Sabogekaro centrovereix musir. B kr Sabog
Sakogerero capar um. Cu makoboro see capour um. D,
a marife yempouer le 120 naveloegenoù proku E. Hebre kamen
naro dadopa centi. E comacno gernalitureur reformesteaux, Potho.
ment, er colungemient obiguir apabelle, aprellosse viente
nianique er minut) moste na nhousbogethe caenteets foatoms
be whoispuly enter puethous ave sous uniogamane bobaro
ocodol, la gemansbeenement nopagner, paspament u 2) ravola
gepelirement entrocues, nouplement na meant dopa mujuebro
co snavoverst, Ben accuerche upu upucy ur ich paspo
menteur patojams.
Ho goefalouerier rpourqueur 69 pyruen za 23 spop
cornaero namesera nino kio cir. 187 m. XII Jem Corto coda 1900
begant mater not a premiere be mease bou kouers
Maraubruents beforecknoù
Harantoneur Comedencii) Aforeno pro Halance
Oby against Types 30 600 1 1 MM
Meseries &

51. Согласование проекта 1904 г. // ЦГИА СПб. Ф. 513. Оп.102. Д.3683. ЛЛ. 133об.

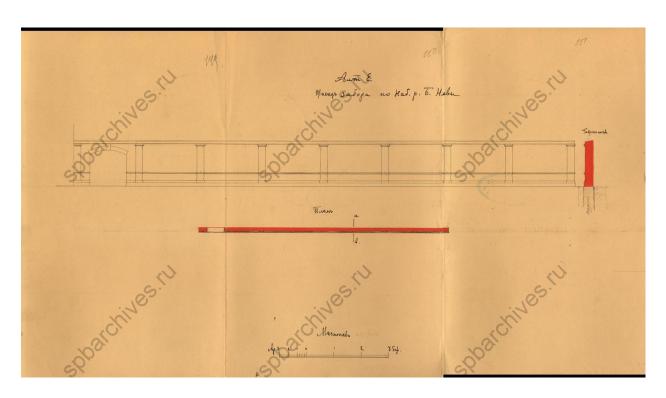


52. Проект забора по Наб. р. Б. Невы лит. Е. 1906 г. // ЦГИА СПб. Ф. 513. Оп.102. Д.3683. ЛЛ. 149-151.

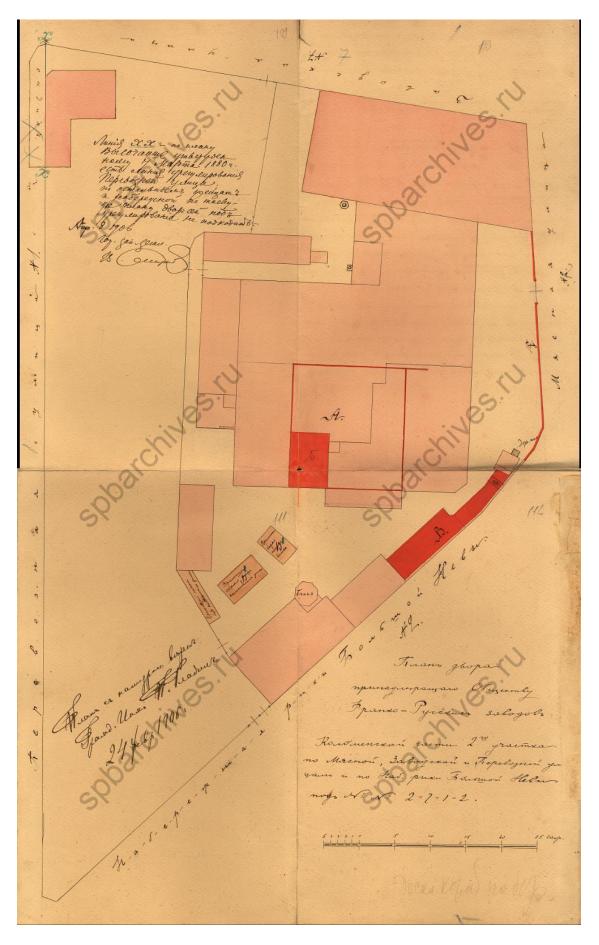

53. План завода Франко-Русского общества. 1906 г. // ЦГИА СПб. Ф. 513. Оп.102. Д.3683. ЛЛ. 109-112.

Проенть сой разсмотрань и утверидень Техничаском в Станов и в С. К. Городской Управания. Lettre Членъ Управы He was a Miller Дълопроизводитель C. Hemelodyto icrain Topogeral Inpara, nocmatiobiena. 11 кашенную одноэтаясную пристроину показанную на пово HIE glopa rum. o, At jalogerous zganeto rum. I; 2/ nocompours Ramennoro natroca rum. 93; 3/ nocomponery Ramennaro zadopo sum. I 44) repeyempourmes aprille right zgartilier sum. It convocus gemanterout represents, gozdonumb, et codinogenieure obiquet spabient spenospennedt et mary il Oto mrows: 11 amoun speniennois gepelennin marieles rum 9) offer seeing rente omfecent sia 4 caste. ome makoro spe матра лит. в или сломанев; 2) стоя за прочносув uemaraweerubb korempykigier ombrerant runch medrukt npouzhogument padamis; 3) amoder no omepsimil comede zalogekiede padome be npolkmupyluelde wollde et nepletpay balundo squalito douro unlagamanemlobano fo yemano bremour noprakto pagloromenie u 1/ mo teacmaragel paspromerie empoumeroused padom's ne npegpromaent bonpoco o pospramerim ybernerena zahogenoro npegnpurmud 15m, apparague, 2acos + Moxerta To goemobresiu npocumerluo chunglesimu robylepydien go gragya Texcepe chops war occorracero necessor so em 107 m. du Jem Comp up 1900 , sugame neaus Two convery be meanwhow heure to nogenerous brokens Hararesuus Elemeskenoit

54. Согласование проекта 1906 г. // ЦГИА СПб. Ф. 513. Оп.102. Д.3683. ЛЛ. 110об.

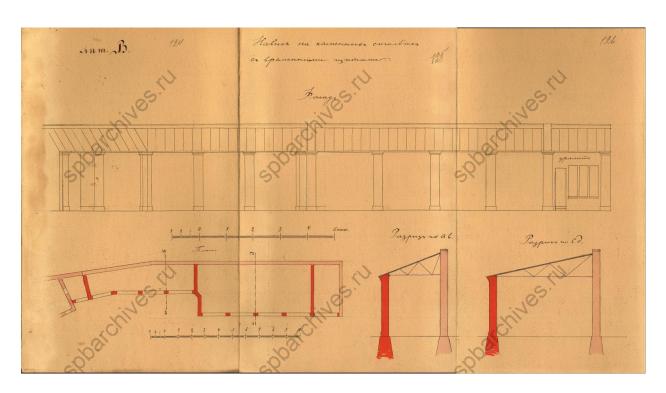

55. Проект навеса на каменных столбах лит. В. 1906 г. // ЦГИА СПб. Ф. 513. Оп.102. Д.3683. ЛЛ. 124-126.

Картины, гравюры, фотоматериалы




56. Часть двора меднопрокатного завода акционерного общества Франко-Русских заводов. Фотография ателье Буллы. До 1912 г. // ЦГАКФФД СПб. Фотодокументы. Оп.1Е-15. Ед.хр.12830.




57. Группа служащих акционерного общества Франко-Русских заводов. Фотография ателье Буллы. 1917 г. // ЦГАКФФД СПб. Фотодокументы. Оп.1Ж-2. Ед.хр.767. /Черненко В. А. ошибочно считал, что снимок сделан в конторе дома Берда, то есть в В ОКН «Дом управляющего»/.




58. Фольгопрокатный завод (ул. Перевозная, 1). Общий вид на энергоцех № 57. 1992 г. // Архив КГИОП. П.830. Фото 830/2

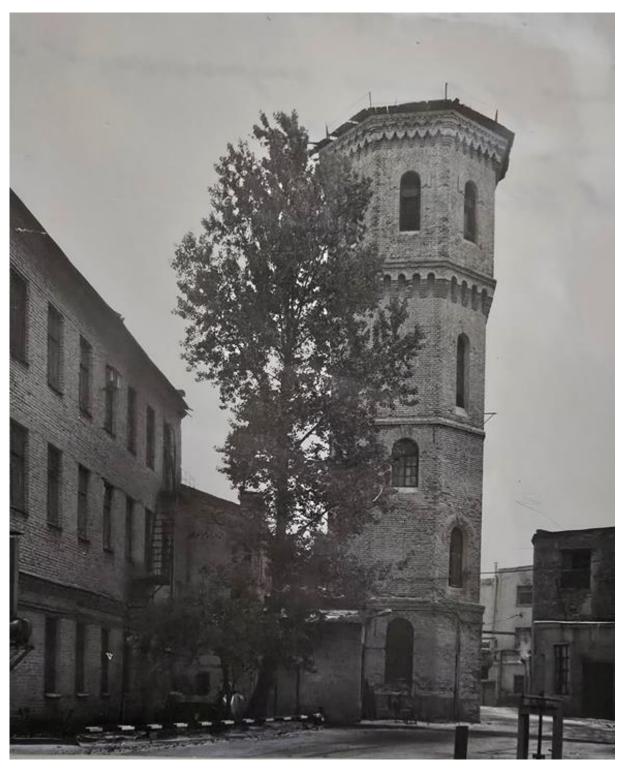

59. Фольгопрокатный завод (ул. Перевозная, 1). Общий вид на башню у энергоцеха № 57. 1992 г. // Архив КГИОП. П.830. Фото 830/5

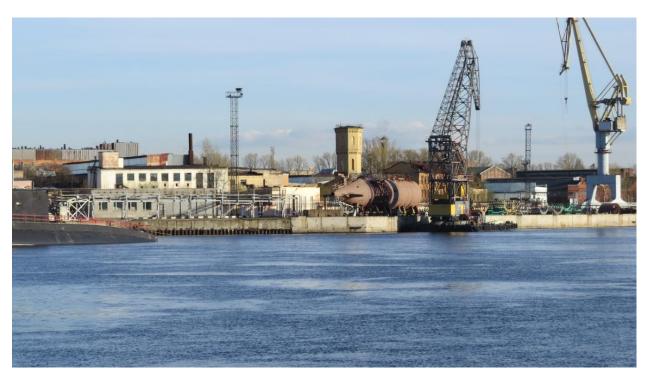

60. Производственное здание с водонапорной башней акционерного общества Франкорусских заводов (бывш. заводов Ч. Берда). Апрель 2015 г. // https://www.citywalls.ru/photo223423.html

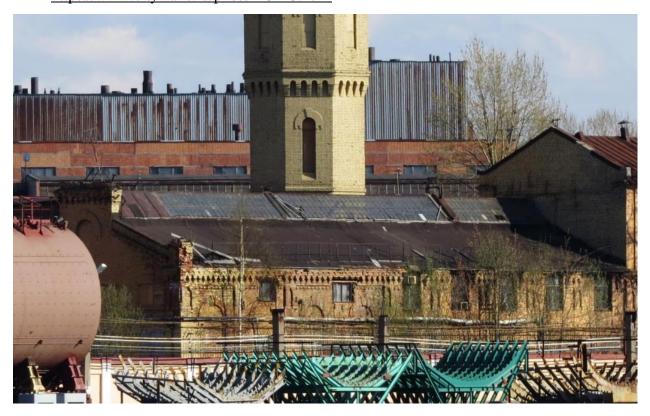

61. Производственное здание с водонапорной башней акционерного общества Франкорусских заводов (бывш. заводов Ч. Берда). Апрель 2015 г. // https://www.citywalls.ru/photo223502.html



62. Производственное здание с водонапорной башней акционерного общества Франкорусских заводов (бывш. заводов Ч. Берда). Апрель 2015 г. // https://www.citywalls.ru/photo402058.html

Приложение № 2 к Акту по результатам государственной историко-культурной экспертизы выявленного объекта культурного наследия «Производственное здание с водонапорной башней акционерного общества франко-русских заводов (быв. заводов Ч. Берда)», местонахождение: Санкт Петербург, Перевозная ул., 1, с целью обоснования целесообразности включения в Единый государственный реестр объектов культурного наследия (памятников истории и культуры) народов Российской Федерации

Историко-культурный опорный план, историко-архитектурный опорный план

ИСТОРИКО-КУЛЬТУРНЫЙ ОПОРНЫЙ ПЛАН



Условные обозначения:



Объекты культурного наследия:



Границы территорий объектов культурного наследия

Экспликация объектов культурного наследия:

- 1. Производственное здание с водонапорной башней акционерного общества Франко-русских заводов (быв. заводов Ч. Берда)
- 2. Больница для душевнобольных св. Николая Чудотворца (с садом)
- 2.1. Главное здание (бывший Смирительный и работный дом)
- 2.2. Кухонный корпус
- 2.3. Никольская часовня для панихид
- 2.4. Служебный флигель больницы для душевнобольных св. Николая Чудотворца
- 3. Дом и Картографическое заведение А.А. Ильина

Объекты культурного наследия регионального значения:



Здания и сооружения

Выявленные объекты культурного наследия:



Здания и сооружения

Объединенные зоны охраны объектов культурного наследия, расположенных в исторически сложившихся центральных районах:



Единая зона регулирования застройки и хозяйственной деятельности 2 (O3P3-2(32))

Объекты охраняемой среды:



Ценный рядовой объект



Исторические здания (постройки до 1917 г.)

Исторически ценные градоформирующие объекты:

Элементы исторической планировочной структуры



Дороги, улицы, набережные (Сущ.)



Улицы (Утр.)



Историческое межевание

Элементы исторической ландшафтно-композиционной структуры



Водная система



Композиционно завершенная система открытых городских пространств: реки и каналы с мостами, лицевая застройка набережных

Историко-архитектурный опорный план здания по адресу: Санкт-Петербург, Санкт-Петербург, Перевозная улица, дом 1, литера Б (выявленный объект культурного наследия «Производственное здание с водонапорной башней акционерного общества Франко-русских заводов (быв. заводов Ч. Берда)»)



Приложение № 3 к Акту по результатам государственной историко-культурной экспертизы выявленного объекта культурного наследия «Производственное здание с водонапорной башней акционерного общества франко-русских заводов (быв. заводов Ч. Берда)», местонахождение: Санкт Петербург, Перевозная ул., 1, с целью обоснования целесообразности включения в Единый государственный реестр объектов культурного наследия (памятников истории и культуры) народов Российской Федерации

Копия решения органа государственной власти о включении объекта, обладающего признаками объекта культурного наследия в перечень выявленных объектов культурного наследия

Администрация Санкт-Петербурга

КОМИТЕТ ПО ГОСУДАРСТВЕННОМУ КОНТРОЛЮ, ИСПОЛЬЗОВАНИЮ И ОХРАНЕ ПАМЯТНИКОВ ИСТОРИИ И КУЛЬТУРЫ

ПРИКАЗ от 20 февраля 2001 года N 15

Об утверждении Списка вновь выявленных объектов, представляющих историческую, научную, художественную или иную культурную ценность

В целях обеспечения сохранности расположенных на территории СанктПетербурга объектов, представляющих историческую, научную, художественную или иную культурную ценность, и на основании пунктов 12, 13, 14 Инструкции о порядке учета, обеспечения сохранности, содержания, использования и реставрации недвижимых памятников истории и культуры, утвержденной приказом Минкультуры СССР от 13.05.86 N 203,

приказываю:

- 1. Утвердить прилагаемый Список объектов, вновь выявленных представляющих историческую, научную, художественную или иную ценность, одобренный постановлением Правительства культурную СанктПетербурга от 12.02.2001 N 7 "О перечне объектов, представляющих историческую, научную, художественную или иную культурную ценность".
- 2. Ввести в действие Список вновь выявленных объектов, представляющих историческую, научную, художественную или иную культурную ценность, с даты подписания настоящего приказа.
- 3. Работникам КГИОП в своей деятельности руководствоваться Списком вновь выявленных объектов, представляющих историческую, научную, художественную или иную культурную ценность, с даты введения его в действие.
- 4. Первому заместителю председателя КГИОП начальнику Управления по охране и использованию памятников Таратыновой О.В. организовать работу:
- 4.1. По расторжению охранных обязательств, заключенных с собственниками и пользователями объектов, не указанных в утвержденном Списке вновь выявленных объектов, представляющих историческую, научную, художественную или иную культурную ценность.

- 4.2. обязательств заключению охранных c пользователями собственниками указанных в утвержденном Списке объектов, объектов, выявленных представляющих историческую, научную, художественную или иную культурную ценность.
- 5. Заместителю председателя КГИОП начальнику Управления государственного учета памятников Кирикову Б.М.:
- 5.1. Организовать направление заверенных копий Списка вновь выявленных объектов, представляющих историческую, научную, художественную или иную культурную ценность, в КУГИ, КГА, КЗРиЗ, ГУЮ "Городское бюро регистрации прав на недвижимость", территориальные управления административных районов Санкт-Петербурга, Нотариальную палату Санкт-Петербурга.
- 5.2. Организовать опубликование настоящего приказа и утвержденного Списка историческую, вновь выявленных объектов, представляющих научную, художественную или иную культурную ценность, В информационно-правовой системе "Кодекс".
- 6. Заместителю председателя КГИОП начальнику Управления инвестиционных программ, лицензирования, экспертизы и приватизации памятников Комлеву А.В. организовать передачу в отделы и сектора Управления по охране и использованию памятников утвержденного Списка вновь выявленных объектов, представляющих историческую, научную, художественную или иную культурную ценность, в электронной форме.
- 7. Контроль за выполнением настоящего приказа возложить на заместителя председателя КГИОП начальника Управления государственного учета памятников Кирикова Б.М.

Председатель КГИОП Н.И.Явейн

УТВЕРЖДЕН приказом председателя КГИОП от 20 февраля 2001 года N 15

Список вновь выявленных объектов, представляющих историческую, научную, художественную или иную культурную ценность

251.4	Проходная с каменной оградой	1896-1898	гражд. инж. Г.Г.Рабцевич	Санкт-Петербург, набережная Обводного канала, д.199-201, литера Т	среднее	_"_					
(Пункт Санкт-І	(Пункт в редакции <u>приказа Комитета по государственному контролю, использованию и охране памятников истории и культуры</u> <u>Санкт-Петербурга от 21 июля 2010 года N 8-124</u> - см. предыдущую редакцию)										
252	Главное производственное здание Российской бумагопрядильной мануфактуры	1837; 1857; 1858; 1883; 1894, 1897, 1898	арх. Н.Я.Анисимов, инж. А.Я.Вильсон арх. Р.Р. фон Генрихсен арх. Н.П.Гребенка арх. Л.Ф.Шперер арх. К.К.Циглер фон Шафгаузен	Обводного кан.наб., 223-225; Курляндская ул., 42 Здание проходной с конторой и оградой - памятник истории и культуры федерального значения	среднее	_"_					
253	Особняк В.Ф.Друри (со службами, садом, кирпичной оградой)	1847	арх. П.Е.Луизе	Обводного кан.наб., 231; Степана Разина ул., 8б	среднее	_"_					
254	Жилой дом	1-я треть XIX века	автор не установлен	Пасторова ул., 6	среднее	_"_					
255	Производственное здание с водонапорной башней акционерного общества франкорусских заводов (быв. заводов Ч.Берда)	1860-е годы; 1870-е годы; 1885-1894	арх. Р.Р. фон Генрихсенарх А.Л.Гольм техн. А.И.Рейнбольдт	Перевозная ул., 1	среднее	-"-					
256	Дом Болотникова	XVIII век; 1862	автор не установлен арх. Ф.И.Габерцетель	Пирогова пер., 3	хорошее	_"_					


257	Здание кондитерской фабрики "Жорж Борман"	1912	архитекторы П.П.Павлов, В.В.Виндельбандт	Писарева ул., 3	среднее	_"_			
258	Объект исключен со 2 июня 2017 года - <u>распоряжение КГИОП Санкт-Петербурга от 31 мая 2017 года N 276-р</u> См. <u>предыдущую редакцию</u>								
259	Запасной дом вел.кн.Павла Александровича (с двумя служебными флигелями)	1889-1891	арх. И.Б.Слупский	Писарева ул., 6-8	среднее	Рекомендовать к включению в Список вновь выявленных объектов, представляющих историческую, научную, художественную или иную культурную ценность (экспертное заключение от 20.03.2000)			
260	Объект исключен с 23 марта 2017 года - <u>распоряжение КГИОП Санкт-Петербурга от 22 марта 2017 года N 124-р</u> См. <u>предыдущую редакцию</u>								
261	Дом А.Ф.Евментьева (2 здания)	1901-1902	гражд. инж. М.А.Евментьев	Писарева ул., 18(а, б)	среднее	_"_			

Приложение № 4 к Акту по результатам государственной историко-культурной экспертизы выявленного объекта культурного наследия «Производственное здание с водонапорной башней акционерного общества франко-русских заводов (быв. заводов Ч. Берда)», местонахождение: Санкт Петербург, Перевозная ул., 1, с целью обоснования целесообразности включения в Единый государственный реестр объектов культурного наследия (памятников истории и культуры) народов Российской Федерации

Материалы фотофиксации




Общий вид на здание. Дата съемки: 28.07.2025

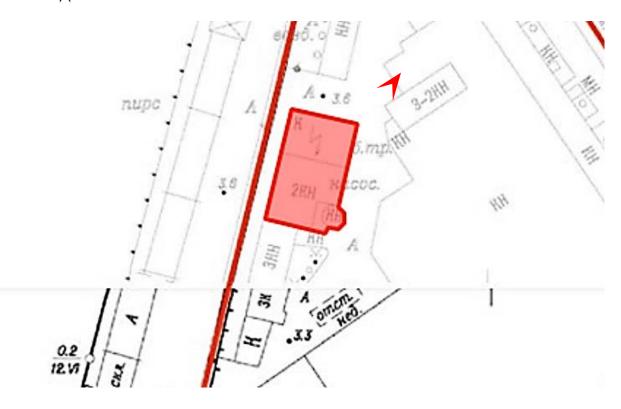




Вид на 2 верхних яруса башни.

Дата съемки: 28.07.2025

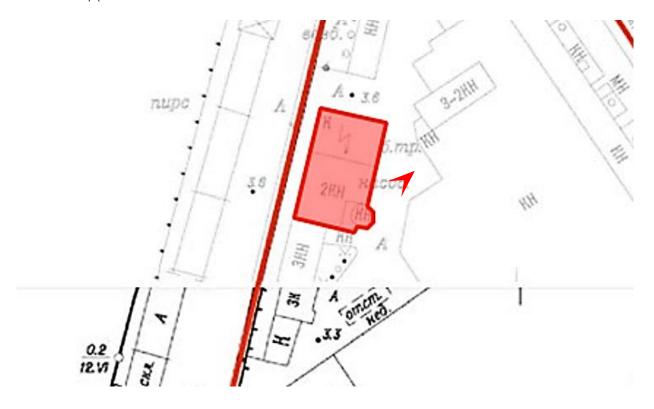




Северный торцевой фасад.

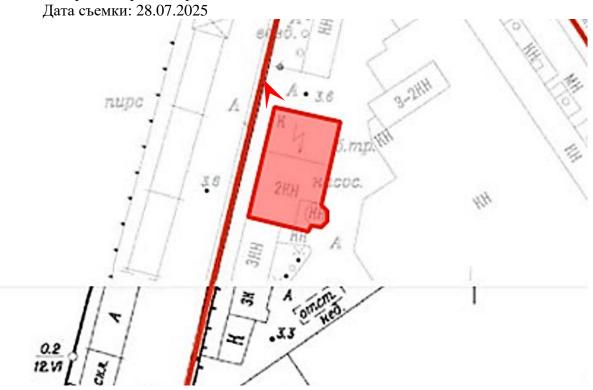




Западный лицевой фасад. Фрагмент.

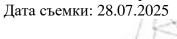






Вид на отделку цоколя. Дата съемки: 28.07.2025

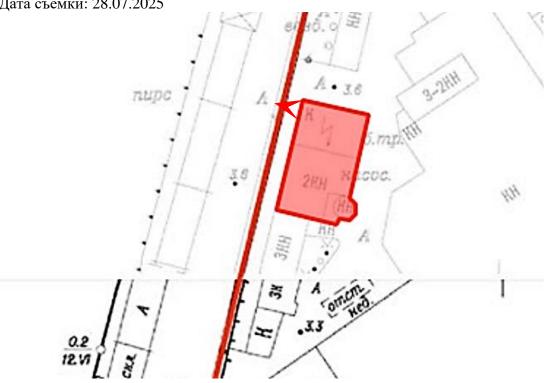




Восточный фасад. Фрагмент.

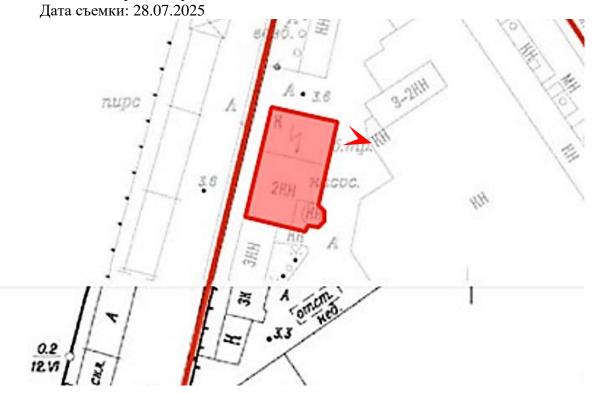




Восточный фасад. Фрагмент.

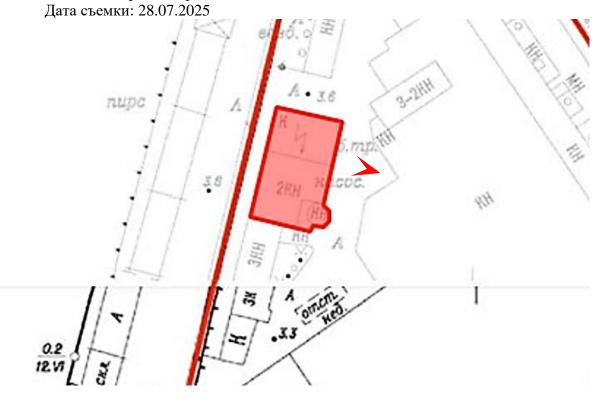



Восточный фасад. Фрагмент.

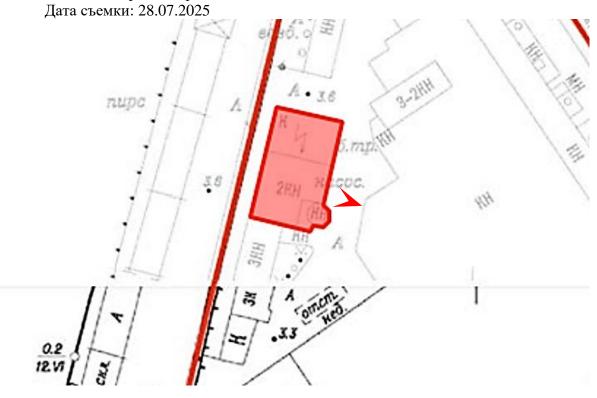




Вид на южный фасад.







Водонапорная башня.

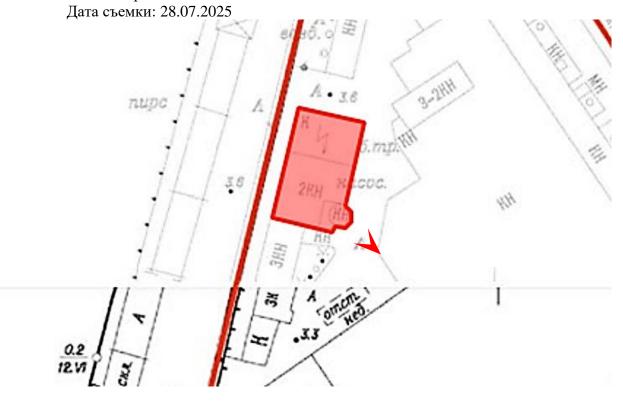




Примыкающее трехэтажное здание. Восточный фасад.

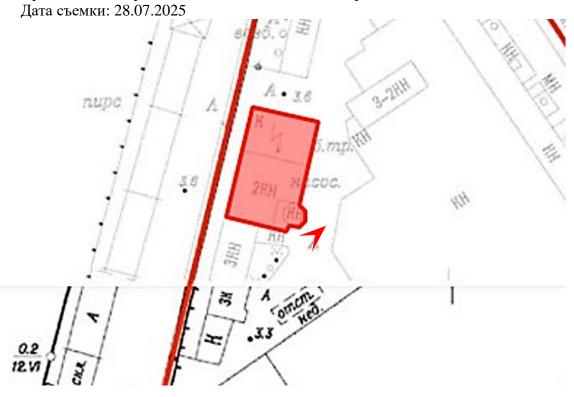

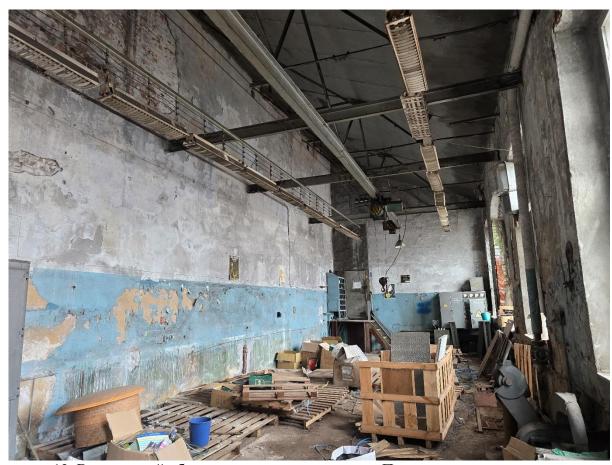


Первый этаж. Помещение 1-Н (1).

Дата съемки: 28.07.2025

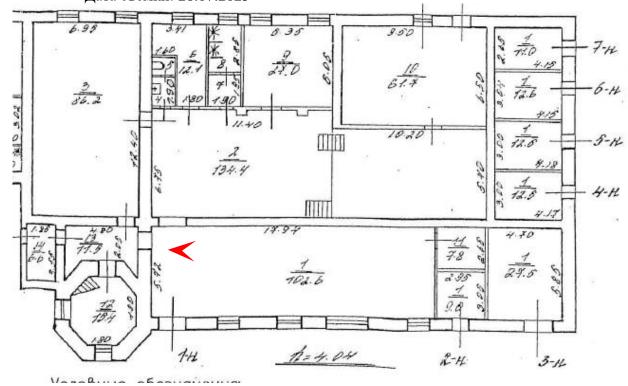




Первый этаж. Помещение 1-Н (2).

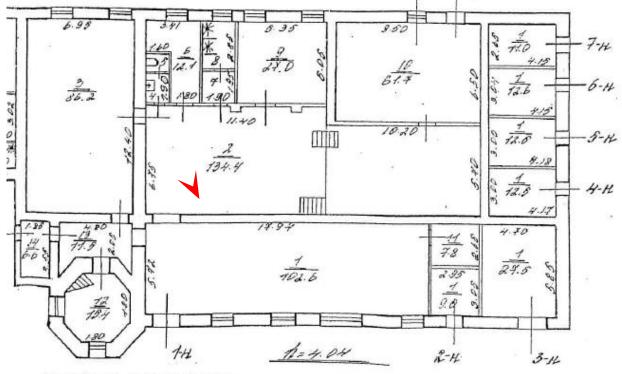




Первый этаж. Помещение 1-Н (2).

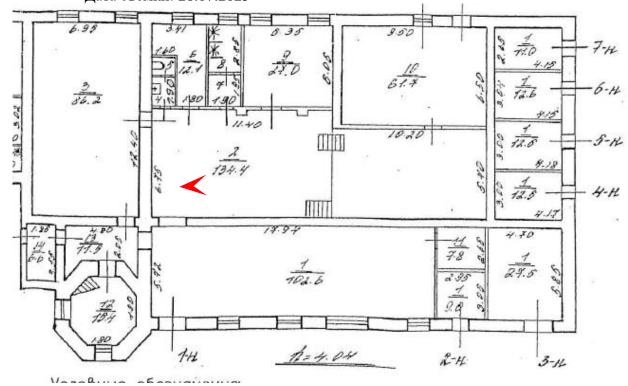




Первый этаж. Помещение 1-Н (2).

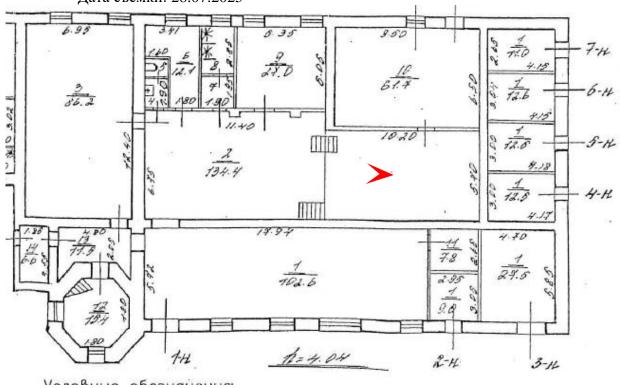




Второй этаж. Помещение 1-Н (3).

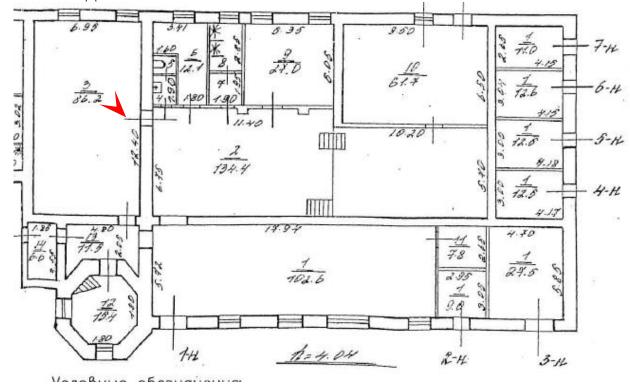





Второй этаж. Общий вид на помещение 1-Н (2).

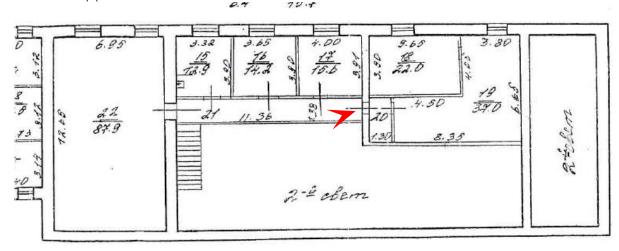




Второй этаж. Помещение 1-Н (16).

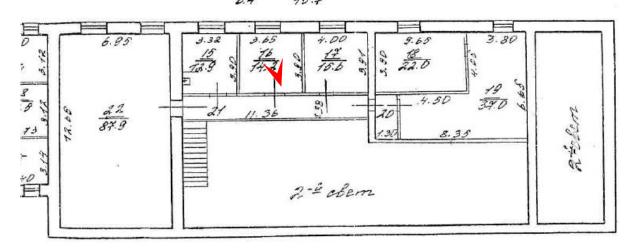

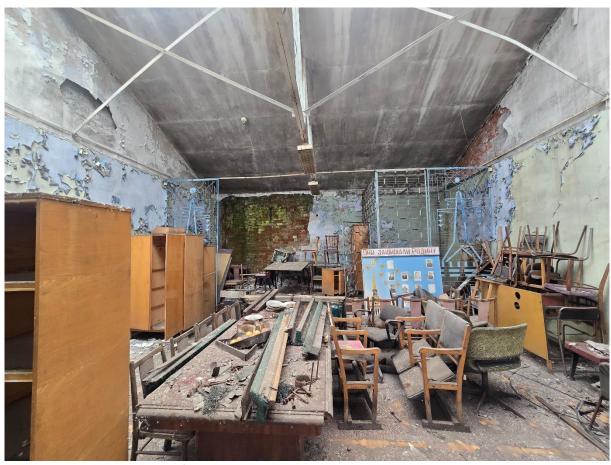

Второй этаж. Помещение 1-Н (22).

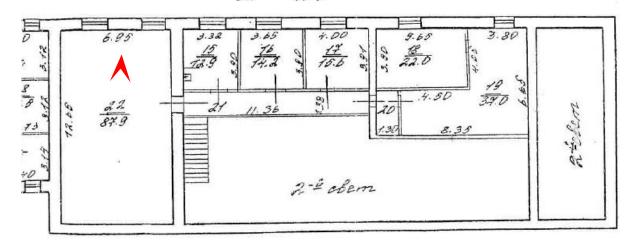





Водонапорная башня, вид на помещение 1-го яруса.





Водонапорная башня, вид на помещение 2-го яруса.

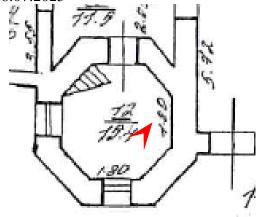

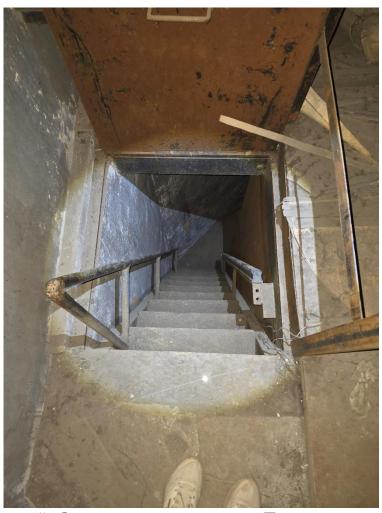


Водонапорная башня, вид на помещение 3-го яруса. Лестница.

 


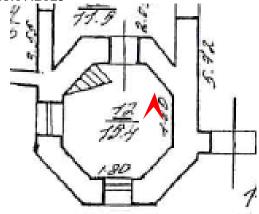




Водонапорная башня, вид на помещение 3-го яруса.

 


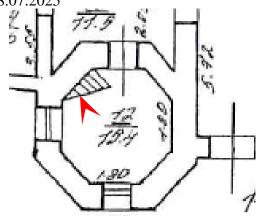




Водонапорная башня, вид на помещение 4-го яруса. Лестница.

 


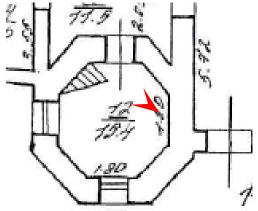




Водонапорная башня, вид на помещение 4-го яруса. Резервуар.

 


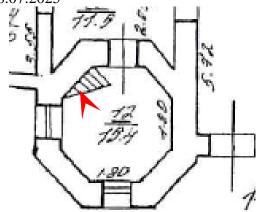



Водонапорная башня, вид на помещение 5-го яруса. Резервуар.

 

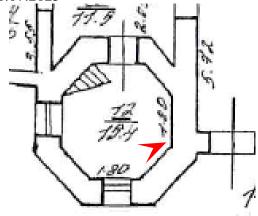

Приложение № 5 к Акту по результатам государственной историко-культурной экспертизы выявленного объекта культурного наследия «Производственное здание с водонапорной башней акционерного общества франко-русских заводов (быв. заводов Ч. Берда)», местонахождение: Санкт Петербург, Перевозная ул., 1, с целью обоснования целесообразности включения в Единый государственный реестр объектов культурного наследия (памятников истории и культуры) народов Российской Федерации


Копия решения органа государственной власти об утверждении границ объекта культурного наследия

Заместитель председателя Комитета по государственному контролю, использованию и охране памятников истории и культуры - начальник управления государственного учета памятников

Б. М. Кириков М.П.

План границ территории выявленного объекта культурного наследия "Производственное здание с водонапорной башней акционерного общества Франко-русских заводов (быв. заводов Ч. Берда)"

г. Санкт-Петербург, Перевозная ул., 1

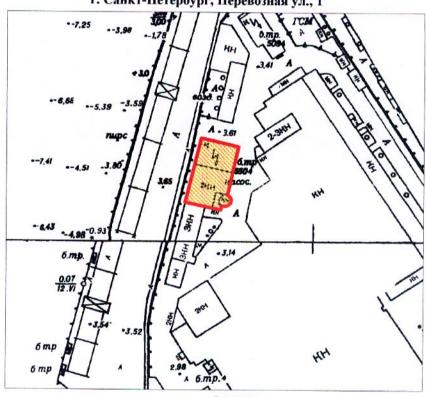

масштаб 1:2000

УСЛОВНЫЕ ОБОЗНАЧЕНИЯ



граница территории выявленного объекта культурного наследия выявленный объект культурного наследия

ПРАВИТЕЛЬСТВО	О САНКТ-ПЕТЕРБУРГА
K	гиоп
ОГРН 1	037843025527

Приложение № 6 к Акту по результатам государственной историко-культурной экспертизы выявленного объекта культурного наследия «Производственное здание с водонапорной башней акционерного общества франко-русских заводов (быв. заводов Ч. Берда)», местонахождение: Санкт Петербург, Перевозная ул., 1, с целью обоснования целесообразности включения в Единый государственный реестр объектов культурного наследия (памятников истории и культуры) народов Российской Федерации

Рекомендуемый проект предмета охраны

Проект предмета охраны

объекта культурного наследия регионального значения «Здание электрической станции с водонапорной башней акционерного общества Франко-русских заводов (бывших заводов Ч.Берда)»,

расположенного по адресу:

Санкт-Петербург, Перевозная ул., д. 1, лит. Б.

№ п	Виды предметов охраны	Элементы предметов охраны	Фотофиксация
<u>п</u>	2	3	4
1	Объемно-пространственное решение:	объёмно-пространственное решение объекта, включающего в себя здание электрической станции и пятиярусную водонапорную башню; историческое (здесь и далее под термином «исторический» следует понимать датировку до 1917 г.) местоположение, габариты и конфигурация основного объема здания, включая восьмигранную башню; крыша – конфигурация (двускатная с повышенным объемом светового фонаря для основного объема, шатровая для водонапорной башни), габариты, высотные отметки, материал окрытия (металл);	3.6 O O O O O O O O O O O O O O O O O O O

2 Конструктивная система здания:

исторические наружные и внутренние капитальные стены — местоположение, материал (кирпич);




покрытие основного объема здания – металлические стропильные фермы;



фонарь верхнего света — местоположение, габариты, конструкции, материал (металл, стекло), рисунок расстекловки;



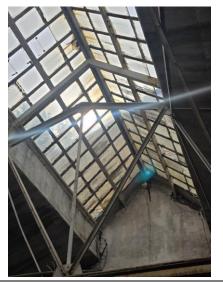

3 Архитектурнохудожественное решение фасадов: архитектурно-художественное решение в приёмах «кирпичного стиля»;

материал и характер отделки фасадов - лицевой кирпич;

характер отделки цоколя известняк;

оконные, дверные и воротные проёмы — местоположение, габариты (габариты ширины и верхние высотные отметки для оконных проемов основного объема в уровне 1-го этажа), конфигурация (прямоугольная, полуциркульная, лучковая);

оконные заполнения основного объема – единообразие типов рисунка расстекловки и цветового решения (темные);

оконные заполнения башни – исторический цвет и рисунок расстекловки;









<u>кирпичные элементы архитектурно-</u> декоративной композиции фасадов, в том числе:

оформление оконных проемов — стилизованный архивольт с зубчатой обработкой нижней грани и с замковым камнем;

вертикальные членения фасадов основного объема пилястрами с фигурными стилизованными капителями;

венчающий профилированный карниз основного объема с фигурным зубчатым декором;

ниши и щипцы торцевых фасадов;

межэтажные и подоконные карнизы башни;

межэтажный профилированный карниз и пояс из стилизованных машикулей в уровне 4-5-го ярусов башни;

венчающий трехуровневый карниз, образованный напуском кирпичной кладки в виде фигурных зубчиков и с пояском дентикул;

парапет основного объема и башни в виде металлического ограждения – рисунок, материал (металл);











Чертеж 1903 г.

Приложение № 7 к Акту по результатам государственной историко-культурной экспертизы выявленного объекта культурного наследия «Производственное здание с водонапорной башней акционерного общества франко-русских заводов (быв. заводов Ч. Берда)», местонахождение: Санкт Петербург, Перевозная ул., 1, с целью обоснования целесообразности включения в Единый государственный реестр объектов культурного наследия (памятников истории и культуры) народов Российской Федерации


Проект плана границ территории

Проект границ территории объекта культурного наследия регионального значения «Здание электрической станции с водонапорной башней акционерного общества Франко-русских заводов (быв. заводов Ч. Берда)»

(далее - объект культурного наследия)

Санкт-Петербург, Перевозная ул., д. 1, лит. Б

1. Схема границ территории объекта культурного наследия

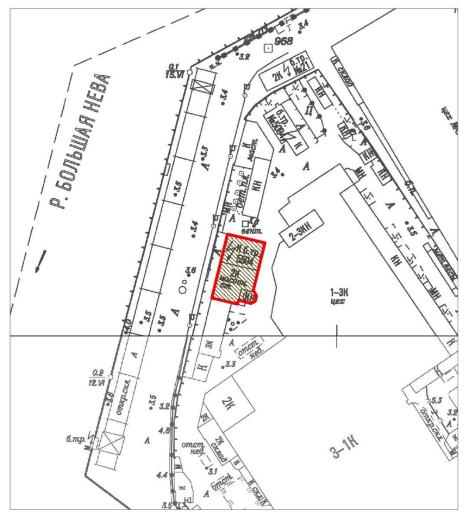


Масштаб 1:2000

УСЛОВНЫЕ ОБОЗНАЧЕНИЯ

Граница территории объекта культурного наследия

Объект культурного наследия регионального значения

2. План поворотных (характерных) точек границ территории объекта культурного наследия

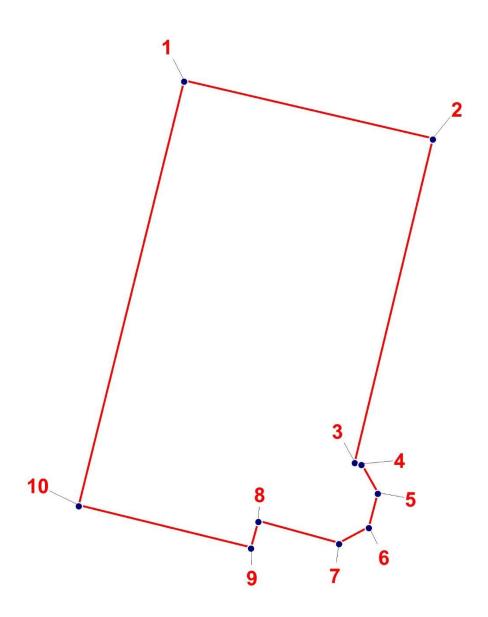

УСЛОВНЫЕ ОБОЗНАЧЕНИЯ

Граница территории объекта культурного наследияНомер характерной точки

3. Перечень координат поворотных (характерных) точек границ территории объекта культурного наследия

Номер характерной	Координаты характерных точек в сидля ведения государственного в	=				
точки	Х, м	Ү, м				
1	2	3				
1	93053.82	111342.14				
2	93049.21	111361.89				
3	93023.55	111355.68				
4	93023.40	111356.23				
5	93021.11	111357.51				
6	93018.38	111356.80				
7	93017.11	111354.45				
8	93018.88	111348.05				
9	93016.76	111347.45				
10	93020.10	111333.79				
1	93053.82	111342.14				

4. Режим использования территории объекта культурного наследия

- 1. На территории объекта культурного наследия запрещаются: строительство объектов капитального строительства и увеличение объемно-пространственных характеристик существующих на территории объекта культурного значения объектов капитального строительства; проведение земляных, строительных, мелиоративных и иных работ, за исключением работ по сохранению (воссозданию) объекта культурного наследия или его отдельных элементов, сохранению историко-градостроительной или природной среды объекта культурного наследия, работ по капитальному ремонту общего имущества в многоквартирных домах, являющихся объектами культурного наследия, работ по капитальному ремонту общего имущества в многоквартирных домах, расположенных на территориях объектов культурного наследия и не являющихся объектами культурного наследия.
- 2. На территории объекта культурного наследия разрешается ведение хозяйственной деятельности, не противоречащей требованиям обеспечения сохранности объекта культурного наследия и позволяющей обеспечить функционирование объекта культурного наследия в современных условиях.
- 3. Требования к осуществлению деятельности в границах территории объекта культурного наследия и требования к содержанию и использованию территории объекта культурного наследия устанавливаются законодательством Российской Федерации и Санкт-Петербурга об объектах культурного наследия.

Приложение № 8 к Акту по результатам государственной историко-культурной экспертизы выявленного объекта культурного наследия «Производственное здание с водонапорной башней акционерного общества франко-русских заводов (быв. заводов Ч. Берда)», местонахождение: Санкт Петербург, Перевозная ул., 1, с целью обоснования целесообразности включения в Единый государственный реестр объектов культурного наследия (памятников истории и культуры) народов Российской Федерации

Документы технического учета:

копия технического паспорта; копии поэтажных планов объекта культурного наследия

ГОСУДАРСТВЕННОЕ УНИТАРНОЕ ПРЕДПРИЯТИЕ "ГОРОДСКОЕ УПРАВЛЕНИЕ ИНВЕНТАРИЗАЦИИ И ОЦЕНКИ НЕДВИЖИМОСТИ"

Филиал ГУП "ГУИОН" проектно-инвентаризационное бюро Адмиралтейского района

ТЕХНИЧЕСКИЙ ПАСПОРТ

на здание

Лаборатории, электроцеха

район

Адмиралтейский

город


Санкт-Петербург


улица (пер.)

Перевозная улица, дом 1, литера Б

Квартал № *1005* Инвентарный № *01/01-1533*



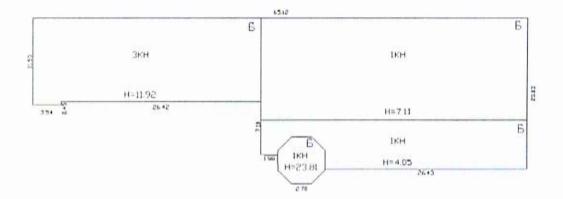

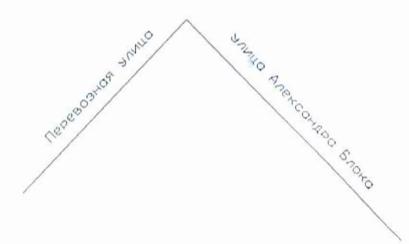

pe

Да

дов

ровод

1471 8

І. Регистрация права собственности

реестровый	№	Фонд		
Д <mark>ата запис</mark> и	Полное наименование учреждения, предприятия или организации	Документы, устанавливающие право собственности с указанием кем, когда и за каким номером выданы	Долевое участие при общей соб- ственности	Подпись лица, свидстель- ствующего правильность записи

И. Экспликация земельного участка (в кв.м)

Площадь участка			Не застроенная площадь							
но цокументам	фактически	застроенная	ная замощенная	озелененная	площадки оборудованные	грунт				
		1042.3								
				10: U						

ІІІ. Благоустройство здания (в кв.м)

			c	Этоплени	ie		ээн		Ванны		Газос жет			Лифті	a - mt.	2	
Водопровод	Канализация	л ГЭЦ	от групповой котельной	от собственной котельной	or AIB	печное	Централизованное горячее водоснабжение	с централиз. горячим водоснабжением	с газовыми колонками	с дровяными колонками	иентрализованное	AHLINM FESOM	Электроснабжение	пассажирские	трузовые	Общая площать кв.м	
1471.8	1471.8	-	1556.9		•	•	1471.8	•	•				1556.9		•	1556.9	

IV. Общие сведения

Назначение _	Нежилое
Использовани	ие
Количество м	мест (мощность)
<u>a</u>	ı) Общая площадь 1556.9 кв.м
6	5)
<u>B</u>	3)
r	•)

V. Исчисление площадей и объемов здания и его частей (подвалов, пристроск и т.п.)

Наименование здания и его частей	Формулы для подсчета площадей по наружному обмеру	Площадь (кв.м)	Высота (м)	Объем (куб.м)
2	3	4	5	6
3КН строение	(26.42+3.54)*11.53-26.42*0.45	333.6	11.92/15.25	4534
1КН строение	(65.12-26.42-3.54)*13.50	474.7	7.11/7.94/10.80	4092
1КН строение	(20.03-13.50)*26.43	172.6	4.05/4.95	777
1КН строение	8.60*4.30-(2.70+5.98)/2*2.00	28.3	3.86	109
башня	2.70*5.90+((2.70+5.90)/2*2.00)*2	33.1	23.81	788
Итого по строению:				10300
	*,			
	частей 2 ЗКН строение ІКН строение ІКН строение ІКН строение ІКН строение башия	частей наружному обмеру 2 3 ЗКН строение (26.42+3.54)*11.53-26.42*0.45 ІКН строение (65.12-26.42-3.54)*13.50 ІКН строение (20.03-13.50)*26.43 ІКН строение 8.60*4.30-(2.70+5.98)/2*2.00 башия 2.70*5.90+((2.70+5.90)/2*2.00)*2	частей наружному обмеру (кв.м) 2 3 4 3КН строение (26.42+3.54)*11.53-26.42*0.45 333.6 1КН строение (65.12-26.42-3.54)*13.50 474.7 1КН строение (20.03-13.50)*26.43 172.6 1КН строение 8.60*4.30-(2.70+5.98)/2*2.00 28.3 башия 2.70*5.90+((2.70+5.90)/2*2.00)*2 33.1	частей наружному обмеру (кв.м) Высота (м) 2 3 4 5 3КН строение (26.42+3.54)*11.53-26.42*0.45 333.6 11.92/15.25 IКН строение (65.12-26.42-3.54)*13.50 474.7 7.11/7.94/10.80 IКН строение (20.03-13.50)*26.43 172.6 4.05/4.95 IКН строение 8.60*4.30-(2.70+5.98)/2*2.00 28.3 3.86 башия 2.70*5.90+((2.70+5.90)/2*2.00)*2 33.1 23.81

Лі

Гр

ल्या है।

1 2

3

3

5

7

8

C summer

VI. Описание конструктивных элементов здания и определение износа

Литера:

Б

Год постройки:

1961, год реконструкции

Число этажей: 3(1-3)

Группа капитальности:

/ капитального ремонта: -Вид внутренней отделки:

простой

3	a, Cre	2	прочее)	и т.п.)	Удельные веса конструктивных элементов	юправка к удельн весу в процентах	74 _	Извос в %	
3	а. Стег		2		-	Поправка к удельн. весу в процентах	Удельн вес констр элем: с поправкой	-	Произведен % износа на уд. вес
3	a, Cre	менты			5	- 6	7	8	9
3	***********		бутовый ленточный	Отдельные трещины и сырые места в цоколе	7		7	30	2.10
3	im arra	ны и их наружная отделка	киринчные оштукатуренные	Выпучивание и отпадение штукатурки, следы сырости	27		27	30	8.1
	б. Перегородки								
		чердачное							
	Перскрытия	междуэтажное	железобетонные по металлическим балкам;	неровности потолка; сырые пятна в местах опирания	11		11	30	3.30
1 1	Ep.	надподнальное							
	Крыша Полы		деревянной обрешетке нарушение примыканий местами;		3		3	25	0.75
5 1			цементные, линолеумные; из керамической илитки	Стертости в ходовых частях	9		9	25	2.25
6	Просии	Оконные	двойные створные	полотна осели или имеют неплотный притвор по	5		5	25	1.25
	E C	Дверные	простые дощатые, окрашены	периметру коробки; наличинки повреждены					
7 I	Внутр	нияя отделка	пітукатурка; окраска масляная	Окрасочный слой местами потемнел и загрязнился, в отдельных местах поврежден	4		4	25	1.00
8		Отопление	от групповой котельной						
		Водопровод	от городской центральной сети						
		Канализация	еброе в городскую сеть						1
		Горячее подоснабжение	централизованное						
	60	Ванны							1
	12	Электроосвещение	скрытая проводка	Капельные течи в местах					
	и	Радио		нарезкиарматуры и в					
	H 5	Телефон		соединениях радиаторных	31		31	25	7.75
	нические и еские устройства	Вентиляция	естественная	секций, следы прежиих	51		31	distant.	1.75
	H C	Лифт		ремонтов арматуры и	4				
	EX H	Сигнализация		трубопровода	_				
	-0# EX3	Электроплиты							
	Санитарно-тех электротехнич	Теленидение Стассивбующия							
	HH	Мусоропровод	азоснабжение						
	E 5	Смотровая яма							
) [
	Incur	pacoria	отмостка; лестинцы	Выбоины и околы,	3		3	25	0 76
	Прочи		железобетонные по стальным косоурам	трещины	3		4.7	23	0.75

процент износа Процент изпоса, приведенный к 100 по формуле: (гр.9)х100 27.25x 100 27.0% удельный вес (гр.7) 100.0

VII. Описание конструктивных элементов здания и определение изпоса

Литера:

Год постройки:

Число этажей:

Группа капитальности:

Вид внутренней отделки:

ей: Лита Груг

Ne m'm	конст	Наименование руктивных элементов	Описание конструктивных элементов (материал, конструкция, отделка, и прочее)	Техническое состояние (осадка, трещины, гниль и т.п.)	Удельные веса конструктивных элементов	Поправка к удельн весу в процентах	Удельн. вес констр элем, с поправкой	Износ в %	Произведен % износа на уд. вес	The state
1		2	3	4	5	6	7	8	9	1
1	Фундам									2
2		ы и их наружная отделка							-	
		городки							_	3
3	155	чердачное								H
	Перекрытия	междуэтяжное								
	Пере	надподвальное								4
1	Крыша									5
5	Полы									6
6	MH	Оконные								
	Проемы	Дверные								7
7	Внутре	ния отделка								8
8		Отопление							-	
		Водопровод						-	-	
		Канализация							-	
		Горячее водоснабжение			_				-	
		Ванны					-	_	_	
	60	Электроосвещение							-	
	12	Радио					-		-	
	T od	Телефон				_			-	
	SE SY	Вентиляция						_		
	HCC SHE	Лифт						_	_	
	H Ca	Сигнализация							-	
	HH.	Электроплиты								
	Санитарно-технические и электротехнические устройства	Телевидение						_		
	gar od	Газоснабжение						-		
	H	Мусоропровод						-		
	2 2	Смотровая яма						-		9
9	Прош	е работы								
10	Tiponi	110.000		Итого	100		100			

Процент износа, приведенный к 100 по формуле: $\frac{(\text{гр.9})\text{x}100}{\text{удельный вес (гр.7)}} = \frac{\text{x 100}}{100} = \frac{\%}{100}$

VIII. Описание конструктивных элементов здания и определение износа

Іитера:	
руппа	капитальности:

Год постройки:

Вид внутренней отделки:

Число этажей:

Ne IVII	конет	Наименование груктивных элементов	Описание конструктивных элементов (материал, конструкция, отделка, и прочее)	Техническое состояние (осадка, трещины, гниль и т.н.)	Удельные веса конструктивных элементов	Поправка к удельн. весу в процентах	Удельн вес констр. элем, с поправкой	Износ в %	Произведен. % износа на уд. вес конструкт. эл-тов
		2	3	4	5	6	7	8	9
	Фунда	менты							
		на и их наружная отделка							
	б. Пере	егородки							
		чердачное							
	Перекрытия	междуэтажное							
	Ikpe	надподвальное							
	Крыша							1112 = 11	
	Полы								
	ENE	Оконные							
	Проемы	Дверные							
	Виутре	шияя отделка							
		Отопление							
		Водопровод							
	- 1	Канализация							
	- 1	Горячее водоснабжение							
		Ванны							
	55	Электроосвещение							
	38	Радио				CIT TOWN			
	H M	Телефон							
	3,00	Вситиляция							
	SE SE	Лифт							
	HEC.	Сигнализация							
	H	Электроплиты							
	TEX	Телевидение							
	E od	Газоснабжение						7-1-0-2	
	Санитарно-технические и электротехнические устройства	Мусоропровод							
	08	Смотровая яма							
	Прочис	е работы							
_				Итого	100		100		

Процент износа, приведенный к 100 по формуле: (гр.9)х100 = х 100 - % удельный вес (гр.7) 100

ІХ. Техническое описание пристроек и других частей здания

Наименование конструктивных элементов	Литера	Удельный всс по таблице	Поправки	Удельний вес с поправками	Литера	Удельный вес по таблице	Поправки	Удельный вес с поправками	Литера	Ужльный вес по таблите	Поправки	Удельный вес с поправками
Б ундаменты						_	_	-				
Стены и перегородки												
Терекрытия			_									
Крыша				-			_					
Полы		_		-				-				
Просмы		_		-								
Отделочные работы		_				-		1				T
Электроосвещение				-			_					
Прочие работы				-		_		_				
STATE OF THE STATE			_				-	-				
итого:		100	x			100	x			100	х	

Литера	Удельный вес по таблице	Поправки	Удельный вес с поправками	Литера	Удельный вес по таблице	Поправки	Удельный вес с поправками	Литера	Удельный вес по таблице	Поправки	Удельний вес с поправками
					_						
						-	-				
					_	_					
					_	_					
					_						
			-		_		-				
						_	-				
					_		-				
	100				100				100	X	
	Литера	14 8	Vac.	энитуве оп	литера — Ли	Литера Попражи (Попражи (Попражи (Попражи) (Попражи) (Попражи) (Попражи) (Попражий ве (Попражи) ве (Попражий ве (Попражи)	Улетьный вес потравканий вес по таблине вес потравканий вес потравканий вес по таблине вес по т	литера раница во поражини во потражила во п			

Х. Исчисление восстановительной и действительной стоимости здания и его частей

							Поп	ранк	икст	гоимс	ети і	коэ	фф.				EDCT.		Ð
литера по плану	Наименов, здания и его частей	№ сборниха	У таблипы	Измеритель	Стоимость по табл.	Удельный всс строения	На высоту помещения	На средново площаль	На превышение объема	На откл. от группы кап.	На необорудов, подвал	На этажность	На мансарлу	Удельный вес посте поправок	Стоимость ед измер.	Объем или плошадь	Восстановительная стоимо	% H3B0ca	Действительная стонмость
						- 7	8	9	10	11	12	13	14	15	16	17	18	19	20
1	2	3	4	5	6	1.00	0	- 7	10	1.08	1 44	1.0	-	1.08	24.73	10300	254719	27	185945
li	Основное строение	2	277 n	куб. м	22.90	1.00				1.00						Beero:	254719		185945
оим	ость в ценах 2011 года постановления Прави	e yne	том коэ	ффицист	ra,	er was ne-											34924522		2549491

конс

Фунді Стень Перек Крыці Полы Проем Отдел Элект

Прочі Ф

конс

Фунд Стень Перев Крыц Полы Проем Отдел Элект Прочи

Φ

| | Литера по плану

ХІ. Техническое описание служебных построск

Наименование конструктивных элементов	Литера	Улельный вес по таблице	Поправки	Удельный вес с поправками	Литера	Удельный вес по таблице	Поправки	Улельный вес с поправками	Литера	Удельный вес по таблипе	Поправки	Удельный всс с поправками
Фундаменты												
Стены и перегородки												
Перекрытия												
Крыша												
Полы												
Проемы										1		
Отделочные работы										-		
Электроосвещение												
Прочие работы												
итого:		100	х			100	X			100	X	
Формулы для подсчета площади, объема										100	,	

Наименование конструктивных элементов	Лигера	Удельный вес по таблице	Поправки	Удельний вес с поправками	Литера	Удельный вес по таблипе	Поправки	Удельный вес с поправками	Литера	Удельный вес по таблице	Поправки	Улельный вес с поправками
Бундаменты												-
тены и перегородки	<u> </u>						8.F					
Іерекрытия												
рыша												
Іолы												
Іроемы												
Отделочные работы												
Лектроосвещение											-	
Ірочие работы												
итого:		100	X			100	X			100	X	
Формулы для подсчета площади, объема						100000				1,000	2	

XII. Исчисление стоимости служебных построек

2	1				303.		Попра	авки к	стоимо	сти в	көэфф.		o de	Ħ	ä		w
Литера по плану	Наименов. здания и его частей	№ сборника	№ таблицы	Измеритель	Стоимость по таб	Удельный вес строения	На группу капитальн.	Климатический район	На необоруд подвал			Улетьный вес после поправок	Стоимость ед. изме поправками	Объем или площа:	Восстановительно	% износа	Действительная стоимость
1	2	3	4	5	6	7	8	9	10	11	12	13	14	15	16	17	18
5																	

XIII. Ограждения и сооружения (замощения) на участке

литера			Размеры		100				15	льная руб	8	руб
	Наименование ограждений и сооружений	Материал, конструкция	дина (м)	динна (м) ширина высота (м) Площадь, кв м		Стоимоть измери по таблице	Восстановительн стоимость, руб	Процент износа	Действительная стоимость, руб			
									-			

XIV. Общая стоимость (в руб.)

0	a arnoattun	Спужеби	ые постр.	Coopy	жения	Вс	его
восстанов.	действит.	посстанов.	действит. стоимость	восстанов.	действит. стоимость	восстанов. стоимость	действит. етоимость
						254719	185945
34924522	25494919					34924522	25494919
		_					
	восстанов. стоимость 254719	стоимость стоимость 254719 185945	восстанов. стоимость стоимость стоимость 254719 185945	восстанов. действит. восстанов. действит. стоимость стоимость стоимость стоимость	восстанов. стоимость	восстанов. действит. стоимость стои	Основные строения Служебные постр. Собружения восстанов. стоимость действит. стоимость восстанов. стоимость действит. стоимость восстанов. стоимость стоимость

«14» января 2011 г.

200 января 2011 г.

« » января 2011 г.

оперил (Ефимова Л.Г.)

Начальник филиата ГУЛ "ГУИОН" ПИБ Адмиралтейского района


(Костокова Е. А.)

XV. ОТМЕТКИ О ПОСЛЕДУЮЩИХ ОБСЛЕДОВАНИЯХ.


Петербург

Дата обследования	
Обследовал	
Проверил	
Начальник	


ПЛАН ПЕРВОГО ЭТАЖА

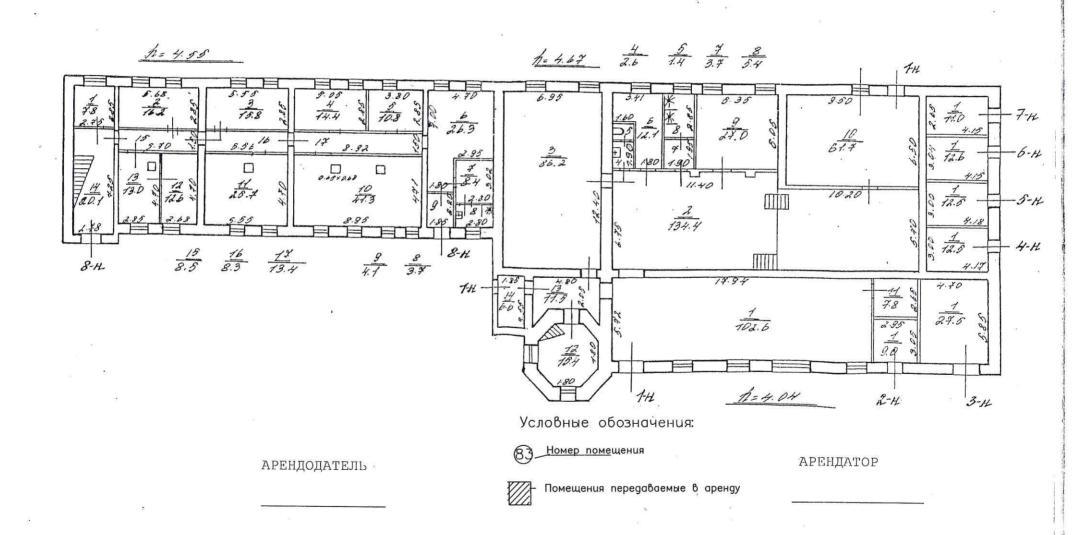

План 2 этажа

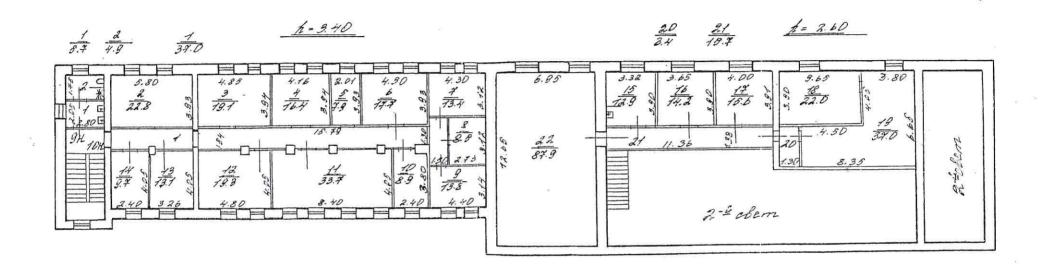

Fran 3 zmama

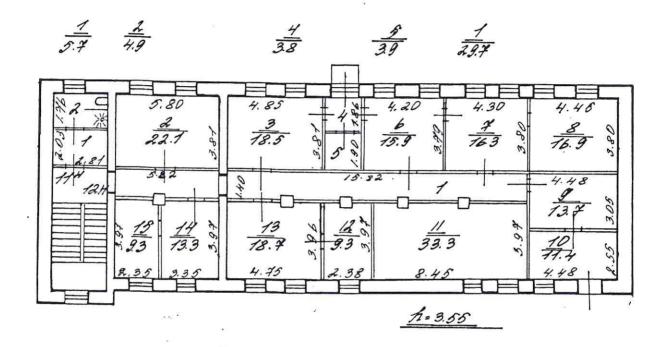

sant lous

Приложение № 9 к Акту по результатам государственной историко-культурной экспертизы выявленного объекта культурного наследия «Производственное здание с водонапорной башней акционерного общества франко-русских заводов (быв. заводов Ч. Берда)», местонахождение: Санкт Петербург, Перевозная ул., 1, с целью обоснования целесообразности включения в Единый государственный реестр объектов культурного наследия (памятников истории и культуры) народов Российской Федерации

Правоустанавливающие документы:

копии выписок из Единого государственного реестра недвижимости

Филиал публично-правовой компании "Роскадастр" по Санкт-Петербургу

полное наименование органа регистрации прав

Выписка из Единого государственного реестра недвижимости об объекте недвижимости

Сведения о характеристиках объекта недвижимости

На основании запроса от 21.06.2024, поступившего на рассмотрение 21.06.2024, сообщаем, что согласно записям Единого государственного реестра недвижимости:

Раздел 1 Лист 1

		Земельн	ый участок				
		вид объекта	недвижимости				
Лист № 1 раздела 1	раздела 1: 5	Всего разделов: 8		Всего листов выписки: 95			
22.06.2024г. № КУВИ-001/2024-165668265							
Кадастровый номер:		78:32:0001005:7					
Номер кадастрового квартала:		78:32:0001005					
Дата присвоения кадастрового номера:		26.08.2004					
Ранее присвоенный государственный учетный не	омер:	Кадастровый номер	78:1005:7				
Местоположение:		1 11 /	Перевозная улица, дом 1, литера Б				
Площадь:		34782 +/- 65					
Кадастровая стоимость, руб.:		1724508001.45					
Кадастровые номера расположенных в пределах участка объектов недвижимости:	78:32:0001005:1015, 78:32:0001005:1032, 78:32:0001005:1040, 78:32:0001005:1386						
Кадастровые номера объектов недвижимости, из образован объект недвижимости:	которых	78:1005:1					
Кадастровые номера образованных объектов нед	вижимости:	данные отсутствую:	Γ				
Категория земель:		Земли населенных пунктов					
Виды разрешенного использования:		многоэтажная жилая застройка (высотная застройка)					
Сведения о кадастровом инженере:		данные отсутствуют					
Сведения о лесах, водных объектах и об иных пробъектах, расположенных в пределах земельного		данные отсутствую	Γ				
Сведения о том, что земельный участок полност в границах зоны с особыми условиями использо территории, территории объекта культурного наспубличного сервитута:	данные отсутствуют						
Сведения о том, что земельный участок располого особой экономической зоны, территории опереж развития, зоны территориального развития в Рос Федерации, игорной зоны:	ающего	данные отсутствую	Γ				

	ДОКУМЕНТ ПОДПИСАН ЭЛЕКТРОННОЙ ПОДПИСЬЮ		
	Сертификат: 00ВВ056В7401СВ38D2В3576АСDС8425108		
полное наименование должности	Владелец: ФЕДЕРАЛЬНАЯ СЛУЖБА ГОСУДАРСТВЕННОЙ		инициалы, фамилия
	РЕГИСТРАЦИИ, КАДАСТРА И КАРТОГРАФИИ Действителен: с 27.06.2023 по 19.09.2024	J	

	Земельный уча	CTOV	Лист 2	
	вид объекта недви			
Лист № 2 раздела 1 Всего листов		Всего разделов: 8	Всего листов выписки: 95	
•	граздела 1. 3	всего разделов. в	Всего листов выписки. 93	
2.06.2024г. № КУВИ-001/2024-165668265	•			
адастровый номер:	78:32:0001005:7			
ведения о том, что земельный участок расположен в границах собо охраняемой природной территории, Байкальской риродной территории и ее экологических зон, лесопарковом еленом поясе, охотничьего угодья, лесничества:	данные отсутствуют			
ведения о расположении земельного участка и (или) асположенного на нем объекта недвижимости в границах ерритории, в отношении которой принято решение о езервировании земель для государственных или униципальных нужд:	данные отсутствуют			
ведения о результатах проведения государственного емельного надзора:	данные отсутствуют			
ведения о расположении земельного участка в границах ерритории, в отношении которой утвержден проект межевания ерритории:	данные отсутствуют			
словный номер земельного участка:	данные отсутствуют			
Ведения о принятии акта и (или) заключении договора, редусматривающих предоставление в соответствии с емельным законодательством исполнительным органом осударственным органом власти или органом местного амоуправления, находящегося в государственной или суниципальной собственности земельного участка для гроительства наемного дома социального использования или аемного дома коммерческого использования:	данные отсутствуют			
ведения о том, что земельный участок или земельные участки бразованы на основании решения об изъятии земельного настка и (или) расположенного на нем объекта недвижимости и государственных или муниципальных нужд:	данные отсутствуют			
ведения о том, что земельный участок образован из земель или мельного участка, государственная собственность на которые е разграничена:	данные отсутствуют			
ведения о наличии земельного спора о местоположении аниц земельных участков:	данные отсутствуют			
гатус записи об объекте недвижимости:	Сведения об объекте недв			
собые отметки:	-	стре прав, ограничений п	 нениях данного объекта, не ний недвижимого имущества: ви	ц
	Сертификат: 00ВВ056В7401СВ38D2В3576А			
· ·	Владелец: ФЕДЕРАЛЬНАЯ СЛУЖБА ГОСУ РЕГИСТРАЦИИ, КАДАСТРА И КАРТОГРА Действителен: с 27.06.2023 по 19.09.2024		инициалы, фамилия	

152

	JIHOI J
Земельный участок	
вид объекта недвижимости	

Лист № 3 раздела 1 Всего листов раздела 1: 5 Всего разделов: 8 Всего листов выписки: 95

22.06.2024г. № КУВИ-001/2024-165668265

Кадастровый номер: 78:32:0001005:7

ограничения (обременения): ограничения прав на земельный участок, предусмотренные статьей 56 Земельного кодекса Российской Федерации; срок действия не установлен. вид ограничения (обременения): ограничения прав на земельный участок, предусмотренные статьей 56 Земельного кодекса Российской Федерации; срок действия не установлен. вид ограничения (обременения): ограничения прав на земельный участок, предусмотренные статьей 56 Земельного кодекса Российской Федерации; срок действия не установлен. вид ограничения (обременения): ограничения прав на земельный участок, предусмотренные статьей 56 Земельного кодекса Российской Федерации: срок действия не установлен. вид ограничения (обременения): ограничения прав на земельный участок, предусмотренные статьей 56 Земельного кодекса Российской Федерации; срок действия не установлен. вид ограничения (обременения): ограничения прав на земельный участок, предусмотренные статьей 56 Земельного кодекса Российской Федерации; срок действия не установлен. вид ограничения (обременения): ограничения прав на земельный участок, предусмотренные статьей 56 Земельного кодекса Российской Федерации; срок действия не установлен. вид ограничения (обременения): ограничения прав на земельный участок, предусмотренные статьей 56 Земельного кодекса Российской Федерации; срок действия не установлен. вид ограничения (обременения): ограничения прав на земельный участок, предусмотренные статьей 56 Земельного кодекса Российской Федерации; срок действия не установлен. вид ограничения (обременения): ограничения прав на земельный участок, предусмотренные статьей 56 Земельного кодекса Российской Федерации; срок действия не установлен. вид ограничения (обременения): ограничения прав на земельный участок, предусмотренные статьей 56 Земельного кодекса Российской Федерации; срок действия не установлен. вид ограничения (обременения): ограничения прав на земельный участок, предусмотренные статьей 56 Земельного кодекса Российской Федерации; срок действия: с 21.10.2020; реквизиты документа-основания: приказ комитета по природопользованию, охране окружающей среды и обеспечению экологической безопасности Правительства Санкт-Петербурга от 26.02.2019 № 125-р выдан: Комитет по природопользованию, охране окружающей среды и обеспечению экологической безопасности Правительства Санкт-Петербурга. вид ограничения (обременения): ограничения прав на земельный участок, предусмотренные статьей 56 Земельного кодекса Российской Федерации; срок действия: с 23.10.2020; реквизиты документа-основания: приказ комитета по природопользованию, охране окружающей среды и обеспечению экологической безопасности Правительства Санкт-Петербурга от 26.02.2019 № 125-р выдан: Комитет по



153

Земельный участок	
вид объекта недвижимости	

Лист № 4 раздела 1 Всего листов раздела 1: 5 Всего разделов: 8 Всего листов выписки: 95

22.06.2024г. № КУВИ-001/2024-165668265

Кадастровый номер: 78:32:0001005:7

природопользованию, охране окружающей среды и обеспечению экологической безопасности Правительства Санкт-Петербурга. вид ограничения (обременения): ограничения прав на земельный участок, предусмотренные статьей 56 Земельного кодекса Российской Федерации; срок действия: с 27.02.2021; реквизиты документа-основания: распоряжение Комитет по природопользованию, охране окружающей среды и обеспечению экологической безопасности Правительства Санкт-Петербурга "О внесении изменений в распоряжение Комитет по природопользованию, охране окружающей среды и обеспечению экологической безопасности от 02.08.2018 № 246-р" от 21.06.2021 № 252-р выдан: Комитет по природопользованию, охране окружающей среды и обеспечению экологической безопасности Правительства Санкт-Петербурга. вид ограничения (обременения): ограничения прав на земельный участок, предусмотренные статьей 56 Земельного кодекса Российской Федерации; срок действия: с 11.03.2021; реквизиты документа-основания: распоряжение Комитет по природопользованию, охране окружающей среды и обеспечению экологической безопасности Правительства Санкт-Петербурга "О внесении изменений в распоряжение Комитет по природопользованию, охране окружающей среды и обеспечению экологической безопасности от 02.08.2018 № 246-р" от 21.06.2021 № 252-р выдан: Комитет по природопользованию, охране окружающей среды и обеспечению экологической безопасности Правительства Санкт-Петербурга. вид ограничения (обременения): ограничения прав на земельный участок, предусмотренные статьей 56 Земельного кодекса Российской Федерации; срок действия: с 07.09.2023; реквизиты документа-основания: постановление Правительства РФ «О порядке установления охранных зон объектов электросетевого хозяйства и особых условий использования земельных участков, расположенных в границах таких зон» от 24.02.2009 № 160 выдан: Правительство Российской Федерации. вид ограничения (обременения): ограничения прав на земельный участок, предусмотренные статьей 56 Земельного кодекса Российской Федерации; срок действия: с 27.09.2023; реквизиты документа-основания: постановление Правительства РФ «О порядке установления охранных зон объектов электросетевого хозяйства и особых условий использования земельных участков, расположенных в границах таких зон» от 24.02.2009 № 160 выдан: Правительство Российской Федерации. вид ограничения (обременения): ограничения прав на земельный участок, предусмотренные статьей 56 Земельного кодекса Российской Федерации; срок действия: с 15.11.2023; реквизиты документа-основания: постановление Правительства РФ «О порядке установления охранных зон объектов электросетевого хозяйства и особых условий использования земельных участков, расположенных в границах таких зон» от 24.02.2009 № 160



			Лист 5 15	5
	Земельны	ій участок		
	вид объекта н	недвижимости		_
Лист № 5 раздела 1	Всего листов раздела 1: 5	Всего разделов: 8	Всего листов выписки: 95	-
22.06.2024г. № КУВИ-001/2024-16566826	5			
Кадастровый номер:	78:32:0001005:7			-
	земельный участок, и действия: с 16.11.202 порядке установлени использования земельный участок, и действия: с 17.11.202 порядке установлени использования земельный участок, и действия: с 21.11.202 порядке установлени использования земельный участок, и действия: с 21.11.202 порядке установлени использования земельный участок, и действия: с 09.01.202 порядке установлени использования земельный участок, и действия: с 09.01.202 порядке установлени использования земельный участок, и действия: с 109.01.202 порядке установлени использования земельный участок, и земельный учас	предусмотренные статьей 56 Земельного 23; реквизиты документа-основания: поста охранных зон объектов электросетево дыных участков, расположенных в граниче предусмотренные статьей 56 Земельного 23; реквизиты документа-основания: поста охранных зон объектов электросетево дыных участков, расположенных в граниче предусмотренные статьей 56 Земельного 23; реквизиты документа-основания: поста охранных зон объектов электросетево дыных участков, расположенных в граниче предусмотренные статьей 56 Земельного дыных участков, расположенных в граниче предусмотренные статьей 56 Земельного 24; реквизиты документа-основания: поста охранных зон объектов электросетево дыных участков, расположенных в граници охранных зон объектов электросетево дыных участков, расположенных в границиных участков, расположенных участков, рас	становление Правительства РФ «О ого хозяйства и особых условий цах таких зон» от 24.02.2009 № 160 ения (обременения): ограничения прав на о кодекса Российской Федерации; срок становление Правительства РФ «О ого хозяйства и особых условий цах таких зон» от 24.02.2009 № 160 ения (обременения): ограничения прав на о кодекса Российской Федерации; срок становление Правительства РФ «О ого хозяйства и особых условий цах таких зон» от 24.02.2009 № 160 ния (обременения): ограничения прав на о кодекса Российской Федерации; срок становление Правительства РФ «О ого хозяйства и особых условий цах таких зон» от 24.02.2009 № 160 ения (обременения): ограничения прав на особых условий цах таких зон» от 24.02.2009 № 160 ения (обременения): ограничения прав на особых Орго кодекса Российской Федерации; срок становление Правительства РФ «О ого хозяйства и особых условий цах таких зон» от 24.02.2009 № 160 ения (обременения): ограничения прав на особых Орго кодекса Российской Федерации; срок	

	документ подписан электронной подписью	
	Сертификат: 00BB056B7401CB38D2B3576ACDC8425108	
полное наименование должности	Владелец: ФЕДЕРАЛЬНАЯ СЛУЖБА ГОСУДАРСТВЕННОЙ	инициалы, фамилия
	РЕГИСТРАЦИИ, КАДАСТРА И КАРТОГРАФИИ Действителен: с 27.06.2023 по 19.09.2024	J

выдан: Правительство Российской Федерации. Кононенко Анна Анатольевна

Получатель выписки:

порядке установления охранных зон объектов электросетевого хозяйства и особых условий использования земельных участков, расположенных в границах таких зон» от 24.02.2009 № 160

Выписка из Единого государственного реестра недвижимости об объекте недвижимости

Сведения о зарегистрированных правах

					Земельный участок				
					вид объекта недвижимости	Ī			
	Ли	ист № 1 раздела 2	Всего листов	раздел	a 2: 9	сего разделов: 8	Всего листов выписки: 95		
2.06.2	2024г. Ј	№ КУВИ-001/2024-1656682	65						
адас	гровый	й номер:		78:32:	0001005:7				
	Право	ообладатель (правообладате	ли):	1.1	Общество с ограниченной 7838082999	ответственностью "Спец	циализированный застройщик "ЛСР", ИНН:		
		ения о возможности предост нальных данных физическо		1.1.1	данные отсутствуют				
	Вид, н	номер, дата и время государ :	ственной регистрации	2.1	Собственность 78:32:0001005:7-78/011/202 07.12.2021 11:45:02	1-4			
	Сведения об осуществлении государственной регистрации сделки, права без необходимого в силу закона согласия третьего лица, органа:				3.1 данные отсутствуют				
	_	ничение прав и обременени	е объекта недвижимости:						
	4.1	вид:		Прочие ограничения прав и обременения объекта недвижимости					
		дата государственной реги			2005 00:00:00		_		
		номер государственной ре			01/0222/2005-574				
		срок, на который установлены ограничение прав и обременение объекта недвижимости:			и данные отсутствуют				
		лицо, в пользу которого ус прав и обременение объек	та недвижимости:	публичный					
		сведения о возможности предоставления третьим лицам персональных данных физического лица							
		основание государственно		Кадас	гровый план земельного уча	стка, выдан 26.08.2004			
		основание государственной регистрации: сведения об осуществлении государственной регистрации сделки, права, ограничения права без необходимого в силу закона согласия третьего лица, органа:		данные отсутствуют					
		сведения об управляющем управления залогом, если для управления ипотекой:	такой договор заключен	данные отсутствуют					
		сведения о депозитарии, к хранение обездвиженной закладной или электронно	документарной						
				X	ДОКУМЕНТ ПОДПИСАН — ЭЛЕКТРОННОЙ ПОДПИСЬЮ				
		полное наименование д	ІОЛЖНОСТИ Е	Зладелец: Ф	: 00BB056B7401CB38D2B3576ACDC8425108 ЭЕДЕРАЛЬНАЯ СЛУЖБА ГОСУДАРСТВЕНЬ ЦИИ, КАДАСТРА И КАРТОГРАФИИ	ОЙ	инициалы, фамилия		

			Земельный	участок			
			вид объекта нед	вижимости			
Л	ист № 2 раздела 2	Всего листов р	раздела 2: 9	Всего разделов: 8		Всего листов выписки: 95	
2024г	№ КУВИ-001/2024-165668265						
	й номер:		78:32:0001005:7				
	ведения о внесении изменений регистрационную запись об ип						
4.2	вид:		Прочие ограничения пр	ав и обременения объекта н	едвижимости		
	дата государственной регистра	ции:	31.05.2005 00:00:00	•			
l	номер государственной регист	рации:	78-78-01/0222/2005-126				
	срок, на который установлены обременение объекта недвижи	ограничение прав и мости:	данные отсутствуют				
	лицо, в пользу которого устано прав и обременение объекта не	движимости:	публичный				
	сведения о возможности предоставления третьим лицам персональных данных физического лица		данные отсутствуют				
	основание государственной рег	•	•	льного участка, выдан 26.08	3.2004		
	сведения об осуществлении го регистрации сделки, права, огр необходимого в силу закона со лица, органа:	аничения права без	данные отсутствуют				
	сведения об управляющем зало управления залогом, если тако для управления ипотекой:	й договор заключен	данные отсутствуют				
	сведения о депозитарии, котор хранение обездвиженной докузакладной или электронной заг	иентарной гладной:					
	ведения о внесении изменений регистрационную запись об ип						
4.3	вид:			ав и обременения объекта н	едвижимости		
	дата государственной регистра		31.05.2005 00:00:00				
	номер государственной регист	· · ·	78-78-01/0222/2005-124				
	срок, на который установлены обременение объекта недвижи	мости:	данные отсутствуют				
	лицо, в пользу которого устано прав и обременение объекта не	движимости:					
	сведения о возможности предо лицам персональных данных ф	ставления третьим изического лица	данные отсутствуют				

	ДОКУМЕНТ ПОДПИСАН ————————————————————————————————————		
	Сертификат: 00ВВ056В7401СВ38D2В3576АСDС8425108		
полное наименование должности	Владелец: ФЕДЕРАЛЬНАЯ СЛУЖБА ГОСУДАРСТВЕННОЙ		инициалы, фамилия
	РЕГИСТРАЦИИ, КАДАСТРА И КАРТОГРАФИИ Действителен: c 27.06.2023 по 19.09.2024	T	

			Земельны	й участок			
			вид объекта н	едвижимости			
J	Лист № 3 раздела 2	Всего листов	раздела 2: 9	Всего разделов: 8		Всего листов выписки: 95	
6 2024	г. № КУВИ-001/2024-16566	58265		-			
	<u>12 КУ ВИ-001/2024-10300</u> ый номер:	36203	78:32:0001005:7				
Стровь	ин немер.						
	основание государствен	<u> </u>	•	мельного участка, выдан 26.08.20	04		
	необходимого в силу за лица, органа:	рава, ограничения права без кона согласия третьего	данные отсутствуют				
	управления залогом, ес. для управления ипотекс		данные отсутствуют				
	сведения о депозитарии, который осуществляет хранение обездвиженной документарной закладной или электронной закладной:						
	ведения о внесении изм регистрационную запис	иенений или дополнений в сь об ипотеке:					
4.4	вид:		Прочие ограничения прав и обременения объекта недвижимости				
	дата государственной р		31.05.2005 00:00:00				
	номер государственной		78-78-01/0222/2005-120				
	обременение объекта н	едвижимости:	данные отсутствуют				
	лицо, в пользу которого прав и обременение обт	установлены ограничение ьекта недвижимости:	публичный				
		и предоставления третьим анных физического лица	данные отсутствуют				
	основание государствен	нной регистрации:	Кадастровый план зе	мельного участка, выдан 26.08.20	04		
	сведения об осуществло регистрации сделки, пр необходимого в силу за лица, органа:	рава, ограничения права без	данные отсутствуют				
	управления залогом, ес. для управления ипотекс		данные отсутствуют				
	сведения о депозитарии хранение обездвиженно закладной или электрон						

	ДОКУМЕНТ ПОДПИСАН ————————————————————————————————————	
	Сертификат: 00ВВ056В7401СВ38D2В3576АСDС8425108	
полное наименование должности	Владелец: ФЕДЕРАЛЬНАЯ СЛУЖБА ГОСУДАРСТВЕННОЙ	инициалы, фамилия
	РЕГИСТРАЦИИ, КАДАСТРА И КАРТОГРАФИИ Лействителен: с 27.06.2023 по 19.09.2024	

				ный участок а недвижимости		
Л	ист № 4 раздела 2	Всего листов	раздела 2: 9	Всего разделов: 8	Всего листов выписки: 95	
2024г.	№ КУВИ-001/2024-16566	8265				
гровыі	й номер:		78:32:0001005:7			
	редения о внесении изме	енений или дополнений в	I			
	регистрационную запис					
4.5	вид:		Прочие ограничен	ия прав и обременения объекта недвиж	имости	
	дата государственной ре	егистрации:	31.05.2005 00:00:0	0		
	номер государственной	регистрации:	78-78-01/0222/200	5-119		
	срок, на который устано обременение объекта не	влены ограничение прав и движимости:	данные отсутствун	ОТ		
	лицо, в пользу которого установлены ограничение прав и обременение объекта недвижимости:		публичный			
	сведения о возможности предоставления третьим лицам персональных данных физического лица		данные отсутствуют			
	основание государствен		Кадастровый план	земельного участка, выдан 26.08.2004		
	необходимого в силу зак лица, органа:	•				
		ем залогом и о договоре и такой договор заключен й:	данные отсутствун	ОТ		
	сведения о депозитарии, хранение обездвиженно закладной или электрон	й документарной				
	ведения о внесении измерегистрационную запис	енений или дополнений в ь об ипотеке:				
4.6	вид:			ия прав и обременения объекта недвиж	имости	
	дата государственной ре	_	31.05.2005 00:00:00			
	номер государственной	<u> </u>	78-78-01/0222/2005-116			
	обременение объекта не		,	OT		
	лицо, в пользу которого прав и обременение объ	установлены ограничение екта недвижимости:	публичный			
		и предоставления третьим нных физического лица	данные отсутствун	ОТ		

	ДОКУМЕНТ ПОДПИСАН ————————————————————————————————————		
	Сертификат: 00BB056B7401CB38D2B3576ACDC8425108	\perp	
полное наименование должности	Владелец: ФЕДЕРАЛЬНАЯ СЛУЖБА ГОСУДАРСТВЕННОЙ		инициалы, фамилия
	РЕГИСТРАЦИИ, КАДАСТРА И КАРТОГРАФИИ Действителен: с 27.06.2023 по 19.09.2024		

			Лист 10 159
	Земельный у		
	вид объекта нед	вижимости	
Лист № 5 раздела 2 Всего листо	в раздела 2: 9	Всего разделов: 8	Всего листов выписки: 95
22.06.2024г. № КУВИ-001/2024-165668265			
Кадастровый номер:	78:32:0001005:7		
основание государственной регистрации:	Vолостровий плои зама	льного участка, выдан 26.08.2004	
сведения об осуществлении государственной регистрации сделки, права, ограничения права бе необходимого в силу закона согласия третьего лица, органа:	данные отсутствуют	льного участка, выдан 20.06.2004	
сведения об управляющем залогом и о договоре управления залогом, если такой договор заключен для управления ипотекой:	данные отсутствуют		
сведения о депозитарии, который осуществляет хранение обездвиженной документарной закладной или электронной закладной:			
ведения о внесении изменений или дополнений в регистрационную запись об ипотеке:			
4.7 вид:		ав и обременения объекта недвижим	ости
дата государственной регистрации:	31.05.2005 00:00:00		
номер государственной регистрации:	78-78-01/0222/2005-111		
срок, на который установлены ограничение прав обременение объекта недвижимости:			
лицо, в пользу которого установлены ограничени прав и обременение объекта недвижимости:	е публичный		
сведения о возможности предоставления третьим лицам персональных данных физического лица	данные отсутствуют		
основание государственной регистрации:	Кадастровый план земе	льного участка, выдан 26.08.2004	
сведения об осуществлении государственной регистрации сделки, права, ограничения права бе необходимого в силу закона согласия третьего лица, органа:	данные отсутствуют		
сведения об управляющем залогом и о договоре управления залогом, если такой договор заключен для управления ипотекой:	данные отсутствуют		
сведения о депозитарии, который осуществляет хранение обездвиженной документарной закладной или электронной закладной:			

	ДОКУМЕНТ ПОДПИСАН ЭЛЕКТРОННОЙ ПОДПИСЬЮ	
	Сертификат: 00ВВ056В7401СВ38D2В3576АСDС8425108	
полное наименование должности	Владелец: ФЕДЕРАЛЬНАЯ СЛУЖБА ГОСУДАРСТВЕННОЙ	инициалы, фамилия
	РЕГИСТРАЦИИ, КАДАСТРА И КАРТОГРАФИИ Действителен: с 27.06.2023 по 19.09.2024	

						Лист 11	
				й участок			
			вид объекта н	едвижимости			
Лист № 6 раздела 2 Всего листов			раздела 2: 9	Всего раздел	ов: 8	Всего листов выписки: 95	
	№ КУВИ-001/2024-1656	68265	I=0 00 000100=				
стровыі	й номер:		78:32:0001005:7				
	ведения о внесении изгрегистрационную запи	менений или дополнений в сь об ипотеке:					
4.8	вид:		Прочие ограничения	прав и обременения объ	екта недвижимости		
	дата государственной р	регистрации:	31.05.2005 00:00:00				
	номер государственной	й регистрации:	78-78-01/0222/2005-1	05			
	срок, на который устанобременение объекта н	овлены ограничение прав и недвижимости:	данные отсутствуют				
	лицо, в пользу которог прав и обременение об	о установлены ограничение бъекта недвижимости:	публичный				
	сведения о возможности предоставления третьим лицам персональных данных физического лица		данные отсутствуют				
	основание государстве		Кадастровый план земельного участка, выдан 26.08.2004				
	регистрации сделки, п	пении государственной рава, ограничения права без акона согласия третьего	данные отсутствуют				
	управления залогом, ес для управления ипотек		данные отсутствуют				
	хранение обездвиженн закладной или электро	нной закладной:					
	ведения о внесении из регистрационную запи	менений или дополнений в сь об ипотеке:					
4.9	вид:		Прочие ограничения прав и обременения объекта недвижимости				
	дата государственной р	регистрации:	31.05.2005 00:00:00				
	номер государственной	й регистрации:	78-78-01/0222/2005-102				
	срок, на который установлены ограничение прав и обременение объекта недвижимости:		и данные отсутствуют				
	лицо, в пользу которого установлены ограничение прав и обременение объекта недвижимости:		е публичный				
		ги предоставления третьим анных физического лица	данные отсутствуют				
				Т ПОДПИСАН ЭЙ ПОДПИСЬЮ ——			
			Сертификат: 00BB056B7401CB38D2				
	полное наименован	ие должности	Владелец: ФЕДЕРАЛЬНАЯ СЛУЖБ	А ГОСУДАРСТВЕННОЙ		инициалы, фамилия	

РЕГИСТРАЦИИ, КАДАСТРА И КАРТОГРАФИИ Действителен: с 27.06.2023 по 19.09.2024

						Лист 12 161		
				Земельный у	часток			
<u> </u>				вид объекта нед	вижимости			
	Лис	ст № 7 раздела 2	Всего листов	раздела 2: 9	Всего разделов: 8	Всего листов выписки: 95		
22.06.20	24г. Л	© КУВИ-001/2024-1656682	65					
Кадастро	овый	номер:		78:32:0001005:7				
1 1	[основание государственно	й регистрации:	Кадастровый план земе.	льного участка, выдан 26.08.2004			
		сведения об осуществлени регистрации сделки, права необходимого в силу закон лица, органа:	ии государственной а, ограничения права без на согласия третьего	данные отсутствуют	•			
		сведения об управляющем управления залогом, если для управления ипотекой:	такой договор заключен	данные отсутствуют				
		сведения о депозитарии, к хранение обездвиженной д закладной или электронно	документарной й закладной:					
		ведения о внесении измен регистрационную запись с						
4.	4.10 вид:			Прочие ограничения прав и обременения объекта недвижимости				
		дата государственной реги		31.05.2005 00:00:00				
		номер государственной ре	<u> </u>	78-78-01/0222/2005-100				
		срок, на который установл обременение объекта недв	вижимости:	данные отсутствуют				
		лицо, в пользу которого ус прав и обременение объек	тановлены ограничение та недвижимости:	публичный				
		сведения о возможности п лицам персональных данн		данные отсутствуют				
	Ī	основание государственно	й регистрации:	Кадастровый план земе.	льного участка, выдан 26.08.2004			
		сведения об осуществлени регистрации сделки, права необходимого в силу закон лица, органа:	а, ограничения права без	данные отсутствуют				
		сведения об управляющем управления залогом, если для управления ипотекой:	такой договор заключен	данные отсутствуют				
		сведения о депозитарии, к хранение обездвиженной д закладной или электронно	документарной					

	ДОКУМЕНТ ПОДПИСАН ЭЛЕКТРОННОЙ ПОДПИСЬЮ	
	Сертификат: 00ВВ056В7401СВ38D2В3576АСDС8425108	
полное наименование должности	Владелец: ФЕДЕРАЛЬНАЯ СЛУЖБА ГОСУДАРСТВЕННОЙ	инициалы, фамилия
	РЕГИСТРАЦИИ, КАДАСТРА И КАРТОГРАФИИ Действителен: с 27.06.2023 по 19.09.2024	

							Лист 13	162
				Земельный	•			
				вид объекта не	движимости			
	Ли	ист № 8 раздела 2	Всего листов	раздела 2: 9	Всего раздело	ов: 8	Всего листов выписки: 95	
22.06.	2024г. Ј	№ КУВИ-001/2024-1656682	265					
Кадас	тровый	номер:		78:32:0001005:7				
		ведения о внесении измен						
	4.11	вид:		Прочие ограничения п	рав и обременения объе	екта недвижимости		
		дата государственной реги	истрации:	31.05.2005 00:00:00	•			
		номер государственной ре		78-78-01/0222/2005-09	9			
		срок, на который установ обременение объекта недн	пены ограничение прав и	данные отсутствуют				
		лицо, в пользу которого усправ и обременение объек	становлены ограничение	публичный				
		сведения о возможности плицам персональных данн	предоставления третьим	данные отсутствуют				
		основание государственно		Кадастровый план земельного участка, выдан 26.08.2004				
		сведения об осуществлени регистрации сделки, правы необходимого в силу закон лица, органа:	а, ограничения права без	данные отсутствуют				
		сведения об управляющем управления залогом, если для управления ипотекой:	такой договор заключен	данные отсутствуют				
		сведения о депозитарии, к хранение обездвиженной закладной или электронно	документарной ой закладной:					
		ведения о внесении измен регистрационную запись о						
5		оры участия в долевом стро		не зарегистрировано				
6		енные в судебном порядке і		данные отсутствуют				
7	Сведен	ния о возможности предост нальных данных физическо	гавления третьим лицам Эго лица	данные отсутствуют				
8	Сведе	ния о возражении в отноше истрированного права:		данные отсутствуют				
9	Сведен	ния о наличии решения об жимости для государственн		данные отсутствуют				
	нужд:	полное наименование д		ДОКУМЕНТ ЭЛЕКТРОННОЙ Гертификат: 00ВВ056В7401СВ38D2В3	Й ПОДПИСЬЮ 8576ACDC8425108		инициалы, фамилия	
		полное наименование д	1	ладелец: ФЕДЕРАЛЬНАЯ СЛУЖЬА ЭГИСТРАНИИ КАЛАСТРА ИКАРТ			тинциалы, фамилия	

РЕГИСТРАЦИИ, КАДАСТРА И КАРТОГРАФИИ Действителен: с 27.06.2023 по 19.09.2024

					Лист 14			
	Земельный участок							
	вид объекта недвижимости							
	Лист № 9 раздела 2 Всего листов раздела 2: 9 Всего разделов: 8 Всего листов выписки: 95							
22.06.	.2024г. № КУВИ-001/2024-165668265							
Кадас	Кадастровый номер: 78:32:0001005:7							
11	Сведения о невозможности государобез личного участия правообладател представителя: Правопритязания и сведения о нали не рассмотренных заявлений о пров государственной регистрации права прекращения права), ограничения п объекта недвижимости, сделки в отнедвижимости:	я или его законного чии поступивших, но отсутстении (перехода, рава или обременения						
11	Сведения о невозможности государо перехода, прекращения, ограничени участок из земель сельскохозяйстве	я права на земельный	отсутствуют					



Выписка из Единого государственного реестра недвижимости об объекте недвижимости Описание местоположения земельного участка

		Описание местоположен	ния земельного участка		
		Земельны			
		вид объекта не	едвижимости		
Лист № 1 раздела 3	Всего	листов раздела 3: 1	Всего разделов: 8	В	сего листов выписки: 95
2.06.2024г. № КУВИ-001/2024-1656	668265				
адастровый номер:		78:32:0001005:7			
План (чертеж, схема) земельного уч	астка				
Масштаб 1:3000	Условные обоз	аначения:			
4асштао 1:3000	Условные обоз	начения:			
			ПОДПИСАН		
		ЭЛЕКТРОННО Сертификат: 00BB056B7401CB38D2E			
полное наименован	ие должности	Владелец: ФЕДЕРАЛЬНАЯ СЛУЖБА	\ ГОСУДАРСТВЕННОЙ	ини	циалы, фамилия
		РЕГИСТРАЦИИ, КАДАСТРА И КАР Действителен: с 27.06.2023 по 19.09.2			

Выписка из Единого государственного реестра недвижимости об объекте недвижимости

Описание местоположения земельного участка

Земельный участок					
вид объекта недвижимости					
Лист № 1 раздела 3.1	Лист № 1 раздела 3.1 Всего листов раздела 3.1: 2 Всего разделов: 8 Всего листов выписки: 95				
22.06.2024г. № КУВИ-001/2024-165668265					
Кадастровый номер: 78:32:0001005:7					

	Описание местоположения границ земельного участка							
$N_{\underline{0}}$	Номер	точки	Дирекционный	Горизонтальное	Описание закрепления на	Кадастровые номера	Сведения об адресах правообладателей смежных	
п/п	начальн	конечн	угол	проложение, м	местности	смежных участков	земельных участков	
	ая	ая						
1	2	3	4	5	6	7	8	
1	1.1.1	1.1.2	147°3.7`	104.02	данные отсутствуют	78:32:0001005:6	адрес отсутствует	
2	1.1.2	1.1.3	237°35.3`	7.33	данные отсутствуют	данные отсутствуют	данные отсутствуют	
3	1.1.3	1.1.4	235°16.0`	3.81	данные отсутствуют	данные отсутствуют	данные отсутствуют	
4	1.1.4	1.1.5	235°53.2`	6.37	данные отсутствуют	данные отсутствуют	данные отсутствуют	
5	1.1.5	1.1.6	325°57.5`	3.16	данные отсутствуют	данные отсутствуют	данные отсутствуют	
6	1.1.6	1.1.7	230°29.5`	0.74	данные отсутствуют	данные отсутствуют	данные отсутствуют	
7	1.1.7	1.1.8	204°48.4`	1.31	данные отсутствуют	данные отсутствуют	данные отсутствуют	
8	1.1.8	1.1.9	192°46.7`	2.98	данные отсутствуют	78:32:0001005:11	адрес отсутствует	
9	1.1.9	1.1.10	242°44.5`	31.79	данные отсутствуют	78:32:0001005:11	адрес отсутствует	
10	1.1.10	1.1.11	154°0.7`	0.89	данные отсутствуют	78:32:0001005:11	адрес отсутствует	
11	1.1.11	1.1.12	243°25.6`	119.95	данные отсутствуют	78:32:0001005:11	адрес отсутствует	
12	1.1.12	1.1.13	319°36.5`	55.88	данные отсутствуют	78:32:0001005:11	адрес отсутствует	
13	1.1.13	1.1.14	227°1.4`	3.4	данные отсутствуют	78:32:0001005:11	адрес отсутствует	
14	1.1.14	1.1.15	318°53.6`	23.12	данные отсутствуют	78:32:0001005:11	адрес отсутствует	
15	1.1.15	1.1.16	270°56.6`	3.64	данные отсутствуют	78:32:0001005:11	адрес отсутствует	
16	1.1.16	1.1.17	0°19.0`	5.42	данные отсутствуют	78:32:0001005:12	адрес отсутствует	
17	1.1.16	1.1.16			данные отсутствуют	78:32:0001005:23	данные отсутствуют	
18	1.1.17	1.1.18	327°45.5`	1.54	данные отсутствуют	78:32:0001005:12	адрес отсутствует	
19	1.1.18	1.1.19	0°19.7`	8.73	данные отсутствуют	78:32:0001005:12	адрес отсутствует	
20	1.1.19	1.1.20	282°15.9`	0.47	данные отсутствуют	78:32:0001005:12	адрес отсутствует	
21	1.1.20	1.1.21	359°46.3`	27.61	данные отсутствуют	78:32:0001005:12	адрес отсутствует	
22	1.1.21	1.1.22	7°40.2`	12.14	данные отсутствуют	78:32:0001005:12	адрес отсутствует	

	ДОКУМЕНТ ПОДПИСАН ЭЛЕКТРОННОЙ ПОДПИСЬЮ	
	Сертификат: 00ВВ056В7401СВ38D2В3576АСDС8425108	
полное наименование должности	Владелец: ФЕДЕРАЛЬНАЯ СЛУЖБА ГОСУДАРСТВЕННОЙ	инициалы, фамилия
	РЕГИСТРАЦИИ, КАДАСТРА И КАРТОГРАФИИ	· · · · · · · · · · · · · · · · · · ·
	Действителен: с 27.06.2023 по 19.09.2024	

	Земельный участок						
-							
					вид объекта недв	ижимости	
Лист № 2 раздела 3.1 Всего листов раздела 3.1: 2 Всего разделов: 8 Всего листов выписки					Всего листов выписки: 95		
22.06	5.2024г. М	⊵ КУВИ-	001/2024-16566	8265			
Када	стровый	номер:			78:32:0001005:7		
1	2	3	4	5	6	7	8
23	1.1.22	1.1.23	13°22.4`	128.05	данные отсутствуют	78:32:0001005:12	адрес отсутствует
24	1.1.23	1.1.24	100°48.2`	1.33	данные отсутствуют	78:32:0001005:12	адрес отсутствует
25	1.1.24	1.1.25	14°10.9`	23.06	данные отсутствуют	78:32:0001005:12	адрес отсутствует
26	1.1.25	1.1.26	307°6.0`	1.49	данные отсутствуют	78:32:0001005:12	адрес отсутствует
27	1.1.26	1.1.27	38°46.4`	9.45	данные отсутствуют	78:32:0001005:12	адрес отсутствует
28	1.1.27	1.1.28	54°39.8`	11.2	данные отсутствуют	78:32:0001005:12	адрес отсутствует
29	1.1.28	1.1.29	64°24.6`	26.53	данные отсутствуют	78:32:0001005:12	адрес отсутствует
30	1.1.29	1.1.30	324°17.6`	0.39	данные отсутствуют	78:32:0001005:12	адрес отсутствует
31	1.1.30	1.1.31	53°40.4`	0.42	данные отсутствуют	78:32:0001005:12	адрес отсутствует
32	1.1.31	1.1.32	143°55.4`	14.45	данные отсутствуют	78:32:0001005:12	адрес отсутствует
33	1.1.32	1.1.1	146°23.3`	128.19	данные отсутствуют	78:32:0001005:12	адрес отсутствует



Выписка из Единого государственного реестра недвижимости об объекте недвижимости

Описание местоположения земельного участка

Земельный участок				
вид объекта недвижимости				
Лист № 1 раздела 3.2	Всего листов раздела 3.2: 2	Всего разделов: 8	Всего листов выписки: 95	
22.06.2024г. № КУВИ-001/2024-165668265				
Кадастровый номер:	78:32:0001005:7			

Сведения о характерных точках границы земельного участка							
	Система координат СК-1964						
Номер	Координаты, м		Описание закрепления на местности	Средняя квадратичная погрешность определения			
точки	X	Y		координат характерных точек границ земельного участка, м			
1	2	3	4	5			
1	93022.32	111469.27	-	-			
2	92935.02	111525.83	-	-			
3	92931.09	111519.64	-	-			
4	92928.92	111516.51	-	-			
5	92925.35	111511.24	-	-			
6	92927.97	111509.47	-	-			
7	92927.5	111508.9	-	-			
8	92926.31	111508.35	-	-			
9	92923.4	111507.69	-	-			
10	92908.84	111479.43	-	-			
11	92908.04	111479.82	-	-			
12	92854.38	111372.54	-	-			
13	92896.94	111336.33	-	-			
14	92894.62	111333.84	-	-			
15	92912.04	111318.64	-	-			
16	92912.1	111315	-	<u> </u>			
17	92917.52	111315.03	-	-			
18	92918.82	111314.21	-	-			
19	92927.55	111314.26	-	-			
20	92927.65	111313.8	-	-			
21	92955.26	111313.69	-	-			
22	92967.29	111315.31	-	-			

	ДОКУМЕНТ ПОДПИСАН ЭЛЕКТРОННОЙ ПОДПИСЬЮ	
	Сертификат: 00ВВ056В7401СВ38D2В3576АСDС8425108	
полное наименование должности	Владелец: ФЕДЕРАЛЬНАЯ СЛУЖБА ГОСУДАРСТВЕННОЙ	инициалы, фамилия
	РЕГИСТРАЦИИ, КАДАСТРА И КАРТОГРАФИИ Действителен: с 27.06.2023 по 19.09.2024	

	Земельный участок							
	вид объекта недвижимости							
Ј	Іист № 2 раздела :	3.2	Всего листов раздела 3.2: 2	Всего разделов: 8	Всего листов выписки: 95			
22.06.20241	. № КУВИ-001/20	024-165668265						
Кадастровн	ый номер:		78:32:0001005:7					
1	2	3	4		5			
23	93091.87	111344.93	-		-			
24	93091.62	111346.24	-		-			
25	93113.98	111351.89	-		-			
26	93114.88	111350.7	-		-			
27	93122.25	111356.62	-		-			
28	93128.73	111365.76	-		-			
29	93140.19	111389.69	-		-			
30	93140.51	111389.46	-		-			
31	93140.76	111389.8	-		-			

32

93129.08

93022.32

111398.31

111469.27



Выписка из Единого государственного реестра недвижимости об объекте недвижимости


Сведения о частях земельного участка

	Сведения о частях з	смельного участка					
	Земельны						
вид объекта недвижимости							
Лист № 1 раздела 4	Всего листов раздела 4: 23	Всего разделов: 8	Всего листов выписки: 95				
22.06.2024г. № КУВИ-001/2024-165668265							
Кадастровый номер:	78:32:0001005:7						
План (чертеж, схема) части земельного уча	стка	Vчетный номер части: 78:32:0001005:7	/44				
Масштаб 1:3000	78:32:000100	78:3 78:32:0001005:6/34 5:7/44	:1398(1) :0001005:1398/5-78:32:0 2:0001005:8/11 78:32: 3531 78:32:0001081:31				
Масштао 1:3000	Условные обозначения:						
полное наименование дол	ЭЛЕКТРОННО Сертификат: 00BB056B7401CB38D2E	ГОСУДАРСТВЕННОЙ ТОГРАФИИ	инициалы, фамилия				

	1401 21
Земельный участок	
вид объекта недвижимости	

Лист № 2 раздела 4 Всего листов раздела 4: 23 Всего разделов: 8 Всего листов выписки: 95

22.06.2024г. № КУВИ-001/2024-165668265

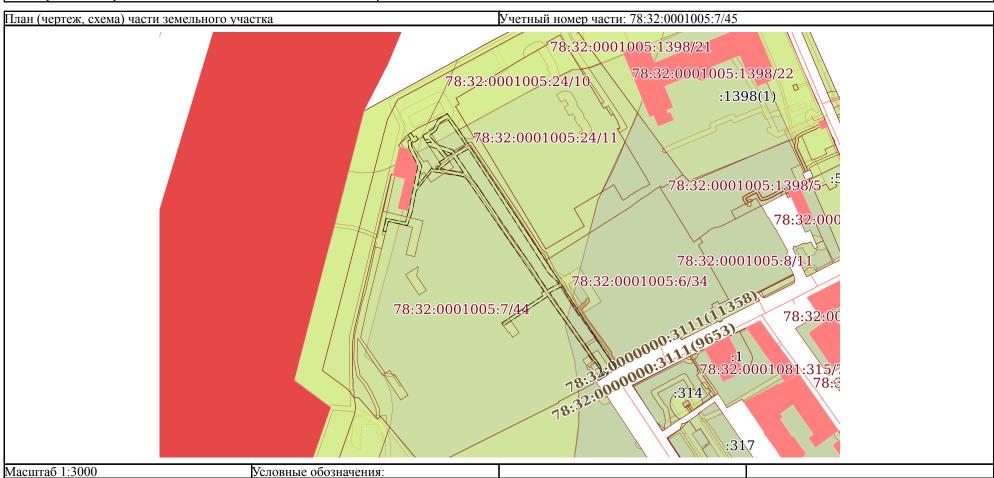



			Лист 22 ¹⁷¹
		ьный участок га недвижимости	
Лист № 3 раздела 4	Всего листов раздела 4: 23	Всего разделов: 8	Всего листов выписки: 95
-	всего листов раздела 4. 25	Всего разделов. 8	Бсего листов выписки. 93
22.06.2024г. № КУВИ-001/2024-165668265 Кадастровый номер:	78:32:0001005:7		
План (чертеж, схема) части земельного участка		Учетный номер части: 78:32:0001005:7/46	6
Масштаб 1:2000 Усло	рвные обозначения:		



	Земель	ный участок	Лист 23
		а недвижимости	
Лист № 4 раздела 4	Всего листов раздела 4: 23	Всего разделов: 8	Всего листов выписки: 95
22.06.2024г. № КУВИ-001/2024-165668265			
Кадастровый номер:	78:32:0001005:7		
План (чертеж, схема) части земельного участк	a	Учетный номер части: 78:32:0001005:7/4	7
Масштаб 1:300 Ус.	повные обозначения:		

	ДОКУМЕНТ ПОДПИСАН ЭЛЕКТРОННОЙ ПОДПИСЬЮ	
	Сертификат: 00ВВ056В7401СВ38D2В3576АСDС8425108	
полное наименование должности	Владелец: ФЕДЕРАЛЬНАЯ СЛУЖБА ГОСУДАРСТВЕННОЙ	инициалы, фамилия
	РЕГИСТРАЦИИ, КАДАСТРА И КАРТОГРАФИИ Действителен: с 27.06.2023 по 19.09.2024	


			Лист 24 ¹⁷³
		ій участок	
	вид объекта н	недвижимости	
Лист № 5 раздела 4	Всего листов раздела 4: 23	Всего разделов: 8	Всего листов выписки: 95
22.06.2024г. № КУВИ-001/2024-165668265			
Кадастровый номер:	78:32:0001005:7		
План (чертеж, схема) части земельного участка		Учетный номер части: 78:32:0001005:7/4	.8
Масштаб 1:300	вные обозначения:		



Земельный участок
 вид объекта недвижимости

Лист № 6 раздела 4	Всего листов раздела 4: 23	Всего разделов: 8	Всего листов выписки: 95

22.06.2024г. № КУВИ-001/2024-165668265

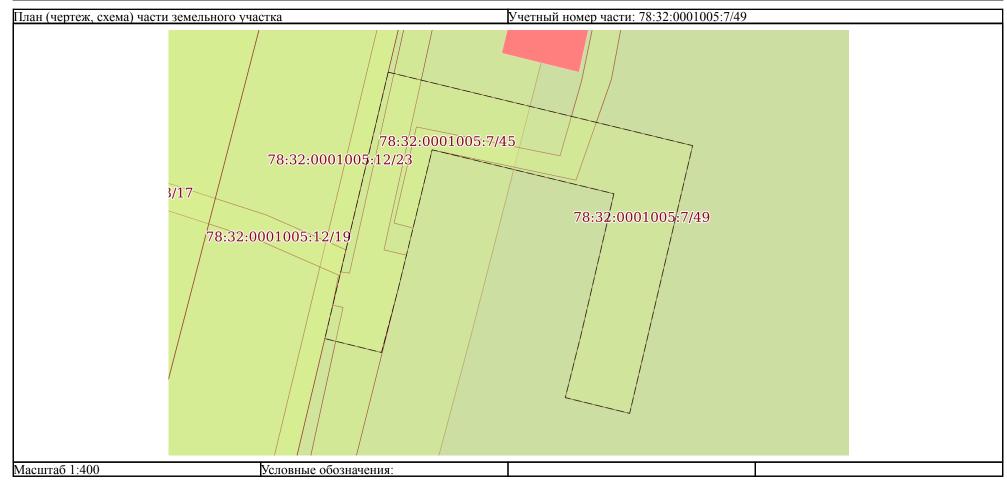



	Земелі	ьный участок	Лист 26
		га недвижимости	
Лист № 7 раздела 4	Всего листов раздела 4: 23	Всего разделов: 8	Всего листов выписки: 95
22.06.2024г. № КУВИ-001/2024-165668265			
Кадастровый номер:	78:32:0001005:7		
План (чертеж, схема) части земельного участк	a	Учетный номер части: 78:32:0001005:7/5	0
Масштаб 1:600 Ус.	повные обозначения:		



	2		Лист 27 ¹⁷⁶
		ьный участок га недвижимости	
Лист № 8 раздела 4	Всего листов раздела 4: 23	Всего разделов: 8	Всего листов выписки: 95
22.06.2024г. № КУВИ-001/2024-165668265			
Кадастровый номер:	78:32:0001005:7		
План (чертеж, схема) части земельного участка		Учетный номер части: 78:32:0001005:7	7/51
Масштаб 1:300 Усло	овные обозначения:		



	JIMC1 20
Земельный участок	
вид объекта недвижимости	

Лист № 9 раздела 4 Всего листов раздела 4: 23 Всего разделов: 8 Всего листов выписки: 95

22.06.2024г. № КУВИ-001/2024-165668265






	Земельный	участок	Лист 29 178
	вид объекта не		
Лист № 10 раздела 4	Всего листов раздела 4: 23	Всего разделов: 8	Всего листов выписки: 95
22.06.2024г. № КУВИ-001/2024-165668265			
Кадастровый номер:	78:32:0001005:7		
План (чертеж, схема) части земельного участка	У	четный номер части: 78:32:0001005:7/5	3
Масштаб 1:200	овные обозначения:		



	JIIIC1 30
Земельный участок	
вид объекта недвижимости	

Лист № 11 раздела 4 Всего листов раздела 4: 23 Всего разделов: 8 Всего листов выписки: 95

22.06.2024г. № КУВИ-001/2024-165668265

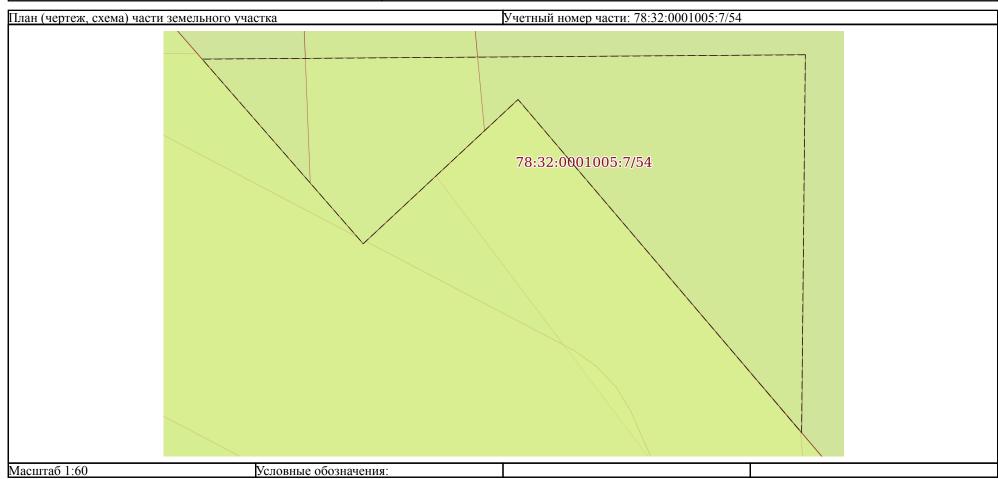




	лист 51
Земельный участок	
вид объекта недвижимости	

 Лист № 12 раздела 4
 Всего листов раздела 4: 23
 Всего разделов: 8
 Всего листов выписки: 95

22.06.2024г. № КУВИ-001/2024-165668265

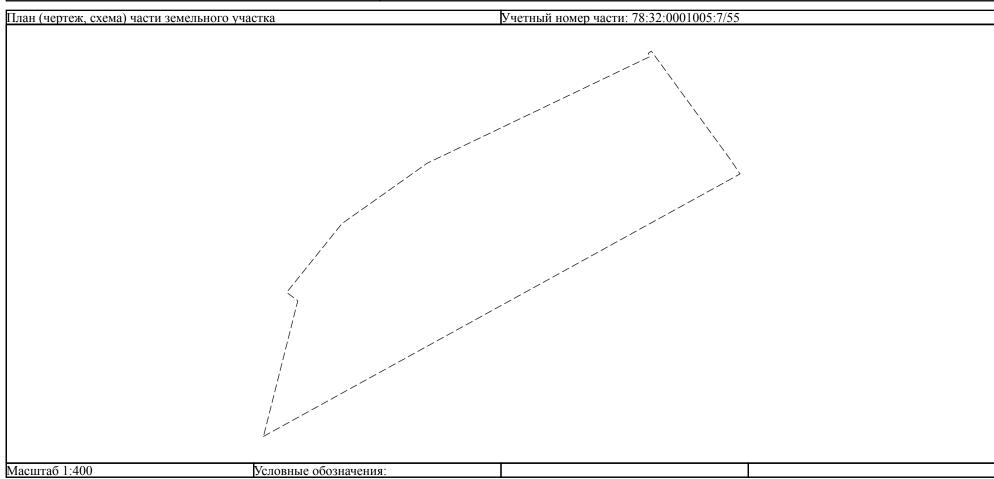




181

	JIMCT 32
Земельный участок	
вид объекта недвижимости	

Лист № 13 раздела 4 Всего листов раздела 4: 23 Всего разделов: 8 Всего листов выписки: 95

22.06.2024г. № КУВИ-001/2024-165668265

78:32:0001005:7 Кадастровый номер:

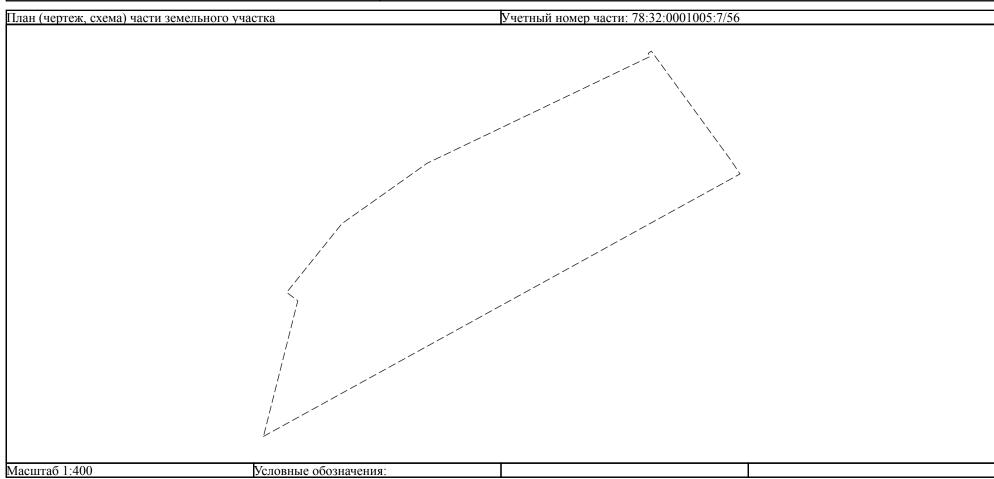




	VIII 55
Земельный участок	
вид объекта недвижимости	

Лист № 14 раздела 4 Всего листов раздела 4: 23 Всего разделов: 8 Всего листов выписки: 95

22.06.2024г. № КУВИ-001/2024-165668265

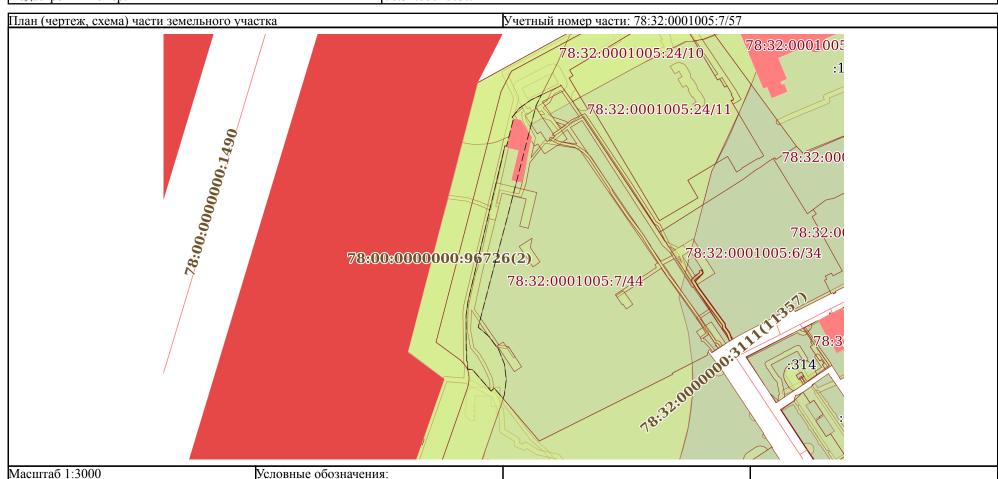




	JIHCI 34
Земельный участок	
вид объекта недвижимости	

Лист № 15 раздела 4 Всего листов раздела 4: 23 Всего разделов: 8 Всего листов выписки: 95

22.06.2024г. № КУВИ-001/2024-165668265

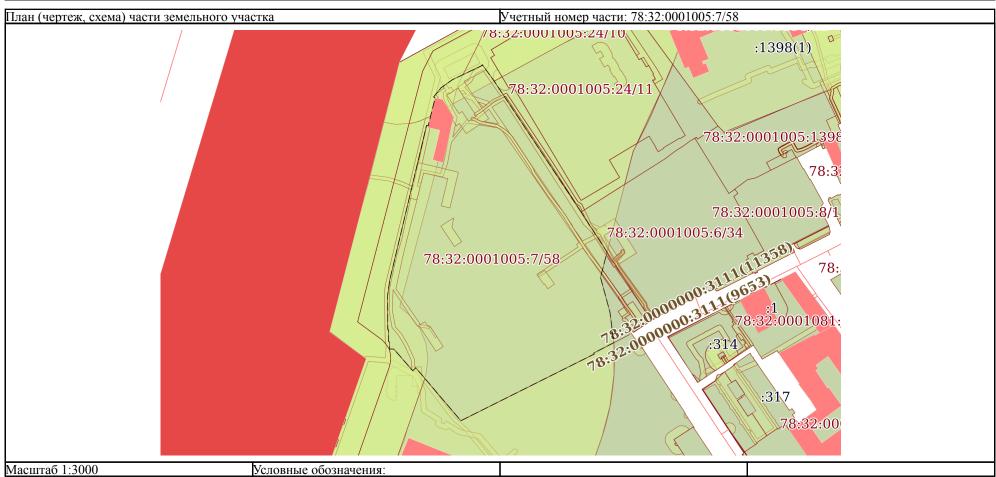




Земельный участок
вид объекта недвижимости

Лист № 16 раздела 4 Всего листов раздела 4: 23 Всего разделов: 8 Всего листов выписки: 95

22.06.2024г. № КУВИ-001/2024-165668265

78:32:0001005:7 Кадастровый номер:

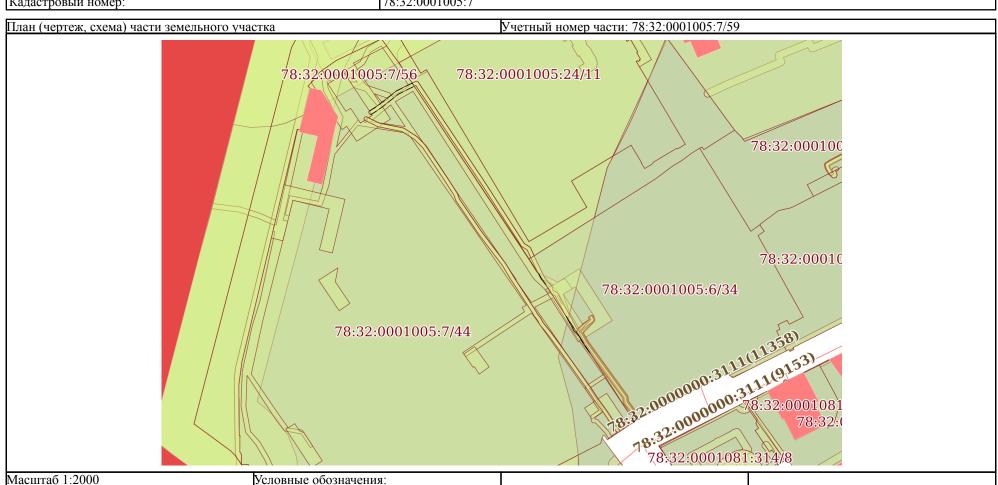



Земельный участок
вил объекта нелвижимост

Лист № 17 раздела 4 Всего листов раздела 4: 23 Всего разделов: 8 Всего листов выписки: 95


22.06.2024г. № КУВИ-001/2024-165668265





Земельный участок
вид объекта недвижимости

Лист № 18 раздела 4	Всего листов раздела 4: 23	Всего разделов: 8	Всего листов выписки: 95

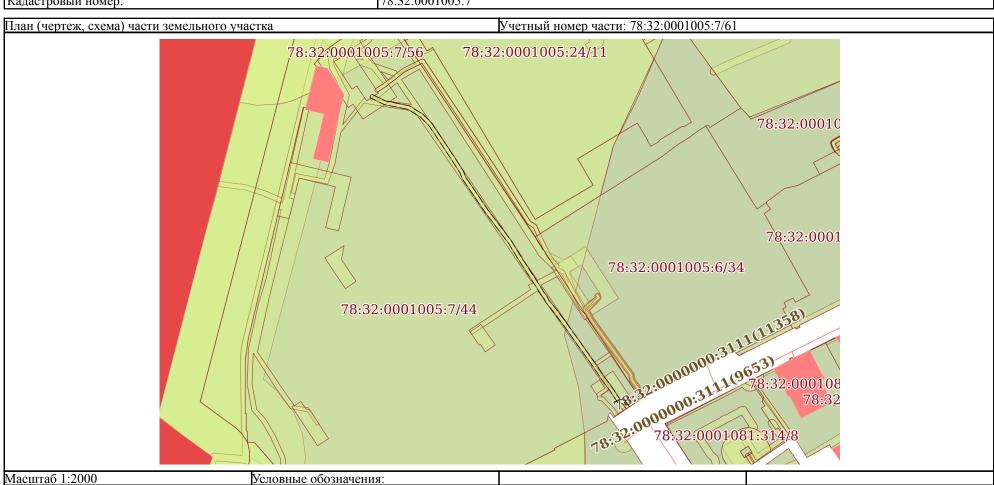



	JINCI 30
Земельный участок	
вид объекта недвижимости	

Лист № 19 раздела 4 Всего листов раздела 4: 23 Всего разделов: 8 Всего листов выписки: 95

22.06.2024г. № КУВИ-001/2024-165668265






	JIMCI 37
Земельный участок	
вид объекта недвижимости	

Лист № 20 раздела 4 Всего листов раздела 4: 23 Всего разделов: 8 Всего листов выписки: 95

22.06.2024г. № КУВИ-001/2024-165668265

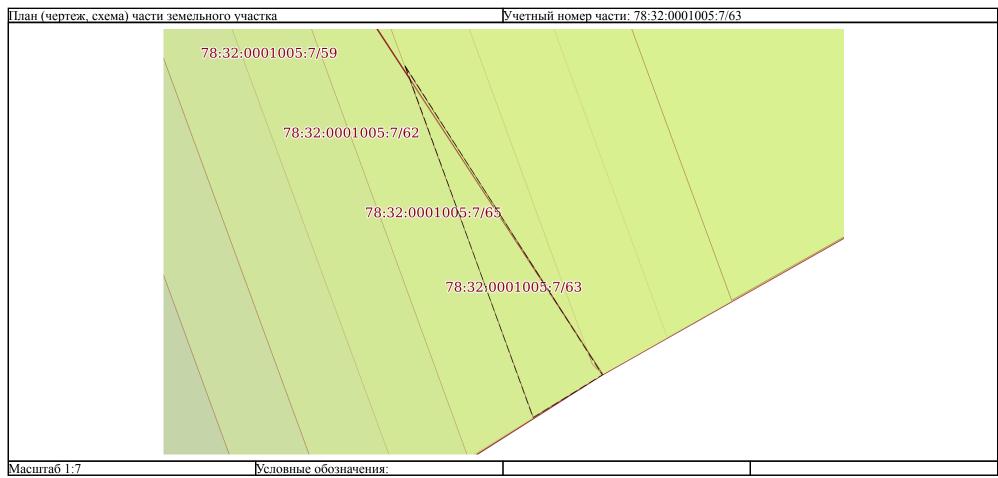




Земельный участок
вид объекта недвижимости

Лист № 21 раздела 4 Всего листов раздела 4: 23 Всего разделов: 8 Всего листов выписки: 95

22.06.2024г. № КУВИ-001/2024-165668265

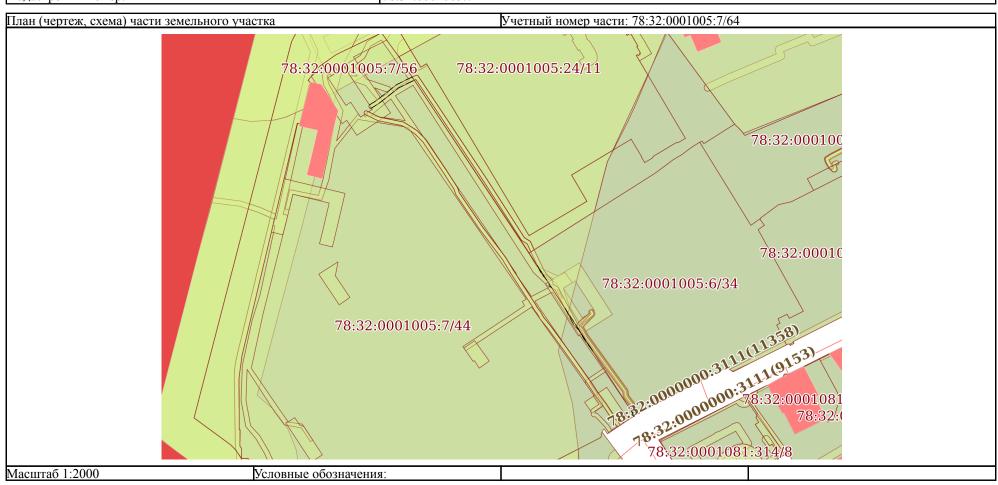



	JIHOT II
Земельный участок	
вид объекта недвижимости	

Лист № 22 раздела 4 Всего листов раздела 4: 23 Всего разделов: 8 Всего листов выписки: 95


22.06.2024г. № КУВИ-001/2024-165668265





Земельный участок	
вид объекта недвижимости	

Лист № 23 раздела 4	Всего листов раздела 4: 23	Всего разделов: 8	Всего листов выписки: 95

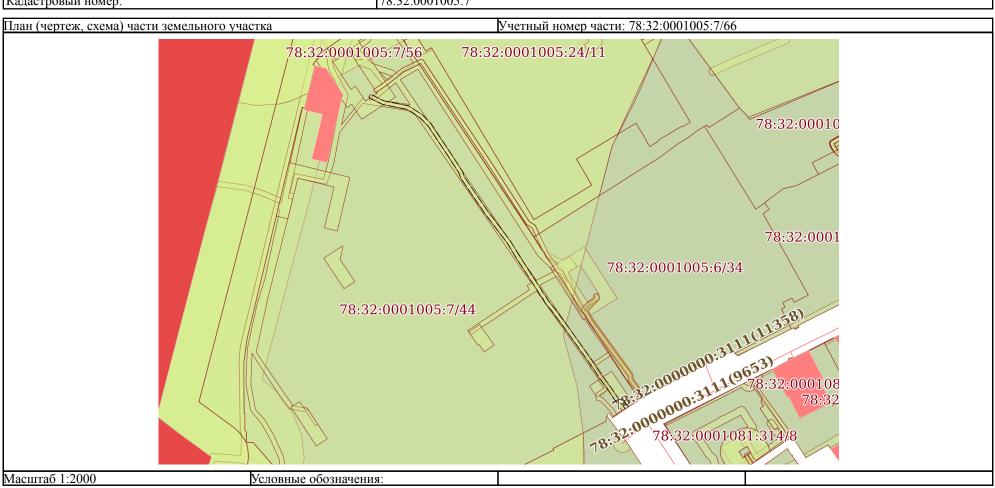



Выписка из Единого государственного реестра недвижимости об объекте недвижимости

Сведения о частях земельного участка

Земельный участок						
вид объекта недвижимости						
Лист № 1 раздела 4.1 Всего листов раздела 4.1: 13 Всего разделов: 8 Всего листов выписки: 95						
22.06.2024г. № КУВИ-001/2024-165668265						
Кадастровый номер: 78:32:0001005:7						

Учетный номер части	Площадь, м2	Содержание ограничения в использовании или ограничения права на объект недвижимости или обременения объекта недвижимости
1	2	3
78:32:0001005:7/44	34782	вид ограничения (обременения): ограничения прав на земельный участок, предусмотренные статьей 56 Земельного кодекса Российской Федерации; Срок действия: не установлен; Содержание ограничения (обременения): Объединенная зона регулирования застройки центральных районов Санкт-Петербурга
78:32:0001005:7/45	2004	вид ограничения (обременения): ограничения прав на земельный участок, предусмотренные статьей 56 Земельного кодекса Российской Федерации; Срок действия: не установлен; Содержание ограничения (обременения): Охранная зона кабельных линий электропередачи
78:32:0001005:7/46	856	вид ограничения (обременения): ограничения прав на земельный участок, предусмотренные статьей 56 Земельного кодекса Российской Федерации; Срок действия: не установлен; Содержание ограничения (обременения): Охранная зона кабельных линий электропередачи
78:32:0001005:7/47	165	вид ограничения (обременения): ограничения прав на земельный участок, предусмотренные статьей 56 Земельного кодекса Российской Федерации; Срок действия: не установлен; Содержание ограничения (обременения): Охранная зона подстанций и других электротехнических сооружений
78:32:0001005:7/48	150	вид ограничения (обременения): ограничения прав на земельный участок, предусмотренные статьей 56 Земельного кодекса Российской Федерации; Срок действия: не установлен; Содержание ограничения (обременения): Охранная зона подстанций и других электротехнических сооружений
78:32:0001005:7/49	537	вид ограничения (обременения): ограничения прав на земельный участок, предусмотренные статьей 56 Земельного кодекса Российской Федерации; Срок действия: не установлен; Содержание ограничения (обременения): Охранная зона подстанций и других электротехнических сооружений
78:32:0001005:7/50	826	вид ограничения (обременения): ограничения прав на земельный участок, предусмотренные статьей 56 Земельного кодекса Российской Федерации; Срок действия: не установлен; Содержание ограничения (обременения): Охранная зона подстанций и других электротехнических сооружений
78:32:0001005:7/51	62	вид ограничения (обременения): ограничения прав на земельный участок, предусмотренные статьей 56 Земельного кодекса Российской Федерации; Срок действия: не установлен; Содержание ограничения (обременения): Охранная зона подстанций и других электротехнических сооружений

	ДОКУМЕНТ ПОДПИСАН ЭЛЕКТРОННОЙ ПОДПИСЬЮ	
	Сертификат: 00ВВ056В7401СВ38D2В3576АСDС8425108	
полное наименование должности	Владелец: ФЕДЕРАЛЬНАЯ СЛУЖБА ГОСУДАРСТВЕННОЙ	инициалы, фамилия
	РЕГИСТРАЦИИ, КАДАСТРА И КАРТОГРАФИИ Действителен: с 27.06.2023 по 19.09.2024	

				Лист 44 193			
		Земельный у	участок				
	вид объекта недвижимости						
Лист № 2 ра	здела 4.1	Всего листов раздела 4.1: 13	Всего разделов: 8	Всего листов выписки: 95			
22.06.2024г. № КУВИ-	001/2024-165	668265					
Кадастровый номер:		78:32:0001005:7					
78:32:0001005:7/52	78:32:0001005:7/52 Вид ограничения (обременения): ограничения прав на земельный участок, предусмотренные статьей 56 Земельного кодекса Российской Федерации; Срок действия: не установлен; Содержание ограничения (обременения): Охранная зона подстанций и других электротехнических сооружений						
78:32:0001005:7/53	91	вид ограничения (обременения): ограничения пр Российской Федерации; Срок действия: не устан других электротехнических сооружений					
78:32:0001005:7/54							
78:32:0001005:7/55		вид ограничения (обременения): ограничения пр Российской Федерации; Срок действия: не устан природопользованию, охране окружающей среде 26.02.2019 № 125-р выдан: Комитет по природоп безопасности Правительства Санкт-Петербурга; запрещается: 1) использование сточных вод в цескотомогильников, объектов размещения отходог отравляющих и ядовитых веществ, пунктов заход с вредными организмами; 4) движение и стоянка исключением их движения по дорогам и стоянки исключением их движения по дорогам и стоянки 5) строительство и реконструкция автозаправочнесли автозаправочные станции, склады горючесв внутренних водных путей, в том числе баз (сооруслужбы безопасности), станций технического об средств, осуществление мойки транспортных средств, осуществление пестицидов и агрохи добыча общераспространенных полезных ископаемых осуществляются пользова ископаемых, в границах предоставленных им в сотводов и (или) геологических отводов на основа	овлен; реквизиты документа-основанию и обеспечению экологической безопа пользованию, охране окружающей сред Содержание ограничения (обременениях регулирования плодородия почв; 2 в производства и потребления, химиче ронения радиоактивных отходов; 3) остранспортных средств (кроме специал на дорогах и в специально оборудова им станций, складов горюче-смазочных станций, складов размещены на тужений) для стоянки маломерных судстуживания, используемых для техничедств; 6) размещение специализированим (за исключением случаев, если телями недр, осуществляющими разве оответствии с законодательством Росс	ия: приказ комитета по асности Правительства Санкт-Петербурга от ды и обеспечению экологической ия): В границах водоохранных зон дразмещение кладбищ, оских, взрывчатых, токсичных, существление авиационных мер по борьбе льных транспортных средств), за иных местах, имеющих твердое покрытие; их материалов (за исключением случаев, ерриториях портов, инфраструктуры ов, объектов органов федеральной неского осмотра и ремонта транспортных иных хранилищ пестицидов и пе дренажных, вод; 8) разведка и разведка и добыча общераспространенных сраку и добычу иных видов полезных сийской Федерации о недрах горных			

	документ подписан электронной подписью	
	Сертификат: 00ВВ056В7401СВ38D2В3576АСDС8425108	
полное наименование должности	Владелец: ФЕДЕРАЛЬНАЯ СЛУЖБА ГОСУДАРСТВЕННОЙ	инициалы, фамилия
	РЕГИСТРАЦИИ, КАДАСТРА И КАРТОГРАФИИ Действителен: с 27.06.2023 по 19.09.2024	

Закона Российской Федерации от 21 февраля 1992 года N 2395-I "О недрах").; Реестровый номер границы: 78:00-6.387; Вид

инициалы, фамилия

реки Мойки (ИД 1244); Тип зоны: Водоохранная вид ограничения (обременения): ограничения пра	Всего разделов: 8 ми использования территории; Вид зов	Всего листов выписки: 95 пы по документу: Водоохранная зона
78:32:0001005:7 объекта реестра границ: Зона с особыми условия реки Мойки (ИД 1244); Тип зоны: Водоохранная вид ограничения (обременения): ограничения пра	ми использования территории; Вид зон	
78:32:0001005:7 объекта реестра границ: Зона с особыми условия реки Мойки (ИД 1244); Тип зоны: Водоохранная вид ограничения (обременения): ограничения пра		пы по документу: Водоохранная зона
объекта реестра границ: Зона с особыми условия реки Мойки (ИД 1244); Тип зоны: Водоохранная вид ограничения (обременения): ограничения пра		пы по документу: Водоохранная зона
реки Мойки (ИД 1244); Тип зоны: Водоохранная вид ограничения (обременения): ограничения пра		ы по документу: Водоохранная зона
объекта реестра границ: Зона с особыми условиями испореки Мойки (ИД 1244); Тип зоны: Водоохранная зона; Не 78:32:0001005:7/56 Вид ограничения (обременения): ограничения прав на зем Российской Федерации; Срок действия: не установлен; р природопользованию, охране окружающей среды и обест 26.02.2019 № 125-р выдан: Комитет по природопользован безопасности Правительства Санкт-Петербурга; Содержа полос запрещается: 1) использование сточных вод в целя скотомогильников, объектов размещения отходов произв отравляющих и ядовитых веществ, пунктов захоронения с вредными организмами; 4) движение и стоянки на доро 5) строительство и реконструкция автозаправочных станесли автозаправочные станции, склады горюче-смазочны внутренних водных путей, в том числе баз (сооружений) службы безопасности), станций технического обслужива средств, осуществление мойки транспортных средств; 6) агрохимикатов, применение пестицидов и агрохимикатов добыча общераспространенных полезных ископаемых, в границах предоставленных им в соответст отводов и (или) геологических отводов на основании утв Закона Российской Федерации от 21 февраля 1992 года № размываемых грунтов; 11) выпас сельскохозяйственных средств объектор отводов и (или) геологических отводов на основании утв Закона Российской Федерации от 21 февраля 1992 года №		сприказ комитета по сности Правительства Санкт-Петербурга от ы и обеспечению экологической а): В границах прибрежных защитных очв; 2) размещение кладбищ, ких, взрывчатых, токсичных, иществление авиационных мер по борьбе выых транспортных средств), за ных местах, имеющих твердое покрытие; к материалов (за исключением случаев, рриториях портов, инфраструктуры в объектов органов федеральной еского осмотра и ремонта транспортных ных хранилищ пестицидов и е дренажных, вод; 8) разведка и азведка и добыча общераспространенных ку и добычу иных видов полезных ийской Федерации о недрах горных кта в соответствии со статьей 19.1 ка земель; 10) размещение отвалов их летних лагерей, ванн.; Реестровый спользования территории; Вид зоны по из защитная полоса; Номер: 1; Индекс: -
Российской Федерации; Срок действия: не устано природопользованию, охране окружающей среды	овлен; реквизиты документа-основания и обеспечению экологической безопас	г: распоряжение Комитет по сности Правительства Санкт-Петербурга "С
_	безопасности Правительства Санкт-Петербурга; полос запрещается: 1) использование сточных во скотомогильников, объектов размещения отходов отравляющих и ядовитых веществ, пунктов заход с вредными организмами; 4) движение и стоянка исключением их движения по дорогам и стоянки 5) строительство и реконструкция автозаправочнесли автозаправочные станции, склады горючеств внутренних водных путей, в том числе баз (соору службы безопасности), станций технического обсредств, осуществление мойки транспортных среагрохимикатов, применение пестицидов и агрохи добыча общераспространенных полезных ископаемых осуществляются пользовачископаемых, в границах предоставленных им в с отводов и (или) геологических отводов на основа Закона Российской Федерации от 21 февраля 199 размываемых грунтов; 11) выпас сельскохозяйсти номер границы: 78:00-6.388; Вид объекта реестрадокументу: Прибрежная защитная полоса реки М вид ограничения (обременения): ограничения пр Российской Федерации; Срок действия: не устанприродопользованию, охране окружающей средь	безопасности Правительства Санкт-Петербурга; Содержание ограничения (обременения полос запрещается: 1) использование сточных вод в целях регулирования плодородия по скотомогильников, объектов размещения отходов производства и потребления, химичес отравляющих и ядовитых веществ, пунктов захоронения радиоактивных отходов; 3) осу с вредными организмами; 4) движение и стоянка транспортных средств (кроме специали исключением их движения по дорогам и стоянки на дорогах и в специально оборудован 5) строительство и реконструкция автозаправочных станций, складов горюче-смазочных если автозаправочные станции, склады горюче-смазочных материалов размещены на тер внутренних водных путей, в том числе баз (сооружений) для стоянки маломерных судов службы безопасности), станций технического обслуживания, используемых для техниче средств, осуществление мойки транспортных средств; 6) размещение специализировани агрохимикатов, применение пестицидов и агрохимикатов; 7) сброс сточных, в том числе добыча общераспространенных полезных ископаемых (за исключением случаев, если р полезных ископаемых осуществляются пользователями недр, осуществляющими развед ископаемых, в границах предоставленных им в соответствии с законодательством Росси отводов и (или) геологических отводов на основании утвержденного технического прое Закона Российской Федерации от 21 февраля 1992 года N 2395-1 "О недрах"); 9) распаши размываемых грунтов; 11) выпас сельскохозяйственных животных и организация для иномер границы: 78:00-6.388; Вид объекта реестра границ: Зона с особыми условиями исдокументу: Прибрежная защитная полоса реки Мойки (ИД 1244); Тип зоны: Прибрежна вид ограничения (обременения): ограничения прав на земельный участок, предусмотрен Российской Федерации; Срок действия: не установлен; реквизиты документа-основания природопользованию, охране окружающей среды и обеспечению экологической безопак внесении изменений в распоряжение Комитет по природопользованию, охране окружающей среды и обеспечению экологической безопак

Владелец: ФЕДЕРАЛЬНАЯ СЛУЖБА ГОСУДАРСТВЕННОЙ РЕГИСТРАЦИИ, КАДАСТРА И КАРТОГРАФИИ Действителен: с 27.06.2023 по 19.09.2024

полное наименование должности

	Земельный у		
	вид объекта нед	вижимости	
Лист № 4 раздела 4.1	Всего листов раздела 4.1: 13	Всего разделов: 8	Всего листов выписки: 95
2.06.2024г. № КУВИ-001/2024-165	5668265		
адастровый номер:	78:32:0001005:7		
8:32:0001005:7/58 33423	безопасности от 02.08.2018 № 246-р" от 21.06.20 среды и обеспечению экологической безопасностраницах прибрежных защитных полос запрещаю размещение кладбищ, скотомогильников, объект токсичных, отравляющих и ядовитых веществ, по борьбе с вредными организмами; 4) движение за исключением их движения по дорогам и стоянокрытие; 5) строительство и реконструкция авт исключением случаев, если автозаправочные ста инфраструктуры внутренних водных путей, в тог федеральной службы безопасности), станций тех транспортных средств, осуществление мойки тра агрохимикатов, применение пестицидов и агрохидобыча общераспространенных полезных ископаемых, в границах предоставленных им в с отводов и (или) геологических отводов на основа Закона Российской Федерации от 21 февраля 199 размываемых грунтов; 11) выпас сельскохозяйст номер границы: 78:00-6.473; Вид объекта реестрдокументу: Прибрежная защитная полоса реки Е вид ограничения (обременения): ограничения пр Российской Федерации; Срок действия: не устан природопользованию, охране окружающей средевнесении изменений в распоряжение Комитет по безопасности от 02.08.2018 № 246-р" от 21.06.20 среды и обеспечению экологической безопасностраницах водоохранных зон запрещается: 1) исперазмещение кладбищ, скотомогильников, объект токсичных, отравляющих и ядовитых веществ, п	ти Правительства Санкт-Петербурга; тся: 1) использование сточных вод в размещения отходов производства унктов захоронения радиоактивных и стоянка транспортных средств (кр ки на дорогах и в специально оборудозаправочных станций, складов горкенции, склады горюче-смазочных мати числе баз (сооружений) для стоянка нического обслуживания, используе испортных средств; 6) размещение обмикатов; 7) сброс сточных, в том чидемых (за исключением случаев, еслигелями недр, осуществляющими разрответствии с законодательством Ронии утвержденного технического правенных животных и организация для в границ: Зона с особыми условиями евы (ИД 1241); Тип зоны: Прибреженый (ИД 1241); Тип зоны: Прибреженый участок, предусмотовлен; реквизиты документа-основанию обеспечению экологической безо природопользованию, охране окружели Правительства Санкт-Петербурга; ользование сточных вод в целях регуства размещения отходов производства	с Содержание ограничения (обременения): Е делях регулирования плодородия почв; 2) а и потребления, химических, взрывчатых, отходов; 3) осуществление авиационных мероме специальных транспортных средств), дованных местах, имеющих твердое оче-смазочных материалов (за териалов размещены на территориях портов, и маломерных судов, объектов органов ималомерных судов, объектов органов имых для технического осмотра и ремонта специализированных хранилищ пестицидов исле дренажных, вод; 8) разведка и и разведка и добыча общераспространенных ведку и добычу иных видов полезных ссийской Федерации о недрах горных роекта в соответствии со статьей 19.1 ашка земель; 10) размещение отвалов и них летних лагерей, ванн.; Реестровый использования территории; Вид зоны по ная защитная полоса тренные статьей 56 Земельного кодекса ния: распоряжение Комитет по отасности Правительства Санкт-Петербурга кающей среды и обеспечению экологическом одопользованию, охране окружающей; Содержание ограничения (обременения): Егирования плодородия почв; 2) а и потребления, химических, взрывчатых,

	ДОКУМЕНТ ПОДПИСАН ЭЛЕКТРОННОЙ ПОДПИСЬЮ		
	Сертификат: 00ВВ056В7401СВ38D2В3576АСDС8425108		
полное наименование должности	Владелец: ФЕДЕРАЛЬНАЯ СЛУЖБА ГОСУДАРСТВЕННОЙ		инициалы, фамилия
	РЕГИСТРАЦИИ, КАДАСТРА И КАРТОГРАФИИ Действителен: с 27.06.2023 по 19.09.2024	J	

				Лист 47 ¹⁹⁶
		Земельный	участок	
		вид объекта нед	вижимости	
Лист № 5 раз	дела 4.1	Всего листов раздела 4.1: 13	Всего разделов: 8	Всего листов выписки: 95
22.06.2024г. № КУВИ-0	01/2024-165	668265		
Кадастровый номер:		78:32:0001005:7		
		по борьбе с вредными организмами; 4) движения за исключением их движения по дорогам и стоят покрытие; 5) строительство и реконструкция автисключением случаев, если автозаправочные стаинфраструктуры внутренних водных путей, в тофедеральной службы безопасности), станций тетранспортных средств, осуществление мойки трагрохимикатов, применение пестицидов и агрох добыча общераспространенных полезных ископполезных ископаемых осуществляются пользова ископаемых, в границах предоставленных им в отводов и (или) геологических отводов на основ Закона Российской Федерации от 21 февраля 199 объекта реестра границ: Зона с особыми условитреки Невы (ИД 1241); Тип зоны: Водоохранная з	нки на дорогах и в специально обору, гозаправочных станций, складов горк инции, склады горюче-смазочных мат м числе баз (сооружений) для стоянк кнического обслуживания, используе анспортных средств; 6) размещение симикатов; 7) сброс сточных, в том чи аемых (за исключением случаев, еслителями недр, осуществляющими раз соответствии с законодательством Розании утвержденного технического пр 22 года N 2395-I "О недрах"); Реестроми использования территории; Вид зами использования территории;	дованных местах, имеющих твердое оче-смазочных материалов (за гериалов размещены на территориях портов, ки маломерных судов, объектов органов емых для технического осмотра и ремонта специализированных хранилищ пестицидов и исле дренажных, вод; 8) разведка и и разведка и добыча общераспространенных введку и добычу иных видов полезных оссийской Федерации о недрах горных роекта в соответствии со статьей 19.1 овый номер границы: 78:00-6.474; Вид
78:32:0001005:7/59	65	вид ограничения (обременения): ограничения преоссийской Федерации; Срок действия: не устан порядке установления охранных зон объектов элучастков, расположенных в границах таких зонж Содержание ограничения (обременения): "Согла охранных зонах запрещается осуществлять люби электросетевого хозяйства, в том числе привести жизни, здоровью граждан и имуществу физичес возникновение пожаров, в том числе: а) набрасы предметы, а также подниматься на опоры воздуц (материалы) в пределах созданных в соответстви для доступа к объектам электросетевого хозяйст препятствовать доступу к объектам электросетем подъездов; в) находиться в пределах огороженно	ювлен; реквизиты документа-основан ектросетевого хозяйства и особых ус от 24.02.2009 № 160 выдан: Правите сно Постановлению Правительства I ые действия, которые могут нарушит и к их повреждению или уничтожени ких или юридических лиц, а также по вать на провода и опоры воздушных шных линий электропередачи; б) разм ии с требованиями нормативно-техни ва, а также проводить любые работы вого хозяйства, без создания необход	ния: постановление Правительства РФ «О словий использования земельных ельство Российской Федерации; Российской Федерации № 160 от 24.02.2009 в ть безопасную работу объектов ню, и (или) повлечь причинение вреда овлечь нанесение экологического ущерба и плиний электропередачи посторонние мещать любые объекты и предметы и возводить сооружения, которые могут цимых для такого доступа проходов и подстанций,

	ДОКУМЕНТ ПОДПИСАН ЭЛЕКТРОННОЙ ПОДПИСЬЮ		
	Сертификат: 00ВВ056В7401СВ38D2В3576АСDС8425108		
полное наименование должности	Владелец: ФЕДЕРАЛЬНАЯ СЛУЖБА ГОСУДАРСТВЕННОЙ		инициалы, фамилия
	РЕГИСТРАЦИИ, КАДАСТРА И КАРТОГРАФИИ Действителен: с 27.06.2023 по 19.09.2024	J	

открывать двери и люки распределительных устройств и подстанций, производить переключения и подключения в

				Лист 48
		Земельный у	участок	
		вид объекта нед	вижимости	
Лист № 6 раз	здела 4.1	Всего листов раздела 4.1: 13	Всего разделов: 8	Всего листов выписки: 95
22.06.2024г. № КУВИ-	001/2024-165	668265		
Кадастровый номер:		78:32:0001005:7		
		электрических сетях (указанное требование не ра установленном порядке работ), разводить огонь подстанций, воздушных линий электропередачи, свалки; д) производить работы ударными механи едких и коррозионных веществ и горюче-смазочи электропередачи). Охранные зоны устанавливаю поверхности участка земли, расположенного под кабельных линий электропередачи), ограниченно линии электропередачи от крайних кабелей на ра киловольта в городах под тротуарами - на 0,6 мет улицы); в) вдоль подводных кабельных линий эле ограниченного вертикальными плоскостями, отс метров;"; Реестровый номер границы: 78:32-6.81 территории; Вид зоны по документу: Охранная з инженерных коммуникаций	в пределах охранных зон вводных и р , а также в охранных зонах кабельных измами, сбрасывать тяжести массой си ных материалов (в охранных зонах по отся: б) вдоль подземных кабельных л и ней участка недр (на глубину, соотве ой параллельными вертикальными пл асстоянии 1 метра (при прохождении гра в сторону зданий и сооружений и ектропередачи - в виде водного прост тоящими по обе стороны линии от кр 5; Вид объекта реестра границ: Зона	распределительных устройств, к линий электропередачи; г) размещать выше 5 тонн, производить сброс и слив одземных кабельных линий пиний электропередачи - в виде части етствующую глубине прокладки поскостями, отстоящими по обе стороны кабельных линий напряжением до 1 и на 1 метр в сторону проезжей части гранства от водной поверхности до дна, райних кабелей на расстоянии 100 с особыми условиями использования
78:32:0001005:7/60	94	вид ограничения (обременения): ограничения пр Российской Федерации; Срок действия: не устан порядке установления охранных зон объектов эл участков, расположенных в границах таких зон» Содержание ограничения (обременения): Соглас охранных зонах запрещается осуществлять любы электросетевого хозяйства, в том числе привести жизни, здоровью граждан и имуществу физичесь возникновение пожаров, в том числе: а) набрасы предметы, а также подниматься на опоры воздуп (материалы) в пределах созданных в соответстви для доступа к объектам электросетевого хозяйств препятствовать доступу к объектам электросетев подъездов; в) находиться в пределах огороженно	овлен; реквизиты документа-основан ектросетевого хозяйства и особых ус. от 24.02.2009 № 160 выдан: Правите, но Постановлению Правительства Ро- ые действия, которые могут нарушить к их повреждению или уничтожения ких или юридических лиц, а также по вать на провода и опоры воздушных шных линий электропередачи; б) разм и с требованиями нормативно-технич ва, а также проводить любые работы вого хозяйства, без создания необходи	ния: постановление Правительства РФ «О словий использования земельных сльство Российской Федерации; оссийской Федерации № 160 от 24.02.2009 в безопасную работу объектов ю, и (или) повлечь причинение вреда овлечь нанесение экологического ущерба и линий электропередачи посторонние нещать любые объекты и предметы ческих документов проходов и подъездов и возводить сооружения, которые могут имых для такого доступа проходов и

	ДОКУМЕНТ ПОДПИСАН ЭЛЕКТРОННОЙ ПОДПИСЬЮ		
	Сертификат: 00ВВ056В7401СВ38D2В3576АСDС8425108		
полное наименование должности	Владелец: ФЕДЕРАЛЬНАЯ СЛУЖБА ГОСУДАРСТВЕННОЙ		инициалы, фамилия
	РЕГИСТРАЦИИ, КАДАСТРА И КАРТОГРАФИИ Действителен: с 27.06.2023 по 19.09.2024	J	

открывать двери и люки распределительных устройств и подстанций, производить переключения и подключения в

				Лист 49				
		Земельный у	часток					
	вид объекта недвижимости							
Лист № 7 раздела	4.1 Всего листов ра	здела 4.1: 13	Всего разделов: 8	Всего листов выписки: 95				
22.06.2024г. № КУВИ-001/2	024-165668265							
Кадастровый номер:		8:32:0001005:7						
	установленном порядке ра подстанций, воздушных ла свалки; д) производить раб едких и коррозионных веп электропередачи). Охранн поверхности участка земл кабельных линий электроп линии электропередачи от киловольта в городах под улицы); в) вдоль подводнь ограниченного вертикальн Реестровый номер границ	абот), разводить огонь в иний электропередачи, боты ударными механи цеств и горюче-смазочные зоны устанавливаю и, расположенного под передачи), ограниченно крайних кабелей на ратротуарами - на 0,6 метых кабельных линий элемыми плоскостями, отсты: 78:32-6.969; Вид объранная зона объекта з	змами, сбрасывать тяжести массой св ных материалов (в охранных зонах подтея: б) вдоль подземных кабельных ли ней участка недр (на глубину, соответой параллельными вертикальными плосстоянии 1 метра (при прохождении в гра в сторону зданий и сооружений и тектропередачи - в виде водного простроящими по обе стороны линии от кра	аспределительных устройств, линий электропередачи; г) размещать ыше 5 тонн, производить сброс и слив дземных кабельных линий иний электропередачи - в виде части гствующую глубине прокладки оскостями, отстоящими по обе стороны кабельных линий напряжением до 1 на 1 метр в сторону проезжей части ранства от водной поверхности до дна, айних кабелей на расстоянии 100 метров;; условиями использования территории;				
78:32:0001005:7/61 44	Российской Федерации; С порядке установления охр участков, расположенных Содержание ограничения охранных зонах запрещает электросетевого хозяйства жизни, здоровью граждан возникновение пожаров, в предметы, а также подним (материалы) в пределах со для доступа к объектам эл препятствовать доступу к подъездов; в) находиться в	рок действия: не установанных зон объектов эло в границах таких зон» (обременения): Согластся осуществлять любы, в том числе привести и имуществу физическа том числе: а) набрасы в том числе: а) потры в том числе: а) набрасы в том чис	ектросетевого хозяйства и особых усл от 24.02.2009 № 160 выдан: Правител но Постановлению Правительства Рос не действия, которые могут нарушить к их повреждению или уничтожению ких или юридических лиц, а также пов вать на провода и опоры воздушных л иных линий электропередачи; б) разме и с требованиями нормативно-технич	ия: постановление Правительства РФ «О ковий использования земельных пьство Российской Федерации; ссийской Федерации № 160 от 24.02.2009 в безопасную работу объектов о, и (или) повлечь причинение вреда влечь нанесение экологического ущерба и пиний электропередачи посторонние сщать любые объекты и предметы веских документов проходов и подъездов и возводить сооружения, которые могут мых для такого доступа проходов и лительных устройств и подстанций,				



открывать двери и люки распределительных устройств и подстанций, производить переключения и подключения в

			Земельный у	ласток	Лист 50
			вид объекта нед		
Лист № 8 разд	ела 4.1	Всего лис	тов раздела 4.1: 13	Всего разделов: 8	Всего листов выписки: 95
22.06.2024г. № КУВИ-00			knovern	knaV	
	71/2024-10300	0203	78:32:0001005:7		
78:32:0001005:7/62	5	установленном поря, подстанций, воздуши свалки; д) производи едких и коррозионны электропередачи). О поверхности участка кабельных линий электропереда киловольта в городах улицы); в) вдоль под ограниченного верти Реестровый номер граничения (об Российской Федерац порядке установлени участков, расположе Содержание ограниче охранных зонах запр электросетевого хозя жизни, здоровью гравозникновение пожа предметы, а также по	(указанное требование не редке работ), разводить огонь ных линий электропередачи, ить работы ударными механих веществ и горюче-смазочехранные зоны устанавливаю земли, расположенного подектропередачи), ограниченно и тротуарами - на 0,6 мет водных кабельных линий эликальными плоскостями, отсраницы: 78:32-6.862; Вид объекту: Охранная зона объекта прии; Срок действия: не устания охранных зон объектов элиных в границах таких зон» нения (обременения): "Согла рещается осуществлять любыйства, в том числе привестиждан и имуществу физичествов, в том числе: а) набрасы одниматься на опоры воздушедниматься на опоры воздушедниматься на опоры воздушедниматься на опоры воздушельных водниматься на опоры воздушельных водетельных во	в пределах охранных зон вводна также в охранных зонах кабелямами, сбрасывать тяжести макных материалов (в охранных зонах кабеля (в охранных зонах кабеля (в охранных кабеля ней участка недр (на глубину, ой параллельными вертикальных сстоянии 1 метра (при прохождара в сторону зданий и сооруже ектропередачи - в виде водного тоящими по обе стороны лини выскта реестра границ: Зона с осражет рестра границ: Зона с осражет рестра стоящими документа-осе вктросетевого хозяйства - Ф. от 24.02.2009 № 160 выдан: Прсно Постановлению Правитель и к их повреждению или уничтоких или юридических лиц, а так вать на провода и опоры воздупных линий электропередачи; б	а, занятых выполнением разрешенных в ных и распределительных устройств, сльных линий электропередачи; г) размещать ссой свыше 5 тонн, производить сброс и слив онах подземных кабельных линий электропередачи - в виде части соответствующую глубине прокладки мии плоскостями, отстоящими по обе стороны дении кабельных линий напряжением до 1 сний и на 1 метр в сторону проезжей части о пространства от водной поверхности до дна, и от крайних кабелей на расстоянии 100 метров;; собыми условиями использования территории; 40-05/; Тип зоны: Охранная зона инженерных снования: постановление Правительства РФ «Обых условий использования земельных равительство Российской Федерации; ства Российской Федерации № 160 от 24.02.2009 в оущить безопасную работу объектов ожению, и (или) повлечь причинение вреда кже повлечь нанесение экологического ущерба и шных линий электропередачи посторонние орразмещать любые объекты и предметы технических документов проходов и подъездов
		для доступа к объект препятствовать дост подъездов; в) находи открывать двери и ли	там электросетевого хозяйст упу к объектам электросетей ться в пределах огороженно оки распределительных уст	ва, а также проводить любые ра вого хозяйства, без создания нео й территории и помещениях ра ройств и подстанций, производ	аботы и возводить сооружения, которые могут обходимых для такого доступа проходов и подстанций, испределительных устройств и подстанций, ить переключения и подключения в в, занятых выполнением разрешенных в
			документ п	· ·	
полное	наименовани	е должности	Сертификат: 00ВВ056В7401СВ38D2В35' Владелец: ФЕДЕРАЛЬНАЯ СЛУЖБА ГО	ОСУДАРСТВЕННОЙ	инициалы, фамилия

РЕГИСТРАЦИИ, КАДАСТРА И КАРТОГРАФИИ Действителен: с 27.06.2023 по 19.09.2024

				Лист 51 ²⁰⁰				
		Земельный у	часток					
	вид объекта недвижимости							
Лист № 9 разд	ела 4.1	Всего листов раздела 4.1: 13	Всего разделов: 8	Всего листов выписки: 95				
22.06.2024г. № КУВИ-00	1/2024-165668	265						
Кадастровый номер:		78:32:0001005:7						
		установленном порядке работ), разводить огонь в подстанций, воздушных линий электропередачи, свалки; д) производить работы ударными механите едких и коррозионных веществ и горюче-смазочн электропередачи). Охранные зоны устанавливают поверхности участка земли, расположенного под кабельных линий электропередачи), ограниченно линии электропередачи от крайних кабелей на ракиловольта в городах под тротуарами - на 0,6 мет улицы); в) вдоль подводных кабельных линий эле ограниченного вертикальными плоскостями, отстметров;"; Реестровый номер границы: 78:32-6.93 территории; Вид зоны по документу: Охранная зо инженерных коммуникаций	а также в охранных зонах кабельных змами, сбрасывать тяжести массой свых материалов (в охранных зонах полся: б) вдоль подземных кабельных линей участка недр (на глубину, соответй параллельными вертикальными плосстоянии 1 метра (при прохождении кра в сторону зданий и сооружений и въктропередачи - в виде водного простроящими по обе стороны линии от кра с; Вид объекта реестра границ: Зона с	линий электропередачи; г) размещать ыше 5 тонн, производить сброс и слив дземных кабельных линий иний электропередачи - в виде части иствующую глубине прокладки оскостями, отстоящими по обе стороны кабельных линий напряжением до 1 на 1 метр в сторону проезжей части ранства от водной поверхности до дна, ийних кабелей на расстоянии 100				
78:32:0001005:7/63	0	вид ограничения (обременения): ограничения пра Российской Федерации; Срок действия: не устано порядке установления охранных зон объектов эле участков, расположенных в границах таких зон» с Содержание ограничения (обременения): "Соглас охранных зонах запрещается осуществлять любы электросетевого хозяйства, в том числе привести жизни, здоровью граждан и имуществу физическ возникновение пожаров, в том числе: а) набрасыв предметы, а также подниматься на опоры воздуш (материалы) в пределах созданных в соответствия для доступа к объектам электросетевого хозяйств препятствовать доступу к объектам электросетем подъездов; в) находиться в пределах огороженной открывать двери и люки распределительных устр электрических сетях (указанное требование не ра	овлен; реквизиты документа-основани жтросетевого хозяйства и особых усл от 24.02.2009 № 160 выдан: Правител- но Постановлению Правительства Ро- е действия, которые могут нарушить к их повреждению или уничтожению их или юридических лиц, а также пов- вать на провода и опоры воздушных л ных линий электропередачи; б) разме и с требованиями нормативно-технич а, а также проводить любые работы и ого хозяйства, без создания необходим территории и помещениях распреде. ойств и подстанций, производить пер	ия: постановление Правительства РФ «О овий использования земельных ьство Российской Федерации; оссийской Федерации № 160 от 24.02.2009 в безопасную работу объектов от или) повлечь причинение вреда влечь нанесение экологического ущерба и иний электропередачи посторонние ощать любые объекты и предметы еских документов проходов и подъездов и возводить сооружения, которые могут мых для такого доступа проходов и пительных устройств и подстанций, реключения и подключения в				



				Лист 52 201					
		Земельный у							
	вид объекта недвижимости								
Лист № 10 ра	здела 4.1	Всего листов раздела 4.1: 13	Всего разделов: 8	Всего листов выписки: 95					
22.06.2024г. № КУВИ-0	001/2024-1656	668265							
Кадастровый номер:		78:32:0001005:7							
		установленном порядке работ), разводить огонь в подстанций, воздушных линий электропередачи, свалки; д) производить работы ударными механизедких и коррозионных веществ и горюче-смазочн электропередачи). Охранные зоны устанавливают поверхности участка земли, расположенного под кабельных линий электропередачи), ограниченно линии электропередачи от крайних кабелей на раскиловольта в городах под тротуарами - на 0,6 мет улицы); в) вдоль подводных кабельных линий эле ограниченного вертикальными плоскостями, отст метров;"; Реестровый номер границы: 78:32-6.934 территории; Вид зоны по документу: Охранная зо инженерных коммуникаций	а также в охранных зонах кабельных змами, сбрасывать тяжести массой свых материалов (в охранных зонах подся: б) вдоль подземных кабельных линей участка недр (на глубину, соответй параллельными вертикальными плосстоянии 1 метра (при прохождении кра в сторону зданий и сооружений и выстропередачи - в виде водного простроящими по обе стороны линии от кра 4; Вид объекта реестра границ: Зона с	линий электропередачи; г) размещать ыше 5 тонн, производить сброс и слив дземных кабельных линий электропередачи - в виде части сствующую глубине прокладки эскостями, отстоящими по обе стороны кабельных линий напряжением до 1 на 1 метр в сторону проезжей части ранства от водной поверхности до дна, айних кабелей на расстоянии 100 сособыми условиями использования					
78:32:0001005:7/64	71	вид ограничения (обременения): ограничения пра Российской Федерации; Срок действия: не устано порядке установления охранных зон объектов эле участков, расположенных в границах таких зон» с Содержание ограничения (обременения): "Соглас охранных зонах запрещается осуществлять любы электросетевого хозяйства, в том числе привести жизни, здоровью граждан и имуществу физическ возникновение пожаров, в том числе: а) набрасыв предметы, а также подниматься на опоры воздуш (материалы) в пределах созданных в соответствия для доступа к объектам электросетевого хозяйств препятствовать доступу к объектам электросетевого открывать двери и люки распределительных устр электрических сетях (указанное требование не ра	овлен; реквизиты документа-основани жтросетевого хозяйства и особых усл от 24.02.2009 № 160 выдан: Правител- но Постановлению Правительства Ро- е действия, которые могут нарушить к их повреждению или уничтожению их или юридических лиц, а также пов- вать на провода и опоры воздушных л ных линий электропередачи; б) разме и с требованиями нормативно-технич а, а также проводить любые работы и ого хозяйства, без создания необходим территории и помещениях распреде. ойств и подстанций, производить пер	ия: постановление Правительства РФ «О совий использования земельных съство Российской Федерации; оссийской Федерации № 160 от 24.02.2009 в безопасную работу объектов о, и (или) повлечь причинение вреда влечь нанесение экологического ущерба и иний электропередачи посторонние ещать любые объекты и предметы еских документов проходов и подъездов и возводить сооружения, которые могут мых для такого доступа проходов и лительных устройств и подстанций, реключения и подключения в					

	ДОКУМЕНТ ПОДПИСАН ЭЛЕКТРОННОЙ ПОДПИСЬЮ	
	Сертификат: 00ВВ056В7401СВ38D2В3576АСDС8425108	
полное наименование должности	Владелец: ФЕДЕРАЛЬНАЯ СЛУЖБА ГОСУДАРСТВЕННОЙ	инициалы, фамилия
	РЕГИСТРАЦИИ, КАДАСТРА И КАРТОГРАФИИ Действителен: с 27.06.2023 по 19.09.2024	

				Лист 53 ²⁰²				
	Земельный участок							
	вид объекта недвижимости							
Лист № 11 ра	здела 4.1	Всего листов раздела 4.1: 13	Всего разделов: 8	Всего листов выписки: 95				
22.06.2024г. № КУВИ-0	01/2024-1656	68265						
Кадастровый номер:		78:32:0001005:7						
		установленном порядке работ), разводить огонь в подстанций, воздушных линий электропередачи, свалки; д) производить работы ударными механите едких и коррозионных веществ и горюче-смазочне электропередачи). Охранные зоны устанавливают поверхности участка земли, расположенного под кабельных линий электропередачи), ограниченно линии электропередачи от крайних кабелей на раскиловольта в городах под тротуарами - на 0,6 мет улицы); в) вдоль подводных кабельных линий электров; в) вдоль подводных кабельных линий электров; Реестровый номер границы: 78:32-6.868 территории; Вид зоны по документу: Охранная зона инженерных коммуникаций	а также в охранных зонах кабельных змами, сбрасывать тяжести массой свых материалов (в охранных зонах полся: б) вдоль подземных кабельных линей участка недр (на глубину, соотвей параллельными вертикальными плостоянии 1 метра (при прохождении и ра в сторону зданий и сооружений и эктропередачи - в виде водного простоящими по обе стороны линии от кра В; Вид объекта реестра границ: Зона с	линий электропередачи; г) размещать выше 5 тонн, производить сброс и слив дземных кабельных линий иний электропередачи - в виде части тствующую глубине прокладки оскостями, отстоящими по обе стороны кабельных линий напряжением до 1 на 1 метр в сторону проезжей части ранства от водной поверхности до дна, айних кабелей на расстоянии 100 с особыми условиями использования				
78:32:0001005:7/65	2	вид ограничения (обременения): ограничения пра Российской Федерации; Срок действия: не устано порядке установления охранных зон объектов эле участков, расположенных в границах таких зон» с Содержание ограничения (обременения): "Соглас охранных зонах запрещается осуществлять любы электросетевого хозяйства, в том числе привести жизни, здоровью граждан и имуществу физическ возникновение пожаров, в том числе: а) набрасыв предметы, а также подниматься на опоры воздуш (материалы) в пределах созданных в соответствия для доступа к объектам электросетевого хозяйств препятствовать доступу к объектам электросетем подъездов; в) находиться в пределах огороженной открывать двери и люки распределительных устр	овлен; реквизиты документа-основани жтросетевого хозяйства и особых услот 24.02.2009 № 160 выдан: Правительно Постановлению Правительства Ро е действия, которые могут нарушить к их повреждению или уничтожению их или юридических лиц, а также повыть на провода и опоры воздушных ланых линий электропередачи; б) размой с требованиями нормативно-технича, а также проводить любые работы и рого хозяйства, без создания необходий территории и помещениях распреде ойств и подстанций, производить пер	ия: постановление Правительства РФ «О повий использования земельных пьство Российской Федерации; российской Федерации № 160 от 24.02.2009 в безопасную работу объектов о, и (или) повлечь причинение вреда влечь нанесение экологического ущерба и пиний электропередачи посторонние ещать любые объекты и предметы песких документов проходов и подъездов и возводить сооружения, которые могут мых для такого доступа проходов и слительных устройств и подстанций, реключения и подключения в				

	ДОКУМЕНТ ПОДПИСАН ЭЛЕКТРОННОЙ ПОДПИСЬЮ		
	Сертификат: 00ВВ056В7401СВ38D2В3576АСDС8425108		
полное наименование должности	Владелец: ФЕДЕРАЛЬНАЯ СЛУЖБА ГОСУДАРСТВЕННОЙ		инициалы, фамилия
	РЕГИСТРАЦИИ, КАДАСТРА И КАРТОГРАФИИ Действителен: с 27.06.2023 по 19.09.2024	J	

электрических сетях (указанное требование не распространяется на работников, занятых выполнением разрешенных в

				Лист 54 203
		Земельный у		
		вид объекта недв	вижимости	
Лист № 12 раз	здела 4.1	Всего листов раздела 4.1: 13	Всего разделов: 8	Всего листов выписки: 95
22.06.2024г. № КУВИ-0	01/2024-1656	568265		
Кадастровый номер:		78:32:0001005:7		
		установленном порядке работ), разводить огонь в подстанций, воздушных линий электропередачи, свалки; д) производить работы ударными механи едких и коррозионных веществ и горюче-смазоче электропередачи). Охранные зоны устанавливают поверхности участка земли, расположенного под кабельных линий электропередачи), ограниченно линии электропередачи от крайних кабелей на ра киловольта в городах под тротуарами - на 0,6 мет улицы); в) вдоль подводных кабельных линий эле ограниченного вертикальными плоскостями, отст метров;"; Реестровый номер границы: 78:32-6.950 территории; Вид зоны по документу: Охранная зо инженерных коммуникаций	а также в охранных зонах кабельных змами, сбрасывать тяжести массой сных материалов (в охранных зонах потея: б) вдоль подземных кабельных лей участка недр (на глубину, соотвей параллельными вертикальными плестоянии 1 метра (при прохождении гра в сторону зданий и сооружений и ектропередачи - в виде водного простоящими по обе стороны линии от кр 9; Вид объекта реестра границ: Зона объекта электросетевого хозяйсти	к линий электропередачи; г) размещать выше 5 тонн, производить сброс и слив одземных кабельных линий иний электропередачи - в виде части стствующую глубине прокладки оскостями, отстоящими по обе стороны кабельных линий напряжением до 1 на 1 метр в сторону проезжей части гранства от водной поверхности до дна, айних кабелей на расстоянии 100 с особыми условиями использования ва - Ф.40-30/; Тип зоны: Охранная зона
78:32:0001005:7/66	445	вид ограничения (обременения): ограничения пра Российской Федерации; Срок действия: не устано порядке установления охранных зон объектов эле участков, расположенных в границах таких зон» Содержание ограничения (обременения): Согласт охранных зонах запрещается осуществлять любы электросетевого хозяйства, в том числе привести жизни, здоровью граждан и имуществу физическ возникновение пожаров, в том числе: а) набрасы предметы, а также подниматься на опоры воздуш (материалы) в пределах созданных в соответстви для доступа к объектам электросетевого хозяйств препятствовать доступу к объектам электросетев подъездов; в) находиться в пределах огороженной открывать двери и люки распределительных устр	овлен; реквизиты документа-основан ектросетевого хозяйства и особых услот 24.02.2009 № 160 выдан: Правитель но Постановлению Правительства Ро- не действия, которые могут нарушить к их повреждению или уничтожению их или юридических лиц, а также по вать на провода и опоры воздушных ланых линий электропередачи; б) разми и с требованиями нормативно-технич ва, а также проводить любые работы в ого хозяйства, без создания необходи й территории и помещениях распреде ройств и подстанций, производить пер	ия: постановление Правительства РФ «О повий использования земельных пьство Российской Федерации; осийской Федерации № 160 от 24.02.2009 в безопасную работу объектов ю, и (или) повлечь причинение вреда влечь нанесение экологического ущерба и пиний электропередачи посторонние ещать любые объекты и предметы неских документов проходов и подъездов и возводить сооружения, которые могут мых для такого доступа проходов и елительных устройств и подстанций, реключения и подключения в

	ДОКУМЕНТ ПОДПИСАН ЭЛЕКТРОННОЙ ПОДПИСЬЮ —		
	Сертификат: 00ВВ056В7401СВ38D2В3576АСDС8425108		
полное наименование должности	Владелец: ФЕДЕРАЛЬНАЯ СЛУЖБА ГОСУДАРСТВЕННОЙ		инициалы, фамилия
	РЕГИСТРАЦИИ, КАДАСТРА И КАРТОГРАФИИ Действителен: с 27.06.2023 по 19.09.2024	J	

электрических сетях (указанное требование не распространяется на работников, занятых выполнением разрешенных в

			Лист 55
	Земельный уч	асток	
	вид объекта недві	ижимости	
Лист № 13 раздела 4.1	Всего листов раздела 4.1: 13	Всего разделов: 8	Всего листов выписки: 95
22.06.2024г. № КУВИ-001/2024-165668	265		
Кадастровый номер:	78:32:0001005:7		
	установленном порядке работ), разводить огонь в подстанций, воздушных линий электропередачи, а свалки; д) производить работы ударными механиз едких и коррозионных веществ и горюче-смазочні электропередачи). Охранные зоны устанавливают поверхности участка земли, расположенного под в кабельных линий электропередачи), ограниченной линии электропередачи от крайних кабелей на раскиловольта в городах под тротуарами - на 0,6 метр улицы); в) вдоль подводных кабельных линий электропераниченного вертикальными плоскостями, отсто Реестровый номер границы: 78:32-6.929; Вид объевид зоны по документу: Охранная зона объекта электропередачи.	также в охранных зонах кабельных мами, сбрасывать тяжести массой свых материалов (в охранных зонах пося: б) вдоль подземных кабельных личей участка недр (на глубину, соответ параллельными вертикальными плостоянии 1 метра (при прохождении ва в сторону зданий и сооружений и истропередачи - в виде водного простроящими по обе стороны линии от краскта реестра границ: Зона с особыми	линий электропередачи; г) размещать ыше 5 тонн, производить сброс и слив дземных кабельных линий иний электропередачи - в виде части иствующую глубине прокладки оскостями, отстоящими по обе стороны кабельных линий напряжением до 1 на 1 метр в сторону проезжей части ранства от водной поверхности до дна, айних кабелей на расстоянии 100 метров;; условиями использования территории;

коммуникаций



Выписка из Единого государственного реестра недвижимости об объекте недвижимости

Сведения о частях земельного участка

Земельный участок						
вид объекта недвижимости						
Лист № 1 раздела 4.2 Всего листов раздела 4.2: 40 Всего разделов: 8 Всего листов выписки: 95						
22.06.2024г. № КУВИ-001/2024-165668265						
Кадастровый номер: 78:32:0001005:7						

				ках границы части (частей) земельного участка
				омер части: 78:32:0001005:7/44
			Сист	тема координат СК-1964
Номер точки	Коорди Х	наты, м Ү	Описание закрепления на местности	Средняя квадратичная погрешность определения координат характерных точек границ земельного участка, м
1	2	3	4	5
1	93022.32	111469.27	-	-
2	92935.02	111525.83	-	-
3	92931.09	111519.64	-	-
4	92928.92	111516.51	-	-
5	92925.35	111511.24	-	-
6	92927.97	111509.47	-	-
7	92927.5	111508.9	-	-
8	92926.31	111508.35	-	-
9	92923.4	111507.69	-	-
10	92908.84	111479.43	-	-
11	92908.04	111479.82	-	-
12	92854.38	111372.54	-	-
13	92896.94	111336.33	-	-
14	92894.62	111333.84	-	-
15	92912.04	111318.64	-	-
16	92912.1	111315	-	-
17	92917.52	111315.03	-	-
18	92918.82	111314.21	-	
19	92927.55	111314.26	-	-
20	92927.65	111313.8	-	-
21	92955.26	111313.69	-	-

	ДОКУМЕНТ ПОДПИСАН ЭЛЕКТРОННОЙ ПОДПИСЬЮ —		
	Сертификат: 00ВВ056В7401СВ38D2В3576АСDС8425108		
полное наименование должности	Владелец: ФЕДЕРАЛЬНАЯ СЛУЖБА ГОСУДАРСТВЕННОЙ		инициалы, фамилия
	РЕГИСТРАЦИИ, КАДАСТРА И КАРТОГРАФИИ Действителен: с 27.06.2023 по 19.09.2024	J	

				Земельный	участок	Jinei 37	
			В	ид объекта нед	•		
Ли	Лист № 2 раздела 4.2 Всего листов раздела 4.2: 40 Всего разделов: 8 Всего листов выписки: 95						
22.06.2024г. Ј	№ КУВИ-001/2	2024-16566826	5				
Кадастровый	номер:		78:32:000)1005:7			
1	2	3	4		5		
22	92967.29	111315.31	-		<u>.</u>		
23	93091.87	111344.93	-		-		
24	93091.62	111346.24	-		-		
25	93113.98	111351.89	-		-		
26	93114.88	111350.7	-		-		
27	93122.25	111356.62	-		-		
28	93128.73	111365.76	-		-		
29	93140.19	111389.69	-		-		
30	93140.51	111389.46	-		-		
31	93140.76	111389.8	-		-		
32	93129.08	111398.31	-		-		
1	93022.32	111469.27	-		-		

	ДОКУМЕНТ ПОДПИСАН ЭЛЕКТРОННОЙ ПОДПИСЬЮ	
	Сертификат: 00ВВ056В7401СВ38D2В3576АСDС8425108	
полное наименование должности	Владелец: ФЕДЕРАЛЬНАЯ СЛУЖБА ГОСУДАРСТВЕННОЙ	инициалы, фамилия
	РЕГИСТРАЦИИ, КАДАСТРА И КАРТОГРАФИИ Действителен: с 27.06.2023 по 19.09.2024	J

Земельный	участок

вид объекта недвижимости

Лист № 3 раздела 4.2 Всего листов раздела 4.2: 40 Всего разделов: 8 Всего листов выписки: 95

22.06.2024г. № КУВИ-001/2024-165668265

Кадастровый номер: 78:32:0001005:7

Сведения о характерных точках границы части (частей) земельного участка

Учетный номер части: 78:32:0001005:7/45

Система координат СК-1964

Помор томи	I/oon TV			а координат СК-1964
Номер точки		наты, м	Описание закрепления на местности	Средняя квадратичная погрешность определения
	X	Y		координат характерных точек границ земельного участка, м
1	2	3	4	5
1	93111	111386.4	-	-
2	93106.1	111390.7	-	-
3	93108.3	111394	-	-
1	93111	111386.4	-	-
1	93093.3	111402.9	-	-
2	93105	111395.1	-	-
3	93096	111384.2	-	-
1	93093.3	111402.9	-	-
1	92999	111470.5	-	-
2	93003.9	111480	-	-
3	93012	111471.5	-	-
4	93112.3	111407	-	-
5	93106.7	111397.5	-	-
6	93011.5	111462.2	-	-
7	93010.4	111462.5	-	-
1	92999	111470.5	-	<u>-</u>
1	93127	111381.1	-	-
2	93122.7	111375.6	-	-
3	93115.6	111382	-	-
4	93111.4	111394.5	-	-
5	93109.3	111396	-	-
6	93115.1	111405	-	-
7	93136.6	111390	-	-
8	93133.3	111384.3	-	-

	ДОКУМЕНТ ПОДПИСАН ЭЛЕКТРОННОЙ ПОДПИСЬЮ —	
	Сертификат: 00ВВ056В7401СВ38D2В3576АСDС8425108	
полное наименование должности	Владелец: ФЕДЕРАЛЬНАЯ СЛУЖБА ГОСУДАРСТВЕННОЙ	инициалы, фамилия
	РЕГИСТРАЦИИ, КАДАСТРА И КАРТОГРАФИИ Действителен: с 27.06.2023 по 19.09.2024	

Земельный участок				
вид объекта недвижимости				

Л	ист № 4 раздела	1 4.2	Всего листов раздел	a 4.2: 40	Всего разделов: 8	Всего листов выписки: 95
06.2024г.	№ КУВИ-001/2	2024-165668265				
дастровы	й номер:		78:32	:0001005:7		
1	2	3	4		5	
1	93127	111381.1	<u> </u>		- -	
1	93122.1	111370.7	-		-	
2	93123.1	111370.4	-		-	
3	93128.3	111378.8	-		-	
4	93135.8	111382.4	-		-	
5	93140.19	111389.69	-		-	
6	93140.51	111389.46	-		-	
7	93140.76	111389.8	-		-	
8	93129.08	111398.31	-		-	
9	93082.58	111429.21	-		-	
10	93021.7	111469.4	-		-	
11	93015.2	111473.4	-		-	
12	93014.88	111474.09	-		-	
13	92935.02	111525.83	-		-	
14	92940	111522.6	=		-	
15	92959.3	111509.5	-		-	
16	92983	111493	-		=	
17	93001.4	111481.7	-		-	
18	92996.5	111472.3	-		-	
19	92932.9	111515.8	-		-	
20	92931.03	111519.55	-		-	
21	92929.4	111517.2	-		-	
22	92931.03	111513.95	-		_	
23	92931.67	111514.89	-		-	
24	92940.58	111508.94	-		-	
25	92940.06	111508.16	-		-	
26	92993.4	111470.6	-		-	
27	92969.98	111435.27	-		-	
28	92972.15	111433.73	-		-	

	ДОКУМЕНТ ПОДПИСАН ————————————————————————————————————	
	Сертификат: 00ВВ056В7401СВ38D2В3576АСDС8425108	
полное наименование должности	Владелец: ФЕДЕРАЛЬНАЯ СЛУЖБА ГОСУДАРСТВЕННОЙ	инициалы, фамилия
	РЕГИСТРАЦИИ, КАДАСТРА И КАРТОГРАФИИ	
· · · · · · · · · · · · · · · · · · ·	Действителен: с 27.06.2023 по 19.09.2024)

Земельный участок
вид объекта недвижимости

				вид ооъекта нед		
Ли	іст № 5 раздела	4.2	Всего листов раздела	a 4.2: 40	Всего разделов: 8	Всего листов выписки: 95
2.06.2024г	№ КУВИ-001/2	2024-165668265				
Кадастровый			78:32:	0001005:7		
1		2			-	
20	2	3	4		5	
29	92994	111466.8	-		-	
30 31	92996.4	111465.6	-		-	
	92997.5	111467.8	-		-	
32	93089.7	111404.4	-		-	
33	93094	111377.4	-		-	
34	93078.4	111365	-		-	
35	93061.4	111361.8	-		-	
36	93050.6	111358	-		-	
37	93053.85	111342.58	-		-	
38	93045.46	111340.53	-		-	
39	93046	111338.5	-		-	
40	93056.3	111340.9	-		-	
41	93053.2	111356.3	<u>-</u>		-	
42	93061.2	111358.6	-		-	
43	93098.7	111366.4	<u>-</u>		<u>-</u>	
44	93112.6	111359	-		-	
45	93118.4	111358.3	-		-	
46	93119.8	111360.6	-		-	
47	93123.61	111358.54	-		-	
48	93125.16	111360.73	-		-	
49	93121.6	111363	-		-	
50	93122.8	111364.8	-		-	
51	93119.76	111366.64	-		-	
52	93117.37	111363.2	-		-	
53	93118.46	111362.57	-		-	
54	93117.43	111360.88	-		-	
55	93113.59	111361.58	-		-	
56	93098.5	111369.5	-		-	
57	93082.4	111366	-		-	

	ДОКУМЕНТ ПОДПИСАН ЭЛЕКТРОННОЙ ПОДПИСЬЮ		
	Сертификат: 00ВВ056В7401СВ38D2В3576АСDС8425108		
полное наименование должности	Владелец: ФЕДЕРАЛЬНАЯ СЛУЖБА ГОСУДАРСТВЕННОЙ		инициалы, фамилия
	РЕГИСТРАЦИИ, КАДАСТРА И КАРТОГРАФИИ Действителен: с 27.06.2023 по 19.09.2024	J	

Земельный участок	
вил объекта нелвижимости	

	вид объекта недвижимости					
Ли	ст № 6 раздела	4.2	Всего листов раздела 4.2: 40		Всего разделов: 8	Всего листов выписки: 95
22.06.2024г. Ј	22.06.2024г. № КУВИ-001/2024-165668265					
Кадастровый номер: 78:32:0001005:7						
1	2	3	4		5	
58	93096.97	111377.65	-			
59	93095.18	111378.83	-		-	
60	93096.39	111380.66	-		-	
61	93095.38	111381.29	-		-	
62	93096.4	111382.85	-		-	
63	93097.45	111382.18	-		-	
64	93099.4	111385.23	-		-	
65	93101.84	111383.61	-		-	
66	93104.2	111388.1	-		-	
67	93112.3	111381.5	-		-	
68	93114.27	111375.36	-		-	
69	93117.32	111373.34	-		-	
70	93117.2	111377.2	-		<u> </u>	
71	93120.2	111374.5	-		<u> </u>	
72	93119.09	111372.16	-		<u>-</u>	
1	93122.1	111370.7	-		-	



Земельный участок

вид объекта	недвижимости

Лист № 7 раздела 4.2	Всего листов раздела 4.2: 40	Всего разделов: 8	Всего листов выписки: 95
•	•	•	

Кадастровый номер: 78:32:0001005:7

Сведения о характерных точках границы части (частей) земельного участка

Учетный номер части: 78:32:0001005:7/46

Номер точки	и Координаты, м		Описание закрепления на	оординат СК-1964 Средняя квадратичная погрешность определения
	X	Y	местности	координат характерных точек границ земельного участка, м
1	2	3	4	5
1	93038.88	111338.93	-	-
2	92989.55	111326.54	-	-
3	92960.52	111320.26	-	-
4	92938.49	111335.31	-	-
5	92931.64	111340.17	-	-
6	92930.54	111347.6	-	-
7	92921.9	111353.28	-	-
8	92921.25	111351.96	-	-
9	92928.54	111347.18	-	-
10	92930.2	111338	-	-
11	92936.95	111332.96	-	-
12	92959.99	111318.02	-	-
13	92943.34	111317.4	-	-
14	92929.78	111319.87	-	-
15	92924.34	111324.82	-	-
16	92916	111329.68	-	-
17	92904.26	111335.06	-	-
18	92900.6	111335.4	-	-
19	92896.44	111335.79	-	-
20	92894.62	111333.84	-	-
21	92895.59	111332.99	-	-
22	92900.44	111332.8	-	-
23	92903.18	111332.69	-	-
24	92914.7	111327.44	-	<u>-</u>

	ДОКУМЕНТ ПОДПИСАН ЭЛЕКТРОННОЙ ПОДПИСЬЮ —	
	Сертификат: 00ВВ056В7401СВ38D2В3576АСDС8425108	
полное наименование должности	Владелец: ФЕДЕРАЛЬНАЯ СЛУЖБА ГОСУДАРСТВЕННОЙ	инициалы, фамилия
	РЕГИСТРАЦИИ, КАДАСТРА И КАРТОГРАФИИ Действителен: с 27.06.2023 по 19.09.2024	

Земельный участок
вил объекта нелвижимости

вид объекта недвижимости						
Лист № 8 раздела 4.2 Всего листов раздела 4.2:			40	Всего разделов: 8	Всего листов выписки: 95	
22.06.2024г. Ј	22.06.2024г. № КУВИ-001/2024-165668265					
Кадастровый номер: 78:32:0001005:7						
1	2	3	4		5	
25	92922.65	111322.84	-		-	
26	92929.32	111317.32	-		-	
27	92943.44	111314.8	-		-	
28	92962.21	111315.52	-		-	
29	92986.2	111320.75	-		-	
30	92999.62	111324.92	-		<u>-</u>	
31	93036.95	111333.03	-		-	
32	93037.19	111331.93	-		<u>-</u>	
33	93040.75	111332.78	<u>-</u>		<u>-</u>	
34	93040.62	111333.72	-		<u>-</u>	
35	93091.83	111345.13	<u>-</u>		<u>-</u>	
36	93091.62	111346.24	<u>-</u>		<u>-</u>	
37	93092.05	111346.35	-		-	
38	93091.83	111348.1	-		-	
39	93043.11	111337.41	-		-	
40	93042.55	111339.82	-		-	
1	93038.88	111338.93	-		-	

	ДОКУМЕНТ ПОДПИСАН ЭЛЕКТРОННОЙ ПОДПИСЬЮ	
	Сертификат: 00ВВ056В7401СВ38D2В3576АСDС8425108	
полное наименование должности	Владелец: ФЕДЕРАЛЬНАЯ СЛУЖБА ГОСУДАРСТВЕННОЙ	инициалы, фамилия
	РЕГИСТРАЦИИ, КАДАСТРА И КАРТОГРАФИИ Действителен: с 27.06.2023 по 19.09.2024	

Земельный участок
вид объекта недвижимости

Лист № 9 раздела 4.2	Всего листов раздела 4.2: 40	Всего разделов: 8	Всего листов выписки: 95

78:32:0001005:7 Кадастровый номер:

Сведения о характерных точках границы части (частей) земельного участка

Учетный номер части: 78:32:0001005:7/47

Система координат	CK-	1964
-------------------	-----	------

	Система координат СК-1964					
Номер точки	ер точки Координаты, м		Описание закрепления на	Средняя квадратичная погрешность определения		
	X	Y	местности	координат характерных точек границ земельного участка, м		
1	2	3	4	5		
1	92914.1	111358.35	-	-		
2	92910.28	111352.53	-	-		
3	92931.27	111338.76	1	-		
4	92931.77	111339.51	+	-		
5	92931.49	111339.7	-	-		
6	92933.99	111343.6	+	-		
7	92930.01	111346.26	-	-		
8	92929.26	111348.45	-	-		
9	92919.97	111354.54	-	-		
1	92914.1	111358.35	-	-		



Земельный участок						
	вид объекта недвижимости					
Лист № 10 раздела 4.2	Лист № 10 раздела 4.2 Всего листов раздела 4.2: 40 Всего разделов: 8 Всего листов выписки: 95					
22.06.2024г. № КУВИ-001/2024-165668265						
Халастровый номер: 78·32·0001005·7						

	Сведения о характерных точках границы части (частей) земельного участка								
	Учетный номер части: 78:32:0001005:7/48								
			Cı	истема координат СК-1964					
Номер точки	Коорди	наты, м	Описание закрепления на	Средняя квадратичная погрешность определения					
	X	Y	местности	координат характерных точек границ земельного участка, м					
1	2	3	4	5					
1	92999.06	111372.76	-	-					
2	92998.51	111373.16	-	-					
3	92994.57	111367.42	-	-					
4	93010.98	111356.49	-	-					
5	93014.76	111362.38	-	-					
6	93017.57	111366.78	-	-					
7	93010.11	111365.32	-	-					
8	93008.87	111366.16		-					
1	92999.06	111372.76	-	-					



Земельный участок	
вид объекта недвижимости	1

Лист № 11 раздела 4.2	Всего листов раздела 4.2: 40	Всего разделов: 8	Всего листов выписки: 95

78:32:0001005:7 Кадастровый номер:

Сведения о характерных точках границы части (частей) земельного участка

Учетный номер части: 78:32:0001005:7/49

	Система координат СК-1964					
Номер точки	точки Координаты, м		Описание закрепления на	Средняя квадратичная погрешность определения		
	X	Y	местности	координат характерных точек границ земельного участка, м		
1	2	3	4	5		
1	93062.18	111337.87	-	-		
2	93054.3	111370.51	-	-		
3	93025.58	111363.76	-	-		
4	93027.27	111356.86	-	-		
5	93034.06	111358.56	1	-		
6	93049.14	111362.07	+	-		
7	93050.83	111355.07	-	-		
8	93053.85	111342.58	+	-		
9	93038.88	111338.93	-	-		
10	93032.11	111337.15	-	-		
11	93033.6	111331.08	-	-		
1	93062.18	111337.87	-	-		

	ДОКУМЕНТ ПОДПИСАН ЭЛЕКТРОННОЙ ПОДПИСЬЮ —	
	Сертификат: 00ВВ056В7401СВ38D2В3576АСDС8425108	
полное наименование должности	Владелец: ФЕДЕРАЛЬНАЯ СЛУЖБА ГОСУДАРСТВЕННОЙ	инициалы, фамилия
	РЕГИСТРАЦИИ, КАДАСТРА И КАРТОГРАФИИ Действителен: c 27.06.2023 по 19.09.2024	

Земельный	участок
_	•

вид объекта	недвижимости

Лист № 12 раздела 4.2	Всего листов раздела 4.2: 40	Всего разделов: 8	Всего листов выписки: 95
·	-	-	

Кадастровый номер: 78:32:0001005:7

Сведения о характерных точках границы части (частей) земельного участка

Учетный номер части: 78:32:0001005:7/50

Система координат СК-1964

Система координат СК-1964								
Номер точки			Описание закрепления на	Средняя квадратичная погрешность определения				
	X	Y	местности	координат характерных точек границ земельного участка, м				
1	2	3	4	5				
1	93099.4	111385.23	-	-				
2	93122.09	111370.17	-	-				
3	93121.35	111369.03	-	-				
4	93120.59	111367.83	-	-				
5	93117.37	111363.2	-	-				
6	93116.35	111361.3	-	-				
7	93101.48	111371.03	-	-				
8	93102.46	111372.41	-	-				
9	93103.16	111373.55	-	-				
10	93095.18	111378.83	-	-				
11	93096.39	111380.66	-	-				
12	93097.45	111382.18	-	-				
1	93099.4	111385.23	-	-				
1	93127.46	111375.01	-	-				
2	93097.42	111394.94	-	-				
3	93085.48	111376.85	-	-				
4	93093.52	111371.46	-	-				
5	93091.74	111369.04	-	-				
6	93117.07	111352.46	-	-				
7	93122.01	111359.12	-	-				
8	93123.47	111358.34	-	-				
9	93128.73	111365.76	-	-				
10	93140.19	111389.69	-	-				
11	93140.51	111389.46	-	-				

	ДОКУМЕНТ ПОДПИСАН ЭЛЕКТРОННОЙ ПОДПИСЬЮ	
	Сертификат: 00ВВ056В7401СВ38D2В3576АСDС8425108	
полное наименование должности	Владелец: ФЕДЕРАЛЬНАЯ СЛУЖБА ГОСУДАРСТВЕННОЙ	инициалы, фамилия
	РЕГИСТРАЦИИ, КАДАСТРА И КАРТОГРАФИИ Действителен: с 27.06.2023 по 19.09.2024	

	The to					
	Земельный участок					
				вид объекта неді	вижимости	
Лис	Лист № 13 раздела 4.2 Всего листов раздела 4.2: 40 Всего разделов: 8 Всего листов выписки: 95					Всего листов выписки: 95
22.06.2024г. Л	22.06.2024г. № КУВИ-001/2024-165668265					
Кадастровый	номер:		78:32:0	001005:7		
1	2	3	4		5	
12	93140.76	111389.8				
13	93136.55	111392.87	-			
1	93127.46	111375.01	-		-	



						Лист 69
	Земельный участок					
	вид объекта недвижимости					
Лист № 14 раздела 4.2 Всего листов раздела 4.2: 40 Всего разделов: 8 Всего листов выписки: 95				Всего листов выписки: 95		
22.06.2024г. N	№ КУВИ-001/2	2024-16566826	5			
Кадастровый	номер:		78:32:000)1005:7		
			Сведения о характерных	гочках границь	и части (частей) земельного участка	
			Учетный	номер части:	78:32:0001005:7/51	
			Cı	истема коорди	нат СК-1964	
Номер точки	Коорди	інаты, м	Описание закрепления на		Средняя квадратичная погре	ешность определения
	X	Y	местности		координат характерных точек гра	аниц земельного участка, м
1	2	3	4		5	
1 93006.63 111479.44 -						
2 92978.96 111497.36 -		-				
3	92977.87	111495.63	-		-	
4	93005.71	111477.96	-		-	
1	93006.63	111479.44	-		-	



Зем	ельный	участок

вид	объекта	недвижимости

Лист № 15 раздела 4.2	Всего листов раздела 4.2: 40	Всего разделов: 8	Всего листов выписки: 95

78:32:0001005:7 Кадастровый номер:

Сведения о характерных точках границы части (частей) земельного участка

	Система координат СК-1964						
Номер точки	Координаты, м		Координаты, м Описание закрепления на		Описание закрепления на	Средняя квадратичная погрешность определения	
	X	Y	местности	координат характерных точек границ земельного участка, м			
1	2	3	4	5			
1	92942.35	111499.02	-	-			
2	92950.29	111510.85	-	-			
3	92932.9	111522.49	•	-			
4	92931.09	111519.64	1	-			
5	92928.92	111516.51	•	-			
6	92931.67	111514.89	1	-			
7	92940.58	111508.94	•	-			
8	92938.84	111506.34	1	-			
9	92936.55	111502.94	-	-			
10	92937.46	111502.33	1	-			
11	92937.84	111502.06	-	-			
1	92942.35	111499.02	-	-			



Земельный участок	
вид объекта недвижимости	

Лист № 16 раздела 4.2	Всего листов раздела 4.2: 40	Всего разделов: 8	Всего листов выписки: 95

Кадастровый номер: 78:32:0001005:7

Сведения о характерных точках границы части (частей) земельного участка

Учетный номер части: 78:32:0001005:7/53

Система координат СК-1964

Номер точки				стема координат СК-1964
ттомер точки		наты, м	Описание закрепления на местности	Средняя квадратичная погрешность определения
	X	Y	местности	координат характерных точек границ земельного участка, м
1	2	3	4	5
1	92971.34	111434.3	-	-
2	92975.3	111440.07	-	-
3	92964.42	111447.79	-	-
4	92960.6	111442.5	-	-
5	92964.62	111439.91	-	-
6	92964.22	111439.22	-	-
7	92966.08	111438.03	-	-
8	92967.43	111437.08	-	-
9	92968.24	111436.5	-	-
10	92969.79	111435.4	-	-
11	92970.61	111434.82	- -	-
1	92971.34	111434.3	-	-

	ДОКУМЕНТ ПОДПИСАН ЭЛЕКТРОННОЙ ПОДПИСЬЮ	
	Сертификат: 00ВВ056В7401СВ38D2В3576АСDС8425108	
полное наименование должности	Владелец: ФЕДЕРАЛЬНАЯ СЛУЖБА ГОСУДАРСТВЕННОЙ	инициалы, фамилия
	РЕГИСТРАЦИИ, КАДАСТРА И КАРТОГРАФИИ Пейстрителен: с 27.06.2023 по 19.09.2024	

						Лист 72 ²²¹
	Земельный участок					
			BI	ид объекта недв	ижимости	
Лис	Лист № 17 раздела 4.2 Всего листов раздела 4.2: 40 Всего разделов: 8 Всего листов выписки: 95					Всего листов выписки: 95
22.06.2024г. Л	№ КУВИ-001/2	2024-16566826	5			
Кадастровый	номер:		78:32:000	1005:7		
					части (частей) земельного участка 8:32:0001005:7/54	
			Сь	истема координа	т СК-1964	
Номер точки Координаты, м Описание закрепления на х у местности		Средняя квадратичная погрешность определения координат характерных точек границ земельного участка, м				
1	2	3	4		5	
1	92897.66	111340.95	- -		-	
2	92891.58	111340.89	-			

3

4 5 92896.94

92894.62

92897.59

92897.66

111336.33

111333.84

111331.25

111340.95

ДОКУМЕНТ ПОДПИСАН электронной подписью Сертификат: 00ВВ056В7401СВ38D2В3576АСDС8425108 инициалы, фамилия полное наименование должности Владелец: ФЕДЕРАЛЬНАЯ СЛУЖБА ГОСУДАРСТВЕННОЙ РЕГИСТРАЦИИ, КАДАСТРА И КАРТОГРАФИИ Действителен: с 27.06.2023 по 19.09.2024

Земельный	участок

Лист № 18 раздела 4.2	Всего листов раздела 4.2: 40	Всего разделов: 8	Всего листов выписки: 95

22.06.2024г. № КУВИ-001/2024-165668265

Кадастровый номер: 78:32:0001005:7

Сведения о характерных точках границы части (частей) земельного участка

	Система координат					
Номер точки	Координаты, м		Описание закрепления на	Средняя квадратичная погрешность определения		
	X	Y	местности	координат характерных точек границ земельного участка, м		
1	2	3	4	5		
1	93099.43	111348.21	•	-		
2	93113.98	111351.89	1	-		
3	93114.88	111350.7	•	-		
4	93122.25	111356.62	1	-		
5	93128.73	111365.76	1	-		
6	93140.19	111389.69	ı	-		
7	93140.51	111389.46	1	-		
8	93140.76	111389.8	ī	-		
9	93129.08	111398.31	-	-		
10	93127.58	111399.31	-	-		
1	93099.43	111348.21	-	- -		

	ДОКУМЕНТ ПОДПИСАН ЭЛЕКТРОННОЙ ПОДПИСЬЮ	
	Сертификат: 00ВВ056В7401СВ38D2В3576АСDС8425108	
полное наименование должности	Владелец: ФЕДЕРАЛЬНАЯ СЛУЖБА ГОСУДАРСТВЕННОЙ	инициалы, фамилия
	РЕГИСТРАЦИИ, КАДАСТРА И КАРТОГРАФИИ Лейстрителен: с 27 06 2023 по 19 09 2024	

Земельный участок

вид объекта недвижимости

	-		
Лист № 19 раздела 4.2	Всего листов раздела 4.2: 40	Всего разделов: 8	Всего листов выписки: 95

78:32:0001005:7 Кадастровый номер:

Сведения о характерных точках границы части (частей) земельного участка

Система	координат
---------	-----------

	Система координат					
Номер точки	Координаты, м		Описание закрепления на	Средняя квадратичная погрешность определения		
	X	Y	местности	координат характерных точек границ земельного участка, м		
1	2	3	4	5		
1	93099.43	111348.21	•	-		
2	93113.98	111351.89	1	-		
3	93114.88	111350.7	•	-		
4	93122.25	111356.62	1	-		
5	93128.73	111365.76	1	-		
6	93140.19	111389.69	ı	-		
7	93140.51	111389.46	1	-		
8	93140.76	111389.8	ī	-		
9	93129.08	111398.31	-	-		
10	93127.58	111399.31	-	-		
1	93099.43	111348.21	-	- -		

	ДОКУМЕНТ ПОДПИСАН ЭЛЕКТРОННОЙ ПОДПИСЬЮ	
	Сертификат: 00ВВ056В7401СВ38D2В3576АСDС8425108	
полное наименование должности	Владелец: ФЕДЕРАЛЬНАЯ СЛУЖБА ГОСУДАРСТВЕННОЙ	инициалы, фамилия
	РЕГИСТРАЦИИ, КАДАСТРА И КАРТОГРАФИИ Лейстрителен: с 27 06 2023 по 19 09 2024	

Земельный	участок

вид объекта недвижимости

Лист № 20 раздела 4.2	Всего листов раздела 4.2: 40	Всего разделов: 8	Всего листов выписки: 95

Кадастровый номер: 78:32:0001005:7

Сведения о характерных точках границы части (частей) земельного участка

Система координат						
Номер точки	Коорди	инаты, м	Описание закрепления на	Средняя квадратичная погрешность определения		
	X	Y	местности	координат характерных точек границ земельного участка, м		
1	2	3	4	5		
1	92888.59	111343.43	-	-		
2	92896.94	111336.33	-	-		
3	92894.62	111333.84	-	-		
4	92912.04	111318.64	-	-		
5	92912.1	111315	-	-		
6	92917.52	111315.03	-	-		
7	92918.82	111314.21	-	-		
8	92927.55	111314.26	-	-		
9	92927.65	111313.8	-	-		
10	92955.26	111313.69	-	-		
11	92967.29	111315.31	-	-		
12	93091.87	111344.93	-	-		
13	93091.62	111346.24	-	-		
14	93113.98	111351.89	-	-		
15	93114.88	111350.7	-	-		
16	93122.25	111356.62	-	-		
17	93128.73	111365.76	-	-		
18	93132.8	111374.27	-	<u>-</u>		
19	93124.27	111369.98	-	<u>-</u>		
20	93033.39	111346.6	-	<u>-</u>		
21	92983.98	111333.37	-	<u>-</u>		
22	92945.99	111323.42	-	-		
23	92938.24	111332.48	-	-		
24	92928.09	111339.84	-	-		

	документ подписан электронной подписью	
	Сертификат: 00ВВ056В7401СВ38D2В3576АСDС8425108	
полное наименование должности	Владелец: ФЕДЕРАЛЬНАЯ СЛУЖБА ГОСУДАРСТВЕННОЙ	инициалы, фамилия
	РЕГИСТРАЦИИ, КАДАСТРА И КАРТОГРАФИИ Действителен: с 27.06.2023 по 19.09.2024	

	Земельный участок								
	вид объекта недвижимости								
Лис	Лист № 21 раздела 4.2 Всего листов раздела 4.2: 40 Всего разделов: 8 Всего листов выписки: 95								
22.06.2024г. Ј	22.06.2024г. № КУВИ-001/2024-165668265								
Кадастровый	Кадастровый номер: 78:32:0001005:7								
1	2	3	4		5				
25	92916.44	111344.46	111344.46 -						
26	26 92904.01 111346.03 -								
27	92891.58	111344.46	-		-				
1	92888.59	111343.43	-		-				



Земельный	участок
_	•

вид объекта	недвижимости

Лист № 22 раздела 4.2	Всего листов раздела 4.2: 40	Всего разделов: 8	Всего листов выписки: 95

Кадастровый номер: 78:32:0001005:7

Сведения о характерных точках границы части (частей) земельного участка

				Система координат
Номер точки	Коорди Х	наты, м Ү	Описание закрепления на местности	Средняя квадратичная погрешность определения координат характерных точек границ земельного участка, м
1	2	3	4	5
1	93022.32	111469.27	-	-
2	92990.11	111490.14	-	-
3	92969.73	111484.84	-	-
4	92941.86	111492.42	-	-
5	92917.16	111495.57	-	-
6	92908.84	111479.43	-	-
7	92908.04	111479.82	-	-
8	92854.38	111372.54	-	-
9	92896.94	111336.33	-	-
10	92894.62	111333.84	-	-
11	92912.04	111318.64	-	-
12	92912.1	111315	-	-
13	92917.52	111315.03	-	-
14	92918.82	111314.21	-	-
15	92927.55	111314.26	-	-
16	92927.65	111313.8	-	-
17	92955.26	111313.69	-	-
18	92967.29	111315.31	-	-
19	93091.87	111344.93	-	-
20	93091.62	111346.24	=	-
21	93113.98	111351.89	-	-
22	93114.88	111350.7	=	-
23	93122.25	111356.62	-	-
24	93128.73	111365.76	-	-

	ДОКУМЕНТ ПОДПИСАН ЭЛЕКТРОННОЙ ПОДПИСЬЮ —	
	Сертификат: 00ВВ056В7401СВ38D2В3576АСDС8425108	
полное наименование должности	Владелец: ФЕДЕРАЛЬНАЯ СЛУЖБА ГОСУДАРСТВЕННОЙ	инициалы, фамилия
	РЕГИСТРАЦИИ, КАДАСТРА И КАРТОГРАФИИ Действителен: с 27.06.2023 по 19.09.2024	

	Земельный участок							
			вид	д объекта недн	вижимости			
Ли	ст № 23 раздел	ıa 4.2	Всего листов раздела 4.2	2: 40	Всего разделов: 8	Всего листов выписки: 95		
22.06.2024г. Ј	№ КУВИ-001/2	2024-165668265)					
Кадастровый	і номер:		78:32:0001	1005:7				
1	2	3	4		5			
25	93140.19	111389.69	-		-			
26	93140.51	111389.46	-		-			
27	93140.76	111389.8	-		-			
28	93129.08	111398.31	-		- -			
1	93022.32	111469.27	-		-			

	документ подписан электронной подписью	
	Сертификат: 00ВВ056В7401СВ38D2В3576ACDC8425108	
полное наименование должности	Владелец: ФЕДЕРАЛЬНАЯ СЛУЖБА ГОСУДАРСТВЕННОЙ	инициалы, фамилия
	РЕГИСТРАЦИИ, КАДАСТРА И КАРТОГРАФИИ	

Земельный	участок

Лист № 24 раздела 4.2	Всего листов раздела 4.2: 40	Всего разделов: 8	Всего листов выписки: 95

22.06.2024г. № КУВИ-001/2024-165668265

93116.62

93114.94

111406.59

111407.71

Кадастровый номер: 78:32:0001005:7

Сведения о характерных точках границы части (частей) земельного участка

				Система координат
Номер точки	Коорди Х	наты, м Ү	Описание закрепления на местности	Средняя квадратичная погрешность определения координат характерных точек границ земельного участка, м
1	2	3	4	5
1	92937.15	111524.45	-	
2	92935.02	111525.83	-	-
3	92934.71	111525.34	-	-
4	92937.15	111524.45	-	-
1	92980.72	111496.22	-	-
2	92971.53	111502.18	-	-
3	92975.92	111498.97	•	-
4	92976.46	111498.57	•	-
5	92980.72	111496.22	•	-
1	92991.47	111489.26	-	-
2	92980.92	111496.09	-	-
3	92981.19	111495.87	-	-
4	92983.56	111493.46	-	-
5	92991.47	111489.26	-	-
1	93014.53	111474.32	-	-
2	93008.65	111478.12	-	-
3	93010.06	111476.94	-	-
4	93010.38	111476.69	-	-
5	93011.08	111476.16	-	-
6	93011.83	111475.68	-	-
7	93012.6	111475.26	-	-
8	93014.53	111474.32	ı	-

	ДОКУМЕНТ ПОДПИСАН ЭЛЕКТРОННОЙ ПОДПИСЬЮ —	
	Сертификат: 00ВВ056В7401СВ38D2В3576АСDС8425108	
полное наименование должности	Владелец: ФЕДЕРАЛЬНАЯ СЛУЖБА ГОСУДАРСТВЕННОЙ	инициалы, фамилия
	РЕГИСТРАЦИИ, КАДАСТРА И КАРТОГРАФИИ Действителен: c 27.06.2023 по 19.09.2024	

Земельный участок
вил объекта нелвижимости

Ли	ст № 25 раздел	a 4.2	Всего листов раздела 4	2: 40	Всего разделов: 8	Всего листов выписки: 95
22.06.2024г	№ КУВИ-001/2	024-165668265				
Кадастровый			78:32:000	1005:7		
1	2	3	4		5	
3	93113.15	111403.94	<u>-</u>		-	
4	93111.36	111400.57	_		-	
5	93110.84	111399.39	-		-	
6	93106.37	111393.71	-		-	
7	93104.77	111391.73	-		-	
8	93104.57	111391.47	-		-	
9	93104.37	111391.23	-		-	
10	93103.15	111389.59	-		-	
11	93103.03	111389.44	-		-	
12	93102.79	111389.1	-		-	
13	93102.14	111388.23	-		-	
14	93101.81	111387.79	-		-	
15	93100.33	111385.36	-		-	
16	93099.85	111384.6	-		-	
17	93100.03	111383.79	-		-	
18	93100.72	111383.34	-		-	
19	93101.53	111383.52	-		-	
20	93102.03	111384.3	-		-	
21	93103.47	111386.67	-		-	
22	93103.75	111387.04	-		-	
23	93104.4	111387.92	-		-	
24	93104.63	111388.23	-		-	
25	93104.75	111388.38	-		-	
26	93105.95	111389.99	-		-	
27	93106.13	111390.22	-		-	
28	93106.34	111390.49	-		-	
29	93107.93	111392.46	-		-	
30	93112.57	111398.35	-		-	
31	93113.16	111399.7	-		-	

	ДОКУМЕНТ ПОДПИСАН ЭЛЕКТРОННОЙ ПОДПИСЬЮ		
	Сертификат: 00ВВ056В7401СВ38D2В3576АСDС8425108		
полное наименование должности	Владелец: ФЕДЕРАЛЬНАЯ СЛУЖБА ГОСУДАРСТВЕННОЙ		инициалы, фамилия
	РЕГИСТРАЦИИ, КАДАСТРА И КАРТОГРАФИИ Действителен: с 27.06.2023 по 19.09.2024	J	

230

Лист 81

				Земельный у					
	вид объекта недвижимости								
Лис	Лист № 26 раздела 4.2 Всего листов раздела 4.2: 40 Всего разделов: 8 Всего листов выписки: 95								
22.06.2024г. Л Кадастровый		2024-165668265	78:32:0001	1005:7					
1	2	3	4		5				
32	93114.93	111403.05	-		-				
33	93116.62	111406.59	-		-				

Земельный	участок

вид объекта недвижимости

Лист № 27 раздела 4.2	Всего листов раздела 4.2: 40	Всего разделов: 8	Всего листов выписки: 95

Кадастровый номер: 78:32:0001005:7

Сведения о характерных точках границы части (частей) земельного участка

				Система координат
Номер точки	Коорди Х	инаты, м Ү	Описание закрепления на местности	Средняя квадратичная погрешность определения координат характерных точек границ земельного участка, м
1	2	3	4	5
1	92960.51	111509.32	-	-
2	92958.83	111510.41	-	-
3	92952.98	111501.58	-	-
4	92947.16	111505.53	-	-
5	92946.15	111505.76	-	-
6	92942.24	111508.4	-	-
7	92942.14	111508.47	-	-
8	92941.39	111508.74	-	-
9	92940.48	111508.63	-	-
10	92939.82	111508.17	-	-
11	92939.51	111507.82	-	-
12	92937.27	111504.49	-	-
13	92937.08	111504.59	-	-
14	92936.4	111504.56	-	-
15	92936.48	111505.66	-	-
16	92930.05	111511.79	-	-
17	92926.99	111513.67	-	-
18	92925.87	111512	-	-
19	92928.82	111510.19	-	-
20	92934.42	111504.87	-	-
21	92934.36	111504.13	-	-
22	92934.53	111503.38	-	-
23	92935.16	111502.72	-	-
24	92935.91	111502.54	-	-

	ДОКУМЕНТ ПОДПИСАН ЭЛЕКТРОННОЙ ПОДПИСЬЮ —	
	Сертификат: 00ВВ056В7401СВ38D2В3576ACDC8425108	
полное наименование должности	Владелец: ФЕДЕРАЛЬНАЯ СЛУЖБА ГОСУДАРСТВЕННОЙ	инициалы, фамилия
	РЕГИСТРАЦИИ, КАДАСТРА И КАРТОГРАФИИ Действителен: с 27.06.2023 по 19.09.2024	

Земельный участок	
вид объекта недвижимости	

Лис	Лист № 28 раздела 4.2 Всего листов раздела 4.			.2: 40	Всего разделов: 8	Всего листов выписки: 95
22.06.2024г. Л	№ КУВИ-001/2	024-16566826	5			
Кадастровый	номер:		78:32:000	1005:7		
1	2	3	4		5	
25	92936.59	111502.57	-		-	
26	92936.83	111502.43	-		-	
27	92937.4	111502.27	-		-	
28	92938.11	111502.43	-		-	
29	92938.56	111502.83	-		-	
30	92941.1	111506.6	-		-	
31	92941.19	111506.69	-		-	
32	92945.19	111504	-		-	
33	92945.34	111503.89	-		-	
34	92946.35	111503.66	-		-	
35	92952.51	111499.49	-		-	
36	92953.07	111499.3	-		<u> </u>	
37	92953.78	111499.44	-	•	-	
38	92954.22	111499.83	-		-	
39	92960.51	111509.32	-		-	



|--|

_				
	Лист № 29 раздела 4.2	Всего листов раздела 4.2: 40	Всего разделов: 8	Всего листов выписки: 95

22.06.2024г. № КУВИ-001/2024-165668265

Номер точки

Кадастровый номер: 78:32:0001005:7

Сведения о характерных точках границы части (частей) земельного участка

	Система координат						
Координаты, м		Описание закрепления на	Средняя квадратичная погрешность определения				
X Y		местности	координат характерных точек границ земельного участка, м				
2	2	1	5				

	X	Y	местности	координат характерных точек границ земельного участка, м
1	2	3	4	5
1	92931.15	111519.73	-	-
2	92931.09	111519.64	-	-
3	92930.01	111518.08	-	-
4	92930.38	111517.82	-	-
5	92931.53	111517.03	-	-
6	92932.46	111516.42	-	-
7	92932.69	111516.27	-	-
8	92932.94	111515.43	-	-
9	92933.47	111513.38	-	-
10	92940.28	111508.88	-	-
11	92946.11	111504.55	-	-
12	92951.82	111500.85	-	-
13	92973.96	111485.02	-	-
14	92982.12	111479	-	-
15	92986.98	111475.07	-	-
16	92989.52	111473.72	-	-
17	92991.39	111472.21	-	-
18	92991.66	111472.02	-	-
19	92992.61	111471.46	-	-
20	92993.77	111470.82	-	-
21	92995.47	111469.66	-	-
22	93011.22	111459.5	-	-
23	93018.9	111454.86	-	-
24	93035.31	111442.43	-	-

	документ подписан электронной подписью	
	Сертификат: 00ВВ056В7401СВ38D2В3576АСDС8425108	
полное наименование должности	Владелец: ФЕДЕРАЛЬНАЯ СЛУЖБА ГОСУДАРСТВЕННОЙ	инициалы, фамилия
	РЕГИСТРАЦИИ, КАДАСТРА И КАРТОГРАФИИ Действителен: с 27.06.2023 по 19.09.2024	

Земельный участок				
вид объекта недвижимости				

Лис	т № 30 раздел	a 4.2	Всего листов раздела 4.2: 4	10	Всего разделов: 8	Всего листов выписки: 95
22.06.2024г. Л	<u> КУВИ-001/2</u>	024-16566826	5			
	Кадастровый номер: 78:32:0001005:7					
1	2	3	4		5	
25	93053.61	3 111429.97	-		<u> </u>	
26	93056.55	111429.97	<u>-</u>		-	
27	93065.28	111423.32	<u>-</u>		-	
28	93081.82	111423.32	<u>-</u>			
29	93086.35	111412.33	<u>-</u>			
30	93090.38	111407.54	<u> </u>			
31	93090.63	111401.14				
32	93090.68	111401.14	_		_	
33	93093.23	111388.26	-		-	
34	93096.81	111380.93	_		-	
35	93097.59	111380.66	_		-	
36	93098.34	111381.02	_		-	
37	93098.61	111381.81	_		-	
38	93095.14	111388.91	_		-	
39	93092.63	111401.47	-		-	
40	93092.56	111401.71	-		-	
41	93092.46	111401.98	-		-	
42	93092.33	111402.19	-		-	
43	93092.06	111402.6	-		-	
44	93087.92	111409.1	-		-	
45	93083.09	111413.89	-		-	
46	93066.38	111425	-		-	
47	93057.44	111430.74	-		-	
48	93054.52	111431.77	-		-	
49	93036.48	111444.05	-		-	
50	93020.02	111456.51	-		-	
51	93012.28	111461.2	-		-	
52	92996.57	111471.33	-		-	
53	92994.82	111472.53	-		-	
			•			

	ДОКУМЕНТ ПОДПИСАН ————————————————————————————————————	
	Сертификат: 00ВВ056В7401СВ38D2В3576АСDС8425108	
полное наименование должности	Владелец: ФЕДЕРАЛЬНАЯ СЛУЖБА ГОСУДАРСТВЕННОЙ	инициалы, фамилия
	РЕГИСТРАЦИИ, КАДАСТРА И КАРТОГРАФИИ	
· · · · · · · · · · · · · · · · · · ·	Действителен: с 27.06.2023 по 19.09.2024)

	Земельный участок
ви	л объекта нелвижимости

вид ооъекта недвижимости						
Лис	ст № 31 раздел	a 4.2	Всего листов раздела 4.	.2: 40	Всего разделов: 8	Всего листов выписки: 95
22.06.2024г. Ј	№ КУВИ-001/2	024-165668265	5			
Кадастровый	номер:		78:32:000	1005:7		
1	2	3	4		5	
54	92993.6	111473.2	-		-	
55	92992.74	111473.71	-		-	
56	92992.59	111473.81	-		-	
57	92990.63	111475.39	-		-	
58	92988.08	111476.74	-		-	
59	92983.35	111480.58	-		-	
60	92975.14	111486.64	-		=	
61	92952.95	111502.5	-		-	
62	92947.25	111506.2	-		=	
63	92941.45	111510.5	-		-	
64	92935.21	111514.62	-		-	
65	92934.87	111515.97	-		=	
66	92934.39	111517.54	-		-	
67	92933.56	111518.09	-		-	
68	92932.64	111518.69	-	·	-	
69	92931.15	111519.73	-	·	- -	

	ДОКУМЕНТ ПОДПИСАН ЭЛЕКТРОННОЙ ПОДПИСЬЮ —	
	Сертификат: 00ВВ056В7401СВ38D2В3576ACDC8425108	
полное наименование должности	Владелец: ФЕДЕРАЛЬНАЯ СЛУЖБА ГОСУДАРСТВЕННОЙ	инициалы, фамилия
	РЕГИСТРАЦИИ, КАДАСТРА И КАРТОГРАФИИ Действителен: с 27.06.2023 по 19.09.2024	

Зем	ельный	участок

Лист № 32 раздела 4.2	Всего листов раздела 4.2: 40	Всего разделов: 8	Всего листов выписки: 95

22.06.2024г. № КУВИ-001/2024-165668265

Кадастровый номер: 78:32:0001005:7

Сведения о характерных точках границы части (частей) земельного участка

Система координат						
Номер точки Координаты, м X Y		Описание закрепления на местности	Средняя квадратичная погрешность определения координат характерных точек границ земельного участка, м			
1	2	3	4	5		
1	92932.38	111521.67	-	-		
2	92931.09	111519.64	-	-		
3	92928.92	111516.51	-	-		
4	92925.77	111511.86	-	-		
5	92926.42	111512	-	-		
6	92931.59	111520.05	-	-		
7	92932.38	111521.67	-	-		
1	92936.62	111524.79	-	-		
2	92935.02	111525.83	=	-		
3	92934.79	111525.46	-	-		
4	92936.62	111524.79	-	-		
1	92979.02	111497.32	-	-		
2	92973.62	111500.82	=	-		
3	92976.54	111498.69	-	-		
4	92979.02	111497.32	=	-		
1	92982.71	111494.93	-	-		
2	92981.83	111495.5	=	-		
3	92982.21	111495.18	-	-		
4	92982.71	111494.93	-	-		

	ДОКУМЕНТ ПОДПИСАН ЭЛЕКТРОННОЙ ПОДПИСЬЮ	
	Сертификат: 00ВВ056В7401СВ38D2В3576АСDС8425108	
полное наименование должности	Владелец: ФЕДЕРАЛЬНАЯ СЛУЖБА ГОСУДАРСТВЕННОЙ	инициалы, фамилия
	РЕГИСТРАЦИИ, КАДАСТРА И КАРТОГРАФИИ Пейстрителен: с 27.06.2023 по 19.09.2024	

						Лист 88
				Земельный уч	асток	
			BI	ид объекта недви	іжимости	
Лис	т № 33 раздел	ıa 4.2	Всего листов раздела 4	1.2: 40	Всего разделов: 8	Всего листов выписки: 95
22.06.2024г. Л	№ КУВИ-001/2	2024-16566826	5			
Кадастровый	номер:		78:32:000	01005:7		
			Сведения о характерных т	гочках границы ч	асти (частей) земельного участка	
			Учетный	номер части: 78	:32:0001005:7/63	
				Система коорд	цинат	
Номер точки	Коорди	Координаты, м Описание закрепления на Средняя квадратичная погрешно		ешность определения		
	X	Y	местности		координат характерных точек гра	ниц земельного участка, м
1	2	3	4		5	
1	92935.6	111525.46	-		-	
2	92935.02	111525.83	- -		<u> </u>	
3	92934.94	111525.7	-		-	_

92935.6

4

111525.46



Земельный	участок

Лист № 34 раздела 4.2	Всего листов раздела 4.2: 40	Всего разделов: 8	Всего листов выписки: 95

22.06.2024г. № КУВИ-001/2024-165668265

Кадастровый номер: 78:32:0001005:7

Сведения о характерных точках границы части (частей) земельного участка

Система координа

Номер точки	Координаты, м		Описание закрепления на	Средняя квадратичная погрешность определения
	X	Y	местности	координат характерных точек границ земельного участка, м
1	2	3	4	5
1	92937.68	111524.11	-	-
2	92935.02	111525.83	-	-
3	92934.63	111525.22	-	-
4	92937.68	111524.11	-	-
1	92992.83	111488.38	-	-
2	92969.47	111503.51	-	-
3	92976.44	111498.42	-	-
4	92980.77	111496.04	-	-
5	92981.1	111495.76	-	-
6	92983.5	111493.34	-	-
7	92992.83	111488.38	-	-
1	93005.9	111479.91	-	-
2	93003.69	111481.34	-	-
3	93003.82	111481.13	-	-
4	93004.63	111479.96	-	-
5	93005.9	111479.91	-	-
1	93015.45	111473.72	-	-
2	93007.72	111478.73	-	-
3	93009.98	111476.83	-	-
4	93010.83	111476.17	-	-
5	93011.75	111475.57	-	-
6	93012.7	111475.06	-	-
7	93015.45	111473.72	-	-
1	93116.73	111406.52	-	-

	документ подписан электронной подписью		
	Сертификат: 00ВВ056В7401СВ38D2В3576АСDС8425108		
полное наименование должности	Владелец: ФЕДЕРАЛЬНАЯ СЛУЖБА ГОСУДАРСТВЕННОЙ		инициалы, фамилия
	РЕГИСТРАЦИИ, КАДАСТРА И КАРТОГРАФИИ Действителен: с 27.06.2023 по 19.09.2024	J	-

Земельный участок				
вил объекта нелвижимости				

Лист № 35 раздела 4.2			Всего листов раздела 4	.2: 40	Всего разделов: 8	Всего листов выписки: 95
22.06.2024г	№ КУВИ-001/2	2024-165668265				
Кадастровый			78:32:000	1005:7		
1	2	3	4		5	
2	93115.05	111407.64	-		-	
3	93113.27	111403.88	-		-	
4	93111.49	111400.51	-		-	
5	93110.96	111399.32	-		-	
6	93106.48	111393.62	-		-	
7	93104.88	111391.64	-		-	
8	93104.68	111391.38	-		-	
9	93104.48	111391.14	-		-	
10	93103.27	111389.51	-		-	
11	93103.15	111389.35	-		-	
12	93102.9	111389.02	-		-	
13	93102.26	111388.15	-		-	
14	93101.93	111387.71	-		-	
15	93100.45	111385.28	-		-	
16	93099.97	111384.52	-		-	
17	93100.14	111383.72	-		-	
18	93100.84	111383.27	-		-	
19	93101.65	111383.45	-		-	
20	93102.15	111384.23	-		-	
21	93103.58	111386.59	-		-	
22	93103.86	111386.95	-		-	
23	93104.51	111387.83	-		-	
24	93104.74	111388.15	-		-	
25	93104.86	111388.3	-		-	
26	93106.06	111389.91	-		-	
27	93106.25	111390.14	-		-	
28	93106.45	111390.4	-		-	
29	93108.04	111392.37	-		-	
30	93112.69	111398.28	-		-	

	ДОКУМЕНТ ПОДПИСАН ————————————————————————————————————	
	Сертификат: 00ВВ056В7401СВ38D2В3576АСDС8425108	
полное наименование должности	Владелец: ФЕДЕРАЛЬНАЯ СЛУЖБА ГОСУДАРСТВЕННОЙ	инициалы, фамилия
	РЕГИСТРАЦИИ, КАДАСТРА И КАРТОГРАФИИ	
· · · · · · · · · · · · · · · · · · ·	Действителен: с 27.06.2023 по 19.09.2024)

						Jillet 91
	Земельный участок					
]	вид объекта недв	вижимости	
Ли	Лист № 36 раздела 4.2 Всего листов раздела 4.2: 40 Всего разделов: 8 Всего листов выписки: 95					Всего листов выписки: 95
22.06.2024г.	№ КУВИ-001/2	2024-16566826	5			
Кадастровый	і́ номер:		78:32:00	001005:7		
1	1 2 3 4 5					
31	93113.29 111399.64 -					
32	93115.06	111402.98	-	-		
33	93116.73	111406.52	-			



Земельный участок

вид объекта	недвижимости

Лист № 37 раздела 4.2	Всего листов раздела 4.2: 40	Всего разделов: 8	Всего листов выписки: 95

78:32:0001005:7 Кадастровый номер:

Сведения о характерных точках границы части (частей) земельного участка

Система коорд	инат
---------------	------

Номер точки	Коорди	наты, м	Описание закрепления на	Средняя квадратичная погрешность определения
	X	Y	местности	координат характерных точек границ земельного участка, м
1	2	3	4	5
1	92931.68	111520.57	-	-
2	92931.09	111519.64	-	-
3	92928.92	111516.51	-	-
4	92925.93	111512.1	=	-
5	92926.38	111512.2	-	-
6	92931.46	111520.12	=	-
7	92931.68	111520.57	-	-
1	92936.1	111525.13	-	-
2	92935.02	111525.83	-	-
3	92934.86	111525.58	=	-
4	92936.1	111525.13	-	-
1	92977.37	111498.39	-	-
2	92975.71	111499.47	=	-
3	92976.61	111498.81	-	-
4	92977.37	111498.39	-	<u>-</u>

	ДОКУМЕНТ ПОДПИСАН ЭЛЕКТРОННОЙ ПОДПИСЬЮ —	
	Сертификат: 00ВВ056В7401СВ38D2В3576АСDС8425108	
полное наименование должности	Владелец: ФЕДЕРАЛЬНАЯ СЛУЖБА ГОСУДАРСТВЕННОЙ	инициалы, фамилия
	РЕГИСТРАЦИИ, КАДАСТРА И КАРТОГРАФИИ Действителен: с 27.06.2023 по 19.09.2024	

Земельный	участок

Лист № 38 раздела 4.2 Всего листов раздела 4.2: 40 Всего разделов: 8 Всего листов выписки: 95

22.06.2024г. № КУВИ-001/2024-165668265

78:32:0001005:7 Кадастровый номер:

Сведения о характерных точках границы части (частей) земельного участка

Система	координат	

Номер точки	Коорди	інаты, м	Описание закрепления на	ема координат Средняя квадратичная погрешность определения
· ·r	X	Y	местности	координат характерных точек границ земельного участка, м
1	2	3	4	5
1	92931.22	111519.84	-	-
2	92931.09	111519.64	-	-
3	92930.09	111518.2	-	-
4	92930.46	111517.94	-	-
5	92931.61	111517.15	-	-
6	92932.53	111516.54	-	-
7	92932.81	111516.36	-	-
8	92933.08	111515.46	-	-
9	92933.59	111513.46	-	-
10	92940.36	111508.99	-	-
11	92946.19	111504.67	-	-
12	92951.9	111500.96	-	-
13	92974.04	111485.14	-	-
14	92982.21	111479.11	-	-
15	92987.05	111475.19	-	-
16	92989.6	111473.83	-	-
17	92991.47	111472.32	-	<u>-</u>
18	92991.73	111472.14	-	-
19	92992.68	111471.58	-	-
20	92993.84	111470.94	-	<u>-</u>
21	92995.55	111469.78	-	-
22	93011.28	111459.63	-	-
23	93018.98	111454.97	-	-
24	93035.4	111442.54	-	-

	ДОКУМЕНТ ПОДПИСАН ЭЛЕКТРОННОЙ ПОДПИСЬЮ —	
	Сертификат: 00ВВ056В7401СВ38D2В3576АСDС8425108	
полное наименование должности	Владелец: ФЕДЕРАЛЬНАЯ СЛУЖБА ГОСУДАРСТВЕННОЙ	инициалы, фамилия
	РЕГИСТРАЦИИ, КАДАСТРА И КАРТОГРАФИИ Действителен: с 27.06.2023 по 19.09.2024	

Земельный участок
вид объекта недвижимости

Лис	ст № 39 раздел	a 4.2	Всего листов раздела 4.2	2: 40	Всего разделов: 8	Всего листов	выписки: 95
22.06.2024г. Ј	№ КУВИ-001/2	024-16566826	5				
Кадастровый			78:32:0001	005:7			
1	2	3	4		-		
25	93053.66	111430.1	4		5		
26	93055.66	111430.1	-		-		
27	93056.61	111429.06	-		-		
	93083.36		-		-		
28 29	93081.91	111412.44 111407.93			-		
30	93086.46		- <u>-</u>		-		
31	93090.5	111401.59	-		-		
		111401.21	-		-		
32	93090.8	111401.11	-		-		
33	93093.34	111388.43	-		-		
34	93093.37	111388.31	-		-		
35	93096.71	111381.44	-		_		
36	93096.9	111381.07	-		_		
37	93097.68	111380.8	-		-		
38	93098.42	111381.16	-		-		
39	93098.69	111381.94	-		-		
40	93098.51	111382.32	-		-		
41	93095.28	111388.95	-		-		
42	93092.77	111401.5	-		-		
43	93092.7	111401.76	-		-		
44	93092.58	111402.04	-		-		
45	93092.45	111402.27	-				
46	93092.17	111402.68	-		<u>-</u>		
47	93088.03	111409.19	-		<u>-</u>		
48	93083.18	111414	-		-		
49	93066.45	111425.12	-		-		
50	93057.5	111430.87	-		<u>-</u>		
51	93054.57	111431.9	-		<u>-</u>		
52	93036.57	111444.16	-		<u>-</u>		
53	93020.1	111456.63	-		-		

	ДОКУМЕНТ ПОДПИСАН ЭЛЕКТРОННОЙ ПОДПИСЬЮ		
	Сертификат: 00ВВ056В7401СВ38D2В3576ACDC8425108		
полное наименование должности	Владелец: ФЕДЕРАЛЬНАЯ СЛУЖБА ГОСУДАРСТВЕННОЙ		инициалы, фамилия
	РЕГИСТРАЦИИ, КАДАСТРА И КАРТОГРАФИИ Действителен: с 27.06.2023 по 19.09.2024	T	

Земельный участок
вил объекта нелвижимости

	вид объекта недвижимости							
Лист № 40 раздела 4.2 Всего листов раздела 4.2: 40 Всего разделов: 8 Всего листов выписки:						Всего листов выписки: 95		
22.06.2024г. Л	22.06.2024г. № КУВИ-001/2024-165668265							
Кадастровый	номер:		78:32:000)1005:7				
1	2	3	4		5			
54	93012.36	111461.31	- -		-			
55	92996.65	111471.44	-		-			
56	92994.89	111472.65	-		-			
57	92993.67	111473.32	-		-			
58	92992.81	111473.83	-		-			
59	92992.68	111473.92	-		-			
60	92990.71	111475.51	<u>-</u>		<u> </u>			
61	92988.16	111476.86	-		<u>-</u>			
62	92983.43	111480.69	-		-			
63	92975.22	111486.76	-		-			
64	92953.03	111502.62	-		-			
65	92947.33	111506.31	-		-			
66	92941.53	111510.61	-		-			
67	92935.34	111514.7	-		-			
68	92935.01	111516	-		-			
69	92934.51	111517.63	-		-			
70	92933.63	111518.21	-		-			
71	92932.72	111518.8	-		-			
72	92931.22	111519.84	=		-			

	ДОКУМЕНТ ПОДПИСАН ЭЛЕКТРОННОЙ ПОДПИСЬЮ		
	Сертификат: 00ВВ056В7401СВ38D2В3576АСDС8425108		
полное наименование должности	Владелец: ФЕДЕРАЛЬНАЯ СЛУЖБА ГОСУДАРСТВЕННОЙ		инициалы, фамилия
	РЕГИСТРАЦИИ, КАДАСТРА И КАРТОГРАФИИ Действителен: с 27.06.2023 по 19.09.2024	-	

Филиал публично-правовой компании "Роскадастр" по Санкт-Петербургу

полное наименование органа регистрации прав

Выписка из Единого государственного реестра недвижимости об объекте недвижимости

Сведения о характеристиках объекта недвижимости

На основании запроса от 25.06.2024, поступившего на рассмотрение 25.06.2024, сообщаем, что согласно записям Единого государственного реестра недвижимости:

Раздел 1 Лист 1

	Зп	ание	Раздел 1 Лист			
		недвижимости				
Лист № 1 раздела 1 Всего	листов раздела 1: 2	Всего разделов: 5	Всего листов выписки: 16			
	листов раздела 1. 2	Весто разделов. 5	Beero Jinetob Bhilinekii. 10			
25.06.2024г. № КУВИ-001/2024-167721410	1					
Кадастровый номер:	78:32:0001005:1032					
Номер кадастрового квартала:	78:32:0001005					
Дата присвоения кадастрового номера:	29.08.2012					
Ранее присвоенный государственный учетный номер:	Инвентарный номер	б/н; Кадастровый номер 78:32:1005:7:39				
Местоположение:	г.Санкт-Петербург, І	Іеревозная улица, дом 1, литера Б				
Площадь:	1556.9					
Назначение:	Нежилое					
Наименование:	Лаборатория, электр	оцех				
Количество этажей, в том числе подземных этажей:	3, в том числе подзе					
Материал наружных стен:	Кирпичные					
Год ввода в эксплуатацию по завершении строительства:	1961					
Год завершения строительства:	данные отсутствуют	данные отсутствуют				
Кадастровая стоимость, руб.:	28632454.36	28632454.36				
Кадастровые номера иных объектов недвижимости, в про	еделах 78:32:0001005:7	78:32:0001005:7				
которых расположен объект недвижимости:						
Кадастровые номера помещений, машино-мест, располож в здании или сооружении:	78:32:0001005:1278, 78:32:0001005:1283,	78:32:0001005:1278, 78:32:0001005:1279, 78:32:0001005:1280, 78:32:0001005:1281, 78:32:0001005:1282, 78:32:0001005:1283, 78:32:0001005:1284, 78:32:0001005:1285				
Кадастровые номера объектов недвижимости, из которых образован объект недвижимости:	данные отсутствуют	данные отсутствуют				
Кадастровые номера образованных объектов недвижимо	сти: данные отсутствуют					
Сведения о включении объекта недвижимости в состав		данные отсутствуют				
предприятия как имущественного комплекса:	,					
Сведения о включении объекта недвижимости в состав е недвижимого комплекса:	диного данные отсутствуют	данные отсутствуют				
Виды разрешенного использования:	данные отсутствуют					
	ЭЛЕКТРОНЕ	НТ ПОДПИСАН ПОЙ ПОДПИСЬЮ				
полное наименование должности		Сертификат: 00BB056B7401CB38D2B3576ACDC8425108 Владелец: ФЕДЕРАЛЬНАЯ СЛУЖБА ГОСУДАРСТВЕННОЙ ИНИЦИАЛЫ, ФАМИЛИЯ				
	РЕГИСТРАЦИИ, КАДАСТРА И К. Действителен: с 27.06.2023 по 19.09	АРТОГРАФИИ				

			JIHET Z					
	Здание							
	вид объекта недвижимости							
Лист № 2 раздела 1	Всего листов раздела 1: 2	Всего разделов: 5	Всего листов выписки: 16					
25.06.2024г. № КУВИ-001/2024-1677214	10							
Кадастровый номер:	78:32:0001005:1032	78:32:0001005:1032						
Сведения о включении объекта недвижимости в реестр объектов данные отсутствуют культурного наследия:								
Сведения о кадастровом инженере:	дата завершения ка	дастровых работ: 29.12.2010						
Статус записи об объекте недвижимости	: Сведения об объект	ге недвижимости имеют статус "актуалі	ьные, ранее учтенные"					
Особые отметки:	Сведения, необходи отсутствуют.	Сведения, необходимые для заполнения раздела: 6 - Сведения о частях объекта недвижимости, отсутствуют.						
Получатель выписки: Бобров Вячеслав Сергеевич								



Выписка из Единого государственного реестра недвижимости об объекте недвижимости

Сведения о зарегистрированных правах

					, ,	ние				
					вид объекта н	едвижимости				
	Лν	ист № 1 раздела 2	Всего листов	раздела 2: 2 Всего разделов: 5 Всего листов выписки: 16						
25.06.	.2024г. Ј	№ КУВИ-001/2024-16772141	.0							
Кадас	тровый	і́ номер:		78:32:	0001005:1032					
1	Право	ообладатель (правообладател	и):	1.1	Общество с от 7838082999	граниченной ответственностью "Спец	иализированный застройщик "ЛСР", ИНН:			
	персоп	ения о возможности предоста нальных данных физическог	о лица:	1.1.1	данные отсуто					
2	Вид, н	номер, дата и время государс :	твенной регистрации	2.1	Собственност 78:32:0001005 07.12.2021 11:	5:1032-78/011/2021-4				
3 Сведения об осуществлении государственной регистрации сделки, права без необходимого в силу закона согласия третьего лица, органа:				3.1	данные отсутс	ствуют				
4	_	ичение прав и обременение	объекта недвижимости:							
	4.1	вид:		Прочие ограничения прав и обременения объекта недвижимости						
		дата государственной регистрации:			05.05.2004 00:00:00					
		номер государственной регистрации:		78-01-106/2004-133.3						
		срок, на который установлены ограничение прав и обременение объекта недвижимости: лицо, в пользу которого установлены ограничение прав и обременение объекта недвижимости:		данные отсутствуют						
				публичный						
		сведения о возможности предоставления третьим лицам персональных данных физического лица			е отсутствуют					
		сведения об осуществлении государственной регистрации сделки, права, ограничения права без необходимого в силу закона согласия третьего лица, органа:		Приказ Комитета по государственному контролю, использованию и охране памятников истории и культурь Санкт-Петербурга "Об утверждении Списка вновь выявленных объектов, представляющих историческую, научную, художественную или иную культурную ценность", № 15, выдан 20.02.2001						
				данны	е отсутствуют					
				данны	е отсутствуют					

	ДОКУМЕНТ ПОДПИСАН ЭЛЕКТРОННОЙ ПОДПИСЬЮ	
	Сертификат: 00ВВ056В7401СВ38D2В3576АСDС8425108	
полное наименование должности	Владелец: ФЕДЕРАЛЬНАЯ СЛУЖБА ГОСУДАРСТВЕННОЙ	инициалы, фамилия
	РЕГИСТРАЦИИ, КАДАСТРА И КАРТОГРАФИИ Действителен: с 27.06.2023 по 19.09.2024	

					Лист 4 ²⁴⁸			
			Здані					
	вид объекта недвижимости							
	Лист № 2 раздела 2	Всего листов	раздела 2: 2	Всего разделов: 5	Всего листов выписки: 16			
25.06.	2024г. № КУВИ-001/2024-167721410							
Кадас	тровый номер:		78:32:0001005:1032					
	сведения о депозитарии, кото хранение обездвиженной док закладной или электронной з ведения о внесении изменени регистрационную запись об и	ументарной акладной: ий или дополнений в						
5	Договоры участия в долевом строите	ельстве:	не зарегистрировано					
6	Заявленные в судебном порядке прав	ва требования:	данные отсутствуют					
7	Сведения о возможности предоставл персональных данных физического.		данные отсутствуют					
8	Сведения о возражении в отношения зарегистрированного права:	И	данные отсутствуют					
9	Сведения о наличии решения об изъ недвижимости для государственных нужд:		данные отсутствуют					
10	Сведения о невозможности государс без личного участия правообладател представителя:		данные отсутствуют					
11	Правопритязания и сведения о нали- не рассмотренных заявлений о пров- государственной регистрации права прекращения права), ограничения пробъекта недвижимости, сделки в отнедвижимости:	едении (перехода, рава или обременения						

	документ подписан электронной подписью	
	Сертификат: 00ВВ056В7401СВ38D2В3576АСDС8425108	
полное наименование должности	Владелец: ФЕДЕРАЛЬНАЯ СЛУЖБА ГОСУДАРСТВЕННОЙ	инициалы, фамилия
	РЕГИСТРАЦИИ, КАДАСТРА И КАРТОГРАФИИ Действителен: с 27.06.2023 по 19.09.2024	

Лист 5

Выписка из Единого государственного реестра недвижимости об объекте недвижимости

Описание местоположения объекта недвижимости

Здание вид объекта недвижимости				
			_	
Лист № 1 раздела 5	Всего листов раздела 5: 1	Всего разделов: 5	Всего листов выписки: 16	
25.06.2024г. № КУВИ-001/2024-167721410				
Кадастровый номер:	78:32:0001005:1032			
Схема расположения объекта недвижимости (част	ги объекта недвижимости) на земельн	иом участке(ах)		
Meanwre 5 1:2000				
Масштаб 1:3000 Услови	ные обозначения:			
	ЭЛЕКТРОННО Сертификат: 00BB056B7401CB38D2I			
полное наименование должности			инициалы, фамилия	
	РЕГИСТРАЦИИ, КАДАСТРА И КАІ Действителен: с 27.06.2023 по 19.09.2			

Выписка из Единого государственного реестра недвижимости об объекте недвижимости Перечень помещений, машино-мест, расположенных в здании, сооружении

Здание				
вид объекта недвижимости				
Лист № 1 раздела 7	Всего листов раздела 7: 1	Всего разделов: 5	Всего листов выписки: 16	
25.06.2024г. № КУВИ-001/2024-167721410				
Кадастровый номер:	78:32:0001005:1032			

N п/п	Кадастровый номер помещения, машино-места	Номер этажа (этажей)	Обозначение (номер) помещения, машино-места на поэтажном плане	Назначение помещения	Вид разрешенного использования	Площадь, м2
1	78:32:0001005:1278	1	1-H	Нежилое	данные отсутствуют	689.1
2	78:32:0001005:1279	1	2-Н	Нежилое	данные отсутствуют	9
3	78:32:0001005:1280	1	3-Н	Нежилое	данные отсутствуют	27.5
4	78:32:0001005:1281	1	4-H	Нежилое	данные отсутствуют	12.5
5	78:32:0001005:1282	1	5-H	Нежилое	данные отсутствуют	12.5
6	78:32:0001005:1283	1	6-H	Нежилое	данные отсутствуют	12.6
7	78:32:0001005:1284	1	7-H	Нежилое	данные отсутствуют	11
8	78:32:0001005:1285	1, 2, 3	8-H, 8-H, 8-H	Нежилое	данные отсутствуют	782.7



Лист 7 Раздел 8

Выписка из Единого государственного реестра недвижимости об объекте недвижимости

План расположения помещения, машино-места на этаже (плане этажа)

	План расположения помещения, ма	шино-места на этаже (плане этажа)	
		ние	
		недвижимости	
Лист № 1 раздела 8	Всего листов раздела 8: 10	Всего разделов: 5	Всего листов выписки: 16
.06.2024г. № КУВИ-001/2024-1677214			
адастровый номер: 78:32:0001005:1032	Номер этажа (этажей	i): 1	
Direct SOCIDORAGI			
Ласштаб 1		Т ПОДПИСАН ОЙ ПОДПИСЬЮ :B3576ACDC8425108	
полное наименование д		А ГОСУДАРСТВЕННОЙ РТОГРАФИИ	инициалы, фамилия

Лист 8 Здание вид объекта недвижимости				
Лист № 2 раздела 8	Всего листов раздела 8: 10	Всего разделов: 5	Всего листов выписки: 16	
	-	FINALLE		
25.06.2024г. № КУВИ-001/2024-167721 Кадастровый номер: 78:32:0001005:103	32 Номер этажа (этажей)	: 1		
International and the state of				

Масштаб 1



			Лист 9 253			
Здание вид объекта недвижимости						
Лист № 3 раздела 8	Всего листов раздела 8: 10	Всего разделов: 5	Всего листов выписки: 16			
25.06.2024г. № КУВИ-001/2024-1677214 Кадастровый номер: 78:32:0001005:1032	110					
Кадастровый номер: 78:32:0001005:103	Номер этажа (этажеі	й): 1				
Three sources						

Масштаб 1



	n		Лист 10 254
	Здани вид объекта нед		
Лист № 4 раздела 8	Всего листов раздела 8: 10	Всего разделов: 5	Всего листов выписки: 16
25.06.2024г. № КУВИ-001/2024-167721410 Кадастровый номер: 78:32:0001005:1032	Номер этажа (этажей):	1	
Those accretions in the second of the second			

	ДОКУМЕНТ ПОДПИСАН ЭЛЕКТРОННОЙ ПОДПИСЬЮ		
	Сертификат: 00ВВ056В7401СВ38D2В3576АСDС8425108		
полное наименование должности	Владелец: ФЕДЕРАЛЬНАЯ СЛУЖБА ГОСУДАРСТВЕННОЙ		инициалы, фамилия
	РЕГИСТРАЦИИ, КАДАСТРА И КАРТОГРАФИИ Действителен: с 27.06.2023 по 19.09.2024	J	

			Лист 11 ²⁵⁵			
Здание вид объекта недвижимости						
Лист № 5 раздела 8	Всего листов раздела 8: 10	Всего разделов: 5	Всего листов выписки: 16			
25.06.2024г. № КУВИ-001/2024-167721410						
Кадастровый номер: 78:32:0001005:1032	Номер этажа (этажей)	: 1				
There are the state of the stat						

	ДОКУМЕНТ ПОДПИСАН ЭЛЕКТРОННОЙ ПОДПИСЬЮ	
	Сертификат: 00ВВ056В7401СВ38D2В3576АСDС8425108	
полное наименование должности	Владелец: ФЕДЕРАЛЬНАЯ СЛУЖБА ГОСУДАРСТВЕННОЙ	инициалы, фамилия
	РЕГИСТРАЦИИ, КАДАСТРА И КАРТОГРАФИИ Лействителен: с 27 06 2023 по 19 09 2024	

	2		Лист 12 256			
Здание вид объекта недвижимости						
Лист № 6 раздела 8	Всего листов раздела 8: 10	Всего разделов: 5	Всего листов выписки: 16			
25.06.2024г. № КУВИ-001/2024-167721410						
Кадастровый номер: 78:32:0001005:1032	Номер этажа (этажей)): 1				
II/OH SOCTOORING						

	ДОКУМЕНТ ПОДПИСАН ЭЛЕКТРОННОЙ ПОДПИСЬЮ	
	Сертификат: 00ВВ056В7401СВ38D2В3576АСDС8425108	
полное наименование должности	Владелец: ФЕДЕРАЛЬНАЯ СЛУЖБА ГОСУДАРСТВЕННОЙ	инициалы, фамилия
	РЕГИСТРАЦИИ, КАДАСТРА И КАРТОГРАФИИ Действителен: с 27.06.2023 по 19.09.2024	

			Лист 13 ²⁵⁷
	Здан		
	вид объекта не	движимости	
Лист № 7 раздела 8	Всего листов раздела 8: 10	Всего разделов: 5	Всего листов выписки: 16
25.06.2024г. № КУВИ-001/2024-1677214			
Кадастровый номер: 78:32:0001005:1032	Номер этажа (этажей)	: 1	
Throne and the same and the sam			



	Здан	ие	Лист 14 25
	вид объекта не		
Лист № 8 раздела 8	Всего листов раздела 8: 10	Всего разделов: 5	Всего листов выписки: 16
25.06.2024г. № КУВИ-001/2024-167721410			
Кадастровый номер: 78:32:0001005:1032	Номер этажа (этажей):	: 1	
Thorn socroosed			



			Лист 15 ²⁵⁹	
Здание				
	вид объекта нед	вижимости		
Лист № 9 раздела 8	Всего листов раздела 8: 10	Всего разделов: 5	Всего листов выписки: 16	
25.06.2024г. № КУВИ-001/2024-167721410				
Кадастровый номер: 78:32:0001005:1032	Номер этажа (этажей): 2	2		
Плон Е этохо **-3.60 **-3.6				



Лист 16 260 Здание				
	вид объекта нед	вижимости		
Лист № 10 раздела 8	Всего листов раздела 8: 10	Всего разделов: 5	Всего листов выписки: 16	
25.06.2024г. № КУВИ-001/2024-167721410				
Кадастровый номер: 78:32:0001005:1032	Номер этажа (этажей):	3		
1				



Приложение № 10 к Акту по результатам государственной историко-культурной экспертизы выявленного объекта культурного наследия «Производственное здание с водонапорной башней акционерного общества франко-русских заводов (быв. заводов Ч. Берда)», местонахождение: Санкт Петербург, Перевозная ул., 1, с целью обоснования целесообразности включения в Единый государственный реестр объектов культурного наследия (памятников истории и культуры) народов Российской Федерации

Извлечение из приказа Минкультуры России об аттестации государственного эксперта



МИНИСТЕРСТВО КУЛЬТУРЫ РОССИЙСКОЙ ФЕДЕРАЦИИ

ПРИКАЗ

07 24 movere 20252.

Москва

No 1102

Об аттестации экспертов по проведению государственной историко-культурной экспертизы

соответствии с пунктом 18 статьи В Федерального от 25 июня 2002 г. № 73-ФЗ «Об объектах культурного наследия (памятниках истории и культуры) народов Российской Федерации», пунктом 4 Положения государственной историко-культурной экспертизе, утвержденного постановлением Правительства Российской Федерации от 20 апреля 2024 г. № 530, подпунктом 5.2.36(13) пункта 5 Положения о Министерстве культуры Российской Федерации, утвержденного постановлением Правительства Российской Федерации от 20 июля 2011 г. № 590, Порядком аттестации экспертов по проведению государственной историко-культурной экспертизы, приостановления И лишения аттестации экспертов по проведению государственной историко-культурной экспертизы, включающего в себя в том числе требования к кандидатам на получение статуса эксперта ПО проведению государственной историко-культурной экспертизы, утвержденным приказом Минкультуры России от 1 апреля 2025 г. № 582, руководствуясь приказом Минкультуры России от 5 мая 2025 г. № 817 «Об аттестационной комиссии Минкультуры России по аттестации экспертов ПО проведению государственной историко-культурной экспертизы, лишению аттестации приостановлению И экспертов по проведению государственной историко-культурной экспертизы», на основании протокола заседания аттестационной комиссии Министерства культуры Российской

Федерации по аттестации экспертов по проведению государственной историко-культурной экспертизы, приостановлению и лишению аттестации экспертов по проведению государственной историко-культурной экспертизы от 17 июня 2025 г., приказываю:

- 1. Аттестовать экспертов по проведению государственной историко-культурной экспертизы согласно приложению к настоящему приказу.
- 2. Департаменту государственной охраны культурного наследия (Р.А.Рыбало) обеспечить размещение информации об аттестованных экспертах на официальном сайте Минкультуры России в информационнотелекоммуникационной сети «Интернет».
 - 3. Контроль за исполнением настоящего приказа оставляю за собой.

Первый заместитель Министра



С.Г.Обрывалин

Приложение к приказу Министерства культуры Российской Федерации от «24» 2025 г. 102

Аттестованные эксперты по проведению государственной историко-культурной экспертизы

N п/п	Фамилия, имя,	Решение о присвоении статуса
11/11	отчество соискателя	аттестованного эксперта:
1.	Абуханов Абдурахман Залимханович	- выявленные объекты культурного наследия в целях обоснования целесообразности включения данных объектов в реестр;
		- документы, обосновывающие включение объектов культурного наследия в реестр;
		- документы, обосновывающие исключение объектов культурного наследия из реестра;
		- документы, обосновывающие изменение категории историко-культурного значения объекта культурного наследия, границ территории объекта культурного наследия;
		- проектная документация на проведение работ по сохранению объектов культурного наследия;
		- проекты зон охраны объекта культурного наследия;
		- документация, обосновывающая границы защитной зоны объекта культурного наследия в случае, предусмотренном пунктом 5 статьи 34.1 Федерального закона от 25.06.2002 № 73-ФЗ «Об объектах культурного наследия (памятниках истории и культуры) народов Российской Федерации»;
		- разделы об обеспечении сохранности объекта

73-Ф3

№

25.06.2002

- документация, обосновывающая определение историко-культурного значения объекта категории культурного наследия. Рекало - проектная документация на проведение работ 24. Елена по сохранению объектов культурного наследия; Григорьевна - разделы об обеспечении сохранности объекта включенного культурного наследия, реестр, выявленного объекта культурного наследия, входящие в состав проектной или иной документации, проекты обеспечения сохранности указанных объектов при проведении земляных, строительных, мелиоративных, 30 хозяйственных работ, указанных статье 25.06.2002 No 73-**Φ**3 Федерального закона «Об объектах наследия (памятниках культурного истории и культуры) народов Российской Федерации» работ, использованию лесов И иных воздействия работ включающие оценку таких объекты И указанные содержащие меры на по обеспечению сохранности указанных объектов при таких работ в границах проведении указанных объектов либо на земельном непосредственно связанном с земельным участком в границах территорий указанных объектов. 25. Сахновский выявленные объекты культурного наследия Виктор в целях обоснования целесообразности включения Александрович данных объектов в реестр; обосновывающие документы, включение объектов культурного наследия в реестр; - проектная документация на проведение работ по сохранению объектов культурного наследия; - разделы об обеспечении сохранности объекта культурного наследия, включенного реестр, выявленного объекта культурного наследия, входящие в состав проектной или иной документации, проекты обеспечения сохранности указанных объектов при проведении земляных, строительных, мелиоративных, 30 статье хозяйственных работ, указанных

Федерального

закона

ОТ

«Об объектах наследия (памятниках культурного истории и культуры) народов Российской Федерации» использованию лесов и работ, воздействия работ включающие оценку таких содержащие на указанные объекты И меры по обеспечению сохранности указанных объектов при работ в границах таких проведении объектов либо на земельном указанных непосредственно связанном с земельным участком в границах территорий указанных объектов;

- документация, обосновывающая уточнение сведений об объекте культурного наследия, включенном в реестр, о выявленном объекте культурного наследия.

26. Смольянинов Роман Викторович

- выявленные ОКН в целях обоснования целесообразности включения данных объектов в реестр;
- документы, обосновывающие включение объектов культурного наследия в реестр;
- документы, обосновывающие изменение категории историко-культурного значения объекта культурного наследия, границ территории объекта культурного наследия;
- земли, подлежащие воздействию земляных, строительных, мелиоративных, хозяйственных работ, 25 статьей Лесного предусмотренных кодекса Российской Федерации работ по использованию лесов (за исключением работ, указанных в пунктах 3, 4 и 7 части 25 Лесного кодекса Российской 1 статьи Федерации) и иных работ, в случае, если указанные границах территорий, земли расположены В утвержденных в соответствии с пунктом 34.2 пункта 1 статьи 9 Федерального закона от 25.06.2002 № 73-ФЗ «Об объектах культурного наследия (памятниках истории и культуры) народов Российской Федерации»;
- документация, за исключением научных отчетов о выполненных археологических полевых работах, содержащая результаты исследований,

Приложение № 11 к Акту по результатам государственной историко-культурной экспертизы выявленного объекта культурного наследия «Производственное здание с водонапорной башней акционерного общества франко-русских заводов (быв. заводов Ч. Берда)», местонахождение: Санкт Петербург, Перевозная ул., 1, с целью обоснования целесообразности включения в Единый государственный реестр объектов культурного наследия (памятников истории и культуры) народов Российской Федерации

Копия договора с экспертом

ДОГОВОР № 42-К-2025/Э

г. Санкт-Петербург

«28» июля 2025 года

ООО «КАНТ» в лице генерального директора Балановского Романа Сергеевича, именуемое в дальнейшем «Заказчик» с одной стороны, и гражданин Сахновский Виктор Александрович, именуемый в дальнейшем «Исполнитель», с другой стороны, заключили настоящий договор о нижеследующем:

1.1. «Исполнитель» обязуется выполнить следующую работу:

Выполнение государственной историко-культурной экспертизы выявленного объекта культурного наследия «Производственное здание с водонапорной башней акционерного общества франко-русских заводов (быв. заводов Ч. Берда)», местонахождение: Санкт Петербург, Перевозная ул., 1, с целью обоснования целесообразности включения в Единый государственный реестр объектов культурного наследия (памятников истории и культуры) народов Российской Федерации.

- 1.2. Для выполнения работы «Заказчик» обязуется предоставить исходные материалы.
- 1.3. Срок действия настоящего договора устанавливается на срок выполнения работ по договору, а именно: с «28» июля 2025 года до исполнения Сторонами обязательств в полном объеме.
- 1.4. Работа считается успешно законченной при подписании Сторонами акта приемки-передачи выполненных работ.
- 1.5. По настоящему договору подряда «Заказчик» выплачивает «Исполнителю» вознаграждение, размер которого устанавливается отдельным протоколом.
 - 1.6. Допускаются авансовые платежи: нет.
 - 1.7. Особые условия: нет
- 1.8. Отношение сторон, в том числе ответственность по настоящему договору регулируется гражданским законодательством.

1.9. Настоящий договор составлен в двух идентичных экземплярах, по одному для каждой из Сторон.

ЗАКАЗЧИК

ИСПОЛНИТЕЛЬ

/подпись/

Сахновский Виктор Александрович

OOO «KAHT»

191023, Санкт Петербург, Банковский пер, дом 3, литера Б, офис 4, пом. 18-Н

/подпись/

ИНН: 7804493623 ОГРН: 1127847491793 Приложение № 12 к Акту по результатам государственной историко-культурной экспертизы выявленного объекта культурного наследия «Производственное здание с водонапорной башней акционерного общества франко-русских заводов (быв. заводов Ч. Берда)», местонахождение: Санкт Петербург, Перевозная ул., 1, с целью обоснования целесообразности включения в Единый государственный реестр объектов культурного наследия (памятников истории и культуры) народов Российской Федерации

Иная документация

ДОГОВОР № 42-К-2025

Санкт-Петербург

«25» июня 2025 г.

Общество с ограниченной ответственностью «СПЕЦИАЛИЗИРОВАННЫЙ ЗАСТРОЙЩИК «НОВЫЙ ОСТРОВ» (ООО «СЗ «НО»), именуемое в дальнейшем «Заказчик», в лице генерального директора Кравцова Александра Валерьевича, действующего на основании Устава,

Общество с ограниченной ответственностью «КАНТ» (ООО «КАНТ»), именуемое в дальнейшем «Исполнитель», в лице Генерального директора Балановского Романа Сергеевича, действующего на основании Устава, с другой стороны, (далее по тексту совместно именуются «Стороны»), заключили настоящий Договор о нижеследующем:

1. ПРЕДМЕТ ДОГОВОРА.

- 1.1.1. Заказчик поручает, а Исполнитель принимает на себя обязательства по организации проведения государственной историко-культурной экспертизы (далее по тексту: ГИКЭ) документов, обосновывающих включение выявленного объекта культурного наследия «Производственное здание с водонапорной башней акционерного общества Франкорусских заводов (быв. заводов Ч. Берда)», по адресу: Санкт-Петербург, Перевозная улица, дом 1, литера Б», в Единый государственный реестр объектов культурного наследия (памятников истории и культуры) (далее по тексту: Объект), в том числе:
- 1.1.1. Организация подготовки Акта по результатам государственной историко-культурной экспертизы с приложениями;
- 1.1.2. Организация сопровождения ГИКЭ при рассмотрении в КГИОП (включая подготовку необходимых дополнений и разъяснений)
- 1.2. Результатом работ Исполнителя по настоящему Договору является:
- 1.2.1. Акт по результатам государственной историко-культурной экспертизы документации.
- 1.2.2. Письмо КГИОП о согласии с выводами ГИКЭ.
- 1.3. Заказчик обязуется принять и оплатить законченную и надлежащим образом оформленный Акт ГИКЭ, с приложениями.
- 1.4. Сроки выполнения работ:
- 1.4.1. Начало с момента перечисления аванса (п. 2.2) и передачи Заказчиком Исполнителю исходных данных (в соответствии с п. 7.2) в зависимости от того, какое из указанных событий наступит позднее. Перечень исходных данных предоставляется Исполнителем.
- 1.4.2. Окончание в соответствии с Календарным планом работ (Приложение № 2), составляющим неотъемлемую часть настоящего Договора.
- 1.4.3. Сроки рассмотрения ГИКЭ в КГИОП определяются регламентом КГИОП в рамках сроков, установленных федеральным Положением о государственной историко-культурной экспертизе, и составляют 25 рабочих дней.

2. СТОИМОСТЬ РАБОТ И ПОРЯДОК РАСЧЕТА

- 3.1. Передача Заказчику оформленной в установленном порядке Акта ГИКЭ осуществляется Исполнителем при подписании Акта сдачи-приемки выполненных работ по окончании выполнения всех работ в соответствии с Календарным планом (Приложение № 2).
- 3.2. При завершении работ Исполнитель по накладной с одновременным представлением Акта сдачи-приемки выполненных работ передает Заказчику выполненную в полном объеме документацию указанную в п. 1.1. комплектно, в сброшюрованном виде, в количестве 2 (двух) экземпляров и 1 экземпляр на электронном носителе.
- 3.3. Заказчик в течение 10 (десяти) календарных дней со дня получения Акта сдачи-приемки работ обязан направить Исполнителю подписанный Акт сдачи-приемки научно-исследовательских работ или мотивированный отказ от приемки работ.
- 3.4. В случае мотивированного отказа Заказчика от приемки работ у Исполнителя Сторонами составляется акт с перечнем необходимых доработок и сроков их выполнения.

4. ПРАВА И ОБЯЗАННОСТИ, ОТВЕТСТВЕННОСТЬ СТОРОН

4.1. Исполнитель обязан:

- 4.1.1. Соблюдать требования, содержащиеся в исходных документах, для выполнения научно-исследовательских работ и вправе отступить от них только с письменного согласия Заказчика (п. 7.2 настоящего Договора).
- 4.1.2. Передать Заказчику все материалы, исполненные по настоящему Договору. Исполнитель не вправе передавать материалы, исполненные по настоящему Договору, третьим лицам без согласия Заказчика.
- 4.1.3. В случае необходимости исправления подготовленного Исполнителем Акта ГИКЭ, указанного в п. 1.1.1. по требованию КГИОП, Исполнитель обязуется без дополнительной оплаты своими силами произвести все необходимые исправления и передать исправленную документацию Заказчику в согласованный Сторонами срок.

4.2. Заказчик обязан:

- 4.2.1. Уплатить Исполнителю установленную цену в порядке и на условиях, предусмотренных настоящим Договором.
- 4.2.2. Оказывать содействие Исполнителю в выполнении работ.
- 4.2.3. Своевременно ставить Исполнителя в известность о выявленных недостатках в составлении документации.
- 4.2.4. Заказчик совместно с Исполнителем организовывает и осуществляет передачу готовой документации, указанной в п. 1.1.1., на рассмотрение в КГИОП.
- 4.3. За невыполнение или ненадлежащее выполнение принятых на себя по настоящему Договору обязательств, Стороны несут ответственность в соответствии с действующим законодательством РФ.
- 4.4. При задержке выполнения или невыполнении Заказчиком своих обязательств, влекущих за собой приостановку работ, Исполнитель вправе принять решение о переносе сроков выполнения работ, согласовав сроки переноса с Заказчиком.
- 4.5. За нарушение сроков выполнения работ Заказчик имеет право потребовать от Исполнителя выплату пени в размере 0,1 % от стоимости невыполненных в срок по договору работ за каждый день просрочки.
- 4.6. За нарушение сроков оплаты, предусмотренных п. 2.3 настоящего Договора, Исполнитель имеет право потребовать от Заказчика выплату пени в размере 0,1 % от неуплаченной в срок суммы за каждый день просрочки.
- 4.7. В случае наступления обстоятельств, за которые ни одна из сторон не может нести ответственности (форс-мажорные или обстоятельства непреодолимой силы), Стороны руководствуются в своих действиях законодательством Российской Федерации.
- 4.8. Споры и разногласия, которые могут возникнуть в ходе исполнения договора, должны разрешаться Сторонами путем переговоров, а при невозможности их разрешения путем переговоров в Арбитражном суде Санкт-Петербурга и Ленинградской области.

- 5.1. Внесение любых изменений в текст настоящего Договора производится после согласования их Сторонами путем составления Дополнительных Соглашений или Протоколов, которые должны стать неотъемлемой частью Договора.
- 5.2. Исполнитель имеет право по своему усмотрению привлекать третьих лиц к выполнению работ, предусмотренных настоящим Договором.
- 5.3. Право собственности на результаты работ переходят к Заказчику после подписания итогового Акта приемки-сдачи работ по договору и окончания всех взаиморасчетов, предусмотренных п.2 настоящего договора.

6. СРОК ДЕЙСТВИЯ ДОГОВОРА

- 6.1. Договор вступает в силу с момента подписания его Сторонами.
- 6.2. Срок окончания действия Договора определяется датой окончания всех взаиморасчетов между Заказчиком и Исполнителем при условии исполнения Сторонами всех договорных обязательств.

7. ПРИЛОЖЕНИЯ

- 7.1. Неотъемлемой частью настоящего Договора являются следующие Приложения:
 - Протокол соглашения о договорной цене Приложение № 1.
 - Календарный план Приложение № 2.
 - Техническое задание Приложение №3
- 7.2. Исходно-разрешительная документация, предоставляемая Заказчиком Исполнителю в соответствии с п.1.4.1 настоящего Договора:
 - Копии правоустанавливающих документов на исследуемый объект.
 - Все имеющиеся письма КГА и КГИОП в случае имеющейся переписки касательно исследуемого объекта.
 - Кадастровый паспорт на исследуемый участок.
 - Технические паспорта на постройки на исследуемом участке.
 - Топосъемка исследуемой территории М 1:500.

8. ЮРИДИЧЕСКИЕ АДРЕСА И ПОДПИСИ СТОРОН

ЗАКАЗЧИК:

000 «C3 «HO»

Юридический адрес: 197198, Город Санкт-Петербург, вн.тер. г. Муниципальный Округ Чкаловское, ул Ждановская, дом 29, литера А, помещение 7-H, ЧАСТЬ 7-2 ИНН 7813683780 КПП 781301001 ОГРН 1247800109006 p/c 40702810355000143863

СЕВЕРО-ЗАПАДНЫЙ БАНК/ПАО СБЕРБАНК

к/с 301018105000000000653 БИК 044030653

ОТ ЗАКАЗЧИК

Генеральный директог ООВ «СВ» НЕСТВИК «НОВЫЙ ОСТРОВ»

Кранцов А.В./

<u>исполнитель:</u>

OOO «KAHT»

Адрес:

191023, г. Санкт-Петербург, вн. тер. г.

муниципальный округ 78,

пер. Банковский, д. 3, литера Б, офис 4, помещ.

18-H

ИНН 7804493623 КПП 784001001

ДО "Лиговский" Филиала «Санкт-

Петербургский»

АО "АЛЬФА-БАНК

p/c 40702810832060004547

к/с 30101810600000000786

БИК 044030786

e-mail: kantproekt@yandex.ru

от исполнителя:

Генеральный директор

OOO «KAHK»

Р.С.Балановский

КАЛЕНДАРНЫЙ ПЛАН

по организации проведения государ по организации проведения по организации по организации проведения по организации проведения по организации по организации проведения по организации по организации по организации проведения по организации по ор тексту: ГИКЭ) документов, обосновывающи упримочение выявленного объекта культурного наследия «Производственное здание с водонапорей башней акционерного общества наследия «производов (быв. заводов Ч. Берда)», по адрест Санкт-Петербург, Перевозная улица, дом 1, литера Б», в Единый государственный реестр объектов культурного наследия (памятников истории и культуры)

№ п/п	Наименование работ	Сроки
1	Разработка Акта государственной историко-культурной экспертизы	30 р.д.

Примечания:

- имечания.

 1. Начало исчисления сроков проведения работ устанавливается в соответствии с п. 1.4.1
- 2. Сроки проведения работ включают разработанной документации в КГИОП (регламентный срок согласования в КГИОП –
- 3. Решение о включении объекта в реестр Объектов культурного наследия принимается на Рабочей группе, организованной по инициативе КГИОП в сроки, установленные 73



СОГЛАСОВАНО

Генеральный директор ООО «КАНТ»

/ Р.С. Балановский /

2025 г.

УТВЕРЖДАЮ

Генерациный обрастор

новый ост

специализированный Укравцов А.В./

2025 г.

ТЕХНИЧЕСКОЕ ЗАДАНИЕ

по организации проведения государственной историко-культурной экспертизы (далее по тексту: ГИКЭ) документов, обосновывающих включение выявленного объекта культурного наследия «Производственное здание с водонапорной башней акционерного общества Франко-русских заводов (быв. заводов Ч. Берда)», по адресу: Санкт-Петербург, Перевозная улица, дом 1, литера Б», в Единый государственный реестр объектов культурного наследия

(памятников истории и культуры)

№№ п/п	Перечень основных требований	Содержание требований
1	Основание для проектирования	Договор № 42-K-2025 от «25» июня 2025 г.
2	Заказчик	000 «C3 «H0»
3	Исполнитель	OOO «KAHT»
4	Вид работ	Проведение государственной историко-культурной экспертизы в целях обоснования целесообразности включения выявленного объекта культурного наследия в Единый государственный реестр объектов культурного наследия (памятников истории и культуры)
5	Объект исследования	Выявленный объект культурного наследия «Производственное здание с водонапорной башней акционерного общества Франко-русских заводов (быв. заводов Ч. Берда)»
6	Местонахождение объекта	Санкт-Петербург, Перевозная улица, дом 1, литера Б
7	Состав работ	Этап — 1 — проведение государственной историко-культурной экспертизы; Этап 2 — организация проведения государственной историко-культурная экспертиза (согласование акта экспертизы в КГИОП)
8	Исходные данные, предоставляемые Заказчиком	 Распоряжение об определение предметов охраны; План границ территории ОКН; Охранное обязательство (при наличии); Паспорт ОКН (при наличии); Правоустанавливающие документы; Технический паспорт; Кадастровый паспорт (при наличии); Материалы технического обследования ОКН (при наличии) Все имеющиеся письма КГА и КГИОП в случае

		имеющейся переписки касательно исследуемого объекта. ²⁷ - Топосъемка исследуемой территории М 1:500.
9	Руководящие документы	- Закон от 25 июня 2002 года № 73-ФЗ «Об объектах культурного наследия (памятниках истории и культуры) народов Российской Федерации» (в действующей редакции); - Положение о государственной историко-культурной экспертизе, утвержденное Постановлением Правительством Российской Федерации от 15.07.2009 № 569.
10	Цель работ	Обоснование целесообразности включения выявленного объекта культурного наследия «Производственное здание с водонапорной башней акционерного общества Франкорусских заводов (быв. заводов Ч. Берда)», по адресу: Перевозная улица, дом 1, литера Б, в Единый государственный реестр объектов культурного наследия (памятников истории и культуры); Определение категории историко-культурного значения объекта культурного наследия; Корректировка границ территории объекта культурного наследия; Корректировка предмета охраны объекта культурного наследия.
11	Результат работ	Акт по результатам государственной историко-культурной экспертизы выявленного объекта культурного наследия «Производственное здание с водонапорной башней акционерного общества Франко-русских заводов (быв. заводов Ч. Берда)», по адресу: Перевозная улица, дом 1, литера Б, в целях обоснования целесообразности включения в Единый государственный реестр объектов культурного наследия (памятников истории и культуры) народов Российской Федерации; согласование акта экспертизы в КГИОП
12	Сроки проведения работ	30 р.д. (не включают в себя период согласования разработанной документации в КГИОП)
13	Количество передаваемой документации	Заказчику передается один экземпляр на электронном носителе в формате .pdf.