



Общество с ограниченной ответственностью

**«Союз Экспертов Северо - Запада»**

Юридический адрес: 190020, г. Санкт-Петербург, вн. тер. г. муниципальный округ  
Екатерингофский, наб. Обводного канала, д. 199-201, литера В, помещ. 11-н, этаж 1  
ИНН 7810900757, КПП 783801001,  
р/с 40702810690080000443 в ПАО «БАНК «САНКТ-ПЕТЕРБУРГ»  
к/с 3010181090000000790, БИК 044030790, ОКВЭД 73.20, ОКПО 76208335,  
ОКТМО 40377000000, ОКАТО 40284565000, ОКОГУ 4210014, ОКФС 16,  
ОКОПФ 12165, ОГРН 1147847420511 дата регистрации 02.12.2014  
Телефон: +7(812)318 12 20  
email: expertiza-szd@mail.ru

---

**Генеральный директор  
ООО «Союз Экспертов Северо-Запада»  
М.П. Фефелова**

**«15» августа 2025 года**

## **АКТ**

**по результатам государственной историко-культурной экспертизы**  
выявленного объекта культурного наследия «Жилой дом», расположенного по  
адресу: Санкт-Петербург, г. Кронштадт, Ленинградская ул., 8, в целях  
обоснования включения в Единый государственный реестр объектов  
культурного наследия (памятников истории и культуры) народов Российской  
Федерации

г. Санкт-Петербург

«15» августа 2025 года

Настоящая государственная историко-культурная экспертиза проведена обществом с ограниченной ответственностью «Союз Экспертов Северо-Запада» (ООО «СЭС»), ИНН 7810900757. Адрес: 190020, г. Санкт-Петербург, вн. тер. г., Обводного канала наб., д. 199-201, литера В, помещ. 11-н, этаж 1 на основании государственного контракта № 6-25 от 04.04.2025 г. (приложение № 3).

### **1. Дата начала и дата окончания проведения экспертизы:**

Настоящая государственная историко-культурная экспертиза проведена в период с 14 апреля 2025 года по 15 августа 2025 года.

### **2. Место проведения экспертизы:**

г. Санкт-Петербург.

### **3. Заказчик экспертизы:**

Санкт-Петербургское государственное казенное учреждение «Дирекция заказчика по ремонтно-реставрационным работам на памятниках истории и культуры», ИНН 7825459800.

#### 4. Сведения об эксперте:

ФИО	Штиглиц Маргарита Сергеевна
Образование	Высшее – Ленинградский инженерно-строительный институт
Специальность	Архитектор
Ученая степень (звание) (при наличии)	Доктор архитектуры
Стаж работы	51 год
Место работы и должность	ООО «Союз Экспертов Северо-Запада»
Реквизиты решения уполномоченного органа по аттестации экспертов на проведение экспертизы с указанием объектов экспертизы)	<p>Приказ об аттестации Минкультуры России от 29.03.2023 № 776.</p> <p>Профиль экспертной деятельности (объекты экспертизы) в соответствии с приказом Минкультуры России от 29.03.2023 № 776:</p> <ul style="list-style-type: none"> <li>- выявленные объекты культурного наследия в целях обоснования целесообразности включения данных объектов в реестр;</li> <li>- документы, обосновывающие включение объектов культурного наследия в реестр;</li> <li>- документы, обосновывающие исключение объектов культурного наследия из реестра;</li> <li>- документы, обосновывающие изменение категории историко-культурного значения объекта культурного наследия;</li> <li>- документы, обосновывающие отнесение объекта культурного наследия к историко-культурным заповедникам, особо ценным объектам культурного наследия народов Российской Федерации либо объектам всемирного культурного и природного наследия;</li> <li>- проектная документация на проведение работ по сохранению объектов культурного наследия;</li> <li>- проекты зон охраны объекта культурного наследия</li> </ul>

**5. Информация о том, что в соответствии с законодательством Российской Федерации эксперт (эксперты) несет ответственность за достоверность сведений, изложенных в заключении:**

Настоящая государственная историко-культурная экспертиза проведена в соответствии со статьями 28-32 Федерального закона от 25.06.2002 № 73-ФЗ

«Об объектах культурного наследия (памятниках истории и культуры) народов Российской Федерации» и требованиями постановления Правительства Российской Федерации от 25.04.2024 № 530 «Об утверждении Положения о государственной историко-культурной экспертизе».

Настоящим подтверждаю, что в соответствии с законодательством Российской Федерации, я несу ответственность за достоверность сведений, изложенных в заключение экспертизы.

Эксперт

Штиглиц М.С.

*(подписано усиленной электронной подписью)*

## **6. Цели и объекты экспертизы:**

### **6.1. Цели проведения государственной историко-культурной экспертизы:**

Обоснование включения выявленного объекта культурного наследия «Жилой дом», расположенного по адресу: Санкт-Петербург, г. Кронштадт, Ленинградская ул., 8, в целях обоснования включения в Единый государственный реестр объектов культурного наследия (памятников истории и культуры) народов Российской Федерации.

Определение категории историко-культурного значения объектов культурного наследия.

### **6.2. Объекты государственной историко-культурной экспертизы:**

Выявленный объект культурного наследия «Жилой дом», расположенного по адресу: Санкт-Петербург, г. Кронштадт, Ленинградская ул., 8, в целях обоснования включения в Единый государственный реестр объектов культурного наследия (памятников истории и культуры) народов Российской Федерации.

Документы, обосновывающие включение выявленного объекта культурного наследия в Единый государственный реестр объектов культурного наследия (памятников истории и культуры) народов Российской Федерации.

## **7. Перечень документов, представленных заявителем:**

### **7.1. Перечень документов, представленных заказчиком:**

- копия приказа Комитета по государственному контролю, использованию и охране памятников истории и культуры (далее – КГИОП) Правительства Санкт-Петербурга от 20.02.2001 г. № 15 «Об утверждении Списка вновь выявленных объектов, представляющих историческую, научную, художественную или иную культурную ценность» (приложение № 1);

- копия плана границ территории выявленного объекта культурного наследия «Жилой дом», утвержденный КГИОП 27.06.2003 (приложение № 1);

- копия учетной карточки от 10.11.1999 (приложение № 1).

## **7.2. Перечень документов, полученных экспертом самостоятельно:**

В соответствии с государственным контрактом, сбор иных документов (сведений), указанных в пункте 15 Положения о государственной историко-культурной экспертизе, утвержденного постановлением Правительства Российской Федерации от 25.04.2024 № 530, осуществляется экспертом самостоятельно, перечень документов перечислен в пункте 11.1. Перечень документов и материалов, полученных и собранных при проведении экспертизы.

## **8. Сведения об обстоятельствах, повлиявших на процесс проведения и результаты экспертизы:**

При проведении визуального осмотра и фотофиксации выявленного объекта культурного наследия «Жилой дом», был частично ограничен доступ в помещения объекта культурного наследия, находящиеся в собственности физических и юридических лиц.

Иные сведения об обстоятельствах, повлиявших на процесс проведения и результаты экспертизы, отсутствуют.

## **9. Сведения о проведенных исследованиях с указанием примененных методов, объема и характера выполненных работ и их результатов:**

Настоящая экспертиза проведена в соответствии с Федеральным законом от 25.06.2002 г. №73-ФЗ «Об объектах культурного наследия (памятниках истории и культуры) народов Российской Федерации», постановлением Правительства Российской Федерации от 25.04.2024 г. № 530 «Об утверждении Положения и государственной историко-культурной экспертизе», Законом Санкт-Петербурга от 12.07.2007 г. №333-64 «Об охране объектов культурного наследия в Санкт-Петербурге».

В рамках настоящей экспертизы экспертами были проведены следующие исследования:

- историко-архивные и библиографические исследования в полном объеме, необходимом для принятия аттестованным экспертом соответствующих решений, с целью выявления материалов, содержащих сведения по истории застройки участка, включая перестройки, утраты, реконструкции, проведение ремонтно-реставрационных работ. В рамках архивно-библиографических исследований были изучены архивные дела в секторе хранения документированной информации Управления организационного обеспечения и контроля КГИОП (далее - архив КГИОП), Санкт-Петербургском государственном казенном учреждении «Центральный государственный исторический архив Санкт-Петербурга» (ЦГИА СПб), Санкт-Петербургском

государственном казенном учреждении «Центральный государственный архив кинофотофонодокументов Санкт-Петербурга» (ЦГАКФФД СПб), а также текстовые, иллюстративные и картографические материалы, находящиеся в открытом доступе. В ходе проведения архивно-библиографического исследования были выявлены материалы, относящиеся к объекту экспертизы, в том числе иконографические материалы. По результатам архивно-библиографических исследований были составлены исторические сведения (время возникновения, даты основных изменений объекта), (п. 10.4 Акта) и отдельные альбомы исторической справки, иконографии и историко-культурный и историко-архитектурный опорные планы (приложение № 2).

- визуальное обследование объекта экспертизы с проведением натурной фотофиксации современного состояния объекта (фотофиксация выполнена 14 мая 2025 г. аттестованным экспертом М.С. Штиглиц) (приложение № 4).

При проведении государственной историко-культурной экспертизы эксперт соблюдал принципы проведения экспертизы, установленные статьей 29 федерального закона «Об объектах культурного наследия (памятниках истории и культуры) народов Российской Федерации», обеспечивал объективность, всесторонность и полноту проводимых исследований, а также достоверность и обоснованность своих выводов; самостоятельно оценивал результаты исследований, ответственно и точно формулировал выводы в пределах своей компетенции.

Исследования проводились на основе принципов научной обоснованности, объективности и законности, презумпции сохранности объекта культурного наследия, соблюдения требований безопасности в отношении объекта культурного наследия, достоверности и полноты информации.

Указанные исследования проведены с применением методов архитектурного и семантического анализа, сопоставления натуральных исследований и материалов историко-архивных исследований, в объеме, достаточном для обоснования вывода экспертизы. Результаты исследований, проведенных в рамках экспертизы, были оформлены в виде настоящего акта.

## **10. Факты и сведения, выявленные и установленные в результате проведенных исследований:**

### **10.1. Перечень вопросов, по которым необходимо получение заключения государственной историко-культурной экспертизы:**

- сведения о наименовании объекта;
- сведения о времени возникновения или дате создания объекта, датах основных изменений (перестроек) данного объекта и (или) датах связанных с ним исторических событий;
- сведения о местонахождении объекта (адрес объекта или, при его отсутствии, описание местоположения объекта);

- сведения о категории историко-культурного значения объекта;
- сведения о виде объекта;
- описание особенностей объекта, являющихся основаниями для включения его в Реестр и подлежащих обязательному сохранению - предмет охраны объекта культурного наследия;
- сведения о границах территории объекта культурного наследия, включая графическое описание местоположения этих границ, перечень координат характерных точек этих границ в системе координат, установленной для ведения государственного кадастра объектов недвижимости;
- фотографическое (иное графическое) изображение объекта на момент заключения договора на проведение экспертизы (с прилагаемой схемой фотофиксации).

## **10.2. Учетные сведения:**

Объект настоящей государственной историко-культурной экспертизы «Жилой дом», расположенный по адресу: Санкт-Петербург, г. Кронштадт, Ленинградская ул., 8, включен в Список вновь выявленных объектов культурного наследия, представляющих историческую, научную, художественную или иную культурную ценность, на основании приказа Комитета по государственному контролю, использованию и охране памятников истории и культуры (далее – КГИОП) от 20.02.2001 № 15. Согласно учетным сведениям, дата строительства: середина XIX века, автор не установлен (приложение № 1).

Предмет охраны выявленного объекта культурного наследия не утвержден.

План границ территории выявленного объекта культурного наследия «Жилой дом» утвержден КГИОП 27.06.2003 (приложение № 1).

На выявленный объект культурного наследия «Жилой дом» составлена учетная карточка от 10.11.1999 (приложение № 1).

Документация технического учета представлена поэтажными планами за 1930 г., реестровой карточкой на усадебный участок от 1930 г., учетной карточкой от 1950 г., поэтажными планами от 1952 г., техническим паспортом от 22.10.1960 инв. № 67/6, планами подвала и 1-го этажа от 28.04.1988 (приложение № 2).

Согласно выписке из Единого государственного реестра недвижимости об основных характеристиках и зарегистрированных правах на объекты недвижимости (далее - ЕГРН) от 08.05.2025 № КУВИ-001/2025-102239197 здание с кадастровым номером 78:34:0010311:2325 является многоквартирным жилым домом. Зданию присвоен адрес: Санкт-Петербург, город Кронштадт, Ленинградская улица, дом 8. Данные о кадастровых номерах иных объектов недвижимости, в пределах которых расположен объект недвижимости,

отсутствуют (приложение № 2).

### **10.3. Собственник или пользователь объекта:**

В соответствии с выпиской из ЕГРН от 08.05.2025 № КУВИ-001/2025-102239197 сведения о зарегистрированных правах в отношении земельного участка, расположенного по адресу: Санкт-Петербург, город Кронштадт, Ленинградская улица, дом 8, отсутствуют. Согласно выписке из ЕГРН от 08.05.2025 № КУВИ-001/2025-102239197 объект, расположенный по адресу: Санкт-Петербург, город Кронштадт, Ленинградская улица, дом 8, является многоквартирным жилым домом, сведения о зарегистрированных правах отсутствуют (приложение № 2).

### **10.4. Краткие исторические сведения (время возникновения, даты основных изменений объекта):**

Исследуемое здание расположено в городе Кронштадте на улице Ленинградской.

Во время Северной войны получение выхода к морю являлось важной стратегической задачей. В начале XVIII века отвоеванный у шведов остров Котлин стал новой базой российского флота. Датой основания города Кронштадта принято считать 18 мая 1704 года. В этот день при Петре I был освящен первый морской форт Кроншлот<sup>1</sup>.

Все строения на острове Котлин в первые годы его освоения: казармы, магазины, дома вельмож, моряков и других малочисленных жителей были деревянными или мазанковыми. Первым городским зданием, построенным около 1706 года, стал дом вице-адмирала К. Крюйса. Возведение домов на острове шло параллельно строительству гаваней, к 1710 году на острове насчитывалось около 80 домов, принадлежавших в основном военным. Для строительства домов был необходим кирпич, вследствие чего на Котлине были основаны кирпичные заводы.

В 1712 году Петр I издал указ о губернских домах, в том же году Сенат утвердил список лиц, намеченных к переселению, обязав переселенцев строить дома и жить до окончания войны. В том же году начинаются первые работы архитекторов над генеральным планом. По указу Петра I в 1714 году началась подготовка к возведению каменных домов на южном берегу острова. Все здания на острове Котлине изначально должны были представлять собой сложный комплекс: крепость, защищавшую порт, столицу и город. Все строения в городе должны были быть каменными, а также предполагалось строительство набережных. В 1717 году, в связи с нехваткой каменщиков, Петр I запретил каменное строительство во всей России за исключением Петербурга и

---

<sup>1</sup> Петров Г.Ф. Кронштадт. Очерк истории города. Л., 1985. С. 9.

Кроншлота. На строительство из всех российских губерний 3000 людей отправились на остров Котлин.

Несмотря на указ Петра строительство каменных зданий активно началось только в 1717-1718 годах, достаточно низкими темпами. Поначалу строительством руководили комиссары от губерний, подчинявшиеся сенатору Я.Ф. Долгорукову. В 1719 году это дело передали в ведомство сенатора М.М. Самарина, а строение домов от Петербургской губернии – А.Д. Меншикову.

Всего было построено 24 дома, которые впоследствии стали называть «губернскими». С ростом российского военного и торгового флота возникла необходимость строительства ремонтной базы для кораблей. Местом для строительства доков, эллингов и мастерских был выбран остров Котлин. В 1723 году город получил наименование по заложенной Петром I крепости – Кронштадт.

В середине XVIII века гражданское строительство в Кронштадте практически не велось. Интенсивное строительство в Кронштадте развернулось спустя 20 лет после пожара в Адмиралтействе 13 мая 1783 года. По распоряжению Екатерины II Адмиралтейство было переведено в Кронштадт, где было построено новое здание.

Еще в начале XIX столетия Кронштадт был похож на большую деревню: все обывательские строения были деревянными, застройка не была регулярной<sup>2</sup>.

Первая четверть XIX века ознаменовалась активной заменой деревянных портовых строений каменными. В 1804 году первым среди них построили здание Голландской кухни. Началось строительство и жилых каменных домов. В 1807 году на Господской улице были построены два каменных дома. Каменные дома строили в соответствии с образцовыми проектами Комиссии о каменном строении. Строительство каменных домов в начале XIX века было исключением среди обилия деревянных домов в Кронштадте. Деревянные дома Кронштадта практически ничем не отличались от домов тогдашних российских городов: они стояли на каменных погребках, первый этаж иногда был каменным, в большинстве эти дома имели пять или семь осей. Характерной особенностью деревянных домов Кронштадта являлось то, что наличники окон, филенки, венчающие карниз и другие детали покрывали «глухой» резьбой, близкой к корабельной.

К началу 1820-х годов общее количество зданий на острове Котлин достигло тысячи, но каменных из них всего насчитывалось около 30 частных и 128 казенных.

В 1824 году произошло крупное наводнение, которое уничтожило Петровскую батарею до основания, дома были затоплены, крепостные сооружения были размыты, смыты брустверы с бастионов, реданов и флешей.

---

<sup>2</sup> Воробьев Г.А. Медико-топографическое описание города Кронштадта (материалы по санитарной статистике). СПб., 1911. С. 7.

После наводнения началось лихорадочное восстановление крепости, города и порта. Необходимость замены материалов, из которых строили кронштадтскую крепость (дерева и земли) на более прочные назрела давно, а наводнение ускорило этот процесс<sup>3</sup>.

Завершение строительства каменных фортификационных сооружений в Кронштадте завершилось в 1840 году. При Николае I началась активная застройка города, в том числе со строительством новых фортов. 6 июня 1826 года по результатам осмотра Императором было установлено, что большую часть города требовалось перестроить. Для осуществления столь масштабных работ в 1827 году был образован Кронштадтский строительный комитет во главе с главным командиром Кронштадтского порта – адмиралом Сарычевым Г.А.<sup>4</sup>

В 1830 году все строительство Кронштадта подчинили учрежденному в 1827 году Строительному департаменту по морской части, преобразованному в дальнейшем в Строительный департамент при Морском министерстве. Все значимые проекты утверждало Морское министерство, внося свои коррективы.

Особую роль в этой работе сыграл старший архитектор Строительного департамента по морской части Анерт Э.Х. План 1829 года предполагал снос большого числа обывательских домов, так как они мешали строительству зданий Морского или Сухопутного ведомств. Их владельцам предлагали строить новые каменные дома или переехать в Ораниенбаум, получив компенсацию за свой дом.

В 1830 году император Николай I снова посетил Кронштадт и обратил внимание на то, что большая часть обывательских домов находится в ветхом состоянии и безобразном виде<sup>5</sup>. Для ускорения процесса каменного строительства Николай распорядился выделить 140 тысяч рублей из сумм, ассигнованных Департаменту военных поселений, для предоставления ссуд застройщикам.

Кроме того, генерал-адъютанту Клейнмихелю П.А. поручалось разработать положение об устройстве Кронштадта, на составление которого ушло почти два года.

Положение об устройстве Кронштадта было утверждено 4 февраля 1833 года, в соответствии с которым для руководства строительством в городе был создан Комитет об устройстве г. Кронштадта под председательством главного командира Кронштадтского порта и военного губернатора. В Комитет входили также все главные лица города: командиры всех крупнейших кронштадтских команд, учреждений, служб, кронштадтский полицмейстер, городской голова, два члена от купцов, городской архитектор.

<sup>3</sup> Розадеев Б.А., Сомина Р.А., Клещева Л.С. Кронштадт (Архитектурный очерк). Л., 1977. С. 56.

<sup>4</sup> Крестьянинов В.Я. Кронштадт. Крепость, город, порт. СПб., 2014. С. 30.

<sup>5</sup> Там же.

Комитет подчинялся непосредственно начальнику Главного морского штаба, имея возможность руководить всеми строительными работами в Кронштадте, в том числе относящимися к Морскому и Сухопутному ведомствам, Комитет сосредоточился почти исключительно на строительстве частных домов, с этого времени без ведома Комитета строительство и реконструкция зданий стала невозможной.

В положении об устройстве Кронштадта впервые обозначили улицы, на которых не допускалась постройка новых деревянных домов: Соборная, Господская, Посадская, Андреевская, Луговая, Павловская, Кронштадтская, Богоявленская, Петербургская, Петровская и Ильмяниновая<sup>6</sup>. 2 декабря 1837 года запрет на строительство деревянных зданий был распространен еще на две улицы: Княжескую и Нарвскую.

В 1848-1849 годах в Кронштадте произошли сильные пожары, которые уничтожили значительную часть жилой застройки в северной части города. После этого Николай I распорядился дать северному району города «правильное расположение и красивый вид, а возведение деревянных зданий запретить». По примеру Царского Села были точно установлены размеры участков и регламентировано расположение строений. Ветхие дома, не уничтоженные пожаром, предполагалось сносить, для чего создали специальную комиссию для освидетельствования, назначившую срок их сноса<sup>7</sup>.

Владельцы домов на погорелых местах, в основном, не имели средств на строительство каменных домов, поэтому им зачастую разрешали строить деревянные дома на каменных фундаментах, однако, места для строительства деревянных домов отводили только на окраинах, так как на главных улицах разрешалось строительство преимущественно каменных зданий.

Благодаря деятельности Комитета об устройстве г. Кронштадта в конце 1830-х годов началось активное строительство частных каменных домов, которые с изменениями сохранились до настоящего времени. Автором почти всех проектов застройки Кронштадта с 1830 года стал городской архитектор Трапезников Ф.И.

В то время было неудивительно, что все проекты вел один архитектор, однако, Трапезников Ф.И. не был дипломированным архитектором, а происходил из «военно-сиротских детей», не имевших возможности в то время получить образование. Начал свою деятельность Трапезников как «архитектурный ученик» в Кронштадте, а в 1824 году «за отличную и усердную службу» был определен в архитектурские помощники при Акутине А.Н. Спустя 6 лет Трапезников стал «городовым архитектором».

Это был ремесленник, получивший определенные архитектурные навыки в ходе практической деятельности. Почти в течение 30 лет он определял все

<sup>6</sup> Крестьянинов В.Я. Кронштадт. Крепость, город, порт. СПб., 2014. С. 30.

<sup>7</sup> Розадеев Б.А., Сомина Р.А., Клещева Л.С. Кронштадт (Архитектурный очерк). Л., 1977. С. 96.

частное строительство Кронштадта. Когда в 1848 году частное проектирование начал вести выпускник Академии художеств архитектор А. Гартунг, Трапезников стремился упрощать проекты и привести их к образцовым и типовым. Это было обусловлено двумя причинами: заказчиков, являвшихся в основном купцами, интересовали не столько художественные и эстетические характеристики, сколько дешевизна и практичность; стремление объединить общими образцовыми проектами все постройки города.

Царь лично утверждал данные образцовые проекты, а выполненные по их подобиям проекты визировались Трапезниковым быстро и беспрепятственно. Поэтому оригинальных, особо выделяющихся построек жилых домов в Кронштадте не было, все постройки весьма типичны, а среда формировалась однородной<sup>8</sup>.

Экономический подъем страны после отмены крепостного права сказался на развитии Кронштадта. В 1860-1880 годы период интенсивного строительства, возводились в основном двухэтажные и трехэтажные дома, в архитектуре Кронштадтских было заметно влияние близкой столицы. Однако в отличие от Петербурга в Кронштадте сохранялся казенный дух военного порта и крепости в связи с чем в Кронштадте продолжали возводить здания по утвержденным типовым проектам.

Частное строительство в этот период субсидировалось «Комитетом об устройстве Кронштадта», но в связи с тем, что средств не хватало, в 1875 году было открыто Кронштадтское городское кредитное общество, предоставлявшее ссуды на строительство домов<sup>9</sup>.

По мере роста населения города развивалось строительство и уплотненность застройки. В 1873 году пожар истребил большую часть города и с этого времени была построена большая часть каменных строений в Кронштадте<sup>10</sup>.

Со второй половины 1880-х годов из-за вступления в строй Морского канала и переноса торгового порта в Петербург жилищное строительство сократилось<sup>11</sup>.

В конце XIX века в Кронштадте остро стоял вопрос о количестве жилых помещений, в связи с тяжелым финансовым положением в городе практически не велось строительство новых зданий<sup>12</sup>.

Заложена в XVIII веке как Петербургская улица, с 1915 года по 9 ноября 1924 года носила название Петроградская, после чего 9 ноября 1924 года, в

<sup>8</sup> Розадеев Б.А., Сомина Р.А., Клещева Л.С. Кронштадт (Архитектурный очерк). Л., 1977. С. 71, 96-97.

<sup>9</sup> Крестьянинов В.Я. Кронштадт. Крепость, город, порт. СПб., 2014. С. 57; Розадеев Б.А., Сомина Р.А., Клещева Л.С. Кронштадт (Архитектурный очерк). Л., 1977. С. 103.

<sup>10</sup> Воробьев Г.А. Медико-топографическое описание города Кронштадта (материалы по санитарной статистике). СПб., 1911. С. 7.

<sup>11</sup> Крестьянинов В.Я. Кронштадт. Крепость, город, порт. СПб., 2014. С. 57. Розадеев. С. 103.

<sup>12</sup> Воробьев Г.А. Медико-топографическое описание города Кронштадта (материалы по санитарной статистике). СПб., 1911. С. 53-54.

связи с переименованием Петрограда получила нынешнее название — Ленинградская улица.<sup>13</sup>

В соответствии с документацией технического учета, здание построено в 1880 году<sup>14</sup>. Автор проекта неизвестен.

Согласно обмерным чертежам за 1930 год, здание являлось трехэтажным, Г-образным в плане, с воротным проездом со стороны западного фасада.

В соответствии с техническим паспортом от 22.10.1960 инв. № 67/6, в 1960 году была заменена крыша.

Сведения о капитальном ремонте не обнаружены.

На данный момент здание является многоквартирным жилым домом.

### **10.5. Описание объекта культурного наследия, современное состояние:**

Объект культурного наследия расположен в квартале, ограниченном улицами Ленинградской, Мануильского, Лебедева и Аммермана.

Здание в стиле неоклассицизм лицевым фасадом ориентировано по красной линии Ленинградской улицы. Расположено между домами № 6 по улице Ленинградской и № 37 по безымянному переулку.

Объемно-пространственная композиция представляет собой Г-образный в плане, 3-этажный объем со скошенным углом на пересечении Ленинградской улицы и безымянного переулка. Крыша – двускатная.

В соответствии с документацией технического учета, фундамент – ленточный бутовый, отмостка – совмещена с асфальтовым покрытием, цоколь – известняковый, наружные капитальные стены – кирпичные, стропильная система деревянная, кровельное покрытие – оцинкованный металл. Водосточная система организована. Отделка фасадов: гладкая штукатурка с последующим окрашиванием краской светло-зеленого цвета и выделением архитектурно-художественных элементов краской белого цвета.

Здание разделено на две части: к северо-восточному объему по Ленинградской улице (являющейся выявленным объектом культурного наследия) примыкает юго-западный объем через воротный проезд. В границы территории объекта культурного наследия входит только северо-восточный объем с воротным проездом, хотя проезд относится к юго-западному объему. У первого и второго объема не совпадают оконные проемы по горизонтали, так как юго-западный объем повышен из-за наличия подвального этажа (у северо-восточного объема он отсутствует). Кроме того, на архивных планах в общей капитальной стене, где юго-западный объем примыкает к северо-восточному видны заложенные оконные проемы.

<sup>13</sup> Ленинградская ул. // Городские имена сегодня и вчера: Петербургская топонимика / сост. С. В. Алексеева, А. Г. Владимирович, А. Д. Ерофеев и др. — СПб.: Лик, 1997.

<sup>14</sup> Учетная карточка от 04.08.1951.

Архитектурно-художественное оформление всего здания: профилированный венчающий карниз, декор оконных проемов в уровне 2-го и 3-го этажей – наличники в виде профилированных рам с подоконными профилированными плитами. Несмотря на то, что данные о капитальном ремонте фасадов не обнаружены, при визуальном обследовании сделано предположение, что архитектурно-художественное оформление - позднее. Северо-восточный объем оформлен междуэтажным поясом (между 1-м и 2-м этажами). Оконные проемы прямоугольной конфигурации, заполнения – современные, металлопластиковые, белого цвета. Воротный проезд прямоугольной конфигурации, перекрытия – плоские.

Дворовой фасад оформлен профилированным венчающим карнизом. Дверные и оконные проемы прямоугольной конфигурации. Заполнения дверных проемов – позднее, металлическое; заполнения оконных проемов – частично современные, металлопластиковые, белого цвета, частично поздние, деревянные, окрашенные краской белого цвета.

В доме расположена черная лестница: по конструкции – двухмаршевая, материал – известняк, ограждение – металлическое с металлическим поручнем.

#### **10.6. Сведения о времени возникновения или дате создания объекта, датах основных изменений (перестроек) данного объекта и (или) датах связанных с ним исторических событий:**

1880 г. – строительство здания, автор неизвестен.

1960 г. – замена крыши.

#### **11. Перечень документов и материалов, собранных и полученных при проведении экспертизы, а также использованной для нее специальной, технической и справочной литературы:**

##### **11.1. Перечень документов и материалов, собранных и полученных при проведении экспертизы:**

1) Материалы фотофиксации от 14.05.2025 (приложение № 4).

2) Правоустанавливающие документы: копии выписок из Единого государственного реестра недвижимости об основных характеристиках и зарегистрированных правах на объект недвижимости от 08.05.2025 № КУВИ-001/2025-102239197 (приложение № 2).

3) Историческая справка (приложение № 2)

4) Ситуационный, историко-культурный опорный и архитектурный планы (приложение № 2).

*Документы, полученные на основании письма ООО «СЭС» от 14.04.2025 № 104 (приложение № 2):*

5) Документация технического учета представлена поэтажными планами за 1930 г., реестровой карточкой на усадебный участок от 1930 г., учетной

карточкой от 1950 г., поэтажными планами от 1952 г., техническим паспортом от 22.10.1960 инв. № 67/6, планами подвала и 1-го этажа от 28.04.1988 (приложение № 2).

## **11.2. Используемая для экспертизы специальная, техническая, справочная и иная литература:**

1. Федеральный закон от 25.06.2002 № 73-ФЗ «Об объектах культурного наследия (памятниках истории и культуры) народов Российской Федерации» (далее - Федеральный закон от 25.06.2002 № 73-ФЗ).

2. Постановление Правительства Российской Федерации от 25.04.2024 г. № 530 «Об утверждении Положения о государственной историко-культурной экспертизе».

3. Постановление Правительства Российской Федерации от 15.07.2009 № 569 «Об утверждении Положения о государственной историко-культурной экспертизе».

4. Закон Санкт-Петербурга от 12.07.2007 № 333-64 «Об охране объектов культурного наследия в Санкт-Петербурге».

5. Закон Санкт-Петербурга от 19.01.2009 № 820-7 «О границах объединенных зон охраны объектов культурного наследия, расположенных на территории Санкт-Петербурга, режимах использования земель и требованиях к градостроительным регламентам в границах указанных зон».

6. Приказ Министерства культуры Российской Федерации от 03.10.2011 № 954 «Об утверждении Положения о едином государственном реестре объектов культурного наследия (памятников истории и культуры) народов Российской Федерации».

7. Приказ Министерства культуры Российской Федерации от 04.06.2015 № 1745 «Об утверждении требований к составлению проектов границ территорий объектов культурного наследия».

8. Приказ Министерства культуры Российской Федерации от 13.01.2016 № 28 «Об утверждении порядка определения предмета охраны объекта культурного наследия, включенного в Единый государственный реестр объектов культурного наследия (памятников истории и культуры) народов Российской Федерации в соответствии со статьей 64 Федерального закона от 25 июня 2002 г. № 73-ФЗ «Об объектах культурного наследия (памятниках истории и культуры) народов Российской Федерации».

9. Распоряжение КГИОП от 27.07.2015 № 10-321 «Об утверждении Методических рекомендаций по оформлению заключений по результатам государственных историко-культурных экспертиз, необходимых для обоснования принятия решений КГИОП».

10. Архитекторы-строители Санкт-Петербурга середины XIX-начала XX

века/ под ред. Б.М. Кирикова. – Санкт-Петербург: «Пилигрим», 1996.

11. Воробьев, Г.А. Медико-топографическое описание города Кронштадта (материалы по санитарной статистике)/ Г.А. Воробьев. - СПб.: тип. П.П. Сойкина, 1911.

12. Крестьянинов В.Я. Кронштадт. Крепость, город, порт/ В.Я. Крестьянинов. - СПб.: ООО "Издательско-Торговый Дом "ОСТРОВ", 2014.

13. Петров Г.Ф. Кронштадт. Очерк истории города/ Г.Ф. Петров. - Ленинград: Лениздат, 1985.

14. Розадеев Б.А. Кронштадт (Архитектурный очерк)/ Б.А. Розадеев, Р.А. Сомина, Л.С. Клещева. - Ленинград: Стройиздат, 1977.

## **12. Обоснования вывода экспертизы:**

**12.1. Обоснование наличия (отсутствия) историко-архитектурной, художественной, научной и мемориальной ценности объекта; обоснование категории и вида объекта культурного наследия в соответствии со ст. 3, 4 Федерального закона от 25.06.2002 № 73-ФЗ:**

Статьей 3 Федерального закона от 25.06.2002 № 73-ФЗ установлено, что «к объектам культурного наследия (памятникам истории и культуры) народов Российской Федерации относятся объекты недвижимого имущества (включая объекты археологического наследия) и иные объекты с исторически связанными с ними территориями, произведениями живописи, скульптуры, декоративно-прикладного искусства, объектами науки и техники и иными предметами материальной культуры, возникшие в результате исторических событий, представляющие собой ценность с точки зрения истории, археологии, архитектуры, градостроительства, искусства, науки и техники, эстетики, этнологии или антропологии, социальной культуры и являющиеся свидетельством эпох и цивилизаций, подлинными источниками информации о зарождении и развитии культуры».

Статьей 4 Федерального закона от 25.06.2002 № 73-ФЗ установлены три категории историко-культурного значения объектов культурного наследия: объекты культурного наследия федерального, регионального и местного (муниципального) значения. К первой категории относятся объекты, обладающие историко-архитектурной, художественной, научной и мемориальной ценностью, имеющие особое значение для истории и культуры Российской Федерации, а также объекты археологического наследия. Ко второй – объекты, имеющие особое значение для истории и культуры субъекта Российской Федерации. К третьей, соответственно, – для истории и культуры муниципального образования.

Автор проекта объекта культурного наследия «Жилой дом» неизвестен.

Архитектурно-художественное оформление здания не является выдающимся образцом какого-либо архитектурного стиля 1880-го года. Кроме

того, есть вероятность, что это поздний декор, выполненный при капитальном ремонте фасадов. Достоверные сведения об историческом архитектурно-художественном оформлении отсутствуют, архивные проектные материалы и другая иконография не обнаружены.

Также в границы объекта культурного наследия включена часть другого здания, автор и дата постройки которого также неизвестны.

Сведения о каких-либо важных исторических личностях, живших в рассматриваемом доме, отсутствуют.

В соответствии с действующим законодательством (Закон Санкт-Петербурга № 820-7) и в силу действующих на рассматриваемой территории градостроительных регламентов (участок находится в границах объединенной охранной зоны ОЗ-2(50)01 – единой охранной зоне 2) объект подлежит сохранению, так как находится в границах исторического поселения «Исторический центр Санкт-Петербурга».

*Вышеизложенные факты позволяют сделать вывод о том, что выявленный объект культурного наследия «Жилой дом», расположенного по адресу: Санкт-Петербург, г. Кронштадт, Ленинградская ул., 8, не имеет особого значения для истории и культуры Санкт-Петербурга.*

### **13. Вывод экспертизы:**

Включение в единый государственный реестр объектов культурного наследия (памятников истории и культуры) народов Российской Федерации выявленного объекта культурного наследия «Жилой дом», расположенного по адресу: Санкт-Петербург, г. Кронштадт, Ленинградская ул., 8, является **необоснованным (отрицательное заключение)**, так как данный объект не обладает историко-культурной ценностью и особенностями (предметом охраны), являющимися основанием для включения его в реестр, и соответствует критериям объекта культурного наследия, установленным Федеральным законом от 25.06.2002 №73-ФЗ «Об объектах культурного наследия (памятниках истории и культуры) народов Российской Федерации».

### **14. Перечень приложений к заключению экспертизы.**

#### **14.1. Перечень документов, представленных заказчиком или полученных экспертом самостоятельно (приложение № 1).**

1.1. Копия приказа Комитета по государственному контролю, использованию и охране памятников истории и культуры Правительства Санкт-Петербурга от 20.02.2001 г. № 15 «Об утверждении Списка вновь выявленных объектов, представляющих историческую, научную, художественную или иную культурную ценность».

1.2. Копия распоряжения КГИОП от 31.10.2019 № 646-р «Об утверждении

предмета охраны объекта культурного наследия «Жилой дом».

1.3. Копия плана границ территории выявленного объекта культурного наследия «Жилой дом», утвержденный КГИОП 27.06.2003.

1.4. Копия учетной карточки от 10.11.1999.

**14.2. Перечень документов и материалов, полученных и собранных при проведении экспертизы, а также использованной для нее специальной, технической и справочной литературы (приложение № 2).**

2.1. Историческая справка.

2.2. Иконографические материалы.

2.3. Ситуационный план, историко-культурный, историко-архитектурный опорные планы.

2.4. Выписки из ЕГРН от 08.05.2025 № КУВИ-001/2025-102245827, 08.05.2025 № КУВИ-001/2025-102245423.

2.5. Письмо ООО «СЭС» от 14.04.2025 № 104.

2.6. Документация технического учета представлена поэтажными планами за 1930 г., реестровой карточкой на усадебный участок от 1930 г., учетной карточкой от 1950 г., поэтажными планами от 1952 г., техническим паспортом от 22.10.1960 инв. № 67/6, планами подвала и 1-го этажа от 28.04.1988.

**14.3. Перечень приложений к заключению экспертизы, обосновывающих вывод эксперта или экспертной комиссии и подлежащих размещению на официальном сайте органа охраны объектов культурного наследия в информационно-телекоммуникационной сети «Интернет» (приложение № 3).**

3.1. Копии договоров с экспертами, состоящими в трудовых отношениях с юридическим лицом.

3.2. Копия государственного контракта от 14.04.2025 № 6-25.

**14.4 Фотографические изображения объекта, полученные либо выполненные в ходе проведения экспертизы или содержащиеся в документации, обосновывающей включение объекта культурного наследия в единый государственный реестр объектов культурного наследия (памятников истории и культуры) народов Российской Федерации (приложение № 4).**

**15. Дата оформления заключения экспертизы:**

**Подпись эксперта (подписано усиленной электронной подписью):**

Эксперт  
Штиглиц М.С.

\_\_\_\_\_  
(подписано усиленной электронной подписью)

28.07.2025

**Приложение № 1 к Акту по результатам государственной историко-культурной экспертизы** выявленного объекта культурного наследия «Жилой дом», расположенного по адресу: Санкт-Петербург, г. Кронштадт, Ленинградская ул., 8, в целях обоснования включения в Единый государственный реестр объектов культурного наследия (памятников истории и культуры) народов Российской Федерации

**Перечень документов, представленных заказчиком или полученных экспертом самостоятельно**

1.1. Копия приказа Комитета по государственному контролю, использованию и охране памятников истории и культуры Правительства Санкт-Петербурга от 20.02.2001 г. № 15 «Об утверждении Списка вновь выявленных объектов, представляющих историческую, научную, художественную или иную культурную ценность».

1.2. Копия плана границ территории выявленного объекта культурного наследия «Жилой дом», утвержденный КГИОП 27.06.2003.

1.3. Копия учетной карточки от 10.11.1999.

**АДМИНИСТРАЦИЯ САНКТ-ПЕТЕРБУРГА**  
**КОМИТЕТ ПО ГОСУДАРСТВЕННОМУ КОНТРОЛЮ, ИСПОЛЬЗОВАНИЮ**  
**И ОХРАНЕ ПАМЯТНИКОВ ИСТОРИИ И КУЛЬТУРЫ**

**ПРИКАЗ**

**от 20 февраля 2001 г. N 15**

**ОБ УТВЕРЖДЕНИИ СПИСКА ВНОВЬ ВЫЯВЛЕННЫХ ОБЪЕКТОВ,  
ПРЕДСТАВЛЯЮЩИХ ИСТОРИЧЕСКУЮ, НАУЧНУЮ, ХУДОЖЕСТВЕННУЮ  
ИЛИ ИНУЮ КУЛЬТУРНУЮ ЦЕННОСТЬ**

В целях обеспечения сохранности расположенных на территории Санкт-Петербурга объектов, представляющих историческую, научную, художественную или иную культурную ценность, и на основании [пунктов 12, 13, 14](#) Инструкции о порядке учета, обеспечения сохранности, содержания, использования и реставрации недвижимых памятников истории и культуры, утвержденной приказом Минкультуры СССР от 13.05.1986 N 203, приказываю:

1. Утвердить прилагаемый [Список](#) вновь выявленных объектов, представляющих историческую, научную, художественную или иную культурную ценность, одобренный [постановлением](#) Правительства Санкт-Петербурга от 12.02.2001 N 7 "О перечне объектов, представляющих историческую, научную, художественную или иную культурную ценность".

2. Ввести в действие [Список](#) вновь выявленных объектов, представляющих историческую, научную, художественную или иную культурную ценность, с даты подписания настоящего приказа.

3. Работникам КГИОП в своей деятельности руководствоваться [Списком](#) вновь выявленных объектов, представляющих историческую, научную, художественную или иную культурную ценность, с даты введения его в действие.

4. Первому заместителю председателя КГИОП - начальнику Управления по охране и использованию памятников Таратыновой О.В. организовать работу:

4.1. По расторжению охранных обязательств, заключенных с собственниками и пользователями объектов, не указанных в утвержденном [Списке](#) вновь выявленных объектов, представляющих историческую, научную, художественную или иную культурную ценность.

4.2. По заключению охранных обязательств с пользователями и собственниками объектов, указанных в утвержденном [Списке](#) вновь выявленных объектов, представляющих историческую, научную, художественную или иную культурную ценность.

5. Заместителю председателя КГИОП - начальнику Управления государственного учета памятников Кирикову Б.М.:

5.1. Организовать направление заверенных копий [Списка](#) вновь выявленных объектов, представляющих историческую, научную, художественную или иную культурную ценность, в КУГИ, КГА, КЗРиЗ, ГУЮ "Городское бюро регистрации прав на недвижимость", территориальные управления административных районов Санкт-Петербурга, Нотариальную

палату Санкт-Петербурга.

5.2. Организовать опубликование настоящего приказа и утвержденного [Списка](#) вновь выявленных объектов, представляющих историческую, научную, художественную или иную культурную ценность, в информационно-правовой системе "Кодекс".

6. Заместителю председателя КГИОП - начальнику Управления инвестиционных программ, лицензирования, экспертизы и приватизации памятников Комлеву А.В. организовать передачу в отделы и сектора Управления по охране и использованию памятников утвержденного [Списка](#) вновь выявленных объектов, представляющих историческую, научную, художественную или иную культурную ценность, в электронной форме.

7. Контроль за выполнением настоящего приказа возложить на заместителя председателя КГИОП - начальника Управления государственного учета памятников Кирикова Б.М.

Председатель Комитета  
по государственному контролю,  
использованию и охране памятников  
истории и культуры  
Н.И.Явейн

УТВЕРЖДЕН  
приказом КГИОП  
от 20.02.2001 N 15

### СПИСОК

#### ВНОВЬ ВЫЯВЛЕННЫХ ОБЪЕКТОВ, ПРЕДСТАВЛЯЮЩИХ ИСТОРИЧЕСКУЮ, НАУЧНУЮ, ХУДОЖЕСТВЕННУЮ ИЛИ ИНУЮ КУЛЬТУРНУЮ ЦЕННОСТЬ

Санкт-Петербург

-----  
Градостроительство и архитектура

КОМИТЕТ ПО ГОСУДАРСТВЕННОМУ КОНТРОЛЮ, ИСПОЛЬЗОВАНИЮ  
И ОХРАНЕ ПАМЯТНИКОВ ИСТОРИИ И КУЛЬТУРЫ  
КРОНШТАДТСКИЙ АДМИНИСТРАТИВНЫЙ РАЙОН

№ п/п	Наименование объекта	Датировка	Авторы	Местонахождение	Техническое состояние	Заключение экспертизы
895	Жилой дом	середина XIX века	Автор не установлен	Ленинградская ул.,8	среднее	-"-

Заместитель председателя Комитета по государственному контролю, использованию и охране памятников истории и культуры - начальник управления государственного учета памятников




*Б. М. Кириков*  
Б. М. Кириков

27 июня 2003

**План границ территории выявленного объекта культурного наследия "Жилой дом"**

г. Санкт-Петербург, г. Кронштадт, Ленинградская ул., 8

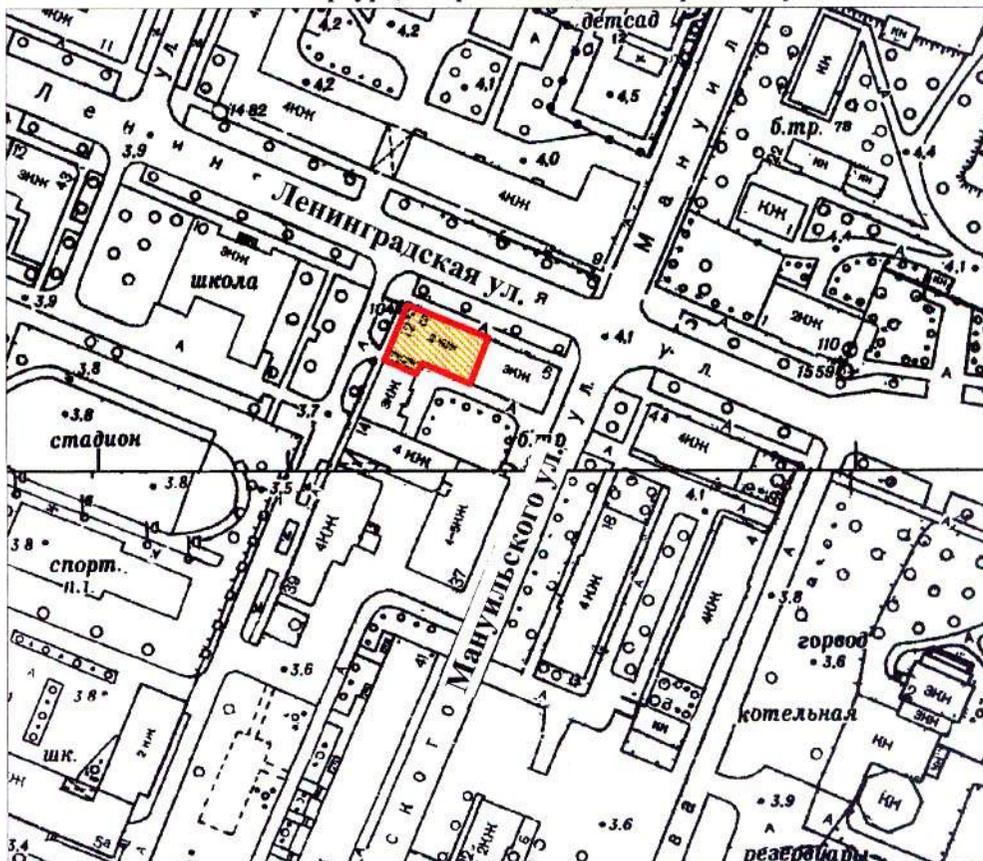

масштаб 1:2000

**УСЛОВНЫЕ ОБОЗНАЧЕНИЯ**

-  Граница территории выявленного объекта культурного наследия
-  Выявленный объект культурного наследия

ПРАВИТЕЛЬСТВО САНКТ-ПЕТЕРБУРГА  
КГИОП  
ОГРН 1037843025527

**Копия верна**

Исполнитель: \_\_\_\_\_ / \_\_\_\_\_ /

СОЮЗНАЯ РЕСПУБЛИКА \_\_\_\_\_

Российская Федерация

(индекс)

(наименование республиканского органа охраны)

Адрес Санкт-Петербург, Кронштадт, Ленинградская ул., 8

(АССР, край, область, район, автономная область; национальный округ; населенный пункт)

## УЧЕТНАЯ КАРТОЧКА

I. НАИМЕНОВАНИЕ ПАМЯТНИКА Жилой дом

II. ТИПОЛОГИЧЕСКАЯ  
ПРИНАДЛЕЖНОСТЬ

памятник археологии	памятник истории	памятник архитектуры	памятник монумент.искусства
		+	

III. ДАТИРОВКА ПАМЯТНИКА середина XIX в.

IV. ХАРАКТЕР  
СОВРЕМЕННОГО  
ИСПОЛЬЗОВАНИЯ

по перво- начальному назначению	культурно просвети- тельное	туристско- экскурси- онное	лечебно- оздорови- тельное	жилые помещения	хозяй- ственное	не исполь- зуется
+				+		

предлож. по использ. \_\_\_\_\_

V. ХАРАКТЕРИСТИКА  
ТЕХНИЧЕСКОГО СОСТОЯНИЯ

хорошее	среднее	плохое	аварийное
	+		

VI. КАТЕГОРИЯ ОХРАНЫ

союзная	республиканская	местная	не состоит
		вновь выявленный объект	

наличие утвержденной охранной зоны

да	нет
+	

VII. НАЛИЧИЕ ДОКУМЕНТАЦИИ

паспорт	фотографии	обмеры	реставрационные материалы

место хранения документов

органы охраны		реставрационные мастерские	музей, ар-
---------------	--	----------------------------	------------

Дата составления карточки

союзный	республиканск.	местный	республиканск.	местные	музей, ар- хив, НИИ
---------	----------------	---------	----------------	---------	------------------------


10 ноября 1999 г

М.П.

Составитель Леонтьев А.Г., рук.мастерской, Н.А.Подобед, арх.  
(ф.и.о. должность или профессия, подпись)

Инспектор по охране памятников \_\_\_\_\_  
(ф. и.о., подпись)

## Фото или схематический план

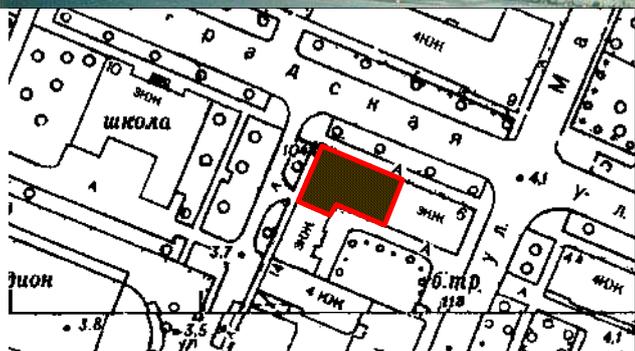

М 1:2000

## Краткое описание

3-х этажный, кирпичный оштукатуренный Г-образный в плане, жилой дом занимает угловой участок квартала и лицевым фасадом в 9 осей (угол в одну ось скошен) выходит на Ленинградскую ул., другим фасадом в 9 осей с проездом во двор - на переулок. Гладкие поверхности стен прорезаны прямоугольными окнами, обрамленными во 2-м и 3-м этажах профилированными рамочными наличниками, в 1-м этаже без обрамлений. Во 2-м и 3-м этажах скошенного угла балконы с ажурным металлическим ограждением. Венчающий профилированный двухчастный карниз объединяет фасады.

**История застройки.** Построен в сер. XIX в. в формах классицизма.

**Градостроительная ценность.** Средаобразующий элемент в периметральной застройке квартала формирующей облик улиц.

**Архитектурная ценность.** Образец жилого здания решенного в строгих классицистических традициях.

**Предметы охраны.** Объемно-пространственная композиция здания, тектоника, штукатурный и металлический декор фасадов.

**Приложение № 2 к Акту по результатам государственной историко-культурной экспертизы выявленного объекта культурного наследия «Жилой дом», расположенного по адресу: Санкт-Петербург, г. Кронштадт, Ленинградская ул., 8, в целях обоснования включения в Единый государственный реестр объектов культурного наследия (памятников истории и культуры) народов Российской Федерации**

**Перечень документов и материалов, полученных и собранных при проведении экспертизы, а также использованной для нее специальной, технической и справочной литературы**

- 2.1. Историческая справка.
- 2.2. Иконографические материалы.
- 2.3. Ситуационный план, историко-культурный, историко-архитектурный опорные планы.
- 2.4. Выписки из ЕГРН от 08.05.2025 № КУВИ-001/2025-102239197.
- 2.5. Письмо ООО «СЭС» от 14.04.2025 № 104.
- 2.6. Документация технического учета представлена поэтажными планами за 1930 г., реестровой карточкой на усадебный участок от 1930 г., учетной карточкой от 1950 г., поэтажными планами от 1952 г., техническим паспортом от 22.10.1960 инв. № 67/6, планами подвала и 1-го этажа от 28.04.1988.

История здания, ранее находившегося в границах исследуемого участка, расположенного по адресу: Санкт-Петербург, г. Кронштадт, ул. Ленинградская, д. 8, наиболее полно представлена в материалах дел сектора хранения документированной информации КГИОП, Санкт-Петербургского государственного казенного учреждения «Центральный государственный исторический архив Санкт-Петербурга» (ЦГИА СПб), Санкт-Петербургского государственного казенного учреждения «Центральный государственный архив кинофотофонодокументов Санкт-Петербурга» (ЦГАКФФД СПб). Также ряд сведений об истории и исследуемого участка отражен в картографических и фотоматериалах, имеющихся в открытом доступе.

В рамках исследования были изучены фонды: Центрального государственного исторического архива Санкт-Петербурга (ЦГИА СПб), а также текстовые, иллюстративные и картографические материалы, находящиеся в открытом доступе.

При анализе изменений и перестроек дома, произошедших во второй половине XX – начале XXI веков, были использованы документы технического учета ГУП «ГУИОН» ПИБ Петроградского района.

Результаты выполненного историко-архивного и библиографического исследования представлены в настоящей исторической справке (приложение № 1), исторической иконографии (приложение № 2) и в ситуационном, историко-культурном опорном плане (приложение № 3).

Исследуемое здание расположено в городе Кронштадте на улице Ленинградской.

Во время Северной войны получение выхода к морю являлось важной стратегической задачей. В начале XVIII века отвоеванный у шведов остров Котлин стал новой базой российского флота. Датой основания города Кронштадта принято считать 18 мая 1704 года. В этот день при Петре I был освящен первый морской форт Кроншлот<sup>1</sup>.

Все строения на острове Котлин в первые годы его освоения: казармы, магазины, дома вельмож, моряков и других малочисленных жителей были деревянными или мазанковыми. Первым городским зданием, построенным около 1706 года, стал дом вице-адмирала К. Крюса. Возведение домов на острове шло параллельно строительству гаваней, к 1710 году на острове насчитывалось около 80 домов, принадлежавших в основном военным. Для строительства домов был необходим кирпич, вследствие чего на Котлине были основаны кирпичные заводы.

В 1712 году Петр I издал указ о губернских домах, в том же году Сенат утвердил список лиц, намеченных к переселению, обязав переселенцев строить дома и жить до окончания войны. В том же году начинаются первые работы архитекторов над генеральным планом. По указу Петра I в 1714 году началась подготовка к возведению каменных домов на южном берегу острова. Все здания на острове Котлине изначально должны были представлять собой сложный комплекс: крепость, защищавшую порт, столицу и город. Все строения в городе должны были быть каменными, а также предполагалось строительство набережных. В 1717 году, в связи с нехваткой каменщиков, Петр I запретил каменное строительство во всей России за исключением Петербурга и Кроншлота. На строительство из всех российских губерний 3000 людей отправились на остров Котлин.

Несмотря на указ Петра строительство каменных зданий активно началось только в 1717-1718 годах, достаточно низкими темпами. Поначалу строительством руководили комиссары от губерний, подчинявшиеся сенатору Я.Ф. Долгорукову. В 1719 году это дело передали в ведомство сенатора М.М. Самарина, а строение домов от Петербургской губернии – А.Д. Меншикову.

Всего было построено 24 дома, которые впоследствии стали называть «губернскими». С ростом российского военного и торгового флота возникла необходимость строительства ремонтной базы для кораблей. Местом для строительства доков, эллингов и мастерских был выбран остров Котлин. В 1723 году город получил наименование по заложенной Петром I крепости – Кронштадт.

В середине XVIII века гражданское строительство в Кронштадте

---

<sup>1</sup> Петров Г.Ф. Кронштадт. Очерк истории города. Л., 1985. С. 9.

практически не велось. Интенсивное строительство в Кронштадте развернулось спустя 20 лет после пожара в Адмиралтействе 13 мая 1783 года. По распоряжению Екатерины II Адмиралтейство было переведено в Кронштадт, где было построено новое здание.

Еще в начале XIX столетия Кронштадт был похож на большую деревню: все обывательские строения были деревянными, застройка не была регулярной<sup>2</sup>.

Первая четверть XIX века ознаменовалась активной заменой деревянных портовых строений каменными. В 1804 году первым среди них построили здание Голландской кухни. Началось строительство и жилых каменных домов. В 1807 году на Господской улице были построены два каменных дома. Каменные дома строили в соответствии с образцовыми проектами Комиссии о каменном строении. Строительство каменных домов в начале XIX века было исключением среди обилия деревянных домов в Кронштадте. Деревянные дома Кронштадта практически ничем не отличались от домов тогдашних российских городов: они стояли на каменных погребках, первый этаж иногда был каменным, в большинстве эти дома имели пять или семь осей. Характерной особенностью деревянных домов Кронштадта являлось то, что наличники окон, филенки, венчающие карниз и другие детали покрывали «глухой» резьбой, близкой к корабельной.

К началу 1820-х годов общее количество зданий на острове Котлин достигло тысячи, но каменных из них всего насчитывалось около 30 частных и 128 казенных.

В 1824 году произошло крупное наводнение, которое уничтожило Петровскую батарею до основания, дома были затоплены, крепостные сооружения были смыты, смыты брустверы с бастионов, реданов и флешей. После наводнения началось лихорадочное восстановление крепости, города и порта. Необходимость замены материалов, из которых строили кронштадтскую крепость (дерева и земли) на более прочные назрела давно, а наводнение ускорило этот процесс<sup>3</sup>.

Завершение строительства каменных фортификационных сооружений в Кронштадте завершилось в 1840 году. При Николае I началась активная застройка города, в том числе со строительством новых фортов. 6 июня 1826 года по результатам осмотра Императором было установлено, что большую часть города требовалось перестроить. Для осуществления столь масштабных работ в 1827 году был образован Кронштадтский строительный комитет во главе с главным командиром Кронштадтского порта – адмиралом Сарычевым Г.А.<sup>4</sup>

В 1830 году все строительство Кронштадта подчинили учрежденному в 1827 году Строительному департаменту по морской части, преобразованному в

---

<sup>2</sup> Воробьев Г.А. Медико-топографическое описание города Кронштадта (материалы по санитарной статистике). СПб., 1911. С. 7.

<sup>3</sup> Розадеев Б.А., Сомина Р.А., Клещева Л.С. Кронштадт (Архитектурный очерк). Л., 1977. С. 56.

<sup>4</sup> Крестьянинов В.Я. Кронштадт. Крепость, город, порт. СПб., 2014. С. 30.

дальнейшем в Строительный департамент при Морском министерстве. Все значимые проекты утверждало Морское министерство, внося свои коррективы.

Особую роль в этой работе сыграл старший архитектор Строительного департамента по морской части Анерт Э.Х. План 1829 года предполагал снос большого числа обывательских домов, так как они мешали строительству зданий Морского или Сухопутного ведомств. Их владельцам предлагали строить новые каменные дома или переехать в Ораниенбаум, получив компенсацию за свой дом.

В 1830 году император Николай I снова посетил Кронштадт и обратил внимание на то, что большая часть обывательских домов находится в ветхом состоянии и безобразном виде<sup>5</sup>. Для ускорения процесса каменного строительства Николай распорядился выделить 140 тысяч рублей из сумм, ассигнованных Департаменту военных поселений, для предоставления ссуд застройщикам.

Кроме того, генерал-адъютанту Клейнмихелю П.А. поручалось разработать положение об устройстве Кронштадта, на составление которого ушло почти два года.

Положение об устройстве Кронштадта было утверждено 4 февраля 1833 года, в соответствии с которым для руководства строительством в городе был создан Комитет об устройстве г. Кронштадта под председательством главного командира Кронштадтского порта и военного губернатора. В Комитет входили также все главные лица города: командиры всех крупнейших кронштадтских команд, учреждений, служб, кронштадтский полицмейстер, городской голова, два члена от купцов, городской архитектор.

Комитет подчинялся непосредственно начальнику Главного морского штаба, имея возможность руководить всеми строительными работами в Кронштадте, в том числе относящимися к Морскому и Сухопутному ведомствам, Комитет сосредоточился почти исключительно на строительстве частных домов, с этого времени без ведома Комитета строительство и реконструкция зданий стала невозможной.

В положении об устройстве Кронштадта впервые обозначили улицы, на которых не допускалась постройка новых деревянных домов: Соборная, Господская, Посадская, Андреевская, Луговая, Павловская, Кронштадтская, Богоявленская, Петербургская, Петровская и Ильмяниновая<sup>6</sup>. 2 декабря 1837 года запрет на строительство деревянных зданий был распространен еще на две улицы: Княжескую и Нарвскую.

В 1848-1849 годах в Кронштадте произошли сильные пожары, которые уничтожили значительную часть жилой застройки в северной части города. После этого Николай I распорядился дать северному району города «правильное

---

<sup>5</sup> Там же.

<sup>6</sup> Крестьянинов В.Я. Кронштадт. Крепость, город, порт. СПб., 2014. С. 30.

расположение и красивый вид, а возведение деревянных зданий запретить». По примеру Царского Села были точно установлены размеры участков и регламентировано расположение строений. Ветхие дома, не уничтоженные пожаром, предполагалось сносить, для чего создали специальную комиссию для освидетельствования, назначившую срок их сноса<sup>7</sup>.

Владельцы домов на погорелых местах, в основном, не имели средств на строительство каменных домов, поэтому им зачастую разрешали строить деревянные дома на каменных фундаментах, однако, места для строительства деревянных домов отводили только на окраинах, так как на главных улицах разрешалось строительство преимущественно каменных зданий.

Благодаря деятельности Комитета об устройстве г. Кронштадта в конце 1830-х годов началось активное строительство частных каменных домов, которые с изменениями сохранились до настоящего времени. Автором почти всех проектов застройки Кронштадта с 1830 года стал городской архитектор Трапезников Ф.И.

В то время было неудивительно, что все проекты вел один архитектор, однако, Трапезников Ф.И. не был дипломированным архитектором, а происходил из «военно-сиротских детей», не имевших возможности в то время получить образование. Начал свою деятельность Трапезников как «архитектурный ученик» в Кронштадте, а в 1824 году «за отличную и усердную службу» был определен в архитектурские помощники при Акутине А.Н. Спустя 6 лет Трапезников стал «городовым архитектором».

Это был ремесленник, получивший определенные архитектурные навыки в ходе практической деятельности. Почти в течение 30 лет он определял все частное строительство Кронштадта. Когда в 1848 году частное проектирование начал вести выпускник Академии художеств архитектор А. Гартунг, Трапезников стремился упростить проекты и привести их к образцовым и типовым. Это было обусловлено двумя причинами: заказчиков, являвшихся в основном купцами, интересовали не столько художественные и эстетические характеристики, сколько дешевизна и практичность; стремление объединить общими образцовыми проектами все постройки города.

Царь лично утверждал данные образцовые проекты, а выполненные по их подобиям проекты визировались Трапезниковым быстро и беспрепятственно. Поэтому оригинальных, особо выделяющихся построек жилых домов в Кронштадте не было, все постройки весьма типичны, а среда формировалась однородной<sup>8</sup>.

Экономический подъем страны после отмены крепостного права сказался на развитии Кронштадта. В 1860-1880 годы период интенсивного строительства,

---

<sup>7</sup> Розадеев Б.А., Сомина Р.А., Клещева Л.С. Кронштадт (Архитектурный очерк). Л., 1977. С. 96.

<sup>8</sup> Розадеев Б.А., Сомина Р.А., Клещева Л.С. Кронштадт (Архитектурный очерк). Л., 1977. С. 71, 96-97.

возводились в основном двухэтажные и трехэтажные дома, в архитектуре Кронштадтских было заметно влияние близкой столицы. Однако в отличие от Петербурга в Кронштадте сохранялся казенный дух военного порта и крепости в связи с чем в Кронштадте продолжали возводить здания по утвержденным типовым проектам.

Частное строительство в этот период субсидировалось «Комитетом об устройстве Кронштадта», но в связи с тем, что средств не хватало, в 1875 году было открыто Кронштадтское городское кредитное общество, предоставлявшее ссуды на строительство домов<sup>9</sup>.

По мере роста населения города развивалось строительство и уплотненность застройки. В 1873 году пожар истребил большую часть города и с этого времени была построена большая часть каменных строений в Кронштадте<sup>10</sup>.

Со второй половины 1880-х годов из-за вступления в строй Морского канала и переноса торгового порта в Петербург жилищное строительство сократилось<sup>11</sup>.

В конце XIX века в Кронштадте остро стоял вопрос о количестве жилых помещений, в связи с тяжелым финансовым положением в городе практически не велось строительство новых зданий<sup>12</sup>.

Заложена в XVIII веке как Петербургская улица, с 1915 года по 9 ноября 1924 года носила название Петроградская, после чего 9 ноября 1924 года, в связи с переименованием Петрограда получила нынешнее название — Ленинградская улица.<sup>13</sup>

В соответствии с документацией технического учета, здание построено в 1880 году<sup>14</sup>. Автор проекта неизвестен.

Согласно обмерным чертежам за 1930 год, здание являлось трехэтажным, Г-образным в плане, с воротным проездом со стороны западного фасада.

В соответствии с техническим паспортом от 22.10.1960 инв. № 67/6, в 1960 году была заменена крыша.

На данный момент здание является многоквартирным жилым домом.

---

<sup>9</sup> Крестьянинов В.Я. Кронштадт. Крепость, город, порт. СПб., 2014. С. 57; Розадеев Б.А., Сомина Р.А., Клещева Л.С. Кронштадт (Архитектурный очерк). Л., 1977. С. 103.

<sup>10</sup> Воробьев Г.А. Медико-топографическое описание города Кронштадта (материалы по санитарной статистике). СПб., 1911. С. 7.

<sup>11</sup> Крестьянинов В.Я. Кронштадт. Крепость, город, порт. СПб., 2014. С. 57. Розадеев. С. 103.

<sup>12</sup> Воробьев Г.А. Медико-топографическое описание города Кронштадта (материалы по санитарной статистике). СПб., 1911. С. 53-54.

<sup>13</sup> Ленинградская ул. // Городские имена сегодня и вчера: Петербургская топонимика / сост. С. В. Алексева, А. Г. Владимирович, А. Д. Ерофеев и др. — СПб.: Лик, 1997.

<sup>14</sup> Учетная карточка от 04.08.1951.

## Источники

### *Архивные документы*

1. Материалы из архива КГИОП:  
- фотоматериалы за 1982, 1990 годы.

### *Библиография и электронные источники*

2. Архитекторы-строители Санкт-Петербурга середины XIX-начала XX века/ под ред. Б.М. Кирикова. – Санкт-Петербург: «Пилигрим», 1996.
3. Воробьев, Г.А. Медико-топографическое описание города Кронштадта (материалы по санитарной статистике)/ Г.А. Воробьев. - СПб.: тип. П.П. Сойкина, 1911.
4. Городские имена сегодня и вчера: Петербургская топонимика / сост. С. В. Алексеева, А. Г. Владимирович, А. Д. Ерофеев и др. — СПб.: Лик, 1997.
5. Крестьянинов В.Я. Кронштадт. Крепость, город, порт/ В.Я. Крестьянинов. - СПб.: ООО "Издательско-Торговый Дом "ОСТРОВ", 2014.
6. Петров Г.Ф. Кронштадт. Очерк истории города/ Г.Ф. Петров. - Ленинград: Лениздат, 1985.
7. Розадеев Б.А. Кронштадт (Архитектурный очерк)/ Б.А. Розадеев, Р.А. Сомина, Л.С. Клещева. - Ленинград: Стройиздат, 1977.

### Список материалов иконографии

Илл. 1. Фрагмент проектного плана Кронштадта. Дата: 1784 г. Источник: etomesto.ru.

Илл. 2. Фрагмент плана Кронштадта. Дата: 1808 г. Источник: etomesto.ru.

Илл. 3. Фрагмент топографической карты окрестностей Санкт-Петербурга Шуберта. Дата: 1831 г. Источник: etomesto.ru.

Илл. 4. Фрагмент плана Кронштадта из атласа крепостей Российской Империи. Дата: 1853 г. Источник: etomesto.ru.

Илл. 5. Фрагмент плана г. Кронштадта. Дата: 1855 г. Источник: etomesto.ru.

Илл. 6. Фрагмент плана Кронштадта Морского министерства. Дата: 1858 г. Источник: etomesto.ru.

Илл. 7. Фрагмент плана г. Кронштадта. Дата 1887 г. Источник: etomesto.ru.

Илл. 8. Фрагмент спутниковой карты. Дата: 1972 г. Источник: etomesto.ru.

Илл. 9. Вид на дом № 9 по Ленинградской улице. Дата: 2016 г. Источник: <https://peterburg.vsedomarossii.ru/en/city/2755/foto/dwelling/5>


Илл. 10. Вид на дом № 8 по Ленинградской улице. Дата: 2018 г. Источник: citywalls.ru.




Илл. 1. Фрагмент проектного плана Кронштадта. Дата: 1784 г. Источник: etomesto.ru.




Илл. 2. Фрагмент плана Кронштадта. Дата: 1808 г. Источник: etomesto.ru.

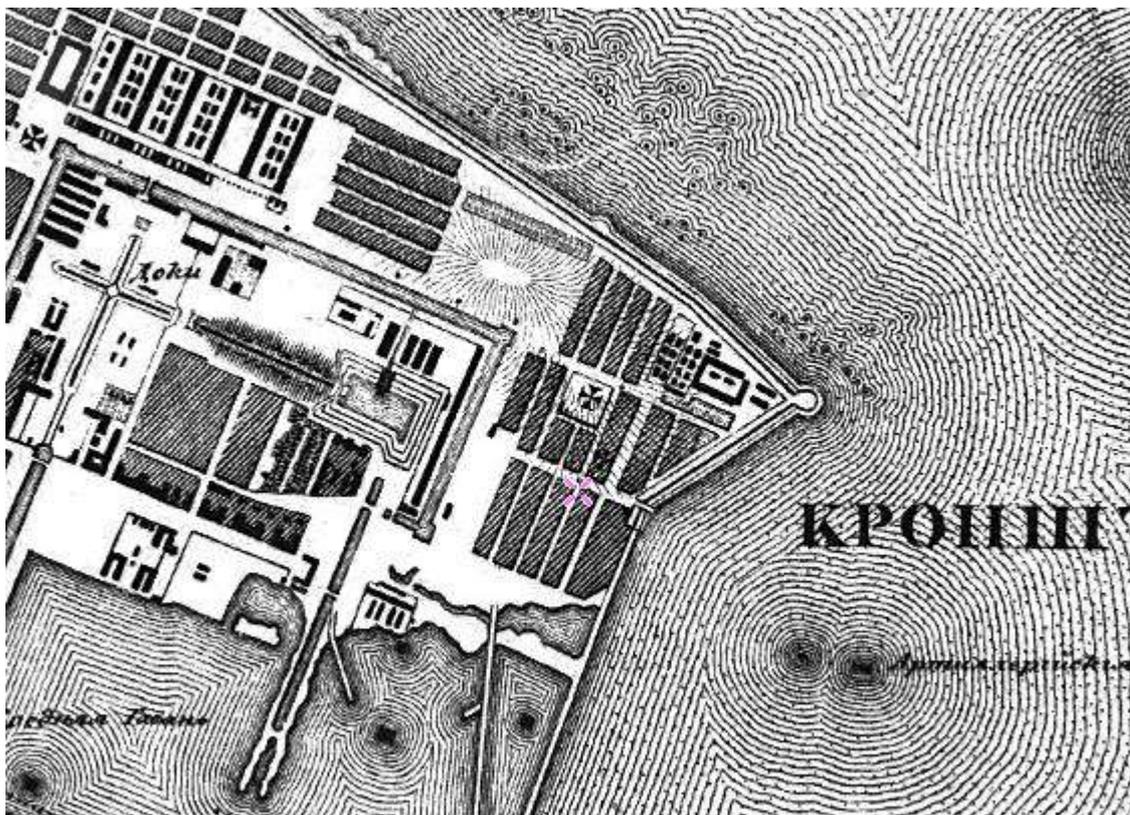


Илл. 3. Фрагмент топографической карты окрестностей Санкт-Петербурга Шуберга. Дата: 1831 г.  
Источник: etomesto.ru.

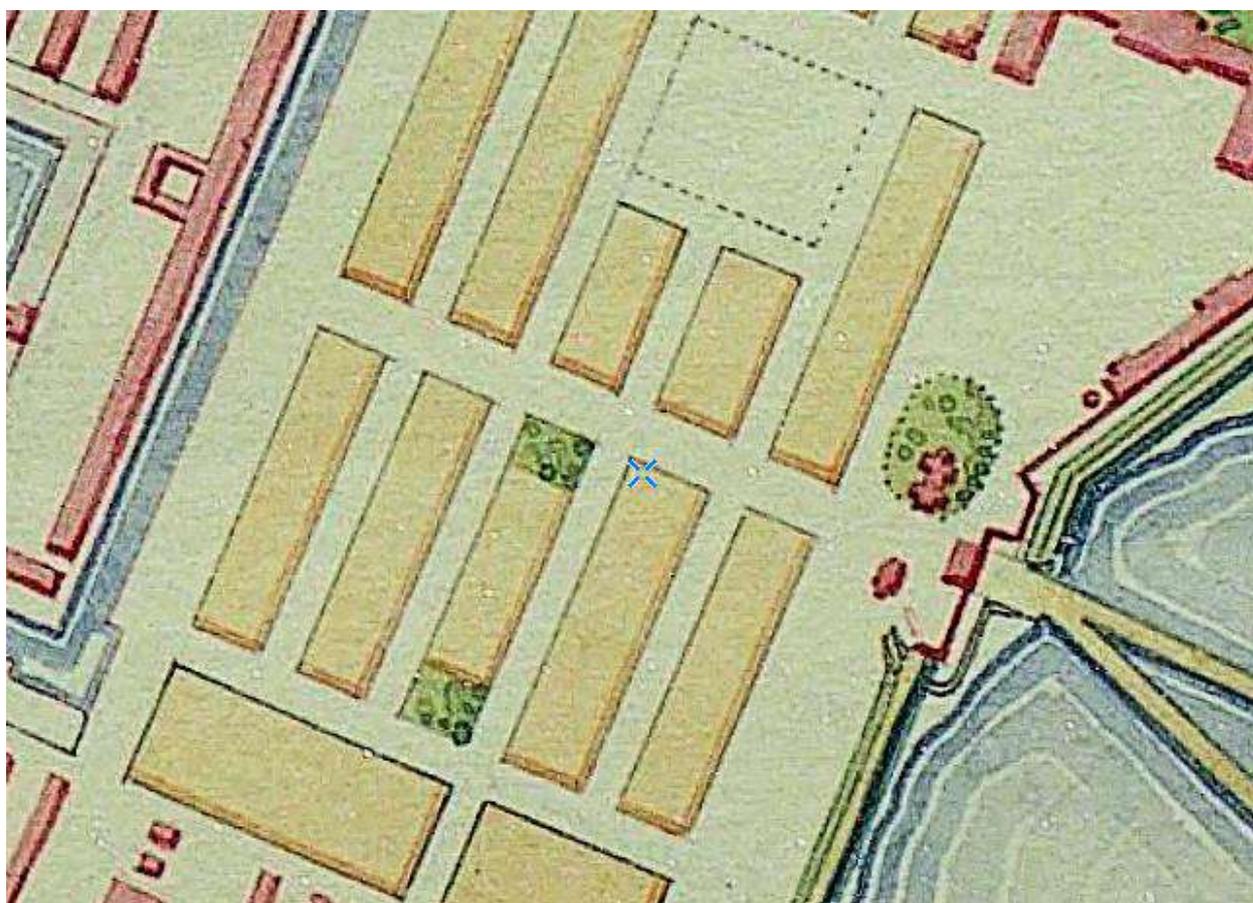


Илл. 4. Фрагмент плана Кронштадта из атласа крепостей Российской Империи. Дата: 1853 г.  
Источник: etomesto.ru.

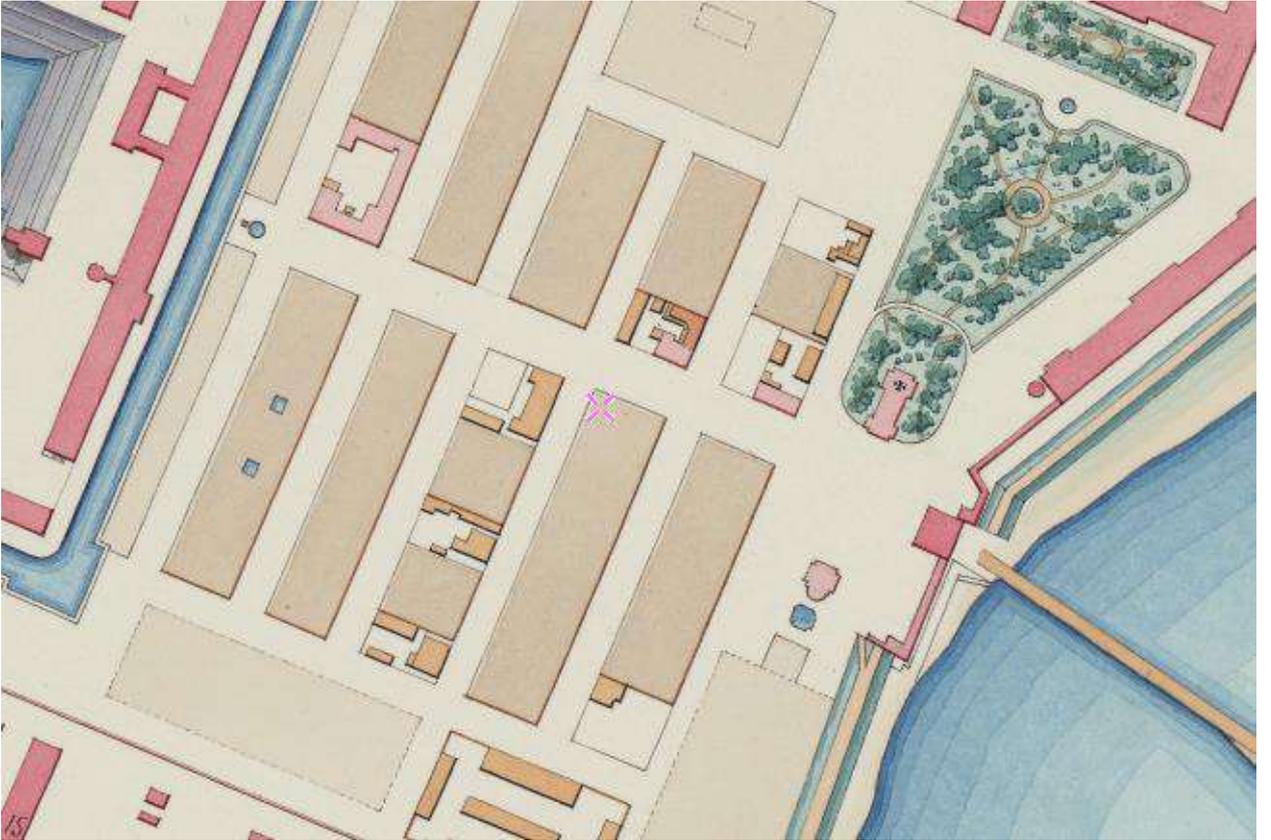

Илл. 5. Фрагмент плана г. Кронштадта. Дата: 1855 г. Источник: etomesto.ru.

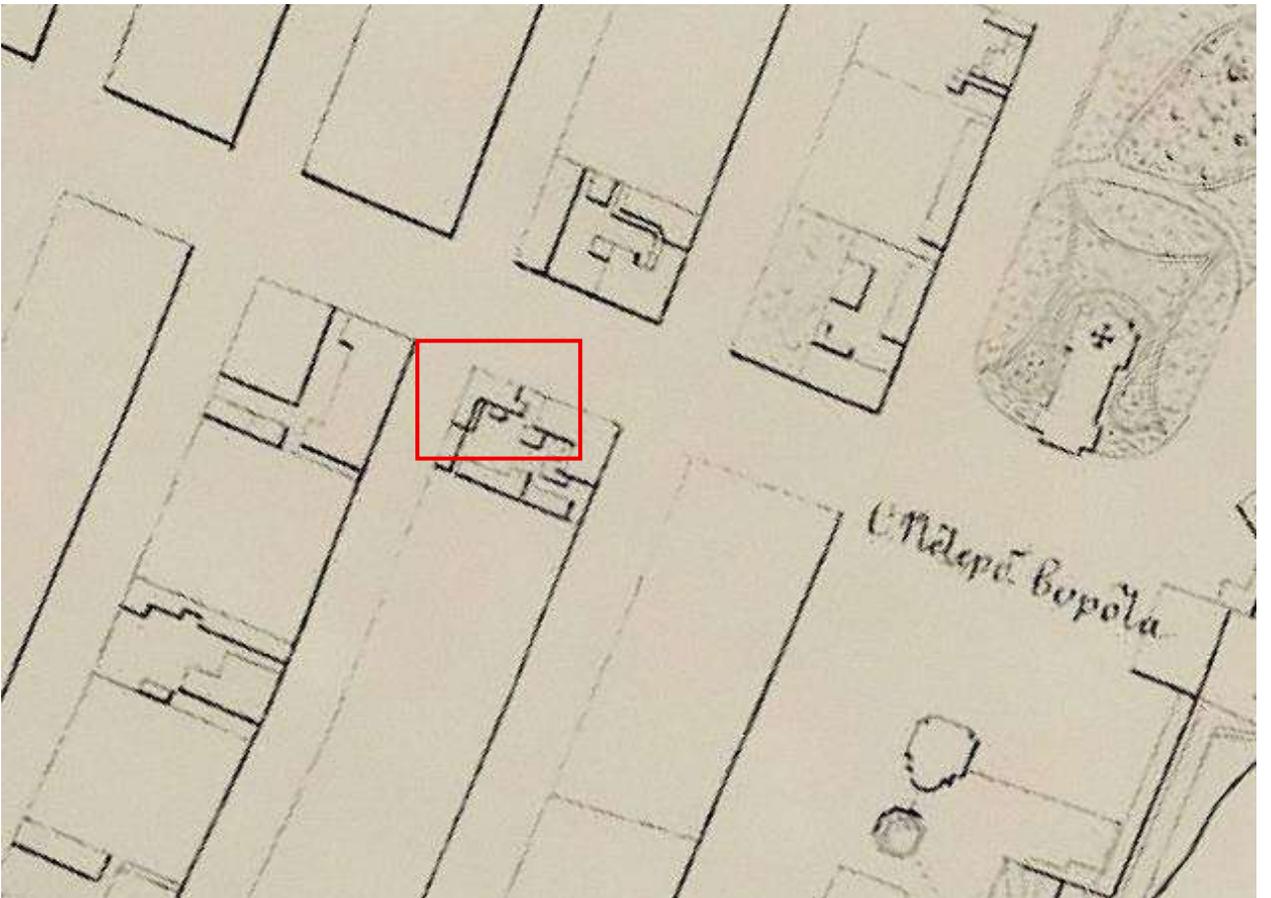

Илл. 6. Фрагмент плана Кронштадта Морского министерства. Дата: 1858 г. Источник: etomesto.ru.

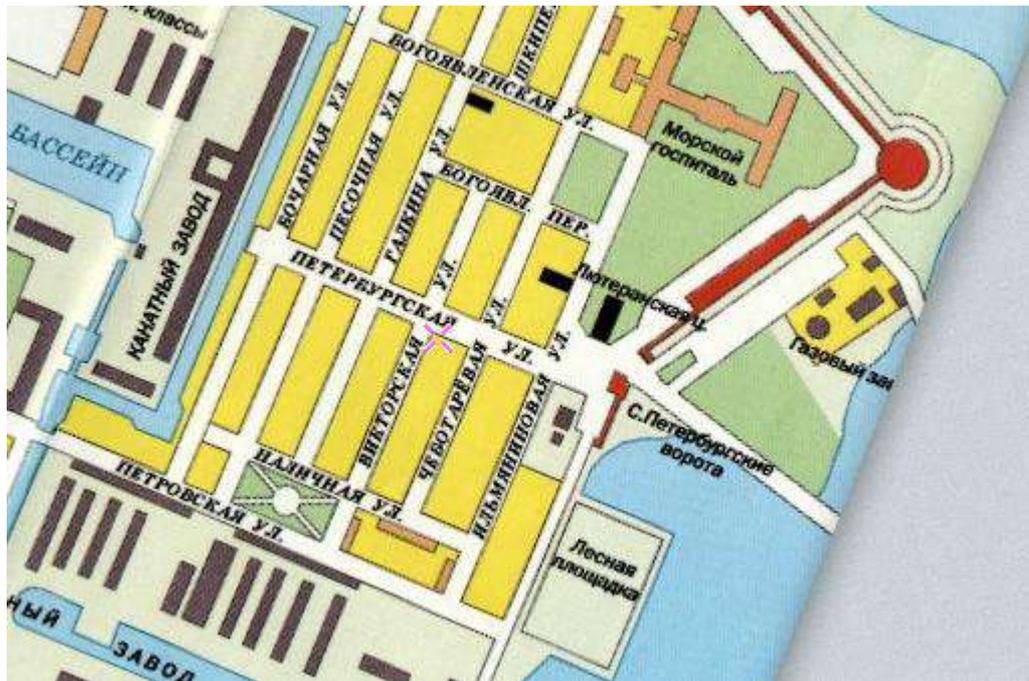

Илл. 7. Фрагмент плана г. Кронштадта. Дата 1887 г. Источник: etomesto.ru.



Илл. 8. Фрагмент спутниковой карты. Дата: 1972 г. Источник: etomesto.ru.




Илл. 9. Вид на дом № 9 по Ленинградской улице. Дата: 2016 г. Источник: <https://peterburg.vsedomarossii.ru/en/city/2755/foto/dwelling/5>



Илл. 10. Вид на дом № 8 по Ленинградской улице. Дата: 2018 г. Источник: citywalls.ru.


## Ситуационный план

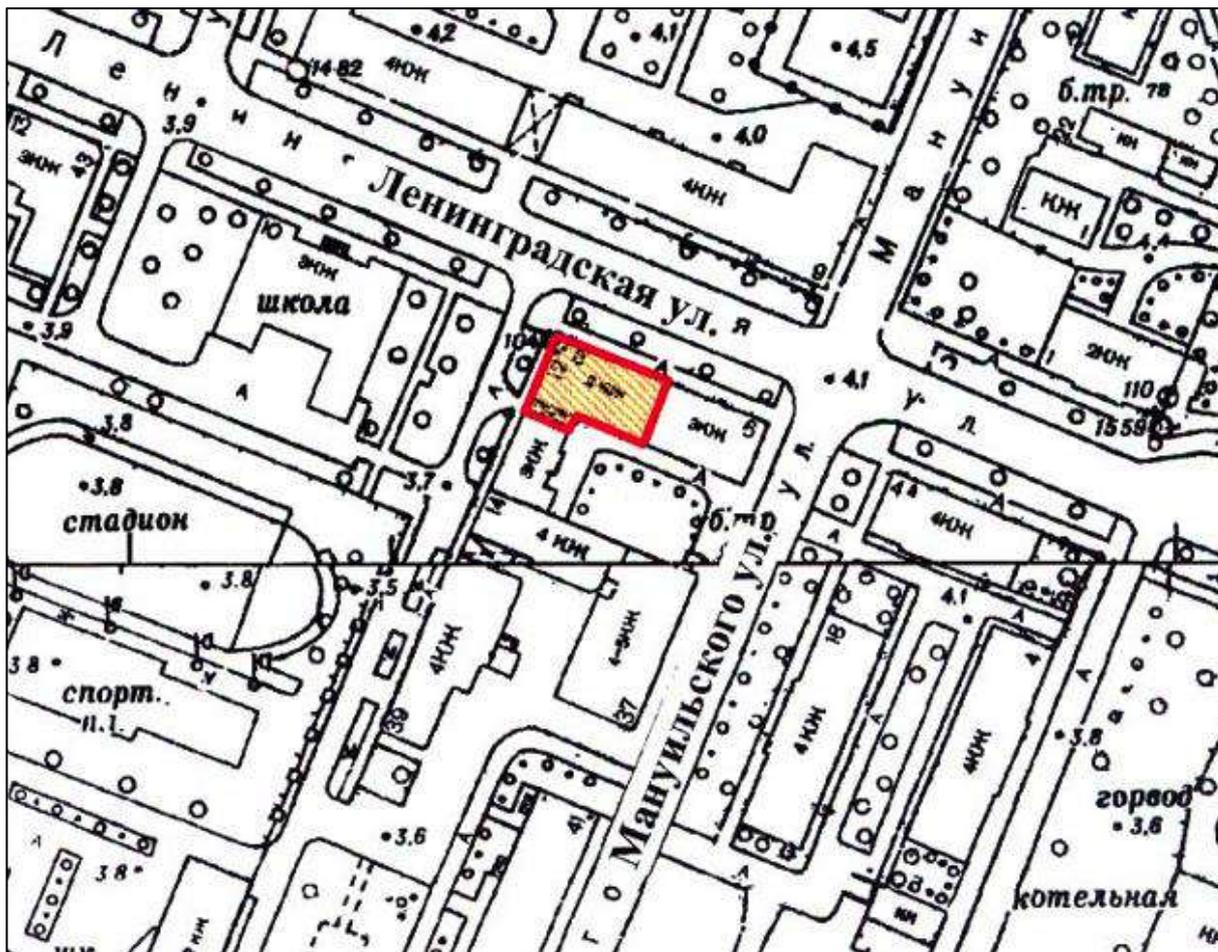

Условные обозначения:

 - местоположение выявленного объекта культурного наследия «Жилой дом», расположенного по адресу: Санкт-Петербург, Ленинградская ул., д. 8

## Историко-культурный опорный план выявленного объекта культурного наследия «Жилой дом»

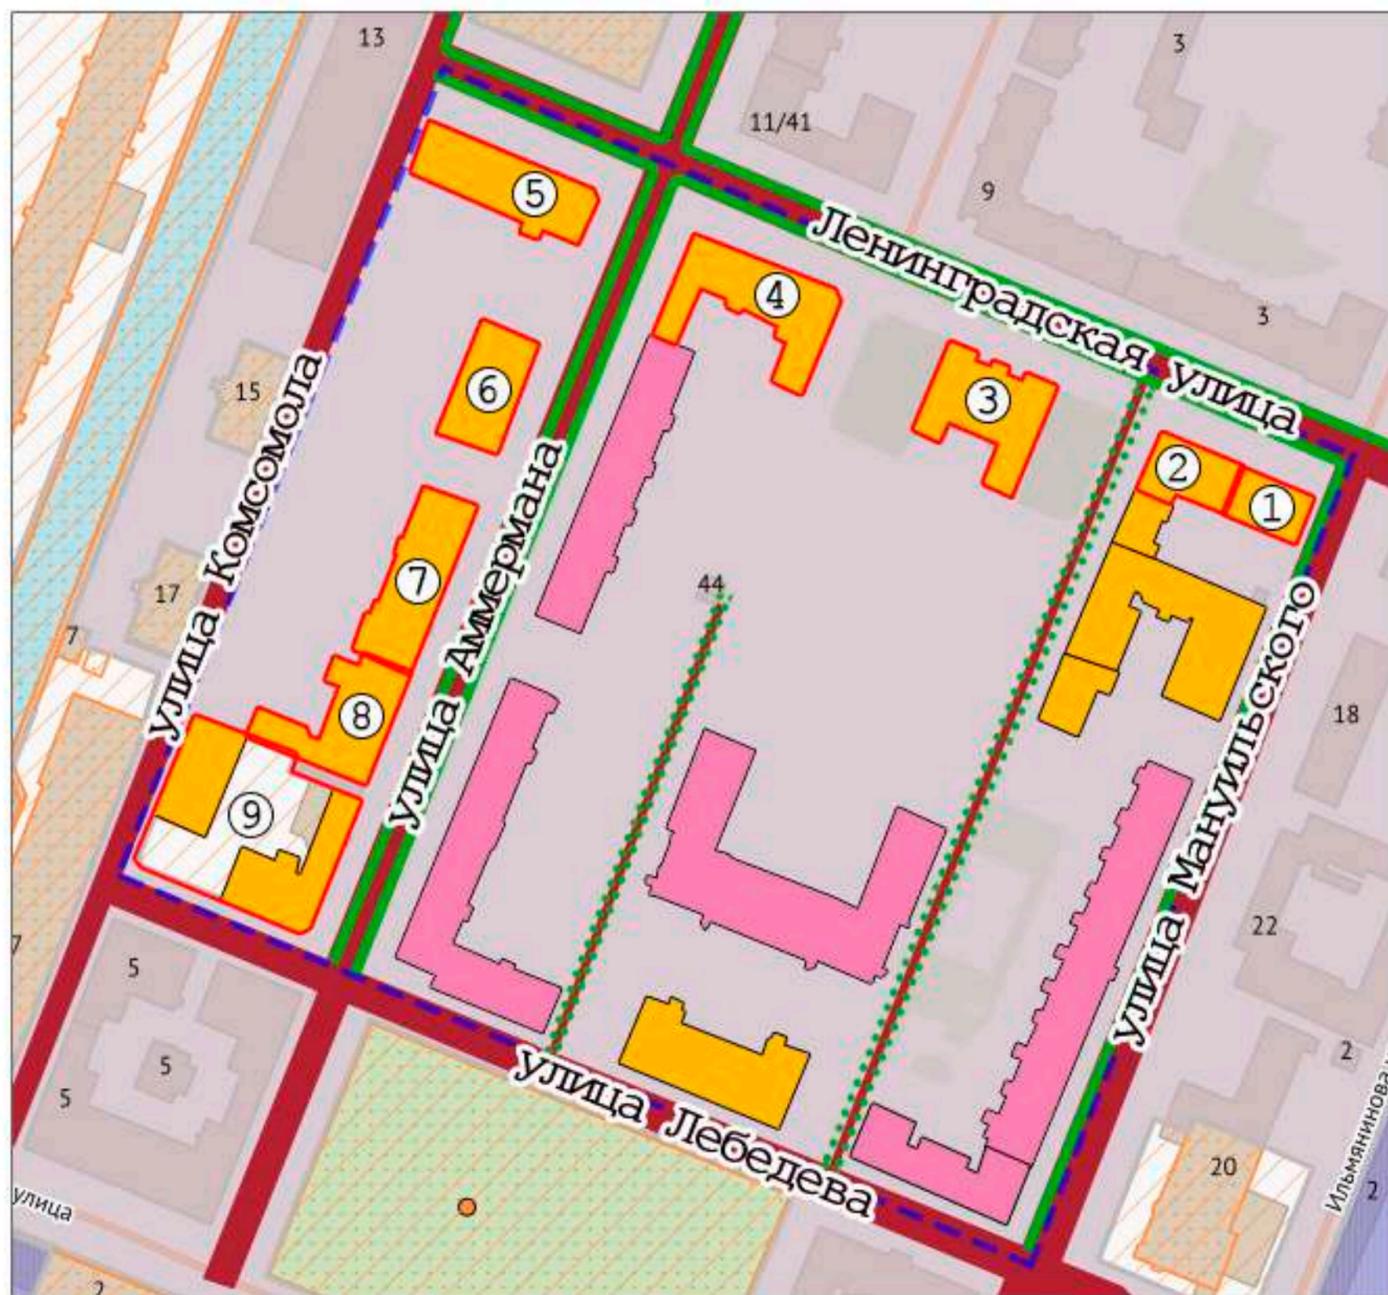

Условные обозначения:

- границы территорий объектов культурного наследия

Объекты культурного наследия:

- 1 - выявленный объект культурного наследия «Жилой дом»
- 2 - выявленный объект культурного наследия «Жилой дом»
- 3 - объект культурного наследия регионального значения «Сиротский дом»
- 4 - выявленный объект культурного наследия «Дом Долодонова»
- 5 - выявленный объект культурного наследия «Дом С. Карали»
- 6 - объект культурного наследия регионального значения «Жилой дом»
- 7 - объект культурного наследия регионального значения «Жилой дом»
- 8 - объект культурного наследия регионального значения «Жилой дом»
- 9 - выявленный объект культурного наследия «Жилой дом»

Ценные элементы исторической планировочной структуры в соответствии с приложением № 1 к Режимам использования земель и требованиям к градостроительным регламентам в границах объединенных зон охраны объектов культурного наследия, расположенных на территории Санкт-Петербурга:

Зоны охраны:

- единая охранная зона 2 ОЗ-2(50)01

- дороги, улицы

•••• - аллеиные посадки

- объекты застройки

- границы исследования

Ценная историческая застройка:


- здания и сооружения I периода постройки (до 1899 года)

Нейтральная рядовая застройка:

- здания и сооружения советского периода постройки

# Историко-архитектурный опорный план выявленного объекта культурного наследия “Жилой дом”

43

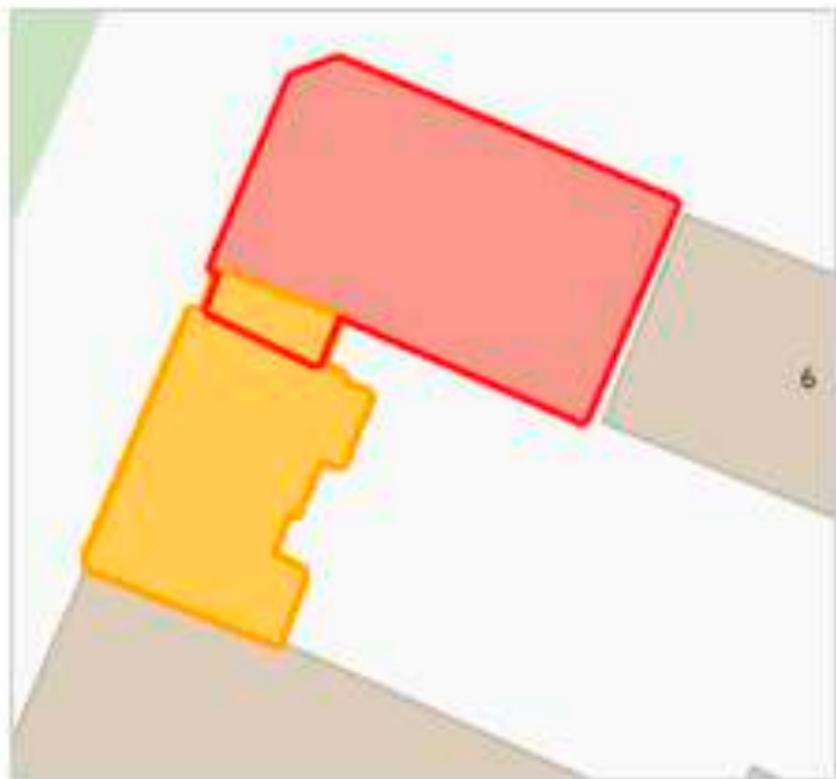

-  - здание, построенное в 1880 г., автор проекта неизвестен
-  - границы территории
-  - объем, пристроенный к исследуемому зданию (год неизвестен, автор неизвестен)

**Филиал публично-правовой компании "Роскадастр" по Санкт-Петербургу**  
полное наименование органа регистрации прав

Выписка из Единого государственного реестра недвижимости об основных характеристиках и зарегистрированных правах на объект недвижимости

Сведения об основных характеристиках объекта недвижимости

На основании запроса от 07.05.2025, поступившего на рассмотрение 07.05.2025, сообщаем, что согласно записям Единого государственного реестра недвижимости:

Раздел 1 Лист 1

Здание			
вид объекта недвижимости			
Лист № 1 раздела 1	Всего листов раздела 1: 1	Всего разделов: 2	Всего листов выписки: 23
08.05.2025г. № КУВИ-001/2025-102239197			
Кадастровый номер:		78:34:0010311:2325	
Номер кадастрового квартала:	78:34:0010311		
Дата присвоения кадастрового номера:	19.09.2012		
Ранее присвоенный государственный учетный номер:	данные отсутствуют		
Местоположение:	Санкт-Петербург, город Кронштадт, Ленинградская улица, дом 8		
Площадь, м2:	1073.5		
Назначение:	Многоквартирный дом		
Наименование:	Многоквартирный жилой дом		
Количество этажей, в том числе подземных этажей:	3, в том числе подземных подвал		
Год ввода в эксплуатацию по завершении строительства:	1880		
Год завершения строительства:	данные отсутствуют		
Кадастровая стоимость, руб:	11663914.58		
Кадастровые номера иных объектов недвижимости, в пределах которых расположен объект недвижимости:	данные отсутствуют		
Кадастровые номера помещений, машино-мест, расположенных в здании или сооружении:	78:34:0010311:2478, 78:34:0010311:2479, 78:34:0010311:2480, 78:34:0010311:2481, 78:34:0010311:2482, 78:34:0010311:2483, 78:34:0010311:2484, 78:34:0010311:2485, 78:34:0010311:2486, 78:34:0010311:2487, 78:34:0010311:2488, 78:34:0010311:2489, 78:34:0010311:2490, 78:34:0010311:2491, 78:34:0010311:2492, 78:34:0010311:2493, 78:34:0010311:2494, 78:34:0010311:2495		
Виды разрешенного использования:	данные отсутствуют		
Статус записи об объекте недвижимости:	Сведения об объекте недвижимости имеют статус "актуальные, ранее учтенные"		
Особые отметки:	Сведения, необходимые для заполнения разделов: 2 - Сведения о зарегистрированных правах; 4 - Описание местоположения объекта недвижимости, отсутствуют.		
Получатель выписки:	Грибанова Ольга Игоревна		



ДОКУМЕНТ ПОДПИСАН  
ЭЛЕКТРОННОЙ ПОДПИСЬЮ

Сертификат: 009F0BDC181A023B64597F1E2579BEFB50

Владелец: ФЕДЕРАЛЬНАЯ СЛУЖБА ГОСУДАРСТВЕННОЙ

РЕГИСТРАЦИИ, КАДАСТРА И КАРТОГРАФИИ


Действителен: с 02.08.2024 по 26.10.2025

полное наименование должности

инициалы, фамилия

Выписка из Единого государственного реестра недвижимости об основных характеристиках и зарегистрированных правах на объект недвижимости  
 План расположения помещения, машино-места на этаже (плане этажа)

Здание			
вид объекта недвижимости			
Лист № 1 раздела 5	Всего листов раздела 5: 22	Всего разделов: 2	Всего листов выписки: 23
08.05.2025г. № КУВИ-001/2025-102239197			
Кадастровый номер: 78:34:0010311:2325		Номер этажа (этажей): 3	

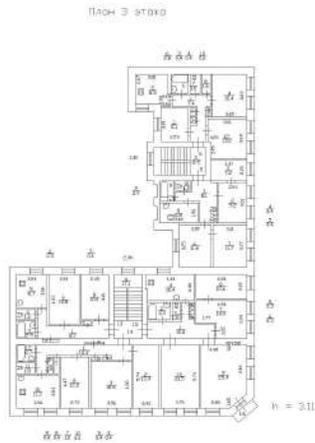

Масштаб 1



ДОКУМЕНТ ПОДПИСАН  
 ЭЛЕКТРОННОЙ ПОДПИСЬЮ

Сертификат: 009F0BDC181A023B64597F1E2579BEFB50  
 Владелец: ФЕДЕРАЛЬНАЯ СЛУЖБА ГОСУДАРСТВЕННОЙ  
 РЕГИСТРАЦИИ, КАДАСТРА И КАРТОГРАФИИ  
 Действителен: с 02.08.2024 по 26.10.2025

полное наименование должности		инициалы, фамилия
-------------------------------	--	-------------------

Здание

вид объекта недвижимости

Лист № 2 раздела 5

Всего листов раздела 5: 22


Всего разделов: 2

Всего листов выписки: 23

08.05.2025г. № КУВИ-001/2025-102239197

Кадастровый номер: 78:34:0010311:2325

Номер этажа (этажей): 3

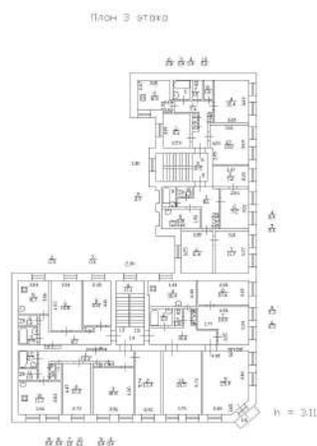

Масштаб 1



ДОКУМЕНТ ПОДПИСАН  
ЭЛЕКТРОННОЙ ПОДПИСЬЮ

Сертификат: 009F0BDC181A023B64597F1E2579BEFB50

Владелец: ФЕДЕРАЛЬНАЯ СЛУЖБА ГОСУДАРСТВЕННОЙ

РЕГИСТРАЦИИ, КАДАСТРА И КАРТОГРАФИИ

Действителен: с 02.08.2024 по 26.10.2025

полное наименование должности

инициалы, фамилия

Здание

вид объекта недвижимости

Лист № 3 раздела 5

Всего листов раздела 5: 22


Всего разделов: 2

Всего листов выписки: 23

08.05.2025г. № КУВИ-001/2025-102239197

Кадастровый номер: 78:34:0010311:2325

Номер этажа (этажей): 1

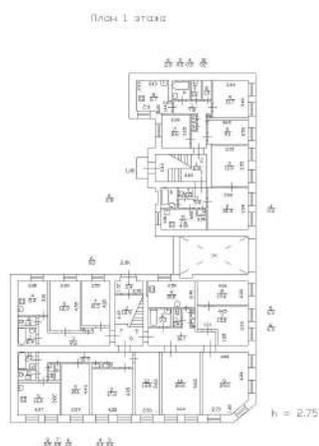

Масштаб 1



ДОКУМЕНТ ПОДПИСАН  
ЭЛЕКТРОННОЙ ПОДПИСЬЮ

Сертификат: 009F0BDC181A023B64597F1E2579BEFB50

Владелец: ФЕДЕРАЛЬНАЯ СЛУЖБА ГОСУДАРСТВЕННОЙ

РЕГИСТРАЦИИ, КАДАСТРА И КАРТОГРАФИИ

Действителен: с 02.08.2024 по 26.10.2025

полное наименование должности

инициалы, фамилия

Здание

вид объекта недвижимости

Лист № 4 раздела 5

Всего листов раздела 5: 22


Всего разделов: 2

Всего листов выписки: 23

08.05.2025г. № КУВИ-001/2025-102239197

Кадастровый номер: 78:34:0010311:2325

Номер этажа (этажей): 3

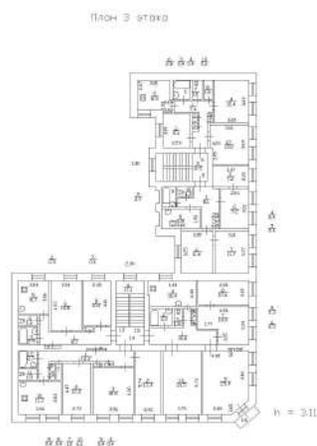

Масштаб 1

ДОКУМЕНТ ПОДПИСАН  
ЭЛЕКТРОННОЙ ПОДПИСЬЮ

Сертификат: 009F0BDC181A023B64597F1E2579BEFB50

Владелец: ФЕДЕРАЛЬНАЯ СЛУЖБА ГОСУДАРСТВЕННОЙ  
РЕГИСТРАЦИИ, КАДАСТРА И КАРТОГРАФИИ  
Действителен: с 02.08.2024 по 26.10.2025

полное наименование должности

инициалы, фамилия

Здание

вид объекта недвижимости

Лист № 5 раздела 5

Всего листов раздела 5: 22


Всего разделов: 2

Всего листов выписки: 23

08.05.2025г. № КУВИ-001/2025-102239197

Кадастровый номер: 78:34:0010311:2325

Номер этажа (этажей): 3

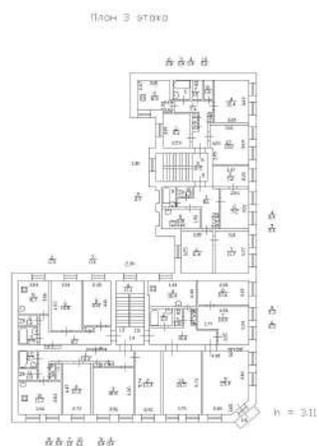

Масштаб 1

ДОКУМЕНТ ПОДПИСАН  
ЭЛЕКТРОННОЙ ПОДПИСЬЮ

Сертификат: 009F0BDC181A023B64597F1E2579BEFB50

Владелец: ФЕДЕРАЛЬНАЯ СЛУЖБА ГОСУДАРСТВЕННОЙ  
РЕГИСТРАЦИИ, КАДАСТРА И КАРТОГРАФИИ  
Действителен: с 02.08.2024 по 26.10.2025

ПОЛНОЕ НАИМЕНОВАНИЕ ДОЛЖНОСТИ

инициалы, фамилия

Здание

вид объекта недвижимости

Лист № 6 раздела 5

Всего листов раздела 5: 22


Всего разделов: 2

Всего листов выписки: 23

08.05.2025г. № КУВИ-001/2025-102239197

Кадастровый номер: 78:34:0010311:2325

Номер этажа (этажей): 1

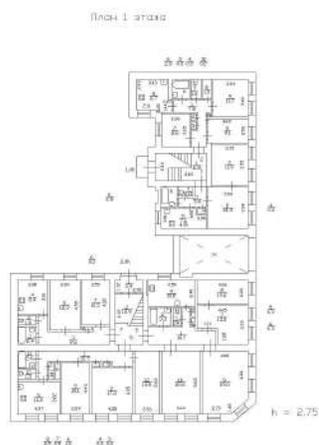

Масштаб 1



ДОКУМЕНТ ПОДПИСАН  
ЭЛЕКТРОННОЙ ПОДПИСЬЮ

Сертификат: 009F0BDC181A023B64597F1E2579BEFB50

Владелец: ФЕДЕРАЛЬНАЯ СЛУЖБА ГОСУДАРСТВЕННОЙ  
РЕГИСТРАЦИИ, КАДАСТРА И КАРТОГРАФИИ  
Действителен: с 02.08.2024 по 26.10.2025

полное наименование должности

инициалы, фамилия

Здание

вид объекта недвижимости

Лист № 7 раздела 5

Всего листов раздела 5: 22


Всего разделов: 2

Всего листов выписки: 23

08.05.2025г. № КУВИ-001/2025-102239197

Кадастровый номер: 78:34:0010311:2325

Номер этажа (этажей): 2

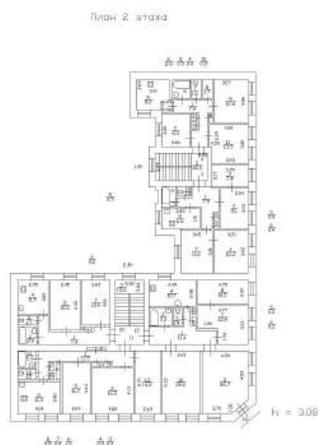

Масштаб 1



ДОКУМЕНТ ПОДПИСАН  
ЭЛЕКТРОННОЙ ПОДПИСЬЮ

Сертификат: 009F0BDC181A023B64597F1E2579BEFB50

Владелец: ФЕДЕРАЛЬНАЯ СЛУЖБА ГОСУДАРСТВЕННОЙ

РЕГИСТРАЦИИ, КАДАСТРА И КАРТОГРАФИИ

Действителен: с 02.08.2024 по 26.10.2025

полное наименование должности

инициалы, фамилия

Здание

вид объекта недвижимости

Лист № 8 раздела 5

Всего листов раздела 5: 22


Всего разделов: 2

Всего листов выписки: 23

08.05.2025г. № КУВИ-001/2025-102239197

Кадастровый номер: 78:34:0010311:2325

Номер этажа (этажей): 2

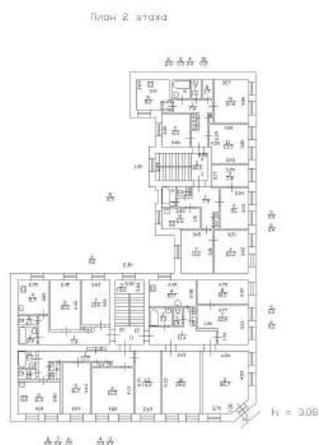

Масштаб 1



ДОКУМЕНТ ПОДПИСАН  
ЭЛЕКТРОННОЙ ПОДПИСЬЮ

Сертификат: 009F0BDC181A023B64597F1E2579BEFB50

Владелец: ФЕДЕРАЛЬНАЯ СЛУЖБА ГОСУДАРСТВЕННОЙ  
РЕГИСТРАЦИИ, КАДАСТРА И КАРТОГРАФИИ  
Действителен: с 02.08.2024 по 26.10.2025

полное наименование должности

инициалы, фамилия

Здание

вид объекта недвижимости

Лист № 9 раздела 5

Всего листов раздела 5: 22


Всего разделов: 2

Всего листов выписки: 23

08.05.2025г. № КУВИ-001/2025-102239197

Кадастровый номер: 78:34:0010311:2325

Номер этажа (этажей): 2

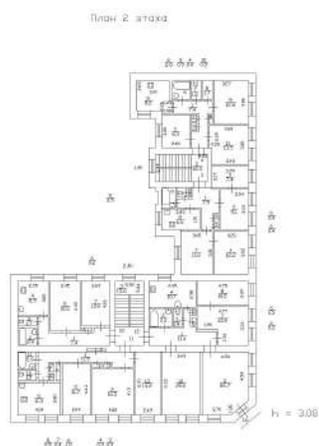

Масштаб 1

ДОКУМЕНТ ПОДПИСАН  
ЭЛЕКТРОННОЙ ПОДПИСЬЮ

Сертификат: 009F0BDC181A023B64597F1E2579BEFB50

Владелец: ФЕДЕРАЛЬНАЯ СЛУЖБА ГОСУДАРСТВЕННОЙ

РЕГИСТРАЦИИ, КАДАСТРА И КАРТОГРАФИИ

Действителен: с 02.08.2024 по 26.10.2025

полное наименование должности

инициалы, фамилия

Здание

вид объекта недвижимости

Лист № 10 раздела 5

Всего листов раздела 5: 22


Всего разделов: 2

Всего листов выписки: 23

08.05.2025г. № КУВИ-001/2025-102239197

Кадастровый номер: 78:34:0010311:2325

Номер этажа (этажей): 2

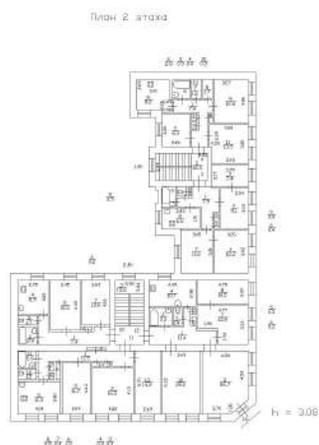

Масштаб 1



ДОКУМЕНТ ПОДПИСАН  
ЭЛЕКТРОННОЙ ПОДПИСЬЮ

Сертификат: 009F0BDC181A023B64597F1E2579BEFB50

Владелец: ФЕДЕРАЛЬНАЯ СЛУЖБА ГОСУДАРСТВЕННОЙ

РЕГИСТРАЦИИ, КАДАСТРА И КАРТОГРАФИИ

Действителен: с 02.08.2024 по 26.10.2025

полное наименование должности

инициалы, фамилия

Здание

вид объекта недвижимости

Лист № 11 раздела 5

Всего листов раздела 5: 22


Всего разделов: 2

Всего листов выписки: 23

08.05.2025г. № КУВИ-001/2025-102239197

Кадастровый номер: 78:34:0010311:2325

Номер этажа (этажей): 2

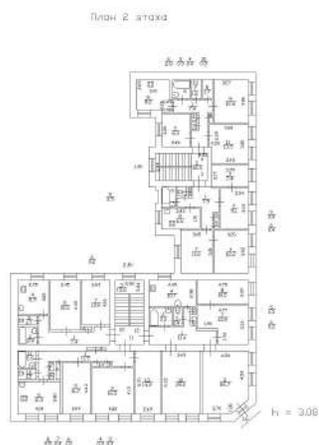

Масштаб 1



ДОКУМЕНТ ПОДПИСАН  
ЭЛЕКТРОННОЙ ПОДПИСЬЮ

Сертификат: 009F0BDC181A023B64597F1E2579BEFB50

Владелец: ФЕДЕРАЛЬНАЯ СЛУЖБА ГОСУДАРСТВЕННОЙ

РЕГИСТРАЦИИ, КАДАСТРА И КАРТОГРАФИИ

Действителен: с 02.08.2024 по 26.10.2025

полное наименование должности

инициалы, фамилия

Здание

вид объекта недвижимости

Лист № 12 раздела 5

Всего листов раздела 5: 22


Всего разделов: 2

Всего листов выписки: 23

08.05.2025г. № КУВИ-001/2025-102239197

Кадастровый номер: 78:34:0010311:2325

Номер этажа (этажей): 3

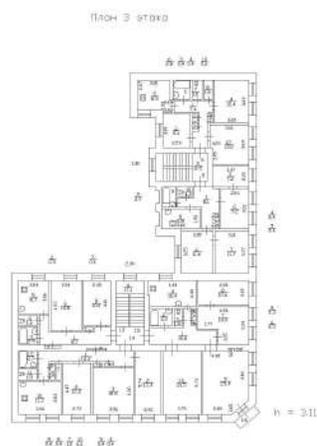

Масштаб 1



ДОКУМЕНТ ПОДПИСАН  
ЭЛЕКТРОННОЙ ПОДПИСЬЮ

Сертификат: 009F0BDC181A023B64597F1E2579BEFB50

Владелец: ФЕДЕРАЛЬНАЯ СЛУЖБА ГОСУДАРСТВЕННОЙ  
РЕГИСТРАЦИИ, КАДАСТРА И КАРТОГРАФИИ  
Действителен: с 02.08.2024 по 26.10.2025

полное наименование должности

инициалы, фамилия

Здание

вид объекта недвижимости

Лист № 13 раздела 5

Всего листов раздела 5: 22


Всего разделов: 2

Всего листов выписки: 23

08.05.2025г. № КУВИ-001/2025-102239197

Кадастровый номер: 78:34:0010311:2325

Номер этажа (этажей): 1

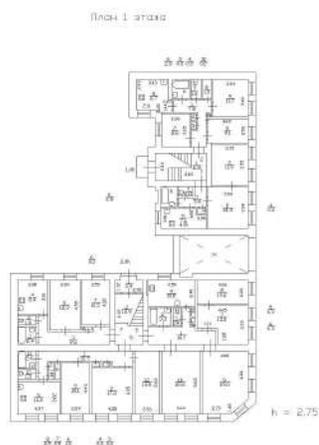

Масштаб 1



ДОКУМЕНТ ПОДПИСАН  
ЭЛЕКТРОННОЙ ПОДПИСЬЮ

Сертификат: 009F0BDC181A023B64597F1E2579BEFB50

Владелец: ФЕДЕРАЛЬНАЯ СЛУЖБА ГОСУДАРСТВЕННОЙ  
РЕГИСТРАЦИИ, КАДАСТРА И КАРТОГРАФИИ  
Действителен: с 02.08.2024 по 26.10.2025

полное наименование должности

инициалы, фамилия

Здание

вид объекта недвижимости

Лист № 14 раздела 5

Всего листов раздела 5: 22


Всего разделов: 2

Всего листов выписки: 23

08.05.2025г. № КУВИ-001/2025-102239197

Кадастровый номер: 78:34:0010311:2325

Номер этажа (этажей): 1

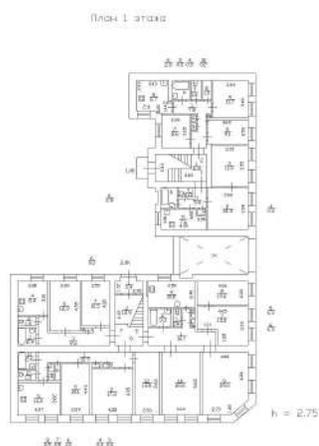

Масштаб 1



ДОКУМЕНТ ПОДПИСАН  
ЭЛЕКТРОННОЙ ПОДПИСЬЮ

Сертификат: 009F0BDC181A023B64597F1E2579BEFB50

Владелец: ФЕДЕРАЛЬНАЯ СЛУЖБА ГОСУДАРСТВЕННОЙ

РЕГИСТРАЦИИ, КАДАСТРА И КАРТОГРАФИИ

Действителен: с 02.08.2024 по 26.10.2025

полное наименование должности

инициалы, фамилия

Здание

вид объекта недвижимости

Лист № 15 раздела 5

Всего листов раздела 5: 22


Всего разделов: 2

Всего листов выписки: 23

08.05.2025г. № КУВИ-001/2025-102239197

Кадастровый номер: 78:34:0010311:2325

Номер этажа (этажей): 1

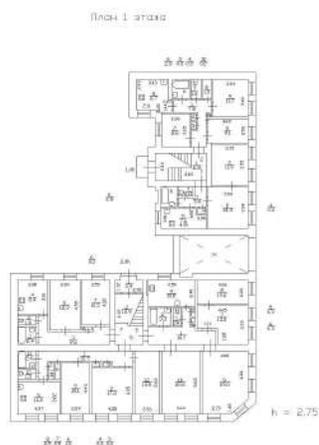

Масштаб 1



ДОКУМЕНТ ПОДПИСАН  
ЭЛЕКТРОННОЙ ПОДПИСЬЮ

Сертификат: 009F0BDC181A023B64597F1E2579BEFB50

Владелец: ФЕДЕРАЛЬНАЯ СЛУЖБА ГОСУДАРСТВЕННОЙ  
РЕГИСТРАЦИИ, КАДАСТРА И КАРТОГРАФИИ  
Действителен: с 02.08.2024 по 26.10.2025

полное наименование должности

инициалы, фамилия

Здание

вид объекта недвижимости

Лист № 16 раздела 5

Всего листов раздела 5: 22

Всего разделов: 2

Всего листов выписки: 23

08.05.2025г. № КУВИ-001/2025-102239197

Кадастровый номер: 78:34:0010311:2325

Номер этажа (этажей): подвал

План: подвала



h = 177  
-h = 100

Масштаб 1



ДОКУМЕНТ ПОДПИСАН  
ЭЛЕКТРОННОЙ ПОДПИСЬЮ

Сертификат: 009F0BDC181A023B64597F1E2579BEFB50

Владелец: ФЕДЕРАЛЬНАЯ СЛУЖБА ГОСУДАРСТВЕННОЙ

РЕГИСТРАЦИИ, КАДАСТРА И КАРТОГРАФИИ

Действителен: с 02.08.2024 по 26.10.2025

полное наименование должности

инициалы, фамилия

Здание

вид объекта недвижимости

Лист № 17 раздела 5

Всего листов раздела 5: 22


Всего разделов: 2

Всего листов выписки: 23

08.05.2025г. № КУВИ-001/2025-102239197

Кадастровый номер: 78:34:0010311:2325

Номер этажа (этажей): 1

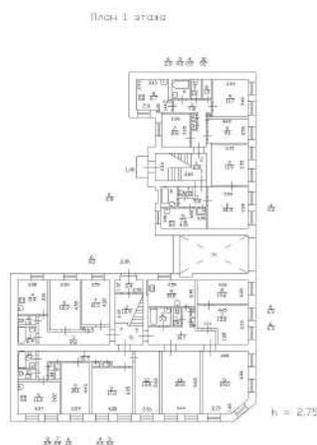

Масштаб 1



ДОКУМЕНТ ПОДПИСАН  
ЭЛЕКТРОННОЙ ПОДПИСЬЮ

Сертификат: 009F0BDC181A023B64597F1E2579BEFB50

Владелец: ФЕДЕРАЛЬНАЯ СЛУЖБА ГОСУДАРСТВЕННОЙ  
РЕГИСТРАЦИИ, КАДАСТРА И КАРТОГРАФИИ  
Действителен: с 02.08.2024 по 26.10.2025

полное наименование должности

инициалы, фамилия

Здание

вид объекта недвижимости

Лист № 18 раздела 5

Всего листов раздела 5: 22


Всего разделов: 2

Всего листов выписки: 23

08.05.2025г. № КУВИ-001/2025-102239197

Кадастровый номер: 78:34:0010311:2325

Номер этажа (этажей): 2

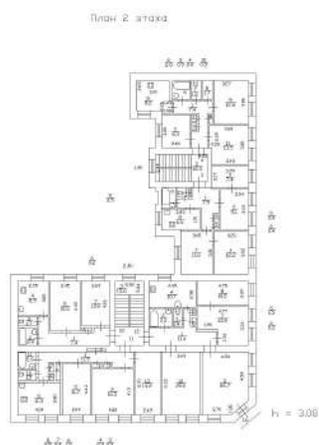

Масштаб 1



ДОКУМЕНТ ПОДПИСАН  
ЭЛЕКТРОННОЙ ПОДПИСЬЮ

Сертификат: 009F0BDC181A023B64597F1E2579BEFB50

Владелец: ФЕДЕРАЛЬНАЯ СЛУЖБА ГОСУДАРСТВЕННОЙ

РЕГИСТРАЦИИ, КАДАСТРА И КАРТОГРАФИИ

Действителен: с 02.08.2024 по 26.10.2025

полное наименование должности

инициалы, фамилия

Здание

вид объекта недвижимости

Лист № 19 раздела 5

Всего листов раздела 5: 22


Всего разделов: 2

Всего листов выписки: 23

08.05.2025г. № КУВИ-001/2025-102239197

Кадастровый номер: 78:34:0010311:2325

Номер этажа (этажей): 3

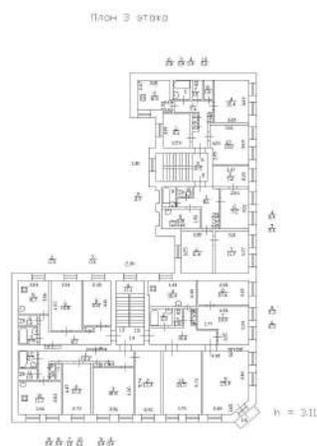

Масштаб 1



ДОКУМЕНТ ПОДПИСАН  
ЭЛЕКТРОННОЙ ПОДПИСЬЮ

Сертификат: 009F0BDC181A023B64597F1E2579BEFB50

Владелец: ФЕДЕРАЛЬНАЯ СЛУЖБА ГОСУДАРСТВЕННОЙ  
РЕГИСТРАЦИИ, КАДАСТРА И КАРТОГРАФИИ  
Действителен: с 02.08.2024 по 26.10.2025

полное наименование должности

инициалы, фамилия

Здание

вид объекта недвижимости

Лист № 20 раздела 5

Всего листов раздела 5: 22


Всего разделов: 2

Всего листов выписки: 23

08.05.2025г. № КУВИ-001/2025-102239197

Кадастровый номер: 78:34:0010311:2325

Номер этажа (этажей): 1

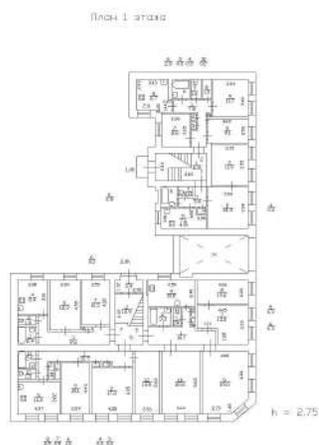

Масштаб 1



ДОКУМЕНТ ПОДПИСАН  
ЭЛЕКТРОННОЙ ПОДПИСЬЮ

Сертификат: 009F0BDC181A023B64597F1E2579BEFB50

Владелец: ФЕДЕРАЛЬНАЯ СЛУЖБА ГОСУДАРСТВЕННОЙ  
РЕГИСТРАЦИИ, КАДАСТРА И КАРТОГРАФИИ  
Действителен: с 02.08.2024 по 26.10.2025

полное наименование должности

инициалы, фамилия

Здание

вид объекта недвижимости

Лист № 21 раздела 5

Всего листов раздела 5: 22


Всего разделов: 2

Всего листов выписки: 23

08.05.2025г. № КУВИ-001/2025-102239197

Кадастровый номер: 78:34:0010311:2325

Номер этажа (этажей): 2

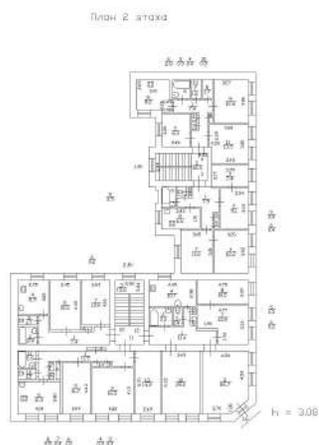

Масштаб 1



ДОКУМЕНТ ПОДПИСАН  
ЭЛЕКТРОННОЙ ПОДПИСЬЮ

Сертификат: 009F0BDC181A023B64597F1E2579BEFB50

Владелец: ФЕДЕРАЛЬНАЯ СЛУЖБА ГОСУДАРСТВЕННОЙ

РЕГИСТРАЦИИ, КАДАСТРА И КАРТОГРАФИИ

Действителен: с 02.08.2024 по 26.10.2025

полное наименование должности

инициалы, фамилия

Здание

вид объекта недвижимости

Лист № 22 раздела 5

Всего листов раздела 5: 22


Всего разделов: 2

Всего листов выписки: 23

08.05.2025г. № КУВИ-001/2025-102239197

Кадастровый номер: 78:34:0010311:2325

Номер этажа (этажей): 3

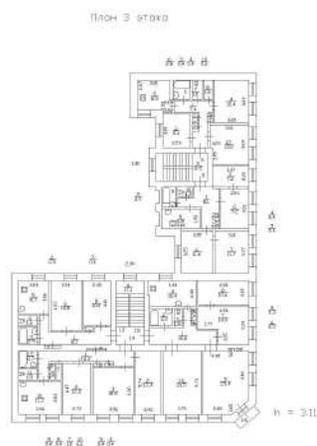

Масштаб 1



ДОКУМЕНТ ПОДПИСАН  
ЭЛЕКТРОННОЙ ПОДПИСЬЮ

Сертификат: 009F0BDC181A023B64597F1E2579BEFB50

Владелец: ФЕДЕРАЛЬНАЯ СЛУЖБА ГОСУДАРСТВЕННОЙ

РЕГИСТРАЦИИ, КАДАСТРА И КАРТОГРАФИИ

Действителен: с 02.08.2024 по 26.10.2025

полное наименование должности

инициалы, фамилия



Общество с ограниченной ответственностью  
«Союз Экспертов Северо - Запада»

Юридический адрес: 190020, г. Санкт-Петербург, вн. тер. г. муниципальный округ  
Екатерингофский, наб. Обводного канала, д. 199-201, литера В, помещ. 11-н, этаж 1  
ИНН 7810900757, КПП 783801001,  
р/с 40702810690080000443 в ПАО «БАНК «САНКТ-ПЕТЕРБУРГ»  
к/с 30101810900000000790, БИК 044030790, ОКВЭД 73.20, ОКПО 76208335,  
ОКТМО 40377000000, ОКАТО 40284565000, ОКОГУ 4210014, ОКФС 16,  
ОКОПФ 12165, ОГРН 1147847420511 дата регистрации 02.12.2014  
Телефон: +7(812)318 12 20  
email: expertiza-szd@mail.ru

от 14.04.2025 № 104

**Генеральному директору  
ООО «Жилкомсервис  
Кронштадтского района»**

**Байдарову С.В.**

**gkskron@mail.ru**

**Уважаемый Сергей Валерьевич!**

Общество с ограниченной ответственностью «Союз Экспертов Северо-Запада» (далее – ООО «СЭС») в соответствии с государственным контрактом от 14.04.2025 № 6-25 (реестровый номер контракта в ЕИС Закупки 0372200231725000019), заключенным с Санкт-Петербургским государственным казенным учреждением «Дирекция заказчика по ремонтно-реставрационным работам на памятниках истории и культуры» (подведомственное учреждение КГИОП), выполняет работы по проведению государственных историко-культурных экспертиз выявленных объектов культурного наследия, расположенных на территории Санкт-Петербурга (лот № 1, лот № 2, лот № 3, лот № 4, лот № 5), с целью обоснования целесообразности их включения в единый государственный реестр объектов культурного наследия (памятников истории и культуры) народов Российской Федерации с последующим согласованием их в Комитете по государственному контролю, использованию и охране памятников истории и культуры.

В рамках проведения государственной историко-культурной экспертизы выявленных объектов культурного наследия:

- «Дом С. Карали», расположенного по адресу: Санкт-Петербург, город Кронштадт, улица Карла Маркса, дом 4/11, литера А;
- «Жилой дом», расположенного по адресу: Санкт-Петербург, город Кронштадт, Ленинградская улица, дом 8, литера А;
- «Дом Долодонова», расположенного по адресу: Санкт-Петербург, город Кронштадт, Ленинградская улица, дом 12, литера А;
- «Дом С. Карали», расположенного по адресу: Санкт-Петербург, город Кронштадт, Ленинградская улица, дом 14, литера А;
- «Жилой дом», расположенного по адресу: Санкт-Петербург, город Кронштадт, улица Гусева, дом 4, литера А;
- «Жилой дом», расположенного по адресу: Санкт-Петербург, город Кронштадт, Гражданская улица, дом 9, литера А;

- «Жилой дом», расположенного по адресу: Санкт-Петербург, город Кронштадт, Гражданская улица, дом 11, литера А,

находящихся под управлением ООО «Жилкомсервис Кронштадтского района», просим предоставить доступ к зданию – объекту культурного наследия государственному эксперту Штиглиц М.С. и сопровождающему его лицу – специалисту отдела историко-культурных экспертиз ООО «СЭС» Грибановой О.И., в том числе во внутренние помещения (подвалы, чердачные помещения, лестничные клетки) в целях проведения осмотра и фотофиксации конструктивной системы, объемно-планировочного решения, архитектурно-художественных решений интерьеров. Указанные мероприятия необходимы в рамках проведения государственной историко-культурной экспертизы и исполнения обязательств по государственному контракту.

Для проведения экспертизы в соответствии с пунктом 15 Положения о государственной историко-культурной экспертизе, утвержденным постановлением Правительства Российской Федерации от 25.04.2025 № 530, требуются копии технического паспорта на объект культурного наследия и (или) его поэтажного плана с указанием размеров и приведением экспликации помещений, выдаваемых организациями, осуществляющими государственный технический учет и (или) техническую инвентаризацию объектов капитального строительства. В связи с чем просим предоставить (на электронную почту) копии технических паспортов на здания, поэтажные планы и ведомость помещений и их площадей на здания по адресу:

- Санкт-Петербург, город Кронштадт, улица Карла Маркса, дом 4/11, литера А;
- Санкт-Петербург, город Кронштадт, Ленинградская улица, дом 8, литера А;
- Санкт-Петербург, город Кронштадт, Ленинградская улица, дом 12, литера А;
- Санкт-Петербург, город Кронштадт, Ленинградская улица, дом 14, литера А;
- Санкт-Петербург, город Кронштадт, улица Гусева, дом 4, литера А;
- Санкт-Петербург, город Кронштадт, Гражданская улица, дом 9, литера А;
- Санкт-Петербург, город Кронштадт, Гражданская улица, дом 11, литера А.

При наличии проектной документации (о ремонтах, перестройках здания), неопубликованных архивных фотографий или иных документов, свидетельствующих о перестройках или историко-культурной ценности объекта культурного наследия, просим предоставить копии документов (по электронной почте) или возможность самостоятельного ознакомления и копирования материалов при проведении осмотра.

Контактный телефон для согласования возможной даты и времени фотофиксации: +79802423921 (в т.ч. whats'app, telegram), e-mail: expertiza-szd@mail.ru. Просим сообщить о принятом решении.

**С уважением,  
Генеральный директор  
ООО «СЭС»**


Грибанова О.И.,  
тел. 8 (980) 242-39-21



**М.П. Фефелова**


2. Урожайный, Ленинградская улица,  
дом 8 по свободности № 19,302

КОПИЯ

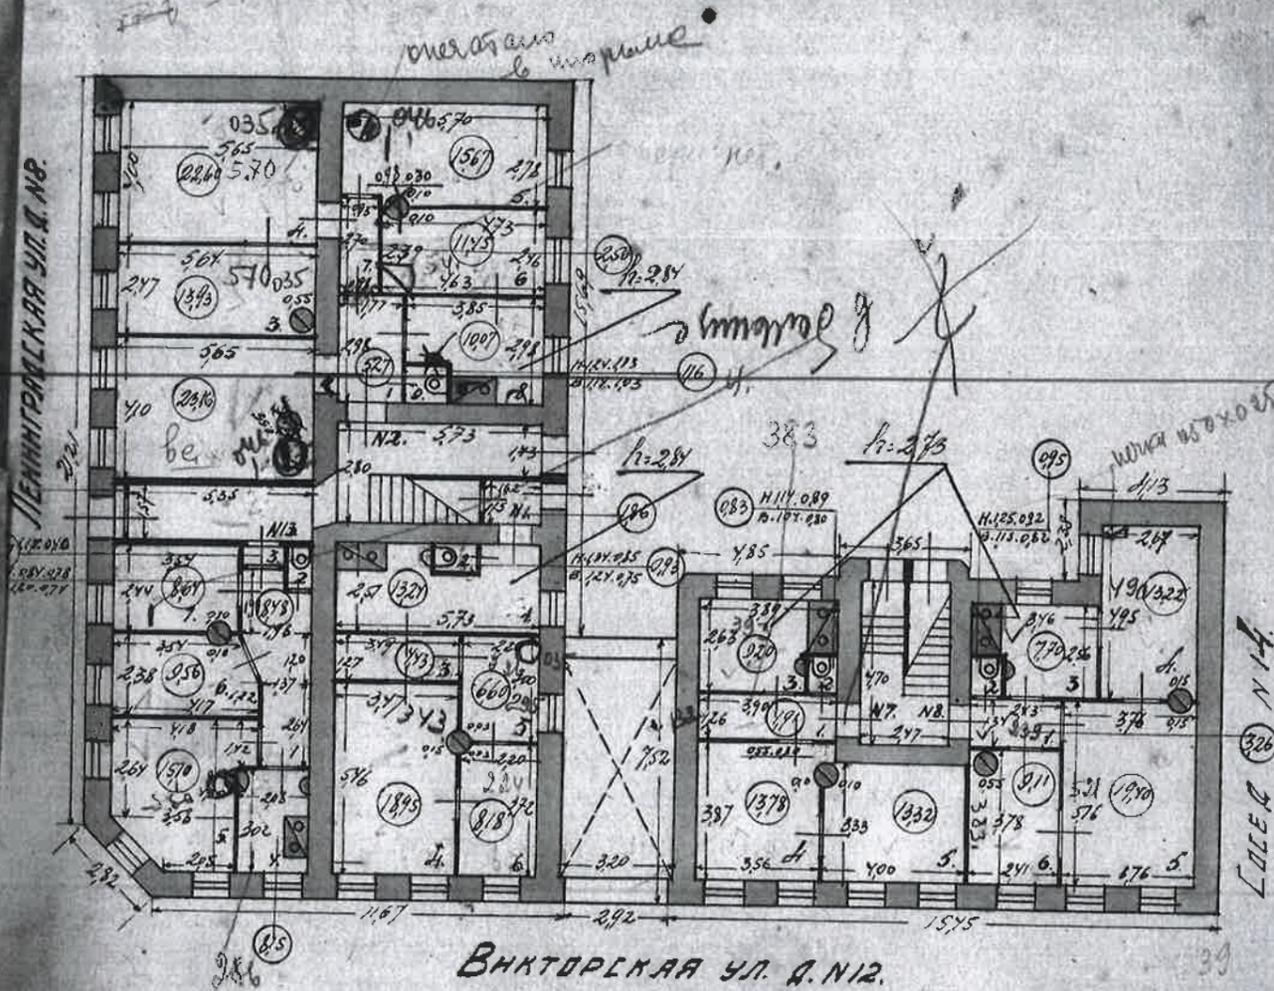


Викторская ул. д. № 12.

План 3-го этажа

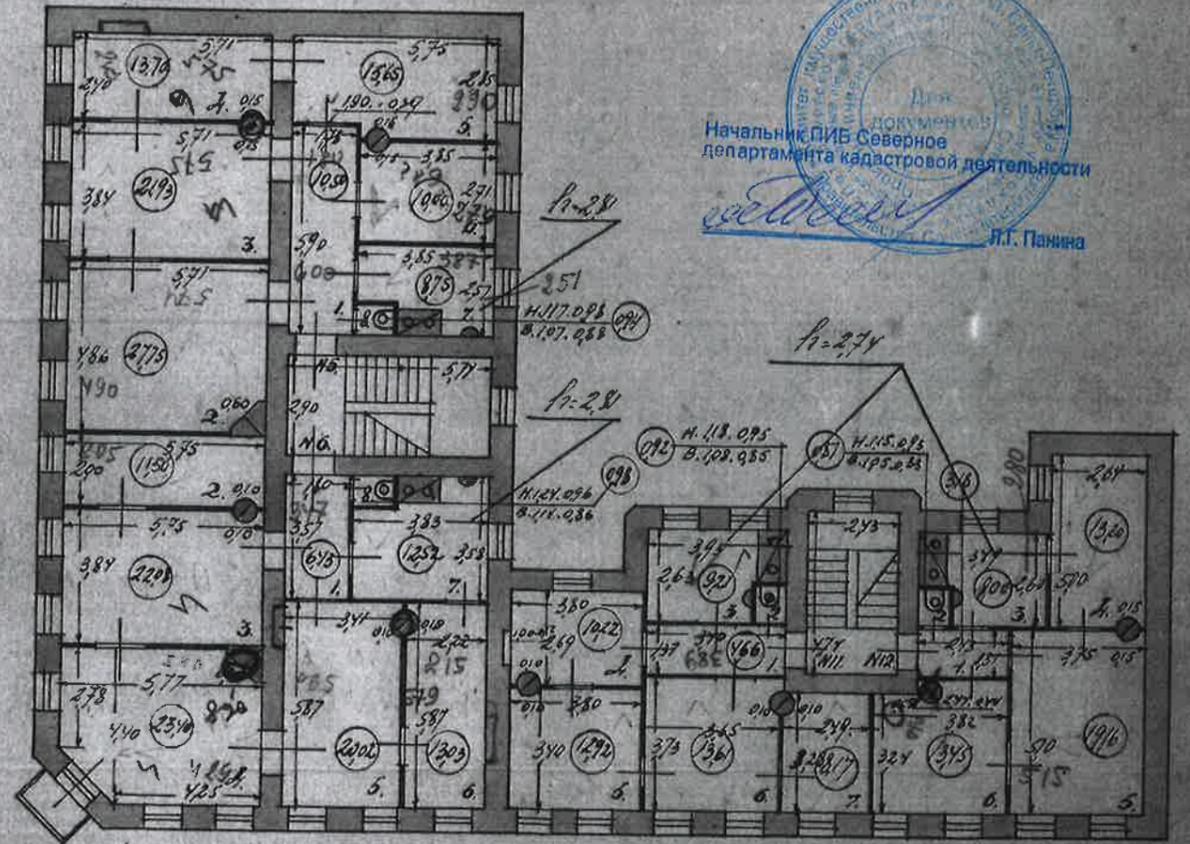

Начальник ПИБ Северное  
департамента кадастровой деятельности  
Л.Т. Панина

План 2-го этажа

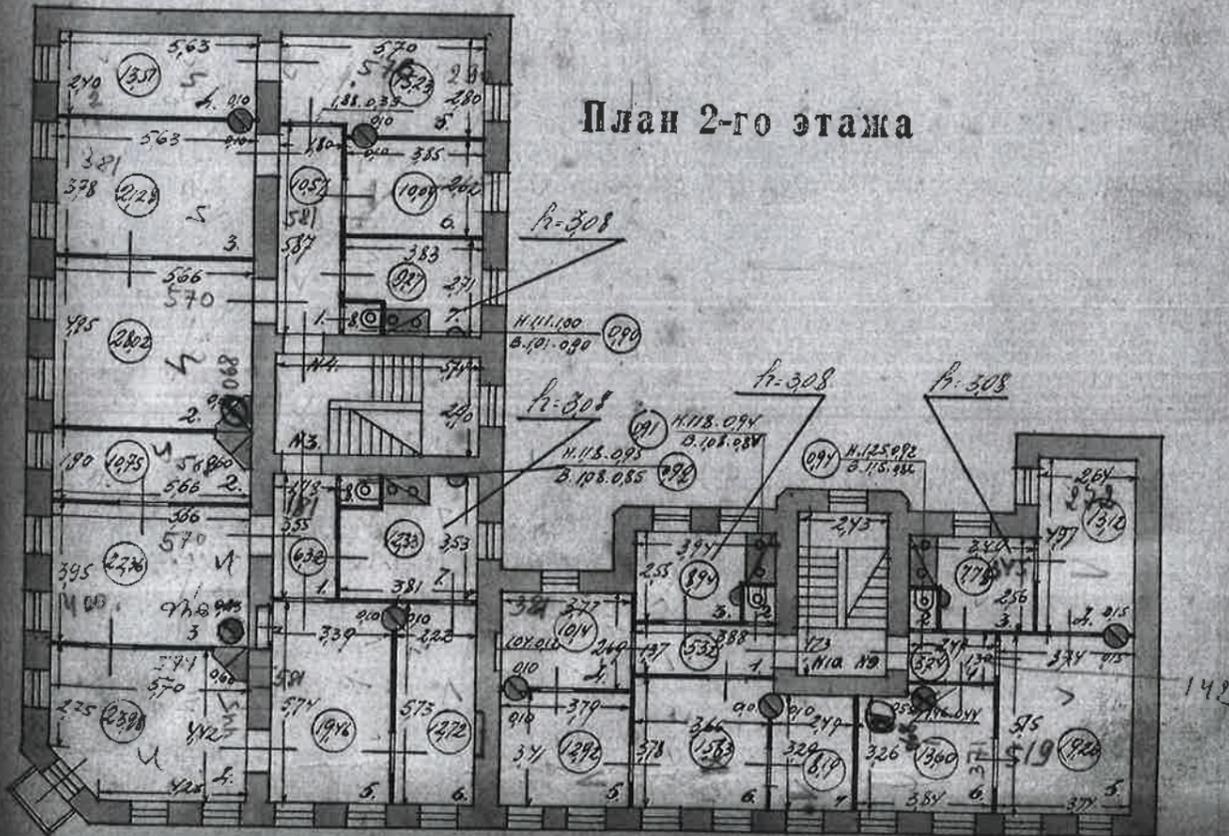

из площади комнат не вычтена площадь под печами,

КОПИЯ  
ВЕРНА

Обмерил и чертил

*Иванов*  
26/11/30г.  
28/12/30г.

ПОГАШЕНО

23. 12 20/Dr.

г. Крайштадт, Ленинградская ул. № 9, дом 8  
по кадастровому № 19502

КОПИЯ 34

КАРТОЧКА № ... на здание № 3 по генплану

Этаж: 1880

Этаж: 3

Владелец здания:

№ КОЗ № 32

Отдел:

Имя здания по проекту:

Имя:

Время здания до при-  
ема его МВМФ:

Имя:

Имя здания на день  
составления:

Имя:

Имя здания:

Имя:

(Этаж, фотоплан)

г. Крайштадт  
(название базы, сектора, б/о гарнизона)

№ 224 № 1  
(города) (здания по генплану)

Адрес: В. Веричкина  
9н.12

С какого времени и на каком ос-  
новании находится во владении или  
в пользовании МВМФ

Акт комиссии  
от 15 марта  
1950 года

Начальник жилотдела *А.И.И.*


Карточку составил: *Скоп.*

Проверил: *Сухомин*

Карточка составлена: 4. апреля 1951 г.

Объем здания	5176	
Площадь застройки	493	
Отношение пери- метра здания к пло- щади застройки	0,26	
Внутрен- няя площадь	Обще- полезн.	979
	Прямого назнач.	764
Количество комнат или помещ. прямого назначения	50	
Наиме- нование подвала	Площадь	144
	Используй- вание	подвал
Стоимость в тыс. руб.	Строит.	671,5
	Спецоборуд	91,3
Необходимые зат- раты на ремонт	220,8 <del>323-02287</del>	
В том числе по годам	1952г.	7,9
	19	
	19	

**ПОГАШЕНО**  
 « 22 » 12 2010 г.  
 Исполнитель: *Ширинкин*  
 Подпись: *Ширинкин*

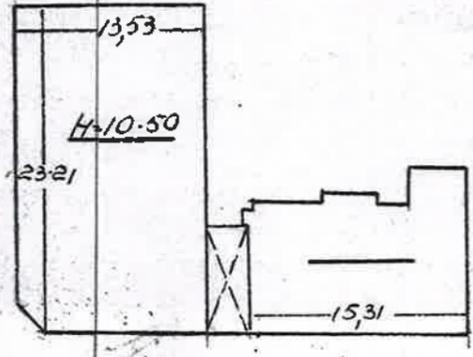

Маасштаб 1:500.

**I. Описание конструктивных элементов и определен. потребного ремонта по основн.**

№ п/п	Наименование конструктивных элементов и работ	Краткая техническая характеристика	Техническое состояние элементов и видов работ и потребность в ремонте	Удельн. вес кон-струк. элемен-тов	Потребный	
					подлеж. ремонту в % от элем.	то же здания в целом (г.5×г.7)
1	2	3	4	5	6	7
1	Фундаменты . . . . .	Бит. лентами	наблюд. осадка	7	3510	240
2	Стены . . . . .	кирп. 2,5 кир.	трещ. на перемычк.	40	3010	1504
3	Наружная отделка . . . . .	штук. прощ.	отр. трещ. ремонт	3	40	12
4	Крыша . . . . .	железобетон. по д.ф.	Бель впадине удовл.	3	155	040
5	Перекры. чердачное . . . . .	дер. стелен	трещ. част. реал.	3	3520	100
6	междуэтажн.	деревянные зрешки	ч. раковин	8	4025	302
7	Полы I-го этажа . . . . .	дер. по балкам	тр. част. ремонта	4	40	1-6
8	Перегородки . . . . .	дер. штукатур.	ч. удовлетв.	4	30	1-2
9	Оконные проемы . . . . .	облиц. створн	зашив. перепл. и подок.	7	50	3-5
10	Дверные . . . . .	др. ламч. створн	старые тр. реал.	2	40	0-8
11	Штукатурка внутр. . . . .	облиц. гладкая	трещ. ремонта	10	40	4-0
12	Малерные работы . . . . .	клеявое моск.	окраска штукатур.	2	60	1-2
13	Лестницы . . . . .	плитк. ступ.	на ступ. есть выбоины ступ.	2	40	0-8
14	Печное отопление . . . . .					
15	Кухонные очаги . . . . .					
16	Прочие работы . . . . .	откосы	не впадине удовл.	5	40	2-0
Итого по основному зданию . . . . .						399

„А“—Объем здания: 5154 куб. м.; „Б“—Стоимость 1 куб. м. (по таблице №21) 120  
 „В“—Строит стоим. 628788 руб. Стоимость ремонта (гр. 7×„В“)

**Сантехническое и др. оборудование, отдел. дополни. части здания и специальное оборудо**

№ п/п	Наименование оборудования и частей здания	Краткая техническая характеристика	Техническое состояние	Кольч. или объем	Стоим. за едн.	Полная стоим. в руб.	Потребн. подлеж. рем. в % от гр.
<b>II. Стопленне, сантехвическое оборудование, электроосвещение и др.</b>							
1	Центральное отопл.						
2	Печи . . . . .	кирп. в жел. фр.	тр. переключк.	5154	7-0	36708	60
3	Кухонные очаги . . . . .	кирп. штукатур.	тр. переключк.	5154	1-2	6184	50
4	Водопровод . . . . .	от гор. сети	трещ. ремонта	5154	3-25	16750	60
5	Канализация . . . . .	свободн. франт.	трещ. ремонта	5154	3-25	16750	60
6	Электроосвещение . . . . .	откр. проводка	трещ. ремонта	5154	2-90	14940	50
7	Газ . . . . .						
8	Лифт . . . . .						
Итого по разделу II-му . . . . .						91338	

**III. Отдельные дополнительные части здания**

1	Пристройки . . . . .						
2	Подвалы-полуподв.	необорудов.	неудовлетв.	362	118	42716	60
3	Ограждения . . . . .						
Итого по разделу III-му . . . . .						42716	

**IV. Специальные виды оборудования**

1							
2							
3							

**I. Описание конструктивных элементов и определ. необходимого ремонта по основн.**

№ п/п	Наименование конструктивных элементов и работ	Краткая техническая характеристика	Техническое состояние элементов и видов работ и потребность в ремонте	Удельн. вес кон-струк. элемен-тов	Потребный	
					подлеж. ремонту в % от элем.	то же здания в целом (г.5×г.6)
1	2	3	4	5	6	7
1	Фундаменты . . . . .	Бит. лентами	наблюд. осадка	7	2510	240
2	Стены . . . . .	кирп. 2,5 кир	трещ. на перемычках	40	2010	1504
3	Наружная отделка . . . . .	ошт. прощ. окр. окр.	треб. ремонта	3	40	12
4	Крыша . . . . .	железобетон. лаг.	был в порядке	3	155	0,40
5	Перекрыт. чердачное . . . . .	дер. ступенек	треб. част. репр.	3	3520	100
6	междуэтажн.	деревянные	звонить у рабочих	8	4025	322
7	Полы I-го этажа . . . . .	дер. по балкам	тр. част. ремонта	4	40	1,6
8	Перегородки . . . . .	дер. оштукатур.	удовлетв.	4	30	1,2
9	Оконные проемы . . . . .	обычн. створы	звонить передел и подок.	7	50	3,5
10	Дверные . . . . .	дубленчатые	старые тр. репр.	2	40	0,8
11	Штукатурка внутр.	обычн. гладкая	треб. ремонта	10	40	4,0
12	Малерные работы . . . . .	краска масля.	окраска утрат.	2	60	1,2
13	Лестницы . . . . .	плитн. ступ.	на мат. досках	2	40	0,8
14	Печное отопление . . . . .					
15	Кухонные очаги . . . . .					
16	Прочие работы . . . . .	откосы	не в порядке	5	40	2,0
Итого по основному зданию . . . . .						322

„А“—Объем здания: 5154 куб. м.; „Б“—Стоимость 1 куб. м. (по таблице №21) 122  
 „В“—Строит стоим. 628788 руб. Стоимость ремонта (гр. 7×„В“) 399

**Сантехническое и др. оборудование, отдел. дополн. части здания и специальное оборудо**

№ п/п	Наименование оборудования и частей здания	Краткая техническая характеристика	Техническое состояние	Кол-ч. или объем	Стоим. за едн.	Полная стоим. в руб.	Потребн. подлеж. рем. в % от гр. 7
<b>II. Стопление, сантехническое оборудование, электроосвещение и др.</b>							
1	Центральное отопл.						
2	Печи . . . . .	кирп. в желез. фут.	тр. переделки	5154	7,0	36708	60
3	Кухонные очаги . . . . .	кирп. оштук.	тр. переделки	5154	1,2	6184	50
4	Водопровод . . . . .	от гор. сети	треб. ремонта	5154	3,25	16750	60
5	Канализация . . . . .	сам. франк.	треб. ремонта	5154	3,25	16750	60
6	Электроосвещение . . . . .	откр. проводка	треб. ремонта	5154	2,90	14946	50
7	Газ . . . . .						
8	Лифт . . . . .						
Итого по разделу II-му . . . . .						91338	

**III. Отдельные дополнительные части здания**

1	Пристройки . . . . .						
2	Подвалы-полуподв.	необорудов.	неудовлетв.	362	118	42716	60
3	Ограждения . . . . .						
Итого по разделу III-му . . . . .						42716	

**IV. Специальные виды оборудования**

Итого по разделу IV-му . . . . .							
Полная стоимость здания и стоимость ремонта . . . . .						762842	






Всего пронумеровано и  
прошнуровано 2 листов  
Начальник ПИБ Северное  
департамент кадастровой  
деятельности ГБУ «ГУИОН»  
*Панина Л.Г.*

**КОПИЯ  
ВЕРНА**

в. Крохмалева, Ленинградская ул. № 32 / 14  
 лист 8  
 по общему плану № 1952

КОПИЯ 74

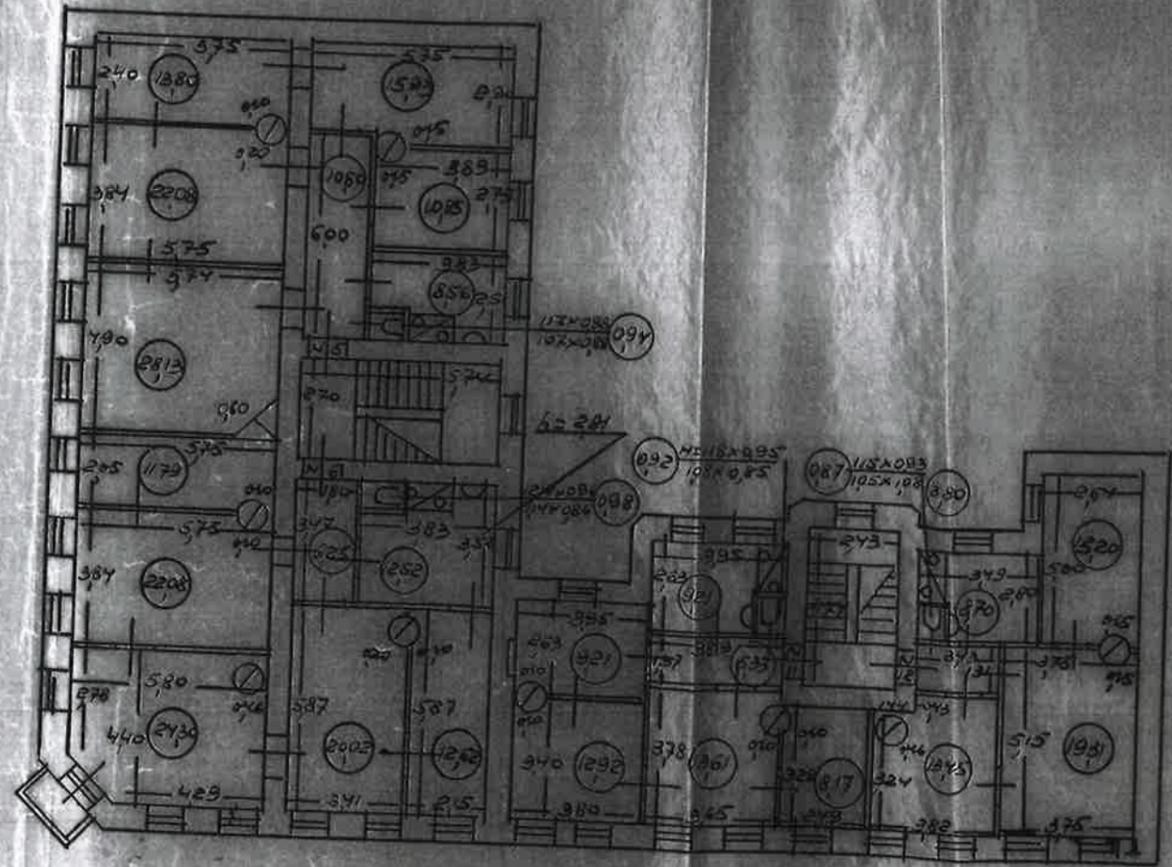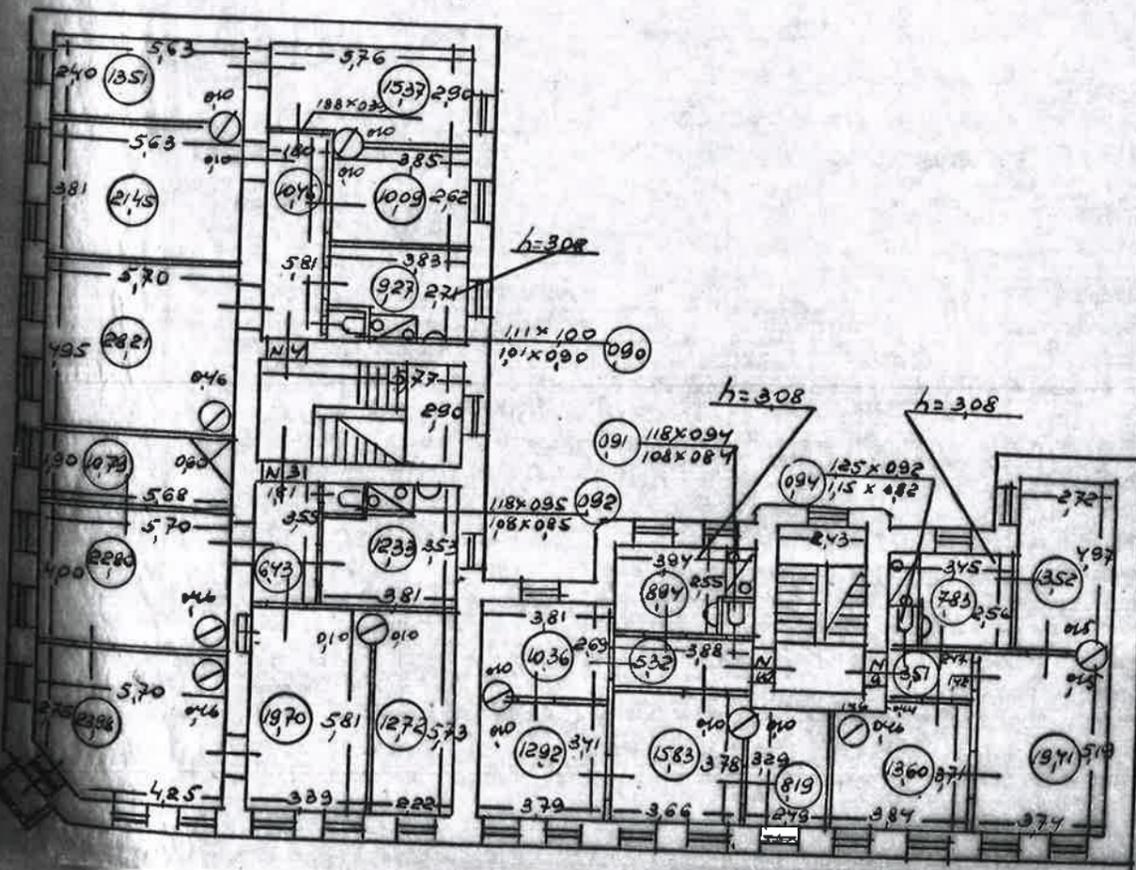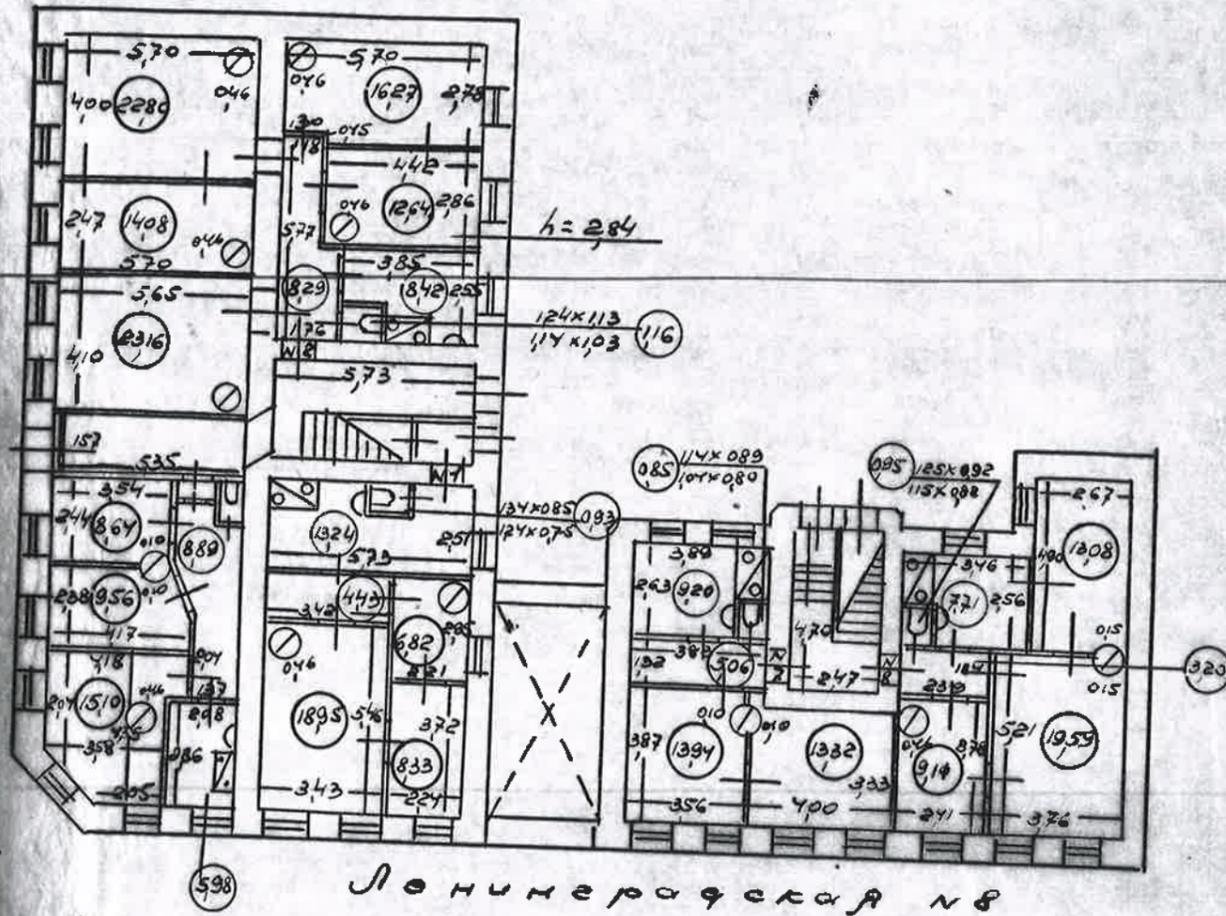

Начальник ПИБ Северное  
 департамента Кадастровой деятельности  
 Л.Г. Панина

КОПИЯ  
 23. 17. 2010

Москомбд 1:200  
 Конуробени Типос-  
 8/12-571

Строительная стоимость строений и сооружений

г. Новосибирск, Ленинградский ул. дом 8 по состоянию на 1960

КОПИЯ 75

Национализиров.; муниципал.; кооп.; частновлад.

Форма № 1

Инв. № кв. 07/ уч. 1/6

РЕЕСТРОВАЯ КАРТОЧКА НА УСАДЕБНЫЙ УЧАСТОК

Назначение уч. Милое
Город Новосибирск
Отделение милиции №
Улица (переулок, площадь) Давыдовская Аверогинская
№ (по ул.) 12

Присоединено: к водопроводу да, нет
к канализации да, нет
к электрической сети да, нет

Имеются ли на участке ценные насаждения: да, нет

Число карточек на строения 1

Заведено 1931 г. 18 сентября

ПОГАШЕНО 25.12.2010
Исполнитель Илюмин
Подпись Илюмин

КОПИЯ ВЕРНА

Table with columns: Дата ввент., Основание для записи, СТРОЕНИЯ ТИПА (Учред., Жилого, Дачного, Торгов., Промыш., Складоч., Прочие), Служебн. строен., Сооружен., Строения, подлежащие восстановл., Строит. стоимость строений и сооружеи.

Современная стоимость строений и сооружений

Table with columns: Дата ввент., Основание для записи, СТРОЕНИЯ ТИПА (Учред., Жилого, Дачного, Торгов., Промыш., Складоч., Прочие), Служебн. строен., Сооружен., Строения, подлежащие восстановл., Строит. стоимость строений и сооружеи.

Form with fields: Дата ввент., Основание для записи, Назначение владения и социальн. полож., Основание владения, Система отопл., Присоедн. к водоп. канал., Род отделен., Инжен. Инжен. Основание для записи, Дата ввент.

КОПИЯ

ИНВ. № кв. 07/ уч. 1/6

Город Новосибирск
Улица (переулок, площадь) Давыдовская
Дом № 12
Строение: национал.; муницип.; кооп.; частновлад.

Назначение строения Материал
Оставшиеся срок службы строения

Лит. строен. А.

## Владелец и пользователь участка

Дата инвент.	Основание для записи	Наименование владельца участка	Основание владения	Наименование пользоват. участка	Основание пользования	Срок польз.		Преимущественное исползов. участка	Оклад зем. ренты	ПРИМЕЧАНИЯ
						от	до			
1	2	3	4	5	6	7	8	9	10	11
19/1-30	Мил. инв. вед. № 379	С.О. В. Х.	14/II 1925г. № 2865	Мил. инв.	до 1924г. 1/1	-	-	Жилое		
19/1-41	Измерения 1910	С.О. В. Х.		9/103 № 64				земель		

Начальник ПИБ Северное  
Департамента кадастровой деятельности

Л.Г. Панина

Начальник ПИБ Северное  
Департамента кадастровой деятельности

Л.Г. Панина

Дата инвент.	Основание для записи	ПЛОЩАДЬ ЗЕМЕЛЬНОГО УЧАСТКА											Итого застроенная площадь	
		Учрежден.	Жилого	Дачного	Торгового	Промышл.	Сельского	Прочие	Служеб. строен.	Сооружен.	Строения, подлежащ. восстановл.	Итого		
1950	Измерения 1910													60831
1950	Измерения 1910													634-20

### ПЛОЩАДЬ ЗЕМЕЛЬНОГО УЧАСТКА

#### ВАСТРОЕННАЯ ПЛОЩАДЬ

(продолжение) ПЛОЩАДЬ ЗЕМЕЛЬНОГО УЧАСТКА

#### НЕЗАСТРОЕННАЯ ПЛОЩАДЬ

Дата инвент.	Основание для записи	ПЛОЩАДЬ											Итого застроенная площадь
		Общая площадь участка застроенная	Итого застроенная площадь	Прочие земли	Служебная	Жилая	В том числе под сенокос	Сад	Остаток	В том числе под сенокос	Двор	Открытые скважины	
19/1-30	Мил. инв. вед. № 379	47800	8380	-	-	-	-	-	-	-	-	-	47800
19/1-41	Измерения 1910	47507	8408	-	-	-	-	-	-	-	-	-	47507

Дата инвент.	Основание для записи	ЖИЛАЯ ПЛОЩАДЬ, ИСПОЛЬЗУЕМАЯ НЕ ПО НАЗНАЧЕНИЮ														
		Число пом.	Общепод. площадь	Число пом.	Общепод. площадь	Число пом.	Общепод. площадь	Число пом.	Общепод. площадь	Число пом.	Общепод. площадь	Число пом.	Общепод. площадь			
19/1-30	Мил. инв. вед. № 379	45	46	47	48	49	50	51	52	53	54	55	56	57	58	59
19/1-41	Измерения 1910															

Дата инвент.	Основание для записи	ЖИЛАЯ ПЛОЩАДЬ, ИСПОЛЬЗУЕМАЯ НЕ ПО НАЗНАЧЕНИЮ														
		Число пом.	Общепод. площадь	Число пом.	Общепод. площадь	Число пом.	Общепод. площадь	Число пом.	Общепод. площадь	Число пом.	Общепод. площадь	Число пом.	Общепод. площадь			
19/1-30	Мил. инв. вед. № 379	38	39	40	41	42	43	44	45	46	47	48	49	50	51	52
19/1-41	Измерения 1910															

КОПИЯ  
ВЕРНА

Л.Г. Панина

Жилищное Управление  
Исполнительного Комитета Ленинградского Городского Совета  
депутатов трудящихся

49

УТВЕРЖДАЮ

Главный инженер районного  
Жилищного Управления

*[Signature]*  
(подпись)

1960 г.

Инв. № кв. 67  
уч. 6

Жилищная контора

Домоуправление № 8

*Башенно*  
*07.71. Приторо*  
*Росинийское*  
(наименование района) Жилищное Управление Исполкома  
Районного Совета депутатов трудящихся г. Ленинграда

# ТЕХНИЧЕСКИЙ ПАСПОРТ

жилого дома и земельного участка

по Ленинградская улице дом № 8

(составлен на 1 января 1960 года)

22.10.60

**ПОГАШЕНО**  
« 23 » 12 2010 г.  
Исполнитель: *Шиманов*  
(Ф.И.О.)  
Подпись: *Шиманов*

## ОТМЕТКИ

об отражении текущих изменений

За какой год отражено	Подпись лица, вносящего текущие изменения	Дата
За — 1960	<i>[Signature]</i>	
За — 1961	<i>[Signature]</i>	5.12.62
За — 1962	<i>[Signature]</i>	
За — 1963	<i>[Signature]</i>	24.11.64
За — 1964	<i>Александр -</i>	13.05.65
За — 1965	<i>Александр -</i>	04.05.66
	<i>Скородумова</i>	6.06.67
	<i>Скородумова</i>	2.01.69

Экземпляр № 1

г. Ленинград  
1960 год

## I. Общие сведения по земельному участку

На участках старой застройки						На участках новой (квартальной) застройки					
площадь участка	застроенная площадь	Незастроенная			детские площад.	под застройкой	под зелеными насажд.	под проездами	прочая незастроенная	итого по земельн. участку	детских
		под двором	под зелеными насажд.	прочая незастроенная							
кв. м	кв. м	кв. м	кв. м	кв. м	шт.	кв. м	кв. м	кв. м	кв. м	кв. м	
1	2	3	4	5	6	7	8	9	10	11	
<del>705</del>	<del>608</del>	<del>94</del>									
2.01.69 724	585	142									

## II. Уборочная площадь

Уличных проездов						Трогуаров					Дворов				Лестниц
асфальтовых	мозаичных и брусчат.	булыжных	щебеночных и гравийн.	грунтовых	итого под проездами	асфальтовых	из лешадных плит	прочих	под га-зонами	итого под трогуарами	асфальтовых	булыжных	грунтовых	итого под двором	
кв. м	кв. м	кв. м	кв. м	кв. м	кв. м	кв. м	кв. м	кв. м	кв. м	кв. м	кв. м	кв. м	кв. м	кв. м	кв. м
1	2	3	4	5	6	7	8	9	10	11	12	13	14	15	16
		861			861		110			110		97		97	83
		631			631		114		89	206		166		166	85

## III. Строения и сооружения на территории земельного участка

Основные строения									Вспомогательные строения и соор.				
лит. по плану	назначение строений	материал стен	число этажей	площадь кв. м.			восстанов. стоимость тыс. руб.	% износа	лит. по плану	наименование	материал	жилая площадь	
				по наружн. обмеру	полезная	жилая							
1	2	3	4	5	6	7	8	9	10	11	12	13	
A	жилое	кирп.	3	493	984	759	84,3	35	Б	сарай	кир/дос.	-	
A	жилое	кирп.	3	469	984	438	84,3	42	Б	сарай	кир/дос.	-	

IV. Общие показатели по жилым строениям

48

площади  
докум.  
шт.  
12

1. Коммунальный

М

5

ка

000

всего  
квартир

13

Наименование	Единица измерен.	Показатели по строениям							Всего
		Лит. А	Лит.	Лит.	Лит.	Лит.	Лит.	Лит.	
1	2	3	4	5	6	7	8	9	10
Назначение строений	×	жилое							
Год постройки	×	1880							
Год последнего капитального ремонта или реконструкции	×								
Число этажей	×	3							3
Число лестниц	лестн.	2							2
Объем строений	куб. м	5392							5392
Число жилых помещений	помещений	13							13
в том числе:									
а) общежитий		-							-
б) помещений коридорной системы		-							-
Всего жилых комнат	комнат	49							49
в том числе:									
а) общежитиях		-							-
б) помещениях коридорной системы		-							-
Общеполустаная	кв. м	984							984
Жилая		984							984
в том числе:									
а) общежитиях		758							758
б) помещениях с коридорной системой		-							-
Из общего числа жилой площади находится	×								
в мансардах	кв. м	-							-
в подвалах		-							-
в подвалах		-							-
Число квартир по числу комнат:	×								
в 1 комнату	квартир	1							1
в 2 комнаты		5							5
в 3 комнаты		23							23
в 4 комнаты		54							54
в 5 комнат									

Показатели по строениям

№ п. п.	Наименование	Единица измерен.	Показатели по строениям						
			Лит. А	Лит.	Лит.	Лит.	Лит.	Лит.	Лит.
1		2	3	4	5	6	7	8	9
	в) Число квартир в 6 комнат	квартир	-						
	ж) » » в 7 комнат	"	-						
	з) » » в 8 комнат	"	-						
	и) » » в 9 комнат	"	-						
	к) » » в 10 комнат	"	-						
	л) » » более 10 комнат	"	-						
22	Число проживающих	чел.							
	в том числе:	×							
23	в мансардах	чел.	-						
24	в полуподвалах	"							
25	в подвалах	"	738						
			759						
26	Отопление в кв. м жилой площади	Печное	кв. м						
27		Центральное	×						
28		От теплофикации	кв. м	-					
29		От местных котельных	×						
30		а) на твердом топливе	кв. м	-					
31		б) на газе	"	735					
			759						
32	Благоустр. в кв. м жилой площади	Водопровод	"	738					
33		Канализация	"	759					
34		Газооборудование	"	-					
35		Горячее водоснабжение	"	-					
36	Оборудование	Ванных комнат всего	комнат	-					
		в том числе:	×						
37		Оборудованы газовыми колонками	комнат	-					
38		Оборудованы дровяными колонками	"	-					
39		Оборудованы горячим водоснабжением	"	-					
40	Лифты	шт.	-						
41	в том числе:								
	Обслуживаемых с общего пультя управления	шт.	1						
42	Мусоропровод	×							
43	а) Шахт	шт.	-						
44	б) Камер	"	-						

1	2	3	4	5	6	7	8	9	10	11	12	13	Выполнено за год		
													1965	1966	
1	Водопроводные трубы	X	21	соев. вьезд	Сменить водопроводных труб	пог. м									
2	Канализационные трубы		60	кост. вьезд	Сменить канализацион. труб	"									
3	Канализационные колоды		4	соев. вьезд	Сменить канализацион. колод- цев	шт.									
4	Трубы газопровода	X	X	-	Сменить труб газопровода	пог. м									
5	Трубы теплосети	X	X	-	Сменить труб теплосети	"									
6	Наружная электросеть	X	X	-	Сменить наружн. электросеть	"									
7	Асфальтовое	кв. м		-	Отремонтировать асфальтовое покрытие двора	кв. м									
8	Булыжное		97	соев. вьезд	Тоже булыжное	"									
9	Отмостки	пог. м	56	соев. вьезд	Отремонтировать отмостки	пог. м									
10	Озеленение	кв. м		-	Восстановить зеленые насаж- дения	кв. м									
11	Детские площадки			-	Отремонтировать детские пл.	шт.									
12	Фонтаны	X		-	Отремонтировать фонтаны	"									
13	Заборы (ограды)	кв. м		-	Отремонтировать кирпичных оград	кв. м									
	а) кирпичные			-	Тоже деревянных заборов	"									
	б) деревянные			-	Тоже металлических оград	"									
	в) металлические			-	Отремонтировать ворот	шт.									
14	Ворота	шт.	1	соев. удобие	Отремонтировать ворот	"									
15	Сараи	ячеек	14	кост. удобие	Отремонтировать сараев	ячеек									
16	Прочие			-											

Решено не производить

Решено не производить

## VI. Перечень и объем ремонтных

№№ п/п		Наименование конструктивных элементов	Единица измерения	Кол-во	ТЕХНИЧЕСКОЕ СОСТОЯНИЕ			
			2	3	4			
1.	1. 2.	Фундаменты . . . . .	куб. метр.	221	сост. удовлетвор			
2.	3.	Внутренняя площадь подвала	кв. м	306	необходимо убрать мусор			
3.	4.	Стены: Кирпичные . . . . .	куб. м	1375	сост. удовлетвор			
	5.	Деревянные . . . . .	кв. м					
4.	6.	Лестницы . . . . .	шт.	2	полы площадок в ремонте, решетки на балках, часть окон выбиты			
	7.	Площадь стен,	кв. м	436				
	8.	потолков,						
	9.	нижней поверхности маршей						
10.	и площадок . . . . .							
5.	11.	Перекрытия . . . . .	кв. м	1364	крош. Рамок зам. бюджету еше в ведомстве кол-во в инвентаризации не вписаны удовлетв. сост.			
	12.							
	13.							
	14.							
6.	15.	Полы . . . . .	кв. м	984 <del>987</del>	полы сильно вымыты, перебиты, составные неудовлетв.			
	16.							
	17.							
	18.							
7.	19.	Перегородки . . . . .	кв. м	1234	сост. удовлетвор			
8.	20.	Кровля . . . . .	кв. м	616	сост. удовлетвор			
	21.							
	22.					Стропила и подстропильные бруссы . . . . .	пог. метр.	702
	23.					Водосточные трубы . . . . .	пог. метр.	52
9.	24.	Заполнение проемов			перемычки в окнах и дверях, подоконники			
	25.					Оконных . . . . .	шт.	100
	26.					Дверей входных . . . . .	шт.	18
	27.					Дверей внутренних . . . . .	шт.	91
	28.							
29.								

ОПИСАНИЕ	Виды ремонтных работ	Единица измерения	Объем выявленных работ	Выполнено за					
				1960 г.	1961 г.	1962 г.	1963 г.	1964 г.	1965 г.
	5	6	7	8	9	10	11	12	13
уложить бутовых ленточных элементов	куб. м	—							
уложить бутовых столбовых	куб. м	—							
устроить гидроизоляцию подвала	кв. м	91							
уложить кирпичных стен	куб. м	—							
уложить деревянных стен	кв. м	—							
уложить каменных ступеней	шт.	—							
уложить деревянных	шт.	—							
ремонтировать площадок и полов	кв. м	10							
уложить перил	кв. м	5							
ремонтировать и окрасить лестничных клеток	кв. м	—			136				
уложить перекрытий по деревянным балкам	кв. м	156							
уложить по металлическим балкам с цементным заполнением	кв. м	—							
уложить по металлическим балкам с железными или бетон. сводиками	кв. м	—							
уложить коренных сводов	кв. м	—							
уложить дощатых полов	кв. м	231				12		51	10
уложить паркетных	кв. м	—							
уложить ленточных	кв. м	—							
уложить цементных	кв. м	—							
ремонтировать перегородок	кв. м	—							
уложить кровлю	кв. м	—							
уложить обрешетки	кв. м	—							
уложить стропила и подстропильные	пог. м	—							
уложить водосточные трубы	пог. м	—				16	20		
уложить заполнение оконных проемов полностью	шт.	12						4	4
уложить частично	шт.	13		4		4			
уложить заполнение наружн. дверных проемов полностью	шт.	2							
уложить частично	шт.	—				2	3		
уложить заполнение внутренних проемов полностью	шт.	1							
уложить частично	шт.	—				3	2		

№№ п/п		Наименование конструктивных элементов	Единица измере- ния	Кол-во	ТЕХНИЧЕСКОЕ СОСТОЯНИЕ	
					2	3
10	Фасады	30	Всего фасадов	кв. м	970	со ст. <sup>ис</sup> удовлетвор
		31	в том числе лицевых	кв. м	585	со ст. <sup>ис</sup> удовлетвор
		32	Карнизы	пог. м	53	со ст. <sup>ис</sup> удовлетвор
		33	Линейные покрытия	кв. м	5	со ст. <sup>ис</sup> удовлетвор
		34	Балконы	шт.	-	-
		35	Эркеры	шт.	-	-
11	Отопление	36	Печи	шт.	33	тако же черед работ
		37	Трубы централ. отопления	пог. м	-	по мере работ
		38	Радиаторы	шт.	-	-
12	Внутренняя санитарная техника	39	Водопроводные трубы	пог. м	143	со ст. <sup>ис</sup> удовлетвор
		40	Фановые трубы	пог. м	104	со ст. <sup>ис</sup> удовлетвор
		41	Трубы горячего водоснабж.	пог. м	-	-
			Приборы: -		×	
		42	Унитазы	шт.	13	тако же чинязов
		43	Смывные бачки	шт.	13	и их: раков и ра
		44	Раковины	шт.	13	необходимо зам
		45	Умывальники	шт.	-	-
		46	Плиты газовые	шт.	-	-
		47	Тяганы	шт.	-	-
		48	Колонки газовые	шт.	-	-
		49	Колонки дровяные	шт.	-	-
		50	Ванны	шт.	-	-
		51	Души (при отсутствии ванн)	шт.	-	-
13	52	Лифты	шт.	-	-	

2-01-8

СОСТОЯНИЕ	Виды ремонтных работ	Единица измерения	Объем выявленных работ	Выполнено за					
				1960 г.	1961 г.	1962 г.	1963 г.	1964 г.	1965 г.
	5	6	7	8	9	10	11	12	13
Ремонт фасадов	монтировать и окрасить фасады	кв. м	-			-			
Ремонт лицевых частей	в числе лицевых частей	кв. м	-			-			
Ремонт карнизов	монтировать карнизов	пог. м	-			-			
Ремонт лицевых покрытий	монтировать лицевых покрытий	кв. м	-			6		5	
Ремонт балконов	монтировать балконы	шт.	-		1	1	1		
Ремонт эркеры	монтировать эркеры	шт.	-			-			
Ремонт печей	ремонтировать печи	шт.	3		5	2	2	5	3
Ремонт труб центрального отопления	ремонтировать труб центрального отопления	пог. м	-			-			
Ремонт радиаторов	ремонтировать радиаторов	секций	-			-			
Ремонт водопроводных труб	ремонтировать водопроводных труб	пог. м	-		4	18		12	
Ремонт фановых труб	ремонтировать фановых труб	пог. м	-			6		4	
Ремонт труб горячего водоснабжения	ремонтировать труб горячего водоснабжения	пог. м	-			-			
Ремонт котлов	ремонтировать котлов	шт.	2			3	1	3	2
Ремонт емкостей	ремонтировать емкостей	шт.	-		6	2	2	5	2
Ремонт раковин	ремонтировать раковин	шт.	4		3	-	1	2	2
Ремонт умывальников	ремонтировать умывальников	шт.	-			-			
Ремонт ван	ремонтировать ван	шт.	-			-			
Ремонт душевых кабин	ремонтировать душевых кабин	шт.	-			-			
Ремонт газовых котлов	ремонтировать газовых котлов	шт.	-			-			
Ремонт газовых плит	ремонтировать газовых плит	шт.	-			-			
Ремонт котлов дровяных	ремонтировать котлов дровяных	шт.	-			-			
Ремонт котлов угольных	ремонтировать котлов угольных	шт.	-			-			
Ремонт котлов электрических	ремонтировать котлов электрических	шт.	-			-			
Ремонт котлов газовых	ремонтировать котлов газовых	шт.	-			-			
Ремонт котлов дровяных	ремонтировать котлов дровяных	шт.	-			-			
Ремонт котлов угольных	ремонтировать котлов угольных	шт.	-			-			
Ремонт котлов электрических	ремонтировать котлов электрических	шт.	-			-			
Ремонт котлов газовых	ремонтировать котлов газовых	шт.	-			-			
Ремонт лифтов	ремонтировать лифтов	шт.	-			-			

VII. Перечень и объем ремонтных работ

№№ помещений	Перекрытия	П о л а					Перегородки	Проемы оконные		Проемы дверные				Лестничные	Сметить радиаторы
	Сменить перекрытий кв. м	сменить доплатных полов кв. м	тоже паркетных полов кв. м	тоже плиточных полов кв. м	тоже цементных полов кв. м	отремонтировать перегородки кв. м	сменить заполнения оконных проемов полностью шт.	тоже частично шт.	сменить заполнения наружн. дверн. проемов полностью шт.	тоже частично шт.	сменить заполнения внутр. дверн. проемов полностью шт.	тоже частично шт.			
	1	2	3	4	5	6	7	8	9	10	11	12			
1	-	13	-	-	-	-	-	-	-	-	-	-			
2	-	16	-	-	-	-	-	2	-	-	-	-			
3	50	50	-	-	-	-	-	-	-	-	-	-			
4	-	9	-	-	-	-	1	3	1	-	-	-			
5	54	54	-	-	-	-	3	2	1	-	-	-			
6	52	52	-	-	-	-	1	-	-	-	1	-			
7	-	-	-	-	-	-	-	2	-	-	-	-			
8	-	-	-	-	-	-	1	4	-	-	-	-			
9	-	-	-	-	-	-	-	-	-	-	1	-			
10	-	9	-	-	-	-	1	2	-	-	-	-			
11	-	15	-	-	-	-	3	-	-	-	-	-			
12	-	13	-	-	-	-	2	2	-	-	-	-			
13	-	-	-	-	-	-	-	-	-	-	-	-			
Итого	150	130	-	-	-	20	5	5	2	-	2	-			

04-69

Здание сдал

Здание принял



VIII. Общая оценка технического состояния строений и сооружений и (указываются виды ремонтов, проведенных в прошлые годы, техническое состояние в настоящее время и общее заключение о потребном ремонте)

По основанию цеховому:

Дом. № 1 - трехэтажное кирпичное здание  
построено, постройка 1880 года. В 1960 г.  
зданию произведена кровля. До  
года производилась текущая поддержка  
ремонт. В настоящее время почти все  
здание удовлетворительно. Для  
нашего фонда требуется  
сделать перекраску в цвет, кафель  
на и ремонт оконных рам и дверей  
всего здания самовольно изобрет

По оборудованию сооружений:

Оборудование водопровод в удовлетворительном  
состоянии, канализационная канализация  
в хорошем состоянии. Оборудование канализации

IX. Мероприятия по повышению благоустройства

ужений на уч...  
еское состояние  
онте)

здании  
1960 году  
ия. До  
держива  
и т.д.  
Дир. и  
с. Сави  
с. Сави  
берей  
фридман  
б. Сави  
и. Сави  
и. Сави

Наименования	Единица измерен.	К-во	Выполнено (в натуральн. показат.)							
			за 1960 г.	за 1961 г.	за 1962 г.	за 1963 г.	за 1964 г.	за 1965 г.		
			4	5	6	7	8	9		
Замена печного отопления на центральное:	×									
а) присоединение к местной котельной	строений	-								
	кв. м									
	жил. пл.									
б) перевод на газовое топливо	строений	1								
	кв. м									
	жил. пл.	771								
в) присоединение к теплосети	строений	-								
	кв. м									
	жил. пл.									
Устройство водоподкачки для обеспечения водой верхних этажей	строений	-								
	кв. м									
	жил. пл.									
Присоединение к газовой сети отдельных квартир	квартир	-								
Устройство лифтов	шт.	-								
Сроение лит. по этажам	×	×								
Асфальтирование двора	кв. м	-								
Зеленение		-								
Постройка дровяных сараев	ячеек	-								
Устройство детских площадок	кв. м	-								
Оборудование и ремонт прачечных	×	-								
ручных	помещ.	-								
механизированных		-								
Установка бездействующих при наличии ванных комнат	комнат	-								
Устройство новых ванных комнат		-								
Устройством перепланировок		-								
и другие виды благоустройства	×	-								

ремонт не произведен  
ремонт не произведен

**Х. Учет затрат на капитальный ремонт зданий и капитальных вложений**

№ п/п	Виды затрат	За 1960 г.	За 1961 г.	За 1962 г.	За 1963 г.	За 1964 г.	За 1965 г.
		2	3	4	5	6	7
1	Капитальный ремонт строений и сооружений . . . . .						
2	Капитальные вложения . . . . .						
	<b>Итого:</b>						

Разные замечания и расчеты

Паспорт составил Шенник-инвентариз. Подпись Шенник  
(указать должность)

Дата 22 октября 1960 г.

Паспорт проверил \_\_\_\_\_ Подпись \_\_\_\_\_  
(указать должность)

Дата " " \_\_\_\_\_ 196 г.

М. п.

Представитель жилищной конторы или домоуправления \_\_\_\_\_ Подпись Рыжикова

Дата " " \_\_\_\_\_ 196 г.


Здание принял \_\_\_\_\_

Х вложений

Фотография фасада

За 1964 г. За 1965

6 7

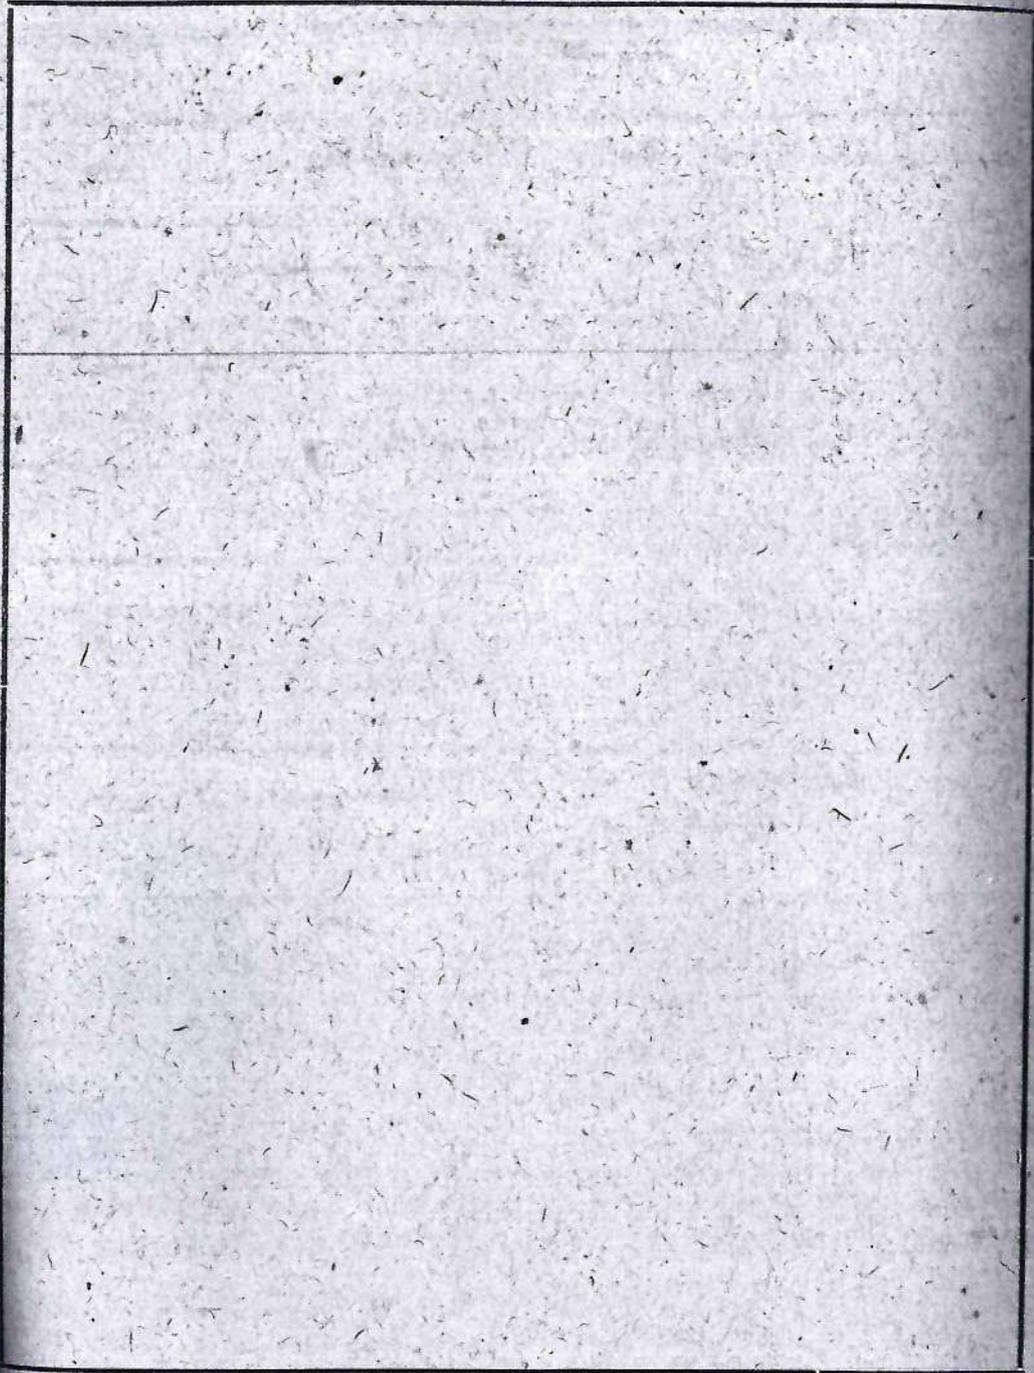

Генеральный план земельного участка  
Масштаб 1:500 кв. м

973-1-15000 4.4.60

*Пискин*

*Рыжиков*

196


МЕХНИК - РОМТ. *Пили* 6.2.60  
МЕХНИК - УМБ. *Пили* 7.2.60




Всего пронумеровано и  
прошнуровано 8 листов  
Начальник ПИБ Северное  
департаментa кадастровой  
деятельности ГБУ «ГУИОН»  
*Ианина Л.Г.*

**КОПИЯ  
ВЕРНА**

# ПЛАН ПОДВАЛА

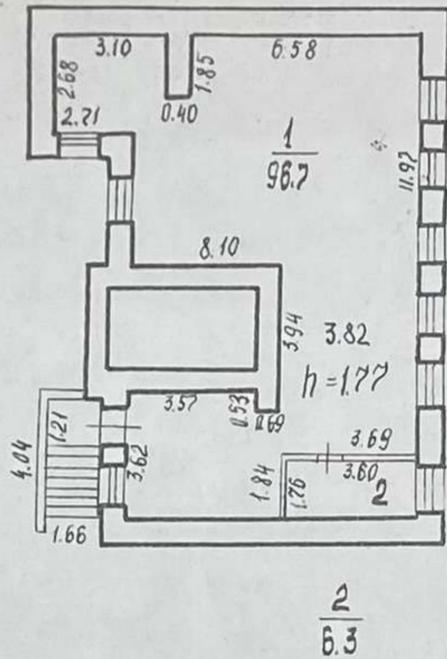

# ПЛАН 1 ЭТАЖА

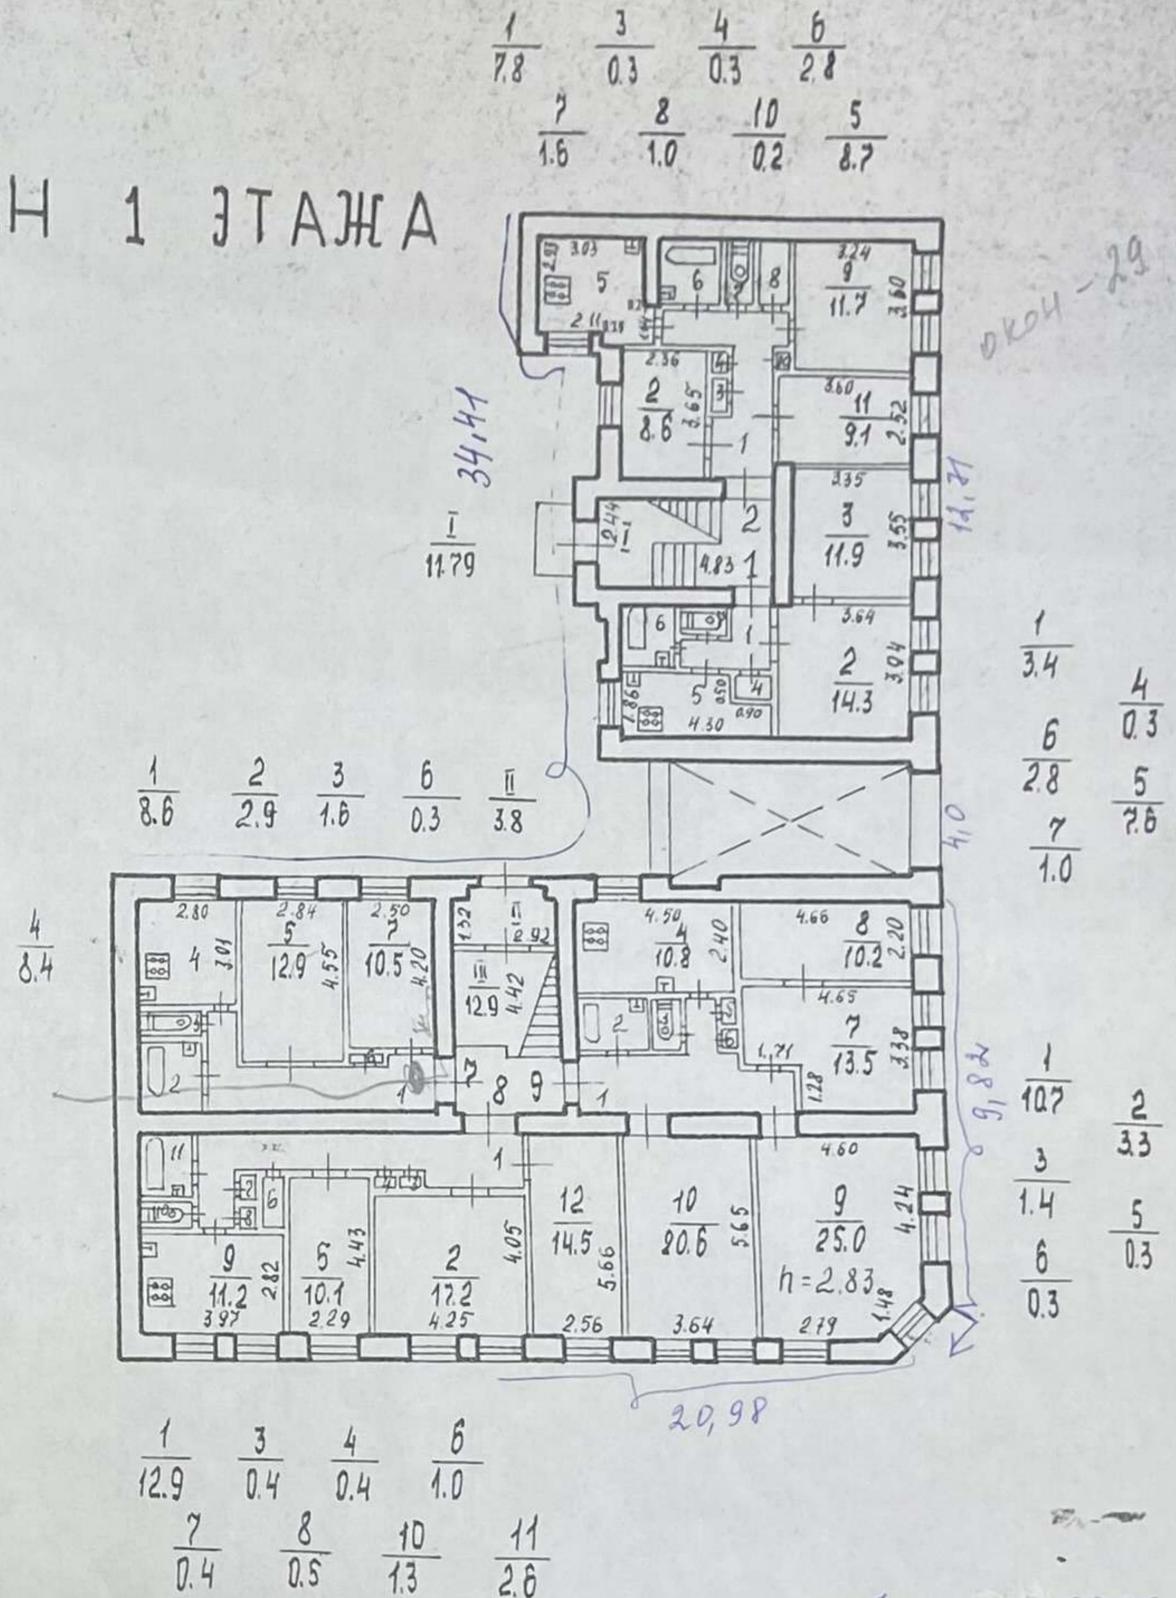

МЖСХ РСФСР	КРОНШТАДТСКОЕ БЮРО ТЕХНИЧЕСКОЙ ИНВЕНТАР	ИНВ № 275/24
ЛЦСТ № 1	ПЛАН ПОДВАЛА И 1 ЭТАЖА ПО УЛ. ЛЕНИНГРАДСКАЯ Д. 8	М-Б 1:200
ДАТА 28.04.88	ИСПОЛНИТЕЛЬ ИНЖЕНЕР	ФАМИЛИЯ ПОДПИСЬ
	ТОКАРЬ	ПОЛЯРЬ
	КОНТРОЛЕР	СКОРОДУМОВА

**Приложение № 3 к Акту по результатам государственной историко-культурной экспертизы** выявленного объекта культурного наследия «Жилой дом», расположенного по адресу: Санкт-Петербург, г. Кронштадт, Ленинградская ул., 8, в целях обоснования включения в Единый государственный реестр объектов культурного наследия (памятников истории и культуры) народов Российской Федерации

**Перечень приложений к заключению экспертизы, обосновывающих вывод эксперта или экспертной комиссии и подлежащих размещению на официальном сайте органа охраны объектов культурного наследия в информационно-телекоммуникационной сети «Интернет»**

3.1. Копии договоров с экспертами, состоящими в трудовых отношениях с юридическим лицом.

3.2. Копия государственного контракта от 14.04.2025 № 6-25.

**ТРУДОВОЙ ДОГОВОР**  
с дистанционным работником  
№ 3-ДИКЭ

г. Санкт-Петербург

«01» февраля 2018 г.

**Общество с ограниченной ответственностью «Союз экспертов Северо-Запада» (ООО «Союз экспертов Северо-Запада»)** в лице генерального директора Филиповича Максима Ивановича, действующего на основании Устава, с одной стороны и **гражданка РФ Овсянникова Анна Александровна**, именуемая в дальнейшем «Работник», с другой стороны, заключили настоящий договор о нижеследующем.

### 1. ОБЩИЕ ПОЛОЖЕНИЯ

- 1.1. Дистанционной работой является выполнение определенной трудовым договором трудовой функции вне места нахождения работодателя, его филиала, представительства, иного обособленного структурного подразделения (включая расположенные в другой местности), вне стационарного рабочего места, территории или объекта, прямо или косвенно находящихся под контролем работодателя (Организации), при условии использования для выполнения данной трудовой функции и для осуществления взаимодействия между работодателем и работником по вопросам, связанным с ее выполнением, информационно-телекоммуникационных сетей общего пользования, в том числе сети "Интернет".
- 1.2. В случае, если предусмотрено взаимодействие Работника (или лица, поступающего на дистанционную работу) и работодателя путем обмена электронными документами, используются усиленные квалифицированные электронные подписи дистанционного работника или лица, поступающего на дистанционную работу, и работодателя в порядке, установленном федеральными законами и иными нормативными правовыми актами Российской Федерации. Каждая из сторон указанного обмена обязана направлять в форме электронного документа подтверждение получения электронного документа от другой стороны в срок, определенный трудовым договором о дистанционной работе.
- 1.3. В случаях, если Работник должен быть ознакомлен в письменной форме, в том числе под роспись, с принимаемыми локальными нормативными актами, непосредственно связанными с его трудовой деятельностью, приказами (распоряжениями) работодателя, уведомлениями, требованиями и иными документами, дистанционный работник может быть ознакомлен с ними путем обмена электронными документами между работодателем и дистанционным работником.

### 2. ПРЕДМЕТ ТРУДОВОГО ДОГОВОРА

- 2.1. Работник принимается в Организацию на должность Эксперта по проведению государственной историко-культурной экспертизы, с окладом 5 700 000 рублей в месяц (включая НДФЛ по ставке 13%).
- 2.2. Работа, выполняемая Работником по настоящему Договору, является дистанционной работой.
- 2.3. Зарплата выплачивается Работнику каждые полмесяца в следующие сроки: 15-го и 30-го числа каждого месяца.
- 2.4. Заработная плата, социальные компенсации, премии и другие подобные выплаты по письменному заявлению Работника могут выплачиваться ему путем перечисления на специальный карточный счет физических лиц, указанный в реквизитах работника.
- 2.5. Место работы – по месту регистрации Работника.
- 2.6. Работа в Организации является для Работника по совместительству.
- 2.7. Договор является бессрочным.
- 2.8. Работник обязан приступить к работе с «01» февраля 2018 г.

### 3. ОБЯЗАННОСТИ СТОРОН

- 3.1. Работник подчиняется непосредственно руководителю организации.
- 3.2. Работник обязан:
  - 3.2.1. Выполнять должностные обязанности.
  - 3.2.2. Знать и соблюдать должностную инструкцию.
  - 3.2.3. Соблюдать установленные в Организации Правила внутреннего трудового распорядка, производственную и финансовую дисциплину, добросовестно относиться

Организация: \_\_\_\_\_

1

Работник: \_\_\_\_\_

к исполнению своих должностных обязанностей. Правила внутреннего трудового распорядка распространяются на Работника в той части, которая не противоречит сути заключенного с ним настоящего трудового договора.

- 3.2.4. Выполнять должностные обязанности по должности, указанной в п.2.1.
  - 3.2.5. Беречь имущество Организации.
  - 3.2.6. Соблюдать режим коммерческой тайны и не разглашать информацию, являющуюся коммерческой тайной, в соответствии с перечнем сведений, составляющих коммерческую тайну организации.
  - 3.2.7. Соблюдать требования по охране труда и технике безопасности.
- 3.3. Организация обязуется:
- 3.3.1. Предоставить Работнику работу в соответствии с условиями настоящего трудового договора. Организация вправе требовать от Работника выполнения обязанностей (работ), не обусловленных настоящим трудовым договором, только в случаях, предусмотренных законодательством о труде РФ.
  - 3.3.2. Выплачивать заработную плату, премии, вознаграждения в порядке и на условиях установленных трудовым договором, внутренними нормативными актами Организации.
  - 3.3.3. Осуществлять социальное страхование Работника, обязательное медицинское страхование, пенсионное страхование.
  - 3.3.4. В случае производственной необходимости, в целях повышения квалификации Работника, оплачивать его обучение.
  - 3.3.5. Ознакомить Работника с требованиями охраны труда и Правилами внутреннего трудового распорядка.

#### **4. РЕЖИМ РАБОЧЕГО ВРЕМЕНИ**

- 4.1. Работнику устанавливается пятидневная рабочая неделя продолжительностью 10 (десять) часов. Выходными днями являются суббота, воскресенье. Режим рабочего времени и времени отдыха Работника устанавливается Работником по своему усмотрению с учетом необходимости взаимодействия между работодателем (Организацией) и Работником по вопросам, связанным с выполнением работы (быть доступным для обращений со стороны Организации с использованием предусмотренных средств связи) в период с 9:00 до 18:00 в рабочие дни.
- 4.2. Труд Работника по должности, указанной в п. 2.1 договора, осуществляется в нормальных условиях дистанционно.
- 4.3. Работнику ежегодно предоставляется отпуск продолжительностью 28 календарных дней. Отпуск предоставляется в соответствии с утвержденными внутренними актами Организации.

#### **5. ИСПОЛЬЗОВАНИЕ ОБОРУДОВАНИЯ И ИНЫХ СРЕДСТВ**

- 5.1. Работник использует при исполнении им своих обязанностей по трудовому договору о дистанционной работе собственное оборудование, программно-технические средства, средства защиты информации и иные средства.

#### **6. ВОЗМЕЩЕНИЕ РАСХОДОВ РАБОТНИКУ**

- 6.1. Работодатель не возмещает Работнику расходы, связанные с выполнением дистанционной работы.

#### **7. ОТВЕТСТВЕННОСТЬ СТОРОН**

- 7.1. В случае неисполнения или ненадлежащего исполнения Работником своих обязанностей, указанных в настоящем договоре, нарушения трудового законодательства РФ, Правил внутреннего трудового распорядка Организации Работник несет дисциплинарную, материальную и иную ответственность согласно действующему законодательству РФ.
- 7.2. Организация несет материальную и иную ответственность в случаях, предусмотренных законодательством РФ.

#### **8. УСЛОВИЯ СОЦИАЛЬНОГО СТРАХОВАНИЯ, ГАРАНТИИ**

- 8.1. Организация гарантирует обеспечение страхования Работника в системе обязательного социального страхования, обязательного медицинского страхования, пенсионного страхования.

Организация: \_\_\_\_\_

2

Работник: \_\_\_\_\_

- 8.2. На период действия настоящего трудового договора на Работника распространяются все гарантии и компенсации, предусмотренные действующим трудовым законодательством РФ.
- 8.3. Для предоставления обязательного страхового обеспечения по обязательному социальному страхованию на случай временной нетрудоспособности и в связи с материнством Работник направляет Работодателю (в Организацию) оригиналы документов, предусмотренных федеральными законами и иными нормативными правовыми актами Российской Федерации, по почте заказным письмом с уведомлением.
- 8.4. При подаче Работником заявления о выдаче заверенных надлежащим образом копий документов, связанных с работой, работодатель (Организация) не позднее трех рабочих дней со дня подачи указанного заявления обязан направить дистанционному работнику эти копии по почте заказным письмом с уведомлением или, если это указано в заявлении, в форме электронного документа.

## 9. ОСОБЫЕ УСЛОВИЯ

- 9.1. Условия настоящего трудового договора имеют обязательную юридическую силу для сторон. Все изменения и дополнения к настоящему трудовому договору оформляются двусторонним письменным соглашением.
- 9.2. Трудовой договор о дистанционной работе и соглашения об изменении определенных сторонами условий трудового договора о дистанционной работе могут заключаться путем обмена электронными документами.
- 9.3. Споры между сторонами, возникающие при исполнении трудового договора, рассматриваются в порядке, установленном действующим законодательством РФ.
- 9.4. Во всем остальном, что не предусмотрено настоящим трудовым договором, стороны руководствуются законодательством РФ, регулирующим трудовые отношения.

## АДРЕСА И РЕКВИЗИТЫ СТОРОН

Организация:

**ООО «Союз Экспертов Северо-Запада»**

ОГРН 1147847420511 ИНН 781090757 КПП 781001001

Место нахождения: 196084, г. Санкт-Петербург, ул. Новорощинская, д. 4, лит. А пом1Н части 535, 543


Телефон +79312070490

Работник:

**Овсянникова Анна Александровна**

## ПОДПИСИ СТОРОН

Организация:  
Генеральный директор

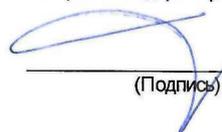  
(Подпись)



Работник:

  
(Подпись) (Овсянникова А.А.)

**С правилами внутреннего трудового распорядка и техники безопасности, положением о ЗПД, положением о заработной плате и премировании ознакомлена:**

Подпись Работника  Овсянникова А. А.

Дата 01.02.18

**Экземпляр трудового договора на руки получила:**

Подпись Работника  Овсянникова А. А.

Дата 01.02.18

Организация:

Работник: 

**ТРУДОВОЙ ДОГОВОР**  
с дистанционным работником  
№ 11Д/ИКЭ

г. Санкт-Петербург

«26» декабря 2022 г.

**Общество с ограниченной ответственностью «Союз Экспертов Северо-Запада» (ООО «Союз экспертов Северо-Запада»)** в лице генерального директора Фефеловой Марины Петровны, действующей на основании Устава, с одной стороны и **гражданин РФ Филипович Максим Иванович**, именуемый в дальнейшем «Работник», с другой стороны, заключили настоящий договор о нижеследующем.

### 1. ОБЩИЕ ПОЛОЖЕНИЯ

- 1.1. Дистанционной работой является выполнение определенной трудовым договором трудовой функции вне места нахождения работодателя, его филиала, представительства, иного обособленного структурного подразделения (включая расположенные в другой местности), вне стационарного рабочего места, территории или объекта, прямо или косвенно находящихся под контролем работодателя (Организации), при условии использования для выполнения данной трудовой функции и для осуществления взаимодействия между работодателем и работником по вопросам, связанным с ее выполнением, информационно-телекоммуникационных сетей общего пользования, в том числе сети "Интернет".
- 1.2. В случае, если предусмотрено взаимодействие Работника (или лица, поступающего на дистанционную работу) и работодателя путем обмена электронными документами, используются усиленные квалифицированные электронные подписи дистанционного работника или лица, поступающего на дистанционную работу, и работодателя в порядке, установленном федеральными законами и иными нормативными правовыми актами Российской Федерации. Каждая из сторон указанного обмена обязана направлять в форме электронного документа подтверждение получения электронного документа от другой стороны в срок, определенный трудовым договором о дистанционной работе.
- 1.3. В случаях, если Работник должен быть ознакомлен в письменной форме, в том числе под роспись, с принимаемыми локальными нормативными актами, непосредственно связанными с его трудовой деятельностью, приказами (распоряжениями) работодателя, уведомлениями, требованиями и иными документами, дистанционный работник может быть ознакомлен с ними путем обмена электронными документами между работодателем и дистанционным работником.

### 2. ПРЕДМЕТ ТРУДОВОГО ДОГОВОРА

- 2.1. Работник принимается в Организацию на должность Эксперта по проведению государственной историко-культурной экспертизы на 1/2 ставки с окладом \_\_\_\_\_ рублей в месяц (включая НДФЛ по ставке 13%).
- 2.2. Работа, выполняемая Работником по настоящему Договору, является дистанционной работой.
- 2.3. Зарплата выплачивается Работнику каждые полмесяца в следующие сроки: до 15-го и до 30-го числа каждого месяца.
- 2.4. Заработная плата, социальные компенсации, премии и другие подобные выплаты по письменному заявлению Работника могут выплачиваться ему путем перечисления на специальный карточный счет физических лиц, указанный в реквизитах работника.
- 2.5. Место работы – по месту регистрации Работника.
- 2.6. Работа в Организации является для Работника по совместительству.
- 2.7. Договор является бессрочным.
- 2.8. Работник обязан приступить к работе с «26» декабря 2022 г.

### 3. ОБЯЗАННОСТИ СТОРОН

- 3.1. Работник подчиняется непосредственно руководителю организации.
- 3.2. Работник обязан:
- 3.2.1. Выполнять должностные обязанности.
- 3.2.2. Знать и соблюдать должностную инструкцию.
- 3.2.3. Соблюдать установленные в Организации Правила внутреннего трудового распорядка, производственную и финансовую дисциплину, добросовестно относиться к исполнению своих должностных обязанностей. Правила внутреннего трудового

Организация: \_\_\_\_\_

Работник: \_\_\_\_\_

распорядка распространяются на Работника в той части, которая не противоречит сути заключенного с ним настоящего трудового договора.

- 3.2.4. Выполнять должностные обязанности по должности, указанной в п.2.1.
- 3.2.5. Беречь имущество Организации.
- 3.2.6. Соблюдать режим коммерческой тайны и не разглашать информацию, являющуюся коммерческой тайной, в соответствии с перечнем сведений, составляющих коммерческую тайну организации.
- 3.2.7. Соблюдать требования по охране труда и технике безопасности.
- 3.3. Организация обязуется:
  - 3.3.1. Предоставить Работнику работу в соответствии с условиями настоящего трудового договора. Организация вправе требовать от Работника выполнения обязанностей (работ), не обусловленных настоящим трудовым договором, только в случаях, предусмотренных законодательством о труде РФ.
  - 3.3.2. Выплачивать заработную плату, премии, вознаграждения в порядке и на условиях установленных трудовым договором, внутренними нормативными актами Организации.
  - 3.3.3. Осуществлять социальное страхование Работника, обязательное медицинское страхование, пенсионное страхование.
  - 3.3.4. В случае производственной необходимости, в целях повышения квалификации Работника, оплачивать его обучение.
  - 3.3.5. Ознакомить Работника с требованиями охраны труда и Правилами внутреннего трудового распорядка.

#### **4. РЕЖИМ РАБОЧЕГО ВРЕМЕНИ**

- 4.1. Работнику устанавливается пятидневная рабочая неделя продолжительностью 10 (десять) часов. Выходными днями являются суббота, воскресенье. Режим рабочего времени и времени отдыха Работника устанавливается Работником по своему усмотрению с учетом необходимости взаимодействия между работодателем (Организацией) и Работником по вопросам, связанным с выполнением работы (быть доступным для обращений со стороны Организации с использованием предусмотренных средств связи) в период с 9:00 до 18:00 в рабочие дни.
- 4.2. Труд Работника по должности, указанной в п. 2.1 договора, осуществляется в нормальных условиях дистанционно.
- 4.3. Работнику ежегодно предоставляется отпуск продолжительностью 28 календарных дней. Отпуск предоставляется в соответствии с утвержденными внутренними актами Организации.

#### **5. ИСПОЛЬЗОВАНИЕ ОБОРУДОВАНИЯ И ИНЫХ СРЕДСТВ**

- 5.1. Работник использует при выполнении им своих обязанностей по трудовому договору о дистанционной работе собственное оборудование, программно-технические средства, средства защиты информации и иные средства.

#### **6. ВОЗМЕЩЕНИЕ РАСХОДОВ РАБОТНИКУ**

- 6.1. Работодатель не возмещает Работнику расходы, связанные с выполнением дистанционной работы.

#### **7. ОТВЕТСТВЕННОСТЬ СТОРОН**

- 7.1. В случае неисполнения или ненадлежащего исполнения Работником своих обязанностей, указанных в настоящем договоре, нарушения трудового законодательства РФ, Правил внутреннего трудового распорядка Организации Работник несет дисциплинарную, материальную и иную ответственность согласно действующему законодательству РФ.
- 7.2. Организация несет материальную и иную ответственность в случаях, предусмотренных законодательством РФ.

#### **8. УСЛОВИЯ СОЦИАЛЬНОГО СТРАХОВАНИЯ, ГАРАНТИИ**

- 8.1. Организация гарантирует обеспечение страхования Работника в системе обязательного социального страхования, обязательного медицинского страхования, пенсионного страхования.
- 8.2. На период действия настоящего трудового договора на Работника распространяются все гарантии и компенсации, предусмотренные действующим трудовым законодательством РФ.

Организация: \_\_\_\_\_

Работник: \_\_\_\_\_

- 8.3. Для предоставления обязательного страхового обеспечения по обязательному социальному страхованию на случай временной нетрудоспособности и в связи с материнством Работник направляет Работодателю (в Организацию) оригиналы документов, предусмотренных федеральными законами и иными нормативными правовыми актами Российской Федерации, по почте заказным письмом с уведомлением.
- 8.4. При подаче Работником заявления о выдаче заверенных надлежащим образом копий документов, связанных с работой, работодатель (Организация) не позднее трех рабочих дней со дня подачи указанного заявления обязан направить дистанционному работнику эти копии по почте заказным письмом с уведомлением или, если это указано в заявлении, в форме электронного документа.

**9. ОСОБЫЕ УСЛОВИЯ**

- 9.1. Условия настоящего трудового договора имеют обязательную юридическую силу для сторон. Все изменения и дополнения к настоящему трудовому договору оформляются двусторонним письменным соглашением.
- 9.2. Трудовой договор о дистанционной работе и соглашения об изменении определенных сторонами условий трудового договора о дистанционной работе могут заключаться путем обмена электронными документами.
- 9.3. Споры между сторонами, возникающие при исполнении трудового договора, рассматриваются в порядке, установленном действующим законодательством РФ.
- 9.4. Во всем остальном, что не предусмотрено настоящим трудовым договором, стороны руководствуются законодательством РФ, регулирующим трудовые отношения.

**АДРЕСА И РЕКВИЗИТЫ СТОРОН**

Организация:

**ООО «Союз Экспертов Северо-Запада»**

ОГРН 1147847420511 ИНН 7810900757 КПП 781001001

Место нахождения: 190020, г. Санкт-Петербург, наб. Обводного канала, д. 199-201, литер В, помещение 11-Н, этаж 1


Работник:

**Филипович Максим Иванович**

**ПОДПИСИ СТОРОН**


Организация:

Генеральный директор

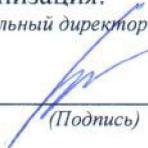  
(Подпись)



Работник:

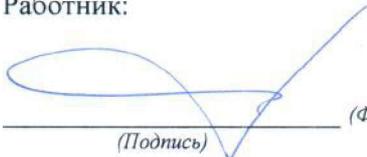  
(Подпись) (Филипович М. И.)


**С правилами внутреннего трудового распорядка и техники безопасности, положением о ЗПД, положением о заработной плате и премировании ознакомлен:**

Подпись Работника \_\_\_\_\_ Филипович М. И. Дата 26.12.22

**Экземпляр трудового договора на руки получил:**

Подпись Работника \_\_\_\_\_ Филипович М. И. Дата 26.12.22

Организация: 

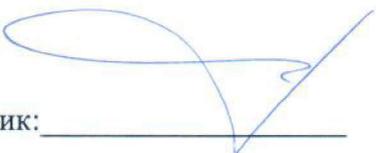Работник: 

**ТРУДОВОЙ ДОГОВОР**  
с дистанционным работником  
№ 15Д/ИКЭ

г. Санкт-Петербург

«01» ноября 2024 г.

Общество с ограниченной ответственностью «Союз Экспертов Северо-Запада» (ООО «СЭС») в лице генерального директора Фефеловой Марины Петровны, действующей на основании Устава, с одной стороны и гражданин РФ Штиглиц Маргарита Сергеевна, именуемая в дальнейшем «Работник», с другой стороны, заключили настоящий договор о нижеследующем.

### 1. ОБЩИЕ ПОЛОЖЕНИЯ

- 1.1. Дистанционной работой является выполнение определенной трудовым договором трудовой функции вне места нахождения работодателя, его филиала, представительства, иного обособленного структурного подразделения (включая расположенные в другой местности), вне стационарного рабочего места, территории или объекта, прямо или косвенно находящихся под контролем работодателя (Организации), при условии использования для выполнения данной трудовой функции и для осуществления взаимодействия между работодателем и работником по вопросам, связанным с ее выполнением, информационно-телекоммуникационных сетей общего пользования, в том числе сети "Интернет".
- 1.2. В случае, если предусмотрено взаимодействие Работника (или лица, поступающего на дистанционную работу) и работодателя путем обмена электронными документами, используются усиленные квалифицированные электронные подписи дистанционного работника или лица, поступающего на дистанционную работу, и работодателя в порядке, установленном федеральными законами и иными нормативными правовыми актами Российской Федерации. Каждая из сторон указанного обмена обязана направлять в форме электронного документа подтверждение получения электронного документа от другой стороны в срок, определенный трудовым договором о дистанционной работе.
- 1.3. В случаях, если Работник должен быть ознакомлен в письменной форме, в том числе под роспись, с принимаемыми локальными нормативными актами, непосредственно связанными с его трудовой деятельностью, приказами (распоряжениями) работодателя, уведомлениями, требованиями и иными документами, дистанционный работник может быть ознакомлен с ними путем обмена электронными документами между работодателем и дистанционным работником.

### 2. ПРЕДМЕТ ТРУДОВОГО ДОГОВОРА

- 2.1. Работник принимается в Организацию на должность Эксперта по проведению государственной историко-культурной экспертизы [REDACTED]
- 2.2. Работа, выполняемая Работником по настоящему Договору, является дистанционной работой.
- 2.3. Зарплата выплачивается Работнику каждые полмесяца в следующие сроки: до 15-го и до 30-го числа каждого месяца.
- 2.4. Заработная плата, социальные компенсации, премии и другие подобные выплаты по письменному заявлению Работника могут выплачиваться ему путем перечисления на специальный карточный счет физических лиц, указанный в реквизитах работника.
- 2.5. Место работы – по месту регистрации Работника.
- 2.6. Работа в Организации является для Работника по совместительству.
- 2.7. Договор является бессрочным.
- 2.8. Работник обязан приступить к работе с «01» ноября 2024

### 3. ОБЯЗАННОСТИ СТОРОН

- 3.1. Работник подчиняется непосредственно руководителю организации.
- 3.2. Работник обязан:
- 3.2.1. Выполнять должностные обязанности.
- 3.2.2. Знать и соблюдать должностную инструкцию.
- 3.2.3. Соблюдать установленные в Организации Правила внутреннего трудового распорядка, производственную и финансовую дисциплину, добросовестно относиться к исполнению своих должностных обязанностей. Правила внутреннего трудового

Организация: \_\_\_\_\_

1

Работник: \_\_\_\_\_

распорядка распространяются на Работника в той части, которая не противоречит сути заключенного с ним настоящего трудового договора.

- 3.2.4. Выполнять должностные обязанности по должности, указанной в п.2.1.
- 3.2.5. Беречь имущество Организации.
- 3.2.6. Соблюдать режим коммерческой тайны и не разглашать информацию, являющуюся коммерческой тайной, в соответствии с перечнем сведений, составляющих коммерческую тайну организации.
- 3.2.7. Соблюдать требования по охране труда и технике безопасности.
- 3.3. Организация обязуется:
  - 3.3.1. Предоставить Работнику работу в соответствии с условиями настоящего трудового договора. Организация вправе требовать от Работника выполнения обязанностей (работ), не обусловленных настоящим трудовым договором, только в случаях, предусмотренных законодательством о труде РФ.
  - 3.3.2. Выплачивать заработную плату, премии, вознаграждения в порядке и на условиях установленных трудовым договором, внутренними нормативными актами Организации.
  - 3.3.3. Осуществлять социальное страхование Работника, обязательное медицинское страхование, пенсионное страхование.
  - 3.3.4. В случае производственной необходимости, в целях повышения квалификации Работника, оплачивать его обучение.
  - 3.3.5. Ознакомить Работника с требованиями охраны труда и Правилами внутреннего трудового распорядка.

#### 4. РЕЖИМ РАБОЧЕГО ВРЕМЕНИ

- 4.1. Работнику устанавливается пятидневная рабочая неделя продолжительностью 20 (двадцать) часов. Выходными днями являются суббота, воскресенье. Режим рабочего времени и времени отдыха Работника устанавливается Работником по своему усмотрению с учетом необходимости взаимодействия между работодателем (Организацией) и Работником по вопросам, связанным с выполнением работы (быть доступным для обращений со стороны Организации с использованием предусмотренных средств связи) в период с 9:00 до 18:00 в рабочие дни.
- 4.2. Труд Работника по должности, указанной в п. 2.1 договора, осуществляется в нормальных условиях дистанционно.
- 4.3. Работнику ежегодно предоставляется отпуск продолжительностью 28 календарных дней. Отпуск предоставляется в соответствии с утвержденными внутренними актами Организации.

#### 5. ИСПОЛЬЗОВАНИЕ ОБОРУДОВАНИЯ И ИНЫХ СРЕДСТВ

- 5.1. Работник использует при исполнении им своих обязанностей по трудовому договору о дистанционной работе собственное оборудование, программно-технические средства, средства защиты информации и иные средства.

#### 6. ВОЗМЕЩЕНИЕ РАСХОДОВ РАБОТНИКУ

- 6.1. Работодатель не возмещает Работнику расходы, связанные с выполнением дистанционной работы.

#### 7. ОТВЕТСТВЕННОСТЬ СТОРОН

- 7.1. В случае неисполнения или ненадлежащего исполнения Работником своих обязанностей, указанных в настоящем договоре, нарушения трудового законодательства РФ, Правил внутреннего трудового распорядка Организации Работник несет дисциплинарную, материальную и иную ответственность согласно действующему законодательству РФ.
- 7.2. Организация несет материальную и иную ответственность в случаях, предусмотренных законодательством РФ.

#### 8. УСЛОВИЯ СОЦИАЛЬНОГО СТРАХОВАНИЯ, ГАРАНТИИ

- 8.1. Организация гарантирует обеспечение страхования Работника в системе обязательного социального страхования, обязательного медицинского страхования, пенсионного страхования.
- 8.2. На период действия настоящего трудового договора на Работника распространяются все гарантии и компенсации, предусмотренные действующим трудовым законодательством РФ.

Организация: \_\_\_\_\_

2

Работник: \_\_\_\_\_

- 8.3. Для предоставления обязательного страхового обеспечения по обязательному социальному страхованию на случай временной нетрудоспособности и в связи с материнством Работник направляет Работодателю (в Организацию) оригиналы документов, предусмотренных федеральными законами и иными нормативными правовыми актами Российской Федерации, по почте заказным письмом с уведомлением.
- 8.4. При подаче Работником заявления о выдаче заверенных надлежащим образом копий документов, связанных с работой, работодатель (Организация) не позднее трех рабочих дней со дня подачи указанного заявления обязан направить дистанционному работнику эти копии по почте заказным письмом с уведомлением или, если это указано в заявлении, в форме электронного документа.

## 9. ОСОБЫЕ УСЛОВИЯ

- 9.1. Условия настоящего трудового договора имеют обязательную юридическую силу для сторон. Все изменения и дополнения к настоящему трудовому договору оформляются двусторонним письменным соглашением.
- 9.2. Трудовой договор о дистанционной работе и соглашения об изменении определенных сторонами условий трудового договора о дистанционной работе могут заключаться путем обмена электронными документами.
- 9.3. Споры между сторонами, возникающие при исполнении трудового договора, рассматриваются в порядке, установленном действующим законодательством РФ.
- 9.4. Во всем остальном, что не предусмотрено настоящим трудовым договором, стороны руководствуются законодательством РФ, регулирующим трудовые отношения.

## АДРЕСА И РЕКВИЗИТЫ СТОРОН

Организация:

**Общество с ограниченной ответственностью «Союз Экспертов Северо-Запада»**

ОГРН 1147847420511 ИНН 7810900757 КПП 781001001

Место нахождения: 190020, г. Санкт-Петербург, наб. Обводного канала, д. 199-201, литер В, помещение 11-Н, этаж 1.

Работник:

**Штиглиц Маргарита Сергеевна** ИНН [REDACTED] СНИЛС [REDACTED]

паспорт [REDACTED]

Зарегистрирована по адресу: [REDACTED]

## ПОДПИСИ СТОРОН

Организация:


Генеральный директор

  
(Подпись)

(Фефелова М.П.)

М.П.

Работник:

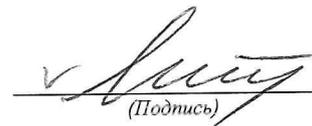
  
(Подпись)

(Штиглиц М.С.)

**С правилами внутреннего трудового распорядка и техники безопасности, положением о ЗПД, положением о заработной плате и премировании ознакомлен:**

Подпись Работника  Штиглиц М.С. Дата \_\_\_\_\_

**Экземпляр трудового договора на руки получил:**

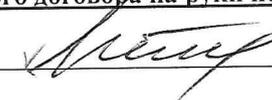Подпись Работника  Штиглиц М.С. Дата \_\_\_\_\_

Организация: 

Работник: 

**ОБЩЕСТВО С ОГРАНИЧЕННОЙ ОТВЕТСТВЕННОСТЬЮ «Союз Экспертов Северо-Запада»**  
ОГРН: 1147847420511, ИНН: 7810900757  
190020, Г. САНКТ-ПЕТЕРБУРГ, ВН. ТЕР. Г. МУНИЦИПАЛЬНЫЙ ОКРУГ ЕКАТЕРИНГОФСКИЙ,  
ОБВОДНОГО КАНАЛА НАБ., Д. 199-201, ЛИТЕРА В, ПОМЕЩ. 11-Н, ЭТАЖ 1,  
(далее – Общество)

г. Санкт-Петербург

20 декабря 2022 г.

**РЕШЕНИЕ № 9/2022**  
единственного участника Общества

**Единственный участник:**


ФИЛИПОВИЧ МАКСИМ ИВАНОВИЧ, 23 сентября 1980 года рождения, место рождения: гор. Ленинград, гражданство: Россия, пол: мужской, паспорт [REDACTED] выданный 36 отделом милиции Выборгского района Санкт-Петербурга 06 января 2004 года, код подразделения 782-036, зарегистрированный по адресу: Санкт-Петербург, [REDACTED]  
Номинальная стоимость доли: 10 000,00 (десять тысяч) рублей 00 копеек  
Размер доли в уставном капитале: 100%

**Решил:**

1. Прекратить полномочия действующего генерального директора Общества Филиповича Максима Ивановича с 26 декабря 2022 года.
2. Назначить на должность генерального директора Общества Фефелову Марину Петровну, РФ 26 апреля 1978 года рождения, паспорт [REDACTED] выдан ТП № 6 Отдела УФМС России по Санкт-Петербургу и Ленинградской обл. в Василеостровском р-не гор. Санкт-Петербурга, код подразделения 780-006, зарегистрирована по адресу: гор. Санкт-Петербург, р-н Василеостровский, [REDACTED], с 26 декабря 2022 года.
3. Зарегистрировать изменения в установленном законом порядке. Обязанность по государственной регистрации возложить на единоличный исполнительный орган Общества.

**Единственный участник Общества**

Филипович Максим Иванович

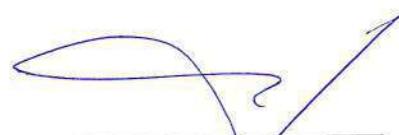  
(подпись)

78 А В 2993653

**СВИДЕТЕЛЬСТВО  
ОБ УДОСТОВЕРЕНИИ РЕШЕНИЯ ЕДИНСТВЕННОГО УЧАСТНИКА  
ЮРИДИЧЕСКОГО ЛИЦА**

*Российская Федерация  
Санкт-Петербург*

*Двадцатого декабря две тысячи двадцать второго года*

Я, Липатова Юлия Владимировна, нотариус нотариального округа Санкт-Петербург, удостоверяю, что двадцатого декабря две тысячи двадцать второго года, единственным участником **Общества с ограниченной ответственностью "Союз Экспертов Северо-Запада"**, основной государственный регистрационный номер (ОГРН): 1147847420511, адрес юридического лица: 190020, Санкт-Петербург, вн. тер.г. муниципальный округ Екатерингофский, Набережная Обводного канала, дом 199-201, литер В, помещ. 11-Н, этаж 1,

гр. **ФИЛИПОВИЧЕМ МАКСИМ ИВАНОВИЧЕМ**, 23 сентября 1980 года рождения, место рождения: гор. Ленинград, гражданство: Россия, пол: мужской, паспорт [REDACTED], выданный 36 отделом милиции Выборгского района Санкт-Петербурга 06 января 2004 года, код подразделения 782-036, зарегистрированным по адресу: Санкт-Петербург, [REDACTED], [REDACTED],

**приняты следующие решения:**

1. Прекратить полномочия действующего генерального директора Общества Филиповича Максима Ивановича с 26 декабря 2022 года.
2. Назначить на должность генерального директора Общества Фефелову Марину Петровну, РФ 26 апреля 1978 года рождения, [REDACTED] 10.07.2018 выдан ТП № 6 Отдела УФМС России по Санкт-Петербургу и Ленинградской обл. в Василеостровском р-не гор. Санкт-Петербурга, код подразделения 780-006, зарегистрирована по адресу: гор. Санкт-Петербург, р-н Василеостровский, [REDACTED], с 26 декабря 2022 года.
3. Зарегистрировать изменения в установленном законом порядке. Обязанность по государственной регистрации возложить на единоличный исполнительный орган Общества.

*Наличие единственного участника нотариус установила по сведениям Единого государственного реестра юридических лиц.*

*Настоящее свидетельство подтверждает принятие указанного решения. Правоспособность Общества с ограниченной ответственностью "Союз Экспертов Северо-Запада" проверена. Личность лица, принявшего решение, его полномочия и право на принятие решения установлены.*

*Зарегистрировано в реестре: № 78/341-н/78-2022-3-1018.*

*Уплачено за совершение нотариального действия: 4100 руб. 00 коп.*

Ю.В.Липатова




30.553.594

## Государственный контракт № 6-25

Санкт-Петербург

14 апреля 2025 г.

Санкт-Петербургское государственное казенное учреждение «Дирекция заказчика по ремонтно-реставрационным работам на памятниках истории и культуры» (далее – заказчик, государственный заказчик), в лице временно исполняющего обязанности директора Тарасенко Александра Михайловича, действующего на основании приказа КГИОП № 68-лс от 07.04.2025, с одной стороны, и Общество с ограниченной ответственностью «Союз Экспертов Северо-Запада» (ООО «СЭС») (далее – подрядчик), в лице генерального директора Фефеловой Марины Петровны, действующего на основании Устава, с другой стороны (далее – стороны), заключили государственный контракт Санкт-Петербурга (далее – контракт) о нижеследующем:

## 1. Предмет контракта.

1.1. Подрядчик по заданию заказчика обязуется выполнить работы на организацию проведения государственных историко-культурных экспертиз выявленных объектов культурного наследия в 2025 году (Лот №1, Лот №2, Лот №3, Лот №4, Лот №5) (далее – ИКЭ) в соответствии с Техническим заданием (Приложение №1 к контракту) и условиями контракта (далее - работы).

1.2. Заказчик обязан обеспечить оплату работ, выполненных в соответствии с условиями контракта и Технического задания, в установленный контрактом срок.

1.3. Контракт заключен в соответствии с условиями исполнения контракта, предложенными подрядчиком в своей заявке на участие в открытом конкурсе в электронной форме на право заключения контракта, по результатам которого на основании решения Комиссии по осуществлению закупок СПб ГКУ «Дирекция заказчика» (Протокол ИЭОК1 от 01.04.2025 для закупки № 0372200231725000019).

1.4. Государственная историко-культурная экспертиза (далее - историко-культурная экспертиза) проводится с целью обоснования включения объектов культурного наследия в единый государственный реестр объектов культурного наследия (памятников истории и культуры) народов Российской Федерации (далее – Реестр).

1.5. Идентификационный код закупки – 252782545980078400100100100017490244.

## 2. Порядок и сроки выполнения работ.

2.1. Срок начала выполнения работ – с даты заключения контракта Сторонами.

2.2. Срок сдачи ИКЭ заказчику (дата промежуточной приемки) – до 16 сентября 2025 года.

Срок окончания выполнения работ первого этапа контракта – до 02 октября 2025 года. Результатом работ первого этапа является рассмотрение ИКЭ Комитетом и получение заключений Комитета о соответствии ИКЭ действующему законодательству в сфере государственной охраны культурного наследия (далее – заключение Комитета).

Срок окончания выполнения работ второго этапа контракта – 01 ноября 2026 года. Результатом работ второго этапа является распоряжение Комитета о включении (отказе во включении) выявленного объекта культурного наследия в Реестр (далее - распоряжение Комитета)

Конкретные сроки выполнения работ первого этапа контракта определяются графиком выполнения работ. График выполнения работ становится неотъемлемой частью контракта.

2.3. Если контракт по независящим от сторон обстоятельствам, влекущим невозможность его исполнения, либо по вине подрядчика не исполнен в установленный в контракте срок, допускается однократное изменение срока исполнения контракта на срок, не превышающий срока исполнения контракта, предусмотренного при его заключении. В случае неисполнения контракта в срок по вине подрядчика предусмотренное настоящим пунктом изменение срока осуществляется при условии отсутствия неисполненных подрядчиком требований об уплате неустоек (штрафов,

пеней), предъявленных заказчиком в соответствии с законом № 44-ФЗ, предоставления подрядчиком в соответствии с законом № 44-ФЗ обеспечения исполнения контракта.

2.4. Место выполнения работ – территория города Санкт-Петербурга, место нахождения выявленных объектов культурного наследия, и место нахождения подрядчика.

### 3. Цена контракта, порядок и сроки оплаты работ.

3.1. Цена контракта (Общая стоимость выполняемых работ) составляет 14 519 866 рублей 00 копеек (Четырнадцать миллионов пятьсот девятнадцать тысяч восемьсот шестьдесят шесть рублей 00 копеек), НДС не облагается в связи с применением Исполнителем упрощенной системы налогообложения на основании п. 2 ст. 346.11 глава 26.2 НК РФ, согласно расчету цены контракта (Приложение № 2 к контракту).

3.2. Цена контракта определяется на основании начальной (максимальной) цены контракта, с учетом коэффициента конкурсного снижения ( $K=0,777999994$ ) (Приложение № 2 к контракту).

3.3. Оплата выполненных работ осуществляется государственным заказчиком в соответствии с утвержденными бюджетными ассигнованиями в пределах доведенных лимитов бюджетных обязательств на соответствующий год финансирования (Приложение №3 к контракту).

3.4. Авансирование не предусмотрено.

3.5. Цена до окончания действия настоящего контракта остается твердой, определяется на весь срок исполнения контракта. Изменение цены контракта возможно в случаях и в порядке, предусмотренных законодательством РФ, в том числе согласно ст. 95 Закона № 44-ФЗ:

– при снижении цены контракта без изменения предусмотренных контрактом объема работы, качества выполняемой работы и иных условий контракта;

Цена настоящего контракта включает в себя установленные действующим законодательством выплаты, учитывает все расходы подрядчика, в том числе сопутствующие, связанные с надлежащим исполнением обязательств по настоящему контракту, накладные расходы, необходимые для выполнения подрядчиком всех обязательств по настоящему контракту, а также все налоги, сборы и иные обязательные платежи, установленные законодательством Российской Федерации.

Превышение Подрядчиком объемов и стоимости Работ, произошедшее по вине Подрядчика, государственным заказчиком не оплачивается

3.6. Расчеты заказчика с подрядчиком производятся в порядке, установленном для финансирования расходов бюджета Санкт-Петербурга при казначейской системе исполнения бюджета, в безналичной форме посредством платежных поручений. Оплата работ по контракту осуществляется за счет средств бюджета Санкт-Петербурга. Источник финансирования – Бюджет Санкт-Петербурга. Принятие государственным заказчиком денежных обязательств в соответствии с условиями настоящего контракта и обеспечение их оплаты за счет средств бюджета Санкт-Петербурга осуществляется в пределах, утвержденных заказчику лимитов бюджетных обязательств в соответствии с ведомственной, функциональной и экономической структурами расходов бюджета Санкт-Петербурга, установленными законом о бюджете Санкт-Петербурга на соответствующий финансовый год.

3.7. Стороны вправе изменить объем работ, цену и сроки по контракту в случае, предусмотренном п. 6 ст. 161 Бюджетного кодекса РФ, при уменьшении ранее доведенных до заказчика как получателя бюджетных средств лимитов бюджетных обязательств в соответствующем периоде финансирования. Работы, выполненные подрядчиком с отклонением от условий контракта, проектной документации, требований исходных данных, а также нормативно-правовых актов, оформляются актом между Подрядчиком и Государственным заказчиком и не подлежат оплате до устранения Подрядчиком выявленных недостатков, дефектов.

3.8. Сумма, подлежащая уплате заказчиком подрядчику (юридическому лицу или физическому лицу, в том числе зарегистрированному в качестве индивидуального

предпринимателя), уменьшается на размер налогов, сборов и иных обязательных платежей в бюджеты бюджетной системы Российской Федерации, связанных с оплатой контракта, если в соответствии с законодательством Российской Федерации о налогах и сборах такие налоги, сборы и иные обязательные платежи подлежат уплате в бюджеты бюджетной системы Российской Федерации заказчиком.

3.9. Если контракт по независящим от сторон обстоятельствам, влекущим невозможность его исполнения, в том числе необходимость внесения изменений в проектную документацию, либо по вине подрядчика не исполнен в установленный в контракте срок, допускается однократное изменение срока исполнения контракта на срок, не превышающий срока исполнения контракта, предусмотренного при его заключении. При этом в случае, если обеспечение исполнения контракта осуществлено путем внесения денежных средств, по соглашению сторон определяется новый срок возврата заказчиком подрядчику денежных средств, внесенных в качестве обеспечения исполнения контракта. В случае неисполнения контракта в срок по вине подрядчика предусмотренное настоящим пунктом изменение срока осуществляется при условии отсутствия неисполненных подрядчиком требований об уплате неустоек (штрафов, пеней), предъявленных заказчиком в соответствии с Законом № 44-ФЗ, предоставления подрядчиком в соответствии с Законом № 44-ФЗ обеспечения исполнения контракта.

3.10. Оплата выполненных работ (отдельного этапа работ) производится заказчиком в течение 7 рабочих дней с момента осуществления заказчиком приемки и подписания документа о приемке. Оплата работ осуществляется с учетом положений раздела 5 контракта.

3.11. Источник финансирования – Бюджет Санкт-Петербурга на 2025 год, в соответствии с Законом Санкт-Петербурга от 02.12.2024 № 730-165 «О бюджете Санкт-Петербурга на 2025 год и на плановый период 2026 и 2027 годов». Целевая статья 0850070030.

#### 4. Права и обязанности сторон.

4.1. Заказчик имеет право:

4.1.1. Требовать от подрядчика исполнения обязательств по контракту в соответствии с его условиями.

4.1.2. Контролировать действия подрядчика на всех этапах исполнения контракта, не вмешиваясь в оперативно-хозяйственную деятельность подрядчика.

4.1.3. Требовать от подрядчика устранения замечаний, обнаруженных заказчиком и в ходе согласования ИКЭ в Комитете.

4.1.4. Отказать подрядчику в принятии и оплате работ, не соответствующих требованиям контракта.

4.2. Заказчик обязуется:

4.2.1. Принять по описи ИКЭ, выполненные подрядчиком, для проведения промежуточной приемки.

4.2.2. Провести промежуточную приемку и передать ИКЭ в Комитет или направить подрядчику отказ от промежуточной приемки ИКЭ, указав недостатки в сопроводительном письме.

4.2.3. В случае направления отказа от промежуточной приемки ИКЭ, повторно произвести промежуточную приемку ИКЭ, исправленных подрядчиком.

4.2.4. Направить ИКЭ в Комитет для рассмотрения.

4.2.5. Получить от Комитета заключения Комитета, либо отказ Комитета в выдаче заключения Комитета и уведомить об этом подрядчика.

4.2.6. Получить от Комитета распоряжение Комитета и уведомить об этом подрядчика.

4.2.7. Произвести окончательную приемку выполненных работ с подписанием документа о приемке.

4.2.8. Обеспечить оплату выполненных работ, в случае надлежащего исполнения подрядчиком обязательств по контракту, в порядке и на условиях, предусмотренных контрактом.

4.3. Подрядчик имеет право:

4.3.1. Требовать от заказчика исполнения обязательств по контракту, в том числе в случае надлежащего исполнения своих обязательств по контракту: подписания документов об исполнении обязательств и обеспечения оплаты по условиям контракта.

4.3.2. Получать от заказчика информацию о ходе рассмотрений ИКЭ в Комитете и рабочей группой Совета по сохранению культурного наследия при Правительстве Санкт-Петербурга (далее – Рабочая группа).

4.4. Подрядчик обязуется:

4.4.1. Получить необходимую исходную документацию.

4.4.2. Выполнить работы собственными силами в соответствии с предметом контракта, исходными данными, Техническим заданием.

4.4.3. В течение 5 (пяти) дней с даты заключения контракта согласовать с заказчиком график выполнения работ.

4.4.4. Передать по описи ИКЭ заказчику в срок, установленный контрактом.

4.4.5. В срок, указанный заказчиком, устранять недостатки ИКЭ, в том числе указанные в сопроводительном письме, направленном заказчиком в случае его отказа от промежуточной приемки, недостатки, выявленные в ходе рассмотрения ИКЭ в Комитете, а также недостатки, выявленные Рабочей группой.

4.4.6. Предоставлять по запросу заказчика в сроки, указанные в таком запросе, информацию о ходе исполнения обязательств по контракту, в том числе своевременно сообщать о сложностях, возникающих при исполнении контракта.

4.4.7. Не раскрывать третьим лицам без письменного согласия заказчика количество, объем, характер выполнения работ и условия их оплаты.

4.4.8. Соблюдать конфиденциальность в отношении всей информации, ставшей ему известной в связи с исполнением обязательств по контракту.

4.4.9. Незамедлительно уведомлять заказчика обо всех созданных в процессе исполнения контракта объектах интеллектуальной деятельности.

4.4.10. Согласовать с заказчиком необходимость использования охраняемых результатов интеллектуальной деятельности, принадлежащих третьим лицам, и приобретение прав на их использование.

4.4.11. Вместе с результатом работ подрядчик отчуждает заказчику все исключительные права на результат работы в полном объеме. Под исключительными правами стороны понимают права на результат интеллектуальной деятельности, указанные в ст. 1229 Гражданского кодекса Российской Федерации.

5. Порядок и сроки осуществления заказчиком промежуточной и окончательной приемки выполненной работы в части соответствия количества, комплектности, объема требованиям, установленным контрактом, порядок и сроки оформления такой приемки.

5.1. В срок, указанный в контракте, подрядчик передает заказчику ИКЭ, выполненные в соответствии с требованиями контракта и нормативных документов.

5.2. Заказчик проводит промежуточную приемку переданных подрядчиком ИКЭ (первого этапа работ) в течение пяти дней с даты передачи и направляет его в Комитет для рассмотрения.

5.3. Заказчик возвращает подрядчику ИКЭ с отказом от приемки в виде сопроводительного письма с указанием на недостатки, обнаруженные при проведении промежуточной приемки, в соответствии с условиями контракта. Подрядчик повторно направляет исправленное ИКЭ заказчику.

5.4. Заказчик уведомляет подрядчика о получении заключений Комитета в течение 5 дней с момента их получения.

5.5. Заказчик уведомляет подрядчика об издании распоряжения Комитетом в течение 5 дней с момента их изданий.

5.6. При наличии замечаний Рабочей группы Заказчик возвращает подрядчику ИКЭ в виде сопроводительного письма с указанием на недостатки, обнаруженные при рассмотрении ИКЭ Рабочей группой, в соответствии с условиями контракта. Подрядчик повторно направляет исправленные ИКЭ заказчику для промежуточной приемки в соответствии с пунктом 5.2. контракта.

5.7. Подрядчик в срок не позднее 10 дней после получения заключений Комитета (первый этап работ), а также в срок не позднее 10 дней после получения распоряжения Комитета (второй этап работ), формирует и направляет заказчику в день приемки выполненных работ с использованием единой информационной системы в сфере закупок, подписывает усиленной электронной подписью лица, имеющего право действовать от имени Подрядчика, и размещает в единой информационной системе документ о приемке, который должен содержать информацию, указанную в подпунктах «а» - «ж» пункта 1 части 13 статьи 94 Закона.

К документу о приемке первого этапа работ прилагается: заключения Комитета.

К документу о приемке второго этапа работ прилагается: распоряжение Комитета.

При этом в случае, если информация, содержащаяся в прилагаемых документах, не соответствует информации, содержащейся в документе о приемке, приоритет имеет информация, предусмотренная пунктом 1 части 13 статьи 94 Закона №44-ФЗ, содержащаяся в документе о приемке.

Датой поступления Заказчику документа о приемке, подписанного подрядчиком, считается дата размещения в соответствии с пунктом 3 части 13 статьи 94 Закона № 44-ФЗ такого документа в единой информационной системе.

Датой приемки выполненных работ считается дата размещения в единой информационной системе документа о приемке, подписанного Заказчиком.

5.8. Приемка выполненных работ осуществляется Заказчиком не позднее 20 (двадцати) рабочих дней, следующих за днем поступления заказчику с использованием ЕИС документа о приемке. При поступлении документа о приемке заказчик осуществляет одно из следующих действий:

а) подписывает усиленной электронной подписью лица, имеющего право действовать от имени Заказчика, и размещает в единой информационной системе документ о приемке;

б) формирует с использованием единой информационной системы, подписывает усиленной электронной подписью лица, имеющего право действовать от имени Заказчика, и размещает в единой информационной системе мотивированный отказ от подписания документа о приемке с указанием причин такого отказа.

Для проверки предоставленных Подрядчиком выполненных работ, предусмотренных Контрактом, в части их соответствия условиям Контракта Заказчик проводит экспертизу результатов, которая может проводиться Заказчиком своими силами или к ее проведению могут привлекаться эксперты, экспертные организации на основании контрактов, заключенных в соответствии с Законом № 44-ФЗ.

В случае получения в соответствии с пунктом 6 части 13 статьи 94 Закона № 44-ФЗ мотивированного отказа от подписания документа о приемке Подрядчик вправе устранить причины, указанные в таком мотивированном отказе, и направить Заказчику документ о приемке в порядке, предусмотренном настоящим разделом и частью 13 статьи 94 Закона № 44-ФЗ.

Внесение исправлений в документ о приемке, оформленный в соответствии с настоящим разделом Контракта, осуществляется путем формирования, подписания усиленными электронными подписями лиц, имеющих право действовать от имени подрядчика, заказчика, и размещения в единой информационной системе в сфере закупок исправленного документа о приемке.

5.9. Заказчик, принявший часть работ или результат работ без проверки, не лишается права ссылаться на недостатки, которые могли быть установлены при обычном способе его приемки (явные недостатки).

Исключительные права на Документацию передаются Подрядчиком Заказчику по акту о передаче исключительных прав на результат интеллектуальной деятельности. В случае отказа Подрядчика от подписания указанного акта исключительное право на Документацию переходит к Заказчику в момент оплаты Подрядчику результата работ.

5.10. Подрядчик в соответствии с условиями Контракта обязан своевременно предоставлять достоверную информацию о ходе исполнения своих обязательств, в том числе о сложностях, возникающих при исполнении Контракта, а также к установленному Контрактом сроку обязан предоставить Заказчику результаты выполнения работы, предусмотренные Контрактом, результаты отдельного этапа выполнения работ, при этом Заказчик обязан обеспечить приемку выполненной работы.

## 6. Ответственность сторон.

6.1. Стороны несут ответственность за нарушение обязательств по контракту в соответствии с действующим законодательством РФ, Постановлением Правительства № 1042 (далее – Правила) и настоящим контрактом.

6.2. В случае просрочки исполнения заказчиком обязательств, предусмотренных контрактом, а также в иных случаях неисполнения или ненадлежащего исполнения заказчиком обязательств, предусмотренных контрактом, подрядчик вправе потребовать уплаты неустоек (штрафов, пеней). Пеня начисляется за каждый день просрочки исполнения обязательства, предусмотренного контрактом, начиная со дня, следующего после дня истечения установленного контрактом срока исполнения обязательства. Пеня устанавливается в размере одной трехсотой действующей на дату уплаты пеней ключевой ставки Центрального банка Российской Федерации от не уплаченной в срок суммы.

За каждый факт неисполнения заказчиком обязательств, предусмотренных контрактом, за исключением просрочки исполнения обязательств, предусмотренных контрактом, размер штрафа устанавливается в следующем порядке: 5000 рублей, если цена контракта составляет от 3 млн. рублей до 50 млн. рублей (включительно); 10000 рублей, если цена контракта составляет от 50 млн. рублей до 100 млн. рублей (включительно); 100000 рублей, если цена контракта превышает 100 млн. рублей.

6.3. В случае просрочки исполнения подрядчиком обязательств (в том числе гарантийного обязательства), предусмотренных контрактом, а также в иных случаях неисполнения или ненадлежащего исполнения подрядчиком, обязательств, предусмотренных контрактом, заказчик направляет подрядчику требование об уплате неустоек (штрафов, пеней).

6.4. Пеня начисляется за каждый день просрочки исполнения исполнителем обязательства, предусмотренного контрактом, начиная со дня, следующего после дня истечения установленного контрактом срока исполнения обязательства, и устанавливается контрактом в размере одной трехсотой действующей на дату уплаты пени ключевой ставки Центрального банка Российской Федерации от цены контракт, уменьшенной на сумму, пропорциональную объему обязательств, предусмотренных контрактом и фактически исполненных исполнителем, за исключением случаев, если законодательством Российской Федерации установлен иной порядок начисления пени.

6.5. Ответственность подрядчика в виде пени наступает, в том числе, в следующих случаях:

6.5.1. В случае, если результат работ не сдан в срок, установленный контрактом;

6.5.2. В случае если недостатки выполненных работ или результата работ не устранены в установленные сроки.

6.6. За каждый факт неисполнения или ненадлежащего исполнения поставщиком (подрядчиком, исполнителем) обязательств, предусмотренных контрактом, за исключением просрочки исполнения обязательств (в том числе гарантийного обязательства), предусмотренных контрактом, размер штрафа устанавливается в следующем порядке (за исключением случаев, предусмотренных пунктами 4 - 8 Правил): 5 процентов цены контракта (этапа) в случае, если цена контракта (этапа) составляет от 3 млн. рублей до 50 млн. рублей (включительно); 1 процент цены контракта (этапа) в случае, если цена контракта (этапа) составляет от 50 млн. рублей до 100 млн.

рублей (включительно); 0,5 процента цены контракта (этапа) в случае, если цена контракта (этапа) составляет от 100 млн. рублей до 500 млн. рублей (включительно).

6.7. За каждый факт неисполнения или ненадлежащего исполнения подрядчиком обязательства, предусмотренного контрактом, которое не имеет стоимостного выражения, размер штрафа определяется в следующем порядке: 1000 рублей, если цена контракта не превышает 3 млн. рублей; 5000 рублей, если цена контракта составляет от 3 млн. рублей до 50 млн. рублей (включительно); 10000 рублей, если цена контракта составляет от 50 млн. рублей до 100 млн. рублей (включительно); 100000 рублей, если цена контракта превышает 100 млн. рублей.

6.8. Ответственность подрядчика, предусмотренная пунктом 6.6. настоящего контракта наступает, в том числе, в следующих случаях:

6.8.1. Некачественного выполнения работ;

6.8.2. Отказа подрядчика устранить выявленные недостатки работ.

6.8.3. Нарушение пункта 4.4.2 контракта.

6.9. Сторона освобождается от уплаты неустойки (штрафа, пени), если докажет, что неисполнение или ненадлежащее исполнение обязательства, предусмотренного контрактом, произошло вследствие непреодолимой силы или по вине другой стороны.

6.10. Заказчик вправе произвести оплату по контракту за вычетом соответствующего размера неустойки, подлежащей оплате подрядчиком. Оплата выполненных работ осуществляется на основании акта о приемке, в котором указывается сумма, подлежащая оплате, размер неустойки, подлежащая оплате итоговая сумма. Сумма неустойки, уплаченной подрядчиком, либо удержанной заказчиком, перечисляется заказчиком в бюджет Санкт-Петербурга. Ответственность заказчика за исполнение обязательств по контракту по перечислению неустойки (штрафа, пени) в доход бюджета Санкт-Петербурга предусмотрена законодательством РФ (статья 313 Гражданского кодекса РФ).

6.11. Общая сумма начисленной неустойки (штрафов, пени) за неисполнение или ненадлежащее исполнение подрядчиком обязательств, предусмотренных контрактом, не может превышать цену контракта.

6.12. Общая сумма начисленной неустойки (штрафов, пени) за ненадлежащее исполнение заказчиком обязательств, предусмотренных контрактом, не может превышать цену контракта.

6.13. Подрядчик несет ответственность за ненадлежащее составление ИКЭ, включая недостатки, обнаруженные впоследствии.

6.14. Подрядчик несет ответственность за нарушение начального, промежуточного и конечного сроков выполнения работ.

## 7. Срок действия контракта, порядок изменения и расторжения контракта.

7.1. Контракт вступает в силу со дня его заключения сторонами и действует до 31 декабря 2026 года.

7.2. Изменение контракта по соглашению сторон возможно в порядке, предусмотренном законодательством Российской Федерации.

7.3. Расторжение контракта допускается по соглашению сторон, решению суда или в связи с односторонним отказом стороны контракта от исполнения контракта в соответствии с частями 9-25 статьи 95 федерального закона № 44-ФЗ от 05.04.2013 «О контрактной системе в сфере закупок товаров, работ, услуг для обеспечения государственных и муниципальных нужд» и гражданским законодательством Российской Федерации.

7.4. Расторжение контракта по соглашению сторон производится Сторонами путем подписания соответствующего соглашения о расторжении.

7.5. Оплата подрядчиком неустойки, пени, штрафа не освобождает его от исполнения обязательств по контракту в полном объеме.

7.6. Контракт может быть признан судом недействительным, в том числе по требованию контрольного органа в сфере закупок, если будет установлена личная заинтересованность руководителя Заказчика, члена комиссии по осуществлению закупок, руководителя контрактной

службы Заказчика, контрактного управляющего в заключении и исполнении Контракта. Такая заинтересованность заключается в возможности получения указанными должностными лицами заказчика доходов в виде денег, ценностей, иного имущества, в том числе имущественных прав, или услуг имущественного характера, а также иной выгоды для себя или третьих лиц.

Заказчик обязан принять решение об одностороннем отказе от исполнения контракта, если в ходе исполнения контракта установлено, что:

а) поставщик (подрядчик, исполнитель) и (или) поставляемый товар перестали соответствовать установленным извещением об осуществлении закупки и (или) документацией о закупке (если настоящим Федеральным законом предусмотрена документация о закупке) требованиям к участникам закупки (за исключением требования, предусмотренного частью 1.1 (при наличии такого требования) статьи 31 Федерального закона № 44-ФЗ) и (или) поставляемому товару;

б) при определении поставщика (подрядчика, исполнителя) поставщик (подрядчик, исполнитель) представил недостоверную информацию о своем соответствии и (или) соответствии поставляемого товара требованиям, указанным в подпункте «а» настоящего пункта, что позволило ему стать победителем определения поставщика (подрядчика, исполнителя);

в) если вследствие реорганизации юридического лица, являющегося подрядчиком (исполнителем), его права и обязанности по такому контракту перешли к вновь возникшему юридическому лицу, зарегистрированному на территории иностранного государства, в отношении которого в соответствии с подпунктами «а» и «б» пункта 1 части 2 статьи 14 настоящего Федерального закона установлены запрет закупок работ, услуг, соответственно выполняемых, оказываемых иностранными лицами, либо ограничение закупок работ, услуг, соответственно выполняемых, оказываемых иностранными лицами, и подрядчик (исполнитель) являлся российским лицом, либо в соответствии с подпунктом «в» пункта 1 части 2 статьи 14 настоящего Федерального закона установлено преимущество в отношении работ, услуг, соответственно выполняемых, оказываемых российскими лицами, и подрядчик (исполнитель) являлся российским лицом.

7.7. Заказчик вправе принять решение об одностороннем отказе от исполнения Контракта в том числе и по следующим основаниям:

подрядчик не приступает своевременно к исполнению Контракта или выполняет работу настолько медленно, что завершение работы к установленному в Контракте сроку становится явно невозможным.

нарушение срока выполнения отдельного этапа выполнения работы Подрядчиком, которое составляет более семь дней с момента истечения срока выполнения отдельного этапа выполнения работы.

во время выполнения работы стало очевидным, что она не будет выполнена надлежащим образом, и Подрядчик не устранил недостатки в назначенный срок после получения требования об их устранении от Заказчика;

отступления в работе от условий Контракта или иные недостатки результата работы в установленный Заказчиком разумный срок не были устранены либо являются существенными и неустраняемыми;

в случае неоднократного (более 2-х раз) нарушения сроков выполнения работ, согласованных в графике выполнения работ.

по иным основаниям, предусмотренным Гражданским кодексом Российской Федерации для одностороннего отказа от исполнения отдельных видов обязательств.

## 8. Обстоятельства непреодолимой силы.

8.1. Стороны освобождаются от ответственности за частичное или полное неисполнение обязательств по контракту, если это неисполнение явилось следствием обстоятельств непреодолимой силы.

8.2. К обстоятельствам непреодолимой силы относятся события, на которые стороны не могут оказать влияние и за возникновение которых они не несут ответственности, в частности наводнение, землетрясение, ураган, военные действия, а также отраслевые забастовки, акты и распоряжения органов государственной власти и управления и т.п.

8.3. Сторона, которая не может выполнять обязанности по контракту вследствие обстоятельств непреодолимой силы, должна письменно уведомить другую сторону и представить документы, подтверждающие наступление указанных обстоятельств.

8.4. При наступлении обстоятельств непреодолимой силы и продолжительности действия таких обстоятельств более 60 дней подряд стороны имеют право либо расторгнуть контракт, либо отсрочить выполнение контракта соответствующим письменным соглашением.

## 9. Обеспечение исполнения обязательств по контракту.

9.1. Подрядчик представляет обеспечение исполнения обязательств по контракту в виде независимой гарантии, выданной банком и соответствующей требованиям статьи 45 Закона № 44-ФЗ или внесения денежных средств на указанный Заказчиком счет, на котором в соответствии с законодательством Российской Федерации учитываются операции со средствами, поступающими Заказчику.

9.2. Размер обеспечения исполнения контракта составляет 2 799 460 рублей 05 копеек (Два миллиона семьсот девяносто девять тысяч четыреста шестьдесят рублей 05 копеек).

9.3. Если начальная (максимальная) цена контракта составляет более чем пятнадцать миллионов рублей и участником закупки, с которым заключается контракт, предложена цена контракта, которая на двадцать пять и более процентов ниже начальной (максимальной) цены контракта, контракт заключается только после предоставления таким участником обеспечения исполнения контракта в размере, превышающем в полтора раза размер обеспечения исполнения контракта, указанный в извещении о проведении открытого конкурса в электронной форме.

9.4. Если начальная (максимальная) цена контракта составляет пятнадцать миллионов рублей и менее и участником закупки, с которым заключается контракт, предложена цена контракта, которая на двадцать пять и более процентов ниже начальной (максимальной) цены контракта, контракт заключается только после предоставления таким участником обеспечения исполнения контракта в размере, указанном в пункте 9.6. контракта или информации, подтверждающей добросовестность такого участника в соответствии с частью 3 статьи 37 Федерального закона от 05.04.2013 г. №44-ФЗ, с одновременным предоставлением таким участником обеспечения исполнения контракта в размере обеспечения исполнения контракта, указанном в извещении о проведении открытого конкурса в электронной форме.

9.5. Обеспечение служит гарантией исполнения любых денежных обязательств подрядчика перед заказчиком, возникших в результате ненадлежащего исполнения (неисполнения) подрядчиком обязательств по контракту.

9.6. Способ обеспечения исполнения контракта определяется Подрядчиком самостоятельно. При этом срок действия независимой гарантии должен превышать предусмотренный Контрактом срок исполнения обязательств, которые должны быть обеспечены такой независимой гарантией, не менее чем на один месяц, в том числе, в случае его изменения в соответствии со статьей 95 Закона № 44-ФЗ.

9.7. При условии надлежащего исполнения контракта подрядчиком, заказчик обязан вернуть внесенные в качестве обеспечения денежные средства подрядчику не позднее 30 (тридцати) дней с даты исполнения подрядчиком обязательств, предусмотренных контрактом. При ненадлежащем исполнении или неисполнении контракта подрядчиком и наличии у заказчика денежных требований к подрядчику, заказчик вправе обратиться с иском о взыскании на внесенные в качестве обеспечения денежные средства без обращения в суд: денежные средства (полностью или частично) остаются у заказчика (для удержания в доход бюджета Санкт-Петербурга).

9.8. В ходе исполнения контракта подрядчик вправе изменить способ обеспечения исполнения контракта и (или) предоставить Заказчику взамен ранее предоставленного

обеспечения исполнения контракта новое обеспечение исполнения контракта, уменьшенное на размер выполненных обязательств, предусмотренных контрактом, взамен ранее предоставленного обеспечения исполнения контракта в следующих порядке и случаях: если контрактом предусмотрены отдельные этапы его исполнения и установлено требование обеспечения исполнения контракта, в ходе исполнения данного контракта размер этого обеспечения уменьшается посредством направления заказчиком информации об исполнении подрядчиком обязательств по выполнению работ или об исполнении им отдельного этапа исполнения контракта и стоимости исполненных обязательств для включения в соответствующий реестр контрактов, предусмотренный статьей 103 Федерального закона № 44-ФЗ. Уменьшение размера обеспечения исполнения контракта производится пропорционально стоимости исполненных обязательств, приемка и оплата которых осуществлены в порядке и сроки, которые предусмотрены контрактом. В случае, если обеспечение исполнения контракта осуществляется путем предоставления независимой гарантии, требование заказчика об уплате денежных сумм по этой гарантии может быть предъявлено в размере не более размера обеспечения исполнения контракта, рассчитанного заказчиком на основании информации об исполнении контракта, размещенной в соответствующем реестре контрактов;

если обеспечение исполнения контракта осуществляется путем внесения денежных средств на счет, указанный заказчиком, по заявлению подрядчика ему возвращаются Заказчиком в установленный в соответствии с частью 27 статьи 34 Федерального закона № 44-ФЗ контрактом срок денежные средства в сумме, на которую уменьшен размер обеспечения исполнения контракта, рассчитанный заказчиком на основании информации об исполнении контракта, размещенной в соответствующем реестре контрактов.

Уменьшение размера обеспечения исполнения контракта осуществляется при условии отсутствия неисполненных подрядчиком требований об уплате неустоек (штрафов, пеней), предъявленных Заказчиком в соответствии с Федеральным законом № 44-ФЗ, а также приемки заказчиком работ, результатов отдельного этапа исполнения контракта в объеме выплаченного аванса (если контрактом предусмотрена выплата аванса).

9.9. Уменьшение размера обеспечения исполнения контракта осуществляется при условии отсутствия неисполненных подрядчиком требований об уплате неустоек (штрафов, пеней), предъявленных заказчиком в соответствии с Законом № 44-ФЗ, а также приемки Заказчиком выполненной работы, результатов отдельного этапа исполнения контракта в объеме выплаченного аванса (если контрактом предусмотрена выплата аванса).

9.10. В случае отзыва в соответствии с законодательством Российской Федерации у банка, предоставившего независимую гарантию в качестве обеспечения исполнения контракта, лицензии на осуществление банковских операций, подрядчик обязуется предоставить новое обеспечение исполнения контракта не позднее одного месяца со дня надлежащего уведомления заказчиком подрядчика о необходимости предоставить соответствующее обеспечение. При этом Стороны соглашаются с тем, что надлежащим уведомлением заказчиком подрядчика считается направление заказчиком уведомления о необходимости предоставления нового обеспечения исполнения контракта по почте заказным письмом с уведомлением о вручении по адресу подрядчика, указанному в контракте, а также телеграммой, либо посредством факсимильной связи, либо по адресу электронной почты, либо с использованием иных средств связи и доставки, обеспечивающих фиксирование такого уведомления и получение заказчиком подтверждения о его вручении подрядчику. Размер такого обеспечения может быть уменьшен в порядке и случаях, которые предусмотрены частями 7, 7.1, 7.2 и 7.3 статьи 96 Закона № 44-ФЗ. За каждый день просрочки исполнения подрядчиком обязательства, предусмотренного настоящим пунктом, начисляется пеня в размере одной трехсотой действующей на дату уплаты пени ключевой ставки Центрального банка Российской Федерации от цены контракта, уменьшенной на сумму, пропорциональную объему обязательств, предусмотренных контрактом и фактически исполненных подрядчиком, за исключением случаев, если законодательством Российской Федерации установлен иной порядок начисления пени.

9.11. В случае предоставления нового обеспечения исполнения контракта в соответствии с частью 30 статьи 34, пунктом 9 части 1 статьи 95, частью 7 статьи 96 Закона № 44-ФЗ возврат независимой гарантии заказчиком гаранту, предоставившему указанную независимую гарантию, не осуществляется, взыскание по ней не производится.

## 10. Прочие условия.

10.1. Все вопросы, неурегулированные контрактом, регулируются действующим законодательством РФ. При исполнении контракта учитываются требования Федерального закона от 25.06.2002 № 73-ФЗ «Об объектах культурного наследия (памятниках истории и культуры) народов Российской Федерации».

10.2. Все споры, связанные с контрактом и неурегулированные в досудебном порядке, подлежат разрешению в Арбитражном Суде города Санкт-Петербурга и Ленинградской области.

10.3. Все споры и разногласия, возникающие между Сторонами из настоящего контракта или в связи с ним, разрешаются путем переговоров, а в случае недостижения согласия - в претензионном порядке.

10.4. Заинтересованная Сторона обязана направить другой Стороне претензию. Претензия и ответ на претензию направляется с использованием единой информационной системы путем направления электронных уведомлений. Такие уведомления формируются с использованием единой информационной системы, подписываются усиленной электронной подписью лица, имеющего право действовать от имени заказчика, Подрядчика, и размещаются в единой информационной системе без размещения на официальном сайте.

10.5. Срок рассмотрения и ответа на претензию – 7 (семь) календарных дней с даты надлежащего уведомления другой Стороны.

10.6. Об изменении своих местонахождения и реквизитов стороны обязаны уведомить друг друга в пятидневный срок с момента такого изменения. Сторона, не уведомившая другую в указанный срок, лишается права ссылаться на использование другой стороной, указанной в контракте, информации для совершения юридически значимых действий по контракту, как на неисполнение или ненадлежащее исполнение обязательств по контракту.

10.7. Контракт заключен в электронном виде.

10.8. Особенности порядка предоставления обеспечения заявок на участие в закупках товаров, работ, услуг для обеспечения государственных или муниципальных нужд участниками таких закупок, являющимися иностранными лицами.

Для участников закупки, являющихся юридическими лицами, зарегистрированными на территории государства - члена ЕАЭС, за исключением РФ, или физическими лицами, являющимися гражданами государства - члена ЕАЭС, за исключением РФ:

а) Участники закупки, являющиеся юридическими лицами, зарегистрированными на территории государства - члена ЕАЭС, за исключением РФ, или физическими лицами, являющимися гражданами государства - члена ЕАЭС, за исключением РФ, вправе предоставить обеспечение заявок в виде денежных средств с учетом особенностей, установленных Постановлением Правительства РФ от 10.04.2023 г. № 579 «Об особенностях порядка предоставления обеспечения заявок на участие в закупках товаров, работ, услуг для обеспечения государственных или муниципальных нужд участниками таких закупок, являющимися иностранными лицами».

б) Реквизиты счета для перечисления денежных средств: Получатель: УФК по г. Санкт-Петербургу (СПб ГКУ "Дирекция заказчика", л/с 0100001), ИНН 7825459800 / КПП 784001001, р/сч 03222643400000007200 в Северо-Западном ГУ Банка России/УФК по г. Санкт-Петербургу, г. Санкт-Петербург, БИК 014030106, к/сч. 40102810945370000005, ОКТМО 40909000.

## 11. Анतिकоррупционная оговорка.

11.1 При исполнении своих обязательств по контракту стороны обязуются не совершать, а также обязуются обеспечивать, чтобы их аффилированные лица, сотрудники и посредники не совершали прямо или косвенно следующих действий:

- платить или предлагать уплатить денежные средства или предоставить иные ценности, безвозмездно выполнить работы (оказать услуги) публично-правовым образованиям, должностным лицам публично-правовых образований, близким родственникам таких должностных лиц, либо лицам иным образом, связанным с государством, в целях неправомерного получения преимуществ для сторон по контракту, их аффилированных лиц, работников или посредников, действующих по контракту;

- платить или предлагать уплатить денежные средства или предоставить иные ценности, безвозмездно выполнить работы (оказать услуги) сотрудникам другой стороны по контракту, ее аффилированным лицам, с целью обеспечить совершение ими каких-либо действий в пользу стимулирующей стороны (предоставить неоправданные преимущества, предоставить какие-либо гарантии и т.д.);

- не совершать иных действий, нарушающих антикоррупционное законодательство Российской Федерации

## 12. Список терминов и сокращений.

**Комитет** – Комитет по государственному контролю, охране и использованию памятников истории и культуры Санкт-Петербурга (исполнительный орган государственной власти Санкт-Петербурга, уполномоченный в области сохранения, использования, популяризации и государственной охраны объектов культурного наследия);

**Задание Комитета** – Задание на проведение историко-культурной экспертизы;

**Промежуточная приемка** - комплекс мероприятий, осуществляемый Заказчиком по приемке ИКЭ, выполненного подрядчиком в соответствии с условиями контракта, и проверке соответствия ИКЭ по составу и объему работ, установленными сметой-калькуляцией и Техническим заданием, для передачи Заключения на рассмотрение в Комитет;

**Рассмотрение в Комитете** – государственная услуга, оказываемая Комитетом на основании Положения о порядке организации проведения историко-культурной экспертизы, утвержденного Распоряжением Комитета № 10-21 от 08 октября 2010 года;

**День/дни** – календарные день/дни;

**Закон № 44-ФЗ** – федеральный закон от 05.04.2013 года № 44-ФЗ «О контрактной системе в сфере закупок товаров, работ, услуг для обеспечения государственных и муниципальных нужд»;

**Постановление Правительства № 1042** - Постановление Правительства РФ № 1042 от 30.08.2017 года «Об утверждении Правил определения размера штрафа, начисляемого в случае ненадлежащего исполнения заказчиком, неисполнения или ненадлежащего исполнения поставщиком (подрядчиком, исполнителем) обязательств, предусмотренных контрактом (за исключением просрочки исполнения обязательств заказчиком, поставщиком (подрядчиком, исполнителем)), о внесении изменений в постановление Правительства Российской Федерации от 15 мая 2017 г. N 570 и признании утратившим силу постановления Правительства Российской Федерации от 25 ноября 2013 г. № 1063»;

**Рабочая группа** - рабочая группой Совета по сохранению культурного наследия при Правительстве Санкт-Петербурга согласно требованиям пункта 6 статьи 7 Закона Санкт-Петербурга от 12.07.2007 № 333-64 «Об охране объектов культурного наследия в Санкт-Петербурге».

## 13. Местонахождение и банковские реквизиты сторон.

Заказчик: СПб ГКУ «Дирекция заказчика по ремонтно-реставрационным работам на памятниках истории и культуры» (СПб ГКУ «Дирекция заказчика») 191023, Санкт-Петербург, ул. Зодчего Росси, д.1-3, тел. (812) 576-14-12, e-mail: [gudz@kgior.gov.spb.ru](mailto:gudz@kgior.gov.spb.ru) ИНН 7825459800, КПП 784001001 Комитет финансов Санкт-Петербурга (СПб ГКУ «Дирекция заказчика») л/сч. 0100001 в Северо-Западном ГУ Банка России//УФК по г. Санкт-Петербургу, г. Санкт-Петербург р/сч. 03221643400000007200 БИК 014030106 К/сч. 40102810945370000005 ОГРН 1027809198812 ОКТМО 40909000, ОКАТО 40298000000, ОКПО 56295579, ОКВЭД 71.20.9

Подрядчик: Общество с ограниченной ответственностью «Союз Экспертов Северо-Запада» (ООО «СЭС») Место нахождения: 190020, Г. Санкт-Петербург, ВН.ТЕР.Г. МУНИЦИПАЛЬНЫЙ ОКРУГ ЕКАТЕРИНГОФСКИЙ, НАБ ОБВОДНОГО КАНАЛА, Д. 199-201, ЛИТЕРА В, ПОМЕЩ. 11-Н, ЭТАЖ 1 Почтовый адрес: 190020, Г. Санкт-Петербург, ВН.ТЕР.Г. МУНИЦИПАЛЬНЫЙ ОКРУГ ЕКАТЕРИНГОФСКИЙ, НАБ ОБВОДНОГО КАНАЛА, Д. 199-201, ЛИТЕРА В, ПОМЕЩ. 11-Н, ЭТАЖ 1 тел. (812) 318-12-20, 7 (921)551-82-02 [info@expert-szd.ru](mailto:info@expert-szd.ru) р/с 40702810690080000443 в ПАО «БАНК «САНКТ-ПЕТЕРБУРГ» к/с 30101810900000000790 БИК 044030790 дата постановки на учет в налоговом органе:16.02.2022 ИНН 7810900757, КПП 783801001 ОГРН 1147847420511, ОКОПФ/ОКФС 12300/16, ОКСМ 643 ОКПО 76208335, ОКТМО 40306000000.

К настоящему контракту прилагаются и составляют его неотъемлемую часть:

1. Технические задания (Приложение № 1 к контракту);
2. Расчет цены контракта (Приложение № 2 к контракту);
3. График финансирования работ по годам (Приложение № 3 к контракту);
4. График отдельных этапов исполнения контракта (в соответствии с пунктом 8.4 части 1 статьи 3 Закона № 44-ФЗ) (Приложение № 4 к контракту);
5. Единицы измерения объема работ по государственному контракту (Приложение № 5 к контракту).

Заказчик:  
Документ подписан электронной подписью  
А.М. Тарасенко

Подрядчик:  
Документ подписан электронной подписью  
М.П. Фефелова

Приложение № 1  
к контракту  
от 14.04.2025 № 6-25

Технические задания  
**ТЕХНИЧЕСКОЕ ЗАДАНИЕ**

**на организацию проведения государственных историко-культурных экспертиз выявленных объектов культурного наследия в 2025 году**

**I. Цель проведения государственных историко-культурных экспертиз:**

Государственные историко-культурные экспертизы проводятся в соответствии со статьей 28 Федерального Закона от 25.06.2002 № 73-ФЗ «Об объектах культурного наследия (памятниках истории и культуры) народов Российской Федерации» с целью обоснования включения объектов культурного наследия в единый государственный реестр объектов культурного наследия (памятников истории и культуры) народов Российской Федерации (далее – Реестр).

**II. Сроки выполнения работ.**

Работы по проведению государственных историко-культурных экспертиз проводятся в следующем порядке:

**1. Первый этап:**

- Непосредственно выполнение подрядчиком работ по проведению государственных историко-культурных экспертиз в полном объеме для сдачи в КГИОП в срок до **02.10.2025** года.

Оплата первого этапа в **размере 70%** от цены контракта производится после рассмотрения поступивших в КГИОП до **02.10.2025** года государственных историко-культурных экспертиз и получения заключения о их соответствии действующему законодательству в сфере государственной охраны культурного наследия.

**2. Второй этап:**

- Организация КГИОП, после рассмотрения представленных государственных историко-культурных экспертиз, рабочей группой Совета по сохранению культурного наследия при Правительстве Санкт-Петербурга (далее – Рабочая группа) согласно требованиям пункта 6 статьи 7 Закона Санкт-Петербурга от 12.07.2007 № 333-64 «Об охране объектов культурного наследия в Санкт-Петербурге» в установленный срок, до **01.08.2026** года.

- Подрядчик обязан учесть мнение Рабочей группы (при наличии) в части корректировки предмета охраны и границ территории объектов экспертиз, недостаточной изученности строительной истории объектов экспертиз, иных мнений по результатам рассмотрения представленных государственных историко-культурных экспертиз Рабочей группой, устранить замечания, направленные Заказчиком в срок 7 рабочих дней.

- При отсутствии мнений по результатам рассмотрения представленных государственных историко-культурных экспертиз Рабочей группой, КГИОП подготавливает и издает распоряжения о включении (отказе во включении) выявленного объекта культурного наследия в Реестр в установленный срок, но не позднее **01.11.2026** года и уведомляет об этом Заказчика. Оплата второго этапа в **размере 30%** от цены контракта производится после издания КГИОП распоряжения о включении (отказе во включении) выявленного объекта культурного наследия в Реестр.

### **III. Требования к качеству выполняемых работ.**

1. Государственная историко-культурная экспертиза (далее – Экспертиза) проводится в соответствии с Федеральным законом от 25.06.2002 № 73-ФЗ «Об объектах культурного наследия (памятниках истории и культуры) народов Российской Федерации» (в редакции от 03.07.2016) (далее – Федеральный закон) и в части не противоречащей указанному закону, Положением о государственной историко-культурной экспертизе, утвержденным постановлением Правительства Российской Федерации от 25.04.2024 № 530 (далее – Положение № 530), которым установлен порядок проведения государственной историко-культурной экспертизы, требования к определению физических и юридических лиц, которые могут привлекаться в качестве экспертов, перечень представляемых экспертам документов, порядок их рассмотрения, порядок проведения иных исследований в рамках экспертизы, порядок определения размера оплаты экспертизы, касающейся объектов культурного наследия федерального значения, а также порядок назначения повторной экспертизы.

2. Федеральным законом установлены цели (статья 28) и объекты экспертизы (статья 30). Содержание и формулировка целей и объектов, указанных в акте экспертизы, должны соответствовать, указанным в Федеральном законе.

3. Проведение Экспертизы осуществляется с соблюдением принципов, установленных статьей 29 Федерального закона.

3.1. При проведении Экспертизы эксперт обязан соблюдать требования, установленные п. 18 Положения № 530.

4. Требования к исполнителям Экспертизы:

4.1. Требования к физическим лицам, привлекаемым в качестве экспертов:

- физические лица, обладающие научными и практическими знаниями, необходимыми для проведения Экспертизы, удовлетворяющие следующим требованиям:

высшее и (или) послевузовское профессиональное образование по направлению (специальности), соответствующему профилю экспертной деятельности, в исключительных случаях допускается среднее профессиональное или дополнительное образование по профилю экспертной деятельности (если эксперт привлекается для проведения экспертизы объектов, указанных в подпункте «ж» пункта 8 Положения № 530, необходимо высшее образование претендента (бакалавриат, специалитет, магистратура, подготовка кадров высшей квалификации, осуществляемая по результатам освоения программ подготовки научно-педагогических кадров в аспирантуре) по специальностям «история», «музейное дело и охрана памятников «и» «археология»);

- предшествующий стаж практической работы по профилю экспертной деятельности не менее 10 лет;

- знание международных актов и действующего законодательства Российской Федерации в области сохранения, использования, популяризации и государственной охраны объектов культурного наследия (памятников истории и культуры) народов Российской Федерации;

- умение проводить необходимые исследования, оформлять по их результатам соответствующие документы и заключения Экспертизы;

4.2. Требования к юридическим лицам, привлекаемым в качестве экспертов (по разъяснению Министерства культуры Российской Федерации, письмо от 25 октября 2012 г. № 2146-12-05, в Положении № 530 о порядке аттестации экспертов по проведению государственной историко-культурной экспертизы, утвержденном приказом Минкультуры России от 26.08.2010 № 563, процедура проведения аттестации юридических лиц и присвоения им статуса экспертной организации не установлена):

- юридические лица, в трудовых отношениях с которыми состоят не менее 3 физических лиц, имеющих аттестацию эксперта по проведению государственной историко-культурной экспертизы, полученную и подтвержденную в порядке, установленном Положением о порядке аттестации экспертов по проведению государственной историко-культурной экспертизы, утвержденным приказом Министерства культуры РФ от 26.08. 2010 № 563. Акт по результатам государственной историко-культурной экспертизы в качестве неотъемлемого приложения должен содержать копии трудовых договоров, подтверждающих наличие трудовых отношений данного юридического лица с указанными физическими лицами.

**4.3.** Аттестация эксперта, привлекаемого к проведению Экспертизы, должна соответствовать объекту (объектам) государственной историко-культурной экспертизы.

**4.4.** Копия приказа Министерства культуры РФ об аттестации эксперта по проведению государственной историко-культурной экспертизы должна содержаться в соответствующем приложении к акту по результатам государственной историко-культурной экспертизы.

**5.** Экспертиза проводится в зависимости от ее целей на основании документов и сведений, предусмотренных пунктом 16 Положения, которые должны быть представлены в приложениях к акту.

**5.1** При проведении Экспертизы проводятся историко-архитектурные, историко-градостроительные, архивные и иные необходимые исследования, результаты которых излагаются в заключении Экспертизы.

**5.2.** Перечень документации (приложений), подлежащей включению в состав акта по результатам государственной историко-культурной экспертизы каждого объекта (выявленного объекта) культурного наследия:

**5.2.1** Историческая справка, составленная на основании материалов из архивных и библиографических источников в объеме, достаточном для принятия решения в отношении объекта Экспертизы.

**5.2.2.** Иконография (фотокопии исторических и современных планов, чертежей, фотографий, иных изображений объекта государственной историко-культурной экспертизы).

**5.2.3.** Копия решения органа государственной власти о включении объекта культурного наследия в единый государственный реестр объектов культурного наследия (памятников истории и культуры) народов Российской Федерации (далее – Реестр), выписка из приказа о включении в список выявленных объектов культурного наследия.

**5.2.4.** Копия решения органа государственной власти об утверждении границ территории объекта культурного наследия и правового режима земельных участков в указанных границах.

**5.2.5.** Копия распоряжения об определении предмета охраны (при наличии).

**5.2.6.** Копия учетной карты (учетной карточки) объекта культурного наследия (при наличии).

**5.2.7.** Историко-культурный опорный план; историко-архитектурный опорный план; ситуационный план.

**5.2.7.1.** Историко-культурный опорный план является документом, в котором отображаются все градостроительные элементы и сооружения, представляющие собой историко-культурную ценность, как сохранившиеся, так и утраченные, характеризующие этапы развития города, а также обозначаются границы территорий объектов культурного наследия, границы зон их охраны, земельные участки, на которых расположены объекты, представляющие собой историко-культурную ценность.

**5.2.7.2.** Историко-архитектурный опорный план является документом, в котором отображаются все этапы строительства исследуемого здания и планировочные изменения

территории. Элементы растительной планировки и перестроек каждого этапа представлены на плане своим цветом, что позволяет ориентироваться в происходивших изменениях.

**5.2.7.3.** Ситуационный план является документом, в котором отображаются все объекты, которые находятся на исследуемой территории в настоящий момент. Ситуационный план представляет собой картографическое изображение местности, содержащее наименования улиц, этажность и т.д.

**5.2.8.** Копия охранного обязательства.

**5.2.9.** Выписка из Единого государственного реестра прав на недвижимое имущество и сделок с ним, содержащая сведения о зарегистрированных правах на объект культурного наследия и (или) земельные участки в границах его территории.

**5.2.10.** Сведения об объекте культурного наследия и о земельных участках в границах его территории, внесенные в государственный кадастр недвижимости (копии соответствующих кадастровых выписок, паспортов, планов территории и справок).

**5.2.11.** Копия технического паспорта на объект культурного наследия и (или) его поэтажного плана с указанием размеров и приведением экспликации помещений, выдаваемых организациями, осуществляющими государственный технический учет и (или) техническую инвентаризацию объектов капитального строительства.

**5.3.** Сведения, содержащиеся в подпунктах 5.2.3. – 5.2.6 и пункте 5.2.8 предоставляются заказчиком проведения работ. Иные сведения и документы, в том числе, сведения и документы, указанные в пункте 16 Положения № 530, собираются экспертом самостоятельно.

**5.4.** Заключение Экспертизы оформляется в электронном виде. Содержание, форма и разделы данного заключения должны соответствовать требованиям пунктов 20, 22, 27 Положения № 530.

**5.5.** Каждая страница заключения Экспертизы нумеруется.

**5.6.** Эксперт, индивидуально проводивший экспертизу, а также эксперты, индивидуально проводившие Экспертизу одного объекта экспертизы, подписывают заключение Экспертизы усиленной квалифицированной электронной подписью.

В случае если в качестве эксперта привлечено юридическое лицо, заключение Экспертизы подписывается усиленной квалифицированной электронной подписью каждого работника, проводившего исследование, и усиленной квалифицированной электронной подписью этого юридического лица.

Эксперт (эксперты) обязан обеспечивать конфиденциальность ключа усиленной квалифицированной электронной подписи, в частности не допускать использование принадлежащего ему ключа усиленной квалифицированной электронной подписи без его согласия.

**6.** Заключение представляется на рассмотрение в КГИОП со всеми прилагаемыми документами и материалами на электронном носителе в формате переносимого документа (тип файла \*PDF.)

**7.** Особые требования.

**7.1.** При проведении Экспертизы с целью обоснования включения объекта культурного наследия в Реестр требуется обязательное установление следующей информации:

**7.1.1.** сведения о наименовании объекта;

**7.1.2.** сведения о времени возникновения или дате создания объекта, датах основных изменений (перестроек) данного объекта и (или) датах связанных с ним исторических событий;

**7.1.3.** сведения о местонахождении объекта (адрес объекта или, при его отсутствии, описание местоположения объекта);

- 7.1.4. сведения о категории историко-культурного значения объекта;
- 7.1.5. сведения о виде объекта;
- 7.1.6. описание особенностей объекта, являющихся основаниями для включения его в Реестр и подлежащих обязательному сохранению - предмет охраны объекта культурного наследия;
- 7.1.7. сведения о границах территории выявленного объекта культурного наследия, включая текстовое и графическое описание местоположения этих границ, перечень координат характерных точек этих границ в системе координат, установленной для ведения государственного кадастра объектов недвижимости (выполненных кадастровым инженером с действующим квалификационным аттестатом кадастрового инженера с приложением копии соответствующего документа);
- 7.1.8. фотографические (иные графические) изображения объекта на момент заключения договора на проведение Экспертизы (с прилагаемой схемой фотофиксации):  
для памятника - снимки общего вида, фасадов, предмета охраны данного объекта;  
для ансамбля - снимки общего вида, передающие планировочную структуру элементов и композиционные особенности ансамбля, снимки общего вида и фасадов памятников, входящих в состав ансамбля, снимки предмета охраны данного ансамбля;  
для достопримечательного места - совокупность снимков и (или) иных графических изображений, передающих планировочную структуру элементов и композиционные особенности достопримечательного места.
- 7.1.8.1 Требования к материалам фотофиксации:
- 7.1.8.1.1. Изображение (цветная фотография) объекта государственной историко-культурной экспертизы изготавливается качеством не менее 2000 точек по двум координатам. Снимки предоставляются на электронном носителе.
- 7.1.8.1.2. На электронном носителе изображение объекта государственной историко-культурной экспертизы представляется в формате TIFF, JPEG или RAW. Файлы изображений, полученных при съемке объекта государственной историко-культурной экспертизы, должны сохраняться в двух видах: необработанный файл в формате съемки и обработанный файл, пригодный к использованию. Имя файла изображения объекта государственной историко-культурной экспертизы необработанного и обработанного должны совпадать.
- 7.1.8.1.3. Под каждым снимком дается аннотация: наименование памятника или ансамбля, его элемента, детали или фрагмента, автор и дата съемки.
- 7.2. Сведения, указанные в пунктах 7.1.1 – 7.1.7, должны содержаться в соответствующем подразделе акта Экспертизы, из названия которого явно следует, что данные сведения необходимы для принятия решения о включении выявленного объекта культурного наследия в Реестр.
- 7.3. В заключении Экспертизы, проводимой с целью, указанной в пункте 7.1, указывается однозначный вывод Экспертизы об обоснованности (положительное заключение) или о необоснованности (отрицательное заключение) включения объекта культурного наследия в Реестр.
8. Срок выполнения Экспертизы не позднее **02 10. 2025** года.


#### **IV. Дополнительно предъявляемые требования.**

1. После издания распоряжения КГИОП о включении выявленного объекта культурного наследия в Реестр, включающего в себя в качестве приложения план границ территории объекта, подрядчик обязан предоставить в КГИОП проект границ территории такого объекта на электронном носителе в формате \*XML, оформленном в соответствии

с требованиями «Правил предоставления документов, направляемых или предоставляемых в соответствии с частями 1, 3-13, 15 статьи 32 Федерального закона «О государственной регистрации недвижимости» в федеральный орган исполнительной власти (его территориальные органы), уполномоченный Правительством Российской Федерации на осуществление государственного кадастрового учета, государственной регистрации прав, ведение Единого государственного реестра недвижимости и предоставление сведений, содержащихся в Едином государственном реестре недвижимости», утвержденных постановлением Правительства Российской Федерации от 31.12.2015 № 1532.

Приложение 1: Перечень выявленных объектов культурного наследия для проведения государственных историко-культурных экспертиз в 2025 году.

2: Техническое задание от 11.02.2025.

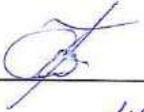Составил: \_\_\_\_\_  С.Г. Караванова

Проверил \_\_\_\_\_  Н.Г. Евлашкина

Заказчик:

\_\_\_\_\_  
А.М. Тарасенко

Подрядчик:

\_\_\_\_\_  
М.П. Фефелова

## Приложение 1 к Техническому заданию

Перечень выявленных объектов культурного наследия для проведения  
государственных историко-культурных экспертиз в 2025 году

№ п/п	Район	Категория охраны (статус)	ОКН	Адрес в соответствии с решением о постановке на государственную охрану	Адрес в соответствии с объектно-адресной системой Санкт-Петербурга
1	2	3	4	5	6
<b>ЛОТ 1</b>					
1	Кронштадтский	В	Дом С. Карали	Санкт-Петербург, город Кронштадт, Карла Маркса улица, дом 4; Кронштадтская улица, дом 11	Санкт-Петербург, город Кронштадт, улица Карла Маркса, дом 4/11, литера А
2	Кронштадтский	В	Жилой дом	Санкт-Петербург, город Кронштадт, Ленинградская улица, дом 8, литера А	Санкт-Петербург, город Кронштадт, Ленинградская улица, дом 8, литера А
3	Кронштадтский	В	Дом Долодонова	Санкт-Петербург, город Кронштадт, Ленинградская улица, дом 12, литера А	Санкт-Петербург, город Кронштадт, Ленинградская улица, дом 12, литера А
4	Кронштадтский	В	Дом С. Карали	Санкт-Петербург, город Кронштадт, Ленинградская улица, дом 14, литера А	Санкт-Петербург, город Кронштадт, Ленинградская улица, дом 14, литера А
5	Кронштадтский	В	Жилой дом	Санкт-Петербург, город Кронштадт, улица Гусева, дом 4, литера А	Санкт-Петербург, город Кронштадт, улица Гусева, дом 4, литера А
6	Кронштадтский	В	Жилой дом	Санкт-Петербург, город Кронштадт, Гражданская улица, дом 9, литера А	Санкт-Петербург, город Кронштадт, Гражданская улица, дом 9, литера А
7	Кронштадтский	В	Жилой дом	Санкт-Петербург, город Кронштадт, Гражданская улица, дом 11, литера А	Санкт-Петербург, город Кронштадт, Гражданская улица, дом 11, литера А
<b>ЛОТ 2</b>					
1	Курортный	В	Дача	Санкт-Петербург, поселок Ушково, Приморское шоссе, дом 619/2, литера А	Санкт-Петербург, поселок Ушково, Приморское шоссе, дом 619/2, литера А

1	2	3	4	5	6
2	Пушкинский	В	Жилой дом Ремесленного женского приюта	Санкт-Петербург, г. Пушкин, Набережная ул., д. 3, лит. А;	Санкт-Петербург, г. Пушкин, Набережная ул., д. 3, лит. А;
3	Пушкинский	В	Начальное училище и приют Общества пособия бедным детям римско-католического прихода	Санкт-Петербург, город Пушкин, Новая улица, дом 28, литера А	Санкт-Петербург, город Пушкин, Новая улица, дом 28, литера А
4	Пушкинский	В	Историческая трасса Павловского шоссе с аллеями и гидротехническими сооружениями	Санкт-Петербург, Пушкин, Павловское шоссе от Парковой улицы до линии Октябрьской железнодорожной	Санкт-Петербург, Пушкин, Павловское шоссе от Парковой улицы до линии Октябрьской железной дороги
5	Центральный	В	Дом П.А. Сальникова	Санкт-Петербург, Лиговский пр., 135	Санкт-Петербург, Лиговский проспект, дом 135, литера А
6	Калининский	В	Дом В. Н. Зеленина	Санкт-Петербург, Лесной пр., 3	Санкт-Петербург, Лесной пр., 3, лит. А
7	Калининский	В	Дом В. Н. Крестина	Санкт-Петербург, Лесной пр., 13; Бобруйская ул., 6 – 8	Санкт-Петербург, Лесной проспект, дом 13/8, литера А
8	Калининский	В	Пожарная часть	Санкт-Петербург, Лесной пр., 17	Санкт-Петербург, Лесной проспект, дом 17, литера А
9	Калининский	В	Здание школы	Санкт-Петербург, Металлистов пр., 119	Санкт-Петербург, проспект Металлистов, дом 119, литера А
<b>ЛОТ 3</b>					
1	Калининский	В	Торговая баня П.И. Кудрявцева (Высшие Стебутовские курсы Общества содействия женскому сельскохозяйственному образованию)	Санкт-Петербург, Бобруйская ул., 4	Санкт-Петербург, Бобруйская улица, дом 4, литера А
2	Калининский	В	Жилые дома для служащих Финляндской железнодорожной (3 здания)	Санкт-Петербург, Боткинская ул., 1	Санкт-Петербург, Боткинская улица, дом 1, литера А

1	2	3	4	5	6
3	Калининский	В	Гидротехнический институт им. Б. Е. Веденеева (лицевой корпус с примыкающими дворовыми флигелями)	Санкт-Петербург, Гжатская ул., 21	Санкт-Петербург, Гжатская улица, дом 21, литера А
4	Калининский	В	Общественное здание	Санкт-Петербург, Комсомола ул., 41	Санкт-Петербург, улица Комсомола, дом 41, литера А
5	Калининский	В	Инструментальные мастерские механического и машиностроительного завода «Феникс»	Санкт-Петербург, Кондратьевский пр., 3, корп. 3	Санкт-Петербург, Кондратьевский проспект, дом 3, корпус 4, литера 3
6	Калининский	В	Здание ремесленного училища Русского технического общества при Петроградском Металлическом заводе	Санкт-Петербург, Кондратьевский пр., 13	Санкт-Петербург, Кондратьевский проспект, дом 13, литера А
7	Калининский	В	Богадельня для престарелых членов Общества вспоможения приказчикам и сидельцам	Санкт-Петербург, Кондратьевский пр., 87	Санкт-Петербург, Кондратьевский проспект, дом 87, литера А
8	Калининский	В	Комплекс построек железнодорожной станции «Кушелевка» (4 здания)	Санкт-Петербург, Кушелевка ст.	Санкт-Петербург, Политехническая улица, дом 1, литера О, В, Б, Политехническая улица, дом 1, корпус 3, литера Б
9	Калининский	В	Жилой дом и «Образцовый молочный комплекс» Ю. Ю. Бенуа	Санкт-Петербург, Нейшлотский пер., 23 – 25	Санкт-Петербург, Нейшлотский переулок, дом 23-25, литера В; дом 23, литера А

## ЛОТ 4

1	Выборгский	В	Особняк Н.Н. Кайгородова	Санкт-Петербург, проспект Тореза, д. 29, лит. А	Санкт-Петербург, проспект Тореза, д. 29, лит. А
2	Курортный	В	Железнодорожный вокзал платформы Горская	Санкт-Петербург, пос. Лисий Нос, участок ж.д. «Авиационная ул. – Горский ручей, лит. Б»	Санкт-Петербург, пос. Лисий Нос, участок ж.д. «Авиационная ул. – Горский ручей, лит. Б»

3	Петроградский	В	Дом дешевых квартир Императорского человеколюбивого общества	Санкт-Петербург, Большая Зеленина ул., 13; Чкаловский пр., 13; Колпинский пер., 2	Санкт-Петербург, Большая Зеленина ул., д. 13, лит. А
4	Петроградский	В	Дом Н.П. Котроховой	Санкт-Петербург, Большая Зеленина ул., 9	Санкт-Петербург, Большая Зеленина ул., д.9, лит. А
5	Петроградский	В	Дом-мастерская М.К. Аникушина	Санкт-Петербург, Вяземский пер. д. 8, лит. А	Санкт-Петербург, Вяземский пер. д. 8, лит. А
6	Петроградский	В	Приморский рынок	Санкт-Петербург, Малый проспект П.С., д. 54-56, лит. А	Санкт-Петербург, Малый проспект П.С., д. 54-56, лит. А
7	Центральный	В	Дом Общества распространения религиозно-нравственного просвещения	Санкт-Петербург, Стремянная ул., 20	Санкт-Петербург, Стремянная ул., д. 20, лит. А
8	Центральный	В	Дом и гимназия при Коммерческом училище	Санкт-Петербург, Ломоносова ул., 11	Санкт-Петербург, ул. Ломоносова, д. 11-13, лит. А
9	Центральный	В	Дом С.Ф. Англареса	Санкт-Петербург, Саперный пер., 13	Санкт-Петербург, Саперный переулок, д.13, лит. А
10	Адмиралтейский	В	Две казармы для служащих Варшавского вокзала	Санкт-Петербург, Малая Митрофаньевская ул., два дома без номера	Санкт-Петербург, Малая Митрофаньевская ул., два дома без номера
<b>ЛОТ 5</b>					
1	Московский	В	Памятник сотрудникам Ленмясокомбината им. С.М. Кирова, погибшим в годы ВОВ (1941-1945) «Боец»	Санкт-Петербург, часть улицы Ленсовета между Московским шоссе и улицей Федора Котанова (у дома по адресу: Московское шоссе, дом 13, литера ЖБ)	Санкт-Петербург, часть улицы Ленсовета между Московским шоссе и улицей Федора Котанова (у дома по адресу: Московское шоссе, дом 13, литера ЖБ)
2	Калининский	В	Дворец спортивных игр «Зенит»	Санкт-Петербург, Бутлерова ул., 9, лит. А	Санкт-Петербург, улица Бутлерова, дом 9, литера А
3	Курортный	В	Бюст художника И.Е. Репина	Санкт-Петербург, пос. Репино, Репинский сквер (угол ул. Репина и Приморского шоссе)	Санкт-Петербург, пос. Репино, Репинский сквер (угол ул. Репина и Приморского шоссе)

4	Курортный	В	Дача Н. Демидовцева М. Хек	Санкт-Петербург, г. Зеленогорск, Курортная ул., 31ж, лит. А	Санкт-Петербург, город Зеленогорск, Курортная улица, дом 31ж, литера А
5	Курортный	В	Дача Слободзинского-Масленникова	Санкт-Петербург, г.Зеленогорск, Курортная улица, дом 35, литера А	Санкт-Петербург, город Зеленогорск, Курортная улица, дом 35, литера А
6	Курортный	В	Дача Е.Н. Макаровой	Санкт-Петербург, пос. Комарово, Лейтенантов ул., 23/1, лит. А	Санкт-Петербург, поселок Комарово, улица Лейтенантов, дом 23/1, литера А
7	Василеостровский	В	«Дома Макаровых (С.Н. Бернштейна)»	5-я линия В.О., 62; Малый пр. В.О., 10 (дом по 5-й линии)	Санкт-Петербург, Малый проспект В.О., дом 10/62, литера А
8	Петроградский	В	Дом Д.В.Быховского	Санкт-Петербург, Каменноостровский пр., 9; Малая Посадская ул., 2	Санкт-Петербург, Каменноостровский пр., д.9/2, литера А
9	Василеостровский	В	Дом В.А.и П.А.Фроловых	Санкт-Петербург, Большой пр. В.О., 64; 22-я линия В.О., 5	Санкт-Петербург, Большой пр. В.О., д.64, литера А
10	Московский	В	Доты рубежа «Ижора»	Санкт-Петербург, Ленинский пр., у дома 138 (Дот №103), пр. Юрия Гагарина, дом 27, сооружение 2, литера А (Дот №76), Пулковское шоссе, дом 2, сооружение 1, литера А (Дот №59), Пулковское шоссе, дом 2, сооружение 2, литера А (ДОТ №58)	Санкт-Петербург, Ленинский пр., у дома 138 (Дот №103), пр. Юрия Гагарина, дом 27, сооружение 2, литера А (Дот №76), Пулковское шоссе, дом 2, сооружение 1, литера А (Дот №59), Пулковское шоссе, дом 2, сооружение 2, литера А (ДОТ №58)

Караванов С  
Кубайцев М.А.

## Приложение 2 к Техническому заданию

**«УТВЕРЖДАЮ»**  
**Начальник Управления**  
**государственного реестра**  
**объектов культурного наследия**

  
\_\_\_\_\_  
П.О. Яковлев

«11» февраля 2025 год

**Техническое задание**  
**на организацию проведения государственных**  
**историко-культурных экспертиз выявленных**  
**объектов культурного наследия в 2025 году**

## I. Цель проведения государственных историко-культурных экспертиз:

Государственные историко-культурные экспертизы проводятся в соответствии со статьей 28 Федерального Закона от 25.06.2002 № 73-ФЗ «Об объектах культурного наследия (памятниках истории и культуры) народов Российской Федерации» с целью обоснования включения объектов культурного наследия в единый государственный реестр объектов культурного наследия (памятников истории и культуры) народов Российской Федерации (далее – Реестр).

## II. Сроки выполнения работ.

Работы по проведению государственных историко-культурных экспертиз проводятся в следующем порядке:

### 1. Первый этап:

- непосредственно выполнение исполнителем работ по проведению государственных историко-культурных экспертиз в полном объеме в срок до **02.10.2025** года.

Оплата первого этапа в **размере 70%** от цены контракта производится после рассмотрения поступивших в КГИОП до **02.10.2025** года государственных историко-культурных экспертиз и заключения о их соответствии действующему законодательству в сфере государственной охраны культурного наследия.

### 2. Второй этап:

- Организация КГИОП рассмотрения представленных государственных историко-культурных экспертиз рабочей группой Совета по сохранению культурного наследия при Правительстве Санкт-Петербурга (далее – Рабочая группа) согласно требованиям пункта 6 статьи 7 Закона Санкт-Петербурга от 12.07.2007 № 333-64 «Об охране объектов культурного наследия в Санкт-Петербурге» в установленный срок, но не позднее **01.08.2026** года.

- Учесть мнение Рабочей группы (при наличии) в части корректировки предмета охраны и границ территории объектов экспертиз, недостаточной изученности строительной истории объектов экспертиз, иных мнений по результатам рассмотрения представленных государственных историко-культурных экспертиз Рабочей группой.

- При отсутствии мнений по результатам рассмотрения представленных государственных историко-культурных экспертиз Рабочей группой подготовка и издание распоряжения КГИОП о включении (отказе во включении) выявленного объекта культурного наследия в Реестр в установленный срок, но не позднее **01.11.2026** года.

Оплата второго этапа в **размере 30%** от цены контракта производится после издания КГИОП распоряжения о включении (отказе во включении) выявленного объекта культурного наследия в Реестр.

## III. Требования к качеству выполняемых работ.

1. Государственная историко-культурная экспертиза (далее – Экспертиза) проводится в соответствии с Федеральным законом от 25.06.2002 № 73-ФЗ «Об объектах культурного наследия (памятниках истории и культуры) народов Российской Федерации» (в редакции от 03.07.2016) (далее – Федеральный закон) и в части не противоречащей указанному закону, Положением о государственной историко-культурной экспертизе, утвержденным постановлением Правительства Российской Федерации от 25.04.2024 № 530 (далее – Положение № 530), которым установлен порядок проведения государственной историко-культурной экспертизы, требования к определению физических и юридических лиц, которые могут привлекаться в качестве экспертов, перечень представляемых экспертам документов, порядок их рассмотрения, порядок проведения иных исследований в рамках экспертизы,

порядок определения размера оплаты экспертизы, касающейся объектов культурного наследия федерального значения, а также порядок назначения повторной экспертизы.

**2.** Федеральным законом установлены цели (статья 28) и объекты экспертизы (статья 30). Содержание и формулировка целей и объектов, указанных в акте экспертизы, должны соответствовать, указанным в Федеральном законе.

**3.** Проведение Экспертизы осуществляется с соблюдением принципов, установленных статьей 29 Федерального закона.

**3.1.** При проведении Экспертизы эксперт обязан соблюдать требования, установленные п. 18 Положения № 530.

**4.** Требования к исполнителям Экспертизы:

**4.1.** Требования к физическим лицам, привлекаемым в качестве экспертов:

- физические лица, обладающие научными и практическими знаниями, необходимыми для проведения Экспертизы, удовлетворяющие следующим требованиям:

высшее и (или) послевузовское профессиональное образование по направлению (специальности), соответствующему профилю экспертной деятельности, в исключительных случаях допускается среднее профессиональное или дополнительное образование по профилю экспертной деятельности (если эксперт привлекается для проведения экспертизы объектов, указанных в подпункте «ж» пункта 8 Положения № 530, необходимо высшее образование претендента (бакалавриат, специалитет, магистратура, подготовка кадров высшей квалификации, осуществляемая по результатам освоения программ подготовки научно-педагогических кадров в аспирантуре) по специальностям «история», «музейное дело и охрана памятников «и» «археология»);

- предшествующий стаж практической работы по профилю экспертной деятельности не менее 10 лет;

- знание международных актов и действующего законодательства Российской Федерации в области сохранения, использования, популяризации и государственной охраны объектов культурного наследия (памятников истории и культуры) народов Российской Федерации;

- умение проводить необходимые исследования, оформлять по их результатам соответствующие документы и заключения Экспертизы;

**4.2.** Требования к юридическим лицам, привлекаемым в качестве экспертов (по разъяснению Министерства культуры Российской Федерации, письмо от 25 октября 2012 г. № 2146-12-05, в Положении № 530 о порядке аттестации экспертов по проведению государственной историко-культурной экспертизы, утвержденном приказом Минкультуры России от 26.08.2010 № 563, процедура проведения аттестации юридических лиц и присвоения им статуса экспертной организации не установлена):

- юридические лица, в трудовых отношениях с которыми состоят не менее 3 физических лиц, имеющих аттестацию эксперта по проведению государственной историко-культурной экспертизы, полученную и подтвержденную в порядке, установленном Положением о порядке аттестации экспертов по проведению государственной историко-культурной экспертизы, утвержденным приказом Министерства культуры РФ от 26.08. 2010 № 563. Акт по результатам государственной историко-культурной экспертизы в качестве неотъемлемого приложения должен содержать копии трудовых договоров, подтверждающих наличие трудовых отношений данного юридического лица с указанными физическими лицами.

**4.3.** Аттестация эксперта, привлекаемого к проведению Экспертизы, должна соответствовать объекту (объектам) государственной историко-культурной экспертизы.

**4.4.** Копия приказа Министерства культуры РФ об аттестации эксперта по проведению государственной историко-культурной экспертизы должна содержаться

в соответствующем приложении к акту по результатам государственной историко-культурной экспертизы.

**5.** Экспертиза проводится в зависимости от ее целей на основании документов и сведений, предусмотренных пунктом 16 Положения, которые должны быть представлены в приложениях к акту.

**5.1** При проведении Экспертизы проводятся историко-архитектурные, историко-градостроительные, архивные и иные необходимые исследования, результаты которых излагаются в заключении Экспертизы.

**5.2.** Перечень документации (приложений), подлежащей включению в состав акта по результатам государственной историко-культурной экспертизы каждого объекта (выявленного объекта) культурного наследия:

**5.2.1** Историческая справка, составленная на основании материалов из архивных и библиографических источников в объеме, достаточном для принятия решения в отношении объекта Экспертизы.

**5.2.2.** Иконография (фотокопии исторических и современных планов, чертежей, фотографий, иных изображений объекта государственной историко-культурной экспертизы).

**5.2.3.** Копия решения органа государственной власти о включении объекта культурного наследия в единый государственный реестр объектов культурного наследия (памятников истории и культуры) народов Российской Федерации (далее – Реестр), выписка из приказа о включении в список выявленных объектов культурного наследия.

**5.2.4.** Копия решения органа государственной власти об утверждении границ территории объекта культурного наследия и правового режима земельных участков в указанных границах.

**5.2.5.** Копия распоряжения об определении предмета охраны (при наличии).

**5.2.6.** Копия учетной карты (учетной карточки) объекта культурного наследия (при наличии).

**5.2.7.** Историко-культурный опорный план; историко-архитектурный опорный план; ситуационный план.

**5.2.7.1.** Историко-культурный опорный план является документом, в котором отображаются все градостроительные элементы и сооружения, представляющие собой историко-культурную ценность, как сохранившиеся, так и утраченные, характеризующие этапы развития города, а также обозначаются границы территорий объектов культурного наследия, границы зон их охраны, земельные участки, на которых расположены объекты, представляющие собой историко-культурную ценность.

**5.2.7.2.** Историко-архитектурный опорный план является документом, в котором отображаются все этапы строительства исследуемого здания и планировочные изменения территории. Элементы растительной планировки и перестроек каждого этапа представлены на плане своим цветом, что позволяет ориентироваться в происходивших изменениях.

**5.2.7.3.** Ситуационный план является документом, в котором отображаются все объекты, которые находятся на исследуемой территории в настоящий момент. Ситуационный план представляет собой картографическое изображение местности, содержащее наименования улиц, этажность и т.д.

**5.2.8.** Копия охранного обязательства.

**5.2.9.** Выписка из Единого государственного реестра прав на недвижимое имущество и сделок с ним, содержащая сведения о зарегистрированных правах на объект культурного наследия и (или) земельные участки в границах его территории.

**5.2.10.** Сведения об объекте культурного наследия и о земельных участках в границах его территории, внесенные в государственный кадастр недвижимости (копии соответствующих кадастровых выписок, паспортов, планов территории и справок).

**5.2.11.** Копия технического паспорта на объект культурного наследия и (или) его поэтажного плана с указанием размеров и приведением экспликации помещений, выдаваемых организациями, осуществляющими государственный технический учет и (или) техническую инвентаризацию объектов капитального строительства.

**5.3.** Сведения, содержащиеся в подпунктах 5.2.3. – 5.2.6 и пункте 5.2.8 предоставляются заказчиком проведения работ. Иные сведения и документы, в том числе, сведения и документы, указанные в пункте 16 Положения № 530, собираются экспертом самостоятельно.

**5.4.** Заключение Экспертизы оформляется в электронном виде. Содержание, форма и разделы данного заключения должны соответствовать требованиям пунктов 20, 22, 27 Положения № 530.

**5.5.** Каждая страница заключения Экспертизы нумеруется.

**5.6.** Эксперт, индивидуально проводивший экспертизу, а также эксперты, индивидуально проводившие Экспертизу одного объекта экспертизы, подписывают заключение Экспертизы усиленной квалифицированной электронной подписью.

В случае если в качестве эксперта привлечено юридическое лицо, заключение Экспертизы подписывается усиленной квалифицированной электронной подписью каждого работника, проводившего исследование, и усиленной квалифицированной электронной подписью этого юридического лица.

Эксперт (эксперты) обязан обеспечивать конфиденциальность ключа усиленной квалифицированной электронной подписи, в частности не допускать использование принадлежащего ему ключа усиленной квалифицированной электронной подписи без его согласия.

**6.** Заключение представляется на рассмотрение в КГИОП со всеми прилагаемыми документами и материалами на электронном носителе в формате переносимого документа (тип файла \*PDF.)

**7.** Особые требования.

**7.1.** При проведении Экспертизы с целью обоснования включения объекта культурного наследия в Реестр требуется обязательное установление следующей информации:

**7.1.1.** сведения о наименовании объекта;

**7.1.2.** сведения о времени возникновения или дате создания объекта, датах основных изменений (перестроек) данного объекта и (или) датах связанных с ним исторических событий;

**7.1.3.** сведения о местонахождении объекта (адрес объекта или, при его отсутствии, описание местоположения объекта);

**7.1.4.** сведения о категории историко-культурного значения объекта;

**7.1.5.** сведения о виде объекта;

**7.1.6.** описание особенностей объекта, являющихся основаниями для включения его в Реестр и подлежащих обязательному сохранению - предмет охраны объекта культурного наследия;

**7.1.7.** сведения о границах территории выявленного объекта культурного наследия, включая текстовое и графическое описание местоположения этих границ, перечень координат характерных точек этих границ в системе координат, установленной для ведения государственного кадастра объектов недвижимости (выполненных кадастровым инженером с действующим квалификационным аттестатом кадастрового инженера с приложением копии соответствующего документа);

**7.1.8.** фотографические (иные графические) изображения объекта на момент заключения договора на проведение Экспертизы (с прилагаемой схемой фотофиксации):

для памятника - снимки общего вида, фасадов, предмета охраны данного объекта;

для ансамбля - снимки общего вида, передающие планировочную структуру элементов и композиционные особенности ансамбля, снимки общего вида и фасадов памятников, входящих в состав ансамбля, снимки предмета охраны данного ансамбля;

для достопримечательного места - совокупность снимков и (или) иных графических изображений, передающих планировочную структуру элементов и композиционные особенности достопримечательного места.

**7.1.8.1** Требования к материалам фотофиксации:

**7.1.8.1.1.** Изображение (цветная фотография) объекта государственной историко-культурной экспертизы изготавливается качеством не менее 2000 точек по двум координатам. Снимки предоставляются на электронном носителе.

**7.1.8.1.2.** На электронном носителе изображение объекта государственной историко-культурной экспертизы представляется в формате TIFF, JPEG или RAW. Файлы изображений, полученных при съемке объекта государственной историко-культурной экспертизы, должны сохраняться в двух видах: необработанный файл в формате съемки и обработанный файл, пригодный к использованию. Имя файла изображения объекта государственной историко-культурной экспертизы необработанного и обработанного должны совпадать.

**7.1.8.1.3.** Под каждым снимком дается аннотация: наименование памятника или ансамбля, его элемента, детали или фрагмента, автор и дата съемки.

**7.2.** Сведения, указанные в пунктах 7.1.1 – 7.1.7, должны содержаться в соответствующем подразделе акта Экспертизы, из названия которого явно следует, что данные сведения необходимы для принятия решения о включении выявленного объекта культурного наследия в Реестр.

**7.3.** В заключении Экспертизы, проводимой с целью, указанной в пункте 7.1, указывается однозначный вывод Экспертизы об обоснованности (положительное заключение) или о необоснованности (отрицательное заключение) включения объекта культурного наследия в Реестр.

**8.** Срок выполнения Экспертизы не позднее **02 октября 2025 года**.

#### **IV. Дополнительно предъявляемые требования.**

**1.** После издания распоряжения КГИОП о включении выявленного объекта культурного наследия в Реестр, включающего в себя в качестве приложения план границ территории объекта, исполнитель обязан предоставить в КГИОП проект границ территории такого объекта на электронном носителе в формате \*XML, оформленном в соответствии с требованиями «Правил предоставления документов, направляемых или предоставляемых в соответствии с частями 1, 3-13, 15 статьи 32 Федерального закона «О государственной регистрации недвижимости» в федеральный орган исполнительной власти (его территориальные органы), уполномоченный Правительством Российской Федерации на осуществление государственного кадастрового учета, государственной регистрации прав, ведение Единого государственного реестра недвижимости и предоставление сведений, содержащихся в Едином государственном реестре недвижимости», утвержденных постановлением Правительства Российской Федерации от 31.12.2015 № 1532.

**V. Перечень выявленных объектов культурного наследия для проведения государственных историко-культурных экспертиз в 2025 году**

№ п/п	Район	Категория охраны (статус)	ОКН	Адрес в соответствии с решением о постановке на государственную охрану	Адрес в соответствии с объектно-адресной системой Санкт-Петербурга
1	2	3	4	5	6
<b>ЛОТ 1</b>					
1	Кронштадтский	В	Дом С. Карали	Санкт-Петербург, город Кронштадт, Карла Маркса улица, дом 4; Кронштадтская улица, дом 11	Санкт-Петербург, город Кронштадт, улица Карла Маркса, дом 4/11, литера А
2	Кронштадтский	В	Жилой дом	Санкт-Петербург, город Кронштадт, Ленинградская улица, дом 8, литера А	Санкт-Петербург, город Кронштадт, Ленинградская улица, дом 8, литера А
3	Кронштадтский	В	Дом Долодонова	Санкт-Петербург, город Кронштадт, Ленинградская улица, дом 12, литера А	Санкт-Петербург, город Кронштадт, Ленинградская улица, дом 12, литера А
4	Кронштадтский	В	Дом С. Карали	Санкт-Петербург, город Кронштадт, Ленинградская улица, дом 14, литера А	Санкт-Петербург, город Кронштадт, Ленинградская улица, дом 14, литера А
5	Кронштадтский	В	Жилой дом	Санкт-Петербург, город Кронштадт, улица Гусева, дом 4, литера А	Санкт-Петербург, город Кронштадт, улица Гусева, дом 4, литера А
6	Кронштадтский	В	Жилой дом	Санкт-Петербург, город Кронштадт, Гражданская улица, дом 9, литера А	Санкт-Петербург, город Кронштадт, Гражданская улица, дом 9, литера А
7	Кронштадтский	В	Жилой дом	Санкт-Петербург, город Кронштадт, Гражданская улица, дом 11, литера А	Санкт-Петербург, город Кронштадт, Гражданская улица, дом 11, литера А
<b>ЛОТ 2</b>					
1	Курортный	В	Дача	Санкт-Петербург, поселок Ушково, Приморское шоссе, дом 619/2, литера А	Санкт-Петербург, поселок Ушково, Приморское шоссе, дом 619/2, литера А
2	Пушкинский	В	Жилой дом Ремесленного женского приюта	Санкт-Петербург, г. Пушкин, Набережная ул., д. 3, лит. А;	Санкт-Петербург, г. Пушкин, Набережная ул., д. 3, лит. А;

1	2	3	4	5	6
3	Пушкинский	В	Начальное училище и приют Общества пособия бедным детям римско-католического прихода	Санкт-Петербург, город Пушкин, Новая улица, дом 28, литера А	Санкт-Петербург, город Пушкин, Новая улица, дом 28, литера А
4	Пушкинский	В	Историческая трасса Павловского шоссе с аллеями и гидротехническими сооружениями	Санкт-Петербург, Пушкин, Павловское шоссе от Парковой улицы до линии Октябрьской железной дороги	Санкт-Петербург, Пушкин, Павловское шоссе от Парковой улицы до линии Октябрьской железной дороги
5	Центральный	В	Дом П.А. Сальникова	Санкт-Петербург, Лиговский пр., 135	Санкт-Петербург, Лиговский проспект, дом 135, литера А
6	Калининский	В	Дом В. Н. Зеленина	Санкт-Петербург, Лесной пр., 3	Санкт-Петербург, Лесной пр., 3, лит. А
7	Калининский	В	Дом В. Н. Крестина	Санкт-Петербург, Лесной пр., 13; Бобруйская ул., 6 – 8	Санкт-Петербург, Лесной проспект, дом 13/8, литера А
8	Калининский	В	Пожарная часть	Санкт-Петербург, Лесной пр., 17	Санкт-Петербург, Лесной проспект, дом 17, литера А
9	Калининский	В	Здание школы	Санкт-Петербург, Металлистов пр., 119	Санкт-Петербург, проспект Металлистов, дом 119, литера А
<b>ЛОТ 3</b>					
1	Калининский	В	Торговая баня П.И. Кудрявцева (Высшие Стебутовские курсы Общества содействия женскому сельскохозяйственному образованию)	Санкт-Петербург, Бобруйская ул., 4	Санкт-Петербург, Бобруйская улица, дом 4, литера А
2	Калининский	В	Жилые дома для служащих Финляндской железной дороги (3 здания)	Санкт-Петербург, Боткинская ул., 1	Санкт-Петербург, Боткинская улица, дом 1, литера А
3	Калининский	В	Гидротехнический институт им. Б. Е. Веденеева (лицевой корпус с примыкающими дворовыми флигелями)	Санкт-Петербург, Гжатская ул., 21	Санкт-Петербург, Гжатская улица, дом 21, литера А
4	Калининский	В	Общественное здание	Санкт-Петербург, Комсомола ул., 41	Санкт-Петербург, улица Комсомола, дом 41, литера А

1	2	3	4	5	6
5	Калининский	В	Инструментальные мастерские механического и машиностроительного завода «Феникс»	Санкт-Петербург, Кондратьевский пр., 3, корп. 3	Санкт-Петербург, Кондратьевский проспект, дом 3, корпус 4, литера 3
6	Калининский	В	Здание ремесленного училища Русского технического общества при Петроградском Металлическом заводе	Санкт-Петербург, Кондратьевский пр., 13	Санкт-Петербург, Кондратьевский проспект, дом 13, литера А
7	Калининский	В	Богадельня для престарелых членов Общества вспоможения приказчикам и сидельцам	Санкт-Петербург, Кондратьевский пр., 87	Санкт-Петербург, Кондратьевский проспект, дом 87, литера А
8	Калининский	В	Комплекс построек железнодорожной станции «Кушелевка» (4 здания)	Санкт-Петербург, Кушелевка ст.	Санкт-Петербург, Политехническая улица, дом 1, литера О, В, Б, Политехническая улица, дом 1, корпус 3, литера Б
9	Калининский	В	Жилой дом и «Образцовый молочный комплекс» Ю. Ю. Бенуа	Санкт-Петербург, Нейшлотский пер., 23 – 25	Санкт-Петербург, Нейшлотский переулок, дом 23-25, литера В; дом 23, литера А

## ЛОТ 4

1	Выборгский	В	Особняк Н.Н. Кайгородова	Санкт-Петербург, проспект Гореза, д. 29, лит. А	Санкт-Петербург, проспект Гореза, д. 29, лит. А
2	Курортный	В	Железнодорожный вокзал платформы Горская	Санкт-Петербург, пос. Лисий Нос, участок ж.д. «Авиационная ул. – Горский ручей, лит. Б»	Санкт-Петербург, пос. Лисий Нос, участок ж.д. «Авиационная ул. – Горский ручей, лит. Б»
3	Петроградский	В	Дом дешевых квартир Императорского человеколюбивого общества	Санкт-Петербург, Большая Зеленина ул., 13; Чкаловский пр., 13; Колпинский пер., 2	Санкт-Петербург, Большая Зеленина ул., д. 13, лит. А
4	Петроградский	В	Дом Н.П. Котроховой	Санкт-Петербург, Большая Зеленина ул., 9	Санкт-Петербург, Большая Зеленина ул., д.9, лит. А

5	Петроградский	В	Дом-мастерская М.К. Аникушина	Санкт-Петербург, Вяземский пер. д. 8, лит. А	Санкт-Петербург, Вяземский пер. д. 8, лит. А
6	Петроградский	В	Приморский рынок	Санкт-Петербург, Малый проспект П.С., д. 54-56, лит. А	Санкт-Петербург, Малый проспект П.С., д. 54-56, лит. А
7	Центральный	В	Дом Общества распространения религиозно- нравственного просвещения	Санкт-Петербург, Стремянная ул., 20	Санкт-Петербург, Стремянная ул., д. 20, лит. А
8	Центральный	В	Дом и гимназия при Коммерческом училище	Санкт-Петербург, Ломоносова ул., 11	Санкт-Петербург, ул. Ломоносова, д. 11-13, лит. А
9	Центральный	В	Дом С.Ф. Англареса	Санкт-Петербург, Саперный пер., 13	Санкт-Петербург, Саперный переулок, д.13, лит. А
10	Адмиралтейский	В	Две казармы для служащих Варшавского вокзала	Санкт-Петербург, Малая Митрофаньевская ул., два дома без номера	Санкт-Петербург, Малая Митрофаньевская ул., два дома без номера
<b>ЛОТ 5</b>					
1	Московский	В	Памятник сотрудникам Ленмясокомбината им. С.М. Кирова, погибшим в годы ВОВ (1941-1945) «Боец»	Санкт-Петербург, часть улицы Ленсовета между Московским шоссе и улицей Федора Котанова (у дома по адресу: Московское шоссе, дом 13, литера ЖБ)	Санкт-Петербург, часть улицы Ленсовета между Московским шоссе и улицей Федора Котанова (у дома по адресу: Московское шоссе, дом 13, литера ЖБ)
2	Калининский	В	Дворец спортивных игр «Зенит»	Санкт-Петербург, Бутлерова ул., 9, лит. А	Санкт-Петербург, улица Бутлерова, дом 9, литера А
3	Курортный	В	Бюст художника И.Е. Репина	Санкт-Петербург, пос. Репино, Репинский сквер (угол ул. Репина и Приморского шоссе)	Санкт-Петербург, пос. Репино, Репинский сквер (угол ул. Репина и Приморского шоссе)
4	Курортный	В	Дача Н. Демидовцева М. Хек	Санкт-Петербург, г. Зеленогорск, Курортная ул., 31ж, лит. А	Санкт-Петербург, город Зеленогорск, Курортная улица, дом 31ж, литера А
5	Курортный	В	Дача Слободзинского- Масленникова	Санкт-Петербург, г.Зеленогорск, Курортная улица, дом 35, литера А	Санкт-Петербург, город Зеленогорск, Курортная улица, дом 35, литера А
6	Курортный	В	Дача Е.Н. Макаровой	Санкт-Петербург, пос. Комарово, Лейтенантов ул., 23/1, лит. А	Санкт-Петербург, поселок Комарово, улица Лейтенантов, дом 23/1, литера А

7	Василеостровский	В	«Дома Макаровых (С.Н. Бернштейна)»	5-я линия В.О., 62; Малый пр. В.О., 10 (дом по 5-й линии)	Санкт-Петербург, Малый проспект В.О., дом 10/62, литера А
8	Петроградский	В	Дом Д.В.Быховского	Санкт-Петербург, Каменноостровский пр., 9; Малая Посадская ул., 2	Санкт-Петербург, Каменноостровский пр., д.9/2, литера А
9	Василеостровский	В	Дом В.А.и П.А.Фроловых	Санкт-Петербург, Большой пр. В.О., 64; 22-я линия В.О., 5	Санкт-Петербург, Большой пр. В.О., д.64, литера А
10	Московский	В	Доты рубежа «Ижора»	Санкт-Петербург, Ленинский пр., у дома 138 (Дот №103), пр. Юрия Гагарина, дом 27, сооружение 2, литера А (Дот №76), Пулковское шоссе, дом 2, сооружение 1, литера А (Дот №59), Пулковское шоссе, дом 2, сооружение 2, литера А (ДОТ №58)	Санкт-Петербург, Ленинский пр., у дома 138 (Дот №103), пр. Юрия Гагарина, дом 27, сооружение 2, литера А (Дот №76), Пулковское шоссе, дом 2, сооружение 1, литера А (Дот №59), Пулковское шоссе, дом 2, сооружение 2, литера А (ДОТ №58)

Начальник отдела государственного  
реестра объектов культурного наследия

Д.С. Брыков

КШ-В-0885

УТВЕРЖДАЮ:

Заместитель председателя Комитета  
по государственному контролю,  
использованию и охране памятников  
истории и культуры - начальник  
управления государственного  
надзора за объектами культурного наследия




Б. М. Кириков

24 "ноября" 2003

**План границ территории  
выявленного объекта культурного наследия  
"Дома С. Карали"**

г. Санкт-Петербург, г. Кронштадт, Карла Маркса ул., 4;  
Кронштадтская ул., 11

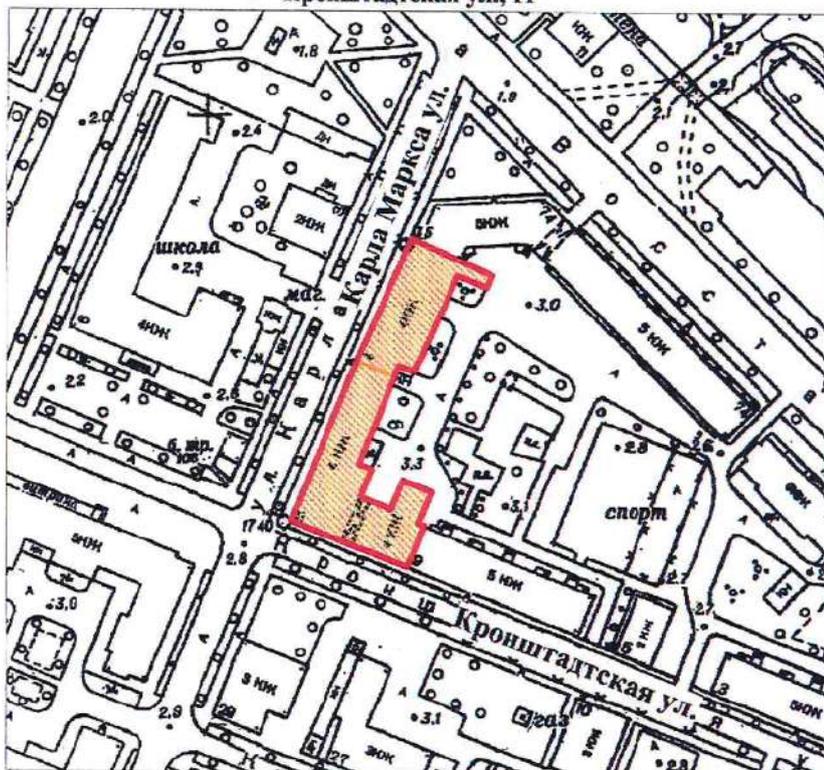

масштаб 1:2000

## УСЛОВНЫЕ ОБОЗНАЧЕНИЯ

-  Граница территории выявленного объекта культурного наследия
-  Выявленный объект культурного наследия

## СОСТАВ КОМПЛЕКСА

1. Дом по улице Карла Маркса
2. Угловой дом

ПРАВИТЕЛЬСТВО САНКТ-ПЕТЕРБУРГА  
КГИОП  
ОГРН 1037843025527

Копия верна

Исполнитель: \_\_\_\_\_ / \_\_\_\_\_

19

КШ-В-0895

УТВЕРЖДАЮ:

Заместитель председателя Комитета  
по государственному контролю,  
использованию и охране памятников  
истории и культуры - начальник  
управления государственного  
учета памятников




Б. М. Кириков

27 июня 2003

**План границ территории  
выявленного объекта культурного наследия  
"Жилой дом"**

г. Санкт-Петербург, г. Кронштадт, Ленинградская ул., 8

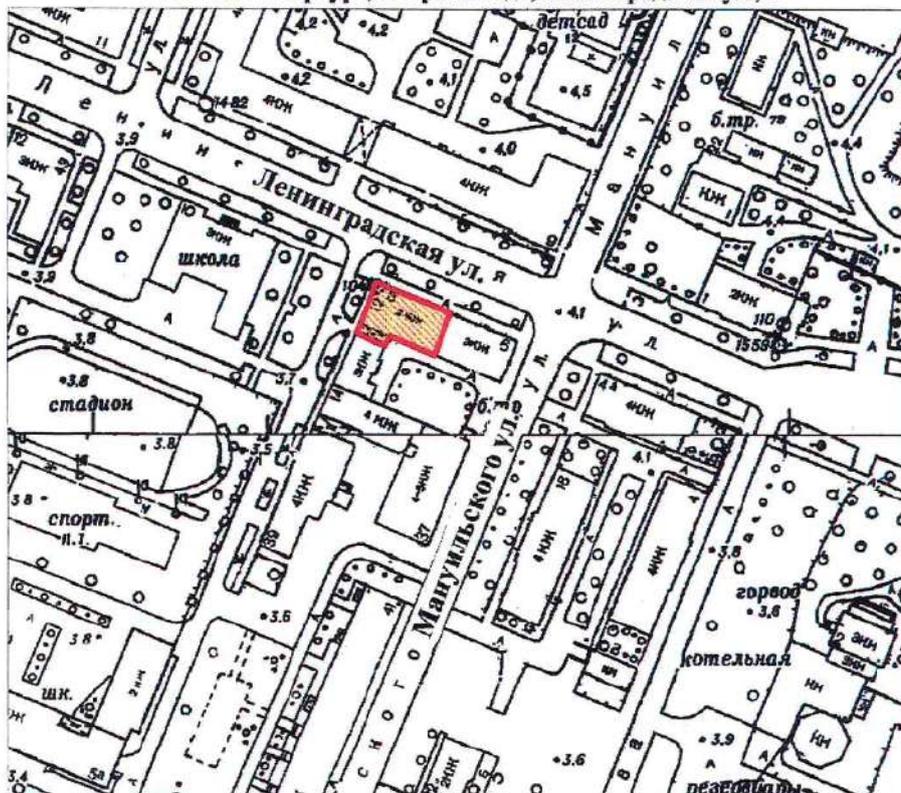

масштаб 1:2000

## УСЛОВНЫЕ ОБОЗНАЧЕНИЯ

- Граница территории выявленного объекта культурного наследия
- Выявленный объект культурного наследия

ПРАВИТЕЛЬСТВО САНКТ-ПЕТЕРБУРГА  
КГИОП  
ОГРН 1037843025527

Копия верна

Исполнитель: \_\_\_\_\_ / \_\_\_\_\_

13

КШ-В-0896

УТВЕРЖДАЮ:

Заместитель председателя Комитета  
по государственному контролю,  
использованию и охране памятников  
истории и культуры - начальник  
управления государственного  
учета памятников




Б. М. Кириков

**План границ территории  
выявленного объекта культурного наследия  
"Дом Долодонова"**

" 27 " июля 2003

г. Санкт-Петербург, г. Кронштадт, Ленинградская ул., 12;  
Аммермана ул., 42

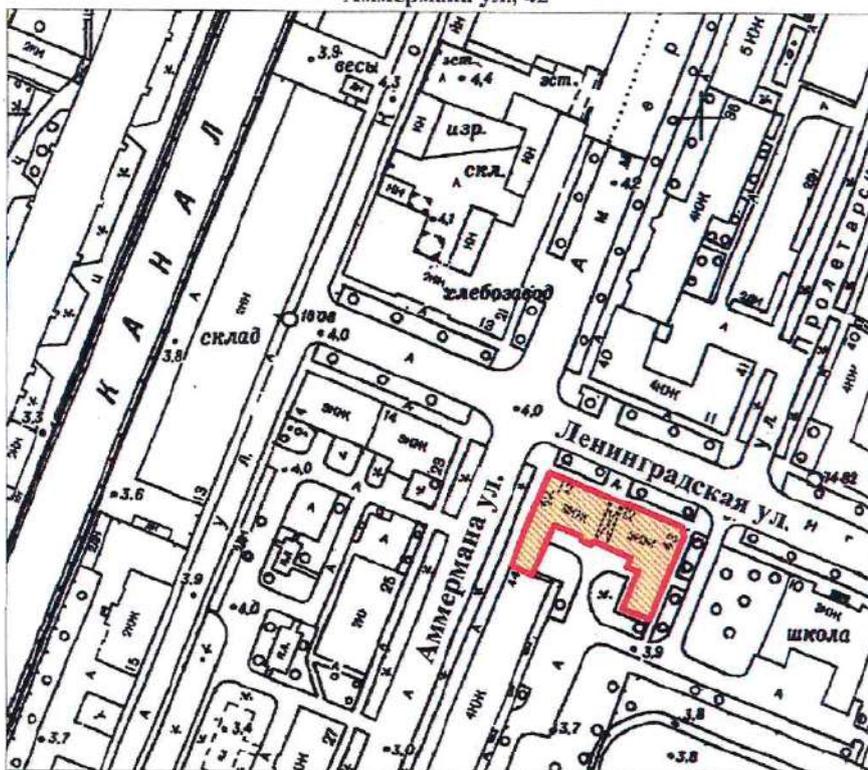

масштаб 1:2000

## УСЛОВНЫЕ ОБОЗНАЧЕНИЯ

-  Граница территории выявленного объекта культурного наследия
-  Выявленный объект культурного наследия

ПРАВИТЕЛЬСТВО САНКТ-ПЕТЕРБУРГА  
КГИОП  
ОГРН 1037843025527

Копия верна

Исполнитель: \_\_\_\_\_ / \_\_\_\_\_

14



КШ-В-0879

УТВЕРЖДАЮ:


Заместитель председателя Комитета по государственному контролю, использованию и охране памятников истории и культуры - начальник управления государственного учета памятников

Б. М. Кириков



**План границ территории  
выявленного объекта культурного наследия  
"Жилой дом"**

г. Санкт-Петербург. Кронштадт, Гусева ул., 4

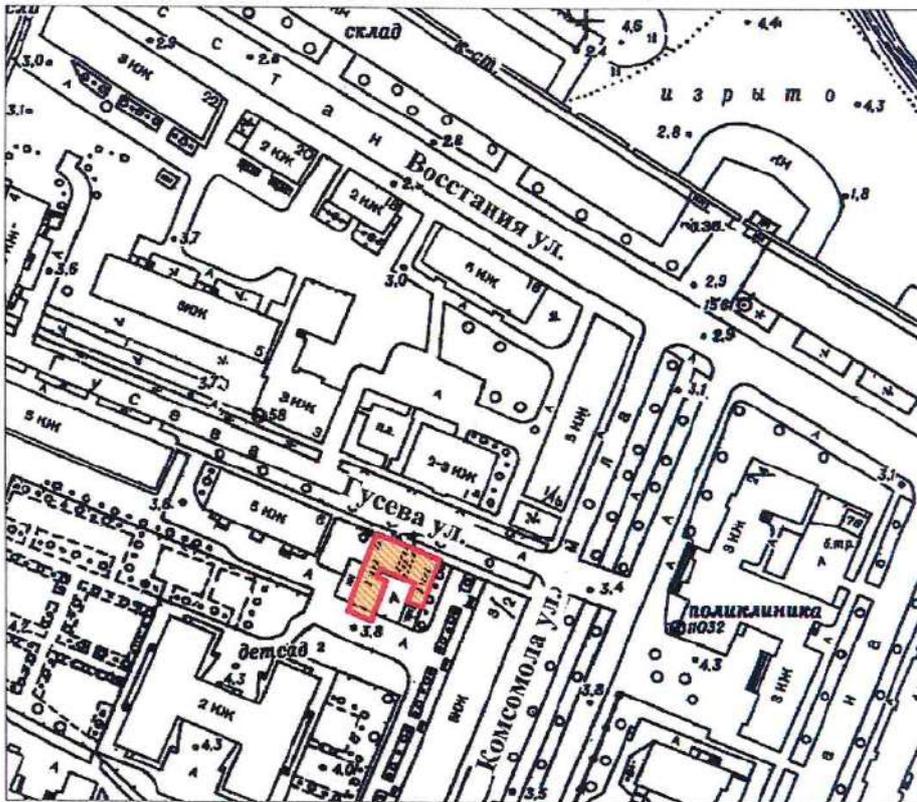

масштаб 1:2000

**УСЛОВНЫЕ ОБОЗНАЧЕНИЯ**

-  Граница территории выявленного объекта культурного наследия
-  Выявленный объект культурного наследия

ПРАВИТЕЛЬСТВО САНКТ-ПЕТЕРБУРГА  
КГИОП  
ОГРН 1037843025527

**Копия верна**

Исполнитель \_\_\_\_\_ / \_\_\_\_\_  
16

КШ-В-0874

УТВЕРЖДАЮ:

Заместитель председателя Комитета по государственному контролю, использованию и охране памятников истории и культуры - начальник управления государственного учета памятников




Б. М. Кириков

**План границ территории выявленного объекта культурного наследия "Жилой дом"**

27 июня 2003

г. Санкт-Петербург, г. Кронштадт, Гражданская ул., 9

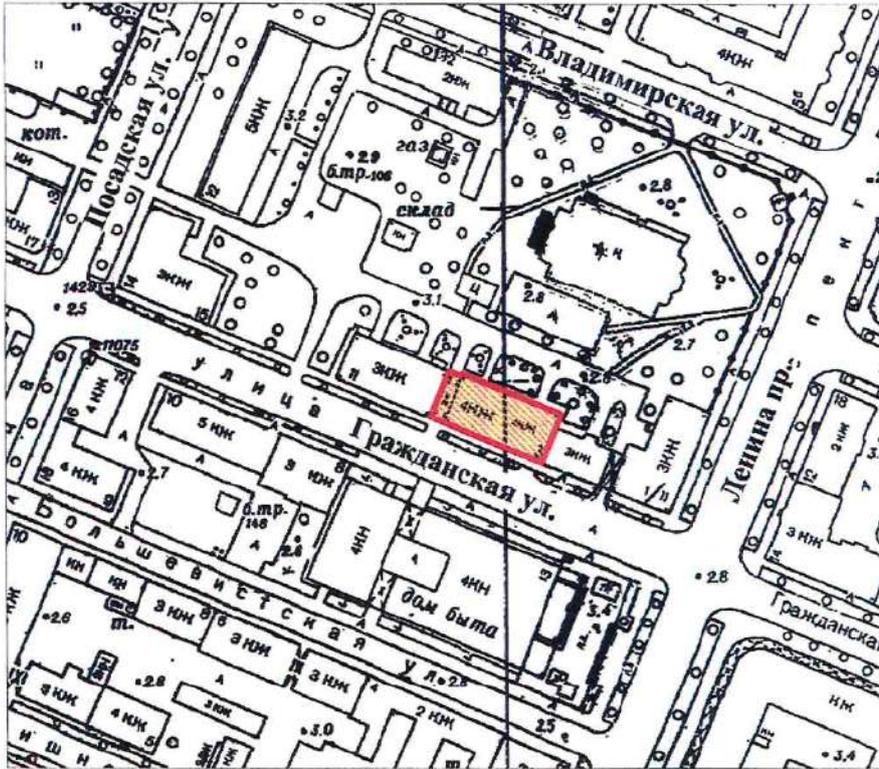

масштаб 1:2000

**УСЛОВНЫЕ ОБОЗНАЧЕНИЯ**

-  Граница территории выявленного объекта культурного наследия
-  Выявленный объект культурного наследия

ПРАВИТЕЛЬСТВО САНКТ-ПЕТЕРБУРГА  
КГИОП  
ОГРН 1037843025527

**Копия верна**

Исполнитель: \_\_\_\_\_

КШ-В-0875

УТВЕРЖДАЮ:

Заместитель председателя Комитета по государственному контролю, использованию и охране памятников истории и культуры - начальник управления государственного учета памятников




Б. М. Кириков

" 27 " июня 2003

**План границ территории выявленного объекта культурного наследия "Жилой дом"**

г. Санкт-Петербург, г. Кронштадт, Гражданская ул., 11

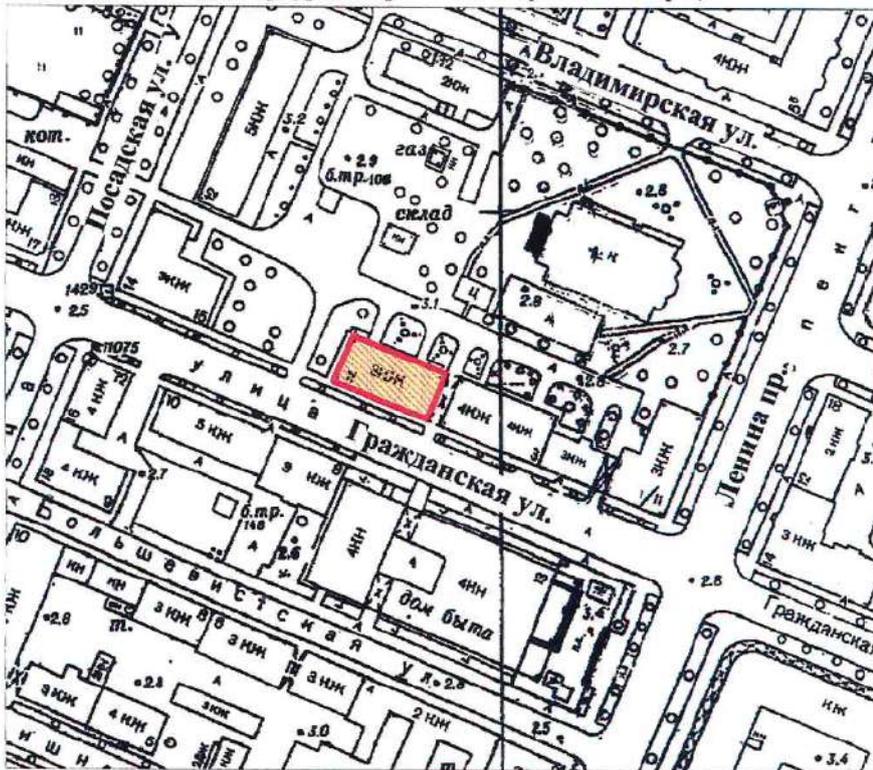

масштаб 1:2000

**УСЛОВНЫЕ ОБОЗНАЧЕНИЯ**

-  Граница территории выявленного объекта культурного наследия
-  Выявленный объект культурного наследия

ПРАВИТЕЛЬСТВО САНКТ-ПЕТЕРБУРГА  
КГИОП  
ОГРН 1037843025527

**Копия верна**

Исполнитель \_\_\_\_\_ / 18

СТ-В-0998

с проведением открытого конкурса в электронной форме  
УТВЕРЖДАЮ:

Заместитель председателя Комитета по государственному контролю, использованию и охране памятников истории и культуры - начальник управления государственного музея памятников



Б. М. Кириков

02 "июня 2003

**План границ территории  
выявленного объекта культурного наследия  
"Дача"**

г. Санкт-Петербург, пос. Ушково, Приморское шоссе, 619; Советская ул., 2



масштаб 1:2000

**УСЛОВНЫЕ ОБОЗНАЧЕНИЯ**



— граница территории выявленного объекта культурного наследия  
■ выявленный объект культурного наследия

ПРАВИТЕЛЬСТВО САНКТ-ПЕТЕРБУРГА  
КГИОП  
ОГРН 1037843025527  
**Копия верна**  
Исполнитель \_\_\_\_\_ / \_\_\_\_\_

ПШ-В-1535

УТВЕРЖДАЮ:


Заместитель председателя Комитета по государственному контролю, использованию и охране памятников истории и культуры - начальник управления государственного имущества памятников

Б.М. Кириков



**План границ территории вновь выявленного объекта "Жилой дом Ремесленного женского приюта (?)"**

г. Санкт-Петербург, г. Пушкин, Набережная ул., 3

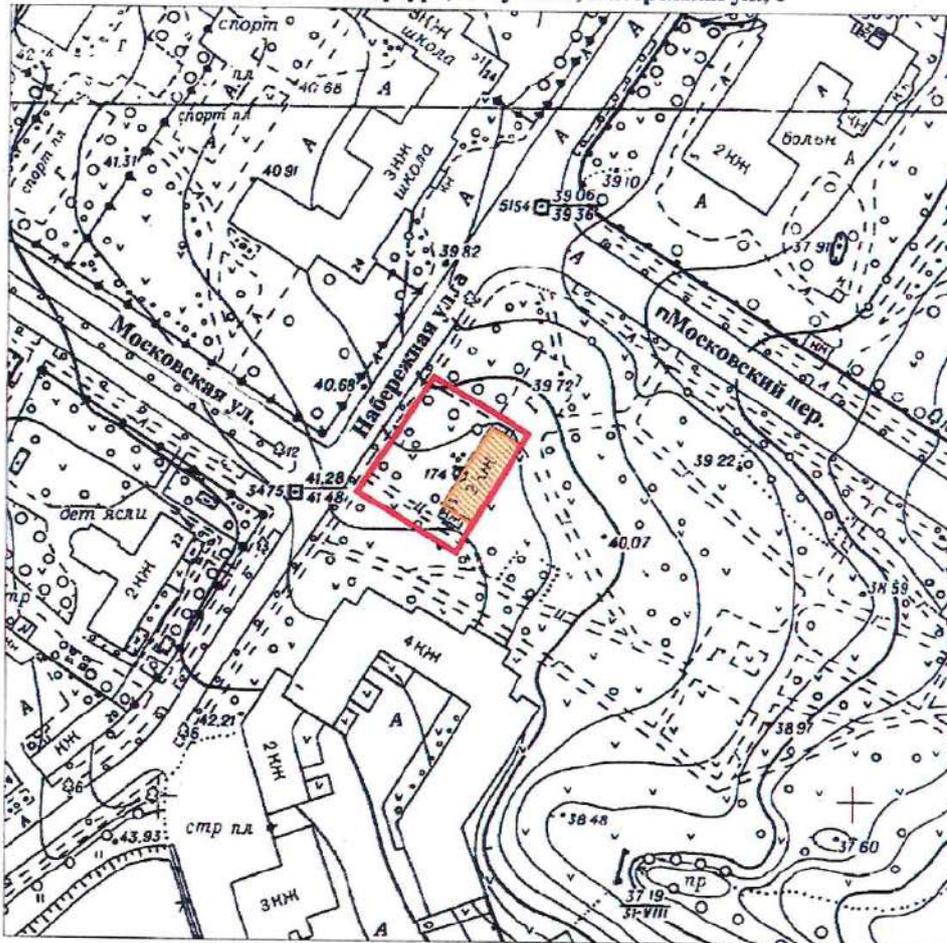

масштаб 1:2000

**УСЛОВНЫЕ ОБОЗНАЧЕНИЯ**

-  граница территории вновь выявленного объекта
-  вновь выявленный объект

ПРАВИТЕЛЬСТВО САНКТ-ПЕТЕРБУРГА  
КГИОП  
ОГРН 1037843025527

**Копия верна**

Исполнитель: \_\_\_\_\_

ПШ-В-1537

УТВЕРЖДАЮ:


Заместитель председателя Комитета  
по государственному контролю,  
использованию и охране памятников  
истории и культуры - начальник  
управления государственного  
учета памятников

Б. М. Кириков



15.01.2003

**План границ территории  
вновь выявленного объекта  
"Начальное училище и приют  
Общества пособия бедным детям римско-католического прихода"  
г. Санкт-Петербург, г. Пушкин, Новая ул., 28, лит. А \* (Новая ул., 32)**

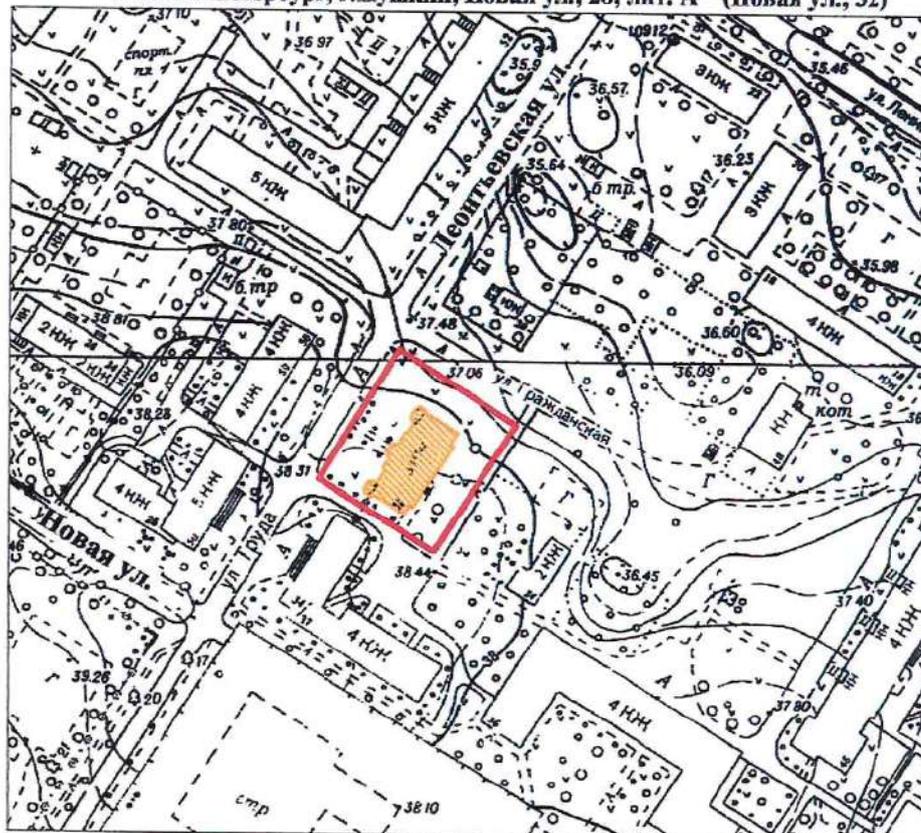

масштаб 1:2000

**УСЛОВНЫЕ ОБОЗНАЧЕНИЯ**

- граница территории вновь выявленного объекта  
 вновь выявленный объект

\*Данные по адресу приведены в соответствии с данными КЗРиЗ на 15.01.1999 г.

ПРАВИТЕЛЬСТВО САНКТ-ПЕТЕРБУРГА КГИОП ОГРН 1037843025527  <b>Копия верна</b> Исполнитель: _____ / _____
---

ПШ-В-1548

УТ

УТВЕРЖДАЮ:

**План границ территории  
вновь выявленного объекта  
"Историческая трасса Павловского шоссе  
с аллеями и гидротехническими сооружениями"**




Заместитель председателя Комитета  
по государственному контролю,  
использованию и охране памятников  
истории и культуры - начальник  
Управления государственного  
охраны памятников

*Б.М. Кириков*  
М.П.

« 5 » сентября 2009 г.

г. Санкт-Петербург, г. Пушкин, Павловское шоссе от Парковой улицы до линии Октябрьской железной дороги

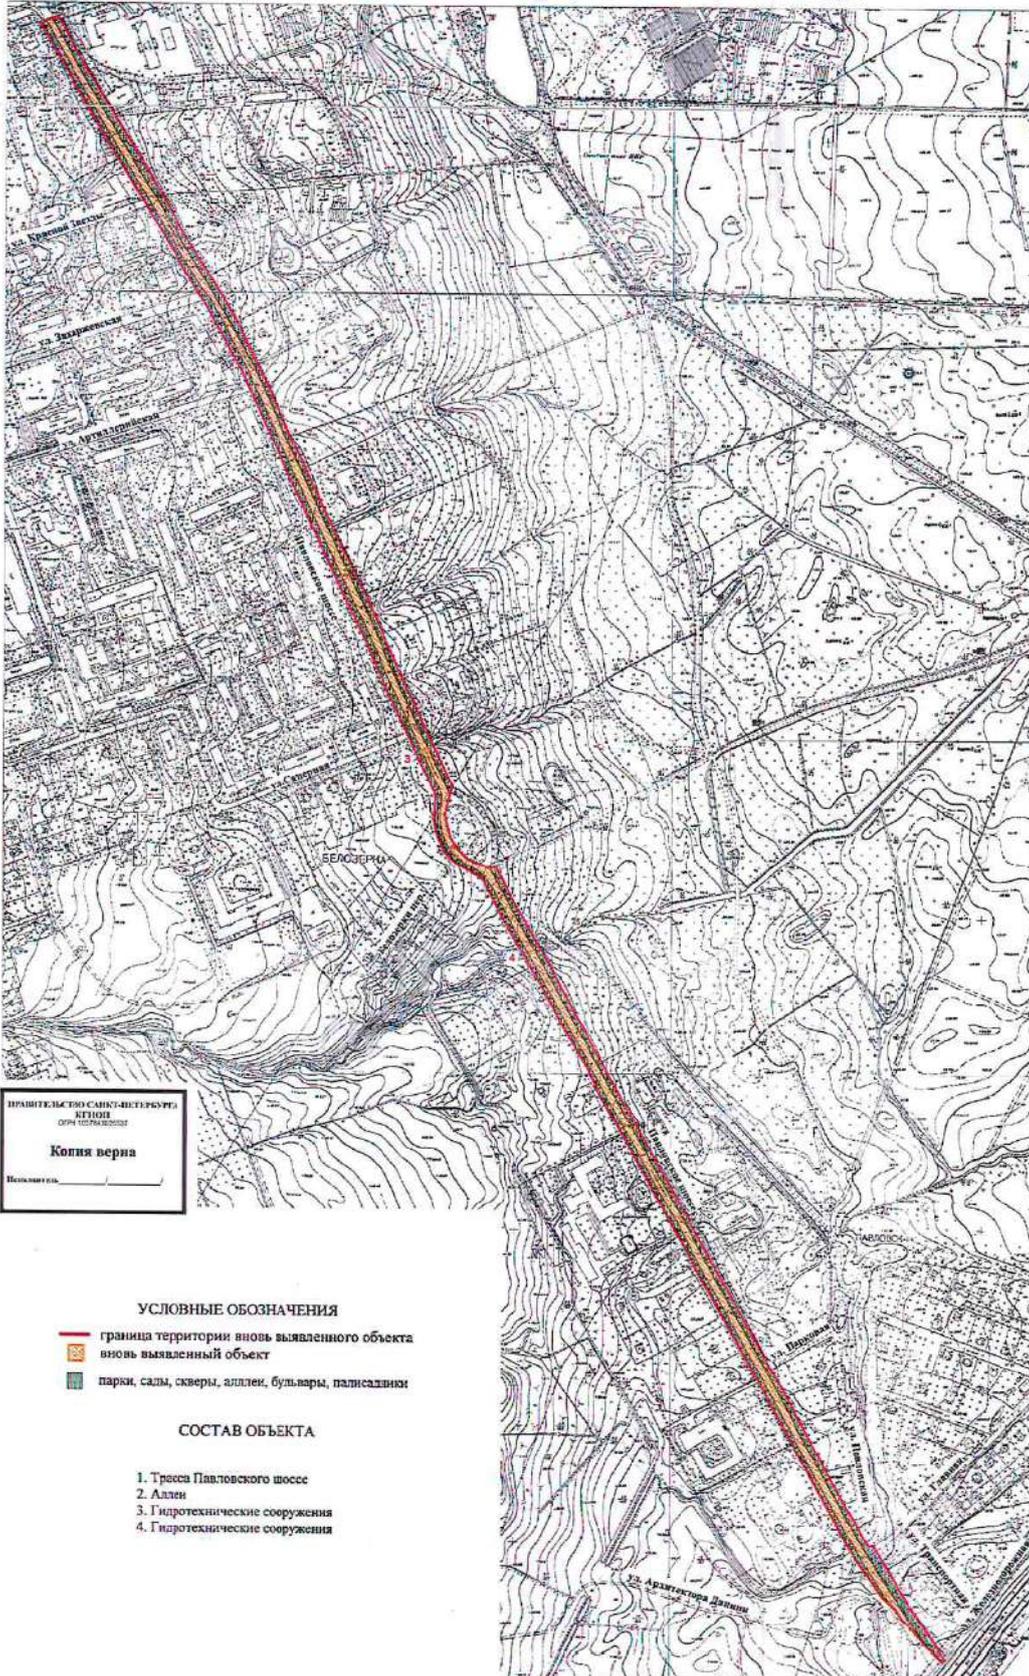

ПРАВИТЕЛЬСТВО САНКТ-ПЕТЕРБУРГА,  
КГННОЙ  
ОБЛАСТНОЙ КОМПЕТЕНЦИИ  
**Копия верна**  
Исполнитель \_\_\_\_\_


- УСЛОВНЫЕ ОБОЗНАЧЕНИЯ**
- граница территории вновь выявленного объекта
  - вновь выявленный объект
  - парки, сады, скверы, аллеи, бульвары, палисадники
- СОСТАВ ОБЪЕКТА**
1. Трасса Павловского шоссе
  2. Аллея
  3. Гидротехнические сооружения
  4. Гидротехнические сооружения

масштаб 1:5000

ЦТ-В-1803

УТВЕРЖДАЮ:


Заместитель председателя Комитета  
по государственному контролю,  
использованию и охране памятников  
истории и культуры - начальник  
управления государственного  
учета памятников

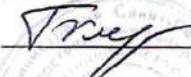 Б.М. Кириков  
М.П.

" 10 " августа 2002

**План границ территории  
выявленного объекта культурного наследия  
"Дом П. А. Сальникова"**

г. Санкт-Петербург, Лиговский пр., 135

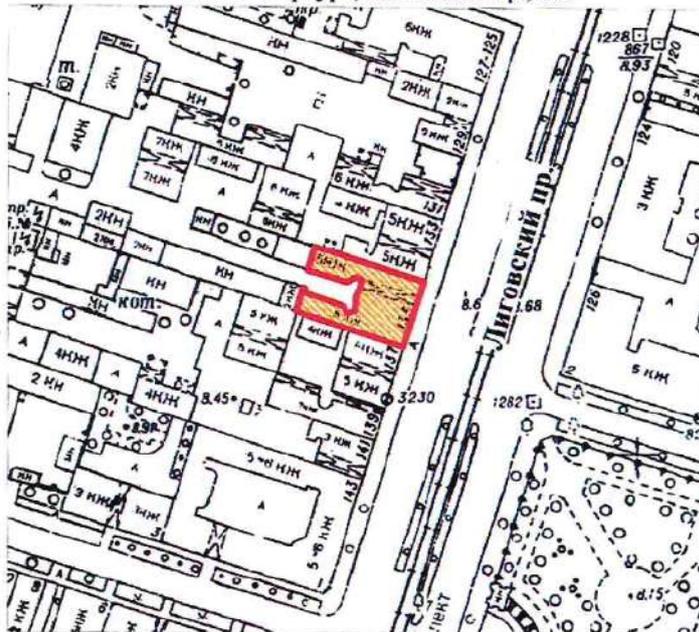

масштаб 1:2000

**УСЛОВНЫЕ ОБОЗНАЧЕНИЯ**



— граница территории выявленного объекта культурного наследия  
■ выявленный объект культурного наследия

ПРАВИТЕЛЬСТВО САНКТ-ПЕТЕРБУРГА  
КГИОП  
ОГРН 1037643025527

**Копия верна**

Исполнитель: \_\_\_\_\_

КЛ-В-0741

УТВЕРЖДАЮ:

Заместитель председателя Комитета по государственному контролю, использованию и охране памятников истории и культуры - начальник управления государственного учета памятников

Б. М. Кириков


М.П.

2005



План границ территории выявленного объекта культурного наследия "Дом В. Н. Зеленина"

г. Санкт-Петербург, Лесной пр., 3

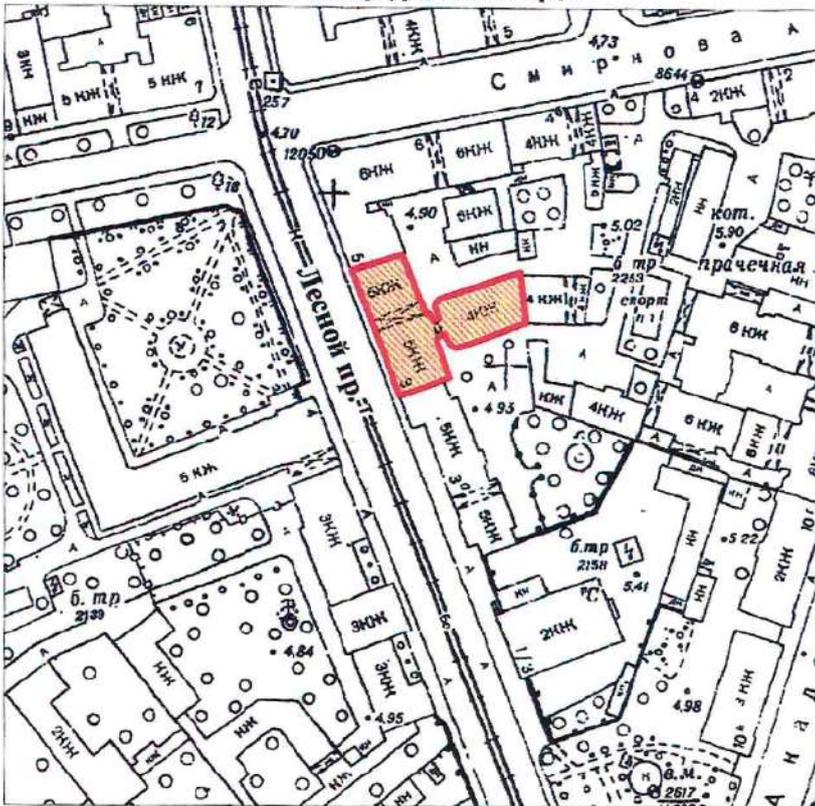

масштаб 1:2000

УСЛОВНЫЕ ОБОЗНАЧЕНИЯ

-  Граница территории выявленного объекта культурного наследия
-  Выявленный объект культурного наследия

ПРАВИТЕЛЬСТВО САНКТ-ПЕТЕРБУРГА  
КГИОП  
ОГРН 1037843025527

**Копия верна**

Исполнитель \_\_\_\_\_

12

КЛ-В-0742


УТВЕРЖДАЮ:

Заместитель председателя Комитета по государственному контролю, использованию и охране памятников истории и культуры - начальник управления государственного учета памятников

М.П. **Б. М. Кириков**  
" 30 *сентября* 2003

**План границ территории выявленного объекта культурного наследия "Дом В. Н. Крестина"**

г. Санкт-Петербург, Лесной пр., 13; Бобруйская ул., 6-8

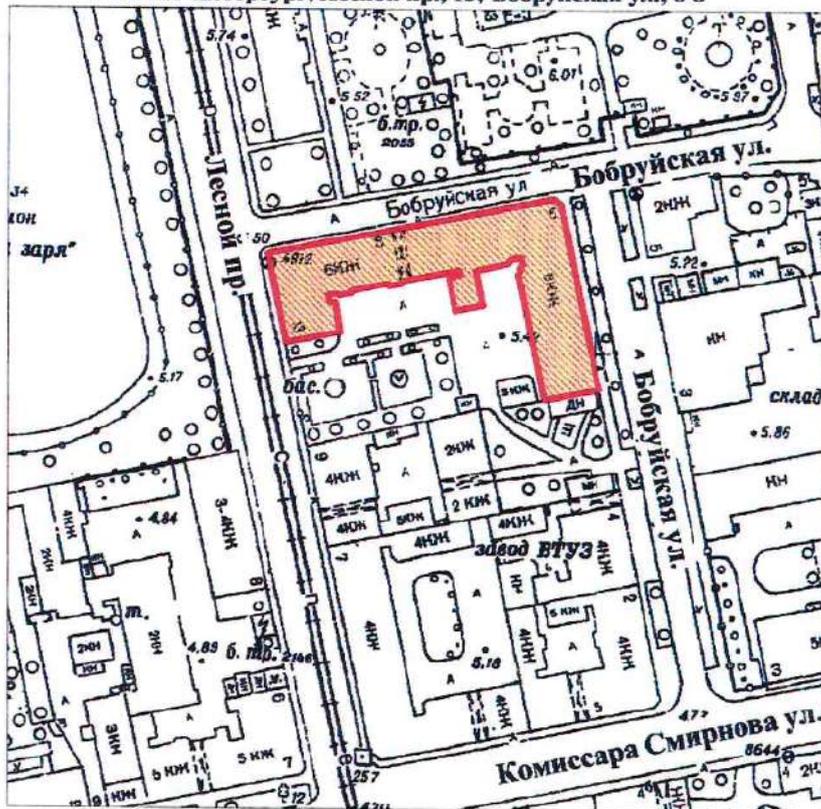

масштаб 1:2000

**УСЛОВНЫЕ ОБОЗНАЧЕНИЯ**

-  Граница территории выявленного объекта культурного наследия
-  Выявленный объект культурного наследия

ПРАВИТЕЛЬСТВО САНКТ-ПЕТЕРБУРГА  
КГИОП  
ОГРН 1037843025527

**Копия верна**

Исполнитель: \_\_\_\_\_ / \_\_\_\_\_

КЛ-В-0743


УТВЕРЖДАЮ:

Заместитель председателя Комитета по государственному контролю, использованию и охране памятников истории и культуры - начальник управления государственного учета памятников

М.П. *Кириков*  
" 30 *Кириков* 2003  
Комитет по государственному контролю, использованию и охране памятников истории и культуры Санкт-Петербурга

**План границ территории выявленного объекта культурного наследия "Пожарная часть"**

г. Санкт-Петербург, Лесной пр., 17

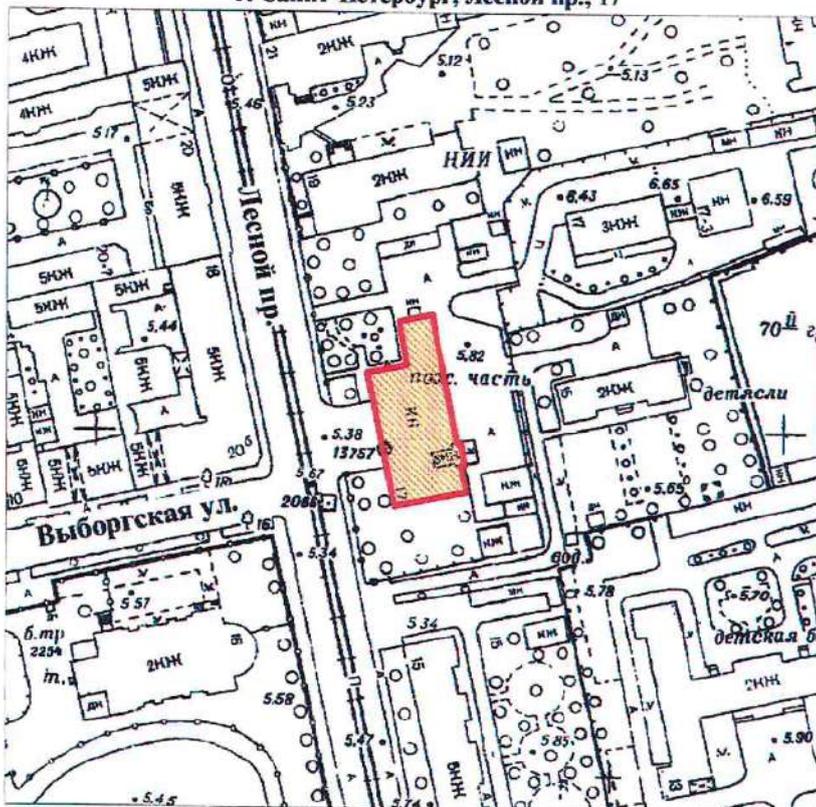

масштаб 1:2000

**УСЛОВНЫЕ ОБОЗНАЧЕНИЯ**

-  Граница территории выявленного объекта культурного наследия
-  Выявленный объект культурного наследия

ПРАВИТЕЛЬСТВО САНКТ-ПЕТЕРБУРГА  
КГИОП  
ОГРН 1037843025527

**Копия верна**

Исполнитель: \_\_\_\_\_ / \_\_\_\_\_

КЛ-В-0744


**План границ территории  
выявленного объекта культурного наследия  
"Здание школы"**

УТВЕРЖДАЮ:

Заместитель председателя Комитета  
по государственному контролю,  
использованию и охране памятников  
истории и культуры - начальник  
управления государственного  
учета памятников



г. Санкт-Петербург, Металлистов пр., 119

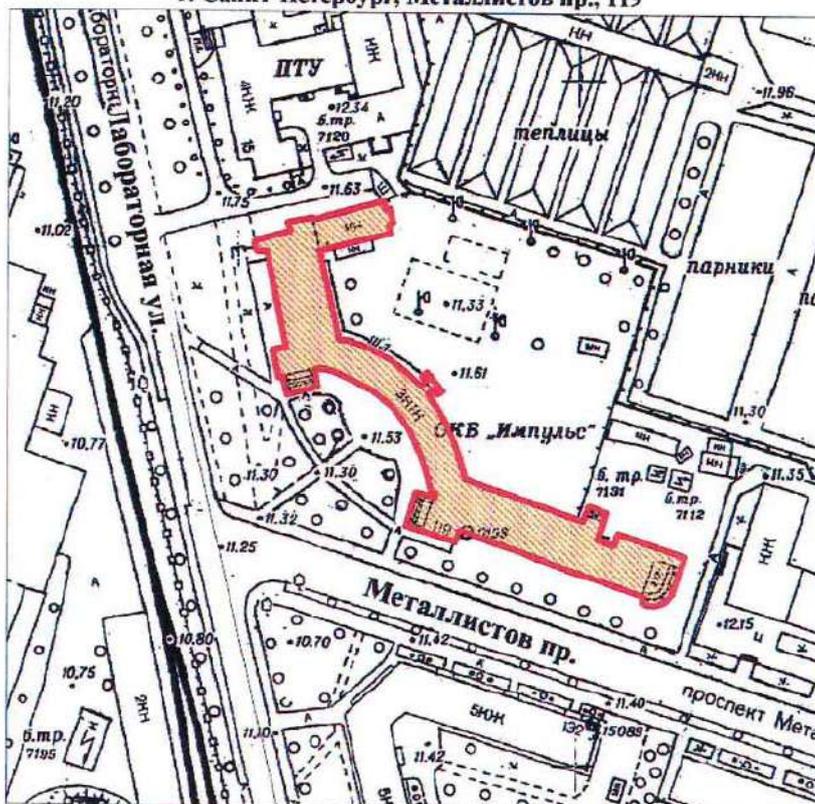

масштаб 1:2000

**УСЛОВНЫЕ ОБОЗНАЧЕНИЯ**

-  Граница территории выявленного объекта культурного наследия
-  Выявленный объект культурного наследия

ПРАВИТЕЛЬСТВО САНКТ-ПЕТЕРБУРГА  
КГИОП  
ОГРН 1037843025527

**Копия верна**

Исполнитель: \_\_\_\_\_

КЛ-В-0727


УТВЕРЖДАЮ:

Заместитель председателя Комитета по государственному контролю, использованию и охране памятников истории и культуры - начальник управления государственного учета памятников

Б. М. Кириков  
М.П. "30 2003"  
Комитет по государственному контролю, использованию и охране памятников истории и культуры

**План границ территории выявленного объекта культурного наследия "Торговая баня П. И. Кудрявцева (Высшие Стебутовские курсы Общества содействия женскому сельскохозяйственному образованию)"**

г. Санкт-Петербург, Бобруйская ул., 4

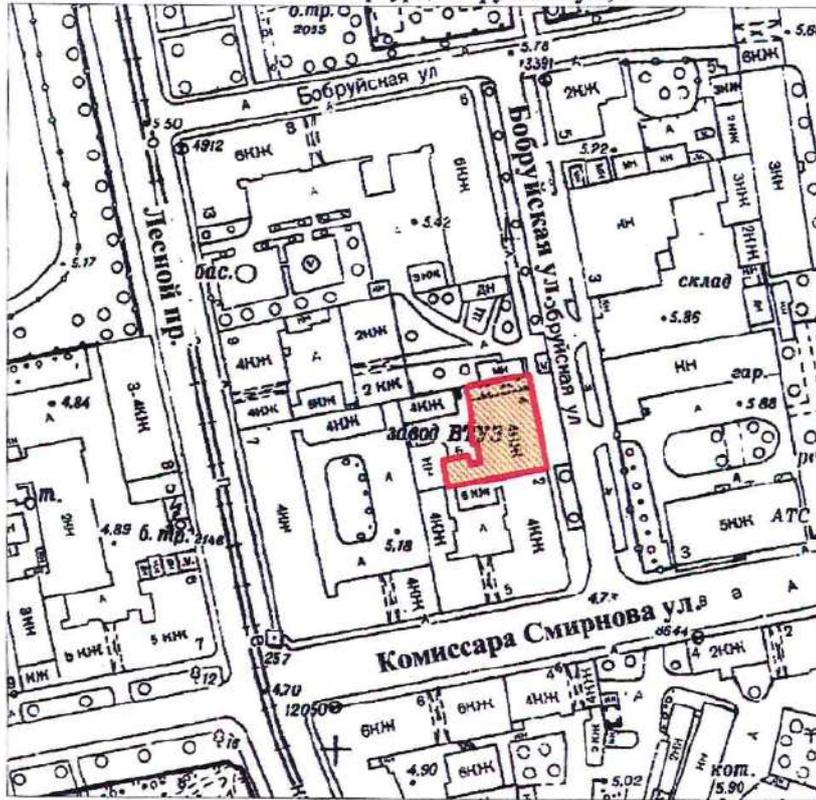

масштаб 1:2000

**УСЛОВНЫЕ ОБОЗНАЧЕНИЯ**

-  Граница территории выявленного объекта культурного наследия
-  Выявленный объект культурного наследия

ПРАВИТЕЛЬСТВО САНКТ-ПЕТЕРБУРГА  
КГИОП  
ОГРН 1037843025527

**Копия верна**

Исполнитель \_\_\_\_\_ / 19

КЛ-В-0728

41

УТВЕРЖДАЮ:

Заместитель председателя Комитета по государственному контролю, использованию и охране памятников истории и культуры - начальник управления государственного учета памятников


Б. М. Кириков

М.П.

" 24 октября 2003

**План границ территории  
выявленного объекта культурного наследия  
"Жилые дома для служащих Финляндской  
железной дороги"**

г. Санкт-Петербург, Боткинская ул., 1

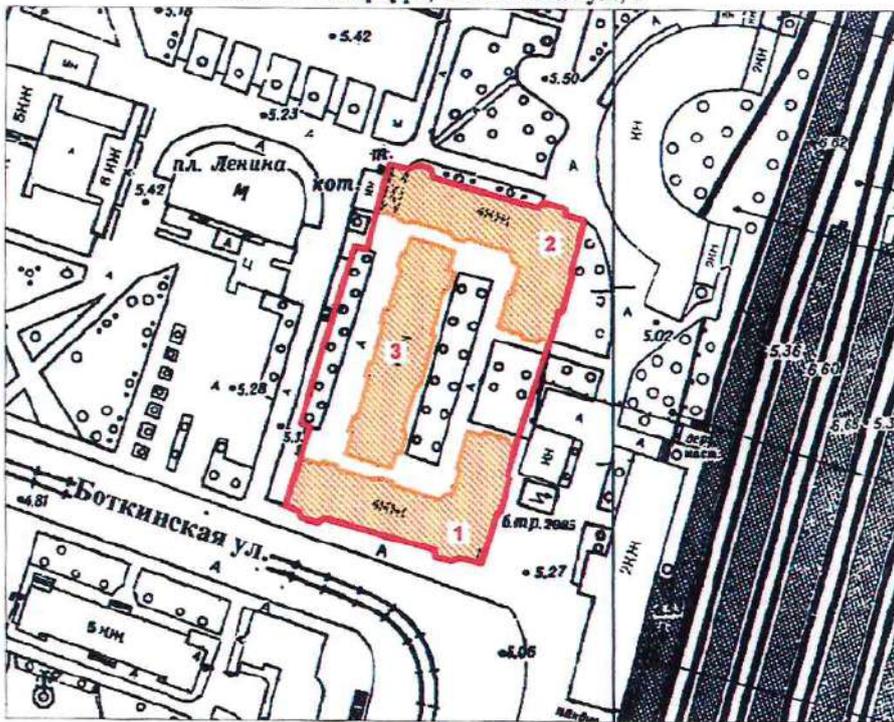

масштаб 1:2000

## УСЛОВНЫЕ ОБОЗНАЧЕНИЯ

- Граница территории выявленного объекта культурного наследия
- ▨ Выявленный объект культурного наследия

## СОСТАВ КОМПЛЕКСА

1. Угловой корпус
2. Угловой корпус
3. Центральный корпус

ПРАВИТЕЛЬСТВО САНКТ-ПЕТЕРБУРГА КГИОП ОГРН 1037843025527
<b>Копия верна</b>
Исполнитель _____ / _____
13

КЛ-В-0729

УТВЕРЖДАЮ:

Заместитель председателя Комитета  
по государственному контролю,  
использованию и охране памятников  
истории и культуры - начальник  
управления государственного  
учета памятников


Б. М. Кириков

М.П.

" 30 июля 2003

**План границ территории  
выявленного объекта культурного наследия  
"Гидротехнический институт им. Б. Е. Веденеева  
(лицевой корпус с примыкающими дворовыми флигелями)"**

г. Санкт-Петербург, Гжатская ул., 21

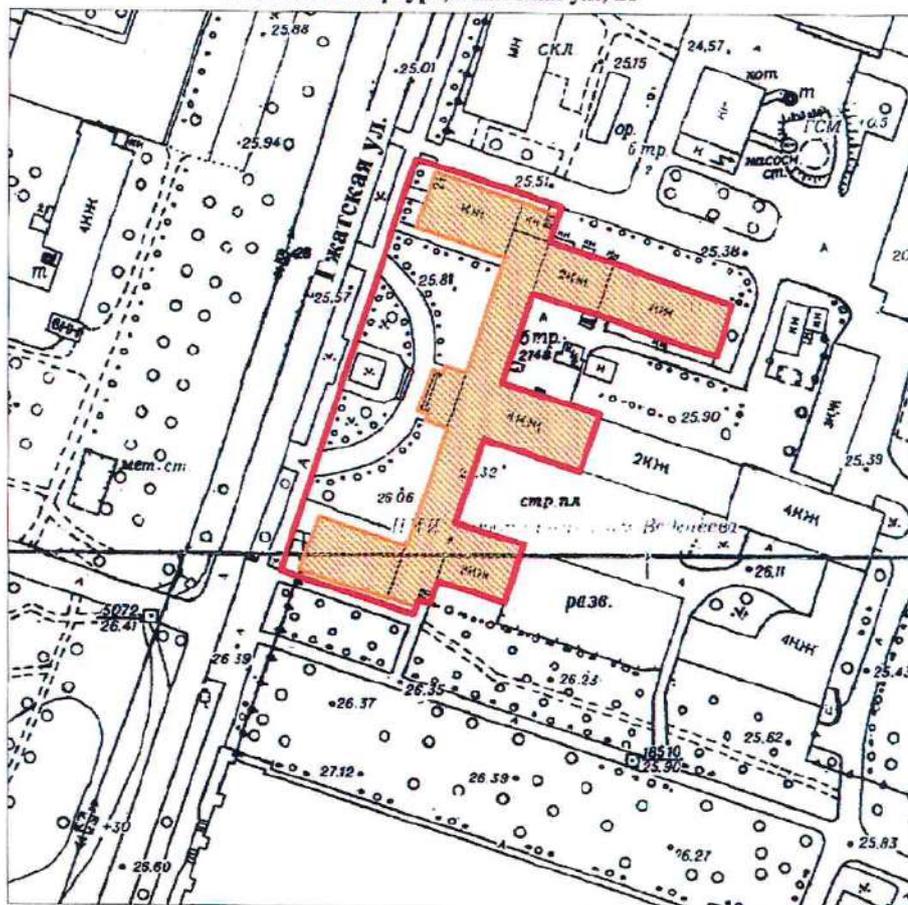

масштаб 1:2000

## УСЛОВНЫЕ ОБОЗНАЧЕНИЯ

-  Граница территории выявленного объекта культурного наследия
-  Выявленный объект культурного наследия

ПРАВИТЕЛЬСТВО САНКТ-ПЕТЕРБУРГА  
КГИОП  
ОГРН 1037843025527

Копия верна

Исполнитель \_\_\_\_\_ / 14

КЛ-В-0733


УТВЕРЖДАЮ:

Заместитель председателя Комитета по государственному контролю, использованию и охране памятников истории и культуры - начальник управления государственного учета памятников

М.П. *В.М. Кириков*  
" 30 июля 2003

**План границ территории выявленного объекта культурного наследия "Общественное здание"**

г. Санкт-Петербург, Комсомола ул., 41

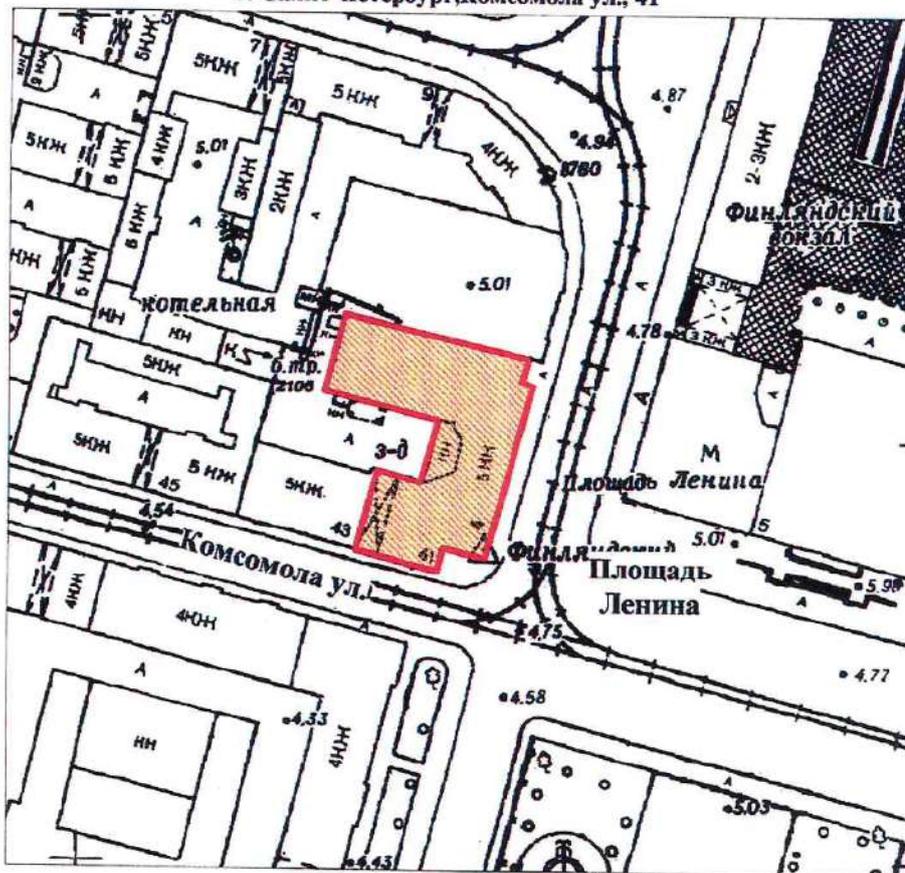

масштаб 1:2000

**УСЛОВНЫЕ ОБОЗНАЧЕНИЯ**

-  Граница территории выявленного объекта культурного наследия
-  Выявленный объект культурного наследия

ПРАВИТЕЛЬСТВО САНКТ-ПЕТЕРБУРГА  
КГИОП  
ОГРН 1037843025627

**Копия верна**

Исполнитель \_\_\_\_\_ / 15

КЛ-В-0734


УТВЕРЖДАЮ:

Заместитель председателя Комитета  
по государственному контролю,  
использованию и охране памятников  
истории и культуры - начальник  
управления государственного  
учета памятников

Б. М. Кириков  
М.П. 

**План границ территории  
выявленного объекта культурного наследия  
"Инструментальные мастерские механического  
и машиностроительного завода "Феникс""**

г. Санкт-Петербург, Кондратьевский пр., 3, корп. 3

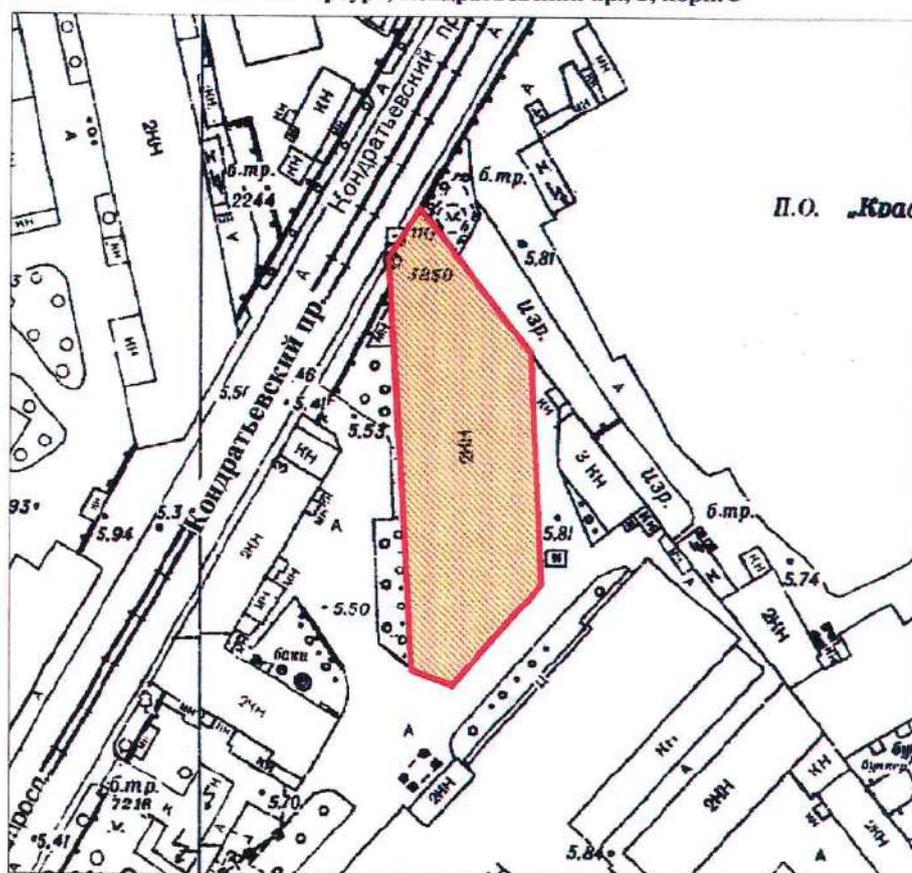

П.О. *Крас*

масштаб 1:2000

**УСЛОВНЫЕ ОБОЗНАЧЕНИЯ**

-  Граница территории выявленного объекта культурного наследия
-  Выявленный объект культурного наследия

ПРАВИТЕЛЬСТВО САНКТ-ПЕТЕРБУРГА КГИОП ОГРН 1037843025527
<b>Копия верна</b>
Исполнитель _____ / 16

КЛ-В-0735


УТВЕРЖДАЮ:

Заместитель председателя Комитета  
по государственному контролю,  
использованию и охране памятников  
истории и культуры - начальник  
управления государственного  
учета памятников



**План границ территории  
выявленного объекта культурного наследия  
"Здание ремесленного училища Русского  
технического общества при Петроградском  
Металлическом заводе"**

г. Санкт-Петербург, Кондратьевский пр., 13

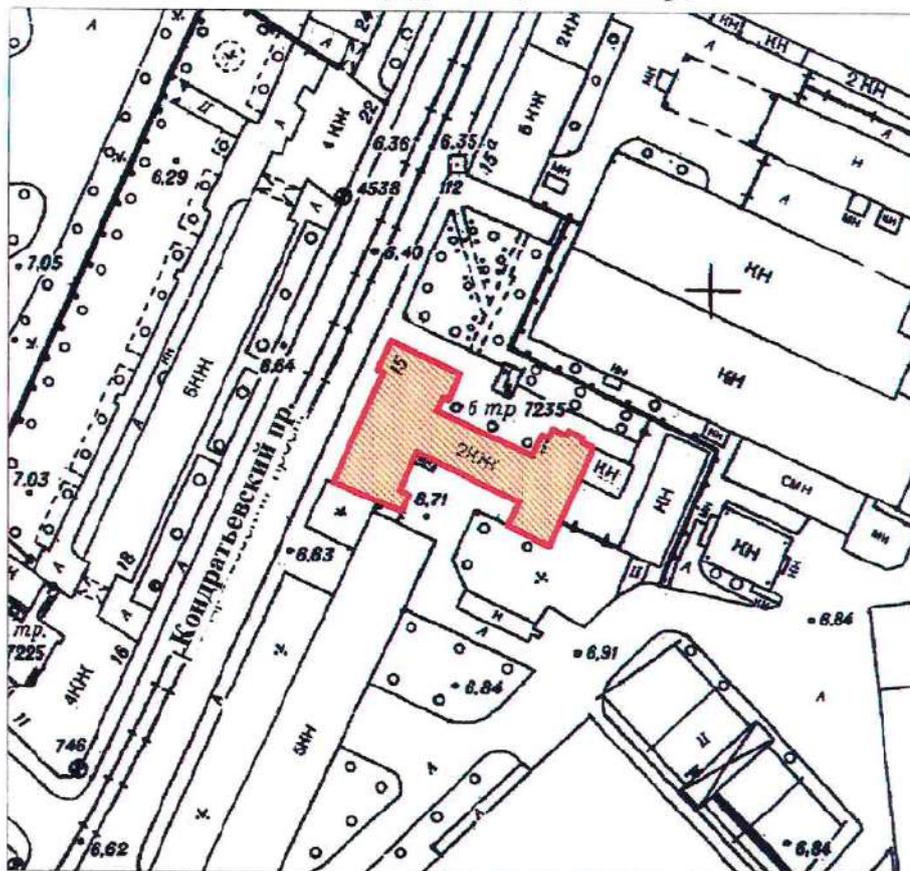

масштаб 1:2000

**УСЛОВНЫЕ ОБОЗНАЧЕНИЯ**

-  Граница территории выявленного объекта культурного наследия
-  Выявленный объект культурного наследия

ПРАВИТЕЛЬСТВО САНКТ-ПЕТЕРБУРГА КГИОП ОГРН 1037843025527
<b>Копия верна</b>
Исполнитель _____ / 17

КЛ-В-0738

УТВЕРЖДАЮ:

Заместитель председателя Комитета по государственному контролю, использованию и охране памятников истории и культуры - начальник управления государственного учета памятников




М.П.

30 июля 2003

**План границ территории выявленного объекта культурного наследия "Богадельня для престарелых членов Общества вспоможения приказчикам и сидельцам"**

г. Санкт-Петербург, Кондратьевский пр., 87

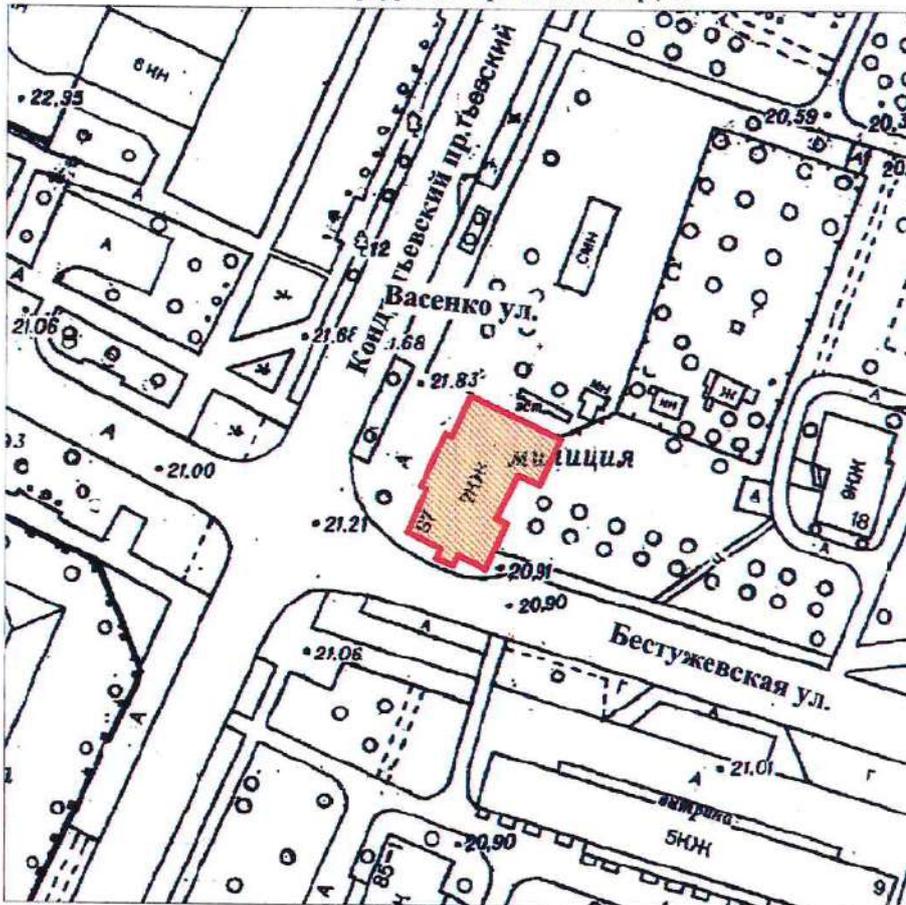

масштаб 1:2000

**УСЛОВНЫЕ ОБОЗНАЧЕНИЯ**

-  Граница территории выявленного объекта культурного наследия
-  Выявленный объект культурного наследия

ПРАВИТЕЛЬСТВО САНКТ-ПЕТЕРБУРГА  
КГИОП  
ОГРН 1037843025527

**Копия верна**

Исполнитель \_\_\_\_\_

КЛ-В-0739


УТВЕРЖДАЮ:

Заместитель председателя Комитета  
по государственному контролю,  
использованию и охране памятников  
истории и культуры - начальник  
управления государственного  
учета памятников

Б. М. Кириков  
М.П.  
30 июля 2003

**План границ территории  
выявленного объекта культурного наследия  
"Комплекс построек железнодорожной  
станции "Кушелевка""**

г. Санкт-Петербург, Кушелевка ст.

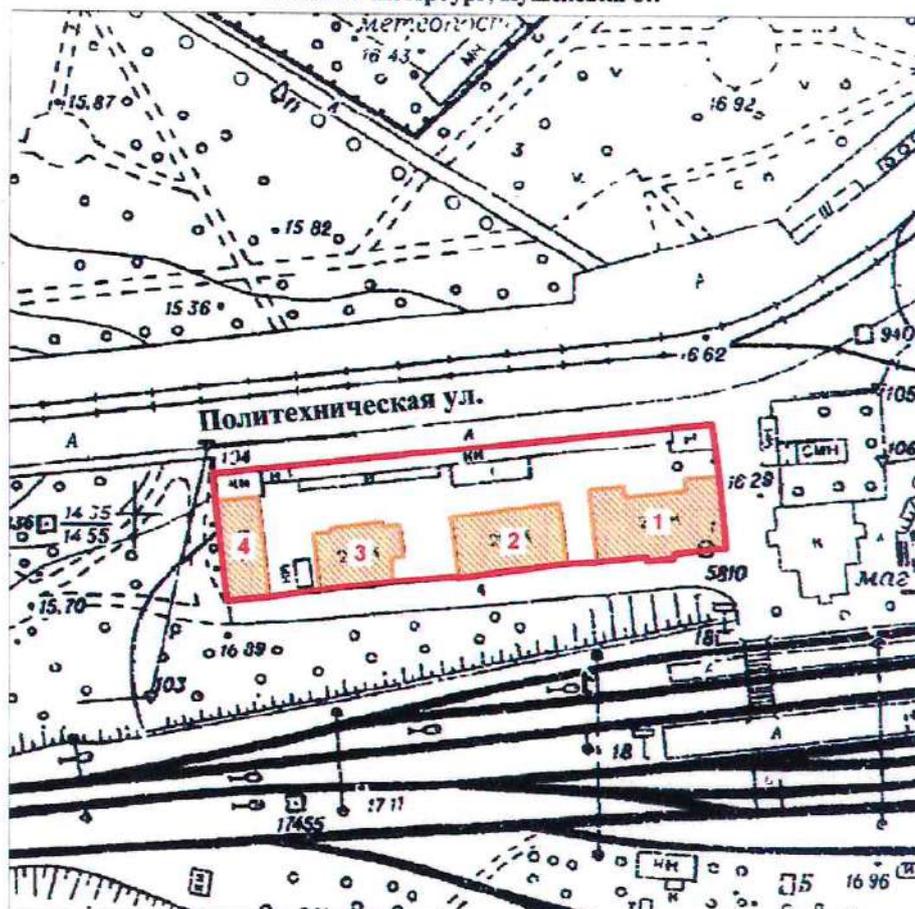

масштаб 1:2000

## УСЛОВНЫЕ ОБОЗНАЧЕНИЯ

- Граница территории выявленного объекта культурного наследия
- ▨ Выявленный объект культурного наследия

## СОСТАВ КОМПЛЕКСА

1. Жилое здание
2. Жилое здание
3. Жилое здание
4. Хозяйственная постройка

ПРАВИТЕЛЬСТВО САНКТ-ПЕТЕРБУРГА  
КГИОП  
ОГРН 1037843025527

Копия верна

Исполнитель \_\_\_\_\_ 19




Приложение к распоряжению КГИОП

от 22.12.2023 № 1049-рп

Границы территории выявленного объекта культурного наследия  
«Обособняк Н.Н. Кайгородова» (далее – объект культурного наследия),  
расположенного по адресу: Санкт-Петербург, проспект Гореза, дом 29, литера А

1. Схема границ территории объекта культурного наследия:

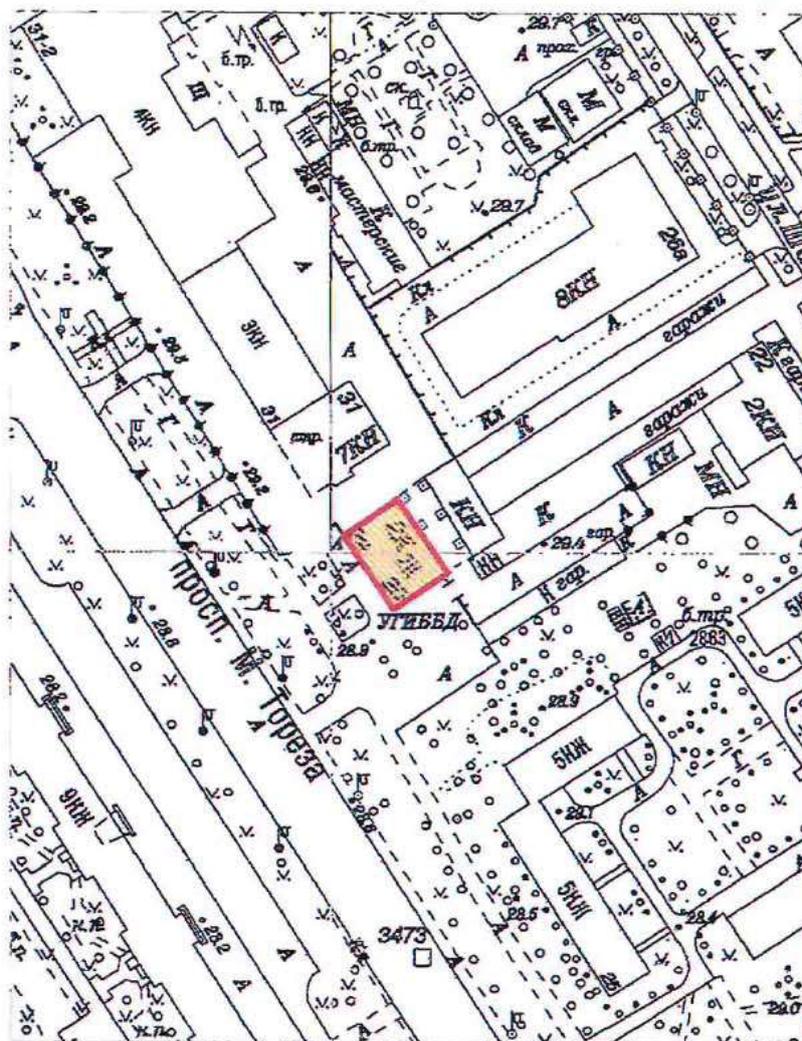

Масштаб 1:2000

Условные обозначения:


- Граница территории выявленного объекта культурного наследия
- Выявленный объект культурного наследия

Приложение к распоряжению КГИОП

от 22.12.2023 № 1047-рп

Границы территории выявленного объекта культурного наследия  
«Железнодорожный вокзал платформы Горская», расположенный по адресу:  
(далее – объект культурного наследия),  
расположенного по адресу: Санкт-Петербург, Санкт-Петербург, пос. Лисий Нос, участок  
ж.д. «Авиационная ул. - Горский ручей», литера Б

1. Схема границ территории объекта культурного наследия:

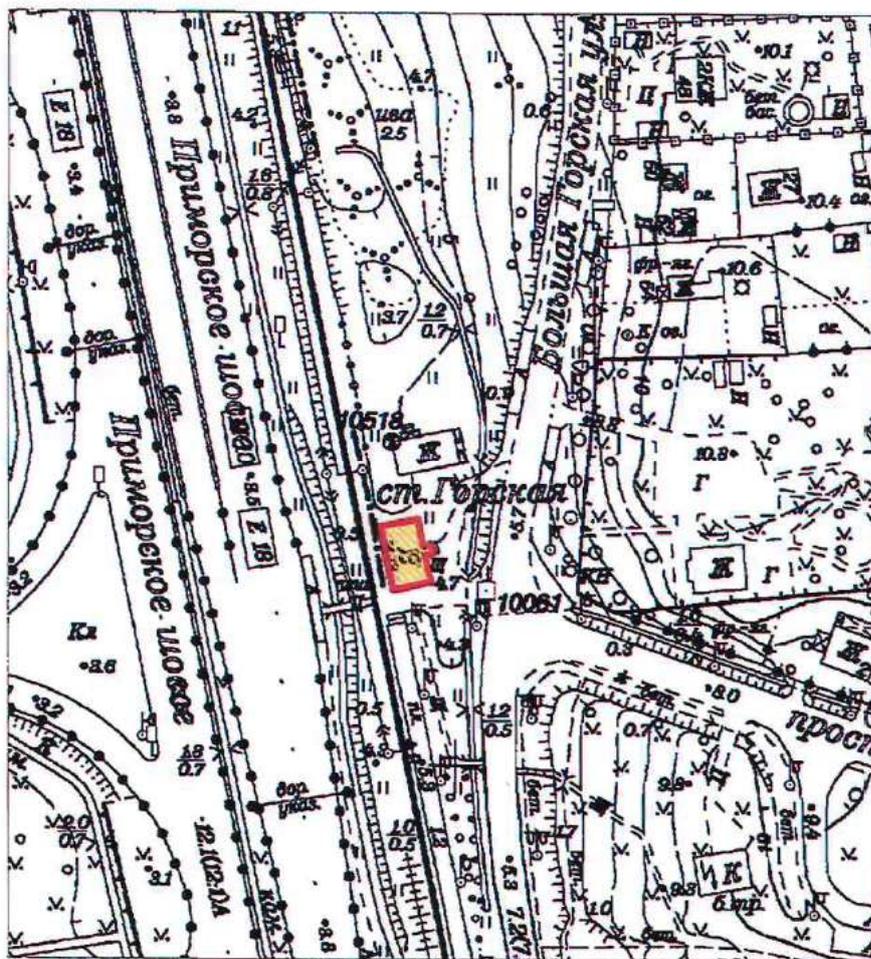

Масштаб 1:2000

Условные обозначения:

- Граница территории выявленного объекта культурного наследия
- Выявленный объект культурного наследия



ПГ - В - 1220


УТВЕРЖДАЮ:

Заместитель председателя Комитета  
по государственному контролю,  
использованию и охране памятников  
истории и культуры - начальник  
управления государственного  
учета памятников



План границ территории  
выявленного объекта культурного наследия  
"Дом Н. П. Котроховой"

г. Санкт-Петербург, Зеленина Большая ул., 9

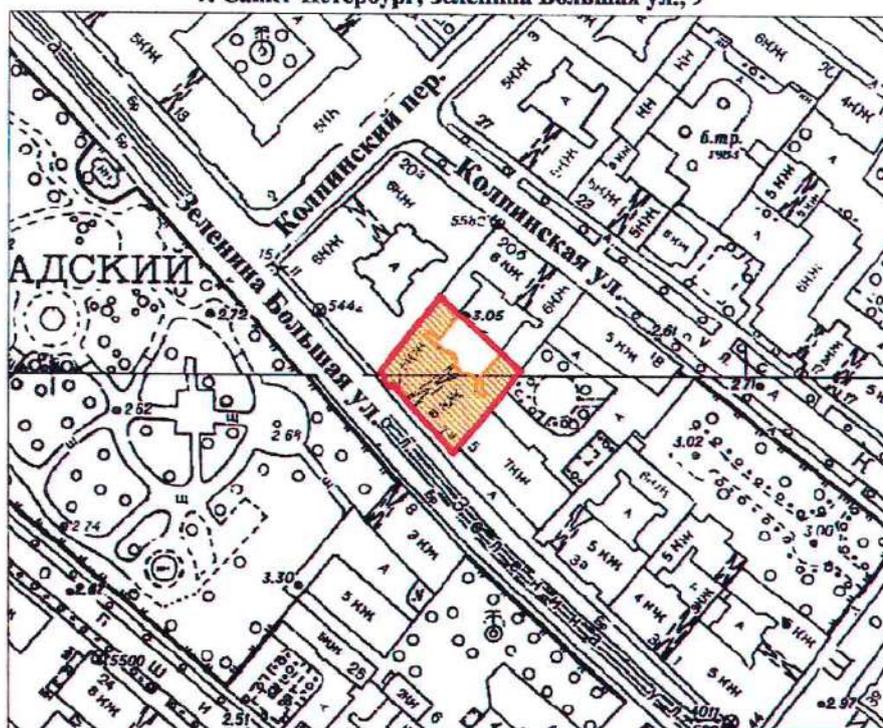

масштаб 1:2000

УСЛОВНЫЕ ОБОЗНАЧЕНИЯ

-  граница территории выявленного объекта культурного наследия  
 выявленный объект культурного наследия

ПРАВИТЕЛЬСТВО САНКТ-ПЕТЕРБУРГА  
КГИОП  
ОГРН 1037843025527

Копия верна


Исполнитель \_\_\_\_\_ /

Приложение к распоряжению КГИОП

от 22.12.2023 № 1048-рп

Границы территории выявленного объекта культурного наследия  
«Дом-мастерская М.К. Аникушина» (далее – объект культурного наследия),  
расположенного по адресу: Санкт-Петербург, Вяземский переулок, дом 8, литера А

1. Схема границ территории объекта культурного наследия:

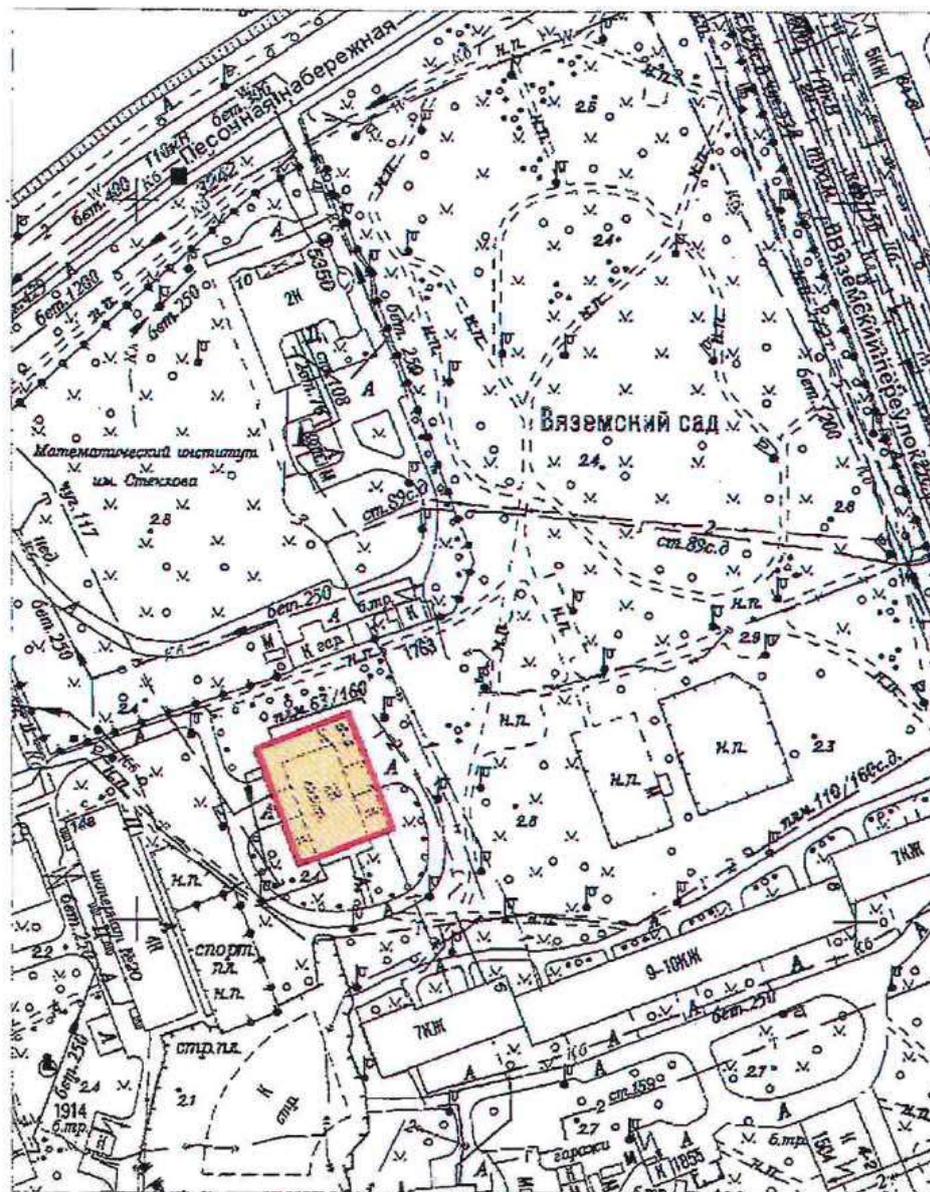

Масштаб 1:2000

Условные обозначения:


- Граница территории выявленного объекта культурного наследия
- Выявленный объект культурного наследия

Приложение к распоряжению КГИОП

от 22.12.2023 № 1080-рп

Границы территории выявленного объекта культурного наследия  
«Приморский рынок» (далее – объект культурного наследия),  
расположенного по адресу: Санкт-Петербург, Малый проспект П.С., дом 54-56, литера А

1. Схема границ территории объекта культурного наследия:

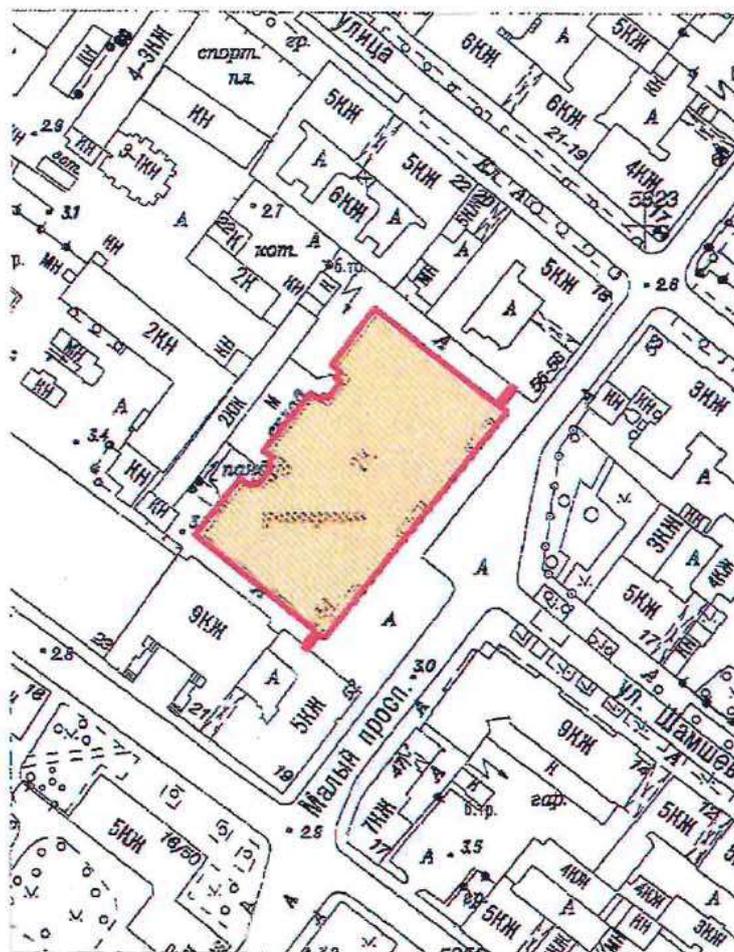

Масштаб 1:2000


Условные обозначения:

- Граница территории выявленного объекта культурного наследия
- Выявленный объект культурного наследия

ЦТ-В-2088

УТВЕРЖДАЮ:

Заместитель председателя Комитета  
по государственному контролю,  
использованию и охране памятников  
истории и культуры - начальник  
управления государственного  
учета памятников

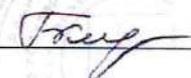
 Б.М. Кириков

М.П.

" 5 " июня 2002

**План границ территории  
выявленного объекта культурного наследия  
"Дом Общества распространения  
религиозно-нравственного просвещения"**

г. Санкт-Петербург, Стремянная ул., 20

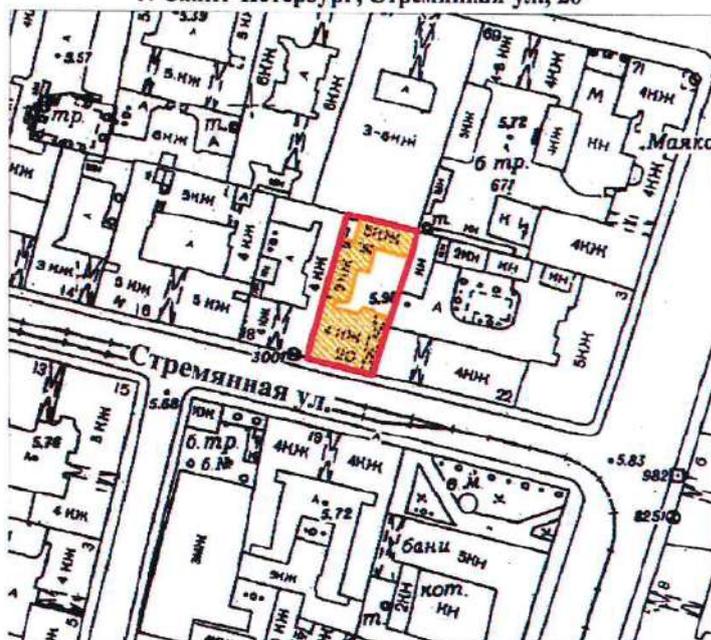

масштаб 1:2000

## УСЛОВНЫЕ ОБОЗНАЧЕНИЯ

-  граница территории выявленного объекта культурного наследия  
 выявленный объект культурного наследия

ПРАВИТЕЛЬСТВО САНКТ-ПЕТЕРБУРГА  
КГИОП  
ОГРН 1037843025527

Копия верна

Исполнитель: \_\_\_\_\_ /

18

ЦТ-В-1826

УТВЕРЖДАЮ:


Заместитель председателя Комитета  
по государственному контролю,  
использованию и охране памятников  
истории и культуры - начальник  
управления государственного  
учета памятников

 Б.М. Кириков

М.П.

" 24 " августа 2002

**План границ территории  
выявленного объекта культурного наследия  
"Дом и гимназия при Коммерческом училище"**

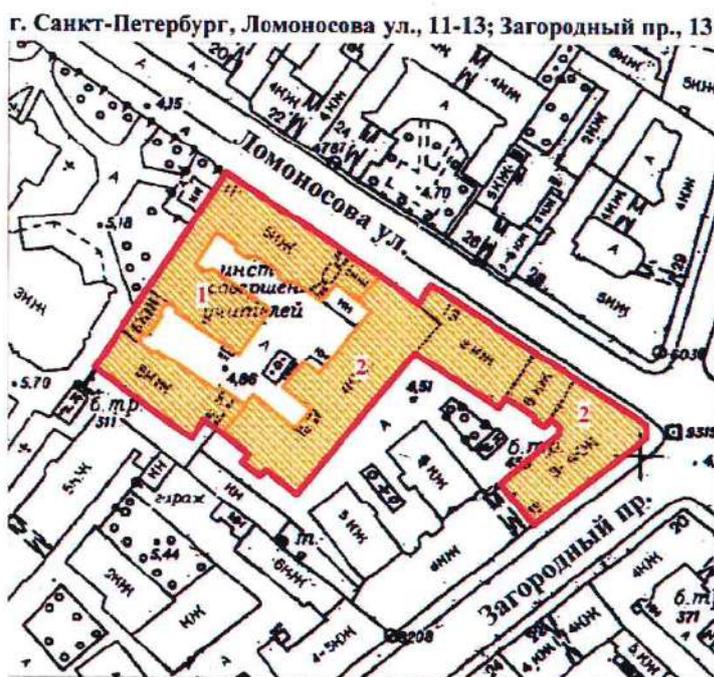

масштаб 1:2000

## УСЛОВНЫЕ ОБОЗНАЧЕНИЯ

-  граница территории выявленного объекта культурного наследия  
 выявленный объект культурного наследия

## СОСТАВ КОМПЛЕКСА

1. Доходный дом
2. Здание Мариинской женской гимназии

ПРАВИТЕЛЬСТВО САНКТ-ПЕТЕРБУРГА  
КГИОП  
ОГРН 1037843025527

**Копия верна**

Исполнитель: \_\_\_\_\_ / 19

ЦТ-В-2032

УТВЕРЖДАЮ:

Заместитель председателя Комитета по государственному контролю, использованию и охране памятников истории и культуры - начальник управления государственного учета памятников


*Б.М. Кириков* Б.М. Кириков

М.П.

*22 мая 2009*

**План границ территории выявленного объекта культурного наследия "Дом С. Ф. Ангареса"**

г. Санкт-Петербург, Саперный пер., 13

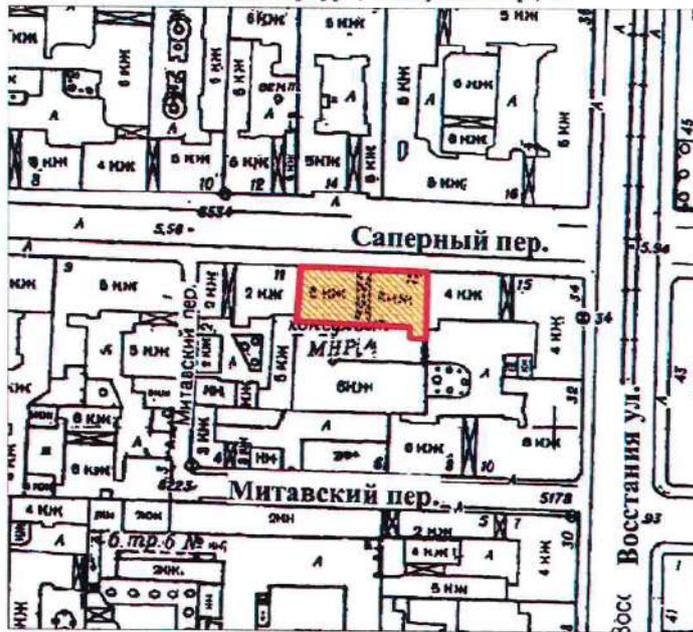

масштаб 1:2000

**УСЛОВНЫЕ ОБОЗНАЧЕНИЯ**

-  граница территории выявленного объекта культурного наследия
-  выявленный объект культурного наследия

ПРАВИТЕЛЬСТВО САНКТ-ПЕТЕРБУРГА  
КГИОП  
ОГРН 1037843025527

**Копия верна**

Исполнитель: \_\_\_\_\_ / \_\_\_\_\_

20

Приложение к распоряжению КГИОП

от 08.05.2024 № 594-рп

Границы территории выявленного объекта культурного наследия  
«Памятник сотрудникам Ленмясокомбината им. С.М. Кирова, погибшим в годы Великой  
Отечественной войны (1941-1945 гг.) «Боец» (далее – объект культурного наследия),  
расположенного по адресу: Санкт-Петербург, часть улицы Ленсовета между Московским  
шоссе и улицей Федора Котанова (у дома по адресу: Московское шоссе, дом 13,  
литера ЖБ)

1. Схема границ территории объекта культурного наследия:



Масштаб 1:2000

Условные обозначения:


- Граница территории выявленного объекта культурного наследия
- Выявленный объект культурного наследия

Приложение к распоряжению КГИОП

от 08.05.2024 № 593-рп

Границы территории выявленного объекта культурного наследия  
«Дворец спортивных игр «Зенит» (далее – объект культурного наследия),  
расположенного по адресу: Санкт-Петербург, улица Бутлерова, дом 9, литера А

1. Схема границ территории объекта культурного наследия:

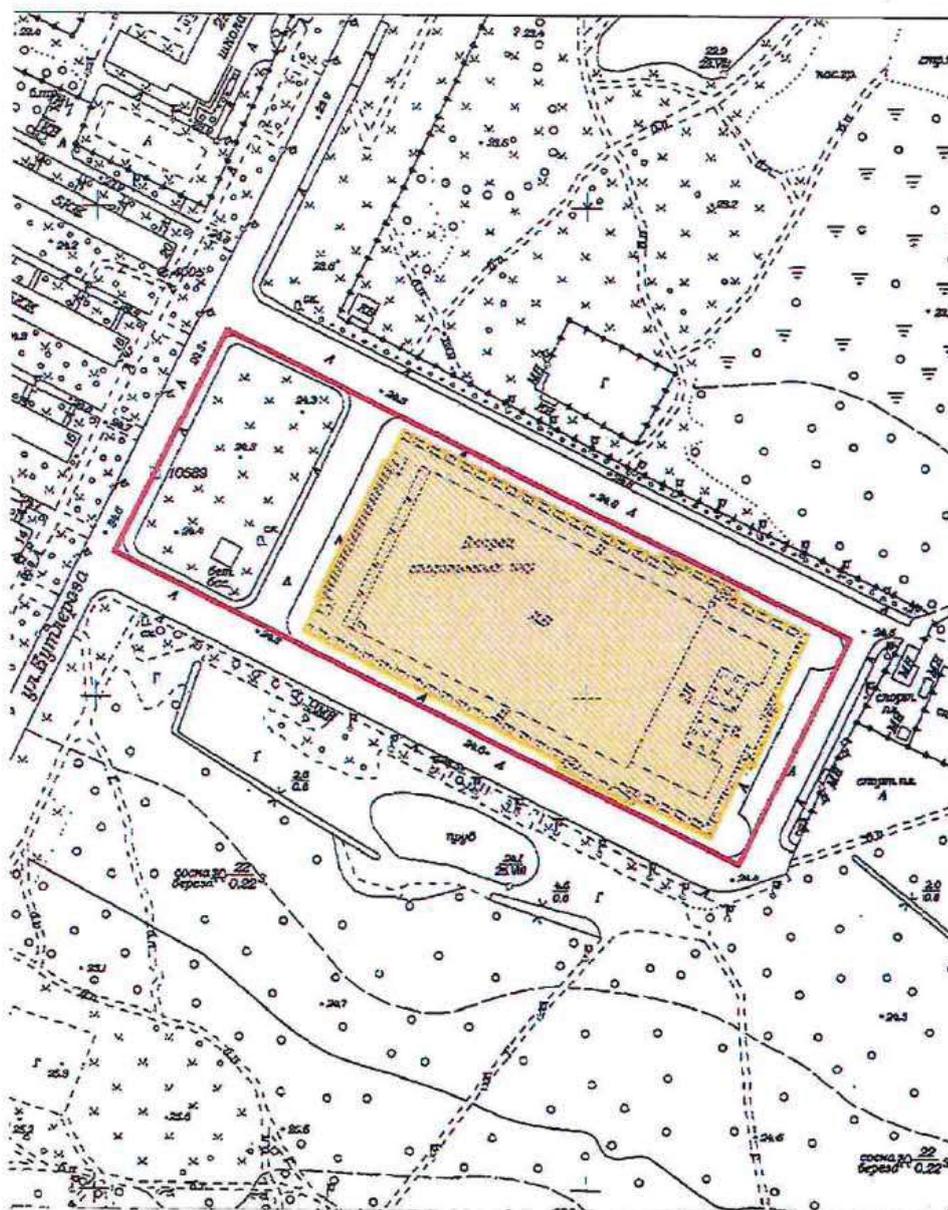

Масштаб 1:3000

Условные обозначения:


- Граница территории выявленного объекта культурного наследия
- Выявленный объект культурного наследия

Приложение к распоряжению КГИОП

от 17.05.2024 № 637-пр

Границы территории выявленного объекта культурного наследия  
«Бюст художника И.Е. Репина» (далее – объект культурного наследия), расположенного  
по адресу: Санкт-Петербург, пос. Репино, Репинский сквер (угол ул. Репина и  
Приморского шоссе)

1. Схема границ территории объекта культурного наследия:

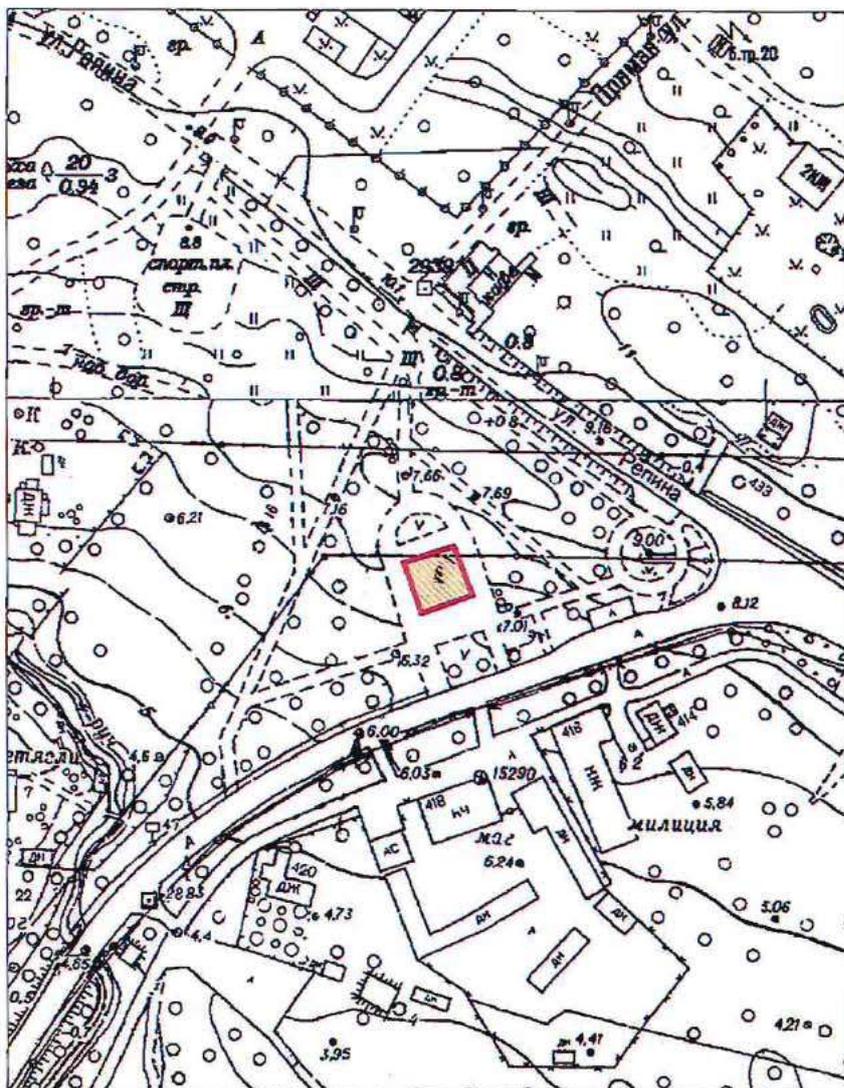

Масштаб 1:2000

Условные обозначения:

- Граница территории выявленного объекта культурного наследия
- Выявленный объект культурного наследия




Приложение к распоряжению КГИОП

от 17.05.2024 № 638-рп

Границы территории выявленного объекта культурного наследия  
«Дача Н.Н. Слободзинского (Масленникова)», (далее – объект культурного наследия),  
расположенного по адресу: Санкт-Петербург, город Зеленогорск, Курортная улица, дом 35,  
литера А

Схема границ территории объекта культурного наследия:

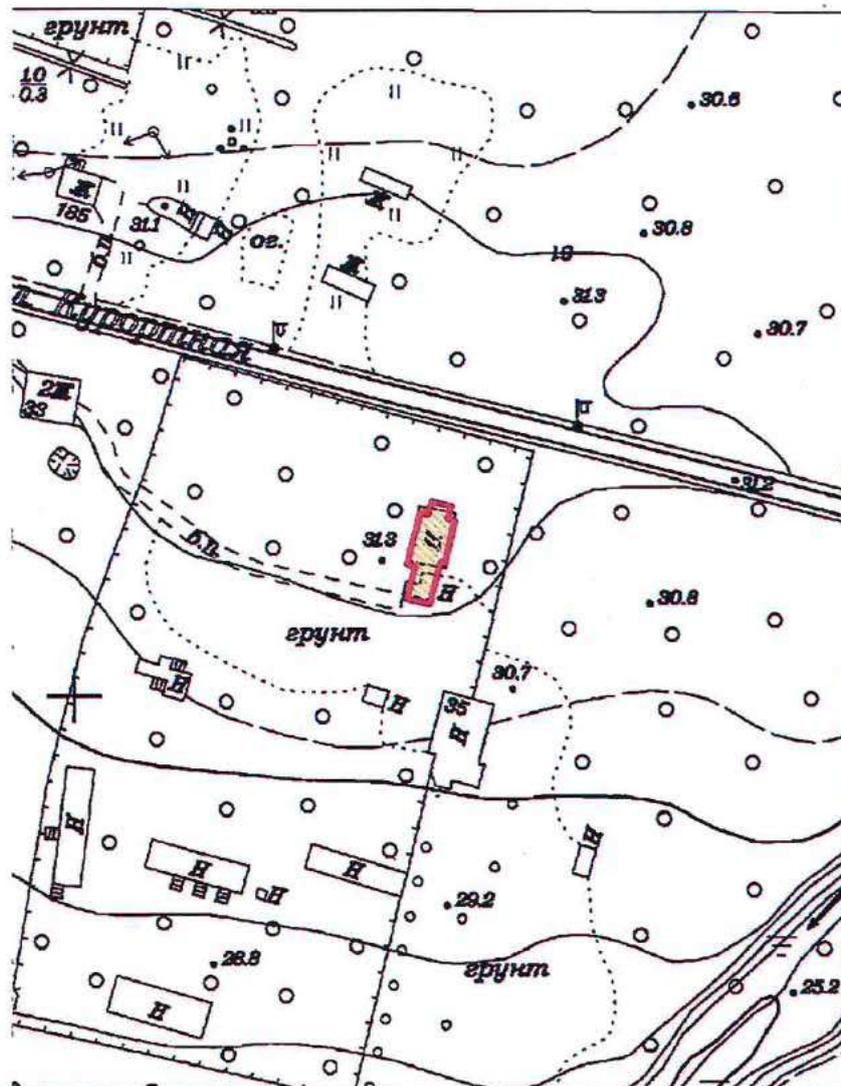

Масштаб 1:2000


Условные обозначения:

- Граница территории выявленного объекта культурного наследия
- Выявленный объект культурного наследия

Приложение к распоряжению КГИОП  
от 17.05.2024 № 639-рп

Границы территории выявленного объекта культурного наследия  
«Дача Е.Н. Макаровой», (далее – объект культурного наследия), расположенного по  
адресу: Санкт-Петербург, Комарово, улица Лейтенантов, дом 23/1, литера А

Схема границ территории объекта культурного наследия:

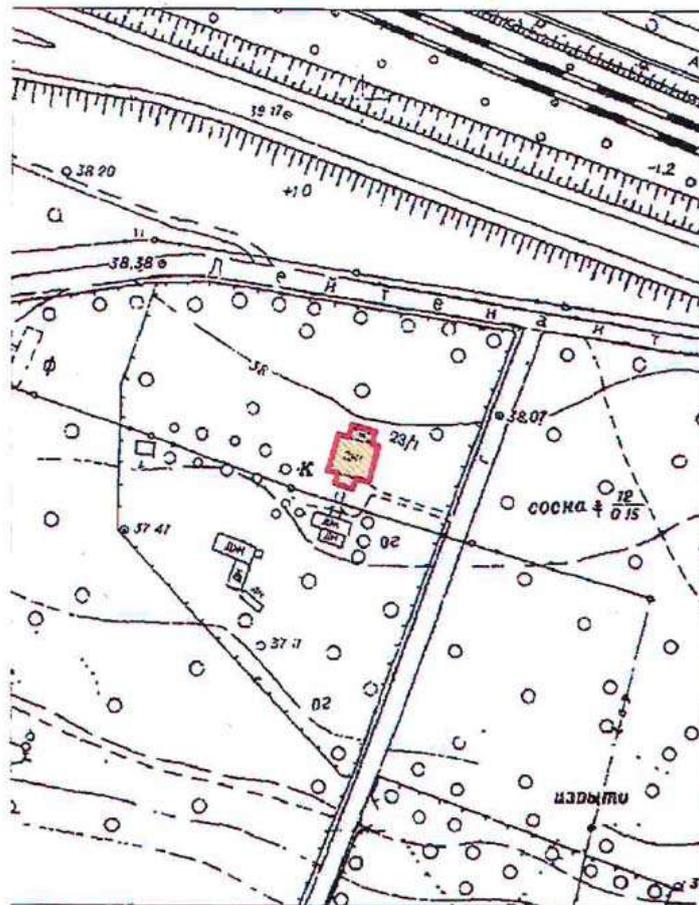

Масштаб 1:2000

Условные обозначения:

- Граница территории выявленного объекта культурного наследия
- Выявленный объект культурного наследия

BO-B-0499

УТВЕРЖДАЮ:


Заместитель председателя Комитета  
по государственному контролю,  
использованию и охране памятников  
истории и культуры - начальник  
управления государственного  
учета памятников

  
Б. М. Кириков  
М.П.

" 23 " апреля 2003

**План границ территории  
выявленного объекта культурного наследия  
"Дома Макаровых (С. Н. Бернштейна)"**

г. Санкт-Петербург, 5-я линия, 62; Малый пр. В.О., 10

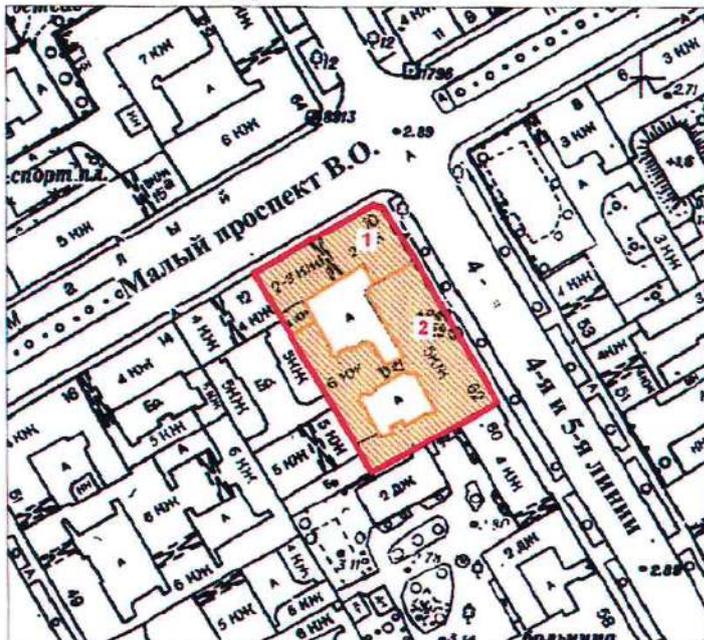

масштаб 1:2000

**УСЛОВНЫЕ ОБОЗНАЧЕНИЯ**

-  граница территории выявленного объекта культурного наследия  
 выявленный объект культурного наследия

**Экспликация**

1. Дом И. Макарова
2. Дом А. И. Макарова (С. Н. Бернштейна)

ПРАВИТЕЛЬСТВО САНКТ-ПЕТЕРБУРГА КГИОП ОГРН 1037843025527
<b>Копия верна</b>
Исполнитель: _____

ПГ - В - 1231

УТВЕРЖДАЮ:


Заместитель председателя Комитета  
по государственному контролю,  
использованию и охране памятников  
истории и культуры - начальник  
управления государственного  
участа памятников



Б.М. Кириков

**План границ территории  
выявленного объекта культурного наследия  
"Дом Д. В. Быховского"**

г. Санкт-Петербург, Каменноостровский пр., 9;  
Посадская Малая ул., 2

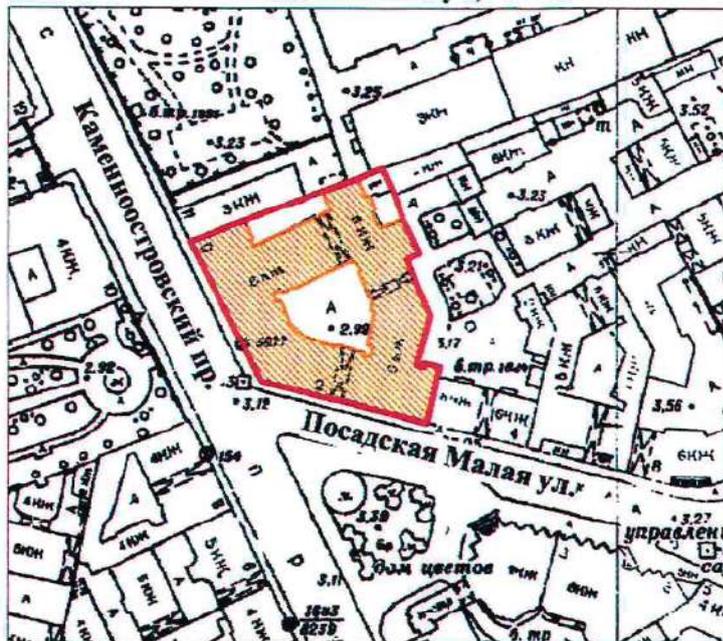

масштаб 1:2000

## УСЛОВНЫЕ ОБОЗНАЧЕНИЯ

- граница территории выявленного объекта культурного наследия  
 выявленный объект культурного наследия

ПРАВИТЕЛЬСТВО САНКТ-ПЕТЕРБУРГА КГИОП ОГРН 1037443025527
<b>Копия верна</b>
Исполнитель _____ /

ВО-В-0413


УТВЕРЖДАЮ:

Заместитель председателя Комитета  
по государственному контролю,  
использованию и охране памятников  
истории и культуры — начальник  
управления государственного  
учета памятников

*Б. М. Кириков*  
М.П.

" 29 " июля 2001

**План границ территории  
выявленного объекта культурного наследия  
"Дома В. А. и П. А. Фроловых"**

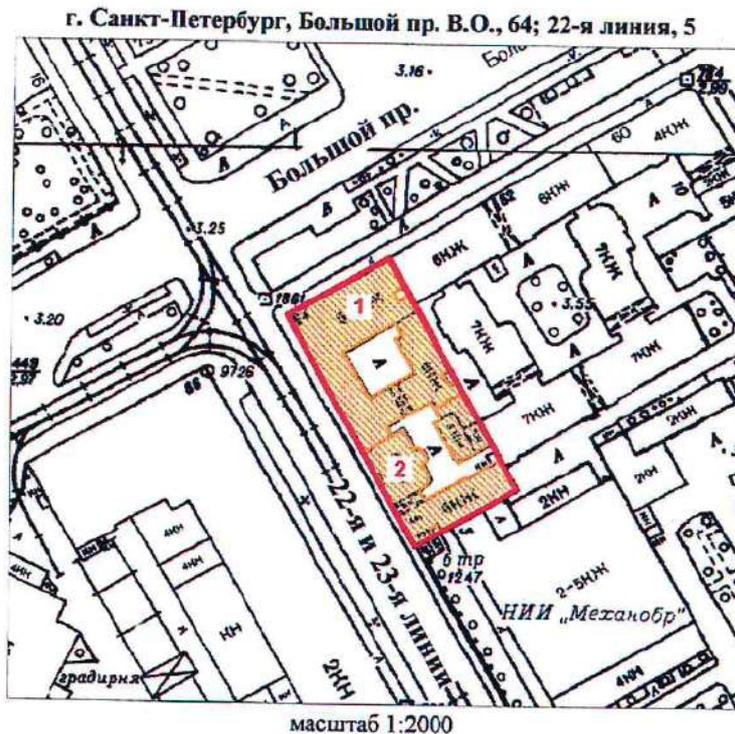

**УСЛОВНЫЕ ОБОЗНАЧЕНИЯ**

-  граница территории выявленного объекта культурного наследия  
 выявленный объект культурного наследия

**СОСТАВ КОМПЛЕКСА**

1. Дом с мозаичной мастерской В.А. Фролова
2. Доходный дом

ПРАВИТЕЛЬСТВО САНКТ-ПЕТЕРБУРГА  
КГИОП  
ОГРН 1037843025527

**Копия верна**


Исполнитель: \_\_\_\_\_ / \_\_\_\_\_

20

Приложение к распоряжению КГИОИ  
от 27.11.2019 № 707-1

Границы защитной зоны  
объекта культурного наследия регионального значения  
«ДОТ» (далее – объект культурного наследия) на расстоянии, отличном от расстояний,  
предусмотренных пунктами 3 и 4 статьи 34.1 Федерального закона № 73-ФЗ

1. Графическое описание границ защитной зоны объекта культурного наследия:

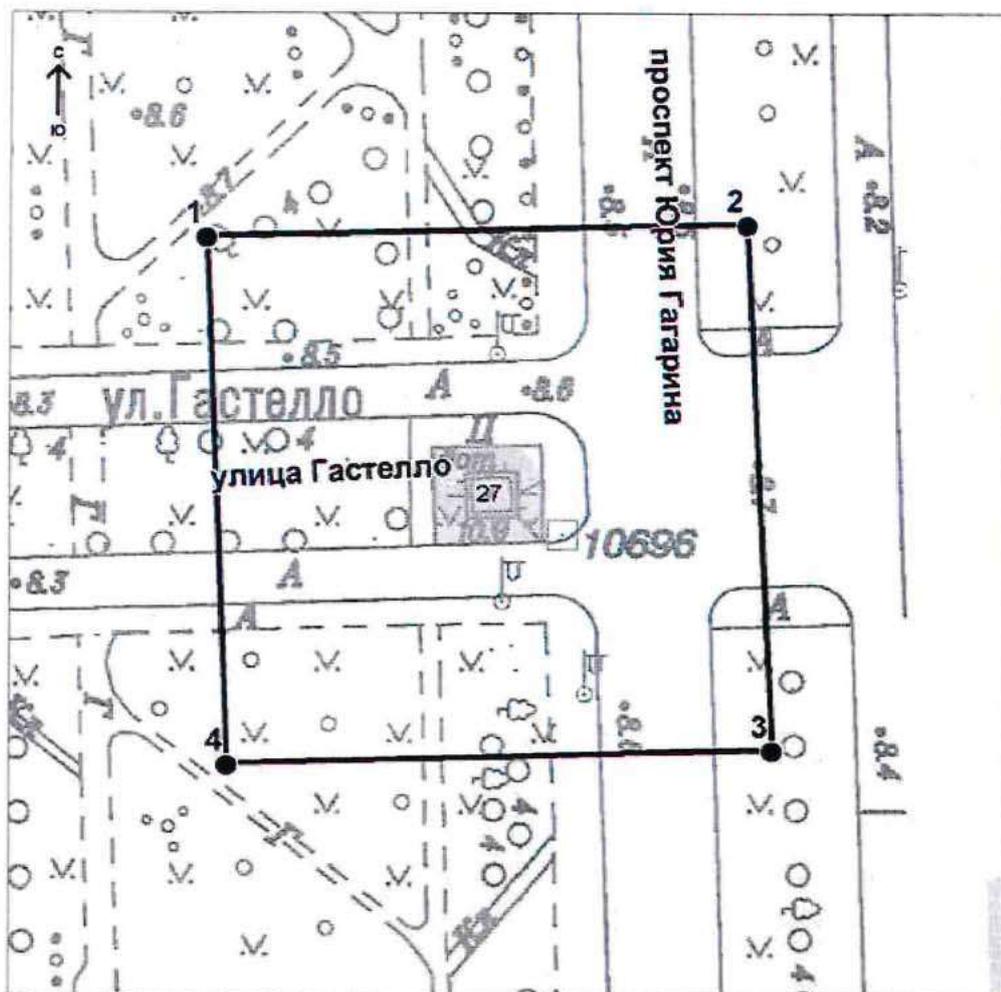

Условные обозначения:

— Граница защитной зоны  
объекта культурного наследия

4 ● Номер характерной точки

Приложение № 2  
к контракту  
от 14.04.2025 № 6-25

**Расчет цены контракта**

Выполнение работ по организации проведения государственных историко-культурных экспертиз выявленных объектов культурного наследия в 2025 году (Лот №1, Лот №2, Лот №3, Лот №4, Лот №5)

Основания для расчета:

1. Приказ Минстроя России № 841/пр от 23.12.2019г.
2. Технические задания: от 02.11.2021г., от 14.12.2021г., от 02.11.2021г.
3. СЦНПР-91, РНиП 4.05.01-93
4. Сметы (сводки смет): рег.№ 01-35-22/25, согласован КГИОП 18.02.2025г., рег.№ 01-35-23/25, согласован КГИОП 18.02.2025г., рег.№ 01-35-21/25, согласован КГИОП 18.02.2025г., рег.№ 01-35-20/25, согласован КГИОП 18.02.2025г., рег.№ 01-35-19/25, согласована письмом КГИОП от 18.02.2025г.

(тыс. руб.)

№ п/п	Наименование работ и затрат	Стоимость работ в ценах на дату утверждения сметной документации "месяц/квартал" май 2022г	Индекс фактической инфляции	Стоимость работ в ценах на дату формирования начальной (максимальной) цены контракта "месяц/квартал" январь 2024г.	Индекс прогнозный инфляции на период выполнения работ	Начальная (максимальная) цена контракта с учетом индекса прогнозной инфляции на период выполнения работ
1	2	3	4	5	6	7
1	Проведение государственных историко-культурных экспертиз выявленных объектов культурного наследия Санкт-Петербурга (Лот №1)	2 366 559	1,000	2 366 559	1,000	2 366 559
	в т.ч. НДС	394 426		394 426		394 426
2	Проведение государственных историко-культурных экспертиз выявленных объектов культурного наследия Санкт-Петербурга (Лот №2)	3 996 454	1,000	3 996 454	1,000	3 996 454
	в т.ч. НДС	666 075		666 075		666 075

3	Проведение государственных историко-культурных экспертиз выявленных объектов культурного наследия Санкт-Петербурга (Лот №3)	4 167 217	1,000	4 167 217	1,000	4 167 217
	в т.ч. НДС	694 536		694 536		694 536
4	Проведение государственных историко-культурных экспертиз выявленных объектов культурного наследия Санкт-Петербурга (Лот №4)	3 970 290	1,000	3 970 290	1,000	3 970 290
	в т.ч. НДС	661 715		661 715		661 715
5	Проведение государственных историко-культурных экспертиз выявленных объектов культурного наследия Санкт-Петербурга (Лот №5)	4 162 547	1,000	4 162 547	1,000	4 162 547
	в т.ч. НДС	693 758		693 758		693 758
	<b>Итого с НДС</b>	<b>18 663 067</b>		<b>18 663 067</b>		<b>18 663 067</b>
	в т.ч. НДС	3 110 510		3 110 510		3 110 510
	<b>1этап</b>					<b>13 064 147</b>
	<b>2этап</b>					<b>5 598 920</b>
	<b>Стоимость работ с коэффициентом конкурсного снижения К=0,777999994</b>					<b>14 519 866</b>

Заказчик:

---

 А.М. Тарасенко

Подрядчик:

---

 М.П. Фефелова

Приложение № 3  
к контракту  
от 14.04.2025 № 6-25

### График финансирования работ по годам

№ п/п	Наименование и виды работ	Стоимость работ, руб.	Распределение по годам, руб.	
			2025 год	2026 год
1	Выполнение работ по организации проведения государственных историко-культурных экспертиз выявленных объектов культурного наследия в 2025 году (Лот №1, Лот №2, Лот №3, Лот №4, Лот №5)	14 519 866,00	10 163 906,00	4 355 960,00
1.1	<b>1 этап</b>	10 163 906,00	10 163 906,00	
1.2	<b>2 этап</b>	4 355 960,00		4 355 960,00

Заказчик:

\_\_\_\_\_  
А.М. Тарасенко

Подрядчик:

\_\_\_\_\_  
М.П. Фефелова

Приложение № 4  
к контракту  
от 14.04.2025 № 6-25

**График отдельных этапов исполнения контракта (в соответствии с пунктом 8.4 части 1 статьи 3 Закона № 44-ФЗ)**

<b>№ этапа</b>	<b>Наименование отдельного этапа</b>	<b>Срок выполнения этапа</b>	<b>Стоимость этапа, руб.</b>
1	Проведение государственных историко-культурных экспертиз	с даты заключения контракта - до 31.12.2025	10 163 906,00
2	Проведение государственных историко-культурных экспертиз	с 01.01.2025 - до 31.12.2026	4 355 960,00

Заказчик:

А.М. Тарасенко

Подрядчик:

М.П. Фефелова

Приложение № 5  
к контракту  
от 14.04.2025 № 6-25

**Единицы измерения объема работ по государственному контракту**

Предмет контракта	Единица измерения	Количество	Цена государственного контракта (руб.)
Выполнение работ по организации проведения государственных историко-культурных экспертиз выявленных объектов культурного наследия в 2025 году (Лот №1, Лот №2, Лот №3, Лот №4, Лот №5)	Условная единица	1	14 519 866 рублей 00 копеек

Заказчик:

\_\_\_\_\_  
А.М. Тарасенко

Подрядчик:

\_\_\_\_\_  
М.П. Фефелова

Подписи

Документ подписан электронной подписью

 10.04.2025 13:40:55 (МСК)	<b>Пользователь:</b> Феллоза Марина Петровна, ГЕНЕРАЛЬНЫЙ ДИРЕКТОР <b>Сертификат:</b> 027187d70054b1ba8b4af1ea0f338528a <b>Выдан:</b> Федеральная налоговая служба <b>Период действия сертификата:</b> с 16.04.2024 по 16.07.2025	ООО "СЗС"	
 14.04.2025 08:57:46 (МСК)	<b>Пользователь:</b> Тарасенко Александр Михайлович, Первый заместитель директора <b>Сертификат:</b> 2c8529f52de3ad54a692bb196ff257ac <b>Выдан:</b> Федеральное казначейство <b>Период действия сертификата:</b> с 19.03.2025 по 12.06.2026	САНКТ-ПЕТЕРБУРГСКОЕ ГОСУДАРСТВЕННОЕ КАЗЕННОЕ УЧРЕЖДЕНИЕ "ДИРЕКЦИЯ ЗАКАЗНИКА ПО РЕМОНТНО-РЕСТАВРАЦИОННЫМ РАБОТАМ НА ТЕРРИТОРИЯХ ИСТОРИИ И КУЛЬТУРЫ"	

[Закрыть](#)



1	Выполнение работ по организации проведения государственных историко-культурных экспертиз выявленных объектов культурного наследия в 2025 году (Лот №1, Лот №2, Лот №3, Лот №4, Лот №5).	Работа	Услуги по проведению государственной историко-культурной экспертизы, связанной с сохранением и воссозданием объектов культурного наследия	1 Условная единица (усл. ед)	14 276 543.00	Без НДС		14 276 543.00	193
			наследия (74.90.20.150)						
Характеристики объекта закупки									
<p><u>Функциональные, технические и качественные характеристики, эксплуатационные характеристики объекта закупки:</u> Работы выполняются в соответствии с Техническим заданием СПб ГКУ «Дирекция заказчика по ремонтно-реставрационным работам на памятниках истории и культуры» на организацию проведения государственных историко-культурных экспертиз выявленных объектов культурного наследия в 2025 году, сметами-калькуляциями по Лотам №1, №2, №3, №4, №5 и Приложением № 1 к Извещению (Описание объекта закупки).;</p>									
								Итого:	14 276 543.00

7. Изложить пункт 4.2. электронного контракта в следующей редакции:

#### 4.2. Этапы исполнения контракта

Дата начала исполнения этапа	Дата окончания исполнения этапа	Срок исполнения этапа с даты начала исполнения контракта	Цена этапа	Размер аванса по этапу
с даты заключения контракта	31.12.2025		9 993 580.00	0.00 0.00 %
01.01.2026	31.12.2026		4 282 963.00	0.00 0.00 %

8. Изложить пункт 5.2. электронного контракта в следующей редакции:

#### 5.2. Цена контракта

Способ указания цены контракта	Цена контракта
Цена контракта	14276543.00
В том числе НДС	0.00
В том числе сумма казначейского обеспечения обязательств	
Формула цены контракта	
Валюта контракта	РОССИЙСКИЙ РУБЛЬ
Цена за право заключения контракта	

9. Изложить пункт 5.4. электронного контракта в следующей редакции:

**5.4. График платежей**

Финансирование за счет бюджетных средств

Код бюджетной классификации Российской Федерации	Код объекта капитального строительства/недвижимого имущества	Сумма контракта (в валюте контракта)		Аванс
		на 2025 год	на 2026 год	
1	2	3	4	5
81408010850070030244		9 993 580.00	4 282 963.00	Нет
	Итого	9 993 580.00	4 282 963.00	

10. Настоящее дополнительное соглашение к Контракту является неотъемлемой частью Контракта и вступает в силу с даты его подписания обеими Сторонами.

11. Приложения:

11.1. Сводный расчет (приложение №1);

11.2. График финансирования работ по годам (Приложение № 2);

11.3. График отдельных этапов исполнения контракта (Приложение № 3);

11.4. Единицы измерения объема работ по государственному контракту (Приложение №4).

Заказчик:

\_\_\_\_\_  
А.М. Тарасенко

Подрядчик:

\_\_\_\_\_  
М.П. Фефелова

Приложение №1  
к дополнительному соглашению № 1  
от 02.07.2025  
(государственный контракт  
от 14.04.2025 № 6-25)

## Сводный расчет

№	Наименование	Сумма в 2025 году с учетом коэффициента конкурсного снижения К=0,777999994, руб.	Сумма в 2026 году с учетом коэффициента конкурсного снижения К=0,777999994, руб.
1	Цена контракта (Общая стоимость выполняемых работ) по государственному контракту от 14.04.2025 № 6-25	14 519 866,00	
		10 163 906,00	4 355 960,00
2	Исключение выявленного объекта культурного наследия «Дача Е.Н. Макаровой» (Санкт-Петербург, пос. Комарово, Лейтенантов ул.,23/1, лит.А) по письму КГИОП от от 17.06.2025 № 01-42-3509/25-0-0	<b>-243 323,00</b>	
		-170 326,00	-72 997,00
3	Итого стоимость работ по государственному контракту от 14.04.2025 № 6-25	<b>14 276 543,00</b>	
		9 993 580,00	4 282 963,00

Заказчик:

---

 А.М. Тарасенко

Подрядчик:

---

 М.П. Фефелова

Приложение №2  
к дополнительному соглашению № 1  
от 02.07.2025  
(государственный контракт  
от 14.04.2025 № 6-25)

### График финансирования работ по годам

№ п/п	Наименование и виды работ	Стоимость работ, руб.	Распределение по годам, руб.	
			2025 год	2026 год
1	Выполнение работ по организации проведения государственных историко-культурных экспертиз выявленных объектов культурного наследия в 2025 году (Лот №1, Лот №2, Лот №3, Лот №4, Лот №5)	14 276 543,00	9 993 580,00	4 282 963,00
1.1	<b>1 этап</b>	9 993 580,00	9 993 580,00	
1.2	<b>2 этап</b>	4 282 963,00		4 282 963,00

Заказчик:

\_\_\_\_\_  
А.М. Тарасенко

Подрядчик:

\_\_\_\_\_  
М.П. Фефелова

Приложение №3  
к дополнительному соглашению № 1  
от 02.07.2025  
(государственный контракт  
от 14.04.2025 № 6-25)

**График отдельных этапов исполнения контракта (в соответствии с пунктом 8.4 части  
1 статьи 3 Закона № 44-ФЗ)**

<b>№ этапа</b>	<b>Наименование отдельного этапа</b>	<b>Срок выполнения этапа</b>	<b>Стоимость этапа, руб.</b>
1	Проведение государственных историко-культурных экспертиз	с даты заключения контракта - до 31.12.2025	9 993 580,00
2	Проведение государственных историко-культурных экспертиз	с 01.01.2025 - до 31.12.2026	4 282 963,00

Заказчик:

\_\_\_\_\_  
А.М. Тарасенко

Подрядчик:

\_\_\_\_\_  
М.П. Фефелова

Приложение №4  
к дополнительному соглашению № 1  
от 02.07.2025  
(государственный контракт  
от 14.04.2025 № 6-25)

**Единицы измерения объема работ по государственному контракту**

Предмет контракта	Единица измерения	Количество	Цена государственного контракта (руб.)
Выполнение работ по организации проведения государственных историко-культурных экспертиз выявленных объектов культурного наследия в 2025 году (Лот №1, Лот №2, Лот №3, Лот №4, Лот №5)	Условная единица	0,98324206297	14 276 543 рубля 00 копеек

Заказчик:

А.М. Тарасенко

Подрядчик:

М.П. Фефелова

Подписи	
Документ подписан электронной подписью	
<p>01.07.2025 16:04:15 (МСК)</p>	<p>Пользователь: Фефелова Мария Петровна, ГЕНЕРАЛЬНЫЙ ДИРЕКТОР Сертификат: 027187c70004b1ba8b4af1ea5f336528a Выдан: Федеральная налоговая служба Период действия сертификата: с 16.04.2024 по 16.07.2025 ООО "СКС"</p>
<p>02.07.2025 09:41:11 (МСК)</p>	<p>Пользователь: Тарасенко Александр Михайлович, Первый заместитель директора Сертификат: 2c8529f52d6e3ad54a692bb196f357ac Выдан: Федеральное казначейство Период действия сертификата: с 19.03.2025 по 12.06.2026 САНКТ-ПЕТЕРБУРГСКОЕ ГОСУДАРСТВЕННОЕ КАЗЕННОЕ УЧРЕЖДЕНИЕ "ДИРЕКЦИЯ ЗАКАЗЧИКА ПО РЕМОНТНО-РЕСТАВРАЦИОННЫМ РАБОТАМ НА ПАМЯТНИКАХ ИСТОРИИ И КУЛЬТУРЫ"</p>

**Приложение № 4 к Акту по результатам государственной историко-культурной экспертизы выявленного объекта культурного наследия «Жилой дом», расположенного по адресу: Санкт-Петербург, г. Кронштадт, Ленинградская ул., 8, в целях обоснования включения в Единый государственный реестр объектов культурного наследия (памятников истории и культуры) народов Российской Федерации**

**Фотографические изображения объекта, полученные либо выполненные в ходе проведения экспертизы или содержащиеся в документации, обосновывающей включение объекта культурного наследия в единый государственный реестр объектов культурного наследия (памятников истории и культуры) народов Российской Федерации**

### Список фотоматериалов

- Фото 1. Вид на фасад здания № 8 по улице Ленинградской.
- Фото 2. Вид на угол дома № 8 по Ленинградской улице.
- Фото 3. Вид на юго-восточный фасад дома № 8 по Ленинградской улице.
- Фото 4. Вид на юго-восточный фасад дома № 8 по Ленинградской улице.
- Фото 5. Вид на воротный проезд.
- Фото 6. Вид на дворовый фасад.
- Фото 7. Вид на дворовый фасад.
- Фото 8. Вид на лестницу.
- Фото 9. Вид на лестницу.
- Фото 10. Вид на лестницу.
- Фото 11. Вид на лестницу.
- Фото 12. Вид на лестницу.
- Фото 13. Вид на лестницу.
- Фото 14. Чердачное пространство.

### Схема фотофиксации фасадов

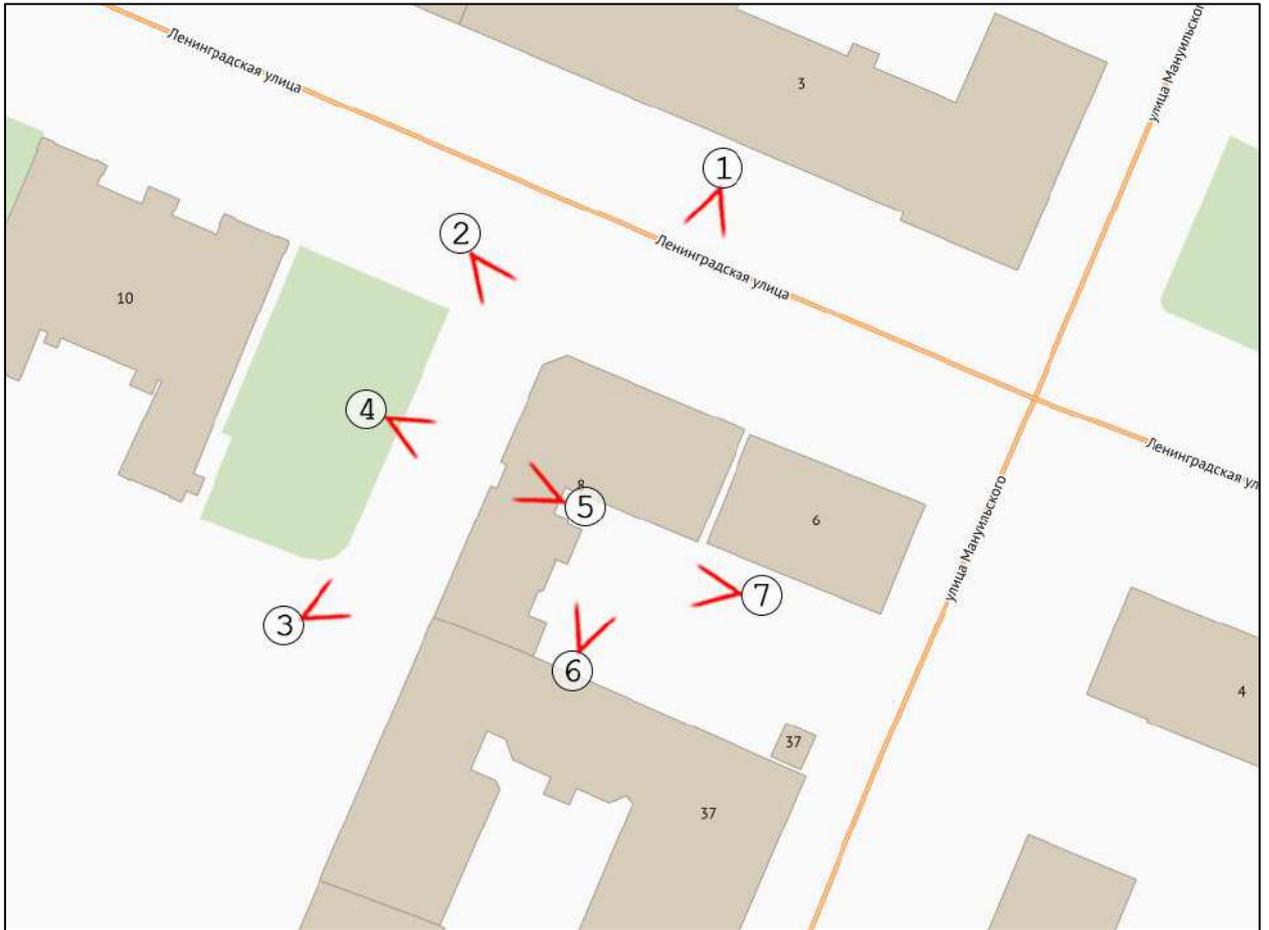




Фото 1. Вид на фасад здания № 8 по улице Ленинградской.



Фото 2. Вид на угол дома № 8 по Ленинградской улице.



Фото 3. Вид на юго-восточный фасад дома № 8 по Ленинградской улице.



Фото 4. Вид на юго-восточный фасад дома № 8 по Ленинградской улице.



Фото 5. Вид на воротный проезд.




Фото 6. Вид на дворовый фасад.




Фото 7. Вид на дворовый фасад.



План 3 этажа

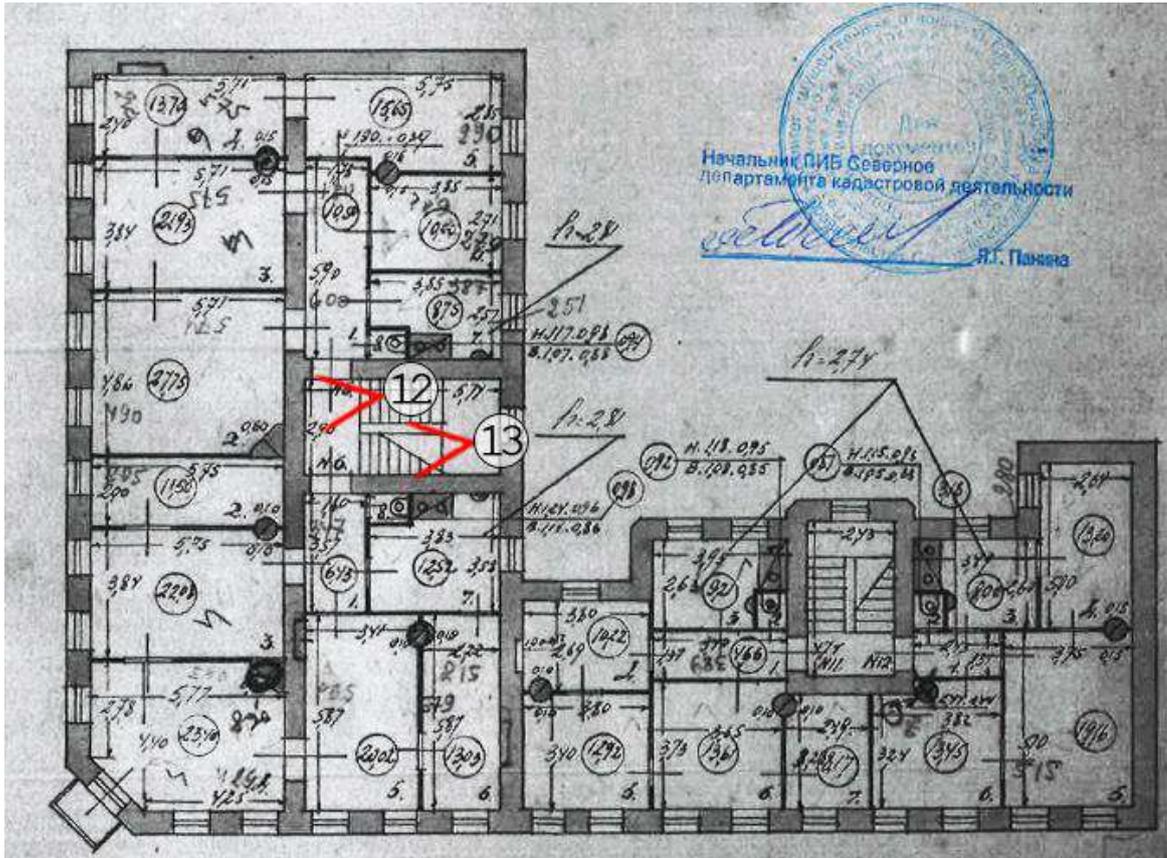

Чердак

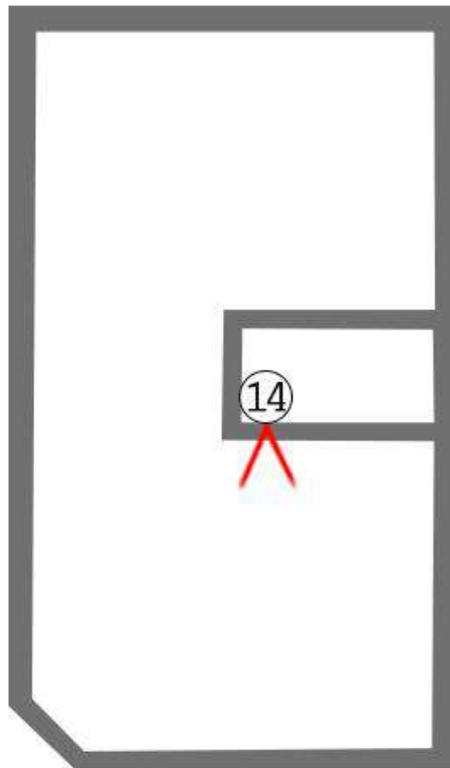

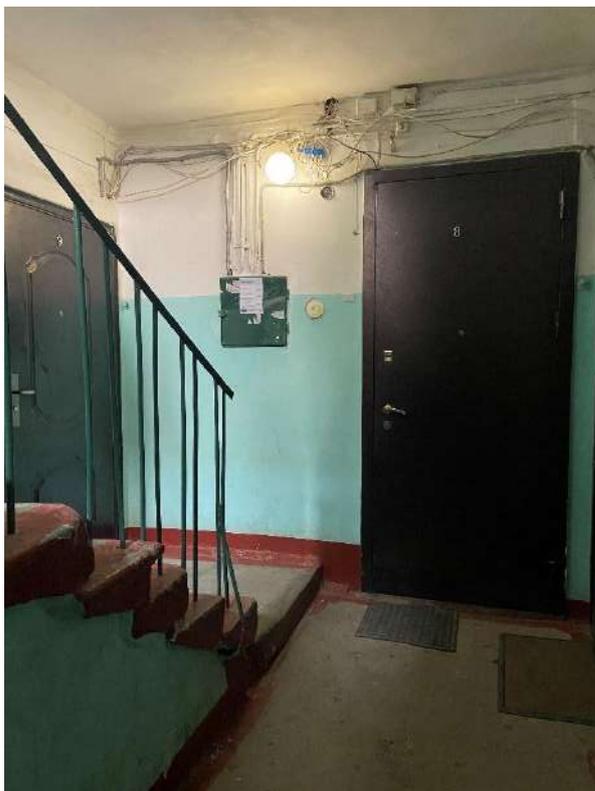


Фото 8. Вид на лестницу.



Фото 9. Вид на лестницу.



Фото 10. Вид на лестницу.



Фото 11. Вид на лестницу.



Фото 12. Вид на лестницу.



Фото 13. Вид на лестницу.



Фото 14. Чердачное пространство.

## Содержание

№ п/п	Наименование	№ стр.
1.	<b>Акт по результатам государственной историко-культурной экспертизы</b>	1
2.	<b>Приложение № 1.</b> Перечень документов, представленных заказчиком или полученных экспертом самостоятельно	18
3.	<b>Приложение № 2.</b> Перечень документов и материалов, полученных и собранных при проведении экспертизы, а также использованной для нее специальной, технической и справочной литературы	26
4.	<b>Приложение № 3.</b> Перечень приложений к заключению экспертизы, обосновывающих вывод эксперта или экспертной комиссии и подлежащих размещению на официальном сайте органа охраны объектов культурного наследия в информационно-телекоммуникационной сети «Интернет»	94
5.	<b>Приложение № 4.</b> Фотографические изображения объекта, полученные либо выполненные в ходе проведения экспертизы или содержащиеся в документации, обосновывающей включение объекта культурного наследия в единый государственный реестр объектов культурного наследия (памятников истории и культуры) народов Российской Федерации	199
6.	<b>Содержание</b>	210