

# ФЕДЕРАЛЬНОЕ ГОСУДАРСТВЕННОЕ БЮДЖЕТНОЕ УЧРЕЖДЕНИЕ НАУКИ ИНСТИТУТ ИСТОРИИ МАТЕРИАЛЬНОЙ КУЛЬТУРЫ РОССИЙСКОЙ АКАДЕМИИ НАУК (ИИМК РАН)

Дворцовая наб., 18, лит. А, Санкт-Петербург, 191186 тел. +7 (812) 5715092, факс +7 (812) 5716271, Эл. почта: <u>admin@archeo.ru</u> ОКПО: 02698499, ОГРН: 1027809188527, ИНН: 7825004658, КПП: 784101001

УТВЕРЖДАЮ Директор Центра спасательной археологии ИИМК РАН Соловьева Н.Ф. «15» сентября 2025 г.

Акт государственной историко-культурной экспертизы земельного участка, подлежащего воздействию земляных, строительных, мелиоративных и (или) хозяйственных работ, предусмотренных статьей 25 Лесного кодекса Российской Федерации работ по использованию лесов (за исключением работ, указанных в пунктах 3, 4 и 7 части 1 статьи 25 Лесного кодекса Российской Федерации) и иных работ в случае, если федеральный орган охраны объектов культурного наследия субъекта Российской Федерации не имеют данных об отсутствии на указанных землях объектов археологического наследия, включенных в реестр, и выявленных объектов археологического наследия (земельного участка по объекту: «Выполнение проектно-изыскательских работ по реконструкции канализационных очистных сооружений города Пушкин со строительством узла ультрафиолетового обеззараживания, по адресу: Санкт-Петербург, поселок Тярлево, Фильтровское шоссе, д. 7»)

Заказчик: АО «Электроцентромонтаж»

г. Санкт-Петербург Пушкинский район 2025

Акт государственной историко-культурной экспертизы земельного участка, подлежащего воздействию земляных, строительных, мелиоративных и (или) хозяйственных работ, предусмотренных статьей 25 Лесного кодекса Российской Федерации работ по использованию лесов (за исключением работ, указанных в пунктах 3, 4 и 7 части 1 статьи 25 Лесного кодекса Российской Федерации) и иных работ в случае, если федеральный орган охраны объектов культурного наследия и орган охраны объектов культурного наследия субъекта Российской Федерации не имеют данных об отсутствии на указанных землях объектов археологического наследия, включенных в реестр, и выявленных объектов археологического наследия (земельного участка по объекту: «Выполнение проектно-изыскательских работ по реконструкции канализационных очистных сооружений города Пушкин со строительством узла ультрафиолетового обеззараживания, по адресу: Санкт-Петербург, поселок Тярлево, Фильтровское шоссе, д. 7»)

Настоящий акт государственной историко-культурной экспертизы составлен в соответствии с Положением о государственной историко-культурной экспертизе, утвержденным постановлением Правительства Российской Федерации от 25 апреля 2024 г. № 530.

Дата начала проведения экспертизы: «24» июля 2025 г.

Дата окончания экспертизы: «15» сентября 2025 г.

Место проведения экспертизы: г. Санкт-Петербург, Пушкинский район

Заказчик экспертизы: АО «Электроцентромонтаж»

Юридический адрес: 192012, г. Москва, Бережковская наб,

д.18А

Почтовый адрес: 121059, Москва, а/я 13

ИНН 7730014175/КПП 773001001

ОГРН 1027739083866 эл. адрес: ecm@ecm.ru тел.: +7(495) 921-08-71

# Сведения об экспертной организации:

Полное наименование	Федеральное государственное бюджетное учреждение науки Институт истории материальной культуры Российской академии наук
Краткое наименование	ИИМК РАН

Организационно-правовая	Федеральное государственное бюджетное	
форма	учреждение науки	
Ведомственная	Министерство науки и высшего образования	
принадлежность	Российской Федерации	
Адрес	Российская Федерация, 191186, Санкт-	
	Петербург, Дворцовая наб. 18, лит. А	
Реквизиты	ИНН 7825004658	
	КПП 784101001	
	ОГРН: 1027809188527	
	ОКПО: 0269849	
	ОКВЭД 72.20	

На основании пп. б) п.7 Положения о государственной историко-культурной экспертизе, утвержденного постановлением Правительства Российской Федерации от 25 апреля 2024 г. № 530 ИИМК РАН соответствует требованию в части кадрового состава, как юридическое лицо, привлекаемое в качестве эксперта (см. Приложение 9).

# Сведения об эксперте:

Фамилия, имя, отчество	Вахонеев Виктор Васильевич	
Образование	высшее	
Специальность	история	
Ученая степень (звание)	кандидат исторических наук	
Стаж работы	8 лет	
Место работы и должность	и.о. ст.н.с. к.н. ИИМК РАН	
Реквизиты аттестации	Государственный эксперт по проведению историко-	
	культурной экспертизы (приказ Министерства	
	культуры Российской Федерации № 1055 от	
	18.06.2025 г. «Об утверждении статуса	
	аттестованного эксперта по проведению	
	государственной историко-культурной	
	экспертизы» (п. 13))	
	Объекты экспертизы:	
	- земли, подлежащие воздействию земляных,	
	строительных, мелиоративных, хозяйственных работ,	
	предусмотренных статьей 25 Лесного кодекса	
	Российской Федерации работ по использованию лесов (за исключением работ, указанных в пунктах 3, 4 и 7	
	части 1 статьи 25 Лесного кодекса Российской	
	Федерации) и иных работ, в случае, если указанные	

- земли расположены в границах территорий, утвержденных в соответствии с подпунктом 34.2 пункта 1 статьи 9 Федерального закона от 25.06.2002 № 73-ФЗ «Об объектах культурного наследия (памятниках истории и культуры) народов Российской Федерации»;
- документация, за исключением научных отчетов о выполненных археологических полевых работах, содержащая результаты исследований, в соответствии с которыми определяется наличие или отсутствие объектов, обладающих признаками объекта культурного наследия, на земельных участках, подлежащих воздействию земляных, строительных, мелиоративных, хозяйственных работ, указанных в статье 30 Федерального закона № 73-ФЗ «Об объектах культурного наследия (памятниках культуры) народов Российской Федерации» работ по использованию лесов и иных работ;

обеспечении сохранности объекта разделы культурного наследия, включенного в реестр, выявленного объекта культурного наследия, входящие в состав проектной или иной документации, проекты обеспечения сохранности указанных объектов при проведении земляных, строительных, мелиоративных, хозяйственных работ, указанных в статье 30 Федерального закона № 73-ФЗ «Об объектах культурного наследия (памятниках истории культуры) народов Российской Федерации» работ по использованию лесов и иных работ, включающие оценку воздействия таких работ на указанные объекты и содержащие меры по обеспечению сохранности указанных объектов при проведении таких работ в границах территории указанных объектов либо на земельном участке, непосредственно связанном с земельным участком границах территории указанных объектов.

В соответствии с законодательством Российской Федерации эксперт несет ответственность за достоверность сведений, изложенных в заключении экспертизы.

Эксперт Вахонеев В.В.

# Отношения к заказчику

### Экспертная организация:

• не участвует в разработке проектной документации на строительство, расширение, реконструкцию, техническое перевооружение, консервацию и ликвидацию, и иное хозяйственное освоение объекта или объектов, в

- отношении которых проводится экспертиза, или подобной проектной документации;
- не участвует в проектировании или конструировании, изготовлении, поставке, монтаже, ремонте, покупке, владении, эксплуатации или обслуживании технических устройств, применяемых на объекте или других объектах, в отношении которых проводится экспертиза, или подобных конкурентных технических устройств;
- не участвует в проектировании или конструировании, строительстве, ремонте, покупке, владении, эксплуатации или обслуживании зданий и сооружений на объекте или других объектах, в отношении которых проводится экспертиза, или подобных конкурентных зданий и сооружений;
- не имеет с заказчиком отношений общего владения; не имеет с заказчиком конфликта интересов;
- не подлежит непосредственной отчетности тому же вышестоящему управляющему органу, что и заказчик экспертизы;
- не выполняет функции официального представителя заказчика.

#### Эксперт:

- не имеет родственных связей с заказчиком (его должностными лицами, работниками);
- не состоит в трудовых отношениях с заказчиком;
- не имеет долговых обязательств или обязательств имущественного характера перед заказчиком (его должностным лицом или работником), а также заказчик (его должностное лицо или работник) не имеет долговых обязательств или обязательств имущественного характера перед экспертом;
- не владеет ценными бумагами, акциями (долями участия, паями в уставных капиталах) заказчика;
- не заинтересован в результатах исследований либо решений, вытекающих из настоящего экспертного заключения, в целях получения выгоды в виде денег, ценностей, имущества, услуг имущественного характера или имущественных прав для себя или третьих лиц.

#### Основание проведения государственной историко-культурной экспертизы

- **1.** Федеральный закон от 25.06.2002 № 73-ФЗ «Об объектах культурного наследия (памятниках истории и культуры) народов Российской Федерации».
- **2.** Положение о государственной историко-культурной экспертизе, утвержденное Постановлением Правительства РФ от 25.04.2024 № 530.

- **3.** Договор №21/07 от «24» июля 2025 года между ИИМК РАН и Заказчиком.
- **4.** Письмо Комитета по государственному контролю, использованию и охране памятников истории и культуры Правительства Санкт-Петербурга № 01-43-10404/25-0-1 от 21.04.2025 г.

#### Цель и объект экспертизы

Цель экспертизы: определение отсутствия объектов наличия ИЛИ выявленных объектов включенных в реестр, и археологического наследия, археологического наследия, на земельном участке по объекту: «Выполнение проектно-изыскательских работ по реконструкции канализационных очистных сооружений города Пушкин строительством co узла ультрафиолетового обеззараживания, по адресу: Санкт-Петербург, поселок Тярлево, Фильтровское шоссе, д. 7», подлежащем воздействию земляных, строительных, мелиоративных, хозяйственных работ, предусмотренных статьей 25 Лесного кодекса Российской Федерации работ по использованию лесов (за исключением работ, указанных в пунктах 3, 4 и 7 части 1 статьи 25 Лесного кодекса Российской Федерации) и иных работ.

Объект экспертизы: земельный участок по объекту: «Выполнение проектноизыскательских работ по реконструкции канализационных очистных сооружений города Пушкин со строительством узла ультрафиолетового обеззараживания, по адресу: Санкт-Петербург, поселок Тярлево, Фильтровское шоссе, д. 7», подлежащий воздействию земляных, строительных, мелиоративных, хозяйственных работ, предусмотренных статьей 25 Лесного кодекса Российской Федерации работ по использованию лесов (за исключением работ, указанных в пунктах 3, 4 и 7 части 1 статьи 25 Лесного кодекса Российской Федерации) и иных работ (пп. «ж» п. 8 Положения о государственной историко-культурной экспертизе, утвержденного Постановлением Правительства РФ от 25 апреля 2024 г. № 530).

#### Перечень документов, представленных Заказчиком

- Копия письма Комитета по государственному контролю, использованию и охране памятников истории и культуры Правительства Санкт-Петербурга № 01-43-10404/25-0-1 от 21.04.2025 г.
  - Схема расположения земельного участка на кадастровой карте территории.
  - Копии градостроительных планов земельных участков.
- Копии Выписок из Единого государственного реестра недвижимости об объектах недвижимости.

# Перечень документов и материалов, привлекаемых при проведении экспертизы, а также использованной для нее специальной, технической и справочной литературы

- 1.Основы законодательства Российской Федерации о культуре, утв. Верховным Советом РФ 9 октября 1992 г. N 3612-1.
- 2.Федеральный закон РФ от 25 июня 2002 г. №73-ФЗ «Об объектах культурного наследия (памятниках истории и культуры) народов Российской Федерации».
- 3.Положение о государственной историко-культурной экспертизе, утв. Постановлением Правительства от 25.04.2024 № 530.
- 4. Правила выдачи, приостановления и прекращения действия разрешений (открытых листов) на проведение работ по выявлению и изучению объектов археологического наследия, включая работы, имеющие целью поиск и изъятие археологических предметов (утв. Постановлением Правительства РФ №1893 от 24 октября 2022 г.).
- 5.Положение о порядке проведения археологических полевых работ и составления научной отчетной документации, утвержденное постановлением Бюро Отделения историко-филологических наук Российской академии наук от №15 от 12 апреля 2023 г.
- 6. Приказ Министерства культуры Российской Федерации от 1 сентября 2015 г. N 2328 «Об утверждении перечня отдельных сведений об объектах археологического наследия, которые не подлежат опубликованию».
- 7.Закон Санкт-Петербурга от 12.7.2007 N 333-64 «Об охране объектов культурного наследия в Санкт-Петербурге».
- 8. Закон Санкт-Петербурга от 19 января 2009 г. №820-7 «О границах объединенных зон охраны объектов культурного наследия, расположенных на территории Санкт-Петербурга, режимах использования земель и требованиях к градостроительным регламентам в границах указанных зон».
- 9. Положение о едином государственном реестре объектов культурного наследия (памятников истории и культуры) народов Российской Федерации, утвержденное приказом Министерства культуры Российской Федерации от 30.10.2011 № 954.
- 10. Бюллетень Института истории материальной культуры РАН. [№] 1 (охранная археология) / науч. ред. Н. Ф. Соловьёва ; ИИМК РАН. СПб.: Изд-во ИПК «КОСТА», 2010. 196 с. : ил.
- 11. Лапшин В.А. Археологическая карта Ленинградской области. Ч.1. Западные районы. Л., 1990.
- 12. Лапшин В.А. Археологическая карта Ленинградской области. Ч.2. Восточные и северные районы. Л., 1995.

- 13. Лапшин В.А. Отчет о разведке в западных районах области в 1985 г. Архив ИИМК, Ф.35, оп.1, 1985, дело 61. Альбом иллюстраций дело 62.
- 14. Лапшин В.А. Разведка в Ленинградской области. 1986 Архив ИИМК, Ф.35 (ЛОИА), 1986, №65.
- 15. Лапшин В.А. Краткий отчет об археологическом обследовании трассы нефтепровода БТС-2 проведенном на территории Ленинградской области (Лужский, Тосненский, Кировский, Всеволожский и Выборгский районы) в 2007 году. СПб., 2008.
- 16. Семенцов С.В. Развитие Приневья и Приладожья в VIII-XVII вв. основа создания Санкт-Петербурга и всей санкт-петербургской агломерации// Елагинские чтения. Выпуск 1. СПб. 2003.
- 17. Селин А. А. К исторической топографике Невского устья // Древние культуры Центральной Азии и Санкт-Петербург, 1998. СПб. С. 269-272.
- 18. Сорокин П. Е. Археологические исследования и проблемы сохранения культурного слоя на территории Санкт-Петербурга // Археология Петербурга, 1996. № 1. СПб.
  - 19. Сорокин П. Е. Ландскрона, Невское устье, Ниеншанц, 2001. СПб.
- 20. Сорокин П.Е. О системе расселения в Приневье в допетровское время //Сельская Русь в IX–XVI вв. М. 2008.

# Сведения об обстоятельствах, повлиявших на процесс проведения и результаты экспертизы

Обстоятельства, повлиявшие на процесс проведения и результаты экспертизы, отсутствуют.

# Сведения о проведенных исследованиях

В процессе государственной историко-культурной экспертизы:

- проведены полевые научно-исследовательские археологические работы (разведки);
- подготовлен отчет о проведении полевых научно-исследовательских археологических работ;
- выполнен анализ действующего законодательства в сфере охраны культурного наследия;
- выполнен анализ документов и материалов, полученных для проведения экспертизы по объекту с формулировкой выводов;
- оформлены результаты государственной историко-культурной экспертизы в виде Акта.

# Факты и сведения, выявленные и установленные в результате проведенных исследований

Земельный участок по объекту: «Выполнение проектно-изыскательских работ по реконструкции канализационных очистных сооружений города Пушкин со строительством узла ультрафиолетового обеззараживания, по адресу: Санкт-Петербург, поселок Тярлево, Фильтровское шоссе, д. 7» расположен в южной части Санкт-Петербурга, в административных границах внутригородского муниципального образования Тярлево Пушкинского района.

Площадь земельного участка — 10,8 га. Участок имеет форму сложного многоугольника с максимальной протяженностью с запада на восток в 380 метров, и с юга на север в 340 метров. Территория обследования находится внутри комплекса очистных сооружений город Пушкин.

Согласно сводному плану сетей, предоставленному заказчиком производства работ, в границах территории обследования расположен целый комплекс подземных коммуникаций.

Высотные отметки дневной поверхности (с учетом насыпей и заглубленных сооружений варьируются в пределах от 19,0 до 30,0 м БС. Высотные отметки дневной поверхности за пределами комплекса очистных сооружений также варьируются в широком диапазоне — от 25,0 до 30,0 м БС и также, очевидно, определены антропогенным воздействием на рельеф.

Территория земельного участка со всех сторон ограничена забором, допуск на территорию осуществляется по пропускам. Практически весь рельеф территории видоизменен антропогенным воздействием в ходе строительства и эксплуатации очистных сооружений.

Земельный участок представляет собой высокие насыпные холмы, являющиеся обваловкой железобетонных круглых емкостей («первичные отстойники» и пр.), систем пескоулавливания, различных вспомогательных строений. Все сооружения соединены подземными и наземными коммуникациями. Пространство вокруг сооружений благоустроено – откосы засеяны травой, для обслуживания устроены асфальтированные проезды.

Историко-культурное научное археологическое обследование (разведки) с целью проведения государственной историко-культурной экспертизы земельного участка по объекту: «Выполнение проектно-изыскательских работ по реконструкции канализационных очистных сооружений города Пушкин со строительством узла ультрафиолетового обеззараживания, по адресу: Санкт-Петербург, поселок Тярлево, Фильтровское шоссе, д. 7» проводилось в августе 2025 г. сотрудниками археологической экспедиции Центра спасательной археологии ИИМК РАН под

руководством заместителя директора ИИМК РАН Богуславского О.И. Работы осуществлялись на основании Договора №21/07 от «24» июля 2025 года, заключённого между ИИМК РАН и АО «Электроцентромонтаж» и разрешения (Открытого листа) № Р018-00103-00/01395430 от 25 сентября 2024 г., выданного Богуславскому Олегу Игоревичу на право производства археологических полевых работ (археологических разведок) на земельном участке в Адмиралтейском, Василеостровском, Выборгском, Калининском, Кировском, Колпинском, Красногвардейском, Красносельском, Кронштадтском, Курортном, Московском, Петроградском, Петродворцовом, Приморском, Пушкинском, Фрунзенском и Центральном районах г. Санкт-Петербурга. Срок действия Открытого листа с 25 сентября 2024 года по 25 августа 2025 года Исследования проводились во исполнение требований Федерального закона № 73-ФЗ от 25 июня 2002 «Об объектах культурного наследия (памятниках истории и культуры) народов Российской Федерации».

Границы участка, подлежащего археологическому обследованию, AO «Электроцентромонтаж». Объемы изыскательских работ предоставлены определялись исходя из площади земельного участка на основании исходных представленных Заказчиком работ, c материалов, учетом существующих методических рекомендаций. При проведении исследований эксперт опирался на AO предоставленные «Электроцентромонтаж» документы, сведения картографические материалы, а также открытые данные, предоставляемые федеральными и региональными органами власти, в том числе Геоинформационный портал (https://nspd.gov.ru). В документах, представленных Заказчиком проведения экспертизы, несоответствий не выявлено.

Первые археологические свидетельства заселения территорий, входящих в пределы современного Санкт-Петербурга, известны в районе Лахты и Сестрорецкого разлива, и датируются периодом неолита и раннего железного века.

В 1922 г. сотрудником Лахтинской экскурсионной станции профессором П.В. Виттенбургом была открыта стоянка в Лахте. В 1923г. Б.Ф. Земляковым на памятнике были проведены небольшие раскопки, площадь которых точно неизвестна, и описана стратиграфия памятника. Стоянка расположена в северной части пос. Ольгино Приморского р-на Петербурга, на верхней площадке террасы высотой 5-5,5 м. над уровнем моря. Находки залегали под почвенно-дерновым слоем, слоем серого слоистого песка мощностью 20-30 см. и тонкой углистой прослойкой толщиной в 2-3 мм., прослеженной по всей вскрытой площади. Связаны находки со слоями краснобурого и лежащего под ним черного песка. Мощность культурного слоя составляла около 40 см., но местами увеличивалась до 90 см. Имеющиеся сейчас

материалы Лахтинской стоянки представлены исключительно керамикой. Материалы хранятся в Государственном Эрмитаже (Герасимов 2003).

Племена, жившие в районе южного берега Финского залива, в том числе водь и ижора, вошли в IX в. в состав Новгородского государства. Территория будущего Санкт-Петербурга в новгородские времена находилась на землях Никольско-Ижорского и Спасско-Городненского погостов Ореховского уезда, входившего в состав Вотской пятины. Писцовая книга 1500 г. свидетельствует о том, что крестьяне выращивали рожь, овес, ячмень и лен. Было развито скотоводство, в некоторых погостах существенную роль играла охота. Рыбная ловля была развита в местностях, лежащих по берегам реки Невы. В XV веке с формированием централизованного Русского государства, к Московским землям были присоединены новгородские, в том числе Вотская пятина. «Освоение невских берегов – одна из проблем истории русского Северо-запада. Известно, что, начиная с VIII-X вв., по Неве, проходил международный водный путь, связывавший Восточную Европу с Балтийским регионом. Однако на ее побережье практически не известны следы оседлости этого времени. Не выявлены здесь и археологические памятники более позднего времени – вплоть до XIV столетия» (Сорокин 2008: 351). Тем не менее Санкт-Петербург возник не на пустом месте, с середины XV в. известны поседения на территории современного города и его окрестностей. «Планировка современного Санкт-Петербурга и его пригородной зоны в значительной мере основывается на существовавшей веками стабильной системе поселений и дорог. допетербургские дороги стали городскими улицами, а древние селения были первоначальной основой создания городских слобод, кварталов и усадеб. Санкт-Петербург создан на основе предшествовавшей ему системы расселения, стабильно существовавшей в древнерусские, новгородские, московские, шведские времена» (Семенцов 2003:20).

В XV в. острова дельты Невы относились к двум погостам Ореховецкого уезда Водской пятины – Спасско Городненскому и Никольскому Ижерскому.

С конца XVI в. земли от Финского залива до Ладожского озера фактически перешли под управление Швеции. Территории Приневья были поделены на лены — Нотеборгский, Копорский и Корельский. В этот период происходил массовый отток православного населения на территорию России. На опустевшие земли приходило финское и шведское население, осваиваясь в заброшенных русских селениях. По опубликованным материалам Сауло Кепсу и по данным шведских описей и землемерных документов видно, что если до середины 1640-х — 1650-х гг. большинство поселений сохраняло традиционные русские названия, то с 1650-х - 1660-х гг. осуществлялись многочисленные замены старинных топонимов и гидронимов на новые, в основном финские. Проведенные в 1670-1680-е гг. шведским

правительством землемерные работы демонстрируют освоенность этих земель. За время пребывания в составе Швеции население подверглось финнизации.

После Северной войны, по условиям Нишадтского мирного договора 1721 г. Приневье и почти весь Карельский перешеек вошли в состав России. В 1703 г. на берегах Невы был основан город Санкт-Петербург.

В шведское время (1609-1702) на территории Екатерининского дворца существовала шведская дворянская усадьба Саари Моиси (фино-угорское название переводится приблизительно как «Возвышенная мыза»). В шведских документах упоминается как Сариц гоф. Это была небольшая усадьба, состоявшая из деревянного дома, хозяйственных пристроек к нему и скромного сада, разделённого двумя перпендикулярными аллеями на четыре квадрата. Впервые это поселение упоминается в составе Никольского Ижорского погоста в «Переписной окладной книге по Новгороду Вотской пятины» 1501 года. На картах, составленных для Бориса Годунова, поместье имеет название «Сарица». Позднее, под влиянием русской народной этимологии, название трансформировалось в «Сарскую мызу», затем в «Саарское село», и, наконец, стало Царским Селом. На «Карте бывших губерний Иван-Города, Яма, Капорья и Нэтеборга авторства Бергенгейма», составленной в 1827 году под присмотром Генерал-Майора Шуберта по материалам, найденным в Шведских архивах, территория обследования расположена в 0,5 км северо-восточнее мызы.

После изгнания шведов из этого района Пётр I в 1707 году подарил мызу А. Д. Меншикову, а позднее, 13 (24) июня 1710 года, Сарская мыза (вместе с 43 приписанными деревнями и угодьями) была подарена Марте Скавронской, ставшей в 1712 году его женой под именем Екатерины Алексеевны. Эта дата — 13 (24) июня 1710 года — и является датой основания Царского Села. В 1718-1724 годах по проекту архитектора Иоганна Браунштейна здесь вырос небольшой двухэтажный каменный дворец, окружённый подсобными постройками. Был расширен сад, заново перепланированный террасами мастером садово-паркового искусства Я. В. Роозеном. В 1719 и 1722 годах на нижней террасе вырыли два пруда. Недалеко от дворца возникла слобода дворцовых служителей. В 1716 году построена деревянная Успенская церковь: с этого момента Сарская мыза превращается в Сарское Село. В 1720 году возникает первая улица Царского Села — Садовая (изначальное название — Передняя улица). В 1721 году учреждена Кузьминская слобода из крестьян Суздальской губернии. В 1734 году началось строительство Знаменской церкви — старейшего каменного здания города.

На карте 1727 года, составленной на основе шведских картографических документов и карты А. Шхонбека, с добавлением новой российской топографической съемки, новый населенный пункт еще не отображается.

«Генеральный план Ингерманландии, Санкт-Петербургского, Шлиссельбургского, Копорского и Ямбургского уездов с показанием крепостей, мыз и деревень» 1749 года довольно точно отображает расположение населенных пунктов. Территория обследования расположена на отдалении около 0,5 км от обозначенных на карте строений на свободном участке к северо-востоку.

В царствование Елизаветы Петровны Царское Село стало императорской резиденцией, вокруг которой постепенно сложилось поселение. В 1740-1750-х годах скромный дворец Екатерины I перестраивается в роскошную летнюю резиденцию. В 1755 году из третьего Зимнего дворца сюда перенесли Янтарный кабинет, подаренный в 1716 году Петру I прусским королём Фридрихом Вильгельмом. Одновременно шло расширение территории сада, южной границей которого стали Нижние пруды. В саду появились скульптуры и парковые павильоны. Для водоснабжения парковых водоёмов прорыли от Виттоловских ключей (в 6 км от Царского Села) канал. В этот период сложился облик Садовой улицы. К 1770-м годам к северо-востоку от главного дворцового комплекса разрослась слобода. Екатерина II пыталась регламентировать дальнейший рост населения. В январе 1780 года для упорядочения слободы был издан указ, предписывающий «при селе Царском, по праву сторону Новой дороги Новгородской, а по левую к Порхову идущей, устроить город под названием «София» и вместе с тем учредить Софийский уезд». С учреждением города Софии там появилась своя администрация с городничим, магистратом, ратушей, не подведомственная Царскосельской. В самом Царском Селе запретили строительство жилых домов, а чиновников, купцов и духовенство расселили в Софии. Екатерина повелела провести водопровод, достаточный для питания прудов и для снабжения питьевой водой Царского Села и Софии. Город София был разбит на отдельные правильные квадраты с обширной площадью в центре. Рядом с площадью вначале построили деревянную церковь святых Константина и Елены, а в 1788 году на самой площади – и каменный Софийский собор. 29 августа 1808 года при императоре Александре I Царское Село было объединено с Софией и получило статус города – центра Царскосельского уезда.

В 1808 году Александр I городским архитектором Царского Села назначил шотландского архитектора Вильям Гесте, который занимал эту должности до своей смерти в 1832 году. Зодчий начал работу с составления генерального плана застройки города: Царское Село было разбито на кварталы, застроенные симметрично расположенными зданиями. Кварталы делились на участки с садами и огородами. В генеральном плане были заложены четыре площади: торговая, административная, полукруглая и Знаменская. Началось новое заселение Царского Села, куда из Софии перевели присутственные места и жителей, которым были розданы новые земельные участки в соответствии с утверждённым новым планом города. София опустела. В

1817 году в городе насчитывалось всего 15 улиц, 354 обывательских и казённых строения. Население составляло 4 тысячи человек.

На карте 1834 года отражено расположение участка обследования относительно границ Царского села.

В 1837 году вступила в строй первая в Российской империи Царскосельская железная дорога. В 1840 году в городе сооружён Екатерининский собор. В 1839 году к двум имеющимся городским кварталам добавили третий, около железной дороги, а в 1855 году начали застраивать участки земли вдоль Павловского шоссе. В городе насчитывалось 44 улицы и переулка, 10 церквей, костёл и кирха, 400 частных домов, восемь казарм, три госпиталя, действовало первое крупное учебное заведение — женское духовное училище.

«Семитопографическая карта окрестности Ст.-Петербурга 1843 года», созданная по съемке генерал-майора Ф.Ф. Шуберта, содержит деталировки застройки городских кварталов. Аналогична ситуация и на военно-топографической верстовке 1888 года за исключением появившейся на ней линии железной дороги.

На картах начала XX века появляется обозначение подъезда к Царскосельской очистной станции.

На аэрофотосъемке 1942 года видны устроенные очистные сооружения в границах исследуемого участка и вспомогательные постройки. В последующие годы предприятие незначительно расширяется.

Возникновение очистных сооружений в г. Пушкин относится к 1902-1905, когда в городе была построена канализация, первоначально обслуживавшая дворцы и казармы. Система, впервые в России применявшая биологическую очистку сточных вод, включала несколько ступеней очистки, после прохождения которых сточные воды, спускавшиеся в р. Славянка, были бесцветны и не содержали вредных веществ. Почти 30 лет спустя в память о технологическом прорыве дорогу рядом с этим объектом назовут Фильтровским шоссе.

Канализационная сеть была проложена в 1902-1904 гг.; биологическая станция сооружалась в 1903-1908 гг., а с 1 декабря 1905 г. началась частичная эксплоатация канализационных устройств.

Очистные сооружения были разрушены в годы Великой Отечественной войны и не восстанавливались. В 1975 в Пушкине построили новые канализационные очистные сооружения, предусматривающие полную биологическую очистку и обеззараживание сточных вод. Мощность ПОС первоначально составляла 48 тыс. куб. м/сутки, в 1989 доведена до 72 тыс. куб. м/сутки. ПОС обслуживают Пушкин, Павловск, пос. Детскосельский, Ленсоветовский, Александровская.

В границах территории обследования расположено одно из исторических зданий комплекса — выявленный объект культурного наследия «Дом для заведующего».

Таким образом, на основании анализа картографического материала, архивных и литературных источников, были сделаны следующие выводы:

- в ходе архивно-библиографических исследований установлено, что непосредственно на территории исследуемого участка объекты археологического наследия ранее не фиксировались;
- территория проектируемого объекта находится вне зоны активной хозяйственной деятельности человека вплоть до начала XX века и, по всей видимости ранее использовалась исключительно в сельскохозяйственных целях;
- развитие и хозяйственное освоение территории связано со строительством и жизнедеятельностью комплекса Царскосельской очистной станции;
- на территории маловероятно обнаружение построек и иных следов хозяйственной деятельности предшествующих периодов.

Полевые археологические работы на участке обследования проводились в соответствии с методическими указаниями и требованиями «Положения о порядке проведения археологических полевых работ и составления научной отчетной документации», утвержденного постановлением Бюро Отделения историкофилологических наук Российской академии наук от №15 от 12 апреля 2023 г.

Было проведено натурное обследование территории земельного участка по объекту: «Выполнение проектно-изыскательских работ по реконструкции канализационных очистных сооружений города Пушкин со строительством узла ультрафиолетового обеззараживания, по адресу: Санкт-Петербург, поселок Тярлево, Фильтровское шоссе, д. 7» с визуальным осмотром местности с целью поиска памятников археологии, выраженных в рельефе местности.

Натурные полевые исследования проводились в виде осуществления пеших маршрутов и закладки археологических шурфов. Маршруты осуществлялись на всем протяжении пешим порядком. Вся исследуемая площадь была разбита на неравные квадраты со сторонами не более 20 метров и пройдена пешими маршрутами по линии сетки квадратов. Все участки детально фиксировались (фото, описание, привязка к карте). При прохождении маршрутов с целью обнаружения выходов культурного слоя и артефактов осматривались встречающиеся обнажения грунта естественного и антропогенного происхождения. На перспективных для обнаружения памятников археологии участке производилась закладка шурфов, ориентированных по сторонам света, направленных на поиск культурного слоя и древних артефактов. Количество и местоположение шурфов было обусловлено геоморфологическим состоянием местности и степенью освоенности обследуемой территории, и определялись с таким расчетом, чтобы обеспечить полное выявление и определение границ всех объектов археологического наследия, попадающих в пределы обследуемого земельного участка, с учетом существующих методических рекомендаций 1 шурф на 1 га (при площадных обследованиях). Всего в границах обследования для выявления объектов

археологического наследия было заложено 4 шурфа размерами 2х2 м общей площадью 16 кв.м. Разборка грунта в процессе шурфовки производилась вручную по стратиграфическим слоям с разнородными культурными прослойками и соответствующим им общим планиграфическим горизонтам фиксации. Глубина шурфов включала всю толщу почвенного горизонта, осуществлялась контрольная прокопка верхней части археологически стерильного слоя, подстилающего почвенный горизонт (материка). Проводилась полная фотографическая фиксация обнаруженных объектов, а также всего процесса шурфовочных работ.

Для картирования рекогносцировочных шурфов, выявленных объектов и общевидовых фотографий ландшафтной ситуации использованы имеющиеся в распоряжении экспедиции карты масштаба 1:50000 и 1:100000 в формате JPG и TIF, а также топографический план масштаба в формате DWG, предоставленный заказчиком. Выноска шурфа и дальнейшая привязка исследуемых объектов к современной топографической основе производилась от пунктов Государственной геодезической сети (ГГС) с помощью электронного тахеометра Leica TS06. Географические координаты (широта, долгота), определенные в зависимости от внешних условий приема с точностью 5-20 м, даются в формате десятичных градусов Long/Lat ddd,dddddo (WGS-84) и с помощью встроенных в геоинформационную систему QGIS программных алгоритмов переведены в местную систему координат МСК-1964 СПб ГОСТ 51794-2008 (система высот – Балтийская) в метрах. Основные этапы работ фиксировались с помощью цифрового фотоаппарата Sony с разрешением не менее 12 Мрх. Для указания масштаба и ориентации по сторонам света при фотографировании использовался набор телескопических реек длиной 4 м с сантиметровыми делениями, двухцветная стрелка «север».

# Шурф 1.

Размеры – 2x2 м, площадь – 4 кв. м.

До начала работ поверхность шурфа была задернована. Отметка дневной поверхности центра шурфа до начала работ — 28,5 м БС. Уровень фиксации материковой поверхности — 26,85 м БС.

Общая глубина исследования – 1,65 м.

Стратиграфия шурфа (по южной стенке):

- 1. Дерн и почвенный слой (темно-серая гумусированая супесь) до 10 см.
- 2. Серая мешаная супесь со строительным мусором до 20 см.
- 3. Темно-серая гумусированая супесь со строительным мусором до 20 см.
- 4. Плотная супесь с кирпичной крошкой до 55 см.
- 5. Материк светло-серая плотная супесь зафиксирован с отметки -165 см от дневной поверхности.

После выемки почвенного слоя в западной части шурфа был зафиксирован верх бетонного закладного основания для плит забора и контуры ямы под его установку. Высота блока – 75 см.

В юго-восточной части шурфа на отметках около -60 см зафиксирован значительный блок из застывшего бетона, уходящий за пределы шурфа мощностью до 30 см.

С учетом невозможности демонтировать бетонные конструкции для обеспечения безопасности производства работ было принято решение продолжить выемку грунта с уровня -120 см от дневной поверхности только в юго-западной четверти шурфа. Поскольку на материковой поверхности не было зафиксировано следов погребенной почвы, а культурные напластования датируются периодом не ранее второй половины XX века объем земляных работ является достаточным.

После окончания работ шурф был рекультивирован до уровня дневной поверхности на момент начала работ.

Шурф 2.

Размеры — 2x2 м, площадь — 4 кв. м. Шурф ориентирован по сторонам света. Высотная отметка центра шурфа — 29,1 м БС.

До начала работ площадь шурфа была задернована, в радиусе 3 метров и более вокруг произрастают возрастные лиственные деревья.

Стратиграфия шурфа (по северной стенке):

- 1. Дерн и темно-серая гумусированая супесь (почвенный слой) мощностью до 20 см.
- 2. Слой темно-серой гумусированой супеси со шлаком каменного угля и гранитным щебнем от 10 до 20 см.
- 3. Слой строительного мусора со шлаком и темно-коричневой гумусированой супесью мощностью 20 см.
- 4. Слой шлака каменного угля со строительным мусором мощностью 15-20 см.
- 5. Слой темно-коричневой гумусированой супеси (погребенная почва) мощностью 30 см.
- 6. Материк плотный сероватый суглинок фиксируется на уровне -110 см от дневной поверхности (около 28,0 м БС).

В уровне поверхности слоя погребенной почвы в юго-западной четверти шурфа зафиксированы контуры овальной ямы, уходящей за пределы шурфа в западном направлении. Заполнение ямы составлял переотложенный мешаный грунт. В центре пятна зафиксировано вертикально расположенное с наклоном к западу бревно. После выборки заполнение были зафиксированы контуры овальной ямы с пологими бортами шириной около 45 см и длиной в пределах шурфа около 65 см. Глубина комплекса составила до 40 см.

Общая глубина исследований – 130 см.

Зафиксированные в ходе работ в заполнении шурфа контексты можно интерпретировать следующим образом:

- задернованная современная поверхность сформировалась относительно недавно и представляет собой привезенный насыпной плодородный грунт. Нижележащие слои представляют собой нивелировочные горизонты переотложенных слоев и отсыпки, сформировавшиеся в ходе хозяйственной деятельности;
- по всей видимости, слои сформированы при ремонтах зданий и благоустройстве территории в послевоенный период. Датирующим элементом служит различный строительный и бытовой мусор;
- слой темно-коричневой гумусированой супеси представляет собой наиболее ранний горизонт дневной поверхности на участке погребенную почву периода до строительства комплекса зданий очистных сооружений или единовременно с ним; значимые датирующие артефакты в слое погребенной почвы не зафиксированы.

После окончания работ шурф был рекультивирован до уровня дневной поверхности на момент начала работ.

Шурф 3.

Размеры — 2x2 м, площадь — 4 кв. м. Фактические размеры шурфа по уровню прекращения работ— 1,7 на 1,0 м. Общая глубина исследований — 1,80 м. Высотная отметка уровня дневной поверхности — 28,8 м БС.

До начала работ площадь шурфа представляла собой грунтовую задернованную поверхность с уклоном в западном направлении (от фасада здания). Отмостка вдоль фасада здания отсутствует.

Стратиграфическая ситуация, зафиксированная при разборке заполнения шурфа, представлена чередующимися слоями (по юго-западной стенке):

- 1. Дерн и темно-серая гумусированая супесь (современный почвенный слой) до 20 см;
- 2. Светло-желтая переотложенная материковая супесь до 50 см;
- 3. На отметках -60 -70 см от условного нуля фиксируется пачка слоистых геологических материковых отложений (плотные пески и супеси различных оттенков), выбранных до отметки -1,80 м.

Работы завершены на уровне фиксации подошвы фундамента здания (около - 170 см от дневной поверхности).

Значимые артефакты в заполнении шурфа не зафиксированы.

После окончания работ шурф был рекультивирован до уровня дневной поверхности на момент до начала работ.

Шурф 4.

Размеры — 2x2 м, площадь — 4 кв. м. Шурф ориентирован по сторонам света. Высотная отметка центра шурфа — 28.9 м БС.

До начала работ площадь шурфа была задернована.

Стратиграфия шурфа (по южной стенке):

- 1. Дерн и темно-серая гумусированая супесь (современный почвенный слой) мощностью до 20 см.
- 2. Слой гранитного и известнякового щебня с кирпичным боем и иным строительным мусором до 10 см.
- 3. Слой темно-серой гумусированой супеси (предположительно, переотложенный почвенный слой) мощностью около 15 см.
- 4. Асфальт (асфальтовое покрытие дорожки в западной половине шурфа) мощностью около 10 см.
- 5. Серая гумусированая супесь со строительным и бытовым мусором. Слой разобран на глубину 60 см до уровня остановки работ (около 27,8 м БС)

Общая глубина исследований – 110 см.

На глубине 40 см от дневной поверхности в западной половине шурфа была зафиксирована линия асфальтового покрытия шириной до 100, пересекающая площадь шурфа по линии северо-восток — юго-запад, мощностью около 10 см. Асфальтовое покрытие выполнено по техногенному грунту. Учитывая габариты и характер выполнения покрытия можно предположить, что в данном случае зафиксирована пешеходная дорожка — временный элемент благоустройства.

В восточной половине шурфа на глубине 85 см от дневной поверхности расчищен верх железобетонного укрывающего короба, пересекающего площадь шурфа в направлении северо-запад – юго-восток. Ширина короба в пределах шурфа – до 160 см.

Заполнение шурфа представляет собой переотложенный техногенный грунт – вероятно, обратную засыпку траншеи под устройство сетей.

Значимые датирующие артефакты в заполнении шурфа не зафиксированы

В результате проведенного археологического обследования земельного участка по объекту: «Выполнение проектно-изыскательских работ по реконструкции канализационных очистных сооружений города Пушкин со строительством узла ультрафиолетового обеззараживания, по адресу: Санкт-Петербург, поселок Тярлево, Фильтровское шоссе, д. 7» зафиксировано отсутствие остатков наземных древних сооружений, артефактов, имеющих историко-культурную ценность, культурного слоя или иных следов пребывания здесь человека в древности, которые можно было бы отнести к объектам археологического наследия. Результаты проведенных в рамках государственной историко-культурной экспертизы археологических полевых работ отражены в полном научно-техническом отчете (Прил. 3).

#### Обоснования вывода экспертизы

- 1. В соответствии с заключением уполномоченного органа охраны объектов культурного наследия (письмо Комитета по государственному контролю, использованию и охране памятников истории и культуры № 01-43-10404/25-0-1 от 21.04.2025 г.) земельный участок по объекту: «Выполнение проектно-изыскательских работ по реконструкции канализационных очистных сооружений города Пушкин со строительством узла ультрафиолетового обеззараживания, по адресу: Санкт-Петербург, поселок Тярлево, Фильтровское шоссе, д. 7» расположен в границах:
- выявленного объекта культурного наследия «Дом для служащих», входящего в состав ансамбля «Царскосельская очистная станция (3 здания)» (адрес НПА: пос. Тярлево, Фильтровское шоссе, 7 а);
- единой зоны регулирования застройки и хозяйственной деятельности (участок 3P3(42)23) объектов культурного наследия.

Закон Санкт-Петербурга от 19.01.2009 № 820-7 (в редакции, вступившей в силу 26.02.2025) «О границах объединенных зон охраны объектов культурного наследия, расположенных на территории Санкт-Петербурга, режимах использования земель и требованиях к градостроительным регламентам в границах указанных зон».

В пределах границ вышеуказанного земельного участка отсутствуют объекты (выявленные объекты) культурного наследия; объекты культурного наследия, включенные в Единый государственный реестр объектов культурного наследия (памятников истории и культуры) народов Российской Федерации, а также защитная зона объектов культурного наследия.

В непосредственной близости от участка расположены выявленные объекты культурного наследия «Канцелярия», «Лаборатория», входящие в состав ансамбля «Царскосельская очистная станция (3 здания)» (адрес НПА: пос. Тярлево, Фильтровское шоссе, 7 а).

Участок расположен вне границ территории исторического поселения

- 2. Согласно проведенным историко-архивным исследованиям на территории земельного участка по объекту: «Выполнение проектно-изыскательских работ по реконструкции канализационных очистных сооружений города Пушкин со строительством узла ультрафиолетового обеззараживания, по адресу: Санкт-Петербург, поселок Тярлево, Фильтровское шоссе, д. 7» объекты, которые можно было бы отнести к объектам археологического наследия, отсутствуют.
- 3. В соответствии со статьей 45-1 Федерального закона от 25.06.2002 №73-ФЗ «Об объектах культурного наследия (памятниках истории и культуры) народов Российской Федерации» на территории земельного участка по объекту: «Выполнение проектно-изыскательских работ по реконструкции канализационных очистных сооружений города Пушкин со строительством узла ультрафиолетового

обеззараживания, по адресу: Санкт-Петербург, поселок Тярлево, Фильтровское шоссе, д. 7» проведены археологические полевые работы в форме археологической разведки. Работы выполнены в соответствии с методическими указаниями и требованиями «Положения о порядке проведения археологических полевых работ и составления научной отчетной документации», утвержденного постановлением Бюро Отделения историко-филологических наук Российской академии наук №15 от 12 апреля 2023 г. и иных нормативно-правовых актов в сфере охраны объектов культурного наследия и хорошо документированы. Результаты обследования отражены в полном научно-техническом отчете. В ходе проведенных в рамках государственной историко-культурной экспертизы археологических полевых работ объектов археологического наследия не обнаружено.

4. Представленные материалы исчерпывающие и доказывают археологическую изученность земельного участка по объекту: «Выполнение проектно-изыскательских работ по реконструкции канализационных очистных сооружений города Пушкин со строительством узла ультрафиолетового обеззараживания, по адресу: Санкт-Петербург, поселок Тярлево, Фильтровское шоссе, д. 7».

#### Вывод экспертизы

Экспертом сделан вывод о возможности (положительное заключение) проведения земляных, строительных, мелиоративных и (или) хозяйственных работ, предусмотренных статьей 25 Лесного кодекса Российской Федерации работ по использованию лесов (за исключением работ, указанных в пунктах 3, 4 и 7 части 1 статьи 25 Лесного кодекса Российской Федерации) и иных работ на земельного участка по объекту: «Выполнение проектно-изыскательских работ по реконструкции канализационных очистных сооружений города Пушкин со строительством узла ультрафиолетового обеззараживания, по адресу: Санкт-Петербург, поселок Тярлево, Фильтровское шоссе, д. 7» в связи с отсутствием выявленных объектов археологического наследия на указанном земельном участке, подлежащем воздействию земляных, строительных, мелиоративных и (или) хозяйственных работ, предусмотренных статьей 25 Лесного кодекса Российской Федерации работ по использованию лесов (за исключением работ, указанных в пунктах 3, 4 и 7 части 1 статьи 25 Лесного кодекса Российской Федерации) и иных работ.

Перечень приложений к экспертизе:

Приложение 1 Копия Технического задания к Договору №21/07 от «24» июля 2025 года.

- Приложение 2 Копия письма Комитета по государственному контролю, использованию и охране памятников истории и культуры Правительства Санкт-Петербурга № 01-43-10404/25-0-1от 21.04.2025 г.
- Приложение 3 Копия Полного научно-технического отчета о выполнении научноисследовательских археологических работ в виде историко-культурного научного археологического обследования (разведки) с целью проведения государственной историко-культурной экспертизы земельного участка по объекту: «Выполнение проектно-изыскательских работ по реконструкции канализационных очистных сооружений города Пушкин со строительством узла ультрафиолетового обеззараживания, по адресу: Санкт-Петербург, поселок Тярлево, Фильтровское шоссе, д. 7», выполненного Центром спасательной археологии ИИМК РАН.

*Приложение 4* Схема расположения земельного участка на кадастровой карте территории.

- Приложение 5 Копии градостроительных планов земельных участков.
- *Приложение* 6 Копии Выписок из Единого государственного реестра недвижимости об объектах недвижимости.
- Приложение 7 Копия справки № 14102/33 125.5-24 от 12.09.2025 г.
- Приложение 8 Копия доверенности № 14102/33-161.5-2 от 09 января 2025 г.
- Приложение 9 Сведения об экспертах.
- Приложение 10 Выдержки из приказа № 2252 от 27.07.2023 г. «Об утверждении статуса аттестованного эксперта по проведению государственной историко-культурной экспертизы».
- Приложение 11 Выдержки из приказа № 1055 от 18.06.2025 г. «Об утверждении статуса аттестованного эксперта по проведению государственной историко-культурной экспертизы».
- Приложение 12 Выдержки из приказа № 2121 от 14.07.2023 г. «Об утверждении статуса аттестованного эксперта по проведению государственной историко-культурной экспертизы».

#### Эксперт Вахонеев В.В.

# Руководитель археологических исследований Богуславский О.И.

«15» сентября 2025 г.

Документ подписан усиленными квалифицированными электронными подписями в соответствии с п. 24 Положения о Государственной историко-культурной

экспертизе, утвержденного постановлением Правительства от 25 апреля 2024 г.  $N_2$  530

Акт экспертизы оформлен в соответствии с требованиями Федерального Закона от 04.08.2023 №457-ФЗ «О внесении изменений в отдельные законодательные акты Российской Федерации» и подписан УКЭП с использованием машиночитаемой доверенности.

# Приложение 1

Копия Технического задания к Договору №21/07 от «24» июля 2025 года

Приложение №1 к Договору № 21/07 от 24 июля 2025 г.

1

#### ТЕХНИЧЕСКОЕ ЗАДАНИЕ

на проведение научно-исследовательских работ в виде археологических разведок и подготовку акта государственной историко-культурной экспертизы земельного участка по объекту: «Выполнение проектно-изыскательских работ по реконструкции канализационных очистных сооружений города Пушкин со строительством узла ультрафиолетового обеззараживания, по адресу: Санкт-Петербург, поселок Тярлево, Фильтровское шоссе, д. 7»

#### 1. Общие положения

- 1.1. Наименование Работ: проведение научно-исследовательских работ в виде археологических разведок и подготовку акта государственной историко-культурной экспертизы земельного участка по объекту: «Выполнение проектно-изыскательских работ по реконструкции канализационных очистных сооружений города Пушкин со строительством узла ультрафиолетового обеззараживания, по адресу: Санкт-Петербург, поселок Тярлево, Фильтровское шоссе, д. 7».
  - 1.2. Заказчик: АО «Электроцентромонтаж»
  - 1.3. Исполнитель: ИИМК РАН.
  - 1.4. Стадия работ: проектная.
  - 1.5. Район исследования: Санкт-Петербург, Пушкинский район.
- 1.6. Основание выполнения работ: письмо Комитета по государственному контролю, использованию и охране памятников истории и культуры №01-43-10404/25-0-1 от 21.04.2025
  - 1.7. Площадь земельного участка: 10,8 Га.
- **2. Объект экспертизы**: земельный участок по объекту: «Выполнение проектноизыскательских работ по реконструкции канализационных очистных сооружений города Пушкин со строительством узла ультрафиолетового обеззараживания, по адресу: Санкт-Петербург, поселок Тярлево, Фильтровское шоссе, д. 7».

#### 3. Основная нормативно-техническая документация

- 3.1. Федеральный закон РФ "Об объектах культурного наследия (памятниках истории и культуры) народов Российской Федерации" от 25 июня 2002 года N 73-ФЗ.
  - 3.2 Федеральный закон №7-ФЗ от 10.01.2002 г «Об охране окружающей среды».
- 3.3 Постановление Правительства РФ от 12.09.2015 N 972 "Об утверждении Положения о зонах охраны объектов культурного наследия (памятников истории и культуры) народов Российской Федерации и о признании утратившими силу отдельных положений нормативных правовых актов Правительства Российской Федерации".
- 3.4. Постановление Правительства РФ от 25.04.2024 г. № 530 «Об утверждении Положения о государственной историко-культурной экспертизе».
- 3.5. Положение о порядке проведения археологических полевых работ и составления научной отчетной документации (утверждено постановлением Бюро Отделения историкофилологических наук Российской академии наук от 12 апреля 2023 г. №15).

# 4. Состав работ

#### Первый этап:

4.1 Получение разрешения (открытый лист) на право проведения археологических работ.

Ваказчик	Исполнитель	

- 4.2. Архивно-библиографические исследования, составление исторической справки и создание ситуационного плана.
- 4.2.1. Проведение архивных исследований, касающихся сведений о наличии археологических памятников в обследуемой зоне.
  - 4.2.2. Визуальное обследование участка исследований.
  - 4.2.3. Составление краткой исторической справки.
  - 4.3. Археологическое обследование участка:
- 4.3.1. Выявление памятников археологии на основании наличия подъемного материала, особенностей рельефа и иных данных.
  - 4.3.2. Привязка обнаруженных памятников к территории застройки.
- 4.3.3. Описание ландшафтной характеристики расположения обнаруженных памятников и фиксируемых нарушений поверхности объекта.
  - 4.3.4. Разбивка археологических шурфов 4 шурфа.
  - 4.3.5. Фотофиксация в процессе подготовки к закладке шурфов.
- 4.3.6. Выборка культурных напластований из шурфов по слоям, с трехмерной фиксацией находок на плане шурфа.
  - 4.3.7. Выявление археологического материала в культурном слое.
- 4.3.8 Изучение культурного слоя в процессе закладки шурфов с зачисткой профилей для получения вертикальных разрезов.
  - 4.3.9. Фотофиксация процесса работ, отдельных находок и скоплений материала in situ.
  - 4.3.10. Фото- и графо- фиксация профилей стенок шурфов и обнаруженных ям.
- 4.3.11. Отбор археологического материала из заполнения ям и сооружений, полевая консервация вещевого материала.
- 4.3.12. Вычерчивание профилей шурфов, текстуальное описание стратиграфии, культурного слоя, материка и иных объектов в шурфах.
  - 4.3.13. Ведение полевой документации.
  - 4.4. Камеральные работы.
- 4.4.1. Очистка или мытье находок, при необходимости оперативная первичная консервация предметов из разрушающихся материалов.
  - 4.4.2. Статистическая обработка массовых находок. Шифровка находок.
  - 4.4.3. Составление полевых описей индивидуальных и массовых находок.
  - 4.4.4. Зарисовка находок.
  - 4.4.5. Фотографирование находок.

#### При необходимости:

- 4.4.6. Определение остеологического материала и отбор образцов в коллекцию.
- 4.4.7. Определение зерен и семян.
- 4.4.8. Определение пород образцов древесины.
- 4.4.9. Дендрохронологический и радиокарбонный анализ образцов.
- 4.4.10. Атрибуция нумизматических находок.
- 4.4.11. Атрибуция воинских и других знаков.
- 4.4.12. Эпиграфический анализ находок с надписями.
- 4.4.13. Атрибуция изделий с клеймами изготовителей.
- 4.5. Подготовка коллекций к передаче на постоянное хранение в Государственный музейный фонд.
  - 4.6. Написание полного научно-технического отчёта.
  - 4.7. Уведомление об окончании первого этапа.

#### Второй этап:

4.8. Подготовка акта государственной историко-культурной экспертизы земельного участка.

#### 5. Отчетная документация.

5.1. Полный научно-технический отчет в 1 экземпляре на электронном носителе;

Заказчик	Исполнитель

Акт государственной историко-культурной экспертизы земельного участка в 1 экземпляре на электронном носителе;

5.2. Отчетная документация предоставляется в электронном виде в формате Adobe Acrobat (\*pdf).

#### 6. Требования к выполнению работ.

6.1. Отчетная документация должна соответствовать требованиям Положения о порядке проведения археологических полевых работ и составления научной отчетной документации (утверждено постановлением Бюро Отделения историко-филологических наук Российской академии наук от 12 апреля 2023 г. №15) и Положения о государственной историко-культурной экспертизе (утв. Постановлением Правительства №530 от 25 апреля 2024 г.)

Генеральный директор АО «Электроцентромонтаж»	Директор Центра спасательной археологии ИИМК РАН		
/ К.В. Морозов /	/Н.Ф. Соловьева/		
МΠ	МΠ		

# Приложение 2

Копия письма Комитета по государственному контролю, использованию и охране памятников истории и культуры Правительства Санкт-Петербурга № 01-43-10404/25-0-1от 21.04.2025 г



#### ПРАВИТЕЛЬСТВО САНКТ-ПЕТЕРБУРГА

# КОМИТЕТ ПО ГОСУДАРСТВЕННОМУ КОНТРОЛЮ, ИСПОЛЬЗОВАНИЮ И ОХРАНЕ ПАМЯТНИКОВ ИСТОРИИ И КУЛЬТУРЫ (КГИОП)

ул. Зодчего Росси, д. 1-3, литера А, Санкт-Петербург, 191023 Тел. (812) 417-43-03, Факс (812) 710-42-45 E-mail: kgiop@gov.spb.ru https://www.gov.spb.ru, http://kgiop.ru

 $N_{2}01-43-10404/25-0-1$  of 21.04.2025

№ 01-43-10404/25-0-0 от 21.04.2025 На № 022-3/25 от 21.04.2025 Генеральному директору ООО «Экологический центр «СтройТехнология» Степанову И.В.

paseva@bk.ru

В ответ на Ваше обращение КГИОП сообщает, что земельный участок по объекту: «Выполнение проектно-изыскательских работ по реконструкции канализационных очистных сооружений города Пушкин со строительством узла ультрафиолетового обеззараживания, по адресу: Санкт-Петербург, поселок Тярлево, Фильтровское шоссе, д. 7» (согласно приложенной к запросу схеме) расположен в границах:

– выявленного объекта культурного наследия «Дом для служащих», входящего в состав ансамбля «Царскосельская очистная станция (3 здания)» (адрес НПА: пос. Тярлево, Фильтровское шоссе, 7 а).

Проектирование и проведение работ по сохранению объектов культурного наследия или его территории должно осуществляться по согласованию с соответствующим государственным органом охраны объектов культурного наследия в порядке, установленном ст. 45 Федерального закона от 25.06.2002 № 73-ФЗ «Об объектах культурного наследия (памятниках истории и культуры) народов Российской Федерации».

– единой зоны регулирования застройки и хозяйственной деятельности (участок 3P3(42)23) объектов культурного наследия.

Закон Санкт-Петербурга от 19.01.2009 № 820-7 (в редакции, вступившей в силу 26.02.2025) «О границах объединенных зон охраны объектов культурного наследия, расположенных на территории Санкт-Петербурга, режимах использования земель и требованиях к градостроительным регламентам в границах указанных зон».

В пределах границ вышеуказанного земельного участка отсутствуют объекты культурного наследия, включенные в Единый государственный реестр объектов культурного наследия (памятников истории и культуры) народов Российской Федерации, а также защитная зона объектов культурного наследия.

В непосредственной близости от участка расположены выявленные объект ы культурного наследия «Канцелярия», «Лаборатория», входящие в состав ансамбля «Царскосельская очистная станция (3 з. документ подписан электронной подписью

Сертификат 00CCD63D84DD80DD5379B0D13DBD566AEA Владелец **Яковлев Петр Олегович** Действителен с 03.02.2025 по 29.04.2026

Согласно приказу Минкультуры России от 30.10.2020 № 1295 (ред. от 19.10.2022) «Об утверждении предмета охраны, границ территории и требований к градостроительным регламентам в границах территории исторического федерального Санкт-Петербург» поселения значения город (далее историческое поселение), участок расположен вне границ территории исторического поселения.

КГИОП не располагает сведениями о наличии либо отсутствии объектов, обладающих признаками объектов культурного наследия, на рассматриваемом земельном участке. В связи с этим, а также в соответствии с требованиями ст. 30 Федерального закона № 73-ФЗ от 25.06.2002 г. «Об объектах культурного наследия (памятниках истории и культуры) народов Российской Федерации», земельный участок является объектом государственной историко-культурной экспертизы.

Дополнительно сообщаем, что в соответствии с пп. (а) п. 2 постановления Правительства Российской Федерации от 30.12.2023 № 2418 «Об особенностях порядка определения наличия или отсутствия объектов, обладающих признаками объекта археологического наследия, на территориях, подлежащих воздействию изыскательских, земляных, строительных, мелиоративных, хозяйственных работ, указанных в статье 30 федерального закона «Об объектах культурного наследия (памятниках истории и культуры) народов Российской Федерации» работ по использованию лесов и иных работ» государственная историко-культурная экспертиза земельного участка не проводится в случае выполнения:

- земляных работ, связанных с прокладкой инженерных коммуникаций в существующих каналах, тоннелях и коммуникационных коллекторах;
- земляных работ, связанных с реконструкцией и капитальным ремонтом автомобильных дорог первой и второй категорий в границах их полосы отвода;
- земляных работ, выполняемых в границах существующих фундаментов и опор зданий, строений и сооружений.

Данное письмо носит информативный характер и не является разрешением на производство работ.

Начальник Управления государственного реестра объектов культурного наследия

ДОКУМЕНТ ПОДПИСАН ЭЛЕКТРОННОЙ ПОДПИСЬЮ

Сертификат 00CCD63D84DD80DD5379B0D13DBD566AEA Владелец **Яковлев Петр Олегович** Действителен с 03.02.2025 по 29.04.2026

П.О. Яковлев

# Приложение 3

Копия Полного научно-технического отчета о выполнении научно-исследовательских археологических работ в виде историко-культурного научного археологического обследования (разведки) с целью проведения государственной историко-культурной экспертизы земельного участка по объекту: «Выполнение проектно-изыскательских работ по реконструкции канализационных очистных сооружений города Пушкин со строительством узла ультрафиолетового обеззараживания, по адресу: Санкт-Петербург, поселок Тярлево, Фильтровское шоссе, д. 7», выполненного Центром спасательной археологии ИИМК РАН

# ФЕДЕРАЛЬНОЕ ГОСУДАРСТВЕННОЕ БЮДЖЕТНОЕ УЧРЕЖДЕНИЕ НАУКИ ИНСТИТУТ ИСТОРИИ МАТЕРИАЛЬНОЙ КУЛЬТУРЫ РОССИЙСКОЙ АКАДЕМИИ НАУК (ИИМК РАН)

$\sim$		
Экз.		
· / IV.).		

Заказчик – AO «Электроцентромонтаж»

### ПОЛНЫЙ НАУЧНО-ТЕХНИЧЕСКИЙ ОТЧЕТ

Историко-культурное научное археологическое обследование (разведки) с целью проведения государственной историко-культурной экспертизы земельного участка по объекту: «Выполнение проектно-изыскательских работ по реконструкции канализационных очистных сооружений города Пушкин со строительством узла ультрафиолетового обеззараживания, по адресу: Санкт-Петербург, поселок Тярлево, Фильтровское шоссе, д. 7»

Отв. исполнитель О.И. Богуславский

Санкт-Петербург 2025

Взам. инв. №

Подпись и дата

НВ. № подл.

# Российская академия наук ИНСТИТУТ ИСТОРИИ МАТЕРИАЛЬНОЙ КУЛЬТУРЫ (ИИМК РАН)

УДК: 902.21(470.23-25) ББК: 63.4(2) Инв.№ Гриф. \_\_\_\_\_ Экз. \_\_\_\_

#### УТВЕРЖДАЮ:

Директор Центра спасательной археологии ИНМК РАН

к.и.н

Н.Ф. Соловьева 2025 г.

# ПОЛНЫЙ НАУЧНО-ТЕХНИЧЕСКИЙ ОТЧЕТ

ИСТОРИКО-КУЛЬТУРНОЕ НАУЧНОЕ АРХЕОЛОГИЧЕСКОЕ ОБСЛЕДОВАНИЕ (РАЗВЕДКИ) С ЦЕЛЬЮ ПРОВЕДЕНИЯ ГОСУДАРСТВЕННОЙ ИСТОРИКО-КУЛЬТУРНОЙ ЭКСПЕРТИЗЫ ЗЕМЕЛЬНОГО УЧАСТКА ПО ОБЪЕКТУ: «ВЫПОЛНЕНИЕ ПРОЕКТНО-ИЗЫСКАТЕЛЬСКИХ РАБОТ ПО РЕКОНСТРУКЦИИ КАНАЛИЗАЦИОННЫХ ОЧИСТНЫХ СООРУЖЕНИЙ ГОРОДА ПУШКИН СО СТРОИТЕЛЬСТВОМ УЗЛА УЛЬТРАФИОЛЕТОВОГО ОБЕЗЗАРАЖИВАНИЯ, ПО АДРЕСУ: САНКТ-ПЕТЕРБУРГ, ПОСЕЛОК ТЯРЛЕВО, ФИЛЬТРОВСКОЕ ШОССЕ, Д. 7»

#### 21/07-ИИМК РАН-2025-ТО

Объект по адресу: Санкт-Петербург, Пушкинский район

Основание: Договор №21/07 от «24» июля 2025 года

ИИМК РАН

Заказчик: АО «Электроцентромонтаж»

Отв. исполнитель

О.И. Богуславский

Санкт-Петербург 2025

Подп. и дата

Взам. инв. №

Инв. № дубл.

Подп. и дата

Исполнитель:

Инв. № подл.

Обозначение	Наименование	Примечание
21/07-ИИМК РАН-2025-ТО-С	Содержание тома	стр. 6
21/07-ИКЭ-ИИМК РАН-2025-ТО-Т	Том 1. Полный	стр. 3-76
	научно-технический	
	отчет по	
	результатам	
	выполнения	
	археологических	
	исследований.	
	Текстовая часть.	
21/07-ИИМК РАН-2025-ТО-Г	Том 1. Полный	стр. 77-95
	научно-технический	
	отчет по	
	результатам	
	выполнения	
	археологических	
	исследований.	
	Графическая часть.	

Взам. инв. № Инв. № дубл. Подп. и дата Инв. № подп

### СПИСОК ИСПОЛНИТЕЛЕЙ

Руководитель работ:

к.и.н.

О.И. Богуславский

Заместители руководителя:

мл. науч. сотр.

А.М. Смирнов (фотофиксация, ведение

полевого дневника, подготовка

альбома иллюстраций, подготовка

исторической справки)

Соисполнители:

лаборант

М.В. Растопшина (чертежные работы)

лаборант

А.Г. Раззак (земляные работы)

лаборант

Ю.Г. Раззак (земляные работы)

лаборант

О.Г. Раззак (земляные работы)

Подп. и дата

Взам. инв. №

Инв. № дубл.

Подп. и дата

Ине. Ng поди

21/07-ИИМК PAH-2025-TO-T

# <sup>36</sup> **АННОТАЦИЯ**

**Наименование организации, проводившей полевые работы:** Институт истории материальной культуры Российской Академии наук (ИИМК РАН).

ФИО держателя Открытого листа: Богуславский Олег Игоревич

**Номер Открытого листа:** № Р018-00103-00/01395430 от 25 сентября 2024 года, срок действия Открытого листа – с 25 сентября 2024 года по 25 августа 2025 года (Приложение А).

Полное название отчета, количество томов, листов: историкокультурное научное археологическое обследование (разведки) целью проведения государственной историко-культурной экспертизы земельного объекту: «Выполнение проектно-изыскательских работ участка ПО реконструкции канализационных очистных сооружений города Пушкин со строительством узла ультрафиолетового обеззараживания, по адресу: Санкт-Петербург, поселок Тярлево, Фильтровское шоссе, д. 7» — Санкт-Петербург: ЦСА ИИМК РАН, 2025 – 95 л.

Отчет состоит из 1 тома, включающего: 46 стр. текста, 76 рис., 11 источников, 2 приложения.

**Ключевые слова:** Санкт-Петербург, Пушкинский район, поселок Тярлево, Фильтровское шоссе, Царскосельская очистная станция, шурф, археологические полевые работы (археологическая разведка).

**Сроки и место проведения археологических полевых работ:** август 2025 года, г. Санкт-Петербург, Пушкинский район.

Основание для проведения археологических полевых работ: Договор №21/07 от «24» июля 2025 года, заключенный между АО «Электроцентромонтаж» и ИИМК РАН.

**Размер обследованного земельного участка, количество заложенных разведочных шурфов.** Площадь земельного участка: 10,8 Га.

В ходе полевых археологических работ произведен натурный осмотр земельного участка, заложено 4 шурфа размерами 2х2 м, общей площадью 16 кв.м.

На обследованном участке объекты археологического наследия и признаки наличия объектов археологического наследия не обнаружены.

Обоснование количества заложенных археологических шурфов. Согласно «Положению о порядке проведения археологических полевых работ и составления научной отчетной документации» (утверждено постановлением Бюро Отделения историко-филологических наук Российской академии наук от «12» апреля 2023 г. № 15), предварительная оценка количества закладываемых шурфов проводится из расчета:

- не менее одного шурфа на земельном участке до 1 га при обследовании земельных участков, отведенных под строительство и обустройство площадных хозяйственных объектов.

Количество шурфов определяется с таким расчетом, чтобы обеспечить выявление всех объектов археологического наследия в границах обследуемых земельных участков. При этом шурфы могут располагаться на обследуемой площади неравномерно. Их количество необходимо увеличивать на всех частях земельных участков, перспективных для обнаружения объектов археологического наследия.

В границах территории земельного участка было заложено 4 шурфа (размер шурфа – 2x2 м).

Краткая информация научная 0 результатах проведенных археологических полевых работ: в результате проведенных историко-архивных исследований в границах земельного участка по объекту: «Выполнение проектноизыскательских работ по реконструкции канализационных очистных сооружений города Пушкин со строительством узла ультрафиолетового обеззараживания, по адресу: Санкт-Петербург, поселок Тярлево, Фильтровское шоссе, д. 7» объекты наследия, включенные в Единый Государственный реестр культурного памятников истории культуры Российской Федерации, отсутствуют. В ходе работ объектов культурного (археологического) наследия не выявлено.

нв. № подп

ı	Ли	Изм.	№ докум.	Подп.	Дата

# СОДЕРЖАНИЕ

	пормативно-правовая оаза	********		/
	Определения и сокращения	•••••	• • • • • • • • • • • • • • • • • • • •	9
	Введение	• • • • • • • • •	•••••	12
	1. Историческая справка		•••••	15
	1.1. История и топонимика исследуемого района	•••••		15
	1.2. История Царского Села и города Пушкин. Анализ кар	тогра	іфическ	:0Г0
	материала. Топонимика окружающей территории			17
	1.3. Царскосельская очистная станция. Пушкинские очист	гные с	ооруже	кин
	(ПОС)	•••••		20
	1.4. Основные выводы по разделу			
	2. Физико-географическая характеристика района работ			
	2.1. Географическая характеристика района проведения работ			
	2.2. Геологическая история исследуемой территории			
_	3. Методика полевых исследований			
	4. Полевые исследования			
	Заключение			
	Список источников и литературы			
	Список иллюстраций			
	•			
	Альбом иллюстраций			
	Приложение А. Копия Открытого листа			
	Приложение В. Копия письма Комитета по государственно	_		0.4
	и охране памятников истории и культуры		***********	94
_				
	21/07-ИИМК РАН-20	<b>025</b> _7	TO_C	
	Лит Изм. № докум. — Подп. Дата			Dugan
	Разраб. Богуславский О.И. Серб. ОТ	Лит	Лист 6	Листов 95
	утв. Соловьева н.Ф. Полный научно-технический отчет			
	08		ИИМК Р.	AH

Подп. и дата

Инв. № дубл. Взам. инв. №

Подп. и дата

Инв. N<u>º</u> подп

#### НОРМАТИВНО-ПРАВОВАЯ БАЗА

Настоящие исследования проводились во исполнение требований ст. 28 Федерального закона № 73-ФЗ от 25 июня 2002 «Об объектах культурного наследия (памятниках истории и культуры) народов Российской Федерации» на основании следующих нормативно-правовых актов:

- 1. Федеральный Закон РФ «Об объектах культурного наследия (памятниках истории и культуры) народов Российской Федерации» от 25 июня 2002 года № 73-ФЗ;
- 2. Федеральный Закон РФ «Об охране окружающей природной среды» от 10.01.2002 № 7-ФЗ;
- 3. Положение о порядке проведения археологических полевых работ и составления научной отчетной документации, по форме утвержденного постановлением бюро Отделения историко-филологических наук Российской академии наук №15 от 12 апреля 2023 г.;
- 4. Положение о едином государственном реестре объектов культурного наследия (памятников истории и культуры) народов Российской Федерации (утверждено приказом Министерства культуры РФ от 0312.2011 № 954);
- Положение о государственной историко-культурной экспертизе (утверждено Постановлением Правительства Российской Федерации от 25.04.2024 № 530);
- 6. Правила выдачи, приостановления и прекращения действия разрешений (Открытых листов) на проведение работ по выявлению и изучению объектов археологического наследия, включая работы, имеющие целью поиск и изъятие археологических предметов (утв. Постановлением Правительства РФ №1893 от 24 октября 2022 г.)
- 7. Методика определения границ территорий объектов археологического наследия (рекомендована письмом Министерства культуры Российской Федерации от 27.01.2012 № 12-01-39/05-АБ);
- 8. Закон Санкт-Петербурга о границах зон охраны объектов культурного наследия на территории Санкт-Петербурга и режимах использования земель в

Инв. № подп

границах указанных зон и о внесении изменений в закон Санкт-Петербурга «О генеральном плане Санкт-Петербурга и границах зон охраны объектов культурного наследия на территории Санкт-Петербурга» от 19 января 2009 года N 820-7

Взам. инв. № Инв. № подп Лист 21/07-ИИМК РАН-2025-ТО-Т Изм. Подп. Дата № докум.

#### ОПРЕДЕЛЕНИЯ И СОКРАЩЕНИЯ

В настоящем научно-техническом отчёте применяются следующие термины с соответствующими определениями:

археологические разведки — проведение на поверхности земли или под водой научных исследований, направленных на поиски объектов археологического наследия или собственно на объектах археологического наследия, без осуществления земляных работ либо с осуществлением локальных земляных работ с общей площадью не более 20 м² на каждом объекте археологического наследия с исследованием культурного слоя путем заложения шурфов или без таковых, в том числе с полным или частичным изъятием археологических предметов в целях выявления объектов археологического наследия, уточнения сведений о них и (или) планирования мероприятий по обеспечению их сохранности;

**культурный слой** — слой в земле или под водой, содержащий следы существования человека, время возникновения которых превышает сто лет и включающий археологические предметы;

**поврежденный культурный слой** — культурный слой, нарушенный, перемещенный, переотложенный в результате природных процессов либо антропогенного воздействия последних ста лет;

**техногенный грунт (слой)** — грунт, измененный, перемещенный или образованный в результате инженерно-хозяйственной деятельности человека последних ста лет;

объект археологического наследия — частично или полностью скрытые в земле или под водой следы существования человека в прошлых эпохах (включая все связанные с такими следами археологические предметы и культурные слои), основным или одним из основных источников информации о которых являются археологические раскопки или находки;

**археологические предметы** – движимые вещи, основным или одним из основных источников информации о которых независимо от обстоятельств их

Інв. № подп

обнаружения являются археологические раскопки или находки, в том числе предметы, обнаруженные в результате таких раскопок или находок;

**археологический шурф** — вид локальных земляных работ в рамках археологических разведок, локальное вскрытие грунта, прямоугольное или квадратное в плане, площадь которого может варьироваться от 1 до 20 кв. м;

**индивидуальные археологические находки** — археологические предметы, извлеченные в результате археологических полевых работ, значимые для определения историко-культурной принадлежности и хронологии объекта археологического наследия, имеющие историко-культурную ценность;

**массовые археологические предметы** – археологические предметы (в том числе кремневые отщепы, фрагменты керамики, сильно разрушенные и не подлежащие реставрации предметы), антропогенные, антропологические, палеозоологические, палеоботанические и иные объекты, имеющие историко-культурную и научную ценность, обнаруженные и изъятые в результате проведения археологических полевых работ;

**полевая опись археологических предметов** — перечень изъятых в ходе археологических полевых работ индивидуальных и массовых археологических предметов, имеющих значение для определения историко-культурной принадлежности и хронологии объекта археологического наследия, в том числе антропологические, остеологические, палеоботанические и иные предметы;

камеральная обработка — часть археологических полевых работ, включающая лабораторную обработку и научный анализ коллекций и полевой документации;

разрешение (открытый лист) — документ, выдаваемый федеральным органом охраны объектов культурного наследия на основании заключения Российской академии наук и подтверждающий право на проведение одного из видов археологических полевых работ (археологических разведок, археологических раскопок, археологических наблюдений).

Подп. и дата

Инв. № подп

#### Используемые сокращения:

МК РФ – Министерство Культуры Российской Федерации

ИА РАН – Институт археологии Российской академии наук

ИИМК РАН – Институт истории материальной культуры Российской академии наук

ОАН – Объект археологического наследия

ОКН – Объект культурного наследия

ФЗ – Федеральный Закон

ИИМК – Институт истории материальной культуры

РАН – Российская академия наук

С, В, Ю, 3 – Север, восток, юг, запад

БС – Балтийская система высот 1977 г.

| The state of the

Работы осуществлялись на основании Договора №21/07 от «24» июля 2025 года, заключенного между ИИМК РАН и АО «Электроцентромонтаж», а также Открытого Листа № Р018-00103-00/01395430 от 25 сентября 2024 г., выданного Богуславскому Олегу Игоревичу на право производства археологических полевых работ (археологических разведок) на земельном участке в Адмиралтейском, Василеостровском, Выборгском, Калининском, Кировском, Колпинском, Красногвардейском, Красносельском, Кронштадтском, Курортном, Московском, Невском, Петроградском, Петродворцовом, Приморском, Пушкинском, Фрунзенском и Центральном районах г. Санкт-Петербурга. Срок действия Открытого листа с 25 сентября 2024 года по 25 августа 2025 года (Приложение А).

В соответствии с письмом Комитета по государственному контролю, использованию и охране памятников истории и культуры № 01-43-10404/25-0-1 от 21.04.2025 г. земельный участок по объекту: «Выполнение проектно-изыскательских работ по реконструкции канализационных очистных сооружений города Пушкин со строительством узла ультрафиолетового обеззараживания, по адресу: Санкт-Петербург, поселок Тярлево, Фильтровское шоссе, д. 7» расположен в границах:

- выявленного объекта культурного наследия «Дом для служащих», входящего в состав ансамбля «Царскосельская очистная станция (3 здания)» (адрес НПА: пос. Тярлево, Фильтровское шоссе, 7 а);
- единой зоны регулирования застройки и хозяйственной деятельности (участок 3P3(42)23) объектов культурного наследия.

Инв.	
Подп. и дата	
Инв. № подп	

Подп. и дата

Взам. инв. №

Закон Санкт-Петербурга от 19.01.2009 № 820-7 (в редакции, вступившей в силу 26.02.2025) «О границах объединенных зон охраны объектов культурного наследия, расположенных на территории Санкт-Петербурга, режимах использования земель и требованиях к градостроительным регламентам в границах указанных зон».

В пределах границ вышеуказанного земельного участка отсутствуют объекты (выявленные объекты) культурного наследия; объекты культурного наследия, включенные в Единый государственный реестр объектов культурного наследия (памятников истории и культуры) народов Российской Федерации, а также защитная зона объектов культурного наследия.

В непосредственной близости от участка расположены выявленные объекты культурного наследия «Канцелярия», «Лаборатория», входящие в состав ансамбля «Царскосельская очистная станция (3 здания)» (адрес НПА: пос. Тярлево, Фильтровское шоссе, 7 а).

Участок расположен вне границ территории исторического поселения.

Сведениями о наличии или об отсутствии на данном земельном участке с кадастровым номером объектов археологического наследия или объектов, обладающих признаками объекта археологического наследия, орган охраны объектов культурного наследия не располагает. (Приложение В).

В данной ситуации археологические исследования являются необходимым условием проведения строительных (земляных) работ, согласно требованиям Федерального закона от 25.06.2002 №73-ФЗ «Об объектах культурного наследия (памятниках истории и культуры) народов Российской Федерации».

До начала полевых археологических работ была собрана историко-библиографическая информация, подготовлен комплект исторических карт с нанесенными на них границами участка обследования, иллюстративный материал (рис. 6-13).

Цель проведения работ на участке обследования – определение наличия или отсутствия объектов культурного, в том числе и археологического, наследия, включенных в реестр, выявленных объектов культурного наследия, либо

Инв. № подп

			\	
Ли	Изм.	№ докум.	Подп.	Дата

объектов, обладающих признаками объекта культурного наследия, на обследуемом земельном участке.

Задача археологических исследований на участке обследования заключалась в выявлении, фиксации и исследовании остатков археологических (исторических) памятников, культурных слоев, конструкций и сооружений, массовых и индивидуальных находок путем визуального обследования и заложения разведывательных археологических шурфов (археологические разведки).

Площадь земельного участка: 10,8 Га

В ходе работ был произведен натурный осмотр земельного участка, заложено 4 шурфа размером 2х2 м, общей площадью 16 кв.м. Объем проведенных земляных работ является достаточным с учетом степени хозяйственной освоенности территории. На обследованном участке объекты археологического наследия и признаки наличия объектов археологического наследия не обнаружены, почвенный слой содержит материалы периода начала XXI вв.

Інв. № подп	1		
Подп. и дата			
Инв. № дубл.			
Взам. инв. №			
Подп. и дата			

№ докум.

Подп.

Лист

#### ИСТОРИЧЕСКАЯ СПРАВКА 1.

#### 1.1. История и топонимика исследуемого района.

Первые археологические свидетельства заселения территорий, входящих в современного Санкт-Петербурга, известны в районе Лахты Сестрорецкого разлива, и датируются периодом неолита и раннего железного века.

В 1922 г. сотрудником Лахтинской экскурсионной станции профессором П.В. Виттенбургом была открыта стоянка в Лахте. В 1923г. Б.Ф. Земляковым на памятнике были проведены небольшие раскопки, площадь которых точно неизвестна, и описана стратиграфия памятника. Стоянка расположена в северной части пос. Ольгино Приморского р-на Петербурга, на верхней площадке террасы высотой 5-5,5 м. над уровнем моря. Находки залегали под почвенно-дерновым слоем, слоем серого слоистого песка мощностью 20-30 см. и тонкой углистой прослойкой толщиной в 2-3 мм., прослеженной по всей вскрытой площади. Связаны находки со слоями краснобурого и лежащего под ним черного песка. Мощность культурного слоя составляла около 40 см., но местами увеличивалась до 90 см. Имеющиеся сейчас материалы Лахтинской стоянки представлены исключительно керамикой. Материалы хранятся в Государственном Эрмитаже (Герасимов 2003).

Племена, жившие в районе южного берега Финского залива, в том числе водь и ижора, вошли в IX в. в состав Новгородского государства. Территория будущего Санкт-Петербурга в новгородские времена находилась на землях Никольско-Ижорского и Спасско-Городненского погостов Ореховского уезда, входившего в состав Вотской пятины. Писцовая книга 1500 г. свидетельствует о том, что крестьяне выращивали рожь, овес, ячмень и лен. Было развито скотоводство, в некоторых погостах существенную роль играла охота. Рыбная ловля была развита в местностях, лежащих по берегам реки Невы. В XV веке с формированием централизованного Русского государства, к Московским землям были присоединены новгородские, в том числе Вотская пятина. «Освоение невских берегов – одна из проблем истории русского Северо-запада. Известно,

Взам	Инв. № дубл.	Подп. и дата	Инв. № подп

*№ докум.* 

Подп.

что, начиная с VIII-X вв., по Неве, проходил международный водный путь, связывавший Восточную Европу с Балтийским регионом. Однако на ее побережье практически не известны следы оседлости этого времени. Не выявлены здесь и археологические памятники более позднего времени – вплоть до XIV столетия» (Сорокин 2008: 351). Тем не менее Санкт-Петербург возник не на пустом месте, с середины XV в. известны поседения на территории современного города и его окрестностей. «Планировка современного Санкт-Петербурга и его пригородной зоны в значительной мере основывается на существовавшей веками стабильной системе поселений и дорог. Многие допетербургские дороги стали городскими улицами, а древние селения были первоначальной основой создания городских слобод, кварталов и усадеб. Санкт-Петербург создан на основе предшествовавшей системы расселения, стабильно существовавшей древнерусские, новгородские, московские, шведские времена» (Семенцов 2003:20).

В XV в. острова дельты Невы относились к двум погостам Ореховецкого уезда Водской пятины - Спасско Городненскому и Никольскому Ижерскому.

С конца XVI в. земли от Финского залива до Ладожского озера фактически перешли под управление Швеции. Территории Приневья были поделены на лены – Нотеборгский, Копорский и Корельский. В этот период происходил массовый отток православного населения на территорию России. На опустевшие земли приходило финское и шведское население, осваиваясь в заброшенных русских селениях. По опубликованным материалам Сауло Кепсу и по данным шведских описей и землемерных документов видно, что если до середины 1640-х - 1650-х гг. большинство поселений сохраняло традиционные русские названия, то с 1650х - 1660-х гг. осуществлялись многочисленные замены старинных топонимов и гидронимов на новые, в основном финские. Проведенные в 1670-1680-е гг. шведским правительством землемерные работы демонстрируют освоенность этих земель. За время пребывания в составе Швеции население подверглось финнизации.

Ли	Изм.	№ докум.	Подп.	Дата

После Северной войны, по условиям Нишадтского мирного договора 1721 г. Приневье и почти весь Карельский перешеек вошли в состав России. В 1703 г. на берегах Невы был основан город Санкт-Петербург.

# 1.2. История Царского Села и города Пушкин. Анализ картографического материала. Топонимика окружающей территории.

В шведское время (1609-1702) на территории Екатерининского дворца существовала шведская дворянская усадьба Саари Моиси (фино-угорское название переводится приблизительно как «Возвышенная мыза»). В шведских документах упоминается как Сариц гоф. Это была небольшая усадьба, состоявшая из деревянного дома, хозяйственных пристроек к нему и скромного сада, разделённого двумя перпендикулярными аллеями на четыре квадрата. Впервые это поселение упоминается в составе Никольского Ижорского погоста в «Переписной окладной книге по Новгороду Вотской пятины» 1501 года. На картах, составленных для Бориса Годунова, поместье имеет название «Сарица». Позднее, под влиянием русской народной этимологии, название трансформировалось в «Сарскую мызу», затем в «Саарское село», и, наконец, стало Царским Селом. На «Карте бывших губерний Иван-Города, Яма, Капорья и Нэтеборга авторства Бергенгейма», составленной в 1827 году под присмотром Генерал-Майора Шуберта по материалам, найденным в Шведских архивах, территория обследования расположена в 0,5 км северо-восточнее мызы (рис. 6).

После изгнания шведов из этого района Пётр I в 1707 году подарил мызу А. Д. Меншикову, а позднее, 13 (24) июня 1710 года, Сарская мыза (вместе с 43 приписанными деревнями и угодьями) была подарена Марте Скавронской, ставшей в 1712 году его женой под именем Екатерины Алексеевны. Эта дата — 13 (24) июня 1710 года — и является датой основания Царского Села. В 1718-1724 годах по проекту архитектора Иоганна Браунштейна здесь вырос небольшой двухэтажный каменный дворец, окружённый подсобными постройками. Был расширен сад, заново перепланированный террасами мастером садово-паркового искусства Я. В. Роозеном. В 1719 и 1722 годах на нижней террасе вырыли два пруда. Недалеко от дворца возникла слобода дворцовых служителей. В 1716 году

Взам. инв. №	
Инв. № дубл.	
дата	

Ли	Изм.	№ докум.	Подп.	Дата

построена деревянная Успенская церковь: с этого момента Сарская мыза превращается в Сарское Село. В 1720 году возникает первая улица Царского Села – Садовая (изначальное название – Передняя улица). В 1721 году учреждена Кузьминская слобода из крестьян Суздальской губернии. В 1734 году началось строительство Знаменской церкви – старейшего каменного здания города.

На карте 1727 года, составленной на основе шведских картографических документов и карты А. Шхонбека, с добавлением новой российской топографической съемки, новый населенный пункт еще не отображается (рис. 7).

«Генеральный план Ингерманландии, Санкт-Петербургского, Шлиссельбургского, Копорского и Ямбургского уездов с показанием крепостей, мыз и деревень» 1749 года довольно точно отображает расположение населенных пунктов. Территория обследования расположена на отдалении около 0,5 км от обозначенных на карте строений на свободном участке к северо-востоку.

В царствование Елизаветы Петровны Царское Село стало императорской резиденцией, вокруг которой постепенно сложилось поселение. В 1740-1750-х годах скромный дворец Екатерины I перестраивается в роскошную летнюю резиденцию. В 1755 году из третьего Зимнего дворца сюда перенесли Янтарный кабинет, подаренный в 1716 году Петру І прусским королём Фридрихом Вильгельмом. Одновременно шло расширение территории сада, южной границей которого стали Нижние пруды. В саду появились скульптуры и парковые павильоны. Для водоснабжения парковых водоёмов прорыли от Виттоловских ключей (в 6 км от Царского Села) канал. В этот период сложился облик Садовой улицы. К 1770-м годам к северо-востоку от главного дворцового комплекса разрослась слобода. Екатерина II пыталась регламентировать дальнейший рост населения. В январе 1780 года для упорядочения слободы был издан указ, предписывающий «при селе Царском, по праву сторону Новой дороги Новгородской, а по левую к Порхову идущей, устроить город под названием "София" и вместе с тем учредить Софийский уезд». С учреждением города Софии там появилась своя администрация с городничим, магистратом, ратушей, не Царскосельской. В Царском Селе подведомственная самом запретили

Инв. № подп

Ли Изм. № докум. Подп. Дата

21/07-ИИМК РАН-2025-ТО-Т

строительство жилых домов, а чиновников, купцов и духовенство расселили в Софии. Екатерина повелела провести водопровод, достаточный для питания прудов и для снабжения питьевой водой Царского Села и Софии. Город София был разбит на отдельные правильные квадраты с обширной площадью в центре. Рядом с площадью вначале построили деревянную церковь святых Константина и Елены, а в 1788 году на самой площади — и каменный Софийский собор. 29 августа 1808 года при императоре Александре I Царское Село было объединено с Софией и получило статус города — центра Царскоесльского уезда.

В 1808 году Александр I городским архитектором Царского Села назначил шотландского архитектора Вильям Гесте, который занимал эту должности до своей смерти в 1832 году. Зодчий начал работу с составления генерального плана застройки города: Царское Село было разбито на кварталы, застроенные симметрично расположенными зданиями. Кварталы делились на участки с садами и огородами. В генеральном плане были заложены четыре площади: торговая, административная, полукруглая и Знаменская. Началось новое заселение Царского Села, куда из Софии перевели присутственные места и жителей, которым были розданы новые земельные участки в соответствии с утверждённым новым планом города. София опустела. В 1817 году в городе насчитывалось всего 15 улиц, 354 обывательских и казённых строения. Население составляло 4 тысячи человек.

На карте 1834 года отражено расположение участка обследования относительно границ Царского села (рис. 9).

В 1837 году вступила в строй первая в Российской империи Царскосельская железная дорога. В 1840 году в городе сооружён Екатерининский собор. В 1839 году к двум имеющимся городским кварталам добавили третий, около железной дороги, а в 1855 году начали застраивать участки земли вдоль Павловского шоссе. В городе насчитывалось 44 улицы и переулка, 10 церквей, костёл и кирха, 400 частных домов, восемь казарм, три госпиталя, действовало первое крупное учебное заведение – женское духовное училище.

Инв. № подп

Ли Изм. № докум. Подп. Дата

«Семитопографическая карта окрестности Ст.-Петербурга 1843 года», созданная по съемке генерал-майора Ф.Ф. Шуберта, содержит деталировки застройки городских кварталов. Аналогична ситуация и на военно-топографической верстовке 1888 года (рис. 9) за исключением появившейся на ней линии железной дороги.

На картах начала XX века появляется обозначение подъезда к Царскосельской очистной станции (рис. 11)

На аэрофотосъемке 1942 года видны устроенные очистные сооружения в границах исследуемого участка и вспомогательные постройки (рис. 12). В последующие годы предприятие незначительно расширяется.

# 1.3. Царскосельская очистная станция. Пушкинские очистные сооружения (ПОС).

Возникновение очистных сооружений в г. Пушкин относится к 1902-1905, когда в городе была построена канализация, первоначально обслуживавшая дворцы и казармы. Система, впервые в России применявшая биологическую очистку сточных вод, включала несколько ступеней очистки, после прохождения которых сточные воды, спускавшиеся в р. Славянка, были бесцветны и не содержали вредных веществ. Почти 30 лет спустя в память о технологическом прорыве дорогу рядом с этим объектом назовут Фильтровским шоссе.

Канализационная сеть была проложена в 1902-1904 гг.; биологическая станция сооружалась в 1903-1908 гг., а с 1 декабря 1905 г. началась частичная эксплоатация канализационных устройств.

Очистные сооружения были разрушены в годы Великой Отечественной войны и не восстанавливались. В 1975 в Пушкине построили новые канализационные очистные сооружения, предусматривающие полную биологическую очистку и обеззараживание сточных вод. Мощность ПОС первоначально составляла 48 тыс. куб. м/сутки, в 1989 доведена до 72 тыс. куб. м/сутки. ПОС обслуживают Пушкин, Павловск, пос. Детскосельский, Ленсоветовский, Александровская.

Подп. и дата

Инв. № подп

В границах территории обследования расположено одно из исторических зданий комплекса — выявленный объект культурного наследия «Дом для заведующего».

#### 1.4. Основные выводы по разделу:

- территория проектируемого объекта находится вне зоны активной хозяйственной деятельности человека вплоть до начала XX века и, по всей видимости ранее использовалась исключительно в сельскохозяйственных целях;
- развитие и хозяйственное освоение территории связано со строительством и жизнедеятельностью комплекса Царскосельской очистной станции;
- на территории маловероятно обнаружение построек и иных следов хозяйственной деятельности предшествующих периодов.

| The state of the

#### 2.1. Географическая характеристика района проведения работ

Санкт-Петербург расположен на северо-западе Российской Федерации, на прилегающем к устью реки Невы побережье Невской губы Финского залива и на многочисленных островах Невской дельты. Протяженность города с северо-запада на юго-восток составляет около 90 км.

На территории города насчитывается 33 имеющих официальное название острова, из которых можно выделить основные, образованные рукавами Невы: Васильевский, Петроградский, Крестовский, Каменный, Петровский, Елагин. По обилию воды город занимает одно их первых мест в мире, поскольку водная поверхность составляет 1/10 часть городской территории.

Город расположен на границе двух геологических структур: Балтийского кристаллического щита и Русской плиты, сложенной преимущественно осадочными породами. Сильно смятые метаморфизованные породы щита (граниты, гнейсы) залегают на глубине до 200 м. Сверху они перекрыты осадочным чехлом, в разрезе которого выделяются две толщи: нижняя представлена уплотненными и практически обезвоженными глинами и песчаниками кембрия и венда, верхняя состоит из песчано-глинистых грунтов четвертичного возраста. Четвертичные отложения образованы в результате многократного чередования ледниковых и межледниковых эпох, что обусловило сложные геологические и гидрогеологические условия строения территории.

Климат города является переходным от морского к континентальному, с умеренно холодной зимой и умеренно теплым летом.

Рельеф территории сформировался в результате действия ледника и талых вод, образовавших многочисленные озера. В результате подъемов и опусканий суши в зоне Балтийского щита уровни ледниковых озер часто колебались. Большая часть территории города расположена на высоте 2-3 м над уровнем моря, при этом правый и левый берег Невы значительно различаются по характеру рельефа.

Взам. инв. л	Инв. № дубл.	Подп. и дата	Инв. № подп

Наиболее высокий правый берег Невы отличается пересеченным рельефом, с большой площадью зеленых насаждений, озер и прудов. Для левобережного района города вплоть до Пулковских высот характерен более плоский ландшафт, с высотами, не превышающими 2-5 м над уровнем моря. Самое высокое место в черте города - Дудергофские высоты в районе Красного Села с максимальной высотой 176 м. На территории города находится нулевая отметка системы отсчёта высот и глубин, служащая исходным пунктом для нивелирных сетей нескольких государств (Кронштадтский футшток).

На рассматриваемой территории широко распространены слабо- и среднедерновоподзолистые почвы, подзолистые и болотные. По механическому составу почвы суглинистые, тяжелосуглинистые, средне- и легкосуглинистые, супесчаные и песчаные. Преобладают суглинистые почвы на валунных суглинках. Почвы в районе изысканий частично сильно изменены в результате антропогенной деятельности.

#### 2.2. Геологическая история исследуемой территории

Геологическое строение территории Санкт-Петербурга обусловлено положением на стыке Балтийского кристаллического щита и Русской плиты. На всей территории развита мощная толща (до 1200 – 1300 м) верхнепротерозойских и палеозойских осадочных пород, образующая осадочный чехол Русской плиты. Они залегают наклонно, со слабым падением под углом 10 - 20' к юго-востоку и образуют северо-западное крыло гигантской пологой вогнутой складки – Московской синеклизы (впадины).

В палеозое 300-400 миллионов лет назад вся эта территория была покрыта морем. Осадочные отложения того времени – пески, супеси, глины с линзами ила или торфа – покрывают мощной толщей (свыше 200 метров) кристаллический фундамент, состоящий из гранитов, гнейсов и диабазов. Современный рельеф образовался в результате деятельности ледникового покрова (последнее Валдайское оледенение было 12 тысяч лет назад). После отступания ледника образовалось Литориновое море, уровень которого был на 7-9 м выше современного. 4 тысячи лет назад море отступило, и мели Финского залива

Взам. инв. №	
Инв. № дубл.	
Подп. и дата	

Ли Изм. № докум. Подп. Дата

21/07-ИИМК РАН-2025-ТО-Т

Долина превратились острова. сложена озёрно-ледниковыми постледниковыми отложениями. Последние 2,5 тысячи лет рельеф почти не менялся.

В четвертичный период территория города неоднократно покрывалась материковыми льдами, деятельность которых сформировала современный рельеф. Рельеф области сформировался в результате длительного взаимодействия внутренних и внешних сил. Историю формирования области условно делят на три этапа:

1 этап – в доледниковое время вследствие неравномерного тектонического поднятия сформировался денудационно-тектонический рельеф;

2 этап – в четвертичное время территория несколько раз покрывалась ледниками, которые неоднократно стаивали;

3 этап – после стаивания последнего ледникового покрова и спуска озерноледниковых водоемов (последние 8-9 тысяч лет) развитие рельефа происходило влиянием эррозионно-аккумулятивной деятельности рек, абразии и аккумуляции озерных и морских водоемов, эоловой деятельности, карстовых процессов и морфообразования. Значительное поднятие северного побережья Ладожского озера вызвало перемещение водных масс к югу и затопление южного побережья этого озера. Результатом такой трансгрессии явилось возникновение реки Невы (4,5-5) тыс. лет назад) м.

До основания Санкт-Петербурга значительная часть территории была заболочена и покрыта лесами.

Почти вся территория Санкт-Петербурга расположена на плоской низкой равнине, имеющей множество древних морских террас. Одна из наиболее известных – Литориновая, начинающаяся в районе станции метро «Автово» и протянувшаяся вдоль проспекта Стачек и всего Петергофского шоссе. Называется по названию Литоринового моря, существовавшего на месте современной Балтики около 7,5-4 тысяч лет назад. На территории центральной части города выделены три террасы Литоринового моря, уступами спускающиеся к Финскому заливу. Каждая из террас имела отличия в строении почвенного покрова и его

Взам. инв. №	
Инв. № дубл.	
ıma	

№ докум.

Подп

Лата

компонентном составе. Исторический центр города расположен на первой, наиболее низкой, Литориновой морской террасе, которая расчленена рукавами реки Невы, образующими с островами обширную дельту. Почвообразование в дельте реки Невы отличалось высокой динамичностью, связанной с гидрологическим режимом реки и периодическими наводнениями. Каждое затопление открывало новую стадию в развитии почв, определяя специфику процессов синлитогенного почвообразования. В естественном почвенном покрове дельты Невы абсолютно доминировали аллювиальные серогумусовые глеевые почвы. В пределах города террасы сильно изменена человеком, пронизана улицами с интенсивным движением.

Средняя высота центра города над уровнем моря 5 м. Северные районы имеют высоту от 1 (болота Юнтоловского заказника) до 40 м (Поклонная гора). Южные районы — от 5 до 18 м. И только в южных и кое-где в северных пригородах средняя высота рельефа составляет 50-60 м. Наивысшая точка в границах города находится на Дудергофских высотах и составляет 176 м. Самая низкая сухопутная точка находится в Кронштадте — Доковый бассейн со среднегодовой отметкой уровня воды в 11,4 м ниже нуля Кронштадтского футштока.

В палеозое вся эта территория была покрыта морями. Осадочные отложения того времени – песчаники, пески, глины, известняки – покрывают мощной толщей (свыше 200 метров) кристаллический фундамент, состоящий из гранитов, гнейсов и диабазов. Современный рельеф образовался в результате деятельности ледникового покрова (последнее Валдайское оледенение было 12 тысяч лет назад). После отступания ледника образовалось Литориновое море, уровень которого был на 7-9 м выше современного. 4 тысячи лет назад море отступило и образовалась долина реки Невы. Долина сложена озёрно-ледниковыми и постледниковыми отложениями. Последние 2,5 тысячи лет рельеф почти не менялся.

На наиболее возвышенных местах находились небольшие ареалы аллювиальных почв, в профиле которых заметны признаки альфегумусового процесса и подзолообразования.

Инв. № подп

Ли	Изм.	№ докум.	Подп.	Дата

В прибрежной зоне в результате деятельности прибоя и русловых процессов реки Невы береговая линия на протяжении тысячелетий постоянно изменялась, появлялись и исчезали мелкие заливы, острова меняли свою форму, увеличивались в размерах.

В краевых, как правило, западных, частях островов процессы абразии берега водами реки Невы и Финского залива препятствовали образованию полноразвитых аллювиальных почв. Здесь формировались слаборазвитые маршевые почвы.

Подп. и дата	
Взам. инв. №	
Инв. № дубл.	
Подп. и дата	
Инв. № подп	

## 3. МЕТОДИКА ПОЛЕВЫХ ИССЛЕДОВАНИЙ

В рамках работ по проведению научного обследования (археологическая разведка) земельного участка по объекту: «Выполнение проектно-изыскательских работ по реконструкции канализационных очистных сооружений города Пушкин со строительством узла ультрафиолетового обеззараживания, по адресу: Санкт-Петербург, поселок Тярлево, Фильтровское шоссе, д. 7» проводилось визуальное обследование объекта и закладка археологических шурфов.

Полевые археологические исследования проводились в соответствии с методическими указаниями и требованиями «Положения о порядке проведения археологических полевых работ и составления научной отчетной документации», утвержденного постановлением Бюро Отделения историко-филологических наук Российской академии наук №15 от 12 апреля 2023 г.

Основная задача проведения археологических исследований на площади планируемого строительства и окружающей территории заключалась в выявлении и фиксации археологических (исторических) памятников, культурных слоев, конструкций и сооружений, сборе и исследовании археологического материала.

Полевые работы включали в себя:

- визуальный осмотр указанной в договоре территории, поиск подъемного материала;
- описание исследуемой территории и ее фотофиксация;
- разбивку археологических шурфов;
- привязка археологических шурфов к ситуационному плану исследуемой территории;
- выборку культурных напластований из шурфов по слоям;
- выявление и изучение археологического материала по слоям;
- фотофиксацию процесса работ;
- фотофиксацию стенок и планиграфии шурфов;
- описание ландшафтной характеристики обнаруженных объектов и фиксация их современного состояния;

П	Взам. инв. №	Инв. № дубл.	Подп. и дата	Инв. № подп

- ведение полевой документации;
- рекультивацию шурфов.

Применялся стандартный набор методов, используемых при предварительные архивно-библиографические археологических разведках: изыскания, визуальный осмотр местности, осмотр обнажений культурного слоя, поиск подъемного материала, шурфовка. Натурные полевые исследования проводились в виде осуществления пеших маршрутов на территории земельного участка. Маршруты осуществлялись на всем протяжении пешим порядком. Вся исследуемая площадь была разбита на неравные квадраты со сторонами не более 20 метров и пройдена пешими маршрутами по линии сетки квадратов. Все участки детально фиксировались (фото, описание, привязка к карте). При прохождении маршрутов с целью обнаружения выходов культурного слоя и артефактов осматривались встречающиеся обнажения грунта естественного антропогенного происхождения. На перспективных для обнаружения памятников археологии участках производилась закладка шурфов, ориентированных по сторонам света, направленных на поиск культурного слоя и древних артефактов. Количество И место расположения шурфов было обусловлено геоморфологическим состоянием местности степенью освоенности обследуемой территории, и определялось с таким расчетом, чтобы обеспечить полное выявление и определение границ всех объектов археологического наследия, попадающих в пределы обследуемого земельного участка, с учетом существующих методических рекомендаций 1 шурф на 1 га (при площадных обследованиях). Всего в границах обследования для выявления объектов археологического наследия было заложено 4 шурфа размером 2х2 м общей площадью 16 кв.м. Разборка грунта в процессе шурфовки производилась вручную по стратиграфическим слоям с разнородными культурными прослойками и соответствующим им общим планиграфическим горизонтам фиксации. Для выявления структуры плотных поверхностей и удаления грунта в стесненных условиях при расчистке использовались щетки, кисти и совки. Шурфы включали всю толщу напластований, осуществлялась контрольная прокопка верхней части

Инв. № подп

Ли	Изм.	№ докум.	Подп.	Дата

археологически стерильного слоя, подстилающего почвенный горизонт (материка). Все шурфы документировались, в том числе фотографически, и фиксировались дневниковыми записями.

Координаты, определенные в зависимости от внешних условий приема с точностью 2-5 см, даются в местной системе координат МСК-1964 СПб ГОСТ 51794-2008 в метрах.

Для картирования рекогносцировочных шурфов, выявленных объектов и общевидовых фотографий ландшафтной ситуации использованы имеющиеся в распоряжении экспедиции растровые карты масштаба 1:50000 и 1:100000 в формате JPG, а также топографический план масштаба 1:500 в формате DWG, предоставленный заказчиком. Выноска шурфа и дальнейшая привязка исследуемых объектов к современной топографической основе производилась от пунктов Государственной геодезической сети (ГГС) с помощью электронного тахеометра Leica TS06. Основные этапы работ фиксировались с помощью цифрового фотоаппарата Sony с разрешением не менее 12 Мрх. Для указания масштаба и ориентации по сторонам света при фотографировании использовался набор телескопических реек длиной 4 м с сантиметровыми делениями, двухцветная стрелка «север». Все высотные отметки на планах и разрезах представлены в Балтийской системе высот (далее БС).

Подп. и дата	
Взам. инв. №	
Инв. № дубл.	
Подп. и дата	
Инв. № подп	

Ли	Изм.	№ докум.	Подп.	Дата

Площадь земельного участка — 10,8 га. Участок имеет форму сложного многоугольника с максимальной протяженностью с запада на восток в 380 метров, и с юга на север в 340 метров. Территория обследования находится внутри комплекса очистных сооружений город Пушкин.

Согласно сводному плану сетей, предоставленному заказчиком производства работ, в границах территории обследования расположен целый комплекс подземных коммуникаций.

Высотные отметки дневной поверхности (с учетом насыпей и заглубленных сооружений варьируются в пределах от 19,0 до 30,0 м БС. Высотные отметки дневной поверхности за пределами комплекса очистных сооружений также варьируются в широком диапазоне — от 25,0 до 30,0 м БС и также, очевидно, определены антропогенным воздействием на рельеф.

На первом этапе проведения полевых археологических работ было проведено визуальное обследование объекта пешим маршрутом. При проведении визуального осмотра участка проводилась фотофиксация современного состояния территории (рис. 3-5, 14-45).

Координаты точек съемки видовых фотографий						
	WGS84		МСК-1964 г. Санкт-Петербур			
N₂	X	Y	X	Y		
1	59.709136	30.448788	69062.787	121330.124		
2	59.708417	30.448581	68982.607	121319.013		
3	59.706588	30.448805	68778.931	121333.000		
4	59.706679	30.445391	68787.775	121140.749		
5	59.706887	30.443904	68810.387	121056.887		
6	59.706785	30.442548	68798.514	120980.630		
7	59.707370	30.443192	68863.928	121016.447		

Ли	Изм.	№ докум.	Подп.	Дата

Подп. и дата

Территория земельного участка со всех сторон ограничена забором, допуск территорию осуществляется по пропускам. Практически весь рельеф территории видоизменен антропогенным воздействием в ходе строительства и эксплуатации очистных сооружений.

Земельный участок представляет собой высокие насыпные холмы, являющиеся обваловкой железобетонных круглых емкостей («первичные отстойники» и пр.), систем пескоулавливания, различных вспомогательных строений. Bce соединены сооружения подземными наземными коммуникациями. Пространство вокруг сооружений благоустроено – откосы засеяны травой, для обслуживания устроены асфальтированные проезды.

По результатам визуального обследования было установлено, что большая часть территории исследуемого земельного участка либо занята существующими сооружениями (включая насыпи обваловки), либо подземными коммуникациями.

Наиболее перспективным с точки зрения вероятности обнаружения значимого культурного слоя является юго-западная оконечность участка, расположенная при въезде на территорию со стороны Фильтровского шоссе – здесь находится историческое здание – выявленный объект культурного наследия «Дом для заведующего» 1903 года постройки (по адресу: Фильтровское шоссе, д. 7А). В непосредственной близости расположено здание, которое по комплексу признаков в основании имеет также постройку начала XX века. К северу в непосредственной близости также находятся выявленные ОКН «Канцелярия» и «Лаборатория» в составе комплекса (по адресу: Фильтровское шоссе, д. 3Б и 3В).

Всего в рамках проведения археологических работ было заложено 4 археологических шурфа:

шурф 1 – на газоне у бетонного забора ограды территории между историческими зданиями «Канцелярия» и «дом для управляющего»;

шурф 2 – на газоне между корпусами 7А и 7В;

шурф 3 – на газоне у восточного фасада дома 7А;

шурф 4 – на газоне между корпусами 7А и 7В в 23 метрах к югу от шурфа 2.

Ли	Изм.	№ докум.	Подп.	Дата

Подп. и дата

Взам. инв. №

Инв. № дубл.

Подп. и дата

	Координаты центра археологических шурфов						
	WGS	884	МСК-1964 г. Санкт-Петербург				
No	X	Y	X	Y			
1	59.707503	30.442634	68878.535	120984.938			
2	59.707195	30.443337	68844.486	121024.740			
3	59.707181	30.442960	68842.785	121003.528			
4	59.706936	30.443291	68815.615	121022.343			

Шурф 1 (рис. 3-5, 46-52).

Размеры -2x2 м, площадь -4 кв. м.

До начала работ поверхность шурфа была задернована. Отметка дневной поверхности центра шурфа до начала работ —  $28,5\,$  м БС. Уровень фиксации материковой поверхности —  $26,85\,$  м БС.

Общая глубина исследования – 1,65 м.

Стратиграфия шурфа (по южной стенке):

- 1. Дерн и почвенный слой (темно-серая гумусированая супесь) до 10 см.
- 2. Серая мешаная супесь со строительным мусором до 20 см.
- 3. Темно-серая гумусированая супесь со строительным мусором до 20 см.
- 4. Плотная супесь с кирпичной крошкой до 55 см.
- 5. Материк светло-серая плотная супесь зафиксирован с отметки -165 см от дневной поверхности.

После выемки почвенного слоя в западной части шурфа был зафиксирован верх бетонного закладного основания для плит забора и контуры ямы под его установку. Высота блока -75 см.

В юго-восточной части шурфа на отметках около -60 см зафиксирован значительный блок из застывшего бетона, уходящий за пределы шурфа мощностью до 30 см.

С учетом невозможности демонтировать бетонные конструкции для обеспечения безопасности производства работ было принято решение продолжить выемку грунта с уровня -120 см от дневной поверхности только в юго-западной четверти шурфа. Поскольку на материковой поверхности не было зафиксировано

Ли	Изм.	№ докум.	Подп.	Дата

следов погребенной почвы, а культурные напластования датируются периодом не ранее второй половины XX века объем земляных работ является достаточным.

После окончания работ шурф был рекультивирован до уровня дневной поверхности на момент начала работ.

Шурф 2 (рис. 3-5, 53-61).

Размеры — 2x2 м, площадь — 4 кв. м. Шурф ориентирован по сторонам света. Высотная отметка центра шурфа — 29,1 м БС.

До начала работ площадь шурфа была задернована, в радиусе 3 метров и более вокруг произрастают возрастные лиственные деревья.

Стратиграфия шурфа (по северной стенке):

- 1. Дерн и темно-серая гумусированая супесь (почвенный слой) мощностью до 20 см.
- 2. Слой темно-серой гумусированой супеси со шлаком каменного угля и гранитным щебнем от 10 до 20 см.
- 3. Слой строительного мусора со шлаком и темно-коричневой гумусированой супесью мощностью 20 см.
- 4. Слой шлака каменного угля со строительным мусором мощностью 15-20 см.
- 5. Слой темно-коричневой гумусированой супеси (погребенная почва) мощностью 30 см.
- 6. Материк плотный сероватый суглинок фиксируется на уровне -110 см от дневной поверхности (около 28,0 м БС).

В уровне поверхности слоя погребенной почвы в юго-западной четверти шурфа зафиксированы контуры овальной ямы, уходящей за пределы шурфа в западном направлении. Заполнение ямы составлял переотложенный мешаный грунт. В центре пятна зафиксировано вертикально расположенное с наклоном к западу бревно. После выборки заполнение были зафиксированы контуры овальной ямы с пологими бортами шириной около 45 см и длиной в пределах шурфа около 65 см. Глубина комплекса составила до 40 см.

Общая глубина исследований – 130 см.

Подп. и дата

Ли	Изм.	№ докум.	Подп.	Дата

- задернованная современная поверхность сформировалась относительно недавно и представляет собой привезенный насыпной плодородный грунт. Нижележащие слои представляют собой нивелировочные горизонты переотложенных слоев и отсыпки, сформировавшиеся в ходе хозяйственной деятельности;
- по всей видимости, слои сформированы при ремонтах зданий и благоустройстве территории в послевоенный период. Датирующим элементом служит различный строительный и бытовой мусор;
- слой темно-коричневой гумусированой супеси представляет собой наиболее ранний горизонт дневной поверхности на участке погребенную почву периода до строительства комплекса зданий очистных сооружений или единовременно с ним; значимые датирующие артефакты в слое погребенной почвы не зафиксированы.

После окончания работ шурф был рекультивирован до уровня дневной поверхности на момент начала работ.

Шурф 3 (рис. 3-5, 62-68).

Размеры — 2x2 м, площадь — 4 кв. м. Фактические размеры шурфа по уровню прекращения работ— 1,7 на 1,0 м. Общая глубина исследований — 1,80 м.

Высотная отметка уровня дневной поверхности – 28,8 м БС.

До начала работ площадь шурфа представляла собой грунтовую задернованную поверхность с уклоном в западном направлении (от фасада здания). Отмостка вдоль фасада здания отсутствует.

<u>Стратиграфическая ситуация</u>, зафиксированная при разборке заполнения шурфа, представлена чередующимися слоями (по юго-западной стенке):

- Дерн и темно-серая гумусированая супесь (современный почвенный слой)
   до 20 см;
- 2. Светло-желтая переотложенная материковая супесь до 50 см;
- 3. На отметках -60 -70 см от условного нуля фиксируется пачка слоистых

Ли	Изм.	№ докум.	Подп.	Дата

геологических материковых отложений (плотные пески и супеси различных оттенков), выбранных до отметки -1,80 м.

Работы завершены на уровне фиксации подошвы фундамента здания (около -170 см от дневной поверхности).

Значимые артефакты в заполнении шурфа не зафиксированы.

После окончания работ шурф был рекультивирован до уровня дневной поверхности на момент до начала работ.

Шурф 4 (рис. 3-5, 69-76).

Размеры — 2x2 м, площадь — 4 кв. м. Шурф ориентирован по сторонам света. Высотная отметка центра шурфа — 28.9 м БС.

До начала работ площадь шурфа была задернована.

Стратиграфия шурфа (по южной стенке):

- 1. Дерн и темно-серая гумусированая супесь (современный почвенный слой) мощностью до 20 см.
- 2. Слой гранитного и известнякового щебня с кирпичным боем и иным строительным мусором до 10 см.
- 3. Слой темно-серой гумусированой супеси (предположительно, переотложенный почвенный слой) мощностью около 15 см.
- 4. Асфальт (асфальтовое покрытие дорожки в западной половине шурфа) мощностью около 10 см.
- 5. Серая гумусированая супесь со строительным и бытовым мусором. Слой разобран на глубину 60 см до уровня остановки работ (около 27,8 м БС)

Общая глубина исследований – 110 см.

На глубине 40 см от дневной поверхности в западной половине шурфа была зафиксирована линия асфальтового покрытия шириной до 100, пересекающая площадь шурфа по линии северо-восток — юго-запад, мощностью около 10 см. Асфальтовое покрытие выполнено по техногенному грунту. Учитывая габариты и характер выполнения покрытия можно предположить, что в данном случае зафиксирована пешеходная дорожка — временный элемент благоустройства.

Інв. № подп

I					
	Ли	Изм.	№ докум.	Подп.	Дата

В восточной половине шурфа на глубине 85 см от дневной поверхности расчищен верх железобетонного укрывающего короба, пересекающего площадь шурфа в направлении северо-запад – юго-восток. Ширина короба в пределах шурф – до 160 см.

Заполнение шурфа представляет собой переотложенный техногенный грунт – вероятно, обратную засыпку траншеи под устройство сетей.

Значимые датирующие артефакты в заполнении шурфа не зафиксированы

Подп. и дата	
Взам. инв. №	
Инв. № дубл.	
Подп. и дата	
Инв. № подп	 <i>Лист</i> 36

#### **ЗАКЛЮЧЕНИЕ**

В ходе выполнения научно-исследовательских археологических работ в виде историко-культурного научного археологического обследования (разведки) с целью проведения государственной историко-культурной экспертизы земельного участка по объекту: «Выполнение проектно-изыскательских работ по реконструкции канализационных очистных сооружений города Пушкин со строительством узла ультрафиолетового обеззараживания, по адресу: Санкт-Петербург, поселок Тярлево, Фильтровское шоссе, д. 7» был обследован земельный участок площадью 10,8 Га, заложено 4 разведочных шурфа размером 2х2 м общей площадью 16 кв. м.

На участке обследования объекты археологического наследия и признаки наличия объектов археологического наследия не обнаружены. По всей территории фиксируются следы современного антропогенного воздействия.

участка объекту: Таким образом, на территории земельного по работ по реконструкции «Выполнение проектно-изыскательских канализационных очистных сооружений города Пушкин со строительством узла ультрафиолетового обеззараживания, по адресу: Санкт-Петербург, поселок Тярлево, Фильтровское шоссе, д. 7» объекты культурного наследия, включенные в Единый Государственный реестр памятников истории культуры Российской Федерации, отсутствуют. Объектов культурного (археологического) наследия не выявлено. Объекты, обладающие признаками объекта культурного наследия, отсутствуют.

к.и.н. О.И. Богуславский

Подп. и дата

инв. №

Взам.

Инв. № дубл.

и дата

- 1. Бюллетень Института истории материальной культуры РАН. [№] 1 (охранная археология) / науч. ред. Н. Ф. Соловьёва; ИИМК РАН. СПб.: Изд-во ИПК «КОСТА», 2010. 196 с.: ил.
- 2. Лапшин В.А. Археологическая карта Ленинградской области. Ч.1. Западные районы. Л., 1990.
- 3. Лапшин В.А. Археологическая карта Ленинградской области. Ч.2. Восточные и северные районы. Л., 1995.
- 4. Лапшин В.А. Отчет о разведке в западных районах области в 1985 г. Архив ИИМК, Ф.35, оп.1, 1985, дело 61. Альбом иллюстраций дело 62.
- 5. Лапшин В.А. Разведка в Ленинградской области. 1986 Архив ИИМК, Ф.35 (ЛОИА), 1986, №65.
- 6. Лапшин В.А. Краткий отчет об археологическом обследовании трассы нефтепровода БТС-2 проведенном на территории Ленинградской области (Лужский, Тосненский, Кировский, Всеволожский и Выборгский районы) в 2007 году. СПб., 2008.
- 7. Семенцов С.В. Развитие Приневья и Приладожья в VIII-XVII вв. основа создания Санкт-Петербурга и всей санкт-петербургской агломерации// Елагинские чтения. Выпуск 1. СПб. 2003.
- 8. Селин А. А. К исторической топографике Невского устья // Древние культуры Центральной Азии и Санкт-Петербург, 1998. СПб. С. 269-272.
- 9. Сорокин П. Е. Археологические исследования и проблемы сохранения культурного слоя на территории Санкт-Петербурга // Археология Петербурга, 1996. № 1. СПб.
- 10. Сорокин П. Е. Ландскрона, Невское устье, Ниеншанц, 2001. СПб.
- 11. Сорокин П.Е. О системе расселения в Приневье в допетровское время //Сельская Русь в IX–XVI вв. М. 2008.

### Электронные ресурсы:

https://dlib.rsl.ru/ - официальный сайт Российской Государственной библиотеки http://www.aroundspb.ru/karty - сайт «Окрестности Петербурга»

Ли	Изм.	№ докум.	Подп.	Дата

	<u>http://www.etomesto.ru</u> – сайт «Эт	71 го Место»		
	http://nwae.spbu.ru/?0-200606 -		Северо-западной	археологической
	экспедиции			
та				
Подп. и дата				
По				
3. <i>N</i> <u>o</u>	7			
Взам. инв.				
H	4			
Инв. № дубл.				
Инв.	_			
па				
Подп. и дата				
Пос				
иро	1			
Инв. № подп		21/07-	-ИИМК РАН-2025	<i>Т-ТО-Т</i> Лист
$I_{L}$	Ли Изм. № докум. Подп. Дата			39

#### 72 СПИСОК ИЛЛЮСТРАЦИЙ

- Рис. 1. СПб-2025. Тярлево, Фильтровское ш., д. 7. Территория проведения работ на фрагменте карты Санкт-Петербурга и Ленинградской области.
- Рис. 2. СПб-2025. Тярлево, Фильтровское ш., д. 7. Границы проектируемого объекта на фрагменте карты Санкт-Петербурга.
- Рис. 3. СПб-2025. Тярлево, Фильтровское ш., д. 7. Территория обследования с указанием точек фотофиксации и мест производства археологических шурфов на аэрофотоснимке (yandex.ru).
- Рис. 4. СПб-2025. Тярлево, Фильтровское ш., д. 7. Территория обследования с указанием точек фотофиксации и мест производства археологических шурфов на фрагменте карты Санкт-Петербурга (yandex.ru).
- Рис. 5. СПб-2025. Тярлево, Фильтровское ш., д. 7. Территория обследования с указанием точек фотофиксации и мест производства археологических шурфов на топоплане.
- Рис. 6. СПб-2025. Тярлево, Фильтровское ш., д. 7. Место производства работ на карте 1676 года.
- Рис. 7. СПб-2025. Тярлево, Фильтровское ш., д. 7. Место производства работ на карте 1727 года.
- Рис. 8. СПб-2025. Тярлево, Фильтровское ш., д. 7. Место производства работ на карте 1770 года.
- Рис. 9. СПб-2025. Тярлево, Фильтровское ш., д. 7. Место производства работ на карте 1834 года.
- Рис. 10. СПб-2025. Тярлево, Фильтровское ш., д. 7. Место производства работ на карте 1890 года.
- Рис. 11. СПб-2025. Тярлево, Фильтровское ш., д. 7. Место производства работ на карте 1915 года.
- Рис. 12. СПб-2025. Тярлево, Фильтровское ш., д. 7. Место производства работ на аэрофотоснимке 1942 года.
- Рис. 13. СПб-2025. Тярлево, Фильтровское ш., д. 7. Место производства работ на спутниковой карте 1990 года.

Рис. 14. СПб-2025. Тярлево, Фильтровское ш., д. 7. Точка фотофиксации 1, вид с юга.

Рис. 15. СПб-2025. Тярлево, Фильтровское ш., д. 7. Точка фотофиксации 1, вид с востока.

Рис. 16. СПб-2025. Тярлево, Фильтровское ш., д. 7. Точка фотофиксации 1, вид с севера.

Рис. 17. СПб-2025. Тярлево, Фильтровское ш., д. 7. Точка фотофиксации 1, вид с запада.

Рис. 18. СПб-2025. Тярлево, Фильтровское ш., д. 7. Точка фотофиксации 2, вид с запада.

Рис. 19. СПб-2025. Тярлево, Фильтровское ш., д. 7. Точка фотофиксации 2, вид с юга.

Рис. 20. СПб-2025. Тярлево, Фильтровское ш., д. 7. Точка фотофиксации 2, вид с востока.

Рис. 21. СПб-2025. Тярлево, Фильтровское ш., д. 7. Точка фотофиксации 2, вид с севера.

Рис. 22. СПб-2025. Тярлево, Фильтровское ш., д. 7. Точка фотофиксации 3, вид с юга.

Рис. 23. СПб-2025. Тярлево, Фильтровское ш., д. 7. Точка фотофиксации 3, вид с востока.

Рис. 24. СПб-2025. Тярлево, Фильтровское ш., д. 7. Точка фотофиксации 4, вид с востока.

Рис. 25. СПб-2025. Тярлево, Фильтровское ш., д. 7. Точка фотофиксации 4, вид с запада.

Рис. 26. СПб-2025. Тярлево, Фильтровское ш., д. 7. Точка фотофиксации 5, вид с запада.

Рис. 27. СПб-2025. Тярлево, Фильтровское ш., д. 7. Точка фотофиксации 5, вид с юга.

Рис. 28. СПб-2025. Тярлево, Фильтровское ш., д. 7. Точка фотофиксации 5, вид с востока.

Рис. 29. СПб-2025. Тярлево, Фильтровское ш., д. 7. Точка фотофиксации 5, вид с севера.

Рис. 30. СПб-2025. Тярлево, Фильтровское ш., д. 7. Точка фотофиксации 6, вид с запада.

Рис. 31. СПб-2025. Тярлево, Фильтровское ш., д. 7. Точка фотофиксации 6, вид с юга.

Рис. 32. СПб-2025. Тярлево, Фильтровское ш., д. 7. Точка фотофиксации 6, вид с востока.

Рис. 33. СПб-2025. Тярлево, Фильтровское ш., д. 7. Точка фотофиксации 6, вид с севера.

Рис. 34. СПб-2025. Тярлево, Фильтровское ш., д. 7. Точка фотофиксации 7, вид с запада.

Рис. 35. СПб-2025. Тярлево, Фильтровское ш., д. 7. Точка фотофиксации 7, вид с юга.

Рис. 36. СПб-2025. Тярлево, Фильтровское ш., д. 7. Точка фотофиксации 7, вид с востока.

Рис. 37. СПб-2025. Тярлево, Фильтровское ш., д. 7. Точка фотофиксации 7, вид с севера.

Рис. 38. СПб-2025. Тярлево, Фильтровское ш., д. 7. Точка фотофиксации 8, вид с запада.

Рис. 39. СПб-2025. Тярлево, Фильтровское ш., д. 7. Точка фотофиксации 8, вид с юга.

Рис. 40. СПб-2025. Тярлево, Фильтровское ш., д. 7. Точка фотофиксации 8, вид с востока.

Рис. 41. СПб-2025. Тярлево, Фильтровское ш., д. 7. Точка фотофиксации 8, вид с севера.

Рис. 42. СПб-2025. Тярлево, Фильтровское ш., д. 7. Точка фотофиксации 9, вид с запада.

Рис. 43. СПб-2025. Тярлево, Фильтровское ш., д. 7. Точка фотофиксации 9, вид с юга.

Изм

№ докум.

Подп.

Лата

- Рис. 44. СПб-2025. Тярлево, Фильтровское ш., д. 7. Точка фотофиксации 9, вид с востока.
- Рис. 45. СПб-2025. Тярлево, Фильтровское ш., д. 7. Точка фотофиксации 9, вид с севера.
- Рис. 46. СПб-2023. СПб-2025. Тярлево, Фильтровское ш., д. 7. Местоположение шурфа 1, вид с запада.
- Рис. 47. СПб-2023. СПб-2025. Тярлево, Фильтровское ш., д. 7. Шурф 1, дневная поверхность, вид с севера.
- Рис. 48. СПб-2023. СПб-2025. Тярлево, Фильтровское ш., д. 7. Шурф 1, фиксация по уровню окончания работ, вид с запада.
- Рис. 49. СПб-2023. СПб-2025. Тярлево, Фильтровское ш., д. 7. Шурф 1, фиксация по уровню окончания работ, восточная стенка.
- Рис. 50. СПб-2023. СПб-2025. Тярлево, Фильтровское ш., д. 7. Шурф 1, фиксация по уровню окончания работ, вид на север, южная стенка.
- Рис. 51. СПб-2023. СПб-2025. Тярлево, Фильтровское ш., д. 7. Шурф 1, фиксация по уровню окончания работ, вид с юга.
- Рис. 52. СПб-2023. СПб-2025. Тярлево, Фильтровское ш., д. 7. Шурф 1, фиксация по уровню окончания работ, северная стенка.
- Рис. 53. СПб-2025. Тярлево, Фильтровское ш., д. 7. Шурф 2, фиксация по уровню окончания работ, вид с запада.
- Рис. 54. СПб-2025. Тярлево, Фильтровское ш., д. 7. Шурф 2, фиксация по уровню окончания работ, вид с востока.
- Рис. 55. СПб-2025. Тярлево, Фильтровское ш., д. 7. Шурф 2, фиксация по уровню окончания работ, западная стенка, вид с востока.
- Рис. 56. СПб-2025. Тярлево, Фильтровское ш., д. 7. Шурф 2, фиксация по уровню окончания работ, вид с севера.
- Рис. 57. СПб-2025. Тярлево, Фильтровское ш., д. 7. Шурф 2, фиксация по уровню окончания работ, южная стенка, вид с севера.
- Рис. 58. СПб-2025. Тярлево, Фильтровское ш., д. 7. Шурф 2, фиксация по уровню окончания работ, вид с запада.

. № докум. Подп.

Лата

Изм

Рис. 59. СПб-2025. Тярлево, Фильтровское ш., д. 7. Шурф 2, фиксация по уровню окончания работ, восточная стенка, вид с запада.

Рис. 60. СПб-2025. Тярлево, Фильтровское ш., д. 7. Шурф 2, фиксация по уровню окончания работ, вид с юга.

Рис. 61. СПб-2025. Тярлево, Фильтровское ш., д. 7. Шурф 2, фиксация по уровню окончания работ, северная стенка, вид с юга.

Рис. 62. СПб-2025. Тярлево, Фильтровское ш., д. 7. Шурф 3, дневная поверхность, вид с востока.

Рис. 63. СПб-2025. Тярлево, Фильтровское ш., д. 7. Шурф 3, фиксация по уровню окончания работ. Южная стенка.

Рис. 64. СПб-2025. Тярлево, Фильтровское ш., д. 7. Шурф 3, фиксация по уровню окончания работ, вид на северо-запад. Южная стенка.

Рис. 65. СПб-2025. Тярлево, Фильтровское ш., д. 7. Шурф 3, фиксация по уровню окончания работ, вид на юго-восток. Северная стенка.

Рис. 66. СПб-2025. Тярлево, Фильтровское ш., д. 7. Шурф 3, фиксация по уровню окончания работ, вид на юго-запад. Восточная стенка.

Рис. 67. СПб-2025. Тярлево, Фильтровское ш., д. 7. Шурф 3, фиксация по уровню окончания работ. Западная стенка.

Рис. 68. СПб-2025. Тярлево, Фильтровское ш., д. 7. Шурф 3, фиксация по уровню окончания работ. Западная стенка.

Рис. 69. СПб-2025. Тярлево, Фильтровское ш., д. 7. Шурф 4, дневная поверхность, вид с юга.

Рис. 70. СПб-2025. Тярлево, Фильтровское ш., д. 7. Шурф 4, фиксация по уровню окончания работ, вид с юга.

Рис. 71. СПб-2025. Тярлево, Фильтровское ш., д. 7. Шурф 4, северная стенка, вид с юга.

Рис. 72. СПб-2025. Тярлево, Фильтровское ш., д. 7. Шурф 4, фиксация по уровню окончания работ, вид с запада.


Рис. 73. СПб-2025. Тярлево, Фильтровское ш., д. 7. Шурф 4, фиксация по уровню окончания работ, вид с севера.

Рис. 74. СПб-2025. Тярлево, Фильтровское ш., д. 7. Шурф 4, южная стенка, вид с севера.

Рис. 75. СПб-2025. Тярлево, Фильтровское ш., д. 7. Шурф 4, фиксация по уровню окончания работ, вид с востока.

Рис. 76. СПб-2025. Тярлево, Фильтровское ш., д. 7. Шурф 4, западная стенка, вид с востока.

Подп. и дата								
Взам. инв. №								
Инв. № дубл.								
Подп. и дата								
Инв. № подп							21/07-ИИМК РАН-2025-ТО-Т	Лист 45
1	ı	Ли	Изм.	№ докум.	Подп.	Дата		'~

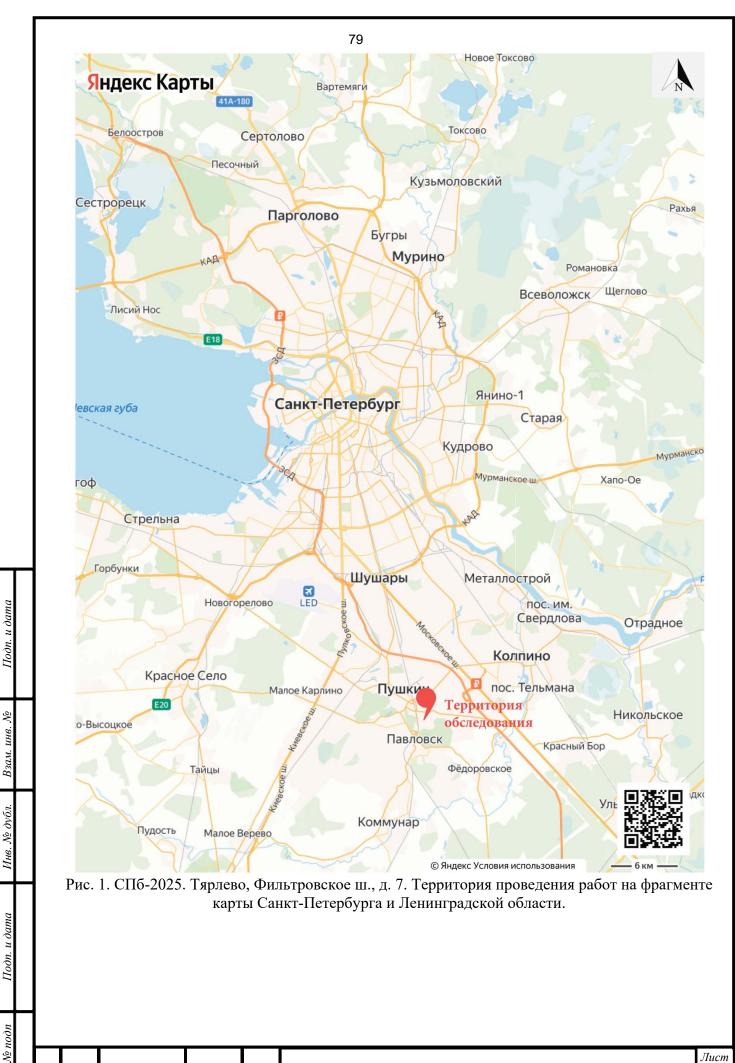

Ли	Изм.	№ докум.	Подп.	Дата

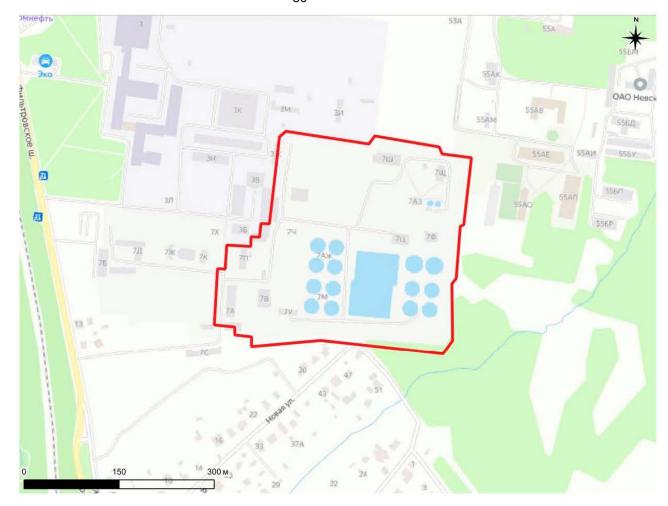


Рис. 2. СПб-2025. Тярлево, Фильтровское ш., д. 7. Границы проектируемого объекта на фрагменте карты Санкт-Петербурга.

Ли	Изм.	№ докум.	Подп.	Дата

Взам. инв. №

Инв. № дубл.

Подп. и дата

Інв. № подп

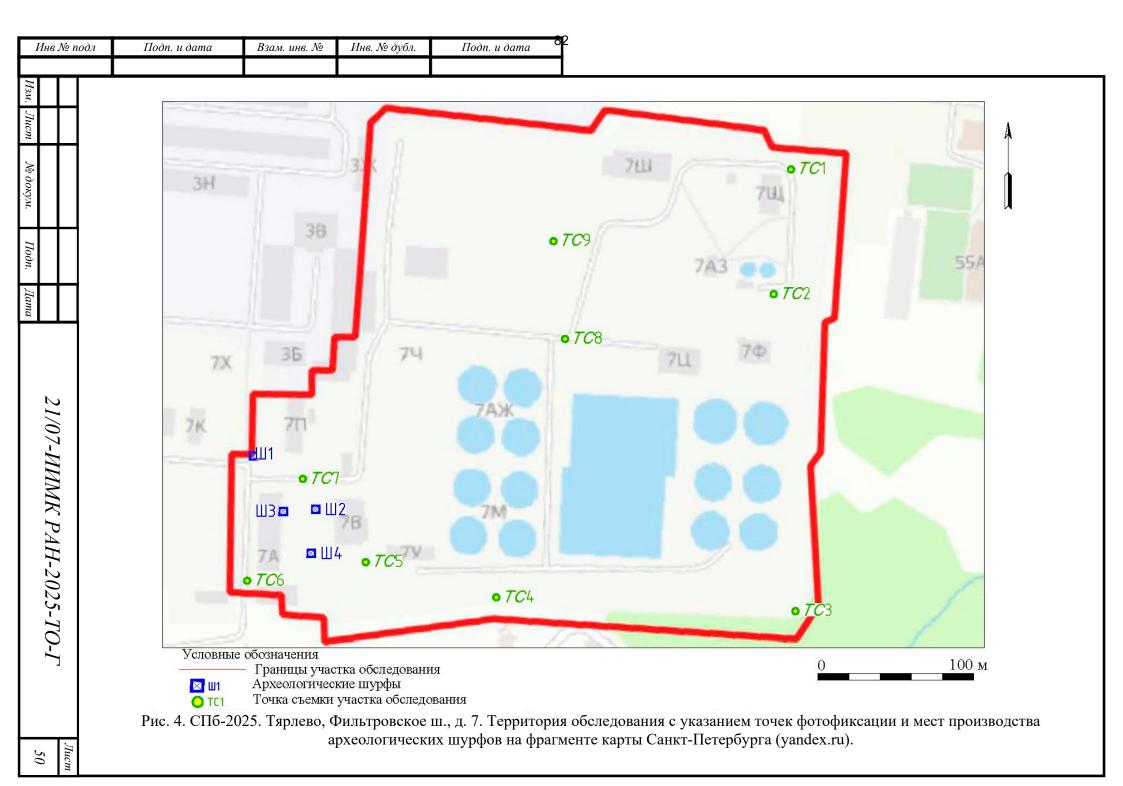


Рис. 7. СПб-2025. Тярлево, Фильтровское ш., д. 7. Место производства работ на карте 1727 года.

21/07-MMK PAH-2025-TO-Г

Инв № подл		Подп. и дата	Взам. инв. №	Инв. № дубл.	Подп. и дата	
Изм.						

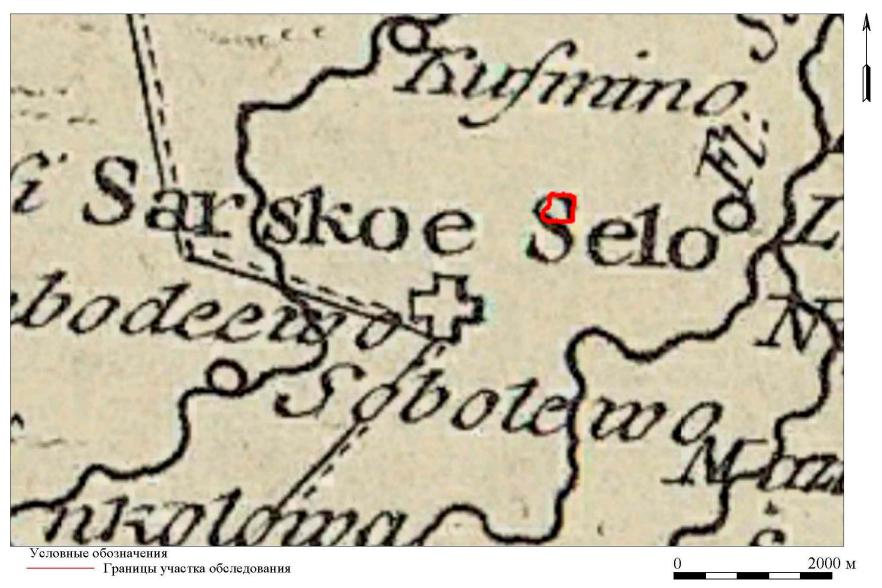


Рис. 8. СПб-2025. Тярлево, Фильтровское ш., д. 7. Место производства работ на карте 1770 года.



Рис. 9. СПб-2025. Тярлево, Фильтровское ш., д. 7. Место производства работ на карте 1834 года.

Аверия Воли Воли Воли Воли Воли Воли Воли Воли	
Koz Ppiczerra tecka i Institut 1/2	
Composition of the Composition o	Riph "Swood State
Слободка (Аракиевовка) 28. Новосезка 18.	
Personal apis  In Sintent Personal apis  In Sintent Personal apis  ROINE NEBO  ANTERS	Octobramopia
Г. ПАВловскъ  Условные обозначения	Lumka
——— Границы участка обследования	0 1500 м

Инв. № дубл.

Взам. инв. №

Подп. и дата

Рис. 10. СПб-2025. Тярлево, Фильтровское ш., д. 7. Место производства работ на карте 1890 года.



Рис. 11. СПб-2025. Тярлево, Фильтровское ш., д. 7. Место производства работ на карте 1915 года.

Рис. 12. СПб-2025. Тярлево, Фильтровское ш., д. 7. Место производства работ на аэрофотоснимке 1942 года.

Взам. инв. №

Инв. № дубл.

Изм. Ј		
Лист	The second second	
№ доқум.	Cab. 9	AC AC
Подп.		
Дата		11115
21/07-ИИМК РАН-2025-ТО-Г	cao.yu.	TAPAE
ГО-Г	Условные обозначения ——— Границы участка обследования	<u>0</u> <u>1000</u> м

Подп. и дата

Рис. 13. СПб-2025. Тярлево, Фильтровское ш., д. 7. Место производства работ на спутниковой карте 1990 года.

Рис. 14. СПб-2025. Тярлево, Фильтровское ш., д. 7. Точка фотофиксации 1, вид с юга.



Рис. 15. СПб-2025. Тярлево, Фильтровское ш., д. 7. Точка фотофиксации 1, вид с востока.

21/07-ИИМК РАН-2025-ТО-Г

Лист

Рис. 16. СПб-2025. Тярлево, Фильтровское ш., д. 7. Точка фотофиксации 1, вид с севера.



Рис. 17. СПб-2025. Тярлево, Фильтровское ш., д. 7. Точка фотофиксации 1, вид с запада.

нв. № подп

Рис. 18. СПб-2025. Тярлево, Фильтровское ш., д. 7. Точка фотофиксации 2, вид с запада.



Рис. 19. СПб-2025. Тярлево, Фильтровское ш., д. 7. Точка фотофиксации 2, вид с юга.

№ докум. Подп. Дата



Рис. 20. СПб-2025. Тярлево, Фильтровское ш., д. 7. Точка фотофиксации 2, вид с востока.



Рис. 21. СПб-2025. Тярлево, Фильтровское ш., д. 7. Точка фотофиксации 2, вид с севера.

нв. № подп



Рис. 22. СПб-2025. Тярлево, Фильтровское ш., д. 7. Точка фотофиксации 3, вид с юга.



Рис. 23. СПб-2025. Тярлево, Фильтровское ш., д. 7. Точка фотофиксации 3, вид с востока.

нв. № подп





Рис. 24. СПб-2025. Тярлево, Фильтровское ш., д. 7. Точка фотофиксации 4, вид с востока.



Рис. 25. СПб-2025. Тярлево, Фильтровское ш., д. 7. Точка фотофиксации 4, вид с запада.

Ли	Изм.	№ докум.	Подп.	Дата



Рис. 26. СПб-2025. Тярлево, Фильтровское ш., д. 7. Точка фотофиксации 5, вид с запада.



Рис. 27. СПб-2025. Тярлево, Фильтровское ш., д. 7. Точка фотофиксации 5, вид с юга.

Інв. № подп

Рис. 28. СПб-2025. Тярлево, Фильтровское ш., д. 7. Точка фотофиксации 5, вид с востока.



Рис. 29. СПб-2025. Тярлево, Фильтровское ш., д. 7. Точка фотофиксации 5, вид с севера.

Ли	Изм.	№ докум.	Подп.	Дата





Рис. 30. СПб-2025. Тярлево, Фильтровское ш., д. 7. Точка фотофиксации 6, вид с запада.



Рис. 31. СПб-2025. Тярлево, Фильтровское ш., д. 7. Точка фотофиксации 6, вид с юга.

нв. № подп

21/07-ИИМК РАН-2025-ТО-Г

Лист

Рис. 32. СПб-2025. Тярлево, Фильтровское ш., д. 7. Точка фотофиксации 6, вид с востока.



Рис. 33. СПб-2025. Тярлево, Фильтровское ш., д. 7. Точка фотофиксации 6, вид с севера.

Подп. и дата

Взам. инв. №

нв. № подп





Рис. 34. СПб-2025. Тярлево, Фильтровское ш., д. 7. Точка фотофиксации 7, вид с запада.



Рис. 35. СПб-2025. Тярлево, Фильтровское ш., д. 7. Точка фотофиксации 7, вид с юга.

21/07-ИИМК РАН-2025-ТО-Г

Лист

Рис. 36. СПб-2025. Тярлево, Фильтровское ш., д. 7. Точка фотофиксации 7, вид с востока.



Рис. 37. СПб-2025. Тярлево, Фильтровское ш., д. 7. Точка фотофиксации 7, вид с севера.

Ли	Изм.	№ докум.	Подп.	Дата



Рис. 38. СПб-2025. Тярлево, Фильтровское ш., д. 7. Точка фотофиксации 8, вид с запада.



Рис. 39. СПб-2025. Тярлево, Фильтровское ш., д. 7. Точка фотофиксации 8, вид с юга.

Рис. 40. СПб-2025. Тярлево, Фильтровское ш., д. 7. Точка фотофиксации 8, вид с востока.



Рис. 41. СПб-2025. Тярлево, Фильтровское ш., д. 7. Точка фотофиксации 8, вид с севера.



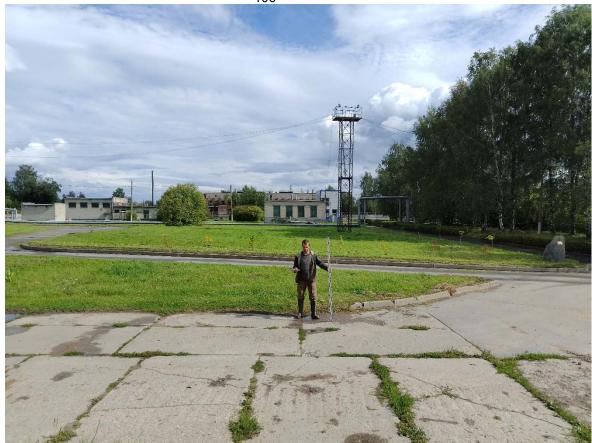


Рис. 42. СПб-2025. Тярлево, Фильтровское ш., д. 7. Точка фотофиксации 9, вид с запада.



Рис. 43. СПб-2025. Тярлево, Фильтровское ш., д. 7. Точка фотофиксации 9, вид с юга.

нв. № подп



Рис. 44. СПб-2025. Тярлево, Фильтровское ш., д. 7. Точка фотофиксации 9, вид с востока.



Рис. 45. СПб-2025. Тярлево, Фильтровское ш., д. 7. Точка фотофиксации 9, вид с севера.

Ли	Изм.	№ докум.	Подп.	Дата





Рис. 46. СПб-2023. СПб-2025. Тярлево, Фильтровское ш., д. 7. Местоположение шурфа 1, вид с запада.



Рис. 47. СПб-2023. СПб-2025. Тярлево, Фильтровское ш., д. 7. Шурф 1, дневная поверхность, вид с севера.

Ли	Изм.	№ докум.	Подп.	Дата





Рис. 48. СПб-2023. СПб-2025. Тярлево, Фильтровское ш., д. 7. Шурф 1, фиксация по уровню окончания работ, вид с запада.



Рис. 49. СПб-2023. СПб-2025. Тярлево, Фильтровское ш., д. 7. Шурф 1, фиксация по уровню окончания работ, восточная стенка.

Ли	Изм.	№ докум.	Подп.	Дата



Рис. 50. СПб-2023. СПб-2025. Тярлево, Фильтровское ш., д. 7. Шурф 1, фиксация по уровню окончания работ, вид на север, южная стенка.



Рис. 51. СПб-2023. СПб-2025. Тярлево, Фильтровское ш., д. 7. Шурф 1, фиксация по уровню окончания работ, вид с юга.

Ли	Изм.	№ докум.	Подп.	Дата

18. № подп





Рис. 52. СПб-2023. СПб-2025. Тярлево, Фильтровское ш., д. 7. Шурф 1, фиксация по уровню окончания работ, северная стенка.



Рис. 53. СПб-2025. Тярлево, Фильтровское ш., д. 7. Шурф 2, дневная поверхность, вид с юга.

Ли	Изм.	№ докум.	Подп.	Дата



Рис. 54. СПб-2025. Тярлево, Фильтровское ш., д. 7. Шурф 2, фиксация по уровню погребенной почвы, вид с востока.



Рис. 55. СПб-2025. Тярлево, Фильтровское ш., д. 7. Шурф 2, фиксация по уровню окончания работ, вид с севера.

Ли	Изм.	№ докум.	Подп.	Дата



Рис. 53. СПб-2025. Тярлево, Фильтровское ш., д. 7. Шурф 2, фиксация по уровню окончания работ, вид с запада.



Рис. 54. СПб-2025. Тярлево, Фильтровское ш., д. 7. Шурф 2, фиксация по уровню окончания работ, вид с востока.

Ли	Изм.	№ докум.	Подп.	Дата



Рис. 55. СПб-2025. Тярлево, Фильтровское ш., д. 7. Шурф 2, фиксация по уровню окончания работ, западная стенка, вид с востока.



Рис. 56. СПб-2025. Тярлево, Фильтровское ш., д. 7. Шурф 2, фиксация по уровню окончания работ, вид с севера.

Ли Изм. № докум. Подп. Дата

21/07-ИИМК РАН-2025-ТО-Г

Лист



Рис. 57. СПб-2025. Тярлево, Фильтровское ш., д. 7. Шурф 2, фиксация по уровню окончания работ, южная стенка, вид с севера.



Рис. 58. СПб-2025. Тярлево, Фильтровское ш., д. 7. Шурф 2, фиксация по уровню окончания работ, вид с запада.

Ли Изм. № докум. Подп. Дата

21/07-ИИМК РАН-2025-ТО-Г

Лист



Рис. 59. СПб-2025. Тярлево, Фильтровское ш., д. 7. Шурф 2, фиксация по уровню окончания работ, восточная стенка, вид с запада.



Рис. 60. СПб-2025. Тярлево, Фильтровское ш., д. 7. Шурф 2, фиксация по уровню окончания работ, вид с юга.

Ли	Изм.	№ докум.	Подп.	Дата

Подп. и дата



Рис. 61. СПб-2025. Тярлево, Фильтровское ш., д. 7. Шурф 2, фиксация по уровню окончания работ, северная стенка, вид с юга.



Рис. 62. СПб-2025. Тярлево, Фильтровское ш., д. 7. Шурф 3, дневная поверхность, вид с востока.

Ли	Изм.	№ докум.	Подп.	Дата



Рис. 63. СПб-2025. Тярлево, Фильтровское ш., д. 7. Шурф 3, фиксация по уровню окончания работ. Южная стенка.



Рис. 64. СПб-2025. Тярлево, Фильтровское ш., д. 7. Шурф 3, фиксация по уровню окончания работ, вид на северо-запад. Южная стенка.

Ли	Изм.	№ докум.	Подп.	Дата



Рис. 65. СПб-2025. Тярлево, Фильтровское ш., д. 7. Шурф 3, фиксация по уровню окончания работ, вид на юго-восток. Северная стенка.



Рис. 66. СПб-2025. Тярлево, Фильтровское ш., д. 7. Шурф 3, фиксация по уровню окончания работ, вид на юго-запад. Восточная стенка.

Ли	Изм.	№ докум.	Подп.	Дата





Рис. 67. СПб-2025. Тярлево, Фильтровское ш., д. 7. Шурф 3, фиксация по уровню окончания работ. Западная стенка.



Рис. 68. СПб-2025. Тярлево, Фильтровское ш., д. 7. Шурф 3, фиксация по уровню окончания работ. Западная стенка.

Ли	Изм.	№ докум.	Подп.	Дата

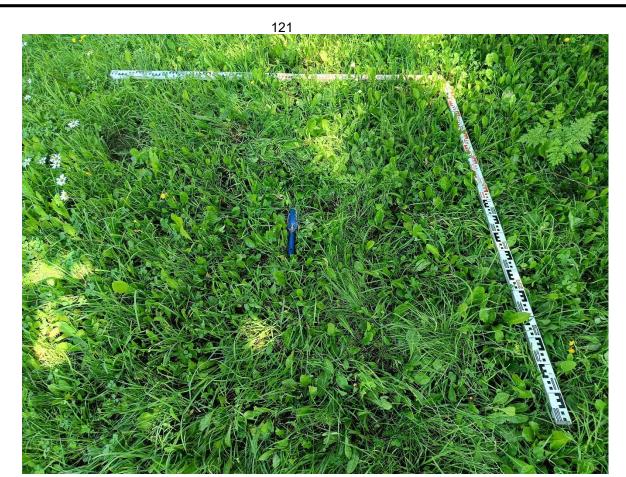


Рис. 69. СПб-2025. Тярлево, Фильтровское ш., д. 7. Шурф 4, дневная поверхность, вид с юга.



Рис. 70. СПб-2025. Тярлево, Фильтровское ш., д. 7. Шурф 4, фиксация по уровню окончания работ, вид с юга.

ı					
				·	
I	Ли	Изм.	№ докум.	Подп.	Дата



Рис. 71. СПб-2025. Тярлево, Фильтровское ш., д. 7. Шурф 4, северная стенка, вид с юга.



Рис. 72. СПб-2025. Тярлево, Фильтровское ш., д. 7. Шурф 4, фиксация по уровню окончания работ, вид с запада.

Ли	Изм.	№ докум.	Подп.	Дата





Рис. 73. СПб-2025. Тярлево, Фильтровское ш., д. 7. Шурф 4, фиксация по уровню окончания работ, вид с севера.



Рис. 74. СПб-2025. Тярлево, Фильтровское ш., д. 7. Шурф 4, южная стенка, вид с севера.

Ли	Изм.	№ докум.	Подп.	Дата





Рис. 75. СПб-2025. Тярлево, Фильтровское ш., д. 7. Шурф 4, фиксация по уровню окончания работ, вид с востока.



Рис. 76. СПб-2025. Тярлево, Фильтровское ш., д. 7. Шурф 4, западная стенка, вид с востока.

Ли Изм. № докум. Подп. Дата

21/07-ИИМК РАН-2025-ТО-Г

Лист

#### Приложение А. Копия Открытого листа



# Приложение В. Копия письма Комитета по государственному использованию и охране памятников истории и культуры



ПРАВИТЕЛЬСТВО САНКТ-ПЕТЕРБУРГА

#### КОМИТЕТ ПО ГОСУДАРСТВЕННОМУ КОНТРОЛЮ, ИСПОЛЬЗОВАНИЮ И ОХРАНЕ ПАМЯТНИКОВ ИСТОРИИ И КУЛЬТУРЫ (КГИОП)

ул. Зодчего Росси, д. 1-3, литера А, Санкт-Петербург, 191023 Тел. (812) 417-43-03, Факс (812) 710-42-45 Е-mail: kgiop@gov.spb.ru https://www.gov.spb.ru, http://kgiop.ru

№01-43-10404/25-0-1 or 21.04.2025

№ 01-43-10404/25-0-0 от 21.04.2025 На № 022-3/25 от 21.04.2025 Генеральному директору ООО «Экологический центр «Строй Технология» Степанову И.В.

paseva@bk.ru

В ответ на Ваше обращение КГИОП сообщает, что земельный участок по объекту: «Выполнение проектно-изыскательских работ по реконструкции канализационных очистных сооружений города Пушкин со строительством узла ультрафиолетового обеззараживания, по адресу: Санкт-Петербург, поселок Тярлево, Фильтровское шоссе, д. 7» (согласно приложенной к запросу схеме) расположен в границах:

 выявленного объекта культурного наследия «Дом для служащих», входящего в состав ансамбля «Царскосельская очистная станция (3 здания)» (адрес НПА: пос. Тярлево, Фильтровское шоссе, 7 а).

Проектирование и проведение работ по сохранению объектов культурного наследия или его территории должно осуществляться по согласованию с соответствующим государственным органом охраны объектов культурного наследия в порядке, установленном ст. 45 Федерального закона от 25.06.2002 № 73-ФЗ «Об объектах культурного наследия (памятниках истории и культуры) народов Российской Федерации».

 единой зоны регулирования застройки и хозяйственной деятельности (участок 3Р3(42)23) объектов культурного наследия.

Закон Санкт-Петербурга от 19.01.2009 № 820-7 (в редакции, вступившей в силу 26.02.2025) «О границах объединенных зон охраны объектов культурного наследия, расположенных на территории Санкт-Петербурга, режимах использования земель и требованиях к градостроительным регламентам в границах указанных зон».

В пределах границ вышеуказанного земельного участка отсутствуют объекты культурного наследия, включенные в Единый государственный реестр объектов культурного наследия (памятников истории и культуры) народов Российской Федерации, а также защитная зона объектов культурного наследия.

В непосредственной близости от участка расположены выявленные объект ы культурного наследия «Канцелярия», «Лаборатория», входящие в состав ансамбля «Царскосельская очистная станция (3 з документ подписан электронной подписью

Сертификат 00ССD63D84DD80DD5379B0D13DBD566AEA Владелен **Яковлев Петр Олегович** Действителен с 03.02.2025 по 29.04.2026 Согласно приказу Минкультуры России от 30.10.2020 № 1295 (ред. от 19.10.2022) «Об утверждении предмета охраны, границ территории и требований к градостроительным регламентам в границах территории исторического поселения федерального значения город Санкт-Петербург» (далее – историческое поселение), участок расположен вне границ территории исторического поселения.

КГИОП не располагает сведениями о наличии либо отсутствии объектов, обладающих признаками объектов культурного наследия, на рассматриваемом земельном участке. В связи с этим, а также в соответствии с требованиями ст. 30 Федерального закона № 73-ФЗ от 25.06.2002 г. «Об объектах культурного наследия (памятниках истории и культуры) народов Российской Федерации», земельный участок является объектом государственной историко-культурной экспертизы.

Дополнительно сообщаем, что в соответствии с пп. (а) п. 2 постановления Правительства Российской Федерации от 30.12.2023 № 2418 «Об особенностях порядка определения наличия или отсутствия объектов, обладающих признаками объекта археологического наследия, на территориях, подлежащих воздействию изыскательских, земляных, строительных, мелиоративных, хозяйственных работ, указанных в статье 30 федерального закона «Об объектах культурного наследия (памятниках истории и культуры) народов Российской Федерации» работ по использованию лесов и иных работ» государственная историко-культурная экспертиза земельного участка не проводится в случае выполнения:

- земляных работ, связанных с прокладкой инженерных коммуникаций в существующих каналах, тоннелях и коммуникационных коллекторах;
- земляных работ, связанных с реконструкцией и капитальным ремонтом автомобильных дорог первой и второй категорий в границах их полосы отвода;
- земляных работ, выполняемых в границах существующих фундаментов и опор зданий, строений и сооружений.

Данное письмо носит информативный характер и не является разрешением на производство работ.

Начальник Управления государственного реестра объектов культурного наследия

ДОКУМЕНТ ПОДПИСАН ЭЛЕКТРОННОЙ ПОДПИСЬЮ


Сертификат 00CCD63D84DD80DD5379B0D13DBD566AEA Владелен **Яковлев Петр Олегович** Действителен с 03.02.2025 по 29.04.2026

П.О. Яковлев

Долгушина М.И. (812) 417-43-46

## Приложение 4

**Схема расположения земельного участка на кадастровой карте территории** 

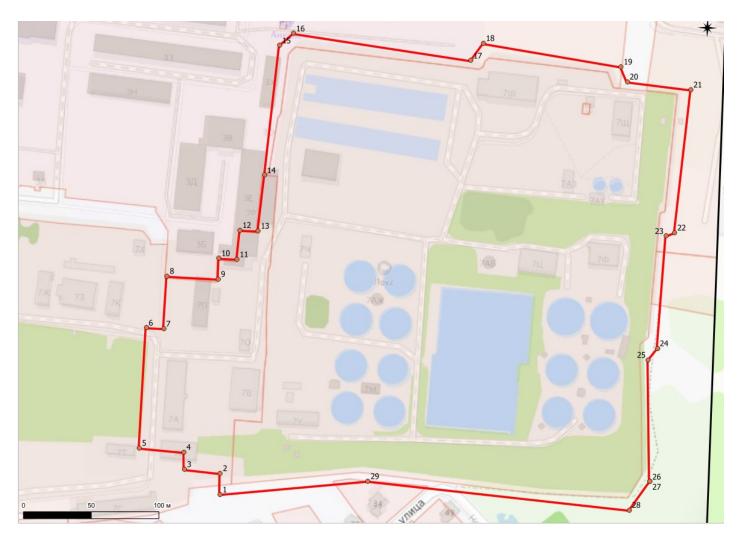

### MCK-1964

WCK 1704						
N	Υ	X				
1	121031.562	68760.2222				
2	121031.0521	68775.70947				
3	121004.4565	68777.48572				
4	121003.7323	68790.05114				
5	120970.5872	68791.7152				
6	120971.6732	68880.64658				
7	120984.6028	68880.60479				
8	120985.3024	68919.29291				
9	121023.1367	68918.82661				
10	121023.056	68934.20975				
11	121036.3432	68934.16793				
12	121037.6676	68955.56507				
13	121050.9386	68955.63467				
14	121054.0165	68996.99131				
15	121060.5962	69093.13371				
16	121070.4782	69102.4339				
17	121202.073	69088.32396				
18	121210.7539	69101.40436				
19	121313.1224	69088.71044				
20	121318.1958	69077.87345				
21	121365.4939	69074.10494				
22	121358.1573	68968.1547				
23	121351.9622	68965.54077				
24	121349.3146	68882.31487				
25	121342.8862	68873.53327				
26	121348.0716	68784.00064				
27	121348.0716	68784.00064				
28	121333.9569	68762.3005				
29	121140.2319	68774.96516				


## Приложение 5

Копии градостроительных планов земельных участков

## РФ-78-1-54-0-00-2025-1621-0

## ГРАДОСТРОИТЕЛЬНЫЙ ПЛАН ЗЕМЕЛЬНОГО УЧАСТКА

Санкт-Петербург, поселок Тярлево, Фильтровское шоссе, дом 7, литера Ш 78:42:0016109:50

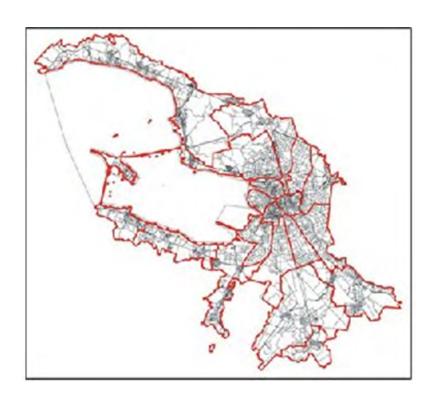

## ГРАДОСТРОИТЕЛЬНЫЙ ПЛАН ЗЕМЕЛЬНОГО УЧАСТКА

N PΦ-78-1-54-0-00-2025-1621-0

#### Градостроительный план земельного участка подготовлен на основании заявления

ГУП "Водоканал Санкт-Петербурга" (регистрационный номер 01-47-24092/25 от 28.05.2025)

(реквизиты заявления правообладателя земельного участка, иного лица в случаях, предусмотренных частями 1.1 и 1.2 статьи 57.3 Градостроительного кодекса Российской Федерации, с указанием ф.и.о. заявителя - физического лица, либо реквизиты заявления и наименование заявителя - юридического лица о выдаче градостроительного плана земельного участка)

#### Местонахождение земельного участка:

Санкт-Петербург,

Пушкинский район, поселок Тярлево

#### Описание границ земельного участка (образуемого земельного участка):

См. Таблицу «Сведения о характерных точках границы земельного участка».

Кадастровый номер земельного участка (при наличии) или в случаях, предусмотренных частями 1.1 и 1.2 статьи 57.3 Градостроительного кодекса Российской Федерации, условный номер образуемого земельного участка на основании утвержденных проекта межевания территории и (или) схемы расположения земельного участка или земельных участков на кадастровом плане территории:

78:42:0016109:50

#### Площадь земельного участка:

88155 + /- 104 кв. м

## Информация о расположенных в границах земельного участка объектах капитального строительства

В границах участка расположены объекты земельного капитального строительства. объектов 20 единиц(ы). Объекты отображаются Количество на чертеже(ах) градостроительного плана под порядковыми номерами. Описание объектов капитального строительства приводится в подразделе 3.1 "Объекты капитального строительства" или подразделе 3.2 "Объекты, включенные в единый государственный реестр объектов культурного наследия (памятников истории и культуры) народов Российской Федерации" раздела 3.

# Информация о границах зоны планируемого размещения объекта капитального строительства в соответствии с утвержденным проектом планировки территории (при наличии)

Проект планировки территории не утвержден.

Обозначение (номер)	Перечень координат характерных точек в системе координат, используемой для ведения Единого государственного реестра недвижимости		
характерной точки	X	Y	
-	-	-	

Реквизиты проекта планировки территории и (или) проекта межевания территории в случае, если земельный участок расположен в границах территории, в отношении которой утверждены проект планировки территории и (или) проект межевания территории

Проект планировки территории не утвержден.

(указывается в случае, если земельный участок расположен в границах территории в отношении которой утверждены проект планировки территории и (или) проект межевания территории)

Информация о расположении земельного участка в границах территории, в отношении которой принято решение о комплексном развитии территории и (или) заключен договор о комплексном развитии территории

Решение о комплексном развитии территории и (или) договор о комплексном развитии территории отсутствует.


(указывается в случае, если земельный участок расположен в границах территории в отношении которой принято решение о комплексном развитии территории и (или) заключен договор о комплексном развитии территории)

#### Градостроительный план подготовлен

Комитетом по градостроительству и архитектуре, Временно исполняющий обязанности Первого заместителя председателя Комитета — главного архитектора Санкт-Петербурга С.М. Косенко

М.П.		/ С.М. Косенко	
171.11.	(подпись)	(расшифровка подпи	іси)

**Дата выдачи** Соответствует дате регистрации (дд.мм.гггг)

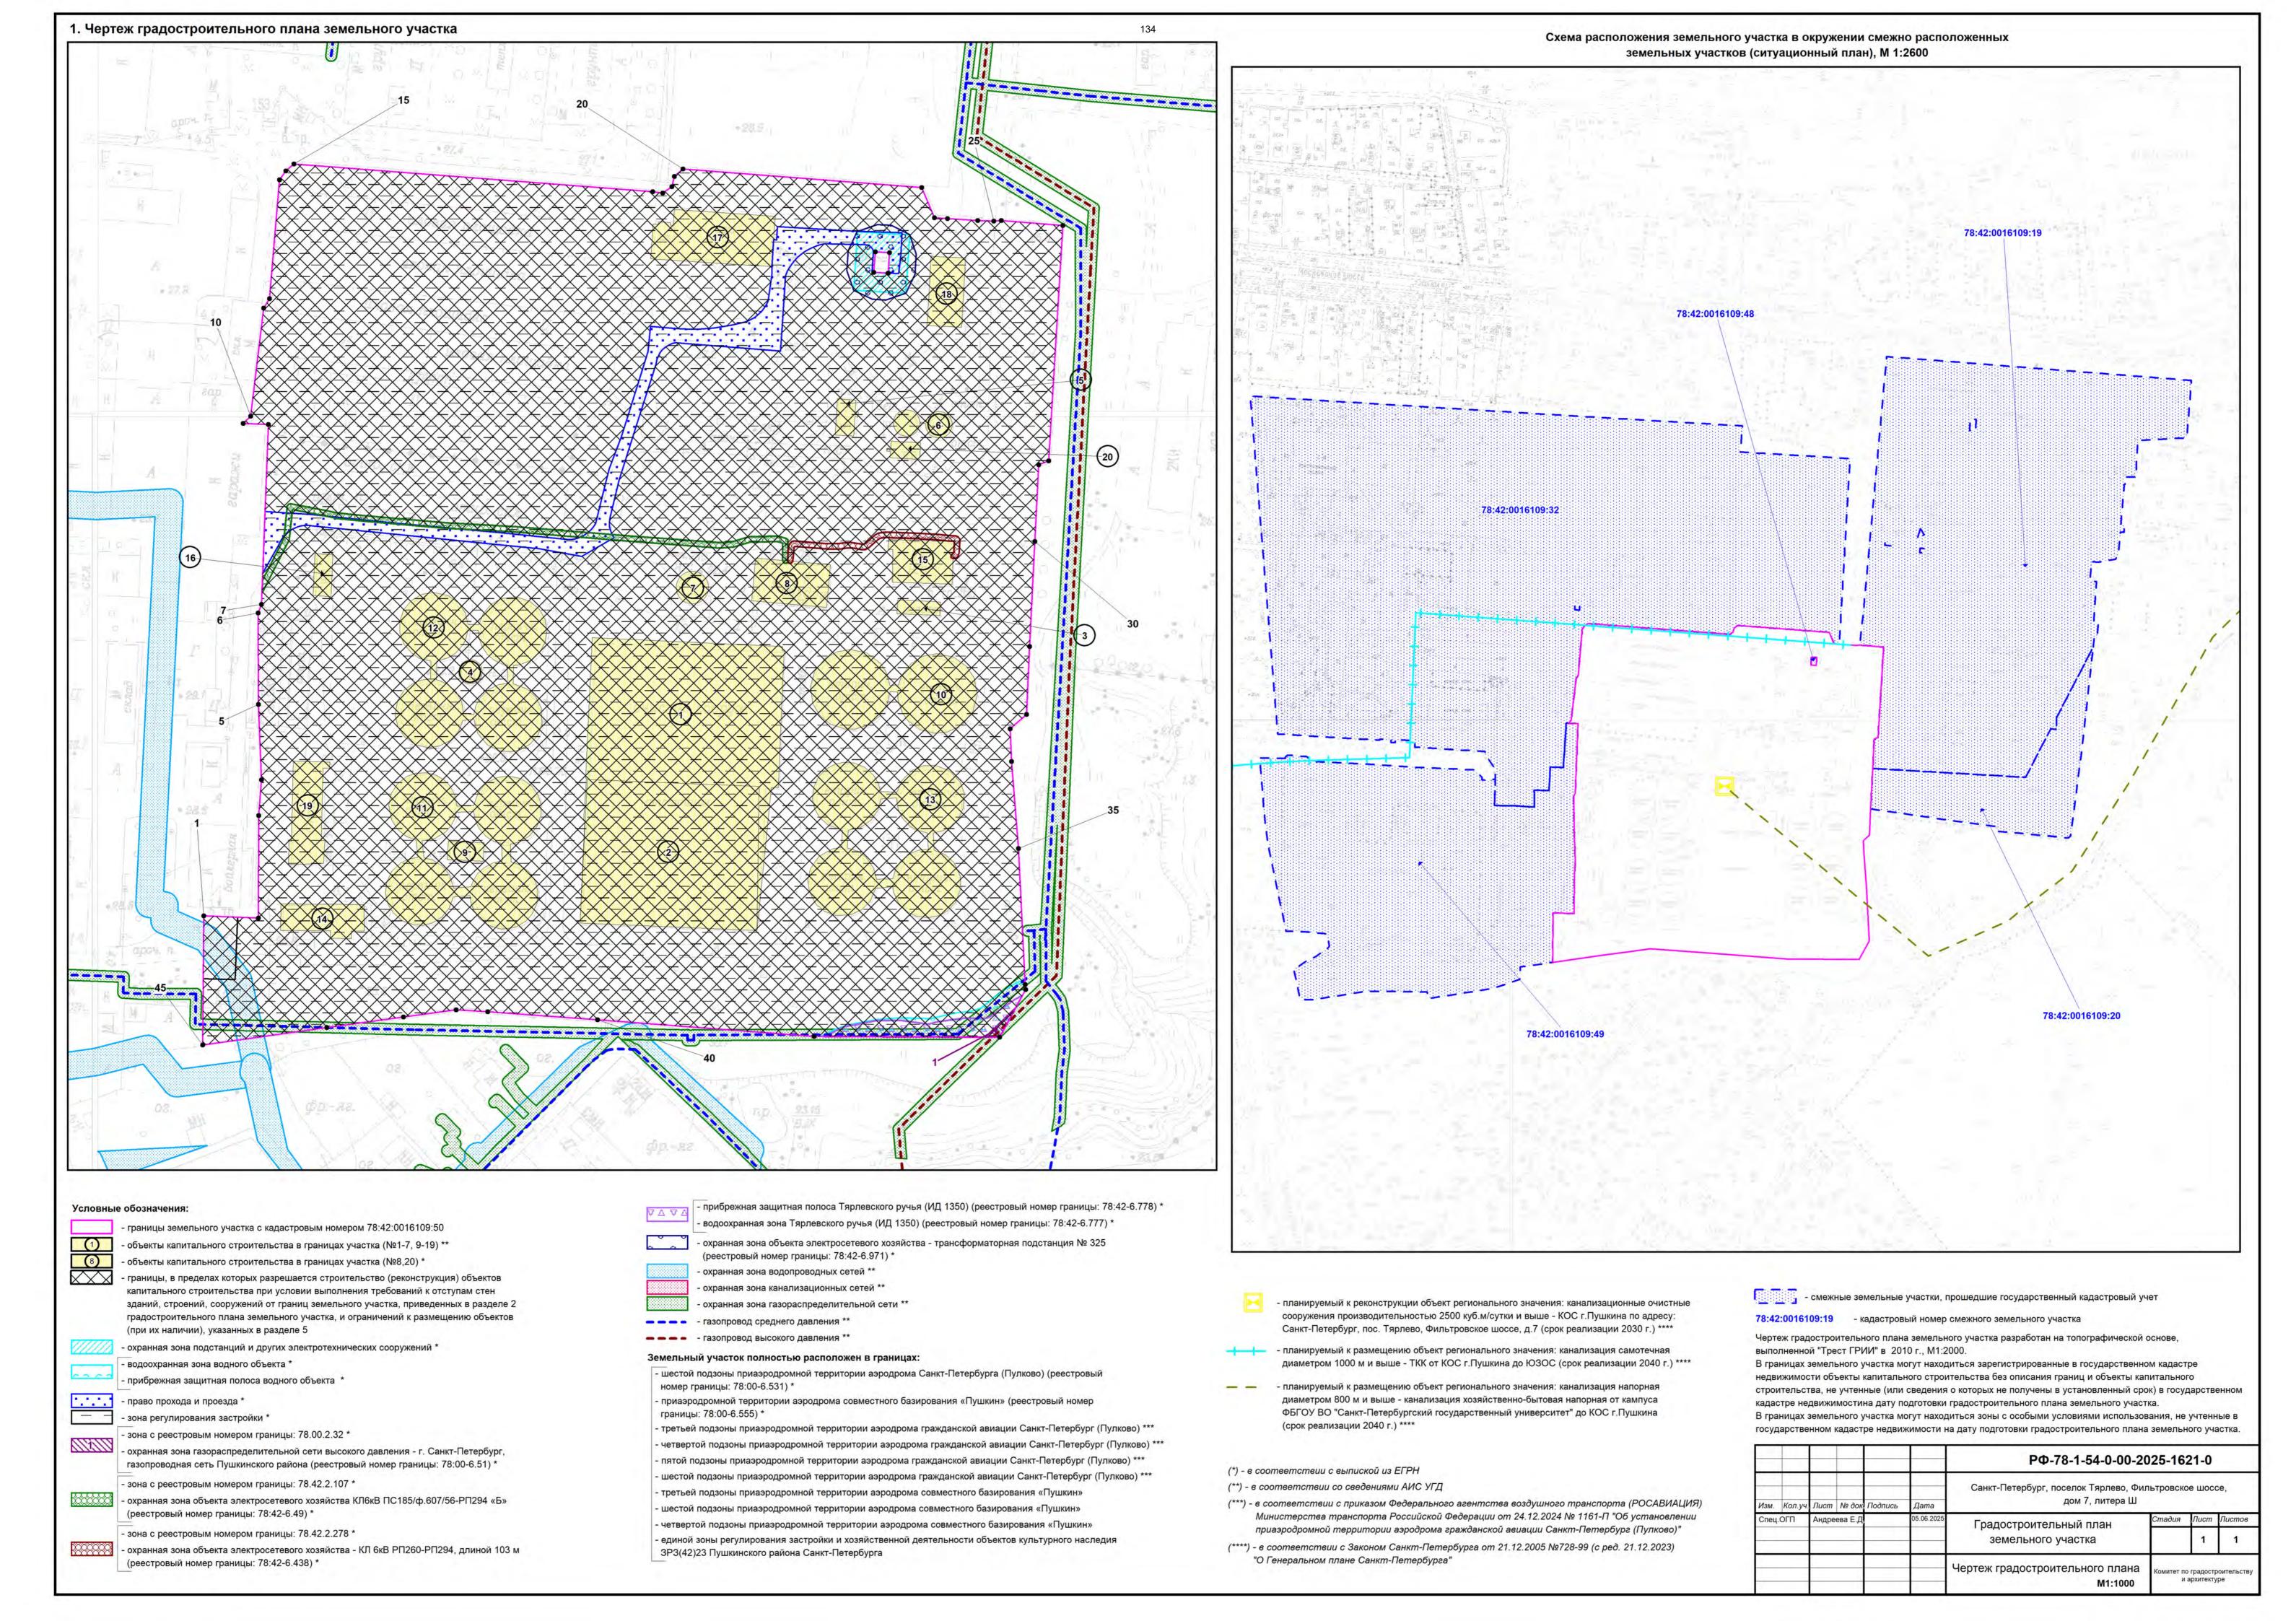

2. Информация о градостроительном регламенте либо требованиях к назначению, параметрам и размещению объекта капитального строительства на земельном участке, на который действие градостроительного регламента не распространяется или для которого градостроительный регламент не устанавливается

Земельный участок расположен в территориальной зоне ТИ1-2 - зона объектов инженерной и транспортной инфраструктур, коммунальных объектов, объектов санитарной очистки II и III класса опасности и в границах объединенной зоны охраны объектов культурного наследия.

Установлен градостроительный регламент (градостроительные регламенты применяются к правоотношениям, возникшим после вступления их в силу).

В границах одного земельного участка допускается с соблюдением градостроительных регламентов, строительных, экологических, санитарно-гигиенических, противопожарных и иных правил, нормативов размещение двух и более объектов капитального строительства с основными, условно разрешенными и вспомогательными видами использования.

В границах одного земельного участка, в составе одного объекта капитального строительства допускается с соблюдением градостроительных регламентов, строительных, экологических, санитарно-гигиенических, противопожарных и иных правил, нормативов размещение двух и более разрешенных видов использования (основных, условно разрешенных и вспомогательных).

Размещение объектов основных и условно разрешенных видов использования, в отношении которых устанавливаются санитарно-защитные зоны, допускается в соответствии с санитарно-эпидемиологическими правилами и нормативами.

Отнесение объектов, не перечисленных в классификаторе видов разрешенного использования земельных участков, утвержденном в соответствии с действующим законодательством, к объектам основных или условно разрешенных видов использования земельных участков, осуществляется Комиссией по землепользованию и застройке Санкт-Петербурга, созданной постановлением Правительства Санкт-Петербурга от 16.05.2006 №560 "О Комиссии по землепользованию и застройке Санкт-Петербурга".

Вестибюли метрополитена и киоски вентиляционных шахт метрополитена, а также диспетчерские (конечные) станции и отстойно-разворотные кольца пассажирского транспорта могут располагаться в любой территориальной зоне при условии соблюдения требований действующего законодательства к размещению таких объектов.

Использование видов разрешенного использования "железнодорожные пути" (код 7.1.1), "внеуличный транспорт" (код 7.6) и "улично-дорожная сеть" (код 12.0.1) допускается без отдельного указания в градостроительном регламенте соответствующей территориальной зоны, если иное не предусмотрено федеральным законодательством.

Строительство и реконструкция объектов капитального строительства в случаях, предусмотренных законодательством Российской Федерации о социальной защите инвалидов, без приспособления указанных объектов для беспрепятственного доступа к ним инвалидов и использования их инвалидами не допускаются, независимо от того, к какому виду разрешенного использования относятся такие объекты.

Жилые дома размещаются на земельных участках с видами разрешенного использования "малоэтажная многоквартирная жилая застройка" (код 2.1.1), "среднеэтажная жилая застройка" (код 2.5), "многоэтажная жилая застройка (высотная застройка)" (код 2.6) при возможности их обеспечения объектами обслуживания жилой застройки с кодами 3.4.1 (поликлиники) и 3.5.1 (детские сады, школы).

Размещение объектов обслуживания жилой застройки нежилого назначения во встроенных, пристроенных и встроенно-пристроенных помещениях многоквартирного дома допускается только в случае, если указанные объекты имеют обособленные вход для посетителей, подъезд и места для стоянки (размещения) индивидуального автотранспорта и при условии соблюдения строительных, экологических, санитарно-гигиенических, противопожарных и иных правил, нормативов.

Общая площадь встроенных, пристроенных и встроенно-пристроенных помещений

многоквартирного дома, занимаемых объектами обслуживания жилой застройки нежилого назначения, за исключением площади машино-мест, не может превышать 15% от общей площади помещений соответствующих многоквартирных домов, относящихся к виду разрешенного использования "малоэтажная многоквартирная жилая застройка" (код 2.1.1).

Общая площадь встроенных, пристроенных и встроенно-пристроенных помещений многоквартирного дома, занимаемых объектами обслуживания жилой застройки нежилого назначения, за исключением площади машино-мест, не может превышать 20% от общей площади помещений соответствующих многоквартирных домов, относящихся к виду разрешенного использования "среднеэтажная жилая застройка" (код 2.5).

Общая площадь встроенных, пристроенных и встроенно-пристроенных помещений многоквартирного дома, занимаемых объектами обслуживания жилой застройки нежилого назначения, за исключением площади машино-мест, не может превышать 15% от общей площади помещений соответствующих многоквартирных домов, относящихся к виду разрешенного использования "многоэтажная жилая застройка (высотная застройка)" (код 2.6).

Помещения при квартирах или индивидуальных жилых домах, рассчитанные на индивидуальную трудовую деятельность, допускаются при соблюдении действующих нормативов.

Размещение во встроенных, пристроенных и встроенно-пристроенных помещениях многоквартирного дома объектов обслуживания жилой застройки с кодом 3.5.1 (детских садов) допускается только в случае, если указанные объекты обеспечены необходимой в соответствии с постановлением Правительства Санкт-Петербурга от 21.06.2016 №524 «О Правилах землепользования и застройки Санкт-Петербурга» (далее - Правила) долей озеленения, а также детскими (игровыми) и хозяйственной площадками, для которых могут быть образованы или использованы отдельные земельные участки в пределах квартала.

Площадь детских (игровых) и хозяйственной площадок для объектов обслуживания жилой застройки с кодом 3.5.1 (детских садов), размещаемых во встроенных, пристроенных и встроенно-пристроенных помещениях многоквартирного дома, определяется исходя из вместимости: не менее 24 кв. м на 1 место.

Детские (игровые) площадки допускается размещать за пределами земельного участка, на котором размещен многоквартирный дом со встроенными, пристроенными и встроенно-пристроенными помещениями объекта обслуживания жилой застройки с кодом 3.5.1 (детского сада) в границах квартала, но на расстоянии не более 300 м от указанного объекта обслуживания жилой застройки, если в соответствии с документацией по планировке территории в границах квартала предусмотрена организация детской (игровой) площадки в границах образуемого земельного участка для размещения зеленых насаждений в соответствии с пунктом 1.9.9 раздела 1 Приложения №8 к Правилам. При этом площадь детской (игровой) площадки не должна превышать 20% площади образуемого земельного участка для размещения зеленых насаждений.

Гостиницы, в которых более 10% номеров/апартаментов имеют зоны, предназначенные для приготовления пищи, соответствующие СП 54.13330.2016 "СНиП 31-01-2003 "Здания жилые многоквартирные", размещаются на земельных участках в границах соответствующих территориальных зон, градостроительными регламентами которых предусмотрен вид разрешенного использования "гостиничное обслуживание" (код 4.7), при возможности их обеспечения объектами обслуживания жилой застройки с кодами 3.4.1 (поликлиники) и 3.5.1 (детские сады, школы), в соответствии с требованиями, установленными Правилами к размещению объектов, относящихся соответственно к видам разрешенного использования "малоэтажная многоквартирная жилая застройка" (код 2.1.1), "среднеэтажная жилая застройка" (код 2.5), "многоэтажная жилая застройка (высотная застройка)" (код 2.6), а также иными требованиями к размещению объектов жилой застройки в соответствии с действующим законодательством.

Возможность обеспечения объектами обслуживания жилой застройки подтверждается наличием одного из следующих документов:

утвержденной документации по планировке территории, в составе которой предусмотрено размещение объектов обслуживания жилой застройки с кодами 3.4.1 и 3.5.1 при условии, что

данные объекты включены в Адресную инвестиционную программу либо создание указанных объектов подтверждается документом, из которого следуют обязательства физических или юридических лиц по созданию таких объектов;

утвержденной Адресной инвестиционной программы, предусматривающей размещение объектов обслуживания, жилой застройки с кодами 3.4.1 и 3.5.1.

Выдача разрешения на строительство объектов капитального строительства осуществляется при наличии решения о согласовании архитектурно-градостроительного облика объекта, предоставленного в порядке, установленном законодательством Санкт-Петербурга.

В случае если земельный участок и объект капитального строительства расположены в границах зон с особыми условиями использования территорий и иных зон, установленных в соответствии с законодательством Российской Федерации, правовой режим использования и застройки указанного земельного участка определяется градостроительными регламентами и совокупностью ограничений, установленных в соответствии с законодательством Российской Федерации.

Если установленные в порядке, предусмотренном действующим законодательством, ограничения относятся к одному и тому же параметру (требованию), применению подлежат более строгие ограничения.

Земельные участки или объекты капитального строительства, виды разрешенного использования, предельные (минимальные и (или) максимальные) размеры и предельные параметры которых не соответствуют градостроительному регламенту, могут использоваться без установления срока приведения их в соответствие с градостроительным регламентом, за исключением случаев, если использование таких земельных участков и объектов капитального строительства опасно для жизни или здоровья человека, для окружающей среды, объектов культурного наследия.

Реконструкция указанных в предыдущем абзаце объектов капитального строительства может осуществляться только путем приведения таких объектов в соответствие с градостроительным регламентом или путем уменьшения их несоответствия предельным параметрам разрешенного строительства, реконструкции. Изменение видов разрешенного использования указанных земельных участков и объектов капитального строительства может осуществляться путем приведения их в соответствие с видами разрешенного использования земельных участков и объектов капитального строительства, установленными градостроительным регламентом.

Требования по использованию земель при осуществлении градостроительной, хозяйственной и иной деятельности в объединенных зонах охраны объектов культурного наследия, расположенных на территории Санкт-Петербурга, определяются Режимами использования земель в границах объединенных зон охраны объектов культурного наследия, расположенных на территории Санкт-Петербурга, включая приложения к ним (далее - Режимы), установленных Законом Санкт-Петербурга от 24.12.2008 №820-7 "О границах объединенных зон охраны объектов культурного наследия, расположенных на территории Санкт-Петербурга, режимах использования земель и требованиях к градостроительным регламентам в границах указанных зон" (далее - Закон № 820-7).

Значения параметров, установленные Режимами использования земель в границах объединенных зон охраны объектов культурного наследия, расположенных на территории Санкт-Петербурга, поглощают значения параметров, установленные градостроительным регламентом.

Если установленные в порядке, предусмотренном действующим законодательством, ограничения относятся к одному и тому же параметру (требованию), применению подлежат более строгие ограничения.

В границах объединенных зон охраны объектов культурного наследия, расположенных на территории Санкт-Петербурга, не допускается размещение объектов капитального строительства, если это противоречит требованиям, установленным Режимами использования земель в границах объединенных зон охраны объектов культурного наследия, расположенных на территории Санкт-Петербурга.

Соответствие размещаемого объекта требованиям Режимов использования земель в

границах объединенных зон охраны объектов культурного наследия, расположенных на территории Санкт-Петербурга, определяется уполномоченным государственным органом охраны объектов культурного наследия при выдаче заключения.

В случае если проекты планировки территории, а равно проекты планировки с проектами межевания территории в границах объединенных зон охраны объектов культурного наследия, расположенных на территории Санкт-Петербурга, утвержденные до вступления в силу Правил (изменений в Правила), противоречат установленным в Правилах предельным параметрам разрешенного строительства, реконструкции объектов капитального строительства, в отношении которых Законом № 820-7 установлены требования к градостроительным регламентам, и(или) режимам использования земель в границах территорий указанных зон, применяются Правила.

В случае если проекты планировки территории, а равно проекты планировки с проектами межевания территории в границах объединенных зон охраны объектов культурного наследия, расположенных на территории Санкт-Петербурга, утвержденные до вступления в силу Правил (изменений в Правила), соответствуют установленным в Правилах предельным параметрам разрешенного строительства, реконструкции объектов капитального строительства, в отношении которых Законом № 820-7 установлены требования к градостроительным регламентам, а также Режимам использования земель в границах территорий указанных зон, указанные проекты планировки территории, а равно проекты планировки с проектами межевания территории применяются в соответствии с пунктом 4.5 Приложения №1 к Правилам.

При этом в случае несоответствия проектов планировки территории, а равно проектов планировки с проектами межевания, указанных в предыдущем абзаце настоящего пункта, Правилам в части видов разрешенного использования земельных участков и объектов капитального строительства, предельных размеров земельных участков, предельных параметров разрешенного строительства, реконструкции объектов капитального строительства, установленных в Правилах, в отношении которых Законом № 820-7 не установлены требования к градостроительным регламентам, указанные проекты планировки территории, а равно проекты планировки с проектами межевания территории применяются в соответствии с пунктом 4.5 Приложения №1 к Правилам.

Утвержденные до вступления в силу Правил (изменений в Правила) проекты планировки территории, а равно проекты планировки с проектами межевания территории в границах территорий, в которых предусматривается осуществление комплексного развития территории в соответствии с приложением №6 к Правилам, признаются недействующими, за исключением случаев, предусмотренных в следующем абзаце, и не учитываются при подготовке документации по планировке территории в целях комплексного развития территории, осуществляемого в соответствии с Градостроительным кодексом Российской Федерации.

Разрешения на строительство, выданные до вступления в силу Правил (изменений в Правила), действуют в период срока, указанного в разрешениях на строительство, а также в случае продления сроков их действия или переоформления переуступки прав на строительство иным лицам в соответствии с действующим законодательством вплоть до их изменения, истечения сроков их действия или наступления иных обстоятельств, прекращающих их действие.

Со дня утверждения документации по планировке территории в целях комплексного развития территории ранее утвержденная документация по планировке территории признается утратившей силу.

Разрешения на условно разрешенный вид использования и разрешения на отклонение от предельных параметров, выданные до вступления в силу Правил (изменений в Правила), действуют пять лет и не подлежит продлению за исключением случаев, когда разрешения на условно разрешенный вид использования, разрешения на отклонение от предельных параметров учтены в параметрах застройки территории в составе утвержденных и действующих проектов планировки территории, а равно проектов планировки с проектами межевания территории, если в соответствии с разрешением на условно разрешенный вид использования был утвержден акт о выборе земельного участка до 01.03.2015 в пределах срока

его действия, а также случаев, когда указанные разрешения учтены в период срока их действия при выдаче разрешения на строительство. В случае если указанные разрешения учтены в период срока их действия при выдаче разрешения на строительство, такие разрешения действуют в пределах срока действия разрешения на строительство.

Информация о градостроительном регламенте в границах объединенных зон охраны объектов культурного наследия, расположенных на территории Санкт-Петербурга, содержащаяся в настоящем градостроительном плане земельного участка, применяется в части, не противоречащей Закону № 820-7.

Соблюдение требований градостроительного регламента в части обеспечения жилых домов, размещаемых на земельных участках с видами разрешенного использования «малоэтажная многоквартирная жилая застройка» (код 2.1.1), «среднеэтажная жилая застройка» (код 2.5), «многоэтажная жилая застройка (высотная застройка)» (код 2.6), а также гостиниц, в которых более 10% номеров/апартаментов имеют зоны, предназначенные для приготовления пищи, соответствующие СП 54.13330.2016 «СНиП 31-01-2003 Здания жилые многоквартирные», объектами обслуживания жилой застройки с кодами 3.4.1 (поликлиники) и 3.5.1 (детские сады, школы), определяется Градостроительной комиссией Санкт-Петербурга в соответствии с постановлением Правительства Санкт-Петербурга от 24.05.2021 №314.

2.1. Реквизиты акта органа государственной власти субъекта Российской Федерации, органа местного самоуправления, содержащего градостроительный регламент либо реквизиты акта федерального органа государственной власти, органа государственной власти субъекта Российской Федерации, органа местного самоуправления, иной организации, определяющего в соответствии с федеральными законами порядок использования земельного участка, на который действие градостроительного регламента не распространяется или для которого градостроительный регламент не устанавливается

Постановление Правительства Санкт-Петербурга от 21.06.2016 № 524 «О Правилах землепользования и застройки Санкт-Петербурга».

#### 2.2. Информация о видах разрешенного использования земельного участка

Код	Вид использования		
ОСНОВНЫЕ ВИДЫ РАЗРЕШЕННОГО ИСПОЛЬЗОВАНИЯ ЗЕМЕЛЬНОГО УЧАСТКА			
2.7.1	Хранение автотранспорта		
3.1.1	Предоставление коммунальных услуг		
3.1.2	Административные здания организаций, обеспечивающих предоставление коммунальных услуг		
4.9	Служебные гаражи		
6.7	Энергетика		
6.8	Связь		
6.9	Склады		
7.1.1	Железнодорожные пути		
7.1.2	Обслуживание железнодорожных перевозок		
7.2.2	Обслуживание перевозок пассажиров		
7.2.3	Стоянки транспорта общего пользования		
7.6	Внеуличный транспорт		
8.3	Обеспечение внутреннего правопорядка		
11.2	Специальное пользование водными объектами		
11.3	Гидротехнические сооружения		

12.0.1	Улично-дорожная сеть		
12.0.2	Благоустройство территории		
12.2	Специальная деятельность		
УСЛОВНО РАЗРЕШЕННЫЕ ВИДЫ ИСПОЛЬЗОВАНИЯ ЗЕМЕЛЬНОГО УЧАСТКА			
4.9.1.1	Заправка транспортных средств		
4.9.1.2	Обеспечение дорожного отдыха		
4.9.1.3	Автомобильные мойки		
4.9.1.4	Ремонт автомобилей		
7.5	Трубопроводный транспорт		
12.1	Ритуальная деятельность		

Использование земельного участка и (или) объекта капитального строительства с условно разрешенным видом использования допускается после предоставления разрешения на условно разрешенный вид использования земельного участка или объекта капитального строительства в порядке, предусмотренном статьей 39 Градостроительного кодекса Российской Федерации, с учетом законодательства Санкт-Петербурга.

Часть площади земельного участка, занимаемая объектами с условно разрешенными видами использования, с относящимся к ним озеленением, местами для стоянки (размещения) индивидуального автотранспорта, иными параметрами разрешенного строительства, необходимыми в соответствии с действующим законодательством элементами инженерного обеспечения и благоустройства, не должна превышать 50% от общей площади соответствующего земельного участка.

Суммарная площадь частей земельных участков, занимаемых объектами с условно разрешенными видами использования, не должна превышать 50% от общей площади соответствующей территориальной зоны.

В случае если на земельном участке размещаются объекты капитального строительства с условно разрешенным и основным видами разрешенного использования, расчет предельных параметров разрешенного строительства, реконструкции объектов капитального строительства для объекта капитального строительства с основным видом разрешенного использования осуществляется применительно к части земельного участка, занимаемой таким объектом капитального строительства.

При обосновании размещения объектов с условно разрешенным видом использования в составе утвержденной документации по планировке территории, такие объекты с относящимся к ним озеленением, местами для стоянки (размещения) индивидуального автотранспорта, иными параметрами разрешенного строительства, необходимыми в соответствии с действующим законодательством элементами инженерного обеспечения и благоустройства могут быть размещены на 100 % площади соответствующего земельного участка при соблюдении абзаца третьего настоящего пункта.

Использование земельного участка или объекта капитального строительства осуществляется без разрешения на условно разрешенный вид использования земельного участка или объекта капитального строительства в случае, если:

условно разрешенный вид использования земельного участка учтен в составе документации по планировке территории и на момент ее утверждения в соответствии с градостроительным регламентом соответствующей территориальной зоны являлся основным видом разрешенного использования;

на земельном участке расположен объект капитального строительства и на дату выдачи разрешения на строительство указанного объекта градостроительным регламентом соответствующей территориальной зоны вид разрешенного использования такого объекта относился к основным видам разрешенного использования.

## вспомогательные виды разрепинного использования земельного участка:

1. Дополнительно по отношению к основным видам разрешенного использования и условно разрешенным видам использования земельных участков и объектов капитального строительства и только совместно с ними могут применяться вспомогательные виды разрешенного использования, в случае, если объекты, относящиеся к вспомогательным видам использования, связаны, в том числе технологически, разрешенного относящимися и(или) **УСЛОВНО** разрешенным использования, основным видам обеспечивают использование объектов, относящихся К основным и(или) разрешенным видам использования.

Вспомогательные виды разрешенного использования выбираются при соблюдении строительных, экологических, санитарно-гигиенических, противопожарных и иных правил, нормативов из числа:

основных видов разрешенного использования, установленных градостроительным регламентом соответствующей территориальной зоны, в случае, если площадь помещений зданий, строений и сооружений, занимаемых объектами вспомогательных видов разрешенного использования, не превышает 700 кв. м;

условно разрешенных видов использования, установленных градостроительным регламентом соответствующей территориальной зоны (за исключением видов разрешенного использования, предусмотренных кодами 2.1, 2.1.1, 2.2, 2.3, 2.5, 2.6), при соблюдении одного из следующих условий:

- 1.1. Суммарная доля площади помещений зданий, строений и сооружений, занимаемых объектами вспомогательных видов разрешенного использования, расположенных на одном земельном участке, не должна превышать 30% общей площади помещений зданий, строений и сооружений на данном земельном участке, включая подземную часть, за исключением случаев, предусмотренных в пункте 2 настоящего раздела.
- 1.2. Часть площади земельного участка, занимаемая отдельно стоящими объектами вспомогательных видов разрешенного использования, с относящимся к ним озеленением, местами для стоянки (размещения) индивидуального автотранспорта, иными параметрами разрешенного строительства, необходимыми в соответствии с действующим законодательством элементами инженерного обеспечения и благоустройства, не должна превышать 15% общей площади соответствующего земельного участка, за исключением случаев, предусмотренных в пункте 2 настоящего раздела.

Для видов объектов, относящихся к видам разрешенного использования "обеспечение спортивно-зрелищных мероприятий" (код 5.1.1), "обеспечение занятий спортом в помещениях" (код 5.1.2), "площадки для занятий спортом" (код 5.1.3), "оборудованные площадки для занятий спортом" (код 5.1.4), "водный спорт" (код 5.1.5), "авиационный спорт" (код 5.1.6), "спортивные базы" (код 5.1.7), указанный показатель не должен превышать 10% от общей площади земельного участка.

- 2. В границах территориальных зон Т1Ж1, Т1Ж2-1, Т1Ж2-2 для видов разрешенного использования "для индивидуального жилищного строительства" (код 2.1) и "ведение садоводства" (код 13.2) вспомогательные виды разрешенного использования из числа условно разрешенных видов использования, установленных градостроительными регламентами указанных территориальных зон, могут применяться при соблюдении следующих условий:
- 2.1. Суммарная доля площади помещений зданий, строений и сооружений, занимаемых объектами вспомогательных видов разрешенного использования, расположенных на одном земельном участке, не должна превышать 40% общей площади помещений зданий, строений и сооружений на данном земельном участке, включая подземную часть.
- 2.2. Часть площади земельного участка, занимаемая объектами вспомогательных видов разрешенного использования, не должна превышать 35% общей площади соответствующего земельного участка, а также относящимся к ним озеленением, местами для стоянки (размещения) индивидуального автотранспорта, иными необходимыми в соответствии с действующим законодательством элементами инженерно-технического обеспечения и благоустройства.

3. Соблюдение условий, предусмотренных в пунктах 1 и 2 настоящего раздела, в случае размещения объектов основных и(или) условно разрешенных видов использования одновременно с вспомогательными видами разрешенного использования должно быть подтверждено в составе проектной документации.

Соблюдение условий, предусмотренных в пунктах 1 и 2 настоящего раздела, в иных случаях обеспечивается лицом, осуществляющим строительство.

4. Расчет озеленения земельного участка в целях размещения объектов вспомогательных видов разрешенного использования осуществляется в соответствии с пунктом 1.9.7 раздела 1 Приложения №8 к Правилам.

2.3. Предельные (минимальные и (или) максимальные) размеры земельного участка и предельные параметры разрешенного строительства, реконструкции объекта капитального строительства, установленные градостроительным регламентом для территориальной зоны, в которой расположен земельный участок:

Предельные (минимальные и (или) максимальные) размеры земельных участков, в том числе их площадь			Минимальные отступы от границ земельного участка в целях определения мест допустимого размещения зданий, строений, за пределами которых запрещено строительство зданий, строений, сооружений	Предельное количество этажей и (или) предельная высота зданий, строений, сооружений	Максимальный процент застройки в границах земельного участка, определяемый как отношение суммарной площади земельного участка, которая может быть застроена, ко всей площади земельного участка	Требования к архитектурным решениям объектов капитального строительства, расположенным в границах территории исторического поселения федерального или регионального значения	Иные показатели
1	2	3	4	5	6	7	8
Длина, м	Ширина, м	Площадь, м <sup>2</sup> или га					
См. пункты настоящ его подразде ла.	См. пункты настоящ его подразде ла.	См. пункты настоящего подраздела.	См. пункты настоящего подраздела.	См. пункты настоящего подраздела.	См. пункты настоящего подраздела.	-	См. пункты настоящего подраздела.

- 1. Минимальная площадь земельных участков устанавливается в соответствии с пунктами 1.4.1 1.4.4 раздела 1 Приложения №8 к Правилам.
- 2. Минимальные отступы зданий, строений, сооружений от границ земельных участков устанавливаются в соответствии с пунктами 1.6.1 1.6.6 раздела 1 Приложения №8 к Правилам:
- 2.1. Минимальные отступы стен зданий, строений и сооружений без окон и иных светопрозрачных конструкций, обеспечивающих соблюдение санитарных требований, дверных и иных проемов от границ земельных участков 0 м.
- 2.2. Минимальные отступы стен зданий, строений и сооружений с окнами, иными светопрозрачными конструкциями, обеспечивающими соблюдение санитарных требований, дверными и иными проемами от границ земельных участков определяются следующим образом:

по границам смежных земельных участков или по границам территорий, на которых земельные участки не образованы, не менее 10 м;

- в случае если земельный участок является смежным с территориями (земельными участками), расположенными в границах территориальных зон, градостроительными регламентами установлены разрешенного использования, которых не виды предусматривающие размещение объектов капитального строительства, и(или) смежным с территориями объектов культурного наследия (памятников и ансамблей), включенных в единый государственный реестр объектов культурного наследия (памятников истории и культуры) народов Российской Федерации, минимальный отступ от границ такого земельного участка не менее 3 м.
- 2.3. Минимальные отступы от границ земельных участков стен зданий, строений и сооружений по границам земельных участков, совпадающих с улицами и (или) красными линиями указанных улиц, устанавливаются:

для жилых домов с квартирами на первом этаже, выходящих на магистральные улицы, - 6 м;

для жилых домов с квартирами на первом этаже, выходящих на прочие улицы, - 3 м; для прочих зданий - 0 м.

2.4. Минимальные отступы от границ земельных участков стен зданий, строений и сооружений, совпадающих с внутриквартальными проездами и (или) красными линиями указанных проездов определяется по следующей формуле:

L отступа=10 - L проезда/2,

где:

- L проезда ширина проезда и (или) ширина проезда в красных линиях в метрах,
- L отступа величина отступа от внутриквартального проезда и (или) внутриквартального проезда в красных линиях в метрах.

В случае если в результате расчета величина отступа составляет 0 метров или имеет отрицательное значение, размещение зданий, строений, сооружений допускается с отступом от границ земельного участка - 0 м.

Для целей применения настоящего пункта ширина проезда определяется на основании топографической карты-схемы со сроком выполнения не позднее трех лет на дату расчета, содержащейся в проектной документации, либо на основании красных линий, утвержденных в установленном порядке.

Требования пунктов 2.1. - 2.4. настоящего раздела не применяются в случае реконструкции зданий, строений и сооружений без изменения местоположения объекта капитального строительства в границах земельного участка (в границах существующего фундамента) при условии соблюдения иных предельных параметров разрешенного строительства, реконструкции объектов капитального строительства, установленных Правилами.

Минимальные отступы зданий, строений и сооружений от границ земельных участков не устанавливаются при реконструкции исторических зданий, формирующих уличный фронт.

- 3. Максимальные выступы за красную линию частей зданий, строений, сооружений 1,5 м для устройства крылец и приямков.
- 4. Максимальное количество этажей надземной части зданий, строений, сооружений на земельных участках не устанавливается.
- 5. Максимальная высота зданий, строений, сооружений на территории земельных участков в соответствии со схемой Приложения 2 к Режимам.

Максимальная высота зданий, строений, сооружений – 10(13) м:

- 10 высота объекта;
- (13) высота объекта до наивысшей точки (с учетом акцента).
- 6. Максимальная общая площадь объектов капитального строительства нежилого назначения на земельных участках не устанавливается.
- 7. Максимальный класс опасности (в соответствии с санитарно-эпидемиологическими правилами) объектов капитального строительства, размещаемых на территории земельных участков, IV (за исключением случаев реконструкции объектов, имеющих больший класс опасности (в соответствии с санитарно-эпидемиологическими правилами), территорий промышленного, инженерно-транспортного и логистического назначения, функциональное использование которых предусмотрено действующим генеральным планом Санкт-Петербурга).
- 8. Минимальная площадь озеленения земельных участков определяется в соответствии с пунктами 1.9.1 1.9.10 раздела 1 Приложения №8 к Правилам.

Минимальная доля озеленения земельных участков не устанавливается при реконструкции исторических зданий, формирующих уличный фронт.

9. Минимальное количество мест для стоянки (размещения) индивидуального автотранспорта в границах земельного участка определяется в соответствии с пунктами 1.10.1 - 1.10.9 раздела 1 Приложения №8 к Правилам.

Минимальное количество мест для стоянки (размещения) индивидуального автотранспорта в границах земельного участка не устанавливается при реконструкции исторических зданий, формирующих уличный фронт.

- 10. Минимальное количество мест для хранения велосипедного транспорта на земельных участках устанавливается в соответствии с пунктами 1.13.1- 1.13.7 раздела 1 Приложения №8 к Правилам.
- 11. Предельная категория объектов, оказывающих негативное воздействие на окружающую среду (в соответствии с Федеральным законом «Об охране окружающей среды»), размещаемых на земельных участках, III.
- 12. Максимальный размер земельных участков, в том числе их площадь, и максимальный процент застройки в границах земельного участка не подлежит установлению, если иное не установлено ниже.
- 2.4. Требования к назначению, параметрам и размещению объекта капитального строительства на земельном участке, на который действие градостроительного регламента не распространяется или для которого градостроительный регламент не устанавливается (за исключением случая, предусмотренного пунктом 7.1 части 3 статьи 57.3 Градостроительного кодекса Российской Федерации):

			Требования к параметрам объекта капитального строительства			Требования к размещению объектов капитального строительства	
Причины отнесения земельного участка к виду земельного участка, на который действие градостроительного регламента не распространяется или для которого градостроительный регламент не устанавливается	Реквизиты акта, регулирующего использование земельного участка	Требования к использован ию земельного участка	Предельное количество этажей и (или) предельная высота зданий, строений, сооружений	Максимальн ый процент застройки в границах земельного участка, определяемый как отношение суммарной площади земельного участка, которая может быть застроена, ко всей площади земельного участка	Иные требования к параметрам объекта капитального строительства	Минимальные отступы от границ земельного участка в целях определения мест допустимого размещения зданий, строений, сооружений, за пределами которых запрещено строительство зданий, строений, сооружений	Иные требования к размещению объектов капитального строительства
1	2	3	4	5	6	7	8
-	-	-	-	-	-	-	-

2.5. Предельные параметры разрешенного строительства, реконструкции объекта капитального строительства, установленные положением об особо охраняемых природных территориях, в случае выдачи градостроительного плана земельного участка в отношении земельного участка, расположенного в границах особо охраняемой природной территории:

Зонирование особо охраняемой природной территории (да/нет) Требования к Виды разрешенного Требования к параметрам объекта размещению объектов использования капитального строительства капитального строительства земельного участка Причины отнесения Минимальные земельног Реквизит Реквиз Максимальны отступы от о участка иты Ы й процент границ Положен к виду утверж застройки в Предель земельного земельног ия об денной границах ное участка в о участка особо докуме земельного количест Иные целях Иные для охраняе нтации участка, Функцио требован требован определения BO которого мой по Вспомог определяемый нальная Основны этажей и ия к мест ия к планир градостро природн ательные как зона е виды (или) парамет допустимого размеще ительный овке ой виды отношение разреше предельн рам размещения нию территор регламент террит разреше суммарной нного объекта зданий, объектов ая не ии ории нного площади использо высота капиталь строений, капиталь устанавли использо земельного зданий, сооружений, вания ного ного вается вания участка, строени строител за пределами строител которая может й, которых ьства ьства быть запрещено сооруже застроена, ко ний строительство всей площади зданий, земельного строений, участка сооружений 1 2 3 4 5 6 7 8 9 10 11

3. Информация о расположенных в границах земельного участка объектах капитального строительства и объектах культурного наследия

#### 3.1. Объекты капитального строительства

		сооружение - аэротенки 3-х секционные; количество этажей - 1, в том числе подземных 1; площадь - данные
		отсутствуют; площадь застройки - 3381 кв.м; год ввода
№	1 .	в эксплуатацию по завершении строительства - 1975; высота - данные отсутствуют
	(согласно чертежу(ам)	(назначение объекта капитального строительства, этажность,
	градостроительного плана)	(назначение объекта капитального строительства, этажность, высотность, общая площадь, площадь застройки)
ИНВ	ентаризационный или кадастровы	й номер: <u>78:42:0016109:1013</u>
		сооружение - аэротенки; количество этажей - 1, в том
		числе подземных 1; площадь - 2418.8 кв.м; площадь
		застройки - 2418.8 кв.м; год ввода в эксплуатацию по
		завершении строительства - 1989; высота - данные
№	2 ,	отсутствуют
	(согласно чертежу(ам) градостроительного плана)	(назначение объекта капитального строительства, этажность, высотность, общая площадь, площадь застройки)
инв	ентаризационный или кадастровы	·
		, <u>, , , , , , , , , , , , , , , , , , </u>
		сооружение - резервуар уплотненного активного ила;
		количество этажей - 1, в том числе подземных 0;
		площадь - 77.5 кв.м; площадь застройки - 77.5 кв.м; год
		· · · · · · · · · · · · · · · · · · ·
		ввола в эксплуатацию по завершении строительства -
No	3 ,	ввода в эксплуатацию по завершении строительства - 1989; высота - данные отсутствуют
<u>№</u>		1989; высота - данные отсутствуют
<u>№</u>	3 , (согласно чертежу(ам) градостроительного плана)	· · · · · · · · · · · · · · · · · · ·
	(согласно чертежу(ам)	1989; высота - данные отсутствуют  (назначение объекта капитального строительства, этажность, высотность, общая площадь, площадь застройки)
	(согласно чертежу(ам) градостроительного плана)	1989; высота - данные отсутствуют  (назначение объекта капитального строительства, этажность, высотность, общая площадь, площадь застройки)
	(согласно чертежу(ам) градостроительного плана)	1989; высота - данные отсутствуют  (назначение объекта капитального строительства, этажность, высотность, общая площадь, площадь застройки)
	(согласно чертежу(ам) градостроительного плана)	1989; высота - данные отсутствуют  (назначение объекта капитального строительства, этажность, высотность, общая площадь, площадь застройки)  й номер: 78:42:0016109:1020
	(согласно чертежу(ам) градостроительного плана)	1989; высота - данные отсутствуют  (назначение объекта капитального строительства, этажность, высотность, общая площадь, площадь застройки)  й номер: 78:42:0016109:1020  нежилое здание - иловая насосная станция с
	(согласно чертежу(ам) градостроительного плана)	1989; высота - данные отсутствуют  (назначение объекта капитального строительства, этажность, высотность, общая площадь, площадь застройки)  й номер: 78:42:0016109:1020  нежилое здание - иловая насосная станция с радиальным отстойником; количество этажей - 2, в том
	(согласно чертежу(ам) градостроительного плана)	1989; высота - данные отсутствуют  (назначение объекта капитального строительства, этажность, высотность, общая площадь, площадь застройки)  й номер: 78:42:0016109:1020  нежилое здание - иловая насосная станция с радиальным отстойником; количество этажей - 2, в том числе подземных - 1; площадь - 88.2 кв.м; площадь
	(согласно чертежу(ам) градостроительного плана)	1989; высота - данные отсутствуют  (назначение объекта капитального строительства, этажность, высотность, общая площадь, площадь застройки)  й номер: 78:42:0016109:1020  нежилое здание - иловая насосная станция с радиальным отстойником; количество этажей - 2, в том числе подземных - 1; площадь - 88.2 кв.м; площадь застройки - данные отсутствуют; год ввода в
	(согласно чертежу(ам) градостроительного плана)	1989; высота - данные отсутствуют  (назначение объекта капитального строительства, этажность, высотность, общая площадь, площадь застройки)  ий номер: 78:42:0016109:1020  нежилое здание - иловая насосная станция с радиальным отстойником; количество этажей - 2, в том числе подземных - 1; площадь - 88.2 кв.м; площадь застройки - данные отсутствуют; год ввода в эксплуатацию по завершении строительства - 1971;
инв	(согласно чертежу(ам) градостроительного плана) ентаризационный или кадастровы 4 , (согласно чертежу(ам)	1989; высота - данные отсутствуют  (назначение объекта капитального строительства, этажность, высотность, общая площадь, площадь застройки)  й номер: 78:42:0016109:1020  нежилое здание - иловая насосная станция с радиальным отстойником; количество этажей - 2, в том числе подземных - 1; площадь - 88.2 кв.м; площадь застройки - данные отсутствуют; год ввода в эксплуатацию по завершении строительства - 1971; высота - данные отсутствуют  (назначение объекта капитального строительства, этажность,
инв	(согласно чертежу(ам) градостроительного плана) ентаризационный или кадастровы 4 , (согласно чертежу(ам) градостроительного плана)	1989; высота - данные отсутствуют  (назначение объекта капитального строительства, этажность, высотность, общая площадь, площадь застройки)  ий номер: 78:42:0016109:1020  нежилое здание - иловая насосная станция с радиальным отстойником; количество этажей - 2, в том числе подземных - 1; площадь - 88.2 кв.м; площадь застройки - данные отсутствуют; год ввода в эксплуатацию по завершении строительства - 1971; высота - данные отсутствуют  (назначение объекта капитального строительства, этажность, высотность, общая площадь, площадь застройки)
инв	(согласно чертежу(ам) градостроительного плана) ентаризационный или кадастровы 4 , (согласно чертежу(ам)	1989; высота - данные отсутствуют  (назначение объекта капитального строительства, этажность, высотность, общая площадь, площадь застройки)  ий номер: 78:42:0016109:1020  нежилое здание - иловая насосная станция с радиальным отстойником; количество этажей - 2, в том числе подземных - 1; площадь - 88.2 кв.м; площадь застройки - данные отсутствуют; год ввода в эксплуатацию по завершении строительства - 1971; высота - данные отсутствуют  (назначение объекта капитального строительства, этажность, высотность, общая площадь, площадь застройки)
инв	(согласно чертежу(ам) градостроительного плана) ентаризационный или кадастровы 4 , (согласно чертежу(ам) градостроительного плана)	1989; высота - данные отсутствуют  (назначение объекта капитального строительства, этажность, высотность, общая площадь, площадь застройки)  ий номер: 78:42:0016109:1020  нежилое здание - иловая насосная станция с радиальным отстойником; количество этажей - 2, в том числе подземных - 1; площадь - 88.2 кв.м; площадь застройки - данные отсутствуют; год ввода в эксплуатацию по завершении строительства - 1971; высота - данные отсутствуют  (назначение объекта капитального строительства, этажность, высотность, общая площадь, площадь застройки)
инв	(согласно чертежу(ам) градостроительного плана) ентаризационный или кадастровы 4 , (согласно чертежу(ам) градостроительного плана)	1989; высота - данные отсутствуют  (назначение объекта капитального строительства, этажность, высотность, общая площадь, площадь застройки)  ий номер: 78:42:0016109:1020  нежилое здание - иловая насосная станция с радиальным отстойником; количество этажей - 2, в том числе подземных - 1; площадь - 88.2 кв.м; площадь застройки - данные отсутствуют; год ввода в эксплуатацию по завершении строительства - 1971; высота - данные отсутствуют  (назначение объекта капитального строительства, этажность, высотность, общая площадь, площадь застройки)
инв	(согласно чертежу(ам) градостроительного плана) ентаризационный или кадастровы 4 , (согласно чертежу(ам) градостроительного плана)	(назначение объекта капитального строительства, этажность, высотность, общая площадь, площадь застройки) й номер: 78:42:0016109:1020  нежилое здание - иловая насосная станция с радиальным отстойником; количество этажей - 2, в том числе подземных - 1; площадь - 88.2 кв.м; площадь застройки - данные отсутствуют; год ввода в эксплуатацию по завершении строительства - 1971; высота - данные отсутствуют  (назначение объекта капитального строительства, этажность, высотность, общая площадь, площадь застройки) й номер: 78:42:0016109:1021  нежилое здание - иловая насосная станция; количество
инв	(согласно чертежу(ам) градостроительного плана) ентаризационный или кадастровы 4 , (согласно чертежу(ам) градостроительного плана)	1989; высота - данные отсутствуют  ———————————————————————————————————
инв	(согласно чертежу(ам) градостроительного плана) ентаризационный или кадастровы 4 , (согласно чертежу(ам) градостроительного плана)	1989; высота - данные отсутствуют  (назначение объекта капитального строительства, этажность, высотность, общая площадь, площадь застройки)  ий номер: 78:42:0016109:1020  нежилое здание - иловая насосная станция с радиальным отстойником; количество этажей - 2, в том числе подземных - 1; площадь - 88.2 кв.м; площадь застройки - данные отсутствуют; год ввода в эксплуатацию по завершении строительства - 1971; высота - данные отсутствуют  (назначение объекта капитального строительства, этажность, высотность, общая площадь, площадь застройки)  ий номер: 78:42:0016109:1021  нежилое здание - иловая насосная станция; количество этажей - 2, в том числе подземных - 1; площадь - 126.1 кв.м; площадь застройки - данные отсутствуют; год
инв	(согласно чертежу(ам) градостроительного плана) ентаризационный или кадастровы 4 , (согласно чертежу(ам) градостроительного плана)	1989; высота - данные отсутствуют  ———————————————————————————————————

	140
(согласно чертежу(ам) градостроительного плана)	(назначение объекта капитального строительства, этажность, высотность, общая площадь, площадь застройки)
инвентаризационный или кадастровь	ий номер: <u>78:42:0016109:1024</u>
1 , , , , 1	1
$N_{\overline{0}}$ 6 ,	сооружение - илоуплотнители; количество этажей - 1, в том числе подземных 1; площадь - 222.2 кв.м; площадь застройки - 222.2 кв.м; год ввода в эксплуатацию по завершении строительства - 1975; высота - данные отсутствуют
(согласно чертежу(ам) градостроительного плана)	(назначение объекта капитального строительства, этажность, высотность, общая площадь, площадь застройки)
инвентаризационный или кадастровь	
$N_{f 2}$ 7 ,	нежилое здание - насосная дренажная станция; количество этажей - 2, в том числе подземных - 1; площадь - 72.9 кв.м; площадь застройки - данные отсутствуют; год ввода в эксплуатацию по завершении строительства - 1975; высота - данные отсутствуют
(согласно чертежу(ам)	(назначение объекта капитального строительства, этажность,
градостроительного плана)	высотность, общая площадь, площадь застройки)
инвентаризационный или кадастровь	ий номер: <u>78:42:0016109:1040</u>
<u>№</u> 8 ,	нежилое здание - здание воздуходувной станции; количество этажей - 1, в том числе подземных - 0; площадь - 351.8 кв.м; площадь застройки - данные отсутствуют; год ввода в эксплуатацию по завершении строительства - 1976; высота - данные отсутствуют
(согласно чертежу(ам) градостроительного плана)	(назначение объекта капитального строительства, этажность, высотность, общая площадь, площадь застройки)
инвентаризационный или кадастровь	•
№ 9 , (согласно чертежу(ам)	нежилое здание - здание НС СО № 2. Насосная станция сырого осадка N 2; количество этажей - 2, в том числе подземных - 1; площадь - 112.9 кв.м; площадь застройки - данные отсутствуют; год ввода в эксплуатацию по завершении строительства - 1989; высота - данные отсутствуют  (назначение объекта капитального строительства, этажность,
градостроительного плана)	высотность, общая площадь, площадь застройки)

РФ-78-1-54-0-00-2025-1621-0 Страница 18

инвентаризационный или кадастровый номер: 78:42:0016109:1053

в том числе подземных 0; площадь - 1787 кв.м; площадь застройки - 1787 кв.м; год ввода в эксплуатацию по завершении строительства - 1975; высота - данные  $N_{\underline{0}}$ 10 отсутствуют (согласно чертежу(ам) (назначение объекта капитального строительства, этажность, градостроительного плана) высотность, общая площадь, площадь застройки) инвентаризационный или кадастровый номер: 78:42:0016109:1072 сооружение - прочее первичные и радиальные отстойники; количество этажей - 1, в том числе подземных 1; площадь - 3158.4 кв.м; площадь застройки - 3158.4 кв.м; год ввода в эксплуатацию по завершении строительства - 1971; высота - данные  $N_{\underline{0}}$ отсутствуют (согласно чертежу(ам) (назначение объекта капитального строительства, этажность, градостроительного плана) высотность, общая площадь, площадь застройки) 78:42:0016109:1073 инвентаризационный или кадастровый номер: сооружение - первичные отстойники радиальные; количество этажей - 1, в том числе подземных 0; площадь - 3158.4 кв.м; площадь застройки - 3158.4 кв.м; год ввода в эксплуатацию по завершении  $N_{\underline{0}}$ 12 строительства - 1989; высота - данные отсутствуют (согласно чертежу(ам) (назначение объекта капитального строительства, этажность, градостроительного плана) высотность, общая площадь, площадь застройки) инвентаризационный или кадастровый номер: 78:42:0016109:1074 сооружение - вторичные отстойники радиальные; количество этажей - 1, в том числе подземных 0; площадь - 3158.4 кв.м; площадь застройки - 3158.4 кв.м; год ввода в эксплуатацию по завершении  $N_{\underline{0}}$ строительства - 1989; высота - данные отсутствуют (согласно чертежу(ам) (назначение объекта капитального строительства, этажность, градостроительного плана) высотность, общая площадь, площадь застройки) 78:42:0016109:1075 инвентаризационный или кадастровый номер: нежилое здание - здание механических решеток; количество этажей - 2, в том числе подземных - 1; площадь - 353 кв.м; площадь застройки - данные отсутствуют; год ввода в эксплуатацию по завершении  $N_{\underline{0}}$ 14 строительства - 1989; высота - данные отсутствуют (согласно чертежу(ам) (назначение объекта капитального строительства, этажность, градостроительного плана) высотность, общая площадь, площадь застройки)

сооружение - радиальные вторичные отстойники с распределительными камерами; количество этажей - 1,

	нежилое здание - насосная станция циркулирующего ила; количество этажей - 3, в том числе подземных - 1;
15	площадь - 663.5 кв.м; площадь застройки - данные отсутствуют; год ввода в эксплуатацию по завершении
<u>№</u> 15	, строительства - 1989; высота - данные отсутствуют
(согласно чертежу(ам) градостроительного плана)	-
инвентаризационный или ка	дастровый номер: <u>78:42:0016109:1089</u>
	нежилое здание - здание бывших механических решеток (инв.№41); количество этажей - 2, в том числе
	подземных - 1; площадь - 105.5 кв.м; площадь
	застройки - данные отсутствуют; год ввода в
	эксплуатацию по завершении строительства - 1973;
№ 16	, высота - данные отсутствуют
(согласно чертежу(ам)	(назначение объекта капитального строительства, этажность,
градостроительного плана)	
инвентаризационный или ка	дастровый номер: <u>78:42:0016109:1095</u>
1 ,	
	нежилое здание - здание цеха механического
	обезвоживания осадка; количество этажей - 3, в том
	числе подземных - 0; площадь - 1203.8 кв.м; площадь
	застройки - данные отсутствуют; год ввода в
№ 17	эксплуатацию по завершении строительства - 1976;
	, высота - данные отсутствуют (назначение объекта капитального строительства, этажность,
(согласно чертежу(ам) градостроительного плана)	высотность, общая площадь, площадь застройки)
инвентаризационный или ка	дастровый номер: <u>78:42:0016109:1096</u>
	нежилое здание - здание хлораторной; количество
	этажей - 1, в том числе подземных - 0; площадь - 261.4
	кв.м; площадь застройки - данные отсутствуют; год
	ввода в эксплуатацию по завершении строительства -
№ 18	, 1975; высота - данные отсутствуют
(согласно чертежу(ам)	(назначение объекта капитального строительства, этажность,
градостроительного плана)	
инвентаризационный или ка	дастровый номер: <u>78:42:0016109:1097</u>
-	<del>-</del>
	сооружение - прочее песколовки аэрируемые; количество этажей - 1, в том числе подземных 1;
	площадь - 434.2 кв.м; площадь застройки - 434.2 кв.м;
	год ввода в эксплуатацию по завершении строительства
№ 19	, - 1989; высота - данные отсутствуют

	(согласно чертежу(ам) градостроительного плана) итаризационный или кадастров	(назначение объекта капитального строительства, этажность, высотность, общая площадь, площадь застройки) ый номер: 78:42:0016109:1108
No॒	20 ,	нежилое здание; количество этажей - 1, в том числе подземных - 0; площадь - 53.3 кв.м; площадь застройки - данные отсутствуют; год завершения строительства - 2013; высота - данные отсутствуют
1	(согласно чертежу(ам) градостроительного плана)	(назначение объекта капитального строительства, этажность, высотность, общая площадь, площадь застройки)

инвентаризационный или кадастровый номер: 78:42:0016109:1351

- 3.2. Объекты, включенные в единый государственный реестр объектов культурного наследия (памятников истории и культуры) народов Российской Федерации Не имеется
- 4. Информация допустимого расчетных показателях минимально уровня обеспеченности территории транспортной, объектами коммунальной, социальной инфраструктур расчетных показателях максимально допустимого уровня территориальной доступности указанных объектов для населения в случае, если земельный участок расположен границах территории, в отношении которой предусматривается осуществление деятельности ПО комплексному развитию территории:

Не заполняется

- 5. Информация об ограничениях использования земельного участка, в том числе если земельный участок полностью или частично расположен в границах зон с особыми условиями использования территорий
- 1. Охранная зона подстанций и других электротехнических сооружений (78:42:0016109:50/67):
- 1.1 Земельный участок частично расположен в границах зоны с особыми условиями использования территории, площадь земельного участка, покрываемая зоной с особыми условиями использования территории, составляет 374 кв.м.
- 1.2 Строительство в охранных зонах сетей инженерных коммуникаций (или вынос сетей) возможно по согласованию с владельцами этих сетей.
- 2. Водоохранная зона водного объекта (78:42:0016109:50/68):
- 2.1 Земельный участок частично расположен в границах зоны с особыми условиями использования территории, площадь земельного участка, покрываемая зоной с особыми условиями использования территории, составляет 561 кв.м.
- 2.2 Ограничения использования земельного участка определяются ст. 65 Водного кодекса Российской Федерации.
- 3. Прибрежная защитная полоса водного объекта (78:42:0016109:50/69):
- 3.1 Земельный участок частично расположен в границах зоны с особыми условиями использования территории, площадь земельного участка, покрываемая зоной с особыми условиями использования территории, составляет 561 кв.м.
- 3.2 Ограничения использования земельного участка определяются ст. 65 Водного кодекса Российской Федерации.

- 4. Право прохода и проезда (78:42:0016109:50/70):
- 4.1 Земельный участок частично расположен в границах зоны, площадь земельного участка, покрываемая зоной, составляет 1881 кв.м.
- 5. Зона регулирования застройки (78:42:0016109:50/71):
- 5.1 Земельный участок частично расположен в границах зоны, площадь земельного участка, покрываемая зоной, составляет 87878 кв.м.
- 6. Зона с реестровым номером границы: 78.00.2.32 (78:42:0016109:50/72):
- 6.1 Земельный участок частично расположен в границах зоны, площадь земельного участка, покрываемая зоной, составляет 28 кв.м.
- 6.2 Вид ограничения (обременения): Ограничения прав на земельный участок, предусмотренные статьей 56 Земельного кодекса Российской Федерации; Срок действия: не установлен; реквизиты документа основания: договор аренды от 01.04.2004 № 00/АГС 00001 выдан: Комитет по управлению городским имуществом Санкт-Петербурга; Содержание ограничения (обременения): Ограничение использования территорий регламентируется Постановлением Правительства РФ от 20.11.2000 года №878 «Об утверждении правил охраны газораспределительных сетей»; Реестровый номер границы: 78.00.2.32.
- 7. Зона с реестровым номером границы: 78.42.2.107 (78:42:0016109:50/73):
- 7.1 Земельный участок частично расположен в границах зоны, площадь земельного участка, покрываемая зоной, составляет 444 кв.м.
- ограничения (обременения): Ограничения прав на земельный предусмотренные статьей 56 Земельного кодекса Российской Федерации; Срок действия: не установлен; реквизиты документа основания: справка о балансовой принадлежности от 15.05.2017 № 16 выдан: Акционерное общество «Царскосельская энергетическая компания»; Содержание ограничения (обременения): Ограничение использования территорий объектов электросетевого регламентируется «Правилами установления охранных зон хозяйства и особых условий использования земельных участков, расположенных в границах таких зон», утвержденными Постановлением Правительства РФ от 24.02.2009 № 160.; Реестровый номер границы: 78.42.2.107.
- 8. Зона с реестровым номером границы: 78.42.2.278 (78:42:0016109:50/74):
- 8.1 Земельный участок частично расположен в границах зоны, площадь земельного участка, покрываемая зоной, составляет 152 кв.м.
- (обременения): Ограничения ограничения прав на земельный предусмотренные статьей 56 Земельного кодекса Российской Федерации; Срок действия: не установлен; реквизиты документа основания: Разрешение на допуск в эксплуатацию энергоустановки от 23.11.2015 № 07-6409/РД-349 выдан: Федеральная Служба атомному экологическому, Содержание технологическому И надзору; ограничения (обременения): Определены в соответствии с Постановлением Правительства РФ 24.09.2009 г. № 160 «О порядке установления охранных зон объектов электросетевого хозяйства и особых условий использования земельных участков, расположенных в границах таких зон».; Реестровый номер границы: 78.42.2.278.
- 9. Прибрежная защитная полоса Тярлевского ручья (ИД 1350) (реестровый номер границы: 78:42-6.778) (78:42:0016109:50/75):
- 9.1 Земельный участок частично расположен в границах зоны с особыми условиями использования территории, площадь земельного участка, покрываемая зоной с особыми условиями использования территории, составляет 395 кв.м.
- 9.2 Вид ограничения (обременения): Ограничения прав на земельный участок, предусмотренные статьей 56 Земельного кодекса Российской Федерации; Срок действия: не установлен; реквизиты документа основания: Распоряжение Комитета по

природопользованию, охране окружающей среды и обеспечению экологической безопасности от 16.10.2023 № 310-р выдан: Комитет по природопользованию, охране окружающей среды и обеспечению экологической безопасности; Содержание ограничения (обременения): В границах прибрежных защитных полос запрещаются: 1) использование сточных вод в целях повышения почвенного плодородия; 2) размещение кладбищ, скотомогильников, объектов размещения отходов производства и потребления, химических, взрывчатых, токсичных, отравляющих и ядовитых веществ, пунктов захоронения радиоактивных отходов; осуществление авиационных мер по борьбе с вредными организмами; 4) движение и стоянка транспортных средств (кроме специальных транспортных средств), за исключением их движения по дорогам и стоянки на дорогах и в специально оборудованных местах, имеющих твердое покрытие; 5) строительство и реконструкция автозаправочных станций, складов горюче-смазочных материалов (за исключением случаев, если автозаправочные станции, склады горюче-смазочных материалов размещены на территориях портов, инфраструктуры внутренних водных путей, в том числе баз (сооружений) для стоянки маломерных судов, объектов органов федеральной службы безопасности), станций технического обслуживания, используемых для технического осмотра и ремонта транспортных средств, осуществление мойки транспортных средств; 6) размещение специализированных хранилищ пестицидов и агрохимикатов, применение пестицидов и агрохимикатов; 7) сброс сточных, в том числе дренажных, вод; 8) разведка и добыча общераспространенных полезных ископаемых (за исключением случаев, если разведка и добыча общераспространенных полезных ископаемых осуществляются пользователями недр, осуществляющими разведку и добычу иных видов полезных ископаемых, в границах предоставленных им в соответствии с законодательством Российской Федерации о недрах горных отводов и (или) геологических отводов на основании утвержденного технического проекта в соответствии со статьей 19.1 Закона Российской Федерации от 21 февраля 1992 года № 2395-I «О недрах"); 9) распашка земель; 10) размещение отвалов размываемых грунтов; 11) выпас сельскохозяйственных животных и организация для них летних лагерей, ванн.; Реестровый номер границы: 78:42-6.778; Вид зоны по документу: Прибрежная защитная полоса Тярлевского ручья (ИД 1350); Тип зоны: Прибрежная защитная полоса.

- 10. Водоохранная зона Тярлевского ручья (ИД 1350) (реестровый номер границы: 78:42-6.777) (78:42:0016109:50/76):
- 10.1 Земельный участок частично расположен в границах зоны с особыми условиями использования территории, площадь земельного участка, покрываемая зоной с особыми условиями использования территории, составляет 395 кв.м.
- 10.2 Вид ограничения (обременения): Ограничения прав на земельный предусмотренные статьей 56 Земельного кодекса Российской Федерации; Срок действия: не основания: установлен; реквизиты документа Распоряжение Комитета ПО природопользованию, охране окружающей среды и обеспечению экологической безопасности от 16.10.2023 № 310-р выдан: Комитет по природопользованию, охране окружающей среды и экологической безопасности; Содержание ограничения (обременения): В обеспечению границах водоохранных зон запрещаются: 1) использование сточных вод в целях повышения почвенного плодородия; 2) размещение кладбищ, скотомогильников, объектов размещения отходов производства и потребления, химических, взрывчатых, токсичных, отравляющих и веществ, пунктов захоронения радиоактивных отходов; 3) осуществление авиационных мер по борьбе с вредными организмами; 4) движение и стоянка транспортных средств (кроме специальных транспортных средств), за исключением их движения по дорогам и стоянки на дорогах и в специально оборудованных местах, имеющих твердое покрытие; 5) строительство и реконструкция автозаправочных станций, складов горюче-смазочных материалов (за исключением случаев, если автозаправочные станции, склады горючесмазочных материалов размещены на территориях портов, инфраструктуры внутренних водных путей, в том числе баз (сооружений) для стоянки маломерных судов, объектов органов федеральной службы безопасности), станций технического обслуживания, используемых для технического осмотра и ремонта транспортных средств, осуществление мойки транспортных

- средств; 6) размещение специализированных хранилищ пестицидов и агрохимикатов, применение пестицидов и агрохимикатов; 7) сброс сточных, в том числе дренажных, вод; 8) разведка и добыча общераспространенных полезных ископаемых (за исключением случаев, если разведка и добыча общераспространенных полезных ископаемых осуществляются пользователями недр, осуществляющими разведку и добычу иных видов полезных ископаемых, в границах предоставленных им в соответствии с законодательством Российской Федерации о недрах горных отводов и (или) геологических отводов на основании утвержденного технического проекта в соответствии со статьей 19.1 Закона Российской Федерации от 21 февраля 1992 года № 2395-I «О недрах").; Реестровый номер границы: 78:42-6.777; Вид зоны по документу: Водоохранная зона Тярлевского ручья (ИД 1350); Тип зоны: Водоохранная зона.
- 11. Охранная зона газораспределительной сети высокого давления г. Санкт-Петербург, газопроводная сеть Пушкинского района (реестровый номер границы: 78:00-6.51) (78:42:0016109:50/77):
- 11.1 Земельный участок частично расположен в границах зоны с особыми условиями использования территории, площадь земельного участка, покрываемая зоной с особыми условиями использования территории, составляет 28 кв.м.
- ограничения (обременения): Ограничения прав на земельный участок, предусмотренные статьей 56 Земельного кодекса Российской Федерации; Срок действия: не установлен; реквизиты документа основания: Постановление Правительства РФ утверждении Правил охраны газораспределительных сетей" от 20.11.2000 № 878 выдан: Российской Федерации; Содержание ограничения Правительство (обременения): земельные участки, входящие в охранные зоны газораспределительных сетей, в целях предупреждения их повреждения или нарушения условий их нормальной эксплуатации налагаются ограничения (обременения), в т.ч. запрещается: а) строить объекты жилищногражданского и производственного назначения; б) сносить и реконструировать мосты, коллекторы, автомобильные И железные дороги c расположенными них газораспределительными сетями без предварительного выноса этих газопроводов согласованию с эксплуатационными организациями; в) разрушать берегоукрепительные сооружения, водопропускные устройства, земляные и иные сооружения, предохраняющие газораспределительные сети от разрушений; г) перемещать, повреждать, засыпать и уничтожать опознавательные знаки, контрольно-измерительные пункты и другие устройства газораспределительных сетей; д) устраивать свалки и склады, разливать растворы кислот, солей, щелочей и других химически активных веществ; е) огораживать и перегораживать охранные зоны, препятствовать доступу персонала эксплуатационных организаций к газораспределительным сетям, проведению обслуживания и устранению повреждений газораспределительных сетей; ж) разводить огонь и размещать источники огня; з) рыть погреба, копать и обрабатывать почву сельскохозяйственными и мелиоративными орудиями и механизмами на глубину более 0,3 метра; и) открывать калитки и двери газорегуляторных пунктов, станций катодной и дренажной защиты, люки подземных колодцев, включать или отключать электроснабжение средств связи, освещения и систем телемеханики; набрасывать, приставлять и привязывать к опорам и надземным газопроводам, ограждениям и зданиям газораспределительных сетей посторонние предметы, лестницы, влезать на них; л) газораспределительным подключаться К сетям. Лесохозяйственные, сельскохозяйственные и другие работы, не связанные с нарушением земельного горизонта и обработкой почвы на глубину более 0,3 метра, производятся собственниками, владельцами или пользователями земельных участков в охранной зоне газораспределительной сети при условии предварительного письменного уведомления эксплуатационной организации не менее чем за 3 начала работ. Хозяйственная деятельность ДО В охранных газораспределительных сетей,при которой производится нарушение поверхности земельного участка и обработка почвы на глубину более 0,3 метра, осуществляется на основании письменного разрешения эксплуатационной организации газораспределительных сетей. Лица, имеющие намерение производить работы в охранной зоне газораспределительной сети,

обязаны не менее чем за 3 рабочих дня до начала работ пригласить представителя эксплуатационной организации газораспределительной сети на место производства работ. Эксплуатационная организация обязана обеспечить своевременную явку своего представителя к месту производства работ для указания трассы газопровода и осуществления контроля за соблюдением мер по обеспечению сохранности газораспределительной сети. В случае повреждения газораспределительной сети или обнаружения утечки газа при выполнении работ в охранной зоне технические средства должны быть остановлены, двигатели заглушены, а персонал отведен от места проведения работ и расположен по возможности с наветренной происшедшем немедленно извещаются аварийно-диспетчерская эксплуатационной организации газораспределительной сети, а также в установленном порядке орган исполнительной власти субъекта Российской Федерации и (или) орган местного самоуправления. До прибытия аварийной бригады руководитель работ обязан принять меры, предупреждающие доступ к месту повреждения сети или утечки газа посторонних лиц, транспортных средств, а также меры, исключающие появление источников открытого огня. Аварийно-диспетчерская служба эксплуатационной организации газораспределительной сети, получившая сообщение о повреждении газораспределительной сети, направляет в систему обеспечения вызова экстренных оперативных служб по единому номеру «112» указанную информацию, а также сведения о ходе и об окончании мероприятий по экстренному реагированию на принятое сообщение. При обнаружении на месте производства работ подземных коммуникаций и сооружений, не указанных в технической документации, работы должны быть немедленно остановлены и приняты меры по обеспечению сохранности обнаруженных подземных коммуникаций и сооружений, установлению их принадлежности и представителя соответствующей эксплуатационной газораспределительной сети. Эксплуатационные организации газораспределительных сетей при условии направления собственникам, владельцам или пользователям земельных участков, которые расположены в охранных зонах, предварительного письменного уведомления имеют право проводить следующие работы в охранных зонах: а) техническое обслуживание, ремонт и диагностирование газораспределительных сетей; б) устройство за счет организаций собственников газораспределительных сетей дорог, подъездов и других сооружений, необходимых для эксплуатации сетей на условиях, согласованных с собственниками, владельцами или пользователями земельных участков; в) рытье шурфов и котлованов, бурение скважин и другие земляные работы, осуществляемые с целью определения технического состояния газораспределительных сетей или их ремонта; г) расчистка трасс (просек) газопроводов от древесно-кустарниковой растительности при наличии лесорубочного билета, оформленного в установленном порядке. Плановые работы по техническому обслуживанию и ремонту в охранной зоне газораспределительных сетей, требующие снятия дорожных покрытий и разрытия грунта, должны быть согласованы в порядке, установленном органами исполнительной власти субъектов Российской Федерации. При утечке из газораспределительных сетей аварийно-восстановительные работы производятся предварительного согласования, но с обязательным вызовом на место производства работ представителей организаций, перечень которых установлен органами исполнительной власти субъекта Российской Федерации. Эксплуатационные соответствующего организации газораспределительных сетей и других инженерных коммуникаций, проходящих в одной совместно разрабатывают схему объектов с точным указанием план расположения, также совместного осуществления контроля ликвидации аварий, предусматривающий меры по предотвращению коммуникаций повреждений на соседних участках. Порядок эксплуатации газопроводов в охранных зонах при пересечении ими автомобильных и железных дорог, инженерных коммуникаций, судоходных и сплавных рек, озер, водохранилищ, каналов, территорий промышленных предприятий, подходов к аэродромам, сельскохозяйственных угодий, лесов, древеснокустарниковой растительности и иных владений должен согласовываться эксплуатационными организациями газораспределительных сетей с заинтересованными организациями, а также собственниками. владельцами или пользователями земельных участков. Собственники инженерных коммуникаций, проложенных в охранных зонах газораспределительных сетей,

или уполномоченные ими лица обязаны <sup>156</sup> сепечить обозначение этих коммуникаций на местности опознавательными и предупреждающими знаками. Юридические и физические лица, ведущие хозяйственную деятельность на земельных участках, расположенных в охранной зоне газораспределительной сети, обязаны принимать все зависящие от них меры, способствующие сохранности сети, и не препятствовать доступу технического персонала эксплуатационной организации к газораспределительной сети. В случае прохождения газораспределительной сети по территории запретных зон и специальных объектов персоналу эксплуатационной организации выдаются пропуска (разрешения) для доступа к сети в любое время суток без взимания платы. ; Реестровый номер границы: 78:00-6.51; Вид зоны по документу: Охранная зона газораспределительной сети высокого давления - г. Санкт-Петербург, газопроводная сеть Пушкинского района; Тип зоны: Охранная зона инженерных коммуникаций.

- 12. Охранная зона объекта электросетевого хозяйства КЛ 6кВ РП260-РП294, длиной 103 м (реестровый номер границы: 78:42-6.438) (78:42:0016109:50/78):
- 12.1 Земельный участок частично расположен в границах зоны с особыми условиями использования территории, площадь земельного участка, покрываемая зоной с особыми условиями использования территории, составляет 152 кв.м.
- ограничения (обременения): Ограничения прав на земельный предусмотренные статьей 56 Земельного кодекса Российской Федерации; Срок действия: не установлен; реквизиты документа основания: Решение о согласовании границ охранной зоны объекта электросетевого хозяйства от 06.11.2018 № 06-285/РС-161 выдан: Федеральная служба по экологическому, технологическому и атомному надзору (РОСТЕХНАДЗОР) Северо-Западное Управление; Содержание ограничения (обременения): Ограничения предусмотрены п.8-11, раздела III Правил установления охранных зон объектов электросетевого хозяйства и особых условий использования земельных участков расположенных в границах таких зон, утв. Постановлением Правительства РФ от 24.02.2009 №160 8. В охранных зонах запрещается осуществлять любые действия, которые могут нарушить безопасную работу объектов электросетевого хозяйства, в том числе привести к их повреждению или уничтожению, и (или) повлечь причинение вреда жизни, здоровью граждан и имуществу физических или юридических лиц, а также повлечь нанесение экологического ущерба и возникновение пожаров, в том числе: а) набрасывать на провода и опоры воздушных линий электропередачи посторонние предметы, а также подниматься на опоры воздушных линий электропередачи; б) размещать любые объекты и предметы (материалы) в пределах созданных в соответствии с требованиями нормативно-технических документов проходов и подъездов для доступа к объектам электросетевого хозяйства, а также проводить любые работы и возводить сооружения, которые могут препятствовать доступу к объектам электросетевого хозяйства, без создания необходимых для такого доступа проходов и подъездов; в) находиться в пределах огороженной территории и помещениях распределительных устройств и подстанций, открывать двери и люки распределительных устройств и подстанций, производить переключения И подключения В электрических сетях (указанное требование распространяется на работников, занятых выполнением разрешенных в установленном порядке работ), разводить огонь в пределах охранных зон вводных и распределительных устройств, подстанций, воздушных линий электропередачи, а также в охранных зонах кабельных линий электропередачи; г) размещать свалки; д) производить работы ударными механизмами, сбрасывать тяжести массой свыше 5 тонн, производить сброс и слив едких и коррозионных веществ и горюче-смазочных материалов (в охранных зонах подземных кабельных линий электропередачи). 9. В охранных зонах, установленных для объектов электросетевого хозяйства напряжением свыше 1000 вольт, помимо действий, предусмотренных пунктом 8 настоящих Правил, запрещается: а) складировать или размещать хранилища любых, в том числе горюче-смазочных, материалов; б) размещать детские и спортивные площадки, стадионы, рынки, торговые точки, полевые станы, загоны для скота, гаражи и стоянки всех видов машин и механизмов, проводить любые мероприятия, связанные с большим скоплением людей, не занятых выполнением разрешенных в установленном

порядке работ (в охранных зонах воздушных линий электропередачи); (в ред. Постановления Правительства РФ от 26.08.2013 N 736) в) использовать (запускать) любые летательные аппараты, в том числе воздушных змеев, спортивные модели летательных аппаратов (в охранных зонах воздушных линий электропередачи); г) бросать якоря с судов и осуществлять их проход с отданными якорями, цепями, лотами, волокушами и тралами (в охранных зонах подводных кабельных линий электропередачи); д) осуществлять проход судов с поднятыми стрелами кранов и других механизмов (в охранных зонах воздушных линий электропередачи). 10. В пределах охранных зон без письменного решения о согласовании сетевых организаций юридическим и физическим лицам запрещаются: а) строительство, капитальный ремонт, реконструкция или снос зданий и сооружений; б) горные, взрывные, мелиоративные работы, в том числе связанные с временным затоплением земель; в) посадка и вырубка деревьев и кустарников; г) дноуглубительные, землечерпальные и погрузочно-разгрузочные работы, добыча рыбы, других водных животных и растений придонными орудиями лова, устройство водопоев, колка и заготовка льда (в охранных зонах подводных кабельных линий электропередачи); д) проход судов, у которых расстояние по вертикали от верхнего крайнего габарита с грузом или без груза до нижней точки провеса проводов переходов воздушных линий электропередачи через водоемы менее минимально допустимого расстояния, в том числе с учетом максимального уровня подъема воды при паводке; е) проезд машин и механизмов, имеющих общую высоту с грузом или без груза от поверхности дороги более 4,5 метра (в охранных зонах воздушных линий электропередачи); ж) земляные работы на глубине более 0,3 метра (на вспахиваемых землях на глубине более 0,45 метра), а также планировка грунта (в охранных зонах подземных кабельных линий электропередачи); з) полив сельскохозяйственных культур в случае, если высота струи воды может составить свыше 3 охранных зонах воздушных линий электропередачи); сельскохозяйственные работы с применением сельскохозяйственных машин и оборудования высотой более 4 метров (в охранных зонах воздушных линий электропередачи) или полевые сельскохозяйственные работы, связанные с вспашкой земли (в охранных зонах кабельных линий электропередачи). 11. В охранных зонах, установленных для объектов электросетевого хозяйства напряжением до 1000 вольт, помимо действий, предусмотренных пунктом 10 настоящих Правил, без письменного решения о согласовании сетевых запрещается: а) размещать детские и спортивные площадки, стадионы, рынки, торговые точки, полевые станы, загоны для скота, гаражи и стоянки всех видов машин и механизмов, садовые, огородные и дачные земельные участки, объекты садоводческих, огороднических или дачных некоммерческих объединений, объекты жилищного строительства, индивидуального охранных зонах воздушных линий электропередачи); Постановления Правительства РФ от 26.08.2013 N 736) б) складировать или размещать хранилища любых, в том числе горюче-смазочных, материалов; в) устраивать причалы для стоянки судов, барж и плавучих кранов, бросать якоря с судов и осуществлять их проход с отданными якорями, цепями, лотами, волокушами и тралами (в охранных зонах подводных кабельных линий электропередачи).; Реестровый номер границы: 78:42-6.438; Вид зоны по документу: Охранная зона объекта электросетевого хозяйства - КЛ 6кВ РП260-РП294, длиной 103 м; Тип зоны: Охранная зона инженерных коммуникаций.

- 13. Охранная зона объекта электросетевого хозяйства КЛ6кВ ПС185/ф.607/56-РП294 «Б» (реестровый номер границы: 78:42-6.49) (78:42:0016109:50/79):
- 13.1 Земельный участок частично расположен в границах зоны с особыми условиями использования территории, площадь земельного участка, покрываемая зоной с особыми условиями использования территории, составляет 444 кв.м.
- 13.2 Вид ограничения (обременения): Ограничения прав на земельный участок, предусмотренные статьей 56 Земельного кодекса Российской Федерации; Срок действия: не установлен; реквизиты документа основания: Постановление "О порядке установления охранных зон объектов электросетевого хозяйства и особых условий использования земельных участков, расположенных в границах таких зон»" от 24.02.2009 № 160 выдан: Правительство Российской Федерации; Содержание ограничения (обременения): Ограничения

Правил IIIпредусмотрены п.8-11, раздела установления охранных объектов электросетевого хозяйства И особых условий использования участков, земельных расположенных в границах таких зон, утв. Постановлением Правительства РФ от 24.02.2009 № 160 «О порядке установления охранных зон объектов электросетевого хозяйства и особых условий использования земельных участков, расположенных в границах таких зон»» (ред. от 21.12.2018). 8. В охранных зонах запрещается осуществлять любые действия, которые могут нарушить безопасную работу объектов электросетевого хозяйства, в том числе привести к их повреждению или уничтожению, и (или) повлечь причинение вреда жизни, здоровью граждан и имуществу физических или юридических лиц, а также повлечь нанесение экологического ущерба и возникновение пожаров, в т.ч.: а) набрасывать на провода и опоры воздушных линий электропередачи посторонние предметы, а также подниматься на опоры воздушных линий электропередачи; б) размещать любые объекты и предметы (материалы) в пределах созданных в соответствии с требованиями нормативно-технических документов проходов и подъездов для доступа к объектам электросетевого хозяйства, а также проводить любые работы и возводить сооружения, которые могут препятствовать доступу к объектам электросетевого хозяйства, без создания необходимых для такого доступа проходов и подъездов; в) находиться в пределах огороженной территории и помещениях распределительных устройств и подстанций, открывать двери и люки распределительных устройств и подстанций, производить переключения и подключения в электрических сетях (указанное требование не распространяется на работников, занятых выполнением разрешенных в установленном порядке работ), разводить огонь в пределах охранных зонах вводных и распределительных устройств и подстанций, воздушных линий электропередачи, а также в охранных зонах кабельных линий электропередачи; г) размещать свалки; д) производить работы ударными механизмами, сбрасывать тяжести массой свыше 5 тонн, производить сброс и слив едких и коррозионных веществ и горюче-смазочных материалов (в охранных зонах подземных кабельных линий электропередачи). 9. В охранных зонах, установленных для объектов электросетевого хозяйства напряжением свыше 1000 вольт запрещается: а) складировать или размещать хранилища любых, в том числе горюче-смазочных, материалов; б) размещать детские и спортивные площадки, стадионы, рынки, торговые точки, полевые станы, загоны для скота, гаражи и стоянки всех видов машин и механизмов, проводить любые мероприятия, связанные с большим скоплением людей, не занятых выполнением разрешенных в установленном порядке работ (в охранных зонах воздушных линий электропередачи); г) бросать якоря с судов и осуществлять их проход с отданными якорями, цепями, лотами, волокушами и тралами (в охранных зонах подводных кабельных линий электропередачи); д) осуществлять проход судов с поднятыми стрелами кранов и других механизмов (в охранных зонах воздушных линий электропередачи). 10. В пределах охранных зон без письменного решения о согласовании сетевых организаций юридическим и физическим запрещаются: а) строительство, капитальный ремонт, реконструкция или снос зданий и сооружений; б) горные, взрывные, мелиоративные работы, в том числе связанные с временным затоплением земель; в) посадка и вырубка деревьев и кустарников; г) дноуглубительные, землечерпальные и погрузочно-разгрузочные работы, добыча рыбы, других водных животных и растений придонными орудиями лова, устройство водопоев, колка и заготовка льда (в охранных зонах подводных кабельных линий электропередачи); д) проход судов, у которых расстояние по вертикали от верхнего крайнего габарита с грузом или без груза до нижней точки провеса проводов переходов воздушных линий электропередачи через водоемы менее минимально допустимого расстояния, в том числе с учетом максимального уровня подъема воды при паводке; е) проезд машин и механизмов, имеющих общую высоту с грузом или без груза от поверхности дороги более 4,5 метра (в охранных зонах воздушных линий электропередачи); ж) земляные работы на глубине более 0,3 метра (на вспахиваемых землях на глубине более 0,45 метра), а также планировка грунта (в охранных зонах подземных кабельных линий электропередачи); з) полив сельскохозяйственных культур в случае, если высота струи воды может составить свыше 3 метров (в охранных зонах воздушных линий сельскохозяйственные электропередачи); и) полевые работы сельскохозяйственных машин и оборудования высотой более 4 метров (в охранных зонах

воздушных линий электропередачи) или 1559 вые сельскохозяйственные работы, связанные с вспашкой земли (в охранных зонах кабельных линий электропередачи). 11. В охранных зонах, установленных для объектов электросетевого хозяйства напряжением до 1000 вольт, без письменного решения о согласовании сетевых организаций запрещается: а) размещать детские и спортивные площадки, стадионы, рынки, торговые точки, полевые станы, загоны для скота, гаражи и стоянки всех видов машин и механизмов, садовые, огородные земельные участки и иные объекты недвижимости, расположенные в границах территории ведения гражданами садоводства или огородничества для собственных нужд, объекты жилищного строительства, в том числе индивидуального (в охранных зонах воздушных линий электропередачи); б) складировать или размещать хранилища любых, в том числе горюче-смазочных, материалов; в) устраивать причалы для стоянки судов, барж и плавучих кранов, бросать якоря с судов и осуществлять их проход с отданными якорями, цепями, лотами, волокушами и тралами (в охранных зонах подводных кабельных линий электропередачи). ; Реестровый номер границы: 78:42-6.49; Вид зоны по документу: Охранная зона объекта электросетевого хозяйства КЛ6кВ ПС185/ф.607/56-РП294 «Б»; Тип зоны: Охранная зона инженерных коммуникаций.

- 14. Охранная зона объекта электросетевого хозяйства трансформаторная подстанция № 325 (реестровый номер границы: 78:42-6.971) (78:42:0016109:50/80):
- 14.1 Земельный участок частично расположен в границах зоны с особыми условиями использования территории, площадь земельного участка, покрываемая зоной с особыми условиями использования территории, составляет 530 кв.м.
- ограничения (обременения): Ограничения прав земельный на предусмотренные статьей 56 Земельного кодекса Российской Федерации; Срок действия: не установлен; реквизиты документа основания: Постановление «О порядке установления охранных зон объектов электросетевого хозяйства и особых условий использования земельных участков, расположенных в границах таких зон»" от 24.02.2009 № 160 выдан: Правительство Российской Федерации; Содержание ограничения (обременения): соответствии с Правилами охраны электрических сетей, размещенных на земельных участках, Постановлением Правительства Российской Федерации утвержденными установления охранных зон объектов электросетевого хозяйства и особых использования земельных участков, расположенных в границах таких зон» № 160 от 24 февраля 2009 г.: П. 8. В охранных зонах запрещается осуществлять любые действия, которые могут нарушить безопасную работу объектов электросетевого хозяйства, в том числе привести к их повреждению или уничтожению, и (или) повлечь причинение вреда жизни, здоровью граждан и имуществу физических или юридических лиц, а также повлечь нанесение экологического ущерба и возникновение пожаров, в том числе: а) набрасывать на провода и опоры воздушных линий электропередачи посторонние предметы, а также подниматься на опоры воздушных линий электропередачи; б) размещать любые объекты и предметы (материалы) в пределах созданных в соответствии с требованиями нормативно-технических документов проходов и подъездов для доступа к объектам электросетевого хозяйства, а также проводить любые работы и возводить сооружения, которые могут препятствовать доступу к объектам электросетевого хозяйства, без создания необходимых для такого доступа проходов и В пределах огороженной территории подъездов; находиться распределительных устройств и подстанций, открывать двери и люки распределительных устройств и подстанций, производить переключения и подключения в электрических сетях (указанное требование распространяется на работников, не занятых разрешенных в установленном порядке работ), разводить огонь в пределах охранных зон вводных и распределительных устройств, подстанций, воздушных линий электропередачи, а также в охранных зонах кабельных линий электропередачи; г) размещать свалки; д) производить работы ударными механизмами, сбрасывать тяжести массой свыше 5 тонн, производить сброс и слив едких и коррозионных веществ и горюче-смазочных материалов (в охранных зонах подземных кабельных линий электропередачи).П. 10. В пределах охранных зон без письменного решения о согласовании сетевых организаций юридическим и физическим лицам запрещаются: а) строительство, капитальный ремонт, реконструкция или

РФ-78-1-54-0-00-2025-1621-0

снос зданий и сооружений; б) горные, взрывные, мелиоративные работы, в том числе связанные с временным затоплением земель; в) посадка и вырубка деревьев и кустарников; г) дноуглубительные, землечерпальные и погрузочно-разгрузочные работы, добыча рыбы, других водных животных и растений придонными орудиями лова, устройство водопоев, колка и заготовка льда (в охранных зонах подводных кабельных линий электропередачи); д) проход судов, у которых расстояние по вертикали от верхнего крайнего габарита с грузом или без груза до нижней точки провеса проводов переходов воздушных линий электропередачи через водоемы менее минимально допустимого расстояния, в том числе с учетом максимального уровня подъема воды при паводке; е) проезд машин и механизмов, имеющих общую высоту с грузом или без груза от поверхности дороги более 4,5 метра (в охранных зонах воздушных линий электропередачи); ж) земляные работы на глубине более 0,3 метра (на вспахиваемых землях на глубине более 0,45 метра), а также планировка грунта (в охранных зонах подземных кабельных линий электропередачи); з) полив сельскохозяйственных культур в случае, если высота струи воды может составить свыше 3 метров (в охранных зонах воздушных линий электропередачи); и) полевые сельскохозяйственные работы применением сельскохозяйственных машин и оборудования высотой более 4 метров (в охранных зонах воздушных линий электропередачи) или полевые сельскохозяйственные работы, связанные с вспашкой земли (в охранных зонах кабельных линий электропередачи).; Реестровый номер границы: 78:42-6.971; Вид зоны по документу: Охранная зона объекта электросетевого хозяйства - трансформаторная подстанция № 325; Тип зоны: Охранная зона инженерных коммуникаций.

- 15. Шестая подзона приаэродромной территории аэродрома Санкт-Петербурга (Пулково) (реестровый номер границы: 78:00-6.531):
- 15.1 Земельный участок полностью расположен в границах зоны с особыми условиями использования территории.
- ограничения (обременения): Ограничения прав на земельный Вид предусмотренные статьей 56 Земельного кодекса Российской Федерации; Срок действия: не установлен; реквизиты документа основания: Приказ от 23.12.2021 № 985-П выдан: Федеральное агентство воздушного транспорта Министерства транспорта Российской Федерации; Содержание ограничения (обременения): В соответствии с пп. е) п.2 Правил выделения на ПТ подзон, утвержденных постановлением Правительства РФ от 02.12.2017 №1460, в границах шестой подзоны устанавливаются следующие ограничения использования объектов недвижимости и осуществления деятельности: запрещается размещать объекты, способствующие привлечению и массовому скоплению птиц. При этом отсутствие влияния объектов на безопасность полетов воздушных судов в границах шестой подзоны приаэродромной территории аэродрома Санкт-Петербург (Пулково) устанавливается авиационно-орнитологического обследования И соответствия объекта плану мероприятий по орнитологическому обеспечению полетов в аэропорту, а также на основании заключения оператора аэропорта «Пулково».; Реестровый номер границы: 78:00-6.531; Вид зоны по документу: Шестая подзона приаэродромной территории аэродрома Санкт-Петербурга (Пулково); Тип зоны: Охранная зона транспорта.
- 16. Приаэродромная территория аэродрома совместного базирования «Пушкин» (реестровый номер границы: 78:00-6.555):
- 16.1 Земельный участок полностью расположен в границах зоны с особыми условиями использования территории.
- (обременения): Ограничения прав земельный ограничения на предусмотренные статьей 56 Земельного кодекса Российской Федерации; Срок действия: не установлен; реквизиты документа основания: Приказ Первого заместителя министра обороны Российской Федерации от 04.10.2022 № 946 выдан: Министерство обороны Российской Федерации; Содержание ограничения (обременения): В соответствии с п. 1, 3 Статьи 47 Воздушного кодекса РФ от 19 марта 1997 г. №60-ФЗ, Приаэродромная территория устанавливается уполномоченного Правительством Российской Федерации актом

федерального органа исполнительной власти в целях обеспечения безопасности полетов воздушных судов, перспективного развития аэропорта и исключения негативного воздействия оборудования аэродрома и полетов воздушных судов на здоровье человека и окружающую соответствии c настоящим Кодексом, земельным законодательством, среду законодательством о градостроительной деятельности с учетом требований законодательства в санитарно-эпидемиологического обеспечения благополучия населения. приаэродромной территории выделяются которых семь подзон, устанавливаются использования объектов недвижимости И осуществления деятельности.; Реестровый номер границы: 78:00-6.555; Вид зоны по документу: Приаэродромная территория аэродрома совместного базирования «Пушкин»; Тип зоны: Охранная зона транспорта.

- 17. Охранная зона водопроводных сетей:
- 17.1 Земельный участок частично расположен в границах зоны с особыми условиями использования территории.
- 17.2 Строительство в охранных зонах сетей инженерных коммуникаций (или вынос сетей) возможно по согласованию с владельцами этих сетей.
- 18. Охранная зона канализационных сетей:
- 18.1 Земельный участок частично расположен в границах зоны с особыми условиями использования территории.
- 18.2 Строительство в охранных зонах сетей инженерных коммуникаций (или вынос сетей) возможно по согласованию с владельцами этих сетей.
- 19. Охранная зона газораспределительной сети:
- 19.1 Земельный участок частично расположен в границах зоны с особыми условиями использования территории.
- 19.2 Строительство в охранных зонах сетей инженерных коммуникаций (или вынос сетей) возможно по согласованию с владельцами этих сетей.
- 20. Третья подзона приаэродромной территории аэродрома гражданской авиации Санкт-Петербург (Пулково) установлена приказом Росавиации от 24.12.2024 № 1161-П «Об установлении приаэродромной территории аэродрома гражданской авиации Санкт-Петербург (Пулково)» (далее приказ Росавиации № 1161-П):
- 20.1 Земельный участок полностью расположен в границах зоны с особыми условиями использования территории.
- 20.2 Ограничения использования земельного участка и (или) расположенного на нем объекта недвижимости установлены статьей 47 Воздушного кодекса Российской Федерации, Положением о приаэродромной территории, утвержденным постановлением Правительства Российской Федерации от 02.12.2017 № 1460:
- 20.2.1 В границах третьей подзоны запрещается размещать объекты, высота которых превышает ограничения, приведенные в пункте 11.3 Перечня ограничений использования объектов недвижимости и осуществления деятельности, утвержденного приказом Росавиации № 1161-П.
- 20.2.2 Строительство и реконструкция зданий, сооружений в границах третьей подзоны разрешается после определения максимально допустимой высоты здания, сооружения в зависимости от местоположения путем проведения соответствующих расчетов в соответствии с требованиями ФАП-262 с учетом абсолютных высот ограничения объектов в Балтийской системе высот 1977 года.
- 21. Четвертая подзона приаэродромной территории аэродрома гражданской авиации Санкт-Петербург (Пулково) установлена приказом Росавиации от 24.12.2024 № 1161-П:
- 21.1 Земельный участок полностью расположен в границах зоны с особыми условиями использования территории, в которой абсолютная высота ограничения объектов устанавливается в Балтийской системе высот 1977 года.

- 21.2 Ограничения использования земельного участка и (или) расположенного на нем объекта недвижимости установлены статьей 47 Воздушного кодекса Российской Федерации, Положением о приаэродромной территории, утвержденным постановлением Правительства Российской Федерации от 02.12.2017 № 1460:
- 21.2.1 В границах четвертой подзоны запрещается размещать объекты, создающие помехи в работе наземных объектов средств и систем обслуживания воздушного движения, навигации, посадки и связи, предназначенных для организации воздушного движения и расположенных вне первой подзоны.
- 21.2.2 В границах четвертой подзоны запрещается без согласования с оператором аэродрома размещение объектов, превышающих абсолютные высотные ограничения, приведенные в пункте 11.4 Перечня ограничений использования объектов недвижимости и осуществления деятельности, утвержденного приказом Росавиации № 1161-П.
- 22. Пятая подзона приаэродромной территории аэродрома гражданской авиации Санкт-Петербург (Пулково) установлена приказом Росавиации от 24.12.2024 № 1161-П:
- 22.1 Земельный участок полностью расположен в границах зоны с особыми условиями использования территории.
- 22.2 Ограничения использования земельного участка и (или) расположенного на нем объекта недвижимости установлены статьей 47 Воздушного кодекса Российской Федерации, Положением о приаэродромной территории, утвержденным постановлением Правительства Российской Федерации от 02.12.2017 № 1460:
- 22.2.1 В границах пятой подзоны запрещается размещать опасные производственные объекты, функционирование которых может повлиять на безопасность полетов воздушных судов.
- 22.2.2 В границах пятой подзоны допускается эксплуатация, строительство, реконструкция, капитальный ремонт, ввод в эксплуатацию, техническое перевооружение, консервация (далее размещение) опасных производственных объектов при их соответствии установленным ниже ограничениям:

максимальные радиусы зон поражения при происшествиях техногенного характера на опасных производственных объектах, находящихся в пятой подзоне, в которых размещение таких объектов возможно, не должны достигать:

по вертикали - высоты пролета воздушных судов (высота поверхности ограничения препятствий в третьей подзоне);

по горизонтали - внешних границ первой и второй подзон.

- 22.2.3 При невозможности соблюдения предусмотренных выше ограничений, размещение опасных производственных объектов должно выполняться на основании обоснования безопасности опасного производственного объекта, разрабатываемого на основании Федерального закона от 21.07.1997 № 116-ФЗ «О промышленной безопасности опасных производственных объектов».
- 23. Шестая подзона приаэродромной территории аэродрома гражданской авиации Санкт-Петербург (Пулково) установлена приказом Росавиации от 24.12.2024 № 1161-П:
- 23.1 Земельный участок полностью расположен в границах зоны с особыми условиями использования территории.
- 23.2 Ограничения использования земельного участка и (или) расположенного на нем объекта недвижимости установлены статьей 47 Воздушного кодекса Российской Федерации, Положением о приаэродромной территории, утвержденным постановлением Правительства Российской Федерации от 02.12.2017 № 1460:
- 23.2.1 В границах шестой подзоны запрещается размещать объекты, способствующие привлечению и массовому скоплению птиц;
- 23.2.2 Допускается размещать в границах шестой подзоны объекты по обращению с твердыми коммунальными отходами, пищевыми и биологическими отходами в случае наличия заключения по результатам орнитологического исследования на предмет отсутствия факторов, способствующих привлечению и массовому скоплению птиц, и (или) достаточности мер защиты указанных объектов от привлечения и массового скопления птиц.

- 24. Третья подзона приаэродромной территории аэродрома совместного базирования «Пушкин»:
- 24.1 Земельный участок полностью расположен в границах зоны с особыми условиями использования территории.
- 24.2 Ограничения прав на земельный участок предусмотрены в соответствии со ст. 47 Воздушного кодекса РФ. В границах третьей подзоны запрещается размещать объекты, высота которых превышает ограничения, установленные уполномоченным федеральным органом при установлении соответствующей приаэродромной территории. Ограничения, устанавливаемые в третьей подзоне, не ограничивают размещение объектов, функциональное назначение которых требует их размещения в первой и второй подзонах. Ограничения, требующие меньшую высоту застройки, имеют приоритет.
- 25. Четвертая подзона приаэродромной территории аэродрома совместного базирования «Пушкин»:
- 25.1 Земельный участок полностью расположен в границах зоны с особыми условиями использования территории.
- 25.2 Ограничения прав на земельный участок предусмотрены в соответствии со ст. 47 Воздушного кодекса РФ. В границах четвертой подзоны запрещается размещать объекты, создающие помехи в работе наземных объектов средств и систем обслуживания воздушного движения, навигации, посадки и связи, предназначенных для организации воздушного движения и расположенных вне первой подзоны.

В границах четвертой подзоны устанавливаются следующие ограничения:

- запрет на размещение стационарных передающих радиотехнических объектов (ПРТО) с используемыми частотами, функциональное назначение которых не соответствует условиям использования полос радиочастот в РФ согласно постановлению Правительства РФ от 21.12.2011 №1049-34 «Об утверждении Таблицы распределения полос радиочастот между радиослужбами Российской Федерации и признании утратившими силу некоторых постановлений Правительства Российской Федерации».
- запрет на размещение стационарных ПРТО мощностью свыше 250 Вт, не прошедших экспертизу на совместимость с действующими средствами радиотехнического обеспечения полетов воздушных судов и авиационной электросвязи аэродрома.
- запрет на размещение ветровых турбин высотой более 130 м, с учетом лопастей в вертикальном положении.
- ограничения, устанавливаемые в четвертой подзоне, не ограничивают размещение объектов, предназначенных для обслуживания аэродрома и (или) аэропорта, или функциональное назначение которых требует их размещения в первой и второй подзонах.
- ограничения использования земельных участков и (или расположенных) на них объектов недвижимости и осуществления экономической и иной деятельности, установленные в четвертой подзоне не применяются в отношении земельных участков и (или) расположенных на них объектов недвижимости, параметры и характеристики застройки или использования которых не создают помех в работе наземных объектов средств и систем обслуживания воздушного движения, навигации, посадки и связи, предназначенных для организации воздушного движения, что подтверждается летной проверкой и наличием согласования в соответствии с Воздушным кодексом РФ.
- 26. Шестая подзона приаэродромной территории аэродрома совместного базирования «Пушкин»:
- 26.1 Земельный участок полностью расположен в границах зоны с особыми условиями использования территории.
- 26.2 Ограничения прав на земельный участок предусмотрены в соответствии со ст. 47 Воздушного кодекса РФ. В границах шестой подзоны устанавливаются ограничения по размещению объектов, способствующих привлечению и массовому скоплению птиц. Отсутствие влияния объектов на безопасность воздушных судов в границах шестой подзоны

ПАТ устанавливается на основании <sup>164</sup> авиационно-орнитологического обследования и соответствия размещаемого объекта плану мероприятий по орнитологическому обеспечению полетов в районе аэродрома.

- 27. Единая зона регулирования застройки и хозяйственной деятельности объектов культурного наследия 3Р3(42)23 Пушкинского района Санкт-Петербурга (далее 3Р3):
- 27.1 Земельный участок полностью расположен в границах зоны с особыми условиями использования территории.
- 27.2 Ограничения использования земельного участка в границах объединенных зон охраны объектов культурного наследия, расположенных на территории Санкт-Петербурга устанавливаются в соответствии с Законом № 820-7.

Режим установлен в приложении 2 к Закону № 820-7.

В границах зон охраны действуют общие (специальные) требования Режимов. В случае противоречия между общими и специальными требованиями Режимов приоритет имеют специальные требования.

Соблюдение Режимов является обязательным при осуществлении градостроительной, хозяйственной и иной деятельности. Иные требования к указанной деятельности, установленные действующим законодательством, применяются в части, не противоречащей Режимам.

Общие требования режима использования земель в границах единой зоны регулирования застройки и хозяйственной деятельности ЗРЗ:

- 1. На территории ЗРЗ устанавливаются следующие запреты:
- 1.1. Запрещается размещение объектов, оказывающих негативное воздействие на окружающую среду, I и II категории в соответствии с Федеральным законом «Об охране окружающей среды», за исключением территорий промышленного, инженерно-транспортного и логистического назначения, функциональное использование которых предусмотрено действующим Генеральным планом Санкт Петербурга.
- 1.2. Запрещается снос (демонтаж) исторических зданий \*.
- 1.3. Запрет, указанный в пункте 1.2 настоящего раздела, не распространяется на следующие случаи разборки, демонтажа отдельных строительных конструкций (частей объекта капитального строительства):

разборка, демонтаж отдельных строительных конструкций, аварийное состояние которых установлено в соответствии с требованиями действующих документов по стандартизации (в том числе межгосударственных стандартов);

разборка, демонтаж отдельных строительных конструкций в случае отсутствия технической возможности их сохранения при осуществлении разборки, демонтажа строительных конструкций, аварийное состояние которых установлено в соответствии с требованиями действующих документов по стандартизации (в том числе межгосударственных стандартов);

разборка, демонтаж отдельных строительных конструкций в ходе капитального ремонта, реконструкции исторического здания, влекущих изменение его внешнего облика, допускаемое Режимами.

Правообладатель земельного участка, на котором располагалось историческое здание, формирующее уличный фронт, обязан осуществить его восстановление в части внешнего облика, воспринимаемого с открытых городских пространств, в случае полной или частичной утраты исторического здания, в том числе в результате разборки отдельных строительных конструкций, аварийное состояние которых было установлено в соответствии с требованиями действующих документов по стандартизации (в том числе межгосударственных стандартов).

Восстановление исторического здания осуществляется после получения положительного заключения государственного органа охраны объектов культурного наследия.

1.4. Запрещается изменение внешнего облика исторических зданий, формирующих уличный фронт, и восстановленных объектов исторической застройки, формирующих уличный фронт,

за исключением случаев, предусмотренных в настоящем пункте.

- В отношении исторических зданий, формирующих уличный фронт, и восстановленных объектов исторической застройки, формирующих уличный фронт, может выполняться:
- а) увеличение высоты дворовых корпусов и зданий, формирующих внутриквартальную застройку;
- б) устройство мансард с повышением отметки конька не более чем на 1 м: на лицевых корпусах при условии сохранения конфигурации лицевого ската крыши;
- на воспринимаемых с открытых городских пространств дворовых корпусах и зданиях, формирующих внутриквартальную застройку, в том числе с частичным изменением конфигурации крыши;
- в) устройство мансард на не воспринимаемых с открытых городских пространств дворовых корпусах и зданиях, формирующих внутриквартальную застройку;
- г) локальные изменения лицевых фасадов после получения положительного заключения государственного органа охраны объектов культурного наследия;
- д) изменение дворовых фасадов;
- е) восстановление утраченных элементов исторического архитектурного решения после получения положительного заключения государственного органа охраны объектов культурного наследия;
- ж) применение подпункта «б» настоящего пункта допускается в отношении исторических зданий, а также восстановленных объектов исторической застройки, в том числе формирующих внутриквартальную застройку, для которых ранее данный подпункт не применялся.
- 1.5. Запрещается размещение инженерного оборудования зданий на лицевых фасадах исторических зданий, а также восстановленных объектов исторической застройки.
- 2. На территории ЗРЗ устанавливаются следующие ограничения:
- 2.1. Строительство, реконструкция зданий, строений, сооружений может осуществляться при условии обеспечения сохранности примыкающих объектов культурного наследия, выявленных объектов культурного наследия, исторических зданий.
- 2.2. Ремонт лицевых фасадов исторических зданий должен предусматривать устранение диссонирующих элементов фасада.
- 2.3. Строительство, реконструкция зданий, строений и сооружений, за исключением случаев строительства, реконструкции индивидуальных жилых домов, а также капитальный ремонт исторических зданий, допускаемые Режимами, осуществляются после получения положительного заключения государственного органа охраны объектов культурного наследия.
- 2.4. Площадь временных (некапитальных) строений, сооружений (за исключением подземных временных строений, сооружений, не имеющих элементов, расположенных над поверхностью земли), не должна превышать максимальную площадь застройки, установленную для объектов капитального строительства в границах соответствующей зоны охраны объектов культурного наследия.

Ограничения, установленные в настоящем пункте, не распространяются на случаи установки временных (некапитальных) строений, сооружений на срок проведения публичных мероприятий. В этих случаях установка временных (некапитальных) строений, сооружений осуществляется после получения положительного заключения государственного органа охраны объектов культурного наследия.

- 2.5. Рекламные и информационные конструкции могут размещаться на фасадах исторических зданий при условии сохранения ценных элементов планировочной и ландшафтно-композиционной структуры, указанных в приложении 1 к Режимам, а также соблюдения требований, указанных в пункте 2.6 настоящего раздела.
- 2.6. Требования к рекламным и информационным конструкциям, размещаемым на фасадах исторических зданий и восстановленных объектов исторической застройки:
- а) суммарная площадь всех рекламных и информационных конструкций на фасаде должна составлять не более 10 кв. м;
- б) информационное поле настенных и отнесенных вывесок, настенных указателей

информационных конструкций должно <sup>166</sup> выполняться из отдельных элементов (букв, обозначений, декоративных элементов и т.д.) без использования непрозрачной основы (фоновой подложки) для крепления отдельных элементов вывески и не должно нарушать архитектурного решения соответствующего здания, строения, сооружения;

- в) выступ внешнего края консольной вывески и блочного консольного указателя от стены не должен превышать 1 м; габаритный размер блочного консольного указателя по высоте не более 1,5 м; размещение блочных консольных указателей над другими блочными консольными указателями, над консольными вывесками, а также на расстоянии менее 5 м от них не допускается;
- г) вывески в витринах не должны нарушать прозрачность остекления соответствующих витрин; не допускаются окраска и покрытие декоративными пленками всей поверхности остекления витрины, замена остекления световыми коробами, установка световых коробов и планшетов, содержащих сведения информационного характера, перед остеклением витрины со стороны улицы.
- (\*) Историческое здание здание, строение, сооружение, не являющееся объектом (выявленным объектом) культурного наследия, относящееся к следующим историческим периодам: в зонах охраны объектов культурного наследия, расположенных в исторически сложившихся центральных районах Санкт-Петербурга, а также в Невском районе Санкт Петербурга, – построенное до 1917 г. (здесь и далее год постройки включительно), за исключением указанных в приложении 1 к Режимам ценных средовых объектов, ценных рядовых объектов; в зонах охраны объектов культурного наследия, расположенных за исторически сложившихся центральных районов Санкт-Петербурга пределами исключением Невского района Санкт-Петербурга), - построенное до 1957 г., деревянное 1-2этажное здание, строение, сооружение, построенное до 1917 г. (год постройки определяется в учетно-технической документацией об объектах государственного соответствии c технического учета и технической инвентаризации).

#### Специальные требования режима в 3Р3(42)23:

- 1) Осуществление строительства, реконструкции объектов капитального строительства, благоустройства территории, иной хозяйственной деятельности допускается при условии сохранения следующих средовых характеристик:
- принцип застройки рассредоточенными объектами в сочетании с озелененными пространствами (расстояние между зданиями, строениями не менее 20 м); тип крыш объектов жилой застройки скатные.
- 2) Запрещается устройство глухих ограждений высотой более 1,8 м.

### 6. Информация о границах зон с особыми условиями использования территорий, если земельный участок полностью или частично расположен в границах таких зон:

Наименование зоны с особыми условиями использования территории с	Перечень координат характерных точек в системе координат, используемой для ведения Единого государственного реестра недвижимости			
указанием объекта, в отношении которого установлена такая зона	Обозначение (номер) характерной точки	X	Y	
Охранная зона подстанций и других электротехнических сооружений (78:42:0016109:50/67)	1-4,1-4	см. таблицу координат	см. таблицу координат	
Водоохранная зона водного объекта (78:42:0016109:50/68)	1-28	см. таблицу координат	см. таблицу координат	
Прибрежная защитная полоса водного объекта (78:42:0016109:50/69)	1-28	см. таблицу координат	см. таблицу координат	
Право прохода и проезда (78:42:0016109:50/70)	1-115	см. таблицу координат	см. таблицу координат	

	<del>167</del>	+	<del> </del>
Зона регулирования застройки (78:42:0016109:50/71)	1-4,1-47	см. таблицу координат	см. таблицу координат
Зона с реестровым номером границы: 78.00.2.32 (78:42:0016109:50/72)	1-3	см. таблицу координат	см. таблицу координат
Зона с реестровым номером границы: 78.42.2.107 (78:42:0016109:50/73)	1-36	см. таблицу	см. таблицу
Зона с реестровым номером границы:	1.54	координат см. таблицу	координат см. таблицу
78.42.2.278 (78:42:0016109:50/74)	1-54	координат	координат
Прибрежная защитная полоса Тярлевского ручья (ИД 1350) (реестровый номер границы: 78:42-6.778) (78:42:0016109:50/75)	1-13	см. таблицу координат	см. таблицу координат
Водоохранная зона Тярлевского ручья (ИД 1350) (реестровый номер границы: 78:42-6.777) (78:42:0016109:50/76)	1-13	см. таблицу координат	см. таблицу координат
Охранная зона газораспределительной сети высокого давления - г. Санкт- Петербург, газопроводная сеть Пушкинского района (реестровый номер границы: 78:00-6.51) (78:42:0016109:50/77)	1-3	см. таблицу координат	см. таблицу координат
Охранная зона объекта электросетевого хозяйства - КЛ 6кВ РП260-РП294, длиной 103 м (реестровый номер границы: 78:42-6.438) (78:42:0016109:50/78)	1-54	см. таблицу координат	см. таблицу координат
Охранная зона объекта электросетевого хозяйства КЛ6кВ ПС185/ф.607/56-РП294 «Б» (реестровый номер границы: 78:42-6.49) (78:42:0016109:50/79)	1-36	см. таблицу координат	см. таблицу координат
Охранная зона объекта электросетевого хозяйства - трансформаторная подстанция № 325 (реестровый номер границы: 78:42-6.971) (78:42:0016109:50/80)	1-12,1-4	см. таблицу координат	см. таблицу координат
Шестая подзона приаэродромной территории аэродрома Санкт-Петербурга (Пулково) (реестровый номер границы: 78:00-6.531)	-	-	-
Приаэродромная территория аэродрома совместного базирования «Пушкин» (реестровый номер границы: 78:00-6.555)	-	-	-
Охранная зона водопроводных сетей	-	-	-
Охранная зона канализационных сетей Охранная зона газораспределительной	-	-	-
сети Третья подзона приаэродромной	-	-	-
территории аэродрома гражданской авиации Санкт-Петербург (Пулково)	<u>-</u>	-	-
Четвертая подзона приаэродромной территории аэродрома гражданской авиации Санкт-Петербург (Пулково)	-	-	-
Пятая подзона приаэродромной территории аэродрома гражданской авиации Санкт-Петербург (Пулково)	-	-	-
Шестая подзона приаэродромной территории аэродрома гражданской авиации Санкт-Петербург (Пулково)	-	-	-
Третья подзона приаэродромной	-	-	-

	400		
территории аэродрома совместного базирования «Пушкин»	168		
Четвертая подзона приаэродромной территории аэродрома совместного базирования «Пушкин»	-	-	-
Шестая подзона приаэродромной территории аэродрома совместного базирования «Пушкин»	-	-	-
Единая зона регулирования застройки и хозяйственной деятельности объектов культурного наследия 3Р3(42)23 Пушкинского района Санкт-Петербурга	-	-	-

#### 7. Информация о границах публичных сервитутов

Информация отсутствует.

- 8. Номер и (или) наименование элемента планировочной структуры, в границах которого расположен земельный участок
- 9. Информация возможности подключения (технологического присоединения) инженерно-технического объектов строительства капитального сетям определяемая с обеспечения (3a исключением сетей электроснабжения), инфраструктуры развития систем коммунальной программ комплексного поселения, муниципального округа, городского округа (при их наличии), в состав которой входят сведения о максимальной нагрузке в возможных точках подключения (технологического присоединения) к таким сетям, а также сведения об организации, представившей данную информацию
- 1) ООО «ПетербургГаз», информация о возможности подключения от 29.05.2025 № 03-04/10-5215:

Подключение объектов капитального строительства К газораспределительным осуществляется в соответствии с Постановлением Правительства Российской Федерации от 13 1547 «Об утверждении Правил подключения (технологического 2021г.  $N_{\underline{0}}$ присоединения) газоиспользующего оборудования и объектов капитального строительства к сетям газораспределения и о признании утратившими силу некоторых актов Правительства Российской Федерации» (далее – Правила) на основании Договора о подключении (технологическом присоединении) объектов строительства капитального сети газораспределения (далее – Договор).

Точка подключения определяется на границе земельного участка заявителя (или садоводческого или огороднического некоммерческого товарищества, в случае, если объект капитального строительства расположен в границах территории такого товарищества), или на действующем газопроводе, в том случае, если действующий газопровод расположен в границах земельного участка заявителя.

Подключение (технологическое присоединение) к сетям газораспределения объекта капитального строительства, расположенного (проектируемого) по адресу: Санкт-Петербург, поселок Тярлево, Фильтровское шоссе, дом 7, литера Ш, кадастровый номер 78:42:0016109:50, принципиально возможно с максимальной нагрузкой (часовым расходом газа) 7,0 куб.м/ч (в соответствии с п. 17 Правил, окончательное значение максимальной нагрузки в точке подключения (технологического присоединения) определяется Договором).

Срок подключения (технологического присоединения) к газораспределительным сетям объекта капитального строительства составляет 730 дней с даты заключения Договора.

В целях заключения Договора правообладатель земельного участка вправе в течение трех месяцев обратиться с заявкой о его заключении.

Кроме того сообщаем, что в границах данного земельного участка расположены действующие

газораспределительные сети и сооружения на них. Размещение объектов капитального строительства в границах участка возможно при условии соблюдения охранных зон и минимально-допустимых расстояний до объектов системы газораспределения.

Также сообщаем, что рассмотрение вопроса о заключении договора о подключении (технологическом присоединении) объекта будет возможно при условии наличия свободной пропускной способности на ГРС, подающих природный газ в газораспределительные сети, находящиеся в арендованном комплексе ГРО «ПетербургГаз», на момент подачи заявки.

#### 2) АО «ТЭК СПб», информационное письмо о возможности подключения от 30.05.2025 №13-14/17956:

Объект по адресу: Санкт-Петербург, поселок Тярлево, Фильтровское шоссе, дом 7, литера Ш, кадастровый номер 78:42:0016109:50 может быть обеспечено от нового локального источника, построенного АО «ТЭК СПб» при условии предоставления и оформления в установленном порядке земельного участка под его строительство.

Вопрос о подготовке информационного письма о возможности подключения к системе теплоснабжения АО «ТЭК СПб» будет рассмотрен по запросу правообладателя земельного участка после предоставления им величины запрашиваемой тепловой нагрузки (Гкал/час).

#### Точка подключения:

для объектов коммунальной, социальной, транспортной инфраструктуры – проектируемые тепловые сети на границе земельного участка подключаемого объекта;

для многоквартирного дома - на границе сетей инженерно-технического обеспечения дома (проектируемая тепловая сеть 1 метр от внутренней стены здания).

Максимальная тепловая нагрузка определяется договором о подключении к системе теплоснабжения АО «ТЭК СПб».

# 10. Реквизиты нормативных правовых актов субъекта Российской Федерации, муниципальных правовых актов, устанавливающих требования к благоустройству территории

Закон Санкт-Петербурга «О благоустройстве в Санкт-Петербурге» от 25.12.2015 №891-180.

#### 11. Информация о красных линиях:

Обозначение (номер)	Перечень координат характерных точек в системе координат, используемой для ведения Единого государственного реестра недвижимости		
характерной точки	X	Y	
-	-	-	

#### 12. Информация о требованиях к архитектурно-градостроительному облику объекта капитального строительства:

Требования к архитектурно-градостроительному облику объекта капитального строительства не установлены.

№	Требования к архитектурно-градостроительному облику объекта капитального строительства	Показатель
-	-	-

Материалы и результаты инженерных изысканий на дату выдачи ГПЗУ отсутствуют (или содержат сведения, отнесенные федеральными законами к категории ограниченного доступа).

#### Сведения о характерных точках границы земельного участка.

Обозначение (номер) характерной	Перечень координат характерных точек в системе координат, используемой для ведения Единого государственного реестра недвижимости		Обозначение (номер) характерной	точек в систе используемо: Единого госу	нат характерных ме координат, й для ведения дарственного цвижимости	Обозна- чение (номер) характер- ной	точек в систе используемо: Единого госу	нат характерных ме координат, й для ведения дарственного цвижимости
точки	X	Y	точки	X	Y	точки	X	Y
1	69052.11	121285.33	13	69086.06	121067.61	30	68953.5	121344.27
2	69051.83	121290.53	14	69089.28	121069.93	31	68914.91	121342.34
3	69059.32	121291.06	15	69091.8	121072.85	32	68890.08	121341.27
4	69059.61	121285.86	16	69081.69	121204.29	33	68884.77	121335.28
1	69052.11	121285.33	17	69081.18	121207.97	34	68872.79	121335.8
1	68816.3	121039.8	18	69083.5	121211.35	35	68840.97	121338.31
2	68815.5	121059.8	19	69087.28	121212.23	36	68791.08	121340.79
3	68853	121060	20	69089.96	121215.34	37	68789.28	121340.95
4	68866.1	121061	21	69083.21	121302.86	38	68771.76	121331.38
5	68893.7	121059.8	22	69072.08	121307.51	39	68772.12	121263.49
6	68927.2	121059.7	23	69071.77	121312.35	40	68778.17	121184.14
7	68930.4	121061	24	69071.05	121323.37	41	68781.15	121143.83
8	68996.3	121063.5	25	69070.93	121329.3	42	68781.91	121132.31
9	68996.68	121054.24	26	69071.07	121331.98	43	68779.23	121113
10	68999.38	121056.97	27	69069.28	121354.54	44	68775.4	121084.92
11	69038.99	121061.82	28	68983.02	121349.39	45	68769	121039.44
12	69042.4	121063.87	29	68981.57	121345.68	1	68816.3	121039.8

### Сведения о характерных точках границы части (частей) земельного участка Учетный номер части: 78:42:0016109:50/67

1	69052.11	121285.33	1	69052.11	121285.33	4	69045.5	121277.85
2	69051.83	121290.53	1	69066.97	121279.36	1	69066.97	121279.36
3	69059.32	121291.06	2	69065.94	121298.54			
4	69059.61	121285.86	3	69044.47	121297.03			

### Сведения о характерных точках границы части (частей) земельного участка Учетный номер части: 78:42:0016109:50/68

1	68772.25	121266.02	11	68778.81	121293.7	21	68789.26	121333.4
1			11			21		
2	68772.81	121267.13	12	68778.92	121297.82	22	68791.38	121336.96
3	68774.59	121270.8	13	68778.7	121301.93	23	68793.27	121340.63
4	68775.92	121274.69	14	68778.59	121306.05	24	68793.29	121340.68
5	68776.92	121278.69	15	68780.7	121315.5	25	68791.08	121340.79
6	68777.7	121282.81	16	68781.15	121319.61	26	68789.28	121340.95
7	68777.7	121283.03	17	68781.15	121320.39	27	68771.76	121331.38
8	68777.92	121284.36	18	68782.48	121324.5	28	68772.11	121265.73
9	68778.26	121286.59	19	68783.7	121326.06	1	68772.25	121266.02
10	68778.48	121288.7	20	68786.82	121330.06			

### Сведения о характерных точках границы части (частей) земельного участка Учетный номер части: 78:42:0016109:50/69

1	68772.25	121266.02	11	68778.81	121293.7	21	68789.26	121333.4
2	68772.81	121267.13	12	68778.92	121297.82	22	68791.38	121336.96
3	68774.59	121270.8	13	68778.7	121301.93	23	68793.27	121340.63
4	68775.92	121274.69	14	68778.59	121306.05	24	68793.29	121340.68
5	68776.92	121278.69	15	68780.7	121315.5	25	68791.08	121340.79
6	68777.7	121282.81	16	68781.15	121319.61	26	68789.28	121340.95
7	68777.7	121283.03	17	68781.15	121320.39	27	68771.76	121331.38
8	68777.92	121284.36	18	68782.48	121324.5	28	68772.11	121265.73
9	68778.26	121286.59	19	68783.7	121326.06	1	68772.25	121266.02
10	68778.48	121288.7	20	68786.82	121330.06			

### Сведения о характерных точках границы части (частей) земельного участка Учетный номер части: 78:42:0016109:50/70

1	68964.41	121062.29	17	68980.03	121188.35	33	69034.79	121240.29
2	68963.35	121079.81	18	68991.81	121192.79	34	69035.46	121241.45
3	68960.29	121109.24	19	69001.16	121195.75	35	69036.24	121242.54
4	68956.69	121148.37	20	69023.08	121202.57	36	69037.13	121243.55
5	68954.15	121173.27	21	69032.31	121203.49	37	69038.12	121244.46
6	68954.19	121174.5	22	69031.59	121211.95	38	69039.19	121245.27
7	68954.37	121175.72	23	69031.36	121215.03	39	69040.34	121245.96
8	68954.68	121176.91	24	69031.27	121218.12	40	69041.56	121246.54
9	68955.13	121178.06	25	69031.32	121221.21	41	69051.43	121247.96
10	68955.69	121179.15	26	69031.5	121224.29	42	69054.19	121247.97
11	68956.37	121180.18	27	69031.81	121227.37	43	69064.08	121248.59
12	68957.16	121181.12	28	69032.25	121230.43	44	69064.01	121249.69
13	68958.05	121181.98	29	69032.83	121233.47	45	69065.91	121249.82
14	68959.03	121182.73	30	69033.54	121236.48	46	69068.83	121250.02
15	68960.09	121183.37	31	69033.82	121237.79	47	69067.26	121277.53
16	68968.25	121185.45	32	69034.24	121239.06	48	69066.65	121295.68

49	69058.47	121295.22	72	69055.13	121255.27	95	68956.91	121189.05
50	69051.68	121294.44	73	69053.79	121254.37	96	68955.85	121189.53
51	69051.83	121290.53	74	69052.37	121253.6	97	68954.86	121190.15
52	69059.32	121291.06	75	69050.9	121252.96	98	68947.94	121178.33
53	69059.61	121285.86	76	69023.26	121251.16	99	68950.78	121162.63
54	69052.11	121285.33	77	69026.32	121212.71	100	68952.24	121148.18
55	69052.24	121284.71	78	69026.04	121211.6	101	68956.19	121109.07
56	69059.95	121285.17	79	69025.62	121210.54	102	68959.15	121079.71
57	69060.58	121284.9	80	69025.07	121209.55	103	68959.31	121078.42
58	69061.14	121284.5	81	69024.4	121208.63	104	68959.33	121077.13
59	69061.61	121284	82	69023.61	121207.81	105	68959.19	121075.85
60	69061.97	121283.41	83	69022.73	121207.1	106	68958.91	121074.59
61	69062.2	121282.76	84	69021.76	121206.51	107	68958.47	121073.37
62	69062.29	121282.08	85	69020.72	121206.05	108	68957.91	121072.22
63	69062.54	121267.34	86	69019.63	121205.72	109	68957.2	121071.13
64	69062.21	121265.75	87	69018.51	121205.55	110	68956.38	121070.14
65	69061.75	121264.21	88	68998.14	121199.08	111	68955.45	121069.25
66	69061.16	121262.71	89	68976.03	121192.03	112	68954.41	121068.47
67	69060.44	121261.26	90	68962.64	121188.81	113	68953.3	121067.82
68	69059.59	121259.89	91	68961.5	121188.56	114	68952.12	121067.31
69	69058.63	121258.59	92	68960.33	121188.45	115	68942.02	121061.44
70	69057.56	121257.38	93	68959.17	121188.5	1	68964.41	121062.29
71	69056.4	121256.27	94	68958.02	121188.7			

## Сведения о характерных точках границы части (частей) земельного участка Учетный номер части: 78:42:0016109:50/71

1	69052.11	121285.33	14	69042.4	121063.87	32	68953.5	121344.27
2	69051.83	121290.53	15	69086.06	121067.61	33	68914.91	121342.34
3	69059.32	121291.06	16	69089.28	121069.93	34	68890.08	121341.27
4	69059.61	121285.86	17	69091.8	121072.85	35	68884.77	121335.28
1	69052.11	121285.33	18	69081.69	121204.29	36	68872.79	121335.8
1	68793.19	121039.62	19	69081.18	121207.97	37	68840.97	121338.31
2	68792.91	121051.28	20	69083.5	121211.35	38	68791.08	121340.79
3	68815.8	121052.26	21	69087.28	121212.23	39	68789.28	121340.95
4	68815.5	121059.8	22	69089.96	121215.34	40	68771.76	121331.38
5	68853	121060	23	69083.21	121302.86	41	68772.12	121263.49
6	68866.1	121061	24	69072.08	121307.51	42	68778.17	121184.14
7	68893.7	121059.8	25	69071.77	121312.35	43	68781.15	121143.83
8	68927.2	121059.7	26	69071.05	121323.37	44	68781.91	121132.31
9	68930.4	121061	27	69070.93	121329.3	45	68779.23	121113
10	68996.3	121063.5	28	69071.07	121331.98	46	68775.4	121084.92
11	68996.68	121054.24	29	69069.28	121354.54	47	68769	121039.44
12	68999.38	121056.97	30	68983.02	121349.39	1	68793.19	121039.62
13	69038.99	121061.82	31	68981.57	121345.68			•

# Сведения о характерных точках границы части (частей) земельного участка Учетный номер части: 78:42:0016109:50/72

1	68771.79	121326.18	3	68782.59	121337.29
2	68771.76	121331.38	1	68771.79	121326.18

# Сведения о характерных точках границы части (частей) земельного участка Учетный номер части: 78:42:0016109:50/73

1	68939.21	121061.33	14	68953.48	121249.87	27	68955.43	121197.04
2	68934.43	121061.15	15	68952.85	121251.95	28	68958.97	121153.12
3	68954.06	121071.12	16	68946.35	121251.95	29	68960.34	121127.96
4	68965.09	121072.3	17	68945.4	121252.46	30	68962.95	121097.71
5	68962.75	121084.4	18	68945.38	121253.44	31	68963.89	121088.8
6	68961.91	121088.47	19	68946.16	121253.94	32	68964.71	121084.79
7	68960.96	121097.52	20	68953.54	121253.94	33	68967.26	121071.61
8	68958.34	121127.82	21	68954.2	121253.76	34	68967.06	121070.77
9	68956.98	121152.98	22	68954.59	121253.16	35	68966.38	121070.42
10	68953.43	121196.89	23	68955.49	121250.13	36	68954.64	121069.17
11	68951.03	121228.89	24	68955.17	121239.43	1	68939.21	121061.33
12	68951.39	121233.99	25	68953.37	121233.62			
13	68953.18	121239.76	26	68953.03	121228.9			

## Сведения о характерных точках границы части (частей) земельного участка Учетный номер части: 78:42:0016109:50/74

1	68946.42	121253.68	13	68950.39	121281.13	25	68949.1	121314.37
2	68945.54	121254.07	14	68950.55	121282.38	26	68948.52	121313.59
3	68945.39	121255.02	15	68951.34	121283.7	27	68947.57	121313.66
4	68946.11	121255.65	16	68954.12	121286.86	28	68947.11	121314.5
5	68951.04	121256.08	17	68954.57	121287.65	29	68947.34	121315.42
6	68951.45	121256.16	18	68954.94	121289.79	30	68947.97	121316.17
7	68951.67	121256.43	19	68954.78	121292.05	31	68949.29	121316.6
8	68950.67	121267.99	20	68954.46	121300.43	32	68954.22	121316.84
9	68950.6	121268.97	21	68954.08	121308.31	33	68955.15	121316.21
10	68950.69	121273.08	22	68953.65	121312.26	34	68955.51	121315.34
11	68951.04	121275.31	23	68953.53	121314.8	35	68955.64	121312.42
12	68951.07	121277.13	24	68949.65	121314.62	36	68956.07	121308.47

	37	68956.46	121300.52	44	68952.41	121281.17	51	68953.42	121255.34
	38	68956.78	121292.16	45	68953.07	121277.29	52	68952.88	121254.65
	39	68956.95	121289.69	46	68953.04	121275.14	53	68952.12	121254.25
	40	68956.48	121286.97	47	68952.69	121272.9	54	68951.32	121254.09
	41	68955.77	121285.7	48	68952.6	121269.02	1	68946.42	121253.68
	42	68952.96	121282.51	49	68952.67	121268.16		•	
ſ	43	68952.48	121281.71	50	68953.7	121256.18			

### Сведения о характерных точках границы части (частей) земельного участка Учетный номер части: 78:42:0016109:50/75

1	68786.94	121339.67	6	68777.91	121295.81	11	68779.28	121327.88
2	68771.76	121331.38	7	68776.58	121305.17	12	68785.76	121337.05
3	68772.1	121266.95	8	68777.44	121308.73	13	68786.94	121339.67
4	68775.65	121274.5	9	68778.66	121317.79			· · · · · · · · · · · · · · · · · · ·
5	68778	121286.81	10	68778.75	121326.56			

### Сведения о характерных точках границы части (частей) земельного участка Учетный номер части: 78:42:0016109:50/76

1	68775.65	121274.5	6	68778.66	121317.79	11	68771.76	121331.38
2	68778	121286.81	7	68778.75	121326.56	12	68772.1	121266.95
3	68777.91	121295.81	8	68779.28	121327.88	13	68775.65	121274.5
4	68776.58	121305.17	9	68785.76	121337.05			
5	68777.44	121308.73	10	68786.94	121339.67			

### Сведения о характерных точках границы части (частей) земельного участка Учетный номер части: 78:42:0016109:50/77

1	68782.59	121337.29	3	68771.79	121326.18
2	68771.76	121331.38	1	68782.59	121337.29

### Сведения о характерных точках границы части (частей) земельного участка Учетный номер части: 78:42:0016109:50/78

1	68946.42	121253.68	20	68956.07	121308.47	39	68954.57	121287.65
2	68951.32	121254.09	21	68955.64	121312.42	40	68954.12	121286.86
3	68952.12	121254.25	22	68955.51	121315.34	41	68951.34	121283.7
4	68952.88	121254.65	23	68955.15	121316.21	42	68950.55	121282.38
5	68953.42	121255.34	24	68954.22	121316.84	43	68950.39	121281.13
6	68953.7	121256.18	25	68949.29	121316.6	44	68951.07	121277.13
7	68952.67	121268.16	26	68947.97	121316.17	45	68951.04	121275.31
8	68952.6	121269.02	27	68947.34	121315.42	46	68950.69	121273.08
9	68952.69	121272.9	28	68947.11	121314.5	47	68950.6	121268.97
10	68953.04	121275.14	29	68947.57	121313.66	48	68950.67	121267.99
11	68953.07	121277.29	30	68948.52	121313.59	49	68951.67	121256.43
12	68952.41	121281.17	31	68949.1	121314.37	50	68951.45	121256.16
13	68952.48	121281.71	32	68949.65	121314.62	51	68951.04	121256.08
14	68952.96	121282.51	33	68953.53	121314.8	52	68946.11	121255.65
15	68955.77	121285.7	34	68953.65	121312.26	53	68945.39	121255.02
16	68956.48	121286.97	35	68954.08	121308.31	54	68945.54	121254.07
17	68956.95	121289.69	36	68954.46	121300.43	1	68946.42	121253.68
18	68956.78	121292.16	37	68954.78	121292.05			•
19	68956.46	121300.52	38	68954.94	121289.79			

### Сведения о характерных точках границы части (частей) земельного участка Учетный номер части: 78:42:0016109:50/79

1	68939.21	121061.33	14	68955.17	121239.43	27	68951.03	121228.89
2	68954.64	121069.17	15	68955.49	121250.13	28	68953.43	121196.89
3	68966.38	121070.42	16	68954.59	121253.16	29	68956.98	121152.98
4	68967.06	121070.77	17	68954.2	121253.76	30	68958.34	121127.82
5	68967.26	121071.61	18	68953.54	121253.94	31	68960.96	121097.52
6	68964.71	121084.79	19	68946.16	121253.94	32	68961.91	121088.47
7	68963.89	121088.8	20	68945.38	121253.44	33	68962.75	121084.4
8	68962.95	121097.71	21	68945.4	121252.46	34	68965.09	121072.3
9	68960.34	121127.96	22	68946.35	121251.95	35	68954.06	121071.12
10	68958.97	121153.12	23	68952.85	121251.95	36	68934.43	121061.15
11	68955.43	121197.04	24	68953.48	121249.87	1	68939.21	121061.33
12	68953.03	121228.9	25	68953.18	121239.76			,
13	68953.37	121233.62	26	68951.39	121233.99			


### Сведения о характерных точках границы части (частей) земельного участка Учетный номер части: 78:42:0016109:50/80

1	69069.6	121286.54	7	69041.95	121289.78	1	69069.6	121286.54
2	69069.33	121291.68	8	69042.24	121284.77	1	69051.83	121290.53
3	69065.95	121298.46	9	69045.54	121277.94	2	69059.32	121291.06
4	69058.83	121300.87	10	69052.71	121275.43	3	69059.61	121285.86
5	69051.41	121300.37	11	69060.04	121275.9	4	69052.11	121285.33
6	69044.44	121297.1	12	69067.01	121279.23	1	69051.83	121290.53

#### РФ-78-1-54-0-00-2025-1626-0

#### ГРАДОСТРОИТЕЛЬНЫЙ ПЛАН ЗЕМЕЛЬНОГО УЧАСТКА

Санкт-Петербург, поселок Тярлево, Фильтровское шоссе, дом 7, литера А 78:42:0016109:49

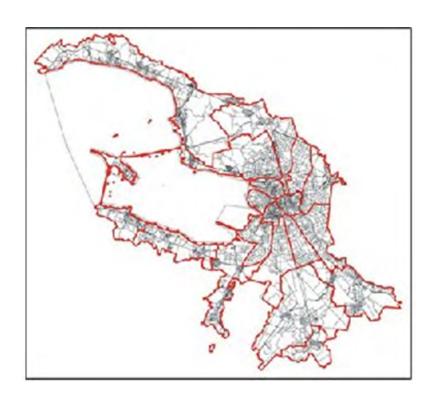

#### ГРАДОСТРОИТЕЛЬНЫЙ <sup>174</sup>ІЛАН ЗЕМЕЛЬНОГО УЧАСТКА

N PΦ-78-1-54-0-00-2025-1626-0

#### Градостроительный план земельного участка подготовлен на основании заявления

ГУП "Водоканал Санкт-Петербурга" (регистрационный номер 01-47-24091/25 от 28.05.2025)

(реквизиты заявления правообладателя земельного участка, иного лица в случаях, предусмотренных частями 1.1 и 1.2 статьи 57.3 Градостроительного кодекса Российской Федерации, с указанием ф.и.о. заявителя - физического лица, либо реквизиты заявления и наименование заявителя - юридического лица о выдаче градостроительного плана земельного участка)

#### Местонахождение земельного участка:

Санкт-Петербург,

Пушкинский район, поселок Тярлево

#### Описание границ земельного участка (образуемого земельного участка):

См. Таблицу «Сведения о характерных точках границы земельного участка».

Кадастровый номер земельного участка (при наличии) или в случаях, предусмотренных частями 1.1 и 1.2 статьи 57.3 Градостроительного кодекса Российской Федерации, условный номер образуемого земельного участка на основании утвержденных проекта межевания территории и (или) схемы расположения земельного участка или земельных участков на кадастровом плане территории:

78:42:0016109:49

#### Площадь земельного участка:

56855 +/- 83 кв. м

### Информация о расположенных в границах земельного участка объектах капитального строительства

В границах участка расположены объекты земельного капитального строительства. 15 единиц(ы). Объекты отображаются Количество объектов на чертеже(ах) градостроительного плана под порядковыми номерами. Описание объектов капитального строительства приводится в подразделе 3.1 "Объекты капитального строительства" или подразделе 3.2 "Объекты, включенные в единый государственный реестр объектов культурного наследия (памятников истории и культуры) народов Российской Федерации" раздела 3.

# Информация о границах зоны планируемого размещения объекта капитального строительства в соответствии с утвержденным проектом планировки территории (при наличии)

Проект планировки территории не утвержден.

Обозначение (номер)	Перечень координат характерных точек в системе координат, используемой для ведения Единого государственного реестра недвижимости				
характерной точки	X	Y			
-	-	-			

Реквизиты проекта планировки территории и (или) проекта межевания территории в случае, если земельный участок расположен в границах территории, в отношении которой утверждены проект планировки территории и (или) проект межевания территории

Проект планировки территории не утвержден.

(указывается в случае, если земельный участок расположен в границах территории в отношении которой утверждены проект планировки территории и (или) проект межевания территории)

Информация о расположении земельного участка в границах территории, в отношении которой принято решение о комплексном развитии территории и (или) заключен договор о комплексном развитии территории

Решение о комплексном развитии территории и (или) договор о комплексном развитии территории отсутствует.


(указывается в случае, если земельный участок расположен в границах территории в отношении которой принято решение о комплексном развитии территории и (или) заключен договор о комплексном развитии территории)

#### Градостроительный план подготовлен

Комитетом по градостроительству и архитектуре, Временно исполняющий обязанности Первого заместителя председателя Комитета — главного архитектора Санкт-Петербурга С.М. Косенко

М.П. —		/ С.М. Косенко /
IVI.II. —	(подпись)	(расшифровка подписи)

**Дата выдачи** Соответствует дате регистрации (дд.мм.гггг)

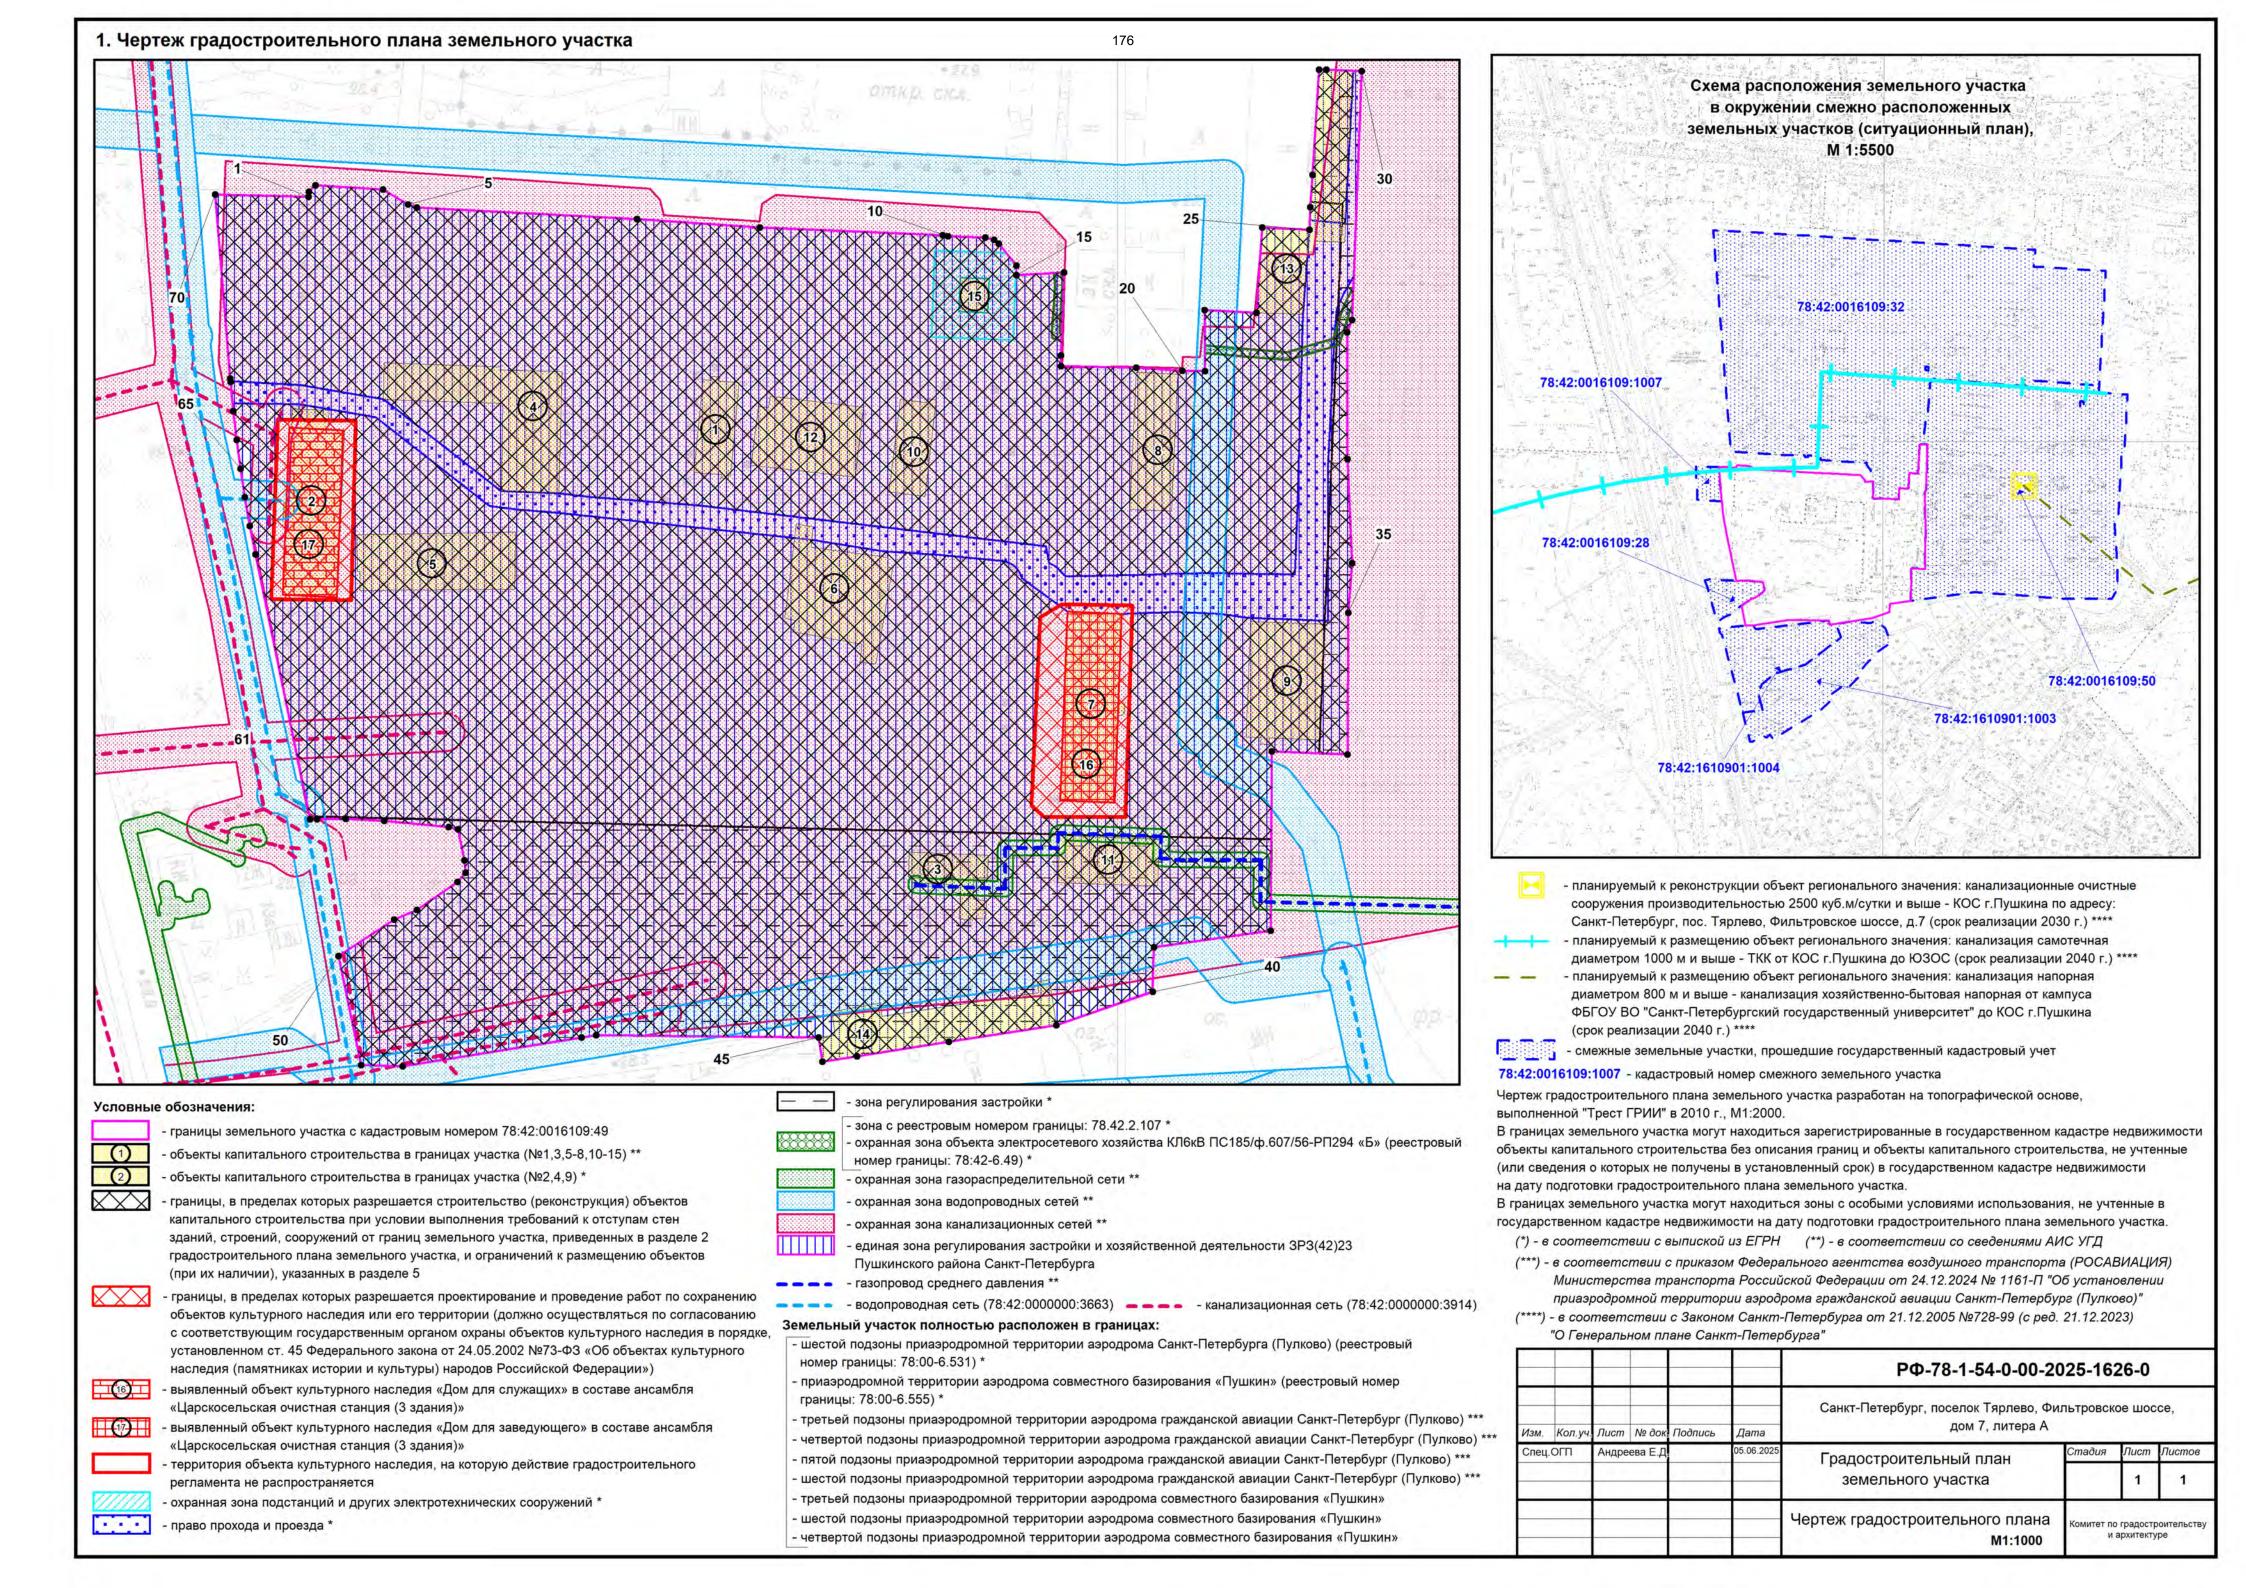

2. Информация о градостроительном регламенте либо требованиях к назначению, параметрам и размещению объекта капитального строительства на земельном участке, на который действие градостроительного регламента не распространяется или для которого градостроительный регламент не устанавливается

Земельный участок расположен в территориальной зоне ТИ1-2 - зона объектов инженерной и транспортной инфраструктур, коммунальных объектов, объектов санитарной очистки II и III класса опасности и частично в границах объединенной зоны охраны объектов культурного наследия.

Установлен градостроительный регламент (градостроительные регламенты применяются к правоотношениям, возникшим после вступления их в силу).

На часть земельного участка действие градостроительного регламента не распространяется.

В границах одного земельного участка допускается с соблюдением градостроительных регламентов, строительных, экологических, санитарно-гигиенических, противопожарных и иных правил, нормативов размещение двух и более объектов капитального строительства с основными, условно разрешенными и вспомогательными видами использования.

В границах одного земельного участка, в составе одного объекта капитального строительства допускается с соблюдением градостроительных регламентов, строительных, экологических, санитарно-гигиенических, противопожарных и иных правил, нормативов размещение двух и более разрешенных видов использования (основных, условно разрешенных и вспомогательных).

Размещение объектов основных и условно разрешенных видов использования, в отношении которых устанавливаются санитарно-защитные зоны, допускается в соответствии с санитарно-эпидемиологическими правилами и нормативами.

перечисленных в классификаторе Отнесение объектов, не разрешенного использования земельных участков, утвержденном в соответствии действующим законодательством, к объектам основных или условно разрешенных видов использования земельных участков, осуществляется Комиссией по землепользованию застройке Санкт-Петербурга, созданной постановлением Правительства Санкт-Петербурга от 16.05.2006 №560 "О Комиссии по землепользованию и застройке Санкт-Петербурга".

Вестибюли метрополитена и киоски вентиляционных шахт метрополитена, а также диспетчерские (конечные) станции и отстойно-разворотные кольца пассажирского транспорта могут располагаться в любой территориальной зоне при условии соблюдения требований действующего законодательства к размещению таких объектов.

Использование видов разрешенного использования "железнодорожные пути" (код 7.1.1), "внеуличный транспорт" (код 7.6) и "улично-дорожная сеть" (код 12.0.1) допускается без отдельного указания в градостроительном регламенте соответствующей территориальной зоны, если иное не предусмотрено федеральным законодательством.

Строительство и реконструкция объектов капитального строительства в случаях, предусмотренных законодательством Российской Федерации о социальной защите инвалидов, без приспособления указанных объектов для беспрепятственного доступа к ним инвалидов и использования их инвалидами не допускаются, независимо от того, к какому виду разрешенного использования относятся такие объекты.

Жилые дома размещаются на земельных участках с видами разрешенного использования "малоэтажная многоквартирная жилая застройка" (код 2.1.1), "среднеэтажная жилая застройка" (код 2.5), "многоэтажная жилая застройка (высотная застройка)" (код 2.6) при возможности их обеспечения объектами обслуживания жилой застройки с кодами 3.4.1 (поликлиники) и 3.5.1 (детские сады, школы).

Размещение объектов обслуживания жилой застройки нежилого назначения во встроенных, пристроенных и встроенно-пристроенных помещениях многоквартирного дома допускается только в случае, если указанные объекты имеют обособленные вход для посетителей, подъезд и места для стоянки (размещения) индивидуального автотранспорта и

при условии соблюдения строительных, экологических, санитарно-гигиенических, противопожарных и иных правил, нормативов.

Общая площадь встроенных, пристроенных и встроенно-пристроенных помещений многоквартирного дома, занимаемых объектами обслуживания жилой застройки нежилого назначения, за исключением площади машино-мест, не может превышать 15% от общей площади помещений соответствующих многоквартирных домов, относящихся к виду разрешенного использования "малоэтажная многоквартирная жилая застройка" (код 2.1.1).

Общая площадь встроенных, пристроенных и встроенно-пристроенных помещений многоквартирного дома, занимаемых объектами обслуживания жилой застройки нежилого назначения, за исключением площади машино-мест, не может превышать 20% от общей площади помещений соответствующих многоквартирных домов, относящихся к виду разрешенного использования "среднеэтажная жилая застройка" (код 2.5).

Общая площадь встроенных, пристроенных и встроенно-пристроенных помещений многоквартирного дома, занимаемых объектами обслуживания жилой застройки нежилого назначения, за исключением площади машино-мест, не может превышать 15% от общей площади помещений соответствующих многоквартирных домов, относящихся к виду разрешенного использования "многоэтажная жилая застройка (высотная застройка)" (код 2.6).

Помещения при квартирах или индивидуальных жилых домах, рассчитанные на индивидуальную трудовую деятельность, допускаются при соблюдении действующих нормативов.

Размещение во встроенных, пристроенных и встроенно-пристроенных помещениях многоквартирного дома объектов обслуживания жилой застройки с кодом 3.5.1 (детских садов) допускается только в случае, если указанные объекты обеспечены необходимой в соответствии с постановлением Правительства Санкт-Петербурга от 21.06.2016 №524 «О Правилах землепользования и застройки Санкт-Петербурга» (далее - Правила) долей озеленения, а также детскими (игровыми) и хозяйственной площадками, для которых могут быть образованы или использованы отдельные земельные участки в пределах квартала.

Площадь детских (игровых) и хозяйственной площадок для объектов обслуживания жилой застройки с кодом 3.5.1 (детских садов), размещаемых во встроенных, пристроенных и встроенно-пристроенных помещениях многоквартирного дома, определяется исходя из вместимости: не менее 24 кв. м на 1 место.

Детские (игровые) площадки допускается размещать за пределами земельного участка, на котором размещен многоквартирный дом со встроенными, пристроенными и встроенно-пристроенными помещениями объекта обслуживания жилой застройки с кодом 3.5.1 (детского сада) в границах квартала, но на расстоянии не более 300 м от указанного объекта обслуживания жилой застройки, если в соответствии с документацией по планировке территории в границах квартала предусмотрена организация детской (игровой) площадки в границах образуемого земельного участка для размещения зеленых насаждений в соответствии с пунктом 1.9.9 раздела 1 Приложения №8 к Правилам. При этом площадь детской (игровой) площадки не должна превышать 20% площади образуемого земельного участка для размещения зеленых насаждений.

Гостиницы, в которых более 10% номеров/апартаментов имеют зоны, предназначенные для приготовления пищи, соответствующие СП 54.13330.2016 "СНиП 31-01-2003 "Здания жилые многоквартирные", размещаются на земельных участках в границах соответствующих территориальных зон, градостроительными регламентами которых предусмотрен вид разрешенного использования "гостиничное обслуживание" (код 4.7), при возможности их обеспечения объектами обслуживания жилой застройки с кодами 3.4.1 (поликлиники) и 3.5.1 (детские сады, школы), в соответствии с требованиями, установленными Правилами к размещению объектов, относящихся соответственно к видам разрешенного использования "малоэтажная многоквартирная жилая застройка" (код 2.1.1), "среднеэтажная жилая застройка" (код 2.5), "многоэтажная жилая застройка (высотная застройка)" (код 2.6), а также иными требованиями к размещению объектов жилой застройки в соответствии с действующим законодательством.

Возможность обеспечения объектами обслуживания жилой застройки подтверждается

наличием одного из следующих документов. 179

утвержденной документации по планировке территории, в составе которой предусмотрено размещение объектов обслуживания жилой застройки с кодами 3.4.1 и 3.5.1 при условии, что данные объекты включены в Адресную инвестиционную программу либо создание указанных объектов подтверждается документом, из которого следуют обязательства физических или юридических лиц по созданию таких объектов;

утвержденной Адресной инвестиционной программы, предусматривающей размещение объектов обслуживания, жилой застройки с кодами 3.4.1 и 3.5.1.

Выдача разрешения на строительство объектов капитального строительства осуществляется при наличии решения о согласовании архитектурно-градостроительного облика объекта, предоставленного в порядке, установленном законодательством Санкт-Петербурга.

В случае если земельный участок и объект капитального строительства расположены в границах зон с особыми условиями использования территорий и иных зон, установленных в соответствии с законодательством Российской Федерации, правовой режим использования и застройки указанного земельного участка определяется градостроительными регламентами и совокупностью ограничений, установленных в соответствии с законодательством Российской Федерации.

Если установленные в порядке, предусмотренном действующим законодательством, ограничения относятся к одному и тому же параметру (требованию), применению подлежат более строгие ограничения.

Земельные участки или объекты капитального строительства, виды разрешенного использования, предельные (минимальные и (или) максимальные) размеры и предельные параметры которых не соответствуют градостроительному регламенту, могут использоваться без установления срока приведения их в соответствие с градостроительным регламентом, за исключением случаев, если использование таких земельных участков и объектов капитального строительства опасно для жизни или здоровья человека, для окружающей среды, объектов культурного наследия.

Реконструкция указанных в предыдущем абзаце объектов капитального строительства может осуществляться только путем приведения таких объектов в соответствие с градостроительным регламентом или путем уменьшения их несоответствия предельным параметрам разрешенного строительства, реконструкции. Изменение видов разрешенного использования указанных земельных участков и объектов капитального строительства может осуществляться путем приведения их в соответствие с видами разрешенного использования земельных участков и объектов капитального строительства, установленными градостроительным регламентом.

Требования по использованию земель при осуществлении градостроительной, хозяйственной и иной деятельности в объединенных зонах охраны объектов культурного наследия, расположенных на территории Санкт-Петербурга, определяются Режимами использования земель в границах объединенных зон охраны объектов культурного наследия, расположенных на территории Санкт-Петербурга, включая приложения к ним (далее - Режимы), установленных Законом Санкт-Петербурга от 24.12.2008 №820-7 "О границах объединенных зон охраны объектов культурного наследия, расположенных на территории Санкт-Петербурга, режимах использования земель и требованиях к градостроительным регламентам в границах указанных зон" (далее - Закон № 820-7).

Значения параметров, установленные Режимами использования земель в границах объединенных зон охраны объектов культурного наследия, расположенных на территории Санкт-Петербурга, поглощают значения параметров, установленные градостроительным регламентом.

Если установленные в порядке, предусмотренном действующим законодательством, ограничения относятся к одному и тому же параметру (требованию), применению подлежат более строгие ограничения.

В границах объединенных зон охраны объектов культурного наследия, расположенных на территории Санкт-Петербурга, не допускается размещение объектов капитального строительства, если это противоречит требованиям, установленным Режимами использования

земель в границах объединенных зон охраны объектов культурного наследия, расположенных на территории Санкт-Петербурга.

Соответствие размещаемого объекта требованиям Режимов использования земель в границах объединенных зон охраны объектов культурного наследия, расположенных на территории Санкт-Петербурга, определяется уполномоченным государственным органом охраны объектов культурного наследия при выдаче заключения.

В случае если проекты планировки территории, а равно проекты планировки с проектами межевания территории в границах объединенных зон охраны объектов культурного наследия, расположенных на территории Санкт-Петербурга, утвержденные до вступления в силу Правил (изменений в Правила), противоречат установленным в Правилах предельным параметрам разрешенного строительства, реконструкции объектов капитального строительства, в отношении которых Законом № 820-7 установлены требования к градостроительным регламентам, и(или) режимам использования земель в границах территорий указанных зон, применяются Правила.

В случае если проекты планировки территории, а равно проекты планировки с проектами межевания территории в границах объединенных зон охраны объектов культурного наследия, расположенных на территории Санкт-Петербурга, утвержденные до вступления в силу Правил (изменений в Правила), соответствуют установленным в Правилах предельным параметрам разрешенного строительства, реконструкции объектов капитального строительства, в отношении которых Законом № 820-7 установлены требования к градостроительным регламентам, а также Режимам использования земель в границах территорий указанных зон, указанные проекты планировки территории, а равно проекты планировки с проектами межевания территории применяются в соответствии с пунктом 4.5 Приложения №1 к Правилам.

При этом в случае несоответствия проектов планировки территории, а равно проектов планировки с проектами межевания, указанных в предыдущем абзаце настоящего пункта, Правилам в части видов разрешенного использования земельных участков и объектов капитального строительства, предельных размеров земельных участков, предельных параметров разрешенного строительства, реконструкции объектов капитального строительства, установленных в Правилах, в отношении которых Законом № 820-7 не установлены требования к градостроительным регламентам, указанные проекты планировки территории, а равно проекты планировки с проектами межевания территории применяются в соответствии с пунктом 4.5 Приложения №1 к Правилам.

Утвержденные до вступления в силу Правил (изменений в Правила) проекты планировки территории, а равно проекты планировки с проектами межевания территории в границах территорий, в которых предусматривается осуществление комплексного развития территории в соответствии с приложением №6 к Правилам, признаются недействующими, за исключением случаев, предусмотренных в следующем абзаце, и не учитываются при подготовке документации по планировке территории в целях комплексного развития территории, осуществляемого в соответствии с Градостроительным кодексом Российской Федерации.

Разрешения на строительство, выданные до вступления в силу Правил (изменений в Правила), действуют в период срока, указанного в разрешениях на строительство, а также в случае продления сроков их действия или переоформления переуступки прав на строительство иным лицам в соответствии с действующим законодательством вплоть до их изменения, истечения сроков их действия или наступления иных обстоятельств, прекращающих их действие.

Со дня утверждения документации по планировке территории в целях комплексного развития территории ранее утвержденная документация по планировке территории признается утратившей силу.

Разрешения на условно разрешенный вид использования и разрешения на отклонение от предельных параметров, выданные до вступления в силу Правил (изменений в Правила), действуют пять лет и не подлежит продлению за исключением случаев, когда разрешения на условно разрешенный вид использования, разрешения на отклонение от предельных параметров учтены в параметрах застройки территории в составе утвержденных и

действующих проектов планировки территории, а равно проектов планировки с проектами межевания территории, если в соответствии с разрешением на условно разрешенный вид использования был утвержден акт о выборе земельного участка до 01.03.2015 в пределах срока его действия, а также случаев, когда указанные разрешения учтены в период срока их действия при выдаче разрешения на строительство. В случае если указанные разрешения учтены в период срока их действия при выдаче разрешения на строительство, такие разрешения действуют в пределах срока действия разрешения на строительство.

Информация о градостроительном регламенте в границах объединенных зон охраны объектов культурного наследия, расположенных на территории Санкт-Петербурга, содержащаяся в настоящем градостроительном плане земельного участка, применяется в части, не противоречащей Закону № 820-7.

Соблюдение требований градостроительного регламента в части обеспечения жилых домов, размещаемых на земельных участках с видами разрешенного использования «малоэтажная многоквартирная жилая застройка» (код 2.1.1), «среднеэтажная жилая застройка» (код 2.5), «многоэтажная жилая застройка (высотная застройка)» (код 2.6), а также гостиниц, в которых более 10% номеров/апартаментов имеют зоны, предназначенные для приготовления пищи, соответствующие СП 54.13330.2016 «СНиП 31-01-2003 Здания жилые многоквартирные», объектами обслуживания жилой застройки с кодами 3.4.1 (поликлиники) и 3.5.1 (детские сады, школы), определяется Градостроительной комиссией Санкт-Петербурга в соответствии с постановлением Правительства Санкт-Петербурга от 24.05.2021 №314.

2.1. Реквизиты акта органа государственной власти субъекта Российской Федерации, органа местного самоуправления, содержащего градостроительный регламент либо реквизиты акта федерального органа государственной власти, органа государственной власти субъекта Российской Федерации, органа местного самоуправления, иной организации, определяющего в соответствии с федеральными законами порядок использования земельного участка, на который действие градостроительного регламента не распространяется или для которого градостроительный регламент не устанавливается

Постановление Правительства Санкт-Петербурга от 21.06.2016 № 524 «О Правилах землепользования и застройки Санкт-Петербурга».

На часть земельного участка в соответствии с ч.4 ст.36 Градостроительного кодекса Российской Федерации действие градостроительного регламента не распространяется.

В соответствии с ч.7 ст.36 Градостроительного кодекса Российской Федерации использование земельных участков, на которые действие градостроительных регламентов не распространяется или для которых градостроительные регламенты не устанавливаются, определяется уполномоченными федеральными органами исполнительной власти, уполномоченными органами исполнительной власти субъектов Российской Федерации или уполномоченными органами местного самоуправления в соответствии с федеральными законами.

Федеральный закон от 25.06.2002 №73-ФЗ "Об объектах культурного наследия (памятниках истории и культуры) народов Российской Федерации" (далее - ФЗ от 25.06.2002 №73-ФЗ).

Приказ Комитета по государственному контролю, использованию и охране памятников истории и культуры Администрации Санкт-Петербурга от 20.02.2001 №15 "Об утверждении Списка вновь выявленных объектов, представляющих историческую, научную, художественную или иную культурную ценность" (далее — Приказ КГИОП от 20.02.2001

#### 2.2. Информация о видах разрешенного использования земельного участка

Для части земельного участка, расположенной вне территории объектов культурного наследия:

Код	Вид использования
·	Ы РАЗРЕШЕННОГО ИСПОЛЬЗОВАНИЯ ЗЕМЕЛЬНОГО УЧАСТКА
2.7.1	Хранение автотранспорта
3.1.1	Предоставление коммунальных услуг
3.1.2	Административные здания организаций, обеспечивающих
	предоставление коммунальных услуг
4.9	Служебные гаражи
6.7	Энергетика
6.8	Связь
6.9	Склады
7.1.1	Железнодорожные пути
7.1.2	Обслуживание железнодорожных перевозок
7.2.2	Обслуживание перевозок пассажиров
7.2.3	Стоянки транспорта общего пользования
7.6	Внеуличный транспорт
8.3	Обеспечение внутреннего правопорядка
11.2	Специальное пользование водными объектами
11.3	Гидротехнические сооружения
12.0.1	Улично-дорожная сеть
12.0.2	Благоустройство территории
12.2	Специальная деятельность
УСЛОВНО РАЗРЕ	ШЕННЫЕ ВИДЫ ИСПОЛЬЗОВАНИЯ ЗЕМЕЛЬНОГО УЧАСТКА
4.9.1.1	Заправка транспортных средств
4.9.1.2	Обеспечение дорожного отдыха
4.9.1.3	Автомобильные мойки
4.9.1.4	Ремонт автомобилей
7.5	Трубопроводный транспорт
12.1	Ритуальная деятельность

Использование земельного участка и (или) объекта капитального строительства с условно разрешенным видом использования допускается после предоставления разрешения на условно разрешенный вид использования земельного участка или объекта капитального строительства в порядке, предусмотренном статьей 39 Градостроительного кодекса Российской Федерации, с учетом законодательства Санкт-Петербурга.

Часть площади земельного участка, занимаемая объектами с условно разрешенными видами использования, с относящимся к ним озеленением, местами для стоянки (размещения) индивидуального автотранспорта, иными параметрами разрешенного строительства, необходимыми в соответствии с действующим законодательством элементами инженерного и благоустройства, обеспечения не должна превышать 50% ОТ обшей плошали соответствующего земельного участка.

Суммарная площадь частей земельных участков, занимаемых объектами с условно разрешенными видами использования, не должна превышать 50% от общей площади соответствующей территориальной зоны.

В случае если на земельном участке размещаются объекты капитального строительства с условно разрешенным и основным видами разрешенного использования, расчет предельных параметров разрешенного строительства, реконструкции объектов капитального строительства

для объекта капитального строительства <sup>183</sup> основным видом разрешенного использования осуществляется применительно к части земельного участка, занимаемой таким объектом капитального строительства.

При обосновании размещения объектов с условно разрешенным видом использования в составе утвержденной документации по планировке территории, такие объекты с относящимся к ним озеленением, местами для стоянки (размещения) индивидуального автотранспорта, иными параметрами разрешенного строительства, необходимыми в соответствии с действующим законодательством элементами инженерного обеспечения и благоустройства могут быть размещены на 100 % площади соответствующего земельного участка при соблюдении абзаца третьего настоящего пункта.

Использование земельного участка или объекта капитального строительства осуществляется без разрешения на условно разрешенный вид использования земельного участка или объекта капитального строительства в случае, если:

условно разрешенный вид использования земельного участка учтен в составе документации по планировке территории и на момент ее утверждения в соответствии с градостроительным регламентом соответствующей территориальной зоны являлся основным видом разрешенного использования;

на земельном участке расположен объект капитального строительства и на дату выдачи разрешения на строительство указанного объекта градостроительным регламентом соответствующей территориальной зоны вид разрешенного использования такого объекта относился к основным видам разрешенного использования.

#### ВСПОМОГАТЕЛЬНЫЕ ВИДЫ РАЗРЕШЕННОГО ИСПОЛЬЗОВАНИЯ ЗЕМЕЛЬНОГО УЧАСТКА:

1. Дополнительно по отношению к основным видам разрешенного использования и условно разрешенным видам использования земельных участков и объектов капитального строительства и только совместно с ними могут применяться вспомогательные виды разрешенного использования, в случае, если объекты, относящиеся к вспомогательным видам разрешенного использования, связаны, в том числе технологически, относящимися основным и(или) условно разрешенным видам использования, и обеспечивают использование объектов, относящихся К основным и(или) разрешенным видам использования.

Вспомогательные виды разрешенного использования выбираются при соблюдении строительных, экологических, санитарно-гигиенических, противопожарных и иных правил, нормативов из числа:

основных видов разрешенного использования, установленных градостроительным регламентом соответствующей территориальной зоны, в случае, если площадь помещений зданий, строений и сооружений, занимаемых объектами вспомогательных видов разрешенного использования, не превышает 700 кв. м;

условно разрешенных видов использования, установленных градостроительным регламентом соответствующей территориальной зоны (за исключением видов разрешенного использования, предусмотренных кодами 2.1, 2.1.1, 2.2, 2.3, 2.5, 2.6), при соблюдении одного из следующих условий:

- 1.1. Суммарная доля площади помещений зданий, строений и сооружений, занимаемых объектами вспомогательных видов разрешенного использования, расположенных на одном земельном участке, не должна превышать 30% общей площади помещений зданий, строений и сооружений на данном земельном участке, включая подземную часть, за исключением случаев, предусмотренных в пункте 2 настоящего раздела.
- 1.2. Часть площади земельного участка, занимаемая отдельно стоящими объектами вспомогательных видов разрешенного использования, с относящимся к ним озеленением, местами для стоянки (размещения) индивидуального автотранспорта, иными параметрами разрешенного строительства, необходимыми в соответствии с действующим законодательством элементами инженерного обеспечения и благоустройства, не должна

превышать 15% общей площади соответствующего земельного участка, за исключением случаев, предусмотренных в пункте 2 настоящего раздела.

Для видов объектов, относящихся к видам разрешенного использования "обеспечение спортивно-зрелищных мероприятий" (код 5.1.1), "обеспечение занятий спортом в помещениях" (код 5.1.2), "площадки для занятий спортом" (код 5.1.3), "оборудованные площадки для занятий спортом" (код 5.1.4), "водный спорт" (код 5.1.5), "авиационный спорт" (код 5.1.6), "спортивные базы" (код 5.1.7), указанный показатель не должен превышать 10% от общей площади земельного участка.

- 2. В границах территориальных зон Т1Ж1, Т1Ж2-1, Т1Ж2-2 для видов разрешенного использования "для индивидуального жилищного строительства" (код 2.1) и "ведение садоводства" (код 13.2) вспомогательные виды разрешенного использования из числа условно разрешенных видов использования, установленных градостроительными регламентами указанных территориальных зон, могут применяться при соблюдении следующих условий:
- 2.1. Суммарная доля площади помещений зданий, строений и сооружений, занимаемых объектами вспомогательных видов разрешенного использования, расположенных на одном земельном участке, не должна превышать 40% общей площади помещений зданий, строений и сооружений на данном земельном участке, включая подземную часть.
- 2.2. Часть площади земельного участка, занимаемая объектами вспомогательных видов разрешенного использования, не должна превышать 35% общей площади соответствующего земельного участка, а также относящимся к ним озеленением, местами для стоянки (размещения) индивидуального автотранспорта, иными необходимыми в соответствии с действующим законодательством элементами инженерно-технического обеспечения и благоустройства.
- 3. Соблюдение условий, предусмотренных в пунктах 1 и 2 настоящего раздела, в случае размещения объектов основных и(или) условно разрешенных видов использования одновременно с вспомогательными видами разрешенного использования должно быть подтверждено в составе проектной документации.

Соблюдение условий, предусмотренных в пунктах 1 и 2 настоящего раздела, в иных случаях обеспечивается лицом, осуществляющим строительство.

4. Расчет озеленения земельного участка в целях размещения объектов вспомогательных видов разрешенного использования осуществляется в соответствии с пунктом 1.9.7 раздела 1 Приложения №8 к Правилам.

2.3. Предельные (минимальные и (или) максимальные) размеры земельного участка и предельные параметры разрешенного строительства, реконструкции объекта капитального строительства, установленные градостроительным регламентом для территориальной зоны, в которой расположен земельный участок:

Предельные (минимальные и (или) максимальные) размеры земельных участков, в том числе их площадь		Минимальные отступы от границ земельного участка в целях определения мест допустимого размещения зданий, строений, за пределами которых запрещено строительство зданий, стооружений, сооружений, сооружений	Предельное количество этажей и (или) предельная высота зданий, строений, сооружений	Максимальный процент застройки в границах земельного участка, определяемый как отношение суммарной площади земельного участка, которая может быть застроена, ко всей площади земельного участка	Требования к архитектурным решениям объектов капитального строительства, расположенным в границах территории исторического поселения федерального или регионального значения	Иные показатели	
1	2	3	4	5	6	7	8
Длина, м	Ширина, м	Площадь, м <sup>2</sup> или га					
См. пункты настоящ его подразде ла.	См. пункты настоящ его подразде ла.	См. пункты настоящего подраздела.	См. пункты настоящего подраздела.	См. пункты настоящего подраздела.	См. пункты настоящего подраздела.	-	См. пункты настоящего подраздела.

Для части земельного участка, расположенной вне территории объектов культурного наследия:

- 1. Минимальная площадь земельных участков устанавливается в соответствии с пунктами 1.4.1 1.4.4 раздела 1 Приложения №8 к Правилам.
- 2. Минимальные отступы зданий, строений, сооружений от границ земельных участков устанавливаются в соответствии с пунктами 1.6.1 1.6.6 раздела 1 Приложения №8 к Правилам:
- 2.1. Минимальные отступы стен зданий, строений и сооружений без окон и иных светопрозрачных конструкций, обеспечивающих соблюдение санитарных требований, дверных и иных проемов от границ земельных участков 0 м.
- 2.2. Минимальные отступы стен зданий, строений и сооружений с окнами, иными светопрозрачными конструкциями, обеспечивающими соблюдение санитарных требований, дверными и иными проемами от границ земельных участков определяются следующим образом:

по границам смежных земельных участков или по границам территорий, на которых земельные участки не образованы, не менее 10 м;

- в случае если земельный участок является смежным с территориями (земельными в границах территориальных зон, градостроительными участками), расположенными регламентами которых не установлены виды разрешенного использования, предусматривающие размещение объектов капитального строительства, и(или) смежным с территориями объектов культурного наследия (памятников и ансамблей), включенных в единый государственный реестр объектов культурного наследия (памятников истории и культуры) народов Российской Федерации, минимальный отступ от границ такого земельного участка не менее 3 м.
  - 2.3. Минимальные отступы от границ земельных участков стен зданий, строений и

сооружений по границам земельных участков, совпадающих с улицами и (или) красными линиями указанных улиц, устанавливаются:

для жилых домов с квартирами на первом этаже, выходящих на магистральные улицы, - 6 м;

для жилых домов с квартирами на первом этаже, выходящих на прочие улицы, - 3 м; для прочих зданий - 0 м.

2.4. Минимальные отступы от границ земельных участков стен зданий, строений и сооружений, совпадающих с внутриквартальными проездами и (или) красными линиями указанных проездов определяется по следующей формуле:

L отступа=10 - L проезда/2,

где:

- L проезда ширина проезда и (или) ширина проезда в красных линиях в метрах,
- L отступа величина отступа от внутриквартального проезда и (или) внутриквартального проезда в красных линиях в метрах.

В случае если в результате расчета величина отступа составляет 0 метров или имеет отрицательное значение, размещение зданий, строений, сооружений допускается с отступом от границ земельного участка - 0 м.

Для целей применения настоящего пункта ширина проезда определяется на основании топографической карты-схемы со сроком выполнения не позднее трех лет на дату расчета, содержащейся в проектной документации, либо на основании красных линий, утвержденных в установленном порядке.

Требования пунктов 2.1. - 2.4. настоящего раздела не применяются в случае реконструкции зданий, строений и сооружений без изменения местоположения объекта капитального строительства в границах земельного участка (в границах существующего фундамента) при условии соблюдения иных предельных параметров разрешенного строительства, реконструкции объектов капитального строительства, установленных Правилами.

Минимальные отступы зданий, строений и сооружений от границ земельных участков не устанавливаются при реконструкции исторических зданий, формирующих уличный фронт.

- 3. Максимальные выступы за красную линию частей зданий, строений, сооружений 1,5 м для устройства крылец и приямков.
- 4. Максимальное количество этажей надземной части зданий, строений, сооружений на земельных участках не устанавливается.
- 5. Максимальная высота зданий, строений, сооружений на территории земельных участков в соответствии со схемой Приложения 2 к Режимам.

Максимальная высота зданий, строений, сооружений – 10(13) м:

- 10 высота объекта:
- (13) высота объекта до наивысшей точки (с учетом акцента).
- 6. Максимальная общая площадь объектов капитального строительства нежилого назначения на земельных участках не устанавливается.
- 7. Максимальный класс опасности (в соответствии с санитарно-эпидемиологическими правилами) объектов капитального строительства, размещаемых на территории земельных участков, IV (за исключением случаев реконструкции объектов, имеющих больший класс опасности (в соответствии с санитарно-эпидемиологическими правилами), территорий промышленного, инженерно-транспортного и логистического назначения, функциональное использование которых предусмотрено действующим генеральным планом Санкт-Петербурга).

8. Минимальная площадь озеленения земельных участков определяется в соответствии с пунктами 1.9.1 - 1.9.10 раздела 1 Приложения №8 к Правилам.

Минимальная доля озеленения земельных участков не устанавливается при реконструкции исторических зданий, формирующих уличный фронт.

9. Минимальное количество мест для стоянки (размещения) индивидуального автотранспорта в границах земельного участка определяется в соответствии с пунктами 1.10.1 - 1.10.9 раздела 1 Приложения №8 к Правилам.

Минимальное количество мест для стоянки (размещения) индивидуального автотранспорта в границах земельного участка не устанавливается при реконструкции исторических зданий, формирующих уличный фронт.

- 10. Минимальное количество мест для хранения велосипедного транспорта на земельных участках устанавливается в соответствии с пунктами 1.13.1- 1.13.7 раздела 1 Приложения №8 к Правилам.
- 11. Предельная категория объектов, оказывающих негативное воздействие на окружающую среду (в соответствии с Федеральным законом «Об охране окружающей среды»), размещаемых на земельных участках, III.
- 12. Максимальный размер земельных участков, в том числе их площадь, и максимальный процент застройки в границах земельного участка не подлежит установлению, если иное не установлено ниже.

2.4. Требования к назначению, параметрам и размещению объекта капитального строительства на земельном участке, на который действие градостроительного регламента не распространяется или для которого градостроительный регламент не устанавливается (за исключением случая, предусмотренного пунктом 7.1 части 3 статьи 57.3 Градостроительного кодекса Российской Федерации):

			Требования к і	параметрам объекта в строительства	Требования к размещению объектов капитального строительства		
Причины отнесения земельного участка к виду земельного участка, на который действие градостроительного регламента не распространяется или для которого градостроительный регламент не устанавливается	Реквизиты акта, регулирующего использование земельного участка	Требования к использован ию земельного участка	Предельное количество этажей и (или) предельная высота зданий, строений, сооружений	Максимальн ый процент застройки в границах земельного участка, определяемый как отношение суммарной площади земельного участка, которая может быть застроена, ко всей площади земельного участка	Иные требования к параметрам объекта капитального строительства	Минимальные отступы от границ земельного участка в целях определения мест допустимого размещения зданий, строений, за пределами которых запрещено строительство зданий, строений, сооружений	Иные требования к размещению объектов капитального строительства
1	2	3	4	5	6	7	8
Территория памятников истории и культуры	ФЗ от 25.06.2002 №73-ФЗ; Приказ КГИОП от 20.02.2001 №15;	См. пункты настояще го подразде ла.	См. пункты настоящего подраздела.	См. пункты настоящего подраздела.	См. пункты настоящего подраздела	См. пункты настоящего подраздела.	См. пункты настоящего подраздела

В соответствии с письмом Комитета по государственному контролю, использованию и охране памятников истории и культуры от 04.06.2025 №01-43-13798/25-0-1:

Земельный участок по адресу: Санкт-Петербург, поселок Тярлево, Фильтровское шоссе, дом 7, литера А, кадастровый номер 78:42:0016109:49 (далее – Земельный участок).

Часть Земельного участка расположена в границах выявленного объекта культурного наследия «Царскосельская очистная станция (3 здания)» (адрес НПА: пос. Тярлево, Фильтровское шоссе, 3 (двор), 7, 7 а; основание: приказ председателя КГИОП от 20.02.2001 № 15).

Деятельность в отношении объектов культурного наследия регламентируется Федеральным законом от 25.06.2002 № 73-Ф3 «Об объектах культурного наследия (памятниках истории и культуры) народов Российской Федерации».

Режим использования территории выявленного объекта культурного наследия «Царскосельская очистная станция (3 здания)»:

- 1. На территории объекта культурного наследия запрещаются строительство объектов капитального строительства и увеличение объемно-пространственных характеристик существующих на территории объекта культурного наследия объектов капитального строительства; проведение земляных, строительных, мелиоративных и иных работ, за исключением работ по сохранению объекта культурного наследия или его отдельных элементов, сохранению историко-градостроительной или природной среды объекта культурного наследия;
  - 2. На территории объекта культурного наследия разрешается ведение хозяйственной

деятельности, не противоречащей требованиям обеспечения сохранности объекта культурного наследия и позволяющей обеспечить функционирование объекта культурного наследия в современных условиях;

3. Требования к осуществлению деятельности в границах территории объекта культурного наследия и требования к содержанию и использованию территории объекта культурного наследия устанавливаются законодательством Российской Федерации и Санкт-Петербурга об объектах культурного наследия.

Согласно Федеральному закону от 25.06.2002 № 73-ФЗ «Об объектах культурного наследия (памятниках истории и культуры) народов Российской Федерации» статья 34.1. Земельный участок расположен вне границ защитных зон объектов культурного наследия.

16.06.2021 г. опубликован приказ Министерства культуры РФ (далее – МК РФ) от 30.10.2020 №1295 «Об утверждении предмета охраны, границ территории и требований к градостроительным регламентам в границах территории исторического поселения федерального значения город Санкт-Петербург» (далее – историческое поселение). Земельный участок расположен вне территории исторического поселения, утвержденного вышеуказанным приказом МК РФ.

2.5. Предельные параметры разрешенного строительства, реконструкции объекта капитального строительства, установленные положением об особо охраняемых природных территориях, в случае выдачи градостроительного плана земельного участка в отношении земельного участка, расположенного в границах особо охраняемой природной территории:

опринис	non npn	родног	і террит	opnn.						
			Зонирование особо охраняемой природной территории (да/не						и (да/нет)	
Причины				разреш исполь:	ды ленного зования го участка		ния к параметрам		Требован размещению с капиталы строитель	объектов ного
отнесения земельног о участка к виду земельног о участка для которого градостро ительный регламент не устанавли вается	Реквизит     ы Положен     ия об     особо     охраняе     мой     природн     ой     территор     ии	Реквиз иты утверж денной докуме нтации по планир овке террит ории	Функцио нальная зона	Основны е виды разреше нного использо вания	Вспомог ательные виды разреше нного использо вания	Предель ное количест во этажей и (или) предельн ая высота зданий, строени й, сооруже ний	Максимальны й процент застройки в границах земельного участка, определяемый как отношение суммарной площади земельного участка, которая может быть застроена, ко всей площади земельного участка	Иные требован ия к парамет рам объекта капиталь ного строител ьства	Минимальные отступы от границ земельного участка в целях определения мест допустимого размещения зданий, строений, сооружений запределами которых запрещено строительство зданий, строений, соружений, строений, сооружений,	Иные требован ия к размеще нию объектов капиталь ного строител ьства
1	2	3	4	5	6	7	8	9	10	11
-	-	-	-	-	-	-	-	-	-	-

3. Информация о расположенных в границах земельного участка объектах капитального строительства и объектах культурного наследия

#### 3.1. Объекты капитального строительства

		нежилое здание - блок вспомогательных служб;
		количество этажей - 2, в том числе подземных - 0;
		площадь - 290.6 кв.м; площадь застройки - данные
		отсутствуют; год ввода в эксплуатацию по завершении
№	1	, строительства - 1994; высота - данные отсутствуют
	(согласно чертежу(ам) градостроительного плана)	(назначение объекта капитального строительства, этажность, высотность, общая площадь, площадь застройки)
инве	ентаризационный или кадастро	вый номер: <u>78:42:0016109:1037</u>
		нежилое здание - административное здание; количество этажей - 3, в том числе подземных - 0; площадь - 1538.4 кв.м; площадь застройки - данные отсутствуют; год
		ввода в эксплуатацию по завершении строительства -
№	2	, 1910; высота - данные отсутствуют
	(согласно чертежу(ам) градостроительного плана)	(назначение объекта капитального строительства, этажность, высотность, общая площадь, площадь застройки)
инве	ентаризационный или кадастро	вый номер: <u>78:42:0016109:1041</u>
	-	
		MONANTO O DIOMNO SHOWNO MONANT NOG MOTORI NOG
		нежилое здание - блочно-модульная котельная; количество этажей - 1, в том числе подземных - 0;
		площадь - 131.4 кв.м; площадь застройки - данные
		отсутствуют; год ввода в эксплуатацию по завершении
No	3	, строительства - 1994; высота - данные отсутствуют
11≥	(согласно чертежу(ам)	(назначение объекта капитального строительства, этажность,
	градостроительного плана)	высотность, общая площадь, площадь застройки)
инве	ентаризационный или кадастро	- · · · · · · · · · · · · · · · · · · ·
ппьс	птаризационный или кадаетро	70.42.0010107.1043
		нежилое здание - склад-гараж на 17 боксов с бытовыми
		помещениями; количество этажей - 2, в том числе
		подземных - 0; площадь - 1194.3 кв.м; площадь
		застройки - данные отсутствуют; год ввода в
		эксплуатацию по завершении строительства - 1978;
№	4	, высота - данные отсутствуют
	(согласно чертежу(ам) градостроительного плана)	(назначение объекта капитального строительства, этажность, высотность, общая площадь, площадь застройки)
инве	ентаризационный или кадастро	вый номер: <u>78:42:0016109:1051</u>
	-	•
		нежилое здание - гараж; количество этажей - 1, в том
		числе подземных - 0; площадь - 363.1 кв.м; площадь
		застройки - данные отсутствуют; год ввода в
No	5	эксплуатацию по завершении строительства - 1995;
717	J	, высота - данные отсутствуют

(согласно чертежу(ам) градостроительного плана)	(назначение объекта капитального строительства, этажность, высотность, общая площадь, площадь застройки)
инвентаризационный или кадаст	
ппрептаризационным изи кадает	ровын помер. <u>70.12.0010109.1032</u>
	сооружение - производственное сооружение
	вспомогательного назначения; количество этажей - 2, в
	том числе подземных 1; площадь - 189.9 кв.м; площадь
	застройки - данные отсутствуют; год ввода в
	эксплуатацию по завершении строительства - 1978;
<u>№</u> 6	, высота - данные отсутствуют
(согласно чертежу(ам) градостроительного плана)	(назначение объекта капитального строительства, этажность, высотность, общая площадь, площадь застройки)
инвентаризационный или кадаст	
инвентаризационный или кадает	ровый помер. 70.42.0010107.1034
	HOWELTON STORMS - HOOMSDO TOTTONING STORMS KOTHWOOTDO
	нежилое здание - производственное здание; количество этажей - 3, в том числе подземных - 0; площадь - 1034
	кв.м; площадь застройки - данные отсутствуют; год
	ввода в эксплуатацию по завершении строительства -
№ 7	, 1917; высота - данные отсутствуют
(согласно чертежу(ам)	(назначение объекта капитального строительства, этажность,
градостроительного плана)	высотность, общая площадь, площадь застройки)
инвентаризационный или кадаст	гровый номер: <u>78:42:0016109:1059</u>
	w . 4
	нежилое здание - ангар; количество этажей - 1, в том
	числе подземных - 0; площадь - 367.9 кв.м; площадь застройки - данные отсутствуют; год ввода в
	эксплуатацию по завершении строительства - 1987;
№ 8	, высота - данные отсутствуют
(согласно чертежу(ам)	(назначение объекта капитального строительства, этажность,
градостроительного плана)	высотность, общая площадь, площадь застройки)
инвентаризационный или кадаст	гровый номер: <u>78:42:0016109:1060</u>
	нежилое здание - ремонтные мастерские КОС и ОГЭ;
	количество этажей - 2, в том числе подземных - 0;
	площадь - 782.6 кв.м; площадь застройки - данные
	отсутствуют; год ввода в эксплуатацию по завершении
<u>№</u> 9	, строительства - 1917; высота - данные отсутствуют
(согласно чертежу(ам)	(назначение объекта капитального строительства, этажность,
градостроительного плана)	высотность, общая площадь, площадь застройки)

РФ-78-1-54-0-00-2025-1626-0 Страница 20

инвентаризационный или кадастровый номер:

 $\underline{78{:}42{:}0016109{:}1061}$ 

		здание механич. участка; количество этажей - 2, в том числе подземных - 0; площадь - 366.6 кв.м; площадь застройки - данные отсутствуют; год ввода в
3.4	4.0	эксплуатацию по завершении строительства - 1995;
<u>№</u>		, высота - данные отсутствуют
$\Gamma$	(согласно чертежу(ам) радостроительного плана)	(назначение объекта капитального строительства, этажность, высотность, общая площадь, площадь застройки)
инвент	гаризационный или кадастров	вый номер: <u>78:42:0016109:1062</u>
№		нежилое здание - здание ремонтной зоны; количество этажей - 1, в том числе подземных - 0; площадь - 346.2 кв.м; площадь застройки - данные отсутствуют; год ввода в эксплуатацию по завершении строительства - 1992; высота - данные отсутствуют
Г	(согласно чертежу(ам) радостроительного плана)	(назначение объекта капитального строительства, этажность, высотность, общая площадь, площадь застройки)
	гаризационный или кадастров	
№	12	нежилое здание - здание производственного назначения; количество этажей - 3, в том числе подземных - 1; площадь - 1226.9 кв.м; площадь застройки - данные отсутствуют; год ввода в эксплуатацию по завершении строительства - 1992; высота - данные отсутствуют
	(согласно чертежу(ам)	(назначение объекта капитального строительства, этажность,
$\Gamma$	радостроительного плана)	высотность, общая площадь, площадь застройки)
инвент	гаризационный или кадастров	вый номер: <u>78:42:0016109:1064</u>
№	13	нежилое здание - гараж на 12 боксов; количество этажей - 1, в том числе подземных - 0; площадь - 569.7 кв.м; площадь застройки - данные отсутствуют; год ввода в эксплуатацию по завершении строительства - 1988; высота - данные отсутствуют
	(согласно чертежу(ам)	(назначение объекта капитального строительства, этажность,
•	радостроительного плана)	высотность, общая площадь, площадь застройки)
инвент	гаризационный или кадастров	вый номер: <u>78:42:0016109:1086</u>
		нежилое здание - здание для размещения и ремонта автотранспорта; количество этажей - 2, в том числе подземных - 0; площадь - 1064.5 кв.м; площадь застройки - данные отсутствуют; год ввода в эксплуатацию по завершении строительства - 1998;
<u>№</u>	14 ,	высота - данные отсутствуют
$\Gamma$	(согласно чертежу(ам) радостроительного плана)	(назначение объекта капитального строительства, этажность, высотность, общая площадь, площадь застройки)

193 нежилое здание - блок произв. вспомог. назначения;

инвентаризационный или кадастровый номер:  $\frac{194}{78:42:0016109:1087}$ 

<u>№</u>	15	нежилое здание - трансформаторная подстанция ТП-3116/04-2х400 КВА; количество этажей - 1, в том числе подземных - 0; площадь - 68.4 кв.м; площадь застройки - данные отсутствуют; год ввода в эксплуатацию по завершении строительства - 1997; высота - данные отсутствуют
	(согласно чертежу(ам)	(назначение объекта капитального строительства, этажность, высотность, общая площадь, площадь застройки)
	градостроительного плана)	•
инве	нтаризационный или кадастро	ли номер. <u>/8.42.0010109.1090</u>
		единый государственный реестр объектов культурного и культуры) народов Российской Федерации
		выявленный объект культурного наследия «Дом для
		служащих» в составе ансамбля «Царскосельская
».c	16	очистная станция (3 здания)»; общая площадь - данные
$N_{\underline{0}}$	16	, отсутствуют; площадь застройки - данные отсутствуют.
	(согласно чертежу(ам) градостроительного плана)	(назначение объекта культурного наследия, общая площадь, площадь застройки)
		•
	Приказ пр	едседателя КГИОП № 15 от 20.02.2001
		нной власти, принявшего решение о включении выявленного объекта о наследия в реестр, реквизиты этого решения)
регис	страционный номер в	данные отсутствуют от данные отсутствуют
реест	-	ОТ Данные отсутствуют ОТ (дата)
№	17	выявленный объект культурного наследия «Дом для заведующего» в составе ансамбля «Царскосельская очистная станция (3 здания)»; общая площадь - данные отсутствуют; площадь застройки - данные отсутствуют.
	(согласно чертежу(ам) градостроительного плана)	(назначение объекта культурного наследия, общая площадь, площадь застройки)
	Приказ пр	едседателя КГИОП № 15 от 20.02.2001
		нной власти, принявшего решение о включении выявленного объекта о наследия в реестр, реквизиты этого решения)
регис	страционный номер в	
реест	•	данные отсутствуют от данные отсутствуют (дата)

4. Информация расчетных минимально допустимого уровня обеспеченности территории объектами коммунальной, транспортной, социальной инфраструктур расчетных показателях максимально допустимого уровня территориальной доступности указанных объектов для населения в случае, если земельный участок расположен границах территории, отношении В которой предусматривается осуществление деятельности ПО комплексному развитию территории:

Не заполняется

- 5. Информация об ограничениях использования земельного участка, в том числе если земельный участок полностью или частично расположен в границах зон с особыми условиями использования территорий
- 1. Охранная зона подстанций и других электротехнических сооружений (78:42:0016109:49/43):
- 1.1 Земельный участок частично расположен в границах зоны с особыми условиями использования территории, площадь земельного участка, покрываемая зоной с особыми условиями использования территории, составляет 424 кв.м.
- 1.2 Строительство в охранных зонах сетей инженерных коммуникаций (или вынос сетей) возможно по согласованию с владельцами этих сетей.
- 2. Право прохода и проезда (78:42:0016109:49/44):
- 2.1 Земельный участок частично расположен в границах зоны, площадь земельного участка, покрываемая зоной0, составляет 2996 кв.м.
- 3. Зона регулирования застройки (78:42:0016109:49/45):
- 3.1 Земельный участок частично расположен в границах зоны, площадь земельного участка, покрываемая зоной, составляет 1139 кв.м.
- 4. Зона регулирования застройки (78:42:0016109:49/46):
- 4.1 Земельный участок частично расположен в границах зоны, площадь земельного участка, покрываемая зоной, составляет 12129 кв.м.
- 5. Зона с реестровым номером границы: 78.42.2.107 (78:42:0016109:49/47):
- 5.1 Земельный участок частично расположен в границах зоны, площадь земельного участка, покрываемая зоной, составляет 133 кв.м.
- (обременения): Ограничения ограничения прав на земельный предусмотренные статьей 56 Земельного кодекса Российской Федерации; Срок действия: не установлен; реквизиты документа основания: справка о балансовой принадлежности от 15.05.2017 № 16 выдан: Акционерное общество «Царскосельская энергетическая компания»; ограничения (обременения): Ограничение использования Содержание территорий регламентируется «Правилами установления охранных 30H объектов электросетевого хозяйства и особых условий использования земельных участков, расположенных в границах таких зон», утвержденными Постановлением Правительства РФ от 24.02.2009 № 160.; Реестровый номер границы: 78.42.2.107.
- 6. Охранная зона объекта электросетевого хозяйства КЛ6кВ ПС185/ф.607/56-РП294 «Б» (реестровый номер границы: 78:42-6.49) (78:42:0016109:49/48):
- 6.1 Земельный участок частично расположен в границах зоны с особыми условиями использования территории, площадь земельного участка, покрываемая зоной с особыми условиями использования территории, составляет 133 кв.м.
- 6.2 Вид ограничения (обременения): Ограничения прав на земельный участок, предусмотренные статьей 56 Земельного кодекса Российской Федерации; Срок действия: не

установлен; реквизиты документа основания: Постановление "О порядке установления охранных зон объектов электросетевого хозяйства и особых условий использования земельных участков, расположенных в границах таких зон»" от 24.02.2009 № 160 выдан: Правительство Российской Федерации; Содержание ограничения (обременения): Ограничения Правил предусмотрены п.8-11, раздела III установления охранных объектов условий электросетевого хозяйства И особых использования земельных участков, расположенных в границах таких зон, утв. Постановлением Правительства РФ от 24.02.2009 № 160 «О порядке установления охранных зон объектов электросетевого хозяйства и особых условий использования земельных участков, расположенных в границах таких зон»» (ред. от 21.12.2018). 8. В охранных зонах запрещается осуществлять любые действия, которые могут нарушить безопасную работу объектов электросетевого хозяйства, в том числе привести к их повреждению или уничтожению, и (или) повлечь причинение вреда жизни, здоровью граждан и имуществу физических или юридических лиц, а также повлечь нанесение экологического ущерба и возникновение пожаров, в т.ч.: а) набрасывать на провода и опоры воздушных линий электропередачи посторонние предметы, а также подниматься на опоры воздушных линий электропередачи; б) размещать любые объекты и предметы (материалы) в пределах созданных в соответствии с требованиями нормативно-технических документов проходов и подъездов для доступа к объектам электросетевого хозяйства, а также проводить любые работы и возводить сооружения, которые могут препятствовать доступу к объектам электросетевого хозяйства, без создания необходимых для такого доступа проходов и подъездов; в) находиться в пределах огороженной территории и помещениях распределительных устройств и открывать двери и люки распределительных устройств и подстанций, подстанций, производить переключения и подключения в электрических сетях (указанное требование не распространяется на работников, занятых выполнением разрешенных в установленном порядке работ), разводить огонь в пределах охранных зонах вводных и распределительных устройств и подстанций, воздушных линий электропередачи, а также в охранных зонах кабельных линий электропередачи; г) размещать свалки; д) производить работы ударными механизмами, сбрасывать тяжести массой свыше 5 тонн, производить сброс и слив едких и коррозионных веществ и горюче-смазочных материалов (в охранных зонах подземных кабельных линий электропередачи). 9. В охранных зонах, установленных для объектов электросетевого хозяйства напряжением свыше 1000 вольт запрещается: а) складировать или размещать хранилища любых, в том числе горюче-смазочных, материалов; б) размещать детские и спортивные площадки, стадионы, рынки, торговые точки, полевые станы, загоны для скота, гаражи и стоянки всех видов машин и механизмов, проводить любые мероприятия, связанные с большим скоплением людей, не занятых выполнением разрешенных в установленном порядке работ (в охранных зонах воздушных линий электропередачи); г) бросать якоря с судов и осуществлять их проход с отданными якорями, цепями, лотами, волокушами и тралами (в охранных зонах подводных кабельных линий электропередачи); д) осуществлять проход судов с поднятыми стрелами кранов и других механизмов (в охранных зонах воздушных линий электропередачи). 10. В пределах охранных зон без письменного организаций юридическим и согласовании сетевых физическим запрещаются: а) строительство, капитальный ремонт, реконструкция или снос зданий и сооружений; б) горные, взрывные, мелиоративные работы, в том числе связанные с временным затоплением земель; в) посадка и вырубка деревьев и кустарников; г) дноуглубительные, землечерпальные и погрузочно-разгрузочные работы, добыча рыбы, других водных животных и растений придонными орудиями лова, устройство водопоев, колка и заготовка льда (в охранных зонах подводных кабельных линий электропередачи); д) проход судов, у которых расстояние по вертикали от верхнего крайнего габарита с грузом или без груза до нижней точки провеса проводов переходов воздушных линий электропередачи через водоемы менее минимально допустимого расстояния, в том числе с учетом максимального уровня подъема воды при паводке; е) проезд машин и механизмов, имеющих общую высоту с грузом или без груза от поверхности дороги более 4,5 метра (в охранных зонах воздушных линий электропередачи); ж) земляные работы на глубине более 0,3 метра (на вспахиваемых землях на глубине более 0,45 метра), а также планировка грунта (в охранных зонах подземных

кабельных линий электропередачи); з) полив сельскохозяйственных культур в случае, если высота струи воды может составить свыше 3 метров (в охранных зонах воздушных линий сельскохозяйственные электропередачи); полевые работы сельскохозяйственных машин и оборудования высотой более 4 метров (в охранных зонах воздушных линий электропередачи) или полевые сельскохозяйственные работы, связанные с вспашкой земли (в охранных зонах кабельных линий электропередачи). 11. В охранных зонах, установленных для объектов электросетевого хозяйства напряжением до 1000 вольт, без письменного решения о согласовании сетевых организаций запрещается: а) размещать детские и спортивные площадки, стадионы, рынки, торговые точки, полевые станы, загоны для скота, гаражи и стоянки всех видов машин и механизмов, садовые, огородные земельные участки и иные объекты недвижимости, расположенные в границах территории ведения гражданами садоводства или огородничества для собственных нужд, объекты жилищного строительства, в том числе индивидуального (в охранных зонах воздушных линий электропередачи); б) складировать или размещать хранилища любых, в том числе горюче-смазочных, материалов; в) устраивать причалы для стоянки судов, барж и плавучих кранов, бросать якоря с судов и осуществлять их проход с отданными якорями, цепями, лотами, волокушами и тралами (в охранных зонах подводных кабельных линий электропередачи). ; Реестровый номер границы: 78:42-6.49; Вид зоны по документу: Охранная зона объекта электросетевого хозяйства КЛ6кВ ПС185/ф.607/56-РП294 «Б»; Тип зоны: Охранная зона инженерных коммуникаций.

- 7. Шестая подзона приаэродромной территории аэродрома Санкт-Петербурга (Пулково) (реестровый номер границы: 78:00-6.531):
- 7.1 Земельный участок полностью расположен в границах зоны с особыми условиями использования территории.
- 7.2 (обременения): ограничения Ограничения прав на земельный Вид предусмотренные статьей 56 Земельного кодекса Российской Федерации; Срок действия: не установлен; реквизиты документа основания: Приказ от 23.12.2021 № 985-П выдан: Федеральное агентство воздушного транспорта Министерства транспорта Российской Федерации; Содержание ограничения (обременения): В соответствии с пп. е) п.2 Правил выделения на ПТ подзон, утвержденных постановлением Правительства РФ от 02.12.2017 №1460, в границах шестой подзоны устанавливаются следующие ограничения использования объектов недвижимости и осуществления деятельности: запрещается размещать объекты, способствующие привлечению и массовому скоплению птиц. При этом отсутствие влияния объектов на безопасность полетов воздушных судов в границах шестой подзоны приаэродромной территории аэродрома Санкт-Петербург (Пулково) устанавливается на авиационно-орнитологического обследования И соответствия объекта плану мероприятий по орнитологическому обеспечению полетов в аэропорту, а также на основании заключения оператора аэропорта «Пулково».; Реестровый номер границы: 78:00-6.531; Вид зоны по документу: Шестая подзона приаэродромной территории аэродрома Санкт-Петербурга (Пулково); Тип зоны: Охранная зона транспорта.
- 8. Приаэродромная территория аэродрома совместного базирования «Пушкин» (реестровый номер границы: 78:00-6.555):
- 8.1 Земельный участок полностью расположен в границах зоны с особыми условиями использования территории.
- 8.2 ограничения (обременения): Ограничения прав земельный Вид на предусмотренные статьей 56 Земельного кодекса Российской Федерации; Срок действия: не установлен; реквизиты документа основания: Приказ Первого заместителя министра обороны Российской Федерации от 04.10.2022 № 946 выдан: Министерство обороны Российской Федерации; Содержание ограничения (обременения): В соответствии с п. 1, 3 Статьи 47 Воздушного кодекса РФ от 19 марта 1997 г. №60-ФЗ, Приаэродромная территория устанавливается актом уполномоченного Правительством Российской федерального органа исполнительной власти в целях обеспечения безопасности полетов воздушных судов, перспективного развития аэропорта и исключения негативного воздействия

оборудования аэродрома и полетов воздушных судов на здоровье человека и окружающую среду соответствии настоящим Кодексом, земельным законодательством, законодательством о градостроительной деятельности с учетом требований законодательства в обеспечения санитарно-эпидемиологического благополучия населения. выделяются приаэродромной территории семь подзон, которых устанавливаются ограничения объектов использования недвижимости И осуществления деятельности.; Реестровый номер границы: 78:00-6.555; Вид зоны по документу: Приаэродромная территория аэродрома совместного базирования «Пушкин»; Тип зоны: Охранная зона транспорта.

- 9. Охранная зона газораспределительной сети:
- 9.1 Земельный участок частично расположен в границах зоны с особыми условиями использования территории.
- 9.2 Строительство в охранных зонах сетей инженерных коммуникаций (или вынос сетей) возможно по согласованию с владельцами этих сетей.
- 10. Охранная зона водопроводных сетей:
- 10.1 Земельный участок частично расположен в границах зоны с особыми условиями использования территории.
- 10.2 Строительство в охранных зонах сетей инженерных коммуникаций (или вынос сетей) возможно по согласованию с владельцами этих сетей.
- 11. Охранная зона канализационных сетей:
- 11.1 Земельный участок частично расположен в границах зоны с особыми условиями использования территории.
- 11.2 Строительство в охранных зонах сетей инженерных коммуникаций (или вынос сетей) возможно по согласованию с владельцами этих сетей.
- 12. Третья подзона приаэродромной территории аэродрома гражданской авиации Санкт-Петербург (Пулково) установлена приказом Росавиации от 24.12.2024 № 1161-П «Об установлении приаэродромной территории аэродрома гражданской авиации Санкт-Петербург (Пулково)» (далее приказ Росавиации № 1161-П):
- 12.1 Земельный участок полностью расположен в границах зоны с особыми условиями использования территории.
- 12.2 Ограничения использования земельного участка и (или) расположенного на нем объекта недвижимости установлены статьей 47 Воздушного кодекса Российской Федерации, Положением о приаэродромной территории, утвержденным постановлением Правительства Российской Федерации от 02.12.2017 № 1460:
- 12.2.1 В границах третьей подзоны запрещается размещать объекты, высота которых превышает ограничения, приведенные в пункте 11.3 Перечня ограничений использования объектов недвижимости и осуществления деятельности, утвержденного приказом Росавиации № 1161-П.
- 12.2.2 Строительство и реконструкция зданий, сооружений в границах третьей подзоны разрешается после определения максимально допустимой высоты здания, сооружения в зависимости от местоположения путем проведения соответствующих расчетов в соответствии с требованиями ФАП-262 с учетом абсолютных высот ограничения объектов в Балтийской системе высот 1977 года.
- 13. Четвертая подзона приаэродромной территории аэродрома гражданской авиации Санкт-Петербург (Пулково) установлена приказом Росавиации от 24.12.2024 № 1161-П:
- 13.1 Земельный участок полностью расположен в границах зоны с особыми условиями использования территории, в которой абсолютная высота ограничения объектов устанавливается в Балтийской системе высот 1977 года.
- 13.2 Ограничения использования земельного участка и (или) расположенного на нем объекта недвижимости установлены статьей 47 Воздушного кодекса Российской Федерации,

Положением о приаэродромной территорий, утвержденным постановлением Правительства Российской Федерации от 02.12.2017 № 1460:

- 13.2.1 В границах четвертой подзоны запрещается размещать объекты, создающие помехи в работе наземных объектов средств и систем обслуживания воздушного движения, навигации, посадки и связи, предназначенных для организации воздушного движения и расположенных вне первой подзоны.
- 13.2.2 В границах четвертой подзоны запрещается без согласования с оператором аэродрома размещение объектов, превышающих абсолютные высотные ограничения, приведенные в пункте 11.4 Перечня ограничений использования объектов недвижимости и осуществления деятельности, утвержденного приказом Росавиации № 1161-П.
- 14. Пятая подзона приаэродромной территории аэродрома гражданской авиации Санкт-Петербург (Пулково) установлена приказом Росавиации от 24.12.2024 № 1161-П:
- 14.1 Земельный участок полностью расположен в границах зоны с особыми условиями использования территории.
- 14.2 Ограничения использования земельного участка и (или) расположенного на нем объекта недвижимости установлены статьей 47 Воздушного кодекса Российской Федерации, Положением о приаэродромной территории, утвержденным постановлением Правительства Российской Федерации от 02.12.2017 № 1460:
- 14.2.1 В границах пятой подзоны запрещается размещать опасные производственные объекты, функционирование которых может повлиять на безопасность полетов воздушных судов.
- 14.2.2 В границах пятой подзоны допускается эксплуатация, строительство, реконструкция, капитальный ремонт, ввод в эксплуатацию, техническое перевооружение, консервация (далее размещение) опасных производственных объектов при их соответствии установленным ниже ограничениям:

максимальные радиусы зон поражения при происшествиях техногенного характера на опасных производственных объектах, находящихся в пятой подзоне, в которых размещение таких объектов возможно, не должны достигать:

по вертикали - высоты пролета воздушных судов (высота поверхности ограничения препятствий в третьей подзоне);

по горизонтали - внешних границ первой и второй подзон.

- 14.2.3 При невозможности соблюдения предусмотренных выше ограничений, размещение опасных производственных объектов должно выполняться на основании обоснования безопасности опасного производственного объекта, разрабатываемого на основании Федерального закона от 21.07.1997 № 116-ФЗ «О промышленной безопасности опасных производственных объектов».
- 15. Шестая подзона приаэродромной территории аэродрома гражданской авиации Санкт-Петербург (Пулково) установлена приказом Росавиации от 24.12.2024 № 1161-П:
- 15.1 Земельный участок полностью расположен в границах зоны с особыми условиями использования территории.
- 15.2 Ограничения использования земельного участка и (или) расположенного на нем объекта недвижимости установлены статьей 47 Воздушного кодекса Российской Федерации, Положением о приаэродромной территории, утвержденным постановлением Правительства Российской Федерации от 02.12.2017 № 1460:
- 15.2.1 В границах шестой подзоны запрещается размещать объекты, способствующие привлечению и массовому скоплению птиц;
- 15.2.2 Допускается размещать в границах шестой подзоны объекты по обращению с твердыми коммунальными отходами, пищевыми и биологическими отходами в случае наличия заключения по результатам орнитологического исследования на предмет отсутствия факторов, способствующих привлечению и массовому скоплению птиц, и (или) достаточности мер защиты указанных объектов от привлечения и массового скопления птиц.
- 16. Третья подзона приаэродромной территории аэродрома совместного базирования

«Пушкин»:

- 16.1 Земельный участок полностью расположен в границах зоны с особыми условиями использования территории.
- 16.2 Ограничения прав на земельный участок предусмотрены в соответствии со ст. 47 Воздушного кодекса РФ. В границах третьей подзоны запрещается размещать объекты, высота которых превышает ограничения, установленные уполномоченным федеральным органом при установлении соответствующей приаэродромной территории. Ограничения, устанавливаемые в третьей подзоне, не ограничивают размещение объектов, функциональное назначение которых требует их размещения в первой и второй подзонах. Ограничения, требующие меньшую высоту застройки, имеют приоритет.
- 17. Четвертая подзона приаэродромной территории аэродрома совместного базирования «Пушкин»:
- 17.1 Земельный участок полностью расположен в границах зоны с особыми условиями использования территории.
- 17.2 Ограничения прав на земельный участок предусмотрены в соответствии со ст. 47 Воздушного кодекса РФ. В границах четвертой подзоны запрещается размещать объекты, создающие помехи в работе наземных объектов средств и систем обслуживания воздушного движения, навигации, посадки и связи, предназначенных для организации воздушного движения и расположенных вне первой подзоны.

В границах четвертой подзоны устанавливаются следующие ограничения:

- запрет на размещение стационарных передающих радиотехнических объектов (ПРТО) с используемыми частотами, функциональное назначение которых не соответствует условиям использования полос радиочастот в РФ согласно постановлению Правительства РФ от 21.12.2011 №1049-34 «Об утверждении Таблицы распределения полос радиочастот между радиослужбами Российской Федерации и признании утратившими силу некоторых постановлений Правительства Российской Федерации».
- запрет на размещение стационарных ПРТО мощностью свыше 250 Вт, не прошедших экспертизу на совместимость с действующими средствами радиотехнического обеспечения полетов воздушных судов и авиационной электросвязи аэродрома.
- запрет на размещение ветровых турбин высотой более 130 м, с учетом лопастей в вертикальном положении.
- ограничения, устанавливаемые в четвертой подзоне, не ограничивают размещение объектов, предназначенных для обслуживания аэродрома и (или) аэропорта, или функциональное назначение которых требует их размещения в первой и второй подзонах.
- ограничения использования земельных участков и (или расположенных) на них объектов недвижимости и осуществления экономической и иной деятельности, установленные в четвертой подзоне не применяются в отношении земельных участков и (или) расположенных на них объектов недвижимости, параметры и характеристики застройки или использования которых не создают помех в работе наземных объектов средств и систем обслуживания воздушного движения, навигации, посадки и связи, предназначенных для организации воздушного движения, что подтверждается летной проверкой и наличием согласования в соответствии с Воздушным кодексом РФ.
- 18. Шестая подзона приаэродромной территории аэродрома совместного базирования «Пушкин»:
- 18.1 Земельный участок полностью расположен в границах зоны с особыми условиями использования территории.
- 18.2 Ограничения прав на земельный участок предусмотрены в соответствии со ст. 47 Воздушного кодекса РФ. В границах шестой подзоны устанавливаются ограничения по размещению объектов, способствующих привлечению и массовому скоплению птиц. Отсутствие влияния объектов на безопасность воздушных судов в границах шестой подзоны ПАТ устанавливается на основании авиационно-орнитологического обследования и соответствия размещаемого объекта плану мероприятий по орнитологическому обеспечению

- 19. Единая зона регулирования застройки и хозяйственной деятельности объектов культурного наследия 3Р3(42)23 Пушкинского района Санкт-Петербурга (далее 3Р3):
- 19.1 Земельный участок полностью расположен в границах зоны с особыми условиями использования территории.
- 19.2 Ограничения использования земельного участка в границах объединенных зон охраны объектов культурного наследия, расположенных на территории Санкт-Петербурга устанавливаются в соответствии с Законом № 820-7.

Режим установлен в приложении 2 к Закону № 820-7.

В границах зон охраны действуют общие (специальные) требования Режимов. В случае противоречия между общими и специальными требованиями Режимов приоритет имеют специальные требования.

Соблюдение Режимов является обязательным при осуществлении градостроительной, хозяйственной и иной деятельности. Иные требования к указанной деятельности, установленные действующим законодательством, применяются в части, не противоречащей Режимам.

Общие требования режима использования земель в границах единой зоны регулирования застройки и хозяйственной деятельности ЗРЗ:

- 1. На территории ЗРЗ устанавливаются следующие запреты:
- 1.1. Запрещается размещение объектов, оказывающих негативное воздействие на окружающую среду, I и II категории в соответствии с Федеральным законом «Об охране окружающей среды», за исключением территорий промышленного, инженерно-транспортного и логистического назначения, функциональное использование которых предусмотрено действующим Генеральным планом Санкт Петербурга.
- 1.2. Запрещается снос (демонтаж) исторических зданий \*.
- 1.3. Запрет, указанный в пункте 1.2 настоящего раздела, не распространяется на следующие случаи разборки, демонтажа отдельных строительных конструкций (частей объекта капитального строительства):

разборка, демонтаж отдельных строительных конструкций, аварийное состояние которых установлено в соответствии с требованиями действующих документов по стандартизации (в том числе межгосударственных стандартов);

разборка, демонтаж отдельных строительных конструкций в случае отсутствия технической возможности их сохранения при осуществлении разборки, демонтажа строительных конструкций, аварийное состояние которых установлено в соответствии с требованиями действующих документов по стандартизации (в том числе межгосударственных стандартов);

разборка, демонтаж отдельных строительных конструкций в ходе капитального ремонта, реконструкции исторического здания, влекущих изменение его внешнего облика, допускаемое Режимами.

Правообладатель земельного участка, на котором располагалось историческое здание, формирующее уличный фронт, обязан осуществить его восстановление в части внешнего облика, воспринимаемого с открытых городских пространств, в случае полной или частичной утраты исторического здания, в том числе в результате разборки отдельных строительных конструкций, аварийное состояние которых было установлено в соответствии с требованиями действующих документов по стандартизации (в том числе межгосударственных стандартов).

Восстановление исторического здания осуществляется после получения положительного заключения государственного органа охраны объектов культурного наследия.

- 1.4. Запрещается изменение внешнего облика исторических зданий, формирующих уличный фронт, и восстановленных объектов исторической застройки, формирующих уличный фронт, за исключением случаев, предусмотренных в настоящем пункте.
- В отношении исторических зданий, формирующих уличный фронт, и восстановленных

объектов исторической застройки, формирующих уличный фронт, может выполняться:

- а) увеличение высоты дворовых корпусов и зданий, формирующих внутриквартальную застройку;
- б) устройство мансард с повышением отметки конька не более чем на 1 м: на лицевых корпусах при условии сохранения конфигурации лицевого ската крыши;
- на воспринимаемых с открытых городских пространств дворовых корпусах и зданиях, формирующих внутриквартальную застройку, в том числе с частичным изменением конфигурации крыши;
- в) устройство мансард на не воспринимаемых с открытых городских пространств дворовых корпусах и зданиях, формирующих внутриквартальную застройку;
- г) локальные изменения лицевых фасадов после получения положительного заключения государственного органа охраны объектов культурного наследия;
- д) изменение дворовых фасадов;
- е) восстановление утраченных элементов исторического архитектурного решения после получения положительного заключения государственного органа охраны объектов культурного наследия;
- ж) применение подпункта «б» настоящего пункта допускается в отношении исторических зданий, а также восстановленных объектов исторической застройки, в том числе формирующих внутриквартальную застройку, для которых ранее данный подпункт не применялся.
- 1.5. Запрещается размещение инженерного оборудования зданий на лицевых фасадах исторических зданий, а также восстановленных объектов исторической застройки.
- 2. На территории ЗРЗ устанавливаются следующие ограничения:
- 2.1. Строительство, реконструкция зданий, строений, сооружений может осуществляться при условии обеспечения сохранности примыкающих объектов культурного наследия, выявленных объектов культурного наследия, исторических зданий.
- 2.2. Ремонт лицевых фасадов исторических зданий должен предусматривать устранение диссонирующих элементов фасада.
- 2.3. Строительство, реконструкция зданий, строений и сооружений, за исключением случаев строительства, реконструкции индивидуальных жилых домов, а также капитальный ремонт исторических зданий, допускаемые Режимами, осуществляются после получения положительного заключения государственного органа охраны объектов культурного наследия.
- 2.4. Площадь временных (некапитальных) строений, сооружений (за исключением подземных временных строений, сооружений, не имеющих элементов, расположенных над поверхностью земли), не должна превышать максимальную площадь застройки, установленную для объектов капитального строительства в границах соответствующей зоны охраны объектов культурного наследия.

Ограничения, установленные в настоящем пункте, не распространяются на случаи установки временных (некапитальных) строений, сооружений на срок проведения публичных мероприятий. В этих случаях установка временных (некапитальных) строений, сооружений осуществляется после получения положительного заключения государственного органа охраны объектов культурного наследия.

- 2.5. Рекламные и информационные конструкции могут размещаться на фасадах исторических зданий при условии сохранения ценных элементов планировочной и ландшафтно-композиционной структуры, указанных в приложении 1 к Режимам, а также соблюдения требований, указанных в пункте 2.6 настоящего раздела.
- 2.6. Требования к рекламным и информационным конструкциям, размещаемым на фасадах исторических зданий и восстановленных объектов исторической застройки:
- а) суммарная площадь всех рекламных и информационных конструкций на фасаде должна составлять не более 10 кв. м;
- б) информационное поле настенных и отнесенных вывесок, настенных указателей информационных конструкций должно выполняться из отдельных элементов (букв, обозначений, декоративных элементов и т.д.) без использования непрозрачной основы

- (фоновой подложки) для крепления отдельных элементов вывески и не должно нарушать архитектурного решения соответствующего здания, строения, сооружения;
- в) выступ внешнего края консольной вывески и блочного консольного указателя от стены не должен превышать 1 м; габаритный размер блочного консольного указателя по высоте не более 1,5 м; размещение блочных консольных указателей над другими блочными консольными указателями, над консольными вывесками, а также на расстоянии менее 5 м от них не допускается;
- г) вывески в витринах не должны нарушать прозрачность остекления соответствующих витрин; не допускаются окраска и покрытие декоративными пленками всей поверхности остекления витрины, замена остекления световыми коробами, установка световых коробов и планшетов, содержащих сведения информационного характера, перед остеклением витрины со стороны улицы.
- (\*) Историческое здание здание, строение, сооружение, не являющееся объектом (выявленным объектом) культурного наследия, относящееся к следующим историческим периодам: в зонах охраны объектов культурного наследия, расположенных в исторически сложившихся центральных районах Санкт-Петербурга, а также в Невском районе Санкт Петербурга, – построенное до 1917 г. (здесь и далее год постройки включительно), за исключением указанных в приложении 1 к Режимам ценных средовых объектов, ценных рядовых объектов; в зонах охраны объектов культурного наследия, расположенных за исторически сложившихся центральных районов Санкт-Петербурга исключением Невского района Санкт-Петербурга), – построенное до 1957 г., деревянное 1-2этажное здание, строение, сооружение, построенное до 1917 г. (год постройки определяется в c учетно-технической документацией об объектах государственного технического учета и технической инвентаризации).

Специальные требования режима в 3Р3(42)23:

- 1) Осуществление строительства, реконструкции объектов капитального строительства, благоустройства территории, иной хозяйственной деятельности допускается при условии сохранения следующих средовых характеристик:
- принцип застройки рассредоточенными объектами в сочетании с озелененными пространствами (расстояние между зданиями, строениями не менее 20 м); тип крыш объектов жилой застройки скатные.
- 2) Запрещается устройство глухих ограждений высотой более 1,8 м.
- 20. Территория объекта культурного наследия:
- 20.1 Земельный участок частично расположен в границах территории объекта культурного наследия.
- 20.2 Ограничения использования земельного участка определяются Федеральным законом от 25.06.2002 №73-ФЗ «Об объектах культурного наследия (памятниках истории и культуры) народов Российской Федерации»

## 6. Информация о границах зон с особыми условиями использования территорий, если земельный участок полностью или частично расположен в границах таких зон:

Наименование зоны с особыми условиями использования территории с указанием объекта, в отношении которого установлена такая зона	Перечень координат характерных точек в системе координат, используемой для ведения Единого государственного реестра недвижимости				
	Обозначение (номер) характерной точки	X	Y		
Охранная зона подстанций и других электротехнических сооружений (78:42:0016109:49/43)	1-4,1-5	см. таблицу координат	см. таблицу координат		
Право прохода и проезда (78:42:0016109:49/44)	1-56	см. таблицу координат	см. таблицу координат		

			T
Зона регулирования застройки (78:42:0016109:49/45)	204-13	см. таблицу координат	см. таблицу координат
Зона регулирования застройки (78:42:0016109:49/46)	1-26	см. таблицу координат	см. таблицу координат
Зона с реестровым номером границы: 78.42.2.107 (78:42:0016109:49/47)	1-10,1-12	см. таблицу координат	см. таблицу координат
Охранная зона объекта электросетевого хозяйства КЛ6кВ ПС185/ф.607/56-РП294 «Б» (реестровый номер границы: 78:42-6.49) (78:42:0016109:49/48)	1-12,1-10	см. таблицу координат	см. таблицу координат
Шестая подзона приаэродромной территории аэродрома Санкт-Петербурга (Пулково) (реестровый номер границы: 78:00-6.531)	-	-	-
Приаэродромная территория аэродрома совместного базирования «Пушкин» (реестровый номер границы: 78:00-6.555)	-	-	-
Охранная зона газораспределительной сети	-	-	-
Охранная зона водопроводных сетей	-	-	-
Охранная зона канализационных сетей	-	-	-
Третья подзона приаэродромной территории аэродрома гражданской авиации Санкт-Петербург (Пулково)	-	-	-
Четвертая подзона приаэродромной территории аэродрома гражданской авиации Санкт-Петербург (Пулково)	-	-	-
Пятая подзона приаэродромной территории аэродрома гражданской авиации Санкт-Петербург (Пулково)	-	-	-
Шестая подзона приаэродромной территории аэродрома гражданской авиации Санкт-Петербург (Пулково)	-	-	-
Третья подзона приаэродромной территории аэродрома совместного базирования «Пушкин»	-	-	-
Четвертая подзона приаэродромной территории аэродрома совместного базирования «Пушкин»	-	-	-
Шестая подзона приаэродромной территории аэродрома совместного базирования «Пушкин»	-	-	-
Единая зона регулирования застройки и хозяйственной деятельности объектов культурного наследия 3Р3(42)23 Пушкинского района Санкт-Петербурга	-	-	-
Территория объекта культурного наследия	-	-	-

#### 7. Информация о границах публичных сервитутов

Информация отсутствует.

8. Номер и (или) наименование элемента планировочной структуры, в границах которого расположен земельный участок

9. Информация о возможности подключения (технологического присоединения)

строительства объектов инженерно-технического капитального сетям обеспечения (за исключением сетей электроснабжения), определяемая с систем коммунальной программ комплексного развития инфраструктуры поселения, муниципального округа, городского округа (при их наличии), в состав которой входят сведения о максимальной нагрузке в возможных точках подключения (технологического присоединения) к таким сетям, а также сведения об организации, представившей данную информацию

1) OOO «ПетербургГаз», информация о возможности подключения от 29.05.2025 № 03-04/10-5216:

Подключение объектов капитального строительства к газораспределительным осуществляется в соответствии с Постановлением Правительства Российской Федерации от 13 сентября 2021г. № 1547 «Об утверждении Правил подключения (технологического присоединения) газоиспользующего оборудования и объектов капитального строительства к сетям газораспределения и о признании утратившими силу некоторых актов Правительства Российской Федерации» (далее – Правила) на основании Договора о подключении (технологическом присоединении) объектов капитального строительства газораспределения (далее – Договор).

Точка подключения определяется на границе земельного участка заявителя (или садоводческого или огороднического некоммерческого товарищества, в случае, если объект капитального строительства расположен в границах территории такого товарищества), или на действующем газопроводе, в том случае, если действующий газопровод расположен в границах земельного участка заявителя.

Подключение (технологическое присоединение) к сетям газораспределения объекта капитального строительства, расположенного (проектируемого) по адресу: Санкт-Петербург, поселок Тярлево, Фильтровское шоссе, дом 7, литера А, кадастровый номер 78:42:0016109:49, принципиально возможно с максимальной нагрузкой (часовым расходом газа) 7,0 куб.м/ч (в соответствии с п. 17 Правил, окончательное значение максимальной нагрузки в точке подключения (технологического присоединения) определяется Договором).

Срок подключения (технологического присоединения) к газораспределительным сетям объекта капитального строительства составляет 730 дней с даты заключения Договора.

В целях заключения Договора правообладатель земельного участка вправе в течение трех месяцев обратиться с заявкой о его заключении.

Кроме того сообщаем, что в границах данного земельного участка расположены действующие газораспределительные сети и сооружения на них. Размещение объектов капитального строительства в границах участка возможно при условии соблюдения охранных зон и минимально-допустимых расстояний до объектов системы газораспределения.

Также сообщаем, что рассмотрение вопроса о заключении договора о подключении (технологическом присоединении) объекта будет возможно при условии наличия свободной пропускной способности на ГРС, подающих природный газ в газораспределительные сети, находящиеся в арендованном комплексе ГРО «ПетербургГаз», на момент подачи заявки.

2) АО «ТЭК СПб», информационное письмо о возможности подключения от 30.05.2025 №13-14/17953:

Объект по адресу: Санкт-Петербург, поселок Тярлево, Фильтровское шоссе, дом 7, литера А, кадастровый номер 78:42:0016109:49 может быть обеспечено от нового локального источника, построенного АО «ТЭК СПб» при условии предоставления и оформления в установленном порядке земельного участка под его строительство.

Вопрос о подготовке информационного письма о возможности подключения к системе теплоснабжения АО «ТЭК СПб» будет рассмотрен по запросу правообладателя земельного участка после предоставления им величины запрашиваемой тепловой нагрузки (Гкал/час).

Точка подключения:

для объектов коммунальной, социальной, транспортной инфраструктуры — проектируемые тепловые сети на границе земельного участка подключаемого объекта;

для многоквартирного дома - на границе сетей инженерно-технического обеспечения дома (проектируемая тепловая сеть 1 метр от внутренней стены здания).

Максимальная тепловая нагрузка определяется договором о подключении к системе теплоснабжения АО «ТЭК СПб».

# 10. Реквизиты нормативных правовых актов субъекта Российской Федерации, муниципальных правовых актов, устанавливающих требования к благоустройству территории

Закон Санкт-Петербурга «О благоустройстве в Санкт-Петербурге» от 25.12.2015 №891-180.

#### 11. Информация о красных линиях:

Обозначение (номер)	Перечень координат характерных точек в системе координат, используемой для ведения Единого государственного реестра недвижимости		
характерной точки	X	Y	
-	-	-	

## 12. Информация о требованиях к архитектурно-градостроительному облику объекта капитального строительства:

Требования к архитектурно-градостроительному облику объекта капитального строительства не установлены.

No॒	Требования к архитектурно-градостроительному облику объекта капитального строительства	Показатель
-	-	-

Материалы и результаты инженерных изысканий на дату выдачи ГПЗУ отсутствуют (или содержат сведения, отнесенные федеральными законами к категории ограниченного доступа).

#### Сведения о характерных точках границы земельного участка.

Обозначение (номер) характерной	точек в систем используемой Единого госу	инат характерных ме координат, й для ведения дарственного цвижимости	Обозначение (номер) характерной	чение точек в системе координат, (номер) используемой для ведения арактерной Единого государственного реестра недвижимости		Обозначение (номер) характерной	точек в системе координат, используемой для ведения	
точки	X	Y	точки	X	Y	точки	X	Y
1	68963.02	120784.94	25	68954.3	121049.74	49	68733.43	120798.86
2	68964.34	120785	26	68960.27	121049.95	50	68762.25	120792.9
3	68966.14	120786.75	27	68968.85	121050.58	51	68771.93	120807.57
4	68965.02	120804.69	28	68996.72	121052.29	52	68774.45	120813.59
5	68961.06	120811.31	29	68996.68	121054.24	53	68781.92	120824.4
6	68960.23	120813.57	30	68996.3	121063.5	54	68784.35	120826.53
7	68957.14	120871.81	31	68930.4	121061	55	68787.54	120826.16
8	68954.97	120904.29	32	68927.2	121059.7	56	68795.77	120824.43
9	68952.88	120952.67	33	68893.7	121059.8	57	68796.45	120822.07
10	68952.6	120954.09	34	68866.1	121061	58	68798	120804.92
11	68952.25	120963.97	35	68853	121060	59	68798.52	120794.83
12	68951.67	120966.3	36	68815.5	121059.8	60	68798.41	120787.16
13	68950.65	120967.54	37	68816.3	121039.8	61	68798.49	120785.39
14	68944.85	120972.2	38	68769	121039.44	62	68868.44	120770.92
15	68942.34	120972.23	39	68764.67	121008.62	63	68875.98	120769.43
16	68943.03	120984.76	40	68752.88	121008.22	64	68883.55	120768.1
17	68921.07	120984.03	41	68744.04	120982.75	65	68891.15	120766.93
18	68918.24	120983.95	42	68739.58	120954.31	66	68898.77	120765.91
19	68917.82	121003.9	43	68735.77	120930.01	67	68906.41	120765.05
20	68916.98	121016.07	44	68734.34	120920.86	68	68914.07	120764.35
21	68916.9	121022.12	45	68740.72	120919.86	69	68915.01	120764.24
22	68933.07	121021.94	46	68741.39	120861.04	70	68963.69	120760.3
23	68932.42	121035.7	47	68740.7	120857.16	1	68963.02	120784.94
24	68954.92	121037.23	48	68733.14	120809.86			

## Сведения о характерных точках границы части (частей) земельного участка Учетный номер части: 78:42:0016109:49/43

	1	68932.7	120957.01	1	68932.7	120957.01	4	68925.15	120971.34
	2	68932.41	120964.63	1	68948.87	120950.6	5	68925.97	120949.76
1	3	68941.38	120964.99	2	68948.23	120969.48	1	68948.87	120950.6
1	4	68941.64	120957.34	3	68944.92	120972.14			

## Сведения о характерных точках границы части (частей) земельного участка Учетный номер части: 78:42:0016109:49/44

1	68914.09	120767.76	20	68954.3	121049.74	39	68864.68	120972.32
2	68913.24	120782.71	21	68956.81	121049.87	40	68865.34	120971.65
3	68909.46	120804.76	22	68956.04	121059.17	41	68865.89	120970.89
4	68885.24	120835.89	23	68996.38	121061.28	42	68866.31	120970.06
5	68884.66	120851.16	24	68996.3	121063.5	43	68866.6	120969.16
6	68883.67	120858.8	25	68942.02	121061.44	44	68866.74	120968.24
7	68881.35	120888.53	26	68937.61	121058.87	45	68868.38	120951.38
8	68870.55	120980.05	27	68933.43	121056.98	46	68869.16	120938.75
9	68866.23	120980.84	28	68926.42	121056.32	47	68869.07	120938.26
10	68865.2	120982.68	29	68891.55	121054.63	48	68872.28	120917.96
11	68862.7	120985.19	30	68850.9	121054.64	49	68879.3	120852.11
12	68862.98	121001.23	31	68851.67	121033.24	50	68880.39	120840.05
13	68863.09	121007.61	32	68852.74	121026.16	51	68881.29	120832.82
14	68863.42	121013.88	33	68853.25	121014.35	52	68904.75	120802.68
15	68863.52	121025.55	34	68852.73	121000.01	53	68908.23	120782.47
16	68863.29	121037.99	35	68853.29	120985.68	54	68908.42	120764.86
17	68863.15	121045.88	36	68862.21	120973.6	55	68914.07	120764.35
18	68878.54	121046.45	37	68863.1	120973.3	56	68914.29	120764.32
19	68931.94	121047.99	38	68863.93	120972.87	1	68914.09	120767.76

## Сведения о характерных точках границы части (частей) земельного участка Учетный номер части: 78:42:0016109:49/45

1	68968.85	121050.58	6	68927.2	121059.7	11	68815.8	121052.26
2	68996.72	121052.29	7	68893.7	121059.8	12	68961.09	121058.49
3	68996.68	121054.24	8	68866.1	121061	13	68961.7	121050.05
4	68996.3	121063.5	9	68853	121060	1	68968.85	121050.58
5	68930.4	121061	10	68815.5	121059.8			

## Сведения о характерных точках границы части (частей) земельного участка Учетный номер части: 78:42:0016109:49/46

1	68793.19	121039.62	6	68739.58	120954.31	11	68740.7	120857.16
2	68769	121039.44	7	68735.77	120930.01	12	68733.14	120809.86
3	68764.67	121008.62	8	68734.34	120920.86	13	68733.43	120798.86
4	68752.88	121008.22	9	68740.72	120919.86	14	68762.25	120792.9
5	68744.04	120982.75	10	68741.39	120861.04	15	68771.93	120807.57

16	68774.45	120813.59	20	68795.77	120824.43	24	68798.41	120787.16
17	68781.92	120824.4	21	68796.45	120822.07	25	68798.49	120785.39
18	68784.35	120826.53	22	68798	120804.92	26	68799.19	120785.25
19	68787.54	120826.16	23	68798.52	120794.83	1	68793.19	121039.62

## Сведения о характерных точках границы части (частей) земельного участка Учетный номер части: 78:42:0016109:49/47

1	68926.43	120981.54	9	68942.88	120982.02	6	68923.98	121057.52
2	68925.69	120981.74	10	68940.22	120982.43	7	68924.41	121057.78
3	68925.38	120982.43	1	68926.43	120981.54	8	68933.4	121060.63
4	68925.2	120984.17	1	68921.91	121043.77	9	68934.43	121061.15
5	68927.19	120984.23	2	68923.71	121022.04	10	68939.21	121061.33
6	68927.26	120983.6	3	68921.7	121022.07	11	68934.16	121058.77
7	68940.31	120984.44	4	68919.88	121043.98	12	68925.52	121056.03
8	68942.99	120984.03	5	68923.75	121057.11	1	68921.91	121043.77

## Сведения о характерных точках границы части (частей) земельного участка Учетный номер части: 78:42:0016109:49/48

1	68921.7	121022.07	9	68924.41	121057.78	4	68927.26	120983.6
2	68923.71	121022.04	10	68923.98	121057.52	5	68927.19	120984.23
3	68921.91	121043.77	11	68923.75	121057.11	6	68925.2	120984.17
4	68925.52	121056.03	12	68919.88	121043.98	7	68925.38	120982.43
5	68934.16	121058.77	1	68921.7	121022.07	8	68925.69	120981.74
6	68939.21	121061.33	1	68942.88	120982.02	9	68926.43	120981.54
7	68934.43	121061.15	2	68942.99	120984.03	10	68940.22	120982.43
8	68933.4	121060.63	3	68940.31	120984.44	1	68942.88	120982.02

### Приложение 6

Копии Выписок из Единого государственного реестра недвижимости об объектах недвижимости

### 210 Филиал публично-правовой компании "Роскадастр" по Санкт-Петербургу

полное наименование органа регистрации прав

Выписка из Единого государственного реестра недвижимости об объекте недвижимости

#### Сведения о характеристиках объекта недвижимости

На основании запроса от 13.11.2024, поступившего на рассмотрение 13.11.2024, сообщаем, что согласно записям Единого государственного реестра недвижимости:

Разлел 1 Лист 1

	Земельн	ый участок	Раздел 1 Лист			
	вид объекта	недвижимости				
Лист № 1 раздела 1 Всего	листов раздела 1: 3	Всего разделов: 8	Всего листов выписки: 31			
13.11.2024г. № КУВИ-001/2024-276946648						
Кадастровый номер:	78:42:0016109:49					
Номер кадастрового квартала:	78:42:0016109					
Дата присвоения кадастрового номера:	06.10.2008					
Ранее присвоенный государственный учетный номер:	Кадастровый номер	78:42:16109:49				
Местоположение:	Санкт-Петербург, по	селок Тярлево, Фильтровское шоссе	, дом 7, литера А			
Площадь:	56855 +/- 83					
Кадастровая стоимость, руб.:	26322483.42	26322483.42				
Кадастровые номера расположенных в пределах земельно участка объектов недвижимости:	78:42:0016109:1051, 78:42:0016109:1061,	78:42:0000000:3663, 78:42:0000000:3914, 78:42:0016109:1037, 78:42:0016109:1041, 78:42:0016109:1043, 78:42:0016109:1051, 78:42:0016109:1052, 78:42:0016109:1054, 78:42:0016109:1059, 78:42:0016109:1060, 78:42:0016109:1061, 78:42:0016109:1062, 78:42:0016109:1063, 78:42:0016109:1064, 78:42:0016109:1086, 78:42:0016109:1087, 78:42:0016109:1090				
Кадастровые номера объектов недвижимости, из которых образован объект недвижимости:	78:16109:24	78:16109:24				
Кадастровые номера образованных объектов недвижимос	ги: данные отсутствуют	данные отсутствуют				
Категория земель:	Земли населенных п	Земли населенных пунктов				
Виды разрешенного использования:	для размещения объ	для размещения объектов коммунального хозяйства				
Сведения о кадастровом инженере:	данные отсутствуют	данные отсутствуют				
Сведения о лесах, водных объектах и об иных природных объектах, расположенных в пределах земельного участка:						
Сведения о том, что земельный участок полностью распов границах зоны с особыми условиями использования территории, территории объекта культурного наследия, публичного сервитута:	пожен данные отсутствуют					

	ДОКУМЕНТ ПОДПИСАН ЭЛЕКТРОННОЙ ПОДПИСЬЮ	
	Сертификат: 009F0BDC181A023B64597F1E2579BEFB50	
полное наименование должности	Владелец: ФЕДЕРАЛЬНАЯ СЛУЖБА ГОСУДАРСТВЕННОЙ	инициалы, фамилия
	РЕГИСТРАЦИИ, КАДАСТРА И КАРТОГРАФИИ Действителен: с 02.08.2024 по 26.10.2025	

		211		Лист 2
		Земельный у		
		вид объекта недв	вижимости	
Лист № 2 раздела 1	Всего листов	раздела 1: 3	Всего разделов: 8	Всего листов выписки: 31
13.11.2024г. № КУВИ-001/2024-27694664	8			
Кадастровый номер:		78:42:0016109:49		
Сведения о том, что земельный участок р особой экономической зоны, территории развития, зоны территориального развит Федерации, игорной зоны:	опережающего ия в Российской	данные отсутствуют		
Сведения о том, что земельный участок р особо охраняемой природной территории природной территории и ее экологически зеленом поясе, охотничьего угодья, лесни	и, Байкальской их зон, лесопарковом ичества:	данные отсутствуют		
Сведения о расположении земельного уч расположенного на нем объекта недвижи территории, в отношении которой приня резервировании земель для государствен муниципальных нужд:	мости в границах го решение о	данные отсутствуют		
Сведения о результатах проведения госуд земельного надзора:	дарственного	данные отсутствуют		
Сведения о расположении земельного уч территории, в отношении которой утвери территории:		данные отсутствуют		
Условный номер земельного участка:		данные отсутствуют		
Сведения о принятии акта и (или) заключ предусматривающих предоставление в си земельным законодательством исполните государственным органом власти или оргамоуправления, находящегося в государ муниципальной собственности земельно строительства наемного дома социального дома коммерческого использов	оответствии с ельным органом ганом местного ственной или го участка для го использования или ания:	данные отсутствуют		
Сведения о том, что земельный участок и образованы на основании решения об из участка и (или) расположенного на нем одля государственных или муниципальны	ьятии земельного бъекта недвижимости х нужд:	данные отсутствуют		
Сведения о том, что земельный участок с земельного участка, государственная соб не разграничена:		данные отсутствуют		
•				

	ДОКУМЕНТ ПОДПИСАН  ЭЛЕКТРОННОЙ ПОДПИСЬЮ	
	Сертификат: 009F0BDC181A023B64597F1E2579BEFB50	
полное наименование должности	Владелец: ФЕДЕРАЛЬНАЯ СЛУЖБА ГОСУДАРСТВЕННОЙ	инициалы, фамилия
	РЕГИСТРАЦИИ, КАДАСТРА И КАРТОГРАФИИ Действителен: с 02.08.2024 по 26.10.2025	

212 Лист 3

		Земельны	й участок			
вид объекта недвижимости						
Лист № 3 раздела 1 Всего лист		ов раздела 1: 3	Всего разделов: 8	Всего листов выписки: 31		
13.11.2024г. № КУВИ-001/2024-27694664	8					
Кадастровый номер:		78:42:0016109:49				
Сведения о наличии земельного спора о границ земельных участков:	местоположении	данные отсутствуют				
Статус записи об объекте недвижимости:		Сведения об объекте:	недвижимости имеют статус "актуаль	ные"		
Особые отметки:		Сведения об ограничениях права на объект недвижимости, обременениях данного объекта, не зарегистрированных в реестре прав, ограничений прав и обременений недвижимого имущества: вид ограничения (обременения): ограничения прав на земельный участок, предусмотренные статьей 56 Земельного кодекса Российской Федерации; срок действия не установлен. вид ограничения (обременения): ограничения прав на земельный участок, предусмотренные статьей 56 Земельного кодекса Российской Федерации;				
		срок действия не установлен. вид ограничения (обременения): ограничения прав на земельный участок, предусмотренные статьей 56 Земельного кодекса Российской Федерации; срок действия: с 18.08.2017; реквизиты документа-основания: справка о балансовой принадлежности от 15.05.2017 № 16 выдан: Акционерное общество «Царскосельская энергетическая компания». вид ограничения (обременения): ограничения прав на земельный участок, предусмотренные статьей 56 Земельного кодекса Российской Федерации; срок действия: с 21.05.2021; реквизиты документа-основания: постановление "О порядке установления охранных зон объектов электросетевого хозяйства и особых условий использования земельных участков, расположенных в границах таких зон»" от 24.02.2009 № 160 выдан: Правительство Российской Федерации.				



Качан Александр Алексеевич

Получатель выписки:

### 213 Выписка из Единого государственного реестра недвижимости об объекте недвижимости

#### Сведения о зарегистрированных правах

Лист № 1 раздела 2   Всего листов выписки: 31					Земельный участок			
13.11.2024г. № КУВИ-001/2024-276946648     78.42.0016109:49					вид объекта недвижимости			
Правообладатель (правообладатели):   Сведения о возможности предоставления третым лицам персональных данных физического лица.     Вид, номер, дата и время государственной регистрации права:   Сведения о возможности предоставлению регистрации права:   Сведения о возможности предоставлению регистрации следки, права без необходимого в силу закона согласия третьего лица, органа:   Ограничение прав и обременение объекта недвижимости:     4.1	J	Лист № 1 раздела 2	Всего листов	раздел	а 2: 3 Всего раздел	ов: 8	Всего листов выписки: 31	
1. Правообладатель (правообладатели):  Сведения о позможности предоставления третым лицам персопальных данных физического лица:  2. Вид, номер, дата и время государственной регистрации права:  2. Поделения об осуществлении государственной регистрации срежку права без необходимого в силу закона согласия третьего лица, органа:  4. Отраничение прав и обременение объекта недвижимости:  4.1 Вид:  дата государственной регистрации:  обременение объекта недвижимости:  лицо, в пользу которого установлены ограничение прав и обременение объекта недвижимости:  сведения о возможности предоставления третьим динам нерозпальных данных физического лица основание государственной регистрации:  Договор арендыя земельного участка, № 24/3Ц-041249, выдан 14.12.2020  Уведомление об изменении арендной платы за земельный участок к договору №24/3Ц-041249 от 14.12.2020, № 05-10-51080/23-0-4, выдан 05.06.2023  Договор арендыя земельного участка, № 24/3Ц-041249, выдан 14.12.2020  Уведомление об изменении арендной платы за земельный участок к договору №24/3Ц-041249 от 14.12.2020, № 05-10-51080/23-0-4, выдан 05.06.2023  Договор арендыя земельный участок к договору №24/3Ц-041249 от 14.12.2020, № 05-10-51080/23-0-4, выдан 05.06.2023  данные отсутствуют	3.11.2024г.	: № КУВИ-001/2024-2769466	48					
Седения о возможности предоставления третьим лицам персональных данных физического лица:  2 Вид, номер, дата и время государственной регистрации гравы:  3 Седения об осуществлении государственной регистрации делеки, права без необходимого в силу закона согласия третьего лица, органа:  4 Ограничение прав и обременение объекта недвижимости:  4 1 вид:  — дата государственной регистрации:  — дипо, в пользу которого установлены ограничение прав и обременение объекта недвижимости:  — лицо, в пользу которого установлены ограничение прав и обременение объекта недвижимости:  — лицо, в пользу которого установлены ограничение прав и обременение объекта недвижимости:  — дипо, в пользу которого установлены ограничение прав и обременение объекта недвижимости:  — седения о в озможности предоставления третьим дицам персональных данных физического лица основание государственной регистрации:  — основания об осуществлении государственной регистрации селеки, права, ограничения права останем третьего лица, органа:  — сведения об осуществлении государственной регистрации государственной регистрации государственной регистрации государственной го	Кадастровы	ый номер:		78:42:	0016109:49			
Седения о возможности предоставления третьим лицам персональных данных физического лица:  2 Вид, номер, дата и время государственной регистрации права:  3 Седения об осуществлении государственной регистрации делеки, права без необходимого в силу закона согласия третьего лица, органа:  4 Ограничение прав и обременение объекта недвижимости:  4.1 Вид:  — Аренда  — Одатичение прав и обременение объекта недвижимости:  — Срок, на который установлены ограничение прав и обременение объекта недвижимости:  — лицо, в подъз которого установлены ограничение прав и обременение объекта недвижимости:  — лицо, в подъз которого установлены ограничение прав и обременение объекта недвижимости:  — пицо, в подъз которого установлены ограничение прав и обременение объекта недвижимости:  — сведения о возможности предоставления третьим лицам персональных данных физического лица основание государственной регистрации:  — Осударственной регистрации:  — Осударственной регистрации:  — Осударственной регистрации:  — Осударственной обреженение объекта недвижимости:  — Сведения об осуществлении государственной регистрации:  — Осодарственной обреженение об изменения арендной длаты за земельный участок к договору №24/3Д-041249 от 14.12.2020, № 05.10.51080/23-0-4, выдан 05.06.2023  — Занные отсутствуют  — Занные отсутствуют  — днижения арендной длаты за земельный участок к договору №24/3Д-041249 от 14.12.2020, № 05.10.51080/23-0-4, выдан 05.06.2023  — данные отсутствуют  — дражения подписы  — дражения подписы  — дражения подписы  — дражения праднесы	Прат	вообладатель (правообладате	ши).	1 1	Санкт Патарбург			
персональных данных физического лица:         2.1         Собственность 78-78-06/034/2011-134 26.11.2011 00:00:00           2.1         Собственность 78-78-06/034/2011-134 26.11.2011 00:00:00         3.1         данные отсутствуют           3.1         данные отсутствуют         3.1         данные отсутствуют           4.1         вид: дата государственной регистрации: 02.11.2021 09:25:34         Отраничение прав и обременение объекта недвижимости: 02.11.2021 09:25:34         Отраничение прав и обременение объекта недвижимости: 02.11.2021 10 лет 050 кменти обременение объекта недвижимости: 02.11.2021 10 лет 050 кменти 050 кмен			•					
Тая тосударственной регистрации сделки, права без необходимого в силу закона согласия третьего лица, органа:  Отраничение прав и обременение объекта недвижимости:  4.1 или; дата государственной регистрации:	перс	сональных данных физическо	го лица:		.1.1 danning of cylenbylor			
регистрации сделки, права без необходимого в силу закона согласия третьего лица, органа:  Ограничение прав и обременение объекта недвижимости:  4.1 вид:  дата государственной регистрации:  досов действия с 02.11.2021 10 лет  обременение объекта недвижимости:  сведения об возможности предоставления третьим данные отсутствуют  диные отсутствуют  договор аренды земельного участка, № 24/3Д-041249, выдан 14.12.2020  Уведомление об изменении арендной платы за земельный участок к договору №24/3Д-041249 от 14.12.2020, № 05-10-51080/23-0-4, выдан 05.06.2023  данные отсутствуют  данные отсутствуют  данные отсутствуют  данные отсутствуют  данные отсутствуют  документ подписы отсутствуют			ственной регистрации	2.1	78-78-06/034/2011-134			
4.1 Вид: дата государственной регистрации: образование государственной регистрации: обременение объекта недвижимости: лицо, в пользу которого установлены ограничение прав и обременение объекта недвижимости: лицо, в пользу которого установлены ограничение прав и обременение объекта недвижимости: сведения о возможности предоставления третьим лицам персональных данных физического лица основание государственной регистрации:  Договор аренды земельного участка, № 24/3Д-041249, выдан 14.12.2020 Уведомление об изменении арендной платы за земельный участок к договору №24/3Д-041249 от 14.12.2020, № 05-10-51080/23-0-4, выдан 05.06.2023  данные отсутствуют  документ подписан  электронной подписые  документ подписые	реги	страции сделки, права без не	обходимого в силу	3.1				
дата государственной регистрации: 02.11.2021 09:25:34  номер государственной регистрации: 78:42:0016109:49-78/011/2021-4  срок, на который установлены ограничение прав и обременение объекта недвижимости: лицо, в пользу которого установлены ограничение прав и обременение объекта недвижимости: сведения о возможности предоставления третьим лицам персональных данных физического лица основание государственной регистрации: Договор аренды земельного участка, № 24/3Д-041249, выдан 14.12.2020  Уведомление об изменении арендной платы за земельный участок к договору №24/3Д-041249 от 14.12.2020, № 05-10-51080/23-0-4, выдан 05.06.2023  сведения об осуществлении государственной регистрации сделки, права, ограничения права без необходимого в силу закона согласия третьего лица, органа: сведения об управляющем залогом и о договоре управления залогом, если такой договор заключен для управления ипотекой:  Документ подписан электронной подписыю Серпификат подписан электронной подписыю		аничение прав и обременение	е объекта недвижимости:					
номер государственной регистрации:  обременение объекта недвижимости:  лицо, в пользу которого установлены ограничение прав и обременение объекта недвижимости:  сведения о возможности предоставления третьим лицам персональных данных физического лица основание государственной регистрации:  Остовор аренды земельного участка, № 24/3Д-041249, выдан 14.12.2020  Уведомление об изменении арендной платы за земельный участок к договору №24/3Д-041249 от 14.12.2020, № 05-10-51080/23-0-4, выдан 05.06.2023  данные отсутствуют  документ подписын электронной подписын электронной подписын электронной подписын электронной подписын электронной подписын электронной подписын	4.1	- ' '						
срок, на который установлены ограничение прав и обременение объекта недвижимости: лицо, в пользу которого установлены ограничение прав и обременение объекта недвижимости: сведения о возможности предоставления третьим лицам персональных данных физического лица основание государственной регистрации:  Договор аренды земельного участка, № 24/3Д-041249, выдан 14.12.2020  Уведомление об изменении арендной платы за земельный участок к договору №24/3Д-041249 от 14.12.2020, № 05-10-51080/23-0-4, выдан 05.06.2023  сведения об осуществлении государственной регистрации сделки, права, ограничения права без необходимого в силу закона согласия третьего лица, органа: сведения об управляющем залогом и о договоре управления залогом, если такой договор заключен для управления ипотекой:  документ подписьи обремение облание подписью сертефикат: оорговорская долга образования залогом об договор заключен для управления ипотекой:		• • •						
обременение объекта недвижимости: лицо, в пользу которого установлены ограничение прав и обременение объекта недвижимости: сведения о возможности предоставления третьим лицам персональных данных физического лица основание государственной регистрации:  Договор аренды земельного участка, № 24/3Д-041249, выдан 14.12.2020 Уведомление об изменении арендной платы за земельный участок к договору №24/3Д-041249 от 14.12.2020, № 05-10-51080/23-0-4, выдан 05.06.2023  сведения об осуществлении государственной регистрации сделки, права, ограничения права без необходимого в силу закона согласия третьего лица, органа: сведения об управляющем залогом и о договоре управления залогом, если такой договор заключен для управления ипотекой:  Документ подписы Электронной подписы Осударственное унитарное предприятие "Водоканал Санкт-Петербурга", ИНН: 7830000426  Доновор аренды земельного участка, № 24/3Д-041249, выдан 14.12.2020 Уведомление об изменении арендной платы за земельный участок к договору №24/3Д-041249 от 14.12.2020, № 05-10-51080/23-0-4, выдан 05.06.2023  данные отсутствуют  Документ подписы Осущенствоем предприятие "Водоканал Санкт-Петербурга", ИНН: 7830000426  Документ подписы Осударственное унитарное предприятие "Водоканал Санкт-Петербурга", ИНН: 7830000426  Документ подписыю Осударственное унитарное предприятие "Водоканал Санкт-Петербурга", ИНН: 7830000426  Документ подписы								
прав и обременение объекта недвижимости:  сведения о возможности предоставления третьим лицам персональных данных физического лица  основание государственной регистрации:  Договор аренды земельного участка, № 24/3Д-041249, выдан 14.12.2020  Уведомление об изменении арендной платы за земельный участок к договору №24/3Д-041249 от 14.12.2020, № 05-10-51080/23-0-4, выдан 05.06.2023  сведения об осуществлении государственной регистрации сделки, права, ограничения права без необходимого в силу закона согласия третьего лица, органа:  сведения об управляющем залогом и о договоре управления залогом, если такой договор заключен для управления ипотекой:  данные отсутствуют  данные отсутствуют  данные отсутствуют  данные отсутствуют		срок, на который установлены ограничение прав и обременение объекта недвижимости:			действия с 02.11.2021 10 лет			
лицам персональных данных физического лица основание государственной регистрации:  Договор аренды земельного участка, № 24/3Д-041249, выдан 14.12.2020 Уведомление об изменении арендной платы за земельный участок к договору №24/3Д-041249 от 14.12.2020, № 05-10-51080/23-0-4, выдан 05.06.2023  сведения об осуществлении государственной регистрации сделки, права, ограничения права без необходимого в силу закона согласия третьего лица, органа: сведения об управляющем залогом и о договоре управления залогом, если такой договор заключен для управления ипотекой:  документ подписан Электронной подписыю Сертификат: 009F0BDCI81A023864597FIE25798EFB50		лицо, в пользу которого ус прав и обременение объек	становлены ограничение та недвижимости:	Государственное унитарное предприятие "Водоканал Санкт-Петербу			Петербурга", ИНН: 7830000426	
Уведомление об изменении арендной платы за земельный участок к договору №24/3Д-041249 от 14.12.2020, № 05-10-51080/23-0-4, выдан 05.06.2023  сведения об осуществлении государственной регистрации сделки, права, ограничения права без необходимого в силу закона согласия третьего лица, органа:  сведения об управляющем залогом и о договоре управления залогом, если такой договор заключен для управления ипотекой:  данные отсутствуют  данные отсутствуют  данные отсутствуют  данные отсутствуют		сведения о возможности п лицам персональных данн	редоставления третьим ых физического лица	данные отсутствуют				
аданные отсутствуют  14.12.2020, № 05-10-51080/23-0-4, выдан 05.06.2023  данные отсутствуют  документ подписан электронной подписью Сертификат: 009F0BDC181A023B64597F1E2579BEFB50		основание государственной регистрации:			Договор аренды земельного участка, № 24/3Д-041249, выдан 14.12.2020			
регистрации сделки, права, ограничения права без необходимого в силу закона согласия третьего лица, органа:  сведения об управляющем залогом и о договоре управления залогом, если такой договор заключен для управления ипотекой:  документ подписан Электронной подписью Сертификат: 009F0BDC181A023B64597F1E2579BEFB50				Уведо: 14.12.	Уведомление об изменении арендной платы за земельный участок к договору №24/3Д-041249 от 14.12.2020, № 05-10-51080/23-0-4, выдан 05.06.2023			
управления залогом, если такой договор заключен для управления ипотекой:  ДОКУМЕНТ ПОДПИСАН ЭЛЕКТРОННОЙ ПОДПИСЬЮ Сертификат: 009F0BDC181A023B64597F1E2579BEFB50		регистрации сделки, права, ограничения права без необходимого в силу закона согласия третьего		данные отсутствуют				
ЭЛЕКТРОННОЙ ПОДПИСЬЮ		управления залогом, если	залогом и о договоре такой договор заключен	н данные отсутствуют				
					— электронной подписью ——	<b>)</b>		
		полное наименование л		1 1	·	11	инициалы, фамилия	

РЕГИСТРАЦИИ, КАДАСТРА И КАРТОГРАФИИ Действителен: с 02.08.2024 по 26.10.2025

		вид объекта н	<del>,</del>			
T 10.0					D 01	
Лист № 2 раздела 2	Всего листов	раздела 2: 3	Всего разделов: 8		Всего листов выписки: 31	
1.2024г. № КУВИ-001/2024-2769	46648					
астровый номер:		78:42:0016109:49				
свеления о лепозитари	и, который осуществляет					
хранение обездвиженн	юй документарной					
закладной или электро						
	ведения о внесении изменений или дополнений в					
регистрационную запи	ісь об ипотеке:	П				
4.2 вид:		<u> </u>	прав и обременения объекта нед	движимости		
дата государственной ј		26.11.2011 00:00:00 78-78-06/034/2011-132	1			
номер государственно	<u> </u>				_	
обременение объекта н	срок, на который установлены ограничение прав и обременение объекта недвижимости:					
лицо, в пользу которог прав и обременение об	лицо, в пользу которого установлены ограничение прав и обременение объекта недвижимости:		теле отсутствуют			
	сведения о возможности предоставления третьим лицам персональных данных физического лица		данные отсутствуют			
основание государстве	<u> </u>	Кадастровый паспорт земельного участка (Выписка из государственного кадастра недвижимости), № 31 выдан 06.10.2008				
регистрации сделки, п	сведения об осуществлении государственной регистрации сделки, права, ограничения права без необходимого в силу закона согласия третьего лица, органа:		данные отсутствуют			
	щем залогом и о договоре сли такой договор заключен кой:	данные отсутствуют				
сведения о депозитари хранение обездвиженн закладной или электро	и, который осуществляет юй документарной нной закладной:					
ведения о внесении из регистрационную запи	менений или дополнений в ись об ипотеке:					
Договоры участия в долевом строительстве:		не зарегистрировано				
Заявленные в судебном порядке права требования:		данные отсутствуют				
Сведения о возможности пред персональных данных физиче		данные отсутствуют				
Сведения о возражении в отна зарегистрированного права:	ошении	данные отсутствуют				
		документ	ПОДПИСАН			
		ЭЛЕКТРОННО	7.1			
понила напистата		Сертификат: 009F0BDC181A023B645	· · · · · · · · · · · · · · · · · · ·		инициалы, фамилия	
		Владелец: ФЕДЕРАЛЬНАЯ СЛУЖБА РЕГИСТРАЦИИ, КАДАСТРА И КАР	ГОГРАФИИ		ипициалы, фамилия	

Действителен: с 02.08.2024 по 26.10.2025

215 Лист 6

			215		ЛИСТ О		
	Земельный участок						
	вид объекта недвижимости						
	Лист № 3 раздела 2	Всего листов	раздела 2: 3	Всего разделов: 8	Всего листов выписки: 31		
13.11.2	2024г. № КУВИ-001/2024-27694664	48					
Кадас	гровый номер:		78:42:0016109:49				
9	Сведения о наличии решения об и недвижимости для государственн нужд:		данные отсутствуют				
10	Сведения о невозможности госуда без личного участия правооблада представителя:		данные отсутствуют				
Правопритязания и сведения о наличии поступивших, но не рассмотренных заявлений о проведении государственной регистрации права (перехода, прекращения права), ограничения права или обременения объекта недвижимости, сделки в отношении объекта недвижимости:							
11	Сведения о невозможности госуда перехода, прекращения, ограниче участок из земель сельскохозяйст	ния права на земельный					

	документ подписан электронной подписью	
	Сертификат: 009F0BDC181A023B64597F1E2579BEFB50	
полное наименование должности	Владелец: ФЕДЕРАЛЬНАЯ СЛУЖБА ГОСУДАРСТВЕННОЙ	инициалы, фамилия
	РЕГИСТРАЦИИ, КАДАСТРА И КАРТОГРАФИИ Лействителен: с 02 08 2024 по 26 10 2025	

		Описание местопол	ожения земельного участка	
			ьный участок	
		вид объег	ста недвижимости	
Лист № 1 раздела 3	Во	сего листов раздела 3: 1	Всего разделов:	8 Всего листов выписки: 31
13.11.2024г. № КУВИ-001/2024-2769	946648			
Кадастровый номер:		78:42:0016109:49		
План (чертеж, схема) земельного уч	настка			
:2	78:4	2:00000000:3663 2:00000000:3663	78:42:0016109:32/72 78:00-6.551 :49	78:42:00
Масштаб 1:3000	Условные	обозначения:		
			ИМЕНТ ПОДПИСАН	
		ЭЛЕКТР Сертификат: 009F0BDC181A	ОННОЙ ПОДПИСЬЮ	
полное наименован	ие должности		ЛУЖБА ГОСУДАРСТВЕННОЙ . И КАРТОГРАФИИ	инициалы, фамилия

# Выписка из Единого государственного реестра недвижимости об объекте недвижимости Описание местоположения земельного участка

Земельный участок						
	вид объекта недвижимости					

Лист № 1 раздела 3.1 Всего листов раздела 3.1: 3 Всего разделов: 8 Всего листов выписки: 31

13.11.2024г. № КУВИ-001/2024-276946648

Кадастровый номер: 78:42:0016109:49

	Описание местоположения границ земельного участка								
No	Номер	точки	Дирекционный	Горизонтальное	Описание закрепления на	Кадастровые номера	Сведения об адресах правообладателей смежных		
п/п	начальн	конечн	угол	проложение, м	местности	смежных участков	земельных участков		
	ая	ая							
1	2	3	4	5	6	7	8		
1	1.1.1	1.1.2	2°36.2`	1.32	данные отсутствуют	данные отсутствуют	данные отсутствуют		
2	1.1.2	1.1.3	44°11.6`	2.51	данные отсутствуют	данные отсутствуют	данные отсутствуют		
3	1.1.3	1.1.4	93°34.3`	17.97	данные отсутствуют	данные отсутствуют	данные отсутствуют		
4	1.1.4	1.1.5	120°53.2`	7.71	данные отсутствуют	данные отсутствуют	данные отсутствуют		
5	1.1.5	1.1.6	110°10.0`	2.41	данные отсутствуют	данные отсутствуют	данные отсутствуют		
6	1.1.6	1.1.7	93°2.2`	58.32	данные отсутствуют	данные отсутствуют	данные отсутствуют		
7	1.1.7	1.1.8	93°49.3`	32.55	данные отсутствуют	данные отсутствуют	данные отсутствуют		
8	1.1.8	1.1.9	92°28.4`	48.43	данные отсутствуют	данные отсутствуют	данные отсутствуют		
9	1.1.9	1.1.10	101°9.3`	1.45	данные отсутствуют	данные отсутствуют	данные отсутствуют		
10	1.1.10	1.1.11	92°1.7`	9.89	данные отсутствуют	данные отсутствуют	данные отсутствуют		
11	1.1.11	1.1.12	103°58.7`	2.4	данные отсутствуют	данные отсутствуют	данные отсутствуют		
12	1.1.12	1.1.13	129°26.4`	1.61	данные отсутствуют	данные отсутствуют	данные отсутствуют		
13	1.1.13	1.1.14	141°13.2`	7.44	данные отсутствуют	данные отсутствуют	данные отсутствуют		
14	1.1.14	1.1.15	179°18.9`	2.51	данные отсутствуют	данные отсутствуют	данные отсутствуют		
15	1.1.15	1.1.16	86°50.9`	12.55	данные отсутствуют	данные отсутствуют	данные отсутствуют		
16	1.1.16	1.1.17	181°54.2`	21.97	данные отсутствуют	78:42:0016109:32	адрес отсутствует		
17	1.1.17	1.1.18	181°37.1`	2.83	данные отсутствуют	78:42:0016109:32	адрес отсутствует		
18	1.1.18	1.1.19	91°12.4`	19.95	данные отсутствуют	78:42:0016109:32	адрес отсутствует		
19	1.1.19	1.1.20	93°56.9`	12.2	данные отсутствуют	78:42:0016109:32	адрес отсутствует		
20	1.1.20	1.1.21	90°45.5`	6.05	данные отсутствуют	78:42:0016109:32	адрес отсутствует		
21	1.1.21	1.1.22	359°21.7`	16.17	данные отсутствуют	78:42:0016109:32	адрес отсутствует		
22	1.1.22	1.1.23	92°42.3`	13.78	данные отсутствуют	78:42:0016109:32	адрес отсутствует		

	ДОКУМЕНТ ПОДПИСАН ЭЛЕКТРОННОЙ ПОДПИСЬЮ	
	Сертификат: 009F0BDC181A023B64597F1E2579BEFB50	
полное наименование должности	Владелец: ФЕДЕРАЛЬНАЯ СЛУЖБА ГОСУДАРСТВЕННОЙ	инициалы, фамилия
	РЕГИСТРАЦИИ, КАДАСТРА И КАРТОГРАФИИ Действителен: с 02.08.2024 по 26.10.2025	

Земельный участок
вид объекта недвижимости

	Лист.	№ 2 разд	цела 3.1	Всего лист	гов раздела 3.1: 3	Всего разделов: 8	Всего листов выписки: 31
13.11.20	024г. № Њ	⟨УВИ-00	01/2024-276946	648			
Кадастр	ровый но	мер:			78:42:0016109:49		
1	2	3	4	5	6	7	8
23	1.1.23 1	1.1.24	3°53.4`	22.55	данные отсутствуют	78:42:0016109:32	адрес отсутствует
24	1.1.24 1	1.1.25	92°50.2`	12.53	данные отсутствуют	78:42:0016109:32	адрес отсутствует
25	1.1.25 1	1.1.26	2°0.9`	5.97	данные отсутствуют	78:42:0016109:32	адрес отсутствует
26	1.1.26 1	1.1.27	4°11.9`	8.6	данные отсутствуют	78:42:0016109:32	адрес отсутствует
27	1.1.27 1	1.1.28	3°30.7`	27.92	данные отсутствуют	78:42:0016109:32	адрес отсутствует
28	1.1.28 1	1.1.29	91°10.5`	1.95	данные отсутствуют	78:42:0016109:32	адрес отсутствует
29	1.1.29 1	1.1.30	92°21.0`	9.27	данные отсутствуют	78:42:0016109:50	данные отсутствуют
30	1.1.30 1	1.1.31	182°10.4`	65.95	данные отсутствуют	78:42:0016109:50	данные отсутствуют
31	1.1.31 1	1.1.32	202°6.5`	3.45	данные отсутствуют	78:42:0016109:50	данные отсутствуют
32	1.1.32 1	1.1.33	179°49.7`	33.5	данные отсутствуют	78:42:0016109:50	данные отсутствуют
33	1.1.33	1.1.34	177°30.6`	27.63	данные отсутствуют	78:42:0016109:50	данные отсутствуют
34	1.1.34 1	1.1.35	184°21.9`	13.14	данные отсутствуют	78:42:0016109:50	данные отсутствуют
35	1.1.35 1	1.1.36	180°18.4`	37.5	данные отсутствуют	78:42:0016109:50	данные отсутствуют
36	1.1.36	1.1.37	272°17.5`	20.02	данные отсутствуют	78:42:0016109:50	данные отсутствуют
37	1.1.37 1	1.1.38	180°26.2`	47.3	данные отсутствуют	78:42:0016109:50	данные отсутствуют
38	1.1.38 1	1.1.39	262°0.2`	31.12	данные отсутствуют	данные отсутствуют	данные отсутствуют
39	1.1.39 1	1.1.40	181°56.6`	11.8	данные отсутствуют	данные отсутствуют	данные отсутствуют
40	1.1.40	1.1.41	250°51.5`	26.96	данные отсутствуют	данные отсутствуют	данные отсутствуют
41	1.1.41	1.1.42	261°5.2`	28.79	данные отсутствуют	данные отсутствуют	данные отсутствуют
42	1.1.42	1.1.43	261°5.3`	24.6	данные отсутствуют	78:42:1610901:1003	данные отсутствуют
43	1.1.43	1.1.44	261°7.0`	9.26	данные отсутствуют	78:42:1610901:1004	данные отсутствуют
44	1.1.44	1.1.45	351°5.5`	6.46	данные отсутствуют	78:42:1610901:1004	данные отсутствуют
45	1.1.45	1.1.46	270°39.2`	58.82	данные отсутствуют	данные отсутствуют	данные отсутствуют
46	1.1.46	1.1.47	259°55.0`	3.94	данные отсутствуют	данные отсутствуют	данные отсутствуют
47	1.1.47	1.1.48	260°55.1`	47.9	данные отсутствуют	данные отсутствуют	данные отсутствуют
48	1.1.48 1	1.1.49	271°30.6`	11	данные отсутствуют	78:42:1610901:1004	данные отсутствуют
49	1.1.49 1	1.1.50	348°19.0`	29.43	данные отсутствуют	данные отсутствуют	данные отсутствуют
50	1.1.50 1	1.1.51	56°34.9`	17.58	данные отсутствуют	78:42:0016109:28	адрес отсутствует
51	1.1.51 1	1.1.52	67°17.2`	6.53	данные отсутствуют	78:42:0016109:28	адрес отсутствует

	ДОКУМЕНТ ПОДПИСАН ————————————————————————————————————	
	Сертификат: 009F0BDC181A023B64597F1E2579BEFB50	
полное наименование должности	Владелец: ФЕДЕРАЛЬНАЯ СЛУЖБА ГОСУДАРСТВЕННОЙ	инициалы, фамилия
	РЕГИСТРАЦИИ, КАДАСТРА И КАРТОГРАФИИ	
•	Действителен: с 02.08.2024 по 26.10.2025	

данные отсутствуют

	219						Лист 10
					Земельный уч	асток	
					вид объекта недв	ижимости	
Лист № 3 раздела 3.1 Всего листов раздела 3.1: 3 Всего разделов: 8							Всего листов выписки: 31
13.11	.2024г. М	⊵ КУВИ-	-001/2024-276946	5648			
Када	стровый	номер:			78:42:0016109:49		
1	2	3	4	5	6	7	8
52	1.1.52	1.1.53	55°21.2`	13.14	данные отсутствуют	78:42:0016109:28	адрес отсутствует
53	1.1.53	1.1.54	41°14.2`	3.23	данные отсутствуют	78:42:0016109:28	адрес отсутствует
54	1.1.54	1.1.55	353°23.0`	3.21	данные отсутствуют	78:42:0016109:28	адрес отсутствует
55	1.1.55	1.1.56	348°7.7`	8.41	данные отсутствуют	78:42:0016109:28	адрес отсутствует
56	1.1.56	1.1.57	286°4.4`	2.46	данные отсутствуют	78:42:0016109:28	адрес отсутствует
57	1.1.57	1.1.58	275°9.8`	17.22	данные отсутствуют	78:42:0016109:28	адрес отсутствует
58	1.1.58	1.1.59	272°57.0`	10.1	данные отсутствуют	78:42:0016109:28	адрес отсутствует
59	1.1.59	1.1.60	269°10.7`	7.67	данные отсутствуют	78:42:0016109:28	адрес отсутствует
60	1.1.60	1.1.61	272°35.3`	1.77	данные отсутствуют	78:42:0016109:28	адрес отсутствует
61	1.1.61	1.1.62	348°18.8`	71.43	данные отсутствуют	данные отсутствуют	данные отсутствуют
62	1.1.62	1.1.63	348°49.3`	7.69	данные отсутствуют	данные отсутствуют	данные отсутствуют
63	1.1.63	1.1.64	350°2.1`	7.69	данные отсутствуют	данные отсутствуют	данные отсутствуют
64	1.1.64	1.1.65	351°14.9`	7.69	данные отсутствуют	данные отсутствуют	данные отсутствуют
65	1.1.65	1.1.66	352°22.6`	7.69	данные отсутствуют	данные отсутствуют	данные отсутствуют
66	1.1.66	1.1.67	353°34.7`	7.69	данные отсутствуют	данные отсутствуют	данные отсутствуют
67	1.1.67	1.1.68	354°46.7`	7.69	данные отсутствуют	данные отсутствуют	данные отсутствуют
68	1.1.68	1.1.69	353°19.6`	0.95	данные отсутствуют	78:42:0016109:1007	данные отсутствуют
69	1.1.69	1.1.70	355°22.4`	48.84	данные отсутствуют	78:42:0016109:1007	данные отсутствуют

данные отсутствуют

91°33.5`

24.65

	ДОКУМЕНТ ПОДПИСАН ЭЛЕКТРОННОЙ ПОДПИСЬЮ —	
	Сертификат: 009F0BDC181A023B64597F1E2579BEFB50	
полное наименование должности	Владелец: ФЕДЕРАЛЬНАЯ СЛУЖБА ГОСУДАРСТВЕННОЙ	инициалы, фамилия
	РЕГИСТРАЦИИ, КАДАСТРА И КАРТОГРАФИИ Действителен: с 02.08.2024 по 26.10.2025	

данные отсутствуют

### Описание местоположения земельного участка

Земельный участок						
	вид объекта недвижимости					
Лист № 1 раздела 3.2	Всего разделов: 8	Всего листов выписки: 31				
13.11.2024г. № КУВИ-001/2024-27694664	8					
Кадастровый номер:	78:42:0016109:49					

			Сведения о характерных точках границ	
			Система координат СК	-1964
Номер	Номер Координаты, м		Описание закрепления на местности	Средняя квадратичная погрешность определения
точки	X	Y		координат характерных точек границ земельного участка, м
1	2	3	4	5
1	68963.02	120784.94	-	<u>-</u>
2	68964.34	120785	-	-
3	68966.14	120786.75	-	<u>-</u>
4	68965.02	120804.69	-	<u>-</u>
5	68961.06	120811.31	-	<u>-</u>
6	68960.23	120813.57	-	<u>-</u>
7	68957.14	120871.81	-	<u>-</u>
8	68954.97	120904.29	-	<u>-</u>
9	68952.88	120952.67	<del>-</del>	<u>-</u>
10	68952.6	120954.09	-	<u>-</u>
11	68952.25	120963.97	-	-
12	68951.67	120966.3	-	<u>-</u>
13	68950.65	120967.54	-	<u>-</u>
14	68944.85	120972.2	-	<u>-</u>
15	68942.34	120972.23	-	<u>-</u>
16	68943.03	120984.76	-	<u>-</u>
17	68921.07	120984.03	-	<del>-</del>
18	68918.24	120983.95	-	<del>-</del>
19	68917.82	121003.9	-	<del>-</del>
20	68916.98	121016.07	-	<del>-</del>
21	68916.9	121022.12	-	-
22	68933.07	121021.94	-	-

	документ подписан	
	1	
	Сертификат: 009F0BDC181A023B64597F1E2579BEFB50	1
полное наименование должности	Владелец: ФЕДЕРАЛЬНАЯ СЛУЖБА ГОСУДАРСТВЕННОЙ	инициалы, фамилия
	РЕГИСТРАЦИИ, КАДАСТРА И КАРТОГРАФИИ	
	Действителен: с 02.08.2024 по 26.10.2025	

Земельный участок вид объекта недвижимости

Л	Лист № 2 раздела 3.2		Всего листов раздела 3.2: 3	Всего разделов: 8 Всего листов выписки: 31		
13.11.2024г.	№ КУВИ-001/20	24-276946648				
Кадастровы			78:42:0016109:49			
	•					
1	2	3	4		5	
23	68932.42	121035.7	-		-	
24	68954.92	121037.23	-		-	
25	68954.3	121049.74	-		-	
26	68960.27	121049.95	-		-	
27	68968.85	121050.58	-		-	
28	68996.72	121052.29	-		-	
29	68996.68	121054.24	-		-	
30	68996.3	121063.5	-		<u> </u>	
31	68930.4	121061	-		-	
32	68927.2	121059.7	-		-	
33	68893.7	121059.8	-		-	
34	68866.1	121061	-		-	
35	68853	121060	-		-	
36	68815.5	121059.8	-		-	
37	68816.3	121039.8	-		-	
38	68769	121039.44	-		<del>-</del>	
39	68764.67	121008.62	-		-	
40	68752.88	121008.22	-		-	
41	68744.04	120982.75	-		-	
42	68739.58	120954.31	-		-	
43	68735.77	120930.01	-		-	
44	68734.34	120920.86	-		-	
45	68740.72	120919.86	-		-	
46	68741.39	120861.04	-		-	
47	68740.7	120857.16	-		-	
48	68733.14	120809.86	-		-	
49	68733.43	120798.86	-		-	
50	68762.25	120792.9	-		-	
51	68771.93	120807.57	-		-	

	документ подписан электронной подписью	
	Сертификат: 009F0BDC181A023B64597F1E2579BEFB50	
полное наименование должности	Владелец: ФЕДЕРАЛЬНАЯ СЛУЖБА ГОСУДАРСТВЕННОЙ	инициалы, фамилия
	РЕГИСТРАЦИИ, КАДАСТРА И КАРТОГРАФИИ	
	Действителен: с 02.08.2024 по 26.10.2025	J

Земельный участок
вил объекта нелвижимости


J	Тист № 3 раздела	3.2	Всего листов раздела 3.2: 3	Всего разделов: 8	Всего листов выписки: 31
13.11.2024	г. № КУВИ-001/20	24-276946648			
Кадастровн	ый номер:		78:42:0016109:49		
1	2	3	4		5
52	68774.45	120813.59	-		
53	68781.92	120813.39	<u>-</u>		<del>-</del>
54	68784.35	120824.4	<u>-</u>		
55	68787.54	120826.16	<u>-</u>		
56	68795.77	120824.43	_		
57	68796.45	120822.07	-		=
58	68798	120804.92	-		-
59	68798.52	120794.83	-		-
60	68798.41	120787.16	-		-
61	68798.49	120785.39	-		-
62	68868.44	120770.92	-		-
63	68875.98	120769.43	-		-
64	68883.55	120768.1	ı		-
65	68891.15	120766.93	ı		-
66	68898.77	120765.91	ı		-
67	68906.41	120765.05	ı		-
68	68914.07	120764.35	-		-
69	68915.01	120764.24	=		<del>-</del>
70	68963.69	120760.3	<del>-</del>		-
1	68963.02	120784.94	-		-

	ДОКУМЕНТ ПОДПИСАН ЭЛЕКТРОННОЙ ПОДПИСЬЮ	
	Сертификат: 009F0BDC181A023B64597F1E2579BEFB50	
полное наименование должности	Владелец: ФЕДЕРАЛЬНАЯ СЛУЖБА ГОСУДАРСТВЕННОЙ	инициалы, фамилия
	РЕГИСТРАЦИИ, КАДАСТРА И КАРТОГРАФИИ Действителен: с 02.08.2024 по 26.10.2025	

Сведения о частях земельного участка

Земельный участок					
вид объекта недвижимости					
Лист № 1 раздела 4 Всего листов раздела 4: 6 Всего разделов: 8 Всего листов выписки: 31					
13.11.2024г. № КУВИ-001/2024-27694664	3				
Кадастровый номер:	78:42:0016109:49				
План (чертеж, схема) части земельного уч	астка	Учетный номер части: 78:42:0016109:4	19/43		
M					
Масштаб 1:300	Условные обозначения:		1		
попиое изименование по	ЭЛЕКТРОНН Сертификат: 009F0BDC181A023B6		инициалы, фамилия		
ПОЛНОЕ НАИМЕНОВАНИЕ ДОЛЖНОСТИ  Владелец: ФЕДЕРАЛЬНАЯ СЛУЖБА ГОСУДАРСТВЕННОЙ  РЕГИСТРАЦИИ, КАДАСТРА И КАРТОГРАФИИ  Действителен: с 02.08.2024 по 26.10.2025			инициалы, фамилих		

	22	4	Лист 15	
	вид объекта н	едвижимости		
Лист № 2 раздела 4 Всего листов раздела 4: 6 Всего разделов: 8 Всего листов выписки: 31				
13 11 2024г № KVBИ-001/2024-27694664	18		· · · · · · · · · · · · · · · · · · ·	

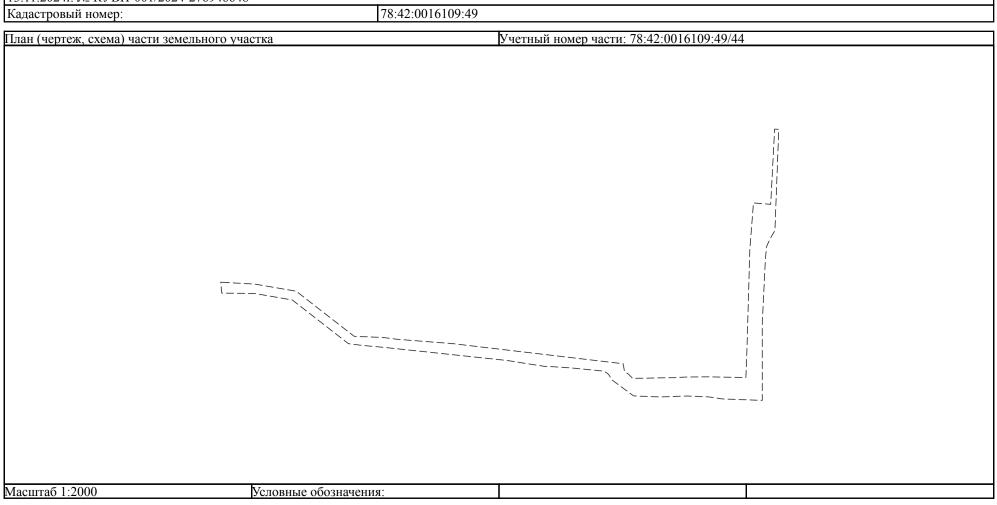



	225	Лист 16			
вид объекта недвижимости					
Всего листов раздела 4: 6	Всего разделов: 8	Всего листов выписки: 31			
8					
78:42:0016109:49					
астка	Учетный номер части: 78:42:0016109	:49/45			
Vеловите обозначения:					
условные ооозначения.	1				
	Всего листов раздела 4: 6  8  78:42:0016109:49	Земельный участок вид объекта недвижимости  Всего листов раздела 4: 6  Всего разделов: 8    78:42:0016109:49     застка   Учетный номер части: 78:42:0016109			



		226	Лист 17
		ьный участок	
	вид объек	та недвижимости	
Лист № 4 раздела 4	Всего листов раздела 4: 6	Всего разделов: 8	Всего листов выписки: 31
13.11.2024г. № КУВИ-001/2024-27694664			
Кадастровый номер:	78:42:0016109:49		
План (чертеж, схема) части земельного уч	астка	Учетный номер части: 78:42:0016109:49/4	46
Масштаб 1:2000	Условные обозначения:		
IVIACHITAO 1:2000	условные ооозначения:		



	227		Лист 18
	Земельный		
	вид объекта нед	цвижимости	
Лист № 5 раздела 4	Всего листов раздела 4: 6	Всего разделов: 8	Всего листов выписки: 31
13.11.2024г. № КУВИ-001/2024-276946648			
Кадастровый номер:	78:42:0016109:49		
		нетный номер части: 78:42:0016109: <sub>4</sub>	10/17
План (чертеж, схема) части земельного участк	id jy	нетный номер части. 78.42.0010109.4	+7/+/
,-,			
			4
įį			/
			/ /
			/ /
			/ /
( 1			,' ,'
(-1	_		

	ДОКУМЕНТ ПОДПИСАН ЭЛЕКТРОННОЙ ПОДПИСЬЮ	
	Сертификат: 009F0BDC181A023B64597F1E2579BEFB50	
полное наименование должности	Владелец: ФЕДЕРАЛЬНАЯ СЛУЖБА ГОСУДАРСТВЕННОЙ	инициалы, фамилия
	РЕГИСТРАЦИИ, КАДАСТРА И КАРТОГРАФИИ Действителен: с 02.08.2024 по 26.10.2025	

Условные обозначения:

Масштаб 1:500

		228	Лист 19
		ный участок	
	вид объекта	недвижимости	
Лист № 6 раздела 4	Всего листов раздела 4: 6	Всего разделов: 8	Всего листов выписки: 31
13.11.2024г. № КУВИ-001/2024-27694664	8		
Кадастровый номер:	78:42:0016109:49		
План (чертеж, схема) части земельного уч	астка	Учетный номер части: 78:42:0016109:	49/48
Масштаб 1:500	Условные обозначения:		
Wiaciiitao 1:500	условные ооозначения:	L	



### Сведения о частях земельного участка

Земельный участок				
вид объекта недвижимости				
Лист № 1 раздела 4.1 Всего листов раздела 4.1: 3 Всего разделов: 8 Всего листов выписки: 31				
13.11.2024г. № КУВИ-001/2024-276946648				
Кадастровый номер:       78:42:0016109:49				

Недвижимости     1   2   3     78:42:0016109:49/43   424   Вид ограничения (обременения): ограничения прав на земельный участок, предусмотренные статьей 56 Земельного кодекса Российской Федерации; Срок действия: не установлен; Содержание ограничения (обременения): Охраниая зона подстанций и других электротехнических сооружений     78:42:0016109:49/44   2996   Вид ограничения (обременения): ограничения прав на земельный участок, предусмотренные статьей 56 Земельного кодекса Российской Федерации; Срок действия: не установлен; Содержание ограничения (обременения): Право прохода и проезда     78:42:0016109:49/45   1139   Вид ограничения (обременения): ограничения прав на земельный участок, предусмотренные статьей 56 Земельного кодекса Российской Федерации; Срок действия: не установлен; Содержание ограничения (обременения): Зона регулирования застройки     78:42:0016109:49/46   12129   Вид ограничения (обременения): ограничения прав на земельный участок, предусмотренные статьей 56 Земельного кодекса Российской Федерации; Срок действия: не установлен; Содержание ограничения (обременения): Зона регулирования застройки     78:42:0016109:49/46   133   Вид ограничения (обременения): ограничения прав на земельный участок, предусмотренные статьей 56 Земельного кодекса Российской Федерации; Срок действия: не установлен; реквизиты документа-основания: спрака о балансовой принадлежности от 15.05.2017 № 16 Выдан: Акционерное общество «Парвкосельская знерететическая компания»; Содержание ограничения (обременения): ограничения (пользования земельных участок, предусмотренные статьей 56 Земельного колекса Российской Федерации; Срок действия: не установлены документа-основания: погановления заначения (обременения): ограничения прав на земельных участок, предусмотренные статьей 56 Земельного колекса Российской Федерации; Срок действия: не установлен; реквизиты документа-основания: постановление "О порядке установление прав на земельный участок, предусмотренные статьей 56 Земельного колекса Российской Федерации; Срок действия: не	<b>1</b> 7	П	
78:42:0016109:49/43 424 вид ограничения (обременения): ограничения прав на земельный участок, предусмотренные статьей 56 Земельного кодекса Российской Федерации; Срок действия: не установлен; Содержание ограничения (обременения): Охранная зона подстанций и других электротехнических сооружений  78:42:0016109:49/44 2996 вид ограничения (обременения): ограничения прав на земельный участок, предусмотренные статьей 56 Земельного кодекса Российской Федерации; Срок действия: не установлен; Содержание ограничения (обременения): Право прохода и проезда вид ограничения (обременения): ограничения прав на земельный участок, предусмотренные статьей 56 Земельного кодекса Российской Федерации; Срок действия: не установлен; Содержание ограничения (обременения): Зона регулирования застройки 78:42:0016109:49/46 12129 вид ограничения (обременения): ограничения прав на земельный участок, предусмотренные статьей 56 Земельного кодекса Российской Федерации; Срок действия: не установлен; Содержание ограничения (обременения): Зона регулирования застройки 78:42:0016109:49/47 133 вид ограничения (обременения): Ограничения прав на земельный участок, предусмотренные статьей 56 Земельного кодекса Российской Федерации; Срок действия: не установлен; реквизиты документа-основания: справка о балансовой принадлежности от 15:05:2017 № 16 выдан: Акционерное общество «Царскосельская энергетическая компания»; Содержание ограничения (обременения): Ограничения (обременения): ограничения прав на земельных участков, расположенных в границах таких зон», утвержденными Постановлением Правительства РФ от 24.02.2009 № 160: Ресстровый номер границы: 78:42.2.107  78:42:0016109:49/48 133 вид ограничения (обременения): ограничения прав на земельный участок, предусмотренные статьей 56 Земельного кодекса Российской Федерации; Срок действия: не установлены участок, предусмотренные статьей 56 Земельного кодекса Российской Федерации; Срок действия: не установлены участок, предусмотренные статьей 56 Земельного кодекса Российской Федерации; Сорежание ограничения прав	Учетный номер части	Площадь, м2	Содержание ограничения в использовании или ограничения права на объект недвижимости или обременения объекта недвижимости
Российской Федерации; Срок действия: не установлен; Содержание ограничения (обременения): Охранная зона подстанций и других электротехнических сооружений  78:42:0016109:49/44  2996  Вид ограничения (обременения): ограничения прав на земельный участок, предусмотренные статьей 56 Земельного кодекса Российской Федерации; Срок действия: не установлен; Содержание ограничения (обременения): Право прохода и проезда  78:42:0016109:49/45  1139  Вид ограничения (обременения): ограничения прав на земельный участок, предусмотренные статьей 56 Земельного кодекса Российской Федерации; Срок действия: не установлен; Содержание ограничения (обременения): Зона регулирования застройки 78:42:0016109:49/46  12129  Вид ограничения (обременения): ограничения прав на земельный участок, предусмотренные статьей 56 Земельного кодекса Российской Федерации; Срок действия: не установлен; Содержание ограничения (обременения): Зона регулирования застройки 78:42:0016109:49/47  133  Вид ограничения (обременения): ограничения прав на земельный участок, предусмотренные статьей 56 Земельного кодекса Российской Федерации; Срок действия: не установлен; реквизиты документа-основания: справка о балансовой принадлежности от 15.05.2017 № 16 выдан: Акционерное общество «Царскосельская энергетическая компания»; Содержание ограничения (обременения): Ограничения прав на земельных участков, расположенных в границах таких зон», утвержденными Постановлением Правительства РФ от 24.02.2009 № 160; Реестровый номор границы: 78.42.2.107  78:42:0016109:49/48  133  Вид ограничения (обременения): ограничения прав на земельный участок, предусмотренные статьей 56 Земельного кодекса Российской Федерации; Срок действия: не установлен; реквизиты документа-основания: постановление "О порядке установления охранных зон объектов электросстевого хозяйства и особых условий использования земельных участков, расположенных в границах таких зонь" от 24.02.2009 № 160 выдан: Правительство Российской Федерации; Содержание ограничения предусмотрены п.8-11, раздела ПП Правил установлени	1	2	3
других электротехнических сооружений     78:42:0016109:49/44   2996   Вид ограничения (обременения): ограничения прав на земельный участок, предусмотренные статьей 56 Земельного кодекса     78:42:0016109:49/45   1139   Вид ограничения (обременения): ограничения прав на земельный участок, предусмотренные статьей 56 Земельного кодекса     Российской Федерации; Срок действия: не установлен; Содержание ограничения (обременения): Зона регулирования застройки     78:42:0016109:49/46   12129   Вид ограничения (обременения): ограничения прав на земельный участок, предусмотренные статьей 56 Земельного кодекса     Российской Федерации; Срок действия: не установлен; Содержание ограничения (обременения): Зона регулирования застройки     78:42:0016109:49/46   133   Вид ограничения (обременения): ограничения прав на земельный участок, предусмотренные статьей 56 Земельного кодекса     Российской Федерации; Срок действия: не установлен; Содержание ограничения (обременения): Зона регулирования застройки     78:42:0016109:49/47   133   Вид ограничения (обременения): ограничения прав на земельный участок, предусмотренные статьей 56 Земельного кодекса     Российской Федерации; Срок действия: не установлен; реквизиты документа-основания: справка о балансовой принадлежности от 15.05.2017 № 16 выдан: Акционерное общество «Царскосельская энергетическая компания»; Содержание ограничения (обременения): Ограничения правительства РФ от 24.02.2009 № 160; Ресстровый номер границы: 78.42.2.107     78:42:0016109:49/48   133   Вид ограничения (обременения): ограничения прав на земельных участков, расположенных в границах таких зоно объектов электросетевого хозяйства и особых условий использования земельных участков, расположенных в траницам таких зоно объектов электросетевого хозяйства и особых услов	78:42:0016109:49/43	424	вид ограничения (обременения): ограничения прав на земельный участок, предусмотренные статьей 56 Земельного кодекса
других электротехнических сооружений     78:42:0016109:49/44   2996   Вид ограничения (обременения): ограничения прав на земельный участок, предусмотренные статьей 56 Земельного кодекса     78:42:0016109:49/45   1139   Вид ограничения (обременения): ограничения прав на земельный участок, предусмотренные статьей 56 Земельного кодекса     Российской Федерации; Срок действия: не установлен; Содержание ограничения (обременения): Зона регулирования застройки     78:42:0016109:49/46   12129   Вид ограничения (обременения): ограничения прав на земельный участок, предусмотренные статьей 56 Земельного кодекса     Российской Федерации; Срок действия: не установлен; Содержание ограничения (обременения): Зона регулирования застройки     78:42:0016109:49/47   133   Вид ограничения (обременения): ограничения прав на земельный участок, предусмотренные статьей 56 Земельного кодекса     Российской Федерации; Срок действия: не установлен; Содержание ограничения (обременения): Зона регулирования застройки     78:42:0016109:49/47   133   Вид ограничения (обременения): ограничения прав на земельный участок, предусмотренные статьей 56 Земельного кодекса     Российской Федерации; Срок действия: не установлен; реквизиты документа-основания: справка о балансовой принадлежности от 15.05.2017 № 16 выдан: Акционерное общество «Царскосельская энергетическая компания»; Содержание ограничения (обременения): Ограничения правительства РФ от 24.02.2009 № 160; Ресстровый номер границы: 78.42.2.107     78:42:0016109:49/48   133   Вид ограничения (обременения): ограничения прав на земельных участков, расположенных в границах таких зоно объектов электросетевого хозяйства и особых условий использования земельных участков, расположенных в траницам таких зоно объектов электросетевого хозяйства и особых услов			Российской Федерации; Срок действия: не установлен; Содержание ограничения (обременения): Охранная зона подстанций и
Российской Федерации; Срок действия: не установлен; Содержание ограничения (обременения): Право прохода и проезда  1139 вид ограничения (обременения): ограничения прав на земельный участок, предусмотренные статьей 56 Земельного кодекса  Российской Федерации; Срок действия: не установлен; Содержание ограничения (обременения): Зона регулирования застройки  12129 вид ограничения (обременения): ограничения прав на земельный участок, предусмотренные статьей 56 Земельного кодекса  Российской Федерации; Срок действия: не установлен; Содержание ограничения (обременения): Зона регулирования застройки  133 вид ограничения (обременения): ограничения прав на земельный участок, предусмотренные статьей 56 Земельного кодекса  Российской Федерации; Срок действия: не установлен; реквизиты документа-основания: справка о балансовой принадлежности от 15.05.2017 № 16 выдан: Акционерное общество «Царскосельская энергетическая компания»; Содержание ограничения (обременения): Ограничения прав на земельных участков, расположенных в границах таких зон», утвержденными Постановлением Правительства РФ от 24.02.2009 № 160.; Ресстровый номер границы: 78.42.2.107  78:42:0016109:49/48 133 вид ограничения (обременения): ограничения прав на земельный участкок, предусмотренные статьей 56 Земельного кодекса Российской Федерации; Срок действия: не установлен; реквизиты документа-основания: постановление "О порядке установление "О порядке установление и ограничения охранных зон объектов электросетевого хозяйства и особых условий использования земельных участков, расположенных в границах таких зон»" от 24.02.2009 № 160 выдан: Правительство Российской Федерации; Содержание ограничения предусмотрены п.8-11, раздела III Правил установления охранных зон объектов			других электротехнических сооружений
78:42:0016109:49/45 1139 Вид ограничения (обременения): ограничения прав на земельный участок, предусмотренные статьей 56 Земельного кодекса Российской Федерации; Срок действия: не установлен; Содержание ограничения (обременения): Зона регулирования застройки 12129 Вид ограничения (обременения): ограничения прав на земельный участок, предусмотренные статьей 56 Земельного кодекса Российской Федерации; Срок действия: не установлен; Содержание ограничения (обременения): Зона регулирования застройки 133 Вид ограничения (обременения): ограничения прав на земельный участок, предусмотренные статьей 56 Земельного кодекса Российской Федерации; Срок действия: не установлен; реквизиты документа-основания: справка о балансовой принадлежности от 15.05.2017 № 16 выдан: Акционерное общество «Царскосельская энергетическая компания»; Содержание ограничения (обременения): Ограничение использования территорий регламентируется «Правилами установления отраницах таких зон», утвержденными Постановлением Правительства РФ от 24.02.2009 № 160.; Реестровый номер границы: 78.42.2.107  78:42:0016109:49/48 133 Вид ограничения (обременения): ограничения прав на земельный участок, предусмотренные статьей 56 Земельного кодекса Российской Федерации; Срок действия: не установлен; реквизиты документа-основания: постановление "О порядке установления охранных зон объектов электросетевого хозяйства и особых условий использования земельных участков, расположенных в границах таких зон»" от 24.02.2009 № 160 выдан: Правительство Российской Федерации; Содержание ограничения предусмотрены п.8-11, раздела ІІІ Правил установления охранных зон объектов	78:42:0016109:49/44	2996	вид ограничения (обременения): ограничения прав на земельный участок, предусмотренные статьей 56 Земельного кодекса
Российской Федерации; Срок действия: не установлен; Содержание ограничения (обременения): Зона регулирования застройки 12129 вид ограничения (обременения): ограничения прав на земельный участок, предусмотренные статьей 56 Земельного кодекса Российской Федерации; Срок действия: не установлен; Содержание ограничения (обременения): Зона регулирования застройки вид ограничения (обременения): ограничения прав на земельный участок, предусмотренные статьей 56 Земельного кодекса Российской Федерации; Срок действия: не установлен; реквизиты документа-основания: справка о балансовой принадлежности от 15.05.2017 № 16 выдан: Акционерное общество «Царскосельская энергетическая компания»; Содержание ограничения (обременения): Ограничение использования территорий регламентируется «Правилами установления охранных зон объектов электросетевого хозяйства и особых условий использования земельных участков, расположенных в границах таких зон», утвержденными Постановление Правительства РФ от 24.02.2009 № 160.; Реестровый номер границы: 78.42.2.107 вид ограничения (обременения): ограничения прав на земельный участок, предусмотренные статьей 56 Земельного кодекса Российской Федерации; Срок действия: не установлен; реквизиты документа-основания: постановление "О порядке установления охранных зон объектов электросетевого хозяйства и особых условий использования земельных участков, расположенных в границах таких зон»" от 24.02.2009 № 160 выдан: Правительство Российской Федерации; Содержание ограничения (обременения): Ограничения предусмотрены п.8-11, раздела III Правил установления охранных зон объектов			Российской Федерации; Срок действия: не установлен; Содержание ограничения (обременения): Право прохода и проезда
78:42:0016109:49/46 12129 Вид ограничения (обременения): ограничения прав на земельный участок, предусмотренные статьей 56 Земельного кодекса Российской Федерации; Срок действия: не установлен; Содержание ограничения (обременения): Зона регулирования застройки вид ограничения (обременения): ограничения прав на земельный участок, предусмотренные статьей 56 Земельного кодекса Российской Федерации; Срок действия: не установлен; реквизиты документа-основания: справка о балансовой принадлежности от 15.05.2017 № 16 выдан: Акционерное общество «Царскосельская энергетическая компания»; Содержание ограничения (обременения): Ограничение использования территорий регламентируется «Правилами установления охранных зон объектов электросетевого хозяйства и особых условий использования земельных участков, расположенных в границах таких зон», утвержденными Постановлением Правительства РФ от 24.02.2009 № 160.; Реестровый номер границы: 78.42.2.107  78:42:0016109:49/48 133 Вид ограничения (обременения): ограничения прав на земельный участок, предусмотренные статьей 56 Земельного кодекса Российской Федерации; Срок действия: не установлен; реквизиты документа-основания: постановление "О порядке установления охранных зон объектов электросетевого хозяйства и особых условий использования земельных участков, расположенных в границах таких зон»" от 24.02.2009 № 160 выдан: Правительство Российской Федерации; Содержание ограничения (обременения): Ограничения предусмотрены п.8-11, раздела III Правил установления охранных зон объектов	78:42:0016109:49/45	1139	вид ограничения (обременения): ограничения прав на земельный участок, предусмотренные статьей 56 Земельного кодекса
Российской Федерации; Срок действия: не установлен; Содержание ограничения (обременения): Зона регулирования застройки  133 вид ограничения (обременения): ограничения прав на земельный участок, предусмотренные статьей 56 Земельного кодекса Российской Федерации; Срок действия: не установлен; реквизиты документа-основания: справка о балансовой принадлежности от 15.05.2017 № 16 выдан: Акционерное общество «Царскосельская энергетическая компания»; Содержание ограничения (обременения): Ограничение использования территорий регламентируется «Правилами установления охранных зон объектов электросетевого хозяйства и особых условий использования земельных участков, расположенных в границах таких зон», утвержденными Постановлением Правительства РФ от 24.02.2009 № 160.; Реестровый номер границы: 78.42.2.107  78:42:0016109:49/48 133 вид ограничения (обременения): ограничения прав на земельный участок, предусмотренные статьей 56 Земельного кодекса Российской Федерации; Срок действия: не установлен; реквизиты документа-основания: постановление "О порядке установления охранных зон объектов электросетевого хозяйства и особых условий использования земельных участков, расположенных в границах таких зон»" от 24.02.2009 № 160 выдан: Правительство Российской Федерации; Содержание ограничения (обременения): Ограничения предусмотрены п.8-11, раздела III Правил установления охранных зон объектов			Российской Федерации; Срок действия: не установлен; Содержание ограничения (обременения): Зона регулирования застройки
78:42:0016109:49/47  133  Вид ограничения (обременения): ограничения прав на земельный участок, предусмотренные статьей 56 Земельного кодекса Российской Федерации; Срок действия: не установлен; реквизиты документа-основания: справка о балансовой принадлежности от 15.05.2017 № 16 выдан: Акционерное общество «Царскосельская энергетическая компания»; Содержание ограничения (обременения): Ограничение использования территорий регламентируется «Правилами установления охранных зон объектов электросетевого хозяйства и особых условий использования земельных участков, расположенных в границы: 78.42.2.107  78:42:0016109:49/48  133  Вид ограничения (обременения): ограничения прав на земельный участок, предусмотренные статьей 56 Земельного кодекса Российской Федерации; Срок действия: не установлен; реквизиты документа-основания: постановление "О порядке установления охранных зон объектов электросетевого хозяйства и особых условий использования земельных участков, расположенных в границах таких зон»" от 24.02.2009 № 160 выдан: Правительство Российской Федерации; Содержание ограничения (обременения): Ограничения предусмотрены п.8-11, раздела ІІІ Правил установления охранных зон объектов	78:42:0016109:49/46	12129	вид ограничения (обременения): ограничения прав на земельный участок, предусмотренные статьей 56 Земельного кодекса
Российской Федерации; Срок действия: не установлен; реквизиты документа-основания: справка о балансовой принадлежности от 15.05.2017 № 16 выдан: Акционерное общество «Царскосельская энергетическая компания»; Содержание ограничения (обременения): Ограничение использования территорий регламентируется «Правилами установления охранных зон объектов электросетевого хозяйства и особых условий использования земельных участков, расположенных в границах таких зон», утвержденными Постановлением Правительства РФ от 24.02.2009 № 160.; Реестровый номер границы: 78.42.2.107  133 вид ограничения (обременения): ограничения прав на земельный участок, предусмотренные статьей 56 Земельного кодекса Российской Федерации; Срок действия: не установлен; реквизиты документа-основания: постановление "О порядке установления охранных зон объектов электросетевого хозяйства и особых условий использования земельных участков, расположенных в границах таких зон»" от 24.02.2009 № 160 выдан: Правительство Российской Федерации; Содержание ограничения (обременения): Ограничения предусмотрены п.8-11, раздела III Правил установления охранных зон объектов			Российской Федерации; Срок действия: не установлен; Содержание ограничения (обременения): Зона регулирования застройки
от 15.05.2017 № 16 выдан: Акционерное общество «Царскосельская энергетическая компания»; Содержание ограничения (обременения): Ограничение использования территорий регламентируется «Правилами установления охранных зон объектов электросетевого хозяйства и особых условий использования земельных участков, расположенных в границах таких зон», утвержденными Постановлением Правительства РФ от 24.02.2009 № 160.; Реестровый номер границы: 78.42.2.107  78:42:0016109:49/48  133  вид ограничения (обременения): ограничения прав на земельный участок, предусмотренные статьей 56 Земельного кодекса Российской Федерации; Срок действия: не установлен; реквизиты документа-основания: постановление "О порядке установления охранных зон объектов электросетевого хозяйства и особых условий использования земельных участков, расположенных в границах таких зон»" от 24.02.2009 № 160 выдан: Правительство Российской Федерации; Содержание ограничения (обременения): Ограничения предусмотрены п.8-11, раздела III Правил установления охранных зон объектов	78:42:0016109:49/47	133	вид ограничения (обременения): ограничения прав на земельный участок, предусмотренные статьей 56 Земельного кодекса
(обременения): Ограничение использования территорий регламентируется «Правилами установления охранных зон объектов электросетевого хозяйства и особых условий использования земельных участков, расположенных в границах таких зон», утвержденными Постановлением Правительства РФ от 24.02.2009 № 160.; Реестровый номер границы: 78.42.2.107  133 Вид ограничения (обременения): ограничения прав на земельный участок, предусмотренные статьей 56 Земельного кодекса Российской Федерации; Срок действия: не установлен; реквизиты документа-основания: постановление "О порядке установления охранных зон объектов электросетевого хозяйства и особых условий использования земельных участков, расположенных в границах таких зон»" от 24.02.2009 № 160 выдан: Правительство Российской Федерации; Содержание ограничения (обременения): Ограничения предусмотрены п.8-11, раздела III Правил установления охранных зон объектов			Российской Федерации; Срок действия: не установлен; реквизиты документа-основания: справка о балансовой принадлежности
электросетевого хозяйства и особых условий использования земельных участков, расположенных в границах таких зон», утвержденными Постановлением Правительства РФ от 24.02.2009 № 160.; Реестровый номер границы: 78.42.2.107  78:42:0016109:49/48  133  вид ограничения (обременения): ограничения прав на земельный участок, предусмотренные статьей 56 Земельного кодекса Российской Федерации; Срок действия: не установлен; реквизиты документа-основания: постановление "О порядке установления охранных зон объектов электросетевого хозяйства и особых условий использования земельных участков, расположенных в границах таких зон»" от 24.02.2009 № 160 выдан: Правительство Российской Федерации; Содержание ограничения (обременения): Ограничения предусмотрены п.8-11, раздела III Правил установления охранных зон объектов			от 15.05.2017 № 16 выдан: Акционерное общество «Царскосельская энергетическая компания»; Содержание ограничения
утвержденными Постановлением Правительства РФ от 24.02.2009 № 160.; Реестровый номер границы: 78.42.2.107  78:42:0016109:49/48  133  вид ограничения (обременения): ограничения прав на земельный участок, предусмотренные статьей 56 Земельного кодекса Российской Федерации; Срок действия: не установлен; реквизиты документа-основания: постановление "О порядке установления охранных зон объектов электросетевого хозяйства и особых условий использования земельных участков, расположенных в границах таких зон»" от 24.02.2009 № 160 выдан: Правительство Российской Федерации; Содержание ограничения (обременения): Ограничения предусмотрены п.8-11, раздела III Правил установления охранных зон объектов			(обременения): Ограничение использования территорий регламентируется «Правилами установления охранных зон объектов
78:42:0016109:49/48 133 вид ограничения (обременения): ограничения прав на земельный участок, предусмотренные статьей 56 Земельного кодекса Российской Федерации; Срок действия: не установлен; реквизиты документа-основания: постановление "О порядке установления охранных зон объектов электросетевого хозяйства и особых условий использования земельных участков, расположенных в границах таких зон»" от 24.02.2009 № 160 выдан: Правительство Российской Федерации; Содержание ограничения (обременения): Ограничения предусмотрены п.8-11, раздела III Правил установления охранных зон объектов			электросетевого хозяйства и особых условий использования земельных участков, расположенных в границах таких зон»,
Российской Федерации; Срок действия: не установлен; реквизиты документа-основания: постановление "О порядке установления охранных зон объектов электросетевого хозяйства и особых условий использования земельных участков, расположенных в границах таких зон»" от 24.02.2009 № 160 выдан: Правительство Российской Федерации; Содержание ограничения (обременения): Ограничения предусмотрены п.8-11, раздела III Правил установления охранных зон объектов			утвержденными Постановлением Правительства РФ от 24.02.2009 № 160.; Реестровый номер границы: 78.42.2.107
установления охранных зон объектов электросетевого хозяйства и особых условий использования земельных участков, расположенных в границах таких зон»" от 24.02.2009 № 160 выдан: Правительство Российской Федерации; Содержание ограничения (обременения): Ограничения предусмотрены п.8-11, раздела III Правил установления охранных зон объектов	78:42:0016109:49/48	133	вид ограничения (обременения): ограничения прав на земельный участок, предусмотренные статьей 56 Земельного кодекса
расположенных в границах таких зон»" от 24.02.2009 № 160 выдан: Правительство Российской Федерации; Содержание ограничения (обременения): Ограничения предусмотрены п.8-11, раздела III Правил установления охранных зон объектов			Российской Федерации; Срок действия: не установлен; реквизиты документа-основания: постановление "О порядке
ограничения (обременения): Ограничения предусмотрены п.8-11, раздела III Правил установления охранных зон объектов			установления охранных зон объектов электросетевого хозяйства и особых условий использования земельных участков,
			расположенных в границах таких зон»" от 24.02.2009 № 160 выдан: Правительство Российской Федерации; Содержание
			ограничения (обременения): Ограничения предусмотрены п.8-11, раздела III Правил установления охранных зон объектов
электросетевого хозяйства и особых условий использования земельных участков, расположенных в границах таких зон, утв.			электросетевого хозяйства и особых условий использования земельных участков, расположенных в границах таких зон, утв.
Постановлением Правительства РФ от 24.02.2009 № 160 «О порядке установления охранных зон объектов электросетевого			Постановлением Правительства РФ от 24.02.2009 № 160 «О порядке установления охранных зон объектов электросетевого
хозяйства и особых условий использования земельных участков, расположенных в границах таких зон»" (ред. от			хозяйства и особых условий использования земельных участков, расположенных в границах таких зон»" (ред. от
21.12.2018). 8. В охранных зонах запрещается осуществлять любые действия, которые могут нарушить безопасную работу			21.12.2018). 8. В охранных зонах запрещается осуществлять любые действия, которые могут нарушить безопасную работу

	документ подписан электронной подписью	
	Сертификат: 009F0BDC181A023B64597F1E2579BEFB50	
полное наименование должности	Владелец: ФЕДЕРАЛЬНАЯ СЛУЖБА ГОСУДАРСТВЕННОЙ	инициалы, фамилия
	РЕГИСТРАЦИИ, КАДАСТРА И КАРТОГРАФИИ Действителен: с 02.08.2024 по 26.10.2025	

эсмельный участок					
вид объекта недвижимости					
Лист № 2 раздела 4.1 Всего листов раздела 4.1: 3 Всего разделов: 8 Всего листов выписки: 31					

13.11.2024г. № КУВИ-001/2024-276946648

Кадастровый номер: 78:42:0016109:49

объектов электросетевого хозяйства, в том числе привести к их повреждению или уничтожению, и (или) повлечь причинение вреда жизни, здоровью граждан и имуществу физических или юридических лиц, а также повлечь нанесение экологического ущерба и возникновение пожаров, в т.ч.: а) набрасывать на провода и опоры воздушных линий электропередачи посторонние предметы, а также подниматься на опоры воздушных линий электропередачи; б) размещать любые объекты и предметы (материалы) в пределах созданных в соответствии с требованиями нормативно-технических документов проходов и подъездов для доступа к объектам электросетевого хозяйства, а также проводить любые работы и возводить сооружения, которые могут препятствовать доступу к объектам электросетевого хозяйства, без создания необходимых для такого доступа проходов и подъездов; в) находиться в пределах огороженной территории и помещениях распределительных устройств и подстанций, открывать двери и люки распределительных устройств и подстанций, производить переключения и подключения в электрических сетях (указанное требование не распространяется на работников, занятых выполнением разрешенных в установленном порядке работ), разводить огонь в пределах охранных зонах вводных и распределительных устройств и подстанций, воздушных линий электропередачи, а также в охранных зонах кабельных линий электропередачи; г) размещать свалки; д) производить работы ударными механизмами, сбрасывать тяжести массой свыше 5 тонн, производить сброс и слив едких и коррозионных веществ и горюче-смазочных материалов (в охранных зонах подземных кабельных линий электропередачи). 9. В охранных зонах, установленных для объектов электросетевого хозяйства напряжением свыше 1000 вольт запрещается: а) складировать или размещать хранилища любых, в том числе горюче-смазочных, материалов; б) размещать детские и спортивные площадки, стадионы, рынки, торговые точки, полевые станы, загоны для скота, гаражи и стоянки всех видов машин и механизмов, проводить любые мероприятия, связанные с большим скоплением людей, не занятых выполнением разрешенных в установленном порядке работ (в охранных зонах воздушных линий электропередачи); г) бросать якоря с судов и осуществлять их проход с отданными якорями, цепями, лотами, волокушами и тралами (в охранных зонах подводных кабельных линий электропередачи); д) осуществлять проход судов с поднятыми стрелами кранов и других механизмов (в охранных зонах воздушных линий электропередачи). 10. В пределах охранных зон без письменного решения о согласовании сетевых организаций юридическим и физическим лицам запрещаются: а) строительство, капитальный ремонт, реконструкция или снос зданий и сооружений; б) горные, взрывные, мелиоративные работы, в том числе связанные с временным затоплением земель; в) посадка и вырубка деревьев и кустарников; г) дноуглубительные, землечерпальные и погрузочно-разгрузочные работы, добыча рыбы, других водных животных и растений придонными орудиями лова, устройство водопоев, колка и заготовка льда (в охранных зонах подводных кабельных линий электропередачи); д) проход судов, у которых расстояние по вертикали от верхнего крайнего габарита с грузом или без груза до нижней точки провеса проводов переходов воздушных линий электропередачи через водоемы менее минимально допустимого расстояния, в том числе с учетом максимального уровня подъема воды при паводке; е) проезд машин и механизмов, имеющих общую высоту с грузом или без



Земельный участок				
вид объекта недвижимости				
Лист № 3 раздела 4.1 Всего листов раздела 4.1: 3 Всего разделов: 8 Всего листов выписки: 31				
13.11.2024г. № КУВИ-001/2024-276946648				
Каластровый номер: 78:42:0016109:49				

груза от поверхности дороги более 4,5 метра (в охранных зонах воздушных линий электропередачи); ж) земляные работы на глубине более 0,3 метра (на вспахиваемых землях на глубине более 0,45 метра), а также планировка грунта (в охранных зонах подземных кабельных линий электропередачи); з) полив сельскохозяйственных культур в случае, если высота струи воды может составить свыше 3 метров (в охранных зонах воздушных линий электропередачи); и) полевые сельскохозяйственные работы с применением сельскохозяйственных машин и оборудования высотой более 4 метров (в охранных зонах воздушных линий электропередачи) или полевые сельскохозяйственные работы, связанные с вспашкой земли (в охранных зонах кабельных линий электропередачи). 11. В охранных зонах, установленных для объектов электросетевого хозяйства напряжением до 1000 вольт, без письменного решения о согласовании сетевых организаций запрещается: а) размещать детские и спортивные площадки, стадионы, рынки, торговые точки, полевые станы, загоны для скота, гаражи и стоянки всех видов машин и механизмов, садовые, огородные земельные участки и иные объекты недвижимости, расположенные в границах территории ведения гражданами садоводства или огородничества для собственных нужд, объекты жилищного строительства, в том числе индивидуального (в охранных зонах воздушных линий электропередачи); б) складировать или размещать хранилища любых, в том числе горюче-смазочных, материалов; в) устраивать причалы для стоянки судов, барж и плавучих кранов, бросать якоря с судов и осуществлять их проход с отданными якорями, цепями, лотами, волокушами и тралами (в охранных зонах подводных кабельных линий электропередачи).; Реестровый номер границы: 78:42-6.49; Вид объекта реестра границ: Зона с особыми условиями использования территории; Вид зоны по документу: Охранная зона объекта электросетевого хозяйства КЛ6кВ ПС185/ф.607/56-РП294 «Б»; Тип зоны: Охранная зона инженерных коммуникаций



### Сведения о частях земельного участка

Земельный участок				
	вид объекта недвижимости			
Лист № 1 раздела 4.2 Всего листов раздела 4.2: 9 Всего разделов: 8 Всего листов выписки: 31			Всего листов выписки: 31	
13.11.2024г. № КУВИ-001/2024-276946648				
Кадастровый номер: 78:42:0016109:49				

	Сведения о характерных точках границы части (частей) земельного участка					
				номер части: 78:42:0016109:49/43		
	Система координат СК-1964					
Номер точки	Коорди	наты, м	Описание закрепления на	Средняя квадратичная погрешность определения		
	X	Y	местности	координат характерных точек границ земельного участка, м		
1	2	3	4	5		
1	68932.7	120957.01	1	-		
2	68932.41	120964.63	1	-		
3	68941.38	120964.99	1	<del>-</del>		
4	68941.64	120957.34	ı	<del>-</del>		
1	68932.7	120957.01	1	<del>-</del>		
1	68948.87	120950.6	ı	<del>-</del>		
2	68948.23	120969.48	1	-		
3	68944.92	120972.14	1	-		
4	68925.15	120971.34	-	-		
5	68925.97	120949.76	1	-		
1	68948.87	120950.6	-	-		

	документ подписан	)
	ЭЛЕКТРОННОЙ ПОДПИСЬЮ ————————————————————————————————————	
полное наименование должности	Владелец: ФЕДЕРАЛЬНАЯ СЛУЖБА ГОСУДАРСТВЕННОЙ	инициалы, фамилия
	РЕГИСТРАЦИИ, КАДАСТРА И КАРТОГРАФИИ Лействителен: с 02.08.2024 по 26.10.2025	

### Земельный участок

вид объекта недвижимости

Лист № 2 раздела 4.2	Всего листов раздела 4.2: 9	Всего разделов: 8	Всего листов выписки: 31

### 13.11.2024г. № КУВИ-001/2024-276946648

Кадастровый номер: 78:42:0016109:49

### Сведения о характерных точках границы части (частей) земельного участка

Учетный номер части: 78:42:0016109:49/44

Система координат СК-1964

Номер точки	Коорди	наты, м	Описание закрепления на	Средняя квадратичная погрешность определения
	X	Y	местности	координат характерных точек границ земельного участка, м
1	2	3	4	5
1	68914.09	120767.76	-	<del>-</del>
2	68913.24	120782.71	-	<del>-</del>
3	68909.46	120804.76	-	<del>-</del>
4	68885.24	120835.89	-	-
5	68884.66	120851.16	-	-
6	68883.67	120858.8	-	-
7	68881.35	120888.53	-	-
8	68870.55	120980.05	-	-
9	68866.23	120980.84	-	-
10	68865.2	120982.68	-	-
11	68862.7	120985.19	-	-
12	68862.98	121001.23	-	-
13	68863.09	121007.61	-	-
14	68863.42	121013.88	-	-
15	68863.52	121025.55	-	<del>-</del>
16	68863.29	121037.99	-	<del>-</del>
17	68863.15	121045.88	-	<del>-</del>
18	68878.54	121046.45	-	<del>-</del>
19	68931.94	121047.99	-	<del>-</del>
20	68954.3	121049.74	-	<del>-</del>
21	68956.81	121049.87	-	<del>-</del>
22	68956.04	121059.17	-	<del>-</del>
23	68996.38	121061.28	-	<del>-</del>
24	68996.3	121063.5	-	-

	ДОКУМЕНТ ПОДПИСАН ЭЛЕКТРОННОЙ ПОДПИСЬЮ	
	Сертификат: 009F0BDC181A023B64597F1E2579BEFB50	
полное наименование должности	Владелец: ФЕДЕРАЛЬНАЯ СЛУЖБА ГОСУДАРСТВЕННОЙ	инициалы, фамилия
	РЕГИСТРАЦИИ, КАДАСТРА И КАРТОГРАФИИ Лействителец: с 02 08 2024 по 26 10 2025	

Земельный участок	
рил объекта неприжимос	

вид	объекта	недвижимости

Ли	Лист № 3 раздела 4.2 Всего листов раздела 4.2: 9 Всего разделов: 8 Всего листов вы		Всего листов выписки: 31				
13 11 2024г.	№ КУВИ-001/2	024-276946648					
	Кадастровый номер: 78:42:0016109:49						
1	2	3	4	5			
25	68942.02	121061.44	-	-			
26	68937.61	121058.87	-	<u>-</u>			
27	68933.43	121056.98	-	<u>-</u>			
28	68926.42	121056.32	-	<del>-</del>			
29	68891.55	121054.63	-	<del>-</del>			
30	68850.9	121054.64	-	-			
31	68851.67	121033.24	-	-			
32	68852.74	121026.16	-	-			
33	68853.25	121014.35	-	-			
34	68852.73	121000.01	-	<del>-</del>			
35	68853.29	120985.68	-	-			
36	68862.21	120973.6	-	<del>-</del>			
37	68863.1	120973.3	-	-			
38	68863.93	120972.87	-	<del>-</del>			
39	68864.68	120972.32	-	-			
40	68865.34	120971.65	-	-			
41	68865.89	120970.89	-	-			
42	68866.31	120970.06	-	-			
43	68866.6	120969.16	-	-			
44	68866.74	120968.24	-	-			
45	68868.38	120951.38	-	-			
46	68869.16	120938.75	-	-			
47	68869.07	120938.26	-	-			
48	68872.28	120917.96	-	-			
49	68879.3	120852.11	_	<u>-</u>			
50	68880.39	120840.05	_				
51	68881.29	120832.82	-	-			
52	68904.75	120802.68	<u>-</u>				
53	68908.23	120782.47	_	-			
	00700.23	120/02.7/	L				

	ДОКУМЕНТ ПОДПИСАН ЭЛЕКТРОННОЙ ПОДПИСЬЮ —	
	Сертификат: 009F0BDC181A023B64597F1E2579BEFB50	
полное наименование должности	Владелец: ФЕДЕРАЛЬНАЯ СЛУЖБА ГОСУДАРСТВЕННОЙ	инициалы, фамилия
	РЕГИСТРАЦИИ, КАДАСТРА И КАРТОГРАФИИ Действителен: с 02.08.2024 по 26.10.2025	

	Земельный участок							
	вид объекта недвижимости							
Ли	Лист № 4 раздела 4.2 Всего листов раздела 4.2: 9 Всего разделов: 8 Всего листов выписки: 31							
13.11.2024г. Л	<b>№</b> КУВИ-001/2	2024-27694664	8					
Кадастровый	номер:		78:42:001	16109:49				
1	2	3	4		5			
54	68908.42	120764.86	-		-			
55	55 68914.07 120764.35							
56	68914.29	120764.32	-	-				
1	68914.09	120767.76	-		-			

	ДОКУМЕНТ ПОДПИСАН ЭЛЕКТРОННОЙ ПОДПИСЬЮ	
	Сертификат: 009F0BDC181A023B64597F1E2579BEFB50	
полное наименование должности	Владелец: ФЕДЕРАЛЬНАЯ СЛУЖБА ГОСУДАРСТВЕННОЙ	инициалы, фамилия
	РЕГИСТРАЦИИ, КАДАСТРА И КАРТОГРАФИИ Действителен: с 02.08.2024 по 26.10.2025	

Земельный участок

вил	объекта	недвижимости
рид	OODCRIG	педвижимости

_				
	Лист № 5 раздела 4.2	Всего листов раздела 4.2: 9	Всего разделов: 8	Всего листов выписки: 31

13.11.2024г. № КУВИ-001/2024-276946648

Кадастровый номер: 78:42:0016109:49

### Сведения о характерных точках границы части (частей) земельного участка

Учетный номер части: 78:42:0016109:49/45

Система координат СК-1964

Номер точки	Координаты, м		Описание закрепления на	Средняя квадратичная погрешность определения
	X	Y	местности	координат характерных точек границ земельного участка, м
1	2	3	4	5
1	68968.85	121050.58	-	-
2	68996.72	121052.29	-	-
3	68996.68	121054.24	-	-
4	68996.3	121063.5	-	•
5	68930.4	121061	-	•
6	68927.2	121059.7	-	•
7	68893.7	121059.8	-	•
8	68866.1	121061	-	•
9	68853	121060	-	•
10	68815.5	121059.8	-	•
11	68815.8	121052.26	-	•
12	68961.09	121058.49	-	•
13	68961.7	121050.05	-	-
1	68968.85	121050.58	-	-

	документ подписан Электронной подписью	
	Сертификат: 009F0BDC181A023B64597F1E2579BEFB50	
полное наименование должности	Владелец: ФЕДЕРАЛЬНАЯ СЛУЖБА ГОСУДАРСТВЕННОЙ	инициалы, фамилия
	РЕГИСТРАЦИИ, КАДАСТРА И КАРТОГРАФИИ Действителен: с 02.08.2024 по 26.10.2025	

Земельный участок

вид объекта недвижимости

Лист № 6 раздела 4.2	Всего листов раздела 4.2: 9	Всего разделов: 8	Всего листов выписки: 31

13.11.2024г. № КУВИ-001/2024-276946648

Кадастровый номер: 78:42:0016109:49

### Сведения о характерных точках границы части (частей) земельного участка

Учетный номер части: 78:42:0016109:49/46

Система координат СК-1964

Номер точки	ер точки Координаты, м		Описание закрепления на	Средняя квадратичная погрешность определения
	X	Y	местности	координат характерных точек границ земельного участка, м
1	2	3	4	5
1	68793.19	121039.62	-	<del>-</del>
2	68769	121039.44	-	-
3	68764.67	121008.62	-	-
4	68752.88	121008.22	-	-
5	68744.04	120982.75	-	<del>-</del>
6	68739.58	120954.31	-	-
7	68735.77	120930.01	-	<del>-</del>
8	68734.34	120920.86	-	-
9	68740.72	120919.86	-	<del>-</del>
10	68741.39	120861.04	-	-
11	68740.7	120857.16	-	-
12	68733.14	120809.86	-	<del>-</del>
13	68733.43	120798.86	-	-
14	68762.25	120792.9	-	-
15	68771.93	120807.57	-	-
16	68774.45	120813.59	-	-
17	68781.92	120824.4	-	-
18	68784.35	120826.53	-	-
19	68787.54	120826.16	-	-
20	68795.77	120824.43	-	-
21	68796.45	120822.07	-	-
22	68798	120804.92	-	-
23	68798.52	120794.83	-	-
24	68798.41	120787.16	-	<del>-</del>

	ДОКУМЕНТ ПОДПИСАН ЭЛЕКТРОННОЙ ПОДПИСЬЮ	<u> </u>	
	Сертификат: 009F0BDC181A023B64597F1E2579BEFB50		
полное наименование должности	Владелец: ФЕДЕРАЛЬНАЯ СЛУЖБА ГОСУДАРСТВЕННОЙ	инициалы, фамилия	
	РЕГИСТРАЦИИ, КАДАСТРА И КАРТОГРАФИИ Лействителец: с 02 08 2024 по 26 10 2025		

	Земельный участок						
	вид объекта недвижимости						
Лис	Лист № 7 раздела 4.2 Всего листов раздела 4.2: 9 Всего разделов: 8 Всего листов выписки: 31						
13.11.2024г. М	<b>№</b> КУВИ-001/2	024-27694664	8				
Кадастровый	номер:		78:42:001	6109:49			
1	2	3	4		5		
25	25 68798.49 120785.39						
26	68799.19	120785.25	-		-		
1	68793.19	121039.62	-		-		

ДОКУМЕНТ ПОДПИСАН

ЭЛЕКТРОННОЙ ПОДПИСЬЮ

Сертификат: 009F0BDC181A023B64597F1E2579BEFB50

Владелец: ФЕДЕРАЛЬНАЯ СЛУЖБА ГОСУДАРСТВЕННОЙ

РЕГИСТРАЦИИ, КАДАСТРА И КАРТОГРАФИИ
Действителен: с 02.08.2024 по 26.10.2025

Земельный участок

вид объекта недвижимости

Лист № 8 раздела 4.2	Всего листов раздела 4.2: 9	Всего разделов: 8	Всего листов выписки: 31

13.11.2024г. № КУВИ-001/2024-276946648

Кадастровый номер: 78:42:0016109:49

### Сведения о характерных точках границы части (частей) земельного участка

Учетный номер части: 78:42:0016109:49/47

Система координат СК-1964

T.T.	Система координат СК-1964					
Номер точки	1		Описание закрепления на	Средняя квадратичная погрешность определения		
	X	Y	местности	координат характерных точек границ земельного участка, м		
1	2	3	4	5		
1	68926.43	120981.54	-	0.1		
2	68925.69	120981.74	-	0.1		
3	68925.38	120982.43	-	0.1		
4	68925.2	120984.17	-	-		
5	68927.19	120984.23	-	<del>-</del>		
6	68927.26	120983.6	-	0.1		
7	68940.31	120984.44	-	0.1		
8	68942.99	120984.03	-	<del>-</del>		
9	68942.88	120982.02	-	<del>-</del>		
10	68940.22	120982.43	-	0.1		
1	68926.43	120981.54	-	0.1		
1	68921.91	121043.77	-	0.1		
2	68923.71	121022.04	-	<del>-</del>		
3	68921.7	121022.07	-	-		
4	68919.88	121043.98	-	0.1		
5	68923.75	121057.11	-	0.1		
6	68923.98	121057.52	-	0.1		
7	68924.41	121057.78	-	0.1		
8	68933.4	121060.63	-	0.1		
9	68934.43	121061.15	-	<del>-</del>		
10	68939.21	121061.33	-	<del>-</del>		
11	68934.16	121058.77	-	0.1		
12	68925.52	121056.03	-	0.1		
1	68921.91	121043.77	-	0.1		

	ДОКУМЕНТ ПОДПИСАН ЭЛЕКТРОННОЙ ПОДПИСЬЮ		
	Сертификат: 009F0BDC181A023B64597F1E2579BEFB50		
полное наименование должности	Владелец: ФЕДЕРАЛЬНАЯ СЛУЖБА ГОСУДАРСТВЕННОЙ	инициалы, фамилия	
	РЕГИСТРАЦИИ, КАДАСТРА И КАРТОГРАФИИ Действителен: с 02.08.2024 по 26.10.2025		

### Земельный участок

вид объекта недвижимости

		-	
Лист № 9 раздела 4.2	Всего листов раздела 4.2: 9	Всего разделов: 8	Всего листов выписки: 31

### 13.11.2024г. № КУВИ-001/2024-276946648

Кадастровый номер: 78:42:0016109:49

### Сведения о характерных точках границы части (частей) земельного участка

Учетный номер части: 78:42:0016109:49/48

	Система координат					
Номер точки	Коорди Х	наты, м Ү	Описание закрепления на местности	Средняя квадратичная погрешность определения координат характерных точек границ земельного участка, м		
1	2	3	4	5		
1	68921.7	121022.07	-	-		
2	68923.71	121022.04	-	-		
3	68921.91	121043.77	-	-		
4	68925.52	121056.03	-	-		
5	68934.16	121058.77	-	-		
6	68939.21	121061.33	-	-		
7	68934.43	121061.15	-	-		
8	68933.4	121060.63	-	-		
9	68924.41	121057.78	-	-		
10	68923.98	121057.52	•	-		
11	68923.75	121057.11	•	-		
12	68919.88	121043.98	ı	-		
1	68921.7	121022.07	ı	-		
1	68942.88	120982.02	ı	-		
2	68942.99	120984.03	ı	-		
3	68940.31	120984.44	ı	-		
4	68927.26	120983.6	ı	-		
5	68927.19	120984.23	ı	-		
6	68925.2	120984.17	-	-		
7	68925.38	120982.43	-	-		
8	68925.69	120981.74	-	-		
9	68926.43	120981.54	-	-		
10	68940.22	120982.43	-	-		
1	68942.88	120982.02	ı	-		

	ДОКУМЕНТ ПОДПИСАН ЭЛЕКТРОННОЙ ПОДПИСЬЮ —	
	Сертификат: 009F0BDC181A023B64597F1E2579BEFB50	
полное наименование должности	Владелец: ФЕДЕРАЛЬНАЯ СЛУЖБА ГОСУДАРСТВЕННОЙ	инициалы, фамилия
	РЕГИСТРАЦИИ, КАДАСТРА И КАРТОГРАФИИ Действителен: с 02.08.2024 по 26.10.2025	

## 241 Филиал публично-правовой компании "Роскадастр" по Санкт-Петербургу

полное наименование органа регистрации прав

Выписка из Единого государственного реестра недвижимости об объекте недвижимости

#### Сведения о характеристиках объекта недвижимости

На основании запроса от 26.01.2024, поступившего на рассмотрение 26.01.2024, сообщаем, что согласно записям Единого государственного реестра недвижимости:

Раздел 1 Лист 1

	Земельный	і участок	т аздел т лист	
	вид объекта не	едвижимости		
Лист № 1 раздела 1 Всего листов	раздела 1: 4	Всего разделов: 8	Всего листов выписки: 64	
26.01.2024г. № КУВИ-001/2024-26210128				
Кадастровый номер:	78:42:0016109:50			
Номер кадастрового квартала:	78:42:0016109			
Дата присвоения кадастрового номера:	06.10.2008			
Ранее присвоенный государственный учетный номер:	Кадастровый номер 78	8:42:16109:50		
Местоположение:	Санкт-Петербург, посе	елок Тярлево, Фильтровское шоссе, д	дом 7, литера Ш	
Площадь:	88155 +/- 104			
Кадастровая стоимость, руб.:	37587229.17			
Кадастровые номера расположенных в пределах земельного участка объектов недвижимости:	78:42:0016109:1013, 78:42:0016109:1014, 78:42:0016109:1020, 78:42:0016109:1021, 78:42:0016109:1024, 78:42:0016109:1027, 78:42:0016109:1040, 78:42:0016109:1050, 78:42:0016109:1053, 78:42:0016109:1072, 78:42:0016109:1073, 78:42:0016109:1074, 78:42:0016109:1075, 78:42:0016109:1088, 78:42:0016109:1095, 78:42:0016109:1096, 78:42:0016109:1097, 78:42:0016109:1108, 78:42:0016109:1351			
Кадастровые номера объектов недвижимости, из которых образован объект недвижимости:	78:16109:24			
Кадастровые номера образованных объектов недвижимости:	данные отсутствуют			
Категория земель:	Земли населенных пунктов			
Виды разрешенного использования:	для размещения объектов коммунального хозяйства			
Сведения о кадастровом инженере:	данные отсутствуют			
Сведения о лесах, водных объектах и об иных природных объектах, расположенных в пределах земельного участка:	данные отсутствуют			
Сведения о том, что земельный участок полностью расположен в границах зоны с особыми условиями использования территории, территории объекта культурного наследия, публичного сервитута:	данные отсутствуют			

	ДОКУМЕНТ ПОДПИСАН ЭЛЕКТРОННОЙ ПОДПИСЬЮ	
	Сертификат: 00ВВ056В7401СВ38D2В3576АСDС8425108	
полное наименование должности	Владелец: ФЕДЕРАЛЬНАЯ СЛУЖБА ГОСУДАРСТВЕННОЙ	инициалы, фамилия
	РЕГИСТРАЦИИ, КАДАСТРА И КАРТОГРАФИИ	
	Действителен: с 27.06.2023 по 19.09.2024	)

	24	12		Лист 2
	Земельны	й участок		
	вид объекта н	едвижимости		
Лист № 2 раздела 1 Всего ли	стов раздела 1: 4	Всего разделов: 8		Всего листов выписки: 64
26.01.2024г. № КУВИ-001/2024-26210128				
Кадастровый номер:	78:42:0016109:50			
Сведения о том, что земельный участок расположен в грани особой экономической зоны, территории опережающего социально-экономического развития, зоны территориальног развития в Российской Федерации, игорной зоны:	0			
Сведения о том, что земельный участок расположен в грани особо охраняемой природной территории, охотничьих угоди лесничеств:				
Сведения о результатах проведения государственного земельного надзора:	данные отсутствуют			
Сведения о расположении земельного участка в границах территории, в отношении которой утвержден проект межева территории:	данные отсутствуют			
Условный номер земельного участка:	данные отсутствуют			
Сведения о принятии акта и (или) заключении договора, предусматривающих предоставление в соответствии с земельным законодательством исполнительным органом государственным органом власти или органом местного самоуправления, находящегося в государственной или муниципальной собственности земельного участка для строительства наемного дома социального использования и наемного дома коммерческого использования:				
Сведения о том, что земельный участок или земельные учас образованы на основании решения об изъятии земельного участка и (или) расположенного на нем объекта недвижимо для государственных или муниципальных нужд:				
Сведения о том, что земельный участок образован из земель земельного участка, государственная собственность на кото не разграничена:	рые данные отсутствуют			
Сведения о наличии земельного спора о местоположении границ земельных участков:	данные отсутствуют			
Статус записи об объекте недвижимости:	Сведения об объекте	Сведения об объекте недвижимости имеют статус "актуальные"		
Особые отметки:	зарегистрированных ограничения (обреме докумен		прав и обремене	нениях данного объекта, не ний недвижимого имущества: вид ток, предусмотренные статьей 56
	Сертификат: 00BB056B7401CB38D2			
полное наименование должности	Владелец: ФЕДЕРАЛЬНАЯ СЛУЖБ РЕГИСТРАЦИИ, КАДАСТРА И КА Лействителен: с 27 06 2023 по 19 09	РТОГРАФИИ		инициалы, фамилия

Действителен: с 27.06.2023 по 19.09.2024

Земельный участок	
вид объекта недвижимости	

Лист № 3 раздела 1 Всего листов раздела 1: 4 Всего разделов: 8 Всего листов выписки: 64

26.01.2024г. № КУВИ-001/2024-26210128

Кадастровый номер: 78:42:0016109:50

Земельного кодекса Российской Федерации; срок действия не установлен, вид ограничения (обременения): ограничения прав на земельный участок, предусмотренные статьей 56 Земельного кодекса Российской Федерации; срок действия не установлен. вид ограничения (обременения): ограничения прав на земельный участок, предусмотренные статьей 56 Земельного кодекса Российской Федерации; срок действия не установлен. вид ограничения (обременения): ограничения прав на земельный участок, предусмотренные статьей 56 Земельного кодекса Российской Федерации; срок действия не установлен. вид ограничения (обременения): ограничения прав на земельный участок, предусмотренные статьей 56 Земельного кодекса Российской Федерации; срок действия не установлен. вид ограничения (обременения): ограничения прав на земельный участок, предусмотренные статьей 56 Земельного кодекса Российской Федерации; срок действия: с 27.12.2016; реквизиты документа-основания: договор аренды от 01.04.2004 № 00/АГС 00001 выдан: Комитет по управлению городским имуществом Санкт-Петербурга. вид ограничения (обременения): ограничения прав на земельный участок, предусмотренные статьей 56 Земельного кодекса Российской Федерации; срок действия: с 18.08.2017; реквизиты документа-основания: справка о балансовой принадлежности от 15.05.2017 № 16 выдан: Акционерное общество «Царскосельская энергетическая компания». вид ограничения (обременения): ограничения прав на земельный участок, предусмотренные статьей 56 Земельного кодекса Российской Федерации; срок действия: с 18.12.2018; реквизиты документа-основания: разрешение на допуск в эксплуатацию энергоустановки от 23.11.2015 № 07-6409/РД-349 выдан: Федеральная Служба по экологическому, технологическому и атомному надзору, вид ограничения (обременения): ограничения прав на земельный участок, предусмотренные статьей 56 Земельного кодекса Российской Федерации; срок действия: с 30.12.2020; реквизиты документа-основания: распоряжение комитета по природопользованию, охране окружающей среды и обеспечению экологической безопасности Правительства Санкт-Петербурга от 26.06.2019 № 341-р выдан: Комитет по природопользованию, охране окружающей среды и обеспечению экологической безопасности Правительства Санкт-Петербурга. вид ограничения (обременения): ограничения прав на земельный участок, предусмотренные статьей 56 Земельного кодекса Российской Федерации; срок действия: с 05.01.2021; реквизиты документа-основания: распоряжение комитета по природопользованию, охране окружающей среды и обеспечению экологической безопасности Правительства Санкт-Петербурга от 26.06.2019 № 341-р выдан: Комитет по природопользованию, охране окружающей среды и обеспечению экологической безопасности Правительства Санкт-Петербурга. вид ограничения (обременения): ограничения прав на земельный



	201071		Лист 4
		й участок	
	вид ооъекта н	едвижимости	
Лист № 4 раздела 1	Всего листов раздела 1: 4	Всего разделов: 8	Всего листов выписки: 64
26.01.2024г. № КУВИ-001/2024-26210128	3		
Кадастровый номер:	78:42:0016109:50		
	22.03.2021; реквизит Правил охраны газор Федерации. вид огра предусмотренные ста 06.05.2021; реквизит электросетевого хозя экологическому, техн вид ограничения (обр 56 Земельного кодекс документа-основани:	ы документа-основания: постановлен аспределительных сетей" от 20.11.20 ничения (обременения): ограничения атьей 56 Земельного кодекса Российсь ы документа-основания: решение о со йства от 06.11.2018 № 06-285/PC-161 пологическому и атомному надзору (Роеменения): ограничения прав на земе са Российской Федерации; срок дейсти: постановление "О порядке установление васпостановление".	кой Федерации; срок действия: с огласовании границ охранной зоны объекта выдан: Федеральная служба по ОСТЕХНАДЗОР) Северо-Западное Управление. ельный участок, предусмотренные статьей вия: с 21.05.2021; реквизиты

границах таких зон»" от 24.02.2009 № 160 выдан: Правительство Российской Федерации. вид ограничения (обременения): ограничения прав на земельный участок, предусмотренные статьей 56

электросетевого хозяйства и особых условий использования земельных участков, расположенных в

Земельного кодекса Российской Федерации; срок действия: с 15.12.2021; реквизиты документа-основания: постановление «О порядке установления охранных зон объектов

границах таких зон»" от 24.02.2009 № 160 выдан: Правительство Российской Федерации.

ДОКУМЕНТ ПОДПИСАН

ЭЛЕКТРОННОЙ ПОДПИСЫО

Сертификат: 00ВВ056В7401СВ38D2В3576ACDC8425108

ПОЛНОЕ НАИМЕНОВАНИЕ ДОЛЖНОСТИ

Владелец: ФЕДЕРАЛЬНАЯ СЛУЖБА ГОСУДАРСТВЕННОЙ

РЕГИСТРАЦИИ, КАДАСТРА И КАРТОГРАФИИ
Действителен: с 27.06.2023 по 19.09.2024

Качан Александр Алексеевич

Получатель выписки:

### Сведения о зарегистрированных правах

				Земельный участок		
				вид объекта недвижимости		
Л	Іист № 1 раздела 2	Всего листов	раздела	а 2: 3 Всего раздело	ов: 8	Всего листов выписки: 64
5.01.2024г.	. № КУВИ-001/2024-2621012	8				
адастровы	ій номер:		78:42:0	0016109:50		
Прав	вообладатель (правообладател	іи):	1.1	Санкт-Петербург		
Свед	дения о возможности предост ональных данных физическо	авления третьим лицам	1.1.1	данные отсутствуют		
Вид, права	номер, дата и время государо а:	ственной регистрации	2.1	Собственность 78-78-06/034/2011-135 26.11.2011 00:00:00		
регис	ения об осуществлении госуд страции сделки, права без не на согласия третьего лица, ор	обходимого в силу	3.1	данные отсутствуют		
	ничение прав и обременение	объекта недвижимости:				
4.1	вид:		Аренд			
	дата государственной реги		17.06.2022 14:07:25			
	номер государственной рег		78:42:0016109:50-78/011/2022-4			
	срок, на который установл обременение объекта недв	ены ограничение прав и ижимости:	Срок д	ействия с 17.06.2022 на 10 лет		
лицо, в пользу которого установлены ограничение прав и обременение объекта недвижимости:			Госуда	рственное унитарное предприятие "Вод	оканал Санкт-По	етербурга", ИНН: 7830000426
	сведения о возможности прицам персональных данн		данные отсутствуют			
	основание государственно	й регистрации:	Договор № 24/3Д-041814 аренды земельного участка, выдан 16.06.2022, дата государственной регистрации: 17.06.2022, номер государственной регистрации: 78:42:0016109:50-78/011/2022-5			
	сведения об осуществлени регистрации сделки, права необходимого в силу закон лица, органа:	, ограничения права без	данны	е отсутствуют		
	сведения об управляющем управления залогом, если для управления ипотекой:		данны	е отсутствуют		
	сведения о депозитарии, ко хранение обездвиженной д закладной или электронно	окументарной				
			Ø	ДОКУМЕНТ ПОДПИСАН — ЭЛЕКТРОННОЙ ПОДПИСЬЮ		
полное наименование должности			ладелец: Ф	00ВВ056В7401СВ38D2В3576АСDС8425108  ЕДЕРАЛЬНАЯ СЛУЖБА ГОСУДАРСТВЕННОЙ  ЦИИ, КАДАСТРА И КАРТОГРАФИИ		инициалы, фамилия

				<u>24</u> Земельныі	T	Лист 6	
				вид объекта не	•		
	Л	ист № 2 раздела 2	Всего листов	раздела 2: 3	Всего разделов: 8	Всего листов выписки: 64	
		№ КУВИ-001/2024-26210128	3	To 10 001 (100 50			
Кадас	стровы	й номер:		78:42:0016109:50			
		ведения о внесении измене регистрационную запись о					
4	_	ничение прав и обременение	объекта недвижимости:				
l	4.1	вид:			прав и обременения объекта недвижим	ости	
1		дата государственной реги-		26.11.2011 00:00:00			
		номер государственной рег	<u> </u>	78-78-06/019/2011-154	1		
		срок, на который установлобременение объекта недв		данные отсутствуют			
		лицо, в пользу которого установлены ограничение прав и обременение объекта недвижимости:		данные о правообладателе отсутствуют			
		сведения о возможности предоставления третьим лицам персональных данных физического лица		данные отсутствуют			
		основание государственно	й регистрации:	Кадастровый паспорт земельного участка (Выписка из государственного кадастра недвижимости), № 3198, выдан 06.10.2008			
		сведения об осуществлени регистрации сделки, права необходимого в силу закон лица, органа:	, ограничения права без	данные отсутствуют			
		сведения об управляющем залогом и о договоре управления залогом, если такой договор заключен для управления ипотекой:		данные отсутствуют			
		сведения о депозитарии, ко хранение обездвиженной д закладной или электронной	окументарной				
		ведения о внесении измене регистрационную запись о					
5		воры участия в долевом стро		не зарегистрировано			
6	Заявл	пенные в судебном порядке п	рава требования:	данные отсутствуют			

	ДОКУМЕНТ ПОДПИСАН ЭЛЕКТРОННОЙ ПОДПИСЬЮ	
	Сертификат: 00BB056B7401CB38D2B3576ACDC8425108	
полное наименование должности	Владелец: ФЕДЕРАЛЬНАЯ СЛУЖБА ГОСУДАРСТВЕННОЙ	инициалы, фамилия
	РЕГИСТРАЦИИ, КАДАСТРА И КАРТОГРАФИИ Действителен: с 27.06.2023 по 19.09.2024	

данные отсутствуют

данные отсутствуют

Сведения о возможности предоставления третьим лицам персональных данных физического лица
Сведения о возражении в отношении зарегистрированного права:

			247	7	Лист 7		
	Земельный участок						
	вид объекта недвижимости						
	Лист № 3 раздела 2	Всего листов	раздела 2: 3	Всего разделов: 8	Всего листов выписки: 64		
26.01.	.2024г. № КУВИ-001/2024-2621012	3					
Кадас	тровый номер:		78:42:0016109:50				
9	Сведения о наличии решения об и недвижимости для государственн нужд:		данные отсутствуют				
10 Сведения о невозможности государственной регистрации без личного участия правообладателя или его законного представителя:			данные отсутствуют				
Правопритязания и сведения о наличии поступивших, но не рассмотренных заявлений о проведении государственной регистрации права (перехода, прекращения права), ограничения права или обременения объекта недвижимости, сделки в отношении объекта недвижимости:							
11	Сведения о невозможности госуда перехода, прекращения, ограниче участок из земель сельскохозяйст	ния права на земельный					

	документ подписан	
	Сертификат: 00ВВ056В7401СВ38D2В3576АСDС8425108	
полное наименование должности	Владелец: ФЕДЕРАЛЬНАЯ СЛУЖБА ГОСУДАРСТВЕННОЙ	инициалы, фамилия
	РЕГИСТРАЦИИ, КАДАСТРА И КАРТОГРАФИИ Действителен: с 27.06.2023 по 19.09.2024	

Раздел 3 Лист 8

248 Выписка из Единого государственного реестра недвижимости об объекте недвижимости

Описание местоположения земельного участка

	Описание местоположен	ия земельного участка	
	Земельный		
	вид объекта не	едвижимости	
Лист № 1 раздела 3 Всего	о листов раздела 3: 1	Всего разделов: 8	Всего листов выписки: 64
6.01.2024г. № КУВИ-001/2024-26210128			
адастровый номер:	78:42:0016109:50		
План (чертеж, схема) земельного участка			
78:42:0016109:33 :49  78:42:0016109:49/46 78:4	78:42:0016 2:0000000:3663 78:42:0000		20 78:42:001612 .6129:1067/11 ;11
Іасштаб 1:4000         Условные обо	ACE BASA		
		ПОДПИСАН	
	ЭЛЕКТРОННО Сертификат: 00BB056B7401CB38D2B	· · · · · · · · · · · · · · · · · · ·	
полное наименование должности	Владелец: ФЕДЕРАЛЬНАЯ СЛУЖБА РЕГИСТРАЦИИ, КАДАСТРА И КАР Действителен: с 27.06.2023 по 19.09.2	ГОСУДАРСТВЕННОЙ ТОГРАФИИ	инициалы, фамилия

### Описание местоположения земельного участка Земельный участок

вид объекта недвижимости						
Лист № 1 раздела 3.1	Всего листов раздела 3.1: 2	Всего разделов: 8	Всего листов выписки: 64			

26.01.2024г. № КУВИ-001/2024-26210128

Кадастровый номер: 78:42:0016109:50

	Описание местоположения границ земельного участка						
No	Номер	точки	Дирекционный	Горизонтальное	Описание закрепления на	Кадастровые номера	Сведения об адресах правообладателей смежных
п/п	начальн	конечн	угол	проложение, м	местности	смежных участков	земельных участков
	ая	ая					
1	2	3	4	5	6	7	8
1	1.1.1	1.1.2	92°17.5`	20.02	данные отсутствуют	78:42:0016109:49	данные отсутствуют
2	1.1.2	1.1.3	0°18.4`	37.5	данные отсутствуют	78:42:0016109:49	данные отсутствуют
3	1.1.3	1.1.4	4°21.9`	13.14	данные отсутствуют	78:42:0016109:49	данные отсутствуют
4	1.1.4	1.1.5	357°30.6`	27.63	данные отсутствуют	78:42:0016109:49	данные отсутствуют
5	1.1.5	1.1.6	359°49.7`	33.5	данные отсутствуют	78:42:0016109:49	данные отсутствуют
6	1.1.6	1.1.7	22°6.5`	3.45	данные отсутствуют	78:42:0016109:49	данные отсутствуют
7	1.1.7	1.1.8	2°10.4`	65.95	данные отсутствуют	78:42:0016109:49	данные отсутствуют
8	1.1.8	1.1.9	272°21.0`	9.27	данные отсутствуют	78:42:0016109:49	данные отсутствуют
9	1.1.9	1.1.10	45°19.0`	3.84	данные отсутствуют	78:42:0016109:32	адрес отсутствует
10	1.1.10	1.1.11	6°58.9`	39.91	данные отсутствуют	78:42:0016109:32	адрес отсутствует
11	1.1.11	1.1.12	31°0.8`	3.98	данные отсутствуют	78:42:0016109:32	адрес отсутствует
12	1.1.12	1.1.13	4°53.8`	43.82	данные отсутствуют	78:42:0016109:32	адрес отсутствует
13	1.1.13	1.1.14	35°46.4`	3.97	данные отсутствуют	78:42:0016109:32	адрес отсутствует
14	1.1.14	1.1.15	49°12.3`	3.86	данные отсутствуют	78:42:0016109:32	адрес отсутствует
15	1.1.15	1.1.16	94°23.9`	131.83	данные отсутствуют	78:42:0016109:32	адрес отсутствует
16	1.1.16	1.1.17	97°53.4`	3.72	данные отсутствуют	78:42:0016109:32	адрес отсутствует
17	1.1.17	1.1.18	55°32.1`	4.1	данные отсутствуют	78:42:0016109:32	адрес отсутствует
18	1.1.18	1.1.19	13°6.3`	3.88	данные отсутствуют	78:42:0016109:32	адрес отсутствует
19	1.1.19	1.1.20	49°14.8`	4.11	данные отсутствуют	78:42:0016109:32	адрес отсутствует
20	1.1.20	1.1.21	94°24.6`	87.78	данные отсутствуют	78:42:0016109:32	адрес отсутствует
21	1.1.21	1.1.22	157°19.5`	12.06	данные отсутствуют	78:42:0016109:32	адрес отсутствует
22	1.1.22	1.1.23	93°39.9`	4.85	данные отсутствуют	78:42:0016109:32	адрес отсутствует

	документ подписан электронной подписью		
	Сертификат: 00ВВ056В7401СВ38D2В3576АСDС8425108		
полное наименование должности	Владелец: ФЕДЕРАЛЬНАЯ СЛУЖБА ГОСУДАРСТВЕННОЙ		инициалы, фамилия
	РЕГИСТРАЦИИ, КАДАСТРА И КАРТОГРАФИИ Действителен: с 27.06.2023 по 19.09.2024	J	

Земельный участок	
вид объекта недвижимости	_

Ли	ст № 2 ра	здела 3.1	Всего лис	тов раздела 3.1: 2	Всего разделов: 8	Всего листов выписки: 64
26.01.2024г. № КУВИ-001/2024-26210128						
Кадастровый	номер:			78:42:0016109:50		
1 2	3	4	5	6	7	8
23 1.1.23	1.1.24	93°44.3`	11.04	данные отсутствуют	данные отсутствуют	данные отсутствуют
24 1.1.24	1.1.25	91°9.5`	5.93	данные отсутствуют	данные отсутствуют	данные отсутствуют
25 1.1.25	1.1.26	87°0.6`	2.68	данные отсутствуют	данные отсутствуют	данные отсутствуют
26 1.1.26	1.1.27	94°32.2`	22.63	данные отсутствуют	78:42:0016109:19	адрес отсутствует
27 1.1.27	1.1.28	183°25.0`	86.41	данные отсутствуют	78:42:0016109:19	адрес отсутствует
28 1.1.28	1.1.29	248°39.2`	3.98	данные отсутствуют	78:42:0016109:19	адрес отсутствует
29 1.1.29	1.1.30	182°52.6`	28.11	данные отсутствуют	78:42:0016109:19	адрес отсутствует
30 1.1.30	1.1.31	182°51.8`	38.64	данные отсутствуют	78:42:0016109:20	адрес отсутствует
31 1.1.31	1.1.32	182°28.1`	24.85	данные отсутствуют	данные отсутствуют	данные отсутствуют
32 1.1.32	1.1.33	228°26.6`	8	данные отсутствуют	данные отсутствуют	данные отсутствуют
33 1.1.33	1.1.34	177°30.9`	11.99	данные отсутствуют	данные отсутствуют	данные отсутствуют
34 1.1.34	1.1.35	175°29.4`	31.92	данные отсутствуют	данные отсутствуют	данные отсутствуют
35 1.1.35	1.1.36	177°9.2`	49.95	данные отсутствуют	данные отсутствуют	данные отсутствуют
36 1.1.36	1.1.37	174°55.2`	1.81	данные отсутствуют	данные отсутствуют	данные отсутствуют
37 1.1.37	1.1.38	208°38.7`	19.96	данные отсутствуют	данные отсутствуют	данные отсутствуют
38 1.1.38	1.1.39	270°18.2`	67.89	данные отсутствуют	данные отсутствуют	данные отсутствуют
39 1.1.39	1.1.40	274°21.6`	79.58	данные отсутствуют	данные отсутствуют	данные отсутствуют
40 1.1.40	1.1.41	274°13.7`	40.42	данные отсутствуют	данные отсутствуют	данные отсутствуют
41 1.1.41	1.1.42	273°46.4`	11.55	данные отсутствуют	данные отсутствуют	данные отсутствуют
42 1.1.42	1.1.43	262°5.9`	19.5	данные отсутствуют	данные отсутствуют	данные отсутствуют
43 1.1.43	1.1.44	262°14.0`	28.34	данные отсутствуют	данные отсутствуют	данные отсутствуют
44 1.1.44	1.1.45	261°59.4`	45.93	данные отсутствуют	данные отсутствуют	данные отсутствуют
45 1.1.45	1.1.1	0°26.2`	47.3	данные отсутствуют	78:42:0016109:49	данные отсутствуют
46 1.2.46	1.2.47	93°4.9`	5.21	данные отсутствуют	78:42:0016109:48	данные отсутствуют
47 1.2.47	1.2.48	4°2.9`	7.51	данные отсутствуют	78:42:0016109:48	данные отсутствуют
48 1.2.48	1.2.49	273°11.5`	5.21	данные отсутствуют	78:42:0016109:48	данные отсутствуют

	ДОКУМЕНТ ПОДПИСАН ЭЛЕКТРОННОЙ ПОДПИСЬЮ —	]
	Сертификат: 00ВВ056В7401СВ38D2В3576АСDС8425108	
полное наименование должности	Владелец: ФЕДЕРАЛЬНАЯ СЛУЖБА ГОСУДАРСТВЕННОЙ	инициалы, фамилия
	РЕГИСТРАЦИИ, КАДАСТРА И КАРТОГРАФИИ Действителен: с 27.06.2023 по 19.09.2024	

данные отсутствуют

78:42:0016109:48

данные отсутствуют

184°2.5`

7.52

### Описание местоположения земельного участка

Земельный участок							
вид объекта недвижимости							
Лист № 1 раздела 3.2 Всего листов раздела 3.2: 2 Всего разделов: 8 Всего листов выписки: 64							
26.01.2024г. № КУВИ-001/2024-26210128							
адастровый номер: 78:42:0016109:50							

Сведения о характерных точках границы земельного участка						
Система координат СК-1964						
Номер	омер Координаты, м		Описание закрепления на местности	Средняя квадратичная погрешность определения		
точки	X	Y		координат характерных точек границ земельного участка, м		
1	2	3	4	5		
1	69052.11	121285.33	-	-		
2	69051.83	121290.53	-	-		
3	69059.32	121291.06	-	-		
4	69059.61	121285.86	-	-		
1	69052.11	121285.33	-	<del>-</del>		
1	68816.3	121039.8	-	-		
2	68815.5	121059.8	-	-		
3	68853	121060	-	-		
4	68866.1	121061	-	-		
5	68893.7	121059.8	-	-		
6	68927.2	121059.7	-	-		
7	68930.4	121061	-	-		
8	68996.3	121063.5	-	-		
9	68996.68	121054.24	-	-		
10	68999.38	121056.97	-	-		
11	69038.99	121061.82	-	-		
12	69042.4	121063.87	-	-		
13	69086.06	121067.61	-	-		
14	69089.28	121069.93	-	-		
15	69091.8	121072.85	-	-		
16	69081.69	121204.29	-	-		
17	69081.18	121207.97	-	-		

	ДОКУМЕНТ ПОДПИСАН ЭЛЕКТРОННОЙ ПОДПИСЬЮ	
	l ''	
полное наименование должности	Сертификат: 00BB056B7401CB38D2B3576ACDC8425108 Владелец: ФЕДЕРАЛЬНАЯ СЛУЖБА ГОСУДАРСТВЕННОЙ	инициалы, фамилия
	РЕГИСТРАЦИИ, КАДАСТРА И КАРТОГРАФИИ Действителен: с 27.06.2023 по 19.09.2024	

Земельный участок			
вид объекта недвижимости			

Лист № 2 раздела 3.2		3.2	Всего листов раздела 3.2: 2	Всего разделов: 8	Всего листов выписки: 64
26.01.2024г. № КУВИ-001/2024-26210128					
Кадастровый номер: 78:42:0016109:50					
l	2	3	4		5
18	69083.5	121211.35	-		-
19	69087.28	121212.23	-		-
20	69089.96	121215.34	-		-
21	69083.21	121302.86	-		-
22	69072.08	121307.51	-		-
23	69071.77	121312.35	-		-
24	69071.05	121323.37	-		-
25	69070.93	121329.3	-		<u> </u>
26	69071.07	121331.98	-		-
27	69069.28	121354.54	-		-
28	68983.02	121349.39	-		-
29	68981.57	121345.68	-		-
30	68953.5	121344.27	-		-
31	68914.91	121342.34	-		-
32	68890.08	121341.27	-		-
33	68884.77	121335.28	-		-
34	68872.79	121335.8	-		-
35	68840.97	121338.31	-		-
36	68791.08	121340.79	-		-
37	68789.28	121340.95	-		-
38	68771.76	121331.38	-		-
39	68772.12	121263.49	-		-
40	68778.17	121184.14	-		-
41	68781.15	121143.83	-		-
42	68781.91	121132.31	-		-
43	68779.23	121113	-		-
44	68775.4	121084.92	_		_
45	68769	121039.44	_		_
1	68816.3	121039.11	<del>-</del>		-
			!	<u>I</u>	

	ДОКУМЕНТ ПОДПИСАН ————————————————————————————————————	
	Сертификат: 00ВВ056В7401СВ38D2В3576АСDС8425108	
полное наименование должности	Владелец: ФЕДЕРАЛЬНАЯ СЛУЖБА ГОСУДАРСТВЕННОЙ	инициалы, фамилия
	РЕГИСТРАЦИИ, КАДАСТРА И КАРТОГРАФИИ  Лействителен: с 27.06.2023 по 19.09.2024	

Раздел 4 Лист 13

## 253 Выписка из Единого государственного реестра недвижимости об объекте недвижимости

Сведения о частях земельного участка

	Сведения о частях зе	емельного участка			
	Земельный				
вид объекта недвижимости					
Лист № 1 раздела 4 Всего листов раздела 4: 14 Всего разделов: 8 Всего листов выписки: 64					
26.01.2024г. № КУВИ-001/2024-262101					
Кадастровый номер:	78:42:0016109:50				
Ілан (чертеж, схема) части земельного	участка	четный номер части: 78:42:0016109:50	/67		
Пан (чертеж, схема) части земельного участка  78:42:0016109:50/67 :48					
Масштаб 1:300	Условные обозначения:				
		ПОДПИСАН			
	—— ЭЛЕКТРОННОЇ —— Сертификат: 00BB056B7401CB38D2B:				
полное наименование		ГОСУДАРСТВЕННОЙ ГОГРАФИИ	инициалы, фамилия		

254 Лист 14


Земельный участок

вид объекта недвижимости

Лист № 2 раздела 4 Всего листов раздела 4: 14 Всего разделов: 8 Всего листов выписки: 64

26.01.2024г. № КУВИ-001/2024-26210128

Кадастровый номер: 78:42:0016109:50

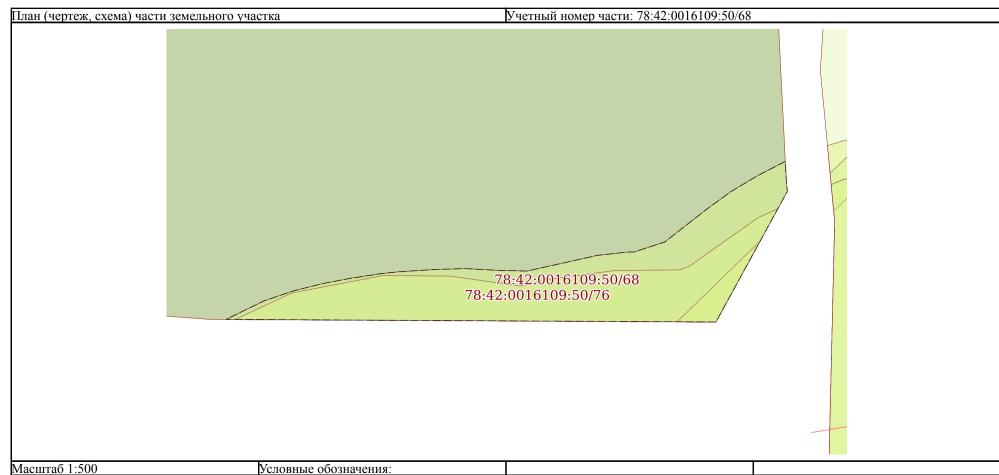




Земельный участок вид объекта недвижимости

Лист № 3 раздела 4 Всего листов раздела 4: 14 Всего разделов: 8 Всего листов выписки: 64

26.01.2024г. № КУВИ-001/2024-26210128

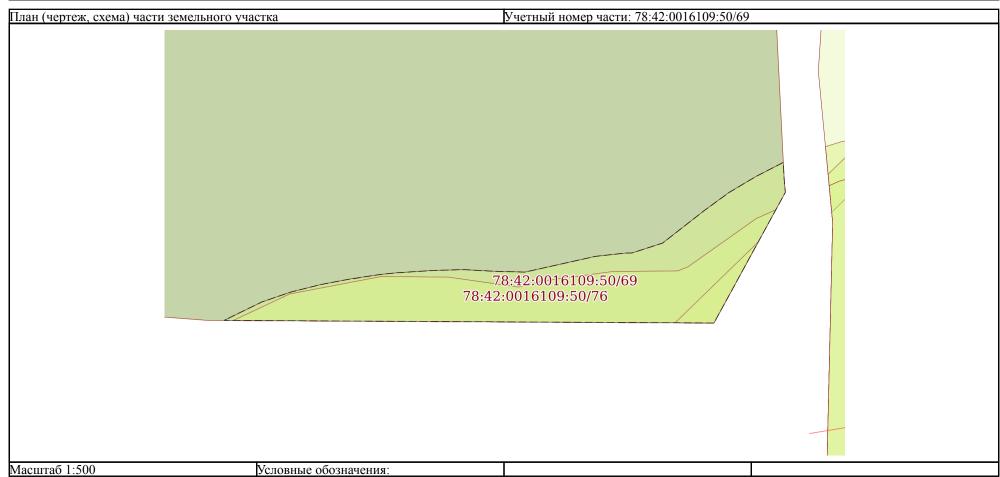




Земельный участок

вид объекта недвижимости

Лист № 4 раздела 4 Всего листов раздела 4: 14 Всего разделов: 8 Всего листов выписки: 64

26.01.2024г. № КУВИ-001/2024-26210128

Кадастровый номер: 78:42:0016109:50

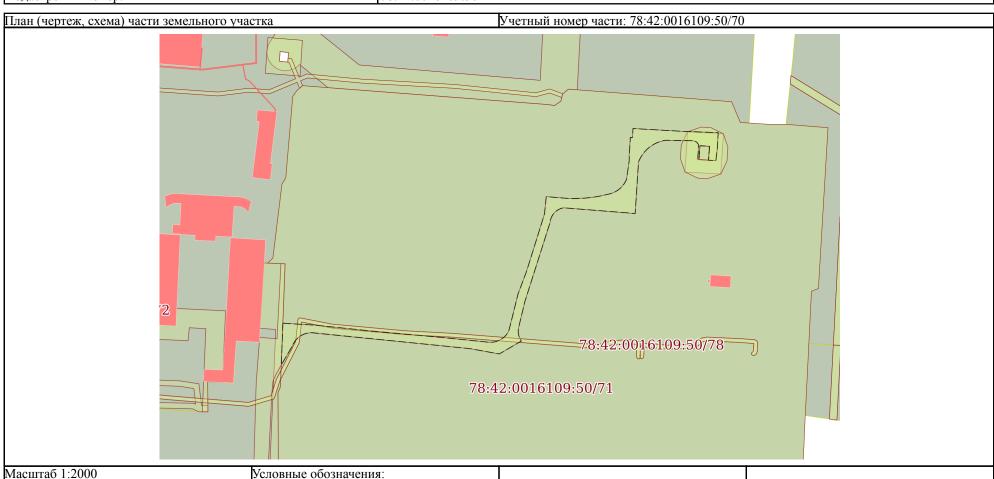




Земельный участок
вил объекта непвижимости

 Лист № 5 раздела 4
 Всего листов раздела 4: 14
 Всего разделов: 8
 Всего листов выписки: 64

 26.01.2024г. № КУВИ-001/2024-26210128
 Кадастровый номер:
 78:42:0016109:50

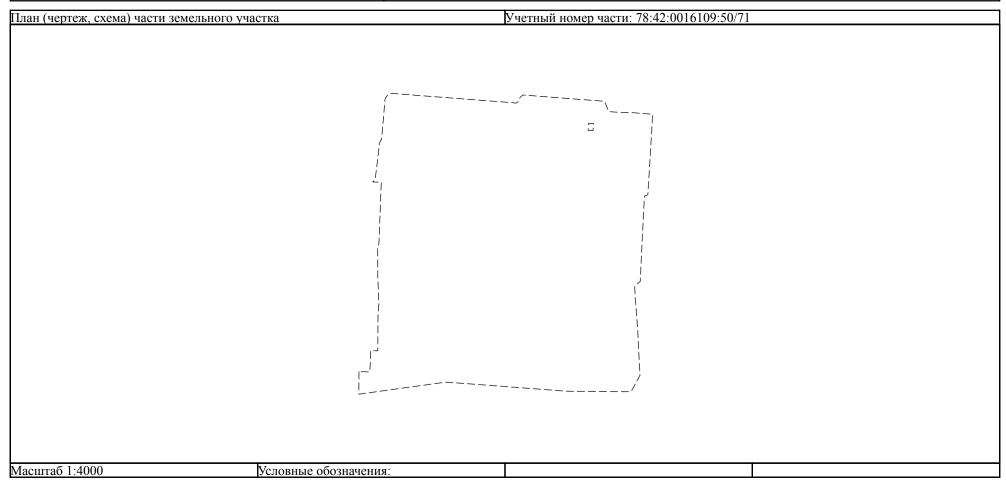




Земельный участок вид объекта недвижимости

Лист № 6 раздела 4 Всего листов раздела 4: 14 Всего разделов: 8 Всего листов выписки: 64

26.01.2024г. № КУВИ-001/2024-26210128

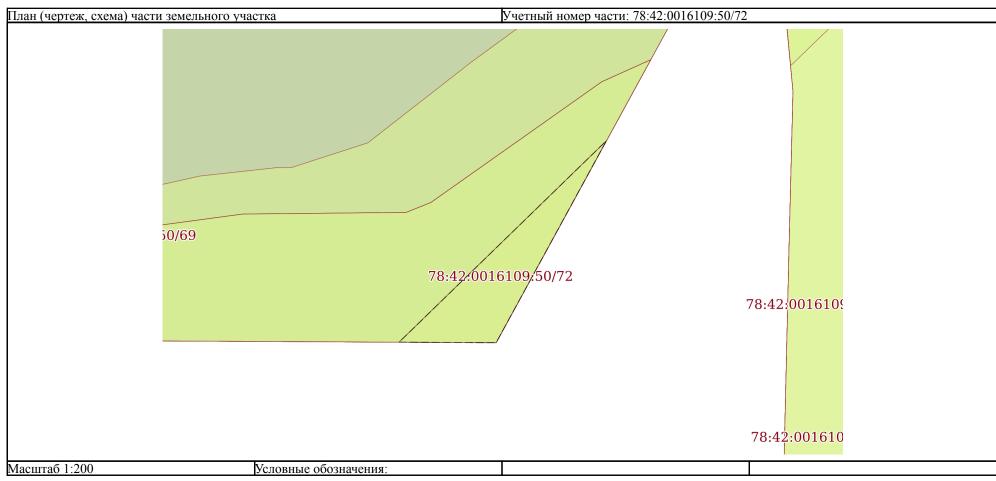




Земельный участок вид объекта недвижимости

Лист № 7 раздела 4 Всего листов раздела 4: 14 Всего разделов: 8 Всего листов выписки: 64

26.01.2024г. № КУВИ-001/2024-26210128

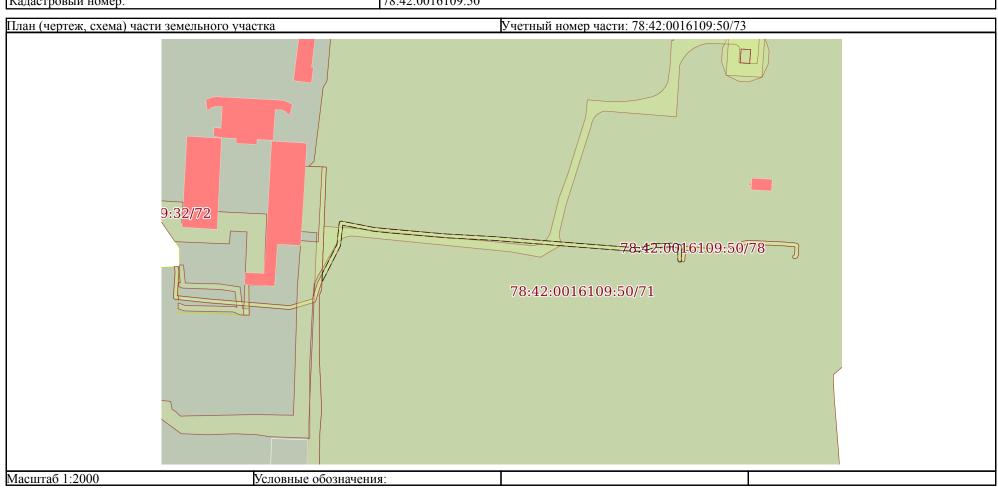



	260		Лист 20		
Земельный участок					
	вид объекта не,	цвижимости			
Лист № 8 раздела 4	Всего листов раздела 4: 14	Всего разделов: 8	Всего листов выписки: 64		
26.01.2024г. № КУВИ-001/2024-26210128					
Кадастровый номер:	78:42:0016109:50				
План (чертеж, схема) части земельного уча	астиа V	четный номер части: 78:42:0016109	:50/74		
istair (repress, exema) raern sementinoro y re	Jacob Maria	1011BM 110Mep 14c111. 70. 12.0010107	.50// 1		
			,		
	///				
! !			}		
( )					
_					



Условные обозначения:

Масштаб 1:400

	24	61	Лист 21
	Земельны	ый участок	
	вид объекта і	недвижимости	
Лист № 9 раздела 4	Всего листов раздела 4: 14	Всего разделов: 8	Всего листов выписки: 64
26.01.2024г. № КУВИ-001/2024-2621012	3		
Кадастровый номер:	78:42:0016109:50		
<b>Тлан (чертеж, схема) части земельного у</b>	частка	Учетный номер части: 78:42:0016109::	50/75
			-1
		/	<i>'</i>
			/
			<i>'</i>
		,	<u>'</u>
_	·		

	документ подписан Электронной подписью	
полное наименование должности	Сертификат: 00BB056B7401CB38D2B3576ACDC8425108 Владелец: ФЕДЕРАЛЬНАЯ СЛУЖБА ГОСУДАРСТВЕННОЙ	инициалы, фамилия
	РЕГИСТРАЦИИ, КАДАСТРА И КАРТОГРАФИИ Действителен: с 27.06.2023 по 19.09.2024	


Условные обозначения:

Масштаб 1:500

Земельный участок вид объекта недвижимости

Лист № 10 раздела 4 Всего листов раздела 4: 14 Всего разделов: 8 Всего листов выписки: 64

26.01.2024г. № КУВИ-001/2024-26210128

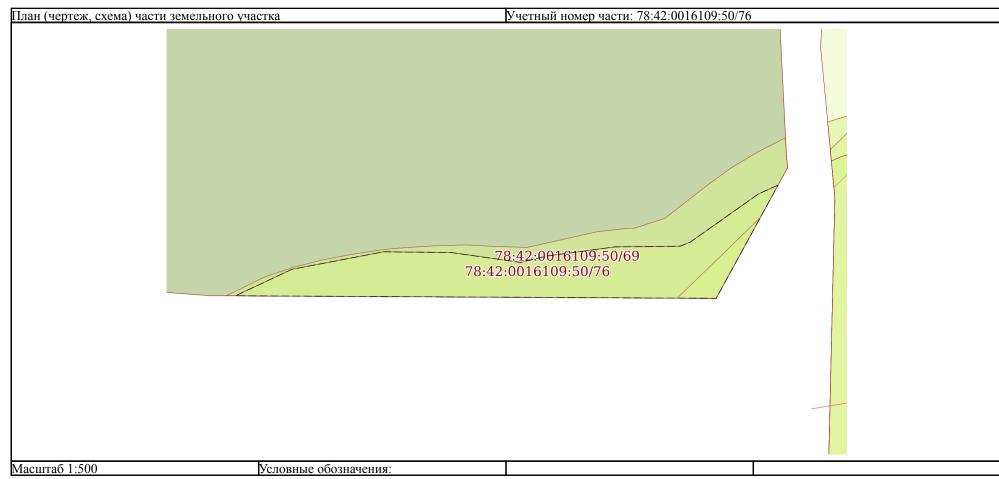




Земельный участок вид объекта недвижимости

Лист № 11 раздела 4 Всего листов раздела 4: 14 Всего разделов: 8 Всего листов выписки: 64

26.01.2024г. № КУВИ-001/2024-26210128

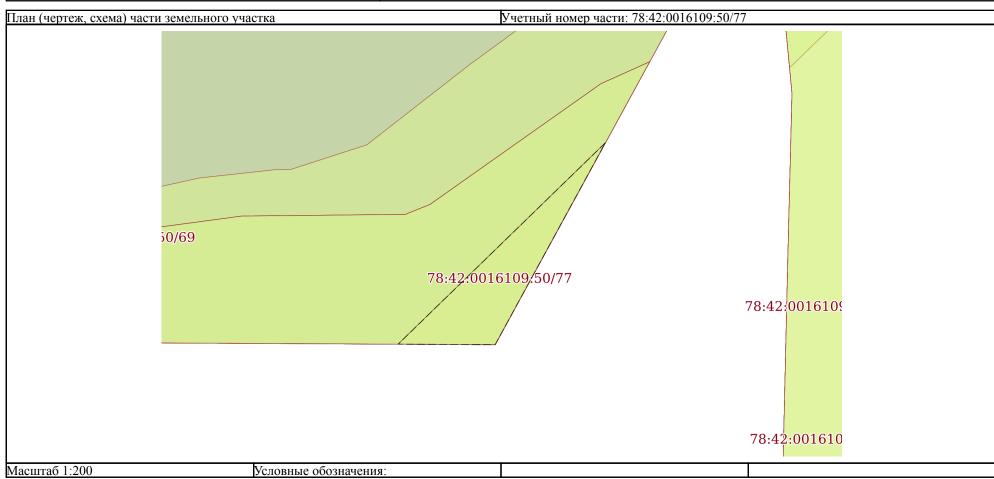



Земельный участок вид объекта недвижимости

Лист № 12 раздела 4 Всего листов раздела 4: 14 Всего разделов: 8 Всего листов выписки: 64

26.01.2024г. № КУВИ-001/2024-26210128





		65	Лист 25		
Земельный участок					
вид объекта недвижимости					
Лист № 13 раздела 4	Всего листов раздела 4: 14	Всего разделов: 8	Всего листов выписки: 64		
26.01.2024г. № КУВИ-001/2024-26210128					
Кадастровый номер:	78:42:0016109:50				
План (чертеж, схема) части земельного уч	астка	Учетный номер части: 78:42:0016109:50	/79		
	(r				
	j,	-======			
	//				
	V'				



Условные обозначения:


Масштаб 1:2000

Земельный участок
вид объекта недвижимости

Лист № 14 раздела 4 Всего листов раздела 4: 14 Всего разделов: 8 Всего листов выписки: 64

26.01.2024г. № КУВИ-001/2024-26210128

Кадастровый номер: 78:42:0016109:50

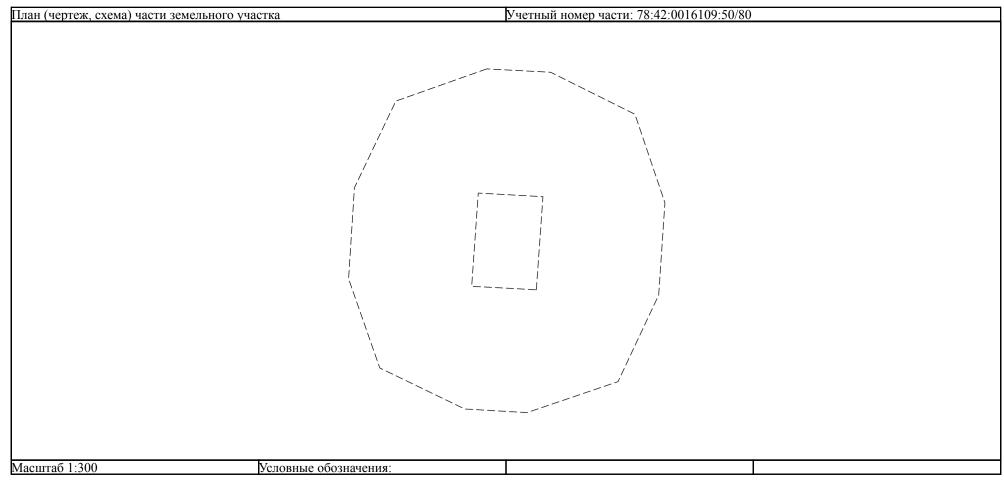



# Выписка из Единого государственного реестра недвижимости об объекте недвижимости

### Сведения о частях земельного участка

Земельный участок				
вид объекта недвижимости				
Лист № 1 раздела 4.1 Всего листов раздела 4.1: 11 Всего разделов: 8 Всего листов выписки: 64				
26.01.2024г. № КУВИ-001/2024-26210128				
Кадастровый номер: 78:42:0016109:50				

Учетный номер части	Площадь, м2	Содержание ограничения в использовании или ограничения права на объект недвижимости или обременения объекта
		недвижимости
1	2	3
78:42:0016109:50/67	374	вид ограничения (обременения): ограничения прав на земельный участок, предусмотренные статьей 56 Земельного кодекса
		Российской Федерации; Срок действия: не установлен; Содержание ограничения (обременения): Охранная зона подстанций и
		других электротехнических сооружений
78:42:0016109:50/68	561	вид ограничения (обременения): ограничения прав на земельный участок, предусмотренные статьей 56 Земельного кодекса
		Российской Федерации; Срок действия: не установлен; Содержание ограничения (обременения): Водоохранная зона водного объекта
78:42:0016109:50/69	561	вид ограничения (обременения): ограничения прав на земельный участок, предусмотренные статьей 56 Земельного кодекса
		Российской Федерации; Срок действия: не установлен; Содержание ограничения (обременения): Прибрежная защитная полоса
		водного объекта
78:42:0016109:50/70	1881	вид ограничения (обременения): ограничения прав на земельный участок, предусмотренные статьей 56 Земельного кодекса
		Российской Федерации; Срок действия: не установлен; Содержание ограничения (обременения): Право прохода и проезда
78:42:0016109:50/71	87878	вид ограничения (обременения): ограничения прав на земельный участок, предусмотренные статьей 56 Земельного кодекса
		Российской Федерации; Срок действия: не установлен; Содержание ограничения (обременения): Зона регулирования застройки
78:42:0016109:50/72	28	вид ограничения (обременения): ограничения прав на земельный участок, предусмотренные статьей 56 Земельного кодекса
		Российской Федерации; Срок действия: не установлен; реквизиты документа-основания: договор аренды от 01.04.2004 №
		00/АГС 00001 выдан: Комитет по управлению городским имуществом Санкт-Петербурга; Содержание ограничения (обременения):
		Ограничение использования территорий регламентируется Постановлением Правительства РФ от 20.11.2000 года №878 «Об
		утверждении правил охраны газораспределительных сетей»; Реестровый номер границы: 78.00.2.32
78:42:0016109:50/73	444	вид ограничения (обременения): ограничения прав на земельный участок, предусмотренные статьей 56 Земельного кодекса
		Российской Федерации; Срок действия: не установлен; реквизиты документа-основания: справка о балансовой принадлежности
		от 15.05.2017 № 16 выдан: Акционерное общество «Царскосельская энергетическая компания»; Содержание ограничения
		(обременения): Ограничение использования территорий регламентируется «Правилами установления охранных зон объектов
		электросетевого хозяйства и особых условий использования земельных участков, расположенных в границах таких зон»,
		утвержденными Постановлением Правительства РФ от 24.02.2009 № 160.; Реестровый номер границы: 78.42.2.107

	документ подписан электронной подписью	
	Сертификат: 00ВВ056В7401СВ38D2В3576АСDС8425108	
полное наименование должности	Владелец: ФЕДЕРАЛЬНАЯ СЛУЖБА ГОСУДАРСТВЕННОЙ	инициалы, фамилия
	РЕГИСТРАЦИИ, КАДАСТРА И КАРТОГРАФИИ Действителен: с 27.06.2023 по 19.09.2024	

		268		Лист 28	
	Земельный участок вид объекта недвижимости				
Лист № 2 раз	дела 4.1	Всего листов раздела 4.1: 11	Всего разделов: 8	Всего листов выписки: 64	
26.01.2024г. № КУВИ-(	001/2024-2621				
Кадастровый номер:		78:42:0016109:50			
78:42:0016109:50/74	152	вид ограничения (обременения): ограничения прав на земельный участок, предусмотренные статьей 56 Земельного кодекса Российской Федерации; Срок действия: не установлен; реквизиты документа-основания: разрешение на допуск в эксплуатацию энергоустановки от 23.11.2015 № 07-6409/РД-349 выдан: Федеральная Служба по экологическому, технологическому и атомному надзору; Содержание ограничения (обременения): Определены в соответствии с Постановлением Правительства РФ от 24.09.2009 г. № 160 "О порядке установления охранных зон объектов электросетевого хозяйства и особых условий использования земельных участков, расположенных в границах таких зон".; Реестровый номер границы: 78.42.2.278			
78:42:0016109:50/75		вид ограничения (обременения): ограничения пр. Российской Федерации; Срок действия: не устан природопользованию, охране окружающей средь 26.06.2019 № 341-р выдан: Комитет по природоп безопасности Правительства Санкт-Петербурга; полос запрещается: 1) использование сточных во скотомогильников, объектов размещения отходов отравляющих и ядовитых веществ, пунктов заход с вредными организмами; 4) движение и стоянка исключением их движения по дорогам и стоянки 5) строительство и реконструкция автозаправочн если автозаправочные станции, склады горюче-службы безопасности), станций технического обсредств, осуществление мойки транспортных средств, осуществление пестицидов и агрохидобыча общераспространенных полезных ископаемых осуществляются пользовачископаемых, в границах предоставленных им в сотводов и (или) геологических отводов на основа Закона Российской Федерации от 21 февраля 199 размываемых грунтов; 11) выпас сельскохозяйсти номер границы: 78:42-6.778; Вид объекта реестра	овлен; реквизиты документа-основания и обеспечению экологической безопа ользованию, охране окружающей сред Содержание ограничения (обременени д в целях регулирования плодородия г в производства и потребления, химичеронения радиоактивных отходов; 3) остранспортных средств (кроме специал на дорогах и в специально оборудованых станций, складов горюче-смазочных азочных материалов размещены на тожений) для стоянки маломерных судослуживания, используемых для техничедств; 6) размещение специализированим (за исключением случаев, если реглями недр, осуществляющими развероответствии с законодательством Росслини утвержденного технического прос 2 года N 2395-I "О недрах"); 9) распашвенных животных и организация для н	я: распоряжение комитета по исности Правительства Санкт-Петербурга от ды и обеспечению экологической дя): В границах прибрежных защитных дочв; 2) размещение кладбищ, ских, взрывчатых, токсичных, уществление авиационных мер по борьбе дыных транспортных средств), за иных местах, имеющих твердое покрытие; их материалов (за исключением случаев, ерриториях портов, инфраструктуры деского осмотра и ремонта транспортных дных хранилищ пестицидов и де дренажных, вод; 8) разведка и разведка и добыча общераспространенных ийской Федерации о недрах горных екта в соответствии со статьей 19.1 ика земель; 10) размещение отвалов их летних лагерей, ванн.; Реестровый	

	ДОКУМЕНТ ПОДПИСАН ЭЛЕКТРОННОЙ ПОДПИСЬЮ		
	Сертификат: 00BB056B7401CB38D2B3576ACDC8425108		
полное наименование должности	Владелец: ФЕДЕРАЛЬНАЯ СЛУЖБА ГОСУДАРСТВЕННОЙ		инициалы, фамилия
	РЕГИСТРАЦИИ, КАДАСТРА И КАРТОГРАФИИ Действителен: с 27.06.2023 по 19.09.2024	J	

документу: Прибрежная защитная полоса Тярлевского ручья (ИД 1350); Тип зоны: Прибрежная защитная полоса

	200				
Земельный участок					
	вид объекта недвижимости				
Лист № 3 раздела 4.1 Всего листов раздела 4.1: 11 Всего разделов: 8 Всего листов выписки: 64					
6.01.2024г. № КУВИ-001/2024-26210128					
Кадастровый номер:	78:42:0016109:50				

78:42:0016109:50/76

78:42:0016109:50/77

28

вид ограничения (обременения): ограничения прав на земельный участок, предусмотренные статьей 56 Земельного кодекса Российской Федерации; Срок действия: не установлен; реквизиты документа-основания: распоряжение комитета по природопользованию, охране окружающей среды и обеспечению экологической безопасности Правительства Санкт-Петербурга от 26.06.2019 № 341-р выдан: Комитет по природопользованию, охране окружающей среды и обеспечению экологической безопасности Правительства Санкт-Петербурга; Содержание ограничения (обременения): В границах водоохранных зон запрещается: 1) использование сточных вод в целях регулирования плодородия почв; 2) размещение кладбищ, скотомогильников, объектов размещения отходов производства и потребления, химических, взрывчатых, токсичных, отравляющих и ядовитых веществ, пунктов захоронения радиоактивных отходов; 3) осуществление авиационных мер по борьбе с вредными организмами; 4) движение и стоянка транспортных средств (кроме специальных транспортных средств), за исключением их движения по дорогам и стоянки на дорогах и в специально оборудованных местах, имеющих твердое покрытие; 5) строительство и реконструкция автозаправочных станций, складов горюче-смазочных материалов (за исключением случаев, если автозаправочные станции, склады горюче-смазочных материалов размещены на территориях портов, инфраструктуры внутренних водных путей, в том числе баз (сооружений) для стоянки маломерных судов, объектов органов федеральной службы безопасности), станций технического обслуживания, используемых для технического осмотра и ремонта транспортных средств, осуществление мойки транспортных средств; 6) размещение специализированных хранилищ пестицидов и агрохимикатов, применение пестицидов и агрохимикатов; 7) сброс сточных, в том числе дренажных, вод; 8) разведка и добыча общераспространенных полезных ископаемых (за исключением случаев, если разведка и добыча общераспространенных полезных ископаемых осуществляются пользователями недр, осуществляющими разведку и добычу иных видов полезных ископаемых, в границах предоставленных им в соответствии с законодательством Российской Федерации о недрах горных отводов и (или) геологических отводов на основании утвержденного технического проекта в соответствии со статьей 19.1 Закона Российской Федерации от 21 февраля 1992 года N 2395-I "О недрах").; Реестровый номер границы: 78:42-6.777; Вид объекта реестра границ: Зона с особыми условиями использования территории; Вид зоны по документу: Водоохранная зона Тярлевского ручья (ИД 1350); Тип зоны: Водоохранная зона вид ограничения (обременения): ограничения прав на земельный участок, предусмотренные статьей 56 Земельного кодекса Российской Федерации; Срок действия: не установлен; реквизиты документа-основания: постановление Правительства РФ "Об утверждении Правил охраны газораспределительных сетей" от 20.11.2000 № 878 выдан: Правительство Российской Федерации; Содержание ограничения (обременения): На земельные участки, входящие в охранные зоны газораспределительных сетей, в целях предупреждения их повреждения или нарушения условий их нормальной эксплуатации налагаются ограничения (обременения), в т.ч. запрещается: а) строить объекты жилищно-гражданского и производственного назначения; б) сносить

и реконструировать мосты, коллекторы, автомобильные и железные дороги с расположенными на них газораспределительными

ДОКУМЕНТ ПОДПИСАН

ЭЛЕКТРОННОЙ ПОДПИСЬЮ

Сертификат: 00ВВ056В7401СВ38D2В3576ACDC8425108

ПОЛНОЕ НАИМЕНОВАНИЕ ДОЛЖНОСТИ

Владелец: ФЕДЕРАЛЬНАЯ СЛУЖБА ГОСУДАРСТВЕННОЙ

РЕГИСТРАЦИИ, КАДАСТРА И КАРТОГРАФИИ
Действителен: с 27.06.2023 по 19.09.2024

	=: •					
Земельный участок						
вид объекта недвижимости						
Лист № 4 раздела 4.1 Всего листов раздела 4.1: 11 Всего разделов: 8 Всего листов выписки: 64						
26.01.2024г. № КУВИ-001/2024-26210128						

78:42:0016109:50

Кадастровый номер:

сетями без предварительного выноса этих газопроводов по согласованию с эксплуатационными организациями; в) разрушать берегоукрепительные сооружения, водопропускные устройства, земляные и иные сооружения, предохраняющие газораспределительные сети от разрушений; г) перемещать, повреждать, засыпать и уничтожать опознавательные знаки, контрольно-измерительные пункты и другие устройства газораспределительных сетей; д) устраивать свалки и склады, разливать растворы кислот, солей, щелочей и других химически активных веществ; е) огораживать и перегораживать охранные зоны, препятствовать доступу персонала эксплуатационных организаций к газораспределительным сетям, проведению обслуживания и устранению повреждений газораспределительных сетей; ж) разводить огонь и размещать источники огня; з) рыть погреба, копать и обрабатывать почву сельскохозяйственными и мелиоративными орудиями и механизмами на глубину более 0,3 метра; и) открывать калитки и двери газорегуляторных пунктов, станций катодной и дренажной защиты, люки подземных колодцев, включать или отключать электроснабжение средств связи, освещения и систем телемеханики; к) набрасывать, приставлять и привязывать к опорам и надземным газопроводам, ограждениям и зданиям газораспределительных сетей посторонние предметы, лестницы, влезать на них; л) самовольно подключаться к газораспределительным сетям. Лесохозяйственные, сельскохозяйственные и другие работы, не связанные с нарушением земельного горизонта и обработкой почвы на глубину более 0,3 метра, производятся собственниками, владельцами или пользователями земельных участков в охранной зоне газораспределительной сети при условии предварительного письменного уведомления эксплуатационной организации не менее чем за 3 рабочих дня до начала работ. Хозяйственная деятельность в охранных зонах газораспределительных сетей,при которой производится нарушение поверхности земельного участка и обработка почвы на глубину более 0,3 метра, осуществляется на основании письменного разрешения эксплуатационной организации газораспределительных сетей. Лица, имеющие намерение производить работы в охранной зоне газораспределительной сети, обязаны не менее чем за 3 рабочих дня до начала работ пригласить представителя эксплуатационной организации газораспределительной сети на место производства работ. Эксплуатационная организация обязана обеспечить своевременную явку своего представителя к месту производства работ для указания трассы газопровода и осуществления контроля за соблюдением мер по обеспечению сохранности газораспределительной сети. В случае повреждения газораспределительной сети или обнаружения утечки газа при выполнении работ в охранной зоне технические средства должны быть остановлены, двигатели заглушены, а персонал отведен от места проведения работ и расположен по возможности с наветренной стороны. О происшедшем немедленно извещаются аварийно-диспетчерская служба эксплуатационной организации газораспределительной сети, а также в установленном порядке орган исполнительной власти субъекта Российской Федерации и (или) орган местного самоуправления. До прибытия аварийной бригады руководитель работ обязан принять меры, предупреждающие доступ к месту повреждения сети или утечки газа посторонних лиц, транспортных средств, а также меры, исключающие появление источников открытого огня. Аварийно-диспетчерская служба эксплуатационной организации газораспределительной сети, получившая



Земельный участок					
вид объекта недвижимости					
Лист № 5 раздела 4.1 Всего листов раздела 4.1: 11 Всего разделов: 8 Всего листов выписки: 64					

26.01.2024г. № КУВИ-001/2024-26210128

Кадастровый номер: 78:42:0016109:50

сообщение о повреждении газораспределительной сети, направляет в систему обеспечения вызова экстренных оперативных служб по единому номеру "112" указанную информацию, а также сведения о ходе и об окончании мероприятий по экстренному реагированию на принятое сообщение. При обнаружении на месте производства работ подземных коммуникаций и сооружений, не указанных в технической документации, работы должны быть немедленно остановлены и приняты меры по обеспечению сохранности обнаруженных подземных коммуникаций и сооружений, установлению их принадлежности и вызову представителя соответствующей эксплуатационной организации газораспределительной сети. Эксплуатационные организации газораспределительных сетей при условии направления собственникам, владельцам или пользователям земельных участков, которые расположены в охранных зонах, предварительного письменного уведомления имеют право проводить следующие работы в охранных зонах: а) техническое обслуживание, ремонт и диагностирование газораспределительных сетей; б) устройство за счет организаций - собственников газораспределительных сетей дорог, подъездов и других сооружений, необходимых для эксплуатации сетей на условиях, согласованных с собственниками, владельцами или пользователями земельных участков; в) рытье шурфов и котлованов, бурение скважин и другие земляные работы, осуществляемые с целью определения технического состояния газораспределительных сетей или их ремонта; г) расчистка трасс (просек) газопроводов от древесно-кустарниковой растительности при наличии лесорубочного билета, оформленного в установленном порядке. Плановые работы по техническому обслуживанию и ремонту в охранной зоне газораспределительных сетей, требующие снятия дорожных покрытий и разрытия грунта, должны быть согласованы в порядке, установленном органами исполнительной власти субъектов Российской Федерации. При утечке газа из газораспределительных сетей аварийно-восстановительные работы производятся без предварительного согласования, но с обязательным вызовом на место производства работ представителей организаций, перечень которых установлен органами исполнительной власти соответствующего субъекта Российской Федерации. Эксплуатационные организации газораспределительных сетей и других инженерных коммуникаций, проходящих в одной охранной зоне, совместно разрабатывают схему объектов с точным указанием их расположения, а также план совместного осуществления контроля и содержания коммуникаций и ликвидации аварий, предусматривающий меры по предотвращению повреждений на соседних участках. Порядок эксплуатации газопроводов в охранных зонах при пересечении ими автомобильных и железных дорог, инженерных коммуникаций, судоходных и сплавных рек, озер, водохранилищ, каналов, территорий промышленных предприятий, подходов к аэродромам, сельскохозяйственных угодий, лесов, древесно-кустарниковой растительности и иных владений должен согласовываться эксплуатационными организациями газораспределительных сетей с заинтересованными организациями, а также собственниками, владельцами или пользователями земельных участков. Собственники инженерных коммуникаций, проложенных в охранных зонах газораспределительных сетей, или уполномоченные

лица обязаны обеспечить обозначение этих коммуникаций на местности опознавательными и предупреждающими знаками. Юридические и физические лица, ведущие хозяйственную деятельность на земельных участках, расположенных в охранной зоне



		272		Лист 32		
	Земельный участок					
		вид объекта неді	вижимости			
Лист № 6 раз	здела 4.1	Всего листов раздела 4.1: 11	Всего разделов: 8	Всего листов выписки: 64		
26.01.2024г. № КУВИ-	001/2024-2621	0128				
Кадастровый номер:		78:42:0016109:50				
78:42:0016109:50/78	газораспределительной сети, обязаны принимать все зависящие от них меры, способствующие сохранности сети, и не препятствовать доступу технического персонала эксплуатационной организации к газораспределительной сети. В случае прохождения газораспределительной сети по территории запретных зон и специальных объектов персоналу эксплуатационной организации выдаются пропуска (разрешения) для доступа к сети в любое время суток без взимания платы. ; Реестровый номер границы: 78:00-6.51; Вид объекта реестра границ: Зона с особыми условиями использования территории; Вид зоны по документу: Охранная зона газораспределительной сети высокого давления - г. Санкт-Петербург, газопроводная сеть Пушкинского района; Тип зоны: Охранная зона инженерных коммуникаций					
78.42.0010109.30/78	152	вид ограничения (обременения): ограничения пр Российской Федерации; Срок действия: не устанохранной зоны объекта электросетевого хозяйств экологическому, технологическому и атомному н (обременения): Ограничения предусмотрены п.8-хозяйства и особых условий использования земе. Правительства РФ от 24.02.2009 №160 8. В охраннарушить безопасную работу объектов электросси (или) повлечь причинение вреда жизни, здоров нанесение экологического ущерба и возникновенлиний электропередачи посторонние предметы, а любые объекты и предметы (материалы) в предедокументов проходов и подъездов для доступа к возводить сооружения, которые могут препятствие обходимых для такого доступа проходов и подраспределительных устройств и подстанций, отк переключения и подключения в электрических совыполнением разрешенных в установленном порраспределительных устройств, подстанций, возд электропередачи; г) размещать свалки; д) произв тонн, производить сброс и слив едких и коррозискабельных линий электропередачи). 9. В охранны напряжением свыше 1000 вольт, помимо действи	овлен; реквизиты документа-основанива от 06.11.2018 № 06-285/PC-161 выда адзору (РОСТЕХНАДЗОР) Северо-За адзору (РОСТЕХНАДЗОР) Северо-За -11, раздела ІІІ Правил установления опьных участков расположенных в граниых зонах запрещается осуществлять стевого хозяйства, в том числе привестью граждан и имуществу физических или пожаров, в том числе: а) набрасыва также подниматься на опоры воздушлах созданных в соответствии с требогобьектам электросетевого хозяйства, а овать доступу к объектам электросете вездов; в) находиться в пределах огорорывать двери и люки распределительнетях (указанное требование не распромядке работ), разводить огонь в пределушных линий электропередачи, а такжодить работы ударными механизмами онных веществ и горюче-смазочных мих зонах, установленных для объектов	ия: решение о согласовании границан: Федеральная служба по падное Управление; Содержание ограничения охранных зон объектов электросетевого ницах таких зон, утв. Постановлением о любые действия, которые могут и к их повреждению или уничтожению, или юридических лиц, а также повлечь ать на провода и опоры воздушных иных линий электропередачи; б) размещать ваниями нормативно-технических а также проводить любые работы и вого хозяйства, без создания оженной территории и помещениях ных устройств и подстанций, производить страняется на работников, занятых ах охранных зонах кабельных линий, сбрасывать тяжести массой свыше 5 атериалов (в охранных зонах подземных в электросетевого хозяйства		

	ДОКУМЕНТ ПОДПИСАН ЭЛЕКТРОННОЙ ПОДПИСЬЮ	
	Сертификат: 00ВВ056В7401СВ38D2В3576АСDС8425108	
полное наименование должности	Владелец: ФЕДЕРАЛЬНАЯ СЛУЖБА ГОСУДАРСТВЕННОЙ	инициалы, фамилия
	РЕГИСТРАЦИИ, КАДАСТРА И КАРТОГРАФИИ Действителен: с 27.06.2023 по 19.09.2024	

Земельный участок					
	вид объекта нед	вижимости			
Лист № 7 раздела 4.1 Всего листов раздела 4.1: 11 Всего разделов: 8 Всего листов выписки: 64					
26.01.2024г. № КУВИ-001/2024-26210128					
Кадастровый номер:	78:42:0016109:50				

складировать или размещать хранилища любых, в том числе горюче-смазочных, материалов; б) размещать детские и спортивные площадки, стадионы, рынки, торговые точки, полевые станы, загоны для скота, гаражи и стоянки всех видов машин и механизмов, проводить любые мероприятия, связанные с большим скоплением людей, не занятых выполнением разрешенных в установленном порядке работ (в охранных зонах воздушных линий электропередачи); (в ред. Постановления Правительства РФ от 26.08.2013 N 736) в) использовать (запускать) любые летательные аппараты, в том числе воздушных змеев, спортивные модели летательных аппаратов (в охранных зонах воздушных линий электропередачи); г) бросать якоря с судов и осуществлять их проход с отданными якорями, цепями, лотами, волокушами и тралами (в охранных зонах подводных кабельных линий электропередачи); д) осуществлять проход судов с поднятыми стрелами кранов и других механизмов (в охранных зонах воздушных линий электропередачи). 10. В пределах охранных зон без письменного решения о согласовании сетевых организаций юридическим и физическим лицам запрещаются: а) строительство, капитальный ремонт, реконструкция или снос зданий и сооружений; б) горные, взрывные, мелиоративные работы, в том числе связанные с временным затоплением земель; в) посадка и вырубка деревьев и кустарников; г) дноуглубительные, землечерпальные и погрузочно-разгрузочные работы, добыча рыбы, других водных животных и растений придонными орудиями лова, устройство водопоев, колка и заготовка льда (в охранных зонах подводных кабельных линий электропередачи); д) проход судов, у которых расстояние по вертикали от верхнего крайнего габарита с грузом или без груза до нижней точки провеса проводов переходов воздушных линий электропередачи через водоемы менее минимально допустимого расстояния, в том числе с учетом максимального уровня подъема воды при паводке; е) проезд машин и механизмов, имеющих общую высоту с грузом или без груза от поверхности дороги более 4,5 метра (в охранных зонах воздушных линий электропередачи); ж) земляные работы на глубине более 0,3 метра (на вспахиваемых землях на глубине более 0,45 метра), а также планировка грунта (в охранных зонах подземных кабельных линий электропередачи); з) полив сельскохозяйственных культур в случае, если высота струи воды может составить свыше 3 метров (в охранных зонах воздушных линий электропередачи); и) полевые сельскохозяйственные работы с применением сельскохозяйственных машин и оборудования высотой более 4 метров (в охранных зонах воздушных линий электропередачи) или полевые сельскохозяйственные работы, связанные с вспашкой земли (в охранных зонах кабельных линий электропередачи). 11. В охранных зонах, установленных для объектов электросетевого хозяйства напряжением до 1000 вольт, помимо действий, предусмотренных пунктом 10 настоящих Правил, без письменного решения о согласовании сетевых организаций запрещается: а) размещать детские и спортивные площадки, стадионы, рынки, торговые точки, полевые станы, загоны для скота, гаражи и стоянки всех видов машин и механизмов, садовые, огородные и дачные земельные участки, объекты садоводческих, огороднических или дачных некоммерческих объединений, объекты жилищного строительства, в том числе индивидуального (в охранных зонах воздушных линий электропередачи); (в ред. Постановления Правительства РФ от 26.08.2013 N 736) б) складировать или размещать хранилища любых, в том числе горюче-смазочных, материалов; в)



		274		Лист 34	
		Земельный у	часток		
		вид объекта неди	вижимости		
Лист № 8 раз	вдела 4.1	Всего листов раздела 4.1: 11	Всего разделов: 8	Всего листов выписки: 64	
26.01.2024г. № КУВИ-	001/2024-262	10128			
Кадастровый номер:		78:42:0016109:50			
78:42:0016109:50/79	устраивать причалы для стоянки судов, барж и плавучих кранов, бросать якоря с судов и осуществлять их проход с отданными якорями, цепями, лотами, волокушами и тралами (в охранных зонах подводных кабельных линий электропередачи).; Реестровый номер границы: 78:42-6.438; Вид объекта реестра границ: Зона с особыми условиями использования территории; Вид зоны по документу: Охранная зона объекта электросетевого хозяйства - КЛ 6кВ РП260-РП294, длиной 103 м; Тип зоны: Охранная зона инженерных коммуникаций  42:0016109:50/79  444  вид ограничения (обременения): ограничения прав на земельный участок, предусмотренные статьей 56 Земельного кодекса Российской Федерации; Срок действия: не установлен; реквизиты документа-основания: постановление "О порядке				
		установления охранных зон объектов электросето расположенных в границах таких зон»" от 24.02.2 ограничения (обременения): Ограничения предустальновлением Правительства РФ от 24.02.2009 хозяйства и особых условий использования земем 21.12.2018). 8. В охранных зонах запрещается остобъектов электросетевого хозяйства, в том числе вреда жизни, здоровью граждан и имуществу фитущерба и возникновение пожаров, в т.ч.: а) набра предметы, а также подниматься на опоры воздуш (материалы) в пределах созданных в соответстви для доступа к объектам электросетевого хозяйсты препятствовать доступу к объектам электросетев подъездов; в) находиться в пределах огороженного ткрывать двери и люки распределительных устролектрических сетях (указанное требование не раустановленном порядке работ), разводить огонь в подстанций, воздушных линий электропередачи, свалки; д) производить работы ударными механи едких и коррозионных веществ и горюче-смазочнольт запрещается: а) складировать или размещать вольт запрещается: а) складировать или размещать вольт запрещается: а) складировать или размещать вольт запрешается: а) складировать или размещать вольт запрешается в предела в пределать или размещать вольт запрешается: а) складировать или размещать вольт запрешается: а) складировать или размещать вольт запрешается в практропередается в прак	евого хозяйства и особых условий ист 2009 № 160 выдан: Правительство Росмотрены п.8-11, раздела III Правил условаем земельных участков, распользования земельных участков, распользования земельных участков, расположенных в гразыных участков, расположенных в гразыных участков, расположенных в гразуществлять любые действия, которые привести к их повреждению или унизических или юридических лиц, а так сывать на провода и опоры воздушным линий электропередачи; б) размени с требованиями нормативно-технич ва, а также проводить любые работы и ого хозяйства, без создания необходий территории и помещениях распредеройств и подстанций, производить перыспространяется на работников, занят в пределах охранных зонах вводных и а также в охранных зонах кабельных замами, сбрасывать тяжести массой свых материалов (в охранных зонах поденных для объектов электросетевого	пользования земельных участков, ссийской Федерации; Содержание становления охранных зон объектов положенных в границах таких зон, утв. оанных зон объектов электросетевого ницах таких зон»" (ред. от могут нарушить безопасную работу чтожению, и (или) повлечь причинение же повлечь нанесение экологического их линий электропередачи посторонние ещать любые объекты и предметы веских документов проходов и подъездов и возводить сооружения, которые могут мых для такого доступа проходов и плительных устройств и подстанций, реключения и подключения в ых выполнением разрешенных в распределительных устройств и линий электропередачи; г) размещать выше 5 тонн, производить сброс и слив дземных кабельных линий	

	ДОКУМЕНТ ПОДПИСАН ЭЛЕКТРОННОЙ ПОДПИСЬЮ	
	Сертификат: 00ВВ056В7401СВ38D2В3576АСDС8425108	
полное наименование должности	Владелец: ФЕДЕРАЛЬНАЯ СЛУЖБА ГОСУДАРСТВЕННОЙ	инициалы, фамилия
	РЕГИСТРАЦИИ, КАДАСТРА И КАРТОГРАФИИ Действителен: с 27.06.2023 по 19.09.2024	

Земельный участок					
	вид объекта нед	вижимости			
Лист № 9 разлела 4 1	Всего пистов разлела 4.1.11	Всего разделов: 8	Всего листов выписки: 64		

26.01.2024г. № КУВИ-001/2024-26210128

Кадастровый номер: 78:42:0016109:50

размещать детские и спортивные площадки, стадионы, рынки, торговые точки, полевые станы, загоны для скота, гаражи и стоянки всех видов машин и механизмов, проводить любые мероприятия, связанные с большим скоплением людей, не занятых выполнением разрешенных в установленном порядке работ (в охранных зонах воздушных линий электропередачи); г) бросать якоря с судов и осуществлять их проход с отданными якорями, цепями, лотами, волокушами и тралами (в охранных зонах подводных кабельных линий электропередачи); д) осуществлять проход судов с поднятыми стрелами кранов и других механизмов (в охранных зонах воздушных линий электропередачи). 10. В пределах охранных зон без письменного решения о согласовании сетевых организаций юридическим и физическим лицам запрещаются: а) строительство, капитальный ремонт, реконструкция или снос зданий и сооружений; б) горные, взрывные, мелиоративные работы, в том числе связанные с временным затоплением земель; в) посадка и вырубка деревьев и кустарников; г) дноуглубительные, землечерпальные и погрузочно-разгрузочные работы, добыча рыбы, других водных животных и растений придонными орудиями лова, устройство водопоев, колка и заготовка льда (в охранных зонах подводных кабельных линий электропередачи); д) проход судов, у которых расстояние по вертикали от верхнего крайнего габарита с грузом или без груза до нижней точки провеса проводов переходов воздушных линий электропередачи через водоемы менее минимально допустимого расстояния, в том числе с учетом максимального уровня подъема воды при паводке; е) проезд машин и механизмов, имеющих общую высоту с грузом или без груза от поверхности дороги более 4,5 метра (в охранных зонах воздушных линий электропередачи); ж) земляные работы на глубине более 0,3 метра (на вспахиваемых землях на глубине более 0,45 метра), а также планировка грунта (в охранных зонах подземных кабельных линий электропередачи); з) полив сельскохозяйственных культур в случае, если высота струи воды может составить свыше 3 метров (в охранных зонах воздушных линий электропередачи); и) полевые сельскохозяйственные работы с применением сельскохозяйственных машин и оборудования высотой более 4 метров (в охранных зонах воздушных линий электропередачи) или полевые сельскохозяйственные работы, связанные с вспашкой земли (в охранных зонах кабельных линий электропередачи). 11. В охранных зонах, установленных для объектов электросетевого хозяйства напряжением до 1000 вольт, без письменного решения о согласовании сетевых организаций запрещается: а) размещать детские и спортивные площадки, стадионы, рынки, торговые точки, полевые станы, загоны для скота, гаражи и стоянки всех видов машин и механизмов, садовые, огородные земельные участки и иные объекты недвижимости, расположенные в границах территории ведения гражданами садоводства или огородничества для собственных нужд, объекты жилищного строительства, в том числе индивидуального (в охранных зонах воздушных линий электропередачи); б) складировать или размещать хранилища любых, в том числе горюче-смазочных, материалов; в) устраивать причалы для стоянки судов, барж и плавучих кранов, бросать якоря с судов и осуществлять их проход с отданными якорями, цепями, лотами, волокушами и тралами (в охранных зонах подводных кабельных линий электропередачи). ; Реестровый номер границы: 78:42-6.49; Вид объекта реестра границ: Зона с особыми условиями использования территории; Вид зоны по документу: Охранная зона объекта электросетевого



Земельный участок					
вид объекта недвижимости					
Лист № 10 раздела 4.1 Всего листов раздела 4.1: 11 Всего разделов: 8 Всего листов выписки: 64					

26.01.2024г. № КУВИ-001/2024-26210128

530

78:42:0016109:50/80

Кадастровый номер: 78:42:0016109:50

хозяйства КЛ6кВ ПС185/ф.607/56-РП294 «Б»; Тип зоны: Охранная зона инженерных коммуникаций вид ограничения (обременения): ограничения прав на земельный участок, предусмотренные статьей 56 Земельного кодекса Российской Федерации; Срок действия: не установлен; реквизиты документа-основания: постановление «О порядке установления охранных зон объектов электросетевого хозяйства и особых условий использования земельных участков, расположенных в границах таких зон»" от 24.02.2009 № 160 выдан: Правительство Российской Федерации; Содержание ограничения (обременения): В соответствии с Правилами охраны электрических сетей, размещенных на земельных участках, утвержденными Постановлением Правительства Российской Федерации «О порядке установления охранных зон объектов электросетевого хозяйства и особых условий использования земельных участков, расположенных в границах таких зон» № 160 от 24 февраля 2009 г.: П. 8. В охранных зонах запрещается осуществлять любые действия, которые могут нарушить безопасную работу объектов электросетевого хозяйства, в том числе привести к их повреждению или уничтожению, и (или) повлечь причинение вреда жизни, здоровью граждан и имуществу физических или юридических лиц, а также повлечь нанесение экологического ущерба и возникновение пожаров, в том числе: а) набрасывать на провода и опоры воздушных линий электропередачи посторонние предметы, а также подниматься на опоры воздушных линий электропередачи; б) размещать любые объекты и предметы (материалы) в пределах созданных в соответствии с требованиями нормативно-технических документов проходов и подъездов для доступа к объектам электросетевого хозяйства, а также проводить любые работы и возводить сооружения, которые могут препятствовать доступу к объектам электросетевого хозяйства, без создания необходимых для такого доступа проходов и подъездов; в) находиться в пределах огороженной территории и помещениях распределительных устройств и подстанций, открывать двери и люки распределительных устройств и подстанций, производить переключения и подключения в электрических сетях (указанное требование не распространяется на работников, занятых выполнением разрешенных в установленном порядке работ), разводить огонь в пределах охранных зон вводных и распределительных устройств, подстанций,воздушных линий электропередачи, а также в охранных зонах кабельных линий электропередачи; г) размещать свалки; д) производить работы ударными механизмами, сбрасывать тяжести массой свыше 5 тонн, производить сброс и слив едких и коррозионных веществ и горюче-смазочных материалов (в охранных зонах подземных кабельных линий электропередачи).П. 10. В пределах охранных зон без письменного решения о согласовании сетевых организаций юридическим и физическим лицам запрещаются: а) строительство, капитальный ремонт, реконструкция или снос зданий и сооружений; б) горные, взрывные, мелиоративные работы, в том числе связанные с временным затоплением земель; в) посадка и вырубка деревьев и кустарников; г) дноуглубительные, землечерпальные и погрузочно-разгрузочные работы, добыча рыбы, других водных животных и растений придонными орудиями лова, устройство водопоев, колка и заготовка льда (в охранных зонах подводных кабельных линий электропередачи); д) проход судов, у которых расстояние по вертикали от верхнего крайнего габарита с грузом или без груза до нижней точки провеса проводов переходов воздушных линий электропередачи через

	ДОКУМЕНТ ПОДПИСАН ЭЛЕКТРОННОЙ ПОДПИСЬЮ	
	Сертификат: 00ВВ056В7401СВ38D2В3576АСDС8425108	
полное наименование должности	Владелец: ФЕДЕРАЛЬНАЯ СЛУЖБА ГОСУДАРСТВЕННОЙ	инициалы, фамилия
	РЕГИСТРАЦИИ, КАДАСТРА И КАРТОГРАФИИ Действителен: с 27.06.2023 по 19.09.2024	

	277		Лист 37
	Земельный у	часток	
	вид объекта недв	ижимости	
Лист № 11 раздела 4.1	Всего листов раздела 4.1: 11	Всего разделов: 8	Всего листов выписки: 64
26.01.2024г. № КУВИ-001/2024-26210	128		
Кадастровый номер:	78:42:0016109:50		
	водоемы менее минимально допустимого расстоя е) проезд машин и механизмов, имеющих общую охранных зонах воздушных линий электропереда на глубине более 0,45 метра), а также планировка з) полив сельскохозяйственных культур в случае, зонах воздушных линий электропередачи); и) полмашин и оборудования высотой более 4 метров (в сельскохозяйственные работы, связанные с вспаш Реестровый номер границы: 78:42-6.971; Вид объ Вид зоны по документу: Охранная зона объекта э Охранная зона инженерных коммуникаций	высоту с грузом или без груза от повчи); ж) земляные работы на глубине болерунта (в охранных зонах подземных если высота струи воды может составлевые сельскохозяйственные работы с в охранных зонах воздушных линий эликой земли (в охранных зонах кабельнекта реестра границ: Зона с особыми	ерхности дороги более 4,5 метра (в более 0,3 метра (на вспахиваемых землях к кабельных линий электропередачи); вить свыше 3 метров (в охранных применением сельскохозяйственных лектропередачи) или полевые ных линий электропередачи).; условиями использования территории;



### Выписка из Единого государственного реестра недвижимости об объекте недвижимости

## Сведения о частях земельного участка

Земельный участок					
вид объекта недвижимости					
Лист № 1 раздела 4.2 Всего листов раздела 4.2: 27 Всего разделов: 8 Всего листов выписки: 64					
26.01.2024г. № КУВИ-001/2024-26210128					
Кадастровый номер: 78:42:0016109:50					

	Сведения о характерных точках границы части (частей) земельного участка							
	Учетный номер части: 78:42:0016109:50/67							
	Система координат СК-1964							
Номер точки	Коорди	наты, м	Описание закрепления на	Средняя квадратичная погрешность определения				
	X	Y	местности	координат характерных точек границ земельного участка, м				
1	2	3	4	5				
1	69052.11	121285.33	ī	-				
2	69051.83	121290.53	ī	-				
3	69059.32	121291.06	-	-				
4	69059.61	121285.86	•	-				
1	69052.11	121285.33	ī	-				
1	69066.97	121279.36	ī	-				
2	69065.94	121298.54	-	-				
3	69044.47	121297.03	1	-				
4	69045.5	121277.85		-				
1	69066.97	121279.36	-	-				

	документ подписан Электронной подписью —	
	Сертификат: 00BB056B7401CB38D2B3576ACDC8425108	
полное наименование должности	Владелец: ФЕДЕРАЛЬНАЯ СЛУЖБА ГОСУДАРСТВЕННОЙ	инициалы, фамилия
	РЕГИСТРАЦИИ, КАДАСТРА И КАРТОГРАФИИ Действителен: с 27.06.2023 по 19.09.2024	

	Земельный участок
ъ	ил облакта пеприжими

вид объекта недвижимости

Лист № 2 раздела 4.2	Всего листов раздела 4.2: 27	Всего разделов: 8	Всего листов выписки: 64
26.01.2024г. № КУВИ-001/2024-26210128			
Кадастровый номер:	78:42:0016109:50		

### Сведения о характерных точках границы части (частей) земельного участка

Учетный номер части: 78:42:0016109:50/68

Номер точки	Коорди	інаты, м	Описание закрепления на	Средняя квадратичная погрешность определения
	X	Y	местности	координат характерных точек границ земельного участка, м
1	2	3	4	5
1	68772.25	121266.02	-	-
2	68772.81	121267.13	-	-
3	68774.59	121270.8	-	-
4	68775.92	121274.69	-	-
5	68776.92	121278.69	-	-
6	68777.7	121282.81	-	-
7	68777.7	121283.03	-	-
8	68777.92	121284.36	-	-
9	68778.26	121286.59	-	-
10	68778.48	121288.7	-	-
11	68778.81	121293.7	-	-
12	68778.92	121297.82	-	-
13	68778.7	121301.93	-	-
14	68778.59	121306.05	-	-
15	68780.7	121315.5	-	-
16	68781.15	121319.61	-	-
17	68781.15	121320.39	-	-
18	68782.48	121324.5	-	-
19	68783.7	121326.06	-	-
20	68786.82	121330.06	-	-
21	68789.26	121333.4	-	-
22	68791.38	121336.96	-	-
23	68793.27	121340.63	-	-
24	68793.29	121340.68	-	-

	ДОКУМЕНТ ПОДПИСАН ЭЛЕКТРОННОЙ ПОДПИСЬЮ —	
	Сертификат: 00ВВ056В7401СВ38D2В3576ACDC8425108	
полное наименование должности	Владелец: ФЕДЕРАЛЬНАЯ СЛУЖБА ГОСУДАРСТВЕННОЙ	инициалы, фамилия
	РЕГИСТРАЦИИ, КАДАСТРА И КАРТОГРАФИИ Пейстрителен: с 27 06 2023 по 19 09 2024	

	Земельный участок									
	вид объекта недвижимости									
Лис	Лист № 3 раздела 4.2 Всего листов раздела 4.2: 27 Всего разделов: 8 Всего листов выписки: 64									
26.01.2024г. Л	26.01.2024г. № КУВИ-001/2024-26210128									
Кадастровый	номер:		78:42:001	16109:50						
1	2	3	4		5					
25	68791.08	121340.79	-		-					
26	68789.28	121340.95	-		-					
27	68771.76	121331.38	-		-					
28	68772.11	121265.73	-	-						
1 68772.25 121266.02										

	ДОКУМЕНТ ПОДПИСАН  ЭЛЕКТРОННОЙ ПОДПИСЬЮ  —	
	Сертификат: 00ВВ056В7401СВ38D2В3576АСDС8425108	
полное наименование должности	Владелец: ФЕДЕРАЛЬНАЯ СЛУЖБА ГОСУДАРСТВЕННОЙ	инициалы, фамилия
	РЕГИСТРАЦИИ, КАДАСТРА И КАРТОГРАФИИ Лействителен: с 27 06 2023 по 19 09 2024	

# Земельный участок

#### вид объекта недвижимости

Лист № 4 раздела 4.2	Всего листов раздела 4.2: 27	Всего разделов: 8	Всего листов выписки: 64

26.01.2024г. № КУВИ-001/2024-26210128

Кадастровый номер: 78:42:0016109:50

### Сведения о характерных точках границы части (частей) земельного участка

Учетный номер части: 78:42:0016109:50/69

Система координат СК-1964

Номер точки Координаты, м		інаты, м	Описание закрепления на	Средняя квадратичная погрешность определения
	X	Y	местности	координат характерных точек границ земельного участка, м
1	2	3	4	5
1	68772.25	121266.02	-	<del>-</del>
2	68772.81	121267.13	-	-
3	68774.59	121270.8	-	-
4	68775.92	121274.69	-	-
5	68776.92	121278.69	-	-
6	68777.7	121282.81	-	-
7	68777.7	121283.03	-	-
8	68777.92	121284.36	-	<del>-</del>
9	68778.26	121286.59	-	-
10	68778.48	121288.7	-	<del>-</del>
11	68778.81	121293.7	-	<del>-</del>
12	68778.92	121297.82	-	-
13	68778.7	121301.93	-	<del>-</del>
14	68778.59	121306.05	-	-
15	68780.7	121315.5	-	-
16	68781.15	121319.61	-	<del>-</del>
17	68781.15	121320.39	-	<del>-</del>
18	68782.48	121324.5	-	<del>-</del>
19	68783.7	121326.06	-	<del>-</del>
20	68786.82	121330.06	-	<del>-</del>
21	68789.26	121333.4	-	<del>-</del>
22	68791.38	121336.96	-	<del>-</del>
23	68793.27	121340.63	-	<del>-</del>
24	68793.29	121340.68	-	-

	ДОКУМЕНТ ПОДПИСАН ЭЛЕКТРОННОЙ ПОДПИСЬЮ -		_	
	Сертификат: 00ВВ056В7401СВ38D2В3576АСDС8425108			
полное наименование должности	Владелец: ФЕДЕРАЛЬНАЯ СЛУЖБА ГОСУДАРСТВЕННОЙ			инициалы, фамилия
	РЕГИСТРАЦИИ, КАДАСТРА И КАРТОГРАФИИ Действителен: с 27.06.2023 по 19.09.2024	J		

	Земельный участок								
	вид объекта недвижимости								
Лист № 5 раздела 4.2 Всего листов раздела 4.2: 27 Всего разделов: 8 Всего листов выписки: 64									
26.01.2024г. Ј	№ КУВИ-001/2	2024-26210128							
Кадастровый	номер:		78:42:001	6109:50					
1	2	3	4		5				
25	68791.08	121340.79	-		-				
26	68789.28	121340.95	-		-				
27	27 68771.76 121331.38								
28	68772.11	121265.73	-	-					
1	1 68772.25 121266.02								

	ДОКУМЕНТ ПОДПИСАН ЭЛЕКТРОННОЙ ПОДПИСЬЮ	
полное наименование должности	Владелец: ФЕДЕРАЛЬНАЯ СЛУЖБА ГОСУДАРСТВЕННОЙ	инициалы, фамилия
	РЕГИСТРАЦИИ, КАДАСТРА И КАРТОГРАФИИ Лействителен: с 27 06 2023 по 19 09 2024	

Земельный участок

вид объекта недвиж	имости
--------------------	--------

Лист № 6 раздела 4.2	Всего листов раздела 4.2: 27	Всего разделов: 8	Всего листов выписки: 64

26.01.2024г. № КУВИ-001/2024-26210128

Кадастровый номер: 78:42:0016109:50

## Сведения о характерных точках границы части (частей) земельного участка

Учетный номер части: 78:42:0016109:50/70

Система координат СК-1964

Номер точки	ки Координаты, м		Описание закрепления на	Средняя квадратичная погрешность определения
	X	Y	местности	координат характерных точек границ земельного участка, м
1	2	3	4	5
1	68964.41	121062.29	-	-
2	68963.35	121079.81	-	-
3	68960.29	121109.24	-	-
4	68956.69	121148.37	-	-
5	68954.15	121173.27	-	-
6	68954.19	121174.5	-	-
7	68954.37	121175.72	-	-
8	68954.68	121176.91	-	-
9	68955.13	121178.06	-	-
10	68955.69	121179.15	-	-
11	68956.37	121180.18	-	-
12	68957.16	121181.12	-	-
13	68958.05	121181.98	-	-
14	68959.03	121182.73	-	-
15	68960.09	121183.37	-	-
16	68968.25	121185.45	-	-
17	68980.03	121188.35	-	-
18	68991.81	121192.79	-	-
19	69001.16	121195.75	-	-
20	69023.08	121202.57	-	-
21	69032.31	121203.49	-	-
22	69031.59	121211.95	-	-
23	69031.36	121215.03	-	-
24	69031.27	121218.12	-	-

	ДОКУМЕНТ ПОДПИСАН ЭЛЕКТРОННОЙ ПОДПИСЬЮ —	
	Сертификат: 00ВВ056В7401СВ38D2В3576ACDC8425108	
полное наименование должности	Владелец: ФЕДЕРАЛЬНАЯ СЛУЖБА ГОСУДАРСТВЕННОЙ	инициалы, фамилия
	РЕГИСТРАЦИИ, КАДАСТРА И КАРТОГРАФИИ Пейстрителен: с 27 06 2023 по 19 09 2024	

Земельный участок		
вид объекта недвижимост	Į	

Лис	т № 7 раздела	4.2	Всего листов раздела 4.2: 27	4.2: 27 Всего разделов: 8 Всего листов выписки:	
26.01.2024r. N	26.01.2024г. № КУВИ-001/2024-26210128				
Кадастровый			78:42:0016109:50		
1	2	3	4	5	
25	69031.32	121221.21	-	-	
26	69031.5	121224.29	-	-	
27	69031.81	121227.37	-	<u>-</u>	
28	69032.25	121230.43	-	-	
29	69032.83	121233.47	-	-	
30	69033.54	121236.48	-	-	
31	69033.82	121237.79	<u>-</u>	<del>-</del>	
32	69034.24	121239.06	-	<u>-</u>	
33	69034.79	121240.29	-	<u>-</u>	
34	69035.46	121241.45	-	-	
35	69036.24	121242.54	-	=	
36	69037.13	121243.55	-	-	
37	69038.12	121244.46	-	-	
38	69039.19	121245.27	-	-	
39	69040.34	121245.96	-	-	
40	69041.56	121246.54	-	-	
41	69051.43	121247.96	-	-	
42	69054.19	121247.97	-	-	
43	69064.08	121248.59	-	-	
44	69064.01	121249.69	-	-	
45	69065.91	121249.82	-	-	
46	69068.83	121250.02	-	-	
47	69067.26	121277.53	-	-	
48	69066.65	121295.68	-	-	
49	69058.47	121295.22	_	<u>-</u>	
50	69051.68	121294.44	-	<del>-</del>	
51	69051.83	121290.53	-	_	
52	69059.32	121291.06	<u>-</u>		
53	69059.61	121285.86	_	<u>-</u>	
	0,00,01	121200.00	l.		

	ДОКУМЕНТ ПОДПИСАН ЭЛЕКТРОННОЙ ПОДПИСЬЮ ——	
	Сертификат: 00ВВ056В7401СВ38D2В3576АСDС8425108	
полное наименование должности	Владелец: ФЕДЕРАЛЬНАЯ СЛУЖБА ГОСУДАРСТВЕННОЙ	инициалы, фамилия
	РЕГИСТРАЦИИ, КАДАСТРА И КАРТОГРАФИИ Лействителен: с. 27 06 2023 по 19 09 2024	T

Земельный участок		
вил объекта нелвижимос	Т	

Лис	т № 8 раздела	. 4.2	Всего листов раздела 4.2: 27	Всего разделов: 8	Всего листов выписки: 64
26.01.2024r. N	26.01.2024г. № КУВИ-001/2024-26210128				
Кадастровый			78:42:0016109:50		
		_		_	
1	2	3	4	5	
54	69052.11	121285.33	-	-	
55	69052.24	121284.71	-	<u>-</u>	
56	69059.95	121285.17	-	-	
57	69060.58	121284.9	-	<u>-</u>	
58	69061.14	121284.5	-	-	
59	69061.61	121284	<del>-</del>	<u>-</u>	
60	69061.97	121283.41	-	<u>-</u>	
61	69062.2	121282.76	-	<u>-</u>	
62	69062.29	121282.08	-	-	
63	69062.54	121267.34	-	-	
64	69062.21	121265.75	-	-	
65	69061.75	121264.21	-	-	
66	69061.16	121262.71	-	-	
67	69060.44	121261.26	-	<del>-</del>	
68	69059.59	121259.89	-	-	
69	69058.63	121258.59	-	-	
70	69057.56	121257.38	-	-	
71	69056.4	121256.27	-	-	
72	69055.13	121255.27	-	-	
73	69053.79	121254.37	-	-	
74	69052.37	121253.6	-	-	
75	69050.9	121252.96	-	-	
76	69023.26	121251.16	-	-	
77	69026.32	121212.71	-	-	
78	69026.04	121211.6	-	-	
79	69025.62	121210.54	-	-	
80	69025.07	121209.55	-	-	
81	69024.4	121208.63	-	-	
82	69023.61	121207.81	-	-	

	ДОКУМЕНТ ПОДПИСАН ————————————————————————————————————	
	Сертификат: 00ВВ056В7401СВ38D2В3576АСDС8425108	
полное наименование должности	Владелец: ФЕДЕРАЛЬНАЯ СЛУЖБА ГОСУДАРСТВЕННОЙ	инициалы, фамилия
	РЕГИСТРАЦИИ, КАДАСТРА И КАРТОГРАФИИ	

Земельный участок
вид объекта недвижимост

вид объекта	недвижимости

26.01.2024г. № КУВИ-001/2024-26210128           Кадастровый номер:         78:42:0016109:50           1         2         3         4         5           83         6902.73         121207.1         -         -           84         69021.76         121206.51         -         -           85         6902.72         121206.05         -         -           86         69019.63         121205.72         -         -           87         69018.51         121205.55         -         -           88         6899.13.1         121192.03         -         -           89         68976.03         121192.03         -         -           90         68962.64         121188.81         -         -           91         68961.5         121188.56         -         -           92         68960.33         121188.55         -         -           93         68959.17         12118.7         -         -           94         68958.02         12118.7         -         -           95         68956.91         121189.05         -         -           96         68955.88         1211	Лис	т № 9 раздела	4.2	Всего листов раздела 4.2	2: 27	Всего разделов: 8	Всего листов выписки: 64
Каластровый номер:         78:42:0016109:50           1         2         3         4         5           83         69022.73         121207.1         -         -           84         69021.76         121206.51         -         -           85         6902.72         121206.05         -         -           86         69019.63         121205.72         -         -           87         69018.51         121205.55         -         -           87         69018.51         121205.72         -         -           87         69018.51         12129.03         -         -           89         68976.03         121192.03         -         -           90         6896.26.4         121188.81         -         -           91         68961.5         121188.56         -         -           92         68960.33         121188.45         -         -           93         68959.17         121188.5         -         -           94         68958.02         121189.7         -         -           95         68956.91         121189.05         -         -           97 </td <td colspan="6">26.01.2024 г. № КУВИ-001/2024-26210128</td>	26.01.2024 г. № КУВИ-001/2024-26210128						
1         2         3         4         5           83         69022.73         121207.1         -         -           84         69021.76         121206.51         -         -           85         69020.72         121206.05         -         -           86         69019.63         121205.72         -         -           87         69018.51         121205.55         -         -           88         68998.14         121199.08         -         -           89         68976.03         121192.03         -         -           90         68962.64         121188.81         -         -           91         68961.5         121188.56         -         -           92         68960.33         121188.5         -         -           93         68959.17         121188.5         -         -           94         68958.02         121188.7         -         -           95         68956.91         121189.05         -         -           97         68954.86         121190.15         -         -           98         68947.94         121188.18         -         -<							
83       69022.73       121207.1       -       -       -         84       69021.76       121206.05       -       -       -         85       69020.72       121206.05       -       -       -         86       69018.51       121205.72       -       -       -         87       69018.51       121205.55       -       -       -       -       -         89       68976.03       121192.03       -							
84       69021.76       121206.51       -         85       69020.72       121206.05       -         86       69019.63       121205.72       -         87       69018.51       121205.55       -         88       68998.14       121199.08       -         89       68976.03       121192.03       -         90       68962.64       121188.81       -         91       68961.5       12188.56       -         92       68960.33       121188.5       -         93       68951.7       121188.5       -         94       68958.02       121188.7       -         95       68956.91       121189.05       -         97       68954.86       121199.05       -         98       68947.94       121178.33       -         99       68950.78       121162.63       -         100       68952.24       121148.18       -         101       68959.15       121079.71       -         103       68959.31       121078.42       -         104       68959.33       121077.13       -         106       68959.31       121075.85	1			4		5	
85       69020.72       121206.05       -         86       69019.63       121205.72       -         87       69018.51       121205.55       -         88       68998.14       121199.08       -         89       68976.03       121192.03       -         90       68962.64       121188.81       -         91       68961.5       121188.56       -         92       68960.33       121188.45       -         93       68959.17       121188.5       -         94       68958.02       121188.7       -         95       68958.02       121189.05       -         96       68955.85       121189.53       -         97       68954.86       121190.15       -         99       68954.86       121190.15       -         99       68950.78       121162.63       -         100       68952.24       121148.18       -         101       68959.15       121079.71       -         102       68959.15       121079.71       -         103       68959.31       121078.55       -         106       68959.91       121075.85				-		<u> </u>	
86       69019.63       121205.72       -         87       69018.51       121205.55       -         88       68998.14       121199.08       -         89       68960.03       121192.03       -         90       68962.64       121188.81       -         91       68961.5       121188.56       -         92       68960.33       121188.45       -         93       68959.17       121188.5       -         94       68958.02       121188.7       -         95       68956.91       121189.05       -         97       68954.86       121190.15       -         97       68954.86       121190.15       -         99       68950.78       121162.63       -         100       68952.24       121148.18       -         -       -       -         103       68959.15       121079.71       -         103       68959.31       121078.42       -         104       68959.33       121077.13       -       -         105       6895.91       121073.37       -       -         106       68958.91       121073.37 <td></td> <td></td> <td></td> <td>-</td> <td></td> <td><u>-</u></td> <td></td>				-		<u>-</u>	
87       69018.51       121205.55       -         88       68998.14       121199.08       -         89       68976.03       121192.03       -         90       68962.64       121188.81       -         91       68961.5       121188.56       -         92       68960.33       121188.5       -         93       68959.17       121188.5       -         94       68958.02       121188.7       -         95       68956.91       121189.05       -         97       68954.86       121199.05       -         97       68954.86       121190.15       -         98       68947.94       121178.33       -         99       68950.78       121162.63       -         100       68952.24       121148.18       -         101       68956.19       12109.07       -         102       68959.15       121079.71       -         103       68959.15       121078.42       -         104       68959.33       121077.13       -         105       68959.19       121075.85       -         106       68958.97       121073.37				-		<u> </u>	
88       68976.03       121192.03       -         90       68962.64       121188.81       -         91       68961.5       121188.56       -         92       68960.33       121188.5       -         93       68959.17       121188.5       -         94       68958.02       121188.7       -         95       68956.91       121189.05       -         96       68955.85       121189.05       -         97       68954.86       121190.15       -         98       68947.94       121178.33       -         99       68950.78       121162.63       -         100       68952.24       121148.18       -         101       68956.19       12109.07       -         103       68959.15       121079.71       -         103       68959.31       121078.42       -         105       68959.19       121075.85       -         106       68958.91       121077.13       -         107       68958.47       121073.37       -         108       68957.91       121072.22       -         109       68957.2       121071.13 <td></td> <td></td> <td></td> <td>-</td> <td></td> <td>-</td> <td></td>				-		-	
89       68976.03       121192.03       -         90       68962.64       121188.81       -         91       68961.5       121188.56       -         92       68960.33       121188.45       -         93       68959.17       121188.5       -         94       68958.02       121188.7       -         95       68956.91       121189.05       -         96       68955.85       121189.53       -         97       68954.86       121190.15       -         98       68947.94       121178.33       -         99       68950.78       121162.63       -         100       68952.24       121148.18       -         101       68956.19       121109.07       -         102       68959.15       121079.71       -         103       68959.31       121078.42       -         104       68959.93       121077.13       -         106       68958.91       121074.59       -         107       68958.47       121073.37       -         108       68957.91       121072.22       -         109       68957.2       121071.13 </td <td></td> <td></td> <td></td> <td>-</td> <td></td> <td>-</td> <td></td>				-		-	
90       68962.64       121188.81       -       -         91       68961.5       121188.56       -       -         92       68960.33       121188.45       -       -         93       68959.17       121188.5       -       -         94       68958.02       121188.7       -       -         95       68956.91       121189.05       -       -         96       68955.85       121189.53       -       -         97       68954.86       121190.15       -       -         98       68947.94       121178.33       -       -         99       68950.78       121162.63       -       -         100       68952.24       121148.18       -       -         101       68956.19       12109.07       -       -         102       68959.15       121079.71       -       -         103       68959.33       121077.13       -       -         105       68959.19       121075.85       -       -         106       68958.91       121074.59       -       -         107       68958.47       121073.37       -       -		68998.14		-		-	
91       68961.5       121188.56       -       -         92       68960.33       121188.45       -       -         93       68959.17       121188.5       -       -         94       68958.02       121188.7       -       -         95       68956.91       121189.05       -       -         96       68955.85       121189.53       -       -         97       68954.86       121190.15       -       -         98       68947.94       121178.33       -       -         99       68950.78       121162.63       -       -         100       68952.24       121148.18       -       -         101       68956.19       12109.07       -       -         102       68959.15       121079.71       -       -         103       68959.31       121078.42       -       -         104       68959.31       121075.85       -       -         106       68958.91       121074.59       -       -         107       68958.47       121073.37       -       -         108       68957.91       121072.22       -       -		68976.03		-		-	
92       68960.33       121188.45       -       -         93       68959.17       121188.5       -       -         94       68958.02       121188.7       -       -         95       68956.91       121189.05       -       -         96       68955.85       121189.53       -       -         97       68954.86       121190.15       -       -         98       68947.94       121178.33       -       -         99       68950.78       121162.63       -       -         100       68952.24       121148.18       -       -         101       68956.19       12109.07       -       -         102       68959.15       121079.71       -       -         103       68959.31       121078.42       -       -         104       68959.33       121077.13       -       -         105       68958.91       121075.85       -       -         107       68958.47       121073.37       -       -         108       68957.91       121072.22       -       -         109       68957.2       121071.13       -       -				-		-	
93       68959.17       121188.5       -       -         94       68958.02       121188.7       -       -         95       68956.91       121189.05       -       -         96       68955.85       121189.53       -       -         97       68954.86       121190.15       -       -         98       68947.94       121178.33       -       -         99       68950.78       121162.63       -       -         100       68952.24       121148.18       -       -         101       68956.19       121109.07       -       -         102       68959.15       121079.71       -       -         103       68959.15       121079.71       -       -         104       68959.33       121077.13       -       -         105       68959.19       121075.85       -       -         106       68958.91       121074.59       -       -         108       68957.91       121072.22       -       -         109       68957.2       121071.13       -       -	91	68961.5	121188.56	-		-	
94       68958.02       121188.7       -       -         95       68956.91       121189.05       -       -         96       68955.85       121189.53       -       -         97       68954.86       121190.15       -       -         98       68947.94       121178.33       -       -         99       68950.78       121162.63       -       -         100       68952.24       121148.18       -       -         101       68956.19       121109.07       -       -         102       68959.15       121079.71       -       -         103       68959.31       121078.42       -       -         104       68959.33       121077.13       -       -         105       68959.19       121075.85       -       -         106       68958.91       121074.59       -       -         107       68958.47       121073.37       -       -         108       68957.91       121072.22       -       -         109       68957.2       121071.13       -       -	92	68960.33	121188.45	-		-	
95       68956.91       121189.05       -       -         96       68955.85       121189.53       -       -         97       68954.86       121190.15       -       -         98       68947.94       121178.33       -       -         99       68950.78       121162.63       -       -         100       68952.24       121148.18       -       -         101       68956.19       121109.07       -       -         102       68959.15       121079.71       -       -         103       68959.31       121078.42       -       -         104       68959.33       121077.13       -       -         105       68959.19       121075.85       -       -         106       68958.91       121074.59       -       -         107       68958.47       121073.37       -       -         108       68957.91       121072.22       -       -         109       68957.2       121071.13       -       -	93	68959.17	121188.5	-		-	
96       68955.85       121189.53       -         97       68954.86       121190.15       -         98       68947.94       121178.33       -         99       68950.78       121162.63       -         100       68952.24       121148.18       -         101       68956.19       121109.07       -         102       68959.15       121079.71       -         103       68959.31       121078.42       -         104       68959.33       121077.13       -         105       68959.19       121075.85       -         106       68958.91       121074.59       -         107       68958.47       121073.37       -         108       68957.91       121072.22       -         109       68957.2       121071.13       -	94	68958.02	121188.7	-		-	
97       68954.86       121190.15       -       -         98       68947.94       121178.33       -       -         99       68950.78       121162.63       -       -         100       68952.24       121148.18       -       -         101       68956.19       121109.07       -       -         102       68959.15       121079.71       -       -         103       68959.31       121078.42       -       -         104       68959.33       121077.13       -       -         105       68959.19       121075.85       -       -         106       68958.91       121074.59       -       -         108       68957.91       121072.22       -       -         109       68957.2       121071.13       -       -	95	68956.91	121189.05	-		-	
98       68947.94       121178.33       -         99       68950.78       121162.63       -         100       68952.24       121148.18       -         101       68956.19       121109.07       -         102       68959.15       121079.71       -         103       68959.31       121078.42       -         104       68959.33       121077.13       -         105       68959.19       121075.85       -         106       68958.91       121074.59       -         107       68958.47       121073.37       -         108       68957.91       121072.22       -         109       68957.2       121071.13       -	96	68955.85	121189.53	-			
99       68950.78       121162.63       -       -         100       68952.24       121148.18       -       -         101       68956.19       121109.07       -       -         102       68959.15       121079.71       -       -         103       68959.31       121078.42       -       -         104       68959.33       121077.13       -       -         105       68959.19       121075.85       -       -         106       68958.91       121074.59       -       -         107       68958.47       121073.37       -       -         108       68957.91       121072.22       -       -         109       68957.2       121071.13       -       -	97	68954.86	121190.15	-		-	
99       68950.78       121162.63       -       -         100       68952.24       121148.18       -       -         101       68956.19       121109.07       -       -         102       68959.15       121079.71       -       -         103       68959.31       121078.42       -       -         104       68959.33       121077.13       -       -         105       68959.19       121075.85       -       -         106       68958.91       121074.59       -       -         107       68958.47       121073.37       -       -         108       68957.91       121072.22       -       -         109       68957.2       121071.13       -       -	98	68947.94	121178.33	-		-	
100       68952.24       121148.18       -       -         101       68956.19       121109.07       -       -         102       68959.15       121079.71       -       -         103       68959.31       121078.42       -       -         104       68959.33       121077.13       -       -         105       68959.19       121075.85       -       -         106       68958.91       121074.59       -       -         107       68958.47       121073.37       -       -         108       68957.91       121072.22       -       -         109       68957.2       121071.13       -       -	99	68950.78		-			
101     68956.19     121109.07     -       102     68959.15     121079.71     -       103     68959.31     121078.42     -       104     68959.33     121077.13     -       105     68959.19     121075.85     -       106     68958.91     121074.59     -       107     68958.47     121073.37     -       108     68957.91     121072.22     -       109     68957.2     121071.13     -	100			-		-	
102     68959.15     121079.71     -       103     68959.31     121078.42     -       104     68959.33     121077.13     -       105     68959.19     121075.85     -       106     68958.91     121074.59     -       107     68958.47     121073.37     -       108     68957.91     121072.22     -       109     68957.2     121071.13     -	101			-		-	
103     68959.31     121078.42     -       104     68959.33     121077.13     -       105     68959.19     121075.85     -       106     68958.91     121074.59     -       107     68958.47     121073.37     -       108     68957.91     121072.22     -       109     68957.2     121071.13     -				-		-	
104     68959.33     121077.13     -       105     68959.19     121075.85     -       106     68958.91     121074.59     -       107     68958.47     121073.37     -       108     68957.91     121072.22     -       109     68957.2     121071.13     -				-		-	
105     68959.19     121075.85     -     -       106     68958.91     121074.59     -     -       107     68958.47     121073.37     -     -       108     68957.91     121072.22     -     -       109     68957.2     121071.13     -     -				-			
106     68958.91     121074.59     -       107     68958.47     121073.37     -       108     68957.91     121072.22     -       109     68957.2     121071.13     -				-		-	
107     68958.47     121073.37     -       108     68957.91     121072.22     -       109     68957.2     121071.13     -				-		-	
108     68957.91     121072.22     -       109     68957.2     121071.13     -				_			
109 68957.2 121071.13 -							
1 110 1 06930 36 1 1/10/014 1 - 1	110	68956.38	121071.13	_	<u>-</u>		
111 (0055.45 1010(0.05					<u> </u>		
111 00755.T5 121007.25 -	111	00733.43	121009.23	-		<del>-</del>	

	ДОКУМЕНТ ПОДПИСАН  ЭЛЕКТРОННОЙ ПОДПИСЬЮ	
	Сертификат: 00ВВ056В7401СВ38D2В3576АСDС8425108	
полное наименование должности	Владелец: ФЕДЕРАЛЬНАЯ СЛУЖБА ГОСУДАРСТВЕННОЙ	инициалы, фамилия
	РЕГИСТРАЦИИ, КАДАСТРА И КАРТОГРАФИИ Лействителен: с 27 06 2023 по 19 09 2024	

Земельный участок							
	вид объекта недвижимости						
Лист № 10 раздела 4.2 Всего листов раздела			Всего листов раздела 4	.2: 27	Всего разделов: 8 Всего листов выписки: 64		
26.01.2024г. Л	26.01.2024г. № КУВИ-001/2024-26210128						
Кадастровый	Кадастровый номер: 78:42:0016109:50						
1	2	3	4		5		
112	68954.41	121068.47	-	-			
113	68953.3	121067.82	-	-			
114	68952.12	121067.31	-	-			
115	68942.02	121061.44	-	-			
1	68964.41	121062.29	-	-			

	ДОКУМЕНТ ПОДПИСАН ————————————————————————————————————	
	Сертификат: 00ВВ056В7401СВ38D2В3576АСDС8425108	
полное наименование должности	Владелец: ФЕДЕРАЛЬНАЯ СЛУЖБА ГОСУДАРСТВЕННОЙ	инициалы, фамилия
	РЕГИСТРАЦИИ, КАДАСТРА И КАРТОГРАФИИ  Лействителен: с 27.06.2023 по 19.09.2024	

Земельный	участок

вид объекта недвижимости

Лист № 11 раздела 4.2 Всего листов раздела 4.2: 27 Всего разделов: 8 Всего листов выписки: 64
---

26.01.2024г. № КУВИ-001/2024-26210128

Кадастровый номер: 78:42:0016109:50

### Сведения о характерных точках границы части (частей) земельного участка

Учетный номер части: 78:42:0016109:50/71

Система координат СК-1964

Номер точки	ки Координаты, м		Описание закрепления на	Средняя квадратичная погрешность определения
	X	Y	местности	координат характерных точек границ земельного участка, м
1	2	3	4	5
1	69052.11	121285.33	-	-
2	69051.83	121290.53	-	<del>-</del>
3	69059.32	121291.06	-	<del>-</del>
4	69059.61	121285.86	-	<del>-</del>
1	69052.11	121285.33	-	<del>-</del>
1	68793.19	121039.62	-	-
2	68792.91	121051.28	1	-
3	68815.8	121052.26	-	-
4	68815.5	121059.8	-	<del>-</del>
5	68853	121060	-	-
6	68866.1	121061	-	-
7	68893.7	121059.8	-	<del>-</del>
8	68927.2	121059.7	-	-
9	68930.4	121061	-	-
10	68996.3	121063.5	-	-
11	68996.68	121054.24	-	-
12	68999.38	121056.97	-	-
13	69038.99	121061.82	-	-
14	69042.4	121063.87	-	-
15	69086.06	121067.61	-	<del>-</del>
16	69089.28	121069.93	-	-
17	69091.8	121072.85	-	-
18	69081.69	121204.29	-	-
19	69081.18	121207.97	-	-

	ДОКУМЕНТ ПОДПИСАН ЭЛЕКТРОННОЙ ПОДПИСЬЮ		
	Сертификат: 00ВВ056В7401СВ38D2В3576АСDС8425108		
полное наименование должности	Владелец: ФЕДЕРАЛЬНАЯ СЛУЖБА ГОСУДАРСТВЕННОЙ		инициалы, фамилия
	РЕГИСТРАЦИИ, КАДАСТРА И КАРТОГРАФИИ Действителен: с 27.06.2023 по 19.09.2024	J	

Земельный участок	
вид объекта недвижимост	И

1 20 21 22 23 24		3	78:42:00	16109:50							
1 20 21 22 23 24	2 69083.5		•	16109:50							
21 22 23 24	69083.5				Кадастровый номер: 78:42:0016109:50						
21 22 23 24	69083.5		1		5						
21 22 23 24		121211.35	<u>4</u>								
22 23 24		121211.33									
23 24	69089.96	121212.23									
24	69083.21	121302.86	<del>_</del>								
	69072.08	121302.50	<del>-</del>								
1 /2	69071.77	121312.35	<del>_</del>		<del>_</del>						
	69071.05	121312.33	<del>-</del>		<del>_</del>						
	69070.93	121329.3			_						
	69071.07	121327.3									
	69069.28	121354.54	_		_						
	68983.02	121349.39	_		_						
	68981.57	121345.68	-		_						
32	68953.5	121344.27	-		<u>-</u>						
	68914.91	121342.34	-		-						
	68890.08	121341.27	-		-						
	68884.77	121335.28	-		-						
	68872.79	121335.8	-		-						
	68840.97	121338.31	-		-						
	68791.08	121340.79	-		-						
	68789.28	121340.95	-		-						
	68771.76	121331.38	-		-						
	68772.12	121263.49	-		-						
	68778.17	121184.14	-		-						
	68781.15	121143.83	-		-						
	68781.91	121132.31	-		-						
	68779.23	121113	-		-						
46	68775.4	121084.92	-		-						
47	68769	121039.44	-		-						
1	68793.19	121039.62	-		-						

	ДОКУМЕНТ ПОДПИСАН ЭЛЕКТРОННОЙ ПОДПИСЬЮ ——	
	Сертификат: 00ВВ056В7401СВ38D2В3576АСDС8425108	
полное наименование должности	Владелец: ФЕДЕРАЛЬНАЯ СЛУЖБА ГОСУДАРСТВЕННОЙ	инициалы, фамилия
	РЕГИСТРАЦИИ, КАДАСТРА И КАРТОГРАФИИ Лействителен: с. 27 06 2023 по 19 09 2024	T

	290		Лист 50					
	Земельный участок							
	вид объекта недв	ижимости						
Лист № 13 раздела 4.2	Всего листов раздела 4.2: 27	Всего разделов: 8	Всего листов выписки: 64					
26.01.2024г. № КУВИ-001/2024-26210128								
Кадастровый номер: 78:42:0016109:50								
	Сведения о характерных точках границы	части (частей) земельного участка						
	Учетный номер части: 78	3:42:0016109:50/72						
	Система координа	эт СК-1964						

Система координат СК-1964							
ки Координаты, м		Описание закрепления на	Средняя квадратичная погрешность определения				
х ү местности координат хар		местности	координат характерных точек границ земельного участка, м				
2	3	4	5				
68771.79	121326.18	-	<del>-</del>				
68771.76	121331.38	-	-				
68782.59	121337.29	-	-				
68771.79	121326.18	-	-				
	X 2 68771.79 68771.76 68782.59	X Y 2 3 68771.79 121326.18 68771.76 121331.38 68782.59 121337.29	Координаты, м XОписание закрепления на местности23468771.79121326.18-68771.76121331.38-68782.59121337.29-				

	документ подписан электронной подписью	
	Сертификат: 00ВВ056В7401СВ38D2В3576АСDС8425108	
полное наименование должности	Владелец: ФЕДЕРАЛЬНАЯ СЛУЖБА ГОСУДАРСТВЕННОЙ	инициалы, фамилия
	РЕГИСТРАЦИИ, КАДАСТРА И КАРТОГРАФИИ Действителен: с 27.06.2023 по 19.09.2024	

### Земельный участок

вид объекта недвижимости

_				
	Лист № 14 раздела 4.2	Всего листов раздела 4.2: 27	Всего разделов: 8	Всего листов выписки: 64

26.01.2024г. № КУВИ-001/2024-26210128

Кадастровый номер: 78:42:0016109:50

#### Сведения о характерных точках границы части (частей) земельного участка

Учетный номер части: 78:42:0016109:50/73

Система координат СК-1964

TT	Система координат СК-1964							
Номер точки		інаты, м	Описание закрепления на	Средняя квадратичная погрешность определения				
	X	Y	местности	координат характерных точек границ земельного участка, м				
1	2	3	4	5				
1	68939.21	121061.33	-	-				
2	68934.43	121061.15	-	-				
3	68954.06	121071.12	-	0.1				
4	68965.09	121072.3	-	0.1				
5	68962.75	121084.4	-	0.1				
6	68961.91	121088.47	-	0.1				
7	68960.96	121097.52	-	0.1				
8	68958.34	121127.82	-	0.1				
9	68956.98	121152.98	-	0.1				
10	68953.43	121196.89	-	0.1				
11	68951.03	121228.89	-	0.1				
12	68951.39	121233.99	-	0.1				
13	68953.18	121239.76	-	0.1				
14	68953.48	121249.87	-	0.1				
15	68952.85	121251.95	-	0.1				
16	68946.35	121251.95	-	0.1				
17	68945.4	121252.46	-	0.1				
18	68945.38	121253.44	-	0.1				
19	68946.16	121253.94	-	0.1				
20	68953.54	121253.94	-	0.1				
21	68954.2	121253.76	-	0.1				
22	68954.59	121253.16	-	0.1				
23	68955.49	121250.13	-	0.1				
24	68955.17	121239.43	-	0.1				

	ДОКУМЕНТ ПОДПИСАН ЭЛЕКТРОННОЙ ПОДПИСЬЮ -		_	
	Сертификат: 00ВВ056В7401СВ38D2В3576АСDС8425108			
полное наименование должности	Владелец: ФЕДЕРАЛЬНАЯ СЛУЖБА ГОСУДАРСТВЕННОЙ			инициалы, фамилия
	РЕГИСТРАЦИИ, КАДАСТРА И КАРТОГРАФИИ Действителен: с 27.06.2023 по 19.09.2024	J		

Земельный участок	
вид объекта недвижимости	И

Лис	ст № 15 раздел	a 4.2	Всего листов раздела 4.	2: 27 Всего разделов: 8		Всего листов выписки: 64		
26.01.2024г. Ј	26.01.2024г. № КУВИ-001/2024-26210128							
Кадастровый	Кадастровый номер: 78:42:0016109:50							
1	2	3	4		5			
25	68953.37	121233.62	-		0.1			
26	68953.03	121228.9	-		0.1			
27	68955.43	121197.04	-		0.1			
28	68958.97	121153.12	-		0.1			
29	68960.34	121127.96	-		0.1			
30	68962.95	121097.71	-		0.1			
31	68963.89	121088.8	-		0.1			
32	68964.71	121084.79	-		0.1			
33	68967.26	121071.61	-		0.1			
34	68967.06	121070.77	-		0.1			
35	68966.38	121070.42	-	_	0.1			
36	68954.64	121069.17	-		0.1			
1	68939.21	121061.33	-		-			

	документ подписан электронной подписью	
	Сертификат: 00BB056B7401CB38D2B3576ACDC8425108	
полное наименование должности	Владелец: ФЕДЕРАЛЬНАЯ СЛУЖБА ГОСУДАРСТВЕННОЙ	инициалы, фамилия
	РЕГИСТРАЦИИ, КАДАСТРА И КАРТОГРАФИИ Действителен: с 27.06.2023 по 19.09.2024	

### Земельный участок

вид объекта недвижимости

Лист № 16 раздела 4.2	Всего листов раздела 4.2: 27	Всего разделов: 8	Всего листов выписки: 64

26.01.2024г. № КУВИ-001/2024-26210128

Кадастровый номер: 78:42:0016109:50

#### Сведения о характерных точках границы части (частей) земельного участка

Учетный номер части: 78:42:0016109:50/74

Система координат СК-1964

Номер точки	Номер точки Координаты, м		Описание закрепления на	оординат СК-1964 Средняя квадратичная погрешность определения
томер то илг	Х	Y	местности	координат характерных точек границ земельного участка, м
1	2	3	4	5
1	68946.42	121253.68	-	0.1
2	68945.54	121254.07	-	0.1
3	68945.39	121255.02	-	0.1
4	68946.11	121255.65	-	0.1
5	68951.04	121256.08	-	0.1
6	68951.45	121256.16	-	0.1
7	68951.67	121256.43	-	0.1
8	68950.67	121267.99	-	0.1
9	68950.6	121268.97	-	0.1
10	68950.69	121273.08	-	0.1
11	68951.04	121275.31	-	0.1
12	68951.07	121277.13	-	0.1
13	68950.39	121281.13	-	0.1
14	68950.55	121282.38	-	0.1
15	68951.34	121283.7	-	0.1
16	68954.12	121286.86	-	0.1
17	68954.57	121287.65	-	0.1
18	68954.94	121289.79	-	0.1
19	68954.78	121292.05	-	0.1
20	68954.46	121300.43	-	0.1
21	68954.08	121308.31	-	0.1
22	68953.65	121312.26	-	0.1
23	68953.53	121314.8	-	0.1
24	68949.65	121314.62	-	0.1

	документ подписан электронной подписью		
	Сертификат: 00ВВ056В7401СВ38D2В3576АСDС8425108		
полное наименование должности	Владелец: ФЕДЕРАЛЬНАЯ СЛУЖБА ГОСУДАРСТВЕННОЙ		инициалы, фамилия
	РЕГИСТРАЦИИ, КАДАСТРА И КАРТОГРАФИИ Действителен: с 27.06.2023 по 19.09.2024	J	

Земельный участок	
вид объекта недвижимости	1

Лис	т № 17 раздел	a 4.2	Всего листов раздела 4	.2: 27	Всего разделов: 8	Всего листов выписки: 64
26.01.2024г. Л	26.01.2024г. № КУВИ-001/2024-26210128					
Кадастровый	номер:		78:42:001	6109:50		
1		2				
1	2	3	4		5	
25	68949.1	121314.37	-		0.1	
26	68948.52	121313.59	-		0.1	
27	68947.57	121313.66	-		0.1	
28	68947.11	121314.5	-		0.1	
29	68947.34	121315.42	-		0.1	
30	68947.97	121316.17	-		0.1	
31	68949.29	121316.6	-		0.1	
32	68954.22	121316.84	-		0.1	
33	68955.15	121316.21	-		0.1	
34	68955.51	121315.34	<del>-</del>	0.1		
35	68955.64	121312.42	<del>-</del>	0.1		
36	68956.07	121308.47	<del>-</del>	0.1		
37	68956.46	121300.52	-	0.1		
38	68956.78	121292.16	-		0.1	
39	68956.95	121289.69	=		0.1	
40	68956.48	121286.97	-		0.1	
41	68955.77	121285.7	-		0.1	
42	68952.96	121282.51	-		0.1	
43	68952.48	121281.71	-		0.1	
44	68952.41	121281.17	-		0.1	
45	68953.07	121277.29	-		0.1	
46	68953.04	121275.14	-		0.1	
47	68952.69	121272.9	-		0.1	
48	68952.6	121269.02	-		0.1	
49	68952.67	121268.16	-		0.1	
50	68953.7	121256.18	-	0.1		
51	68953.42	121255.34	-	0.1		
52	68952.88	121254.65	-	0.1		
53	68952.12	121254.25	-		0.1	

	ДОКУМЕНТ ПОДПИСАН ЭЛЕКТРОННОЙ ПОДПИСЬЮ —	
	Сертификат: 00ВВ056В7401СВ38D2В3576ACDC8425108	
полное наименование должности	Владелец: ФЕДЕРАЛЬНАЯ СЛУЖБА ГОСУДАРСТВЕННОЙ	инициалы, фамилия
	РЕГИСТРАЦИИ, КАДАСТРА И КАРТОГРАФИИ Действителен: с 27.06.2023 по 19.09.2024	

	Земельный участок					
вид объекта недвижимости						
Лист № 18 раздела 4.2 Всего листов раздела 4.2: 27 Всего разделов: 8 Всего листов выписки: 64						
26.01.2024г. № КУВИ-001/2024-26210128						
Кадастровый номер: 78:42:0016109:50						
1 2 3 4 5						
54	68951.32	121254.09	-	0.1		
1	68946.42	121253.68	-	0.1		

Земельный участок

вил объекта	недвижимости
DIIA OODCKIA	подвижиности

Лист № 19 раздела 4.2	Всего листов раздела 4.2: 27	Всего разделов: 8	Всего листов выписки: 64

26.01.2024г. № КУВИ-001/2024-26210128

Кадастровый номер: 78:42:0016109:50

Сведения о характерных точках границы части (частей) земельного участка
---

Учетный номер части: 78:42:0016109:50/75

	Система координат				
Номер точки	ти Координаты, м		Описание закрепления на	Система координат  Средняя квадратичная погрешность определения	
	X	Y	местности	координат характерных точек границ земельного участка, м	
1	2	3	4	5	
1	68786.94	121339.67	-	-	
2	68771.76	121331.38	-	-	
3	68772.1	121266.95	-	-	
4	68775.65	121274.5	-	-	
5	68778	121286.81	-	-	
6	68777.91	121295.81	-	-	
7	68776.58	121305.17	-	-	
8	68777.44	121308.73	-	-	
9	68778.66	121317.79	-	-	
10	68778.75	121326.56	-	-	
11	68779.28	121327.88	-	-	
12	68785.76	121337.05	- -	-	
1	68786.94	121339.67	-	-	

	документ подписан	
	Сертификат: 00ВВ056В7401СВ38D2В3576АСDС8425108	
полное наименование должности	Владелец: ФЕДЕРАЛЬНАЯ СЛУЖБА ГОСУДАРСТВЕННОЙ	инициалы, фамилия
	РЕГИСТРАЦИИ, КАДАСТРА И КАРТОГРАФИИ Действителен: с 27.06.2023 по 19.09.2024	

Земельный участок

вид объекта недвижимости

T 14.00 4.0	5 40.05	D 0	D (1
Лист № 20 раздела 4.2	Всего листов раздела 4.2: 27	Всего разделов: 8	Всего листов выписки: 64
JINCI Nº 20 pasacha 4.2	Всего листов раздела 4.2. 27	ресто разделов. о	Бесто листов выписки. От

26.01.2024г. № КУВИ-001/2024-26210128

Кадастровый номер: 78:42:0016109:50

Сведения о характерных точках границы части (часте	і) земельного участка
--	-----------------------

Учетный номер части: 78:42:0016109:50/76

	Система координат					
Номер точки	р точки Координаты, м		Описание закрепления на	Средняя квадратичная погрешность определения		
	X	Y	местности	координат характерных точек границ земельного участка, м		
1	2	3	4	5		
1	68786.94	121339.67	-	-		
2	68771.76	121331.38	-	-		
3	68772.1	121266.95	-	-		
4	68775.65	121274.5	-	-		
5	68778	121286.81	-	-		
6	68777.91	121295.81	-	-		
7	68776.58	121305.17	-	-		
8	68777.44	121308.73	-	-		
9	68778.66	121317.79	-	-		
10	68778.75	121326.56	-	-		
11	68779.28	121327.88	-	-		
12	68785.76	121337.05	-	-		
1	68786.94	121339.67	-	-		

	документ подписан	
	Сертификат: 00ВВ056В7401СВ38D2В3576АСDС8425108	
полное наименование должности	Владелец: ФЕДЕРАЛЬНАЯ СЛУЖБА ГОСУДАРСТВЕННОЙ	инициалы, фамилия
	РЕГИСТРАЦИИ, КАДАСТРА И КАРТОГРАФИИ Действителен: с 27.06.2023 по 19.09.2024	

	290		JINCI 30			
	Земельный участок					
	вид объекта недвижимости					
Лист № 21 раздела 4.2	Лист № 21 раздела 4.2 Всего листов раздела 4.2: 27 Всего разделов: 8 Всего листов выписки: 64					
26.01.2024г. № КУВИ-001/2024-26210128	26.01.2024г. № КУВИ-001/2024-26210128					
Кадастровый номер: 78:42:0016109:50						
		( )				

	Сведения о характерных точках границы части (частей) земельного участка					
	Учетный номер части: 78:42:0016109:50/77					
	Система координат					
Номер точки	чки Координаты, м Описание закрепления на Средняя квадратичная погрешность определения					
	X	Y	местности координат характерных точек границ земельного участка, м			
1	2	3	4	5		
1	68782.59	121337.29	ı	-		
2	68771.76	121331.38	-	-		
3	68771.79	121326.18	ı	-		
1	68782.59	121337.29	-	-		



### Земельный участок

вид объекта недвижимости

Лист № 22 раздела 4.2	Всего листов раздела 4.2: 27	Всего разделов: 8	Всего листов выписки: 64

26.01.2024г. № КУВИ-001/2024-26210128

Кадастровый номер: 78:42:0016109:50

#### Сведения о характерных точках границы части (частей) земельного участка

Учетный номер части: 78:42:0016109:50/78

	Система координат					
Номер точки	Коорди	інаты, м	Описание закрепления на	Средняя квадратичная погрешность определения		
	X	Y	местности	координат характерных точек границ земельного участка, м		
1	2	3	4	5		
1	68946.42	121253.68	-	-		
2	68951.32	121254.09	-	-		
3	68952.12	121254.25	-	-		
4	68952.88	121254.65	-	-		
5	68953.42	121255.34	-	-		
6	68953.7	121256.18	-	-		
7	68952.67	121268.16	-	-		
8	68952.6	121269.02	-	-		
9	68952.69	121272.9	-	-		
10	68953.04	121275.14	-	-		
11	68953.07	121277.29	-	-		
12	68952.41	121281.17	-	-		
13	68952.48	121281.71	-	-		
14	68952.96	121282.51	-	-		
15	68955.77	121285.7	-	-		
16	68956.48	121286.97	-	-		
17	68956.95	121289.69	-	-		
18	68956.78	121292.16	-	-		
19	68956.46	121300.52	-	-		
20	68956.07	121308.47	-	-		
21	68955.64	121312.42	-	-		
22	68955.51	121315.34	-	-		
23	68955.15	121316.21	-	-		
24	68954.22	121316.84	-	-		

	документ подписан ЭЛЕКТРОННОЙ ПОДПИСЬЮ	
	Сертификат: 00ВВ056В7401СВ38D2В3576АСDС8425108	
полное наименование должности	Владелец: ФЕДЕРАЛЬНАЯ СЛУЖБА ГОСУДАРСТВЕННОЙ	инициалы, фамилия
	РЕГИСТРАЦИИ, КАДАСТРА И КАРТОГРАФИИ Действителен: с 27.06.2023 по 19.09.2024	

Земельный участок				
вид объекта недвижимости	_			

	вид ооъекта недвижимости					
Лис	Лист № 23 раздела 4.2 Всего листов раздела 4.2		.2: 27	Всего разделов: 8	Всего листов выписки: 64	
26.01.2024г. Л	6.01.2024г. № КУВИ-001/2024-26210128					
Кадастровый	Гадастровый номер:     78:42:0016109:50					
1	2	3	4		5	
25	68949.29	121316.6	-		- -	
26	68947.97	121316.17	-		-	
27	68947.34	121315.42	-		-	
28	68947.11	121314.5	-		-	
29	68947.57	121313.66	-		-	
30	68948.52	121313.59	-		-	
31	68949.1	121314.37	-		-	
32	68949.65	121314.62	-		-	
33	68953.53	121314.8	-		-	
34	68953.65	121312.26	-		-	
35	68954.08	121308.31	-		-	
36	68954.46	121300.43	-		-	
37	68954.78	121292.05	-		-	
38	68954.94	121289.79	-		-	
39	68954.57	121287.65	-		-	
40	68954.12	121286.86	-		-	
41	68951.34	121283.7	-		-	
42	68950.55	121282.38	-		-	
43	68950.39	121281.13	-		-	
44	68951.07	121277.13	-		-	
45	68951.04	121275.31	-		-	
46	68950.69	121273.08	-		-	
47	68950.6	121268.97	-		-	
48	68950.67	121267.99	-		-	
49	68951.67	121256.43	-		-	
50	68951.45	121256.16	-		-	
51	68951.04	121256.08	-		-	
52	68946.11	121255.65	-		-	

	ДОКУМЕНТ ПОДПИСАН ЭЛЕКТРОННОЙ ПОДПИСЬЮ —	]
	Сертификат: 00ВВ056В7401СВ38D2В3576АСDС8425108	
полное наименование должности	Владелец: ФЕДЕРАЛЬНАЯ СЛУЖБА ГОСУДАРСТВЕННОЙ	инициалы, фамилия
	РЕГИСТРАЦИИ, КАДАСТРА И КАРТОГРАФИИ Действителен: с 27.06.2023 по 19.09.2024	

53

68945.39

121255.02

	Земельный участок							
	вид объекта недвижимости							
Лис	Лист № 24 раздела 4.2 Всего листов раздела 4.2: 27 Всего разделов: 8 Всего листов выписки: 64							
26.01.2024г. Л	26.01.2024г. № КУВИ-001/2024-26210128							
Кадастровый	номер:		78:42:001	6109:50				
1	2	3	4		5			
54	54 68945.54 121254.07							
1	68946.42	121253.68	-	-				



Земельный участок

вид объекта недвижимости

Лист № 25 раздела 4.2	Всего листов раздела 4.2: 27	Всего разделов: 8	Всего листов выписки: 64

26.01.2024г. № КУВИ-001/2024-26210128

Кадастровый номер: 78:42:0016109:50

#### Сведения о характерных точках границы части (частей) земельного участка

Учетный номер части: 78:42:0016109:50/79

	Система координат					
Номер точки				Средняя квадратичная погрешность определения		
	X	Y	местности	координат характерных точек границ земельного участка, м		
1	2	3	4	5		
1	68939.21	121061.33	-	-		
2	68954.64	121069.17	-	-		
3	68966.38	121070.42	-	-		
4	68967.06	121070.77	-	-		
5	68967.26	121071.61	-	-		
6	68964.71	121084.79	-	-		
7	68963.89	121088.8	-	-		
8	68962.95	121097.71	-	-		
9	68960.34	121127.96	-	-		
10	68958.97	121153.12	-	-		
11	68955.43	121197.04	-	-		
12	68953.03	121228.9	-	-		
13	68953.37	121233.62	-	-		
14	68955.17	121239.43	-	-		
15	68955.49	121250.13	-	-		
16	68954.59	121253.16	-	-		
17	68954.2	121253.76	-	<del>-</del>		
18	68953.54	121253.94	-	-		
19	68946.16	121253.94	-	<u>-</u>		
20	68945.38	121253.44	-	-		
21	68945.4	121252.46	-	<u>-</u>		
22	68946.35	121251.95	-	-		
23	68952.85	121251.95	-	<u>-</u>		
24	68953.48	121249.87	-	-		

	документ подписан электронной подписью	
	Сертификат: 00ВВ056В7401СВ38D2В3576АСDС8425108	
полное наименование должности	Владелец: ФЕДЕРАЛЬНАЯ СЛУЖБА ГОСУДАРСТВЕННОЙ	инициалы, фамилия
	РЕГИСТРАЦИИ, КАДАСТРА И КАРТОГРАФИИ Действителен: с 27.06.2023 по 19.09.2024	

Земельный участок
вил объекта нелвижимост

вид ооъекта недв	вижимости		

Лист № 26 раздела 4.2		a 4.2	Всего листов раздела 4.2: 27	Всего разделов: 8	Всего листов выписки: 64
6.01.2024г.	№ КУВИ-001/2	2024-26210128			
адастровы	й номер:		78:42:0016109:	50	
1	2	3	4	5	
25	68953.18	121239.76	-	-	
26	68951.39	121233.99	-	-	
27	68951.03	121228.89	-	<del>-</del>	
28	68953.43	121196.89	-	<del>-</del>	
29	68956.98	121152.98	-	-	
30	68958.34	121127.82	-	<del>-</del>	
31	68960.96	121097.52	-	-	
32	68961.91	121088.47	-	-	
33	68962.75	121084.4	-	-	
34	68965.09	121072.3	-	<del>-</del>	_
35	68954.06	121071.12	-	-	
36	68934.43	121061.15	-	-	
1	68939.21	121061.33	-	<del>-</del>	

	ДОКУМЕНТ ПОДПИСАН ————————————————————————————————————	
	Сертификат: 00ВВ056В7401СВ38D2В3576АСDС8425108	
полное наименование должности	Владелец: ФЕДЕРАЛЬНАЯ СЛУЖБА ГОСУДАРСТВЕННОЙ	инициалы, фамилия
	РЕГИСТРАЦИИ, КАДАСТРА И КАРТОГРАФИИ  Лействителен: с 27.06.2023 по 19.09.2024	

Земельный участок

вид объекта недвижимости

Лист № 27 раздела 4.2	Всего листов раздела 4.2: 27	Всего разделов: 8	Всего листов выписки: 64

26.01.2024г. № КУВИ-001/2024-26210128

Кадастровый номер: 78:42:0016109:50

#### Сведения о характерных точках границы части (частей) земельного участка

Учетный номер части: 78:42:0016109:50/80

	Система координат					
Номер точки			Описание закрепления на	Средняя квадратичная погрешность определения		
	X	Y	местности	координат характерных точек границ земельного участка, м		
1	2	3	4	5		
1	69069.6	121286.54	-	-		
2	69069.33	121291.68	-	-		
3	69065.95	121298.46	ı	-		
4	69058.83	121300.87	-	-		
5	69051.41	121300.37	ı	-		
6	69044.44	121297.1	ı.	-		
7	69041.95	121289.78	ı	-		
8	69042.24	121284.77	ı	-		
9	69045.54	121277.94	ı	-		
10	69052.71	121275.43	ı.	-		
11	69060.04	121275.9	ı	-		
12	69067.01	121279.23	1	-		
1	69069.6	121286.54	ı	-		
1	69051.83	121290.53	-	-		
2	69059.32	121291.06	-	-		
3	69059.61	121285.86	-	-		
4	69052.11	121285.33	-	-		
1	69051.83	121290.53	1	-		

	документ подписан электронной подписью	
	Сертификат: 00ВВ056В7401СВ38D2В3576АСDС8425108	
полное наименование должности	Владелец: ФЕДЕРАЛЬНАЯ СЛУЖБА ГОСУДАРСТВЕННОЙ	инициалы, фамилия
	РЕГИСТРАЦИИ, КАДАСТРА И КАРТОГРАФИИ Действителен: с 27.06.2023 по 19.09.2024	

## Приложение 7

Копия справки № 14102/33 – 125.5-24 от 12.09.2025 г



#### ФЕДЕРАЛЬНОЕ ГОСУДАРСТВЕННОЕ БЮДЖЕТНОЕ УЧРЕЖДЕНИЕ НАУКИ

# **ИНСТИТУТ ИСТОРИИ МАТЕРИАЛЬНОЙ КУЛЬТУРЫ** РОССИЙСКОЙ АКАДЕМИИ НАУК

191186, Санкт-Петербург, Дворцовая наб., 18, литер А тел. +7 (812) 5715092, факс +7 (812) 5716271, Эл. почта: admin@archeo.ru

№ 14102/33 - 125.5-24 of 12.09.2025

К Акту Государственной историко-культурной экспертизы

#### СПРАВКА

Дана в том, что следующие сотрудники Федерального государственного бюджетного учреждения науки Института истории материальной культуры Российской академии наук работают в ИИМК РАН

ФИО	стаж с
Богуславский Олег Игоревич	20.01.1992
Вахонеев Виктор Васильевич	01.06.2017
Тарасов Алексей Юрьевич	12.03.2021
Шинкарь Ольга Анатольевна	03.07.2025

по настоящее время.

Директор Центра спасательной археологии ИИМК РАН

Н.Ф. Соловьева

## Приложение 8

Копия доверенности № 14102/33-161.5-2 от 09 января 2025 г



#### ФЕДЕРАЛЬНОЕ ГОСУДАРСТВЕННОЕ БЮДЖЕТНОЕ УЧРЕЖДЕНИЕ НАУКИ

## **ИНСТИТУТ ИСТОРИИ МАТЕРИАЛЬНОЙ КУЛЬТУРЫ** РОССИЙСКОЙ АКАДЕМИИ НАУК

191181, Санкт-Петербург, Дворцовая наб., 18, лит. А. тел. +7 (812) 5715092, факс +7 (812) 5716271, Эл. почта: admin@archeo.ru

#### ДОВЕРЕННОСТЬ № 14102/33-161.5-2

г. Санкт-Петербург

09 января 2025 года

Федеральное государственное бюджетное учреждение науки Институт истории материальной культуры Российской академии наук (далее – ИИМК РАН) в лице директора Полякова Андрея Владимировича, действующего на основании Устава, уполномочивает директора Центра спасательной археологии Соловьеву Наталью Федоровну

на совершение от имени и в интересах ИИМК РАН следующих юридически значимых действий:

- представительство во всех государственных и муниципальных органах, а также представительство в отношениях с юридическими лицами и физическими лицами по всем вопросам с правом подачи от имени ИИМК РАН заявлений, ходатайств и других документов, их подписание и получение, совершение других действий:
- участие в закупках в соответствии с Федеральным законом от 05 апреля 2013 года N 44 "О контрактной системе в сфере закупок товаров, работ, услуг для обеспечения государственных и муниципальных нужд" (ч. 1 ст. 24 «Способы определения поставщиков (подрядчиков, исполнителей) и закупках в соответствии с Федеральным законом от 18 июля 2011 года N 223 "О закупках товаров, работ, услуг отдельными видами юридических лиц", заключение государственных контрактов и подписание договоров, включая право на подписание заявок, договоров, государственных контрактов:
  - заключение, изменение и расторжение гражданско-правовых сделок;
- подписание актов сдачи-приёмки выполненных работ и оказанных услуг, счетов и счетов-фактур на выполненные ИИМК РАН работы.

Доверенность выдана по 31.12.2025 без права передоверия указанных полномочий третьим лицам

Подпись Соловьевой Н.Ф

удостоверяется.

Директор ИИМК РАН д.и.н.

А.В.Поляков

## Приложение 9

Сведения об экспертах

### Сведения об экспертах:

Фамилия, имя, отчество	Вахонеев Виктор Васильевич
Образование	высшее
Специальность	история
Ученая степень (звание)	кандидат наук
Стаж работы	8 лет
Место работы и должность	ст.н.с. к.н. ИИМК РАН
Реквизиты аттестации	Государственный эксперт по проведению историко-культурной экспертизы (приказ Министерства культуры Российской Федерации
	№ 1055 от 18.06.2025 г. «Об утверждении статуса
	аттестованного эксперта по проведению
	государственной историко-культурной
	экспертизы» (п. 13))
	Объекты экспертизы:  - земли, подлежащие воздействию земляных, строительных, мелиоративных, хозяйственных работ, предусмотренных статьей 25 Лесного кодекса Российской Федерации работ по использованию лесов (за исключением работ, указанных в пунктах 3, 4 и 7 части 1 статьи 25 Лесного кодекса Российской Федерации) и иных работ, в случае, если указанные земли расположены в границах территорий, утвержденных в соответствии с подпунктом 34.2 пункта 1 статьи 9 Федерального закона от 25.06.2002 № 73-ФЗ «Об объектах культурного наследия (памятниках истории и культуры) народов Российской Федерации»;  - документация, за исключением научных отчетов о выполненных археологических полевых работах, содержащая результаты исследований, в соответствии с которыми определяется наличие или отсутствие объектов, обладающих признаками объекта культурного наследия, на земельных участках, подлежащих воздействию земляных, строительных, мелиоративных, хозяйственных работ, указанных в статье 30 Федерального закона № 73-ФЗ «Об объектах культурного наследия (памятниках истории и культуры) народов
	Российской Федерации» работ по использованию лесов и иных работ; - разделы об обеспечении сохранности объекта культурного наследия, включенного в реестр, выявленного объекта культурного наследия, входящие в состав проектной или иной

Фамилия, имя, отчество	документации, проекты обеспечения сохранности указанных объектов при проведении земляных, строительных, мелиоративных, хозяйственных работ, указанных в статье 30 Федерального закона № 73-ФЗ «Об объектах культурного наследия (памятниках истории и культуры) народов Российской Федерации» работ по использованию лесов и иных работ, включающие оценку воздействия таких работ на указанные объекты и содержащие меры по обеспечению сохранности указанных объектов при проведении таких работ в границах территории указанных объектов либо на земельном участке, непосредственно связанном с земельным участком в границах территории указанных объектов.  Шинкарь Ольга Анатольевна	
Образование	высшее	
Специальность	история	
Ученая степень (звание)	-	
Стаж работы	15 лет	
Место работы и должность	и.о. н.с. ИИМК РАН	
Реквизиты аттестации	Государственный эксперт по проведению историко-культурной экспертизы (приказ Министерства культуры Российской Федерации № 2121 от 14.07.2023 г. «Об утверждении статуса аттестованного эксперта по проведению государственной историко-культурной экспертизы» (п. 26)) Объекты экспертизы:  - выявленные объекты культурного наследия в целях обоснования целесообразности включения данных объектов в реестр;  - документы, обосновывающие включение объектов культурного наследия в реестр;  - документы, обосновывающие исключение объектов культурного наследия из реестра;  - земли, подлежащие воздействию земляных, строительных, мелиоративных, хозяйственных работ, предусмотренных статьей 25 Лесного кодекса Российской Федерации работ по использованию лесов (за исключением работ, указанных в пунктах 3, 4 и 7 части 1 статьи 25 Лесного кодекса Российской Федерации) и иных работ, в случае, если указанные земли расположены в границах территорий, утвержденных в	

	соответствии с пунктом 34.2 пункта 1 статьи 9		
	Федерального закона;		
	- документация или разделы документации,		
	обосновывающие меры по обеспечению		
	сохранности объекта культурного наследия,		
	включенного в реестр, выявленного объекта		
	культурного наследия либо объекта, обладающего признаками объекта культурного наследия, при		
	проведении земляных, мелиоративных, хозяйственных работ;		
	- документация, за исключением научных отчетов о		
	выполненных археологических полевых работах,		
	содержащая результаты исследований, в		
	соответствии с которыми определяется наличие		
	или отсутствие объектов, обладающих признаками		
	объекта культурного наследия, на земельных		
	участках, подлежащих воздействию земляных,		
	строительных, мелиоративных, хозяйственных		
Фонтака	работ.		
Фамилия, имя, отчество	Тарасов Алексей Юрьевич		
Образование	высшее		
Специальность	история, археология		
V ценяя степень (эвание)	кандидат исторических наук		
Ученая степень (звание)	1		
Стаж работы	20 лет		
` '	20 лет н.с. ИИМК РАН		
Стаж работы	20 лет		
Стаж работы Место работы и должность	20 лет  н.с. ИИМК РАН  Государственный эксперт по проведению историко-культурной экспертизы (приказ		
Стаж работы Место работы и должность	20 лет н.с. ИИМК РАН Государственный эксперт по проведению		
Стаж работы Место работы и должность	20 лет  н.с. ИИМК РАН  Государственный эксперт по проведению историко-культурной экспертизы (приказ		
Стаж работы Место работы и должность	20 лет  н.с. ИИМК РАН  Государственный эксперт по проведению историко-культурной экспертизы (приказ Министерства культуры Российской Федерации		
Стаж работы Место работы и должность	20 лет  н.с. ИИМК РАН  Государственный эксперт по проведению историко-культурной экспертизы (приказ Министерства культуры Российской Федерации № 997 от 17.07.2019 г. «Об утверждении статуса		
Стаж работы Место работы и должность	20 лет  н.с. ИИМК РАН  Государственный эксперт по проведению историко-культурной экспертизы (приказ Министерства культуры Российской Федерации № 997 от 17.07.2019 г. «Об утверждении статуса аттестованного эксперта по проведению		
Стаж работы Место работы и должность	20 лет  н.с. ИИМК РАН  Государственный эксперт по проведению историко-культурной экспертизы (приказ Министерства культуры Российской Федерации № 997 от 17.07.2019 г. «Об утверждении статуса аттестованного эксперта по проведению государственной историко-культурной		
Стаж работы Место работы и должность	20 лет  н.с. ИИМК РАН  Государственный эксперт по проведению историко-культурной экспертизы (приказ Министерства культуры Российской Федерации № 997 от 17.07.2019 г. «Об утверждении статуса аттестованного эксперта по проведению государственной историко-культурной экспертизы» (п. 29))  Объекты экспертизы:  - выявленные объекты культурного наследия в целях		
Стаж работы Место работы и должность	<ul> <li>20 лет</li> <li>н.с. ИИМК РАН</li> <li>Государственный эксперт по проведению историко-культурной экспертизы (приказ Министерства культуры Российской Федерации № 997 от 17.07.2019 г. «Об утверждении статуса аттестованного эксперта по проведению государственной историко-культурной экспертизы» (п. 29))</li> <li>Объекты экспертизы: <ul> <li>выявленные объекты культурного наследия в целях обоснования целесообразности включения данных</li> </ul> </li> </ul>		
Стаж работы Место работы и должность	<ul> <li>20 лет</li> <li>н.с. ИИМК РАН</li> <li>Государственный эксперт по проведению историко-культурной экспертизы (приказ Министерства культуры Российской Федерации № 997 от 17.07.2019 г. «Об утверждении статуса аттестованного эксперта по проведению государственной историко-культурной экспертизы» (п. 29))</li> <li>Объекты экспертизы: <ul> <li>выявленные объекты культурного наследия в целях обоснования целесообразности включения данных объектов в реестр;</li> </ul> </li> </ul>		
Стаж работы Место работы и должность	<ul> <li>20 лет</li> <li>н.с. ИИМК РАН</li> <li>Государственный эксперт по проведению историко-культурной экспертизы (приказ Министерства культуры Российской Федерации № 997 от 17.07.2019 г. «Об утверждении статуса аттестованного эксперта по проведению государственной историко-культурной экспертизы» (п. 29))</li> <li>Объекты экспертизы: <ul> <li>выявленные объекты культурного наследия в целях обоснования целесообразности включения данных</li> </ul> </li> </ul>		
Стаж работы Место работы и должность	<ul> <li>н.с. ИИМК РАН</li> <li>Государственный эксперт по проведению историко-культурной экспертизы (приказ Министерства культуры Российской Федерации № 997 от 17.07.2019 г. «Об утверждении статуса аттестованного эксперта по проведению государственной историко-культурной экспертизы» (п. 29))</li> <li>Объекты экспертизы: <ul> <li>выявленные объекты культурного наследия в целях обоснования целесообразности включения данных объектов в реестр;</li> <li>земли, подлежащие воздействию земляных, строительных, мелиоративных, хозяйственных работ, предусмотренных статьей 25 Лесного</li> </ul> </li> </ul>		
Стаж работы Место работы и должность	<ul> <li>20 лет</li> <li>н.с. ИИМК РАН</li> <li>Государственный эксперт по проведению историко-культурной экспертизы (приказ Министерства культуры Российской Федерации № 997 от 17.07.2019 г. «Об утверждении статуса аттестованного эксперта по проведению государственной историко-культурной экспертизы» (п. 29))</li> <li>Объекты экспертизы: <ul> <li>выявленные объекты культурного наследия в целях обоснования целесообразности включения данных объектов в реестр;</li> <li>земли, подлежащие воздействию земляных, строительных, мелиоративных, хозяйственных работ, предусмотренных статьей 25 Лесного кодекса Российской Федерации работ по</li> </ul> </li> </ul>		
Стаж работы Место работы и должность	<ul> <li>н.с. ИИМК РАН</li> <li>Государственный эксперт по проведению историко-культурной экспертизы (приказ Министерства культуры Российской Федерации № 997 от 17.07.2019 г. «Об утверждении статуса аттестованного эксперта по проведению государственной историко-культурной экспертизы» (п. 29))</li> <li>Объекты экспертизы: <ul> <li>выявленные объекты культурного наследия в целях обоснования целесообразности включения данных объектов в реестр;</li> <li>земли, подлежащие воздействию земляных, строительных, мелиоративных, хозяйственных работ, предусмотренных статьей 25 Лесного кодекса Российской Федерации работ по использованию лесов (за исключением работ,</li> </ul> </li> </ul>		
Стаж работы Место работы и должность	<ul> <li>20 лет</li> <li>н.с. ИИМК РАН</li> <li>Государственный эксперт по проведению историко-культурной экспертизы (приказ Министерства культуры Российской Федерации № 997 от 17.07.2019 г. «Об утверждении статуса аттестованного эксперта по проведению государственной историко-культурной экспертизы» (п. 29))</li> <li>Объекты экспертизы: <ul> <li>выявленные объекты культурного наследия в целях обоснования целесообразности включения данных объектов в реестр;</li> <li>земли, подлежащие воздействию земляных, строительных, мелиоративных, хозяйственных работ, предусмотренных статьей 25 Лесного кодекса Российской Федерации работ по</li> </ul> </li> </ul>		

- в границах территорий, утверждённых в соответствии с пунктом 34.2 статьи 9 Федерального закона № 73-ФЗ;
- документы, обосновывающие включение объектов культурного наследия в реестр;
- документы, обосновывающие исключение объектов культурного наследия из реестра;
- документация, за исключением научных отчетов о выполненных археологических полевых работах, исследований, содержащая результаты соответствии с которыми определяется наличие или отсутствие объектов, обладающих признаками объекта культурного наследия, на земельных участках, подлежащих воздействию земляных, строительных, мелиоративных, хозяйственных работ, указанных в статье 30 Федерального закона N2 73-ФЗ работ по использованию лесов и иных работ;
- документация или разделы документации, обосновывающие обеспечению меры по сохранности объекта культурного наследия, включенного в реестр, выявленного объекта культурного наследия либо объекта, обладающего признаками объекта культурного наследия, при проведении земляных, мелиоративных, хозяйственных работ, указанных в настоящей статье работ по использованию лесов и иных работ в границах территории объекта культурного либо на наследия земельном участке, непосредственно связанном с земельным участком в границах территории объекта культурного наследия.

### Приложение 10

Выдержки из приказа № 2252 от 27.07.2023 г. «Об утверждении статуса аттестованного эксперта по проведению государственной историко-культурной экспертизы»



#### МИНИСТЕРСТВО КУЛЬТУРЫ РОССИЙСКОЙ ФЕДЕРАЦИИ

#### ПРИКАЗ

a 27 mong 2023.

Москва

No 2252

#### Об аттестации экспертов по проведению государственной историко-культурной экспертизы

В соответствии с Федеральным законом от 25 июня 2002 г. № 73-ФЗ «Об объектах культурного наследия (памятниках истории и культуры) народов Российской Федерации», пунктом 9 Положения о государственной историкокультурной экспертизе, утвержденного постановлением Правительства Российской Федерации от 15 июля 2009 г. № 569, Положением о порядке аттестации экспертов по проведению государственной историко-культурной экспертизы, утвержденным приказом Минкультуры России от 26 августа 2010 г. № 563 (в редакции приказа Минкультуры России от 30 декабря 2021 г. № 2317), руководствуясь Положением об аттестационной комиссии Минкультуры России, утвержденным приказом Минкультуры России от 29 декабря 2011 г. № 1276, протоколом заседания аттестационной комиссии Министерства культуры Российской Федерации по аттестации экспертов ПО проведению государственной историко-культурной экспертизы от 24 июля 2023 г., приказываю:

1. Аттестовать экспертов ПО проведению государственной историко-культурной экспертизы согласно приложению к настоящему приказу.

- 2. Департаменту государственной охраны культурного наследия (Р.А.Рыбало) обеспечить размещение информации об аттестованных экспертах на официальном сайте Минкультуры России в сети Интернет.
  - 3. Контроль за исполнением настоящего приказа оставляю за собой.

Первый заместитель Министра



С.Г.Обрывалин

## Аттестованные эксперты по проведению государственной историко-культурной экспертизы

No	Фамилия, имя,	Рашания о присромини стотисо
п/п	отчество	Решение о присвоении статуса
11/11	10.	аттестованного эксперта:
1.	соискателя	
1.	Тарасов Алексей	- выявленные объекты культурного наследия в
	Юрьевич	целях обоснования целесообразности включения
		данных объектов в реестр;
		- документы, обосновывающие включение
		объектов культурного наследия в реестр;
		- документы, обосновывающие исключение
		объектов культурного наследия из реестра;
		- документация или разделы документации,
		обосновывающие меры по обеспечению сохранности
		объекта культурного наследия, включенного в реестр,
		выявленного объекта культурного наследия либо
		объекта, обладающего признаками объекта
		культурного наследия, при проведении земляных,
		мелиоративных, хозяйственных работ, указанных в
		статье 30 Федерального закона от 25.06.2002 № 73-Ф3
		«Об объектах культурного наследия (памятниках
		истории и культуры) народов Российской Федерации»
		(далее – Федеральный закон № 73-ФЗ) работ по
		использованию лесов и иных работ в границах
		территории объекта культурного наследия либо на
		земельном участке, непосредственно связанном с
		земельным участком в границах территории объекта
		культурного наследия;
		- земли, подлежащие воздействию земляных,
		строительных, мелиоративных, хозяйственных работ,
		предусмотренных статьей 25 Лесного кодекса
		Российской Федерации работ по использованию лесов
		(за исключением работ, указанных в пунктах 3, 4 и 7
		части 1 статьи 25 Лесного кодекса Российской

Федерации) и иных работ, в случае, если указанные земли расположены в границах территорий, утвержденных в соответствии с пунктом 34.2 пункта 1 статьи 9 Федерального закона № 73-ФЗ;

- документация, за исключением научных отчетов о выполненных археологических полевых работах, содержащая результаты исследований, в соответствии с которыми определяется наличие или отсутствие объектов, обладающих признаками объекта наследия, земельных культурного на участках, подлежащих воздействию земляных, строительных, мелиоративных, хозяйственных работ, указанных в Федерального статье 30 закона № 73-Ф3.

### Приложение 11

Выдержки из приказа № 1055 от 18.06.2025 г г. «Об утверждении статуса аттестованного эксперта по проведению государственной историко-культурной экспертизы»



#### МИНИСТЕРСТВО КУЛЬТУРЫ РОССИЙСКОЙ ФЕДЕРАЦИИ

#### ПРИКАЗ

or 18 movere 20252.

Москва

No	1055	

## Об аттестации экспертов по проведению государственной историко-культурной экспертизы

соответствии с пунктом 18 статьи 9 Федерального В от 25 июня 2002 г. № 73-ФЗ «Об объектах культурного наследия (памятниках истории и культуры) народов Российской Федерации», пунктом 4 Положения экспертизе, утвержденного историко-культурной государственной постановлением Правительства Российской Федерации от 20 апреля 2024 г. № 530, подпунктом 5.2.36(13) пункта 5 Положения о Министерстве культуры Российской Федерации, утвержденного постановлением Правительства Российской Федерации от 20 июля 2011 г. № 590, Порядком аттестации экспертов по проведению государственной историко-культурной экспертизы, проведению экспертов приостановления И лишения аттестации государственной историко-культурной экспертизы, включающего в себя в том числе требования к кандидатам на получение статуса эксперта историко-культурной государственной экспертизы, проведению ПО утвержденным приказом Минкультуры России от 1 апреля 2025 г. № 582, руководствуясь приказом Минкультуры России от 5 мая 2025 г. № 817 «Об аттестационной комиссии Минкультуры России по аттестации экспертов историко-культурной экспертизы, государственной проведению проведению аттестации экспертов лишению приостановлению И государственной историко-культурной экспертизы», на основании протокола заседания аттестационной комиссии Министерства культуры Российской Федерации по аттестации экспертов по проведению государственной историко-культурной экспертизы, приостановлению и лишению аттестации экспертов по проведению государственной историко-культурной экспертизы от 9 июня 2025 г., п р и к а з ы в а ю:

- 1. Аттестовать экспертов по проведению государственной историко-культурной экспертизы согласно приложению к настоящему приказу.
- 2. Департаменту государственной охраны культурного наследия (Р.А.Рыбало) обеспечить размещение информации об аттестованных экспертах на официальном сайте Минкультуры России в информационно-телекоммуникационной сети «Интернет».
- Контроль за исполнением настоящего приказа возложить на заместителя Министра культуры Российской Федерации, Департамента осуществляющего координацию деятельности государственной охраны культурного наследия.

Статс-секретарь заместитель Министра

Ж.В.Алексеева

Приложение к приказу Министерства культуры Российской Федерации от «  $\frac{18}{N_0}$  »  $\frac{1055}{N_0}$ 

## Аттестованные эксперты по проведению государственной историко-культурной экспертизы

N₂	Фамилия, имя,	Решение о присвоении статуса
	отчество	аттестованного эксперта:
	кандидата	•
1.	Авксентьева	- документы, обосновывающие изменение
	Ольга	категории историко-культурного значения объектов
	Николаевна	культурного наследия, границ территории объектов
		культурного наследия;
		- документация, обосновывающая установление
		требований к осуществлению деятельности
		в границах территории достопримечательного места,
		ограничений использования лесов и требований
		к градостроительному регламенту в границах
		территории достопримечательного места.
2.	Андреева Елена	- выявленные объекты культурного наследия
	Игоревна	в целях обоснования целесообразности включения
		данных объектов в единый государственный Реестр
		объектов культурного наследия (памятников истории
		и культуры) народов Российской Федерации;
		- документы, обосновывающие включение
		объектов культурного наследия в реестр;
		- проектная документация на проведение работ
		по сохранению объектов культурного наследия;
		- разделы об обеспечении сохранности объекта
		культурного наследия, включенного в реестр,
		выявленного объекта культурного наследия, входящие
		в состав проектной или иной документации, проекты
		обеспечения сохранности указанных объектов при

непосредственно связанном с земельным участком в границах территорий указанных объектов;

- документация, обосновывающая установление требований к осуществлению деятельности в границах территории достопримечательного места, ограничений использования лесов и требований к градостроительному регламенту в границах территории достопримечательного места;
- документация, обосновывающая уточнение сведений об объекте культурного наследия, включенном в реестр, о выявленном объекте культурного наследия;
- документация, обосновывающая определение категории историко-культурного значения объекта культурного наследия.

# 5. Вахонеев Виктор Васильевич

- земли, подлежащие воздействию земляных, строительных, мелиоративных, хозяйственных работ, предусмотренных статьей 25 Лесного кодекса Российской Федерации работ по использованию лесов (за исключением работ, указанных в пунктах 3, 4 и 7 части 1 статьи 25 Лесного кодекса Российской Федерации) и иных работ, в случае, если указанные расположены границах В территорий, утвержденных в соответствии с подпунктом 34.2 пункта 1 статьи 9 Федерального закона от 25.06.2002 73-Ф3 объектах «Об культурного наследия (памятниках истории и культуры) народов Российской Федерации»;
- документация, за исключением научных отчетов о выполненных археологических полевых работах, содержащая результаты исследований, в соответствии с которыми определяется наличие или отсутствие объектов, обладающих признаками объекта культурного наследия, земельных на участках, подлежащих воздействию земляных, строительных, мелиоративных, хозяйственных работ, указанных статье 30 Федерального закона No 73-Ф3 объектах культурного наследия (памятниках истории и культуры) народов Российской Федерации»

работ по использованию лесов и иных работ;

- разделы об обеспечении сохранности объекта культурного наследия, включенного В реестр, выявленного объекта культурного наследия, входящие в состав проектной или иной документации, проекты обеспечения сохранности указанных объектов при проведении земляных, строительных, мелиоративных, хозяйственных работ, указанных статье 30 Федерального No 73-Ф3 «Об закона объектах культурного (памятниках наследия истории и культуры) народов Российской Федерации» работ по использованию лесов и иных работ, включающие оценку воздействия таких работ на указанные объекты и содержащие меры по обеспечению сохранности указанных объектов при проведении таких работ в границах территорий указанных объектов либо на земельном участке, непосредственно связанном земельным участком В границах территорий указанных объектов.

## 6. Гуренко Леонид Валерьевич

- выявленные объекты культурного наследия в целях обоснования целесообразности включения данных объектов в единый государственный Реестр объектов культурного наследия (памятников истории и культуры) народов Российской Федерации;
- документы, обосновывающие включение объектов культурного наследия в реестр;
- документы, обосновывающие исключение объектов культурного наследия из реестра;
- документы, обосновывающие изменение категории историко-культурного значения объекта культурного наследия, границ территории объекта культурного наследия;
- земли, подлежащие воздействию земляных, строительных, мелиоративных, хозяйственных работ, предусмотренных статьей 25 Лесного кодекса Российской Федерации работ по использованию лесов (за исключением работ, указанных в пунктах 3, 4 и 7 части 1 статьи 25 Лесного кодекса Российской

### Приложение 12

Выдержки из приказа № 2121 от 14.07.2023 г. «Об утверждении статуса аттестованного эксперта по проведению государственной историко-культурной экспертизы»



#### МИНИСТЕРСТВО КУЛЬТУРЫ РОССИЙСКОЙ ФЕДЕРАЦИИ

#### **ПРИКАЗ**

07 14 mous 20232

Москва

No	2121	
.110		

## Об аттестации экспертов по проведению государственной историко-культурной экспертизы

В соответствии с Федеральным законом от 25 июня 2002 г. № 73-ФЗ «Об объектах культурного наследия (памятниках истории и культуры) народов Российской Федерации», пунктом 9 Положения о государственной историкокультурной экспертизе, утвержденного постановлением Правительства Российской Федерации от 15 июля 2009 г. № 569, Положением о порядке аттестации экспертов по проведению государственной историко-культурной экспертизы, утвержденным приказом Минкультуры России от 26 августа 2010 г. № 563 (в редакции приказа Минкультуры России от 30 декабря 2021 г. 2317), руководствуясь Положением об аттестационной комиссии Минкультуры России, утвержденным приказом Минкультуры России от 29 декабря 2011 г. № 1276, протоколом заседания аттестационной комиссии Министерства культуры Российской Федерации по аттестации экспертов по проведению государственной историко-культурной экспертизы от 10 июля 2023 г., приказываю:

1. Аттестовать экспертов по проведению государственной историко-культурной экспертизы согласно приложению к настоящему приказу.

- 2. Департаменту государственной охраны культурного наследия (Р.А.Рыбало) обеспечить размещение информации об аттестованных экспертах на официальном сайте Минкультуры России в сети Интернет.
  - 3. Контроль за исполнением настоящего приказа оставляю за собой.

Первый заместитель Министра



С.Г.Обрывалин

Приложение к приказу Министерства культуры Российской Федерации от « 14 » \_\_\_\_\_\_\_ 2023 г. № \_\_\_\_\_\_\_ 1121\_\_\_\_\_

# Аттестованные эксперты по проведению государственной историко-культурной экспертизы

№	Фамилия, имя, отчество кандидата	Решение о присвоении статуса аттестованного эксперта:	
1.	Авксентьева Ольга Николаевна	Присвоить статус аттестованного эксперта по объектам экспертизы:	
2.	. Гуляев Валерий Федорович	Присвоить статус аттестованного эксперта по объектам экспертизы: - выявленные объекты культурного наследия в целях обоснования целесообразности включения данных объектов в реестр;	

- документы, обосновывающие включение объектов культурного наследия в реестр;
- документы, обосновывающие изменение категории историко-культурного значения объекта культурного наследия;
- проекты зон охраны объекта культурного наследия;
- проектная документация на проведение работ по сохранению объектов культурного наследия;
- документация или разделы документации, обосновывающие меры по обеспечению сохранности объекта культурного наследия, включенного в реестр, выявленного объекта культурного наследия либо объекта, обладающего признаками объекта культурного наследия, при проведении земляных, мелиоративных, хозяйственных работ.

Решение принято единогласно.

## 11. Шинкарь Ольга Анатольевна

Присвоить статус аттестованного эксперта по объектам экспертизы:

- выявленные объекты культурного наследия в целях обоснования целесообразности включения данных объектов в реестр;
- земли, подлежащие воздействию земляных, строительных, мелиоративных, хозяйственных работ, предусмотренных статьей 25 Лесного кодекса Российской использованию Федерации работ ПО (за исключением работ, указанных в пунктах 3, 4 и 7 части 1 статьи 25 Лесного кодекса Российской Федерации) если указанные случае, работ, В иных расположены в границах территорий, утвержденных в соответствии с пунктом 34.2 пункта 1 статьи 9 Федерального закона № 73-ФЗ;
- документы, обосновывающие включение объектов культурного наследия в реестр;
- документы, обосновывающие исключение объектов культурного наследия из реестра;
- документация, за исключением научных отчетов о выполненных археологических полевых работах, содержащая результаты исследований, в соответствии с которыми определяется наличие или отсутствие объектов, обладающих признаками объекта культурного наследия, на земельных участках, подлежащих воздействию земляных, строительных, мелиоративных, хозяйственных работ;

	<del></del>	<u>'</u>
12	Яровой Илья	- документация или разделы документации, обосновывающие меры по обеспечению сохранности объекта культурного наследия, включенного в реестр, выявленного объекта культурного наследия либо объекта, обладающего признаками объекта культурного наследия, при проведении земляных, мелиоративных, хозяйственных работ.  Решение принято единогласно.
12.	Ировой илья Юрьевич	Присвоить статус аттестованного эксперта по объектам экспертизы:
		- выявленные объекты культурного наследия в целях обоснования целесообразности включения данных объектов в реестр;
		обладающего признаками объекта культурного наследия, при проведении земляных, мелиоративных, хозяйственных работ.