

Общество с ограниченной ответственностью «Союз Экспертов Северо - Запада»

Юридический адрес: 190020, г. Санкт-Петербург, вн. тер. г. муниципальный округ Екатерингофский , наб. Обводного канала, д. 199-201, литера В, помещ. 11-н, этаж 1 ИНН 7810900757, КПП 783801001, р/с 40702810690080000443 в ПАО «БАНК «САНКТ-ПЕТЕРБУРГ» к/с 30101810900000000790, БИК 044030790, ОКВЭД 73.20, ОКПО 76208335, ОКТМО 403770000000, ОКАТО 40284565000, ОКОГУ 4210014, ОКФС 16, ОКОПФ 12165, ОГРН 1147847420511 дата регистрации 02.12.2014 Телефон: +7(812)318 12 20 email: expertiza-szd@mail.ru

Генеральный директор ООО «Союз Экспертов Северо-Запада» М.П. Фефелова

«12» ноября 2025 года

AKT

по результатам государственной историко-культурной экспертизы выявленного объекта культурного наследия «Дома С. Карали», расположенного по адресу: Санкт-Петербург, г. Кронштадт, Карла Маркса ул., 4, Кронштадтская ул., 11, в составе: выявленный объект культурного наследия «Угловой дом», расположенный по адресу: Санкт-Петербург, г. Кронштадт, Карла Маркса ул., 4, Кронштадтская ул., 11, выявленный объект культурного наследия «Дом по улице Карла Маркса», расположенный по адресу: Санкт-Петербург, г. Кронштадт, Карла Маркса ул., 4, Кронштадтская ул., 11, в целях обоснования включения в Единый государственный реестр объектов культурного наследия (памятников истории и культуры) народов Российской Федерации

г. Санкт-Петербург

«12» ноября 2025 года

Настоящая государственная историко-культурная экспертиза проведена обществом с ограниченной ответственностью «Союз Экспертов Северо-Запада» (ООО «СЭС»), ИНН 7810900757. Адрес: 190020, г. Санкт-Петербург, вн. тер. г., Обводного канала наб., д. 199-201, литера В, помещ. 11-н, этаж 1 на основании государственного контракта № 6-25 от 04.04.2025 г. (приложение № 3).

1. Дата начала и дата окончания проведения экспертизы:

Настоящая государственная историко-культурная экспертиза проведена в период с 14 апреля 2025 года по 04 сентября 2025 года, с 03 октября 2025 года по 07 октября 2025 года, с 10 ноября 2025 года по 12 ноября 2025 года.

2. Место проведения экспертизы:

г. Санкт-Петербург.

3. Заказчик экспертизы:

Санкт-Петербургское государственное казенное учреждение «Дирекция заказчика по ремонтно-реставрационным работам на памятниках истории и культуры», ИНН 7825459800.

4. Сведения об эксперте:

ФИО	Штиглиц Маргарита Сергеевна
Образование	Высшее – Ленинградский инженерно-строительный
	институт
Специальность	Архитектор
Ученая степень (звание)	Доктор архитектуры
(при наличии)	
Стаж работы	51 год
Место работы и	ООО «Союз Экспертов Северо-Запада»
должность	
Реквизиты решения	Приказ об аттестации Минкультуры России от
уполномоченного органа	29.03.2023 № 776.
по аттестации экспертов	Профиль экспертной деятельности (объекты
на проведение	экспертизы) в соответствии с приказом Минкультуры
экспертизы с указанием	России от 29.03.2023 № 776:
объектов экспертизы)	- выявленные объекты культурного наследия в целях
	обоснования целесообразности включения данных
	объектов в реестр;
	- документы, обосновывающие включение объектов
	культурного наследия в реестр;
	- документы, обосновывающие исключение объектов
	культурного наследия из реестра;
	- документы, обосновывающие изменение категории
	историко-культурного значения объекта культурного
	наследия;
	- документы, обосновывающие отнесение объекта
	культурного наследия к историко-культурным
	заповедникам, особо ценным объектам культурного
	наследия народов Российской Федерации либо
	объектам всемирного культурного и природного
	наследия;
	- проектная документация на проведение работ по
	сохранению объектов культурного наследия;
	- проекты зон охраны объекта культурного наследия

5. Информация о том, что в соответствии с законодательством Российской Федерации эксперт (эксперты) несет ответственность за достоверность сведений, изложенных в заключении:

Настоящая государственная историко-культурная экспертиза проведена в соответствии со статьями 28-32 Федерального закона от 25.06.2002 № 73-ФЗ «Об объектах культурного наследия (памятниках истории и культуры) народов Российской Федерации» и требованиями постановления Правительства Российской Федерации от 25.04.2024 № 530 «Об утверждении Положения о государственной историко-культурной экспертизе».

Настоящим подтверждаю, что в соответствии с законодательством Российской Федерации, я несу ответственность за достоверность сведений, изложенных в заключение экспертизы.

6. Цели и объекты экспертизы:

6.1. Цели проведения государственной историко-культурной экспертизы:

Обоснование включения выявленного объекта культурного наследия «Дома С. Карали», расположенного по адресу: Санкт-Петербург, г. Кронштадт, Карла Маркса ул., 4, Кронштадтская ул., 11, в составе: выявленный объект культурного наследия «Угловой дом», расположенный по адресу: Санкт-Петербург, г. Кронштадт, Карла Маркса ул., 4, Кронштадтская ул., 11, выявленный объект культурного наследия «Дом по улице Карла Маркса», расположенный по адресу: Санкт-Петербург, г. Кронштадт, Карла Маркса ул., 4, Кронштадтская ул., 11, в целях обоснования включения в Единый государственный реестр объектов культурного наследия (памятников истории и культуры) народов Российской Федерации.

Определение категории историко-культурного значения объектов культурного наследия.

6.2. Объекты государственной историко-культурной экспертизы:

Выявленный культурного объект наследия «Дома C. Карали», расположенного по адресу: Санкт-Петербург, г. Кронштадт, Карла Маркса ул., 4, Кронштадтская ул., 11, в составе: выявленный объект культурного наследия «Угловой дом», расположенный по адресу: Санкт-Петербург, г. Кронштадт, Карла Маркса ул., 4, Кронштадтская ул., 11, выявленный объект культурного наследия «Дом по улице Карла Маркса», расположенный по адресу: Санкт-Петербург, г. Кронштадт, Карла Маркса ул., 4, Кронштадтская ул., 11, в целях обоснования включения Единый государственный реестр В

культурного наследия (памятников истории и культуры) народов Российской Федерации.

Документы, обосновывающие включение выявленного объекта культурного наследия в Единый государственный реестр объектов культурного наследия (памятников истории и культуры) народов Российской Федерации.

7. Перечень документов, представленных заявителем:

7.1. Перечень документов, представленных заказчиком:

- копия приказа Комитета по государственному контролю, использованию и охране памятников истории и культуры (далее КГИОП) Правительства Санкт-Петербурга от 20.02.2001 г. № 15 «Об утверждении Списка вновь выявленных объектов, представляющих историческую, научную, художественную или иную культурную ценность» (приложение № 1);
- копия плана границ территории выявленного объекта культурного наследия «Дома С. Карали», утвержденный КГИОП 21.06.2003 (приложение № 1);
 - копия учетной карточки от 10.11.1999 (приложение № 1);
 - копия учетной карточки от 10.11.1999 (приложение № 1);
 - письмо КГИОП от 03.10.2025 № 01-24-2600/25-0-1 (приложение № 2);
 - письмо КГИОП от 07.11.2025 № 01-35-112/25-0-1 (приложения № 2).

7.2. Перечень документов, полученных экспертом самостоятельно:

В соответствии с государственным контрактом, сбор иных документов (сведений), указанных в пункте 15 Положения о государственной историко-культурной экспертизе, утвержденного постановлением Правительства Российской Федерации от 25.04.2024 № 530, осуществляется экспертом самостоятельно, перечень документов перечислен в пункте 11.1. Перечень документов и материалов, полученных и собранных при проведении экспертизы.

8. Сведения об обстоятельствах, повлиявших на процесс проведения и результаты экспертизы:

При проведении визуального осмотра и фотофиксации выявленного объекта культурного наследия «Дома С. Карали», расположенного по адресу: Санкт-Петербург, г. Кронштадт, Карла Маркса ул., 4, Кронштадтская ул., 11, в составе: выявленный объект культурного наследия «Угловой дом», расположенный по адресу: Санкт-Петербург, г. Кронштадт, Карла Маркса ул., 4, Кронштадтская ул., 11, выявленный объект культурного наследия «Дом по улице Карла Маркса», расположенный по адресу: Санкт-Петербург, г. Кронштадт, Карла Маркса ул., 4, Кронштадтская ул., 11, был частично ограничен доступ в помещения объекта культурного наследия, находящиеся в

собственности физических и юридических лиц.

Настоящая экспертиза возобновлена в период с 03 октября 2025 года по 07 октября 2025 года в связи с необходимостью доработки настоящего Акта в соответствии с письмом КГИОП от 03.10.2025 № 01-24-2600/25-0-1, с 10 ноября 2025 года по 12 ноября 2025 года в соответствии с письмом КГИОП от 07.11.2025 № 01-35-112/25-0-1 (приложение № 2).

Иные сведения об обстоятельствах, повлиявших на процесс проведения и результаты экспертизы, отсутствуют.

9. Сведения о проведенных исследованиях с указанием примененных методов, объема и характера выполненных работ и их результатов:

Настоящая экспертиза проведена в соответствии с Федеральным законом от 25.06.2002 г. №73-ФЗ «Об объектах культурного наследия (памятниках истории и культуры) народов Российской Федерации», постановлением Правительства Российской Федерации от 25.04.2024 г. № 530 «Об утверждении Положения и государственной историко-культурной экспертизе», Законом Санкт-Петербурга от 12.07.2007 г. №333-64 «Об охране объектов культурного наследия в Санкт-Петербурге».

В рамках настоящей экспертизы экспертами были проведены следующие исследования:

-историко-архивные и библиографические исследования в полном объеме, необходимом для принятия аттестованным экспертом соответствующих решений, с целью выявления материалов, содержащих сведения по истории застройки участка, включая перестройки, утраты, реконструкции, проведение ремонтно-реставрационных работ. В рамках архивно-библиографических изучены исследований были архивные дела В секторе хранения документированной информации Управления организационного обеспечения и контроля КГИОП (далее архив КГИОП), Санкт-Петербургском «Центральный государственном казенном учреждении государственный исторический архив Санкт-Петербурга» (ЦГИА СПб), Санкт-Петербургском государственном казенном учреждении «Центральный государственный архив кинофотофонодокументов Санкт-Петербурга» (ЦГАКФФД СПб), Российском государственном архиве Военно-Морского Флота (РГА ВМФ), а также текстовые, иллюстративные и картографические материалы, находящиеся в архивно-библиографического доступе. В ходе проведения открытом исследования были выявлены материалы, относящиеся к объекту экспертизы, в иконографические материалы. По результатам архивнобиблиографических исследований были составлены исторические сведения (время возникновения, даты основных изменений объекта), (п. 10.4 Акта) и альбомы исторической справки, иконографии отдельные И историкокультурный и историко-архитектурный опорные планы (приложение № 2).

- визуальное обследование объекта экспертизы с проведением натурной фотофиксации современного состояния объекта (фотофиксация выполнена 14 мая 2025 г. аттестованным экспертом М.С. Штиглиц) (приложение № 4).

При проведении государственной историко-культурной экспертизы эксперт соблюдал принципы проведения экспертизы, установленные статьей 29 федерального закона «Об объектах культурного наследия (памятниках истории и культуры) народов Российской Федерации», обеспечивал объективность, всесторонность и полноту проводимых исследований, а также достоверность и обоснованность своих выводов; самостоятельно оценивал результаты исследований, ответственно и точно формулировал выводы в пределах своей компетенции.

Исследования проводились на основе принципов научной обоснованности, объективности и законности, презумпции сохранности объекта культурного наследия, соблюдения требований безопасности в отношении объекта культурного наследия, достоверности и полноты информации.

Указанные исследования проведены с применением методов архитектурного и семантического анализа, сопоставления натурных исследований и материалов историко-архивных исследований, в объеме, достаточном для обоснования вывода экспертизы. Результаты исследований, проведенных в рамках экспертизы, были оформлены в виде настоящего акта.

10. Факты и сведения, выявленные и установленные в результате проведенных исследований:

- 10.1. Перечень вопросов, по которым необходимо получение заключения государственной историко-культурной экспертизы:
 - сведения о наименовании объекта;
- сведения о времени возникновения или дате создания объекта, датах основных изменений (перестроек) данного объекта и (или) датах связанных с ним исторических событий;
- сведения о местонахождении объекта (адрес объекта или, при его отсутствии, описание местоположения объекта);
 - сведения о категории историко-культурного значения объекта;
 - сведения о виде объекта;
- описание особенностей объекта, являющихся основаниями для включения его в Реестр и подлежащих обязательному сохранению предмет охраны объекта культурного наследия;
- сведения о границах территории объекта культурного наследия, включая графическое описание местоположения этих границ, перечень координат характерных точек этих границ в системе координат, установленной для ведения государственного кадастра объектов недвижимости;
 - фотографическое (иное графическое) изображение объекта на момент

заключения договора на проведение экспертизы (с прилагаемой схемой фотофиксации).

10.2. Учетные сведения:

Объект настоящей государственной историко-культурной экспертизы «Дома С. Карали», расположенный по адресу: Санкт-Петербург, г. Кронштадт, Карла Маркса ул., 4, Кронштадтская ул., 11, включен в Список вновь выявленных объектов культурного наследия, представляющих историческую, научную, художественную или иную культурную ценность, на основании приказа Комитета по государственному контролю, использованию и охране памятников истории и культуры (далее − КГИОП) от 20.02.2001 № 15 (приложение № 1). Согласно учетным сведениям, дата строительства: 1867-1868 гг., автор не установлен. Также в состав объекта «Дома С. Карали» входят:

- выявленный объект культурного наследия «Угловой дом», расположенный по адресу: Санкт-Петербург, г. Кронштадт, Карла Маркса ул., 4, Кронштадтская ул., 11. Учетные сведения: дата строительства 1867 г., арх. Ф. Трапезников;
- выявленный объект культурного наследия «Дом по улице Карла Маркса», расположенный по адресу: Санкт-Петербург, г. Кронштадт, Карла Маркса ул., 4, Кронштадтская ул., 11. Учетные сведения: дата строительства 1868 г., арх. И. Гречухин.

Предмет охраны выявленного объекта культурного наследия «Дома С. Карали» не утвержден.

План границ территории выявленного объекта культурного наследия «Дома С. Карали» утвержден КГИОП 21.06.2003 (приложение № 1).

На выявленный объект культурного наследия «Дома С. карали (южный корпус)» составлена учетная карточка от 10.11.1999, на выявленный объект культурного наследия «Дома С. Карали (северный корпус)» составлена учетная карточка от 10.11.1999 (приложение № 1).

Документация технического учета представлена поэтажными планами от 1929 г., реестровой карточкой на усадебный участок от 1931 г., поэтажными планами от 1952 г., техническим паспортом от 2012 с поэтажными планами (приложение № 2).

Согласно выписке из Единого государственного реестра недвижимости об основных характеристиках и зарегистрированных правах на объекты недвижимости (далее - ЕГРН) от 08.05.2025 № КУВИ-001/2025-102237258 здание с кадастровым номером 78:34:0010364:2002 является многоквартирным жилым домом. Зданию присвоен адрес: Санкт-Петербург, город Кронштадт, улица Карла Маркса, дом 4/11 (приложение № 2).

Согласно выписке из ЕГРН от 08.05.2025 № КУВИ-001/2025-102237824, земельному участку, расположенному по адресу: Санкт-Петербург, город Кронштадт, улица Карла Маркса, дом 4/11, литера A, присвоен кадастровый номер 78:34:0010364:2535 (приложение № 2).

10.3. Собственник или пользователь объекта:

В соответствии с выпиской из ЕГРН от 08.05.2025 № КУВИ-001/2025-102237824 сведения о зарегистрированных правах в отношении земельного участка, расположенного по адресу: Санкт-Петербург, город Кронштадт, улица Карла Маркса, дом 4/11, литера А, отсутствуют. Согласно выписке из ЕГРН от 08.05.2025 № КУВИ-001/2025-102237258 объект, расположенный по адресу: Санкт-Петербург, город Кронштадт, улица Карла Маркса, дом 4/11, является многоквартирным жилым домом, сведения о зарегистрированных правах отсутствуют (приложение № 2).

10.4. Краткие исторические сведения (время возникновения, даты основных изменений объекта):

Исследуемое здание расположено в городе Кронштадте на пересечении улиц Карла Маркса и Кронштадтской.

Во время Северной войны получение выхода к морю являлось важной стратегической задачей. В начале XVIII века отвоеванный у шведов остров Котлин стал новой базой российского флота. Датой основания города Кронштадта принято считать 18 мая 1704 года. В этот день при Петре I был освящен первый морской форт Кроншлот¹.

Все строения на острове Котлин в первые годы его освоения: казармы, магазины, дома вельмож, моряков и других малочисленных жителей были деревянными или мазанковыми. Первым городским зданием, построенным около 1706 года, стал дом вице-адмирала К. Крюйса. Возведение домов на острове шло параллельно строительству гаваней, к 1710 году на острове насчитывалось около 80 домов, принадлежавших в основном военным. Для строительства домов был необходим кирпич, вследствие чего на Котлине были основаны кирпичные заводы.

В 1712 году Петр I издал указ о губернских домах, в том же году Сенат утвердил список лиц, намеченных к переселению, обязав переселенцев строить дома и жить до окончания войны. В том же году начинаются первые работы архитекторов над генеральным планом. По указу Петра I в 1714 году началась подготовка к возведению каменных домов на южном берегу острова. Все здания на острове Котлине изначально должны были представлять собой сложный комплекс: крепость, защищавшую порт, столицу и город. Все строения в городе должны были быть каменными, а также предполагалось строительство набережных. В 1717 году, в связи с нехваткой каменщиков, Петр I запретил

¹ Петров Г.Ф. Кронштадт. Очерк истории города. Л., 1985. С. 9.

каменное строительство во всей России за исключением Петербурга и Кроншлота. На строительство из всех российских губерний 3000 людей отправились на остров Котлин.

Несмотря на указ Петра строительство каменных зданий активно началось только в 1717-1718 годах, достаточно низкими темпами. Поначалу строительством руководили комиссары от губерний, подчинявшиеся сенатору Я.Ф. Долгорукову. В 1719 году это дело передали в ведомство сенатора М.М. Самарина, а строение домов от Петербургской губернии – А.Д. Меншикову.

Всего было построено 24 дома, которые впоследствии стали называть «губернскими». С ростом российского военного и торгового флота возникла необходимость строительства ремонтной базы для кораблей. Местом для строительства доков, эллингов и мастерских был выбран остров Котлин. В 1723 году город получил наименование по заложенной Петром I крепости – Кронштадт.

В середине XVIII века гражданское строительство в Кронштадте практически не велось. Интенсивное строительство в Кронштадте развернулось спустя 20 лет после пожара в Адмиралтействе 13 мая 1783 года. По распоряжению Екатерины II Адмиралтейство было переведено в Кронштадт, где было построено новое здание.

Еще в начале XIX столетия Кронштадт был похож на большую деревню: все обывательские строения были деревянными, застройка не была регулярной².

Первая четверть XIX века ознаменовалась активной заменой деревянных портовых строений каменными. В 1804 году первым среди них построили здание Голландской кухни. Началось строительство и жилых каменных домов. В 1807 году на Господской улице были построены два каменных дома. Каменные дома строили в соответствии с образцовыми проектами Комиссии о каменном строении. Строительство каменных домов в начале XIX века было исключением среди обилия деревянных домов в Кронштадте. Деревянные дома Кронштадта практически ничем не отличались от домов тогдашних российских городов: они стояли на каменных погребах, первый этаж иногда был каменным, в большинстве эти дома имели пять или семь осей. Характерной особенностью деревянных домов Кронштадта являлось то, что наличники окон, филенки, венчающие карниз и другие детали покрывали «глухой» резьбой, близкой к корабельной.

К началу 1820-х годов общее количество зданий на острове Котлин достигло тысячи, но каменных из них всего насчитывалось около 30 частных и 128 казенных.

В 1824 году произошло крупное наводнение, которое уничтожило Петровскую батарею до основания, дома были затоплены, крепостные

 $^{^2}$ Воробьев Г.А. Медико-топографическое описание города Кронштадта (материалы по санитарной статистике). СПб., 1911. С. 7.

сооружения были размыты, смыты брустверы с бастионов, реданов и флешей. После наводнения началось лихорадочное восстановление крепости, города и порта. Необходимость замены материалов, из которых строили кронштадтскую крепость (дерева и земли) на более прочные назрела давно, а наводнение ускорило этот процесс³.

Завершение строительства каменных фортификационных сооружений в Кронштадте завершилось в 1840 году. При Николае I началась активная застройка города, в том числе со строительством новых фортов. 6 июня 1826 года по результатам осмотра Императором было установлено, что большую часть города требовалось перестроить. Для осуществления столь масштабных работ в 1827 году был образован Кронштадтский строительный комитет во главе с главным командиром Кронштадтского порта — адмиралом Сарычевым Г.А. 4

В 1830 году все строительство Кронштадта подчинили учрежденному в 1827 году Строительному департаменту по морской части, преобразованному в дальнейшем в Строительный департамент при Морском министерстве. Все значимые проекты утверждало Морское министерство, внося свои коррективы.

Особую роль в этой работе сыграл старший архитектор Строительного департамента по морской части Анерт Э.Х. План 1829 года предполагал снос большого числа обывательских домов, так как они мешали строительству зданий Морского или Сухопутного ведомств. Их владельцам предлагали строить новые каменные дома или переехать в Ораниенбаум, получив компенсацию за свой дом.

В 1830 году император Николай I снова посетил Кронштадт и обратил внимание на то, что большая часть обывательских домов находится в ветхом состоянии и безобразном виде⁵. Для ускорения процесса каменного строительства Николай распорядился выделить 140 тысяч рублей из сумм, ассигнованных Департаменту военных поселений, для предоставления ссуд застройщикам.

Кроме того, генерал-адъютанту Клейнмихелю П.А. поручалось разработать положение об устройстве Кронштадта, на составление которого ушло почти два года.

Положение об устройстве Кронштадта было утверждено 4 февраля 1833 года, в соответствии с которым для руководства строительством в городе был создан Комитет об устройстве г. Кронштадта под председательством главного командира Кронштадтского порта и военного губернатора. В Комитет входили также все главные лица города: командиры всех крупнейших кронштадтских команд, учреждений, служб, кронштадтский полицмейстер, городской голова,

³ Розадеев Б.А., Сомина Р.А., Клещева Л.С. Кронштадт (Архитектурный очерк). Л., 1977. С. 56.

⁴ Крестьянинов В.Я. Кронштадт. Крепость, город, порт. СПб., 2014. С. 30.

⁵ Там же.

два члена от купцов, городской архитектор.

Комитет подчинялся непосредственно начальнику Главного морского штаба, имея возможность руководить всеми строительными работами в Кронштадте, в том числе относящимися к Морскому и Сухопутному ведомствам, Комитет сосредоточился почти исключительно на строительстве частных домов, с этого времени без ведома Комитета строительство и реконструкция зданий стала невозможной.

В положении об устройстве Кронштадта впервые обозначили улицы, на которых не допускалась постройка новых деревянных домов: Соборная, Господская, Посадская, Андреевская, Луговая, Павловская, Кронштадтская, Богоявленская, Петербургская, Петровская и Ильмяниновая⁶. 2 декабря 1837 года запрет на строительство деревянных зданий был распространен еще на две улицы: Княжескую и Нарвскую.

В 1848-1849 годах в Кронштадте произошли сильные пожары, которые уничтожили значительную часть жилой застройки в северной части города. После этого Николай I распорядился дать северному району города «правильное расположение и красивый вид, а возведение деревянных зданий запретить». По примеру Царского Села были точно установлены размеры участков и регламентировано расположение строений. Ветхие дома, не уничтоженные пожаром, предполагалось сносить, для чего создали специальную комиссию для освидетельствования, назначавшую срок их сноса⁷.

Владельцы домов на погорелых местах, в основном, не имели средств на строительство каменных домов, поэтому им зачастую разрешали строить деревянные дома на каменных фундаментах, однако, места для строительства деревянных домов отводили только на окраинах, так как на главных улицах разрешалось строительство преимущественно каменных зданий.

Благодаря деятельности Комитета об устройстве г. Кронштадта в конце 1830-х годов началось активное строительство частных каменных домов, которые с изменениями сохранились до настоящего времени. Автором почти всех проектов застройки Кронштадта с 1830 года стал городской архитектор Трапезников Ф.И.

В то время было неудивительно, что все проекты вел один архитектор, однако, Трапезников Ф.И. не был дипломированным архитектором, а происходил из «военно-сиротских детей», не имевших возможности в то время получить образование. Начал свою деятельность Трапезников как «архитектурный ученик» в Кронштадте, а в 1824 году «за отличную и усердную службу» был определен в архитекторские помощники при Акутине А.Н. Спустя 6 лет Трапезников стал «городовым архитектором».

Это был ремесленник, получивший определенные архитектурные навыки

⁶ Крестьянинов В.Я. Кронштадт. Крепость, город, порт. СПб., 2014. С. 30.

⁷ Розадеев Б.А., Сомина Р.А., Клещева Л.С. Кронштадт (Архитектурный очерк). Л., 1977. С. 96.

в ходе практической деятельности. Почти в течение 30 лет он определял все частное строительство Кронштадта. Когда в 1848 году частное проектирование начал вести выпускник Академии художеств архитектор А. Гартунг, Трапезников стремился упросить проекты и привести их к образцовым и типовым. Это было обусловлено двумя причинами: заказчиков, являвшихся в основном купцами, интересовали не столько художественные и эстетические характеристики, сколько дешевизна и практичность; стремление объединить общими образцовыми проектами все постройки города.

Царь лично утверждал данные образцовые проекты, а выполненные по их подобиям проекты визировались Трапезниковым быстро и беспрепятственно. Поэтому оригинальных, особо выделяющихся построек жилых домов в Кронштадте не было, все постройки весьма типичны, а среда формировалась однородной⁸.

Экономический подъем страны после отмены крепостного права сказался на развитии Кронштадта. В 1860-1880 годы период интенсивного строительства, возводились в основном двухэтажные и трехэтажные дома, в архитектуре Кронштадтских было заметно влияние близкой столицы. Однако в отличие от Петербурга в Кронштадте сохранялся казенный дух военного порта и крепости в связи с чем в Кронштадте продолжали возводить здания по утвержденным типовым проектам.

Частное строительство в этот период субсидировалось «Комитетом об устройстве Кронштадта», но в связи с тем, что средств не хватало, в 1875 году было открыто Кронштадтское городское кредитное общество, предоставлявшее ссуды на строительство домов⁹.

По мере роста населения города развивалось строительство и уплотненность застройки. В 1873 году пожар истребил большую часть города и с этого времени была построена большая часть каменных строений в Кронштадте¹⁰.

Со второй половины 1880-х годов из-за вступления в строй Морского канала и переноса торгового порта в Петербург жилищное строительство сократилось¹¹.

В конце XIX века в Кронштадте остро стоял вопрос о количестве жилых помещений, в связи с тяжелым финансовым положением в городе практически не велось строительство новых зданий 12.

С XVIII века до 2 ноября 1918 года исследуемая улица, на которой

⁸ Розадеев Б.А., Сомина Р.А., Клещева Л.С. Кронштадт (Архитектурный очерк). Л., 1977. С. 71, 96-97.

⁹ Крестьянинов В.Я. Кронштадт. Крепость, город, порт. СПб., 2014. С. 57; Розадеев Б.А., Сомина Р.А., Клещева Л.С. Кронштадт (Архитектурный очерк). Л., 1977. С. 103.

¹⁰ Воробьев Г.А. Медико-топографическое описание города Кронштадта (материалы по санитарной статистике). СПб., 1911. С. 7.

¹¹ Крестьянинов В.Я. Кронштадт. Крепость, город, порт. СПб., 2014. С. 57. Розадеев. С. 103.

¹² Воробьев Г.А. Медико-топографическое описание города Кронштадта (материалы по санитарной статистике). СПб., 1911. С. 53-54.

расположен выявленный объект культурного наследия «Дома С. Карали», называлась Соборной по находившемуся рядом Андреевскому собору.

В 1860-х годах рассматриваемый участок принадлежал С.Н. Карали. Территория располагалась напротив торговой площади, также называемой «Козьим болотом». На Козьем болоте происходил торг с лотков, ларей, открытых шалашей. Здесь же находился Обжорный ряд – продавались съестные припасы для чернорабочих и городских низов. 13

Степан Николаевич Карали – купец 1-й гильдии, потомственный почетный гражданин и кавалер. В купечестве состоял с 1850 года по 1-й гильдии в городе Бердянске, в Санкт-Петербурге – с 1861 года. Жил в Коломенской части Санкт-Петербурга в собственном доме № 57 Екатерингофскому проспекту. Торговал при порте оптом, в Санкт-Петербурге имел склад вина и водочный завод под фирмой «С.Н. Карали и К^о». Также имел оптовые склады в Санкт-Петербургском уезде и Кронштадте. 14

В 1867 году по проекту архитектора Ф.И. Трапезникова на углу Соборной и Кронштадтской улиц был построен трехэтажный каменный дом в стиле неоклассицизм. На том же участке также располагались: существующие двухэтажные и одноэтажное деревянные строения, сараи. 15

В 1868 году на этом же участке по проекту инженера И. Гречухина было построено двухэтажное здание вдоль Соборной улицы, впоследствии наделенное функцией гостиного двора¹⁶.

Дата строительства и архитектор выявленного объекта культурного наследия «Дом по улице Карла Маркса» неизвестны. Также неизвестно в каком году гостиный двор был объединен с угловым зданием, надстроен двумя этажами, а угловой дом - четвертым, но на фотографии 1902 года еще присутствует гостиный двор, а на фотографии 1913 год реконструкция уже произведена [приложение № 2, материалы иконографии, илл. 14].

В соответствии с техническим паспортом от 20.02.2012 инв. № 08/01КР-171 капитальный ремонт здания производился в 1973 году. Выявленный объект улице Карла Маркса» культурного наследия «Дом по значительных изменений – в основном поменялась перепланировка, а выявленный объект культурного наследия был реконструирован: полностью заменена крыша, демонтирована лестница в юго-восточной части и устроена новая в это же крыле, демонтирована лестница в северо-западной части здания, со стороны двора, устроена новая лестница в той же части, внутри здания,

¹³ Краткий исторический очерк двухсотлетия города Кронштадта/ под редакцией Городской юбилейной комиссии. – Кронштадт: типография товарищества «Кронштадт. Вести», 1913.

¹⁴ Справочная книга о лицах, получивших в течении 1876 г. и января месяца 1877 года купеческие свидетельства и билеты по 1 и 2 гильдиям на право торговли и промысла в 1877 году/ С-Петербург: в типографии Юлия Вигандта, Екатерининский канал № 34-1, 1877. – стр. 40. ¹⁵ РГАВМФ, ф. 326, оп. 1-2, ед.хр. 5708.

¹⁶ Краткий исторический очерк двухсотлетия города Кронштадта/ под редакцией Городской юбилейной комиссии. – Кронштадт: типография товарищества «Кронштадт. Вести», 1913.

реконструирована лестница Л 4.

На данный момент здание является многоквартирным жилым домом.

10.5. Описание объекта культурного наследия, современное состояние:

Объект культурного наследия расположен в квартале, ограниченном улицами Кронштадтской, Карла Маркса, Восстания и Красным переулком.

Выявленный объект культурного наследия «Дома С. Карали» состоит из двух выявленных объектов – «Угловой дом» и «Дом по улице Карла Маркса».

В соответствии с документацией технического учета, два объекта являются единым зданием: фундамент – ленточный бутобетонный, отмостка – совмещена с асфальтовым покрытием, цоколь – известняковый, наружные капитальные стены – кирпичные, перекрытия надподвальные и междуэтажные - железобетонные, чердачное перекрытие – железобетонные своды, стропильная система - металлические фермы, кровельное покрытие – оцинкованный металл по деревянной обрешетке. Водосточная система организована.

«Дом по улице Карла Маркса»

Объемно-пространственная композиция здания представляет собой 4-этажный объем, прямоугольный плане усложненный двумя прямоугольными в плане эркерами в уровне 2-4-го этажей, фланкирован двумя крышей. Фасадные завершается двускатной оштукатурены и окрашены краской светло-терракотового цвета, в уровне 2-го этажа – ленточный руст, в уровне 3-4-го этажей – облицовка декоративным кирпичом в простенках.

Композиция лицевого фасада, выходящего на улицу Карла Маркса, Архитектурно-художественное оформление фасадов: симметричная. горизонтали подчеркнуты профилированными междуэтажными (между 1-м и 2м, 2-м и 3-м) и венчающим карнизами, ризалиты и эркеры завершены трехчастными аттиками с центральным элементом с лучковым завершением и эркеры опираются на фигурные кронштейны, лопатками, завершены полуфронтонами лучковой конфигурации с картушем в тимпане, поддерживаемыми декоративными кронштейнами; ризалиты в уровне 3-4-го этажа фланкированы рустованными лопатками. Дверные проемы прямоугольной формы, заполнения – поздние, деревянные, филенчатые. Оконные проемы прямоугольной формы в уровне 1-2-го и 4-го этажей, в уровне 3-го – с полуциркульным завершением (в эркерах – со скругленными углами), заполнения – большинство современные, металлопластиковые, белого цвета; офоромление: в уровне 1-го этажа – плоские наличники, в уровне второго – подоконная плита, в уровне 3-го — наличники с архивольтом и замковым камнем кронштейна, оформленного виде декоративного лепным декором растительного характера, подоконные плиты с регулами, в уровне 4-го этажа –

фигурные замковые камни, подоконная плита, филенка с регулами (в ризалитах – лепной декор в виде гирлянд).

Дворовой фасад не имеет архитектурно-художественного оформления, поверхности оштукатурены и окрашены краской бежевого цвета. Дверные и оконные проемы прямоугольной конфигурации. Заполнения дверных проемов — современные, металлические; заполнения оконных проемов — большинство современные, металлопластиковые, белого цвета, частично поздние, деревянные, окрашены краской белого цвета.

В доме расположена две лестницы.

Лестница 1: историческая, тип — двухмаршевая, конструкция — на косоурах, материал ступеней — известняк, покрытие пола в вестибюле и на межлестничных площалках — метлахская плитка, ограждение — позднее, металлическое с вертикальными стойками и деревянным поручнем, на последнем этаже сохранился фрагмент исторического ограждения с фигурным рисунком растительного характера.

Лестница 2: историческая, тип - двухмаршевая, конструкция — на косоурах, материал ступеней — известняк, покрытие межлестничных площадок — метлахская плитка, ограждение — металлическое, кованое, рисунок — фигурный, с растительными мотивами, поручень — деревянный.

«Угловой дом»

Здание в стиле неоклассицизм лицевыми фасадами ориентировано по красным линиям улиц Кронштадтской и Карла Маркса.

Объемно-пространственная композиция представляет собой сложный, Гобразный в плане, 4-этажный объем, завершенный скатной крышей. Фасады оштукатурены и окрашены краской бежевого цвета

Композиция лицевого фасада по улице Кронштадтской симметричная. По центру расположен воротный проезд прямоугольной формы с лучковым завершением. Архитектурно-художественное оформление: горизонтали подчеркнуты профилированными междуэтажным (между 1-м и 2-м этажами) и венчающим карнизами, простенки в уровне 2-4-го этажей декорированы ленточным рустом; центральная световая ось фланкирована лопатками в уровне 2-4-го этажей, в уровне 4-го этажа лопатки оформлены лепным декором в виде свисающих гирлянд и маскаронов, в завершении световой оси – трехчастный аттик (центральная часть с лучковым завершением соединена с двумя тумбами). Дверной проем – прямоугольный, заполнение – позднее, металлическое. Оконные проемы – прямоугольной формы, заполнения – частично современные, металлопластиковые, белого цвета, частично поздние, деревянные, рисунок расстекловки различается. Оформление оконных проемов: в уровне 1-го этажа – замковый камень, в уровне 2-го этажа – наличник с горизонтальным сандриком на декоративных кронштейнах, в уровне 3-го и 4-го этажей – подоконные плиты с регулами, в простенках между 3-м и 4-м этажами – прямоугольные филенки.

Лицевой фасад по улице Карла Маркса частично повторяет отделку фасада по улице Кронштадтской, вторая часть, более поздняя, примыкающая к выявленному объекту культурного наследия «Дом по улице Карла Маркса», оформлена следующим образом: фасадные плоскости гладко оштукатурены, горизонтали подчеркнуты междуэтажными (между 1-м и 2-м, 2-м и 3-м этажами) и венчающим карнизами, в простенках между 3-м и 4-м этажами расположены прямоугольные филенки. Оконные проемы оформлены: в уровне 2-го этажа — наличниками, объединены по два общим профилированным сандриком и подоконной профилированной плитой, в уровне 3-го и 4-го — плоские наличники и подоконные плиты. В цокольной части в местах закладки дверных проемов прослеживается отслоение штукатурного и бетонного слоев с оголением кирпичной кладки, а также биопоражения.

Дворовой фасад не имеет архитектурно-художественного оформления, поверхности оштукатурены и окрашены краской бежевого цвета. Дверные и оконные проемы прямоугольной конфигурации. Заполнения дверных проемов — современные, металлические; заполнения оконных проемов — большинство современные, металлопластиковые, белого цвета, частично поздние, деревянные, окрашены краской белого цвета.

В доме расположены три лестницы.

Лестница 3: поздняя, тип — трехмаршевая, конструкция — на косоурах, материал — железобетон, ограждение — металлическое с вертикальными стойками, поручень — деревянный.

Лестница 4: историческое местоположение, но подверглась реконструкции, тип — двухмаршевая (в одном пролете имеется третий марш), конструкция — на косоурах, одна из площадок на цилиндрическом своде, материал — железобетон, ограждение — металлическое с вертикальными стойками, поручень — деревянный.

Лестница 5: поздняя, поздняя, тип — трехмаршевая, конструкция — на косоурах, материал — железобетон, ограждение — металлическое с вертикальными стойками, поручень — деревянный.

10.6. Сведения о времени возникновения или дате создания объекта, датах основных изменений (перестроек) данного объекта и (или) датах связанных с ним исторических событий:

1867 г. – строительство трехэтажного каменного здания на углу улиц Кронштдатской и Соборной (Карла Маркса) по проекту архитектора Трапезникова для владельца участка – купца С.Н. Карали.

1868 г. – строительство двухэтажного каменного здания (гостиный двор), примыкающего к ранее построенному трехэтажному, для купца С.Н. Карали по проекту инженера Гречухина.

1902-1913 гг. – надстройка трехэтажного здания на углу улиц

Кронштадтской и Соборной (Карла Маркса) четвертым этажом, надстройка и гостиного двора двумя дополнительными этажами, объединение зданий.

1973 г. – капитальный ремонт, реконструкция углового дома по улицам Кронштадтской и Карла Маркса: полностью заменена крыша, стропильная система заменена на металлическую, демонтирована лестница в юго-восточной части и устроена новая в это же крыле, демонтирована лестница в северозападной части здания, со стороны двора, устроена новая лестница в той же части, внутри здания, реконструирована лестница Л 4.

11. Перечень документов и материалов, собранных и полученных при проведении экспертизы, а также использованной для нее специальной, технической и справочной литературы:

11.1. Перечень документов и материалов, собранных и полученных при проведении экспертизы:

- 1) Материалы из архива КГИОП:
- фотоматериалы за 1973, 1983, 1990 годы (приложение № 2, илл. 15-19).
- 2) РГАВМФ, ф. 326, оп. 1-2, ед.хр. 5708 (приложение № 2, илл. 10-11).
- 3) РГАВМФ, ф. 326, оп. 1-2, ед.хр. 5709 (приложение № 2, илл. 12).
- 4) Материалы фотофиксации от 14.05.2025 (приложение № 4).
- 5) Правоустанавливающие документы: копии выписок из Единого государственного реестра недвижимости об основных характеристиках и зарегистрированных правах на объект недвижимости от 08.05.2025 № КУВИ-001/2025-102237824, от 08.05.2025 № КУВИ-001/2025-102237258 (приложение № 2).
 - 6) Историческая справка (приложение № 2)
- 7) Ситуационный, историко-культурный опорный и архитектурный планы (приложение № 2).

Документы, полученные на основании письма *OOO* «СЭС» от 14.04.2025 № 104 (приложение № 2):

8) Документация технического учета представлена поэтажными планами от 1929 г., реестровой карточкой на усадебный участок от 1931 г., поэтажными планами от 1952 г., техническим паспортом от 2012 с поэтажными планами (приложение № 2).

11.2. Использованная для экспертизы специальная, техническая, справочная и иная литература:

- 1. Федеральный закон от 25.06.2002 № 73-Ф3 «Об объектах культурного наследия (памятниках истории и культуры) народов Российской Федерации» (далее Федеральный закон от 25.06.2002 № 73-Ф3).
- 2. Постановление Правительства Российской Федерации от 25.04.2024 г. № 530 «Об утверждении Положения о государственной историко-культурной

экспертизе».

- 3. Постановление Правительства Российской Федерации от 15.07.2009 № 569 «Об утверждении Положения о государственной историко-культурной экспертизе».
- 4. Закон Санкт-Петербурга от 12.07.2007 № 333-64 «Об охране объектов культурного наследия в Санкт-Петербурге».
- 5. Закон Санкт-Петербурга от 19.01.2009 № 820-7 «О границах объединенных зон охраны объектов культурного наследия, расположенных на территории Санкт-Петербурга, режимах использования земель и требованиях к градостроительным регламентам в границах указанных зон».
- 6. Приказ Министерства культуры Российской Федерации от 03.10.2011 № 954 «Об утверждении Положения о едином государственном реестре объектов культурного наследия (памятников истории и культуры) народов Российской Федерации».
- 7. Приказ Министерства культуры Российской Федерации от 04.06.2015 № 1745 «Об утверждении требований к составлению проектов границ территорий объектов культурного наследия».
- 8. Приказ Министерства культуры Российской Федерации от 13.01.2016 № 28 «Об утверждении порядка определения предмета охраны объекта культурного наследия, включенного в Единый государственный реестр объектов культурного наследия (памятников истории и культуры) народов Российской Федерации в соответствии со статьей 64 Федерального закона от 25 июня 2002 г. № 73-ФЗ «Об объектах культурного наследия (памятниках истории и культуры) народов Российской Федерации».
- 9. Распоряжение КГИОП от 27.07.2015 № 10-321 «Об утверждении Методических рекомендаций по оформлению заключений по результатам государственных историко-культурных экспертиз, необходимых для обоснования принятия решений КГИОП».
- 10. Архитекторы-строители Санкт-Петербурга середины XIX-начала XX века/ под ред. Б.М. Кирикова. Санкт-Петербург: «Пилигрим», 1996.
- 11. Воробьев, Г.А. Медико-топографическое описание города Кронштадта (материалы по санитарной статистике)/ Г.А. Воробьев. СПб.: тип. П.П. Сойкина, 1911.
- 12. Городские имена сегодня и вчера: Петербургская топонимика / сост. С. В. Алексеева, А. Г. Владимирович, А. Д. Ерофеев и др. СПб.: Лик, 1997.
- 13. Краткий исторический очерк двухсотлетия города Кронштадта/ под редакцией Городской юбилейной комиссии. Кронштадт: типография товарищества «Кронштадт. Вести», 1913.
- 14. Крестьянинов В.Я. Кронштадт. Крепость, город, порт/ В.Я. Крестьянинов. СПб.: ООО "Издательско-Торговый Дом "ОСТРОВ", 2014.

- 15. Петров Г.Ф. Кронштадт. Очерк истории города/ Г.Ф. Петров. Ленинград: Лениздат, 1985.
- 16. Розадеев Б.А. Кронштадт (Архитектурный очерк)/ Б.А. Розадеев, Р.А. Сомина, Л.С. Клещева. Ленинград: Стройиздат, 1977.
- 17. Справочная книга о лицах, получивших в течении 1876 г. и января месяца 1877 года купеческие свидетельства и билеты по 1 и 2 гильдиям на право торговли и промысла в 1877 году/ С-Петербург: в типографии Юлия Вигандта, Екатерининский канал № 34-1, 1877.

12. Обоснования вывода экспертизы:

12.1. Обоснование наличия (отсутствия) историко-архитектурной, художественной, научной и мемориальной ценности объекта; обоснование категории и вида объекта культурного наследия в соответствии со ст. 3, 4 Федерального закона от 25.06.2002 № 73-Ф3:

Статьей 3 Федерального закона от 25.06.2002 № 73-ФЗ установлено, что «к объектам культурного наследия (памятникам истории и культуры) народов Российской Федерации относятся объекты недвижимого имущества (включая объекты археологического наследия) и иные объекты с исторически связанными с ними территориями, произведениями живописи, скульптуры, декоративноприкладного искусства, объектами науки и техники и иными предметами материальной культуры, возникшие в результате исторических событий, представляющие собой ценность с точки зрения истории, археологии, архитектуры, градостроительства, искусства, науки и техники, эстетики, или антропологии, социальной культуры этнологии являющиеся свидетельством эпох и цивилизаций, подлинными источниками информации о зарождении и развитии культуры».

Статьей 4 Федерального закона от 25.06.2002 № 73-ФЗ установлены три категории историко-культурного значения объектов культурного наследия: объекты культурного наследия федерального, регионального и местного (муниципального) значения. К первой категории относятся объекты, обладающие историко-архитектурной, художественной, мемориальной ценностью, имеющие особое значение для истории и культуры Российской Федерации, а также объекты археологического наследия. Ко второй – объекты, имеющие особое значение для истории и культуры субъекта Российской Федерации. К третьей, соответственно, – для истории и культуры муниципального образования.

Объект культурного наследия «Дома С. Карали» расположен на пересечении двух улиц города Кронштадта — Карла Маркса и Кронштадтской. Здание состоит из двух объектов: дом по улице Карла Маркса и угловой дом.

В 1860-х годах рассматриваемая территория принадлежала купцу С. Карали.

Степан Николаевич Карали — купец 1-й гильдии, потомственный почетный гражданин и кавалер. В купечестве состоял с 1850 года по 1-й гильдии в городе Бердянске, в Санкт-Петербурге — с 1861 года. Жил в Коломенской части Санкт-Петербурга в собственном доме № 57 по Екатерингофскому проспекту. Торговал при порте оптом, в Санкт-Петербурге имел склад вина и водочный завод под фирмой «С.Н. Карали и Ко». Также имел оптовые склады в Санкт-Петербургском уезде и Кронштадте.

Угловой дом был построен в 1867 году по проекту архитектора Ф.И. Трапезникова и представлял собой трехэтажное каменное здание в стиле неоклассицизм. В 1868 году вплотную к нему было пристроено двухэтажное здание, оформленное с элементами стиля барокко, по проекту инженера И. Гречухина. В период с 1902 по 1913 годы трехэтажный дом был надстроен четвертым этажом, двухэтажный — двумя дополнительными и объединен с домом Трапезникова под единый карниз. В 1973 году в рамках капитального ремонта угловой дом подвергся масштабной реконструкции: полностью были заменены крыша и стропильная система, демонтированы, реконструированы и устроены новые лестницы. Кроме того, в разных частях здания декор архитектурно-художественное здание различается в местах, где здание было перестроено.

Дата строительства и автор проекта дома по улице Карла Маркса не обнаружены. Предположительно, здание построено во второй половине XIX века. При рассмотрении окружающей рассматриваемый квартал застройки, дом по улице Карла Маркса выделяется стилистическим предпочтением архитектора – декор в стиле барокко уравновешивается симметричной композицией. Кроме того, дом по улице Карла Маркса отличается высокой сохранностью не только элементов лицевого фасада, но и двух лестниц, в которых сохранились исторические материал ступеней и межлестничных площадок – известняк, покрытие пола – метлахская плитка, а также металлическое ограждение с фигурным рисунком.

В связи с изложенным, рекомендуется уточнить пообъектный состав и границы территории выявленного объекта культурного наследия «Дома С. Карали», включив сохранивший исторический вид и лестницы дом по улице Карла Маркса.

Вышеизложенные факты позволяют сделать вывод о том, что:

1) выявленный объект культурного наследия «Дома С. Карали», расположенный по адресу: Санкт-Петербург, г. Кронштадт, Карла Маркса ул., 4, Кронштадтская ул., 11, в составе: выявленный объект культурного наследия «Угловой дом», расположенный по адресу: Санкт-Петербург, г. Кронштадт, Карла Маркса ул., 4, Кронштадтская ул., 11, не имеет особое значение для истории и культуры Санкт-Петербурга.

2) выявленный объект культурного наследия «Дом по улице Карла Маркса», расположенный по адресу: Санкт-Петербург, г. Кронштадт, Карла Маркса ул., 4, Кронштадтская ул., 11, имеет особое значение для истории и культуры Санкт-Петербурга.

На основании статьи 4 Федерального закона от 25.06.2002 № 73-ФЗ объект следует отнести к категории объектов культурного наследия регионального значения. На основании статьи 3 Федерального закона от 25.06.2002 № 73-ФЗ объект должен быть включен в реестр по виду «памятник».

На основании проведенных архивно-библиографических исследований предлагается уточнить вид, наименование, адрес, датировку, автора выявленного объекта культурного наследия «Дом по улице Карла Маркса», расположенный по адресу: Санкт-Петербург, г. Кронштадт, Карла Маркса ул., 4, Кронштадтская ул., 11, следующим образом:

«Жилой дом», вторая пол. XIX в., автор не установлен, местонахождение (адрес): Санкт-Петербург, город Кронштадт, улица Карла Маркса, дом 4/11, литера А, вид объекта культурного наследия: памятник.

12.2. Обоснование рекомендуемого предмета охраны и границ территории объекта культурного наследия «Жилой дом»:

12.2.1. Обоснование рекомендуемого предмета охраны объекта культурного наследия:

Предмет охраны объектов культурного наследия определяется, сообразуясь с разработанным в «Конвенции об охране Всемирного культурного и природного наследия» ЮНЕСКО 1972 года «тестом на подлинность», состоящем из четырех основных параметров: «подлинность материала, первоначальный замысел, мастерство исполнения, подлинность окружения». Соблюдение этих параметров установлено статьей 3 Федерального закона от 25.06.2002 № 73-ФЗ, согласно которой объекты культурного наследия (памятники истории и культуры) народов Российской Федерации должны быть «подлинными источниками информации о зарождении и развитии культуры».

Предмет охраны выявленного объекта культурного наследия «Дома С. Карали», в составе: выявленный объект культурного наследия «Угловой дом», выявленный объект культурного наследия «Дома по улице Карла Маркса», не утвержден.

На основании критериев, установленных статьей 3 Федерального закона от 25.06.2002 № 73-ФЗ «Об объектах культурного наследия (памятниках истории и культуры) народов Российской Федерации», к предмету охраны объекта культурного наследия «Жилой дом» предлагается отнести: «объемнопространственное решение», «конструктивная система здания», «архитектурнохудожественное решение фасадов».

Рекомендуемый предмет охраны объекта культурного наследия представлен в приложении № 2 к настоящему Акту.

12.2.2. Обоснование рекомендуемых границ территории объекта культурного наследия:

В соответствии со ст. 3.1. Федерального закона от 25.06.2002 № 73-ФЗ территорией объекта культурного наследия является территория, непосредственно занятая данным объектом культурного наследия и (или) связанная с ним исторически и функционально, являющаяся его неотъемлемой частью.

Границы территории выявленного объекта культурного наследия «Дома С. Карали» утверждены КГИОП от 21.06.2003 (приложение № 1).

Историко-культурный и историко-архитектурный опорные планы, разработанные на основании историко-культурных исследований, представлены в приложении № 3 к настоящему Акту. На планах отображена историческая конфигурация участка и основные этапы формирования объекта. Альбом материалов исторической иконографии содержится в приложении № 2.

Проведенные историко-культурные исследования и визуальный осмотр показали, что утвержденная граница выявленного объекта культурного наследия принята с учетом существующей конфигурации здания. Границы территории объекта рекомендуется оставить прежними, согласно утвержденному распоряжению КГИОП.

Проект плана границ территории объекта культурного наследия, включающий текстовое и графическое описание, перечень координат, представлен в приложении № 2 к настоящему Акту.

Требования к осуществлению деятельности в границах территории объекта культурного наследия предлагается установить в соответствии со ст. 5.1. Федерального закона от 25.06.2002 № 73-Ф3.

13. Вывод экспертизы:

Включение в единый государственный реестр объектов культурного наследия (памятников истории и культуры) народов Российской Федерации выявленного объекта культурного наследия «Угловой дом», расположенного по адресу: Санкт-Петербург, г. Кронштадт, Карла Маркса ул., 4, Кронштадтская ул., 11, входящего в состав выявленного объекта культурного наследия «Дома С. Карали», является **необоснованным (отрицательное заключение),** так как данный объект не обладает историко-культурной ценностью и особенностями (предметом охраны), являющимися основанием для включения его в реестр, и соответствует критериям объекта культурного наследия, установленным Федеральным законом от 25.06.2002 №73-ФЗ «Об объектах культурного наследия (памятниках истории и культуры) народов Российской Федерации».

Включение в единый государственный реестр объектов культурного наследия (памятников истории и культуры) народов Российской Федерации выявленного объекта культурного наследия «Дом по улице Карла Маркса» (местонахождение: Санкт-Петербург, г. Кронштадт, Карла Маркса ул., 4), входящего в состав выявленного объекта культурного наследия «Дома С. Карали» (местонахождение: Санкт-Петербург, г. Кронштадт, Карла Маркса ул., Кронштадтская ул., 11), является обоснованным (положительное заключение), так как данный объект обладает историко-культурной ценностью особенностями (предметом охраны), являющимися основанием включения его в реестр, и соответствует критериям объекта культурного наследия, установленным Федеральным законом от 25.06.2002 №73-ФЗ «Об объектах культурного наследия (памятниках истории и культуры) народов Российской Федерации».

Выявленный объект культурного наследия «Дом по улице Карла Маркса» (местонахождение: Санкт-Петербург, г. Кронштадт, Карла Маркса ул., 4) подлежит включению в единый государственный реестр объектов культурного наследия (памятников истории и культуры) народов Российской Федерации в установленном порядке со следующими сведениями, представленными в соответствии с п. 2 ст. 18 Федерального закона от 25.06.2002 №73-ФЗ «Об объектах культурного наследия (памятниках истории и культуры) народов Российской Федерации»:

- 1) Наименование объекта: «Жилой дом».
- 2) Время возникновения: вторая пол. XIX в., автор не установлен.
- 3) Местонахождение: Санкт-Петербург, город Кронштадт, улица Карла Маркса, дом 4/11, литера А.
- 4) Категория историко-культурного значения объекта: объект культурного наследия регионального значения в соответствии со статьей 4 Федерального закона.
- 5) Вид объекта культурного наследия: памятник в соответствии со статьей 3 Федерального закона от 25.06.2002 № 73-Ф3.
- 6) Описание особенностей объекта, являющихся основаниями для включения его в реестр и подлежащих обязательному сохранению (предмет охраны): см. приложение № 7.
- 7) Проект границ территории ОКН, включая текстовое описание и графическое изображение местоположения границ, а также перечень координат характерных (поворотных) точек в местной системе координат: см. приложение № 9.
 - 8) Фотографические изображения объекта: приложение № 5.

14. Перечень приложений к заключению экспертизы.

14.1. Перечень документов, представленных заказчиком или

полученных экспертом самостоятельно (приложение № 1).

- 1.1. Копия приказа Комитета по государственному контролю, использованию и охране памятников истории и культуры Правительства Санкт-Петербурга от 20.02.2001 г. № 15 «Об утверждении Списка вновь выявленных объектов, представляющих историческую, научную, художественную или иную культурную ценность».
- 1.2. Копия плана границ территории выявленного объекта культурного наследия «Жилой дом», утвержденный КГИОП 21.06.2003.
 - 1.3. Копия учетной карточки от 10.11.1999.
 - 1.4. Копия учетной карточки от 10.11.1999.

14.2. Перечень документов и материалов, полученных и собранных при проведении экспертизы, а также использованной для нее специальной, технической и справочной литературы (приложение № 2).

- 2.1. Историческая справка.
- 2.2. Иконографические материалы.
- 2.3. Ситуационный план, историко-культурный, историко-архитектурный опорные планы.
- 2.4. Выписки из ЕГРН от 08.05.2025 № КУВИ-001/2025-102237824, 08.05.2025 № КУВИ-001/2025-102237258.
 - 2.5. Письмо ООО «СЭС» от 14.04.2025 № 104.
- 2.6. Документация технического учета представлена поэтажными планами от 1929 г., реестровой карточкой на усадебный участок от 1931 г., поэтажными планами от 1952 г., техническим паспортом от 2012 с поэтажными планами.
 - 2.7. Рекомендуемый предмет охраны.
 - 2.8. Рекомендуемый план границ территории.
 - 2.9. Письмо КГИОП от 03.10.2025 № 01-24-2600/25-0-1.
 - 2.10. Письмо КГИОП от 07.11.2025 № 01-35-112/25-0-1.
- 14.3. Перечень приложений к заключению экспертизы, обосновывающих вывод эксперта или экспертной комиссии и подлежащих размещению на официальном сайте органа охраны объектов культурного наследия в информационно-телекоммуникационной сети «Интернет» (приложение № 3).
- 3.1. Копии договоров с экспертами, состоящими в трудовых отношениях с юридическим лицом.
 - 3.2. Копия государственного контракта от 14.04.2025 № 6-25.
- 14.4 Фотографические изображения объекта, полученные либо выполненные в ходе проведения экспертизы или содержащиеся в документации, обосновывающей включение объекта культурного наследия

в единый государственный реестр объектов культурного наследия (памятников истории и культуры) народов Российской Федерации (приложение № 4).

15. Дата оформления заключения экспертизы: Подпись эксперта (подписано усиленной электронной подписью):

Эксперт		
Штиглиц М.С.		12.11.2025
	(подписано усиленной электронной подписью)	

Приложение № 1 к Акту по результатам государственной историко-культурной экспертизы выявленного объекта культурного наследия «Дома С. Карали», расположенного по адресу: Санкт-Петербург, г. Кронштадт, Карла Маркса ул., 4, Кронштадтская ул., 11, в составе: выявленный объект культурного наследия «Угловой дом», расположенный по адресу: Санкт-Петербург, г. Кронштадт, Карла Маркса ул., 4, Кронштадтская ул., 11, выявленный объект культурного наследия «Дом по улице Карла Маркса», расположенный по адресу: Санкт-Петербург, г. Кронштадт, Карла Маркса ул., 4, Кронштадтская ул., 11

Перечень документов, представленных заказчиком или полученных экспертом самостоятельно

- 1.1. Копия приказа Комитета по государственному контролю, использованию и охране памятников истории и культуры Правительства Санкт-Петербурга от 20.02.2001 г. № 15 «Об утверждении Списка вновь выявленных объектов, представляющих историческую, научную, художественную или иную культурную ценность».
- 1.2. Копия плана границ территории выявленного объекта культурного наследия «Жилой дом», утвержденный КГИОП 21.06.2003.
- 1.3. Копия учетной карточки от 10.11.1999.
- 1.4. Копия учетной карточки от 10.11.1999.
- 1.5. Письмо КГИОП от 03.10.2025 № 01-24-2600/25-0-1.
- 1.6. Письмо КГИОП от 07.11.2025 № 01-35-112/25-0-1.

АДМИНИСТРАЦИЯ САНКТ-ПЕТЕРБУРГА

КОМИТЕТ ПО ГОСУДАРСТВЕННОМУ КОНТРОЛЮ, ИСПОЛЬЗОВАНИЮ И ОХРАНЕ ПАМЯТНИКОВ ИСТОРИИ И КУЛЬТУРЫ

ПРИКА3

от 20 февраля 2001 г. N 15

ОБ УТВЕРЖДЕНИИ СПИСКА ВНОВЬ ВЫЯВЛЕННЫХ ОБЪЕКТОВ, ПРЕДСТАВЛЯЮЩИХ ИСТОРИЧЕСКУЮ, НАУЧНУЮ, ХУДОЖЕСТВЕННУЮ ИЛИ ИНУЮ КУЛЬТУРНУЮ ЦЕННОСТЬ

В целях обеспечения сохранности расположенных на территории Санкт-Петербурга объектов, представляющих историческую, научную, художественную или иную культурную ценность, и на основании пунктов 12, 13, 14 Инструкции о порядке учета, обеспечения сохранности, содержания, использования и реставрации недвижимых памятников истории и культуры, утвержденной приказом Минкультуры СССР от 13.05.1986 N 203, приказываю:

- 1. Утвердить прилагаемый Список вновь выявленных объектов, представляющих историческую, научную, художественную или иную культурную ценность, одобренный постановлением Правительства Санкт-Петербурга от 12.02.2001 N 7 "О перечне объектов, представляющих историческую, научную, художественную или иную культурную ценность".
- 2. Ввести в действие Список вновь выявленных объектов, представляющих историческую, научную, художественную или иную культурную ценность, с даты подписания настоящего приказа.
- 3. Работникам КГИОП в своей деятельности руководствоваться Списком вновь выявленных объектов, представляющих историческую, научную, художественную или иную культурную ценность, с даты введения его в действие.
- 4. Первому заместителю председателя КГИОП начальнику Управления по охране и использованию памятников Таратыновой О.В. организовать работу:
- 4.1. По расторжению охранных обязательств, заключенных с собственниками и пользователями объектов, не указанных в утвержденном Списке вновь выявленных объектов, представляющих историческую, научную, художественную или иную культурную ценность.
- 4.2. По заключению охранных обязательств с пользователями и собственниками объектов, указанных в утвержденном Списке вновь выявленных объектов, представляющих историческую, научную, художественную или иную культурную ценность.
- 5. Заместителю председателя КГИОП начальнику Управления государственного учета памятников Кирикову Б.М.:
- 5.1. Организовать направление заверенных копий Списка вновь выявленных объектов, представляющих историческую, научную, художественную или иную культурную ценность, в КУГИ, КГА, КЗРиЗ, ГУЮ "Городское бюро регистрации прав на недвижимость", территориальные управления административных районов Санкт-Петербурга, Нотариальную

палату Санкт-Петербурга.

- 5.2. Организовать опубликование настоящего приказа и утвержденного Списка вновь выявленных объектов, представляющих историческую, научную, художественную или иную культурную ценность, в информационно-правовой системе "Кодекс".
- 6. Заместителю председателя КГИОП начальнику Управления инвестиционных программ, лицензирования, экспертизы и приватизации памятников Комлеву А.В. организовать передачу в отделы и сектора Управления по охране и использованию памятников утвержденного Списка вновь выявленных объектов, представляющих историческую, научную, художественную или иную культурную ценность, в электронной форме.
- 7. Контроль за выполнением настоящего приказа возложить на заместителя председателя КГИОП начальника Управления государственного учета памятников Кирикова Б.М.

Председатель Комитета по государственному контролю, использованию и охране памятников истории и культуры Н.И.Явейн

УТВЕРЖДЕН приказом КГИОП от 20.02.2001 N 15

СПИСОК

ВНОВЬ ВЫЯВЛЕННЫХ ОБЪЕКТОВ, ПРЕДСТАВЛЯЮЩИХ ИСТОРИЧЕСКУЮ, НАУЧНУЮ, ХУДОЖЕСТВЕННУЮ ИЛИ ИНУЮ КУЛЬТУРНУЮ ЦЕННОСТЬ

Санкт-Петербург
Градостроительство и архитектура

КОМИТЕТ ПО ГОСУДАРСТВЕННОМУ КОНТРОЛЮ, ИСПОЛЬЗОВАНИЮ И ОХРАНЕ ПАМЯТНИКОВ ИСТОРИИ И КУЛЬТУРЫ КРОНШТАДТСКИЙ АДМИНИСТРАТИВНЫЙ РАЙОН

N п/п	Наименование объекта	Датировка	Авторы	Местонахождение	Техническое	Заключение экспертизы		
					состояние			
885	Дома С. Карали	1867-1868	Автор не установлен	Карла Маркса ул., 4;	среднее	_''_		
				Кронштадтская ул., 11				
885.1	Угловой дом	1867	арх. Ф. Трапезников	Там же	среднее	_"_		
885.2	Дом по улице Карла Маркса	1868	Арх. И. Гречухин	Там же	среднее	_"_		

УТВЕРЖДАЮ:

Заместитель председателя Комитета по государственному контролю, использованию и охране памятников

ветории и к чьтуры - начальник управления гос харственного чета пакотников


The M Kum

Б. М. Кириков

bug 2003

План границ территории выявленного объекта культурного наследия "Дома С. Карали"

г. Санкт-Петербург, г. Кронштадт, Карла Маркса ул., 4;

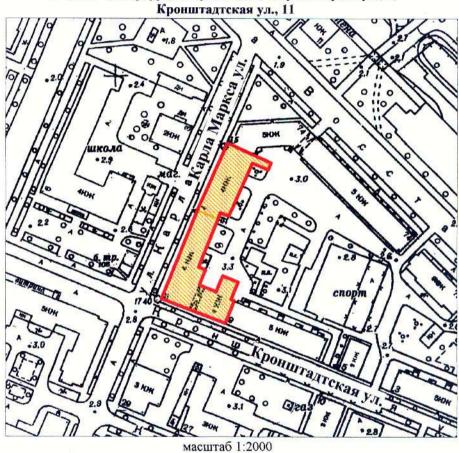

УСЛОВНЫЕ ОБОЗНАЧЕНИЯ

Граница территории выявленного объекта культурного наследия

Выявленный объект культурного наследия

СОСТАВ КОМПЛЕКСА

- 1. Дом по улице Карла Маркса
- 2. Угловой дом

ПРАВИТЕЛЬСТВО САНКТ-ПЕТЕРБУРГА КГИОП ОГРН 1037843025527

Копия верна

Исполнитель /

МИНИСТЕРСТВО КУЛЬТУРЫ СССР ПАМЯТНИКИ ИСТОРИИ И КУЛЬТУРЫ СССР (недвижимые)

											(инде	ekc)	
СОЮЗНАЯ РЕСПУБЛИКА				Poo	ссийская	Феде	рация				`	Í	
_			(наимен	овани	е республик	анског	о органа	охраны)					
Адрес Санкт-Петербург, Кро	нштадт, Карла	Марк	са ул., 4:	Кро	нштадска	я ул	. 11						
(A	ССР, край, област	ь, райо	н, автоном	ная о	бласть; наци	юналы	ный окру	г; населе	нный	пункт)			
	уче	ТН	ΙΑЯ	К	APT (ЭЧ	КА						
І. НАИМЕНОВАНИЕ ПАМЯТІ						_							
ІІ. ТИПОЛОГИЧЕСКАЯ													
ПРИНАДЛЕЖНОСТЬ	археологии	I	ИС	стори	сории архитектур			ры	MOF	иску.	сства		
· ,					+								
III. ДАТИРОВКА ПАМЯТНИК	А 1867 г., Ф.И	.Трап	езников		I								
IV. XAPAKTEP	по перво-		культурно		уристско-	леч	ебно- жил		ые	хозяй-	й-	не	
СОВРЕМЕННОГО	начальному	П	росвети-	росвети-			рови-	помещ	ения	ствен	ное	исполь	
ИСПОЛЬЗОВАНИЯ	назначению	ию тельное онное			онное	тельное						зуется	
	+							+					
предлож. по использ.							<u>.</u>						
V. ХАРАКТЕРИСТИКА		хоро	ошее		среднее	плохое			аварийное				
ТЕХНИЧЕСКОГО СОСТОЯНИ	R	•			+						•		
VI. КАТЕГОРИЯ ОХРАНЫ		союзная		ne	республиканс		ская местн		ая		не состоит		
VI. RATIES OF IDS O2M ANIBI		0010	озная республика			вновь выявлен							
								бъект					
наличие утвержденной охранной зо	ны		да										
			. —		+						_		
VII. НАЛИЧИЕ ДОКУМЕНТАЦИИ паспорт		спорт	фотографии			обмеры			реставрационные				
									матери			алы	
		0400			ı							×	
место хранения документов			ны охрані			реставрационные м					-	й, ар-	
Дата составления карточки	союзный республикано			к.	местный республиканск			анск.	местные		хив,	НИИ	
10 ноября 1999 г М.П.		I							1				
IVI.11.													

Инспектор по охране памятников ____


(ф. и.о., подпись)

Леонтьев А.Г., рук.мастерской, Н.А.Подобед, арх.

(ф.и.о. должность или профессия, подпись)

Составитель

Фото или схематический план

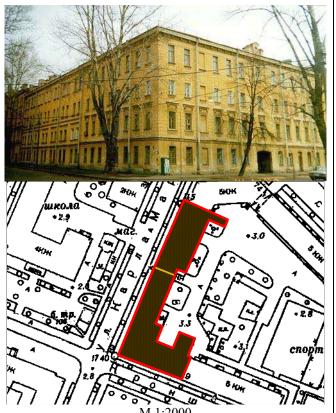

Краткое описание

4-х этажный, кирпичный, оштукатуренный, Г-образный в плане, жилой дом, составленный из двух соседних зданий, занимает угловой участок в периметральной застройке квартала и лицевыми фасадами выходит на пересечение улиц Карла Маркса и Кронштадской. Фасад по ул. Карла Маркса в 22 оси с прямоугольными окнами состоит из 2-х частей. В правой гладкий 1-й этаж отделен тягой, со 2-го по 4-й этаж в простенках рустованные лопатки; окна 2-го этажа с рамочными наличниками и прямыми сандриками на кронштейнах, под окнами 4-го этажа филенки. В левой - междуэтажные тяги разделяют 1-й, 2-й и 3-й этажи с прямоугольными окнами на гладкой стене, над окнами 2-го этажа прямые сандрики, под окнами 4-го - накладные филенки. Фасад по ул. Кронштадской в 13 осей с арочным проездом во двор решен аналогично правой части первого фасада. Завершает композицию широкий фриз с плоским лепным декором и венчающий карниз на кронштейнах, декорированных картушами с маскаронами.

История застройки. Построен в 1867 г. городским архитектором Ф.И. Трапезниковым.

Градостроительная ценность. Средообразующий важный композиционный элемент на пересечении городских улиц.

Архитектурная ценность. Образец многоквартирного жилого дома в характере классицизированной эклектики.

Предметы охраны. Объемно-пространственная композиция здания в ткани квартальной застройки, тектоника и отделка фасадов, включая лепной декор.

МИНИСТЕРСТВО КУЛЬТУРЫ СССР ПАМЯТНИКИ ИСТОРИИ И КУЛЬТУРЫ СССР (недвижимые)

										(инде	екс)	
СОЮЗНАЯ РЕСПУБЛИКА				Российская	Феде	рация						
_			(наименов	вание республи	канског	о органа	охраны)					
Адрес <u>Санкт-Петербург, Кро</u>	нштадт, Карла	Марк	са ул., 4;]	Кронштадсь	ая ул.	, 11						
(A	ССР, край, област	гь, райс	н, автономн	ая область; наг	циональ	ный округ	г; населе	нный і	тункт)			
УЧЕТНАЯ КАРТОЧКА												
І НАИМЕНОВАНИЕ ПАМЯТІ						11 11						
. НАИМЕНОВАНИЕ ПАМЯТ <u>НИКА Дом С.Карали (северный корпус)</u> 1. ТИПОЛОГИЧЕСКАЯ памятник памятник памятник												
ПРИНАДЛЕЖНОСТЬ	археологи		ист	_	архитектуры			монумент.искусства				
	•			+								
II. ДАТИРОВКА ПАМЯТНИКА 1868 г., И.Гречухин												
III. ДАТИРОВКА ПАМЯТНИК IV. ХАРАКТЕР	по перво-	- 1 -	ин ультурно	туристско-	. І пеп	e6110-	жилі	16	хозя		не	
СОВРЕМЕННОГО	начальному		росвети-	экскурси-		лечебно- оздорови-		ения	ствен		исполь	
ИСПОЛЬЗОВАНИЯ	назначению		тельное	- I		тельное					зуется	
TICTION BOOK THE I	+						+					
предлож. по использ.	· · · · · · · · · · · · · · · · · · ·			I .	ı							
V. ХАРАКТЕРИСТИКА		VOD	211100	спанна	<u> </u>	l	похоа	I	O.D.	арийі	100	
V. ДАГАКТЕГИСТИКА ТЕХНИЧЕСКОГО СОСТОЯНИ		хорс	ошее	средне	11	лохое		ав	арии	100		
	<u>—</u>			+								
VI. КАТЕГОРИЯ ОХРАНЫ		сою	зная	республика	нская местная			не состоит			ТИС	
				вновь выявле				ный				
наличие утвержденной охранной зо				По			объект нет					
наличие утвержденной охранной эс	лы			да +			псі			_		
VII. НАЛИЧИЕ ДОКУМЕНТАЦИИ паспорт			ı 			обмеры			реставрационные			
THE HELD ACTOR MENTALLING		фот		1 1			материал					
место хранения документов		орга	ны охраны	реставрационные			нные м	астеро	ские	музе	й, ар-	
Дата составления карточки	союзный	респ	убликанск.	республиканск.			мес	местные		нии		
10 ноября 1999 г		•	местный	•	1 j							
М.П.		•		•	-			•	٠			

Инспектор по охране памятников ____


(ф. и.о., подпись)

Леонтьев А.Г., рук.мастерской, Н.А.Подобед, арх.

(ф.и.о. должность или профессия, подпись)

Составитель

Фото или схематический план

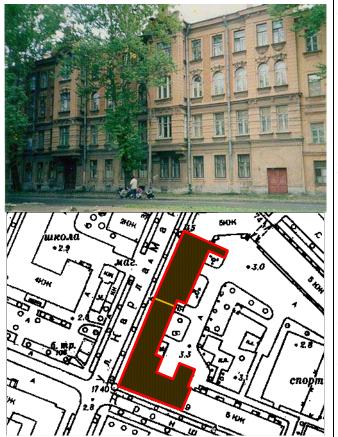

Краткое описание

4-х этажный, кирпичный оштукатуренный, прямоугольный в плане жилой дом с подвалом расположен в периметральной застройке квартала. Композиция лицевого фасада в 16 осей симметрична. Центральная часть в 4 оси обрамлена двумя эркерами с лучковыми фронтонами с аттиками, в тимпане картуш с лепным декором. Под эркерами лепные кронштейны. осей отмечены небольшим выступом, Крайние пары завершенным фигурным аттиком. 1-й этаж фасада гладкий с прямоугольными окнами наличниках отделен В профилированной тягой, верхние обработаны рустом разного рельефа. Между 2-м и 3-м этажами широкий фриз с кронштейнами. Окна 2-го и 4-го этажей прямоугольные без обрамлений, 3-го -арочные в профилированных наличниках с пышными картушам. Венчающий карниз с модульонами, каплями и дентикулами, раскрепован над выступами и разорван на эркерах. Дворовый фасад гладкий с прямоугольными окнами.

История застройки. Построен арх. И.Гречухиным в 1868 г.

Градостроительная ценность. Градообразующий элемент застройки квартала и панорамы улицы.

Архитектурная ценность. Образец эклектики 2-ой пол. XIX в. с барочными элементами

Предметы охраны. Объемно-пространственная композиция, тектоника и отделка лицевого фасада.



ПРАВИТЕЛЬСТВО САНКТ-ПЕТЕРБУРГА

КОМИТЕТ ПО ГОСУДАРСТВЕННОМУ КОНТРОЛЮ, ИСПОЛЬЗОВАНИЮ И ОХРАНЕ ПАМЯТНИКОВ ИСТОРИИ И КУЛЬТУРЫ (КГИОП)

ул. Зодчего Росси, д. 1-3, литера А, Санкт-Петербург, 191023 Тел. (812) 417-43-03, Факс (812) 710-42-45 E-mail: kgiop@gov.spb.ru https://www.gov.spb.ru, http://kgiop.ru

No

Ha № 3-277/25-0-32 от 16.09.2025 Per. № 01-24-2600/25-0-0 от 16.09.2025 Временно исполняющему обязанности директора ГКУ "Дирекция заказчика по ремонтно-реставрационным работам на памятниках истории и культуры"

Тарасенко А.М.

КГИОП СП6 № 01-24-2600/25-0-1 от 03.10.2025

Уважаемый Александр Михайлович!

Рассмотрев Акт (далее - Акт) по результатам государственной историко-культурной экспертизы (далее – ГИКЭ) выявленного объекта культурного наследия «Дом С Карали» (далее – Объект), расположенного по адресу: Санкт-Петербург, г. Кронштадт, Карла Маркса ул., 4; Кронштадтская ул., 11 поведенной ООО «Союз Экспертов Северо-Запада» с целью обоснования включения в единый государственный реестр объектов культурного наследия (памятников истории и культуры) народов Российской Федерации (далее - Реестр), сообщаем, что к ГИКЭ имеются следующее замечания:

- 1. В разделе 9 Акта ГИКЭ, при описании проведенных архивных исследований, отсутствует упоминание работы в фондах Российского Государственного архива Военно-Морского флота (РГА ВМФ) основного архивного хранилища Санкт-Петербурга, содержащего сведения по истории г. Кронштадта. При этом, при описании истории Объекта и в исторической справке (приложение 1 к Акту) ссылки на материалы данного архива присутствуют.
- 2. В представленных материалах по результатам ГИКЭ отсутствуют рекомендованные границы территории и предмет охраны включаемой в Реестр части Объекта.

Исходя из вышеизложенного, представленные материалы ГИКЭ требуют доработки для возможности принятия решения по результатам их рассмотрения.

Начальник Управления государственного реестра объектов культурного наследия

П.О. Яковлев

Исп. Евтеев К.С. 710-47-42



ПРАВИТЕЛЬСТВО САНКТ-ПЕТЕРБУРГА

КОМИТЕТ ПО ГОСУДАРСТВЕННОМУ КОНТРОЛЮ, ИСПОЛЬЗОВАНИЮ И ОХРАНЕ ПАМЯТНИКОВ ИСТОРИИ И КУЛЬТУРЫ (КГИОП)

ул. Зодчего Росси, д. 1-3, литера А, Санкт-Петербург, 191023 Тел. (812) 417-43-03, Факс (812) 710-42-45 E-mail: kgiop@gov.spb.ru https://www.gov.spb.ru, http://kgiop.ru

Nο

Ha № №01-35-112/25-0-1 ot 07.11.2025 Per. № 01-35-112/25-0-0 ot 10.10.2025 Заместителю директора- начальнику управления проектно-сметной документации ГКУ "Дирекция заказчика по ремонтно-реставрационным работам на памятниках истории и культуры"

Горбуневой Е.С.

Уважаемая Елена Сергеевна!

Рассмотрев Акт (далее - Акт) по результатам государственной историко-культурной экспертизы (далее – ГИКЭ) выявленного объекта культурного наследия «Дом С Карали» (далее – Объект), расположенного по адресу: Санкт-Петербург, г. Кронштадт, Карла Маркса ул., 4; Кронштадтская ул., 11 поведенной ООО «Союз Экспертов Северо-Запада» с целью обоснования включения в единый государственный реестр объектов культурного наследия (памятников истории и культуры) народов Российской Федерации (далее - Реестр), сообщаем, что к ГИКЭ имеются следующее замечания в части рекомендованного предмета охраны:


- 1. Отсутствует обоснование невключения в рекомендованный предмет охраны Объекта исторического материала (дерево) дверных заполнений по лицевому фасаду при условии его сохранения.
- 2. В рекомендованном предмете охраны в отношении лестницы Лк 1 необходимо откорректировать описание ограждение лестницы, включив описание исторического рисунка и приложив фотофиксацию, поскольку в тексте акта ГИКЭ (л 15) указано наличие сохранившихся элементов исторического ограждения.
- 3. Необходимо дополнить описание оконных проемов дворовых фасадов в части оконных заполнений, их исторических рисунка расстекловки и цвета или обосновать невключение данных элементов в предмет охраны.

Исходя из вышеизложенного, представленные материалы ГИКЭ требуют доработки для возможности принятия решения по результатам их рассмотрения.

Начальник Управления государственного реестра объектов культурного наследия

П.О. Яковлев

Исп. Евтеев К.С. 710-47-42

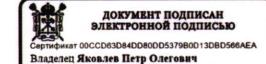

Действителен с 03.02.2025 по 29.04.2026

Приложение № 2 к Акту по результатам историко-культурной государственной экспертизы выявленного объекта культурного наследия «Дома С. Карали», расположенного по адресу: Санкт-Петербург, г. Кронштадт, Карла Маркса ул., 4, Кронштадтская ул., 11, в составе: выявленный объект культурного наследия «Угловой дом», расположенный по адресу: Санкт-Петербург, г. Кронштадт, Карла Маркса ул., 4, Кронштадтская ул., 11, выявленный объект культурного наследия «Дом по улице Карла Маркса», расположенный по адресу: Санкт-Петербург, г. Кронштадт, Карла Маркса ул., 4, Кронштадтская ул., 11

Перечень документов и материалов, полученных и собранных при проведении экспертизы, а также использованной для нее специальной, технической и справочной литературы

- 2.1. Историческая справка.
- 2.2. Иконографические материалы.
- 2.3. Ситуационный план, историко-культурный, историко-архитектурный опорные планы.
- 2.4. Выписки из ЕГРН от 08.05.2025 № КУВИ-001/2025-102237824, 08.05.2025 № КУВИ-001/2025-102237258.
- 2.5. Письмо ООО «СЭС» от 14.04.2025 № 104.
- 2.6. Документация технического учета представлена поэтажными планами от 1929 г., реестровой карточкой на усадебный участок от 1931 г., поэтажными планами от 1952 г., техническим паспортом от 2012 с поэтажными планами.
- 2.7. Рекомендуемый предмет охраны.
- 2.8. Рекомендуемый план границ.

История здания, ранее находившегося в границах исследуемого участка, расположенного по адресу: Санкт-Петербург, г. Кронштадт, ул. Карла Маркса, д. 4/11, наиболее полно представлена в материалах дел сектора хранения документированной информации КГИОП, Санкт-Петербургского казенного учреждения «Центральный государственный государственного исторический архив Санкт-Петербурга» (ЦГИА СПб), Санкт-Петербургского государственного казенного учреждения «Центральный государственный архив кинофотофонодокументов Санкт-Петербурга» (ЦГАКФФД СПб), Российского государственного архива Военно-Морского Флота (РГА ВМФ). Также ряд сведений об истории и исследуемого участка отражен в картографических и фотоматериалах, имеющихся в открытом доступе.

В рамках исследования были изучены фонды: Российского государственного архива Военно-Морского Флота (РГА ВМФ), а также текстовые, иллюстративные и картографические материалы, находящиеся в открытом доступе.

При анализе изменений и перестроек дома, произошедших во второй половине XX – начале XXI веков, были использованы документы технического учета ГУП «ГУИОН» ПИБ Кронштадтского района.

Результаты выполненного историко-архивного и библиографического исследования представлены в настоящей исторической справке (приложение № 1), исторической иконографии (приложение № 2) и в ситуационном, историко-культурном опорном плане (приложение № 3).

Исследуемое здание расположено в городе Кронштадте на пересечении улиц Карла Маркса и Кронштадтской.

Во время Северной войны получение выхода к морю являлось важной стратегической задачей. В начале XVIII века отвоеванный у шведов остров Котлин стал новой базой российского флота. Датой основания города Кронштадта принято считать 18 мая 1704 года. В этот день при Петре I был освящен первый морской форт Кроншлот¹.

Все строения на острове Котлин в первые годы его освоения: казармы, магазины, дома вельмож, моряков и других малочисленных жителей были деревянными или мазанковыми. Первым городским зданием, построенным около 1706 года, стал дом вице-адмирала К. Крюйса. Возведение домов на острове шло параллельно строительству гаваней, к 1710 году на острове насчитывалось около 80 домов, принадлежавших в основном военным. Для строительства домов был необходим кирпич, вследствие чего на Котлине были основаны кирпичные заводы.

В 1712 году Петр I издал указ о губернских домах, в том же году Сенат утвердил список лиц, намеченных к переселению, обязав переселенцев строить дома и жить до окончания войны. В том же году начинаются первые работы архитекторов над генеральным планом. По указу Петра I в 1714 году началась подготовка к возведению каменных домов на южном берегу острова. Все здания на острове Котлине изначально должны были представлять собой сложный комплекс: крепость, защищавшую порт, столицу и город. Все строения в городе должны были быть каменными, а также предполагалось строительство набережных. В 1717 году, в связи с нехваткой каменщиков, Петр I запретил каменное строительство во всей России за исключением Петербурга и Кроншлота. На строительство из всех российских губерний 3000 людей отправились на остров Котлин.

Несмотря на указ Петра строительство каменных зданий активно началось только в 1717-1718 годах, достаточно низкими темпами. Поначалу строительством руководили комиссары от губерний, подчинявшиеся сенатору Я.Ф. Долгорукову. В 1719 году это дело передали в ведомство сенатора М.М. Самарина, а строение домов от Петербургской губернии – А.Д. Меншикову.

Всего было построено 24 дома, которые впоследствии стали называть «губернскими». С ростом российского военного и торгового флота возникла необходимость строительства ремонтной базы для кораблей. Местом для строительства доков, эллингов и мастерских был выбран остров Котлин. В 1723 году город получил наименование по заложенной Петром I крепости – Кронштадт.

В середине XVIII века гражданское строительство в Кронштадте

¹ Петров Г.Ф. Кронштадт. Очерк истории города. Л., 1985. С. 9.

практически не велось. Интенсивное строительство в Кронштадте развернулось спустя 20 лет после пожара в Адмиралтействе 13 мая 1783 года. По распоряжению Екатерины II Адмиралтейство было переведено в Кронштадт, где было построено новое здание.

Еще в начале XIX столетия Кронштадт был похож на большую деревню: все обывательские строения были деревянными, застройка не была регулярной².

Первая четверть XIX века ознаменовалась активной заменой деревянных портовых строений каменными. В 1804 году первым среди них построили здание Голландской кухни. Началось строительство и жилых каменных домов. В 1807 году на Господской улице были построены два каменных дома. Каменные дома строили в соответствии с образцовыми проектами Комиссии о каменном строении. Строительство каменных домов в начале XIX века было исключением среди обилия деревянных домов в Кронштадте. Деревянные дома Кронштадта практически ничем не отличались от домов тогдашних российских городов: они стояли на каменных погребах, первый этаж иногда был каменным, в большинстве эти дома имели пять или семь осей. Характерной особенностью деревянных домов Кронштадта являлось то, что наличники окон, филенки, венчающие карниз и другие детали покрывали «глухой» резьбой, близкой к корабельной.

К началу 1820-х годов общее количество зданий на острове Котлин достигло тысячи, но каменных из них всего насчитывалось около 30 частных и 128 казенных.

В 1824 году произошло крупное наводнение, которое уничтожило Петровскую батарею до основания, дома были затоплены, крепостные сооружения были размыты, смыты брустверы с бастионов, реданов и флешей. После наводнения началось лихорадочное восстановление крепости, города и порта. Необходимость замены материалов, из которых строили кронштадтскую крепость (дерева и земли) на более прочные назрела давно, а наводнение ускорило этот процесс³.

Завершение строительства каменных фортификационных сооружений в Кронштадте завершилось в 1840 году. При Николае I началась активная застройка города, в том числе со строительством новых фортов. 6 июня 1826 года по результатам осмотра Императором было установлено, что большую часть города требовалось перестроить. Для осуществления столь масштабных работ в 1827 году был образован Кронштадтский строительный комитет во главе с главным командиром Кронштадтского порта – адмиралом Сарычевым Г.А. 4

В 1830 году все строительство Кронштадта подчинили учрежденному в 1827 году Строительному департаменту по морской части, преобразованному в

 $^{^2}$ Воробьев Г.А. Медико-топографическое описание города Кронштадта (материалы по санитарной статистике). СПб., 1911. С. 7.

³ Розадеев Б.А., Сомина Р.А., Клещева Л.С. Кронштадт (Архитектурный очерк). Л., 1977. С. 56.

⁴ Крестьянинов В.Я. Кронштадт. Крепость, город, порт. СПб., 2014. С. 30.

дальнейшем в Строительный департамент при Морском министерстве. Все значимые проекты утверждало Морское министерство, внося свои коррективы.

Особую роль в этой работе сыграл старший архитектор Строительного департамента по морской части Анерт Э.Х. План 1829 года предполагал снос большого числа обывательских домов, так как они мешали строительству зданий Морского или Сухопутного ведомств. Их владельцам предлагали строить новые каменные дома или переехать в Ораниенбаум, получив компенсацию за свой дом.

В 1830 году император Николай I снова посетил Кронштадт и обратил внимание на то, что большая часть обывательских домов находится в ветхом состоянии и безобразном виде⁵. Для ускорения процесса каменного строительства Николай распорядился выделить 140 тысяч рублей из сумм, ассигнованных Департаменту военных поселений, для предоставления ссуд застройщикам.

Кроме того, генерал-адъютанту Клейнмихелю П.А. поручалось разработать положение об устройстве Кронштадта, на составление которого ушло почти два года.

Положение об устройстве Кронштадта было утверждено 4 февраля 1833 года, в соответствии с которым для руководства строительством в городе был создан Комитет об устройстве г. Кронштадта под председательством главного командира Кронштадтского порта и военного губернатора. В Комитет входили также все главные лица города: командиры всех крупнейших кронштадтских команд, учреждений, служб, кронштадтский полицмейстер, городской голова, два члена от купцов, городской архитектор.

Комитет подчинялся непосредственно начальнику Главного морского штаба, имея возможность руководить всеми строительными работами в Кронштадте, в том числе относящимися к Морскому и Сухопутному ведомствам, Комитет сосредоточился почти исключительно на строительстве частных домов, с этого времени без ведома Комитета строительство и реконструкция зданий стала невозможной.

В положении об устройстве Кронштадта впервые обозначили улицы, на которых не допускалась постройка новых деревянных домов: Соборная, Господская, Посадская, Андреевская, Луговая, Павловская, Кронштадтская, Богоявленская, Петербургская, Петровская и Ильмяниновая⁶. 2 декабря 1837 года запрет на строительство деревянных зданий был распространен еще на две улицы: Княжескую и Нарвскую.

В 1848-1849 годах в Кронштадте произошли сильные пожары, которые уничтожили значительную часть жилой застройки в северной части города. После этого Николай I распорядился дать северному району города «правильное

⁵ Там же.

⁶ Крестьянинов В.Я. Кронштадт. Крепость, город, порт. СПб., 2014. С. 30.

расположение и красивый вид, а возведение деревянных зданий запретить». По примеру Царского Села были точно установлены размеры участков и регламентировано расположение строений. Ветхие дома, не уничтоженные пожаром, предполагалось сносить, для чего создали специальную комиссию для освидетельствования, назначавшую срок их сноса⁷.

Владельцы домов на погорелых местах, в основном, не имели средств на строительство каменных домов, поэтому им зачастую разрешали строить деревянные дома на каменных фундаментах, однако, места для строительства деревянных домов отводили только на окраинах, так как на главных улицах разрешалось строительство преимущественно каменных зданий.

Благодаря деятельности Комитета об устройстве г. Кронштадта в конце 1830-х годов началось активное строительство частных каменных домов, которые с изменениями сохранились до настоящего времени. Автором почти всех проектов застройки Кронштадта с 1830 года стал городской архитектор Трапезников Ф.И.

В то время было неудивительно, что все проекты вел один архитектор, однако, Трапезников Ф.И. не был дипломированным архитектором, а происходил из «военно-сиротских детей», не имевших возможности в то время получить образование. Начал свою деятельность Трапезников как «архитектурный ученик» в Кронштадте, а в 1824 году «за отличную и усердную службу» был определен в архитекторские помощники при Акутине А.Н. Спустя 6 лет Трапезников стал «городовым архитектором».

Это был ремесленник, получивший определенные архитектурные навыки в ходе практической деятельности. Почти в течение 30 лет он определял все частное строительство Кронштадта. Когда в 1848 году частное проектирование начал вести выпускник Академии художеств архитектор А. Гартунг, Трапезников стремился упросить проекты и привести их к образцовым и типовым. Это было обусловлено двумя причинами: заказчиков, являвшихся в основном купцами, интересовали не столько художественные и эстетические характеристики, сколько дешевизна и практичность; стремление объединить общими образцовыми проектами все постройки города.

Царь лично утверждал данные образцовые проекты, а выполненные по их подобиям проекты визировались Трапезниковым быстро и беспрепятственно. Поэтому оригинальных, особо выделяющихся построек жилых домов в Кронштадте не было, все постройки весьма типичны, а среда формировалась однородной⁸.

Экономический подъем страны после отмены крепостного права сказался на развитии Кронштадта. В 1860-1880 годы период интенсивного строительства,

⁷ Розадеев Б.А., Сомина Р.А., Клещева Л.С. Кронштадт (Архитектурный очерк). Л., 1977. С. 96.

⁸ Розадеев Б.А., Сомина Р.А., Клещева Л.С. Кронштадт (Архитектурный очерк). Л., 1977. С. 71, 96-97.

возводились в основном двухэтажные и трехэтажные дома, в архитектуре Кронштадтских было заметно влияние близкой столицы. Однако в отличие от Петербурга в Кронштадте сохранялся казенный дух военного порта и крепости в связи с чем в Кронштадте продолжали возводить здания по утвержденным типовым проектам.

Частное строительство в этот период субсидировалось «Комитетом об устройстве Кронштадта», но в связи с тем, что средств не хватало, в 1875 году было открыто Кронштадтское городское кредитное общество, предоставлявшее ссуды на строительство домов⁹.

По мере роста населения города развивалось строительство и уплотненность застройки. В 1873 году пожар истребил большую часть города и с этого времени была построена большая часть каменных строений в Кронштадте¹⁰.

Со второй половины 1880-х годов из-за вступления в строй Морского канала и переноса торгового порта в Петербург жилищное строительство сократилось¹¹.

В конце XIX века в Кронштадте остро стоял вопрос о количестве жилых помещений, в связи с тяжелым финансовым положением в городе практически не велось строительство новых зданий¹².

С XVIII века до 2 ноября 1918 года исследуемая улица, на которой расположен выявленный объект культурного наследия «Дома С. Карали», называлась Соборной по находившемуся рядом Андреевскому собору.

В 1860-х годах рассматриваемый участок принадлежал С.Н. Карали. Территория располагалась напротив торговой площади, также называемой «Козьим болотом». На Козьем болоте происходил торг с лотков, ларей, открытых шалашей. Здесь же находился Обжорный ряд — продавались съестные припасы для чернорабочих и городских низов. 13

Степан Николаевич Карали – купец 1-й гильдии, потомственный почетный гражданин и кавалер. В купечестве состоял с 1850 года по 1-й гильдии в городе Бердянске, в Санкт-Петербурге – с 1861 года. Жил в Коломенской части Санкт-Петербурга в собственном доме № 57 по Екатерингофскому проспекту. Торговал при порте оптом, в Санкт-Петербурге имел склад вина и водочный завод под фирмой «С.Н. Карали и К°». Также имел оптовые склады в Санкт-Петербургском

⁹ Крестьянинов В.Я. Кронштадт. Крепость, город, порт. СПб., 2014. С. 57; Розадеев Б.А., Сомина Р.А., Клещева Л.С. Кронштадт (Архитектурный очерк). Л., 1977. С. 103.

¹⁰ Воробьев Г.А. Медико-топографическое описание города Кронштадта (материалы по санитарной статистике). СПб., 1911. С. 7.

¹¹ Крестьянинов В.Я. Кронштадт. Крепость, город, порт. СПб., 2014. С. 57. Розадеев. С. 103.

¹² Воробьев Г.А. Медико-топографическое описание города Кронштадта (материалы по санитарной статистике). СПб., 1911. С. 53-54.

¹³ Краткий исторический очерк двухсотлетия города Кронштадта/ под редакцией Городской юбилейной комиссии. – Кронштадт: типография товарищества «Кронштадт. Вести», 1913.

уезде и Кронштадте.¹⁴

В 1867 году по проекту архитектора Ф.И. Трапезникова на углу Соборной и Кронштадтской улиц был построен трехэтажный каменный дом в стиле неоклассицизм. На том же участке также располагались: существующие двухэтажные и одноэтажное деревянные строения, сараи. 15

В 1868 году на этом же участке по проекту инженера И. Гречухина было построено двухэтажное здание вдоль Соборной улицы, впоследствии наделенное функцией гостиного двора¹⁶.

Дата строительства и архитектор выявленного объекта культурного наследия «Дом по улице Карла Маркса» неизвестны. Также неизвестно в каком году гостиный двор был объединен с угловым зданием, надстроен двумя этажами, а угловой дом - четвертым, но на фотографии 1902 года еще присутствует гостиный двор, а на фотографии 1913 год реконструкция уже произведена [приложение № 2, материалы иконографии, илл. 14].

В соответствии с техническим паспортом от 20.02.2012 инв. № 08/01КР-171 капитальный ремонт здания производился в 1973 году. Выявленный объект культурного наследия «Дом по улице Карла Маркса» не претерпел значительных изменений – в основном поменялась перепланировка, а выявленный объект культурного наследия был реконструирован: полностью заменена крыша, демонтирована лестница в юго-восточной части и устроена новая в это же крыле, демонтирована лестница в северо-западной части здания, со стороны двора, устроена новая лестница в той же части, внутри здания.

На данный момент здание является многоквартирным жилым домом.

¹⁴ Справочная книга о лицах, получивших в течении 1876 г. и января месяца 1877 года купеческие свидетельства и билеты по 1 и 2 гильдиям на право торговли и промысла в 1877 году/ С-Петербург: в типографии Юлия Вигандта, Екатерининский канал № 34-1, 1877. – стр. 40.

¹⁵ РГАВМФ, ф. 326, оп. 1-2, ед.хр. 5708.

¹⁶ Краткий исторический очерк двухсотлетия города Кронштадта/ под редакцией Городской юбилейной комиссии. – Кронштадт: типография товарищества «Кронштадт. Вести», 1913.

Источники

Архивные документы

- 1. Материалы из архива КГИОП:
- фотоматериалы за 1973, 1983, 1990 годы.
- 2. РГАВМФ, ф. 326, оп. 1-2, ед.хр. 5708.
- 3. РГАВМФ, ф. 326, оп. 1-2, ед.хр. 5709.

Библиография и электронные источники


- 4. Архитекторы-строители Санкт-Петербурга середины XIX-начала XX века/ под ред. Б.М. Кирикова. Санкт-Петербург: «Пилигрим», 1996.
- 5. Воробьев, Г.А. Медико-топографическое описание города Кронштадта (материалы по санитарной статистике)/ Г.А. Воробьев. СПб.: тип. П.П. Сойкина, 1911.
- 6. Городские имена сегодня и вчера: Петербургская топонимика / сост. С. В. Алексеева, А. Г. Владимирович, А. Д. Ерофеев и др. СПб.: Лик, 1997.
- 7. Краткий исторический очерк двухсотлетия города Кронштадта/ под редакцией Городской юбилейной комиссии. Кронштадт: типография товарищества «Кронштадт. Вести», 1913.
- 8. Крестьянинов В.Я. Кронштадт. Крепость, город, порт/ В.Я Крестьянинов. СПб.: ООО "Издательско-Торговый Дом "ОСТРОВ", 2014.
- 9. Петров Г.Ф. Кронштадт. Очерк истории города/ Г.Ф. Петров. Ленинград: Лениздат, 1985.
- 10. Розадеев Б.А. Кронштадт (Архитектурный очерк)/ Б.А. Розадеев, Р.А. Сомина, Л.С. Клещева. Ленинград: Стройиздат, 1977.
- 11. Справочная книга о лицах, получивших в течении 1876 г. и января месяца 1877 года купеческие свидетельства и билеты по 1 и 2 гильдиям на право торговли и промысла в 1877 году/ С-Петербург: в типографии Юлия Вигандта, Екатерининский канал № 34-1, 1877.

Список материалов иконографии


- Илл. 1. Фрагмент проектного плана Кронштадта. Дата: 1784 г. Источник: etomesto.ru.
- Илл. 2. Фрагмент плана Кронштадта. Дата: 1808 г. Источник: etomesto.ru.
- Илл. 3. Фрагмент топографической карты окрестностей Санкт-Петербурга Шуберта. Дата: 1831 г. Источник: etomesto.ru.
- Илл. 4. Фрагмент плана Кронштадта из атласа крепостей Российской Империи. Дата: 1853 г. Источник: etomesto.ru.
- Илл. 5. Фрагмент плана г. Кронштадта. Дата: 1855 г. Источник: etomesto.ru.
- Илл. 6. Фрагмент плана г. Кронштадта. Дата 1887 г. Источник: etomesto.ru.
- Илл. 7. Фрагмент спутниковой карты Кронштадта. Дата: 1966 г. Источник: etomesto.ru.
- Илл. 8. Фрагмент спутниковой карты. Дата: 1972 г. Источник: etomesto.ru.
- Илл. 9. Фрагмент спутниковой карты Кронштадта. Дата: 1978 г. Источник: etomesto.ru.
- Илл. 10. Проект дома на рассматриваемом участке. Дата: 1867 г. Автор: арх. Трапезников. Источник: РГАВМФ, ф. 326, оп. 1-2, ед.хр. 5708.
- Илл. 11. Генеральный план исследуемого участка. Дата: 1868 г. Автор: инженер И. Гречухин. Источник: РГАВМФ, ф. 326, оп. 1-2, ед.хр. 5709.
- Илл. 12. Фасад по Соборной улице проектируемого дома. Дата: 1868 г. Автор: инж. И. Гречухин. Источник: РГАВМФ, ф. 326, оп. 1-2, ед.хр. 5709.
- Илл. 13. Вид на часовню и исследуемый дом. Дата: 1902 г. Источник: выкопировка из книги «Краткий исторический очерк двухсотлетия города Кронштадта», 1913.
- Илл. 14. Вид на исследуемый дом. Дата: 1913 г. Источник: pastvu.com.
- Илл. 15. Вид на дом № 4/11 по ул. Карла Маркса. Дата: 1973 г. Источник: архив КГИОП.
- Илл. 16. Вид на дом № 4/11 по ул. Карла Маркса. Дата: 1973 г. Источник: архив КГИОП.
- Илл. 17. Вид на дом № 4/11 по ул. Карла Маркса. Дата: 1983 г. Источник: архив КГИОП.
- Илл. 18. Вид на дом № 4/11 по ул. Карла Маркса. Дата: 1983 г. Источник: архив КГИОП.
- Илл. 19. Вид на дом № 4/11 по ул. Карла Маркса. Дата: 1990 г. Источник: архив КГИОП.




Илл. 1. Фрагмент проектного плана Кронштадта. Дата: 1784 г. Источник: etomesto.ru.

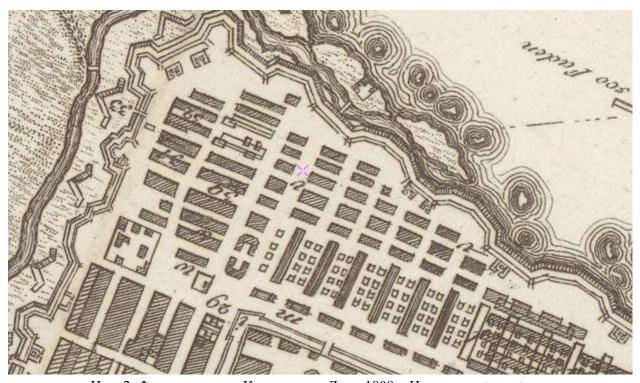


Илл. 2. Фрагмент плана Кронштадта. Дата: 1808 г. Источник: etomesto.ru.

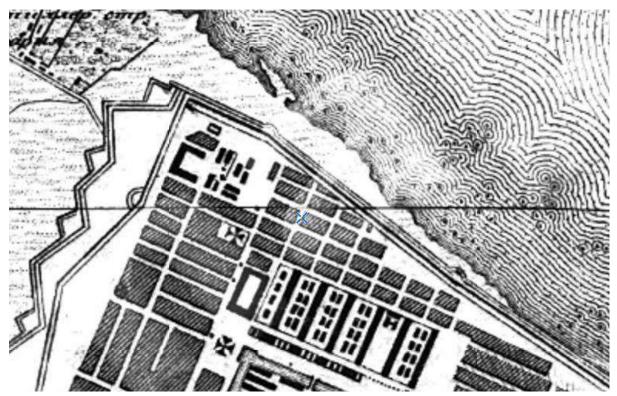


Илл. 3. Фрагмент топографической карты окрестностей Санкт-Петербурга Шуберта. Дата: 1831 г. Источник: etomesto.ru.

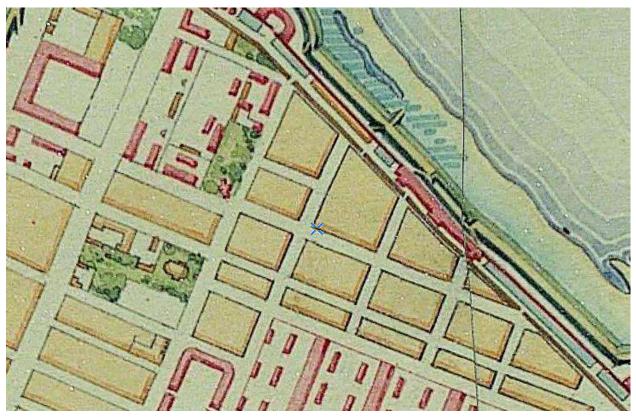


Илл. 4. Фрагмент плана Кронштадта из атласа крепостей Российской Империи. Дата: 1853 г. Источник: etomesto.ru.

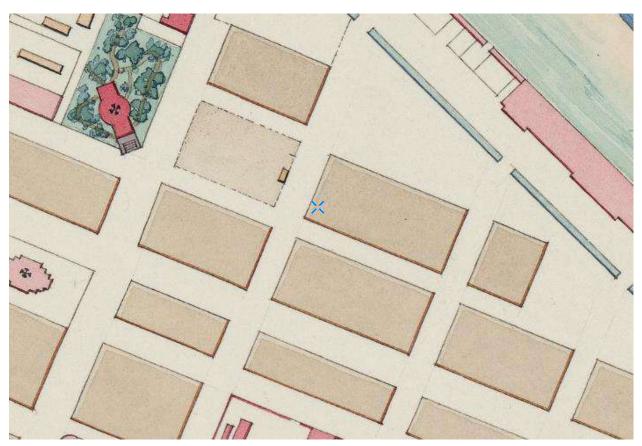


Илл. 5. Фрагмент плана г. Кронштадта. Дата: 1855 г. Источник: etomesto.ru.

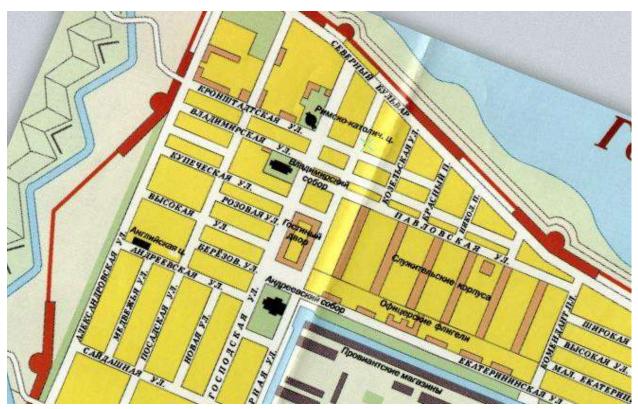


Илл. 6. Фрагмент плана г. Кронштадта. Дата 1887 г. Источник: etomesto.ru.

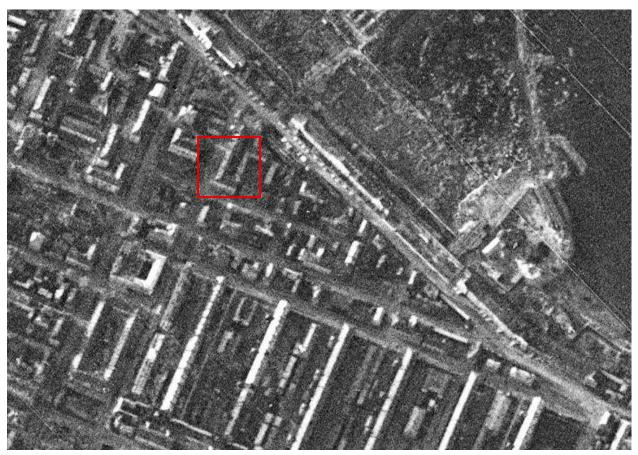


Илл. 7. Фрагмент спутниковой карты Кронштадта. Дата: 1966 г. Источник: etomesto.ru.

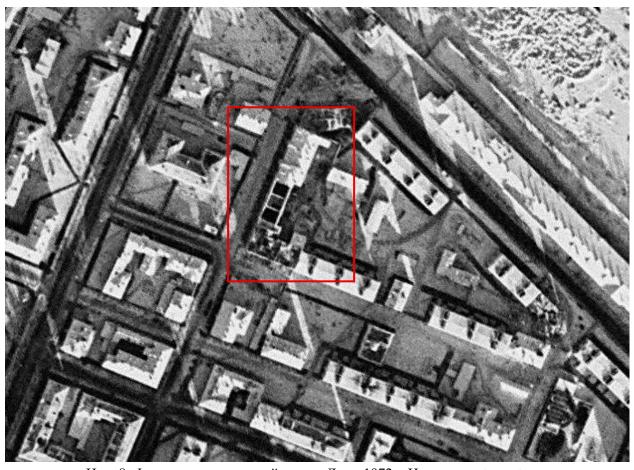

Илл. 8. Фрагмент спутниковой карты. Дата: 1972 г. Источник: etomesto.ru.

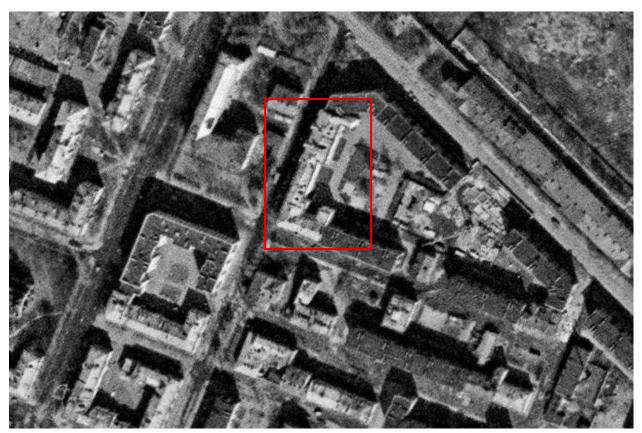


Илл. 9. Фрагмент спутниковой карты Кронштадта. Дата: 1978 г. Источник: etomesto.ru.

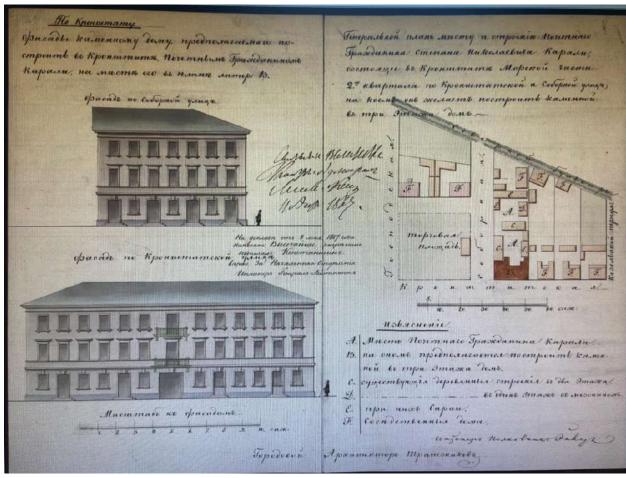

Илл. 10. Проект дома на рассматриваемом участке. Дата: 1867 г. Автор: арх. Трапезников. Источник: РГАВМФ, ф. 326, оп. 1-2, ед.хр. 5708.



Илл. 11. Генеральный план исследуемого участка. Дата: 1868 г. Автор: инженер И. Гречухин. Источник: РГАВМФ, ф. 326, оп. 1-2, ед.хр. 5709.

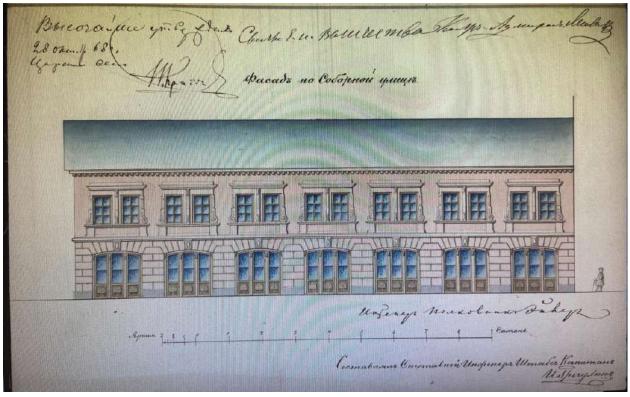

Илл. 12. Фасад по Соборной улице проектируемого дома. Дата: 1868 г. Автор: инж. И. Гречухин. Источник: РГАВМФ, ф. 326, оп. 1-2, ед.хр. 5709.



Илл. 13. Вид на часовню и исследуемый дом. Дата: 1902 г. Источник: выкопировка из книги «Краткий исторический очерк двухсотлетия города Кронштадта», 1913.



Илл. 14. Вид на исследуемый дом. Дата: 1913 г. Источник: pastvu.com.



Илл. 15. Вид на дом № 4/11 по ул. Карла Маркса. Дата: 1973 г. Источник: архив КГИОП.



Илл. 16. Вид на дом № 4/11 по ул. Карла Маркса. Дата: 1973 г. Источник: архив КГИОП.



Илл. 17. Вид на дом № 4/11 по ул. Карла Маркса. Дата: 1983 г. Источник: архив КГИОП.




Илл. 18. Вид на дом № 4/11 по ул. Карла Маркса. Дата: 1983 г. Источник: архив КГИОП.



Илл. 19. Вид на дом № 4/11 по ул. Карла Маркса. Дата: 1990 г. Источник: архив КГИОП.


Ситуационный план

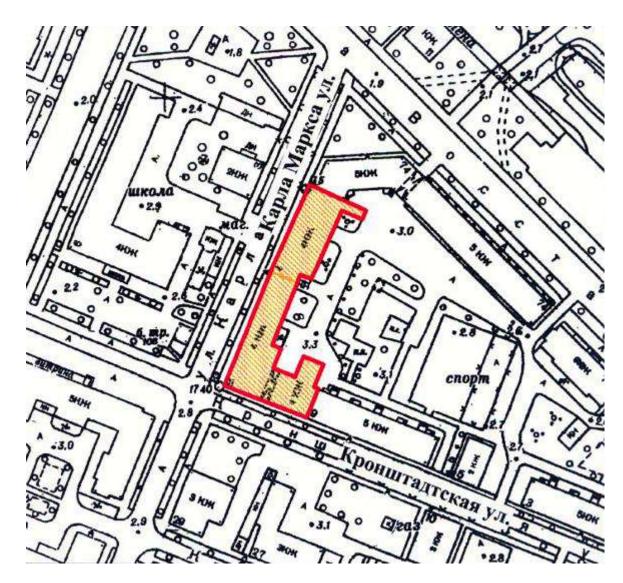

Условные обозначения:

- местоположение выявленного объекта культурного наследия «Дома С. Карали», расположенного по адресу: Санкт-Петербург, г. Кронштадт, Карла Маркса ул., 4, Кронштадтская ул., 11

Историко-культурный опорный план выявленного объекта культурного наследия «Дома С. Карали»

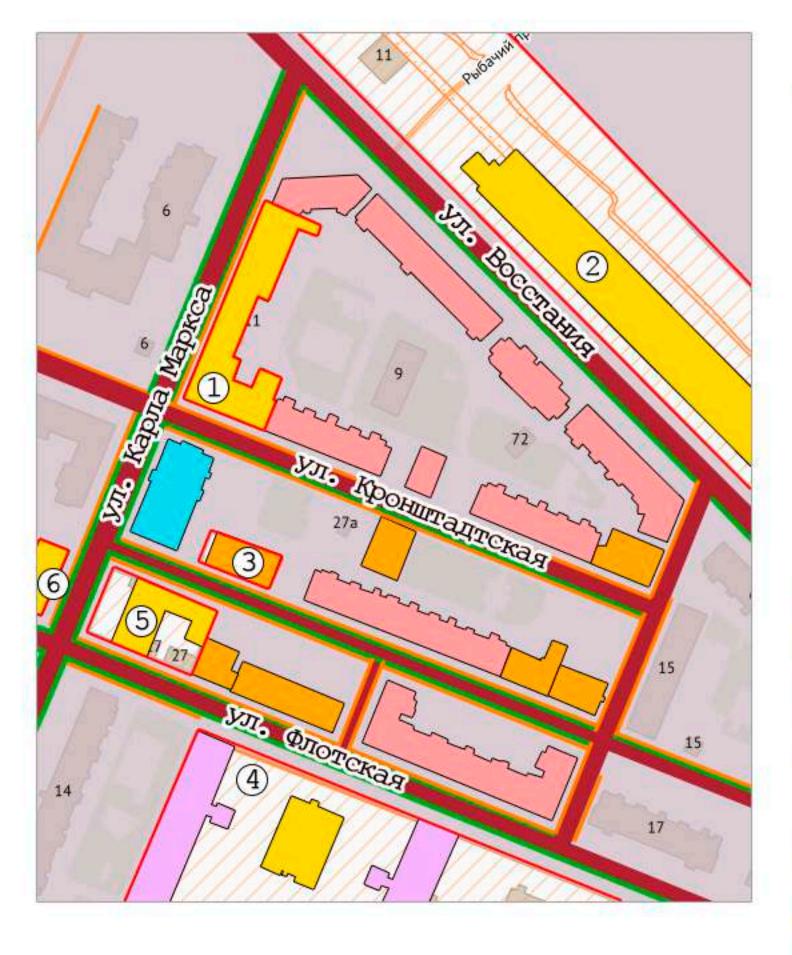

Условные бозначения:

- границы территорий объектов культурного наследия

Объекты культурного наследия:

- 1 выявленный объект культурного наследия "Дома С. Карали"
- 2 объект культурного наследия федерального значения "Крепость Кронштадт"
- 3 выявленный объект культурного наследия "Жилой дом"
- 4 объект культурного наследия регионаьлного значения "Служительские флигели"
- 5 объект культурного наследия регионального значения "Жилой дом купца Мурашева"
- 6 выявленный объект культурного наследия "Дом Д. Федулаевой"

Ценные элементы исторической планировочной структуры в соответствии с приложением № 1 к Режимам использования земель и требованиям к градостроительным регламентам в границах объединенных зон охраны объектов культурного наследия, расположенных на территории Санкт-Петербурга:

Зоны охраны:

- единая охранная зона 2 O3-2(50)01
- дороги, улицы
- аллейные посадки
- объекты застройки
- линии застройки


Ценная историческая застройка:

- здания и сооружения I периода постройки (до 1799 года)
- здания и сооружения II периода постройки (1800 1899 года)
- здания и сооружения III периода постройки (1900-1917 годы)

Нейтральная рядовая застройка:

- здания и сооружения советского периода постройки
- здания и сооружения периода постройки после 1991 г.

Историко-архитектурный опорный план выявленного объекта культурного наследия "Дома С. Каралий

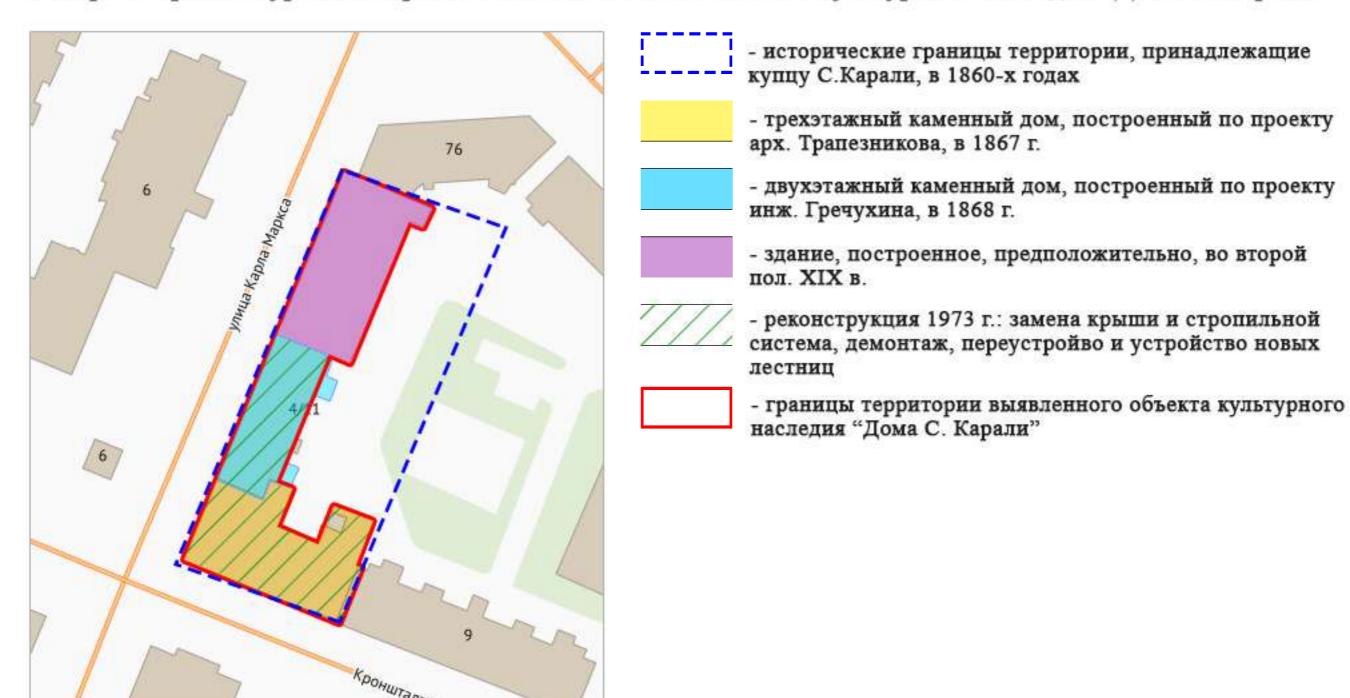

Филиал публично-правовой компании "Роскадастр" по Санкт-Петербургу

полное наименование органа регистрации прав

Выписка из Единого государственного реестра недвижимости об основных характеристиках и зарегистрированных правах на объект недвижимости

Сведения об основных характеристиках объекта недвижимости

На основании запроса от 07.05.2025, поступившего на рассмотрение 07.05.2025, сообщаем, что согласно записям Единого государственного реестра недвижимости:

Раздел 1 Лист 1

				Раздел 1 лист 1	
		Земельн	ный участок		
		вид объекта	недвижимости		
Лист № 1 раздела 1 Всего листо		в раздела 1: 1	Всего разделов: 2	Всего листов выписки: 2	
08.05.2025г. № КУВИ-001/2025-102237824					
Кадастровый номер:		78:34:0010364:2535	;		
		-			
Номер кадастрового квартала:		78:34:0010364			
Дата присвоения кадастрового номера:		18.05.2015			
Ранее присвоенный государственный учетный номер:		данные отсутствую	Т		
Местоположение:		Санкт-Петербург, г	ород Кронштадт, улица Карла Маркса, д	ом 4/11, литера А	
Площадь, м2:		2290 +/- 10			
Кадастровая стоимость, руб:		19805037.52			
Кадастровые номера расположенных в пределах земельного участка объектов недвижимости:		78:34:0000000:8152, 78:34:0000000:8154, 78:34:0000000:8794, 78:34:0010364:2002			
Категория земель:		Земли населенных пунктов			
Виды разрешенного использования:		Для размещения многоквартирного жилого дома (жилых домов)			
Статус записи об объекте недвижимости:		Сведения об объекте недвижимости имеют статус "актуальные"			
Особые отметки:		Сведения, необходимые для заполнения раздела: 2 - Сведения о зарегистрированных правах, отсутствуют			
Получатель выписки:		Грибанова Ольга Игоревна			



Выписка из Единого государственного реестра недвижимости об основных характеристиках и зарегистрированных правах на объект недвижимости Описание местоположения земельного участка

	Описание местоположен	ия земельного участка	
	Земельный		
	вид объекта не	движимости	
Лист № 1 раздела 3	Всего листов раздела 3: 1	Всего разделов: 2	Всего листов выписки: 2
08.05.2025г. № КУВИ-001/2025-102237824			
Садастровый номер:	78:34:0010364:2535		
План (чертеж, схема) земельного участка			
78:34	78:34:0000000:8154 78:34:0000000:8154 60000000:8154	78:34:0000000:8154 78:3 78:3 78:3 78:3 78:3 78:3 78:3 78:3	34:0010364:2530
Иасштаб 1:1000 Условные	обозначения:		
	документ	ПОДПИСАН	
	ЭЛЕКТРОННОЙ		
полное наименование должности	Сертификат: 009F0BDC181A023B6459 Владелец: ФЕДЕРАЛЬНАЯ СЛУЖБА РЕГИСТРАЦИИ, КАДАСТРА И КАРТ	ГОСУДАРСТВЕННОЙ	инициалы, фамилия

Филиал публично-правовой компании "Роскадастр" по Санкт-Петербургу

полное наименование органа регистрации прав

Выписка из Единого государственного реестра недвижимости об основных характеристиках и зарегистрированных правах на объект недвижимости

Сведения об основных характеристиках объекта недвижимости

На основании запроса от 07.05.2025, поступившего на рассмотрение 07.05.2025, сообщаем, что согласно записям Единого государственного реестра недвижимости:

Раздел 1 Лист 1

			Раздел 1 лист 1		
Здание					
	вид объекта	недвижимости			
Лист № 1 раздела 1 Всего лист	ов раздела 1: 2	Всего разделов: 3	Всего листов выписки: 88		
08.05.2025г. № КУВИ-001/2025-102237258					
Кадастровый номер:	78:34:0010364:2002				
Номер кадастрового квартала:	78:34:0010364				
Дата присвоения кадастрового номера:	29.08.2012				
Ранее присвоенный государственный учетный номер:	Кадастровый номер	Кадастровый номер 78:10364:0:11			
Местоположение:	Санкт-Петербург, го	род Кронштадт, улица Карла Маркса, дом	м 4/11		
Площадь, м2:	4437.7				
Назначение:	Многоквартирный д	ДОМ			
Наименование:	многоквартирный д	OM			
Количество этажей, в том числе подземных этажей:	4, в том числе подземных подвал				
Год ввода в эксплуатацию по завершении строительства:	1917				
Год завершения строительства:	данные отсутствуют				
Кадастровая стоимость, руб:	77333596.36				
Кадастровые номера иных объектов недвижимости, в пределаж которых расположен объект недвижимости:	78:34:0010364:2535				

	ДОКУМЕНТ ПОДПИСАН ЭЛЕКТРОННОЙ ПОДПИСЬЮ	
	Сертификат: 009F0BDC181A023B64597F1E2579BEFB50	
полное наименование должности	Владелец: ФЕДЕРАЛЬНАЯ СЛУЖБА ГОСУДАРСТВЕННОЙ	инициалы, фамилия
	РЕГИСТРАЦИИ, КАДАСТРА И КАРТОГРАФИИ Действителен: с 02.08.2024 по 26.10.2025	

					Лист 2 65
		3д	ание		
		вид объекта	недвижимости		
Лист № 2 раздела 1	Всего листов разде	ела 1: 2	Всего раздел	юв: 3	Всего листов выписки: 88
08.05.2025г. № КУВИ-001/2025-10223725	8				
Кадастровый номер:	78:3	4:0010364:2002			
Кадастровые номера помещений, машино в здании или сооружении:	78:3 78:3 78:3 78:3 78:3 78:3 78:3 78:3	4:0010364:2012 4:0010364:2017 4:0010364:2022 4:0010364:2037 4:0010364:2037 4:0010364:2042 4:0010364:2047 4:0010364:2052 4:0010364:2057 4:0010364:2067 4:0010364:2067	78:34:0010364:2013, 78:3 78:34:0010364:2018, 78:3 78:34:0010364:2023, 78:3 78:34:0010364:2028, 78:3 78:34:0010364:2033, 78:3 78:34:0010364:2038, 78:3 78:34:0010364:2043, 78:3 78:34:0010364:2048, 78:3 78:34:0010364:2053, 78:3 78:34:0010364:2058, 78:3 78:34:0010364:2063, 78:3 78:34:0010364:2068, 78:3	4:0010364:2014, 4:0010364:2019, 4:0010364:2024, 4:0010364:2029, 4:0010364:2034, 4:0010364:2039, 4:0010364:2044, 4:0010364:2049, 4:0010364:2054, 4:0010364:2059, 4:0010364:2059,	78:34:0010364:2010, 78:34:0010364:2011, 78:34:0010364:2015, 78:34:0010364:2016, 78:34:0010364:2020, 78:34:0010364:2021, 78:34:0010364:2025, 78:34:0010364:2026, 78:34:0010364:2031, 78:34:0010364:2035, 78:34:0010364:2036, 78:34:0010364:2040, 78:34:0010364:2041, 78:34:0010364:2045, 78:34:0010364:2050, 78:34:0010364:2051, 78:34:0010364:2055, 78:34:0010364:2056, 78:34:0010364:2066, 78:34:0010364:2066, 78:34:0010364:2066, 78:34:0010364:2066, 78:34:0010364:2066, 78:34:0010364:2066, 78:34:0010364:2066, 78:34:0010364:2066, 78:34:0010364:2066, 78:34:0010364:2066, 78:34:0010364:2066, 78:34:0010364:2066, 78:34:0010364:2066, 78:34:0010364:2066, 78:34:0010364:2066, 78:34:0010364:2066, 78:34:0010364:2066, 78:34:0010364:2066, 78:34:0010364:2066, 78:34:0010364:2266, 78:34:0010364:2266,
Виды разрешенного использования:		ые отсутствуют	,		
1 1 1 1 1 1 1 1 1 1 1 1 1 1 1 1 1 1 1					

Грибанова Ольга Игоревна

Статус записи об объекте недвижимости:

Особые отметки:

Получатель выписки:

Сведения об объекте недвижимости имеют статус "актуальные, ранее учтенные"


Сведения, необходимые для заполнения раздела: 2 - Сведения о зарегистрированных правах, отсутствуют.

	ДОКУМЕНТ ПОДПИСАН ЭЛЕКТРОННОЙ ПОДПИСЬЮ]
	Сертификат: 009F0BDC181A023B64597F1E2579BEFB50	
полное наименование должности	Владелец: ФЕДЕРАЛЬНАЯ СЛУЖБА ГОСУДАРСТВЕННОЙ	инициалы, фамилия
	РЕГИСТРАЦИИ, КАДАСТРА И КАРТОГРАФИИ Действителен: с 02.08.2024 по 26.10.2025	

Выписка из Единого государственного реестра недвижимости об основных характеристиках и зарегистрированных правах на объект недвижимости Описание местоположения объекта недвижимости

	Здание			
вид объекта недвижимости				
Лист № 1 раздела 4 Все	го листов раздела 4: 1	Всего разделов: 3	Всего листов выписки: 88	
08.05.2025г. № КУВИ-001/2025-102237258				
Кадастровый номер:	78:34:0010364:2002			
Схема расположения объекта недвижимости (части объекта недвижимости)	екта недвижимости) на земельном участко	e(ax)		
34:00	78:34:0000000:8154 78:34:0000000:8154 8:34:0000000:8154 000000:8154	34:0000000:8154 78 78 78 78 78 78 78 78 78 78 78 78 78	3:34:0010364:2530	
TOTOBRIBLE O	oosing tolling.		1	
	ДОКУМЕНТ ПОДПИСАН)		
	электронной подписы	0		
паниа начизатата тапина	Сертификат: 009F0BDC181A023B64597F1E2579BEFB:		, , , , , , , , , , , , , , , , , , ,	
полное наименование должности	Владелец: ФЕДЕРАЛЬНАЯ СЛУЖБА ГОСУДАРСТВЕ РЕГИСТРАЦИИ, КАДАСТРА И КАРТОГРАФИИ Действителен: с 02.08.2024 по 26.10.2025	еннои	инициалы, фамилия	

Выписка из Единого государственного реестра недвижимости об основных характеристиках и зарегистрированных правах на объект недвижимости План расположения помещения, машино-места на этаже (плане этажа)

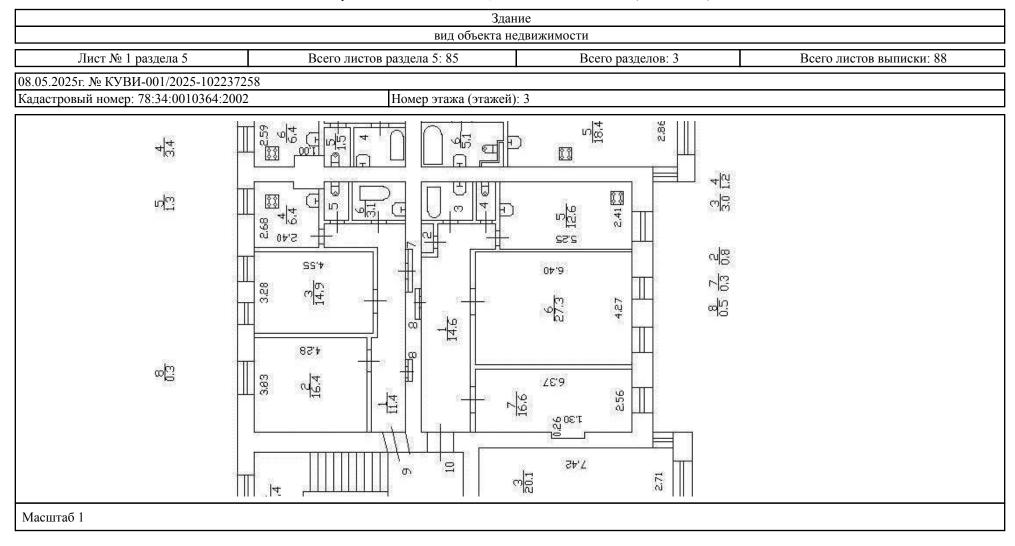




Здание

вид объекта недвижимости

Лист № 2 раздела 5	Всего листов раздела 5: 85	Всего разделов: 3	Всего листов выписки: 88

08.05.2025г. № КУВИ-001/2025-102237258

Кадастровый номер: 78:34:0010364:2002 Номер этажа (этажей): 4

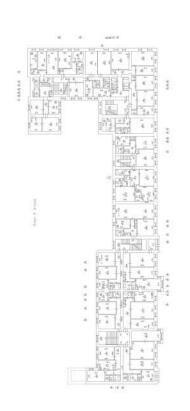




Здание

вид объекта недвижимости

Лист № 3 раздела 5 Всего листов раздела 5: 85 Всего разделов: 3 Всего листов выписки: 88

08.05.2025г. № КУВИ-001/2025-102237258

Кадастровый номер: 78:34:0010364:2002 Номер этажа (этажей): 1

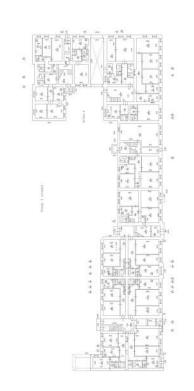



Здание

вид объекта недвижимости

Лист № 4 раздела 5	Всего листов раздела 5: 85	Всего разделов: 3	Всего листов выписки: 88
-			

08.05.2025г. № КУВИ-001/2025-102237258

Кадастровый номер: 78:34:0010364:2002 Номер этажа (этажей): 1






Здание

вид объекта недвижимости

Лист № 5 раздела 5	Всего листов раздела 5: 85	Всего разделов: 3	Всего листов выписки: 88
-		-	

08.05.2025г. № КУВИ-001/2025-102237258

Кадастровый номер: 78:34:0010364:2002 Номер этажа (этажей): 1

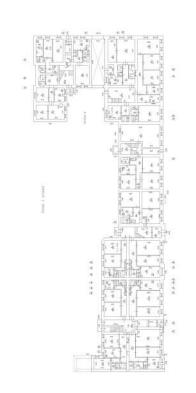




Здание

вид объекта недвижимости

Лист № 6 раздела 5 Всего листов раздела 5: 85 Всего разделов: 3 Всего листов выписки: 88

08.05.2025г. № КУВИ-001/2025-102237258

Кадастровый номер: 78:34:0010364:2002 Номер этажа (этажей): 2

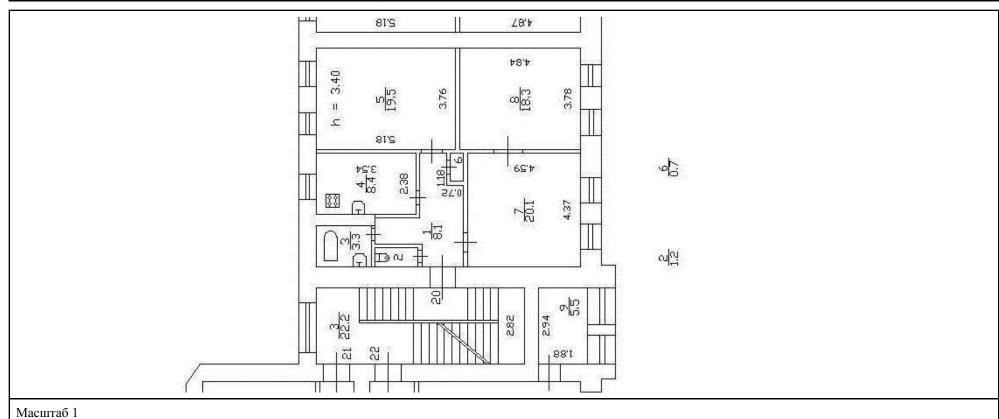



Здание

вид объекта недвижимости

Лист № 7 раздела 5	Всего листов раздела 5: 85	Всего разделов: 3	Всего листов выписки: 88

08.05.2025г. № КУВИ-001/2025-102237258

Кадастровый номер: 78:34:0010364:2002 Номер этажа (этажей): 2





Лист 11

Здание

вид объекта недвижимости

Лист № 8 раздела 5 Всего листов раздела 5: 85 Всего разделов: 3 Всего листов выписки: 88
--

08.05.2025г. № КУВИ-001/2025-102237258

Кадастровый номер: 78:34:0010364:2002 Номер этажа (этажей): 2





Лист 12 Здание вид объекта недвижимости Лист № 9 раздела 5 Всего листов раздела 5: 85 Всего разделов: 3 Всего листов выписки: 88 08.05.2025г. № КУВИ-001/2025-102237258 Кадастровый номер: 78:34:0010364:2002 Номер этажа (этажей): 3



ДОКУМЕНТ ПОДПИСАН ЭЛЕКТРОННОЙ ПОДПИСЬЮ Сертификат: 009F0вDC181A023B64597F1E2579BEFB50 Владелец: ФЕДЕРАЛЬНАЯ СЛУЖБА ГОСУДАРСТВЕННОЙ РЕГИСТРАЦИИ, КАДАСТРА И КАРТОГРАФИИ Действителен: с 02.08.2024 по 26.10.2025

 Лист 14 77


 Здание

 Вид объекта недвижимости

 Лист № 11 раздела 5
 Всего листов раздела 5: 85
 Всего разделов: 3
 Всего листов выписки: 88

 08.05.2025г. № КУВИ-001/2025-102237258
 Кадастровый номер: 78:34:0010364:2002

 Номер этажа (этажей): 3

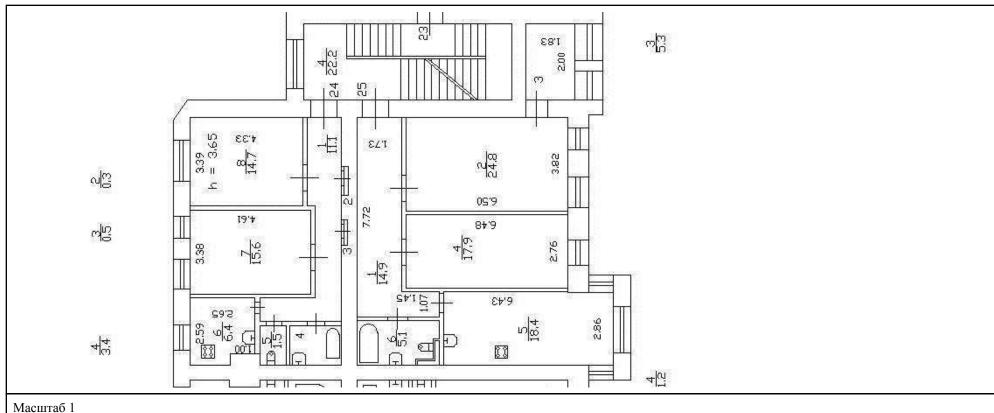



	Здан	ние	Лист 15	
вид объекта недвижимости				
Лист № 12 раздела 5	Всего листов раздела 5: 85	Всего разделов: 3	Всего листов выписки: 88	
05.2025г. № КУВИ-001/2025-102237258				
астровый номер: 78:34:0010364:2002	Номер этажа (этажей): 4		



	Здані				
вид объекта недвижимости					
Лист № 13 раздела 5	Всего листов раздела 5: 85	Всего разделов: 3	Всего листов выписки: 88		
5.2025г. № КУВИ-001/2025-10223725	8				
астровый номер: 78:34:0010364:2002	Номер этажа (этажей):	4			
12 10 10 10 10 10 10 10 10 10 10 10 10 10					
15 41 40 4					
1 1 1 1 1 1 1 1 1 1 1 1 1 1 1 1 1 1 1					
*					
4 4 4 4 4 4 4 4 4 4 4 4 4 4 4 4 4 4 4 4					





	2 may		Лист 18	
Здание вид объекта недвижимости				
Лист № 15 раздела 5	Всего листов раздела 5: 85	Всего разделов: 3	Всего листов выписки: 88	
05.2025г. № КУВИ-001/2025-102237258				
дастровый номер: 78:34:0010364:2002	Номер этажа (этажей):	1		
40 f € as 41 € 				
1 1 1 1 1 1 1 1 1 1 1 1 1 1 1 1 1 1 1				
1 4 4 1 4 1 4 1 4 1 4 1 4 1 4 1 4 1 4 1				
1 0 0 1				
P 3				
1 4 1				
E 4 1 4 4 4 4 4 4 4 4 4 4 4 4 4 4 4 4 4				
4 4 5				
1 - 1 - 1 - 1 - 1 - 1 - 1 - 1 - 1 - 1 -				

	ДОКУМЕНТ ПОДПИСАН ЭЛЕКТРОННОЙ ПОДПИСЬЮ	
	Сертификат: 009F0BDC181A023B64597F1E2579BEFB50	
полное наименование должности	Владелец: ФЕДЕРАЛЬНАЯ СЛУЖБА ГОСУДАРСТВЕННОЙ	инициалы, фамилия
	РЕГИСТРАЦИИ, КАДАСТРА И КАРТОГРАФИИ Действителен: с 02.08.2024 по 26.10.2025	

Здание

вид объекта недвижимости

Лист № 16 раздела 5 Всего листов раздела 5: 85 Всего разделов: 3 Всего листов выписки: 88

08.05.2025г. № КУВИ-001/2025-102237258

Кадастровый номер: 78:34:0010364:2002 Номер этажа (этажей): 2



Масштаб 1



ДОКУМЕНТ ПОДПИСАН

ЭЛЕКТРОННОЙ ПОДПИСЬЮ

Сертификат: 009F0BDC181A023B64597F1E2579BEFB50 полное наименование должности Владелец: ФЕДЕРАЛЬНАЯ СЛУЖБА ГОСУДАРСТВЕННОЙ

РЕГИСТРАЦИИ, КАДАСТРА И КАРТОГРАФИИ

Действителен: с 02.08.2024 по 26.10.2025

инициалы, фамилия

Здание

вид объекта недвижимости

Лист № 17 раздела 5 Всего листов раздела 5: 85 Всего разделов: 3 Всего листов выпис	си: 88
---	--------

08.05.2025г. № КУВИ-001/2025-102237258

Кадастровый номер: 78:34:0010364:2002 Номер этажа (этажей): 2





Лист 21

Здание

вид объекта недвижимости

The 1 he to paste the sector interest paste the sector paste to paste to paste the sector interest billineth, of		Лист № 18 раздела 5	Всего листов раздела 5: 85	Всего разделов: 3	Всего листов выписки: 88
--	--	---------------------	----------------------------	-------------------	--------------------------

08.05.2025г. № КУВИ-001/2025-102237258

Кадастровый номер: 78:34:0010364:2002 Номер этажа (этажей): 3





Здание
вид объекта недвижимости

Лист № 19 раздела 5 Всего листов раздела 5: 85 Всего разделов: 3 Всего листов выписки: 88

08.05.2025г. № КУВИ-001/2025-102237258

Кадастровый номер: 78:34:0010364:2002 Номер этажа (этажей): 3







Лист 24 Здание вид объекта недвижимости Лист № 21 раздела 5 Всего листов раздела 5: 85 Всего разделов: 3 Всего листов выписки: 88 08.05.2025г. № КУВИ-001/2025-102237258 Кадастровый номер: 78:34:0010364:2002 Номер этажа (этажей): 4



Лист 25 Здание вид объекта недвижимости Лист № 22 раздела 5 Всего листов раздела 5: 85 Всего разделов: 3 Всего листов выписки: 88 08.05.2025г. № КУВИ-001/2025-102237258 Кадастровый номер: 78:34:0010364:2002 Номер этажа (этажей): 1 39 <u>1</u> 9.0 4,24 3.70 6.12 38 15.3 6 11.6 0.36 4,63 3 18.7 $\frac{4}{17.7}$ 4.12 3,83 4.04 2.39 1.92



	Здані вид объекта нед		Лист 26 89
Лист № 23 раздела 5	Всего листов раздела 5: 85	Всего разделов: 3	Всего листов выписки: 88
08.05.2025г. № КУВИ-001/2025-102237258		•	
Кадастровый номер: 78:34:0010364:2002	Номер этажа (этажей):	2	



Лист 27 Здание вид объекта недвижимости Лист № 24 раздела 5 Всего листов раздела 5: 85 Всего разделов: 3 Всего листов выписки: 88 08.05.2025г. № КУВИ-001/2025-102237258 Кадастровый номер: 78:34:0010364:2002 Номер этажа (этажей): 2



Лист 28 Здание вид объекта недвижимости Лист № 25 раздела 5 Всего листов раздела 5: 85 Всего разделов: 3 Всего листов выписки: 88 08.05.2025г. № КУВИ-001/2025-102237258 Кадастровый номер: 78:34:0010364:2002 Номер этажа (этажей): 2



Лист 29 Здание вид объекта недвижимости Лист № 26 раздела 5 Всего листов раздела 5: 85 Всего разделов: 3 Всего листов выписки: 88 08.05.2025г. № КУВИ-001/2025-102237258 Кадастровый номер: 78:34:0010364:2002 Номер этажа (этажей): 3



Лист 30

Здание

вид объекта недвижимости

Лист № 27 раздела 5	Всего листов раздела 5: 85	Всего разделов: 3	Всего листов выписки: 88

08.05.2025г. № КУВИ-001/2025-102237258

Кадастровый номер: 78:34:0010364:2002 Номер этажа (этажей): 4






Здание

вид объекта недвижимости

Лист № 28 раздела 5	Всего листов раздела 5: 85	Всего разделов: 3	Всего листов выписки: 88	
		-		
00 05 2025 - N. IVYDH 001/2025 102227250				

[08.05.2025г. № КУВИ-001/2025-102237258

Кадастровый номер: 78:34:0010364:2002 Номер этажа (этажей): 4

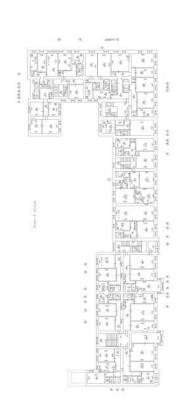



			Лист 32 95	
Здание				
	вид объекта не	движимости		
Лист № 29 раздела 5	Всего листов раздела 5: 85	Всего разделов: 3	Всего листов выписки: 88	
08.05.2025г. № КУВИ-001/2025-102237258 Кадастровый номер: 78:34:0010364:2002				
Кадастровый номер: 78:34:0010364:2002	Номер этажа (этажей)	: 1		



Лист 33 Здание вид объекта недвижимости Лист № 30 раздела 5 Всего листов раздела 5: 85 Всего разделов: 3 Всего листов выписки: 88 08.05.2025г. № КУВИ-001/2025-102237258 Кадастровый номер: 78:34:0010364:2002 Номер этажа (этажей): 1



			Лист 34 97		
Здание вид объекта недвижимости					
Лист № 31 раздела 5	Всего листов раздела 5: 85	Всего разделов: 3	Всего листов выписки: 88		
08.05.2025г. № КУВИ-001/2025-102237258					
Кадастровый номер: 78:34:0010364:2002	Номер этажа (этажей):	1			





Лист 36 Здание вид объекта недвижимости Лист № 33 раздела 5 Всего листов раздела 5: 85 Всего разделов: 3 Всего листов выписки: 88 08.05.2025г. № КУВИ-001/2025-102237258 Кадастровый номер: 78:34:0010364:2002 Номер этажа (этажей): 2



Лист 37 100 Здание вид объекта недвижимости Лист № 34 раздела 5 Всего листов раздела 5: 85 Всего разделов: 3 Всего листов выписки: 88 08.05.2025г. № КУВИ-001/2025-102237258 Кадастровый номер: 78:34:0010364:2002 Номер этажа (этажей): 2



			Лист 38 101	
Здание				
	вид объекта недв	ижимости		
Лист № 35 раздела 5	Всего листов раздела 5: 85	Всего разделов: 3	Всего листов выписки: 88	
08.05.2025г. № КУВИ-001/2025-102237258				
Кадастровый номер: 78:34:0010364:2002	Номер этажа (этажей): 2			



		Лист 39 ₁₀₂		
вид объекта нед	цвижимости			
Всего листов раздела 5: 85	Всего разделов: 3	Всего листов выписки: 88		
Номер этажа (этажей):	3			
	вид объекта нед Всего листов раздела 5: 85	Всего листов раздела 5: 85 Всего разделов: 3 Номер этажа (этажей): 3		



			Лист 40 ₁₀₃		
		дание			
	вид объекта недвижимости				
Лист № 37 раздела 5	Всего листов раздела 5: 85	Всего разделов: 3	Всего листов выписки: 88		
08.05.2025г. № КУВИ-001/2025-102237258					
Кадастровый номер: 78:34:0010364:2002	Номер этажа (этаже	ей): 3			
масштаб 1					
Масштаб 1					



			Лист 41 ₁₀₄		
		ание			
	вид объекта недвижимости				
Лист № 38 раздела 5	Всего листов раздела 5: 85	Всего разделов: 3	Всего листов выписки: 88		
08.05.2025г. № КУВИ-001/2025-102237258					
Кадастровый номер: 78:34:0010364:2002	Номер этажа (этаже	й): 3			
Масштаб 1					



Лист 42 105 Здание вид объекта недвижимости Лист № 39 раздела 5 Всего листов раздела 5: 85 Всего разделов: 3 Всего листов выписки: 88 08.05.2025г. № КУВИ-001/2025-102237258 Кадастровый номер: 78:34:0010364:2002 Номер этажа (этажей): 4 7 9 10 8 1.7 0.5 0.4 3.4 3.57 6 13.2 4.03 14.6 00 3.63 62



			Лист 43 106	
	Здан			
вид объекта недвижимости				
Лист № 40 раздела 5	Всего листов раздела 5: 85	Всего разделов: 3	Всего листов выписки: 88	
08.05.2025г. № КУВИ-001/2025-102237258				
Кадастровый номер: 78:34:0010364:2002	Номер этажа (этажей)): 4		
Масштаб 1				



			Лист 44 107
	Здан вид объекта не		
H No 41 man 5			Dana 00
Лист № 41 раздела 5	Всего листов раздела 5: 85	Всего разделов: 3	Всего листов выписки: 88
08.05.2025г. № КУВИ-001/2025-102237258	177		
Кадастровый номер: 78:34:0010364:2002	Номер этажа (этажей)): 4	
Масштаб 1			



			Лист 45 ₁₀₈		
		дание			
	вид объекта недвижимости				
Лист № 42 раздела 5	Всего листов раздела 5: 85	Всего разделов: 3	Всего листов выписки: 88		
08.05.2025г. № КУВИ-001/2025-102237258					
Кадастровый номер: 78:34:0010364:2002	Номер этажа (этаже	ей): 4			
Масштаб 1					
Масштаб 1					



			Лист 46 ₁₀₉
		ание	
		недвижимости	
Лист № 43 раздела 5	Всего листов раздела 5: 85	Всего разделов: 3	Всего листов выписки: 88
08.05.2025г. № КУВИ-001/2025-102237258			
Кадастровый номер: 78:34:0010364:2002	Номер этажа (этажей	й): 1	
Масштаб 1			



			Лист 47 ₁₁₀
		цание	
	вид объекта	недвижимости	
Лист № 44 раздела 5	Всего листов раздела 5: 85	Всего разделов: 3	Всего листов выписки: 88
08.05.2025г. № КУВИ-001/2025-102237258			
Кадастровый номер: 78:34:0010364:2002	Номер этажа (этаже	ей): 1	
Масштаб 1			



Лист 48 111 Здание вид объекта недвижимости Лист № 45 раздела 5 Всего листов раздела 5: 85 Всего разделов: 3 Всего листов выписки: 88 08.05.2025г. № КУВИ-001/2025-102237258 Кадастровый номер: 78:34:0010364:2002 Номер этажа (этажей): 1 ĕ N 2 -2.05 06'7 017,8 39,6 \mathbb{K} 091 404 65.0 1'26 4.90 4 12,8 t0't 849 84'9 2.14 7.25 0'32 611 17.4 4.00 12/2 2.59



17.4

			Лист 49 112
		ание	
		недвижимости	
Лист № 46 раздела 5	Всего листов раздела 5: 85	Всего разделов: 3	Всего листов выписки: 88
08.05.2025г. № КУВИ-001/2025-102237258			
Кадастровый номер: 78:34:0010364:2002	Номер этажа (этаже	й): 1	-
Масштаб 1			



	Здан		Лист 50 113
	здан вид объекта не		
Лист № 47 раздела 5	Всего листов раздела 5: 85	Всего разделов: 3	Всего листов выписки: 88
08.05.2025г. № КУВИ-001/2025-102237258			
08.05.2025г. № КУВИ-001/2025-102237258 Кадастровый номер: 78:34:0010364:2002	Номер этажа (этажей)	: 2	



Лист 51 114 Здание вид объекта недвижимости Лист № 48 раздела 5 Всего листов раздела 5: 85 Всего разделов: 3 Всего листов выписки: 88 08.05.2025г. № КУВИ-001/2025-102237258 Кадастровый номер: 78:34:0010364:2002 Номер этажа (этажей): 2



			Лист 52 115
	Здані		
	вид объекта нед	цвижимости	
Лист № 49 раздела 5	Всего листов раздела 5: 85	Всего разделов: 3	Всего листов выписки: 88
08.05.2025г. № КУВИ-001/2025-102237258			
Кадастровый номер: 78:34:0010364:2002	Номер этажа (этажей):	2	
4 4 44444			
4 4 4 4 4 4			
1212D RESIDENT 1 2			
14823			
1 4 4 4 4 4 4 4 4 4 4 4 4 4 4 4 4 4 4 4			
4 4 4 4			
4 4 1 4 4 5 4 1			
F 4 7 1			
€4€			



Лист 53 116 Здание вид объекта недвижимости Лист № 50 раздела 5 Всего листов раздела 5: 85 Всего разделов: 3 Всего листов выписки: 88 08.05.2025г. № КУВИ-001/2025-102237258 Кадастровый номер: 78:34:0010364:2002 Номер этажа (этажей): 3 2.41 0, 04,S 4,0 2'52 98'7 07'9 3.28 4.28 ZE'9 2.56 1,30 % 1,30 % 7,45 12

ДОКУМЕНТ ПОДПИСАН

ЭЛЕКТРОННОЙ ПОДПИСЬЮ

Сертификат: 009F0BDC181A023B64597F1E2579BEFB50

Владелец: ФЕДЕРАЛЬНАЯ СЛУЖБА ГОСУДАРСТВЕННОЙ

РЕГИСТРАЦИИ, КАДАСТРА И КАРТОГРАФИИ
Действителен: с 02.08.2024 по 26.10.2025

. #

Масштаб 1

69

			Лист 54 ₁₁₇
	Здани		
	вид объекта нед	цвижимости	
Лист № 51 раздела 5	Всего листов раздела 5: 85	Всего разделов: 3	Всего листов выписки: 88
08.05.2025г. № КУВИ-001/2025-102237258			
Кадастровый номер: 78:34:0010364:2002	Номер этажа (этажей):	3	
масштаб 1			
Масштаб 1			



			Лист 55 118
		ание	
		недвижимости	
Лист № 52 раздела 5	Всего листов раздела 5: 85	Всего разделов: 3	Всего листов выписки: 88
08.05.2025г. № КУВИ-001/2025-102237258			
Кадастровый номер: 78:34:0010364:2002	Номер этажа (этаже	й): 3	
Масштаб 1			



			Лист 56 119
		ание	
		недвижимости	
Лист № 53 раздела 5	Всего листов раздела 5: 85	Всего разделов: 3	Всего листов выписки: 88
08.05.2025г. № КУВИ-001/2025-102237258			
Кадастровый номер: 78:34:0010364:2002	Номер этажа (этаже	й): 4	
Масштаб 1			



			Лист 57 120
	Здани		
T 10.51	вид объекта нед		
Лист № 54 раздела 5	Всего листов раздела 5: 85	Всего разделов: 3	Всего листов выписки: 88
08.05.2025г. № КУВИ-001/2025-102237258	- In		
Кадастровый номер: 78:34:0010364:2002	Номер этажа (этажей): 4	<u> </u>	
### AND PARTIES AN			



			Лист 58 ₁₂₁		
	Здан				
	вид объекта недвижимости				
Лист № 55 раздела 5	Всего листов раздела 5: 85	Всего разделов: 3	Всего листов выписки: 88		
08.05.2025г. № КУВИ-001/2025-102237258					
Кадастровый номер: 78:34:0010364:2002	Номер этажа (этажей)	: 3			
Масштаб 1					



			Лист 59 ₁₂₂
	Здани		
	вид объекта нед		
Лист № 56 раздела 5	Всего листов раздела 5: 85	Всего разделов: 3	Всего листов выписки: 88
08.05.2025г. № КУВИ-001/2025-102237258			
Кадастровый номер: 78:34:0010364:2002	Номер этажа (этажей):	3	
Масштаб 1			



			Лист 60 123
	Здание		
	вид объекта недв	ижимости	
Лист № 57 раздела 5	Всего листов раздела 5: 85	Всего разделов: 3	Всего листов выписки: 88
08.05.2025г. № КУВИ-001/2025-102237258			
Кадастровый номер: 78:34:0010364:2002	Номер этажа (этажей): 4		




 Здание

 вид объекта недвижимости

 Лист № 58 раздела 5
 Всего листов раздела 5: 85
 Всего разделов: 3
 Всего листов выписки: 88


 08.05.2025г. № КУВИ-001/2025-102237258
 Кадастровый номер: 78:34:0010364:2002
 Номер этажа (этажей): 1

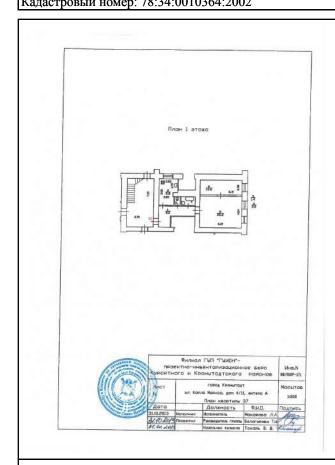



Здание вид объекта недвижимости Лист № 59 раздела 5 Всего листов раздела 5: 85 Всего разделов: 3 Всего листов выписки: 88 08.05.2025г. № КУВИ-001/2025-102237258				Лист 62 125
Лист № 59 раздела 5 Всего листов раздела 5: 85 Всего разделов: 3 Всего листов выписки: 88				
08.05.2025г. № КУВИ-001/2025-102237258	Лист № 59 раздела 5			Всего листов выписки: 88
	08.05.2025г. № КУВИ-001/2025-102237258			
Кадастровый номер: 78:34:0010364:2002 Номер этажа (этажей): 3	Кадастровый номер: 78:34:0010364:2002	Номер этажа (этажей):	3	
Macurra 1	масштаб 1			



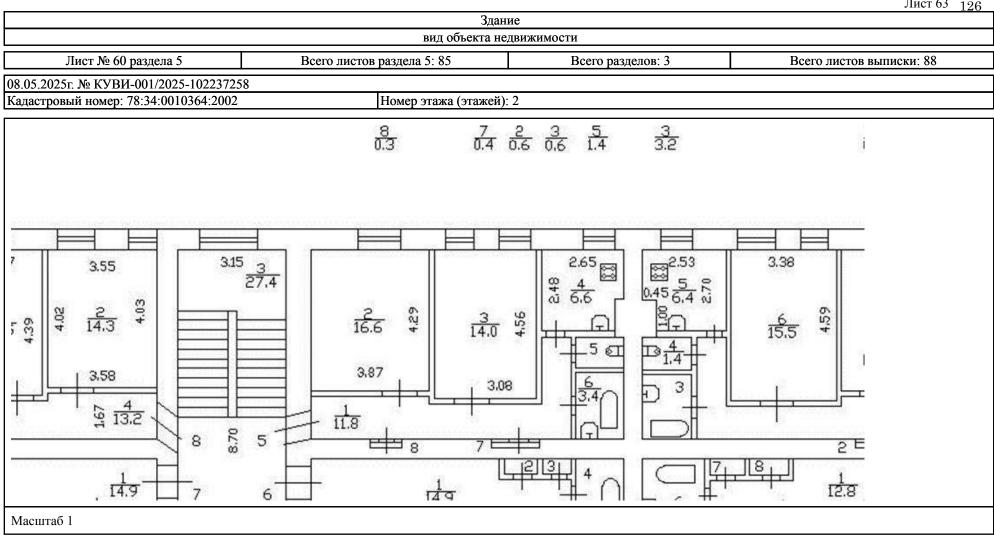



Здание ВИД Объекта недвижимости Лист № 61 раздела 5 Всего листов раздела 5: 85 Всего разделов: 3 Всего листов выписки: 88 08.05.2025г. № КУВИ-001/2025-102237258 Кадастровый номер: 78:34:0010364:2002 Номер этажа (этажей): 1				Лист 64 127
Лист № 61 раздела 5 Всего листов раздела 5: 85 Всего разделов: 3 Всего листов выписки: 88 08.05.2025г. № КУВИ-001/2025-102237258				
08.05.2025г. № КУВИ-001/2025-102237258		вид объекта недв	вижимости	
08.05.2025г. № КУВИ-001/2025-102237258 Кадастровый номер: 78:34:0010364:2002 Номер этажа (этажей): 1	Лист № 61 раздела 5	Всего листов раздела 5: 85	Всего разделов: 3	Всего листов выписки: 88
Кадастровый номер: 78:34:0010364:2002 Номер этажа (этажей): 1	08.05.2025г. № КУВИ-001/2025-102237258			
	Кадастровый номер: 78:34:0010364:2002	Номер этажа (этажей): 1		
Масштаб 1				



Лист 65 128 Здание вид объекта недвижимости Лист № 62 раздела 5 Всего листов раздела 5: 85 Всего разделов: 3 Всего листов выписки: 88 08.05.2025г. № КУВИ-001/2025-102237258 Кадастровый номер: 78:34:0010364:2002 Номер этажа (этажей): 4 9 46 2.09 8 WII 81.9 4.26 3.57 2 34.8 $\alpha \square$



			Лист 66 129			
	Здан					
	вид объекта недвижимости					
Лист № 63 раздела 5	Всего листов раздела 5: 85	Всего разделов: 3	Всего листов выписки: 88			
08.05.2025г. № КУВИ-001/2025-102237258						
Кадастровый номер: 78:34:0010364:2002	Номер этажа (этажей)): 1				
Масштаб 1						



			Лист 67 ₁₃₀
	Здан		
	вид объекта не		
Лист № 64 раздела 5	Всего листов раздела 5: 85	Всего разделов: 3	Всего листов выписки: 88
08.05.2025г. № КУВИ-001/2025-102237258			
Кадастровый номер: 78:34:0010364:2002	Номер этажа (этажей):	: 1	
· · · · · · · · · · · · · · · · · · ·			
1 1 1 1 1 1 1 1 1 1 1 1 1 1 1 1 1 1 1			
1 2 2 1			
4 1 1 1 1 1 1 1 1 1 1 1 1 1 1 1 1 1 1 1			
1 2 2 2 2 2 2 2 2 2 2 2 2 2 2 2 2 2 2 2			
1 1 4 1 1 1 1 1 1 1 1 1 1 1 1 1 1 1 1 1			
1 - 1 - 1 - 1 - 1 - 1 - 1 - 1 - 1 - 1 -			
Масштаб 1			



Лист 68 131 Здание вид объекта недвижимости Лист № 65 раздела 5 Всего листов раздела 5: 85 Всего разделов: 3 Всего листов выписки: 88 08.05.2025г. № КУВИ-001/2025-102237258 Кадастровый номер: 78:34:0010364:2002 Номер этажа (этажей): 2



			Лист 69 ₁₃₂
	Здан		
	вид объекта не	здвижимости	
Лист № 66 раздела 5	Всего листов раздела 5: 85	Всего разделов: 3	Всего листов выписки: 88
08.05.2025г. № КУВИ-001/2025-102237258			
Кадастровый номер: 78:34:0010364:2002	Номер этажа (этажей)	: 3	
Масштаб 1			



			Лист 70 ₁₃₃			
		ание				
	вид объекта недвижимости					
Лист № 67 раздела 5	Всего листов раздела 5: 85	Всего разделов: 3	Всего листов выписки: 88			
08.05.2025г. № КУВИ-001/2025-102237258						
Кадастровый номер: 78:34:0010364:2002	Номер этажа (этажей	й): 4				
Масштаб 1						



			Лист 71 ₁₃₄			
	Здани					
	вид объекта недвижимости					
Лист № 68 раздела 5	Всего листов раздела 5: 85	Всего разделов: 3	Всего листов выписки: 88			
08.05.2025г. № КУВИ-001/2025-102237258						
08.05.2025г. № КУВИ-001/2025-102237258 Кадастровый номер: 78:34:0010364:2002	Номер этажа (этажей):	подвал				
План подвола						
1 ter						
20 2 3 3 5 5 5 5 5 5 5 5 5 5 5 5 5 5 5 5 5	ά					
S Se de de la Carte de la Cart						
2 992 July 10 10 10 10 10 10 10 10 10 10 10 10 10						
10 May 10						
~						
Масштаб 1						



			Лист 72 ₁₃₅			
	Здани					
	вид объекта недвижимости					
Лист № 69 раздела 5	Всего листов раздела 5: 85	Всего разделов: 3	Всего листов выписки: 88			
08.05.2025г. № КУВИ-001/2025-102237258 Кадастровый номер: 78:34:0010364:2002						
Кадастровый номер: 78:34:0010364:2002	Номер этажа (этажей):	подвал				
Плон подеолю	*					
Масштаб 1						



			Лист 73 ₁₃₆
	Здан		
	вид объекта не	едвижимости	
Лист № 70 раздела 5	Всего листов раздела 5: 85	Всего разделов: 3	Всего листов выписки: 88
08.05.2025г. № КУВИ-001/2025-102237258			
Кадастровый номер: 78:34:0010364:2002	Номер этажа (этажей)): 1	
Масштаб 1			



			Лист 74 ₁₃₇
	Здани	ие	107
	вид объекта нед	движимости	
Лист № 71 раздела 5	Всего листов раздела 5: 85	Всего разделов: 3	Всего листов выписки: 88
08.05.2025г. № КУВИ-001/2025-102237258			
Кадастровый номер: 78:34:0010364:2002	Номер этажа (этажей):	2	



			Лист 75 138
	Здан вид объекта не		
Лист № 72 раздела 5	Всего листов раздела 5: 85	Всего разделов: 3	Всего листов выписки: 88
08.05.2025г. № КУВИ-001/2025-102237258			
Кадастровый номер: 78:34:0010364:2002	Номер этажа (этажей):	: 3	
Фермания (Синтаб 1			



Заавие вид объекта надвижимости Вид объекта надвижимости Всего листов выписки: 88 08.05.2025г: № КУВИ-001/2025-1022372-58 Кадастровый номер: 78:34:0010364:2002 Номер этажа (этажей): 4				Лист 76 ₁₃₉			
Лист № 73 раздела 5 Всего листов раздела 5: 85 Всего разделов: 3 Всего листов выписки: 88 08.05.2025г. № КУВИ-001/2025-102237258							
08.05.2025г. № КУВИ-001/2025-102237258		вид объекта недвижимости					
08.05.2025г. № КУВИ-001/2025-102237258 Кадастровый номер: 78:34:0010364:2002 Номер этажа (этажей): 4	Лист № 73 раздела 5	Всего листов раздела 5: 85	Всего разделов: 3	Всего листов выписки: 88			
Кадастровый номер: 78:34:0010364:2002 Номер этажа (этажей): 4	08.05.2025г. № КУВИ-001/2025-102237258						
	Кадастровый номер: 78:34:0010364:2002	Номер этажа (этаже	ей): 4				
Масштаб 1	Масштаб 1						



			Лист 77 ₁₄₀			
Здание						
вид объекта недвижимости						
Лист № 74 раздела 5	Всего листов раздела 5: 85	Всего разделов: 3	Всего листов выписки: 88			
08.05.2025г. № КУВИ-001/2025-102237258						
Кадастровый номер: 78:34:0010364:2002	Номер этажа (этажей):	: 1				
Масштаб 1						



Лист 78 141 Здание вид объекта недвижимости Лист № 75 раздела 5 Всего листов раздела 5: 85 Всего разделов: 3 Всего листов выписки: 88 08.05.2025г. № КУВИ-001/2025-102237258 Кадастровый номер: 78:34:0010364:2002 Номер этажа (этажей): 2



			Лист 79 ₁₄₂				
		ание					
вид объекта недвижимости							
Лист № 76 раздела 5	Всего листов раздела 5: 85	Всего разделов: 3	Всего листов выписки: 88				
08.05.2025г. № КУВИ-001/2025-102237258							
Кадастровый номер: 78:34:0010364:2002	010364:2002 Номер этажа (этажей): 3						
Масштаб 1							



			Лист 80 ₁₄₃				
		ание					
вид объекта недвижимости							
Лист № 77 раздела 5	Всего листов раздела 5: 85	Всего разделов: 3	Всего листов выписки: 88				
08.05.2025г. № КУВИ-001/2025-102237258							
Кадастровый номер: 78:34:0010364:2002	4:0010364:2002 Номер этажа (этажей): 4						
масштаб 1							



			Лист 81 144				
	Здан						
вид объекта недвижимости							
Лист № 78 раздела 5	Всего листов раздела 5: 85	Всего разделов: 3	Всего листов выписки: 88				
08.05.2025г. № КУВИ-001/2025-102237258							
Кадастровый номер: 78:34:0010364:2002	Номер этажа (этажей): 1						
Масштаб 1							



			Лист 82 ₁₄₅
		ание	
		недвижимости	
Лист № 79 раздела 5	Всего листов раздела 5: 85	Всего разделов: 3	Всего листов выписки: 88
08.05.2025г. № КУВИ-001/2025-102237258			
Кадастровый номер: 78:34:0010364:2002	Номер этажа (этаже	й): 1	
Масштаб 1			



Лист 83 146 Здание вид объекта недвижимости Лист № 80 раздела 5 Всего листов раздела 5: 85 Всего разделов: 3 Всего листов выписки: 88 08.05.2025г. № КУВИ-001/2025-102237258 Кадастровый номер: 78:34:0010364:2002 Номер этажа (этажей): 2

Масштаб 1



Здания вид объекта индвижимости Всего листов раздела 5: 85 Всего разделов: 3 Всего листов вышиски: 88 08:05: 2025г. № КУВИ-001/2025-102237258 Кадастровый помер: 78: 34:0010364: 2002 Номер этажа (этажей): 3				Лист 84 ₁₄₇
Лист № 81 раздела 5 Всего листов раздела 5: 85 Всего разделов: 3 Всего листов выписки: 88 08.05.2025г. № КУВИ-001/2025-102237258				
08.05.2025г. № КУВИ-001/2025-102237258				
08.05.2025г. № КУВИ-001/2025-102237258 Кадастровый номер: 78:34:0010364:2002 Номер этажа (этажей): 3	Лист № 81 раздела 5	Всего листов раздела 5: 85	Всего разделов: 3	Всего листов выписки: 88
Кадастровый номер: 78:34:0010364:2002 Номер этажа (этажей): 3	08.05.2025г. № КУВИ-001/2025-102237258			
	Кадастровый номер: 78:34:0010364:2002	Номер этажа (этажей):	3	
Масштаб 1	масштаб 1			



			Лист 85 148
	Здание		
	вид объекта недв		
Лист № 82 раздела 5	Всего листов раздела 5: 85	Всего разделов: 3	Всего листов выписки: 88
08.05.2025г. № КУВИ-001/2025-102237258			
Кадастровый номер: 78:34:0010364:2002	Номер этажа (этажей): 4	<u> </u>	



Масштаб 1

			Лист 86 ₁₄₉
		дание	
		недвижимости	
Лист № 83 раздела 5	Всего листов раздела 5: 85	Всего разделов: 3	Всего листов выписки: 88
08.05.2025г. № КУВИ-001/2025-102237258			
Кадастровый номер: 78:34:0010364:2002	Номер этажа (этаже	ей): 1	
Масштаб 1			



			Лист 87 ₁₅₀
	Здан		
	вид объекта не	едвижимости	
Лист № 84 раздела 5	Всего листов раздела 5: 85	Всего разделов: 3	Всего листов выписки: 88
08.05.2025г. № КУВИ-001/2025-102237258			
Кадастровый номер: 78:34:0010364:2002	Номер этажа (этажей)): 3	
Масштаб 1			



			Лист 88 151
	Здан		
	вид объекта не	движимости	
Лист № 85 раздела 5	Всего листов раздела 5: 85	Всего разделов: 3	Всего листов выписки: 88
08.05.2025г. № КУВИ-001/2025-102237258			
Кадастровый номер: 78:34:0010364:2002	Номер этажа (этажей)	: 4	
4 4 4 4 4 4 4 4 4 4 4 4 4 4 4 4 4 4 4			
Масштаб 1			





Общество с ограниченной ответственностью «Союз Экспертов Северо - Запада»

«Союз экспертов Северо - Запада»

Юридический адрес: 190020, г. Санкт-Петербург, вн. тер. г. муниципальный округ Екатерингофский , наб. Обводного канала, д. 199-201, литера В, помещ. 11-н, этаж 1 ИНН 7810900757, КПП 783801001, р/с 40702810690080000443 в ПАО «БАНК «САНКТ-ПЕТЕРБУРГ» к/с 301018109000000000790, БИК 044030790, ОКВЭД 73.20, ОКПО 76208335, ОКТМО 40377000000, ОКАТО 40284565000, ОКОГУ 4210014, ОКФС 16, ОКОПФ 12165, ОГРН 1147847420511 дата регистрации 02.12.2014

Телефон: +7(812)318 12 20 email: expertiza-szd@mail.ru

 Генеральному директору ООО «Жилкомсервис Кронштадтского района»

Байдарову С.В.

gkskron@mail.ru

Уважаемый Сергей Валерьевич!

Общество с ограниченной ответственностью «Союз Экспертов Северо-Запада» (далее - OOO «СЭС») в соответствии с государственным контрактом от № 6-25 (реестровый номер контракта 0372200231725000019), заключенным с Санкт-Петербургским государственным казенным учреждением «Дирекция заказчика по ремонтно-реставрационным работам на памятниках истории и культуры» (подведомственное учреждение КГИОП), выполняет работы по проведению государственных историковыявленных объектов культурного экспертиз культурных расположенных на территории Санкт-Петербурга (лот № 1, лот № 2, лот № 3, лот № 4, лот № 5), с целью обоснования целесообразности их включения в единый государственный реестр объектов культурного наследия (памятников истории и культуры) народов Российской Федерации с последующим согласованием их в Комитете по государственному контролю, использованию и охране памятников истории и культуры.

В рамках проведения государственной историко-культурной экспертизы выявленных объектов культурного наследия:

- «Дом С. Карали», расположенного по адресу: Санкт-Петербург, город Кронштадт, улица Карла Маркса, дом 4/11, литера А;
- «Жилой дом», расположенного по адресу: Санкт-Петербург, город Кронштадт, Ленинградская улица, дом 8, литера А;
- «Дом Долодонова», расположенного по адресу: Санкт-Петербург, город Кронштадт, Ленинградская улица, дом 12, литера А;
- «Дом С. Карали», расположенного по адресу: Санкт-Петербург, город Кронштадт, Ленинградская улица, дом 14, литера А;
- «Жилой дом», расположенного по адресу: Санкт-Петербург, город Кронштадт, улица Гусева, дом 4, литера А;
- «Жилой дом», расположенного по адресу: Санкт-Петербург, город Кронштадт, Гражданская улица, дом 9, литера А;

- «Жилой дом», расположенного по адресу: Санкт-Петербург, город Кронштадт, Гражданская улица, дом 11, литера А,

находящихся под управлением ООО «Жилкомсервис Кронштадтского района», просим предоставить доступ к зданию – объекту культурного наследия государственному эксперту Штиглиц М.С. и сопровождающему его лицу – специалисту отдела историко-культурных экспертиз ООО «СЭС» Грибановой О.И., в том числе во внутренние помещения (подвалы, чердачные помещения, лестничные клетки) в целях проведения осмотра и фотофиксации конструктивной системы, объемно-планировочного решения, архитектурно-художественных решений интерьеров. Указанные мероприятия необходимы в рамках проведения государственной историко-культурной экспертизы и исполнения обязательств по государственному контракту.

Для проведения экспертизы в соответствии с пунктом 15 Положения о государственной историко-культурной экспертизе, утвержденным постановлением Правительства Российской Федерации от 25.04.2025 № 530, требуются копии технического паспорта на объект культурного наследия и (или) его поэтажного плана с указанием размеров и приведением экспликации помещений, выдаваемых организациями, осуществляющими государственный технический учет и (или) техническую инвентаризацию объектов капитального строительства. В связи с чем просим предоставить (на электронную почту) копии технических паспортов на здания, поэтажные планы и ведомость помещений и их площадей на здания по адресу:


- Санкт-Петербург, город Кронштадт, улица Карла Маркса, дом 4/11, литера А;
- Санкт-Петербург, город Кронштадт, Ленинградская улица, дом 8, литера А;
- Санкт-Петербург, город Кронштадт, Ленинградская улица, дом 12, литера А;
- Санкт-Петербург, город Кронштадт, Ленинградская улица, дом 14, литера А;
- Санкт-Петербург, город Кронштадт, улица Гусева, дом 4, литера А;
- Санкт-Петербург, город Кронштадт, Гражданская улица, дом 9, литера А;
- Санкт-Петербург, город Кронштадт, Гражданская улица, дом 11, литера А.


При наличии проектной документации (о ремонтах, перестройках здания), неопубликованных архивных фотографий или иных документов, свидетельствующих о перестройках или историко-культурной ценности объекта культурного наследия, просим предоставить копии документов (по электронной почте) или возможность самостоятельного ознакомления и копирования материалов при проведении осмотра.


Контактный телефон для согласования возможной даты и времени фотофиксации: +79802423921 (в т.ч. whats'app, telegram), e-mail: expertiza-szd@mail.ru. Просим сообщить о принятом решении.


С уважением, Генеральный директор ООО «СЭС»



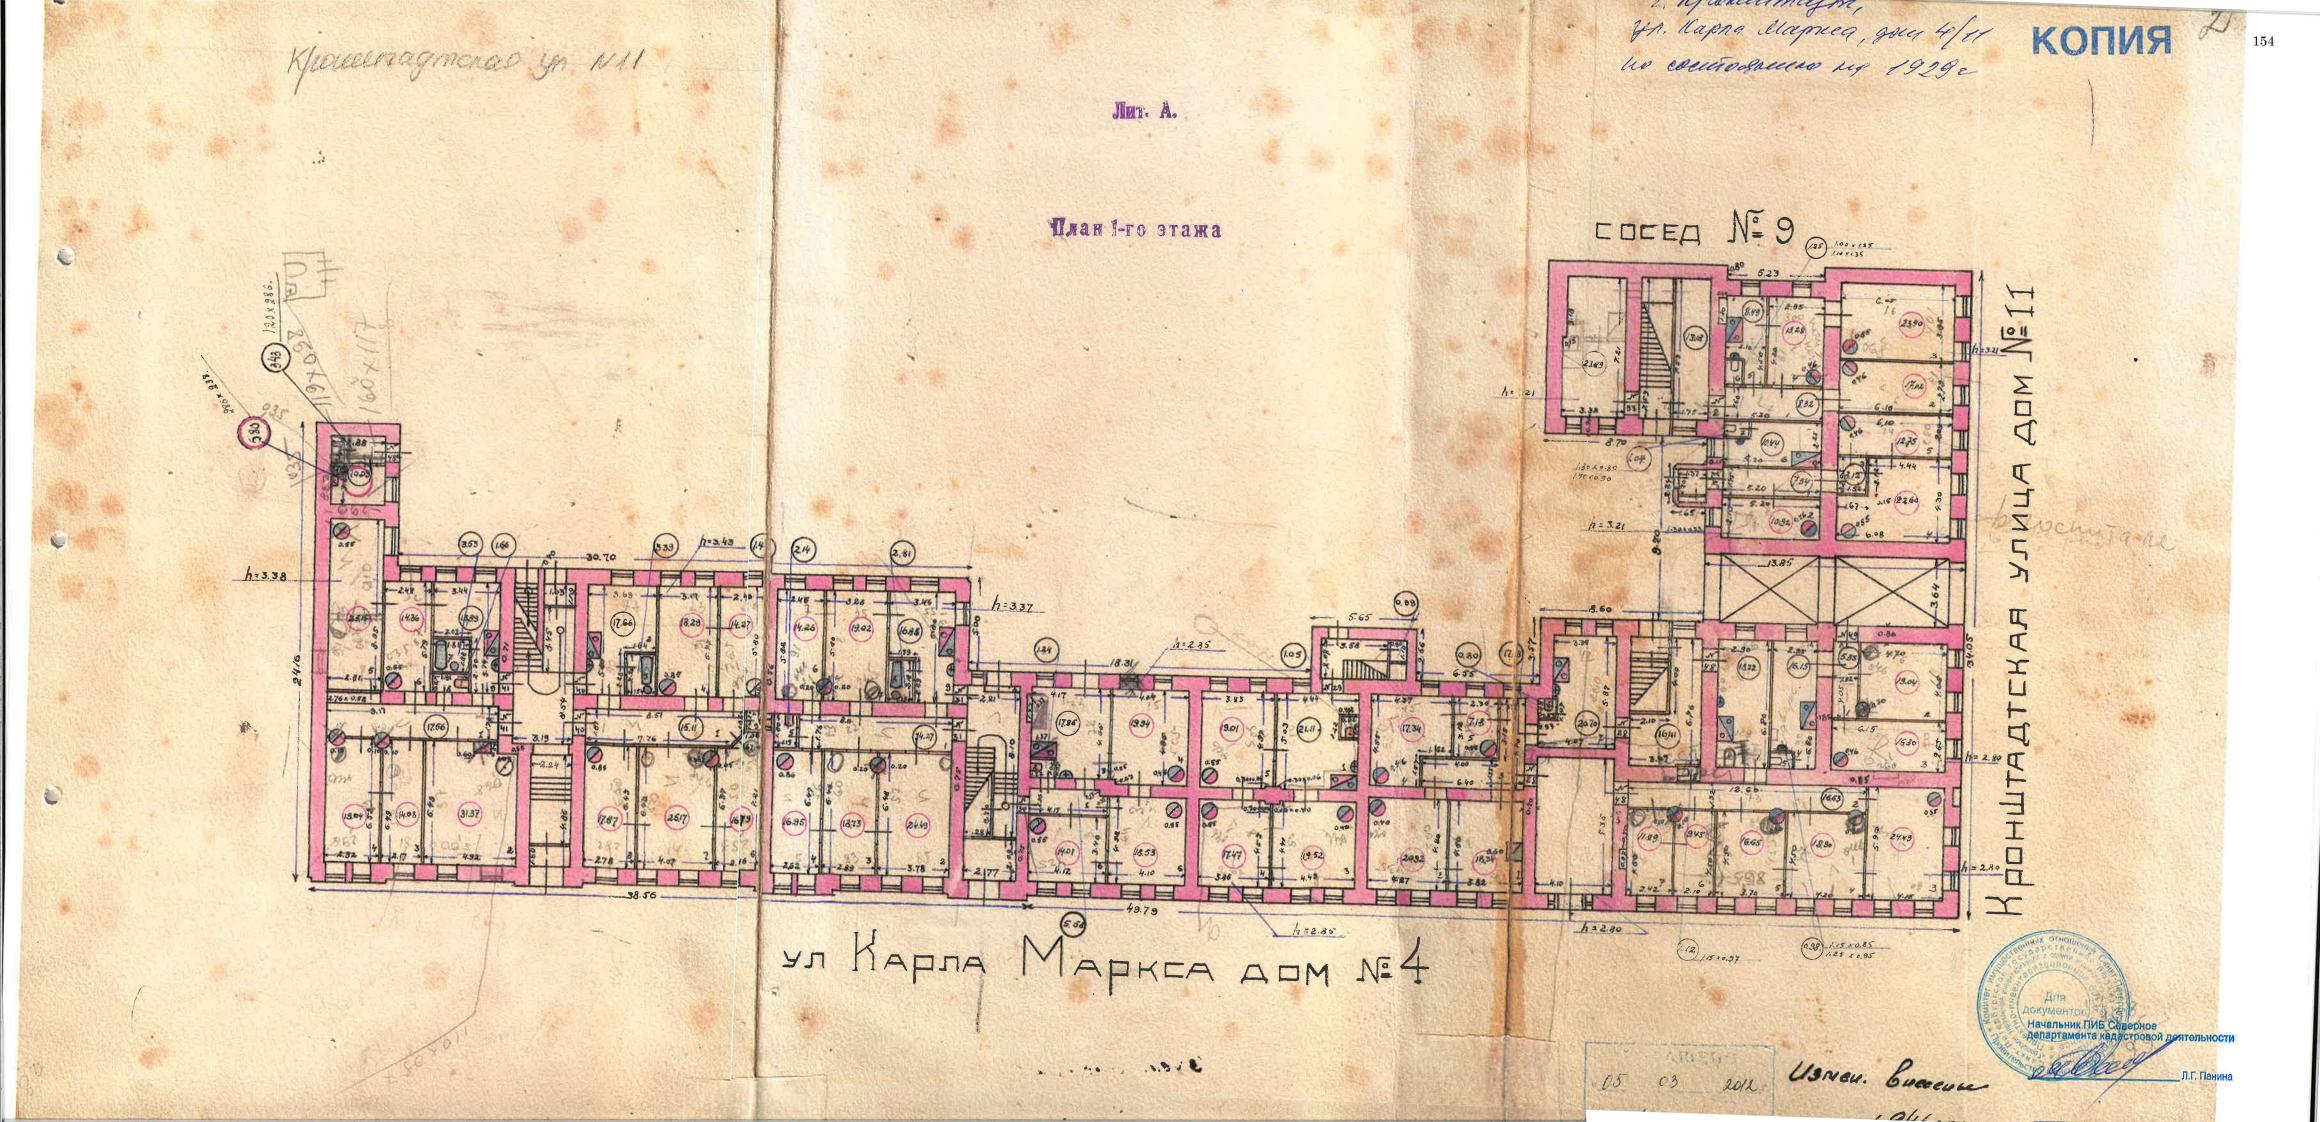

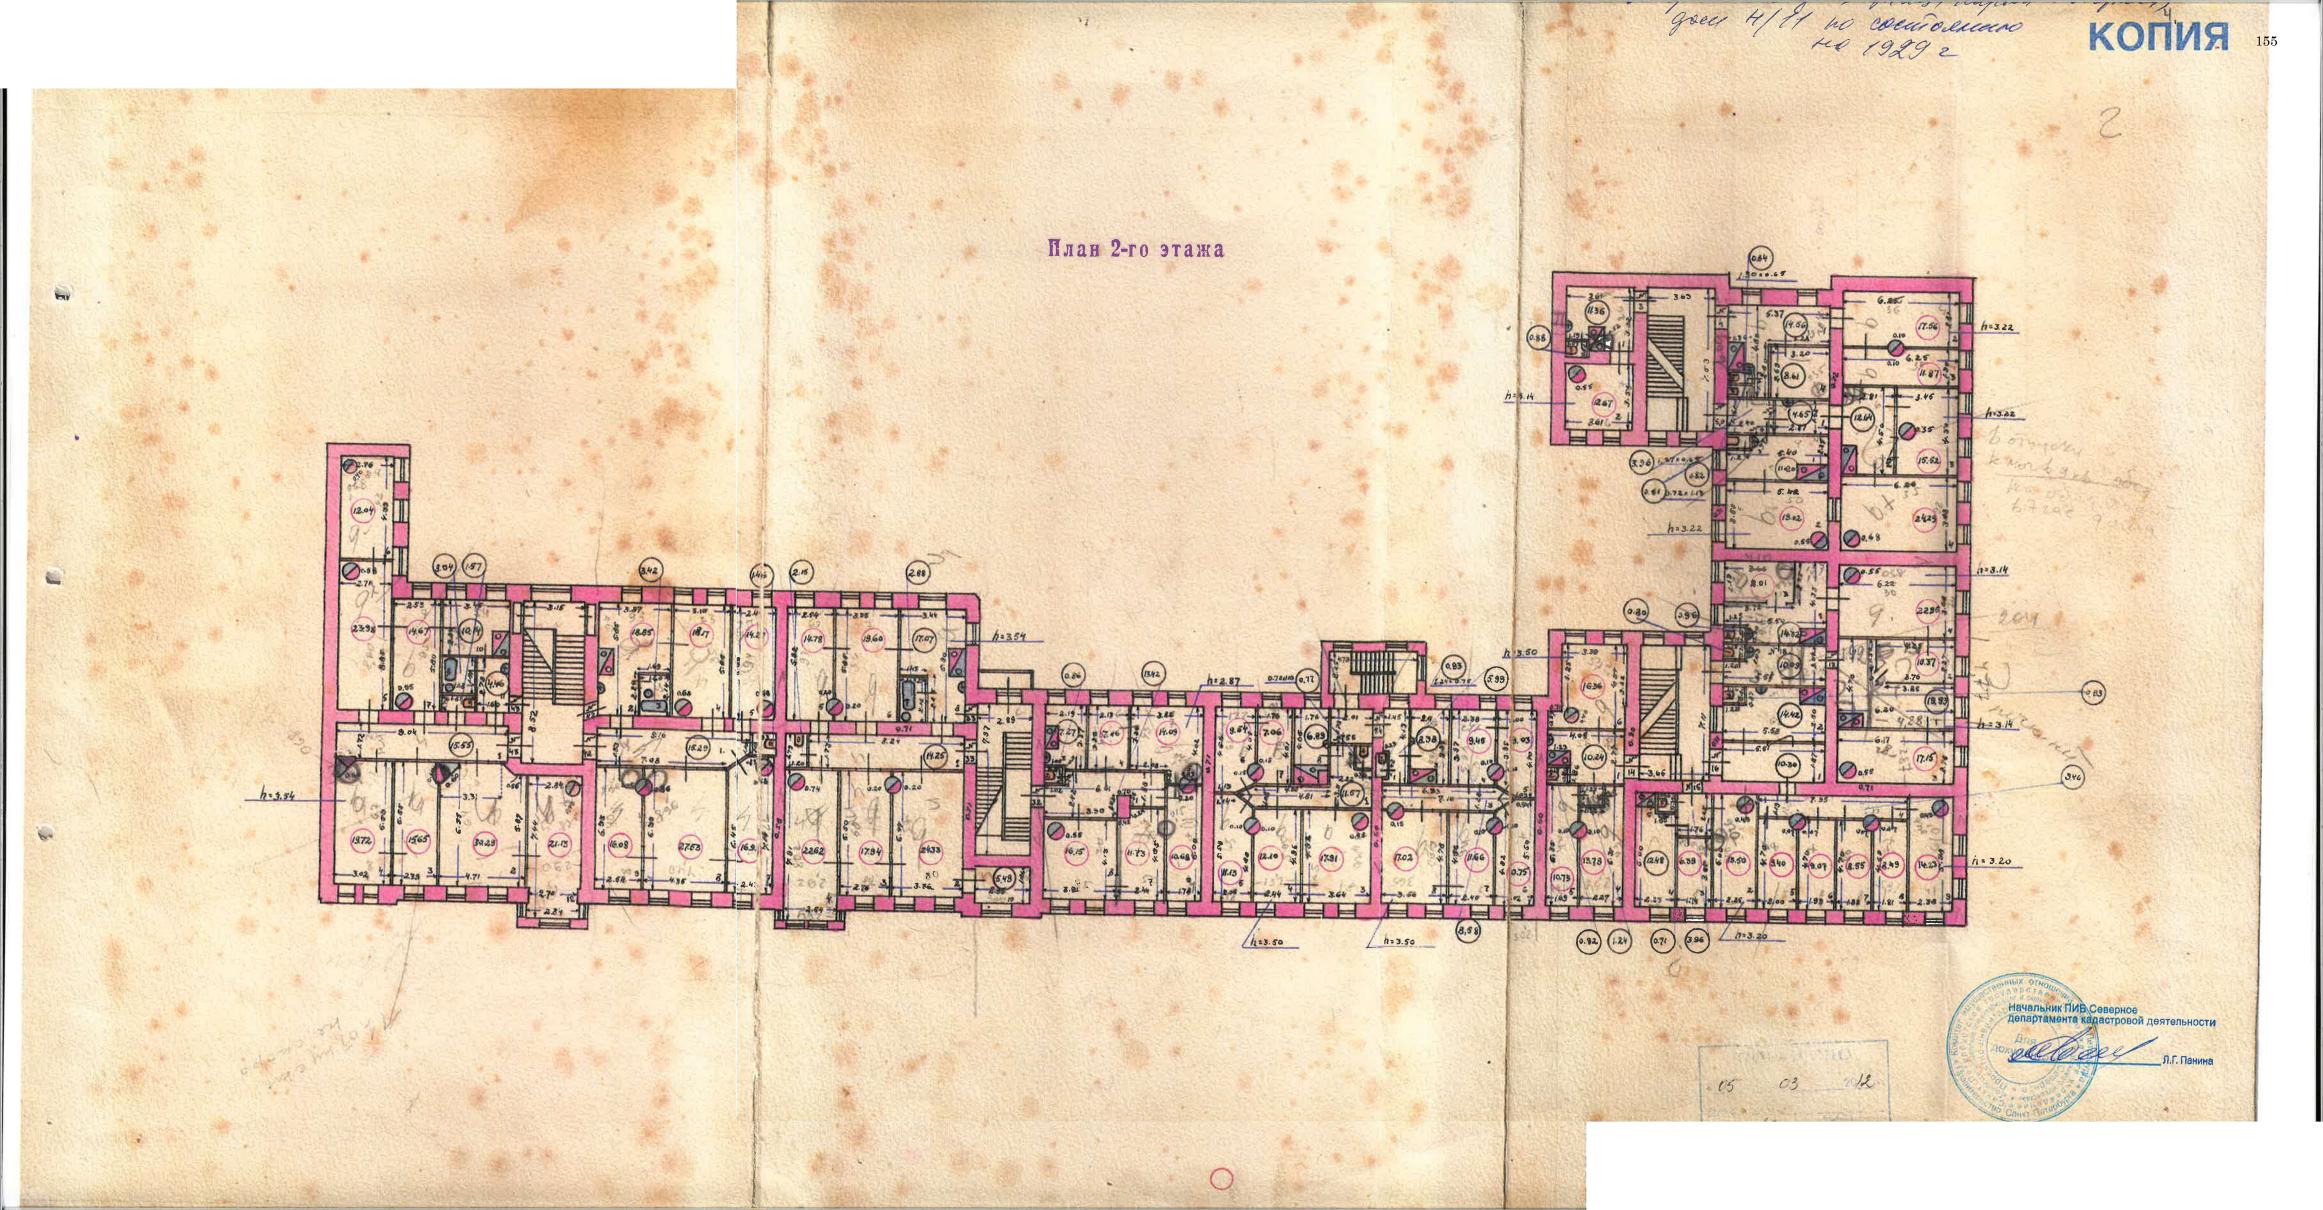


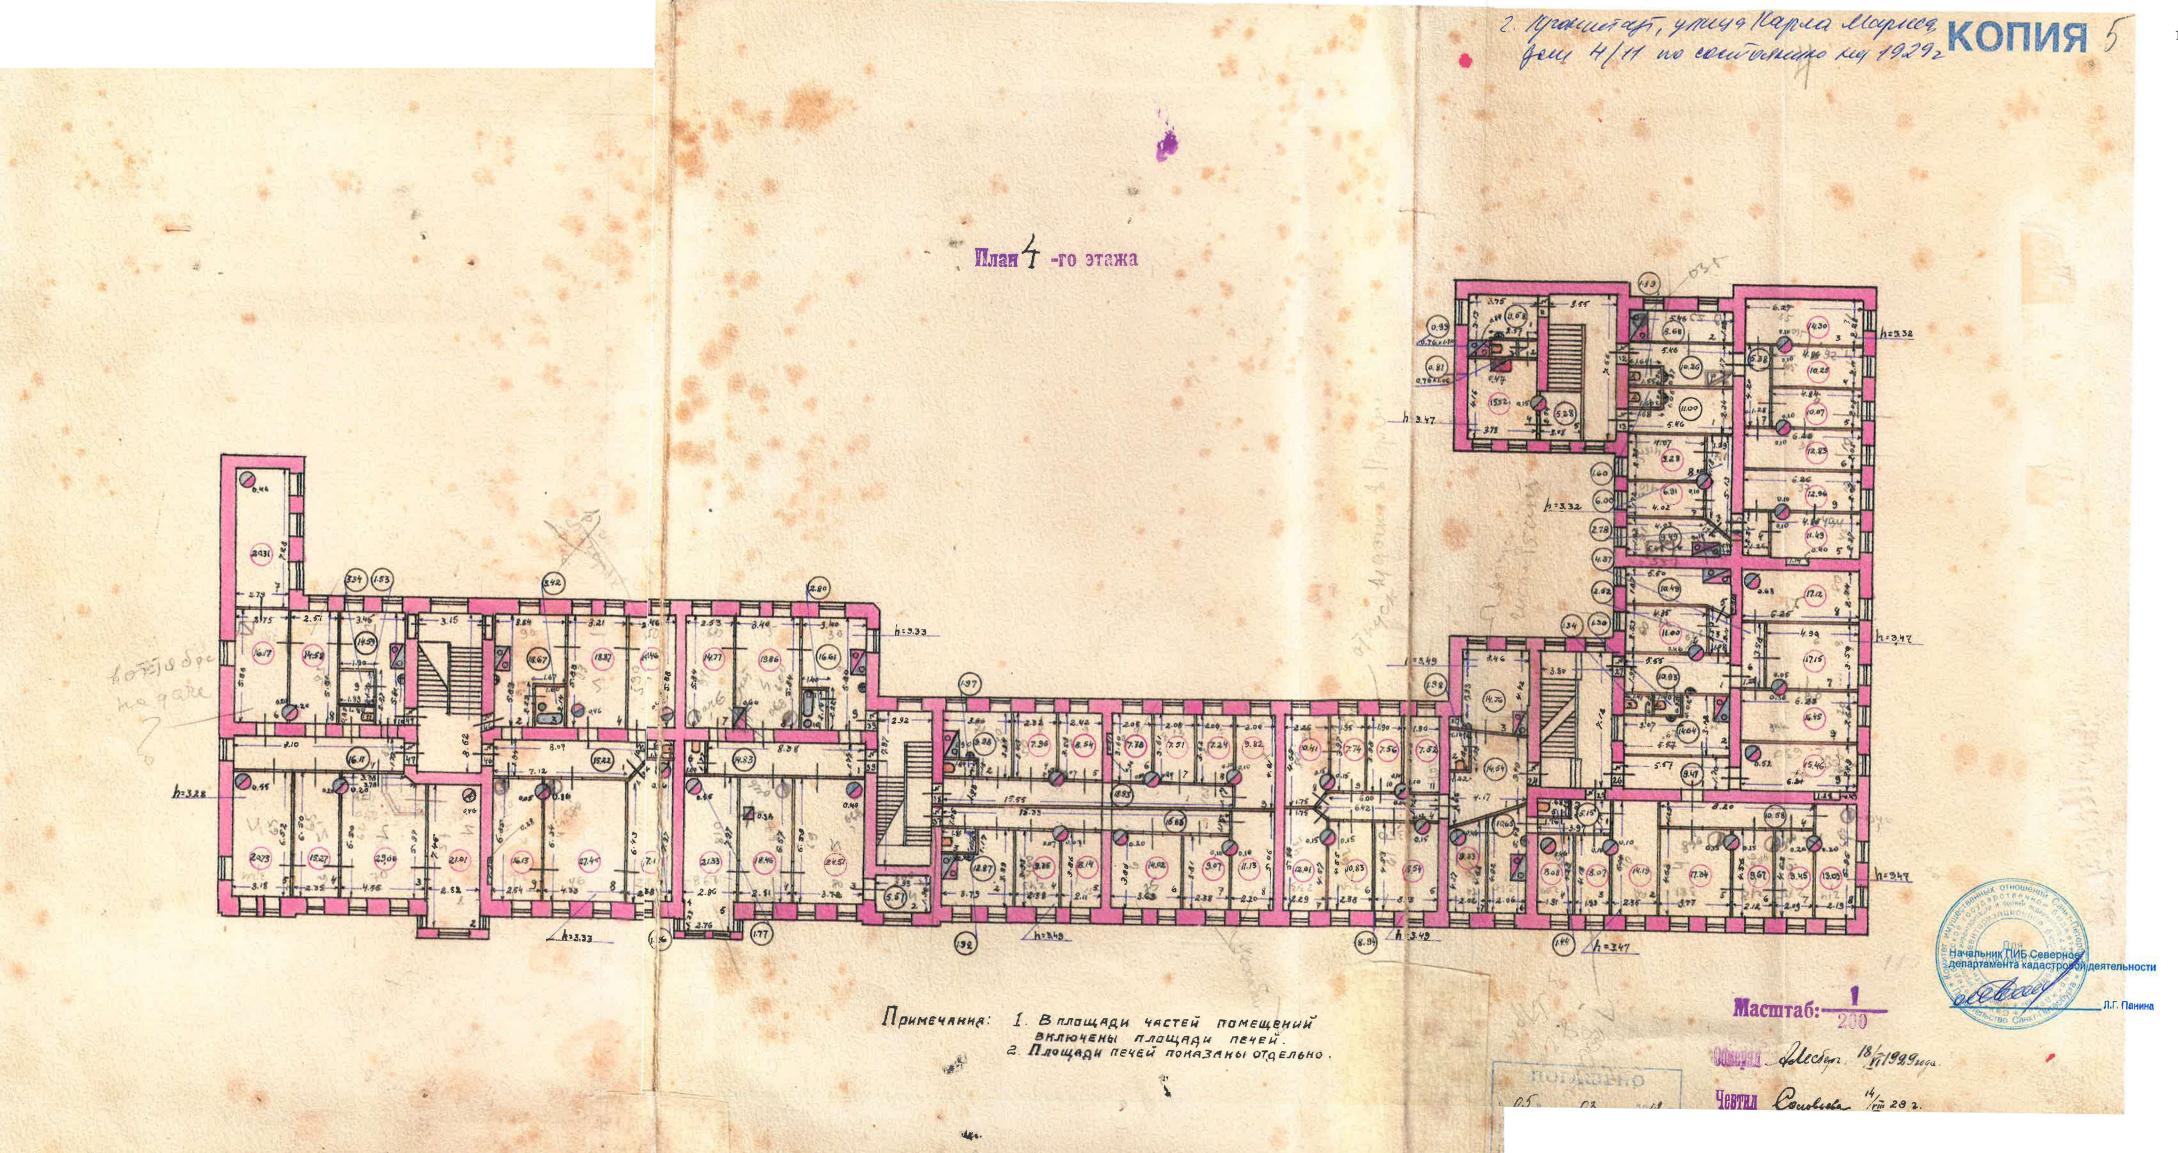

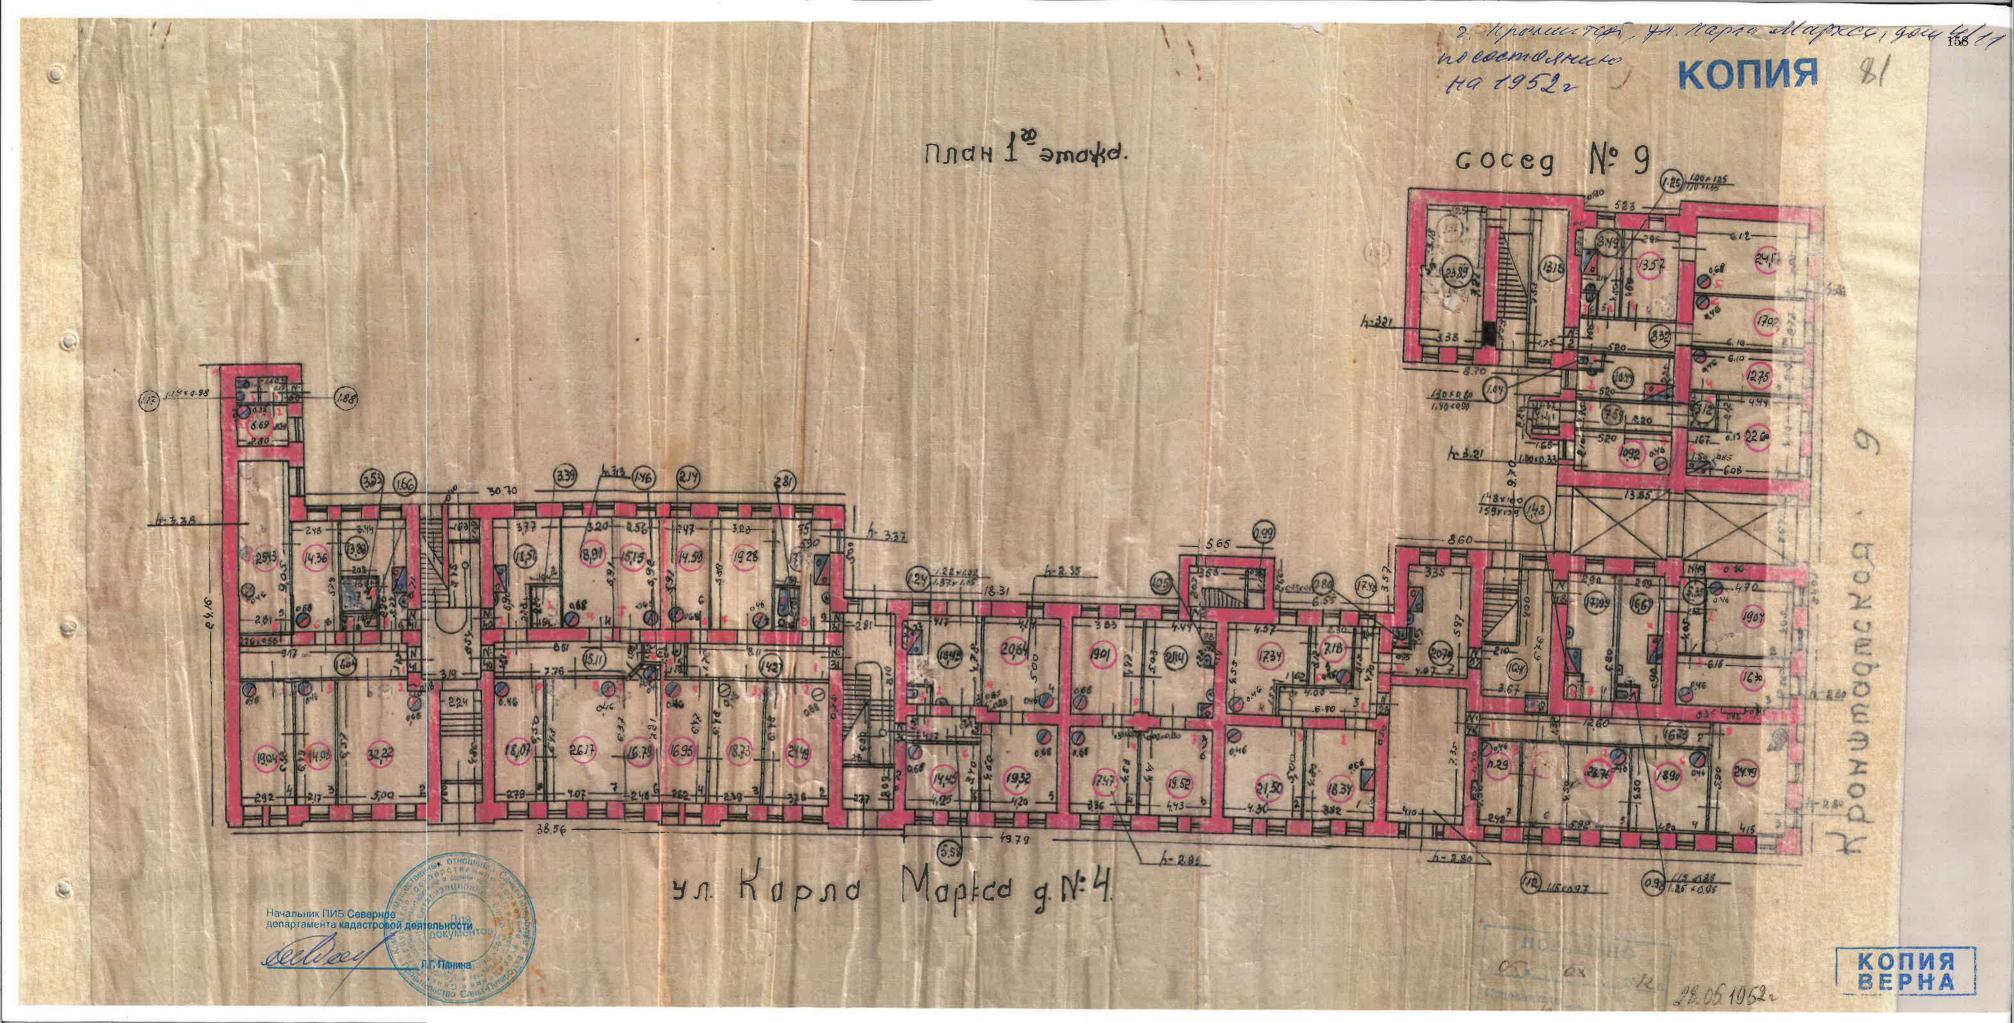

2. Knoweaurcy, yn. Kapra elcepres, grew 4/tl 159 no coetinossue no 19522 KONIS 0.84) 120 × 0.5 088 1.0370 82 Начальник ПИБ Северное департамента кадастровой КОПИЯ excluses

gom 4/19 no coccio en CONS План 3-го этажа Начальник ПИН Северное деятельности КОПИЯ

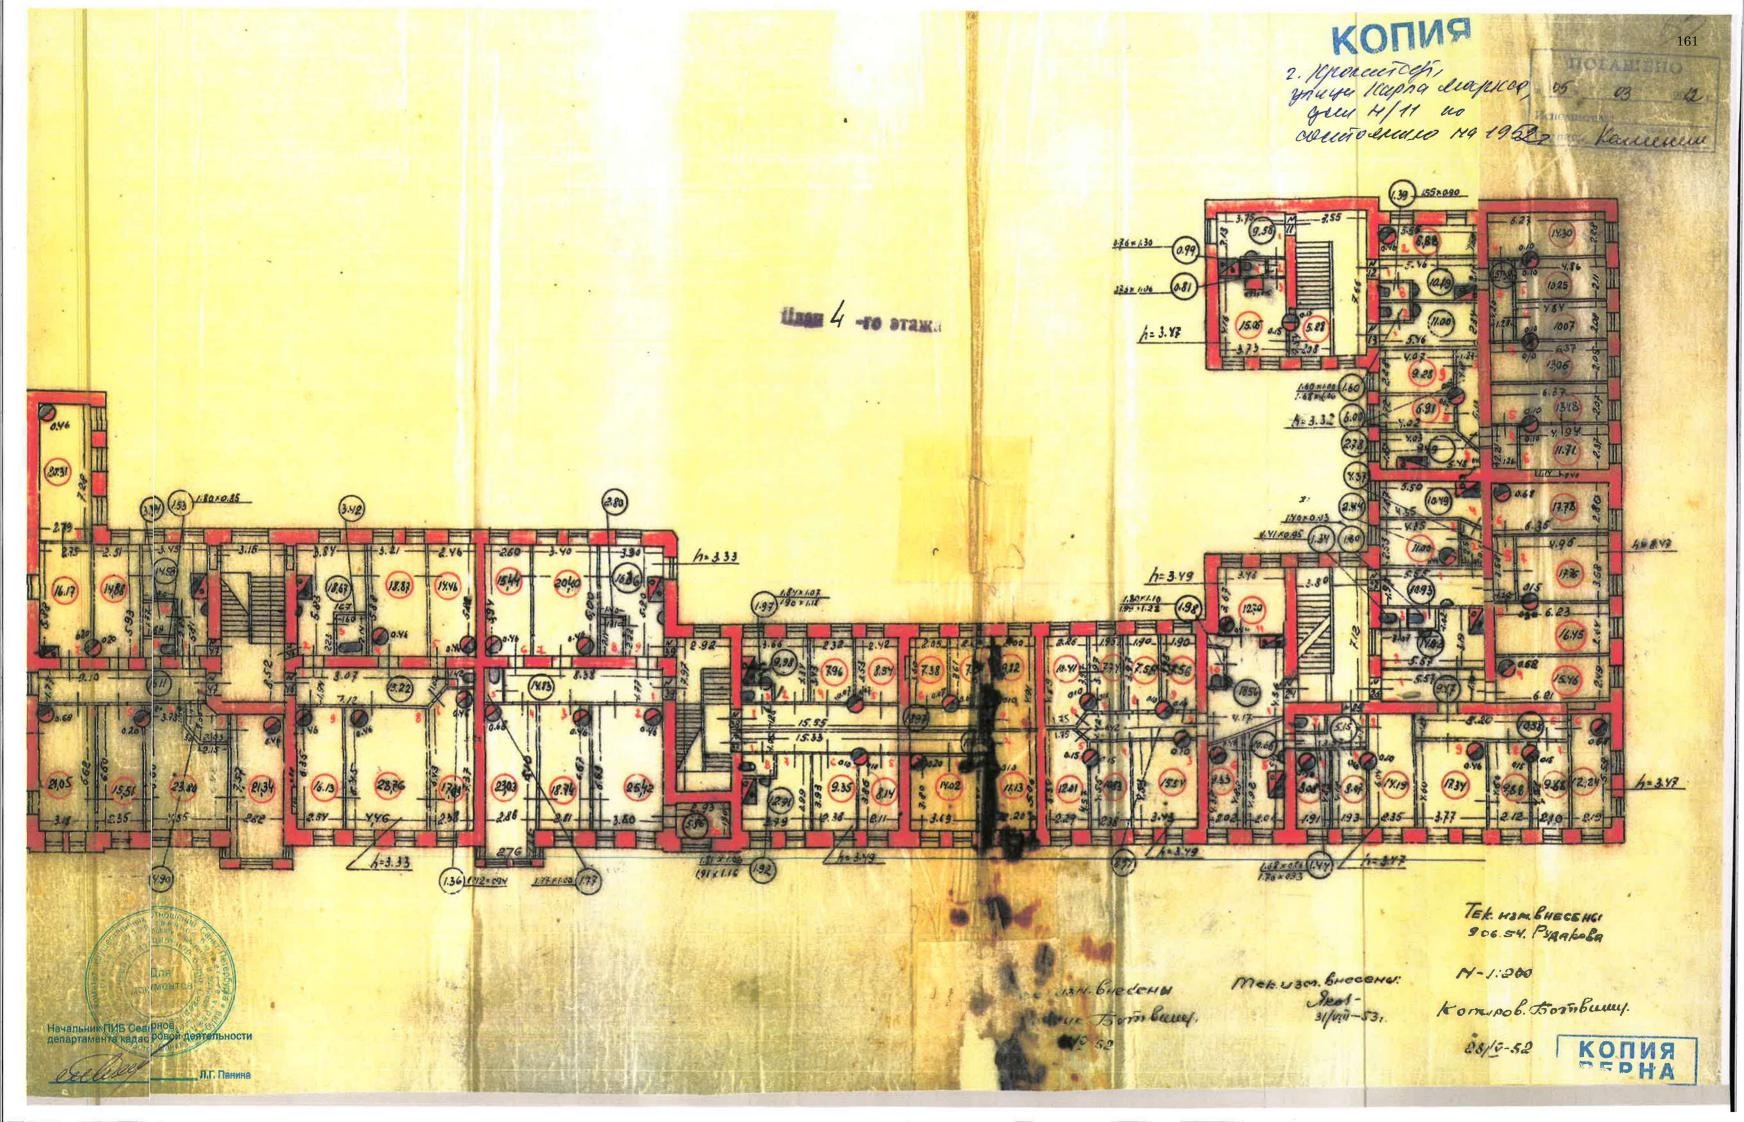

онализиров.; муниципал.; кооп., частновлад.

KON162

' MHB. No 100 86

РЕЕСТРОВАЯ КАРТОЧКА

на усадебный участок

LICENSE DA L'ALLIAN	
Topon Was ring its	
угделение милиции M	
мила (переулок, площадь)	, Klooning agric ours
1)	
№ (по ул.) 🔨	
Присоединен	ю: к водопроводу да, нет
	к канализации да, нет
1000000000000000000000000000000000000	The state of the s
	к электрической сети да, нет
Имеются ли на участке в	
Имеются-ли на участке и Число карточек на строе	к электрической сети . да, нет ценные насаждения: да, нет
	к электрической сети . да, нет ценные насаждения: да, нет
Число карточек на строе	к электрической сети . да, нет пенные насаждения: да, нет
Число карточек на строе	к электрической сети . да, нет ценные насаждения: да, нет

Владелец и

Цата пешт.		Ucuo	DARRO	218		75 III		han;	(eandy)	SACTEM		Ochobans A W-U V			
1-30	W	b	· M	24		19.	7	2.	6.K	X		13/11-281	113	865/	3
V-41	1/4	w	ecle	64	ees	199	7	9	Oce	N			1		
										16.00					
					3			1950	170	1000	122	Дата милон			
				,				met.	Cen.	Hemille.	13	Основание			11.11
								W300	0004	Th.Jan		CH S		O.	C
							1	1	1.1	1	14	Учремден.		>	10
		1					T	1634-48	81.5891	16.150 10.150	15	Жидого	Pa	dillo) I
		1				1	1	150	1.88.	88	16	Дачного	площадь,	CIPOEU	U
					N	1	+		1	1	171	Topromore	Jb, 8A		13
										1	15	Hponsuma.	SAHSTAR	ASI	Hair
							1			. 1	15	Caragous.	SOULD !	OLTI	2
									11	1	20	Прочие		No. of Concession,	¢
							1	89 8741.38	599-47/3-88 -	157	81	Спужеби. строек.	HIMBINH THITA	ЩАДЬ	
								11/3.8	17/3-8	13-11/2-11	13	Соружев.	MITA.	(5)	D. Ca
				1				1	1	1	28	г Строения, поорожащ, посетынова			20
						*	1	CX-X188	28-4182	2260-94	124	re (a)	- Изого		

	1	THE SE			E anguingous	All	16
18	The second	Day has	М Мача живонт.	Ocato	e mygest s		
	B			Фенов, для ван	an amount	35.90	
1	lies	123	у ж новива віли виневонов	1.88.1	mosen.	3 00	
	The IR	1000	aune macu	Hara Ha	Презналь помен пользов	# 12 24 # 12 24	
4		33	g Kaapt. in	Historian a	г о иденрадь В гом тисле жизил	\$050.8	
1		93	Menny 2 M	inomi inomi	The state of the s	S PA	
1	*	2062.63	JARE II A OSHIPIDA II A	пощал	66menores, PCELO	300	
	*	386	A O III A Beero		Ocupat, 50	8 1	
	*	188	4 4 1 1 1	P. HCI	Tuckent, Tucken Octavent, 100	2 1 1	
			NO DESCRIPTION OF REAL PROPERTY.	Here II	Found word.	F28	
12	8	26.00 S	H c A St. H c A	чето у	Montenano Mannana Mannana	22	
3	12	30325	SS NAME OF STREET		MAN ORANIS	8 11	
			S Keepr. A See	Racout.	Offinienda.	8 1	
				о по	S won orang	9 11	
			Odmen. 2 2		S monemon	\$ 1	
			Halle w (s B som Mar	н а 3 н	The state of the s	# I	
		11	B son uncas B son uncas B son uncas 36 37	a a	Obmenson of Alemonia	\$ 4	
				Число вож.	нониве	香製	Mich
1			З Число пом в Общеном в	7	1 88 88 88 88 88 88 88 88 88 88 88 88 88	Tal.	
			плопладь Спеч.	Haom	0 2 3 3	33	
			E Mana		Основание	营	
	1+		d division of the		THOUSER STAN	10/19/1	X
11.	11		Caymod a	2		12/2	

атель участка

нована	e norm	67	10	Renows	цеотронное и, участка	рен, ренты	примечания
1.7	in-	928 1926	1938	teen	W.	10	
				leve	do Co		
KA	Общия	TAGHAN, VINCTRA P o SACIPOSE, NOCH R I HERROPPOSE ALE HERR	30 (2901-24	743-872391-x0	2 2981-40		
YACT		H + c r o sentral sent	1 189	7.63	243.95		
0.0	площадь	Oppous sexus.	88 1				
HOH	DI A	koqor0 .usamasoqu	8 1	1			
LETTE	TOL	not corton	= 1				SIGN AND
15 3EA		Of stanoans		ľ			1111
подолжение) площадь земельного участка	РОЕППАЯ	distoria manago	05-16-106-1-30	443.84 63Y-3	118.95634		
CFIFIC	OTT	ouragaro usanao	5 (1			
жиойоди).	HESACTPO	Основание для записи	10 20 Hohad John Action	Gen, nnav	Mek. ugus.		
		динин отий.	意。	10 Miles	.32ar		HIII

И

F E C

H

Гс

Xε (πα

Kai

Пол

Tepi

Перє

Сбор) от) во) эл) ли) пр)б'ел

Строительная	стоимость	строений и	сооруженик

		SCHOOL STREET				Children	a Randelette	SCHOOL	DIPERMELE.			
	THE RESERVE AND ADDRESS.	BUTY	CTI	OF	ни	BIL	AIIA	400	1000		A Ch	
Ring save	Основание для записи	Paperla	Magoro	Двушого	Tojiva	Броини	Century.	Прочие	Caymota. expost.	Copyaci	Crpenna, nogenann neegranon	
36	37 45/24	38	39	40	31,	42	43	44	15.15	18	47	EC.
10/11/20	ant on the		SYL 55				SE SE		5020	13423		
3/18.41	Usuases 19	1/2	1						135,6	22,1		4
		1000 1000 1000 1000 1000 1000 1000 100				1						
				E C		SECTION AND ADDRESS OF THE PARTY OF THE PART		1000 1000 1000 1000 1000 1000 1000 100	ESSE SAGE		数数	
			,								E STATE	
										200		
-								99				
	March 1985		1000	A SEC		F. A	134		1-56-5	AAB		

Современная стоимость строений и сооружений

1 1	国家基本的	100	CTI	3 0 8	HN	A T I					100
Lara annear	Основание для записи	Vapeng	Marato	Marillore	Tapros.	Пролит.	Contractor.	Hpoure	Саужебя, сероев.	Coopystoff.	Crpcetta,
49	50 ,147	51	52	53	54	55	56	57	58	59	10
March .	Musing high	-	123.713	4	Otto	gent gantimonina	6).	V	33648	3.424	
ting	1/3, uester 19	94							642	137	
1/2-1	of former after a residence				BEE !						
		0.5%			50.3	1			1000		
	OR THE STREET		13225	550							
				300	F15.74						
	060000000000000000000000000000000000000		Ret		No.						
	ASSESSED FOR	933									
	DESIGNATION OF THE PERSON OF T					I in					
	•		1000						1000	1000	
S TOTAL				100		MIG		1/100			
agranta a				EEKS				- 1		1	
water the state of			a marketing	1000	E-2012	1 1	#89 33		1 77752	16530	

Всего пронумеровано и прошнуровано листов Начальник ПИБ Северное документа кадастровой деятельности ГБУ «ГУИОН»


КОПИЯ

Leub 08/01 KP - 171

ОПЕРАТИВНЫЙ 169

Филиал ГУ	11 -1 УИОІ	Н" проектно-инвентаризационное бю		варт. <u>№ 10</u> 3.№ <u>08/01</u> 2 et et g et	0364
		ПАСПОР'		Объект ист и культурно	орического
по адресу:	Санкт	г-Петербург, город Кронштадт, улиг Карла Маркса	ца , дом N	<u>4/11</u>	, корп.
Составлен	по состоя	нию на <u>«03»</u> сентя	бря	_ 2007 г.	
			упетом инве	ента п изации	провеленн
Сведения с обращения	о характері ім собствеі	истиках отдельных помещений даны онников (владельцев) помещений. 1. Владение строениями		ентаризации,	проведенн
Сведения с обращения Дата записи	м собствен момером момером или питеры строений	нников (владельцев) помещений.	Основані (наименова	ентаризации, ие владения ние, дата и № мента)	Подпись вносившего текущие
обращения Дата	м собствен момером м	нников (владельцев) помещений. 1. Владение строениями Полное наименование владельцев	Основані (наименова	ие владения ние, дата и №	Подпись вносившего

II. План земельного участка

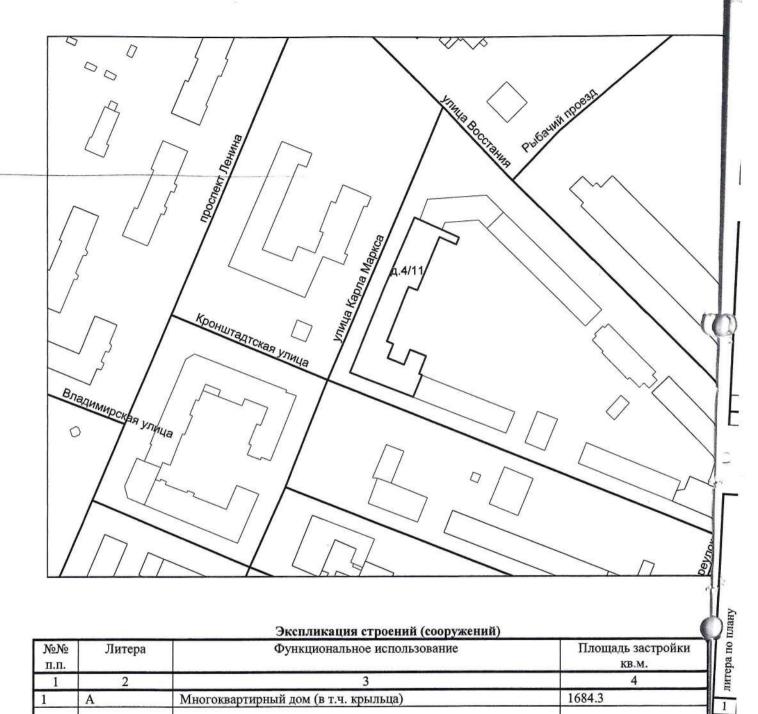

Экспликания	строений	(coopyweenui)

№№ п.п.	Литера	Функциональное использование	Площадь застройки кв.м.
1	2	3	4
1	A	Многоквартирный дом (в т.ч. крыльца)	1684.3

-	репения о	SEMETHOM	VUOCTRE II	о локументам	Запрител	ıa.
١.	веления о	SCMCJIBHUM	УЧАСТКЕ П	O JOKYMCHIAM	рамвител	171.

Кадастровый номер:	
Площадь по документам:	
Документ:	

171

III. Экспликация земельного участка (в кв. м)

	I	Ілощадь	участка					Неза	строенная	и площа	адь			
		*)	в том	в том числе		асфальтовые покрытия			цадки ованные			под зел насажд	еными ениями	
Дата записи	по землеотв. документам	по фактическому пользов.	застроенная	не застроенная	проезда	тротуара	прочие замощения	детские	спортивные	грунг	придомовой сквер	газон с деревьями	газон, цветники, клумбы	плодовый сад
1	2	3	4	5	6	7	8	9	10	11	12	13	14	15
26.01.2012			16.5*											

^{*} в т.ч. крыльца 16.5 кв.м.

IV. Уборочная площадь (в кв.м.)

			Дворо	вая те	рритор	ия			У.	личны	й троту	ар		кроме того		
				ВТ	ом числ	ie				в том числе				арочные проезды		
			асфальтовые покрытия		площадки (оборудов.)									ТИЯ		
Дата записи	Всего	проезда	тротуар	прочие замощения	детские	спортивные	грунт	зеленые насаждения	Всего	асфальт	зеленые насаждения	грунт		асфальт	прочие покрытия	крыша
1	2	3	4	5	6	7	8	9	10	11	12	13	14	15	16	17
26.01.2012	16.5*		16.5*													

^{*} в т.ч. крыльца 16.5 кв.м.

V. Оценка служебных строений, дворовых сооружений и замощений

	1	
	И	литера по плану
	2	назначения
	3.	этажность
	4	длина, ширина, высота
	5	площадь
	6	объем
	- √ 4	фундамент
	S CTC	стены и перегородки
	9 IIeb	перекрытия
.0	10	
	11	дельно
	12	вных элго веса
10	13	отделочные работы
	9I/6 14	электроосвещение
	15	прочие работы
	ع ا	№ сборника, № таблицы
	17 E G 17	ед. измерения, ее стоимость по таблице
	18	удельный вес оценив. объекта в %
	19 19	стоимость единицы измерения с поправкой
	20 20	восстановительная стоимость в рублях
	21	износ в %
	22	действительная стоимость в рублях
23	23	Потребность в капит. ремонте в рублях

(продолжение смотри на обороте)

1	2	3	4	5	6	7	8	9	10	11	12	13	(ела V) 14	15	16	17	18	1 9	20	21	22	1
-			-															,				
																		50				
				-				-														
									-						-	-						+
															-							l
																		6				
					_										-							+
																						1
																						1

VI. Общая стоимость строений и сооружений на участке (в руб.)

	В ценах	Основные	строения	Служебные соорух		Bcero			
Дата записи	какого года	восстановит.	действит. стоимость	восстановит. стоимость	действит. стоимость	восстановит. стоимость	действи стоимос		
1	2	3	4	5	6 .	7	88		
26.01.2012	1969	589878	407016			589878	407016		
	2012	40548007	27978342			40548007	2797834		
			Текущие изг	менения внесень	I				
Работу выпол	нил	« 25 » янва Макарова II II		« »	20 г.	« »	20		

	Текущие из	менения внесены					
Работу выполнил	« 25 » января 2012 г.	« »	20	Γ.	«	»	20
Инвентаризатор	Макарова Л.Л. Миког						
П	Батопумова ТИ						

62

Всего:

2518.0

нежилые помещения

		TEMINIBLE	помещен		Текущие	изменения
№№ пп.	Классификация помещений	Номер помещения	Общая площадь кв.м.	Кроме того, площадь балконов, лоджий и террас с учетом коэфф.	Общая площадь кв.м.	Кроме того площадь балконов, лоджий и террас с учетом коэфф.
1	2	3	4	5	6	7
1	Бытового обслуживания					
2	Гараж				<u> </u>	
3	Гостиница					
4	Культурно-просветительное					-
5	Лечебно-санитарное					_
6	Общественного питания					+
7	Производственное					
8	Прочее	1-H - 2-H, 4-H	215.4			
9	Складское					+
10	Спортивно-оздоровительное			-		
11	Творческая мастерская					
12	Театра и зрелищн. предпр.					1
13	Торговое			_		1
14	Учебно-научное					
15	Учрежденческое					
16	Школьное	Итого	215.4			

в том числе площадь, используемая жилищной конторой для собственных нужд в кв. м. Текущие изменения Кроме Кроме того, того, №№ по порядку площадь площадь Общая балконов, Общая балконов Номера лоджий и площадь Использование помещений лоджий и площадь помещений террас с KB.M. террас с KB.M. учетом учетом коэфф. коэфф. KB.M. KB.M. 7 6 5 4 3 1 Учрежденческая 1 а) жилищная контора б) комнаты детские, дружинников и другие Культурно-просветительная 2 а) красные уголки, клубы, библиотеки Прочая: 3 а) мастерские б) склады жилищных контор Технологические помещения теплоузел котельная в том числе на газе на твердом топливе 3.8 1-H колясочная 3.8 Итого

II. БЛАГОУСТРОЙСТВО ОБЩЕЙ ПЛОЩАДИ (кв. м.)

эфф. CB.M.

			,	Канализация				Oı	гоплен	ие					Ван	ны		Горячее	водоснаожен ие	Газо-	снабжение					Напряже-
-									центра		200					елями										во
								ıro	TO TO	котельной	от групповой или	квартальной котельной		набжением	нками	и водонагреват	орячей воды		00		90			р./грузовые, шт		
	Дата записи	Водопровод	местная	централ.	печное	печное газовое	or Alb	от ТЭЦ минэнерго	на твердом топливе	на газе	на твердом топливе	на газе	калориферное	с горячим водоснабжением	с газовыми колонками	с электрическими водонагревателями	без колонок и горячей воды	от колонок	централизованное	баллоны	централизованное	Электроплиты	Мусоропровод	Лифты пассажир./грузовые, шт	Радио	127
ł	1	2	3	4	5	6	7	8	9	10	11	12	13	14	15	16	17	18	19	20	21	22	23	24	25	26
Sand Assert	26.01.12	4437.7	з	4437.7	t				31.	L	ľ	4437.7		4222.3	•	ľ	10	ī	4222.3	•	4222.3	r		0/0	•	i
١																										

III. ИСЧИСЛЕНИЕ ПЛОЩАДЕЙ И ОБЪЕМОВ ОСНОВНЫХ И ОТДЕЛЬНЫХ ЧАСТЕЙ СТРОЕНИЯ И ПРИСТРОЕК

№ или литера по плану	Наименование	Формулы для подсчета площадей по наружному обмеру	Площадь (кв.м.)	Высота (м)	Объем (куб.м.)
1	2	3	4	5	
A	основная часть	(30.62+4.28)*16.40+4.28*7.20+ 4.0*0.35-1/2*0.80*0.80	604.3	15.58	9415
A	основная часть	30.60*11.99+4.0*0.35	368.3	14.83	5462
A	основная часть	8.60*(11.99+3.62)	134.2	14.25	1912
Α	основная часть	34.12*13.98+8.92*(22.53-13.98)- 5.40*0.70	549.5	14.46	7946
A	подвал (необорудован.)	(7.20*4.28)+14.60*16.40	270.3	2.30	622
A	2H	604.3-270.3	334.0	2.30	768
Α	4H	12.09*7.41-1.86*6.22	78.0	3.05	238
A	эркеры .	2*4.10*1.40	11.5	11.81	136
Α	проезд	13.98*3.68	51.4	4.00	206
	Итого по строению:	6			26055

IV. Описание конструктивных элементов и определение износа многоквартирного дома

100.0

П

Итого

28 сборник № Группа капитальности 25 б таблица № Вид внутренней отделки повышенный Удельн. вес констр. Поправка к удельн. по порядку Удельные веса конструкт. весу в процентах Описание конструктивных Техническое состояние Наименование элементов (осадки, трещины, гниль конструктивных (материал, конструкция, и т.п.) элементов отделка и прочее) Ne.Ne 1 4 40 6 бутобетонный ленточный Фундаменты 24 24 кирпичные 2 а. Наружные и внутренние капитальные стены 0 гипсолитовые; деревянные б. Перегородки 25 2. 10 10 металлические фермы; 3 чердачное железобетонные своды Перекрытия 0 железобетонные монолитные междуэтажное 0 железобетонные монолитные надподвальное 30 1 из оцинкованного железа по Крыша деревянной обрешетке 25 12 12 дощатые, окрашены; Полы 5 паркетные; из керамической плитки 0 двойные створные Оконные 6 Проемы 25 10 10 филенчатые, окрашены Дверные 0 оклейка простыми обоями; Внутр. отделка 7 штукатурка; окраска 23.1 25 +3.1 20 Наружн. отделка штукатурка цементным раствором, масляная окраска архитек. оформ. б. 30 13.1 от групповой (квартальной) Центр. отопление 8 котельной на газе Санитарно-технические и электротехнические 0 отсутствует Печное отопление 0 от городской центральной сети Водопровод 0 скрытая проводка Электроосвещен. 0 открытая проводка Радио 0 открытая проводка Телефон +1.6 0 от коллективных антенн Телевидение с газ. колонк. с дров. колонк. 0 стальные с горяч. вод. 0 централизованное Горячее водосн. 0 нет Электроплиты 0 естественная Вентиляция +1.5 0 центральное Газоснабжение 0 отсутствует Мусоропровод Лифты 0 сброс в городскую сеть Канализация 35 лестницы сборные Разные работы 9 железобетонные 106.2

											1	77
a	1		Лит		Описание конст А	груктивных элементов и Группа капитальности I	определение износа	много сбо	кварті рник №	арног 28	о дома	l '
						овышенный			лица №	25	б	
	-		Бид	внут	реннен отделия				X			
1 100 11 100 100 100 100 100 100 100 10	Произведен, проц.		№Ме по порядку	æ	Наименование конструктивных элементов	Описание конструктивных элементов (материал, конструкция, отделка и прочее)	Техническое состояние (осадки, трещины, гниль и т.п.)	Удельные веса конструкт. элементов	Поправка к удельн. весу в процентах	Удельн. вес констр. элем.	Износ, %	Произведен. проц. износа на уд. вес констр. элем.
	1		1		2	3	4	5	6	7	8	9
	2.4		1		даменты	бутобетонный ленточный		6		6	40	2.40
	9,6		2	000000000000000000000000000000000000000	ружные и внутренние	кирпичные		24		24	40	9.60
	1			100000000000000000000000000000000000000	гальные стены				-		0	-
				б. Пе	регородки	гипсолитовые; деревянные		10		10	25	2.50
	25		3		чердачное	металлические фермы; железобетонные своды		10		10	23	2.30
	September 1			Перекрытия	междуэтажное	железобетонные монолитные					0	
	THE PERSONS NAMED IN			Перек	надподвальное	железобетонные монолитные					0	
	0		4	Крыц	L ua	из оцинкованного железа по деревянной обрешетке		1		1	30	0.30
	1	1	5	Полы	ı	дошатые, окрашены; паркетные; из керамической плитки		12		12	25	3.00
-92	The same of		6	Mbl	Оконные	двойные створные					0	
	04	Commission		Проемы	Дверные	филенчатые, окрашены		10		10	25	2.50
	THE PERSON NAMED IN		7		Внутр. отделка а. б.	оклейка простыми обоями; штукатурка; окраска					0	
í		*			Наружн. отделка архитек. оформ. а. б. в.	штукатурка цементным раствором, масляная окраска		20		20	25	5.00
	College	THE LEADING	8	кие	Центр. отопление	от групповой (квартальной) котельной на газе		10		10	30	3.00
		20000		rect	Печное отопление	отсутствует					0	
				ни	Водопровод	от городской центральной сети					0	
_	-	1		тех	Электроосвещен.	скрытая проводка	7/10/10/10				0	_
_	-			оф	Радио	открытая проводка открытая проводка					0	
_	3	1		пек	Телефон Телевидение	Открытая проводка					0	
_	-	1		и э.	с газ. колонк.							
-	-	and a		ие	T							
_	1			еск	с горяч, вод	стальные					0	
		T		Санитарно-технические и электротехничес устройства	Горячее водосн.	централизованное					0	
				exi	Электроплиты	нет					0	
1		Name of		10-1 38	Вентиляция	естественная					0	
)		NAME OF THE OWNER,		Санитарно- устройства	Газоснабжение	центральное					0	
)		Chemin		ПИТ	Мусоропровод	отсутствует	v				0	
		Salater		Car	Лифты						-	
)		and a		1000 84	Канализация	сброс в городскую сеть		-		-	0	0.45
35		Distance of the last	9	Разнь	ие работы	лестницы сборные железобетонные		7		7	35	2.45

Итого

100.0

30.75

100.0

	2				178
IV.	Описание конструктивных элементов і	и определение	износа	многоквартирного	дома

Лит	ера	_A Γ	руппа капитальности _ I		сбо	рник №	_28		
Вид	внут	оенней отделки пов	вышенный		таб	лица №	25	б	-
			7		r				П
№№ по порядку		Наименование конструктивных элементов	Описание конструктивных элементов (материал, конструкция, отделка и прочее)	Техническое состояние (осадки, трещины, гниль и т.п.)	Удельные веса конструкт. элементов	Поправка к удельн. весу в процентах	Удельн. вес констр. элем.	Износ, %	Произведен. проц.
1		2	3	4	5	6	7	8	-01
1		аменты	бутобетонный ленточный		6		6	40	2.
2	а. Нар капит	ружные и внутренние альные стены	кирпичные		24		24	40	9.
		регородки	гипсолитовые; деревянные					0	
3	В	чердачное	металлические фермы; железобетонные своды		10	1000	10	25	2.
	Перекрытия	междуэтажное	железобетонные монолитные					0	
	Пере	надподвальное	железобетонные монолитные					0	The same of
4	Крыц	ıa .	из оцинкованного железа по деревянной обрешетке		1		1	30	Ō
5	Полы		дощатые, окрашены; паркетные; из керамической плитки		12		12	25	3
6	Mbī	Оконные	двойные створные					0	Ì
	Проемы	Дверные	филенчатые, окрашены		10	,	10	25	1
7		Внутр. отделка а. б.	оклейка простыми обоями; штукатурка; окраска					0	
		Наружн. отделка архитек. оформ. а. б. в.	штукатурка цементным раствором, масляная окраска		20	+3.1	23.1	25	Destand comme
8	аие	Центр. отопление	от групповой (квартальной) котельной на газе		10		10	30	Name of Street
	Санитарно-технические и электротехнические устройства	Печное отопление	отсутствует					0	
	НИ	Водопровод	от городской центральной сети					0	4
	ex l	Электроосвещен.	скрытая проводка					0	
	log l	Радио	открытая проводка					0	
	EKT	Телефон	открытая проводка					0	EC. O
)IIC	Телевидение							
	22	с газ. колонк.							
	КИ	е с дров. колонк.							
) 16	с горяч. вод.	стальные					0	1
	НИ	Горячее водоси.	централизованное					0	
3	Ex	Электроплиты	нет					0	
	-0-	Вентиляция	естественная					0	
	apr	Газоснабжение	центральное					0	
	Санитарно- устройства	Мусоропровод	отсутствует					0	I
	푪	Лифты							_
	The second	Канализация	сброс в городскую сеть					0	I
9	Разны	е работы	лестницы сборные		7		7	35	

103.1

100.0

Итого

31.0 % Процент износа, приведенный к 100 по формуле $\underline{\text{rp.9} \times 100}$ =

железобетонные

отделка и прочее) 1		Лит Вид			руппа капитальности			орник № 5лица №	<u> </u>		
Поторожно потравление Пот		№№ по порядку		конструктивных	элементов (материал, конструкция,	(осадки, трещины, гниль	Удельные веса конструкт. элементов	Поправка к удельн. весу в процентах	Удельн. вес констр. элем.	Износ, %	
Оундаменты 2 а. Наружные и внутренние камптальные стемы 6. Перегородки черлачное черлачно	-	1		2	3	4	5	6	7	8	t
2 а. Наружные и выутрениие канитальнае стемы	-	_	Фунд	аменты							I
6. Перегородия 1											
Чердачное Надподвальное	\forall										+
Междуэтажное Вадиодвальное Вадиодвально	1		6. He								+
4 Крыша 5 Полы 6 7	1	3	-	чердачное		1	-				
4 Крыша 5 Поль 6 Поль 7 Поль			крытия	междуэтажное							
5 Полы			0.000								
Оконные Дверные Две											+
Дверные Две	-	6	110/16								t
Внутр. отделка а. б.	M	0	MBI	Оконные	1						
а. 6. Наружн. отделка архитек. оформ. а. 6. В. Печтр. отопление Печное отопление Водопровод Электросовещен. Радио Телефон Телефон Телевидение С таз. колонк. с торяч. вод. Горяче водосн. Электропиты Вентиляция Вентиляция Газоснабжение Мусоропровод Лифты Канализация 9 Разные работы Итого 100 100			Прое	Дверные							
архитек. оформ. а. 6. В. Пентр. отопление Печное отопление Водопровод Электроосвещен. Радио Телевидение с газ. колонк. с горяч. вод. горяч. вод. горяч. вод. Горяче водосн. Электроплиты Вентиляция Вентиляция Горяче водосн. Электроплиты Вентиляция Вент		7		а. б.							
В. Центр. отопление Печное отопление Водопровод Электроосвещен. Радио Телефон Телевидение с газ. колонк. с дров. колонк. с дров. колонк. разина вентиляция Вентиляция Вентиляция Тазоснабжение Мусоропровод Лифты Канализация 9 Разные работы Итого 100 100				архитек. оформ. а.				2			
В Центр. отопление Печное отопление Водопровод Электроосвещен. Радио Телевидение Те											
Водопровод Электроосвещен. Радио Телефон Телефон Телевидение С газ. колонк.		8		Центр. отопление							I
Электроосвещен. Радио Телефон Телевидение С газ. колонк. В с газ. колонк. В с горяч. вод. Горяче водосн. Электроплиты Вентиляция Газоснабжение Мусоропровод Лифты Канализация 9 Разные работы Итого 100 100	H										1
Радио Телефон Телевидение С газ. колонк.						 				-	+
Телефон Телевидение С газ. колонк. В с дров, колонк. Горяче водосн. Электроплиты Вентиляция Тазоснабжение Мусоропровод Мусоропровод Канализация 9 Разные работы Итого 100 Итого 100	000						-				+
Телевидение		- 1	æ	Teredou							t
9 Разные работы Итого 100 100			CTB	Телевидение							1
9 Разные работы Итого 100 100			и 200й	с газ. колонк.							I
9 Разные работы Итого 100 100			СИС	🛱 🕫 с дров, колонк.	3 8						I
9 Разные работы Итого 100 100			rec.	^щ с горяч. вод.		1886					1
9 Разные работы Итого 100 100		7	HING	Горячее водосн.		1					1
9 Разные работы Итого 100 100			Тех	Электроплиты							1
9 Разные работы Итого 100 100			HO-	Вентиляция							+
9 Разные работы Итого 100 100			Tap	1 азоснабжение						_	+
9 Разные работы Итого 100 100			HHY.	Мусоропровод							+
9 Разные работы Итого 100 100			Ca	Канапизация							+
Итого 100 100		9	Разнь								+
T			2 43110	- Process		Итого	100		100		1
# Upolleur vauoca upupereuurii v 100 no dopavule rp 9 v 100 U %	1					5500,000,0000	100		555		_
гр.7	1	Hpon	цент из	зноса, приведенный к 10		70		4			

		-		Оп	исание	ехничес конструкт	гивных з	элемент	ов и	их уд	цельн	ые в	eca	T	\dashv						
Литера по плану	Назначение	Этажность	Фундамент	Стены и перегородки	Перекрытия	Крыша	Полы	Оконные		Дверные	Отделочные работы		Внутренние санитарно и электротехн. устройства	900	Inpoduc pacoul	№ сборника	№ таблицы	Удельный вес оценки объекта в %	Износ в %		
1	2	3	4	5	6	7	8	9	1	10	11		12	1	3	14	15	16	17	18	19
				VI	І. Исч	ислени о	е восс	танов	сти (стро	ени	ЯИ	йств при	стро	ек	ой сто	имост	ги	317		
Литера по плану	- CV:3537432	менов, зд его часто		№ сборника	№ таблицы	Измеритель	Стоимость по табл.	Удельный вес строения	На высоту помещения	На среднюю площадь	На превышение объема	На откл. от группы кап.	На необорудов. подвал	На этажность	На мансарду	Удельный вес после поправок	Стоимость ед. измер. с поправками	Объем или площадь	Восстановительная стоимость	% износа	т. межете едивная стоим
1	_	2		3	4	5	6	7	8	9	10	11	12	13	14	15	16	17	18	19	
Α		4H		28	25 6 25 6	куб. м куб. м	25.10 25.10	1.03	0.91	0.97	0.95			-		1.03 0.89	25.85 22.34	238 9427	6152 210599	31	145
A	_	сновная ч сновная ч		28	25 6 25 6	куб. м	25.10 25.10	1.06		0.97						1.00	23.59 25.1	15000 768	353850 19277	31	42 145 24 13
Α		2H		28	25 0	KyU. M	25.10	1.00										Bcero:	589878	-	407
Стоим утверж	кденно	ценах 20 го поста 1 кв	новлени	ем П	равител	ффициент њства Сан	ikt-Hete	рбурга У щи			_	1		сен	ы				40548007		27978
Инве	нтарі	полнил изатор. бригад			Ma	25 » яз карова . погурова	нваря Л.Л.		Γ.		«	»				20	г. «	»			0
Пасп	орт в	ыдан «	20)		construis			7		_ 2	07	2 г.								
ПИБ райог М.П. Пер	Куро нов В. Д	к фили ортного нь доги нь доги пость по	о и Кро сог ј	еншт Д (адтеко 	тока Тока илагае истов.		к па	спо	рту	на	МЕ	юго	ква	ърт	ирнь	ій до	м:			




Всего пронумеровано и прошнуровано _____ листов Начальник ПИБ Северное департамента кадастровой деятельности ГБУ «ГУИОН»

KOTINS BEPHA

КОПИЯ

План подвала

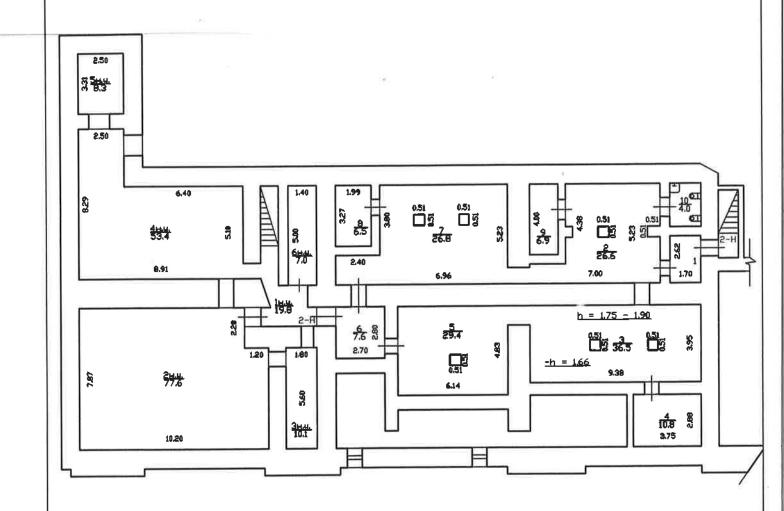

начальник ПИБ Северное департамента кадастровой деятельности


Л.Г. Панина


Филиал ГУП "ГУИОН"- проектно-инвентаризационное вюро Курортного и Кронштадтского районов				Инв.N 08/01КР-171
Лист N 1	город Кронштадт эл. Карла Маркса, дом 4/11, литера А План подвала			Масштав 1/200
Дата	Должность Ф.И.О.		Подпись	
30.01.12	Исполнил	Исполнитель	Макарова Л.Л.	fauer
30.01.12	Проверил	Руководитель группы	Белогурова Т.И	OF

Начальник филиала Токарь В. В.



20.02 12

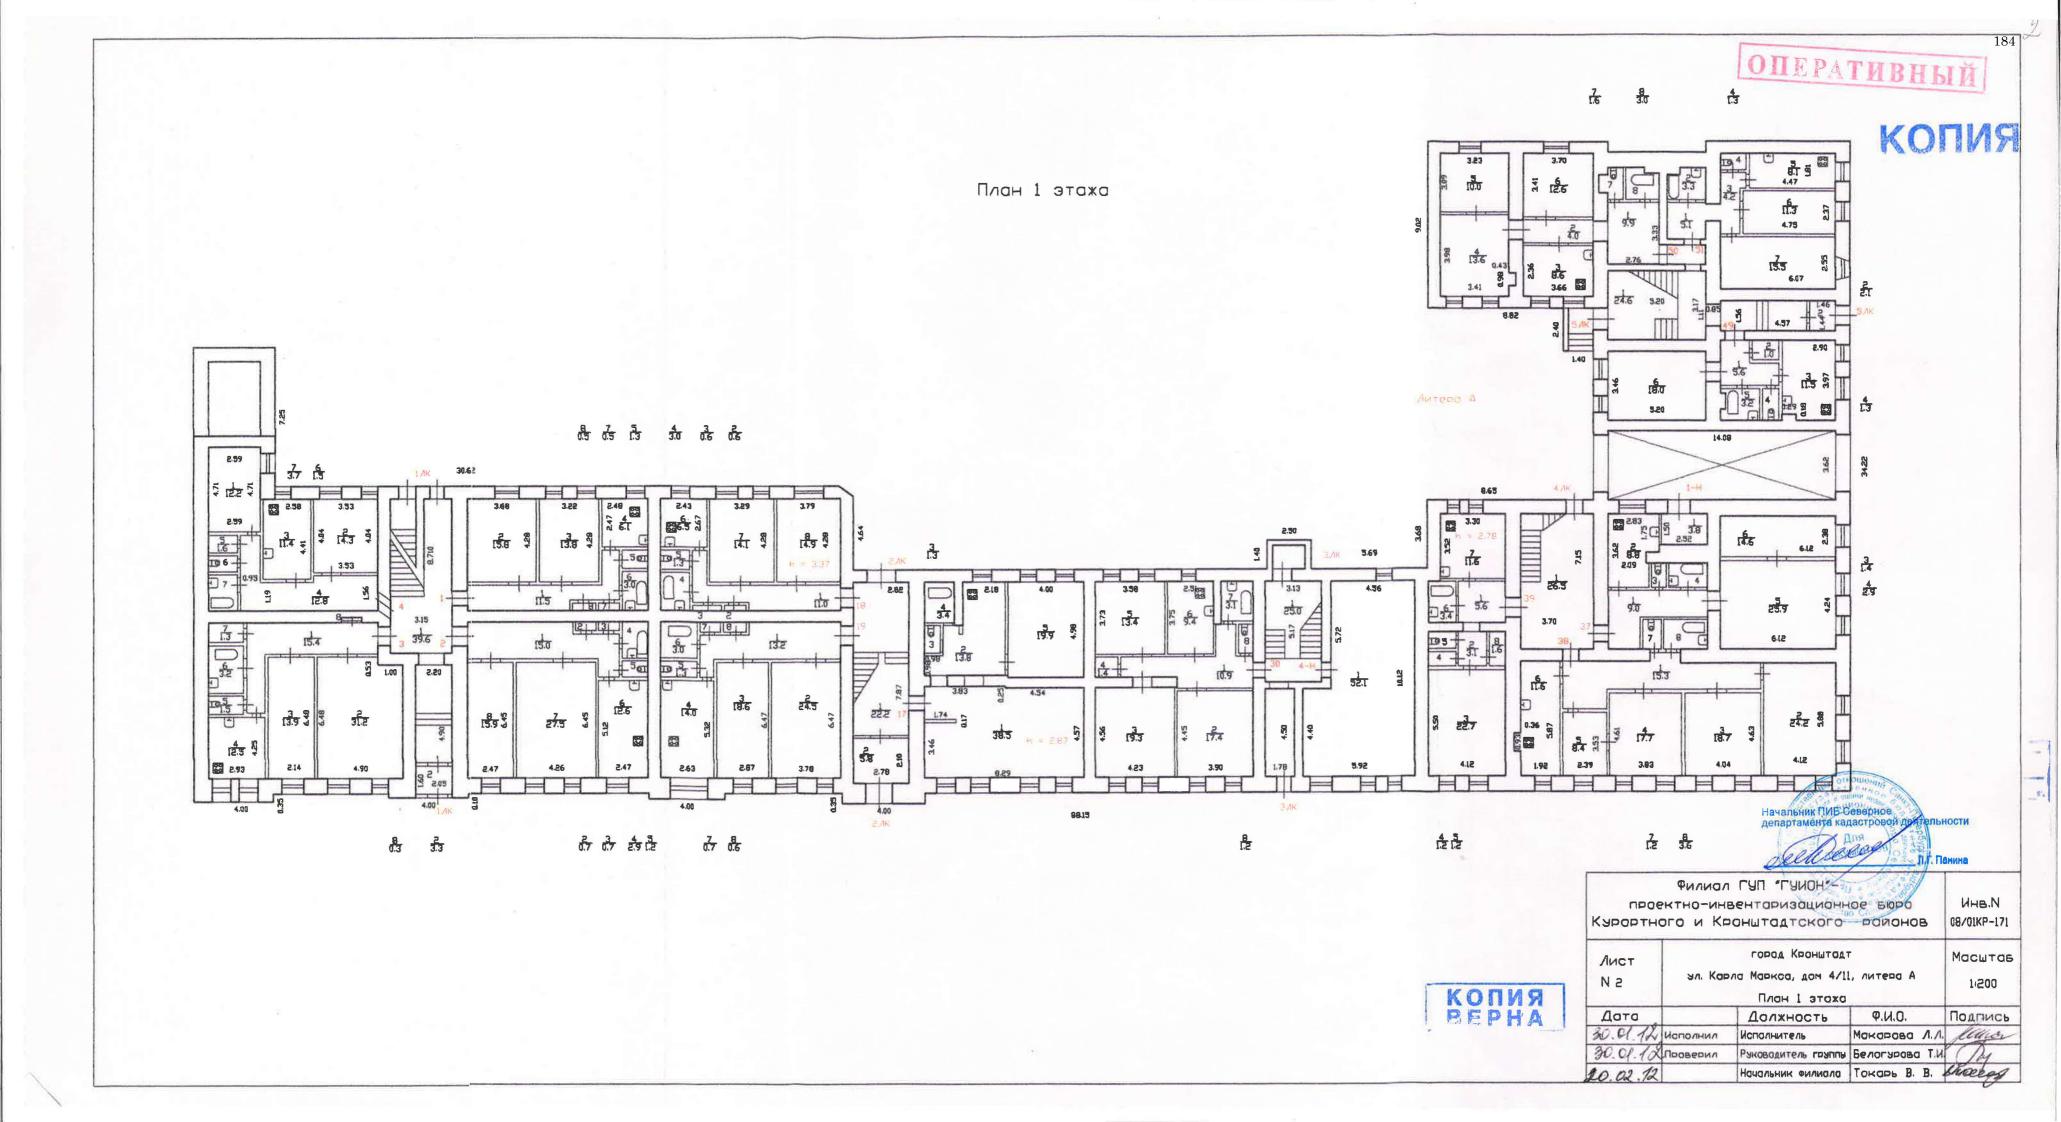


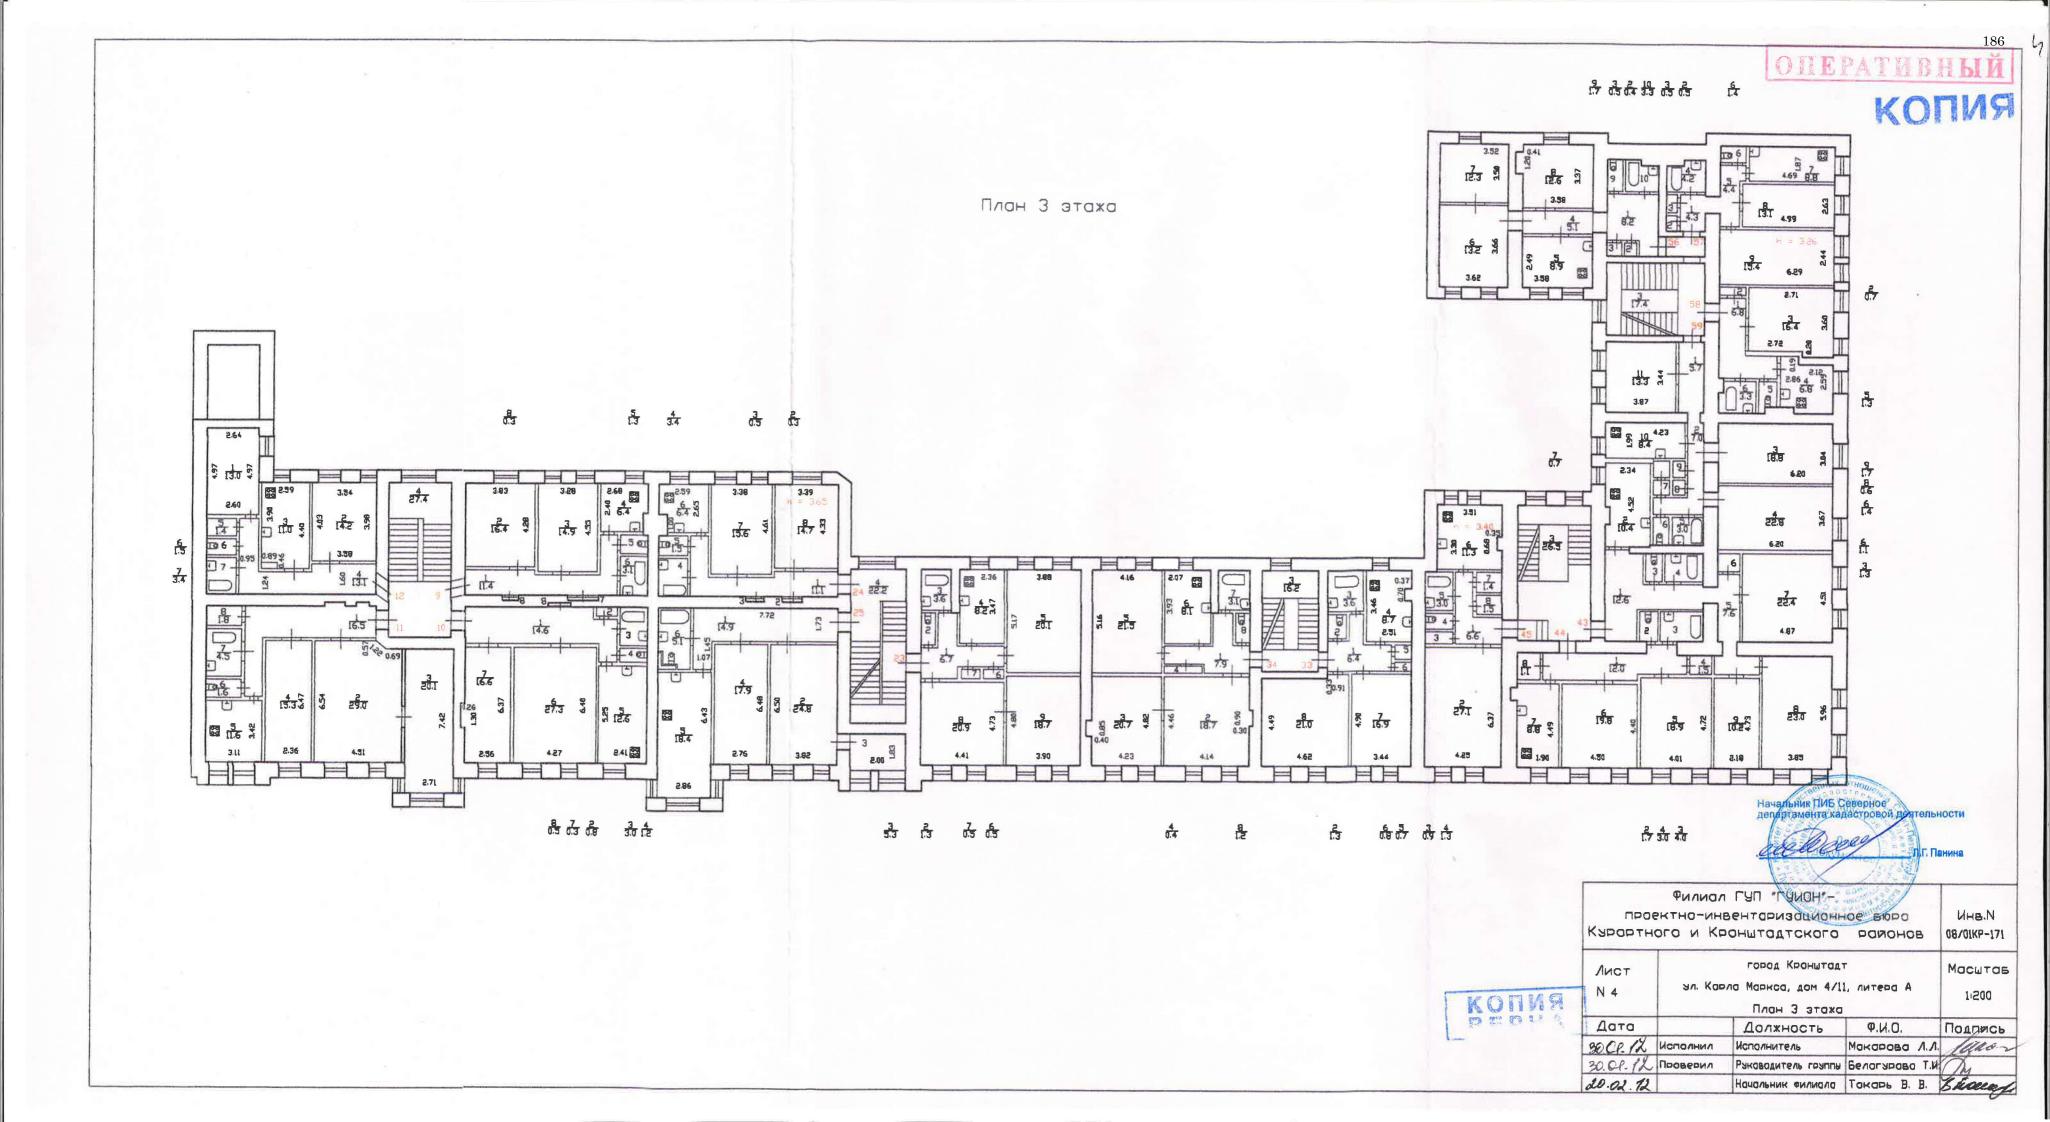

Рекомендуемый предмет охраны объекта культурного наследия регионального значения «Жилой дом», по адресу: Санкт-Петербург, город Кронштадт, улица Карла Маркса, дом 4/11, литера А

$N_{\underline{0}}$	Видовая	Предмет охраны	Фотофиксация
ПП	принадлежность		
	предмета охраны		
1	2	3	4
1	Объемно- пространственное решение	Историческое (здесь и далее под термином «исторический» следует понимать период на 1917 г.) местоположение, габариты 4-этажного и конфигурация сложного, близкого к прямоугольному в плане, здания, включая два ризалита и два эркера в уровне 2-4 этажей	WIROAG BOM STATE S
		крыша — местоположение, конфигурации и габариты, включая высотные отметки, материал окрытия (металл);	
2	Конструктивная	наружные кирпичные	
	система здания	капитальные стены; внутренние капитальные стены — местоположение, материал (кирпич);	
		исторические отметки междуэтажных перекрытий; лестница 1 ЛК — местоположение, конструкция (на косоурах), тип	1 1 1 1 1 1 1 1 1 1
		(двухмаршевая), габариты, материал ступеней (известняк); профиль ступеней, оформление нижней стороны лестничных	

маршей и межлестничных площадок (профилированный штукатурные тяги по периметру);

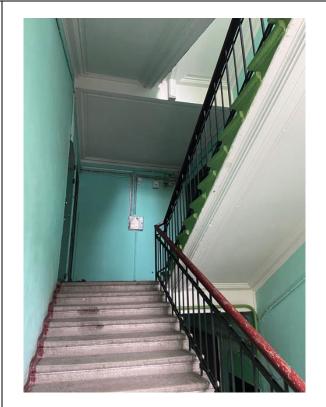


покрытие пола вестибюля и межлестничных площадок — метлахская плитка и известняковые плиты;




ограждение лестницы (между 4-м и чердачным этажами - историческое) — материал (металл), рисунок (фигурный с орнаментом растительного характера), поручни — дерево, профиль;



2 ЛК лестница местоположение, конструкция косоурах), (на ТИП (двухмаршевая), габариты, материал ступеней (известняк), профиль ступеней, оформление нижней стороны лестничных маршей И межлестничных (профилированный площадок штукатурные тяги по периметру)

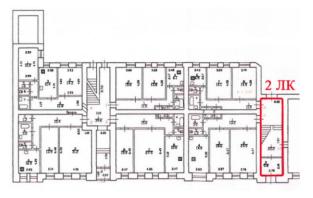

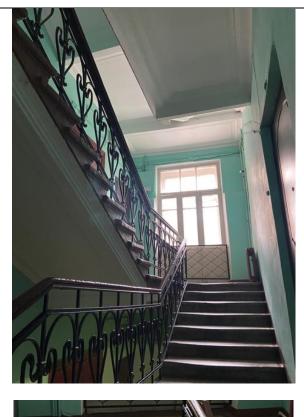

покрытие пола вестибюля и межлестничных площадок — метлахская плитка и известняковые плиты

ограждение лестницы – материал (металл), рисунок (фигурный с орнаментом растительного характера), поручни – дерево, профиль;





3 Архитектурнохудожественное решение фасадов архитектурно-художественное решение лицевого фасада, выполнено в формах эклектики с элементами барокко и классицизма:



материал отделки цоколя известняк;

материал и характер отделки фасадной поверхности — сочетание гладкой штукатурки, ленточного руста в уровне 2-го этажа и декоративного кирпича в уровне 3-4-го этажей;

исторические оконные проемы — местоположение, конфигурация (прямоугольные, в уровне третьего этажа — прямоугольные с полуциркульным завершением, в эркерах — с закругленными углами);

оформление оконных проемов: в уровне 1-го этажа – плоские наличники, в уровне второго подоконная плита, в уровне 3-го - наличники с архивольтом и замковым камнем В виле кронштейна, декоративного оформленного лепным декором растительного характера, подоконные плиты с регулами, в уровне 4-го этажа – фигурные замковые камни, подоконная плита, филенка с регулами (в ризалитах – лепной декор в виде гирлянд);

заполнения оконных проемов – исторические рисунок расстекловки и цвет;

исторические дверные проемы лестниц 1 ЛК и 2 ЛК: местоположение, конфигурация (прямоугольная);

заполнения дверных проемов лестниц 1 ЛК и 2 ЛК — материал (дерево);













два ризалита, фланкирующих лицевой фасад, оформленных рустованными лопатками в уровне 3-4-го этажей;

два эркера: местоположение (в 2-4 уровне этажей), конфигурация (прямоугольные в плане), оформление: эркеры опираются на фигурные кронштейны, фланкированы лопатками, завершены полуфронтонами лучковой конфигурации с картушем в поддерживаемыми тимпане, декоративными кронштейнами



ризалиты и эркеры завершены трехчастными аттиками с центральным элементом с лучковым завершением и тумбами



междуэтажный профилированный штукатурный карниз (между 1-м и 2-м этажами);



междуэтажный штукатурный фриз, оформленный декоративными кронштейнами (между 2-м и 3-м этажами);



венчающий профилированный штукатурный карниз с триглифами



торцевой (со стороны ул. Карла Маркса) и дворовые фасады:

материал и характер отделки фасадной поверхности — оштукатуривание с последующим окрашиванием;





материал отделки цоколя - известняк;

исторические оконные и дверные проемы — местоположение, конфигурация (прямоугольные);

заполнения оконных проемов – исторические рисунок расстекловки и цвет;





заполнения оконных проемов в лестничной клетке лестницы 1 ЛК — материал (дерево), исторические рисунок расстекловки и цвет;




Проект плана границ территории объекта культурного наследия регионального значения «Жилой дом», расположенного по адресу: Санкт-Петербург, город Кронштадт, улица Карла Маркса, дом 4, литера А



2. Описание границ территории объекта культурного наследия

От точки 1 на юго-восток до точки 2, от точки 2 на юго-запад до точки 3, от точки 3 на северо-запад до точки 4, от точки 4 на юго-запад до точки 5, от точки 5 на северо-запад до точки 6, от точки 6 на юго-восток до точки 7, от точки 7 на северо-запад до точки 9 через точку 8, от точки 9 на северо-восток до точки 10, от точки 10 до точки 11 на юго-восток, замыкаясь от точки 11 до точки 1 на северо-восток.

3. План поворотных (характерных) точек границ территории объекта культурного наследия:

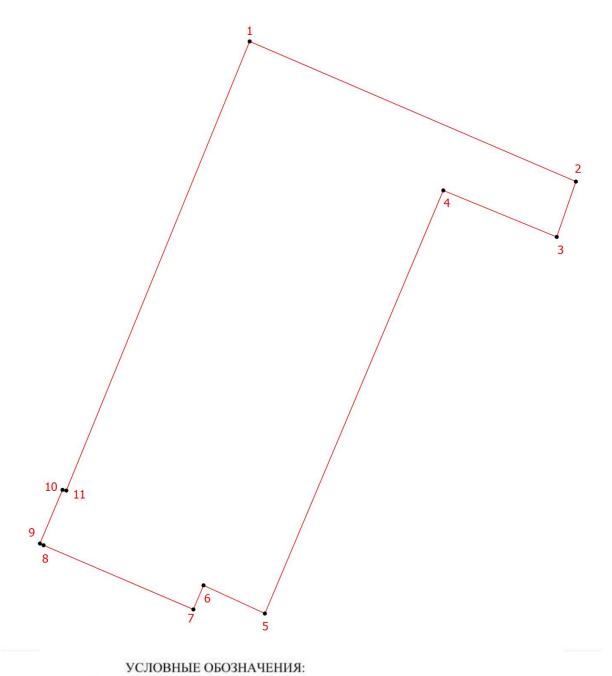

Границы территории объекта культурного наследия с поворотными точками

4. Координаты поворотных (характерных) точек границ территории объекта культурного наследия

Номер характерной точки	Координаты характерных точек в системе координат, установленной для ведения государственного кадастра объектов недвижимости (м)	
ТОЧКИ	X	Y
1.	101364,93	83258,74
2.	101354,99	83281,87
3.	101351,06	83280,51
4.	101354,36	83272,47
5.	101324,35	83259,82
6.	101326,35	83255,47
7.	101324,64	83254,75
8.	101329,19	83244,13
9.	101329,31	83243,87
10.	101333,12	83245,47
11.	101333,07	83245,74
1.	101364,93	83258,74

5. Режим использования территории объекта культурного наследия регионального значения «Жилой дом», расположенного по адресу: Санкт-Петербург, город Кронштадт, улица Карла Маркса, дом 4, литера А

- Ha территории объекта культурного наследия запрещаются: строительство объектов капитального строительства и увеличение объемнопространственных характеристик существующих на территории объекта культурного значения объектов капитального строительства; проведение земляных, строительных, мелиоративных и иных работ, за исключением работ по сохранению (воссозданию) объекта культурного наследия или его отдельных элементов, сохранению историко-градостроительной или природной среды объекта культурного наследия, работ по капитальному ремонту общего имущества в многоквартирных домах, являющихся объектами культурного работ капитальному ремонту общего имущества наследия, многоквартирных домах, расположенных на территориях объектов культурного наследия и не являющихся объектами культурного наследия.
- 2. На территории объекта культурного наследия разрешается ведение хозяйственной деятельности, не противоречащей требованиям обеспечения сохранности объекта культурного наследия и позволяющей обеспечить функционирование объекта культурного наследия в современных условиях.
- 3. Требования к осуществлению деятельности в границах территории объекта культурного наследия и требования к содержанию и использованию территории объекта культурного наследия устанавливаются законодательством Российской Федерации и Санкт Петербурга об объектах культурного наследия.

Приложение № 3 к Акту по результатам историко-культурной государственной экспертизы выявленного объекта культурного наследия «Дома С. Карали», расположенного по адресу: Санкт-Петербург, г. Кронштадт, Карла Маркса ул., 4, Кронштадтская ул., 11, в составе: выявленный объект культурного наследия «Угловой дом», расположенный по адресу: Санкт-Петербург, г. Кронштадт, Карла Маркса ул., 4, Кронштадтская ул., 11, выявленный объект культурного наследия «Дом по улице Карла Маркса», расположенный по адресу: Санкт-Петербург, г. Кронштадт, Карла Маркса ул., 4, Кронштадтская ул., 11

Перечень приложений к заключению экспертизы, обосновывающих вывод эксперта или экспертной комиссии и подлежащих размещению на официальном сайте органа охраны объектов культурного наследия в информационно-телекоммуникационной сети «Интернет»

- 3.1. Копии договоров с экспертами, состоящими в трудовых отношениях с юридическим лицом.
 - 3.2. Копия государственного контракта от 14.04.2025 № 6-25.

ТРУДОВОЙ ДОГОВОР с дистанционным работником № 3-Д/ИКЭ

г. Санкт-Петербург

«01» февраля 2018 г.

Общество с ограниченной ответственностью «Союз экспертов Северо-Запада» (ООО «Союз экспертов Северо-Запада») в лице генерального директора Филиповича Максима Ивановича, действующего на основании Устава, с одной стороны и гражданка РФ Овсянникова Анна Александровна, именуемая в дальнейшем «Работник», с другой

стороны, заключили настоящий договор о нижеследующем.

1. ОБШИЕ ПОЛОЖЕНИЯ

- Дистанционной работой является выполнение определенной трудовым договором трудовой 1.1. функции вне места нахождения работодателя, его филиала, представительства, иного обособленного структурного подразделения (включая расположенные в другой местности), вне стационарного рабочего места, территории или объекта, прямо или косвенно находящихся под контролем работодателя (Организации), при условии использования для выполнения данной трудовой функции и для осуществления взаимодействия между работодателем и работником по вопросам, связанным c ee выполнением, информационнотелекоммуникационных сетей общего пользования, в том числе сети "Интернет".
- 1.2. В случае, если предусмотрено взаимодействие Работника (или лица, поступающего на дистанционную работу) и работодателя путем обмена электронными документами, используются усиленные квалифицированные электронные подписи дистанционного работника или лица, поступающего на дистанционную работу, и работодателя в порядке, установленном федеральными законами и иными нормативными правовыми актами Российской Федерации. Каждая из сторон указанного обмена обязана направлять в форме электронного документа подтверждение получения электронного документа от другой стороны в срок, определенный трудовым договором о дистанционной работе.
- 1.3. В случаях, если Работник должен быть ознакомлен в письменной форме, в том числе под роспись, с принимаемыми локальными нормативными актами, непосредственно связанными с его трудовой деятельностью, приказами (распоряжениями) работодателя, уведомлениями, требованиями и иными документами, дистанционный работник может быть ознакомлен с ними путем обмена электронными документами между работодателем и дистанционным работником.

2. ПРЕДМЕТ ТРУДОВОГО ДОГОВОРА

- 2.1. Работник принимается в Организацию на должность Эксперта по проведению государственной историко-культурной экспертизы, с окладом рублей в месяц (включая НДФЛ по ставке 13%).
- 2.2. Работа, выполняемая Работником по настоящему Договору, является дистанционной работой.
- Зарплата выплачивается Работнику каждые полмесяца в следующие сроки: 15-го и 30-го числа каждого месяца.
- 2.4. Заработная плата, социальные компенсации, премии и другие подобные выплаты по письменному заявлению Работника могут выплачиваться ему путем перечисления на специальный карточный счет физических лиц, указанный в реквизитах работника.
- 2.5. Место работы по месту регистрации Работника.
- 2.6. Работа в Организации является для Работника по совместительству.
- 2.7. Договор является бессрочным.
- 2.8. Работник обязан приступить к работе с «01» февраля 2018 г.

3. ОБЯЗАННОСТИ СТОРОН

- 3.1. Работник подчиняется непосредственно руководителю организации.
- 3.2. Работник обязан:
 - 3.2.1. Выполнять должностные обязанности.
 - 3.2.2. Знать и соблюдать должностную инструкцию.
 - 3.2.3. Соблюдать установленные в Организации Правила внутреннего трудового распорядка, производственную и финансовую дисциплину, добросовестно относиться

Организация:

Работник:

- к исполнению своих должностных обязанностей. Правила внутреннего трудового распорядка распространяются на Работника в той части, которая не противоречит сути заключенного с ним настоящего трудового договора.
- 3.2.4. Выполнять должностные обязанности по должности, указанной в п.2.1.
- 3.2.5. Беречь имущество Организации.
- 3.2.6. Соблюдать режим коммерческой тайны и не разглашать информацию, являющуюся коммерческой тайной, в соответствии с перечнем сведений, составляющих коммерческую тайну организации.
- 3.2.7. Соблюдать требования по охране труда и технике безопасности.
- 3.3. Организация обязуется:
 - 3.3.1. Предоставить Работнику работу в соответствии с условиями настоящего трудового договора. Организация вправе требовать от Работника выполнения обязанностей (работ), не обусловленных настоящим трудовым договором, только в случаях, предусмотренных законодательством о труде РФ.
 - 3.3.2. Выплачивать заработную плату, премии, вознаграждения в порядке и на условиях установленных трудовым договором, внутренними нормативными актами Организации.
 - 3.3.3. Осуществлять социальное страхование Работника, обязательное медицинское страхование, пенсионное страхование.
 - 3.3.4. В случае производственной необходимости, в целях повышения квалификации Работника, оплачивать его обучение.
 - 3.3.5. Ознакомить Работника с требованиями охраны труда и Правилами внутреннего трудового распорядка.

4. РЕЖИМ РАБОЧЕГО ВРЕМЕНИ

- 4.1. Работнику устанавливается пятидневная рабочая неделя продолжительностью 10 (десять) часов. Выходными днями являются суббота, воскресенье. Режим рабочего времени и времени отдыха Работника устанавливается Работником по своему усмотрению с учетом необходимости взаимодействия между работодателем (Организацией) и Работником по вопросам, связанным с выполнением работы (быть доступным для обращений со стороны Организации с использованием предусмотренных средств связи) в период с 9:00 до 18:00 в рабочие дни.
- 4.2. Труд Работника по должности, указанной в п. 2.1 договора, осуществляется в нормальных условиях дистанционно.
- 4.3. Работнику ежегодно предоставляется отпуск продолжительностью 28 календарных дней. Отпуск предоставляется в соответствии с утвержденными внутренними актами Организации.

5. ИСПОЛЬЗОВАНИЕ ОБОРУДОВАНИЯ И ИНЫХ СРЕДСТВ

5.1. Работник использует при исполнении им своих обязанностей по трудовому договору о дистанционной работе собственное оборудование, программно-технические средства, средства защиты информации и иные средства.

6. ВОЗМЕЩЕНИЕ РАСХОДОВ РАБОТНИКУ

6.1. Работодатель не возмещает Работнику расходы, связанные с выполнением дистанционной работы.

7. ОТВЕТСТВЕННОСТЬ СТОРОН

- 7.1. В случае неисполнения или ненадлежащего исполнения Работником своих обязанностей, указанных в настоящем договоре, нарушения трудового законодательства РФ, Правил внутреннего трудового распорядка Организации Работник несет дисциплинарную, материальную и иную ответственность согласно действующему законодательству РФ.
- 7.2. Организация несет материальную и иную ответственность в случаях, предусмотренных законодательством РФ.

8. УСЛОВИЯ СОЦИАЛЬНОГО СТРАХОВАНИЯ, ГАРАНТИИ

8.1. Организация гарантирует обеспечение страхования Работника в системе обязательного социального страхования, обязательного медицинского страхования, пенсионного страхования.

2

Организация:

Работник:

- 8.2. На период действия настоящего трудового договора на Работника распространяются все гарантии и компенсации, предусмотренные действующим трудовым законодательством РФ.
- 8.3. Для предоставления обязательного страхового обеспечения по обязательному социальному страхованию на случай временной нетрудоспособности и в связи с материнством Работник направляет Работодателю (в Организацию) оригиналы документов, предусмотренных федеральными законами и иными нормативными правовыми актами Российской Федерации, по почте заказным письмом с уведомлением.
- 8.4. При подаче Работником заявления о выдаче заверенных надлежащим образом копий документов, связанных с работой, работодатель (Организация) не позднее трех рабочих дней со дня подачи указанного заявления обязан направить дистанционному работнику эти копии по почте заказным письмом с уведомлением или, если это указано в заявлении, в форме электронного документа.

9. ОСОБЫЕ УСЛОВИЯ

- 9.1. Условия настоящего трудового договора имеют обязательную юридическую силу для сторон. Все изменения и дополнения к настоящему трудовому договору оформляются двусторонним письменным соглашением.
- 9.2. Трудовой договор о дистанционной работе и соглашения об изменении определенных сторонами условий трудового договора о дистанционной работе могут заключаться путем обмена электронными документами.
- 9.3. Споры между сторонами, возникающие при исполнении трудового договора, рассматриваются в порядке, установленном действующим законодательством РФ.
- 9.4. Во всем остальном, что не предусмотрено настоящим трудовым договором, стороны руководствуются законодательством РФ, регулирующим трудовые отношения.

АДРЕСА И РЕКВИЗИТЫ СТОРОН

Организация:

ООО «Союз Экспертов Северо-Запада»

ОГРН 1147847420511 ИНН 781090757 КПП 781001001

Место нахождения: 196084, г. Санкт-Петербург, ул. Новорощинская, д. 4, лит. А пом1Н части 535, 543

Телефон +79312070490

Работник:

Овсянникова Анна Александровна

тственностью ПОДПИ	СИ СТОРОН
Организация:	Работник:
Генеральный директ р	
ССБВЕРО-ЗАПАДА	(Овсянникова А.А.)
Mello Mello	(Подпись)
Fig. 1	
С правилами внутреннего трудового распорядка в	и техники безопасности, положением о ЗПД,
положением о заработной плате и премировании с	
Подпись Работника Овсянни	кова А. А. Дата <u>Ol. Od.</u> /8
Экземпляр трудового договора на руки получила:	
	икова А. А. Дата <u>ОЛ. ОД. 18</u>
Организация:	3 Работник:

ТРУДОВОЙ ДОГОВОР с дистанционным работником № 11Д/ИКЭ

г. Санкт-Петербург

«26» декабря 2022 г.

Общество с ограниченной ответственностью «Союз Экспертов Северо-Запада» (ООО «Союз экспертов Северо-Запада») в лице генерального директора Фефеловой Марины Петровны, действующей на основании Устава, с одной стороны и

гражданин РФ Филипович Максим Иванович, именуемый в дальнейшем «Работник», с другой стороны, заключили настоящий договор о нижеследующем.

1. ОБШИЕ ПОЛОЖЕНИЯ

- 1.1. Дистанционной работой является выполнение определенной трудовым договором трудовой функции вне места нахождения работодателя, его филиала, представительства, иного обособленного структурного подразделения (включая расположенные в другой местности), вне стационарного рабочего места, территории или объекта, прямо или косвенно находящихся под контролем работодателя (Организации), при условии использования для выполнения данной трудовой функции и для осуществления взаимодействия между работодателем и работником по вопросам, связанным с ее выполнением, информационнотелекоммуникационных сетей общего пользования, в том числе сети "Интернет".
- 1.2. В случае, если предусмотрено взаимодействие Работника (или лица, поступающего на дистанционную работу) и работодателя путем обмена электронными документами, используются усиленные квалифицированные электронные подписи дистанционного работника или лица, поступающего на дистанционную работу, и работодателя в порядке, установленном федеральными законами и иными нормативными правовыми актами Российской Федерации. Каждая из сторон указанного обмена обязана направлять в форме электронного документа подтверждение получения электронного документа от другой стороны в срок, определенный трудовым договором о дистанционной работе.
- 1.3. В случаях, если Работник должен быть ознакомлен в письменной форме, в том числе под роспись, с принимаемыми локальными нормативными актами, непосредственно связанными с его трудовой деятельностью, приказами (распоряжениями) работодателя, уведомлениями, требованиями и иными документами, дистанционный работник может быть ознакомлен с ними путем обмена электронными документами между работодателем и дистанционным работником.

2. ПРЕДМЕТ ТРУДОВОГО ДОГОВОРА

- 2.1. Работник принимается в Организацию на должность Эксперта по проведению государственной историко-культурной экспертизы на 1/2 ставки с окладом _____ рублей в месяц (включая НДФЛ по ставке 13%).
- 2.2. Работа, выполняемая Работником по настоящему Договору, является дистанционной работой.
- 2.3. Зарплата выплачивается Работнику каждые полмесяца в следующие сроки: до 15-го и до 30-го числа каждого месяца.
- 2.4. Заработная плата, социальные компенсации, премии и другие подобные выплаты по письменному заявлению Работника могут выплачиваться ему путем перечисления на специальный карточный счет физических лиц, указанный в реквизитах работника.
- 2.5. Место работы по месту регистрации Работника.
- 2.6. Работа в Организации является для Работника по совместительству.
- 2.7. Договор является бессрочным.
- 2.8. Работник обязан приступить к работе с «26» декабря 2022 г.

3. ОБЯЗАННОСТИ СТОРОН

- 3.1. Работник подчиняется непосредственно руководителю организации.
- 3.2. Работник обязан:
 - 3.2.1. Выполнять должностные обязанности.
 - 3.2.2. Знать и соблюдать должностную инструкцию.
 - 3.2.3. Соблюдать установленные в Организации Правила внутреннего трудового распорядка, производственную и финансовую дисциплину, добросовестно относиться к исполнению своих должностных обязанностей. Правила внутреннего трудового



- распорядка распространяются на Работника в той части, которая не противоречит сути заключенного с ним настоящего трудового договора.
- 3.2.4. Выполнять должностные обязанности по должности, указанной в п.2.1.
- 3.2.5. Беречь имущество Организации.
- 3.2.6. Соблюдать режим коммерческой тайны и не разглашать информацию, являющуюся коммерческой тайной, в соответствии с перечнем сведений, составляющих коммерческую тайну организации.
- 3.2.7. Соблюдать требования по охране труда и технике безопасности.
- 3.3. Организация обязуется:
 - 3.3.1. Предоставить Работнику работу в соответствии с условиями настоящего трудового договора. Организация вправе требовать от Работника выполнения обязанностей (работ), не обусловленных настоящим трудовым договором, только в случаях, предусмотренных законодательством о труде РФ.
 - 3.3.2. Выплачивать заработную плату, премии, вознаграждения в порядке и на условиях установленных трудовым договором, внутренними нормативными актами Организации.
 - 3.3.3. Осуществлять социальное страхование Работника, обязательное медицинское страхование, пенсионное страхование.
 - 3.3.4. В случае производственной необходимости, в целях повышения квалификации Работника, оплачивать его обучение.
 - 3.3.5. Ознакомить Работника с требованиями охраны труда и Правилами внутреннего трудового распорядка.

4. РЕЖИМ РАБОЧЕГО ВРЕМЕНИ

- 4.1. Работнику устанавливается пятидневная рабочая неделя продолжительностью 10 (десять) часов. Выходными днями являются суббота, воскресенье. Режим рабочего времени и времени отдыха Работника устанавливается Работником по своему усмотрению с учетом необходимости взаимодействия между работодателем (Организацией) и Работником по вопросам, связанным с выполнением работы (быть доступным для обращений со стороны Организации с использованием предусмотренных средств связи) в период с 9:00 до 18:00 в рабочие дни.
- 4.2. Труд Работника по должности, указанной в п. 2.1 договора, осуществляется в нормальных условиях дистанционно.
- 4.3. Работнику ежегодно предоставляется отпуск продолжительностью 28 календарных дней. Отпуск предоставляется в соответствии с утвержденными внутренними актами Организации.

5. ИСПОЛЬЗОВАНИЕ ОБОРУДОВАНИЯ И ИНЫХ СРЕДСТВ

5.1. Работник использует при исполнении им своих обязанностей по трудовому договору о дистанционной работе собственное оборудование, программно-технические средства, средства защиты информации и иные средства.

6. ВОЗМЕЩЕНИЕ РАСХОДОВ РАБОТНИКУ

6.1. Работодатель не возмещает Работнику расходы, связанные с выполнением дистанционной работы.

7. ОТВЕТСТВЕННОСТЬ СТОРОН

- 7.1. В случае неисполнения или ненадлежащего исполнения Работником своих обязанностей, указанных в настоящем договоре, нарушения трудового законодательства РФ, Правил внутреннего трудового распорядка Организации Работник несет дисциплинарную, материальную и иную ответственность согласно действующему законодательству РФ.
- 7.2. Организация несет материальную и иную ответственность в случаях, предусмотренных законодательством РФ.

8. УСЛОВИЯ СОЦИАЛЬНОГО СТРАХОВАНИЯ, ГАРАНТИИ

- 8.1. Организация гарантирует обеспечение страхования Работника в системе обязательного социального страхования, обязательного медицинского страхования, пенсионного страхования.
- 8.2. На период действия настоящего трудового договора на Работника распространяются все гарантии и компенсации, предусмотренные действующим трудовым законодательством РФ.

Организация:	

Работник:____

- 8.3. Для предоставления обязательного страхового обеспечения по обязательному социальному страхованию на случай временной нетрудоспособности и в связи с материнством Работник направляет Работодателю (в Организацию) оригиналы документов, предусмотренных федеральными законами и иными нормативными правовыми актами Российской Федерации, по почте заказным письмом с уведомлением.
- 8.4. При подаче Работником заявления о выдаче заверенных надлежащим образом копий документов, связанных с работой, работодатель (Организация) не позднее трех рабочих дней со дня подачи указанного заявления обязан направить дистанционному работнику эти копии по почте заказным письмом с уведомлением или, если это указано в заявлении, в форме электронного документа.

9. ОСОБЫЕ УСЛОВИЯ

- 9.1. Условия настоящего трудового договора имеют обязательную юридическую силу для сторон. Все изменения и дополнения к настоящему трудовому договору оформляются двусторонним письменным соглашением.
- 9.2. Трудовой договор о дистанционной работе и соглашения об изменении определенных сторонами условий трудового договора о дистанционной работе могут заключаться путем обмена электронными документами.
- 9.3. Споры между сторонами, возникающие при исполнении трудового договора, рассматриваются в порядке, установленном действующим законодательством РФ.
- 9.4. Во всем остальном, что не предусмотрено настоящим трудовым договором, стороны руководствуются законодательством РФ, регулирующим трудовые отношения.

АДРЕСА И РЕКВИЗИТЫ СТОРОН

Организация:

ООО «Союз Экспертов Северо-Запада»

ОГРН 1147847420511 ИНН 7810900757 КПП 781001001

Место нахождения: 190020, г. Санкт-Петербург, наб. Обводного канала,

д. 199-201, литер В, помещение 11-Н, этаж 1

Работник:

Организация:

Филипович Максим Иванович

	1	юдииси сторон	
Организация:	THEHHOCTERO	Работник:	
Генеральный директор	00		
pr	(Фефелова М.П.)	CONTROL OF THE PROPERTY OF THE	(Филипович М. И.)
(Подпись)	ЭКСПЕРТОВ СЕВМОГЗАПАДА	Подпис	
С правилами внутр	еннего трудового расп	орядка и техники безопасн	ости, положением о ЗПД,
положением о зараб	отной плате и премир	овании ознакомлен:	
Подпись Работника		Филипович М. И Дата 26. /	2.22
Экземпляр трудовог	го договора на руки по	лучил:	
Подпись Работника _		Филипович М. И Дата Дв.	12.22

3

ТРУДОВОЙ ДОГОВОР с дистанционным работником № 15Д/ИКЭ

г. Санкт-Петербург

«01» ноября 2024 г.

Общество с ограниченной ответственностью «Союз Экспертов Северо-Запада» (ООО «СЭС») в лице генерального директора Фефеловой Марины Петровны, действующей на основании Устава, с одной стороны и

гражданин РФ Штиглиц Маргарита Сергеевна, именуемая в дальнейшем «Работник», с другой стороны, заключили настоящий договор о нижеследующем.

1. ОБЩИЕ ПОЛОЖЕНИЯ

- Дистанционной работой является выполнение определенной трудовым договором трудовой 1.1. функции вне места нахождения работодателя, его филиала, представительства, иного обособленного структурного подразделения (включая расположенные в другой местности), вне стационарного рабочего места, территории или объекта, прямо или косвенно находящихся под контролем работодателя (Организации), при условии использования для выполнения данной трудовой функции и для осуществления взаимодействия между работодателем и информационновыполнением, связанным C ee работником ПО вопросам, телекоммуникационных сетей общего пользования, в том числе сети "Интернет".
- 1.2. В случае, если предусмотрено взаимодействие Работника (или лица, поступающего на дистанционную работу) и работодателя путем обмена электронными документами, используются усиленные квалифицированные электронные подписи дистанционного работника или лица, поступающего на дистанционную работу, и работодателя в порядке, установленном федеральными законами и иными нормативными правовыми актами Российской Федерации. Каждая из сторон указанного обмена обязана направлять в форме электронного документа подтверждение получения электронного документа от другой стороны в срок, определенный трудовым договором о дистанционной работе.
- 1.3. В случаях, если Работник должен быть ознакомлен в письменной форме, в том числе под роспись, с принимаемыми локальными нормативными актами, непосредственно связанными с его трудовой деятельностью, приказами (распоряжениями) работодателя, уведомлениями, требованиями и иными документами, дистанционный работник может быть ознакомлен с ними путем обмена электронными документами между работодателем и дистанционным работником.

2. ПРЕДМЕТ ТРУДОВОГО ДОГОВОРА

- 2.1. Работник принимается в Организацию на должность Эксперта по проведению государственной историко-культурной экспертизы
- 2.2. Работа, выполняемая Работником по настоящему Договору, является дистанционной работой.
- 2.3. Зарплата выплачивается Работнику каждые полмесяца в следующие сроки: до 15-го и до 30-го числа каждого месяца.
- 2.4. Заработная плата, социальные компенсации, премии и другие подобные выплаты по письменному заявлению Работника могут выплачиваться ему путем перечисления на специальный карточный счет физических лиц, указанный в реквизитах работника.
- 2.5. Место работы по месту регистрации Работника.
- 2.6. Работа в Организации является для Работника по совместительству.
- 2.7. Договор является бессрочным.
- 2.8. Работник обязан приступить к работе с «01» ноября 2024

3. ОБЯЗАННОСТИ СТОРОН

- 3.1. Работник подчиняется непосредственно руководителю организации.
- 3.2. Работник обязан:
 - 3.2.1. Выполнять должностные обязанности.
 - 3.2.2. Знать и соблюдать должностную инструкцию.
 - 3.2.3. Соблюдать установленные в Организации Правила внутреннего трудового распорядка, производственную и финансовую дисциплину, добросовестно относиться к исполнению своих должностных обязанностей. Правила внутреннего трудового

		1		
Организация:	M		Работник:	_

распорядка распространяются на Работника в той части, которая не противоречит сути заключенного с ним настоящего трудового договора.

Выполнять должностные обязанности по должности, указанной в п.2.1.

Беречь имущество Организации. 3.2.5.

- Соблюдать режим коммерческой тайны и не разглашать информацию, являющуюся 3.2.6. коммерческой тайной, в соответствии с перечнем сведений, составляющих коммерческую тайну организации.
- Соблюдать требования по охране труда и технике безопасности.

Организация обязуется: 3.3.

3.3.1. Предоставить Работнику работу в соответствии с условиями настоящего трудового договора. Организация вправе требовать от Работника выполнения обязанностей (работ), не обусловленных настоящим трудовым договором, только в случаях, предусмотренных законодательством о труде РФ.

3.3.2. Выплачивать заработную плату, премии, вознаграждения в порядке и на условиях нормативными внутренними договором, установленных трудовым Организации.

3.3.3. Осуществлять социальное страхование Работника, обязательное медицинское страхование, пенсионное страхование.

3.3.4. В случае производственной необходимости, в целях повышения квалификации Работника, оплачивать его обучение.

Ознакомить Работника с требованиями охраны труда и Правилами внутреннего трудового распорядка.

РЕЖИМ РАБОЧЕГО ВРЕМЕНИ

Работнику устанавливается пятидневная рабочая неделя продолжительностью 20 (двадцать) 4.1. часов. Выходными днями являются суббота, воскресенье. Режим рабочего времени и времени отдыха Работника устанавливается Работником по своему усмотрению с учетом необходимости взаимодействия между работодателем (Организацией) и Работником по вопросам, связанным с выполнением работы (быть доступным для обращений со стороны Организации с использованием предусмотренных средств связи) в период с 9:00 до 18:00 в рабочие дни.

Труд Работника по должности, указанной в п. 2.1 договора, осуществляется в нормальных 4.2. условиях дистанционно.

Работнику ежегодно предоставляется отпуск продолжительностью 28 календарных дней. 4.3. Отпуск предоставляется в соответствии с утвержденными внутренними актами Организации.

ИСПОЛЬЗОВАНИЕ ОБОРУДОВАНИЯ И ИНЫХ СРЕДСТВ 5.

Работник использует при исполнении им своих обязанностей по трудовому договору о 5.1. дистанционной работе собственное оборудование, программно-технические средства, средства защиты информации и иные средства.

6. ВОЗМЕЩЕНИЕ РАСХОДОВ РАБОТНИКУ

Работодатель не возмещает Работнику расходы, связанные с выполнением дистанционной 6.1. работы.

ОТВЕТСТВЕННОСТЬ СТОРОН 7.

- В случае неисполнения или ненадлежащего исполнения Работником своих обязанностей, 7.1. указанных в настоящем договоре, нарушения трудового законодательства РФ, Правил внутреннего трудового распорядка Организации Работник несет дисциплинарную, материальную и иную ответственность согласно действующему законодательству РФ.
- Организация несет материальную и иную ответственность в случаях, предусмотренных 7.2. законодательством РФ.

УСЛОВИЯ СОЦИАЛЬНОГО СТРАХОВАНИЯ, ГАРАНТИИ

- Организация гарантирует обеспечение страхования Работника в системе обязательного 8.1. обязательного медицинского страхования, социального страхования, страхования.
- На период действия настоящего трудового договора на Работника распространяются все 8.2. гарантии и компенсации, предусмотренные действующим трудовым законодательством РФ.

	fr	2	Работник: Мен
Организация:	No.		Гаоотник. 1.200

- 8.3. Для предоставления обязательного страхового обеспечения по обязательному социальному страхованию на случай временной нетрудоспособности и в связи с материнством Работник направляет Работодателю (в Организацию) оригиналы документов, предусмотренных федеральными законами и иными нормативными правовыми актами Российской Федерации, по почте заказным письмом с уведомлением.
- 8.4. При подаче Работником заявления о выдаче заверенных надлежащим образом копий документов, связанных с работой, работодатель (Организация) не позднее трех рабочих дней со дня подачи указанного заявления обязан направить дистанционному работнику эти копии по почте заказным письмом с уведомлением или, если это указано в заявлении, в форме электронного документа.

9. ОСОБЫЕ УСЛОВИЯ

- 9.1. Условия настоящего трудового договора имеют обязательную юридическую силу для сторон. Все изменения и дополнения к настоящему трудовому договору оформляются двусторонним письменным соглашением.
- 9.2. Трудовой договор о дистанционной работе и соглашения об изменении определенных сторонами условий трудового договора о дистанционной работе могут заключаться путем обмена электронными документами.
- 9.3. Споры между сторонами, возникающие при исполнении трудового договора, рассматриваются в порядке, установленном действующим законодательством $P\Phi$.
- 9.4. Во всем остальном, что не предусмотрено настоящим трудовым договором, стороны руководствуются законодательством РФ, регулирующим трудовые отношения.

АДРЕСА И РЕКВИЗИТЫ СТОРОН

<u>Организация.</u> Общество с ограниченной ответственностью «Союз Экспертов С	еверо-Запада
ОГРН 1147847420511 ИНН 7810900757 КПП 781001001	

Место нахождения: 190020, г. Санкт-Петербург, наб. Обводного канала, д. 199-201, литер В, помещение 11-Н, этаж 1.

Организация

Организация:

<u>Работник:</u> Штиглиц Маргарита Сергеевна ИНН СНИЛС
паспорт
Зарегистрирована по адресу:
подписи сторон
Организация: Работник:
Генеральный директор
(Фефелова М.П.)
(Подпись)
М.П.
С правилами внутреннего трудового распорядка и техники безопасности, положением о ЗПД,
положением о заработной плате и премировании ознакомлен:
Подпись Работника Штиглиц М.С. Дата
Экземпляр трудового договора на руки получил:
1 3 TO THE
Подпись Работника Штиглиц М.С. Дата

3 Работник: <u>V</u>

ОБЩЕСТВО С ОГРАНИЧЕННОЙ ОТВЕТСТВЕННОСТЬЮ «Союз Экспертов Северо-Запада» ОГРН: 1147847420511, ИНН: 7810900757

190020, Г. САНКТ-ПЕТЕРБУРГ, ВН.ТЕР.Г. МУНИЦИПАЛЬНЫЙ ОКРУГ ЕКАТЕРИНГОФСКИЙ, ОБВОДНОГО КАНАЛА НАБ., Д. 199-201, ЛИТЕРА В, ПОМЕЩ. 11-Н, ЭТАЖ 1,

(далее – Общество)

г. Санкт-Петербург

20 декабря 2022 г.

(подписк)

РЕШЕНИЕ № 9/2022

единственного участника Общества

Елинственный участник:

Единственный участник:
ФИЛИПОВИЧ МАКСИМ ИВАНОВИЧ, 23 сентября 1980 года рождения, место рождения: год Выданный 36 отделом милици Выборгского района Санкт-Петербурга 06 января 2004 года, код подразделения 782-036 зарегистрированный по адресу: Санкт-Петербург, Номинальная стоимость доли: 10 000,00 (десять тысяч) рублей 00 копеек Размер доли в уставном капитале: 100%
 Прекратить полномочия действующего генерального директора Общества Филиповича Максима Ивановича с 26 декабря 2022 года. Назначить на должность генерального директора Общества Фефелову Марину Петровну, РФ 26 апреля 1978 года рождения, паспорт выдан ТП № 6 Отдела УФМС России по Санкт-Петербургу и Ленинградской обл. в Василеостровском р-не гор. Санкт-Петербурга, код подразделения 780-006, зарегистрирована по адресу: гор. Санкт-Петербург, р-н Василеостровский, , с 26 декабря 2022 года. Зарегистрировать изменения в установленном законом порядке. Обязанность по государственно регистрации возложить на единоличный исполнительный орган Общества.
Единственный участник Общества

Филипович Максим Иванович



78 A B 2993653

СВИДЕТЕЛЬСТВО

ОБ УДОСТОВЕРЕНИИ РЕШЕНИЯ ЕДИНСТВЕННОГО УЧАСТНИКА ЮРИДИЧЕСКОГО ЛИЦА

Российская Федерация Санкт-Петербург Двадцатого декабря две тысячи двадцать второго года

Я, Липатова Юлия Владимировна, нотариус нотариального округа Санкт-Петербург, удостоверяю, что двадцатого декабря две тысячи двадцать второго года, единственным участником Общества с ограниченной ответственностью "Союз Экспертов Северо-Запада", основной государственный регистрационный номер (ОГРН): 1147847420511, адрес юридического лица: 190020, Санкт-Петербург, вн. тер.г. муниципальный округ Екатерингофский, Набережная Обводного канала, дом 199-201, литер В, помещ. 11-Н, этаж 1, гр. филиповичем максим ивановичем, 23 сентября 1980 года

рождения, место рождения: гор. Ленинград, гражданство: Россия, пол: мужской, , выданный 36 отделом милиции Выборгского района января 2004 года, код подразделения 782-036, января 2004 подразделения Санкт-Петербурга 06 года, код зарегистрированным по адресу: Санкт-Петербург,

приняты следующие решения:

1. Прекратить полномочия действующего генерального директора Общества

Филиповича Максима Ивановича с 26 декабря 2022 года.

2. Назначить на должность генерального директора Общества Фефелову Марину Петровну, РФ 26 апреля 1978 года рождения, тп № 6 Отдела УФМС России по Санкт-Петербургу и Ленинградской обл. в Василеостровском р-не гор. Санкт-Петербурга, код подразделения 780-006, зарегистрирована по адресу: гор. Санкт-Петербург, р-н Василеостровский, , с 26 декабря 2022 года.

Зарегистрировать изменения в установленном законом Обязанность по государственной регистрации возложить на единоличный

исполнительный орган Общества.

Наличие единственного участника нотариус установила по сведениям Единого государственного реестра юридических лиц.

Настоящее свидетельство подтверждает принятие указанного решения. Правоспособность Общества с ограниченной ответственностью "Союз Экспертов Северо-Запада" проверена.

Личность лица, принявшего решение, его полномочия и право на принятие

решения установлены.

Зарегистрировано в реестре: № 78/341-н/78-2022-3-1018.

Уплачено за совершение нотариального действия: 4100 руб. 00 коп.

Ю.В.Липатова







30.553.594

Государственный контракт № 6-25

Санкт-Петербург

14 апреля 2025 г.

Санкт-Петербургское государственное казенное учреждение «Дирекция заказчика по ремонтно-реставрационным работам на памятниках истории и культуры» (далее – заказчик, государственный заказчик), в лице временно исполняющего обязанности директора Тарасенко Александра Михайловича, действующего на основании приказа КГИОП № 68-лс от 07.04.2025, с одной стороны, и Общество с ограниченной ответственностью «Союз Экспертов Северо-Запада» (ООО «СЭС») (далее – подрядчик), в лице генерального директора Фефеловой Марины Петровны, действующего на основании Устава, с другой стороны (далее – стороны), заключили государственный контракт Санкт-Петербурга (далее – контракт) о нижеследующем:

1. Предмет контракта.

- 1.1. Подрядчик по заданию заказчика обязуется выполнить работы на организацию проведения государственных историко-культурных экспертиз выявленных объектов культурного наследия в 2025 году (Лот №1, Лот №2, Лот №3, Лот №4, Лот №5) (далее ИКЭ) в соответствии с Техническим заданием (Приложение №1 к контракту) и условиями контракта (далее работы).
- 1.2. Заказчик обязан обеспечить оплату работ, выполненных в соответствии с условиями контракта и Технического задания, в установленный контрактом срок.
- 1.3. Контракт заключен в соответствии с условиями исполнения контракта, предложенными подрядчиком в своей заявке на участие в открытом конкурсе в электронной форме на право заключения контракта, по результатам которого на основании решения Комиссии по осуществлению закупок СПб ГКУ «Дирекция заказчика» (Протокол ИЭОК1 от 01.04.2025 для закупки № 0372200231725000019).
- 1.4. Государственная историко-культурная экспертиза (далее историко-культурная экспертиза) проводится с целью обоснования включения объектов культурного наследия в единый государственный реестр объектов культурного наследия (памятников истории и культуры) народов Российской Федерации (далее Реестр).
 - 1.5. Идентификационный код закупки 25278254598007840010010010017490244.
 - 2. Порядок и сроки выполнения работ.
 - 2.1. Срок начала выполнения работ с даты заключения контракта Сторонами.
- 2.2. Срок сдачи ИКЭ заказчику (дата промежуточной приемки) до 16 сентября 2025 года.

Срок окончания выполнения работ первого этапа контракта — до 02 октября 2025 года. Результатом работ первого этапа является рассмотрение ИКЭ Комитетом и получение заключений Комитета о соответствии ИКЭ действующему законодательству в сфере государственной охраны культурного наследия (далее — заключение Комитета).

Срок окончания выполнения работ второго этапа контракта — 01 ноября 2026 года. Результатом работ второго этапа является распоряжение Комитета о включении (отказе во включении) выявленного объекта культурного наследия в Реестр (далее - распоряжение Комитета)

Конкретные сроки выполнения работ первого этапа контракта определяются графиком выполнения работ. График выполнения работ становится неотъемлемой частью контракта.

2.3. Если контракт по независящим от сторон обстоятельствам, влекущим невозможность его исполнения, либо по вине подрядчика не исполнен в установленный в контракте срок, допускается однократное изменение срока исполнения контракта на срок, не превышающий срока исполнения контракта, предусмотренного при его заключении. В случае неисполнения контракта в срок по вине подрядчика предусмотренное настоящим пунктом изменение срока осуществляется при условии отсутствия неисполненных подрядчиком требований об уплате неустоек (штрафов,

- пеней), предъявленных заказчиком в соответствии с законом № 44-ФЗ, предоставления подрядчиком в соответствии с законом № 44-ФЗ обеспечения исполнения контракта.
- 2.4. Место выполнения работ территория города Санкт-Петербурга, место нахождения выявленных объектов культурного наследия, и место нахождения подрядчика.
 - 3. Цена контракта, порядок и сроки оплаты работ.
- 3.1. Цена контракта (Общая стоимость выполняемых работ) составляет 14 519 866 рублей 00 копеек (Четырнадцать миллионов пятьсот девятнадцать тысяч восемьсот шестьдесят шесть рублей 00 копеек), НДС не облагается в связи с применением Исполнителем упрощенной системы налогообложения на основании п. 2 ст. 346.11 глава 26.2 НК РФ, согласно расчету цены контракта (Приложение № 2 к контракту).
- 3.2. Цена контракта определяется на основании начальной (максимальной) цены контракта, с учетом коэффициента конкурсного снижения (K=0,777999994) (Приложение № 2 к контракту).
- 3.3. Оплата выполненных работ осуществляется государственным заказчиком в соответствии с утвержденными бюджетными ассигнованиями в пределах доведенных лимитов бюджетных обязательств на соответствующий год финансирования (Приложение №3 к контракту).
 - 3.4. Авансирование не предусмотрено.
- 3.5. Цена до окончания действия настоящего контракта остается твердой, определяется на весь срок исполнения контракта. Изменение цены контракта возможно в случаях и в порядке, предусмотренных законодательством РФ, в том числе согласно ст. 95 Закона № 44-ФЗ:
- при снижении цены контракта без изменения предусмотренных контрактом объема работы, качества выполняемой работы и иных условий контракта;

Цена настоящего контракта включает в себя установленные действующим законодательством выплаты, учитывает все расходы подрядчика, в том числе сопутствующие, связанные с надлежащим исполнением обязательств по настоящему контракту, накладные расходы, необходимые для выполнения подрядчиком всех обязательств по настоящему контракту, а также все налоги, сборы и иные обязательные платежи, установленные законодательством Российской Федерации.

Превышение Подрядчиком объемов и стоимости Работ, произошедшее по вине Подрядчика, государственным заказчиком не оплачивается

- 3.6. Расчеты заказчика с подрядчиком производятся в порядке, установленном для финансирования расходов бюджета Санкт-Петербурга при казначейской системе исполнения бюджета, в безналичной форме посредством платежных поручений. Оплата работ по контракту осуществляется за счет средств бюджета Санкт-Петербурга. Источник финансирования Бюджет Санкт-Петербурга. Принятие государственным заказчиком денежных обязательств в соответствии с условиями настоящего контракта и обеспечение их оплаты за счет средств бюджета Санкт-Петербурга осуществляется в пределах, утвержденных заказчику лимитов бюджетных обязательств в соответствии с ведомственной, функциональной и экономической структурами расходов бюджета Санкт-Петербурга, установленными законом о бюджете Санкт-Петербурга на соответствующий финансовый год.
- 3.7. Стороны вправе изменить объем работ, цену и сроки по контракту в случае, предусмотренном п. 6 ст. 161 Бюджетного кодекса РФ, при уменьшении ранее доведенных до заказчика как получателя бюджетных средств лимитов бюджетных обязательств в соответствующем периоде финансирования. Работы, выполненные подрядчиком с отклонением от условий контракта, проектной документации, требований исходных данных, а также нормативноправовых актов, оформляются актом между Подрядчиком и Государственным заказчиком и не подлежат оплате до устранения Подрядчиком выявленных недостатков, дефектов.
- 3.8. Сумма, подлежащая уплате заказчиком подрядчику (юридическому лицу или физическому лицу, в том числе зарегистрированному в качестве индивидуального

предпринимателя), уменьшается на размер налогов, сборов и иных обязательных платежей в бюджеты бюджетной системы Российской Федерации, связанных с оплатой контракта, если в соответствии с законодательством Российской Федерации о налогах и сборах такие налоги, сборы и иные обязательные платежи подлежат уплате в бюджеты бюджетной системы Российской Федерации заказчиком.

- 3.9. Если контракт независящим сторон обстоятельствам, ПО OT невозможность его исполнения, в том числе необходимость внесения изменений в проектную документацию, либо по вине подрядчика не исполнен в установленный в контракте срок, допускается однократное изменение срока исполнения контракта на срок, не превышающий срока исполнения контракта, предусмотренного при его заключении. При этом в случае, если обеспечение исполнения контракта осуществлено путем внесения денежных средств, по соглашению сторон определяется новый срок возврата заказчиком подрядчику денежных средств, внесенных в качестве обеспечения исполнения контракта. В случае неисполнения контракта в срок по вине подрядчика предусмотренное настоящим пунктом изменение срока осуществляется при условии отсутствия неисполненных подрядчиком требований об уплате неустоек (штрафов, пеней), предъявленных заказчиком в соответствии с Законом № 44-ФЗ, предоставления подрядчиком в соответствии с Законом № 44-ФЗ обеспечения исполнения контракта.
- 3.10. Оплата выполненных работ (отдельного этапа работ) производится заказчиком в течение 7 рабочих дней с момента осуществления заказчиком приемки и подписания документа о приемке. Оплата работ осуществляется с учетом положений раздела 5 контракта.
- 3.11. Источник финансирования Бюджет Санкт-Петербурга на 2025 год, в соответствии с Законом Санкт-Петербурга от 02.12.2024 № 730-165 «О бюджете Санкт-Петербурга на 2025 год и на плановый период 2026 и 2027 годов». Целевая статья 0850070030.

4. Права и обязанности сторон.

- 4.1. Заказчик имеет право:
- 4.1.1. Требовать от подрядчика исполнения обязательств по контракту в соответствии с его условиями.
- 4.1.2. Контролировать действия подрядчика на всех этапах исполнения контракта, не вмешиваясь в оперативно-хозяйственную деятельность подрядчика.
- 4.1.3. Требовать от подрядчика устранения замечаний, обнаруженных заказчиком и в ходе согласования ИКЭ в Комитете.
- 4.1.4. Отказать подрядчику в принятии и оплате работ, не соответствующих требованиям контракта.
 - 4.2. Заказчик обязуется:
- 4.2.1. Принять по описи ИКЭ, выполненные подрядчиком, для проведения промежуточной приемки.
- 4.2.2. Провести промежуточную приемку и передать ИКЭ в Комитет или направить подрядчику отказ от промежуточной приемки ИКЭ, указав недостатки в сопроводительном письме.
- 4.2.3. В случае направления отказа от промежуточной приемки ИКЭ, повторно произвести промежуточную приемку ИКЭ, исправленных подрядчиком.
 - 4.2.4. Направить ИКЭ в Комитет для рассмотрения.
- 4.2.5. Получить от Комитета заключения Комитета, либо отказ Комитета в выдаче заключения Комитета и уведомить об этом подрядчика.
 - 4.2.6. Получить от Комитета распоряжение Комитета и уведомить об этом подрядчика.
- 4.2.7. Произвести окончательную приемку выполненных работ с подписанием документа о приемке.
- 4.2.8. Обеспечить оплату выполненных работ, в случае надлежащего исполнения подрядчиком обязательств по контракту, в порядке и на условиях, предусмотренных контрактом.

- 4.3. Подрядчик имеет право:
- 4.3.1. Требовать от заказчика исполнения обязательств по контракту, в том числе в случае надлежащего исполнения своих обязательств по контракту: подписания документов об исполнении обязательств и обеспечения оплаты по условиям контракта.
- 4.3.2. Получать от заказчика информацию о ходе рассмотрений ИКЭ в Комитете и рабочей группой Совета по сохранению культурного наследия при Правительстве Санкт-Петербурга (далее Рабочая группа).
 - 4.4. Подрядчик обязуется:
 - 4.4.1. Получить необходимую исходную документацию.
- 4.4.2. Выполнить работы собственными силами в соответствии с предметом контракта, исходными данными, Техническим заданием.
- 4.4.3. В течение 5 (пяти) дней с даты заключения контракта согласовать с заказчиком график выполнения работ.
 - 4.4.4. Передать по описи ИКЭ заказчику в срок, установленный контрактом.
- 4.4.5. В срок, указанный заказчиком, устранять недостатки ИКЭ, в том числе указанные в сопроводительном письме, направленном заказчиком в случае его отказа от промежуточной приемки, недостатки, выявленные в ходе рассмотрения ИКЭ в Комитете, а также недостатки, выявленные Рабочей группой.
- 4.4.6. Предоставлять по запросу заказчика в сроки, указанные в таком запросе, информацию о ходе исполнения обязательств по контракту, в том числе своевременно сообщать о сложностях, возникающих при исполнении контракта.
- 4.4.7. Не раскрывать третьим лицам без письменного согласия заказчика количество, объем, характер выполнения работ и условия их оплаты.
- 4.4.8. Соблюдать конфиденциальность в отношении всей информации, ставшей ему известной в связи с исполнением обязательств по контракту.
- 4.4.9. Незамедлительно уведомлять заказчика обо всех созданных в процессе исполнения контракта объектах интеллектуальной деятельности.
- 4.4.10. Согласовать с заказчиком необходимость использования охраняемых результатов интеллектуальной деятельности, принадлежащих третьим лицам, и приобретение прав на их использование.
- 4.4.11. Вместе с результатом работ подрядчик отчуждает заказчику все исключительные права на результат работы в полном объеме. Под исключительными правами стороны понимают права на результат интеллектуальной деятельности, указанные в ст. 1229 Гражданского кодекса Российской Федерации.
 - 5. Порядок и сроки осуществления заказчиком промежуточной и окончательной приемки выполненной работы в части соответствия количества, комплектности, объема требованиям, установленным контрактом, порядок и сроки оформления такой приемки.
- 5.1. В срок, указанный в контракте, подрядчик передает заказчику ИКЭ, выполненные в соответствии с требованиями контракта и нормативных документов.
- 5.2. Заказчик проводит промежуточную приемку переданных подрядчиком ИКЭ (первого этапа работ) в течение пяти дней с даты передачи и направляет его в Комитет для рассмотрения.
- 5.3. Заказчик возвращает подрядчику ИКЭ с отказом от приемки в виде сопроводительного письма с указанием на недостатки, обнаруженные при проведении промежуточной приемки, в соответствии с условиями контракта. Подрядчик повторно направляет исправленное ИКЭ заказчику.
- 5.4. Заказчик уведомляет подрядчика о получении заключений Комитета в течение 5 дней с момента их получения.

- 5.5. Заказчик уведомляет подрядчика об издании распоряжения Комитетом в течение 5 дней с момента их изданий.
- 5.6. При наличии замечаний Рабочей группы Заказчик возвращает подрядчику ИКЭ в виде сопроводительного письма с указанием на недостатки, обнаруженные при рассмотрении ИКЭ Рабочей группой, в соответствии с условиями контракта. Подрядчик повторно направляет исправленные ИКЭ заказчику для промежуточной приемки в соответствии с пунктом 5.2. контракта.
- 5.7. Подрядчик в срок не позднее 10 дней после получения заключений Комитета (первый этап работ), а также в срок не позднее 10 дней после получения распоряжения Комитета (второй этап работ), формирует и направляет заказчику в день приемки выполненных работ с использованием единой информационной системы в сфере закупок, подписывает усиленной электронной подписью лица, имеющего право действовать от имени Подрядчика, и размещает в единой информационной системе документ о приемке, который должен содержать информацию, указанную в подпунктах «а» «ж» пункта 1 части 13 статьи 94 Закона.

К документу о приемке первого этапа работ прилагается: заключения Комитета.

К документу о приемке второго этапа работ прилагается: распоряжение Комитета.

При этом в случае, если информация, содержащаяся в прилагаемых документах, не соответствует информации, содержащейся в документе о приемке, приоритет имеет информация, предусмотренная пунктом 1 части 13 статьи 94 Закона №44-ФЗ, содержащаяся в документе о приемке.

Датой поступления Заказчику документа о приемке, подписанного подрядчиком, считается дата размещения в соответствии с пунктом 3 части 13 статьи 94 Закона № 44-ФЗ такого документа в единой информационной системе.

Датой приемки выполненных работ считается дата размещения в единой информационной системе документа о приемке, подписанного Заказчиком.

- 5.8. Приемка выполненных работ осуществляется Заказчиком не позднее 20 (двадцати) рабочих дней, следующих за днем поступления заказчику с использованием ЕИС документа о приемке. При поступлении документа о приемке заказчик осуществляет одно из следующих действий:
- а) подписывает усиленной электронной подписью лица, имеющего право действовать от имени Заказчика, и размещает в единой информационной системе документ о приемке;
- б) формирует с использованием единой информационной системы, подписывает усиленной электронной подписью лица, имеющего право действовать от имени Заказчика, и размещает в единой информационной системе мотивированный отказ от подписания документа о приемке с указанием причин такого отказа.

Для проверки предоставленных Подрядчиком выполненных работ, предусмотренных Контрактом, в части их соответствия условиям Контракта Заказчик проводит экспертизу результатов, которая может проводиться Заказчиком своими силами или к ее проведению могут привлекаться эксперты, экспертные организации на основании контрактов, заключенных в соответствии с Законом № 44-ФЗ.

В случае получения в соответствии с пунктом 6 части 13 статьи 94 Закона № 44-ФЗ мотивированного отказа от подписания документа о приемке Подрядчик вправе устранить причины, указанные в таком мотивированном отказе, и направить Заказчику документ о приемке в порядке, предусмотренном настоящим разделом и частью 13 статьи 94 Закона № 44-ФЗ.

Внесение исправлений в документ о приемке, оформленный в соответствии с настоящим разделом Контракта, осуществляется путем формирования, подписания усиленными электронными подписями лиц, имеющих право действовать от имени подрядчика, заказчика, и размещения в единой информационной системе в сфере закупок исправленного документа о приемке.

5.9. Заказчик, принявший часть работ или результат работ без проверки, не лишается права ссылаться на недостатки, которые могли быть установлены при обычном способе его приемки (явные недостатки).

Исключительные права на Документацию передаются Подрядчиком Заказчику по акту о передаче исключительных прав на результат интеллектуальной деятельности. В случае отказа Подрядчика от подписания указанного акта исключительное право на Документацию переходит к Заказчику в момент оплаты Подрядчику результата работ.

5.10. Подрядчик в соответствии с условиями Контракта обязан своевременно предоставлять достоверную информацию о ходе исполнения своих обязательств, в том числе о сложностях, возникающих при исполнении Контракта, а также к установленному Контрактом сроку обязан предоставить Заказчику результаты выполнения работы, предусмотренные Контрактом, результаты отдельного этапа выполнения работ, при этом Заказчик обязан обеспечить приемку выполненной работы.

6. Ответственность сторон.

- 6.1. Стороны несут ответственность за нарушение обязательств по контракту в соответствии с действующим законодательством РФ, Постановлением Правительства № 1042 (далее Правила) и настоящим контрактом.
- 6.2. В случае просрочки исполнения заказчиком обязательств, предусмотренных контрактом, а также в иных случаях неисполнения или ненадлежащего исполнения заказчиком обязательств, предусмотренных контрактом, подрядчик вправе потребовать уплаты неустоек (штрафов, пеней). Пеня начисляется за каждый день просрочки исполнения обязательства, предусмотренного контрактом, начиная со дня, следующего после дня истечения установленного контрактом срока исполнения обязательства. Пеня устанавливается в размере одной трехсотой действующей на дату уплаты пеней ключевой ставки Центрального банка Российской Федерации от не уплаченной в срок суммы.

За каждый факт неисполнения заказчиком обязательств, предусмотренных контрактом, за исключением просрочки исполнения обязательств, предусмотренных контрактом, размер штрафа устанавливается в следующем порядке: 5000 рублей, если цена контракта составляет от 3 млн. рублей до 50 млн. рублей (включительно); 10000 рублей, если цена контракта составляет от 50 млн. рублей до 100 млн. рублей (включительно); 100000 рублей, если цена контракта превышает 100 млн. рублей.

- 6.3. В случае просрочки исполнения подрядчиком обязательств (в том числе гарантийного обязательства), предусмотренных контрактом, а также в иных случаях неисполнения или ненадлежащего исполнения подрядчиком, обязательств, предусмотренных контрактом, заказчик направляет подрядчику требование об уплате неустоек (штрафов, пеней).
- 6.4. Пеня начисляется за каждый день просрочки исполнения исполнителем обязательства, предусмотренного контрактом, начиная со дня, следующего после дня истечения установленного контрактом срока исполнения обязательства, и устанавливается контрактом в размере одной трехсотой действующей на дату уплаты пени ключевой ставки Центрального банка Российской Федерации от цены контракт, уменьшенной на сумму, пропорциональную объему обязательств, предусмотренных контрактом и фактически исполненных исполнителем, за исключением случаев, если законодательством Российской Федерации установлен иной порядок начисления пени.
 - 6.5. Ответственность подрядчика в виде пени наступает, в том числе, в следующих случаях:
 - 6.5.1. В случае, если результат работ не сдан в срок, установленный контрактом;
- 6.5.2. В случае если недостатки выполненных работ или результата работ не устранены в установленные сроки.
- 6.6. За каждый факт неисполнения или ненадлежащего исполнения поставщиком (подрядчиком, исполнителем) обязательств, предусмотренных контрактом, за исключением просрочки исполнения обязательств (в том числе гарантийного обязательства), предусмотренных контрактом, размер штрафа устанавливается в следующем порядке (за исключением случаев, предусмотренных пунктами 4 8 Правил): 5 процентов цены контракта (этапа) в случае, если цена контракта (этапа) составляет от 3 млн. рублей до 50 млн. рублей (включительно); 1 процент цены контракта (этапа) в случае, если цена контракта (этапа) составляет от 50 млн. рублей до 100 млн.

рублей (включительно); 0,5 процента цены контракта (этапа) в случае, если цена контракта (этапа) составляет от 100 млн. рублей до 500 млн. рублей (включительно).

- 6.7. За каждый факт неисполнения или ненадлежащего исполнения подрядчиком обязательства, предусмотренного контрактом, которое не имеет стоимостного выражения, размер штрафа определяется в следующем порядке: 1000 рублей, если цена контракта не превышает 3 млн. рублей; 5000 рублей, если цена контракта составляет от 3 млн. рублей до 50 млн. рублей (включительно); 10000 рублей, если цена контракта составляет от 50 млн. рублей до 100 млн. рублей (включительно); 100000 рублей, если цена контракта превышает 100 млн. рублей.
- 6.8. Ответственность подрядчика, предусмотренная пунктом 6.6. настоящего контракта наступает, в том числе, в следующих случаях:
 - 6.8.1. Некачественного выполнения работ;
 - 6.8.2. Отказа подрядчика устранить выявленные недостатки работ.
 - 6.8.3. Нарушение пункта 4.4.2 контракта.
- 6.9. Сторона освобождается от уплаты неустойки (штрафа, пени), если докажет, что неисполнение или ненадлежащее исполнение обязательства, предусмотренного контрактом, произошло вследствие непреодолимой силы или по вине другой стороны.
- 6.10. Заказчик вправе произвести оплату по контракту за вычетом соответствующего размера неустойки, подлежащей оплате подрядчиком. Оплата выполненных работ осуществляется на основании акта о приемке, в котором указывается сумма, подлежащая оплате, размер неустойки, подлежащая оплате итоговая сумма. Сумма неустойки, уплаченной подрядчиком, либо удержанной заказчиком, перечисляется заказчиком в бюджет Санкт-Петербурга. Ответственность заказчика за исполнение обязательств по контракту по перечислению неустойки (штрафа, пени) в доход бюджета Санкт-Петербурга предусмотрена законодательством РФ (статья 313 Гражданского кодекса РФ).
- 6.11. Общая сумма начисленной неустойки (штрафов, пени) за неисполнение или ненадлежащее исполнение подрядчиком обязательств, предусмотренных контрактом, не может превышать цену контракта.
- 6.12. Общая сумма начисленной неустойки (штрафов, пени) за ненадлежащее исполнение заказчиком обязательств, предусмотренных контрактом, не может превышать цену контракта.
- 6.13. Подрядчик несет ответственность за ненадлежащее составление ИКЭ, включая недостатки, обнаруженные впоследствии.
- 6.14. Подрядчик несет ответственность за нарушение начального, промежуточного и конечного сроков выполнения работ.
 - 7. Срок действия контракта, порядок изменения и расторжения контракта.
- 7.1. Контракт вступает в силу со дня его заключения сторонами и действует до 31 декабря 2026 года.
- 7.2. Изменение контракта по соглашению сторон возможно в порядке, предусмотренном законодательством Российской Федерации.
- 7.3. Расторжение контракта допускается по соглашению сторон, решению суда или в связи с односторонним отказом стороны контракта от исполнения контракта в соответствии с частями 9-25 статьи 95 федерального закона № 44-ФЗ от 05.04.2013 «О контрактной системе в сфере закупок товаров, работ, услуг для обеспечения государственных и муниципальных нужд» и гражданским законодательством Российской Федерации.
- 7.4. Расторжение контракта по соглашению сторон производится Сторонами путем подписания соответствующего соглашения о расторжении.
- 7.5. Оплата подрядчиком неустойки, пени, штрафа не освобождает его от исполнения обязательств по контракту в полном объёме.
- 7.6. Контракт может быть признан судом недействительным, в том числе по требованию контрольного органа в сфере закупок, если будет установлена личная заинтересованность руководителя Заказчика, члена комиссии по осуществлению закупок, руководителя контрактной

службы Заказчика, контрактного управляющего в заключении и исполнении Контракта. Такая заинтересованность заключается в возможности получения указанными должностными лицами заказчика доходов в виде денег, ценностей, иного имущества, в том числе имущественных прав, или услуг имущественного характера, а также иной выгоды для себя или третьих лиц.

Заказчик обязан принять решение об одностороннем отказе от исполнения контракта, если в ходе исполнения контракта установлено, что:

- а) поставщик (подрядчик, исполнитель) и (или) поставляемый товар перестали соответствовать установленным извещением об осуществлении закупки и (или) документацией о закупке (если настоящим Федеральным законом предусмотрена документация о закупке) требованиям к участникам закупки (за исключением требования, предусмотренного частью 1.1 (при наличии такого требования) статьи 31 Федерального закона № 44-ФЗ) и (или) поставляемому товару;
- б) при определении поставщика (подрядчика, исполнителя) поставщик (подрядчик, исполнитель) представил недостоверную информацию о своем соответствии и (или) соответствии поставляемого товара требованиям, указанным в подпункте «а» настоящего пункта, что позволило ему стать победителем определения поставщика (подрядчика, исполнителя);
- в) если вследствие реорганизации юридического лица, являющегося подрядчиком (исполнителем), его права и обязанности по такому контракту перешли к вновь возникшему юридическому лицу, зарегистрированному на территории иностранного государства, в отношении которого в соответствии с подпунктами «а» и «б» пункта 1 части 2 статьи 14 настоящего Федерального закона установлены запрет закупок работ, услуг, соответственно выполняемых, оказываемых иностранными лицами, либо ограничение закупок работ, услуг, соответственно выполняемых, оказываемых иностранными лицами, и подрядчик (исполнитель) являлся российским лицом, либо в соответствии с подпунктом «в» пункта 1 части 2 статьи 14 настоящего Федерального закона установлено преимущество в отношении работ, услуг, соответственно выполняемых, оказываемых российскими лицами, и подрядчик (исполнитель) являлся российским лицом.
- 7.7.Заказчик вправе принять решение об одностороннем отказе от исполнения Контракта в том числе и по следующим основаниям:

подрядчик не приступает своевременно к исполнению Контракта или выполняет работу настолько медленно, что завершение работы к установленному в Контракте сроку становится явно невозможным.

нарушение срока выполнения отдельного этапа выполнения работы Подрядчиком, которое составляет более семь дней с момента истечения срока выполнения отдельного этапа выполнения работы.

во время выполнения работы стало очевидным, что она не будет выполнена надлежащим образом, и Подрядчик не устранил недостатки в назначенный срок после получения требования об их устранении от Заказчика;

отступления в работе от условий Контракта или иные недостатки результата работы в установленный Заказчиком разумный срок не были устранены либо являются существенными и неустранимыми;

в случае неоднократного (более 2-х раз) нарушения сроков выполнения работ, согласованных в графике выполнения работ.

по иным основаниям, предусмотренным Гражданским кодексом Российской Федерации для одностороннего отказа от исполнения отдельных видов обязательств.

8. Обстоятельства непреодолимой силы.

8.1. Стороны освобождаются от ответственности за частичное или полное неисполнение обязательств по контракту, если это неисполнение явилось следствием обстоятельств непреодолимой силы.

- 8.2. К обстоятельствам непреодолимой силы относятся события, на которые стороны не могут оказать влияние и за возникновение которых они не несут ответственности, в частности наводнение, землетрясение, ураган, военные действия, а также отраслевые забастовки, акты и распоряжения органов государственной власти и управления и т.п.
- 8.3. Сторона, которая не может выполнять обязанности по контракту вследствие обстоятельств непреодолимой силы, должна письменно уведомить другую сторону и представить документы, подтверждающие наступление указанных обстоятельств.
- 8.4. При наступлении обстоятельств непреодолимой силы и продолжительности действия таких обстоятельств более 60 дней подряд стороны имеют право либо расторгнуть контракт, либо отсрочить выполнение контракта соответствующим письменным соглашением.

9. Обеспечение исполнения обязательств по контракту.

- 9.1. Подрядчик представляет обеспечение исполнения обязательств по контракту в виде независимой гарантии, выданной банком и соответствующей требованиям статьи 45 Закона № 44-ФЗ или внесения денежных средств на указанный Заказчиком счет, на котором в соответствии с законодательством Российской Федерации учитываются операции со средствами, поступающими Заказчику.
- 9.2. Размер обеспечения исполнения контракта составляет 2 799 460 рублей 05 копеек (Два миллиона семьсот девять тысяч четыреста шесть десят рублей 05 копеек).
- 9.3. Если начальная (максимальная) цена контракта составляет более чем пятнадцать миллионов рублей и участником закупки, с которым заключается контракт, предложена цена контракта, которая на двадцать пять и более процентов ниже начальной (максимальной) цены контракта, контракт заключается только после предоставления таким участником обеспечения исполнения контракта в размере, превышающем в полтора раза размер обеспечения исполнения контракта, указанный в извещении о проведении открытого конкурса в электронной форме.
- 9.4. Если начальная (максимальная) цена контракта составляет пятнадцать миллионов рублей и менее и участником закупки, с которым заключается контракт, предложена цена контракта, которая на двадцать пять и более процентов ниже начальной (максимальной) цены контракта, контракт заключается только после предоставления таким участником обеспечения исполнения контракта в размере, указанном в пункте 9.6. контракта или информации, подтверждающей добросовестность такого участника в соответствии с частью 3 статьи 37 Федерального закона от 05.04.2013 г. №44-ФЗ, с одновременным предоставлением таким участником обеспечения исполнения контракта, указанном в извещении о проведении открытого конкурса в электронной форме.
- 9.5. Обеспечение служит гарантией исполнения любых денежных обязательств подрядчика перед заказчиком, возникших в результате ненадлежащего исполнения (неисполнения) подрядчиком обязательств по контракту.
- 9.6. Способ обеспечения исполнения контракта определяется Подрядчиком При независимой гарантии самостоятельно. ЭТОМ срок действия должен превышать предусмотренный Контрактом срок исполнения обязательств, которые должны быть обеспечены такой независимой гарантией, не менее чем на один месяц, в том числе, в случае его изменения в соответствии со статьей 95 Закона № 44-ФЗ.
- 9.7. При условии надлежащего исполнения контракта подрядчиком, заказчик обязан вернуть внесенные в качестве обеспечения денежные средства подрядчику не позднее 30 (тридцати) дней с даты исполнения подрядчиком обязательств, предусмотренных контрактом. При ненадлежащем исполнении или неисполнении контракта подрядчиком и наличии у заказчика денежных требований к подрядчику, заказчик вправе обратить взыскание на внесенные в качестве обеспечения денежные средства без обращения в суд: денежные средства (полностью или частично) остаются у заказчика (для удержания в доход бюджета Санкт-Петербурга).
- 9.8. В ходе исполнения контракта подрядчик вправе изменить способ обеспечения исполнения контракта и (или) предоставить Заказчику взамен ранее предоставленного

обеспечения исполнения контракта новое обеспечение исполнения контракта, уменьшенное на размер выполненных обязательств, предусмотренных контрактом, взамен ранее предоставленного обеспечения исполнения контракта в следующих порядке и случаях: если контрактом предусмотрены отдельные этапы его исполнения и установлено требование обеспечения исполнения контракта, в ходе исполнения данного контракта размер этого обеспечения уменьшается посредством направления заказчиком информации об исполнении подрядчиком обязательств по выполнению работ или об исполнении им отдельного этапа исполнения контракта и стоимости исполненных обязательств для включения в соответствующий реестр контрактов, предусмотренный статьей 103 Федерального закона № 44-ФЗ. Уменьшение размера обеспечения исполнения контракта производится пропорционально стоимости исполненных обязательств, приемка и оплата которых осуществлены в порядке и сроки, которые предусмотрены контрактом. В случае, если обеспечение исполнения контракта осуществляется путем предоставления независимой гарантии, требование заказчика об уплате денежных сумм по этой гарантии может быть предъявлено в размере не более размера обеспечения исполнения контракта, рассчитанного заказчиком на основании информации об исполнении контракта, размещенной в соответствующем реестре контрактов;

если обеспечение исполнения контракта осуществляется путем внесения денежных средств на счет, указанный заказчиком, по заявлению подрядчика ему возвращаются Заказчиком в установленный в соответствии с частью 27 статьи 34 Федерального закона № 44-ФЗ контрактом срок денежные средства в сумме, на которую уменьшен размер обеспечения исполнения контракта, рассчитанный заказчиком на основании информации об исполнении контракта, размещенной в соответствующем реестре контрактов.

Уменьшение размера обеспечения исполнения контракта осуществляется при условии отсутствия неисполненных подрядчиком требований об уплате неустоек (штрафов, пеней), предъявленных Заказчиком в соответствии с Федеральным законом № 44-ФЗ, а также приемки заказчиком работ, результатов отдельного этапа исполнения контракта в объеме выплаченного аванса (если контрактом предусмотрена выплата аванса).

- 9.9. Уменьшение размера обеспечения исполнения контракта осуществляется при условии отсутствия неисполненных подрядчиком требований об уплате неустоек (штрафов, пеней), предъявленных заказчиком в соответствии с Законом № 44-ФЗ, а также приемки Заказчиком выполненной работы, результатов отдельного этапа исполнения контракта в объеме выплаченного аванса (если контрактом предусмотрена выплата аванса).
- В случае отзыва в соответствии с законодательством Российской Федерации у банка, предоставившего независимую гарантию в качестве обеспечения исполнения контракта, лицензии на осуществление банковских операций, подрядчик обязуется предоставить новое обеспечение исполнения контракта не позднее одного месяца со дня надлежащего уведомления заказчиком подрядчика о необходимости предоставить соответствующее обеспечение. При этом Стороны соглашаются с тем, что надлежащим уведомлением заказчиком подрядчика считается направление заказчиком уведомления о необходимости предоставления нового обеспечения исполнения контракта по почте заказным письмом с уведомлением о вручении по адресу подрядчика, указанному в контракте, а также телеграммой, либо посредством факсимильной связи, либо по адресу электронной почты, либо с использованием иных средств связи и доставки, обеспечивающих фиксирование такого уведомления и получение заказчиком подтверждения о его вручении подрядчику. Размер такого обеспечения может быть уменьшен в порядке и случаях, которые предусмотрены частями 7, 7.1, 7.2 и 7.3 статьи 96 Закона № 44-ФЗ. За каждый день просрочки исполнения подрядчиком обязательства, предусмотренного настоящим пунктом, начисляется пеня в размере одной трехсотой действующей на дату уплаты пени ключевой ставки Центрального банка Российской Федерации от цены контракта, уменьшенной на сумму, пропорциональную объему обязательств, предусмотренных контрактом фактически исполненных подрядчиком, за исключением случаев, если законодательством Российской Федерации установлен иной порядок начисления пени.

9.11. В случае предоставления нового обеспечения исполнения контракта в соответствии с частью 30 статьи 34, пунктом 9 части 1 статьи 95, частью 7 статьи 96 Закона № 44-ФЗ возврат независимой гарантии заказчиком гаранту, предоставившему указанную независимую гарантию, не осуществляется, взыскание по ней не производится.

10. Прочие условия.

- 10.1. Все вопросы, неурегулированные контрактом, регулируются действующим законодательством РФ. При исполнении контракта учитываются требования Федерального закона от 25.06.2002 № 73-ФЗ «Об объектах культурного наследия (памятниках истории и культуры) народов Российской Федерации».
- 10.2. Все споры, связанные с контрактом и неурегулированные в досудебном порядке, подлежат разрешению в Арбитражном Суде города Санкт-Петербурга и Ленинградской области.
- 10.3. Все споры и разногласия, возникающие между Сторонами из настоящего контракта или в связи с ним, разрешаются путем переговоров, а в случае недостижения согласия в претензионном порядке.
- 10.4. Заинтересованная Сторона обязана направить другой Стороне претензию. Претензия и ответ на претензию направляется с использованием единой информационной системы путем направления электронных уведомлений. Такие уведомления формируются с использованием единой информационной системы, подписываются усиленной электронной подписью лица, имеющего право действовать от имени заказчика, Подрядчика, и размещаются в единой информационной системе без размещения на официальном сайте.
- 10.5. Срок рассмотрения и ответа на претензию 7 (семь) календарных дней с даты надлежащего уведомления другой Стороны.
- 10.6. Об изменении своих местонахождения и реквизитов стороны обязаны уведомить друг друга в пятидневный срок с момента такого изменения. Сторона, не уведомившая другую в указанный срок, лишается права ссылаться на использование другой стороной, указанной в контракте, информации для совершения юридически значимых действий по контракту, как на неисполнение или ненадлежащее исполнение обязательств по контракту.
 - 10.7. Контракт заключен в электронном виде.
- 10.8. Особенности порядка предоставления обеспечения заявок на участие в закупках товаров, работ, услуг для обеспечения государственных или муниципальных нужд участниками таких закупок, являющимися иностранными лицами.

Для участников закупки, являющихся юридическими лицами, зарегистрированными на территории государства - члена EAЭС, за исключением РФ, или физическими лицами, являющимися гражданами государства - члена EAЭС, за исключением РФ:

- а) Участники закупки, являющиеся юридическими лицами, зарегистрированными на территории государства члена ЕАЭС, за исключением РФ, или физическими лицами, являющимися гражданами государства члена ЕАЭС, за исключением РФ, вправе предоставить обеспечение заявок в виде денежных средств с учетом особенностей, установленных Постановлением Правительства РФ от 10.04.2023 г. № 579 «Об особенностях порядка предоставления обеспечения заявок на участие в закупках товаров, работ, услуг для обеспечения государственных или муниципальных нужд участниками таких закупок, являющимися иностранными лицами».
- б) Реквизиты счета для перечисления денежных средств: Получатель: УФК по г. Санкт-Петербургу (СПб ГКУ "Дирекция заказчика", л/с 0100001), ИНН 7825459800 / КПП 784001001, р/сч 0322264340000007200 в Северо-Западном ГУ Банка России//УФК по г. Санкт-Петербургу, г. Санкт-Петербург, БИК 014030106, к/сч. 40102810945370000005, ОКТМО 40909000.

11. Антикоррупционная оговорка.

- 11.1 При исполнении своих обязательств по контракту стороны обязуются не совершать, а также обязуются обеспечивать, чтобы их аффилированные лица, сотрудники и посредники не совершали прямо или косвенно следующих действий:
- платить или предлагать уплатить денежные средства или предоставить иные ценности, безвозмездно выполнить работы (оказать услуги) публично-правовым образованиям, лицам публично-правовых образований, близким родственникам должностным должностных лиц, либо лицам иным образом, связанным с государством, в целях неправомерного получения преимуществ для сторон по контракту, их аффилированных лиц, работников или посредников, действующих по контракту;
- платить или предлагать уплатить денежные средства или предоставить иные ценности, безвозмездно выполнить работы (оказать услуги) сотрудникам другой стороны по контракту, ее аффилированным лицам, с целью обеспечить совершение ими каких-либо действий в пользу стимулирующей стороны (предоставить неоправданные преимущества, предоставить какие-либо гарантии и т.д.);
- не совершать иных действий, нарушающих антикоррупционное законодательство Российской Федерации

12. Список терминов и сокращений.

Комитет – Комитет по государственному контролю, охране и использования памятников истории и культуры Санкт-Петербурга (исполнительный орган государственной власти Санкт-Петербурга, уполномоченный в области сохранения, использования, популяризации и государственной охраны объектов культурного наследия);

Задание Комитета – Задание на проведение историко-культурной экспертизы;

Промежуточная приемка - комплекс мероприятий, осуществляемый Заказчиком по приемке ИКЭ, выполненного подрядчиком в соответствии с условиями контракта, и проверке соответствия ИКЭ по составу и объему работ, установленными сметой-калькуляцией и Техническим заданием, для передачи Заключения на рассмотрение в Комитет;

Рассмотрение в Комитете — государственная услуга, оказываемая Комитетом на основании Положения о порядке организации проведения историко-культурной экспертизы, утвержденного Распоряжением Комитета № 10-21 от 08 октября 2010 года;

День/дни – календарные день/дни;

Закон № 44-Ф3 – федеральный закон от 05.04.2013 года № 44-Ф3 «О контрактной системе в сфере закупок товаров, работ, услуг для обеспечения государственных и муниципальных нужд»;

Постановление Правительства № 1042 - Постановление Правительства РФ № 1042 от 30.08.2017 года «Об утверждении Правил определения размера штрафа, начисляемого в случае ненадлежащего исполнения заказчиком, неисполнения или ненадлежащего исполнения поставщиком (подрядчиком, исполнителем) обязательств, предусмотренных контрактом (за исключением просрочки исполнения обязательств заказчиком, поставщиком (подрядчиком, исполнителем), о внесении изменений в постановление Правительства Российской Федерации от 15 мая 2017 г. № 570 и признании утратившим силу постановления Правительства Российской Федерации от 25 ноября 2013 г. № 1063»;

Рабочая группа - рабочая группой Совета по сохранению культурного наследия при Правительстве Санкт-Петербурга согласно требованиям пункта 6 статьи 7 Закона Санкт-Петербурга от 12.07.2007 № 333-64 «Об охране объектов культурного наследия в Санкт-Петербурге».

13. Местонахождение и банковские реквизиты сторон.

Заказчик: СПб ГКУ «Дирекция заказчика по ремонтно-реставрационным работам

на памятниках истории и культуры» (СПб ГКУ «Дирекция заказчика»)

191023, Санкт-Петербург, ул. Зодчего Росси, д.1-3,

тел. (812) 576-14-12, e-mail: gudz @kgiop.gov.spb.ru

ИНН 7825459800, КПП 784001001

Комитет финансов Санкт-Петербурга (СПб ГКУ «Дирекция заказчика»)

л/сч. 0100001

в Северо-Западном ГУ Банка России//УФК по г. Санкт-Петербургу,

г. Санкт-Петербург

р/сч. 03221643400000007200

БИК 014030106 К/сч. 40102810945370000005

ОГРН 1027809198812

ОКТМО 40909000, ОКАТО 40298000000, ОКПО 56295579, ОКВЭД 71.20.9

Подрядчик: Общество с ограниченной ответственностью «Союз Экспертов Северо-Запада» (OOO «CЭC»)

Место нахождения: 190020, Г. Санкт-Петербург, ВН.ТЕР.Г. МУНИЦИПАЛЬНЫЙ ОКРУГ ЕКАТЕРИНГОФСКИЙ, НАБ ОБВОДНОГО КАНАЛА, Д. 199-201, ЛИТЕРА В, ПОМЕЩ. 11-Н, ЭТАЖ 1

Почтовый адрес: 190020, Г. Санкт-Петербург, ВН.ТЕР.Г. МУНИЦИПАЛЬНЫЙ ОКРУГ ЕКАТЕРИНГОФСКИЙ, НАБ ОБВОДНОГО КАНАЛА, Д. 199-201, ЛИТЕРА В, ПОМЕЩ. 11-Н, ЭТАЖ 1

тел. (812) 318-12-20, 7 (921)551-82-02 info@expert-szd.ru

р/с 40702810690080000443 в ПАО «БАНК «САНКТ-ПЕТЕРБУРГ»

к/с 30101810900000000790 БИК 044030790

дата постановки на учет в налоговом органе:16.02.2022

ИНН 7810900757, КПП 783801001

ОГРН 1147847420511, ОКОПФ/ОКФС 12300/16, ОКСМ 643

ОКПО 76208335, ОКТМО 40306000000.

К настоящему контракту прилагаются и составляют его неотъемлемую часть:

- 1. Технические задания (Приложение № 1 к контракту);
- 2. Расчет цены контракта (Приложение № 2 к контракту);
- 3. График финансирования работ по годам (Приложение № 3 к контракту);
- 4. График отдельных этапов исполнения контракта (в соответствии с пунктом 8.4 части 1 статьи 3 Закона № 44-ФЗ) (Приложение № 4 к контракту);
- 5. Единицы измерения объема работ по государственному контракту (Приложение № 5 к контракту).

Заказчик: Документ подписан электронной подписью

А.М. Тарасенко

Подрядчик:

Документ подписан электронной подписью

М.П. Фефелова

Приложение № 1 к контракту от __14.04.2025 __ № 6-25

Технические задания

ТЕХНИЧЕСКОЕ ЗАДАНИЕ

на организацию проведения государственных историко-культурных экспертиз выявленных объектов культурного наследия в 2025 году

I. Цель проведения государственных историко-культурных экспертиз:

Государственные историко-культурные экспертизы проводится в соответствии со статьей 28 Федерального Закона от 25.06.2002 № 73-ФЗ «Об объектах культурного наследия (памятниках истории и культуры) народов Российской Федерации» с целью обоснования включения объектов культурного наследия в единый государственный реестр объектов культурного наследия (памятников истории и культуры) народов Российской Федерации (далее – Реестр).

II. Сроки выполнения работ.

Работы по проведению государственных историко-культурных экспертиз проводятся в следующем порядке:

1. Первый этап:

- Непосредственно выполнение подрядчиком работ по проведению государственных историко-культурных экспертиз в полном объеме для сдачи в КГИОП в срок до 02.10.2025 года.

Оплата первого этапа в **размере 70%** от цены контракта производится после рассмотрения поступивших в КГИОП до **02.10.2025** года государственных историко-культурных экспертиз и получения заключения о их соответствии действующему законодательству в сфере государственной охраны культурного наследия.

2. Второй этап:

- Организация КГИОП, после рассмотрения представленных государственных историкокультурных экспертиз, рабочей группой Совета по сохранению культурного наследия при Правительстве Санкт-Петербурга (далее − Рабочая группа) согласно требованиям пункта 6 статьи 7 Закона Санкт-Петербурга от 12.07.2007 № 333-64 «Об охране объектов культурного наследия в Санкт-Петербурге» в установленный срок, до **01.08.2026** года.
- Подрядчик обязан учесть мнение Рабочей группы (при наличии) в части корректировки предмета охраны и границ территории объектов экспертиз, недостаточной изученности строительной истории объектов экспертиз, иных мнений по результатам рассмотрения представленных государственных историко-культурных экспертиз Рабочей группой, устранить замечания, направленные Заказчиком в срок 7 рабочих дней.
- При отсутствии мнений по результатам рассмотрения представленных государственных историко-культурных экспертиз Рабочей группой, КГИОП подготавливает и издает распоряжения о включении (отказе во включении) выявленного объекта культурного наследия в Реестр в установленный срок, но не позднее 01.11.2026 года и уведомляет об этом Заказчика. Оплата второго этапа в размере 30% от цены контракта производится после издания КГИОП распоряжения о включении (отказе во включении) выявленного объекта культурного наследия в Реестр.

III. Требования к качеству выполняемых работ.

- 1. Государственная историко-культурная экспертиза (далее Экспертиза) проводится в соответствии с Федеральным законом от 25.06.2002 № 73-ФЗ «Об объектах культурного наследия (памятниках истории и культуры) народов Российской Федерации» (в редакции от 03.07.2016) (далее Федеральный закон) и в части не противоречащей указанному закону, Положением о государственной историко-культурной экспертизе, утвержденным постановлением Правительства Российской Федерации от 25.04.2024 № 530 (далее Положение № 530), которым установлен порядок проведения государственной историко-культурной экспертизы, требования к определению физических и юридических лиц, которые могут привлекаться в качестве экспертов, перечень представляемых экспертам документов, порядок их рассмотрения, порядок проведения иных исследований в рамках экспертизы, порядок определения размера оплаты экспертизы, касающейся объектов культурного наследия федерального значения, а также порядок назначения повторной экспертизы.
- 2. Федеральным законом установлены цели (статья 28) и объекты экспертизы (статья 30). Содержание и формулировка целей и объектов, указанных в акте экспертизы, должны соответствовать, указанным в Федеральном законе.
- 3. Проведение Экспертизы осуществляется с соблюдением принципов, установленных статьей 29 Федерального закона.
- **3.1.** При проведении Экспертизы эксперт обязан соблюдать требования, установленные п. 18 Положения № 530.
- 4. Требования к исполнителям Экспертизы:
- 4.1. Требования к физическим лицам, привлекаемым в качестве экспертов:
- физические лица, обладающие научными и практическими знаниями, необходимыми для проведения Экспертизы, удовлетворяющие следующим требованиям: высшее и (или) послевузовское профессиональное образование по направлению (специальности), соответствующему профилю экспертной деятельности, в исключительных случаях допускается среднее профессиональное или дополнительное образование по профилю экспертной деятельности (если эксперт привлекается для проведения экспертизы объектов, указанных в подпункте «ж» пункта 8 Положения № 530, необходимо высшее образование претендента (бакалавриат, специалитет, магистратура,
- подготовка кадров высшей квалификации, осуществляемая по результатам освоения программ подготовки научно-педагогических кадров в аспирантуре) по специальностям «история», «музейное дело и охрана памятников «и» «археология»);
- предшествующий стаж практической работы по профилю экспертной деятельности не менее 10 лет;
- знание международных актов и действующего законодательства Российской Федерации в области сохранения, использования, популяризации и государственной охраны объектов культурного наследия (памятников истории и культуры) народов Российской Федерации;
- умение проводить необходимые исследования, оформлять по их результатам соответствующие документы и заключения Экспертизы;
- 4.2. Требования к юридическим лицам, привлекаемым в качестве экспертов (по разъяснению Министерства культуры Российской Федерации, письмо от 25 октября 2012 г. № 2146-12-05, в Положении № 530 о порядке аттестации экспертов по проведению государственной историко-культурной экспертизы, утвержденном приказом Минкультуры России от 26.08.2010 № 563, процедура проведения аттестации юридических лиц и присвоения им статуса экспертной организации не установлена):

- юридические лица, в трудовых отношениях с которыми состоят не менее 3 физических лиц, имеющих аттестацию эксперта по проведению государственной историко-культурной экспертизы, полученную и подтвержденную в порядке, установленном Положением о порядке аттестации экспертов по проведению государственной историко-культурной экспертизы, утвержденным приказом Министерства культуры РФ от 26.08. 2010 № 563. Акт по результатам государственной историко-культурной экспертизы в качестве неотъемлемого приложения должен содержать копии трудовых договоров, подтверждающих наличие трудовых отношений данного юридического с указанными физическими лицами.
- **4.3.** Аттестация эксперта, привлекаемого к проведению Экспертизы, должна соответствовать объекту (объектам) государственной историко-культурной экспертизы.
- **4.4.** Копия приказа Министерства культуры РФ об аттестации эксперта по проведению государственной историко-культурной экспертизы должна содержаться в соответствующем приложении к акту по результатам государственной историко-культурной экспертизы.
- **5.** Экспертиза проводится в зависимости от ее целей на основании документов и сведений, предусмотренных пунктом 16 Положения, которые должны быть представлены в приложениях к акту.
- **5.1** При проведении Экспертизы проводятся историко-архитектурные, историко-градостроительные, архивные и иные необходимые исследования, результаты которых излагаются в заключении Экспертизы.
- **5.2.** Перечень документации (приложений), подлежащей включению в состав акта по результатам государственной историко-культурной экспертизы каждого объекта (выявленного объекта) культурного наследия:
- **5.2.1** Историческая справка, составленная на основании материалов из архивных и библиографических источников в объеме, достаточном для принятия решения в отношении объекта Экспертизы.
- **5.2.2.** Иконография (фотокопии исторических и современных планов, чертежей, фотографий, иных изображений объекта государственной историко-культурной экспертизы).
- **5.2.3.** Копия решения органа государственной власти о включении объекта культурного наследия в единый государственный реестр объектов культурного наследия (памятников истории и культуры) народов Российской Федерации (далее Реестр), выписка из приказа о включении в список выявленных объектов культурного наследия.
- **5.2.4.** Копия решения органа государственной власти об утверждении границ территории объекта культурного наследия и правового режима земельных участков в указанных границах.
- 5.2.5. Копия распоряжения об определении предмета охраны (при наличии).
- 5.2.6. Копия учетной карты (учетной карточки) объекта культурного наследия (при наличии).
- **5.2.7.** Историко-культурный опорный план; историко-архитектурный опорный план; ситуационный план.
- **5.2.7.1.** Историко-культурный опорный план является документом, в котором отображаются все градостроительные элементы и сооружения, представляющие собой историко-культурную ценность, как сохранившиеся, так и утраченные, характеризующие этапы развития города, а также обозначаются границы территорий объектов культурного наследия, границы зон их охраны, земельные участки, на которых расположены объекты, представляющие собой историко-культурную ценность.
- **5.2.7.2.** Историко-архитектурный опорный план является документом, в котором отображаются все этапы строительства исследуемого здания и планировочные изменения

территории. Элементы растительной планировки и перестроек каждого этапа представлены на плане своим цветом, что позволяет ориентироваться в происходивших изменениях.

- **5.2.7.3.** Ситуационный план является документом, в котором отображаются все объекты, которые находятся на исследуемой территории в настоящий момент. Ситуационный план представляет собой картографическое изображение местности, содержащее наименования улиц, этажность и т.д.
- **5.2.8.** Копия охранного обязательства.
- **5.2.9.** Выписка из Единого государственного реестра прав на недвижимое имущество и сделок с ним, содержащая сведения о зарегистрированных правах на объект культурного наследия и (или) земельные участки в границах его территории.
- **5.2.10.** Сведения об объекте культурного наследия и о земельных участках в границах его территории, внесенные в государственный кадастр недвижимости (копии соответствующих кадастровых выписок, паспортов, планов территории и справок).
- **5.2.11.** Копия технического паспорта на объект культурного наследия и (или) его поэтажного плана с указанием размеров и приведением экспликации помещений, выдаваемых организациями, осуществляющими государственный технический учет и (или) техническую инвентаризацию объектов капитального строительства.
- **5.3.** Сведения, содержащиеся в подпунктах 5.2.3. 5.2.6 и пункте 5.2.8 предоставляются заказчиком проведения работ. Иные сведения и документы, в том числе, сведения и документы, указанные в пункте 16 Положения № 530, собираются экспертом самостоятельно.
- **5.4.** Заключение Экспертизы оформляется в электронном виде. Содержание, форма и разделы данного заключения должны соответствовать требованиям пунктов 20, 22, 27 Положения № 530.
- 5.5. Каждая страница заключения Экспертизы нумеруется.
- **5.6.** Эксперт, индивидуально проводивший экспертизу, а также эксперты, индивидуально проводившие Экспертизу одного объекта экспертизы, подписывают заключение Экспертизы усиленной квалифицированной электронной подписью.
- В случае если в качестве эксперта привлечено юридическое лицо, заключение Экспертизы подписывается усиленной квалифицированной электронной подписью каждого работника, проводившего исследование, и усиленной квалифицированной электронной подписью этого юридического лица.
- Эксперт (эксперты) обязан обеспечивать конфиденциальность ключа усиленной квалифицированной электронной подписи, в частности не допускать использование принадлежащего ему ключа усиленной квалифицированной электронной подписи без его согласия.
- **6.** Заключение представляется на рассмотрение в КГИОП со всеми прилагаемыми документами и материалами на электронном носителе в формате переносимого документа (тип файла *PDF.)
- 7. Особые требования.
- **7.1.** При проведении Экспертизы с целью обоснования включения объекта культурного наследия в Реестр требуется обязательное установление следующей информации:
- 7.1.1. сведения о наименовании объекта;
- **7.1.2.** сведения о времени возникновения или дате создания объекта, датах основных изменений (перестроек) данного объекта и (или) датах связанных с ним исторических событий;
- **7.1.3.** сведения о местонахождении объекта (адрес объекта или, при его отсутствии, описание местоположения объекта);

- 7.1.4. сведения о категории историко-культурного значения объекта;
- 7.1.5. сведения о виде объекта;
- **7.1.6.** описание особенностей объекта, являющихся основаниями для включения его в Реестр и подлежащих обязательному сохранению предмет охраны объекта культурного наследия;
- 7.1.7. сведения о границах территории выявленного объекта культурного наследия, включая текстовое и графическое описания местоположения этих границ, перечень координат карактерных точек этих границ в системе координат, установленной для ведения государственного кадастра объектов недвижимости (выполненных кадастровым инженером с действующим квалификационным аттестатом кадастрового инженера с приложением копии соответствующего документа);
- **7.1.8.** фотографические (иные графические) изображения объекта на момент заключения договора на проведение Экспертизы (с прилагаемой схемой фотофиксации):

для памятника - снимки общего вида, фасадов, предмета охраны данного объекта;

для ансамбля - снимки общего вида, передающие планировочную структуру элементов и композиционные особенности ансамбля, снимки общего вида и фасадов памятников, входящих в состав ансамбля, снимки предмета охраны данного ансамбля;

для достопримечательного места - совокупность снимков и (или) иных графических изображений, передающих планировочную структуру элементов и композиционные особенности достопримечательного места.

- 7.1.8.1 Требования к материалам фотофиксации:
- **7.1.8.1.1.** Изображение (цветная фотография) объекта государственной историко-культурной экспертизы изготавливается качеством не менее 2000 точек по двум координатам. Снимки предоставляются на электронном носителе.
- 7.1.8.1.2. На электронном носителе изображение объекта государственной историкокультурной экспертизы представляется в формате TIFF, JPEG или RAW. Файлы изображений, полученных при съемке объекта государственной историко-культурной экспертизы, должны сохраняться в двух видах: необработанный файл в формате съемки и обработанный файл, пригодный к использованию. Имя файла изображения объекта государственной историкокультурной экспертизы необработанного и обработанного должны совпадать.
- **7.1.8.1.3.** Под каждым снимком дается аннотация: наименование памятника или ансамбля, его элемента, детали или фрагмента, автор и дата съемки.
- **7.2.** Сведения, указанные в пунктах 7.1.1 7.1.7, должны содержаться в соответствующем подразделе акта Экспертизы, из названия которого явно следует, что данные сведения необходимы для принятия решения о включении выявленного объекта культурного наследия в Реестр.
- **7.3.** В заключении Экспертизы, проводимой с целью, указанной в пункте 7.1, указывается однозначный вывод Экспертизы об обоснованности (положительное заключение) или о необоснованности (отрицательное заключение) включения объекта культурного наследия в Реестр.
- 8. Срок выполнения Экспертизы не позднее 02 10. 2025 года.

IV. Дополнительно предъявляемые требования.

1. После издания распоряжения КГИОП о включении выявленного объекта культурного наследия в Реестр, включающего в себя в качестве приложения план границ территории объекта, подрядчик обязан предоставить в КГИОП проект границ территории такого объекта на электронном носителе в формате *XML, оформленном в соответствии

с требованиями «Правил предоставления документов, направляемых или предоставляемых в соответствии с частями 1, 3-13, 15 статьи 32 Федерального закона «О государственной регистрации недвижимости» в федеральный орган исполнительной власти (его территориальные органы), уполномоченный Правительством Российской Федерации на осуществление государственного кадастрового учета, государственной регистрации прав, ведение Единого государственного реестра недвижимости и предоставление сведений, содержащихся в Едином государственном реестре недвижимости», утвержденных постановлением Правительства Российской Федерации от 31.12.2015 № 1532.

Приложение 1: Перечень выявленных объектов культурного наследия для проведения государственных историко-культурных экспертиз в 2025 году.

2: Техническое задание от 11.02.2025.

Составил:	B-10-	С.Г. Караванова Н.Г Евлашкина		(F)	
Заказчик:	:		Подрядчі	ик:	

М.П. Фефелова

А.М. Тарасенко

Приложение 1 к Техническому заданию

Перечень выявленных объектов культурного наследия для проведения

	гос	ударстве	енных историко-культ	урных экспертиз в 202	25 году
№ п/п	Район	Категория охраны (статус)	окн	Адрес в соответствии с решением о постановке на государственную охрану	Адрес в соответствии с объектно-адресной системой Санкт-Петербурга
1	2	3	4	5	6
		7)	ЛОТ 1	N.	(i
1	Кронштадтский	В	Дом С. Карали	Санкт-Петербург, город Кронштадт, Карла Маркса улица, дом 4; Кронштадтская улица, дом 11	Санкт-Петербург, город Кронштадт, улица Карла Маркса, дом 4/11, литера А
2	Кронштадтский	В	Жилой дом	Санкт-Петербург, город Кронштадт, Ленинградская улица, дом 8, литера А	Санкт-Петербург, город Кронштадт, Ленинградская улица, дом 8, литера А
3	Кронштадтский	В	Дом Долодонова	Санкт-Петербург, город Кронштадт, Ленинградская улица, дом 12, литера А	Санкт-Петербург, город Кронштадт, Ленинградская улица, дом 12, литера А
4	Кронштадтский	В	Дом С. Карали	Санкт-Петербург, город Кронштадт, Ленинградская улица, дом 14, литера А	Санкт-Петербург, город Кронштадт, Ленинградская улица, дом 14, литера А
5	Кронштадтский	В	Жилой дом	Санкт-Петербург, город Кронштадт, улица Гусева, дом 4, литера А	Санкт-Петербург, город Кронштадт, улица Гусева, дом 4, литера А
6	Кронштадтский	В	Жилой дом	Санкт-Петербург, город Кронштадт, Гражданская улица, дом 9, литера А	Санкт-Петербург, город Кронштадт, Гражданская улица, дом 9, литера А
7	Кронштадтский	В	Жилой дом	Санкт-Петербург, город Кронштадт, Гражданская улица, дом 11, литера А	Санкт-Петербург, город Кронштадт, Гражданская улица, дом 11, литера А
			ЛОТ 2	The second secon	The state of the s
1	Курортный	В	Дача	Санкт-Петербург, поселок Ушково, Приморское шоссе, дом 619/2, литера А	Санкт-Петербург, поселок Ушково, Приморское шоссе, дом 619/2, литера А

1	2	3	4	5	6
2	Тушкинский — — — — — — — — — — — — — — — — — — —	В	жилой дом	3	0
2	Пушкинскии	Б	жилои дом Ремесленного женского приюта	Санкт-Петербург, г. Пушкин, Набережная ул., д. 3, лит. А;	Санкт-Петербург, г. Пушкин, Набережная ул., д. 3, лит. А;
3	Пушкинский	В	Начальное училище и приют Общества пособия бедным детям римско-католического прихода	Санкт-Петербург, город Пушкин, Новая улица, дом 28, литера А	Санкт-Петербург, город Пушкин, Новая улица, дом 28, литера А
4	Пушкинский	В	Историческая трасса Павловского шоссе с аллеями и гидротехническими сооружениями	Санкт-Петербург, Пушкин, Павловское шоссе от Парковой улицы до линии Октябрьской железной дороги	Санкт-Петербург, Пушкин, Павловское шоссе от Парковой улицы до линии Октябрьской железной дороги
5	Центральный	В	Дом П.А. Сальникова	Санкт-Петербург, Лиговский пр., 135	Санкт-Петербург, Лиговский проспект, дом 135, литера А
6	Калининский	В	Дом В. Н. Зеленина	Санкт-Петербург, Лесной пр., 3	Санкт-Петербург, Лесной пр., 3, лит. А
7	Калининский	В	Дом В. Н. Крестина	Санкт-Петербург, Лесной пр., 13; Бобруйская ул., 6 – 8	Санкт-Петербург, Лесной проспект, дом 13/8, литера А
8	Калининский	В	Пожарная часть	Санкт-Петербург, Лесной пр., 17	Санкт-Петербург, Лесной проспект, дом 17, литера А
9	Калининский	В	Здание школы	Санкт-Петербург, Металлистов пр., 119	Санкт-Петербург, проспект Металлистов, дом 119, литера А
			ЛОТ 3		
1	Калининский	В	Торговая баня П.И. Кудрявцева (Высшие Стебутовские курсы Общества содействия женскому сельскохозяйственном у образованию)	Санкт-Петербург, Бобруйская ул., 4	Санкт-Петербург, Бобруйская улица, дом 4, литера А
2	Калининский	В	Жилые дома для служащих Финляндской железной дороги (3 здания)	Санкт-Петербург, Боткинская ул., 1	Санкт-Петербург, Боткинская улица, дом 1, литера А

1	2	3	4	5	6
3	Калининский	В	Гидротехнический институт им. Б. Е. Веденеева (лицевой корпус с примыкающими дворовыми флигелями)	Санкт-Петербург, Гжатская ул., 21	Санкт-Петербург, Гжатская улица, дом 21, литера А
4	Калининский	В	Общественное здание	Санкт-Петербург, Комсомола ул., 41	Санкт-Петербург, улица Комсомола, дом 41, литера А
5	Калининский	В	Инструментальные мастерские механического и машиностроительного завода «Феникс»	Санкт-Петербург, Кондратьевский пр., 3, корп. 3	Санкт-Петербург, Кондратьевский проспект, дом 3, корпус 4, литера 3
6	Калининский	В	Здание ремесленного училища Русского технического общества при Петроградском Металлическом заводе	Санкт-Петербург, Кондратьевский пр., 13	Санкт-Петербург, Кондратьевский проспект, дом 13, литера А
7	Калининский	В	Богадельня для престарелых членов Общества вспоможения приказчикам и сидельцам	Санкт-Петербург, Кондратьевский пр., 87	Санкт-Петербург, Кондратьевский проспект, дом 87, литера А
8	Калининский	В	Комплекс построек железнодорожной станции «Кушелевка» (4 здания)	Санкт-Петербург, Кушелевка ст.	Санкт-Петербург, Политехническая улица, дом 1, литера О, В, Б, Политехническая улица, дом 1, корпус 3, литера Б
9	Калининский	В	Жилой дом и «Образцовый молочный комплекс» Ю.Ю.Бенуа	Санкт-Петербург, Нейшлотский пер., 23 – 25	Санкт-Петербург, Нейшлотский переулок, дом 23-25, литера В; дом 23, литера А
			ЛОТ 4		
1	Выборгский	В	Особняк Н.Н. Кайгородова	Санкт-Петербург, проспект Тореза, д. 29, лит. А	Санкт-Петербург, проспект Тореза, д. 29, лит. А
2	Курортный	В	Железнодорожный вокзал платформы Горская	Санкт-Петербург, пос. Лисий Нос, участок ж.д. «Авиационная ул. – Горский ручей, лит. Б»	Санкт-Петербург, пос. Лисий Нос, участок ж.д. «Авиационная ул. — Горский ручей, лит. Б»

3	Петроградский	В	Дом дешевых квартир Императорского человеколюбивого общества	Санкт-Петербург, Большая Зеленина ул., 13; Чкаловский пр., 13; Колпинский пер., 2	Санкт-Петербург, Большая Зеленина ул., д. 13, лит. А
4	Петроградский	В	Дом Н.П. Котроховой	Санкт-Петербург, Большая Зеленина ул., 9	Санкт-Петербург, Большая Зеленина ул., д.9, лит. А
5	Петроградский	В	Дом-мастерская М.К. Аникушина	Санкт-Петербург, Вяземский пер. д. 8, лит. А	Санкт-Петербург, Вяземский пер. д. 8, лит. А
6	Петроградский	В	Приморский рынок	Санкт-Петербург, Малый проспект П.С., д. 54-56, лит. А	Санкт-Петербург, Малый проспект П.С., д. 54-56, лит. А
7	Центральный	В	Дом Общества распространения религиозно- нравственного просвещения	Санкт-Петербург, Стремянная ул., 20	Санкт-Петербург, Стремянная ул., д. 20, лит. А
8	Центральный	В	Дом и гимназия при Коммерческом училище	Санкт-Петербург, Ломоносова ул., 11	Санкт-Петербург, ул. Ломоносова, д. 11-13, лит. А
9	Центральный	В	Дом С.Ф. Англареса	Санкт-Петербург, Саперный пер., 13	Санкт-Петербург, Саперный переулок, д.13, лит. А
10	Адмиралтейский	В	Две казармы для служащих Варшавского вокзала	Санкт-Петербург, Малая Митрофаньевская ул., два дома без номера	Санкт-Петербург, Малая Митрофаньевская ул., два дома без номера
			лот 5		
1	Московский	В	Памятник сотрудникам Ленмясокомбината им. С.М. Кирова, погибшим в годы ВОВ (1941-1945) «Боец»	Санкт-Петербург, часть улицы Ленсовета между Московским шоссе и улицей Федора Котанова (у дома по адресу: Московское шоссе, дом 13, литера ЖБ)	Санкт-Петербург, часть улицы Ленсовета между Московским шоссе и улицей Федора Котанова (у дома по адресу: Московское шоссе, дом 13, литера ЖБ)
2	Калининский	В	Дворец спортивных игр «Зенит»	Санкт-Петербург, Бутлерова ул., 9, лит. А	Санкт-Петербург, улица Бутлерова, дом 9, литера А
3	Курортный	В	Бюст художника И.Е. Репина	Санкт-Петербург, пос. Репино, Репинский сквер (угол ул. Репина и Приморского шоссе)	Санкт-Петербург, пос. Репино, Репинский сквер (угол ул. Репина и Приморского шоссе)

	4	T/	l p	TT TT	0 7 6	1 ~
	4	Курортный	В	Дача Н.	Санкт-Петербург,	Санкт-Петербург,
				Демидовцева М. Хек	г. Зеленогорск,	город Зеленогорск,
				ACK	Курортная ул.,	Курортная улица, дом
	5	Vynonymu	В	Пото	31ж, лит. А	31ж, литера А
	J	Курортный	ь	Дача	Санкт-Петербург,	Санкт-Петербург,
				Слободзинского- Масленникова	г.Зеленогорск,	город Зеленогорск,
				масленникова	Курортная улица,	Курортная улица, дом
-	6	Курортный	В	Дача Е.Н.	дом 35, литера А	35, литера А
	U	курортный	ь	Дача Е.Н. Макаровой	Санкт-Петербург,	Санкт-Петербург,
				тугакаровои	пос. Комарово,	поселок Комарово,
					Лейтенантов ул.,	улица Лейтенантов,
-	7	Василеостровс	В	"Пома Момонович	23/1, лит. А	дом 23/1, литера А
	*	кий	ъ	«Дома Макаровых (С.Н. Бернштейна)»	5-я линия В.О.,	Санкт-Петербург,
		КИИ		(С.п. вериштеина)»	62; Малый пр.	Малый проспект В.О.,
					В.О., 10 (дом по	дом 10/62, литера А
					5-й линии)	
			- 1			
	8	Петроградский	В		Санкт-Петербург,	Санкт-Петербург,
		Pos-Pos-Commi	_	Дом	Каменноостровск	Каменноостровский
				Д.В.Быховского	ий пр., 9; Малая	пр., д.9/2, литера А
				A.S.B.B.ROBOROTO	Посадская ул., 2	пр., д. л. 2, литера 11
	9	Василеостровс	В	Дом В.А.и	Санкт-Петербург,	Санкт-Петербург,
		кий		П.А.Фроловых	Большой пр. В.О.,	Большой пр. В.О.,
				I	64; 22-я линия	д.64, литера А
					B.O., 5	
	10	Московский	В	Доты рубежа	Санкт-Петербург,	Санкт-Петербург,
				«Ижора»	Ленинский пр., у	Ленинский пр., у дома
				•	дома 138 (Дот	138 (Дот №103), пр.
					№103), пр. Юрия	Юрия Гагарина, дом
					Гагарина, дом 27,	27, сооружение 2,
					сооружение 2,	литера А (Дот №76),
					литера А (Дот	Пулковское шоссе,
					№76), Пулковское	дом 2, сооружение 1,
					шоссе, дом 2,	литера А (Дот №59),
					сооружение 1,	Пулковское шоссе,
					литера А (Дот	дом 2, сооружение 2,
					№59), Пулковское	литера А (ДОТ №58)
					шоссе, дом 2,	
					сооружение 2,	
					литера А (ДОТ	
					№58)	(X

Rafabanste A Rybangeb MARA

Приложение 2 к Техническому заданию

«УТВЕРЖДАЮ»

Начальник Управления государственного реестра

объектов культурного наследия

П.О. Яковлев

11 хореврана 2025 год

Техническое задание на организацию проведения государственных историко-культурных экспертиз выявленных объектов культурного наследия в 2025 году

I. Цель проведения государственных историко-культурных экспертиз:

Государственные историко-культурные экспертизы проводится в соответствии со статьей 28 Федерального Закона от 25.06.2002 № 73-ФЗ «Об объектах культурного наследия (памятниках истории и культуры) народов Российской Федерации» с целью обоснования включения объектов культурного наследия в единый государственный реестр объектов культурного наследия (памятников истории и культуры) народов Российской Федерации (далее – Реестр).

II. Сроки выполнения работ.

Работы по проведению государственных историко-культурных экспертиз проводятся в следующем порядке:

1. Первый этап:

- непосредственно выполнение исполнителем работ по проведению государственных историко-культурных экспертиз в полном объеме в срок до 02.10.2025 года.

Оплата первого этапа в размере 70% от цены контракта производится после рассмотрения поступивших в КГИОП до 02.10.2025 года государственных историко-культурных экспертиз и заключения о их соответствии действующему законодательству в сфере государственной охраны культурного наследия.

2. Второй этап:

- Организация КГИОП рассмотрения представленных государственных историко-культурных экспертиз рабочей группой Совета по сохранению культурного наследия при Правительстве Санкт-Петербурга (далее Рабочая группа) согласно требованиям пункта 6 статьи 7 Закона Санкт-Петербурга от 12.07.2007 № 333-64 «Об охране объектов культурного наследия в Санкт-Петербурге» в установленный срок, но не позднее 01.08.2026 года.
- Учесть мнение Рабочей группы (при наличии) в части корректировки предмета охраны и границ территории объектов экспертиз, недостаточной изученности строительной истории объектов экспертиз, иных мнений по результатам рассмотрения представленных государственных историко-культурных экспертиз Рабочей группой.
- При отсутствии мнений по результатам рассмотрения представленных государственных историко-культурных экспертиз Рабочей группой подготовка и издание распоряжения КГИОП о включении (отказе во включении) выявленного объекта культурного наследия в Реестр в установленный срок, но не позднее 01.11.2026 года.

Оплата второго этапа в **размере 30%** от цены контракта производится после издания КГИОП распоряжения о включении (отказе во включении) выявленного объекта культурного наследия в Реестр.

III. Требования к качеству выполняемых работ.

1. Государственная историко-культурная экспертиза (далее — Экспертиза) проводится в соответствии с Федеральным законом от 25.06.2002 № 73-ФЗ «Об объектах культурного наследия (памятниках истории и культуры) народов Российской Федерации» (в редакции от 03.07.2016) (далее — Федеральный закон) и в части не противоречащей указанному закону, Положением о государственной историко-культурной экспертизе, утвержденным постановлением Правительства Российской Федерации от 25.04.2024 № 530 (далее — Положение № 530), которым установлен порядок проведения государственной историко-культурной экспертизы, требования к определению физических и юридических лиц, которые могут привлекаться в качестве экспертов, перечень представляемых экспертам документов, порядок их рассмотрения, порядок проведения иных исследований в рамках экспертизы,

порядок определения размера оплаты экспертизы, касающейся объектов культурного наследия федерального значения, а также порядок назначения повторной экспертизы.

- **2.** Федеральным законом установлены цели (статья 28) и объекты экспертизы (статья 30). Содержание и формулировка целей и объектов, указанных в акте экспертизы, должны соответствовать, указанным в Федеральном законе.
- **3.** Проведение Экспертизы осуществляется с соблюдением принципов, установленных статьей 29 Федерального закона.
- **3.1.** При проведении Экспертизы эксперт обязан соблюдать требования, установленные п. 18 Положения № 530.
- 4. Требования к исполнителям Экспертизы:
- 4.1. Требования к физическим лицам, привлекаемым в качестве экспертов:
- физические лица, обладающие научными и практическими знаниями, необходимыми для проведения Экспертизы, удовлетворяющие следующим требованиям:
- высшее и (или) послевузовское профессиональное образование по направлению (специальности), соответствующему профилю экспертной деятельности, в исключительных случаях допускается среднее профессиональное или дополнительное образование по профилю экспертной деятельности (если эксперт привлекается для проведения экспертизы объектов, указанных в подпункте «ж» пункта 8 Положения № 530, необходимо высшее образование претендента (бакалавриат, специалитет, магистратура, подготовка кадров высшей квалификации, осуществляемая по результатам освоения научно-педагогических программ подготовки кадров по специальностям «история», «музейное дело и охрана памятников «и» «археология»);
- предшествующий стаж практической работы по профилю экспертной деятельности не менее
 10 лет;
- знание международных актов и действующего законодательства Российской Федерации в области сохранения, использования, популяризации и государственной охраны объектов культурного наследия (памятников истории и культуры) народов Российской Федерации;
- умение проводить необходимые исследования, оформлять по их результатам соответствующие документы и заключения Экспертизы;
- 4.2. Требования к юридическим лицам, привлекаемым в качестве экспертов (по разъяснению Министерства культуры Российской Федерации, письмо от 25 октября 2012 г. № 2146-12-05, в Положении № 530 о порядке аттестации экспертов по проведению государственной историко-культурной экспертизы, утвержденном приказом Минкультуры России от 26.08.2010 № 563, процедура проведения аттестации юридических лиц и присвоения им статуса экспертной организации не установлена):
- юридические лица, в трудовых отношениях с которыми состоят не менее 3 физических лиц, имеющих аттестацию эксперта по проведению государственной историко-культурной экспертизы, полученную и подтвержденную в порядке, установленном Положением о порядке аттестации экспертов по проведению государственной историко-культурной экспертизы, утвержденным приказом Министерства культуры РФ от 26.08. 2010 № 563. Акт по результатам государственной историко-культурной в качестве неотъемлемого приложения должен содержать копии трудовых договоров, подтверждающих наличие отношений трудовых данного юридического лица с указанными физическими лицами.
- **4.3.** Аттестация эксперта, привлекаемого к проведению Экспертизы, должна соответствовать объекту (объектам) государственной историко-культурной экспертизы.
- **4.4.** Копия приказа Министерства культуры РФ об аттестации эксперта по проведению государственной историко-культурной экспертизы должна содержаться

- в соответствующем приложении к акту по результатам государственной историко-культурной экспертизы.
- **5.** Экспертиза проводится в зависимости от ее целей на основании документов и сведений, предусмотренных пунктом 16 Положения, которые должны быть представлены в приложениях к акту.
- **5.1** При проведении Экспертизы проводятся историко-архитектурные, историко-градостроительные, архивные и иные необходимые исследования, результаты которых излагаются в заключении Экспертизы.
- **5.2.** Перечень документации (приложений), подлежащей включению в состав акта по результатам государственной историко-культурной экспертизы каждого объекта (выявленного объекта) культурного наследия:
- **5.2.1** Историческая справка, составленная на основании материалов из архивных и библиографических источников в объеме, достаточном для принятия решения в отношении объекта Экспертизы.
- **5.2.2.** Иконография (фотокопии исторических и современных планов, чертежей, фотографий, иных изображений объекта государственной историко-культурной экспертизы).
- **5.2.3.** Копия решения органа государственной власти о включении объекта культурного наследия в единый государственный реестр объектов культурного наследия (памятников истории и культуры) народов Российской Федерации (далее Реестр), выписка из приказа о включении в список выявленных объектов культурного наследия.
- **5.2.4.** Копия решения органа государственной власти об утверждении границ территории объекта культурного наследия и правового режима земельных участков в указанных границах.
- 5.2.5. Копия распоряжения об определении предмета охраны (при наличии).
- 5.2.6. Копия учетной карты (учетной карточки) объекта культурного наследия (при наличии).
- **5.2.7.** Историко-культурный опорный план; историко-архитектурный опорный план; ситуационный план.
- **5.2.7.1.** Историко-культурный опорный план является документом, в котором отображаются все градостроительные элементы и сооружения, представляющие собой историко-культурную ценность, как сохранившиеся, так и утраченные, характеризующие этапы развития города, а также обозначаются границы территорий объектов культурного наследия, границы зон их охраны, земельные участки, на которых расположены объекты, представляющие собой историко-культурную ценность.
- **5.2.7.2.** Историко-архитектурный опорный план является документом, в котором отображаются все этапы строительства исследуемого здания и планировочные изменения территории. Элементы растительной планировки и перестроек каждого этапа представлены на плане своим цветом, что позволяет ориентироваться в происходивших изменениях.
- **5.2.7.3.** Ситуационный план является документом, в котором отображаются все объекты, которые находятся на исследуемой территории в настоящий момент. Ситуационный план представляет собой картографическое изображение местности, содержащее наименования улиц, этажность и т.д.
- 5.2.8. Копия охранного обязательства.
- **5.2.9.** Выписка из Единого государственного реестра прав на недвижимое имущество и сделок с ним, содержащая сведения о зарегистрированных правах на объект культурного наследия и (или) земельные участки в границах его территории.
- **5.2.10.** Сведения об объекте культурного наследия и о земельных участках в границах его территории, внесенные в государственный кадастр недвижимости (копии соответствующих кадастровых выписок, паспортов, планов территории и справок).

- **5.2.11.** Копия технического паспорта на объект культурного наследия и (или) его поэтажного плана с указанием размеров и приведением экспликации помещений, выдаваемых организациями, осуществляющими государственный технический учет и (или) техническую инвентаризацию объектов капитального строительства.
- **5.3.** Сведения, содержащиеся в подпунктах 5.2.3. 5.2.6 и пункте 5.2.8 предоставляются заказчиком проведения работ. Иные сведения и документы, в том числе, сведения и документы, указанные в пункте 16 Положения № 530, собираются экспертом самостоятельно.
- **5.4.** Заключение Экспертизы оформляется в электронном виде. Содержание, форма и разделы данного заключения должны соответствовать требованиям пунктов 20, 22, 27 Положения № 530.
- 5.5. Каждая страница заключения Экспертизы нумеруется.
- **5.6.** Эксперт, индивидуально проводивший экспертизу, а также эксперты, индивидуально проводившие Экспертизу одного объекта экспертизы, подписывают заключение Экспертизы усиленной квалифицированной электронной подписью.

В случае если в качестве эксперта привлечено юридическое лицо, заключение Экспертизы подписывается усиленной квалифицированной электронной подписью каждого работника, проводившего исследование, и усиленной квалифицированной электронной подписью этого юридического лица.

Эксперт (эксперты) обязан обеспечивать конфиденциальность ключа усиленной квалифицированной электронной подписи, в частности не допускать использование принадлежащего ему ключа усиленной квалифицированной электронной подписи без его согласия.

- **6.** Заключение представляется на рассмотрение в КГИОП со всеми прилагаемыми документами и материалами на электронном носителе в формате переносимого документа (тип файла *PDF.)
- 7. Особые требования.
- **7.1.** При проведении Экспертизы с целью обоснования включения объекта культурного наследия в Реестр требуется обязательное установление следующей информации:
- 7.1.1. сведения о наименовании объекта;
- **7.1.2.** сведения о времени возникновения или дате создания объекта, датах основных изменений (перестроек) данного объекта и (или) датах связанных с ним исторических событий;
- **7.1.3.** сведения о местонахождении объекта (адрес объекта или, при его отсутствии, описание местоположения объекта);
- 7.1.4. сведения о категории историко-культурного значения объекта;
- 7.1.5. сведения о виде объекта;
- **7.1.6**. описание особенностей объекта, являющихся основаниями для включения его в Реестр и подлежащих обязательному сохранению предмет охраны объекта культурного наследия;
- 7.1.7. сведения о границах территории выявленного объекта культурного наследия, включая текстовое и графическое описания местоположения этих границ, перечень координат характерных точек этих границ в системе координат, установленной для ведения государственного кадастра объектов недвижимости (выполненных кадастровым инженером с действующим квалификационным аттестатом кадастрового инженера с приложением копии соответствующего документа);
- **7.1.8.** фотографические (иные графические) изображения объекта на момент заключения договора на проведение Экспертизы (с прилагаемой схемой фотофиксации): для памятника снимки общего вида, фасадов, предмета охраны данного объекта;

для ансамбля - снимки общего вида, передающие планировочную структуру элементов и композиционные особенности ансамбля, снимки общего вида и фасадов памятников, входящих в состав ансамбля, снимки предмета охраны данного ансамбля;

для достопримечательного места - совокупность снимков и (или) иных графических изображений, передающих планировочную структуру элементов и композиционные особенности достопримечательного места.

- 7.1.8.1 Требования к материалам фотофиксации:
- **7.1.8.1.1.** Изображение (цветная фотография) объекта государственной историко-культурной экспертизы изготавливается качеством не менее 2000 точек по двум координатам. Снимки предоставляются на электронном носителе.
- 7.1.8.1.2. На электронном носителе изображение объекта государственной историкокультурной экспертизы представляется в формате TIFF, JPEG или RAW. Файлы изображений, полученных при съемке объекта государственной историко-культурной экспертизы, должны сохраняться в двух видах: необработанный файл в формате съемки и обработанный файл, пригодный к использованию. Имя файла изображения объекта государственной историкокультурной экспертизы необработанного и обработанного должны совпадать.
- **7.1.8.1.3.** Под каждым снимком дается аннотация: наименование памятника или ансамбля, его элемента, детали или фрагмента, автор и дата съемки.
- **7.2.** Сведения, указанные в пунктах 7.1.1 7.1.7, должны содержаться в соответствующем подразделе акта Экспертизы, из названия которого явно следует, что данные сведения необходимы для принятия решения о включении выявленного объекта культурного наследия в Реестр.
- **7.3.** В заключении Экспертизы, проводимой с целью, указанной в пункте 7.1, указывается однозначный вывод Экспертизы об обоснованности (положительное заключение) или о необоснованности (отрицательное заключение) включения объекта культурного наследия в Реестр.
- 8. Срок выполнения Экспертизы не позднее 02 октября 2025 года.

IV. Дополнительно предъявляемые требования.

1. После издания распоряжения КГИОП о включении выявленного объекта культурного наследия в Реестр, включающего в себя в качестве приложения план границ территории объекта, исполнитель обязан предоставить в КГИОП проект границ территории такого объекта на электронном носителе в формате *XML, оформленном в соответствии с требованиями «Правил предоставления документов, направляемых или предоставляемых в соответствии с частями 1, 3-13, 15 статьи 32 Федерального закона «О государственной регистрации недвижимости» в федеральный орган исполнительной власти (его территориальные органы), уполномоченный Правительством Российской Федерации на осуществление государственного кадастрового учета, государственной регистрации прав, ведение Единого государственного реестра недвижимости и предоставление сведений, содержащихся в Едином государственном реестре недвижимости», утвержденных постановлением Правительства Российской Федерации от 31.12.2015 № 1532.

V. Перечень выявленных объектов культурного наследия для проведения государственных историко-культурных экспертиз в 2025 году

№ n/n	Район	ж Категория охраны (статус)	ОКН 4 ЛОТ 1	Адрес в соответствии с решением о постановке на государственную охрану 5	Адрес в соответствии с объектно-адресной системой Санкт-Петербурга
-	T/2				
1	Кронштадтский	В	Дом С. Карали	Санкт-Петербург, город Кронштадт, Карла Маркса улица, дом 4; Кронштадтская улица, дом 11	Санкт-Петербург, город Кронштадт, улица Карла Маркса, дом 4/11, литера А
2	Кронштадтский	В	Жилой дом	Санкт-Петербург, город Кронштадт, Ленинградская улица, дом 8, литера А	Санкт-Петербург, город Кронштадт, Ленинградская улица, дом 8, литера А
3	Кронштадтский	В	Дом Долодонова	Санкт-Петербург, город Кронштадт, Ленинградская улица, дом 12, литера А	Санкт-Петербург, город Кронштадт, Ленинградская улица, дом 12, литера А
4	Кронштадтский	В	Дом С. Карали	Санкт-Петербург, город Кронштадт, Ленинградская улица, дом 14, литера А	Санкт-Петербург, город Кронштадт, Ленинградская улица, дом 14, литера А
5	Кронштадтский	В	Жилой дом	Санкт-Петербург, город Кронштадт, улица Гусева, дом 4, литера А	Санкт-Петербург, город Кронштадт, улица Гусева, дом 4, литера А
6	Кронштадтский	В	Жилой дом	Санкт-Петербург, город Кронштадт, Гражданская улица, дом 9, литера А	Санкт-Петербург, город Кронштадт, Гражданская улица, дом 9, литера А
7	Кронштадтский	В	Жилой дом	Санкт-Петербург, город Кронштадт, Гражданская улица,	Санкт-Петербург, город Кронштадт, Гражданская улица,
7			лот 2	дом 11, литера А	дом 11, литера А
1.	Курортный	В	Дача	Санкт-Петербург, поселок Ушково, Приморское шоссе, дом 619/2, литера А	Санкт-Петербург, поселок Ушково, Приморское шоссе, дом 619/2, литера А
2	Пушкинский	В	Жилой дом Ремесленного женского приюта	Санкт-Петербург, г. Пушкин, Набережная ул., д. 3, лит. А;	Санкт-Петербург, г. Пушкин, Набережная ул., д. 3, лит. А;

1	2	3	4	5	6
3	Пушкинский	В	Начальное училище и приют Общества пособия бедным детям римско-католического прихода	Санкт-Петербург, город Пушкин, Новая улица, дом 28, литера А	Санкт-Петербург, город Пушкин, Новая улица, дом 28, литера А
4	Пушкинский	В	Историческая трасса Павловского шоссе с аллеями и гидротехническими сооружениями	Санкт-Петербург, Пушкин, Павловское шоссе от Парковой улицы до линии Октябрьской железной дороги	Санкт-Петербург, Пушкин, Павловское шоссе от Парковой улицы до линии Октябрьской железной дороги
5	Центральный	В	Дом П.А. Сальникова	Санкт-Петербург, Лиговский пр., 135	Санкт-Петербург, Лиговский проспект, дом 135, литера А
6	Калининский	В	Дом В. Н. Зеленина	Санкт-Петербург, Лесной пр., 3	Санкт-Петербург, Лесной пр., 3, лит. А
7	Калининский	В	Дом В. Н. Крестина	Санкт-Петербург, Лесной пр., 13; Бобруйская ул., 6 – 8	Санкт-Петербург, Лесной проспект, дом 13/8, литера А
8	Калининский	В	Пожарная часть	Санкт-Петербург, Лесной пр., 17	Санкт-Петербург, Лесной проспект, дом 17, литера А
9	Калининский	В	Здание школы	Санкт-Петербург, Металлистов пр., 119	Санкт-Петербург, проспект Металлистов, дом 119, литера А
			лот з		
1	Калининский	В	Торговая баня П.И. Кудрявцева (Высшие Стебутовские курсы Общества содействия женскому сельскохозяйственном у образованию)	Санкт-Петербург, Бобруйская ул., 4	Санкт-Петербург, Бобруйская улица, дом 4, литера А
2	Калининский	В	Жилые дома для служащих Финляндской железной дороги (3 здания)	Санкт-Петербург, Боткинская ул., 1	Санкт-Петербург, Боткинская улица, дом 1, литера А
3	Калининский	В	Гидротехнический институт им. Б. Е. Веденеева (лицевой корпус с примыкающими дворовыми флигелями)	Санкт-Петербург, Гжатская ул., 21	Санкт-Петербург, Гжатская улица, дом 21, литера А
4	Калининский	В	Общественное здание	Санкт-Петербург, Комсомола ул., 41	Санкт-Петербург, улица Комсомола, дом 41, литера А

1	2	3	4	5	6
5	Калининский	В	Инструментальные мастерские механического и машиностроительного завода «Феникс»	Санкт-Петербург, Кондратьевский пр., 3, корп. 3	Санкт-Петербург, Кондратьевский проспект, дом 3, корпус 4, литера 3
6	Калининский	В	Здание ремесленного училища Русского технического общества при Петроградском Металлическом заводе	Санкт-Петербург, Кондратьевский пр., 13	Санкт-Петербург, Кондратьевский проспект, дом 13, литера А
7	Калининский	В	Богадельня для престарелых членов Общества вспоможения приказчикам и сидельцам	Санкт-Петербург, Кондратьевский пр., 87	Санкт-Петербург, Кондратьевский проспект, дом 87, литера А
8	Калининский	В	Комплекс построек железнодорожной станции «Кушелевка» (4 здания)	Санкт-Петербург, Кушелевка ст.	Санкт-Петербург, Политехническая улица, дом 1, литера О, В, Б, Политехническая улица, дом 1, корпус 3, литера Б
9	Калининский	В	Жилой дом и «Образцовый молочный комплекс» Ю.Ю.Бенуа	Санкт-Петербург, Нейшлотский пер., 23 – 25	Санкт-Петербург, Нейшлотский переулок, дом 23-25, литера В; дом 23, литера А
			ЛОТ 4		
1	Выборгский	В	Особняк Н.Н. Кайгородова	Санкт-Петербург, проспект Тореза, д. 29, лит. А	Санкт-Петербург, проспект Тореза, д. 29, лит. А
2	Курортный	В	Железнодорожный вокзал платформы Горская	Санкт-Петербург, пос. Лисий Нос, участок ж.д. «Авиационная ул. – Горский ручей, лит. Б»	Санкт-Петербург, пос. Лисий Нос, участок ж.д. «Авиационная ул. – Горский ручей, лит. Б»
3	Петроградский	В	Дом дешевых квартир Императорского человеколюбивого общества	Санкт-Петербург, Большая Зеленина ул., 13; Чкаловский пр., 13; Колпинский пер., 2	Санкт-Петербург, Большая Зеленина ул., д. 13, лит. А
4	Петроградский	В	Дом Н.П. Котроховой	Санкт-Петербург, Большая Зеленина ул., 9	Санкт-Петербург, Большая Зеленина ул., д.9, лит. А

	п [Дом-мастерская	Санкт-Петербург,	Санкт-Петербург,
5	Петроградский	В	М.К. Аникушина	Вяземский пер. д. 8, лит. А	Вяземский пер. д. 8, лит. А
6	Петроградский	В	Приморский рынок	Санкт-Петербург, Малый проспект П.С., д. 54-56, лит. А	Санкт-Петербург, Малый проспект П.С., д. 54-56, лит. А
7	Центральный	В	Дом Общества распространения религиозно- нравственного просвещения	Санкт-Петербург, Стремянная ул., 20	Санкт-Петербург, Стремянная ул., д. 20, лит. А
8	Центральный	В	Дом и гимназия при Коммерческом училище	Санкт-Петербург, Ломоносова ул., 11	Санкт-Петербург, ул. Ломоносова, д. 11-13, лит. А
9	Центральный	В	Дом С.Ф. Англареса	Санкт-Петербург, Саперный пер., 13	Санкт-Петербург, Саперный переулок, д.13, лит. А
10	Адмиралтейский	В	Две казармы для служащих Варшавского вокзала	Санкт-Петербург, Малая Митрофаньевская ул., два дома без номера	Санкт-Петербург, Малая Митрофаньевская ул., два дома без номера
			ЛОТ 5		
1	Московский	В	Памятник сотрудникам Ленмясокомбината им. С.М. Кирова, погибшим в годы ВОВ (1941-1945) «Боец»	Санкт-Петербург, часть улицы Ленсовета между Московским шоссе и улицей Федора Котанова (у дома по адресу: Московское шоссе, дом 13, литера ЖБ)	Санкт-Петербург, часть улицы Ленсовета между Московским шоссе и улицей Федора Котанова (у дома по адресу: Московское шоссе, дом 13, литера ЖБ)
2	Калининский	В	Дворец спортивных игр «Зенит»	Санкт-Петербург, Бутлерова ул., 9, лит. А	Санкт-Петербург, улица Бутлерова, дом 9, литера А
3	Курортный	В	Бюст художника И.Е. Репина	Санкт-Петербург, пос. Репино, Репинский сквер (угол ул. Репина и Приморского шоссе)	Санкт-Петербург, пос. Репино, Репинский сквер (угол ул. Репина и Приморского шоссе)
4	Курортный	В	Дача Н. Демидовцева М. Хек	Санкт-Петербург, г. Зеленогорск, Курортная ул., 31ж, лит. А	Санкт-Петербург, город Зеленогорск, Курортная улица, дом 31ж, литера А
5	Курортный	В	Дача Слободзинского- Масленникова	Санкт-Петербург, г.Зеленогорск, Курортная улица, дом 35, литера А	Санкт-Петербург, город Зеленогорск, Курортная улица, дом 35, литера А
6	Курортный	В	Дача Е.Н. Макаровой	Санкт-Петербург, пос. Комарово, Лейтенантов ул., 23/1, лит. А	Санкт-Петербург, поселок Комарово, улица Лейтенантов, дом 23/1, литера А

7	Василеостровс кий	В	«Дома Макаровых (С.Н. Бернштейна)»	5-я линия В.О., 62; Малый пр. В.О., 10 (дом по 5-й линии)	Санкт-Петербург, Малый проспект В.О., дом 10/62, литера А
8	Петроградский	В	Дом Д.В.Быховского	Санкт-Петербург, Каменноостровск ий пр., 9; Малая Посадская ул., 2	Санкт-Петербург, Каменноостровский пр., д.9/2, литера А
9	Василеостровс кий	В	Дом В.А.и П.А.Фроловых	Санкт-Петербург, Большой пр. В.О., 64; 22-я линия В.О., 5	Санкт-Петербург, Большой пр. В.О., д.64, литера А
10	Московский	В	Доты рубежа «Ижора»	Санкт-Петербург, Ленинский пр., у дома 138 (Дот №103), пр. Юрия Гагарина, дом 27, сооружение 2, литера А (Дот №76), Пулковское шоссе, дом 2, сооружение 1, литера А (Дот №59), Пулковское шоссе, дом 2, сооружение 2, литера А (ДОТ №58)	Санкт-Петербург, Ленинский пр., у дома 138 (Дот №103), пр. Юрия Гагарина, дом 27, сооружение 2, литера А (Дот №76), Пулковское шоссе, дом 2, сооружение 1, литера А (Дот №59), Пулковское шоссе, дом 2, сооружение 2, литера А (ДОТ №58)

Начальник отдела государственного реестра объектов культурного наследия



Д.С. Брыков

КШ-В-0885

УТВЕРЖДАЮ:

Заместитель председателя Комитета по государственному контролю, использованию и охране памятников


стории втуры - начальник правления гост арственного

Б. М. Кириков

2003

План границ территории выявленного объекта культурного наследия "Дома С. Карали"

г. Санкт-Петербург, г. Кронштадт, Карла Маркса ул., 4; Кронштадтская ул., 11

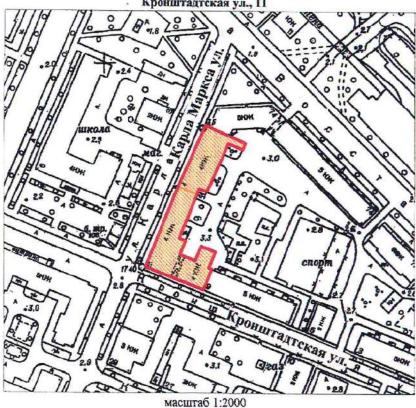

УСЛОВНЫЕ ОБОЗНАЧЕНИЯ

Граница территории выявленного объекта культурного наследия

Выявленный объект культурного наследия

СОСТАВ КОМПЛЕКСА

- 1. Дом по улице Карла Маркса
- 2. Угловой дом



KIII-B-0895

УТВЕРЖДАЮ:

Заместитель председателя Комитета по государственному контролю, использованию и охране памятников


Евингрони и культуры - начальник в у управления государственного

та цамятников

Б. М. Кириков

UHOHA 2003

План границ территории выявленного объекта культурного наследия "Жилой дом"

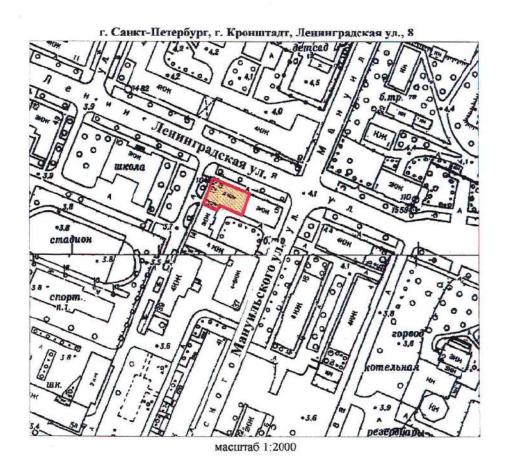

УСЛОВНЫЕ ОБОЗНАЧЕНИЯ

Граница территории выявленного объекта культурного наследия

Выявленный объект культурного наследия

	О САНКТ-ПЕ ГГИОП 037843025527	ТЕРБУРГА
Коп	ія верна	a
Исполнитель		
		13

КШ-В-0896

УТВЕРЖДАЮ:

Заместитель председателя Комитета государственному контролю, вистория ультуры - начальник управления осударственного учета измятников


Б. М. Кириков

Наследия

" иссесс 2003

План границ территории выявленного объекта культурного наследия "Дом Долодонова"

г. Санкт-Петербург, г. Кронштадт, Ленинградская ул., 12; Аммермана ул., 42

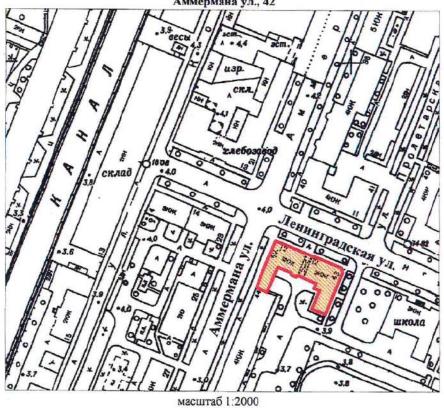

УСЛОВНЫЕ ОБОЗНАЧЕНИЯ

Граница территории выявленного объекта культурного наследия

Выявленный объект культурного наследия

ПРАВИТЕЛЬСТВО САНКТ-ПЕТЕРБУРГА КГИОП
ОГРН 1037843025527

Копия верна

Исполнитель_____/___/

КШ-В-0897

УТВЕРЖДАЮ:


Заместитель председателя Комитета по государственному контролю, исполь ованию и охране памятников истории в культуры - начальник упредедателя по учети памятников

Б. М. Кириков

М.П.

27 циона 2003

План границ территории выявленного объекта культурного наследия "Дом С. Карали"

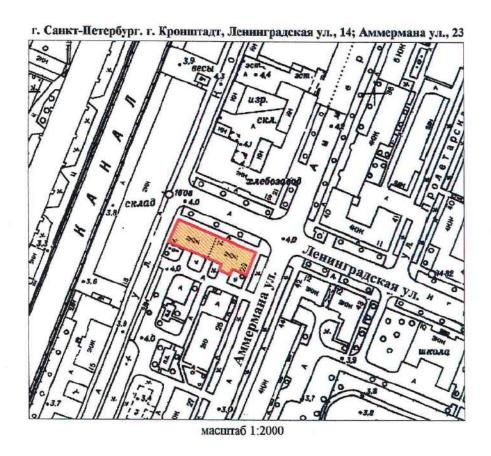

УСЛОВНЫЕ ОБОЗНАЧЕНИЯ

Граница территории выявленного объекта культурного наследия

Выявленный объект культурного наследия

гиоп	ЕРБУРГА
ия верна	
	1
	о санкт-пет тиоп 1037843025527 ия верна

KIII-B-0879

УТВЕРЖДАЮ:


Заместитель председателя Комитета по государственному контролю, использованию и охране памятников истории и культуры - начальник управления государственного учета памятников

Б. М. Кириков M.II.

20 DEBPARS 2004

План границ территории выявленного объекта культурного наследия "Жилой дом"

г. Санкт-Петербург. Кропштадт, Гусева ул., 4

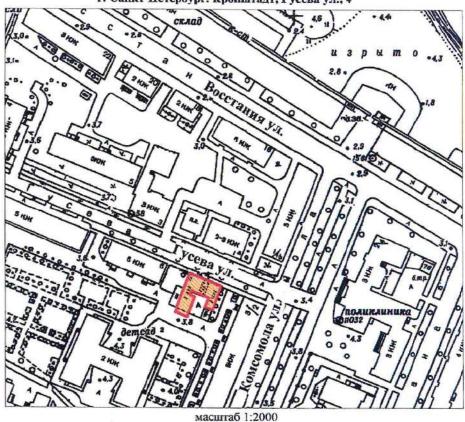

УСЛОВНЫЕ ОБОЗНАЧЕНИЯ

Граница территории выявленного объекта культурного наследия

Выявленный объект культурного наследия

	САНКТ-ПЕТЕ ГИОП 037843025527	РБУРГА
Копи	я верна	
Исполнитель	1	_/

КШ-В-0874

УТВЕРЖДАЮ:

Заместитель председателя Комитета по государственному контролю, использованию и охране памятников Санистроми и культуры - начальник

правасния государственного

Б. М. Кириков

План границ территории выявленного объекта культурного наследия "Жилой дом"

UKONA 2003

г. Санкт-Петербург, г. Кронштадт, Гражданская ул., 9

вод образования в принципальной в принц

масштаб 1:2000

УСЛОВНЫЕ ОБОЗНАЧЕНИЯ

Граница территории выявленного объекта культурного наследия

Выявленный объект культурного наследия

ПРАВИТЕЛЬСТВО САНКТ-ПЕТЕРБУРГА
КГИОП
ОГРН 1037843025527

Копия верна
Исполнитель______/____/


КШ-В-0875

УТВЕРЖДАЮ:

Заместитель председателя Комитета по государственному контролю, Санкислодьзованию и охране памятников история и культуры - начальник правления государственного учета памятников Б. М. Кириков MOHS1 2003

План границ территории выявленного объекта культурного наследия

"Жилой дом"

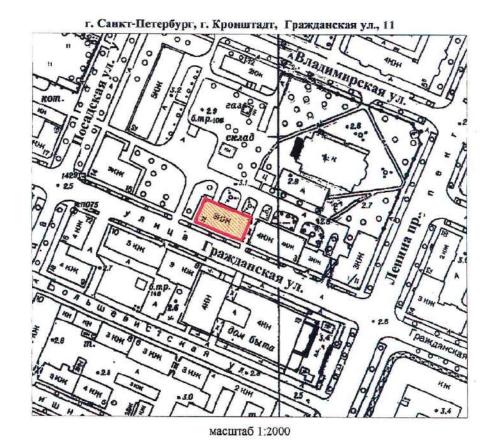

УСЛОВНЫЕ ОБОЗНАЧЕНИЯ

Граница территории выявленного объекта культурного наследия

Выявленный объект культурного наследия

ПРАВИТЕЛЬСТВО САНКТ-ПЕТЕРБУРГА КГИОП ОГРН 1037843025527 Копия верна

CT-B-0998

УТВЕРЖДАЮ:



План границ территории выявленного объекта культурного наследия "Дача"



УСЛОВНЫЕ ОБОЗНАЧЕНИЯ



граница территории выявленного объекта культурного наследия выявленный объект культурного наследия

	О САНКТ-ПЕ: СГИОП 1037843025527	ТЕРБУРГА
Коп	ня верна	*
Исполнитель	1	I.

ПШ-В-1535

УТВЕРЖДАЮ:


Заместитель председателя Комитета по государственному контролю, использованию и охране памятников

нетории и культуры - начальник управления государственного можната паматичков

Б.М. Кириков

2003

План границ территории вновь выявленного объекта "Жилой дом Ремесленного женского приюта (?)"

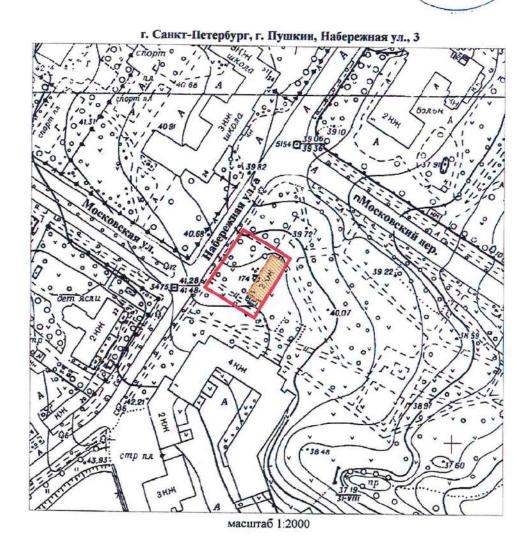

УСЛОВНЫЕ ОБОЗНАЧЕНИЯ

1111

граница территории вновь выявленного объекта вновь выявленный объект

	О САНКТ-ПЕ ГГИОП 1037843025527	ТЕРБУРГА
Коп	ия верна	ı
Исполнитель	1	,

ПШ-В-1537


УТВЕРЖДАЮ:

Заместитель председателя Комитета по государственному контролю, использованию и охране памятников истории и культуры - начальник управления государственного

управления государственного

План границ территории вновь выявленного объекта "Начальное училище и приют

Общества пособия бедным детям римско-католического прихода"

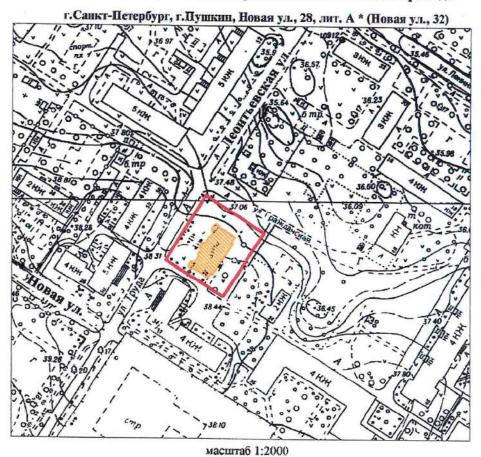

УСЛОВНЫЕ ОБОЗНАЧЕНИЯ

граница территории вновь выявленного объекта вновь выявленный объект

*Данные по адресу приведены в соответствии с данными КЗРиЗ на 15.01.1999 г.

ПРАВИТЕЛЬСТВО САНКТ-ПЕТЕРБУРГА КГИОП ОГРН 1037843025527

Копия верна

Испелиитель____/____

ПШ-В-1548

План границ территории вновь выявленного объекта "Историческая трасса Павловского шоссе

УТВЕРЖДАЮ:

с аллеями и гидротехническими сооружениями" - 5 - centrepue 20057. г. Санкт-Петербург, г. Пушкин, Павловское шоссе от Парковой улицы до линии Октябрь УСЛОВНЫЕ ОБОЗНАЧЕНИЯ граница территории вновь выявленного объекта вновь выявленный объект парки, салы, скверы, алллен, бульвары, палисаллики СОСТАВ ОБЪЕКТА 1. Трасса Павловского шоссе
2. Аллен
3. Гидротехнические сооружения
4. Гидротехнические сооружения

УТВЕРЖДАЮ:


Заместитель председателя Комитета по государственному контролю, использованию и охране памятников истории и культуры - начальник управления государственного учета памятников

Б.М. Кириков

M.II.

. 10. angrene 2002

План границ территории выявленного объекта культурного наследия "Дом П. А. Сальникова"

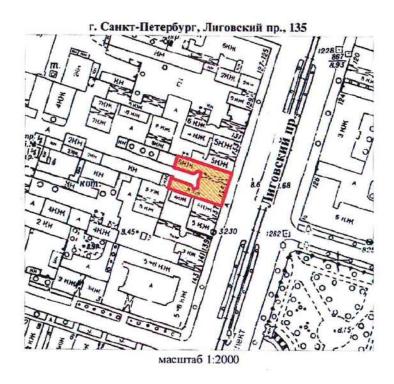

УСЛОВНЫЕ ОБОЗНАЧЕНИЯ

граница территории выявленного объекта культурного наследия выявленный объект культурного наследия

ПРАВИТЕЛЬСТВО САНКТ-ПЕТЕРБУРГА
кгиоп
OFPH 1037843025527

Копия верна


(сполнитель_

План границ территории выявленного объекта культурного наследия "Дом В. Н. Зеленина"

УТВЕРЖДАЮ:

Заместитель председателя Комитета по государственному контролю, использованию и охране памятников истории и культуры - начальник управления государственного учета памятников у кому сельного учета памятников у кому сельного



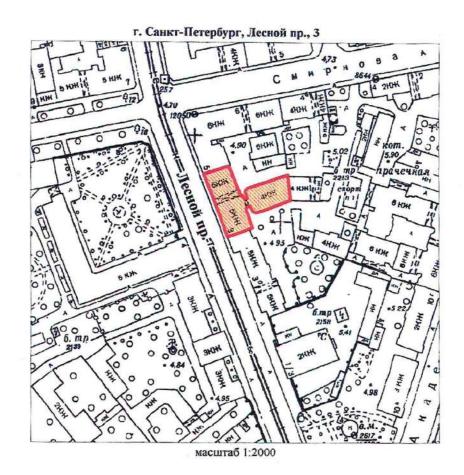

УСЛОВНЫЕ ОБОЗНАЧЕНИЯ

Граница территории выявленного объекта культурного наследия


	ВО САНКТ-ПЕТЕРБУ КГИОП 1037843025627	РГА
Коп	ия верна	
Исполнитель		65

План границ территории выявленного объекта культурного наследия "Дом В. Н. Крестина"

УТВЕРЖДАЮ:

Заместитель председателя Комитета по государственному контролю, использованию и охране памятников истории и культуры - начальник управления государственного учета рамятников у контер,



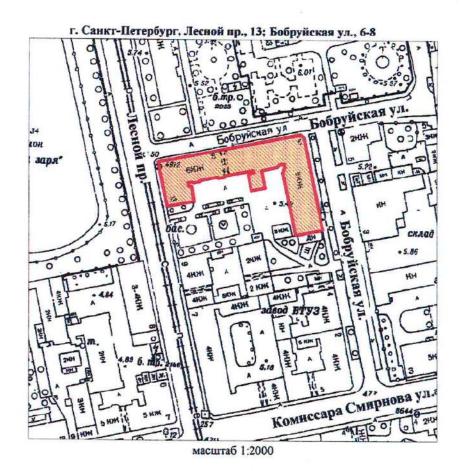

УСЛОВНЫЕ ОБОЗНАЧЕНИЯ

Граница территории выявленного объекта культурного наследия


1	О САНКТ-ПЕТЕРБУРІ ГГИОП 1037843025527	A
Копп	ія верна	
Исполнитель	1 1	

План границ территории выявленного объекта культурного наследия "Пожарная часть"

УТВЕРЖДАЮ:

Заместитель председателя Комитета по государственному контролю, использованию и охране памятников истории и культуры - начальник управления государственного



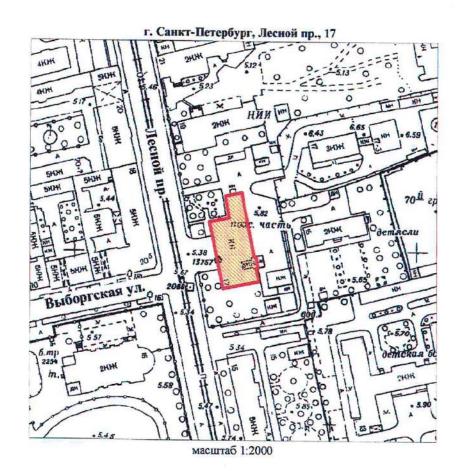

УСЛОВНЫЕ ОБОЗНАЧЕНИЯ

Граница территории выявленного объекта культурного наследия

	О САНКТ-ПЕ СГИОП 1037843025527	ТЕРБУРГА
Копп	ия верна	a
Исполнитель.	1	1

צכ


КЛ-В-0744

УТВЕРЖДАЮ:

Заместитель председателя Комитета по государственному контролю, использованию и охране памятников истории и культуры - начальник управления государственного



План границ территории выявленного объекта культурного наследия "Здание школы"

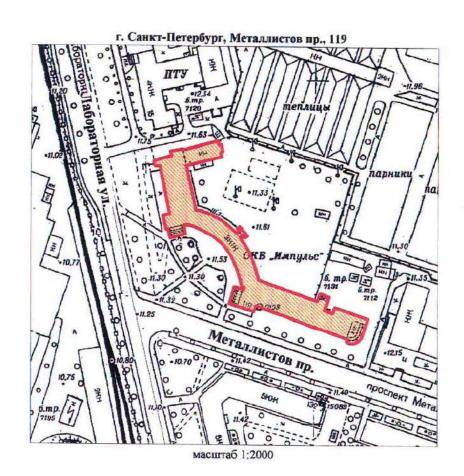

УСЛОВНЫЕ ОБОЗНАЧЕНИЯ


Граница территории выявленного объекта культурного наследия

	О САНКТ-ПЕ КГИОП 1037843025527	ТЕРБУРГА
Копп	ия верна	L
Исполнитель		

План границ территории выявленного объекта культурного наследия "Торговая баня П. И. Кудрявцева (Высшие Стебутовские курсы Общества содействия женскому сельскохозяйственному образованию)"

УТВЕРЖДАЮ:

М.П. 30 " сосо есо 2003

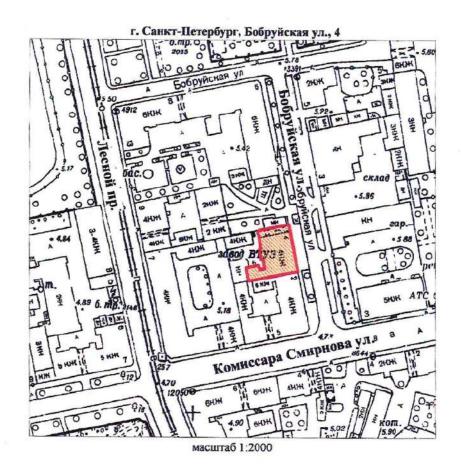

УСЛОВНЫЕ ОБОЗНАЧЕНИЯ

Граница территории выявленного объекта культурного наследия


	О САНКТ-ПЕ ГГИОП 1037843025527	ТЕРБУРГА
Копп	ия верна	
Исполнитель		
		12

41

УТВЕРЖДАЮ:

М.П. 2 година 2 годи

План границ территории выявленного объекта культурного наследия "Жилые дома для служащих Финляндской железной дороги"

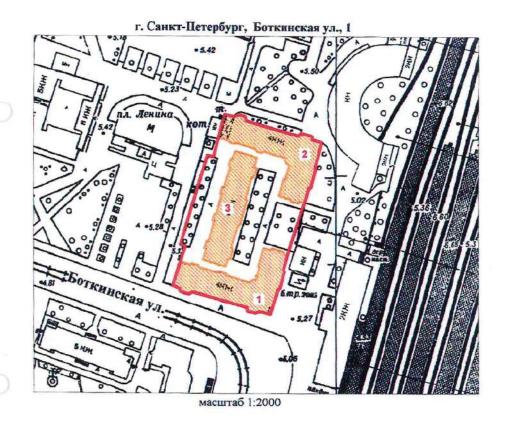

УСЛОВНЫЕ ОБОЗНАЧЕНИЯ

Граница территории выявленного объекта культурного наследия

Выявленный объект культурного наследия

COCTAB KOMILIEKCA

- 1. Угловой корпус
- 2. Угловой корпус
- 3. Центральный корпус


3025527	
верна	ı
1	
	верна

УТВЕРЖДАЮ:


Заместитель председателя Комитета по государственному контролю, использованию и охране памятников истории и культуры - начальник управления росударственного учета дамятников


М.П. 30. Семпера 2003

План границ территории "_____ выявленного объекта культурного наследия "Гидротехнический институт им. Б. Е. Веденеева (лицевой корпус с примыкающими дворовыми флигелями)"

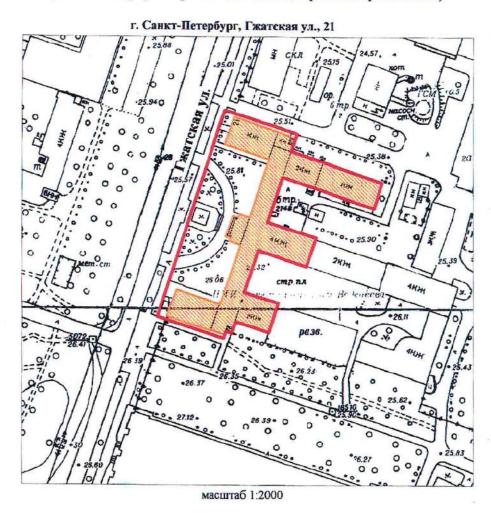

УСЛОВНЫЕ ОБОЗНАЧЕНИЯ

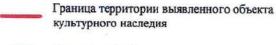

 


a

УТВЕРЖДАЮ:

Заместитель председателя Комитета по государственному контролю, использованию и охране памятников истории и культуры - начальник управления государственного учета памятников, выпальность выпальност

М.П. 30 с. в. м. В. М. Кириков

План границ территории выявленного объекта культурного наследия "Общественное здание"

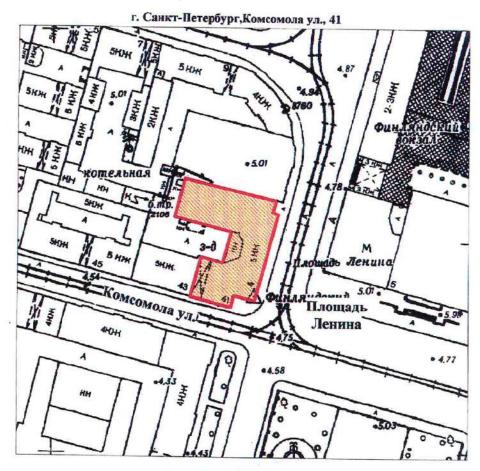

масштаб 1:2000

УСЛОВНЫЕ ОБОЗНАЧЕНИЯ

Граница территории выявленного объекта культурного наследия



ИОП 7843025527	
верна	
1	_!/
	7843025527 и верна

УТВЕРЖДАЮ:

Заместитель председателя Комитета по государственному контролю, использованию и охране памятников истории и культуры - начальник управления государственного учета различной

іБ. М. Кириков

План границ территории выявленного объекта культурного наследия "Инструментальные мастерские механического и машиностроительного завода "Феникс""

г. Санкт-Петербург, Кондратьевский пр., 3, корп. 3

1.0. Крас

3.5. 5.94

5.81

5.81

6.mp.

5.81

6.mp.

5.81

6.mp.

6.mp.

6.mp.

5.81

6.mp.

6.

УСЛОВНЫЕ ОБОЗНАЧЕНИЯ

Граница территории выявленного объекта культурного наследия


F	О САНКТ-ПЕТЕРБУР СГИОП 1037843025527	ГА
Копп	ия верна	
Исполнитель		
	16	

УТВЕРЖДАЮ:

Заместитель председателя Комитета по государственному контролю, использованию и охране памятников истории и культуры - начальник управления государственного учета памятников

М.П. «Симеры 2003

План границ территории выявленного объекта культурного наследия "Здание ремесленного училища Русского технического общества при Петроградском Металлическом заводе"

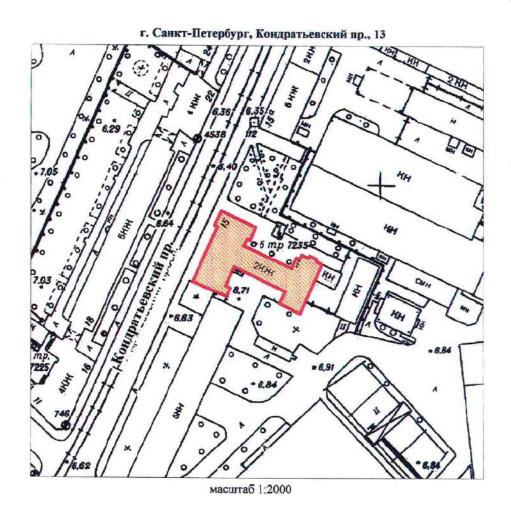

УСЛОВНЫЕ ОБОЗНАЧЕНИЯ

Граница территории выявленного объекта культурного наследия

	О САНКТ-ПЕ СГИОП 1037843025527	ЕТЕРБУРГА
Копт	ия верна	a
Исполнитель		
		14

+0

КЛ-В-0738


УТВЕРЖДАЮ:

Заместитель председателя Комитета по государственному контролю, использованию и охране памятников истории и культуры» - начальник управления государственного учета памятников

Б. М. Кириков

._ 30 " wiee 200.

План границ территории выявленного объекта культурного наследия "Богадельня для престарелых членов Общества вспоможения приказчикам и сидельцам""

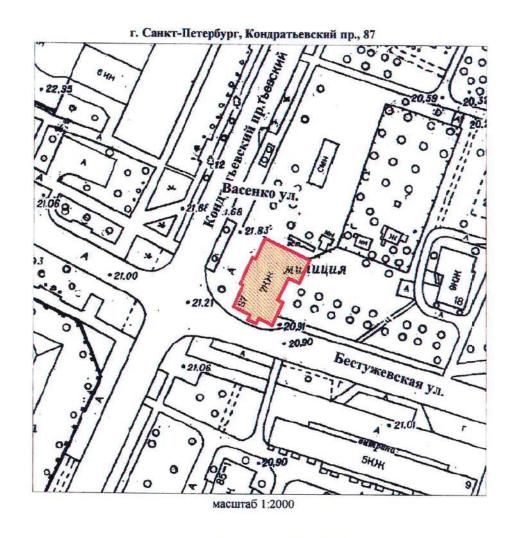

УСЛОВНЫЕ ОБОЗНАЧЕНИЯ


Граница территории выявленного объекта культурного наследия

	О САНКТ-ПЕ ГИОП 037843025527	ТЕРБУРГА
Копи	ія верна	ì
Исполнитель		
		18

УТВЕРЖДАЮ:

Заместитель председателя Комитета по государственному контролю, использованию и охране памятников истории и культуры - начальник управления косударственного учета памятийков

План границ территории выявленного объекта культурного наследия "Комплекс построек железнодорожной станции "Кушелевка""

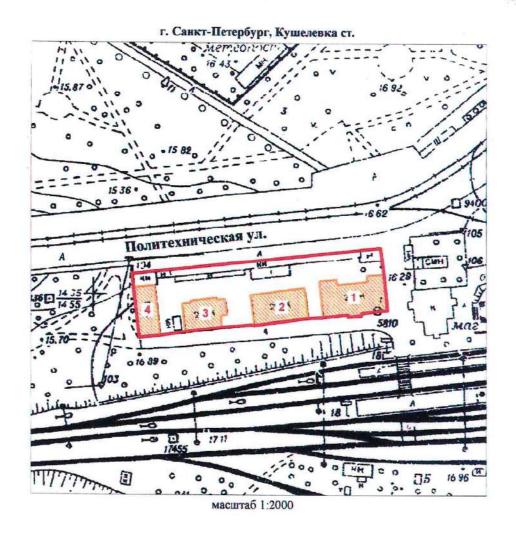

УСЛОВНЫЕ ОБОЗНАЧЕНИЯ

Граница территории выявленного объекта культурного наследия

Выявленный объект культурного наследия

СОСТАВ КОМПЛЕКСА

- 1. Жилое здание
- 2. Жилое здание
- 3. Жилое здание
- 4. Хозяйственная постройка




+0

КЛ-В-0745

План границ территории выявленного объекта культурного наследия "Жилой дом и "Образцовый молочный комплекс" Ю. Ю. Бенуа"

УТВЕРЖДАЮ:

Заместитель председателя Комитета по государственному контролю, использованию и охране памятников истории и культуры — начальник управления государственного учета памятников

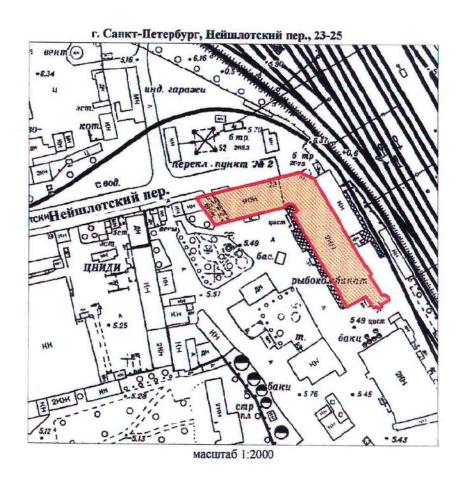

УСЛОВНЫЕ ОБОЗНАЧЕНИЯ

Граница территории выявленного объекта культурного наследия

Выявленный объект культурного наследия


ПРАВИТЕЛЬСТВО САНКТ-ПЕТЕРБУРГА
КГИОП
ОГРН 1027843025527

КОПИЯ ВЕРНА
Исполнитель_____/___/

от 22.12.2023 № 1049-рп

Границы территории выявленного объекта культурного наследия «Особняк Н.Н. Кайгородова» (далее – объект культурного наследия), расположенного по адресу: Санкт-Петербург, проспект Тореза, дом 29, литера А

1. Схема границ территории объекта культурного наследия:

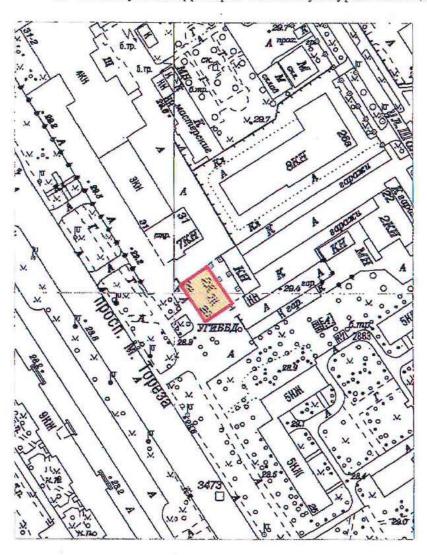

Масштаб 1:2000


Условные обозначения:

— Граница территории выявленного объекта культурного наследия
Выявленный объект культурного наследия

от 22.12.2023 № 1047-рп

Границы территории выявленного объекта культурного наследия «Железнодорожный вокзал платформы Горская», расположенный по адресу: (далее — объект культурного наследия), расположенного по адресу: Санкт-Петербург, Санкт-Петербург, пос. Лисий Нос, участок ж.д. «Авиационная ул. - Горский ручей», литера Б

1. Схема границ территории объекта культурного наследия:

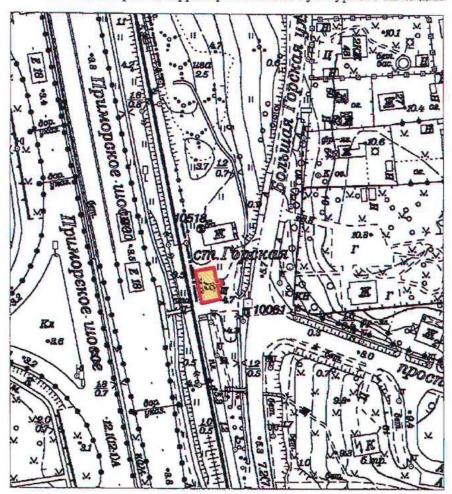

Масштаб 1:2000

Условные обозначения:

——Граница территории выявленного объекта культурного наследия
Выявленный объект культурного наследия

ПГ-В-1221


УТВЕРЖДАЮ:

Заместитель председатели Комитета по государственному контролю, использованию и охране памятников истории и культуры - начальник управления тосударственного

учета памя тылков
Б. М. Кириков
М.П.

План границ территории выявленного объекта культурного наследия "Дом дешевых квартир Императорского человеколюбивого общества"

г. Санкт-Петербург, Зеленина Большая ул., 13; Чкаловский пр., 13;

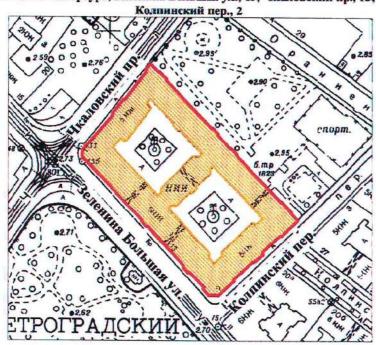

масштаб 1:2000

УСЛОВНЫЕ ОБОЗНАЧЕНИЯ

граница территории выявленного объекта культурного наследия выявленный объект культурного наследия

	О САНКТ-ПЕТ КГИОП 1037843025527	ГЕРБУРГА
Коп	ия верна	
Исполнитель		

ПГ - В - 1220

УТВЕРЖДАЮ:

Заместитель председателя Комитета по государственному контролю, использованию и охране памятников истории и культуры - начальник управления государственного учета памятников

Тиер Б. М. Кириков

1103 2002

M.II.

План границ территории выявленного объекта культурного наследия "Дом Н. П. Котроховой"

УСЛОВНЫЕ ОБОЗНАЧЕНИЯ


граница территории выявленного объекта культурного наследия выявленный объект культурного наследия

	О САНКТ-ПЕ ГИОП 037843025527	тербурга
Копи	ія верна	ı
Исполнитель		
Исполнитель		

от 22.12.2023 № 1048-рп

Границы территории выявленного объекта культурного наследия «Дом-мастерская М.К. Аникушина» (далее – объект культурного наследия), расположенного по адресу: Санкт-Петербург, Вяземский переулок, дом 8, литера А

1. Схема границ территории объекта культурного наследия:

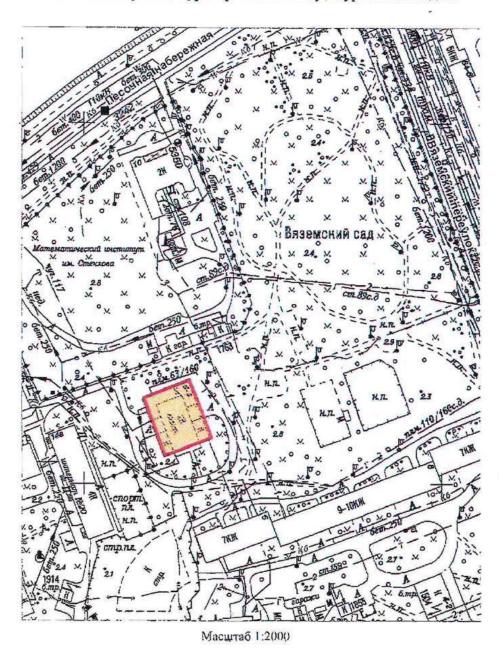


Условные обозначения:

— Граница территории выявленного объекта культурного наследия
Выявленный объект культурного наследия

от 22.12.2023 № 1080-рп

Границы территории выявленного объекта культурного наследия «Приморский рынок» (далее – объект культурного наследия), расположенного по адресу: Санкт-Петербург, Малый проспект П.С., дом 54-56, литера А

1. Схема границ территории объекта культурного наследия:

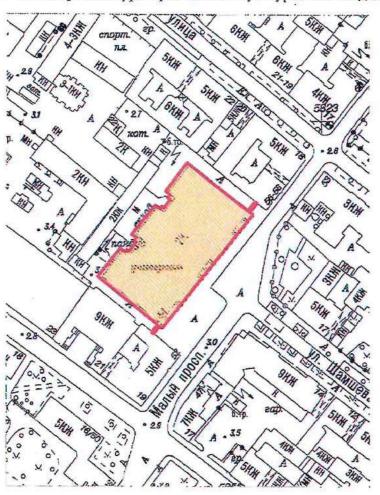

Масштаб 1:2000

Условные обозначения:

— Граница территории выявленного объекта культурного наследия Выявленный объект культурного наследия

УТВЕРЖДАЮ:


Заместитель председателя Комитета по государственному контролю, использованию и охране памятников истории и культуры - начальник управления государственного учета памятников

Б.М. Кириков

M.H.

. 5 " work 2002

План границ территории выявленного объекта культурного наследия "Дом Общества распространения религиозно-нравственного просвещения"

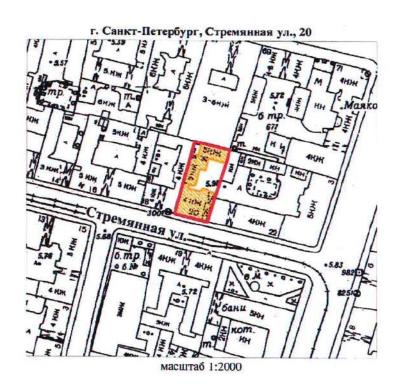

УСЛОВНЫЕ ОБОЗНАЧЕНИЯ

граница территорни выявленного объекта культурного наследия выявленный объект культурного наследия

	O CAHKT-ПЕ СГИОП 1037843025527	ТЕРБУРГА
Копи	ия верна	a
Исполнитель		
		18


УТВЕРЖДАЮ:

Заместитель председателя Комитета по государственному контролю, использованию и охране памятников истории и культуры - начальник управления государственного учета памятников

Б.М. Кириков

. 24 . angiens 2002

План границ территории выявленного объекта культурного наследия "Дом и гимназия при Коммерческом училище"

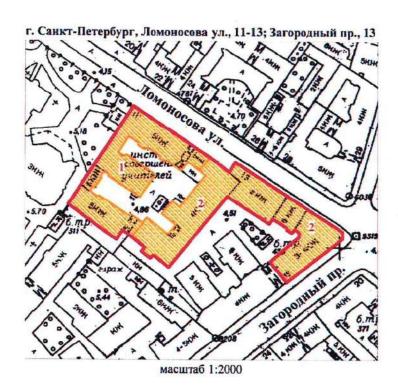

УСЛОВНЫЕ ОБОЗНАЧЕНИЯ

*

граница территории выявленного объекта культурного наследия выявленный объект культурного наследия

СОСТАВ КОМПЛЕКСА

- 1. Доходный дом
- 2. Здание Мариинской женской гимназии

1	О САНКТ-ПЕТЕРБУ СГИОП 1037843025527	РГА
Коп	ия верна	
Исполнитель		6

УТВЕРЖДАЮ:


Заместитель председателя Комитета по государственному контролю, использованию и охране памятников истории и культуры - начальник управления государственного учета памятников

Б.М. Кириков

M.II.

- 22 · ou an 2002

План границ территории выявленного объекта культурного наследия "Дом С. Ф. Англареса"

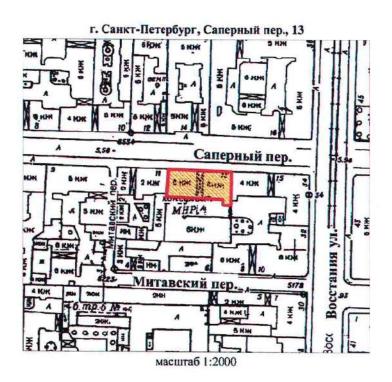

УСЛОВНЫЕ ОБОЗНАЧЕНИЯ


граница территории выявленного объекта культурного наследия выявленный объект культурного наследия

	САНКТ-ПЕ ГИОП 037843025527	ТЕРБУРГА
Копи	я верна	ı
Исполнитель		
		20

от 08.05.2024 № 594-рп

Границы территории выявленного объекта культурного наследия «Памятник сотрудникам Ленмясокомбината им. С.М. Кирова, погибшим в годы Великой Отечественной войны (1941-1945 гг.) «Боец» (далее — объект культурного наследия), расположенного по адресу: Санкт-Петербург, часть улицы Ленсовета между Московским шоссе и улицей Федора Котанова (у дома по адресу: Московское шоссе, дом 13, литера ЖБ)

1. Схема границ территории объекта культурного наследия:

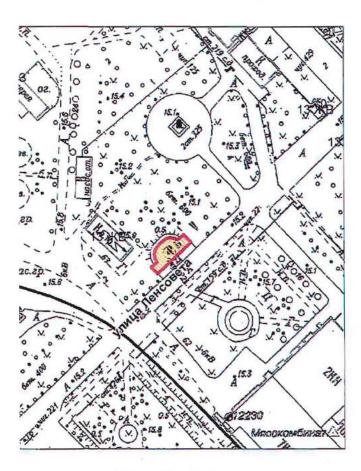

Масштаб 1:2000


Условные обозначения:

Траница территории выявленного объекта культурного наследия

от 08.05.2024 № 593-рп

Границы территории выявленного объекта культурного наследия «Дворец спортивных игр «Зенит» (далее – объект культурного наследия), расположенного по адресу: Санкт-Петербург, улица Бутлерова, дом 9, литера А

1. Схема границ территории объекта культурного наследия:

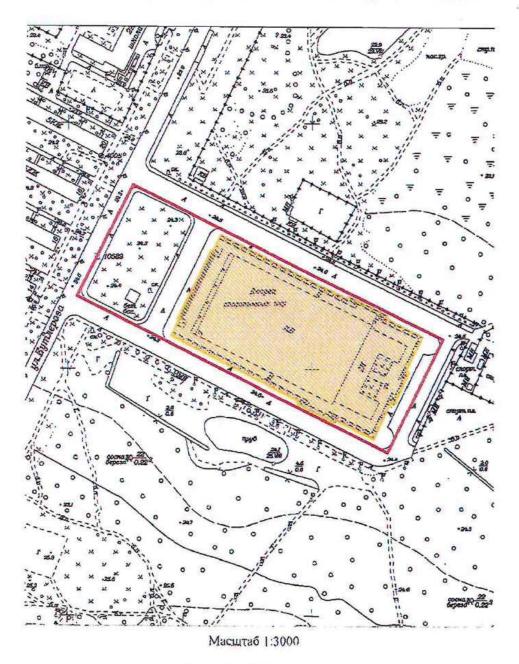


Условные обозначения:

--- Гряница территорни выявленного объекта культурного наследня

or 17.05.2024 No 637-pn

Границы территории выявленного объекта культурного наследия «Бюст художника И.Е. Репина» (далее — объект культурного наследия), расположенного по адресу: Санкт-Петербург, пос. Репино, Репинский сквер (угол ул. Репина и Приморского шоссе)

1. Схема границ территории объекта культурного наследия:

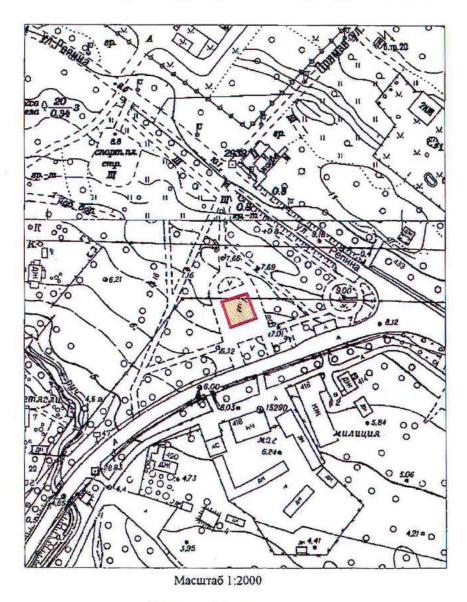


Условные обозначения:

Граница территории выявленного объекта культурного наследия

от 17.05.2074 № 640-рл

Границы территории выявленного объекта культурного наследия «Дача Н. Демидовцева (М. Хек)», (далее – объект культурного наследия), расположенного по адресу: Санкт-Петербург, город Зеленогорск, Курортная улица, дом 31ж, литера А

Схема границ территории объекта культурного наследия:

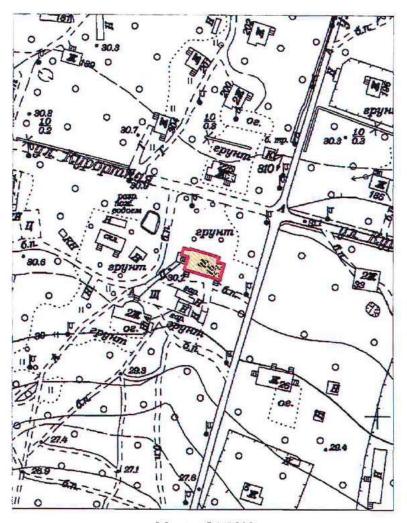

Масштаб 1:2000


Условные обозначения:

——Граница территории выявленного объекта культурного наследия
Выявленный объект культурного наследия

от 17.05.2024 № 638-рп

Границы территории выявленного объекта культурного наследия «Дача Н.Н. Слободзинского (Масленникова)», (далее – объект культурного наследия), расположенного по адресу: Санкт-Петербург, город Зеленогорск, Курортная улица, дом 35, литера А

Схема границ территории объекта культурного наследия:

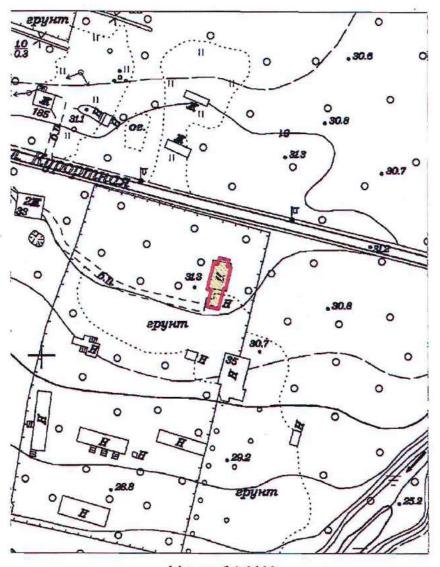

Масштаб 1:2000


Условные обозначения:

Граница территории выявленного объекта культурного наследия

Приложение к распоряжению КГИОП от <u>17.05.2029</u> № 639-рл

Границы территории выявленного объекта культурного наследия «Дача Е.Н. Макаровой», (далее – объект культурного наследия), расположенного по адресу: Санкт-Петербург, Комарово, улица Лейтенантов, дом 23/1, литера А

Схема границ территории объекта культурного наследия:

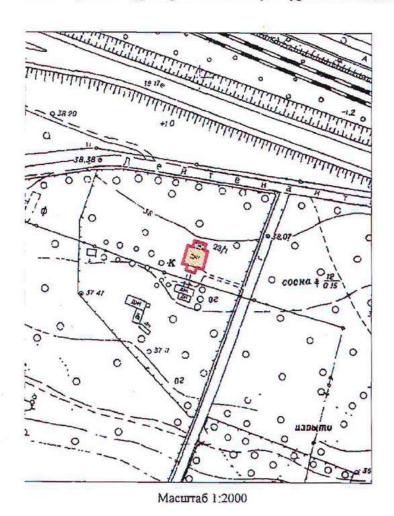

Условные обозначения:

— Граница территории выявленного объекта культурного наследия
Выявленный объект культурного наследия


BO-B-0499

УТВЕРЖДАЮ:

Заместитель председателя Комитета по государственному контролю, использованию и охране памятников истории и культуры - начальник управления государственного учета памятников

М.П.-" 23 " апреиз 1003

План границ территории выявленного объекта культурного наследия "Дома Макаровых (С. Н. Бернштейна)"

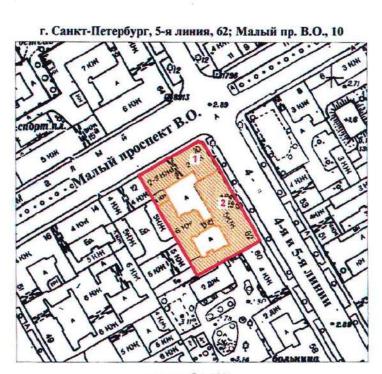

масштаб 1:2000

УСЛОВНЫЕ ОБОЗНАЧЕНИЯ



граница территории выявленного объекта культурного наследия выявленный объект культурного наследия

Экспликация

- 1. Дом И. Макарова
- 2. Дом А. И. Макарова (С. Н. Бернштейна)

	О САНКТ-ПЕТЕІ СГИОП 1037843025527	РБУРГА
Коп	ия верна	
Исполнитель		B

UJ


ПГ-В-1231

УТВЕРЖДАЮ:

Заместитель председателя Комитета по государственному контролю, использованию и охране памятников историц и культуры начальник убравления государственного учета памятников

План границ территории выявленного объекта культурного наследия "Дом Д. В. Быховского"

г. Санкт-Петербург, Каменноостровский пр., 9; Посадская Малая ул., 2

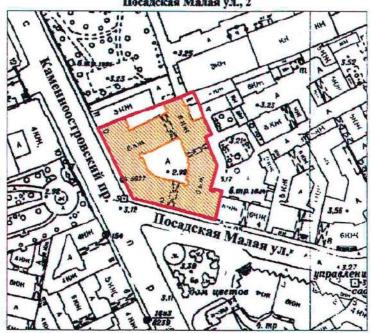

масштаб 1:2000

УСЛОВНЫЕ ОБОЗНАЧЕНИЯ



граница территории выявленного объекта культурного наследия выявленный объект культурного наследия

	О САНКТ-ПЕ ГИОП 037843025527	ТЕРБУРГА
Копи	ія верна	a
Исполнитель		
		14

BO-B-0413

УТВЕРЖДАЮ:

Заместитель председателя Комитета по государственному контролю, использованию и охране памятников истории и культуры — начальник управления государственного учета памятников

Гред Б. М. Кириков

План границ территории выявленного объекта культурного наследия "Дома В. А. и П. А. Фроловых"

г. Санкт-Петербург, Большой пр. В.О., 64; 22-я линия, 5

УСЛОВНЫЕ ОБОЗНАЧЕНИЯ



граница территории выявленного объекта культурного наследия выявленный объект культурного наследия

СОСТАВ КОМПЛЕКСА


- 1. Дом с мозаичной мастрской В.А. Фролова
- 2. Доходный дом

	О САНКТ-ПЕТ ГИОП 037843025527	ЕРБУРГА
Коп	ія верна	
Исполнитель	1	
		20

Приложение к распоряжению КГИОІ от 27-11. 2019 № 707-1

Границы защитной зоны объекта культурного наследия регионального значения «ДОТ» (далее – объект культурного наследия) на расстоянии, отличном от расстояний, предусмотренных пунктами 3 и 4 статьи 34.1 Федерального закона № 73-ФЗ

1. Графическое описание границ защитной зоны объекта культурного наследия:

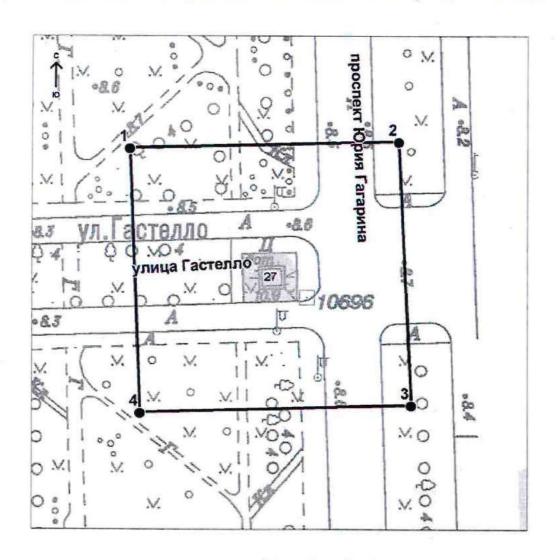

Условные обозначения:

- Граница защитной зоны объекта культурного наследия
- 4 Номер характерной точки

Приложение № 2 к контракту от 14.04.2025 № 6-25

Расчет цены контракта

Выполнение работ по организации проведения государственных историко-культурных экспертиз выявленных объектов культурного наследия в 2025 году (Лот №1, Лот №2, Лот №3, Лот №4, Лот №5)

Основания для расчета:

- 1. Приказ Минстроя России № 841/пр от 23.12.2019г.
- 2. Технические задания: от 02.11.2021г., от 14.12.2021г., от 02.11.2021г.
- 3. СЦНПР-91, РНиП 4.05.01-93
- 4. Сметы (сводки смет): рег.№ $\underline{01\text{-}35\text{-}22/25}$, согласован КГИОП $\underline{18.02.2025}$ г., рег.№ $\underline{01\text{-}35\text{-}23/2}$ 5, согласован КГИОП $\underline{18.02.2025}$ г., рег.№ $\underline{01\text{-}35\text{-}21/25}$, согласован КГИОП $\underline{18.02.2025}$ г., рег.№ $\underline{01\text{-}35\text{-}20/25}$, согласован КГИОП $\underline{18.02.2025}$ г., рег.№ $\underline{01\text{-}35\text{-}19/25}$, согласован письмом КГИОП от $\underline{18.02.2025}$ г.

(тыс. руб.)

№ п/п	Наименование работ и затрат	Стоимость работ в ценах на дату утверждения сметной документации "месяц/квартал" май 2022г	Индекс фактической инфляции	Стоимость работ в ценах на дату формирования начальной (максимальной) цены контракта "месяц/квартал" январь 2024г.	Индекс прогнозный инфляции на период выполнения работ	Начальная (максимальная) цена контракта с учетом индекса прогнозной инфляции на период выполнения работ
1	2	3	4	5	6	7
1	Проведение государственных историко-культурных экспертиз выявленных объектов культурного наследия Санкт-Петербурга (Лот №1)	2 366 559	1,000	2 366 559	1,000	2 366 559
	в т.ч. НДС	394 426		394 426		394 426
2	Проведение государственных историко-культурных экспертиз выявленных объектов культурного наследия Санкт-Петербурга (Лот №2)	3 996 454	1,000	3 996 454	1,000	3 996 454
	в т.ч. НДС	666 075		666 075		666 075

	Проведение государственных							
3	историко-культурных экспертиз выявленных объектов культурного наследия Санкт-Петербурга (Лот №3)	4 167 217	1,000	4 167 217	1,000	4 167 217		
	в т.ч. НДС	694 536		694 536		694 536		
4	Проведение государственных историко-культурных экспертиз выявленных объектов культурного наследия Санкт-Петербурга (Лот №4)	3 970 290	1,000	3 970 290	1,000	3 970 290		
	в т.ч. НДС	661 715		661 715		661 715		
5	Проведение государственных историко-культурных экспертиз выявленных объектов культурного наследия Санкт-Петербурга (Лот №5)	4 162 547	1,000	4 162 547	1,000	4 162 547		
	в т.ч. НДС	693 758		693 758		693 758		
	Итого с НДС	18 663 067		18 663 067		18 663 067		
	в т.ч. НДС	3 110 510		3 110 510		3 110 510		
	1этап					13 064 147		
	2этап					5 598 920		
	Стоимость работ с коэффициентом конкурсного снижения К=0,777999994							

Заказчик:	Подрядчик:
А.М. Тарасенко	М.П. Фефелова

Приложение № 3 к контракту от <u>14.04.2025</u> № 6-25

График финансирования работ по годам

№	H	Стоимость	Распределение по годам, руб.			
п/п	Наименование и виды работ	работ, руб.	2025 год	2026 год		
1	Выполнение работ по организации проведения государственных историко-культурных экспертиз выявленных объектов культурного наследия в 2025 году (Лот №1, Лот №2, Лот №3, Лот №4, Лот №5)	14 519 866,00	10 163 906,00	4 355 960,00		
1.1	1 этап	10 163 906,00	10 163 906,00			
1.2	2 этап	4 355 960,00		4 355 960,00		

Заказчик:	Подрядчик:
А.М. Тарасенко	М.П. Фефелова

Приложение № 4 к контракту от 14.04.2025 № 6-25

График отдельных этапов исполнения контракта (в соответствии с пунктом 8.4 части 1 статьи 3 Закона № 44-ФЗ)

№ апа	Наименование отдельного этапа	Срок выполнения этапа	Стоимость этапа, руб.
1	Проведение государственных историко-культурных экспертиз	с даты заключения контракта - до 31.12.2025	10 163 906,00
2	Проведение государственных историко-культурных экспертиз	с 01.01.2025 - до 31.12.2026	4 355 960,00


Заказчик:	Подрядчик:
А М Тарасенко	МП Фефелова

Приложение № 5 к контракту от 14.04.2025 № 6-25

Единицы измерения объема работ по государственному контракту

Предмет контракта	Единица измерения	Количество	Цена
			государственного
			контракта (руб.)
Выполнение работ по			
организации проведения			
государственных историко-	Условная единица	1	14 519 866
культурных экспертиз			рублей 00 копеек
выявленных объектов			
культурного наследия в 2025			
году (Лот №1, Лот №2, Лот			
№3, Лот №4, Лот №5)			

Заказчик:	Подрядчик:
А.М. Тарасенко	М.П. Фефелова

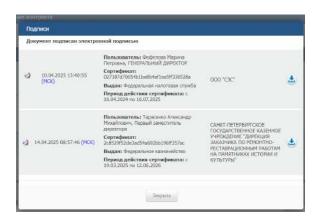

Дополнительное соглашение № 1 к государственному контракту от 14.04.2025 № 6-25

Санкт-Петербург 02 июля 2025 г.

Санкт-Петербургское государственное казенное учреждение «Дирекция заказчика по ремонтнореставрационным работам на памятниках истории и культуры» (далее — заказчик, государственный заказчик) в лице временно исполняющего обязанности директора Тарасенко Александра Михайловича, действующего на основании приказа КГИОП № 141-лс от 24.06.2025, с одной стороны, и Общество с ограниченной ответственностью «Союз Экспертов Северо-Запада» (ООО «СЭС») (далее — подрядчик) в лице генерального директора Фефеловой Марины Петровны, действующего на основании Устава, с другой стороны (далее — стороны), в соответствии с пунктом 1.3 части 1 статьи 95 Федерального закона от 05.04.2013 № 44-ФЗ «О контрактной системе в сфере закупок товаров, работ, услуг для обеспечения государственных и муниципальных нужд» и пунктом 7.2 государственного контракта от 14.04.2025 № 6-25 (далее — контракт) заключили настоящее дополнительное соглашение к контракту о нижеследующем:

- 1. На основании письма Комитета по государственному контролю, использованию и охране памятников истории и культуры от 17.06.2025 № 01-42-3509/25-0-0 стороны пришли к соглашению:
- 1.1. Исключить из приложения 1 к Техническому заданию (Приложение №1 к контракту) следующий объект культурного наследия (пункт 6 Лота №5):
- Выявленный объект культурного наследия «Дача Е.Н. Макаровой» (Санкт-Петербург, пос. Комарово, Лейтенантов ул.,23/1, лит. А).
- 2. В связи с изменением предусмотренных объемов работ по Контракту, Стороны пришли к соглашению об уменьшении цены Контракта на сумму 243 323 рубля 00 копеек (Двести сорок три тысячи триста двадцать три рубля 00 копеек), НДС не облагается в связи с применением подрядчиком упрощенной системы налогообложения на основании п. 2 ст. 346.11 глава 26.2 НК РФ. Общая стоимость выполняемых работ по Контракту составляет 14 276 543 рубля 00 копеек (Четырнадцать миллионов двести семьдесят шесть тысяч пятьсот сорок три рубля 00 копеек), в т.ч. в 2025г. 9 993 580 рублей 00 копеек, в 2026г. 4 282 963 рубля 00 копеек, НДС не облагается в связи с применением подрядчиком упрощенной системы налогообложения на основании п. 2 ст. 346.11 глава 26.2 НК РФ.
- 3. Изложить Приложение № 3 к Контракту в редакции Приложения № 2 к настоящему дополнительному соглашению.
- 4. Изложить Приложение № 4 к Контракту в редакции Приложения № 3 к настоящему дополнительному соглашению.
- 5. Изложить Приложение № 5 к Контракту в редакции Приложения № 4 к настоящему дополнительному соглашению.
- 6. Изложить пункт 3.1. электронного контракта в следующей редакции:

3.1. Объект закупки

№п/ п	Наименование объекта закупки, товарный знак, знаки обслуживания, фирменные наименования, патенты, полезные модели, промышленные образцы	Тип объекта закупки	Позиции по КТРУ, ОКПД2	Количество (объем) и единица измерения товара, работы, услуги	Цена за единицу (в валюте контракта)	Став ка НДС	Страна происхожден ия товара	Сумма (в валюте контракта)
1	2	3	4	5	6	7	8	9

1	Выполнение работ по организации проведения государственных историко-культурных экспертиз выявленных объектов культурного наследия в 2025 году (Лот №1, Лот №2, Лот	Работа	Услуги по проведению государственной историко-культурной экспертизы, связанной с сохранением и воссозданием объектов культурного	1 Условная единица (усл. ед)	14 276 543.00	Без НДС	14 276 29 543.00
			наследия (74.90.20.150)				

Характеристики объекта закупки

Функциональные, технические и качественные характеристики, эксплуатационные характеристики объекта закупки: Работы выполняются в соответствии с Техническим заданием СПб ГКУ «Дирекция заказчика по ремонтно-реставрационным работам на памятниках истории и культуры» на организацию проведения государственных историко-культурных экспертиз выявленных объектов культурного наследия в 2025 году, сметами-калькуляциями по Лотам №1, №2, №3, №4, №5 и Приложением № 1 к

Извещению (Описание объекта закупки).;

Итого: 14 276 543.00

7. Изложить пункт 4.2. электронного контракта в следующей редакции:

4.2. Этапы исполнения контракта

Дата начала исполнения этапа	Дата окончания исполнения этапа	Срок исполнения этапа с даты начала исполнения контракта	Цена этапа	Размер аванса по этапу
с даты заключения контракта	31.12.2025		9 993 580.00	0.00 %
01.01.2026	31.12.2026		4 282 963.00	0.00

8. Изложить пункт 5.2. электронного контракта в следующей редакции:

5.2. Цена контракта

Способ указания цены контракта	Цена контракта
Цена контракта	14276543.00
В том числе НДС	0.00
В том числе сумма казначейского обеспечения обязательств	
Формула цены контракта	
Валюта контракта	РОССИЙСКИЙ РУБЛЬ
Цена за право заключения контракта	

9. Изложить пункт 5.4. электронного контракта в следующей редакции:

5.4. График платежей

Финансирование за счет бюджетных средств

Код бюджетной классификации	Код объекта капитального строительства/недвижимого	Сумма контракта (в валюте контракта)		Аванс	
Российской Федерации	имущества	на 2025 год	на 2026 год		
1	2	3	4	5	
81408010850070030244		9 993 580.00	4 282 963.00	Нет	
Итого		9 993 580.00	4 282 963.00		

- 10. Настоящее дополнительное соглашение к Контракту является неотъемлемой частью Контракта и вступает в силу с даты его подписания обеими Сторонами.
- 11. Приложения:
- 11.1. Сводный расчет (приложение №1);
- 11.2. График финансирования работ по годам (Приложение № 2);
- 11.3. График отдельных этапов исполнения контракта (Приложение № 3);
- 11.4. Единицы измерения объема работ по государственному контракту (Приложение N_24).

Заказчик:	Подрядчик:
А.М. Тарасенко	

Приложение №1 к дополнительному соглашению № 1 от 02.07.2025 (государственный контракт от 14.04.2025 № 6-25)

Сводный расчет

№	Наименование	Сумма в 2025 году с учетом коэффициента конкурсного снижения K=0,777999994, руб.	Сумма в 2026 году с учетом коэффициента конкурсного снижения K=0,777999994, руб.
1	Цена контракта (Общая стоимость выполняемых работ) по государственному контракту от 14.04.2025 № 6-25	14 519 10 163 906,00	866,00 4 355 960,00
2	Исключение выявленного объекта культурного наследия «Дача Е.Н. Макаровой» (Санкт-Петербург, пос. Комарово, Лейтенантов ул.,23/1, лит.А) по письму КГИОП от от 17.06.2025 № 01-42-3509/25-0-0	-243 3 -170 326,00	-72 997,00
3	Итого стоимость работ по государственному контракту от 14.04.2025 № 6-25	9 993 580,00	543,00 4 282 963,00

Заказчик:	Подрядчик:
А.М. Тарасенко	М.П. Фефелова

Приложение №2 к дополнительному соглашению № 1 от 02.07.2025 (государственный контракт от 14.04.2025 № 6-25)

График финансирования работ по годам

$N_{\underline{0}}$	Изиманаранна и ризи работ	Стоимость	Распределение	по годам, руб.
п/п	Наименование и виды работ	работ, руб.	2025 год	2026 год
1	Выполнение работ по организации проведения государственных историкокультурных экспертиз выявленных объектов культурного наследия в 2025 году (Лот №1, Лот №2, Лот №3, Лот №4, Лот №5)	14 276 543,00	9 993 580,00	4 282 963,00
1.1	1 этап	9 993 580,00	9 993 580,00	
1.2	2 этап	4 282 963,00		4 282 963,00

Заказчик:	Подрядчик:
А.М. Тарасенко	М.П. Фефелова

Приложение №3 к дополнительному соглашению № 1 от 02.07.2025 (государственный контракт от 14.04.2025 № 6-25)

График отдельных этапов исполнения контракта (в соответствии с пунктом 8.4 части 1 статьи 3 Закона № 44-ФЗ)

№ этапа	Наименование отдельного этапа	Срок выполнения этапа	Стоимость этапа, руб.
1	Проведение государственных историко-культурных экспертиз	с даты заключения контракта - до 31.12.2025	9 993 580,00
2	Проведение государственных историко-культурных экспертиз	с 01.01.2025 - до 31.12.2026	4 282 963,00

Заказчик:	Подрядчик:
А.М. Тарасенко	

Приложение №4 к дополнительному соглашению № 1 от 02.07.2025 (государственный контракт от 14.04.2025 № 6-25)

Единицы измерения объема работ по государственному контракту

Предмет контракта	Единица	Количество	Цена
	измерения		государственного
			контракта (руб.)
Выполнение работ по			
организации проведения			
государственных			
историко-культурных	Условная единица	0,98324206297	14 276 543 рубля
экспертиз выявленных			00 копеек
объектов культурного			
наследия в 2025 году (Лот			
№1, Лот №2, Лот №3, Лот			
№4, Лот №5)			

,	Заказчик:			Подрядчик:
-	А.М. Тарасенко	178		М.П. Фефелова
Подписи				
Документ подписа	н электронной подлисью			
→ 01.07.2025 16:04:	Пользователь обефелова Марича Петровов, ПЕНРАЛІЗНЫЙ ДИРЕКТОР Сертификат: 27/18/07/005/6/1/balb/saf (es6ff336528a Выдан: Феферальная налоговая служба Период действия сертификата: с 16.04-2024 по 16.07.2025	000 °C3C*	4	

Ø 02.07.2025 09:41:11 (MCK)

Выдан: Федеральное казначейство Период действия сертификата: с 19.03.2025 по 12.06.2026

Приложение № 4 к Акту по результатам государственной историко-культурной экспертизы выявленного объекта культурного наследия «Дома С. Карали», расположенного по адресу: Санкт-Петербург, г. Кронштадт, Карла Маркса ул., 4, Кронштадтская ул., 11, в составе: выявленный объект культурного наследия «Угловой дом», расположенный по адресу: Санкт-Петербург, г. Кронштадт, Карла ул., Маркса ул., 4, Кронштадтская выявленный объект культурного наследия «Дом по улице Карла Маркса», расположенный по адресу: Санкт-Петербург, г. Кронштадт, Карла Маркса ул., 4, Кронштадтская ул., 11

Фотографические изображения объекта, полученные либо выполненные в ходе проведения экспертизы или содержащиеся в документации, обосновывающей включение объекта культурного наследия в единый государственный реестр объектов культурного наследия (памятников истории и культуры) народов Российской Федерации

Список фотоматериалов

- Фото 1. Перспективный вид улицы Кронштадтской.
- Фото 2. Вид на пересечение улиц Кронштадтской и Карла Маркса.
- Фото 3. Лицевой фасад выявленного объекта культурного наследия «Угловой дом» по Кронштадтской улице.
- Фото 4. Перспективный вид улицы Карла Маркса.
- Фото 5. Фрагмент лицевого фасада выявленного объекта культурного наследия «Угловой дом» по улице Карла Маркса.
- Фото 6. Фрагмент лицевого фасада выявленного объекта культурного наследия «Угловой дом».
- Фото 7. Лицевой фасад выявленного объекта культурного наследия «Дом по улице Карла Маркса».
- Фото 8. Перспективный вид улицы Кронштадтской.
- Фото 9. Вид на дворовые фасады объекта культурного наследия «Дом по улице Карла Маркса».
- Фото 10. Вид на дворовые фасады объекта культурного наследия «Угловой дом».
- Фото 11. Вид на дворовые фасады объекта культурного наследия «Угловой дом».
- Фото 12. Вид на дворовой фасад объекта культурного наследия «Угловой дом».
- Фото 13. Вид на дворовой фасад объекта культурного наследия «Угловой дом».
- Фото 14. Вид на дворовой фасад объекта культурного наследия «Угловой дом».
- Фото 15. Вид на арочный проезд объекта культурного наследия «Угловой дом».
- Фото 16. Вестибюль лестницы 1.
- Фото 17. Вестибюль лестницы 1.
- Фото 18. Вид лестницы 1.
- Фото 19. Вид лестницы 1.
- Фото 20. Вид лестницы 1.
- Фото 21. Вид лестницы 1.
- Фото 22. Вид лестницы 2.
- Фото 23. Вид лестницы 2.
- Фото 24. Вид лестницы 2.
- Фото 25. Вид лестницы 2.
- Фото 26. Вестибюль лестницы 3.
- Фото 27. Вид лестницы 3.
- Фото 28. Вид лестницы 3.
- Фото 29. Вид лестницы 3.
- Фото 30. Вид лестницы 3.
- Фото 31. Вид лестницы 4.
- Фото 32. Вид лестницы 4.
- Фото 33. Ви д лестницы 4.
- Фото 34. Вид лестницы 4.
- Фото 35. Вестибюль лестницы 5.
- Фото 36. Вид лестницы 5.

Фото 37. Вид лестницы 5.

Фото 38. Вид лестницы 5.

Схема фотофиксации





Фото 1. Перспективный вид улицы Кронштадтской.



Фото 2. Вид на пересечение улиц Кронштадтской и Карла Маркса.



Фото 3. Лицевой фасад выявленного объекта культурного наследия «Угловой дом» по Кронштадтской улице.



Фото 4. Перспективный вид улицы Карла Маркса.



Фото 5. Фрагмент лицевого фасада выявленного объекта культурного наследия «Угловой дом» по улице Карла Маркса.



Фото 6. Фрагмент лицевого фасада выявленного объекта культурного наследия «Угловой дом».



Фото 7. Лицевой фасад выявленного объекта культурного наследия «Дом по улице Карла Маркса».



Фото 8. Перспективный вид улицы Кронштадтской.



Фото 9. Вид на дворовые фасады объекта культурного наследия «Дом по улице Карла Маркса».



Фото 10. Вид на дворовые фасады объекта культурного наследия «Угловой дом».



Фото 11. Вид на дворовые фасады объекта культурного наследия «Угловой дом».



Фото 12. Вид на дворовой фасад объекта культурного наследия «Угловой дом».



Фото 13. Вид на дворовой фасад объекта культурного наследия «Угловой дом».



Фото 14. Вид на дворовой фасад объекта культурного наследия «Угловой дом».



Фото 15. Вид на арочный проезд объекта культурного наследия «Угловой дом».

Схема фотофиксации интерьеров







Фото 16. Вестибюль лестницы 1.



Фото 17. Вестибюль лестницы 1.



Фото 18. Вид лестницы 1.

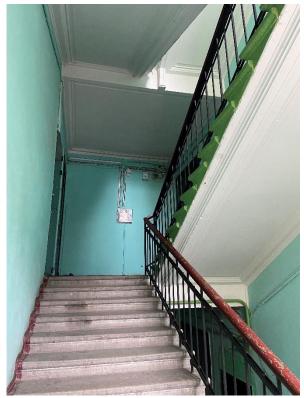


Фото 19. Вид лестницы 1.

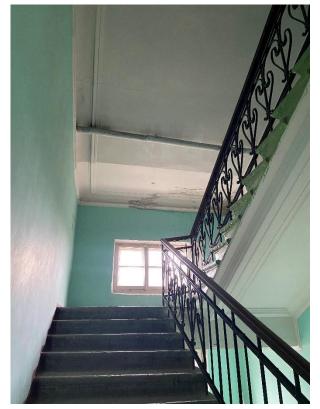


Фото 20. Вид лестницы 1.



Фото 21. Вид лестницы 1.



Фото 22. Вид лестницы 2.



Фото 23. Вид лестницы 2.



Фото 24. Вид лестницы 2.



Фото 25. Вид лестницы 2.



Фото 26. Вестибюль лестницы 3.

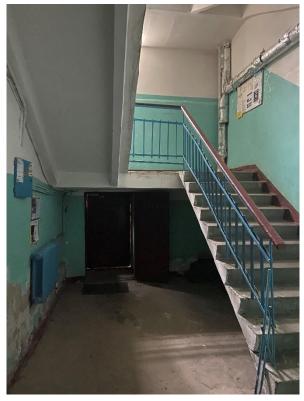


Фото 27. Вид лестницы 3.

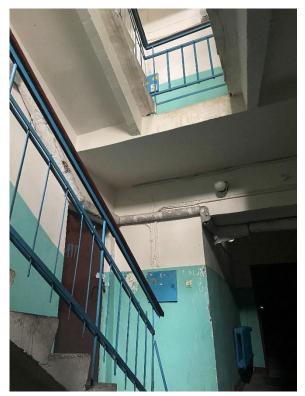


Фото 28. Вид лестницы 3.

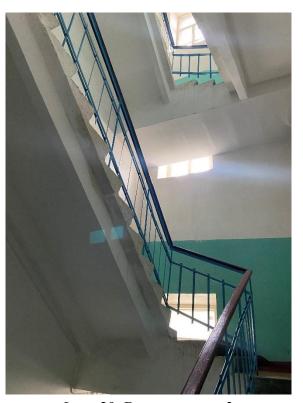


Фото 29. Вид лестницы 3.

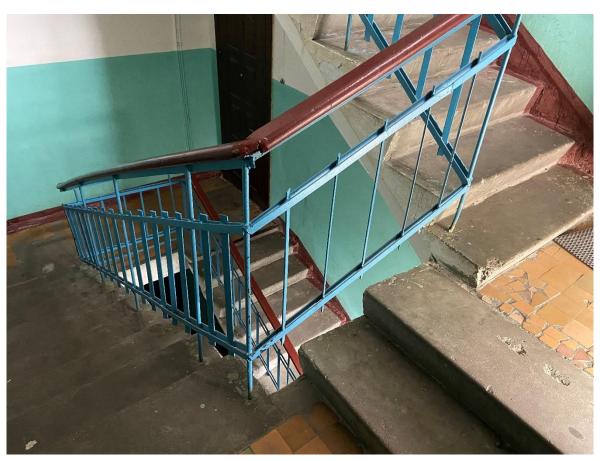


Фото 30. Вид лестницы 3.

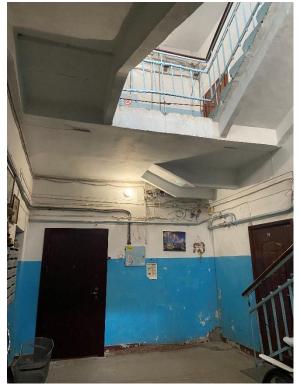


Фото 31. Вид лестницы 4.



Фото 32. Вид лестницы 4.

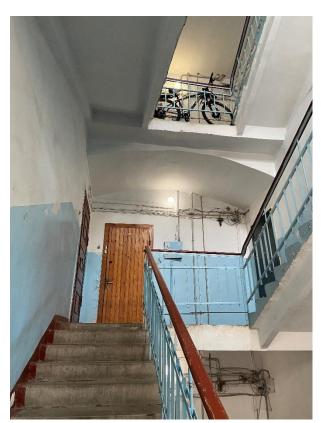


Фото 33. Ви д лестницы 4.



Фото 34. Вид лестницы 4.



Фото 35. Вестибюль лестницы 5.

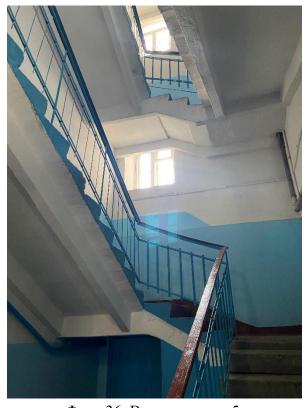


Фото 36. Вид лестницы 5.



Фото 37. Вид лестницы 5.



Фото 38. Вид лестницы 5.

Содержание

№	Наименование	№
п/п	Паименование	стр.
1.	Акт по результатам государственной историко-	1
	культурной экспертизы	1
2.	Приложение № 1. Перечень документов, представленных заказчиком или полученных экспертом самостоятельно	26
3.	Приложение № 2. Перечень документов и материалов, полученных и собранных при проведении экспертизы, а также	38
	использованной для нее специальной, технической и справочной литературы	36
4.	Приложение № 3. Перечень приложений к заключению экспертизы, обосновывающих вывод эксперта или экспертной комиссии и подлежащих размещению на официальном сайте органа охраны объектов культурного наследия в информационно-телекоммуникационной сети «Интернет»	198
5.	Приложение № 4. Фотографические изображения объекта, полученные либо выполненные в ходе проведения экспертизы или содержащиеся в документации, обосновывающей включение объекта культурного наследия в единый государственный реестр объектов культурного наследия (памятников истории и культуры) народов Российской Федерации	303
6.	Содержание	322