

УТВЕРЖДАЮ
ООО «НЭО»
Генеральный директор

_____/М.В. Макарова/
(подписано усиленной квалифицированной
электронной подписью)

Акт

по результатам государственной историко-культурной экспертизы
проектной документации на проведение работ по сохранению объекта культурного наследия федерального значения «Дворец Воронцова М.И. (Пажеский корпус)», расположенного по адресу: г. Санкт-Петербург, Садовая ул., 26, Ломоносова ул., 6, 8, 10 – «Проектная документация на проведение работ по сохранению объекта культурного наследия федерального значения «Дворец Воронцова М.И. (Пажеский корпус)» (Приспособление для современного использования земельного участка с кадастровым номером 78:31:0001139:3845 на территории Ансамбля). Разработка проекта благоустройства территории на участке по адресу: Российская Федерация, Санкт-Петербург, внутригородское муниципальное образование Санкт-Петербурга муниципальный округ № 78, ул. Садовая (кадастровый номер: 78:31:0001139:3845)» (шифр: ПД-Б10-2025), разработанной ООО «ПСБ «ЖилСтрой» в 2025 г.

Санкт-Петербург

«19» декабря 2025 г.

1. Дата начала и дата окончания проведения экспертизы:

Настоящая государственная историко-культурная экспертиза проведена Обществом с ограниченной ответственностью «Научно-экспертное объединение» (ООО «НЭО») (191023, г. Санкт-Петербург, наб. р. Фонтанки, д. 59, лит. А, пом. 7-Н, офис 409, ИНН7840080607) – экспертной комиссией в период **с 17.12.2025 по 19.12.2025** (Приложения №№ 7, 8, 9: копия договора на проведение экспертизы; копии договоров с экспертами; копии протоколов заседаний экспертной комиссии).

2. Место проведения экспертизы: Санкт-Петербург.

3. Заказчик экспертизы: Общество с ограниченной ответственностью «Проектно-строительное бюро «ЖилСтрой» (ООО «ПСБ «ЖилСтрой», 191014, город Санкт-Петербург, Ковенский пер, д. 5 литера Б, помещ. 11-н, ИНН 7842307444).

4. Сведения об экспертной организации и о членах экспертной комиссии:

4.1. Полное и сокращенное (при наличии) наименования юридического лица, в трудовых отношениях с которым состоит эксперт, его организационно-правовая форма, место нахождения, идентификационный номер налогоплательщика - в случае проведения экспертизы экспертами, состоящими в трудовых отношениях с юридическим лицом, с которым заключен договор:

Полное и сокращенное наименование организации, ее организационно-правовая форма – Общество с ограниченной ответственностью «Научно-экспертное объединение» (ООО «НЭО»). Место нахождения – 191023, г. Санкт-Петербург, наб. р. Фонтанки, д. 59, лит. А, пом. 7-Н, офис 409. Идентификационный номер налогоплательщика – ИНН7840080607.

Сведения об экспертах, состоящих в трудовых отношениях с ООО «НЭО»:

Макарова Мария Валерьевна. Образование высшее – Кемеровский государственный университет (КемГУ), специальность – историк. Стаж работы – 19 лет. Место работы – ООО «Научно-экспертное объединение» (ООО «НЭО») (должность – генеральный директор, эксперт). Аттестована в качестве эксперта по проведению государственной историко-культурной экспертизы (Приказ Министерства культуры РФ от 25.12.2023 №3493). Профиль экспертной деятельности (объекты экспертизы):

- выявленные объекты культурного наследия в целях обоснования целесообразности включения данных объектов в реестр;

- документы, обосновывающие включение объектов культурного наследия в реестр;

- документы, обосновывающие изменение категории историко-культурного значения объекта культурного наследия;

- документы, обосновывающие исключение объектов культурного наследия из реестра;

- документация или разделы документации, обосновывающие меры по обеспечению сохранности объекта культурного наследия, включённого в реестр, выявленного объекта культурного наследия либо объекта, обладающего признаками объекта культурного наследия, при проведении земляных, мелиоративных, хозяйственных работ, указанных в статье 30 Федерального закона №73-ФЗ работ по использованию лесов и иных работ в границах территории объекта культурного наследия либо на земельном участке, непосредственно связанном с земельным участком в границах территории объекта культурного наследия;

- проектная документация на проведение работ по сохранению объектов культурного наследия.

Давыдова Нина Анатольевна – аттестованный эксперт по проведению государственной историко-культурной экспертизы (реквизиты аттестации Министерством культуры Российской Федерации – приказ Министерства культуры РФ от 27.12.2023 №3534), образование высшее, специальность – инженер садово-паркового и ландшафтного строительства (СПб ГЛТА им. С.М. Кирова), магистр по направлению «Строительство» (СПбГПУ), курсы повышения квалификации по направлению «Реконструкция и реставрация архитектурного наследия» (ФГБОУ ВПО «СПбГАСУ»), профессиональная переподготовка по программе «Реконструкция и реставрация архитектурного наследия» (ФГБОУ ВПО «СПбГАСУ»), учёная степень (звание) – отсутствует, стаж работы 20 лет; место работы – Общество с ограниченной ответственностью «Научно-экспертное объединение» (должность – эксперт). Профиль экспертной деятельности (объекты экспертизы):

- выявленные объекты культурного наследия в целях обоснования целесообразности включения данных объектов в реестр;

- документы, обосновывающие включение объектов культурного наследия в реестр;

- документация или разделы документации, обосновывающие меры по обеспечению сохранности объекта культурного наследия, включенного в реестр, выявленного объекта культурного наследия либо объекта, обладающего признаками объекта культурного наследия, при проведении земляных, мелиоративных, хозяйственных работ, указанных в

статье 30 Федерального закона от 25.06.2002 №73-ФЗ «Об объектах культурного наследия (памятниках истории и культуры) народов Российской Федерации» (далее – Федеральный закон №73-ФЗ) работ по использованию лесов и иных работ в границах территории объекта культурного наследия либо на земельном участке, непосредственно связанном с земельным участком в границах территории объекта культурного наследия;

- проектная документация на проведение работ по сохранению объектов культурного наследия.

Губин Ян Владимирович. Образование высшее – Санкт-Петербургский государственный архитектурно-строительный университет (СПбГАСУ), Санкт-Петербургский гуманитарный университет профсоюзов (СПбГУП), специальность – инженер-строитель ПГС, искусствовед. Учёная степень – кандидат искусствоведения. Стаж работы – 18 лет. Место работы, должность – индивидуальный предприниматель. Аттестован в качестве эксперта по проведению государственной историко-культурной экспертизы (Приказ Министерства культуры РФ от 25.12.2023 №3493 и от 24.01.2024 №105):

Профиль экспертной деятельности (объекты экспертизы) согласно приказу МК РФ от 25.12.2023 №3493:

- документы, обосновывающие исключение объектов культурного наследия из реестра;
- документация или разделы документации, обосновывающие меры по обеспечению сохранности объекта культурного наследия, включенного в реестр, выявленного объекта культурного наследия либо объекта, обладающего признаками объекта культурного наследия, при проведении земляных, мелиоративных, хозяйственных работ, указанных в статье 30 Федерального закона № 73-ФЗ работ по использованию лесов и иных работ в границах территории объекта культурного наследия либо на земельном участке, непосредственно связанном с земельным участком в границах территории объекта культурного наследия.

Профиль экспертной деятельности (объекты экспертизы) согласно приказу МК РФ от 24.01.2024 №105:

- проекты зон охраны объекта культурного наследия;
- документация, обосновывающая границы защитной зоны объекта культурного наследия.

Михайловская Галина Викторовна. Образование высшее – Ордена Трудового Красного Знамени Институт живописи, скульптуры и архитектуры им. И.Е. Репина, специальность – архитектор. Стаж работы – 45 года. Место работы – Общество с ограниченной ответственностью «Научно-экспертное объединение» (должность – эксперт). Аттестована в качестве эксперта по проведению государственной историко-культурной экспертизы (Приказ Министерства культуры РФ от 08.10.2025 №1797). Профиль экспертной деятельности (объекты экспертизы):

- выявленные объекты культурного наследия в целях обоснования целесообразности включения данных объектов в реестр;

- документы, обосновывающие включение объектов культурного наследия в реестр;
- проектная документация на проведение работ по сохранению объектов культурного наследия;

- разделы об обеспечении сохранности объекта культурного наследия, включенного в реестр, выявленного объекта культурного наследия, входящие в состав проектной или иной документации, проекты обеспечения сохранности указанных объектов при проведении

земляных, строительных, мелиоративных, хозяйственных работ, указанных в статье 30 Федерального закона от 25.06.2002 №73-ФЗ «Об объектах культурного наследия (памятниках истории и культуры) народов Российской Федерации» работ по использованию лесов и иных работ, включающие оценку воздействия таких работ на указанные объекты и содержащие меры по обеспечению сохранности указанных объектов при проведении таких работ в границах территорий указанных объектов либо на земельном участке, непосредственно связанном с земельным участком в границах территорий указанных объектов:

- документация, обосновывающая уточнение сведений об объекте культурного наследия, включенном в реестр, о выявленном объекте культурного наследия;
- документация, обосновывающая определение категории историко-культурного значения объекта культурного наследия.

4.2. Фамилия, имя и отчество (при наличии), образование, специальность, ученая степень (звание) (при наличии), стаж работы, место работы и должность эксперта:

***Председатель экспертной комиссии:* Михайловская Галина Викторовна.** Образование высшее – Ордена Трудового Красного Знамени Институт живописи, скульптуры и архитектуры им. И.Е. Репина, специальность – архитектор. Стаж работы – 45 года. Место работы – Общество с ограниченной ответственностью «Научно-экспертное объединение» (должность – эксперт). Аттестована в качестве эксперта по проведению государственной историко-культурной экспертизы (Приказ Министерства культуры РФ от 08.10.2025 №1797). Профиль экспертной деятельности (объекты экспертизы):

- выявленные объекты культурного наследия в целях обоснования целесообразности включения данных объектов в реестр;
- документы, обосновывающие включение объектов культурного наследия в реестр;
- проектная документация на проведение работ по сохранению объектов культурного наследия;
- разделы об обеспечении сохранности объекта культурного наследия, включенного в реестр, выявленного объекта культурного наследия, входящие в состав проектной или иной документации, проекты обеспечения сохранности указанных объектов при проведении земляных, строительных, мелиоративных, хозяйственных работ, указанных в статье 30 Федерального закона от 25.06.2002 №73-ФЗ «Об объектах культурного наследия (памятниках истории и культуры) народов Российской Федерации» работ по использованию лесов и иных работ, включающие оценку воздействия таких работ на указанные объекты и содержащие меры по обеспечению сохранности указанных объектов при проведении таких работ в границах территорий указанных объектов либо на земельном участке, непосредственно связанном с земельным участком в границах территорий указанных объектов:
- документация, обосновывающая уточнение сведений об объекте культурного наследия, включенном в реестр, о выявленном объекте культурного наследия;
- документация, обосновывающая определение категории историко-культурного значения объекта культурного наследия.

***Ответственный секретарь экспертной комиссии:* Блинов Олег Алексеевич.** Образование – высшее (Санкт-Петербургское Государственное образовательное учреждение высшего профессионального образования «Санкт-Петербургский государственный университет технологии и дизайна» (СПБГУТД)). Специальность – инженер. Стаж работы –

17 лет. Место работы – Общество с ограниченной ответственностью «Студия 44» (ООО «Студия 44»). Должность – главный инженер проекта. Аттестован в качестве эксперта по проведению государственной историко-культурной экспертизы (Приказ Министерства культуры РФ от 21.08.2025 №1493). Профиль экспертной деятельности (объекты экспертизы):

- выявленные объекты культурного наследия в целях обоснования целесообразности включения данных объектов в реестр;

- документы, обосновывающие включение объектов культурного наследия в реестр;

- документы, обосновывающие изменение категории историко-культурного значения объекта культурного наследия, границ территории объекта культурного наследия;

- проектная документация на проведение работ по сохранению объектов культурного наследия;

- разделы об обеспечении сохранности объекта культурного наследия, включённого в реестр, выявленного объекта культурного наследия, входящие в состав проектной или иной документации, проекты обеспечения сохранности указанных объектов при проведении земляных, строительных, мелиоративных, хозяйственных работ, указанных в статье 30 Федерального закона от 25.06.2002 №73-ФЗ «Об объектах культурного наследия (памятниках истории и культуры) народов Российской Федерации», работ по использованию лесов и иных работ, включающие оценку воздействия таких работ на указанные объекты и содержащие меры по обеспечению сохранности указанных объектов при проведении таких работ в границах территорий указанных объектов либо на земельном участке, непосредственно связанном с земельным участком в границах территории указанных объектов;

- документация, обосновывающая уточнение сведений об объекте культурного наследия, включенном в реестр, о выявленном объекте культурного наследия;

- документация, обосновывающая определение категории историко-культурного значения объекта культурного наследия.

Член экспертной комиссии: Полетайкин Вячеслав Владимирович. Образование высшее – Красноярский инженерно-строительный институт (в настоящее время – Федеральное государственное бюджетное образовательное учреждение высшего образования «Архитектурный институт Сибирского федерального университета»), специальность – архитектура; Санкт-Петербургский государственный архитектурно-строительный университет (СПб ГАСУ), специальность – реставрация. Учёная степень – кандидат архитектуры (Ленинградский инженерно-строительный институт (в настоящее время Санкт-Петербургский архитектурно-строительный университет) – аспирантура). Стаж работы – 32 года. Место работы, должность – не работает (пенсионер). Аттестован в качестве эксперта по проведению государственной историко-культурной экспертизы (Приказ Министерства культуры РФ от 19.12.2023 № 3399). Профиль экспертной деятельности (объекты экспертизы):

- документация или разделы документации, обосновывающие меры по обеспечению сохранности объекта культурного наследия, включённого в реестр, выявленного объекта культурного наследия либо объекта, обладающего признаками объекта культурного наследия, при проведении земляных, мелиоративных, хозяйственных работ, указанных в статье 30 Федерального закона №73-ФЗ работ по использованию лесов и иных работ в границах территории объекта культурного наследия либо на земельном участке,

непосредственно связанном с земельным участком в границах территории объекта культурного наследия;

- проектная документация на проведение работ по сохранению объектов культурного наследия.

Эксперты:

- не имеют родственных связей с заказчиком (его должностными лицами, работниками и т.д.);

- не состоят в трудовых отношениях с заказчиком;

- не имеют долговых или иных имущественных обязательств перед заказчиком;

- не владеют ценными бумагами, акциями (долями участия, паями в уставных капиталах) заказчика;

- не заинтересованы в результатах исследований и решении, вытекающем из настоящего заключения экспертизы, с целью получения выгоды в виде денег, ценностей, иного имущества, услуг имущественного характера или имущественных прав для себя или третьих лиц.

5. Информация о том, что в соответствии с законодательством Российской Федерации эксперт (эксперты) несет ответственность за достоверность сведений, изложенных в заключении:

Настоящая государственная историко-культурная экспертиза проведена в соответствии со статьями 28, 29, 30, 31, 32 Федерального закона от 25.06.2002 №73-ФЗ «Об объектах культурного наследия (памятниках истории и культуры) народов Российской Федерации» и Положением о государственной историко-культурной экспертизе, утвержденным Постановлением Правительства Российской Федерации от 25.04.2024 №530.

Настоящим подтверждаем, что мы предупреждены об ответственности за достоверность сведений, изложенных в заключении экспертизы, в соответствии с законодательством Российской Федерации, содержание которого нам известно и понятно.

6. Цели и объекты экспертизы:

6.1. Цель проведения государственной историко-культурной экспертизы¹:

Определение соответствия проектной документации на проведение работ по сохранению объекта культурного наследия федерального значения «Дворец Воронцова М.И. (Пажеский корпус)», расположенного по адресу: г. Санкт-Петербург, Садовая ул., 26, Ломоносова ул., 6, 8, 10 – *«Проектная документация на проведение работ по сохранению объекта культурного наследия федерального значения «Дворец Воронцова М.И. (Пажеский корпус)» (Приспособление для современного использования земельного участка с кадастровым номером 78:31:0001139:3845 на территории Ансамбля). Разработка проекта благоустройства территории на участке по адресу: Российская Федерация, Санкт-Петербург, внутригородское муниципальное образование Санкт-Петербурга муниципальный округ № 78, ул. Садовая (кадастровый номер: 78:31:0001139:3845)»* (шифр: ПД-Б10-2025), разработанной ООО «ПСБ «ЖилСтрой» в 2025

¹ Цель экспертизы указана в соответствии со ст. 28 Федерального закона от 25.06.2002 г. №73-ФЗ «Об объектах культурного наследия (памятниках истории и культуры) народов Российской Федерации».

г. в составе, указанном в пункте 6.2 настоящего акта экспертизы, требованиям государственной охраны объектов культурного наследия.

6.2. Объект государственной историко-культурной экспертизы²:

Проектная документация на проведение работ по сохранению объекта культурного наследия федерального значения «Дворец Воронцова М.И. (Пажецкий корпус)», расположенного по адресу: г. Санкт-Петербург, Садовая ул., 26, Ломоносова ул., 6, 8, 10 – *«Проектная документация на проведение работ по сохранению объекта культурного наследия федерального значения «Дворец Воронцова М.И. (Пажецкий корпус)» (Приспособление для современного использования земельного участка с кадастровым номером 78:31:0001139:3845 на территории Ансамбля). Разработка проекта благоустройства территории на участке по адресу: Российская Федерация, Санкт-Петербург, внутригородское муниципальное образование Санкт-Петербурга муниципальный округ № 78, ул. Садовая (кадастровый номер: 78:31:0001139:3845)»* (шифр: ПД-Б10-2025), разработанная ООО «ПСБ «ЖилСтрой» в 2025 г. в следующем составе:

Раздел 1. «Пояснительная записка»

Том 1.1.1. Состав проектной документации, шифр: ПД-Б10-2025-СП.

Том 1.1. Исходно-разрешительная документация, шифр: ПД-Б10-2025-ИРД.

Том 1.2. Пояснительная записка, шифр: ПД-Б10-2025-ПЗ.

Раздел 2. «Схема планировочной организации земельного участка»

Том 2. Схема планировочной организации земельного участка, шифр: ПД-Б10-2025-ПЗУ.

Раздел 5. «Сведения об инженерном оборудовании, о сетях и системах инженерно-технического обеспечения»:

Том 5. Система наружного водоотведения, шифр: ПД-Б10-2025-ИОС.

Раздел 7. «Проект организации строительства»:

Том 7. Проект организации строительства, шифр: ПД-Б10-2025-ПОС.

Раздел 8. «Мероприятия по охране окружающей среды»

Том 8. Мероприятия по охране окружающей среды, шифр: ПД-Б10-2025-ООС.

Раздел 12.2. «Смета на строительство, реконструкцию, капитальный ремонт, снос объекта капитального строительства»:

- Том 12.5. Ведомости объемов работ, шифр: ПД-Б10-2025-ВОР.

Раздел 13. «Иная документация в случаях, предусмотренных законодательными и иными нормативными правовыми актами Российской Федерации»:

Подраздел 1. Предварительные работы:

- Том 13.1. Фотофиксация до начала работ, шифр: ПД-Б10-2025-ФФ.

Подраздел 2. Комплексные научные исследования:

Том 13.2. Историко-архивные и библиографические исследования, шифр: ПД-Б10-2025-ИАБИ.

Том 13.3. Технический отчет по результатам выполненных инженерно-геодезических изысканий, шифр: ПД-Б10-2025-ИГДИ.

² Объект экспертизы указан в соответствии со ст. 30 Федерального закона от 25.06.2002 г. №73-ФЗ «Об объектах культурного наследия (памятниках истории и культуры) народов Российской Федерации».

Том 13.4. Технический отчет по результатам выполненных инженерно-экологических изысканий, шифр: ПД-Б10-2025-ИЭИ.

Том 13.5. Отчет по комплексным научным исследованиям, шифр: ПД-Б10-2025-КНИ.

7. Перечень документов, представленных заказчиком или полученных экспертом самостоятельно:

1) Проектная документация «Проектная документация на проведение работ по сохранению объекта культурного наследия федерального значения «Дворец Воронцова М.И. (Пажеский корпус)» (Приспособление для современного использования земельного участка с кадастровым номером 78:31:0001139:3845 на территории Ансамбля). Разработка проекта благоустройства территории на участке по адресу: Российская Федерация, Санкт-Петербург, внутригородское муниципальное образование Санкт-Петербурга муниципальный округ № 78, ул. Садовая (кадастровый номер: 78:31:0001139:3845)» (шифр: ПД-Б10-2025), разработанная ООО «ПСБ «ЖилСтрой» в 2025 г. в составе, указанном в пункте 6.2 настоящего акта экспертизы.

2) Копия Распоряжения КГИОП от 07.08.2024 №1067-рп «Об утверждении границ и режима использования территории объекта культурного наследия федерального значения «Дворец Воронцова М.И. (Пажеский корпус)» (Приложение №1. Учетные документы на объект культурного наследия).

3) Копия Распоряжения КГИОП от 06.12.2023 №920-рп «Об утверждении предмета охраны объекта культурного наследия федерального значения «Дворец Воронцова М.И. (Пажеский корпус)» (Приложение №1. Учетные документы на объект культурного наследия).

4) Копия Распоряжения КГИОП от 19.08.2016 №40-213 «Об утверждении охранного обязательства собственника или иного законного владельца объекта культурного наследия федерального значения «Дворец Воронцова М.И. (Пажеский корпус)», включенного в единый государственный реестр объектов культурного наследия (памятников истории и культуры) народов Российской Федерации» (Приложение №1. Учетные документы на объект культурного наследия).

5) Копия Распоряжения КГИОП от 11.07.2019 №07-19-242/19 «О внесении изменений в распоряжение КГИОП от 19.08.2016 №40-213» (Приложение №1. Учетные документы на объект культурного наследия).

6) Копия Акта технического состояния объекта культурного наследия федерального значения (произведения ландшафтной архитектуры и садово-паркового искусства) от 16.05.2019, утвержденного заместителем председателя КГИОП 27.06.2019 (Приложение №1. Учетные документы на объект культурного наследия).

7) Копия Задания КГИОП от 13.11.2025 №01-21-2980/25 (согласовано правообладателем 14.11.2025) на проведение работ по сохранению объекта культурного наследия федерального значения «Дворец Воронцова М.И. (Пажеский корпус)» (приспособление для современного использования земельного участка с кадастровым №78:31:0001139:3845) (Приложение №2. Задание КГИОП. Приказ Прокуратуры СПб).

8) Копия Приказа Прокуратуры Санкт-Петербурга Прокуратуры Российской Федерации от 26.08.2025 №74М «О полномочиях должностных лиц прокуратуры г. Санкт-Петербурга по руководству финансово-хозяйственной деятельностью» (Приложение №2. Задание КГИОП. Приказ Прокуратуры СПб).

9) Копия Выписки из ЕГРН от 19.12.2025 № КУВИ-001/2025-230081308 на земельный участок по адресу: г. Санкт-Петербург. внутригородское муниципальное образование Санкт-Петербурга муниципальный округ № 78, ул. Садовая с кадастровым номером 78:31:0001139:3845 (Приложение №3. Выписка из ЕГРН).

10) Копия Градостроительного плана земельного участка по адресу: г. Санкт-Петербург. внутригородское муниципальное образование Санкт-Петербурга муниципальный округ № 78, ул. Садовая с кадастровым номером 78:31:0001139:3845 №РФ-78-1-06-0-00-2025-1330-0 (от 15.05.2025 №01-24-3-1313/25). (Приложение №4. Градостроительный план земельного участка).

8. Сведения об обстоятельствах, повлиявших на процесс проведения и результаты экспертизы:

На момент начала проведения настоящей экспертизы на земельном участке с кадастровым номером 78:31:0001139:3845 площадью 2351,0+/-17,0 м² находятся два существующих здания нежилого назначения, предусмотренных к демонтажу (г. Санкт-Петербург, Садовая улица, дом 26, литеры Н, П) по отдельно разработанному и согласованному с КГИОП проекту.

Иные обстоятельства, повлиявшие на процесс проведения экспертизы, отсутствуют.

Обстоятельства, повлиявшие на результаты экспертизы, отсутствуют.

9. Сведения о проведенных исследованиях с указанием примененных методов, объема и характера выполненных работ и их результатов:

В ходе проведения настоящей экспертизы экспертами выполнен комплекс мероприятий и исследований:

- Изучена и проанализирована проектная документация, представленная заказчиком экспертизы. Проведен анализ исходно-разрешительной документации, необходимой для разработки проектной документации и проведения государственной историко-культурной экспертизы.

- Проведены историко-архивные и библиографические исследования. Изучены источники и материалы, имеющиеся в открытом доступе, содержащие сведения об объекте культурного наследия.

- Составлена краткая историческая справка – пункт 10.3. настоящего акта экспертизы и альбом иконографии – Приложение №5.

- Выполнена фотофиксация объекта культурного наследия, разработана схема с указанием точек съемки – Приложение №6.

- Проанализировано действующее законодательство в области охраны объектов культурного наследия.

- Проведена оценка проектной документации на соответствие требованиям задания КГИОП и нормативным требованиям, регламентирующим разработку проектной документации, в части состава и содержания.

- Исследования проведены **методом** сравнительного анализа всего комплекса полученных в результате экспертизы данных. Результаты исследований оформлены в виде настоящего акта.

- На основании проведенных исследований и анализа представленной проектной документации экспертами сформулирован вывод о ее соответствии требованиям государственной охраны объектов культурного наследия.

- При проведении экспертизы экспертами соблюдены принципы проведения экспертизы, установленные ст. 29 Федеральным законом от 25.06.2002 №73-ФЗ «Об объектах культурного наследия (памятниках истории и культуры) народов Российской Федерации», обеспечена объективность, всесторонность и полнота проведенных исследований, а также достоверность и обоснованность своих выводов. Экспертами самостоятельно оценены результаты исследований и сформулированы выводы экспертизы.

10. Факты и сведения, выявленные и установленные в результате проведенных исследований:

10.1. Собственник или пользователь объекта:

Собственником земельного участка по адресу: Российская Федерация, Санкт-Петербург. внутригородское муниципальное образование Санкт-Петербурга муниципальный округ № 78, ул. Садовая, с кадастровым номером: 78:31:0001139:3845 является Российская Федерация (Приложение №3. Выписка из ЕГРН).

Правообладателем земельного участка по адресу: Российская Федерация, Санкт-Петербург. внутригородское муниципальное образование Санкт-Петербурга муниципальный округ № 78, ул. Садовая, с кадастровым номером: 78:31:0001139:3845, на праве постоянного (бессрочного) пользования является Прокуратура Санкт-Петербурга, ИНН: 7826661945, ОГРН: 1027810243350 (Приложение №3. Выписка из ЕГРН).

10.2. Общие сведения об объекте культурного наследия:

Объект по адресу: Санкт-Петербург, Садовая ул., 26, Ломоносова ул., 6, 8, 10, согласно Постановлением Правительства Российской Федерации от 10.07.2001 №527 «О перечне объектов исторического и культурного наследия федерального (общероссийского) значения, находящихся в г. Санкт-Петербурге» поставлен на государственную охрану в качестве объекта культурного наследия федерального значения «Дворец Воронцова М.И. (Пажеский корпус)» (Приложение №1. Учётные документы по объекту культурного наследия).

Состав объекта культурного наследия определен Постановлением Правительства Российской Федерации от 10.07.2001 №527 и включает следующие объекты культурного наследия федерального значения:

- дворец (Садовая ул., 26);
- капелла Мальтийская (храм римско-католический Святого Иоанна Предтечи) (Садовая ул., 26);
- ограда (Садовая ул., 26);
- сад (Садовая ул., 26);
- службы (три корпуса) (Ломоносова ул., 6, 8, 10);
- флигели (два) (Садовая ул., 26).

Границы и режим использования территории объекта культурного наследия федерального значения «Дворец Воронцова М.И. (Пажеский корпус)» утверждены Распоряжением КГИОП от 07.08.2024 №1067-рп «Об утверждении границ и режима использования территории объекта культурного наследия федерального значения «Дворец

Воронцова М.И. (Пажеский корпус)» (Приложение №1. Учетные документы на объект культурного наследия).

Предмет охраны объекта культурного наследия федерального значения «Дворец Воронцова М.И. (Пажеский корпус)» определен Распоряжением КГИОП от 06.12.2023 №920-рп «Об утверждении предмета охраны объекта культурного наследия федерального значения «Дворец Воронцова М.И. (Пажеский корпус)» (Приложение №1. Учетные документы на объект культурного наследия).

Охранное обязательство на объект культурного наследия федерального значения «Дворец Воронцова М.И. (Пажеский корпус)» утверждено Распоряжением КГИОП от 19.08.2016 №40-213 «Об утверждении охранного обязательства собственника или иного законного владельца объекта культурного наследия федерального значения «Дворец Воронцова М.И. (Пажеский корпус)», включенного в единый государственный реестр объектов культурного наследия (памятников истории и культуры) народов Российской Федерации» (с изменениями, внесенными Распоряжением КГИОП от 11.07.2019 №07-19-242/19) (Приложение №1. Учетные документы на объект культурного наследия).

Заказчиком представлена копия Акта технического состояния объекта культурного наследия федерального значения (произведения ландшафтной архитектуры и садово-паркового искусства) от 16.05.2019, утвержденного заместителем председателя КГИОП 27.06.2019 (Приложение №1. Учетные документы на объект культурного наследия).

10.3. Краткие исторические сведения об объекте культурного наследия (сведения о времени возникновения, датах основных изменений (перестроек) данного объекта и (или) датах связанных с ним исторических событий):

Объект культурного наследия федерального значения «Службы (три корпуса)» является частью ансамбля «Дворец Воронцова М.И. (Пажеский корпус)». Он располагается в Центральном районе г. Санкт-Петербурга по адресу ул. Ломоносова, 6, 8, 10. История застройки участка прослеживается с XVIII в. В 1720-х гг., когда границей Санкт-Петербурга была р. Фонтанка, для скорейшего благоустройства ее берегов, Петр I начал раздавать береговые участки своим приближенным под усадьбы. Изучаемая территория между рекой Фонтанкой и Большой Садовой (совр. Садовая) улицей входила в обширные владения, первоначально предоставленные кабинет-секретарю Петра I Алексею Васильевичу Макарову и секретарю князя Александра Даниловича Меншикова Алексею Волкову. Для них здесь были построены усадьбы по проектам Д. Трезини (Приложение №5, илл. 1).

В 1740-е гг. эти земельные участки на берегу реки Фонтанки были объединены в одно владение, которое принадлежало Михаилу Илларионовичу Воронцову (1714 - 1767); с 1744 г. он был вице-канцлером Российской империи³. М.И. Воронцов, на принадлежащем ему участке, доходившем на севере до Аничковой усадьбы, на юге - до Чернышевой улицы, с восточной стороны - до реки Фонтанки, решает построить обширную городскую усадьбу. Разработку проекта весной 1749 г. он поручил придворному зодчему Ф.-Б. Растрелли (1700-1771 гг.). Строительство продолжалось с 1749 г. по 1757 г.⁴ Созданный архитектором Ф.-Б.

³ Краснолуцкий А.Ю. Комментарии. Архитектурные чертежи и планы Санкт-Петербурга (1730-е-1740-е гг.) из коллекции Фридриха Вильгельма Берхгольца. Шведский национальный музей изобразительных искусств. СПб., 2017. С. 452-453; Огарков В.В. Воронцовы, их жизнь и общественная деятельность: биографические очерки. СПб., 1892. С. 20-30.

⁴ Матвеев А.А. Воронцовский дворец и Строгановский дом // Растрелли. Л., 1938. С. 37-42.

Растрелли архитектурный ансамбль в стиле барокко, стал образцом городской усадьбы середины XVIII в. Усадьба занимала участок в форме неправильного четырехугольника. Растрелли поместил дворцовый комплекс не у реки, а ближе к Большой Садовой улице, отделив его от улицы оградой.

Планировочное решение усадьбы Воронцова отчетливо видно на плане Аксонометрическом плане Сент-Илера⁵ (Приложение №5, илл.2). Обширный курдонер был сформирован трехэтажным главным корпусом дворца и служебными боковыми флигелями, соединенными с дворцом переходами, как бы обнимавшими двор. К главному корпусу со стороны заднего фасада примыкал второй П-образный двухэтажный корпус, образовывавший внутренний замкнутый двор, из которого был организован выход в сад, простиравшийся до самой Фонтанки. Дворец обслуживался огромным количеством персонала. Два служебных крыла, представлявших собой одно- и двухэтажные флигели, предназначались для размещения многочисленных кладовых, служб, кухонь, квартир прислуги; кроме того, существовало отдельное здание для конюшен и каретных сараев. Парадный двор был отделен от улицы ажурной оградой, звенья которой заключены между четырехгранных столбов.

Из-за финансовых трудностей М.И. Воронцова, работы по отделке помещений были завершены только осенью 1758 г. После пожалования Воронцова канцлером, его дворец получил второе название - Канцлерский дом. Строительство дворца едва не разорило графа Воронцова. В 1763 г. он продал свою усадьбу на Фонтанке за 217 321 руб. в казну. Дворец Воронцова пустовал до 1770 г., затем стал использоваться как гостевой дом (здесь останавливались брат короля Фридриха II Генрих Прусский, принц-адмирал Нассау-Зиген, граф Иван Андреевич Остерман).

В 1798 г. Император Павел I принял титул Великого магистра мальтийских рыцарей. Тогда же он подарил бывший дворец Воронцова «со всеми принадлежностями» российской ветви Мальтийского ордена⁶. В главном корпусе дворца разместились вице-канцлер, секретарь казначейства ордена и другие принадлежащие к ордену лица; тут же находилась кавалерская конференц-зала и канцелярия ордена. Во флигелях помещения были переделаны под квартиры орденских секретарей, а также частично сдавались внаем частным лицам. Доход от найма помещений, а также доход от найма лавок, построенных на дворцовых участках земли, поступали в орденскую казну и предназначались на содержание дворцовых построек. В этот период над главными решетчатыми воротами дворца был прикреплен орденский герб - на красном поле белый крест, а на столбах ворот изображены трофеи. Сохранился план территории бывшего Воронцовского дворца, датируемый 1800 г. (Приложение №5, илл. 11).

В 1798-1801 гг. архитектор Д. Кваренги по желанию императора Павла I произвел некоторые перестройки в бывшем Воронцовском дворце: на втором этаже главного здания устраивается православная церковь, а со стороны двора возводится Мальтийская капелла (римско-католическая церковь св. Иоанна Предтечи)⁷. В капелле хранились орденские драгоценности и кресло великого магистра. При жизни Павла I здесь регулярно проходили

⁵ Аксонометрический план Санкт-Петербурга 1765-1773 гг. (план П. де Сент-Илера, И. Соколова, А. Гориховстикова и др.). СПб., 2003. С. 18.

⁶ Левшин Д.М. Пажеский Его Императорского Величества корпус за сто лет 1802-1902 гг. Т. 1. СПб., 1902. С. 258-266.

⁷ Пилявский В.И. Джакомо Кваренги. Архитектор. Художник. Л., 1981. С. 162-163.

собрания ордена. Православная церковь была освящена в июне 1801 г. В интерьере были использованы живопись, скульптура и искусственный мрамор. Стены декорированы пилястрами искусственного темно-зеленого мрамора с лепными позолоченными капителями. Лепные работы выполнил лепных дел мастер Берн, облицовку искусственным мрамором - мастер Д. Ельцесер. Позолотные работы выполнены позолотчиком Сафи. В этот же период была переделана парадная лестница дворца.

После смерти императора Павла I в 1801 г., в правление Александра I прекратила свое существование российская ветвь мальтийского ордена. Бывшая усадьба М.И. Воронцова вновь перешла в казну. В 1810 г. по распоряжению императора Александра I Воронцовский дворец был передан Пажескому корпусу, созданному императрицей Екатериной II - главному придворному и военно-учебному заведению Российской империи⁸. Второй этаж здания заняли спальни воспитанников. Флигели дворца были отданы купцам для устройства торговых лавок в аренду сроком на 25 лет. Одна из них, лавка И.П. Лисенкова, была известна среди любителей книг, в ней часто бывал А.С. Пушкин. В этом же флигеле в 1832-1833 гг. жил архитектор А.К. Кавос.

На плане территории Пажеского корпуса 1815 г. (Приложение №5, илл. 12) отмечены следующие строения: Главный дом, Флигель главного дома, Католическая церковь, Отдельный дом, в коем библиотека, Жилое строение в один этаж конюшни, Сарай, Конюшни, Сарай с жильем вверху, Больница, Теплица, Строение для помещения библиотеки, Дом для священника, Летний дом в саду, Навес, Столярная, Дом для жительства служителей, Казармы для корпусных служителей, Дом жилой, Хлев, Казарма, Жилое строение, Каменная баня, Кузница, Строение соседов, Лавки, выстроенные обществом купцов по контракту на 25 лет. Территория сада со стороны р. Фонтанки, претерпела к этому времени значительные изменения - она постепенно застраивается служебными и хозяйственными зданиями.

Первые серьезные перестройки здания дворца относятся к периоду конца 1820-х - начала 1830-х гг. Весной 1827 г. воспитанники корпуса были переведены в Петергоф в Английский дворец. В течение лета и осени были произведены внутренние переделки: из бывших дворцовых интерьеров были убраны все потолочные и стенные росписи, паркетные полы, скульптурное убранство. Первоначальная роскошная барочная отделка помещений дворца, выполненная по проекту Растрелли, была практически полностью утрачена. Помещения были перепланированы и приспособлены для нужд учебного военного заведения⁹. Работы проводились по проекту и под руководством архитектора А. Штауберта. К перестройкам этого периода также относится и реконструкция проезда, проходившего через главный корпус, в парадный подъезд с вестибюлем и перенос парадной лестницы ближе к церковному залу. Первоначальный вестибюль был переделан в столовый зал с сохранением прежней отделки и колонн. Арка проезда превращена в Главный вестибюль. На месте ранее существовавшей лестницы устроены две комнаты.

В 1832-1834 гг. перестройкам подверглись двухэтажные служебные корпуса вдоль Чернышова переулка, автор проекта и руководитель работ – архитектор А. Кавос¹⁰. В 1853 г. была произведена пристройка к приделу капеллы с восточной стороны и увеличена ризница.

⁸ Левшин Д.М. Пажеский Его Императорского Величества корпус за сто лет 1802-1902 гг. Т. 1. СПб., 1902. С. 266.

⁹ Там же. С. 417-419.

¹⁰РГИА. Ф. 468. Оп. 35. Д. 62; Архитекторы-строители Санкт-Петербурга середины XIX – начала XX века. Под общ. ред. Б.М. Кирикова. СПб., 1996. С. 148-149.

В 1853-1856 гг. в заалтарной части церкви был пристроен придел, под которым устроен склеп для захоронения бывшего попечителя церкви, герцога Максимилиана Лейхтенбергского. В новом приделе, или каплице, был воссоздан по воле супруги герцога великой княгини Марии Николаевны интерьер бывшей домово́й католической молельной герцога, находившейся в Мариинском дворце.

Следующий важный этап перестроек и новых работ по приспособлению бывшего дворца относится к 1883-1884 гг.¹¹ В этот период происходила постройка новых зданий на территории дворца, перепланировка отдельных существующих помещений, пристройка трехэтажного флигеля к главному зданию в северной части, пристройка флигелей к объему капеллы. В воротных проездах во внутреннем дворе были устроены перекрытия на уровне первого этажа с устройством лестниц в арках проезда. К наиболее значительным работам относится надстройка третьего этажа на юго-западном корпусе, выходящем во внутренний двор. Архитектурное решение фасад надстроенного этажа было выполнено в стилистике барокко, но рисунок оконных обрамлений был значительно упрощен в сравнении с первоначальными дворцовыми фасадами XVIII века. В новый третий этаж предназначался под классы, спальни и рекреации третьей роты.

В 1884 г. у главного входа был установлен новый чугунный навес с двумя фонарями на чугунных кронштейнах. В это же время был устроен дубовый тамбур в главном подъезде и сделан новый чугунный зонтик на крыльце дворового фасада. В 1900 г. проводился реставрационный ремонт православной церкви пажеского корпуса. Была возобновлена позолота на карнизах, модульонах, капителях, осуществлена замена деревянных подоконных досок на мраморные. Во время ремонта была уничтожена лестница на хоры. Реставрацию живописи выполнял малярных дел мастер К. Тверев. Изразцовые печи были переделаны с установлением новых изразцов. Также произведено остекление окон цветными стеклами¹².

После революции 1917 г. в главном здании бывшего Пажеского корпуса находилась Первая Петроградская пехотная школа командного состава Рабоче-крестьянской Красной армии (РККА) (после 1925 г. - им. Склянского). В 1927-1933 гг. была проведена реставрация комплекса, руководил проектом архитектор Н.П. Никитин. В период Великой Отечественной войны здесь располагался госпиталь. В 1950-1957 гг. в здании находилось Ленинградское пехотное училище им. С.М. Кирова, а с 1958 по 2017 г. - Ленинградское Суворовское училище. В этот период прошла серия реставрационных и ремонтных работ, в ходе которых восстановили фасады основного корпуса и флигелей, вестибюль, столовую, заменили балки перекрытий. Под руководством художника Н. Перцева были отреставрированы росписи в церкви и капелле.

10.4. Описание современного состояния объекта:

В административном отношении участок производства работ находится на территории Центрального района г. Санкт-Петербурга. Объект проектирования расположен в границах территории объекта культурного наследия федерального значения «Дворец Воронцова М.И. (Пажеский корпус)», расположенного по адресу: г. Санкт-Петербург, Садовая ул., 26, Ломоносова ул., 6, 8, 10.

¹¹ РГИА. Ф. 1152. Оп. 10. Д. 609.

¹² Архив КГИОП. П. 121 (1). Н-3857. Паспорт на Ансамбль Воронцовского дворца. 1982 г.

Территория объекта культурного наследия федерального значения представляет собой участок неправильной формы, вытянутый в направлении с северо-запада на северо-восток, непосредственно примыкающий к зданию дворца со стороны дворовых фасадов. Включает в себя внутренние дворы (имеют асфальтовое покрытие, состояние неудовлетворительное: выбоины, ямы, сорная растительность) и территорию за зданием, с расположенными на ней хозяйственными постройками и спортивной площадкой.

Северо-восточная и центральная части территории частично имеют асфальтовое покрытие, частично покрыты газоном, Рельеф ровный. Газон отделен от асфальтового покрытия бордюрным камнем. На территории произрастают клен, тополь, плодовые деревья, береза (группами и одиночные деревья). В кронах деревьев наблюдаются сухие ветви. На земельном участке с кадастровым номером 78:31:0001139:3845 площадью 2351,0+/-17,0 м² находятся два существующих аварийных здания нежилого назначения (г. Санкт-Петербург, Садовая улица, дом 26, литеры Н, П), подлежащих демонтажу согласно отдельно разработанному и согласованному КГИОП проекту. Юго-восточная часть территории, со стороны дворовых фасадов служебных корпусов по улице Ломоносова, замусорена (бытовые и строительные отходы, строительные материалы и др.).

10.5. Описание и анализ проектной документации на проведение работ по сохранению:

Проектная документация – *«Проектная документация на проведение работ по сохранению объекта культурного наследия федерального значения «Дворец Воронцова М.И. (Пажеский корпус)» (Приспособление для современного использования земельного участка с кадастровым номером 78:31:0001139:3845 на территории Ансамбля). Разработка проекта благоустройства территории на участке по адресу: Российская Федерация, Санкт-Петербург, внутригородское муниципальное образование Санкт-Петербурга муниципальный округ № 78, ул. Садовая (кадастровый номер: 78:31:0001139:3845)»* (шифр: ПД-Б10-2025), разработана ООО «ПСБ «ЖилСтрой» (лицензия МК РФ от 19.05.2014 № МКРФ 01709) в 2025 г., на основании задания КГИОП от 13.11.2025 №01-21-2980/25 (согласовано правообладателем 14.11.2025) и содержит решения по сохранению объекта культурного наследия федерального значения «Дворец Воронцова М.И. (Пажеский корпус)», расположенного по адресу: г. Санкт-Петербург, Садовая ул., 26, Ломоносова ул., 6, 8, 10 (приспособление для современного использования земельного участка с кадастровым №78:31:0001139:3845).

Состав проекта – *Том 1.1.1. Раздел 1. «Пояснительная записка». Состав проектной документации, шифр: ПД-Б10-2025-СП.*

Комплект исходно-разрешительной документации – *Том 1.1. Раздел 1. «Пояснительная записка». Исходно-разрешительная документация, шифр: ПД-Б10-2025-ИРД.*

В рамках предварительных работ выполнен сбор исходно-разрешительной документации, предварительное обследование объекта проектирования, составлен Акт определения влияния предполагаемых к проведению видов работ на конструктивные и другие характеристики надежности и безопасности объекта культурного наследия (памятника истории и культуры) народов Российской Федерации (далее – Акт влияния), которым определено, что предполагаемые к выполнению указанные виды работ не

оказывают влияния на конструктивные и другие характеристики надежности и безопасности объекта культурного наследия.

Фотофиксация участка проектирования до начала работ представлена в *Томе 13.1. Раздел 13. «Иная документация в случаях, предусмотренных законодательными и иными нормативными правовыми актами Российской Федерации».* Подраздел 1. *Предварительные работы. Фотофиксация до начала работ, шифр: ПД-Б10-2025-ФФ.*

В рамках комплексных научных исследований выполнены историко-архивные и библиографические исследования – *Томе 13.2. Раздел 13. «Иная документация в случаях, предусмотренных законодательными и иными нормативными правовыми актами Российской Федерации».* Подраздел 2. *Комплексные научные исследования. Историко-архивные и библиографические исследования, шифр: ПД-Б10-2025-ИАБИ.*

Результаты инженерно-геодезических изысканий – *Том 13.3. Раздел 13. «Иная документация в случаях, предусмотренных законодательными и иными нормативными правовыми актами Российской Федерации».* Подраздел 2. *Комплексные научные исследования. Технический отчет по результатам выполненных инженерно-геодезических изысканий, шифр: ПД-Б10-2025-ИГДИ.* Участок работ расположен по адресу: г. Санкт-Петербург, ул. Садовая, ул. Ломоносова, д. 6, 8, 10 (кадастровый номер: 78:31:0001139:3845). Представляет собой земельные участки, на застроенной территории, рельеф спокойный с уклоном менее 5%. Абсолютные высотные отметки колеблются от 3.26 до 4.42 метров над уровнем моря. Категория сложности – III. Основными покрытиями являются асфальт, грунт и бетон. Растительность представлена в основном газоном и отдельно стоящими деревьями. Гидрография на участке изысканий отсутствует. Вдоль объекта изысканий проходит ул. Ломоносова. В границах, определенных техническим заданием, была выполнена топографическая съемка масштаба 1:500, с сечением рельефа 0,5 м. В результате камеральной обработки был получен цифровой план местности масштаба 1:500, с сечением рельефа местности через 0,5 м.

Результаты инженерно-экологических изысканий – *Том 13.4. Раздел 13. «Иная документация в случаях, предусмотренных законодательными и иными нормативными правовыми актами Российской Федерации».* Подраздел 2. *Комплексные научные исследования. Технический отчет по результатам выполненных инженерно-экологических изысканий, шифр: ПД-Б10-2025-ИЭИ.*

Результаты комплексных научных исследований сведены в отчет – *Том 13.5. Раздел 13. «Иная документация в случаях, предусмотренных законодательными и иными нормативными правовыми актами Российской Федерации».* Подраздел 2. *Комплексные научные исследования. Отчет по комплексным научным исследованиям, шифр: ПД-Б10-2025-КНИ.* Рельеф территории земельного участка ровный, спланированный. Отметки изменяются в пределах 4,10-3,30. По территории земельного участка проходят инженерные сети (частично действующие): водопровод, канализация, кабели электроснабжения, сети газоснабжения. На земельном участке с кадастровым номером 78:31:0001139:3845 площадью 2351,0+/-17,0 м² находятся два существующих аварийных здания нежилого назначения.

Описание и обоснование проектных решений – *Том 1.2. Раздел 1. «Пояснительная записка».* *Пояснительная записка, шифр: ПД-Б10-2025-ПЗ.*

Проектом предусмотрены следующие виды работ:

- устройство проезда для пожарных машин;
- озеленение участка, включающее посадку кустов и деревьев;

- устройство пешеходных дорожек и транспортных проездов, площадки для построений;
- установка малых архитектурных форм (беседка, навес, скамьи, урны);
- установка ограждения территории;
- обустройство площадки сбора бытовых отходов;
- организация системы отвода поверхностных вод.

Генеральный план решен с максимально возможным использованием территории в соответствии с санитарными и противопожарными требованиями.

Решения по благоустройству – *Том 2. Раздел 2. «Схема планировочной организации земельного участка». Схема планировочной организации земельного участка, шифр: ПД-Б10-2025-ПЗУ.*

Решения по организации системы отвода поверхностных вод – *Том 5. Раздел 5. «Сведения об инженерном оборудовании, о сетях и системах инженерно-технического обеспечения». Система наружного водоотведения, шифр: ПД-Б10-2025-ИОС.*

Решения проекта организации работ – *Том 7. Раздел 7. «Проект организации строительства». Проект организации строительства, шифр: ПД-Б10-2025-ПОС.*

Мероприятия по охране окружающей среды – *Том 8. Раздел 8. «Мероприятия по охране окружающей среды». Мероприятия по охране окружающей среды, шифр: ПД-Б10-2025-ООС.*

Экспертами в части видов работ рассмотрена ведомость объемов работ – *Том 12.5. Раздел 12.2. «Смета на строительство, реконструкцию, капитальный ремонт, снос объекта капитального строительства». Ведомости объемов работ, шифр: ПД-Б10-2025-ВОР.*

11. Перечень документов и материалов, полученных и собранных при проведении экспертизы, а также использованной для нее специальной, технической и справочной литературы:

11.1. Нормативная документация:

- 1) Федеральный закон от 25.06.2002 г. №73-ФЗ «Об объектах культурного наследия (памятниках истории и культуры) народов Российской Федерации».
- 2) Постановление Правительства Российской Федерации от 25.04.2024 №530 «Об утверждении Положения о государственной историко-культурной экспертизе» (вступило в силу с 01.09.2024 и действует до 01.09.2029, за исключением пункта 2, который вступил в силу (с 27.04.2024) со дня официального опубликования постановления).
- 3) ГОСТ Р 55528-2013 «Состав и содержание научно-проектной документации по сохранению объектов культурного наследия. Памятники истории и культуры. Общие требования».
- 4) ГОСТ Р 55567-2013 «Порядок организации и ведения инженерно-технических исследований на объектах культурного наследия. Памятники истории и культуры. Общие требования».
- 5) Копия Постановления Правительства Российской Федерации от 10.07.2001 №527 «О перечне объектов исторического и культурного наследия федерального (общероссийского) значения, находящихся в г. Санкт-Петербурге» (Приложение №1. Учетные документы по объекту культурного наследия).

11.2. Архивные источники:

- 1) Архив КГИОП. П. 121 (1). Н-934. Воронцовский дворец. Краткая историческая справка о здании Пажеского корпуса (Белый зал). 1955 г.
- 2) Архив КГИОП. П. 121 (1). Н-3857. Паспорт на Ансамбль Воронцовского дворца. 1982 г.
- 3) Архив Треста ГРИИ. Топографические съемки участка.
- 4) РГИА. Ф. 1152. Оп. 10. Д. 609. Дело об отпуске Департаментом экономии государственного совета средств на капитальную перестройку зданий Пажеского корпуса (Большая Садовая ул., 26). 1883 г.
- 5) РГИА. Ф. 468. Оп. 35. Д. 62. Дело об открытии при кабинете ЕИВ комиссии по постройке служб Пажеского корпуса по Чернышеву пер. и об утверждении проекта и сметы на постройку, составленных арх. Кавосом, и о сдаче кабинетом ЕИВ построенного здания служб ведомству Пажеского корпуса с приложением описи квартир главного здания служб. 1831-1834 гг.
- 6) СПб ГБУК «Государственный музей истории Санкт-Петербурга». ГМИ СПб Инв.№-I-A-1810 г. Пажеский корпус со стороны Садовой улицы. Гравюра Д. Гоберта. 1830-е гг.
- 7) СПб ГБУК «Государственный музей истории Санкт-Петербурга». ГМИ СПб Инв.№-I-A-1965 л. Пажеский корпус со стороны Садовой улицы. Литография А.Н. Авнатомова и Н. Брезе по рисунку И.И. Шарлеманя.
- 8) СПб ГБУК «Государственный музей истории Санкт-Петербурга». ГМИ СПб Инв.№-II-A-848н. Сооружение канализации. Траншейные работы на Чернышевом переулке (улице Ломоносова). 1920-е гг.
- 9) СПб ГБУК «Государственный музей истории Санкт-Петербурга». ГМИ СПб Инв.№-II-A-27669 н. Пажеский корпус. Фасад по улице Ломоносова. 1950-е гг.
- 10) СПб ГБУК «Государственный музей истории Санкт-Петербурга». ГМИ СПб Инв.№-II-2380 кр. Ленинград. Улица Ломоносова. 1953 г.
- 11) ЦГИА СПб. Ф. 513. Оп. 168. Д. 319. Атлас столичного города Санкт-Петербурга, состоящий из одиннадцати частей («Сенатский атлас»). 1798 г.

11.3. Литература:

- 1) Аксонометрический план Санкт-Петербурга 1765-1773 гг. (план П. де Сент-Илера, И. Соколова, А. Горихвостикова и др.). СПб., 2003.
- 2) Архитекторы-строители Санкт-Петербурга середины XIX – начала XX века. Под общ. ред. Б.М. Кирикова. СПб., 1996.
- 3) Джакомо Кваренги. Архитектурная графика. СПб., 1999.
- 4) Жерихина Е.И. Альберто и Цезарь Кавосы в Петербурге // Леонтий Бенуа и его время: материалы конференции (16–17 октября 2006 г.). СПб., 2008. С 350-363.
- 5) Краснолуцкий А.Ю. Комментарии. Архитектурные чертежи и планы Санкт-Петербурга (1730-е-1740-е гг.) из коллекции Фридриха Вильгельма Берхгольца. Шведский национальный музей изобразительных искусств. СПб., 2017.
- 6) Лалаев М.С. Исторический очерк военно-учебных заведений, подведомственных Главному их Управлению. 1700-1880. СПб., 1880.
- 7) Левшин Д.М. Пажеский Его Императорского Величества корпус за сто лет 1802-1902 гг. Т. 1-2. СПб., 1902.
- 8) Матвеев А.А. Воронцовский дворец и Строгановский дом // Растрелли. Л., 1938. С. 37-45.

9) Милорадович Г.А. Материалы для истории пажеского Его Императорского Величества корпуса. 1711-1875. Киев, 1876.

10) Огарков В.В. Воронцовы, их жизнь и общественная деятельность: биографические очерки. СПб., 1892.

11) Пажеский Его Императорского Величества корпус. Всемирная иллюстрация Т. 36. №39. 1886.

12) Пилявский В.И. Джакомо Кваренги. Архитектор. Художник. Л., 1981.

11.4. Электронные ресурсы:

1) Электронный фонд нормативно-технической и нормативно-правовой информации Консорциума «Кодекс»: <https://docs.cntd.ru/>

2) Retro photos of mankind's habitat: <https://pastvu.com/>

3) Сайт Комитета по государственному контролю, использованию и охране памятников истории и культуры СПб <https://kgior.gov.spb.ru/>

4) Citywalls: Архитектурный сайт Петербурга [Электронный ресурс] URL: <http://www.citywalls.ru>.

5) Яндекс Карты [Электронный ресурс] URL: <https://yandex.ru/maps/2/saint-petersburg/>

6) ЭтоМесто- старые карты России [Электронный ресурс] URL: www.etomesto.ru

11.5. Иная документация:

1) Материалы фотофиксации (Приложение №6, фото: В.В. Полетайкин, 17.12.2025).

2) Иконографические материалы (Приложение №5).

12. Обоснования вывода экспертизы:

По результатам рассмотрения представленной на экспертизу проектной документации экспертами сделаны следующие выводы:

- Проектная документация содержит решения по сохранению объекта культурного наследия федерального значения «Дворец Воронцова М.И. (Пажеский корпус)», расположенного по адресу: г. Санкт-Петербург, Садовая ул., 26, Ломоносова ул., 6, 8, 10 (приспособление для современного использования земельного участка с кадастровым №78:31:0001139:3845).

- Проектная документация разработана юридическим лицом, имеющим лицензию на осуществление деятельности по сохранению объектов культурного наследия (памятников истории и культуры) народов Российской Федерации в соответствии с законодательством Российской Федерации о лицензировании отдельных видов деятельности.

- Проектная документация разработана с учетом требований задания КГИОП и нормативных требований, регламентирующих разработку проектной документации на проведение работ по сохранению объектов культурного наследия.

- В проектной документации представлен Акт определения влияния предполагаемых к проведению видов работ на конструктивные и другие характеристики надежности и безопасности объекта культурного наследия (памятника истории и культуры) народов Российской Федерации от 21.11.2025 (далее – Акт влияния). Проектной документацией, согласно Акту влияния, предполагаются к выполнению следующие виды работ:

- устройство проезда для пожарных машин;
- озеленение участка включая кусты и деревья;

- устройство пешеходных дорожек и транспортных проездов;
- устройство площадки для построений;
- устройство малых архитектурных форм (беседки, скамьи, урны);
- устройство ограждений территории;
- устройство площадки для сбора бытовых отходов;
- система отвода поверхностных вод.

При проведении работ, указанных в Акте влияния:

- сохраняется исторически сложившаяся конструктивная схема объекта культурного наследия;
- не изменяется объемно-планировочная структура объекта культурного наследия.

Предполагаемые к выполнению работы на объекте культурного наследия в соответствии с письмом Минкультуры России от 24.03.2015 № 90-01-39-ГП относятся к работам по сохранению объекта культурного наследия.

Согласно выводу Акта влияния работы, предусмотренные проектной документацией к выполнению, не оказывают влияния на конструктивные и другие характеристики надежности и безопасности объекта культурного наследия.

По результатам оценки выводов Акта влияния на конструктивные и другие характеристики надежности и безопасности объекта культурного наследия (памятника истории и культуры) народов Российской Федерации, установлено, что предполагаемые к выполнению в соответствии с экспертируемой проектной документацией виды работ не оказывают влияния на конструктивные и другие характеристики надежности и безопасности объекта культурного наследия согласно требованиям Федерального закона от 25.06.2002 №73-ФЗ «Об объектах культурного наследия (памятниках истории и культуры) народов Российской Федерации» и с учетом положений Градостроительного кодекса Российской Федерации, постановления Правительства Российской Федерации от 16.05.2022 №881 «Об осуществлении замены и (или) восстановления несущих строительных конструкций объекта капитального строительства при проведении капитального ремонта зданий, сооружений», иных правовых актов.

- Проектные решения приняты с учетом выводов и рекомендаций комплексных научных исследований, выполненных в объеме необходимом и достаточном.

- Проектная документация учитывает сохранение особенностей предмета охраны объекта культурного наследия федерального значения «Дворец Воронцова М.И. (Пажеский корпус)», определенных Распоряжением КГИОП от 06.12.2023 №920-рп «Об утверждении предмета охраны объекта культурного наследия федерального значения «Дворец Воронцова М.И. (Пажеский корпус)», а именно:

Предмет охраны в части **объемно-пространственного и планировочного решения территории** объекта культурного наследия федерального значения «Дворец Воронцова М.И. (Пажеский корпус)» – сохраняется. «Исторически сложившееся объемно-пространственное и планировочное решение территории участка в установленных границах, соотношении застроенных и незастроенных пространств. Состав объекта...» – не меняется.

Проектом не предусмотрены решения, которые могут привести к изменению предмета охраны объектов культурного наследия федерального значения «Дворец» (Садовая ул., 26); «Капелла Мальтийская» (храм римско-католический Святого Иоанна Предтечи) (Садовая

ул., 26); «Ограда» (Садовая ул., 26); «Сад» (Садовая ул., 26); «Службы (три корпуса)» (Ломоносова ул., 6, 8, 10); «Флигели (два)» (Садовая ул., 26).

Таким образом экспертами сделан вывод, что решения проекта, представленного на экспертизу, учитывают сохранение предмета охраны объекта культурного наследия федерального значения «Дворец Воронцова М.И. (Пажеский корпус)».

13. Вывод экспертизы в соответствии с требованиями, предусмотренными пунктом 22 Положения о государственной историко-культурной экспертизе, утвержденного Постановлением правительства Российской Федерации от 25.04.2024 №530:

Проектная документация на проведение работ по сохранению объекта культурного наследия федерального значения «Дворец Воронцова М.И. (Пажеский корпус)», расположенного по адресу: г. Санкт-Петербург, Садовая ул., 26, Ломоносова ул., 6, 8, 10 – *«Проектная документация на проведение работ по сохранению объекта культурного наследия федерального значения «Дворец Воронцова М.И. (Пажеский корпус)» (Приспособление для современного использования земельного участка с кадастровым номером 78:31:0001139:3845 на территории Ансамбля). Разработка проекта благоустройства территории на участке по адресу: Российская Федерация, Санкт-Петербург, внутригородское муниципальное образование Санкт-Петербурга муниципальный округ № 78, ул. Садовая (кадастровый номер: 78:31:0001139:3845)»* (шифр: ПД-Б10-2025), разработанная ООО «ПСБ «ЖилСтрой» в 2025 г. в составе, указанном в пункте 6.2 настоящего акта экспертизы, соответствует (**положительное заключение**) требованиям законодательства Российской Федерации в области государственной охраны объектов культурного наследия.

14. Перечень приложений к заключению экспертизы, обосновывающих вывод эксперта или экспертной комиссии и подлежащих размещению на официальном сайте органа охраны объектов культурного наследия в информационно-телекоммуникационной сети "Интернет" (далее - сайт органа охраны объектов культурного наследия) в соответствии с пунктом 30 Положения о государственной историко-культурной экспертизе, утвержденного Постановлением правительства Российской Федерации от 25.04.2024 №530:

Приложение №1. Учетные документы на объекты культурного наследия.

Приложение №2. Задание КГИОП. Приказ Прокуратуры СПб.

Приложение №3. Выписка из ЕГРН.

Приложение №4. Градостроительный план земельного участка.

Приложение №5. Иконографические материалы.

Приложение №6. Материалы фотофиксации.

Приложение №7. Копия договора на проведение экспертизы.

Приложение №8. Копии договоров с экспертами.

Приложение №9. Копии протоколов заседаний экспертной комиссии.

15. Дата оформления заключения экспертизы: «19» декабря 2025 г.

Подписи экспертов:

Председатель экспертной комиссии:	_____ <i>(подписано усиленной квалифицированной электронной подписью)</i>	Г.В. Михайловская (19.12.2025)
Ответственный секретарь экспертной комиссии:	_____ <i>(подписано усиленной квалифицированной электронной подписью)</i>	О.А. Блинов (19.12.2025)
Член экспертной комиссии:	_____ <i>(подписано усиленной квалифицированной электронной подписью)</i>	В.В. Полетаikin (19.12.2025)

ПРИЛОЖЕНИЕ №1.

Учетные документы по объекту культурного наследия

ПРАВИТЕЛЬСТВО РОССИЙСКОЙ ФЕДЕРАЦИИ

ПОСТАНОВЛЕНИЕ

ОТ 10 ИЮЛЯ 2001 ГОДА N 527

О ПЕРЕЧНЕ ОБЪЕКТОВ ИСТОРИЧЕСКОГО И КУЛЬТУРНОГО НАСЛЕДИЯ ФЕДЕРАЛЬНОГО (ОБЩЕРОССИЙСКОГО) ЗНАЧЕНИЯ, НАХОДЯЩИХСЯ В Г.САНКТ-ПЕТЕРБУРГЕ

(с изменениями на 24 февраля 2025 года)

Информация об изменяющих документах

Документ с изменениями, внесенными:

[распоряжением Правительства Российской Федерации от 22 февраля 2006 года N 240-р;](#)

[распоряжением Правительства Российской Федерации от 2 июня 2006 года N 801-р;](#)

[распоряжением Правительства Российской Федерации от 13 октября 2008 года N 1480-р;](#)

[постановлением Правительства Российской Федерации от 24 февраля 2025 года N 212](#) (Официальный интернет-портал правовой информации www.pravo.gov.ru, 24.02.2025, № 0001202502240013).

Правительство Российской Федерации

постановляет:

1. Одобрить работу Министерства культуры Российской Федерации и правительства Санкт-Петербурга, проведенную совместно с научно-исследовательскими организациями и организациями по охране памятников истории и культуры, по уточнению пообъектного состава памятников истории и культуры федерального (общероссийского) значения, находящихся в г.Санкт-Петербурге.

2. Утвердить прилагаемый [перечень объектов исторического и культурного наследия федерального \(общероссийского\) значения, находящихся в г.Санкт-Петербурге](#).

3. Признать утратившими силу:

[приложение N 1 к постановлению Совета Министров РСФСР от 30 августа 1960 года N 1327 "О дальнейшем улучшении дела охраны памятников культуры в РСФСР"](#) в части, касающейся памятников культуры г.Ленинграда;

[приложение N 1 к постановлению Совета Министров РСФСР от 4 декабря 1974 года N 624 "О дополнении и частичном изменении постановления Совета Министров РСФСР от 30 августа 1960 года N 1327 "О дальнейшем улучшении дела охраны памятников культуры в РСФСР"](#) в части, касающейся памятников культуры г.Ленинграда;

[приложение к постановлению Совета Министров РСФСР от 7 сентября 1976 года N 495 "О дополнении постановления Совета Министров РСФСР от 30 августа 1960 года N 1327 "О дальнейшем улучшении дела охраны памятников культуры в РСФСР"](#) (СП РСФСР, 1976, N 17, ст.134) в части, касающейся памятников культуры г.Ленинграда;

[постановление Правительства Российской Федерации от 20 февраля 1992 года N 116 "О включении в список исторических памятников ледокола "Красин"](#).

Председатель Правительства
Российской Федерации
М.Касьянов

УТВЕРЖДЕН
постановлением Правительства
Российской Федерации
от 10 июля 2001 года N 527

ПЕРЕЧЕНЬ
ОБЪЕКТОВ ИСТОРИЧЕСКОГО И КУЛЬТУРНОГО НАСЛЕДИЯ ФЕДЕРАЛЬНОГО (ОБЩЕРОССИЙСКОГО)
ЗНАЧЕНИЯ, НАХОДЯЩИХСЯ В Г.САНКТ-ПЕТЕРБУРГЕ

(с изменениями на 24 февраля 2025 года)

Наименование и дата сооружения памятника истории и культуры	Местонахождение памятника истории и культуры
--	---

г.Санкт-Петербург

Набережная Адмиралтейская: набережная, 1873-1874 гг., инж. Карлович В.М., инж. Селянинов С.С. спуск Дворцовый со львами и пристанью, 1820-1824 гг., инж. Готман А.Д., 1832 г., арх. Шарлемань Л.И., 1914-1916 гг., инж. Пшеницкий А.П. спуск Петровский с вазами и пристанью, 1820-1824 гг., инж. Готман А.Д., 1873-1874 гг., инж. Карлович В.М., инж. Селянинов С.С.	Адмиралтейская наб. - левый берег р.Большой Невы, от Дворцового моста до Декабристов пл.
Главное Адмиралтейство, 1704 г., 1732-1738 гг., арх. Коробов И.К., 1806-1823 гг., ск. Анисимов А.А., ск. Демут-Малиновский В.И., арх. Захаров А.Д., ск. Пименов С.С., ск. Тербенев И.И., ск. Щедрин Ф.Ф.	Адмиралтейская наб., 2, 16, Адмиралтейский пр., 1
Дворец Великого князя Михаила Михайловича: дворец, 1885-1891 гг., арх. Месмахер М.Е., 1911 г., гражд. инж. Бергштроссер П.К. служебный дом, 1884-1888 гг., арх. Месмахер М.Е.	Адмиралтейская наб., 8, Черноморский пер., 4, 5, Азовский пер., 1 Адмиралтейская наб., 8, Черноморский пер., 5, Азовский пер., 1 Черноморский пер., 4
Дом, где жили: в 1906-1910 гг., физик Голицин Б.Б., в 1890 г., в	Адмиралтейская наб., 10, Черноморский пер., 7

банк, 1783-1790 гг., арх. Кваренги Д., 1817-1818 гг., арх. Руска Л., 1865-1869 гг., арх. Климов И.И., 1903-1904 гг., арх. Бертельс А.А. ограда, 1817 г., арх. Руска Л. ограда, 1786-1791 гг., арх. Кваренги Д. сады, 1865-1869 гг., арх. Климов И.И., 1934 г.	канала Грибоедова наб. Садовая ул.
Дворец Воронцова М.И. (Пажеский корпус): дворец, 1749-1757 гг., арх. Растрелли Ф.-Б., 1798-1800 гг., арх. Кваренги Д., 1827 г., арх. Штауберт А.Е. капелла Мальтийская (храм римско-католический Святого Иоанна Предтечи), 1797-1800 гг., арх. Кваренги Д. ограда, 1749-1757 гг., арх. Растрелли Ф.-Б. сад, 1820-е гг. службы (три корпуса), нач. XIX в., 1831-1834 гг., арх. Кавос А.К. флигели (два), 1749-1757 гг., арх. Растрелли Ф.-Б.	Садовая ул., 26, Ломоносова ул., 6, 8, 10 Садовая ул., 26 Садовая ул., 26 Садовая ул., 26 Ломоносова ул., 6, 8, 10 Садовая ул., 26
Дом Второго Общества взаимного кредита с флигелями, 1907-1909 гг., арх. Лидваль Ф.И., ск. Козельский А.Л., Гауптвахта, 1818-1820 гг., арх. Беретти В.И.	Садовая ул., 34 Садовая ул., 37
Дом городских учреждений, 1905-1906 гг., арх. Лишнеvский А.Л.	Садовая ул., 55-57, Вознесенский просп., 40-42
Рынок Никольский, 1788-1789 гг.	Садовая ул., 62, Крюкова канала наб., 18, Никольский пер., 1
Памятник скульптору Шубину Ф.И., 1959 г., ск. Синайский В.А., арх. Сперанский С.Б.	Садовая ул., Михайловский сад
Могила Тантави Ш.-М.-А. (1811-1861), языковеда Дача Безбородко А.А. (Кушелевых-Безбородко): дача с двумя флигелями и переходными галереями, 1773-1777 гг., 1783-1784 гг., арх. Кваренги Д.	Салова ул., 80, Ново-Волковское кладбище Свердловская наб., 40, 44, корп. 25-а, Полюстровский просп., Пискаревский просп. Свердловская наб., 40



ПРАВИТЕЛЬСТВО САНКТ-ПЕТЕРБУРГА
КОМИТЕТ ПО ГОСУДАРСТВЕННОМУ КОНТРОЛЮ, ИСПОЛЬЗОВАНИЮ
И ОХРАНЕ ПАМЯТНИКОВ ИСТОРИИ И КУЛЬТУРЫ
РАСПОРЯЖЕНИЕ

окуд

07.08.2024№ 1067-рп

**Об утверждении границ и режима использования территории
объекта культурного наследия федерального значения
«Дворец Воронцова М.И. (Пажеский корпус)»**

В соответствии со статьей 3.1, подпунктом 10 пункта 2 статьи 33 Федерального закона от 25.06.2002 № 73-ФЗ «Об объектах культурного наследия (памятниках истории и культуры) народов Российской Федерации» и пунктом 3.12 Положения о Комитете по государственному контролю, использованию и охране памятников истории и культуры, утвержденного постановлением Правительства Санкт-Петербурга от 28.04.2004 № 651, на основании историко-культурного исследования, выполненного ООО «Петрокарта» (от 16.08.2023 рег. № 01-43-19936/23-0-0):

1. Утвердить:

1.1. Границы территории объекта культурного наследия федерального значения «Дворец Воронцова М.И. (Пажеский корпус)», расположенного по адресу: г. Санкт-Петербург, Садовая улица, дом 26, литеры А, Д, согласно приложению № 1 к распоряжению.

1.2. Режим использования территории объекта культурного наследия федерального значения «Дворец Воронцова М.И. (Пажеский корпус)», расположенного по адресу: г. Санкт-Петербург, Садовая улица, дом 26, литеры А, Д, согласно приложению № 2 к распоряжению.

2. План границ территории объекта культурного наследия федерального значения «Дворец Воронцова М.И. (Пажеский корпус)», утвержденный КГИОП 04.07.2005, признать утратившим силу.

3. Начальнику отдела государственного реестра объектов культурного наследия обеспечить:

3.1. Направление в Управление Федеральной службы государственной регистрации, кадастра и картографии по Санкт-Петербургу, Комитет по градостроительству и архитектуре копий распоряжений в срок, не превышающий пяти рабочих дней со дня издания распоряжения.

3.2. Уведомление лиц, являющихся собственниками или иными законными владельцами объекта, указанного в пункте 1 распоряжения, в срок, не превышающий трех рабочих дней со дня издания распоряжения.

3.3. Размещение настоящего распоряжения в электронной форме в локальной компьютерной сети КГИОП и его официальное опубликование.

3.4. Внесение соответствующих изменений в «Геоинформационную базу данных по объектам культурного наследия, границам и режимам зон охраны на территории Санкт-Петербурга».

4. Контроль за выполнением распоряжения возложить на начальника Управления государственного реестра объектов культурного наследия.


**Временно исполняющий обязанности
председателя КГИОП**



А.В. Михайлов

Границы территории объекта культурного наследия федерального значения
«Дворец Воронцова М.И. (Пажеский корпус)» (далее – объект культурного наследия),
расположенного по адресу: г. Санкт-Петербург, Садовая улица, дом 26, литеры А, Д

1. Схема границ территории объекта культурного наследия:

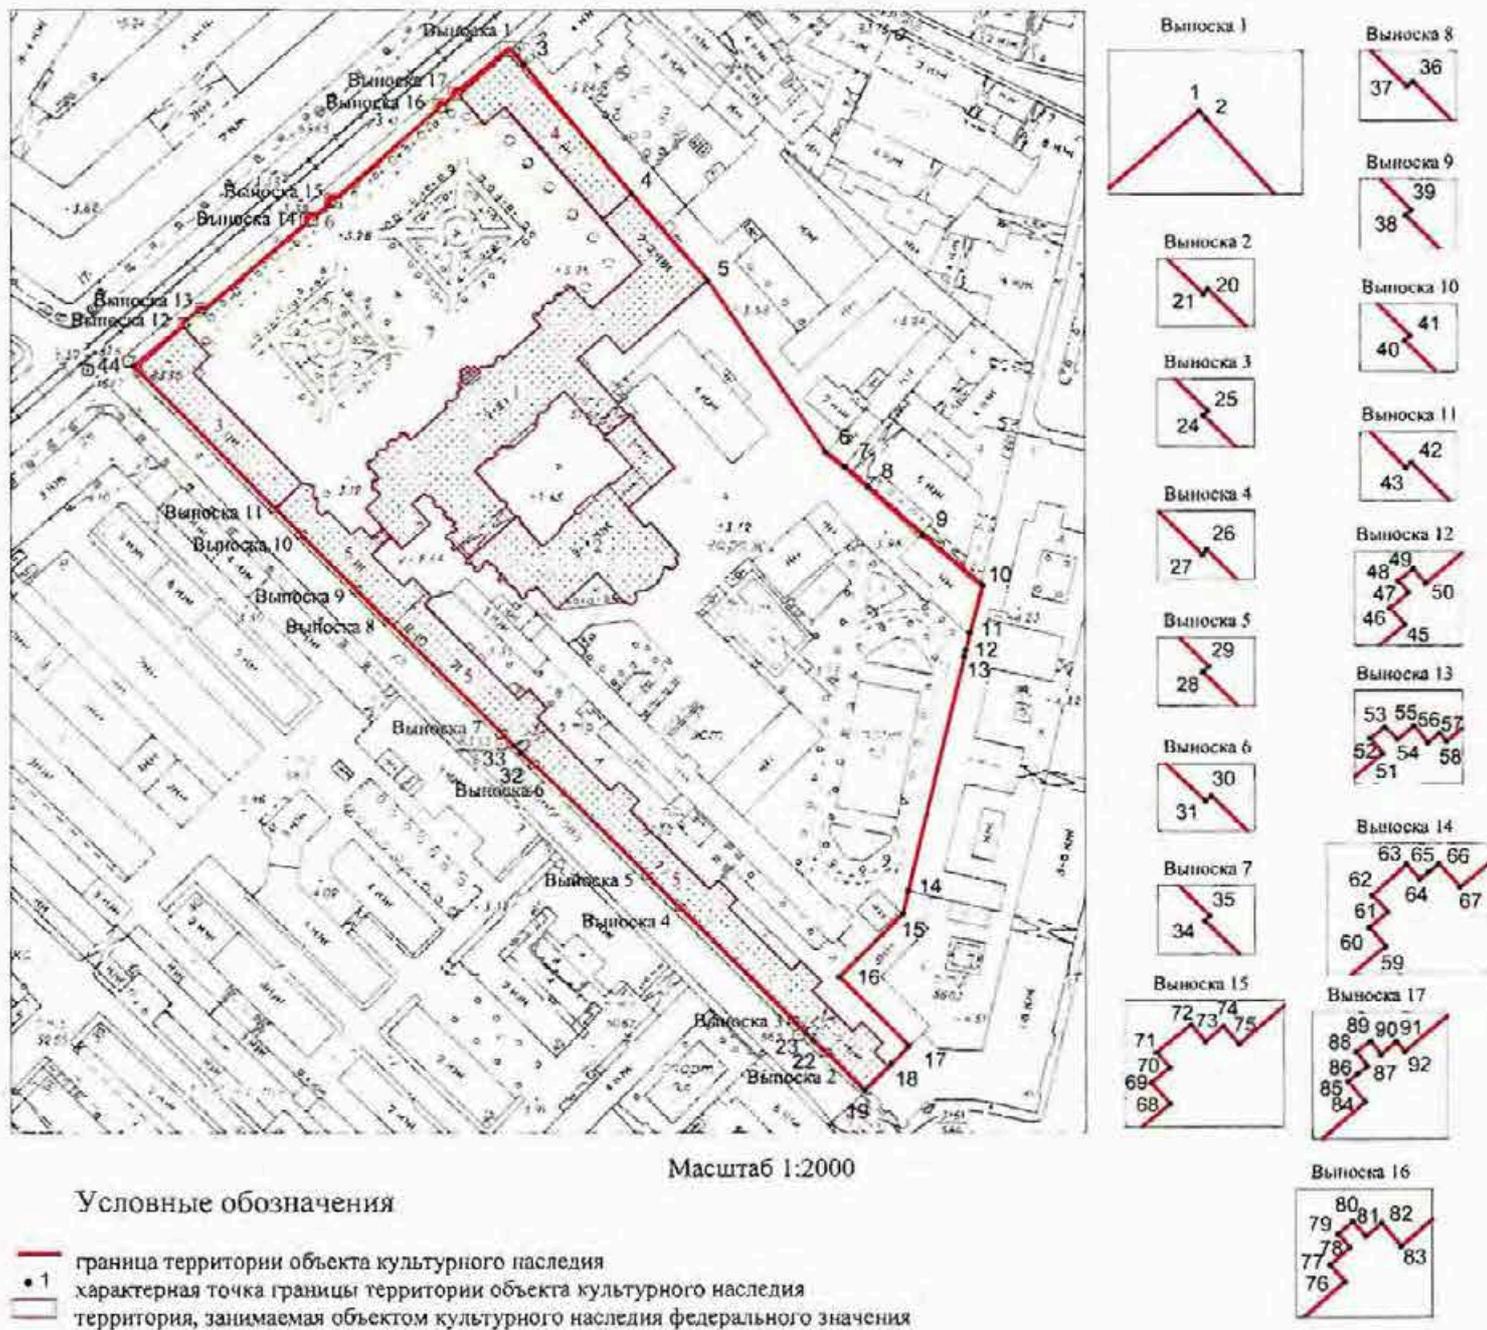

Состав объекта культурного наследия:

1. Дворец;
2. Капелла Мальтийская (храм римско-католический Святого Иоанна Предтечи);
- 3,4. Флигели (два);
5. Службы (три корпуса);
6. Ограда;
7. Сад.

Перечень координат характерных точек границ территории
объекта культурного наследия:

Сведения о местоположении границ объекта					
1. Система координат СК-1964					
2. Сведения о характерных точках границ объекта					
Обозначение характерных точек границ	Координаты, м		Метод определения координат характерной точки	Средняя квадратическая погрешность положения характерной точки (M), м	Описание обозначения точки на местности (при наличии)
	X	Y			
1	2	3	4	5	6
1	93906.16	114615.97	Геодезический метод	0.10	-
2	93905.88	114616.23	Геодезический метод	0.10	-
3	93900.82	114620.81	Геодезический метод	0.10	-
4	93858.59	114656.37	Аналитический метод	0.10	-
5	93830.12	114681.38	Аналитический метод	0.10	-
6	93772.82	114720.32	Аналитический метод	0.10	-
7	93768.05	114726.77	Геодезический метод	0.10	-
8	93761.53	114734.36	Геодезический метод	0.10	-
9	93745.78	114752.34	Геодезический метод	0.10	-
10	93729.07	114771.96	Геодезический метод	0.10	-
11	93713.37	114767.67	Геодезический метод	0.10	-
12	93707.56	114766.29	Геодезический метод	0.10	-
13	93705.57	114765.82	Геодезический метод	0.10	-
14	93627.55	114747.25	Геодезический метод	0.10	-
15	93619.96	114745.54	Геодезический метод	0.10	-
16	93599.06	114724.53	Геодезический метод	0.10	-
17	93576.15	114747.43	Геодезический метод	0.10	-
18	93570.27	114741.52	Геодезический метод	0.10	-
19	93561.54	114732.87	Геодезический метод	0.10	-
20	93574.17	114720.13	Метод спутниковых геодезических измерений (определений)	0.10	-
21	93574.01	114719.99	Метод спутниковых геодезических измерений (определений)	0.10	-
22	93578.12	114715.76	Метод спутниковых геодезических измерений (определений)	0.10	-
23	93580.48	114713.46	Метод спутниковых геодезических измерений (определений)	0.10	-
24	93584.57	114709.31	Метод спутниковых геодезических измерений (определений)	0.10	-
25	93584.71	114709.46	Метод спутниковых геодезических измерений (определений)	0.10	-
26	93621.85	114672.23	Метод спутниковых геодезических измерений (определений)	0.10	-
27	93621.68	114672.09	Метод спутниковых геодезических измерений (определений)	0.10	-
28	93632.25	114661.43	Метод спутниковых геодезических измерений (определений)	0.10	-
29	93632.44	114661.61	Метод спутниковых геодезических измерений (определений)	0.10	-
30	93669.57	114624.22	Метод спутниковых геодезических измерений (определений)	0.10	-
31	93669.39	114624.02	Метод спутниковых геодезических измерений (определений)	0.10	-
32	93673.38	114619.88	Метод спутниковых геодезических измерений (определений)	0.10	-
33	93675.76	114617.64	Метод спутниковых геодезических измерений (определений)	0.10	-
34	93679.86	114613.42	Метод спутниковых геодезических измерений (определений)	0.10	-
35	93680.04	114613.57	Метод спутниковых геодезических измерений (определений)	0.10	-
36	93717.15	114576.21	Метод спутниковых геодезических измерений (определений)	0.10	-

37	93716.97	114576.02	Метод спутниковых геодезических измерений (определений)	0.10	-
38	93727.42	114565.39	Метод спутниковых геодезических измерений (определений)	0.10	-
39	93727.60	114565.57	Метод спутниковых геодезических измерений (определений)	0.10	-
40	93745.70	114547.43	Метод спутниковых геодезических измерений (определений)	0.10	-
41	93745.88	114547.61	Метод спутниковых геодезических измерений (определений)	0.10	-
42	93754.46	114539.01	Метод спутниковых геодезических измерений (определений)	0.10	-
43	93754.28	114538.83	Метод спутниковых геодезических измерений (определений)	0.10	-
44	93801.28	114492.52	Метод спутниковых геодезических измерений (определений)	0.10	-
45	93815.02	114508.71	Геодезический метод	0.10	-
46	93815.56	114508.22	Геодезический метод	0.10	-
47	93816.10	114508.84	Геодезический метод	0.10	-
48	93816.49	114508.50	Геодезический метод	0.10	-
49	93816.90	114509.00	Геодезический метод	0.10	-
50	93816.40	114509.42	Геодезический метод	0.10	-
51	93820.23	114513.92	Геодезический метод	0.10	-
52	93820.74	114513.50	Геодезический метод	0.10	-
53	93821.14	114513.98	Геодезический метод	0.10	-
54	93820.72	114514.41	Геодезический метод	0.10	-
55	93821.18	114514.97	Геодезический метод	0.10	-
56	93820.61	114515.44	Геодезический метод	0.10	-
57	93820.94	114515.83	Геодезический метод	0.10	-
58	93820.66	114516.07	Геодезический метод	0.10	-
59	93849.08	114549.48	Геодезический метод	0.10	-
60	93849.71	114548.94	Геодезический метод	0.10	-
61	93850.24	114549.56	Геодезический метод	0.10	-
62	93850.80	114549.04	Геодезический метод	0.10	-
63	93851.86	114550.19	Геодезический метод	0.10	-
64	93851.34	114550.64	Геодезический метод	0.10	-
65	93851.60	114550.93	Геодезический метод	0.10	-
66	93851.88	114551.27	Геодезический метод	0.10	-
67	93851.09	114552.00	Геодезический метод	0.10	-
68	93855.11	114556.81	Геодезический метод	0.10	-
69	93855.84	114556.16	Геодезический метод	0.10	-
70	93856.38	114556.79	Геодезический метод	0.10	-
71	93856.90	114556.34	Геодезический метод	0.10	-
72	93857.86	114557.54	Геодезический метод	0.10	-
73	93857.28	114558.04	Геодезический метод	0.10	-
74	93857.81	114558.66	Геодезический метод	0.10	-
75	93857.19	114559.20	Геодезический метод	0.10	-
76	93886.27	114592.84	Геодезический метод	0.10	-
77	93886.83	114592.35	Геодезический метод	0.10	-
78	93887.40	114593.00	Геодезический метод	0.10	-
79	93887.87	114592.62	Геодезический метод	0.10	-
80	93888.29	114593.10	Геодезический метод	0.10	-
81	93887.79	114593.53	Геодезический метод	0.10	-
82	93888.24	114594.06	Геодезический метод	0.10	-
83	93887.46	114594.70	Геодезический метод	0.10	-
84	93890.34	114597.97	Геодезический метод	0.10	-
85	93891.02	114597.40	Геодезический метод	0.10	-
86	93891.29	114597.73	Геодезический метод	0.10	-
87	93891.54	114598.05	Геодезический метод	0.10	-
88	93892.02	114597.67	Геодезический метод	0.10	-
89	93892.38	114598.17	Геодезический метод	0.10	-
90	93891.93	114598.50	Геодезический метод	0.10	-
91	93892.37	114599.02	Геодезический метод	0.10	-
92	93892.02	114599.30	Геодезический метод	0.10	-
1	93906.16	114615.97	Геодезический метод	0.10	-

Приложение №2 к распоряжению КГИОП
от 04.08.2024 № 1064-рп

Режим использования территории объекта культурного наследия федерального значения
«Дворец Воронцова М.И. (Пажеский корпус)», расположенного по адресу: г. Санкт-Петербург,
Садовая улица, дом 26, литеры А, Д

1. На территории объекта культурного наследия запрещаются: строительство объектов капитального строительства и увеличение объемно-пространственных характеристик существующих на территории объекта культурного наследия объектов капитального строительства; проведение земляных, строительных, мелиоративных и иных работ, за исключением работ по сохранению (воссозданию) объекта культурного наследия или его отдельных элементов, сохранению историко-градостроительной или природной среды объекта культурного наследия, работ по капитальному ремонту общего имущества в многоквартирных домах, являющихся объектами культурного наследия, работ по капитальному ремонту общего имущества в многоквартирных домах, расположенных на территориях объектов культурного наследия и не являющихся объектами культурного наследия.

2. На территории объекта культурного наследия разрешается ведение хозяйственной деятельности, не противоречащей требованиям обеспечения сохранности объекта культурного наследия и позволяющей обеспечить функционирование объекта культурного наследия в современных условиях.

3. Требования к осуществлению деятельности в границах территории объекта культурного наследия и требования к содержанию и использованию территории объекта культурного наследия устанавливаются законодательством Российской Федерации и Санкт-Петербурга об объектах культурного наследия.



ПРАВИТЕЛЬСТВО САНКТ-ПЕТЕРБУРГА
КОМИТЕТ ПО ГОСУДАРСТВЕННОМУ КОНТРОЛЮ, ИСПОЛЬЗОВАНИЮ
И ОХРАНЕ ПАМЯТНИКОВ ИСТОРИИ И КУЛЬТУРЫ

РАСПОРЯЖЕНИЕ окуд

06.12.2023

№ 920-рп

**Об утверждении предмета охраны
объекта культурного наследия федерального значения
«Дворец Воронцова М.И. (Пажеский корпус)»**

В соответствии с подпунктом 10 пункта 2 статьи 33 Федерального закона от 25.06.2002 № 73-ФЗ «Об объектах культурного наследия (памятниках истории и культуры) народов Российской Федерации» и пунктом 3.12 Положения о Комитете по государственному контролю, использованию и охране памятников истории и культуры, утвержденного постановлением Правительства Санкт-Петербурга от 28.04.2004 № 651, в связи с позицией судов общей юрисдикции относительно нормативного характера правовых актов, утверждающих предмет охраны объекта культурного наследия:

1. Утвердить предмет охраны объекта культурного наследия федерального значения «Дворец Воронцова М.И. (Пажеский корпус)», 1749–1834 гг., расположенного по адресу: Санкт-Петербург, Садовая улица, дом 26, литеры А, Д, согласно приложению к распоряжению.

2. Распоряжение КГИОП от 10.07.2014 № 10-373 «Об определении предмета охраны объекта культурного наследия федерального значения «Дворец Воронцова М.И. (Пажеский корпус)» признать утратившим силу.

3. Начальнику отдела государственного реестра объектов культурного наследия Управления государственного реестра объектов культурного наследия обеспечить размещение настоящего распоряжения в электронной форме в локальной компьютерной сети КГИОП и его официальное опубликование.


4. Контроль за выполнением распоряжения возложить на начальника Управления государственного реестра объектов культурного наследия.

Заместитель председателя КГИОП

Г.Р. Аганова

Предмет охраны

объекта культурного наследия федерального значения «Дворец Воронцова М.И. (Пажеский корпус)», 1749–1834 гг., расположенного по адресу: Санкт–Петербург, Садовая улица, дом 26, литеры А, Д

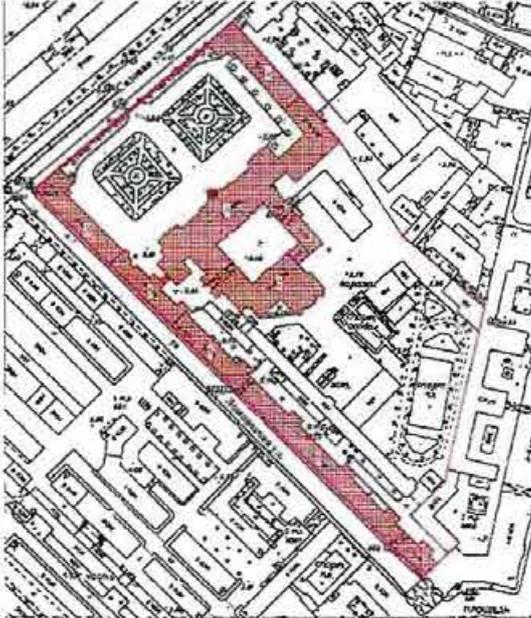№ п.п.	Видовая принадлежность предмета охраны	Предмет охраны	Фотофиксация
1	2	3	4
1.	Объемно-пространственное и планировочное решение территории:	<p>исторически сложившееся объемно-пространственное и планировочное решение территории участка в установленных границах, соотношение застроенных и незастроенных пространств.</p> <p>Состав объекта:</p> <ol style="list-style-type: none"> 1. Дворец, Садовая улица, дом 26, литера Д, (Садовая ул., 26). 2. Капелла Мальтийская (храм римско-католический Святого Иоанна Предтечи), Садовая улица, дом 26, литера Д, (Садовая ул., 26). 3, 4. Флигели (два), Садовая улица, дом 26, литера Д, литера А, (Садовая ул., 26). 5. Службы (три корпуса), Ломоносова ул., 6, 8, 10, (Садовая ул., 26). 6. Ограда, Садовая улица, дом 26, (Садовая ул., 26). 7. Сад, Садовая улица, дом 26, (Садовая ул., 26). 	
			

I. Дворец. Садовая улица, дом 26, литера Д, (Садовая ул., 26).

2.	<p>Объемно-пространственное решение:</p>	<p>габариты и конфигурация трехэтажного здания на подвалах, состоящего из лицевого корпуса, обращенного к саду и примыкающего к нему с юго-востока двух прямоугольных корпусов;</p> <p>форма, высотные отметки, габариты и конфигурация скатных (в том числе вальмовых) крыш;</p> <p>два прямоугольных в плане воротных проезда с лучковыми перемычками, перекрыты коробовыми и прусскими сводами.</p>	 
3.	<p>Конструктивная система:</p>	<p>наружные и внутренние капитальные стены (кирпичные); исторические отметки междуэтажных перекрытий; междуэтажные перекрытия в помещениях с художественной отделкой;</p> <p>своды перекрытий: своды, перекрывающие подвальные помещения:</p> <p>крестовые своды, перекрывающие помещения лицевого корпуса;</p> <p>коробовые своды с распалубками;</p>	 

цилиндрические своды;



своды первого этажа:

крестовые своды на подпружных арках, опирающиеся на пилоны, перекрывающие помещения столовой и помещения лицевого корпуса первого этажа;



коробовые своды, на подпружных арках, перекрывающие помещения парадного вестибюля;



коробовые своды с распалубками, перекрывающие помещения, расположенные в северо-восточной и юго-западной частях первого этажа лицевого корпуса;



цилиндрические своды, перекрывающие коридоры первого этажа здания;



сомкнутый свод, перекрывающий помещение, расположенное на первом этаже в западной части здания;




коробовые своды, перекрывающие юго-западный воротный проезд;



коробовые своды с распалубками, перекрывающие помещения, расположенные в юго-западном флигеле;



металлические колонны в помещении танцевального зала, расположенного на первом этаже в юго-западной части здания;

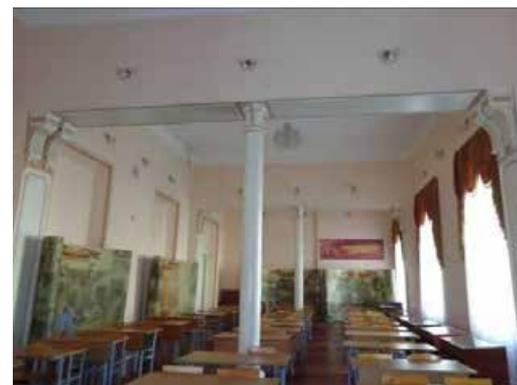

		<p>своды второго этажа: цилиндрический перекрывающий православной церкви;</p>	<p>свод, помещение</p> 
		<p>сферический православной церкви;</p>	<p>полукупол</p> 
		<p>арочные проемы в помещении «Исторического зала»;</p>	
		<p>коробовые своды с распалубками;</p>	

исторические лестницы:


лестничные клетки и вестибюли, их объемно - планировочное решение; два перехода между уровнями вестибюля, ступени из лещадной плиты - местоположение, габариты;

переход между уровнями центрального вестибюля - один марш в шесть ступеней из лещадной плиты - местоположение, габариты;

Л-2, расположенная в северо-восточной части здания, вход организован из помещения 8-Н(1): двухмаршевая, марши на косоурах, площадки на коробовых и прусских сводах, ступени из лещадной плиты (материал, профиль);

металлическое чугунное литое ограждение из ажурных орнаментированных балясин, под деревянным профилированным поручнем;

на площадках - мозаичные композиции - рамки с выкружками, выполнены в технике терраццо (рисунок, техника исполнения);

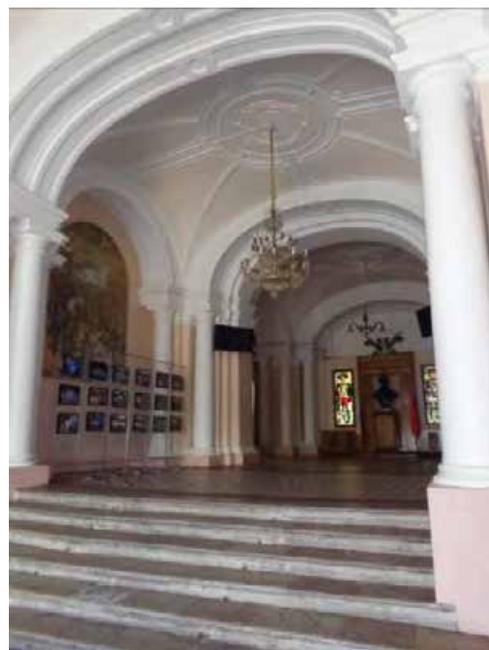

парадная лестница, расположенная в центральной части лицевого корпуса, четырехмаршевая, площадки на сводах и арках, опирающихся на столбы и колонны (в уровне третьего этажа), ступени из красного гранита;

металлическое ограждение выполнено в виде вертикальных стоек с орнаментальным фризом, под деревянным профилированным поручнем;

на площадках выше второго этажа - мозаичные композиции - рамки с выкружками, выполнены в технике терраццо (рисунок, техника исполнения);



лестница, вход организован из северо-восточного воротного проезда:

четырёхмаршевая с забежными ступенями, ступени из красного гранита;


Л-6, двухмаршевая лестница, вход организован со стороны юго-восточного дворового фасада, марши на косоурах, площадки на сводах, ступени из лещадной плиты;

металлическое чугунное литое ограждение из ажурных орнаментированных балясин, под деревянным профилированным поручнем;

на площадках - мозаичные композиции - рамки с выкружками, выполнены в технике терраццо (рисунок, техника исполнения);

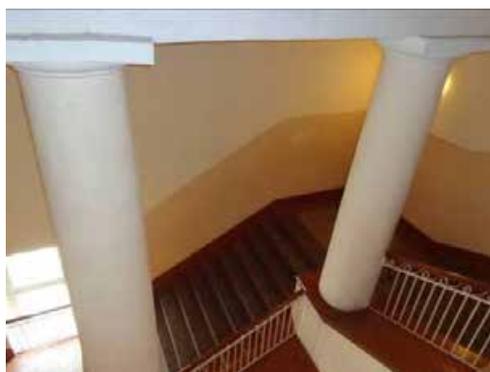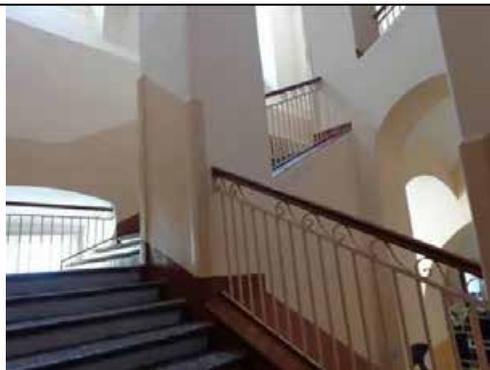

		<p>лестница между помещениями центральной части здания в уровне третьего этажа: ступени из лещадной плиты, металлическое литое ограждение в виде вертикальных прутьев с горизонтальными перехватами, под металлическим поручнем;</p> <p>средистенные переходы, ведущие в подвальные помещения, ступени из лещадной плиты (материал, профиль);</p> <p>деревянная лестница с ограждением в виде балястрады, расположенная в помещении церкви, ведущая на хоры;</p> <p>световые фонари: местоположение, конфигурация, конструкция, материалы, габариты.</p>	   
4.	Объемно-планировочное решение:	историческое объемно-планировочное решение в габаритах капитальных стен, габариты помещения галереи второго этажа, габариты помещений с художественной отделкой, указанные в п.б.	

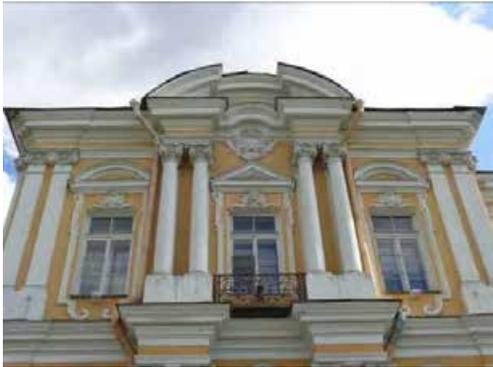5.	<p>Архитектурно-художественное решение фасадов:</p>	<p>архитектурно-художественное решение в приемах барокко: лицевой фасад:</p> <p>материал и характер отделки фасада: окрашенная штукатурка, в уровне первого этажа - рустован; цоколь облицован плитами известняка;</p> <p>ритм фасада организован тремя ризалитами - центральным в пять световых осей и двумя боковыми - в три световые оси;</p> <p>в уровне первого и второго этажей в простенках оконных проемов ризалитов - парные колонны и пилястры композитного ордера на высоких пьедесталах, несущие раскрепованный антаблемент, в уровне третьего этажа центрального ризалита - лопатки с львиными маскаронами;</p> <p>треугольный фронтон, завершающий центральный ризалит;</p> <p>раскрепованные лучковые фронтоны, завершающие боковые ризалиты;</p> <p>прямоугольные в плане балконы ризалитов в уровне второго этажа; ограждение балконов выполнено в виде металлических кованых ажурных решеток геометрического рисунка;</p> <p>крыльцо в восемь ступеней (с валиком) из красного гранита;</p> <p>прямоугольный дверной проем, расположенный по центральной оси фасада, фланкирован пилястрами ионического ордера; два прямоугольных оконных проема, расположенных по сторонам дверного проема; окно с полуциркулярной перемычкой, обрамлено рустованным архивольтом; заполнение дверного проема*:</p> <p>двери деревянные, двухстворчатые филенчатые, полусветлые, декорированы лавровыми гирляндами с лентами, с прямоугольной фрамугой на две остекленные филенки; (*воссоздано);</p> <p>металлические литые колесоотбойные тумбы в виде орудийных стволов;</p>	   
----	---	---	--

ковано-литой металлический двускатный козырек* на двух витых опорах и фигурных ажурных кронштейнах; (*воссоздан);

оконные проемы: местоположение, конфигурация (прямоугольные, с лучковыми и с полуциркульными перемычками), габариты; оформление оконных проемов: профилированные фигурные наличники, в том числе - с ушками; пилястры, несущие профилированные архивольты; профилированные прямые, треугольные и лучковые сандрики; фигурные подоконные доски на кронштейнах с гутами; прямоугольные профилированные штукатурные филенки;

лепной декор: замковые камни; картуши; маскароны; раковины, рокайли, гирлянды;

заполнения оконных проемов - материал (дерево), цвет (по результатам натурных и архивных исследований), исторический рисунок расстекловки;

профилированный межэтажные карнизы; профилированный раскрепованный венчающий карниз;

дворовые фасады: материал и характер отделки фасадов: оштукатурены, окрашены, в уровне первого этажа - рустованы; цоколь частично облицован плитами известняка; ризалит юго-западного фасада, завершен раскрепованным лучковым фронтоном с лепным рельефным гербом Российской империи;



трехцентровые арки юго-западного воротного проезда (фланкированная колоннами композитного ордера) и северо-восточного воротного проезда (оформленная рустованными пилястрами тосканского ордера);

исторические дверные проемы, ведущие к лестницам местоположение, конфигурация, габариты;

оконные проемы: местоположение, конфигурация (прямоугольные, с лучковыми и с полуциркульными перемычками), габариты; оформление оконных проемов: профилированные фигурные наличники, в том числе - с ушками, пилястры, несущие профилированные архивольты, профилированные треугольные и лучковые сандрики, фигурные подоконные доски на кронштейнах с гутами, замковые камни, картуши, маскароны, раковины, рокайли; заполнения оконных проемов - материал (дерево) - для оконных


проемов помещения церкви, цвет (по результатам расчисток и архивных исследований), исторический рисунок расстекловки;

колонны и пилястры композитного ордера, рустованные пилястры тосканского ордера; профилированные междуэтажные и венчающий карнизы; два треугольных фронтона, завершающие восточную часть здания;

фасады, обращенные во внутренний двор:

материал и характер отделки фасадов: оштукатурены, окрашены, ризалит в уровне первого этажа - рустованы;

ризалит юго-восточного фасада, шириной в пять световых осей, архитектурное решение фасада, оформление и заполнение дверного проема, козырек - аналогичны решению центральной части лицевого фасада (колонны заменены на пилястры);

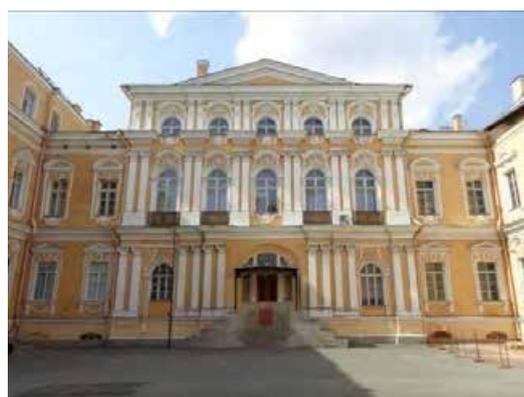

		<p>ниши с трехцентровыми перемычками, вписанные в их поле воротные проемы с лучковыми перемычками;</p> <p>два крыльца, ступени выполнены из красного гранита;</p> <p>дверные проемы: местоположение, конфигурация, габариты;</p> <p>заполнение дверного проема* северо-восточного фасада:</p> <p>двери деревянные, двухстворчатые филенчатые, глухие, декорированы резными розетками; (*воссоздано);</p> <p>оконные проемы их оформление и заполнения - аналогичны решению северо-восточного и юго-западного дворовых фасадов;</p> <p>пилястры, в том числе рустованные и декорированные филенками;</p> <p>межэтажные и венчающий карнизы;</p> <p>треугольный фронтон юго-западного фасада.</p>	 
6	<p>Декоративно-художественное оформление интерьеров, предметы декоративно-прикладного искусства:</p>	<p>декоративно-художественное оформление интерьера помещений первого этажа:</p> <p>помещения столовой:</p> <p>профилированные филенки, акцентирующие ребра сводов, декорирующие поле подшивки арок;</p> <p>парные пилястры и трехчетвертные колонны тосканского ордера - на пилонах, вдоль стен и в простенках окон;</p> <p>декоративно-художественное оформление интерьера парадного вестибюля:</p> <p>профилированные филенки, акцентирующие ребра сводов, декорирующие поле подшивки арок;</p> <p>колонны тосканского ордера на высоких пьедесталах, несущие своды перекрытия;</p>	 

на полу - метлахская плитка - геометрические орнаментальные композиции с использованием белого, серого и красного цветов, в обрамлении меандра;



деревянные двустворчатые глухие двери с фигурными филенками;



деревянные двустворчатые глухие двери с прямоугольными профилированными филенками;

декоративно-художественное оформление помещений юго-западной части лицевого корпуса:



профилированные филенки, акцентирующие ребра сводов, декорирующие поле подшивки арок;
колонны тосканского ордера на высоких пьедесталах, несущие своды перекрытия;

декоративно-художественное оформление помещения, расположенного в юго-западной части лицевого корпуса:

свод декорирован фигурными профилированными филенками, в центре - розетка простого профиля;



декоративно-художественное оформление помещения, расположенного в юго-западной части лицевого корпуса:

штукатурная падуга, профилированный карниз, завершающий стены, профилированные тяги плафона потолка;

декоративно-художественное оформление помещения «Танцевального зала»:

две стилизованные металлические колонны, парные каннелированные кронштейны, профилированный карниз, прямоугольные ниши, обрамленные профилированными наличниками, профилированные рамки с ушками;

декоративно-художественное оформление помещений второго этажа*

(*в части помещений третьего этажа устроены подвесные потолки):


православная церковь:

пилястры и колонны композитного ордера из искусственного мрамора темно-зеленого цвета с позолоченными капителями, несут

антаблемент:

профилированный архитрав с бусами и поясом аканта, фриз из искусственного мрамора темно-зеленого цвета, карниз большого выноса с модульонами, жемчужником и акантом;

широкий фриз под антаблементом, заполнен чередующимися рельефными лепными композициями - над оконными проемами - два ангела, несущие лавровый венок с лентами, в который вписан мальтийский крест, в простенках

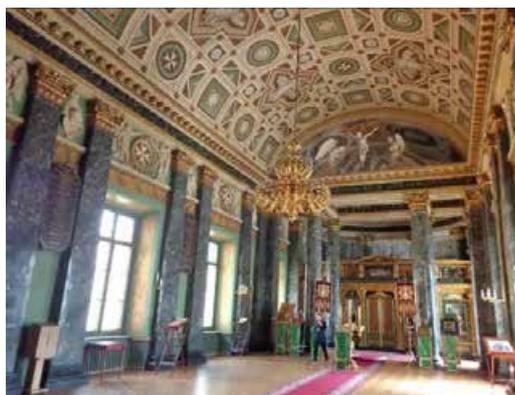

окон, между пилястрами - рельефные изображения херувимов; ниже расположен фриз из искусственного желтого мрамора с рельефными поясами аканта и бусами; иконостас в два чина, с пилястрами композитного ордера из искусственного мрамора песочного цвета с позолоченными капителями, несущий широкий фриз и позолоченный карниз с иониками и мутулами; позолоченные розетки; ниши в профилированных рамках; профилированная лепная тяга; царские врата - двустворчатые, с резными (?) ажурными позолоченными навершием и нащельником в виде лавровой гирлянды; верхний чин завершен профилированным карнизом на кронштейнах в виде позолоченных листов аканта и треугольным фронтоном;

скульптурная композиция над иконостасом - распятие, фланкированное коленопреклоненными фигурами ангелов один с опущенной головой и молитвенно сложенными руками, голова второго слегка приподнята, руки сложены как у первого, одеты в туники; (гипс, крест - деревянный);
 Время: XIX в.
 Размер: ангелы: в - 146, ш - 58, гл - 130 см;
 Христос: в (с крестом) - 270, ш (с крестом) - 145, гл - 24 см.;

широкий живописный фриз в алтарной части храма, выполнен в технике гризайль;

роспись сводов в технике гризайль*:
 кессоны, заполненные орнаментальными композициями (стилизованые растительные элементы, розетки, мальтийские кресты) и фигурами ангелов;


(*клеевая монохромная живопись по штукатурке);



резная (?) позолоченная балюстрада, ограждающая хоры;



восьмигранные мемориальные доски (шесть) из черного мрамора с высеченными именами пажей погибших на полях сражений;

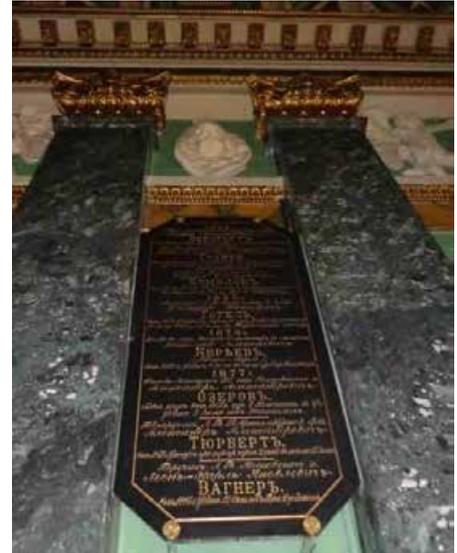

декоративные панели из искусственного мрамора песочного цвета, обрамленные рельефными позолоченными рамками, на откосах оконных проемов и в нишах;



фриз в нижней части стен с орнаментом «волна»;

подоконные доски из белого мрамора;

полихромные витражи геометрического рисунка с мальтийскими крестами;



оконная фурнитура - латунные шпингалеты с фигурной ручкой;

печь средистенная, двухъярусная, оштукатуренная, с лепным декором, имитирующим облицовку фигурным изразцом с орнаментом в характере барокко;

установлена на плинте с орнаментированным профилем; в завершении карниз, над которым лепная решетка с картушем и акротериями;

Время: 2-я пол. XIX в.

Размер: в – 350, ш – 126, гл – 46 см.;

декоративно-художественное оформление помещений, расположенных за алтарной частью:

штукатурная падуга, профилированный карниз, завершающий стены, профилированные тяги плафона потолка;

печь средистенная, облицована гладким изразцом, завершена профилированным карнизом;

декоративно-художественное оформление коридора, между церковью, «Читальным залом» и «Белым залом»:

плафон потолка разделен на прямоугольные кессоны, в профилированных лепных рамках с розетками и поясами аканта;

стена облицована искусственным мрамором зеленого цвета;

пилястры композитного ордера из искусственного мрамора песочного цвета с позолоченными капителями;



двери двустворчатые, филенчатые, глухие, в верхних филенках - декоративные живописные композиции;



декоративно-художественное оформление помещения «Белого зала» (частично сохранился интерьер по эскизу Ф.Б. Растрелли):

круглая лепная розетка;



стены завершены профилированным карнизом;

высокая штукатурная падуга с лепным ажурным декором растительного рисунка;



декоративно-художественное оформление помещения «Колонного зала»:

колоннада ионического ордера делит помещение на два нефа;

профилированный карниз, завершающий стены;



декоративно-художественное оформление помещений второго этажа лицевого корпуса и юго-западного флигеля:

штукатурная падуга,
профилированный карниз,
завершающий стены,
профилированные тяги плафона
потолка;



декоративно-художественное оформление помещения «Исторического зала»:

штукатурная падуга,
профилированный карниз,
завершающий стены,
профилированные тяги плафона
потолка;



15 глухих филенчатых двустворчатых деревянных дверей;



в том числе - двери с частично сохранившимся живописным изображением георгиевского креста в верхних филенках;




декоративно-художественное оформление помещений, третьего этажа*:

штукатурная падуга,
профилированный карниз,
завершающий стены,
профилированные тяги плафона
потолка;
(*в части помещений третьего этажа устроены подвесные потолки);



II. Капелла Мальтийская (храм римско-католический Святого Иоанна Предтечи),
Садовая улица, дом 26, литера Д, (Садовая ул., 26).

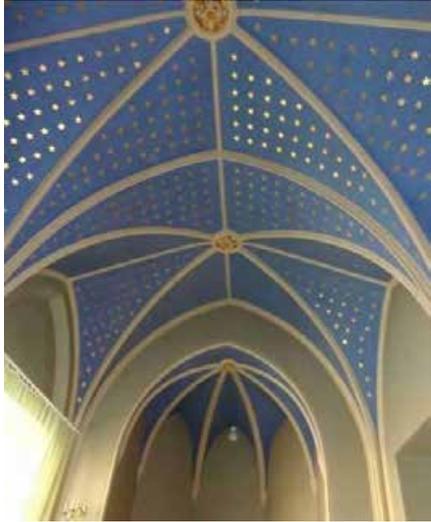2.	<p>Объемно-пространственное решение:</p>	<p>габариты и конфигурация прямоугольного в плане здания с тремя апсидами, двумя пастрофориями и деамбулаторием на юго-восточном фасаде;</p> <p>форма, высотные отметки, габариты и конфигурация крыши;</p> <p>форма, высотные отметки, габариты и конфигурация полукупола центральной апсиды.</p>	
3.	<p>Конструктивная система:</p>	<p>наружные и внутренние капитальные стены (кирпичные); междуэтажные перекрытия;</p> <p>своды перекрытий в том числе:</p> <p>крестовые и коробовые своды, опирающиеся на пилоны, облицованные в основании плитами известняка;</p> <p>стрельчатый свод, перекрывающий помещение северо-восточной апсиды;</p> <p>цилиндрический свод, перекрывающий пастрофорий, северо-восточной апсиды;</p>	  

сферический полукупол, перекрывающий алтарную часть храма;



два цилиндрических свода, перекрывающие основной объем храма, над центральным нефом образуют крестовый свод;



исторические лестницы:

две симметрично расположенные лестницы, расположены в северо-западной части здания, вход организован из помещений боковых нефов:



в уровне подвала - второго яруса четырехмаршевые, средистенные, с забежными ступенями;

ступени выполнены из лещадной плиты;

в уровне второго - антресольного этажа - деревянные;



лестница, расположенная в северо-восточной части здания, в уровне второго яруса - антресольного этажа:



один марш в семь ступеней; ступени выполнены из лещадной плиты;

4.	Объемно-планировочное решение:	историческое объемно-планировочное решение в габаритах капитальных стен.	
5.	Архитектурно-художественное решение фасадов:	<p>лицевой фасад - одноосный, обращен во внутренний двор дворца, архитектурно-художественное решение в приемах зрелого классицизма:</p> <p>материал и характер отделки фасада: оштукатурен, окрашен, высокий цоколь облицован плитами известняка;</p> <p>фасад решен как четырехколонный портик композитного ордера, завершенный треугольным фронтоном, в тимпане - лепная рельефная композиция - дубовый венок с лентами и мальтийским крестом в центре;</p> <p>колонны несут антаблемент с широким фризом, заполненным надписью и профилированным карнизом с мутулами;</p> <p>прямоугольный дверной проем, расположенный по центральной оси фасада, обрамлен наличником с ушками, фланкирован колоннами тосканского ордера, несущими антаблемент с триглифно-метопным фризом и карнизом с мутулами, и треугольный фронтон;</p> <p>крыльцо в пять ступеней из красного гранита;</p> <p>заполнение дверного проема*: двери дубовые, двустворчатые, филенчатые, глухие с прямоугольной глухой фрамугой (*воссоздано);</p> <p>фурнитура - латунные (?), дверные ручки*, выполненные в виде правой и левой кистей рук, сжимающих круглые в сечении профилированные свитки (?);</p> <p>(*воссозданы);</p>	   

трехчастный оконный проем с полуциркульной перемычкой, расположенный по центральной оси фасада, над входным порталом; профилированный архивольт, опирающийся на импост; заполнение оконного проема - материал (дерево), цвет (по результатам расчисток и архивных исследований), исторический рисунок расстекловки;

широкий фриз с лепными фруктовыми гирляндами, лентами и розетками;

дворовые фасады:

материал и характер отделки фасада: оштукатурен, окрашен;

оконные проемы: местоположение, конфигурация (прямоугольные и с полуциркульными перемычками), габариты;


профилированные архивольты; заполнения оконных проемов: материал (дерево), исторический рисунок расстекловки, цвет - по результатам расчисток и архивных исследований;

прямоугольный дверной проем, расположенный на юго-западном фасаде: местоположение, габариты;

крыльцо в пять ступеней из известняковой плиты;

профилированные карнизы;

треугольный фронтон с прерванной горизонталью основания;

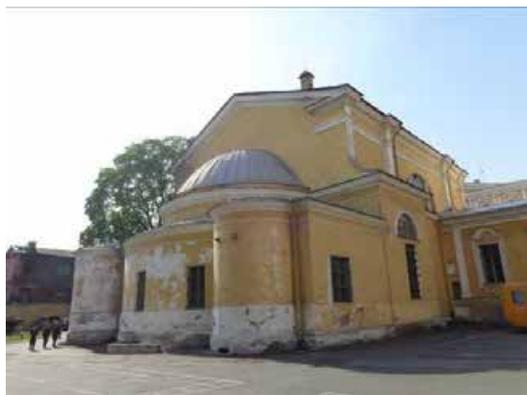

6	<p>Декоративно-художественное оформление интерьеров, предметы декоративно-прикладного искусства:</p>	<p>декоративно-художественное оформление интерьеров помещения северо-восточной апсиды:</p> <p>профилированные нервюры; лепные рельефные позолоченные розетки; колер окраски свода (васильковый), декорированного золотыми пятиконечными звездами;</p> <p>декоративно-художественное оформление интерьеров помещения северо-восточного пастрофория:</p> <p>роспись свода, выполненная в технике гризайль (полихромная темперная живопись по штукатурке): свод разделен на квадратные перспективные кессоны, в орнаментальном обрамлении, в поле которых вписаны круглые розетки; живописное обрамление оконного проема и ниши - имитируют профилированные архивольты с поясом аканта; лепной рельефный карниз с мутулами и поясом аканта;</p> <p>декоративно-художественное оформление интерьеров помещения юго-западной апсиды, пастрофория и деамбулатория:</p> <p>стены декорированы пилястрами тосканского ордера, завершены профилированным карнизом;</p> <p>два арочных проема;</p> <p>декоративно-художественное оформление интерьера боковых нефов зала капеллы:</p> <p>плафон потолка разделен на прямоугольные кессоны, в лепных рамах из листьев аканта; в поле кессонов - живописные рамки, имитирующие лепные гирлянды и цветочные розетки; четыре профилированных наличника из искусственного мрамора красного цвета, обрамляющих дверные проемы; пилястры тосканского ордера из искусственного белого мрамора; профилированная тяга; широкий фриз, завершающий стены с лепными фруктовыми гирляндами и розетками; лепные позолоченные розетки;</p>	   
---	--	--	--

лепные рельефные композиции - лавровый венок с писанным в его поле мальтийским крестом, с ветвями и лентами, расположенные в простенках между пилястрами;



декоративно-художественное центрального нефа капеллы:



два ряда колонн и пилястр композитного ордера из красного гранита;

колонны несут раскрепованный антаблемент (опоясывающий объем центрального и боковых нефов над хорами):



профилированный архитрав декорирован лепными бусами и поясом кувшинки, гладкий фриз искусственного мрамора песочного цвета и профилированный карниз большого выноса с модульонами и лепными поясами иоников и кувшинок;

верхний пояс карниза - расписан в технике гризайль, имитирующей лепной декор;



лепной фриз, завершающий стены, заполненный композициями - херувимы, фруктовые гирлянды с лентами;



два прямоугольных профилированных наличника с прямыми профилированными сандриками на лепных волнатообразных кронштейнах;

ниши с полуциркульным завершением в профилированном архивольте, декорированном поясом аканта;


горельефные пьесталы архивольтов опираются на пилястры;

горельефные фигуры летящих ангелов, с лавровыми венками и лентами - в углах над архивольтами;

в люнетах и на торцевой стене по сторонам от тамбура - лепные рельефные композиции - лавровый венок с писанным в его поле мальтийским крестом, с ветвями и лентами, расположенные в простенках между пилястрами;

доска из белого мрамора, с нанесенной золотом надписью: декорирована резными (?), позолоченными круглыми розетками и композициями из стилизованных растительных элементов, обрамлена позолоченной порезкой и рамкой из зеленого мрамора, завершена прямым сандриком из белого мрамора с позолоченным меандром;

резной алтарь из белого мрамора с рельефным декором;

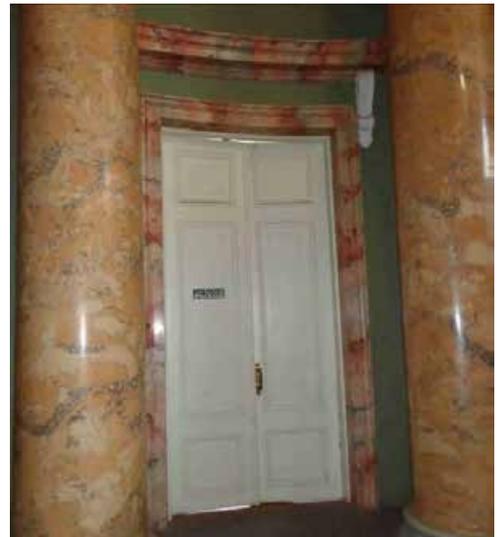

прямоугольный в плане, деревянный тамбур декорирован пилястрами ионического ордера, несущими раскрепованный антаблемент с гладким фризом и карнизом с дентикулами;

внутренние центральные двери тамбура: двустворчатые, филенчатые полусветлые (верхние филенки остеклены), с прямоугольной остекленной фрамугой; профилированный наличник с ушками и поясом иоников; боковые двери - одностворчатые, оформлены аналогично центральному;

резные деревянные балюстрады, ограждающие хоры, расположенные в боковых неффах и амвон;

в архивольтах оконных проемов - комбинация лепных рельефных и живописных (в технике гризайль) мотивов;

роспись сводов и купола, выполненная в технике гризайль (полихромная темперная живопись по штукатурке):

купол разделен на квадратные перспективные кессоны, в орнаментальном обрамлении, в поле которых вписаны круглые розетки;



своды разделены на клейма различной конфигурации, заполненные орнаментальными и фигурными композициями - изображениями ангелов с различными атрибутами;

клейма обрамлены дубовыми гирляндами, перевитыми лентами;

в центре крестового свода - круглая розетка с мальтийским крестом;

на полу тамбура - мозаичная композиция, выполненная в технике терраццо: надпись «MDCCLXXC» на орнаментальном фоне в обрамлении меандра.



III. Ограда. Садовая улица, дом 26, (Садовая ул., 26).

2.	Объемно-пространственное решение:	габариты и конфигурация разновысокой ограды, оформляющей северо-западную границу участка - вдоль улицы Садовая;	
3.	Архитектурно-художественное решение:	<p>ограда выполнена в виде ажурной решетки (ковка, литье), барочного рисунка (по эскизу Ф.-Б. Растрелли) установленной между пилонами;</p> <p>кирпичные пилоны оштукатурены, окрашены, цоколь облицован плитами известняка;</p> <p>большие пилоны декорированы колоннами и пилястрами композитного ордера несущими раскрепованный антаблемент, в простенках колонн - рустованы;</p> <p>малые пилоны декорированы лопатками с филенками;</p> <p>по центральной оси - двorca двустворчатые ворота;</p> <p>металлические литые колесоотбойные тумбы в виде орудийных стволов.</p>	 

IV. Сад, Садовая улица, дом 26, (Садовая ул., 26).

2. Историческая
объемно-
пространственная
композиция:
- историческая регулярная
планировка;
курдонер с двумя скверами;
исторический видовой состав
насаждений (в том числе куртины
кустарников).



V. Службы (три корпуса), Садовая ул., 26, (Ломоносова ул., 6, 8, 10).

2.	<p>Объемно-пространственное решение:</p>	<p>габариты и конфигурация трех прямоугольных в плане двухэтажных* зданий, вытянутых по оси северо-запад - юго-восток по юго-западной границе комплекса;</p> <p>(*северо-западный корпус был надстроен третьим и четвертым этажами в 1938г.);</p> <p>форма, высотные отметки, габариты и конфигурация скатных крыш;</p> <p>два прямоугольных в плане воротных проезда:</p> <p>северо-западный - с трехцентровой перемычкой, перекрыт коробовым сводом с распалубками;</p> <p>юго-восточный - с трехцентровой перемычкой, перекрыт крестовым сводом.</p>	  
3.	<p>Конструктивная система:</p>	<p>наружные и внутренние капитальные стены (кирпичные);</p> <p>исторические отметки междуэтажных перекрытий;</p> <p>своды перекрытий, в том числе коробовые своды, перекрывающие воротные проезды;</p> <p>своды, перекрывающие все помещения первого* этажа трех корпусов (*в уровне второго этажа устроены подвесные потолки);</p> <p>цилиндрические своды, перекрывающие помещения 10-Н(1-9);</p>	

крестовые своды, опирающиеся на пилоны;



коробовые своды с распалубками;



исторические лестницы:
лестничные клетки и вестибюли, их
объемно - планировочное решение;

Л-8 (до отметки второго этажа):
лестница, вход организован со
стороны северо-восточного
дворового фасада: трехмаршевая,
ступени выполнены из лещадной
плиты;




Л-7, Л-6 (до отметки второго
этажа): вход организован со
стороны северо-восточного
дворового фасада: трехмаршевая,
средистенная, площадки на сводах;

Л-1 - Л-5: местоположение, вход
организован со стороны северо-
восточного дворового фасада, тип,
конструкция, материал ступеней;



		<p>два перехода между нижним уровнем вестибюля и подвалом - средистенные переходы между уровнями помещений 6-Н (I) и 10-Н(1) - в один марш, ступени выполнены из известняковой плиты: местоположение, габариты.</p>	
4.	<p>Объемно-планировочное решение:</p>	<p>историческое объемно-планировочное решение в габаритах капитальных стен.</p>	
5.	<p>Архитектурно-художественное решение фасадов:</p>	<p>архитектурно-художественное решение в приемах классицизма:</p> <p>юго-западный лицевой фасад: расположен по красной линии застройки улицы Ломоносова, раскрепован;</p> <p>материал и характер отделки фасада: оштукатурен, окрашен, в уровне первого этажа - рустован; цоколь облицован плитами известняка;</p> <p>треугольный фронтон, завершенный профилированным карнизом;</p> <p>проемы воротных проездов с трехцентровыми перемычками, декорированы уплощенными замковыми камнями клинчатой формы;</p> <p>дверные проемы воротных проездов: местоположение, конфигурация (прямоугольные), габариты;</p> <p>оконные проемы: местоположение, конфигурация (прямоугольные), габариты; уплощенные замковые камни - в уровне первого этажа;</p> <p>подоконные доски;</p> <p>заполнения оконных проемов - материал (дерево), цвет (по результатам расчисток и архивных исследований), исторический рисунок расстекловки; профилированные межэтажный и подоконный карнизы;</p> <p>профилированный венчающий карниз - с мутулами в центральной части здания;</p>	  

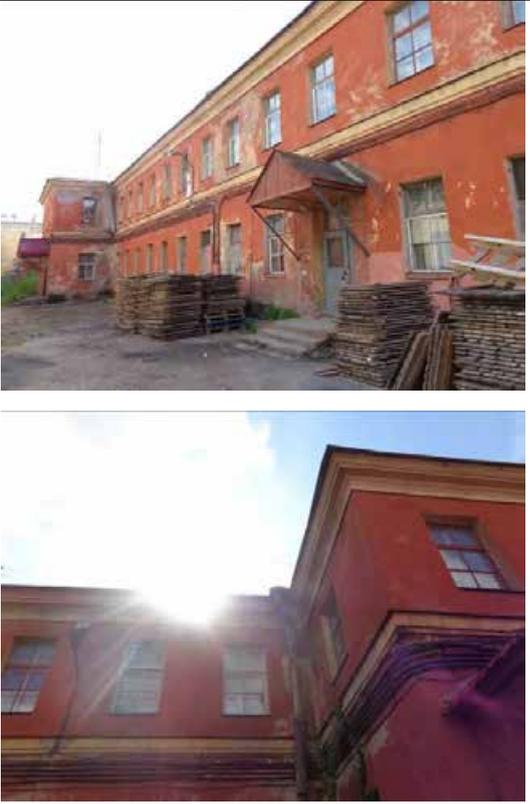		<p>северо-восточный дворовый фасад: материал и характер отделки фасада: оштукатурен, окрашен; цоколь облицован плитами известняка; прямоугольные в плане ризалиты лестничных объемов; прямоугольные дверные проемы, ведущие к лестницам, местоположение, габариты;</p> <p>оконные проемы: местоположение, конфигурация (прямоугольные), габариты; заполнения оконных проемов: исторический рисунок расстекловки, цвет - по результатам расчисток и архивных исследований; межэтажный профилированный карниз, венчающий профилированный карниз.</p>	
--	--	--	--

VI. Флигели (два), Садовая улица, дом 26, литера Д, литера А, (Садовая ул., 26).

2.	Объемно-пространственное решение:	<p>габариты и конфигурация двух симметрично расположенных вдоль северо-восточной и юго-западной границ участка двухэтажных «Г-образных» в плане зданий;</p> <p>форма, высотные отметки, габариты и конфигурация скатных крыш;</p>	
3.	Конструктивная система:	<p>наружные и внутренние капитальные стены (кирпичные);</p> <p>исторические отметки междуэтажных перекрытий;</p> <p>своды перекрытий, в том числе: коробовый свод в основании площадки Л-9;</p> <p>коробовый свод с распалубками в помещении вестибюля Л-9;</p> <p>коробовые своды с распалубками перекрывающие все помещения первого* этажа северо-восточного флигеля;</p> <p>(*во всех помещениях второго этажа северо-восточного флигеля устроены подвесные потолки);</p> <p>арочные проемы между помещениями первого* этажа флигелей;</p> <p>(*в уровне второго этажа устроены подвесные потолки);</p>	  

		<p>исторические лестницы: лестничные клетки и вестибюли, их объемно - планировочное решение;</p> <p>лестницы юго-западного флигеля: Л-10: средистенная лестница, вход организован со стороны северо-восточного дворового фасада: два марша, ступени выполнены из лещадной плиты; деревянное ограждение выполнено в виде балюстрады под широким поручнем;</p> <p>Л-9: лестница, вход организован со стороны северо-восточного дворового фасада: трехмаршевая, ступени выполнены из лещадной плиты;</p> <p>лестница Л-1 северо-восточного флигеля: тип (трехмаршевая), местоположение; ограждение лестницы выполнено в виде металлической литой ажурной решетки под деревянным профилированным поручнем.</p>	  
4.	Объемно-планировочное решение:	историческое объемно-планировочное решение в габаритах капитальных стен.	
5.	Архитектурно-художественное решение фасадов:	<p>северо-западные лицевые фасады флигелей, обращенных к садовой улице, решены идентично, в приемах барокко:</p> <p>цоколь облицован плитами известняка; материал и характер отделки фасадов: оштукатурен, окрашен;</p> <p>центральная часть - шириной в три световые оси и угловые части зданий оформлены лопатками с фигурными филенками;</p>	

исторические дверные проемы:
местоположение, конфигурация
габариты;

оконные проемы:
местоположение, конфигурация (с
лучковыми перемычками),
габариты;

оформление оконных проемов:
профилированные фигурные
наличники с ушками,
декорированные гутами, замковые
камни клинчатой формы, лучковые
сандрики, замковые камни;
заполнения оконных проемов -
материал (дерево), цвет (по
результатам расчисток и архивных
исследований), исторический
рисунок расстекловки;

профилированный венчающий
карниз большого выноса;



треугольный фронтон, венчающий
центральную часть фасада;

архитектурное решение юго-
западных и северо-восточных
фасадов флигелей:


лучковые фронтоны;

треугольные профилированные
сандрики;

в остальном - архитектурное
решение юго-западных и северо-
восточных фасадов флигелей
аналогично решению северо-
западных лицевых фасадов.

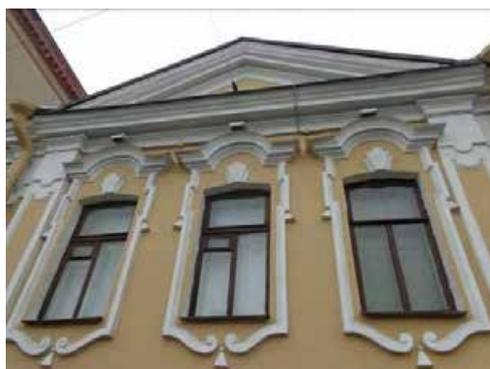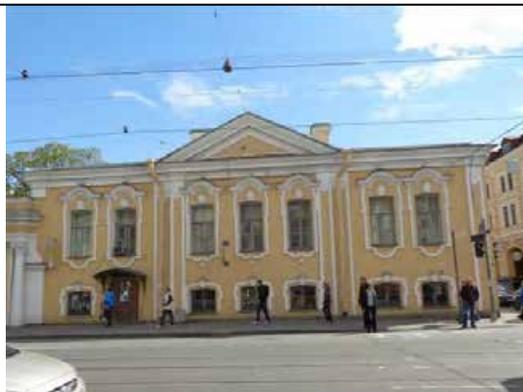

6	<p>Декоративно-художественное оформление интерьеров, предметы декоративно-прикладного искусства:</p>	<p>декоративно-художественное оформление помещения 13-Н(13):</p> <p>профилированный карниз, завершающий стены;</p> <p>плафон потолка: профилированные тяги, лепная рельефная розетка с цветами и лентами;</p> <p>профилированный карниз, штукатурная падуга, профилированные тяги на потолке - в помещениях 13-Н(18,19,22);</p> <p>профилированный карниз, профилированные рамки на потолке помещения 13-Н(3);</p>	
		<p>декоративно-художественное оформление помещения 13-Н(26):</p> <p>лепная рельефная розетка цветочного рисунка;</p> <p>штукатурная падуга, профилированная тяга;</p>	
		<p>две трехчетвертные колонны тосканского ордера между помещениями 13-Н(21) и 13-Н(23);</p>	

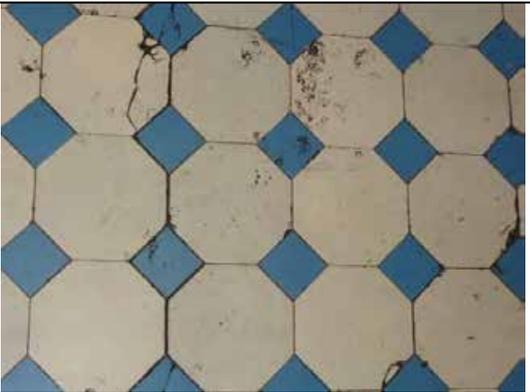		<p>плафон потолка площадки второго этажа Л-1 декорирован профилированными рамками;</p>	
		<p>метлахская плитка* на полу помещений второго этажа северо-восточного флигеля - двуцветная, восьмигранная белого цвета и квадратная, меньшего формата, ярко голубого цвета (рисунок и цвет);</p> <p>(*сохранилась фрагментарно).</p>	



ПРАВИТЕЛЬСТВО САНКТ-ПЕТЕРБУРГА
КОМИТЕТ ПО ГОСУДАРСТВЕННОМУ КОНТРОЛЮ, ИСПОЛЬЗОВАНИЮ
И ОХРАНЕ ПАМЯТНИКОВ ИСТОРИИ И КУЛЬТУРЫ

РАСПОРЯЖЕНИЕ

19 АВГ 2016

№ 40-213

**Об утверждении охранного обязательства
собственника или иного законного владельца
объекта культурного наследия федерального значения
«Дворец Воронцова М.И. (Пажеский корпус)»,
включенного в единый государственный реестр
объектов культурного наследия (памятников истории
и культуры) народов Российской Федерации**

В соответствии с главой VIII Федерального закона от 25.06.2002 № 73-ФЗ «Об объектах культурного наследия (памятниках истории и культуры) народов Российской Федерации»:

1. Утвердить охранное обязательство собственника или иного законного владельца объекта культурного наследия федерального значения «Дворец Воронцова М.И. (Пажеский корпус)», расположенного по адресу: Санкт-Петербург, Садовая ул., д. 26, лит. А, Д (согласно постановлению Правительства РФ от 10.07.2001 № 527: г. Санкт-Петербург, Садовая ул., 26, Ломоносова ул., 6, 8, 10), включенного в единый государственный реестр объектов культурного наследия (памятников истории и культуры) народов Российской Федерации (далее – объект), согласно приложению к настоящему распоряжению.

2. Начальнику Юридического управления КГИОП обеспечить направление копии настоящего распоряжения КГИОП с копией утвержденного охранного обязательства собственнику объекта, другим лицам, к обязанностям которых относится его исполнение, а также в орган кадастрового учета для регистрации в Едином государственном реестре прав на недвижимое имущество и сделок с ним в порядке, установленном законодательством Российской Федерации, в течение трех рабочих дней со дня утверждения охранного обязательства.

3. Начальнику отдела государственного учета объектов культурного наследия Управления государственного учета объектов культурного наследия КГИОП обеспечить направление настоящего распоряжения КГИОП с утвержденным охранным обязательством в Министерство культуры Российской Федерации для приобщения к учетному делу объекта.

4. Начальнику отдела информационно-аналитического обеспечения охраны объектов культурного наследия Управления популяризации и информационно-аналитического обеспечения охраны объектов культурного наследия КГИОП обеспечить размещение настоящего распоряжения КГИОП с утвержденным охранным обязательством на сайте КГИОП в информационно-телекоммуникационной сети «Интернет» и в локальной компьютерной сети КГИОП.

5. Контроль за выполнением настоящего распоряжения остается за заместителем председателя КГИОП - начальником Управления государственного учета объектов культурного наследия.

Заместитель председателя КГИОП -
начальник Управления государственного
учета объектов культурного наследия

Г.Р. Аганова

Приложение
к распоряжению КГИОП
от 19 АВГ 2016 № 40-213

**ОХРАННОЕ ОБЯЗАТЕЛЬСТВО
СОБСТВЕННИКА ИЛИ ИНОГО ЗАКОННОГО ВЛАДЕЛЬЦА**

объекта культурного наследия, включенного в единый государственный реестр объектов культурного наследия (памятников истории и культуры) народов Российской Федерации

"Дворец Воронцова М.И. (Пажеский корпус)"

(указать наименование объекта культурного наследия в соответствии с правовым актом о его принятии на государственную охрану)

регистрационный номер объекта культурного наследия в едином государственном реестре объектов культурного наследия (памятников истории и культуры) народов Российской Федерации:

7	8	1	5	2	0	2	6	6	3	2	0	0	0	6
---	---	---	---	---	---	---	---	---	---	---	---	---	---	---

Раздел 1. Данные об объекте культурного наследия, включенном в единый государственный реестр объектов культурного наследия (памятников истории и культуры) народов Российской Федерации

(заполняются в случае, предусмотренном п. 5 ст. 47.6 Федерального закона от 25.06.2002 N 73-ФЗ "Об объектах культурного наследия (памятниках истории и культуры) народов Российской Федерации")

Отметка о наличии или отсутствии паспорта объекта культурного наследия, включенного в единый государственный реестр объектов культурного наследия (памятников истории и культуры) народов Российской Федерации, в отношении которого утверждено охранное обязательство (далее - объект культурного наследия):

имеется отсутствует V
(нужное отметить знаком "V")

При наличии паспорта объекта культурного наследия он является неотъемлемой частью охранного обязательства.

При отсутствии паспорта объекта культурного наследия в охранное обязательство вносятся следующие сведения:

1. Сведения о наименовании объекта культурного наследия:

Объект культурного наследия федерального значения "Дворец Воронцова М.И. (Пажеский корпус)":		
NN Пп	Наименование объекта культурного наследия	Регистрационный номер объекта культурного наследия в едином государственном реестре объектов культурного наследия (памятников истории и культуры) народов Российской Федерации
1	Дворец	781510266320046
2	Капелла Мальтийская (храм римско-католический Святого Иоанна Предтечи)	781510266320016

3	Ограда	781510266320066
4	Сад	781520266320056
5	Службы (три корпуса)	781510266320036
6	Флигели (два)	781510266320026

2. Сведения о времени возникновения или дате создания объекта культурного наследия, датах основных изменений (перестроек) данного объекта и (или) датах связанных с ним исторических событий:

Дворец, 1749 - 1757 гг., арх. Растрелли Ф.-Б., 1798 - 1800 гг., арх. Кваренги Д., 1827 г., арх. Штауберт А.Е.
Капелла Мальтийская (храм римско-католический Святого Иоанна Предтечи), 1797 - 1800 гг., арх. Кваренги Д.
Ограда, 1749 - 1757 гг., арх. Растрелли Ф.-Б.
Сад, 1820-е гг.
Службы (три корпуса), нач. XIX в., 1831 - 1834 гг., арх. Кавос А.К.
Флигели (два), 1749 - 1757 гг., арх. Растрелли Ф.-Б.

3. Сведения о категории историко-культурного значения объекта культурного наследия:

федерального регионального муниципального значения
(нужное отметить знаком "V")

4. Сведения о виде объекта культурного наследия:

памятник ансамбль
(нужное отметить знаком "V")

5. Номер и дата принятия акта органа государственной власти о включении объекта культурного наследия в единый государственный реестр объектов культурного наследия (памятников истории и культуры) народов Российской Федерации:

постановление Правительства РФ № 527

от 10.07.2001 г.

6. Сведения о местонахождении объекта культурного наследия (адрес объекта или при его отсутствии описание местоположения объекта):

Санкт-Петербург

(Субъект Российской Федерации)

Санкт-Петербург

(населенный пункт)

улица д. корп./стр. помещение/квартира

иные сведения:

№ №	Наименование объекта культурного наследия	Местонахождение объекта культурного наследия согласно постановлению Правительства РФ от 10.07.2001 № 527
1	"Дворец"	Садовая ул., 26
	г. Санкт-Петербург, Садовая ул., д. 26, лит. Д (согласно выписке из единого государственного реестра прав на недвижимое имущество и сделок с ним от 12.04.2016 г. № 90-17274219).	
2	"Капелла Мальтийская (храм римско-католический Святого Иоанна Предтечи)"	Садовая ул., 26
	г. Санкт-Петербург, Садовая ул., д. 26, лит. Д (согласно выписке из единого государственного реестра прав на недвижимое имущество и сделок с ним от 12.04.2016 г. № 90-17274219).	
3	"Ограда"	Садовая ул., 26
4	"Сад"	Садовая ул., 26
5	"Службы (три корпуса)"	Ломоносова ул., 6, 8, 10
	г. Санкт-Петербург, Садовая ул., д. 26, лит. А (согласно выписке из единого государственного реестра прав на недвижимое имущество и сделок с ним от 12.04.2016 г. № 90-17274058).	
6	"Флигели (два)"	Садовая ул., 26
	г. Санкт-Петербург, Садовая ул., д. 26, лит. Д (согласно выписке из единого государственного реестра прав на недвижимое имущество и сделок с ним от 12.04.2016 г. № 90-17274219).	

7. Сведения о границах территории объекта культурного наследия (для объектов археологического наследия прилагается графическое отражение границ на плане земельного участка, в границах которого он располагается):

план границ территории объекта культурного наследия, утвержденный КГИОП 04.07.2005 г., согласно Приложению № 1 к охранному обязательству.

8. Описание предмета охраны объекта культурного наследия:

предмет охраны объекта культурного наследия, определенный распоряжением КГИОП от 10.07.2014 № 10-373, согласно Приложению № 2 к охранному обязательству; опись предметов декоративно-прикладного искусства объекта культурного наследия, согласно Приложению № 3 к охранному обязательству.

9. Фотографическое (иное графическое) изображение объекта (на момент утверждения охранного обязательства):

Прилагается: изображений,

(указать количество)

согласно приложению № 4 к настоящему охранному обязательству.

10. Сведения о наличии зон охраны данного объекта культурного наследия с указанием номера и даты принятия органом государственной власти акта об утверждении указанных зон либо информация о расположении данного объекта культурного наследия/земельного участка, в границах которого располагается объект археологического наследия, в границах зон охраны другого объекта культурного наследия:

Закон Санкт-Петербурга от 24.12.2008 № 820-7 "О границах зон охраны объектов

культурного наследия на территории Санкт-Петербурга и режимах использования земель в границах указанных зон и о внесении изменений в Закон Санкт-Петербурга "О Генеральном плане Санкт-Петербурга и границах зон охраны объектов культурного наследия на территории Санкт-Петербурга"

11. Сведения о требованиях к осуществлению деятельности в границах территории объекта культурного наследия, включенного в единый государственный реестр объектов культурного наследия (памятников истории и культуры) народов Российской Федерации, об особом режиме использования земельного участка, в границах которого располагается объект археологического наследия, установленных статьей 5.1 Федерального закона от 25.06.2002 N 73-ФЗ "Об объектах культурного наследия (памятниках истории и культуры) народов Российской Федерации" (далее - Закон 73-ФЗ):

1) на территории памятника или ансамбля запрещаются строительство объектов капитального строительства и увеличение объемно-пространственных характеристик существующих на территории памятника или ансамбля объектов капитального строительства; проведение земляных, строительных, мелиоративных и иных работ, за исключением работ по сохранению объекта культурного наследия или его отдельных элементов, сохранению историко-градостроительной или природной среды объекта культурного наследия;

2) на территории памятника, ансамбля разрешается ведение хозяйственной деятельности, не противоречащей требованиям обеспечения сохранности объекта культурного наследия и позволяющей обеспечить функционирование объекта культурного наследия в современных условиях;

3) в случае нахождения памятника или ансамбля на территории достопримечательного места подлежат также выполнению требования и ограничения, установленные в соответствии со статьей 5.1 Закона 73-ФЗ, для осуществления хозяйственной деятельности на территории достопримечательного места;

4) особый режим использования земельного участка, в границах которого располагается объект археологического наследия, предусматривает возможность проведения археологических полевых работ в порядке, установленном Законом 73-ФЗ, земляных, строительных, мелиоративных, хозяйственных работ, указанных в статье 30 Закона 73-ФЗ работ по использованию лесов и иных работ при условии обеспечения сохранности объекта археологического наследия, а также обеспечения доступа граждан к указанному объекту.

12. Иные сведения, предусмотренные Законом 73-ФЗ:

Действие охранного обязательства прекращается со дня принятия Правительством Российской Федерации решения об исключении объекта культурного наследия из реестра.

Раздел 2. Требования к сохранению объекта культурного наследия
(заполняется в соответствии со статьей 47.2 Закона 73-ФЗ)

13. Требования к сохранению объекта культурного наследия, включенного в единый государственный реестр объектов культурного наследия (памятников истории и культуры) народов Российской Федерации, предусматривают консервацию, ремонт, реставрацию объекта культурного наследия, приспособление объекта культурного наследия для современного использования либо сочетание указанных мер.

Состав (перечень) и сроки (периодичность) проведения работ по сохранению объекта культурного наследия, в отношении которого утверждено охранное обязательство, определяются соответствующим органом охраны объектов культурного наследия:

Комитет по государственному контролю, использованию и охране памятников истории и культуры Санкт-Петербурга (далее - КГИОП)

(указать наименование органа охраны объектов культурного наследия, утвердившего охранное обязательство)

на основании акта технического состояния объекта культурного наследия, составленного в порядке, установленном пунктом 2 статьи 47.2 Закона 73-ФЗ.

14. Лицо (лица), указанное (указанные) в пункте 11 статьи 47.6 Закона 73-ФЗ, обязано (обязаны) обеспечить финансирование и организацию проведения научно-исследовательских, изыскательских, проектных работ, консервации, ремонта, реставрации и иных работ, направленных на обеспечение физической сохранности объекта культурного наследия и сохранение предмета охраны объекта культурного наследия, в порядке, установленном Законом 73-ФЗ.

В случае обнаружения при проведении работ по сохранению объекта культурного наследия объектов, обладающих признаками объекта культурного наследия, в том числе объектов археологического наследия, собственник или иной законный владелец обязан незамедлительно приостановить работы и направить в течение трех рабочих дней со дня их обнаружения заявление в письменной форме об указанных объектах в региональный орган охраны объектов культурного наследия:

КГИОП

(указать наименование соответствующего регионального органа охраны объектов культурного наследия. В случае если охранный обязательство утверждено не данным органом охраны, указать его полное наименование и почтовый адрес)

Дальнейшее взаимодействие с региональным органом охраны объектов культурного наследия собственник или иной законный владелец объекта культурного наследия обязан осуществлять в порядке, установленном статьей 36 Закона 73-ФЗ.

15. Работы по сохранению объекта культурного наследия должны организовываться собственником или иным законным владельцем объекта культурного наследия в соответствии с порядком, предусмотренным статьей 45 Закона 73-ФЗ.

16. Собственник (иной законный владелец) земельного участка, в границах которого расположен объект археологического наследия, обязан:

обеспечивать неизменность внешнего облика;

сохранять целостность, структуру объекта археологического наследия;

организовывать и финансировать спасательные археологические полевые работы на данном объекте археологического наследия в случае, предусмотренном статьей 40, и в порядке, установленном статьей 45.1 Закона 73-ФЗ.

Раздел 3. Требования к содержанию объекта культурного наследия (заполняется в соответствии со статьей 47.3 Закона 73-ФЗ)

17. При содержании и использовании объекта культурного наследия, включенного в единый государственный реестр объектов культурного наследия (памятников истории и культуры) народов Российской Федерации, в целях поддержания в надлежащем техническом состоянии без ухудшения физического состояния и (или) изменения предмета охраны данного объекта культурного наследия лица, указанные в пункте 11 статьи 47.6 Закона 73-ФЗ, обязаны:

1) осуществлять расходы на содержание объекта культурного наследия и поддержание его в надлежащем техническом, санитарном и противопожарном состоянии;

2) не проводить работы, изменяющие предмет охраны объекта культурного наследия

либо ухудшающие условия, необходимые для сохранности объекта культурного наследия;

3) не проводить работы, изменяющие облик, объемно-планировочные и конструктивные решения и структуры, интерьер объекта культурного наследия в случае, если предмет охраны объекта культурного наследия не определен;

4) соблюдать установленные статьей 5.1 Закона 73-ФЗ требования к осуществлению деятельности в границах территории объекта культурного наследия, особый режим использования земельного участка, водного объекта или его части, в границах которых располагается объект археологического наследия;

5) не использовать объект культурного наследия (за исключением оборудованных с учетом требований противопожарной безопасности объектов культурного наследия, предназначенных либо предназначавшихся для осуществления и (или) обеспечения указанных ниже видов хозяйственной деятельности, и помещений для хранения предметов религиозного назначения, включая свечи и лампадное масло):

под склады и объекты производства взрывчатых и огнеопасных материалов, предметов и веществ, загрязняющих интерьер объекта культурного наследия, его фасад, территорию и водные объекты и (или) имеющих вредные парогазообразные и иные выделения;

под объекты производства, имеющие оборудование, оказывающее динамическое и вибрационное воздействие на конструкции объекта культурного наследия, независимо от мощности данного оборудования;

под объекты производства и лаборатории, связанные с неблагоприятным для объекта культурного наследия температурно-влажностным режимом и применением химически активных веществ;

б) незамедлительно извещать:

КГИОП

(указать наименование органа охраны объектов культурного наследия, утвердившего охранное обязательство)

обо всех известных ему повреждениях, авариях или об иных обстоятельствах, причинивших вред объекту культурного наследия, включая объект археологического наследия, земельному участку в границах территории объекта культурного наследия или угрожающих причинением такого вреда, и безотлагательно принимать меры по предотвращению дальнейшего разрушения, в том числе проводить противоаварийные работы в порядке, установленном для проведения работ по сохранению объекта культурного наследия;

7) не допускать ухудшения состояния территории объекта культурного наследия, включенного в единый государственный реестр объектов культурного наследия (памятников истории и культуры) народов Российской Федерации, поддерживать территорию объекта культурного наследия в благоустроенном состоянии.

18. Собственник жилого помещения, являющегося объектом культурного наследия или частью такого объекта, обязан выполнять требования к сохранению объекта культурного наследия в части, предусматривающей обеспечение поддержания объекта культурного наследия или части объекта культурного наследия в надлежащем техническом состоянии без ухудшения физического состояния и изменения предмета охраны объекта культурного наследия.

19. В случае обнаружения при проведении работ на земельном участке в границах территории объекта культурного наследия объектов, либо на земельном участке, в границах которого располагается объект археологического наследия, объектов, обладающих признаками объекта культурного наследия, лица, указанные в пункте 11 статьи 47.6 Закона 73-ФЗ, осуществляют действия, предусмотренные подпунктом 2 пункта 3 статьи 47.2 Закона 73-ФЗ.

20. В случае если содержание или использование объекта культурного наследия, включенного в единый государственный реестр объектов культурного наследия (памятников истории и культуры) народов Российской Федерации, а также земельного

участка, в границах которого располагается объект археологического наследия, может привести к ухудшению состояния данного объекта культурного наследия и (или) предмета охраны данного объекта культурного наследия, в предписании, направляемом

КГИОП

(указать наименование органа охраны объектов культурного наследия, утвердившего охранное обязательство)

собственнику или иному законному владельцу объекта культурного наследия, устанавливаются следующие требования:

1) к видам хозяйственной деятельности с использованием объекта культурного наследия, включенного в реестр, земельного участка, в границах которого располагается объект археологического наследия, либо к видам хозяйственной деятельности, оказывающим воздействие на указанные объекты, в том числе ограничение хозяйственной деятельности;

2) к использованию объекта культурного наследия, включенного в реестр, земельного участка, в границах которого располагается объект археологического наследия, при осуществлении хозяйственной деятельности, предусматривающие в том числе ограничение технических и иных параметров воздействия на объект культурного наследия;

3) к благоустройству в границах территории объекта культурного наследия, включенного в реестр, земельного участка, в границах которого располагается объект археологического наследия.

Раздел 4. Требования к обеспечению доступа граждан
Российской Федерации, иностранных граждан и лиц без гражданства
к объекту культурного наследия, включенному в реестр
(заполняется в соответствии со статьей 47.4 Закона 73-ФЗ)

21. Условия доступа к объекту культурного наследия, включенному в реестр (периодичность, длительность и иные характеристики доступа), устанавливаются соответствующим органом охраны объектов культурного наследия, определенным пунктом 7 статьи 47.6 Закона 73-ФЗ, с учетом мнения собственника или иного законного владельца такого объекта, а также с учетом вида объекта культурного наследия, включенного в реестр, категории его историко-культурного значения, предмета охраны, физического состояния объекта культурного наследия, требований к его сохранению, характера современного использования данного объекта культурного наследия, включенного в реестр.

Условия доступа к объектам культурного наследия, включенным в реестр, используемым в качестве жилых помещений, а также к объектам культурного наследия религиозного назначения, включенным в реестр, устанавливаются соответствующим органом охраны объектов культурного наследия по согласованию с собственниками или иными законными владельцами этих объектов культурного наследия.

При определении условий доступа к памятникам или ансамблям религиозного назначения учитываются требования к внешнему виду и поведению лиц, находящихся в границах территорий указанных объектов культурного наследия религиозного назначения, соответствующие внутренним установлениям религиозной организации, если такие установления не противоречат законодательству Российской Федерации.

В случае, если интерьер объекта культурного наследия не относится к предмету охраны объекта культурного наследия, требование к обеспечению доступа во внутренние помещения объекта культурного наследия, включенного в реестр, не может быть установлено.

Условия доступа к объектам культурного наследия, расположенным на территории Российской Федерации и предоставленным в соответствии с международными договорами Российской Федерации дипломатическим представительствам и консульским учреждениям иностранных государств в Российской Федерации, международным организациям, а также

к объектам культурного наследия, находящимся в собственности иностранных государств и международных организаций, устанавливаются в соответствии с международными договорами Российской Федерации.

Физические и юридические лица, проводящие археологические полевые работы, имеют право доступа к объектам археологического наследия, археологические полевые работы на которых предусмотрены разрешением (открытым листом) на проведение археологических полевых работ. Физическим и юридическим лицам, проводящим археологические полевые работы, в целях проведения указанных работ собственниками и (или) пользователями земельных участков, в границах которых расположены объекты археологического наследия, должен быть обеспечен доступ к земельным участкам, участкам водных объектов, участкам лесного фонда, на территорию, определенную разрешением (открытым листом) на проведение археологических полевых работ.

Обеспечить доступ гражданам Российской Федерации, иностранным гражданам и лицам без гражданства во внутренние помещения и к объекту культурного наследия, в Международный день памятников и исторических мест, а именно 18 (восемнадцатого) апреля ежегодно, в соответствии с внутренним распорядком, установленным собственником или иным законным владельцем объекта культурного наследия.

Раздел 5. Требования к размещению наружной рекламы
на объектах культурного наследия, их территориях
(заполняется в случаях, определенных подпунктом 4 пункта 2 статьи 47.6 Закона 73-ФЗ)

22. Требования к размещению наружной рекламы:

Не допускается распространение наружной рекламы на объектах культурного наследия, включенных в единый государственный реестр объектов культурного наследия (памятников истории и культуры) народов Российской Федерации, а также на их территориях, за исключением достопримечательных мест.

Запрет или ограничение распространения наружной рекламы на объектах культурного наследия, находящихся в границах достопримечательного места и включенных в единый государственный реестр объектов культурного наследия (памятников истории и культуры) народов Российской Федерации, а также требования к ее распространению устанавливаются соответствующим органом охраны объектов культурного наследия, определенным пунктом 7 статьи 47.6 Закона 73-ФЗ, и вносятся в правила землепользования и застройки, разработанные в соответствии с Градостроительным кодексом Российской Федерации.

Указанные требования не применяются в отношении распространения на объектах культурного наследия, их территориях наружной рекламы, содержащей исключительно информацию о проведении на объектах культурного наследия, их территориях театрально-зрелищных, культурно-просветительных и зрелищно-развлекательных мероприятий или исключительно информацию об указанных мероприятиях с одновременным упоминанием об определенном лице как о спонсоре конкретного мероприятия при условии, если такому упоминанию отведено не более чем десять процентов рекламной площади (пространства). В таком случае актом соответствующего органа охраны объектов культурного наследия устанавливаются требования к размещению наружной рекламы на данном объекте культурного наследия (либо его территории), включая место (места) ее возможного размещения, требования к внешнему виду, цветовым решениям, способам крепления.

Раздел 6. Иные обязанности лица (лиц), указанного (указанных) в пункте 11 статьи 47.6 Федерального закона от 25.06.2002 N 73-ФЗ "Об объектах культурного наследия (памятниках истории и культуры) народов Российской Федерации"

23. Для лица (лиц), указанного (указанных) в пункте 11 статьи 47.6 Закона 73-ФЗ, устанавливаются обязанности:

1) по финансированию мероприятий, обеспечивающих выполнение требований в отношении объекта культурного наследия, включенного в реестр, установленных статьями 47.2 - 47.4 Закона 73-ФЗ;

2) по соблюдению требований к осуществлению деятельности в границах территории объекта культурного наследия, включенного в реестр, либо особого режима использования земельного участка, в границах которого располагается объект археологического наследия, установленных статьей 5.1 Закона 73-ФЗ.

24. Собственник, иной законный владелец, пользователи объекта культурного наследия, земельного участка, в границах которого располагается объект археологического наследия (в случае, указанном в пункте 11 статьи 47.6 Закона 73-ФЗ), а также все лица, привлеченные ими к проведению работ по сохранению (содержанию) объекта культурного наследия, обязаны соблюдать требования, запреты и ограничения, установленные законодательством об охране объектов культурного наследия.

25. Дополнительные требования в отношении объекта культурного наследия:

1) Выполнить работы по сохранению объекта культурного наследия, определенные КГИОП на основании акта технического состояния объекта культурного наследия, составленного в порядке, установленном пунктом 2 статьи 47.2 Закона 73-ФЗ:

NN Пп	Наименование работ	Сроки выполнения	Примечание
1	На основании задания КГИОП разработать проектную документацию по сохранению объекта культурного наследия (ремонт и реставрация лицевых и дворовых фасадов, внутренних помещений), согласовать с КГИОП.	В течение 18 месяцев со дня утверждения охранного обязательства актом КГИОП.	объект культурного наследия "Дворец", объект культурного наследия "Капелла Мальтийская (храм римско-католический Святого Иоанна Предтечи)", объект культурного наследия "Службы (три корпуса)", объект культурного наследия "Флигели (два)".
2	В установленном законом порядке выполнить демонтаж самовольно установленного памятника "Прибыл на каникулы" с последующим восстановлением благоустройства.	В течение 24 месяцев со дня утверждения охранного обязательства актом КГИОП.	объект культурного наследия "Сад".
3	На основании задания и разрешения КГИОП, выполнить работы по сохранению объекта культурного наследия (ремонт и реставрация лицевых и дворовых фасадов, внутренних помещений) в соответствии с согласованной с КГИОП проектной документацией.	В течение 48 месяцев со дня утверждения охранного обязательства актом КГИОП.	объект культурного наследия "Дворец", объект культурного наследия "Капелла Мальтийская (храм римско-католический Святого Иоанна Предтечи)", объект культурного наследия "Службы (три корпуса)", объект культурного наследия "Флигели (два)".
4	Выполнить работы по сохранению объекта культурного наследия «Сад» на основании задания и разрешения КГИОП, в соответствии с согласованной с	В течение 54 месяцев со дня утверждения охранного обязательства	

	КГИОП проектной документацией.	актом КГИОП.	
5	Выполнить работы по сохранению объекта культурного наследия «Ограда» на основании задания и разрешения КГИОП, в соответствии с согласованной с КГИОП проектной документацией.	В течение 54 месяцев со дня утверждения охранного обязательства актом КГИОП.	

2) Осуществлять размещение дополнительного оборудования и дополнительных элементов, переоборудование и переустройство на объекте культурного наследия, его территории, в соответствии с порядком, установленным законодательством Российской Федерации и Санкт-Петербурга, предусматривающим получение согласования с КГИОП.

3) Не допускать уничтожения или повреждения объекта культурного наследия, а также действий, создающих угрозу уничтожения, повреждения объекта культурного наследия или причинения ему иного вреда.

4) Обеспечивать условия, препятствующие уничтожению, повреждению объекта культурного наследия или его территории со стороны третьих лиц, не являющихся собственником (законным владельцем) объекта культурного наследия или его части.

5) Проводить обследование технического состояния объекта культурного наследия и территории не реже одного раза в пять лет.

Выводы и рекомендации обследований представлять в КГИОП на согласование.

6) Исполнять требования предписаний КГИОП об устранении нарушений законодательства в области сохранения и использования объекта культурного наследия и обеспечении сохранности объекта культурного наследия в установленные в них сроки.

7) В установленном порядке обеспечивать установку на объекте культурного наследия информационных надписей и обозначений, обеспечивая их содержание, а также ремонт и восстановление в случае выявления повреждения или утраты.

8) Безвозмездно предоставлять должностным лицам КГИОП информацию и документы по вопросам охраны объекта культурного наследия (в том числе, касающуюся вопросов обеспечения сохранности и содержания объекта культурного наследия и его территории).

9) Обеспечить условия соответствия объекта культурного наследия требованиям пожарной безопасности в соответствии с действующим законодательством исходя из требований по сохранению облика, интерьера и предмета охраны объекта культурного наследия, в том числе при необходимости обеспечить разработку специальных технических условий, отражающих специфику обеспечения их пожарной безопасности и содержащих комплекс необходимых инженерно-технических и организационных мероприятий по обеспечению пожарной безопасности.

10) Обеспечивать сохранность предметов декоративно-прикладного искусства, живописи, скульптуры, указанных в Приложении № 3 к настоящему охранному обязательству.

11) Без разрешения КГИОП не перемещать предметы декоративно-прикладного искусства, живописи, скульптуры, с места, указанного в Приложении № 3 к настоящему охранному обязательству.

12) Собственник (иной законный владелец) объекта культурного наследия обязан беспрепятственно по предъявлению служебного удостоверения и копии приказа (распоряжения) руководителя (заместителя руководителя) КГИОП о назначении проверки, либо задания КГИОП обеспечивать доступ должностных лиц КГИОП, уполномоченных на осуществление государственного надзора за состоянием, содержанием, сохранением, использованием, популяризацией и государственной охраной объектов культурного наследия к объекту культурного наследия, для посещения и обследования используемых указанными лицами при осуществлении хозяйственной и иной деятельности территории, зданий, производственных, хозяйственных и иных нежилых помещений, строений, сооружений, являющихся объектами культурного наследия либо находящиеся в зонах охраны таких объектов, земельных участков, на которых такие объекты расположены либо

которые находятся в зонах охраны таких объектов, а с согласия собственников жилые помещения, являющиеся объектами культурного наследия, в целях проведения исследований, испытаний, измерений, расследований, экспертизы и других мероприятий по контролю.

13) Направлять в КГИОП, ежегодно в срок не позднее 1 июля года, следующего за отчетным, уведомление о выполнении требований охранного обязательства.

14) Учреждениям и организациям, предоставляющим услуги населению, выполнять в соответствии с законодательством Российской Федерации требования по обеспечению доступа к объекту культурного наследия инвалидов, которые включают, в том числе, следующие условия доступности объектов культурного наследия для инвалидов:

1. обеспечение возможности самостоятельного передвижения по территории объекта культурного наследия, обеспечение возможности входа и выхода из объекта культурного наследия, в том числе с использованием кресел-колясок, специальных подъемных устройств, возможности кратковременного отдыха в сидячем положении при нахождении на объекте культурного наследия, а также надлежащее размещение оборудования и носителей информации, используемых для обеспечения доступности объектов для инвалидов с учетом ограничений их жизнедеятельности;
2. дублирование текстовых сообщений голосовыми сообщениями, оснащение объекта культурного наследия знаками, выполненными рельефно-точечным шрифтом Брайля;
3. сопровождение инвалидов, имеющих стойкие расстройства функции зрения и самостоятельного передвижения;
4. обеспечение условий для ознакомления с надписями, знаками и иной текстовой и графической информацией, допуск тифлосурдопереводчика;
5. допуск собаки-проводника при наличии документа, подтверждающего специальное обучение собаки-проводника, выдаваемого в установленном порядке;
6. дублирование голосовой информации текстовой информацией, надписями и (или) световыми сигналами, допуск сурдопереводчика;
7. оказание помощи инвалидам в преодолении барьеров, мешающих ознакомлению с объектами культурного наследия (памятниками истории и культуры) народов Российской Федерации наравне с другими лицами.

Объем и содержание мер, обеспечивающих доступность для инвалидов объектов культурного наследия, определяется собственником (пользователем) объекта культурного наследия с учетом установленного порядка.

В целях обеспечения сохранности объекта культурного наследия в его исторической среде нормы установленного порядка применяются с учетом требований по сохранению объекта культурного наследия, предусмотренных Законом 73-ФЗ.

В случаях, когда обеспечение доступности для инвалидов объекта культурного наследия невозможно или может препятствовать соблюдению требований, обеспечивающих состояние сохранности и сохранение объекта культурного наследия, привести к изменению его особенностей, составляющих предмет охраны, собственником (пользователем) объекта культурного наследия предусматривается доступность объекта культурного наследия в дистанционном режиме посредством создания и развития в информационно-телекоммуникационной сети «Интернет» интернет-ресурса об объекте культурного наследия и обеспечения доступа к нему инвалидов, в том числе создание и адаптация интернет-ресурса для слабовидящих.

Приложение:

1. План границ территории объекта культурного наследия, утвержденный КГИОП 04.07.2005
2. Предмет охраны объекта культурного наследия, определенный распоряжением КГИОП от 10.07.2014 № 10-373.
3. Опись предметов декоративно-прикладного искусства объекта культурного наследия.
4. Фотографическое изображение объекта культурного наследия.

**План границ территории
объекта культурного наследия
федерального значения
"Дворец Воронцова М.И.
(Пажецкий корпус)"**

Заместитель председателя Комитета
по государственному контролю,
использованию и охране памятников
истории и культуры - начальник
управления государственного
учета памятников




Кириков Б. М. Кириков

М.П.

" 4 " июля 2005

г. Санкт-Петербург, Садовая ул., 26; Ломоносова ул., 6, 8, 10

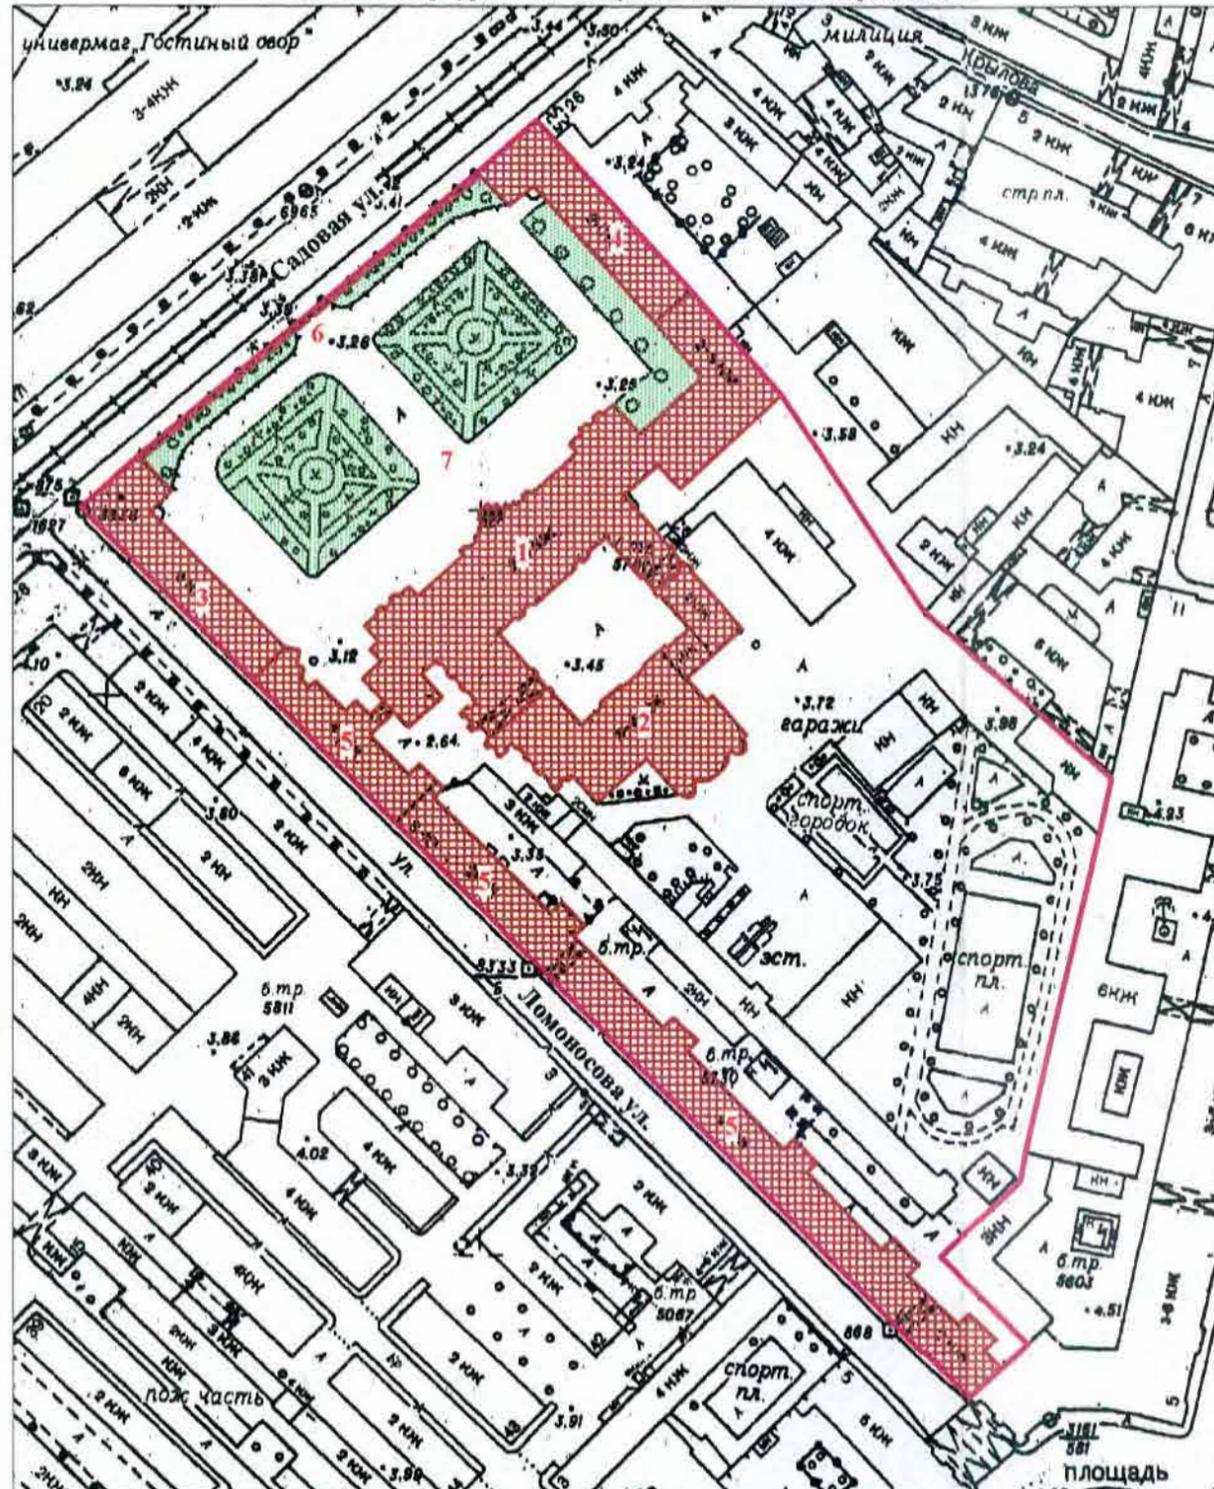

Масштаб 1:2000

УСЛОВНЫЕ ОБОЗНАЧЕНИЯ

- Граница территории объекта культурного наследия федерального значения
- Объект культурного наследия федерального значения:
Здания и сооружения
- Парки, сады, скверы, аллеи, бульвары, палисадники

СОСТАВ ОБЪЕКТА

1. Дворец
Адрес: Садовая ул., 26
2. Капелла Мальтийская
(храм римско-католический Святого Иоанна Предтечи)
Адрес: Садовая ул., 26
3. Флигель
Адрес: Садовая ул., 26, литер В
4. Флигель
Адрес: Садовая ул., 26, литер Д
5. Службы (три корпуса)
Адрес: Садовая ул., 26, литер А
6. Ограда
7. Сад

ПРАВИТЕЛЬСТВО САНКТ-ПЕТЕРБУРГА
КГИОП
ОГРН 1037843025527


Копия верна


Исполнитель _____

Приложение № 2
к охранному обязательству

Приложение к распоряжению КГИОП
от 10 ИЮЛ 2016 № 10-373

Предмет охраны
объекта культурного наследия федерального значения: «Дворец Воронцова М.И. (Пажеский корпус)»,
расположенного по адресу: Санкт-Петербург, Садовая улица, дом 26, литера Д, литера А,
(Садовая ул., 26, Ломоносова ул., 6, 8, 10).

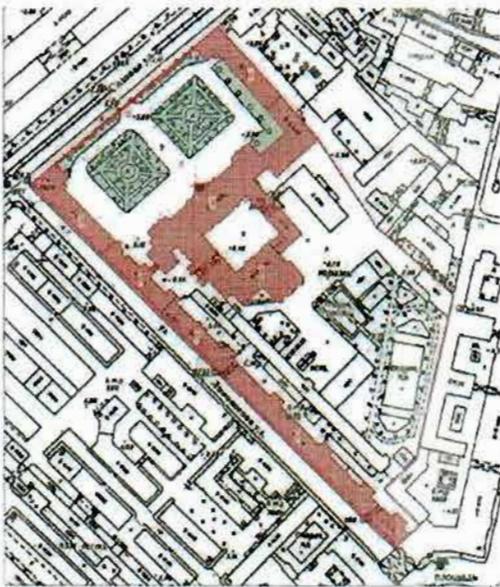№ п.п.	Видовая принадлежность предмета охраны	Предмет охраны	Фотофиксация
1	2	3	4
1.	Объемно-пространственное и планировочное решение территории:	<p>исторически сложившееся объемно-пространственное и планировочное решение территории участка в установленных границах, соотношение застроенных и незастроенных пространств.</p> <p>Состав объекта:</p> <ol style="list-style-type: none"> 1. Дворец, Садовая улица, дом 26, литера Д, (Садовая ул., 26). 2. Капелла Мальтийская (храм римско-католический Святого Иоанна Предтечи), Садовая улица, дом 26, литера Д, (Садовая ул., 26). 3, 4. Флигели (два), Садовая улица, дом 26, литера Д, литера А, (Садовая ул., 26). 5. Службы (три корпуса), Ломоносова ул., 6, 8, 10, (Садовая ул., 26). 6. Ограда, Садовая улица, дом 26, (Садовая ул., 26). 7. Сад, Садовая улица, дом 26, (Садовая ул., 26). 	

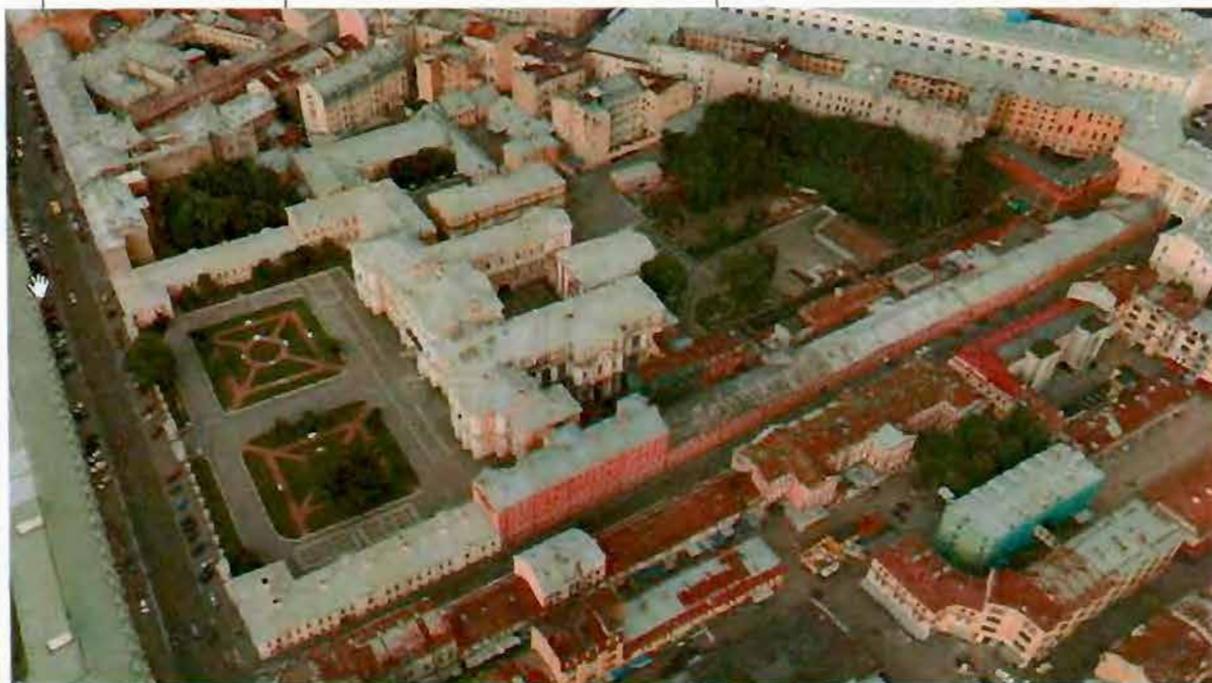

I. Дворец. Садовая улица, дом 26, литера Д, (Садовая ул., 26).

2.	<p>Объемно-пространственное решение:</p>	<p>габариты и конфигурация трехэтажного здания на подвалах, состоящего из лицевого корпуса, обращенного к саду и примыкающего к нему с юго-востока двух прямоугольных корпусов;</p> <p>форма, высотные отметки, габариты и конфигурация скатных (в том числе вальмовых) крыш;</p> <p>два прямоугольных в плане воротных проезда с лучковыми перемычками, перекрыты коробовыми и прусскими сводами.</p>	 
3.	<p>Конструктивная система:</p>	<p>наружные и внутренние капитальные стены (кирпичные); исторические отметки междуэтажных перекрытий; междуэтажные перекрытия в помещениях с художественной отделкой;</p> <p>своды перекрытий: своды, перекрывающие подвальные помещения:</p> <p>крестовые своды, перекрывающие помещения лицевого корпуса;</p> <p>коробовые своды с распалубками;</p>	 

цилиндрические своды;



своды первого этажа:

крестовые своды на подпружных арках, опирающиеся на пилоны, перекрывающие помещения столовой и помещения лицевого корпуса первого этажа;



коробовые своды, на подпружных арках, перекрывающие помещения парадного вестибюля;



коробовые своды с распалубками, перекрывающие помещения, расположенные в северо-восточной и юго-западной частях первого этажа лицевого корпуса;



цилиндрические своды,
перекрывающие коридоры первого
этажа здания;



сомкнутый свод, перекрывающий
помещение, расположенное на
первом этаже в западной части
здания;



коробовые своды, перекрывающие
юго-западный воротный проезд;



коробовые своды с распалубками,
перекрывающие помещения,
расположенные в юго-западном
флигеле;



металлические колонны в
помещении танцевального зала,
расположенного на первом этаже в
юго-западной части здания;



		<p>своды второго этажа: цилиндрический перекрывающий православной церкви;</p>	<p>свод, помещение</p> 
		<p>сферический православной церкви;</p>	<p>полукупол</p> 
		<p>арочные проемы в «Исторического зала»;</p>	<p>помещение</p> 
		<p>коробовые своды с распалубками;</p>	

исторические лестницы:


лестничные клетки и вестибюли, их объемно - планировочное решение; два перехода между уровнями вестибюля, ступени из лещадной плиты - местоположение, габариты;

переход между уровнями центрального вестибюля - один марш в шесть ступеней из лещадной плиты - местоположение, габариты;

Л-2, расположенная в северо-восточной части здания, вход организован из помещения 8-Н(Г): двухмаршевая, марши на косоурах, площадки на коробовых и прусских сводах, ступени из лещадной плиты (материал, профиль);

металлическое чугунное литое ограждение из ажурных орнаментированных балясин, под деревянным профилированным поручнем;

на площадках - мозаичные композиции - рамки с выкружками, выполнены в технике терраццо (рисунок, техника исполнения);

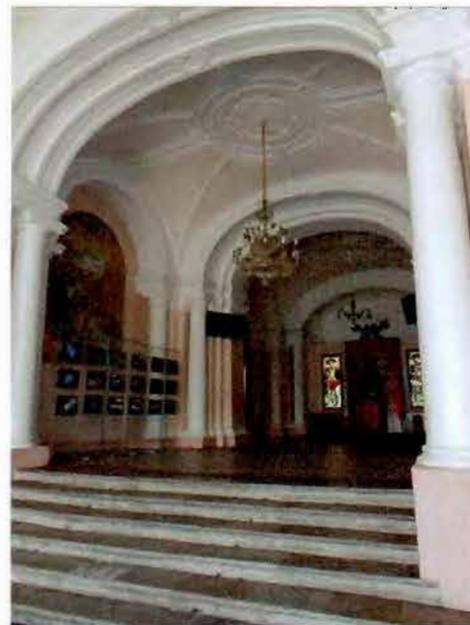

парадная лестница, расположенная в центральной части лицевого корпуса, четырехмаршевая, площадки на сводах и арках, опирающихся на столбы и колонны (в уровне третьего этажа), ступени из красного гранита;

металлическое ограждение выполнено в виде вертикальных стоек с орнаментальным фризом, под деревянным профилированным поручнем;

на площадках выше второго этажа - мозаичные композиции - рамки с выкружками, выполнены в технике терраццо (рисунок, техника исполнения);

лестница, вход организован из северо-восточного воротного проезда:

четырёхмаршевая с забежными ступенями, ступени из красного гранита;

Л-6, двухмаршевая лестница, вход организован со стороны юго-восточного дворового фасада, марши на косоурах, площадки на сводах, ступени из лещадной плиты;

металлическое чугунное литое ограждение из ажурных орнаментированных балясин, под деревянным профилированным поручнем;

на площадках - мозаичные композиции - рамки с выкружками, выполнены в технике терраццо (рисунок, техника исполнения);



		<p>лестница между помещениями центральной части здания в уровне третьего этажа: ступени из лещадной плиты, металлическое литое ограждение в виде вертикальных прутьев с горизонтальными перехватами, под металлическим поручнем;</p> <p>средистенные переходы, ведущие в подвальные помещения, ступени из лещадной плиты (материал, профиль);</p> <p>деревянная лестница с ограждением в виде балюстрады, расположенная в помещении церкви, ведущая на хоры;</p> <p>световые фонари: местоположение, конфигурация, конструкция, материалы, габариты.</p>	   
4.	Объемно-планировочное решение:	историческое объемно-планировочное решение в габаритах капитальных стен, габариты помещения галереи второго этажа, габариты помещений с художественной отделкой, указанные в п.б.	

5.	<p>Архитектурно-художественное решение фасадов:</p>	<p>архитектурно-художественное решение в приемах барокко: лицевой фасад:</p> <p>материал и характер отделки фасада: окрашенная штукатурка, в уровне первого этажа - рустован; цоколь облицован плитами известняка;</p> <p>ритм фасада организован тремя ризалитами - центральным в пять световых осей и двумя боковыми - в три световые оси;</p> <p>в уровне первого и второго этажей в простенках оконных проемов ризалитов - парные колонны и пилястры композитного ордера на высоких пьедесталах, несущие раскрепованный антаблемент, в уровне третьего этажа центрального ризалита - лопатки с львиными маскаронами;</p> <p>треугольный фронтон, завершающий центральный ризалит;</p> <p>раскрепованные лучковые фронтоны, завершающие боковые ризалиты;</p> <p>прямоугольные в плане балконы ризалитов в уровне второго этажа; ограждение балконов выполнено в виде металлических кованых ажурных решеток геометрического рисунка;</p> <p>крыльцо в восемь ступеней (с валиком) из красного гранита;</p> <p>прямоугольный дверной проем, расположенный по центральной оси фасада, фланкирован пилястрами ионического ордера; два прямоугольных оконных проема, расположенных по сторонам дверного проема; окно с полуциркулярной перемычкой, обрамлено рустованным архивольтом; заполнение дверного проема*: двери деревянные, двухстворчатые филенчатые, полусветлые, декорированы лавровыми гирляндами с лентами, с прямоугольной фрамугой на две остекленные филенки; (*воссоздано); металлические литые колесоотбойные тумбы в виде орудийных стволов;</p>	   
----	---	---	---

ковано-литой металлический двускатный козырек* на двух витых опорах и ажурных кронштейнах; (*воссоздан);

оконные проемы: местоположение, конфигурация (прямоугольные, с лучковыми и с полуциркульными перемычками), габариты; оформление оконных проемов: профилированные фигурные наличники, в том числе - с ушками; пилястры, несущие профилированные архивольты; профилированные прямые, треугольные и лучковые сандрики; фигурные подоконные доски на кронштейнах с гутами; прямоугольные профилированные штукатурные филенки;

лепной декор: замковые камни; картуши; маскароны; раковины, рокайли, гирлянды;

заполнения оконных проемов - материал (дерево), цвет (по результатам натуральных и архивных исследований), исторический рисунок расстекловки;

профилированный межэтажные карнизы; профилированный раскрепованный венчающий карниз;

дворовые фасады: материал и характер отделки фасадов: оштукатурены, окрашены, в уровне первого этажа - рустованы; цоколь частично облицован плитами известняка; ризалит юго-западного фасада, завершен раскрепованным лучковым фронтоном с лепным рельефным гербом Российской империи;



трехцентровые арки юго-западного воротного проезда (фланкированная колоннами композитного ордера) и северо-восточного воротного проезда (оформленная рустованными пилястрами тосканского ордера);

исторические дверные проемы, ведущие к лестницам местоположение, конфигурация, габариты;

оконные проемы: местоположение, конфигурация (прямоугольные, с лучковыми и с полуциркульными перемычками), габариты; оформление оконных проемов: профилированные фигурные наличники, в том числе - с ушками, пилястры, несущие профилированные архивольты, профилированные треугольные и лучковые сандрики, фигурные подоконные доски на кронштейнах с гутами, замковые камни, картуши, маскароны, раковины, рокайли; заполнения оконных проемов - материал (дерево) - для оконных

проемов помещения церкви, цвет (по результатам расчисток и архивных исследований), исторический рисунок расстекловки;

колонны и пилястры композитного ордера, рустованные пилястры тосканского ордера; профилированные междуэтажные и венчающий карнизы; два треугольных фронтона, завершающие восточную часть здания;

фасады, обращенные во внутренний двор: материал и характер отделки фасадов: оштукатурены, окрашены, ризалит в уровне первого этажа - рустованы;

ризалит юго-восточного фасада, шириной в пять световых осей, архитектурное решение фасада, оформление и заполнение дверного проема, козырек - аналогичны решению центральной части лицевого фасада (колонны заменены на пилястры);



		<p>ниши с трехцентровыми перемычками, вписанные в их поле воротные проемы с лучковыми перемычками;</p> <p>два крыльца, ступени выполнены из красного гранита;</p> <p>дверные проемы: местоположение, конфигурация, габариты;</p> <p>заполнение дверного проема* северо-восточного фасада: двери деревянные, двухстворчатые филенчатые, глухие, декорированы резными розетками; (*воссоздано);</p> <p>оконные проемы их оформление и заполнения - аналогичны решению северо-восточного и юго-западного дворовых фасадов;</p> <p>пилястры, в том числе рустованные и декорированные филенками;</p> <p>межэтажные и венчающий карнизы;</p> <p>треугольный фронтон юго-западного фасада.</p>	 
6	<p>Декоративно-художественное оформление интерьеров, предметы декоративно-прикладного искусства:</p>	<p>декоративно-художественное оформление интерьера помещений первого этажа:</p> <p>помещения столовой:</p> <p>профилированные филенки, акцентирующие ребра сводов, декорирующие поле подшивки арок;</p> <p>парные пилястры и трехчетвертные колонны тосканского ордера - на пилонах, вдоль стен и в простенках окон;</p> <p>декоративно-художественное оформление интерьера парадного вестибюля:</p> <p>профилированные филенки, акцентирующие ребра сводов, декорирующие поле подшивки арок;</p> <p>колонны тосканского ордера на высоких пьедесталах, несущие своды перекрытия;</p>	 

на полу - метлахская плитка - геометрические орнаментальные композиции с использованием белого, серого и красного цветов, в обрамлении меандра;



деревянные двустворчатые глухие двери с фигурными филенками;

деревянные двустворчатые глухие двери с прямоугольными профилированными филенками;



декоративно-художественное оформление помещений юго-западной части лицевого корпуса:

профилированные филенки, акцентирующие ребра сводов, декорирующие поле подшивки арок;

колонны тосканского ордера на высоких пьедесталах, несущие своды перекрытия;



декоративно-художественное оформление помещения, расположенного в юго-западной части лицевого корпуса:

свод декорирован фигурными профилированными филенками, в центре - розетка простого профиля;



декоративно-художественное оформление помещения, расположенного в юго-западной части лицевого корпуса:

штукатурная падуга, профилированный карниз, завершающий стены, профилированные тяги плафона потолка;

декоративно-художественное оформление помещения «Танцевального зала»:

две стилизованные металлические колонны, парные каннелированные кронштейны, профилированный карниз, прямоугольные ниши, обрамленные профилированными наличниками, профилированные рамки с ушками;

декоративно-художественное оформление помещений второго этажа*
(*в части помещений третьего этажа устроены подвесные потолки):

православная церковь:

пилястры и колонны композитного ордера из искусственного мрамора темно-зеленого цвета с позолоченными капителями, несут

антаблемент:

профилированный архитрав с бусами и поясом аканта, фриз из искусственного мрамора темно-зеленого цвета, карниз большого выноса с модульонами, жемчужником и акантом; широкий фриз под антаблементом, заполнен чередующимися рельефными лепными композициями - над оконными проемами - два ангела, несущие лавровый венок с лентами, в который вписан мальтийский крест, в простенках



окон, между пилястрами - рельефные изображения херувимов; ниже расположен фриз из искусственного желтого мрамора с рельефными поясами аканта и бусами; иконостас в два чина, с пилястрами композитного ордера из искусственного мрамора песочного цвета с позолоченными капителями, несущий широкий фриз и позолоченный карниз с иониками и мутулами; позолоченные розетки; ниши в профилированных рамках; профилированная лепная тяга; дарские врата - двустворчатые, с резными (?) ажурными позолоченными навершием и нащельником в виде лавровой гирлянды; верхний чин завершен профилированным карнизом на кронштейнах в виде позолоченных листов аканта и треугольным фронтоном;

скульптурная композиция над иконостасом — распятие, фланкированное коленапреклоненными фигурами ангелов один с опущенной головой и молитвенно сложенными руками, голова второго слегка приподнята, руки сложены как у первого, одеты в тунники; (гипс, крест – деревянный);
Время: XIX в.
Размер: ангелы: в – 146, ш – 58, гл – 130 см;
Христос: в (с крестом) – 270, ш (с крестом) – 145, гл – 24 см.;

широкий живописный фриз в алтарной части храма, выполнен в технике гризайль;

роспись сводов в технике гризайль*:
кессоны, заполненные орнаментальными композициями (стилизованные растительные элементы, розетки, мальтийские кресты) и фигурами ангелов;


(*клеевая монохромная живопись по штукатурке);



резная (?) позолоченная балюстрада, ограждающая хоры;



восьмигранные мемориальные доски (шесть) из черного мрамора с высеченными именами пажей погибших на полях сражений;

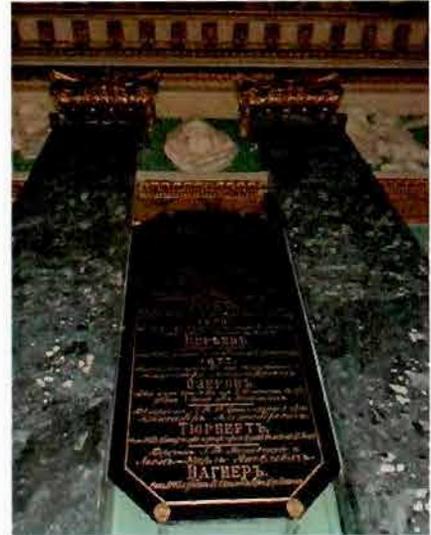

декоративные панели из искусственного мрамора песочного цвета, обрамленные рельефными позолоченными рамками, на откосах оконных проемов и в нишах;




фриз в нижней части стен с орнаментом «волна»;

подоконные доски из белого мрамора;

полихромные витражи геометрического рисунка с мальтийскими крестами;

оконная фурнитура - латунные шпингалеты с фигурной ручкой;

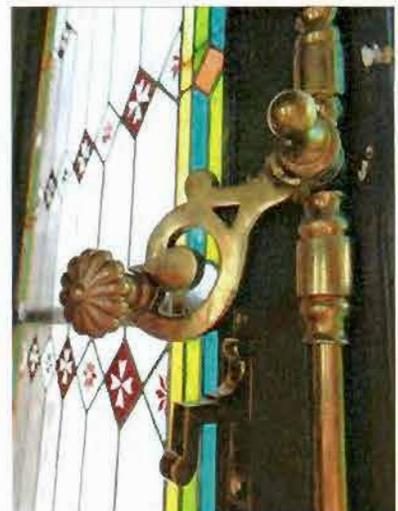

печь средистенная, двухъярусная, оштукатуренная, с лепным декором, имитирующим облицовку фигурным изразцом с орнаментом в характере барокко;

установлена на плинте с орнаментированным профилем; в завершении карниз, над которым лепная решетка с картушем и акротериями;

Время: 2-я пол. XIX в.

Размер: в – 350, ш – 126, гл – 46 см.;



декоративно-художественное оформление помещений, расположенных за алтарной частью:

штукатурная падуга, профилированный карниз, завершающий стены, профилированные тяги плафона потолка;



печь средистенная, облицована гладким изразцом, завершена профилированным карнизом;



декоративно-художественное оформление коридора, между церковью, «Читальным залом» и «Белым залом»:

плафон потолка разделен на прямоугольные кессоны, в профилированных лепных рамках с розетками и поясами аканта; стена облицована искусственным мрамором зеленого цвета; пилястры композитного ордера из искусственного мрамора песочного цвета с позолоченными капителями;



двери двустворчатые, филенчатые, глухие, в верхних филенках - декоративные живописные композиции;



декоративно-художественное оформление помещения «Белого зала» (частично сохранился интерьер по эскизу Ф.Б. Растрелли):



круглая лепная розетка;

стены завершены профилированным карнизом;



высокая штукатурная падуга с лепным ажурным декором растительного рисунка;

декоративно-художественное оформление помещения «Колонного зала»:

колоннада ионического ордера делит помещение на два нефа;



профилированный карниз, завершающий стены;

декоративно-художественное оформление помещений второго этажа лицевого корпуса и юго-западного флигеля:

штукатурная падуга,
профилированный карниз,
завершающий стены,
профилированные тяги плафона
потолка;



декоративно-художественное оформление помещения «Исторического зала»:

штукатурная падуга,
профилированный карниз,
завершающий стены,
профилированные тяги плафона
потолка;



15 глухих филенчатых
двустворчатых деревянных дверей;



в том числе - двери с частично сохранившимся живописным изображением георгиевского креста в верхних филенках;



декоративно-художественное оформление помещений, третьего этажа*:

штукатурная падуга,
профилированный карниз,
завершающий стены,
профилированные тяги плафона
потолка;

(*в части помещений третьего этажа устроены подвесные потолки);



II. Капелла Мальтийская (храм римско-католический Святого Иоанна Предтечи),
Садовая улица, дом 26, литера Д, (Садовая ул., 26).

2.	Объемно-пространственное решение:	<p>габариты и конфигурация прямоугольного в плане здания с тремя апсидами, двумя пастрофориями и деамбулаторием на юго-восточном фасаде;</p> <p>форма, высотные отметки, габариты и конфигурация крыши;</p> <p>форма, высотные отметки, габариты и конфигурация полукупола центральной апсиды.</p>	
3.	Конструктивная система:	<p>наружные и внутренние капитальные стены (кирпичные); междуэтажные перекрытия;</p> <p>своды перекрытий в том числе:</p> <p>крестовые и коробовые своды, опирающиеся на пилоны, облицованные в основании плитами известняка;</p> <p>стрельчатый свод, перекрывающий помещение северо-восточной апсиды;</p> <p>цилиндрический свод, перекрывающий пастрофорий, северо-восточной апсиды;</p>	  

сферический полукупол, перекрывающий алтарную часть храма;



два цилиндрических свода, перекрывающие основной объем храма, над центральным нефом образуют крестовый свод;



исторические лестницы:
две симметрично расположенные лестницы, расположены в северо-западной части здания, вход организован из помещений боковых нефов:
в уровне подвала - второго яруса четырехмаршевые, средистенные, с забежными ступенями;



ступени выполнены из лещадной плиты;

в уровне второго - антресольного этажа - деревянные;



лестница, расположенная в северо-восточной части здания, в уровне второго яруса - антресольного этажа:

один марш в семь ступеней;
ступени выполнены из лещадной плиты;



4.	Объемно-планировочное решение:	историческое объемно-планировочное решение в габаритах капитальных стен.	
5.	Архитектурно-художественное решение фасадов:	<p>лицевой фасад - одноосный, обращен во внутренний двор дворца, архитектурно-художественное решение в приемах зрелого классицизма:</p> <p>материал и характер отделки фасада: оштукатурен, окрашен, высокий цоколь облицован плитами известняка;</p> <p>фасад решен как четырехколонный портик композитного ордера, завершенный треугольным фронтоном, в тимпане - лепная рельефная композиция - дубовый венок с лентами и мальтийским крестом в центре;</p> <p>колонны несут антаблемент с широким фризом, заполненным надписью и профилированным карнизом с мутулами;</p> <p>прямоугольный дверной проем, расположенный по центральной оси фасада, обрамлен наличником с ушками, фланкирован колоннами тосканского ордера, несущими антаблемент с триглифно-метопным фризом и карнизом с мутулами, и треугольный фронтон;</p> <p>крыльцо в пять ступеней из красного гранита;</p> <p>заполнение дверного проема*: двери дубовые, двустворчатые, филенчатые, глухие с прямоугольной глухой фрамугой (*воссоздано);</p> <p>фурнитура - латунные (?), дверные ручки*, выполненные в виде правой и левой кистей рук, сжимающих круглые в сечении профилированные свитки (?);</p> <p>(*воссозданы);</p>	   

трехчастный оконный проем с полуциркульной перемычкой, расположенный по центральной оси фасада, над входным порталом; профилированный архивольт, опирающийся на импост; заполнение оконного проема - материал (дерево), цвет (по результатам расчисток и архивных исследований), исторический рисунок расстекловки;

широкий фриз с лепными фруктовыми гирляндами, лентами и розетками;

дворовые фасады:

материал и характер отделки фасада: оштукатурен, окрашен;

оконные проемы: местоположение, конфигурация (прямоугольные и с полуциркульными перемычками), габариты;

профилированные архивольты; заполнения оконных проемов: материал (дерево), исторический рисунок расстекловки, цвет - по результатам расчисток и архивных исследований;

прямоугольный дверной проем, расположенный на юго-западном фасаде: местоположение, габариты;

крыльцо в пять ступеней из известняковой плиты;

профилированные карнизы;

треугольный фронтон с прерванной горизонталью основания;



6	<p>Декоративно-художественное оформление интерьеров помещений, предметы декоративно-прикладного искусства:</p>	<p>декоративно-художественное оформление интерьеров помещения северо-восточной апсиды:</p> <p>профилированные нервюры; лепные рельефные позолоченные розетки; колер окраски свода (васильковый), декорированного золотыми пятиконечными звездами;</p> <p>декоративно-художественное оформление интерьеров помещения северо-восточного пастрофория:</p> <p>роспись свода, выполненная в технике гризайль (полихромная темперная живопись по штукатурке): свод разделен на квадратные перспективные кессоны, в орнаментальном обрамлении, в поле которых вписаны круглые розетки; живописное обрамление оконного проема и ниши - имитируют профилированные архивольты с поясом аканта; лепной рельефный карниз с мутулами и поясом аканта;</p> <p>декоративно-художественное оформление интерьеров помещения юго-западной апсиды, пастрофория и деамбулатория:</p> <p>стены декорированы пилястрами тосканского ордера, завершены профилированным карнизом;</p> <p>два арочных проема;</p> <p>декоративно-художественное оформление интерьера боковых нефов зала капеллы:</p> <p>плафон потолка разделен на прямоугольные кессоны, в лепных рамах из листьев аканта; в поле кессонов - живописные рамки, имитирующие лепные гирлянды и цветочные розетки; четыре профилированных наличника из искусственного мрамора красного цвета, обрамляющих дверные проемы; пилястры тосканского ордера из искусственного белого мрамора; профилированная тяга; широкий фриз, завершающий стены с лепными фруктовыми гирляндами и розетками; лепные позолоченные розетки;</p>	   
---	--	--	--

лепные рельефные композиции - лавровый венок с писанным в его поле мальтийским крестом, с ветвями и лентами, расположенные в простенках между пилястрами;



декоративно-художественное центральное нефа капеллы:

два ряда колонн и пилястр композитного ордера из красного гранита;



колонны несут раскрепованный антаблемент (опоясывающий объем центрального и боковых нефов над хорами):



профилированный архитрав декорирован лепными бусами и поясом кувшинки, гладкий фриз искусственного мрамора песочного цвета и профилированный карниз большого выноса с модульонами и лепными поясами иоников и кувшинок;



верхний пояс карниза - расписан в технике гризайль, имитирующей лепной декор;



лепной фриз, завершающий стены, заполненный композициями - херувимы, фруктовые гирлянды с лентами;

два прямоугольных профилированных наличника с прямыми профилированными сандриками на лепных волнатообразных кронштейнах;

ниши с полуциркульным завершением в профилированном архивольте, декорированном поясом аканта;


горельефные пьесталы архивольтов опираются на пилястры;

горельефные фигуры летящих ангелов, с лавровыми венками и лентами - в углах над архивольтами;

в люнетах и на торцевой стене по сторонам от тамбура - лепные рельефные композиции - лавровый венок с писанным в его поле мальтийским крестом, с ветвями и лентами, расположенные в простенках между пилястрами;

доска из белого мрамора, с нанесенной золотом надписью: декорирована резными (?), позолоченными круглыми розетками и композициями из стилизованных растительных элементов, обрамлена позолоченной порезкой и рамкой из зеленого мрамора, завершена прямым сандриком из белого мрамора с позолоченным меандром;

резной алтарь из белого мрамора с рельефным декором;

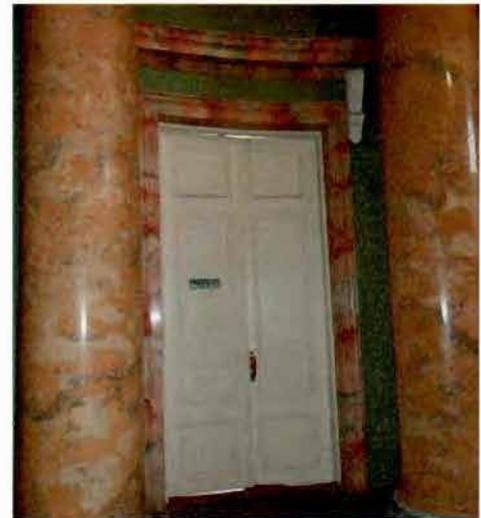

прямоугольный в плане, деревянный тамбур декорирован пилястрами ионического ордера, несущими раскрепованный антаблемент с гладким фризом и карнизом с дентикулами;

внутренние центральные двери тамбура: двустворчатые, филенчатые полусветлые (верхние филенки остеклены), с прямоугольной остекленной фрамугой; профилированный наличник с ушками и поясом иоников; боковые двери - одностворчатые, оформлены аналогично центральным;

резные деревянные балюстрады, ограждающие хоры, расположенные в боковых неффах и амвон;

в архивольтах оконных проемов - комбинация лепных рельефных и живописных (в технике гризайль) мотивов;

роспись сводов и купола, выполненная в технике гризайль (полихромная темперная живопись по штукатурке):

купол разделен на квадратные перспективные кессоны, в орнаментальном обрамлении, в поле которых вписаны круглые розетки;



своды разделены на клейма различной конфигурации, заполненные орнаментальными и фигурными композициями - изображениями ангелов с различными атрибутами;

клейма обрамлены дубовыми гирляндами, перевитыми лентами;

в центре крестового свода - круглая розетка с мальтийским крестом;

на полу тамбура - мозаичная композиция, выполненная в технике терраццо: надпись «MDCCCXC» на орнаментальном фоне в обрамлении меандра.



III. Ограда. Садовая улица, дом 26, (Садовая ул., 26).

2.	Объемно-пространственное решение:	габариты и конфигурация разновысокой ограды, оформляющей северо-западную границу участка - вдоль улицы Садовая;	
3.	Архитектурно-художественное решение:	<p>ограда выполнена в виде ажурной решетки (ковка, литье), барочного рисунка (по эскизу Ф.-Б. Растрелли) установленной между пилонами;</p> <p>кирпичные пилоны оштукатурены, окрашены, цоколь облицован плитами известняка;</p> <p>большие пилоны декорированы колоннами и пилястрами композитного ордера несущими раскрепованный антаблемент, в простенках колонн - рустованы;</p> <p>малые пилоны декорированы лопатками с филенками;</p> <p>по центральной оси - дворца двустворчатые ворота;</p> <p>металлические литые колесоотбойные тумбы в виде орудийных стволов;</p>	 

IV. Сад, Садовая улица, дом 26, (Садовая ул., 26).

2.	Историческая объемно- пространственная композиция:	историческая планировка; регулярная курдонер с двумя скверами; исторический видовой состав насаждений (в том числе куртины кустарников).	 
----	---	--	---

V. Службы (три корпуса), Садовая ул., 26, (Ломоносова ул., 6, 8, 10).

2.	<p>Объемно-пространственное решение:</p>	<p>габариты и конфигурация трех прямоугольных в плане двухэтажных* зданий, вытянутых по оси северо-запад - юго-восток по юго-западной границе комплекса;</p> <p>(*северо-западный корпус был надстроен третьим и четвертым этажами в 1938г.);</p> <p>форма, высотные отметки, габариты и конфигурация скатных крыш;</p> <p>два прямоугольных в плане воротных проезда:</p> <p>северо-западный - с трехцентровой перемычкой, перекрыт коробовым сводом с распалубками;</p> <p>юго-восточный - с трехцентровой перемычкой, перекрыт крестовым сводом.</p>	  
3.	<p>Конструктивная система:</p>	<p>наружные и внутренние капитальные стены (кирпичные); исторические отметки междуэтажных перекрытий; своды перекрытий, в том числе коробовые своды, перекрывающие воротные проезды; своды, перекрывающие все помещения первого* этажа трех корпусов (*в уровне второго этажа устроены подвесные потолки); цилиндрические своды, перекрывающие помещения 10-Н(1-9);</p>	

крестовые своды, опирающиеся на пилоны;



коробовые своды с распалубками;



исторические лестницы:
лестничные клетки и вестибюли, их
объемно - планировочное решение;

Л-8 (до отметки второго этажа):
лестница, вход организован со
стороны северо-восточного
дворового фасада: трехмаршевая,
ступени выполнены из лещадной
плиты;




Л-7, Л-6 (до отметки второго
этажа): вход организован со
стороны северо-восточного
дворового фасада: трехмаршевая,
средистенная, площадки на сводах;

Л-1 - Л-5: местоположение, вход
организован со стороны северо-
восточного дворового фасада, тип,
конструкция, материал ступеней;



		<p>два перехода между нижним уровнем вестибюля и подвалом - средистенные переходы между уровнями помещений 6-Н (I) и 10-Н(1) - в один марш, ступени выполнены из известняковой плиты: местоположение, габариты.</p>	
4.	<p>Объемно-планировочное решение:</p>	<p>историческое объемно-планировочное решение в габаритах капитальных стен.</p>	
5.	<p>Архитектурно-художественное решение фасадов:</p>	<p>архитектурно-художественное решение в приемах классицизма:</p> <p>юго-западный лицевой фасад: расположен по красной линии застройки улицы Ломоносова, раскрепован; материал и характер отделки фасада: оштукатурен, окрашен, в уровне первого этажа - рустован; цоколь облицован плитами известняка;</p> <p>треугольный фронтон, завершенный профилированным карнизом; проемы воротных проездов с трехцентровыми перемычками, декорированы уплощенными замковыми камнями клинчатой формы; дверные проемы воротных проездов: местоположение, конфигурация (прямоугольные), габариты;</p> <p>оконные проемы: местоположение, конфигурация (прямоугольные), габариты; уплощенные замковые камни - в уровне первого этажа;</p> <p>подоконные доски;</p> <p>заполнения оконных проемов - материал (дерево), цвет (по результатам расчисток и архивных исследований), исторический рисунок расстекловки; профилированные межэтажный и подоконный карнизы;</p> <p>профилированный венчающий карниз - с мутулами в центральной части здания;</p>	  

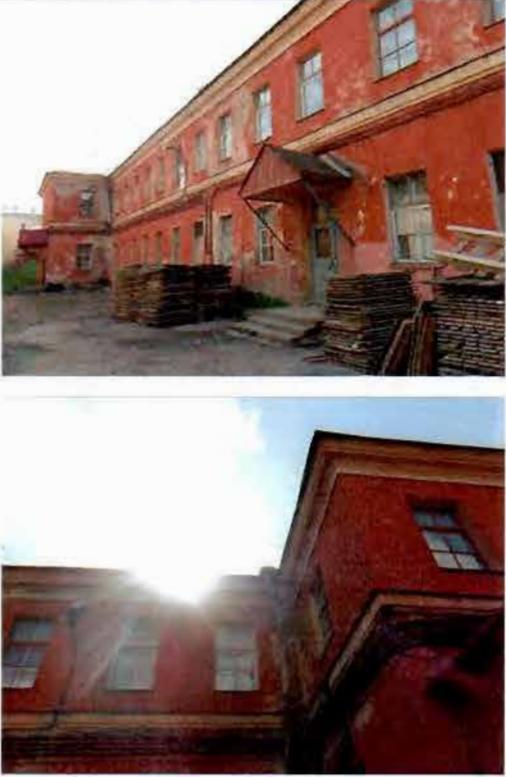		<p>северо-восточный дворовый фасад: материал и характер отделки фасада: оштукатурен, окрашен; цоколь облицован плитами известняка; прямоугольные в плане ризалиты лестничных объемов; прямоугольные дверные проемы, ведущие к лестницам, местоположение, габариты;</p> <p>оконные проемы: местоположение, конфигурация (прямоугольные), габариты; заполнения оконных проемов: исторический рисунок расстекловки, цвет - по результатам расчисток и архивных исследований; межэтажный профилированный карниз, венчающий профилированный карниз.</p>	
--	--	--	--

VI. Флигели (два), Садовая улица, дом 26, литера Д, литера А, (Садовая ул., 26).

2.	Объемно-пространственное решение:	<p>габариты и конфигурация двух симметрично расположенных вдоль северо-восточной и юго-западной границ участка двухэтажных «Г-образных» в плане зданий;</p> <p>форма, высотные отметки, габариты и конфигурация скатных крыш;</p>	
3.	Конструктивная система:	<p>наружные и внутренние капитальные стены (кирпичные);</p> <p>исторические отметки междуэтажных перекрытий;</p> <p>своды перекрытий, в том числе: коробовый свод в основании площадки Л-9;</p> <p>коробовый свод с распалубками в помещении вестибюля Л-9;</p> <p>коробовые своды с распалубками перекрывающие все помещения первого* этажа северо-восточного флигеля;</p> <p>(*во всех помещениях второго этажа северо-восточного флигеля устроены подвесные потолки);</p> <p>арочные проемы между помещениями первого* этажа флигелей;</p> <p>(*в уровне второго этажа устроены подвесные потолки);</p>	  

		<p>исторические лестницы: лестничные клетки и вестибюли, их объемно - планировочное решение;</p> <p>лестницы юго-западного флигеля: Л-10: средистенная лестница, вход организован со стороны северо- восточного дворового фасада: два марша, ступени выполнены из лещадной плиты; деревянное ограждение выполнено в виде балюстрады под широким поручнем;</p> <p>Л-9: лестница, вход организован со стороны северо-восточного дворового фасада: трехмаршевая, ступени выполнены из лещадной плиты;</p> <p>лестница Л-1 северо-восточного флигеля: тип (трехмаршевая), местоположение; ограждение лестницы выполнено в виде металлической литой ажурной решетки под деревянным профилированным поручнем.</p>	  
4.	Объемно-планировочное решение:	историческое объемно-планировочное решение в габаритах капитальных стен.	
5.	Архитектурно-художественное решение фасадов:	<p>северо-западные лицевые фасады флигелей, обращенных к садовой улице, решены идентично, в приемах барокко:</p> <p>цоколь облицован плитами известняка; материал и характер отделки фасадов: оштукатурен, окрашен;</p> <p>центральная часть - шириной в три световые оси и угловые части зданий оформлены лопатками с фигурными филёнками;</p>	

исторические дверные проемы:
местоположение, конфигурация
габариты;

оконные проемы:
местоположение, конфигурация (с
лучковыми перемычками),
габариты;

оформление оконных проемов:
профилированные фигурные
наличники с ушками,
декорированные гутами, замковые
камни клинчатой формы, лучковые
сандрики, замковые камни;
заполнения оконных проемов -
материал (дерево), цвет (по
результатам расчисток и архивных
исследований), исторический
рисунок расстекловки;

профилированный венчающий
карниз большого выноса;



треугольный фронтон, венчающий
центральную часть фасада;

архитектурное решение юго-
западных и северо-восточных
фасадов флигелей:

лучковые фронтоны;

треугольные профилированные
сандрики;

в остальном - архитектурное
решение юго-западных и северо-
восточных фасадов флигелей
аналогично решению северо-
западных лицевых фасадов.

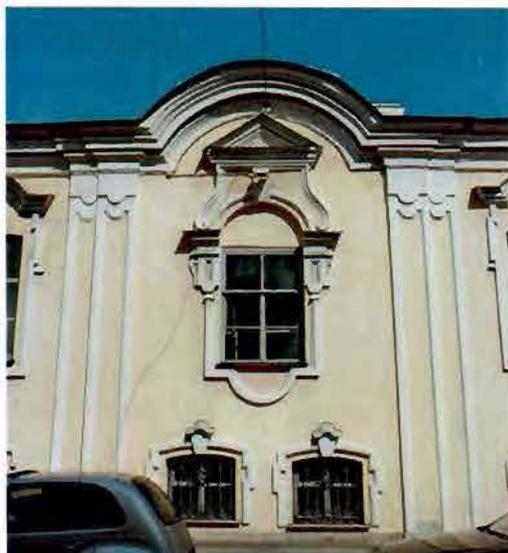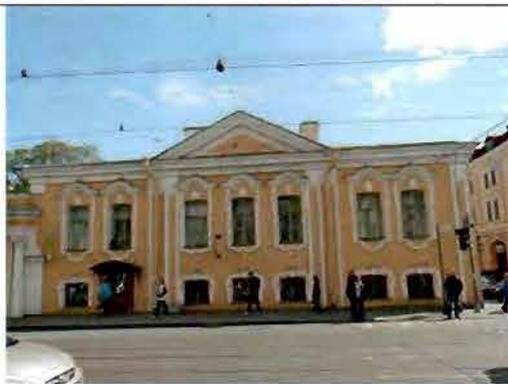

6	<p>Декоративно-художественное оформление интерьеров, предметы декоративно-прикладного искусства:</p>	<p>декоративно-художественное оформление помещения 13-Н(13):</p> <p>профилированный карниз, завершающий стены;</p> <p>плафон потолка: профилированные тяги, лепная рельефная розетка с цветами и лентами;</p> <p>профилированный карниз, штукатурная падуга, профилированные тяги на потолке - в помещениях 13-Н(18,19,22);</p> <p>профилированный карниз, профилированные рамки на потолке помещения 13-Н(3);</p>	
		<p>декоративно-художественное оформление помещения 13-Н(26):</p> <p>лепная рельефная розетка цветочного рисунка;</p> <p>штукатурная падуга, профилированная тяга;</p>	
		<p>две трехчетвертные колонны тосканского ордера между помещениями 13-Н(21) и 13-Н(23);</p>	


		<p>плафон потолка площадки второго этажа Л-1 декорирован профилированными рамками;</p>	
		<p>метлахская плитка* на полу помещений второго этажа северо-восточного флигеля - двуцветная, восьмигранная белого цвета и квадратная, меньшего формата, ярко голубого цвета (рисунок и цвет);</p> <p>(*сохранилась фрагментарно).</p>	

Опись предметов декоративно-прикладного искусства объекта культурного наследия федерального значения: «Дворец Воронцова М.И. (Пажеский корпус)», расположенного по адресу: Санкт-Петербург, Садовая улица, дом 26, литера Д, литера А, (Садовая ул., 26, Ломоносова ул., 6, 8, 10).

<p>1.</p> <p>Люстра. Колонный зал</p> <p>№ 1 по Описи 1970 г.</p>	<p>Люстра золоченой бронзы на 28 свечей, состоящая из стержня с отходящими от него 4-мя кронштейнами по 4 подсвечника на каждом, 4-мя кронштейнами по два подсвечника, 4-я кронштейнами по одному подсвечнику. Вверху стрежень имеет украшение в виде облаков и головок херувимов; люстра завершена диском с изображением сияния.</p> <p>Время: кон. XIX в.</p>	2	
<p>2.</p> <p>Люстра. Колонный зал</p> <p>№ 2 по Описи 1970 г.</p>	<p>Люстра золоченой бронзы на 18 свечей, состоящая из стержня с отходящими от него тремя кронштейнами по 3 подсвечника на каждом и 9 кронштейнов по одному подсвечнику. Вверху стрежень имеет украшение в виде облаков и головок херувимов; люстра завершена диском с изображением сияния.</p> <p>Время: кон. XIX в., исполнение в характере рококо.</p>	3	
<p>3.</p> <p>Люстра Главный вестибюль</p> <p>№ 5 по Описи 1970 г.</p>	<p>Люстра металлическая на 2 световых точки, окрашена под темную бронзу, состоит из гладкого стержня, в нижней части которого имеется фигурная балясина. От него отходят в стороны два кронштейна в виде волотообразных завитков, украшенных акантами и розетками.</p> <p>Ранее использовалась для газового освещения.</p> <p>Время: кон. XIX в.</p> <p>Размер: в – 100, ш – 70 см.</p>	2	

<p>4.</p> <p>Зеркало Главный вестибюль</p> <p>№ 6 по Описи 1970 г.</p>	<p>Зеркало с фацетом, пристенное, в резной золоченой фигурной раме, с консолью. Рама по внутреннему краю имеет порезку «жгут», за ним порезка – лиственный орнамент, в навершии карниз и композиция в виде картуша в обрамлении пальметт, акантов и розовых гирлянд. По краям рамы каннелированные колонки с перехватами в центре и внизу, колонки завершены вверх фиалами, внизу – резными кантами.</p> <p>Время: нач. XX в.</p> <p>Размер: в – 262 (без консоли), в – 312 (с консолью), ш – 90 см.</p>	2	
<p>5.</p> <p>Люстра Главный вестибюль</p> <p>№ 7 по Описи 1970 г.</p>	<p>Люстра двухъярусная, на 24 светоточки, золоченой бронзы с хрусталем. Имеет стержень с фигурными деталями из прозрачного стекла в виде балясины. На крестовинах в двух местах стержня укреплены обручи, от которых отходят в стороны вверх по 12 кронштейнов, каждый из них завершается бронзовой розеткой с профиткой для свечи. Выше 2-го яруса от стержня отходит пучок гнутых проволоки с подвесками хрусталя в виде «фонтанчика». Под ним гирлянды из золоченых бронзовых лент. Стержень завершен сверху бронзовым ? диском гладкого профиля. Между кронштейнами 2-го яруса укреплены гирлянды из «лент» золоченой бронзы с подвесками из хрусталя. Между кронштейнами 1-го яруса находятся гирлянды из нитей хрусталя. Внизу стержень завершен подвешенным к нему шаром из прозрачного стекла.</p> <p>Время: 2-я пол. XVIII в. (?)</p> <p>Размер: в – 170, д – 130 см.</p>	1	
<p>6.</p> <p>Люстра Церковный зал</p> <p>№ 9 по Описи 1970 г</p>	<p>Люстра деревянная, резная, позолоченная, двухъярусная на 50 свечей, имеет стержень в виде балясины, украшенной арочками, цветами и гроздьями винограда. От стержня отходят два яруса кронштейнов (по 10 в ярусе). В первом ярусе каждый из кронштейнов разветвляется на три рожка, а во втором – на два рожка. Каждый из рожков имеет розетку и профитку подсвечника. В каждом из ярусов подсвечники скреплены тягами.</p> <p>Время: 2-я пол. XIX в.</p> <p>Размер: в – 170, ш – 160 см.</p> <p>Сохранность: загрязнена, электрофицирована.</p>	1	

<p>7.</p> <p>Шкаф книжный Библиотека</p> <p>№ 10 по Описи 1970 г.</p>	<p>Шкаф книжный, двухъярусный, трехстворчатый, ясеневое дерева, остекленный. Нижние створки глухие, на одну филенку каждая. Верхние створки остеклены, разделены узкими горбылками по горизонтали на две части каждая. По углам – резные детали – стилизованные листья и завитки. В верхней части нижнего яруса над каждой створкой по выдвигной полочке. В завершении профилированный карниз. Углы скругленные.</p> <p>Время: нач. XX в.</p> <p>Размер: в – 300, ш – 200, гл – 67 см.</p>	1	
<p>8.</p> <p>Часы напольные Склад</p> <p>№ 12 по Описи 1970 г.</p>	<p>Часы напольные в дубовом футляре, на трапециевидном профилированном плинте. В завершении профилированный, изогнутый по дуге карниз. Центральная часть на одну остекленную створку, остекление килевидной формы. Отделение для механизма имеет 2 боковых дверцы. Циферблат латунный, отверстие для циферблата остеклено, стекло с фасетом.</p> <p>Время: нач. XX в.</p> <p>Размер: в – 233, ш – 40, гл – 24 см.</p>	1	
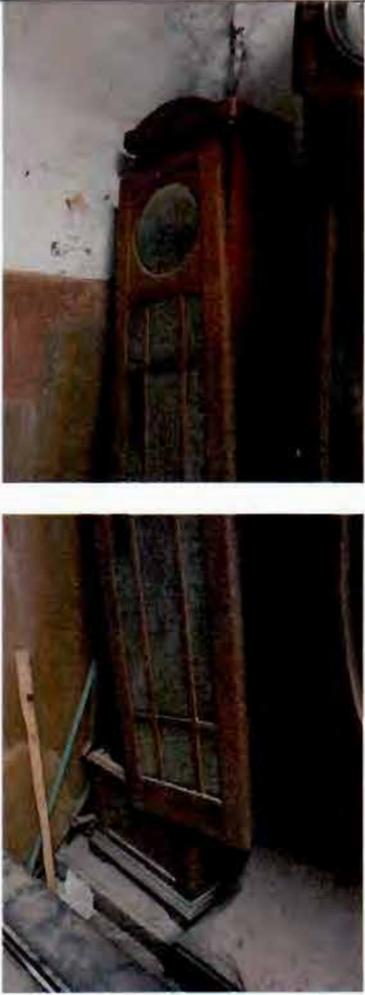
<p>9.</p> <p>Часы напольные</p> <p>№ 13 по Описи 1970 г.</p>	<p>Часы напольные в дубовом (?) футляре, прямоугольной формы. В основании профилированный плинт и филенка с гладким профилем, в центре которой накладная овальная резная деталь. Дверца остеклена, вверху круглое остекленное отверстие для циферблата. Внизу остекление горбыльками по вертикали разделено на 3 части. Завершение прямоугольное с орнаментальной порезкой «лесенкой». Детали механизма латунные.</p> <p>Время: нач. XX в.</p> <p>Размер: в – 210, ш – 40, гл – 25 см.</p>	1	
<p>10.</p> <p>Часы напольные</p> <p>№ 14 по Описи 1970 г.</p>	<p>Часы напольные в дубовом футляре, прямоугольном со скругленным верхом. Основание прямоугольное, ножки короткие, скругленные, суженные книзу. Верх и боковые части профилированные (с лицевой стороны). В центре створки – остекленный овал. Створка декорирована накладной резьбой в виде акантовых завитков и волнистой линии вверху и узкой резной полоской внизу. Детали механизма латунные.</p> <p>Время: кон. XIX – нач. XX в.</p> <p>Размер: в – 191, ш – 52, гл – 25 см.</p>	1	

<p>11.</p> <p>Зеркало настенное</p> <p>№ 15 по Описи 1970 г.</p>	<p>Зеркало настенное, прямоугольное в деревянной раме, декорированной орнаментом в стилистике рококо. Рама декорирована рокайлями, завитками аканта. Наверху рамы в виде крупного рокайля в обрамлении розовых гирлянд. Посередине зеркала проходит узкая поперечная резная планка с розеткой посередине.</p> <p>Время: 2-я пол. XIX в.</p> <p>Размер: в – 195, ш – 93 см.</p>	1	
<p>12.</p> <p>Бра Мальтийская капелла</p> <p>№ 16 по Описи 1970 г.</p>	<p>Бра золоченой бронзы на 3 свечи, состоит из кронштейна в виде волутообразного завитка с отходящими от него тремя рожками с подсвечниками.</p> <p>Время: 1-я пол. XIX в.</p> <p>Размер: в – 135, ш – 35 см.</p> <p><u>Примечание:</u> стенную часть этого бра служит лепное украшение стены в виде венка из лавровых листьев с мальтийским крестом в середине, пальмовыми ветвями по сторонам венка и развевающейся лентой под ними. Внизу этого лепного украшения в стене кронштейн в золоченой оправе, для крепления бра.</p> <p>Время: 1-я пол. XIX в.</p> <p>Размер: в – 60, ш – 125 см.</p>	3	
<p>13.</p> <p>Люстры Мальтийская капелла</p> <p>№ 17 по Описи 1970 г.</p>	<p>Люстра золоченой бронзы на 6 свечей. Ее стержень в виде фигурной вазы с чеканными профилями и отходящими от нее рожками – волутообразные завитки, завершающиеся розеткой и профиткой. Центральная часть люстры вверху заканчивается кольцом, с помощью которого она подвешивается на цепи. Внизу люстра обрамлена розеткой с желудем в центре.</p> <p>Время: 1-я пол. XIX в.</p> <p>Размер: в – 135, д – 60 см.</p>	20	
<p>14.</p> <p>Орган Мальтийская капелла</p> <p>№ 18 по Описи 1970 г.</p>	<p>Орган церковный, 2 мануала, педаль, 13 звучащих и 2 трансмиссионных регистра, пневматическая трактура – Kegelladen, 1909 г., ор. 1489, органостроительная фирма E.F. Walcker (Людвигсбург, Германия). До 1928 года находился на правых хорах Мальтийской капеллы бывшего Воронцовского дворца (Садовая ул., д.26), в 1928 году был перенесен в Малый театр оперы и балета, ныне ГАТ оперы и балета</p>	1	

им. М.П.Мусоргского и, размещен в ложах верхних ярусов справа от сцены.

Корпус (сосна тонирующая, рельефная резьба), 2-х ярусный с пультом (кафедрой). Трехчастный, с боковыми ризалитами, имеющими слегка выгнутую поверхность фронтальной стенки. Каждый из ризалитов, объединяющих группы фасадных труб, фланкирован вертикальными стойками прямоугольного сечения, с орнаментальной резьбой сверху в виде стилизованных побегов; верхняя часть труб открыта, группы труб объединены горизонтальной, слегка выпуклой по форме труб, латунной полосой (приблизительно шир - 15 см) с прорезным орнаментальным рисунком. Нижняя часть корпуса филеобразная, с двустворчатыми дверцами на карточных петлях. Второй ярус отделен от нижнего профилированным карнизом, раскрепованным на углах, декорирован растительно-орнаментальной резьбой в характере модерна и стилизованными рельефными цветами в квадратных кессонах. Пульт, расположенный слева имеет, поднимающуюся на петлях наклонную крышку с горизонтальной лицевой планкой. Внутренняя поверхность черного лака, надпись: «E.W.Walcker & C/Ludwigsburg, Württbg». Клавиши регистровые облицованы костяными пластинами – белые и полихромные с обозначениями латинскими буквами (1 мануал- белые, 2 мануал – розовые, педали – светло-зеленые). Слева, на пластине белой эмали надпись: «Op.1489», справа, на аналогичной пластине: «1909». К внутренней стороне крышки крепится попир в виде фигурной планки. Замок латунный (прямоугольная пластина с ключевинной). Под клавиатурой – четыре костяные кнопки заданных регистровых комбинаций. Скамья - прямоугольная доска с покатыми краями на двух фигурных опорах, соединенных проногой в виде горизонтальной планки.

Время: 1909 г., opus 1489, органостроительная фирма E.F. Walcker (Валькер), Людвигсбург, Германия.

Размеры: выс ≈ 500, шир ≈ 450, глуб ≈ 210 см.



<p>15. Стол дубовый письменный</p> <p>кабинет начальника отдела по воспитательной работе</p> <p>№ 4 по Акту КГИОП №1 от 7.09.1989</p>	<p>Стол дубовый двухтумбовый письменный на четырех ножках-репках, обработанных ложчатым орнаментом. В царге три выдвижных ящика, по царге – лиственный и ниже - ложчатый орнамент и резные маски львов. Тумбы с трех сторон обработаны филенками, углы тумб украшены резными балясинами. Столешница обтянута зеленым сукном. Фурнитура белого металла.</p> <p>Время: Начало XX в.</p> <p>Размер: глубина – 104 см, ширина – 213 см, высота 77 см.</p>	1	
<p>16.</p> <p>Чернильный прибор</p> <p>Музей</p> <p>№ 2 по Акту КГИОП № 2 от 07.09.1989 г.</p>	<p>Чернильный прибор бронзовый на мраморной подставке из шести предметов – промокательница деревянная с мраморным верхом и бронзовой ручкой в виде ананаса. Две чернильницы квадратные, толстого стекла на орнаментированном бронзовом основании с круглыми крышками, «завершающимися» деталью в виде ананаса. В центре прибора у выступающего края подставки – бронзовая емкость в виде стилизованной вазы с двумя орнаментированными ручками и крышкой, «завершенной» деталью в виде ананаса. У края подставки углубление для письменных принадлежностей. Углы подставки украшены бронзовыми деталями в виде ананасов.</p> <p>Время: начало XX в.</p> <p>Размер: длина подставки – 42 см, ширина – 28 см, высота – 2 см; промокательница: длина – 14 см, высота – 9 см.</p>	7	
<p>17.</p> <p>Подсвечник</p> <p>Музей</p> <p>№ 2 по Акту КГИОП № 2 от 07.09.1989 г.</p>	<p>Подсвечник на 2 свечи. Мрамор, бронза.</p> <p>На квадратной с профилированным краем подставке укреплена фигурная балясина, от которой отходят два изогнутых к низу кронштейна с орнаментированными плоскими бобешками и профитками в виде цветочных бутонов. Балясина и углы подставки декорированы деталями в виде ананаса.</p> <p>Время: начало XX в.</p> <p>Размер: ширина – 14,3 см. длина – 14,5, высота – 25,7 см.</p>	1	

<p>18.</p> <p>Подставка для бумаг</p> <p>Музей</p> <p>№ 3 по Акту КГИОП № 2 от 07.09.1989 г.</p>	<p>Подставка для бумаг. Мрамор, бронза.</p> <p>На квадратной с профилированным краем подставке, на орнаментированной бронзовой ножке бронзовая держатель для бумаг. Углы подставки декорированы деталями в виде ананаса.</p> <p>Время: начало XX в.</p> <p>Размер: ширина – 10 см. длина – 14,5, высота – 14,7 см.</p>	
<p>19.</p> <p>Стол письменный</p> <p>Музей</p> <p>№ 4 по Акту КГИОП № 2 от 07.09.1989 г.</p>	<p>Стол письменный дубовый двухтумбовый на четырех ножках-репках, украшенных ложчатым орнаментом. В царге три выдвижных ящика. Царга орнаментирована ложчатым орнаментом, углы цаги – резными масками львов. Тумбы с трех сторон декорированы фигурными филёнками с резным орнаментом «плетенкой», дверцы тумб фланкированы кронштейнами с резным цветочным орнаментом.</p> <p>Время: начало XX в.</p> <p>Размер: глубина – 106 см, ширина – 201 см, высота 78,5 см.</p>	
<p>20.</p> <p>Зеркало настенное</p> <p>Склад</p> <p>№ 2 по Акту КГИОП № 3 от 07.09.1989 г.</p>	<p>Зеркало настенное прямоугольной формы, деревянная, тонированная под красное дерево, рама из деревянных круглых в сечении брусков с «перехватами», имитирующих ветви бамбука. Их завершения декорированы резными деталями в виде шишек.</p> <p>Время: начало XX в.</p> <p>Размер: высота - 200 см, ширина – 142 см.</p>	

Фотографическое изображение объекта
культурного наследия федерального значения
"Дворец Воронцова М.И. (Пажеский корпус)" расположенного по адресу:
Санкт-Петербург, Садовая улица, д. 26, лит. А, Д
(согласно постановлению Правительства РФ от 10.07.2001 № 527: Садовая ул., 26;
Ломоносова ул., 6, 8, 10)

Объект культурного наследия федерального значения «Дворец»

1. Лицевой фасад.



2. Фрагмент лицевого фасада.




3. Фрагмент лицевого фасада.



4. Фрагмент дворового фасада.



5. Фрагмент дворового фасада.

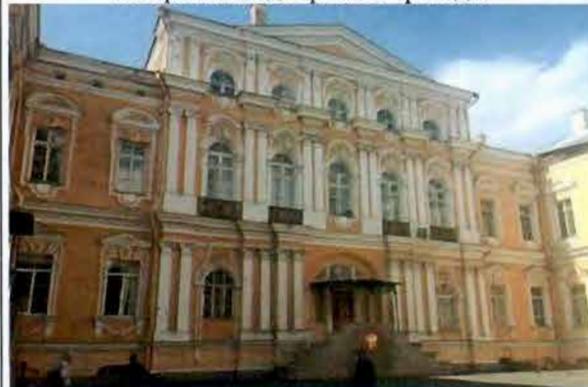

6. Фрагмент интеръера.



7. Фрагмент интеръера.



8. Фрагмент интеръера.



9. Фрагмент интеръера.



10. Фрагмент интеръера.



11. Фрагмент интеръера.



12. Фрагмент интеръера.



13. Фрагмент интеръера.



Объект культурного наследия федерального значения «Капелла Мальтийская
(храм римско-католический Святого Иоанна Предтечи)»

14. Лицевой фасад.



15. Фрагмент дворового фасада.



16. Фрагмент дворового фасада.



17. Фрагмент интерьера.



18. Фрагмент интерьера.



Объект культурного наследия федерального значения «Ограда»

19. Фрагмент.



20. Фрагмент.



21. Фрагмент.



22. Фрагмент.



23. Фрагмент.



Объект культурного наследия федерального значения «Сад»

24. Фрагмент.



25. Фрагмент.



26. Фрагмент.



27. Фрагмент.



28. Фрагмент.



Объект культурного наследия федерального значения «Службы (три корпуса)»

29. Фрагмент лицевого фасада.



30. Фрагмент лицевого фасада.



31. Фрагмент лицевого фасада.



32. Фрагмент дворового фасада.



33. Фрагмент дворового фасада.



Объект культурного наследия федерального значения «Флигели (два)»

34. Фрагмент лицевого фасада западного флигеля.




35. Фрагмент лицевого фасада восточного флигеля.




36. Фрагмент дворового фасада западного флигеля.



37. Фрагмент дворового фасада восточного флигеля.

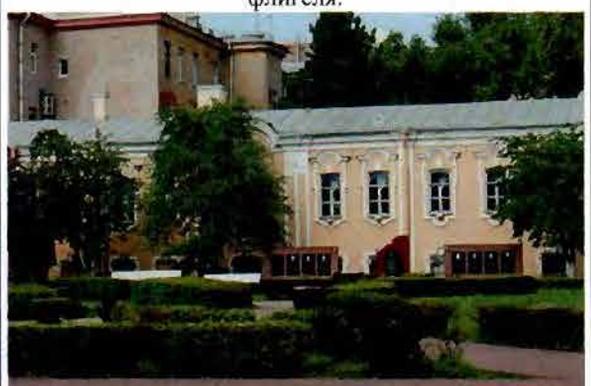

38. Фрагмент интерьера.

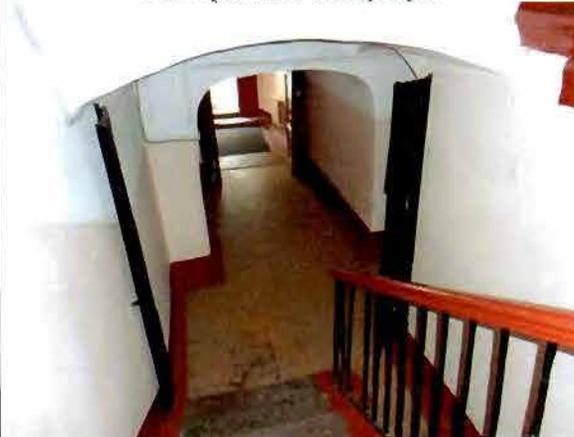

39. Фрагмент интерьера.





ПРАВИТЕЛЬСТВО САНКТ-ПЕТЕРБУРГА
КОМИТЕТ ПО ГОСУДАРСТВЕННОМУ КОНТРОЛЮ, ИСПОЛЬЗОВАНИЮ
И ОХРАНЕ ПАМЯТНИКОВ ИСТОРИИ И КУЛЬТУРЫ

РАСПОРЯЖЕНИЕ

11 ИЮЛ 2019

№ 07-19-242/19

**О внесении изменений в распоряжение КГИОП
от 19.08.2016 № 40-213**

В соответствии с главой VIII Федерального закона от 25.06.2002 № 73-ФЗ «Об объектах культурного наследия (памятниках истории и культуры) народов Российской Федерации»:

1. Внести изменения в распоряжение КГИОП от 19.08.2016 № 40-213 «Об утверждении охранного обязательства собственника или иного законного владельца объекта культурного наследия федерального значения «Дворец Воронцова М.И. (Пажеский корпус)», расположенного по адресу: Санкт-Петербург, Садовая улица, д. 26, лит. А, Д (согласно приказу Минкультуры России от 21.10.2015 № 9993-р: г. Санкт-Петербург, Садовая улица, дом 26, литеры А, Д), изложив охранное обязательство в редакции согласно приложению к настоящему распоряжению.

2. Начальнику Юридического управления - юрисконсульту КГИОП обеспечить регистрацию распоряжения и его передачу в необходимом числе копий в отдел обработки документированной информации Управления организационного обеспечения, популяризации и государственного учета объектов культурного наследия КГИОП в течение трех рабочих дней со дня его утверждения.

3. Начальнику отдела обработки документированной информации Управления организационного обеспечения, популяризации и государственного учета объектов культурного наследия КГИОП обеспечить направление копии распоряжения собственнику объекта, другим лицам, к обязанностям которых относится его исполнение, а также в орган, уполномоченный на ведение Единого государственного реестра недвижимости в порядке, установленном законодательством Российской Федерации, в течение двенадцати рабочих дней со дня передачи копий согласно пункту 2 распоряжения.

4. Начальнику отдела государственного учета объектов культурного наследия Управления организационного обеспечения, популяризации и государственного учета объектов культурного наследия КГИОП обеспечить направление распоряжения в Министерство культуры Российской Федерации для приобщения к учетному делу объекта.

5. Начальнику отдела координации и контроля Управления организационного обеспечения, популяризации и государственного учета объектов культурного наследия КГИОП обеспечить размещение распоряжения на сайте КГИОП в информационно-телекоммуникационной сети «Интернет» и в локальной компьютерной сети КГИОП.

6. Контроль за выполнением распоряжения остается за заместителем председателя КГИОП - начальником Управления организационного обеспечения, популяризации и государственного учета объектов культурного наследия.

Заместитель председателя КГИОП -
начальник Управления организационного обеспечения,
популяризации и государственного учета
объектов культурного наследия

Г.Р. Аганова

Приложение
к распоряжению КГИОП
от 11 ИЮЛ 2019 № 07-19 242/19

**ОХРАННОЕ ОБЯЗАТЕЛЬСТВО
СОБСТВЕННИКА ИЛИ ИНОГО ЗАКОННОГО ВЛАДЕЛЬЦА**

объекта культурного наследия, включенного в единый государственный реестр объектов культурного наследия (памятников истории и культуры) народов Российской Федерации

"Дворец Воронцова М.И. (Пажеский корпус)"

(указать наименование объекта культурного наследия в соответствии с правовым актом о его принятии на государственную охрану)

регистрационный номер объекта культурного наследия в едином государственном реестре объектов культурного наследия (памятников истории и культуры) народов Российской Федерации:

7	8	1	5	2	0	2	6	6	3	2	0	0	0	6
---	---	---	---	---	---	---	---	---	---	---	---	---	---	---

Раздел 1. Данные об объекте культурного наследия, включенном в единый государственный реестр объектов культурного наследия (памятников истории и культуры) народов Российской Федерации

(заполняются в случае, предусмотренном п. 5 ст. 47.6 Федерального закона от 25.06.2002 N 73-ФЗ "Об объектах культурного наследия (памятниках истории и культуры) народов Российской Федерации")

Отметка о наличии или отсутствии паспорта объекта культурного наследия, включенного в единый государственный реестр объектов культурного наследия (памятников истории и культуры) народов Российской Федерации, в отношении которого утверждено охранное обязательство (далее - объект культурного наследия):

имеется V отсутствует
(нужное отметить знаком "V")

При наличии паспорта объекта культурного наследия он является неотъемлемой частью охранного обязательства.

При отсутствии паспорта объекта культурного наследия в охранный обязательство вносятся следующие сведения:

1. Сведения о наименовании объекта культурного наследия:

2. Сведения о времени возникновения или дате создания объекта культурного наследия, датах основных изменений (перестроек) данного объекта и (или) датах связанных с ним исторических событий:

3. Сведения о категории историко-культурного значения объекта культурного наследия:

федерального регионального муниципального значения
(нужное отметить знаком "V")

4. Сведения о виде объекта культурного наследия:

памятник ансамбль
(нужное отметить знаком "V")

5. Номер и дата принятия акта органа государственной власти о включении объекта культурного наследия в единый государственный реестр объектов культурного наследия (памятников истории и культуры) народов Российской Федерации:

6. Сведения о местонахождении объекта культурного наследия (адрес объекта или при его отсутствии описание местоположения объекта):

(Субъект Российской Федерации)

(населенный пункт)

улица д. корп./стр. помещение/квартира

иные сведения:

7. Сведения о границах территории объекта культурного наследия (для объектов археологического наследия прилагается графическое отражение границ на плане земельного участка, в границах которого он располагается):

8. Описание предмета охраны объекта культурного наследия:

9. Фотографическое (иное графическое) изображение объекта (на момент утверждения охранного обязательства):

Прилагается: изображений,

(указать количество)

согласно приложению № - к настоящему охранному обязательству.

10. Сведения о наличии зон охраны данного объекта культурного наследия с указанием номера и даты принятия органом государственной власти акта об утверждении

указанных зон либо информация о расположении данного объекта культурного наследия/земельного участка, в границах которого располагается объект археологического наследия, в границах зон охраны другого объекта культурного наследия:

--

11. Сведения о требованиях к осуществлению деятельности в границах территории объекта культурного наследия, включенного в единый государственный реестр объектов культурного наследия (памятников истории и культуры) народов Российской Федерации, об особом режиме использования земельного участка, в границах которого располагается объект археологического наследия, установленных статьей 5.1 Федерального закона от 25.06.2002 N 73-ФЗ "Об объектах культурного наследия (памятниках истории и культуры) народов Российской Федерации" (далее - Закон 73-ФЗ):

1) на территории памятника или ансамбля запрещаются строительство объектов капитального строительства и увеличение объемно-пространственных характеристик существующих на территории памятника или ансамбля объектов капитального строительства; проведение земляных, строительных, мелиоративных и иных работ, за исключением работ по сохранению объекта культурного наследия или его отдельных элементов, сохранению историко-градостроительной или природной среды объекта культурного наследия;

2) на территории памятника, ансамбля разрешается ведение хозяйственной деятельности, не противоречащей требованиям обеспечения сохранности объекта культурного наследия и позволяющей обеспечить функционирование объекта культурного наследия в современных условиях;

3) в случае нахождения памятника или ансамбля на территории достопримечательного места подлежат также выполнению требования и ограничения, установленные в соответствии со статьей 5.1 Закона 73-ФЗ, для осуществления хозяйственной деятельности на территории достопримечательного места;

4) особый режим использования земельного участка, в границах которого располагается объект археологического наследия, предусматривает возможность проведения археологических полевых работ в порядке, установленном Законом 73-ФЗ, земляных, строительных, мелиоративных, хозяйственных работ, указанных в статье 30 Закона 73-ФЗ работ по использованию лесов и иных работ при условии обеспечения сохранности объекта археологического наследия, а также обеспечения доступа граждан к указанному объекту.

12. Иные сведения, предусмотренные Законом 73-ФЗ:

<p>Действие охранного обязательства прекращается со дня принятия Правительством Российской Федерации решения об исключении объекта культурного наследия из реестра.</p>

Сведения о наименовании объекта культурного наследия:

Объект культурного наследия федерального значения "Дворец Воронцова М.И. (Пажеский корпус)";

№ Пп	Наименование объекта культурного наследия	Регистрационный номер объекта культурного наследия в едином государственном реестре объектов культурного наследия (памятников истории и культуры) народов Российской Федерации
1	Дворец	781510266320046
2	Капелла Мальтийская (храм римско-католический Святого Иоанна	781510266320016

	Предтечи)	
3	Ограда	781510266320066
4	Сад	781520266320056
5	Службы (три корпуса)	781510266320036
6	Флигели (два)	781510266320026

Сведения о времени возникновения или дате создания объекта культурного наследия, датах основных изменений (перестроек) данного объекта и (или) датах связанных с ним исторических событий:

Дворец, 1749 - 1757 гг., арх. Растрелли Ф.-Б., 1798 - 1800 гг., арх. Кваренги Д., 1827 г., арх. Штауберт А.Е.

Капелла Мальтийская (храм римско-католический Святого Иоанна Предтечи), 1797 - 1800 гг., арх. Кваренги Д.

Ограда, 1749 - 1757 гг., арх. Растрелли Ф.-Б.

Сад, 1820-е гг.

Службы (три корпуса), нач. XIX в., 1831 - 1834 гг., арх. Кавос А.К.

Флигели (два), 1749 - 1757 гг., арх. Растрелли Ф.-Б.

Сведения о местонахождении объекта культурного наследия (адрес объекта или при его отсутствии описание местоположения объекта):

NN Пп	Наименование объекта культурного наследия	Местонахождение объекта культурного наследия согласно постановлению Правительства РФ от 10.07.2001 № 527
1	"Дворец"	Садовая ул., 26
	г. Санкт-Петербург, Садовая улица, дом 26 (согласно выписке из Единого государственного реестра недвижимости об объекте недвижимости от 13.04.2019 г. № 99/2019/25659830).	
2	"Капелла Мальтийская (храм римско-католический Святого Иоанна Предтечи)"	Садовая ул., 26
	г. Санкт-Петербург, Садовая улица, дом 26 (согласно выписке из Единого государственного реестра недвижимости об объекте недвижимости от 13.04.2019 г. № 99/2019/25659830).	
3	"Ограда"	Садовая ул., 26
4	"Сад"	Садовая ул., 26
5	"Службы (три корпуса)"	Ломоносова ул., 6, 8, 10
	г. Санкт-Петербург, Садовая улица, дом 26, литера А (согласно выписке из Единого государственного реестра недвижимости об объекте недвижимости от 13.04.2019 г. № 99/2019/25659835).	
6	"Флигели (два)"	Садовая ул., 26
	г. Санкт-Петербург, Садовая ул., д. 26 (согласно выписке из Единого государственного реестра недвижимости об объекте недвижимости от 13.04.2019 г. № 99/2019/25659830).	

Раздел 2. Требования к сохранению объекта культурного наследия
(заполняется в соответствии со статьей 47.2 Закона 73-ФЗ)

13. Требования к сохранению объекта культурного наследия, включенного в единый государственный реестр объектов культурного наследия (памятников истории и культуры) народов Российской Федерации, предусматривают консервацию, ремонт, реставрацию объекта культурного наследия, приспособление объекта культурного наследия для современного использования либо сочетание указанных мер.

Состав (перечень) и сроки (периодичность) проведения работ по сохранению объекта культурного наследия, в отношении которого утверждено охранное обязательство,

определяются соответствующим органом охраны объектов культурного наследия:

Комитет по государственному контролю, использованию и охране памятников истории и культуры Санкт-Петербурга (далее - КГИОП)

(указать наименование органа охраны объектов культурного наследия, утвердившего охранное обязательство)

на основании акта технического состояния объекта культурного наследия, составленного в порядке, установленном пунктом 2 статьи 47.2 Закона 73-ФЗ.

14. Лицо (лица), указанное (указанные) в пункте 11 статьи 47.6 Закона 73-ФЗ, обязано (обязаны) обеспечить финансирование и организацию проведения научно-исследовательских, изыскательских, проектных работ, консервации, ремонта, реставрации и иных работ, направленных на обеспечение физической сохранности объекта культурного наследия и сохранение предмета охраны объекта культурного наследия, в порядке, установленном Законом 73-ФЗ.

В случае обнаружения при проведении работ по сохранению объекта культурного наследия объектов, обладающих признаками объекта культурного наследия, в том числе объектов археологического наследия, собственник или иной законный владелец обязан незамедлительно приостановить работы и направить в течение трех рабочих дней со дня их обнаружения заявление в письменной форме об указанных объектах в региональный орган охраны объектов культурного наследия:

КГИОП

(указать наименование соответствующего регионального органа охраны объектов культурного наследия. В случае если охранное обязательство утверждено не данным органом охраны, указать его полное наименование и почтовый адрес)

Дальнейшее взаимодействие с региональным органом охраны объектов культурного наследия собственник или иной законный владелец объекта культурного наследия обязан осуществлять в порядке, установленном статьей 36 Закона 73-ФЗ.

15. Работы по сохранению объекта культурного наследия должны организовываться собственником или иным законным владельцем объекта культурного наследия в соответствии с порядком, предусмотренным статьей 45 Закона 73-ФЗ.

16. Собственник (иной законный владелец) земельного участка, в границах которого расположен объект археологического наследия, обязан:

обеспечивать неизменность внешнего облика;

сохранять целостность, структуру объекта археологического наследия;

организовывать и финансировать спасательные археологические полевые работы на данном объекте археологического наследия в случае, предусмотренном статьей 40, и в порядке, установленном статьей 45.1 Закона 73-ФЗ.

Раздел 3. Требования к содержанию объекта культурного наследия (заполняется в соответствии со статьей 47.3 Закона 73-ФЗ)

17. При содержании и использовании объекта культурного наследия, включенного в единый государственный реестр объектов культурного наследия (памятников истории и культуры) народов Российской Федерации, в целях поддержания в надлежащем техническом состоянии без ухудшения физического состояния и (или) изменения предмета охраны данного объекта культурного наследия лица, указанные в пункте 11 статьи 47.6 Закона 73-ФЗ, обязаны:

1) осуществлять расходы на содержание объекта культурного наследия и

поддержание его в надлежащем техническом, санитарном и противопожарном состоянии;

2) не проводить работы, изменяющие предмет охраны объекта культурного наследия либо ухудшающие условия, необходимые для сохранности объекта культурного наследия;

3) не проводить работы, изменяющие облик, объемно-планировочные и конструктивные решения и структуры, интерьер объекта культурного наследия в случае, если предмет охраны объекта культурного наследия не определен;

4) соблюдать установленные статьей 5.1 Закона 73-ФЗ требования к осуществлению деятельности в границах территории объекта культурного наследия, особый режим использования земельного участка, водного объекта или его части, в границах которых располагается объект археологического наследия;

5) не использовать объект культурного наследия (за исключением оборудованных с учетом требований противопожарной безопасности объектов культурного наследия, предназначенных либо предназначавшихся для осуществления и (или) обеспечения указанных ниже видов хозяйственной деятельности, и помещений для хранения предметов религиозного назначения, включая свечи и лампадное масло):

под склады и объекты производства взрывчатых и огнеопасных материалов, предметов и веществ, загрязняющих интерьер объекта культурного наследия, его фасад, территорию и водные объекты и (или) имеющих вредные парогазообразные и иные выделения;

под объекты производства, имеющие оборудование, оказывающее динамическое и вибрационное воздействие на конструкции объекта культурного наследия, независимо от мощности данного оборудования;

под объекты производства и лаборатории, связанные с неблагоприятным для объекта культурного наследия температурно-влажностным режимом и применением химически активных веществ;

б) незамедлительно извещать:

КГИОП

(указать наименование органа охраны объектов культурного наследия, утвердившего охранное обязательство)

обо всех известных ему повреждениях, авариях или об иных обстоятельствах, причинивших вред объекту культурного наследия, включая объект археологического наследия, земельному участку в границах территории объекта культурного наследия или угрожающих причинением такого вреда, и безотлагательно принимать меры по предотвращению дальнейшего разрушения, в том числе проводить противоаварийные работы в порядке, установленном для проведения работ по сохранению объекта культурного наследия;

7) не допускать ухудшения состояния территории объекта культурного наследия, включенного в единый государственный реестр объектов культурного наследия (памятников истории и культуры) народов Российской Федерации, поддерживать территорию объекта культурного наследия в благоустроенном состоянии.

18. Собственник жилого помещения, являющегося объектом культурного наследия или частью такого объекта, обязан выполнять требования к сохранению объекта культурного наследия в части, предусматривающей обеспечение поддержания объекта культурного наследия или части объекта культурного наследия в надлежащем техническом состоянии без ухудшения физического состояния и изменения предмета охраны объекта культурного наследия.

19. В случае обнаружения при проведении работ на земельном участке в границах территории объекта культурного наследия объектов, либо на земельном участке, в границах которого располагается объект археологического наследия, объектов, обладающих признаками объекта культурного наследия, лица, указанные в пункте 11 статьи 47.6 Закона 73-ФЗ, осуществляют действия, предусмотренные подпунктом 2 пункта 3 статьи 47.2 Закона 73-ФЗ.

20. В случае если содержание или использование объекта культурного наследия,

включенного в единый государственный реестр объектов культурного наследия (памятников истории и культуры) народов Российской Федерации, а также земельного участка, в границах которого располагается объект археологического наследия, может привести к ухудшению состояния данного объекта культурного наследия и (или) предмета охраны данного объекта культурного наследия, в предписании, направляемом

КГИОП

(указать наименование органа охраны объектов культурного наследия, утвердившего охранное обязательство)

собственнику или иному законному владельцу объекта культурного наследия, устанавливаются следующие требования:

1) к видам хозяйственной деятельности с использованием объекта культурного наследия, включенного в реестр, земельного участка, в границах которого располагается объект археологического наследия, либо к видам хозяйственной деятельности, оказывающим воздействие на указанные объекты, в том числе ограничение хозяйственной деятельности;

2) к использованию объекта культурного наследия, включенного в реестр, земельного участка, в границах которого располагается объект археологического наследия, при осуществлении хозяйственной деятельности, предусматривающие в том числе ограничение технических и иных параметров воздействия на объект культурного наследия;

3) к благоустройству в границах территории объекта культурного наследия, включенного в реестр, земельного участка, в границах которого располагается объект археологического наследия.

Раздел 4. Требования к обеспечению доступа граждан
Российской Федерации, иностранных граждан и лиц без гражданства
к объекту культурного наследия, включенному в реестр
(заполняется в соответствии со статьей 47.4 Закона 73-ФЗ)

21. Условия доступа к объекту культурного наследия, включенному в реестр (периодичность, длительность и иные характеристики доступа), устанавливаются соответствующим органом охраны объектов культурного наследия, определенным пунктом 7 статьи 47.6 Закона 73-ФЗ, с учетом мнения собственника или иного законного владельца такого объекта, а также с учетом вида объекта культурного наследия, включенного в реестр, категории его историко-культурного значения, предмета охраны, физического состояния объекта культурного наследия, требований к его сохранению, характера современного использования данного объекта культурного наследия, включенного в реестр.

Условия доступа к объектам культурного наследия, включенным в реестр, используемым в качестве жилых помещений, а также к объектам культурного наследия религиозного назначения, включенным в реестр, устанавливаются соответствующим органом охраны объектов культурного наследия по согласованию с собственниками или иными законными владельцами этих объектов культурного наследия.

При определении условий доступа к памятникам или ансамблям религиозного назначения учитываются требования к внешнему виду и поведению лиц, находящихся в границах территорий указанных объектов культурного наследия религиозного назначения, соответствующие внутренним установлениям религиозной организации, если такие установления не противоречат законодательству Российской Федерации.

В случае, если интерьер объекта культурного наследия не относится к предмету охраны объекта культурного наследия, требование к обеспечению доступа во внутренние помещения объекта культурного наследия, включенного в реестр, не может быть установлено.

Условия доступа к объектам культурного наследия, расположенным на территории Российской Федерации и предоставленным в соответствии с международными договорами

Российской Федерации дипломатическим представительствам и консульским учреждениям иностранных государств в Российской Федерации, международным организациям, а также к объектам культурного наследия, находящимся в собственности иностранных государств и международных организаций, устанавливаются в соответствии с международными договорами Российской Федерации.

Физические и юридические лица, проводящие археологические полевые работы, имеют право доступа к объектам археологического наследия, археологические полевые работы на которых предусмотрены разрешением (открытым листом) на проведение археологических полевых работ. Физическим и юридическим лицам, проводящим археологические полевые работы, в целях проведения указанных работ собственниками и (или) пользователями земельных участков, в границах которых расположены объекты археологического наследия, должен быть обеспечен доступ к земельным участкам, участкам водных объектов, участкам лесного фонда, на территорию, определенную разрешением (открытым листом) на проведение археологических полевых работ.

Обеспечить доступ гражданам Российской Федерации, иностранным гражданам и лицам без гражданства во внутренние помещения объекта культурного наследия и к объекту культурного наследия в соответствии с внутренним распорядком, установленным собственником или иным законным владельцем.

Раздел 5. Требования к размещению наружной рекламы на объектах культурного наследия, их территориях

(заполняется в случаях, определенных подпунктом 4 пункта 2 статьи 47.6 Закона 73-ФЗ)

22. Требования к размещению наружной рекламы:

Не допускается распространение наружной рекламы на объектах культурного наследия, включенных в единый государственный реестр объектов культурного наследия (памятников истории и культуры) народов Российской Федерации, а также на их территориях, за исключением достопримечательных мест.

Запрет или ограничение распространения наружной рекламы на объектах культурного наследия, находящихся в границах достопримечательного места и включенных в единый государственный реестр объектов культурного наследия (памятников истории и культуры) народов Российской Федерации, а также требования к ее распространению устанавливаются соответствующим органом охраны объектов культурного наследия, определенным пунктом 7 статьи 47.6 Закона 73-ФЗ, и вносятся в правила землепользования и застройки, разработанные в соответствии с Градостроительным кодексом Российской Федерации.

Указанные требования не применяются в отношении распространения на объектах культурного наследия, их территориях наружной рекламы, содержащей исключительно информацию о проведении на объектах культурного наследия, их территориях театрально-зрелищных, культурно-просветительных и зрелищно-развлекательных мероприятий или исключительно информацию об указанных мероприятиях с одновременным упоминанием об определенном лице как о спонсоре конкретного мероприятия при условии, если такому упоминанию отведено не более чем десять процентов рекламной площади (пространства). В таком случае актом соответствующего органа охраны объектов культурного наследия устанавливаются требования к размещению наружной рекламы на данном объекте культурного наследия (либо его территории), включая место (места) ее возможного размещения, требования к внешнему виду, цветовым решениям, способам крепления.

Раздел 6. Иные обязанности лица (лиц), указанного (указанных) в пункте 11 статьи 47.6 Федерального закона от 25.06.2002 N 73-ФЗ "Об объектах культурного наследия (памятниках истории и культуры) народов Российской Федерации"

23. Для лица (лиц), указанного (указанных) в пункте 11 статьи 47.6 Закона 73-ФЗ,

устанавливаются обязанности:

1) по финансированию мероприятий, обеспечивающих выполнение требований в отношении объекта культурного наследия, включенного в реестр, установленных статьями 47.2 - 47.4 Закона 73-ФЗ;

2) по соблюдению требований к осуществлению деятельности в границах территории объекта культурного наследия, включенного в реестр, либо особого режима использования земельного участка, в границах которого располагается объект археологического наследия, установленных статьей 5.1 Закона 73-ФЗ.

24. Собственник, иной законный владелец, пользователи объекта культурного наследия, земельного участка, в границах которого располагается объект археологического наследия (в случае, указанном в пункте 11 статьи 47.6 Закона 73-ФЗ), а также все лица, привлеченные ими к проведению работ по сохранению (содержанию) объекта культурного наследия, обязаны соблюдать требования, запреты и ограничения, установленные законодательством об охране объектов культурного наследия.

25. Дополнительные требования в отношении объекта культурного наследия:

1) Выполнить работы по сохранению объекта культурного наследия, определенные КГИОП на основании акта технического состояния объекта культурного наследия, составленного в порядке, установленном пунктом 2 статьи 47.2 Закона 73-ФЗ:

NN Пп	Наименование работ	Сроки выполнения	Примечание
1	В установленном порядке обеспечить установку на объекте культурного наследия информационных надписей и обозначений.	В срок до 15.07.2022 г.	объект культурного наследия "Дворец", объект культурного наследия "Ограда", объект культурного наследия "Сад", объект культурного наследия "Службы (три корпуса)", объект культурного наследия "Флигели (два)"
2	На основании задания, разрешения и согласованной с КГИОП проектной документацией, выполнить работы по ремонту и реставрации объекта культурного наследия.	В срок до 15.07.2024 г.	объект культурного наследия "Дворец", объект культурного наследия "Капелла Мальтийская (храм римско-католический Святого Иоанна Предтечи)", объект культурного наследия "Ограда", объект культурного наследия "Службы (три корпуса)", объект культурного наследия "Флигели (два)"
3	На основании задания, разрешения и согласованной с КГИОП проектной документацией, выполнить работы по реставрации объекта культурного наследия.	В срок до 15.07.2024 г.	объект культурного наследия "Сад"
4	На основании задания, разрешения и согласованной с КГИОП проектной документацией, выполнить работы по сохранению историко-градостроительной среды объекта культурного наследия, включая работы по	В срок до 15.07.2024 г.	территория объекта культурного наследия

	ремонту территории.		
--	---------------------	--	--

2) Осуществлять размещение дополнительного оборудования и дополнительных элементов, переоборудование и переустройство на объекте культурного наследия, его территории, в соответствии с порядком, установленным законодательством Российской Федерации и Санкт-Петербурга, предусматривающим получение согласования с КГИОП.

3) Не допускать уничтожения или повреждения объекта культурного наследия, а также действий, создающих угрозу уничтожения, повреждения объекта культурного наследия или причинения ему иного вреда.

4) Обеспечивать условия, препятствующие уничтожению, повреждению объекта культурного наследия или его территории со стороны третьих лиц, не являющихся собственником (законным владельцем) объекта культурного наследия или его части.

5) Проводить обследование технического состояния объекта культурного наследия и территории не реже одного раза в пять лет.

Выводы и рекомендации обследований представлять в КГИОП на согласование.

6) Исполнять требования предписаний КГИОП об устранении нарушений законодательства в области сохранения и использования объекта культурного наследия и обеспечении сохранности объекта культурного наследия в установленные в них сроки.

7) В установленном порядке обеспечивать установку на объекте культурного наследия информационных надписей и обозначений, обеспечивая их содержание, а также ремонт и восстановление в случае выявления повреждения или утраты.

8) Безвозмездно предоставлять должностным лицам КГИОП информацию и документы по вопросам охраны объекта культурного наследия (в том числе, касающуюся вопросов обеспечения сохранности и содержания объекта культурного наследия и его территории).

9) Обеспечить условия соответствия объекта культурного наследия требованиям пожарной безопасности в соответствии с действующим законодательством исходя из требований по сохранению облика, интерьера и предмета охраны объекта культурного наследия, в том числе при необходимости обеспечить разработку специальных технических условий, отражающих специфику обеспечения их пожарной безопасности и содержащих комплекс необходимых инженерно-технических и организационных мероприятий по обеспечению пожарной безопасности.

10) Обеспечивать сохранность предметов декоративно-прикладного искусства, живописи, скульптуры, указанных в Приложении № 3, 4, 5 к настоящему охранному обязательству.

11) Без разрешения КГИОП не перемещать предметы декоративно-прикладного искусства, живописи, скульптуры, с места, указанного в Приложении № 3, 4, 5 к настоящему охранному обязательству.

12) Собственник (иной законный владелец) объекта культурного наследия обязан беспрепятственно по предъявлению служебного удостоверения и копии приказа (распоряжения) руководителя (заместителя руководителя) КГИОП о назначении проверки, либо задания КГИОП обеспечивать доступ должностных лиц КГИОП, уполномоченных на осуществление государственного надзора за состоянием, содержанием, сохранением, использованием, популяризацией и государственной охраной объектов культурного наследия к объекту культурного наследия, для посещения и обследования используемых указанными лицами при осуществлении хозяйственной и иной деятельности территории, зданий, производственных, хозяйственных и иных нежилых помещений, строений, сооружений, являющихся объектами культурного наследия либо находящиеся в зонах охраны таких объектов, земельных участков, на которых такие объекты расположены либо которые находятся в зонах охраны таких объектов, а с согласия собственников жилые помещения, являющиеся объектами культурного наследия, в целях проведения исследований, испытаний, измерений, расследований, экспертизы и других мероприятий по контролю.

13) Направлять в КГИОП, ежегодно в срок не позднее 1 июля года, следующего за

отчетным, уведомление о выполнении требований охранного обязательства.

14) Учреждениям и организациям, предоставляющим услуги населению, выполнять в соответствии с законодательством Российской Федерации требования по обеспечению доступа к объекту культурного наследия инвалидов, которые включают, в том числе, следующие условия доступности объектов культурного наследия для инвалидов:

1. обеспечение возможности самостоятельного передвижения по территории объекта культурного наследия, обеспечение возможности входа и выхода из объекта культурного наследия, в том числе с использованием кресел-колясок, специальных подъемных устройств, возможности кратковременного отдыха в сидячем положении при нахождении на объекте культурного наследия, а также надлежащее размещение оборудования и носителей информации, используемых для обеспечения доступности объектов для инвалидов с учетом ограничений их жизнедеятельности;
2. дублирование текстовых сообщений голосовыми сообщениями, оснащение объекта культурного наследия знаками, выполненными рельефно-точечным шрифтом Брайля;
3. сопровождение инвалидов, имеющих стойкие расстройства функции зрения и самостоятельного передвижения;
4. обеспечение условий для ознакомления с надписями, знаками и иной текстовой и графической информацией, допуск тифлосурдопереводчика;
5. допуск собаки-проводника при наличии документа, подтверждающего специальное обучение собаки-проводника, выдаваемого в установленном порядке;
6. дублирование голосовой информации текстовой информацией, надписями и (или) световыми сигналами, допуск сурдопереводчика;
7. оказание помощи инвалидам в преодолении барьеров, мешающих ознакомлению с объектами культурного наследия (памятниками истории и культуры) народов Российской Федерации наравне с другими лицами.

Объем и содержание мер, обеспечивающих доступность для инвалидов объектов культурного наследия, определяется собственником (пользователем) объекта культурного наследия с учетом установленного порядка.

В целях обеспечения сохранности объекта культурного наследия в его исторической среде нормы установленного порядка применяются с учетом требований по сохранению объекта культурного наследия, предусмотренных Законом 73-ФЗ.

В случаях, когда обеспечение доступности для инвалидов объекта культурного наследия невозможно или может препятствовать соблюдению требований, обеспечивающих состояние сохранности и сохранение объекта культурного наследия, привести к изменению его особенностей, составляющих предмет охраны, собственником (пользователем) объекта культурного наследия предусматривается доступность объекта культурного наследия в дистанционном режиме посредством создания и развития в информационно-телекоммуникационной сети «Интернет» интернет-ресурса об объекте культурного наследия и обеспечения доступа к нему инвалидов, в том числе создание и адаптация интернет-ресурса для слабовидящих.

Приложение:

1. Паспорт объекта культурного наследия от 05.06.2019 г.
2. План границ территории объекта культурного наследия, утвержденный КГИОП 04.07.2005 г.
3. Предмет охраны объекта культурного наследия, определенный распоряжением КГИОП от 10.07.2014 № 10-373.
4. Описание предметов декоративно-прикладного искусства, живописи, скульптуры объекта культурного наследия федерального значения "Дворец".
5. Описание предметов декоративно-прикладного искусства, живописи, скульптуры объекта культурного наследия федерального значения "Капелла Мальтийская (храм римско-католический Святого Иоанна Предтечи)".
6. Фотофиксация объекта культурного наследия на момент утверждения охранного обязательства.

Утверждено
приказом Министерства культуры
Российской Федерации
от 2 июля 2015 г. № 1906

Экземпляр № 1

781520266320006

Регистрационный номер объекта культурного
наследия в едином государственном реестре
объектов культурного наследия (памятников
истории и культуры) народов Российской Федерации

ПАСПОРТ ОБЪЕКТА КУЛЬТУРНОГО НАСЛЕДИЯ

Фотографическое изображение объекта культурного наследия,
за исключением отдельных объектов археологического наследия,
фотографическое изображение которых вносится на основании решения
соответствующего органа охраны объектов культурного наследия



07.02.2019

Дата съемки (число, месяц, год)

1. Сведения о наименовании объекта культурного наследия

Дворец Воронцова М.И. (Пажеский корпус)

2. Сведения о времени возникновения или дате создания объекта культурного наследия, датах основных изменений (перестроек) данного объекта и (или) датах связанных с ним исторических событий

1749-1834 гг.

3. Сведения о категории историко-культурного значения объекта культурного наследия

Федерального значения	Регионального значения	Местного (муниципального значения)
+		

4. Сведения о виде объекта культурного наследия

Памятник	Ансамбль	Достопримечательное место
	+	

5. Номер и дата принятия органом государственной власти решения о включении объекта культурного наследия в единый государственный реестр объектов культурного наследия (памятников истории и культуры) народов Российской Федерации

- постановление Правительства Российской Федерации «О перечне объектов исторического и культурного наследия федерального (общероссийского) значения, находящихся в г. Санкт-Петербурге» № 527 от 10.07.2001 г.

6. Сведения о местонахождении объекта культурного наследия (адрес объекта или при его отсутствии описание местоположения объекта)

г. Санкт-Петербург, Садовая улица, дом 26, литеры А, Д

7. Сведения о границах территории объекта культурного наследия, включенного в единый государственный реестр объектов культурного наследия (памятников истории и культуры) народов Российской Федерации

- план границ территории от 04.07.2005 г.

8. Описание предмета охраны объекта культурного наследия

Объемно-пространственное и планировочное решение территории: исторически сложившееся объемно-пространственное и планировочное решение территории участка в установленных границах, соотношение застроенных и незастроенных пространств. I. Дворец, Садовая улица, дом 26, литера Д, (Садовая ул., 26). Объемно-пространственное решение: габариты и конфигурация трехэтажного здания на подвалах, состоящего из лицевого корпуса, обращенного к саду и примыкающего к нему с юго-востока двух прямоугольных корпусов; форма, высотные отметки, габариты и конфигурация скатных (в том числе вальмовых) крыш; два прямоугольных в плане воротных проезда с лучковыми перемычками, перекрыты коробовыми и прусскими сводами. Конструктивная система: наружные и внутренние капитальные стены (кирпичные); исторические отметки междуэтажных перекрытий; междуэтажные перекрытия в помещениях с художественной отделкой; своды перекрытий: своды, перекрывающие подвальные помещения: крестовые своды, перекрывающие помещения лицевого корпуса; коробовые своды с распалубками; цилиндрические своды; своды первого

этажа: крестовые своды на подпружных арках, опирающиеся на пилоны, перекрывающие помещения столовой и помещения лицевого корпуса первого этажа; коробовые своды, на подпружных арках, перекрывающие помещения парадного вестибюля; коробовые своды с распалубками, перекрывающие помещения, расположенные в северо-восточной и юго-западной частях первого этажа лицевого корпуса; цилиндрические своды, перекрывающие коридоры первого этажа здания; сомкнутый свод, перекрывающий помещение, расположенное на первом этаже в западной части здания; коробовые своды, перекрывающие юго-западный воротный проезд; коробовые своды с распалубками, перекрывающие помещения, расположенные в юго-западном флигеле; металлические колонны в помещении танцевального зала, расположенного на первом этаже в юго-западной части здания; своды второго этажа: цилиндрический свод, перекрывающий помещение православной церкви; сферический полукупол православной церкви; арочные проемы в помещении «Исторического зала»; коробовые своды с распалубками; исторические лестницы: лестничные клетки и вестибюли, их объемно - планировочное решение; два перехода между уровнями вестибюля, ступени из лещадной плиты - местоположение, габариты; переход между уровнями центрального вестибюля - один марш в шесть ступеней из лещадной плиты - местоположение, габариты; Л-2, расположенная в северо-восточной части здания, вход организован из помещения 8-Н(1): двухмаршевая, марши на косоурах, площадки на коробовых и прусских сводах, ступени из лещадной плиты (материал, профиль); металлическое чугунное литое ограждение из ажурных орнаментированных балясин, под деревянным профилированным поручнем; на площадках - мозаичные композиции - рамки с выкружками, выполнены в технике терраццо (рисунок, техника исполнения); парадная лестница, расположенная в центральной части лицевого корпуса, четырехмаршевая, площадки на сводах и арках, опирающихся на столбы и колонны (в уровне третьего этажа), ступени из красного гранита; металлическое ограждение выполнено в виде вертикальных стоек с орнаментальным фризом, под деревянным профилированным поручнем; на площадках выше второго этажа - мозаичные композиции - рамки с выкружками, выполнены в технике терраццо (рисунок, техника исполнения); лестница, вход организован из северо-восточного воротного проезда: четырехмаршевая с забежными ступенями, ступени из красного гранита; Л-6, двухмаршевая лестница, вход организован со стороны юго-восточного дворового фасада, марши на косоурах, площадки на сводах, ступени из лещадной плиты; металлическое чугунное литое ограждение из ажурных орнаментированных балясин, под деревянным профилированным поручнем; на площадках - мозаичные композиции - рамки с выкружками, выполнены в технике терраццо (рисунок, техника исполнения); лестница между помещениями центральной части здания в уровне третьего этажа: ступени из лещадной плиты, металлическое литое ограждение в виде вертикальных прутьев с горизонтальными перехватами, под металлическим поручнем; средистенные переходы, ведущие в подвальные помещения, ступени из лещадной плиты (материал, профиль); деревянная лестница с ограждением в виде балюстрады, расположенная в помещении церкви, ведущая на хоры; световые фонари: местоположение, конфигурация, конструкция, материалы, габариты.

Объемно-планировочное решение: историческое объемно-планировочное решение в габаритах капитальных стен, габариты помещения галереи второго этажа, габариты помещений с художественной отделкой, указанные в п.б. Архитектурно-художественное решение фасадов: архитектурно-художественное решение в приемах барокко: лицевой фасад: материал и характер отделки фасада: окрашенная штукатурка, в уровне первого этажа - рустован; цоколь облицован плитами известняка; ритм фасада организован тремя ризалитами - центральным в пять световых осей и двумя боковыми - в три световые оси; в уровне первого и второго этажей в простенках оконных проемов ризалитов - парные колонны и пилястры композитного ордера на высоких пьедесталах, несущие раскрепованный антаблемент, в уровне третьего этажа центрального ризалита - лопатки с львиными маскаронами; треугольный фронтон, завершающий центральный ризалит; раскрепованные лучковые фронтоны, завершающие боковые ризалиты; прямоугольные в плане балконы ризалитов в уровне второго этажа; ограждение балконов выполнено в виде металлических кованых ажурных решеток геометрического рисунка; крыльцо в восемь ступеней (с валиком) из красного гранита; прямоугольный дверной проем, расположенный по центральной оси фасада, фланкирован пилястрами ионического ордера; два прямоугольных оконных проема, расположенных по сторонам дверного проема; окно с полуциркульной перемычкой, обрамлено рустованным архивольтом; заполнение дверного проема*: двери деревянные, двухстворчатые филеи, полусветлые, декорированы лавровыми гирляндами с лентами, с прямоугольной фрамугой на две остекленные филеи; (*воссоздано); металлические литые колесоотбойные тумбы в виде орудийных стволов; ковано-литой металлический двускатный козырек* на двух витых опорах и фигурных ажурных кронштейнах; (*воссоздан); оконные проемы: местоположение, конфигурация (прямоугольные, с лучковыми и с полуциркульными перемычками), габариты;

оформление оконных проемов: профилированные фигурные наличники, в том числе - с ушками; пилястры, несущие профилированные архивольты; профилированные прямые, треугольные и лучковые сандрики; фигурные подоконные доски на кронштейнах с гутами; прямоугольные профилированные штукатурные филенки; лепной декор: замковые камни; картуши; маскароны; раковины, рокайли, гирлянды; заполнения оконных проемов - материал (дерево), цвет (по результатам натуральных и архивных исследований), исторический рисунок расстекловки; профилированный межэтажные карнизы; профилированный раскрепованный венчающий карниз; дворовые фасады: материал и характер отделки фасадов: оштукатурены, окрашены, в уровне первого этажа - рустованы; цоколь частично облицован плитами известняка; ризалит юго-западного фасада, завершен раскрепованным лучковым фронтоном с лепным рельефным гербом Российской империи; трехцентровые арки юго-западного воротного проезда (фланкированная колоннами композитного ордера) и северо-восточного воротного проезда (оформленная рустованными пилястрами тосканского ордера); исторические дверные проемы, ведущие к лестницам местоположение, конфигурация, габариты; оконные проемы: местоположение, конфигурация (прямоугольные, с лучковыми и с полуциркульными перемычками), габариты; оформление оконных проемов: профилированные фигурные наличники, в том числе - с ушками, пилястры, несущие профилированные архивольты, профилированные треугольные и лучковые сандрики, фигурные подоконные доски на кронштейнах с гутами, замковые камни, картуши, маскароны, раковины, рокайли; заполнения оконных проемов: материал (дерево) - для оконных проемов помещения церкви, цвет (по результатам расчисток и архивных исследований), исторический рисунок расстекловки; колонны и пилястры композитного ордера, рустованные пилястры тосканского ордера; профилированные междуэтажные и венчающий карнизы; два треугольных фронтона, завершающие восточную часть здания; фасады, обращенные во внутренний двор: материал и характер отделки фасадов: оштукатурены, окрашены, ризалит в уровне первого этажа - рустованы; ризалит юго-восточного фасада, шириной в пять световых осей, архитектурное решение фасада, оформление и заполнение дверного проема, козырек - аналогичны решению центральной части лицевого фасада (колонны заменены на пилястры); ниши с трехцентровыми перемычками, вписанные в их поле воротные проемы с лучковыми перемычками; два крыльца, ступени выполнены из красного гранита; дверные проемы: местоположение, конфигурация, габариты; заполнение дверного проема* северо-восточного фасада: двери деревянные, двухстворчатые филенчатые, глухие, декорированы резными розетками; (*воссоздано); оконные проемы их оформление и заполнения - аналогичны решению северо-восточного и юго-западного дворовых фасадов; пилястры, в том числе рустованные и декорированные филенками; межэтажные и венчающий карнизы; треугольный фронтон юго-западного фасада. Декоративно-художественное оформление интерьеров, предметы декоративно-прикладного искусства: декоративно-художественное оформление интерьера помещений первого этажа: помещения столовой: профилированные филенки, акцентирующие ребра сводов, декорирующие поле подшивки арок; парные пилястры и трехчетвертные колонны тосканского ордера - на пилонках, вдоль стен и в простенках окон; декоративно-художественное оформление интерьера парадного вестибюля: профилированные филенки, акцентирующие ребра сводов, декорирующие поле подшивки арок; колонны тосканского ордера на высоких пьедесталах, несущие своды перекрытия; на полу - метлахская плитка - геометрические орнаментальные композиции с использованием белого, серого и красного цветов, в обрамлении меандра; деревянные двухстворчатые глухие двери с фигурными филенками; деревянные двухстворчатые глухие двери с прямоугольными профилированными филенками; декоративно-художественное оформление помещений юго-западной части лицевого корпуса: профилированные филенки, акцентирующие ребра сводов, декорирующие поле подшивки арок; колонны тосканского ордера на высоких пьедесталах, несущие своды перекрытия; декоративно-художественное оформление помещения, расположенного в юго-западной части лицевого корпуса: свод декорирован фигурными профилированными филенками, в центре - розетка простого профиля; декоративно-художественное оформление помещения, расположенного в юго-западной части лицевого корпуса: штукатурная падуга, профилированный карниз, завершающий стены, профилированные тяги плафона потолка; декоративно-художественное оформление помещения «Танцевального зала»: две стилизованные металлические колонны, парные каннелированные кронштейны, профилированный карниз, прямоугольные ниши, обрамленные профилированными наличниками, профилированные рамки с ушками; декоративно-художественное оформление помещений второго этажа* (*в части помещений третьего этажа устроены подвесные потолки): православная церковь: пилястры и колонны композитного ордера из искусственного мрамора темно-зеленого цвета с позолоченными капителями, несут антаблемент: профилированный архитрав с бусами и поясом аканта, фриз из искусственного мрамора темно-зеленого цвета, карниз большого выноса с модульонами, жемчужником и

акантом; широкий фриз под антаблементом, заполнен чередующимися рельефными лепными композициями - над оконными проемами - два ангела, несущие лавровый венок с лентами, в который вписан мальтийский крест, в простенках окон, между пилястрами - рельефные изображения херувимов; ниже расположен фриз из искусственного желтого мрамора с рельефными поясами аканта и бусами; иконостас в два чина, с пилястрами композитного ордера из искусственного мрамора песочного цвета с позолоченными капителями, несущий широкий фриз и позолоченный карниз с иониками и мутулами; позолоченные розетки; ниши в профилированных рамках; профилированная лепная тяга; царские врата - двустворчатые, с резными (?) ажурными позолоченными навершием и нащельником в виде лавровой гирлянды; верхний чин завершен профилированным карнизом на кронштейнах в виде позолоченных листов аканта и треугольным фронтоном; скульптурная композиция над иконостасом - распятие, фланкированное коленопреклоненными фигурами ангелов один с опущенной головой и молитвенно сложенными руками, голова второго слегка приподнята, руки сложены как у первого, одеты в тунники; (гипс, крест - деревянный); Время: XIX в. Размер: ангелы: в - 146, ш - 58, гл - 130 см; Христос: в (с крестом) - 270, ш (с крестом) - 145, гл - 24 см.; широкий живописный фриз в алтарной части храма, выполнен в технике гризайль; роспись сводов в технике гризайль*: кессоны, заполненные орнаментальными композициями (стилизованные растительные элементы, розетки, мальтийские кресты) и фигурами ангелов; (*клеевая монохромная живопись по штукатурке); резная (?) позолоченная балюстрада, ограждающая хоры; восьмигранные мемориальные доски (шесть) из черного мрамора с высеченными именами пажей погибших на полях сражений; декоративные панели из искусственного мрамора песочного цвета, обрамленные рельефными позолоченными рамками, на откосах оконных проемов и в нишах; фриз в нижней части стен с орнаментом «волна»; подоконные доски из белого мрамора; полихромные витражи геометрического рисунка с мальтийскими крестами; оконная фурнитура - латунные шпингалеты с фигурной ручкой; печь средистенная, двухъярусная, оштукатуренная, с лепным декором, имитирующим облицовку фигурным изразцом с орнаментом в характере барокко; установлена на плинте с орнаментированным профилем; в завершении карниз, над которым лепная решетка с картушем и акротериями; Время: 2-я пол. XIX в. Размер: в - 350, ш - 126, гл - 46 см.; декоративно-художественное оформление помещений, расположенных за алтарной частью: штукатурная падуга, профилированный карниз, завершающий стены, профилированные тяги плафона потолка; печь средистенная, облицована гладким изразцом, завершена профилированным карнизом; декоративно-художественное оформление коридора, между церковью, «Читальным залом» и «Белым залом»: плафон потолка разделен на прямоугольные кессоны, в профилированных лепных рамках с розетками и поясами аканта; стена облицована искусственным мрамором зеленого цвета; пилястры композитного ордера из искусственного мрамора песочного цвета с позолоченными капителями; двери двустворчатые, филенчатые, глухие, в верхних филенках - декоративные живописные композиции; декоративно-художественное оформление помещения «Белого зала» (частично сохранился интерьер по эскизу Ф.Б. Растрелли): круглая лепная розетка; стены завершены профилированным карнизом; высокая штукатурная падуга с лепным ажурным декором растительного рисунка; декоративно-художественное оформление помещения «Колонного зала»: колоннада ионического ордера делит помещение на два нефа; профилированный карниз, завершающий стены; декоративно-художественное оформление помещений второго этажа лицевого корпуса и юго-западного флигеля: штукатурная падуга, профилированный карниз, завершающий стены, профилированные тяги плафона потолка; декоративно-художественное оформление помещения «Исторического зала»: штукатурная падуга, профилированный карниз, завершающий стены, профилированные тяги плафона потолка; 15 глухих филенчатых двустворчатых деревянных дверей; в том числе - двери с частично сохранившимся живописным изображением георгиевского креста в верхних филенках; декоративно-художественное оформление помещений третьего этажа*: штукатурная падуга, профилированный карниз, завершающий стены, профилированные тяги плафона потолка; (*в части помещений третьего этажа устроены подвесные потолки). II. Капелла Мальтийская (храм римско-католический Святого Иоанна Предтечи), Садовая улица, дом 26, литера Д, (Садовая ул., 26). Объемно-пространственное решение: габариты и конфигурация прямоугольного в плане здания с тремя апсидами, двумя пастрофориями и деамбулаторием на юго-восточном фасаде; форма, высотные отметки, габариты и конфигурация крыши; форма, высотные отметки, габариты и конфигурация полукупола центральной апсиды. Конструктивная система: наружные и внутренние капитальные стены (кирпичные); междуэтажные перекрытия; своды перекрытий в том числе: крестовые и коробовые своды, опирающиеся на пилоны, облицованные в основании плитами известняка; стрельчатый свод, перекрывающий помещение северо-восточной апсиды; цилиндрический свод, перекрывающий пастрофорий, северо-восточной апсиды; сферический полукупол, перекрывающий алтарную

часть храма; два цилиндрических свода, перекрывающие основной объем храма, над центральным нефом образуют крестовый свод; исторические лестницы: две симметрично расположенные лестницы, расположены в северо-западной части здания, вход организован из помещений боковых нефов: в уровне подвала - второго яруса четырехмаршевые, средистенные, с забежными ступенями; ступени выполнены из лещадной плиты; в уровне второго - антресольного этажа - деревянные; лестница, расположенная в северо-восточной части здания, в уровне второго яруса - антресольного этажа: один марш в семь ступеней; ступени выполнены из лещадной плиты; Объемно-планировочное решение: историческое объемно-планировочное решение в габаритах капитальных стен. Архитектурно-художественное решение фасадов: лицевой фасад - одноосный, обращен во внутренний двор дворца, архитектурно-художественное решение в приемах зрелого классицизма: материал и характер отделки фасада: оштукатурен, окрашен, высокий цоколь облицован плитами известняка; фасад решен как четырехколонный портик композитного ордера, завершенный треугольным фронтоном, в тимпане - лепная рельефная композиция - дубовый венок с лентами и мальтийским крестом в центре; колонны несут антаблемент с широким фризом, заполненным надписью и профилированным карнизом с мутулами; прямоугольный дверной проем, расположенный по центральной оси фасада, обрамлен наличником с ушками, фланкирован колоннами тосканского ордера, несущими антаблемент с триглифно-метопным фризом и карнизом с мутулами, и треугольный фронтон; крыльцо в пять ступеней из красного гранита; заполнение дверного проема*: двери дубовые, двустворчатые, филенчатые, глухие с прямоугольной глухой фрамугой (*воссоздано); фурнитура - латунные (?), дверные ручки*, выполненные в виде правой и левой кистей рук, сжимающих круглые в сечении профилированные свитки (?); (*воссозданы); трехчастный оконный проем с полуциркульной перемычкой, расположенный по центральной оси фасада, над входным порталом; профилированный архивольт, опирающийся на импост; заполнение оконного проема - материал (дерево), цвет (по результатам расчисток и архивных исследований), исторический рисунок расстекловки; широкий фриз с лепными фруктовыми гирляндами, лентами и розетками; дворцовые фасады: материал и характер отделки фасада: оштукатурен, окрашен; оконные проемы: местоположение, конфигурация (прямоугольные и с полуциркульными перемычками), габариты; профилированные архивольты; заполнения оконных проемов: материал (дерево), исторический рисунок расстекловки, цвет - по результатам расчисток и архивных исследований; прямоугольный дверной проем, расположенный на юго-западном фасаде: местоположение, габариты; крыльцо в пять ступеней из известняковой плиты; профилированные карнизы; треугольный фронтон с прерванной горизонталью основания; Декоративно-художественное оформление интерьеров, предметы декоративно-прикладного искусства: декоративно-художественное оформление интерьеров помещения северо-восточной апсиды: профилированные нервюры; лепные рельефные позолоченные розетки; колер окраски свода (васильковый), декорированного золотыми пятиконечными звездами; декоративно-художественное оформление интерьеров помещения северо-восточного пастрофория: роспись свода, выполненная в технике гризайль (полихромная темперная живопись по штукатурке): свод разделен на квадратные перспективные кессоны, в орнаментальном обрамлении, в поле которых вписаны круглые розетки; живописное обрамление оконного проема и ниши - имитируют профилированные архивольты с поясом аканта; лепной рельефный карниз с мутулами и поясом аканта; декоративно-художественное оформление интерьеров помещения юго-западной апсиды, пастрофория и деамбулатория: стены декорированы пилястрами тосканского ордера, завершены профилированным карнизом; два арочных проема; декоративно-художественное оформление интерьера боковых нефов зала капеллы: плафон потолка разделен на прямоугольные кессоны, в лепных рамах из листьев аканта; в поле кессонов - живописные рамки, имитирующие лепные гирлянды и цветочные розетки; четыре профилированных наличника из искусственного мрамора красного цвета, обрамляющих дверные проемы; пилястры тосканского ордера из искусственного белого мрамора; профилированная тяга; широкий фриз, завершающий стены с лепными фруктовыми гирляндами и розетками; лепные позолоченные розетки; лепные рельефные композиции - лавровый венок с писанным в его поле мальтийским крестом, с ветвями и лентами, расположенные в простенках между пилястрами; декоративно-художественное оформление центрального нефа капеллы: два ряда колонн и пилястр композитного ордера из красного гранита; колонны несут раскрепованный антаблемент (опоясывающий объем центрального и боковых нефов над хорами): профилированный архитрав декорирован лепными бусами и поясом кувшинки, гладкий фриз искусственного мрамора песочного цвета и профилированный карниз большого выноса с модульонами и лепными поясами иоников и кувшинок; верхний пояс карниза - расписан в технике гризайль, имитирующей лепной декор; лепной фриз, завершающий стены, заполненный композициями - херувимы, фруктовые гирлянды с лентами; два прямоугольных профилированных наличника с

прямыми профилированными сандриками на лепных волютообразных кронштейнах; ниши с полуциркульным завершением в профилированном архивольте, декорированном поясом аканта; горельефные пяты архивольтов опираются на пилястры; горельефные фигуры летящих ангелов, с лавровыми венками и лентами - в углах над архивольтами; в люнетах и на торцевой стене по сторонам от тамбура - лепные рельефные композиции - лавровый венок с писанным в его поле мальтийским крестом, с ветвями и лентами, расположенные в простенках между пилястрами; доска из белого мрамора, с нанесенной золотом надписью: декорирована резными (?), позолоченными круглыми розетками и композициями из стилизованных растительных элементов, обрамлена позолоченной порезкой и рамкой из зеленого мрамора, завершена прямым сандриком из белого мрамора с позолоченным меандром; резной алтарь из белого мрамора с рельефным декором; прямоугольный в плане, деревянный тамбур декорирован пилястрами ионического ордера, несущими раскрепованный антаблемент с гладким фризом и карнизом с дентикулами; внутренние центральные двери тамбура: двустворчатые, филенчатые полусветлые (верхние филенки остеклены), с прямоугольной остекленной фрамугой; профилированный наличник с ушками и поясом иоников; боковые двери - одностворчатые, оформлены аналогично центральному; резные деревянные балюстрады, ограждающие хоры, расположенные в боковых нефах и амвон; в архивольтах оконных проемов - комбинация лепных рельефных и живописных (в технике гризайль) мотивов; роспись сводов и купола, выполненная в технике гризайль (полихромная темперная живопись по штукатурке): купол разделен на квадратные перспективные кессоны, в орнаментальном обрамлении, в поле которых вписаны круглые розетки; своды разделены на клейма различной конфигурации, заполненные орнаментальными и фигурными композициями - изображениями ангелов с различными атрибутами; клейма обрамлены дубовыми гирляндами, перевитыми лентами; в центре крестового свода - круглая розетка с мальтийским крестом; на полу тамбура - мозаичная композиция, выполненная в технике терраццо: надпись «MDCCCXC» на орнаментальном фоне в обрамлении меандра. III. Флигели (два), Садовая улица, дом 26, литера Д, литера А, (Садовая ул., 26). Объемно-пространственное решение: габариты и конфигурация двух симметрично расположенных вдоль северо-восточной и юго-западной границ участка двухэтажных «г-образных» в плане зданий; форма, высотные отметки, габариты и конфигурация скатных крыш; Конструктивная система: наружные и внутренние капитальные стены (кирпичные); исторические отметки междуэтажных перекрытий; своды перекрытий, в том числе: коробовый свод в основании площадки Л-9; коробовый свод с распалубками в помещении вестибюля Л-9; коробовые своды с распалубками перекрывающие все помещения первого* этажа северо-восточного флигеля; (*во всех помещениях второго этажа северо-восточного флигеля устроены подвесные потолки); арочные проемы между помещениями первого* этажа флигелей; (*в уровне второго этажа устроены подвесные потолки); исторические лестницы: лестничные клетки и вестибюли, их объемно - планировочное решение; лестницы юго-западного флигеля: Л-10: средистенная лестница, вход организован со стороны северо-восточного дворового фасада: два марша, ступени выполнены из лещадной плиты; деревянное ограждение выполнено в виде балюстрады под широким поручнем; Л-9: лестница, вход организован со стороны северо-восточного дворового фасада: трехмаршевая, ступени выполнены из лещадной плиты; лестница Л-1 северо-восточного флигеля: тип (трехмаршевая), местоположение; ограждение лестницы выполнено в виде металлической литой ажурной решетки под деревянным профилированным поручнем. Объемно-планировочное решение: историческое объемно-планировочное решение в габаритах капитальных стен. Архитектурно-художественное решение фасадов: северо-западные лицевые фасады флигелей, обращенных к садовой улице, решены идентично, в приемах барокко: цоколь облицован плитами известняка; материал и характер отделки фасадов: оштукатурен, окрашен; центральная часть - шириной в три световые оси и угловые части зданий оформлены лопатками с фигурными филенками; исторические дверные проемы: местоположение, конфигурация габариты; оконные проемы: местоположение, конфигурация (с лучковыми перемычками), габариты; оформление оконных проемов: профилированные фигурные наличники с ушками, декорированные гутами, замковые камни клинчатой формы, лучковые сандрики, замковые камни; заполнения оконных проемов - материал (дерево), цвет (по результатам расчисток и архивных исследований), исторический рисунок расстекловки; профилированный венчающий карниз большого выноса; треугольный фронтон, венчающий центральную часть фасада; архитектурное решение юго-западных и северо-восточных фасадов флигелей: лучковые фронтоны; треугольные профилированные сандрики; в остальном - архитектурное решение юго-западных и северо-восточных фасадов флигелей аналогично решению северо-западных лицевых фасадов. Декоративно-художественное оформление интерьеров, предметы декоративно-прикладного искусства: декоративно-художественное оформление помещения 13-Н(13): профилированный карниз, завершающий стены; плафон потолка: профилированные тяги, лепная рельефная розетка с

цветами и лентами; профилированный карниз, штукатурная падуга, профилированные тяги на потолке - в помещениях 13-Н(18,19,22); профилированный карниз, профилированные рамки на потолке помещения 13-Н(3); декоративно-художественное оформление помещения 13-Н(26): лепная рельефная розетка цветочного рисунка; штукатурная падуга, профилированная тяга; две трехчетвертные колонны тосканского ордера между помещениями 13-Н(21) и 13-Н(23); плафон потолка площадки второго этажа Л-1 декорирован профилированными рамками; метлахская плитка* на полу помещений второго этажа северо-восточного флигеля - двуцветная, восьмигранная белого цвета и квадратная, меньшего формата, ярко голубого цвета (рисунок и цвет); (*сохранилась фрагментарно). IV. Службы (три корпуса), Ломоносова ул., 6, 8, 10, (Садовая ул., 26). Объемно-пространственное решение: габариты и конфигурация трех прямоугольных в плане двухэтажных* зданий, вытянутых по оси северо-запад - юго-восток по юго-западной границе комплекса; (*северо-западный корпус был надстроен третьим и четвертым этажами в 1938г.); форма, высотные отметки, габариты и конфигурация скатных крыш; два прямоугольных в плане воротных проезда: северо-западный - с трехцентровой перемышкой, перекрыт коробовым сводом с распалубками; юго-восточный - с трехцентровой перемышкой, перекрыт крестовым сводом. Конструктивная система: наружные и внутренние капитальные стены (кирпичные); исторические отметки междуэтажных перекрытий; своды перекрытий, в том числе коробовые своды, перекрывающие воротные проезды; своды, перекрывающие все помещения первого* этажа трех корпусов (*в уровне второго этажа устроены подвесные потолки): цилиндрические своды, перекрывающие помещения 10-Н(1-9); крестовые своды, опирающиеся на пилоны; коробовые своды с распалубками; исторические лестницы: лестничные клетки и вестибюли, их объемно - планировочное решение; Л-8 (до отметки второго этажа): лестница, вход организован со стороны северо-восточного дворового фасада: трехмаршевая, ступени выполнены из лещадной плиты; Л-7, Л-6 (до отметки второго этажа): вход организован со стороны северо-восточного дворового фасада: трехмаршевая, средистенная, площадки на сводах; Л-1 - Л-5: местоположение, вход организован со стороны северо-восточного дворового фасада, тип, конструкция, материал ступеней; два перехода между нижним уровнем вестибюля и подвалом - средистенные переходы между уровнями помещений 6-Н (I) и 10-Н(1) - в один марш, ступени выполнены из известняковой плиты: местоположение, габариты. Объемно-планировочное решение: историческое объемно-планировочное решение в габаритах капитальных стен. Архитектурно-художественное решение фасадов: архитектурно-художественное решение в приемах классицизма: юго-западный лицевой фасад: расположен по красной линии застройки улицы Ломоносова, раскрепован; материал и характер отделки фасада: оштукатурен, окрашен, в уровне первого этажа - рустован; цоколь облицован плитами известняка; треугольный фронтон, завершенный профилированным карнизом; проемы воротных проездов с трехцентровыми перемышками, декорированы уплощенными замковыми камнями клинчатой формы; дверные проемы воротных проездов: местоположение, конфигурация (прямоугольные), габариты; оконные проемы: местоположение, конфигурация (прямоугольные), габариты; уплощенные замковые камни - в уровне первого этажа; подоконные доски; заполнения оконных проемов - материал (дерево), цвет (по результатам расчисток и архивных исследований), исторический рисунок расстекловки; профилированные межэтажный и подоконный карнизы; профилированный венчающий карниз - с мутулами в центральной части здания; северо-восточный дворовый фасад: материал и характер отделки фасада: оштукатурен, окрашен; цоколь облицован плитами известняка; прямоугольные в плане ризалиты лестничных объемов; прямоугольные дверные проемы, ведущие к лестницам, местоположение, габариты; оконные проемы: местоположение, конфигурация (прямоугольные), габариты; заполнения оконных проемов: исторический рисунок расстекловки, цвет - по результатам расчисток и архивных исследований; межэтажный профилированный карниз, венчающий профилированный карниз. V. Ограда, Садовая улица, дом 26, (Садовая ул., 26). Объемно-пространственное решение: габариты и конфигурация разновысокой ограды, оформляющей северо-западную границу участка - вдоль улицы Садовая; Архитектурно-художественное решение: ограда выполнена в виде ажурной решетки (ковка, литье), барочного рисунка (по эскизу Ф.-Б. Растрелли) установленной между пилонами; кирпичные пилоны оштукатурены, окрашены, цоколь облицован плитами известняка; большие пилоны декорированы колоннами и пилястрами композитного ордера несущими раскрепованный антаблемент, в простенках колонн - рустованы; малые пилоны декорированы лопатками с филёнками; по центральной оси - дворца двусторчатые ворота; металлические литые колесоотбойные тумбы в виде орудийных стволов. VI. Сад, Садовая улица, дом 26, (Садовая ул., 26). Историческая объемно-пространственная композиция: историческая регулярная планировка; курдонер с двумя скверами; исторический видовой состав насаждений (в том числе куртины кустарников).

- распоряжение КГИОП "Об определении предмета охраны объекта культурного наследия федерального значения "Дворец Воронцова М.И. (Пажеский корпус)" № 10-373 от 10.07.2014 г.

9. Сведения о наличии зон охраны данного объекта культурного наследия с указанием номера и даты принятия органом государственной власти акта об утверждении указанных зон либо информация о расположении данного объекта культурного наследия в границах зон охраны иного объекта культурного наследия

- Закон Санкт-Петербурга "О границах объединенных зон охраны объектов культурного наследия, расположенных на территории Санкт-Петербурга, режимах использования земель и требованиях к градостроительным регламентам в границах указанных зон" № 820-7 от 19.01.2009 г.

Всего в паспорте листов

9

Уполномоченное должностное лицо органа охраны объектов культурного наследия


Заместитель председателя - начальник Управления организационного обеспечения, популяризации и государственного учета объектов культурного наследия		Г.Р. Аганова
должность		подпись

05.06.2019

Дата оформления паспорта
(число, месяц, год)

**План границ территории
объекта культурного наследия
федерального значения
"Дворец Воронцова М.И.
(Пажеский корпус)"**

г. Санкт-Петербург, Садовая ул., 26; Ломоносова ул., 6, 8, 10

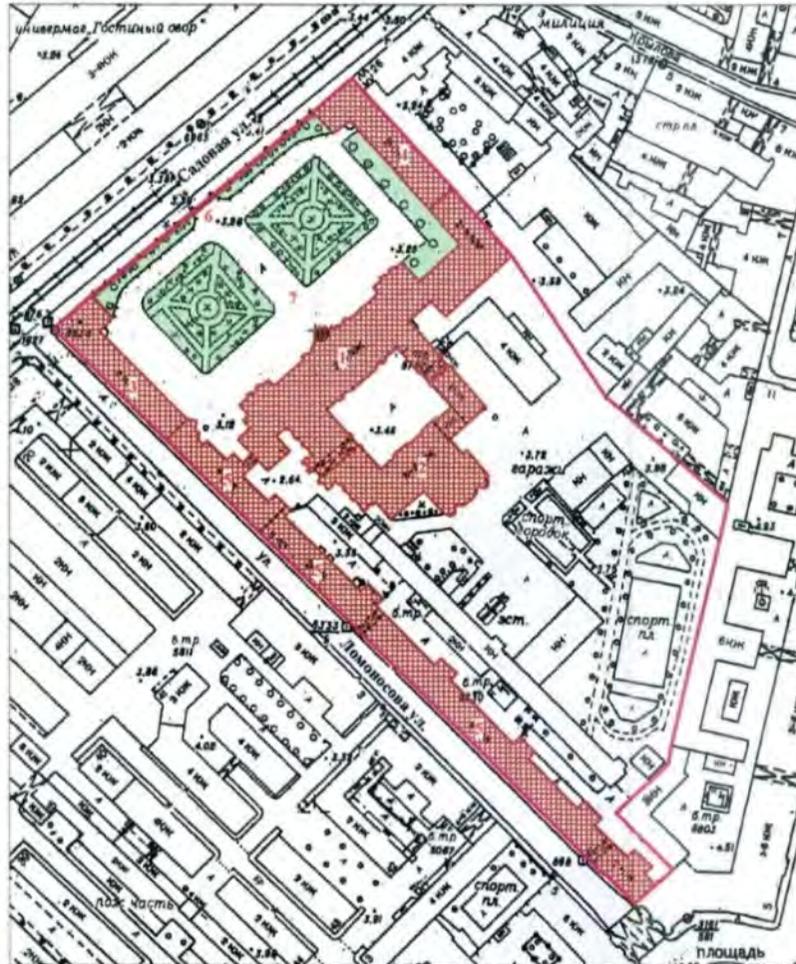

Масштаб 1:2000

УСЛОВНЫЕ ОБОЗНАЧЕНИЯ

 Граница территории объекта культурного наследия федерального значения

 Объект культурного наследия федерального значения:


Здания и сооружения

 Парки, сады, скверы, аллеи, бульвары, палисадники

СОСТАВ ОБЪЕКТА

1. Дворец
Адрес: Садовая ул., 26
2. Капелла Мальтийская
(храм римско-католический Святого Иоанна Предтечи)
Адрес: Садовая ул., 26
3. Флигель
Адрес: Садовая ул., 26, литер В
4. Флигель
Адрес: Садовая ул., 26, литер Д
5. Службы (три корпуса)
Адрес: Садовая ул., 26, литер А
6. Ограда
7. Сад

Предмет охраны
объекта культурного наследия федерального значения: «Дворец Воронцова М.И. (Пажеский корпус)»,
расположенного по адресу: Санкт-Петербург, Садовая улица, дом 26, литера Д, литера А,
(Садовая ул., 26, Ломоносова ул., 6, 8, 10).

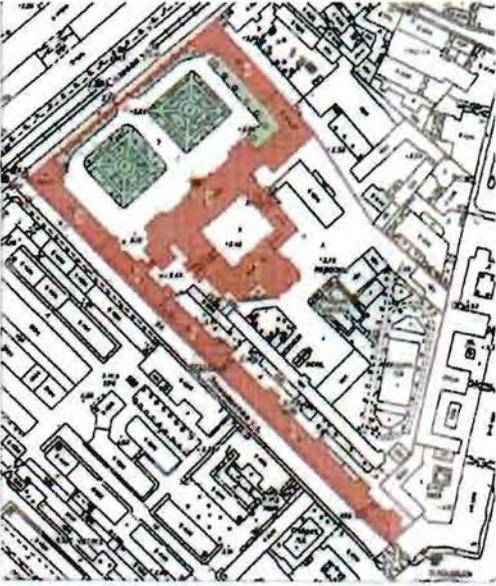№ п п	Видовая принадлежность предмета охраны	Предмет охраны	Фотофиксация
1	2	3	4
1.	<p>Объемно-пространственное и планировочное решение территории:</p>	<p>исторически сложившееся объемно-пространственное и планировочное решение территории участка в установленных границах, соотношение застроенных и незастроенных пространств.</p> <p>Состав объекта:</p> <ol style="list-style-type: none"> 1. Дворец, Садовая улица, дом 26, литера Д, (Садовая ул., 26). 2. Капелла Мальтийская (храм римско-католический Святого Иовина Предтечи), Садовая улица, дом 26, литера Д, (Садовая ул., 26). 3, 4. Флигели (два), Садовая улица, дом 26, литера Д, литера А, (Садовая ул., 26). 5. Службы (три корпуса), Ломоносова ул., 6, 8, 10, (Садовая ул., 26). 6. Ограда, Садовая улица, дом 26, (Садовая ул., 26). 7. Сад, Садовая улица, дом 26, (Садовая ул., 26). 	
			

I. Дворец. Садовая улица, дом 26, литера Д, (Садовая ул., 26).

2.	Объемно-пространственное решение:	<p>габариты и конфигурация трехэтажного здания на подвалах, состоящего из лицевого корпуса, обращенного к саду и примыкающего к нему с юго-востока двух прямоугольных корпусов;</p> <p>форма, высотные отметки, габариты и конфигурация скатных (в том числе вальмовых) крыш;</p> <p>два прямоугольных в плане воротных проезда с лучковыми перемычками, перекрыты коробовыми и прусскими сводами.</p>	 
3.	Конструктивная система:	<p>наружные и внутренние капитальные стены (кирпичные); исторические отметки междуэтажных перекрытий; междуэтажные перекрытия в помещениях с художественной отделкой;</p> <p>своды перекрытий: своды, перекрывающие подвальные помещения:</p> <p>крестовые своды, перекрывающие помещения лицевого корпуса;</p> <p>коробовые своды с распалубками;</p>	 

цилиндрические своды;



своды первого этажа:

крестовые своды на подпружных арках, опирающиеся на пилоны, перекрывающие помещения столовой и помещения лицевого корпуса первого этажа;



коробовые своды, на подпружных арках, перекрывающие помещения парадного вестибюля;



коробовые своды с распалубками, перекрывающие помещения, расположенные в северо-восточной и юго-западной частях первого этажа лицевого корпуса;



цилиндрические своды,
перекрывающие коридоры первого
этажа здания;



сомкнутый свод, перекрывающий
помещение, расположенное на
первом этаже в западной части
здания;



коробовые своды, перекрывающие
юго-западный воротный проезд;



коробовые своды с распалубками,
перекрывающие помещения,
расположенные в юго-западном
флигеле;



металлические колонны в
помещении танцевального зала,
расположенного на первом этаже в
юго-западной части здания;



		<p>своды второго этажа: цилиндрический перекрывающий православной церкви;</p>	<p>свод, помещение</p> 
		<p>сферический православной церкви;</p>	<p>полукупол</p> 
		<p>арочные проемы в помещении «Исторического зала»;</p>	
		<p>коробовые своды с распалубками;</p>	

исторические лестницы:

лестничные клетки и вестибюли, их объемно - планировочное решение; два перехода между уровнями вестибюля, ступени из лещадной плиты - местоположение, габариты;



переход между уровнями центрального вестибюля - один марш в шесть ступеней из лещадной плиты - местоположение, габариты;



Л-2, расположенная в северо-восточной части здания, вход организован из помещения 8-Н(Г): двухмаршевая, марши на косоурах, площадки на коробовых и прусских сводах, ступени из лещадной плиты (материал, профиль);



металлическое чугунное литое ограждение из ажурных орнаментированных балясин, под деревянным профилированным поручнем;

на площадках - мозаичные композиции - рамки с выкружками, выполнены в технике терраццо (рисунок, техника исполнения);



парадная лестница, расположенная в центральной части лицевого корпуса, четырехмаршевая, площадки на сводах и арках, опирающихся на столбы и колонны (в уровне третьего этажа), ступени из красного гранита;

металлическое ограждение выполнено в виде вертикальных стоек с орнаментальным фризом, под деревянным профилированным поручнем;

на площадках выше второго этажа - мозаичные композиции - рамки с выкружками, выполнены в технике терраццо (рисунок, техника исполнения);

лестница, вход организован из северо-восточного воротного проезда:

четырёхмаршевая с забежными ступенями, ступени из красного гранита;


Л-6, двухмаршевая лестница, вход организован со стороны юго-восточного дворового фасада, марши на косоурах, площадки на сводах, ступени из лещадной плиты;

металлическое чугунное литое ограждение из ажурных орнаментированных балясин, под деревянным профилированным поручнем;

на площадках - мозаичные композиции - рамки с выкружками, выполнены в технике терраццо (рисунок, техника исполнения);



		<p>лестница между помещениями центральной части здания в уровне третьего этажа: ступени из лещадной плиты, металлическое литое ограждение в виде вертикальных прутьев с горизонтальными перехватами, под металлическим поручнем;</p> <p>средистенные переходы, ведущие в подвальные помещения, ступени из лещадной плиты (материал, профиль);</p> <p>деревянная лестница с ограждением в виде балюстрады, расположенная в помещении церкви, ведущая на хоры;</p> <p>световые фонари: местоположение, конфигурация, конструкция, материалы, габариты.</p>	   
4.	Объемно-планировочное решение:	историческое объемно-планировочное решение в габаритах капитальных стен, габариты помещения галереи второго этажа, габариты помещений с художественной отделкой, указанные в п.б.	

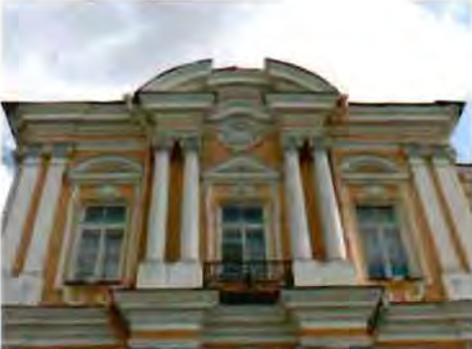5.	<p>Архитектурно-художественное решение фасадов:</p>	<p>архитектурно-художественное решение в приемах барокко: лицевой фасад:</p> <p>материал и характер отделки фасада: окрашенная штукатурка, в уровне первого этажа - рустован; цоколь облицован плитами известняка;</p> <p>ритм фасада организован тремя ризалитами - центральным в пять световых осей и двумя боковыми - в три световые оси;</p> <p>в уровне первого и второго этажей в простенках оконных проемов ризалитов - парные колонны и пилястры композитного ордера на высоких пьедесталах, несущие раскрепованный антаблемент, в уровне третьего этажа центрального ризалита - лопатки с львиными маскаронами;</p> <p>треугольный фронтон, завершающий центральный ризалит;</p> <p>раскрепованные лучковые фронтоны, завершающие боковые ризалиты;</p> <p>прямоугольные в плане балконы ризалитов в уровне второго этажа; ограждение балконов выполнено в виде металлических кованых ажурных решеток геометрического рисунка;</p> <p>крыльцо в восемь ступеней (с валиком) из красного гранита;</p> <p>прямоугольный дверной проем, расположенный по центральной оси фасада, фланкирован пилястрами ионического ордера; два прямоугольных оконных проема, расположенных по сторонам дверного проема; окно с полудиркульной перемычкой, обрамлено рустованным архивольтом; заполнение дверного проема*: двери деревянные, двухстворчатые филенчатые, полусветлые, декорированы лавровыми гирляндами с лентами, с прямоугольной фрамугой на две остекленные филенки; (*воссоздано); металлические литые колесоотбойные тумбы в виде орудийных стволов;</p>	   
----	---	--	---

ковано-литой металлический двускатный козырек* на двух витых опорах и ажурных кронштейнах; (*воссоздан);



оконные проемы: местоположение, конфигурация (прямоугольные, с лучковыми и с полуциркульными перемычками), габариты;



оформление оконных проемов: профилированные фигурные наличники, в том числе - с ушками; пилястры, несущие профилированные архивольты; профилированные прямые, треугольные и лучковые сандрики; фигурные подоконные доски на кронштейнах с гутами; прямоугольные профилированные штукатурные филенки;



лепной декор: замковые камни; картуши; маскароны; раковины, рокайли, гирлянды;

заполнения оконных проемов - материал (дерево), цвет (по результатам натуральных и архивных исследований), исторический рисунок расстекловки;



профилированный межэтажные карнизы; профилированный раскрепованный венчающий карниз;

дворовые фасады: материал и характер отделки фасадов: оштукатурены, окрашены, в уровне первого этажа - рустованы; цоколь частично облицован плитами известняка; ризалит юго-западного фасада, завершен раскрепованным лучковым фронтоном с лепным рельефным гербом Российской империи;

трехцентровые арки юго-западного воротного проезда (фланкированная колоннами композитного ордера) и северо-восточного воротного проезда (оформленная рустованными пилястрами тосканского ордера);

исторические дверные проемы, ведущие к лестницам местоположение, конфигурация, габариты;

оконные проемы: местоположение, конфигурация (прямоугольные, с лучковыми и с полуциркульными перемычками), габариты; оформление оконных проемов: профилированные фигурные наличники, в том числе - с ушками, пилястры, несущие профилированные архивольты, профилированные треугольные и лучковые сандрики, фигурные подоконные доски на кронштейнах с гутами, замковые камни, картуши, маскароны, раковины, рокайли; заполнения оконных проемов - материал (дерево) - для оконных

проемов помещения церкви, цвет (по результатам расчисток и архивных исследований), исторический рисунок расстекловки;

колонны и пилястры композитного ордера, рустованные пилястры тосканского ордера; профилированные междуэтажные и венчающий карнизы; два треугольных фронтона, завершающие восточную часть здания;

фасады, обращенные во внутренний двор:

материал и характер отделки фасадов: оштукатурены, окрашены, ризалит в уровне первого этажа - рустованы;

ризалит юго-восточного фасада, шириной в пять световых осей, архитектурное решение фасада, оформление и заполнение дверного проема, козырек - аналогичны решению центральной части лицевого фасада (колонны заменены на пилястры);



		<p>ниши с трехцентровыми перемычками, вписанные в их поле воротные проемы с лучковыми перемычками; два крыльца, ступени выполнены из красного гранита; дверные проемы: местоположение, конфигурация, габариты; заполнение дверного проема* северо-восточного фасада: двери деревянные, двухстворчатые филенчатые, глухие, декорированы резными розетками; (*воссоздано);</p> <p>оконные проемы их оформление и заполнения - аналогичны решению северо-восточного и юго-западного дворовых фасадов; пилястры, в том числе рустованные и декорированные филенками; межэтажные и венчающий карнизы;</p> <p>треугольный фронтон юго-западного фасада.</p>	
6	<p>Декоративно-художественное оформление интерьеров, предметы декоративно-прикладного искусства:</p>	<p>декоративно-художественное оформление интерьера помещений первого этажа: помещения столовой:</p> <p>профилированные филенки, акцентирующие ребра сводов, декорирующие поле подшивки арок; парные пилястры и трехчетвертные колонны тосканского ордера - на пилонах, вдоль стен и в простенках окон;</p> <p>декоративно-художественное оформление интерьера парадного вестибюля:</p> <p>профилированные филенки, акцентирующие ребра сводов, декорирующие поле подшивки арок; колонны тосканского ордера на высоких пьедесталах, несущие своды перекрытия;</p>	

на полу - метлахская плитка - геометрические орнаментальные композиции с использованием белого, серого и красного цветов, в обрамлении меандра;



деревянные двустворчатые глухие двери с фигурными филенками;

деревянные двустворчатые глухие двери с прямоугольными профилированными филенками;



декоративно-художественное оформление помещений юго-западной части лицевого корпуса:

профилированные филенки, акцентирующие ребра сводов, декорирующие поле подшивки арок;
колонны тосканского ордера на высоких пьедесталах, несущие своды перекрытия;



декоративно-художественное оформление помещения, расположенного в юго-западной части лицевого корпуса:

свод декорирован фигурными профилированными филенками, в центре - розетка простого профиля;



декоративно-художественное оформление помещения, расположенного в юго-западной части лицевого корпуса:

штукатурная падуга, профилированный карниз, завершающий стены, профилированные тяги плафона потолка;



декоративно-художественное оформление помещения «Танцевального зала»:

две стилизованные металлические колонны, парные каннелированные кронштейны, профилированный карниз, прямоугольные ниши, обрамленные профилированными наличниками, профилированные рамки с ушками;



декоративно-художественное оформление помещений второго этажа* (*в части помещений третьего этажа устроены подвесные потолки):

православная церковь:

пилястры и колонны композитного ордера из искусственного мрамора темно-зеленого цвета с позолоченными капителями, несут

антаблемент:

профилированный архитрав с бусами и поясом аканта, фриз из искусственного мрамора темно-зеленого цвета, карниз большого выноса с модульонами, жемчужником и акантом; широкий фриз под антаблементом, заполнен чередующимися рельефными лепными композициями - над оконными проемами - два ангела, несущие лавровый венок с лентами, в который вписан мальтийский крест, в простенках



окон, между пилястрами - рельефные изображения херувимов; ниже расположен фриз из искусственного желтого мрамора с рельефными поясами аканта и бусами; иконостас в два чина, с пилястрами композитного ордера из искусственного мрамора песочного цвета с позолоченными капителями, несущий широкий фриз и позолоченный карниз с иониками и мутулами; позолоченные розетки; ниши в профилированных рамках; профилированная лепная тяга; царские врата - двустворчатые, с резными (?) ажурными позолоченными навершием и нашельником в виде лавровой гирлянды; верхний чин завершен профилированным карнизом на кронштейнах в виде позолоченных листов аканта и треугольным фронтоном;

скульптурная композиция над иконостасом - распятие, фланкированное коленопреклоненными фигурами ангелов один с опущенной головой и молитвенно сложенными руками, голова второго слегка приподнята, руки сложены как у первого, одеты в туники; (гипс, крест - деревянный);
 Время: XIX в.
 Размер: ангелы: в - 146, ш - 58, гл - 130 см;
 Христос: в (с крестом) - 270, ш (с крестом) - 145, гл - 24 см.;

широкий живописный фриз в алтарной части храма, выполнен в технике гризайль;

роспись сводов в технике гризайль*;
 кессоны, заполненные орнаментальными композициями (стилизованные растительные элементы, розетки, мальтийские кресты) и фигурами ангелов;

(*клеевая монохромная живопись по штукатурке);



резная (?) позолоченная балюстрада, ограждающая хоры;



восьмигранные мемориальные доски (шесть) из черного мрамора с высеченными именами пажей погибших на полях сражений;



декоративные панели из искусственного мрамора песочного цвета, обрамленные рельефными позолоченными рамками, на откосах оконных проемов и в нишах;



фриз в нижней части стен с орнаментом «волна»;

подоконные доски из белого мрамора;

полихромные витражи геометрического рисунка с мальтийскими крестами;

оконная фурнитура - латунные шингалеты с фигурной ручкой;



печь средистенная, двухъярусная, оштукатуренная, с лепным декором, имитирующим облицовку фигурным изразцом с орнаментом в характере барокко;

установлена на плинте с орнаментированным профилем; в завершении карниз, над которым лепная решетка с картушем и акротериями;

Время: 2-я пол. XIX в.

Размер: в – 350, ш – 126, гл – 46 см.;



декоративно-художественное оформление помещений, расположенных за алтарной частью:

штукатурная падуга, профилированный карниз, завершающий стены, профилированные тяги плафона потолка;

печь средистенная, облицована гладким изразцом, завершена профилированным карнизом;



декоративно-художественное оформление коридора, между церковью, «Читальным залом» и «Белым залом»:

плафон потолка разделен на прямоугольные кессоны, в профилированных лепных рамках с розетками и поясами аканта; стена облицована искусственным мрамором зеленого цвета; пилястры композитного ордера из искусственного мрамора песочного цвета с позолоченными капителями;



двери двустворчатые, филенчатые, глухие, в верхних филенках - декоративные живописные композиции;



декоративно-художественное оформление помещения «Белого зала» (частично сохранился интерьер по эскизу Ф.Б. Растрелли):



круглая лепная розетка;

стены завершены профилированным карнизом;



высокая штукатурная падуга с лепным ажурным декором растительного рисунка;

декоративно-художественное оформление помещения «Колонного зала»:

колоннада ионического ордера делит помещение на два нефа;



профилированный карниз, завершающий стены;

декоративно-художественное оформление помещений второго этажа лицевого корпуса и юго-западного флигеля:

штукатурная падуга,
профилированный карниз,
завершающий стены,
профилированные тяги плафона
потолка;



декоративно-художественное оформление помещения «Исторического зала»:

штукатурная падуга,
профилированный карниз,
завершающий стены,
профилированные тяги плафона
потолка;



15 глухих филенчатых
двустворчатых деревянных дверей;



в том числе - двери с частично сохранившимся живописным изображением георгиевского креста в верхних филенках;



декоративно-художественное оформление помещений, третьего этажа*:

штукатурная падуга,
профилированный карниз,
завершающий стены,
профилированные тяги плафона
потолка;

(*в части помещений третьего этажа устроены подвесные потолки);



II. Капелла Мальтийская (храм римско-католический Святого Иоанна Предтечи),
Садовая улица, дом 26, литера Д, (Садовая ул., 26).

2.	Объемно-пространственное решение:	<p>габариты и конфигурация прямоугольного в плане здания с тремя апсидами, двумя пастрофориями и деамбулаторием на юго-восточном фасаде;</p> <p>форма, высотные отметки, габариты и конфигурация крыши;</p> <p>форма, высотные отметки, габариты и конфигурация полукупола центральной апсиды.</p>	
3.	Конструктивная система:	<p>наружные и внутренние капитальные стены (кирпичные); междуэтажные перекрытия;</p> <p>своды перекрытий в том числе:</p> <p>крестовые и коробовые своды, опирающиеся на пилоны, облицованные в основании плитами известняка;</p> <p>стрельчатый свод, перекрывающий помещение северо-восточной апсиды;</p> <p>цилиндрический свод, перекрывающий пастрофорий, северо-восточной апсиды;</p>	  

сферический полукупол, перекрывающий алтарную часть храма;



два цилиндрических свода, перекрывающие основной объем храма, над центральным нефом образуют крестовый свод;



исторические лестницы:
две симметрично расположенные лестницы, расположены в северо-западной части здания, вход организован из помещений боковых нефов:
в уровне подвала - второго яруса четырехмаршевые, средистенные, с забежными ступенями;



ступени выполнены из лещадной плиты;

в уровне второго - антресольного этажа - деревянные;



лестница, расположенная в северо-восточной части здания, в уровне второго яруса - антресольного этажа:

один марш в семь ступеней;
ступени выполнены из лещадной плиты;



4.	Объемно-планировочное решение:	историческое объемно-планировочное решение в габаритах капитальных стен.	
5.	Архитектурно-художественное решение фасадов:	<p>лицевой фасад - одноосный, обращен во внутренний двор дворца, архитектурно-художественное решение в приемах зрелого классицизма:</p> <p>материал и характер отделки фасада: оштукатурен, окрашен, высокий цоколь облицован плитами известняка;</p> <p>фасад решен как четырехколонный портик композитного ордера, завершенный треугольным фронтоном, в тимпане - лепная рельефная композиция - дубовый венок с лентами и мальтийским крестом в центре;</p> <p>колонны несут антаблемент с широким фризом, заполненным надписью и профилированным карнизом с мутулами;</p> <p>прямоугольный дверной проем, расположенный по центральной оси фасада, обрамлен наличником с ушками, фланкирован колоннами тосканского ордера, несущими антаблемент с триглифно-метопным фризом и карнизом с мутулами, и треугольный фронтон;</p> <p>крыльцо в пять ступеней из красного гранита;</p> <p>заполнение дверного проема*: двери дубовые, двустворчатые, филленчатые, глухие с прямоугольной глухой фрамугой (*воссоздано);</p> <p>фурнитура - латунные (?), дверные ручки*, выполненные в виде правой и левой кистей рук, сжимающих круглые в сечении профилированные свитки (?);</p> <p>(*воссозданы);</p>	   

трехчастный оконный проем с полуциркульной перемычкой, расположенный по центральной оси фасада, над входным порталом; профилированный архивольт, опирающийся на импост; заполнение оконного проема - материал (дерево), цвет (по результатам расчисток и архивных исследований), исторический рисунок расстекловки;

широкий фриз с лепными фруктовыми гирляндами, лентами и розетками;

дворовые фасады:

материал и характер отделки фасада: оштукатурен, окрашен;

оконные проемы: местоположение, конфигурация (прямоугольные и с полуциркульными перемычками), габариты;

профилированные архивольты; заполнения оконных проемов: материал (дерево), исторический рисунок расстекловки, цвет - по результатам расчисток и архивных исследований;

прямоугольный дверной проем, расположенный на юго-западном фасаде: местоположение, габариты;

крыльцо в пять ступеней из известняковой плиты;

профилированные карнизы;

треугольный фронтон с прерванной горизонталью основания;



6	<p>Декоративно-художественное оформление интерьеров помещений, предметы декоративно-прикладного искусства:</p>	<p>декоративно-художественное оформление интерьеров помещения северо-восточной апсиды:</p> <p>профилированные нервюры; лепные рельефные позолоченные розетки; колер окраски свода (васильковый), декорированного золотыми пятиконечными звездами;</p> <p>декоративно-художественное оформление интерьеров помещения северо-восточного пастрофория:</p> <p>роспись свода, выполненная в технике гризайль (полихромная темперная живопись по штукатурке): свод разделен на квадратные перспективные кессоны, в орнаментальном обрамлении, в поле которых вписаны круглые розетки; живописное обрамление оконного проема и ниши - имитируют профилированные архивольты с поясом аканта; лепной рельефный карниз с мутулами и поясом аканта;</p> <p>декоративно-художественное оформление интерьеров помещения юго-западной апсиды, пастрофория и деамбулатория:</p> <p>стены декорированы пилястрами тосканского ордера, завершены профилированным карнизом;</p> <p>два арочных проема;</p> <p>декоративно-художественное оформление интерьера боковых нефов зала капеллы:</p> <p>плафон потолка разделен на прямоугольные кессоны, в лепных рамах из листьев аканта; в поле кессонов - живописные рамки, имитирующие лепные гирлянды и цветочные розетки; четыре профилированных наличника из искусственного мрамора красного цвета, обрамляющих дверные проемы; пилястры тосканского ордера из искусственного белого мрамора; профилированная тяга; широкий фриз, завершающий стены с лепными фруктовыми гирляндами и розетками; лепные позолоченные розетки;</p>	   
---	--	--	--

лепные рельефные композиции - лавровый венок с писанным в его поле мальтийским крестом, с ветвями и лентами, расположенные в простенках между пилястрами;



декоративно-художественное центального нефа капеллы:



два ряда колонн и пилястр композитного ордера из красного гранита;

колонны несут раскрепованный антаблемент (опоясывающий объем центрального и боковых нефов над хорами):



профилированный архитрав декорирован лепными бусами и поясом кувшинки, гладкий фриз искусственного мрамора песочного цвета и профилированный карниз большого выноса с модульонами и лепными поясами иоников и кувшинок;

верхний пояс карниза - расписан в технике гризайль, имитирующей лепной декор;



лепной фриз, завершающий стены, заполненный композициями - херувимы, фруктовые гирлянды с лентами;



два профилированных прямоугольных наличника с прямыми профилированными сандриками на лепных волнатообразных кронштейнах;

ниши с полуциркульным завершением в профилированном архивольте, декорированном поясом аканта; горельефные пьеты архивольтов опираются на пилястры; горельефные фигуры летящих ангелов, с лавровыми венками и лентами - в углах над архивольтами; в люнетах и на торцевой стене по сторонам от тамбура - лепные рельефные композиции - лавровый венок с писанным в его поле мальтийским крестом, с ветвями и лентами, расположенные в простенках между пилястрами;

доска из белого мрамора, с нанесенной золотом надписью: декорирована резными (?), позолоченными круглыми розетками и композициями из стилизованных растительных элементов, обрамлена позолоченной порезкой и рамкой из зеленого мрамора, завершена прямым сандриком из белого мрамора с позолоченным меандром;

резной алтарь из белого мрамора с рельефным декором;



прямоугольный в плане, деревянный тамбур декорирован пилястрами ионического ордера, несущими раскрепованный антаблемент с гладким фризом и карнизом с дентикулами;

внутренние центральные двери тамбура: двустворчатые, филенчатые полусветлые (верхние филенки остеклены), с прямоугольной остекленной фрамугой; профилированный наличник с ушками и поясом иоников; боковые двери - одностворчатые, оформлены аналогично центральному;

резные деревянные балюстрады, ограждающие хоры, расположенные в боковых нефках и амвон;

в архивольтах оконных проемов - комбинация лепных рельефных и живописных (в технике гризайль) мотивов;

роспись сводов и купола, выполненная в технике гризайль (полихромная темперная живопись по штукатурке):

купол разделен на квадратные перспективные кессоны, в орнаментальном обрамлении, в поле которых вписаны круглые розетки;



своды разделены на клейма различной конфигурации, заполненные орнаментальными и фигурными композициями - изображениями ангелов с различными атрибутами;

клейма обрамлены дубовыми гирляндами, перевитыми лентами;

в центре крестового свода - круглая розетка с мальтийским крестом;

на полу тамбура - мозаичная композиция, выполненная в технике терраццо: надпись «MDCCCXC» на орнаментальном фоне в обрамлении меандра.



III. Ограда. Садовая улица, дом 26, (Садовая ул., 26).

2.	Объемно-пространственное решение:	габариты и конфигурация разновысокой ограды, оформляющей северо-западную границу участка - вдоль улицы Садовая;	
3.	Архитектурно-художественное решение:	<p>ограда выполнена в виде ажурной решетки (ковка, литье), барочного рисунка (по эскизу Ф.-Б. Растрелли) установленной между пилонами;</p> <p>кирпичные пилоны оштукатурены, окрашены, цоколь облицован плитами известняка;</p> <p>большие пилоны декорированы колоннами и пилястрами композитного ордера несущими раскрепованный антаблемент, в простенках колонн - рустованы;</p> <p>малые пилоны декорированы лопатками с филенками;</p> <p>по центральной оси - дворца двустворчатые ворота;</p> <p>металлические литые колесоотбойные тумбы в виде орудийных стволов;</p>	 

IV. Сад, Садовая улица, дом 26, (Садовая ул., 26).

2.	Историческая объемно- пространственная композиция:	историческая планировка; регулярная курдонер с двумя скверами; исторический видовой состав насаждений (в том числе куртины кустарников).	 
----	---	--	---


V. Службы (три корпуса), Садовая ул., 26, (Ломоносова ул., 6, 8, 10).

2.	<p>Объемно-пространственное решение:</p>	<p>габариты и конфигурация трех прямоугольных в плане двухэтажных* зданий, вытянутых по оси северо-запад - юго-восток по юго-западной границе комплекса;</p> <p>(*северо-западный корпус был надстроен третьим и четвертым этажами в 1938г.);</p> <p>форма, высотные отметки, габариты и конфигурация скатных крыш;</p> <p>два прямоугольных в плане воротных проезда:</p> <p>северо-западный - с трехцентровой перемычкой, перекрыт коробовым сводом с распалубками;</p> <p>юго-восточный - с трехцентровой перемычкой, перекрыт крестовым сводом.</p>	  
3.	<p>Конструктивная система:</p>	<p>наружные и внутренние капитальные стены (кирпичные); исторические отметки междуэтажных перекрытий; своды перекрытий, в том числе коробовые своды, перекрывающие воротные проезды; своды, перекрывающие все помещения первого* этажа трех корпусов (*в уровне второго этажа устроены подвесные потолки); цилиндрические своды, перекрывающие помещения 10-Н(1-9);</p>	

крестовые своды, опирающиеся на пилоны;



коробовые своды с распалубками;

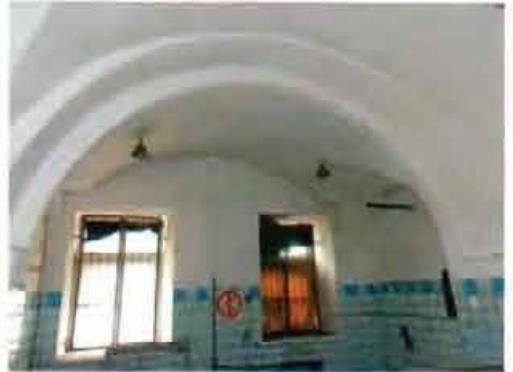

исторические лестницы:
лестничные клетки и вестибюли, их
объемно - планировочное решение;



Л-8 (до отметки второго этажа):
лестница, вход организован со
стороны северо-восточного
дворового фасада: трехмаршевая,
ступени выполнены из лещадной
плиты;

Л-7, Л-6 (до отметки второго
этажа): вход организован со
стороны северо-восточного
дворового фасада: трехмаршевая,
средиственная, площадки на сводах;

Л-1 - Л-5: местоположение, вход
организован со стороны северо-
восточного дворового фасада, тип,
конструкция, материал ступеней;



		<p>два перехода между нижним уровнем вестибюля и подвалом - средистенные переходы между уровнями помещений 6-Н (I) и 10-Н(1) - в один марш, ступени выполнены из известняковой плиты: местоположение, габариты.</p>	
4.	<p>Объемно-планировочное решение:</p>	<p>историческое объемно-планировочное решение в габаритах капитальных стен.</p>	
5.	<p>Архитектурно-художественное решение фасадов:</p>	<p>архитектурно-художественное решение в приемах классицизма:</p> <p>юго-западный лицевой фасад: расположен по красной линии застройки улицы Ломоносова, раскрепован; материал и характер отделки фасада: оштукатурен, окрашен, в уровне первого этажа - рустован; цоколь облицован плитами известняка;</p> <p>треугольный фронтон, завершенный профилированным карнизом; проемы воротных проездов с трехцентровыми перемычками, декорированы уплощенными замковыми камнями клинчатой формы; дверные проемы воротных проездов: местоположение, конфигурация (прямоугольные), габариты;</p> <p>оконные проемы: местоположение, конфигурация (прямоугольные), габариты; уплощенные замковые камни - в уровне первого этажа;</p> <p>подоконные доски;</p> <p>заполнения оконных проемов - материал (дерево), цвет (по результатам расчисток и архивных исследований), исторический рисунок расстекловки; профилированные межэтажный и подоконный карнизы;</p> <p>профилированный венчающий карниз - с мутулами в центральной части здания;</p>	  

		<p>северо-восточный дворовый фасад: материал и характер отделки фасада: оштукатурен, окрашен; цоколь облицован плитами известняка; прямоугольные в плане ризалиты лестничных объемов; прямоугольные дверные проемы, ведущие к лестницам, местоположение, габариты;</p> <p>оконные проемы: местоположение, конфигурация (прямоугольные), габариты; заполнения оконных проемов: исторический рисунок расстекловки, цвет - по результатам расчисток и архивных исследований; межэтажный профилированный карниз, венчающий профилированный карниз.</p>	
--	--	--	--

VI. Флигели (два), Садовая улица, дом 26, литера Д, литера А, (Садовая ул., 26).

2.	Объемно-пространственное решение:	<p>габариты и конфигурация двух симметрично расположенных вдоль северо-восточной и юго-западной границ участка двухэтажных «Г-образных» в плане зданий;</p> <p>форма, высотные отметки, габариты и конфигурация скатных крыш;</p>	
3.	Конструктивная система:	<p>наружные и внутренние капитальные стены (кирпичные);</p> <p>исторические отметки междуэтажных перекрытий;</p> <p>своды перекрытий, в том числе: коробовый свод в основании площадки Л-9;</p> <p>коробовый свод с распалубками в помещении вестибюля Л-9;</p> <p>коробовые своды с распалубками перекрывающие все помещения первого* этажа северо-восточного флигеля;</p> <p>(*во всех помещениях второго этажа северо-восточного флигеля устроены подвесные потолки);</p> <p>арочные проемы между помещениями первого* этажа флигелей;</p> <p>(*в уровне второго этажа устроены подвесные потолки);</p>	  

		<p>исторические лестницы: лестничные клетки и вестибюли, их объемно - планировочное решение;</p> <p>лестницы юго-западного флигеля: Л-10: средистенная лестница, вход организован со стороны северо- восточного дворового фасада: два марша, ступени выполнены из лещадной плиты; деревянное ограждение выполнено в виде балюстрады под широким поручнем;</p> <p>Л-9: лестница, вход организован со стороны северо-восточного дворового фасада: трехмаршевая, ступени выполнены из лещадной плиты;</p> <p>лестница Л-1 северо-восточного флигеля: тип (трехмаршевая), местоположение; ограждение лестницы выполнено в виде металлической литой ажурной решетки под деревянным профилированным поручнем.</p>	  
4.	Объемно-планировочное решение:	историческое объемно-планировочное решение в габаритах капитальных стен.	
5.	Архитектурно-художественное решение фасадов:	<p>северо-западные лицевые фасады флигелей, обращенных к садовой улице, решены идентично, в приемах барокко;</p> <p>цоколь облицован плитами известняка; материал и характер отделки фасадов: оштукатурен, окрашен;</p> <p>центральная часть - шириной в три световые оси и угловые части зданий оформлены лопатками с фигурными филенками;</p>	

исторические дверные проемы:
местоположение, конфигурация
габариты;

оконные проемы:
местоположение, конфигурация (с
лучковыми перемычками),
габариты;

оформление оконных проемов:
профилированные фигурные
наличники с ушками,
декорированные гутами, замковые
камни клинчатой формы, лучковые
сандрики, замковые камни;
заполнения оконных проемов -
материал (дерево), цвет (по
результатам расчисток и архивных
исследований), исторический
рисунок расстекловки;

профилированный венчающий
карниз большого выноса;

треугольный фронтон, венчающий
центральную часть фасада;

архитектурное решение юго-
западных и северо-восточных
фасадов флигелей:

лучковые фронтоны;

треугольные профилированные
сандрики;

в остальном - архитектурное
решение юго-западных и северо-
восточных фасадов флигелей
аналогично решению северо-
западных лицевых фасадов.



6	<p>Декоративно-художественное оформление интерьеров, предметы декоративно-прикладного искусства:</p>	<p>декоративно-художественное оформление помещения 13-Н(13):</p> <p>профилированный карниз, завершающий стены;</p> <p>плафон потолка: профилированные тяги, лепная рельефная розетка с цветами и лентами;</p> <p>профилированный карниз, штукатурная падуга, профилированные тяги на потолке - в помещениях 13-Н(18,19,22);</p> <p>профилированный карниз, профилированные рамки на потолке помещения 13-Н(3);</p>	
		<p>декоративно-художественное оформление помещения 13-Н(26):</p> <p>лепная рельефная розетка цветочного рисунка;</p> <p>штукатурная падуга, профилированная тяга;</p>	
		<p>две трехчетвертные колонны тосканского ордера между помещениями 13-Н(21) и 13-Н(23);</p>	

		<p>плафон потолка площадки второго этажа Л-1 декорирован профилированными рамками;</p>	
		<p>метлахская плитка* на полу помещений второго этажа северо-восточного флигеля - двуцветная, восьмигранная белого цвета и квадратная, меньшего формата, ярко голубого цвета (рисунок и цвет);</p> <p>(*сохранилась фрагментарно).</p>	

ОПИСЬ

предметов декоративно-прикладного искусства, живописи, скульптуры
объекта культурного наследия федерального значения
«Дворец», входящего в состав объекта культурного наследия федерального значения
«Дворец Воронцова М.И. (Пажецкий корпус)», расположенного по адресу:
Санкт-Петербург, Садовая улица, дом 26, литера Д (Садовая ул., 26)

№ п/п	Наименование и местонахождение предмета	Описание	Количество	Фотофиксация
1	2	3	4	5
1.	Люстра Колонный зал № 1 по Описи 1970 г.	Люстра золоченой бронзы на 28 свечей, состоящая из стержня с отходящими от него 4-мя кронштейнами по 4 подсвечника на каждом, 4-мя кронштейнами по два подсвечника, 4-я кронштейнами по одному подсвечнику. Вверху стрежень имеет украшение в виде облаков и головок херувимов; люстра завершена диском с изображением сияния. Время: кон. XIX в.	2	
2.	Люстра Колонный зал № 2 по Описи 1970 г.	Люстра золоченой бронзы на 18 свечей, состоящая из стержня с отходящими от него тремя кронштейнами по 3 подсвечника на каждом и 9 кронштейнов по одному подсвечнику. Вверху стрежень имеет украшение в виде облаков и головок херувимов; люстра завершена диском с изображением сияния. Время: кон. XIX в., исполнение в характере рококо.	3	
3.	Бра Парадная лестница. № 3 по Описи 1970 г.	Бра золоченой бронзы на 5 свечей. Стенная часть в виде овальной розетки с отходящим от нее кронштейном, завершающимся одним вертикальным подсвечником и расходящимися в стороны 4 рожками в виде волютообразных завитков,	2	

		украшенных растительным орнаментом. Каждый из подсвечников имеет ажурную бронзовую розетку и профитку. Время: кон. XIX в. Размер: дл – 60 см, ш – 40 см.		
4.	Люстра Главный вестибюль № 5 по Описи 1970 г.	Люстра металлическая на 2 световых точки, окрашена под темную бронзу, состоит из гладкого стержня, в нижней части которого имеется фигурная балясина. От него отходят в стороны два кронштейна в виде волутообразных завитков, украшенных акантами и розетками. Ранее использовалась для газового освещения. Время: кон. XIX в. Размер: в – 100 см, ш – 70 см.	2	
5.	Зеркало Главный вестибюль № 6 по Описи 1970 г.	Зеркало с фасетом, пристенное, в резной золоченой фигурной раме, с консолью. Рама по внутреннему краю имеет порезку «жгут», за ним порезка – лиственный орнамент, в навершии карниз и композиция в виде картуша в обрамлении пальметт, акантов и розовых гирлянд. По краям рамы каннелированные колонки с перехватами в центре и внизу, колонки завершены вверх фиалами, внизу – резными кантами. Время: нач. XX в. Размер: в – 262 см (без консоли), в – 312 см (с консолью), ш – 90 см. *переданы на временное хранение (рег.№01-25-12791 от 05.10.2017)	2	

6.	<p>Люстра Главный вестибюль</p> <p>№ 7 по Описи 1970 г.</p>	<p>Люстра двухъярусная, на 24 светоточки, золоченой бронзы с хрусталем. Имеет стержень с фигурными деталями из прозрачного стекла в виде балясины. На крестовинах в двух местах стержня укреплены обручи, от которых отходят в стороны вверх по 12 кронштейнов, каждый из них завершается бронзовой розеткой с профиткой для свечи. Выше 2-го яруса от стержня отходит пучок гнутых проволок с подвесками хрусталя в виде «фонтанчика». Под ним гирлянды из золоченых бронзовых лент. Стержень завершен сверху бронзовым ? диском гладкого профиля. Между кронштейнами 2-го яруса укреплены гирлянды из «лент» золоченой бронзы с подвесками из хрусталя. Между кронштейнами 1-го яруса находятся гирлянды из нитей хрусталя. Внизу стержень завершен подвешенным к нему шаром из прозрачного стекла. Время: 2-я пол. XVIII в. (?) Размер: в – 170 см, д – 130 см.</p>	1	
7.	<p>Люстра Церковный зал</p> <p>№ 9 по Описи 1970 г</p>	<p>Люстра деревянная, резная, позолоченная, двухъярусная на 50 свечей, имеет стержень в виде балясины, украшенной арочками, цветами и гроздьями винограда. От стержня отходят два яруса кронштейнов (по 10 в ярусе). В первом ярусе каждый из кронштейнов разветвляется на три рожка, а во втором – на два рожка. Каждый из рожков имеет розетку и профитку подсвечника. В каждом из ярусов подсвечники скреплены тягами. Время: 2-я пол. XIX в. Размер: в – 170 см, ш – 160 см.</p>	1	

8.	<p>Шкаф книжный Библиотека</p> <p>№ 10 по Описи 1970 г.</p>	<p>Шкаф книжный, двухъярусный, трехстворчатый, ясеневое дерево, остекленный. Нижние створки глухие, на одну филенку каждая. Верхние створки остеклены, разделены узкими горбыльками по горизонтали на две части каждая. По углам – резные детали – стилизованные листья и завитки. В верхней части нижнего яруса над каждой створкой по выдвинутой полочке. В завершении профилированный карниз. Углы скругленные.</p> <p>Время: нач. XX в.</p> <p>Размер: в – 300 см, ш – 200 см, гл – 67 см.</p>	1	
9.	<p>Часы напольные Склад</p> <p>№ 12 по Описи 1970 г.</p>	<p>Часы напольные в дубовом футляре, на трапециевидном профилированном плинте. В завершении профилированный, изогнутый по дуге карниз. Центральная часть на одну остекленную створку, остекление килевидной формы. Отделение для механизма имеет 2 боковых дверцы. Циферблат латунный, отверстие для циферблата остеклено, стекло с фацетом.</p> <p>Время: нач. XX в.</p> <p>Размер: в – 233 см, ш – 40 см, гл – 24 см.</p>	1	 

10.	<p>Часы напольные № 13 по Описи 1970 г.</p>	<p>Часы напольные в дубовом (?) футляре, прямоугольной формы. В основании профилированный плинт и филенка с гладким профилем, в центре которой накладная овальная резная деталь. Дверца остеклена,верху круглое остекленное отверстие для циферблата. Внизу остекление горбыльками по вертикали разделено на 3 части. Завершение прямоугольное с орнаментальной порезкой «лесенкой». Детали механизма латунные. Время: нач. XX в. Размер: в – 210 см, ш – 40 см, гл – 25 см.</p>	1	
11.	<p>Часы напольные № 14 по Описи 1970 г.</p>	<p>Часы напольные в дубовом футляре, прямоугольном со скругленным верхом. Основание прямоугольное, ножки короткие, скругленные, суженные книзу. Верх и боковые части профилированные (с лицевой стороны). В центре створки – остекленный овал. Створка декорирована накладной резьбой в виде акантовых завитков и волнистой линии вверху и узкой резной полоской внизу. Детали механизма латунные. Время: кон. XIX – нач. XX в. Размер: в – 191 см, ш – 52 см, гл – 25 см. *переданы на временное хранение (рег.№01-25-12791 от 05.10.2017)</p>	1	

12.	<p>Зеркало настенное</p> <p>№ 15 по Описи 1970 г.</p>	<p>Зеркало настенное, прямоугольное в деревянной раме, декорированной орнаментом в стилистике рококо. Рама декорирована рокайлями, завитками аканта. Наверху рамы в виде крупного рокайля в обрамлении розовых гирлянд. Посередине зеркала проходит узкая поперечная резная планка с розеткой посередине. Время: 2-я пол. XIX в. Размер: в – 195 см, ш – 93 см. *переданы на временное хранение (рег.№01-25-12791 от 05.10.2017)</p>	1	
13.	<p>Стол дубовый письменный</p> <p>№ 4 по Акту КГИОП №1 от 7.09.1989</p>	<p>Стол дубовый двухтумбовый письменный на четырех ножках-репках, обработанных ложчатым орнаментом. В царге три выдвижных ящика, по царге – листованный и ниже - ложчатый орнамент и резные маски львов. Тумбы с трех сторон обработаны филенками, углы тумб украшены резными балясинами. Столешница обтянута зеленым сукном. Фурнитура белого металла. Время: Начало XX в. Размер: глубина – 104 см, ширина – 213 см, высота 77 см. *переданы на временное хранение (рег.№01-25-12791 от 05.10.2017)</p>	1	 
14.	<p>Чернильный прибор</p> <p>№ 1 по Акту КГИОП № 2 от 07.09.1989 г.</p>	<p>Чернильный прибор бронзовый на мраморной подставке из семи предметов – промокательница деревянная с мраморным верхом и бронзовой ручкой в виде ананаса. Две чернильницы квадратные, толстого стекла на орнаментированном бронзовом основании с круглыми крышками, «завершающимися» деталью в виде ананаса. В центре прибора у выступающего края подставки – бронзовая емкость в виде стилизованной вазы с двумя ораментированными ручками</p>	7	 

		<p>и крышкой, «завершенной» деталью в виде ананаса. У края подставки углубление для письменных принадлежностей. Углы подставки украшены бронзовыми деталями в виде ананасов.</p> <p>Время: начало XX в.</p> <p>Размер: длина подставки – 42 см, ширина – 28 см, высота – 2 см; промокательница: длина – 14 см, высота – 9 см.</p> <p>*переданы на временное хранение (рег.№01-25-12791 от 05.10.2017)</p>		
15.	<p>Подсвечник</p> <p>№ 2 по Акту КГИОП № 2 от 07.09.1989 г.</p>	<p>Подсвечник на 2 свечи. Мрамор, бронза.</p> <p>На квадратной с профилированным краем подставке укреплен фигурная балясина, от которой отходят два изогнутых к низу кронштейна с орнаментированными плоскими бобешками и профитками в виде цветочных бутонов. Балясина и углы подставки декорированы деталями в виде ананаса.</p> <p>Время: начало XX в.</p> <p>Размер: ширина – 14,3 см. длина – 14,5 см, высота – 25,7 см.</p> <p>*переданы на временное хранение (рег. № 01-25-12791 от 05.10.2017)</p>	1	
16.	<p>Подставка для бумаг</p> <p>№ 3 по Акту КГИОП № 2 от 07.09.1989 г.</p>	<p>Подставка для бумаг. Мрамор, бронза.</p> <p>На квадратной с профилированным краем подставке, на орнаментированной бронзовой ножке бронзовой держатель для бумаг. Углы подставки декорированы деталями в виде ананаса.</p> <p>Время: начало XX в.</p> <p>Размер: ширина – 10 см, длина – 14,5 см, высота – 14,7 см.</p> <p>*переданы на временное хранение (рег.№01-25-12791 от 05.10.2017)</p>	1	

17.	<p>Стол письменный</p> <p>№ 4 по Акту КГИОП № 2 от 07.09.1989 г.</p>	<p>Стол письменный дубовый двухтумбовый на четырех ножках-репках, украшенных ложчатым орнаментом. В царге три выдвижных ящика. Царга орнаментирована ложчатым орнаментом, углы цаги – резными масками львов. Тумбы с трех сторон декорированы фигурейными филенками с резным орнаментом «плетенкой», дверцы тумб фланкированы кронштейнами с резным цветочным орнаментом.</p> <p>Время: начало XX в.</p> <p>Размер: глубина – 106 см, ширина – 201 см, высота – 78,5 см.</p> <p>*переданы на временное хранение (рег.№01-25-12791 от 05.10.2017)</p>	1	
18.	<p>Зеркало настенное</p> <p>№ 2 по Акту КГИОП № 3 от 07.09.1989 г.</p>	<p>Зеркало настенное прямоугольной формы, деревянная, тонированная под красное дерево, рама из деревянных круглых в сечении брусков с «перехватами», иммитирующих ветви бамбука. Их завершения декорированы резными деталями в виде шишек.</p> <p>Время: начало XX в.</p> <p>Размер: высота – 200 см, ширина – 142 см.</p>	1	
19.	<p>Часы</p> <p>№ 1 по Акту КГИОП № 1 от 07.09.1989 г.</p>	<p>Часы напольные в дубовом футляре на прямоугольном профилированном плинте. По краям лицевой части узкие каннелированные пилястры, створка с овальным остеклением, декорирована в верхней и нижней частях резными накладными деталями (стилизованнные цветы вверху). Детали механизма латунные. Кон. XIX и XX в. на циферблате надпись «DUFА».</p> <p>Время: конец XIX – начало XX в.</p> <p>Размер: выс. – 206 см, шир. – 41 см, гл. – 24 см.</p>	1	

20.	Люстра металлическая трехрожковая № 4 по Описи 1970 г.	Люстра трехрожковая (материал – латунь ?) в количестве 1 единицы хранения (№ 4 по Описи 1970 г.). Люстра имеет гладкий стержень в виде трубки, украшенный в нижней части профилированной деталью с отходящими от нее тремя кронштейнами по одной лампе на каждом. Кронштейны имеют волутообразные завитки, перевитые виноградными лозами. Время: посл. четверть XIX в. Размер: выс. – 70 см, диаметр - 80 см.	1	  
-----	--	--	---	--

ОПИСЬ

предметов декоративно-прикладного искусства, живописи, скульптуры
объекта культурного наследия федерального значения
«Капелла Мальтийская (храм римско-католический Святого Иоанна Предтечи)»,
входящего в состав объекта культурного наследия федерального значения
«Дворец Воронцова М.И. (Пажеский корпус)», расположенного по адресу:
Санкт-Петербург, Садовая улица, дом 26, литера Д (Садовая ул., 26)

№ п/п	Наименование и местонахождение предмета	Описание	Количество	Фотофиксация
1	2	3	4	5
1.	Бра № 16 по Описи 1970 г.	Бра золоченой бронзы на 3 свечи, состоит из кронштейна в виде волутообразного завитка с отходящими от него тремя рожками с подсвечниками. Время: 1-я пол. XIX в. Размер: в – 135 см, ш – 35 см. <u>Примечание:</u> стенную часть этого бра служит лепное украшение стены в виде венка из лавровых листьев с мальтийским крестом в середине, пальмовыми ветвями по сторонам венка и развевающейся лентой под ними. Внизу этого лепного украшения в стене кронштейн в золоченой оправе, для крепления бра. Время: 1-я пол. XIX в. Размер: в – 60 см, ш – 125 см.	3	
2.	Люстры № 17 по Описи 1970 г.	Люстра золоченой бронзы на 6 свечей. Ее стержень в виде фигурной вазы с чеканными профилями и отходящими от нее рожками – волутообразные завитки, завершенные розеткой и профиткой. Центральная часть люстры вверху заканчивается кольцом, с помощью которого она подвешивается на цепи. Внизу люстра обрамлена розеткой с желудем в центре. Время: 1-я пол. XIX в. Размер: в – 135 см, д – 60 см.	20	

3.	<p>Орган</p> <p>№ 18 по Описи 1970 г.</p>	<p>Орган церковный, 2 мануала, педаль, 13 звучащих и 2 трансмиссионных регистра, пневматическая трактура – Kegelladen, 1909 г., оп. 1489, органостроительная фирма E.F. Walcker (Людвигсбург, Германия). Корпус (сосна тонирующая, рельефная резьба), 2-х ярусный с пультом (кафедрой). Трехчастный, с боковыми ризалитами, имеющими слегка выгнутую поверхность фронтальной стенки. Каждый из ризалитов, объединяющих группы фасадных труб, фланкирован вертикальными стойками прямоугольного сечения, с орнаментальной резьбой вверху в виде стилизованных побегов; верхняя часть труб открыта, группы труб объединены горизонтальной, слегка выпуклой по форме труб, латунной полосой (приблизительно шир - 15 см) с прорезным орнаментальным рисунком. Нижняя часть корпуса филеобразная, с двустворчатыми дверцами на карточных петлях. Второй ярус отделен от нижнего профилированным карнизом, раскрепованным на углах, декорирован растительно-орнаментальной резьбой в характере модерна и стилизованными рельефными цветами в квадратных кессонах. Пульт, расположенный слева имеет, поднимающуюся на петлях наклонную крышку с горизонтальной лицевой планкой. Внутренняя поверхность черного лака, надпись: «E. W. Walcker & C/Ludwigsburg, Württbg». Клавиши регистровые облицованы костяными пластинами – белые и полихромные с обозначениями латинскими буквами (1 мануал – белые, 2 мануал – розовые, педали – светло-зеленые). Слева, на пластине белой эмали надпись: «Op. 1489», справа, на аналогичной пластине: «1909». К внутренней стороне крышки</p>	1	
----	---	--	---	---

		<p>крепится пюпитр в виде фигурной планки. Замок латунный (прямоугольная пластина с ключевойной). Под клавиатурой – четыре костяные кнопки заданных регистровых комбинаций. Скамья - прямоугольная доска с покатыми краями на двух фигурных опорах, соединенных проногой в виде горизонтальной планки.</p> <p>Время: 1909 г.</p> <p>Размеры: в \approx 500 см, ш \approx 450 см, гл \approx 210 см.</p>		
--	--	--	--	--

Фотографическое изображение объекта
культурного наследия федерального значения
"Дворец Воронцова М.И. (Пажеский корпус)" расположенного по адресу:
Санкт-Петербург, Садовая улица, д. 26, лит. А, Д
(согласно постановлению Правительства РФ от 10.07.2001 № 527: Садовая ул., 26;
Ломоносова ул., 6, 8, 10), на момент утверждения охранного обязательства.

Объект культурного наследия федерального значения «Дворец»



1. Лицевой фасад



2. Фрагмент лицевого фасада




3. Фрагмент лицевого фасада



4. Фрагмент дворового фасада



5. Фрагмент оформления интерьера

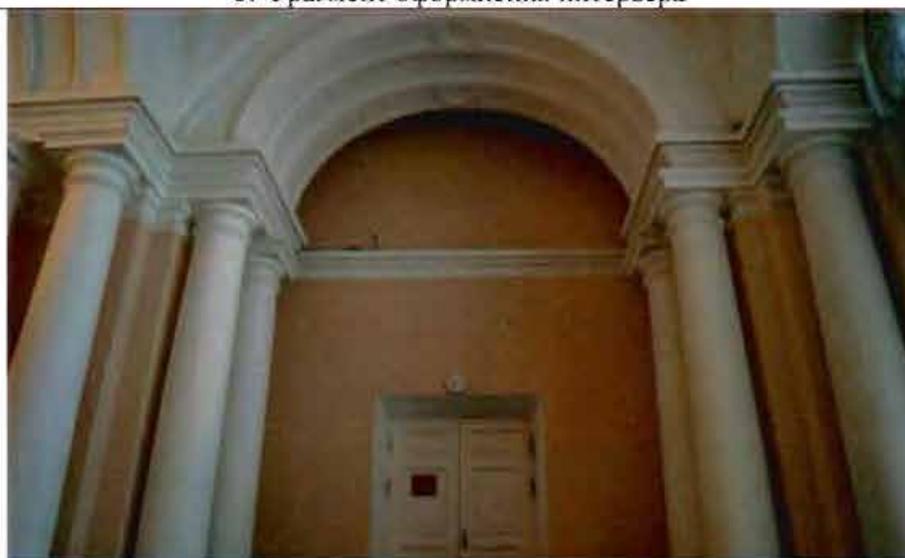

6. Фрагмент оформления интерьера

**Объект культурного наследия федерального значения «Капелла Мальтийская
(храм римско-католический Святого Иоанна Предтечи)»**



7. Лицевой фасад



8. Дворовый фасад



9. Фрагмент оформления интерьера



10. Фрагмент оформления интерьера



11. Фрагмент оформления интерьера

Объект культурного наследия федерального значения «Ограда»



12. Центральная часть



13. Фрагмент



14. Фрагмент

Объект культурного наследия федерального значения «Сад»



15. Фрагмент



16. Фрагмент



17. Фрагмент



18. Фрагмент

Объект культурного наследия федерального значения «Службы (три корпуса)»



19. Фрагмент лицевого фасада



20. Фрагмент лицевого фасада



21. Фрагмент лицевого фасада

Объект культурного наследия федерального значения «Флигели (два)»



22. Фрагмент лицевого фасада



23. Фрагмент лицевого фасада



24. Фрагмент дворового фасада

УТВЕРЖДАЮ

Заместитель председателя КГИОП



А.В. Михайлов

« 27 » июня 20 19 г.

АКТ
технического состояния объекта
культурного наследия федерального значения
(произведения ландшафтной архитектуры и садово-паркового искусства)

г. Санкт-Петербург

«16» мая 2019 г.

Представители КГИОП, в лице начальника отдела ландшафтной архитектуры Управления ландшафтной архитектуры и гидротехнических сооружений КГИОП Поляковой П.Н., произвели осмотр технического состояния и фотофиксацию территории объекта культурного наследия федерального значения «Дворец Воронцова М.И. (Пажеский корпус)», (согласно постановлению Правительства РФ от 10.07.2001 № 527; Садовая ул., 26) и составили данный акт технического состояния (далее-акт).

Исторические сведения:

В 1740 г. граф Михаил Илларионович Воронцов приобрел несколько земельных участков между Фонтанкой и Садовой ул. и решил построить обширную городскую усадьбу. Разработка проекта была поручена Ф.-Б. Растрелли. Строительство продолжалось с 1749 г. по 1758 г.

1. Сведения о техническом состоянии объекта культурного наследия.

Наименование элемента	Имеется		Отсутствует	Утрачен
	Удовлетворительное состояние	Неудовлетворительное состояние		
1. Элементы объемно-пространственной композиции:				
а) тип объекта культурного наследия:				
- парк:				
- сад:				
- сквер:				
- бульвар:				
- иные:	✓			
б) рельеф:				
- ровный:	✓			
- овраги:				
- горки:				
- террасы:				




в) ландшафтные группы:	✓			
г) борскеты (рощи), массивы деревьев:	✓			
д) партеры, их тип:			✓	
е) планировка (аллеи, дороги):		✓		
ж) перголы, огибные дороги, трельяжи и т.п.:			✓	
з) водные устройства (пруды, плотины, фонтаны, каскады):			✓	
Состояние отдельных элементов объемно-пространственной композиции:				
а) дороги:		✓		
б) газоны: обыкновенные:		✓		
в) древесной:		✓		
г) экзоты, особо ценные старовозрастные деревья:	✓			
д) кустарники:	✓			
е) цветочное оформление:	✓			
ж) мелиоративная сеть:			✓	
з) водная система:			✓	
2.3. Скульптура:			✓	
2.4. Малые формы (мебель садовая, светильники пр.):	✓			
2.5. Ворота и ограда:		✓		
2.6. Архитектурные сооружения:		✓		
3. Дополнительные сведения об изменениях технического состояния объекта культурного наследия (состояние насаждений, дефекты, утраты и др.):				
<p>Территория объекта культурного наследия федерального значения представляет собой участок неправильной формы, вытянутый в направлении с северо-запада на северо-восток, непосредственно примыкающий к зданию дворца со стороны дворовых фасадов. Включает в себя внутренние дворы (имеют асфальтовое покрытие, состояние неудовлетворительное: выбоины, ямы, сорная растительность) и территорию за зданием, с расположенными на ней хозяйственными постройками и спортивной площадкой.</p> <p>Северо-восточная и центральная части территории частично имеют асфальтовое покрытие, частично покрыты газоном. Рельеф ровный. Газон отделен от асфальтового покрытия бордюром камнем. На территории произрастают клен, тополь, плодовые деревья, береза (группами и одиночные деревья). В кронах деревьев наблюдаются сухие ветви.</p> <p>Юго-восточная часть, со стороны дворовых фасадов по улице Ломоносова территория сильно замусорена (бытовые и строительные отходы, строительные материалы и др.)</p> <p>На территории объекта культурного наследия, в юго-восточной части, располагаются кирпичные здания постройки начала 20 в. (Садовая улица, 26, литеры Р, Н). Здания, не являющиеся объектами культурного наследия, выведены из эксплуатации, состояние неудовлетворительное.</p>				

2. Состав (перечень) видов работ, сроки (периодичность).

NN Пп	Наименование работ	Сроки выполнения	Примечание
1	На основании задания, разрешения и согласованной с КГИОП проектной документацией, выполнить работы по сохранению историко-градостроительной среды объекта культурного наследия, включая работы по ремонту территории.	В срок до 15.07.2024 г.	

3. Фотофиксация.



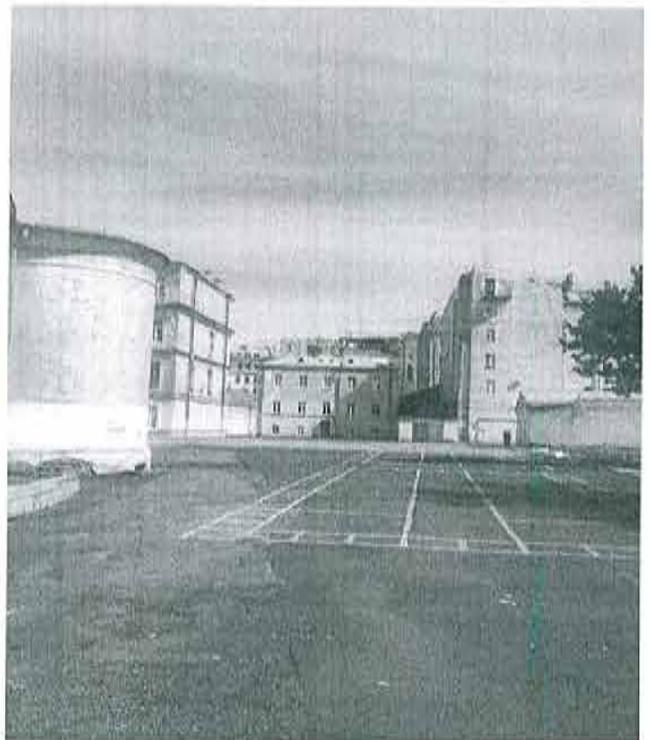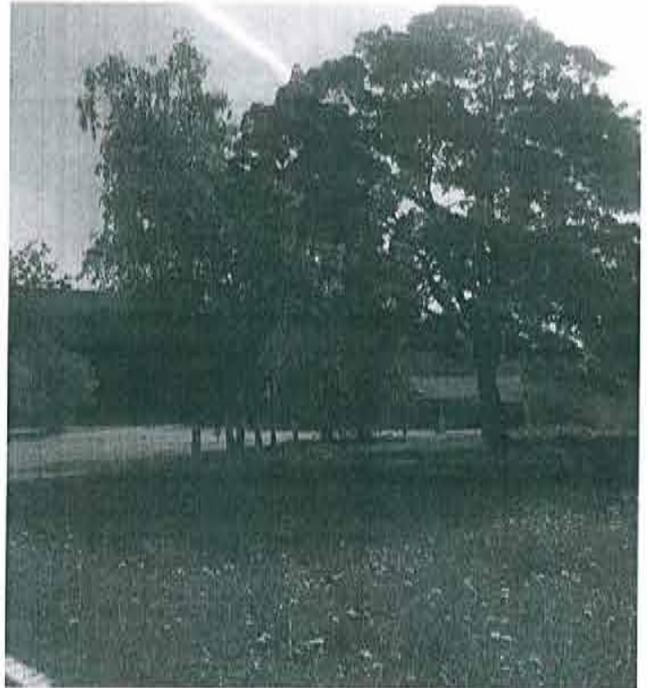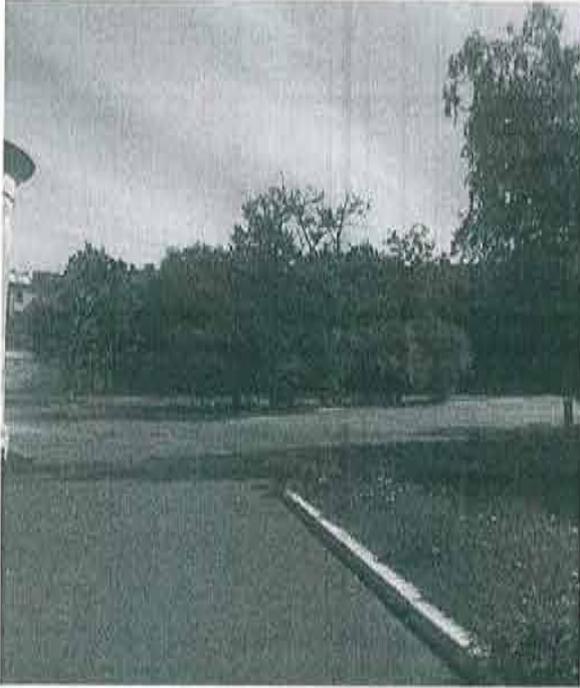

Представитель КГИОП

Полякова

П.Н. Полякова

ПРИЛОЖЕНИЕ №2.

Задание КГИОП

Доверенность

СОГЛАСОВАНО:

Заместитель прокурора города
(должность)

Прокуратура Санкт-Петербурга

В.В. Чулков
(подпись) (Ф.И.О.)

“ 14 ” *ноября* 20 25 г.

М.П.

**УТВЕРЖДАЮ:**

Начальник Управления
историко-культурных ландшафтов
и гидротехнических сооружений

(должность)

Комитета по государственному
контролю, использованию и охране
памятников истории и культуры

(наименование органа охраны)

Е.О. Приходько
(подпись) (Ф.И.О.)

“ 13 **ноя** 2025 ” 20 г.

М.П.

**ЗАДАНИЕ**

**на проведение работ по сохранению объекта
культурного наследия, включенного в единый государственный
реестр объектов культурного наследия
(памятников истории и культуры) народов Российской Федерации,
или выявленного объекта культурного наследия**

01-21-2980/25

**Приспособление для современного использования земельного участка с кадастровым
№: 78:31:0001139:3845 на территории Ансамбля**

1. Наименование и категория историко-культурного значения объекта культурного наследия, включенного в единый государственный реестр объектов культурного наследия (памятников истории и культуры) народов Российской Федерации (далее - реестр), или наименование выявленного объекта культурного наследия:

Объект культурного наследия федерального значения
«Дворец Воронцова М.И. (Пажеский корпус)» (далее – Ансамбль)
(основание: постановление Правительства РФ от 10.07.2001 № 527)

2. Адрес места нахождения объекта культурного наследия, включенного в реестр, или выявленного объекта культурного наследия по данным органов технической инвентаризации:

Санкт-Петербург							
(субъект Российской Федерации)							
Санкт-Петербург							
(населенный пункт)							
ул./пр.	Садовая ул., 26; Ломоносова ул., 6, 8, 10	д.	-	лит.	-	корп.	-

3. Сведения о собственнике либо ином законном владельце объекта культурного наследия, включенного в реестр, или выявленного объекта культурного наследия:

Собственник (законный владелец):

Прокуратура Санкт-Петербурга. Оперативное управление земельным участком с кадастровым номером 78:31:0001139:3845 по адресу: Российская Федерация, Санкт-Петербург, внутригородское муниципальное образование Санкт-Петербурга муниципальный округ № 78, ул. Садовая, на основании выписки из ЕГРН от 17.05.2024
(указать полное наименование, организационно-правовую форму юридического лица в соответствии с учредительными документами; фамилию, имя, отчество (при наличии) - для физического лица)

Адрес места нахождения:

Санкт-Петербург (субъект Российской Федерации)
Санкт-Петербург (населенный пункт)

ул./пр.	Почтамтская ул.	д.	2/9	лит.	А	офис/кв.	-									
ИНН																
ОГРН/ОГРНИП	1	0	2	7	8	1	0	2	4	3	3	5	0	-	-	-
Ответственный представитель:	Гнилицкий Алексей Григорьевич															
	(фамилия, имя, отчество (при наличии))															
Контактный телефон:	+7(921) 905-58-59															
Адрес электронной почты:	gnilitskii.a.g@78.mailop.ru															

4. Сведения об охранном обязательстве собственника или иного законного владельца объекта культурного наследия:

Дата	19.08.2016
Номер	40-213
Орган охраны объектов культурного наследия, выдавший документ	Комитет по государственному контролю, использованию и охране памятников истории и культуры

5. Реквизиты документов об утверждении границы территории объекта культурного наследия, включенного в реестр, или выявленного объекта культурного наследия:

План границ территории объекта культурного наследия «Дворец Воронцова М.И. (Пажеский корпус)» утвержден КГИОП от 07.08.2024 № 1067-рп

6. Реквизиты документов об утверждении предмета охраны объекта культурного наследия, включенного в реестр, или выявленного объекта культурного наследия, описание предмета охраны:

Предмет охраны объекта культурного наследия «Дворец Воронцова М.И. (Пажецкий корпус)» утвержден распоряжением КГИОП от 06.12.2023 № 920-рп

7. Реквизиты документов о согласовании органом охраны объектов культурного наследия ранее выполненной проектной документации на проведение работ по сохранению объекта культурного наследия, возможность ее использования при проведении работ по сохранению объекта культурного наследия:

В секторе хранения документированной информации отдела обработки и хранения документированной информации Управления организационного обеспечения и контроля КГИОП

8. Состав и содержание проектной документации на проведение работ по сохранению объекта культурного наследия: объем разрабатываемой документации должен обеспечить необходимый уровень исследований и проектных решений, гарантирующих сохранность объекта культурного наследия, сохранение его предметов охраны и отвечать требованиям государственной охраны объектов культурного наследия (памятников истории и культуры).

Возможность проведения работ по реставрации и приспособлению объекта культурного наследия для современного использования определяется актом по результатам государственной историко-культурной экспертизы проектной документации.

Согласно подпункту «в» пункта 32 Положения о составе разделов проектной документации и требованиях к их содержанию, утвержденного постановлением Правительства Российской Федерации от 16.02.2008 № 87 раздел 13 проектной документации должен содержать иную документацию, в случаях, предусмотренных федеральными законами.

Согласно пункту 15.1 статьи 48 Градостроительного кодекса Российской Федерации особенности подготовки, согласования и утверждения проектной документации, необходимой для проведения работ по сохранению объекта культурного наследия, устанавливаются законодательством Российской Федерации об охране объектов культурного наследия.

На основании вышеуказанных положений законодательства раздел 13 проектной документации должен включать документацию по сохранению объектов культурного наследия, разработанную в соответствии с ГОСТ Р 55528-2013 «Состав и содержание научно-проектной документации по сохранению объектов культурного наследия. Памятники истории и культуры. Общие требования».

В случаях, установленных статьей 36 Федерального закона от 25.06.2002 № 73-ФЗ «Об объектах культурного наследия (памятниках истории и культуры) народов Российской Федерации», разрабатываются обязательные разделы об обеспечении сохранности объектов культурного наследия в проектах проведения таких работ или проектов обеспечения сохранности объектов культурного наследия либо план проведения спасательных археологических полевых работ, включающие оценку воздействия проводимых работ на указанные объекты культурного наследия и подлежащие государственной историко-культурной экспертизе.

Раздел 1. Предварительные работы:

Включает исходно-разрешительную документацию и результаты предварительного исследования памятника.

В составе раздела необходимо представить акт определения влияния предполагаемых к проведению видов работ на конструктивные и другие характеристики надежности и безопасности Объекта (в соответствии с письмом Министерства культуры Российской Федерации от 24.03.2015 № 90-01-39-ГП) и заключение о возможности приспособления объекта культурного наследия для современного использования (в случае проведения указанных работ).

При необходимости на основании отчета о техническом состоянии (акта технического состояния) объекта культурного наследия или предварительного инженерного заключения в составе предварительных работ разрабатывается документация, предусмотренная для проведения первоочередных противоаварийных или иных консервационных мероприятий.

Раздел 2. Комплексные научные исследования:

1. Этап до начала производства работ	2. Этап в процессе производства работ
<p>Для обеспечения сохранности объектов культурного наследия до начала работ по сохранению необходимо организовать мониторинг их технического состояния.</p> <p>В соответствии с ГОСТ Р 55567-2013, ГОСТ Р 56905-2016, ГОСТ Р 55945-2014 и ГОСТ 31937-2024 провести мероприятия по оценке технического состояния Объекта (его частей и элементов), определить пригодность к дальнейшей эксплуатации, необходимость ремонта или реставрации Объекта.</p> <p>Исследования Объекта проводятся в соответствии с программой исследований. Получение разрешения на проведение научно-исследовательских и изыскательских работ требуется при выполнении натурных исследований в виде шурфов, зондажей и иных аналогичных исследований.</p>	<p>В процессе производства работ, выполнять дополнительные обследования после вскрытий конструкций, недоступных в период выполнения основного обследования.</p>

Раздел 3. Проект реставрации и приспособления:

1. Эскизный проект (архитектурные и конструктивные решения проекта)	2. Проект
<p>При необходимости получения методических заключений совещательных и иных консультативных органов разрабатывается эскизный проект, содержащий принципиальные решения по сохранению Объекта, согласно ГОСТ Р 55528-2013.</p>	<p>Проект приспособления для современного использования земельного участка с кадастровым №: 78:31:0001139:3845 на территории Ансамбля разрабатывается на основе научно-исследовательской и изыскательской документации, которая должна содержать текстовые и графические материалы, а также определять архитектурные, конструктивные, инженерно-технические и инженерно-технологические решения для обеспечения выполнения работ по сохранению объектов культурного наследия.</p>

Раздел 4. Рабочая проектная документация:

1. Этап до начала производства работ	2. Этап в процессе производства работ
<p>Рабочая документация разрабатывается на основании ранее согласованной проектной документации в необходимом объеме в соответствии ГОСТ 21.501 «Межгосударственный стандарт. Система проектной документации для строительства. Правила выполнения рабочей документации архитектурных и конструктивных решений».</p>	<p>В процессе выполнения производственных работ на Объекте подрядчик, выполняющий производственные работы по сохранению Объекта, на основе рабочей документации составляет исполнительную документацию в соответствии с действующим законодательством.</p> <p>Исполнительная документация является составной частью отчетной документации.</p>

Раздел 5. Отчетная документация:

<p>Представляется по окончании работ в соответствии с порядком утверждения отчетной документации о выполнении работ по сохранению объекта культурного наследия (приказ Министерства культуры Российской Федерации от 25.06.2015 № 1840 «Об утверждении состава и Порядка утверждения отчетной документации о выполнении работ по сохранению объекта культурного наследия, включенного в единый государственный реестр объектов культурного наследия (памятников истории и культуры) народов Российской Федерации,</p>

или выявленного объекта культурного наследия, Порядка приемки работ по сохранению объекта культурного наследия и подготовки акта приемки выполненных работ по сохранению объекта культурного наследия, включенного в единый государственный реестр объектов культурного наследия (памятников истории и культуры) народов Российской Федерации, или выявленного объекта культурного наследия и его формы»).

9. Порядок и условия согласования проектной документации на проведение работ по сохранению объекта культурного наследия:

Порядок проведения работ по сохранению объекта культурного наследия установлен статьей 45 Федерального закона от 25.06.2002 № 73-ФЗ «Об объектах культурного наследия (памятниках истории и культуры) народов Российской Федерации».

Работы по реставрации, приспособлению объекта культурного наследия для современного использования проводятся на основании задания, согласованной проектной документации и разрешения КГИОП.

Работы по ремонту, консервации объекта культурного наследия проводятся на основании задания, разрешения КГИОП (при получении последнего представляется документация, установленная пунктами 5.3, 5.4 Порядка выдачи разрешения на проведение работ по сохранению объекта культурного наследия, включенного в единый государственный реестр объектов культурного наследия (памятников истории и культуры) народов Российской Федерации, или выявленного объекта культурного наследия, утвержденного приказом Минкультуры России от 21.10.2015 № 2625).

В случае, если при проведении работ по сохранению объекта культурного наследия затрагиваются конструктивные и другие характеристики надежности и безопасности объекта, указанные работы проводятся также при наличии положительного заключения государственной экспертизы проектной документации, предоставляемого в соответствии с требованиями Градостроительного кодекса Российской Федерации, для получения в КГИОП разрешения на строительство (части 5.1, 7 статьи 51 Градостроительного кодекса Российской Федерации).

Порядок согласования проектной документации на проведение работ по сохранению установлен приказом Минкультуры России от 05.06.2015 № 1749 «Об утверждении порядка подготовки и согласования проектной документации на проведение работ по сохранению объекта культурного наследия, включенного в единый государственный реестр объектов культурного наследия (памятников истории и культуры) народов Российской Федерации, или выявленного объекта культурного наследия».

Административный регламент предоставления государственной услуги по согласованию проектной документации на проведение работ по сохранению объекта культурного наследия (памятника истории и культуры) народов Российской Федерации федерального значения (за исключением отдельных объектов культурного наследия, перечень которых устанавливается Правительством Российской Федерации) органами государственной власти субъектов Российской Федерации, осуществляющими полномочия в области сохранения, использования, популяризации и государственной охраны объектов культурного наследия, утвержден приказом Минкультуры России от 22.11.2013 № 1942.

Проектная документация рассматривается при наличии положительного заключения государственной историко-культурной экспертизы (не требуется в случае проведения ремонта и консервации объекта культурного наследия).

10. Требования по научному руководству, авторскому и техническому надзору:

Работы по сохранению ОКН проводятся при условии осуществления технического, авторского надзора и государственного надзора в области охраны ОКН за их проведением. Авторский надзор и научное руководство за проведением работ по сохранению ОКН проводятся специалистами, аттестованными федеральным органом охраны объектов культурного наследия в порядке, установленном в соответствии с пунктом 29 статьи 9 Федерального закона от 25.06.2002 № 73-ФЗ «Об объектах культурного наследия (памятниках истории и культуры) народов Российской Федерации», а также в соответствии с ГОСТ Р 56200-2014 «Научное руководство и авторский надзор при проведении работ по сохранению объектов культурного наследия. Основные положения» и ГОСТ Р 56254-2014 «Технический надзор на объектах культурного наследия. Основные положения».

Научный руководитель проводит научно-методическую оценку принимаемых в процессе работ по сохранению объекта культурного наследия решений и оценку степени их влияния на сохранность подлинных элементов объекта культурного наследия (включая оценку состояния объекта и его облика).

Научный руководитель принимает решение о направлении предложений о необходимости принципиальных изменений проектных решений на рассмотрение КГИОП и заказчика.

Лица, осуществляющие авторский надзор, обязаны своевременно решать вопросы, связанные с необходимостью внесения изменений в проектные решения с дальнейшим оформлением исполнительной документации, корректировкой проектных решений в соответствии с требованиями ГОСТ Р 21.101-2020 «Национальный стандарт Российской Федерации. Система проектной документации для строительства. Основные требования к проектной и рабочей документации» и контролем их исполнения.

При принятии решения о необходимости принципиальных изменений проектной документации, последняя подлежит, в том числе, оценке в рамках государственной историко-культурной экспертизе и представлению для рассмотрения в КГИОП в установленном порядке.

11. Дополнительные требования и условия:

К проведению работ по сохранению объекта культурного наследия (включая проектные работы) допускаются юридические лица и индивидуальные предприниматели, имеющие лицензию на осуществление деятельности по сохранению объектов культурного наследия (памятников истории и культуры) народов Российской Федерации в соответствии с законодательством Российской Федерации о лицензировании отдельных видов деятельности, в соответствии с постановлением Правительства РФ от 28.01.2022 № 67 «О лицензировании деятельности по сохранению объектов культурного наследия (памятников истории и культуры) народов Российской Федерации и признании утратившими силу некоторых актов Правительства Российской Федерации».

После заключения государственного контракта (договора) - уведомить КГИОП об организации, являющейся разработчиком проектной документации, имеющей лицензию на осуществление деятельности по сохранению объектов культурного наследия (при наличии необходимости).

Работы по консервации и реставрации объектов культурного наследия проводятся физическими лицами, аттестованными федеральным органом охраны объектов культурного наследия в установленном им порядке.

В проведении отдельных видов работ по сохранению объекта культурного наследия могут участвовать добровольцы (волонтеры) в соответствии с постановлением Правительства Российской Федерации от 25.12.2019 № 1828 «Об особенностях участия добровольцев (волонтеров) в работах по сохранению объектов культурного наследия, включенных в единый государственный реестр объектов культурного наследия (памятников истории и культуры) народов Российской Федерации, или выявленных объектов культурного наследия».

Настоящее задание подлежит согласованию собственником или иным законным владельцем объекта культурного наследия (понятие законного владельца объекта культурного наследия установлено пунктом 11 статьи 47.6 Федерального закона № 73-ФЗ).

Один оригинальный экземпляр согласованного задания подлежит предоставлению в КГИОП при направлении заявления о согласовании проектной документации на проведение работ по сохранению объекта культурного наследия (при реставрации; приспособлении для современного использования); при направлении заявления о выдаче разрешения на проведение работ по сохранению объекта культурного наследия (при ремонте, консервации); отдельным письмом до подачи вышеуказанных заявлений для учета КГИОП в работе (письмом в свободной форме).

В случае отсутствия вышеуказанного согласования настоящее задание не подлежит реализации.

Задание подготовлено:

**Ведущий специалист отдела
историко-культурных
ландшафтов Управления
историко-культурных
ландшафтов и гидротехнических
сооружений КГИОП**

(должность, наименование организации)



(Подпись)

**Дементьева Анастасия
Андреевна**

(Ф.И.О. полностью)



ПРОКУРАТУРА РОССИЙСКОЙ ФЕДЕРАЦИИ
ПРОКУРАТУРА САНКТ-ПЕТЕРБУРГА

ПРИКАЗ

26 08.2025

№ 7411

Санкт-Петербург

**О полномочиях должностных лиц прокуратуры г. Санкт-Петербурга
по руководству финансово-хозяйственной деятельностью**

В соответствии с требованиями приказа Министерства финансов Российской Федерации от 01.12.2010 №157н «Об утверждении единого плана счетов бухгалтерского учета для органов государственной власти (государственных органов), органов местного самоуправления, органов управления государственными внебюджетными фондами, государственных академий наук, государственных (муниципальных) учреждений и инструкции по его применению», с учетом введения с 01.01.2026 Приказа Минфина России от 30.08.2024 N 122н «О признании утратившими силу приказа Министерства финансов Российской Федерации от 1 декабря 2010 г. N 157н "Об утверждении Единого плана счетов бухгалтерского учета для органов государственной власти (государственных органов), органов местного самоуправления, органов управления государственными внебюджетными фондами, государственных академий наук, государственных (муниципальных) учреждений и Инструкции по его применению" и внесенных в него изменений», руководствуясь ст. 18 Федерального закона «О прокуратуре Российской Федерации»,

П Р И К А З Ы В А Ю:

1. В порядке передоверия предоставить:

1.1. Право первой подписи на всех документах по вопросам финансово-экономической и хозяйственной деятельности, на всех денежных, расчетных, банковских и кассовых документах:

- прокурору г. Санкт-Петербурга Мельнику Виктору Дмитриевичу;

- первому заместителю прокурора г. Санкт-Петербурга Винецкому Виктору Владимировичу;

-заместителю прокурора г. Санкт-Петербурга Узлякову Валерию Валерьевичу

Право второй подписи на указанных документах:

- начальнику отдела планирования, труда, финансирования, бухгалтерского учета и отчетности прокуратуры г. Санкт-Петербурга Васильевой Ирине Александровне;

- заместителю начальника отдела планирования, труда, финансирования, бухгалтерского учета и отчетности прокуратуры г. Санкт-Петербурга Лесиной Анне Викторовне.

1.3. Право первой подписи на бланках «Разрешение на выплату пенсии»:

- прокурору г. Санкт-Петербурга Мельнику Виктору Дмитриевичу;

- первому заместителю прокурора г. Санкт-Петербурга Винецкому Виктору Владимировичу;

- заместителю прокурора г. Санкт-Петербурга Мещерскому Алексею Сергеевичу.

1.4. Право второй подписи на бланках «Разрешение на выплату пенсии»:

- начальнику отдела планирования, труда, финансирования, бухгалтерского учета и отчетности прокуратуры г. Санкт-Петербурга Васильевой Ирине Александровне;

- заместителю начальника отдела планирования, труда, финансирования, бухгалтерского учета и отчетности прокуратуры г. Санкт-Петербурга Лесиной Анне Викторовне;

- старшему помощнику прокурора г. Санкт-Петербурга по пенсионному обеспечению Бухариной Елена Михайловне;

- помощнику прокурора г. Санкт-Петербурга по пенсионному обеспечению Николаевой Татьяне Александровне.

1.5. Право первой подписи на бланках «Поручение на единовременную выплату пенсии»:

- начальнику отдела планирования, труда, финансирования, бухгалтерского учета и отчетности прокуратуры г. Санкт-Петербурга Васильевой Ирине Александровне;

- заместителю начальника отдела планирования, труда, финансирования, бухгалтерского учета и отчетности прокуратуры г. Санкт-Петербурга Лесиной Анне Викторовне.

1.6. Право второй подписи на бланках «Поручение на единовременную выплату пенсии»:

- старшему помощнику прокурора г. Санкт-Петербурга по пенсионному обеспечению Бухариной Елена Михайловне;

- помощнику прокурора г. Санкт-Петербурга по пенсионному обеспечению Николаевой Татьяне Александровне.

2. Приказ прокурора г. Санкт-Петербурга от 06.09.2022 № 94М «О полномочиях должностных лиц прокуратуры г. Санкт-Петербурга по руководству финансово-хозяйственной деятельностью» признать утратившим силу с 10.09.25.

3. Контроль за исполнением приказа оставляю за собой

С приказом ознакомить заинтересованных лиц.

Прокурор города

государственный советник
юстиции 2 класса



В.Д. Мельник

ПРИЛОЖЕНИЕ №3.

Выписка из ЕГРН

Филиал публично-правовой компании "Роскадастр" по Санкт-Петербургу

полное наименование органа регистрации прав

Выписка из Единого государственного реестра недвижимости об объекте недвижимости


Сведения о характеристиках объекта недвижимости

На основании запроса от 19.12.2025, поступившего на рассмотрение 19.12.2025, сообщаем, что согласно записям Единого государственного реестра недвижимости:

Раздел 1 Лист 1

Земельный участок		
вид объекта недвижимости		
Лист № 1 раздела 1	Всего листов раздела 1: 9	Всего разделов: 8
Всего листов выписки: 65		
19.12.2025г. № КУВИ-001/2025-230081308		
Кадастровый номер:	78:31:0001139:3845	
Номер кадастрового квартала:	78:31:0001139	
Дата присвоения кадастрового номера:	06.10.2023	

Ранее присвоенный государственный учетный номер:	данные отсутствуют
Местоположение:	Российская Федерация, Санкт-Петербург, внутригородское муниципальное образование Санкт-Петербурга муниципальный округ № 78, ул. Садовая
Площадь:	2351 +/- 17
Кадастровая стоимость, руб.:	25021999,81
Кадастровые номера расположенных в пределах земельного участка объектов недвижимости:	78:31:0001139:3024, 78:31:0001139:3846
Кадастровые номера объектов недвижимости, из которых образован объект недвижимости:	78:31:0001139:3687
Кадастровые номера образованных объектов недвижимости:	данные отсутствуют
Категория земель:	Земли населенных пунктов
Виды разрешенного использования:	Государственное управление
Сведения о кадастровом инженере:	Гареева Ксения Сергеевна, СНИЛС 141-535-502 29, дата завершения кадастровых работ: 20.09.2023
Сведения о лесах, водных объектах и об иных природных объектах, расположенных в пределах земельного участка:	данные отсутствуют

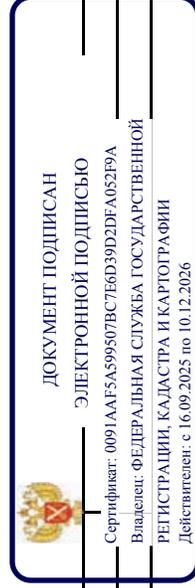

ПОЛНОЕ НАИМЕНОВАНИЕ ДОЛЖНОСТИ

ИНИЦИАЛЫ, ФАМИЛИЯ

Земельный участок	
вид объекта недвижимости	
Лист № 2 раздела 1	Всего листов раздела 1: 9
Всего листов раздела 1: 9	Всего разделов: 8
19.12.2025г. № КУВИ-001/2025-230081308	Всего листов выписки: 65
Кадастровый номер: 78:31:0001139:3845	
Сведения о том, что земельный участок полностью расположен в границах зоны с особыми условиями использования территории, территории объекта культурного наследия, публичного сервитута:	<p>Земельный участок полностью расположен в границах зоны с реестровым номером 78:00-6:529 от 05.09.2022, ограничение использования земельного участка в пределах зоны: В соответствии с пп. г) п. 2 Правил выделения на ПП подзон, утвержденных постановлением Правительства РФ от 02.12.2017 №1460, в границах четвертой подзоны устанавливаются следующие ограничения использования объектов недвижимости и осуществления деятельности: <input type="checkbox"/> запрещается размещать объекты, создающие помехи в работе наземных объектов средств и систем обслуживания воздушного движения, навигации, посадки и связи, предназначенных для организации воздушного движения и расположенных вне первой подзоны. В границах четвертой подзоны устанавливаются следующие ограничения: На всей территории четвертой подзоны – в зоне действия средств РТОП и АС: 1. На всей территории четвертой подзоны устанавливается запрет на размещение стационарных передаточных радиотехнических объектов (ПРТО) с используемыми частотами, функциональное назначение которых не соответствует условиям использования полос радиочастот в РФ согласно постановления Правительства РФ от 21.12.2011 №1049-34 «Об утверждении Таблицы распределения полос радиочастот между радиослужбами Российской Федерации».</p>
	<p>2. На всей территории четвертой подзоны устанавливается запрет на размещение стационарных передаточных радиотехнических объектов (далее – ПРТО) мощностью свыше 250 Вт, не прошедших экспертизу на совместимость с действующими средствами РТОП и авиационной электросвязи аэродрома. 3. Ограничения, устанавливаемые в четвертой подзоне, не ограничивают размещение объектов, предназначенных для обслуживания аэродрома и (или) аэропорта, или функциональное назначение которых требует их размещения в первой и второй подзонах. 4. Ограничения использования земельных участков и (или) расположенных на них объектов недвижимости и осуществления экономической и иной деятельности, установленных в четвертой подзоне, не применяются в отношении земельных участков и (или) расположенных на них объектов недвижимости, параметры и характеристики застройки или использования которых не создают помех в работе наземных объектов средств и систем обслуживания воздушного движения, навигации, посадки и связи, предназначенных для организации воздушного движения, что подтверждается летной проверкой и наличием согласования в соответствии с Воздушным кодексом РФ. В границах зоны, создаваемой с целью исключения индустриальных помех: 5. Размещение, строительство и сооружение воздушных высоковольтных линий электропередач с напряжением от 220 кВ, трансформаторных подстанций, промышленных электроустановок, сооружений имеющих значительные металлические массы к которым относятся: металлические мосты, электрифицированные железные дороги, проволочные ограждения, промышленные и другие крупные строения, в зоне</p>
ПОЛНОЕ НАИМЕНОВАНИЕ ДОЛЖНОСТИ	<p>ДОКУМЕНТ ПОДПИСАН ЭЛЕКТРОННОЙ ПОДПИСЬЮ</p>  <p>Сертификат: 0091AAF5A599507B57E6D39D2DF A052B9A Владелец: ФЕДЕРАЛЬНАЯ СЛУЖБА ГОСУДАРСТВЕННОЙ РЕГИСТРАЦИИ, КАДАСТРА И КАРТОГРАФИИ Действителен с 16.09.2025 по 10.12.2026</p>
	ИНИЦИАЛЫ, ФАМИЛИЯ

Земельный участок		Земельный участок	
вид объекта недвижимости			
Лист № 3 раздела 1	Всего листов раздела 1: 9	Всего разделов: 8	Всего листов выписки: 65
19.12.2025г. № КУВИ-001/2025-230081308			
Кадастровый номер: 78:31:0001139:3845			
Сведения о том, что земельный участок полностью расположен в границах зоны с особыми условиями использования территории, территории объекта культурного наследия, публичного сервитута:	<p>ограничения застройки для исключения индустриальных помех в составе четвертой подзоны, представленной на схеме ПТ 4-3, не прошедших экспертизу на совместимость с действующими средствами РТОП и авиационной электросвязи аэродрома, запрещено. Экспертиза на совместимость с действующими средствами РТОП и авиационной электросвязи аэродрома проводится СЗМТУ Росавиации с привлечением Санкт-Петербургского центра ОВД Филиала «Авиация Северо-Запада» ФГУП «Госкорпорация по ОрВД». В границах зоны ограничения застройки по высоте в составе четвертой подзоны: 6. Размещение, строительство и сооружение объектов капитального строительства, временных объектов, объектов инженерной подготовки, линейных объектов, размещение машин и механизмов, превышающих ограничения, установленные в зоне ограничения застройки по высоте в составе четвертой подзоны, не прошедших экспертизу на совместимость с действующими средствами РТОП и авиационной электросвязи аэродрома, запрещено. 7. Размещение ветровых турбин абсолютной высотой свыше 76 м., в зоне ограничения застройки по высоте в составе четвертой подзоны запрещено. Ветровые турбины размещаемые в секторах ограничения застройки должны отвечать требованиям по высотности, указанным в секторах с учетом лопастей в верхнем положении. Ограничения, требующие меньшую высоту застройки, имеют приоритет. Координаты характерных точек отдельных замкнутых секторов, а также Максимальная высота в зоне ограничения застройки по высоте приведены в Приложении к Приказу Росавиации от 23.12.2021 №985-П., вид/наименование: Четвертая подзона приаэродромной территории аэродрома Санкт-Петербурга (Пулково), тип: Охранная зона транспорта, дата решения: 23.12.2021, номер решения: 985-П, наименование ОГВ/ОМСУ: Федеральное агентство воздушного транспорта Министерства транспорта Российской Федерации, источник официального опубликования: Федеральное агентство воздушного транспорта Министерства транспорта Российской Федерации Земельный участок полностью расположен в границах зоны с реестровым номером 78:00-6.528 от 05.09.2022, ограничение использования земельного участка в пределах зоны: В соответствии с пп. в) п.2 Правил выделения на ПТ подзон, утвержденных постановлением Правительства РФ от 02.12.2017 №1460, в границах третьей подзоны устанавливаются следующие ограничения использования объектов недвижимости и осуществления деятельности: <input type="checkbox"/> запрещается размещать объекты, высота которых превышает ограничения, установленные уполномоченным федеральным органом при установлении соответствующей ПТ. В границах третьей подзоны устанавливаются ограничения высоты, соответствующие следующим поверхностям ограничения для препятствий, указанным в ФАП-262 «Требования, предъявляемые к аэродромам, предназначенным для взлета, посадки, руления и стоянки гражданских воздушных судов»: <input type="checkbox"/> Поверхность захода на посадку для ВПП 10L; <input type="checkbox"/> Поверхность взлета для ВПП 28R; <input type="checkbox"/> Поверхность захода на посадку для ВПП 28R;</p>		



ДОКУМЕНТ ПОДПИСАН

ЭЛЕКТРОННОЙ ПОДПИСЬЮ

Сертификат: 0091AAFA5A599507B57EBD39D2DF A052B9A

Владелец: ФЕДЕРАЛЬНАЯ СЛУЖБА ГОСУДАРСТВЕННОЙ

РЕГИСТРАЦИИ, КАДАСТРА И КАРТОГРАФИИ

Действителен с 16.09.2025 по 10.12.2026

ПОЛНОЕ НАИМЕНОВАНИЕ ДОЛЖНОСТИ

ИНИЦИАЛЫ, ФАМИЛИЯ

Земельный участок	
вид объекта недвижимости	
Лист № 4 раздела 1	Всего листов раздела 1: 9
19.12.2025г. № КУВИ-001/2025-230081308	Всего разделов: 8
Кадастровый номер:	Всего листов выписки: 65
78:31:0001139:3845	
<p>Сведения о том, что земельный участок полностью расположен в границах зоны с особыми условиями использования территории, территории объекта культурного наследия, публичного сервитута:</p>	<p>□ Поверхность взлета для ВПП 10L; □ Поверхность захода на посадку для ВПП 28L; □ Поверхность взлета для ВПП 10R; □ Поверхность захода на посадку для ВПП 10R; □ Поверхность взлета для ВПП 28L; □ Переходная поверхность для ВПП 10L/28R; □ Переходная поверхность для ВПП 10R/28L; □ Внутренняя горизонтальная поверхность; □ Коническая поверхность; □ Внешняя горизонтальная поверхность.</p> <p>Запрещается размещать объекты, функциональное назначение которых не требует их размещения вблизи ВПП, высота которых превышает поверхность захода на посадку, поверхность взлета, коническую поверхность, внутреннюю горизонтальную поверхность, переходную поверхность взлета, коническую горизонтальную поверхность, определяемые согласно требованиям Федеральных авиационных правил «Требования, предъявляемые к аэродромам, предназначенным для взлета, посадки, руления и стоянки гражданских воздушных судов» утвержденным приказом Минтранса России от 25.08.2015 №262. Для каждой обозначенной поверхности устанавливаются ограничения по абсолютной максимальной высоте размещаемого объекта. В случае если ограничения в других подзонах, входящих в состав ПП аэродрома Санкт-Петербурга (Пулково), устанавливаются меньшую допустимую высоту, чем в третьей подзоне, то ограничения, требующие меньшую высоту застройки, имеют приоритет. Ограничения, устанавливаемые в третьей подзоне, не ограничивают размещение объектов, функциональное назначение которых требует их размещения в первой и второй подзонах. Ограничения, требующие меньшую высоту застройки, имеют приоритет., вид/наименование: Третья подзона приаэродромной территории аэродрома Санкт-Петербурга (Пулково), тип: Охранная зона транспорта, дата решения: 23.12.2021, номер решения: 985-П, наименование ОГВ/ОМСУ: Федеральное агентство воздушного транспорта Министерства транспорта Российской Федерации, источник официального опубликования: Федеральное агентство воздушного транспорта Министерства транспорта Российской Федерации Земельный участок полностью расположен в границах зоны с реестровым номером 78:00-6.530 от 05.09.2022, ограничение использования земельного участка в пределах зоны: Согласно п.2 Правил выделении на ПТ подзон, утвержденных постановлением Правительства РФ от 02.12.2017 №1460, на ПТ, в границах пятой подзоны устанавливаются следующие ограничения использования объектов недвижимости и осуществления деятельности: д) запрещается размещать опасные производственные объекты, определенные Федеральным законом «О промышленной безопасности полетов ВС. Ограничения, устанавливаемые в пятой подзоне приаэродромной территории аэродрома: В границах пятой подзоны запрещено размещение магистральных газопроводов и других объектов, из которых возможен выброс или утечка газа в атмосферу. На всей территории в границах пятой подзоны устанавливаются ограничения по размещению опасных</p>



ДОКУМЕНТ ПОДПИСАН

ЭЛЕКТРОННОЙ ПОДПИСЬЮ

Сертификат: 0091AAFA5A599507B57E6D39D2DF A052B9A

Владелец: ФЕДЕРАЛЬНАЯ СЛУЖБА ГОСУДАРСТВЕННОЙ

РЕГИСТРАЦИИ, КАДАСТРА И КАРТОГРАФИИ

Действителен с 16.09.2025 по 10.12.2026

ПОЛНОЕ НАИМЕНОВАНИЕ ДОЛЖНОСТИ

ИНИЦИАЛЫ, ФАМИЛИЯ

Земельный участок	
вид объекта недвижимости	
Лист № 5 раздела 1	Всего листов раздела 1: 9
	Всего разделов: 8
	Всего листов выписки: 65
19.12.2025г. № КУВИ-001/2025-230081308	
Кадастровый номер: 78:31:0001139:3845	

Сведения о том, что земельный участок полностью расположен в границах зоны с особыми условиями использования территории, территории объекта культурного наследия, публичного сервитута:

производственных объектов (далее – ОПО) 1–2 классов опасности согласно Федерального закона от 21.07.1997 № 116-ФЗ «О промышленной безопасности опасных производственных объектов», функционирование которых может повлиять на безопасность полетов ВС. Обоснование размещения ОПО 1–2 классов опасности, за исключением магистральных газопроводов и других объектов, из которых возможен выброс или утечка газа в атмосферу в границах пятой подзоны ПП аэродрома, устанавливается на основании декларации промышленной безопасности, подготовленной в соответствии с Федеральным законом от 21.07.1997 №116-ФЗ, с учетом оценки их влияния на безопасность полетов ВС., вид/наименование: Пятая подзона приаэродромной территории аэродрома Санкт-Петербурга (Пулково), тип: Охранная зона транспорта, дата решения: 23.12.2021, номер решения: 985-П, наименование ОГВ/ОМСУ: Федеральное агентство воздушного транспорта Министерства Российской Федерации, источник официального опубликования: Федеральное агентство воздушного транспорта Министерства транспорта Российской Федерации Земельный участок полностью расположен в границах зоны с реестровым номером 78:00-6.531 от 05.09.2022, ограничение использования земельного участка в пределах зоны: В соответствии с пп. е) п.2 Правил выделенная на ПП подзон, утвержденных постановлением Правительства РФ от 02.12.2017 №1460, в границах шестой подзоны устанавливаются следующие ограничения использования объектов недвижимости и осуществления деятельности:

запрещается размещать объекты, способствующие привлечению и массовому скоплению птиц. При этом отсутствие влияния объектов на безопасность полетов воздушных судов в границах шестой подзоны приаэродромной территории аэродрома Санкт-Петербург (Пулково) устанавливается на основании авиационно-орнитологического обследования и соответствия размещаемого объекта плану мероприятий по орнитологическому обеспечению полетов в аэропорту, а также на основании заключения оператора аэропорта «Пулково». вид/наименование: Шестая подзона приаэродромной территории аэродрома Санкт-Петербурга (Пулково), тип: Охранная зона транспорта, дата решения: 23.12.2021, номер решения: 985-П, наименование ОГВ/ОМСУ: Федеральное агентство воздушного транспорта Министерства транспорта Российской Федерации, источник официального опубликования: Федеральное агентство воздушного транспорта Министерства транспорта Российской Федерации Земельный участок полностью расположен в границах зоны с реестровым номером 78:31-8.412 от 30.10.2024, ограничение использования земельного участка в пределах зоны: 1. На территории объекта культурного наследия запрещаются строительство объектов капитального строительства и увеличение объемно-пространственных характеристик существующих на территории объекта культурного наследия объектов капитального строительства; проведение земляных, строительных, мелиоративных и иных работ, за исключением работ по сохранению объекта культурного



ДОКУМЕНТ ПОДПИСАН

ЭЛЕКТРОННОЙ ПОДПИСЬЮ

Сертификат: 0091AAF5A595507B57E6D39D2DF A052B9A

Владелец: ФЕДЕРАЛЬНАЯ СЛУЖБА ГОСУДАРСТВЕННОЙ


РЕГИСТРАЦИИ, КАДАСТРА И КАРТОГРАФИИ

Действителен с 16.09.2025 по 10.12.2026

ПОЛНОЕ НАИМЕНОВАНИЕ ДОЛЖНОСТИ

ИНИЦИАЛЫ, ФАМИЛИЯ

Земельный участок	
вид объекта недвижимости	
Лист № 6 раздела 1	Всего листов раздела 1: 9
Всего разделов: 8	
Всего листов выписки: 65	
19.12.2025г. № КУВИ-001/2025-230081308	
Кадастровый номер: 78:31:0001139:3845	
Сведения о том, что земельный участок полностью расположен в границах зоны с особыми условиями использования территории, территории объекта культурного наследия, публичного сервитута:	наследия или его отдельных элементов, сохранению историко-градостроительной или природной среды объекта культурного наследия. 2. На территории объекта культурного наследия разрешается ведение хозяйственной деятельности, не противоречащей требованиям обеспечения сохранности объекта культурного наследия и позволяющей обеспечить функционирование объекта культурного наследия в современных условиях. 3. Требования к осуществлению деятельности в границах территории объекта культурного наследия и требования к содержанию и использованию территории объекта культурного наследия устанавливаются законодательством Российской Федерации и Санкт-Петербурга об объектах культурного наследия., вид/наименование: Территория объекта культурного наследия федерального значения "Дворец Воронцова" М.И. (Пажеский корпус), тип: Иная зона, дата решения: 07.08.2024, номер решения: 1067-рп, наименование ОГВ/ОМСУ: Комитет по государственному контролю, использованию и охране памятников истории и культуры Санкт-Петербурга
Сведения о том, что земельный участок расположен в границах особой экономической зоны, территории опережающего развития, зоны территориального развития в Российской Федерации, игровой зоны:	данные отсутствуют
Сведения о том, что земельный участок расположен в границах особо охраняемой природной территории, Байкальской природной территории и ее экологических зон, лесопарковым зеленом поясе, охотничьего угодья, лесничества:	данные отсутствуют
Сведения о расположении земельного участка и (или) расположенного на нем объекта недвижимости в границах территории, в отношении которой принято решение о резервировании земель для государственных или муниципальных нужд:	данные отсутствуют
Сведения о результатах проведения государственного земельного надзора:	данные отсутствуют
Сведения о расположении земельного участка в границах территории, в отношении которой утвержден проект межевания территории:	данные отсутствуют
Условный номер земельного участка:	данные отсутствуют

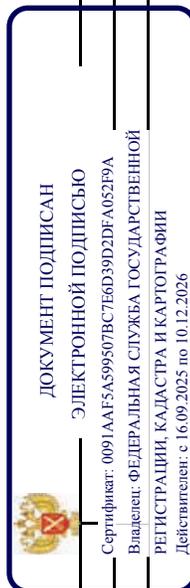


ПОЛНОЕ НАИМЕНОВАНИЕ ДОЛЖНОСТИ

ИНИЦИАЛЫ, ФАМИЛИЯ

Земельный участок	
вид объекта недвижимости	
Лист № 7 раздела 1	Всего листов раздела 1: 9
Всего листов выписки: 65	Всего разделов: 8
19.12.2025г. № КУВИ-001/2025-230081308	
Кадастровый номер: 78:31:0001139:3845	

Сведения о принятии акта и (или) заключении договора, предусматривающих предоставление в соответствии с земельным законодательством исполнительным органом государственного органа власти или органом местного самоуправления, находящегося в государственной или муниципальной собственности земельного участка для строительства наемного дома социального использования или наемного дома коммерческого использования:	данные отсутствуют
Сведения о том, что земельный участок или земельные участки образованы на основании решения об изъятии земельного участка и (или) расположенного на нем объекта недвижимости для государственных или муниципальных нужд:	данные отсутствуют
Сведения о том, что земельный участок образован из земель или земельного участка, государственная собственность на которые не разграничена:	данные отсутствуют
Сведения о наличии земельного спора о местоположении границ земельных участков:	данные отсутствуют
Статус записи об объекте недвижимости:	Сведения об объекте недвижимости имеют статус "актуальные"
Особые отметки:	Для данного земельного участка обеспечен доступ посредством земельного участка (земельных участков) с кадастровым номером (кадастровыми номерами): земли общего пользования. Сведения об ограничениях права на объект недвижимости данного объекта, не зарегистрированных в реестре прав, ограничений прав и обременений недвижимого имущества: вид ограничения (обременения): ограничения прав на земельный участок, предусмотренные статьей 56 Земельного кодекса Российской Федерации; срок действия: с 06.10.2023; реквизиты документа-основания: постановление Правительства РФ «О порядке установления охранных зон объектов электросетевого хозяйства и особых условий использования земельных участков, расположенных в границах таких зон» от 24.02.2009 № 160 выдан: Правительство Российской Федерации . вид ограничения (обременения): ограничения прав на земельный участок, предусмотренные статьей 56 Земельного кодекса Российской Федерации; срок действия: с 06.10.2023; реквизиты документа-основания: постановление Правительства РФ «О порядке установления охранных зон объектов электросетевого хозяйства и особых условий использования земельных участков, расположенных в границах таких зон» от 24.02.2009 № 160 выдан: Правительство Российской Федерации . вид ограничения (обременения): ограничения прав на земельный участок, предусмотренные статьей 56 Земельного кодекса Российской Федерации; срок действия: с 06.10.2023; реквизиты документа-основания: постановление Правительства РФ «О порядке установления охранных зон объектов электросетевого хозяйства и особых условий использования земельных участков, расположенных в границах таких зон» от 24.02.2009 № 160 выдан: Правительство Российской Федерации . вид ограничения (обременения): ограничения прав на земельный участок, предусмотренные статьей 56 Земельного

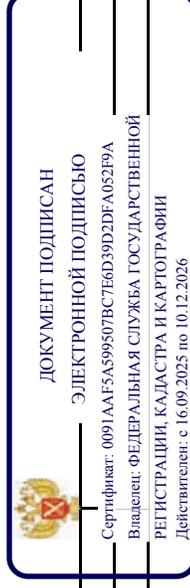

ПОЛНОЕ НАИМЕНОВАНИЕ ДОЛЖНОСТИ

ИНИЦИАЛЫ, ФАМИЛИЯ

Выписка из Единого государственного реестра недвижимости об объекте недвижимости
Сведения о зарегистрированных правах

Земельный участок	
вид объекта недвижимости	
Лист № 1 раздела 2	Всего листов раздела 2: 2
	Всего разделов: 8
	Всего листов выписки: 65
19.12.2025г. № КУВИ-001/2025-230081308	
Кадастровый номер: 78:31:0001139:3845	

1	Правообладатель (правообладатели):	1.1	Прокуратура Санкт-Петербурга, ИНН: 7826661945
	Сведения о возможности предоставления третьим лицам персональных данных физического лица:	1.1.1	данные отсутствуют
2	Вид, номер, дата и время государственной регистрации права:	2.1	Постоянное (бессрочное) пользование 78:31:0001139:3845-78/011/2024-4 17.05.2024 15:44:00
3	Сведения об осуществлении государственной регистрации сделки, права без необходимого в силу закона согласия третьего лица, органа:	3.1	данные отсутствуют
4	Ограничение прав и обременение объекта недвижимости:		не зарегистрировано
1	Правообладатель (правообладатели):	1.2	Российская Федерация
	Сведения о возможности предоставления третьим лицам персональных данных физического лица:	1.2.1	данные отсутствуют
2	Вид, номер, дата и время государственной регистрации права:	2.2	Собственность 78:31:0001139:3845-78/011/2023-1 06.10.2023 17:01:48
3	Сведения об осуществлении государственной регистрации сделки, права без необходимого в силу закона согласия третьего лица, органа:	3.2	данные отсутствуют
4	Ограничение прав и обременение объекта недвижимости:		не зарегистрировано
5	Договоры участия в долевом строительстве:		не зарегистрировано
6	Заявленные в судебном порядке права требования:		данные отсутствуют
7	Сведения о возможности предоставления третьим лицам персональных данных физического лица		данные отсутствуют
8	Сведения о возращении в отношении зарегистрированного права:		данные отсутствуют
9	Сведения о наличии решения об изъятии объекта недвижимости для государственных и муниципальных нужд:		данные отсутствуют




ДОКУМЕНТ ПОДПИСАН
ЭЛЕКТРОННОЙ ПОДПИСЬЮ

Сертификат: 0091AAFA5A59507B57E6D39D2DF A052B9A
Владелец: ФЕДЕРАЛЬНАЯ СЛУЖБА ГОСУДАРСТВЕННОЙ
РЕГИСТРАЦИИ, КАДАСТРА И КАРТОГРАФИИ
Действителен с 16.09.2025 по 10.12.2026

полное наименование должности	инициалы, фамилия
-------------------------------	-------------------

Земельный участок	
вид объекта недвижимости	
Лист № 2 раздела 2	Всего листов раздела 2: 2
Всего листов выписки: 65	Всего разделов: 8
19.12.2025г. № КУВИ-001/2025-230081308	
Кадастровый номер: 78:31:0001139:3845	

10	Сведения о невозможности государственной регистрации без личного участия правообладателя или его законного представителя:	данные отсутствуют
11	Правопритязания и сведения о наличии поступивших, но не рассмотренных заявлений о проведении государственной регистрации права (перехода, прекращения права), ограничения права или обременения объекта недвижимости, сделки в отношении объекта недвижимости:	отсутствуют
11	Сведения о невозможности государственной регистрации перехода, прекращения, ограничения права на земельный участок из земель сельскохозяйственного назначения:	данные отсутствуют

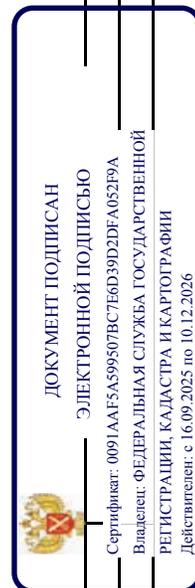


ПОЛНОЕ НАИМЕНОВАНИЕ ДОЛЖНОСТИ

ИНИЦИАЛЫ, ФАМИЛИЯ

Выписка из Единого государственного реестра недвижимости об объекте недвижимости
 Описание местоположения земельного участка

Земельный участок	
вид объекта недвижимости	
Лист № 1 раздела 3	Всего листов раздела 3: 1
Всего листов выписки: 65	Всего разделов: 8
19.12.2025г. № КУВИ-001/2025-230081308	
Кадастровый номер: 78:31:0001139:3845	

План (чертеж, схема) земельного участка

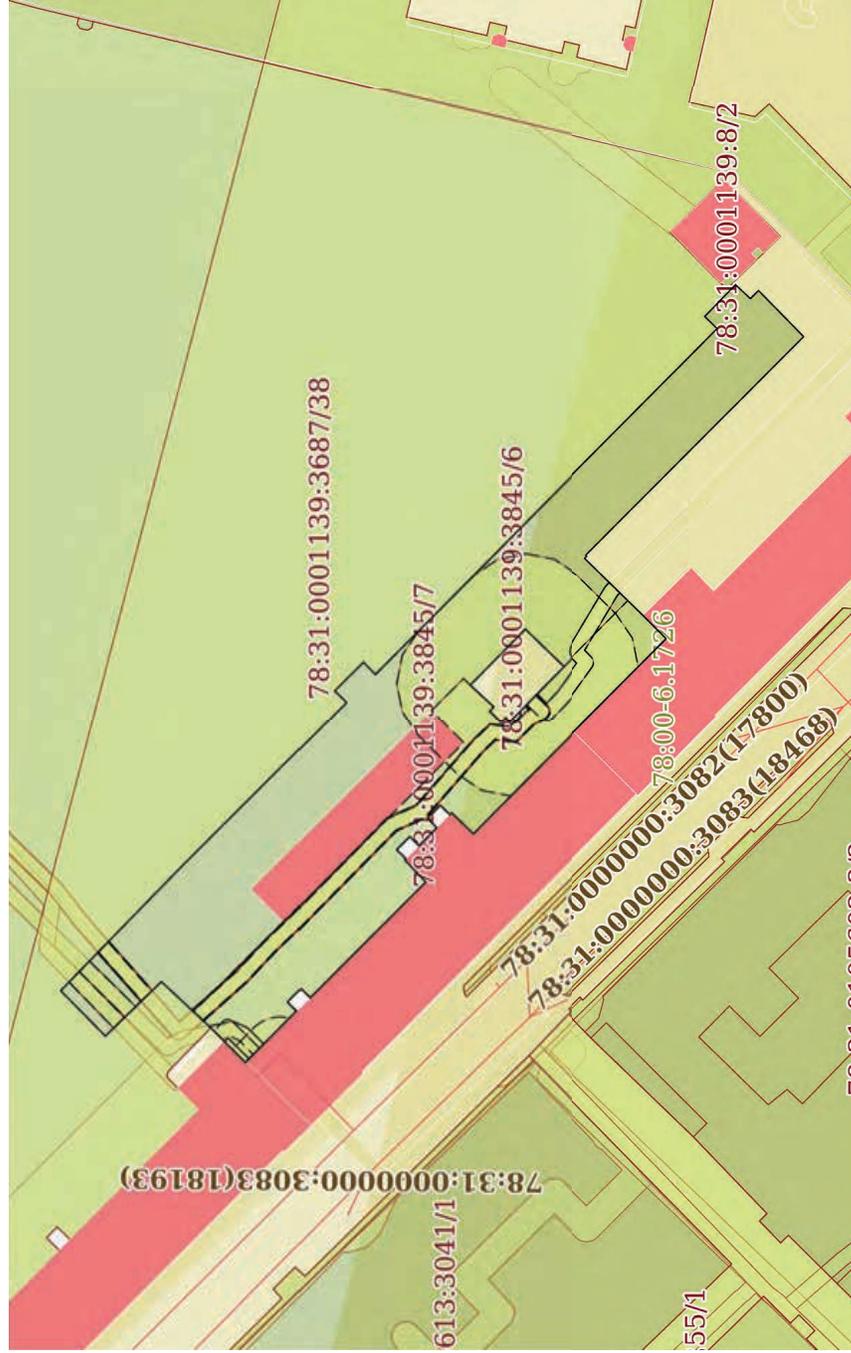

Масштаб 1:1000

Условные обозначения:


	ДОКУМЕНТ ПОДПИСАН
	ЭЛЕКТРОННОЙ ПОДПИСЬЮ
Сертификат: 0091AAG5A599507BCE6D39D2DF4052B9A	инициалы, фамилия
Владелец: ФЕДЕРАЛЬНАЯ СЛУЖБА ГОСУДАРСТВЕННОЙ РЕГИСТРАЦИИ, КАДАСТРА И КАРТОГРАФИИ	
Действителен: с 16.09.2025 по 10.12.2026	

Полное наименование должности

Выписка из Единого государственного реестра недвижимости об объекте недвижимости
Описание местоположения земельного участка

Земельный участок			
вид объекта недвижимости			
Лист № 1 раздела 3.1	Всего листов раздела 3.1: 2	Всего разделов: 8	Всего листов выписки: 65
19.12.2025г. № КУВИ-001/2025-230081308			
Кадастровый номер: 78:31:0001139:3845			

№ п/п	Номер точки начальной ая	Дирекционный угол	Горизонтальное проложение, м	Описание местоположения границ земельного участка		Сведения об адресах правообладателей смежных земельных участков
				Описание закрепления на местности	Кадастровые номера смежных участков	
1	2	4	5	6	7	8
1	1.1.1	45°28.3'	8.58	данные отсутствуют	78:31:0001139:3687(1)	адрес отсутствует
2	1.1.2	134°10.3'	22.49	данные отсутствуют	78:31:0001139:3687(1)	адрес отсутствует
3	1.1.3	134°57.0'	32.19	данные отсутствуют	78:31:0001139:3687(1)	адрес отсутствует
4	1.1.4	45°0.0'	2.25	данные отсутствуют	78:31:0001139:3687(1)	адрес отсутствует
5	1.1.5	135°0.0'	5.46	данные отсутствуют	78:31:0001139:3687(1)	адрес отсутствует
6	1.1.6	225°21.1'	2.31	данные отсутствуют	78:31:0001139:3687(1)	адрес отсутствует
7	1.1.7	134°50.1'	22.13	данные отсутствуют	78:31:0001139:3687(1)	адрес отсутствует
8	1.1.8	134°37.1'	43.45	данные отсутствуют	78:31:0001139:3687(1)	адрес отсутствует
9	1.1.9	44°39.2'	2.33	данные отсутствуют	78:31:0001139:3687(1)	адрес отсутствует
10	1.1.10	133°52.2'	4.66	данные отсутствуют	78:31:0001139:3687(1)	адрес отсутствует
11	1.1.11	134°22.2'	1.29	данные отсутствуют	данные отсутствуют	данные отсутствуют
12	1.1.12	223°13.1'	2.73	данные отсутствуют	данные отсутствуют	данные отсутствуют
13	1.1.13	135°0.0'	1.54	данные отсутствуют	данные отсутствуют	данные отсутствуют
14	1.1.14	225°47.6'	8.68	данные отсутствуют	данные отсутствуют	данные отсутствуют
15	1.1.15	314°44.2'	41.51	данные отсутствуют	данные отсутствуют	данные отсутствуют
16	1.1.16	225°0.0'	0.2	данные отсутствуют	данные отсутствуют	данные отсутствуют
17	1.1.17	315°0.0'	0.4	данные отсутствуют	данные отсутствуют	данные отсутствуют
18	1.1.18	224°31.3'	11	данные отсутствуют	данные отсутствуют	данные отсутствуют
19	1.1.19	225°22.1'	4.4	данные отсутствуют	данные отсутствуют	данные отсутствуют
20	1.1.20	314°44.0'	12.19	данные отсутствуют	данные отсутствуют	данные отсутствуют
21	1.1.21	314°43.4'	24.91	данные отсутствуют	данные отсутствуют	данные отсутствуют
22	1.1.22	44°12.2'	4.07	данные отсутствуют	данные отсутствуют	данные отсутствуют

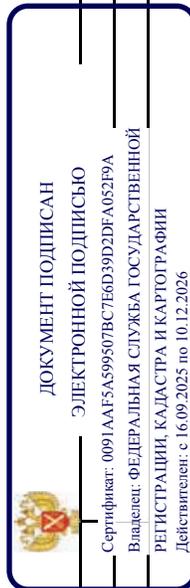


ПОЛНОЕ НАИМЕНОВАНИЕ ДОЛЖНОСТИ

ИНИЦИАЛЫ, ФАМИЛИЯ

Земельный участок			
вид объекта недвижимости			
Лист № 2 раздела 3.1	Всего листов раздела 3.1: 2	Всего разделов: 8	Всего листов выписки: 65
19.12.2025г. № КУВИ-001/2025-230081308			
Кадастровый номер: 78:31:0001139:3845			

1	2	3	4	5	6	7	8
23	1.1.23	1.1.24	313°49.9'	0.35	данные отсутствуют	данные отсутствуют	данные отсутствуют
24	1.1.24	1.1.25	44°19.6'	1.8	данные отсутствуют	данные отсутствуют	данные отсутствуют
25	1.1.25	1.1.26	314°30.6'	2.48	данные отсутствуют	данные отсутствуют	данные отсутствуют
26	1.1.26	1.1.27	224°32.9'	1.8	данные отсутствуют	данные отсутствуют	данные отсутствуют
27	1.1.27	1.1.28	314°45.8'	3.42	данные отсутствуют	данные отсутствуют	данные отсутствуют
28	1.1.28	1.1.29	45°0.0'	1.75	данные отсутствуют	данные отсутствуют	данные отсутствуют
29	1.1.29	1.1.30	315°9.7'	2.51	данные отсутствуют	данные отсутствуют	данные отсутствуют
30	1.1.30	1.1.31	223°51.5'	1.78	данные отсутствуют	данные отсутствуют	данные отсутствуют
31	1.1.31	1.1.32	315°0.0'	0.24	данные отсутствуют	данные отсутствуют	данные отсутствуют
32	1.1.32	1.1.33	226°23.3'	4.09	данные отсутствуют	данные отсутствуют	данные отсутствуют
33	1.1.33	1.1.34	314°55.6'	22.02	данные отсутствуют	данные отсутствуют	данные отсутствуют
34	1.1.34	1.1.35	44°31.4'	1.7	данные отсутствуют	данные отсутствуют	данные отсутствуют
35	1.1.35	1.1.36	315°9.6'	2.52	данные отсутствуют	данные отсутствуют	данные отсутствуют
36	1.1.36	1.1.37	224°31.6'	1.71	данные отсутствуют	данные отсутствуют	данные отсутствуют
37	1.1.37	1.1.38	314°42.6'	9.77	данные отсутствуют	данные отсутствуют	данные отсутствуют
38	1.1.38	1.1.39	45°3.7'	6.6	данные отсутствуют	данные отсутствуют	данные отсутствуют
39	1.1.39	1.1.40	43°2.4'	9.1	данные отсутствуют	78:31:0001139:3687(1)	адрес отсутствует
40	1.1.40	1.1.1	315°48.5'	10.52	данные отсутствуют	78:31:0001139:3687(1)	адрес отсутствует
41	1.2.41	1.2.42	224°3.7'	2.16	данные отсутствуют	данные отсутствуют	данные отсутствуют
42	1.2.42	1.2.43	133°7.3'	0.86	данные отсутствуют	данные отсутствуют	данные отсутствуют
43	1.2.43	1.2.44	222°28.0'	0.8	данные отсутствуют	данные отсутствуют	данные отсутствуют
44	1.2.44	1.2.45	134°25.0'	10.43	данные отсутствуют	данные отсутствуют	данные отсутствуют
45	1.2.45	1.2.46	43°59.7'	7.26	данные отсутствуют	данные отсутствуют	данные отсутствуют
46	1.2.46	1.2.47	314°34.7'	10.57	данные отсутствуют	данные отсутствуют	данные отсутствуют
47	1.2.47	1.2.48	222°50.6'	4.32	данные отсутствуют	данные отсутствуют	данные отсутствуют
48	1.2.48	1.2.41	312°33.2'	0.83	данные отсутствуют	данные отсутствуют	данные отсутствуют

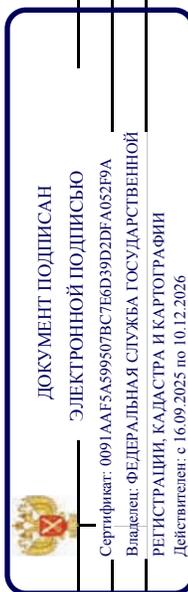

ПОЛНОЕ НАИМЕНОВАНИЕ ДОЛЖНОСТИ

ИНИЦИАЛЫ, ФАМИЛИЯ

Выписка из Единого государственного реестра недвижимости об объекте недвижимости
Описание местоположения земельного участка

Земельный участок			
вид объекта недвижимости			
Лист № 1 раздела 3.2	Всего листов раздела 3.2: 2	Всего разделов: 8	Всего листов выписки: 65
19.12.2025г. № КУВИ-001/2025-230081308			
Кадастровый номер: 78:31:0001139:3845			

Сведения о характерных точках границы земельного участка				
Номер точки	Координаты, м		Описание закрепления на местности	Средняя квадратичная погрешность определения координат характерных точек границ земельного участка, м
	X	Y		
1	2	3	4	5
1	93703.98	114628.95	-	0.1
2	93710	114635.07	-	0.1
3	93694.33	114651.2	-	0.1
4	93671.59	114673.98	-	0.1
5	93673.18	114675.57	-	0.1
6	93669.32	114679.43	-	0.1
7	93667.7	114677.79	-	0.1
8	93652.1	114693.48	-	0.1
9	93621.58	114724.41	-	0.1
10	93623.24	114726.05	-	0.1
11	93620.01	114729.41	-	0.1
12	93619.11	114730.33	-	0.1
13	93617.12	114728.46	-	0.1
14	93616.03	114729.55	-	0.1
15	93609.98	114723.33	-	0.1
16	93639.2	114693.84	-	0.1
17	93639.06	114693.7	-	0.1
18	93639.34	114693.42	-	0.1
19	93631.5	114685.71	-	0.1
20	93628.41	114682.58	-	0.1
21	93636.99	114673.92	-	0.1
22	93654.52	114656.22	-	0.1



ДОКУМЕНТ ПОДПИСАН
ЭЛЕКТРОННОЙ ПОДПИСЬЮ

Сертификат: 0091AAGF5A59507B5CE6D39D2DF A052B9A
Владелец: ФЕДЕРАЛЬНАЯ СЛУЖБА ГОСУДАРСТВЕННОЙ
РЕГИСТРАЦИИ, КАДАСТРА И КАРТОГРАФИИ
Действителен с 16.09.2025 по 10.12.2026

полное наименование должности	инициалы, фамилия
-------------------------------	-------------------

Земельный участок			
вид объекта недвижимости			
Лист № 2 раздела 3.2	Всего листов раздела 3.2: 2	Всего разделов: 8	Всего листов выписки: 65
19.12.2025г. № КУВИ-001/2025-230081308			
Кадастровый номер: 78:31:0001139:3845			

1	2	3	4	5
23	93657.44	114659.06	-	0.1
24	93657.68	114658.81	-	0.1
25	93658.97	114660.07	-	0.1
26	93660.71	114658.3	-	0.1
27	93659.43	114657.04	-	0.1
28	93661.84	114654.61	-	0.1
29	93663.08	114655.85	-	0.1
30	93664.86	114654.08	-	0.1
31	93663.58	114652.85	-	0.1
32	93663.75	114652.68	-	0.1
33	93660.93	114649.72	-	0.1
34	93676.48	114634.13	-	0.1
35	93677.69	114635.32	-	0.1
36	93679.48	114633.54	-	0.1
37	93678.26	114632.34	-	0.1
38	93685.13	114625.4	-	0.1
39	93689.79	114630.07	-	0.1
40	93696.44	114636.28	-	0.1
1	93703.98	114628.95	-	0.1
1	93652.33	114672.8	-	0.1
2	93651.77	114673.41	-	0.1
3	93654.94	114676.35	-	0.1
4	93647.52	114683.88	-	0.1
5	93642.3	114678.84	-	0.1
6	93649.6	114671.39	-	0.1
7	93650.19	114671.93	-	0.1
8	93650.78	114671.3	-	0.1
1	93652.33	114672.8	-	0.1




ДОКУМЕНТ ПОДПИСАН
ЭЛЕКТРОННОЙ ПОДПИСЬЮ
 Сертификат: 0091AAAF5A59507BCE6D39D2DF A052B9A
 Владелец: ФЕДЕРАЛЬНАЯ СЛУЖБА ГОСУДАРСТВЕННОЙ
 РЕГИСТРАЦИИ, КАДАСТРА И КАРТОГРАФИИ
 Действителен с 16.09.2025 по 10.12.2026

ПОЛНОЕ НАИМЕНОВАНИЕ ДОЛЖНОСТИ

ИНИЦИАЛЫ, ФАМИЛИЯ

Выписка из Единого государственного реестра недвижимости об объекте недвижимости
Сведения о частях земельного участка

Земельный участок			
вид объекта недвижимости			
Лист № 1 раздела 4	Всего листов раздела 4: 13	Всего разделов: 8	Всего листов выписки: 65
19.12.2025г. № КУВИ-001/2025-230081308			
Кадастровый номер: 78:31:0001139:3845			
План (чертеж, схема) части земельного участка			
Учетный номер части: 78:31:0001139:3845/1			

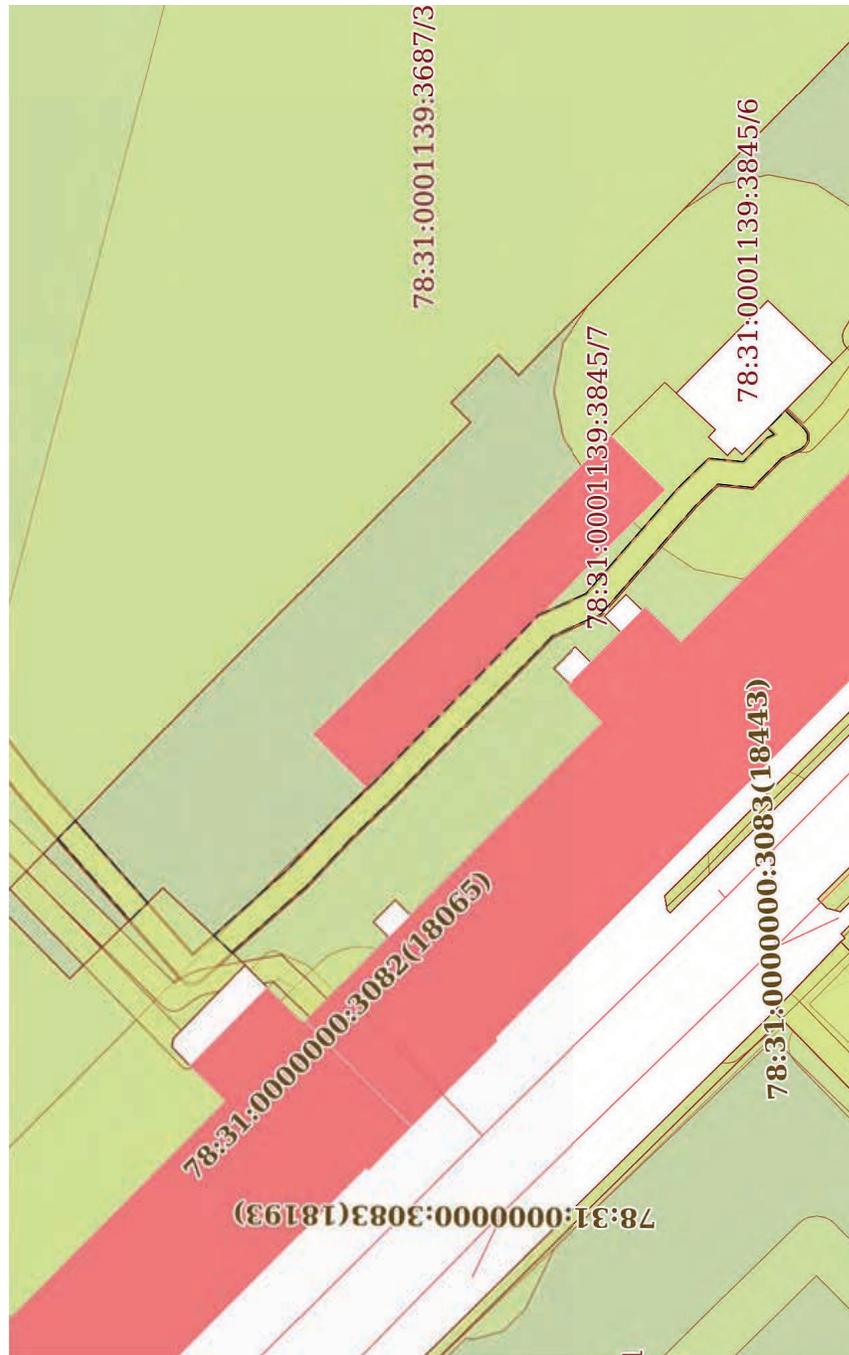

Масштаб 1:600

Условные обозначения:



ДОКУМЕНТ ПОДПИСАН
ЭЛЕКТРОННОЙ ПОДПИСЬЮ

Сертификат: 0091AAAF5A599507B57E6D39D2DF A052B9A
Владелец: ФЕДЕРАЛЬНАЯ СЛУЖБА ГОСУДАРСТВЕННОЙ
РЕГИСТРАЦИИ, КАДАСТРА И КАРТОГРАФИИ
Действителен с 16.09.2025 по 10.12.2026

Полное наименование должности

Инициалы, фамилия

Земельный участок			
вид объекта недвижимости			
Лист № 2 раздела 4	Всего листов раздела 4: 13	Всего разделов: 8	Всего листов выписки: 65
19.12.2025г. № КУВИ-001/2025-230081308			
Кадастровый номер: 78:31:0001139:3845			

План (чертеж, схема) части земельного участка Учетный номер части: 78:31:0001139:3845/2



Масштаб 1:600 Условные обозначения:

	ДОКУМЕНТ ПОДПИСАН ЭЛЕКТРОННОЙ ПОДПИСЬЮ Сертификат: 0091AAFA5A595507B57E6D39D2DF.A052B9A Владелец: ФЕДЕРАЛЬНАЯ СЛУЖБА ГОСУДАРСТВЕННОЙ РЕГИСТРАЦИИ, КАДАСТРА И КАРТОГРАФИИ Действителен с 16.09.2025 по 10.12.2026
---	---

ПОЛНОЕ НАИМЕНОВАНИЕ ДОЛЖНОСТИ
инициалы, фамилия

Земельный участок	
вид объекта недвижимости	
Лист № 3 раздела 4	Всего листов раздела 4: 13
Лист № 3 раздела 4	Всего разделов: 8
Всего листов выписки: 65	
19.12.2025г. № КУВИ-001/2025-230081308	
Кадастровый номер: 78:31:0001139:3845	

План (чертеж, схема) части земельного участка Учетный номер части: 78:31:0001139:3845/3



Масштаб 1:300 Условные обозначения:

	ДОКУМЕНТ ПОДПИСАН
	ЭЛЕКТРОННОЙ ПОДПИСЬЮ
	Сертификат: 0091AAG5A599507BCTEBD39D2DF A052B9A
	Владелец: ФЕДЕРАЛЬНАЯ СЛУЖБА ГОСУДАРСТВЕННОЙ
	РЕГИСТРАЦИИ, КАДАСТРА И КАРТОГРАФИИ
	Действителен с 16.09.2025 по 10.12.2026

ПОЛНОЕ НАИМЕНОВАНИЕ ДОЛЖНОСТИ ИНИЦИАЛЫ, ФАМИЛИЯ

Земельный участок	
вид объекта недвижимости	
Лист № 4 раздела 4	Всего листов раздела 4: 13
Лист № 4 раздела 4	Всего разделов: 8
Лист № 4 раздела 4	Всего листов выписки: 65
19.12.2025г. № КУВИ-001/2025-230081308	
Кадастровый номер: 78:31:0001139:3845	



Масштаб 1:300

Условные обозначения:

	
ДОКУМЕНТ ПОДПИСАН	
ЭЛЕКТРОННОЙ ПОДПИСЬЮ	
Сертификат: 0091AAGF5A599507BCTEBD39D2DF A052B9A	
Владелец: ФЕДЕРАЛЬНАЯ СЛУЖБА ГОСУДАРСТВЕННОЙ	
РЕГИСТРАЦИИ, КАДАСТРА И КАРТОГРАФИИ	
Действителен с 16.09.2025 по 10.12.2026	
ПОЛНОЕ НАИМЕНОВАНИЕ ДОЛЖНОСТИ	ИНИЦИАЛЫ, ФАМИЛИЯ


Земельный участок	
вид объекта недвижимости	
Лист № 5 раздела 4	Всего листов раздела 4: 13
Лист № 5 раздела 4	Всего разделов: 8
Всего листов выписки: 65	
19.12.2025г. № КУВИ-001/2025-230081308	
Кадастровый номер: 78:31:0001139:3845	
Учетный номер части: 78:31:0001139:3845/5	
	
Масштаб 1:200	
Условные обозначения:	


 ДОКУМЕНТ ПОДПИСАН
 ЭЛЕКТРОННОЙ ПОДПИСЬЮ
 Сертификат: 0091AAAF5A595507BCE6D39D2DF4052B9A
 Владелец: ФЕДЕРАЛЬНАЯ СЛУЖБА ГОСУДАРСТВЕННОЙ
 РЕГИСТРАЦИИ, КАДАСТРА И КАРТОГРАФИИ
 Действителен с 16.09.2025 по 10.12.2026

ПОЛНОЕ НАИМЕНОВАНИЕ ДОЛЖНОСТИ


ИНИЦИАЛЫ, ФАМИЛИЯ

Земельный участок			
вид объекта недвижимости			
Лист № 6 раздела 4	Всего листов раздела 4: 13	Всего разделов: 8	Всего листов выписки: 65
19.12.2025г. № КУВИ-001/2025-230081308			
Кадастровый номер: 78:31:0001139:3845			

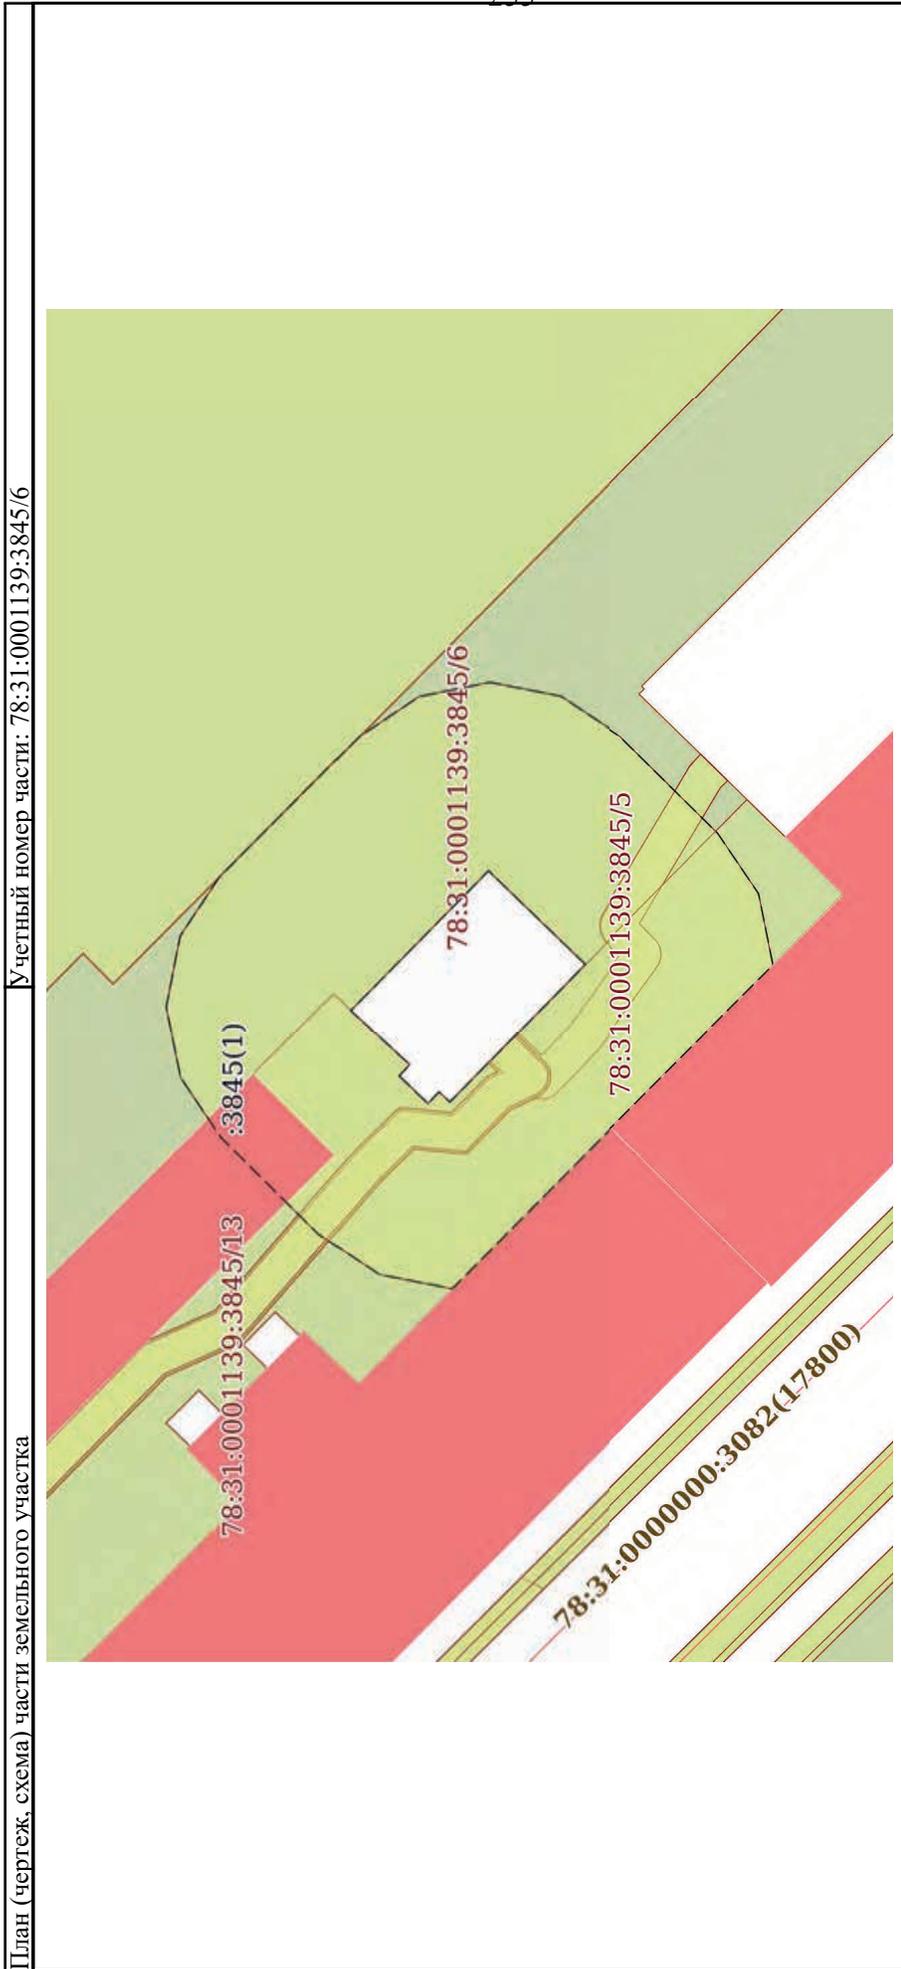

Полное наименование должности	
ДОКУМЕНТ ПОДПИСАН ЭЛЕКТРОННОЙ ПОДПИСЬЮ	
Сертификат: 0091AAAF5A599507B57E6D39D2DF4052B9A	
Владелец: ФЕДЕРАЛЬНАЯ СЛУЖБА ГОСУДАРСТВЕННОЙ РЕГИСТРАЦИИ, КАДАСТРА И КАРТОГРАФИИ	
Действителен с 16.09.2025 по 10.12.2026	
Инициалы, фамилия	

Земельный участок	
вид объекта недвижимости	
Лист № 7 раздела 4	Всего листов раздела 4: 13
Лист № 7 раздела 4	Всего разделов: 8
19.12.2025г. № КУВИ-001/2025-230081308	Всего листов выписки: 65
Кадастровый номер: 78:31:0001139:3845	

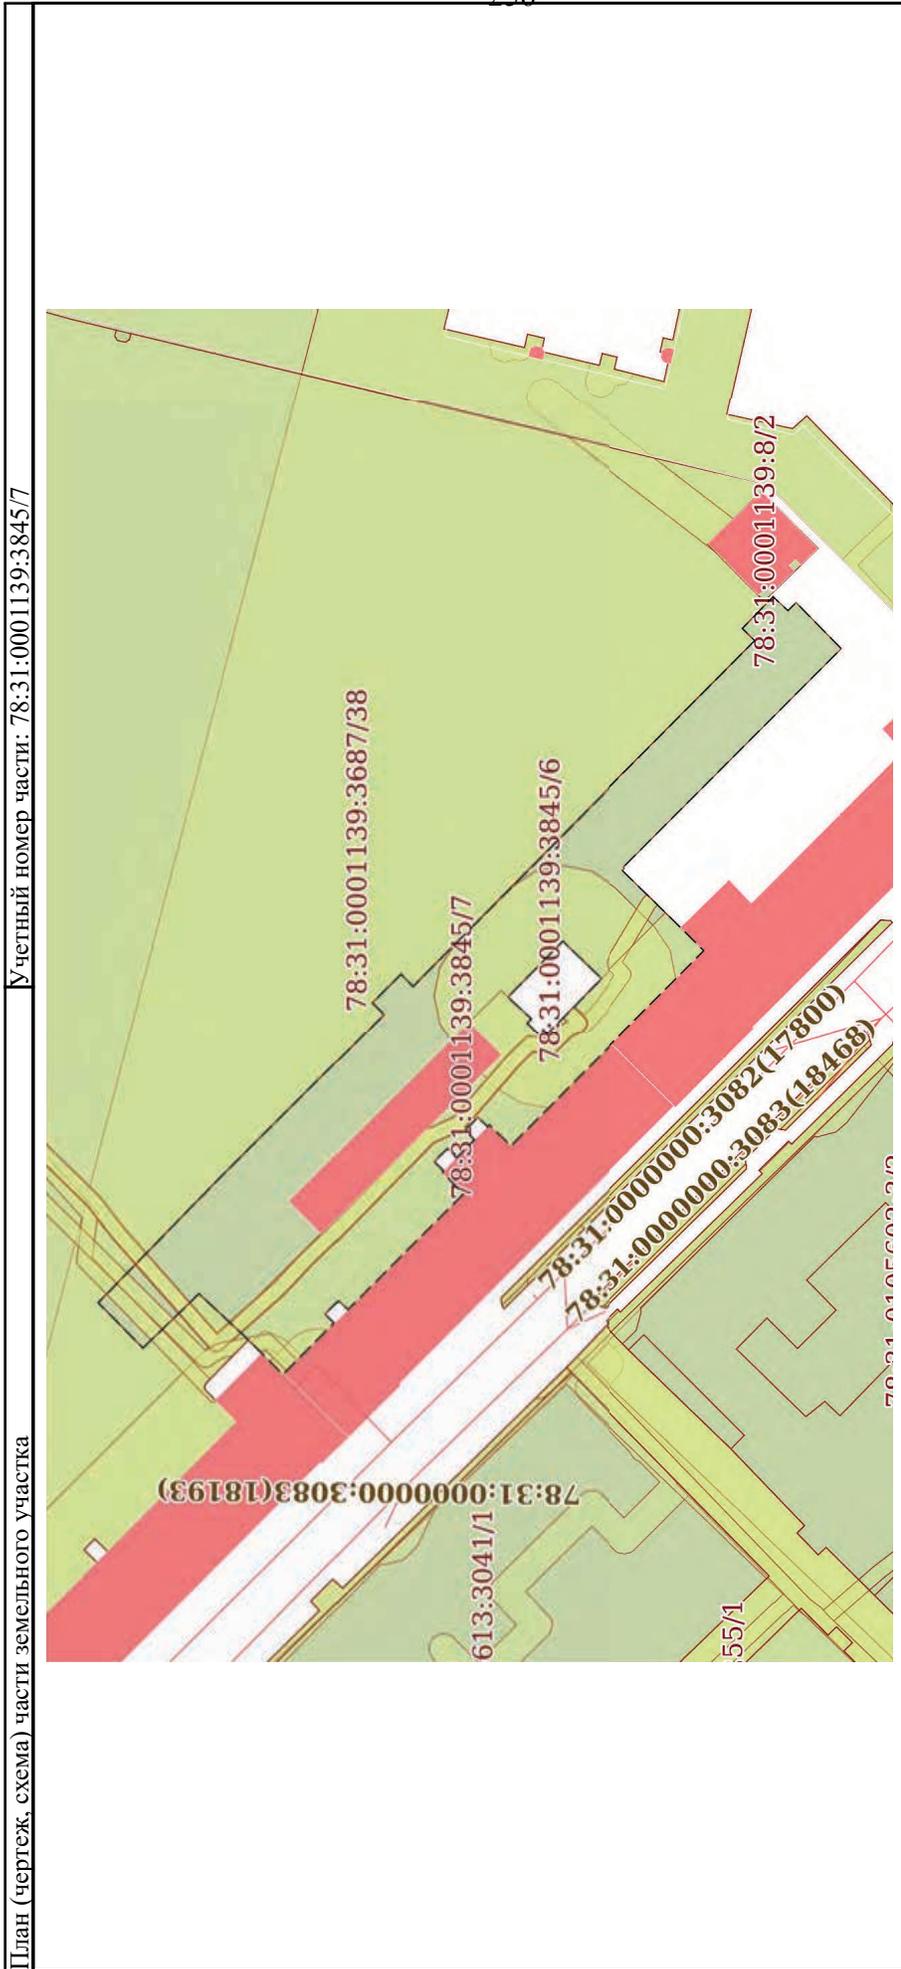

Условные обозначения:	
полное наименование должности	
инициалы, фамилия	
ДОКУМЕНТ ПОДПИСАН ЭЛЕКТРОННОЙ ПОДПИСЬЮ Сертификат: 0091AAFA5A599507BCE6D39D2DF4052B9A Владелец: ФЕДЕРАЛЬНАЯ СЛУЖБА ГОСУДАРСТВЕННОЙ РЕГИСТРАЦИИ, КАДАСТРА И КАРТОГРАФИИ Действителен с 16.09.2025 по 10.12.2026	

Земельный участок	
вид объекта недвижимости	
Лист № 8 раздела 4	Всего листов раздела 4: 13
19.12.2025г. № КУВИ-001/2025-230081308	Всего разделов: 8
Кадастровый номер: 78:31:0001139:3845	
Учетный номер части: 78:31:0001139:3845/8	




Масштаб 1:80

Условные обозначения:

ДОКУМЕНТ ПОДПИСАН
ЭЛЕКТРОННОЙ ПОДПИСЬЮ
Сертификат: 0091AAAF5A599507B57E6D39D2DF-A052B9A
Владелец: ФЕДЕРАЛЬНАЯ СЛУЖБА ГОСУДАРСТВЕННОЙ
РЕГИСТРАЦИИ, КАДАСТРА И КАРТОГРАФИИ
Действителен с 16.09.2025 по 10.12.2026

ПОЛНОЕ НАИМЕНОВАНИЕ ДОЛЖНОСТИ	ИНИЦИАЛЫ, ФАМИЛИЯ
-------------------------------	-------------------

Земельный участок	
вид объекта недвижимости	
Лист № 9 раздела 4	Всего листов раздела 4: 13
Лист № 9 раздела 4	Всего разделов: 8
Лист № 9 раздела 4	Всего листов выписки: 65
19.12.2025г. № КУВИ-001/2025-230081308	
Кадастровый номер: 78:31:0001139:3845	

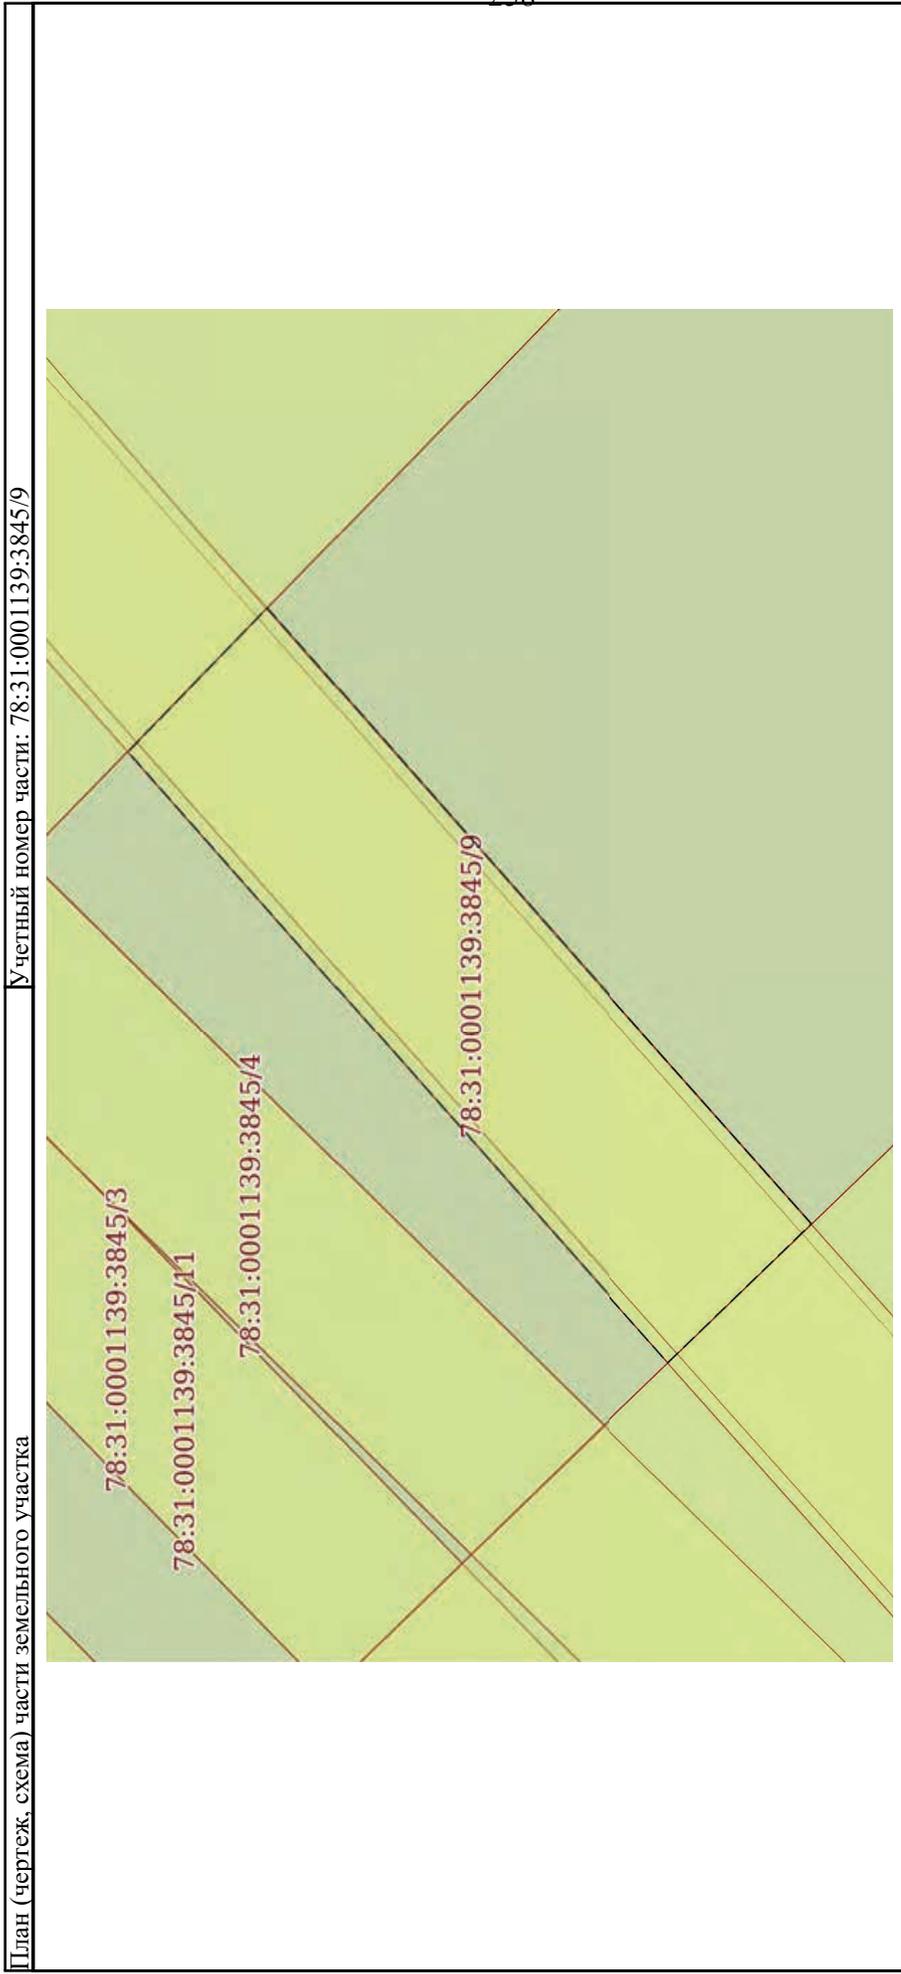


Масштаб 1:80

Условные обозначения:

ПОЛНОЕ НАИМЕНОВАНИЕ ДОЛЖНОСТИ	
ИНИЦИАЛЫ, ФАМИЛИЯ	

Земельный участок	
вид объекта недвижимости	
Лист № 10 раздела 4	Всего листов раздела 4: 13
Всего листов выписки: 65	Всего разделов: 8
19.12.2025г. № КУВИ-001/2025-230081308	
Кадастровый номер: 78:31:0001139:3845	

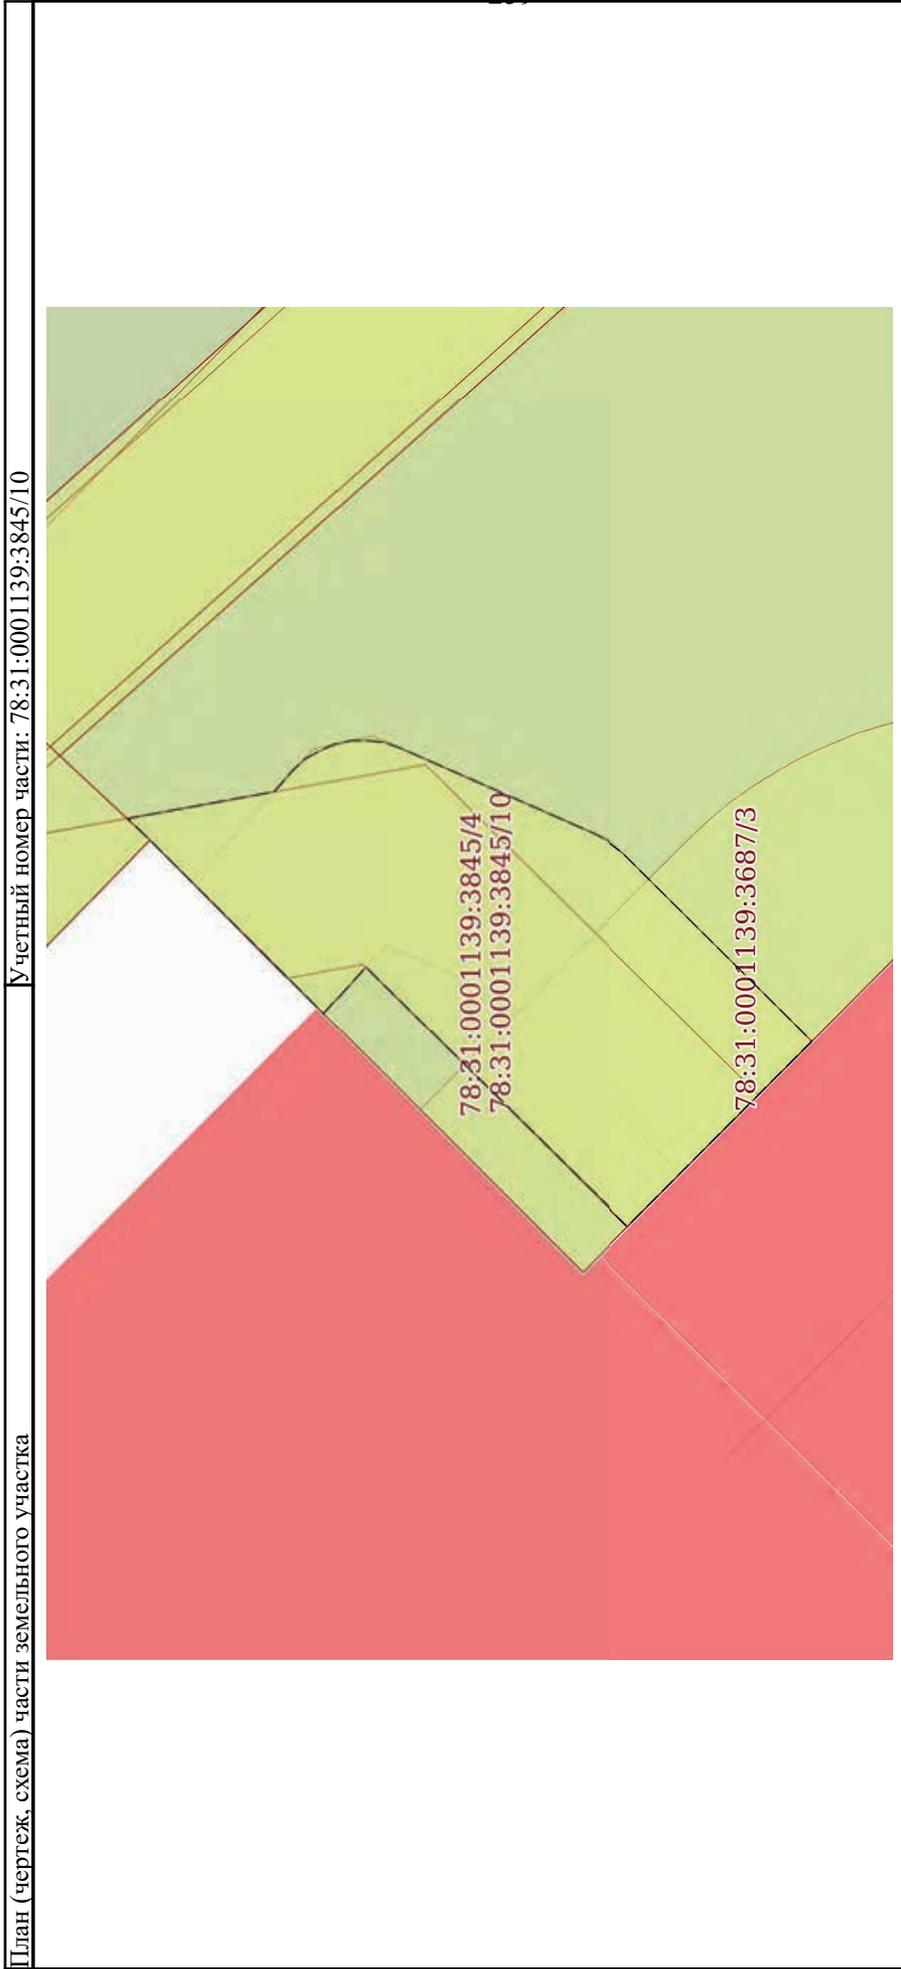

Масштаб 1:80

Условные обозначения:


 ДОКУМЕНТ ПОДПИСАН
 ЭЛЕКТРОННОЙ ПОДПИСЬЮ
 Сертификат: 0091AAGF5A595807B57E6D39D2DF A052B9A
 Владелец: ФЕДЕРАЛЬНАЯ СЛУЖБА ГОСУДАРСТВЕННОЙ
 РЕГИСТРАЦИИ, КАДАСТРА И КАРТОГРАФИИ
 Действителен с 16.09.2025 по 10.12.2026

ПОЛНОЕ НАИМЕНОВАНИЕ ДОЛЖНОСТИ	ИНИЦИАЛЫ, ФАМИЛИЯ
-------------------------------	-------------------

Земельный участок
вид объекта недвижимости

Лист № 11 раздела 4
Всего листов раздела 4: 13
Всего разделов: 8
Всего листов выписки: 65

19.12.2025г. № КУВИ-001/2025-230081308
Кадастровый номер:
78:31:0001139:3845

План (чертеж, схема) части земельного участка
Учетный номер части: 78:31:0001139:3845/11




Масштаб 1:90
Условные обозначения:

ДОКУМЕНТ ПОДПИСАН
ЭЛЕКТРОННОЙ ПОДПИСЬЮ
Сертификат: 0091A4F5A59507BC7EBD39D2DF A052B9A
Владелец: ФЕДЕРАЛЬНАЯ СЛУЖБА ГОСУДАРСТВЕННОЙ
РЕГИСТРАЦИИ, КАДАСТРА И КАРТОГРАФИИ
Действителен с 16.09.2025 по 10.12.2026

ПОЛНОЕ НАИМЕНОВАНИЕ ДОЛЖНОСТИ
инициалы, фамилия

Земельный участок	
вид объекта недвижимости	
Лист № 12 раздела 4	Всего листов раздела 4: 13
Всего листов выписки: 65	Всего разделов: 8
19.12.2025г. № КУВИ-001/2025-230081308	
Кадастровый номер: 78:31:0001139:3845	

Учетный номер части: 78:31:0001139:3845/12

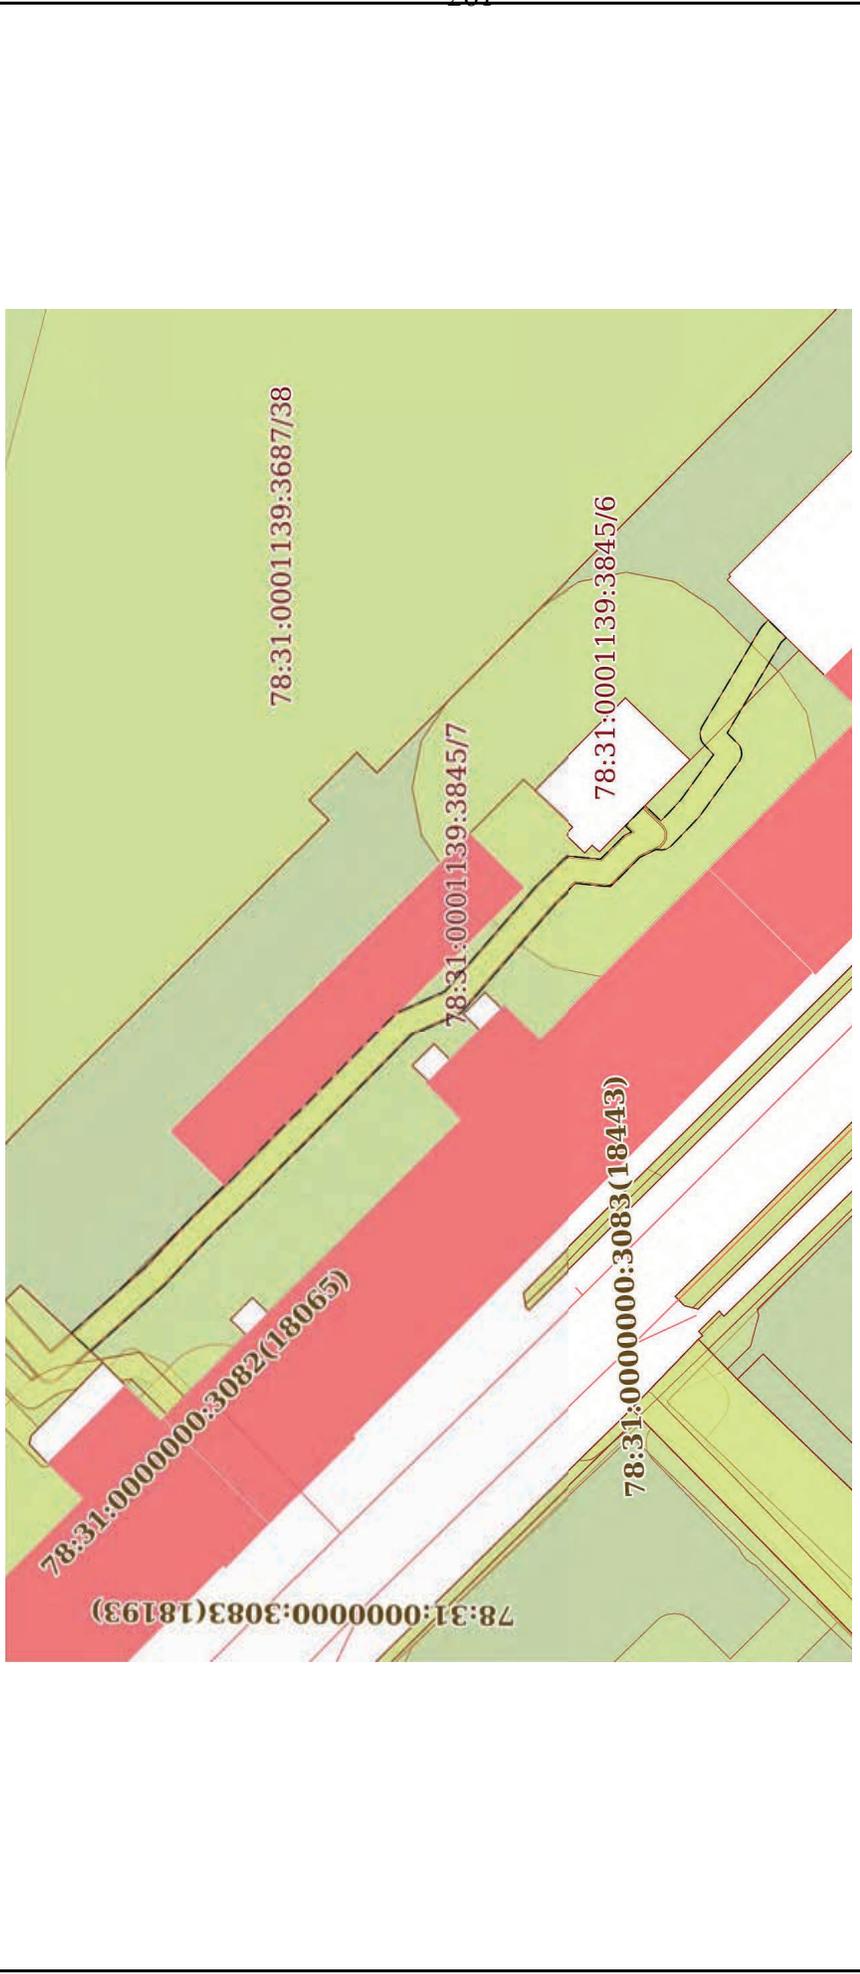


Масштаб 1:600

Условные обозначения:

 <p>ДОКУМЕНТ ПОДПИСАН ЭЛЕКТРОННОЙ ПОДПИСЬЮ</p>	
<p>Сертификат: 0091AAGF5A599507B57E6D39D2DF A052B9A Владелец: ФЕДЕРАЛЬНАЯ СЛУЖБА ГОСУДАРСТВЕННОЙ РЕГИСТРАЦИИ, КАДАСТРА И КАРТОГРАФИИ Действителен с 16.09.2025 по 10.12.2026</p>	
ПОЛНОЕ НАИМЕНОВАНИЕ ДОЛЖНОСТИ	ИНИЦИАЛЫ, ФАМИЛИЯ

Земельный участок	
вид объекта недвижимости	
Лист № 13 раздела 4	Всего листов раздела 4: 13
Всего листов выписки: 65	Всего разделов: 8
19.12.2025г. № КУВИ-001/2025-230081308	
Кадастровый номер: 78:31:0001139:3845	

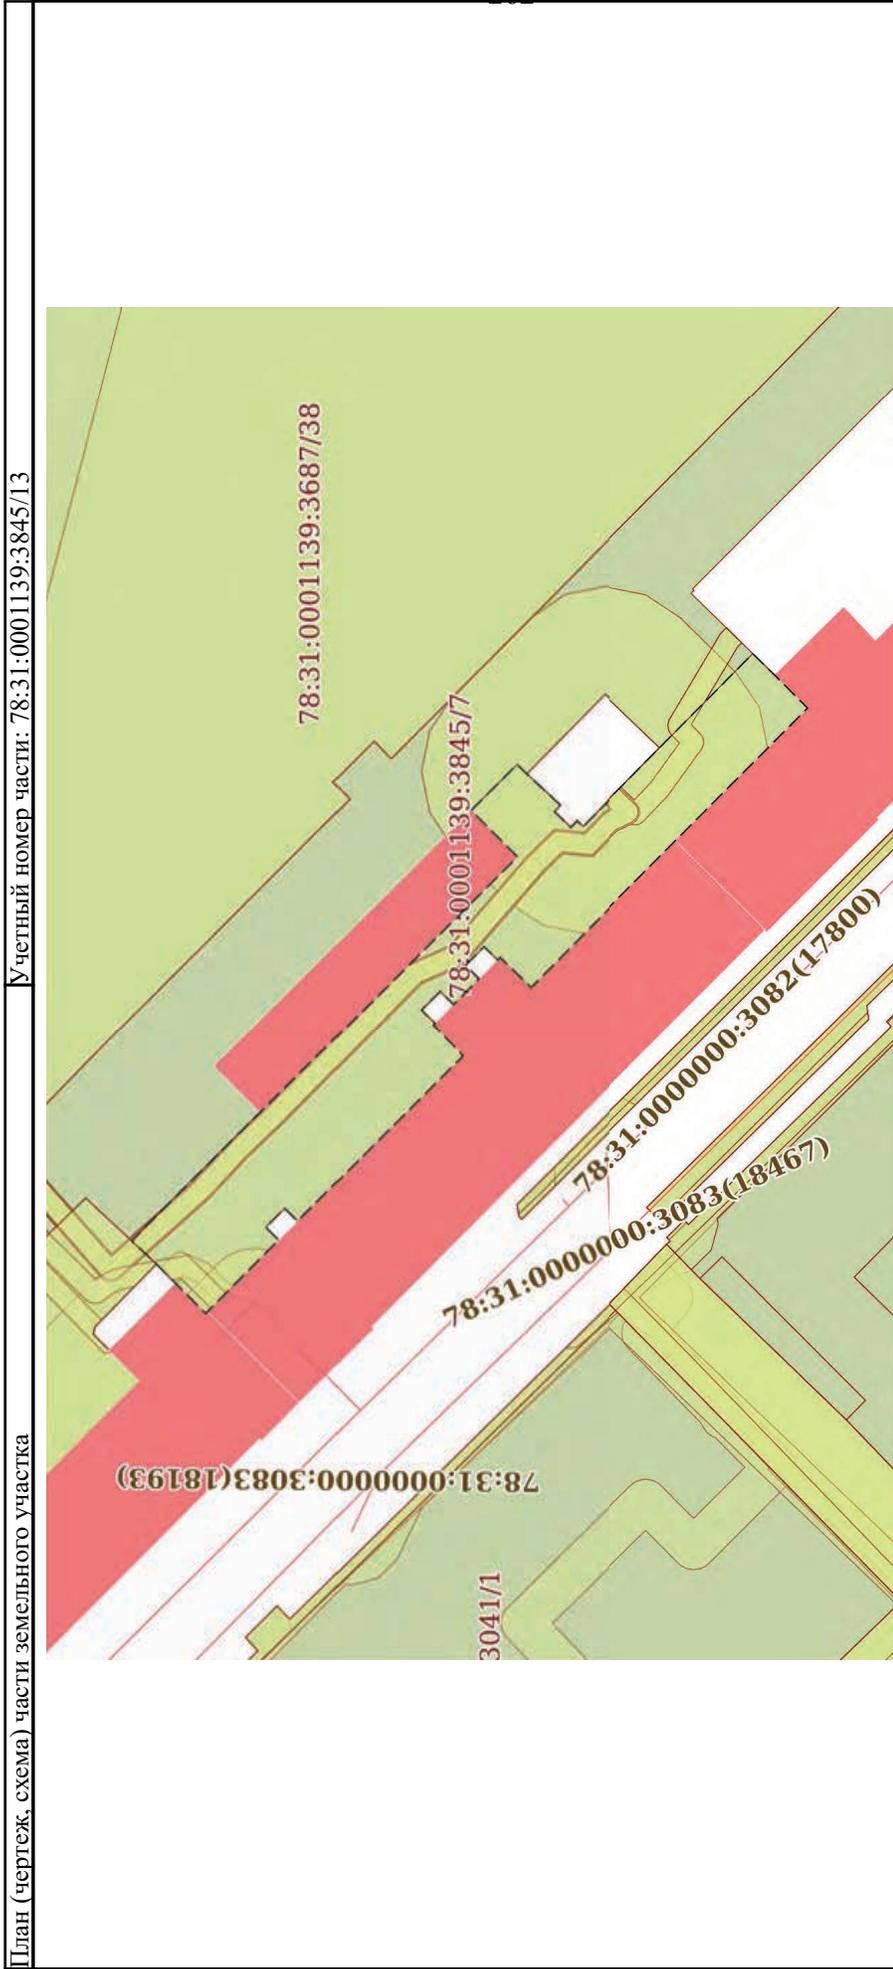

Масштаб 1:700

Условные обозначения:


 ДОКУМЕНТ ПОДПИСАН
 ЭЛЕКТРОННОЙ ПОДПИСЬЮ
 Сертификат: 0091AAG5A595507BCE6D39D2DF A052B9A
 Владелец: ФЕДЕРАЛЬНАЯ СЛУЖБА ГОСУДАРСТВЕННОЙ
 РЕГИСТРАЦИИ, КАДАСТРА И КАРТОГРАФИИ
 Действителен с 16.09.2025 по 10.12.2026

ПОЛНОЕ НАИМЕНОВАНИЕ ДОЛЖНОСТИ	ИНИЦИАЛЫ, ФАМИЛИЯ
-------------------------------	-------------------

Выписка из Единого государственного реестра недвижимости об объекте недвижимости
Сведения о частях земельного участка

Земельный участок			
вид объекта недвижимости			
Лист № 1 раздела 4.1	Всего листов раздела 4.1: 12	Всего разделов: 8	Всего листов выписки: 65
19.12.2025г. № КУВИ-001/2025-230081308			
Кадастровый номер: 78:31:0001139:3845			

Учетный номер части	Площадь, м2	Содержание ограничения в использовании или ограничения права на объект недвижимости или обременения объекта недвижимости
1	2	3
78:31:0001139:3845/1	148	<p>вид ограничения (обременения): ограничения прав на земельный участок, предусмотренные статьей 56 Земельного кодекса Российской Федерации; Срок действия: не установлен; реквизиты документа-основания: постановление Правительства РФ «О порядке установления охранных зон объектов электросетевого хозяйства и особых условий использования земельных участков, расположенных в границах таких зон» от 24.02.2009 № 160 выдан: Правительство Российской Федерации ; Содержание ограничения (обременения): Согласно Постановлению Правительства Российской Федерации № 160 от 24.02.2009 в охранных зонах запрещается осуществлять любые действия, которые могут нарушить безопасную работу объектов электросетевого хозяйства, в том числе привести к их повреждению или уничтожению, и (или) повлечь причинение вреда жизни, здоровью граждан и имуществу физических или юридических лиц, а также повлечь нанесение экологического ущерба и возникновение пожаров, в том числе: а) набрасывать на провода и опоры воздушных линий электропередачи посторонние предметы, а также подниматься на опоры воздушных линий электропередачи; б) размещать любые объекты и предметы (материалы) в пределах созданных в соответствии с требованиями нормативно-технических документов проходов и подъездов для доступа к объектам электросетевого хозяйства, а также проводить любые работы и возводить сооружения, которые могут препятствовать доступу к объектам электросетевого хозяйства, без создания необходимых для такого доступа проходов и подъездов; в) находиться в пределах огороженной территории и помещениях распределительных устройств и подстанций, открывать двери и люки распределительных устройств и подстанций, производить переключения и подключения в электрических сетях (указанное требование не распространяется на работников, занятых выполнением разрешенных в установленном порядке работ), разводить огонь в пределах охранных зон вводных и распределительных устройств, подстанций, воздушных линий электропередачи, а также в охранных зонах кабельных линий электропередачи; г) размещать свалки; д) производить работы ударными механизмами, сбрасывать тяжести массой свыше 5 тонн, производить сброс и слив едких и коррозионных веществ и горюче-смазочных материалов (в охранных зонах подземных кабельных линий электропередачи). Охранные зоны устанавливаются: б) вдоль подземных кабельных линий электропередачи - в виде части поверхности участка земли, расположенного под ней участка недр (на глубину, соответствующую глубине прокладки кабельных линий электропередачи), ограниченной параллельными вертикальными плоскостями, отстоящими по обе стороны линии электропередачи от крайних кабелей на расстоянии 1 метра (при прохождении кабельных линий напряжением до 1</p>



ДОКУМЕНТ ПОДПИСАН
ЭЛЕКТРОННОЙ ПОДПИСЬЮ


Сертификат: 0091AAFA54599507BC7EBD39D2DF4052B9A
 Владелец: ФЕДЕРАЛЬНАЯ СЛУЖБА ГОСУДАРСТВЕННОЙ
 РЕГИСТРАЦИИ, КАДАСТРА И КАРТОГРАФИИ
 Действителен с 16.09.2025 по 10.12.2026

ПОЛНОЕ НАИМЕНОВАНИЕ ДОЛЖНОСТИ

ИНИЦИАЛЫ, ФАМИЛИЯ

Земельный участок	
вид объекта недвижимости	
Лист № 2 раздела 4.1	Всего листов раздела 4.1: 12
Лист № 2 раздела 4.1	Всего разделов: 8
19.12.2025г. № КУВИ-001/2025-230081308	Всего листов выписки: 65
Кадастровый номер: 78:31:0001139:3845	

	киловольты в городах под тротуарами - на 0,6 метра в сторону зданий и сооружений и на 1 метр в сторону проезжей части улицы); в) вдоль подводных кабельных линий электропередачи - в виде водного пространства от водной поверхности до дна, ограниченного вертикальными плоскостями, отстоящими по обе стороны линии от крайних кабелей на расстоянии 100 метров.; Реестровый номер границ: 78:31-6.637; Вид объекта реестра границ: Зона с особыми условиями использования территории; Вид зоны по документу: Охранная зона объекта электросетевого хозяйства - 5652-5730/; Тип зоны: Охранная зона инженерных коммуникаций
78:31:0001139:3845/2	148
	<p>вид ограничения (обременения): ограничения прав на земельный участок, предусмотренные статьей 56 Земельного кодекса Российской Федерации; Срок действия: не установлен; реквизиты документа-основания: постановление Правительства РФ «О порядке установления охранных зон объектов электросетевого хозяйства и особых условий использования земельных участков, расположенных в границах таких зон» от 24.02.2009 № 160 выдан: Правительство Российской Федерации;</p> <p>Содержание ограничения (обременения): Согласно Постановлению Правительства Российской Федерации № 160 от 24.02.2009 в охранных зонах запрещается осуществлять любые действия, которые могут нарушить безопасную работу объектов электросетевого хозяйства, в том числе привести к их повреждению или уничтожению, и (или) повлечь причинение вреда жизни, здоровью граждан и имуществу физических или юридических лиц, а также повлечь нанесение экологического ущерба и возникновение пожаров, в том числе: а) набрасывать на провода и опоры воздушных линий электропередачи посторонние предметы, а также подниматься на опоры воздушных линий электропередачи; б) размещать любые объекты и предметы (материалы) в пределах созданных в соответствии с требованиями нормативно-технических документов проходов и подъездов для доступа к объектам электросетевого хозяйства, а также проводить любые работы и возводить сооружения, которые могут препятствовать доступу к объектам электросетевого хозяйства, без создания необходимых для такого доступа проходов и подъездов; в) находиться в пределах огороженной территории и помещениях распределительных устройств и подстанций, открывать двери и люки распределительных устройств и подстанций, производить переключения и подключения в электрических сетях (указанное требование не распространяется на работников, занятых выполнением разрешенных в установленном порядке работ), разводить огонь в пределах охранных зон вводных и распределительных устройств, подстанций, воздушных линий электропередачи, а также в охранных зонах кабельных линий электропередачи; г) размещать свалки; д) производить работы ударными механизмами, сбрасывать тяжести массой свыше 5 тонн, производить сброс и слив едких и коррозионных веществ и горюче-смазочных материалов (в охранных зонах подземных кабельных линий электропередачи). Охранные зоны устанавливаются: б) вдоль подземных кабельных линий электропередачи - в виде части поверхности участка земли, расположенного под ней участка недр (на глубину, соответствующую глубине прокладки кабельных линий электропередачи), ограниченной параллельными вертикальными плоскостями, отстоящими по обе стороны линии электропередачи от крайних кабелей на расстоянии 1 метра (при прохождении кабельных линий напряжением до 1</p>

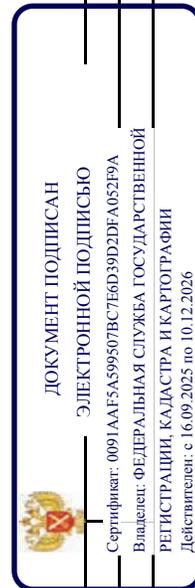

ПОЛНОЕ НАИМЕНОВАНИЕ ДОЛЖНОСТИ

ИНИЦИАЛЫ, ФАМИЛИЯ

Земельный участок	
вид объекта недвижимости	
Лист № 3 раздела 4.1	Всего листов раздела 4.1: 12
Лист № 3 раздела 4.1	Всего разделов: 8
Всего листов выписки: 65	
19.12.2025г. № КУВИ-001/2025-230081308	
Кадастровый номер: 78:31:0001139:3845	

	киловольта в городах под тротуарами - на 0,6 метра в сторону зданий и сооружений и на 1 метр в сторону проезжей части улицы); в) вдоль подводных кабельных линий электропередачи - в виде водного пространства от водной поверхности до дна, ограниченного вертикальными плоскостями, отстоящими по обе стороны линии от крайних кабелей на расстоянии 100 метров.; Реестровый номер границ: 78:31-6.656; Вид объекта реестра границ: Зона с особыми условиями использования территории; Вид зоны по документу: Охранная зона объекта электросетевого хозяйства - 5305-5730/был 5730-5767/р.172-03.12.96/; Тип зоны: Охранная зона инженерных коммуникаций
78:31:0001139:3845/3	31 вид ограничения (обременения): ограничения прав на земельный участок, предусмотренные статьей 56 Земельного кодекса Российской Федерации; Срок действия: не установлен; реквизиты документа-основания: постановление Правительства РФ «О порядке установления охранных зон объектов электросетевого хозяйства и особых условий использования земельных участков, расположенных в границах таких зон» от 24.02.2009 № 160 выдан: Правительство Российской Федерации; Содержание ограничения (обременения): Согласно Постановлению Правительства Российской Федерации № 160 от 24.02.2009 в охранных зонах запрещается осуществлять любые действия, которые могут нарушить безопасную работу объектов электросетевого хозяйства, в том числе привести к их повреждению или уничтожению, и (или) повлечь причинение вреда жизни, здоровью граждан и имуществу физических или юридических лиц, а также повлечь нанесение экологического ущерба и возникновение пожаров, в том числе: а) набрасывать на провода и опоры воздушных линий электропередачи посторонние предметы, а также подниматься на опоры воздушных линий электропередачи; б) размещать любые объекты и предметы (материалы) в пределах созданных в соответствии с требованиями нормативно-технических документов проходов и подъездов для доступа к объектам электросетевого хозяйства, а также проводить любые работы и возводить сооружения, которые могут препятствовать доступу к объектам электросетевого хозяйства, без создания необходимых для такого доступа проходов и подъездов; в) находиться в пределах огороженной территории и помещениях распределительных устройств и подстанций, открывать двери и люки распределительных устройств и подстанций, производить переключения и подключения в электрических сетях (указанное требование не распространяется на работников, занятых выполнением разрешенных в установленном порядке работ), разводить огонь в пределах охранных зон вводных и распределительных устройств, подстанций, воздушных линий электропередачи, а также в охранных зонах кабельных линий электропередачи; г) размещать свалки; д) производить работы ударными механизмами, сбрасывать тяжести массой свыше 5 тонн, производить сброс и слив едких и коррозионных веществ и горюче-смазочных материалов (в охранных зонах подземных кабельных линий электропередачи). Охранные зоны устанавливаются: б) вдоль подземных кабельных линий электропередачи - в виде части поверхности участка земли, расположенного под ней участка недр (на глубину, соответствующую глубине прокладки кабельных линий электропередачи), ограниченной параллельными вертикальными плоскостями, отстоящими по обе стороны линии электропередачи от крайних кабелей на расстоянии 1 метра (при прохождении кабельных линий напряжением до 1



ДОКУМЕНТ ПОДПИСАН
ЭЛЕКТРОННОЙ ПОДПИСЬЮ
Сертификат: 0091AAFA5A599507B57E6D39D2DF-A052B9A
Владелец: ФЕДЕРАЛЬНАЯ СЛУЖБА ГОСУДАРСТВЕННОЙ
РЕГИСТРАЦИИ, КАДАСТРА И КАРТОГРАФИИ
Действителен с 16.09.2025 по 10.12.2026

ПОЛНОЕ НАИМЕНОВАНИЕ ДОЛЖНОСТИ

ИНИЦИАЛЫ, ФАМИЛИЯ

Земельный участок	
вид объекта недвижимости	
Лист № 4 раздела 4.1	Всего листов раздела 4.1: 12
Лист № 4 раздела 4.1	Всего разделов: 8
19.12.2025г. № КУВИ-001/2025-230081308	Всего листов выписки: 65
Кадастровый номер: 78:31:0001139:3845	

		киловольта в городах под тротуарами - на 0,6 метра в сторону зданий и сооружений и на 1 метр в сторону проезжей части улицы); в) вдоль подводных кабельных линий электропередачи - в виде водного пространства от водной поверхности до дна, ограниченного вертикальными плоскостями, отстоящими по обе стороны линии от крайних кабелей на расстоянии 100 метров;; Реестровый номер границы: 78:31-6.1036; Вид объекта реестра границ: Зона с особыми условиями использования территории; Вид зоны по документу: Охранная зона объекта электросетевого хозяйства - 5140-5620/; Тип зоны: Охранная зона инженерных коммуникаций
78:31:0001139:3845/4	31	вид ограничения (обременения): ограничения прав на земельный участок, предусмотренные статьей 56 Земельного кодекса Российской Федерации; Срок действия: не установлен; реквизиты документа-основания: постановление Правительства РФ «О порядке установления охранных зон объектов электросетевого хозяйства и особых условий использования земельных участков, расположенных в границах таких зон» от 24.02.2009 № 160 выдан: Правительство Российской Федерации; Содержание ограничения (обременения): "Согласно Постановлению Правительства Российской Федерации № 160 от 24.02.2009 в охранных зонах запрещается осуществлять любые действия, которые могут нарушить безопасную работу объектов электросетевого хозяйства, в том числе привести к их повреждению или уничтожению, и (или) повлечь причинение вреда жизни, здоровью граждан и имуществу физических или юридических лиц, а также повлечь нанесение экологического ущерба и возникновение пожаров, в том числе: а) набрасывать на провода и опоры воздушных линий электропередачи посторонние предметы, а также подниматься на опоры воздушных линий электропередачи; б) размещать любые объекты и предметы (материалы) в пределах созданных в соответствии с требованиями нормативно-технических документов проходов и подъездов для доступа к объектам электросетевого хозяйства, а также проводить любые работы и возводить сооружения, которые могут препятствовать доступу к объектам электросетевого хозяйства, без создания необходимых для такого доступа проходов и подъездов; в) находиться в пределах огороженной территории и помещениях распределительных устройств и подстанций, открывать двери и люки распределительных устройств и подстанций, производить переключения и подключения в электрических сетях (указанное требование не распространяется на работников, занятых выполнением разрешенных в установленном порядке работ), разводить огонь в пределах охранных зон вводных и распределительных устройств, подстанций, воздушных линий электропередачи, а также в охранных зонах кабельных линий электропередачи; г) размещать свалки; д) производить работы ударными механизмами, сбрасывать тяжести массой свыше 5 тонн, производить сброс и слив едких и коррозионных веществ и горюче-смазочных материалов (в охранных зонах подземных кабельных линий электропередачи). Охранные зоны устанавливаются: б) вдоль подземных кабельных линий электропередачи - в виде части поверхности участка земли, расположенного под ней участка недр (на глубину, соответствующую глубине прокладки кабельных линий электропередачи), ограниченной параллельными вертикальными плоскостями, отстоящими по обе стороны линии электропередачи от крайних кабелей на расстоянии 1 метра (при прохождении кабельных линий напряжением до 1



ДОКУМЕНТ ПОДПИСАН
ЭЛЕКТРОННОЙ ПОДПИСЬЮ


Сертификат: 0091AAFA5A599507B57E6D39D2DF A052B9A
 Владелец: ФЕДЕРАЛЬНАЯ СЛУЖБА ГОСУДАРСТВЕННОЙ
 РЕГИСТРАЦИИ, КАДАСТРА И КАРТОГРАФИИ
 Действителен с 16.09.2025 по 10.12.2026

ПОЛНОЕ НАИМЕНОВАНИЕ ДОЛЖНОСТИ

ИНИЦИАЛЫ, ФАМИЛИЯ

Земельный участок	
вид объекта недвижимости	
Лист № 5 раздела 4.1	Всего листов раздела 4.1: 12
Лист № 5 раздела 4.1	Всего разделов: 8
19.12.2025г. № КУВИ-001/2025-230081308	Всего листов выписки: 65
Кадастровый номер: 78:31:0001139:3845	

		киловольта в городах под тротуарами - на 0,6 метра в сторону здания и сооружений и на 1 метр в сторону проезжей части улицы); в) вдоль подводных кабельных линий электропередачи - в виде водного пространства от водной поверхности до дна, ограниченного вертикальными плоскостями, отстоящими по обе стороны линии от крайних кабелей на расстоянии 100 метров;"; Реестровый номер границ: 78:31-6.1181; Вид объекта реестра границ: Зона с особыми условиями использования территории; Вид зоны по документу: Охранная зона объекта электросетевого хозяйства - 5007-5305/был 5007-5767/р.172-03.12.96/; Тип зоны: Охранная зона инженерных коммуникаций
78:31:0001139:3845/5	47	вид ограничения (обременения): ограничения прав на земельный участок, предусмотренные статьей 56 Земельного кодекса Российской Федерации; Срок действия: не установлен; реквизиты документа-основания: постановление Правительства РФ «О порядке установления охранных зон объектов электросетевого хозяйства и особых условий использования земельных участков, расположенных в границах таких зон» от 24.02.2009 № 160 выдан: Правительство Российской Федерации; Содержание ограничения (обременения): Согласно Постановлению Правительства Российской Федерации № 160 от 24.02.2009 в охранных зонах запрещается осуществлять любые действия, которые могут нарушить безопасную работу объектов электросетевого хозяйства, в том числе привести к их повреждению или уничтожению, и (или) повлечь причинение вреда жизни, здоровью граждан и имуществу физических или юридических лиц, а также повлечь нанесение экологического ущерба и возникновение пожаров, в том числе: а) набрасывать на провода и опоры воздушных линий электропередачи посторонние предметы, а также подниматься на опоры воздушных линий электропередачи; б) размещать любые объекты и предметы (материалы) в пределах созданных в соответствии с требованиями нормативно-технических документов проходов и подъездов для доступа к объектам электросетевого хозяйства, а также проводить любые работы и возводить сооружения, которые могут препятствовать доступу к объектам электросетевого хозяйства, без создания необходимых для такого доступа проходов и подъездов; в) находиться в пределах огороженной территории и помещениях распределительных устройств и подстанций, открывать двери и люки распределительных устройств и подстанций, производить переключения и подключения в электрических сетях (указанное требование не распространяется на работников, занятых выполнением разрешенных в установленном порядке работ), разводить огонь в пределах охранных зон вводных и распределительных устройств, подстанций, воздушных линий электропередачи, а также в охранных зонах кабельных линий электропередачи; г) размещать свалки; д) производить работы ударными механизмами, сбрасывать тяжести массой свыше 5 тонн, производить сброс и слив едких и коррозионных веществ и горюче-смазочных материалов (в охранных зонах подземных кабельных линий электропередачи). Охранные зоны устанавливаются: б) вдоль подземных кабельных линий электропередачи - в виде части поверхности участка земли, расположенного под ней участка недр (на глубину, соответствующую глубине прокладки кабельных линий электропередачи), ограниченной параллельными вертикальными плоскостями, отстоящими по обе стороны линии электропередачи от крайних кабелей на расстоянии 1 метра (при прохождении кабельных линий напряжением до 1

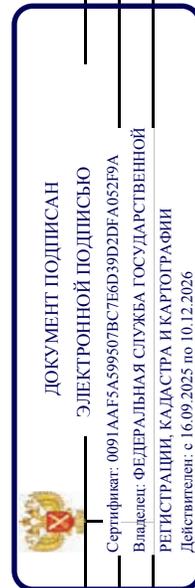

ПОЛНОЕ НАИМЕНОВАНИЕ ДОЛЖНОСТИ

ИНИЦИАЛЫ, ФАМИЛИЯ

Земельный участок	
вид объекта недвижимости	
Лист № 6 раздела 4.1	Всего листов раздела 4.1: 12
Лист № 6 раздела 4.1	Всего разделов: 8
19.12.2025г. № КУВИ-001/2025-230081308	Всего листов выписки: 65
Кадастровый номер: 78:31:0001139:3845	

				<p>киловольта в городах под тротуарами - на 0,6 метра в сторону здания и сооружений и на 1 метр в сторону проезжей части улицы); в) вдоль подводных кабельных линий электропередачи - в виде водного пространства от водной поверхности до дна, ограниченного вертикальными плоскостями, отстоящими по обе стороны линии от крайних кабелей на расстоянии 100 метров.; Реестровый номер границ: 78:31-6.657; Вид объекта реестра границ: Зона с особыми условиями использования территории; Вид зоны по документу: Охранная зона объекта электросетевого хозяйства - 5603-5730/было 5603-5730"Б"; Тип зоны: Охранная зона инженерных коммуникаций</p>
78:31:0001139:3845/6	609			<p>вид ограничения (обременения): ограничения прав на земельный участок, предусмотренные статьей 56 Земельного кодекса Российской Федерации; Срок действия: не установлен; реквизиты документа-основания: постановление "О порядке установления охранных зон объектов электросетевого хозяйства и особых условий использования земельных участков, расположенных в границах таких зон" от 24.02.2009 № 160 выдан: Правительство Российской Федерации; Содержание ограничения (обременения): Ограничения предусмотрены п.8-11, раздела III Правил установления охранных зон объектов электросетевого хозяйства и особых условий использования земельных участков, расположенных в границах таких зон, утв. Постановлением Правительства РФ от 24.02.2009 № 160 «О порядке установления охранных зон объектов электросетевого хозяйства и особых условий использования земельных участков, расположенных в границах таких зон» (ред. от 21.12.2018). 8. В охранных зонах запрещается осуществлять любые действия, которые могут нарушить безопасную работу объектов электросетевого хозяйства, в том числе привести к их повреждению или уничтожению, и (или) повлечь причинение вреда жизни, здоровью граждан и имуществу физических или юридических лиц, а также повлечь нанесение экологического ущерба и возникновение пожаров, в т.ч.: а) набрасывать на провода и опоры воздушных линий электропередачи посторонние предметы, а также подниматься на опоры воздушных линий электропередачи; б) размещать любые объекты и предметы (материалы) в пределах созданных в соответствии с требованиями нормативно-технических документов проходов и подъездов для доступа к объектам электросетевого хозяйства, а также проводить любые работы и возводить сооружения, которые могут препятствовать доступу к объектам электросетевого хозяйства, без создания необходимых для такого доступа проходов и подъездов; в) находиться в пределах огороженной территории и помещений распределительных устройств и подстанций, открывать двери и люки распределительных устройств и подстанций, производить переключения и подключения в электрических сетях (указанное требование не распространяется на работников, занятых выполнением разрешенных в установленном порядке работ), разводить огонь в пределах охранных зон вводных и распределительных устройств и подстанций, воздушных линий электропередачи, а также в охранных зонах кабельных линий электропередачи; г) размещать свалки; д) производить работы ударными механизмами, сбрасывать габжести массой свыше 5 тонн, производить сброс и слив едких и коррозионных веществ и горюче-смазочных материалов (в охранных зонах подземных кабельных линий электропередачи). 9. В охранных зонах, установленных для объектов электросетевого хозяйства напряжением свыше 1000</p>



ДОКУМЕНТ ПОДПИСАН
ЭЛЕКТРОННОЙ ПОДПИСЬЮ


Сертификат: 0091AAFA5A599507B57EBD39D2DF A052B9A
 Владелец: ФЕДЕРАЛЬНАЯ СЛУЖБА ГОСУДАРСТВЕННОЙ
 РЕГИСТРАЦИИ, КАДАСТРА И КАРТОГРАФИИ
 Действителен с 16.09.2025 по 10.12.2026

ПОЛНОЕ НАИМЕНОВАНИЕ ДОЛЖНОСТИ

ИНИЦИАЛЫ, ФАМИЛИЯ

Земельный участок		
вид объекта недвижимости		
Лист № 7 раздела 4.1	Всего листов раздела 4.1: 12	Всего разделов: 8
19.12.2025г. № КУВИ-001/2025-230081308		Всего листов выписки: 65
Кадастровый номер: 78:31:0001139:3845		

вольт запрещается: а) складировать или размещать хранилища любых, в том числе горюче-смазочных, материалов; б) размещать детские и спортивные площадки, стадионы, рынки, торговые точки, полевые станы, загоны для скота, гаражи и стоянки всех видов машин и механизмов, проводить любые мероприятия, связанные с большим скоплением людей, не занятых выполнением разрешенных в установленном порядке работ (в охранных зонах воздушных линий электропередачи); г) бросать якоря с судов и осуществлять их проход с отданными якорями, цепями, лотами, волокушами и тралами (в охранных зонах подводных кабельных линий электропередачи); д) осуществлять проход судов с поднятыми стрелами кранов и других механизмов (в охранных зонах воздушных линий электропередачи). 10. В пределах охранных зон без письменного решения о согласовании сетевых организаций юридическим и физическим лицам запрещаются: а) строительство, капитальный ремонт, реконструкция или снос зданий и сооружений; б) горные, взрывные, мелиоративные работы, в том числе связанные с временным загоном земли; в) посадка и вырубка деревьев и кустарников; г) дноуглубительные, землечерпальные и погрузочно-разгрузочные работы, добыча рыбы, других водных животных и растений придонными орудиями лова, устройство водопоев, колка и заготовка льда (в охранных зонах подводных кабельных линий электропередачи); д) проход судов, у которых расстояние по вертикали от верхнего крайнего габарита с грузом или без груза до нижней точки провеса проводов переходов воздушных линий электропередачи через водоемы менее минимально допустимого расстояния, в том числе с учетом максимального уровня подьема воды при паводке; е) проезд машин и механизмов, имеющих общую высоту с грузом или без груза от поверхности дороги более 4,5 метра (в охранных зонах воздушных линий электропередачи); ж) земляные работы на глубине более 0,3 метра (на вспахиваемых землях на глубине более 0,45 метра), а также планировка грунта (в охранных зонах подземных кабельных линий электропередачи); з) полив сельскохозяйственных культур в случае, если высота струи воды может составить свыше 3 метров (в охранных зонах воздушных линий электропередачи); и) полевые сельскохозяйственные работы с применением сельскохозяйственных машин и оборудования высотой более 4 метров (в охранных зонах воздушных линий электропередачи) или полевые сельскохозяйственные работы, связанные с вспашкой земли (в охранных зонах кабельных линий электропередачи). 11. В охранных зонах, установленных для объектов электросетевого хозяйства напряжением до 1000 вольт, без письменного решения о согласовании сетевых организаций запрещается: а) размещать детские и спортивные площадки, стадионы, рынки, торговые точки, полевые станы, загоны для скота, гаражи и стоянки всех видов машин и механизмов, садовые, огородные земельные участки и иные объекты недвижимости, расположенные в границах территории ведения гражданами садоводства или огородничества для собственных нужд, объекты жилищного строительства, в том числе индивидуального (в охранных зонах воздушных линий электропередачи); б) складировать или размещать хранилища любых, в том числе горюче-смазочных, материалов; в) устраивать причалы для стоянки судов, барж и плавучих кранов, бросать якоря с судов и осуществлять их проход с отданными якорями, цепями, лотами, волокушами и тралами (в охранных зонах подводных кабельных линий электропередачи); Реестровый номер границы: 78:31-6.513; Вид объекта реестра границ:

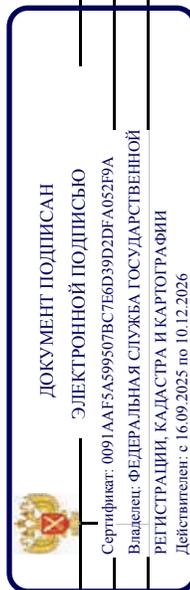


ПОЛНОЕ НАИМЕНОВАНИЕ ДОЛЖНОСТИ

ИНИЦИАЛЫ, ФАМИЛИЯ

Земельный участок	
вид объекта недвижимости	
Лист № 8 раздела 4.1	Всего листов раздела 4.1: 12
Лист № 8 раздела 4.1	Всего разделов: 8
Всего листов выписки: 65	
19.12.2025г. № КУВИ-001/2025-230081308	
Кадастровый номер: 78:31:0001139:3845	

		Зона с особыми условиями использования территории; Вид зоны по документу: Охранная зона объекта электросетевого хозяйства - трансформаторная подстанция № 5730 (инв. № 864003357); Тип зоны: Охранная зона инженерных коммуникаций
78:31:0001139:3845/7	2351	вид ограничения (обременения): ограничения прав на земельный участок, предусмотренные статьей 56 Земельного кодекса Российской Федерации; Срок действия: не установлен; Содержание ограничения (обременения): Территория объекта культурного наследия
78:31:0001139:3845/8	18	вид ограничения (обременения): ограничения прав на земельный участок, предусмотренные статьей 56 Земельного кодекса Российской Федерации; Срок действия: не установлен; Содержание ограничения (обременения): Охранная зона водопроводных сетей
78:31:0001139:3845/9	19	вид ограничения (обременения): ограничения прав на земельный участок, предусмотренные статьей 56 Земельного кодекса Российской Федерации; Срок действия: не установлен; Содержание ограничения (обременения): Охранная зона подземных кабельных линий электропередачи
78:31:0001139:3845/10	17	вид ограничения (обременения): ограничения прав на земельный участок, предусмотренные статьей 56 Земельного кодекса Российской Федерации; Срок действия: не установлен; Содержание ограничения (обременения): Охранная зона подземных кабельных линий электропередачи
78:31:0001139:3845/11	35	вид ограничения (обременения): ограничения прав на земельный участок, предусмотренные статьей 56 Земельного кодекса Российской Федерации; Срок действия: не установлен; Содержание ограничения (обременения): Охранная зона подземных кабельных линий электропередачи
78:31:0001139:3845/12	181	вид ограничения (обременения): ограничения прав на земельный участок, предусмотренные статьей 56 Земельного кодекса Российской Федерации; Срок действия: не установлен; Содержание ограничения (обременения): Охранная зона подземных кабельных линий электропередачи
78:31:0001139:3845/13	711	вид ограничения (обременения): ограничения прав на земельный участок, предусмотренные статьей 56 Земельного кодекса Российской Федерации; Срок действия: не установлен; Содержание ограничения (обременения): Право прохода и проезда
	Весь	вид ограничения (обременения): ограничения прав на земельный участок, предусмотренные статьей 56 Земельного кодекса Российской Федерации; Срок действия: не установлен; реквизиции документа-основания: приказ от 23.12.2021 № 985-П выдан: Федеральное агентство воздушного транспорта Министерства Российской Федерации; Содержание ограничения (обременения): В соответствии с п. г) п. 2 Правил выделенных на ПТ подзон, утвержденных постановлением Правительства РФ от 02.12.2017 № 1460, в границах четвертой подзоны устанавливаются следующие ограничения использования объектов недвижимости и осуществления деятельности: <input type="checkbox"/> запрещается размещать объекты, создающие помехи в работе наземных объектов средств и систем обслуживания воздушного движения, навигации, посадки и связи, предназначенных для организации воздушного движения и расположенных вне первой подзоны. В границах четвертой подзоны устанавливаются следующие ограничения: На всей территории четвертой подзоны – в зоне действия средств РТОП и АС: 1. На всей территории четвертой

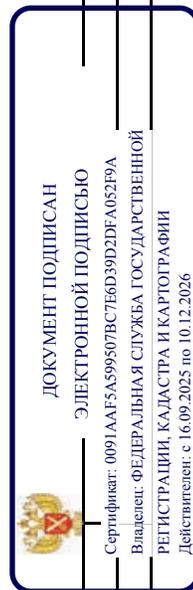

ПОЛНОЕ НАИМЕНОВАНИЕ ДОЛЖНОСТИ

ИНИЦИАЛЫ, ФАМИЛИЯ


Земельный участок	
вид объекта недвижимости	
Лист № 9 раздела 4.1	Всего листов раздела 4.1: 12
Лист № 9 раздела 4.1	Всего разделов: 8
Лист № 9 раздела 4.1	Всего листов выписки: 65
19.12.2025г. № КУВИ-001/2025-230081308	
Кадастровый номер: 78:31:0001139:3845	

подзоны устанавливается запрет на размещение стационарных передающих радиотехнических объектов (ПРТО) с используемыми частотами, функциональное назначение которых не соответствует условиям использования полос радиочастот в РФ согласно постановлению Правительства РФ от 21.12.2011 №1049-34 «Об утверждении Таблицы распределения полос радиочастот между радиослужбами Российской Федерации и признании утратившими силу некоторых постановлений Правительства Российской Федерации». 2. На всей территории четвертой подзоны устанавливается запрет на размещение стационарных передающих радиотехнических объектов (далее – ПРТО) мощностью свыше 250 Вт, не прошедших экспертизу на совместимость с действующими средствами РТОП и авиационной электросвязи аэродрома. 3. Ограничения, устанавливаемые в четвертой подзоне, не ограничивают размещение объектов, предназначенных для обслуживания аэродрома и (или) аэропорта, или функциональное назначение которых требует их размещения в первой и второй подзонах. 4. Ограничения использования земельных участков и (или) расположенных на них объектов недвижимости и осуществления экономической и иной деятельности, установленные в четвертой подзоне, не применяются в отношении земельных участков и (или) расположенных на них объектов недвижимости, параметры и характеристики застройки или использования которых не создают помех в работе наземных объектов средств и систем обслуживания воздушного движения, навигации, посадки и связи, предназначенных для организации воздушного движения, что подтверждается летной проверкой и наличием согласования в соответствии с Воздушным кодексом РФ. В границах зоны, создаваемой с целью исключения индустриальных помех: 5. Размещение, строительство и сооружение воздушных высоковольтных линий электропередач с напряжением от 220 кВ, трансформаторных подстанций, промышленных электроустановок, сооружений имеющих значительные металлические массы к которым относятся: металлические мосты, электрифицированные железные дороги, проволочные ограждения, промышленные и другие крупные строения, в зоне ограничения застройки для исключения индустриальных помех в составе четвертой подзоны, представленной на схеме ПТ 4-3, не прошедших экспертизу на совместимость с действующими средствами РТОП и авиационной электросвязи аэродрома, запрещено. Экспертиза на совместимость с действующими средствами РТОП и авиационной электросвязи аэродрома проводится СЗМТУ Росавиации с привлечением Санкт-Петербургского центра ОВД Филиала «Авиация Северо-Запада» ФГУП «Госкорпорация по ОрВД». В границах зоны ограничения застройки по высоте в составе четвертой подзоны: 6. Размещение, строительство и сооружение объектов капитального строительства, временных объектов, объектов инженерной подготовки, линейных объектов, размещение машин и механизмов, превышающих ограничения, установленные в зоне ограничения застройки по высоте в составе четвертой подзоны, не прошедших экспертизу на совместимость с действующими средствами РТОП и авиационной электросвязи аэродрома, запрещено. 7. Размещение ветровых турбин абсолютной высотой свыше 76 м., в зоне ограничения застройки по высоте в составе четвертой подзоны запрещено. Ветровые турбины размещаемые в секторах ограничения застройки должны отвечать требованиям по высотности, указанным в секторах с учетом лопастей в верхнем положении. Ограничения, требующие меньшую высоту застройки, имеют приоритет. Координаты характерных точек отдельных

 ДОКУМЕНТ ПОДПИСАН ЭЛЕКТРОННОЙ ПОДПИСЬЮ Сертификат: 0091AAFA5A59507B57E6D39D2DF A052B9A Владелец: ФЕДЕРАЛЬНАЯ СЛУЖБА ГОСУДАРСТВЕННОЙ РЕГИСТРАЦИИ, КАДАСТРА И КАРТОГРАФИИ Действителен с 16.09.2025 по 10.12.2026		инициалы, фамилия
ПОЛНОЕ НАИМЕНОВАНИЕ ДОЛЖНОСТИ		

Земельный участок	
вид объекта недвижимости	
Лист № 10 раздела 4.1	Всего листов раздела 4.1: 12
Лист № 10 раздела 4.1	Всего разделов: 8
19.12.2025г. № КУВИ-001/2025-230081308	Всего листов выписки: 65
Кадастровый номер: 78:31:0001139:3845	

Весь	<p>замкнутых секторов, а также Максимальная высота в зоне ограничения застройки по высоте приведены в Приложении к Приказу Росавиации от 23.12.2021 №985-П.; Реестровый номер границы: 78:00-6.529; Вид объекта реестра границ: Зона с особыми условиями использования территории; Вид зоны по документу: Четвертая подзона приаэродромной территории аэродрома Санкт-Петербурга (Пулково); Тип зоны: Охранная зона транспорта</p> <p>вид ограничения (обременения): ограничения прав на земельный участок, предусмотренные статьей 56 Земельного кодекса Российской Федерации; Срок действия: не установлен; реквизиты документа-основания: приказ от 23.12.2021 № 985-П выдан: Федеральное агентство воздушного транспорта Министерства Российской Федерации; Содержание ограничения (обременения): В соответствии с п. в) п.2 Правил выделение на ПТ подзон, утвержденных постановлением Правительства РФ от 02.12.2017 №1460, в границах третьей подзоны устанавливаются следующие ограничения использования объектов недвижимости и осуществления деятельности: <input type="checkbox"/> запрещается размещать объекты, высота которых превышает ограничения, установленные уполномоченным федеральным органом при установлении соответствующей ПТ. В границах третьей подзоны устанавливаются ограничения высоты, соответствующие следующим поверхностям ограничения препятствий, указанным в ФАП-262 «Требования, предъявляемые к аэродромам, предназначенным для взлета, посадки, руления и стоянки гражданских воздушных судов»: <input type="checkbox"/> Поверхность захода на посадку для ВПП 10L; <input type="checkbox"/> Поверхность взлета для ВПП 28R; <input type="checkbox"/> Поверхность захода на посадку для ВПП 28R; <input type="checkbox"/> Поверхность захода на посадку для ВПП 10L; <input type="checkbox"/> Поверхность взлета для ВПП 10R; <input type="checkbox"/> Поверхность захода на посадку для ВПП 10R/28L; <input type="checkbox"/> Поверхность взлета для ВПП 28L; <input type="checkbox"/> Поверхность взлета для ВПП 10L/28R; <input type="checkbox"/> Переходная поверхность для ВПП 10R; <input type="checkbox"/> Внутренняя горизонтальная поверхность; <input type="checkbox"/> Коническая поверхность; <input type="checkbox"/> Внешняя горизонтальная поверхность. Запрещается размещать объекты, функциональное назначение которых не требует их размещения вблизи ВПП, высота которых превышает поверхность захода на посадку, поверхность взлета, коническую поверхность, внутреннюю горизонтальную поверхность, переходную поверхность, внешнюю горизонтальную поверхность, определяемые согласно требованиям Федеральных авиационных правил «Требования, предъявляемые к аэродромам, предназначенным для взлета, посадки, руления и стоянки гражданских воздушных судов» утвержденных приказом Минтранса России от 25.08.2015 №262. Для каждой обозначенной поверхности устанавливаются ограничения по абсолютной максимальной высоте размещаемого объекта. В случае если ограничения в других подзонах, входящих в состав ПТ аэродрома Санкт-Петербурга (Пулково), устанавливаются меньшую допустимую высоту, чем в третьей подзоне, то ограничения, требующие меньшую высоту застройки, имеют приоритет. Ограничения, устанавливаемые в третьей подзоне, не ограничивают размещение объектов, функциональное назначение которых требует их размещения в первой и второй подзонах. Ограничения, требующие меньшую высоту застройки, имеют приоритет.; Реестровый номер границы: 78:00-6.528; Вид объекта реестра границ: Зона с особыми условиями использования территории; Вид зоны по документу: Третья подзона приаэродромной территории аэродрома Санкт-Петербурга (Пулково); Тип зоны: Охранная зона транспорта</p>
------	--

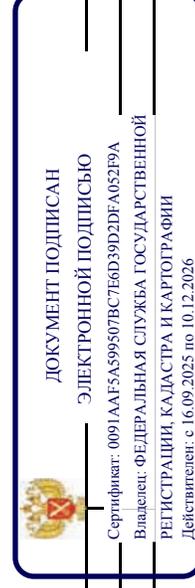


ПОЛНОЕ НАИМЕНОВАНИЕ ДОЛЖНОСТИ

ИНИЦИАЛЫ, ФАМИЛИЯ

Земельный участок	
вид объекта недвижимости	
Лист № 11 раздела 4.1	Всего листов раздела 4.1: 12
Лист № 11 раздела 4.1	Всего разделов: 8
19.12.2025г. № КУВИ-001/2025-230081308	Всего листов выписки: 65
Кадастровый номер: 78:31:0001139:3845	

Весь	<p>вид ограничения (обременения): ограничения прав на земельный участок, предусмотренные статьей 56 Земельного кодекса Российской Федерации; Срок действия: не установлен; реквизиты документа-основания: приказ от 23.12.2021 № 985-П выдан: Федеральное агентство воздушного транспорта Министерства Российской Федерации; Содержание ограничения (обременения): Согласно п.2 Правил выделения на ПТ подзон, утвержденных постановлением Правительства РФ от 02.12.2017 №1460, на ПТ, в границах пятой подзоны устанавливаются следующие ограничения использования объектов недвижимости и осуществления деятельности: д) запрещается размещать опасные производственные объекты, определенные Федеральным законом «О промышленной безопасности опасных производственных объектов», функционирование которых может повлиять на безопасность полетов ВС. Ограничения, устанавливаемые в пятой подзоне приаэродромной территории аэродрома: В границах пятой подзоны запрещено размещение магистральных газопроводов и других объектов, из которых возможен выброс или утечка газа в атмосферу. На всей территории в границах пятой подзоны устанавливаются ограничения по размещению опасных производственных объектов (далее – ОПО) 1–2 классов опасности согласно Федерального закона от 21.07.1997 № 116-ФЗ «О промышленной безопасности опасных производственных объектов», функционирование которых может повлиять на безопасность полетов ВС. Обоснование размещения ОПО 1–2 классов опасности, за исключением магистральных газопроводов и других объектов, из которых возможен выброс или утечка газа в атмосферу в границах пятой подзоны ПТ аэродрома, устанавливается на основании декларации промышленной безопасности, подготовленной в соответствии с Федеральным законом от 21.07.1997 №116-ФЗ, с учетом оценки их влияния на безопасность полетов ВС.; Реестровый номер границы: 78:00-6.530; Вид объекта реестра границ: Зона с особыми условиями использования территории; Вид зоны по документу: Пятая подзона приаэродромной территории аэродрома Санкт-Петербурга (Пулково); Тип зоны: Охранная зона транспорта</p>
Весь	<p>вид ограничения (обременения): ограничения прав на земельный участок, предусмотренные статьей 56 Земельного кодекса Российской Федерации; Срок действия: не установлен; реквизиты документа-основания: приказ от 23.12.2021 № 985-П выдан: Федеральное агентство воздушного транспорта Министерства Российской Федерации; Содержание ограничения (обременения): В соответствии с пп. е) п.2 Правил выделения на ПТ подзон, утвержденных постановлением Правительства РФ от 02.12.2017 №1460, в границах шестой подзоны устанавливаются следующие ограничения использования объектов недвижимости и осуществления деятельности: <input type="checkbox"/> запрещается размещать объекты, способствующие привлечению и массовому скоплению птиц. При этом отсутствие влияния объектов на безопасность полетов воздушных судов в границах шестой подзоны приаэродромной территории аэродрома Санкт-Петербурга (Пулково) устанавливается на основании авиационно-орнитологического обследования и соответствия размещаемого объекта плану мероприятий по орнитологическому обеспечению полетов в аэропорту, а также на основании заключения оператора аэропорта «Пулково»; Реестровый номер границы: 78:00-6.531; Вид объекта реестра границ: Зона с особыми условиями использования территории; Вид зоны по документу: Шестая подзона приаэродромной территории аэродрома Санкт-Петербурга (Пулково); Тип зоны: Охранная зона транспорта</p>

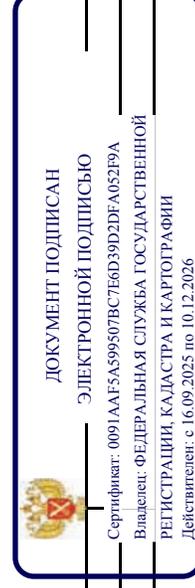


ПОЛНОЕ НАИМЕНОВАНИЕ ДОЛЖНОСТИ

ИНИЦИАЛЫ, ФАМИЛИЯ

Земельный участок	
вид объекта недвижимости	
Лист № 12 раздела 4.1	Всего листов раздела 4.1: 12
Всего листов раздела 4.1: 12	Всего разделов: 8
Всего листов выписки: 65	
19.12.2025г. № КУВИ-001/2025-230081308	
Кадастровый номер: 78:31:0001139:3845	

Весь	<p>вид ограничения (обременения): ограничение прав на земельный участок, предусмотренные статьей 56 Земельного кодекса Российской Федерации; Срок действия: не установлен; реквизиты документа-основания: распоряжение Комитета по государственному контролю, использованию и охране памятников истории и культуры Санкт-Петербурга от 07.08.2024 № 1067-рп выдан: Комитет по государственному контролю, использованию и охране памятников истории и культуры Санкт-Петербурга; Содержание ограничения (обременения): 1. На территории объекта культурного наследия запрещаются строительство объектов капитального строительства и увеличение объемно-пространственных характеристик существующих на территории объекта культурного наследия объектов капитального строительства; проведение земляных, строительных, мелиоративных и иных работ, за исключением работ по сохранению объекта культурного наследия или его отдельных элементов, сохранению историко-градостроительной или природной среды объекта культурного наследия. 2. На территории объекта культурного наследия разрешается ведение хозяйственной деятельности, не противоречащей требованиям обеспечения сохранности объекта культурного наследия и позволяющей обеспечить функционирование объекта культурного наследия в современных условиях. 3. Требования к осуществлению деятельности в границах территории объекта культурного наследия и требования к содержанию и использованию территории объекта культурного наследия устанавливаются законодательством Российской Федерации и Санкт-Петербурга об объектах культурного наследия; Реестровый номер границы: 78:31-8.4.12; Вид объекта реестра границ: Территория объекта культурного наследия; Вид зоны по документу: Территория объекта культурного наследия федерального значения "Дворец Воронцова" М.И. (Пажеский корпус); Тип зоны: Иная зона</p>
------	---

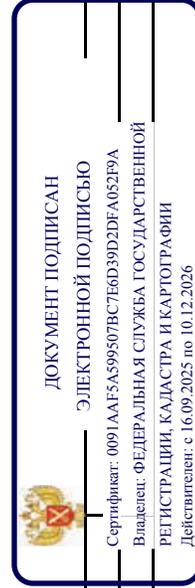

ПОЛНОЕ НАИМЕНОВАНИЕ ДОЛЖНОСТИ

ИНИЦИАЛЫ, ФАМИЛИЯ

Выписка из Единого государственного реестра недвижимости об объекте недвижимости
Сведения о частях земельного участка

Земельный участок			
вид объекта недвижимости			
Лист № 1	раздела 4.2	Всего листов раздела 4.2: 24	Всего разделов: 8
19.12.2025г. № КУВИ-001/2025-230081308		Всего листов выписки: 65	
Кадастровый номер: 78:31:0001139:3845			

Сведения о характерных точках границы части (частей) земельного участка				
Учетный номер части: 78:31:0001139:3845/1				
Система координат				
Номер точки	Координаты, м		Описание закрепления на местности	Средняя квадратичная погрешность определения координат характерных точек границ земельного участка, м
	X	Y		
1	2	3	4	5
1	93690.87	114631.08	-	-
2	93692.33	114632.45	-	-
3	93686.33	114637.8	-	-
4	93682.66	114641.72	-	-
5	93679.26	114644.99	-	-
6	93677.02	114647.3	-	-
7	93676.48	114647.85	-	-
8	93666.11	114658.39	-	-
9	93662.21	114660.13	-	-
10	93654.84	114668.62	-	-
11	93652.31	114671.09	-	-
12	93651.85	114671.04	-	-
13	93649.51	114670.81	-	-
14	93647.72	114672.61	-	-
15	93647.6	114672.74	-	-
16	93647.01	114673.02	-	-
17	93647.52	114673.51	-	-
18	93646.12	114674.94	-	-
19	93644.54	114673.4	-	-
20	93644.33	114673.05	-	-
21	93644.33	114672.51	-	-




ДОКУМЕНТ ПОДПИСАН
ЭЛЕКТРОННОЙ ПОДПИСЬЮ
Сертификат: 0091AAAF5A595507B57E6D39D2DF A052B9A
Владелец: ФЕДЕРАЛЬНАЯ СЛУЖБА ГОСУДАРСТВЕННОЙ
РЕГИСТРАЦИИ, КАДАСТРА И КАРТОГРАФИИ
Действителен с 16.09.2025 по 10.12.2026

полное наименование должности	инициалы, фамилия
-------------------------------	-------------------

Земельный участок			
вид объекта недвижимости			
Лист № 2 раздела 4.2	Всего листов раздела 4.2: 24	Всего разделов: 8	Всего листов выписки: 65
19.12.2025г. № КУВИ-001/2025-230081308			
Кадастровый номер: 78:31:0001139:3845			

1	2	3	4	5
22	93644.53	114672.15	-	-
23	93644.81	114671.87	-	-
24	93646.42	114671.09	-	-
25	93648.43	114669.06	-	-
26	93648.76	114668.72	-	-
27	93649.24	114668.77	-	-
28	93651.58	114669	-	-
29	93653.38	114667.25	-	-
30	93660.99	114658.49	-	-
31	93664.95	114656.72	-	-
32	93675.59	114645.9	-	-
33	93677.85	114643.58	-	-
34	93681.24	114640.32	-	-
35	93684.93	114636.37	-	-
1	93690.87	114631.08	-	-
1	93704.92	114640.3	-	-
2	93703.53	114641.73	-	-
3	93697.66	114635.09	-	-
4	93699.1	114633.69	-	-
1	93704.92	114640.3	-	-

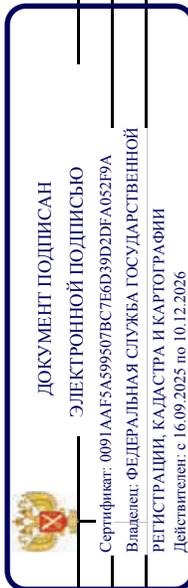

ПОЛНОЕ НАИМЕНОВАНИЕ ДОЛЖНОСТИ

ИНИЦИАЛЫ, ФАМИЛИЯ

Земельный участок	
вид объекта недвижимости	
Лист № 3 раздела 4.2	Всего листов раздела 4.2: 24
Всего листов выписки: 65	
19.12.2025г. № КУВИ-001/2025-230081308	
Кадастровый номер: 78:31:0001139:3845	

Сведения о характерных точках границы части (частей) земельного участка
Учетный номер части: 78:31:0001139:3845/2

Система координат

Номер точки	Координаты, м		Описание закрепления на местности	Средняя квадратичная погрешность определения координат характерных точек границ земельного участка, м
	X	Y		
1	2	3	4	5
1	93690.76	114630.98	-	-
2	93692.23	114632.35	-	-
3	93686.24	114637.69	-	-
4	93682.57	114641.62	-	-
5	93679.16	114644.89	-	-
6	93676.92	114647.2	-	-
7	93676.38	114647.75	-	-
8	93666.16	114658.14	-	-
9	93666.02	114658.28	-	-
10	93665.85	114658.35	-	-
11	93662.13	114660.02	-	-
12	93654.74	114668.52	-	-
13	93652.26	114670.94	-	-
14	93651.79	114670.89	-	-
15	93649.46	114670.66	-	-
16	93647.64	114672.5	-	-
17	93647.52	114672.62	-	-
18	93646.77	114672.98	-	-
19	93647.42	114673.61	-	-
20	93646.02	114675.04	-	-
21	93644.44	114673.5	-	-
22	93644.2	114673.09	-	-
23	93644.19	114672.47	-	-
24	93644.43	114672.06	-	-



ДОКУМЕНТ ПОДПИСАН
ЭЛЕКТРОННОЙ ПОДПИСЬЮ
Сертификат: 0091A4F5A59507B57E6D39D2DF A052B9A
Владелец: ФЕДЕРАЛЬНАЯ СЛУЖБА ГОСУДАРСТВЕННОЙ
РЕГИСТРАЦИИ, КАДАСТРА И КАРТОГРАФИИ
Действителен с 16.09.2025 по 10.12.2026

полное наименование должности	инициалы, фамилия
-------------------------------	-------------------

Земельный участок			
вид объекта недвижимости			
Лист № 4 раздела 4.2	Всего листов раздела 4.2: 24	Всего разделов: 8	Всего листов выписки: 65
19.12.2025г. № КУВИ-001/2025-230081308			
Кадастровый номер: 78:31:0001139:3845			

1	2	3	4	5
25	93644.72	114671.75	-	-
26	93646.34	114670.97	-	-
27	93648.37	114668.92	-	-
28	93648.71	114668.58	-	-
29	93649.18	114668.62	-	-
30	93651.53	114668.86	-	-
31	93653.28	114667.15	-	-
32	93660.91	114658.37	-	-
33	93661.11	114658.28	-	-
34	93664.86	114656.6	-	-
35	93675.49	114645.8	-	-
36	93677.75	114643.48	-	-
37	93681.14	114640.22	-	-
38	93684.84	114636.26	-	-
1	93690.76	114630.98	-	-
1	93705.02	114640.19	-	-
2	93703.62	114641.64	-	-
3	93697.76	114634.99	-	-
4	93699.2	114633.6	-	-
1	93705.02	114640.19	-	-



ДОКУМЕНТ ПОДПИСАН
ЭЛЕКТРОННОЙ ПОДПИСЬЮ
Сертификат: 0091AAAF5A59507BCE6D39D2DF A052F9A
Владелец: ФЕДЕРАЛЬНАЯ СЛУЖБА ГОСУДАРСТВЕННОЙ
РЕГИСТРАЦИИ, КАДАСТРА И КАРТОГРАФИИ
Действителен с 16.09.2025 по 10.12.2026

Полное наименование должности

Инициалы, фамилия


Земельный участок	
вид объекта недвижимости	
Лист № 5 раздела 4.2	Всего листов раздела 4.2: 24
Всего листов выписки: 65	
19.12.2025г. № КУВИ-001/2025-230081308	
Кадастровый номер: 78:31:0001139:3845	

Сведения о характерных точках границы части (частей) земельного участка

Учетный номер части: 78:31:0001139:3845/3

Система координат

Номер точки	Координаты, м		Описание закрепления на местности	Средняя квадратичная погрешность определения координат характерных точек границ земельного участка, м
	X	Y		
1	2	3	4	5
1	93682.66	114627.89	-	-
2	93684.07	114626.47	-	-
3	93685.96	114628.38	-	-
4	93687.25	114628.94	-	-
5	93687.92	114628.2	-	-
6	93689.34	114629.62	-	-
7	93688.03	114631.05	-	-
8	93687.4	114631.19	-	-
9	93684.81	114630.05	-	-
1	93682.66	114627.89	-	-
1	93708.87	114636.23	-	-
2	93707.48	114637.67	-	-
3	93701.43	114631.43	-	-
4	93702.86	114630.04	-	-
1	93708.87	114636.23	-	-

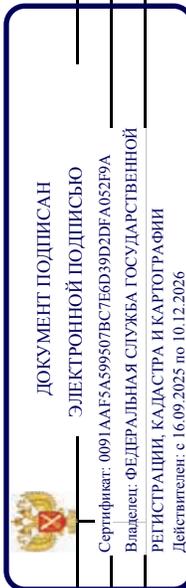

ПОЛНОЕ НАИМЕНОВАНИЕ ДОЛЖНОСТИ

ИНИЦИАЛЫ, ФАМИЛИЯ

Земельный участок	
вид объекта недвижимости	
Лист № 6 раздела 4.2	Всего листов раздела 4.2: 24
Всего листов выписки: 65	
19.12.2025г. № КУВИ-001/2025-230081308	
Кадастровый номер: 78:31:0001139:3845	

Сведения о характерных точках границы части (частей) земельного участка

Учетный номер части: 78:31:0001139:3845/4

Система координат

Номер точки	Координаты, м		Описание закрепления на местности	Средняя квадратичная погрешность определения координат характерных точек границ земельного участка, м
	X	Y		
1	2	3	4	5
1	93683.23	114627.32	-	-
2	93684.64	114625.89	-	-
3	93687.5	114628.73	-	-
4	93688.31	114628.58	-	-
5	93689.79	114630.07	-	-
6	93690.04	114630.3	-	-
7	93686.83	114630.88	-	-
8	93686.46	114630.52	-	-
1	93683.23	114627.32	-	-
1	93707.52	114637.62	-	-
2	93706.12	114639.06	-	-
3	93699.9	114632.92	-	-
4	93701.33	114631.53	-	-
1	93707.52	114637.62	-	-



ПОЛНОЕ НАИМЕНОВАНИЕ ДОЛЖНОСТИ	ИНИЦИАЛЫ, ФАМИЛИЯ
-------------------------------	-------------------

Земельный участок	
вид объекта недвижимости	
Лист № 7 раздела 4.2	Всего листов раздела 4.2: 24
Всего листов выписки: 65	Всего разделов: 8
19.12.2025г. № КУВИ-001/2025-230081308	
Кадастровый номер: 78:31:0001139:3845	

Сведения о характерных точках границы части (частей) земельного участка	
Учетный номер части: 78:31:0001139:3845/5	
Система координат	

Номер точки	Координаты, м		Описание закрепления на местности	Средняя квадратичная погрешность определения координат характерных точек границ земельного участка, м
	X	Y		
1	2	3	4	5
1	93636.02	114690.16	-	-
2	93634.6	114688.76	-	-
3	93634.98	114688.37	-	-
4	93639.33	114681.03	-	-
5	93638.41	114680.08	-	-
6	93638.19	114679.72	-	-
7	93638.15	114679.18	-	-
8	93638.31	114678.79	-	-
9	93641.52	114674.32	-	-
10	93642.59	114673.16	-	-
11	93643.92	114671.81	-	-
12	93644.33	114671.57	-	-
13	93644.94	114671.56	-	-
14	93645.36	114671.79	-	-
15	93647.33	114673.71	-	-
16	93645.92	114675.14	-	-
17	93644.66	114673.91	-	-
18	93644.04	114674.54	-	-
19	93643.07	114675.59	-	-
20	93640.42	114679.28	-	-
21	93641.21	114680.1	-	-
22	93641.45	114680.49	-	-
23	93641.52	114681.06	-	-
24	93641.38	114681.5	-	-




ДОКУМЕНТ ПОДПИСАН
ЭЛЕКТРОННОЙ ПОДПИСЬЮ
 Сертификат: 0091A4F5A59507BC7E6D39D2DF A052F9A
 Владелец: ФЕДЕРАЛЬНАЯ СЛУЖБА ГОСУДАРСТВЕННОЙ
 РЕГИСТРАЦИИ, КАДАСТРА И КАРТОГРАФИИ
 Действителен с 16.09.2025 по 10.12.2026

полное наименование должности	инициалы, фамилия
-------------------------------	-------------------

Земельный участок	
вид объекта недвижимости	
Лист № 8 раздела 4.2	Всего листов раздела 4.2: 24
Всего разделов: 8	
Всего листов выписки: 65	
19.12.2025г. № КУВИ-001/2025-230081308	
Кадастровый номер: 78:31:0001139:3845	

1	2	3	4	5
25	93636.57	114689.6	-	-
1	93636.02	114690.16	-	-

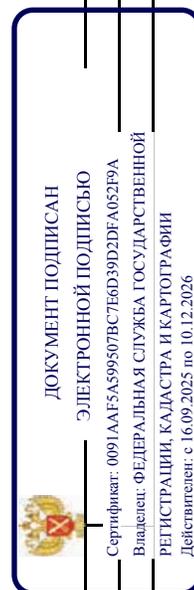

ПОЛНОЕ НАИМЕНОВАНИЕ ДОЛЖНОСТИ

ИНИЦИАЛЫ, ФАМИЛИЯ

Земельный участок	
вид объекта недвижимости	
Лист № 9 раздела 4.2	Всего листов раздела 4.2: 24
Всего листов выписки: 65	
19.12.2025г. № КУВИ-001/2025-230081308	
Кадастровый номер: 78:31:0001139:3845	

Сведения о характерных точках границы части (частей) земельного участка	
Учетный номер части: 78:31:0001139:3845/6	
Система координат	

Номер точки	Координаты, м		Описание закрепления на местности	Средняя квадратичная погрешность определения координат характерных точек границ земельного участка, м
	X	Y		
1	2	3	4	5
1	93661.98	114683.54	-	-
2	93654.46	114691.11	-	-
3	93651.26	114693.26	-	-
4	93647.44	114694.03	-	-
5	93643.61	114693.28	-	-
6	93640.36	114691.12	-	-
7	93635.11	114685.89	-	-
8	93632.93	114682.65	-	-
9	93632.16	114678.83	-	-
10	93632.17	114678.79	-	-
11	93636.99	114673.92	-	-
12	93649.42	114661.37	-	-
13	93649.57	114661.34	-	-
14	93653.39	114662.09	-	-
15	93656.64	114664.25	-	-
16	93661.89	114669.47	-	-
17	93664.07	114672.71	-	-
18	93664.84	114676.54	-	-
19	93664.09	114680.37	-	-
1	93661.98	114683.54	-	-
1	93652.33	114672.8	-	-
2	93650.78	114671.3	-	-
3	93650.19	114671.93	-	-
4	93649.6	114671.39	-	-




ДОКУМЕНТ ПОДПИСАН
ЭЛЕКТРОННОЙ ПОДПИСЬЮ
 Владелец: ФЕДЕРАЛЬНАЯ СЛУЖБА ГОСУДАРСТВЕННОЙ
 РЕГИСТРАЦИИ, КАДАСТРА И КАРТОГРАФИИ
 Действителен с 16.09.2025 по 10.12.2026

полное наименование должности	инициалы, фамилия
-------------------------------	-------------------

Земельный участок	
вид объекта недвижимости	
Лист № 10 раздела 4.2	Всего листов раздела 4.2: 24
Всего листов раздела 4.2: 24	Всего разделов: 8
Всего листов выписки: 65	
19.12.2025г. № КУВИ-001/2025-230081308	
Кадастровый номер: 78:31:0001139:3845	

1	2	3	4	5
5	93642.3	114678.84	-	-
6	93647.52	114683.88	-	-
7	93654.94	114676.35	-	-
8	93651.77	114673.41	-	-
1	93652.33	114672.8	-	-

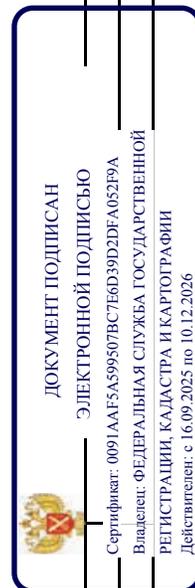


ПОЛНОЕ НАИМЕНОВАНИЕ ДОЛЖНОСТИ

ИНИЦИАЛЫ, ФАМИЛИЯ

Земельный участок	
вид объекта недвижимости	
Лист № 11 раздела 4.2	Всего листов раздела 4.2: 24
Всего листов выписки: 65	Всего разделов: 8
19.12.2025г. № КУВИ-001/2025-230081308	
Кадастровый номер: 78:31:0001139:3845	

Сведения о характерных точках границы части (частей) земельного участка	
Учетный номер части: 78:31:0001139:3845/7	
Система координат СК-1964	

Номер точки	Координаты, м		Описание закрепления на местности	Средняя квадратичная погрешность определения координат характерных точек границ земельного участка, м
	X	Y		
1	2	3	4	5
1	93703.98	114628.95	-	0.1
2	93710	114635.07	-	0.1
3	93694.33	114651.2	-	0.1
4	93671.59	114673.98	-	0.1
5	93673.18	114675.57	-	0.1
6	93669.32	114679.43	-	0.1
7	93667.7	114677.79	-	0.1
8	93652.1	114693.48	-	0.1
9	93621.58	114724.41	-	0.1
10	93623.24	114726.05	-	0.1
11	93620.01	114729.41	-	0.1
12	93619.11	114730.33	-	0.1
13	93617.12	114728.46	-	0.1
14	93616.03	114729.55	-	0.1
15	93609.98	114723.33	-	0.1
16	93639.2	114693.84	-	0.1
17	93639.06	114693.7	-	0.1
18	93639.34	114693.42	-	0.1
19	93631.5	114685.71	-	0.1
20	93628.41	114682.58	-	0.1
21	93636.99	114673.92	-	0.1
22	93654.52	114656.22	-	0.1
23	93657.44	114659.06	-	0.1
24	93657.68	114658.81	-	0.1

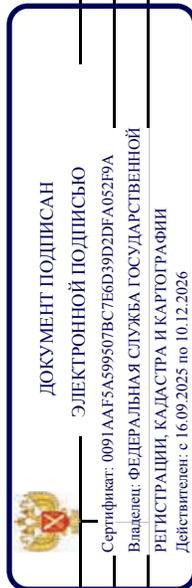


ПОЛНОЕ НАИМЕНОВАНИЕ ДОЛЖНОСТИ

ИНИЦИАЛЫ, ФАМИЛИЯ

Земельный участок			
вид объекта недвижимости			
Лист № 12 раздела 4.2	Всего листов раздела 4.2: 24	Всего разделов: 8	Всего листов выписки: 65
19.12.2025г. № КУВИ-001/2025-230081308			
Кадастровый номер: 78:31:0001139:3845			

1	2	3	4	5
25	93658.97	114660.07	-	0.1
26	93660.71	114658.3	-	0.1
27	93659.43	114657.04	-	0.1
28	93661.84	114654.61	-	0.1
29	93663.08	114655.85	-	0.1
30	93664.86	114654.08	-	0.1
31	93663.58	114652.85	-	0.1
32	93663.75	114652.68	-	0.1
33	93660.93	114649.72	-	0.1
34	93676.48	114634.13	-	0.1
35	93677.69	114635.32	-	0.1
36	93679.48	114633.54	-	0.1
37	93678.26	114632.34	-	0.1
38	93685.13	114625.4	-	0.1
39	93689.79	114630.07	-	0.1
40	93696.44	114636.28	-	0.1
1	93703.98	114628.95	-	0.1
1	93652.33	114672.8	-	0.1
2	93651.77	114673.41	-	0.1
3	93654.94	114676.35	-	0.1
4	93647.52	114683.88	-	0.1
5	93642.3	114678.84	-	0.1
6	93649.6	114671.39	-	0.1
7	93650.19	114671.93	-	0.1
8	93650.78	114671.3	-	0.1
1	93652.33	114672.8	-	0.1

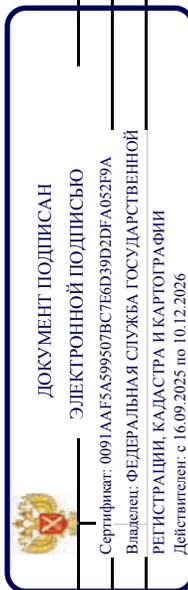

ПОЛНОЕ НАИМЕНОВАНИЕ ДОЛЖНОСТИ

ИНИЦИАЛЫ, ФАМИЛИЯ

Земельный участок	
вид объекта недвижимости	
Лист № 13 раздела 4.2	Всего листов раздела 4.2: 24
Всего листов выписки: 65	Всего разделов: 8
19.12.2025г. № КУВИ-001/2025-230081308	
Кадастровый номер: 78:31:0001139:3845	

Сведения о характерных точках границы части (частей) земельного участка	
Учетный номер части: 78:31:0001139:3845/8	
Система координат СК-1964	

Номер точки	Координаты, м		Описание закрепления на местности	Средняя квадратичная погрешность определения координат характерных точек границ земельного участка, м
	X	Y		
1	2	3	4	5
1	93685.13	114625.4	-	0.1
2	93686.88	114627.16	-	0.1
3	93684.02	114630.04	-	0.1
4	93683.8	114630.25	-	0.1
5	93683.57	114630.45	-	0.1
6	93683.32	114630.63	-	0.1
7	93683.17	114630.73	-	0.1
8	93683	114630.83	-	0.1
9	93682.81	114630.94	-	0.1
10	93682.51	114631.08	-	0.1
11	93682.37	114631.14	-	0.1
12	93682.18	114631.22	-	0.1
13	93681.96	114631.29	-	0.1
14	93681.64	114631.38	-	0.1
15	93681.46	114631.42	-	0.1
16	93681.34	114631.44	-	0.1
17	93681.18	114631.47	-	0.1
18	93681.03	114631.49	-	0.1
19	93680.88	114631.5	-	0.1
20	93680.73	114631.51	-	0.1
21	93680.58	114631.52	-	0.1
22	93680.43	114631.52	-	0.1
23	93680.11	114631.51	-	0.1
24	93679.92	114631.49	-	0.1




ДОКУМЕНТ ПОДПИСАН
ЭЛЕКТРОННОЙ ПОДПИСЬЮ
Сертификат: 0091AAFA5A59507B5CE6D39D2DF A052B9A
Владелец: ФЕДЕРАЛЬНАЯ СЛУЖБА ГОСУДАРСТВЕННОЙ
РЕГИСТРАЦИИ, КАДАСТРА И КАРТОГРАФИИ
Действителен с 16.09.2025 по 10.12.2026

полное наименование должности	инициалы, фамилия
-------------------------------	-------------------

Земельный участок	
вид объекта недвижимости	
Лист № 14 раздела 4.2	Всего листов раздела 4.2: 24
Всего разделов: 8	
Всего листов выписки: 65	
19.12.2025г. № КУВИ-001/2025-230081308	
Кадастровый номер: 78:31:0001139:3845	

1	2	3	4	5
25	93679.81	114631.48	-	0.1
26	93679.5	114631.43	-	0.1
27	93679.35	114631.39	-	0.1
28	93679.24	114631.37	-	0.1
1	93685.13	114625.4	-	0.1

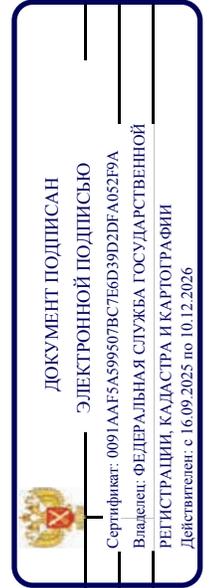

ПОЛНОЕ НАИМЕНОВАНИЕ ДОЛЖНОСТИ	ИНИЦИАЛЫ, ФАМИЛИЯ
-------------------------------	-------------------

Земельный участок	
вид объекта недвижимости	
Лист № 15 раздела 4.2	Всего листов раздела 4.2: 24
Всего листов выписки: 65	Всего разделов: 8
19.12.2025г. № КУВИ-001/2025-230081308	
Кадастровый номер: 78:31:0001139:3845	

Сведения о характерных точках границы части (частей) земельного участка

Учетный номер части: 78:31:0001139:3845/9

Система координат СК-1964

Номер точки	Координаты, м		Описание закрепления на местности	Средняя квадратичная погрешность определения координат характерных точек границ земельного участка, м
	X	Y		
1	2	3	4	5
1	93699.2	114633.6	-	0.1
2	93705.02	114640.19	-	0.1
3	93703.52	114641.74	-	0.1
4	93697.66	114635.1	-	0.1
1	93699.2	114633.6	-	0.1



ПОЛНОЕ НАИМЕНОВАНИЕ ДОЛЖНОСТИ	ИНИЦИАЛЫ, ФАМИЛИЯ
-------------------------------	-------------------


Земельный участок	
вид объекта недвижимости	
Лист № 16 раздела 4.2	Всего листов раздела 4.2: 24
Всего разделов: 8	
Всего листов выписки: 65	
19.12.2025г. № КУВИ-001/2025-230081308	
Кадастровый номер: 78:31:0001139:3845	

Сведения о характерных точках границы части (частей) земельного участка

Учетный номер части: 78:31:0001139:3845/10

Система координат СК-1964

Номер точки	Координаты, м		Описание закрепления на местности	Средняя квадратичная погрешность определения координат характерных точек границ земельного участка, м
	X	Y		
1	2	3	4	5
1	93687.92	114628.2	-	0.1
2	93689.79	114630.07	-	0.1
3	93690.03	114630.3	-	0.1
4	93688.45	114630.59	-	0.1
5	93688.25	114630.82	-	0.1
6	93688.12	114630.94	-	0.1
7	93687.96	114631.03	-	0.1
8	93687.8	114631.1	-	0.1
9	93687.63	114631.14	-	0.1
10	93687.45	114631.14	-	0.1
11	93687.27	114631.12	-	0.1
12	93687.1	114631.06	-	0.1
13	93684.99	114630.13	-	0.1
14	93684.86	114630.06	-	0.1
15	93684.68	114629.92	-	0.1
16	93682.66	114627.9	-	0.1
17	93684.64	114625.9	-	0.1
18	93687.47	114628.7	-	0.1
1	93687.92	114628.2	-	0.1

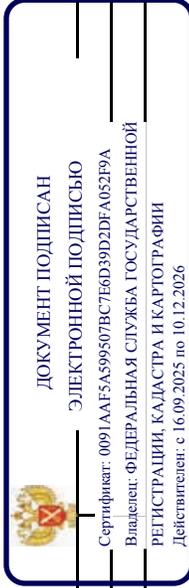

ПОЛНОЕ НАИМЕНОВАНИЕ ДОЛЖНОСТИ

ИНИЦИАЛЫ, ФАМИЛИЯ


Земельный участок	
вид объекта недвижимости	
Лист № 17 раздела 4.2	Всего листов раздела 4.2: 24
Всего листов выписки: 65	Всего разделов: 8
19.12.2025г. № КУВИ-001/2025-230081308	
Кадастровый номер: 78:31:0001139:3845	

Сведения о характерных точках границы части (частей) земельного участка

Учетный номер части: 78:31:0001139:3845/11

Система координат СК-1964

Номер точки	Координаты, м		Описание закрепления на местности	Средняя квадратичная погрешность определения координат характерных точек границ земельного участка, м
	X	Y		
1	2	3	4	5
1	93705.57	114635.71	-	0.1
2	93701.43	114631.43	-	0.1
3	93702.86	114630.04	-	0.1
4	93708.87	114636.23	-	0.1
5	93706.12	114639.05	-	0.1
6	93699.9	114632.92	-	0.1
7	93701.33	114631.53	-	0.1
1	93705.57	114635.71	-	0.1

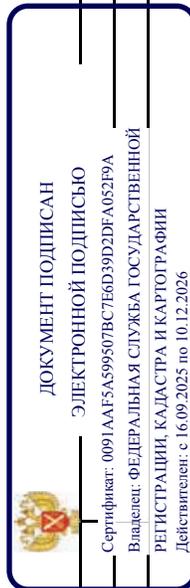

ПОЛНОЕ НАИМЕНОВАНИЕ ДОЛЖНОСТИ

ИНИЦИАЛЫ, ФАМИЛИЯ

Земельный участок	
вид объекта недвижимости	
Лист № 18 раздела 4.2	Всего листов раздела 4.2: 24
Всего листов выписки: 65	Всего разделов: 8
19.12.2025г. № КУВИ-001/2025-230081308	
Кадастровый номер: 78:31:0001139:3845	

Сведения о характерных точках границы части (частей) земельного участка	
Учетный номер части: 78:31:0001139:3845/12	
Система координат СК-1964	

Номер точки	Координаты, м		Описание закрепления на местности	Средняя квадратичная погрешность определения координат характерных точек границ земельного участка, м
	X	Y		
1	2	3	4	5
1	93690.76	114630.98	-	0.1
2	93692.33	114632.45	-	0.1
3	93686.33	114637.8	-	0.1
4	93682.64	114641.74	-	0.1
5	93681.33	114643	-	0.1
6	93680.38	114643.92	-	0.1
7	93679.79	114644.48	-	0.1
8	93679.26	114644.99	-	0.1
9	93677.02	114647.3	-	0.1
10	93676.48	114647.85	-	0.1
11	93675.79	114648.55	-	0.1
12	93675.61	114648.73	-	0.1
13	93671.23	114653.18	-	0.1
14	93670.8	114653.62	-	0.1
15	93669.72	114654.72	-	0.1
16	93666.24	114658.26	-	0.1
17	93666.13	114658.36	-	0.1
18	93665.93	114658.47	-	0.1
19	93664.75	114659	-	0.1
20	93662.21	114660.13	-	0.1
21	93654.81	114668.65	-	0.1
22	93652.64	114670.76	-	0.1
23	93652.51	114670.87	-	0.1
24	93652.36	114670.96	-	0.1




ДОКУМЕНТ ПОДПИСАН
ЭЛЕКТРОННОЙ ПОДПИСЬЮ
Сертификат: 0091AAFA5A59507BCE6D39D2DF A052B9A
Владелец: ФЕДЕРАЛЬНАЯ СЛУЖБА ГОСУДАРСТВЕННОЙ
РЕГИСТРАЦИИ, КАДАСТРА И КАРТОГРАФИИ
Действителен с 16.09.2025 по 10.12.2026

полное наименование должности	инициалы, фамилия
-------------------------------	-------------------

Земельный участок			
вид объекта недвижимости			
Лист № 19 раздела 4.2	Всего листов раздела 4.2: 24	Всего разделов: 8	Всего листов выписки: 65
19.12.2025г. № КУВИ-001/2025-230081308			
Кадастровый номер: 78:31:0001139:3845			

1	2	3	4	5
25	93652.19	114671.01	-	0.1
26	93652.02	114671.04	-	0.1
27	93651.85	114671.04	-	0.1
28	93650.74	114670.93	-	0.1
29	93649.51	114670.81	-	0.1
30	93649.33	114670.99	-	0.1
31	93649.19	114671.13	-	0.1
32	93648.74	114671.58	-	0.1
33	93647.86	114672.47	-	0.1
34	93647.72	114672.61	-	0.1
35	93647.59	114672.72	-	0.1
36	93647.45	114672.81	-	0.1
37	93647.01	114673.02	-	0.1
38	93647.43	114673.42	-	0.1
39	93647.51	114673.52	-	0.1
40	93645.93	114675.13	-	0.1
41	93645.83	114675.06	-	0.1
42	93644.66	114673.91	-	0.1
43	93644.04	114674.54	-	0.1
44	93643.07	114675.59	-	0.1
45	93640.42	114679.28	-	0.1
46	93641.18	114680.08	-	0.1
47	93641.25	114680.16	-	0.1
48	93641.32	114680.26	-	0.1
49	93641.37	114680.36	-	0.1
50	93641.42	114680.46	-	0.1
51	93641.45	114680.57	-	0.1
52	93641.48	114680.68	-	0.1
53	93641.5	114680.79	-	0.1

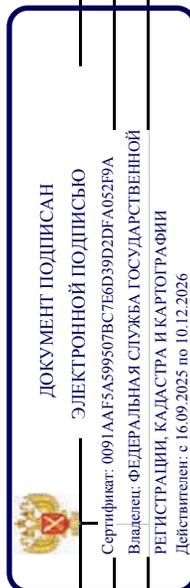

ПОЛНОЕ НАИМЕНОВАНИЕ ДОЛЖНОСТИ

ИНИЦИАЛЫ, ФАМИЛИЯ

Земельный участок			
вид объекта недвижимости			
Лист № 20 раздела 4.2	Всего листов раздела 4.2: 24	Всего разделов: 8	Всего листов выписки: 65
19.12.2025г. № КУВИ-001/2025-230081308			
Кадастровый номер: 78:31:0001139:3845			

1	2	3	4	5
54	93641.5	114680.9	-	0.1
55	93641.5	114681.02	-	0.1
56	93641.49	114681.13	-	0.1
57	93641.47	114681.24	-	0.1
58	93641.43	114681.35	-	0.1
59	93641.39	114681.45	-	0.1
60	93641.32	114681.59	-	0.1
61	93636.64	114689.49	-	0.1
62	93636.49	114689.68	-	0.1
63	93636.04	114690.17	-	0.1
64	93634.59	114688.74	-	0.1
65	93634.98	114688.37	-	0.1
66	93639.33	114681.03	-	0.1
67	93638.39	114680.06	-	0.1
68	93638.28	114679.88	-	0.1
69	93638.21	114679.7	-	0.1
70	93638.17	114679.51	-	0.1
71	93638.16	114679.31	-	0.1
72	93638.19	114679.11	-	0.1
73	93638.3	114678.82	-	0.1
74	93638.38	114678.7	-	0.1
75	93641.48	114674.37	-	0.1
76	93641.56	114674.27	-	0.1
77	93642.6	114673.15	-	0.1
78	93643.85	114671.87	-	0.1
79	93644.01	114671.75	-	0.1
80	93644.19	114671.65	-	0.1
81	93644.49	114671.57	-	0.1
82	93644.69	114671.56	-	0.1



 ДОКУМЕНТ ПОДПИСАН
 ЭЛЕКТРОННОЙ ПОДПИСЬЮ
 Сертификат: 0091A4F5A59507B57E6D39D2DF A052F9A
 Владелец: ФЕДЕРАЛЬНАЯ СЛУЖБА ГОСУДАРСТВЕННОЙ
 РЕГИСТРАЦИИ, КАДАСТРА И КАРТОГРАФИИ
 Действителен с 16.09.2025 по 10.12.2026

полное наименование должности

инициалы, фамилия

Земельный участок			
вид объекта недвижимости			
Лист № 21 раздела 4.2	Всего листов раздела 4.2: 24	Всего разделов: 8	Всего листов выписки: 65
19.12.2025г. № КУВИ-001/2025-230081308			
Кадастровый номер: 78:31:0001139:3845			

1	2	3	4	5
83	93644.88	114671.58	-	0.1
84	93645.01	114671.62	-	0.1
85	93646.34	114670.97	-	0.1
86	93647.22	114670.08	-	0.1
87	93647.67	114669.63	-	0.1
88	93647.81	114669.49	-	0.1
89	93648.44	114668.85	-	0.1
90	93648.58	114668.75	-	0.1
91	93648.75	114668.68	-	0.1
92	93649.01	114668.62	-	0.1
93	93649.18	114668.62	-	0.1
94	93650.95	114668.8	-	0.1
95	93651.53	114668.86	-	0.1
96	93653.28	114667.15	-	0.1
97	93660.76	114658.54	-	0.1
98	93660.89	114658.42	-	0.1
99	93661.11	114658.28	-	0.1
100	93663.88	114657.04	-	0.1
101	93664.86	114656.6	-	0.1
102	93668.2	114653.22	-	0.1
103	93669.27	114652.12	-	0.1
104	93669.7	114651.68	-	0.1
105	93674.09	114647.23	-	0.1
106	93674.27	114647.05	-	0.1
107	93674.95	114646.35	-	0.1
108	93675.49	114645.8	-	0.1
109	93677.76	114643.46	-	0.1
110	93678.31	114642.94	-	0.1
111	93678.89	114642.37	-	0.1




 ДОКУМЕНТ ПОДПИСАН
 ЭЛЕКТРОННОЙ ПОДПИСЬЮ
 Сертификат: 0091A4F5A59507BC7E6D39D2DF A052B9A
 Владелец: ФЕДЕРАЛЬНАЯ СЛУЖБА ГОСУДАРСТВЕННОЙ
 РЕГИСТРАЦИИ, КАДАСТРА И КАРТОГРАФИИ
 Действителен с 16.09.2025 по 10.12.2026

полное наименование должности

инициалы, фамилия

Земельный участок	
вид объекта недвижимости	
Лист № 22 раздела 4.2	Всего листов раздела 4.2: 24
Всего разделов: 8	
Всего листов выписки: 65	
19.12.2025г. № КУВИ-001/2025-230081308	
Кадастровый номер: 78:31:0001139:3845	

1	2	3	4	5
112	93679.85	114641.46	-	0.1
113	93681.14	114640.22	-	0.1
114	93684.87	114636.23	-	0.1
1	93690.76	114630.98	-	0.1

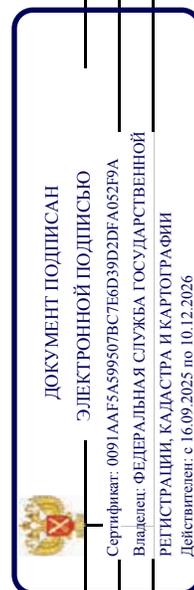

ПОЛНОЕ НАИМЕНОВАНИЕ ДОЛЖНОСТИ

ИНИЦИАЛЫ, ФАМИЛИЯ

Земельный участок	
вид объекта недвижимости	
Лист № 23 раздела 4.2	Всего листов раздела 4.2: 24
Всего листов раздела 4.2: 24	Всего разделов: 8
Всего листов выписки: 65	
19.12.2025г. № КУВИ-001/2025-230081308	
Кадастровый номер: 78:31:0001139:3845	

Сведения о характерных точках границы части (частей) земельного участка

Учетный номер части: 78:31:0001139:3845/13

Система координат СК-1964

Номер точки	Координаты, м		Описание закрепления на местности	Средняя квадратичная погрешность определения координат характерных точек границ земельного участка, м
	X	Y		
1	2	3	4	5
1	93689.79	114630.07	-	0.1
2	93692.1	114632.23	-	0.1
3	93686.98	114637.44	-	0.1
4	93680	114644.39	-	0.1
5	93655.8	114668.53	-	0.1
6	93660.17	114672.91	-	0.1
7	93655.84	114677.23	-	0.1
8	93654.94	114676.35	-	0.1
9	93651.77	114673.41	-	0.1
10	93652.33	114672.8	-	0.1
11	93650.78	114671.3	-	0.1
12	93650.19	114671.93	-	0.1
13	93649.6	114671.39	-	0.1
14	93642.3	114678.84	-	0.1
15	93633.55	114687.72	-	0.1
16	93631.5	114685.71	-	0.1
17	93628.41	114682.58	-	0.1
18	93636.99	114673.92	-	0.1
19	93654.52	114656.22	-	0.1
20	93657.44	114659.06	-	0.1
21	93657.68	114658.81	-	0.1
22	93658.97	114660.07	-	0.1
23	93660.71	114658.3	-	0.1
24	93659.43	114657.04	-	0.1



ДОКУМЕНТ ПОДПИСАН

ЭЛЕКТРОННОЙ ПОДПИСЬЮ

Сертификат: 0091AAFA5A59507BCE6D39D2DF A052B9A

Владелец: ФЕДЕРАЛЬНАЯ СЛУЖБА ГОСУДАРСТВЕННОЙ

РЕГИСТРАЦИИ, КАДАСТРА И КАРТОГРАФИИ


Действителен с 16.09.2025 по 10.12.2026

ПОЛНОЕ НАИМЕНОВАНИЕ ДОЛЖНОСТИ

ИНИЦИАЛЫ, ФАМИЛИЯ

Земельный участок			
вид объекта недвижимости			
Лист № 24 раздела 4.2	Всего листов раздела 4.2: 24	Всего разделов: 8	Всего листов выписки: 65
19.12.2025г. № КУВИ-001/2025-230081308			
Кадастровый номер: 78:31:0001139:3845			

1	2	3	4	5
25	93661.84	114654.61	-	0.1
26	93663.08	114655.85	-	0.1
27	93664.86	114654.08	-	0.1
28	93663.58	114652.85	-	0.1
29	93663.75	114652.68	-	0.1
30	93660.93	114649.72	-	0.1
31	93676.48	114634.13	-	0.1
32	93677.69	114635.32	-	0.1
33	93679.48	114633.54	-	0.1
34	93678.26	114632.34	-	0.1
35	93685.13	114625.4	-	0.1
1	93689.79	114630.07	-	0.1

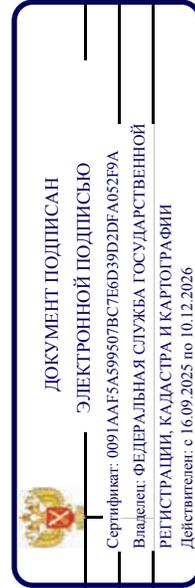

ПОЛНОЕ НАИМЕНОВАНИЕ ДОЛЖНОСТИ

ИНИЦИАЛЫ, ФАМИЛИЯ

ПРИЛОЖЕНИЕ №4.


Градостроительный план земельного участка

РФ-78-1-06-0-00-2025-1330-0**ГРАДОСТРОИТЕЛЬНЫЙ ПЛАН
ЗЕМЕЛЬНОГО УЧАСТКА**

Комитет по градостр. и арх.
№ 01-24-3-1313/25
от 15.05.2025



**Санкт-Петербург,
внутригородское муниципальное образование Санкт-Петербурга
муниципальный округ № 78, ул. Садовая
78:31:0001139:3845**

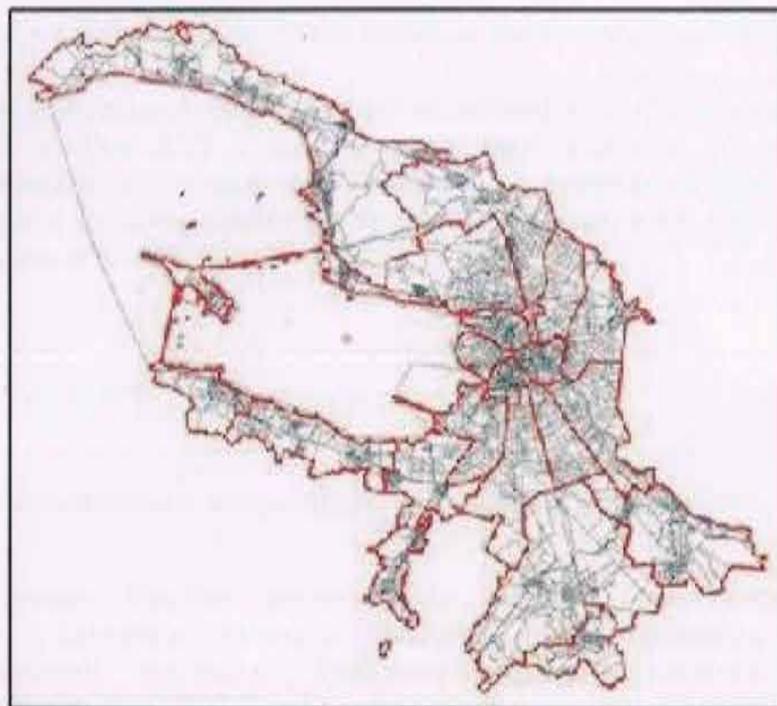

ГРАДОСТРОИТЕЛЬНЫЙ ПЛАН ЗЕМЕЛЬНОГО УЧАСТКА

N РФ-78-1-06-0-00-2025-1330-0

Градостроительный план земельного участка подготовлен на основании заявления

Прокуратуры СПб (регистрационный номер 01-47-18999/25 от 25.04.2025)

(реквизиты заявления правообладателя земельного участка, иного лица в случаях, предусмотренных частями 1.1 и 1.2 статьи 57.3 Градостроительного кодекса Российской Федерации, с указанием ф.и.о. заявителя - физического лица, либо реквизиты заявления и наименование заявителя - юридического лица о выдаче градостроительного плана земельного участка)

Местонахождение земельного участка:

Санкт-Петербург,

Центральный район, муниципальный округ №78

Описание границ земельного участка (образуемого земельного участка):

См. Таблицу «Сведения о характерных точках границы земельного участка».

Кадастровый номер земельного участка (при наличии) или в случаях, предусмотренных частями 1.1 и 1.2 статьи 57.3 Градостроительного кодекса Российской Федерации, условный номер образуемого земельного участка на основании утвержденных проекта межевания территории и (или) схемы расположения земельного участка или земельных участков на кадастровом плане территории:

78:31:0001139:3845

Площадь земельного участка:

2351 +/- 17 кв. м

Информация о расположенных в границах земельного участка объектах капитального строительства

В границах земельного участка расположены объекты капитального строительства. Количество объектов 2 единиц(ы). Объекты отображаются на чертеже(ах) градостроительного плана под порядковыми номерами. Описание объектов капитального строительства приводится в подразделе 3.1 "Объекты капитального строительства" или подразделе 3.2 "Объекты, включенные в единый государственный реестр объектов культурного наследия (памятников истории и культуры) народов Российской Федерации" раздела 3.

Информация о границах зоны планируемого размещения объекта капитального строительства в соответствии с утвержденным проектом планировки территории (при наличии)

Проект планировки территории не утвержден.

Обозначение (номер) характерной точки	Перечень координат характерных точек в системе координат, используемой для ведения Единого государственного реестра недвижимости	
	X	Y
-	-	-

Реквизиты проекта планировки территории и (или) проекта межевания территории в случае, если земельный участок расположен в границах территории, в отношении которой утверждены проект планировки территории и (или) проект межевания территории

Проект планировки территории не утвержден.

(указывается в случае, если земельный участок расположен в границах территории в отношении которой утверждены проект планировки территории и (или) проект межевания территории)

Информация о расположении земельного участка в границах территории, в отношении которой принято решение о комплексном развитии территории и (или) заключен договор о комплексном развитии территории

Решение о комплексном развитии территории и (или) договор о комплексном развитии территории отсутствует.

(указывается в случае, если земельный участок расположен в границах территории в отношении которой принято решение о комплексном развитии территории и (или) заключен договор о комплексном развитии территории)

Градостроительный план подготовлен

Комитетом по градостроительству и архитектуре,
Председатель Комитета Ю.Е. Киселева

М.П.

(подпись)

/ Ю.Е. Киселева /

(расшифровка подписи)

Дата выдачи

15.05.2025
(ДД.ММ.ГГГГ)

1. Чертеж градостроительного плана земельного участка



Чертеж градостроительного плана земельного участка разработан на топографической основе, выполненной "Трест ГРИИ" в 2012 г., М1:2000.

Условные обозначения:

- границы земельного участка с кадастровым номером 78:31:0001139:3845
- 1 - объект капитального строительства * в границах участка
- 2 - объект капитального строительства ** в границах участка
- границы, в пределах которых разрешается проектирование и проведение работ по сохранению объектов культурного наследия или их территорий (должно осуществляться по согласованию с соответствующим государственным органом охраны объектов культурного наследия в порядке, установленном ст. 45 Федерального закона от 24.05.2002 №73-ФЗ "Об объектах культурного наследия (памятниках истории и культуры) народов Российской Федерации")
- территория объекта культурного наследия федерального значения "Дворец Воронцова" М.И. (Пажеский корпус) (реестровый номер границы: 78:31-8.412) *, на которую действие градостроительного регламента не распространяется
- охранная зона объекта электросетевого хозяйства - 5652-5730/ (реестровый номер границы: 78:31-6.637) *
- охранная зона объекта электросетевого хозяйства - 5305-5730/был 5730-5767/р.172-03.12.96/ (реестровый номер границы: 78:31-6.656) *
- охранная зона объекта электросетевого хозяйства - 5140-5620/ (реестровый номер границы: 78:31-6.1036) *
- охранная зона объекта электросетевого хозяйства - 5007-5305/был 5007-5767/р.172-03.12.96/ (реестровый номер границы: 78:31-6.1181) *
- охранная зона объекта электросетевого хозяйства - 5603-5730/было 5603-5730"Б"/ (реестровый номер границы: 78:31-6.657) *
- охранная зона объекта электросетевого хозяйства - трансформаторная подстанция № 5730 (инв. № 864003357) (реестровый номер границы: 78:31-6.513) *
- охранная зона водопроводных сетей * - право прохода и проезда *
- охранная зона подземных кабельных линий электропередачи *

В границах земельного участка могут находиться зарегистрированные в государственном кадастре недвижимости объекты капитального строительства без описания границ и объекты капитального строительства, не учтенные (или сведения о которых не получены в установленный срок) в государственном кадастре недвижимости на дату подготовки градостроительного плана земельного участка.

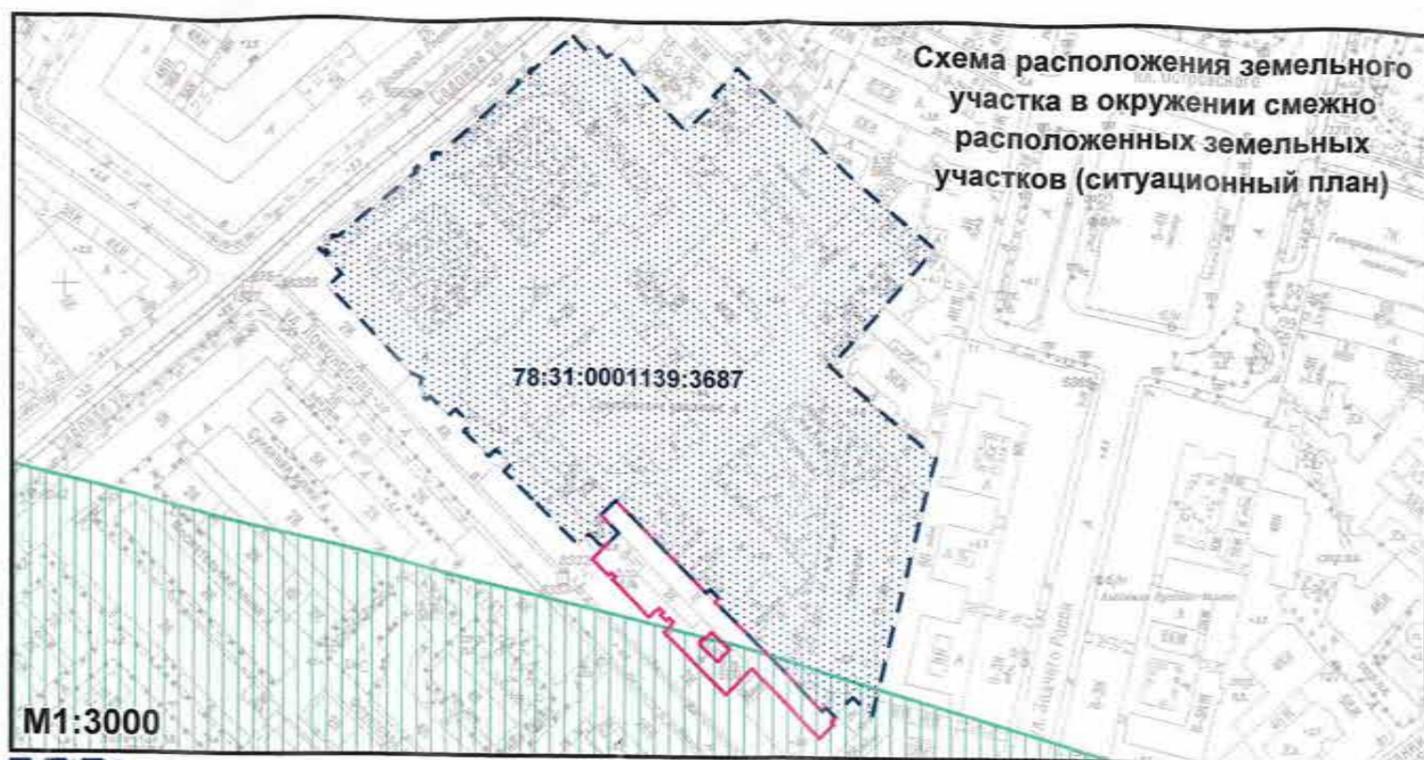


Схема расположения земельного участка в окружении смежно расположенных земельных участков (ситуационный план)

- смежный земельный участок, прошедший государственный кадастровый учет
- 78:31:0001139:3687** - кадастровый номер смежного земельного участка
- шестая подзона приаэродромной территории аэродрома гражданской авиации Санкт-Петербурга (Пулково) ***

Весь земельный участок расположен в границах:

- территории объекта культурного наследия *
- третьей подзоны приаэродромной территории аэродрома Санкт-Петербурга (Пулково) (реестровый номер границы: 78:00-6.528) *
- четвертой подзоны приаэродромной территории аэродрома Санкт-Петербурга (Пулково) (реестровый номер границы: 78:00-6.529) *
- пятой подзоны приаэродромной территории аэродрома Санкт-Петербурга (Пулково) (реестровый номер границы: 78:00-6.530) *
- шестой подзоны приаэродромной территории аэродрома Санкт-Петербурга (Пулково) (реестровый номер границы: 78:00-6.531) *
- территории исторического поселения (средовая зона 10)

В границах земельного участка могут находиться зоны с особыми условиями использования, не учтенные в государственном кадастре недвижимости на дату подготовки градостроительного плана земельного участка.

(*) - в соответствии с выпиской из ЕГРН
 (**) - в соответствии со сведениями АИС УГД
 (***) - в соответствии с приказом Федерального агентства воздушного транспорта (РОСАВИАЦИЯ) Министерства транспорта Российской Федерации от 24.12.2024 №1161-П "Об установлении приаэродромной территории аэродрома гражданской авиации Санкт-Петербурга (Пулково)"

РФ-78-1-06-0-00-2025-1330-0					
Санкт-Петербург. внутригородское муниципальное образование Санкт-Петербурга муниципальный округ № 78, ул. Садовая					
Изм.	Кол. уч.	Лист	№ док.	Подпись	Дата
Спец. ОГП		Широков Н.Ю.			06.05.2025
Градостроительный план земельного участка				Стадия	Лист
Чертеж градостроительного плана				1	1
М1:1000				Комитет по градостроительству и архитектуре	

2. Информация о градостроительном регламенте либо требованиях к назначению, параметрам и размещению объекта капитального строительства на земельном участке, на который действие градостроительного регламента не распространяется или для которого градостроительный регламент не устанавливается

Градостроительный регламент не распространяется.

2.1. Реквизиты акта органа государственной власти субъекта Российской Федерации, органа местного самоуправления, содержащего градостроительный регламент либо реквизиты акта федерального органа государственной власти, органа государственной власти субъекта Российской Федерации, органа местного самоуправления, иной организации, определяющего в соответствии с федеральными законами порядок использования земельного участка, на который действие градостроительного регламента не распространяется или для которого градостроительный регламент не устанавливается

В соответствии с ч.4 ст.36 Градостроительного кодекса Российской Федерации действие градостроительного регламента не распространяется.

В соответствии с ч.7 ст.36 Градостроительного кодекса Российской Федерации использование земельных участков, на которые действие градостроительных регламентов не распространяется или для которых градостроительные регламенты не устанавливаются, определяется уполномоченными федеральными органами исполнительной власти, уполномоченными органами исполнительной власти субъектов Российской Федерации или уполномоченными органами местного самоуправления в соответствии с федеральными законами.

Федеральный закон от 25.06.2002 №73-ФЗ "Об объектах культурного наследия (памятниках истории и культуры) народов Российской Федерации" (далее - Федеральный закон от 25.06.2002 №73-ФЗ).

Постановление Правительства Российской Федерации от 10.07.2001 №527 "О перечне объектов исторического и культурного наследия федерального (общероссийского) значения, находящихся в г. Санкт-Петербурге" (далее - Постановление Правительства РФ от 10.07.2001 №527).

Распоряжение Комитета по государственному контролю, использованию и охране памятников истории и культуры Правительства Санкт-Петербурга от 07.08.2024 №1067-рп "Об утверждении границ и режима использования территории объекта культурного наследия федерального значения "Дворец Воронцова М.И. (Пажеский корпус)" (далее - Распоряжение КГИОП от 07.08.2024 №1067-рп).

2.2. Информация о видах разрешенного использования земельного участка
ОСНОВНЫЕ ВИДЫ РАЗРЕШЕННОГО ИСПОЛЬЗОВАНИЯ ЗЕМЕЛЬНОГО УЧАСТКА:

Действие градостроительного регламента не распространяется

УСЛОВНО РАЗРЕШЕННЫЕ ВИДЫ ИСПОЛЬЗОВАНИЯ ЗЕМЕЛЬНОГО УЧАСТКА:

Действие градостроительного регламента не распространяется

ВСПОМОГАТЕЛЬНЫЕ ВИДЫ ИСПОЛЬЗОВАНИЯ ЗЕМЕЛЬНОГО УЧАСТКА:

Действие градостроительного регламента не распространяется

2.3. Предельные (минимальные и (или) максимальные) размеры земельного участка и предельные параметры разрешенного строительства, реконструкции объекта капитального строительства, установленные градостроительным регламентом для территориальной зоны, в которой расположен земельный участок:

Предельные (минимальные и (или) максимальные) размеры земельных участков, в том числе их площадь			Минимальные отступы от границ земельного участка в целях определения мест допустимого размещения зданий, строений, сооружений, за пределами которых запрещено строительство зданий, строений, сооружений	Предельное количество этажей и (или) предельная высота зданий, строений, сооружений	Максимальный процент застройки в границах земельного участка, определяемый как отношение суммарной площади земельного участка, которая может быть застроена, ко всей площади земельного участка	Требования к архитектурным решениям объектов капитального строительства, расположенным в границах территории исторического поселения федерального или регионального значения	Иные показатели
1	2	3	4	5	6	7	8
Длина, м	Ширина, м	Площадь, м ² или га					
-	-	-	-	-	-	-	-

2.4. Требования к назначению, параметрам и размещению объекта капитального строительства на земельном участке, на который действие градостроительного регламента не распространяется или для которого градостроительный регламент не устанавливается (за исключением случая, предусмотренного пунктом 7.1 части 3 статьи 57.3 Градостроительного кодекса Российской Федерации):

		Требования к использованию земельного участка	Требования к параметрам объекта капитального строительства			Требования к размещению объектов капитального строительства	
			Предельное количество этажей и (или) предельная высота зданий, строений, сооружений	Максимальный процент застройки в границах земельного участка, определяемый как отношение суммарной площади земельного участка, которая может быть застроена, ко всей площади земельного участка	Иные требования к параметрам объекта капитального строительства	Минимальные отступы от границ земельного участка в целях определения мест допустимого размещения зданий, строений, сооружений, за пределами которых запрещено строительство зданий, строений, сооружений	Иные требования к размещению объектов капитального строительства
1	2	3	4	5	6	7	8
Причины отнесения земельного участка к виду земельного участка, на который действие градостроительного регламента не распространяется или для которого градостроительный регламент не устанавливается	Реквизиты акта, регулирующего использование земельного участка						
Территория памятников истории и культуры	Федеральный закон от 25.06.2002 №73-ФЗ. Постановление Правительства РФ от 10.07.2001 №527. Распоряжение КГИОП от 07.08.2024 №1067-рп.	См. пункты настоящего подраздела.	См. пункты настоящего подраздела.	См. пункты настоящего подраздела.	См. пункты настоящего подраздела.	См. пункты настоящего подраздела.	См. пункты настоящего подраздела.

В соответствии с письмом Комитета по государственному контролю, использованию и охране памятников истории и культуры от 05.05.2025 №01-43-11227/25-0-1:

Земельный участок по адресу: Санкт-Петербург, внутригородское муниципальное образование Санкт-Петербурга муниципальный округ № 78, ул. Садовая, кадастровый номер 78:31:0001139:3845 (далее - Земельный участок) расположен в границах объекта культурного наследия федерального значения «Дворец Воронцова М.И. (Пажеский корпус)» (постановление Правительства РФ от 10.07.2001 №527; по адресу: Садовая ул., 26; Ломоносова ул., 6, 8, 10) (далее - Объект).

Деятельность в отношении объектов культурного наследия регламентируется Федеральным законом от 25.06.2002 №73-ФЗ «Об объектах культурного наследия (памятниках истории и культуры) народов Российской Федерации».

Режим использования территории Объекта утвержден распоряжением КГИОП от 07.08.2024 №1067-рп:

На территории объекта культурного наследия запрещаются: строительство объектов капитального строительства и увеличение объемно-пространственных характеристик

существующих на территории объекта культурного наследия объектов капитального строительства; проведение земляных, строительных, мелиоративных и иных работ, за исключением работ по сохранению (воссозданию) объекта культурного наследия или его отдельных элементов, сохранению историко-градостроительной или природной среды объекта культурного наследия, работ по капитальному ремонту общего имущества в многоквартирных домах, являющихся объектами культурного наследия, работ по капитальному ремонту общего имущества в многоквартирных домах, расположенных на территориях объектов культурного наследия и не являющихся объектами культурного наследия.

На территории объекта культурного наследия разрешается ведение хозяйственной деятельности, не противоречащей требованиям обеспечения сохранности объекта культурного наследия и позволяющей обеспечить функционирование объекта культурного наследия в современных условиях.

Требования к осуществлению деятельности в границах территории объекта культурного наследия и требования к содержанию и использованию территории объекта культурного наследия устанавливаются законодательством Российской Федерации и Санкт-Петербурга об объектах культурного наследия.

Согласно приказу Министерства культуры Российской Федерации от 30.10.2020 №1295 «Об утверждении предмета охраны, границ территории и требований к градостроительным регламентам в границах территории исторического поселения федерального значения город Санкт-Петербург» земельный участок расположен в границах исторического поселения город Санкт-Петербург.

2.5. Предельные параметры разрешенного строительства, реконструкции объекта капитального строительства, установленные положением об особо охраняемых природных территориях, в случае выдачи градостроительного плана земельного участка в отношении земельного участка, расположенного в границах особо охраняемой природной территории:

Причины отнесения земельного участка к виду земельного участка для которого градостроительный регламент не устанавливается	Реквизиты Положения об особо охраняемой природной территории	Реквизиты утвержденной документации по планировке территории	Зонирование особо охраняемой природной территории (да/нет)							
			Функциональная зона	Виды разрешенного использования земельного участка		Требования к параметрам объекта капитального строительства			Требования к размещению объектов капитального строительства	
				Основные виды разрешенного использования	Вспомогательные виды разрешенного использования	Предельное количество этажей и (или) предельная высота зданий, строений, сооружений	Максимальный процент застройки в границах земельного участка, определяемый как отношение суммарной площади земельного участка, которая может быть застроена, ко всей площади земельного участка	Иные требования к параметрам объекта капитального строительства	Минимальные отступы от границ земельного участка в целях определения мест допустимого размещения зданий, строений, сооружений, за пределами которых запрещено строительство зданий, строений, сооружений	Иные требования к размещению объектов капитального строительства
1	2	3	4	5	6	7	8	9	10	11
-	-	-	-	-	-	-	-	-	-	-

3. Информация о расположенных в границах земельного участка объектах капитального строительства и объектах культурного наследия

3.1. Объекты капитального строительства

нежилое здание - склад (подвергся разрушению);
 количество этажей - 2, в том числе подземных - 0;
 площадь - 193.7 кв.м; площадь застройки - данные
 отсутствуют; год завершения строительства - 1917;
 высота - данные отсутствуют

№ 1, _____ , _____
 (согласно чертежу(ам) градостроительного плана) (назначение объекта капитального строительства, этажность, высотность, общая площадь, площадь застройки)
 инвентаризационный или кадастровый номер: 78:31:0001139:3846

нежилое здание; количество этажей - 2, в том числе
 подземных - 0; площадь - 1252 кв.м; площадь застройки
 - данные отсутствуют; год ввода в эксплуатацию по
 завершении строительства - 1917; высота - данные
 отсутствуют

№ 2, _____ , _____
 (согласно чертежу(ам) градостроительного плана) (назначение объекта капитального строительства, этажность, высотность, общая площадь, площадь застройки)
 инвентаризационный или кадастровый номер: 78:31:0001139:3024

3.2. Объекты, включенные в единый государственный реестр объектов культурного наследия (памятников истории и культуры) народов Российской Федерации

Не имеется

4. Информация о расчетных показателях минимально допустимого уровня обеспеченности территории объектами коммунальной, транспортной, социальной инфраструктур и расчетных показателях максимально допустимого уровня территориальной доступности указанных объектов для населения в случае, если земельный участок расположен в границах территории, в отношении которой предусматривается осуществление деятельности по комплексному развитию территории:

Не заполняется

5. Информация об ограничениях использования земельного участка, в том числе если земельный участок полностью или частично расположен в границах зон с особыми условиями использования территорий

1. Охранная зона объекта электросетевого хозяйства - 5652-5730/ (реестровый номер границы: 78:31-6.637) (78:31:0001139:3845/1):

1.1 Земельный участок частично расположен в границах зоны с особыми условиями использования территории, площадь земельного участка, покрываемая зоной с особыми условиями использования территории, составляет 148 кв.м.

1.2 Вид ограничения (обременения): Ограничения прав на земельный участок, предусмотренные статьей 56 Земельного кодекса Российской Федерации; Срок действия: не установлен; реквизиты документа основания: Постановление Правительства РФ «О порядке установления охранных зон объектов электросетевого хозяйства и особых условий

использования земельных участков, расположенных в границах таких зон» от 24.02.2009 №160 выдан: Правительство Российской Федерации ; Содержание ограничения (обременения): Согласно Постановлению Правительства Российской Федерации №160 от 24.02.2009 в охранных зонах запрещается осуществлять любые действия, которые могут нарушить безопасную работу объектов электросетевого хозяйства, в том числе привести к их повреждению или уничтожению, и (или) повлечь причинение вреда жизни, здоровью граждан и имуществу физических или юридических лиц, а также повлечь нанесение экологического ущерба и возникновение пожаров, в том числе: а) набрасывать на провода и опоры воздушных линий электропередачи посторонние предметы, а также подниматься на опоры воздушных линий электропередачи; б) размещать любые объекты и предметы (материалы) в пределах созданных в соответствии с требованиями нормативно-технических документов проходов и подъездов для доступа к объектам электросетевого хозяйства, а также проводить любые работы и возводить сооружения, которые могут препятствовать доступу к объектам электросетевого хозяйства, без создания необходимых для такого доступа проходов и подъездов; в) находиться в пределах огороженной территории и помещениях распределительных устройств и подстанций, открывать двери и люки распределительных устройств и подстанций, производить переключения и подключения в электрических сетях (указанное требование не распространяется на работников, занятых выполнением разрешенных в установленном порядке работ), разводить огонь в пределах охранных зон вводных и распределительных устройств, подстанций, воздушных линий электропередачи, а также в охранных зонах кабельных линий электропередачи; г) размещать свалки; д) производить работы ударными механизмами, сбрасывать тяжести массой свыше 5 тонн, производить сброс и слив едких и коррозионных веществ и горюче-смазочных материалов (в охранных зонах подземных кабельных линий электропередачи). Охранные зоны устанавливаются: б) вдоль подземных кабельных линий электропередачи - в виде части поверхности участка земли, расположенного под ней участка недр (на глубину, соответствующую глубине прокладки кабельных линий электропередачи), ограниченной параллельными вертикальными плоскостями, отстоящими по обе стороны линии электропередачи от крайних кабелей на расстоянии 1 метра (при прохождении кабельных линий напряжением до 1 киловольта в городах под тротуарами - на 0,6 метра в сторону зданий и сооружений и на 1 метр в сторону проезжей части улицы); в) вдоль подводных кабельных линий электропередачи - в виде водного пространства от водной поверхности до дна, ограниченного вертикальными плоскостями, отстоящими по обе стороны линии от крайних кабелей на расстоянии 100 метров.; Реестровый номер границы: 78:31-6.637; Вид зоны по документу: Охранная зона объекта электросетевого хозяйства - 5652-5730/; Тип зоны: Охранная зона инженерных коммуникаций.

2. Охранная зона объекта электросетевого хозяйства - 5305-5730/был 5730-5767/р.172-03.12.96/ (реестровый номер границы: 78:31-6.656) (78:31:0001139:3845/2):

2.1 Земельный участок частично расположен в границах зоны с особыми условиями использования территории, площадь земельного участка, покрываемая зоной с особыми условиями использования территории, составляет 148 кв.м.

2.2 Вид ограничения (обременения): Ограничения прав на земельный участок, предусмотренные статьей 56 Земельного кодекса Российской Федерации; Срок действия: не установлен; реквизиты документа основания: Постановление Правительства РФ «О порядке установления охранных зон объектов электросетевого хозяйства и особых условий использования земельных участков, расположенных в границах таких зон» от 24.02.2009 №160 выдан: Правительство Российской Федерации; Содержание ограничения (обременения): Согласно Постановлению Правительства Российской Федерации №160 от 24.02.2009 в охранных зонах запрещается осуществлять любые действия, которые могут нарушить безопасную работу объектов электросетевого хозяйства, в том числе привести к их повреждению или уничтожению, и (или) повлечь причинение вреда жизни, здоровью граждан и имуществу физических или юридических лиц, а также повлечь нанесение экологического ущерба и возникновение пожаров, в том числе: а) набрасывать на провода и опоры воздушных

линий электропередачи посторонние предметы, а также подниматься на опоры воздушных линий электропередачи; б) размещать любые объекты и предметы (материалы) в пределах созданных в соответствии с требованиями нормативно-технических документов проходов и подъездов для доступа к объектам электросетевого хозяйства, а также проводить любые работы и возводить сооружения, которые могут препятствовать доступу к объектам электросетевого хозяйства, без создания необходимых для такого доступа проходов и подъездов; в) находиться в пределах огороженной территории и помещениях распределительных устройств и подстанций, открывать двери и люки распределительных устройств и подстанций, производить переключения и подключения в электрических сетях (указанное требование не распространяется на работников, занятых выполнением разрешенных в установленном порядке работ), разводить огонь в пределах охранных зон вводных и распределительных устройств, подстанций, воздушных линий электропередачи, а также в охранных зонах кабельных линий электропередачи; г) размещать свалки; д) производить работы ударными механизмами, сбрасывать тяжести массой свыше 5 тонн, производить сброс и слив едких и коррозионных веществ и горюче-смазочных материалов (в охранных зонах подземных кабельных линий электропередачи). Охранные зоны устанавливаются: б) вдоль подземных кабельных линий электропередачи - в виде части поверхности участка земли, расположенного под ней участка недр (на глубину, соответствующую глубине прокладки кабельных линий электропередачи), ограниченной параллельными вертикальными плоскостями, отстоящими по обе стороны линии электропередачи от крайних кабелей на расстоянии 1 метра (при прохождении кабельных линий напряжением до 1 киловольта в городах под тротуарами - на 0,6 метра в сторону зданий и сооружений и на 1 метр в сторону проезжей части улицы); в) вдоль подводных кабельных линий электропередачи - в виде водного пространства от водной поверхности до дна, ограниченного вертикальными плоскостями, отстоящими по обе стороны линии от крайних кабелей на расстоянии 100 метров.; Реестровый номер границы: 78:31-6.656; Вид зоны по документу: Охранная зона объекта электросетевого хозяйства - 5305-5730/был 5730-5767/р.172-03.12.96/; Тип зоны: Охранная зона инженерных коммуникаций.

3. Охранная зона объекта электросетевого хозяйства - 5140-5620/ (реестровый номер границы: 78:31-6.1036) (78:31:0001139:3845/3):

3.1 Земельный участок частично расположен в границах зоны с особыми условиями использования территории, площадь земельного участка, покрываемая зоной с особыми условиями использования территории, составляет 31 кв.м.

3.2 Вид ограничения (обременения): Ограничения прав на земельный участок, предусмотренные статьей 56 Земельного кодекса Российской Федерации; Срок действия: не установлен; реквизиты документа основания: Постановление Правительства РФ «О порядке установления охранных зон объектов электросетевого хозяйства и особых условий использования земельных участков, расположенных в границах таких зон» от 24.02.2009 №160 выдан: Правительство Российской Федерации; Содержание ограничения (обременения): Согласно Постановлению Правительства Российской Федерации №160 от 24.02.2009 в охранных зонах запрещается осуществлять любые действия, которые могут нарушить безопасную работу объектов электросетевого хозяйства, в том числе привести к их повреждению или уничтожению, и (или) повлечь причинение вреда жизни, здоровью граждан и имуществу физических или юридических лиц, а также повлечь нанесение экологического ущерба и возникновение пожаров, в том числе: а) набрасывать на провода и опоры воздушных линий электропередачи посторонние предметы, а также подниматься на опоры воздушных линий электропередачи; б) размещать любые объекты и предметы (материалы) в пределах созданных в соответствии с требованиями нормативно-технических документов проходов и подъездов для доступа к объектам электросетевого хозяйства, а также проводить любые работы и возводить сооружения, которые могут препятствовать доступу к объектам электросетевого хозяйства, без создания необходимых для такого доступа проходов и подъездов; в) находиться в пределах огороженной территории и помещениях распределительных устройств и подстанций, открывать двери и люки распределительных

устройств и подстанций, производить переключения и подключения в электрических сетях (указанное требование не распространяется на работников, занятых выполнением разрешенных в установленном порядке работ), разводить огонь в пределах охранных зон вводных и распределительных устройств, подстанций, воздушных линий электропередачи, а также в охранных зонах кабельных линий электропередачи; г) размещать свалки; д) производить работы ударными механизмами, сбрасывать тяжести массой свыше 5 тонн, производить сброс и слив едких и коррозионных веществ и горюче-смазочных материалов (в охранных зонах подземных кабельных линий электропередачи). Охранные зоны устанавливаются: б) вдоль подземных кабельных линий электропередачи - в виде части поверхности участка земли, расположенного под ней участка недр (на глубину, соответствующую глубине прокладки кабельных линий электропередачи), ограниченной параллельными вертикальными плоскостями, отстоящими по обе стороны линии электропередачи от крайних кабелей на расстоянии 1 метра (при прохождении кабельных линий напряжением до 1 киловольта в городах под тротуарами - на 0,6 метра в сторону зданий и сооружений и на 1 метр в сторону проезжей части улицы); в) вдоль подводных кабельных линий электропередачи - в виде водного пространства от водной поверхности до дна, ограниченного вертикальными плоскостями, отстоящими по обе стороны линии от крайних кабелей на расстоянии 100 метров;; Реестровый номер границы: 78:31-6.1036; Вид зоны по документу: Охранная зона объекта электросетевого хозяйства - 5140-5620/; Тип зоны: Охранная зона инженерных коммуникаций.

4. Охранная зона объекта электросетевого хозяйства - 5007-5305/был 5007-5767/р.172-03.12.96/ (реестровый номер границы: 78:31-6.1181) (78:31:0001139:3845/4):

4.1 Земельный участок частично расположен в границах зоны с особыми условиями использования территории, площадь земельного участка, покрываемая зоной с особыми условиями использования территории, составляет 31 кв.м.

4.2 Вид ограничения (обременения): - Ограничения прав на земельный участок, предусмотренные статьей 56 Земельного кодекса Российской Федерации; Срок действия: не установлен; реквизиты документа основания: Постановление Правительства РФ «О порядке установления охранных зон объектов электросетевого хозяйства и особых условий использования земельных участков, расположенных в границах таких зон» от 24.02.2009 №160 выдан: Правительство Российской Федерации; Содержание ограничения (обременения): «Согласно Постановлению Правительства Российской Федерации №160 от 24.02.2009 в охранных зонах запрещается осуществлять любые действия, которые могут нарушить безопасную работу объектов электросетевого хозяйства, в том числе привести к их повреждению или уничтожению, и (или) повлечь причинение вреда жизни, здоровью граждан и имуществу физических или юридических лиц, а также повлечь нанесение экологического ущерба и возникновение пожаров, в том числе: а) набрасывать на провода и опоры воздушных линий электропередачи посторонние предметы, а также подниматься на опоры воздушных линий электропередачи; б) размещать любые объекты и предметы (материалы) в пределах созданных в соответствии с требованиями нормативно-технических документов проходов и подъездов для доступа к объектам электросетевого хозяйства, а также проводить любые работы и возводить сооружения, которые могут препятствовать доступу к объектам электросетевого хозяйства, без создания необходимых для такого доступа проходов и подъездов; в) находиться в пределах огороженной территории и помещениях распределительных устройств и подстанций, открывать двери и люки распределительных устройств и подстанций, производить переключения и подключения в электрических сетях (указанное требование не распространяется на работников, занятых выполнением разрешенных в установленном порядке работ), разводить огонь в пределах охранных зон вводных и распределительных устройств, подстанций, воздушных линий электропередачи, а также в охранных зонах кабельных линий электропередачи; г) размещать свалки; д) производить работы ударными механизмами, сбрасывать тяжести массой свыше 5 тонн, производить сброс и слив едких и коррозионных веществ и горюче-смазочных материалов (в охранных зонах подземных кабельных линий электропередачи). Охранные зоны

устанавливаются: б) вдоль подземных кабельных линий электропередачи - в виде части поверхности участка земли, расположенного под ней участка недр (на глубину, соответствующую глубине прокладки кабельных линий электропередачи), ограниченной параллельными вертикальными плоскостями, отстоящими по обе стороны линии электропередачи от крайних кабелей на расстоянии 1 метра (при прохождении кабельных линий напряжением до 1 киловольта в городах под тротуарами - на 0,6 метра в сторону зданий и сооружений и на 1 метр в сторону проезжей части улицы); в) вдоль подводных кабельных линий электропередачи - в виде водного пространства от водной поверхности до дна, ограниченного вертикальными плоскостями, отстоящими по обе стороны линии от крайних кабелей на расстоянии 100 метров;»; Реестровый номер границы: 78:31-6.1181; Вид зоны по документу: Охранная зона объекта электросетевого хозяйства - 5007-5305/был 5007-5767/р.172-03.12.96/; Тип зоны: Охранная зона инженерных коммуникаций.

5. Охранная зона объекта электросетевого хозяйства - 5603-5730/было 5603-5730"Б"/ (реестровый номер границы: 78:31-6.657) (78:31:0001139:3845/5):

5.1 Земельный участок частично расположен в границах зоны с особыми условиями использования территории, площадь земельного участка, покрываемая зоной с особыми условиями использования территории, составляет 47 кв.м.

5.2 Вид ограничения (обременения): Ограничения прав на земельный участок, предусмотренные статьей 56 Земельного кодекса Российской Федерации; Срок действия: не установлен; реквизиты документа основания: Постановление Правительства РФ «О порядке установления охранных зон объектов электросетевого хозяйства и особых условий использования земельных участков, расположенных в границах таких зон» от 24.02.2009 №160 выдан: Правительство Российской Федерации; Содержание ограничения (обременения): Согласно Постановлению Правительства Российской Федерации №160 от 24.02.2009 в охранных зонах запрещается осуществлять любые действия, которые могут нарушить безопасную работу объектов электросетевого хозяйства, в том числе привести к их повреждению или уничтожению, и (или) повлечь причинение вреда жизни, здоровью граждан и имуществу физических или юридических лиц, а также повлечь нанесение экологического ущерба и возникновение пожаров, в том числе: а) набрасывать на провода и опоры воздушных линий электропередачи посторонние предметы, а также подниматься на опоры воздушных линий электропередачи; б) размещать любые объекты и предметы (материалы) в пределах созданных в соответствии с требованиями нормативно-технических документов проходов и подъездов для доступа к объектам электросетевого хозяйства, а также проводить любые работы и возводить сооружения, которые могут препятствовать доступу к объектам электросетевого хозяйства, без создания необходимых для такого доступа проходов и подъездов; в) находиться в пределах огороженной территории и помещениях распределительных устройств и подстанций, открывать двери и люки распределительных устройств и подстанций, производить переключения и подключения в электрических сетях (указанное требование не распространяется на работников, занятых выполнением разрешенных в установленном порядке работ), разводить огонь в пределах охранных зон вводных и распределительных устройств, подстанций, воздушных линий электропередачи, а также в охранных зонах кабельных линий электропередачи; г) размещать свалки; д) производить работы ударными механизмами, сбрасывать тяжести массой свыше 5 тонн, производить сброс и слив едких и коррозионных веществ и горюче-смазочных материалов (в охранных зонах подземных кабельных линий электропередачи). Охранные зоны устанавливаются: б) вдоль подземных кабельных линий электропередачи - в виде части поверхности участка земли, расположенного под ней участка недр (на глубину, соответствующую глубине прокладки кабельных линий электропередачи), ограниченной параллельными вертикальными плоскостями, отстоящими по обе стороны линии электропередачи от крайних кабелей на расстоянии 1 метра (при прохождении кабельных линий напряжением до 1 киловольта в городах под тротуарами - на 0,6 метра в сторону зданий и сооружений и на 1 метр в сторону проезжей части улицы); в) вдоль подводных кабельных линий электропередачи - в виде водного пространства от водной поверхности до дна,

ограниченного вертикальными плоскостями, отстоящими по обе стороны линии от крайних кабелей на расстоянии 100 метров.; Реестровый номер границы: 78:31-6.657; Вид зоны по документу: Охранная зона объекта электросетевого хозяйства - 5603-5730/было 5603-5730"Б"/; Тип зоны: Охранная зона инженерных коммуникаций.

6. Охранная зона объекта электросетевого хозяйства - трансформаторная подстанция № 5730 (инв. № 864003357) (реестровый номер границы: 78:31-6.513) (78:31:0001139:3845/6):

6.1 Земельный участок частично расположен в границах зоны с особыми условиями использования территории, площадь земельного участка, покрываемая зоной с особыми условиями использования территории, составляет 609 кв.м.

6.2 Вид ограничения (обременения): Ограничения прав на земельный участок, предусмотренные статьей 56 Земельного кодекса Российской Федерации; Срок действия: не установлен; реквизиты документа основания: Постановление "О порядке установления охранных зон объектов электросетевого хозяйства и особых условий использования земельных участков, расположенных в границах таких зон" от 24.02.2009 №160 выдан: Правительство Российской Федерации; Содержание ограничения (обременения): Ограничения предусмотрены п.8-11, раздела III Правил установления охранных зон объектов электросетевого хозяйства и особых условий использования земельных участков, расположенных в границах таких зон, утв. Постановлением Правительства РФ от 24.02.2009 №160 «О порядке установления охранных зон объектов электросетевого хозяйства и особых условий использования земельных участков, расположенных в границах таких зон» (ред. от 21.12.2018). 8. В охранных зонах запрещается осуществлять любые действия, которые могут нарушить безопасную работу объектов электросетевого хозяйства, в том числе привести к их повреждению или уничтожению, и (или) повлечь причинение вреда жизни, здоровью граждан и имуществу физических или юридических лиц, а также повлечь нанесение экологического ущерба и возникновение пожаров, в т.ч.: а) набрасывать на провода и опоры воздушных линий электропередачи посторонние предметы, а также подниматься на опоры воздушных линий электропередачи; б) размещать любые объекты и предметы (материалы) в пределах созданных в соответствии с требованиями нормативно-технических документов проходов и подъездов для доступа к объектам электросетевого хозяйства, а также проводить любые работы и возводить сооружения, которые могут препятствовать доступу к объектам электросетевого хозяйства, без создания необходимых для такого доступа проходов и подъездов; в) находиться в пределах огороженной территории и помещениях распределительных устройств и подстанций, открывать двери и люки распределительных устройств и подстанций, производить переключения и подключения в электрических сетях (указанное требование не распространяется на работников, занятых выполнением разрешенных в установленном порядке работ), разводить огонь в пределах охранных зон вводных и распределительных устройств и подстанций, воздушных линий электропередачи, а также в охранных зонах кабельных линий электропередачи; г) размещать свалки; д) производить работы ударными механизмами, сбрасывать тяжести массой свыше 5 тонн, производить сброс и слив едких и коррозионных веществ и горюче-смазочных материалов (в охранных зонах подземных кабельных линий электропередачи). 9. В охранных зонах, установленных для объектов электросетевого хозяйства напряжением свыше 1000 вольт запрещается: а) складировать или размещать хранилища любых, в том числе горюче-смазочных, материалов; б) размещать детские и спортивные площадки, стадионы, рынки, торговые точки, полевые станы, загоны для скота, гаражи и стоянки всех видов машин и механизмов, проводить любые мероприятия, связанные с большим скоплением людей, не занятых выполнением разрешенных в установленном порядке работ (в охранных зонах воздушных линий электропередачи); г) бросать якоря с судов и осуществлять их проход с отданными якорями, цепями, лотами, волокушами и тралами (в охранных зонах подводных кабельных линий электропередачи); д) осуществлять проход судов с поднятыми стрелами кранов и других механизмов (в охранных зонах воздушных линий электропередачи). 10. В пределах охранных зон без письменного решения о согласовании сетевых организаций юридическим и физическим лицам запрещаются: а) строительство, капитальный ремонт, реконструкция или снос зданий и

сооружений; б) горные, взрывные, мелиоративные работы, в том числе связанные с временным затоплением земель; в) посадка и вырубка деревьев и кустарников; г) дноуглубительные, землечерпальные и погрузочно-разгрузочные работы, добыча рыбы, других водных животных и растений придонными орудиями лова, устройство водоемов, колка и заготовка льда (в охранных зонах подводных кабельных линий электропередачи); д) проход судов, у которых расстояние по вертикали от верхнего крайнего габарита с грузом или без груза до нижней точки провеса проводов переходов воздушных линий электропередачи через водоемы менее минимально допустимого расстояния, в том числе с учетом максимального уровня подъема воды при паводке; е) проезд машин и механизмов, имеющих общую высоту с грузом или без груза от поверхности дороги более 4,5 метра (в охранных зонах воздушных линий электропередачи); ж) земляные работы на глубине более 0,3 метра (на вспахиваемых землях на глубине более 0,45 метра), а также планировка грунта (в охранных зонах подземных кабельных линий электропередачи); з) полив сельскохозяйственных культур в случае, если высота струи воды может составить свыше 3 метров (в охранных зонах воздушных линий электропередачи); и) полевые сельскохозяйственные работы с применением сельскохозяйственных машин и оборудования высотой более 4 метров (в охранных зонах воздушных линий электропередачи) или полевые сельскохозяйственные работы, связанные с вспашкой земли (в охранных зонах кабельных линий электропередачи).

11. В охранных зонах, установленных для объектов электросетевого хозяйства напряжением до 1000 вольт, без письменного решения о согласовании сетевых организаций запрещается: а) размещать детские и спортивные площадки, стадионы, рынки, торговые точки, полевые станы, загоны для скота, гаражи и стоянки всех видов машин и механизмов, садовые, огородные земельные участки и иные объекты недвижимости, расположенные в границах территории ведения гражданами садоводства или огородничества для собственных нужд, объекты жилищного строительства, в том числе индивидуального (в охранных зонах воздушных линий электропередачи); б) складировать или размещать хранилища любых, в том числе горюче-смазочных, материалов; в) устраивать причалы для стоянки судов, барж и плавучих кранов, бросать якоря с судов и осуществлять их проход с отданными якорями, цепями, лотами, волокушами и тралами (в охранных зонах подводных кабельных линий электропередачи).; Реестровый номер границы: 78:31-6.513; Вид зоны по документу: Охранная зона объекта электросетевого хозяйства - трансформаторная подстанция № 5730 (инв. № 864003357); Тип зоны: Охранная зона инженерных коммуникаций.

7. Территория объекта культурного наследия (78:31:0001139:3845/7):

7.1 Земельный участок полностью расположен в границах территории объекта культурного наследия.

8. Охранная зона водопроводных сетей (78:31:0001139:3845/8):

8.1 Земельный участок частично расположен в границах зоны с особыми условиями использования территории, площадь земельного участка, покрываемая зоной с особыми условиями использования территории, составляет 18 кв.м.

8.2 Строительство в охранных зонах сетей инженерных коммуникаций (или вынос сетей) возможно по согласованию с владельцами этих сетей.

9. Охранная зона подземных кабельных линий электропередачи (78:31:0001139:3845/9):

9.1 Земельный участок частично расположен в границах зоны с особыми условиями использования территории, площадь земельного участка, покрываемая зоной с особыми условиями использования территории, составляет 19 кв.м.

9.2 Строительство в охранных зонах сетей инженерных коммуникаций (или вынос сетей) возможно по согласованию с владельцами этих сетей.

10. Охранная зона подземных кабельных линий электропередачи (78:31:0001139:3845/10):

10.1 Земельный участок частично расположен в границах зоны с особыми условиями использования территории, площадь земельного участка, покрываемая зоной с особыми

условиями использования территории, составляет 17 кв.м.

10.2 Строительство в охранных зонах сетей инженерных коммуникаций (или вынос сетей) возможно по согласованию с владельцами этих сетей.

11. Охранная зона подземных кабельных линий электропередачи (78:31:0001139:3845/11):

11.1 Земельный участок частично расположен в границах зоны с особыми условиями использования территории, площадь земельного участка, покрываемая зоной с особыми условиями использования территории, составляет 35 кв.м.

11.2 Строительство в охранных зонах сетей инженерных коммуникаций (или вынос сетей) возможно по согласованию с владельцами этих сетей.

12. Охранная зона подземных кабельных линий электропередачи (78:31:0001139:3845/12):

12.1 Земельный участок частично расположен в границах зоны с особыми условиями использования территории, площадь земельного участка, покрываемая зоной с особыми условиями использования территории, составляет 181 кв.м.

12.2 Строительство в охранных зонах сетей инженерных коммуникаций (или вынос сетей) возможно по согласованию с владельцами этих сетей.

13. Право прохода и проезда (78:31:0001139:3845/13):

13.1 Земельный участок частично расположен в границах зоны, площадь земельного участка, покрываемая зоной, составляет 711 кв.м.

14. Четвертая подзона приаэродромной территории аэродрома Санкт-Петербурга (Пулково) (реестровый номер границы: 78:00-6.529):

14.1 Земельный участок полностью расположен в границах зоны с особыми условиями использования территории.

14.2 Вид ограничения (обременения): Ограничения прав на земельный участок, предусмотренные статьей 56 Земельного кодекса Российской Федерации; Срок действия: не установлен; реквизиты документа основания: Приказ от 23.12.2021 №985-П выдан: Федеральное агентство воздушного транспорта Министерства транспорта Российской Федерации; Содержание ограничения (обременения): В соответствии с пп. г) п. 2 Правил выделения на ПТ подзон, утвержденных постановлением Правительства РФ от 02.12.2017 №1460, в границах четвертой подзоны устанавливаются следующие ограничения использования объектов недвижимости и осуществления деятельности: запрещается размещать объекты, создающие помехи в работе наземных объектов средств и систем обслуживания воздушного движения, навигации, посадки и связи, предназначенных для организации воздушного движения и расположенных вне первой подзоны. В границах четвертой подзоны устанавливаются следующие ограничения: На всей территории четвертой подзоны – в зоне действия средств РТОП и АС: 1. На всей территории четвертой подзоны устанавливается запрет на размещение стационарных передающих радиотехнических объектов (ПРТО) с используемыми частотами, функциональное назначение которых не соответствует условиям использования полос радиочастот в РФ согласно постановления Правительства РФ от 21.12.2011 №1049-34 «Об утверждении Таблицы распределения полос радиочастот между радиослужбами Российской Федерации и признании утратившими силу некоторых постановлений Правительства Российской Федерации». 2. На всей территории четвертой подзоны устанавливается запрет на размещение стационарных передающих радиотехнических объектов (далее – ПРТО) мощностью свыше 250 Вт, не прошедших экспертизу на совместимость с действующими средствами РТОП и авиационной электросвязи аэродрома. 3. Ограничения, устанавливаемые в четвертой подзоне, не ограничивают размещение объектов, предназначенных для обслуживания аэродрома и (или) аэропорта, или функциональное назначение которых требует их размещения в первой и второй подзонах. 4. Ограничения использования земельных участков и (или) расположенных на них объектов недвижимости и осуществления экономической и иной деятельности, установленные в четвертой подзоне, не применяются в отношении земельных участков и (или) расположенных

на них объектов недвижимости, параметры и характеристики застройки или использования которых не создают помех в работе наземных объектов средств и систем обслуживания воздушного движения, навигации, посадки и связи, предназначенных для организации воздушного движения, что подтверждается летной проверкой и наличием согласования в соответствии с Воздушным кодексом РФ. В границах зоны, создаваемой с целью исключения индустриальных помех: 5. Размещение, строительство и сооружение воздушных высоковольтных линий электропередач с напряжением от 220 кВ, трансформаторных подстанций, промышленных электроустановок, сооружений имеющих значительные металлические массы к которым относятся: металлические мосты, электрифицированные железные дороги, проволочные ограждения, промышленные и другие крупные строения, в зоне ограничения застройки для исключения индустриальных помех в составе четвертой подзоны, представленной на схеме ПТ 4-3, не прошедших экспертизу на совместимость с действующими средствами РТОП и авиационной электросвязи аэродрома, запрещено. Экспертиза на совместимость с действующими средствами РТОП и авиационной электросвязи аэродрома проводится СЗМТУ Росавиации с привлечением Санкт-Петербургского центра ОВД Филиала «Авиация Северо-Запада» ФГУП «Госкорпорация по ОрВД». В границах зоны ограничения застройки по высоте в составе четвертой подзоны: 6. Размещение, строительство и сооружение объектов капитального строительства, временных объектов, объектов инженерной подготовки, линейных объектов, размещение машин и механизмов, превышающих ограничения, установленные в зоне ограничения застройки по высоте в составе четвертой подзоны, не прошедших экспертизу на совместимость с действующими средствами РТОП и авиационной электросвязи аэродрома, запрещено. 7. Размещение ветровых турбин абсолютной высотой свыше 76 м., в зоне ограничения застройки по высоте в составе четвертой подзоны запрещено. Ветровые турбины размещаемые в секторах ограничения застройки должны отвечать требованиям по высотности, указанным в секторах с учетом лопастей в верхнем положении. Ограничения, требующие меньшую высоту застройки, имеют приоритет. Координаты характерных точек отдельных замкнутых секторов, а также Максимальная высота в зоне ограничения застройки по высоте приведены в Приложении к Приказу Росавиации от 23.12.2021 №985-П.; Реестровый номер границы: 78:00-6.529; Вид зоны по документу: Четвертая подзона приаэродромной территории аэродрома Санкт-Петербурга (Пулково); Тип зоны: Охранная зона транспорта.

15. Третья подзона приаэродромной территории аэродрома Санкт-Петербурга (Пулково) (реестровый номер границы: 78:00-6.528):

15.1 Земельный участок полностью расположен в границах зоны с особыми условиями использования территории.

15.2 Вид ограничения (обременения): Ограничения прав на земельный участок, предусмотренные статьей 56 Земельного кодекса Российской Федерации; Срок действия: не установлен; реквизиты документа основания: Приказ от 23.12.2021 №985-П выдан: Федеральное агентство воздушного транспорта Министерства транспорта Российской Федерации; Содержание ограничения (обременения): В соответствии с пп. в) п.2 Правил выделения на ПТ подзон, утвержденных постановлением Правительства РФ от 02.12.2017 №1460, в границах третьей подзоны устанавливаются следующие ограничения использования объектов недвижимости и осуществления деятельности: запрещается размещать объекты, высота которых превышает ограничения, установленные уполномоченным федеральным органом при установлении соответствующей ПТ. В границах третьей подзоны устанавливаются ограничения высоты, соответствующие следующим поверхностям ограничения препятствий, указанным в ФАП-262 «Требования, предъявляемые к аэродромам, предназначенным для взлета, посадки, руления и стоянки гражданских воздушных судов»: Поверхность захода на посадку для ВПП 10L; Поверхность взлета для ВПП 28R; Поверхность захода на посадку для ВПП 28R; Поверхность взлета для ВПП 10L; Поверхность захода на посадку для ВПП 28L; Поверхность взлета для ВПП 10R; Поверхность захода на посадку для ВПП 10R; Поверхность взлета для ВПП 28L; Переходная поверхность для ВПП 10L/28R; Переходная поверхность для ВПП 10R/28L; Внутренняя горизонтальная поверхность;

Коническая поверхность; Внешняя горизонтальная поверхность. Запрещается размещать объекты, функциональное назначение которых не требует их размещения вблизи ВПП, высота которых превышает поверхность захода на посадку, поверхность взлета, коническую поверхность, внутреннюю горизонтальную поверхность, переходную поверхность, внешнюю горизонтальную поверхность, определяемые согласно требованиям Федеральных авиационных правил «Требования, предъявляемые к аэродромам, предназначенным для взлета, посадки, руления и стоянки гражданских воздушных судов» утвержденных приказом Минтранса России от 25.08.2015 №262. Для каждой обозначенной поверхности устанавливаются ограничения по абсолютной максимальной высоте размещаемого объекта. В случае если ограничения в других подзонах, входящих в состав ПТ аэродрома Санкт-Петербург (Пулково), устанавливаются меньшую допустимую высоту, чем в третьей подзоне, то ограничения, требующие меньшую высоту застройки, имеют приоритет. Ограничения, устанавливаемые в третьей подзоне, не ограничивают размещение объектов, функциональное назначение которых требует их размещения в первой и второй подзонах. Ограничения, требующие меньшую высоту застройки, имеют приоритет.; Реестровый номер границы: 78:00-6.528; Вид зоны по документу: Третья подзона приаэродромной территории аэродрома Санкт-Петербурга (Пулково); Тип зоны: Охранная зона транспорта.

16. Пятая подзона приаэродромной территории аэродрома Санкт-Петербурга (Пулково) (реестровый номер границы: 78:00-6.530):

16.1 Земельный участок полностью расположен в границах зоны с особыми условиями использования территории.

16.2 Вид ограничения (обременения): Ограничения прав на земельный участок, предусмотренные статьей 56 Земельного кодекса Российской Федерации; Срок действия: не установлен; реквизиты документа основания: Приказ от 23.12.2021 №985-П выдан: Федеральное агентство воздушного транспорта Министерства транспорта Российской Федерации; Содержание ограничения (обременения): Согласно п.2 Правил выделения на ПТ подзон, утвержденных постановлением Правительства РФ от 02.12.2017 №1460, на ПТ, в границах пятой подзоны устанавливаются следующие ограничения использования объектов недвижимости и осуществления деятельности: д) запрещается размещать опасные производственные объекты, определенные Федеральным законом «О промышленной безопасности опасных производственных объектов», функционирование которых может повлиять на безопасность полетов ВС. Ограничения, устанавливаемые в пятой подзоне приаэродромной территории аэродрома: В границах пятой подзоны запрещено размещение магистральных газопроводов и других объектов, из которых возможен выброс или утечка газа в атмосферу. На всей территории в границах пятой подзоны устанавливаются ограничения по размещению опасных производственных объектов (далее – ОПО) 1–2 классов опасности согласно Федерального закона от 21.07.1997 №116-ФЗ «О промышленной безопасности опасных производственных объектов», функционирование которых может повлиять на безопасность полетов ВС. Обоснование размещения ОПО 1–2 классов опасности, за исключением магистральных газопроводов и других объектов, из которых возможен выброс или утечка газа в атмосферу в границах пятой подзоны ПТ аэродрома, устанавливается на основании декларации промышленной безопасности, подготовленной в соответствии с Федеральным законом от 21.07.1997 №116-ФЗ, с учетом оценки их влияния на безопасность полетов ВС.; Реестровый номер границы: 78:00-6.530; Вид зоны по документу: Пятая подзона приаэродромной территории аэродрома Санкт-Петербурга (Пулково); Тип зоны: Охранная зона транспорта.

17. Шестая подзона приаэродромной территории аэродрома Санкт-Петербурга (Пулково) (реестровый номер границы: 78:00-6.531):

17.1 Земельный участок полностью расположен в границах зоны с особыми условиями использования территории.

17.2 Вид ограничения (обременения): Ограничения прав на земельный участок, предусмотренные статьей 56 Земельного кодекса Российской Федерации; Срок действия: не

установлен; реквизиты документа основания: Приказ от 23.12.2021 №985-П выдан: Федеральное агентство воздушного транспорта Министерства транспорта Российской Федерации; Содержание ограничения (обременения): В соответствии с пп. е) п.2 Правил выделения на ПТ подзон, утвержденных постановлением Правительства РФ от 02.12.2017 №1460, в границах шестой подзоны устанавливаются следующие ограничения использования объектов недвижимости и осуществления деятельности: запрещается размещать объекты, способствующие привлечению и массовому скоплению птиц. При этом отсутствие влияния объектов на безопасность полетов воздушных судов в границах шестой подзоны приаэродромной территории аэродрома Санкт-Петербург (Пулково) устанавливается на основании авиационно-орнитологического обследования и соответствия размещаемого объекта плану мероприятий по орнитологическому обеспечению полетов в аэропорту, а также на основании заключения оператора аэропорта «Пулково».; Реестровый номер границы: 78:00-6.531; Вид зоны по документу: Шестая подзона приаэродромной территории аэродрома Санкт-Петербурга (Пулково); Тип зоны: Охранная зона транспорта.

18. Территория объекта культурного наследия федерального значения "Дворец Воронцова" М.И. (Пажеский корпус) (реестровый номер границы: 78:31-8.412):

18.1 Земельный участок полностью расположен в границах территории объекта культурного наследия.

18.2 Вид ограничения (обременения): Ограничения прав на земельный участок, предусмотренные статьей 56 Земельного кодекса Российской Федерации; Срок действия: не установлен; реквизиты документа основания: Распоряжение Комитета по государственному контролю, использованию и охране памятников истории и культуры Санкт-Петербурга от 07.08.2024 №1067-рп выдан: Комитет по государственному контролю, использованию и охране памятников истории и культуры Санкт-Петербурга; Содержание ограничения (обременения): 1. На территории объекта культурного наследия запрещаются строительство объектов капитального строительства и увеличение объемно-пространственных характеристик существующих на территории объекта культурного наследия объектов капитального строительства; проведение земляных, строительных, мелиоративных и иных работ, за исключением работ по сохранению объекта культурного наследия или его отдельных элементов, сохранению историко-градостроительной или природной среды объекта культурного наследия. 2. На территории объекта культурного наследия разрешается ведение хозяйственной деятельности, не противоречащей требованиям обеспечения сохранности объекта культурного наследия и позволяющей обеспечить функционирование объекта культурного наследия в современных условиях. 3. Требования к осуществлению деятельности в границах территории объекта культурного наследия и требования к содержанию и использованию территории объекта культурного наследия устанавливаются законодательством Российской Федерации и Санкт-Петербурга об объектах культурного наследия.; Реестровый номер границы: 78:31-8.412; Вид зоны по документу: Территория объекта культурного наследия федерального значения "Дворец Воронцова" М.И. (Пажеский корпус); Тип зоны: Иная зона.

19. Шестая подзона приаэродромной территории аэродрома гражданской авиации Санкт-Петербург (Пулково) установлена приказом Росавиации от 24.12.2024 №1161-П «Об установлении приаэродромной территории аэродрома гражданской авиации Санкт-Петербург (Пулково)»:

19.1 Земельный участок частично расположен в границах зоны с особыми условиями использования территории.

19.2 Ограничения использования земельного участка и (или) расположенного на нем объекта недвижимости установлены статьей 47 Воздушного кодекса Российской Федерации, Положением о приаэродромной территории, утвержденным постановлением Правительства Российской Федерации от 02.12.2017 №1460:

19.2.1 В границах шестой подзоны запрещается размещать объекты, способствующие привлечению и массовому скоплению птиц;

19.2.2 Допускается размещать в границах шестой подзоны объекты по обращению с твердыми коммунальными отходами, пищевыми и биологическими отходами в случае наличия заключения по результатам орнитологического исследования на предмет отсутствия факторов, способствующих привлечению и массовому скоплению птиц, и (или) достаточности мер защиты указанных объектов от привлечения и массового скопления птиц.

6. Информация о границах зон с особыми условиями использования территорий, если земельный участок полностью или частично расположен в границах таких зон:

Наименование зоны с особыми условиями использования территории с указанием объекта, в отношении которого установлена такая зона	Перечень координат характерных точек в системе координат, используемой для ведения Единого государственного реестра недвижимости		
	Обозначение (номер) характерной точки	X	Y
Охранная зона объекта электросетевого хозяйства - 5652-5730/ (реестровый номер границы: 78:31-6.637) (78:31:0001139:3845/1)	1-35,1-4	см. таблицу координат	см. таблицу координат
Охранная зона объекта электросетевого хозяйства - 5305-5730/был 5730-5767/р.172-03.12.96/ (реестровый номер границы: 78:31-6.656) (78:31:0001139:3845/2)	1-38,1-4	см. таблицу координат	см. таблицу координат
Охранная зона объекта электросетевого хозяйства - 5140-5620/ (реестровый номер границы: 78:31-6.1036) (78:31:0001139:3845/3)	1-9,1-4	см. таблицу координат	см. таблицу координат
Охранная зона объекта электросетевого хозяйства - 5007-5305/был 5007-5767/р.172-03.12.96/ (реестровый номер границы: 78:31-6.1181) (78:31:0001139:3845/4)	1-8,1-4	см. таблицу координат	см. таблицу координат
Охранная зона объекта электросетевого хозяйства - 5603-5730/было 5603-5730"Б"/ (реестровый номер границы: 78:31-6.657) (78:31:0001139:3845/5)	1-25	см. таблицу координат	см. таблицу координат
Охранная зона объекта электросетевого хозяйства - трансформаторная подстанция № 5730 (инв. № 864003357) (реестровый номер границы: 78:31-6.513) (78:31:0001139:3845/6)	1-19,1-8	см. таблицу координат	см. таблицу координат
Территория объекта культурного наследия (78:31:0001139:3845/7)	1-40,1-8	см. таблицу координат	см. таблицу координат
Охранная зона водопроводных сетей (78:31:0001139:3845/8)	1-28	см. таблицу координат	см. таблицу координат
Охранная зона подземных кабельных линий электропередачи (78:31:0001139:3845/9)	1-4	см. таблицу координат	см. таблицу координат
Охранная зона подземных кабельных линий электропередачи (78:31:0001139:3845/10)	1-18	см. таблицу координат	см. таблицу координат
Охранная зона подземных кабельных линий электропередачи (78:31:0001139:3845/11)	1-7	см. таблицу координат	см. таблицу координат
Охранная зона подземных кабельных линий электропередачи (78:31:0001139:3845/12)	1-114	см. таблицу координат	см. таблицу координат
Право прохода и проезда (78:31:0001139:3845/13)	1-35	см. таблицу	см. таблицу

		координат	координат
Четвертая подзона приаэродромной территории аэродрома Санкт-Петербурга (Пулково) (реестровый номер границы: 78:00-6.529)	-	-	-
Третья подзона приаэродромной территории аэродрома Санкт-Петербурга (Пулково) (реестровый номер границы: 78:00-6.528)	-	-	-
Пятая подзона приаэродромной территории аэродрома Санкт-Петербурга (Пулково) (реестровый номер границы: 78:00-6.530)	-	-	-
Шестая подзона приаэродромной территории аэродрома Санкт-Петербурга (Пулково) (реестровый номер границы: 78:00-6.531)	-	-	-
Территория объекта культурного наследия федерального значения "Дворец Воронцова" М.И. (Пажеский корпус) (реестровый номер границы: 78:31-8.412)	-	-	-
Шестая подзона приаэродромной территории аэродрома гражданской авиации Санкт-Петербург (Пулково)	-	-	-

7. Информация о границах публичных сервитутов

Информация отсутствует

8. Номер и (или) наименование элемента планировочной структуры, в границах которого расположен земельный участок

-

9. Информация о возможности подключения (технологического присоединения) объектов капитального строительства к сетям инженерно-технического обеспечения (за исключением сетей электроснабжения), определяемая с учетом программ комплексного развития систем коммунальной инфраструктуры поселения, муниципального округа, городского округа (при их наличии), в состав которой входят сведения о максимальной нагрузке в возможных точках подключения (технологического присоединения) к таким сетям, а также сведения об организации, представившей данную информацию

ООО «ПетербургГаз», информация о возможности подключения от 29.04.2025 №03-04/10-4216:

Подключение объектов капитального строительства к газораспределительным сетям осуществляется в соответствии с Постановлением Правительства Российской Федерации от 13 сентября 2021г. №1547 «Об утверждении Правил подключения (технологического присоединения) газоиспользующего оборудования и объектов капитального строительства к сетям газораспределения и о признании утратившими силу некоторых актов Правительства Российской Федерации» (далее – Правила) на основании Договора о подключении (технологическом присоединении) объектов капитального строительства к сети газораспределения (далее – Договор).

Точка подключения определяется на границе земельного участка заявителя (или садоводческого или огороднического некоммерческого товарищества, в случае, если объект капитального строительства расположен в границах территории такого товарищества), или на действующем газопроводе, в том случае, если действующий газопровод расположен в границах земельного участка заявителя.

Подключение (технологическое присоединение) к сетям газораспределения объекта капитального строительства, расположенного (проектируемого) по адресу: Санкт-Петербург, Санкт-Петербург. внутригородское муниципальное образование Санкт-Петербурга муниципальный округ № 78, ул. Садовая, кадастровый номер 78:31:0001139:3845, принципиально возможно с максимальной нагрузкой (часовым расходом газа) 7,0 куб. м/ч (в соответствии с п. 17 Правил, окончательное значение максимальной нагрузки в точке подключения (технологического присоединения) определяется Договором).

Срок подключения (технологического присоединения) к газораспределительным сетям объекта капитального строительства составляет 730 дней с даты заключения Договора.

В целях заключения Договора правообладатель земельного участка вправе в течение трех месяцев обратиться с заявкой о его заключении.

Дополнительно сообщаем, что указанный земельный участок не имеет прямых выходов к городским проездам, в связи с чем трасса прокладки предполагаемого к строительству подводящего газопровода, в любых возможных вариантах, в силу существующей зоны застройки, будет проходить по территории смежных (соседних) земельных участков, принадлежащих третьим лицам. Иных вариантов прокладки трассы подводящего газопровода к Объекту, не имеется, поскольку указанный Объект расположен на территории земельного участка, проход и подъезд к которому осуществляется по территории участков, принадлежащих третьим лицам. В связи с этим, информируем Вас о том, что реализация подводящего газопровода к Объекту будет зависеть от действия/бездействия третьих лиц.

Также сообщаем, что рассмотрение вопроса о заключении договора о подключении (технологическом присоединении) объекта будет возможно при условии наличия свободной пропускной способности на ГРС, подающих природный газ в газораспределительные сети, находящиеся в арендованном комплексе ГРО «ПетербургГаз», на момент подачи заявки.

10. Реквизиты нормативных правовых актов субъекта Российской Федерации, муниципальных правовых актов, устанавливающих требования к благоустройству территории

Закон Санкт-Петербурга «О благоустройстве в Санкт-Петербурге» от 25.12.2015 №891-180.

11. Информация о красных линиях:

Обозначение (номер) характерной точки	Перечень координат характерных точек в системе координат, используемой для ведения Единого государственного реестра недвижимости	
	X	Y
-	-	-

12. Информация о требованиях к архитектурно-градостроительному облику объекта капитального строительства:

Требования к архитектурно-градостроительному облику объекта капитального строительства не установлены.

№	Требования к архитектурно-градостроительному облику объекта капитального строительства	Показатель
-	-	-

Сведения о характерных точках границы земельного участка.

Обозначение (номер) характерной точки	Перечень координат характерных точек в системе координат, используемой для ведения Единого государственного реестра недвижимости		Обозначение (номер) характерной точки	Перечень координат характерных точек в системе координат, используемой для ведения Единого государственного реестра недвижимости		Обозначение (номер) характерной точки	Перечень координат характерных точек в системе координат, используемой для ведения Единого государственного реестра недвижимости	
	X	Y		X	Y		X	Y
1	93703.98	114628.95	18	93639.34	114693.42	35	93677.69	114635.32
2	93710	114635.07	19	93631.5	114685.71	36	93679.48	114633.54
3	93694.33	114651.2	20	93628.41	114682.58	37	93678.26	114632.34
4	93671.59	114673.98	21	93636.99	114673.92	38	93685.13	114625.4
5	93673.18	114675.57	22	93654.52	114656.22	39	93689.79	114630.07
6	93669.32	114679.43	23	93657.44	114659.06	40	93696.44	114636.28
7	93667.7	114677.79	24	93657.68	114658.81	1	93703.98	114628.95
8	93652.1	114693.48	25	93658.97	114660.07	1	93652.33	114672.8
9	93621.58	114724.41	26	93660.71	114658.3	2	93651.77	114673.41
10	93623.24	114726.05	27	93659.43	114657.04	3	93654.94	114676.35
11	93620.01	114729.41	28	93661.84	114654.61	4	93647.52	114683.88
12	93619.11	114730.33	29	93663.08	114655.85	5	93642.3	114678.84
13	93617.12	114728.46	30	93664.86	114654.08	6	93649.6	114671.39
14	93616.03	114729.55	31	93663.58	114652.85	7	93650.19	114671.93
15	93609.98	114723.33	32	93663.75	114652.68	8	93650.78	114671.3
16	93639.2	114693.84	33	93660.93	114649.72	1	93652.33	114672.8
17	93639.06	114693.7	34	93676.48	114634.13			

Сведения о характерных точках границы части (частей) земельного участка

Учетный номер части: 78:31:0001139:3845/1

1	93690.87	114631.08	15	93647.6	114672.74	29	93653.38	114667.25
2	93692.33	114632.45	16	93647.01	114673.02	30	93660.99	114658.49
3	93686.33	114637.8	17	93647.52	114673.51	31	93664.95	114656.72
4	93682.66	114641.72	18	93646.12	114674.94	32	93675.59	114645.9
5	93679.26	114644.99	19	93644.54	114673.4	33	93677.85	114643.58
6	93677.02	114647.3	20	93644.33	114673.05	34	93681.24	114640.32
7	93676.48	114647.85	21	93644.33	114672.51	35	93684.93	114636.37
8	93666.11	114658.39	22	93644.53	114672.15	1	93690.87	114631.08
9	93662.21	114660.13	23	93644.81	114671.87	1	93704.92	114640.3
10	93654.84	114668.62	24	93646.42	114671.09	2	93703.53	114641.73
11	93652.31	114671.09	25	93648.43	114669.06	3	93697.66	114635.09
12	93651.85	114671.04	26	93648.76	114668.72	4	93699.1	114633.69
13	93649.51	114670.81	27	93649.24	114668.77	1	93704.92	114640.3
14	93647.72	114672.61	28	93651.58	114669			

Сведения о характерных точках границы части (частей) земельного участка

Учетный номер части: 78:31:0001139:3845/2

1	93690.76	114630.98	16	93647.64	114672.5	31	93653.28	114667.15
2	93692.23	114632.35	17	93647.52	114672.62	32	93660.91	114658.37
3	93686.24	114637.69	18	93646.77	114672.98	33	93661.11	114658.28
4	93682.57	114641.62	19	93647.42	114673.61	34	93664.86	114656.6
5	93679.16	114644.89	20	93646.02	114675.04	35	93675.49	114645.8
6	93676.92	114647.2	21	93644.44	114673.5	36	93677.75	114643.48
7	93676.38	114647.75	22	93644.2	114673.09	37	93681.14	114640.22
8	93666.16	114658.14	23	93644.19	114672.47	38	93684.84	114636.26
9	93666.02	114658.28	24	93644.43	114672.06	1	93690.76	114630.98
10	93665.85	114658.35	25	93644.72	114671.75	1	93705.02	114640.19
11	93662.13	114660.02	26	93646.34	114670.97	2	93703.62	114641.64
12	93654.74	114668.52	27	93648.37	114668.92	3	93697.76	114634.99
13	93652.26	114670.94	28	93648.71	114668.58	4	93699.2	114633.6
14	93651.79	114670.89	29	93649.18	114668.62	1	93705.02	114640.19
15	93649.46	114670.66	30	93651.53	114668.86			

Сведения о характерных точках границы части (частей) земельного участка

Учетный номер части: 78:31:0001139:3845/3

1	93682.66	114627.89	6	93689.34	114629.62	1	93708.87	114636.23
2	93684.07	114626.47	7	93688.03	114631.05	2	93707.48	114637.67
3	93685.96	114628.38	8	93687.4	114631.19	3	93701.43	114631.43
4	93687.25	114628.94	9	93684.81	114630.05	4	93702.86	114630.04
5	93687.92	114628.2	1	93682.66	114627.89	1	93708.87	114636.23

Сведения о характерных точках границы части (частей) земельного участка

Учетный номер части: 78:31:0001139:3845/4

1	93683.23	114627.32	6	93690.04	114630.3	2	93706.12	114639.06
2	93684.64	114625.89	7	93686.83	114630.88	3	93699.9	114632.92
3	93687.5	114628.73	8	93686.46	114630.52	4	93701.33	114631.53
4	93688.31	114628.58	1	93683.23	114627.32	1	93707.52	114637.62
5	93689.79	114630.07	1	93707.52	114637.62			

Сведения о характерных точках границы части (частей) земельного участка
Учетный номер части: 78:31:0001139:3845/5

1	93636.02	114690.16	10	93642.59	114673.16	19	93643.07	114675.59
2	93634.6	114688.76	11	93643.92	114671.81	20	93640.42	114679.28
3	93634.98	114688.37	12	93644.33	114671.57	21	93641.21	114680.1
4	93639.33	114681.03	13	93644.94	114671.56	22	93641.45	114680.49
5	93638.41	114680.08	14	93645.36	114671.79	23	93641.52	114681.06
6	93638.19	114679.72	15	93647.33	114673.71	24	93641.38	114681.5
7	93638.15	114679.18	16	93645.92	114675.14	25	93636.57	114689.6
8	93638.31	114678.79	17	93644.66	114673.91	1	93636.02	114690.16
9	93641.52	114674.32	18	93644.04	114674.54			

Сведения о характерных точках границы части (частей) земельного участка
Учетный номер части: 78:31:0001139:3845/6

1	93661.98	114683.54	11	93636.99	114673.92	1	93652.33	114672.8
2	93654.46	114691.11	12	93649.42	114661.37	2	93650.78	114671.3
3	93651.26	114693.26	13	93649.57	114661.34	3	93650.19	114671.93
4	93647.44	114694.03	14	93653.39	114662.09	4	93649.6	114671.39
5	93643.61	114693.28	15	93656.64	114664.25	5	93642.3	114678.84
6	93640.36	114691.12	16	93661.89	114669.47	6	93647.52	114683.88
7	93635.11	114685.89	17	93664.07	114672.71	7	93654.94	114676.35
8	93632.93	114682.65	18	93664.84	114676.54	8	93651.77	114673.41
9	93632.16	114678.83	19	93664.09	114680.37	1	93652.33	114672.8
10	93632.17	114678.79	1	93661.98	114683.54			

Сведения о характерных точках границы части (частей) земельного участка
Учетный номер части: 78:31:0001139:3845/7

1	93703.98	114628.95	18	93639.34	114693.42	35	93677.69	114635.32
2	93710	114635.07	19	93631.5	114685.71	36	93679.48	114633.54
3	93694.33	114651.2	20	93628.41	114682.58	37	93678.26	114632.34
4	93671.59	114673.98	21	93636.99	114673.92	38	93685.13	114625.4
5	93673.18	114675.57	22	93654.52	114656.22	39	93689.79	114630.07
6	93669.32	114679.43	23	93657.44	114659.06	40	93696.44	114636.28
7	93667.7	114677.79	24	93657.68	114658.81	1	93703.98	114628.95
8	93652.1	114693.48	25	93658.97	114660.07	1	93652.33	114672.8
9	93621.58	114724.41	26	93660.71	114658.3	2	93651.77	114673.41
10	93623.24	114726.05	27	93659.43	114657.04	3	93654.94	114676.35
11	93620.01	114729.41	28	93661.84	114654.61	4	93647.52	114683.88
12	93619.11	114730.33	29	93663.08	114655.85	5	93642.3	114678.84
13	93617.12	114728.46	30	93664.86	114654.08	6	93649.6	114671.39
14	93616.03	114729.55	31	93663.58	114652.85	7	93650.19	114671.93
15	93609.98	114723.33	32	93663.75	114652.68	8	93650.78	114671.3
16	93639.2	114693.84	33	93660.93	114649.72	1	93652.33	114672.8
17	93639.06	114693.7	34	93676.48	114634.13			

Сведения о характерных точках границы части (частей) земельного участка
Учетный номер части: 78:31:0001139:3845/8

1	93685.13	114625.4	11	93682.37	114631.14	21	93680.58	114631.52
2	93686.88	114627.16	12	93682.18	114631.22	22	93680.43	114631.52
3	93684.02	114630.04	13	93681.96	114631.29	23	93680.11	114631.51
4	93683.8	114630.25	14	93681.64	114631.38	24	93679.92	114631.49
5	93683.57	114630.45	15	93681.46	114631.42	25	93679.81	114631.48
6	93683.32	114630.63	16	93681.34	114631.44	26	93679.5	114631.43
7	93683.17	114630.73	17	93681.18	114631.47	27	93679.35	114631.39
8	93683	114630.83	18	93681.03	114631.49	28	93679.24	114631.37
9	93682.81	114630.94	19	93680.88	114631.5	1	93685.13	114625.4
10	93682.51	114631.08	20	93680.73	114631.51			

Сведения о характерных точках границы части (частей) земельного участка
Учетный номер части: 78:31:0001139:3845/9

1	93699.2	114633.6	3	93703.52	114641.74	1	93699.2	114633.6
2	93705.02	114640.19	4	93697.66	114635.1			

Сведения о характерных точках границы части (частей) земельного участка
Учетный номер части: 78:31:0001139:3845/10

1	93687.92	114628.2	8	93687.8	114631.1	15	93684.68	114629.92
2	93689.79	114630.07	9	93687.63	114631.14	16	93682.66	114627.9
3	93690.03	114630.3	10	93687.45	114631.14	17	93684.64	114625.9
4	93688.45	114630.59	11	93687.27	114631.12	18	93687.47	114628.7
5	93688.25	114630.82	12	93687.1	114631.06	1	93687.92	114628.2
6	93688.12	114630.94	13	93684.99	114630.13			
7	93687.96	114631.03	14	93684.86	114630.06			

Сведения о характерных точках границы части (частей) земельного участка

Учетный номер части: 78:31:0001139:3845/11

1	93705.57	114635.71	4	93708.87	114636.23	7	93701.33	114631.53
2	93701.43	114631.43	5	93706.12	114639.05	1	93705.57	114635.71
3	93702.86	114630.04	6	93699.9	114632.92			

Сведения о характерных точках границы части (частей) земельного участка

Учетный номер части: 78:31:0001139:3845/12

1	93690.76	114630.98	40	93645.93	114675.13	79	93644.01	114671.75
2	93692.33	114632.45	41	93645.83	114675.06	80	93644.19	114671.65
3	93686.33	114637.8	42	93644.66	114673.91	81	93644.49	114671.57
4	93682.64	114641.74	43	93644.04	114674.54	82	93644.69	114671.56
5	93681.33	114643	44	93643.07	114675.59	83	93644.88	114671.58
6	93680.38	114643.92	45	93640.42	114679.28	84	93645.01	114671.62
7	93679.79	114644.48	46	93641.18	114680.08	85	93646.34	114670.97
8	93679.26	114644.99	47	93641.25	114680.16	86	93647.22	114670.08
9	93677.02	114647.3	48	93641.32	114680.26	87	93647.67	114669.63
10	93676.48	114647.85	49	93641.37	114680.36	88	93647.81	114669.49
11	93675.79	114648.55	50	93641.42	114680.46	89	93648.44	114668.85
12	93675.61	114648.73	51	93641.45	114680.57	90	93648.58	114668.75
13	93671.23	114653.18	52	93641.48	114680.68	91	93648.75	114668.68
14	93670.8	114653.62	53	93641.5	114680.79	92	93649.01	114668.62
15	93669.72	114654.72	54	93641.5	114680.9	93	93649.18	114668.62
16	93666.24	114658.26	55	93641.5	114681.02	94	93650.95	114668.8
17	93666.13	114658.36	56	93641.49	114681.13	95	93651.53	114668.86
18	93665.93	114658.47	57	93641.47	114681.24	96	93653.28	114667.15
19	93664.75	114659	58	93641.43	114681.35	97	93660.76	114658.54
20	93662.21	114660.13	59	93641.39	114681.45	98	93660.89	114658.42
21	93654.81	114668.65	60	93641.32	114681.59	99	93661.11	114658.28
22	93652.64	114670.76	61	93636.64	114689.49	100	93663.88	114657.04
23	93652.51	114670.87	62	93636.49	114689.68	101	93664.86	114656.6
24	93652.36	114670.96	63	93636.04	114690.17	102	93668.2	114653.22
25	93652.19	114671.01	64	93634.59	114688.74	103	93669.27	114652.12
26	93652.02	114671.04	65	93634.98	114688.37	104	93669.7	114651.68
27	93651.85	114671.04	66	93639.33	114681.03	105	93674.09	114647.23
28	93650.74	114670.93	67	93638.39	114680.06	106	93674.27	114647.05
29	93649.51	114670.81	68	93638.28	114679.88	107	93674.95	114646.35
30	93649.33	114670.99	69	93638.21	114679.7	108	93675.49	114645.8
31	93649.19	114671.13	70	93638.17	114679.51	109	93677.76	114643.46
32	93648.74	114671.58	71	93638.16	114679.31	110	93678.31	114642.94
33	93647.86	114672.47	72	93638.19	114679.11	111	93678.89	114642.37
34	93647.72	114672.61	73	93638.3	114678.82	112	93679.85	114641.46
35	93647.59	114672.72	74	93638.38	114678.7	113	93681.14	114640.22
36	93647.45	114672.81	75	93641.48	114674.37	114	93684.87	114636.23
37	93647.01	114673.02	76	93641.56	114674.27	1	93690.76	114630.98
38	93647.43	114673.42	77	93642.6	114673.15			
39	93647.51	114673.52	78	93643.85	114671.87			

Сведения о характерных точках границы части (частей) земельного участка

Учетный номер части: 78:31:0001139:3845/13

1	93689.79	114630.07	13	93649.6	114671.39	25	93661.84	114654.61
2	93692.1	114632.23	14	93642.3	114678.84	26	93663.08	114655.85
3	93686.98	114637.44	15	93633.55	114687.72	27	93664.86	114654.08
4	93680	114644.39	16	93631.5	114685.71	28	93663.58	114652.85
5	93655.8	114668.53	17	93628.41	114682.58	29	93663.75	114652.68
6	93660.17	114672.91	18	93636.99	114673.92	30	93660.93	114649.72
7	93655.84	114677.23	19	93654.52	114656.22	31	93676.48	114634.13
8	93654.94	114676.35	20	93657.44	114659.06	32	93677.69	114635.32
9	93651.77	114673.41	21	93657.68	114658.81	33	93679.48	114633.54
10	93652.33	114672.8	22	93658.97	114660.07	34	93678.26	114632.34
11	93650.78	114671.3	23	93660.71	114658.3	35	93685.13	114625.4
12	93650.19	114671.93	24	93659.43	114657.04	1	93689.79	114630.07

26 (двадцать)

ЛИСТОВ



ПРИЛОЖЕНИЕ №5.

Иконографические материалы

Список иллюстраций

Илл. 1. «Санктпетербургский план» И.Б. Зихгейма. 1738 г. Фрагмент. ЭтоМесто- старые карты России [Электронный ресурс] URL: http://www.etomesto.ru/map-peterburg_1738/

Илл. 2. План территории 3-й Адмиралтейской части в границах: N-S Большая Садовая улица - в сторону р. Фонтанки; W-O Угол Большой Садовой улицы и Чернышева переулка – Невская перспектива. 1765-1773 гг. Фрагмент. Из кн.: Аксонометрический план Санкт-Петербурга 1765-1773 гг. (план П. де Сент-Илера, И. Соколова, А. Горихвостикова и др.). СПб., 2003. С. 18.

Илл. 3. Атлас столичного города Санкт-Петербурга, состоящий из одиннадцати частей («Сенатский атлас») 1798 г. ЦГИА СПб. Ф. 513. Оп. 168. Д. 319. Л. 20.

Илл. 4. «Подробный планъ столичнаго города Ст.Петербурга» (План Шуберта). 1828 г. Фрагмент. ЭтоМесто- старые карты России [Электронный ресурс] URL: http://www.etomesto.ru/map-peterburg_1828/

Илл. 5. План Санкт-Петербурга Мусницкого 1868 г. Фрагмент. ЭтоМесто- старые карты России [Электронный ресурс] URL: http://www.etomesto.ru/map-peterburg_1868/

Илл. 6. План Санкт-Петербурга из путеводителя Суворина. 1896 г. Фрагмент. ЭтоМесто- старые карты России [Электронный ресурс] URL: http://www.etomesto.ru/map-peterburg_1896/

Илл. 7. План из путеводителя Суворина «Весь Петербург». 1913 г. Фрагмент. ЭтоМесто- старые карты России [Электронный ресурс] URL: http://www.etomesto.ru/map-peterburg_suvorin_1913/

Илл. 8. Новый план Ленинграда 1933 г. Фрагмент. ЭтоМесто- старые карты России [Электронный ресурс] URL: http://www.etomesto.ru/map-peterburg_1933/

Илл. 9. Спутниковая карта Ленинграда. 1966 г. Фрагмент. ЭтоМесто- старые карты России [Электронный ресурс] URL: http://www.etomesto.ru/map-peterburg_sputnik-1966/

Илл. 10. Спутниковый снимок. 2025 г. Яндекс Карты [Электронный ресурс] URL: <https://yandex.ru/maps/2/saint-petersburg/sputnik/?ll=30.335947%2C59.931507&z=16>

Илл. 11. План территории бывшего Воронцовского дворца. 1800 г. Из кн.: Левшин Д.М. Пажеский Его Императорского Величества корпус за сто лет 1802-1902 гг. Т. 1. СПб., 1902.

Илл. 12. План территории Пажеского корпуса. 1815 г. Из кн.: Левшин Д.М. Пажеский Его Императорского Величества корпус за сто лет 1802-1902 гг. Т. 1. СПб., 1902.

Илл. 13. Топографическая съемка треста ГРИИ. 1932 г. Фрагмент.

Илл. 13а. Топографическая съемка треста ГРИИ. 1932 г. Выделенный фрагмент укрупненно.

Илл. 14. Топографическая съемка треста ГРИИ. 1957 г. Фрагмент.

Илл. 14а. Топографическая съемка треста ГРИИ. 1957 г. Выделенный фрагмент укрупненно.

Илл. 15. Топографическая съемка треста ГРИИ. 1962 г. Фрагмент.

Илл. 15а. Топографическая съемка треста ГРИИ. 1962 г. Выделенный фрагмент укрупненно.

Илл. 16. Топографическая съемка треста ГРИИ. 1967 г. Фрагмент.

Илл. 16а. Топографическая съемка треста ГРИИ. 1967 г. Выделенный фрагмент укрупненно.

Илл. 17. Топографическая съемка треста ГРИИ. 1971 г. Фрагмент.

Илл. 17а. Топографическая съемка треста ГРИИ. 1971 г. Выделенный фрагмент укрупненно.

Илл. 18. Топографическая съемка треста ГРИИ. 1977 г. Фрагмент.

Илл. 18а. Топографическая съемка треста ГРИИ. 1977 г. Выделенный фрагмент укрупненно.

Илл. 19. Топографическая съемка треста ГРИИ. 1991 г. Фрагмент.

Илл. 19а. Топографическая съемка треста ГРИИ. 1991 г. Выделенный фрагмент укрупненно.

Илл. 20. Пажеский корпус со стороны Садовой улицы. Гравюра Д. Гоберта. 1830-е гг. СПб ГБУК «Государственный музей истории Санкт-Петербурга». ГМИ СПб Инв.№-I-A-1810 г.

Илл. 21. Пажеский корпус со стороны Садовой улицы. Литография А.Н. Авнатамова и Н. Брезе по рисунку И.И. Шарлеманя. 1859 г. СПб ГБУК «Государственный музей истории Санкт-Петербурга». ГМИ СПб Инв.№-I-A-1965 л.

Илл. 22. Пажеский корпус со стороны Садовой улицы. 1870-1880-е гг. СПб ГБУК «Государственный музей истории Санкт-Петербурга». ГМИ СПб Инв.№-II-A-10813 ф.

Илл. 23. Пажеский Его Императорского Величества корпус. 1900-1901 гг. Retro View of Mankind's Habitat [Электронный ресурс] URL: <https://pastvu.com/p/250806>


Илл. 24. Садовая улица, 26. Пажеский корпус. Начало XX в. СПб ГБУК «Государственный музей истории Санкт-Петербурга». ГМИ СПб Инв.№-II-A-2973 ф.

Илл. 25. Здание бывшего Пажеского корпуса (Суворовское военное училище). 1949 г. СПб ГБУК «Государственный музей истории Санкт-Петербурга». ГМИ СПб Инв.№-II-B30034/7ф.


Илл. 26. Ленинград. Воронцовский дворец. 1973 г. СПб ГБУК «Государственный музей истории Санкт-Петербурга». ГМИ СПб 372247/959.

Илл. 27. Воронцовский дворец. 1989 г. Retro View of Mankind's Habitat [Электронный ресурс] URL: <https://pastvu.com/p/2477732>

Иллюстрации

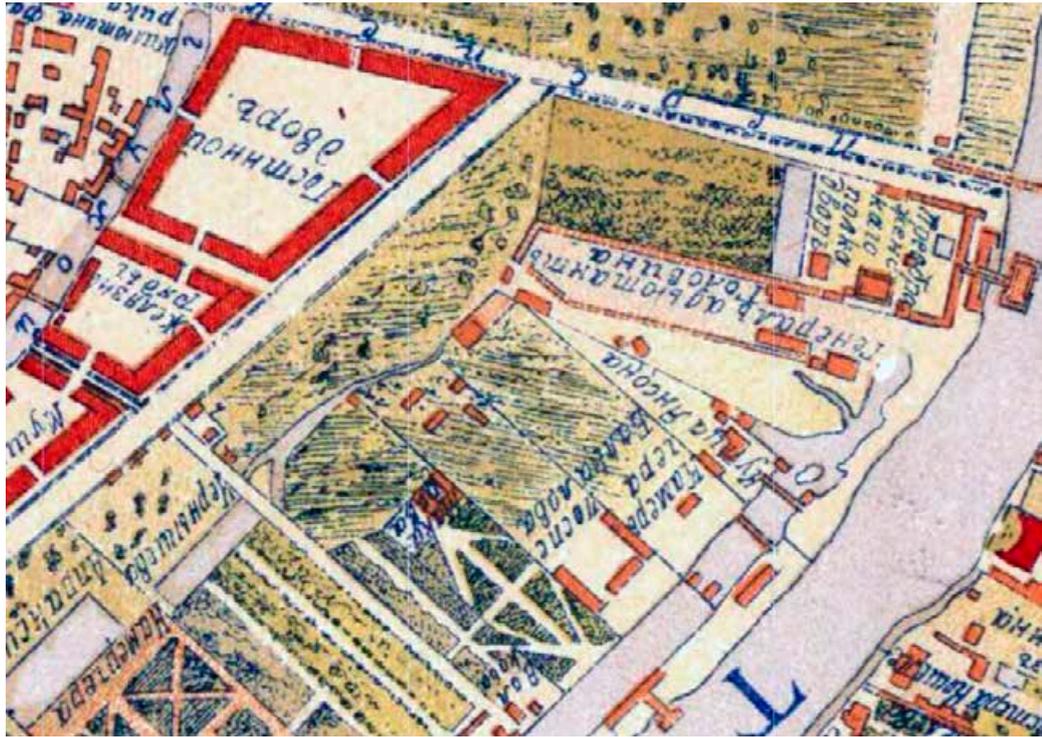


Илл. 1. «Санктпетербургский план» И.Б. Зихгейма. 1738 г. Фрагмент. Это Место-старые карты России [Электронный ресурс] URL: http://www.etomesto.ru/map-peterburg_1738/

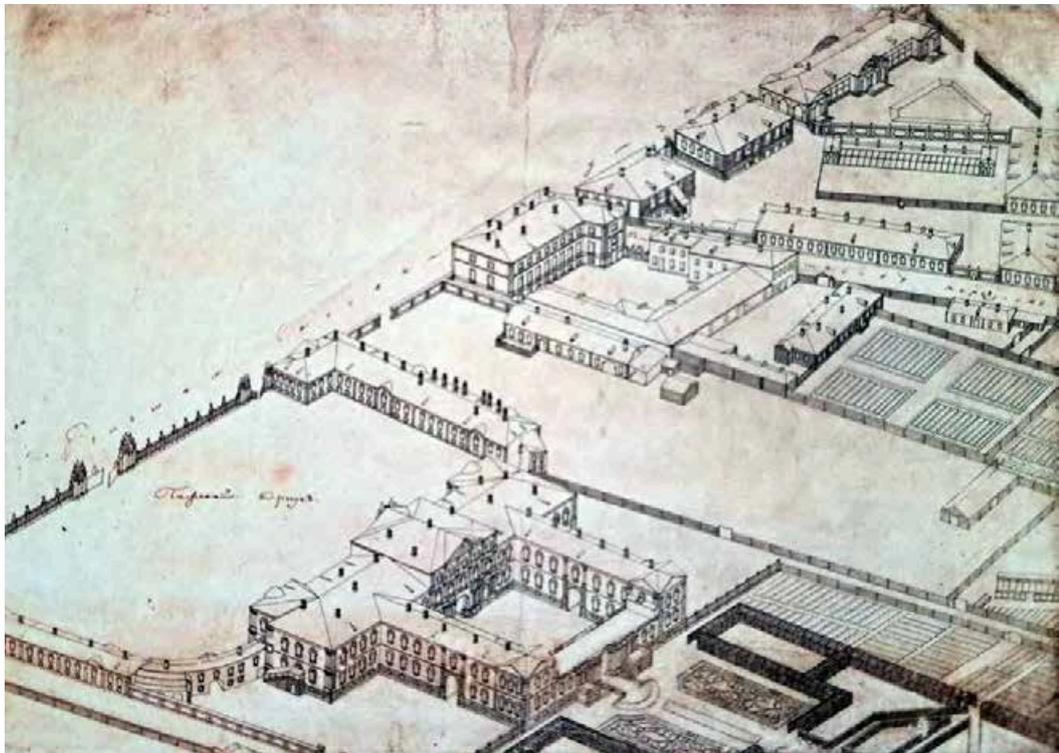


Илл. 2. План территории 3-й Адмиралтейской части в границах: N-S Большая Садовая улица - в сторону р. Фонтанки; W-O Угол Большой Садовой улицы и Чернышева переулка – Невская перспектива. 1765-1773 гг. Фрагмент. Из кн.: Аксонометрический план Санкт-Петербурга 1765-1773 гг. (план П. де Сент-Илера, И. Соколова, А. Горихвостикова и др.). СПб., 2003. С. 18.




Илл. 3. Атлас столичного города Санкт-Петербурга, состоящий из одиннадцати частей («Сенатский атлас») 1798 г. ЦГИА СПб. Ф. 513. Оп. 168. Д. 319. Л. 20.

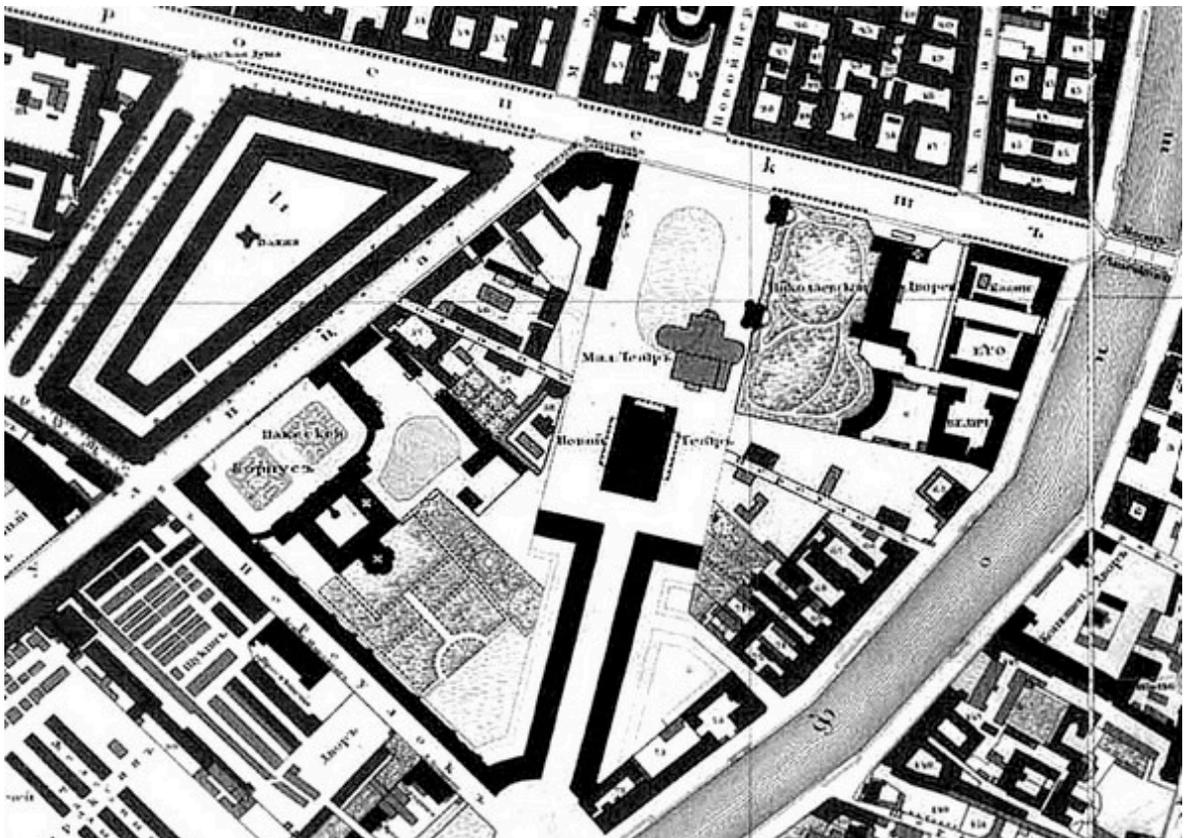


Илл. 4. «Подробный планъ столичнаго города Ст.Петербурга» (План Шуберта). 1828 г. Фрагмент. ЭтоМесто- старые карты России [Электронный ресурс] URL: http://www.etomesto.ru/map-peterburg_1828/

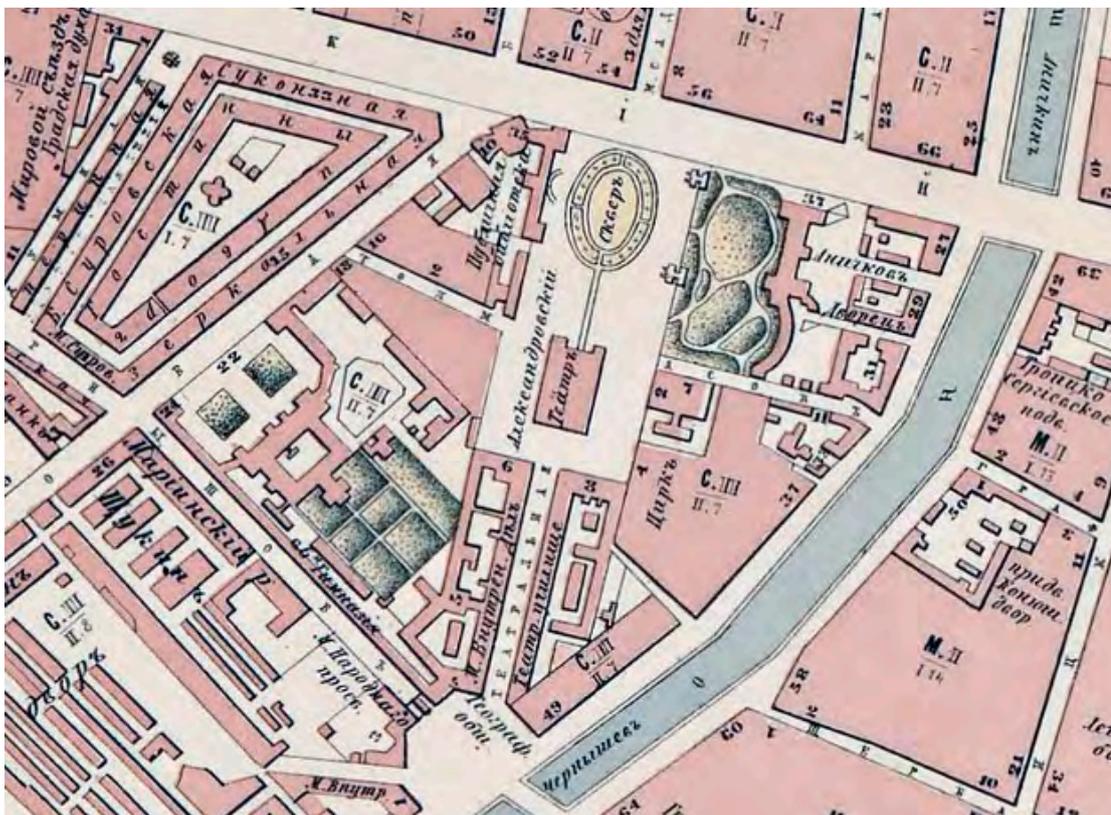


Илл. 5. План Санкт-Петербурга Мусницкого 1868 г. Фрагмент. ЭтоМесто- старые карты России [Электронный ресурс] URL: http://www.etomesto.ru/map-peterburg_1868/

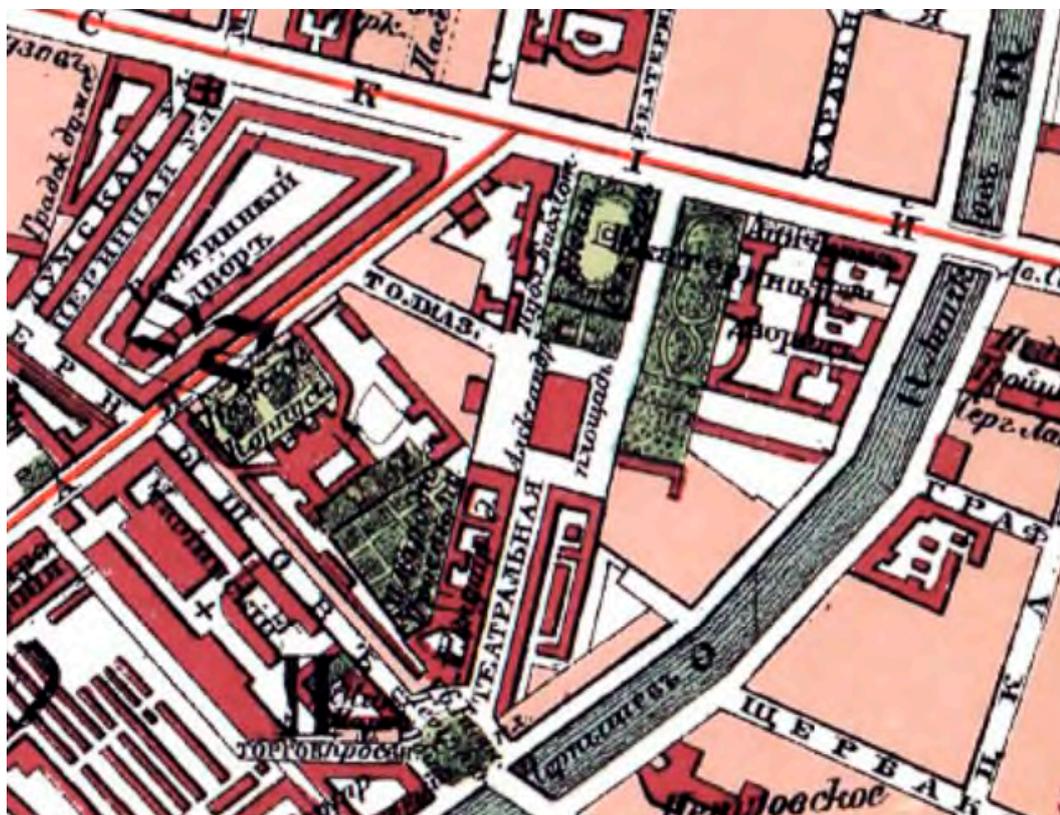

Илл. 6. План Санкт-Петербурга из путеводителя Суворина. 1896 г. Фрагмент. ЭтоМесто- старые карты России [Электронный ресурс] URL: http://www.etomesto.ru/map-peterburg_1896/

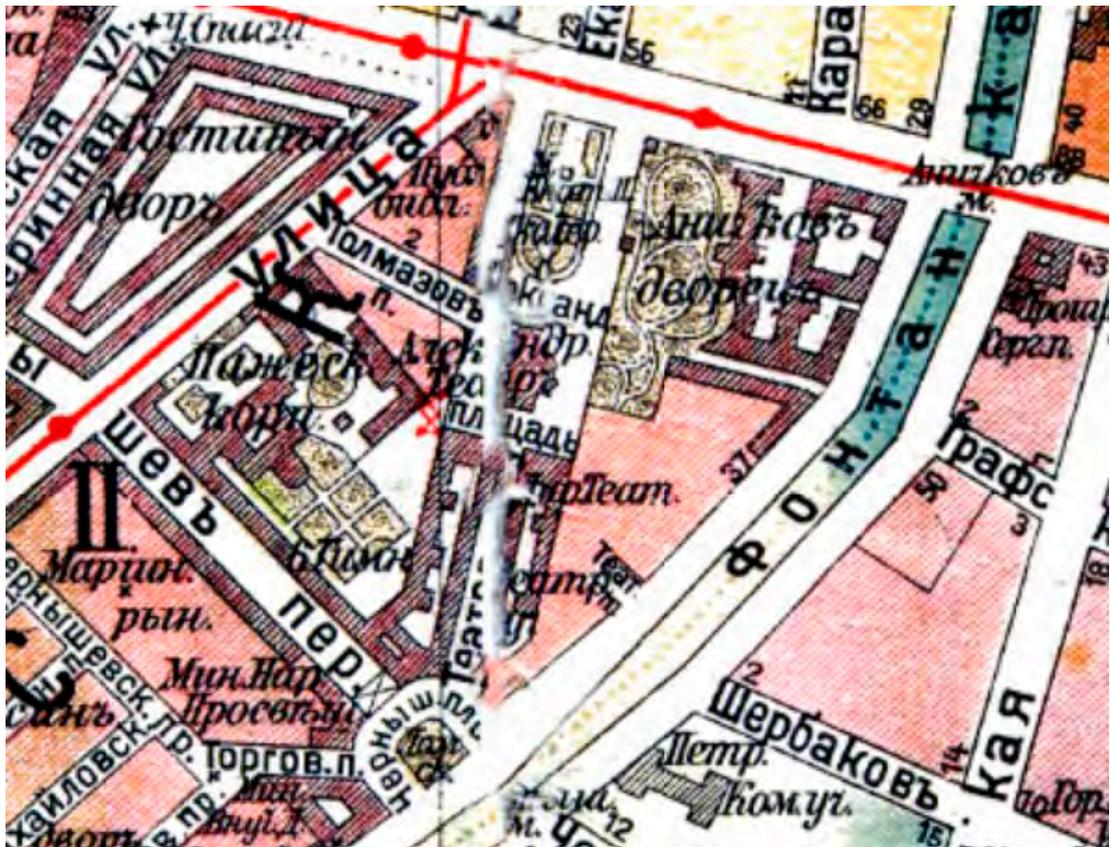

Илл. 7. План из путеводителя Суворина «Весь Петербург». 1913 г. Фрагмент. ЭтоМесто- старые карты России [Электронный ресурс] URL: http://www.etomesto.ru/map-peterburg_suvorin_1913/

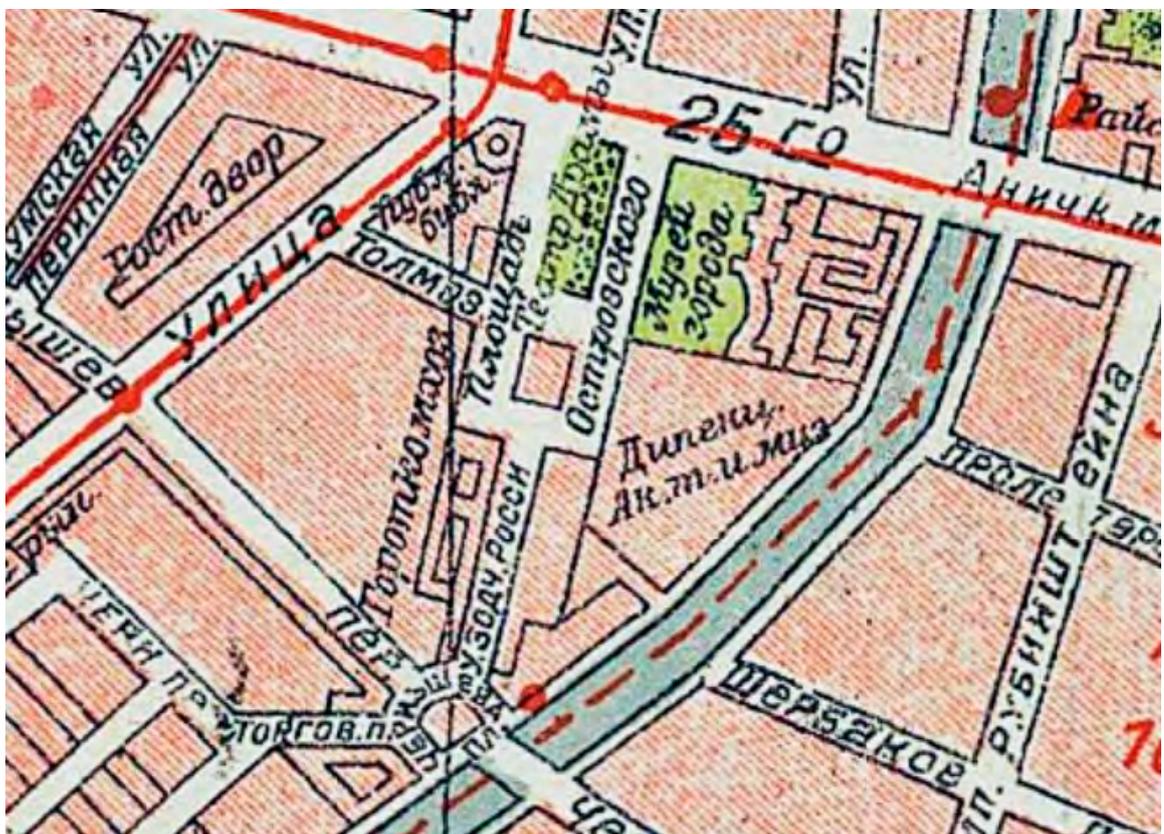


Илл. 8. Новый план Ленинграда 1933 г. Фрагмент. ЭтоМесто- старые карты России [Электронный ресурс] URL: http://www.etomesto.ru/map-peterburg_1933/




Илл. 9. Спутниковая карта Ленинграда. 1966 г. Фрагмент. ЭтоМесто- старые карты России [Электронный ресурс] URL: http://www.etomesto.ru/map-peterburg_sputnik-1966/



Илл. 10. Спутниковый снимок. 2025 г. Яндекс Карты [Электронный ресурс] URL: <https://yandex.ru/maps/2/saint-petersburg/sputnik/?ll=30.335947%2C59.931507&z=16>

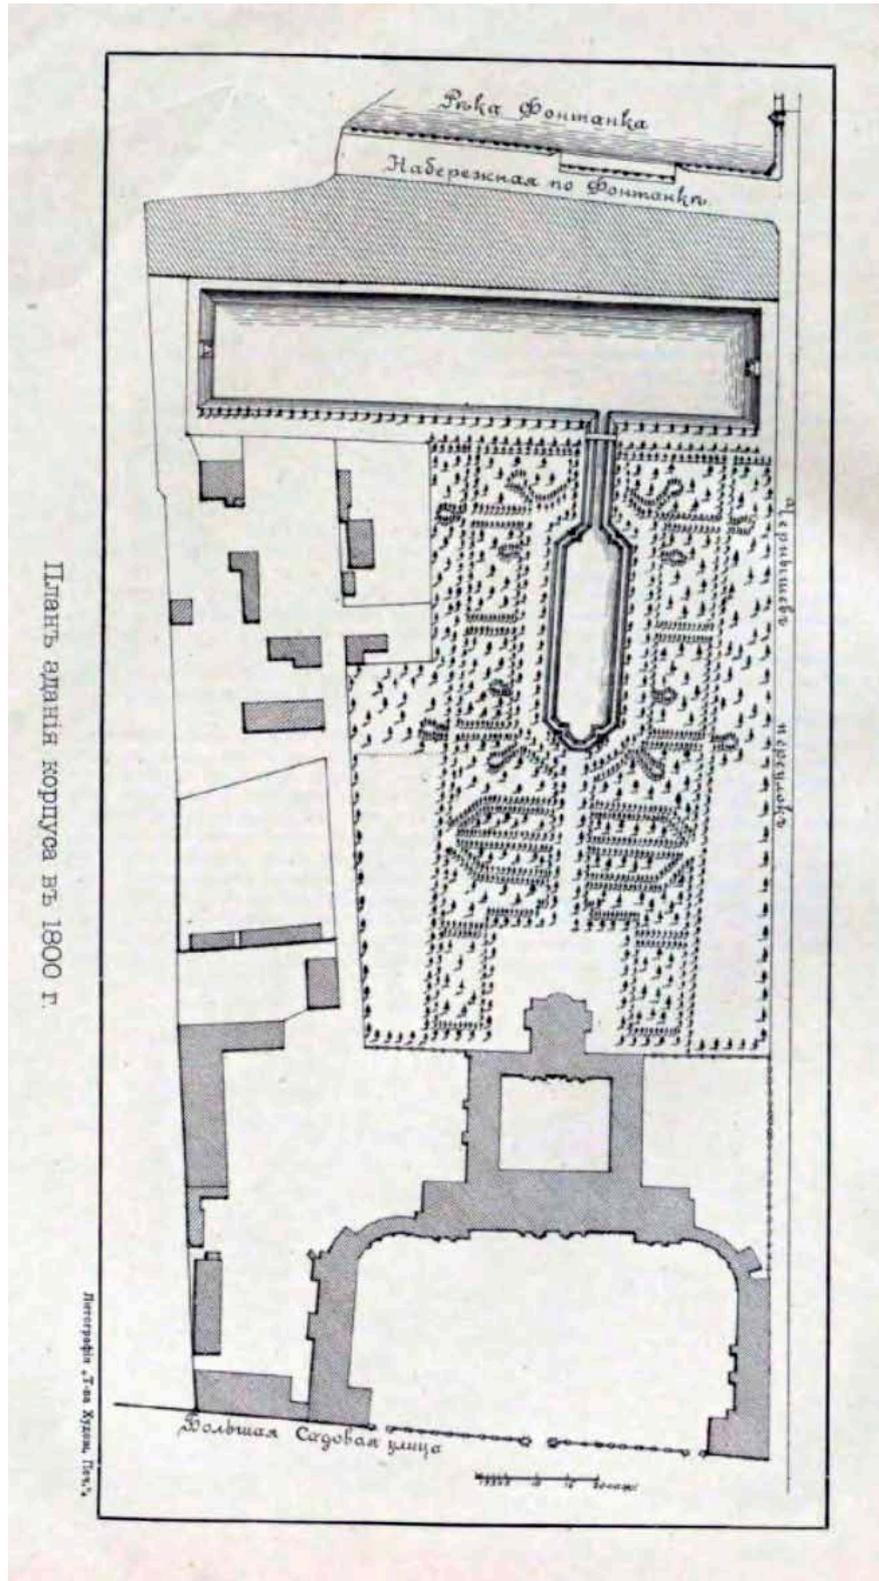


Илл. 11. План территории бывшего Воронцовского дворца. 1800 г. Из кн.: Левшин Д.М. Пажеский Его Императорского Величества корпус за сто лет 1802-1902 гг. Т. 1. СПб., 1902.

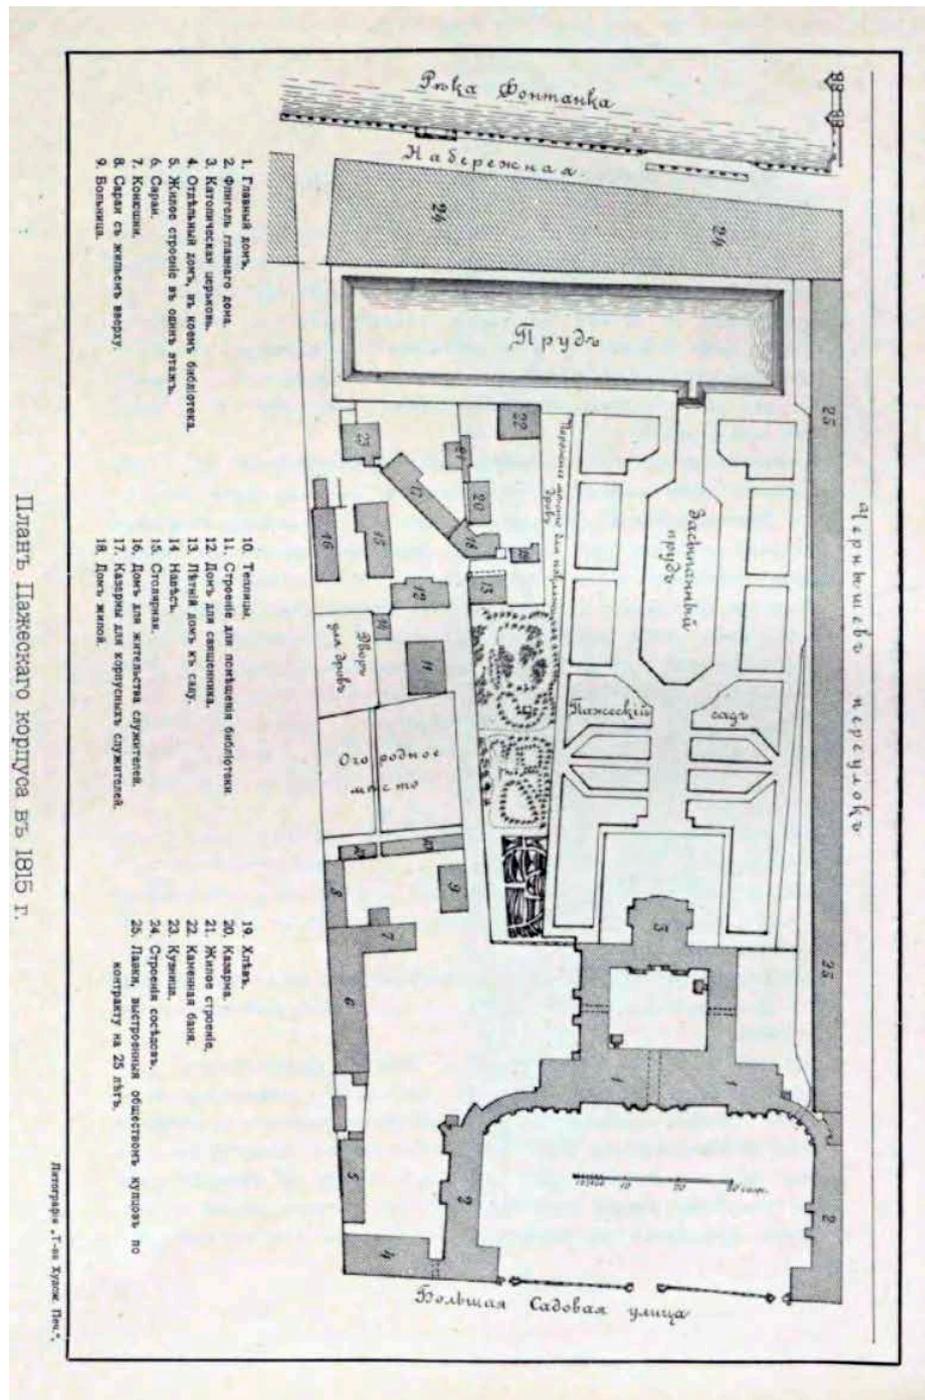

Илл. 12. План территории Пажеского корпуса. 1815 г. Из кн.: Левшин Д.М. Пажеский Его Императорского Величества корпус за сто лет 1802-1902 гг. Т. 1. СПб., 1902.




Илл. 13. Топографическая съемка треста ГРИИ. 1932 г. Фрагмент.

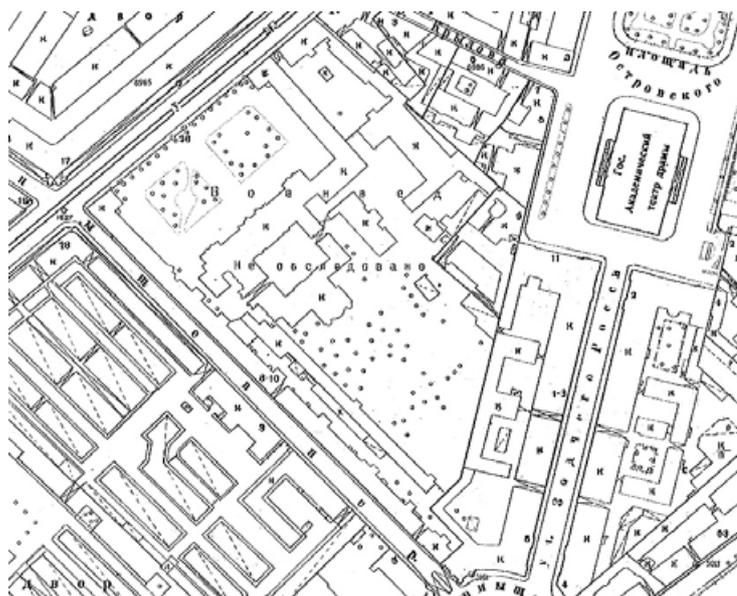

Илл. 13а. Топографическая съемка треста ГРИИ. 1932 г. Выделенный фрагмент укрупненно.




Илл. 14. Топографическая съемка треста ГРИИ. 1957 г. Фрагмент.

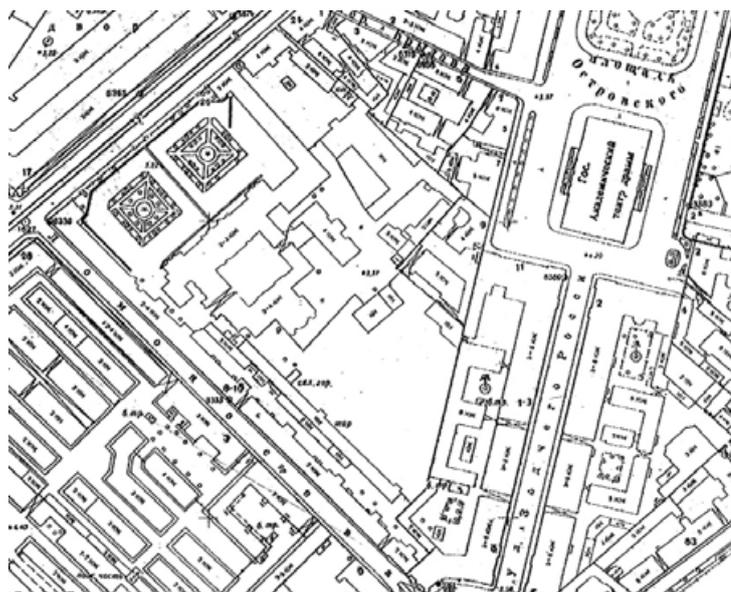

Илл. 14а. Топографическая съемка треста ГРИИ. 1957 г. Выделенный фрагмент укрупненно.




Илл. 15. Топографическая съемка треста ГРИИ. 1962 г. Фрагмент.

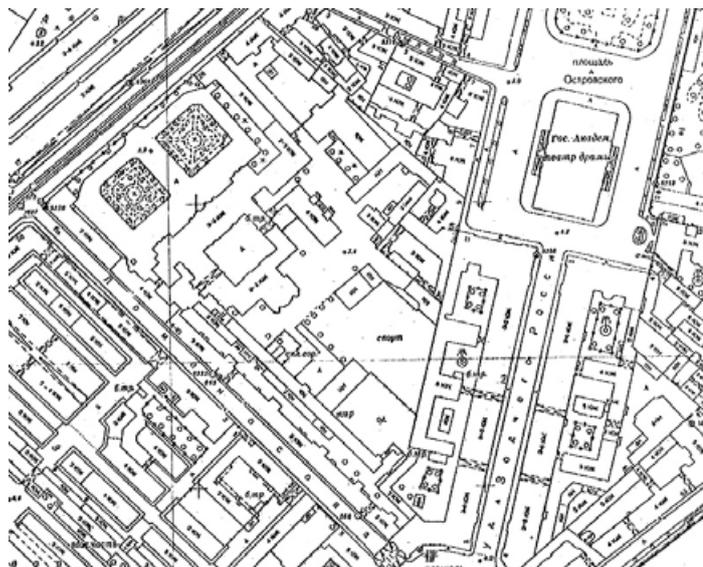

Илл. 15а. Топографическая съемка треста ГРИИ. 1962 г. Выделенный фрагмент укрупненно.




Илл. 16. Топографическая съемка треста ГРИИ. 1967 г. Фрагмент.

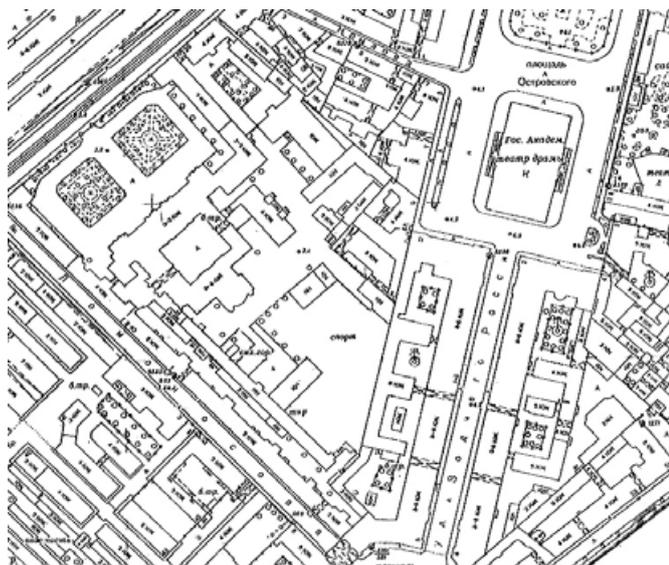

Илл. 16а. Топографическая съемка треста ГРИИ. 1967 г. Выделенный фрагмент укрупненно.




Илл. 17. Топографическая съемка треста ГРИИ. 1971 г. Фрагмент.

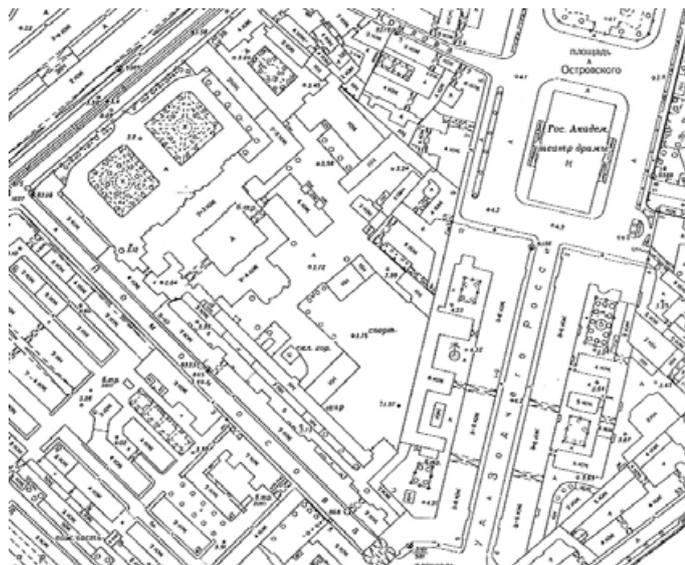

Илл. 17а. Топографическая съемка треста ГРИИ. 1971 г. Выделенный фрагмент укрупненно.




Илл. 18. Топографическая съемка треста ГРИИ. 1977 г. Фрагмент.

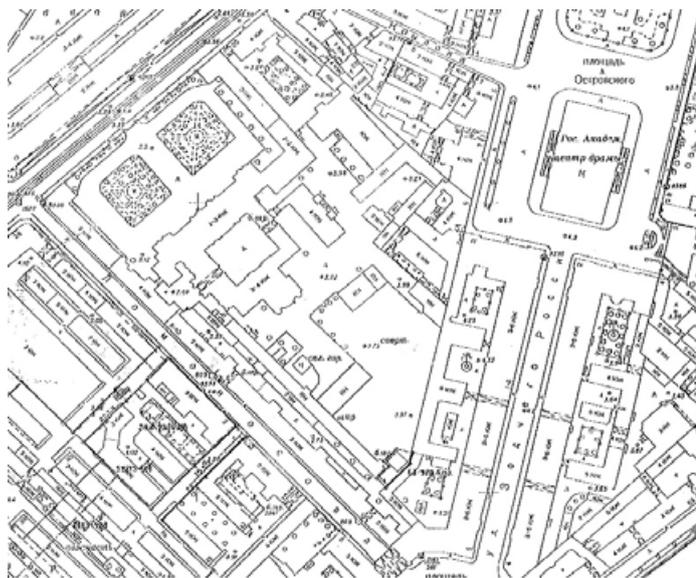


Илл. 18а. Топографическая съемка треста ГРИИ. 1977 г. Выделенный фрагмент укрупненно.



Илл. 19. Топографическая съемка треста ГРИИ. 1991 г. Фрагмент.

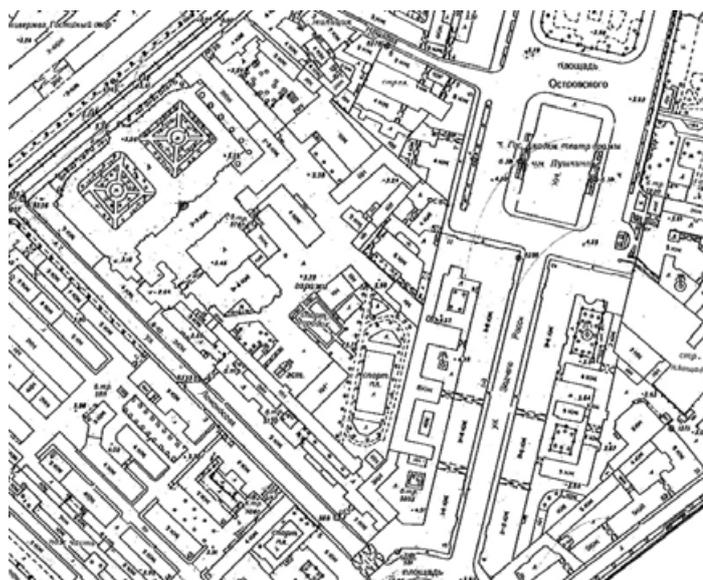

Илл. 19а. Топографическая съемка треста ГРИИ. 1991 г. Выделенный фрагмент укрупненно.

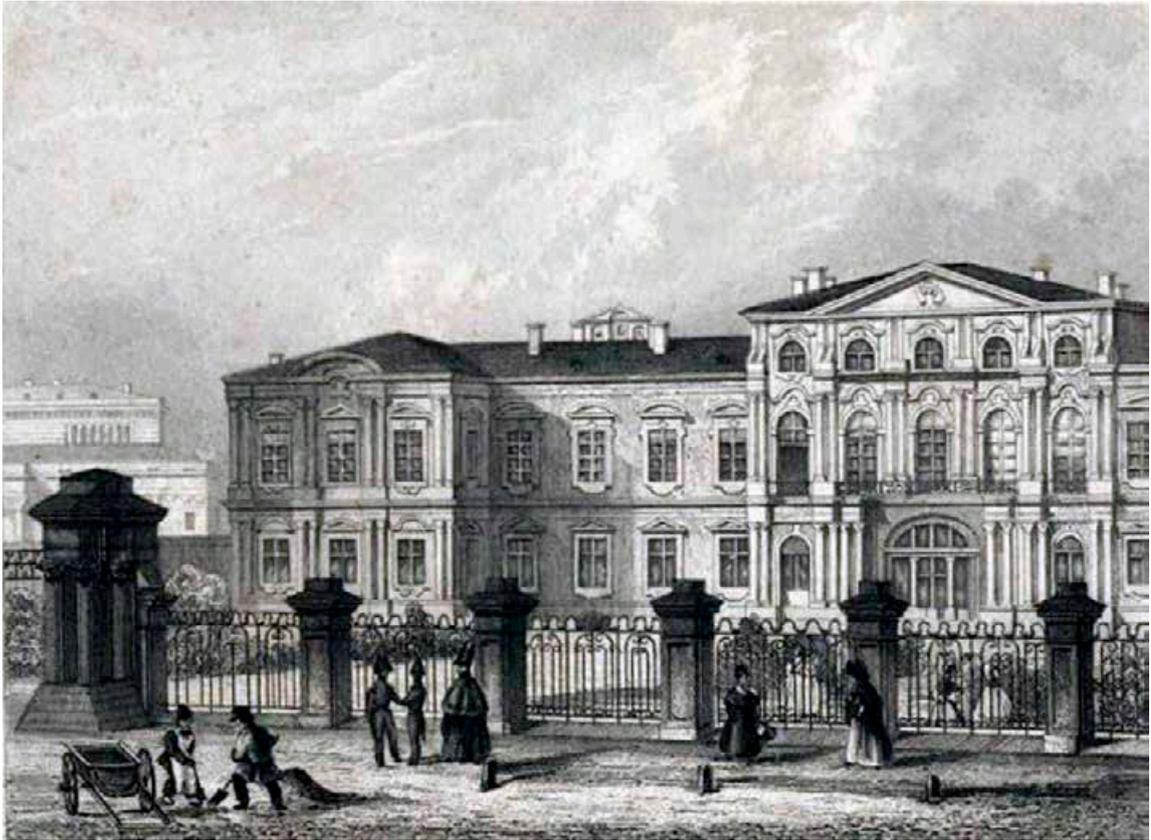

Илл. 20. Пажеский корпус со стороны Садовой улицы. Гравюра Д. Гоберта. 1830-е гг. СПб ГБУК «Государственный музей истории Санкт-Петербурга». ГМИ СПб Инв.№-I-A-1810 г.



Илл. 21. Пажеский корпус со стороны Садовой улицы. Литография А.Н. Авнатомова и Н. Брезе по рисунку И.И. Шарлеманя. 1859 г. СПб ГБУК «Государственный музей истории Санкт-Петербурга». ГМИ СПб Инв.№-I-A-1965 л.



Илл. 22. Пажеский корпус со стороны Садовой улицы. 1870-1880-е гг. СПб ГБУК «Государственный музей истории Санкт-Петербурга». ГМИ СПб Инв.№-II-A-10813 ф.




Илл. 23. Пажеский Его Императорского Величества корпус. 1900-1901 гг. Retro View of Mankind's Habitat [Электронный ресурс] URL: <https://pastvu.com/p/250806>



Илл. 24. Садовая улица, 26. Пажеский корпус. Начало XX в. СПб ГБУК «Государственный музей истории Санкт-Петербурга». ГМИ СПб Инв.№-II-A-2973 ф.



Илл. 25. Здание бывшего Пажеского корпуса (Суворовское военное училище). 1949 г. СПб ГБУК «Государственный музей истории Санкт-Петербурга». ГМИ СПб Инв.№-II-B30034/7ф.

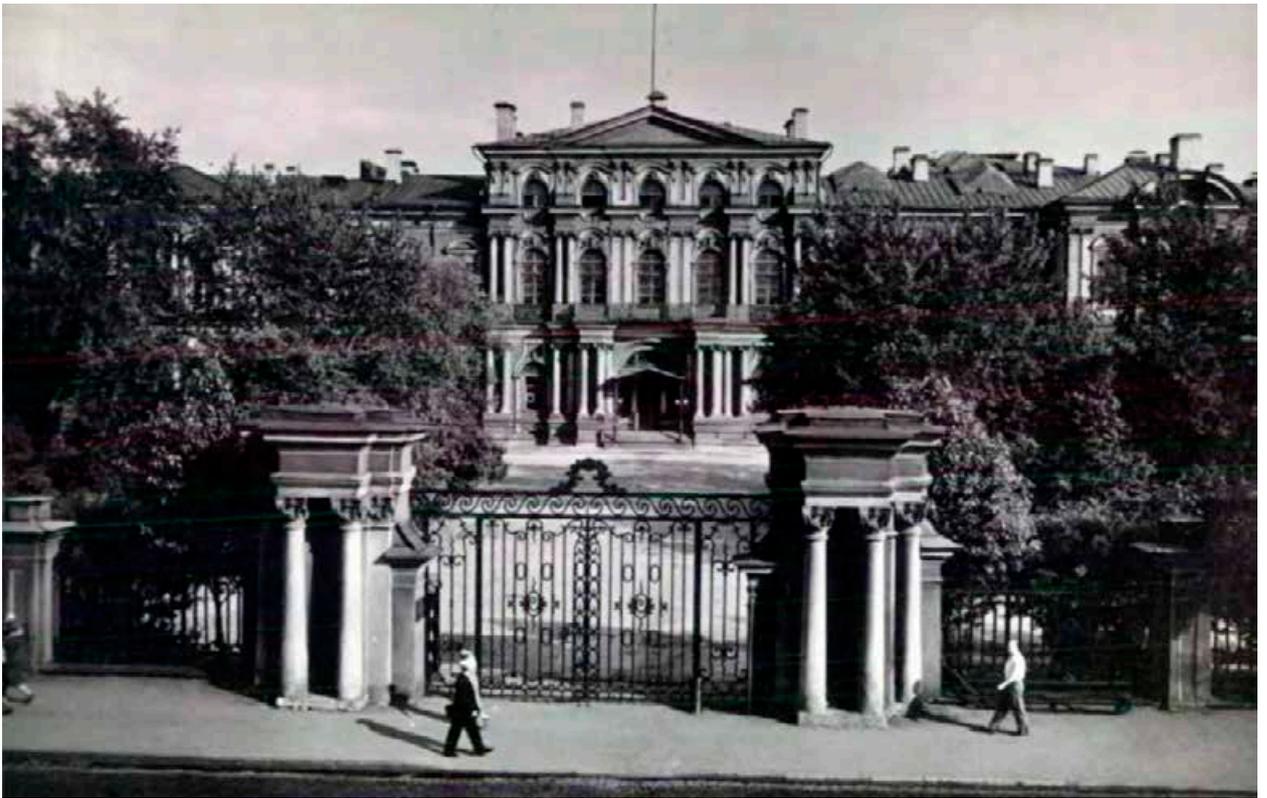

Илл. 26. Ленинград. Воронцовский дворец. 1973 г. СПб ГБУК «Государственный музей истории Санкт-Петербурга». ГМИ СПб 372247/959.



Илл. 27. Воронцовский дворец. 1989 г. Retro View of Mankind's Habitat [Электронный ресурс] URL: <https://pastvu.com/p/2477732>

ПРИЛОЖЕНИЕ №6.

Материалы фотофиксации
(фото – Полетайкин В.В., 17.12.2025)

Перечень фотографий:

Фото 1. Здание по адресу г. Санкт-Петербург, Садовая улица, дом 26, литера Н. Фрагмент юго-западного фасада. Здание по адресу г. Санкт-Петербург, Садовая улица, дом 26, литера П. Фрагмент северо-западного фасада. Территория ОКН ФЗ «Дворец Воронцова М.И. (Пажеский корпус)».

Фото 2. Здание по адресу г. Санкт-Петербург, Садовая улица, дом 26, литера П. Фрагменты северо-западного и юго-западного фасадов. ОКН ФЗ «Службы (три корпуса)» (г. Санкт-Петербург ул. Ломоносова, дом 10, строение 2). Фрагмент северо-восточного фасада. Территория ОКН ФЗ «Дворец Воронцова М.И. (Пажеский корпус)».

Фото 3. Здание по адресу г. Санкт-Петербург, Садовая улица, дом 26, литера П. Фрагмент юго-западного фасада. ОКН ФЗ «Службы (три корпуса)» (г. Санкт-Петербург ул. Ломоносова, дом 10, строение 2). Фрагмент северо-восточного фасада. Территории ОКН ФЗ «Дворец Воронцова М.И. (Пажеский корпус)».

Фото 4. Здание по адресу г. Санкт-Петербург, Садовая улица, дом 26, литера О. Северо-западный фасад. ОКН ФЗ «Службы (три корпуса)» (г. Санкт-Петербург ул. Ломоносова, дом 10, строение 2). Фрагмент северо-восточного фасада. Территории ОКН ФЗ «Дворец Воронцова М.И. (Пажеский корпус)».

Фото 5. Здание по адресу г. Санкт-Петербург, Садовая улица, дом 26, литера О. Юго-западный и юго-восточный фасады. Здание по адресу г. Санкт-Петербург, Садовая улица, дом 26, литера Н. Фрагмент юго-западного фасада. Территории ОКН ФЗ «Дворец Воронцова М.И. (Пажеский корпус)».

Фото 6. Здание по адресу г. Санкт-Петербург, Садовая улица, дом 26, литера Н. Фрагмент северо-восточного фасада. ОКН ФЗ «Службы (три корпуса)» (г. Санкт-Петербург, Ломоносова, дом 10, строение 1). Фрагмент северо-восточного фасада. ОКН ФЗ «Капелла Мальтийская (храм римско-католический Святого Иоанна Предтечи)» (г. Санкт-Петербург, Садовая улица, дом 26, литера Д). Фрагмент северо-восточного фасада.

Фото 7. Здание по адресу г. Санкт-Петербург, Садовая улица, дом 26, литера Н. Фрагмент северо-восточного фасада. Территории ОКН ФЗ «Дворец Воронцова М.И. (Пажеский корпус)».

Фото 8. Здание по адресу г. Санкт-Петербург, Садовая улица, дом 26, литера Н. Фрагмент северо-восточного фасада. Территории ОКН ФЗ «Дворец Воронцова М.И. (Пажеский корпус)».

Фото 9. Здание по адресу г. Санкт-Петербург, Садовая улица, дом 26, литера Н. Фрагмент северо-восточного фасада. Здание по адресу г. Санкт-Петербург, Садовая улица, дом 26, литера П. Фрагмент северо-восточного фасада. Территории ОКН ФЗ «Дворец Воронцова М.И. (Пажеский корпус)».

Фото 10. Здание по адресу г. Санкт-Петербург, Садовая улица, дом 26, литера Н. Фрагмент северо-восточного фасада. ОКН ФЗ «Министерство народного просвещения» (г. Санкт-Петербург, улица Зодчего Росси, дом 1-3, литера А). Фрагмент северо-западного фасада. Территории ОКН ФЗ «Дворец Воронцова М.И. (Пажеский корпус)».

Фото 11. Здание по адресу г. Санкт-Петербург, Садовая улица, дом 26, литера Н. Фрагмент северо-восточного фасада. ОКН ФЗ «Министерство народного просвещения» (г. Санкт-

Петербург, улица Зодчего Росси, дом 1-3, литера А). Фрагмент северо-западного фасада. Территории ОКН ФЗ «Дворец Воронцова М.И. (Пажеский корпус)».

Фото 12. ОКН ФЗ «Министерство народного просвещения» (г. Санкт-Петербург, улица Зодчего Росси, дом 1-3, литера А). Фрагмент северо-западного фасада.



Фото 1. Здание по адресу г. Санкт-Петербург, Садовая улица, дом 26, литера Н. Фрагмент юго-западного фасада. Здание по адресу г. Санкт-Петербург, Садовая улица, дом 26, литера П. Фрагмент северо-западного фасада. Территория ОКН ФЗ «Дворец Воронцова М.И. (Пажеский корпус)».

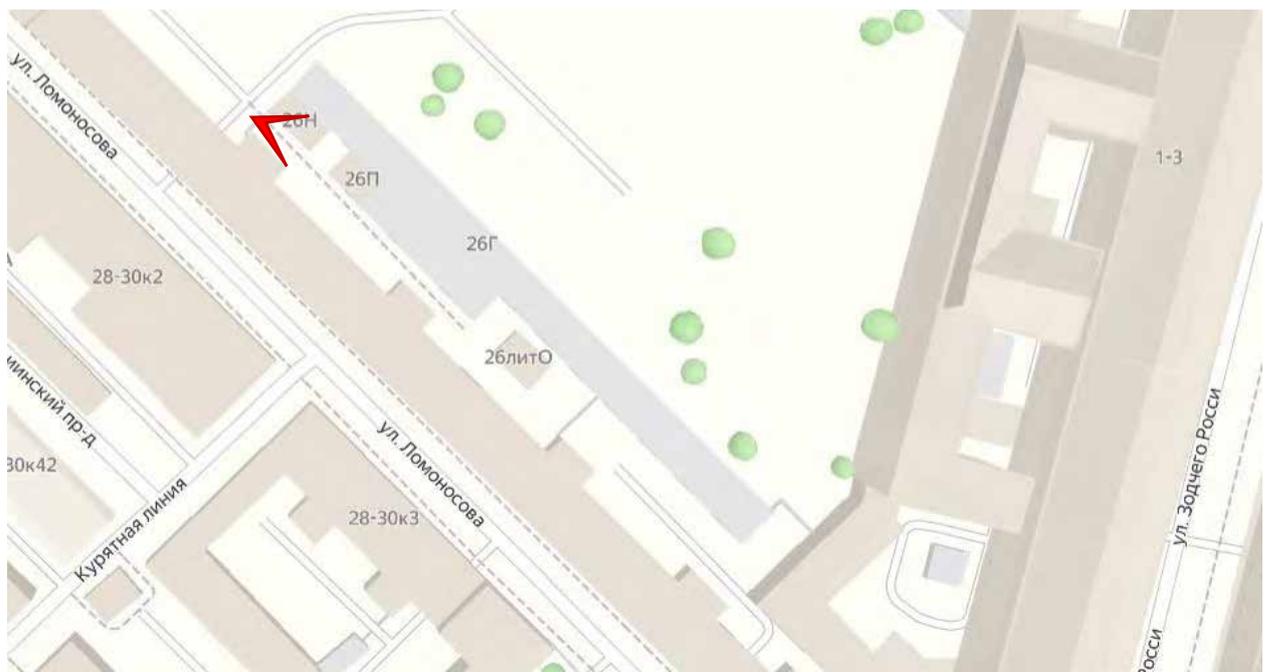




Фото 2. Здание по адресу г. Санкт-Петербург, Садовая улица, дом 26, литера П. Фрагменты северо-западного и юго-западного фасадов. ОКН ФЗ «Службы (три корпуса)» (г. Санкт-Петербург ул. Ломоносова, дом 10, строение 2). Фрагмент северо-восточного фасада. Территория ОКН ФЗ «Дворец Воронцова М.И. (Пажеский корпус)».





Фото 3. Здание по адресу г. Санкт-Петербург, Садовая улица, дом 26, литера П. Фрагмент юго-западного фасада. ОКН ФЗ «Службы (три корпуса)» (г. Санкт-Петербург ул. Ломоносова, дом 10, строение 2). Фрагмент северо-восточного фасада. Территория ОКН ФЗ «Дворец Воронцова М.И. (Пажеский корпус)».

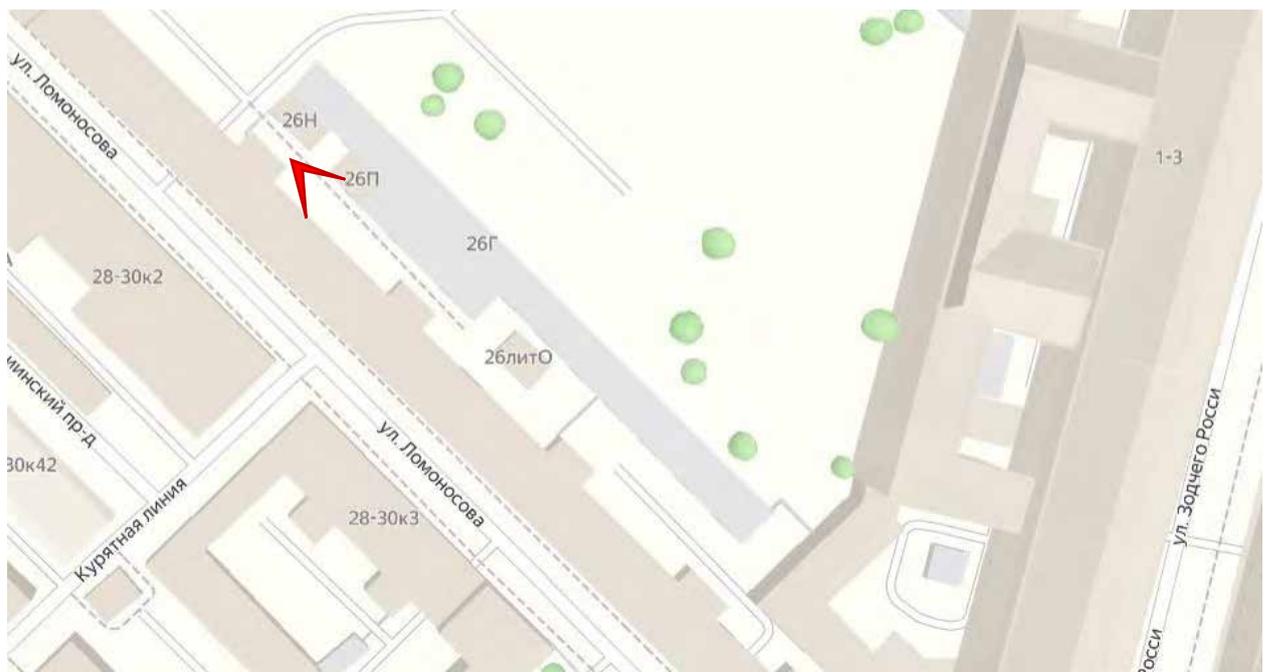




Фото 4. Здание по адресу г. Санкт-Петербург, Садовая улица, дом 26, литера О. Северо-западный фасад. ОКН ФЗ «Службы (три корпуса)» (г. Санкт-Петербург ул. Ломоносова, дом 10, строение 2). Фрагмент северо-восточного фасада. Территория ОКН ФЗ «Дворец Воронцова М.И. (Пажеский корпус)».

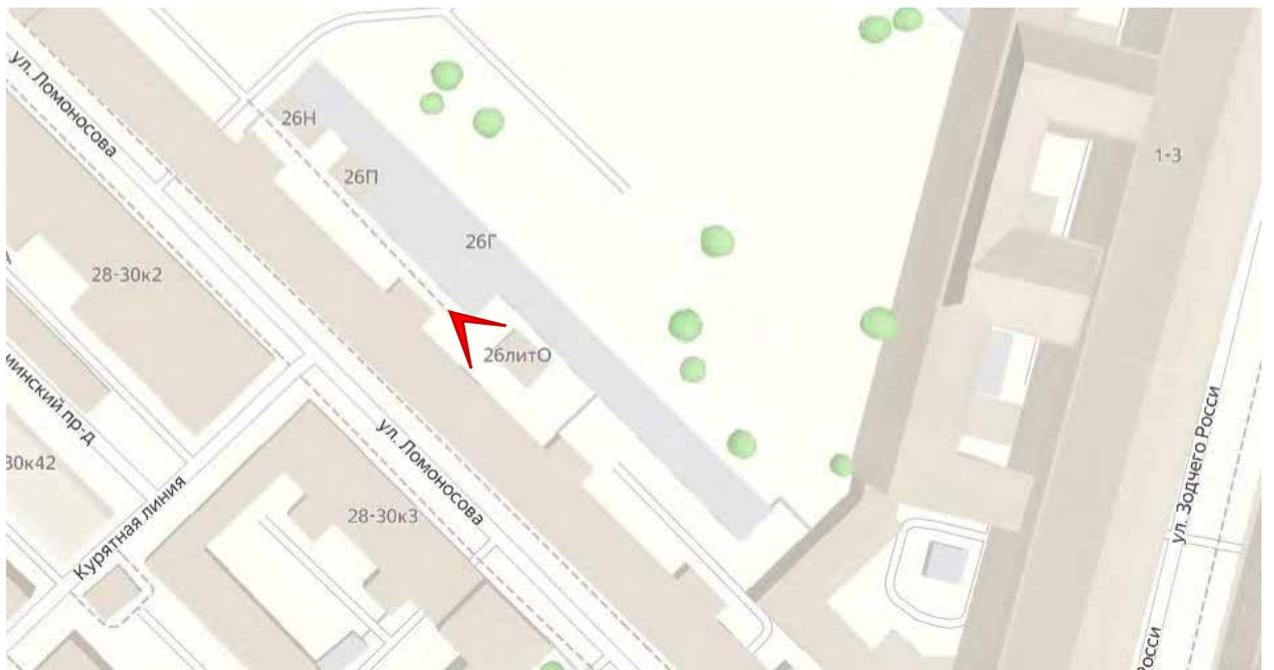




Фото 5. Здание по адресу г. Санкт-Петербург, Садовая улица, дом 26, литера О. Юго-западный и юго-восточный фасады. Здание по адресу г. Санкт-Петербург, Садовая улица, дом 26, литера Н. Фрагмент юго-западного фасада. Территория ОКН ФЗ «Дворец Воронцова М.И. (Пажецкий корпус)».

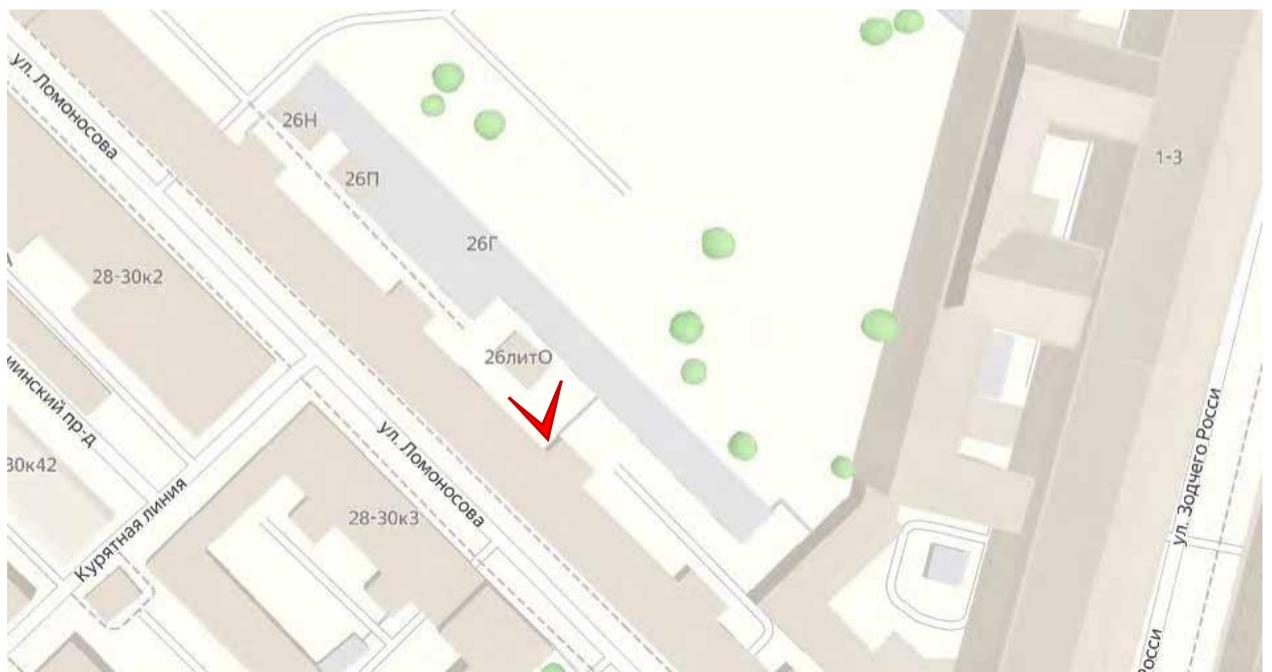




Фото 6. Здание по адресу г. Санкт-Петербург, Садовая улица, дом 26, литера Н. Фрагмент северо-восточного фасада. ОКН ФЗ «Службы (три корпуса)» (г. Санкт-Петербург, Ломоносова, дом 10, строение 1). Фрагмент северо-восточного фасада. ОКН ФЗ «Капелла Мальтийская (храм римско-католический Святого Иоанна Предтечи)» (г. Санкт-Петербург, Садовая улица, дом 26, литера Д). Фрагмент юго-восточного фасада.

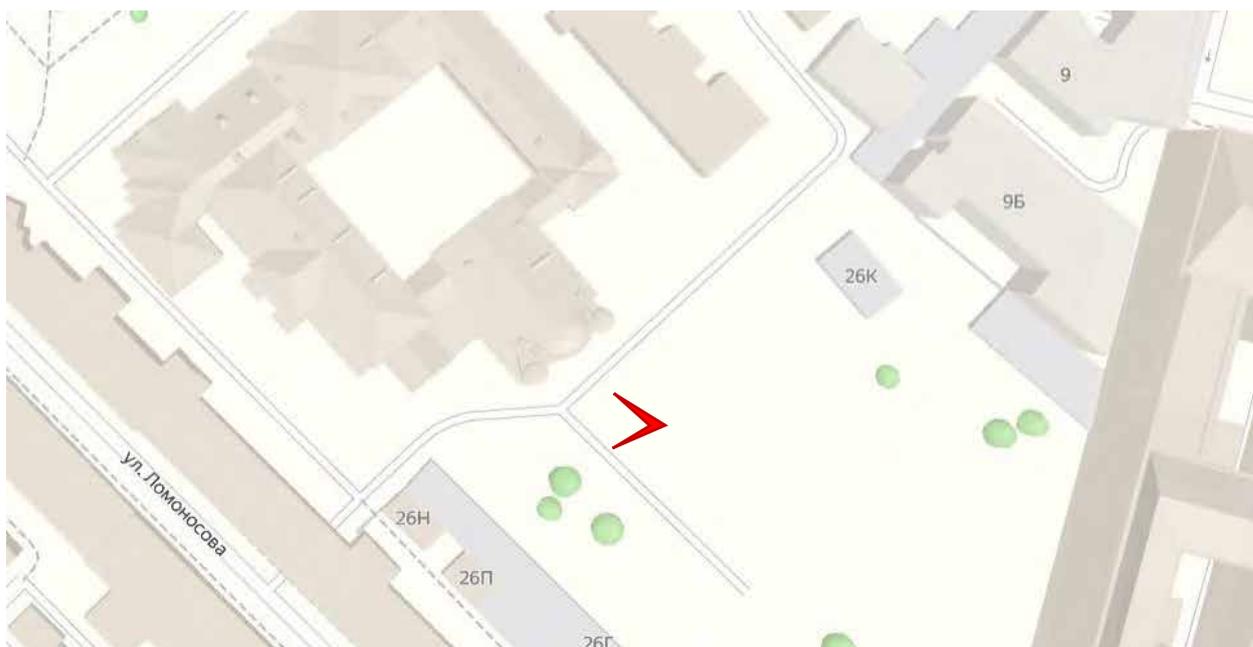




Фото 7. Здание по адресу г. Санкт-Петербург, Садовая улица, дом 26, литера Н. Фрагмент северо-восточного фасада. Территория ОКН ФЗ «Дворец Воронцова М.И. (Пажеский корпус)».





Фото 8. Здание по адресу г. Санкт-Петербург, Садовая улица, дом 26, литера Н. Фрагмент северо-восточного фасада. Территория ОКН ФЗ «Дворец Воронцова М.И. (Пажеский корпус)».

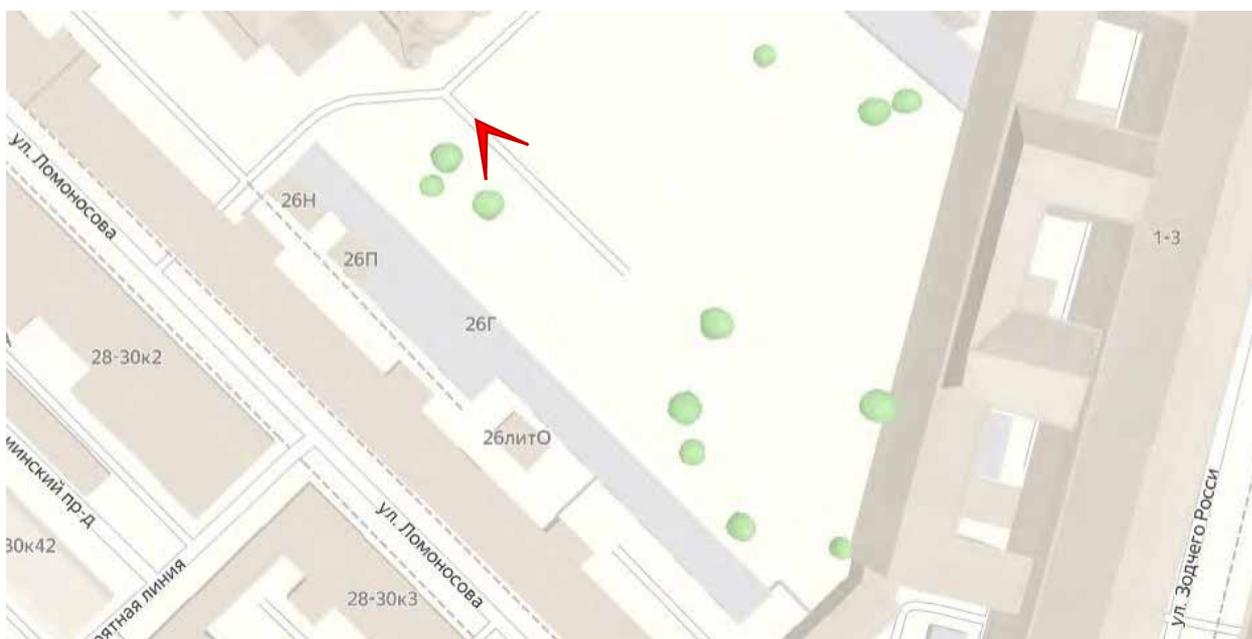




Фото 9. Здание по адресу г. Санкт-Петербург, Садовая улица, дом 26, литера Н. Фрагмент северо-восточного фасада. Здание по адресу г. Санкт-Петербург, Садовая улица, дом 26, литера П. Фрагмент северо-восточного фасада. Территория ОКН ФЗ «Дворец Воронцова М.И. (Пажеский корпус)».





Фото 10. Здание по адресу г. Санкт-Петербург, Садовая улица, дом 26, литера Н. Фрагмент северо-восточного фасада.

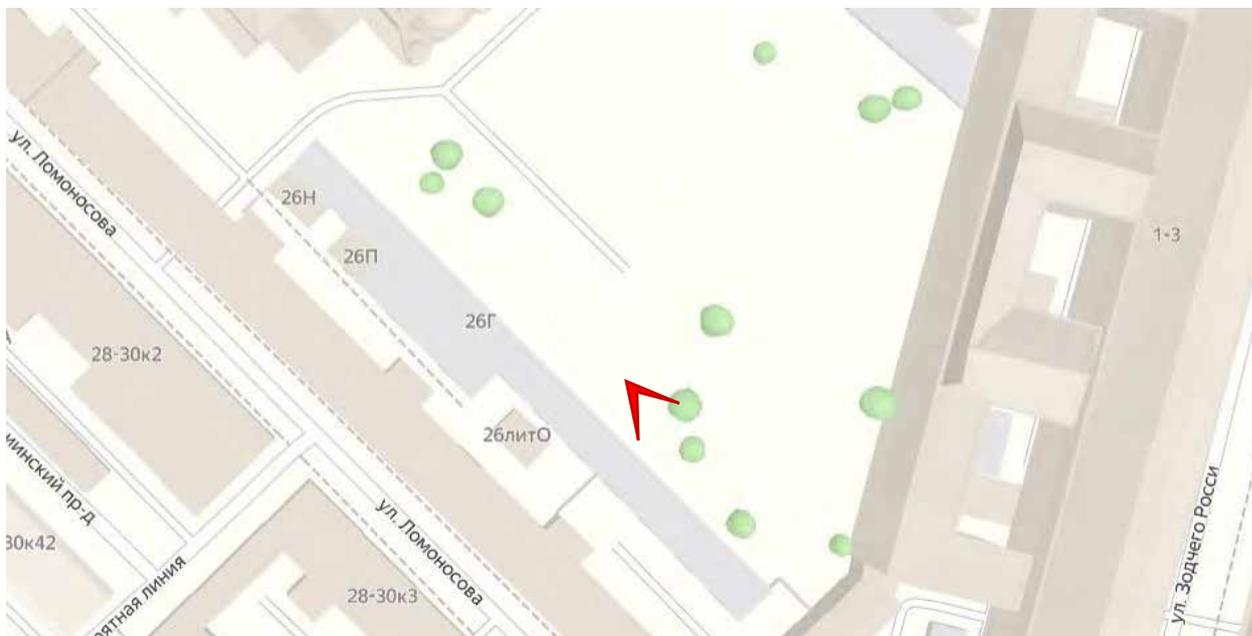




Фото 11. Здание по адресу г. Санкт-Петербург, Садовая улица, дом 26, литера Н. Фрагмент северо-восточного фасада.

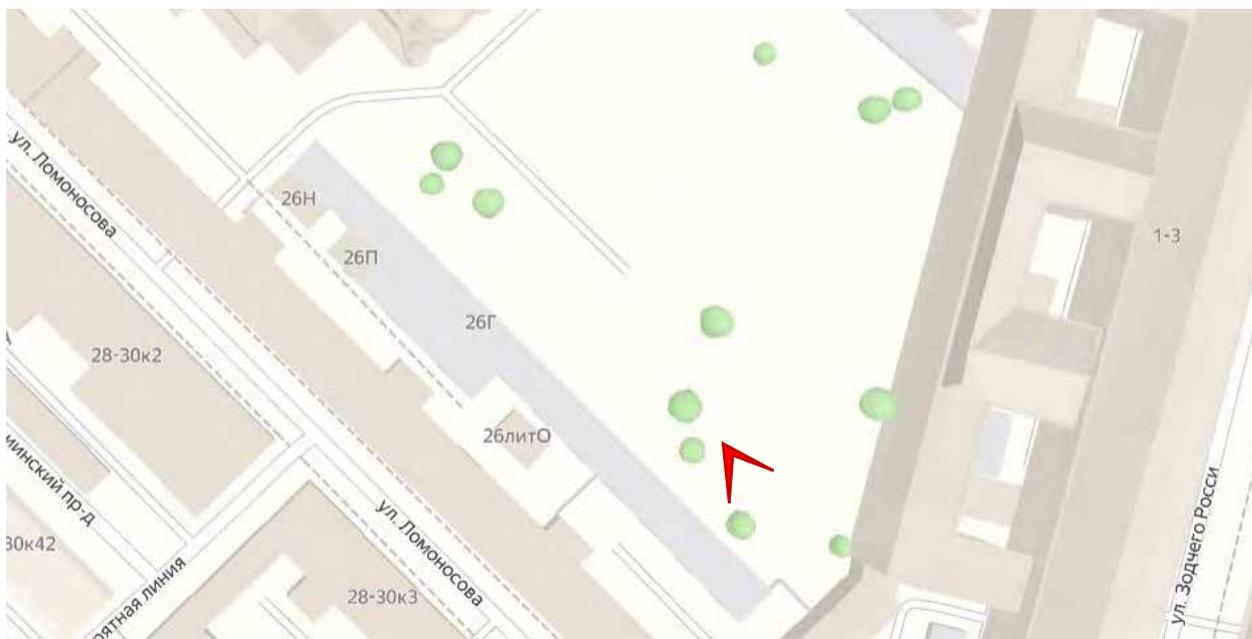




Фото 12. ОКН ФЗ «Министерство народного просвещения» (г. Санкт-Петербург, улица Зодчего Росси, дом 1-3, литера А). Фрагмент северо-западного фасада.



ПРИЛОЖЕНИЕ №7.

Копия договора на проведение экспертизы

ДОГОВОР № Э-17/12-25-ДВ

г. Санкт-Петербург

«17» декабря 2025 г.

Общество с ограниченной ответственностью «Проектно-строительное бюро «ЖилСтрой» (ООО "ПСБ "ЖилСтрой"), в лице директора по производству и реставрации Распопова Алексея Ивановича, именуемое в дальнейшем «Заказчик», действующего на основании Доверенности №8 от 01.02.2025 г., с одной стороны, и

Общество с ограниченной ответственностью «Научно-экспертное объединение» (ООО «НЭО»), в лице Генерального директора Макаровой Марии Валерьевны, действующего на основании Устава, именуемое в дальнейшем «Исполнитель», с другой стороны, совместно далее именуемые «Стороны», а каждое в отдельности - «Сторона», заключили настоящий договор (далее по тексту - «Договор») о нижеследующем:

1. ПРЕДМЕТ ДОГОВОРА

1.1. Исполнитель принимает на себя обязательства по выполнению государственной историко-культурной экспертизы проектной документации на проведение работ по сохранению объекта культурного наследия федерального значения «Дворец Воронцова М.И. (Пажеский корпус)», расположенного по адресу: г. Санкт-Петербург, Садовая ул., 26, Ломоносова ул., б. 8, 10 – «Разработка проекта благоустройства территории на участке по адресу: Российская Федерация, Санкт-Петербург, внутригородское муниципальное образование Санкт-Петербурга муниципальный округ № 78, ул. Садовая (кадастровый номер: 78:31:0001139:3845) ИКЗ 251782666194578380100100360014110243» (шифр: ПД-Б10-2025), разработанной ООО «ПСБ «ЖилСтрой» в 2025 году, (далее по тексту - объект), с целью определения соответствия требованиям государственной охраны объектов культурного наследия (далее по тексту - работы), а Заказчик обязуется принять результат выполненных работ и оплатить его.

1.2. Заказчик обязуется принять результат выполненных Исполнителем работ, указанных в п.

1.1. Договора (далее по тексту - «результат Работ» или «Документация»), в порядке, предусмотренном разделом 4 настоящего Договора.

1.3. Порядок проведения государственной историко-культурной экспертизы, технические, экономические и другие требования к Документации определяются действующими нормативными актами Российской Федерации, города Санкт-Петербурга и Техническим заданием на проведение историко-культурной экспертизы (Приложение № 1 к Договору), которое является неотъемлемой частью настоящего Договора.

1.4. Права на результат выполненных работ, изложенных в отчетных материалах по настоящему Договору и переданных по окончании работ Заказчику, с момента подписания Акта сдачи-приемки выполненных работ (услуг) и их оплаты, принадлежат Заказчику.

1.5. Выполнение работ по проведению государственной историко-культурной экспертизы осуществляет Исполнитель, представители которого аттестованы в порядке, установленном Министерством культуры Российской Федерации.

1.6. Результаты выполненной Исполнителем государственной историко-культурной экспертизы подлежат согласованию с Комитетом по государственному контролю, использованию и охране памятников истории и культуры (далее - КГИОП).

1.7. Исполнитель гарантирует осуществление деятельности по проведению государственной историко-культурной экспертизы в соответствии с положениями Федерального закона от 25 июня 2002 г. № 73-ФЗ «Об объектах культурного наследия (памятниках истории и культуры) народов Российской Федерации» и Постановления Правительства РФ от 25.04.2024 г. № 530 «Об утверждении Положения о государственной историко-культурной экспертизе» (далее - Положение о государственной историко-культурной экспертизе).

2. СРОКИ ВЫПОЛНЕНИЯ РАБОТ

2.1. Срок выполнения Работ по настоящему Договору составляет **30 (тридцать) календарных дней** с момента подписания Договора, при условии своевременного предоставления Заказчиком исходных данных, перечисленных в п. 7 Технического задания (Приложение №1 к Договору) и п. 5.1.1 Договора, при условии своевременного перечисления Исполнителю авансового платежа в соответствии с п. 3.2.1. Договора.

2.1.1. Начало выполнения Работ по Договору: с момента предоставления исходных данных и перечисления авансового платежа.

2.1.2. Окончание работ: дата подписания Акта сдачи-приемки выполненных работ/ услуг.

2.2. Сроки выполнения работ по настоящему Договору не включают в себя время, необходимое для согласования экспертной документации в органе охраны объектов культурного наследия. Срок согласования документации в государственном органе охраны объектов культурного наследия устанавливается регламентирующими деятельность государственного органа охраны объектов культурного наследия нормами.

2.3. В случае нарушения Заказчиком сроков предоставления Исполнителю исходных данных (п. 5.1.1 Договора, п. 7 Технического задания) и/или сроков перечисления авансового платежа (п. 3.2.1. Договора), сроки выполнения Работ по настоящему Договору продлеваются на период задержки предоставления соответствующих документов и/или перечисления авансового платежа и не считаются нарушением сроков выполнения работ по Договору.

2.4. В случае если в рамках проведения государственной экспертизы возникнет необходимость внесения изменений в проектную документацию, обосновывающую принятие органом охраны объектов культурного наследия решения о возможности проведения работ по сохранению Объекта, сроки выполнения работ увеличиваются на срок внесения изменений.

2.5. В случае если в процессе осуществления проверки и анализа полноты проведенных научно-исследовательских работ по Объекту потребуется произвести дополнительные исследования, сроки выполнения Работ по настоящему Договору продлеваются и оформляются Дополнительным соглашением, которое оформляется в письменном виде и с момента подписания его уполномоченными лицами Сторон становится неотъемлемой частью настоящего Договора.

3. ЦЕНА ДОГОВОРА И ПОРЯДОК РАСЧЕТОВ

3.1. Общая стоимость выполняемых Работ по Договору составляет [REDACTED] рублей **00 копеек** (НДС не облагается ввиду применения Исполнителем упрощенной системы налогообложения, гл. 26.2 НК РФ и п.1 ст.145 НК РФ).

3.2. Оплата работ по договору производится в следующем порядке:

3.2.1. После подписания Договора, в течение **5 (Пяти)** рабочих дней Заказчик перечисляет на расчетный счет Исполнителя авансовый платёж в размере [REDACTED] **0 копеек**, НДС не облагается, на основании выставленного Исполнителем счета.

3.2.2. После передачи «Заказчику» Заключения экспертизы Заказчик, в течение **5 (Пяти)** рабочих дней перечисляет на расчетный счет Исполнителя платёж в размере [REDACTED] **рублей 00 копеек**, НДС не облагается, на основании Акта сдачи-приёмки выполненных работ и выставленного Исполнителем счета.

3.2.3. Окончательный расчёт по Договору Заказчик производит на расчётный счёт Исполнителя, в течение **30 (Тридцати)** рабочих дней, после передачи Заказчику рассмотренного КГИОП Акта по результатам государственной историко-культурной экспертизы [REDACTED]

000 () рублей 00 копеек, НДС не облагается, на основании выставленного Исполнителем счета.

3.3. При изменении в установленном порядке Технического задания на проведение государственной историко-культурной экспертизы (Приложение № 1 к настоящему Договору) и/или других положений настоящего Договора, вызывающих увеличение или уменьшение объема Работ, цена Работ по соглашению Сторон соответственно пересматривается и оформляется Дополнительным соглашением к настоящему Договору, которое становится неотъемлемой его частью.

3.4. Расчеты между Сторонами по настоящему Договору производятся в безналичном порядке путем перечисления денежных средств на расчетный счет Исполнителя, указанный в статье 13 настоящего Договора.

3.5. Денежное обязательство в рамках настоящего Договора по перечислению определенной денежной суммы Исполнителю в соответствии с настоящим Договором считается исполненным с момента зачисления такой денежной суммы на корреспондентский счет банка Исполнителя.

3.6. В случае если Заказчик принимает решение не подавать Акт историко-культурной экспертизы на согласование в орган охраны объектов культурного наследия, или в течение 30 (тридцати) дней после получения результата Работ от Исполнителя, не передает на согласование в орган охраны объектов культурного наследия, полученную Документацию, стоимость работ, предусмотренных п. 3.1., должна быть оплачена в полном объеме в течение 5 (пяти) рабочих дней с момента направления Заказчику требования об оплате работ по Договору.

4. ПОРЯДОК СДАЧИ И ПРИЕМКИ РАБОТ

4.1. По окончании работ Исполнитель представляет Заказчику Заключение экспертизы, оформленное в соответствии с требованиями, установленными Положением о государственной историко-культурной экспертизе и настоящим Договором.

4.2. Приемка работ по Договору осуществляется в порядке, предусмотренном настоящим разделом Договора. Передача Документации сопровождается документами Исполнителя.

4.3. По окончании работ Исполнитель передает Заказчику 1 (один) экземпляр Заключения экспертизы на электронном носителе со всеми прилагаемыми документами и материалами, подписанными усиленными квалифицированными электронными подписями 3-х аттестованных Министерством культуры РФ экспертов, а также представляет Заказчику для подписания Акт сдачи-приемки выполненных работ/услуг.

4.4. Подписание Акта сдачи-приемки выполненных работ/услуг, производится в следующем порядке:

4.4.1. Заказчик в течение 5 (пяти) календарных дней со дня получения Документации и Акта сдачи-приемки выполненных работ/услуг, обязан передать Исполнителю подписанный Акт сдачи-приемки выполненных работ/услуг или мотивированный отказ от его подписания.

4.4.2. Отказ от приемки Заказчиком работ по Договору считается мотивированным в случае их несоответствия условиям Договора и требованиям действующего, на момент проведения экспертизы, законодательства. В случае мотивированного отказа Заказчика от приемки работ Стороны составляют двусторонний акт с перечнем необходимых доработок и сроков их выполнения, в соответствии с которым Исполнитель дорабатывает Документацию за свой счет и передает ее Заказчику согласно настоящему разделу Договора.

4.4.3. В случае, если в течение 30 (тридцати) календарных дней, со дня получения Заключения экспертизы, Заказчиком не будет подписан и передан Исполнителю Акт сдачи-приемки выполненных работ/услуг или мотивированный отказ от его подписания, то работы

считаются принятыми Заказчиком без замечаний и подлежат оплате в порядке, предусмотренном разделом 3 настоящего Договора.

4.5. В случае поступления замечаний к Заключению экспертизы в процессе его рассмотрения в органе охраны объектов культурного наследия после подписания Сторонами Акта сдачи-приемки выполненных работ/услуг, Исполнитель обязан устранить данные замечания за свой счет в случае наличия вины Исполнителя.

5. ОБЯЗАННОСТИ СТОРОН

5.1. Заказчик обязуется:

5.1.1. До начала выполнения Работ передать Исполнителю исходные данные, необходимые для выполнения Работ по Договору (п. 7 Технического задания) и перечислить авансовый платеж, течение 5-ти рабочих дней с даты заключения Договора (п. 3.2.1. Договора). Передача указанных в настоящем пункте исходных данных оформляется Сторонами соответствующим актом или накладной.

5.1.2. По письменному запросу Исполнителя незамедлительно (не позднее 3 (трех) календарных дней с момента получения запроса) предоставлять Исполнителю находящиеся в распоряжении Заказчика на момент направления запроса оригиналы документов и/или их копии, необходимые для выполнения Работ по настоящему Договору.

5.1.3. Принять выполненные Работы в порядке и в сроки, установленные настоящим Договором, а в случае выявления недостатков направить Исполнителю в течение 5 (пяти) календарных дней мотивированный отказ от их приемки.

5.1.4. Производить оплату стоимости выполненных Работ в размере, в порядке и в сроки, которые предусмотрены разделом 3 настоящего Договора.

5.1.5. Выполнять в полном объеме иные обязательства, предусмотренные настоящим Договором.

5.2. Исполнитель обязуется:

5.2.1. Соблюдать принципы проведения экспертизы, установленные статьей 29 Федерального закона «Об объектах культурного наследия (памятниках истории и культуры) народов Российской Федерации».

5.2.2. Обеспечивать объективность, всесторонность и полноту проводимых исследований, а также достоверность и обоснованность своих выводов.

5.2.3. Самостоятельно оценивать результаты исследований, ответственно и точно формулировать выводы в пределах своей компетенции.

5.2.4. Обеспечивать конфиденциальность полученной при проведении экспертизы информации.

5.2.5. Разработать Документацию на условиях, в порядке и в сроки, которые предусмотрены настоящим Договором.

5.2.6. Немедленно предупреждать в письменном виде Заказчика при обнаружении независимых от Исполнителя обстоятельств, которые могут негативно повлиять на результаты выполняемых Работ и сроки их завершения.

5.2.7. Не передавать разработанную Документацию третьим лицам без согласия Заказчика.

6. ОТВЕТСТВЕННОСТЬ СТОРОН

6.1. За невыполнение или ненадлежащее выполнение обязательств по настоящему договору Исполнитель и Заказчик несут имущественную ответственность в соответствии с действующим законодательством Российской Федерации.

6.2. За нарушение сроков выполнения работ Заказчик вправе применить к Исполнителю пеню в размере 0,01% от стоимости невыполненных работ за каждый календарный день просрочки.

6.3. В случае задержки оплаты за надлежаще выполненные Исполнителем работы Исполнитель вправе взыскать с Заказчика пеню в размере 0,01% от суммы задолженности за каждый день просрочки.

6.4. Уплата неустоек или возмещение причиненных убытков не освобождают виновную сторону от исполнения своих обязательств по настоящему Договору.

6.5. Оплата неустойки и штрафа Стороной, допустившей нарушение условий Договора, производится по письменному требованию другой Стороны.

6.6. В случае наступления обстоятельств, за которые ни одна из сторон не отвечает (форс-мажор), Стороны руководствуются в своих действиях законодательством Российской Федерации.

6.7. Стороны договорились о том, что общий размер штрафных санкций по Договору для каждой Стороны не может превышать 10% (Десять процентов) от Цены настоящего Договора.

7. ФОРС-МАЖОР

7.1. Стороны освобождаются от ответственности за неисполнение или ненадлежащее исполнение обязанностей по настоящему Договору, если оно явилось следствием форс-мажора. Под форс-мажором понимаются следующие обстоятельства:

7.1.1. Обстоятельства непреодолимой силы, т.е. такие чрезвычайные обстоятельства, которые Стороны, исходя из своих разумно понимаемых возможностей, не могли предотвратить, в том числе природные явления (стихийные бедствия: наводнения, землетрясения, ураганы, снежные заносы и другие чрезвычайные погодные условия т.п.) и общественные явления (эпидемии, военные действия (независимо от факта объявления войны), восстания, революции, мятежи, военное правление или узурпация власти, бунты, волнения, беспорядки, занятие арендованного имущества третьими лицами, воздействие ядерной радиации, забастовки, террористические акты и т.д.).

7.1.2. Действия органов государственной (федеральной и субъектов Российской Федерации) и муниципальной власти в пределах их компетенции (а также государственных предприятий и/или учреждений), в том числе издание такими органами актов (индивидуальных и нормативных), прямо или косвенно запрещающих или ограничивающих исполнение обязанностей по Договору.

7.2. Сторона, для которой возникла невозможность исполнения или надлежащего исполнения обязанностей по настоящему Договору вследствие форс-мажора, должна в течение 3 (трех) дней известить об этом другую Сторону в письменной форме, с представлением надлежащих доказательств наличия обстоятельств форс-мажора. Неуведомление или ненадлежащее уведомление о наступлении таких обстоятельств лишает эту Сторону права ссылаться на них. Надлежащим доказательством наличия обстоятельств форс-мажора является справка, выданная Торгово-Промышленной Палатой Российской Федерации или другим компетентным органом.

7.3. На срок действия форс-мажора исполнение Сторонами обязанностей по настоящему Договору приостанавливается. После прекращения таких обстоятельств действие Договора возобновляется. При этом Стороны согласовывают в письменной форме новые сроки исполнения обязанностей по Договору и условия их исполнения.

7.4. В случае если действие форс-мажора продлится более 3 (трех) месяцев, каждая из Сторон вправе отказаться от исполнения Договора в одностороннем порядке путем направления другой Стороне письменного уведомления, которое вступает в силу в момент получения.

8. РАЗРЕШЕНИЕ СПОРОВ

8.1. Договор (включая все приложения к нему), его форма, заключение, действие, исполнение, изменение и расторжение, права и обязанности сторон по Договору, а также вопросы действительности Договора регулируются и толкуются в соответствии с нормами права Российской Федерации.

8.2. Стороны устанавливают между собой досудебный претензионный порядок урегулирования споров: любой спор, разногласие, требование или претензия, возникшие на основании или в связи с настоящим Договором (включая все приложения к нему), его заключением, действием, исполнением, изменением, нарушением, расторжением, прекращением по иным основаниям, действительностью или толкованием (далее «Споры»), могут быть переданы на разрешение суда только после направления другой Стороне письменной претензии и получения ответа на нее или неполучения ответа в течение 10 (десяти) дней после направления претензии.

8.3. Досудебный порядок разрешения спорных вопросов обязателен.

8.4. Срок претензионного урегулирования споров – не более 30 (тридцати) календарных дней с момента получения претензии Стороной.

8.5. Споры, не урегулированные в претензионном порядке, подлежат передаче на рассмотрение в Арбитражный суд города Санкт-Петербурга и Ленинградской области.

9. ДЕЙСТВИЕ ДОГОВОРА. ПРЕКРАЩЕНИЕ ДОГОВОРНЫХ ОТНОШЕНИЙ

9.1. Настоящий Договор вступает в силу с даты его подписания Сторонами и действует до полного выполнения всех обязательств Сторон по настоящему Договору.

9.2. Исполнитель вправе отказаться от исполнения Договора в одностороннем внесудебном порядке путем направления Заказчику письменного уведомления (при этом Исполнитель вправе потребовать оплаты выполненных по настоящему Договору Работ в соответствии с разделами 3 и 4 настоящего Договора и возмещения убытков) в следующих случаях:

9.2.1. Исполнитель вправе составить акт на прекращение Работ по Договору с указанием стоимости выполненных работ на момент составления акта при отсрочке или прекращении Работ по инициативе Заказчика на срок более чем 60 (шестьдесят) календарных дней.

9.2.2. Исполнитель вправе составить акт на прекращение Работ по Договору с указанием стоимости выполненных работ на момент составления акта в случае не соблюдения сроков оплаты в порядке, предусмотренном настоящим Договором, более чем на 20 (двадцать) календарных дней.

9.3. Стороны могут досрочно отказаться от исполнения Договора, полностью или частично, на основании письменного соглашения Сторон.

10. КОНФИДЕНЦИАЛЬНОСТЬ

10.1. Стороны берут на себя обязательство не разглашать (т.е. не сообщать одному или нескольким третьим лицам, независимо от их числа), включая публикацию в средствах массовой информации, не передавать третьим лицам и не использовать иным образом в целях, прямо не связанных с исполнением обязанностей по настоящему Договору, без предварительного письменного согласия другой Стороны, информацию, признаваемую Сторонами конфиденциальной.

10.2. Конфиденциальной признается (далее «Конфиденциальная информация»):

10.2.1. информация, касающаяся условий данного Договора и/или являющаяся содержанием данного Договора, включая условия о цене и сроке действия;

10.2.2. информация о будущих планах сотрудничества Сторон;

10.2.3. информация, содержащаяся в переписке Сторон по поводу данного Договора и будущих планов сотрудничества Сторон;

10.2.4. информация, являющаяся коммерческой тайной каждой из Сторон;

10.2.5. информация, обозначенная как «конфиденциальная», «частная» или иным подобным образом;

10.2.6. информация, не обозначенная вышеуказанным образом, или информация, сообщенная другой Стороне устно, при передаче которой было оговорено, что она является конфиденциальной, при условии, что письменный перечень такой информации будет предоставлен другой Стороне в течение 30 (тридцати) дней с момента раскрытия ей такой информации.

10.3. Каждая из Сторон примет все необходимые меры для того, чтобы предотвратить полное или частичное разглашение Конфиденциальной информации или ознакомление с ней третьих лиц без письменного согласия другой Стороны. Каждая из Сторон будет соблюдать столь же высокую степень секретности во избежание разглашения или использования Конфиденциальной информации, какую эта Сторона соблюдала бы в разумной степени в отношении своей собственной Конфиденциальной, в частности являющейся коммерческой тайной информации такой же степени важности.

11. ЗАКЛЮЧИТЕЛЬНЫЕ ПОЛОЖЕНИЯ

11.1. Данный Договор, включая все приложения к нему, вместе со всеми документами, которые должны передаваться Сторонами по условиям настоящего Договора, составляет всеобъемлющее соглашение Сторон в отношении его предмета и заменяет собой все предыдущие устные и письменные предложения, заявления и иные сообщения, а также переговоры Сторон, относящиеся к предмету Договора.

11.2. Любые изменения и дополнения к настоящему Договору (включая все приложения к нему) действительны лишь при условии, что они совершены в письменной форме и подписаны надлежащим образом уполномоченными на то представителями Сторон.

11.3. Обмен информацией в рамках настоящего Договора должен осуществляться в письменной форме, если иное прямо не предусмотрено данным Договором.

Стороны обязуются уведомлять друг друга обо всех существенных обстоятельствах, имеющих отношение к реализации настоящего Договора, посредством факсимильного сообщения в течение 3 (трех) часов с момента получения соответствующей информации, независимо от необходимости направить письменное уведомление, как указано ниже.

Вся корреспонденция в рамках настоящего Договора считается совершенной в надлежащей форме, если она направлена способом, позволяющим установить факт доставки (в т.ч. заказным письмом с уведомлением о вручении, курьерской службой или лично) по адресам, указанным в статье 13 настоящего Договора.

11.4. Настоящий Договор составлен в 2 (двух) одинаковых экземплярах, имеющих равную юридическую силу, по одному для каждой из Сторон.

12. ПРИЛОЖЕНИЯ

12.1. Все перечисленные ниже приложения являются неотъемлемой частью настоящего Договора:

Приложение № 1 – Техническое задание на проведение государственной историко-культурной экспертизы.

13. АДРЕСА, БАНКОВСКИЕ РЕКВИЗИТЫ И ПОДПИСИ СТОРОН

Заказчик:

ООО "ПСБ "ЖилСтрой"

Адрес (юридический):

191014, Санкт-Петербург, пер. Ковенский, д.5, лит. Б

Адрес (почтовый):

191014, Санкт-Петербург, вн. тер. г. муниципальный округ Литейный округ, пер. Ковенский, д.5, литера Б, пом. 11-Н

ИНН 7842307444, КПП 784001001

р/с 40702 810 422 500 000 121

ФИЛИАЛ ПАО «БАНК УРАЛСИБ» в г. Санкт-Петербург

к/с 30101 810 800 000 000 706

БИК 044030706

ОГРН 1047855161639

ОКПО 74822640

Тел (812) 438-80-55, факс (812) 438-80-66

E-mail: Office@psb-zhilstroy.ru

Директор по производству и реставрации

_____/ А.И. Распопов/

(по Доверенности №8 от 01.02.2025 г.)

м.п.



Исполнитель:

ООО «НЭО»

Адрес: 191023, г. Санкт-Петербург,

набережная реки Фонтанки, дом 59,

Литер А, пом. 7-Н, офис 409

ИНН/КПП 7840080607/784001001

ОГРН 1187847121791

ОКПО 28407890

р/с 407 028 102 550 000 151 01

в СЕВЕРО-ЗАПАДНЫЙ БАНК ПАО

СБЕРБАНК

к/с 301 018 105 000 000 006 53

БИК 044030653

e-mail: neo_expert@bk.ru

Генеральный директор

_____/ М.В. Макарова/

м.п.



Приложение №1

к Договору № Э-17/12-25-ДВ от 17.12.2025г.

«УТВЕРЖДАЮ»

Директор по производству и реставрации
ООО "ПСБ "ЖилСтрой"

А.И. Распов /

«__» _____ 2025 г.

ТЕХНИЧЕСКОЕ ЗАДАНИЕ

на проведение государственной историко-культурной экспертизы проектной документации на проведение работ по сохранению объекта культурного наследия

1. **Объект:** объект культурного наследия федерального значения «Службы (три корпуса)» входящий в состав объекта культурного наследия федерального значения «Дворец Воронцова М.И. (Пажеский корпус)»;

Местонахождение: г. Санкт-Петербург, Садовая ул., 26, Ломоносова ул., 6, 8, 10;

2. **Заказчик:** ООО "ПСБ "ЖилСтрой".

3. **Наличие документации**

Полный перечень разработанной по объекту документации представлен в п. 7 Технического задания.

4. **Цель проведения государственной историко-культурной экспертизы**

Определение соответствия проектной документации на проведение работ по сохранению объекта культурного наследия требованиям государственной охраны объектов культурного наследия.

5. **Объект историко-культурной экспертизы**

Проектная документация «Разработка проекта благоустройства территории на участке по адресу: Российская Федерация, Санкт-Петербург, внутригородское муниципальное образование Санкт-Петербурга муниципальный округ № 78, ул. Садовая (кадастровый номер: 78:31:0001139:3845)» (шифр: ПД-Б10-2025), разработанной ООО «ПСБ «ЖилСтрой» в 2025 году.

6. **Перечень вопросов, по которым необходимо получение заключения государственной историко-культурной экспертизы**

- выполнить проверку и анализ полноты проведенных научно-исследовательских работ по объекту, по результатам которого, в случае отсутствия замечаний, уточнить: время возникновения или даты создания объекта, даты основных изменений (перестроек) объекта, местонахождение объекта;
- выполнить анализ и определить обоснованность принятых проектных решений по сохранению объекта культурного наследия, соответствие материалам, полученным в ходе научно-исследовательских работ;
- определить соответствие принятых проектных решений предмету охраны объекта культурного наследия, утвержденному Распоряжением государственного органа охраны объектов культурного наследия.

- по результатам проведения государственной историко-культурной экспертизы сделать вывод о возможности (положительное заключение) или невозможности (отрицательное заключение) проведения работ по сохранению объекта культурного наследия в соответствии с разработанной проектной документацией.

7. Перечень документации, представляемой заказчиком для проведения государственной историко-культурной экспертизы

- Копия паспорта объекта культурного наследия (при наличии);
- Копия охранного обязательства собственника объекта культурного наследия или пользователя указанным объектом (охранно-арендного договора, охранного договора); уведомление о наличии/отсутствии элементов интерьеров, представляющих историко-культурную ценность;
- Копия решения органа государственной власти о включении объекта культурного наследия в реестр (при наличии);
- Копия распоряжения органа охраны об определении предмета охраны объекта культурного наследия;
- Копия решения органа государственной власти об утверждении границ территории объекта культурного наследия и правового режима земельных участков в указанных границах (при наличии);
- Копия документа, удостоверяющего право на объект культурного наследия и (или) земельные участки в границах его территории;
- Выписка из Единого Государственного реестра недвижимости, содержащая сведения о зарегистрированных правах на объект культурного наследия и (или) земельные участки в границах его территории;
- Копии кадастровых паспортов на землю и здание объекта культурного наследия (+ кадастровые выписки);
- Копия технического паспорта на здание с поэтажными планами (ПИБ);
- Задание на проведение работ, выданное государственным органом охраны объектов культурного наследия;
- Проектная документация, подлежащая Государственной историко-культурной экспертизе в соответствии с Договором, в составе согласно заданию органа охраны объектов культурного наследия.

8. Прочие условия

8.1. Историко-культурную экспертизу провести в соответствии с требованиями, установленным постановлением Правительства РФ 25.04.2024 № 530 «Об утверждении положения о порядке организации проведения государственной историко-культурной экспертизы» силами экспертной комиссии, состоящей из трех независимых экспертов по проведению историко-культурной экспертизы, аттестованных в соответствии с приказами Министерства культуры России.

8.2. Заключение экспертизы, проведенной экспертной комиссией, в соответствии с требованиями Положения о государственной историко-культурной экспертизе, утвержденного постановлением Правительства РФ от 25 апреля 2024 г. № 530 (в редакции постановления Правительства Российской Федерации от 27.04.2017г. № 501), подлежит подписанию председателем, ответственным секретарем и членами экспертной комиссии усиленной квалифицированной электронной подписью с последующей передачей Заказчику со всеми прилагаемыми документами и материалами на электронном носителе в формате переносимого

документа (PDF) на электронном носителе (DVD диск).

9. Место и срок выполнения работ

Место выполнения: г. Санкт-Петербург.

Срок выполнения работ: 30 календарных дней, с момента начала работ по Договору.

Генеральный директор

ООО «НЭО» _____



М.В. Макарова

ПРИЛОЖЕНИЕ №8.

Копии договоров с экспертами

ТРУДОВОЙ ДОГОВОР № 02-к

г. Санкт-Петербург

«01» октября 2018 г.

Общество с ограниченной ответственностью «Научно-экспертное объединение» (ООО «НЭО»), именуемое в дальнейшем «Работодатель», в лице генерального директора Мосовой Елены Викторовны, действующего на основании Устава, с одной стороны и

Гражданка РФ Давыдова Нина Анатольевна, именуемая в дальнейшем "Работник", с другой стороны,

вместе именуемые "Стороны", заключили настоящий трудовой договор о нижеследующем.

1. Общие положения. Предмет договора

1.1. Работник принимается на работу в общество с ограниченной ответственностью "Научно-экспертное объединение" (местонахождение — г. Санкт-Петербург) на должность **«эксперт по выполнению государственной историко-культурной экспертизы»**.

1.2. Работник осуществляет выполнение трудовой функции либо в офисе Работодателя, по адресу: г. Санкт-Петербург, ул. Садовая, д. 28-30, к. 49, оф. 2.3., либо вне места расположения работодателя (дистанционно), при условии использования для выполнения данной трудовой функции и для осуществления взаимодействия между Работодателем и Работником по вопросам, связанным с ее выполнением, информационно-телекоммуникационных сетей общего пользования, в том числе сети Интернет, а Работодатель обязуется обеспечивать Дистанционному работнику необходимые условия труда, предусмотренные трудовым законодательством, а также своевременную и полную выплату заработной платы.

1.3. Работа по настоящему трудовому договору является для Работника работой **на условиях внешнего совместительства**.

1.4. Настоящий трудовой договор является срочным, в соответствии со ст. 59, ч. 2 ТК РФ и заключается на срок действия Аттестации эксперта, утвержденной приказом Минкультуры России.

1.6. Дата начала работы (дата, когда Работник приступает к работе) – **01.10.2018г.**

1.7. Дата окончания работы - **06.12.2019г.**

1.8. Испытательный срок: не установлен.

1.9. Действие договора продлевается в случае получения экспертом новой Аттестации, утвержденной приказом Минкультуры России на срок действия новой аттестации.

2. Права и обязанности Работника

2.1. Работник имеет право на:

2.1.1. Изменение и расторжение трудового договора в порядке и на условиях, которые установлены Трудовым кодексом РФ, иными федеральными законами.

2.1.2. Предоставление работы, обусловленной настоящим трудовым договором, а также рабочего места, соответствующего государственным нормативным требованиям охраны труда.

2.1.3. Полную достоверную информацию об условиях труда и требованиях охраны труда на рабочем месте.

2.1.4. Обеспечение рабочего места оборудованием, инструментами, технической документацией и иными средствами, необходимыми для исполнения им трудовых обязанностей, при условии работы в офисе Работодателя.

2.1.5. Своевременную и в полном объеме выплату заработной платы в соответствии со своей квалификацией, сложностью труда, количеством и качеством выполненной работы.

2.1.6. Отдых, то есть соблюдение ежедневной продолжительности рабочего времени, предоставление перерывов для отдыха и питания, еженедельных выходных дней, оплачиваемых

ежегодных отпусков в соответствии с настоящим трудовым договором и трудовым законодательством РФ.

2.1.7. Обязательное государственное социальное страхование в порядке и на условиях, установленных действующим законодательством РФ, на период действия настоящего трудового договора.

2.1.8. Осуществление иных прав, предусмотренных трудовым законодательством РФ, Правилами внутреннего трудового распорядка и иными локальными нормативными актами.

2.2. Работник обязан:

2.2.1. Добросовестно исполнять трудовую функцию, соответствующую должности **«эксперт по выполнению государственной историко-культурной экспертизы»**, закрепленную в соответствующей должностной инструкции (далее – Должностная инструкция).

2.2.2. При дистанционной работе самостоятельно получить усиленную квалифицированную электронную подпись.

2.2.3. При осуществлении трудовой функции действовать в соответствии с законодательством РФ, Правилами внутреннего трудового распорядка ООО «НЭО» (далее – Правила внутреннего трудового распорядка), требованиями Должностной инструкции, иными локальными нормативными актами Работодателя, условиями настоящего трудового договора.

2.2.4. Соблюдать Правила внутреннего трудового распорядка, иные локальные нормативные акты, в том числе приказы (распоряжения) Работодателя, инструкции, правила и т.д. Правила внутреннего трудового распорядка распространяются на работника в той части, которая не противоречит сути заключённого с ним трудового договора.

2.2.5. Своевременно и точно выполнять распоряжения лиц, которым Работник подчинён по должности, и при необходимости представлять отчет о проделанной работе.

2.2.6. Обеспечивать сохранность вверенной ему документации и имущества, к которым относятся любые документация и имущество, полученные в связи с исполнением обязанностей, возложенных на него настоящим договором, Должностной инструкцией или локальными нормативными актами Работодателя, либо полученные для выполнения распоряжения лица, которому Работник подчинён по должности;

2.2.7. Бережно относиться к имуществу Работодателя (в том числе к имуществу третьих лиц, находящемуся у Работодателя, если Работодатель несет ответственность за сохранность этого имущества) и других работников и при необходимости принимать меры для предотвращения ущерба имуществу, незамедлительно уведомлять Работодателя о возникновении такого ущерба.

2.2.8. Соблюдать установленный Работодателем порядок хранения документов, материальных и денежных ценностей.

2.2.9. Выполнять требования Положения о коммерческой тайне ООО «НЭО», не разглашать конфиденциальную (коммерческую, техническую, персональную) информацию, ставшую известной Работнику в процессе осуществления трудовой функции, в том числе обеспечить конфиденциальность (не разглашение и не распространение без разрешения Работодателя) любой информации на электронных носителях, к которой Работник получил доступ в процессе осуществления трудовой функции.

2.2.10. Соблюдать требования по охране труда, технике безопасности, пожарной безопасности и производственной санитарии. При возникновении ситуации, представляющей угрозу жизни и здоровью людей, сохранности имущества, незамедлительно сообщать о случившемся Работодателю или непосредственному руководителю. В случае отсутствия угрозы для жизни и здоровья Работника принимать меры по устранению причин и условий, препятствующих нормальному выполнению работы.

2.2.11. При прекращении трудовых отношений между Сторонами независимо от причины Работник обязуется:

- вернуть Работодателю планы, проекты, отчеты и иные документы для служебного пользования, находящиеся на бумажных и иных носителях;

- сохранять конфиденциальность в отношении всех сведений и информации, касающихся деятельности Работодателя и не являющихся достоянием общественности в течении трех лет

после прекращения трудовых отношений между Сторонами.

2.2.12. Работник принимает на себя обязательство не осуществлять и не участвовать в какой-либо деятельности, которая может вызвать конфликт интересов с Работодателем, его целями и задачами, повлечь убытки Работодателя, в том числе уменьшение количества его клиентов или спрос на услуги Работодателя.

Работник обязан незамедлительно устно или в письменной форме проинформировать Работодателя о занятии любой оплачиваемой деятельностью или заранее уведомить о намерении осуществлять такую деятельность.

2.2.13. Исполнять иные обязанности, не предусмотренные настоящим трудовым договором, но вытекающие из существа и цели деятельности структурного подразделения для достижения максимального эффекта.

2.2.14. При дистанционной работе, по требованию Работодателя направить ему по почте заказным письмом с уведомлением нотариально заверенные копии документов, предусмотренных ст.65 ТК РФ, на бумажном носителе (копия паспорта, СНИЛСа, Диплома, Военного билета, желательна копия трудовой книжки, копию Уведомления об аттестации Минкульту).

2.3. Не включение в трудовой договор каких-либо из прав и (или) обязанностей работника, установленных трудовым законодательством и иными нормативными правовыми актами, содержащими нормы трудового права, локальными нормативными актами, не может рассматриваться как отказ от реализации этих прав или исполнения этих обязанностей.

3. Права и обязанности Работодателя

3.1. Работодатель имеет право:

3.1.1. Изменять и расторгать трудовой договор с Работником в порядке и на условиях, которые установлены Трудовым кодексом РФ, иными федеральными законами, принимать локальные нормативные акты.

3.1.2. Требовать от Работника исполнения им трудовых обязанностей и предусмотренных настоящим договором обязательств, бережного отношения к имуществу Работодателя и других работников, соблюдения Правил внутреннего трудового распорядка и иных локальных нормативных актов Работодателя, Должностной инструкции, трудовой дисциплины, правил техники безопасности, производственной санитарии и противопожарной защиты.

3.1.3. Поощрять работника за добросовестный эффективный труд путем выплаты премий, вознаграждений в порядке и на условиях, установленных Положением об оплате труда и иными локальными нормативными актами Работодателя.

3.1.4. Контролировать выполнение Работником трудовых обязанностей, соблюдения им трудовой дисциплины, правил техники безопасности, производственной санитарии и противопожарной защиты, Правил внутреннего трудового распорядка и иных локальных нормативных актов.

3.1.5. Привлекать Работника к дисциплинарной и материальной ответственности за неисполнение или некачественное исполнение Работником трудовых обязанностей в порядке, установленном Трудовым кодексом РФ, иными федеральными законами.

3.1.6. С согласия Работника привлекать его к выполнению отдельных поручений, не входящих в должностные обязанности Работника;

3.1.7. Осуществлять руководство текущей деятельностью Работника, возлагать на него обязанности во исполнение требований к Работодателю действующего законодательства и для достижения установленных уставом компании целей. Осуществлять иные права, предусмотренные трудовым законодательством РФ, Правилами внутреннего трудового распорядка и иными локальными нормативными актами.

3.2. Работодатель обязан:

3.2.1. Соблюдать трудовое законодательство и иные нормативные правовые акты, содержащие нормы трудового права, локальные нормативные акты, условия соглашений и настоящего трудового договора.

3.2.2. Предоставить Работнику работу в соответствии с условиями настоящего трудового договора.

3.2.3. Обеспечить безопасные условия работы в соответствии с требованиями охраны труда.

3.2.5. Обеспечивать Работнику своевременную в полном объеме выплату заработной платы в соответствии с его квалификацией, сложностью труда и качеством выполненной работы.

3.2.6. Знакомить Работника под роспись с принимаемыми локальными нормативными актами, непосредственно связанными с его трудовой деятельностью.

3.2.7. Осуществлять обязательное социальное страхование Работника в порядке, установленном действующим законодательством РФ.

3.2.8. Возмещать вред, причиненный Работнику в связи с исполнением им трудовых обязанностей, а также компенсировать моральный вред в порядке и на условиях, которые установлены Трудовым кодексом РФ, другими федеральными законами и иными нормативными правовыми актами РФ.

3.2.9. Исполнять иные обязанности, предусмотренные трудовым законодательством, в том числе законодательством о специальной оценке условий труда, и иными нормативными правовыми актами, содержащими нормы трудового права, соглашениями, локальными нормативными актами и настоящим трудовым договором.

3.3. Работник согласен с тем, что любая информация, которая относится к действующему бизнесу Работодателя до вступления в силу настоящего Договора и в период его действия, в том числе созданные Работником лично в период его трудовых отношений с Работодателем произведения, документы творческого и индивидуального характера, принадлежат Работодателю, в том числе исключительные права на их использование и на обнародование. Работник обязан передать Работодателю все результаты своих работ, выполненных в период осуществления трудовой функции.

4. Рабочее время и время отдыха

4.1. Оплата труда Работника производится пропорционально отработанному времени исходя из оклада, установленного штатным расписанием Работодателя для данной должности.

4.2. Время начала работы и окончания работы определяется Работником самостоятельно с учетом режима работы организации Работодателя исходя из того, что продолжительность рабочего времени в день не должна превышать четырех часов. В дни, когда по основному месту работы Работник свободен от исполнения трудовых обязанностей, он может работать по совместительству полный рабочий день.

В течение одного месяца продолжительность рабочего времени при работе по совместительству не должна превышать **24 часа**.

4.4. Работодатель вправе привлекать Работника к работе в выходные и нерабочие праздничные дни, а также к сверхурочной работе в порядке и на условиях, установленных трудовым законодательством.

4.5. Работнику предоставляется ежегодный оплачиваемый отпуск продолжительностью 28 календарных дней.

4.5.1. Ежегодные оплачиваемые отпуска предоставляются Работнику одновременно с отпуском по основной работе. Если Работник не отработал шести месяцев, то отпуск предоставляется авансом.

4.5.2. По семейным обстоятельствам и другим уважительным причинам Работнику на основании его письменного заявления может быть предоставлен отпуск без сохранения заработной платы продолжительностью, установленной трудовым законодательством Российской Федерации и Правилами внутреннего трудового распорядка Работодателя.

5. Условия оплаты труда

5.1. Оплата труда Работника производится пропорционально отработанному времени исходя из оклада, установленного штатным расписанием Работодателя для данной должности - 20 000-00 (двадцать тысяч) рублей в месяц.

5.3. Работнику может быть выплачена премия при соблюдении условий и порядка, установленного Положением об оплате труда, в предусмотренном этим положением размере.

5.4. Заработная плата выплачивается Работнику в порядке, предусмотренном Положением об оплате труда Работодателя.

5.5. Выплата заработной платы производится в валюте РФ в безналичной денежной форме путем ее перечисления на расчетный счет Работника, указанный им для этой цели. Заявление с реквизитами банковского счета передается Работником в бухгалтерию Работодателя.

В исключительных случаях заработная плата может быть выплачена Работнику наличными деньгами.

5.6. Работодатель с заработной платы Работника перечисляет налоги в размерах и порядке, предусмотренном действующим законодательством РФ.

6. Ответственность Сторон

6.1. Стороны несут ответственность за неисполнение или ненадлежащее исполнение своих обязанностей и обязательств, установленных законодательством, Правилами внутреннего трудового распорядка, иными локальными нормативными актами Работодателя и настоящим трудовым договором.

6.2. За неисполнение или ненадлежащее исполнение Работником по его вине возложенных на него трудовых обязанностей к Работнику могут быть применены дисциплинарные взыскания, предусмотренные ст. 192 ТК РФ.

6.3. Стороны могут быть привлечены к материальной и иным видам юридической ответственности в случаях и порядке, предусмотренных Трудовым кодексом РФ и иными федеральными законами.

6.4. Работник несет материальную ответственность как за прямой действительный ущерб, причиненный им Работодателю, так и за ущерб, возникший у Работодателя в результате возмещения им ущерба третьим лицам.

7. Изменение и прекращение трудового договора

7.1. Изменение определенных Сторонами условий трудового договора допускается только по соглашению Сторон, которое оформляется дополнительным соглашением, являющимся неотъемлемой частью настоящего трудового договора.

7.2.. Срок действия договора может быть продлен на 3-и года, в случае получения экспертом повторной Аттестации Минкультуры России.

7.3. Изменения и дополнения в условия настоящего трудового договора могут быть внесены по соглашению Сторон при изменении законодательства РФ, на основании содержания локальных нормативных актов Работодателя, а также в других случаях, предусмотренных Трудовым кодексом РФ.

7.4. Настоящий трудовой договор может быть прекращен только по основаниям, предусмотренным Трудовым кодексом РФ и иными федеральными законами.

7.5. Гарантии и компенсации, связанные с расторжением трудового договора, предоставляются Работнику согласно нормам Трудового кодекса РФ, иных федеральных законов.

7.6. Днем прекращения трудового договора во всех случаях является последний день работы Работника, за исключением случаев, когда Работник фактически не работал, но за ним сохранялось место работы (должность).

8. Заключительные положения

000 (Двадцать пять тысяч) рублей 00 копеек, НДС не облагается, на основании выставленного Исполнителем счета.

3.3. При изменении в установленном порядке Технического задания на проведение государственной историко-культурной экспертизы (Приложение № 1 к настоящему Договору) и/или других положений настоящего Договора, вызывающих увеличение или уменьшение объема Работ, цена Работ по соглашению Сторон соответственно пересматривается и оформляется Дополнительным соглашением к настоящему Договору, которое становится неотъемлемой его частью.

3.4. Расчеты между Сторонами по настоящему Договору производятся в безналичном порядке путем перечисления денежных средств на расчетный счет Исполнителя, указанный в статье 13 настоящего Договора.

3.5. Денежное обязательство в рамках настоящего Договора по перечислению определенной денежной суммы Исполнителю в соответствии с настоящим Договором считается исполненным с момента зачисления такой денежной суммы на корреспондентский счет банка Исполнителя.

3.6. В случае если Заказчик принимает решение не подавать Акт историко-культурной экспертизы на согласование в орган охраны объектов культурного наследия, или в течение 30 (тридцати) дней после получения результата Работ от Исполнителя, не передает на согласование в орган охраны объектов культурного наследия, полученную Документацию, стоимость работ, предусмотренных п. 3.1., должна быть оплачена в полном объеме в течение 5 (пяти) рабочих дней с момента направления Заказчику требования об оплате работ по Договору.

УСЛОВИЯ СДАЧИ И ПРИЕМКИ РАБОТ

4.1. По окончании выполнения Работ Исполнитель представляет Заказчику Заключение экспертизы, оформленное в соответствии с требованиями, установленными Положением о государственной историко-культурной экспертизе, настоящим Договором.

4.2. Приемка Работ производится в порядке, предусмотренном настоящим Договором, и сопровождается документами Исполнителя.

4.3. По окончании Работ Исполнитель представляет Заказчику 1 (один) экземпляр Заключения экспертизы, 1 (один) экземпляр Документации, прилагаемыми документами и материалами, а также 3 (три) электронных подписями 3-х аттестованных специалистов. Исполнитель представляет Заказчику для подписания Акт сдачи-приемки Работ.

4.4. Подписание Акта сдачи-приемки Работ по выполненным работам/услугам производится в следующем порядке:

4.4.1. Заказчик обязан подписать Акт сдачи-приемки Работ в течение 5 (пяти) рабочих дней со дня получения Документации и Акта сдачи-приемки Работ. В случае мотивированного отказа от его подписания, Исполнитель вправе отказаться от выполнения Работ по Договору.

4.4.2. Отказ от подписания Акта сдачи-приемки Работ по выполненным работам/услугам, мотивированный несоответствием Работ требованиям действующего законодательства, на момент проведения государственной историко-культурной экспертизы, является мотивированным отказом Заказчика от приемки работ по Договору. В случае мотивированного отказа Заказчика от приемки работ по Договору Исполнитель выполняет необходимые доработки и сроки их выполнения определяются Сторонами. Исполнитель дорабатывает Документацию за свой счет и представляет ее Заказчику в течение 5 (пяти) календарных дней со дня получения Акта сдачи-приемки Работ по выполненным работам/услугам.

4.4.3. В случае мотивированного отказа от подписания Акта сдачи-приемки Работ по выполненным работам/услугам, мотивированного отказом от его подписания, то работы по Договору считаются выполненными, а стоимость Работ по Договору подлежит оплате Исполнителем.

**Дополнительное соглашение №1
о продлении Трудового договора от 01.10.2018 г. № 02-к**

г. Санкт-Петербург

«08» октября 2019 г.

Общество с ограниченной ответственностью «Научно-экспертное объединение» (ООО «НЭО»), именуемое в дальнейшем «Работодатель», в лице генерального директора Мосовой Елены Викторовны, действующего на основании Устава, с одной стороны и

Гражданка РФ Давыдова Нина Анатольевна, именуемая в дальнейшем "Работник", с другой стороны,

вместе именуемые "Стороны", заключили настоящее дополнительное соглашение (далее – Соглашение) к Трудовому договору от 01.11.2018 г. № 04-к (далее – Договор) о нижеследующем:

1. Изложить пункт **1.4** трудового договора от **01.10.2018 г. № 02-к** в следующей редакции:

«1.4. Трудовой договор заключен между Работником и Работодателем на неопределенный срок (бессрочно)».

2. Пункты 1.7. и 1.9. исключить.

3. Все другие условия трудового договора от **01.10.2018 г. № 02-к** считать неизменными и обязательными для исполнения сторонами.

4. Настоящее Соглашение является неотъемлемой частью Трудового договора.

5. Настоящее Соглашение составлено в двух экземплярах, по одному экземпляру для Работника и Работодателя, и вступает в силу с **08 октября 2019** года. Оба экземпляра имеют равную юридическую силу.

9.1 Работодатель:

ООО «НЭО»

Юридический адрес: 191023, г. Санкт-Петербург, ул. Садовая, дом 28-30, к. 49, офис 2.3

ИНН/КПП 77840080607/784001001

ОГРН 1187847121791 ОКВЗД 41.10, 91.03, 82.19, 79.90, 72.20, 72.19, 71.20, 71.12, 71.11.

ОКПО 28407890


р/с 407 028 102 550 000 151 01

в СЕВЕРО-ЗАПАДНЫЙ БАНК ПАО СБЕРБАНК 191124, г. Санкт-Петербург, ул.

Красного Текстильщика, д. 2, к/с 301 018 105 000 000 006 53 БИК 044030653

9.2. Работник

ФИО: Давыдова Нина Анатольевна

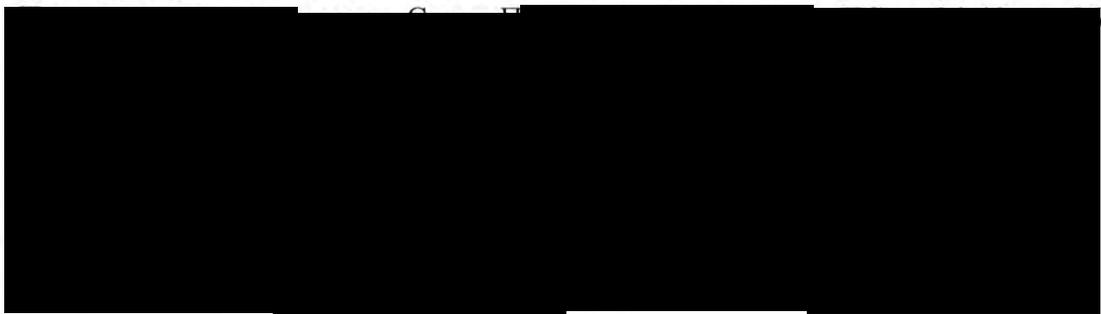

Работодатель:
Генеральный директор
ООО «НЭО»

/Мосова Е.В./

Работник:
Гражданин РФ

/Давыдова Н.А./



Экземпляр дополнительного соглашения получила « 08 » 10 2019 г.

ТРУДОВОЙ ДОГОВОР № 04-к

г. Санкт-Петербург

«01» ноября 2018 г.

Общество с ограниченной ответственностью «Научно-экспертное объединение» (ООО «НЭО»), именуемое в дальнейшем «Работодатель», в лице генерального директора Мосовой Елены Викторовны, действующего на основании Устава, с одной стороны и

Гражданин РФ Губин Ян Владимирович, именуемая в дальнейшем "Работник", с другой стороны,

вместе именуемые "Стороны", заключили настоящий трудовой договор о нижеследующем.

1. Общие положения. Предмет договора

1.1. Работник принимается на работу в общество с ограниченной ответственностью "Научно-экспертное объединение" (местонахождение — г. Санкт-Петербург) на должность **«эксперт по проведению государственной историко-культурной экспертизы»**.

1.2. Работник осуществляет выполнение трудовой функции либо в офисе Работодателя, по адресу: г. Санкт-Петербург, ул. Садовая, д. 28-30, к. 49, оф. 2.3., либо вне места расположения работодателя (дистанционно), при условии использования для выполнения данной трудовой функции и для осуществления взаимодействия между Работодателем и Работником по вопросам, связанным с ее выполнением, информационно-телекоммуникационных сетей общего пользования, в том числе сети Интернет, а Работодатель обязуется обеспечивать Дистанционному работнику необходимые условия труда, предусмотренные трудовым законодательством, а также своевременную и полную выплату заработной платы.

1.3. Работа по настоящему трудовому договору является для Работника работой **на условиях внешнего совместительства**.

1.4. Настоящий трудовой договор является срочным, в соответствии со ст. 59, ч. 2 ТК РФ и заключается на срок действия Аттестации эксперта, утвержденной приказом Минкультуры России.

1.6. Дата начала работы (дата, когда Работник приступает к работе) – **01.11.2018г.**

1.7. Дата окончания работы - **11.10.2021 г.**

1.8. Испытательный срок: не установлен.

1.9. Действие договора продлевается в случае получения экспертом новой Аттестации, утвержденной приказом Минкультуры России на срок действия новой аттестации.

2. Права и обязанности Работника

2.1. Работник имеет право на:

2.1.1. Изменение и расторжение трудового договора в порядке и на условиях, которые установлены Трудовым кодексом РФ, иными федеральными законами.

2.1.2. Предоставление работы, обусловленной настоящим трудовым договором, а также рабочего места, соответствующего государственным нормативным требованиям охраны труда.

2.1.3. Полную достоверную информацию об условиях труда и требованиях охраны труда на рабочем месте.

2.1.4. Обеспечение рабочего места оборудованием, инструментами, технической документацией и иными средствами, необходимыми для исполнения им трудовых обязанностей, при условии работы в офисе Работодателя.

2.1.5. Своевременную и в полном объеме выплату заработной платы в соответствии со своей квалификацией, сложностью труда, количеством и качеством выполненной работы.

2.1.6. Отдых, то есть соблюдение ежедневной продолжительности рабочего времени, предоставление перерывов для отдыха и питания, еженедельных выходных дней, оплачиваемых ежегодных отпусков в соответствии с настоящим трудовым договором и трудовым

законодательством РФ.

2.1.7. Обязательное государственное социальное страхование в порядке и на условиях, установленных действующим законодательством РФ, на период действия настоящего трудового договора.

2.1.8. Осуществление иных прав, предусмотренных трудовым законодательством РФ, Правилами внутреннего трудового распорядка и иными локальными нормативными актами.

2.2. Работник обязан:

2.2.1. Добросовестно исполнять трудовую функцию, соответствующую должности **«эксперт по проведению государственной историко-культурной экспертизы»**, закрепленную в соответствующей должностной инструкции (далее – Должностная инструкция).

2.2.2. При дистанционной работе самостоятельно получить усиленную квалифицированную электронную подпись.

2.2.3. При осуществлении трудовой функции действовать в соответствии с законодательством РФ, Правилами внутреннего трудового распорядка ООО «НЭО» (далее – Правила внутреннего трудового распорядка), требованиями Должностной инструкции, иными локальными нормативными актами Работодателя, условиями настоящего трудового договора.

2.2.4. Соблюдать Правила внутреннего трудового распорядка, иные локальные нормативные акты, в том числе приказы (распоряжения) Работодателя, инструкции, правила и т.д. Правила внутреннего трудового распорядка распространяются на работника в той части, которая не противоречит сути заключённого с ним трудового договора.

2.2.5. Своевременно и точно выполнять распоряжения лиц, которым Работник подчинён по должности, и при необходимости представлять отчет о проделанной работе.

2.2.6. Обеспечивать сохранность вверенной ему документации и имущества, к которым относятся любые документация и имущество, полученные в связи с исполнением обязанностей, возложенных на него настоящим договором, Должностной инструкцией или локальными нормативными актами Работодателя, либо полученные для выполнения распоряжения лица, которому Работник подчинён по должности;

2.2.7. Бережно относиться к имуществу Работодателя (в том числе к имуществу третьих лиц, находящемуся у Работодателя, если Работодатель несет ответственность за сохранность этого имущества) и других работников и при необходимости принимать меры для предотвращения ущерба имуществу, незамедлительно уведомлять Работодателя о возникновении такого ущерба.

2.2.8. Соблюдать установленный Работодателем порядок хранения документов, материальных и денежных ценностей.

2.2.9. Выполнять требования Положения о коммерческой тайне ООО «НЭО», не разглашать конфиденциальную (коммерческую, техническую, персональную) информацию, ставшую известной Работнику в процессе осуществления трудовой функции, в том числе обеспечить конфиденциальность (не разглашение и не распространение без разрешения Работодателя) любой информации на электронных носителях, к которой Работник получил доступ в процессе осуществления трудовой функции.

2.2.10. Соблюдать требования по охране труда, технике безопасности, пожарной безопасности и производственной санитарии. При возникновении ситуации, представляющей угрозу жизни и здоровью людей, сохранности имущества, незамедлительно сообщать о случившемся Работодателю или непосредственному руководителю. В случае отсутствия угрозы для жизни и здоровья Работника принимать меры по устранению причин и условий, препятствующих нормальному выполнению работы.

2.2.11. При прекращении трудовых отношений между Сторонами независимо от причины Работник обязуется:

- вернуть Работодателю планы, проекты, отчеты и иные документы для служебного пользования, находящиеся на бумажных и иных носителях;

- сохранять конфиденциальность в отношении всех сведений и информации, касающихся деятельности Работодателя и не являющихся достоянием общественности в течении трех лет после прекращения трудовых отношений между Сторонами.

2.2.12. Работник принимает на себя обязательство не осуществлять и не участвовать в

какой-либо деятельности, которая может вызвать конфликт интересов с Работодателем, его целями и задачами, повлечь убытки Работодателя, в том числе уменьшение количества его клиентов или спрос на услуги Работодателя.

Работник обязан незамедлительно устно или в письменной форме проинформировать Работодателя о занятии любой оплачиваемой деятельностью или заранее уведомить о намерении осуществлять такую деятельность.

2.2.13. Исполнять иные обязанности, не предусмотренные настоящим трудовым договором, но вытекающие из существа и цели деятельности структурного подразделения для достижения максимального эффекта.

2.2.14. При дистанционной работе, по требованию Работодателя направить ему по почте заказным письмом с уведомлением нотариально заверенные копии документов, предусмотренных ст.65 ТК РФ, на бумажном носителе (копия паспорта, СНИЛСа, Диплома, Военного билета, желательна копия трудовой книжки, копию Уведомления об аттестации Минкульту).

2.3. Не включение в трудовой договор каких-либо из прав и (или) обязанностей работника, установленных трудовым законодательством и иными нормативными правовыми актами, содержащими нормы трудового права, локальными нормативными актами, не может рассматриваться как отказ от реализации этих прав или исполнения этих обязанностей.

3. Права и обязанности Работодателя

3.1. Работодатель имеет право:

3.1.1. Изменять и расторгать трудовой договор с Работником в порядке и на условиях, которые установлены Трудовым кодексом РФ, иными федеральными законами, принимать локальные нормативные акты.

3.1.2. Требовать от Работника исполнения им трудовых обязанностей и предусмотренных настоящим договором обязательств, бережного отношения к имуществу Работодателя и других работников, соблюдения Правил внутреннего трудового распорядка и иных локальных нормативных актов Работодателя, Должностной инструкции, трудовой дисциплины, правил техники безопасности, производственной санитарии и противопожарной защиты.

3.1.3. Поощрять работника за добросовестный эффективный труд путем выплаты премий, вознаграждений в порядке и на условиях, установленных Положением об оплате труда и иными локальными нормативными актами Работодателя.

3.1.4. Контролировать выполнение Работником трудовых обязанностей, соблюдения им трудовой дисциплины, правил техники безопасности, производственной санитарии и противопожарной защиты, Правил внутреннего трудового распорядка и иных локальных нормативных актов.

3.1.5. Привлекать Работника к дисциплинарной и материальной ответственности за неисполнение или некачественное исполнение Работником трудовых обязанностей в порядке, установленном Трудовым кодексом РФ, иными федеральными законами.

3.1.6. С согласия Работника привлекать его к выполнению отдельных поручений, не входящих в должностные обязанности Работника;

3.1.7. Осуществлять руководство текущей деятельностью Работника, возлагать на него обязанности во исполнение требований к Работодателю действующего законодательства и для достижения установленных уставом компании целей. Осуществлять иные права, предусмотренные трудовым законодательством РФ, Правилами внутреннего трудового распорядка и иными локальными нормативными актами.

3.2. Работодатель обязан:

3.2.1. Соблюдать трудовое законодательство и иные нормативные правовые акты, содержащие нормы трудового права, локальные нормативные акты, условия соглашений и настоящего трудового договора.

3.2.2. Предоставить Работнику работу в соответствии с условиями настоящего трудового договора.

3.2.3. Обеспечить безопасные условия работы в соответствии с требованиями охраны труда.

3.2.5. Обеспечивать Работнику своевременную в полном объеме выплату заработной платы в соответствии с его квалификацией, сложностью труда и качеством выполненной работы.

3.2.6. Знакомить Работника под роспись с принимаемыми локальными нормативными актами, непосредственно связанными с его трудовой деятельностью.

3.2.7. Осуществлять обязательное социальное страхование Работника в порядке, установленном действующим законодательством РФ.

3.2.8. Возмещать вред, причиненный Работнику в связи с исполнением им трудовых обязанностей, а также компенсировать моральный вред в порядке и на условиях, которые установлены Трудовым кодексом РФ, другими федеральными законами и иными нормативными правовыми актами РФ.

3.2.9. Исполнять иные обязанности, предусмотренные трудовым законодательством, в том числе законодательством о специальной оценке условий труда, и иными нормативными правовыми актами, содержащими нормы трудового права, соглашениями, локальными нормативными актами и настоящим трудовым договором.

3.3. Работник согласен с тем, что любая информация, которая относится к действующему бизнесу Работодателя до вступления в силу настоящего Договора и в период его действия, в том числе созданные Работником лично в период его трудовых отношений с Работодателем произведения, документы творческого и индивидуального характера, принадлежат Работодателю, в том числе исключительные права на их использование и на обнародование. Работник обязан передать Работодателю все результаты своих работ, выполненных в период осуществления трудовой функции.

4. Рабочее время и время отдыха

4.1. Оплата труда Работника производится пропорционально отработанному времени исходя из оклада, установленного штатным расписанием Работодателя для данной должности.

4.2. Время начала работы и окончания работы определяется Работником самостоятельно с учетом режима работы организации Работодателя исходя из того, что продолжительность рабочего времени в день не должна превышать четырех часов. В дни, когда по основному месту работы Работник свободен от исполнения трудовых обязанностей, он может работать по совместительству полный рабочий день.

В течение одного месяца продолжительность рабочего времени при работе по совместительству не должна превышать **24 часа**.

4.4. Работодатель вправе привлекать Работника к работе в выходные и нерабочие праздничные дни, а также к сверхурочной работе в порядке и на условиях, установленных трудовым законодательством.

4.5. Работнику предоставляется ежегодный оплачиваемый отпуск продолжительностью 28 календарных дней.

4.5.1. Ежегодные оплачиваемые отпуска предоставляются Работнику одновременно с отпуском по основной работе. Если Работник не отработал шести месяцев, то отпуск предоставляется авансом.

4.5.2. По семейным обстоятельствам и другим уважительным причинам Работнику на основании его письменного заявления может быть предоставлен отпуск без сохранения заработной платы продолжительностью, установленной трудовым законодательством Российской Федерации и Правилами внутреннего трудового распорядка Работодателя.

5. Условия оплаты труда

5.1. Оплата труда Работника производится пропорционально отработанному времени исходя из оклада, установленного штатным расписанием Работодателя для данной должности - 20 000-00 (двадцать тысяч) рублей в месяц.

5.3. Работнику может быть выплачена премия при соблюдении условий и порядка,

установленного Положением об оплате труда, в предусмотренном этим положением размере.

5.4. Заработная плата выплачивается Работнику в порядке, предусмотренном Положением об оплате труда Работодателя.

5.5. Выплата заработной платы производится в валюте РФ в безналичной денежной форме путем ее перечисления на расчетный счет Работника, указанный им для этой цели. Заявление с реквизитами банковского счета передается Работником в бухгалтерию Работодателя.

В исключительных случаях заработная плата может быть выплачена Работнику наличными деньгами.

5.6. Работодатель с заработной платы Работника перечисляет налоги в размерах и порядке, предусмотренном действующим законодательством РФ.

6. Ответственность Сторон

6.1. Стороны несут ответственность за неисполнение или ненадлежащее исполнение своих обязанностей и обязательств, установленных законодательством, Правилами внутреннего трудового распорядка, иными локальными нормативными актами Работодателя и настоящим трудовым договором.

6.2. За неисполнение или ненадлежащее исполнение Работником по его вине возложенных на него трудовых обязанностей к Работнику могут быть применены дисциплинарные взыскания, предусмотренные ст. 192 ТК РФ.

6.3. Стороны могут быть привлечены к материальной и иным видам юридической ответственности в случаях и порядке, предусмотренных Трудовым кодексом РФ и иными федеральными законами.

6.4. Работник несет материальную ответственность как за прямой действительный ущерб, причиненный им Работодателю, так и за ущерб, возникший у Работодателя в результате возмещения им ущерба третьим лицам.

7. Изменение и прекращение трудового договора

7.1. Изменение определенных Сторонами условий трудового договора допускается только по соглашению Сторон, которое оформляется дополнительным соглашением, являющимся неотъемлемой частью настоящего трудового договора.

7.2. Срок действия договора может быть продлен на 3-и года, в случае получения экспертом повторной Аттестации Минкультуры России.

7.3. Изменения и дополнения в условия настоящего трудового договора могут быть внесены по соглашению Сторон при изменении законодательства РФ, на основании содержания локальных нормативных актов Работодателя, а также в других случаях, предусмотренных Трудовым кодексом РФ.

7.4. Настоящий трудовой договор может быть прекращен только по основаниям, предусмотренным Трудовым кодексом РФ и иными федеральными законами.

7.5. Гарантии и компенсации, связанные с расторжением трудового договора, предоставляются Работнику согласно нормам Трудового кодекса РФ, иных федеральных законов.

7.6. Днем прекращения трудового договора во всех случаях является последний день работы Работника, за исключением случаев, когда Работник фактически не работал, но за ним сохранялось место работы (должность).

8. Заключительные положения

8.1. Споры или разногласия между Сторонами, возникшие при выполнении условий настоящего договора, подлежат урегулированию путем непосредственных переговоров Работника и Работодателя. Если соглашение между Сторонами не было достигнуто, то спор подлежит разрешению в порядке, установленном законодательством РФ.

8.2. Во всем остальном, что не предусмотрено настоящим трудовым договором, Стороны руководствуются законодательством РФ.

8.3. Условия настоящего договора не подлежат оглашению и опубликованию в печати.

8.4. Настоящий договор составлен в двух экземплярах, имеющих одинаковую юридическую силу, один из которых хранится - у Работодателя, а другой - у Работника.

9. Реквизиты Сторон

9.1 Работодатель:

ООО «НЭО»

Юридический адрес: 191023, г. Санкт-Петербург, ул. Садовая, дом 28-30, к. 49, офис 2.3

Фактический адрес: 191023, г. Санкт-Петербург, ул. Садовая, дом 28-30, к. 49, офис 2.3

ИНН/КПП 77840080607/784001001

ОГРН 1187847121791 ОКВЗД 41.10, 91.03, 82.19, 79.90, 72.20, 72.19, 71.20, 71.12, 71.11.

ОКПО 28407890


р/с 407 028 102 550 000 151 01

в СЕВЕРО-ЗАПАДНЫЙ БАНК ПАО СБЕРБАНК 191124, г. Санкт-Петербург, ул.

Красного Текстильщика, д. 2, к/с 301 018 105 000 000 006 53 БИК 044030653

9.2. Работник

ФИО: Губин Ян Владимирович_

 

Работодатель:

Генеральный директор

ООО «НЭО»

_____/Мосова Е.В./

Работник:

Гражданин РФ

_____/Я.В. Губин/



Экземпляр трудового договора получил « ____ » _____ 2018 г.

_____/_____

8.1. Споры или разногласия между Сторонами, возникшие при выполнении условий настоящего договора, подлежат урегулированию путем непосредственных переговоров Работника и Работодателя. Если соглашение между Сторонами не было достигнуто, то спор подлежит разрешению в порядке, установленном законодательством РФ.

8.2. Во всем остальном, что не предусмотрено настоящим трудовым договором, Стороны руководствуются законодательством РФ.

8.3. Условия настоящего договора не подлежат оглашению и опубликованию в печати.

8.4. Настоящий договор составлен в двух экземплярах, имеющих одинаковую юридическую силу, один из которых хранится - у Работодателя, а другой - у Работника.

9. Реквизиты Сторон

9.1 Работодатель:

ООО «НЭО»

Юридический адрес: 191023, г. Санкт-Петербург, ул. Садовая, дом 28-30, к. 49, офис 2.3

Фактический адрес: 191023, г. Санкт-Петербург, ул. Садовая, дом 28-30, к. 49, офис 2.3

ИНН/КПП 77840080607/784001001

ОГРН 1187847121791 ОКВЗД 41.10, 91.03, 82.19, 79.90, 72.20, 72.19, 71.20, 71.12, 71.11.

ОКПО 28407890

р/с 407 028 102 550 000 151 01

в СЕВЕРО-ЗАПАДНЫЙ БАНК ПАО СБЕРБАНК 191124, г. Санкт-Петербург, ул. Красного

Текстильщика, д. 2, к/с 301 018 105 000 000 006 53 БИК 044030653

9.2. Работник

ФИО: Давыдова Нина Анатольевна

Проживающая по адресу: г. Санкт-Петербург, Большой пр. ПС, д. 34-40, кв. 36.

Паспорт 40 03 094147, выдан 18 о/м Петроградского р-на, СПб, 24.10.2002 г:

ИНН 781305570247

Страховое свидетельство Государственного пенсионного страхования

№ 056-729-331-85.

Номер счёта получателя

40817810455006781917

СЕВЕРО-ЗАПАДНЫЙ БАНК ОАО «СБЕРБАНК РОССИИ»

БИК: 044030653

Корр. счёт: 30101810500000000653

ИНН: 7707083893

КП

ПО

Раб

Ген

ОО

«НЭО»

Санкт-Петербург

М.П.

ИНН 77840080607

Санкт-Петербург

Экземпляр трудового договора получил «1» октября 2018 г.

 Давыдова Н.А.

ТРУДОВОЙ ДОГОВОР № 05-к

г. Санкт-Петербург

«03» декабря 2018 г.

Общество с ограниченной ответственностью «Научно-экспертное объединение» (ООО «НЭО»), именуемое в дальнейшем «Работодатель», в лице генерального директора Мосовой Елены Викторовны, действующего на основании Устава, с одной стороны и

Гражданка РФ Макарова Мария Валерьевна, именуемая в дальнейшем "Работник", с другой стороны,

вместе именуемые "Стороны", заключили настоящий трудовой договор о нижеследующем:

1. Общие положения. Предмет договора

1.1. Работник принимается на работу в общество с ограниченной ответственностью "Научно-экспертное объединение" (местонахождение — г. Санкт-Петербург) на должность **«директора по развитию»**.

1.2. Работник осуществляет выполнение трудовой функции либо в офисе Работодателя, по адресу: г. Санкт-Петербург, ул. Садовая, д. 28-30, к. 49, оф. 2.3., либо вне места расположения работодателя (дистанционно), при условии использования для выполнения данной трудовой функции и для осуществления взаимодействия между Работодателем и Работником по вопросам, связанным с ее выполнением, информационно-телекоммуникационных сетей общего пользования, в том числе сети Интернет, а Работодатель обязуется обеспечивать Дистанционному работнику необходимые условия труда, предусмотренные трудовым законодательством, а также своевременную и полную выплату заработной платы.

1.3. Работа по настоящему трудовому договору является для Работника работой **по основному месту работы**.

1.4. Настоящий трудовой договор заключается на неопределенный срок.

1.6. Дата начала работы (дата, когда Работник приступает к работе) – **03.12.2018г.**

1.7. Испытательный срок: не установлен.

1.8. Работник подчиняется непосредственно генеральному директору Общества и замещает его во время отсутствия.

2. Права и обязанности Работника

2.1. Работник имеет право на:

2.1.1. Изменение и расторжение трудового договора в порядке и на условиях, которые установлены Трудовым кодексом РФ, иными федеральными законами.

2.1.2. Предоставление работы, обусловленной настоящим трудовым договором, а также рабочего места, соответствующего государственным нормативным требованиям охраны труда.

2.1.3. Полную достоверную информацию об условиях труда и требованиях охраны труда на рабочем месте.

2.1.4. Обеспечение рабочего места оборудованием, инструментами, технической документацией и иными средствами, необходимыми для исполнения им трудовых обязанностей, при условии работы в офисе Работодателя.

2.1.5. Своевременную и в полном объеме выплату заработной платы в соответствии со своей квалификацией, сложностью труда, количеством и качеством выполненной работы.

2.1.6. Отдых, то есть соблюдение ежедневной продолжительности рабочего времени, предоставление перерывов для отдыха и питания, еженедельных выходных дней, оплачиваемых ежегодных отпусков в соответствии с настоящим трудовым договором и трудовым законодательством РФ.

2.1.7. Обязательное государственное социальное страхование в порядке и на условиях, установленных действующим законодательством РФ, на период действия настоящего трудового договора.

2.1.8. Осуществление иных прав, предусмотренных трудовым законодательством РФ, Правилами внутреннего трудового распорядка и иными локальными нормативными актами.

2.2. Работник обязан:

2.2.1. Добросовестно исполнять трудовую функцию, соответствующую должности «директор по развитию», закрепленную в соответствующей должностной инструкции (далее – Должностная инструкция).

2.2.2. При дистанционной работе самостоятельно получить усиленную квалифицированную электронную подпись.

2.2.3. При осуществлении трудовой функции действует в соответствии с законодательством РФ, Правилами внутреннего трудового распорядка ООО «НЭО» (далее – Правила внутреннего трудового распорядка), требованиями Должностной инструкции, иными локальными нормативными актами Работодателя, условиями настоящего трудового договора.

2.2.4. Обеспечивать выполнение договорных обязательств Общества.

2.2.5. Обеспечивать соблюдение законности в деятельности Общества, выполнение работниками Общества требований локальных актов, регулирующих деятельность Общества.

2.2.6. Соблюдает Правила внутреннего трудового распорядка, иные локальные нормативные акты, в том числе приказы (распоряжения) Работодателя, инструкции, правила и т.д. Правила внутреннего трудового распорядка распространяются на работника в той части, которая не противоречит сути заключённого с ним трудового договора.

2.2.7. Своевременно и точно выполняет распоряжения лиц, которым Работник подчинён по должности, и при необходимости представляя отчет о проделанной работе.

2.2.8. Обеспечивать сохранность вверенной ему документации и имущества, к которым относятся любые документация и имущество, полученные в связи с исполнением обязанностей, возложенных на него настоящим договором, Должностной инструкцией или локальными нормативными актами Работодателя, либо полученные для выполнения распоряжения лица, которому Работник подчинён по должности;

2.2.9. Бережно относиться к имуществу Работодателя (в том числе к имуществу третьих лиц, находящемуся у Работодателя, если Работодатель несет ответственность за сохранность этого имущества) и других работников и при необходимости принимать меры для предотвращения ущерба имуществу, незамедлительно уведомлять Работодателя о возникновении такого ущерба.

2.2.10. Соблюдать установленный Работодателем порядок хранения документов, материальных и денежных ценностей.

2.2.11. Выполнять требования Положения о коммерческой тайне ООО «НЭО», не разглашать конфиденциальную (коммерческую, техническую, персональную) информацию, ставшую известной Работнику в процессе осуществления трудовой функции, в том числе обеспечить конфиденциальность (не разглашение и не распространение без разрешения Работодателя) любой информации на электронных носителях, к которой Работник получил доступ в процессе осуществления трудовой функции.

2.2.12. Соблюдать требования по охране труда, технике безопасности, пожарной безопасности и производственной санитарии. При возникновении ситуации, представляющей угрозу жизни и здоровью людей, сохранности имущества, незамедлительно сообщать о случившемся Работодателю или непосредственному руководителю. В случае отсутствия угрозы для жизни и здоровья Работника принимать меры по устранению причин и условий, препятствующих нормальному выполнению работы.

2.2.13. Работник принимает на себя обязательство не осуществлять и не участвовать в какой-либо деятельности, которая может вызвать конфликт интересов с Работодателем, его целями и задачами, повлечь убытки Работодателя, в том числе уменьшение количества его клиентов или спрос на услуги Работодателя.

Работник обязан незамедлительно устно или в письменной форме проинформировать Работодателя о занятии любой оплачиваемой деятельностью или заранее уведомить о намерении осуществлять такую деятельность.

2.2.14. Исполнять иные обязанности, не предусмотренные настоящим трудовым договором, но вытекающие из существа и цели деятельности структурного подразделения для достижения максимального эффекта.

2.2.15. При дистанционной работе, по требованию Работодателя направить ему по почте заказным письмом с уведомлением нотариально заверенные копии документов, предусмотренных ст.65 ТК РФ, на бумажном носителе (копия паспорта, СНИЛСа, Диплома,

Военного билета, желательно копию трудовой книжки, копию Уведомления об аттестации Минкульта).

2.3. Не включение в трудовой договор каких-либо из прав и (или) обязанностей работника, установленных трудовым законодательством и иными нормативными правовыми актами, содержащими нормы трудового права, локальными нормативными актами, не может рассматриваться как отказ от реализации этих прав или исполнения этих обязанностей.

3. Права и обязанности Работодателя

3.1. Работодатель имеет право:

3.1.1. Изменять и расторгать трудовой договор с Работником в порядке и на условиях, которые установлены Трудовым кодексом РФ, иными федеральными законами, принимать локальные нормативные акты.

3.1.2. Требовать от Работника исполнения им трудовых обязанностей и предусмотренных настоящим договором обязательств, бережного отношения к имуществу Работодателя и других работников, соблюдения Правил внутреннего трудового распорядка и иных локальных нормативных актов Работодателя, Должностной инструкции, трудовой дисциплины, правил техники безопасности, производственной санитарии и противопожарной защиты.

3.1.3. Поощрять работника за добросовестный эффективный труд путем выплаты премий, вознаграждений в порядке и на условиях, установленных Положением об оплате труда и иными локальными нормативными актами Работодателя.

3.1.4. Контролировать выполнение Работником трудовых обязанностей, соблюдения им трудовой дисциплины, правил техники безопасности, производственной санитарии и противопожарной защиты, Правил внутреннего трудового распорядка и иных локальных нормативных актов.

3.1.5. Привлекать Работника к дисциплинарной и материальной ответственности за неисполнение или некачественное исполнение Работником трудовых обязанностей в порядке, установленном Трудовым кодексом РФ, иными федеральными законами.

3.1.6. С согласия Работника привлекать его к выполнению отдельных поручений, не входящих в должностные обязанности Работника;

3.1.7. Осуществлять руководство текущей деятельностью Работника, возлагать на него обязанности во исполнение требований к Работодателю действующего законодательства и для достижения установленных уставом компании целей. Осуществлять иные права, предусмотренные трудовым законодательством РФ, Правилами внутреннего трудового распорядка и иными локальными нормативными актами.

3.2. Работодатель обязан:

3.2.1. Соблюдать трудовое законодательство и иные нормативные правовые акты, содержащие нормы трудового права, локальные нормативные акты, условия соглашений и настоящего трудового договора.

3.2.2. Предоставить Работнику работу в соответствии с условиями настоящего трудового договора.

3.2.3. Обеспечить безопасные условия работы в соответствии с требованиями охраны труда.

3.2.5. Обеспечивать Работнику своевременную в полном объеме выплату заработной платы в соответствии с его квалификацией, сложностью труда и качеством выполненной работы.

3.2.6. Знакомить Работника под роспись с принимаемыми локальными нормативными актами, непосредственно связанными с его трудовой деятельностью.

3.2.7. Осуществлять обязательное социальное страхование Работника в порядке, установленном действующим законодательством РФ.

3.2.8. Возмещать вред, причиненный Работнику в связи с исполнением им трудовых обязанностей, а также компенсировать моральный вред в порядке и на условиях, которые установлены Трудовым кодексом РФ, другими федеральными законами и иными нормативными правовыми актами РФ.

3.2.9. Исполнять иные обязанности, предусмотренные трудовым законодательством, в том числе законодательством о специальной оценке условий труда, и иными нормативными правовыми актами, содержащими нормы трудового права, соглашениями, локальными

нормативными актами и настоящим трудовым договором.

3.3. Работник согласен с тем, что любая информация, которая относится к действующему бизнесу Работодателя до вступления в силу настоящего Договора и в период его действия, в том числе созданные Работником лично в период его трудовых отношений с Работодателем произведения, документы творческого и индивидуального характера, принадлежат Работодателю, в том числе исключительные права на их использование и на обнародование. Работник обязан передать Работодателю все результаты своих работ, выполненных в период осуществления трудовой функции.

4. Условия труда и режим рабочего времени

4.1. Работник занят на работе с допустимыми условиями труда. По результатам специальной оценки условиям труда на рабочем месте присвоен 2 класс.

4.2. Время начала работы и окончания работы определяется Работником самостоятельно с учетом режима работы организации Работодателя исходя из того, что продолжительность рабочего времени в неделю не должна превышать 40 (сорок) часов.

4.4. Работодатель вправе привлекать Работника к работе в выходные и нерабочие праздничные дни, а также к сверхурочной работе в порядке и на условиях, установленных трудовым законодательством.

4.5. По желанию Работника, работавшего в выходной или нерабочий праздничный день, ему может быть предоставлен другой день отдыха. В этом случае работа в выходной или нерабочий праздничный день оплачивается в одинарном размере, а день отдыха оплате не подлежит.

4.6. Продолжительность сверхурочной работы не должна превышать для Работника 4 часов в течение двух дней подряд и 120 часов в год.

4.7. Работнику предоставляется ежегодный оплачиваемый отпуск продолжительностью 28 календарных дней.

4.7.2. По семейным обстоятельствам и другим уважительным причинам Работнику на основании его письменного заявления может быть предоставлен отпуск без сохранения заработной платы продолжительностью, установленной трудовым законодательством Российской Федерации и Правилами внутреннего трудового распорядка Работодателя.

4.8. Работодатель осуществляет обязательное социальное страхование Работника в порядке, определенном действующим законодательством:

- Федеральным законом от 16.07.1999 N 165-ФЗ "Об основах обязательного социального страхования";
- Федеральным законом от 24.07.1998 N 125-ФЗ "Об обязательном социальном страховании от несчастных случаев на производстве и профессиональных заболеваний";
- Федеральным законом от 29.12.2006 N 255-ФЗ "Об обязательном социальном страховании на случай временной нетрудоспособности и в связи с материнством";
- Федеральным законом от 29.11.2010 N 326-ФЗ "Об обязательном медицинском страховании в Российской Федерации";
- Федеральным законом от 15.12.2001 N 167-ФЗ "Об обязательном пенсионном страховании в Российской Федерации".

4.9. Работник обязуется в период действия Договора и в течение 3-х лет после его прекращения не разглашать и не использовать в личных целях конфиденциальную информацию (в том числе составляющую коммерческую тайну), ставшую ему известной в связи с исполнением трудовых обязанностей, без согласия обладателей данной конфиденциальной информации: Работодателя и его контрагентов

5. Условия оплаты труда

5.1. Оплата труда Работника производится в размере оклада, установленного штатным расписанием Работодателя для данной должности - **20 000-00 (двадцать тысяч) рублей в месяц.**

5.3. Работнику может быть выплачена премия при соблюдении условий и порядка, установленного Положением об оплате труда, в предусмотренном этим положением размере.

5.4. Заработная плата выплачивается Работнику в порядке, предусмотренном Положением

об оплате труда Работодателя.

5.5. Выплата заработной платы производится в валюте РФ в безналичной денежной форме путем ее перечисления на расчетный счет Работника, указанный им для этой цели. Заявление с реквизитами банковского счета передается Работником в бухгалтерию Работодателя.

В исключительных случаях заработная плата может быть выплачена Работнику наличными деньгами.

5.6. Работодатель с заработной платы Работника перечисляет налоги в размерах и порядке, предусмотренном действующим законодательством РФ.

5.7. При совпадении дня выплаты с выходным или нерабочим праздничным днем выплата заработной платы производится накануне этого дня.

5.8. Оплата отпуска производится не позднее чем за три дня до его начала.

6. Ответственность Сторон

6.1. Стороны несут ответственность за неисполнение или ненадлежащее исполнение своих обязанностей и обязательств, установленных законодательством, Правилами внутреннего трудового распорядка, иными локальными нормативными актами Работодателя и настоящим трудовым договором.

6.2. За неисполнение или ненадлежащее исполнение Работником по его вине возложенных на него трудовых обязанностей к Работнику могут быть применены дисциплинарные взыскания, предусмотренные ст. 192 ТК РФ.

6.3. Стороны могут быть привлечены к материальной и иным видам юридической ответственности в случаях и порядке, предусмотренных Трудовым кодексом РФ и иными федеральными законами.

6.4. Работник несет материальную ответственность как за прямой действительный ущерб, причиненный им Работодателю, так и за ущерб, возникший у Работодателя в результате возмещения им ущерба третьим лицам.

7. Изменение и прекращение трудового договора

7.1. Изменение определенных Сторонами условий трудового договора допускается только по соглашению Сторон, которое оформляется дополнительным соглашением, являющимся неотъемлемой частью настоящего трудового договора.

7.2.. Срок действия договора может быть продлен на 3-и года, в случае получения экспертом повторной Аттестации Минкультуры России.

7.3. Изменения и дополнения в условия настоящего трудового договора могут быть внесены по соглашению Сторон при изменении законодательства РФ, на основании содержания локальных нормативных актов Работодателя, а также в других случаях, предусмотренных Трудовым кодексом РФ.

7.4. Настоящий трудовой договор может быть прекращен только по основаниям, предусмотренным Трудовым кодексом РФ и иными федеральными законами.

7.5. Гарантии и компенсации, связанные с расторжением трудового договора, предоставляются Работнику согласно нормам Трудового кодекса РФ, иных федеральных законов.

7.6. Днем прекращения трудового договора во всех случаях является последний день работы Работника, за исключением случаев, когда Работник фактически не работал, но за ним сохранялось место работы (должность).

8. Заключительные положения

8.1. Споры или разногласия между Сторонами, возникшие при выполнении условий настоящего договора, подлежат урегулированию путем непосредственных переговоров Работника и Работодателя. Если соглашение между Сторонами не было достигнуто, то спор подлежит разрешению в порядке, установленном законодательством РФ.

8.2. Во всем остальном, что не предусмотрено настоящим трудовым договором, Стороны

руководствуются законодательством РФ.

8.3. Условия настоящего договора не подлежат оглашению и опубликованию в печати.

8.4. Настоящий договор составлен в двух экземплярах, имеющих одинаковую юридическую силу, один из которых хранится - у Работодателя, а другой - у Работника.

9. Реквизиты Сторон

9.1 Работодатель:

ООО «НЭО»

Юридический адрес: 191023, г. Санкт-Петербург, ул. Садовая, дом 28-30, к. 49, офис 2.3

Фактический адрес: 191023, г. Санкт-Петербург, ул. Садовая, дом 28-30, к. 49, офис 2.3

ИНН/КПП 7840080607/784001001

ОГРН 1187847121791 ОКВЗД 41.10, 91.03, 82.19, 79.90, 72.20, 72.19, 71.20, 71.12, 71.11.

ОКПО 28407890


р/с 407 028 102 550 000 151 01

в СЕВЕРО-ЗАПАДНЫЙ БАНК ПАО СБЕРБАНК 191124, г. Санкт-Петербург, ул.

Красного Текстильщика, д. 2, к/с 301 018 105 000 000 006 53 БИК 044030653

9.2. Работник

ФИО: Макарова Мария Валерьевна

 

Работодатель:

Генеральный директор

ООО «НЭО»



/Мосова Е.В./

Работник:

Гражданка РФ

Макара /Макарова М.В./

Экземпляр трудового договора получил «__» _____ 2018 г.

Макара /Макарова М.В.

ТРУДОВОЙ ДОГОВОР № 05-к от 01.07.2019г.
Дополнительное соглашение №1
 к Трудовому договору № 05-к от 01.07.2019г.

Санкт-Петербург

«30» декабря 2019г.

Общество с ограниченной ответственностью «Научно-экспертное объединение» (ООО «НЭО»), именуемое в дальнейшем «Работодатель», в лице генерального директора Мосовой Елены Викторовны, действующего на основании Устава, с одной стороны и

Гражданка РФ Макарова Мария Валерьевна, именуемая в дальнейшем "Работник", с другой стороны,

вместе именуемые "Стороны", заключили настоящее Дополнительное соглашение (далее – Соглашение) о нижеследующем:

1. С согласия Работника и в соответствии со ст. ст. 60.2, 151 Трудового кодекса РФ Работнику поручается выполнение в течение установленной продолжительности рабочего дня наряду с работой, определенной трудовым договором, дополнительной работы по должности эксперта по выполнению государственной историко-культурной экспертизы за дополнительную оплату.

2. В связи с увеличением оплаты труда Работника с 01.01.2020г. п. 5.1. Договора читать в следующей редакции:

«5.1. Оплата труда Работника производится пропорционально отработанному времени исходя из оклада, установленного штатным расписанием Работодателя для данной должности - **24 000-00 (двадцать четыре тысячи) рублей** в месяц.»

3. Настоящее Соглашение является неотъемлемой частью Договора.

4. Соглашение вступает в силу с «01» января 2020г., составлено в двух экземплярах, имеющих одинаковую юридическую силу.

Один экземпляр хранится у Работодателя в личном деле Работника, второй - у Работника.

Работодатель:

Генеральный директор
 ООО «НЭО»

 /Мосова Е.В./

М.П.



Работник:

Гражданка РФ

 /Макарова М.В./

Экземпляр Дополнительного соглашения №1 к трудовому договору получил
 «__» _____ 2019 г.

 /Макарова М.В./

**Дополнительное соглашение №1
о продлении Трудового договора от 01.10.2018 г. № 02-к**

г. Санкт-Петербург

«08» октября 2019 г.

Общество с ограниченной ответственностью «Научно-экспертное объединение» (ООО «НЭО»), именуемое в дальнейшем «Работодатель», в лице генерального директора Мосовой Елены Викторовны, действующего на основании Устава, с одной стороны и

Гражданка РФ Давыдова Нина Анатольевна, именуемая в дальнейшем "Работник", с другой стороны,

вместе именуемые "Стороны", заключили настоящее дополнительное соглашение (далее – Соглашение) к Трудовому договору от 01.11.2018 г. № 04-к (далее – Договор) о нижеследующем:

1. Изложить пункт **1.4** трудового договора от **01.10.2018 г. № 02-к** в следующей редакции:

«1.4. Трудовой договор заключен между Работником и Работодателем на неопределенный срок (бессрочно)».

2. Пункты 1.7. и 1.9. исключить.

3. Все другие условия трудового договора от **01.10.2018 г. № 02-к** считать неизменными и обязательными для исполнения сторонами.

4. Настоящее Соглашение является неотъемлемой частью Трудового договора.

5. Настоящее Соглашение составлено в двух экземплярах, по одному экземпляру для Работника и Работодателя, и вступает в силу с **08 октября 2019** года. Оба экземпляра имеют равную юридическую силу.

9.1 Работодатель:

ООО «НЭО»

Юридический адрес: 191023, г. Санкт-Петербург, ул. Садовая, дом 28-30, к. 49, офис 2.3

ИНН/КПП 77840080607/784001001

ОГРН 1187847121791 ОКВЗД 41.10, 91.03, 82.19, 79.90, 72.20, 72.19, 71.20, 71.12, 71.11.

ОКПО 28407890

р/с 407 028 102 550 000 151 01

в СЕВЕРО-ЗАПАДНЫЙ БАНК ПАО СБЕРБАНК 191124, г. Санкт-Петербург, ул.

Красного Текстильщика, д. 2, к/с 301 018 105 000 000 006 53 БИК 044030653

9.2. Работник

ФИО: Давыдова Нина Анатольевна

Проживающая по адресу: г. Санкт-Петербург, Большой пр. ПС, д. 34-40, кв. 36.

Паспорт 40 03 094147, выдан 18 о/м Петроградского р-на, СПб, 24.10.2002 г:

ИНН 781305570247

СНИЛС № 056-729-331-85.

Номер счёта получателя

р/сч 40817810455006781917

СЕВЕРО-ЗАПАДНЫЙ БАНК ОАО «СБЕРБАНК РОССИИ»

БИК: 044030653, К/сч: 30101810500000000653

Работодатель:

Генеральный директор

ООО «НЭО»

/Мосова Е.В./

Работник:

Гражданин РФ

 /Давыдова Н.А./



Экземпляр дополнительного соглашения получила «08» 10 2019 г.

об оплате труда Работодателя.

3.4. Выплата заработной платы производится в валюте РФ в безналичной денежной форме путем ее перечисления на расчетный счет Работника, указанный им для этой цели. Заявление с реквизитами банковского счета передается Работником в бухгалтерию Работодателя.

В исключительных случаях заработная плата может быть выплачена Работнику наличными деньгами.

3.5. Работодатель с заработной платы Работника перечисляет налоги в размерах и порядке, предусмотренном действующим законодательством РФ.

3.6. При совпадении дня выплаты с выходным или нерабочим праздничным днем выплата заработной платы производится накануне этого дня.

5.8. Оплата отпуска производится не позднее чем за три дня до его начала.

4. Режим рабочего времени и времени отдыха. Отпуск

4.2. Время начала работы и окончания работы определяется Работником самостоятельно с учетом режима работы организации Работодателя исходя из того, что продолжительность рабочего времени **в неделю не должна превышать 20 (двадцать) часов**.

4.4. Работодатель вправе привлекать Работника к работе в выходные и нерабочие праздничные дни, а также к сверхурочной работе в порядке и на условиях, установленных трудовым законодательством.

4.5. По желанию Работника, работавшего в выходной или нерабочий праздничный день, ему может быть предоставлен другой день отдыха. В этом случае работа в выходной или нерабочий праздничный день оплачивается в одинарном размере, а день отдыха оплате не подлежит.

4.6. Продолжительность сверхурочной работы не должна превышать для Работника 4 часов в течение двух дней подряд и 120 часов в год.

4.7. Работнику предоставляется ежегодный оплачиваемый отпуск продолжительностью 28 календарных дней и дополнительный оплачиваемый отпуск за ненормированный режим рабочего времени 3 календарных дня.

4.7.2. По семейным обстоятельствам и другим уважительным причинам Работнику на основании его письменного заявления может быть предоставлен отпуск без сохранения заработной платы продолжительностью, установленной трудовым законодательством Российской Федерации и Правилами внутреннего трудового распорядка Работодателя.

4.8. Работодатель осуществляет обязательное социальное страхование Работника в порядке, определенном действующим законодательством:

- Федеральным законом от 16.07.1999 N 165-ФЗ "Об основах обязательного социального страхования";

- Федеральным законом от 24.07.1998 N 125-ФЗ "Об обязательном социальном страховании от несчастных случаев на производстве и профессиональных заболеваний";

- Федеральным законом от 29.12.2006 N 255-ФЗ "Об обязательном социальном страховании на случай временной нетрудоспособности и в связи с материнством";

- Федеральным законом от 29.11.2010 N 326-ФЗ "Об обязательном медицинском страховании в Российской Федерации";

- Федеральным законом от 15.12.2001 N 167-ФЗ "Об обязательном пенсионном страховании в Российской Федерации".

4.9. Работник обязуется в период действия Договора и в течение 3-х лет после его прекращения не разглашать и не использовать в личных целях конфиденциальную информацию (в том числе составляющую коммерческую тайну), ставшую ему известной в связи с исполнением трудовых обязанностей, без согласия обладателей данной конфиденциальной информации: Работодателя и его контрагентов

5. Права и обязанности Работника

5.1. Работник обязан добросовестно исполнять следующие должностные обязанности:

5.1.1. Руководить в соответствии с действующим законодательством производственно-хозяйственной и финансово-экономической деятельностью Общества, неся всю полноту ответственности за последствия принимаемых решений, сохранность и эффективное

использование имущества Общества, а также финансово-хозяйственные результаты его деятельности.

5.1.2. Организовать работу и эффективное взаимодействие всех структурных подразделений, цехов и производственных единиц, направлять их деятельность на развитие и совершенствование работы Общества с учетом социальных и рыночных приоритетов, повышение эффективности работы Общества, рост объемов сбыта продукции и увеличение прибыли, качества и конкурентоспособности производимой продукции, ее соответствие мировым стандартам в целях завоевания отечественного и зарубежного рынка и удовлетворения потребностей населения в соответствующих видах отечественной продукции.

5.1.3. Обеспечивать выполнение Обществом всех обязательств перед федеральным, региональным и местным бюджетами, государственными внебюджетными социальными фондами, поставщиками, заказчиками и кредиторами, включая учреждения банка, а также хозяйственных и трудовых договоров (контрактов) и бизнес-планов.

5.1.4. Организовать производственно-хозяйственную деятельность на основе широкого использования новейшей техники и технологии, прогрессивных форм управления и организации труда, научно обоснованных нормативов материальных, финансовых и трудовых затрат, изучения конъюнктуры рынка и передового опыта (отечественного и зарубежного) в целях всемерного повышения технического уровня и качества продукции (услуг), экономической эффективности ее производства, рационального использования производственных резервов и экономного расходования всех видов ресурсов.

5.1.5. Принимать меры по обеспечению Общества квалифицированными кадрами, рациональному использованию и развитию их профессиональных знаний и опыта, созданию безопасных и благоприятных для жизни и здоровья условий труда, соблюдению требований законодательства об охране окружающей среды.

5.1.6. Обеспечивать правильное сочетание экономических и административных методов руководства, единоначалия и коллегиальности в обсуждении и решении вопросов, материальных и моральных стимулов повышения эффективности производства, применение принципа материальной заинтересованности и ответственности каждого работника за порученное ему дело и результаты работы всего коллектива, выплату заработной платы в установленные сроки.

5.1.7. Совместно с трудовыми коллективами и профсоюзными организациями обеспечивать на основе принципов социального партнерства разработку, заключение и выполнение коллективного договора, соблюдение трудовой и производственной дисциплины, способствовать развитию трудовой мотивации, инициативы и активности работников Общества.

5.1.8. Решать вопросы, касающиеся финансово-экономической и производственно-хозяйственной деятельности Общества, в пределах предоставленных ему законодательством прав, поручать ведение отдельных направлений деятельности другим должностным лицам - заместителям директора, руководителям производственных единиц и филиалов Общества, а также функциональных и производственных подразделений.

5.1.9. Обеспечивать соблюдение законности в деятельности Общества и осуществлении его хозяйственно-экономических связей, использование правовых средств для финансового управления и функционирования в рыночных условиях, укрепления договорной и финансовой дисциплины, регулирования социально-трудовых отношений, обеспечения инвестиционной привлекательности Общества в целях поддержания и расширения масштабов предпринимательской деятельности.

5.1.10. Защищать имущественные интересы Общества в суде, арбитраже, органах государственной власти и управления.

5.1.11. Обеспечивать соответствие сведений об участниках Общества и о принадлежащих им долях или частях долей в уставном капитале Общества, о долях или частях долей, принадлежащих Обществу, сведениям, содержащимся в Едином государственном реестре юридических лиц, и нотариально удостоверенным сделкам по переходу долей в уставном капитале Общества, о которых стало известно Обществу.

5.1.12. Созывать общее собрание участников Общества, рассматривать требования о созыве внеочередного общего собрания участников Общества, уведомлять каждого участника заказным письмом о созыве общего собрания участников, направлять участникам Общества подлежащие представлению информацию и материалы, открывать общее собрание участников Общества,

организовывать ведение протокола общего собрания участников, направлять копии протокола всем участникам общего собрания в установленные сроки и исполнять иные связанные с этим обязанности согласно действующему законодательству и Уставу Общества.

5.2. Работник обязан соблюдать:

5.2.1. Правила внутреннего трудового распорядка, установленные Работодателем, с которыми Работник ознакомлен при подписании настоящего Трудового договора, и иные локальные нормативные акты Работодателя.

5.2.2. Трудовую дисциплину.

5.2.3. Требования охраны труда и обеспечения безопасности труда.

5.3. Работник обязан:

5.3.1. Бережно относиться к имуществу Работодателя (в том числе к имуществу третьих лиц, находящемуся у Работодателя, если Работодатель несет ответственность за сохранность этого имущества) и других работников.

5.3.2. Не разглашать сведения, составляющие коммерческую тайну Общества.

5.3.3. Представлять общему собранию участников Общества планы хозяйственной деятельности, годовые отчеты и бухгалтерские балансы, а также отчеты о распределении прибыли и убытков в сроки, установленные законом и Уставом Общества.

5.3.4. По распоряжению Работодателя отправляться в служебные командировки на территории России и за рубежом.

Порядок направления в командировку, размеры и порядок возмещения расходов, связанных с направлением в командировку, устанавливаются соглашениями, локальными нормативными актами.

5.4. Работник должен знать:

5.4.1. Законодательные и нормативные правовые акты, регламентирующие производственно-хозяйственную и финансово-экономическую деятельность Общества, постановления федеральных, региональных и местных органов государственной власти и управления, определяющие приоритетные направления развития экономики и соответствующей отрасли.

5.4.2. Методические и нормативные материалы других органов, касающиеся деятельности Общества.

5.4.3. Профиль, специализацию и особенности структуры Общества.

5.4.4. Перспективы технического, экономического и социального развития отрасли и Общества.

5.4.5. Кадровые ресурсы Общества.

5.4.6. Налоговое и экологическое законодательство, порядок составления и согласования бизнес-планов производственно-хозяйственной и финансово-экономической деятельности Общества, рыночные методы хозяйствования и управления Обществ.

5.4.7. Порядок заключения и исполнения хозяйственных и финансовых договоров, конъюнктуру рынка.

5.4.8. Управление экономикой и финансами Общества, организацию производства и труда.

5.4.9. Трудовое законодательство, правила и нормы охраны труда.

5.5. Работник имеет право:

5.5.1. На предоставление ему работы, обусловленной настоящим Трудовым договором.

5.5.2. Своевременную и полную выплату заработной платы в соответствии со своей квалификацией, сложностью труда, количеством и качеством выполненной работы.

5.5.3. Отдых, в том числе оплачиваемый ежегодный отпуск, еженедельные выходные дни, нерабочие праздничные дни.

5.5.4. Обязательное социальное страхование в случаях, предусмотренных федеральными законами.

5.5.5. Рабочее место, соответствующее государственным нормативным требованиям охраны труда и условиям, предусмотренным коллективным договором.

5.5.6. Полную и достоверную информацию об условиях труда и требованиях охраны труда на рабочем месте, включая реализацию прав, предоставленных законодательством о специальной оценке условий труда.

5.5.7. Подготовку и дополнительное профессиональное образование в порядке, установленном Трудовым кодексом Российской Федерации, иными федеральными законами.

5.5.8. Объединение, включая право на создание профессиональных союзов и вступление в них для защиты своих трудовых прав, свобод и законных интересов.

5.5.9. Ведение коллективных переговоров и заключение коллективных договоров и соглашений через своих представителей, а также на информацию о выполнении коллективного договора, соглашений.

5.5.10. Защиту своих трудовых прав, свобод и законных интересов всеми не запрещенными законом способами.

5.5.11. Разрешение индивидуальных и коллективных трудовых споров, включая право на забастовку, в порядке, установленном Трудовым кодексом Российской Федерации, иными федеральными законами.

5.5.12. Возмещение вреда, причиненного ему в связи с исполнением трудовых обязанностей, и компенсацию морального вреда в порядке, установленном Трудовым кодексом Российской Федерации, иными федеральными законами.

5.5.13. Изменение и расторжение настоящего Трудового договора в порядке и на условиях, которые установлены Трудовым кодексом Российской Федерации, иными федеральными законами.

5.5.14. Иные права, установленные действующим законодательством Российской Федерации.

6. Права и обязанности Работодателя

6.1. Работодатель обязан:

6.1.1. Соблюдать трудовое законодательство Российской Федерации и иные нормативные правовые акты, содержащие нормы трудового права, локальные нормативные акты, условия настоящего Трудового договора.

6.1.2. Предоставлять Работнику работу, обусловленную настоящим Трудовым договором.

6.1.3. Обеспечивать Работника оборудованием, технической документацией и иными средствами, необходимыми для исполнения им трудовых обязанностей.

6.1.4. Выплачивать своевременно и в полном размере причитающуюся Работнику заработную плату, а также осуществлять иные выплаты в сроки, установленные Правилами внутреннего трудового распорядка.

6.1.5. Обеспечивать бытовые нужды Работника, связанные с исполнением им трудовых обязанностей.

6.1.6. Осуществлять обязательное социальное страхование Работника в порядке, установленном федеральными законами.

6.1.8. Обеспечивать безопасность и условия труда, соответствующие государственным нормативным требованиям охраны труда.

6.1.9. Обеспечивать Работнику равную плату за труд равной ценности.

6.1.10. Вести коллективные переговоры, а также заключать коллективный договор в порядке, установленном Трудовым кодексом Российской Федерации.

6.1.11. Предоставлять представителям Работника полную и достоверную информацию, необходимую для заключения коллективного договора, соглашения и контроля за их выполнением.

6.1.12. Своевременно выполнять предписания федерального органа исполнительной власти, уполномоченного на осуществление федерального государственного надзора за соблюдением трудового законодательства и иных нормативных правовых актов, содержащих нормы трудового права, других федеральных органов исполнительной власти, осуществляющих государственный контроль (надзор) в установленной сфере деятельности, уплачивать штрафы, наложенные за нарушения трудового законодательства и иных нормативных правовых актов, содержащих нормы трудового права.

6.1.13. Рассматривать представления соответствующих профсоюзных органов, иных избранных Работником представителей о выявленных нарушениях трудового законодательства и иных актов, содержащих нормы трудового права, принимать меры по устранению выявленных нарушений и сообщать о принятых мерах указанным органам и представителям.

6.1.14. Возмещать вред, причиненный Работнику в связи с исполнением трудовых обязанностей, а также компенсировать моральный вред в порядке и на условиях, которые установлены Трудовым кодексом Российской Федерации, другими федеральными законами и иными нормативными правовыми актами Российской Федерации.

6.1.15. Исполнять иные обязанности, предусмотренные трудовым законодательством, в том числе законодательством о специальной оценке условий труда, и иными нормативными правовыми актами, содержащими нормы трудового права, коллективным договором (*при наличии*), соглашениями, локальными нормативными актами.

6.2. Работодатель имеет право:

6.2.1. Поощрять Работника за добросовестный и эффективный труд.

6.2.2. Требовать от Работника исполнения трудовых обязанностей, определенных в настоящем Трудовом договоре, бережного отношения к имуществу Работодателя и других работников, соблюдения Правил внутреннего трудового распорядка.

6.2.3. Привлекать Работника к дисциплинарной и материальной ответственности в порядке, установленном действующим законодательством Российской Федерации и локальными нормативными актами.

6.2.4. Проводить самостоятельно оценку соблюдения требований трудового законодательства и иных нормативных правовых актов, содержащих нормы трудового права (самообследование).

6.2.5. Принимать локальные нормативные акты.

6.2.6. Изменять и расторгать Трудовой договор с Работником в порядке и на условиях, которые установлены Трудовым кодексом Российской Федерации, иными федеральными законами.

6.2.7. Создавать объединения работодателей в целях представительства и защиты своих интересов и вступать в них.

6.2.8. Создавать производственный совет.

6.2.9. Реализовывать права, предоставленные законодательством о специальной оценке условий труда.

6.2.10. Вести коллективные переговоры и заключать коллективные договоры.

7. Гарантии и компенсации

7.1. На период действия настоящего Трудового договора на Работника распространяются все гарантии и компенсации, предусмотренные трудовым законодательством Российской Федерации, локальными нормативными актами Работодателя и настоящим Трудовым договором.

8. Ответственность Сторон

8.1. Сторона Трудового договора, виновная в нарушении трудового законодательства и иных нормативных правовых актов, содержащих нормы трудового права, несет ответственность в случаях и порядке, которые установлены Трудовым кодексом Российской Федерации и иными федеральными законами.

8.2. Работник обязан возместить Работодателю причиненный ему прямой действительный ущерб. Неполученные доходы (упущенная выгода) взысканию с Работника не подлежат.

8.3. В случаях, предусмотренных в законе, Работодатель обязан компенсировать Работнику моральный вред, причиненный неправомерными действиями и (или) бездействием Работодателя.

8.4. Каждая из Сторон обязана доказывать сумму причиненного ущерба.

9. Прекращение Трудового договора

9.1. Настоящий Трудовой Договор может быть прекращен по основаниям, установленным Трудовым кодексом Российской Федерации и иными федеральными законами.

9.2. Днем прекращения Трудового договора во всех случаях является последний день работы Работника, за исключением случаев, когда Работник фактически не работал, но за ним в

соответствии с Трудовым кодексом Российской Федерации или иным федеральным законом сохранялось место работы (должность).

9.3. Дополнительными основаниями расторжения Трудового договора с Работником являются:

- 1) расторжение Трудового договора в связи с отстранением от должности руководителя организации - должника в соответствии с законодательством о несостоятельности (банкротстве);
- 2) расторжение Трудового договора в связи с принятием уполномоченным органом Общества решения о прекращении Трудового договора.

9.5. Прекращение Трудового договора оформляется приказом (распоряжением) Работодателя по основаниям, предусмотренным действующим законодательством Российской Федерации.

10. Заключительные положения

10.1. Условия настоящего Трудового договора носят конфиденциальный характер и разглашению не подлежат.

10.2. Условия настоящего Трудового договора имеют обязательную юридическую силу для обеих Сторон. Все изменения и дополнения к настоящему Трудовому договору оформляются двусторонним письменным соглашением.

10.3. Споры между Сторонами, возникающие при исполнении настоящего Трудового договора, рассматриваются в порядке, установленном действующим законодательством Российской Федерации.

10.4. Во всем остальном, что не предусмотрено настоящим Трудовым договором, Стороны руководствуются действующим законодательством Российской Федерации, регулирующим трудовые отношения.

10.5. Настоящий Трудовой договор составлен в двух экземплярах, имеющих одинаковую юридическую силу, один из которых хранится у Работодателя, а другой - у Работника.

10.6. До подписания настоящего Трудового договора Работник ознакомлен со следующими документами:

- 10.6.1. Должностная инструкция генерального директора от «17» апреля 2023г.
- 10.6.2. Правила внутреннего трудового распорядка от «26» апреля 2018г.
- 10.6.3. Положение об оплате труда от «26» апреля 2018г.

11. Адреса и реквизиты Сторон

Работодатель:

ООО «НЭО»

Юридический адрес: 191023, г. Санкт-Петербург, набережная реки Фонтанки, дом 59, Литер А, пом. 7-Н, офис 409

Фактический адрес: 191023, г. Санкт-Петербург, набережная реки Фонтанки, дом 59, Литер А, пом. 7-Н, офис 409

ИНН/КПП 7840080607/784001001

ОГРН 1187847121791 ОКВЗД 41.10, 91.03, 82.19, 79.90, 72.20, 72.19, 71.20, 71.12, 71.11. ОКПО 28407890

р/с 407 028 102 550 000 151 01

в СЕВЕРО-ЗАПАДНЫЙ БАНК ПАО СБЕРБАНК 191124, г. Санкт-Петербург, ул. Красного Текстильщика, д. 2, к/с 301 018 105 000 000 006 53 БИК 044030653

Работник

ФИО: Макарова Мария Валерьевна

Проживающая по адресу: 198188, г. Санкт-Петербург, ул. Маршала Говорова, дом 8, квартира 12.

Паспорт: 32 06, №: 195045, выдан: Отделом Внутренних дел Заводского района города Кемерово 03.10.2006г., код подразделения: 422-003

ИНН 420535117770

Страховое свидетельство Государственного пенсионного страхования

№ 113-566-431-40.

Номер счёта получателя

40817.810.5.55864787558 в СЕВЕРО-ЗАПАДНЫЙ БАНК

ПАО СБЕРБАНК г. САНКТ-ПЕТЕРБУРГ

БИК: 044030653


Корреспондентский счет:

30101810500000000653

С Должностной инструкцией,
Правилами внутреннего трудового распорядка Общества
Положением об оплате труда

Работник ознакомлен:

"17" апреля 2023 г.

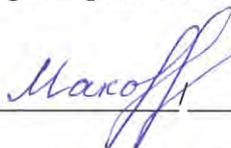 (Макарова М.В.)

2. Настоящее Соглашение является неотъемлемой частью Договора.

3. Соглашение вступает в силу с «17» апреля 2023г., составлено в двух экземплярах, имеющих одинаковую юридическую силу.

Один экземпляр хранится у Работодателя в личном деле Работника, второй - у Работника.

Работодатель:

Генеральный директор

ООО «НЭО»




 /Макарова М.В./

Работник:

Гражданка РФ

 /Макарова М.В./

Экземпляр Дополнительного соглашения №4 к трудовому договору получил
«__» _____ 2023 г.

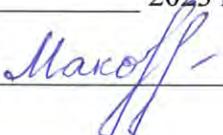 /Макарова М.В./

ТРУДОВОЙ ДОГОВОР №05-к

Дополнительное соглашение № 5
к Трудовому договору от «03» декабря 2018 г. №05-к

г. Санкт-Петербург

«17» апреля 2023 г.


Общество с ограниченной ответственностью «Научно-экспертное объединение» в лице Генерального директора Макаровой Марии Валерьевны, действующего на основании Устава, именуемое в дальнейшем «Работодатель», с одной стороны, и гражданин (ка) РФ Макарова Мария Валерьевна, именуемый (ая) в дальнейшем «Работник», с другой стороны, заключили настоящее Дополнительное соглашение к Трудовому договору от «03» декабря 2018 г. №05-к (далее – Договор) о нижеследующем:

1. С согласия Работника и в соответствии со ст. 60.2, ст. 151 Трудового кодекса РФ Работнику поручается выполнение в течение установленной продолжительности рабочего дня наряду с работой, определенной трудовым договором, дополнительной работы по должности Эксперта.
2. Работнику поручается выполнение дополнительных должностных обязанностей по проведению государственной историко-культурной экспертизы.
3. Поручаемая Работнику дополнительная работа будет осуществляться до "16" апреля 2028 г.
4. Работник имеет право досрочно отказаться от выполнения дополнительной работы, а Работодатель - досрочно отменить поручение о ее выполнении, предупредив об этом другую Сторону в письменной форме не позднее чем за три рабочих дня.
6. Настоящее дополнительное соглашение вступает в силу с момента его подписания обеими Сторонами и является неотъемлемой частью трудового договора N 05-к от "03" декабря 2018 года.
7. Настоящее дополнительное соглашение составлено и подписано в двух экземплярах, имеющих равную юридическую силу, один из которых хранится в делах Работодателя, другой передается Работнику.

РАБОТОДАТЕЛЬ:

РАБОТНИК:


 М.В. Макарова

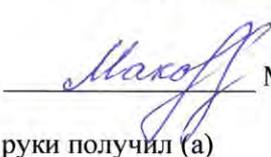
 М.В. Макарова

Экземпляр Дополнительного соглашения на руки получил (а)


 / Макарова М.В./

« » 2023г.



ООО «НЭО»

ПРИКАЗ № 2-к

о внутреннем совмещении должностей

г. Санкт-Петербург

«17» апреля 2023 г.

На основании ст. 60.2, ст. 151 Трудового кодекса РФ и в связи с необходимостью осуществления дополнительных функций Эксперта по проведению государственной историко-культурной экспертизы.

ПРИКАЗЫВАЮ:

1. Поручить в период с «17» апреля 2023 г., в порядке совмещения должностей Генерального директора и Эксперта, выполнение дополнительной работы по проведению государственной историко-культурной экспертизы в течение установленной продолжительности рабочего дня наряду с работой, определенной трудовым договором.

Основание: дополнительное соглашение от «17» апреля 2023 г. №5 к трудовому договору №05-к от «03» декабря 2018 г.

Генеральный директор



 /М.В. Макарова/

С приказом ознакомлен:

 /М.В. Макарова/

Унифицированная форма № Т-5
Утверждена Постановлением Госкомстата России
от 05.01.2004 № 1

Общество с ограниченной ответственностью "Научно-экспертное объединение"
(ООО "НЭО")

(наименование организации)

Форма по ОКУД
по ОКПО

Код
0301004
28407890

ПРИКАЗ

(распоряжение)

о переводе работника на другую работу

Номер документа	Дата составления
2-н	17.04.2023

Перевести на другую работу

	Дата
с	17.04.2023
по	

Макарову Марию Валерьевну

(фамилия, имя, отчество)

Постоянно

(вид перевода (постоянно, временно))

Табельный номер

05

Прежнее место
работы

(структурное подразделение)

Директор по развитию

(должность (специальность, профессия), разряд, класс (категория) квалификации)

В связи с избранием на общем собрании участников общества, Протокол №1/2023 от 17.04.2023г.

(причина перевода)

Новое место
работы

(структурное подразделение)

Генеральный директор

(должность (специальность, профессия), разряд, класс (категория) квалификации)

тарифная ставка (оклад)

25 000

руб. 00 коп.

(цифрами)

надбавка

-

руб. - коп.

(цифрами)

Основание:

изменение к трудовому договору от "03" декабря 20 18 г. № 05-к; или
другой документ _____

(документ (заявление, медицинское заключение и пр.))

Руководитель организации

Генеральный директор

(должность)

Макаров

(личная подпись)

М.В. Макарова

(расшифровка подписи)

С приказом (распоряжением) работник ознакомлен

Макаров

(личная подпись)

"17"

апреля

20 23 г.



ТРУДОВОЙ ДОГОВОР № 06-к

г. Санкт-Петербург

«01» июля 2019 г.

Общество с ограниченной ответственностью «Научно-экспертное объединение» (ООО «НЭО»), именуемое в дальнейшем «Работодатель», в лице генерального директора Мосовой Елены Викторовны, действующего на основании Устава, с одной стороны и

Гражданка РФ Михайловская Галина Викторовна, именуемая в дальнейшем "Работник", с другой стороны,

вместе именуемые "Стороны", заключили настоящий трудовой договор о нижеследующем:

1. Общие положения. Предмет договора

1.1. Работник принимается на работу в общество с ограниченной ответственностью "Научно-экспертное объединение" (местонахождение — г. Санкт-Петербург) на должность **«эксперт по проведению государственной историко-культурной экспертизы»**.

1.2. Работник осуществляет выполнение трудовой функции либо в офисе Работодателя, по адресу: г. Санкт-Петербург, ул. Садовая, д. 28-30, к. 49, оф. 2.3., либо вне места расположения работодателя (дистанционно), при условии использования для выполнения данной трудовой функции и для осуществления взаимодействия между Работодателем и Работником по вопросам, связанным с ее выполнением, информационно-телекоммуникационных сетей общего пользования, в том числе сети Интернет, а Работодатель обязуется обеспечивать Дистанционному работнику необходимые условия труда, предусмотренные трудовым законодательством, а также своевременную и полную выплату заработной платы.

1.3. Работа по настоящему трудовому договору является для Работника работой **на условиях внешнего совместительства**.

1.4. Настоящий трудовой договор является срочным, в соответствии со ст. 59, ч. 2 ТК РФ и заключается на срок действия Аттестации эксперта, утвержденной приказом Минкультуры России.

1.6. Дата начала работы (дата, когда Работник приступает к работе) – **01.07.2019г.**

1.7. Дата окончания работы - **11.10.2021 г.**

1.8. Испытательный срок: не установлен.

1.9. Действие договора продлевается в случае получения экспертом новой Аттестации, утвержденной приказом Минкультуры России на срок действия новой аттестации.

2. Права и обязанности Работника

2.1. Работник имеет право на:

2.1.1. Изменение и расторжение трудового договора в порядке и на условиях, которые установлены Трудовым кодексом РФ, иными федеральными законами.

2.1.2. Предоставление работы, обусловленной настоящим трудовым договором, а также рабочего места, соответствующего государственным нормативным требованиям охраны труда.

2.1.3. Полную достоверную информацию об условиях труда и требованиях охраны труда на рабочем месте.

2.1.4. Обеспечение рабочего места оборудованием, инструментами, технической документацией и иными средствами, необходимыми для исполнения им трудовых обязанностей, при условии работы в офисе Работодателя.

2.1.5. Своевременную и в полном объеме выплату заработной платы в соответствии со своей квалификацией, сложностью труда, количеством и качеством выполненной работы.

2.1.6. Отдых, то есть соблюдение ежедневной продолжительности рабочего времени, предоставление перерывов для отдыха и питания, еженедельных выходных дней, оплачиваемых ежегодных отпусков в соответствии с настоящим трудовым договором и трудовым законодательством РФ.

2.1.7. Обязательное государственное социальное страхование в порядке и на условиях, установленных действующим законодательством РФ, на период действия настоящего трудового договора.

2.1.8. Осуществление иных прав, предусмотренных трудовым законодательством РФ,

Правилами внутреннего трудового распорядка и иными локальными нормативными актами.

2.2. Работник обязан:

2.2.1. Добросовестно исполнять трудовую функцию, соответствующую должности **«эксперт по проведению государственной историко-культурной экспертизы»**, закрепленную в соответствующей должностной инструкции (далее – Должностная инструкция).

2.2.2. При дистанционной работе самостоятельно получить усиленную квалифицированную электронную подпись.

2.2.3. При осуществлении трудовой функции действовать в соответствии с законодательством РФ, Правилами внутреннего трудового распорядка ООО «НЭО» (далее – Правила внутреннего трудового распорядка), требованиями Должностной инструкции, иными локальными нормативными актами Работодателя, условиями настоящего трудового договора.

2.2.4. Соблюдать Правила внутреннего трудового распорядка, иные локальные нормативные акты, в том числе приказы (распоряжения) Работодателя, инструкции, правила и т.д. Правила внутреннего трудового распорядка распространяются на работника в той части, которая не противоречит сути заключённого с ним трудового договора.

2.2.5. Своевременно и точно выполнять распоряжения лиц, которым Работник подчинён по должности, и при необходимости представлять отчет о проделанной работе.

2.2.6. Обеспечивать сохранность вверенной ему документации и имущества, к которым относятся любые документация и имущество, полученные в связи с исполнением обязанностей, возложенных на него настоящим договором, Должностной инструкцией или локальными нормативными актами Работодателя, либо полученные для выполнения распоряжения лица, которому Работник подчинён по должности;

2.2.7. Бережно относиться к имуществу Работодателя (в том числе к имуществу третьих лиц, находящемуся у Работодателя, если Работодатель несет ответственность за сохранность этого имущества) и других работников и при необходимости принимать меры для предотвращения ущерба имуществу, незамедлительно уведомлять Работодателя о возникновении такого ущерба.

2.2.8. Соблюдать установленный Работодателем порядок хранения документов, материальных и денежных ценностей.

2.2.9. Выполнять требования Положения о коммерческой тайне ООО «НЭО», не разглашать конфиденциальную (коммерческую, техническую, персональную) информацию, ставшую известной Работнику в процессе осуществления трудовой функции, в том числе обеспечить конфиденциальность (не разглашение и не распространение без разрешения Работодателя) любой информации на электронных носителях, к которой Работник получил доступ в процессе осуществления трудовой функции.

2.2.10. Соблюдать требования по охране труда, технике безопасности, пожарной безопасности и производственной санитарии. При возникновении ситуации, представляющей угрозу жизни и здоровью людей, сохранности имущества, незамедлительно сообщать о случившемся Работодателю или непосредственному руководителю. В случае отсутствия угрозы для жизни и здоровья Работника принимать меры по устранению причин и условий, препятствующих нормальному выполнению работы.

2.2.11. При прекращении трудовых отношений между Сторонами независимо от причины Работник обязуется:

- вернуть Работодателю планы, проекты, отчеты и иные документы для служебного пользования, находящиеся на бумажных и иных носителях;

- сохранять конфиденциальность в отношении всех сведений и информации, касающихся деятельности Работодателя и не являющихся достоянием общественности в течении трех лет после прекращения трудовых отношений между Сторонами.

2.2.12. Работник принимает на себя обязательство не осуществлять и не участвовать в какой-либо деятельности, которая может вызвать конфликт интересов с Работодателем, его целями и задачами, повлечь убытки Работодателя, в том числе уменьшение количества его клиентов или спрос на услуги Работодателя.

Работник обязан незамедлительно устно или в письменной форме проинформировать Работодателя о занятии любой оплачиваемой деятельностью или заранее уведомить о намерении осуществлять такую деятельность.

2.2.13. Исполнять иные обязанности, не предусмотренные настоящим трудовым договором,

но вытекающие из существа и цели деятельности структурного подразделения для достижения максимального эффекта.

2.2.14. При дистанционной работе, по требованию Работодателя направить ему по почте заказным письмом с уведомлением нотариально заверенные копии документов, предусмотренных ст.65 ТК РФ, на бумажном носителе (копия паспорта, СНИЛСа, Диплома, Военного билета, желательна копия трудовой книжки, копию Уведомления об аттестации Минкульта).

2.3. Не включение в трудовой договор каких-либо из прав и (или) обязанностей работника, установленных трудовым законодательством и иными нормативными правовыми актами, содержащими нормы трудового права, локальными нормативными актами, не может рассматриваться как отказ от реализации этих прав или исполнения этих обязанностей.

3. Права и обязанности Работодателя

3.1. Работодатель имеет право:

3.1.1. Изменять и расторгать трудовой договор с Работником в порядке и на условиях, которые установлены Трудовым кодексом РФ, иными федеральными законами, принимать локальные нормативные акты.

3.1.2. Требовать от Работника исполнения им трудовых обязанностей и предусмотренных настоящим договором обязательств, бережного отношения к имуществу Работодателя и других работников, соблюдения Правил внутреннего трудового распорядка и иных локальных нормативных актов Работодателя, Должностной инструкции, трудовой дисциплины, правил техники безопасности, производственной санитарии и противопожарной защиты.

3.1.3. Поощрять работника за добросовестный эффективный труд путем выплаты премий, вознаграждений в порядке и на условиях, установленных Положением об оплате труда и иными локальными нормативными актами Работодателя.

3.1.4. Контролировать выполнение Работником трудовых обязанностей, соблюдения им трудовой дисциплины, правил техники безопасности, производственной санитарии и противопожарной защиты, Правил внутреннего трудового распорядка и иных локальных нормативных актов.

3.1.5. Привлекать Работника к дисциплинарной и материальной ответственности за неисполнение или некачественное исполнение Работником трудовых обязанностей в порядке, установленном Трудовым кодексом РФ, иными федеральными законами.

3.1.6. С согласия Работника привлекать его к выполнению отдельных поручений, не входящих в должностные обязанности Работника;

3.1.7. Осуществлять руководство текущей деятельностью Работника, возлагать на него обязанности во исполнение требований к Работодателю действующего законодательства и для достижения установленных уставом компании целей. Осуществлять иные права, предусмотренные трудовым законодательством РФ, Правилами внутреннего трудового распорядка и иными локальными нормативными актами.

3.2. Работодатель обязан:

3.2.1. Соблюдать трудовое законодательство и иные нормативные правовые акты, содержащие нормы трудового права, локальные нормативные акты, условия соглашений и настоящего трудового договора.

3.2.2. Предоставить Работнику работу в соответствии с условиями настоящего трудового договора.

3.2.3. Обеспечить безопасные условия работы в соответствии с требованиями охраны труда.

3.2.5. Обеспечивать Работнику своевременную в полном объеме выплату заработной платы в соответствии с его квалификацией, сложностью труда и качеством выполненной работы.

3.2.6. Знакомить Работника под роспись с принимаемыми локальными нормативными актами, непосредственно связанными с его трудовой деятельностью.

3.2.7. Осуществлять обязательное социальное страхование Работника в порядке, установленном действующим законодательством РФ.

3.2.8. Возмещать вред, причиненный Работнику в связи с исполнением им трудовых обязанностей, а также компенсировать моральный вред в порядке и на условиях, которые установлены Трудовым кодексом РФ, другими федеральными законами и иными нормативными

правовыми актами РФ.

3.2.9. Исполнять иные обязанности, предусмотренные трудовым законодательством, в том числе законодательством о специальной оценке условий труда, и иными нормативными правовыми актами, содержащими нормы трудового права, соглашениями, локальными нормативными актами и настоящим трудовым договором.

3.3. Работник согласен с тем, что любая информация, которая относится к действующему бизнесу Работодателя до вступления в силу настоящего Договора и в период его действия, в том числе созданные Работником лично в период его трудовых отношений с Работодателем произведения, документы творческого и индивидуального характера, принадлежат Работодателю, в том числе исключительные права на их использование и на обнародование. Работник обязан передать Работодателю все результаты своих работ, выполненных в период осуществления трудовой функции.

4. Условия труда и режим рабочего времени

4.1. Работник занят на работе с допустимыми условиями труда. По результатам специальной оценки условиям труда на рабочем месте присвоен 2 класс.

4.2. Время начала работы и окончания работы определяется Работником самостоятельно с учетом режима работы организации Работодателя исходя из того, что продолжительность рабочего времени в день не должна превышать двух часов. В дни, когда по основному месту работы Работник свободен от исполнения трудовых обязанностей, он может работать по совместительству полный рабочий день.

В течение одного месяца продолжительность рабочего времени при работе по совместительству не должна превышать **24 часа**.

4.4. Работодатель вправе привлекать Работника к работе в выходные и нерабочие праздничные дни, а также к сверхурочной работе в порядке и на условиях, установленных трудовым законодательством.

4.5. По желанию Работника, работавшего в выходной или нерабочий праздничный день, ему может быть предоставлен другой день отдыха. В этом случае работа в выходной или нерабочий праздничный день оплачивается в одинарном размере, а день отдыха оплате не подлежит.

4.6. Продолжительность сверхурочной работы не должна превышать для Работника 4 часов в течение двух дней подряд и 120 часов в год.

4.7. Работнику предоставляется ежегодный оплачиваемый отпуск продолжительностью 28 календарных дней.

4.7.1. Ежегодные оплачиваемые отпуска предоставляются Работнику одновременно с отпуском по основной работе. Если Работник не отработал шести месяцев, то отпуск предоставляется авансом.

4.7.2. По семейным обстоятельствам и другим уважительным причинам Работнику на основании его письменного заявления может быть предоставлен отпуск без сохранения заработной платы продолжительностью, установленной трудовым законодательством Российской Федерации и Правилами внутреннего трудового распорядка Работодателя.

4.8. Работодатель осуществляет обязательное социальное страхование Работника в порядке, определенном действующим законодательством:

- Федеральным законом от 16.07.1999 N 165-ФЗ "Об основах обязательного социального страхования";
- Федеральным законом от 24.07.1998 N 125-ФЗ "Об обязательном социальном страховании от несчастных случаев на производстве и профессиональных заболеваний";
- Федеральным законом от 29.12.2006 N 255-ФЗ "Об обязательном социальном страховании на случай временной нетрудоспособности и в связи с материнством";
- Федеральным законом от 29.11.2010 N 326-ФЗ "Об обязательном медицинском страховании в Российской Федерации";
- Федеральным законом от 15.12.2001 N 167-ФЗ "Об обязательном пенсионном страховании в Российской Федерации".

4.9. Работник обязуется в период действия Договора и в течение 3-х лет после его прекращения не разглашать и не использовать в личных целях конфиденциальную информацию (в том числе составляющую коммерческую тайну), ставшую ему известной в связи с

исполнением трудовых обязанностей, без согласия обладателей данной конфиденциальной информации: Работодателя и его контрагентов

5. Условия оплаты труда

5.1. Оплата труда Работника производится пропорционально отработанному времени исходя из оклада, установленного штатным расписанием Работодателя для данной должности - 20 000-00 (двадцать тысяч) рублей в месяц.

5.3. Работнику может быть выплачена премия при соблюдении условий и порядка, установленного Положением об оплате труда, в предусмотренном этим положением размере.

5.4. Заработная плата выплачивается Работнику в порядке, предусмотренном Положением об оплате труда Работодателя.

5.5. Выплата заработной платы производится в валюте РФ в безналичной денежной форме путем ее перечисления на расчетный счет Работника, указанный им для этой цели. Заявление с реквизитами банковского счета передается Работником в бухгалтерию Работодателя.

В исключительных случаях заработная плата может быть выплачена Работнику наличными деньгами.

5.6. Работодатель с заработной платы Работника перечисляет налоги в размерах и порядке, предусмотренном действующим законодательством РФ.

5.7. При совпадении дня выплаты с выходным или нерабочим праздничным днем выплата заработной платы производится накануне этого дня.

5.8. Оплата отпуска производится не позднее чем за три дня до его начала.

6. Ответственность Сторон

6.1. Стороны несут ответственность за неисполнение или ненадлежащее исполнение своих обязанностей и обязательств, установленных законодательством, Правилами внутреннего трудового распорядка, иными локальными нормативными актами Работодателя и настоящим трудовым договором.

6.2. За неисполнение или ненадлежащее исполнение Работником по его вине возложенных на него трудовых обязанностей к Работнику могут быть применены дисциплинарные взыскания, предусмотренные ст. 192 ТК РФ.

6.3. Стороны могут быть привлечены к материальной и иным видам юридической ответственности в случаях и порядке, предусмотренных Трудовым кодексом РФ и иными федеральными законами.

6.4. Работник несет материальную ответственность как за прямой действительный ущерб, причиненный им Работодателю, так и за ущерб, возникший у Работодателя в результате возмещения им ущерба третьим лицам.

7. Изменение и прекращение трудового договора

7.1. Изменение определенных Сторонами условий трудового договора допускается только по соглашению Сторон, которое оформляется дополнительным соглашением, являющимся неотъемлемой частью настоящего трудового договора.

7.2.. Срок действия договора может быть продлен на 3-и года, в случае получения экспертом повторной Аттестации Минкультуры России.

7.3. Изменения и дополнения в условия настоящего трудового договора могут быть внесены по соглашению Сторон при изменении законодательства РФ, на основании содержания локальных нормативных актов Работодателя, а также в других случаях, предусмотренных Трудовым кодексом РФ.

7.4. Настоящий трудовой договор может быть прекращен только по основаниям, предусмотренным Трудовым кодексом РФ и иными федеральными законами.

7.5. Гарантии и компенсации, связанные с расторжением трудового договора, предоставляются Работнику согласно нормам Трудового кодекса РФ, иных федеральных законов.

7.6. Днем прекращения трудового договора во всех случаях является последний день работы Работника, за исключением случаев, когда Работник фактически не работал, но за ним сохранялось место работы (должность).

8. Заключительные положения

8.1. Споры или разногласия между Сторонами, возникшие при выполнении условий настоящего договора, подлежат урегулированию путем непосредственных переговоров Работника и Работодателя. Если соглашение между Сторонами не было достигнуто, то спор подлежит разрешению в порядке, установленном законодательством РФ.

8.2. Во всем остальном, что не предусмотрено настоящим трудовым договором, Стороны руководствуются законодательством РФ.

8.3. Условия настоящего договора не подлежат оглашению и опубликованию в печати.

8.4. Настоящий договор составлен в двух экземплярах, имеющих одинаковую юридическую силу, один из которых хранится - у Работодателя, а другой - у Работника.

9. Реквизиты Сторон

9.1 Работодатель:

ООО «НЭО»

Юридический адрес: 191023, г. Санкт-Петербург, ул. Садовая, дом 28-30, к. 49, офис 2.3

Фактический адрес: 191023, г. Санкт-Петербург, ул. Садовая, дом 28-30, к. 49, офис 2.3

ИНН/КПП 7840080607/784001001

ОГРН 1187847121791 ОКВЗД 41.10, 91.03, 82.19, 79.90, 72.20, 72.19, 71.20, 71.12, 71.11.


ОКПО 28407890

р/с 407 028 102 550 000 151 01

в СЕВЕРО-ЗАПАДНЫЙ БАНК ПАО СБЕРБАНК 191124, г. Санкт-Петербург, ул.

Красного Текстильщика, д. 2, к/с 301 018 105 000 000 006 53 БИК 044030653

9.2. Работник

 

Работодатель:

Генеральный директор

ООО «НЭО»

 /Мосова Е.В./

Работник:

Гражданка РФ

 /Михайловская Г.В./

Экземпляр трудового договора получил « » _____ 2019 г.

 /Михайловская Г.В. /

**ДОПОЛНИТЕЛЬНОЕ СОГЛАШЕНИЕ № 2
к трудовому договору от 01 июля 2019 г. № 06-к**

г. Санкт-Петербург

29.05.2020

Общество с ограниченной ответственностью «Научно-экспертное объединение», именуемое в дальнейшем Работодатель, в лице генерального директора Мосовой Елены Викторовны, действующего на основании Устава, с одной стороны и эксперт Михайловская Галина Викторовна, именуемый в дальнейшем Работник, с другой стороны договорились внести в трудовой договор от 01 июля 2020 г. № 06-к следующие изменения:

1. Изложить пункт 1.3 трудового договора от 01 июля 2019 г. № 06-к читать в следующей редакции:

«1.3. Работа по настоящему трудовому договору является для Работника работой по основному месту работы. Трудовой договор заключен на неопределенный срок».

2. Изложить пункт 4.2 трудового договора от 01 июля 2019 г. № 06-к читать в следующей редакции:

«4.2. Время начала работы и окончания работы определяется Работником самостоятельно с учетом режима работы организации Работодателя исходя из того, что продолжительность рабочего времени в день не должна превышать двух часов.

В течение одного месяца продолжительность рабочего времени не должна превышать 24 часа.»

3. Все другие условия трудового договора от 01 июля 2019 г. № 06-к считать неизменными и обязательными для исполнения сторонами.

4. Настоящее дополнительное соглашение составлено в двух экземплярах, по одному экземпляру для Работника и Работодателя, и вступает в силу с 01 июня 2020 года. Оба экземпляра имеют равную юридическую силу.

Подписи сторон:

Работодатель

Работник

ООО «НЭО»**ФИО: Михайловская Галина Викторовна**

Юридический адрес: 191023, г. Санкт-Петербург, ул. Садовая, дом 28-30, к. 49, офис 2.3

**Фактический адрес: 191023, г. Санкт-Петербург, ул. Садовая, дом 28-30, к. 49, офис 2.3
ИНН/КПП 7840080607/784001001
ОГРН 1187847121791 ОКВЗД 41.10, 91.03, 82.19, 79.90, 72.20, 72.19, 71.20, 71.12, 71.11.
ОКПО 28407890**

р/с 407 028 102 550 000 151 01

в СЕВЕРО-ЗАПАДНЫЙ БАНК ПАО


**СБЕРБАНК 191124, г. Санкт-Петербург, ул. Красного Текстильщика, д. 2, к/с 301 018 105
000 000 006 53 БИК 044030653**



М.П.

Г.В. Михайловская

Экземпляр Дополнительного соглашения к трудовому договору получил
«__» _____ 2020 г.

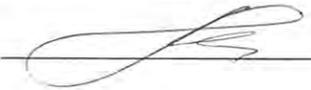 | Михайловская Т.В. |

Договор №Э-17/12-25-ДВ-1

об оказании услуг по проведению государственной историко-культурной экспертизы

г. Санкт-Петербург

«17» декабря 2026 г.

Общество с ограниченной ответственностью «Научно-экспертное объединение» (ООО «НЭО»), именуемое в дальнейшем Заказчик, в лице генерального директора Макаровой Марии Валерьевны, действующего на основании Устава, с одной стороны, и

Гражданин РФ Блинов Олег Алексеевич, ██████████ г.р., уроженец г. Санкт-Петербурга, зарегистрирован по адресу: г. Санкт-Петербург, ██████████, именуемый в дальнейшем «Исполнитель», с другой стороны, совместно именуемые Стороны, заключили настоящий договор (далее - Договор) о нижеследующем:

1. Предмет договора

1.1. В рамках настоящего Договора Исполнитель обязуется по Заданию Заказчика оказать услуги по выполнению государственной историко-культурной экспертизы проектной документации на проведение работ по сохранению объекта культурного наследия федерального значения «Дворец Воронцова М.И. (Пажеский корпус)», расположенного по адресу: г. Санкт-Петербург, Садовая ул., 26, Ломоносова ул., 6, 8, 10 – «Проектная документация на проведение работ по сохранению объекта культурного наследия федерального значения «Дворец Воронцова М.И. (Пажеский корпус)» (Приспособление для современного использования земельного участка с кадастровым номером 78:31:0001139:3845 на территории Ансамбля). Разработка проекта благоустройства территории на участке по адресу: Российская Федерация, Санкт-Петербург, внутригородское муниципальное образование Санкт-Петербурга муниципальный округ № 78, ул. Садовая (кадастровый номер: 78:31:0001139:3845)» (шифр: ПД-Б10-2025), разработанной ООО «ПСБ «ЖилСтрой» в 2025 г., с целью определения соответствия требованиям государственной охраны объектов культурного наследия (далее по тексту - объект), а Заказчик обязуется оплачивать Исполнителю вознаграждение за оказанные услуги в соответствии с условиями настоящего Договора и Техническим заданием (Приложение № 1 к Договору).

1.2. Исполнитель гарантирует наличие у него аттестации в порядке, установленном Министерством культуры Российской Федерации и предусмотренных действующим законодательством необходимых разрешений на право осуществления деятельности, связанной с оказанием услуг по настоящему Договору в соответствии с Федеральным законом от 27.11.2018 № 422-ФЗ.

1.3. Исполнитель гарантирует осуществление деятельности по проведению историко-культурной экспертизы и выполнению работ по сохранению объекта культурного наследия в соответствии с положениями Федерального закона от 25 июня 2002 г. № 73-ФЗ «Об объектах культурного наследия (памятниках истории и культуры) народов Российской Федерации» и Постановления Правительства РФ от 25.04.2024 №530 «Об утверждении Положения о государственной историко-культурной экспертизе» (далее - Положение о государственной историко-культурной экспертизе).

1.4. Результатом оказания услуг является заключение в форме Акта по результатам государственной историко-культурной экспертизы о соответствии (положительное заключение) или несоответствии (отрицательное заключение) проектной документации на проведение работ по сохранению объектов культурного наследия требованиям законодательства Российской Федерации в области государственной охраны объектов культурного наследия (далее – Документация).

1.4. Услуга оказывается Исполнителем в составе экспертной комиссии, состоящей из трех экспертов.

2. Сроки оказания услуг

2.1. Срок оказания услуг по настоящему Договору составляет 30 (тридцать) календарных дней с момента подписания Договора и до исполнения работ по Договору, при условии своевременного предоставления Заказчиком исходных данных, перечисленных в п. 7 Технического задания (Приложение №1 к Договору).

2.1.1. Начало оказания услуг по Договору: с момента предоставления исходных данных.

2.1.2. Окончание услуг: дата подписания Акта сдачи-приемки оказанных услуг.

2.2. Сроки оказания услуг по настоящему Договору не включают в себя время, необходимое для согласования экспертной документации в органе охраны объектов культурного наследия. Срок согласования документации в государственном органе охраны объектов культурного наследия устанавливается регламентирующими деятельность государственного органа охраны объектов культурного наследия нормами.

2.3. В случае нарушения Заказчиком сроков предоставления Исполнителю исходных данных (п. 5.1.1 Договора, п. 7 Технического задания) сроки оказания услуг по настоящему Договору продлеваются на период задержки предоставления соответствующих документов и не считаются нарушением сроков оказания услуг по Договору.

2.4. В случае если в рамках проведения государственной экспертизы возникнет необходимость внесения изменений в проектную документацию, обосновывающую принятие органом охраны объектов культурного наследия решения о возможности проведения работ по сохранению Объекта, сроки оказания услуг увеличиваются на срок внесения изменений.

2.5. В случае если в процессе осуществления проверки и анализа полноты проведенных научно-исследовательских работ по Объекту потребуются произвести дополнительные исследования, сроки оказания услуг по настоящему Договору продлеваются и оформляются Дополнительным соглашением, которое оформляется в письменном виде и с момента подписания его уполномоченными лицами Сторон становится неотъемлемой частью настоящего Договора.

3. Стоимость услуг и условия оплаты

3.1. Стоимость услуг по Договору составляет ██████████ рублей 00 копеек, является вознаграждением Исполнителя. Указанный размер вознаграждения изменению в одностороннем порядке Заказчиком не подлежит. Стоимость услуг НДС не облагается. Заказчик не удерживает подоходный налог и не оплачивает обязательные взносы во внебюджетные фонды с размера вознаграждения, оплачиваемого Исполнителю.

3.2. Оплата за оказание услуг производится в следующем порядке:

3.2.1. Авансирование не предусматривается.

3.2.2. Расчет по Договору Заказчик производит по факту оказания услуг, в течение 10 (десяти) банковских дней, со дня подписания двустороннего Акта сдачи-приемки оказанных услуг, в размере ██████████ рублей 00 копеек, НДС не облагается.

3.3. По итогам оказания услуг Исполнитель предоставляет Заказчику Акт сдачи-приемки оказанных услуг, который Заказчик должен подписать и вернуть Исполнителю в течение пяти дней, после чего произвести оплату. При этом услуги Исполнителя считаются оказанными, а Акт подписанным, если в установленный 10-дневный срок Заказчик не направит Исполнителю мотивированные замечания на оказанные Исполнителем услуги.

3.5. Согласно ч. 1 ст. 14 Федерального закона N 422-ФЗ при осуществлении расчетов, связанных с получением доходов от выполнения работ, являющихся объектом обложения НПД, налогоплательщик (Исполнитель) обязан с использованием мобильного приложения "Мой налог" и (или) через уполномоченного оператора электронной площадки и (или) уполномоченную кредитную организацию сформировать чек и обеспечить его передачу заказчику.

3.6. В чеке должны быть указаны наименование выполненных работ и ИНН заказчика работ (п. 6, 8 ч. 1 ст. 14 Федерального закона N 422-ФЗ). Обязанность сообщения ИНН возлагается на заказчика.

3.7. В случае подписания Сторонами дополнительного соглашения к Договору об уменьшении или увеличении объема оказываемых услуг, сумма платежа по п. 3.1. уточняется при подписании дополнительного соглашения.

3.8. Услуги, оказанные Исполнителем с отклонениями от Технического задания (Приложение № 1), требований действующего законодательства Российской Федерации, иных исходных данных или с иными недостатками, не подлежат оплате Заказчиком до устранения отклонений/ обнаруженных недостатков.

Оплата по настоящему Договору осуществляется путем перечисления денежных средств Заказчика на предоставленные реквизиты Исполнителя.

4. Конфиденциальность

4.1. Исполнитель обязуется обеспечить конфиденциальность всей (любой) переданной Заказчиком, в том числе устно, информации.

4.2 Раскрытие информации третьим лицам возможно только в установленных действующим законодательством Российской Федерации случаях и с учетом обязательного предварительного уведомления Заказчика.

5. Обязанности сторон

5.1. Заказчик обязуется:

5.1.1. До начала оказания услуг передать Исполнителю исходные данные, необходимые для оказания услуг по Договору (п. 7 Технического задания). Передача указанных в настоящем пункте исходных данных оформляется Сторонами соответствующим актом или накладной.

5.1.2. По письменному запросу Исполнителя незамедлительно (не позднее 3 (трех) календарных дней с момента получения запроса) предоставлять Исполнителю находящиеся в распоряжении Заказчика на момент направления запроса оригиналы документов и/или их копии, необходимые для оказания услуг по настоящему Договору.

5.1.3. Принять оказанные услуги в порядке и в сроки, установленные настоящим Договором, а в случае выявления недостатков направить Исполнителю в течение 5 (пяти) календарных дней мотивированный отказ от их приемки.

5.1.4. Производить оплату стоимости оказанных услуг в размере, в порядке и в сроки, которые предусмотрены разделом 3 настоящего Договора.

5.1.5. Выполнять в полном объеме иные обязательства, предусмотренные настоящим Договором.

5.2. Исполнитель обязуется:

5.2.1. Соблюдать принципы проведения экспертизы, установленные статьей 29 Федерального закона «Об объектах культурного наследия (памятниках истории и культуры) народов Российской Федерации».

5.2.2. Обеспечивать объективность, всесторонность и полноту проводимых исследований, а также достоверность и обоснованность своих выводов.

5.2.3. Самостоятельно оценивать результаты исследований, ответственно и точно формулировать выводы в пределах своей компетенции.

5.2.4. Обеспечивать конфиденциальность полученной при проведении экспертизы информации.

5.2.5. Разработать Документацию на условиях, в порядке и в сроки, которые предусмотрены настоящим Договором.

5.2.6. Немедленно предупреждать в письменном виде Заказчика при обнаружении независимых от Исполнителя обстоятельств, которые могут негативно повлиять на результаты оказываемых услуг и сроки их завершения.

5.2.7. Не передавать разработанную Документацию третьим лицам без согласия Заказчика.

6. Ответственность Сторон.

6.1. Стороны несут ответственность согласно действующему законодательству Российской Федерации.

7. Разрешение споров

7.1. Договор (включая все приложения к нему), его форма, заключение, действие, исполнение, изменение и расторжение, права и обязанности сторон по Договору, а также вопросы действительности Договора регулируются и толкуются в соответствии с нормами права Российской Федерации.

7.2. Стороны устанавливают между собой досудебный претензионный порядок урегулирования споров: любой спор, разногласие, требование или претензия, возникшие на основании или в связи с настоящим Договором (включая все приложения к нему), его заключением, действием, исполнением, изменением, нарушением, расторжением, прекращением по иным основаниям, действительностью или толкованием (далее «Споры»), могут быть переданы на разрешение суда только после направления другой Стороне письменной претензии и получения ответа на нее или неполучения ответа в течение 10 (десяти) дней после получения претензии.

7.3. Досудебный порядок разрешения спорных вопросов обязателен.

7.4. Срок претензионного урегулирования споров – не более 10 (десяти) календарных дней с момента получения претензии Стороной.

7.5. Споры, не урегулированные в претензионном порядке, подлежат передаче на рассмотрение в Арбитражный суд города Санкт-Петербурга и Ленинградской области.

8. Срок действия Договора

8.1. Договор вступает в силу с момента его подписания уполномоченными представителями Сторон. и действует до полного исполнения Сторонами обязательств по Договору.

8.2. Договор прекращает свое действие после исполнения сторонами своих обязательств по данному договору.

8.3. Любая из Сторон может расторгнуть настоящий договор, уведомив об этом другую Сторону в письменном виде за один месяц до предполагаемой даты расторжения, в соответствии с действующим законодательством, при условии и не ранее проведения Сторонами полных взаиморасчетов (их сверки) и завершения Исполнителем выполнения уже акцептованных (подтвержденных Исполнителем) Заданий.

8.2. Во всем остальном, что не предусмотрено настоящим трудовым договором, Стороны руководствуются законодательством РФ.

8.3. Условия настоящего договора не подлежат оглашению и опубликованию в печати.

8.4. Настоящий договор составлен в двух экземплярах, имеющих одинаковую юридическую силу, один из которых хранится - у Работодателя, а другой - у Работника.

9. Реквизиты Сторон

9.1 Работодатель:

ООО «НЭО»

Юридический адрес: 191023, г. Санкт-Петербург, ул. Садовая, дом 28-30, к. 49, офис 2.3

Фактический адрес: 191023, г. Санкт-Петербург, ул. Садовая, дом 28-30, к. 49, офис 2.3

ИНН/КПП 77840080607/784001001

ОГРН 1187847121791 ОКВЗД 41.10, 91.03, 82.19, 79.90, 72.20, 72.19, 71.20, 71.12, 71.11.

ОКПО 28407890

р/с 407 028 102 550 000 151 01

в СЕВЕРО-ЗАПАДНЫЙ БАНК ПАО СБЕРБАНК 191124, г. Санкт-Петербург, ул.

Красного Текстильщика, д. 2, к/с 301 018 105 000 000 006 53 БИК 044030653

9.2. Работник

ФИО: Губин Ян Владимирович_

Проживающий по адресу: г. Санкт-Петербург, ул. Ординарная, д. 20, кв. 33.

Паспорт 4010 153145, выдан ТП №59 отдела УФМС России по Санкт-Петербургу и

Ленинградской области в Петроградском районе г. Санкт-Петербурга. 02.02.2011

ИНН 781305962318

Страховое свидетельство Государственного пенсионного страхования

№ 071-362-189-46.

Номер счёта получателя

40817810855006999600

в СЕВЕРО-ЗАПАДНЫЙ БАНК

ПАО СБЕРБАНК г. САНКТ-ПЕТЕРБУРГ

БИК: 044030653

Корреспондентский счет:

30101810500000000653

КПП: 783502001; ИНН: 7707083893

ОКПО: 09171401; ОГРН: 1027700132195

Работодатель:

Генеральный директор

ООО «НЭО»

Работник:

Гражданин РФ



/Мосова Е.В./

/ Я.В. Губин/

Экземпляр трудового договора получил « ___ » _____ 2018 г.

ТЕХНИЧЕСКОЕ ЗАДАНИЕ***на проведение государственной историко-культурной экспертизы проектной документации на проведение работ по сохранению объекта культурного наследия***

1. Объект: объект культурного наследия федерального значения «Дворец Воронцова М.И. (Пажеский корпус)» (Санкт-Петербург, Садовая ул., 26, Ломоносова ул., 6, 8, 10)

2. Заказчик: ООО "НЭО".

3. Наличие документации

Полный перечень разработанной по объекту документации представлен в п. 7 Технического задания.

4. Цель проведения государственной историко-культурной экспертизы

Определение соответствия проектной документации на проведение работ по сохранению объекта культурного наследия требованиям государственной охраны объектов культурного наследия.

5. Объект историко-культурной экспертизы

Проектная документация на проведение работ по сохранению объекта культурного наследия федерального значения «Дворец Воронцова М.И. (Пажеский корпус)», расположенного по адресу: г. Санкт-Петербург, Садовая ул., 26, Ломоносова ул., 6, 8, 10 – «Проектная документация на проведение работ по сохранению объекта культурного наследия федерального значения «Дворец Воронцова М.И. (Пажеский корпус)» (Приспособление для современного использования земельного участка с кадастровым номером 78:31:0001139:3845 на территории Ансамбля). Разработка проекта благоустройства территории на участке по адресу: Российская Федерация, Санкт-Петербург, внутригородское муниципальное образование Санкт-Петербурга муниципальный округ № 78, ул. Садовая (кадастровый номер: 78:31:0001139:3845)» (шифр: ПД-Б10-2025), разработанная ООО «ПСБ «ЖилСтрой» в 2025 г. (далее по тексту - объект)

6. Перечень вопросов, по которым необходимо получение заключения государственной историко-культурной экспертизы

– выполнить проверку и анализ полноты проведенных научно-исследовательских работ по объекту, по результатам которого, в случае отсутствия замечаний, уточнить: время возникновения или даты создания объекта, даты основных изменений (перестроек) объекта, местонахождение объекта;

– выполнить анализ и определить обоснованность принятых проектных решений по сохранению объекта культурного наследия, соответствие материалам, полученным в ходе научно-исследовательских работ;

– определить соответствие принятых проектных решений предмету охраны объекта культурного наследия, утвержденному Распоряжением государственного органа охраны объектов культурного наследия.

– по результатам проведения государственной историко-культурной экспертизы сделать вывод о возможности (положительное заключение) или невозможности (отрицательное заключение) проведения работ по сохранению объекта культурного наследия в соответствии с

разработанной проектной документацией.

7. Перечень документации, представляемой заказчиком для проведения государственной историко-культурной экспертизы

- Копия паспорта объекта культурного наследия (при наличии);
- Копия охранного обязательства собственника объекта культурного наследия или пользователя указанным объектом (охранно-арендного договора, охранного договора); уведомление о наличии/отсутствии элементов интерьеров, представляющих историко-культурную ценность;
- Копия решения органа государственной власти о включении объекта культурного наследия в реестр (при наличии);
- Копия распоряжения органа охраны об определении предмета охраны объекта культурного наследия;
- Копия решения органа государственной власти об утверждении границ территории объекта культурного наследия и правового режима земельных участков в указанных границах (при наличии);
- Копия документа, удостоверяющего право на объект культурного наследия и (или) земельные участки в границах его территории;
- Выписка из Единого Государственного реестра недвижимости, содержащая сведения о зарегистрированных правах на объект культурного наследия и (или) земельные участки в границах его территории;
- Копия технического паспорта на здание с поэтажными планами (ПИБ);
- Задание на проведение работ, выданное государственным органом охраны объектов культурного наследия;
- Проектная документация, подлежащая Государственной историко-культурной экспертизе в соответствии с Договором, в составе согласно заданию органа охраны объектов культурного наследия.

8. Прочие условия

8.1. Историко-культурную экспертизу провести в соответствии с требованиями, установленным постановлением Правительства РФ 25.04.2024 № 530 «Об утверждении положения о порядке организации проведения государственной историко-культурной экспертизы» силами экспертной комиссии, состоящей из трех независимых экспертов по проведению историко-культурной экспертизы, аттестованных в соответствии с приказами Министерства культуры России.

8.2. Заключение экспертизы, проведенной экспертной комиссией, в соответствии с требованиями Положения о государственной историко-культурной экспертизе, утвержденного постановлением Правительства РФ от 25 апреля 2024 г. № 530, подлежит подписанию председателем, ответственным секретарем и членами экспертной комиссии усиленной квалифицированной электронной подписью с последующей передачей Заказчику со всеми прилагаемыми документами и материалами на электронном носителе в формате переносимого документа (PDF) на электронном носителе (DVD диск).

9. Место и срок выполнения работ

Место выполнения: г. Санкт-Петербург.

Срок выполнения работ: 30 календарных дней, с момента начала работ по Договору.

**Дополнительное соглашение №1
о продлении Трудового договора от 01.11.2018 г. № 04-к**

г. Санкт-Петербург

«08» октября 2019 г.

Общество с ограниченной ответственностью «Научно-экспертное объединение» (ООО «НЭО»), именуемое в дальнейшем «Работодатель», в лице генерального директора Мосовой Елены Викторовны, действующего на основании Устава, с одной стороны и

Гражданин РФ Губин Ян Владимирович, именуемая в дальнейшем "Работник", с другой стороны,

вместе именуемые "Стороны", заключили настоящее дополнительное соглашение (далее – Соглашение) к Трудовому договору от 01.11.2018 г. № 04-к (далее – Договор) о нижеследующем:

1. Изложить пункт **1.4** трудового договора от **01.11.2018 г. № 04-к** в следующей редакции:

«1.4. Трудовой договор заключен между Работником и Работодателем на неопределенный срок (бессрочно)».

2. Пункты 1.7. и 1.9. исключить.

3. Все другие условия трудового договора от **01.11.2018 г. № 04-к** считать неизменными и обязательными для исполнения сторонами.

4. Настоящее Соглашение является неотъемлемой частью Трудового договора.

5. Настоящее Соглашение составлено в двух экземплярах, по одному экземпляру для Работника и Работодателя, и вступает в силу с **08 октября 2019** года. Оба экземпляра имеют равную юридическую силу.

9.1 Работодатель:

ООО «НЭО»

Юридический адрес: 191023, г. Санкт-Петербург, ул. Садовая, дом 28-30, к. 49, офис 2.3

ИНН/КПП 77840080607/784001001

ОГРН 1187847121791 ОКВЗД 41.10, 91.03, 82.19, 79.90, 72.20, 72.19, 71.20, 71.12, 71.11.

ОКПО 28407890

р/с 407 028 102 550 000 151 01

в СЕВЕРО-ЗАПАДНЫЙ БАНК ПАО СБЕРБАНК 191124, г. Санкт-Петербург, ул.

Красного Текстильщика, д. 2, к/с 301 018 105 000 000 006 53 БИК 044030653

9.2. Работник

ФИО: Губин Ян Владимирович_

Проживающий по адресу: г. Санкт-Петербург, ул. Ординарная, д. 20, кв. 33.

Паспорт 4010 153145, выдан ТП №59 отдела УФМС России по Санкт-Петербургу и

Ленинградской области в Петроградском районе г. Санкт-Петербурга. 02.02.2011

ИНН 781305962318

СНИЛС № 071-362-189-46.

Номер счёта получателя

р/сч 40817810855006999600, в СЕВЕРО-ЗАПАДНЫЙ БАНК

ПАО СБЕРБАНК г. САНКТ-ПЕТЕРБУРГ, БИК: 044030653

К/сч: 30101810500000000653

Работодатель:

Генеральный директор

ООО «НЭО»

_____/Мосова Е.В./

М.П.



Работник:

Гражданин РФ

_____/ Я.В. Губин/

Экземпляр дополнительного соглашения получил «__» _____ 2019 г.

Договор № Э-17/12-25-ДВ-2
об оказании услуг по проведению государственной историко-культурной экспертизы

г. Санкт-Петербург

«17» декабря 2025 г.

Общество с ограниченной ответственностью «Научно-экспертное объединение» (ООО «НЭО»), именуемое в дальнейшем Заказчик, в лице генерального директора Макаровой Марии Валерьевны, действующего на основании Устава, с одной стороны, и

Гражданин РФ Полетайкин Вячеслав Вячеславович, [REDACTED] г.р., уроженец г. Санкт-Петербурга, зарегистрирован по адресу: г. Санкт-Петербург, [REDACTED], именуемый в дальнейшем «Исполнитель», с другой стороны, совместно именуемые Стороны, заключили настоящий договор (далее - Договор) о нижеследующем:

1. Предмет договора

1.1. В рамках настоящего Договора Исполнитель обязуется по Заданию Заказчика оказать услуги по выполнению государственной историко-культурной экспертизы проектной документации на проведение работ по сохранению объекта культурного наследия федерального значения «Дворец Воронцова М.И. (Пажеский корпус)», расположенного по адресу: г. Санкт-Петербург, Садовая ул., 26, Ломоносова ул., 6, 8, 10 – «Проектная документация на проведение работ по сохранению объекта культурного наследия федерального значения «Дворец Воронцова М.И. (Пажеский корпус)» (Приспособление для современного использования земельного участка с кадастровым номером 78:31:0001139:3845 на территории Ансамбля). Разработка проекта благоустройства территории на участке по адресу: Российская Федерация, Санкт-Петербург, внутригородское муниципальное образование Санкт-Петербурга муниципальный округ № 78, ул. Садовая (кадастровый номер: 78:31:0001139:3845)» (шифр: ПД-Б10-2025), разработанной ООО «ПСБ «ЖилСтрой» в 2025 г. (далее по тексту - объект), а Заказчик обязуется оплачивать Исполнителю вознаграждение за оказанные услуги в соответствии с условиями настоящего Договора и Техническим заданием (Приложение № 1 к Договору).

1.2. Исполнитель гарантирует наличие у него аттестации в порядке, установленном Министерством культуры Российской Федерации и предусмотренных действующим законодательством необходимых разрешений на право осуществления деятельности, связанной с оказанием услуг по настоящему Договору в соответствии с Федеральным законом от 27.11.2018 № 422-ФЗ.

1.3. Исполнитель гарантирует осуществление деятельности по проведению историко-культурной экспертизы и выполнению работ по сохранению объекта культурного наследия в соответствии с положениями Федерального закона от 25 июня 2002 г. № 73-ФЗ «Об объектах культурного наследия (памятниках истории и культуры) народов Российской Федерации» и Постановления Правительства РФ от 25.04.2024 №530 «Об утверждении Положения о государственной историко-культурной экспертизе» (далее - Положение о государственной историко-культурной экспертизе).

1.4. Результатом оказания услуг является заключение в форме Акта по результатам государственной историко-культурной экспертизы о соответствии (положительное заключение) или несоответствии (отрицательное заключение) проектной документации на проведение работ по сохранению объектов культурного наследия требованиям законодательства Российской Федерации в области государственной охраны объектов культурного наследия (далее – Документация).

1.4. Услуга оказывается Исполнителем в составе экспертной комиссии, состоящей из трех экспертов.

2. Сроки оказания услуг

2.1. Срок оказания услуг по настоящему Договору составляет 30 (тридцать) календарных дней с момента подписания Договора и до исполнения работ по Договору, при условии своевременного предоставления Заказчиком исходных данных, перечисленных в п. 7 Технического задания (Приложение №1 к Договору).

2.1.1. Начало оказания услуг по Договору: с момента предоставления исходных данных.

2.1.2. Окончание услуг: дата подписания Акта сдачи-приемки оказанных услуг.

2.2. Сроки оказания услуг по настоящему Договору не включают в себя время, необходимое для согласования экспертной документации в органе охраны объектов культурного наследия. Срок согласования документации в государственном органе охраны объектов культурного наследия устанавливается регламентирующими деятельность государственного органа охраны объектов культурного наследия нормами.

2.3. В случае нарушения Заказчиком сроков предоставления Исполнителю исходных данных (п. 5.1.1 Договора, п. 7 Технического задания) сроки оказания услуг по настоящему Договору продлеваются на период задержки предоставления соответствующих документов и не считаются нарушением сроков оказания услуг по Договору.

2.4. В случае если в рамках проведения государственной экспертизы возникнет необходимость внесения изменений в проектную документацию, обосновывающую принятие органом охраны объектов культурного наследия решения о возможности проведения работ по сохранению Объекта, сроки оказания услуг увеличиваются на срок внесения изменений.

2.5. В случае если в процессе осуществления проверки и анализа полноты проведенных научно-исследовательских работ по Объекту потребуется произвести дополнительные исследования, сроки оказания услуг по настоящему Договору продлеваются и оформляются Дополнительным соглашением, которое оформляется в письменном виде и с момента подписания его уполномоченными лицами Сторон становится неотъемлемой частью настоящего Договора.

3. Стоимость услуг и условия оплаты

3.1. Стоимость услуг по Договору составляет ██████████ рублей 00 копеек, является вознаграждением Исполнителя. Указанный размер вознаграждения изменению в одностороннем порядке Заказчиком не подлежит. Стоимость услуг НДС не облагается. Заказчик не удерживает подоходный налог и не оплачивает обязательные взносы во внебюджетные фонды с размера вознаграждения, оплачиваемого Исполнителю.

3.2. Оплата за оказание услуг производится в следующем порядке:

3.2.1. Авансирование не предусматривается.

3.2.2. Расчет по Договору Заказчик производит по факту оказания услуг, в течение 10 (десяти) банковских дней, со дня подписания двустороннего Акта сдачи-приемки оказанных услуг, в размере ██████████ рублей 00 копеек, НДС не облагается.

3.3. По итогам оказания услуг Исполнитель предоставляет Заказчику Акт сдачи-приемки оказанных услуг, который Заказчик должен подписать и вернуть Исполнителю в течение пяти дней, после чего произвести оплату. При этом услуги Исполнителя считаются оказанными, а Акт подписанным, если в установленный 10-дневный срок Заказчик не направит Исполнителю мотивированные замечания на оказанные Исполнителем услуги.

3.5. Согласно ч. 1 ст. 14 Федерального закона N 422-ФЗ при осуществлении расчетов, связанных с получением доходов от выполнения работ, являющихся объектом обложения НПД, налогоплательщик (Исполнитель) обязан с использованием мобильного приложения "Мой налог" и (или) через уполномоченного оператора электронной площадки и (или) уполномоченную кредитную организацию сформировать чек и обеспечить его передачу заказчику.

3.6. В чеке должны быть указаны наименование выполненных работ и ИНН заказчика работ (п. 6, 8 ч. 1 ст. 14 Федерального закона N 422-ФЗ). Обязанность сообщения ИНН возлагается на заказчика.

3.7. В случае подписания Сторонами дополнительного соглашения к Договору об уменьшении или увеличении объема оказываемых услуг, сумма платежа по п. 3.1. уточняется при подписании дополнительного соглашения.

3.8. Услуги, оказанные Исполнителем с отклонениями от Технического задания (Приложение № 1), требований действующего законодательства Российской Федерации, иных исходных данных или с иными недостатками, не подлежат оплате Заказчиком до устранения отклонений/ обнаруженных недостатков.

Оплата по настоящему Договору осуществляется путем перечисления денежных средств Заказчика на предоставленные реквизиты Исполнителя.

4. Конфиденциальность

4.1. Исполнитель обязуется обеспечить конфиденциальность всей (любой) переданной Заказчиком, в том числе устно, информации.

4.2 Раскрытие информации третьим лицам возможно только в установленных действующим законодательством Российской Федерации случаях и с учетом обязательного предварительного уведомления Заказчика.

5. Обязанности сторон

5.1. Заказчик обязуется:

5.1.1. До начала оказания услуг передать Исполнителю исходные данные, необходимые для оказания услуг по Договору (п. 7 Технического задания). Передача указанных в настоящем пункте исходных данных оформляется Сторонами соответствующим актом или накладной.

5.1.2. По письменному запросу Исполнителя незамедлительно (не позднее 3 (трех) календарных дней с момента получения запроса) предоставлять Исполнителю находящиеся в распоряжении Заказчика на момент направления запроса оригиналы документов и/или их копии, необходимые для оказания услуг по настоящему Договору.

5.1.3. Принять оказанные услуги в порядке и в сроки, установленные настоящим Договором, а в случае выявления недостатков направить Исполнителю в течение 5 (пяти) календарных дней мотивированный отказ от их приемки.

5.1.4. Производить оплату стоимости оказанных услуг в размере, в порядке и в сроки, которые предусмотрены разделом 3 настоящего Договора.

5.1.5. Выполнять в полном объеме иные обязательства, предусмотренные настоящим Договором.

5.2. Исполнитель обязуется:

5.2.1. Соблюдать принципы проведения экспертизы, установленные статьей 29 Федерального закона «Об объектах культурного наследия (памятниках истории и культуры) народов Российской Федерации».

5.2.2. Обеспечивать объективность, всесторонность и полноту проводимых исследований, а также достоверность и обоснованность своих выводов.

5.2.3. Самостоятельно оценивать результаты исследований, ответственно и точно формулировать выводы в пределах своей компетенции.

5.2.4. Обеспечивать конфиденциальность полученной при проведении экспертизы информации.

5.2.5. Разработать Документацию на условиях, в порядке и в сроки, которые предусмотрены настоящим Договором.

5.2.6. Немедленно предупредить в письменном виде Заказчика при обнаружении независящих от Исполнителя обстоятельств, которые могут негативно повлиять на результаты оказываемых услуг и сроки их завершения.

5.2.7. Не передавать разработанную Документацию третьим лицам без согласия Заказчика.

6. Ответственность Сторон.

6.1. Стороны несут ответственность согласно действующему законодательству Российской Федерации.

7. Разрешение споров

7.1. Договор (включая все приложения к нему), его форма, заключение, действие, исполнение, изменение и расторжение, права и обязанности сторон по Договору, а также вопросы действительности Договора регулируются и толкуются в соответствии с нормами права Российской Федерации.

7.2. Стороны устанавливают между собой досудебный претензионный порядок урегулирования споров: любой спор, разногласие, требование или претензия, возникшие на основании или в связи с настоящим Договором (включая все приложения к нему), его заключением, действием, исполнением, изменением, нарушением, расторжением, прекращением по иным основаниям, действительностью или толкованием (далее «Споры»), могут быть переданы на разрешение суда только после направления другой Стороне письменной претензии и получения ответа на нее или неполучения ответа в течение 10 (десяти) дней после получения претензии.

7.3. Досудебный порядок разрешения спорных вопросов обязателен.

7.4. Срок претензионного урегулирования споров – не более 10 (десяти) календарных дней с момента получения претензии Стороной.

7.5. Споры, не урегулированные в претензионном порядке, подлежат передаче на рассмотрение в Арбитражный суд города Санкт-Петербурга и Ленинградской области.

8. Срок действия Договора

8.1. Договор вступает в силу с момента его подписания уполномоченными представителями Сторон. и действует до полного исполнения Сторонами обязательств по Договору.

8.2. Договор прекращает свое действие после исполнения сторонами своих обязательств по данному договору.

8.3. Любая из Сторон может расторгнуть настоящий договор, уведомив об этом другую Сторону в письменном виде за один месяц до предполагаемой даты расторжения, в соответствии с действующим законодательством, при условии и не ранее проведения Сторонами полных взаиморасчетов (их сверки) и завершения Исполнителем выполнения уже акцептованных (подтвержденных Исполнителем) Заданий.

9. Прочие условия

9.1. Все приложения к настоящему Договору составляют его неотъемлемую часть.

9.2. Все приложения, изменения и дополнения к настоящему Договору действительны лишь в случае, если они оформлены в письменном виде и подписаны обеими Сторонами, в том числе путем обмена письмами в электронной форме с адреса электронной почты Исполнителя – ██████████@mail.ru и/или с адреса электронной почты Заказчика - neo_expert@bk.ru.

9.3. Настоящий Договор составлен в двух идентичных экземплярах, обладающих равной юридической силой, по одному экземпляру для каждой их Сторон.

9.4. Во всем остальном, что не предусмотрено настоящим Договором, Стороны руководствуются действующим законодательством РФ.

Приложение №1 – Техническое задание.

руководствуются законодательством РФ.

8.3. Условия настоящего договора не подлежат оглашению и опубликованию в печати.

8.4. Настоящий договор составлен в двух экземплярах, имеющих одинаковую юридическую силу, один из которых хранится - у Работодателя, а другой - у Работника.

9. Реквизиты Сторон

9.1 Работодатель:

ООО «НЭО»

Юридический адрес: 191023, г. Санкт-Петербург, ул. Садовая, дом 28-30, к. 49, офис 2.3

Фактический адрес: 191023, г. Санкт-Петербург, ул. Садовая, дом 28-30, к. 49, офис 2.3

ИНН/КПП 7840080607/784001001

ОГРН 1187847121791 ОКВЗД 41.10, 91.03, 82.19, 79.90, 72.20, 72.19, 71.20, 71.12, 71.11.

ОКПО 28407890

р/с 407 028 102 550 000 151 01

в СЕВЕРО-ЗАПАДНЫЙ БАНК ПАО СБЕРБАНК 191124, г. Санкт-Петербург, ул.

Красного Текстильщика, д. 2, к/с 301 018 105 000 000 006 53 БИК 044030653

9.2. Работник

ФИО: Макарова Мария Валерьевна

Проживающая по адресу: г. 198188, г. Санкт-Петербург, ул. Маршала Говорова, дом 8, квартира 12.

Паспорт: 32 06, №: 195045, выдан: Отделом Внутренних дел Заводского района города Кемерово 03.10.2006г., код подразделения: 422-003

ИНН 420535117770

Страховое свидетельство Государственного пенсионного страхования

№ 113-566-431-40.

Номер счёта получателя

40817.810.5.55864787558 в СЕВЕРО-ЗАПАДНЫЙ БАНК

ПАО СБЕРБАНК г. САНКТ-ПЕТЕРБУРГ

БИК: 044030653

Корреспондентский счет:

30101810500000000653

Работодатель:

Генеральный директор

ООО «НЭО»


 Мосова Е.В./

Работник:

Гражданка РФ

 /Макарова М.В./

Экземпляр трудового договора получил «__» _____ 2018 г.

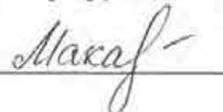 /Макарова М.В. /

ТЕХНИЧЕСКОЕ ЗАДАНИЕ***на проведение государственной историко-культурной экспертизы проектной документации на проведение работ по сохранению объекта культурного наследия***

1. Объект: объект культурного наследия федерального значения «Дворец Воронцова М.И. (Пажеский корпус)» (Санкт-Петербург, Садовая ул., 26, Ломоносова ул., 6, 8, 10)

2. Заказчик: ООО "НЭО".

3. Наличие документации

Полный перечень разработанной по объекту документации представлен в п. 7 Технического задания.

4. Цель проведения государственной историко-культурной экспертизы

Определение соответствия проектной документации на проведение работ по сохранению объекта культурного наследия требованиям государственной охраны объектов культурного наследия.

5. Объект историко-культурной экспертизы

Проектная документация на проведение работ по сохранению объекта культурного наследия федерального значения «Дворец Воронцова М.И. (Пажеский корпус)», расположенного по адресу: г. Санкт-Петербург, Садовая ул., 26, Ломоносова ул., 6, 8, 10 – «Проектная документация на проведение работ по сохранению объекта культурного наследия федерального значения «Дворец Воронцова М.И. (Пажеский корпус)» (Приспособление для современного использования земельного участка с кадастровым номером 78:31:0001139:3845 на территории Ансамбля). Разработка проекта благоустройства территории на участке по адресу: Российская Федерация, Санкт-Петербург, внутригородское муниципальное образование Санкт-Петербурга муниципальный округ № 78, ул. Садовая (кадастровый номер: 78:31:0001139:3845)» (шифр: ПД-Б10-2025), разработанная ООО «ПСБ «ЖилСтрой» в 2025 г. (далее по тексту - объект)

6. Перечень вопросов, по которым необходимо получение заключения государственной историко-культурной экспертизы

– выполнить проверку и анализ полноты проведенных научно-исследовательских работ по объекту, по результатам которого, в случае отсутствия замечаний, уточнить: время возникновения или даты создания объекта, даты основных изменений (перестроек) объекта, местонахождение объекта;

– выполнить анализ и определить обоснованность принятых проектных решений по сохранению объекта культурного наследия, соответствие материалам, полученным в ходе научно-исследовательских работ;

– определить соответствие принятых проектных решений предмету охраны объекта культурного наследия, утвержденному Распоряжением государственного органа охраны объектов культурного наследия.

– по результатам проведения государственной историко-культурной экспертизы сделать вывод о возможности (положительное заключение) или невозможности (отрицательное

заключение) проведения работ по сохранению объекта культурного наследия в соответствии с разработанной проектной документацией.

7. Перечень документации, представляемой заказчиком для проведения государственной историко-культурной экспертизы

- Копия паспорта объекта культурного наследия (при наличии);
- Копия охранного обязательства собственника объекта культурного наследия или пользователя указанным объектом (охранно-арендного договора, охранного договора); уведомление о наличии/отсутствии элементов интерьеров, представляющих историко-культурную ценность;
- Копия решения органа государственной власти о включении объекта культурного наследия в реестр (при наличии);
- Копия распоряжения органа охраны об определении предмета охраны объекта культурного наследия;
- Копия решения органа государственной власти об утверждении границ территории объекта культурного наследия и правового режима земельных участков в указанных границах (при наличии);
- Копия документа, удостоверяющего право на объект культурного наследия и (или) земельные участки в границах его территории;
- Выписка из Единого Государственного реестра недвижимости, содержащая сведения о зарегистрированных правах на объект культурного наследия и (или) земельные участки в границах его территории;
- Копия технического паспорта на здание с поэтажными планами (ПИБ);
- Задание на проведение работ, выданное государственным органом охраны объектов культурного наследия;
- Проектная документация, подлежащая Государственной историко-культурной экспертизе в соответствии с Договором, в составе согласно заданию органа охраны объектов культурного наследия.

8. Прочие условия

8.1. Историко-культурную экспертизу провести в соответствии с требованиями, установленным постановлением Правительства РФ 25.04.2024 № 530 «Об утверждении положения о порядке организации проведения государственной историко-культурной экспертизы» силами экспертной комиссии, состоящей из трех независимых экспертов по проведению историко-культурной экспертизы, аттестованных в соответствии с приказами Министерства культуры России.

8.2. Заключение экспертизы, проведенной экспертной комиссией, в соответствии с требованиями Положения о государственной историко-культурной экспертизе, утвержденного постановлением Правительства РФ от 25 апреля 2024 г. № 530, подлежит подписанию председателем, ответственным секретарем и членами экспертной комиссии усиленной квалифицированной электронной подписью с последующей передачей Заказчику со всеми прилагаемыми документами и материалами на электронном носителе в формате переносимого документа (PDF) на электронном носителе (DVD диск).

9. Место и срок выполнения работ

Место выполнения: г. Санкт-Петербург.

ТРУДОВОЙ ДОГОВОР № 05-к от 03.12.2018г.**Дополнительное соглашение №4**

к Трудовому договору № 05-к от 03.12.2018г.

Санкт-Петербург

«17» апреля 2023г.

Общество с ограниченной ответственностью «Научно-экспертное объединение», в лице председателя общего собрания участников общества, Тюриной Екатерины Александровны и участников общества Бедяевой Валентины Константиновны, Блинова Олега Алексеевича, Макаровой Марии Валерьевны, Мосовой Елены Викторовны, действующих на основании Протокола №1/2023 от 17.04.2023г., именуемого в дальнейшем «**Общество**», с одной стороны, и

Гражданка РФ **Макарова Мария Валерьевна**, паспорт 32 06, №: 195045, выдан: Отделом Внутренних дел Заводского района города Кемерово 03.10.2006г., код подразделения: 422-003, 198188, г. Санкт-Петербург, ул. Маршала Говорова, д. 8, кв. 12., именуемая в дальнейшем «**Работник**», с другой стороны, именуемые в дальнейшем «**Стороны**», заключили настоящее Дополнительное соглашение, в дальнейшем «**Соглашение**», о нижеследующем:

1. В связи с избранием Работника на общем собрании участников Общества Генеральным директором, трудовой договор читать в следующей редакции:

«1. Предмет Трудового договора»

1.1. Работодатель обязуется предоставить Работнику работу в должности генерального директора ООО "НЭО" (далее - Общество) в соответствии со штатным расписанием, обеспечить условия труда, предусмотренные действующим трудовым законодательством Российской Федерации, локальными нормативными актами Работодателя, своевременно и в полном размере выплачивать Работнику заработную плату, а Работник обязуется лично выполнять определенную настоящим Трудовым договором трудовую функцию генерального директора Общества в интересах, под управлением и контролем Работодателя, соблюдать Правила внутреннего трудового распорядка, другие локальные нормативные акты Работодателя, а также выполнять иные обязанности, предусмотренные настоящим Трудовым договором, а также дополнительными соглашениями к нему.

1.2. Работа по настоящему Трудовому договору является для Работника основной работой.

1.3. Местом работы Работника является офис Работодателя, расположенный по адресу: Санкт-Петербург, наб. реки Фонтанки, д. 59, лит. А, пом. 7-Н, офис 409.

1.4. Работнику установлены следующие условия труда на рабочем месте: 2-й класс условий труда.

1.5. Генеральный директор подотчетен общему собранию участников Общества.

1.6. Труд Работника по настоящему Трудовому договору осуществляется в нормальных условиях. Трудовые обязанности Работника не связаны с выполнением тяжелых работ, работ в местностях с особыми климатическими условиями, работ с вредными, опасными и иными особыми условиями труда.

2. Срок действия Трудового договора

2.1. Настоящий Трудовой договор вступает в силу со дня его заключения Работником и Работодателем.

2.2. Дата начала работы: 03.12.2018г.

2.3. Дата начала работы в должности генерального директора «17» апреля 2023г.

2.3. Настоящий Трудовой договор заключен на неопределенный срок.

2.4. Срок испытания: не установлен.

3. Условия оплаты труда Работника

3.1. За исполнение трудовых (должностных) обязанностей Работнику устанавливается должностной оклад согласно штатному расписанию в размере **35 000 (Тридцать пять тысяч) рублей в месяц**.

3.2. Работнику может быть выплачена премия при соблюдении условий и порядка, установленного Положением об оплате труда, в предусмотренном этим положением размере.

3.3. Заработная плата выплачивается Работнику в порядке, предусмотренном Положением

ПРИЛОЖЕНИЕ №9.

Копии протоколов заседаний экспертной комиссии

Протокол №1

организационного заседания экспертной комиссии по проведению государственной историко-культурной экспертизы проектной документации на проведение работ по сохранению объекта культурного наследия федерального значения «Дворец Воронцова М.И. (Пажеский корпус)», расположенного по адресу: г. Санкт-Петербург, Садовая ул., 26, Ломоносова ул., 6, 8, 10 – «Проектная документация на проведение работ по сохранению объекта культурного наследия федерального значения «Дворец Воронцова М.И. (Пажеский корпус)» (Приспособление для современного использования земельного участка с кадастровым номером 78:31:0001139:3845 на территории Ансамбля). Разработка проекта благоустройства территории на участке по адресу: Российская Федерация, Санкт-Петербург, внутригородское муниципальное образование Санкт-Петербурга муниципальный округ № 78, ул. Садовая (кадастровый номер: 78:31:0001139:3845)» (шифр: ПД-Б10-2025), разработанной ООО «ПСБ «ЖилСтрой» в 2025 г.

Санкт-Петербург

«17» декабря 2025 г.

ПРИСУТСТВОВАЛИ:

- **Михайловская Галина Викторовна** – аттестованный эксперт (приказ об аттестации МК РФ от 08.10.2025 №1797).
- **Блинов Олег Алексеевич** – аттестованный эксперт (приказ МК РФ от 21.08.2025 №1493).
- **Полетайкин Вячеслав Владимирович** – аттестованный эксперт (приказ МК РФ от 19.12.2023 № 3399).

ПОВЕСТКА:

1. Утверждение состава членов экспертной комиссии.
2. Выбор председателя и ответственного секретаря экспертной комиссии.
3. Определение порядка работы и принятия решений экспертной комиссии.
4. Определение основных направлений работы экспертной комиссии.
5. Определение перечня документов, запрашиваемых у заказчика для проведения экспертизы.
6. Утверждение календарного плана работы экспертной комиссии исходя из срока проведения экспертизы.

1. Утверждение состава членов экспертной комиссии:

Слушали: Г.В. Михайловскую об утверждении состава членов экспертной комиссии.

Решили: утвердить состав членов экспертной комиссии в составе: Г.В. Михайловская, О.А. Блинов, В.В. Полетайкин.

Решение принято единогласно: за – 3 человека; против – 0; воздержавшиеся – 0.

2. Выбор председателя и ответственного секретаря экспертной комиссии:

Решили:

- 1) Председателем экспертной комиссии выбрать – Г.В. Михайловскую.
- 2) Ответственным секретарем экспертной комиссии выбрать – О.А. Блинова.

Решение принято единогласно: за – 3; против – 0; воздержавшиеся – 0.

3. Определение порядка работы и принятия решений экспертной комиссии:

Решили:

Определить следующий порядок работы и принятия решений экспертной комиссии:

- В своей работе Экспертная комиссия руководствуется ст. 29 и ст. 31 Федерального закона от 25.06.2002 г. № 73-ФЗ «Об объектах культурного наследия (памятниках истории и культуры) народов Российской Федерации» (далее – Федеральный закон №73-ФЗ), Положением о государственной историко-культурной экспертизе, утвержденным постановлением Правительства РФ от 25.04.2024 №530, другими нормативно-правовыми актами, действующими на момент ее проведения, а также настоящим порядком:

- Работу Экспертной комиссии организует председатель и ответственный секретарь.

- Работа Экспертной комиссии осуществляется в форме заседаний. Место, дата и время заседания назначается председателем или ответственным секретарем Экспертной комиссии по согласованию с остальными членами. Заседание Экспертной комиссии ведет и ее решения объявляет председатель Экспертной комиссии. При отсутствии на заседании председателя Экспертной комиссии его обязанности осуществляет ответственный секретарь Экспертной комиссии. В случае невозможности председателя Экспертной комиссии исполнять свои обязанности или его отказа от участия в проведении экспертизы в связи с выявлением обстоятельств, предусмотренных п. 6 Положения о государственной историко-культурной экспертизе, члены Экспертной комиссии проводят организационное заседание и избирают из своего состава нового председателя Экспертной комиссии. В период до выборов нового председателя Экспертной комиссии его обязанности исполняет ответственный секретарь Экспертной комиссии.

- Решение Экспертной комиссии принимается большинством голосов при условии присутствия на заседании всех членов Экспертной комиссии. При равенстве голосов «за» и «против» решающим является голос председателя Экспертной комиссии.

- Экспертная комиссия ведет следующие протоколы:

- протокол организационного заседания;

- протоколы рабочих встреч и заседаний.

Протоколы заседаний подписываются всеми членами экспертной комиссии.

Решение принято единогласно: за – 3; против – 0; воздержавшиеся – 0.

4. Определение основных направлений работы экспертной комиссии:

Решили: определить следующие направления работы экспертов:

- Г.В. Михайловская проводит общий анализ представленной проектной документации на соответствие требованиям, регламентирующим разработку проектной документации на проведение работ по сохранению объектов культурного наследия.

- О.А. Блинов выполняет анализ исходной документации, представленной заказчиком, анализирует Акт влияния, анализ проектных решений на соответствие требованиям сохранения предмета охраны объекта культурного наследия, готовит заключение экспертизы.

- В.В. Полетайкин проводит историко-архивные и библиографические исследования, выполняет фотофиксацию объекта культурного наследия.

Решение принято единогласно: за – 3; против – 0; воздержавшиеся – 0.

5. Определение перечня документов, запрашиваемых у заказчика для проведения экспертизы:

Решили:

Для проведения экспертизы необходимы копии следующих документов, предоставляемых заявителем:

- 1) Распоряжение КГИОП об определении предмета охраны объекта культурного наследия.
- 2) План границ территории объекта культурного наследия.
- 3) Акт технического состояния КГИОП.
- 4) Охранное обязательство.
- 5) Выписка из ЕГРН на земельный участок в границах проектирования.
- 6) Задание КГИОП.
- 7) Проектная документация, подлежащая экспертизе, в полном составе.

Слушали: О.А. Блинова, который уведомил членов комиссии о том, что на момент начала проведения экспертизы от заказчика получен комплект документов в составе:

1) Проектная документация «Проектная документация на проведение работ по сохранению объекта культурного наследия федерального значения «Дворец Воронцова М.И. (Пажеский корпус)» (Приспособление для современного использования земельного участка с кадастровым номером 78:31:0001139:3845 на территории Ансамбля). Разработка проекта благоустройства территории на участке по адресу: Российская Федерация, Санкт-Петербург, внутригородское муниципальное образование Санкт-Петербурга муниципальный округ № 78, ул. Садовая (кадастровый номер: 78:31:0001139:3845)» (шифр: ПД-Б10-2025), разработанная ООО «ПСБ «ЖилСтрой» в 2025 г.

2) Копия Распоряжения КГИОП от 07.08.2024 №1067-рп «Об утверждении границ и режима использования территории объекта культурного наследия федерального значения «Дворец Воронцова М.И. (Пажеский корпус)».

3) Копия Распоряжения КГИОП от 06.12.2023 №920-рп «Об утверждении предмета охраны объекта культурного наследия федерального значения «Дворец Воронцова М.И. (Пажеский корпус)».

4) Копия Распоряжения КГИОП от 19.08.2016 №40-213 «Об утверждении охранного обязательства собственника или иного законного владельца объекта культурного наследия федерального значения «Дворец Воронцова М.И. (Пажеский корпус)», включенного в единый государственный реестр объектов культурного наследия (памятников истории и культуры) народов Российской Федерации».

5) Копия Распоряжения КГИОП от 11.07.2019 №07-19-242/19 «О внесении изменений в распоряжение КГИОП от 19.08.2016 №40-213».

6) Копия Акта технического состояния объекта культурного наследия федерального значения (произведения ландшафтной архитектуры и садово-паркового искусства) от 16.05.2019, утвержденного заместителем председателя КГИОП 27.06.2019.

7) Копия Задания КГИОП от 13.11.2025 №01-21-2980/25 (согласовано правообладателем 14.11.2025) на проведение работ по сохранению объекта культурного наследия федерального значения «Дворец Воронцова М.И. (Пажеский корпус)» (приспособление для современного использования земельного участка с кадастровым №78:31:0001139:3845).

Унифицированная форма № Т-5
Утверждена Постановлением Госкомстата России
от 05.01.2004 № 1

Общество с ограниченной ответственностью "Научно-экспертное объединение"
(ООО "НЭО")

(наименование организации)

Форма по ОКУД

по ОКПО

Код
0301004
28407890

ПРИКАЗ

(распоряжение)

о переводе работника на другую работу

Номер документа	Дата составления
2-н	17.04.2023

Перевести на другую работу

	Дата
с	17.04.2023
по	

Табельный номер
05

Макарову Марию Валерьевну

(фамилия, имя, отчество)

Постоянно

(вид перевода (постоянно, временно))

Прежнее место
работы

(структурное подразделение)

Директор по развитию

(должность (специальность, профессия), разряд, класс (категория) квалификации)

В связи с избранием на общем собрании участников общества, Протокол №1/2023 от 17.04.2023г.

(причина перевода)

Новое место
работы

(структурное подразделение)

Генеральный директор

(должность (специальность, профессия), разряд, класс (категория) квалификации)

тарифная ставка (оклад) 35 000 руб. 00 коп.

(цифрами)

надбавка - руб. - коп.

(цифрами)

Основание:

изменение к трудовому договору от "03" декабря 2018 г. № 05-к ; или
другой документ _____

(документ (заявление, медицинское заключение и пр.))

Руководитель организации Генеральный директор

(должность)

Макаров (личная подпись)

М.В. Макарова

(расшифровка подписи)

С приказом (распоряжением) работник ознакомлен

Макаров "17" апреля 2023 г.
(личная подпись)



Протокол №2

заседания экспертной комиссии по проведению государственной историко-культурной экспертизы проектной документации на проведение работ по сохранению объекта культурного наследия федерального значения «Дворец Воронцова М.И. (Пажеский корпус)», расположенного по адресу: г. Санкт-Петербург, Садовая ул., 26, Ломоносова ул., 6, 8, 10 – «Проектная документация на проведение работ по сохранению объекта культурного наследия федерального значения «Дворец Воронцова М.И. (Пажеский корпус)» (Приспособление для современного использования земельного участка с кадастровым номером 78:31:0001139:3845 на территории Ансамбля). Разработка проекта благоустройства территории на участке по адресу: Российская Федерация, Санкт-Петербург, внутригородское муниципальное образование Санкт-Петербурга муниципальный округ № 78, ул. Садовая (кадастровый номер: 78:31:0001139:3845)» (шифр: ПД-Б10-2025), разработанной ООО «ПСБ «ЖилСтрой» в 2025 г.

Санкт-Петербург

«19» декабря 2025 г.

ПРИСУТСТВОВАЛИ:

Председатель экспертной комиссии – • Михайловская Галина Викторовна – аттестованный эксперт (приказ об аттестации МК РФ от 08.10.2025 №1797).

Ответственный секретарь экспертной комиссии – Блинов Олег Алексеевич – аттестованный эксперт (приказ МК РФ от 21.08.2025 №1493).

Член экспертной комиссии – Полетайкин Вячеслав Владимирович – аттестованный эксперт (приказ об аттестации МК РФ от 19.12.2023 № 3399).

ПОВЕСТКА:

1. Принятие от заказчика дополнительной исходной документации.
2. Итоговое рассмотрение проектной документации, представленной на экспертизу.
3. Подписание заключения экспертизы и принятие решения о передаче его заказчику.

1. Принятие от заказчика дополнительной исходной документации.

Слушали О.А. Блинова, который уведомил членов экспертной комиссии о том, что от заказчика поступила дополнительная исходная документация, а именно:

- копия Выписки из ЕГРН от 19.12.2025 № КУВИ-001/2025-230081308 на земельный участок по адресу: г. Санкт-Петербург, внутригородское муниципальное образование Санкт-Петербурга муниципальный округ № 78, ул. Садовая с кадастровым номером 78:31:0001139:3845.

Решили: приобщить представленную документацию к акту экспертизы.

Решения приняты единогласно: за – 3; против – 0; воздержавшиеся – 0.

2. Итоговое рассмотрение проектной документации, представленной на экспертизу:

8. Заключительные положения

8.1. Споры или разногласия между Сторонами, возникшие при выполнении условий настоящего договора, подлежат урегулированию путем непосредственных переговоров Работника и Работодателя. Если соглашение между Сторонами не было достигнуто, то спор подлежит разрешению в порядке, установленном законодательством РФ.

8.2. Во всем остальном, что не предусмотрено настоящим трудовым договором, Стороны руководствуются законодательством РФ.

8.3. Условия настоящего договора не подлежат оглашению и опубликованию в печати.

8.4. Настоящий договор составлен в двух экземплярах, имеющих одинаковую юридическую силу, один из которых хранится - у Работодателя, а другой - у Работника.

9. Реквизиты Сторон

9.1 Работодатель:

ООО «НЭО»

Юридический адрес: 191023, г. Санкт-Петербург, ул. Садовая, дом 28-30, к. 49, офис 2.3

Фактический адрес: 191023, г. Санкт-Петербург, ул. Садовая, дом 28-30, к. 49, офис 2.3

ИНН/КПП 7840080607/784001001

ОГРН 1187847121791 ОКВЗД 41.10, 91.03, 82.19, 79.90, 72.20, 72.19, 71.20, 71.12, 71.11.

ОКПО 28407890

р/с 407 028 102 550 000 151 01

в СЕВЕРО-ЗАПАДНЫЙ БАНК ПАО СБЕРБАНК 191124, г. Санкт-Петербург, ул. Красного Текстильщика, д. 2, к/с 301 018 105 000 000 006 53 БИК 044030653

9.2. Работник

ФИО: Михайловская Галина Викторовна

Проживающая по адресу: г. Санкт-Петербург, 2-я линия В.О., д. 7, кв. 34.

Паспорт: 40 02 №113603, выдан 25 отделом милиции Приморского района

Санкт-Петербурга, 15.03.2002 г

ИНН 781403425640

Страховое свидетельство Государственного пенсионного страхования

№ 009-526-934-63.

Номер счёта получателя

40817810455030481021 в СЕВЕРО-ЗАПАДНЫЙ БАНК

ПАО СБЕРБАНК г. САНКТ-ПЕТЕРБУРГ

БИК: 044030653

Корреспондентский счет:

30101810500000000653

КПП: 783502001; ИНН: 7707083893

ОКПО: 09171401; ОГРН: 1027700132195

Работодатель:


Генеральный директор

ООО «НЭО»


 /Мосова Е.В./

Работник:

Гражданка РФ

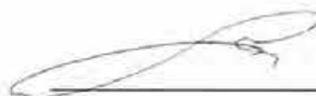 /Михайловская Г.В./

Экземпляр трудового договора получил « » 2019 г.

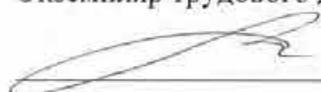 /Михайловская Г.В. /

**ДОПОЛНИТЕЛЬНОЕ СОГЛАШЕНИЕ № 2
к трудовому договору от 01 июля 2019 г. № 06-к**

г. Санкт-Петербург

29.05.2020

Общество с ограниченной ответственностью «Научно-экспертное объединение», именуемое в дальнейшем Работодатель, в лице генерального директора Мосовой Елены Викторовны, действующего на основании Устава, с одной стороны и эксперт Михайловская Галина Викторовна, именуемый в дальнейшем Работник, с другой стороны договорились внести в трудовой договор от 01 июля 2020 г. № 06-к следующие изменения:

1. Изложить пункт 1.3 трудового договора от 01 июля 2019 г. № 06-к читать в следующей редакции:

«1.3. Работа по настоящему трудовому договору является для Работника работой по основному месту работы. Трудовой договор заключен на неопределенный срок».

2. Изложить пункт 4.2 трудового договора от 01 июля 2019 г. № 06-к читать в следующей редакции:

«4.2. Время начала работы и окончания работы определяется Работником самостоятельно с учетом режима работы организации Работодателя исходя из того, что продолжительность рабочего времени в день не должна превышать двух часов.

В течение одного месяца продолжительность рабочего времени не должна превышать 24 часа.»

3. Все другие условия трудового договора от 01 июля 2019 г. № 06-к считать неизменными и обязательными для исполнения сторонами.

4. Настоящее дополнительное соглашение составлено в двух экземплярах, по одному экземпляру для Работника и Работодателя, и вступает в силу с 01 июня 2020 года. Оба экземпляра имеют равную юридическую силу.

Подписи сторон:

Работодатель

ООО «НЭО»

Юридический адрес: 191023, г. Санкт-Петербург, ул. Садовая, дом 28-30, к. 49, офис 2.3

Фактический адрес: 191023, г. Санкт-Петербург, ул. Садовая, дом 28-30, к. 49, офис 2.3 ИНН/КПП 7840080607/784001001

ОГРН 1187847121791 ОКВЗД 41.10, 91.03, 82.19, 79.90, 72.20, 72.19, 71.20, 71.12, 71.11.

ОКПО 28407890

р/с 407 028 102 550 000 151 01

в СЕВЕРО-ЗАПАДНЫЙ БАНК ПАО

СБЕРБАНК 191124, г. Санкт-Петербург, ул.

Красного Текстильщика, д. 2, к/с 301 018 105

000 000 006 53 БИК 044030653

Работник

ФИО: Михайловская Галина Викторовна

Проживающая по адресу: г. Санкт-Петербург, 2-я линия В.О., д. 7, кв. 34.

Паспорт: 40 02 №113603, выдан 25 отделом милиции Приморского района

Санкт-Петербурга, 15.03.2002 г

ИНН 781403425640

СНИЛС № 009-526-934-63.

Номер счёта получателя

40817810455030481021 в СЕВЕРО-

ЗАПАДНЫЙ БАНК

ПАО СБЕРБАНК г. САНКТ-ПЕТЕРБУРГ

БИК: 044030653

Корреспондентский счет:

30101810500000000653

КПП: 783502001; ИНН: 7707083893

ОКПО: 09171401; ОГРН: 1027700132195



Г.В. Михайловская

9. Прочие условия

9.1. Все приложения к настоящему Договору составляют его неотъемлемую часть.

9.2. Все приложения, изменения и дополнения к настоящему Договору действительны лишь в случае, если они оформлены в письменном виде и подписаны обеими Сторонами, в том числе путем обмена письмами в электронной форме с адреса электронной почты Исполнителя – ██████████@mail.ru и/или с адреса электронной почты Заказчика - neo_expert@bk.ru.

9.3. Настоящий Договор составлен в двух идентичных экземплярах, обладающих равной юридической силой, по одному экземпляру для каждой их Сторон.

9.4. Во всем остальном, что не предусмотрено настоящим Договором, Стороны руководствуются действующим законодательством РФ.

Приложение №1 – Техническое задание.

10. Адреса и реквизиты Сторон

Заказчик:

ООО «НЭО»
Юридический адрес: 191023, г. Санкт-Петербург, наб. реки Фонтанки, дом 59, Литер А, пом. 7-Н, офис 409
ИНН/КПП 7840080607/784001001
ОГРН 1187847121791
ОКПО 28407890
р/с 407 028 102 550 000 151 01 в СЕВЕРО-ЗАПАДНЫЙ БАНК ПАО СБЕРБАНК
к/с 301 018 105 000 000 006 53
БИК 044030653
e-mail: neo_expert@bk.ru

Исполнитель:

Блинов Олег Алексеевич,
██████████ г.р., Паспорт ██████████
██████████
██████████,
код подразделения ██████████.
Зарегистрирован по адресу: ██████████
██████████.
СНИЛС ██████████ ИНН ██████████.
Номер счета: ██████████ Банк
получателя: ██████████
██████████
██████████
██████████

ПОДПИСИ СТОРОН

ОТ ЗАКАЗЧИКА

Генеральный
директор ООО "НЭО"



Макарова
Мария
Валерьевна

ОТ ИСПОЛНИТЕЛЯ

ПОДПИСИ СТОРОН

ОТ ЗАКАЗЧИКА

Генеральный
директор ООО «ЦОС»



Макарова

Макарова
Мария
Валерьевна

ОТ ИСПОЛНИТЕЛЯ

[Handwritten signature]

10. Адреса и реквизиты Сторон

Заказчик:

ООО «НЭО»
 Юридический адрес: 191023, г. Санкт-Петербург,
 наб. реки Фонтанки, дом 59, Литер А, пом. 7-Н,
 офис 409
 ИНН/КПП 7840080607/784001001
 ОГРН 1187847121791
 ОКПО 28407890
 р/с 407 028 102 550 000 151 01 в
 СЕВЕРО-ЗАПАДНЫЙ БАНК ПАО СБЕРБАНК
 к/с 301 018 105 000 000 006 53
 БИК 044030653
 e-mail: neo_expert@bk.ru

Исполнитель:

Полетайкин Вячеслав Владимирович
 [REDACTED] г.р., Паспорт [REDACTED]
 [REDACTED], код подразделения
 [REDACTED]. Зарегистрирован по адресу: [REDACTED]
 [REDACTED]. СНИЛС
 [REDACTED] ИНН [REDACTED]. Номер
 счета: [REDACTED] Банк
 получателя: [REDACTED]
 [REDACTED]
 [REDACTED]
 [REDACTED]

ПОДПИСИ СТОРОН

ОТ ЗАКАЗЧИКА

Генеральный директор
 ООО "НЭО"



Макарова
 Мария
 Валерьевна

ОТ ИСПОЛНИТЕЛЯ

Полетайкин
 Вячеслав
 Владимирович

Срок выполнения работ: 30 календарных дней, с момента начала работ по Договору.

ПОДПИСИ СТОРОН

ОТ ЗАКАЗЧИКА

Генеральный директор
ООО "НЭО"



Handwritten signature of Maria Valeryevna Makarova

Макарова
Мария
Валерьевна

ОТ ИСПОЛНИТЕЛЯ

Handwritten signature of Vyacheslav Vladimirovich Poletaikin

Полетайкин
Вячеслав
Владимирович

8) Копия Приказа Прокуратуры Санкт-Петербурга Прокуратуры Российской Федерации от 26.08.2025 №74М «О полномочиях должностных лиц прокуратуры г. Санкт-Петербурга по руководству финансово-хозяйственной деятельностью».

9) Копия Градостроительного плана земельного участка по адресу: г. Санкт-Петербург, внутригородское муниципальное образование Санкт-Петербурга муниципальный округ № 78, ул. Садовая с кадастровым номером 78:31:0001139:3845 №РФ-78-1-06-0-00-2025-1330-0 (от 15.05.2025 №01-24-3-1313/25).

Решили:

1) Принять от заказчика указанную документацию и приобщить ее к работе. Рассмотреть и проанализировать представленную исходную документацию, приложить ее к заключению.

2) В составе представленной документации отсутствует актуальная выписка из ЕГРН.

3) Запросить недостающую исходную документацию и приобщить ее в рабочем порядке.

Решения приняты единогласно: за – 3; против – 0; воздержавшиеся – 0.

6. Утверждение календарного плана работы экспертной комиссии исходя из срока проведения экспертизы.

Решили: утвердить календарный план работы экспертной комиссии:

Срок проведения экспертизы – с **17.12.2025 по 19.12.2025:**

17.12.2025 – организационное заседание экспертной комиссии, фотофиксация.

17.12.2025 по 19.12.2025 – ознакомление с документацией, представленной заказчиком, и проектной документацией, подлежащей экспертизе. Сбор недостающей документации. Проведение комплекса исследований, необходимых для оформления акта экспертизы в соответствии с Положением о государственной историко-культурной экспертизе. Оформление заключения экспертизы.

19.12.2025 – заседание экспертной комиссии, итоговое рассмотрение проектной документации, подписание заключения экспертизы и принятие решения о передаче его заказчику.

Решение принято единогласно: за – 3; против – 0; воздержавшиеся – 0.

**Председатель экспертной
комиссии**

Г.В. Михайловская

**Ответственный секретарь
экспертной комиссии**

О.А. Блинов

**Член экспертной
комиссии**

В.В. Полетайкин

Слушали: Г.В. Михайловскую, О.А. Блинова, В.В. Полетайкина о результатах анализа проектной документации:

Решили: проектная документация – «Проектная документация на проведение работ по сохранению объекта культурного наследия федерального значения «Дворец Воронцова М.И. (Пажеский корпус)» (Приспособление для современного использования земельного участка с кадастровым номером 78:31:0001139:3845 на территории Ансамбля). Разработка проекта благоустройства территории на участке по адресу: Российская Федерация, Санкт-Петербург, внутригородское муниципальное образование Санкт-Петербурга муниципальный округ № 78, ул. Садовая (кадастровый номер: 78:31:0001139:3845)» (шифр: ПД-Б10-2025), разработанная ООО «ПСБ «ЖилСтрой» в 2025 г., соответствует требованиям законодательства Российской Федерации в области государственной охраны объектов культурного наследия.

Решение принято единогласно: за – 3; против – 0; воздержавшиеся – 0.

3. Подписание заключения экспертизы и принятие решения о передаче его заказчику:

Слушали: Блинова О.А., который представил заключение экспертизы, в виде акта.

Решили: подписать акт экспертизы в установленном порядке и передать его заказчику.

Решение принято единогласно: за – 3; против – 0; воздержавшиеся – 0.

**Председатель экспертной
комиссии**




Г.В. Михайловская

**Ответственный секретарь
экспертной комиссии**



О.А. Блинов

**Член экспертной
комиссии**

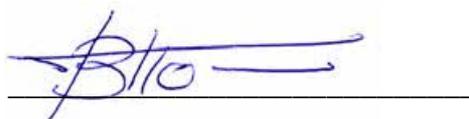

В.В. Полетайкин