

**Акт**

**по результатам государственной историко-культурной экспертизы проектной документации на проведение работ по сохранению объекта культурного наследия федерального значения «Парк «Дубки» по адресу: Санкт-Петербург, г. Сестрорецк, Дубковское шоссе, 59, - «Выполнение работ по разработке проектной документации по сохранению объекта культурного наследия федерального значения «Парк «Дубки» (ремонт, реставрация и приспособление объекта культурного наследия для современного использования – благоустройство детской площадки) по адресу: Санкт-Петербург, г. Сестрорецк, Дубковское ш., д. 59», разработанной ООО «НПО «НАСТ» (Шифр: П-25034)**

**Санкт-Петербург  
2025 г.**

г. Санкт-Петербург

«18» декабря 2025 г.

Настоящая государственная историко-культурная экспертиза проведена экспертной комиссией по заказу Общества с ограниченной ответственностью «Научно-производственное объединение «Наука-Строительству» (ООО «НПО «НАСТ»). Государственная историко-культурная экспертиза проведена на основании:

1. Федеральный закон № 73-ФЗ «Об объектах культурного наследия (памятниках истории и культуры) народов Российской Федерации» от 25.06.2002 г.
2. Постановление Правительства Российской Федерации от 25 апреля 2024 г. № 530 «Об утверждении Положения о государственной историко-культурной экспертизе».
3. Договоры о выполнении работ на проведение государственной историко-культурной экспертизы с экспертами от 01 декабря 2025 г. (Приложение №11).

#### **1. Дата начала и дата окончания проведения экспертизы:**

Настоящая государственная историко-культурная экспертиза проведена в составе экспертной комиссии в период с 01 декабря 2025 г. по 18 декабря 2025 г. (Приложение № 11: Копии договоров с экспертами, Копии протоколов заседаний экспертной комиссии).

#### **2. Место проведения экспертизы:**

г. Санкт-Петербург .

#### **3. Заказчик экспертизы:**

Общество с ограниченной ответственностью «Научно-производственное объединение «Наука-Строительству» (ООО «НПО «НАСТ». 194356, г. Санкт-Петербург, ул. Береговая (Шувалово тер.), д. 26, лит. А, пом. 16-Н. ИНН 7810172762). Лицензия № МКРФ 02581 от 26 мая 2015 г. Генеральный директор: Молчанов А.В.

#### **4. Сведения об эксперте (экспертах):**

*Фамилия, имя и отчество (при наличии), образование, специальность, ученая степень (звание) (при наличии), стаж работы, место работы и должность – для физического лица:*

Председатель экспертной комиссии:

**Михайловская Галина Викторовна**, образование высшее, закончила Ордена Трудового Красного Знамени Институт живописи, скульптуры и архитектуры им. И.Е. Репина, архитектор. Стаж работы: 47 лет. Место работы – ООО «НЕО», эксперт, член Союза Архитекторов РФ, член палаты Архитекторов по СЗФО. Аттестована в качестве государственного эксперта по проведению государственной историко-культурной экспертизы (Приказ МКРФ № 1797 от 08.10.2025 г.):

- выявленные объекты культурного наследия в целях обоснования целесообразности включения данных объектов в реестр;
- документы, обосновывающие включение объектов культурного наследия в реестр;
- проектная документация на проведение работ по сохранению объектов культурного наследия;
- разделы об обеспечении сохранности объекта культурного наследия, включенного в реестр, выявленного объекта культурного наследия, входящие в состав проектной или иной документации, проекты обеспечения сохранности указанных объектов при проведении земляных, строительных, мелиоративных хозяйственных работ, указанных в статье 30 Федерального закона от 25.06.2002 №73-ФЗ «Об объектах культурного наследия (памятниках истории и культуры) народов Российской Федерации» работ по использованию лесов и иных работ включающие оценку воздействия таких работ на указанные объекты и содержащие

Ответственный секретарь экспертной комиссии    *подписано электронной подписью* Д.А. Зайцева

меры по обеспечению сохранности указанных объектов при проведении таких работ в границах территорий указанных объектов либо на земельном участке, непосредственно связанном с земельным участком в границах территорий указанных объектов;

- документация, обосновывающая уточнение сведений об объекте культурного наследия, включенном в реестр, о выявленном объекте культурного наследия;
- документация, обосновывающая определение категории историко-культурного значения объекта культурного наследия.

Ответственный секретарь экспертной комиссии:

**Зайцева Дарья Александровна** - образование высшее (Санкт-Петербургский Государственный Академический Институт Живописи, Скульптуры и Архитектуры имени И. Е. Репина. 1999 г.), искусствовед, стаж работы 24 года, место работы - ООО «Коневские Реставрационные Мастерские», искусствовед.

Аттестована в качестве государственного эксперта по проведению государственной историко-культурной экспертизы (Приказ МК РФ № 2483 от 24.08.2023 г.):

- выявленные объекты культурного наследия в целях обоснования целесообразности включения данных объектов в реестр;
- документы, обосновывающие включение объектов культурного наследия в реестр;
- документы, обосновывающие изменение категории историко-культурного значения объекта культурного наследия;
- документы, обосновывающие отнесение объекта культурного наследия к историко-культурным заповедникам, особо ценным объектам культурного наследия народов Российской Федерации, либо объектам всемирного культурного и природного наследия;
- проектная документация на проведение работ по сохранению объектов культурного наследия;
- проекты зон охраны объекта культурного наследия.

Аттестована в качестве государственного эксперта по проведению государственной историко-культурной экспертизы (Приказ МК РФ № 1156 от 27.06.2025 г.):

- документы, обосновывающие изменение категории историко-культурного значения объекта культурного наследия, границ территории объекта культурного наследия;
- документация, обосновывающая установление требований к осуществлению деятельности в границах территории достопримечательного места, ограничений использования лесов и требований к градостроительному регламенту в границах территории достопримечательного места;
- документация, обосновывающая уточнение сведений об объекте культурного наследия, включенном в реестр, а выявленном объекте культурного наследия;
- документация, обосновывающая определение категории историко-культурного значения объекта культурного наследия.

Член экспертной комиссии:

**Хорликов Алексей Петрович**, образование высшее, закончил Санкт-Петербургский Государственный Академический Институт Живописи, Скульптуры и Архитектуры имени И.Е. Репина, искусствовед. Стаж работы: 35 лет. Место работы – ООО «АКБ» «ВАЙСС», эксперт. Аттестован в качестве государственного эксперта по проведению государственной историко-культурной экспертизы (Приказ МКРФ № 264 от 13.02.2024 г.):

- выявленные объекты культурного наследия в целях обоснования целесообразности включения данных объектов в реестр;
- документы, обосновывающие включение объектов культурного наследия в реестр;
- документы, обосновывающие исключение объектов культурного наследия из реестра;
- документы, обосновывающие изменение категории историко-культурного значения объекта культурного наследия;
- документация или разделы документации, обосновывающие меры по обеспечению сохранности объекта культурного наследия, включенного в реестр, выявленного объекта культурного наследия, либо объекта, обладающего признаками объекта культурного

Ответственный секретарь экспертной комиссии *подписано электронной подписью* Д.А. Зайцева

наследия, при проведении земляных, мелиоративных, хозяйственных работ, указанных в настоящей статье 30 Федерального закона № 73-ФЗ работ по использованию лесов и иных работ в границах территории объекта культурного наследия либо на земельном участке, непосредственно связанном с земельным участком в границах территории объекта культурного наследия;

- проектная документация на проведение работ по сохранению объектов культурного наследия.

**5. Информация о том, что в соответствии с законодательством Российской Федерации, эксперт (эксперты) несет ответственность за достоверность сведений, изложенных в заключении:**

*Отношения экспертов к заказчику:* эксперты не имеют родственных связей с заказчиком (его должностными лицами, работниками и т.д.); не состоят в трудовых отношениях с заказчиком; не имеют долговых или иных имущественных обязательств перед заказчиком; не владеют ценными бумагами, акциями (долями участия, паями в уставных капиталах) заказчика; не заинтересованы в результатах исследований и решении, вытекающем из настоящего заключения экспертизы, с целью получения выгоды в виде денег, ценностей, иного имущества, услуг имущественного характера или имущественных прав для себя или третьих лиц.

Настоящим подтверждаем, что мы предупреждены об ответственности за достоверность сведений, изложенных в заключении экспертизы, в соответствии с законодательством Российской Федерации, содержание которого нам известно и понятно.

Председатель экспертной комиссии: *подписано электронной подписью* Г.В. Михайловская

Ответственный секретарь  
экспертной комиссии: *подписано электронной подписью* Д.А. Зайцева

Член экспертной комиссии: *подписано электронной подписью* А.П. Хорликов

**6. Цели и объекты экспертизы:**

**6.1. Объект государственной историко-культурной экспертизы:**

Проектная документация на проведение работ по сохранению **объекта культурного наследия федерального значения «Парк «Дубки» по адресу: Санкт-Петербург, г. Сестрорецк, Дубковское шоссе, 59, – «Выполнение работ по разработке проектной документации по сохранению объекта культурного наследия федерального значения «Парк «Дубки» (ремонт, реставрация и приспособление объекта культурного наследия для современного использования – благоустройство детской площадки) по адресу: Санкт-Петербург, г. Сестрорецк, Дубковское ш., д. 59» (Шифр: П-25034), разработанная ООО «НПО «НАСТ», в составе:**

Номер тома	Шифр	Наименование	Примечание
		Раздел 1. Предварительные работы	

Ответственный секретарь экспертной комиссии *подписано электронной подписью* Д.А. Зайцева

1.1	П-25034-ИРД	Подраздел 1. Исходно-разрешительная документация	
1.2	П-25034-ПИИ	Подраздел 2. Предварительные исследования	
		<b>Раздел 2. Комплексные научные исследования</b>	
2.1	П-25034-ИИИ	Подраздел 1. Историко-архивные и библиографические исследования	
2.2	П-25034-ОЧ	Подраздел 2. Историко-архитектурные натурные исследования	
		Подраздел 3. Инженерные изыскания	
2.3.1	П-25034-ИГДИ	Часть 1. Инженерно-геодезические изыскания	
2.4	П-25034-КНИ	Подраздел 4. Отчет по комплексным научным исследованиям	
		<b>Раздел 3. Проект реставрации и приспособления</b>	
3.1	П-25034-ПЗ	Подраздел 1. Пояснительная записка	
3.2	П-25034-СПОЗУ	Подраздел 2. Схема планировочной организации земельного участка	
3.3	П-25034-АС	Подраздел 3. Объемно-планировочные и архитектурные решения нестационарного объекта	
		<b>Раздел 5. Сведения об инженерном оборудовании, о сетях и системах инженерно-технического обеспечения</b>	
5.1	П-25034-ИОС1	Подраздел 1. Система электроснабжения. Наружное электроосвещение.	
		Подраздел 5. Сети связи.	
5.5.1	П-25034-ИОС5.1	Часть 1 Наружное и внутреннее видеонаблюдение	
7.	П-25034-ПОР	<b>Раздел 7. Проект организации реставрации</b>	
		<b>Раздел 9. Мероприятия по обеспечению пожарной безопасности</b>	
9.1	П-25034-ПБ1	Подраздел 1. Система пожарной сигнализации. Система оповещения и управления эвакуацией людей при пожаре	

## 6.2. Цель государственной историко-культурной экспертизы:

Определение соответствия проектной документации для проведения работ по сохранению объекта культурного наследия федерального значения «Парк «Дубки» по адресу: Санкт-Петербург, г. Сестрорецк, Дубковское шоссе, 59, - «Выполнение работ по разработке проектной документации по сохранению объекта культурного наследия федерального значения «Парк «Дубки» (ремонт, реставрация и приспособление объекта культурного наследия для современного использования – благоустройство детской площадки) по адресу: Санкт-Петербург, г. Сестрорецк, Дубковское ш., д. 59» (Шифр: П-25034), разработанной ООО «НПО «НАСТ», требованиям законодательства Российской Федерации

Ответственный секретарь экспертной комиссии *подписано электронной подписью* Д.А. Зайцева

Федерации в области государственной охраны объектов культурного наследия.

**7. Перечень документов, представленных заказчиком или полученных экспертом самостоятельно (при значительном количестве документов их перечень приводится в приложении с соответствующим примечанием в тексте заключения):**

***Представлено заказчиком:***

– Проектная документация: «Выполнение работ по разработке проектной документации по сохранению объекта культурного наследия федерального значения «Парк «Дубки» (ремонт, реставрация и приспособление объекта культурного наследия для современного использования – благоустройство детской площадки) по адресу: Санкт-Петербург, г. Сестрорецк, Дубковское ш., д. 59» (Шифр: П-25034), разработанная ООО «НПО «НАСТ»;

– Копия Лицензии Министерства культуры Российской Федерации (ООО «НПО «НАСТ») (Приложение №10);

– Копия Задания КГИОП на проведение работ по сохранению объекта культурного наследия №01-21-1877/25-0-1 от 23.06.2025г. (Приложение №9);

– Копия Распоряжения «О предоставлении на праве постоянного (бессрочного) пользования земельного участка по адресу: Санкт-Петербург, город Сестрорецк, Дубковское шоссе дом 44, литер А» от 24.06.2021г. №162-рзу (Приложение №6);

– Выписка из ЕГРН от 19.05.2025г. № КУВИ-001/2025-107684663 на земельный участок (Приложение №7);

– Копия Распоряжения КГИОП «Об утверждении границ и режима использования территории объекта культурного наследия федерального значения «Парк «Дубки»» № 371-рп от 18.05.2023г. (Приложение №5);

– Копия Распоряжения КГИОП «Об определении предмета охраны объекта культурного наследия федерального значения «Парк «Дубки» от 12.02.2015 г. №10-69 (Приложение №4);

– Копия Распоряжения КГИОП «Об утверждении охранного обязательства собственника или иного законного владельца объекта культурного наследия федерального значения «Парк», включенного в единый государственный реестр объектов культурного наследия (памятников истории и культуры) народов Российской Федерации» от 16.02.2022г. №51-об/22 (Приложение №3);

– Копия Распоряжения КГИОП «О внесении изменений в распоряжение КГИОП №51-об/22 от 16.02.2022г.» от 25.04.2024г. № 194-об/24 (Приложение №3).

**8. Сведения об обстоятельствах, повлиявших на процесс проведения и результаты экспертизы (если имеются):**

Обстоятельства, повлиявшие на процесс проведения и результаты экспертизы, отсутствуют.

**9. Сведения о проведенных исследованиях с указанием примененных методов, объема и характера выполненных работ и их результатов:**

Настоящая государственная историко-культурная экспертиза проведена в соответствии со статьями 28, 29, 30, 31, 32 Федерального закона от 25.06.2002 №73-ФЗ «Об объектах культурного наследия (памятниках истории и культуры) народов Российской Федерации и Положением о государственной историко-культурной экспертизе, утвержденным Постановлением Правительства Российской Федерации от 25 апреля 2024 г. № 530 «Об утверждении Положения о государственной историко-культурной экспертизе».

В целях обеспечения достоверности выводов, в рамках проведения настоящей государственной историко-культурной экспертизы экспертами были выполнены следующие исследования:

- Выполнены архивно-библиографические исследования на основании материалов из фондов ЦГИА СПб, ЦГАНТД СПб, КГИОП, РНБ и других информационных источников, Ответственный секретарь экспертной комиссии *подписано электронной подписью* Д.А. Зайцева

имеющихся в открытом доступе, составлена краткая историческая справка с альбомом иконографических материалов (Приложения №№ 1, 2).

В ходе проведения архивно-библиографических исследований были выявлены документы и материалы, относящиеся к объекту экспертизы, в том числе исторические планы и фотографии.

- Произведены визуальное обследование и натурная фотофиксация объекта экспертизы (Приложение № 8).

Визуальное обследование проводилось в целях установления особенностей конструктивного, технического и художественного состояния памятника в целом и его отдельных элементов, а также определения текущего технического состояния объекта экспертизы в объеме, необходимом для принятия экспертной комиссией соответствующих решений.

- Проведен анализ исходно-разрешительной документации для разработки проектной документации;

- Выполнен анализ представленной проектной документацией;

- Проведен научный сравнительный анализ всего комплекса данных (документов, материалов, информации) по объекту экспертизы;

- Осуществлено коллегиально, всеми членами экспертной комиссии, обсуждение результатов проведенных исследований и проведен обмен сформированными мнениями экспертов, обобщены мнения экспертов.

При проведении экспертизы эксперты соблюдали принципы проведения экспертизы, установленные статьей 29 Федерального закона «Об объектах культурного наследия (памятниках истории и культуры) народов Российской Федерации», обеспечивали объективность, всесторонность и полноту проводимых исследований, а также достоверность и обоснованность своих выводов; самостоятельно оценивали результаты исследований, ответственно и точно формулировали выводы в пределах своей компетенции.

Исследования проводились на основе принципов научной обоснованности, объективности и законности, презумпции сохранности объекта культурного наследия, соблюдения требований безопасности в отношении объекта культурного наследия, достоверности и полноты информации.

Указанные исследования были проведены с применением методов натурального, историко-архивного и историко-архитектурного анализа в объеме, достаточном для обоснования вывода государственной историко-культурной экспертизы. Экспертами принято единое окончательное решение, сформулирован вывод экспертизы; оформлены результаты экспертизы (проведенных исследований) в виде Акта по результатам государственной историко-культурной экспертизы.

**10. Перечень документов и материалов, полученных и собранных при проведении экспертизы, а также использованной для нее специальной, технической и справочной литературы (при значительном количестве документов и литературы их перечень приводится в приложении с соответствующим примечанием в тексте заключения):**

– Федеральный закон «Об объектах культурного наследия (памятниках истории и культуры) народов Российской Федерации» от 25 июня 2002 г. № 73-ФЗ.

– Постановление Правительства Российской Федерации от 25 апреля 2024 г. № 530 «Об утверждении Положения о государственной историко-культурной экспертизе».

– Постановление Правительства Российской Федерации «О перечне объектов исторического и культурного наследия федерального (общероссийского) значения, находящихся в г. Санкт-Петербурге» от 10.07.2001 г. № 527.

Ответственный секретарь экспертной комиссии *подписано электронной подписью* Д.А. Зайцева

- Краткая историческая справка (Приложение № 1).
- Историческая иконография (Приложение № 2).
- Фотографические изображения объекта (Приложение № 8).

### **Нормативная документация**

- ГОСТ Р 55528-2013. Состав и содержание научно-проектной документации по сохранению объектов культурного наследия. Памятники истории и культуры;
- ГОСТ Р 55567-2013. Порядок организации и ведения инженерно-технических исследований на объектах культурного наследия. Памятники истории и культуры. Общие требования;
- ГОСТ Р 56198-2014. Мониторинг технического состояния объектов культурного наследия. Недвижимые памятники;
- ГОСТ Р 56905-2016. Проведение обмерных и инженерно-геодезических работ на объектах культурного наследия. Общие требования;
- ГОСТ Р 55945-2014. Общие требования к инженерно-геологическим изысканиям и исследованиям для сохранения объектов культурного наследия;
- ГОСТ Р 21.101-2020. Система проектной документации для строительства. Основные требования к проектной и рабочей документации.

### **ЦГИА СПб:**

- Фонд 961. Опись 3. Дело 230

### **ЦГАНТД СПб:**

- Фонд 398. Опись 36. Дело 233
- Фонд 398. Опись 39. Дело 407
- Фонд. 398. Опись 9. Дело 408

### **Библиография:**

1. Балашов Е.А. Карельский перешеек – земля неизведанная. СПб., 1996.
2. Дачи и окрестности Петербурга. Рассказ Г. Знакомаго. СПб. 1891.
3. Иппо Б.Б. По Карельскому перешейку. Путеводитель. Л., 1962.
4. Карельский перешеек - Земля неизведанная. Ч.1. Юго-Зап. сектор. СПб., 2003.
5. Курортный район. Альбом. Л.-М., 1954.
6. Путеводитель по дачным окрестностям г. Петербурга на 1903 год. СПб., 1903.
7. Путеводитель по дачным окрестностям г. Петербурга. СПб., 1905.
8. Давиденко А.И. Сестрорецк. Л., 1962.
9. Сестрорецкие «Дубки» от Петра I до наших дней / Растворова О.Г. / Санкт-Петербург, Остров, 2004. С. 14-29; 33-47; 80-87; 117-125.
10. Сыров А.А. Забытые достопримечательности западной части Карельского перешейка. От Санкт-Петербурга до финской границы: путеводитель. М., 2012.
11. Сыров А.А. Карельский перешеек. Путеводитель. СПб., 2002.
12. Топонимическая энциклопедия Санкт-Петербурга / Авт. сост. Алексеева С.В., Балашова Е.А., Владимирович А.Г. и др. СПб., 2002.
13. Федотов Н.П. Дачные местности по Финляндской жел. дор. Путеводитель. СПб., 1888, 1889.
14. Федотов Н.П. Описание и подр. план дачных местностей по Финляндской жел. дор. Путеводитель. СПб., 1886.

### **Интернет-ресурсы:**

1. Архитектурный сайт Санкт-Петербурга – <http://www.citywalls.ru>.
2. Галерея-фотографии прошлого Санкт-Петербурга - <http://www.pastvu.com>.
3. Комитет по государственному контролю, использованию и охране памятников истории и культуры (КГИОП). Официальный сайт – <https://kgiop.gov.spb.ru/>.

4. Старые карты России и зарубежья - <https://retromap.ru>

5. Куда сходить в Санкт-Петербурге. Афиша - <https://kuda-spb.ru>

**11. Факты и сведения, выявленные и установленные в результате проведенных исследований (при значительном объеме информации факты и сведения излагаются в приложении с соответствующим примечанием в тексте заключения):**

**11.1. Общие данные:**

«Парк «Дубки», расположенный по адресу: Санкт-Петербург, г. Сестрорецк, Дубковское шоссе, 59, является объектом культурного наследия федерального значения на основании Постановления Правительства РФ № 527 от 10.07.2001 г. (Приложение №12).

Адрес объекта культурного наследия в соответствии с Постановлением Правительства РФ № 527 от 10.07.2001 г.: Санкт-Петербург, г. Сестрорецк, Дубковское шоссе, 59 (Приложения №№3, 12).

Сведения о времени возникновения или дате создания объекта культурного наследия, датах основных изменений (перестроек) данного объекта и (или) датах связанных с ним исторических событий: 1719-1725 гг. (Приложения №№3, 12).

Вид объекта культурного наследия: ансамбль (Приложения №№3, 12).

План границ и режим использования территории объекта культурного наследия федерального значения «Парк «Дубки» по адресу: Санкт-Петербург, г. Сестрорецк, Дубковское шоссе, 59, утверждены Распоряжением КГИОП «Об утверждении границ и режима исполнения территории объекта культурного наследия федерального значения «Парк «Дубки»» № 371-рп от 18.05.2023г. (Приложение №5).

Предмет охраны объекта культурного наследия федерального значения «Парк «Дубки» утвержден Распоряжением КГИОП «Об определении предмета охраны объекта культурного наследия федерального значения «Парк «Дубки» от 12.02.2015 г. №10-69 (Приложение №4). Предмет охраны объекта культурного наследия (описание предмета охраны объекта культурного наследия):

Объемно-пространственное и планировочное решение, рельеф: объемно-планировочная композиция парка (пейзажная планировка парка, с элементами регулярного стиля: направление центральной аллеи (восток-запад), направление двух аллей в северной и южной части парка (север, юг), пешеходная дорожка вдоль береговой линии дубковского мыса в границах парка «Дубки», покрытие набивных дорожек (отсев розового гранита); очертание береговой линии Финского залива; видовая перспектива с трасс и точек восприятия с центральной аллеи на Финский залив: панорамы Финского залива с трасс и точек восприятия на северном, южном и западном берегах дубковского мыса в границах парка «Дубки». Насаждения: дубовая роща (дуб черешчатый *quercus robur*). ценный древостой: реликтовые дубы (посадки XVIII - XIX вв). липа мелколистная, ольха чёрная, ясень обыкновенный, сосна обыкновенная, лещина. ивы. берёзы в аллеиных, групповых и солитерных посадках: ценные участки естественного напочвенного покрова в т.ч. травянистые растения. Живые изгороди из кустарника (шиповник, боярышник). Малые формы (малые архитектурные формы, инженерные сооружения, садовая мебель, опоры освещения, скульптура): ДОТ№122 Карельского укрепрайона; местоположение; объемно пространственное решение; габариты, конфигурация (прямоугольной формы) монолитного ДОТа; конструктивная система; материал капитальных стен (железобетон); фрагменты северного крыла дамбы гавани (местоположение) фрагменты подпорной стены (местоположение); фрагменты фундаментов дворца (местоположение).

Ответственный секретарь экспертной комиссии *подписано электронной подписью* Д.А. Зайцева

Охранное обязательство:

- Распоряжение КГИОП «Об утверждении охранного обязательства собственника или иного законного владельца объекта культурного наследия федерального значения «Парк», включенного в единый государственный реестр объектов культурного наследия (памятников истории и культуры) народов Российской Федерации» от 16.02.2022г. №51-об/22 (Приложение №3);

- Распоряжения КГИОП «О внесении изменений в распоряжение КГИОП от 16.02.2022г. №51-об/22» от 25.04.2024г. № 194-об/24 (Приложение №3).

### **11.2. Краткие исторические сведения (сведения о времени возникновения объекта, даты основных изменений (перестроек) объекта и (или) датах, связанных с ним исторических событий):**

Сестрорецкий парк «Дубки» появились в 1714 г. благодаря Императору Петру I, который возвращаясь с победы при Гангуте, остановился здесь на берегу реки Сестры. Парк «Дубки» был разбит на земле, которую завезли в период 1717-1724 гг. мужики «государевых деревень». Известно, что крестьяне Копорска, а также Петербургского, Шлиссельбургского и Ямбургского уездов доставили растительную землю и более 2000 дичков дуба 10-15 лет из южных районов Петербургской губернии на территорию будущего парка. Привезенные саженцы были посажены в смеси с лещиной. При этом, Петр I собственноручно посадил около 200 деревьев. После окончания Северной войны в 1721 г. Петр I приказал построить каменную здесь «Морскую обсерваторию» - дворец с причалом и садом на берегу заповедной рощи. За дворцом разбили голландский сад с каналами и прудами (здесь росли фруктовые деревья). При этом, дубовую рощу очистили и разделили на аллеи. Предполагается, что планировку разработал архитектор Стефан ван Звитен. Строительство осуществлялось в период с 1723 г. по 1725 г.

Период расцвета резиденции «Дубки» был кратким (он начался в августе 1724 г.). После кончины Петра I и кратковременного попечения Екатерины I в 1727 г. Император Петр II лишил усадьбу статуса резиденции и передал ее имущество Адмиралтейской коллегии.

В 1752 г. дворец и связанные постройки были частично разрушены из-за наводнений. Полуразрушенное здание и Дубковская пристань были переданы Сестрорецкому заводу, а Дубовая роща, хотя и сохраняла статус связанной с именем Петра Великого, постепенно приходила в упадок из-за отсутствия ухода.

В 1782 г. остатки стен дворца были разобраны. Они были использованы для строительства храма Петра и Павла в центре Сестрорецка.

В 1870-х гг., с превращением Сестрорецка в пригородную местность, на территории Дубков появились новые постройки, включая здания у главной аллеи и Крепостного вала, дома недалеко от поляны с часовней и строения на юге Дубковского мыса у Голландского сада.

Годы Великой Отечественной войны 1941-1945-х гг. оставили в парке значительные следы разрушений. Однако, уже в 1948-1950 гг. здесь была проведена масштабная реконструкция. Проект, разработанный архитекторами В.Д. Кирхоглани, В.А. Нориным, В.В. Кондратьевой, при участии садовода И. Малько, предусматривал переустройство парковой территории 90 гектаров.

В 1964 г. был разработан проект расчистки и благоустройства каналов и восстановления Голландского сада (по плану 1722 г.) (Проектный институт «Гипротееатр»).

В 1990 г. решением сессии ЮНЕСКО парк «Дубки» был включен в список Всемирного наследия в номинации «Исторический центр Петербурга и его пригороды».

С течением времени, город Сестрорецк значительно расширил свою территорию на запад, в сторону парка и уменьшил его первоначальную (историческую) площадь.

Современное планировочное решение парка отличается от первоначального. Однако, даже сегодня (спустя почти 300 лет после создания) в Дубках можно заметить элементы исторической планировки – в контурах посадок, дорожек, каналов и прудов. Большинство архитектурных объектов петровского периода до наших дней не сохранились.

### **11.3. Описание современного состояния объекта:**

Объект культурного наследия федерального значения «Парк «Дубки» по адресу: Санкт-Петербург, г. Сестрорецк, Дубковское шоссе, 59, имеет важное средообразующее значение.

Парк «Дубки» находится в г. Сестрорецке на Дубковском мысе. С трех сторон парк окружает Финский залив - с юга, запада и севера. С восточной стороны граница проходит по существующей дороге, частично совпадающей с направлением Дубковского шоссе и Большим Литейным переулком. Площадь парка составляет 59 гектаров, из которых 54 га занято зелеными насаждениями.

Архитектурно-планировочная структура «Парка «Дубки» делится центральной аллеей на две равные части: северную и южную. Она проходит через парк с востока на запад, берет свое начало от главного входа и достигает береговой линии Финского залива. Главная аллея представляет собой земляную насыпь, которая является объектом культурного наследия «Вал оборонительный». «Вал оборонительный», служит основной осью, от которой расходятся дорожки к историческим объектам: памятнику Петру I, мемориальным павильонам и скульптурным композициям.

Южная зона парка сохранила фрагменты первоначальной планировки XVIII в., включая археологически выявленные основания стен дворца. Западнее бывшего месторасположения дворца, под водой, скрыты руины западной набережной Дубковского порта, видимые лишь при сильном отливе. К северу располагался Голландский сад. Его историческая пространственная структура утрачена. О его существовании свидетельствуют лишь фрагменты сети каналов и элементы рельефа.

Современная планировка парка значительно отличается от исторической, большинство объектов петровского времени были утрачены или заменены новыми сооружениями и ландшафтными решениями.

Территория (участок) проектирования находится в южной части парка. С севера участок проектирования ограничивает «Вал оборонительный», с запада и востока - зеленые насаждения, различными травами, кустарниками, многолетними деревьями. А с юга - Южным Водосливным Каналом.

Участок проектирования в плане представляет из себя прямоугольник, площадью 2569 кв.м. На территории проектирования размещены объекты для детского досуга и отдыха. Участок разделен на 3 неравные части: самая большая из них (западная) - это автодром, чуть меньшая (восточная) - детская площадка, посередине расположена зона ожидания и касса.

Ответственный секретарь экспертной комиссии *подписано электронной подписью* Д.А. Зайцева

В центральной части участка расположено сооружение, площадью 72 м<sup>2</sup>. Данное сооружение является служебным помещением для персонала и выполняет функцию обслуживания детской площадки, автодрома и его посетителей. Сооружение – позднее, неисторическое (не является объектом культурного наследия, находится на территории объекта культурного наследия).

#### **11.4. Анализ проектной документации:**

Представленная на экспертизу проектная документация по сохранению объекта культурного наследия федерального значения «Парк «Дубки» по адресу: Санкт-Петербург, г. Сестрорецк, Дубковское шоссе, 59, - «Выполнение работ по разработке проектной документации по сохранению объекта культурного наследия федерального значения «Парк «Дубки» (ремонт, реставрация и приспособление объекта культурного наследия для современного использования – благоустройство детской площадки) по адресу: Санкт-Петербург, г. Сестрорецк, Дубковское ш., д. 59» (Шифр: П-25034), в составе:

Номер тома	Шифр	Наименование	Примечание
		<b>Раздел 1. Предварительные работы</b>	
1.1	П-25034-ИРД	Подраздел 1. Исходно-разрешительная документация	
1.2	П-25034-ПИ	Подраздел 2. Предварительные исследования	
		<b>Раздел 2. Комплексные научные исследования</b>	
2.1	П-25034-ИИ	Подраздел 1. Историко-архивные и библиографические исследования	
2.2	П-25034-ОЧ	Подраздел 2. Историко-архитектурные натурные исследования	
		Подраздел 3. Инженерные изыскания	
2.3.1	П-25034-ИГДИ	Часть 1. Инженерно-геодезические изыскания	
2.4	П-25034-КНИ	Подраздел 4. Отчет по комплексным научным исследованиям	
		<b>Раздел 3. Проект реставрации и приспособления</b>	
3.1	П-25034-ПЗ	Подраздел 1. Пояснительная записка	
3.2	П-25034-СПОЗУ	Подраздел 2. Схема планировочной организации земельного участка	
3.3	П-25034-АС	Подраздел 3. Объемно-планировочные и архитектурные решения нестационарного объекта	
		<b>Раздел 5. Сведения об инженерном оборудовании, о сетях и системах инженерно-технического обеспечения</b>	
5.1	П-25034-ИОС1	Подраздел 1. Система электроснабжения. Наружное электроосвещение.	

		Подраздел 5. Сети связи.	
5.5.1	П-25034-ИОС5.1	Часть 1 Наружное и внутреннее видеонаблюдение	
7.	П-25034-ПОР	<b>Раздел 7. Проект организации реставрации</b>	
		<b>Раздел 9. Мероприятия по обеспечению пожарной безопасности</b>	
9.1	П-25034-ПБ1	Подраздел 1. Система пожарной сигнализации. Система оповещения и управления эвакуацией людей при пожаре	

разработана ООО «НПО «НАСТ» с целью ремонт, реставрация и приспособление объекта культурного наследия для современного использования (благоустройство детской площадки) объекта культурного наследия федерального значения «Парк «Дубки» по адресу: Санкт-Петербург, г. Сестрорецк, Дубковское шоссе, 59. Проектная документация разработана на основании Задания КГИОП: №01-21-1877/25-0-1 от 23.06.2025г. (Приложение №9).

Представленный проект разработан в соответствии с действующими нормативно-правовыми документами, а именно:

- Федеральный закон от 25.06.2002 № 73-ФЗ (в действующей редакции) «Об объектах культурного наследия (памятниках истории и культуры) народов Российской Федерации»;

- ГОСТ Р 55528-2013 Состав и содержание научно-проектной документации по сохранению объектов культурного наследия. Памятники истории и культуры. Общие требования;

- ГОСТ Р 21.101-2020. Система проектной документации для строительства. Основные требования к проектной и рабочей документации.

- ГОСТ Р 55567-2013, Порядок организации и ведения инженерно-технических исследований на объектах культурного наследия. Памятники истории и культуры.

- «Методические рекомендации по разработке научно-проектной документации на проведение работ по сохранению объектов культурного наследия (памятников истории и культуры) народов Российской Федерации», письмо МК РФ от 16.10.2015 г. №338-01-39-ГП.

Разработка экспертируемой проектной документации осуществлена последовательно, на основании необходимого объема исходно-разрешительной документации из перечня, предусмотренного ГОСТ 55528-2013 «Состав и содержание научно-проектной документации по сохранению объектов культурного наследия. Памятники истории и культуры. Общие требования», проектные решения обоснованы предварительными исследованиями. Документация представлена материалами предварительных работ, комплексных научных исследований и проектными решениями.

### **Раздел 1. Предварительные работы**

**В Томе 1.1 - Раздел 1. Подраздел 1. «Исходно-разрешительная документация» (Шифр: П-25034-ИРД)** представлена учетная документация по объекту культурного наследия, техническое задание заказчика, копии правоустанавливающей документации, документов технического учета, Задания КГИОП на проведение работ по сохранению объекта культурного наследия.

Представленная в данном томе исходно-разрешительная документация достаточна для разработки проектной документации.

**В Томе 1.2 - Раздел 1. Подраздел 2. «Предварительные исследования» (Шифр: П-25034-ПИ)** представлены: Программа научно-исследовательских работ, Отчет о выполненных предварительных работах, План мероприятий, обеспечивающих проведение комплексных научных исследований объекта культурного наследия, Заключение о возможности приспособления объекта культурного наследия.

В рамках предварительных исследований собрана исходная информация по объекту, проанализирована ранее разработанная научно-проектная документация. Помимо этого, специалистами ООО «НПО «НАСТ» составлен «Акт осмотра технического состояния памятника истории и культуры и определения плана работ по памятнику».

В данном Томе также представлен «Акт определения влияния предполагаемых к проведению видов работ на конструктивные и другие характеристики надежности и безопасности объекта культурного наследия (памятника истории и культуры) народов Российской Федерации», составленный ООО «НПО «НАСТ» в соответствии с Письмом Министерства культуры Российской Федерации от 24.03.2015 г. № 90-01-39-ГП. Дата составления: 26 июня 2025 г.

***Виды работ, предполагаемые к выполнению на объекте культурного наследия:***

- сохранение пешеходных коммуникаций, существующего рельефа, исторически сложившихся дорожек и визуальных связей между элементами ландшафта
- ремонт и замена покрытий для улучшения эксплуатационных характеристик в соответствии с функциональным назначением покрытий. Замена бортового камня;
- установка уличной мебели, урн, оборудования детской площадки, не нарушающих визуальных связей и общего восприятия объекта культурного наследия;
- организовать систему наружного освещения детских площадок для обеспечения нормативной освещенности;
- установить систему видеонаблюдения;
- выполнить ремонт существующих покрытий территории;
- выполнить установку оборудования для парковки велотранспорта;
- выполнить ремонт поздней спортивной площадки (автодром) на территории объекта культурного наследия;
- выполнить санитарную обработку деревьев и кустарников;
- восстановление газона по результатам проведения работ (при необходимости).

Данные мероприятия направлены на сохранение объекта культурного наследия, без изменения особенностей объекта, являющихся основанием для включения его в реестр, выполняемые без изменения историко-культурной ценности объекта культурного наследия.

В Акте содержится вывод о том, что предполагаемые к выполнению виды работ не оказывают влияние на конструктивные и других характеристики надежности и безопасности объекта культурного наследия. Предполагаемые работы на объекте культурного наследия проводятся с учетом сохранения его исторически сложившейся объемно-планировочной структуры. Работы относятся к работам по сохранению объектов культурного наследия. Вывод обоснован.

Результаты фотофиксации текущего состояния объекта культурного наследия (в границах проектирования) также представлены в *Томе 1.2 - Раздел 1. Подраздел 2. «Предварительные исследования» (Шифр: П-25034-ПИ)*. Работы по фотофиксации объекта культурного наследия (в границах проектирования) выполнены в необходимом и достаточном объемах. Проведенная фотофиксация отражает современную ситуацию и дает полное представление о современном состоянии объекта культурного наследия (в границах проектирования).

Таким образом, предварительные работы (Раздел 1) выполнены в необходимом и достаточном для разработки проектной документации объеме.

**Раздел 2. Комплексные научные исследования**

Разработке проектных решений предшествовали историко-архивные и библиографические изыскания, а также историко-архитектурные натурные исследования и инженерные изыскания.

Результаты историко-архивных и библиографических исследований представлены в *Томе 2.1 – Раздел 2. Подраздел 1. «Историко-архивные и библиографические исследования»*. Шифр: П-25034-ИИ. Целью исследований являлось изучение истории формирования и эксплуатации объекта культурного наследия с момента строительства по настоящее время. В результате историко-библиографических исследований была

проанализирована строительная история объекта культурного наследия, составлена историческая справка по объекту культурного наследия с альбомом иконографических материалов. Историческая справка содержит достаточные сведения для разработки проектных решения и для принятия экспертной комиссией соответствующих решений.

Результаты историко-архитектурных натурные исследований представлены в *Томе 2.2 – Раздел 2. Подраздел 2. «Историко-архитектурные натурные исследования». Шифр: П-25034-ОЧ.*

Целью историко-архитектурных натурных исследований являлось определение физических и объемных параметров объекта (в границах проектирования). Историко-архитектурные натурные исследования, выполненные ООО «НПО «НАСТ» включили:

- ландшафтно-визуальный анализ территории;
- топографический план;
- отчет по результатам обследования зелёных насаждений с перечётной ведомостью и фотофиксацией.

В ходе камеральной обработки собранных данных был составлен альбом, явившийся основой для дальнейшей разработки архитектурных решений.

Историко-архитектурные натурные исследования выполнены в полном и необходимом объеме.

В *Томе 2.3.1. - Раздел 2. Подраздел 3. Инженерные изыскания. Часть 1. «Инженерно-геодезические изыскания». Шифр: П-25034-ИГДИ)* представлены результаты инженерно-геодезических изысканий, выполненных в рамках комплексных научных исследований

Указанные инженерно-геодезических изыскания выполнены в полном соответствии с действующими нормами и правилами (нормативно-правовой базой). Результаты инженерно-геодезических изысканий отражают текущую ситуацию на объекте культурного наследия. Результаты инженерно-геодезических изысканий были учтены при разработке представленной проектной документации.

Таким образом, в результате выполненных исследований было определено текущее состояние объекта культурного наследия (в границах проектирования). В результате проведенных исследований были разработаны рекомендации по сохранению объекта культурного наследия.

По результатам выполненных комплексных научных исследований специалистами ООО «НПО «НАСТ» составлен отчет, представленный в *Томе 2.4 – Раздел 2. Подраздел 4. «Отчет по комплексным научным исследованиям» (Шифр: П-25034-КНИ).* Комплексные научные исследования были выполнены в достаточном объеме для разработки проектной документации.

В результате комплексных научных исследований определено, что в целях сохранения объекта культурного наследия и для обеспечения дальнейшего функционирования памятника в полном объеме, необходимо выполнить ряд мероприятий:

- сохранение пешеходных коммуникаций, существующего рельефа, исторически сложившихся дорожек и визуальных связей между элементами ландшафта;
- ремонт и замена покрытий для улучшения эксплуатационных характеристик в соответствии с функциональным назначением покрытий. Замена бортового камня;
- установка уличной мебели, урн, оборудования детской площадки, не нарушающих визуальных связей и общего восприятия объекта культурного наследия;
- организовать систему наружного освещения детских площадок для обеспечения нормативной освещенности;
- установить систему видеонаблюдения;
- выполнить ремонт существующих покрытий территории;
- выполнить установку оборудования для парковки велотранспорта;
- выполнить ремонт поздней спортивной площадки (автодром) на территории объекта культурного наследия; "
- выполнить санитарную обработку деревьев и кустарников;

- восстановление газона по результатам проведения работ (при необходимости).

Рекомендации по результатам комплексных научных исследований были учтены при разработке представленной проектной документации.

### **Раздел 3. Проект реставрации и приспособления**

Представленная проектная документация снабжена пояснительной запиской (*Том 3.1. Раздел 3. Подраздел 1. «Пояснительная записка». Шифр: П-25034-ПЗ*).

Представленным проектом предполагаются работы по ремонту, реставрации и приспособлению объекта культурного наследия федерального значения «Парк «Дубки» по адресу: Санкт-Петербург, г. Сестрорецк, Дубковское шоссе, 59, для современного использования (благоустройство детской площадки).

Основные методические направления работ при разработке проектных решений были приняты на основании результатов комплексных научных исследований. Решения, принятые в представленном проекте, определили:

- Историческое решение объекта культурного наследия.
- Техническое задание на проектирование.
- Результаты комплексных научных исследований.
- Действующие нормативно-правовые акты.

В текстовой части пояснительной записки содержатся достаточные исходные данные и условия для разработки проектной документации, включая общие сведения об объекте, исторические сведения об объекте культурного наследия, краткое описание существующего облика объекта культурного наследия, текущего технического состояния и использования объекта, сведения о функциональном назначении объекта, сведения о решениях и мероприятиях, предусмотренных проектной документацией, характеристика принципиальных инженерных и технологических решений, перечень производственных работ. При разработке представленного проекта учтены данные натурных исследований, а также историко-архивные данные.

В рамках работ по разработке представленной проектной документации в соответствии с действующей нормативно-правовой базой был разработан *Том 3.2. Раздел 3. Подраздел 2. «Схема планировочной организации земельного участка» (Шифр: П-25034-СПОЗУ)*.

В основу проектных решений положена существующая объемно-пространственная композиция и планировочная структура объекта культурного наследия.

Объемно-пространственное решение в проекте разработано в соответствии с действующими нормативно-правовыми документами, а также при условии безусловного сохранения предмета охраны объекта культурного наследия. Проектные решения учитывают существующую конфигурацию участка проектирования (производства работ).

#### ***Комплекс работ по благоустройству территории включает:***

- сохранение пешеходных коммуникаций и проездов с учетом свободного доступа, а также с сохранением существующего рельефа, исторически сложившихся дорожек и визуальных связей между элементами ландшафта. С западной стороны сохраняется существующий автодром;

- ремонт и замена покрытий для улучшения эксплуатационных характеристик в соответствии с функциональным назначением покрытий. Замена бортового камня, устройство бордюра. Для продления срока эксплуатации проектом предусмотрено использование твёрдого покрытия (гранитная брусчатка), замена существующего резинового покрытия на покрытие из искусственной мульчи, обновление асфальтового покрытия, а также исторического набивного покрытия для пешеходных дорожек;

- установка новых элементов благоустройства, в том числе детского игрового оборудования, урн, кашпо, пергол и входной группы, не нарушающих визуальных связей и общего восприятия объекта культурного наследия. Игровые элементы выполнены из дерева с покрытием из деревозащитного декоративного глубокопроникающего состава на алкидной основе, цвет «Орех», что соответствует цвету деревянных декоративных элементов фасада;

- понижение бордюрного камня в местах пешеходных проходов для маломобильных групп населения;
- ремонт технического ограждения, не нарушающих общий вид объекта культурного наследия;
- организация 3-х зон: игровая площадка, зона ожидания с кассой, автодром. Детская игровая площадка расположена с восточной стороны, на ней предусмотрено новое оборудование, центральная зона – входная группа с кашпо, скамейками и урнами. Автодром организован с западной стороны с новым оборудованием;
- освещение территории, в соответствии со светотехническим расчетом, установка высотных опор для соблюдения нормативной освещенности территории. Все опоры освещения и светильники имеют единую стилистику и не диссонируют с внешним видом объекта культурного наследия;
- предусмотрено оснащение территории системой видеонаблюдения.

***Проектом также предусмотрено:***

- газонное покрытие на территории потребует ремонта в связи с проведением работ по замене покрытий, соответственно, устройство газонов осуществляется срезкой верхнего слоя грунта 15 см, добавлением нового торфогрунта с использованием газонной травы «Робустика»;
- устройство однорядной живой изгороди. Все выбранные растения гипоаллергенны и просты в уходе.
- установка вазонов с хвойными кустарниками (Туя западная “Mirjam”), лиственными кустарниками (Спирея японская “Little Princess”, Ива пурпурная “Nana”), травянистыми растениями (Котовник Фассена, Ясколка “Хрустальный Водопад”, Лобелия “Laguna Violet”, Лобелия “Curacao Basket White”), злаками (Колосняк песчаный, Вейник остроцветковый)

Проектные предложения (отношении объемно-планировочных и архитектурных решений нестационарного объекта), разработанные ООО «НПО «НАСТ», представлены в ***Томе 3.3 - Раздел 3. Подраздел 3. «Объемно-планировочные и архитектурные решения нестационарного объекта» (Шифр: П-25034-АС).***

В центральной части участка проектирования расположено сооружение, площадью 72 м<sup>2</sup>. Оно является служебным помещением для персонала и выполняет функцию обслуживания детской площадки, автодрома и его посетителей (не является объектом культурного наследия, находится на территории объекта культурного наследия).

Основным положением для принятия предложенных проектных решений являлось обязательное сохранение предмета охраны объекта культурного наследия.

**Проектом предлагается следующее:**

**Демонтажные работы:**

- Полный демонтаж существующей отделки цоколя и навесной деревянной отделки (блок-хаус), обрамления углов, подоконных досок; нестационарных металлических конструкций (крылец, навесов и пандуса);
- Частичный демонтаж каркаса наружных стен, в связи с переносом оконного и дверного проема на фасаде в осях А-В;
- Демонтаж кровельного покрытия и сплошной обрешетки (листы OSB).
- Демонтаж оцинкованного кровельного конька;
- Полный демонтаж конструкций пристройки (деревянный каркас, заполнения, кровля);
- Демонтаж существующих оконных и дверных заполнений;
- Демонтаж существующих оконных рольставень;
- Демонтаж внутренней отделки помещений (карнизы, плинтуса, отделка стен, угловые деревянные обрамления, отделка потолка и пола).

**Монтажные работы:**

- Устройство новой наружной отделки;
- Облицовка стен фиброцементным сайдингом и цоколя фасадными панелями;

- Устройство нового кровельного покрытия гибкой черепицей ТЕХНОНИКОЛЬ SHINGIAS Вестерн каньон и сплошной обрешетки (листы OSB) на существующей стропильной системе.

- Монтаж старой наружной системы водоотведения;
- Установка нового оцинкованного кровельного конька и защитных фартуков торцевых свесов;
- Монтаж новых металлических конструкций крылец и пандусов;
- Частичный монтаж нового каркаса наружных несущих стен в связи с переносом дверного и оконного проема на фасаде в осях А-В;
- Устройство подвесных потолков «Armstrong»;
- Устройство нового напольного покрытия;
- Монтаж оконных и дверных заполнений;
- Монтаж новых оконных рольставень.

В данном Томе содержатся графические материалы, содержащие информацию по предлагаемым решениям. Предлагаемыми решениями направлены на функционирование объекта культурного наследия в современных условиях с учетом культурно-исторической информации, определяющей подлинность объекта культурного наследия, независимо от современных эстетических оценок. Предлагаемые проектом решения, а также технические средства и материалы не искажают эту информацию, максимально обратимы, и не препятствуют повторным ремонтным и реставрационным работам на объекте культурного наследия.

Решения в части инженерного оборудования и сетей, разработанные специалистами ООО «НПО «НАСТ», представлены в *Разделе 5. «Сведения об инженерном оборудовании, о сетях и системах инженерно-технического обеспечения»:*

- *Том 5.1. Подраздел 1. «Система электроснабжения. Наружное электроосвещение». Шифр: П-25034-ИОС1*

- *Том 5.5.1. Подраздел 5. Сети связи. Часть 1. «Наружное и внутреннее видеонаблюдение». Шифр: П-25034-ИОС5.1*

Представленным проектом предусмотрено инженерное обеспечение, отвечающее современным нормативным требованиям, а также функциональным потребностям объекта. Проектной документацией предусмотрено при трассировке инженерных сетей максимальное использование существующих технологических трасс. При этом, нарушенную в ходе монтажа оборудования благоустройство представленным проектом предполагается восстановить в соответствии с разработанными проектными решениями.

Предлагаемые решения направлены на создание необходимых условий для современного использования (эксплуатации) объекта культурного наследия (в границах проектирования) с учетом культурно-исторической информации, определяющей подлинность объекта культурного наследия, независимо от современных эстетических оценок. Предлагаемые решения, а также технические средства и материалы не искажают эту информацию, максимально обратимы, и не препятствуют повторным ремонтно-реставрационным работам на объекте культурного наследия.

Указанные работы не оказывают негативного влияние на предмет охраны объекта культурного наследия. Данные проектные решения не нарушают историческое решение объекта культурного наследия, а также исторически ценных конструктивных элементов, не нарушают сложившегося исторического объемно-планировочного решения объекта культурного наследия и направлены на сохранение объекта культурного наследия.

В представленном Проекте имеется раздел **«Проект организации реставрации» (Том 7. Раздел 3. «Проект организации реставрации»). Шифр: П-25034-ПОР).**

В данном томе представлены решения по организации выполнения работ, строительный генеральный план и план-график.

В соответствии с проектом работы должны проводиться в строгом соответствии с согласованным проектом, организацией, имеющей лицензию на все виды работ, с

соблюдением действующих строительных норм и правил, а именно: СНиП 12-03-2001 «Безопасность труда в строительстве», СП 48.13330.2019 «Организация строительства»; а также правил и норм пожарной безопасности.

Во время производства работ предусматривается ряд мероприятий, обеспечивающих уровень шума и вибраций, не превышающий нормы СП 51.13330.2011 «Защита от шума».

Работы предполагается вести щадящими методами, а также предоставить Акты на скрытые работы.

До начала производства работ проектом предполагается заключить договор на осуществление технического надзора за производством работ. Приемка выполненных работ осуществляется комиссией в соответствии с требованиями ВСН 42-85(р).

Представленные в проекте организации работ решения и мероприятия учитывают требования к обеспечению сохранности объекта культурного наследия федерального значения «Парк «Дубки» по адресу: Санкт-Петербург, г. Сестрорецк, Дубковское шоссе, 59, и соответствуют комплексу работ, предлагаемых проектной документацией.

В рамках работ по разработке представленного проекта специалистами «НПО «НАСТ» разработан раздел «Мероприятия по обеспечению пожарной безопасности» (*Раздел 9. «Мероприятия по обеспечению пожарной безопасности»*):

*- Том 9.1. Подраздел 1. «Система пожарной сигнализации. Система оповещения и управления эвакуацией людей при пожаре». Шифр: П-25034-ПБ1*

Данный раздел выполнен в полном соответствии с действующими нормативно-правовыми документами, в том числе, с учетом требований ГОСТ 12.1.004-91\* «Пожарная безопасность. Общие требования». Проектные предложения в части мероприятий по обеспечению пожарной безопасности направлены на сохранение объекта культурного наследия и обеспечение надлежащего уровня безопасности эксплуатации объекта.

Представленная проектная документация содержит обстоятельную графическую часть. Чертежи отражают все необходимые размеры. Представленные в проекте проектные предложения даны в достаточном объеме.

Все представленные в проектной документации решения разработаны в соответствии с заданием на проектирование, действующими нормативно-правовыми актами, техническими регламентами, в том числе устанавливающими требования по обеспечению безопасности эксплуатации зданий, строений, сооружений и безопасного использования прилегающих к ним территорий, и с соблюдением технических условий. Технические решения, принятые в проекте, соответствуют требованиям экологических, санитарно-гигиенических, противопожарных и других норм, действующих на территории Российской Федерации, и обеспечивают безопасную для жизни и здоровья людей эксплуатацию объекта при соблюдении предусмотренных проектом мероприятий.

Представленные в документации решения и рекомендации соответствуют текущему состоянию объекта, описаны в достаточном для производства работ объеме. При этом, выполнены все необходимые исследования.

Таким образом, разработанные ООО «НПО «НАСТ» проектные предложения направлены на обеспечение функционирования объекта в современных условиях в соответствии с требованиями действующих нормативных документов. Данные решения не нарушают предмет охраны объекта культурного наследия, утвержденный Распоряжением КГИОП № от 12.02.2015 г. №10-69.

## **12. Обоснования вывода экспертизы:**

В результате анализа представленной на экспертизу документации – *«Выполнение работ по разработке проектной документации по сохранению объекта культурного наследия федерального значения «Парк «Дубки» (ремонт, реставрация и приспособление объекта культурного наследия для современного использования – благоустройство детской площадки) по адресу: Санкт-Петербург, г. Сестрорецк, Дубковское ш., д. 59» (Шифр: П-25034), разработанной ООО «НПО «НАСТ»*, экспертами установлено следующее:

1. Проектная документация разработана юридическим лицом, имеющим лицензию на осуществление деятельности по сохранению объектов культурного наследия (памятников истории и культуры) народов Российской Федерации в соответствии с законодательством Российской Федерации о лицензировании отдельных видов деятельности – в соответствии с п. 6 ст. 45 Федерального закона №73-ФЗ.

2. В состав исходно-разрешительной документации включен Акт определения влияния предполагаемых к проведению видов работ на конструктивные и другие характеристики надежности и безопасности объекта культурного наследия (памятника истории и культуры) народов Российской Федерации – в соответствии с п. 4 ст. 40, п. 4 ст. 45 Федерального закона №73-ФЗ и в соответствии с Письмом Министерства культуры Российской Федерации 24.03.2015 №90-01-39-ГП (далее – Акт влияния).

В Акте влияния содержится вывод о том, что предполагаемые к выполнению виды работ не оказывают влияние на конструктивные и других характеристики надежности и безопасности данного объекта культурного наследия.

При проведении работ, указанных в Акте влияния:

- сохраняется исторически сложившаяся конструктивная схема объекта культурного наследия;

- не изменяется объемно-планировочная структура объекта культурного наследия.

Предполагаемые к выполнению работы на объекте культурного наследия в соответствии с Письмом Министерства культуры Российской Федерации 24.03.2015 №90-01-39-ГП относятся к работам по сохранению объекта культурного наследия.

Согласно Акту влияния, работы, предусмотренные проектной документацией к выполнению на объекте культурного наследия, не оказывают влияние на конструктивные и других характеристики надежности и безопасности объекта культурного наследия федерального значения «Парк «Дубки» по адресу: Санкт-Петербург, г. Сестрорецк, Дубковское шоссе, 59.

3. По результатам оценки выводов Акта влияния на конструктивные и другие характеристики надежности и безопасности объекта культурного наследия (памятника истории и культуры) народов Российской Федерации, установлено, что предполагаемые к выполнению в соответствии с экспертируемой проектной документацией виды работ не оказывают влияние на конструктивные и других характеристики надежности и безопасности объекта культурного наследия федерального значения «Парк «Дубки» по адресу: Санкт-Петербург, г. Сестрорецк, Дубковское шоссе, 59, согласно требованиям Федерального закона от 25.06.2002 №73-ФЗ «Об объектах культурного наследия (памятниках истории и культуры) народов Российской Федерации» и с учетом положений Градостроительного кодекса Российской Федерации, иных правовых актов.

4. Представленная проектная документация соответствует Национальному стандарту Российской Федерации ГОСТ Р 55528-2013 «Состав и содержание научно-проектной документации по сохранению объектов культурного наследия. Памятники истории и культуры. Общие требования» в части требований к структуре, составу и содержанию проектной документации и содержит необходимый комплект графических и текстовых материалов, обеспечивающих возможность на их основании последующего проведения работ по сохранению объекта культурного наследия.

5. Объем и состав проектной документации, представленной заказчиком для проведения экспертизы, достаточны для вынесения однозначного заключения экспертизы.

6. Проектная документация разработана на основе достоверной исходной информации, выявленной и использованной в необходимой полноте.

7. Научно-исследовательские работы, а именно: натурные и обмерные работы, историко-библиографические исследования, необходимые для разработки проектных решений выполнены в достаточном объеме, изучена имеющаяся исходно-разрешительная документация на объект.

8. Обследования текущего технического состояния объекта, необходимые для разработки проектных решений, а также определения методических и технологических рекомендаций по

составу и производству работ на объекте культурного наследия выполнены в достаточном объеме.

9. Методики и оценка результатов технического обследования объекта культурного наследия, выполненные разработчиками документации, соответствуют нормативным документам, в частности: ГОСТ Р 55567-2013. «Порядок организации и ведения инженерно-технических исследований на объектах культурного наследия. Памятники истории и культуры. Общие требования».

10. Представленные в документации технологические и методические рекомендации для производства работ на объекте культурного наследия соответствуют текущему состоянию объекта и общепринятым реставрационным нормам.

11. Представленные в Проекте чертежи отражают все необходимые размеры для производства работ на объекте культурного наследия.

12. Представленные в Проекте решения, объемы и методы по ведению работ на объекте культурного наследия являются необходимыми и достаточными. Они соответствуют общепринятым строительным и реставрационным нормам, а также настоящему состоянию объекта.

13. Предложенные представленной документацией решения направлены на создание необходимых условий для современного использования (эксплуатации) объекта культурного наследия.

14. Представленные проектные решения не затрагивают конструктивную схему объекта культурного наследия.

15. Проектная документация предусматривает меры, достаточные для обеспечения физической сохранности и сохранения историко-культурной ценности объекта культурного наследия, обозначенные в п. 1 статьи 40 Федерального закона № 73-ФЗ.

16. Проектная документация удовлетворяет требованиям к порядку проведения работ по сохранению объекта культурного наследия – в соответствии со ст. 45 Федерального закона №73-ФЗ.

17. Проектная документация предусматривает мероприятия, которые удовлетворяют требованиям к осуществлению деятельности в границах территории объекта культурного наследия – в соответствии со ст. 5.1 Федерального закона № 73-ФЗ. Проектные решения по конструктивным элементам объекта культурного наследия, принятые с учетом текущего технического состояния объекта, рассмотрены экспертами на предмет их соответствия требованиям законодательства Российской Федерации в области государственной охраны объектов культурного наследия и степени их влияния на сохранение предмета охраны объекта культурного наследия.

Таким образом, проектная документация соответствует Заданию КГИОП №01-21-1877/25-0-1 от 23.06.2025г. (Приложение №9), не противоречит действующему законодательству в области охраны объектов культурного наследия и не нарушает (сохраняет без изменений) предмет охраны объекта, утвержденный Распоряжением КГИОП от 12.02.2015 г. №10-69 (Приложение №4).

**13. Вывод экспертизы в соответствии с требованиями, предусмотренными пунктом 22 Положения о государственной историко-культурной экспертизе, утвержденного Постановлением Правительства Российской Федерации от 25 апреля 2024 г. № 530:**

Проектная документация на проведение работ по сохранению объекта культурного наследия федерального значения «Парк «Дубки» по адресу: Санкт-Петербург, г. Сестрорецк, Дубковское шоссе, 59, – *«Выполнение работ по разработке проектной документации по сохранению объекта культурного наследия федерального значения «Парк «Дубки» (ремонт, реставрация и приспособление объекта культурного наследия для современного использования – благоустройство детской площадки) по адресу: Санкт-Петербург, г. Сестрорецк, Дубковское ш., д. 59» (Шифр: П-25034), разработанная* Ответственный секретарь экспертной комиссии *подписано электронной подписью Д.А. Зайцева*

**ООО «НПО «НАСТ»**, соответствует (положительное заключение) требованиям законодательства Российской Федерации в области государственной охраны объектов культурного наследия.

**14. Перечень приложений к заключению экспертизы, обосновывающих вывод эксперта или экспертной комиссии и подлежащих размещению на официальном сайте органа охраны объектов культурного наследия в информационно-телекоммуникационной сети «Интернет» (сайт органа охраны объектов культурного наследия) в соответствии с пунктом 30 Положения о государственной историко-культурной экспертизе, утвержденного Постановлением Правительства Российской Федерации от 25 апреля 2024 г. № 530:**

Приложение № 1. Краткая историческая справка.

Приложение № 2. Историческая иконография.

Приложение № 3. Охранное обязательство.

Приложение № 4. Предмет охраны объекта культурного наследия.

Приложение № 5. План границ территории объекта культурного наследия.

Приложение № 6. Копия Распоряжения «О предоставлении на праве постоянного (бессрочного) пользования земельного участка по адресу: Санкт-Петербург, город Сестрорецк, Дубковское шоссе дом 44, литер А» от 24.06.2021г. №162-рзу.

Приложение № 7. Выписка из ЕГРН.

Приложение № 8. Фотографические изображения объекта.

Приложение № 9. Копия Задания КГИОП.

Приложение № 10. Копия лицензии МКРФ.

Приложение № 11. Копии договоров с экспертами. Протоколы заседаний экспертной комиссии.

Приложение № 12. Постановление Правительства РФ № 527 от 10.07.2001 г. Извлечение

**Дата оформления заключения  
экспертизы:**

18.12.2025 года

**Подписи экспертов:**

Председатель экспертной комиссии: *подписано электронной подписью* Г.В. Михайловская

Ответственный секретарь

экспертной комиссии: *подписано электронной подписью* Д.А. Зайцева

Член экспертной комиссии: *подписано электронной подписью* А.П. Хорликов

**Приложение №1**

к акту по результатам государственной историко-культурной экспертизы проектной документации на проведение работ по сохранению объекта культурного наследия федерального значения «Парк «Дубки» по адресу: Санкт-Петербург, г. Сестрорецк, Дубковское шоссе, 59, - «Выполнение работ по разработке проектной документации по сохранению объекта культурного наследия федерального значения «Парк «Дубки» (ремонт, реставрация и приспособление объекта культурного наследия для современного использования – благоустройство детской площадки) по адресу: Санкт-Петербург, г. Сестрорецк, Дубковское ш., д. 59», разработанной ООО «НПО «НАСТ» (Шифр: П-25034)

**Краткая историческая справка**

Объект культурного наследия федерального значения «Парк «Дубки» по адресу: Санкт-Петербург, г. Сестрорецк, Дубковское шоссе, 59, имеет важное средообразующее значение. Парк «Дубки» находится в г. Сестрорецке на Дубковском мысе. С трех сторон парк окружает Финский залив - с юга, запада и севера. С восточной стороны граница проходит по существующей дороге, частично совпадающей с направлением Дубковского шоссе и Большим Литейным переулком. Площадь парка составляет 59 гектаров, из которых 54 га занято зелеными насаждениями. Парк имеет интересную и сложную историю.

Сестрорецкий парк «Дубки» появились в 1714 г. благодаря Императору Петру I, который возвращаясь с победы при Гангуте, остановился здесь на берегу реки Сестры. Парк «Дубки» был разбит на земле, которую завезли в период 1717-1724 гг. мужики «государевых деревень». Известно, что крестьяне Копорска, а также Петербургского, Шлиссельбургского и Ямбургского уездов доставили растительную землю и более 2000 дичков дуба 10-15 лет из южных районов Петербургской губернии на территорию будущего парка. Привезенные саженцы были посажены в смеси с лещиной. При этом, Петр I собственноручно посадил около 200 деревьев. После окончания Северной войны в 1721 г. Петр I приказал построить каменную здесь «Морскую обсерваторию» - дворец с причалом и садом на берегу заповедной рощи. За дворцом разбили голландский сад с каналами и прудами (здесь росли фруктовые деревья). При этом, дубовую рощу очистили и разделили на аллеи. Предполагается, что планировку разработал архитектор Стефан ван Звитен. Строительство осуществлялось в период с 1723 г. по 1725 г.

Период расцвета резиденции «Дубки» был кратким (он начался в августе 1724 г.). После кончины Петра I и кратковременного попечения Екатерины I в 1727 г. Император Петр II лишил усадьбу статуса резиденции и передал ее имущество Адмиралтейской коллегии.

В 1752 г. дворец и связанные постройки были частично разрушены из-за наводнений. Полуразрушенное здание и Дубковская пристань были переданы Сестрорецкому заводу, а Дубовая роща, хотя и сохраняла статус связанной с именем Петра Великого, постепенно приходила в упадок из-за отсутствия ухода.

В 1782 г. остатки стен дворца были разобраны. Они были использованы для строительства храма Петра и Павла в центре Сестрорецка.

В 1870-х гг., с превращением Сестрорецка в пригородную местность, на территории Дубков появились новые постройки, включая здания у главной аллеи и Крепостного вала, дома недалеко от поляны с часовней и строения на юге Дубковского мыса у Голландского сада.

Годы Великой Отечественной войны 1941-1945-х гг. оставили в парке значительные следы разрушений. Однако, уже в 1948-1950 гг. здесь была проведена масштабная реконструкция. Проект, разработанный архитекторами В.Д. Кирхоглани, В.А. Нориным, В.В. Кондратьевой, при участии садовода И. Малько, предусматривал переустройство парковой территории 90 гектаров.

В 1964 г. был разработан проект расчистки и благоустройства каналов и восстановления Голландского сада (по плану 1722 г.) (Проектный институт «Гипротеатр»).

В 1990 г. решением сессии ЮНЕСКО парк «Дубки» был включен в список Всемирного наследия в номинации «Исторический центр Петербурга и его пригороды».

С течением времени, город Сестрорецк значительно расширил свою территорию на запад, в сторону парка и уменьшил его первоначальную (историческую) площадь.

Современная планировка парка значительно отличается от исторической, большинство объектов петровского времени были утрачены или заменены новыми сооружениями и ландшафтными решениями.

Архитектурно-планировочная структура «Парка «Дубки» делится центральной аллеей на две равные части: северную и южную. Она проходит через парк с востока на запад, берет свое начало от главного входа и достигает береговой линии Финского залива. Главная аллея представляет собой земляную насыпь, которая является объектом культурного наследия «Вал оборонительный». «Вал оборонительный», служит основной осью, от которой расходятся дорожки к историческим объектам: памятнику Петру I, мемориальным павильонам и скульптурным композициям.

Южная зона парка сохранила фрагменты первоначальной планировки XVIII в., включая археологически выявленные основания стен дворца. Западнее бывшего месторасположения дворца, под водой, скрыты руины западной набережной Дубковского порта, видимые лишь при сильном отливе. К северу располагался Голландский сад. Его историческая пространственная структура утрачена. О его существовании свидетельствуют лишь фрагменты сети каналов и элементы рельефа.

## Источники

### **ЦГИА СПб:**

- Фонд 961. Опись 3. Дело 230

### **ЦГАНТД СПб:**

- Фонд 398. Опись 36. Дело 233

- Фонд 398. Опись 39. Дело 407

- Фонд. 398. Опись 9. Дело 408

### **Библиография:**

1. Балашов Е.А. Карельский перешеек – земля неизведанная. СПб., 1996.
2. Дачи и окрестности Петербурга. Рассказ Г. Знакомаго. СПб. 1891.
3. Иппо Б.Б. По Карельскому перешейку. Путеводитель. Л., 1962.
4. Карельский перешеек - Земля неизведанная. Ч.1. Юго-Зап. сектор. СПб., 2003.
5. Курортный район. Альбом. Л.-М., 1954.
6. Путеводитель по дачным окрестностям г. Петербурга на 1903 год. СПб., 1903.
7. Путеводитель по дачным окрестностям г. Петербурга. СПб., 1905.
8. Давиденко А.И. Сестрорецк. Л., 1962.
9. Сестрорецкие «Дубки» от Петра I до наших дней / Растворова О.Г. / Санкт-Петербург, Остров, 2004. С. 14-29; 33-47; 80-87; 117-125.
10. Сыров А.А. Забытые достопримечательности западной части Карельского перешейка. От Санкт-Петербурга до финской границы: путеводитель. М., 2012.
11. Сыров А.А. Карельский перешеек. Путеводитель. СПб., 2002.
12. Топонимическая энциклопедия Санкт-Петербурга / Авт. сост. Алексеева С.В., Балашова Е.А., Владимирович А.Г. и др. СПб., 2002.
13. Федотов Н.П. Дачные местности по Финляндской жел. дор. Путеводитель. СПб., 1888, 1889.
14. Федотов Н.П. Описание и подр. план дачных местностей по Финляндской жел. дор. Путеводитель. СПб., 1886.

### **Интернет-ресурсы:**

1. Архитектурный сайт Санкт-Петербурга – <http://www.citywalls.ru>.
2. Галерея-фотографии прошлого Санкт-Петербурга - <http://www.pastvu.com>.
3. Комитет по государственному контролю, использованию и охране памятников истории и культуры (КГИОП). Официальный сайт – <https://kgiop.gov.spb.ru/>.
4. Старые карты России и зарубежья - <https://retromap.ru>
5. Куда сходить в Санкт-Петербурге. Афиша - <https://kuda-spb.ru>

**Приложение №2**

к акту по результатам государственной историко-культурной экспертизы проектной документации на проведение работ по сохранению объекта культурного наследия федерального значения «Парк «Дубки» по адресу: Санкт-Петербург, г. Сестрорецк, Дубковское шоссе, 59, - «Выполнение работ по разработке проектной документации по сохранению объекта культурного наследия федерального значения «Парк «Дубки» (ремонт, реставрация и приспособление объекта культурного наследия для современного использования – благоустройство детской площадки) по адресу: Санкт-Петербург, г. Сестрорецк, Дубковское ш., д. 59», разработанной ООО «НПО «НАСТ» (Шифр: П-25034)

**Историческая иконография**






3. Карта Санкт-Петербургской губернии. 1868 г. Фрагмент. РНБ ОК.



4. Карта окрестностей Санкт-Петербурга. 1909 г. Фрагмент. РНБ ОК.

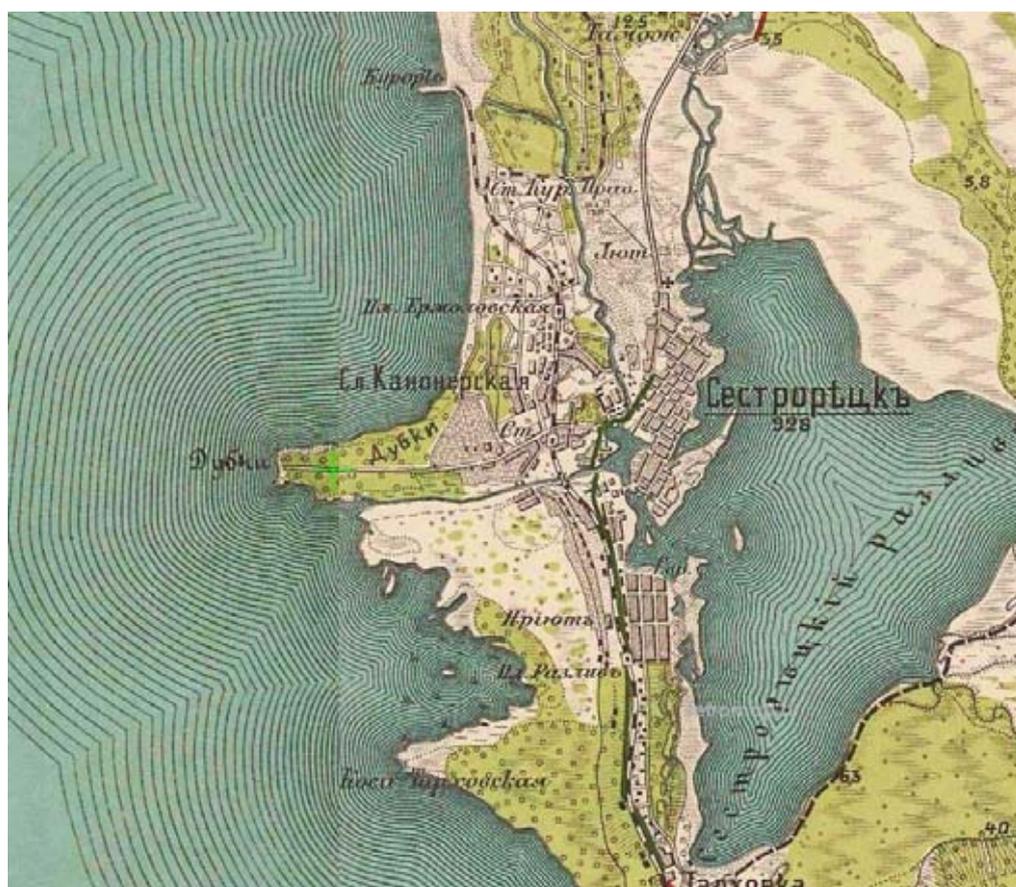

5. Карта Санкт-Петербурга и окрестностей. 1913 г. Фрагмент. РНБ ОК.



6. План г. Сестрорецка. 1915 г. Фрагмент. РНБ ОК.



7. Финская карта Карельского перешейка. 1924 г. Фрагмент. Источник: <https://retromap.ru>



8. Карта запада СССР – РККА. 1936 г. Фрагмент. Источник: <https://retromap.ru>



9. Фрагмент спутникового снимка Ленинграда от 18.05.1966 г. Источник: <https://retromap.ru>



10. Фрагмент спутникового снимка Ленинграда и Кронштадта от 20.04.1978 г.  
Источник: <https://retromap.ru>




11. Фрагмент спутникового снимка Ленинграда и окрестностей от 11.07.1984 г.  
 Источник: <https://retromap.ru>



12. Фрагмент карты СССР 1990 г. Источник: <https://retromap.ru>




13. Дубовая роща в парке «Дубки». Раскрашенная фотооткрытка. 1900-1914 гг. Источник: <https://pastvu.com>.

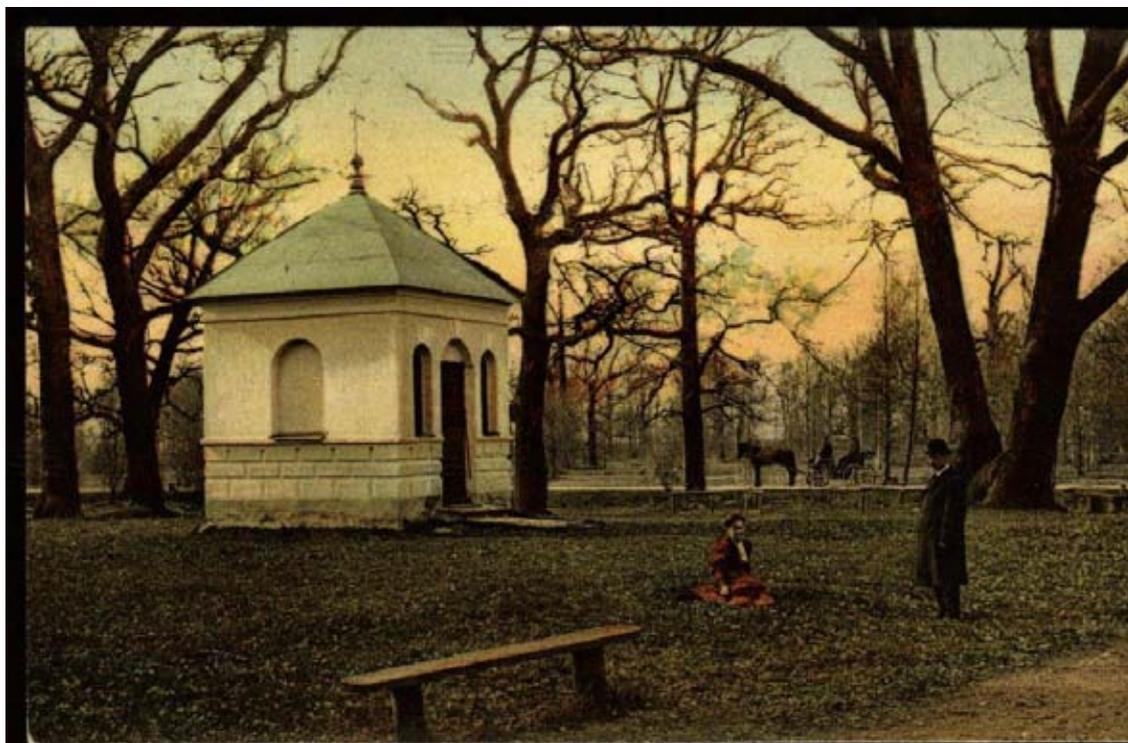


14. Часовня в парке «Дубки». Раскрашенная фотооткрытка. 1900-1914г. Источник: <https://pastvu.com>.



15. Вход в парк «Дубки». Фотооткрытка. 1900-1914 г. Источник: <https://pastvu.com>

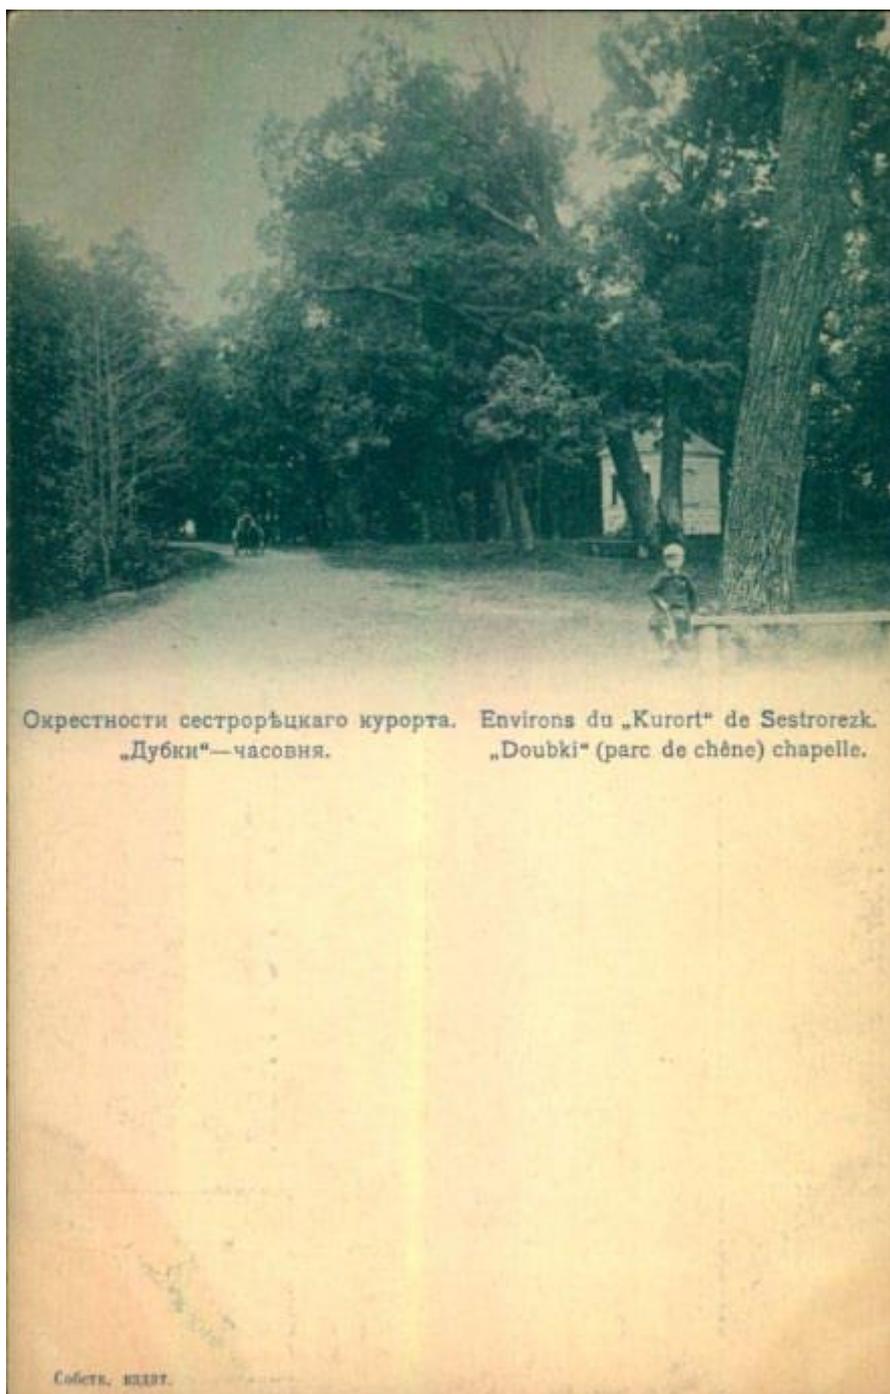

16. Окрестности Сестрорецкого курорта. «Дубки». Часовня. (Environs du "Kurort" <...>).  
Фотооткрытка. Кон. XIX - нач. XX вв. Источник: <https://pastvu.com>

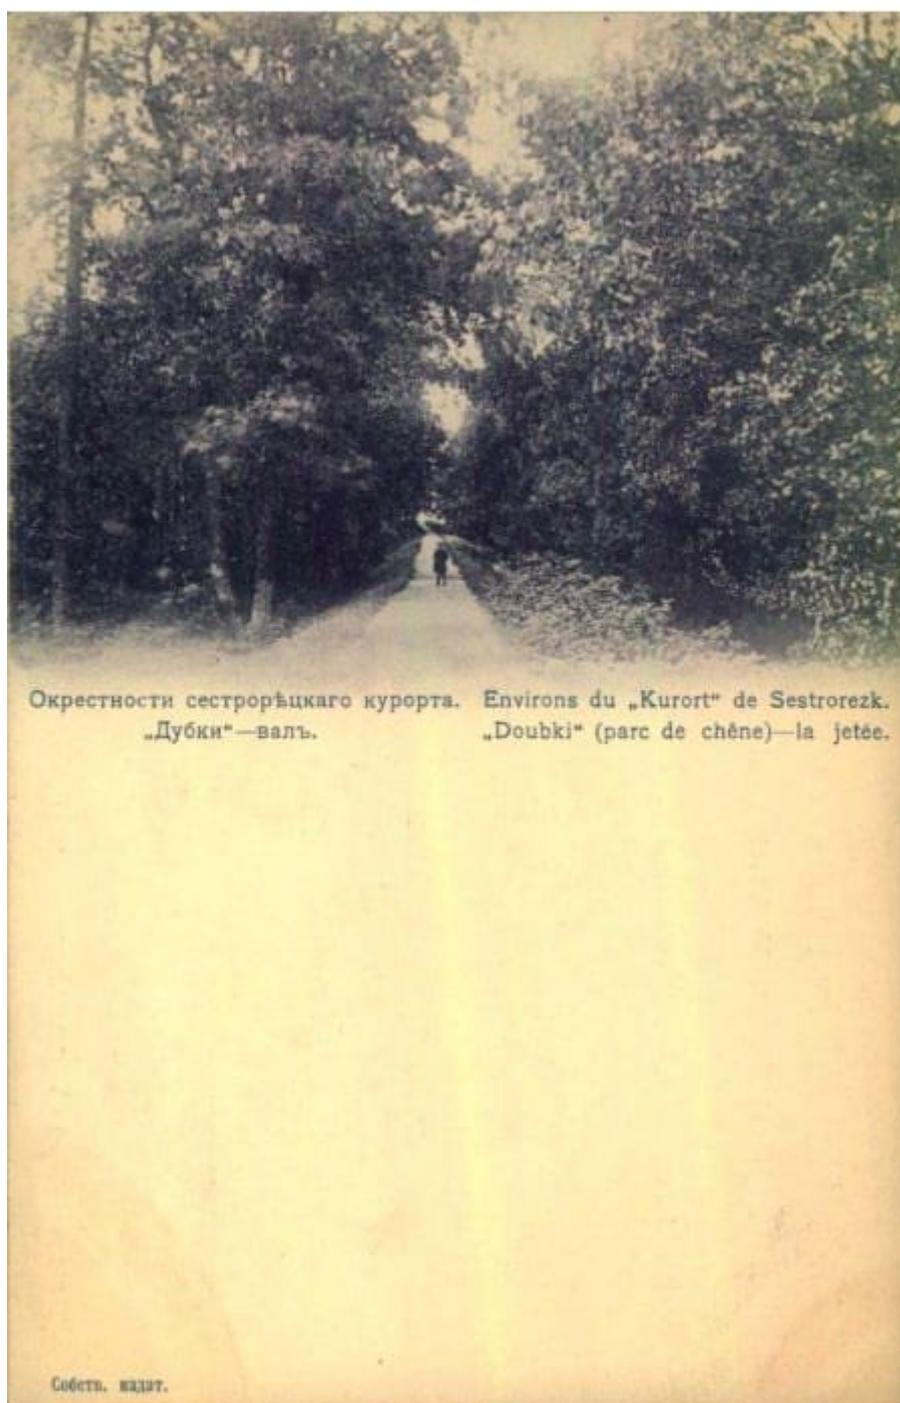

17. Environs du "Kurort" de Sestroretzk (Sestroretzk). "Doubki" (parc de chene) - la jetee.  
(Сестрорецк. Окрестности Сестрорецкаго (Сестрорецкого) курорта. "Дубки"- вал).  
Фотооткрытка. Кон. XIX -нач. XX вв. Источник: <https://pastvu.com>



18. Сестрорецк. Вал в Дубках. Раскрашенная фотооткрытка. Нач. XX в. Источник: <https://pastvu.com>



19. Сестрорецкий курорт. Окрестности: у Дубковой роши в виду курорта. Фотооткрытка. 1902 г. Источник: <https://pastvu.com>



20. Сестрорецкий Курорт. Вид с моря. В Дубках на валу у моря. Фотооткрытка. 1903 г. Источник: <https://pastvu.com>



21. Вид от Дубковой рощи к Сестрорецкому Курорту. Фотооткрытка. 1903 г. Источник: <https://pastvu.com>



22. Окрестность Сестрорецка. Дубовая роща Петра I у моря. Фотооткрытка. Между 1904 и 1917 гг. Источник: <https://pastvu.com>



23. Дубовая роща Петра I близ Сестрорецка. Дубки. Фотооткрытка. Между 1904 и 1917 гг. Российская национальная библиотека (РНБ).



24. Окрестность Сестрорецкого Курорта, С.-Петербургская губерния. Дубовая роща. Фотооткрытка. Между 1904 и 1917 гг. Российская национальная библиотека (РНБ).



25. Пляж «Дубки». 1929-1930 г. Фотокарточка из набора открыток «Окрестности Ленинграда», №12. Источник: <https://pastvu.com>



26. Парк «Дубки». Лодочная станция. Фотография. 1985 г. Источник: <https://pastvu.com>



27. День города Сестрорецк в парке «Дубки». Фотография. 2018 г. Источник: <https://kuda-spb.ru>



28. День города Сестрорецк в парке «Дубки». Фотография. 2018 г.  
Источник: <https://kuda-spb.ru>

**Приложение №3**

к акту по результатам государственной историко-культурной экспертизы проектной документации на проведение работ по сохранению объекта культурного наследия федерального значения «Парк «Дубки» по адресу: Санкт-Петербург, г. Сестрорецк, Дубковское шоссе, 59, - «Выполнение работ по разработке проектной документации по сохранению объекта культурного наследия федерального значения «Парк «Дубки» (ремонт, реставрация и приспособление объекта культурного наследия для современного использования – благоустройство детской площадки) по адресу: Санкт-Петербург, г. Сестрорецк, Дубковское ш., д. 59», разработанной ООО «НПО «НАСТ» (Шифр: П-25034)

**Охранное обязательство**



ПРАВИТЕЛЬСТВО САНКТ-ПЕТЕРБУРГА  
КОМИТЕТ ПО ГОСУДАРСТВЕННОМУ КОНТРОЛЮ, ИСПОЛЬЗОВАНИЮ  
И ОХРАНЕ ПАМЯТНИКОВ ИСТОРИИ И КУЛЬТУРЫ

РАСПОРЯЖЕНИЕ

16 ФЕВ 2022

№ 51-00/22

**Об утверждении охранного обязательства собственника или иного законного владельца объекта культурного наследия федерального значения «Парк», включенного в единый государственный реестр объектов культурного наследия (памятников истории и культуры) народов Российской Федерации**

В соответствии с главой VIII Федерального закона от 25.06.2002 № 73-ФЗ «Об объектах культурного наследия (памятниках истории и культуры) народов Российской Федерации»:

1. Утвердить охранное обязательство собственника или иного законного владельца объекта культурного наследия федерального значения «Парк», расположенного по адресу: Санкт-Петербург, г. Сестрорецк, Дубковское шоссе, 59 (далее – объект), входящего в состав объекта культурного наследия федерального значения «Парк «Дубки», согласно приложению к настоящему распоряжению.

2. Начальнику Юридического управления - юрисконсульту КГИОП обеспечить регистрацию распоряжения и его передачу в необходимом числе копий в отдел обработки и хранения документированной информации Управления организационного обеспечения и контроля КГИОП в течение трех рабочих дней со дня его утверждения.

3. Начальнику отдела обработки и хранения документированной информации Управления организационного обеспечения и контроля КГИОП обеспечить направление копии распоряжения собственнику объекта, другим лицам, к обязанностям которых относится его исполнение, а также в орган, уполномоченный на ведение Единого государственного реестра недвижимости в порядке, установленном законодательством Российской Федерации, не позднее пятнадцати рабочих дней со дня утверждения настоящего распоряжения.

4. Начальнику отдела государственного реестра объектов культурного наследия Управления государственного реестра объектов культурного наследия КГИОП обеспечить направление распоряжения в Министерство культуры Российской Федерации для приобщения к учетному делу объекта.

5. Начальнику отдела координации и контроля Управления организационного обеспечения и контроля КГИОП обеспечить размещение распоряжения на сайте КГИОП в информационно-телекоммуникационной сети «Интернет» и в локальной компьютерной сети КГИОП.

6. Контроль за выполнением распоряжения остается за заместителем председателя Комитета.

Заместитель председателя Комитета

Г.Р. Аганова

## УТВЕРЖДЕНО

Распоряжением КГИОП «Об утверждении охранного обязательства собственника или иного законного владельца объекта культурного наследия федерального значения «Парк», включенного в единый государственный реестр объектов культурного наследия (памятников истории и культуры) народов Российской Федерации»

от «16 февраля» 2022 № 51-00/22

**ОХРАННОЕ ОБЯЗАТЕЛЬСТВО  
СОБСТВЕННИКА ИЛИ ИНОГО ЗАКОННОГО ВЛАДЕЛЬЦА  
ОБЪЕКТА КУЛЬТУРНОГО НАСЛЕДИЯ,  
включенного в единый государственный реестр  
объектов культурного наследия (памятников истории и культуры)  
народов Российской Федерации**

Парк

(наименование объекта культурного наследия, включенного в единый государственный реестр объектов культурного наследия (памятников истории и культуры) народов Российской Федерации, в соответствии с данными единого государственного реестра объектов культурного наследия (памятников истории и культуры) народов Российской Федерации)

7	8	1	6	2	0	5	6	8	8	9	0	0	3	6
---	---	---	---	---	---	---	---	---	---	---	---	---	---	---

(регистрационный номер объекта культурного наследия в едином государственном реестре объектов культурного наследия (памятников истории и культуры) народов Российской Федерации)

Отметка о наличии или отсутствии паспорта объекта культурного наследия, включенного в единый государственный реестр объектов культурного наследия (памятников истории и культуры) народов Российской Федерации, в отношении которого утверждено охранное обязательство (далее - объект культурного наследия)<sup>1</sup>:

имеется  V отсутствует

(нужно отметить знаком «V»)

При отсутствии паспорта объекта культурного наследия в охранное обязательство вносятся:

<sup>1</sup> В соответствии с пунктом 4 статьи 47.6 Федерального закона от 25 июня 2002 г. № 73-ФЗ «Об объектах культурного наследия (памятниках истории и культуры) народов Российской Федерации» (далее — Закон № 73-ФЗ) при наличии паспорта объекта культурного наследия, предусмотренного статьей 21 Закона № 73-ФЗ, он является неотъемлемой частью охранного обязательства.

### Раздел 1. Сведения об объекте культурного наследия

1.1. Сведения о наименовании объекта культурного наследия:

1.2. Сведения о времени возникновения или дате создания объекта культурного наследия, датах основных изменений (перестроек) данного объекта и (или) датах связанных с ним исторических событий:

1.3. Сведения о категории историко-культурного значения объекта культурного наследия:

федерального  
значения

регионального  
значения

муниципального  
значения

(нужное отметить знаком «V»)

1.4. Сведения о виде объекта культурного наследия:

памятник

ансамбль

(нужное отметить знаком «V»)

1.5. Номер и дата принятия органом государственной власти решения о включении объекта культурного наследия в единый государственный реестр объектов культурного наследия (памятников истории и культуры) народов Российской Федерации:

1.6. Сведения о местонахождении объекта культурного наследия (адрес объекта или, при его отсутствии, описание местоположения объекта):

(субъект Российской Федерации)

(населенный пункт)

ул.

д.

корп. и  
(или)  
стр.

кадастровый номер (при наличии):



(описание местоположения)

1.7. Сведения о границах территории объекта культурного наследия:

1.8. Описание предмета охраны объекта культурного наследия:

1.9. Фотографическое (иное графическое) изображение объекта культурного наследия (на момент утверждения охранного обязательства), за исключением отдельных объектов археологического наследия, фотографическое изображение которых вносится на основании решения соответствующего органа охраны объектов культурного наследия, на \_\_\_ листах.

1.10. Сведения о наличии зон охраны объекта культурного наследия с указанием номера и даты принятия органом государственной власти акта об утверждении указанных зон либо информация о расположении данного объекта культурного наследия в границах зон охраны иного объекта культурного наследия:

1.11. Сведения об объектах культурного наследия, входящих в состав объекта культурного наследия, являющегося ансамблем:

№	Наименование объекта культурного наследия	Адрес объекта или местоположение	Границы территории объекта культурного наследия	Предмет охраны объекта культурного наследия	Зоны охраны объекта культурного наследия

1.12. Сведения о требованиях к осуществлению деятельности в границах территории объекта культурного наследия, об особом режиме использования земельного участка, в границах которого располагается объект археологического наследия, установленных статьей 5.1 Федерального закона от 25 июня 2002 г. №73-ФЗ «Об объектах культурного наследия (памятниках истории и культуры) народов Российской Федерации» (далее - Закон № 73-ФЗ):

1.13. Иные сведения, предусмотренные Законом № 73-ФЗ:

## Раздел 2. Требования к сохранению объекта культурного наследия

2.1. В соответствии с пунктом 1 статьи 47.2 Закона № 73-ФЗ требования к сохранению объекта культурного наследия предусматривают консервацию, ремонт, реставрацию объекта культурного наследия, приспособление объекта культурного наследия для современного использования либо сочетание указанных мер.

2.2. Состав (перечень) и сроки (периодичность) работ по сохранению объекта культурного наследия являются неотъемлемой частью настоящего охранного обязательства (приложение № 1 к охранному обязательству) и определяются соответствующим органом охраны объектов культурного наследия, определенным пунктом 7 статьи 47.6 Закона № 73-ФЗ (далее - соответствующий орган охраны) культурного наследия (в соответствии со статьями 9, 9.1, 9.2, 9.3 Закона № 73-ФЗ) с учетом мнения собственника или иного законного владельца объекта культурного наследия, на основании составленного органом охраны объектов культурного наследия акта технического состояния объекта культурного наследия, с учетом вида данного объекта культурного наследия, его индивидуальных особенностей, физического состояния, функционального назначения и намечаемого использования объекта культурного наследия.

2.3. Лица, указанные в пункте 11 статьи 47.6 Закона № 73-ФЗ, обязаны обеспечивать финансирование мероприятий, обеспечивающих выполнение требований к сохранению объекта культурного наследия.

### **Раздел 3. Требования к содержанию и использованию объекта культурного наследия**

3.1. В соответствии с пунктом 1 статьи 47.3 Закона № 73-ФЗ при содержании и использовании объекта культурного наследия, включенного в реестр, выявленного объекта культурного наследия в целях поддержания в надлежащем техническом состоянии без ухудшения физического состояния и (или) изменения предмета охраны данного объекта культурного наследия лица, указанные в пункте 11 статьи 47.6 Закона № 73-ФЗ, лицу, которому земельный участок, в границах которого располагается объект археологического наследия, принадлежит на праве собственности или ином вещном праве, обязаны:

1) осуществлять расходы на содержание объекта культурного наследия и поддержание его в надлежащем техническом, санитарном и противопожарном состоянии;

2) не проводить работы, изменяющие предмет охраны объекта культурного наследия либо ухудшающие условия, необходимые для сохранности объекта культурного наследия;

3) не проводить работы, изменяющие облик, объемно-планировочные и конструктивные решения и структуры, интерьер выявленного объекта культурного наследия, объекта культурного наследия, включенного в реестр, в случае, если предмет охраны объекта культурного наследия не определен;

4) обеспечивать сохранность и неизменность облика выявленного объекта культурного наследия;

5) соблюдать установленные статьей 5.1 Закона № 73-ФЗ требования к осуществлению деятельности в границах территории объекта культурного наследия, включенного в реестр, особый режим использования земельного участка, водного объекта или его части, в границах которых располагается объект археологического наследия;

6) не использовать объект культурного наследия (за исключением оборудованных с учетом требований противопожарной безопасности объектов культурного наследия, предназначенных либо предназначавшихся для осуществления и (или) обеспечения указанных ниже видов хозяйственной

деятельности, и помещений для хранения предметов религиозного назначения, включая свечи и лампадное масло):

под склады и объекты производства взрывчатых и огнеопасных материалов, предметов и веществ, загрязняющих интерьер объекта культурного наследия, его фасад, территорию и водные объекты и (или) имеющих вредные парогазообразные и иные выделения;

под объекты производства, имеющие оборудование, оказывающее динамическое и вибрационное воздействие на конструкции объекта культурного наследия, независимо от мощности данного оборудования;

под объекты производства и лаборатории, связанные с неблагоприятным для объекта культурного наследия температурно-влажностным режимом и применением химически активных веществ;

7) незамедлительно извещать соответствующий орган охраны объектов культурного наследия обо всех известных ему повреждениях, авариях или об иных обстоятельствах, причинивших вред объекту культурного наследия, включая объект археологического наследия, земельному участку в границах территории объекта культурного наследия либо земельному участку, в границах которого располагается объект археологического наследия, или угрожающих причинением такого вреда, и безотлагательно принимать меры по предотвращению дальнейшего разрушения, в том числе проводить противоаварийные работы в порядке, установленном для проведения работ по сохранению объекта культурного наследия;

8) не допускать ухудшения состояния территории объекта культурного наследия, включенного в реестр, поддерживать территорию объекта культурного наследия в благоустроенном состоянии.

3.2. В соответствии с пунктом 2 статьи 47.3 Закона № 73-ФЗ собственник жилого помещения, являющегося объектом культурного наследия, или частью такого объекта, обязан выполнять требования к сохранению объекта культурного наследия в части, предусматривающей обеспечение поддержания объекта культурного наследия или части объекта культурного наследия в надлежащем техническом состоянии без ухудшения физического состояния и изменения предмета охраны объекта культурного наследия.

3.3. В случае обнаружения при проведении работ на земельном участке в границах территории объекта культурного наследия либо на земельном участке, в границах которого располагается объект археологического наследия, объектов, обладающих признаками объекта культурного наследия, собственник или иной законный владелец объекта культурного наследия осуществляет действия, предусмотренные подпунктом 2 пункта 3 статьи 47.2 Закона № 73-ФЗ.

3.4. В случае если содержание или использование объекта культурного наследия может привести к ухудшению состояния данного объекта культурного наследия и (или) предмета охраны данного объекта культурного наследия, соответствующим органом охраны, устанавливаются следующие требования:

3.4.1. К видам хозяйственной деятельности с использованием объекта культурного наследия, либо к видам хозяйственной деятельности, оказывающим воздействие на указанный объект, в том числе ограничение хозяйственной деятельности:

На момент утверждения настоящего охранного обязательства требование к

ограничению КГИОП не установлено.

3.4.2. К использованию объекта культурного наследия при осуществлении хозяйственной деятельности, предусматривающие, в том числе ограничение технических и иных параметров воздействия на объект культурного наследия:

На момент утверждения настоящего охранного обязательства требование к ограничению КГИОП не установлено.

3.4.3. К благоустройству в границах территории объекта культурного наследия:

На момент утверждения настоящего охранного обязательства требование к ограничению КГИОП не установлено.

3.5. Лица, указанные в пункте 11 статьи 47.6 Закона № 73-ФЗ, обязаны осуществлять финансирование мероприятий, обеспечивающих выполнение требований по содержанию и использованию объекта культурного наследия.

#### **Раздел 4. Требования к обеспечению доступа граждан Российской Федерации, иностранных граждан и лиц без гражданства к объекту культурного наследия**

4.1. Требования к обеспечению доступа граждан Российской Федерации, иностранных граждан и лиц без гражданства к объекту культурного наследия устанавливаются статьей 47.4 Закона № 73-ФЗ с учетом требований к сохранению указанного объекта культурного наследия, требований к его содержанию и использованию, физического состояния этого объекта культурного наследия и характера его современного использования (приложение № 2 к охранному обязательству).

4.2. Лица, указанные в пункте 11 статьи 47.6 Закона № 73-ФЗ, обязаны обеспечивать финансирование мероприятий, обеспечивающих выполнение требований к обеспечению доступа граждан Российской Федерации, иностранных граждан и лиц без гражданства к объекту культурного наследия.

#### **Раздел 5. Требования к размещению наружной рекламы на объектах культурного наследия, их территориях в случае, если их размещение допускается в соответствии с законодательством Российской Федерации**

5.1. Требования к распространению на объектах культурного наследия, их территориях наружной рекламы устанавливаются в соответствии со статьей 35.1 Закона № 73-ФЗ:

В соответствии с п. 3 ст. 35.1 Закона № 73-ФЗ, допускается распространение на объектах культурного наследия, их территориях наружной рекламы, содержащей исключительно информацию о проведении на объектах культурного наследия, их территориях театрально - зрелищных, культурно - просветительных и зрелищно - развлекательных мероприятий или исключительно информацию об указанных мероприятиях с одновременным упоминанием об определенном лице как о

спонсоре конкретного мероприятия при условии, если такому упоминанию отведено не более чем десять процентов рекламной площади (пространства).

#### **Раздел 6. Требования к установке информационных надписей и обозначений на объект культурного наследия**

6.1. На объектах культурного наследия должны быть установлены надписи и обозначения, содержащие информацию об объекте культурного наследия, в порядке, определенном пунктом 2 статьи 27 Закона № 73-ФЗ.

6.2. Сведения об информационной надписи и обозначениях на объекте культурного наследия:

Не установлена(ы)

6.3. Требования к установке информационных надписей и обозначений на объекте культурного наследия:

№ п/п	Состав (перечень) видов работ	Сроки (периодичность) проведения работ	Примечание
1.	В установленном порядке обеспечить установку на объекте культурного наследия информационных надписей и обозначений.	В течение 36 месяцев со дня утверждения охранного обязательства актом КГИОП.	

#### **Раздел 7. Дополнительные требования в отношении объекта культурного наследия**

7.1. Обеспечивать условия доступности объекта культурного наследия для инвалидов в соответствии с Порядком обеспечения условий доступности для инвалидов объектов культурного наследия, включенных в единый государственный реестр объектов культурного наследия (памятников истории и культуры) народов Российской Федерации, утвержденным Минкультуры России.

7.2. Необходимость проведения оценки воздействия на выдающуюся универсальную ценность объекта всемирного наследия ЮНЕСКО при проведении крупномасштабных восстановительных или новых строительных работ в границах его территории или его буферной зоны.

7.3. Необходимость проведения работ по консервации и реставрации объектов культурного наследия физическими лицами, аттестованными Минкультуры России, состоящими в трудовых отношениях с юридическими лицами или индивидуальными предпринимателями, имеющими лицензию на осуществление деятельности по сохранению объектов культурного наследия:

в соответствии с пунктом 6 статьи 45 Закона № 73-ФЗ

7.4. Осуществлять размещение дополнительного оборудования и дополнительных элементов, переоборудование и переустройство на объекте

культурного наследия, его территории, в соответствии с действующим законодательством, предусматривающим получение согласования проектной документации с КГИОП.

7.5. Обеспечивать условия, препятствующие уничтожению, повреждению объекта культурного наследия или его территории со стороны третьих лиц, не являющихся собственником (законным владельцем) объекта культурного наследия или его части.

7.6. Проводить обследование технического состояния объекта культурного наследия и территории не реже одного раза в пять лет, выводы и рекомендации представлять в КГИОП.

7.7. Обеспечивать при необходимости разработку специальных технических условий, содержащих комплекс инженерно-технических и организационных мероприятий по обеспечению пожарной безопасности объекта культурного наследия.

7.8. Обеспечивать сохранность предметов декоративно-прикладного искусства, живописи, скульптуры, указанных в описи предметов декоративно-прикладного искусства, живописи и скульптуры объекта культурного наследия, являющейся приложением к настоящему охранному обязательству, не перемещать указанные предметы декоративно-прикладного искусства, живописи, скульптуры (при наличии).

Приложение:

1. Состав (перечень) и сроки (периодичность) работ по сохранению объекта культурного наследия;
2. Требования к обеспечению доступа граждан Российской Федерации, иностранных граждан и лиц без гражданства к объекту культурного наследия;
3. Паспорт объекта культурного наследия от 25.05.2021;
4. Фотографическое изображение объекта культурного наследия (фотофиксация выполнена 30.07.2021, 07.10.2021).

Приложение № 1  
к охранному обязательству

**Состав (перечень) и сроки (периодичность) работ по сохранению  
объекта культурного наследия\***

№ п/п	Состав (перечень) видов работ	Сроки (периодичность) проведения работ	Примечание <sup>2</sup>
1.	В установленном законом порядке выполнить ремонт и реставрацию объекта культурного наследия (в том числе мелиоративной системы, берегоукрепления в северной части объекта культурного наследия).	В течение 60 месяцев со дня утверждения охранного обязательства актом КГИОП.	1. Акт технического состояния от 11.01.2022 № 06-12-4/22-1-0. 2. Письма КГИОП от 11.01.2022: № 06-12-4/22-2-0, № 06-12-4/22-3-0, № 06-12-4/22-4-0, № 06-12-4/22-5-0, № 06-12-4/22-6-0.

\*Установленные охранным обязательством виды работ не изменяют и не отменяют необходимости исполнения вступивших в законную силу судебных актов в отношении объекта.

<sup>2</sup> Указываются реквизиты акта технического состояния, а также документов, содержащих мнение собственника либо иного законного владельца объекта культурного наследия и иные сведения, предусмотренные разделом III Порядка подготовки и утверждения охранного обязательства собственника или иного законного владельца объекта культурного наследия, включенного в единый государственный реестр объектов культурного наследия (памятников истории и культуры) народов Российской Федерации, утвержденного приказом Минкультуры России от 13.07.2020 №774.

Приложение № 2  
к охранному обязательству

**Требования к обеспечению доступа граждан Российской Федерации, иностранных граждан и лиц без гражданства к объекту культурного наследия устанавливаются статьей 47.4 Федерального закона от 25.06.2002 № 73-ФЗ «Об объектах культурного наследия (памятниках истории и культуры) народов Российской Федерации» с учетом требований к сохранению указанного объекта культурного наследия, требований к его содержанию и использованию, физического состояния этого объекта культурного наследия и характера его современного использования**

1. Условия доступа к объекту культурного наследия с учетом вида объекта культурного наследия, категории его историко-культурного значения, предмета охраны, физического состояния объекта культурного наследия, требований к его сохранению, характера современного использования данного объекта культурного наследия<sup>3</sup>:

№ п/п	Условия доступа к объекту культурного наследия	Примечание <sup>4</sup>
1.	Обеспечить доступ гражданам Российской Федерации, иностранным гражданам и лицам без гражданства к объекту культурного наследия в соответствии с внутренним распорядком, установленным собственником или иным законным владельцем объекта культурного наследия.	Письма КГИОП от 11.01.2022: № 06-12-4/22-2-0, № 06-12-4/22-3-0, № 06-12-4/22-4-0, № 06-12-4/22-5-0, № 06-12-4/22-6-0.

<sup>3</sup> Заполняется в отношении объекта культурного наследия с учетом мнения собственника или иного законного владельца такого объекта, в том числе используемого в качестве жилых помещений по согласованию с собственником или иным законным владельцем такого объекта.

<sup>4</sup> Указываются реквизиты документов, содержащих мнение собственника либо иного законного владельца объекта культурного наследия.

2. Условия доступа к объекту культурного наследия религиозного назначения с учетом требований к внешнему виду и поведению лиц, находящихся в границах территорий указанного объекта культурного наследия религиозного назначения, соответствующие внутренним установлениям религиозной организации<sup>5</sup>:

№ п/п	Условия доступа к объекту культурного наследия	Примечание <sup>6</sup>
1	На момент утверждения охранного обязательства объект культурного наследия не является объектом культурного наследия религиозного назначения.	

<sup>5</sup> Заполняется в отношении объекта культурного наследия религиозного назначения по согласованию с собственником или иным законным владельцем такого объекта культурного наследия.

<sup>6</sup> Указываются реквизиты документов, содержащих мнение собственника либо иного законного владельца объекта культурного наследия религиозного назначения и иные сведения, предусмотренные разделом V Порядка подготовки и утверждения охранного обязательства собственника или иного законного владельца объекта культурного наследия, включенного в единый государственный реестр объектов культурного наследия (памятников истории и культуры) народов Российской Федерации, утвержденного приказом Минкультуры России от 13.07.2020 №774.

Утверждено  
приказом Министерства культуры  
Российской Федерации  
от 2 июля 2015 г. № 1906

Экземпляр № 2

781620568890036

Регистрационный номер объекта культурного  
наследия в едином государственном реестре  
объектов культурного наследия (памятников  
истории и культуры) народов Российской Федерации

**ПАСПОРТ  
ОБЪЕКТА КУЛЬТУРНОГО НАСЛЕДИЯ**

Фотографическое изображение объекта культурного наследия,  
за исключением отдельных объектов археологического наследия,  
фотографическое изображение которых вносится на основании решения  
соответствующего органа охраны объектов культурного наследия



30.08.2016

Дата съемки (число, месяц, год)

## 1. Сведения о наименовании объекта культурного наследия

Парк
------

## 2. Сведения о времени возникновения или дате создания объекта культурного наследия, датах основных изменений (перестроек) данного объекта и (или) датах связанных с ним исторических событий

1719-1725 гг.
---------------

## 3. Сведения о категории историко-культурного значения объекта культурного наследия

Федерального значения	Регионального значения	Местного (муниципального значения)
+		

## 4. Сведения о виде объекта культурного наследия

Памятник	Ансамбль	Достопримечательное место
	+	

## 5. Номер и дата принятия органом государственной власти решения о включении объекта культурного наследия в единый государственный реестр объектов культурного наследия (памятников истории и культуры) народов Российской Федерации

- |  |
|--|
| <ul style="list-style-type: none"> <li>постановление Правительства Российской Федерации "О перечне объектов исторического и культурного наследия федерального (общероссийского) значения, находящихся в г. Санкт-Петербурге" № 527 от 01.07.2001 г.</li> </ul> |
|--|

## 6. Сведения о местонахождении объекта культурного наследия (адрес объекта или при его отсутствии описание местоположения объекта)

Санкт-Петербург, город Сестрорецк, Дубковское шоссе, 59
---

## 7. Сведения о границах территории объекта культурного наследия, включенного в единый государственный реестр объектов культурного наследия (памятников истории и культуры) народов Российской Федерации

- |   |
|---|
| <ul style="list-style-type: none"> <li>план границ территории объекта № б/н от 04.07.2005 г.</li> </ul> |
|---|

## 8. Описание предмета охраны объекта культурного наследия

Объёмно-пространственное и планировочное решение, рельеф: объёмно-планировочная композиция парка (пейзажная планировка парка, с элементами регулярного стиля: направление центральной аллеи (восток-запад), направление двух аллей в северной и южной части парка (север, юг), пешеходная дорожка вдоль береговой линии дубковского мыса в границах парка «Дубки», покрытие набивных дорожек (отсев розового гранита); очертание береговой линии Финского залива; видовая перспектива с трасс и точек восприятия с центральной аллеи на Финский залив: панорамы Финского залива с трасс и точек восприятия на северном, южном и западном берегах дубковского мыса в границах парка «Дубки». Насаждения: дубовая роща (дуб черешчатый *quercus robur*). ценный древостой: реликтовые дубы (посадки XVIII - XIX вв). липа мелколистная, ольха чёрная, ясень обыкновенный, сосна обыкновенная, лещина. ивы. берёзы в аллеиных, групповых и солитерных посадках: ценные участки естественного напочвенного покрова в т.ч. травянистые растения. Живые изгороди из кустарника (шиповник, боярышник). Малые формы (малые архитектурные формы, инженерные сооружения, садовая мебель, опоры освещения, скульптура): ДОТ №122 Карельского укрепрайона; местоположение; объёмно пространственное решение; габариты, конфигурация (прямоугольной формы) монолитного ДОТа; конструктивная система; материал капитальных стен (железобетон); фрагменты северного крыла дамбы гавани (местоположение) фрагменты подпорной стены (местоположение); фрагменты фундаментов дворца (местоположение).

- распоряжение КГИОП «Об определении предмета охраны объекта культурного наследия федерального значения «Парк "Дубки"» № 10-69 от 12.02.2015 г.

## 9. Сведения о наличии зон охраны данного объекта культурного наследия с указанием номера и даты принятия органом государственной власти акта об утверждении указанных зон либо информация о расположении данного объекта культурного наследия в границах зон охраны иного объекта культурного наследия

- закон Санкт-Петербург «О границах объединенных зон охраны объектов культурного наследия, расположенных на территории Санкт-Петербурга, режимах использования земель и требованиях к градостроительным регламентам в границах указанных зон» № 820-7 от 19.01.2009 г.

Всего в паспорте листов

3

## Уполномоченное должностное лицо органа охраны объектов культурного наследия

Временно исполняющий обязанности заместителя председателя КГИОП		Яковлев Петр Олегович
должность	подпись	инициалы, фамилия



25 . 05 . 2021

Дата оформления паспорта  
(число, месяц, год)

Приложение № 4  
к охранному обязательству

Фотографическое изображение  
объекта культурного наследия федерального значения  
**«Парк»**,  
расположенного по адресу: Санкт–Петербург, г. Сестрорецк, Дубковское шоссе, 59,  
входящего в состав объекта культурного наследия федерального значения «Парк «Дубки»  
(фотофиксация выполнена 30.07.2021, 07.10.2021).



Фото 1: Фрагмент объекта культурного наследия (старовозрастный дуб черешчатый с памятной табличкой). Фото выполнено 30.07.2021.



Фото 2: Фрагмент объекта культурного наследия. Вид с запада (старовозрастный дуб черешчатый рядом с пожарным водоем). Фото выполнено 30.07.2021.

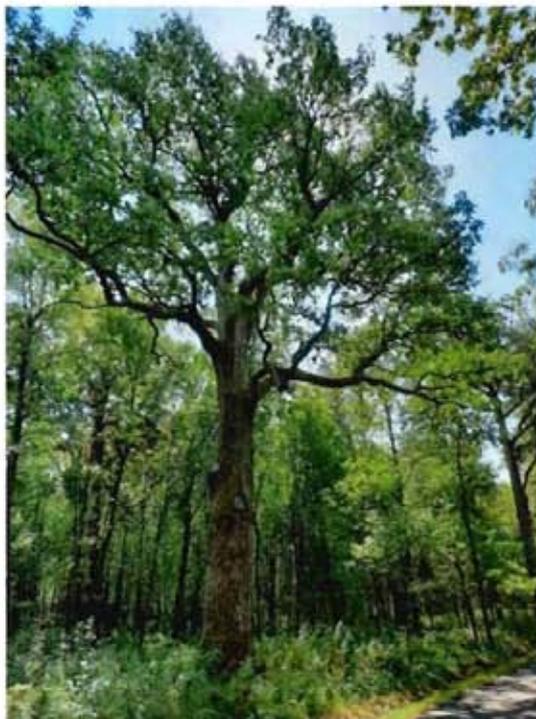


Фото 3: Фрагмент объекта культурного наследия. Вид с запада (старовозрастный дуб черешчатый, аллея в северной части объекта). Фото выполнено 30.07.2021.

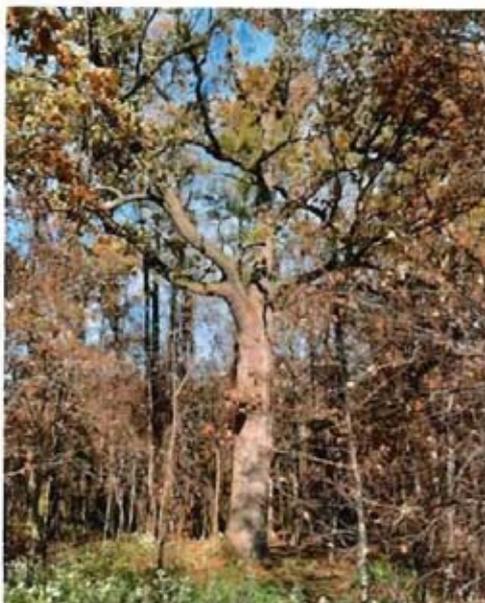


Фото 4: Фрагмент объекта культурного наследия  
(старовозрастный дуб черешчатый, вид с юга на объект культурного наследия  
федерального значения «Голландский сад с гидротехническими сооружениями»).  
Фото выполнено 07.10.2021.



Фото 5: Фрагмент объекта культурного наследия  
(старовозрастные дубы черешчатые, вид с востока на объект культурного наследия  
федерального значения «Голландский сад с гидротехническими сооружениями»).  
Фото выполнено 07.10.2021.

4



Фото 6: Фрагмент объекта культурного наследия. Вид с востока (пешеходная дорожка вдоль береговой линии Дубковского мыса).  
Фото выполнено 07.10.2021.



Фото 7: Фрагмент объекта культурного наследия. Вид с востока (пешеходная дорожка вдоль береговой линии Дубковского мыса).  
Фото выполнено 07.10.2021.

5



Фото 8: Фрагмент объекта культурного наследия. Вид с востока (центральная аллея).  
Фото выполнено 07.10.2021.



Фото 9: Фрагмент объекта культурного наследия. Вид с юга (летняя деревянная эстрада).  
Фото выполнено 07.10.2021.



Фото 10: Фрагмент объекта культурного наследия. Вид с юга (футбольное поле).  
Фото выполнено 07.10.2021.



Фото 11: Фрагмент объекта культурного наследия. Вид с запада  
(аллея ив в восточной части объекта).  
Фото выполнено 07.10.2021.

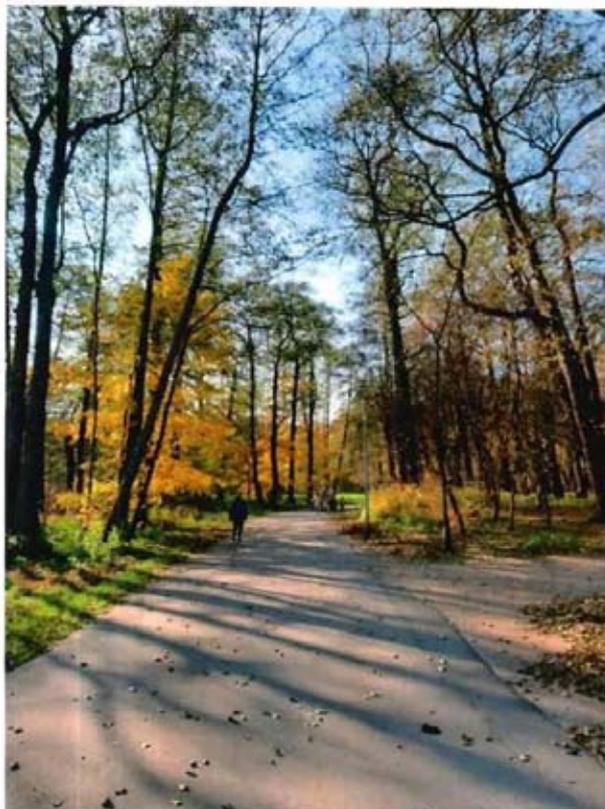


Фото 12: Фрагмент объекта культурного наследия. Вид с востока (пешеходная дорожка в северо-восточной части объекта).  
Фото выполнено 07.10.2021.

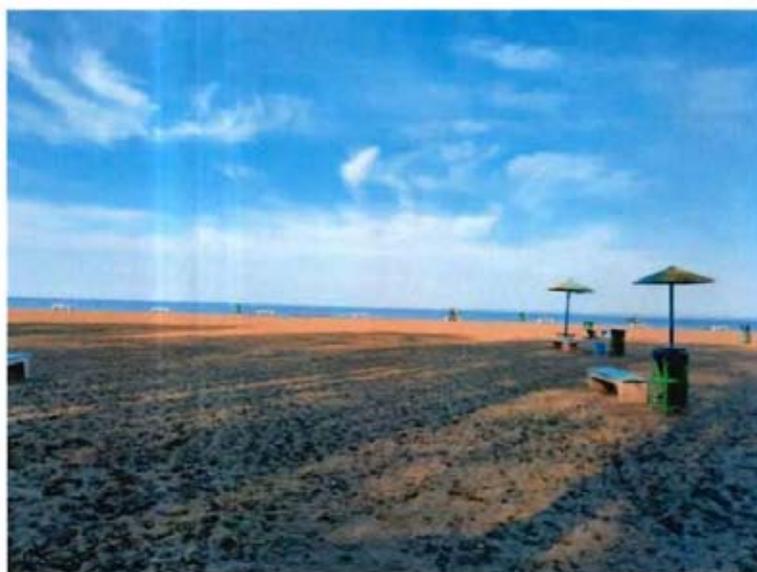


Фото 13: Фрагмент объекта культурного наследия. Вид юга (Дубковский пляж).  
Фото выполнено 07.10.2021.



Фото 14: Фрагмент объекта культурного наследия. Вид с востока (Дубковский пляж, северо-восточная часть объекта).  
Фото выполнено 07.10.2021.

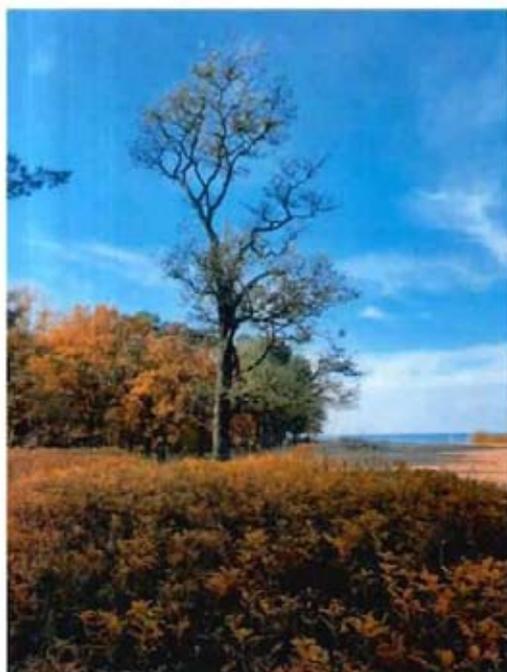


Фото 15: Фрагмент объекта культурного наследия. Вид с востока (Дубковский пляж, северо-восточная часть объекта).  
Фото выполнено 07.10.2021.

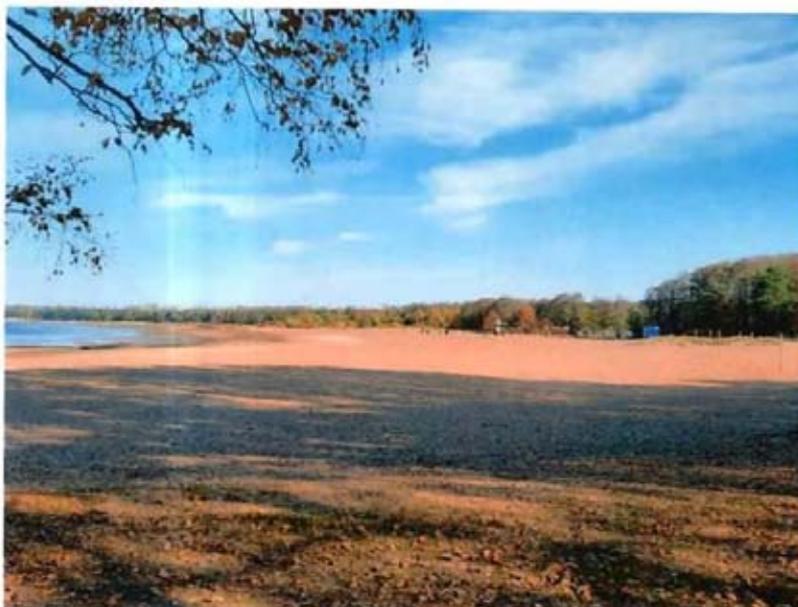


Фото 16: Фрагмент объекта культурного наследия. Вид с запада (Дубковский пляж, северо-восточная часть объекта).  
Фото выполнено 07.10.2021.



Фото 17: Фрагмент объекта культурного наследия. Вид с запада (Дубковский пляж, северо-восточная часть объекта).  
Фото выполнено 07.10.2021.



Фото 18: Фрагмент объекта культурного наследия. Вид с востока (пешеходная дорожка вдоль береговой линии Дубковского мыса).  
Фото выполнено 07.10.2021.

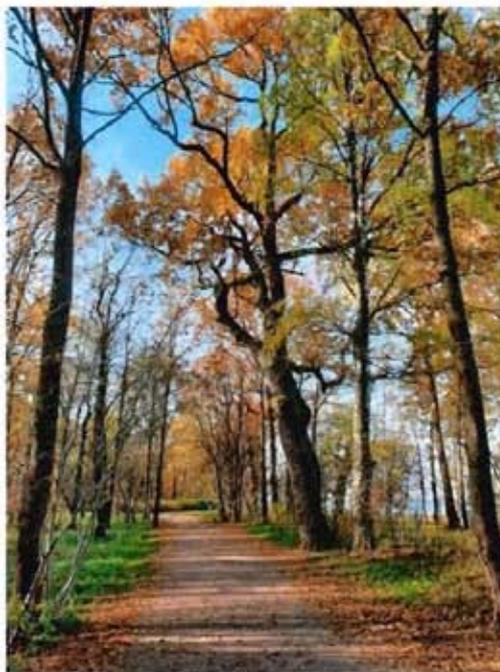


Фото 19: Фрагмент объекта культурного наследия. Вид с востока (пешеходная дорожка вдоль береговой линии Дубковского мыса).  
Фото выполнено 07.10.2021.

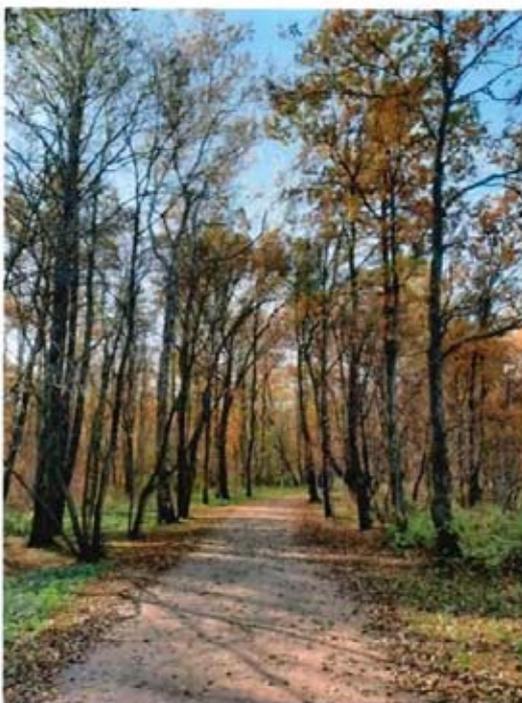


Фото 18: Фрагмент объекта культурного наследия. Вид с востока (пешеходная дорожка вдоль береговой линии Дубковского мыса).  
Фото выполнено 07.10.2021.



Фото 19: Фрагмент объекта культурного наследия. Вид с востока (пешеходная дорожка вдоль береговой линии Дубковского мыса).  
Фото выполнено 07.10.2021.

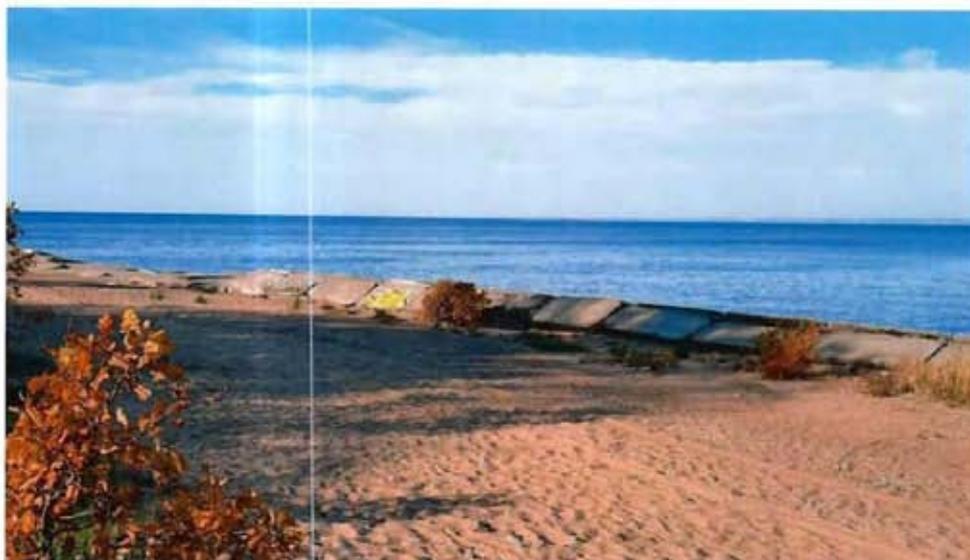


Фото 20: Фрагмент объекта культурного наследия. Вид с востока (защитная вал-дамба, вдоль береговой линии Дубковского мыса).  
Фото выполнено 07.10.2021.



Фото 21: Фрагмент объекта культурного наследия. Вид с востока (пешеходная дорожка вдоль береговой линии Дубковского мыса).  
Фото выполнено 07.10.2021.



Фото 22: Фрагмент объекта культурного наследия. Вид с востока (пешеходная дорожка вдоль береговой линии Дубковского мыса).  
Фото выполнено 07.10.2021.

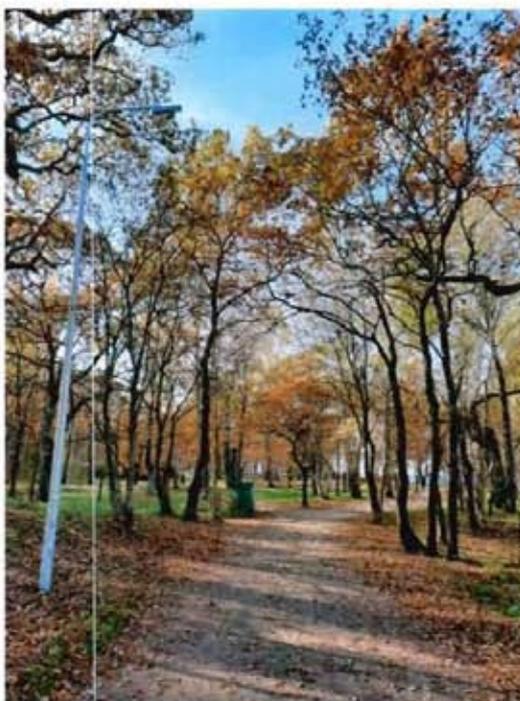


Фото 23: Фрагмент объекта культурного наследия. Вид с востока (пешеходная дорожка вдоль береговой линии Дубковского мыса).  
Фото выполнено 07.10.2021.

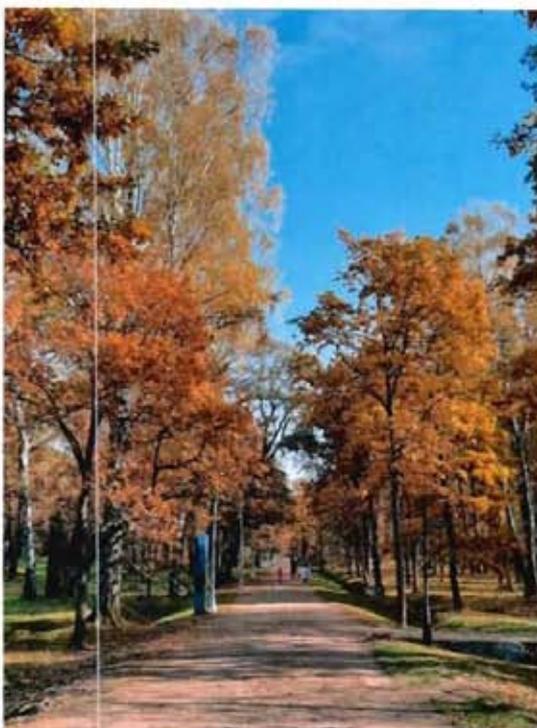


Фото 24: Фрагмент объекта культурного наследия. Вид с запада (центральная аллея).  
Фото выполнено 07.10.2021.

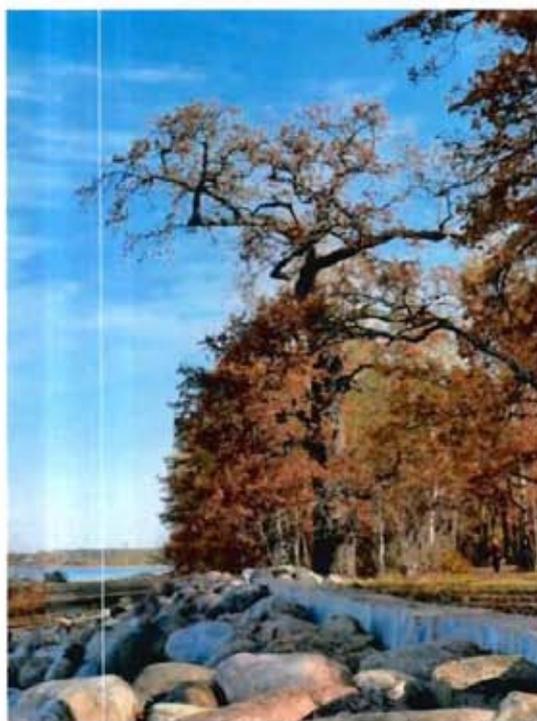


Фото 25: Фрагмент объекта культурного наследия. Вид с юга (Дубковский мыс).  
Фото выполнено 07.10.2021.



Фото 26: Фрагмент объекта культурного наследия. Вид с запада  
(ДОТ № 122 Карельского укрепрайона).  
Фото выполнено 07.10.2021.

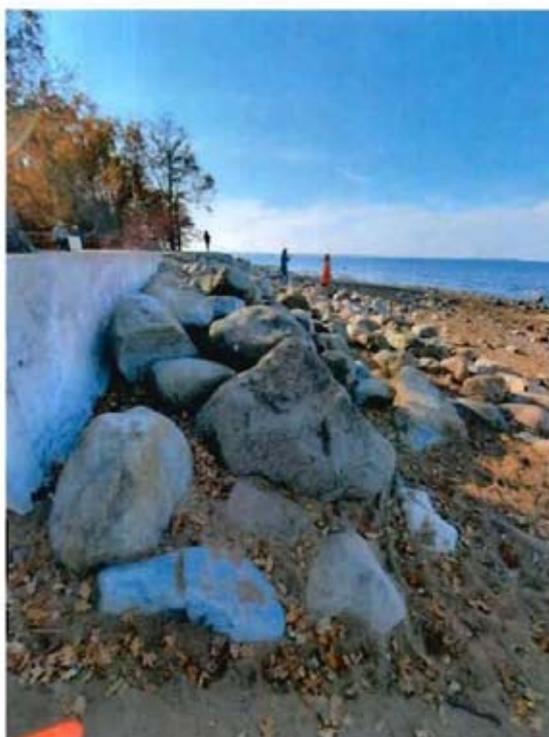


Фото 27: Фрагмент объекта культурного наследия. Вид с севера  
(каменная защитная (от волн) насыпь).  
Фото выполнено 07.10.2021.

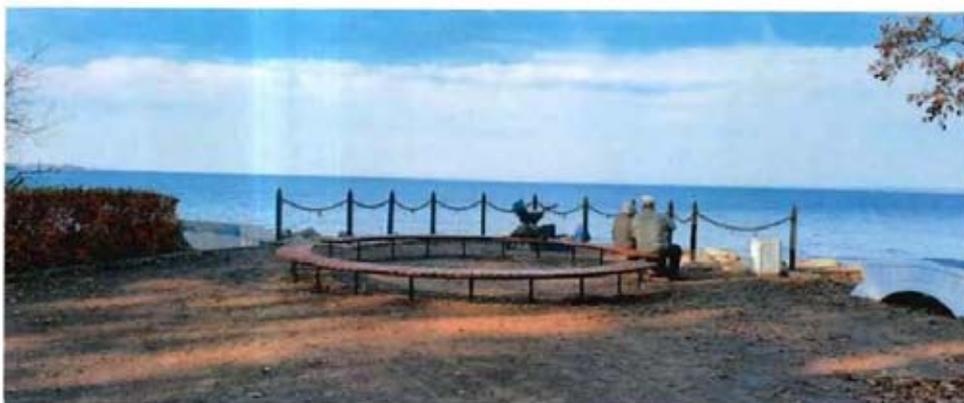


Фото 28: Фрагмент объекта культурного наследия. Вид с востока (смотровая площадка на мысе Дубковский у Финского залива).  
Фото выполнено 07.10.2021.



Фото 29: Фрагмент объекта культурного наследия. Вид с севера (пешеходная дорожка вдоль береговой линии Дубковского мыса).  
Фото выполнено 07.10.2021.

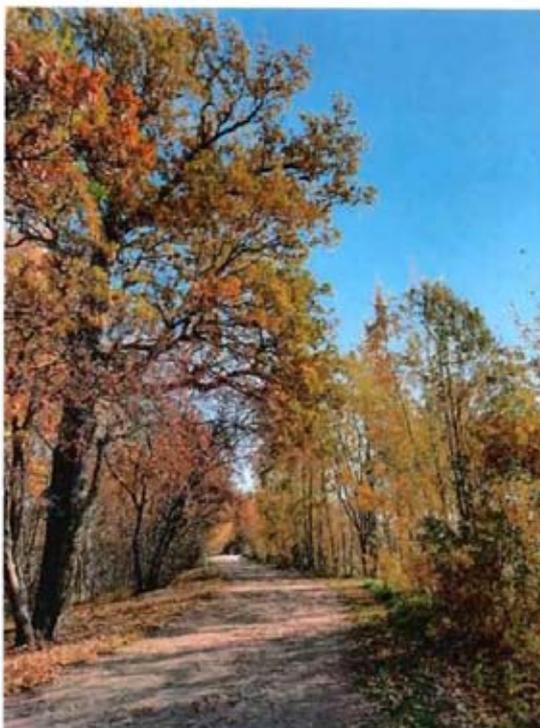


Фото 30: Фрагмент объекта культурного наследия. Вид с севера (пешеходная дорожка вдоль береговой линии Дубковского мыса).  
Фото выполнено 07.10.2021.

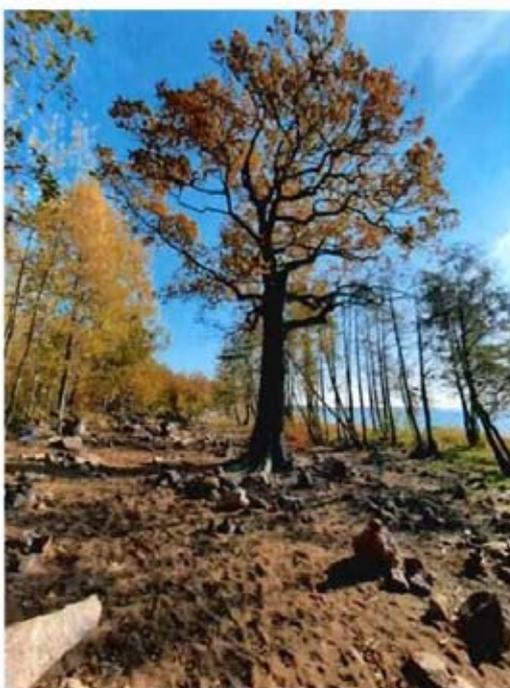


Фото 31: Фрагмент объекта культурного наследия. Вид с запада (Дубковский мыс).  
Фото выполнено 07.10.2021.



Фото 32: Фрагмент объекта культурного наследия. Вид с запада (Дубковский мыс).  
Фото выполнено 07.10.2021.

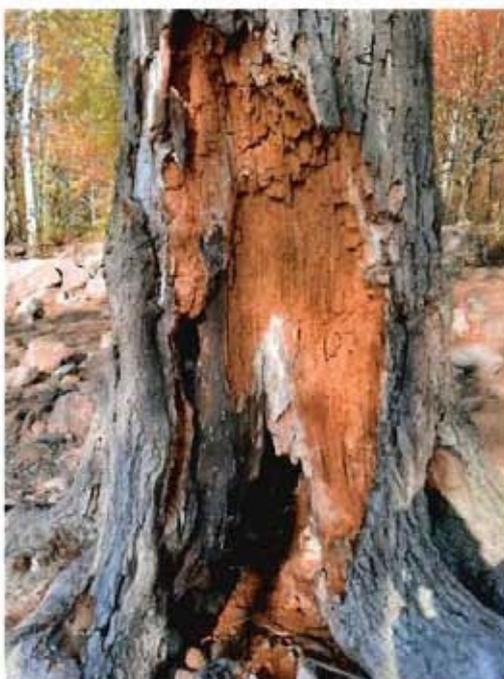


Фото 33: Фрагмент объекта культурного наследия. Вид с юга (Дубковский мыс,  
морозобойная трещина, дупло, оголение корней).  
Фото выполнено 07.10.2021.



Фото 34: Фрагмент объекта культурного наследия. Вид с запада (пешеходная дорожка вдоль береговой линии Дубковского мыса).  
Фото выполнено 07.10.2021.



Фото 35: Фрагмент объекта культурного наследия. Вид с запада (береговая линия Дубковского мыса).  
Фото выполнено 07.10.2021.



Фото 36: Фрагмент объекта культурного наследия. Вид с юга (пожарный водоем и лодочная станция).  
Фото выполнено 07.10.2021.



Фото 37: Фрагмент объекта культурного наследия. Вид с запада (пожарный водоем).  
Фото выполнено 07.10.2021.



Фото 38: Фрагмент объекта культурного наследия. Вид с запада с центральной аллеи.  
Фото выполнено 07.10.2021.



Фото 39: Фрагмент объекта культурного наследия. Вид с запада (центральной аллеи).  
Фото выполнено 07.10.2021.

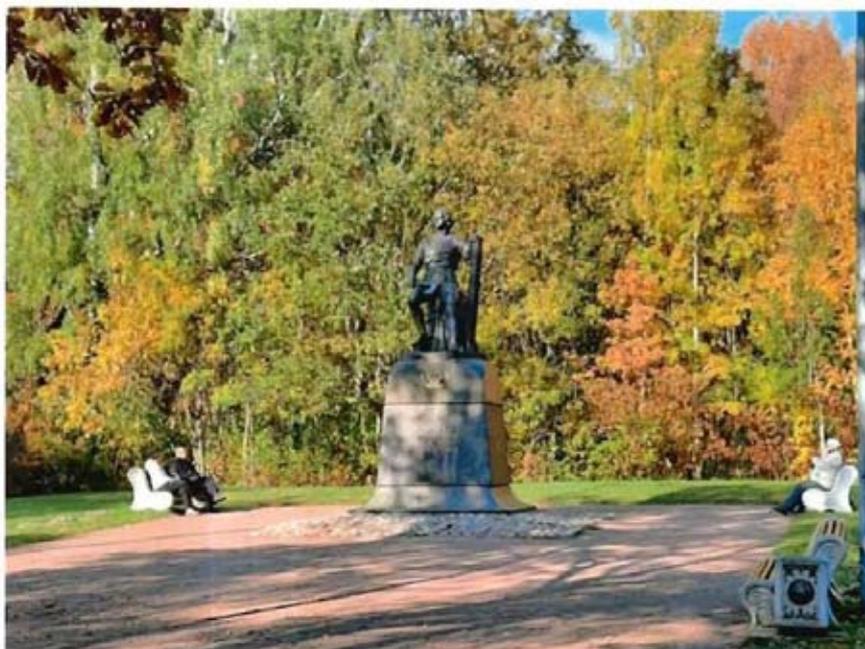


Фото 40: Фрагмент объекта культурного наследия. Вид с юга (памятник Петру I).  
Фото выполнено 07.10.2021.



Фото 41: Фрагмент объекта культурного наследия. Малые архитектурные формы.  
Фото выполнено 07.10.2021.

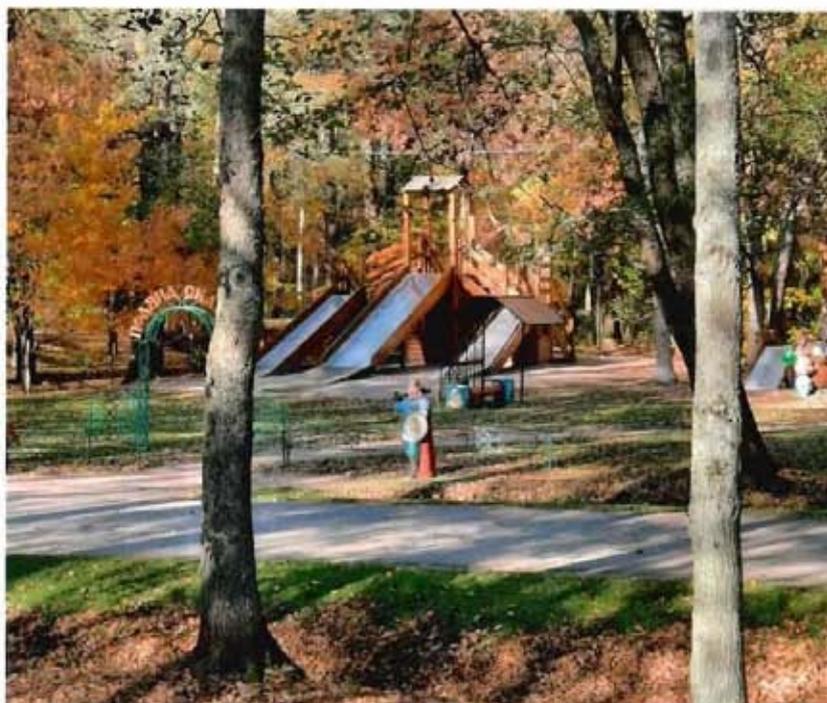


Фото 42: Фрагмент объекта культурного наследия. Детская площадка.  
Фото выполнено 07.10.2021.

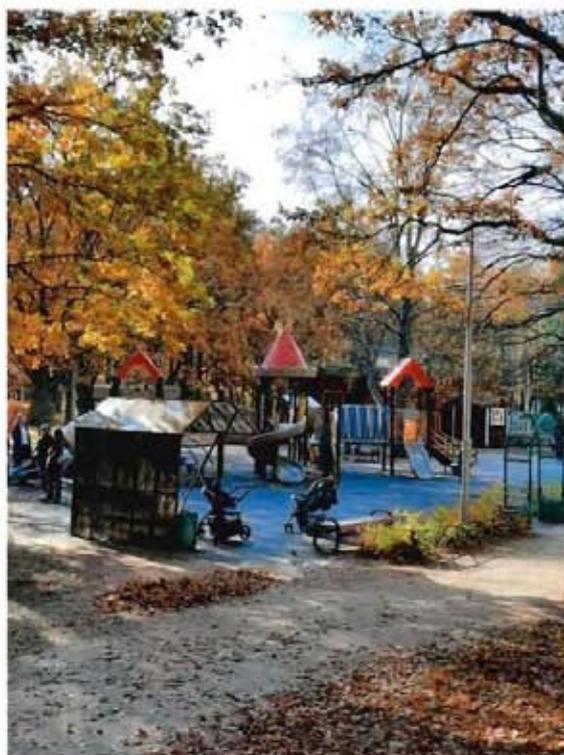


Фото 43: Фрагмент объекта культурного наследия. Детская площадка.  
Фото выполнено 07.10.2021.

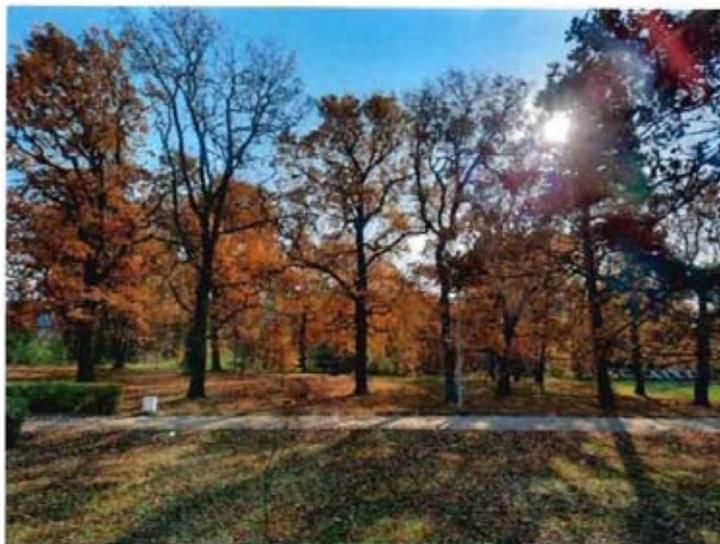


Фото 44: Фрагмент объекта культурного наследия. Вид с севера.  
Фото выполнено 07.10.2021.

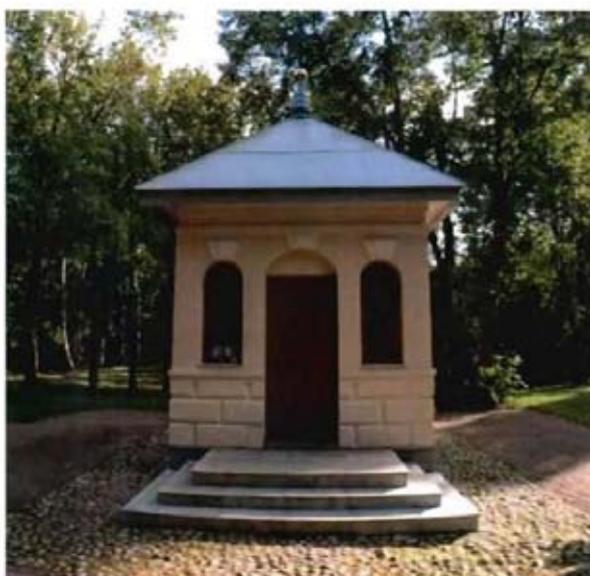


Фото 45: Фрагмент объекта культурного наследия. Вид с севера.  
Фото выполнено 07.10.2021.



ПРАВИТЕЛЬСТВО САНКТ-ПЕТЕРБУРГА  
КОМИТЕТ ПО ГОСУДАРСТВЕННОМУ КОНТРОЛЮ, ИСПОЛЬЗОВАНИЮ  
И ОХРАНЕ ПАМЯТНИКОВ ИСТОРИИ И КУЛЬТУРЫ

РАСПОРЯЖЕНИЕ

25.04.2024

№ 194-об/24

**О внесении изменений в распоряжение  
КГИОП от 16.02.2022 № 51-об/22**

1. Внести в распоряжение КГИОП от 16.02.2022 № 51-об/22 «Об утверждении охранного обязательства собственника или иного законного владельца объекта культурного наследия федерального значения «Парк», включенного в единый государственный реестр объектов культурного наследия (памятников истории и культуры) народов Российской Федерации» (далее – объект) следующие изменения:

1.1. Изложить пункт 3 раздела «Приложение:» охранного обязательства, утвержденного изменяемым распоряжением, в следующей редакции:

«3. Паспорт объекта культурного наследия от 08.02.2024;».

1.2. Изложить приложение № 3 к охранному обязательству согласно приложению к настоящему распоряжению.

2. Начальнику Юридического управления - юрисконсульту КГИОП обеспечить регистрацию распоряжения и его передачу в необходимом числе копий в отдел обработки и хранения документированной информации Управления организационного обеспечения и контроля КГИОП в течение трех рабочих дней со дня его утверждения.

3. Начальнику отдела обработки и хранения документированной информации Управления организационного обеспечения и контроля КГИОП обеспечить направление копии распоряжения собственнику объекта, другим лицам, к обязанностям которых относится его исполнение, а также в орган, уполномоченный на ведение Единого государственного реестра недвижимости в порядке, установленном законодательством Российской Федерации, не позднее пятнадцати рабочих дней со дня утверждения настоящего распоряжения.

4. Начальнику отдела государственного реестра объектов культурного наследия Управления государственного реестра объектов культурного наследия КГИОП обеспечить направление распоряжения в Министерство культуры Российской Федерации для приобщения к учетному делу объекта.

5. Директору Санкт-Петербургского государственного казенного учреждения «Центр информационного обеспечения охраны объектов культурного наследия» обеспечить размещение распоряжения на сайте КГИОП в информационно-телекоммуникационной сети «Интернет» и в локальной компьютерной сети КГИОП.

6. Контроль за выполнением распоряжения остается за заместителем председателя Комитета Агановой Г.Р.

Заместитель председателя Комитета

Г.Р. Аганова

Приложение к распоряжению КГИОП  
от 25.04.2024 № 194-об/24

Утверждено  
приказом Министерства культуры  
Российской Федерации  
от 2 июля 2015 г. № 1906

Экземпляр №

Регистрационный номер объекта культурного  
наследия в едином государственном реестре  
объектов культурного наследия (памятников  
истории и культуры) народов Российской Федерации

### ПАСПОРТ ОБЪЕКТА КУЛЬТУРНОГО НАСЛЕДИЯ

Фотографическое изображение объекта культурного наследия,  
за исключением отдельных объектов археологического наследия,  
фотографическое изображение которых вносится на основании решения  
соответствующего органа охраны объектов культурного наследия



30.08.2016

Дата съемки (число,месяц,год)

## 1. Сведения о наименовании объекта культурного наследия

Парк

## 2. Сведения о времени возникновения или дате создания объекта культурного наследия, датах основных изменений (перестроек) данного объекта и (или) датах связанных с ним исторических событий

1719-1725 гг.

## 3. Сведения о категории историко-культурного значения объекта культурного наследия

Федерального значения	Регионального значения	Местного (муниципального значения)
+		

## 4. Сведения о виде объекта культурного наследия

Памятник	Ансамбль	Достопримечательное место
	+	

## 5. Номер и дата принятия органом государственной власти решения о включении объекта культурного наследия в единый государственный реестр объектов культурного наследия (памятников истории и культуры) народов Российской Федерации

- постановление Правительства Российской Федерации "О перечне объектов исторического и культурного наследия федерального (общероссийского) значения, находящихся в г. Санкт-Петербурге" № 527 от 01.07.2001 г.

## 6. Сведения о местонахождении объекта культурного наследия (адрес объекта или при его отсутствии описание местоположения объекта)

Санкт-Петербург, город Сестрорецк, Дубковское шоссе, 59

## 7. Сведения о границах территории объекта культурного наследия, включенного в единый государственный реестр объектов культурного наследия (памятников истории и культуры) народов Российской Федерации

- Распоряжение КГИОП "Об утверждении границ и режима использования территории объекта культурного наследия федерального значения "Парк "Дубки" № 371-рп от 18.05.2023 г.

## 8. Описание предмета охраны объекта культурного наследия

Объемно-пространственное и планировочное решение, рельеф: объемно-планировочная композиция парка (пейзажная планировка парка, с элементами регулярного стиля: направление центральной аллеи (восток-запад), направление двух аллей в северной и южной части парка (север, юг), пешеходная дорожка вдоль береговой линии дубковского мыса в границах парка «Дубки», покрытие набивных дорожек (отсев розового гранита); очертание береговой линии Финского залива; видовая перспектива с трасс и точек восприятия с центральной аллеи на Финский залив; панорамы Финского залива с трасс и точек восприятия на северном, южном и западном берегах дубковского мыса в границах парка «Дубки». Насаждения: дубовая роща (дуб черешчатый *quercus robur*), ценный древостой: реликтовые дубы (посадки XVIII - XIX вв), липа мелколистная, ольха чёрная, ясень обыкновенный, сосна обыкновенная, лещина, ивы, берёзы в аллейных, групповых и солитерных посадках: ценные участки естественного напочвенного покрова в т.ч. травянистые растения. Живые изгороди из кустарника (шиповник, боярышник). Малые формы (малые архитектурные формы, инженерные сооружения, садовая мебель, опоры освещения, скульптура): ДОТ №122 Карельского укрепрайона; местоположение; объемно-пространственное решение; габариты, конфигурация (прямоугольной формы) монолитного ДОТа; конструктивная система; материал капитальных стен (железобетон); фрагменты северного крыла дамбы гавани (местоположение) фрагменты подпорной стены (местоположение); фрагменты фундаментов дворца (местоположение).

- распоряжение КГИОП «Об определении предмета охраны объекта культурного наследия федерального значения «Парк "Дубки"» № 10-69 от 12.02.2015 г.


## 9. Сведения о наличии зон охраны данного объекта культурного наследия с указанием номера и даты принятия органом государственной власти акта об утверждении указанных зон либо информация о расположении данного объекта культурного наследия в границах зон охраны иного объекта культурного наследия

- закон Санкт-Петербург «О границах объединенных зон охраны объектов культурного наследия, расположенных на территории Санкт-Петербурга, режимах использования земель и требованиях к градостроительным регламентам в границах указанных зон» № 820-7 от 19.01.2009 г.

Всего в паспорте листов

3

## Уполномоченное должностное лицо органа охраны объектов культурного наследия

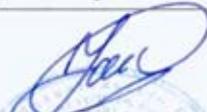Временно исполняющий обязанности заместителя председателя КГИОП		Яковлев Петр Олегович
должность	подпись	инициалы, фамилия



08 . 02 . 2024

Дата оформления паспорта  
(число, месяц, год)

**Приложение №4**

к акту по результатам государственной историко-культурной экспертизы проектной документации на проведение работ по сохранению объекта культурного наследия федерального значения «Парк «Дубки» по адресу: Санкт-Петербург, г. Сестрорецк, Дубковское шоссе, 59, - «Выполнение работ по разработке проектной документации по сохранению объекта культурного наследия федерального значения «Парк «Дубки» (ремонт, реставрация и приспособление объекта культурного наследия для современного использования – благоустройство детской площадки) по адресу: Санкт-Петербург, г. Сестрорецк, Дубковское ш., д. 59», разработанной ООО «НПО «НАСТ» (Шифр: П-25034)

**Предмет охраны объекта культурного наследия**



ПРАВИТЕЛЬСТВО САНКТ-ПЕТЕРБУРГА  
КОМИТЕТ ПО ГОСУДАРСТВЕННОМУ КОНТРОЛЮ, ИСПОЛЬЗОВАНИЮ  
И ОХРАНЕ ПАМЯТНИКОВ ИСТОРИИ И КУЛЬТУРЫ  
РАСПОРЯЖЕНИЕ

окуд

12.02.2015№ 10-69

**Об определении предмета охраны  
объекта культурного наследия  
федерального значения «Парк «Дубки»»**

1. Определить предмет охраны объекта культурного наследия федерального значения «Парк «Дубки»», расположенного по адресу: Санкт-Петербург, г. Сестрорецк, Дубковское шоссе, 59, согласно приложению к настоящему распоряжению.

2. Начальнику отдела государственного учёта объектов культурного наследия КГИОП обеспечить размещение настоящего распоряжения в электронной форме в локальной компьютерной сети КГИОП.

3. Настоящее распоряжение утрачивает силу со дня утверждения федеральным органом охраны объектов культурного наследия перечня предметов охраны вышеуказанного объекта.


4. Контроль за выполнением распоряжения остаётся за заместителем председателя КГИОП – начальником управления государственного учёта объектов культурного наследия.

Заместитель председателя КГИОП-  
начальник управления государственного  
учёта объектов культурного наследия

Г.Р. Аганова

Приложение к распоряжению КГИОП  
от 12.02.15 № 10-69

Предмет охраны  
объекта культурного наследия федерального значения  
«Парк "Дубки"»  
Санкт-Петербург, г. Сестрорецк, Дубковское шоссе, 59

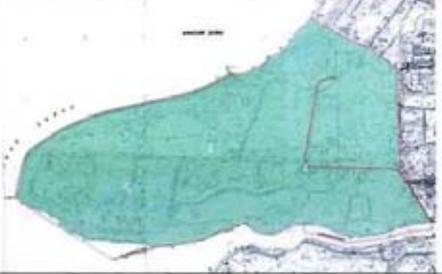№ п.п.	Видовая принадлежность предмета охраны	Предмет охраны	Фотофиксация
1	2	3	4
		Исторические границы парка «Дубки».	
<b>I. Вал оборонительный</b>			
		Вал оборонительный: местоположение (в восточной части парка), конструкция (земляной, насыпной), габариты, трассировка.	



**II. Голландский сад с гидротехническими сооружениями**

<p>Объемно-пространственное и планировочное решение, рельеф:</p> <p>Гидросистема и гидротехнические сооружения:</p>	<p>«Голландский сад» (объемно-пространственная композиция, фрагменты планировочной структуры);</p> <p>гидротехнические сооружения (система каналов голландского сада: историческая трассировка, берегоукрепление из валунов диаметром 15-20 см.); залив естественного происхождения с островом в южной части парка, сообщающийся с системой каналов «Голландского сада» (конфигурация); мелиоративные каналы вдоль основанных дорог, образующие мелиоративную сеть; местоположение моста-плотины (в южной части парка, в месте сообщения залива естественного происхождения с системой каналов «Голландского сада»).</p>	
---	--	--

3



III. Парк		
<p>Объемно-пространственное и планировочное решение, рельеф:</p>	<p>объемно-планировочная композиция парка (пейзажная планировка парка, с элементами регулярного стиля; направление центральной аллеи (восток-запад), направление двух аллей в северной и южной части парка (север, юг), пешеходная дорожка вдоль береговой линии дубковского мыса в границах парка «Дубки», покрытие набивных дорожек (отсев розового гранита); очертание береговой линии Финского залива; видовая перспектива с трасс и точек восприятия с центральной аллей на Финский залив; панорамы Финского залива с трасс и точек восприятия на северном, южном и западном берегах дубковского мыса в границах парка «Дубки».</p>	   
<p>Насаждения:</p>	<p>дубовая роща (дуб черешчатый <i>quercus robur</i>), ценный древостой: реликтовые дубы (посадки XVIII, XIX вв), липа мелколистная, ольха чёрная, ясень обыкновенный, сосна обыкновенная, лещина, ивы, берёзы в аллейных, групповых и солитерных посадках; ценные участки естественного напочвенного покрова в т.ч. травянистые растения. Живые изгороди из кустарника (шиповник, боярышник).</p>	

	<p>Малые формы (малые архитектурные формы, инженерные сооружения, садовая мебель, опоры освещения, скульптура).</p>	<p>ДОТ №122 Карельского укрепрайона:  местоположение;  объемно пространственное решение:  габариты, конфигурация (прямоугольной формы) монолитного ДОТа;  конструктивная система:  материал капитальных стен (железобетон);</p> <p>фрагменты северного крыла дамбы гавани (местоположение)  фрагменты подпорной стены (местоположение);  фрагменты фундаментов дворца (местоположение).</p>	  
--	---	---	---

**Приложение №5**

к акту по результатам государственной историко-культурной экспертизы проектной документации на проведение работ по сохранению объекта культурного наследия федерального значения «Парк «Дубки» по адресу: Санкт-Петербург, г. Сестрорецк, Дубковское шоссе, 59, - «Выполнение работ по разработке проектной документации по сохранению объекта культурного наследия федерального значения «Парк «Дубки» (ремонт, реставрация и приспособление объекта культурного наследия для современного использования – благоустройство детской площадки) по адресу: Санкт-Петербург, г. Сестрорецк, Дубковское ш., д. 59», разработанной ООО «НПО «НАСТ» (Шифр: П-25034)

**План границ территории объекта культурного наследия**



ПРАВИТЕЛЬСТВО САНКТ-ПЕТЕРБУРГА  
КОМИТЕТ ПО ГОСУДАРСТВЕННОМУ КОНТРОЛЮ, ИСПОЛЬЗОВАНИЮ  
И ОХРАНЕ ПАМЯТНИКОВ ИСТОРИИ И КУЛЬТУРЫ  
РАСПОРЯЖЕНИЕ

окуд

18.05.2023№ 341-рп

**Об утверждении границ и режима использования территории  
объекта культурного наследия федерального значения  
«Парк «Дубки»**

В соответствии со статьей 3.1, подпунктом 10 пункта 2 статьи 33 Федерального закона от 25.06.2002 № 73-ФЗ «Об объектах культурного наследия (памятниках истории и культуры) народов Российской Федерации» и пунктом 3.12 Положения о Комитете по государственному контролю, использованию и охране памятников истории и культуры, утвержденного постановлением Правительства Санкт-Петербурга от 28.04.2004 № 651, на основании историко-культурного исследования, выполненного ООО «Роскарта» (от 10.11.2022 рег. № 01-46-3442/22-0-0):

1. Утвердить:

1.1. Границы территории объекта культурного наследия федерального значения «Парк «Дубки», расположенного по адресу: Санкт-Петербург, город Сестрорецк, Дубковское шоссе, 59, согласно приложению № 1 к распоряжению.

1.2. Режим использования территории объекта культурного наследия федерального значения «Парк «Дубки», расположенного по адресу: Санкт-Петербург, город Сестрорецк, Дубковское шоссе, 59, согласно приложению № 2 к распоряжению.

2. План границ территории объекта культурного наследия федерального значения «Парк «Дубки», утвержденный КГИОП 04.07.2005, признать утратившим силу.

3. Начальнику отдела государственного реестра объектов культурного наследия обеспечить:

3.1. Направление в Управление Федеральной службы государственной регистрации, кадастра и картографии по Санкт-Петербургу, Комитет по градостроительству и архитектуре копий распоряжений в срок, не превышающий пяти рабочих дней со дня издания распоряжения.

2

3.2. Уведомление лиц, являющихся собственниками или иными законными владельцами объекта, указанного в пункте 1 распоряжения, в срок, не превышающий трех рабочих дней со дня издания распоряжения.

3.3. Размещение настоящего распоряжения в электронной форме в локальной компьютерной сети КГИОП и его официальное опубликование.

3.4. Внесение соответствующих изменений в «Геоинформационную базу данных по объектам культурного наследия, границам и режимам зон охраны на территории Санкт-Петербурга».

4. Контроль за выполнением распоряжения возложить на начальника Управления государственного реестра объектов культурного наследия.

**Председатель КГИОП**




**С.В. Макаров**

Приложение №1  
к распоряжению КГИОП  
от 18.05.2023 № 341-рп

Границы территории объекта культурного наследия федерального значения  
«Парк «Дубки» (далее – объект культурного наследия), расположенного по адресу:  
Санкт-Петербург, город Сестрорецк, Дубковское шоссе, 59

1. Схема границ территории объекта культурного наследия:

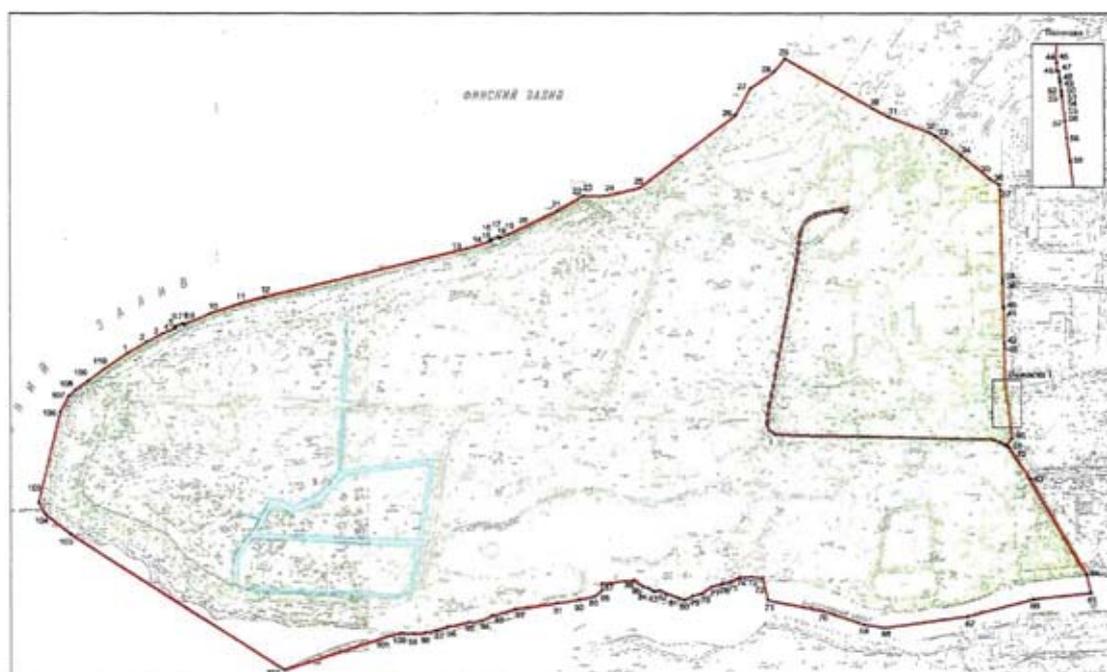

Масштаб 1:4000

Условные обозначения:

		Объекты культурного наследия федерального значения	
	Границы территории объекта культурного наследия федерального значения		Здания и сооружения
	характерная точка границы территории объекта культурного наследия		Парки, сады, скверы, бульвары, аллеи, палисадники
			Элементы гидросистем

Состав объекта культурного наследия:

1. Вал оборонительный;
2. Голландский сад с гидротехническими сооружениями;
3. Парк.

2. Перечень координат характерных точек границ территории объекта культурного наследия:

Сведения о местоположении границ объекта					
1. Система координат СК-1964					
2. Сведения о характерных точках границ объекта					
Обозначение характерных точек границ	Координаты, м		Метод определения координат характерной точки	Средняя квадратическая погрешность положения характерной точки (M), м	Описание обозначения точки на местности (при наличии)
	X	Y			
1	2	3	4	5	6
1	111472.06	91681.16	Метод геодезических измерений (определений)	0.10	–
2	111487.87	91707.41	Метод геодезических измерений (определений)	0.10	–
3	111498.52	91728.03	Метод геодезических измерений (определений)	0.10	–
4	111505.23	91743.07	Метод геодезических измерений (определений)	0.10	–
5	111506.14	91745.40	Метод геодезических измерений (определений)	0.10	–
6	111508.22	91744.53	Метод геодезических измерений (определений)	0.10	–
7	111512.56	91754.83	Метод геодезических измерений (определений)	0.10	–
8	111510.48	91755.68	Метод геодезических измерений (определений)	0.10	–
9	111511.63	91758.26	Метод геодезических измерений (определений)	0.10	–
10	111525.35	91791.09	Метод геодезических измерений (определений)	0.10	–
11	111538.58	91831.90	Метод геодезических измерений (определений)	0.10	–
12	111546.82	91864.02	Метод геодезических измерений (определений)	0.10	–
13	111611.48	92133.16	Метод геодезических измерений (определений)	0.10	–
14	111620.71	92164.04	Метод геодезических измерений (определений)	0.10	–
15	111621.55	92166.56	Метод геодезических измерений (определений)	0.10	–
16	111623.61	92165.79	Метод геодезических измерений (определений)	0.10	–
17	111627.48	92176.25	Метод геодезических измерений (определений)	0.10	–
18	111625.54	92176.95	Метод геодезических измерений (определений)	0.10	–
19	111626.52	92179.46	Метод геодезических измерений (определений)	0.10	–
20	111630.45	92189.80	Метод геодезических измерений (определений)	0.10	–
21	111661.80	92255.40	Метод геодезических измерений (определений)	0.10	–
22	111681.43	92288.63	Метод геодезических измерений (определений)	0.10	–
23	111682.30	92290.10	Метод геодезических измерений (определений)	0.10	–
24	111682.10	92318.70	Метод геодезических измерений (определений)	0.10	–
25	111692.60	92364.20	Метод геодезических измерений (определений)	0.10	–
26	111790.00	92492.60	Метод геодезических измерений (определений)	0.10	–

27	111825.60	92512.20	Метод геодезических измерений (определений)	0.10	–
28	111848.60	92544.60	Метод геодезических измерений (определений)	0.10	–
29	111866.17	92558.19	Метод геодезических измерений (определений)	0.10	–
30	111798.58	92675.91	Метод геодезических измерений (определений)	0.10	–
31	111787.39	92696.38	Метод геодезических измерений (определений)	0.10	–
32	111765.99	92751.41	Метод геодезических измерений (определений)	0.10	–
33	111761.81	92759.08	Метод геодезических измерений (определений)	0.10	–
34	111735.83	92792.58	Метод геодезических измерений (определений)	0.10	–
35	111704.35	92830.83	Метод геодезических измерений (определений)	0.10	–
36	111696.58	92842.87	Метод геодезических измерений (определений)	0.10	–
37	111687.78	92844.19	Метод геодезических измерений (определений)	0.10	–
38	111568.98	92846.68	Метод геодезических измерений (определений)	0.10	–
39	111565.29	92846.75	Метод геодезических измерений (определений)	0.10	–
40	111532.98	92847.64	Метод геодезических измерений (определений)	0.10	–
41	111531.89	92847.78	Метод геодезических измерений (определений)	0.10	–
42	111483.31	92848.79	Метод геодезических измерений (определений)	0.10	–
43	111477.78	92848.95	Метод геодезических измерений (определений)	0.10	–
44	111426.44	92850.01	Метод геодезических измерений (определений)	0.10	–
45	111426.45	92850.15	Метод геодезических измерений (определений)	0.10	–
46	111422.61	92850.22	Метод геодезических измерений (определений)	0.10	–
47	111422.63	92851.20	Метод геодезических измерений (определений)	0.10	–
48	111419.87	92851.45	Метод геодезических измерений (определений)	0.10	–
49	111419.33	92851.48	Метод геодезических измерений (определений)	0.10	–
50	111418.10	92851.60	Метод геодезических измерений (определений)	0.10	–
51	111417.55	92851.66	Метод геодезических измерений (определений)	0.10	–
52	111413.84	92852.15	Метод геодезических измерений (определений)	0.10	–
53	111413.27	92852.23	Метод геодезических измерений (определений)	0.10	–
54	111412.06	92852.34	Метод геодезических измерений (определений)	0.10	–
55	111411.53	92852.39	Метод геодезических измерений (определений)	0.10	–
56	111400.22	92853.90	Метод геодезических измерений (определений)	0.10	–
57	111400.16	92853.73	Метод геодезических измерений (определений)	0.10	–
58	111392.54	92854.55	Метод геодезических измерений (определений)	0.10	–
59	111382.08	92856.14	Метод геодезических измерений (определений)	0.10	–
60	111356.60	92859.01	Метод геодезических измерений (определений)	0.10	–
61	111347.12	92852.08	Метод геодезических измерений (определений)	0.10	–

62	111343.81	92856.09	Метод геодезических измерений (определений)	0.10	--
63	111302.93	92882.79	Метод геодезических измерений (определений)	0.10	--
64	111174.60	92957.60	Метод геодезических измерений (определений)	0.10	--
65	111150.40	92963.00	Метод геодезических измерений (определений)	0.10	--
66	111142.00	92886.60	Метод геодезических измерений (определений)	0.10	--
67	111119.20	92799.80	Метод геодезических измерений (определений)	0.10	--
68	111104.00	92690.20	Метод геодезических измерений (определений)	0.10	--
69	111108.00	92662.20	Метод геодезических измерений (определений)	0.10	--
70	111126.20	92608.40	Метод геодезических измерений (определений)	0.10	--
71	111141.20	92533.80	Метод геодезических измерений (определений)	0.10	--
72	111171.16	92527.05	Метод геодезических измерений (определений)	0.10	--
73	111172.30	92511.65	Метод геодезических измерений (определений)	0.10	--
74	111171.72	92495.89	Метод геодезических измерений (определений)	0.10	--
75	111165.87	92483.99	Метод геодезических измерений (определений)	0.10	--
76	111163.22	92473.22	Метод геодезических измерений (определений)	0.10	--
77	111159.41	92459.19	Метод геодезических измерений (определений)	0.10	--
78	111149.89	92445.08	Метод геодезических измерений (определений)	0.10	--
79	111146.98	92433.78	Метод геодезических измерений (определений)	0.10	--
80	111141.45	92422.92	Метод геодезических измерений (определений)	0.10	--
81	111144.44	92413.60	Метод геодезических измерений (определений)	0.10	--
82	111154.45	92389.67	Метод геодезических измерений (определений)	0.10	--
83	111153.11	92382.68	Метод геодезических измерений (определений)	0.10	--
84	111157.32	92375.67	Метод геодезических измерений (определений)	0.10	--
85	111159.18	92368.50	Метод геодезических измерений (определений)	0.10	--
86	111168.50	92355.87	Метод геодезических измерений (определений)	0.10	--
87	111163.81	92312.84	Метод геодезических измерений (определений)	0.10	--
88	111154.33	92313.16	Метод геодезических измерений (определений)	0.10	--
89	111146.49	92302.39	Метод геодезических измерений (определений)	0.10	--
90	111142.30	92282.63	Метод геодезических измерений (определений)	0.10	--
91	111137.82	92253.92	Метод геодезических измерений (определений)	0.10	--
92	111129.64	92197.33	Метод геодезических измерений (определений)	0.10	--
93	111121.02	92166.36	Метод геодезических измерений (определений)	0.10	--
94	111113.88	92152.02	Метод геодезических измерений (определений)	0.10	--
95	111112.39	92136.33	Метод геодезических измерений (определений)	0.10	--
96	111105.86	92106.94	Метод геодезических измерений (определений)	0.10	--

97	111100.90	92091.64	Метод геодезических измерений (определений)	0.10	–
98	111097.80	92076.60	Метод геодезических измерений (определений)	0.10	–
99	111096.02	92061.17	Метод геодезических измерений (определений)	0.10	–
100	111097.70	92045.85	Метод геодезических измерений (определений)	0.10	–
101	111093.40	92027.67	Метод геодезических измерений (определений)	0.10	–
102	111048.29	91888.65	Метод геодезических измерений (определений)	0.10	–
103	111230.60	91605.00	Метод геодезических измерений (определений)	0.10	–
104	111257.40	91571.20	Метод геодезических измерений (определений)	0.10	–
105	111273.20	91562.20	Метод геодезических измерений (определений)	0.10	–
106	111392.80	91591.20	Метод геодезических измерений (определений)	0.10	–
107	111413.80	91602.40	Метод геодезических измерений (определений)	0.10	–
108	111423.34	91611.99	Метод геодезических измерений (определений)	0.10	–
109	111434.88	91629.08	Метод геодезических измерений (определений)	0.10	–
110	111450.07	91649.10	Метод геодезических измерений (определений)	0.10	–
1	111472.06	91681.16	Метод геодезических измерений (определений)	0.10	–

Приложение №2  
к распоряжению КГИОП  
от 18.05.2023 № 344-рп

Режим использования территории объекта культурного наследия федерального значения  
«Парк «Дубки», расположенного по адресу: Санкт-Петербург, город Сестрорецк,  
Дубковское шоссе, 59

1. На территории объекта культурного наследия запрещаются: строительство объектов капитального строительства и увеличение объемно-пространственных характеристик существующих на территории объекта культурного наследия объектов капитального строительства; проведение земляных, строительных, мелиоративных и иных работ, за исключением работ по сохранению объекта культурного наследия или его отдельных элементов, сохранению историко-градостроительной или природной среды объекта культурного наследия.
2. На территории объекта культурного наследия разрешается ведение хозяйственной деятельности, не противоречащей требованиям обеспечения сохранности объекта культурного наследия и позволяющей обеспечить функционирование объекта культурного наследия в современных условиях.
3. Требования к осуществлению деятельности в границах территории объекта культурного наследия и требования к содержанию использования территории объекта культурного наследия устанавливаются законодательством Российской Федерации и Санкт-Петербурга об объектах культурного наследия.

**Приложение №6**

к акту по результатам государственной историко-культурной экспертизы проектной документации на проведение работ по сохранению объекта культурного наследия федерального значения «Парк «Дубки» по адресу: Санкт-Петербург, г. Сестрорецк, Дубковское шоссе, 59, - «Выполнение работ по разработке проектной документации по сохранению объекта культурного наследия федерального значения «Парк «Дубки» (ремонт, реставрация и приспособление объекта культурного наследия для современного использования – благоустройство детской площадки) по адресу: Санкт-Петербург, г. Сестрорецк, Дубковское ш., д. 59», разработанной ООО «НПО «НАСТ» (Шифр: П-25034)

**Копия Распоряжения «О предоставлении на праве постоянного (бессрочного) пользования земельного участка по адресу: Санкт-Петербург, город Сестрорецк, Дубковское шоссе дом 44, литер А» от 24.06.2021г. №162-рзу**



ПРАВИТЕЛЬСТВО САНКТ-ПЕТЕРБУРГА

КОМИТЕТ ИМУЩЕСТВЕННЫХ ОТНОШЕНИЙ САНКТ-ПЕТЕРБУРГА  
**РАСПОРЯЖЕНИЕ**

24.06.2021

№ 162-РЗУ

О предоставлении на праве  
 постоянного (бессрочного)  
 пользования земельного участка  
 по адресу: Санкт-Петербург,  
 город Сестрорецк, Дубковское  
 шоссе, дом 44, литера А

КИО  
 № 162-РЗУ  
 от 24.06.2021



В соответствии со статьей 39.9 Земельного кодекса Российской Федерации, пунктом 2.15 постановления Правительства Санкт-Петербурга от 12.07.2011 № 939 «О порядке взаимодействия исполнительных органов государственной власти Санкт-Петербурга при распоряжении имуществом, находящимся в государственной собственности Санкт-Петербурга», пунктом 3.25 Положения о Комитете имущественных отношений Санкт-Петербурга (далее – Комитет), утвержденного постановлением Правительства Санкт-Петербурга от 16.02.2015 № 98, на основании заявления Санкт-Петербургского государственного бюджетного учреждения культуры «Парк культуры и отдыха «Дубки», ОГРН 1047847005623 (далее – Учреждение):

1. Предоставить Учреждению на праве постоянного (бессрочного) пользования земельный участок, расположенный по адресу: Санкт-Петербург, город Сестрорецк, Дубковское шоссе, дом 44, литера А, площадью 605786 кв.м, кадастровый номер 78:38:0000000:3, вид разрешенного использования «для рекреационных целей», относящийся к категории земель населенных пунктов, находящийся в государственной собственности Санкт-Петербурга (далее – Земельный участок), для использования в уставных целях без права возведения объектов недвижимости.

2. Обременения Земельного участка/ограничения прав на Земельный участок:

- водоохранная зона водного объекта площадью 312 505 кв.м;

Адм. Курортного р-на С.  
 № 01-01-02-362/21-0-0  
 от 28.06.2021



165

- прибрежная защитная полоса водного объекта площадью 88 434 кв.м;
- зона градостроительных ограничений площадью 669 кв.м;
- охранная зона водопроводных сетей площадью 1752 кв.м;
- охранная зона канализационных сетей площадью 1254 кв.м;
- охранная зона тепловых сетей площадью 348 кв.м;
- охранная зона воздушных линий электропередачи площадью 450 кв.м;
- охранная зона кабельных линий электропередачи площадью 1088 кв.м;
- зона с особыми условиями использования территории. Часть водоохранной зоны Балтийского моря площадью 604 253 кв.м;
- зона с особыми условиями использования территории. Часть прибрежной защитной полосы Балтийского моря площадью 108 105 кв.м;
- охранная зона пункта нивелирования IV класса, пункта полигонометрии I разряда площадью 16 кв.м;
- единая зона охраняемого природного ландшафта участок ЗОЛ (38)06 площадью 15 901 кв.м;
- водоохранная зона Южного Водосливного канала (ИД 1252) площадью 41 281 кв.м;
- прибрежная защитная полоса Южного Водосливного канала (ИД 1252) площадью 41 281 кв.м;
- береговая полоса водного объекта.

3. Установить, что у Учреждения право постоянного (бессрочного) пользования на Земельный участок возникает с момента его государственной регистрации.

4. Учреждению обеспечить:

4.1. Представление в двухнедельный срок с даты издания настоящего распоряжения акта приема-передачи Земельного участка, оформленного между Учреждением и Комитетом, для его утверждения.

4.2. Соблюдение требований, установленных законодательством Российской Федерации и Санкт-Петербурга в отношении Земельного участка, требований градостроительного, природоохранного и водного законодательства, соблюдение ограничений (обременений) прав на Земельный участок, требований уполномоченных исполнительных органов государственной власти, в том числе заключения Санкт-Петербургского государственного казенного учреждения «Центр информационного обеспечения охраны объектов культурного наследия» от 02.06.2021 № 07-4381/21-0-1, Комитета по энергетике и инженерному обеспечению от 03.06.2021 № 01-16-12308/21-0-1, Комитета по градостроительству и архитектуре от 11.06.2021 № 01-21-5-18162/21.

4.3. Свободный доступ граждан к водному объекту общего пользования и его береговой полосе в соответствии со статьей 6 Водного кодекса Российской Федерации.

4.4. Решение за счет собственных средств без компенсации произведенных затрат имущественно-правовых вопросов в отношении имущества, расположенного в границах Земельного участка (при наличии), путем совершения любых, не противоречащих законодательству Российской Федерации, действий.

5. Санкт-Петербургскому государственному казенному учреждению «Имущество Санкт-Петербурга» по доверенности Комитета обеспечить:

5.1. Представление в течение пяти рабочих дней с даты издания настоящего распоряжения в орган, осуществляющий государственный кадастровый учет и государственную регистрацию прав, необходимых документов с заявлением для государственной регистрации права постоянного (бессрочного) пользования на Земельный участок в установленном порядке.

5.2. Направление в недельный срок с даты получения в адрес Учреждения оригинала документа, подтверждающего государственную регистрацию права постоянного (бессрочного) пользования Учреждения на Земельный участок, с одновременным направлением копий в Управление разграничения и учета имущества и Финансово-бухгалтерское управление Комитета.

6. Управлению разграничения и учета имущества Комитета обеспечить:

6.1. Внесение необходимых изменений в Реестр собственности Санкт-Петербурга в недельный срок с даты получения документа, удостоверяющего государственную регистрацию права постоянного (бессрочного) пользования на Земельный участок.

6.2. Направление Учреждению утвержденного акта приема-передачи Земельного участка с выпиской из Реестра собственности Санкт-Петербурга.

7. Контроль за исполнением пункта 5 настоящего распоряжения возложить на директора Санкт-Петербургского государственного казенного учреждения «Имущество Санкт-Петербурга».

8. Контроль за исполнением пункта 6 настоящего распоряжения возложить на заместителя председателя Комитета, координирующего и контролирующего деятельность Управления разграничения и учета имущества Комитета.

Заместитель председателя Комитета



К.В.Фёдоров

100


**Приложение №7**

к акту по результатам государственной историко-культурной экспертизы проектной документации на проведение работ по сохранению объекта культурного наследия федерального значения «Парк «Дубки» по адресу: Санкт-Петербург, г. Сестрорецк, Дубковское шоссе, 59, - «Выполнение работ по разработке проектной документации по сохранению объекта культурного наследия федерального значения «Парк «Дубки» (ремонт, реставрация и приспособление объекта культурного наследия для современного использования – благоустройство детской площадки) по адресу: Санкт-Петербург, г. Сестрорецк, Дубковское ш., д. 59», разработанной ООО «НПО «НАСТ» (Шифр: П-25034)

**Выписка из ЕГРН**



Земельный участок			
вид объекта недвижимости			
Лист № 2 раздела 1	Всего листов раздела 1: 6	Всего разделов: 8	Всего листов выписки: 202
19.05.2025г. № КУВИ-001/2025-107684663			
Кадастровый номер:		78-38-0000000/3	
Сведения о том, что земельный участок расположен в границах особой экономической зоны, территории опережающего развития, зоны территориального развития в Российской Федерации, игровой зоны:	данные отсутствуют		
Сведения о том, что земельный участок расположен в границах особо охраняемой природной территории, Байкальской природной территории и ее экологических зон, лесопарковом зеленом поясе, охотничьего угодья, лесничества:	данные отсутствуют		
Сведения о расположении земельного участка и (или) расположенного на нем объекта недвижимости в границах территории, в отношении которой принято решение о резервировании земель для государственных или муниципальных нужд:	данные отсутствуют		
Сведения о результатах проведения государственного земельного надзора:	данные отсутствуют		
Сведения о расположении земельного участка в границах территории, в отношении которой утвержден проект межевания территории:	данные отсутствуют		
Условный номер земельного участка:	данные отсутствуют		
Сведения о принятии акта и (или) заключении договора, предусматривающих предоставление в соответствии с земельным законодательством исполнительным органом государственной власти или органом местного самоуправления, находящегося в государственной или муниципальной собственности земельного участка для строительства наемного дома социального использования или наемного дома коммерческого использования:	данные отсутствуют		
Сведения о том, что земельный участок или земельные участки образованы на основании решения об изъятии земельного участка и (или) расположенного на нем объекта недвижимости для государственных или муниципальных нужд:	данные отсутствуют		
Сведения о том, что земельный участок образован из земель или земельного участка, государственная собственность на которые не разграничена:	данные отсутствуют		

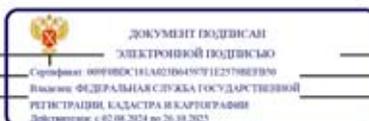

Полное наименование должности	Инициалы, фамилия
-------------------------------	-------------------







Земельный участок			
вид объекта недвижимости			
Лист № 6 раздела 1	Всего листов раздела 1: 6	Всего разделов: 8	Всего листов выписки: 202
19.05.2025г. № КУВИ-001/2025-107684663			
Кадастровый номер:		78:38:0000000:3	
Получитель выписки:	Заборовский Николай Николаевич, действующий(ая) на основании документа "" САНКТ-ПЕТЕРБУРГСКОЕ ГОСУДАРСТВЕННОЕ БЮДЖЕТНОЕ УЧРЕЖДЕНИЕ КУЛЬТУРЫ "ПАРК КУЛЬТУРЫ И ОТДЫХА "ДУБКИ"		

	 ДОКУМЕНТ ПОДПИСАН ЭЛЕКТРОННОЙ ПОДПИСЬЮ Свидетельство: 0090805101AG20064971122579027839 Выдано: 06.09.2014 НА СЛУЖБУ ГОСУДАРСТВЕННОЙ РЕГИСТРАЦИИ, КАДАСТРА И КАРТОГРАФИИ Действителен с 01.08.2024 по 28.10.2025	
ПОЛНОЕ ИМЕННОЕ ИЛИ ДОЛЖНОСТНОЕ	ИНИЦИАЛЫ, ФАМИЛИЯ	



Земельный участок вид объекта недвижимости			
Лист № 2 раздела 2	Всего листов раздела 2: 7	Всего разделов: 8	Всего листов выписки: 202
19.05.2025г. № КУВИ-001/2025-107684663			
Кадастровый номер:		78:38:0000000:3	
	сведения об осуществлении государственной регистрации сделки, права, ограничения права без необходимого в силу закона согласия третьего лица, органа:	данные отсутствуют	
	сведения об управляющем залогом и о договоре управления залогом, если такой договор заключен для управления ипотекой:	данные отсутствуют	
	сведения о депозитарии, который осуществляет хранение обремененной документарной закладной или электронной закладной:		
	сведения о внесении изменений или дополнений в регистрационную запись об ипотеке:		
4.2	вид:	Прочие ограничения прав и обременения объекта недвижимости	
	дата государственной регистрации:	08.10.2007 00:00:00	
	номер государственной регистрации:	78-78-04/013/2007-255	
	срок, на который установлены ограничение прав и обременение объекта недвижимости:	данные отсутствуют	
	лицо, в пользу которого установлены ограничение прав и обременение объекта недвижимости:	данные о правообладателе отсутствуют	
	сведения о возможности предоставления третьим лицам персональных данных физического лица	данные отсутствуют	
	основание государственной регистрации:	Кадастровый план земельного участка, выдан 23.09.2005	
	сведения об осуществлении государственной регистрации сделки, права, ограничения права без необходимого в силу закона согласия третьего лица, органа:	данные отсутствуют	
	сведения об управляющем залогом и о договоре управления залогом, если такой договор заключен для управления ипотекой:	данные отсутствуют	
	сведения о депозитарии, который осуществляет хранение обремененной документарной закладной или электронной закладной:		
	сведения о внесении изменений или дополнений в регистрационную запись об ипотеке:		

полное наименование должности	 ДОКУМЕНТ ПОДПИСАН ЭЛЕКТРОННОЙ ПОДПИСЬЮ Сертификат: 0090608161A02204459731217982F836 Выдан: ФЕДЕРАЛЬНАЯ СЛУЖБА ГОСУДАРСТВЕННОЙ РЕГИСТРАЦИИ, КАДАСТРА И КАРТОГРАФИИ Действителен с 01.08.2014 по 26.10.2027	инициалы, фамилия

Земельный участок вид объекта недвижимости			
Лист № 3 раздела 2	Всего листов раздела 2: 7	Всего разделов: 8	Всего листов выписки: 202
19.05.2025г. № КУВИ-001/2025-107684663			
Кадастровый номер:		78:38:0000000:3	
4.3	вид:	Прочие ограничения прав и обременения объекта недвижимости	
	дата государственной регистрации:	08.10.2007 00:00:00	
	номер государственной регистрации:	78-78-04/013/2007-255	
	срок, на который установлены ограничение прав и обременение объекта недвижимости:	данные отсутствуют	
	лицо, в пользу которого установлены ограничение прав и обременение объекта недвижимости:	данные о правообладателе отсутствуют	
	сведения о возможности предоставления третьим лицам персональных данных физического лица	данные отсутствуют	
	основание государственной регистрации:	Распоряжение Комитета по земельным ресурсам и землеустройству Санкт-Петербурга, № 554-рк, выдан 19.04.2007	
	сведения об осуществлении государственной регистрации сделок, права, ограничения права без необходимого в силу закона согласия третьего лица, органа:	данные отсутствуют	
	сведения об управляющем залогом и о договоре управления залогом, если такой договор заключен для управления ипотекой:	данные отсутствуют	
	сведения о депозитарии, который осуществляет хранение обремененной документарной закладной или электронной закладной:		
сведения о внесении изменений или дополнений в регистрационную запись об ипотеке:			
4.4	вид:	Прочие ограничения прав и обременения объекта недвижимости	
	дата государственной регистрации:	08.10.2007 00:00:00	
	номер государственной регистрации:	78-78-04/013/2007-255	
	срок, на который установлены ограничение прав и обременение объекта недвижимости:	данные отсутствуют	
	лицо, в пользу которого установлены ограничение прав и обременение объекта недвижимости:	данные о правообладателе отсутствуют	
	сведения о возможности предоставления третьим лицам персональных данных физического лица	данные отсутствуют	
	основание государственной регистрации:	Кадастровый план земельного участка, выдан 23.09.2005	

полное наименование должности	 ДОКУМЕНТ ПОДПИСАН ЭЛЕКТРОННОЙ ПОДПИСЬЮ Сертификат: ИИНФЕК\ЗЕМДЕП\ИМТ\1027908781 Выдан: ФЕДЕРАЛЬНАЯ СЛУЖБА ГОСУДАРСТВЕННОЙ РЕГИСТРАЦИИ, КАДАСТРА И КАРТОГРАФИИ Действителен с 01.06.2014 по 30.09.2025	инициалы, фамилия

Земельный участок			
вид объекта недвижимости			
Лист № 4 раздела 2	Всего листов раздела 2: 7	Всего разделов: 8	Всего листов выписки: 202
19.05.2025г. № КУВН-001/2025-107684663		78-38-000000-3	
Кадастровый номер:			
	сведения об осуществлении государственной регистрации сделки, права, ограничения права без необходимого в силу закона согласия третьего лица, органа:	данные отсутствуют	
	сведения об управляющем залогом и о договоре управления залогом, если такой договор заключен для управления ипотекой:	данные отсутствуют	
	сведения о депозитарии, который осуществляет хранение обезличенной документарной закладной или электронной закладной:		
	сведения о внесении изменений или дополнений в регистрационную запись об ипотеке:		
4.5	вид:	Прочие ограничения прав и обременения объекта недвижимости	
	дата государственной регистрации:	08.10.2007 00:00:00	
	номер государственной регистрации:	78-78-04/013/2007-255	
	срок, на который установлены ограничение прав и обременение объекта недвижимости:	данные отсутствуют	
	лицо, в пользу которого установлены ограничение прав и обременение объекта недвижимости:	данные о правообладателе отсутствуют	
	сведения о возможности предоставления третьим лицам персональных данных физического лица	данные отсутствуют	
	основание государственной регистрации:	Кадастровый план земельного участка, выдан 23.09.2005	
	сведения об осуществлении государственной регистрации сделки, права, ограничения права без необходимого в силу закона согласия третьего лица, органа:	данные отсутствуют	
	сведения об управляющем залогом и о договоре управления залогом, если такой договор заключен для управления ипотекой:	данные отсутствуют	
	сведения о депозитарии, который осуществляет хранение обезличенной документарной закладной или электронной закладной:		
	сведения о внесении изменений или дополнений в регистрационную запись об ипотеке:		

	 ДОКУМЕНТ ПОДПИСАН ЭЛЕКТРОННОЙ ПОДПИСЬЮ Сертификат: 0000000101a82306497911257003300 Выдано: ФЕДЕРАЛЬНАЯ СЛУЖБА ГОСУДАРСТВЕННОЙ РЕГИСТРАЦИИ КАДАСТРА И КАРТОГРАФИИ Действителен с 01.09.2014 по 26.10.2025	
полное наименование должности		инициалы, фамилия

Земельный участок				
вид объекта недвижимости				
Лист № 5 раздела 2	Всего листов раздела 2: 7	Всего разделов: 8	Всего листов выписки: 202	
19.05.2025г. № КУВН-001/2025-107684663				
Кадастровый номер:		78:38:0000000:3		
4.6	вид:	Прочие ограничения прав и обременения объекта недвижимости		
	дата государственной регистрации:	08.10.2007 00:00:00		
	номер государственной регистрации:	78-78-04/013/2007-255		
	срок, на который установлены ограничение прав и обременение объекта недвижимости:	данные отсутствуют		
	лицо, в пользу которого установлены ограничение прав и обременение объекта недвижимости:	данные о правообладателе отсутствуют		
	сведения о возможности предоставления третьим лицам персональных данных физического лица	данные отсутствуют		
	основание государственной регистрации:	Кадастровый план земельного участка, выдан 23.09.2005		
	сведения об осуществлении государственной регистрации сделки, права, ограничения права без необходимого в силу закона согласия третьего лица, органа:	данные отсутствуют		
	сведения об управляющем залогом и о договоре управления залогом, если такой договор заключен для управления ипотекой:	данные отсутствуют		
	сведения о депозитарии, который осуществляет хранение обезличенной документарной закладной или электронной закладной:			
сведения о внесении изменений или дополнений в регистрационную запись об ипотеке:				
4.7	вид:	Прочие ограничения прав и обременения объекта недвижимости		
	дата государственной регистрации:	08.10.2007 00:00:00		
	номер государственной регистрации:	78-78-04/013/2007-255		
	срок, на который установлены ограничение прав и обременение объекта недвижимости:	данные отсутствуют		
	лицо, в пользу которого установлены ограничение прав и обременение объекта недвижимости:	данные о правообладателе отсутствуют		
	сведения о возможности предоставления третьим лицам персональных данных физического лица	данные отсутствуют		
	основание государственной регистрации:	Кадастровый план земельного участка, выдан 23.09.2005		



полное наименование должности	инициалы, фамилия
-------------------------------	-------------------



Земельный участок вид объекта недвижимости	
Лист № 7 раздела 2	Всего листов раздела 2: 7
Всего разделов: 8	
Всего листов выписки: 202	
19.05.2025г. № КУВИ-001/2025-107684663	
Кадастровый номер:	78:38:0000000:3
5	Договоры участия в долевом строительстве: не зарегистрировано
6	Заявленные в судебном порядке права требования: данные отсутствуют
7	Сведения о возможности предоставления третьим лицам персональных данных физического лица: данные отсутствуют
8	Сведения о возражении в отношении зарегистрированного права: данные отсутствуют
9	Сведения о наличии решения об изъятии объекта недвижимости для государственных и муниципальных нужд: данные отсутствуют
10	Сведения о невозможности государственной регистрации без личного участия правообладателя или его законного представителя: данные отсутствуют
11	Правопритязания и сведения о наличии поступивших, но не рассмотренных заявлений о проведении государственной регистрации права (перехода, прекращения права), ограничения права или обременения объекта недвижимости, сделок в отношении объекта недвижимости: отсутствуют
11	Сведения о невозможности государственной регистрации перехода, прекращения, ограничения права на земельный участок из земель сельскохозяйственного назначения: данные отсутствуют

полное наименование должности	 ДОКУМЕНТ ПОДПИСАН ЭЛЕКТРОННОЙ ПОДПИСЬЮ Сериальное: 00910003141632064971122579812100 Выдано: ФЕДЕРАЛЬНАЯ СЛУЖБА ГОСУДАРСТВЕННОЙ РЕГИСТРАЦИИ КАДАСТРА И КАРТОГРАФИИ Действителен с 03.08.2024 по 26.10.2025	инициалы, фамилия









Земельный участок							
вид объекта недвижимости							
Лист № 4 раздела 3.1		Всего листов раздела 3.1: 11			Всего разделов: 8		Всего листов выписки: 202
19.05.2025г. № КУВИ-001/2025-107684663							
Кадастровый номер:				78:38:0000000:3			
1	2	3	4	5	6	7	8
78	1.1.76	1.1.77	243°0.8'	12.19	данные отсутствуют	данные отсутствуют	данные отсутствуют
79	1.1.77	1.1.78	287°47.2'	9.79	данные отсутствуют	данные отсутствуют	данные отсутствуют
80	1.1.78	1.1.79	292°42.0'	25.94	данные отсутствуют	данные отсутствуют	данные отсутствуют
81	1.1.79	1.1.80	259°8.9'	7.12	данные отсутствуют	данные отсутствуют	данные отсутствуют
82	1.1.80	1.1.81	300°59.3'	8.18	данные отсутствуют	данные отсутствуют	данные отсутствуют
83	1.1.81	1.1.82	284°32.6'	7.41	данные отсутствуют	данные отсутствуют	данные отсутствуют
84	1.1.82	1.1.83	306°25.5'	15.7	данные отсутствуют	данные отсутствуют	данные отсутствуют
85	1.1.83	1.1.84	301°31.7'	21.04	данные отсутствуют	данные отсутствуют	данные отсутствуют
86	1.1.84	1.1.85	297°2.4'	11.88	данные отсутствуют	данные отсутствуют	данные отсутствуют
87	1.1.85	1.1.86	351°52.2'	9.33	данные отсутствуют	данные отсутствуют	данные отсутствуют
88	1.1.86	1.1.87	67°18.4'	7.88	данные отсутствуют	данные отсутствуют	данные отсутствуют
89	1.1.87	1.1.88	91°9.1'	14.44	данные отсутствуют	данные отсутствуют	данные отсутствуют
90	1.1.88	1.1.89	94°1.0'	14.85	данные отсутствуют	данные отсутствуют	данные отсутствуют
91	1.1.89	1.1.90	109°9.7'	16.21	данные отсутствуют	данные отсутствуют	данные отсутствуют
92	1.1.90	1.1.91	79°59.0'	8.34	данные отсутствуют	данные отсутствуют	данные отсутствуют
93	1.1.91	1.1.92	28°24.4'	13.64	данные отсутствуют	данные отсутствуют	данные отсутствуют
94	1.1.92	1.1.93	33°59.5'	11.04	данные отсутствуют	данные отсутствуют	данные отсутствуют
95	1.1.93	1.1.94	76°31.0'	15.57	данные отсутствуют	данные отсутствуют	данные отсутствуют
96	1.1.94	1.1.95	69°52.5'	6.54	данные отсутствуют	данные отсутствуют	данные отсутствуют
97	1.1.95	1.1.96	42°35.3'	4.54	данные отсутствуют	данные отсутствуют	данные отсутствуют
98	1.1.96	1.1.97	72°14.7'	10.13	данные отсутствуют	данные отсутствуют	данные отсутствуют
99	1.1.97	1.1.98	82°19.7'	7.42	данные отсутствуют	данные отсутствуют	данные отсутствуют
100	1.1.98	1.1.99	78°22.9'	22.89	данные отсутствуют	данные отсутствуют	данные отсутствуют
101	1.1.99	1.1.100	82°13.0'	17.28	данные отсутствуют	данные отсутствуют	данные отсутствуют
102	1.1.100	1.1.101	47°13.1'	16.99	данные отсутствуют	данные отсутствуют	данные отсутствуют
103	1.1.101	1.1.102	0°36.2'	23.7	данные отсутствуют	данные отсутствуют	данные отсутствуют
104	1.1.102	1.1.103	334°9.5'	14.18	данные отсутствуют	данные отсутствуют	данные отсутствуют
105	1.1.103	1.1.104	307°25.2'	9.17	данные отсутствуют	данные отсутствуют	данные отсутствуют
106	1.1.104	1.1.105	278°18.4'	2.77	данные отсутствуют	данные отсутствуют	данные отсутствуют



ДОКУМЕНТ ПОДПИСАН  
ЭЛЕКТРОННОЙ ПОДПИСЬЮ

Сертификат: 00910831641236459710257003780  
Выдана: ФЕДЕРАЛЬНАЯ СЛУЖБА ГОСУДАРСТВЕННОЙ  
РЕГИСТРАЦИИ, КАДАСТРА И КАРТОГРАФИИ  
Действителен с 01.08.2014 по 26.10.2025

ПОЛНОЕ НАИМЕНОВАНИЕ ДОЛЖНОСТИ

ИНИЦИАЛЫ, ФАМИЛИЯ







Земельный участок вид объекта недвижимости							
Лист № 8 раздела 3.1		Всего листов раздела 3.1: 11		Всего разделов: 8		Всего листов выписки: 202	
19.05.2025г. № КУВИ-001/2025-107684663				Катастровый номер: 78:38:0000000:3			
1	2	3	4	5	6	7	8
194	1.1.192	1.1.193	285°4.8'	16.64	данные отсутствуют	данные отсутствуют	данные отсутствуют
195	1.1.193	1.1.194	317°50.6'	12.55	данные отсутствуют	данные отсутствуют	данные отсутствуют
196	1.1.194	1.1.195	234°39.3'	5.19	данные отсутствуют	данные отсутствуют	данные отсутствуют
197	1.1.195	1.1.196	307°6.4'	10.66	данные отсутствуют	данные отсутствуют	данные отсутствуют
198	1.1.196	1.1.197	330°44.7'	17.54	данные отсутствуют	данные отсутствуют	данные отсутствуют
199	1.1.197	1.1.198	332°10.3'	8.12	данные отсутствуют	данные отсутствуют	данные отсутствуют
200	1.1.198	1.1.199	29°40.0'	7.27	данные отсутствуют	данные отсутствуют	данные отсутствуют
201	1.1.199	1.1.200	15°25.2'	9.44	данные отсутствуют	данные отсутствуют	данные отсутствуют
202	1.1.200	1.1.201	18°3.0'	12.23	данные отсутствуют	данные отсутствуют	данные отсутствуют
203	1.1.201	1.1.202	321°50.6'	6.23	данные отсутствуют	данные отсутствуют	данные отсутствуют
204	1.1.202	1.1.203	10°55.8'	12.13	данные отсутствуют	данные отсутствуют	данные отсутствуют
205	1.1.203	1.1.204	32°44.1'	9.65	данные отсутствуют	данные отсутствуют	данные отсутствуют
206	1.1.204	1.1.205	51°10.0'	7.77	данные отсутствуют	данные отсутствуют	данные отсутствуют
207	1.1.205	1.1.206	25°46.9'	9.15	данные отсутствуют	данные отсутствуют	данные отсутствуют
208	1.1.206	1.1.207	14°4.1'	17.32	данные отсутствуют	данные отсутствуют	данные отсутствуют
209	1.1.207	1.1.208	17°43.3'	33.51	данные отсутствуют	данные отсутствуют	данные отсутствуют
210	1.1.208	1.1.209	25°19.4'	16.51	данные отсутствуют	данные отсутствуют	данные отсутствуют
211	1.1.209	1.1.210	20°5.1'	11.53	данные отсутствуют	данные отсутствуют	данные отсутствуют
212	1.1.210	1.1.211	35°9.7'	15.56	данные отсутствуют	данные отсутствуют	данные отсутствуют
213	1.1.211	1.1.212	52°48.7'	25.13	данные отсутствуют	данные отсутствуют	данные отсутствуют
214	1.1.212	1.1.213	55°33.2'	38.88	данные отсутствуют	данные отсутствуют	данные отсутствуют
215	1.1.213	1.1.214	58°56.4'	30.64	данные отсутствуют	данные отсутствуют	данные отсутствуют
216	1.1.214	1.1.215	62°41.0'	23.21	данные отсутствуют	данные отсутствуют	данные отсутствуют
217	1.1.215	1.1.216	65°57.4'	16.47	данные отсутствуют	данные отсутствуют	данные отсутствуют
218	1.1.216	1.1.217	68°40.0'	2.5	данные отсутствуют	данные отсутствуют	данные отсутствуют
219	1.1.217	1.1.218	337°18.1'	2.25	данные отсутствуют	данные отсутствуют	данные отсутствуют
220	1.1.218	1.1.219	67°9.1'	11.18	данные отсутствуют	данные отсутствуют	данные отсутствуют
221	1.1.219	1.1.220	157°46.3'	2.25	данные отсутствуют	данные отсутствуют	данные отсутствуют
222	1.1.220	1.1.221	65°58.6'	2.82	данные отсутствуют	данные отсутствуют	данные отсутствуют



ПОЛНОЕ НАИМЕНОВАНИЕ ДОЛЖНОСТИ

ИНИЦИАЛЫ, ФАМИЛИЯ

Земельный участок							
вид объекта недвижимости							
Лист № 9 раздела 3.1		Всего листов раздела 3.1: 11			Всего разделов: 8		Всего листов выписки: 202
19.05.2025г. № КУВИ-001/2025-107684663							
Кадастровый номер:				78:38:0000000:3			
1	2	3	4	5	6	7	8
223	1.1.221	1.1.222	67°19.1'	35.58	данные отсутствуют	данные отсутствуют	данные отсутствуют
224	1.1.222	1.1.223	72°2.3'	42.9	данные отсутствуют	данные отсутствуют	данные отсутствуют
225	1.1.223	1.1.224	75°36.7'	33.16	данные отсутствуют	данные отсутствуют	данные отсутствуют
226	1.1.224	1.1.225	76°29.5'	276.8	данные отсутствуют	данные отсутствуют	данные отсутствуют
227	1.1.225	1.1.226	73°21.5'	32.23	данные отсутствуют	данные отсутствуют	данные отсутствуют
228	1.1.226	1.1.227	71°33.9'	2.66	данные отсутствуют	данные отсутствуют	данные отсутствуют
229	1.1.227	1.1.228	339°30.3'	2.2	данные отсутствуют	данные отсутствуют	данные отсутствуют
230	1.1.228	1.1.229	69°41.8'	11.15	данные отсутствуют	данные отсутствуют	данные отсутствуют
231	1.1.229	1.1.230	160°9.5'	2.06	данные отсутствуют	данные отсутствуют	данные отсутствуют
232	1.1.230	1.1.231	68°40.3'	2.69	данные отсутствуют	данные отсутствуют	данные отсутствуют
233	1.1.231	1.1.232	69°11.3'	11.06	данные отсутствуют	данные отсутствуют	данные отсутствуют
234	1.1.232	1.1.233	64°27.4'	72.71	данные отсутствуют	данные отсутствуют	данные отсутствуют
235	1.1.233	1.1.1	156°28.6'	44.42	данные отсутствуют	данные отсутствуют	данные отсутствуют
236	1.2.234	1.2.235	92°5.5'	4.93	данные отсутствуют	78:38:001133:4(1)	адрес отсутствует
237	1.2.235	1.2.236	7°18.4'	0.39	данные отсутствуют	78:38:001133:4(1)	адрес отсутствует
238	1.2.236	1.2.237	91°17.2'	0.89	данные отсутствуют	78:38:001133:4(1)	адрес отсутствует
239	1.2.237	1.2.238	6°32.8'	1.23	данные отсутствуют	78:38:001133:4(1)	адрес отсутствует
240	1.2.238	1.2.239	278°44.8'	0.92	данные отсутствуют	78:38:001133:4(1)	адрес отсутствует
241	1.2.239	1.2.240	3°20.5'	3.95	данные отсутствуют	78:38:001133:4(1)	адрес отсутствует
242	1.2.240	1.2.241	4°21.1'	1.85	данные отсутствуют	78:38:001133:4(1)	адрес отсутствует
243	1.2.241	1.2.242	272°51.1'	4.83	данные отсутствуют	78:38:001133:4(1)	адрес отсутствует
244	1.2.242	1.2.243	184°45.8'	1.81	данные отсутствуют	78:38:001133:4(1)	адрес отсутствует
245	1.2.243	1.2.244	185°46.0'	4.08	данные отсутствуют	78:38:001133:4(1)	адрес отсутствует
246	1.2.244	1.2.245	271°53.3'	0.91	данные отсутствуют	78:38:001133:4(1)	адрес отсутствует
247	1.2.245	1.2.246	184°57.0'	1.27	данные отсутствуют	78:38:001133:4(1)	адрес отсутствует
248	1.2.246	1.2.247	97°35.7'	0.91	данные отсутствуют	78:38:001133:4(1)	адрес отсутствует
249	1.2.247	1.2.234	175°6.1'	0.35	данные отсутствуют	78:38:001133:4(1)	адрес отсутствует
250	1.3.248	1.3.249	90°0.0'	4.46	данные отсутствуют	данные отсутствуют	данные отсутствуют
251	1.3.249	1.3.250	0°0.0'	4.46	данные отсутствуют	данные отсутствуют	данные отсутствуют



полное наименование должности

инициалы, фамилия



Земельный участок вид объекта недвижимости							
Лист № 11 раздела 3.1		Всего листов раздела 3.1: 11		Всего разделов: 8		Всего листов выписки: 202	
19.05.2025г. № КУВИ-001/2025-107684663							
Кадастровый номер:				78:38:0000000:3			
1	2	3	4	5	6	7	8
281	1.9.279	1.9.280	139°31.5'	0.99	данные отсутствуют	78:38:0011133:2(1)	адрес отсутствует
282	1.9.280	1.9.281	52°7.5'	1.03	данные отсутствуют	78:38:0011133:2(1)	адрес отсутствует
283	1.9.281	1.9.282	137°17.5'	0.53	данные отсутствуют	78:38:0011133:2(1)	адрес отсутствует
284	1.9.282	1.9.283	48°27.7'	8.43	данные отсутствуют	78:38:0011133:2(1)	адрес отсутствует
285	1.9.283	1.9.284	319°11.1'	0.58	данные отсутствуют	78:38:0011133:2(1)	адрес отсутствует
286	1.9.284	1.9.285	45°24.4'	1	данные отсутствуют	78:38:0011133:2(1)	адрес отсутствует
287	1.9.285	1.9.286	318°25.0'	0.95	данные отсутствуют	78:38:0011133:2(1)	адрес отсутствует
288	1.9.286	1.9.287	230°16.1'	1	данные отсутствуют	78:38:0011133:2(1)	адрес отсутствует
289	1.9.287	1.9.288	318°24.2'	6.43	данные отсутствуют	78:38:0011133:2(1)	адрес отсутствует
290	1.9.288	1.9.277	228°42.3'	8.43	данные отсутствуют	78:38:0011133:2(1)	адрес отсутствует

ПОЛНОЕ НАИМЕНОВАНИЕ ДОЛЖНОСТИ	 ДОКУМЕНТ ПОДПИСАН ЭЛЕКТРОННОЙ ПОДПИСЬЮ Сертификат: 007010303042000097102570017000 Выдан: ФГ «РАЙОННАЯ СЛУЖБА ГОСУДАРСТВЕННОЙ РЕГИСТРАЦИИ КАДАСТРА И КАРТОГРАФИИ» Действителен с 02.09.2024 по 26.10.2025	ИНИЦИАЛЫ, ФАМИЛИЯ











Земельный участок					
вид объекта недвижимости					
Лист № 6 раздела 3.2		Всего листов раздела 3.2: 11		Всего разделов: 8	Всего листов выписки: 202
19.05.2025г. № КУВИ-001/2025-107684663					
Кадастровый номер: 78:38:0000000:3					
1	2	3	4	5	
76	111146.98	92433.78	-	-	
77	111141.45	92422.92	-	-	
78	111144.44	92413.6	-	-	
79	111154.45	92389.67	-	-	
80	111153.11	92382.68	-	-	
81	111157.32	92375.67	-	-	
82	111159.18	92368.5	-	-	
83	111168.5	92355.87	-	-	
84	111179.5	92337.94	-	-	
85	111184.9	92327.36	-	-	
86	111194.14	92326.04	-	-	
87	111197.18	92333.31	-	-	
88	111196.89	92347.75	-	-	
89	111195.85	92362.56	-	-	
90	111190.53	92377.87	-	-	
91	111191.98	92386.08	-	-	
92	111203.98	92392.57	-	-	
93	111213.13	92398.74	-	-	
94	111216.76	92413.88	-	-	
95	111219.01	92420.02	-	-	
96	111222.35	92423.09	-	-	
97	111225.44	92432.74	-	-	
98	111226.43	92440.09	-	-	
99	111231.04	92462.51	-	-	
100	111233.38	92479.63	-	-	
101	111244.92	92492.1	-	-	
102	111268.62	92492.35	-	-	
103	111281.38	92486.17	-	-	
104	111286.95	92478.89	-	-	

 ДОКУМЕНТ ПОДПИСАН ЭЛЕКТРОННОЙ ПОДПИСЬЮ		
Стороной: 0097080361450000011257982760 Выходом: ФЕДЕРАЛЬНАЯ СЛУЖБА ГОСУДАРСТВЕННОЙ РЕГИСТРАЦИИ, КАДАСТРА И КАРТОГРАФИИ Действительно с 02.08.2014 по 26.10.2025	ПОЛНОЕ НАИМЕНОВАНИЕ ДОЛЖНОСТИ	ИНИЦИАЛЫ, ФАМИЛИЯ

Земельный участок				
вид объекта недвижимости				
Лист № 7 раздела 3.2		Всего листов раздела 3.2: 11		Всего разделов: 8
19.05.2025г. № КУВИ-001/2025-107684663				
Кадатровый номер:		78:38:0000000:3		
1	2	3	4	5
105	111287.35	92476.15	-	-
106	111287.81	92467.31	-	-
107	111283.33	92443.48	-	-
108	111276.92	92412.68	-	-
109	111274.69	92407.75	-	-
110	111268.19	92390.73	-	-
111	111267.06	92387.81	-	-
112	111271.15	92363.17	-	-
113	111274.93	92342.73	-	-
114	111279.14	92329.66	-	-
115	111286.33	92299.69	-	-
116	111285.23	92292.23	-	-
117	111277.89	92260.13	-	-
118	111271.97	92242.15	-	-
119	111262.22	92239.99	-	-
120	111255.46	92229.7	-	-
121	111251.48	92213.57	-	-
122	111246.74	92203.28	-	-
123	111240.29	92185.32	-	-
124	111234.74	92169.22	-	-
125	111237.89	92138.5	-	-
126	111230.34	92119.43	-	-
127	111223.67	92106.27	-	-
128	111217.23	92100.33	-	-
129	111205.31	92097.33	-	-
130	111200.43	92091.84	-	-
131	111200.1	92084.17	-	-
132	111192.21	92082.85	-	-
133	111183.02	92098.69	-	-

ПОЛНОЕ НАИМЕНОВАНИЕ ДОЛЖНОСТИ	 ДОКУМЕНТ ПОДПИСАН ЭЛЕКТРОННОЙ ПОДПИСЬЮ Сертификат: 0001000301402106407112179027109 Выходы: ФЕДЕРАЛЬНАЯ СЛУЖБА ГОСУДАРСТВЕННОЙ РЕГИСТРАЦИИ, КАДАСТРА И КАРТОГРАФИИ Действителен с 07.09.2014 по 26.10.2025	ИННЕМЕЛТЫ, ФАМИЛИЯ

Земельный участок вид объекта недвижимости					
Лист № 8 раздела 3.2		Всего листов раздела 3.2: 11		Всего разделов: 8	Всего листов выписки: 202
19.05.2025г. № КУВИ-001/2025-107684663					
Кадастровый номер:		78:38:0000000:3			
1	2	3	4	5	
134	111177.4	92111.62	-	-	
135	111175.02	92154.19	-	-	
136	111172.19	92158.82	-	-	
137	111171.9	92185.99	-	-	
138	111178.38	92202.31	-	-	
139	111180.85	92233.61	-	-	
140	111179.07	92242.91	-	-	
141	111184.11	92285.64	-	-	
142	111173.88	92290.99	-	-	
143	111163.81	92312.84	-	-	
144	111154.33	92313.16	-	-	
145	111146.49	92302.39	-	-	
146	111142.3	92282.63	-	-	
147	111137.82	92253.92	-	-	
148	111133.81	92225.74	-	-	
149	111129.64	92197.33	-	-	
150	111121.02	92166.36	-	-	
151	111113.88	92152.02	-	-	
152	111112.39	92136.33	-	-	
153	111109.12	92122.3	-	-	
154	111105.86	92106.94	-	-	
155	111100.9	92091.64	-	-	
156	111097.8	92076.6	-	-	
157	111096.02	92061.17	-	-	
158	111097.7	92045.85	-	-	
159	111093.4	92027.67	-	-	
160	111100.5	92019.45	-	-	
161	111101.13	92010.47	-	-	
162	111101.33	91997.15	-	-	

 ДОКУМЕНТ ПОДПИСАН ЭЛЕКТРОННОЙ ПОДПИСЬЮ Сертификат: 0011010304200009102570001000 Выдан: 04.04.2014 СЛУЖБА ГОСУДАРСТВЕННОЙ РЕГИСТРАЦИИ КАДАСТРА И КАРТОГРАФИИ Золотой проезд, с 02.09.2014 по 26.10.2025		ИНИЦИАЛЫ, ФАМИЛИЯ
ПОЛНОЕ НАИМЕНОВАНИЕ ДОЛЖНОСТИ		







Выписка из Единого государственного реестра недвижимости об объекте недвижимости  
Сведения о частях земельного участка


Земельный участок вид объекта недвижимости			
Лист № 1 раздела 4	Всего листов раздела 4: 24	Всего разделов: 8	Всего листов выписки: 202
19.05.2025г. № КУВИ-001/2025-107684663			
Кадастровый номер:		78:38:0000000:3	
План (чертеж, схема) части земельного участка		Учетный номер части: 78:38:0000000:3/31	
Масштаб 1:9000	Условные обозначения:		

ПОЛНОЕ НАИМЕНОВАНИЕ ДОЛЖНОСТИ	 ДОКУМЕНТ ПОДПИСАН ЭЛЕКТРОННОЙ ПОДПИСЬЮ	ИНИЦИАЛЫ, ФАМИЛИЯ
	Сертификат: 0070000320402064071025790E2E00 Выдана: ФЕДЕРАЛЬНАЯ СЛУЖБА ГОСУДАРСТВЕННОЙ РЕГИСТРАЦИИ КАДАСТРА И КАРТОГРАФИИ Действителен с 03.09.2024 по 26.09.2025	



Лист 39 165			
Земельный участок			
вид объекта недвижимости			
Лист № 3 раздела 4	Всего листов раздела 4: 24	Всего разделов: 8	Всего листов выписки: 202
19.05.2025г. № КУВН-001/2025-107684663			
Кадастровый номер:		78:38:0000000:3	
План (чертеж, схема) части земельного участка		Б/счетный номер части: 78:38:0000000:3/33	
Масштаб 1:500	Условные обозначения:		

	ДОКУМЕНТ ПОДПИСАН ЭЛЕКТРОННОЙ ПОДПИСЬЮ	
Сертификат: 00000000101022004599112570032300 Выдан: ФЕДЕРАЛЬНАЯ СЛУЖБА ГОСУДАРСТВЕННОЙ РЕГИСТРАЦИИ, КАДАСТРА И КАРТОГРАФИИ Действителен с 01.09.2024 по 26.10.2025	Инициалы, фамилия	
ПОЛНОЕ ИМЕННОЕ ИМЯ ДОЛЖНОСТИ		

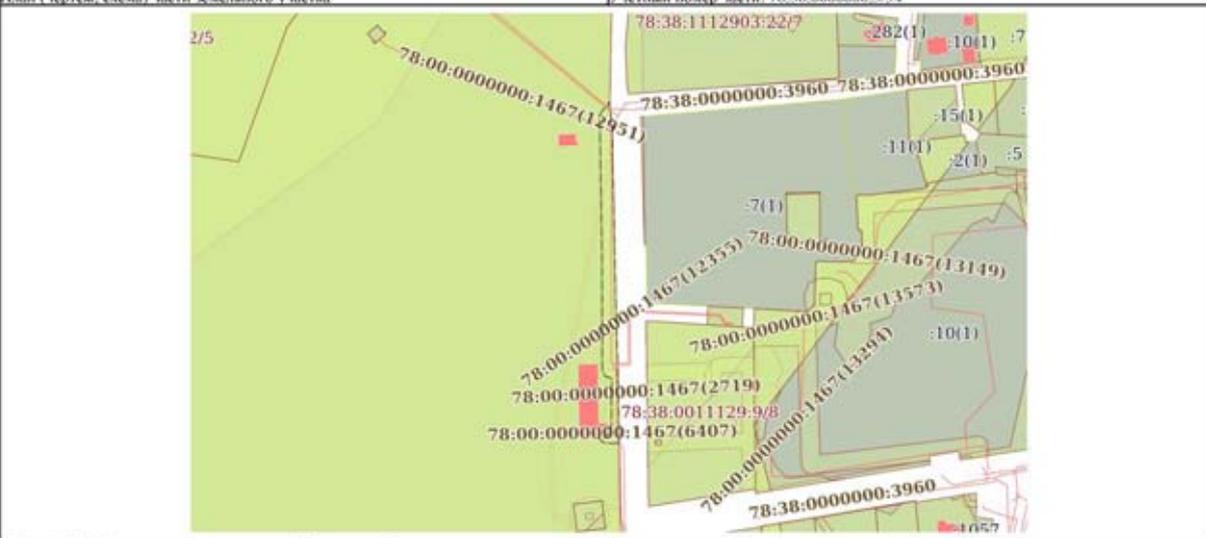
Земельный участок			
вид объекта недвижимости			
Лист № 4 раздела 4	Всего листов раздела 4: 24	Всего разделов: 8	Всего листов выписки: 202
19.05.2025г. № КУВИ-001/2025-107684663			
Кадастровый номер:		78:38:0000000:3	
План (чертеж, схема) части земельного участка		Учетный номер части: 78:38:0000000:3/4	
			
Масштаб 1:3000	Условные обозначения:		

 ДОКУМЕНТ ПОДПИСАН ЭЛЕКТРОННОЙ ПОДПИСЬЮ			
ПОЛНОЕ ИМЯ ИЛИ ИМЕННОЕ ДОЛЖНОСТИ	Сертификат: 000908030408064970122579862780 Выдан: ФЕДЕРАЛЬНАЯ СЛУЖБА ГОСУДАРСТВЕННОЙ РЕГИСТРАЦИИ, КАДАСТРА И КАРТОГРАФИИ Действителен с 02.08.2024 по 26.10.2025	ИНИЦИАЛЫ, ФАМИЛИЯ	

Лист 41 167			
Земельный участок вид объекта недвижимости			
Лист № 5 раздела 4	Всего листов раздела 4: 24	Всего разделов: 8	Всего листов выписки: 202
19.05.2025г. № КУВИ-001/2025-107684663			
Кадастровый номер:		78:38:0000000:3	
План (чертеж, схема) части земельного участка		Бухгалтерский номер части: 78:38:0000000:3/35	
Масштаб 1:2000	Условные обозначения:		

ПОЛНОЕ ИМЯ ИЛИ ИМЯ И ОТЧИНОВАНИЕ ДОЛЖНОСТИ	 ДОКУМЕНТ ПОДПИСАН ЭЛЕКТРОННОЙ ПОДПИСЬЮ	ИНИЦИАЛЫ, ФАМИЛИЯ
	Сертификат: 0001000010100230040579112170003036 Выдана: ФЕДЕРАЛЬНАЯ СЛУЖБА ГОСУДАРСТВЕННОЙ РЕГИСТРАЦИИ, КАДАСТРА И КАРТОГРАФИИ Действителен с 02.08.2024 по 28.10.2025	

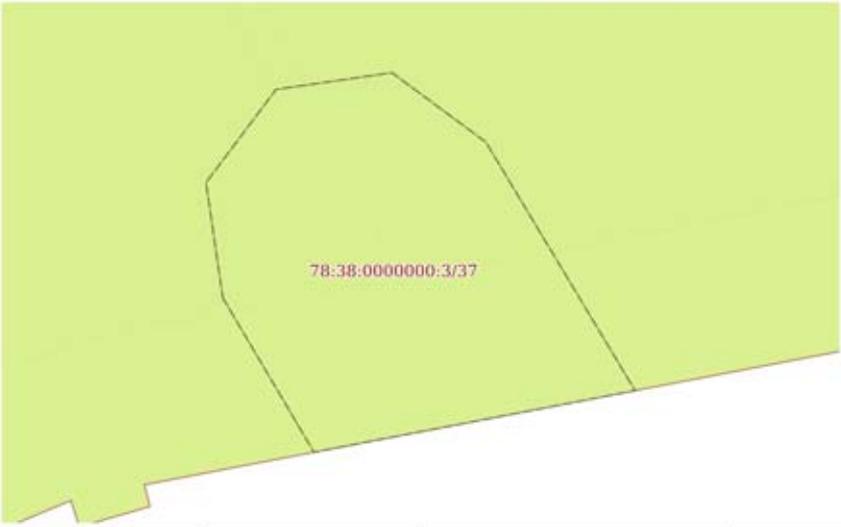


Лист 43 165			
Земельный участок вид объекта недвижимости			
Лист № 7 раздела 4	Всего листов раздела 4: 24	Всего разделов: 8	Всего листов выписки: 202
19.05.2025г. № КУВИ-001/2025-107684663			
Кадастровый номер:		78:38:0000000:3	
План (чертеж, схема) части земельного участка		Учетный номер части: 78:38:0000000:3/37	
			
Масштаб 1:300	Условные обозначения:		

		ДОКУМЕНТ ПОДПИСАН ЭЛЕКТРОННОЙ ПОДПИСЬЮ	
	Сертификат: 009100051814258464971122578011030 Выдана: ФЕДЕРАЛЬНАЯ СЛУЖБА ГОСУДАРСТВЕННОЙ РЕГИСТРАЦИИ, КАДАСТРА И КАРТОГРАФИИ Действителен: с 01.08.2024 по 26.10.2025	Инициалы, фамилия	
ПОЛНОЕ НАИМЕНОВАНИЕ ДОЛЖНОСТИ			

Земельный участок			
вид объекта недвижимости			
Лист № 8 раздела 4	Всего листов раздела 4: 24	Всего разделов: 8	Всего листов выписки: 202
19.05.2025г. № КУВН-001/2025-107684663			
Кадастровый номер:		78:38:0000000:3	
План (чертеж, схема) части земельного участка		Учетный номер части: 78:38:0000000:3/38	
			
Масштаб 1:5000		Условные обозначения:	

	ДОКУМЕНТ ПОДПИСАН ЭЛЕКТРОННОЙ ПОДПИСЬЮ	
Сертификат: ИИНФКЭС/МОСОВИИ/12270678760 Местоим: ФЕДЕРАЛЬНАЯ СЛУЖБА ГОСУДАРСТВЕННОЙ РЕГИСТРАЦИИ, КАДАСТРА И КАРТОГРАФИИ Действителен с 01.08.2014 по 28.08.2025	инициалы, фамилия	
ПОЛНОЕ НАИМЕНОВАНИЕ ДОЛЖНОСТИ		

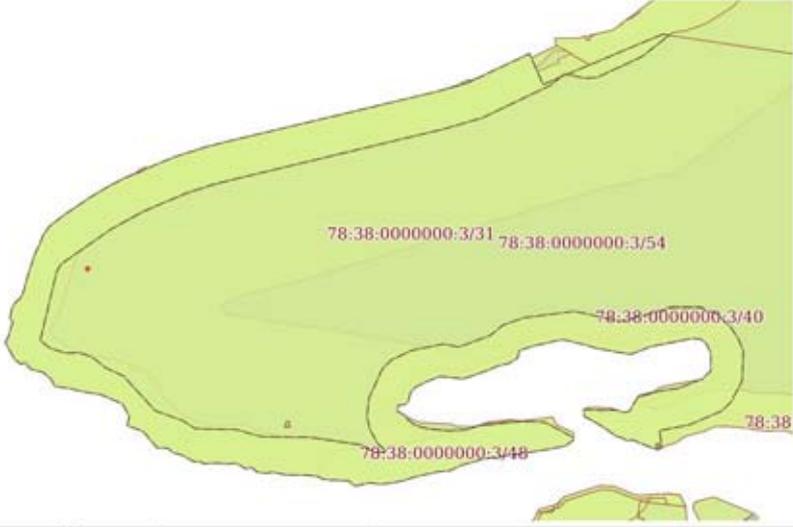

Лист 46 172			
Земельный участок			
вид объекта недвижимости			
Лист № 10 раздела 4	Всего листов раздела 4: 24	Всего разделов: 8	Всего листов выписки: 202
19.05.2025г. № КУВИ-001/2025-107684663			
Кадастровый номер:		78:38:0000000:3	
План (чертеж, схема) части земельного участка		Учетный номер части: 78:38:0000000:3/40	
			
Масштаб 1:6000	Условные обозначения:		

	 <p>ДОКУМЕНТ ПОДПИСАН ЭЛЕКТРОННОЙ ПОДПИСЬЮ Сертификат: 0001000310400000000100257000000000 Выдана: ФЕДЕРАЛЬНАЯ СЛУЖБА ГОСУДАРСТВЕННОЙ РЕГИСТРАЦИИ, КАДАСТРА И КАРТОГРАФИИ Действителен с 01.08.2024 по 30.08.2025</p>	
ПОЛНОЕ НАИМЕНОВАНИЕ ДОЛЖНОСТИ		ИНИЦИАЛЫ, ФАМИЛИЯ

Лист 47 173			
Земельный участок			
вид объекта недвижимости			
Лист № 11 раздела 4	Всего листов раздела 4: 24	Всего разделов: 8	Всего листов выписки: 202
19.05.2025г. № КУВИ-001/2025-107684663			
Кадастровый номер:		78:38:0000000:3	
План (чертеж, схема) части земельного участка		Учетный номер части: 78:38:0000000:3/41	
			
Масштаб 1:40	Условные обозначения:		

	 <p>ДОКУМЕНТ ПОДПИСАН ЭЛЕКТРОННОЙ ПОДПИСЬЮ Судьями: 00100031040000001025700000 Выполнен: ФЕДЕРАЛЬНАЯ СЛУЖБА ГОСУДАРСТВЕННОЙ РЕГИСТРАЦИИ, КАДАСТРА И КАРТОГРАФИИ Действителен с 02.08.2024 по 28.10.2025</p>	
ПОЛНОЕ ИМЕННОЕ ИЛИ ДОЛЖНОСТНОЕ		ИНИЦИАЛЫ, ФИМИЛИЯ



Земельный участок			
вид объекта недвижимости			
Лист № 13 раздела 4	Всего листов раздела 4: 24	Всего разделов: 8	Всего листов выписки: 202
19.05.2025г. № КУВИ-001/2025-107684663			
Кадастровый номер:		78:38:0000000:3	
План (чертеж, схема) части земельного участка		Учетный номер части: 78:38:0000000:3/43	
Масштаб 1:6000	Условные обозначения:		


ДОКУМЕНТ ПОДПИСАН ЭЛЕКТРОННОЙ ПОДПИСЬЮ		
ПОЛНОЕ НАИМЕНОВАНИЕ ДОЛЖНОСТИ	 Сторифайл: 08910653245678910123456789 Выдана: ФЕДЕРАЛЬНАЯ СЛУЖБА ГОСУДАРСТВЕННОЙ РЕГИСТРАЦИИ КАДАСТРА И КАРТОГРАФИИ Действителен с 02.08.2024 по 26.08.2025	ИНИЦИАЛЫ, ФАМИЛИЯ




Земельный участок вид объекта недвижимости			
Лист № 15 раздела 4	Всего листов раздела 4: 24	Всего разделов: 8	Всего листов выписки: 202
19.05.2025г. № КУВИ-001/2025-107684663			
Кадастровый номер:		78:38:0000000:3	
План (чертеж, схема) части земельного участка		Учетный номер части: 78:38:0000000:3/45	
Масштаб 1:300	Условные обозначения:		

	 ДОКУМЕНТ ПОДПИСАН ЭЛЕКТРОННОЙ ПОДПИСЬЮ	
	Сертификат: 00900051648230649711257901130 Выдан: ФЕДЕРАЛЬНАЯ СЛУЖБА ГОСУДАРСТВЕННОЙ РЕГИСТРАЦИИ КАДАСТРА И КАРТОГРАФИИ Действителен с 03.09.2024 по 28.10.2025	
ПОЛНОЕ НАИМЕНОВАНИЕ ДОЛЖНОСТИ		ИНИЦИАЛЫ, ФАМИЛИЯ

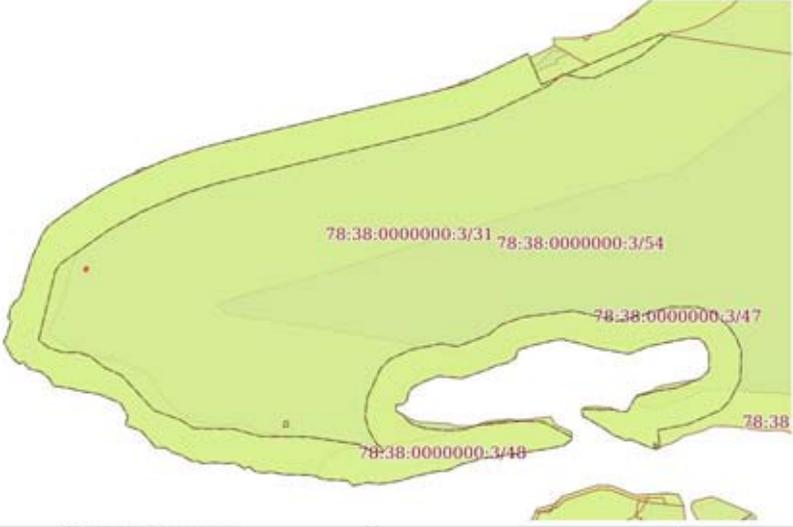

Лист 53 179			
Земельный участок вид объекта недвижимости			
Лист № 17 раздела 4	Всего листов раздела 4: 24	Всего разделов: 8	Всего листов выписки: 202
19.05.2025г. № КУВИ-001/2025-107684663			
Кадастровый номер:		78:38:0000000:3	
План (чертеж, схема) части земельного участка		Учетный номер части: 78:38:0000000:3/47	
			
Масштаб 1:6000	Условные обозначения:		

		ДОКУМЕНТ ПОДПИСАН ЭЛЕКТРОННОЙ ПОДПИСЬЮ	
	ПОЛНОЕ НАИМЕНОВАНИЕ ДОЛЖНОСТИ	ИНИЦИАЛЫ, ФАМИЛИЯ	
Сертификат: 0010000104021064097112257082700 Выдана: ФЕДЕРАЛЬНАЯ СЛУЖБА ГОСУДАРСТВЕННОЙ РЕГИСТРАЦИИ КАДАСТРА И КАРТОГРАФИИ Действителен с 01.08.2014 по 26.10.2025			

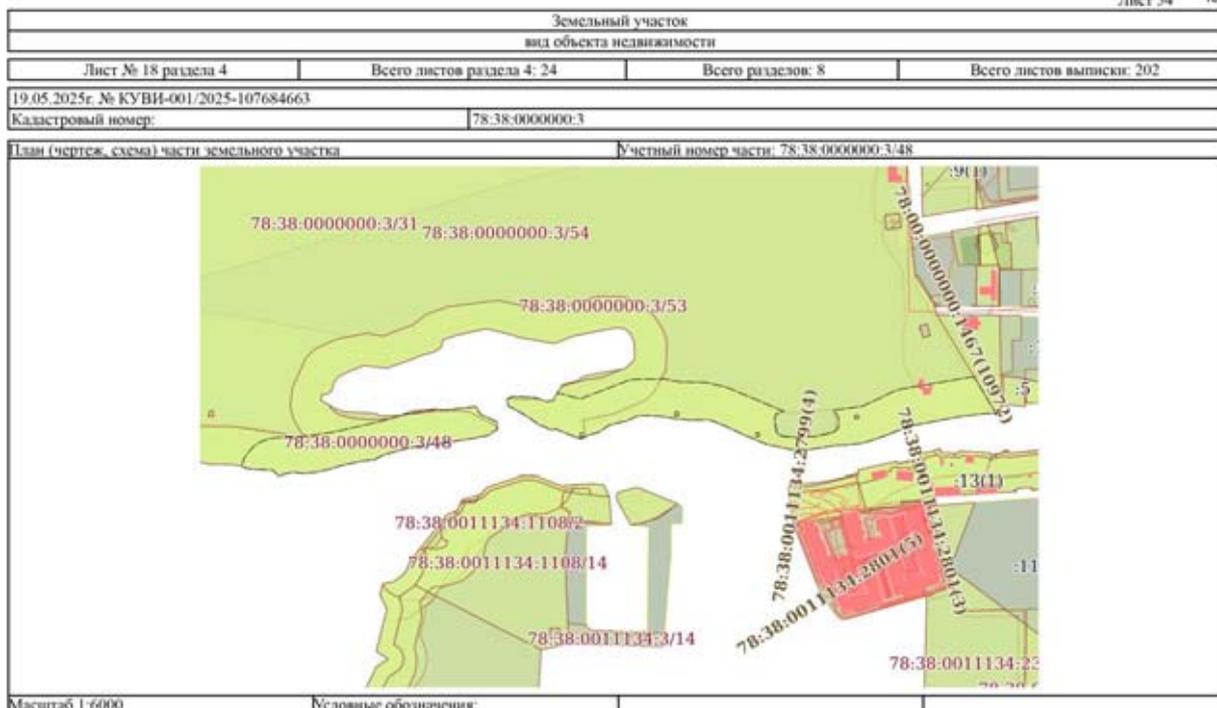

	 <p>ДОКУМЕНТ ПОДПИСАН ЭЛЕКТРОННОЙ ПОДПИСЬЮ</p> <p>Сертификат: 0001050314021040970227082700 Выдана: ФЕДЕРАЛЬНАЯ СЛУЖБА ГОСУДАРСТВЕННОЙ РЕГИСТРАЦИИ КАДАСТРА И КАРТОГРАФИИ Действителен с 01.08.2024 по 26.08.2025</p>	
ПОЛНОЕ НАИМЕНОВАНИЕ ДОЛЖНОСТИ	ИНИЦИАЛЫ, ФАМИЛИЯ	



Лист 56 182			
Земельный участок вид объекта недвижимости			
Лист № 20 раздела 4	Всего листов раздела 4: 24	Всего разделов: 8	Всего листов выписки: 202
19.05.2025г. № КУВИ-001/2025-107684663			
Кадастровый номер:		78:38:0000000:3	
План (чертеж, схема) части земельного участка		Учетный номер части: 78:38:0000000:3/50	
Масштаб 1:300	Условные обозначения:		

ПОЛНОЕ НАИМЕНОВАНИЕ ДОЛЖНОСТИ	 ДОКУМЕНТ ПОДПИСАН ЭЛЕКТРОННОЙ ПОДПИСЬЮ	ИНИЦИАЛЫ, ФАМИЛИЯ
	Сертификат: 0007000320140310000711257862519 Выдана: ФЕДЕРАЛЬНАЯ СЛУЖБА ГОСУДАРСТВЕННОЙ РЕГИСТРАЦИИ КАДАСТРА И КАРТОГРАФИИ Действителен с 02.08.2024 по 26.08.2025	







Земельный участок вид объекта недвижимости			
Лист № 24 раздела 4	Всего листов раздела 4: 24	Всего разделов: 8	Всего листов выписки: 202
19.05.2025г. № КУВИ-001/2025-107684663			
Кадастровый номер:		78:38:0000000:3	
План (чертеж, схема) части земельного участка		Учетный номер части: 78:38:0000000:3/54	
Масштаб 1:9000		Словные обозначения:	


	 ДОКУМЕНТ ПОДПИСАН ЭЛЕКТРОННОЙ ПОДПИСЬЮ	
	Сертификат: 00910603101A02304557112579023306 Выдана: ФЕДЕРАЛЬНАЯ СЛУЖБА ГОСУДАРСТВЕННОЙ РЕГИСТРАЦИИ КАДАСТРА И КАРТОГРАФИИ Действителен с 01.08.2024 по 28.10.2025	
Полное наименование должности		Инициалы, фамилия

Выписка из Единого государственного реестра недвижимости об объекте недвижимости  
Сведения о частях земельного участка

Земельный участок вид объекта недвижимости			
Лист № 1 раздела 4.1	Всего листов раздела 4.1: 10	Всего разделов: 8	Всего листов выписки: 202
19.05.2025г. № КУВИ-001/2025-107684663			
Кадастровый номер:		78:38:0000000:3	
Учетный номер части	Площадь, м2	Содержание ограничения в использовании или ограничения права на объект недвижимости или обременения объекта недвижимости	
1	2	3	
78:38:0000000:3/31	312505	вид ограничения (обременения): ограничения прав на земельный участок, предусмотренные статьей 56 Земельного кодекса Российской Федерации; Срок действия: не установлен; Содержание ограничения (обременения): Водоохранная зона водного объекта	
78:38:0000000:3/32	88434	вид ограничения (обременения): ограничения прав на земельный участок, предусмотренные статьей 56 Земельного кодекса Российской Федерации; Срок действия: не установлен; Содержание ограничения (обременения): Прибрежная защитная полоса водного объекта	
78:38:0000000:3/33	669	вид ограничения (обременения): ограничения прав на земельный участок, предусмотренные статьей 56 Земельного кодекса Российской Федерации; Срок действия: не установлен; Содержание ограничения (обременения): Зона градостроительных ограничений	
78:38:0000000:3/34	1752	вид ограничения (обременения): ограничения прав на земельный участок, предусмотренные статьей 56 Земельного кодекса Российской Федерации; Срок действия: не установлен; Содержание ограничения (обременения): Охранная зона водопроводных сетей	
78:38:0000000:3/35	1254	вид ограничения (обременения): ограничения прав на земельный участок, предусмотренные статьей 56 Земельного кодекса Российской Федерации; Срок действия: не установлен; Содержание ограничения (обременения): Охранная зона канализационных сетей	
78:38:0000000:3/36	348	вид ограничения (обременения): ограничения прав на земельный участок, предусмотренные статьей 56 Земельного кодекса Российской Федерации; Срок действия: не установлен; Содержание ограничения (обременения): Охранная зона тепловых сетей	
78:38:0000000:3/37	450	вид ограничения (обременения): ограничения прав на земельный участок, предусмотренные статьей 56 Земельного кодекса Российской Федерации; Срок действия: не установлен; Содержание ограничения (обременения): Охранная зона воздушных линий электропередачи	
78:38:0000000:3/38	1088	вид ограничения (обременения): ограничения прав на земельный участок, предусмотренные статьей 56 Земельного кодекса Российской Федерации; Срок действия: не установлен; Содержание ограничения (обременения): Охранная зона кабельных линий электропередачи	
78:38:0000000:3/39	604253	вид ограничения (обременения): ограничения прав на земельный участок, предусмотренные статьей 56 Земельного кодекса Российской Федерации; Срок действия: не установлен; реквизиты документа-основания: распоряжение "Об утверждении	

полное наименование должности	 ДОКУМЕНТ ПОДПИСАН ЭЛЕКТРОННОЙ ПОДПИСЬЮ Сертификат: 0001000031442106490710279002300 Выдана: ФЕДЕРАЛЬНАЯ СЛУЖБА ГОСУДАРСТВЕННОЙ РЕГИСТРАЦИИ, КАДАСТРА И КАРТОГРАФИИ Должность: с 02.08.2014 по 26.10.2025	инициалы, фамилия

Земельный участок вид объекта недвижимости			
Лист № 2 раздела 4.1	Всего листов раздела 4.1: 10	Всего разделов: 8	Всего листов выписки: 202
19.05.2025г. № КУВИ-001/2025-107684663			
Кадастровый номер:		78:38:0000000:3	
		<p>границы водоохранной зоны и границы прибрежной защитной полосы Балтийского моря на территории Ленинградской области и Санкт-Петербурга" от 19.10.2016 № 86 выдан: Невско-ладожское бассейновое водное управление Федерального агентства водных ресурсов; Содержание ограничения (обременения): В соответствии со ст. 65 Водного кодекса Российской Федерации от 03 июня 2006 года № 74-ФЗ в границах водоохраных зон запрещается: 1) использование сточных вод в целях регулирования плодородия почв; 2) размещение кладбищ, скотомогильников, объектов размещения отходов производства и потребления, химических, взрывчатых, токсичных, отравляющих и ядовитых веществ, пунктов захоронения радиоактивных отходов; 3) осуществление авиационных мер по борьбе с вредными организмами; 4) движение и стоянка транспортных средств (кроме специальных транспортных средств), за исключением их движения по дорогам и стоянки на дорогах и в специально оборудованных местах, имеющих твердое покрытие; 5) размещение автозаправочных станций, складов горюче-смазочных материалов (за исключением случаев, если автозаправочные станции, склады горюче-смазочных материалов размещены на территориях портов, судостроительных и судоремонтных организаций, инфраструктуры внутренних водных путей при условии соблюдения требований законодательства в области охраны окружающей среды и настоящего Кодекса), станций технического обслуживания, используемых для технического осмотра и ремонта транспортных средств, осуществление мойки транспортных средств; 6) размещение специализированных хранилищ пестицидов и агрохимикатов, применение пестицидов и агрохимикатов; 7) сброс сточных, в том числе дренажных, вод; 8) разведка и добыча общераспространенных полезных ископаемых (за исключением случаев, если разведка и добыча общераспространенных полезных ископаемых осуществляются пользователями недр, осуществляющими разведку и добычу иных видов полезных ископаемых, в границах предоставленных им в соответствии с законодательством Российской Федерации о недрах горных отводов и (или) геологических отводов на основании утвержденного технического проекта в соответствии со статьей 19.1 Закона Российской Федерации от 21 февраля 1992 года N 2395-1 "О недрах"). В границах водоохранной зоны допускается проектирование, строительство, реконструкция, ввод в эксплуатацию, эксплуатация хозяйственных и иных объектов при условии оборудования таких объектов сооружениями, обеспечивающими охрану водных объектов от загрязнения, засорения и истощения вод в соответствии с водным законодательством и законодательством в области охраны окружающей среды.; Реестровый номер границы: 78.00.2.41</p>	
78:38:0000000:3/40	108105	<p>вид ограничения (обременения): ограничения прав на земельный участок, предусмотренные статьей 56 Земельного кодекса Российской Федерации; Срок действия: не установлен; реквизиты документа-основания: распоряжение "Об утверждении границ водоохранной зоны и границы прибрежной защитной полосы Балтийского моря на территории Ленинградской области и Санкт-Петербурга" от 19.10.2016 № 86 выдан: Невско-ладожское бассейновое водное управление Федерального агентства водных ресурсов; Содержание ограничения (обременения): В соответствии со статьей 65 Водного кодекса Российской Федерации от 03 июня 2006 года № 74-ФЗ в границах прибрежных защитных полос запрещается: 1) использование сточных вод в целях регулирования плодородия почв; 2) размещение кладбищ, скотомогильников, объектов размещения отходов</p>	

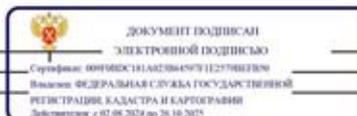

ПОЛНОЕ ИМЕННОЕ ПОДПИСАНИЕ ДОЛЖНОСТИ	ИНИЦИАЛЫ, ФАМИЛИЯ
-------------------------------------	-------------------

Земельный участок			
вид объекта недвижимости			
Лист № 3 раздела 4.1	Всего листов раздела 4.1: 10	Всего разделов: 8	Всего листов выписки: 202
19.05.2025г. № КУВИ-001/2025-107684663			
Кадастровый номер:		78:38:0000000:3	
		производства и потребления, химических, взрывчатых, токсичных, отравляющих и ядовитых веществ, пунктов захоронения радиоактивных отходов; 3) осуществление авиационных мер по борьбе с вредными организмами; 4) движение и стоянка транспортных средств (кроме специальных транспортных средств), за исключением их движения по дорогам и стоянки на дорогах и в специально оборудованных местах, имеющих твердое покрытие; 5) размещение автозаправочных станций, складов горюче-смазочных материалов (за исключением случаев, если автозаправочные станции, склады горюче-смазочных материалов размещены на территориях портов, судостроительных и судоремонтных организаций, инфраструктуры внутренних водных путей при условии соблюдения требований законодательства в области охраны окружающей среды и настоящего Кодекса), станций технического обслуживания, используемых для технического осмотра и ремонта транспортных средств, осуществление мойки транспортных средств; 6) размещение специализированных хранилищ пестицидов и агрохимикатов, применение пестицидов и агрохимикатов; 7) сброс сточных, в том числе дренажных, вод; 8) разведка и добыча общераспространенных полезных ископаемых (за исключением случаев, если разведка и добыча общераспространенных полезных ископаемых осуществляются пользователями недр, осуществляющими разведку и добычу иных видов полезных ископаемых, в границах предоставленных им в соответствии с законодательством Российской Федерации о недрах горных отвалов и (или) геологических отвалов на основании утвержденного технического проекта в соответствии со статьей 19.1 Закона Российской Федерации от 21 февраля 1992 года N 2395-1 "О недрах"); 9) распашка земель; 10) размещение отвалов размываемых грунтов; 11) выпас сельскохозяйственных животных и организация для них летних лагерей, ванн.; Реестровый номер границы: 78.00.2.42	
78:38:0000000:3/41	16	вид ограничения (обременения): ограничения прав на земельный участок, предусмотренные статьей 56 Земельного кодекса Российской Федерации; Срок действия: не установлен; реквизиты документа-основания: об утверждении Правил установления охранных зон пунктов государственной геодезической сети, государственной нивелирной сети и государственной триангуляционной сети от 12.10.2016 № 1037 выдан: Правительство Российской Федерации; Содержание ограничения (обременения): Ограничения прав на объекты недвижимости и обременения объектов недвижимости, расположенных в границах охранный зоны, устанавливаются в соответствии с Правилами установления охранных зон пунктов государственной геодезической сети, государственной нивелирной сети и государственной триангуляционной сети, утвержденными постановлением Правительства Российской Федерации от 12.10.2016 № 1037; Реестровый номер границы: 78.38.2.197	
78:38:0000000:3/42	15901	вид ограничения (обременения): ограничения прав на земельный участок, предусмотренные статьей 56 Земельного кодекса Российской Федерации; Срок действия: не установлен; реквизиты документа-основания: о внесении изменений в Закон Санкт-Петербурга №820-7 от 24 декабря 2008 года от 07.07.2016 № 437-83 выдан: Правительство Санкт-Петербурга; Содержание ограничения (обременения): Согласно приложению к Закону Санкт-Петербурга №437-83 от 07.07.2016; Реестровый номер границы: 78.38.2.229	
78:38:0000000:3/43	41281	вид ограничения (обременения): ограничения прав на земельный участок, предусмотренные статьей 56 Земельного кодекса	

	 ДОКУМЕНТ ПОДПИСАН ЭЛЕКТРОННОЙ ПОДПИСЬЮ	
ПОЛНОЕ ИМЕННОЕ ИМЯ ДОЛЖНОСТИ	Сертификат: 0001000314152364597112379023700 Выдано: ФЕДЕРАЛЬНАЯ СЛУЖБА ГОСУДАРСТВЕННОЙ РЕГИСТРАЦИИ, КАДАСТРА И КАРТОГРАФИИ Действителен с 02.08.2024 по 26.10.2025	ИНИЦИАЛЫ, ФАМИЛИЯ

Земельный участок			
вид объекта недвижимости			
Лист № 4 раздела 4.1	Всего листов раздела 4.1: 10	Всего разделов: 8	Всего листов выписки: 202
19.05.2025г. № КУВИ-001/2025-107684663			
Кадастровый номер:		78:38:0000000:3	
		Российской Федерации; Срок действия: не установлен; реквизиты документа-основания: распоряжение "Об утверждении местоположения береговой линии (границы водного объекта), границы водоохранной зоны и границы прибрежной защитной полосы Южного Волосливого канала (ИД 1252) на территории Санкт-Петербурга от 05.02.2019 № 58-р выдан: Комитет по природопользованию, охране окружающей среды и обеспечению экологической безопасности; Содержание ограничения (обременения): В соответствии со статьей 65 Водного кодекса Российской Федерации от 03.06.2006г. №74-ФЗ; Реестровый номер границы: 78.38.2.333	
78:38:0000000:3/44	41281	вид ограничения (обременения): ограничения прав на земельный участок, предусмотренные статьей 56 Земельного кодекса Российской Федерации; Срок действия: не установлен; реквизиты документа-основания: распоряжение "Об утверждении местоположения береговой линии (границы водного объекта), границы водоохранной зоны и границы прибрежной защитной полосы Южного Волосливого канала (ИД 1252) на территории Санкт-Петербурга от 05.02.2019 № 58-р выдан: Комитет по природопользованию, охране окружающей среды и обеспечению экологической безопасности; Содержание ограничения (обременения): В соответствии со статьей 65 Водного кодекса Российской Федерации от 03.06.2006г. №74-ФЗ; Реестровый номер границы: 78.38.2.334	
78:38:0000000:3/45	171	вид ограничения (обременения): ограничения прав на земельный участок, предусмотренные статьей 56 Земельного кодекса Российской Федерации; Срок действия: не установлен; реквизиты документа-основания: свидетельство о государственной регистрации права от 24.10.2008 № 78-78-04/023/2008-002 выдан: Управление Федеральной регистрационной службы по Санкт-Петербургу и Ленинградской области; описание местоположения границ от 11.09.2020 № 6/н выдан: ООО "МегаТЭК" (кадастровый инженер Терехов М.И.); Содержание ограничения (обременения): Ограничения предусмотрены п.8-11, раздела III Правил установления охранных зон объектов электросетевого хозяйства и особых условий использования земельных участков расположенных в границах таких зон, утв. Постановлением Правительства РФ от 24.02.2009 №160 (ред. от 21.12.2018):8. В ОЗ запрещается осуществлять любые действия, которые могут нарушить безопасную работу объектов ЭХ, в том числе привести к их повреждению или уничтожению, и (или) повлечь причинение вреда жизни, здоровью граждан и имуществу физических или юридических лиц, а также повлечь нанесение экологического ущерба и возникновение пожаров, в т.ч.:а) набрасывать на провода и опоры воэд. ЛЭП посторонние предметы, а также подниматься на опоры воэд. ЛЭП; б) размещать любые объекты и предметы (материалы) в пределах созданных в соответствии с требованиями нормативно-технических документов проходов и подъездов для доступа к объектам ЭХ, а также проводить любые р-ты и вводить сооружения, которые могут препятствовать доступу к объектам ЭХ, без создания необх. для такого доступа проходов и подъездов; в) находиться в пределах огороженной территории и помещениях РУ и ПС, открывать двери и люки РУ и ПС, производить переключения и подключения в электрических сетях (указанное требование не распространяется на работников, занятых выполнением разрешенных в установленном порядке работ), разводить огонь в пределах ОЗ вводных и	

ПОЛНОЕ НАИМЕНОВАНИЕ ДОЛЖНОСТИ	 ДОКУМЕНТ ПОДПИСАН ЭЛЕКТРОННОЙ ПОДПИСЬЮ Сертификат: 609100031146258669712257862308 Выдан: ФЕДЕРАЛЬНАЯ СЛУЖБА ГОСУДАРСТВЕННОЙ РЕГИСТРАЦИИ, КАДАСТРА И КАРТОГРАФИИ Действителен с 03.08.2024 по 28.10.2025	ИНИЦИАЛЫ, ФАМИЛИЯ

Земельный участок			
вид объекта недвижимости			
Лист № 5 раздела 4.1	Всего листов раздела 4.1: 10	Всего разделов: 8	Всего листов выписки: 202
19.05.2025г. № КУВИ-001/2025-107684663			
Кадастровый номер:		78:38:0000000:3	
		<p>РУ, ПС, возд. ЛЭП, а также в ОЗ кабельных ЛЭП;г) размещать свалки;д) производить р-ты ударными механизмами, сбрасывать тяжести массой свыше 5 тонн, производить сброс и слив едких и коррозионных веществ и горюче-смазочных материалов (в ОЗ подземных кабельных ЛЭП); 9. В ОЗ, установленных для объектов ЭХ напряжением свыше 1000 вольт, помимо действий, предусмотренных п. 8 настоящих Правил, запрещается:а) складировать или размещать хранилища любых материалов;б) размещать детские и спортивные площадки, стадионы, рынки, торговые точки, полевые станы, загоны для скота, гаражи и стоянки всех видов машин и механизмов, проводить любые мероприятия, связанные с большим скоплением людей, не занятых выполнением разрешенных в установленном порядке работ (в ОЗ возд. ЛЭП);в) использовать (запускать) любые летательные аппараты;г) бросать якоря с судов и осуществлять их проход с отданными якорями, цепями, лотами, волокушами и тралами (в ОЗ подводных кабельных ЛЭП);д) осуществлять проход судов с поднятыми стрелами кранов и др. механизмов (в ОЗ возд. ЛЭП); 10. В пределах ОЗ без письменного решения о согласовании сетевых организаций юр. и физ.лицам запрещаются:а) строительство, капитальный ремонт, реконструкция или снос зданий и сооружений;б) горные, взрывные, мелноразрывные р-ты;в) посадка и вырубка деревьев и кустарников;г) двуотрубительные, землечерпальные и погрузочно-разгрузочные р-ты, добыча рыбы, др. водных животных и растений природными орудиями лова, устройство водопоев, кола и заготовка льда (в ОЗ подводных кабельных ЛЭП);д) проход судов, у которых рас-е по вертикали от верхнего крайнего габарита с грузом или без груза до нижней точки провеса проводов переходов возд. ЛЭП через водоемы менее минимально допустимого рас-е;е) проезд машин и механизмов, имеющих общую высоту с грузом или без груза от поверхности дороги более 4,5 м (в ОЗ возд. ЛЭП);ж) земельные р-ты на глубине более 0,3 м (на вспахиваемых землях на глубине более 0,45 м), а также планировка грунта (в ОЗ подземных кабельных ЛЭП);з) полив с/х культур в случае, если высота струи воды может составить свыше 3 м (в ОЗ возд. ЛЭП);и) полевые с/х р-ты с применением с/х машин и оборудования высотой более 4 м (в ОЗ возд. ЛЭП) или полевые с/х р-ты, связанные с вспашкой земли (в ОЗ кабельных ЛЭП). И.т.д.; Реестровый номер границы: 78:38-6.561; Вид объекта реестра границ: Зона с особыми условиями использования территории; Вид зоны по документу: Охранная зона объекта электросетевого хозяйства - ТП №6; Тип зоны: Охранная зона инженерных коммуникаций</p>	
78:38:0000000:3/46		<p>вид ограничения (обременения): ограничения прав на земельный участок, предусмотренные статьей 56 Земельного кодекса Российской Федерации; Срок действия: не установлен; реквизиты документа-основания: распоряжение "Об утверждении местоположения береговой линии (границы водного объекта), границ водоохранной зоны и границы прибрежной защитной полосы Южного Волослянского канала (ИД 1252) на территории Санкт-Петербурга от 05.02.2019 № 58-р выдан: Комитет по природопользованию, охране окружающей среды и обеспечению экологической безопасности Правительства Санкт-Петербурга; Содержание ограничения (обременения): В границах водоохранной зоны запрещается: 1) использование сточных вод в целях регулирования плодородия почв; 2) размещение кладбищ, скотомогильников, объектов размещения отходов производства и потребления, химических, взрывчатых, токсичных, отравляющих и ядовитых веществ, пунктов захоронения радиоактивных</p>	

	 <p>ДОКУМЕНТ ПОДПИСАН ЭЛЕКТРОННОЙ ПОДПИСЬЮ</p>	
ПОЛНОЕ НАИМЕНОВАНИЕ ДОЛЖНОСТИ	<p>Судьями: ОФИСЫ НАЦИОНАЛЬНЫХ ЦЕНТРАЛЬНЫХ Выполнение: ФЕДЕРАЛЬНАЯ СЛУЖБА ГОСУДАРСТВЕННОЙ РЕГИСТРАЦИИ, КАДАСТРА И КАРТОГРАФИИ Датирование: с 02.06.2024 по 26.10.2025</p>	ИНИЦИАЛЫ, ФАМИЛИЯ



Лист 67 193			
Земельный участок			
вид объекта недвижимости			
Лист № 7 раздела 4.1	Всего листов раздела 4.1: 10	Всего разделов: 8	Всего листов выписки: 202
19.05.2025г. № КУВИ-001/2025-107684663			
Кадастровый номер:		78:38:0000000:3	
		для технического осмотра и ремонта транспортных средств, осуществление мойки транспортных средств; 6) размещение специализированных хранилищ пестицидов и агрохимикатов, применение пестицидов и агрохимикатов; 7) сбор сточных, в том числе дренажных, вод; 8) разведка и добыча общераспространенных полезных ископаемых (за исключением случаев, если разведка и добыча общераспространенных полезных ископаемых осуществляются пользователями недр, осуществляющими разведку и добычу иных видов полезных ископаемых, в границах предоставленных им в соответствии с законодательством Российской Федерации о недрах горных отводов и (или) геологических отводов на основании утвержденного технического проекта в соответствии со статьей 19.1 Закона Российской Федерации от 21 февраля 1992 года N 2395-I "О недрах"); 9) распашка земель; 10) размещение отвалов размываемых грунтов; 11) выпас сельскохозяйственных животных и организация для них летних лагерей, ваны. ; Реестровый номер границы: 78:38-6.249; Вид объекта реестра границ: Зона с особыми условиями использования территории; Вид зоны по документу: Прибрежная защитная полоса Южного Водосливного канала (ИД 1252); Тип зоны: Прибрежная защитная полоса	
78:38:0000000:3/49	604253	78:00-6.45	
78:38:0000000:3/50	126	вид ограничения (обременения): ограничения прав на земельный участок, предусмотренные статьей 56 Земельного кодекса Российской Федерации; Срок действия: не установлен; реквизиты документа-основания: постановление «О порядке установления охранных зон объектов электросетевого хозяйства и особых условий использования земельных участков, расположенных в границах таких зон» от 24.02.2009 № 160 выдан: Правительство Российской Федерации; Содержание ограничения (обременения): В соответствии с Правилами охраны электрических сетей, размещенных на земельных участках, утвержденными Постановлением Правительства Российской Федерации «О порядке установления охранных зон объектов электросетевого хозяйства и особых условий использования земельных участков, расположенных в границах таких зон» № 160 от 24 февраля 2009 г.; П. 8. В охранных зонах запрещается осуществлять любые действия, которые могут нарушить безопасную работу объектов электросетевого хозяйства, в том числе привести к их повреждению или уничтожению, и (или) повлечь причинение вреда жизни, здоровью граждан и имуществу физических или юридических лиц, а также повлечь нанесение экологического ущерба и возникновение пожаров, в том числе: а) выбрасывать на провода и опоры воздушных линий электропередачи посторонние предметы, а также подниматься на опоры воздушных линий электропередачи; б) размещать любые объекты и предметы (материалы) в пределах созданных в соответствии с требованиями нормативно-технических документов проходов и подъездов для доступа к объектам электросетевого хозяйства, а также проводить любые работы и возводить сооружения, которые могут препятствовать доступу к объектам электросетевого хозяйства, без создания необходимых для такого доступа проходов и подъездов; в) находиться в пределах огороженной территории и помещениях распределительных устройств и подстанций, открывать двери и люки распределительных устройств и подстанций, производить переключения и подключения в электрических сетях (указанное требование не распространяется на работников, занятых выполнением	

	ДОКУМЕНТ ПОДПИСАН ЭЛЕКТРОННОЙ ПОДПИСЬЮ	
Стороной: ИРИНИС НАСМЕНТИ ПЕСТИЦЕЗ	Инициалы, фамилия	
Высшая: ФЕДЕРАЛЬНАЯ СЛУЖБА ГОСУДАРСТВЕННОЙ РЕГИСТРАЦИИ, КАДАСТРА И КАРТОГРАФИИ		
Должность: с 02.08.2024 по 26.10.2025		
ПОЛНОЕ ИМЯ ИЛИ ИНИЦИАЛЫ, ФАМИЛИЯ		





Лист 70 196			
Земельный участок			
вид объекта недвижимости			
Лист № 10 раздела 4.1	Всего листов раздела 4.1: 10	Всего разделов: 8	Всего листов выписки: 202
19.05.2025г. № КУВИ-001/2025-107684663			
Кадастровый номер:		78:38:0000000:3	
		Водного Кодекса Российской Федерации; Реестровый номер границы: 78:00-6.45; Вид объекта реестра граници: Зона с особыми условиями использования территории; Вид зоны по документу: Часть водоохранной зоны Балтийского моря; Тип зоны: Водоохранная зона; Номер: б/н	

	 <p>ДОКУМЕНТ ПОДПИСАН ЭЛЕКТРОННОЙ ПОДПИСЬЮ</p> <p>Сертификат: 00970005101452064971122570612370 Выдан: ФЕДЕРАЛЬНОМУ СЛУЖБЕ ГОСУДАРСТВЕННОЙ РЕГИСТРАЦИИ, КАДАСТРА И КАРТОГРАФИИ Действителен с 01.08.2024 по 30.10.2025</p>	
ПОЛНОЕ ИМЕННОЕ ИЛИ ДОЛЖНОСТНОЕ	ИНИЦИАЛЫ, ФАМИЛИЯ	

Выписка из Единого государственного реестра недвижимости об объекте недвижимости  
Сведения о частях земельного участка

Земельный участок				
вид объекта недвижимости				
Лист № 1 раздела 4.2	Всего листов раздела 4.2: 132		Всего разделов: 8	Всего листов выписки: 202
19.05.2025г. № КУВИ-001/2025-107684663				
Кадастровый номер:		78:38:0000000:3		
Сведения о характерных точках границы части (частей) земельного участка				
Учетный номер части: 78:38:0000000:3/31				
Система координат СК-1964				
Номер точки	Координаты, м		Описание закрепления на местности	Средняя квадратичная погрешность определения координат характерных точек границ земельного участка, м
	X	Y		
1	2	3	4	5
1	111171.05	91936.92	-	-
2	111170.87	91941.85	-	-
3	111171.26	91941.9	-	-
4	111171.24	91942.79	-	-
5	111172.46	91942.93	-	-
6	111172.6	91942.02	-	-
7	111176.54	91942.25	-	-
8	111178.38	91942.39	-	-
9	111178.62	91937.57	-	-
10	111176.82	91937.42	-	-
11	111172.76	91937.01	-	-
12	111172.79	91936.1	-	-
13	111171.52	91935.99	-	-
14	111171.4	91936.89	-	-
1	111171.05	91936.92	-	-
1	111144.66	92420.64	-	-
2	111144.66	92425.1	-	-
3	111149.12	92425.1	-	-
4	111149.12	92420.64	-	-
1	111144.66	92420.64	-	-
1	111172.33	92544.97	-	-

ПОЛНОЕ ИМЯ ИЛИ ИМЯ ОТЧЕТЛИВОГО ОТДЕЛЕНИЯ		 ДОКУМЕНТ ПОДПИСАН ЭЛЕКТРОННОЙ ПОДПИСЬЮ Сертификат: 0001060811.0023064597811279002820 Владелец: ФЕДЕРАЛЬНАЯ СЛУЖБА ГОСУДАРСТВЕННОЙ РЕГИСТРАЦИИ КАДАСТРА И КАРТОГРАФИИ Действителен с 02.08.2024 по 26.10.2025	ИНИЦИАЛЫ, ФАМИЛИЯ

Земельный участок				
вид объекта недвижимости				
Лист № 2 раздела 4.2	Всего листов раздела 4.2: 132		Всего разделов: 8	Всего листов выписки: 202
19.05.2025г. № КУВИ-001/2025-107684663				
Кадастровый номер:			78:38:0000000:3	
1	2	3	4	5
2	111172.33	92549.43	-	-
3	111176.79	92549.43	-	-
4	111176.79	92544.97	-	-
1	111172.33	92544.97	-	-
1	111144.47	92650.77	-	-
2	111145.21	92655.17	-	-
3	111149.59	92654.43	-	-
4	111148.85	92650.03	-	-
1	111144.47	92650.77	-	-
1	111745.85	92684.26	-	-
2	111741.04	92688.52	-	-
3	111740.31	92687.81	-	-
4	111739.56	92688.45	-	-
5	111740.19	92689.26	-	-
6	111739.8	92689.62	-	-
7	111745.39	92695.93	-	-
8	111745.83	92695.55	-	-
9	111746.53	92696.26	-	-
10	111747.24	92695.63	-	-
11	111746.6	92694.86	-	-
12	111751.41	92690.59	-	-
1	111745.85	92684.26	-	-
1	111621.07	92273.13	-	-
2	111687.18	92428.71	-	-
3	111661.49	92600.01	-	-
4	111750	92631.5	-	-
5	111933.09	92763.11	-	-
6	111910.26	92868.47	-	-
7	111905.78	92867.57	-	-

полное наименование должности	 ДОКУМЕНТ ПОДПИСАН ЭЛЕКТРОННОЙ ПОДПИСЬЮ	ИНИЦИАЛЫ, ФАМИЛИЯ
	Сертификат: 009f0805c04a316497112579811190 Выдан: ФЕДЕРАЛЬНАЯ СЛУЖБА ГОСУДАРСТВЕННОЙ РЕГИСТРАЦИИ, КАДАСТРА И КАРТОГРАФИИ Действителен с 01.09.2024 по 31.08.2025	

Земельный участок				
вид объекта недвижимости				
Лист № 3 раздела 4.2		Всего листов раздела 4.2: 132		Всего разделов: 8
Всего листов выписки: 202				
19.05.2025г. № КУВН-001/2025-107684663				
Кадастровый номер: 78:38:0000000:3				
1	2	3	4	5
8	111888.06	92853.3	-	-
9	111842.68	92815.84	-	-
10	111820.92	92844.73	-	-
11	111801.72	92760.05	-	-
12	111688.06	92690.98	-	-
13	111507.26	92450.49	-	-
14	111482.85	92344.71	-	-
15	111365.04	91964.68	-	-
16	111345.64	91887.74	-	-
17	111330.8	91850.85	-	-
18	111319.38	91861.75	-	-
19	111297.36	92005.63	-	-
20	111281.67	92092.57	-	-
21	111256	92199.49	-	-
22	111260.96	92210.25	-	-
23	111264.76	92225.64	-	-
24	111268.35	92231.11	-	-
25	111279.69	92233.62	-	-
26	111287.53	92257.45	-	-
27	111295.07	92290.38	-	-
28	111296.5	92300.14	-	-
29	111288.78	92332.36	-	-
30	111284.65	92345.18	-	-
31	111281	92364.9	-	-
32	111277.37	92386.75	-	-
33	111277.52	92387.14	-	-
34	111283.92	92403.9	-	-
35	111286.49	92409.56	-	-
36	111293.14	92441.54	-	-

ПОЛНОЕ НАИМЕНОВАНИЕ ДОЛЖНОСТИ	 ДОКУМЕНТ ПОДПИСАН ЭЛЕКТРОННОЙ ПОДПИСЬЮ Сертификат 009706301040306497102379042508 Выдан: 04.07.2014 ФГБУ «ФКАДКА» ФГБУ «ФКП Росреестр» ФЕДЕРАЛЬНОЕ АГЕНТСТВО ТЕРРИТОРИАЛЬНО-КАДАСТРОВОГО И КАРТОГРАФИЧЕСКОГО СЛУЖБЫ Деятельность с 02.08.2004 по 26.10.2023	ИНИЦИАЛЫ, ФАМИЛИЯ



Земельный участок				
вид объекта недвижимости				
Лист № 5 раздела 4.2	Всего листов раздела 4.2: 132		Всего разделов: 8	Всего листов выписки: 202
19.05.2025г. № КУВН-001/2025-107684663				
Кадастровый номер: 78:38.0000000:3				
1	2	3	4	5
66	111168.63	92454.97	-	-
67	111172.9	92470.71	-	-
68	111175.32	92480.55	-	-
69	111181.63	92493.39	-	-
70	111182.31	92511.84	-	-
71	111181.1	92528.21	-	-
72	111178.06	92547.15	-	-
73	111176.22	92565.6	-	-
74	111176.78	92585.69	-	-
75	111176.7	92591.69	-	-
76	111171.07	92607.85	-	-
77	111156.75	92637.57	-	-
78	111143.86	92668.18	-	-
79	111137.85	92696.54	-	-
80	111137.29	92718.45	-	-
81	111139.86	92734.22	-	-
82	111143.35	92754.9	-	-
83	111143.63	92770.02	-	-
84	111145.5	92786.48	-	-
85	111150.76	92804.08	-	-
86	111158.25	92824.3	-	-
87	111163.43	92836.87	-	-
88	111168.03	92849.25	-	-
89	111181.2	92917.39	-	-
90	111185.15	92952.89	-	-
91	111184.9	92958.27	-	-
92	111178.69	92961.97	-	-
93	111173.01	92966.23	-	-
94	111172.48	92965.3	-	-

 ДОКУМЕНТ ПОДПИСАН ЭЛЕКТРОННОЙ ПОДПИСЬЮ Сертификат ключа электронной подписи: 03275981F838 Имя: ФИДЕРАЛЬНАЯ СЛУЖБА ГОСУДАРСТВЕННОЙ РЕГИСТРАЦИИ, КАДАСТРА И КАРТОГРАФИИ Действителен с 01.08.2014 по 31.08.2025		
ПОЛНОЕ НАИМЕНОВАНИЕ ДОЛЖНОСТИ		ИНИЦИАЛЫ, ФАМИЛИЯ



Земельный участок				
вид объекта недвижимости				
Лист № 7 раздела 4.2	Всего листов раздела 4.2: 132		Всего разделов: 8	Всего листов выписки: 202
19.05.2025г. № КУВИ-001/2025-107684663				
Кадастровый номер:			78:38:0000000:3	
1	2	3	4	5
124	111159.41	92459.19	-	-
125	111149.89	92445.08	-	-
126	111146.98	92433.78	-	-
127	111141.45	92422.92	-	-
128	111144.44	92413.6	-	-
129	111154.45	92389.67	-	-
130	111153.11	92382.68	-	-
131	111157.32	92375.67	-	-
132	111159.18	92368.5	-	-
133	111168.5	92355.87	-	-
134	111179.5	92337.94	-	-
135	111184.9	92327.36	-	-
136	111194.14	92326.04	-	-
137	111197.18	92333.31	-	-
138	111196.89	92347.75	-	-
139	111195.85	92362.56	-	-
140	111190.53	92377.87	-	-
141	111191.98	92386.08	-	-
142	111203.98	92392.57	-	-
143	111213.13	92398.74	-	-
144	111216.76	92413.88	-	-
145	111219.01	92420.02	-	-
146	111222.35	92423.09	-	-
147	111225.44	92432.74	-	-
148	111226.43	92440.09	-	-
149	111231.04	92462.51	-	-
150	111233.38	92479.63	-	-
151	111244.92	92492.1	-	-
152	111268.62	92492.35	-	-

 ДОКУМЕНТ ПОДПИСАН ЭЛЕКТРОННОЙ ПОДПИСЬЮ <small>Сторона: ОРИГОНИЦА СОВЕРШЕНСТВОВАНО</small> Имя: ФЕДЕРАЛЬНАЯ СЛУЖБА ГОСУДАРСТВЕННОЙ РЕГИСТРАЦИИ, КАДАСТРА И КАРТОГРАФИИ Действителен с 02.08.2024 по 26.10.2025		
ПОЛНОЕ НАИМЕНОВАНИЕ ДОЛЖНОСТИ		ИНИЦИАЛЫ, ФИМИЛИЯ





Земельный участок вид объекта недвижимости					
Лист № 10 раздела 4.2		Всего листов раздела 4.2: 132		Всего разделов: 8	Всего листов выписки: 202
19.05.2025г. № КУВИ-001/2025-107684663					
Кадастровый номер:		78:38:0000000:3			
1	2	3	4	5	
211	111101.13	92010.47	-	-	
212	111101.33	91997.15	-	-	
213	111102.51	91985.91	-	-	
214	111106.06	91978.71	-	-	
215	111107.7	91968.23	-	-	
216	111108.47	91935.94	-	-	
217	111111.79	91920.68	-	-	
218	111110.52	91911.09	-	-	
219	111111.93	91899.74	-	-	
220	111118.55	91891.9	-	-	
221	111115.85	91885.74	-	-	
222	111123.68	91872.89	-	-	
223	111122.52	91860.78	-	-	
224	111123.95	91847.75	-	-	
225	111122.82	91830.03	-	-	
226	111125.8	91825.41	-	-	
227	111126.02	91816.48	-	-	
228	111134.1	91802.44	-	-	
229	111137.7	91790.03	-	-	
230	111143.55	91782.95	-	-	
231	111143.68	91769.66	-	-	
232	111165.29	91751.17	-	-	
233	111173.26	91730.39	-	-	
234	111185.67	91732.96	-	-	
235	111202.12	91723.72	-	-	
236	111210.7	91703.59	-	-	
237	111214.18	91694.92	-	-	
238	111218.2	91670.58	-	-	
239	111222.18	91654.48	-	-	

ПОЛНОЕ НАИМЕНОВАНИЕ ДОЛЖНОСТИ	 ДОКУМЕНТ ПОДПИСАН ЭЛЕКТРОННОЙ ПОДПИСЬЮ Сертификат: 807805030301064979122579023200 Выдан: ФЕДЕРАЛЬНАЯ СЛУЖБА ГОСУДАРСТВЕННОЙ РЕГИСТРАЦИИ, КАДАСТРА И КАРТОГРАФИИ Действителен с 02.08.2014 по 26.08.2025	ИНИЦИАЛЫ, ФАМИЛИЯ



Земельный участок				
вид объекта недвижимости				
Лист № 12 раздела 4.2	Всего листов раздела 4.2: 132		Всего разделов: 8	Всего листов выписки: 202
19.05.2025г. № КУВИ-001/2025-107684663				
Кадастровый номер: 78:38:0000000:3				
1	2	3	4	5
269	111512.56	91754.83	-	-
270	111510.48	91755.68	-	-
271	111511.63	91758.26	-	-
272	111525.35	91791.09	-	-
273	111538.58	91831.9	-	-
274	111546.82	91864.02	-	-
275	111611.48	92133.16	-	-
276	111620.71	92164.04	-	-
277	111621.55	92166.56	-	-
278	111623.61	92165.79	-	-
279	111627.48	92176.25	-	-
280	111625.54	92176.95	-	-
281	111626.52	92179.46	-	-
282	111630.45	92189.8	-	-
283	111661.8	92255.4	-	-
1	111621.07	92273.13	-	-

ПОЛНОЕ ИМЕННОЕ ДЛЖНОСТИ	 ДОКУМЕНТ ПОДПИСАН ЭЛЕКТРОННОЙ ПОДПИСЬЮ Сертификат: 0070005101A5206497112257061E7E0 Выдан: 06.09.2024 в СЛУЖБЕ ГОСУДАРСТВЕННОЙ РЕГИСТРАЦИИ, КАДАСТРА И КАРТОГРАФИИ Действителен с 02.08.2024 по 28.10.2025	ИНИЦИАЛЫ, ФАМИЛИЯ

Земельный участок				
вид объекта недвижимости				
Лист № 13 раздела 4.2		Всего листов раздела 4.2: 132		Всего разделов: 8
19.05.2025г. № КУВИ-001/2025-107684663		Всего листов выписки: 202		
Кадастровый номер:		78:38:0000000:3		
Сведения о характерных точках границы части (частей) земельного участка				
Учетный номер части: 78:38:0000000:3/32				
Система координат СК-1964				
Номер точки	Координаты, м		Описание закрепления на местности	Средняя квадратичная погрешность определения координат характерных точек границ земельного участка, м
	X	Y		
1	2	3	4	5
1	111144.66	92420.64	-	-
2	111144.66	92425.1	-	-
3	111149.12	92425.1	-	-
4	111149.12	92420.64	-	-
1	111144.66	92420.64	-	-
1	111172.33	92544.97	-	-
2	111172.33	92549.43	-	-
3	111176.79	92549.43	-	-
4	111176.79	92544.97	-	-
1	111172.33	92544.97	-	-
1	111144.47	92650.77	-	-
2	111145.21	92655.17	-	-
3	111149.59	92654.43	-	-
4	111148.85	92650.03	-	-
1	111144.47	92650.77	-	-
1	111621.07	92273.13	-	-
2	111687.18	92428.71	-	-
3	111685.74	92438.31	-	-
4	111646.26	92385.77	-	-
5	111632.06	92324.22	-	-
6	111632.19	92305.01	-	-
7	111581.06	92194.89	-	-
8	111563.57	92147.76	-	-
9	111498.29	91876.07	-	-



ПОЛНОЕ НАИМЕНОВАНИЕ ДОЛЖНОСТИ	ИНИЦИАЛЫ, ФАМИЛИЯ
-------------------------------	-------------------

Земельный участок				
вид объекта недвижимости				
Лист № 14 раздела 4.2	Всего листов раздела 4.2: 132		Всего разделов: 8	Всего листов выписки: 202
19.05.2025г. № КУВИ-001/2025-107684663				
Кадастровый номер:			78:38:0000000:3	
1	2	3	4	5
10	111465.52	91777.6	-	-
11	111429.99	91708.22	-	-
12	111411.1	91679.89	-	-
13	111392.01	91662.33	-	-
14	111330.81	91644.99	-	-
15	111295.1	91628.84	-	-
16	111283.05	91642.53	-	-
17	111271.14	91664.77	-	-
18	111256.9	91722.7	-	-
19	111241.46	91758.96	-	-
20	111207.43	91780.92	-	-
21	111185.68	91804.06	-	-
22	111175.69	91830.4	-	-
23	111174.13	91848.91	-	-
24	111172.78	91861.13	-	-
25	111175.05	91884.67	-	-
26	111163.15	91905.48	-	-
27	111162.5	91922.77	-	-
28	111158.34	91941.9	-	-
29	111157.61	91972.71	-	-
30	111149.21	92039.54	-	-
31	111146.34	92061.03	-	-
32	111133.32	92094.02	-	-
33	111118.88	92120.13	-	-
34	111122.28	92134.72	-	-
35	111123.66	92149.23	-	-
36	111130.4	92162.76	-	-
37	111139.44	92195.25	-	-
38	111143.71	92224.31	-	-

ПОЛНОЕ НАИМЕНОВАНИЕ ДОЛЖНОСТИ	 ДОКУМЕНТ ПОДПИСАН ЭЛЕКТРОННОЙ ПОДПИСЬЮ Сертификат: 00010005111402106497112257082630 Видение: ФЕДЕРАЛЬНАЯ СЛУЖБА ГОСУДАРСТВЕННОЙ РЕГИСТРАЦИИ, КАДАСТРА И КАРТОГРАФИИ Действителен с 01.08.2024 по 30.06.2025	ИНИЦИАЛЫ, ФАМИЛИЯ

Земельный участок				
вид объекта недвижимости				
Лист № 15 раздела 4.2	Всего листов раздела 4.2: 132		Всего разделов: 8	Всего листов выписки: 202
19.05.2025г. № КУВИ-001/2025-107684663				
Кадастровый номер:			78:38:0000000:3	
1	2	3	4	5
39	111147.71	92252.44	-	-
40	111152.14	92280.82	-	-
41	111155.83	92298.23	-	-
42	111158.1	92301.34	-	-
43	111166.22	92283.71	-	-
44	111173.37	92279.97	-	-
45	111168.96	92242.55	-	-
46	111170.77	92233.05	-	-
47	111168.53	92204.6	-	-
48	111161.88	92187.85	-	-
49	111162.22	92155.96	-	-
50	111165.18	92151.12	-	-
51	111167.52	92109.28	-	-
52	111174.08	92094.17	-	-
53	111183.56	92077.83	-	-
54	111191.34	92073.48	-	-
55	111202.55	92075.87	-	-
56	111210.09	92083.74	-	-
57	111210.27	92087.86	-	-
58	111222.14	92091.25	-	-
59	111231.77	92100.14	-	-
60	111239.47	92115.32	-	-
61	111248.09	92137.09	-	-
62	111244.91	92168.05	-	-
63	111249.72	92182	-	-
64	111256	92199.49	-	-
65	111260.96	92210.25	-	-
66	111264.76	92225.64	-	-
67	111268.35	92231.11	-	-

ПОЛНОЕ НАИМЕНОВАНИЕ ДОЛЖНОСТИ	 ДОКУМЕНТ ПОДПИСАН ЭЛЕКТРОННОЙ ПОДПИСЬЮ Сертификат: 0079805310A023B6497E12275B2E5B0 Выдан: 04.07.2025 10:00:00 ФЕДЕРАЛЬНОЕ АГЕНТСТВО РЕГИСТРАЦИИ, КАДАСТРА И КАРТОГРАФИИ Действителен с 01.08.2024 по 26.08.2025	ИННОВАТЫ, ФИМИЛИЯ



Земельный участок				
вид объекта недвижимости				
Лист № 17 раздела 4.2		Всего листов раздела 4.2: 132		Всего разделов: 8
Всего листов выписки: 202				
19.05.2025г. № КУВН-001/2025-107684663				
Кадастровый номер:		78:38:0000000:3		
1	2	3	4	5
97	111185.97	92360.53	-	-
98	111186.9	92347.3	-	-
99	111186.94	92344.93	-	-
100	111176.8	92361.46	-	-
101	111168.37	92372.88	-	-
102	111166.64	92379.58	-	-
103	111163.65	92384.55	-	-
104	111164.84	92390.75	-	-
105	111153.83	92417.06	-	-
106	111152.23	92422.05	-	-
107	111156.39	92430.22	-	-
108	111159.14	92440.92	-	-
109	111168.63	92454.97	-	-
110	111172.9	92470.71	-	-
111	111175.32	92480.55	-	-
112	111181.63	92493.39	-	-
113	111182.31	92511.84	-	-
114	111181.1	92528.21	-	-
115	111178.06	92547.15	-	-
116	111176.22	92565.6	-	-
117	111176.78	92585.69	-	-
118	111176.7	92591.69	-	-
119	111171.07	92607.85	-	-
120	111156.75	92637.57	-	-
121	111143.86	92668.18	-	-
122	111137.85	92696.54	-	-
123	111137.29	92718.45	-	-
124	111139.86	92734.22	-	-
125	111143.35	92754.9	-	-

 ДОКУМЕНТ ПОДПИСАН ЭЛЕКТРОННОЙ ПОДПИСЬЮ		
Сертификат: 0000000010108230649911257003230 Выдан: ФЕДЕРАЛЬНАЯ СЛУЖБА ГОСУДАРСТВЕННОЙ РЕГИСТРАЦИИ, КАДАСТРА И КАРТОГРАФИИ Действителен с 01.09.2014 по 26.10.2025		Инициалы, фамилия
ПОЛНОЕ ИМЯ ИМЕННОЕ ДОЛЖНОСТИ		

Земельный участок вид объекта недвижимости				
Лист № 18 раздела 4.2		Всего листов раздела 4.2: 132		Всего разделов: 8
19.05.2025г. № КУВИ-001/2025-107684663				
Кадастровый номер:		78:38:0000000:3		
1	2	3	4	5
126	111143.63	92770.02	-	-
127	111145.5	92786.48	-	-
128	111150.76	92804.08	-	-
129	111158.25	92824.3	-	-
130	111163.43	92836.87	-	-
131	111168.03	92849.25	-	-
132	111181.2	92917.39	-	-
133	111185.15	92952.89	-	-
134	111184.9	92958.27	-	-
135	111178.69	92961.97	-	-
136	111173.01	92966.23	-	-
137	111172.48	92965.3	-	-
138	111174.59	92963.81	-	-
139	111175.12	92953.19	-	-
140	111174.06	92945.34	-	-
141	111171.31	92918.9	-	-
142	111168.4	92903.88	-	-
143	111158.59	92853.08	-	-
144	111157.16	92853.45	-	-
145	111155.81	92848.84	-	-
146	111157.56	92848.29	-	-
147	111148.95	92827.99	-	-
148	111141.27	92807.25	-	-
149	111135.66	92788.49	-	-
150	111133.65	92770.76	-	-
151	111133.13	92756.17	-	-
152	111127.27	92719.13	-	-
153	111127.76	92695.6	-	-
154	111134.21	92665.14	-	-

ПОЛНОЕ НАИМЕНОВАНИЕ ДОЛЖНОСТИ	 ДОКУМЕНТ ПОДПИСАН ЭЛЕКТРОННОЙ ПОДПИСЬЮ Сертификат: 00070030243504071227082760 Выдан: ФЕДЕРАЛЬНАЯ СЛУЖБА ГОСУДАРСТВЕННОЙ РЕГИСТРАЦИИ КАДАСТРА И КАРТОГРАФИИ Действителен с 01.08.2024 по 30.09.2025	ИНИЦИАЛЫ, ФАМИЛИЯ







Земельный участок				
вид объекта недвижимости				
Лист № 22 раздела 4.2	Всего листов раздела 4.2: 132		Всего разделов: 8	Всего листов выписки: 202
19.05.2025г. № КУВИ-001/2025-107684663				
Кадастровый номер:			78:38:0000000:3	
1	2	3	4	5
242	111129.64	92197.33	-	-
243	111121.02	92166.36	-	-
244	111113.88	92152.02	-	-
245	111112.39	92136.33	-	-
246	111109.12	92122.3	-	-
247	111105.86	92106.94	-	-
248	111100.9	92091.64	-	-
249	111097.8	92076.6	-	-
250	111096.02	92061.17	-	-
251	111097.7	92045.85	-	-
252	111093.4	92027.67	-	-
253	111100.5	92019.45	-	-
254	111101.13	92010.47	-	-
255	111101.33	91997.15	-	-
256	111102.51	91985.91	-	-
257	111106.06	91978.71	-	-
258	111107.7	91968.23	-	-
259	111108.47	91935.94	-	-
260	111111.79	91920.68	-	-
261	111110.52	91911.09	-	-
262	111111.93	91899.74	-	-
263	111118.55	91891.9	-	-
264	111115.85	91885.74	-	-
265	111123.68	91872.89	-	-
266	111122.52	91860.78	-	-
267	111123.95	91847.75	-	-
268	111122.82	91830.03	-	-
269	111125.8	91825.41	-	-
270	111126.02	91816.48	-	-

ПОЛНОЕ НАИМЕНОВАНИЕ ДОЛЖНОСТИ	 ДОКУМЕНТ ПОДПИСАН ЭЛЕКТРОННОЙ ПОДПИСЬЮ Сертификат: 80100010140231664097112257081630 Выдан: ФЕДЕРАЛЬНАЯ СЛУЖБА ГОСУДАРСТВЕННОЙ РЕГИСТРАЦИИ КАДАСТРА И КАРТОГРАФИИ Действителен с 01.08.2024 по 28.10.2025	ИНИЦИАЛЫ, ФАМИЛИЯ



Земельный участок вид объекта недвижимости				
Лист № 24 раздела 4.2		Всего листов раздела 4.2: 132		Всего разделов: 8
19.05.2025г. № КУВИ-001/2025-107684663				
Катастровый номер:			78:38:0000000:3	
1	2	3	4	5
300	111364.49	91598.9	-	-
301	111396.41	91609.1	-	-
302	111411.33	91616.16	-	-
303	111422.16	91620.12	-	-
304	111434.88	91629.08	-	-
305	111450.07	91649.1	-	-
306	111472.06	91681.16	-	-
307	111487.87	91707.41	-	-
308	111498.52	91728.03	-	-
309	111505.23	91743.07	-	-
310	111506.14	91745.4	-	-
311	111508.22	91744.53	-	-
312	111512.56	91754.83	-	-
313	111510.48	91755.68	-	-
314	111511.63	91758.26	-	-
315	111525.35	91791.09	-	-
316	111538.58	91831.9	-	-
317	111546.82	91864.02	-	-
318	111611.48	92133.16	-	-
319	111620.71	92164.04	-	-
320	111621.55	92166.56	-	-
321	111623.61	92165.79	-	-
322	111627.48	92176.25	-	-
323	111625.54	92176.95	-	-
324	111626.52	92179.46	-	-
325	111630.45	92189.8	-	-
326	111661.8	92255.4	-	-
1	111621.07	92273.13	-	-



ДОКУМЕНТ ПОДПИСАН  
ЭЛЕКТРОННОЙ ПОДПИСЬЮ

Сертификат: 000000010102064907102579020306  
Выдана: ФЕДЕРАЛЬНАЯ СЛУЖБА ГОСУДАРСТВЕННОЙ  
РЕГИСТРАЦИИ КАДАСТРА И КАРТОГРАФИИ  
Действителен с 01.08.2014 по 28.10.2025

ПОЛНОЕ ИМЕННОЗВАНИЕ ДОЛЖНОСТИ

ИНИЦИАЛЫ, ФАМИЛИЯ



Земельный участок вид объекта недвижимости				
Лист № 26 раздела 4.2		Всего листов раздела 4.2: 132		Всего разделов: 8
19.05.2025г. № КУВИ-001/2025-107684663				
Кадастровый номер:		78:38:0000000:3		
Сведения о характерных точках границы части (частей) земельного участка				
Учетный номер части: 78:38:0000000:3/34				
Система координат СК-1964				
Номер точки	Координаты, м		Описание закрепления на местности	Средняя квадратичная погрешность определения координат характерных точек грани земельного участка, м
	X	Y		
1	2	3	4	5
1	111475.88	92848.99	-	-
2	111475.92	92840.41	-	-
3	111476.53	92838.03	-	-
4	111479.46	92835.47	-	-
5	111479.6	92841.6	-	-
6	111485.99	92841.4	-	-
7	111485.9	92843.84	-	-
8	111518.72	92844.08	-	-
9	111519.85	92839.83	-	-
10	111523.81	92837.86	-	-
11	111600.67	92837.71	-	-
12	111690.86	92836.19	-	-
13	111692.49	92836.43	-	-
14	111694.03	92837.24	-	-
15	111700.82	92842.71	-	-
16	111698.05	92842.65	-	-
17	111687.78	92844.19	-	-
18	111568.98	92846.68	-	-
19	111565.29	92846.75	-	-
20	111532.98	92847.64	-	-
21	111531.89	92847.78	-	-
22	111483.31	92848.79	-	-
23	111477.78	92848.95	-	-
1	111475.88	92848.99	-	-

ПОЛНОЕ НАИМЕНОВАНИЕ ДОЛЖНОСТИ	 ДОКУМЕНТ ПОДПИСАН ЭЛЕКТРОННОЙ ПОДПИСЬЮ Сертификат: 601010051242106497122750E27100 Выдан: ФЕДЕРАЛЬНАЯ СЛУЖБА ГОСУДАРСТВЕННОЙ РЕГИСТРАЦИИ, КАДАСТРА И КАРТОГРАФИИ Действителен с 01.08.2024 по 26.09.2025	ИНИЦИАЛЫ, ФАМИЛИЯ

Земельный участок вид объекта недвижимости				
Лист № 27 раздела 4.2		Всего листов раздела 4.2: 132		Всего разделов: 8
19.05.2025г. № КУВИ-001/2025-107684663		Кадастровый номер: 78:38:0000000:3		
Сведения о характерных точках границы части (частей) земельного участка				
Учетный номер части: 78:38:0000000:3/35				
Система координат СК-1964				
Номер точки	Координаты, м		Описание закрепления на местности	Средняя квадратичная погрешность определения координат характерных точек границ земельного участка, м
	X	Y		
1	2	3	4	5
1	111356.6	92859.01	-	-
2	111319.24	92883.01	-	-
3	111315.55	92883.64	-	-
4	111313.52	92884.13	-	-
5	111308.56	92885.38	-	-
6	111304.75	92886.88	-	-
7	111178.69	92961.97	-	-
8	111173.01	92966.23	-	-
9	111172.48	92965.3	-	-
10	111174.59	92963.81	-	-
11	111174.95	92956.64	-	-
12	111349.84	92855.36	-	-
1	111356.6	92859.01	-	-

 ДОКУМЕНТ ПОДПИСАН ЭЛЕКТРОННОЙ ПОДПИСЬЮ Сертификат: 0000000104023064970122579021000 Выдана: ФЕДЕРАЛЬНАЯ СЛУЖБА ГОСУДАРСТВЕННОЙ РЕГИСТРАЦИИ, КАДАСТРА И КАРТОГРАФИИ Действителен с 02.09.2024 по 26.10.2025		Инициалы, фамилия
ПОЛНОЕ НАИМЕНОВАНИЕ ДОЛЖНОСТИ		

Земельный участок				
вид объекта недвижимости				
Лист № 28 раздела 4.2	Всего листов раздела 4.2: 132		Всего разделов: 8	Всего листов выписки: 202
19.05.2025г. № КУВИ-001/2025-107684663				
Кадастровый номер:		78:38:0000000:3		
Сведения о характерных точках границы части (частей) земельного участка				
Учетный номер части: 78:38:0000000:3/36				
Система координат СК-1964				
Номер точки	Координаты, м		Описание закрепления на местности	Средняя квадратичная погрешность определения координат характерных точек границ земельного участка, м
	X	Y		
1	2	3	4	5
1	111481.9	92848.83	-	-
2	111481.73	92848.03	-	-
3	111481.55	92846.71	-	-
4	111481.36	92841.54	-	-
5	111489.04	92841.31	-	-
6	111489.12	92838.32	-	-
7	111491.85	92838.3	-	-
8	111493.3	92840.38	-	-
9	111519.42	92839.99	-	-
10	111523.51	92841.51	-	-
11	111525.51	92845.86	-	-
12	111525.56	92847.91	-	-
13	111483.31	92848.79	-	-
1	111481.9	92848.83	-	-

ПОДПИСЬ ИЛИ НАИМЕНОВАНИЕ ДОЛЖНОСТИ	 ДОКУМЕНТ ПОДПИСАН ЭЛЕКТРОННОЙ ПОДПИСЬЮ Сертификат: 0000000310A23064979102570001000 Выдан: ФЕДЕРАЛЬНАЯ СЛУЖБА ГОСУДАРСТВЕННОЙ РЕГИСТРАЦИИ, КАДАСТРА И КАРТОГРАФИИ Действителен с 01.09.2024 по 26.10.2025	ИНИЦИАЛЫ, ФАМИЛИЯ

Земельный участок вид объекта недвижимости				
Лист № 29 раздела 4.2		Всего листов раздела 4.2: 132		Всего разделов: 8
19.05.2025г. № КУВИ-001/2025-107684663				
Кадастровый номер:		78:38:0000000:3		
Сведения о характерных точках границы части (частей) земельного участка				
Учетный номер части: 78:38:0000000:3/37				
Система координат СК-1964				
Номер точки	Координаты, м		Описание закрепления на местности	Средняя квадратичная погрешность определения координат характерных точек границ земельного участка, м
	X	Y		
1	2	3	4	5
1	111170.88	92858.21	-	-
2	111178.46	92857.11	-	-
3	111184.59	92861.68	-	-
4	111185.69	92869.26	-	-
5	111181.12	92875.39	-	-
6	111164.78	92885.13	-	-
7	111160.73	92864.16	-	-
1	111170.88	92858.21	-	-

ПОЛНОЕ НАИМЕНОВАНИЕ ДОЛЖНОСТИ	 ДОКУМЕНТ ПОДПИСАН ЭЛЕКТРОННОЙ ПОДПИСЬЮ Сертификат: 00101005111402106459711227082760 Выдана: ФЕДЕРАЛЬНАЯ СЛУЖБА ГОСУДАРСТВЕННОЙ РЕГИСТРАЦИИ, КАДАСТРА И КАРТОГРАФИИ Действителен с 01.08.2024 по 26.08.2025	ИНИЦИАЛЫ, ФАМИЛИЯ

Земельный участок вид объекта недвижимости				
Лист № 30 раздела 4.2		Всего листов раздела 4.2: 132		Всего разделов: 8
19.05.2025г. № КУВИ-001/2025-107684663				
Кадастровый номер: 78:38:0000000:3				
Сведения о характерных точках границы части (частей) земельного участка Учетный номер части: 78:38:0000000:3/38 Система координат СК-1964				
Номер точки	Координаты, м		Описание закрепления на местности	Средняя квадратичная погрешность определения координат характерных точек границ земельного участка, м
	X	Y		
1	2	3	4	5
1	111677.39	92844.41	-	-
2	111668.2	92844.6	-	-
3	111468.54	92804.51	-	-
4	111428.13	92807.57	-	-
5	111428.53	92819.86	-	-
6	111425.47	92820.21	-	-
7	111425.34	92816.78	-	-
8	111402.09	92817.68	-	-
9	111364.46	92842.64	-	-
10	111297.11	92847.14	-	-
11	111284.95	92844.45	-	-
12	111240.79	92844.45	-	-
13	111217.06	92856.6	-	-
14	111190.04	92861.05	-	-
15	111162.69	92874.29	-	-
16	111162.29	92872.25	-	-
17	111189.5	92859.1	-	-
18	111216.45	92854.67	-	-
19	111240.3	92842.45	-	-
20	111285.16	92842.45	-	-
21	111297.28	92845.12	-	-
22	111363.8	92840.65	-	-
23	111401.46	92815.7	-	-
24	111426.21	92814.74	-	-

ПОЛНОЕ НАИМЕНОВАНИЕ ДОЛЖНОСТИ		 ДОКУМЕНТ ПОДПИСАН ЭЛЕКТРОННОЙ ПОДПИСЬЮ Сертификат: 000100030140200009791021790011709 Выдан: ФЕДЕРАЛЬНАЯ СЛУЖБА ГОСУДАРСТВЕННОЙ РЕГИСТРАЦИИ, КАДАСТРА И КАРТОГРАФИИ Действителен с 02.06.2024 по 26.10.2025	ИНИЦИАЛЫ, ФАМИЛИЯ

Земельный участок				
вид объекта недвижимости				
Лист № 31 раздела 4.2	Всего листов раздела 4.2: 132		Всего разделов: 8	Всего листов выписки: 202
19.05.2025г. № КУВИ-001/2025-107684663				
Кадастровый номер:		78:38:0000000:3		
1	2	3	4	5
25	111426.07	92805.68	-	-
26	111468.62	92802.5	-	-
1	111677.39	92844.41	-	-

ПОЛНОЕ НАИМЕНОВАНИЕ ДОЛЖНОСТИ		ДОКУМЕНТ ПОДПИСАН ЭЛЕКТРОННОЙ ПОДПИСЬЮ	ИНИЦИАЛЫ, ФАМИЛИЯ
		 Сертификат: 8093803020425064971025798E3E99 Выдан: ФЕДЕРАЛЬНАЯ СЛУЖБА ГОСУДАРСТВЕННОЙ РЕГИСТРАЦИИ, КАДАСТРА И КАРТОГРАФИИ Действителен с 22.09.2024 по 20.09.2025	

Земельный участок				
вид объекта недвижимости				
Лист № 32 раздела 4.2		Всего листов раздела 4.2: 132		Всего разделов: 8
Всего листов выписки: 202				
19.05.2025г. № КУВИ-001/2025-107684663				
Кадастровый номер:		78:38:0000000:3		
Сведения о характерных точках границы части (частей) земельного участка				
Учетный номер части: 78:38:0000000:3/39				
Система координат СК-1964				
Номер точки	Координаты, м		Описание закрепления на местности	Средняя квадратичная погрешность определения координат характерных точек границ земельного участка, м
	X	Y		
1	2	3	4	5
1	111285.43	92864.28	-	-
2	111288.23	92864.37	-	-
3	111288.36	92865.19	-	-
4	111290.44	92865.02	-	-
5	111292.63	92874.4	-	-
6	111277.3	92878.26	-	-
7	111274.77	92868.59	-	-
8	111285.61	92865.95	-	-
1	111285.43	92864.28	-	-
1	111417.38	92821.14	-	-
2	111435.62	92819.05	-	-
3	111437.83	92837.77	-	-
4	111419.49	92839.96	-	-
1	111417.38	92821.14	-	-
1	111168.59	92779.9	-	-
2	111171.54	92780.03	-	-
3	111172.98	92783.18	-	-
4	111170.2	92785.26	-	-
5	111167.31	92783.52	-	-
1	111168.59	92779.9	-	-
1	111741.04	92688.52	-	-
2	111745.85	92684.26	-	-
3	111751.41	92690.59	-	-
4	111746.6	92694.86	-	-

ПОЛНОЕ НАИМЕНОВАНИЕ ДОЛЖНОСТИ		 ДОКУМЕНТ ПОДПИСАН ЭЛЕКТРОННОЙ ПОДПИСЬЮ Сертификат: 80103051243604071227062100 Выдан: ФЕДЕРАЛЬНАЯ СЛУЖБА ГОСУДАРСТВЕННОЙ РЕГИСТРАЦИИ, КАДАСТРА И КАРТОГРАФИИ Действителен с 01.08.2024 по 28.09.2025	ИНИЦИАЛЫ, ФИМИЛИЯ



Земельный участок вид объекта недвижимости				
Лист № 34 раздела 4.2		Всего листов раздела 4.2: 132		Всего разделов: 8
19.05.2025г. № КУВИ-001/2025-107684663				
Кадастровый номер:			78:38:0000000:3	
1	2	3	4	5
6	111178.38	91942.39	-	-
7	111176.54	91942.25	-	-
8	111172.6	91942.02	-	-
9	111172.46	91942.93	-	-
10	111171.24	91942.79	-	-
11	111171.26	91941.9	-	-
12	111170.87	91941.85	-	-
13	111171.05	91936.92	-	-
14	111171.4	91936.89	-	-
1	111171.52	91935.99	-	-
1	111288.92	91574.69	-	-
2	111282.6	91571.09	-	-
3	111275.42	91574.88	-	-
4	111260.12	91583.45	-	-
5	111253.69	91591.95	-	-
6	111256.69	91596.18	-	-
7	111247.39	91604.6	-	-
8	111243.06	91620.67	-	-
9	111234.47	91630.72	-	-
10	111224.74	91635.93	-	-
11	111222.18	91654.48	-	-
12	111218.2	91670.58	-	-
13	111214.18	91694.92	-	-
14	111210.7	91703.59	-	-
15	111202.12	91723.72	-	-
16	111185.67	91732.96	-	-
17	111173.26	91730.39	-	-
18	111165.29	91751.17	-	-
19	111143.68	91769.66	-	-

ПОДНОС ИМЕННОСТИ ДОЛЖНОСТИ	 ДОКУМЕНТ ПОДПИСАН ЭЛЕКТРОННОЙ ПОДПИСЬЮ Сертификат: 00010008101A0120645970121790E9F06 Владелец: ФЕДЕРАЛЬНАЯ СЛУЖБА ГОСУДАРСТВЕННОЙ РЕГИСТРАЦИИ КАДАСТРА И КАРТОГРАФИИ Документы с 02.08.2024 по 20.10.2025	ИННИЦИАЛЫ, ФАМИЛИЯ

Земельный участок				
вид объекта недвижимости				
Лист № 35 раздела 4.2	Всего листов раздела 4.2: 132		Всего разделов: 8	Всего листов выписки: 202
19.05.2025г. № КУВИ-001/2025-107684663				
Кадастровый номер:		78:38:0000000:3		
1	2	3	4	5
20	111143.55	91782.95	-	-
21	111137.7	91790.03	-	-
22	111134.1	91802.44	-	-
23	111126.02	91816.48	-	-
24	111125.8	91825.41	-	-
25	111122.82	91830.03	-	-
26	111123.95	91847.75	-	-
27	111122.52	91860.78	-	-
28	111123.68	91872.89	-	-
29	111115.85	91885.74	-	-
30	111118.55	91891.9	-	-
31	111111.93	91899.74	-	-
32	111110.52	91911.09	-	-
33	111111.79	91920.68	-	-
34	111108.47	91935.94	-	12.5
35	111107.7	91968.23	-	12.5
36	111106.06	91978.71	-	12.5
37	111102.51	91985.92	-	12.5
38	111101.33	91997.15	-	12.5
39	111101.13	92010.47	-	12.5
40	111100.5	92019.45	-	12.5
41	111093.4	92027.67	-	12.5
42	111097.7	92045.85	-	-
43	111096.02	92061.17	-	-
44	111097.8	92076.6	-	-
45	111100.9	92091.64	-	-
46	111105.86	92106.94	-	-
47	111109.12	92122.3	-	-
48	111112.39	92136.33	-	-

 ДОКУМЕНТ ПОДПИСАН ЭЛЕКТРОННОЙ ПОДПИСЬЮ		
Стороной: 0010001042500001125790000 Выдана: ФЕДЕРАЛЬНАЯ СЛУЖБА ГОСУДАРСТВЕННОЙ РЕГИСТРАЦИИ, КАДАСТРА И КАРТОГРАФИИ Действителен с 02.09.2024 по 24.10.2025	Инициалы, фамилия	
ПОЛНОЕ НАИМЕНОВАНИЕ ДОЛЖНОСТИ		

Земельный участок				
вид объекта недвижимости				
Лист № 36 раздела 4.2		Всего листов раздела 4.2: 132		Всего разделов: 8
Всего листов выписки: 202				
19.05.2025г. № КУВИ-001/2025-107684663				
Кадастровый номер:		78:38:0000000:3		
1	2	3	4	5
49	111113.88	92152.02	-	-
50	111121.02	92166.36	-	-
51	111129.64	92197.33	-	-
52	111133.81	92225.74	-	-
53	111137.82	92253.92	-	-
54	111142.3	92282.63	-	-
55	111146.49	92302.39	-	-
56	111154.33	92313.16	-	-
57	111157.45	92313.05	-	-
58	111157.46	92312.94	-	12.5
59	111171.54	92287.05	-	12.5
60	111177.51	92275.71	-	12.5
61	111178.73	92245.87	-	12.5
62	111175.78	92217.8	-	12.5
63	111173.03	92188.83	-	-
64	111171.9	92185.99	-	-
65	111171.92	92184.46	-	-
66	111168.08	92174.81	-	12.5
67	111166.32	92150.33	-	12.5
68	111168.73	92124.07	-	12.5
69	111173.52	92106.16	-	12.5
70	111181.28	92096.02	-	12.5
71	111185.75	92093.99	-	-
72	111192.21	92082.85	-	-
73	111200.1	92084.17	-	-
74	111200.43	92091.84	-	-
75	111205.31	92097.33	-	-
76	111217.23	92100.33	-	-
77	111223.67	92106.27	-	-



ДОКУМЕНТ ПОДПИСАН  
ЭЛЕКТРОННОЙ ПОДПИСЬЮ

Свидетельство 00900031040006497112257002370  
Выдано Федеральной службой государственной  
регистрации, кадастра и картографии  
Действительно с 01.08.2024 по 30.10.2025

ПОЛНОЕ ИМЯ ИЛИ ИМЯ И ОТЧИНЕНИЕ ДОЛЖНОСТИ

ИНИЦИАЛЫ, ФАМИЛИЯ

Земельный участок				
вид объекта недвижимости				
Лист № 37 раздела 4.2	Всего листов раздела 4.2: 132		Всего разделов: 8	Всего листов выписки: 202
19.05.2025г. № КУВИ-001/2025-107684663				
Кадастровый номер:			78:38:0000000:3	
1	2	3	4	5
78	111230.34	92119.43	-	-
79	111237.89	92138.5	-	-
80	111234.74	92169.22	-	-
81	111240.29	92185.32	-	-
82	111246.74	92203.28	-	-
83	111251.48	92213.57	-	-
84	111255.46	92229.7	-	-
85	111262.22	92239.99	-	-
86	111271.97	92242.15	-	-
87	111277.89	92260.13	-	-
88	111285.23	92292.23	-	-
89	111286.33	92299.69	-	-
90	111279.14	92329.66	-	-
91	111274.93	92342.73	-	-
92	111271.15	92363.17	-	-
93	111267.06	92387.81	-	-
94	111268.19	92390.73	-	-
95	111274.69	92407.75	-	-
96	111276.92	92412.68	-	-
97	111283.33	92443.48	-	-
98	111287.81	92467.31	-	-
99	111287.35	92476.15	-	-
100	111286.95	92478.89	-	-
101	111281.38	92486.17	-	-
102	111268.62	92492.35	-	-
103	111244.92	92492.1	-	-
104	111233.38	92479.63	-	-
105	111232.85	92475.78	-	-
106	111222.03	92449.48	-	12,5

ПОЛНОЕ ИЛИ КРАТКОЕ ИМЯ ДОЛЖНОСТИ	 ДОКУМЕНТ ПОДПИСАН ЭЛЕКТРОННОЙ ПОДПИСЬЮ Сертификат: 00010000101AMT386497811279802780 Выдано: ФЕДЕРАЛЬНАЯ СЛУЖБА ГОСУДАРСТВЕННОЙ РЕГИСТРАЦИИ, КАДАСТРА И КАРТОГРАФИИ Действителен с 01.08.2024 по 26.10.2025	ИНИЦИАЛЫ, ФАМИЛИЯ



Земельный участок				
вид объекта недвижимости				
Лист № 39 раздела 4.2	Всего листов раздела 4.2: 132		Всего разделов: 8	Всего листов выписки: 202
19.05.2025г. № КУВИ-001/2025-107684663				
Кадастровый номер:			78:38:0000000:3	
1	2	3	4	5
136	111168.14	92545.86	-	-
137	111166.21	92565.19	-	-
138	111166.67	92589.97	-	-
139	111162.94	92599.92	-	-
140	111157.89	92611.86	-	-
141	111147.44	92633.5	-	-
142	111140.44	92650.64	-	-
143	111134.21	92665.14	-	-
144	111127.76	92695.6	-	-
145	111127.27	92719.13	-	-
146	111133.13	92756.17	-	-
147	111133.65	92770.76	-	-
148	111135.66	92788.49	-	-
149	111141.27	92807.25	-	-
150	111148.95	92827.99	-	-
151	111157.56	92848.29	-	-
152	111155.81	92848.84	-	-
153	111157.16	92853.45	-	-
154	111158.59	92853.08	-	-
155	111168.4	92903.88	-	-
156	111171.31	92918.9	-	-
157	111174.06	92945.34	-	-
158	111175.12	92953.19	-	-
159	111174.59	92963.81	-	-
160	111172.48	92965.3	-	-
161	111173.01	92966.23	-	-
162	111178.69	92961.97	-	-
163	111304.75	92886.88	-	-
164	111308.56	92885.38	-	-

ПОЛНОЕ НАИМЕНОВАНИЕ ДОЛЖНОСТИ	 ДОКУМЕНТ ПОДПИСАН ЭЛЕКТРОННОЙ ПОДПИСЬЮ Сертификат: 00910005314531600011227060209 Выдана: ФЕДЕРАЛЬНАЯ СЛУЖБА ГОСУДАРСТВЕННОЙ РЕГИСТРАЦИИ, КАДАСТРА И КАРТОГРАФИИ Действителен с 01.09.2014 по 30.09.2025	ИНИЦИАЛЫ, ФАМИЛИЯ



Земельный участок				
вид объекта недвижимости				
Лист № 41 раздела 4.2		Всего листов раздела 4.2: 132		Всего разделов: 8
Всего листов выписки: 202				
19.05.2025г. № КУВИ-001/2025-107684663				
Кадастровый номер:		78-38:0000000:3		
1	2	3	4	5
194	111820.92	92844.73	-	-
195	111842.68	92815.84	-	-
196	111888.06	92853.3	-	-
197	111905.78	92867.57	-	-
198	111910.26	92868.47	-	-
199	111933.09	92763.11	-	-
200	111750	92631.5	-	-
201	111661.49	92600.01	-	-
202	111687.18	92428.71	-	-
203	111621.07	92273.13	-	-
204	111661.8	92255.4	-	12.5
205	111630.45	92189.8	-	12.5
206	111622.62	92173.04	-	12.5
207	111611.48	92133.16	-	12.5
208	111546.82	91864.02	-	12.5
209	111538.58	91831.9	-	12.5
210	111525.35	91791.09	-	12.5
211	111511.63	91758.26	-	12.5
212	111506.52	91748.24	-	12.5
213	111498.52	91728.03	-	12.5
214	111487.87	91707.41	-	12.5
215	111472.06	91681.16	-	12.5
216	111450.07	91649.1	-	12.5
217	111434.88	91629.08	-	12.5
218	111422.16	91620.12	-	-
219	111411.33	91616.16	-	-
220	111396.41	91609.1	-	-
221	111364.49	91598.9	-	-
222	111347.69	91594.69	-	-

 ДОКУМЕНТ ПОДПИСАН ЭЛЕКТРОННОЙ ПОДПИСЬЮ		
Сертификат: 000100000101020040597012570007000 Выдана: ФЕДЕРАЛЬНАЯ СЛУЖБА ГОСУДАРСТВЕННОЙ РЕГИСТРАЦИИ, КАДАСТРА И КАРТОГРАФИИ Действителен с 02.08.2024 по 26.10.2025		ИНИЦИАЛЫ, ФАМИЛИЯ
ПОЛНОЕ ИМЯ ИЛИ ИМЯ И ОТЧЕЧНОЕ ИМЯ		

Земельный участок				
вид объекта недвижимости				
Лист № 42 раздела 4.2		Всего листов раздела 4.2: 132		Всего разделов: 8
Всего листов выписки: 202				
19.05.2025г. № КУВИ-001/2025-107684663				
Кадастровый номер:		78:38:0000000:3		
1	2	3	4	5
223	111339.45	91590.71	-	-
224	111334.58	91584.66	-	-
225	111326.46	91579.44	-	-
226	111314.55	91577.14	-	-
227	111309.65	91580.99	-	-
228	111298.02	91577.2	-	-
1	111288.92	91574.69	-	-

ПОЛНОЕ ИЛИ ИМЕННОЕ ИМЯ ДОЛЖНОСТИ	 ДОКУМЕНТ ПОДПИСАН ЭЛЕКТРОННОЙ ПОДПИСЬЮ Сертификат электронной подписи № 1121570828700 Выдан: ФЕДЕРАЛЬНАЯ СЛУЖБА ГОСУДАРСТВЕННОЙ РЕГИСТРАЦИИ, КАДАСТРА И КАРТОГРАФИИ Действителен с 02.08.2024 по 26.10.2025	ИНИЦИАЛЫ, ФАМИЛИЯ



Земельный участок				
вид объекта недвижимости				
Лист № 44 раздела 4.2		Всего листов раздела 4.2: 132		Всего разделов: 8
		Всего листов выписки: 202		
19.05.2025г. № КУВИ-001/2025-107684663				
Кадастровый номер:		78:38:0000000:3		
1	2	3	4	5
20	111143.55	91782.95	-	-
21	111137.7	91790.03	-	-
22	111134.1	91802.44	-	-
23	111126.02	91816.48	-	-
24	111125.8	91825.41	-	-
25	111122.82	91830.03	-	-
26	111123.95	91847.75	-	-
27	111122.52	91860.78	-	-
28	111123.68	91872.89	-	-
29	111115.85	91885.74	-	-
30	111118.55	91891.9	-	-
31	111111.93	91899.74	-	-
32	111110.52	91911.09	-	-
33	111111.79	91920.68	-	-
34	111108.47	91935.94	-	12.5
35	111107.7	91968.23	-	12.5
36	111106.06	91978.71	-	12.5
37	111102.51	91985.92	-	12.5
38	111101.33	91997.15	-	12.5
39	111101.13	92010.47	-	12.5
40	111100.5	92019.45	-	12.5
41	111093.4	92027.67	-	12.5
42	111097.7	92045.85	-	-
43	111096.02	92061.17	-	-
44	111097.8	92076.6	-	-
45	111100.9	92091.64	-	-
46	111105.86	92106.94	-	-
47	111109.12	92122.3	-	-
48	111112.39	92136.33	-	-

ПОЛНОЕ НАИМЕНОВАНИЕ ДОЛЖНОСТИ	 ДОКУМЕНТ ПОДПИСАН ЭЛЕКТРОННОЙ ПОДПИСЬЮ Сертификат: 8010001814621864097112257082830 Выдан: ФЕДЕРАЛЬНАЯ СЛУЖБА ГОСУДАРСТВЕННОЙ РЕГИСТРАЦИИ КАДАСТРА И КАРТОГРАФИИ Действителен с 01.08.2024 по 28.10.2025	ИНИЦИАЛЫ, ФАМИЛИЯ

Земельный участок				
вид объекта недвижимости				
Лист № 45 раздела 4.2	Всего листов раздела 4.2: 132		Всего разделов: 8	Всего листов выписки: 202
19.05.2025г. № КУВИ-001/2025-107684663				
Кадастровый номер:			78:38:0000000:3	
1	2	3	4	5
49	111113.88	92152.02	-	-
50	111121.02	92166.36	-	-
51	111129.64	92197.33	-	-
52	111133.81	92225.74	-	-
53	111137.82	92253.92	-	-
54	111142.3	92282.63	-	-
55	111146.49	92302.39	-	-
56	111154.33	92313.16	-	-
57	111157.45	92313.05	-	-
58	111157.46	92312.94	-	12,5
59	111171.54	92287.05	-	12,5
60	111177.51	92275.71	-	12,5
61	111178.73	92245.87	-	12,5
62	111175.78	92217.8	-	12,5
63	111173.03	92188.83	-	-
64	111171.9	92185.99	-	-
65	111171.92	92184.46	-	-
66	111168.08	92174.81	-	12,5
67	111166.32	92150.33	-	12,5
68	111168.73	92124.07	-	12,5
69	111173.52	92106.16	-	12,5
70	111181.28	92096.02	-	12,5
71	111185.75	92093.99	-	-
72	111192.21	92082.85	-	-
73	111200.1	92084.17	-	-
74	111200.43	92091.84	-	-
75	111205.31	92097.33	-	-
76	111217.23	92100.33	-	-
77	111223.67	92106.27	-	-

 ДОКУМЕНТ ПОДПИСАН ЭЛЕКТРОННОЙ ПОДПИСЬЮ		
ПОЛНОЕ НАИМЕНОВАНИЕ ДОЛЖНОСТИ	Сертификат: 091000301430000000102579000000 Выдана: ФЕДЕРАЛЬНАЯ СЛУЖБА ГОСУДАРСТВЕННОЙ РЕГИСТРАЦИИ, КАДАСТРА И КАРТОГРАФИИ Действителен с 02.08.2024 по 26.10.2025	ИНИЦИАЛЫ, ФАМИЛИЯ



Земельный участок					
вид объекта недвижимости					
Лист № 47 раздела 4.2		Всего листов раздела 4.2: 132		Всего разделов: 8	Всего листов выписки: 202
19.05.2025г. № КУВИ-001/2025-107684663					
Кадастровый номер:		78:38:0000000:3			
1	2	3	4	5	
107	111219.07	92427.39	-	12,5	
108	111214.32	92410.08	-	12,5	
109	111210.76	92397.54	-	12,5	
110	111208.94	92395.91	-	-	
111	111203.98	92392.57	-	-	
112	111191.98	92386.08	-	-	
113	111190.53	92377.87	-	-	
114	111194.02	92367.81	-	-	
115	111193.56	92364.53	-	12,5	
116	111193.18	92348.7	-	12,5	
117	111194.58	92327.1	-	-	
118	111194.14	92326.04	-	-	
119	111184.9	92327.36	-	-	
120	111179.5	92337.94	-	-	
121	111168.5	92355.87	-	-	
122	111159.18	92368.5	-	-	
123	111157.32	92375.67	-	-	
124	111153.11	92382.68	-	-	
125	111154.45	92389.67	-	-	
126	111144.44	92413.6	-	-	
127	111141.45	92422.92	-	-	
128	111144.26	92428.43	-	-	
129	111166.52	92425.06	-	12,5	
130	111174.34	92464.48	-	12,5	
131	111192.42	92506.19	-	12,5	
132	111201.8	92515.98	-	12,5	
133	111204.1	92518.39	-	12,5	
134	111232.3	92533.13	-	12,5	
135	111271.03	92534.48	-	12,5	



ДОКУМЕНТ ПОДПИСАН  
ЭЛЕКТРОННОЙ ПОДПИСЬЮ



Сертификат: 00910003104530609711227082109  
Выдана: ФЕДЕРАЛЬНАЯ СЛУЖБА ГОСУДАРСТВЕННОЙ  
РЕГИСТРАЦИИ, КАДАСТРА И КАРТОГРАФИИ  
Действителен с 02.08.2024 по 30.10.2027

ПОЛНОЕ НАИМЕНОВАНИЕ ДОЛЖНОСТИ

ИНИЦИАЛЫ, ФАМИЛИЯ

Земельный участок				
вид объекта недвижимости				
Лист № 48 раздела 4.2	Всего листов раздела 4.2: 132		Всего разделов: 8	Всего листов выписки: 202
19.05.2025г. № КУВИ-001/2025-107684663				
Кадастровый номер:			78:38:0000000:3	
1	2	3	4	5
136	111287	92528,36	-	12,5
137	111303,57	92517,56	-	12,5
138	111321,35	92498,73	-	12,5
139	111328,57	92476,71	-	12,5
140	111328,67	92442,57	-	12,5
141	111310,57	92374,55	-	12,5
142	111323,66	92314,45	-	12,5
143	111315,45	92249,41	-	12,5
144	111305,48	92220,86	-	12,5
145	111291,79	92204,01	-	12,5
146	111276,64	92163,47	-	12,5
147	111280,48	92142,88	-	12,5
148	111272,26	92102,06	-	12,5
149	111271,1	92099,57	-	12,5
150	111259,81	92075,41	-	12,5
151	111256,78	92072,34	-	12,5
152	111248,14	92063,57	-	12,5
153	111226,62	92053,8	-	12,5
154	111208,87	92045,75	-	12,5
155	111184,48	92043,16	-	12,5
156	111167,16	92047,52	-	12,5
157	111148,8	92058,01	-	12,5
158	111139,15	92068,8	-	12,5
159	111137,54	92053,05	-	12,5
160	111147,47	92036,58	-	12,5
161	111157,69	91968,86	-	12,5
162	111158,5	91905,97	-	12,5
163	111167,99	91872,63	-	12,5
164	111169,16	91819,12	-	12,5

ПОЛНОЕ НАИМЕНОВАНИЕ ДОЛЖНОСТИ	 ДОКУМЕНТ ПОДПИСАН ЭЛЕКТРОННОЙ ПОДПИСЬЮ Сторожица ОВРОВОС/С/А/С/И/В/У/Т/Е/С/Т/В/Е/Г/И/В/М Выдана: ФЕДЕРАЛЬНАЯ СЛУЖБА ГОСУДАРСТВЕННОЙ РЕГИСТРАЦИИ, КАДАСТРА И КАРТОГРАФИИ Даты выдачи: с 02.08.2024 по 26.10.2025	ИННЕРГЕЛМ, ФАМИЛИЯ

Земельный участок				
вид объекта недвижимости				
Лист № 49 раздела 4.2	Всего листов раздела 4.2: 132		Всего разделов: 8	Всего листов выписки: 202
19.05.2025г. № КУВИ-001/2025-107684663				
Кадастровый номер:			78:38:0000000:3	
1	2	3	4	5
165	111179.55	91803.16	-	12.5
166	111187.53	91781.32	-	12.5
167	111192.81	91766.86	-	12.5
168	111238.37	91725.46	-	12.5
169	111249.01	91702.54	-	12.5
170	111263.21	91684.65	-	12.5
171	111268.91	91668.49	-	12.5
172	111268.69	91649.15	-	12.5
173	111271.4	91640.91	-	12.5
174	111275.3	91629.1	-	12.5
175	111285.24	91616.57	-	12.5
176	111374.86	91638.3	-	12.5
177	111384.9	91644.25	-	12.5
178	111393.79	91656.86	-	12.5
179	111429.74	91707.92	-	12.5
180	111438.42	91723.29	-	12.5
181	111453.6	91750.18	-	12.5
182	111463.03	91772.34	-	12.5
183	111478.48	91808.62	-	12.5
184	111490.43	91845.51	-	12.5
185	111538.91	92045.79	-	12.5
186	111563.32	92146.62	-	12.5
187	111577.47	92194.52	-	12.5
188	111620.45	92283.51	-	12.5
189	111630.22	92294.67	-	-
190	111621.07	92273.13	-	-
191	111661.8	92255.4	-	12.5
192	111630.45	92189.8	-	12.5
193	111622.62	92173.04	-	12.5



ПОЛНОЕ НАИМЕНОВАНИЕ ДОЛЖНОСТИ	ИНИЦИАЛЫ, ФИМИЛИЯ
-------------------------------	-------------------

Земельный участок				
вид объекта недвижимости				
Лист № 50 раздела 4.2	Всего листов раздела 4.2: 132		Всего разделов: 8	Всего листов выписки: 202
19.05.2025г. № КУВИ-001/2025-107684663				
Кадастровый номер:			78:38:0000000:3	
1	2	3	4	5
194	111611.48	92133.16	-	12.5
195	111546.82	91864.02	-	12.5
196	111538.58	91831.9	-	12.5
197	111525.35	91791.09	-	12.5
198	111511.63	91758.26	-	12.5
199	111506.52	91748.24	-	12.5
200	111498.52	91728.03	-	12.5
201	111487.87	91707.41	-	12.5
202	111472.06	91681.16	-	12.5
203	111450.07	91649.1	-	12.5
204	111434.88	91629.08	-	12.5
205	111422.16	91620.12	-	-
206	111411.33	91616.16	-	-
207	111396.41	91609.1	-	-
208	111364.49	91598.9	-	-
209	111347.69	91594.69	-	-
210	111339.45	91590.71	-	-
211	111334.58	91584.66	-	-
212	111326.46	91579.44	-	-
213	111314.55	91577.14	-	-
214	111309.65	91580.99	-	-
215	111298.02	91577.2	-	-
1	111288.92	91574.69	-	-
1	111687.18	92428.71	-	-
2	111634.54	92304.83	-	-
3	111629.66	92326.46	-	12.5
4	111630.35	92343.4	-	12.5
5	111640.67	92365.33	-	12.5
6	111658.35	92402.92	-	12.5

ПОЛНОЕ НАИМЕНОВАНИЕ ДОЛЖНОСТИ	 ДОКУМЕНТ ПОДПИСАН ЭЛЕКТРОННОЙ ПОДПИСЬЮ Сторона: ОФИЦИОНАЛЬНЫЙ ПОДПИСАТЕЛЬ Выдан: ФЕДЕРАЛЬНАЯ СЛУЖБА ГОСУДАРСТВЕННОЙ РЕГИСТРАЦИИ, КАДАСТРА И КАРТОГРАФИИ Действителен с 02.08.2024 по 26.10.2025	ИНИЦИАЛЫ, ФАМИЛИЯ



Земельный участок				
вид объекта недвижимости				
Лист № 52 раздела 4.2		Всего листов раздела 4.2: 132		Всего разделов: 8
19.05.2025г. № КУВИ-001/2025-107684663		Всего листов выписки: 202		
Кадастровый номер:		78:38:0000000:3		
Сведения о характерных точках границы части (частей) земельного участка				
Учетный номер части: 78:38:0000000:3/1				
Система координат СК-1964				
Номер точки	Координаты, м		Описание закрепления на местности	Средняя квадратичная погрешность определения координат характерных точек границ земельного участка, м
	X	Y		
1	2	3	4	5
1	111864.86	92816.8	-	0.01
2	111860.86	92816.8	-	0.01
3	111860.86	92820.8	-	0.01
4	111864.86	92820.8	-	0.01
1	111864.86	92816.8	-	0.01

ПОЛНОЕ ИМЕННОЕ ИЛИ ПОДПИСАНИЕ ДОЛЖНОСТИ	 ДОКУМЕНТ ПОДПИСАН ЭЛЕКТРОННОЙ ПОДПИСЬЮ Сертификат: 00910003161523864599162579629308 Выдан: ФЕДЕРАЛЬНАЯ СЛУЖБА ГОСУДАРСТВЕННОЙ РЕГИСТРАЦИИ КАДАСТРА И КАРТОГРАФИИ Действителен с 02.08.2024 по 26.10.2025	ИНИЦИАЛЫ, ФАМИЛИЯ













Земельный участок					
вид объекта недвижимости					
Лист № 59 раздела 4.2		Всего листов раздела 4.2: 132		Всего разделов: 8	Всего листов выписки: 202
19.05.2025г. № КУВИ-001/2025-107684663					
Кадастровый номер:		78:38:0000000:3			
1	2	3	4	5	
77	111202.17	92391.59	-	-	
78	111191.98	92386.08	-	-	
79	111190.53	92377.87	-	-	
80	111195.85	92362.56	-	-	
81	111196.89	92347.75	-	-	
82	111197.18	92333.31	-	-	
1	111194.14	92326.04	-	-	

ПОЛНОЕ ИЛИ ИМЕНОВАНИЕ ДОЛЖНОСТИ	 ДОКУМЕНТ ПОДПИСАН ЭЛЕКТРОННОЙ ПОДПИСЬЮ Сертификат: 0000000101A257064971E257064970 Выдан: ФЕДЕРАЛЬНАЯ СЛУЖБА ГОСУДАРСТВЕННОЙ РЕГИСТРАЦИИ, КАДАСТРА И КАРТОГРАФИИ Действителен с 01.08.2014 по 26.10.2025	ИНИЦИАЛЫ, ФАМИЛИЯ

Земельный участок				
вид объекта недвижимости				
Лист № 60 раздела 4.2		Всего листов раздела 4.2: 132		Всего разделов: 8
Всего листов выписки: 202				
19.05.2025г. № КУВИ-001/2025-107684663				
Кадастровый номер:		78:38:0000000:3		
Сведения о характерных точках границы части (частей) земельного участка				
Учетный номер части: 78:38:0000000:3/44				
Система координат СК-1964				
Номер точки	Координаты, м		Описание закрепления на местности	Средняя квадратичная погрешность определения координат характерных точек границ земельного участка, м
	X	Y		
1	2	3	4	5
1	111109.68	91980.39	-	1
2	111105.73	91979.39	-	1
3	111102.51	91985.91	-	1
4	111101.33	91997.15	-	1
5	111101.13	92010.47	-	1
6	111100.5	92019.45	-	1
7	111093.4	92027.67	-	1
8	111097.7	92045.85	-	-
9	111096.02	92061.17	-	-
10	111097.8	92076.6	-	-
11	111100.9	92091.64	-	-
12	111105.86	92106.94	-	-
13	111109.12	92122.3	-	-
14	111112.39	92136.33	-	-
15	111113.88	92152.02	-	-
16	111121.02	92166.36	-	-
17	111129.64	92197.33	-	-
18	111133.81	92225.74	-	-
19	111137.82	92253.92	-	-
20	111142.3	92282.63	-	-
21	111146.49	92302.39	-	-
22	111154.33	92313.16	-	-
23	111163.81	92312.84	-	-
24	111173.88	92290.99	-	-

		 ДОКУМЕНТ ПОДПИСАН ЭЛЕКТРОННОЙ ПОДПИСЬЮ Сертификат: 0007050264561025789276769 Выдан: ФЕДЕРАЛЬНАЯ СЛУЖБА ГОСУДАРСТВЕННОЙ РЕГИСТРАЦИИ, КАДАСТРА И КАРТОГРАФИИ Действителен с 02.09.2014 по 26.10.2025	

Земельный участок				
вид объекта недвижимости				
Лист № 61 раздела 4.2		Всего листов раздела 4.2: 132		Всего разделов: 8
Всего листов выписки: 202				
19.05.2025г. № КУВИ-001/2025-107684663				
Кадастровый номер:		78:38:0000000:3		
1	2	3	4	5
25	111184.11	92285.64	-	1
26	111180.24	92252.87	-	1
27	111179.07	92242.91	-	1
28	111180.43	92235.78	-	1
29	111173.97	92192.75	-	1
30	111172.13	92186.56	-	1
31	111171.9	92185.99	-	1
32	111171.9	92185.81	-	1
33	111163.75	92158.43	-	1
34	111150.2	92097.64	-	1
35	111143.55	92051.83	-	1
36	111143.4	92027.37	-	1
37	111141.88	92015.44	-	1
38	111139.21	92007.63	-	1
39	111135.28	92000.36	-	1
40	111130.22	91993.84	-	1
41	111124.15	91988.24	-	1
42	111117.24	91983.72	-	1
1	111109.68	91980.39	-	1
1	111168.59	92779.9	-	-
2	111171.54	92780.03	-	-
3	111172.98	92783.18	-	-
4	111170.2	92785.26	-	-
5	111167.31	92783.52	-	-
1	111168.59	92779.9	-	-
1	111144.47	92650.77	-	-
2	111148.85	92650.03	-	-
3	111149.59	92654.43	-	-
4	111145.21	92655.17	-	-

	 <p>ДОКУМЕНТ ПОДПИСАН ЭЛЕКТРОННОЙ ПОДПИСЬЮ Сертификат: 0001000010100230045979312750000000 Выдан: ФЕДЕРАЛЬНАЯ СЛУЖБА ГОСУДАРСТВЕННОЙ РЕГИСТРАЦИИ, КАДАСТРА И КАРТОГРАФИИ Действителен с 01.09.2013 по 26.10.2025</p>	
ПОДПИСЬ ИЛИ ИНИЦИАЛЫ ДОЛЖНОСТИ		ИНИЦИАЛЫ, ФАМИЛИЯ

Земельный участок					
вид объекта недвижимости					
Лист № 62 раздела 4.2		Всего листов раздела 4.2: 132		Всего разделов: 8	Всего листов выписки: 202
19.05.2025г. № КУВИ-001/2025-107684663					
Кадастровый номер: 78:38:0000000:3					
1	2	3	4	5	
1	111144.47	92650.77	-	-	
1	111172.33	92544.97	-	-	
2	111176.79	92544.97	-	-	
3	111176.79	92549.43	-	-	
4	111172.33	92549.43	-	-	
1	111172.33	92544.97	-	-	
1	111144.66	92420.64	-	-	
2	111149.12	92420.64	-	-	
3	111149.12	92425.1	-	-	
4	111144.66	92425.1	-	-	
1	111144.66	92420.64	-	-	
1	111194.14	92326.04	-	-	
2	111184.9	92327.36	-	-	
3	111179.5	92337.94	-	-	
4	111168.5	92355.87	-	-	
5	111159.18	92368.5	-	-	
6	111157.32	92375.67	-	-	
7	111153.11	92382.68	-	-	
8	111154.45	92389.67	-	-	
9	111144.63	92413.13	-	-	
10	111141.86	92423.73	-	-	
11	111146.98	92433.78	-	-	
12	111149.89	92445.08	-	-	
13	111159.41	92459.19	-	-	
14	111163.22	92473.22	-	-	
15	111165.87	92483.99	-	-	
16	111171.72	92495.89	-	-	
17	111172.3	92511.65	-	-	
18	111171.16	92527.05	-	-	

 ДОКУМЕНТ ПОДПИСАН ЭЛЕКТРОННОЙ ПОДПИСЬЮ		
Сертификат: 009708030400000000125798026769 Выдана: ФЕДЕРАЛЬНАЯ СЛУЖБА ГОСУДАРСТВЕННОЙ РЕГИСТРАЦИИ, КАДАСТРА И КАРТОГРАФИИ Действителен с 02.08.2014 по 26.10.2025	ПОЛНОЕ ИМЯ ИЛИ ИНИЦИАЛЫ ДОЛЖНОСТИ	ИНИЦИАЛЫ, ФАМИЛИЯ



Земельный участок				
вид объекта недвижимости				
Лист № 64 раздела 4.2	Всего листов раздела 4.2: 132		Всего разделов: 8	Всего листов выписки: 202
19.05.2025г. № КУВИ-001/2025-107684663				
Кадастровый номер:		78:38:0000000:3		
1	2	3	4	5
48	111207.92	92844.93	-	1
49	111205.37	92833.66	-	1
50	111184.18	92789.62	-	1
51	111179.24	92751.73	-	1
52	111178.09	92753.41	-	1
53	111169.21	92758.71	-	1
54	111156.51	92758.5	-	1
55	111152.36	92755.03	-	1
56	111149.84	92751.74	-	1
57	111146.98	92739.25	-	1
58	111144.61	92728.9	-	1
59	111143.45	92703.15	-	1
60	111144.81	92685.53	-	1
61	111147.32	92679.53	-	1
62	111152.36	92677.02	-	1
63	111159.84	92675.88	-	1
64	111168.81	92674.89	-	1
65	111174.23	92677.02	-	1
66	111176.75	92683.4	-	1
67	111177.81	92685.7	-	1
68	111177.67	92687.19	-	1
69	111207.97	92615.89	-	1
70	111209.83	92610.74	-	1
71	111215.82	92585.65	-	1
72	111216.42	92550.81	-	1
73	111220.16	92532.74	-	1
74	111219.97	92495.05	-	1
75	111218.85	92485.53	-	1
76	111194.13	92421.48	-	1

ПОЛНОЕ НАИМЕНОВАНИЕ ДОЛЖНОСТИ	 ДОКУМЕНТ ПОДПИСАН ЭЛЕКТРОННОЙ ПОДПИСЬЮ Сертификат: 6019030164216497112275067630 Выдан: ФЕДЕРАЛЬНАЯ СЛУЖБА ГОСУДАРСТВЕННОЙ РЕГИСТРАЦИИ, КАДАСТРА И КАРТОГРАФИИ Действителен с 07.08.2024 по 28.10.2025	ИНИЦИАЛЫ, ФАМИЛИЯ



Земельный участок				
вид объекта недвижимости				
Лист № 66 раздела 4.2		Всего листов раздела 4.2: 132		Всего разделов: 8
19.05.2025г. № КУВИ-001/2025-107684663				
Кадастровый номер:		78:38:0000000:3		
Сведения о характерных точках границы части (частей) земельного участка				
Учетный номер части: 78:38:0000000:3/45				
Система координат				
Номер точки	Координаты, м		Описание закрепления на местности	Средняя квадратичная погрешность определения координат характерных точек границ земельного участка, м
	X	Y		
1	2	3	4	5
1	111437.83	92837.77	-	-
2	111435.62	92819.05	-	-
3	111417.4	92821.14	-	-
4	111418.15	92820.25	-	-
5	111419.6	92819.03	-	-
6	111421.38	92818.03	-	-
7	111423.27	92817.48	-	-
8	111427.61	92817.03	-	-
9	111429.5	92816.81	-	-
10	111431.5	92817.03	-	-
11	111433.39	92817.59	-	-
12	111435.06	92818.48	-	-
13	111436.61	92819.7	-	-
14	111437.84	92821.26	-	-
15	111438.72	92822.92	-	-
16	111439.39	92824.81	-	-
17	111439.84	92829.71	-	-
18	111440.06	92831.71	-	-
19	111439.84	92833.6	-	-
20	111439.28	92835.49	-	-
21	111438.39	92837.27	-	-
22	111437.17	92838.71	-	-
23	111435.61	92840.05	-	-
24	111433.83	92840.94	-	-

ПОЛНОЕ ИМЕННОЕ ИЛИ ДОЛЖНОСТНОЕ ПОДПИСАНИЕ		 ДОКУМЕНТ ПОДПИСАН ЭЛЕКТРОННОЙ ПОДПИСЬЮ	
		Сертификат: 009106381442386459914257963238 Выдан: ФЕДЕРАЛЬНАЯ СЛУЖБА ГОСУДАРСТВЕННОЙ РЕГИСТРАЦИИ, КАДАСТРА И КАРТОГРАФИИ Действителен с 02.08.2024 по 26.10.2025	
ПОЛНОЕ ИМЕННОЕ ИЛИ ДОЛЖНОСТНОЕ ПОДПИСАНИЕ		ИНИЦИАЛЫ, ФАМИЛИЯ	

Земельный участок					
вид объекта недвижимости					
Лист № 67 раздела 4.2		Всего листов раздела 4.2: 132		Всего разделов: 8	Всего листов выписки: 202
19.05.2025г. № КУВИ-001/2025-107684663					
Кадастровый номер:		78:38:0000000:3			
1	2	3	4	5	
25	111432.05	92841.49	-	-	
26	111427.72	92842.05	-	-	
27	111425.71	92842.27	-	-	
28	111423.71	92842.05	-	-	
29	111421.93	92841.49	-	-	
30	111420.16	92840.49	-	-	
31	111418.6	92839.27	-	-	
32	111417.38	92837.82	-	-	
33	111416.49	92836.04	-	-	
34	111415.93	92834.15	-	-	
35	111415.37	92829.26	-	-	
36	111415.15	92827.26	-	-	
37	111415.37	92825.37	-	-	
38	111415.93	92823.48	-	-	
39	111416.93	92821.7	-	-	
40	111417.38	92821.16	-	-	
41	111419.49	92839.96	-	-	
1	111437.83	92837.77	-	-	

		ДОКУМЕНТ ПОДПИСАН ЭЛЕКТРОННОЙ ПОДПИСЬЮ	
Судьями: 08910003010400000001022700000000		ИННОВЫЛЫ, ФИМИСЛОН	
Выдана: ФЕДЕРАЛЬНАЯ СЛУЖБА ГОСУДАРСТВЕННОЙ РЕГИСТРАЦИИ, КАДАСТРА И КАРТОГРАФИИ			
Действительна с 01.08.2024 по 30.09.2025			
ПОЛНОЕ НАИМЕНОВАНИЕ ДОЛЖНОСТИ		ИННОВЫЛЫ, ФИМИСЛОН	



Земельный участок				
вид объекта недвижимости				
Лист № 69 раздела 4.2		Всего листов раздела 4.2: 132		Всего разделов: 8
Всего листов выписки: 202				
19.05.2025г. № КУВИ-001/2025-107684663				
Кадастровый номер:		78:38:0000000:3		
1	2	3	4	5
25	111166.67	92589.97	-	-
26	111166.44	92577.57	-	-
27	111166.43	92563.02	-	-
28	111168.14	92545.86	-	-
29	111171.16	92527.05	-	-
30	111172.3	92511.65	-	-
31	111171.72	92495.89	-	-
32	111165.87	92483.99	-	-
33	111163.22	92473.22	-	-
34	111159.41	92459.19	-	-
35	111149.89	92445.08	-	-
36	111146.98	92433.78	-	-
37	111141.86	92423.73	-	-
38	111144.63	92413.13	-	-
39	111154.45	92389.67	-	-
40	111153.11	92382.68	-	-
41	111157.32	92375.67	-	-
42	111159.18	92368.5	-	-
43	111168.5	92355.87	-	-
44	111179.5	92337.94	-	-
45	111184.9	92327.36	-	-
46	111194.14	92326.04	-	-
47	111197.18	92333.31	-	-
48	111196.89	92347.75	-	-
49	111195.85	92362.56	-	-
50	111190.53	92377.87	-	-
51	111191.98	92386.08	-	-
52	111202.17	92391.59	-	-
53	111194.13	92421.48	-	-



ДОКУМЕНТ ПОДПИСАН

ЭЛЕКТРОННОЙ ПОДПИСЬЮ



Сертификат: 000100051014021060407112379001700  
 Выдан: ФЕДЕРАЛЬНОМУ АГЕНТСТВУ ГОСУДАРСТВЕННОЙ  
 РЕГИСТРАЦИИ, КАДАСТРА И КАРТОГРАФИИ  
 Действителен с 07.08.2014 по 26.10.2025

ПОЛНОЕ ИЛИ ИСХОЖАЩЕЕ ДОЛЖНОСТИ

ИНИЦИАЛЫ, ФАМИЛИЯ

Земельный участок				
вид объекта недвижимости				
Лист № 70 раздела 4.2		Всего листов раздела 4.2: 132		Всего разделов: 8
Всего листов выписки: 202				
19.05.2025г. № КУВИ-001/2025-107684663				
Кадастровый номер: 78:38:0000000:3				
1	2	3	4	5
54	111218.85	92485.53	-	-
55	111219.97	92495.05	-	-
56	111220.16	92532.74	-	-
57	111216.42	92550.81	-	-
58	111215.82	92585.65	-	-
59	111209.83	92610.74	-	-
60	111207.97	92615.89	-	-
61	111177.67	92687.19	-	-
62	111177.81	92685.7	-	-
63	111176.75	92683.4	-	-
64	111174.23	92677.02	-	-
65	111168.81	92674.89	-	-
66	111159.84	92675.88	-	-
67	111152.36	92677.02	-	-
68	111147.32	92679.53	-	-
69	111144.81	92685.53	-	-
70	111143.45	92703.15	-	-
71	111144.61	92728.9	-	-
72	111146.98	92739.25	-	-
73	111149.84	92751.74	-	-
74	111152.36	92755.03	-	-
75	111156.51	92758.5	-	-
76	111169.21	92758.71	-	-
77	111178.09	92753.41	-	-
78	111179.24	92751.73	-	-
79	111184.18	92789.62	-	-
80	111205.37	92833.66	-	-
81	111207.92	92844.93	-	-
82	111222.5	92929.78	-	-

	 <p>ДОКУМЕНТ ПОДПИСАН ЭЛЕКТРОННОЙ ПОДПИСЬЮ С сертификатом электронной подписи Выданный ФЕДЕРАЛЬНОЙ СЛУЖБЕЙ ГОСУДАРСТВЕННОЙ РЕГИСТРАЦИИ, КАДАСТРА И КАРТОГРАФИИ Действителен с 07.08.2024 по 30.10.2027</p>	
ПОЛНОЕ НАИМЕНОВАНИЕ ДОЛЖНОСТИ		ИНИЦИАЛЫ, ФАМИЛИЯ

Земельный участок					
вид объекта недвижимости					
Лист № 71 раздела 4.2		Всего листов раздела 4.2: 132		Всего разделов: 8	Всего листов выписки: 202
19.05.2025г. № КУВИ-001/2025-107684663					
Кадастровый номер:		78:38:0000000:3			
1	2	3	4	5	
1	111222.78	92935.71	-	-	
1	111144.66	92420.64	-	-	
2	111144.66	92425.1	-	-	
3	111149.12	92425.1	-	-	
4	111149.12	92420.64	-	-	
1	111144.66	92420.64	-	-	
1	111172.33	92544.97	-	-	
2	111172.33	92549.43	-	-	
3	111176.79	92549.43	-	-	
4	111176.79	92544.97	-	-	
1	111172.33	92544.97	-	-	
1	111144.47	92650.77	-	-	
2	111145.21	92655.17	-	-	
3	111149.59	92654.43	-	-	
4	111148.85	92650.03	-	-	
1	111144.47	92650.77	-	-	
1	111170.2	92785.26	-	-	
2	111172.98	92783.18	-	-	
3	111171.54	92780.03	-	-	
4	111168.59	92779.9	-	-	
5	111167.31	92783.52	-	-	
1	111170.2	92785.26	-	-	
1	111171.9	92185.99	-	-	
2	111172.14	92186.6	-	-	
3	111173.97	92192.75	-	-	
4	111180.43	92235.78	-	-	
5	111179.07	92242.91	-	-	
6	111180.24	92252.87	-	-	
7	111184.11	92285.64	-	-	

 ДОКУМЕНТ ПОДПИСАН ЭЛЕКТРОННОЙ ПОДПИСЬЮ		
Сертификат: 009106301442306459910257062308	Инициалы, фамилия	
Полное наименование должности	Инициалы, фамилия	
Подпись: ФЕДЕРАЛЬНАЯ СЛУЖБА ГОСУДАРСТВЕННОЙ РЕГИСТРАЦИИ, КАДАСТРА И КАРТОГРАФИИ Действителен с 02.08.2014 по 26.10.2025		

Земельный участок				
вид объекта недвижимости				
Лист № 72 раздела 4.2	Всего листов раздела 4.2: 132		Всего разделов: 8	Всего листов выписки: 202
19.05.2025г. № КУВИ-001/2025-107684663				
Кадастровый номер:			78:38:0000000:3	
1	2	3	4	5
8	111173.88	92290.99	-	-
9	111163.81	92312.84	-	-
10	111154.33	92313.16	-	-
11	111146.49	92302.39	-	-
12	111142.3	92282.63	-	-
13	111137.82	92253.92	-	-
14	111133.81	92225.74	-	-
15	111129.64	92197.33	-	-
16	111121.02	92166.36	-	-
17	111113.88	92152.02	-	-
18	111112.39	92136.33	-	-
19	111109.12	92122.3	-	-
20	111105.86	92106.94	-	-
21	111100.9	92091.64	-	-
22	111097.8	92076.6	-	-
23	111096.02	92061.17	-	-
24	111097.7	92045.85	-	-
25	111093.4	92027.67	-	-
26	111100.5	92019.45	-	-
27	111101.13	92010.47	-	-
28	111101.33	91997.15	-	-
29	111102.51	91985.91	-	-
30	111105.73	91979.39	-	-
31	111109.68	91980.39	-	-
32	111117.24	91983.72	-	-
33	111124.15	91988.24	-	-
34	111130.22	91993.84	-	-
35	111135.28	92000.36	-	-
36	111139.21	92007.63	-	-

ПОЛНОЕ НАИМЕНОВАНИЕ ДОЛЖНОСТИ	 ДОКУМЕНТ ПОДПИСАН ЭЛЕКТРОННОЙ ПОДПИСЬЮ Сторожица: 0091000311/НАЦИОНАЛЬНЫЙ ЦЕНТР Выдавец: ФЕДЕРАЛЬНАЯ СЛУЖБА ГОСУДАРСТВЕННОЙ РЕГИСТРАЦИИ, КАДАСТРА И КАРТОГРАФИИ Действителен с 01.08.2014 по 26.10.2025	ИНИЦИАЛЫ, ФАМИЛИЯ

Земельный участок				
вид объекта недвижимости				
Лист № 73 раздела 4.2	Всего листов раздела 4.2: 132		Всего разделов: 8	Всего листов выписки: 202
19.05.2025г. № КУВИ-001/2025-107684663				
Кадастровый номер:		78:38:0000000:3		
1	2	3	4	5
37	111141.88	92015.44	-	-
38	111143.4	92027.37	-	-
39	111143.55	92051.83	-	-
40	111150.2	92097.64	-	-
41	111163.75	92158.43	-	-
42	111171.9	92185.81	-	-
1	111171.9	92185.99	-	-

ПОЛНОЕ НАИМЕНОВАНИЕ ДОЛЖНОСТИ	 ДОКУМЕНТ ПОДПИСАН ЭЛЕКТРОННОЙ ПОДПИСЬЮ Сторона: ОФИЦИОНАЛЬНЫЙ ПОЛЬЗОВАТЕЛЬ Выдан: ФЕДЕРАЛЬНАЯ СЛУЖБА ГОСУДАРСТВЕННОЙ РЕГИСТРАЦИИ, КАДАСТРА И КАРТОГРАФИИ Действителен с 02.08.2024 по 26.10.2025	ИННЕРГЕТЫ, ФИАМИЛИЯ

Земельный участок				
вид объекта недвижимости				
Лист № 74 раздела 4.2		Всего листов раздела 4.2: 132		Всего разделов: 8
Всего листов выписки: 202				
19.05.2025г. № КУВИ-001/2025-107684663				
Кадастровый номер:		78:38:0000000:3		
Сведения о характерных точках границы части (частей) земельного участка				
Учетный номер части: 78:38:0000000:3/47				
Система координат				
Номер точки	Координаты, м		Описание закрепления на местности	Средняя квадратичная погрешность определения координат характерных точек границ земельного участка, м
	X	Y		
1	2	3	4	5
1	111563.32	92146.62	-	-
2	111538.91	92045.79	-	-
3	111490.43	91845.51	-	-
4	111478.48	91808.62	-	-
5	111463.03	91772.34	-	-
6	111453.6	91750.18	-	-
7	111438.42	91723.29	-	-
8	111429.74	91707.92	-	-
9	111393.79	91656.86	-	-
10	111384.9	91644.25	-	-
11	111374.86	91638.3	-	-
12	111285.24	91616.57	-	-
13	111275.3	91629.1	-	-
14	111271.4	91640.91	-	-
15	111268.69	91649.15	-	-
16	111268.91	91668.49	-	-
17	111263.21	91684.65	-	-
18	111249.01	91702.54	-	-
19	111238.37	91725.46	-	-
20	111192.81	91766.86	-	-
21	111187.53	91781.32	-	-
22	111179.55	91803.16	-	-
23	111169.16	91819.12	-	-
24	111167.99	91872.63	-	-

ПОЛНОЕ ИМЯ ИЛИ ИМЯ ОТЧЕТА ИЛИ ИМЯ ОТЧЕТА ИЛИ ИМЯ ОТЧЕТА	 ДОКУМЕНТ ПОДПИСАН ЭЛЕКТРОННОЙ ПОДПИСЬЮ Сертификат: 0091000310402106497102270002100 Выдан: ФЕДЕРАЛЬНАЯ СЛУЖБА ГОСУДАРСТВЕННОЙ РЕГИСТРАЦИИ, КАДАСТРА И КАРТОГРАФИИ Действителен с 02.08.2024 по 26.08.2025	ИНИЦИАЛЫ, ФАМИЛИЯ

Земельный участок					
вид объекта недвижимости					
Лист № 75 раздела 4.2		Всего листов раздела 4.2: 132		Всего разделов: 8	Всего листов выписки: 202
19.05.2025г. № КУВИ-001/2025-107684663					
Кадастровый номер:		78:38:0000000:3			
1	2	3	4	5	
25	111158.5	91905.97	-	-	
26	111157.69	91968.86	-	-	
27	111147.47	92036.58	-	-	
28	111137.54	92053.05	-	-	
29	111139.15	92068.8	-	-	
30	111148.8	92058.01	-	-	
31	111167.16	92047.52	-	-	
32	111184.48	92043.16	-	-	
33	111208.87	92045.75	-	-	
34	111226.62	92053.8	-	-	
35	111248.14	92063.57	-	-	
36	111256.78	92072.34	-	-	
37	111259.81	92075.41	-	-	
38	111271.1	92099.57	-	-	
39	111272.26	92102.06	-	-	
40	111280.48	92142.88	-	-	
41	111276.64	92163.47	-	-	
42	111291.79	92204.01	-	-	
43	111305.48	92220.86	-	-	
44	111315.45	92249.41	-	-	
45	111323.66	92314.45	-	-	
46	111310.57	92374.55	-	-	
47	111328.67	92442.57	-	-	
48	111328.57	92476.71	-	-	
49	111321.35	92498.73	-	-	
50	111303.57	92517.56	-	-	
51	111287	92528.36	-	-	
52	111271.03	92534.48	-	-	
53	111232.3	92533.13	-	-	



ДОКУМЕНТ ПОДПИСАН  
ЭЛЕКТРОННОЙ ПОДПИСЬЮ

Судебный орган исполнительной власти  
Видеом: ФЕДЕРАЛЬНАЯ СЛУЖБА ГОСУДАРСТВЕННОЙ  
РЕГИСТРАЦИИ, КАДАСТРА И КАРТОГРАФИИ  
Действителен с 02.08.2014 по 31.08.2025

ПОЛНОЕ НАИМЕНОВАНИЕ ДОЛЖНОСТИ

ИНИЦИАЛЫ, ФАМИЛИЯ

Земельный участок				
вид объекта недвижимости				
Лист № 76 раздела 4.2		Всего листов раздела 4.2: 132		Всего разделов: 8
				Всего листов выписки: 202
19.05.2025г. № КУВИ-001/2025-107684663				
Кадастровый номер:		78:38:0000000:3		
1	2	3	4	5
54	111204.1	92518.39	-	-
55	111201.8	92515.98	-	-
56	111192.42	92506.19	-	-
57	111174.34	92464.48	-	-
58	111166.52	92425.06	-	-
59	111144.26	92428.43	-	-
60	111141.45	92422.92	-	-
61	111144.44	92413.6	-	-
62	111154.45	92389.67	-	-
63	111153.11	92382.68	-	-
64	111157.32	92375.67	-	-
65	111159.18	92368.5	-	-
66	111168.5	92355.87	-	-
67	111179.5	92337.94	-	-
68	111184.9	92327.36	-	-
69	111194.14	92326.04	-	-
70	111194.58	92327.1	-	-
71	111193.18	92348.7	-	-
72	111193.56	92364.53	-	-
73	111194.02	92367.81	-	-
74	111190.53	92377.87	-	-
75	111191.98	92386.08	-	-
76	111203.98	92392.57	-	-
77	111208.94	92395.91	-	-
78	111210.76	92397.54	-	-
79	111214.32	92410.08	-	-
80	111219.07	92427.39	-	-
81	111222.03	92449.48	-	-
82	111232.85	92475.78	-	-

 ДОКУМЕНТ ПОДПИСАН ЭЛЕКТРОННОЙ ПОДПИСЬЮ		
Сертификат: 00000001406250649701257800250 Выдано: ФЕДЕРАЛЬНАЯ СЛУЖБА ГОСУДАРСТВЕННОЙ РЕГИСТРАЦИИ, КАДАСТРА И КАРТОГРАФИИ Делегировано: с 01.08.2024 по 28.10.2025		ИНИЦИАЛЫ, ФАМИЛИЯ
ПОЛНОЕ НАИМЕНОВАНИЕ ДОЛЖНОСТИ		

Земельный участок				
вид объекта недвижимости				
Лист № 77 раздела 4.2	Всего листов раздела 4.2: 132		Всего разделов: 8	Всего листов выписки: 202
19.05.2025г. № КУВИ-001/2025-107684663				
Кадастровый номер:			78:38:0000000:3	
1	2	3	4	5
83	111233.38	92479.63	-	-
84	111244.92	92492.1	-	-
85	111268.62	92492.35	-	-
86	111281.38	92486.17	-	-
87	111286.95	92478.89	-	-
88	111287.35	92476.15	-	-
89	111287.81	92467.31	-	-
90	111283.33	92443.48	-	-
91	111276.92	92412.68	-	-
92	111274.69	92407.75	-	-
93	111268.19	92390.73	-	-
94	111267.06	92387.81	-	-
95	111271.15	92363.17	-	-
96	111274.93	92342.73	-	-
97	111279.14	92329.66	-	-
98	111286.33	92299.69	-	-
99	111285.23	92292.23	-	-
100	111277.89	92260.13	-	-
101	111271.97	92242.15	-	-
102	111262.22	92239.99	-	-
103	111255.46	92229.7	-	-
104	111251.48	92213.57	-	-
105	111246.74	92203.28	-	-
106	111240.29	92185.32	-	-
107	111234.74	92169.22	-	-
108	111237.89	92138.5	-	-
109	111230.34	92119.43	-	-
110	111223.67	92106.27	-	-
111	111217.23	92100.33	-	-

 ДОКУМЕНТ ПОДПИСАН ЭЛЕКТРОННОЙ ПОДПИСЬЮ	
Серийный номер документа: 0257981259 Выдана: ФЕДЕРАЛЬНАЯ СЛУЖБА ГОСУДАРСТВЕННОЙ РЕГИСТРАЦИИ, КАДАСТРА И КАРТОГРАФИИ Деловая линия: с 02.08.2024 по 26.08.2025	ИНИЦИАЛЫ, ФИМИЛИЯ
ПОЛНОЕ ИМЯ ИЛИ ИМЯ И ОТЧЕТА ИЛИ ДОЛЖНОСТИ	





Земельный участок				
вид объекта недвижимости				
Лист № 80 раздела 4.2	Всего листов раздела 4.2: 132		Всего разделов: 8	Всего листов выписки: 202
19.05.2025г. № КУВН-001/2025-107684663				
Кадастровый номер:			78:38:0000000:3	
1	2	3	4	5
170	111173.26	91730.39	-	-
171	111185.67	91732.96	-	-
172	111202.12	91723.72	-	-
173	111210.7	91703.59	-	-
174	111214.18	91694.92	-	-
175	111218.2	91670.58	-	-
176	111222.18	91654.48	-	-
177	111224.74	91635.93	-	-
178	111234.47	91630.72	-	-
179	111243.06	91620.67	-	-
180	111247.39	91604.6	-	-
181	111256.69	91596.18	-	-
182	111253.69	91591.95	-	-
183	111260.12	91583.45	-	-
184	111275.42	91574.88	-	-
185	111282.6	91571.09	-	-
186	111288.92	91574.69	-	-
187	111298.02	91577.2	-	-
188	111309.65	91580.99	-	-
189	111314.55	91577.14	-	-
190	111326.46	91579.44	-	-
191	111334.58	91584.66	-	-
192	111339.45	91590.71	-	-
193	111347.69	91594.69	-	-
194	111364.49	91598.9	-	-
195	111396.41	91609.1	-	-
196	111411.33	91616.16	-	-
197	111422.16	91620.12	-	-
198	111434.88	91629.08	-	-

 ДОКУМЕНТ ПОДПИСАН ЭЛЕКТРОННОЙ ПОДПИСЬЮ		
Сертификат: 007000314423845931257003330 Выдан: ФЕДЕРАЛЬНАЯ СЛУЖБА ГОСУДАРСТВЕННОЙ РЕГИСТРАЦИИ, КАДАСТРА И КАРТОГРАФИИ Действителен с 01.01.2014 по 28.10.2025		ИНИЦИАЛЫ, ФАМИЛИЯ
ПОЛНОЕ ИМЯ ИЛИ ИМЯ И ОТЧЕТА И ДОЛЖНОСТИ		



Земельный участок				
вид объекта недвижимости				
Лист № 82 раздела 4.2		Всего листов раздела 4.2: 132		Всего разделов: 8
Всего листов выписки: 202				
19.05.2025г. № КУВИ-001/2025-107684663				
Кадастровый номер:			78:38:0000000:3	
1	2	3	4	5
7	111658.35	92402.92	-	-
8	111640.67	92365.33	-	-

ПОЛНОЕ НАИМЕНОВАНИЕ ДОЛЖНОСТИ	 ДОКУМЕНТ ПОДПИСАН ЭЛЕКТРОННОЙ ПОДПИСЬЮ Сертификат: 00100051040520649710257001200 Выдан: ФЕДЕРАЛЬНАЯ СЛУЖБА ГОСУДАРСТВЕННОЙ РЕГИСТРАЦИИ КАДАСТРА И КАРТОГРАФИИ Действителен с 01.08.2024 по 31.10.2025	ИНИЦИАЛЫ, ФАМИЛИЯ

Земельный участок				
вид объекта недвижимости				
Лист № 83 раздела 4.2		Всего листов раздела 4.2: 132		Всего разделов: 8
19.05.2025г. № КУВН-001/2025-107684663				
Кадастровый номер:			78:38:0000000:3	
Сведения о характерных точках границы части (частей) земельного участка				
Учетный номер части: 78:38:0000000:3/48				
Система координат				
Номер точки	Координаты, м		Описание закрепления на местности	Средняя квадратичная погрешность определения координат характерных точек границ земельного участка, м
	X	Y		
2	3	4	5	
1	111222.78	92935.71	-	-
2	111178.69	92961.97	-	-
3	111174.45	92965.15	-	-
4	111174.59	92963.81	-	-
5	111175.12	92953.19	-	-
6	111174.06	92945.34	-	-
7	111171.31	92918.9	-	-
8	111168.4	92903.88	-	-
9	111158.59	92853.08	-	-
10	111157.16	92853.45	-	-
11	111155.81	92848.84	-	-
12	111157.56	92848.29	-	-
13	111148.95	92827.99	-	-
14	111141.27	92807.25	-	-
15	111135.66	92788.49	-	-
16	111133.65	92770.76	-	-
17	111133.13	92756.17	-	-
18	111127.27	92719.13	-	-
19	111127.76	92695.6	-	-
20	111134.21	92665.14	-	-
21	111140.44	92650.64	-	-
22	111147.44	92633.5	-	-
23	111157.89	92611.86	-	-
24	111162.94	92599.92	-	-

ПОЛНОЕ НАИМЕНОВАНИЕ ДОЛЖНОСТИ		 ДОКУМЕНТ ПОДПИСАН ЭЛЕКТРОННОЙ ПОДПИСЬЮ С помощью ИС «ИНТЕГРАЦИОННЫЙ ЦЕНТРАЛИЗОВАННЫЙ ВЫСОКИЙ ФЕДЕРАЛЬНЫЙ СЛУЖБА ГОСУДАРСТВЕННОЙ РЕГИСТРАЦИИ, КАДАСТРА И КАРТОГРАФИИ Действителен с 01.08.2014 по 31.10.2025	ИНИЦИАЛЫ, ФАМИЛИЯ

Земельный участок				
вид объекта недвижимости				
Лист № 84 раздела 4.2	Всего листов раздела 4.2: 132		Всего разделов: 8	Всего листов выписки: 202
19.05.2025г. № КУВИ-001/2025-107684663				
Кадастровый номер:			78:38:0000000:3	
1	2	3	4	5
25	111166.67	92589.97	-	-
26	111166.44	92577.57	-	-
27	111166.43	92563.02	-	-
28	111168.14	92545.86	-	-
29	111171.16	92527.05	-	-
30	111172.3	92511.65	-	-
31	111171.72	92495.89	-	-
32	111165.87	92483.99	-	-
33	111163.22	92473.22	-	-
34	111159.41	92459.19	-	-
35	111149.89	92445.08	-	-
36	111146.98	92433.78	-	-
37	111141.86	92423.73	-	-
38	111144.63	92413.13	-	-
39	111154.45	92389.67	-	-
40	111153.11	92382.68	-	-
41	111157.32	92375.67	-	-
42	111159.18	92368.5	-	-
43	111168.5	92355.87	-	-
44	111179.5	92337.94	-	-
45	111184.9	92327.36	-	-
46	111194.14	92326.04	-	-
47	111197.18	92333.31	-	-
48	111196.89	92347.75	-	-
49	111195.85	92362.56	-	-
50	111190.53	92377.87	-	-
51	111191.98	92386.08	-	-
52	111202.17	92391.59	-	-
53	111194.13	92421.48	-	-



ПОЛНОЕ НАИМЕНОВАНИЕ ДОЛЖНОСТИ	ИНИЦИАЛЫ, ФАМИЛИЯ
-------------------------------	-------------------



Земельный участок				
вид объекта недвижимости				
Лист № 86 раздела 4.2	Всего листов раздела 4.2: 132		Всего разделов: 8	Всего листов выписки: 202
19.05.2025г. № КУВИ-001/2025-107684663				
Кадастровый номер:			78-38-0000000.3	
1	2	3	4	5
1	111222.78	92935.71	-	-
1	111144.66	92420.64	-	-
2	111144.66	92425.1	-	-
3	111149.12	92425.1	-	-
4	111149.12	92420.64	-	-
1	111144.66	92420.64	-	-
1	111172.33	92544.97	-	-
2	111172.33	92549.43	-	-
3	111176.79	92549.43	-	-
4	111176.79	92544.97	-	-
1	111172.33	92544.97	-	-
1	111144.47	92650.77	-	-
2	111145.21	92655.17	-	-
3	111149.59	92654.43	-	-
4	111148.85	92650.03	-	-
1	111144.47	92650.77	-	-
1	111170.2	92785.26	-	-
2	111172.98	92783.18	-	-
3	111171.54	92780.03	-	-
4	111168.59	92779.9	-	-
5	111167.31	92783.52	-	-
1	111170.2	92785.26	-	-
1	111171.9	92185.99	-	-
2	111172.14	92186.6	-	-
3	111173.97	92192.75	-	-
4	111180.43	92235.78	-	-
5	111179.07	92242.91	-	-
6	111180.24	92252.87	-	-
7	111184.11	92285.64	-	-



ПОЛНОЕ НАИМЕНОВАНИЕ ДОЛЖНОСТИ

ИНИЦИАЛЫ, ФАМИЛИЯ



Земельный участок				
вид объекта недвижимости				
Лист № 88 раздела 4.2		Всего листов раздела 4.2: 132		Всего разделов: 8
Всего листов выписки: 202				
19.05.2025г. № КУВИ-001/2025-107684663				
Кадастровый номер:		78:38:0000000:3		
1	2	3	4	5
37	111141.88	92015.44	-	-
38	111143.4	92027.37	-	-
39	111143.55	92051.83	-	-
40	111150.2	92097.64	-	-
41	111163.75	92158.43	-	-
42	111171.9	92185.81	-	-
1	111171.9	92185.99	-	-

ПОЛНОЕ НАИМЕНОВАНИЕ ДОЛЖНОСТИ	 ДОКУМЕНТ ПОДПИСАН ЭЛЕКТРОННОЙ ПОДПИСЬЮ Сертификат: 00970903021450000012579826760 Выдана: ФЕДЕРАЛЬНАЯ СЛУЖБА ГОСУДАРСТВЕННОЙ РЕГИСТРАЦИИ, КАДАСТРА И КАРТОГРАФИИ Действителен: с 02.08.2014 по 26.10.2025	ИНИЦИАЛЫ, ФАМИЛИЯ

Земельный участок				
вид объекта недвижимости				
Лист № 89 раздела 4.2		Всего листов раздела 4.2: 132		Всего разделов: 8
19.05.2025г. № КУВИ-001/2025-107684663		Всего листов выписки: 202		
Кадастровый номер:		78:38:0000000:3		
Сведения о характерных точках границы части (частей) земельного участка				
Учетный номер части: 78:38:0000000:3/49				
Номер точки	Координаты, м		Описание закрепления на местности	Средняя квадратичная погрешность определения координат характерных точек границ земельного участка, м
	X	Y		
1	2	3	4	5
1	111687.18	92428.71	-	-
2	111661.49	92600.01	-	-
3	111750	92631.5	-	-
4	111933.09	92763.11	-	-
5	111910.26	92868.47	-	-
6	111905.78	92867.57	-	-
7	111888.06	92853.3	-	-
8	111842.68	92815.84	-	-
9	111820.92	92844.73	-	-
10	111801.92	92844.88	-	-
11	111698.05	92842.65	-	-
12	111687.78	92844.19	-	-
13	111568.98	92846.68	-	-
14	111565.29	92846.75	-	-
15	111532.98	92847.64	-	-
16	111531.89	92847.78	-	-
17	111483.31	92848.79	-	-
18	111477.78	92848.95	-	-
19	111426.44	92850.01	-	-
20	111426.45	92850.15	-	-
21	111422.61	92850.22	-	-
22	111422.63	92851.2	-	-
23	111419.87	92851.45	-	-
24	111419.33	92851.48	-	-



ДОКУМЕНТ ПОДПИСАН  
ЭЛЕКТРОННОЙ ПОДПИСЬЮ

1

Судебный: 0090803024МСП0049712257002350  
Выдана: ФЕДЕРАЛЬНАЯ СЛУЖБА ГОСУДАРСТВЕННОЙ  
РЕГИСТРАЦИИ, КАДАСТРА И КАРТОГРАФИИ  
Должность: с 01.08.2024 по 28.10.2025

ПОЛНОЕ НАИМЕНОВАНИЕ ДОЛЖНОСТИ

ИНИЦИАЛЫ, ФАМИЛИЯ

Земельный участок				
вид объекта недвижимости				
Лист № 90 раздела 4.2		Всего листов раздела 4.2: 132		Всего разделов: 8
Всего листов выписки: 202				
19.05.2025г. № КУВИ-001/2025-107684663				
Кадастровый номер:		78:38:0000000:3		
1	2	3	4	5
25	111418.1	92851.6	-	-
26	111417.55	92851.66	-	-
27	111413.84	92852.15	-	-
28	111413.27	92852.23	-	-
29	111412.06	92852.34	-	-
30	111411.53	92852.39	-	-
31	111400.22	92853.9	-	-
32	111400.16	92853.73	-	-
33	111392.54	92854.55	-	-
34	111382.08	92856.14	-	-
35	111356.6	92859.01	-	-
36	111319.24	92883.01	-	-
37	111315.55	92883.64	-	-
38	111313.52	92884.13	-	-
39	111308.56	92885.38	-	-
40	111304.75	92886.88	-	-
41	111178.69	92961.97	-	-
42	111173.01	92966.23	-	-
43	111172.48	92965.3	-	-
44	111174.59	92963.81	-	-
45	111175.12	92953.19	-	-
46	111174.06	92945.34	-	-
47	111171.31	92918.9	-	-
48	111168.4	92903.88	-	-
49	111158.59	92853.08	-	-
50	111157.16	92853.45	-	-
51	111155.81	92848.84	-	-
52	111157.56	92848.29	-	-
53	111148.95	92827.99	-	-

ПОЛНОЕ ИМЯ ИЛИ НАИМЕНОВАНИЕ ДОЛЖНОСТИ	 ДОКУМЕНТ ПОДПИСАН ЭЛЕКТРОННОЙ ПОДПИСЬЮ Сертификат: 0010000101145610112575061000 Выдан: ФЕДЕРАЛЬНАЯ СЛУЖБА ГОСУДАРСТВЕННОЙ РЕГИСТРАЦИИ, КАДАСТРА И КАРТОГРАФИИ Действителен с 02.08.2024 по 28.10.2025	ИНИЦИАЛЫ, ФИМИЛИЯ





Земельный участок				
вид объекта недвижимости				
Лист № 93 раздела 4.2	Всего листов раздела 4.2: 132		Всего разделов: 8	Всего листов выписки: 202
19.05.2025г. № КУВИ-001/2025-107684663				
Кадастровый номер:			78:38:0000000:3	
1	2	3	4	5
112	111274.93	92342.73	-	-
113	111279.14	92329.66	-	-
114	111286.33	92299.69	-	-
115	111285.23	92292.23	-	-
116	111277.89	92260.13	-	-
117	111271.97	92242.15	-	-
118	111262.22	92239.99	-	-
119	111255.46	92229.7	-	-
120	111251.48	92213.57	-	-
121	111246.74	92203.28	-	-
122	111240.29	92185.32	-	-
123	111234.74	92169.22	-	-
124	111237.89	92138.5	-	-
125	111230.34	92119.43	-	-
126	111223.67	92106.27	-	-
127	111217.23	92100.33	-	-
128	111205.31	92097.33	-	-
129	111200.43	92091.84	-	-
130	111200.1	92084.17	-	-
131	111192.21	92082.85	-	-
132	111185.75	92093.99	-	-
133	111181.28	92096.02	-	-
134	111173.52	92106.16	-	-
135	111168.73	92124.07	-	-
136	111166.32	92150.33	-	-
137	111168.08	92174.81	-	-
138	111171.92	92184.46	-	-
139	111171.9	92185.99	-	-
140	111173.03	92188.83	-	-

ПОЛНОЕ НАИМЕНОВАНИЕ ДОЛЖНОСТИ	 ДОКУМЕНТ ПОДПИСАН ЭЛЕКТРОННОЙ ПОДПИСЬЮ Сторожица: 0010105031415210001227000000 Вид докум: ФЕДЕРАЛЬНАЯ СЛУЖБА ГОСУДАРСТВЕННОЙ РЕГИСТРАЦИИ, КАДАСТРА И КАРТОГРАФИИ Действителен с 01.08.2024 по 26.10.2025	ИНИЦИАЛЫ, ФАМИЛИЯ





Земельный участок вид объекта недвижимости				
Лист № 96 раздела 4.2		Всего листов раздела 4.2: 132		Всего разделов: 8
19.05.2025г. № КУВИ-001/2025-107684663				
Кадастровый номер:			78:38:0000000:3	
1	2	3	4	5
199	111260.12	91583.45	-	-
200	111275.42	91574.88	-	-
201	111282.6	91571.09	-	-
202	111288.92	91574.69	-	-
203	111298.02	91577.2	-	-
204	111309.65	91580.99	-	-
205	111314.55	91577.14	-	-
206	111326.46	91579.44	-	-
207	111334.58	91584.66	-	-
208	111339.45	91590.71	-	-
209	111347.69	91594.69	-	-
210	111364.49	91598.9	-	-
211	111396.41	91609.1	-	-
212	111411.33	91616.16	-	-
213	111422.16	91620.12	-	-
214	111434.88	91629.08	-	-
215	111450.07	91649.1	-	-
216	111472.06	91681.16	-	-
217	111487.87	91707.41	-	-
218	111498.52	91728.03	-	-
219	111506.52	91748.24	-	-
220	111511.63	91758.26	-	-
221	111525.35	91791.09	-	-
222	111538.58	91831.9	-	-
223	111546.82	91864.02	-	-
224	111611.48	92133.16	-	-
225	111622.62	92173.04	-	-
226	111630.45	92189.8	-	-
227	111661.8	92255.4	-	-

ПОЛНОЕ НАИМЕНОВАНИЕ ДОЛЖНОСТИ	 ДОКУМЕНТ ПОДПИСАН ЭЛЕКТРОННОЙ ПОДПИСЬЮ Сертификат: 007010310425106407112579623300 Выдан: ФЕДЕРАЛЬНАЯ СЛУЖБА ГОСУДАРСТВЕННОЙ РЕГИСТРАЦИИ, КАДАСТРА И КАРТОГРАФИИ Действителен с 01.09.2024 по 28.10.2025	ИНИЦИАЛЫ, ФАМИЛИЯ

Земельный участок				
вид объекта недвижимости				
Лист № 97 раздела 4.2	Всего листов раздела 4.2: 132		Всего разделов: 8	Всего листов выписки: 202
19.05.2025г. № КУВИ-001/2025-107684663				
Кадастровый номер:			78:38:0000000:3	
1	2	3	4	5
228	111621.07	92273.13	-	-
229	111687.18	92428.71	-	-
1	111172.46	91942.93	-	-
2	111172.6	91942.02	-	-
3	111176.54	91942.25	-	-
4	111178.38	91942.39	-	-
5	111178.62	91937.57	-	-
6	111176.82	91937.42	-	-
7	111172.76	91937.01	-	-
8	111172.79	91936.1	-	-
9	111171.52	91935.99	-	-
10	111171.4	91936.89	-	-
11	111171.05	91936.92	-	-
12	111170.87	91941.85	-	-
13	111171.26	91941.9	-	-
14	111171.24	91942.79	-	-
15	111172.46	91942.93	-	-
1	111144.66	92420.64	-	-
2	111144.66	92425.1	-	-
3	111149.12	92425.1	-	-
4	111149.12	92420.64	-	-
5	111144.66	92420.64	-	-
1	111172.33	92544.97	-	-
2	111172.33	92549.43	-	-
3	111176.79	92549.43	-	-
4	111176.79	92544.97	-	-
5	111172.33	92544.97	-	-
1	111144.47	92650.77	-	-
2	111145.21	92655.17	-	-

ПОЛНОЕ ИЛИ ИСКОМЕННОЕ ДОЛЖНОСТИ	 ДОКУМЕНТ ПОДПИСАН ЭЛЕКТРОННОЙ ПОДПИСЬЮ Сертификат: 889980314021664977122750E1306 Выдан: ФЕДЕРАЛЬНАЯ СЛУЖБА ГОСУДАРСТВЕННОЙ РЕГИСТРАЦИИ, КАДАСТРА И КАРТОГРАФИИ Действителен с 01.09.2024 по 26.10.2025	ИНИЦИАЛЫ, ФАМИЛИЯ



Земельный участок					
вид объекта недвижимости					
Лист № 99 раздела 4.2		Всего листов раздела 4.2: 132		Всего разделов: 8	Всего листов выписки: 202
19.05.2025г. № КУВИ-001/2025-107684663					
Кадастровый номер: 78:38:0000000:3					
1	2	3	4	5	
7	111746.6	92694.86	-	-	
8	111751.41	92690.59	-	-	
9	111745.85	92684.26	-	-	
10	111741.04	92688.52	-	-	
11	111740.31	92687.81	-	-	
12	111739.56	92688.45	-	-	
13	111740.19	92689.26	-	-	

ПОЛНОЕ ИМЯ ИЛИ ИМЯ И ОТЧИНОВАНИЕ ДОЛЖНОСТИ	 ДОКУМЕНТ ПОДПИСАН ЭЛЕКТРОННОЙ ПОДПИСЬЮ Сертификат: 00070003201403100001102578062018 Выдан: ФЕДЕРАЛЬНАЯ СЛУЖБА ГОСУДАРСТВЕННОЙ РЕГИСТРАЦИИ, КАДАСТРА И КАРТОГРАФИИ Действителен с 02.08.2024 по 26.10.2025	ИНИЦИАЛЫ, ФАМИЛИЯ

Земельный участок				
вид объекта недвижимости				
Лист № 100 раздела 4.2	Всего листов раздела 4.2: 132		Всего разделов: 8	Всего листов выписки: 202
19.05.2025г. № КУВИ-001/2025-107684663				
Кадастровый номер:		78:38:0000000:3		
Сведения о характерных точках границы части (частей) земельного участка				
Учетный номер части: 78:38:0000000:3/50				
Система координат				
Номер точки	Координаты, м		Описание закрепления на местности	Средняя квадратичная погрешность определения координат характерных точек границ земельного участка, м
	X	Y		
1	2	3	4	5
1	111327.01	92878.02	-	-
2	111319.24	92883.01	-	-
3	111315.55	92883.64	-	-
4	111313.52	92884.13	-	-
5	111308.56	92885.38	-	-
6	111305.74	92886.49	-	-
7	111305.73	92885.45	-	-
8	111308.61	92878.29	-	-
9	111315.73	92875.32	-	-
10	111320.45	92875.32	-	-
1	111327.01	92878.02	-	-

ПОЛНОЕ НАИМЕНОВАНИЕ ДОЛЖНОСТИ	 ДОКУМЕНТ ПОДПИСАН ЭЛЕКТРОННОЙ ПОДПИСЬЮ Сертификат: 000703026456981252789826760 Выдан: ФЕДЕРАЛЬНАЯ СЛУЖБА ГОСУДАРСТВЕННОЙ РЕГИСТРАЦИИ, КАДАСТРА И КАРТОГРАФИИ Действителен с 02.09.2014 по 26.10.2025	ИНИЦИАЛЫ, ФАМИЛИЯ

Земельный участок				
вид объекта недвижимости				
Лист № 101 раздела 4.2		Всего листов раздела 4.2: 132		Всего разделов: 8
19.05.2025г. № КУВИ-001/2025-107684663				
Кадастровый номер:		78:38:0000000:3		
Сведения о характерных точках границы части (частей) земельного участка				
Учетный номер части: 78:38:0000000:3/51				
Система координат				
Номер точки	Координаты, м		Описание закрепления на местности	Средняя квадратичная погрешность определения координат характерных точек границ земельного участка, м
	X	Y		
1	2	3	4	5
1	111621.07	92273.13	-	-
2	111687.18	92428.71	-	-
3	111661.49	92600.01	-	-
4	111750	92631.5	-	-
5	111933.09	92763.11	-	-
6	111910.26	92868.47	-	-
7	111905.78	92867.57	-	-
8	111888.06	92853.3	-	-
9	111842.68	92815.84	-	-
10	111820.92	92844.73	-	-
11	111801.92	92844.88	-	-
12	111698.05	92842.65	-	-
13	111687.78	92844.19	-	-
14	111568.98	92846.68	-	-
15	111565.29	92846.75	-	-
16	111532.98	92847.64	-	-
17	111531.89	92847.78	-	-
18	111483.31	92848.79	-	-
19	111477.78	92848.95	-	-
20	111426.44	92850.01	-	-
21	111426.45	92850.15	-	-
22	111422.61	92850.22	-	-
23	111422.63	92851.2	-	-
24	111419.87	92851.45	-	-

ПОЛНОЕ НАИМЕНОВАНИЕ ДОЛЖНОСТИ		 ДОКУМЕНТ ПОДПИСАН ЭЛЕКТРОННОЙ ПОДПИСЬЮ Сертификат: 80900051646238649711257901110 Выдан: ФЕДЕРАЛЬНАЯ СЛУЖБА ГОСУДАРСТВЕННОЙ РЕГИСТРАЦИИ, КАДАСТРА И КАРТОГРАФИИ Действителен с 03.09.2024 по 28.10.2025	ИНИЦИАЛЫ, ФАМИЛИЯ

Земельный участок				
вид объекта недвижимости				
Лист № 102 раздела 4.2		Всего листов раздела 4.2: 132		Всего разделов: 8
Всего листов выписки: 202				
19.05.2025г. № КУВН-001/2025-107684663				
Кадастровый номер:				78:38:0000000:3
1	2	3	4	5
25	111419.33	92851.48	-	-
26	111418.1	92851.6	-	-
27	111417.55	92851.66	-	-
28	111413.84	92852.15	-	-
29	111413.27	92852.23	-	-
30	111412.06	92852.34	-	-
31	111411.53	92852.39	-	-
32	111400.22	92853.9	-	-
33	111400.16	92853.73	-	-
34	111392.54	92854.55	-	-
35	111382.08	92856.14	-	-
36	111356.6	92859.01	-	-
37	111319.24	92883.01	-	-
38	111315.55	92883.64	-	-
39	111313.52	92884.13	-	-
40	111308.56	92885.38	-	-
41	111304.75	92886.88	-	-
42	111178.69	92961.97	-	-
43	111173.01	92966.23	-	-
44	111172.48	92965.3	-	-
45	111174.59	92963.81	-	-
46	111175.12	92953.19	-	-
47	111174.06	92945.34	-	-
48	111171.31	92918.9	-	-
49	111168.4	92903.88	-	-
50	111158.59	92853.08	-	-
51	111157.16	92853.45	-	-
52	111155.81	92848.84	-	-
53	111157.56	92848.29	-	-

 ДОКУМЕНТ ПОДПИСАН ЭЛЕКТРОННОЙ ПОДПИСЬЮ		
Сертификат: 0000000010108230649911257003230 Выдан: ФЕДЕРАЛЬНАЯ СЛУЖБА ГОСУДАРСТВЕННОЙ РЕГИСТРАЦИИ, КАДАСТРА И КАРТОГРАФИИ Действителен с 01.09.2014 по 26.10.2025		Инициалы, фамилия
ПОЛНОЕ ИМЯ ИМЕННОЕ ДОЛЖНОСТИ		

Земельный участок				
вид объекта недвижимости				
Лист № 103 раздела 4.2		Всего листов раздела 4.2: 132		Всего разделов: 8
Всего листов выписки: 202				
19.05.2025г. № КУВИ-001/2025-107684663				
Кадастровый номер:		78:38.0000000:3		
1	2	3	4	5
54	111148.95	92827.99	-	-
55	111141.27	92807.25	-	-
56	111135.66	92788.49	-	-
57	111133.65	92770.76	-	-
58	111133.13	92756.17	-	-
59	111127.27	92719.13	-	-
60	111127.76	92695.6	-	-
61	111134.21	92665.14	-	-
62	111140.44	92650.64	-	-
63	111147.44	92633.5	-	-
64	111157.89	92611.86	-	-
65	111162.94	92599.92	-	-
66	111166.67	92589.97	-	-
67	111166.21	92565.19	-	-
68	111166.5	92562.31	-	-
69	111166.5	92562.29	-	-
70	111168.14	92545.86	-	-
71	111171.16	92527.05	-	-
72	111172.3	92511.65	-	-
73	111171.72	92495.89	-	-
74	111165.87	92483.99	-	-
75	111163.22	92473.22	-	-
76	111159.41	92459.19	-	-
77	111149.89	92445.08	-	-
78	111146.98	92433.78	-	-
79	111141.78	92423.58	-	-
80	111142.28	92420.33	-	-
81	111144.44	92413.6	-	-
82	111154.45	92389.67	-	-

		ДОКУМЕНТ ПОДПИСАН ЭЛЕКТРОННОЙ ПОДПИСЬЮ	
Стороной: 009000310420640710257002700		Инициалы, фамилия	
Выполнен: ФЕДЕРАЛЬНАЯ СЛУЖБА ГОСУДАРСТВЕННОЙ РЕГИСТРАЦИИ, КАДАСТРА И КАРТОГРАФИИ		ПОЛНОЕ НАИМЕНОВАНИЕ ДОЛЖНОСТИ	
Действителен с 02.09.2024 по 26.10.2025			

Земельный участок вид объекта недвижимости				
Лист № 104 раздела 4.2		Всего листов раздела 4.2: 132		Всего разделов: 8
19.05.2025г. № КУВИ-001/2025-107684663				
Кадастровый номер:				78:38:0000000:3
1	2	3	4	5
83	111153.11	92382.68	-	-
84	111157.32	92375.67	-	-
85	111159.18	92368.5	-	-
86	111168.5	92355.87	-	-
87	111179.5	92337.94	-	-
88	111184.9	92327.36	-	-
89	111194.14	92326.04	-	-
90	111197.18	92333.31	-	-
91	111196.89	92347.75	-	-
92	111195.85	92362.56	-	-
93	111190.53	92377.87	-	-
94	111191.98	92386.08	-	-
95	111203.98	92392.57	-	-
96	111213.13	92398.74	-	-
97	111216.76	92413.88	-	-
98	111219.01	92420.02	-	-
99	111222.35	92423.09	-	-
100	111225.44	92432.74	-	-
101	111226.43	92440.09	-	-
102	111231.04	92462.51	-	-
103	111233.38	92479.63	-	-
104	111244.92	92492.1	-	-
105	111268.62	92492.35	-	-
106	111281.38	92486.17	-	-
107	111286.95	92478.89	-	-
108	111287.35	92476.15	-	-
109	111287.81	92467.31	-	-
110	111283.33	92443.48	-	-
111	111276.92	92412.68	-	-

ПОЛНОЕ НАИМЕНОВАНИЕ ДОЛЖНОСТИ		 ДОКУМЕНТ ПОДПИСАН ЭЛЕКТРОННОЙ ПОДПИСЬЮ Сертификат: 80810632445344911227902789 Выдан: ФЕДЕРАЛЬНАЯ СЛУЖБА ГОСУДАРСТВЕННОЙ РЕГИСТРАЦИИ КАДАСТРА И КАРТОГРАФИИ Дата выдачи: 11.05.2024 09:26:00 MSK	ИНИЦИАЛЫ, ФАМИЛИЯ

Земельный участок				
вид объекта недвижимости				
Лист № 105 раздела 4.2		Всего листов раздела 4.2: 132		Всего разделов: 8
Всего листов выписки: 202				
19.05.2025г. № КУВИ-001/2025-107684663				
Кадастровый номер:		78:38:0000000:3		
1	2	3	4	5
112	111274.69	92407.75	-	-
113	111268.19	92390.73	-	-
114	111267.06	92387.81	-	-
115	111271.15	92363.17	-	-
116	111274.93	92342.73	-	-
117	111279.14	92329.66	-	-
118	111286.33	92299.69	-	-
119	111285.23	92292.23	-	-
120	111277.89	92260.13	-	-
121	111271.97	92242.15	-	-
122	111262.22	92239.99	-	-
123	111255.46	92229.7	-	-
124	111251.48	92213.57	-	-
125	111246.74	92203.28	-	-
126	111240.29	92185.32	-	-
127	111234.74	92169.22	-	-
128	111237.89	92138.5	-	-
129	111230.34	92119.43	-	-
130	111223.67	92106.27	-	-
131	111217.23	92100.33	-	-
132	111205.31	92097.33	-	-
133	111200.43	92091.84	-	-
134	111200.1	92084.17	-	-
135	111192.21	92082.85	-	-
136	111183.02	92098.69	-	-
137	111177.4	92111.62	-	-
138	111175.02	92154.19	-	-
139	111172.19	92158.82	-	-
140	111171.9	92185.99	-	-

		 ДОКУМЕНТ ПОДПИСАН ЭЛЕКТРОННОЙ ПОДПИСЬЮ	
		Сертификат: 00910683142386459916257062308 Выдана: ФЕДЕРАЛЬНАЯ СЛУЖБА ГОСУДАРСТВЕННОЙ РЕГИСТРАЦИИ КАДАСТРА И КАРТОГРАФИИ Действителен с 02.08.2024 по 26.10.2025	
ПОЛНОЕ ИМЕННОЕ ПОДПИСАНИЕ ДОЛЖНОСТИ			ИНИЦИАЛЫ, ФАМИЛИЯ





Земельный участок					
вид объекта недвижимости					
Лист № 108 раздела 4.2		Всего листов раздела 4.2: 132		Всего разделов: 8	Всего листов выписки: 202
19.05.2025г. № КУВИ-001/2025-107684663					
Кадастровый номер:		78:38:0000000:3			
1	2	3	4	5	
199	111260.12	91583.45	-	-	
200	111275.42	91574.88	-	-	
201	111282.6	91571.09	-	-	
202	111288.92	91574.69	-	-	
203	111298.02	91577.2	-	-	
204	111309.65	91580.99	-	-	
205	111314.55	91577.14	-	-	
206	111326.46	91579.44	-	-	
207	111334.58	91584.66	-	-	
208	111339.45	91590.71	-	-	
209	111347.69	91594.69	-	-	
210	111364.49	91598.9	-	-	
211	111396.41	91609.1	-	-	
212	111411.33	91616.16	-	-	
213	111422.16	91620.12	-	-	
214	111434.88	91629.08	-	-	
215	111450.07	91649.1	-	-	
216	111472.06	91681.16	-	-	
217	111487.87	91707.41	-	-	
218	111498.52	91728.03	-	-	
219	111505.23	91743.07	-	-	
220	111506.14	91745.4	-	-	
221	111508.22	91744.53	-	-	
222	111512.56	91754.83	-	-	
223	111510.48	91755.68	-	-	
224	111511.63	91758.26	-	-	
225	111525.35	91791.09	-	-	
226	111538.58	91831.9	-	-	
227	111546.82	91864.02	-	-	



ДОКУМЕНТ ПОДПИСАН  
ЭЛЕКТРОННОЙ ПОДПИСЬЮ



Сертификат: 00910003104530649712277082109  
Выдано: ФЕДЕРАЛЬНАЯ СЛУЖБА ГОСУДАРСТВЕННОЙ  
РЕГИСТРАЦИИ, КАДАСТРА И КАРТОГРАФИИ  
Действителен с 02.08.2024 по 30.10.2027

ПОЛНОЕ НАИМЕНОВАНИЕ ДОЛЖНОСТИ

ИНИЦИАЛЫ, ФАМИЛИЯ



Земельный участок				
вид объекта недвижимости				
Лист № 110 раздела 4.2		Всего листов раздела 4.2: 132		Всего разделов: 8
Всего листов выписки: 202				
19.05.2025г. № КУВН-001/2025-107684663				
Кадастровый номер: 78:38:0000000:3				
1	2	3	4	5
5	111144.66	92420.64	-	-
1	111172.33	92544.97	-	-
2	111172.33	92549.43	-	-
3	111176.79	92549.43	-	-
4	111176.79	92544.97	-	-
5	111172.33	92544.97	-	-
1	111144.47	92650.77	-	-
2	111145.21	92655.17	-	-
3	111149.59	92654.43	-	-
4	111148.85	92650.03	-	-
5	111144.47	92650.77	-	-
1	111170.2	92785.26	-	-
2	111172.98	92783.18	-	-
3	111171.54	92780.03	-	-
4	111168.59	92779.9	-	-
5	111167.31	92783.52	-	-
6	111170.2	92785.26	-	-
1	111292.63	92874.4	-	-
2	111290.44	92865.02	-	-
3	111288.36	92865.19	-	-
4	111288.23	92864.37	-	-
5	111285.43	92864.28	-	-
6	111285.61	92865.95	-	-
7	111274.77	92868.59	-	-
8	111277.3	92878.26	-	-
9	111292.63	92874.4	-	-
1	111437.83	92837.77	-	-
2	111435.62	92819.05	-	-
3	111417.38	92821.14	-	-

 ДОКУМЕНТ ПОДПИСАН ЭЛЕКТРОННОЙ ПОДПИСЬЮ <small>Сторожица ИГОРЬ СЕРГЕЕВИЧ 091217961836</small> Имярек ФЕДЕРАЛЬНАЯ СЛУЖБА ГОСУДАРСТВЕННОЙ РЕГИСТРАЦИИ, КАДАСТРА И КАРТОГРАФИИ <small>Добровольное с 01.08.2014 по 26.08.2025</small>		
ПОЛНОЕ НАИМЕНОВАНИЕ ДОЛЖНОСТИ		ИНИЦИАЛЫ, ФАМИЛИЯ

Земельный участок вид объекта недвижимости					
Лист № 111 раздела 4.2		Всего листов раздела 4.2: 132		Всего разделов: 8	Всего листов выписки: 202
19.05.2025г. № КУВИ-001/2025-107684663					
Кадастровый номер:		78:38:0000000:3			
1	2	3	4	5	
4	111419.49	92839.96	-	-	
5	111437.83	92837.77	-	-	
1	111745.85	92684.26	-	-	
2	111741.04	92688.52	-	-	
3	111740.31	92687.81	-	-	
4	111739.56	92688.45	-	-	
5	111740.19	92689.26	-	-	
6	111739.8	92689.62	-	-	
7	111745.39	92695.93	-	-	
8	111745.83	92695.55	-	-	
9	111746.53	92696.26	-	-	
10	111747.24	92695.63	-	-	
11	111746.6	92694.86	-	-	
12	111751.41	92690.59	-	-	
13	111745.85	92684.26	-	-	
1	111169.39	92755.42	-	-	
2	111180.43	92750	-	-	
3	111175.98	92704.7	-	-	
4	111176.75	92683.4	-	-	
5	111174.23	92677.02	-	-	
6	111168.81	92674.89	-	-	
7	111147.32	92679.53	-	-	
8	111143.45	92703.15	-	-	
9	111144.61	92728.9	-	-	
10	111152.36	92755.03	-	-	
11	111169.39	92755.42	-	-	

ПОЛНОЕ НАИМЕНОВАНИЕ ДОЛЖНОСТИ	 ДОКУМЕНТ ПОДПИСАН ЭЛЕКТРОННОЙ ПОДПИСЬЮ Сертификат: 80780503043064979142579023200 Выдан: ФЕДЕРАЛЬНАЯ СЛУЖБА ГОСУДАРСТВЕННОЙ РЕГИСТРАЦИИ, КАДАСТРА И КАРТОГРАФИИ Действителен с 02.08.2014 по 26.08.2025	ИНИЦИАЛЫ, ФАМИЛИЯ

Земельный участок				
вид объекта недвижимости				
Лист № 112 раздела 4.2		Всего листов раздела 4.2: 132		Всего разделов: 8
19.05.2025г. № КУВИ-001/2025-107684663				
Кадастровый номер:		78:38:0000000:3		
Сведения о характерных точках границы части (частей) земельного участка				
Учетный номер части: 78:38:0000000:3/52				
Система координат				
Номер точки	Координаты, м		Описание закрепления на местности	Средняя квадратичная погрешность определения координат характерных точек границ земельного участка, м
	X	Y		
1	2	3	4	5
1	111802.49	92669.23	-	-
2	111933.09	92763.11	-	-
3	111910.26	92868.47	-	-
4	111905.78	92867.57	-	-
5	111888.06	92853.3	-	-
6	111842.68	92815.84	-	-
7	111824.3	92796.61	-	-
8	111766.27	92751.48	-	-
9	111768.46	92748.11	-	-
10	111774.62	92728.09	-	-
11	111785.81	92698.79	-	-
12	111791.7	92688.05	-	-
13	111802.49	92669.23	-	-

		ДОКУМЕНТ ПОДПИСАН ЭЛЕКТРОННОЙ ПОДПИСЬЮ	
Средство: 009100030204000000102570000000		ИННЕРШЕЛМ, ФАМИЛИЯ	
Выдана: ФЕДЕРАЛЬНАЯ СЛУЖБА ГОСУДАРСТВЕННОЙ РЕГИСТРАЦИИ, КАДАСТРА И КАРТОГРАФИИ			
Действительна с 02.08.2024 по 26.10.2025			
ПОЛНОЕ НАИМЕНОВАНИЕ ДОЛЖНОСТИ			

Земельный участок				
вид объекта недвижимости				
Лист № 113 раздела 4.2	Всего листов раздела 4.2: 132		Всего разделов: 8	Всего листов выписки: 202
19.05.2025г. № КУВИ-001/2025-107684663				
Кадастровый номер:		78:38:0000000:3		
Сведения о характерных точках границы части (частей) земельного участка				
Учетный номер части: 78:38:0000000:3/53				
Система координат				
Номер точки	Координаты, м		Описание закрепления на местности	Средняя квадратичная погрешность определения координат характерных точек границ земельного участка, м
	X	Y		
1	2	3	4	5
1	111621.07	92273.13	-	-
2	111630.22	92294.67	-	-
3	111620.45	92283.51	-	-
4	111577.47	92194.52	-	-
5	111563.32	92146.62	-	-
6	111538.91	92045.79	-	-
7	111490.43	91845.51	-	-
8	111478.48	91808.62	-	-
9	111463.03	91772.34	-	-
10	111453.6	91750.18	-	-
11	111438.42	91723.29	-	-
12	111429.74	91707.92	-	-
13	111393.79	91656.86	-	-
14	111384.9	91644.25	-	-
15	111374.86	91638.3	-	-
16	111285.24	91616.57	-	-
17	111275.3	91629.1	-	-
18	111271.4	91640.91	-	-
19	111268.69	91649.15	-	-
20	111268.91	91668.49	-	-
21	111263.21	91684.65	-	-
22	111249.01	91702.54	-	-
23	111238.37	91725.46	-	-
24	111192.81	91766.86	-	-



ПОЛНОЕ НАИМЕНОВАНИЕ ДОЛЖНОСТИ	ИМЯ, ОТЧЕТА, ФАМИЛИЯ
-------------------------------	----------------------

Земельный участок вид объекта недвижимости					
Лист № 114 раздела 4.2		Всего листов раздела 4.2: 132		Всего разделов: 8	Всего листов выписки: 202
19.05.2025г. № КУВИ-001/2025-107684663					
Кадастровый номер:			78:38:0000000:3		
1	2	3	4	5	
25	111187.53	91781.32	-	-	
26	111179.55	91803.16	-	-	
27	111169.16	91819.12	-	-	
28	111167.99	91872.63	-	-	
29	111158.5	91905.97	-	-	
30	111157.69	91968.86	-	-	
31	111147.47	92036.58	-	-	
32	111137.54	92053.05	-	-	
33	111139.15	92068.8	-	-	
34	111148.8	92058.01	-	-	
35	111167.16	92047.52	-	-	
36	111184.48	92043.16	-	-	
37	111208.87	92045.75	-	-	
38	111226.62	92053.8	-	-	
39	111248.14	92063.57	-	-	
40	111256.78	92072.34	-	-	
41	111259.81	92075.41	-	-	
42	111271.1	92099.57	-	-	
43	111272.26	92102.06	-	-	
44	111280.48	92142.88	-	-	
45	111276.64	92163.47	-	-	
46	111291.79	92204.01	-	-	
47	111305.48	92220.86	-	-	
48	111315.45	92249.41	-	-	
49	111323.66	92314.45	-	-	
50	111310.57	92374.55	-	-	
51	111328.67	92442.57	-	-	
52	111328.57	92476.71	-	-	
53	111321.35	92498.73	-	-	

ПОЛНОЕ НАИМЕНОВАНИЕ ДОЛЖНОСТИ	 ДОКУМЕНТ ПОДПИСАН ЭЛЕКТРОННОЙ ПОДПИСЬЮ Сертификат: 807805302431064979142579027220 Выдан: ФЕДЕРАЛЬНАЯ СЛУЖБА ГОСУДАРСТВЕННОЙ РЕГИСТРАЦИИ, КАДАСТРА И КАРТОГРАФИИ Действителен с 02.08.2014 по 26.08.2025	ИНИЦИАЛЫ, ФАМИЛИЯ



Земельный участок				
вид объекта недвижимости				
Лист № 116 раздела 4.2		Всего листов раздела 4.2: 132		Всего разделов: 8
Всего листов выписки: 202				
19.05.2025г. № КУВИ-001/2025-107684663				
Кадастровый номер:		78:38:0000000:3		
1	2	3	4	5
83	111214.32	92410.08	-	-
84	111219.07	92427.39	-	-
85	111222.03	92449.48	-	-
86	111232.85	92475.78	-	-
87	111233.38	92479.63	-	-
88	111244.92	92492.1	-	-
89	111268.62	92492.35	-	-
90	111281.38	92486.17	-	-
91	111286.95	92478.89	-	-
92	111287.35	92476.15	-	-
93	111287.81	92467.31	-	-
94	111283.33	92443.48	-	-
95	111276.92	92412.68	-	-
96	111274.69	92407.75	-	-
97	111268.19	92390.73	-	-
98	111267.06	92387.81	-	-
99	111271.15	92363.17	-	-
100	111274.93	92342.73	-	-
101	111279.14	92329.66	-	-
102	111286.33	92299.69	-	-
103	111285.23	92292.23	-	-
104	111277.89	92260.13	-	-
105	111271.97	92242.15	-	-
106	111262.22	92239.99	-	-
107	111255.46	92229.7	-	-
108	111251.48	92213.57	-	-
109	111246.74	92203.28	-	-
110	111240.29	92185.32	-	-
111	111234.74	92169.22	-	-

 ДОКУМЕНТ ПОДПИСАН ЭЛЕКТРОННОЙ ПОДПИСЬЮ		
Сертификат: 00000001406250609701257800250 Выдан: 04.09.2024 ФЕДЕРАЛЬНАЯ СЛУЖБА ГОСУДАРСТВЕННОЙ РЕГИСТРАЦИИ, КАДАСТРА И КАРТОГРАФИИ Действителен с 01.09.2024 по 28.10.2025		ИНИЦИАЛЫ, ФАМИЛИЯ
ПОЛНОЕ НАИМЕНОВАНИЕ ДОЛЖНОСТИ		

Земельный участок				
вид объекта недвижимости				
Лист № 117 раздела 4.2	Всего листов раздела 4.2: 132		Всего разделов: 8	Всего листов выписки: 202
19.05.2025г. № КУ/ВИ-001/2025-107684663				
Кадастровый номер:			78:38:0000000:3	
1	2	3	4	5
112	111237.89	92138.5	-	-
113	111230.34	92119.43	-	-
114	111223.67	92106.27	-	-
115	111217.23	92100.33	-	-
116	111205.31	92097.33	-	-
117	111200.43	92091.84	-	-
118	111200.1	92084.17	-	-
119	111192.21	92082.85	-	-
120	111185.75	92093.99	-	-
121	111181.28	92096.02	-	-
122	111173.52	92106.16	-	-
123	111168.73	92124.07	-	-
124	111166.32	92150.33	-	-
125	111168.08	92174.81	-	-
126	111171.92	92184.46	-	-
127	111171.9	92185.99	-	-
128	111173.03	92188.83	-	-
129	111175.78	92217.8	-	-
130	111178.73	92245.87	-	-
131	111177.51	92275.71	-	-
132	111171.54	92287.05	-	-
133	111157.46	92312.94	-	-
134	111157.45	92313.05	-	-
135	111154.33	92313.16	-	-
136	111146.49	92302.39	-	-
137	111142.3	92282.63	-	-
138	111137.82	92253.92	-	-
139	111133.81	92225.74	-	-
140	111129.64	92197.33	-	-

 ДОКУМЕНТ ПОДПИСАН ЭЛЕКТРОННОЙ ПОДПИСЬЮ		
Сертификат: 0000000010A0230649911257003330 Выдан: ФЕДЕРАЛЬНАЯ СЛУЖБА ГОСУДАРСТВЕННОЙ РЕГИСТРАЦИИ КАДАСТРА И КАРТОГРАФИИ Действителен с 01.09.2014 по 26.10.2025		Инициалы, фамилия
ПОЛНОЕ ИМЕННОЕ ИМЯ ДОЛЖНОСТИ		

Земельный участок				
вид объекта недвижимости				
Лист № 118 раздела 4.2	Всего листов раздела 4.2: 132		Всего разделов: 8	Всего листов выписки: 202
19.05.2025г. № КУВИ-001/2025-107684663				
Кадастровый номер:			78:38:0000000:3	
1	2	3	4	5
141	111121.02	92166.36	-	-
142	111113.88	92152.02	-	-
143	111112.39	92136.33	-	-
144	111109.12	92122.3	-	-
145	111105.86	92106.94	-	-
146	111100.9	92091.64	-	-
147	111097.8	92076.6	-	-
148	111096.02	92061.17	-	-
149	111097.7	92045.85	-	-
150	111093.4	92027.67	-	-
151	111100.5	92019.45	-	-
152	111101.13	92010.47	-	-
153	111101.33	91997.15	-	-
154	111102.51	91985.92	-	-
155	111106.06	91978.71	-	-
156	111107.7	91968.23	-	-
157	111108.47	91935.94	-	-
158	111111.79	91920.68	-	-
159	111110.52	91911.09	-	-
160	111111.93	91899.74	-	-
161	111118.55	91891.9	-	-
162	111115.85	91885.74	-	-
163	111123.68	91872.89	-	-
164	111122.52	91860.78	-	-
165	111123.95	91847.75	-	-
166	111122.82	91830.03	-	-
167	111125.8	91825.41	-	-
168	111126.02	91816.48	-	-
169	111134.1	91802.44	-	-

 ДОКУМЕНТ ПОДПИСАН ЭЛЕКТРОННОЙ ПОДПИСЬЮ		
ПОЛНОЕ ИМЯ ИЛИ ИНИЦИАЛЫ ДОЛЖНОСТИ	Сертификат: 00100001040200649710257000700 Выдан: ФЕДЕРАЛЬНАЯ СЛУЖБА ГОСУДАРСТВЕННОЙ РЕГИСТРАЦИИ, КАДАСТРА И КАРТОГРАФИИ Действителен с 01.09.2014 по 26.10.2025	ИНИЦИАЛЫ, ФИМИЛИЯ

Земельный участок				
вид объекта недвижимости				
Лист № 119 раздела 4.2		Всего листов раздела 4.2: 132		Всего разделов: 8
Всего листов выписки: 202				
19.05.2025г. № КУВИ-001/2025-107684663				
Кадастровый номер:		78:38:0000000:3		
1	2	3	4	5
170	111137.7	91790.03	-	-
171	111143.55	91782.95	-	-
172	111143.68	91769.66	-	-
173	111165.29	91751.17	-	-
174	111173.26	91730.39	-	-
175	111185.67	91732.96	-	-
176	111202.12	91723.72	-	-
177	111210.7	91703.59	-	-
178	111214.18	91694.92	-	-
179	111218.2	91670.58	-	-
180	111222.18	91654.48	-	-
181	111224.74	91635.93	-	-
182	111234.47	91630.72	-	-
183	111243.06	91620.67	-	-
184	111247.39	91604.6	-	-
185	111256.69	91596.18	-	-
186	111253.69	91591.95	-	-
187	111260.12	91583.45	-	-
188	111275.42	91574.88	-	-
189	111282.6	91571.09	-	-
190	111288.92	91574.69	-	-
191	111298.02	91577.2	-	-
192	111309.65	91580.99	-	-
193	111314.55	91577.14	-	-
194	111326.46	91579.44	-	-
195	111334.58	91584.66	-	-
196	111339.45	91590.71	-	-
197	111347.69	91594.69	-	-
198	111364.49	91598.9	-	-



ДОКУМЕНТ ПОДПИСАН  
ЭЛЕКТРОННОЙ ПОДПИСЬЮ

Сертификат: 0097080301040609711237982370  
Выдано: ФЕДЕРАЛЬНАЯ СЛУЖБА ГОСУДАРСТВЕННОЙ  
РЕГИСТРАЦИИ, КАДАСТРА И КАРТОГРАФИИ  
Действителен с 02.08.2024 по 26.10.2025

ПОЛНОЕ НАИМЕНОВАНИЕ ДОЛЖНОСТИ

ИНИЦИАЛЫ, ФАМИЛИЯ

Земельный участок вид объекта недвижимости				
Лист № 120 раздела 4.2		Всего листов раздела 4.2: 132		Всего разделов: 8
19.05.2025г. № КУВИ-001/2025-107684663				
Кадастровый номер:			78:38:0000000:3	
1	2	3	4	5
199	111396.41	91609.1	-	-
200	111411.33	91616.16	-	-
201	111422.16	91620.12	-	-
202	111434.88	91629.08	-	-
203	111450.07	91649.1	-	-
204	111472.06	91681.16	-	-
205	111487.87	91707.41	-	-
206	111498.52	91728.03	-	-
207	111506.52	91748.24	-	-
208	111511.63	91758.26	-	-
209	111525.35	91791.09	-	-
210	111538.58	91831.9	-	-
211	111546.82	91864.02	-	-
212	111611.48	92133.16	-	-
213	111622.62	92173.04	-	-
214	111630.45	92189.8	-	-
215	111661.8	92255.4	-	-
216	111621.07	92273.13	-	-
1	111144.66	92420.64	-	-
2	111144.66	92425.1	-	-
3	111149.12	92425.1	-	-
4	111149.12	92420.64	-	-
5	111144.66	92420.64	-	-
1	111634.54	92304.83	-	-
2	111687.18	92428.71	-	-
3	111685.89	92437.29	-	-
4	111658.35	92402.92	-	-
5	111640.67	92365.33	-	-
6	111630.35	92343.4	-	-



ПОЛНОЕ НАИМЕНОВАНИЕ ДОЛЖНОСТИ	ИНИЦИАЛЫ, ФАМИЛИЯ
-------------------------------	-------------------

Земельный участок				
вид объекта недвижимости				
Лист № 121 раздела 4.2		Всего листов раздела 4.2: 132		Всего разделов: 8
Всего листов выписки: 202				
19.05.2025г. № КУВИ-001/2025-107684663				
Кадастровый номер:		78:38:0000000:3		
1	2	3	4	5
7	111629.66	92326.46	-	-
8	111634.54	92304.83	-	-

ПОЛНОЕ НАИМЕНОВАНИЕ ДОЛЖНОСТИ	 ДОКУМЕНТ ПОДПИСАН ЭЛЕКТРОННОЙ ПОДПИСЬЮ Сертификат: 00010003101A023044599102790027000 Выдан: ФЕДЕРАЛЬНАЯ СЛУЖБА ГОСУДАРСТВЕННОЙ РЕГИСТРАЦИИ, КАДАСТРА И КАРТОГРАФИИ Действителен с 02.08.2014 по 28.10.2025	ИНИЦИАЛЫ, ФАМИЛИЯ





Земельный участок				
вид объекта недвижимости				
Лист № 124 раздела 4.2		Всего листов раздела 4.2: 132		Всего разделов: 8
Всего листов выписки: 202				
19.05.2025г. № КУВИ-001/2025-107684663				
Кадастровый номер:		78:38:0000000:3		
1	2	3	4	5
54	111148.95	92827.99	-	-
55	111141.27	92807.25	-	-
56	111135.66	92788.49	-	-
57	111133.65	92770.76	-	-
58	111133.13	92756.17	-	-
59	111127.27	92719.13	-	-
60	111127.76	92695.6	-	-
61	111134.21	92665.14	-	-
62	111140.44	92650.64	-	-
63	111147.44	92633.5	-	-
64	111157.89	92611.86	-	-
65	111162.94	92599.92	-	-
66	111166.67	92589.97	-	-
67	111166.21	92565.19	-	-
68	111168.14	92545.86	-	-
69	111171.16	92527.05	-	-
70	111172.3	92511.65	-	-
71	111171.72	92495.89	-	-
72	111165.87	92483.99	-	-
73	111163.22	92473.22	-	-
74	111159.41	92459.19	-	-
75	111149.89	92445.08	-	-
76	111146.98	92433.78	-	-
77	111141.45	92422.92	-	-
78	111144.44	92413.6	-	-
79	111154.45	92389.67	-	-
80	111153.11	92382.68	-	-
81	111157.32	92375.67	-	-
82	111159.18	92368.5	-	-

 ДОКУМЕНТ ПОДПИСАН ЭЛЕКТРОННОЙ ПОДПИСЬЮ		
Стороной: 09101030314451625786209 Выдана: ФЕДЕРАЛЬНАЯ СЛУЖБА ГОСУДАРСТВЕННОЙ РЕГИСТРАЦИИ, КАДАСТРА И КАРТОГРАФИИ Действителен с 01.09.2024 по 26.10.2025		
ПОЛНОЕ НАИМЕНОВАНИЕ ДОЛЖНОСТИ		ИНИЦИАЛЫ, ФАМИЛИЯ

Земельный участок				
вид объекта недвижимости				
Лист № 125 раздела 4.2	Всего листов раздела 4.2: 132		Всего разделов: 8	Всего листов выписки: 202
19.05.2025г. № КУВИ-001/2025-107684663				
Кадастровый номер:		78:38:0000000:3		
1	2	3	4	5
83	111168.5	92355.87	-	-
84	111179.5	92337.94	-	-
85	111184.9	92327.36	-	-
86	111194.14	92326.04	-	-
87	111194.58	92327.1	-	-
88	111193.18	92348.7	-	-
89	111193.56	92364.53	-	-
90	111194.02	92367.81	-	-
91	111190.53	92377.87	-	-
92	111191.98	92386.08	-	-
93	111203.98	92392.57	-	-
94	111208.94	92395.91	-	-
95	111210.76	92397.54	-	-
96	111214.32	92410.08	-	-
97	111219.07	92427.39	-	-
98	111222.03	92449.48	-	-
99	111232.85	92475.78	-	-
100	111233.38	92479.63	-	-
101	111244.92	92492.1	-	-
102	111268.62	92492.35	-	-
103	111281.38	92486.17	-	-
104	111286.95	92478.89	-	-
105	111287.35	92476.15	-	-
106	111287.81	92467.31	-	-
107	111283.33	92443.48	-	-
108	111276.92	92412.68	-	-
109	111274.69	92407.75	-	-
110	111268.19	92390.73	-	-
111	111267.06	92387.81	-	-

 ДОКУМЕНТ ПОДПИСАН ЭЛЕКТРОННОЙ ПОДПИСЬЮ		
Служба федеральных кадастровых инженеров Федеральная служба государственной регистрации, кадастра и картографии Действительно с 02.08.2014 по 30.09.2025	ИНИЦИАЛ, ФАМИЛИЯ	
ПОЛНОЕ НАИМЕНОВАНИЕ ДОЛЖНОСТИ		

Земельный участок вид объекта недвижимости				
Лист № 126 раздела 4.2		Всего листов раздела 4.2: 132		Всего разделов: 8
19.05.2025г. № КУВИ-001/2025-107684663				
Кадастровый номер:		78:38:0000000:3		
1	2	3	4	5
112	111271.15	92363.17	-	-
113	111274.93	92342.73	-	-
114	111279.14	92329.66	-	-
115	111286.33	92299.69	-	-
116	111285.23	92292.23	-	-
117	111277.89	92260.13	-	-
118	111271.97	92242.15	-	-
119	111262.22	92239.99	-	-
120	111255.46	92229.7	-	-
121	111251.48	92213.57	-	-
122	111246.74	92203.28	-	-
123	111240.29	92185.32	-	-
124	111234.74	92169.22	-	-
125	111237.89	92138.5	-	-
126	111230.34	92119.43	-	-
127	111223.67	92106.27	-	-
128	111217.23	92100.33	-	-
129	111205.31	92097.33	-	-
130	111200.43	92091.84	-	-
131	111200.1	92084.17	-	-
132	111192.21	92082.85	-	-
133	111185.75	92093.99	-	-
134	111181.28	92096.02	-	-
135	111173.52	92106.16	-	-
136	111168.73	92124.07	-	-
137	111166.32	92150.33	-	-
138	111168.08	92174.81	-	-
139	111171.92	92184.46	-	-
140	111171.9	92185.99	-	-

ПОЛНОЕ НАИМЕНОВАНИЕ ДОЛЖНОСТИ	 ДОКУМЕНТ ПОДПИСАН ЭЛЕКТРОННОЙ ПОДПИСЬЮ Сертификат: 000700302435040712270627630 Выдан: ФЕДЕРАЛЬНАЯ СЛУЖБА ГОСУДАРСТВЕННОЙ РЕГИСТРАЦИИ КАДАСТРА И КАРТОГРАФИИ Действителен с 07.08.2024 по 26.09.2025	ИНИЦИАЛЫ, ФАМИЛИЯ

Земельный участок				
вид объекта недвижимости				
Лист № 127 раздела 4.2		Всего листов раздела 4.2: 132		Всего разделов: 8
Всего листов выписки: 202				
19.05.2025г. № КУВИ-001/2025-107684663				
Кадастровый номер:		78:38-0000000:3		
1	2	3	4	5
141	111173.03	92188.83	-	-
142	111175.78	92217.8	-	-
143	111178.73	92245.87	-	-
144	111177.51	92275.71	-	-
145	111171.54	92287.05	-	-
146	111157.46	92312.94	-	-
147	111157.45	92313.05	-	-
148	111154.33	92313.16	-	-
149	111146.49	92302.39	-	-
150	111142.3	92282.63	-	-
151	111137.82	92253.92	-	-
152	111133.81	92225.74	-	-
153	111129.64	92197.33	-	-
154	111121.02	92166.36	-	-
155	111113.88	92152.02	-	-
156	111112.39	92136.33	-	-
157	111109.12	92122.3	-	-
158	111105.86	92106.94	-	-
159	111100.9	92091.64	-	-
160	111097.8	92076.6	-	-
161	111096.02	92061.17	-	-
162	111097.7	92045.85	-	-
163	111093.4	92027.67	-	-
164	111100.5	92019.45	-	-
165	111101.13	92010.47	-	-
166	111101.33	91997.15	-	-
167	111102.51	91985.92	-	-
168	111106.06	91978.71	-	-
169	111107.7	91968.23	-	-

ПОЛНОЕ НАИМЕНОВАНИЕ ДОЛЖНОСТИ	 ДОКУМЕНТ ПОДПИСАН ЭЛЕКТРОННОЙ ПОДПИСЬЮ I Сертификат: 801910D5C9E1A23B6497E122798E1390 Выдан: 04 ФЕДЕРАЛЬНАЯ СЛУЖБА ГОСУДАРСТВЕННОЙ РЕГИСТРАЦИИ, КАДАСТРА И КАРТОГРАФИИ Действителен с 02.08.2024 по 28.08.2025	НИИЩЕЛДЫ, ФИМИЛИЯ

Земельный участок				
вид объекта недвижимости				
Лист № 128 раздела 4.2	Всего листов раздела 4.2: 132		Всего разделов: 8	Всего листов выписки: 202
19.05.2025г. № КУВИ-001/2025-107684663				
Кадастровый номер:			78:38:0000000:3	
1	2	3	4	5
170	111108.47	91935.94	-	-
171	111111.79	91920.68	-	-
172	111110.52	91911.09	-	-
173	111111.93	91899.74	-	-
174	111118.55	91891.9	-	-
175	111115.85	91885.74	-	-
176	111123.68	91872.89	-	-
177	111122.52	91860.78	-	-
178	111123.95	91847.75	-	-
179	111122.82	91830.03	-	-
180	111125.8	91825.41	-	-
181	111126.02	91816.48	-	-
182	111134.1	91802.44	-	-
183	111137.7	91790.03	-	-
184	111143.55	91782.95	-	-
185	111143.68	91769.66	-	-
186	111165.29	91751.17	-	-
187	111173.26	91730.39	-	-
188	111185.67	91732.96	-	-
189	111202.12	91723.72	-	-
190	111210.7	91703.59	-	-
191	111214.18	91694.92	-	-
192	111218.2	91670.58	-	-
193	111222.18	91654.48	-	-
194	111224.74	91635.93	-	-
195	111234.47	91630.72	-	-
196	111243.06	91620.67	-	-
197	111247.39	91604.6	-	-
198	111256.69	91596.18	-	-

 ДОКУМЕНТ ПОДПИСАН ЭЛЕКТРОННОЙ ПОДПИСЬЮ		
Сертификат: 00000001406250649701257902700 Выдан: 04.07.2024 ФЕДЕРАЛЬНАЯ СЛУЖБА ГОСУДАРСТВЕННОЙ РЕГИСТРАЦИИ, КАДАСТРА И КАРТОГРАФИИ Действителен с 01.08.2024 по 31.10.2025		
ПОЛНОЕ НАИМЕНОВАНИЕ ДОЛЖНОСТИ	ИНИЦИАЛЫ, ФАМИЛИЯ	

Земельный участок				
вид объекта недвижимости				
Лист № 129 раздела 4.2		Всего листов раздела 4.2: 132		Всего разделов: 8
Всего листов выписки: 202				
19.05.2025г. № КУВН-001/2025-107684663				
Кадастровый номер:		78:38:0000000:3		
1	2	3	4	5
199	111253.69	91591.95	-	-
200	111260.12	91583.45	-	-
201	111275.42	91574.88	-	-
202	111282.6	91571.09	-	-
203	111288.92	91574.69	-	-
204	111298.02	91577.2	-	-
205	111309.65	91580.99	-	-
206	111314.55	91577.14	-	-
207	111326.46	91579.44	-	-
208	111334.58	91584.66	-	-
209	111339.45	91590.71	-	-
210	111347.69	91594.69	-	-
211	111364.49	91598.9	-	-
212	111396.41	91609.1	-	-
213	111411.33	91616.16	-	-
214	111422.16	91620.12	-	-
215	111434.88	91629.08	-	-
216	111450.07	91649.1	-	-
217	111472.06	91681.16	-	-
218	111487.87	91707.41	-	-
219	111498.52	91728.03	-	-
220	111506.52	91748.24	-	-
221	111511.63	91758.26	-	-
222	111525.35	91791.09	-	-
223	111538.58	91831.9	-	-
224	111546.82	91864.02	-	-
225	111611.48	92133.16	-	-
226	111622.62	92173.04	-	-
227	111630.45	92189.8	-	-

		 ДОКУМЕНТ ПОДПИСАН ЭЛЕКТРОННОЙ ПОДПИСЬЮ	
		Сертификат: 009100001042106097912570026700 Выдан: ФЕДЕРАЛЬНАЯ СЛУЖБА ГОСУДАРСТВЕННОЙ РЕГИСТРАЦИИ, КАДАСТРА И КАРТОГРАФИИ Действителен с 02.08.2024 по 26.10.2025	
ПОЛНОЕ ИМЯ ИЛИ ИМЯ И ОТЧИНЕНИЕ ДОЛЖНОСТИ			ИНИЦИАЛЫ, ФАМИЛИЯ



Земельный участок вид объекта недвижимости					
Лист № 131 раздела 4.2		Всего листов раздела 4.2: 132		Всего разделов: 8	Всего листов выписки: 202
19.05.2025г. № КУВИ-001/2025-107684663					
Кадастровый номер:		78:38:0000000:3			
1	2	3	4	5	
3	111149.59	92654.43	-	-	
4	111148.85	92650.03	-	-	
5	111144.47	92650.77	-	-	
1	111170.2	92785.26	-	-	
2	111172.98	92783.18	-	-	
3	111171.54	92780.03	-	-	
4	111168.59	92779.9	-	-	
5	111167.31	92783.52	-	-	
6	111170.2	92785.26	-	-	
1	111292.63	92874.4	-	-	
2	111290.44	92865.02	-	-	
3	111288.36	92865.19	-	-	
4	111288.23	92864.37	-	-	
5	111285.43	92864.28	-	-	
6	111285.61	92865.95	-	-	
7	111274.77	92868.59	-	-	
8	111277.3	92878.26	-	-	
9	111292.63	92874.4	-	-	
1	111437.83	92837.77	-	-	
2	111435.62	92819.05	-	-	
3	111417.38	92821.14	-	-	
4	111419.49	92839.96	-	-	
5	111437.83	92837.77	-	-	
1	111745.85	92684.26	-	-	
2	111741.04	92688.52	-	-	
3	111740.31	92687.81	-	-	
4	111739.56	92688.45	-	-	
5	111740.19	92689.26	-	-	
6	111739.8	92689.62	-	-	

ПОЛНОЕ НАИМЕНОВАНИЕ ДОЛЖНОСТИ	 ДОКУМЕНТ ПОДПИСАН ЭЛЕКТРОННОЙ ПОДПИСЬЮ Сертификат: 00070030243540071227062769 Выдан: ФЕДЕРАЛЬНАЯ СЛУЖБА ГОСУДАРСТВЕННОЙ РЕГИСТРАЦИИ КАДАСТРА И КАРТОГРАФИИ Действителен с 02.08.2024 по 26.09.2025	ИНИЦИАЛЫ, ФАМИЛИЯ

Земельный участок				
вид объекта недвижимости				
Лист № 132 раздела 4.2	Всего листов раздела 4.2: 132		Всего разделов: 8	Всего листов выписки: 202
19.05.2025г. № КУВИ-001/2025-107684663				
Кадастровый номер:		78:38:0000000:3		
1	2	3	4	5
7	111745.39	92695.93	-	-
8	111745.83	92695.55	-	-
9	111746.53	92696.26	-	-
10	111747.24	92695.63	-	-
11	111746.6	92694.86	-	-
12	111751.41	92690.59	-	-
13	111745.85	92684.26	-	-

ПОЛНОЕ НАИМЕНОВАНИЕ ДОЛЖНОСТИ	 ДОКУМЕНТ ПОДПИСАН ЭЛЕКТРОННОЙ ПОДПИСЬЮ Сертификат: 0070303145216649714227862190 Выдан: 04.08.2024 Федеральное агентство по техническому регулированию и метрологии Федеральное бюро регистрации недвижимости Регистрации, кадастра и картографии Действителен с 01.08.2024 по 26.09.2025	ИНИЦИАЛЫ, ФАМИЛИЯ

**Приложение №8**

к акту по результатам государственной историко-культурной экспертизы проектной документации на проведение работ по сохранению объекта культурного наследия федерального значения «Парк «Дубки» по адресу: Санкт-Петербург, г. Сестрорецк, Дубковское шоссе, 59, - «Выполнение работ по разработке проектной документации по сохранению объекта культурного наследия федерального значения «Парк «Дубки» (ремонт, реставрация и приспособление объекта культурного наследия для современного использования – благоустройство детской площадки) по адресу: Санкт-Петербург, г. Сестрорецк, Дубковское ш., д. 59», разработанной ООО «НПО «НАСТ» (Шифр: П-25034)

**Фотографические изображения объекта**  
*(съемка проведена А.П. Хорликовым 15 декабря 2025 г.)*

**Список фотографий**



**Фото 14.** Вид на мост в южной части объекта культурного наследия федерального значения «Парк Дубки», расположенного по адресу: Санкт-Петербург, г. Сестрорецк, Дубковское шоссе, 59

**Фото 15.** Вид на пруд в южной части объекта культурного наследия федерального значения «Парк Дубки», расположенного по адресу: Санкт-Петербург, г. Сестрорецк, Дубковское шоссе, 59

**Фото 16.** Вид на пруд в южной части объекта культурного наследия федерального значения «Парк Дубки», расположенного по адресу: Санкт-Петербург, г. Сестрорецк, Дубковское шоссе, 59

**Фото 17.** Вид в восточной части объекта культурного наследия федерального значения «Парк Дубки», расположенного по адресу: Санкт-Петербург, г. Сестрорецк, Дубковское шоссе, 59

**Фото 18.** Вид на сцену в восточной части объекта культурного наследия федерального значения «Парк Дубки», расположенного по адресу: Санкт-Петербург, г. Сестрорецк, Дубковское шоссе, 59

**Фото 19.** Вид на аллею в восточной части объекта культурного наследия федерального значения «Парк Дубки», расположенного по адресу: Санкт-Петербург, г. Сестрорецк, Дубковское шоссе, 59

**Фото 20.** Вид на восточный вход объекта культурного наследия федерального значения «Парк Дубки», расположенного по адресу: Санкт-Петербург, г. Сестрорецк, Дубковское шоссе, 59

**Фото 21.** Вид на конюшни в юго-западной части объекта культурного наследия федерального значения «Парк Дубки», расположенного по адресу: Санкт-Петербург, г. Сестрорецк, Дубковское шоссе, 59

**Фото 22.** Вид в юго-западной части объекта культурного наследия федерального значения «Парк Дубки», расположенного по адресу: Санкт-Петербург, г. Сестрорецк, Дубковское шоссе, 59

**Фото 23.** Вид на служебную постройку в юго-восточной части объекта культурного наследия федерального значения «Парк Дубки», расположенного по адресу: Санкт-Петербург, г. Сестрорецк, Дубковское шоссе, 59

**Фото 24.** Вид на детскую площадку в юго-восточной части объекта культурного наследия федерального значения «Парк Дубки», расположенного по адресу: Санкт-Петербург, г. Сестрорецк, Дубковское шоссе, 59

**Фото 25.** Вид на детскую площадку в юго-восточной части объекта культурного наследия федерального значения «Парк Дубки», расположенного по адресу: Санкт-Петербург, г. Сестрорецк, Дубковское шоссе, 59

**Фото 26.** Вид на детскую площадку в юго-восточной части объекта культурного наследия федерального значения «Парк Дубки», расположенного по адресу: Санкт-Петербург, г. Сестрорецк, Дубковское шоссе, 59

**Фото 27.** Вид на детскую площадку в юго-восточной части объекта культурного наследия федерального значения «Парк Дубки», расположенного по адресу: Санкт-Петербург, г. Сестрорецк, Дубковское шоссе, 59

**Фото 28.** Вид на детскую площадку в юго-восточной части объекта культурного наследия федерального значения «Парк Дубки», расположенного по адресу: Санкт-Петербург, г. Сестрорецк, Дубковское шоссе, 59

## Фотофиксация



**Фото 1.** Вид на северо-восточный вход объекта культурного наследия федерального значения «Парк Дубки», расположенного по адресу: Санкт-Петербург, г. Сестрорецк, Дубковское шоссе, 59

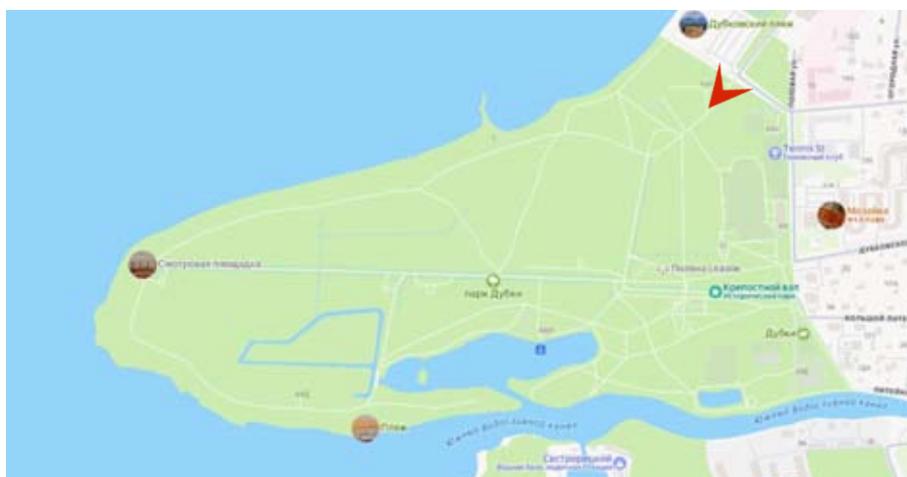


Схема фотофиксации №1



**Фото 2.** Вид северо-восточной части объекта культурного наследия федерального значения «Парк Дубки», расположенного по адресу: Санкт-Петербург, г. Сестрорецк, Дубковское шоссе, 59

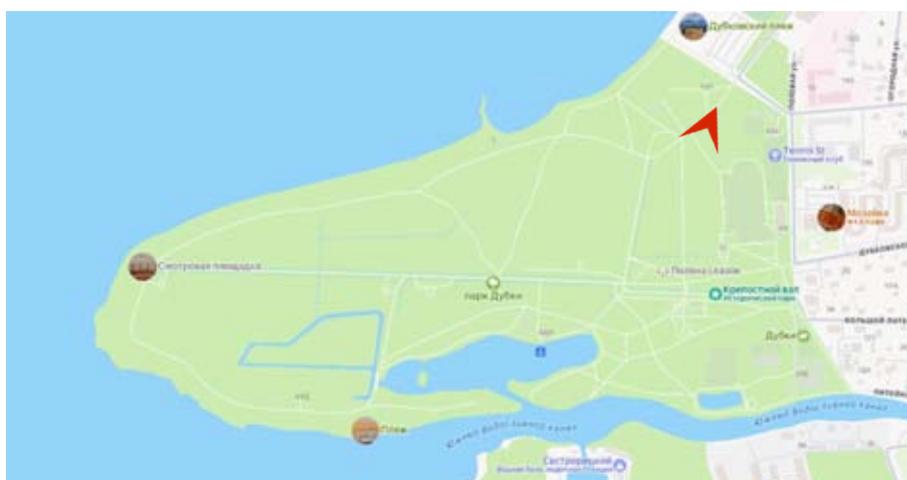


Схема фотофиксации №2



**Фото 3.** Вид на аллею в северо-восточной части объекта культурного наследия федерального значения «Парк Дубки», расположенного по адресу: Санкт-Петербург, г. Сестрорецк, Дубковское шоссе, 59

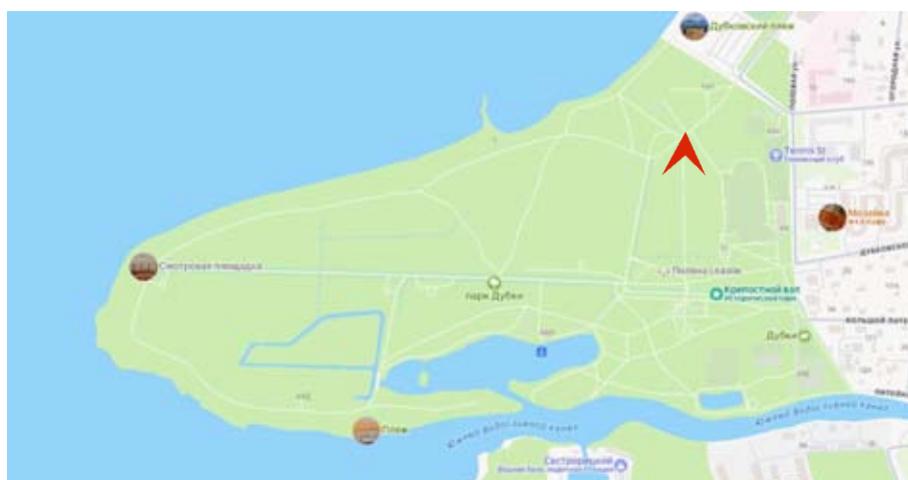


Схема фотофиксации №3



**Фото 4.** Вид в сторону Финского залива в северо-восточной части объекта культурного наследия федерального значения «Парк Дубки», расположенного по адресу: Санкт-Петербург, г. Сестрорецк, Дубковское шоссе, 59

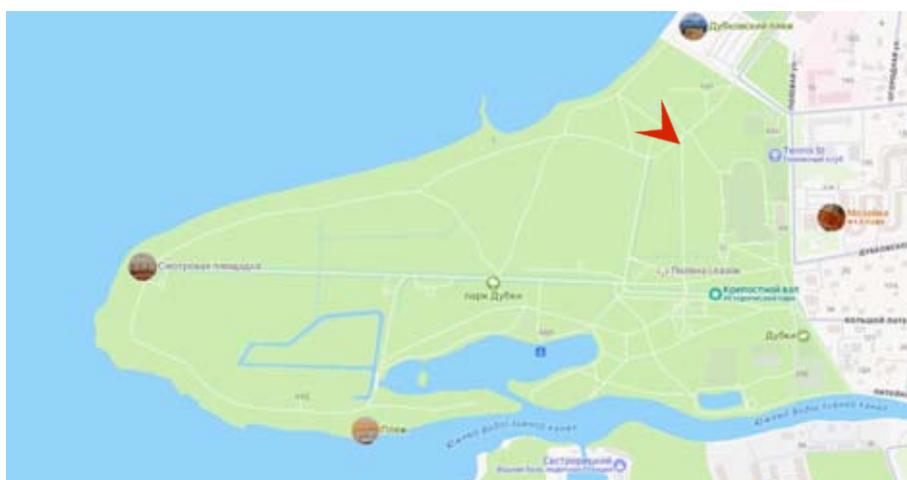


Схема фотофиксации №4



**Фото 5.** Вид на аллею в северо-восточной части объекта культурного наследия федерального значения «Парк Дубки», расположенного по адресу: Санкт-Петербург, г. Сестрорецк, Дубковское шоссе, 59

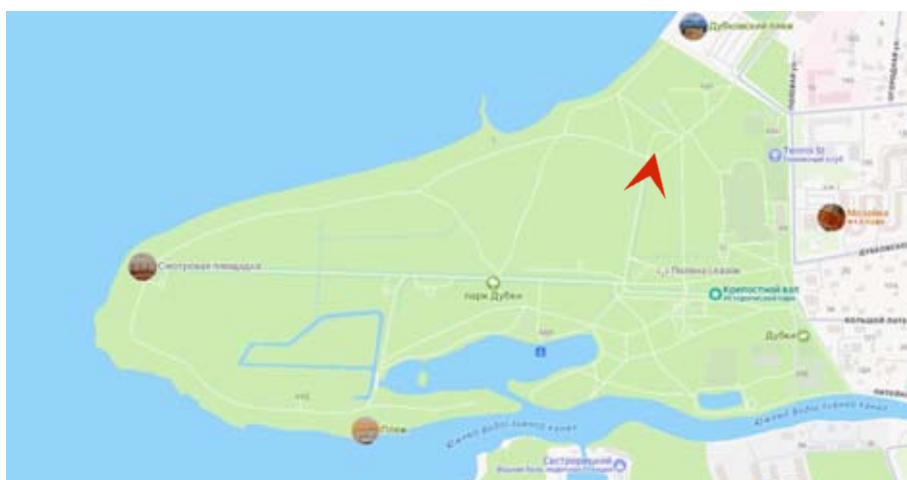


Схема фотофиксации №5



**Фото 6.** Вид в сторону Финского залива в северо-восточной части объекта культурного наследия федерального значения «Парк Дубки», расположенного по адресу: Санкт-Петербург, г. Сестрорецк, Дубковское шоссе, 59

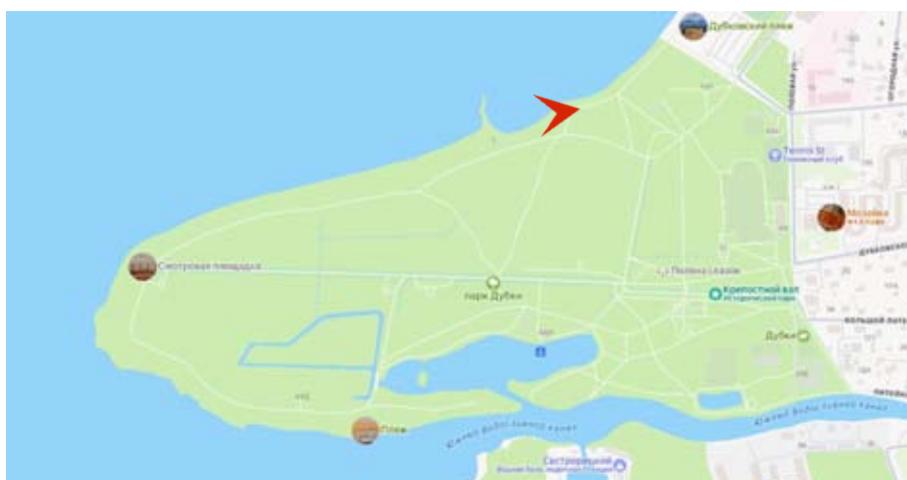


Схема фотофиксации №6



**Фото 7.** Вид в северной части объекта культурного наследия федерального значения «Парк Дубки», расположенного по адресу: Санкт-Петербург, г. Сестрорецк, Дубковское шоссе, 59

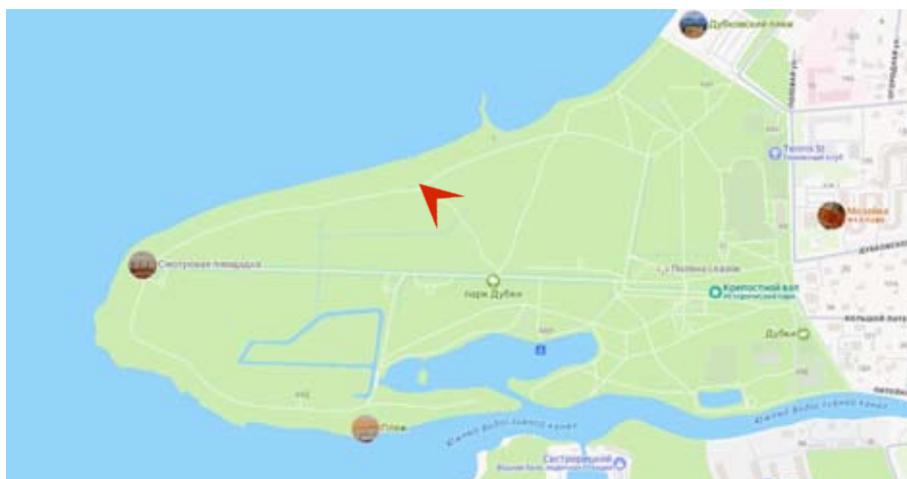


Схема фотофиксации №7



**Фото 8.** Вид в сторону Финского залива в северной части объекта культурного наследия федерального значения «Парк Дубки», расположенного по адресу: Санкт-Петербург, г. Сестрорецк, Дубковское шоссе, 59

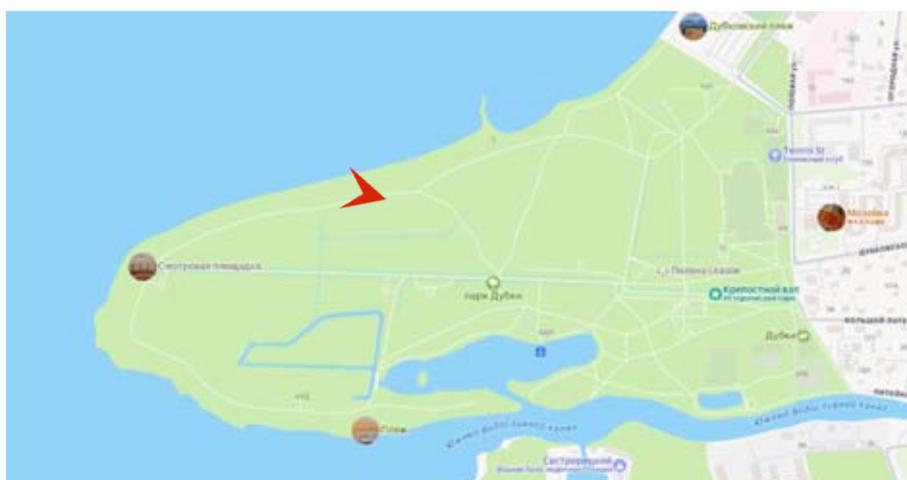


Схема фотофиксации №8



**Фото 9.** Вид в сторону Финского залива в западной части объекта культурного наследия федерального значения «Парк Дубки», расположенного по адресу: Санкт-Петербург, г. Сестрорецк, Дубковское шоссе, 59

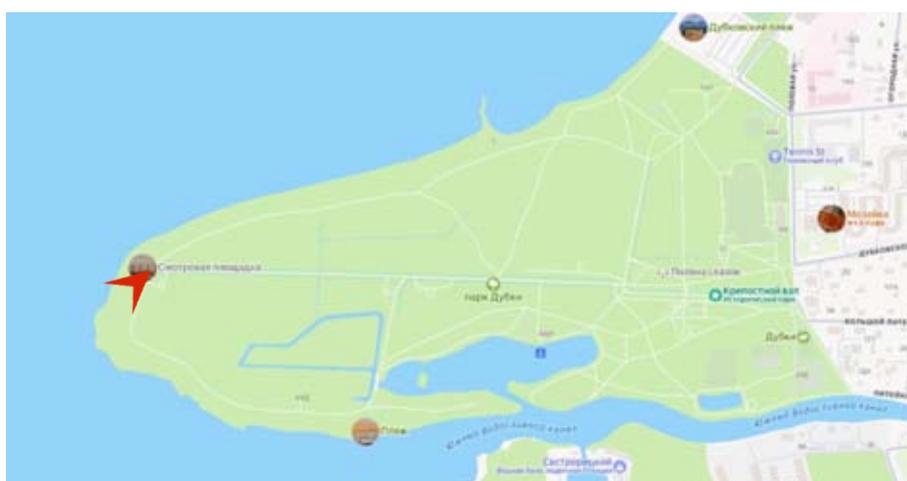


Схема фотофиксации №9



**Фото 10.** Вид в западной части объекта культурного наследия федерального значения «Парк Дубки», расположенного по адресу: Санкт-Петербург, г. Сестрорецк, Дубковское шоссе, 59

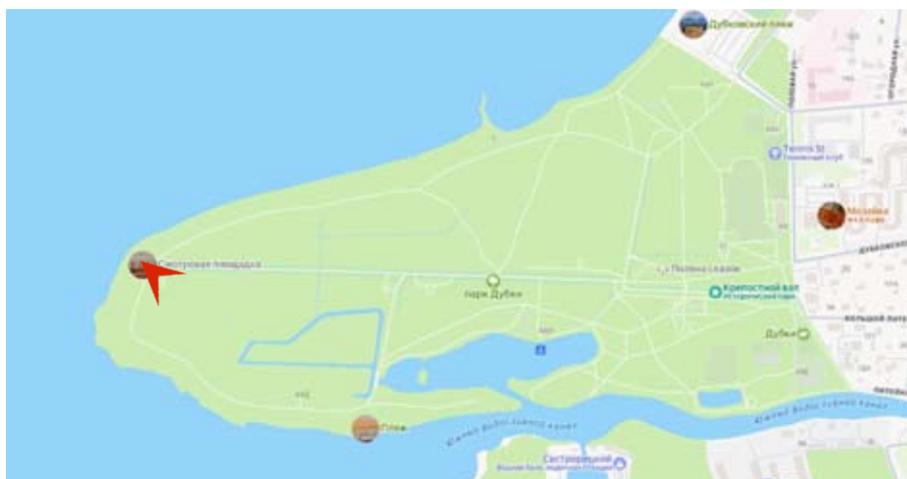


Схема фотофиксации №10



**Фото 11.** Вид на аллею в западной части объекта культурного наследия федерального значения «Парк Дубки», расположенного по адресу: Санкт-Петербург, г. Сестрорецк, Дубковское шоссе, 59

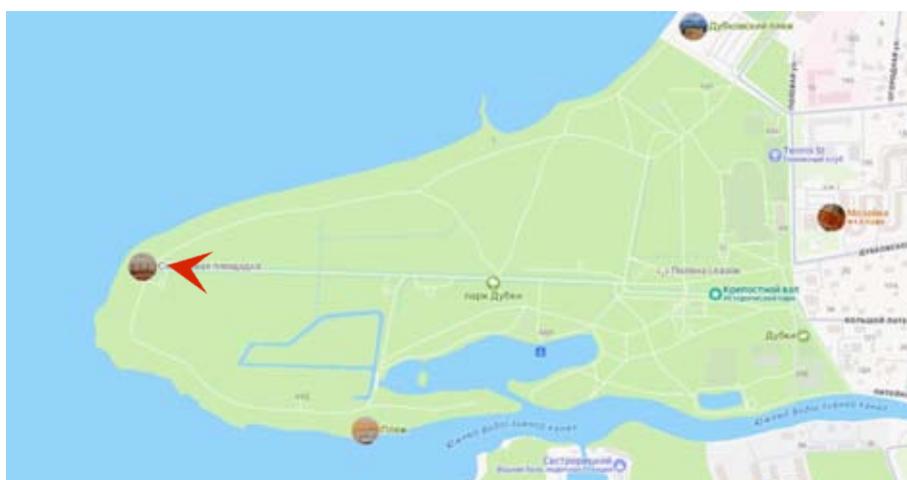


Схема фотофиксации №11



**Фото 12.** Вид на часовню в западной части объекта культурного наследия федерального значения «Парк Дубки», расположенного по адресу: Санкт-Петербург, г. Сестрорецк, Дубковское шоссе, 59

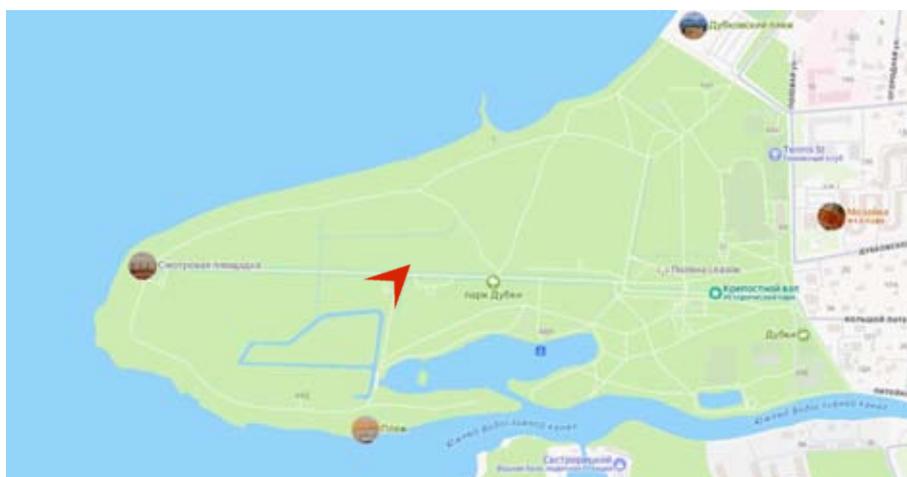


Схема фотофиксации №12



**Фото 13.** Вид на пруд в южной части объекта культурного наследия федерального значения «Парк Дубки», расположенного по адресу: Санкт-Петербург, г. Сестрорецк, Дубковское шоссе, 59

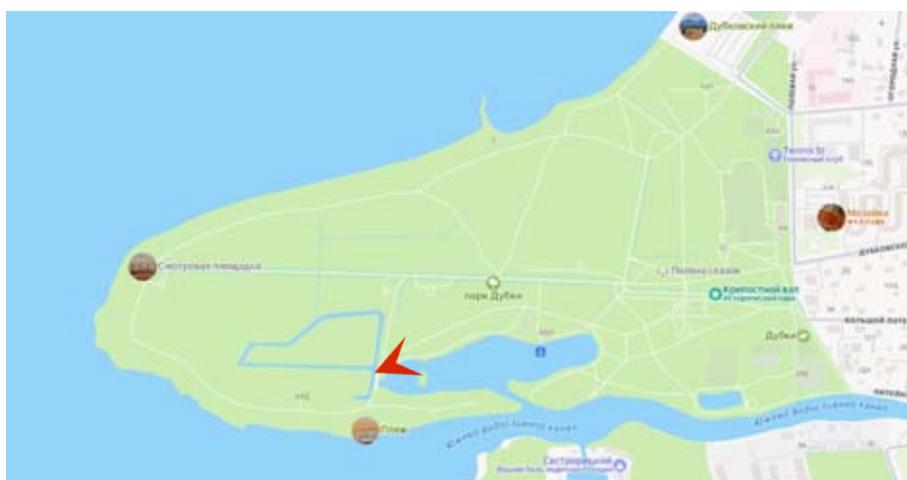


Схема фотофиксации №13



**Фото 14.** Вид на мост в южной части объекта культурного наследия федерального значения «Парк Дубки», расположенного по адресу: Санкт-Петербург, г. Сестрорецк, Дубковское шоссе, 59

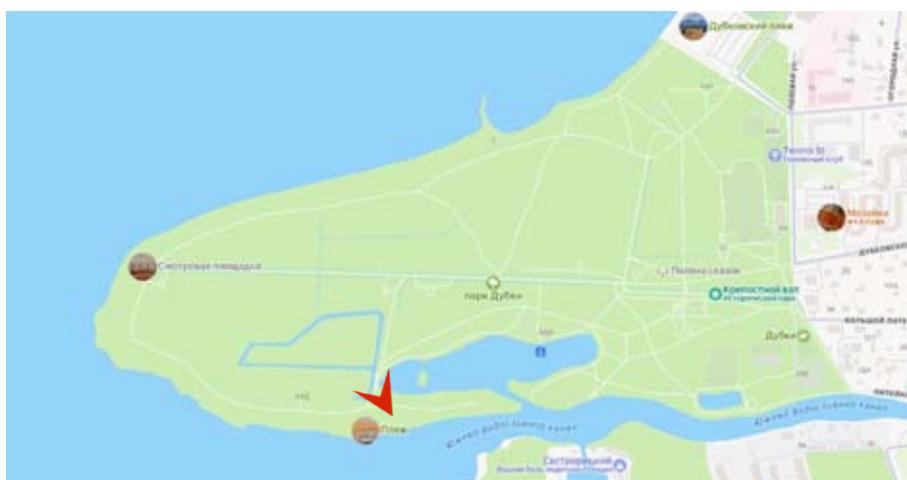


Схема фотофиксации №14



**Фото 15.** Вид на пруд в южной части объекта культурного наследия федерального значения «Парк Дубки», расположенного по адресу: Санкт-Петербург, г. Сестрорецк, Дубковское шоссе, 59

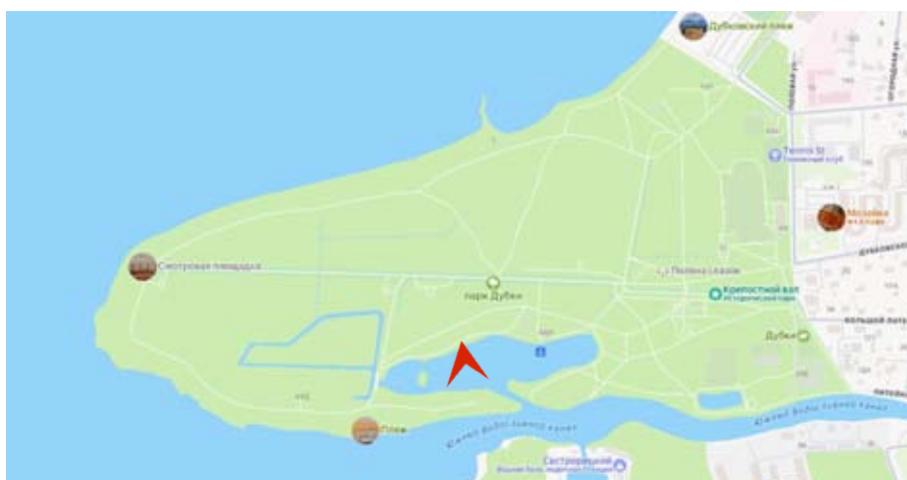


Схема фотофиксации №15



**Фото 16.** Вид на пруд в южной части объекта культурного наследия федерального значения «Парк Дубки», расположенного по адресу: Санкт-Петербург, г. Сестрорецк, Дубковское шоссе, 59

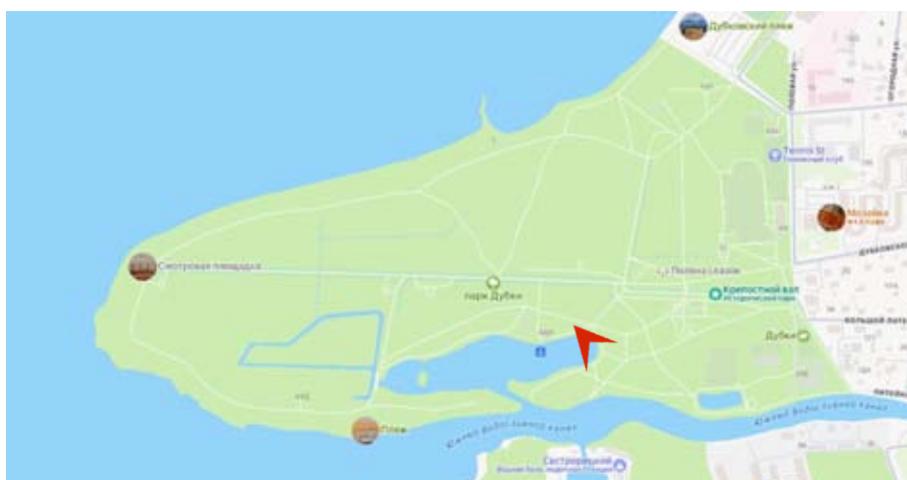


Схема фотофиксации №16



**Фото 17.** Вид в восточной части объекта культурного наследия федерального значения «Парк Дубки», расположенного по адресу: Санкт-Петербург, г. Сестрорецк, Дубковское шоссе, 59

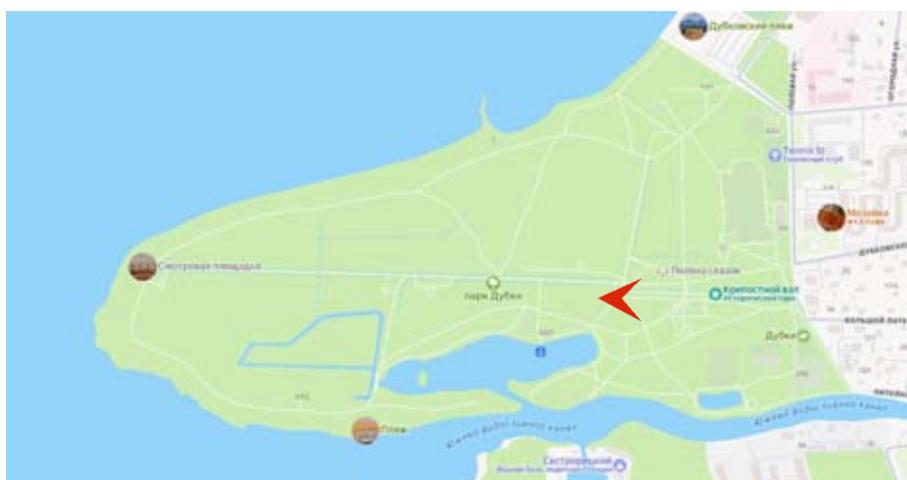


Схема фотофиксации №17



**Фото 18.** Вид на сцену в восточной части объекта культурного наследия федерального значения «Парк Дубки», расположенного по адресу: Санкт-Петербург, г. Сестрорецк, Дубковское шоссе, 59

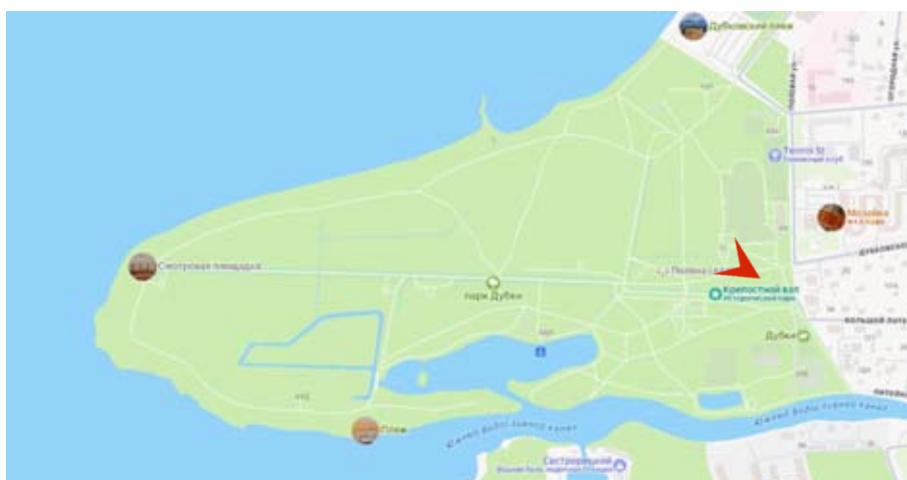


Схема фотофиксации №18



**Фото 19.** Вид на аллею в восточной части объекта культурного наследия федерального значения «Парк Дубки», расположенного по адресу: Санкт-Петербург, г. Сестрорецк, Дубковское шоссе, 59

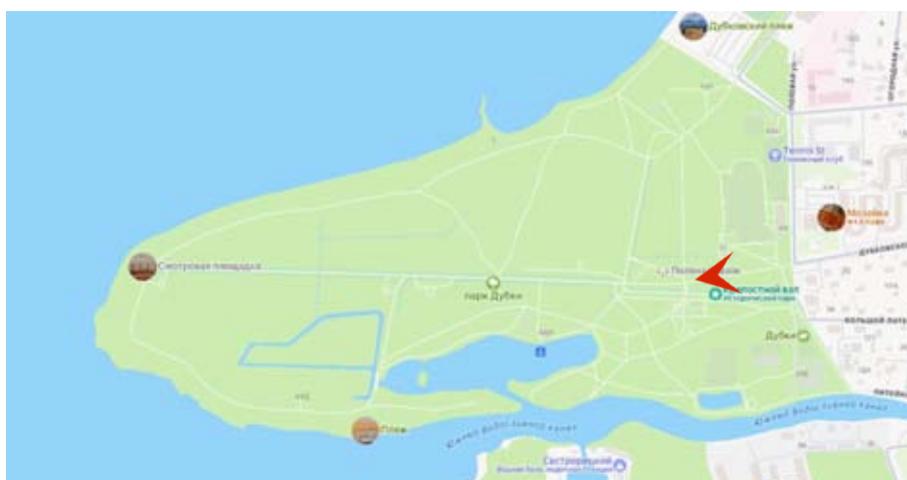


Схема фотофиксации №19



**Фото 20.** Вид на восточный вход объекта культурного наследия федерального значения «Парк Дубки», расположенного по адресу: Санкт-Петербург, г. Сестрорецк, Дубковское шоссе, 59

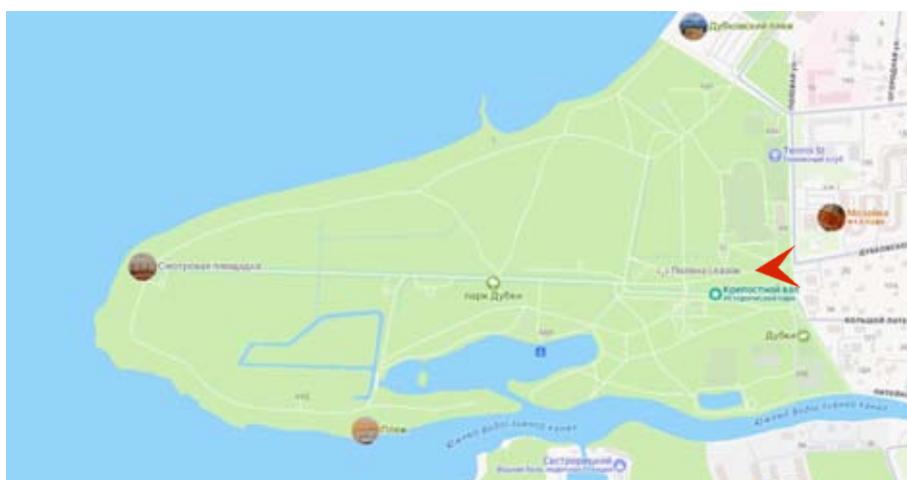


Схема фотофиксации №20



**Фото 21.** Вид на конюшни в юго-западной части объекта культурного наследия федерального значения «Парк Дубки», расположенного по адресу: Санкт-Петербург, г. Сестрорецк, Дубковское шоссе, 59

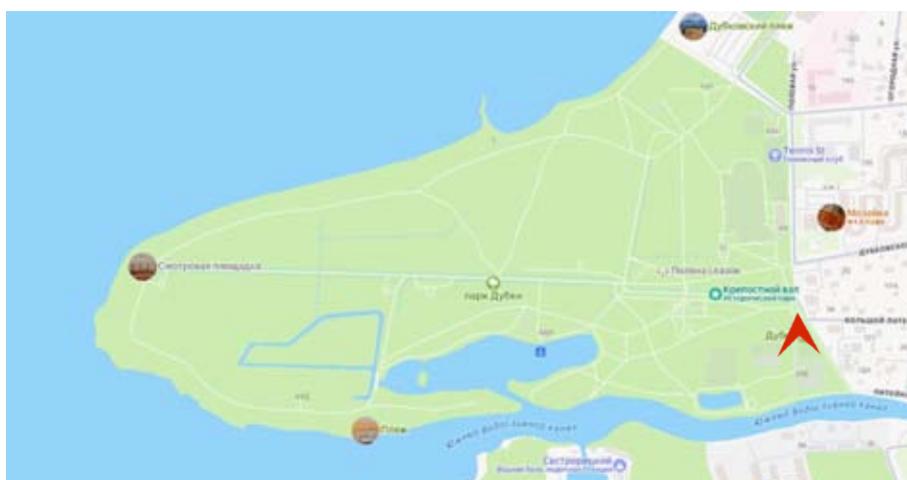


Схема фотофиксации №21



**Фото 22.** Вид в юго-западной части объекта культурного наследия федерального значения «Парк Дубки», расположенного по адресу: Санкт-Петербург, г. Сестрорецк, Дубковское шоссе, 59

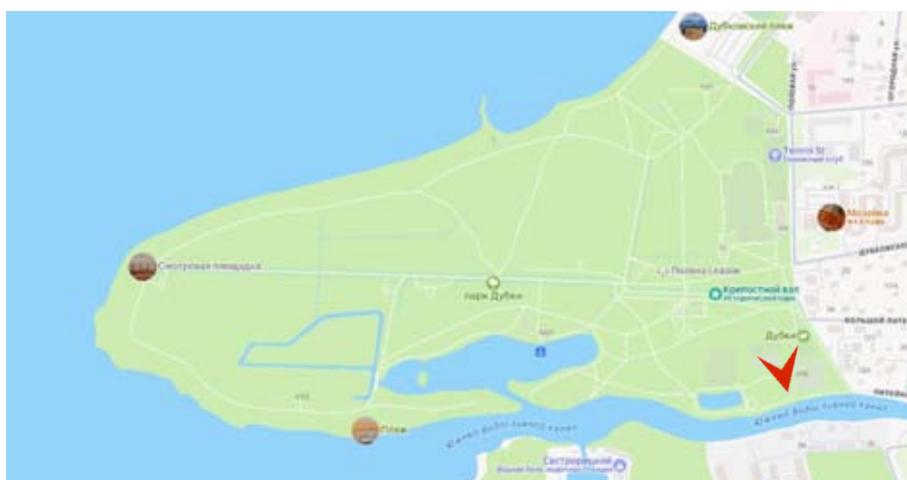


Схема фотофиксации №22



**Фото 23.** Вид на служебную постройку в юго-восточной части объекта культурного наследия федерального значения «Парк Дубки», расположенного по адресу: Санкт-Петербург, г. Сестрорецк, Дубковское шоссе, 59

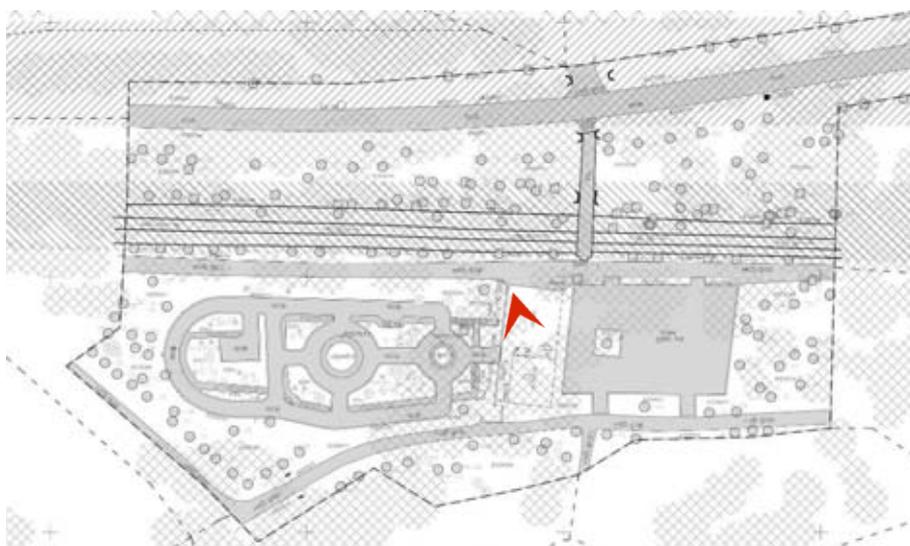


Схема фотофиксации №23



**Фото 24.** Вид на детскую площадку в юго-восточной части объекта культурного наследия федерального значения «Парк Дубки», расположенного по адресу: Санкт-Петербург, г. Сестрорецк, Дубковское шоссе, 59

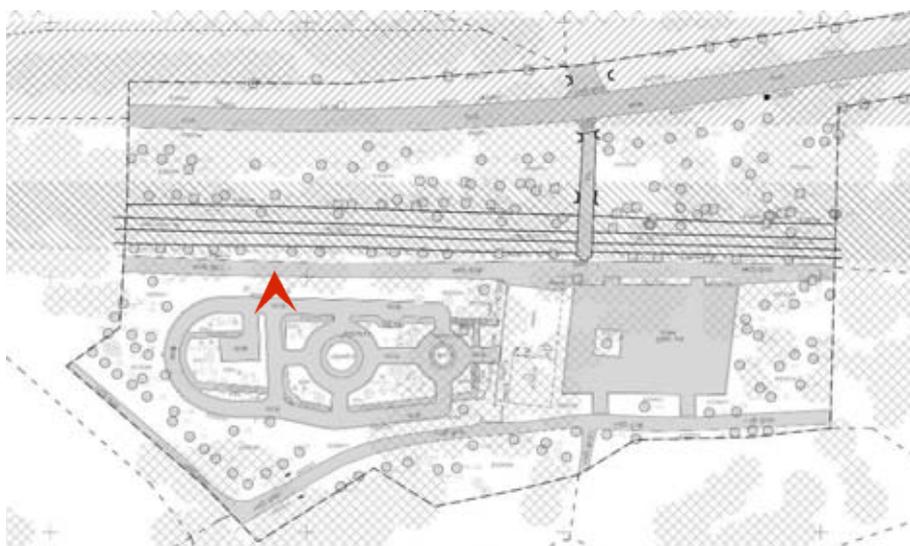


Схема фотофиксации №24



**Фото 25.** Вид на детскую площадку в юго-восточной части объекта культурного наследия федерального значения «Парк Дубки», расположенного по адресу: Санкт-Петербург, г. Сестрорецк, Дубковское шоссе, 59

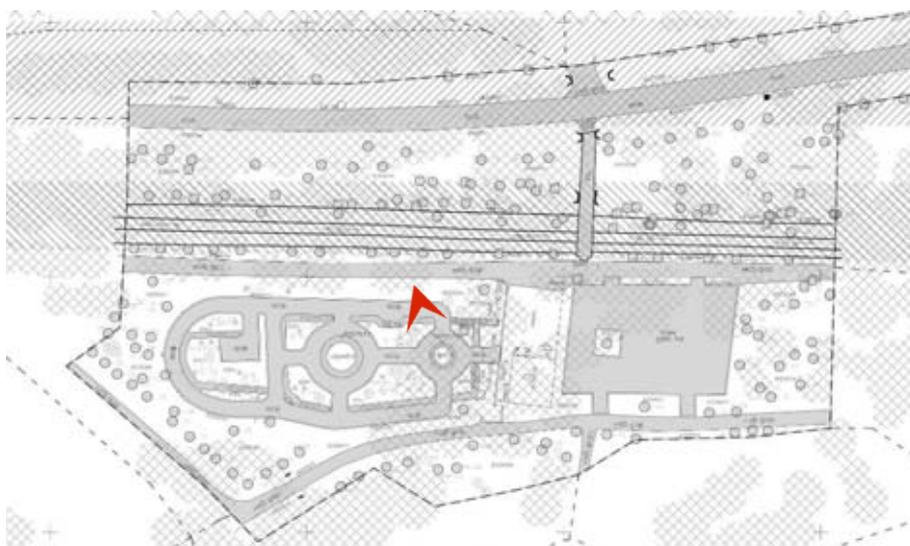


Схема фотофиксации №25



**Фото 26.** Вид на детскую площадку в юго-восточной части объекта культурного наследия федерального значения «Парк Дубки», расположенного по адресу: Санкт-Петербург, г. Сестрорецк, Дубковское шоссе, 59



Схема фотофиксации №26



**Фото 27.** Вид на детскую площадку в юго-восточной части объекта культурного наследия федерального значения «Парк Дубки», расположенного по адресу: Санкт-Петербург, г. Сестрорецк, Дубковское шоссе, 59

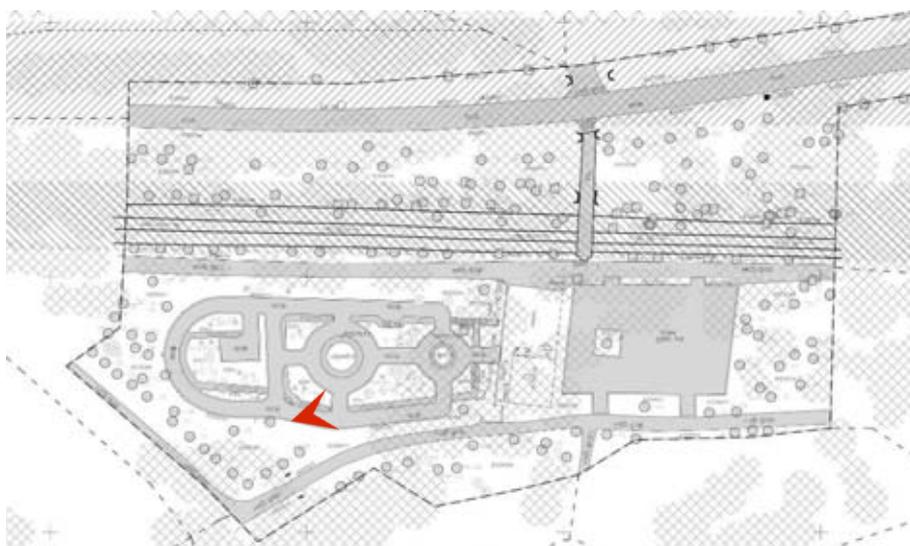


Схема фотофиксации №27



**Фото 28.** Вид на детскую площадку в юго-восточной части объекта культурного наследия федерального значения «Парк Дубки», расположенного по адресу: Санкт-Петербург, г. Сестрорецк, Дубковское шоссе, 59

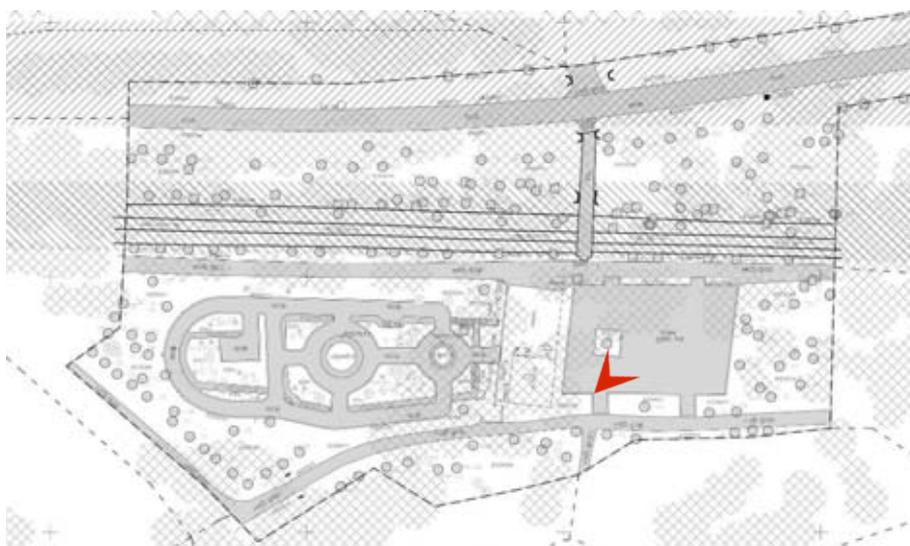


Схема фотофиксации №28

**Приложение №9**

к акту по результатам государственной историко-культурной экспертизы проектной документации на проведение работ по сохранению объекта культурного наследия федерального значения «Парк «Дубки» по адресу: Санкт-Петербург, г. Сестрорецк, Дубковское шоссе, 59, - «Выполнение работ по разработке проектной документации по сохранению объекта культурного наследия федерального значения «Парк «Дубки» (ремонт, реставрация и приспособление объекта культурного наследия для современного использования – благоустройство детской площадки) по адресу: Санкт-Петербург, г. Сестрорецк, Дубковское ш., д. 59», разработанной ООО «НПО «НАСТ» (Шифр: П-25034)

**Копия Задания КГИОП**

СОГЛАСОВАНО:

*Директор СПбГБУК*  
(должность)

*«ПКиО» Дубки»*

*Губаревский Н.Н.*  
(подпись) (И.И.О.)  
23.06.2025 г.



УТВЕРЖДАЮ:

Временно исполняющий обязанности  
начальника Управления историко-  
культурных ландшафтов  
и гидротехнических сооружений

(должность)

Комитета по государственному контролю,  
использованию и охране памятников  
истории и культуры

(наименование органа охраны)

А.Е. Чирков

(Ф.И.О.)

ДОКУМЕНТ ПОДПИСАН  
ЭЛЕКТРОННОЙ ПОДПИСЬЮ

Сертификат 038E6B344CE072FAB3A61FB01C26F9112E  
Владелец Чирков Артем Евгеньевич  
Действителен с 13.06.2024 по 06.09.2025

## ЗАДАНИЕ

на проведение работ по сохранению объекта  
культурного наследия, включенного в единый государственный  
реестр объектов культурного наследия (памятников истории и культуры) народов  
Российской Федерации, или выявленного объекта культурного наследия  
№01-21-1877/25-0-1 от 23.06.2025

приспособление для современного использования на участке детской площадки

1. Наименование и категория историко-культурного значения объекта культурного наследия, включенного в единый государственный реестр объектов культурного наследия (памятников истории и культуры) народов Российской Федерации (далее - реестр), или наименование выявленного объекта культурного наследия:

Объект культурного наследия федерального значения «Парк "Дубки"» (Основание: постановление Правительства РФ от 10.07.2001 № 527)

2. Адрес места нахождения объекта культурного наследия, включенного в реестр, или выявленного объекта культурного наследия по данным органов технической инвентаризации:

Санкт-Петербург							
(субъект Российской Федерации)							
г. Сестрорецк							
(населенный пункт)							
ул./пр.	Дубковское шоссе	д.	59	лит.		корп.	

3. Сведения о собственнике либо ином законном владельце объекта культурного наследия, включенного в реестр, или выявленного объекта культурного наследия:  
Собственник (законный владелец):

Санкт-Петербургское государственное бюджетное учреждение культуры «Парк культуры и отдыха «Дубки» (постоянное (бессрочное) пользование земельным участком кад. № 78:38:0000000:3 № 78:38:0000000:3-78/011/2021-2 от 03.08.2021)

(указать полное наименование, организационно-правовую форму юридического лица в соответствии с учредительными документами: фамилию, имя, отчество (при наличии) - для физического лица)

Адрес места нахождения:

Санкт-Петербург

(субъект Российской Федерации)

г. Сестрорецк

(населенный пункт)

ул./пр.	Б. Литейный пер.	д.	37	лит.		офис/кв.	
---------	------------------	----	----	------	--	----------	--

ИНН	7	8	4	3	0	0	1	2	7	2				
-----	---	---	---	---	---	---	---	---	---	---	--	--	--	--

ОГРН/ОГРНИП	1	0	4	7	8	4	7	0	0	5	6	2	3		
-------------	---	---	---	---	---	---	---	---	---	---	---	---	---	--	--

Ответственный представитель:	Заборовский Николай Николаевич
------------------------------	--------------------------------

(фамилия, имя, отчество (при наличии))

Контактный телефон:	+79111795639
---------------------	--------------

Адрес электронной почты:	parkdubki@mail.ru
--------------------------	-------------------

**4. Сведения об охранном обязательстве собственника или иного законного владельца объекта культурного наследия:**

Дата	16.02.2022
------	------------

Номер	51-06/22
-------	----------

Орган охраны объектов культурного наследия, выдавший документ	КГИОП
---	-------

**5. Реквизиты документов об утверждении границы территории объекта культурного наследия, включенного в реестр, или выявленного объекта культурного наследия:**

План границ территории объекта культурного наследия «Парк "Дубки"» утвержден КГИОП от 18.05.2023 №371-рп

**6. Реквизиты документов об утверждении предмета охраны объекта культурного наследия, включенного в реестр, или выявленного объекта культурного наследия, описание предмета охраны:**

Предмет охраны объекта культурного наследия «Парк "Дубки"» утвержден распоряжением КГИОП от 12.02.2015 №10-69

**7. Реквизиты документов о согласовании органом охраны объектов культурного наследия ранее выполненной проектной документации на проведение работ по сохранению объекта культурного наследия, возможность ее использования при проведении работ по сохранению объекта культурного наследия:**

В секторе хранения документированной информации отдела обработки и хранения документированной информации Управления организационного обеспечения и контроля КГИОП

**8. Состав и содержание проектной документации на проведение работ по сохранению объекта культурного наследия:** объем разрабатываемой документации должен обеспечить необходимый уровень исследований и проектных решений, гарантирующих сохранность объекта культурного наследия, сохранение его предметов охраны и отвечать требованиям государственной охраны объектов культурного наследия (памятников истории и культуры).

Возможность проведения работ по реставрации и приспособлению объекта культурного наследия для современного использования определяется актом по результатам государственной историко-культурной экспертизы проектной документации.

Согласно подпункту «в» пункта 32 Положения о составе разделов проектной документации и требованиях к их содержанию, утвержденного постановлением Правительства Российской Федерации от 16.02.2008 № 87 раздел 13 проектной документации должен содержать иную документацию, в случаях, предусмотренных федеральными законами.

Согласно пункту 15.1 статьи 48 Градостроительного кодекса Российской Федерации особенности подготовки, согласования и утверждения проектной документации, необходимой для проведения работ по сохранению объекта культурного наследия, устанавливаются законодательством Российской Федерации об охране объектов культурного наследия.

На основании вышеуказанных положений законодательства раздел 13 проектной документации должен включать документацию по сохранению объектов культурного наследия, разработанную в соответствии с ГОСТ Р 55528-2013 «Состав и содержание научно-проектной документации по сохранению объектов культурного наследия. Памятники истории и культуры. Общие требования».

В случаях, установленных статьей 36 Федерального закона от 25.06.2002 № 73-ФЗ «Об объектах культурного наследия (памятниках истории и культуры) народов Российской Федерации», разрабатываются обязательные разделы об обеспечении сохранности объектов культурного наследия в проектах проведения таких работ или проектов обеспечения сохранности объектов культурного наследия либо план проведения спасательных археологических полевых работ, включающие оценку воздействия проводимых работ на указанные объекты культурного наследия и подлежащие государственной историко-культурной экспертизе.

<b>Раздел 1. Предварительные работы:</b>	
<p>Включает исходно-разрешительную документацию и результаты предварительного исследования памятника.</p> <p>В составе раздела необходимо представить акт определения влияния предполагаемых к проведению видов работ на конструктивные и другие характеристики надежности и безопасности Объекта (в соответствии с письмом Министерства культуры Российской Федерации от 24.03.2015 № 90-01-39-ГП) и заключение о возможности приспособления объекта культурного наследия для современного использования (в случае проведения указанных работ).</p> <p>При необходимости на основании отчета о техническом состоянии (акта технического состояния) объекта культурного наследия или предварительного инженерного заключения в составе предварительных работ разрабатывается документация, предусмотренная для проведения первоочередных противоаварийных или иных консервационных мероприятий.</p>	
<b>Раздел 2. Комплексные научные исследования:</b>	
<b>1. Этап до начала производства работ</b>	<b>2. Этап в процессе производства работ</b>
<p>Для обеспечения сохранности объектов культурного наследия до начала работ по сохранению необходимо организовать мониторинг их технического состояния.</p> <p>В соответствии с ГОСТ Р 55567-2013, ГОСТ Р 56905-2016, ГОСТ Р 55945-2014 и ГОСТ 31937-2011 провести мероприятия по оценке технического состояния Объекта (его частей и элементов), определить пригодность к дальнейшей эксплуатации, необходимость ремонта или реставрации Объекта.</p> <p>Исследования Объекта проводятся в соответствии с программой исследований.</p> <p>Получение разрешения на проведение научно-исследовательских и изыскательских работ требуется при выполнении натурных исследований в виде шурфов, зондажей и иных аналогичных исследований.</p>	<p>В процессе производства работ, выполнять дополнительные обследования после вскрытий конструкций, недоступных в период выполнения основного обследования.</p>

Раздел 3. Проект реставрации и приспособления:	
1. Эскизный проект (архитектурные и конструктивные решения проекта)	2. Проект
При необходимости получения методических заключений совещательных и иных консультативных органов разрабатывается эскизный проект, содержащий принципиальные решения по сохранению Объекта, согласно ГОСТ Р 55528-2013.	Проект приспособления для современного использования на участке детской площадки разрабатывается на основе научно-исследовательской и изыскательской документации, которая должна содержать текстовые и графические материалы, а также определять архитектурные, конструктивные, инженерно-технические и инженерно-технологические решения для обеспечения выполнения работ по сохранению объектов культурного наследия.
Раздел 4. Рабочая проектная документация:	
1. Этап до начала производства работ	2. Этап в процессе производства работ
Рабочая документация разрабатывается на основании ранее согласованной проектной документации в необходимом объеме в соответствии с ГОСТ 21.501 «Межгосударственный стандарт. Система проектной документации для строительства. Правила выполнения рабочей документации архитектурных и конструктивных решений».	В процессе выполнения производственных работ на Объекте подрядчик, выполняющий производственные работы по сохранению Объекта, на основе рабочей документации составляет исполнительную документацию в соответствии с действующим законодательством. Исполнительная документация является составной частью отчетной документации.
Раздел 5. Отчетная документация:	
Представляется по окончании работ в соответствии с порядком утверждения отчетной документации о выполнении работ по сохранению объекта культурного наследия (приказ Министерства культуры Российской Федерации от 25.06.2015 № 1840 «Об утверждении состава и Порядка утверждения отчетной документации о выполнении работ по сохранению объекта культурного наследия, включенного в единый государственный реестр объектов культурного наследия (памятников истории и культуры) народов Российской Федерации, или выявленного объекта культурного наследия, Порядка приемки работ по сохранению объекта культурного наследия и подготовки акта приемки выполненных работ по сохранению объекта культурного наследия, включенного в единый государственный реестр объектов культурного наследия (памятников истории и культуры) народов Российской Федерации, или выявленного объекта культурного наследия и его формы»).	
9. Порядок и условия согласования проектной документации на проведение работ по сохранению объекта культурного наследия:	
<p>Порядок проведения работ по сохранению объекта культурного наследия установлен статьей 45 Федерального закона от 25.06.2002 № 73-ФЗ «Об объектах культурного наследия (памятниках истории и культуры) народов Российской Федерации».</p> <p>Работы по реставрации, приспособлению объекта культурного наследия для современного использования проводятся на основании задания, согласованной проектной документации и разрешения КГИОП.</p> <p>Работы по ремонту, консервации объекта культурного наследия проводятся на основании задания, разрешения КГИОП (при получении последнего представляется документация, установленная пунктами 5.3, 5.4 Порядка выдачи разрешения на проведение работ по сохранению объекта культурного наследия, включенного в единый государственный реестр объектов культурного наследия (памятников истории и культуры) народов Российской Федерации, или выявленного объекта культурного наследия, утвержденного приказом Минкультуры России от 21.10.2015 № 2625).</p> <p>В случае, если при проведении работ по сохранению объекта культурного наследия затрагиваются конструктивные и другие характеристики надежности и безопасности объекта, указанные работы проводятся также при наличии положительного заключения</p>	

государственной экспертизы проектной документации, предоставляемого в соответствии с требованиями Градостроительного кодекса Российской Федерации, для получения в КГИОП разрешения на строительство (части 5.1, 7 статьи 51 Градостроительного кодекса Российской Федерации).

Порядок согласования проектной документации на проведение работ по сохранению установлен приказом Минкультуры России от 05.06.2015 № 1749 «Об утверждении порядка подготовки и согласования проектной документации на проведение работ по сохранению объекта культурного наследия, включенного в единый государственный реестр объектов культурного наследия (памятников истории и культуры) народов Российской Федерации, или выявленного объекта культурного наследия».

Административный регламент предоставления государственной услуги по согласованию проектной документации на проведение работ по сохранению объекта культурного наследия (памятника истории и культуры) народов Российской Федерации федерального значения (за исключением отдельных объектов культурного наследия, перечень которых устанавливается Правительством Российской Федерации) органами государственной власти субъектов Российской Федерации, осуществляющими полномочия в области сохранения, использования, популяризации и государственной охраны объектов культурного наследия, утвержден приказом Минкультуры России от 22.11.2013 № 1942.

Проектная документация рассматривается при наличии положительного заключения государственной историко-культурной экспертизы (не требуется в случае проведения ремонта и консервации объекта культурного наследия).

#### **10. Требования по научному руководству, авторскому и техническому надзору:**

Работы по сохранению ОКН проводятся при условии осуществления технического, авторского надзора и государственного надзора в области охраны ОКН за их проведением. Авторский надзор и научное руководство за проведением работ по сохранению ОКН проводятся специалистами, аттестованными федеральным органом охраны объектов культурного наследия в порядке, установленном в соответствии с пунктом 29 статьи 9 Федерального закона от 25.06.2002 № 73-ФЗ «Об объектах культурного наследия (памятниках истории и культуры) народов Российской Федерации», а также в соответствии с ГОСТ Р 56200-2014 «Научное руководство и авторский надзор при проведении работ по сохранению объектов культурного наследия. Основные положения» и ГОСТ Р 56254-2014 «Технический надзор на объектах культурного наследия. Основные положения».

Научный руководитель проводит научно-методическую оценку принимаемых в процессе работ по сохранению объекта культурного наследия решений и оценку степени их влияния на сохранность подлинных элементов объекта культурного наследия (включая оценку состояния объекта и его облика).

Научный руководитель принимает решение о направлении предложений о необходимости принципиальных изменений проектных решений на рассмотрение КГИОП и заказчика.

Лица, осуществляющие авторский надзор, обязаны своевременно решать вопросы, связанные с необходимостью внесения изменений в проектные решения с дальнейшим оформлением исполнительной документации, корректировкой проектных решений в соответствии с требованиями ГОСТ Р 21.101-2020 «Национальный стандарт Российской Федерации. Система проектной документации для строительства. Основные требования к проектной и рабочей документации» и контролем их исполнения.

При принятии решения о необходимости принципиальных изменений проектной документации, последняя подлежит, в том числе, оценке в рамках государственной историко-культурной экспертизы и представлению для рассмотрения в КГИОП в установленном порядке.

#### **11. Дополнительные требования и условия:**

К проведению работ по сохранению объекта культурного наследия (включая проектные работы) допускаются юридические лица и индивидуальные предприниматели, имеющие лицензию на осуществление деятельности по сохранению объектов культурного наследия (памятников истории и культуры) народов Российской Федерации в соответствии с законодательством Российской Федерации о лицензировании отдельных видов деятельности, в соответствии с постановлением Правительства РФ от 19.04.2012 № 349 «О лицензировании деятельности по сохранению объектов культурного наследия (памятников истории и культуры) народов Российской Федерации».

Документация разрабатывается в том числе в соответствии со следующими нормативными документами:

- ГОСТ Р 55935-2013. Национальный стандарт Российской Федерации. «Состав и порядок

разработки научно-проектной документации на выполнение работ по сохранению объектов культурного наследия - произведений ландшафтной архитектуры и садово-паркового искусства»;

- ГОСТ Р 57368-2016. Национальный стандарт Российской Федерации. «Сохранение произведений ландшафтной архитектуры и садово-паркового искусства».

После заключения государственного контракта (договора) - уведомить КГИОП об организации, являющейся разработчиком проектной документации, имеющей лицензию на осуществление деятельности по сохранению объектов культурного наследия (при наличии необходимости).

Работы по консервации и реставрации объектов культурного наследия проводятся физическими лицами, аттестованными федеральным органом охраны объектов культурного наследия в установленном им порядке.

В проведении отдельных видов работ по сохранению объекта культурного наследия могут участвовать добровольцы (волонтеры) в соответствии с постановлением Правительства Российской Федерации от 25.12.2019 № 1828 «Об особенностях участия добровольцев (волонтеров) в работах по сохранению объектов культурного наследия,

включенных в единый государственный реестр объектов культурного наследия (памятников истории и культуры) народов Российской Федерации, или выявленных объектов культурного наследия».

Настоящее задание подлежит согласованию собственником или иным законным владельцем объекта культурного наследия (понятие законного владельца объекта культурного наследия установлено пунктом 11 статьи 47.6 Федерального закона № 73-ФЗ).

Один оригинальный экземпляр согласованного задания подлежит предоставлению в КГИОП при направлении заявления о согласовании проектной документации на проведение работ по сохранению объекта культурного наследия (при реставрации; приспособлении для современного использования); при направлении заявления о выдаче разрешения на проведение работ по сохранению объекта культурного наследия (при ремонте, консервации); отдельным письмом до подачи вышеуказанных заявлений для учета КГИОП в работе (письмом в свободной форме).

В случае отсутствия вышеуказанного согласования настоящее задание не подлежит реализации.

В соответствии с п. 1, 2 ст. 27 Федерального закона № 73-ФЗ на объектах культурного наследия, включенных в реестр, должны быть установлены надписи и обозначения, содержащие информацию об объекте культурного наследия (далее - информационные надписи и обозначения); порядок установки информационных надписей и обозначений на объектах культурного наследия, содержание этих информационных надписей и обозначений, а также требования к составу проектов установки и содержания информационных надписей и обозначений, на основании которых осуществляется такая установка, определяются Правительством Российской Федерации.

Установка информационных надписей на объектах культурного наследия регламентируется постановлением Правительства Российской Федерации от 10.09.2019 № 1178 «Об утверждении правил установки информационных надписей и обозначений на объекты культурного наследия (памятники истории и культуры) народов Российской Федерации, содержания этих информационных надписей и обозначений, а также требований к составу проектов установки и содержания информационных надписей и обозначений, на основании которых осуществляется такая установка».

Задание подготовлено:

**Главный специалист отдела историко-культурных ландшафтов  
Управления историко-культурных ландшафтов и гидротехнических сооружений  
КГИОП**

(должность, наименование организации)

**Смирнов Алексей  
Михайлович**

(Ф.И.О. полностью)

**Приложение №9**

к акту по результатам государственной историко-культурной экспертизы проектной документации на проведение работ по сохранению объекта культурного наследия федерального значения «Парк «Дубки» по адресу: Санкт-Петербург, г. Сестрорецк, Дубковское шоссе, 59, - «Выполнение работ по разработке проектной документации по сохранению объекта культурного наследия федерального значения «Парк «Дубки» (ремонт, реставрация и приспособление объекта культурного наследия для современного использования – благоустройство детской площадки) по адресу: Санкт-Петербург, г. Сестрорецк, Дубковское ш., д. 59», разработанной ООО «НПО «НАСТ» (Шифр: П-25034)

**Копия лицензии МКРФ**

  
 Министерство культуры  
 Российской Федерации

## ЛИЦЕНЗИЯ

№ МКРФ 02581 от 26 мая 2015 г.

На осуществление деятельности по сохранению объектов культурного наследия (памятников истории и культуры) народов Российской Федерации

(указывается конкретный вид лицензируемой деятельности)

Виды работ, выполняемых в составе лицензируемого вида деятельности, в соответствии с частью 2 статьи 12 Федерального закона «О лицензировании отдельных видов деятельности»:

согласно приложению № 1 к лицензии

(указывается в соответствии с перечнем работ, установленным положением о лицензировании соответствующего вида деятельности)

Настоящая лицензия предоставлена:

**Обществу с ограниченной ответственностью  
 «Научно-производственное объединение «Наука-Строительству»**

**ООО «НПО «НАСТ»**

(указывается полное и (в случае, если имеется), сокращенное наименование (в том числе фирменное наименование), организационно-правовая форма юридического лица (фамилия, имя и (в случае, если имеется) отчество индивидуального предпринимателя, данные документа, удостоверяющего его личность)

Основной государственный регистрационный номер юридического лица (индивидуального предпринимателя) (ОГРН) **1037821029421**

Идентификационный номер налогоплательщика (ИНН) **7810172762**

**008684**

Адрес места нахождения и места осуществления лицензируемого вида деятельности:

**194356, г. Санкт-Петербург, ул. Береговая (Шувалово), д. 26, лит. А,  
пом. 16-Н**

(указываются адрес места нахождения (место жительства – для индивидуального предпринимателя),  
и адреса мест осуществления работ (услуг), выполняемых (оказываемых) в составе лицензируемого вида деятельности )

Настоящая лицензия предоставлена на срок бессрочно

Настоящая лицензия переоформлена на основании решения лицензирующего органа – приказа: №1667 от 26 мая 2015 г.  
№987 от 16 июля 2019 г.

Настоящая лицензия имеет 1 приложение, являющееся ее неотъемлемой частью на 1 листе.

Заместитель Министра  
(должность уполномоченного лица)



(подпись уполномоченного лица)

С.Г.Обрывалин  
(ф.и.о. уполномоченного лица)

Министерство культуры  
Российской Федерации

**ПРИЛОЖЕНИЕ № 1**

к лицензии № **МКРФ 02581** от **26 мая 2015 г.**

виды выполняемых работ:  
разработка проектной документации по консервации, реставрации и  
воссозданию объектов культурного наследия (памятников истории и культуры)  
народов Российской Федерации;  
разработка проектной документации по ремонту и приспособлению объектов  
культурного наследия (памятников истории и культуры) народов Российской  
Федерации.

**Заместитель Министра**  
(должность уполномоченного лица)

(подпись уполномоченного  
лица)

**С.Г.Обрывалин**  
(ф.и.о. уполномоченного лица)



008684

**Приложение №11**

к акту по результатам государственной историко-культурной экспертизы проектной документации на проведение работ по сохранению объекта культурного наследия федерального значения «Парк «Дубки» по адресу: Санкт-Петербург, г. Сестрорецк, Дубковское шоссе, 59, - «Выполнение работ по разработке проектной документации по сохранению объекта культурного наследия федерального значения «Парк «Дубки» (ремонт, реставрация и приспособление объекта культурного наследия для современного использования – благоустройство детской площадки) по адресу: Санкт-Петербург, г. Сестрорецк, Дубковское ш., д. 59», разработанной ООО «НПО «НАСТ» (Шифр: П-25034)

**Копии договоров с экспертами. Протоколы заседаний  
экспертной комиссии**

## Договор подряда № П-25034-ГИКЭ-1

г. Санкт-Петербург

01 декабря 2025 г.

Стороны, Общество с ограниченной ответственностью «Научно-производственное объединение «Наука-Строительству» (ООО «НПО «НАСТ») в лице генерального директора Молчанова Андрея Владимировича, действующего на основании Устава, именуемое в дальнейшем «Заказчик», с одной стороны, и аттестованный государственный эксперт Михайловская Галина Викторовна, паспорт 40 02 № 113603, выдан 25 о/м Приморского района Санкт-Петербурга 15.03.2002 г., именуемая в дальнейшем «Исполнитель», с другой стороны, а совместно именуемые «Стороны», заключили настоящий Договор о нижеследующем:

### 1. Предмет договора

1.1 Заказчик поручает, а Исполнитель принимает на себя работы по подготовке и проведению государственной историко-культурной экспертизы документации, обосновывающей принятие органами государственной власти субъектов Российской Федерации решения о возможности проведения работ по сохранению объекта культурного наследия федерального значения «Парк «Дубки» по адресу: г. Сестрорецк, Дубковское шоссе, 59, предусмотренных проектом: «Выполнение работ по разработке проектной документации по сохранению объекта культурного наследия федерального значения «Парк «Дубки» (ремонт, реставрация и приспособление объекта культурного наследия для современного использования – благоустройство детской площадки) по адресу: Санкт-Петербург, г. Сестрорецк, Дубковское ш., д. 59» (Шифр: П-25034), разработанным ООО «НПО «НАСТ».

### 2. Сроки выполнения работ

2.1. Срок действия настоящего Договора устанавливается на срок выполнения работ по Договору, а именно с 01 декабря 2025 г. до полного исполнения по договору.

### 3. Стоимость работ и порядок расчетов

3.2. Информация и стоимость работ по данному договору является коммерческой тайной и не подлежит разглашению и передаче третьим лицам.

### 4. Порядок сдачи и приемки работ

- 4.1. По завершении работ Исполнитель передает Заказчику предусмотренную Договором документацию в количестве: 1 (один) экземпляр на электронном носителе с электронными подписями экспертов.
- 4.2. По просьбе Заказчика Исполнитель выдает сверх указанного количества экземпляры за дополнительную оплату.
- 4.3. При наличии замечаний со стороны Органа охраны объектов культурного наследия к предусмотренной Договором документации, Исполнитель обязан внести изменения, исправления, дополнения, и совершить прочие действия по приведению Акта в

соответствие с требованиями Органа охраны объектов культурного наследия. Замечания, касающиеся проекта, снимает Проектировщик.

- 4.4. По завершении работ Исполнитель представляет Заказчику акт сдачи-приемки выполненных работ. Заказчик в течение 5 календарных дней со дня получения акта сдачи-приемки выполненных работ обязан направить Исполнителю подписанный акт или мотивированный отказ от приемки работ.
- 4.5. В случае мотивированного отказа Заказчика от приемки работ Стороны в течение 10 календарных дней составляют двухсторонний акт с перечнем необходимых доработок и сроков их выполнения.

#### **5. Ответственность сторон**

- 5.1. За невыполнение или ненадлежащее выполнение обязательств по настоящему Договору Стороны несут ограниченную имущественную ответственность в соответствии с действующим законодательством РФ.
- 5.2. При нарушении сроков выполнения работ Заказчик вправе начислить и взыскать с Исполнителя пени в размере 0,1% от общей стоимости работ по Договору за каждый день просрочки, но не более 10% от стоимости договора.
- 5.3. При нарушении сроков финансирования Исполнитель вправе начислить и взыскать с Заказчика пени в размере 0,1% от суммы, подлежащей перечислению, за каждый день просрочки, но не более 10% от суммы просрочки, подлежащей уплате.
- 5.4. Уплата неустойки не освобождает стороны от выполнения принятых на себя обязательств по Договору.
- 5.5. Возмещение причиненного ущерба осуществляется в порядке, предусмотренном действующим законодательством.

#### **6. Изменение и расторжение договора**

- 6.1. Все изменения и дополнения к настоящему Договору действительны в случае, если они совершены в письменной форме и подписаны обеими Сторонами.
- 6.2. Договор может быть расторгнут в двухстороннем порядке по письменному соглашению между Заказчиком и Исполнителем.
- 6.3. Сторона не несет ответственности перед другой стороной за ущерб, вызванный временной приостановкой работ не по ее вине.
- 6.4. В случае досрочного расторжения Договора оплата выполненных работ производится только в том случае, если расторжение Договора произошло по инициативе Заказчика.

#### **7. Разрешение споров и арбитраж**

- 7.1. При возникновении споров, претензий, разногласий или иных вопросов Стороны принимают все зависящие от них меры по их урегулированию.
- 7.2. При невозможности данного способа урегулирования споров, претензий, разногласий или иных вопросов Стороны обращаются в суды общей юрисдикции г. Санкт-Петербурга и Ленинградской области.

#### **8. Прочие условия**

- 8.1. Заказчик или его уполномоченный представитель обязан своевременно изучать предоставляемую ему Исполнителем документацию и принимать по ней соответствующие решения, находящиеся в его компетенции.
- 8.2. Во всем, что не урегулировано настоящим договором, стороны руководствуются законодательством Российской Федерации.

#### **9. Сроки действия договора**

- 9.1. Договор вступает в силу с момента его подписания Сторонами.

9.2. Срок окончания действия Договора определяется моментом исполнения обеими сторонами своих обязательств по договору в полном объеме.

#### 10. Реквизиты сторон

##### ЗАКАЗЧИК:

Общество с ограниченной ответственностью «Научно-производственное объединение «Наука-Строительству» (ООО «НПО «НАСТ»)  
 Адрес: 194356, Санкт-Петербург, ул. Береговая (Шувалово тер.), д. 26, лит. А, пом. 16-Н  
 ИНН/КПП 7810172762/ 780201001  
 ОКПО 52124303 ОГРН 1037821029421  
 Р/с 40702810700000021461  
 в Акционерное общество «Петербургский социальный коммерческий банк» (АО БАНК «ПСКБ»)  
 К/С 30101810000000000852  
 БИК 044030852  
 Тел.: (812)242-92-29  
 E-mail: info@nponast.ru

##### ИСПОЛНИТЕЛЬ:

Михайловская Галина Викторовна  
 Паспорт гражданина РФ: 40 02 113603  
 Выдан 25 о/м Приморского р-на Санкт-Петербурга 15.03.2002 г.  
 Зарегистрирована по адресу: Санкт-Петербург, 2 линия ВО д.7, кв.34

#### 11. Подписи и печати сторон

##### От Заказчика:

Генеральный директор  
 ООО «НПО «НАСТ»

Молчанов А.В.



##### От Исполнителя:

Михайловская Г.В.

## Договор подряда № П-25034-ГИКЭ-2

г. Санкт-Петербург

01 декабря 2025 г.

Стороны, Общество с ограниченной ответственностью «Научно-производственное объединение «Наука-Строительству» (ООО «НПО «НАСТ») в лице генерального директора Молчанова Андрея Владимировича, действующего на основании Устава, именуемое в дальнейшем «Заказчик», с одной стороны, и аттестованный государственный эксперт Зайцева Дарья Александровна, паспорт 4019 510182, выдан ГУ МВД России по г. Санкт-Петербургу и Ленинградской области 14.01.2020 г., именуемая в дальнейшем «Исполнитель», с другой стороны, а совместно именуемые «Стороны», заключили настоящий Договор о нижеследующем:

### 1. Предмет договора

1.1 Заказчик поручает, а Исполнитель принимает на себя работы по подготовке и проведению государственной историко-культурной экспертизы документации, обосновывающей принятие органами государственной власти субъектов Российской Федерации решения о возможности проведения работ по сохранению объекта культурного наследия федерального значения «Парк «Дубки» по адресу: г. Сестрорецк, Дубковское шоссе, 59, предусмотренных проектом: «Выполнение работ по разработке проектной документации по сохранению объекта культурного наследия федерального значения «Парк «Дубки» (ремонт, реставрация и приспособление объекта культурного наследия для современного использования – благоустройство детской площадки) по адресу: Санкт-Петербург, г. Сестрорецк, Дубковское ш., д. 59» (Шифр: П-25034), разработанным ООО «НПО «НАСТ».

### 2. Сроки выполнения работ

2.1. Срок действия настоящего Договора устанавливается на срок выполнения работ по Договору, а именно с 01 декабря 2025 г. до полного исполнения по договору.

### 3. Стоимость работ и порядок расчетов

3.2. Информация и стоимость работ по данному договору является коммерческой тайной и не подлежит разглашению и передаче третьим лицам.

### 4. Порядок сдачи и приемки работ

- 4.1. По завершении работ Исполнитель передает Заказчику предусмотренную Договором документацию в количестве: 1 (один) экземпляр на электронном носителе с электронными подписями экспертов.
- 4.2. По просьбе Заказчика Исполнитель выдает сверх указанного количества экземпляры за дополнительную оплату.
- 4.3. При наличии замечаний со стороны Органа охраны объектов культурного наследия к предусмотренной Договором документации, Исполнитель обязан внести изменения, исправления, дополнения, и совершить прочие действия по приведению Акта в соответствие с требованиями Органа охраны объектов культурного наследия. Замечания, касающиеся проекта, снимает Проектировщик.

- 4.4. По завершении работ Исполнитель представляет Заказчику акт сдачи-приемки выполненных работ. Заказчик в течение 5 календарных дней со дня получения акта сдачи-приемки выполненных работ обязан направить Исполнителю подписанный акт или мотивированный отказ от приемки работ.
- 4.5. В случае мотивированного отказа Заказчика от приемки работ Стороны в течение 10 календарных дней составляют двухсторонний акт с перечнем необходимых доработок и сроков их выполнения.

#### **5. Ответственность сторон**

- 5.1. За невыполнение или ненадлежащее выполнение обязательств по настоящему Договору Стороны несут ограниченную имущественную ответственность в соответствии с действующим законодательством РФ.
- 5.2. При нарушении сроков выполнения работ Заказчик вправе начислить и взыскать с Исполнителя пени в размере 0,1% от общей стоимости работ по Договору за каждый день просрочки, но не более 10% от стоимости договора.
- 5.3. При нарушении сроков финансирования Исполнитель вправе начислить и взыскать с Заказчика пени в размере 0,1% от суммы, подлежащей перечислению, за каждый день просрочки, но не более 10% от суммы просрочки, подлежащей уплате.
- 5.4. Уплата неустойки не освобождает стороны от выполнения принятых на себя обязательств по Договору.
- 5.5. Возмещение причиненного ущерба осуществляется в порядке, предусмотренном действующим законодательством.

#### **6. Изменение и расторжение договора**

- 6.1. Все изменения и дополнения к настоящему Договору действительны в случае, если они совершены в письменной форме и подписаны обеими Сторонами.
- 6.2. Договор может быть расторгнут в двухстороннем порядке по письменному соглашению между Заказчиком и Исполнителем.
- 6.3. Сторона не несет ответственности перед другой стороной за ущерб, вызванный временной приостановкой работ не по ее вине.
- 6.4. В случае досрочного расторжения Договора оплата выполненных работ производится только в том случае, если расторжение Договора произошло по инициативе Заказчика.

#### **7. Разрешение споров и арбитраж**

- 7.1. При возникновении споров, претензий, разногласий или иных вопросов Стороны принимают все зависящие от них меры по их урегулированию.
- 7.2. При невозможности данного способа урегулирования споров, претензий, разногласий или иных вопросов Стороны обращаются в суды общей юрисдикции г. Санкт-Петербурга и Ленинградской области.

#### **8. Прочие условия**

- 8.1. Заказчик или его уполномоченный представитель обязан своевременно изучать предоставляемую ему Исполнителем документацию и принимать по ней соответствующие решения, находящиеся в его компетенции.
- 8.2. Во всем, что не урегулировано настоящим договором, стороны руководствуются законодательством Российской Федерации.

### 9. Сроки действия договора

- 9.1. Договор вступает в силу с момента его подписания Сторонами.  
 9.2. Срок окончания действия Договора определяется моментом исполнения обеими сторонами своих обязательств по договору в полном объеме.

### 10. Реквизиты сторон

#### ЗАКАЗЧИК:

Общество с ограниченной ответственностью «Научно-производственное объединение «Наука-Строительству» (ООО «НПО «НАСТ»)  
 Адрес: 194356, Санкт-Петербург, ул. Береговая (Шувалово тер.), д. 26, лит. А, пом. 16-Н  
 ИНН/КПП 7810172762/ 780201001  
 ОКПО 52124303 ОГРН 1037821029421  
 Р/с 40702810700000021461  
 в Акционерное общество «Петербургский социальный коммерческий банк» (АО БАНК «ПСКБ»)  
 К/С 30101810000000000852  
 БИК 044030852  
 Тел.: (812)242-92-29  
 E-mail: info@nponast.ru

#### ИСПОЛНИТЕЛЬ:

Зайцева Дарья Александровна  
 Паспорт гражданина РФ: 4019 510182  
 Выдан: ГУ МВД России по г. Санкт-Петербургу и Ленинградской области  
 14.01.2020.  
 Код подразделения: 780-022  
 Место жительства: 191015, Калужский пер. 7, лит. А, кв. 81

### 11. Подписи и печати сторон

От Заказчика:  
 Генеральный директор  
 ООО «НПО «НАСТ»

Молчанов А.В.



От Исполнителя:

Зайцева Д.А.

## Договор № П-25034-ГИКЭ-3

Санкт-Петербург

01 декабря 2025 г.

Стороны, Общество с ограниченной ответственностью «Научно-производственное объединение «Наука-Строительству» (ООО «НПО «НАСТ») в лице генерального директора Молчанова Андрея Владимировича, действующего на основании Устава, именуемое в дальнейшем «Заказчик», с одной стороны, и аттестованный государственный эксперт Хорликов Алексей Петрович, паспорт 40 13 864715 выдан ТП №53 Отдела УФМС России по Санкт-Петербургу и Ленинградской области в Невском районе г. Санкт-Петербурга 21.11.2013 г., именуемый в дальнейшем «Исполнитель», с другой стороны, а совместно именуемые «Стороны», заключили настоящий Договор о нижеследующем:

### 1. Предмет договора

1.1 Заказчик поручает, а Исполнитель принимает на себя работы по подготовке и проведению государственной историко-культурной экспертизы документации, обосновывающей принятие органами государственной власти субъектов Российской Федерации решения о возможности проведения работ по сохранению объекта культурного наследия федерального значения «Парк «Дубки» по адресу: г. Сестрорецк, Дубковское шоссе, 59, предусмотренных проектом: «Выполнение работ по разработке проектной документации по сохранению объекта культурного наследия федерального значения «Парк «Дубки» (ремонт, реставрация и приспособление объекта культурного наследия для современного использования – благоустройство детской площадки) по адресу: Санкт-Петербург, г. Сестрорецк, Дубковское ш., д. 59» (Шифр: П-25034), разработанным ООО «НПО «НАСТ».

### 2. Сроки выполнения работ

2.1. Срок действия настоящего Договора устанавливается на срок выполнения работ по Договору, а именно с 01 декабря 2025 г. до полного исполнения по договору.

### 3. Стоимость работ и порядок расчетов

3.2. Информация и стоимость работ по данному договору является коммерческой тайной и не подлежит разглашению и передаче третьим лицам.

### 4. Порядок сдачи и приемки работ

- 4.1. По завершении работ Исполнитель передает Заказчику предусмотренную Договором документацию в количестве: 1 (один) экземпляр на электронном носителе с электронными подписями экспертов.
- 4.2. По просьбе Заказчика Исполнитель выдает сверх указанного количества экземпляры за дополнительную оплату.
- 4.3. При наличии замечаний со стороны Органа охраны объектов культурного наследия к предусмотренной Договором документации, Исполнитель обязан внести изменения, исправления, дополнения, и совершить прочие действия по приведению Акта в

соответствие с требованиями Органа охраны объектов культурного наследия. Замечания, касающиеся проекта, снимает Проектировщик.

- 4.4. По завершении работ Исполнитель представляет Заказчику акт сдачи-приемки выполненных работ. Заказчик в течение 5 календарных дней со дня получения акта сдачи-приемки выполненных работ обязан направить Исполнителю подписанный акт или мотивированный отказ от приемки работ.
- 4.5. В случае мотивированного отказа Заказчика от приемки работ Стороны в течение 10 календарных дней составляют двухсторонний акт с перечнем необходимых доработок и сроков их выполнения.

#### **5. Ответственность сторон**

- 5.1. За невыполнение или ненадлежащее выполнение обязательств по настоящему Договору Стороны несут ограниченную имущественную ответственность в соответствии с действующим законодательством РФ.
- 5.2. При нарушении сроков выполнения работ Заказчик вправе начислить и взыскать с Исполнителя пени в размере 0,1% от общей стоимости работ по Договору за каждый день просрочки, но не более 10% от стоимости договора.
- 5.3. При нарушении сроков финансирования Исполнитель вправе начислить и взыскать с Заказчика пени в размере 0,1% от суммы, подлежащей перечислению, за каждый день просрочки, но не более 10% от суммы просрочки, подлежащей уплате.
- 5.4. Уплата неустойки не освобождает стороны от выполнения принятых на себя обязательств по Договору.
- 5.5. Возмещение причиненного ущерба осуществляется в порядке, предусмотренном действующим законодательством.

#### **6. Изменение и расторжение договора**

- 6.1. Все изменения и дополнения к настоящему Договору действительны в случае, если они совершены в письменной форме и подписаны обеими Сторонами.
- 6.2. Договор может быть расторгнут в двухстороннем порядке по письменному соглашению между Заказчиком и Исполнителем.
- 6.3. Сторона не несет ответственности перед другой стороной за ущерб, вызванный временной приостановкой работ не по ее вине.
- 6.4. В случае досрочного расторжения Договора оплата выполненных работ производится только в том случае, если расторжение Договора произошло по инициативе Заказчика.

#### **7. Разрешение споров и арбитраж**

- 7.1. При возникновении споров, претензий, разногласий или иных вопросов Стороны принимают все зависящие от них меры по их урегулированию.
- 7.2. При невозможности данного способа урегулирования споров, претензий, разногласий или иных вопросов Стороны обращаются в суды общей юрисдикции г. Санкт-Петербурга и Ленинградской области.

#### **8. Прочие условия**

- 8.1. Заказчик или его уполномоченный представитель обязан своевременно изучать предоставляемую ему Исполнителем документацию и принимать по ней соответствующие решения, находящиеся в его компетенции.
- 8.2. Во всем, что не урегулировано настоящим договором, стороны руководствуются законодательством Российской Федерации.

#### **9. Сроки действия договора**

- 9.1. Договор вступает в силу с момента его подписания Сторонами.

9.2. Срок окончания действия Договора определяется моментом исполнения обеими сторонами своих обязательств по договору в полном объеме.

#### 10. Реквизиты сторон

##### ЗАКАЗЧИК:

Общество с ограниченной ответственностью «Научно-производственное объединение «Наука-Строительству» (ООО «НПО «НАСТ»)

Адрес: 194356, Санкт-Петербург, ул. Береговая (Шувалово тер.), д. 26, лит. А, пом. 16-Н

ИНН/КПП 7810172762/ 780201001

ОКПО 52124303 ОГРН 1037821029421

Р/с 40702810700000021461

в Акционерное общество «Петербургский социальный коммерческий банк» (АО

БАНК «ПСКБ»)

К/С 30101810000000000852

БИК 044030852

Тел.: (812)242-92-29

E-mail: info@nponast.ru

##### ИСПОЛНИТЕЛЬ:

Хорликов Алексей Петрович

Паспорт гражданина РФ: 40 13 864715

Выдан: ТП №53 Отдела УФМС России по

Санкт-Петербургу и Ленинградской

области в Невском р-не г. Санкт-

Петербурга 21.11. 2013 г.

Место жительства: СПб, ул. Латышских стрелков, д. 11/1, кв. 272

#### 11. Подписи и печати сторон

##### От Заказчика:

Генеральный директор  
ООО «НПО «НАСТ»

Молчанов А.В.



##### От Исполнителя:

A handwritten signature in blue ink, appearing to be "Хорликов А.П.".

Хорликов А.П.

## Протокол №1

**Организационного заседания экспертной комиссии по проведению государственной историко-культурной экспертизы проектной документации на проведение работ по сохранению объекта культурного наследия федерального значения «Парк «Дубки» по адресу: г. Сестрорецк, Дубковское шоссе, 59, предусмотренных проектом: «Выполнение работ по разработке проектной документации по сохранению объекта культурного наследия федерального значения «Парк «Дубки» (ремонт, реставрация и приспособление объекта культурного наследия для современного использования – благоустройство детской площадки) по адресу: Санкт-Петербург, г. Сестрорецк, Дубковское ш., д. 59» (Шифр: П-25034), разработанным ООО «НПО «НАСТ», с целью определения соответствия проектной документации требованиям законодательства Российской Федерации в области государственной охраны объектов культурного наследия**

"01" декабря 2025 г.

г. Санкт-Петербург

### Присутствовали:

**Михайловская Галина Викторовна**, образование высшее, закончила Ордена Трудового Красного Знамени Институт живописи, скульптуры и архитектуры им. И.Е. Репина, архитектор. Стаж работы: 47 лет. Место работы – ООО «НЕО», эксперт, член Союза Архитекторов РФ, член палаты Архитекторов по СЗФО. Аттестована в качестве государственного эксперта по проведению государственной историко-культурной экспертизы (Приказ МКРФ № 1797 от 08.10.2025 г.):

- выявленные объекты культурного наследия в целях обоснования целесообразности включения данных объектов в реестр;
- документы, обосновывающие включение объектов культурного наследия в реестр;
- проектная документация на проведение работ по сохранению объектов культурного наследия;
- разделы об обеспечении сохранности объекта культурного наследия, включенного в реестр, выявленного объекта культурного наследия, входящие в состав проектной или иной документации, проекты обеспечения сохранности указанных объектов при проведении земляных, строительных, мелиоративных хозяйственных работ, указанных в статье 30 Федерального закона от 25.06.2002 №73-ФЗ «Об объектах культурного наследия (памятниках истории и культуры) народов Российской Федерации» работ по использованию лесов и иных работ включающие оценку воздействия таких работ на указанные объекты и содержащие меры по обеспечению сохранности указанных объектов при проведении таких работ в границах территорий указанных объектов либо на земельном участке, непосредственно связанном с земельным участком в границах территорий указанных объектов;
- документация, обосновывающая уточнение сведений об объекте культурного наследия, включенном в реестр, о выявленном объекте культурного наследия;
- документация, обосновывающая определение категории историко-культурного значения объекта культурного наследия.

**Зайцева Дарья Александровна** - образование высшее (Санкт-Петербургский Государственный Академический Институт Живописи, Скульптуры и Архитектуры имени И. Е. Репина. 1999 г.), искусствовед, стаж работы 24 года, место работы - ООО «Коневские Реставрационные Мастерские», искусствовед.

Аттестована в качестве государственного эксперта по проведению государственной историко-культурной экспертизы (Приказ МК РФ № 2483 от 24.08.2023 г.):

- выявленные объекты культурного наследия в целях обоснования целесообразности включения данных объектов в реестр;

- документы, обосновывающие включение объектов культурного наследия в реестр;
- документы, обосновывающие изменение категории историко-культурного значения объекта культурного наследия;
- документы, обосновывающие отнесение объекта культурного наследия к историко-культурным заповедникам, особо ценным объектам культурного наследия народов Российской Федерации, либо объектам всемирного культурного и природного наследия;
- проектная документация на проведение работ по сохранению объектов культурного наследия;
- проекты зон охраны объекта культурного наследия.

Аттестована в качестве государственного эксперта по проведению государственной историко-культурной экспертизы (Приказ МК РФ № 1156 от 27.06.2025 г.):

- документы, обосновывающие изменение категории историко-культурного значения объекта культурного наследия, границ территории объекта культурного наследия;
- документация, обосновывающая установление требований к осуществлению деятельности в границах территории достопримечательного места, ограничений использования лесов и требований к градостроительному регламенту в границах территории достопримечательного места;
- документация, обосновывающая уточнение сведений об объекте культурного наследия, включенном в реестр, а выявленном объекте культурного наследия;
- документация, обосновывающая определение категории историко-культурного значения объекта культурного наследия.

**Хорликов Алексей Петрович**, образование высшее, закончил Санкт-Петербургский Государственный Академический Институт Живописи, Скульптуры и Архитектуры имени И.Е. Репина, искусствовед. Стаж работы: 35 лет. Место работы – ООО «АКБ» «ВАЙСС», эксперт. Аттестован в качестве государственного эксперта по проведению государственной историко-культурной экспертизы (Приказ МК РФ № 264 от 13.02.2024 г.):

- выявленные объекты культурного наследия в целях обоснования целесообразности включения данных объектов в реестр;
- документы, обосновывающие включение объектов культурного наследия в реестр;
- документы, обосновывающие исключение объектов культурного наследия из реестра;
- документы, обосновывающие изменение категории историко-культурного значения объекта культурного наследия;
- документация или разделы документации, обосновывающие меры по обеспечению сохранности объекта культурного наследия, включенного в реестр, выявленного объекта культурного наследия, либо объекта, обладающего признаками объекта культурного наследия, при проведении земляных, мелиоративных, хозяйственных работ, указанных в настоящей статье 30 Федерального закона № 73-ФЗ работ по использованию лесов и иных работ в границах территории объекта культурного наследия либо на земельном участке, непосредственно связанном с земельным участком в границах территории объекта культурного наследия;
- проектная документация на проведение работ по сохранению объектов культурного наследия.

Председательствующий: Михайловская Г.В.– архитектор, стаж работы 47 лет

Повестка дня:

1. Утверждение состава членов экспертной комиссии.
2. Выбор председателя и ответственного секретаря экспертной комиссии.
3. Определение порядка работы и принятия решений экспертной комиссии.

4. Определение основных направлений работы экспертов.
5. Утверждение календарного плана работы экспертной комиссии.
6. Определение перечня документов, запрашиваемых у заказчика для проведения экспертизы.

**Слушали:**

**1. Об утверждении состава членов экспертной комиссии.**

РЕШИЛИ: Утвердить состав членов экспертной комиссии в составе аттестованных экспертов: Михайловская Г.В., Зайцева Д.А., Хорликов А.П.

Голосование: 3 человека – за; против - нет; воздержавшихся - нет.

Принято: единогласно.

**2. О выборе председателя и ответственного секретаря экспертной комиссии.**

СЛУШАЛИ: Хорликова А.П. - о выборе председателя и ответственного секретаря экспертной комиссии. Вопрос был поставлен на голосование.

**РЕШИЛИ:**

- Председателем экспертной комиссии выбрать Михайловскую Г.В.
- Ответственным секретарем экспертной комиссии выбрать Зайцеву Д.А.

Голосование: 3 человека – за; против - нет; воздержавшихся - нет.

Принято: единогласно.

**3. Об определении порядка работы и принятия решений экспертной комиссии.**

РЕШИЛИ: Определить следующий порядок работы и принятия решений экспертной комиссии:

- 1) В своей работе экспертная комиссия руководствуется ст. 28, 29, 30, 31 Федерального закона от 25 июня 2002 г. № 73-ФЗ «Об объектах культурного наследия (памятниках истории и культуры) народов Российской Федерации» (далее – Федеральный закон № 73-ФЗ), Постановлением Правительства Российской Федерации от 25 апреля 2024 г. № 530 «Об утверждении Положения о государственной историко-культурной экспертизе», а также настоящим порядком.
- 2) Работу экспертной комиссии организует председатель и ответственный секретарь экспертной комиссии.
- 3) Работа экспертной комиссии осуществляется в форме заседаний. Место, дата и время заседания назначается председателем или ответственным секретарем экспертной комиссии по согласованию с остальными членами. Заседание экспертной комиссии ведет и ее решения объявляет председатель экспертной комиссии. При отсутствии на заседании председателя экспертной комиссии его обязанности осуществляет ответственный секретарь экспертной комиссии. В случае невозможности председателя экспертной комиссии исполнять свои обязанности или его отказа от участия в проведении экспертизы в связи с выявлением обстоятельств, предусмотренных п. 5 Положения о государственной историко-культурной экспертизе, члены экспертной комиссии проводят организационное заседание и избирают из своего состава нового председателя экспертной комиссии. В период до выборов нового председателя экспертной комиссии его обязанности исполняет ответственный секретарь экспертной комиссии.
- 4) Решение экспертной комиссии принимается большинством голосов при условии присутствия на заседании всех членов экспертной комиссии. При равенстве голосов «за» и «против» решающим является голос председателя экспертной комиссии.
- 5) Экспертная комиссия ведет следующие протоколы: протокол организационного заседания; протоколы рабочих встреч и заседаний;

Протокол организационного заседания подписывается всеми членами экспертной комиссии, остальные протоколы подписываются председателем и ответственным секретарем экспертной комиссии.

Голосование: 3 человека – за; против - нет; воздержавшихся - нет.  
Принято: единогласно.

#### **4. Об определении основных направлений работы экспертной комиссии.**

СЛУШАЛИ: Зайцеву Д.А. - об определении основных направлений работы экспертной комиссии.

РЕШИЛИ: Основным направлением работы экспертов считать обоснование принятия решения о возможности проведения работ по сохранению объекта культурного наследия федерального значения «Парк «Дубки» по адресу: г. Сестрорецк, Дубковское шоссе, 59, предусмотренных проектом: «Выполнение работ по разработке проектной документации по сохранению объекта культурного наследия федерального значения «Парк «Дубки» (ремонт, реставрация и приспособление объекта культурного наследия для современного использования – благоустройство детской площадки) по адресу: Санкт-Петербург, г. Сестрорецк, Дубковское ш., д. 44 Лит. Г11» (Шифр: П-25034), разработанным ООО «НПО «НАСТ».

Голосование: 3 человека – за; против - нет; воздержавшихся - нет.  
Принято: единогласно.

#### **5. Об утверждении календарного плана работы экспертной комиссии.**

СЛУШАЛИ: Михайловскую Г.В.– о календарном плане работы экспертной комиссии.

РЕШИЛИ: Утвердить следующий календарный план работы экспертной комиссии, исходя из сроков экспертизы в соответствии с Договором на выполнение государственной историко-культурной экспертизы:

Срок проведения государственной историко-культурной экспертизы: с **01.12.2025 г. по 18.12.2025 г.:**

- 01.12.2025г. – 11.12.2025г. - ознакомление с имеющимися материалами и проектной документацией.

- 12.12.2025г. – 16.12.2025г. - натурное обследование памятника, фотофиксация современного состояния.

- 17.12.2025г. – 18.12.2025г. – обработка документов, подготовка материалов, оформление материалов фотофиксации, подготовка Акта по результатам государственной историко-культурной экспертизы документации по сохранению объекта культурного наследия.

Голосование: 3 человека – за; против - нет; воздержавшихся - нет.  
Принято: единогласно.

#### **6. Об определении перечня документов, запрашиваемых у заказчика для проведения экспертизы.**

СЛУШАЛИ: Михайловская Г.В. уведомила членов комиссии о том, что от заказчика получен комплект материалов в следующем составе:

- Проектная документация: «Выполнение работ по разработке проектной документации по сохранению объекта культурного наследия федерального значения «Парк «Дубки» (ремонт, реставрация и приспособление объекта культурного наследия для современного использования – благоустройство детской площадки) по адресу: Санкт-Петербург, г. Сестрорецк, Дубковское ш., д. 59» (Шифр: П-25034), разработанная ООО «НПО «НАСТ».
- Копия Лицензии Министерства культуры Российской Федерации (ООО «НПО «НАСТ»).
- Копия Задания КГИОП на проведение работ по сохранению объекта культурного наследия №01-21-1877/25-0-1 от 23.06.2025г.
- Копия Распоряжения «О предоставлении на праве постоянного (бессрочного) пользования земельного участка по адресу: Санкт-Петербург, город Сестрорецк, Дубковское шоссе дом 44, литер А» от 24.06.2021г. №162-рзу.
- Выписка из ЕГРН от 19.05.2025г. № КУВИ-001/2025-107684663 на земельный участок.
- Копия Распоряжения КГИОП «Об утверждении границ и режима использования территории объекта культурного наследия федерального значения «Парк «Дубки»» № 371-рп от 18.05.2023г.
- Копия Распоряжения КГИОП «Об определении предмета охраны объекта культурного наследия федерального значения «Парк «Дубки» от 12.02.2015 г. №10-69 (Приложение №4);
- Копия Распоряжения КГИОП «Об утверждении охранного обязательства собственника или иного законного владельца объекта культурного наследия федерального значения «Парк», включенного в единый государственный реестр объектов культурного наследия (памятников истории и культуры) народов Российской Федерации» от 16.02.2022г. №51-об/22.
- Копия Распоряжения КГИОП «О внесении изменений в распоряжение КГИОП №51-об/22 от 16.02.2022г.» от 25.04.2024г. № 194-об/24.

РЕШИЛИ: Запрашивать у заказчика дополнительные материалы в случае возникновения вопросов в рабочем порядке.

Голосование: 3 человека – за; против - нет; воздержавшихся - нет.


Принято: единогласно.

Председатель экспертной комиссии



Михайловская Г.В.

Ответственный секретарь экспертной комиссии

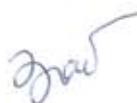

Зайцева Д.А.

Член экспертной комиссии



Хорликов А.П.

## Протокол №2

"18" декабря 2025 г.

г. Санкт-Петербург

### Присутствовали:

**Михайловская Галина Викторовна**, образование высшее, закончила Ордена Трудового Красного Знамени Институт живописи, скульптуры и архитектуры им. И.Е. Репина, архитектор. Стаж работы: 47 лет. Место работы – ООО «НЕО», эксперт, член Союза Архитекторов РФ, член палаты Архитекторов по СЗФО. Аттестована в качестве государственного эксперта по проведению государственной историко-культурной экспертизы (Приказ МКРФ № 1797 от 08.10.2025 г.):

- выявленные объекты культурного наследия в целях обоснования целесообразности включения данных объектов в реестр;
- документы, обосновывающие включение объектов культурного наследия в реестр;
- проектная документация на проведение работ по сохранению объектов культурного наследия;
- разделы об обеспечении сохранности объекта культурного наследия, включенного в реестр, выявленного объекта культурного наследия, входящие в состав проектной или иной документации, проекты обеспечения сохранности указанных объектов при проведении земляных, строительных, мелиоративных хозяйственных работ, указанных в статье 30 Федерального закона от 25.06.2002 №73-ФЗ «Об объектах культурного наследия (памятниках истории и культуры) народов Российской Федерации» работ по использованию лесов и иных работ включающие оценку воздействия таких работ на указанные объекты и содержащие меры по обеспечению сохранности указанных объектов при проведении таких работ в границах территорий указанных объектов либо на земельном участке, непосредственно связанном с земельным участком в границах территорий указанных объектов;
- документация, обосновывающая уточнение сведений об объекте культурного наследия, включенном в реестр, о выявленном объекте культурного наследия;
- документация, обосновывающая определение категории историко-культурного значения объекта культурного наследия.

**Зайцева Дарья Александровна** - образование высшее (Санкт-Петербургский Государственный Академический Институт Живописи, Скульптуры и Архитектуры имени И. Е. Репина. 1999 г.), искусствовед, стаж работы 24 года, место работы - ООО «Коневские Реставрационные Мастерские», искусствовед.

Аттестована в качестве государственного эксперта по проведению государственной историко-культурной экспертизы (Приказ МК РФ № 2483 от 24.08.2023 г.):

- выявленные объекты культурного наследия в целях обоснования целесообразности включения данных объектов в реестр;
- документы, обосновывающие включение объектов культурного наследия в реестр;
- документы, обосновывающие изменение категории историко-культурного значения объекта культурного наследия;
- документы, обосновывающие отнесение объекта культурного наследия к историко-культурным заповедникам, особо ценным объектам культурного наследия народов Российской Федерации, либо объектам всемирного культурного и природного наследия;
- проектная документация на проведение работ по сохранению объектов культурного наследия;
- проекты зон охраны объекта культурного наследия.

Аттестована в качестве государственного эксперта по проведению государственной историко-культурной экспертизы (Приказ МК РФ № 1156 от 27.06.2025 г.):

- документы, обосновывающие изменение категории историко-культурного значения объекта культурного наследия, границ территории объекта культурного наследия;

- документация, обосновывающая установление требований к осуществлению деятельности в границах территории достопримечательного места, ограничений использования лесов и требований к градостроительному регламенту в границах территории достопримечательного места;
- документация, обосновывающая уточнение сведений об объекте культурного наследия, включенном в реестр, а выявленном объекте культурного наследия;
- документация, обосновывающая определение категории историко-культурного значения объекта культурного наследия.

**Хорликов Алексей Петрович**, образование высшее, закончил Санкт-Петербургский Государственный Академический Институт Живописи, Скульптуры и Архитектуры имени И.Е. Репина, искусствовед. Стаж работы: 35 лет. Место работы – ООО «АКБ» «ВАЙСС», эксперт. Аттестован в качестве государственного эксперта по проведению государственной историко-культурной экспертизы (Приказ МКРФ № 264 от 13.02.2024 г.):

- выявленные объекты культурного наследия в целях обоснования целесообразности включения данных объектов в реестр;
- документы, обосновывающие включение объектов культурного наследия в реестр;
- документы, обосновывающие исключение объектов культурного наследия из реестра;
- документы, обосновывающие изменение категории историко-культурного значения объекта культурного наследия;
- документация или разделы документации, обосновывающие меры по обеспечению сохранности объекта культурного наследия, включенного в реестр, выявленного объекта культурного наследия, либо объекта, обладающего признаками объекта культурного наследия, при проведении земляных, мелиоративных, хозяйственных работ, указанных в настоящей статье 30 Федерального закона № 73-ФЗ работ по использованию лесов и иных работ в границах территории объекта культурного наследия либо на земельном участке, непосредственно связанном с земельным участком в границах территории объекта культурного наследия;
- проектная документация на проведение работ по сохранению объектов культурного наследия.

Председательствующий: Михайловская Г.В.– архитектор, стаж работы 47 лет

Повестка дня:

1. Итоговое рассмотрение предоставленной проектной документации по сохранению объекта культурного наследия федерального значения «Парк «Дубки» по адресу: г. Сестрорецк, Дубковское шоссе, 59, предусмотренных проектом: «Выполнение работ по разработке проектной документации по сохранению объекта культурного наследия федерального значения «Парк «Дубки» (ремонт, реставрация и приспособление объекта культурного наследия для современного использования – благоустройство детской площадки) по адресу: Санкт-Петербург, г. Сестрорецк, Дубковское ш., д. 59» (Шифр: П-25034), разработанным ООО «НПО «НАСТ», с целью определения соответствия проектной документации требованиям законодательства Российской Федерации в области государственной охраны объектов культурного наследия.
2. Подписание экспертного заключения, оформленного в виде акта.
3. Принятие решения о передаче акта государственной историко-культурной экспертизы заказчику.

**1. Итоговое рассмотрение предоставленной проектной документации по сохранению объекта культурного наследия федерального значения «Парк «Дубки» по адресу: г. Сестрорецк, Дубковское шоссе, 59, предусмотренных проектом: «Выполнение работ по разработке проектной документации по сохранению объекта культурного наследия федерального значения «Парк «Дубки» (ремонт, реставрация и приспособление объекта культурного наследия для современного использования – благоустройство детской площадки) по адресу: Санкт-Петербург, г. Сестрорецк, Дубковское ш., д. 59» (Шифр: П-25034), разработанным ООО «НПО «НАСТ», с целью определения соответствия проектной документации требованиям законодательства Российской Федерации в области государственной охраны объектов культурного наследия.**

СЛУШАЛИ: Михайловскую Г.В. - о рассмотрении предоставленной документации.  
В целом эксперты отметили, что предоставленная проектная документация соответствует требованиям законодательства Российской Федерации в области государственной охраны объектов культурного наследия.

**РЕШЕНИЕ:** Эксперты считают, возможным проведение работ по сохранению объекта культурного наследия федерального значения «Парк «Дубки» по адресу: г. Сестрорецк, Дубковское шоссе, 59, предусмотренных проектом: «Выполнение работ по разработке проектной документации по сохранению объекта культурного наследия федерального значения «Парк «Дубки» (ремонт, реставрация и приспособление объекта культурного наследия для современного использования – благоустройство детской площадки) по адресу: Санкт-Петербург, г. Сестрорецк, Дубковское ш., д. 59» (Шифр: П-25034), разработанным ООО «НПО «НАСТ».

Проектная документация соответствует требованиям законодательства Российской Федерации в области государственной охраны объектов культурного наследия. Проектная документация соответствует требованиям Федерального закона от 25.06.2002 г. №73-ФЗ «Об объектах культурного наследия (памятниках истории и культуры) народов Российской Федерации».

Голосование: 3 человека – за; против - нет; воздержавшихся - нет.  
Принято: единогласно.

## **2. Подписание заключения экспертизы.**

СЛУШАЛИ: Михайловскую Г.В.– о подписании заключения государственной историко-культурной экспертизы.

**РЕШЕНИЕ:** Проектная документация соответствует требованиям законодательства Российской Федерации в области государственной охраны объектов культурного наследия. Проектная документация соответствует требованиям Федерального закона от 25.06.2002 г. №73-ФЗ «Об объектах культурного наследия (памятниках истории и культуры) народов Российской Федерации».

Произвести подписание заключения государственной историко-культурной экспертизы проектной документации на проведение работ по сохранению объекта культурного наследия федерального значения «Парк «Дубки» по адресу: г. Сестрорецк, Дубковское шоссе, 59, предусмотренных проектом: «Выполнение работ по разработке проектной документации по сохранению объекта культурного наследия федерального значения «Парк «Дубки» (ремонт, реставрация и приспособление объекта культурного наследия для современного использования – благоустройство детской площадки) по адресу: Санкт-Петербург, г. Сестрорецк, Дубковское ш., д. 59» (Шифр: П-25034), разработанным ООО «НПО «НАСТ», оформленное в виде акта по результатам проведения государственной историко-культурной экспертизы усиленными квалифицированными электронными подписями в порядке,

установленном Положением о государственной историко-культурной экспертизе, утвержденным Постановлением Правительства Российской Федерации от 25 апреля 2024 г. № 530 «Об утверждении Положения о государственной историко-культурной экспертизе».

Голосование: 3 человека – за; против - нет; воздержавшихся - нет.

Принято: единогласно.

Михайловская Г.В., Зайцева Д.А., Хорликов А.П. произвели подписание заключения государственной историко-культурной экспертизы, оформленное в виде Акта по результатам проведения государственной историко-культурной экспертизы усиленными квалифицированными электронными подписями в порядке, установленном Положением о государственной историко-культурной экспертизе, утвержденным Постановлением Правительства Российской Федерации от 25 апреля 2024 г. № 530 «Об утверждении Положения о государственной историко-культурной экспертизе».

**3. О передаче акта государственной историко-культурной экспертизы заказчику.**  
РЕШЕНИЕ: Направить заказчику заключение по результатам государственной историко-культурной экспертизы, подписанное усиленными квалифицированными электронными подписями, со всеми прилагаемыми документами и материалами на электронном носителе в формате переносимого документа (PDF) и sig.

Председателю экспертной комиссии оставить у себя на хранении копию заключения экспертизы с прилагаемыми к нему документами и материалами.

Голосование: 3 человека – за; против - нет; воздержавшихся - нет.

Принято: единогласно.

Председатель экспертной комиссии

Михайловская Г.В.

Ответственный секретарь экспертной комиссии

Зайцева Д.А.

Член экспертной комиссии

Хорликов А.П.

**Приложение №12**

к акту по результатам государственной историко-культурной экспертизы проектной документации на проведение работ по сохранению объекта культурного наследия федерального значения «Парк «Дубки» по адресу: Санкт-Петербург, г. Сестрорецк, Дубковское шоссе, 59, - «Выполнение работ по разработке проектной документации по сохранению объекта культурного наследия федерального значения «Парк «Дубки» (ремонт, реставрация и приспособление объекта культурного наследия для современного использования – благоустройство детской площадки) по адресу: Санкт-Петербург, г. Сестрорецк, Дубковское ш., д. 59», разработанной ООО «НПО «НАСТ» (Шифр: П-25034)

**Постановление Правительства РФ № 527 от 10.07.2001 г.  
Извлечение**

**ПРАВИТЕЛЬСТВО РОССИЙСКОЙ ФЕДЕРАЦИИ****ПОСТАНОВЛЕНИЕ**

от 10 июля 2001 года N 527

**О перечне объектов исторического и культурного наследия  
федерального (общероссийского)  
значения, находящихся в г.Санкт-Петербурге**  
(с изменениями на 13 октября 2008 года)

---

Документ с изменениями, внесенными:

распоряжением Правительства Российской Федерации от 22 февраля 2006 года N 240-р;

распоряжением Правительства Российской Федерации от 2 июня 2006 года N 801-р;

распоряжением Правительства Российской Федерации от 13 октября 2008 года N 1480-р.

---

Правительство Российской Федерации

постановляет:

1. Одобрить работу Министерства культуры Российской Федерации и правительства Санкт-Петербурга проведенную совместно с научно-исследовательскими организациями и организациями по охране памятников истории и культуры, по уточнению пообъектного состава памятников истории и культуры федерального (общероссийского) значения, находящихся в г.Санкт-Петербурге.

2. Утвердить прилагаемый перечень объектов исторического и культурного наследия федерального (общероссийского) значения, находящихся в г.Санкт-Петербурге.

3. Признать утратившими силу:

приложение N 1 к постановлению Совета Министров РСФСР от 30 августа 1960 года N 1327 "О дальнейшем улучшении дела охраны памятников культуры в РСФСР" в части, касающейся памятников культуры г.Ленинграда;

приложение N 1 к постановлению Совета Министров РСФСР от 4 декабря 1974 года N 624 "О дополнении и частичном изменении постановления Совета Министров РСФСР от 30 августа 1960 года N 1327 "О дальнейшем улучшении дела охраны памятников культуры в РСФСР" в части, касающейся памятников культуры г.Ленинграда;

приложение к постановлению Совета Министров РСФСР от 7 сентября 1976 года N 495 "О дополнении постановления Совета Министров РСФСР от 30 августа 1960 года N 1327 "О дальнейшем улучшении дела охраны памятников культуры в РСФСР" (СП РСФСР, 1976, N 17, ст.134) в части, касающейся памятников культуры г.Ленинграда;

постановление Правительства Российской Федерации от 20 февраля 1992 года N 116 "О включении в список исторических памятников ледокола "Красин".

Председатель Правительства  
Российской Федерации  
М.Касьянов

Парк "Дубки", 1719-1725 гг., арх. ван Зви-|г.Сестрорецк,

|тен С.: |Дубковское шоссе, 59

+-----+-----

---+

|вал оборонительный |

+-----+-----

---+

|голландский сад с гидротехническими соору-|

|жениями |

+-----+-----

---+

|парк |

+-----+-----

---+

<b>СО Д Е Р Ж А Н И Е</b>	
<b>акта по результатам государственной историко-культурной экспертизы проектной документации на проведение работ по сохранению объекта культурного наследия федерального значения «Парк «Дубки» по адресу: Санкт-Петербург, г. Сестрорецк, Дубковское шоссе, 59, - «Выполнение работ по разработке проектной документации по сохранению объекта культурного наследия федерального значения «Парк «Дубки» (ремонт, реставрация и приспособление объекта культурного наследия для современного использования – благоустройство детской площадки) по адресу: Санкт-Петербург, г. Сестрорецк, Дубковское ш., д. 59», разработанной ООО «НПО «НАСТ» (Шифр: П-25034)</b>	
<b>Акт по результатам государственной историко-культурной экспертизы</b>	1-22
<b>Приложение № 1. Краткая историческая справка</b>	23-26
<b>Приложение № 2. Историческая иконография</b>	27-43
<b>Приложение № 3. Охранное обязательство</b>	44-87
<b>Приложение № 4. Предмет охраны объекта культурного наследия</b>	88-94
<b>Приложение № 5. План границ территории объекта культурного наследия</b>	95-103
<b>Приложение № 6. Копия Распоряжения «О предоставлении на праве постоянного (бессрочного) пользования земельного участка по адресу: Санкт-Петербург, город Сестрорецк, Дубковское шоссе дом 44, литер А» от 24.06.2021г. №162-рзу</b>	104-107
<b>Приложение № 7. Выписка из ЕГРН</b>	108-310
<b>Приложение № 8. Фотографические изображения объекта</b>	311-342
<b>Приложение № 9. Копия Задания КГИОП</b>	343-349
<b>Приложение № 10. Копия лицензии МКРФ</b>	350-353
<b>Приложение № 11. Копии договоров. Протоколы заседаний экспертной комиссии</b>	354-372
<b>Приложение № 12. Постановление Правительства РФ № 527 от 10.07.2001 г. Извлечение</b>	373-375
<b>Содержание</b>	376