**Акт**
**по результатам государственной историко-культурной экспертизы**
раздела об обеспечении сохранности объекта культурного наследия федерального значения «Главный корпус» по адресу: г. Санкт-Петербург, Смольный проезд, дом 1, литера Б, объекта культурного наследия федерального значения «Сад» по адресу: г. Санкт-Петербург, Смольная набережная, входящих в состав объекта культурного наследия федерального значения «Императорское Воспитательное общество благородных девиц (Смольный институт)» по адресу: г. Санкт-Петербург, Смольный проезд, дом 1, литера Б, аллея Смольного, дом 1, сооружение 3, литера А, аллея Смольного, дом 1, сооружение 1, литера Ф, аллея Смольного, дом 1, сооружение 2, литера Ф, аллея Смольного, дом 2, сооружение 1, литера Ф, аллея Смольного, дом 2, сооружение 2, литера Ф, аллея Смольного, дом 2, сооружение 3, литера А, Смольная наб., пл. Пролетарской диктатуры, объекта культурного наследия регионального значения «Дом, в котором жил с 1913 г. и умер в 1935 г. географ и путешественник Петр Кузьмич Козлов (кв. 32)» по адресу: Санкт-Петербург, Смольный пр., д. 6, входящего в состав проектной документации, при проведении земляных, строительных, мелиоративных, хозяйственных работ, указанных в статье 30 Федерального закона от 25.06.2002 № 73-ФЗ «Об объектах культурного наследия (памятниках истории и культуры) народов Российской Федерации» работ по использованию лесов и иных работ, включающего оценку воздействия таких работ на указанные объекты и содержащего меры по обеспечению сохранности указанных объектов при проведении таких работ в границах территорий указанных объектов либо на земельном участке, непосредственно связанном с земельным участком в границах территорий указанных объектов: «Раздел 13. Иная документация в случаях, предусмотренных законодательными и иными нормативными правовыми актами Российской Федерации, Подраздел 2. Мероприятия по обеспечению сохранности ОКН (корректировка)» в составе проектной документации: «Работы по сохранению объекта культурного наследия федерального значения «Корпус служебный», входящий в состав объекта культурного наследия федерального значения «Императорское Воспитательное общество благородных девиц (Смольный институт)», местонахождение объекта культурного наследия: г. Санкт-Петербург, Смольный проезд, д. 1, Смольный просп., д. 8 (ремонт, реставрация и приспособление для современного использования)», шифр: ГК-0172200004422000188-1-СОКН.1, разработанного ООО «М.Г. Прайват Реконстракшн» в 2024 году

г. Санкт-Петербург «11» ноября 2024 г.

Настоящая государственная историко-культурная экспертиза проведена аттестованным экспертом на основании договора на проведение государственной

историко-культурной экспертизы от 08.11.2024 № 02-09/1 (приложение № 4).

**1. Дата начала и дата окончания проведения экспертизы:**

Настоящая государственная историко-культурная экспертиза проведена в период с 08 ноября 2024 года по 11 ноября 2024 года.

**2. Место проведения экспертизы:**

Санкт-Петербург.

**3. Заказчик экспертизы:**

Общество с ограниченной ответственностью (ООО «М.Г. Прайват Реконстракшн»), 190020, г. Санкт-Петербург, наб. Обводного канала, д. 199-201, литер В, помещение 11-Н, ИНН 7805619205.

**4. Следующие сведения об эксперте (экспертах):**

| | |
|---|---|
| ФИО | Бревдо Наталья Ивановна |
| Образование | Высшее – СПбГУ |
| Специальность | Химия |
| Ученая степень (звание) (при наличии) | - |
| Стаж работы | 44 года |
| Место работы и должность | ИП Бревдо Н.И. |
| Реквизиты решения уполномоченного органа по аттестации экспертов на проведение экспертизы с указанием объектов экспертизы | Приказ об аттестации Минкультуры России от 16.12.2021 № 2139.<br>Профиль экспертной деятельности (объекты экспертизы) в соответствии с приказом Минкультуры России от 16.12.2021 № 2139:<br>- проектная документация на проведение работ по сохранению объектов культурного наследия,<br>- документация или разделы документации, обосновывающие меры по обеспечению сохранности объекта культурного наследия, включенного в реестр, выявленного объекта культурного наследия либо объекта, обладающего признаками объекта культурного наследия, при проведении земляных, мелиоративных, хозяйственных работ, указанных в статье 30 Федерального закона работ по использованию лесов и иных работ в границах территории объекта культурного наследия либо на земельном участке, непосредственно связанном с земельным участком в границах территории объекта |

| | |
|---|---|
| | культурного наследия. |

**5. Информация о том, что в соответствии с законодательством Российской Федерации эксперт (эксперты) несет ответственность за достоверность сведений, изложенных в заключении:**

Настоящая государственная историко-культурная экспертиза проведена в соответствии со статьями 28, 29, 30, 31, 32 Федерального закона от 25.06.2002 № 73-ФЗ «Об объектах культурного наследия (памятниках истории и культуры) народов Российской Федерации» и требованиями постановления Правительства Российской Федерации от 25.04.2024 № 530 «Об утверждении Положения о государственной историко-культурной экспертизе».

В соответствии с законодательством Российской Федерации эксперты несут ответственность за достоверность сведений, изложенных в заключении.

Государственный эксперт _____ Бревдо Н.И.

*(подписано усиленной электронной подписью)*

**6. Цели и объекты экспертизы:**

**6.1. Цели экспертизы:**

Обеспечение сохранности объекта культурного наследия федерального значения «Главный корпус» по адресу: г. Санкт-Петербург, Смольный проезд, дом 1, литера Б, объекта культурного наследия федерального значения «Сад» по адресу: г. Санкт-Петербург, Смольная набережная, входящих в состав объекта культурного наследия федерального значения «Императорское Воспитательное общество благородных девиц (Смольный институт)» по адресу: г. Санкт-Петербург, Смольный проезд, дом 1, литера Б, аллея Смольного, дом 1, сооружение 3, литера А, аллея Смольного, дом 1, сооружение 1, литера Ф, аллея Смольного, дом 1, сооружение 2, литера Ф, аллея Смольного, дом 2, сооружение 1, литера Ф, аллея Смольного, дом 2, сооружение 2, литера Ф, аллея Смольного, дом 2, сооружение 3, литера А, Смольная наб., пл. Пролетарской диктатуры, объекта культурного наследия регионального значения «Дом, в котором жил с 1913 г. и умер в 1935 г. географ и путешественник Петр Кузьмич Козлов (кв. 32)» по адресу: Санкт-Петербург, Смольный пр., д. 6, при проведении земляных, мелиоративных, хозяйственных работ, указанных в статье 30 Федерального закона от 25.06.2002 № 73-ФЗ «Об объектах культурного наследия (памятниках истории и культуры) народов Российской Федерации» работ по использованию лесов и иных работ: «Раздел 13. Иная документация в случаях, предусмотренных законодательными и иными нормативными правовыми актами Российской Федерации, Подраздел 2. Мероприятия по обеспечению сохранности ОКН (корректировка)» в составе проектной документации: «Работы по сохранению объекта культурного наследия федерального значения «Корпус служебный»,

входящий в состав объекта культурного наследия федерального значения «Императорское Воспитательное общество благородных девиц (Смольный институт)», местонахождение объекта культурного наследия: г. Санкт-Петербург, Смольный проезд, д. 1, Смольный просп., д. 8 (ремонт, реставрация и приспособление для современного использования)», шифр: ГК-0172200004422000188-1-СОКН.1, разработанный ООО «М.Г. Прайват Реконстракшн» в 2024 году.

**6.2. Объекты экспертизы:**

Раздел об обеспечении сохранности объекта культурного наследия федерального значения «Главный корпус» по адресу: г. Санкт-Петербург, Смольный проезд, дом 1, литера Б, объекта культурного наследия федерального значения «Сад» по адресу: г. Санкт-Петербург, Смольная набережная, входящих в состав объекта культурного наследия федерального значения «Императорское Воспитательное общество благородных девиц (Смольный институт)» по адресу: г. Санкт-Петербург, Смольный проезд, дом 1, литера Б, аллея Смольного, дом 1, сооружение 3, литера А, аллея Смольного, дом 1, сооружение 1, литера Ф, аллея Смольного, дом 1, сооружение 2, литера Ф, аллея Смольного, дом 2, сооружение 1, литера Ф, аллея Смольного, дом 2, сооружение 2, литера Ф, аллея Смольного, дом 2, сооружение 3, литера А, Смольная наб., пл. Пролетарской диктатуры, объекта культурного наследия регионального значения «Дом, в котором жил с 1913 г. и умер в 1935 г. географ и путешественник Петр Кузьмич Козлов (кв. 32)» по адресу: Санкт-Петербург, Смольный пр., д. 6, входящий в состав проектной документации, при проведении земляных, строительных, мелиоративных, хозяйственных работ, указанных в статье 30 Федерального закона от 25.06.2002 № 73-ФЗ «Об объектах культурного наследия (памятниках истории и культуры) народов Российской Федерации» работ по использованию лесов и иных работ, включающий оценку воздействия таких работ на указанные объекты и содержащий меры по обеспечению сохранности указанных объектов при проведении таких работ в границах территорий указанных объектов либо на земельном участке, непосредственно связанном с земельным участком в границах территорий указанных объектов: «Раздел 13. Иная документация в случаях, предусмотренных законодательными и иными нормативными правовыми актами Российской Федерации, Подраздел 2. Мероприятия по обеспечению сохранности ОКН (корректировка)» в составе проектной документации: «Работы по сохранению объекта культурного наследия федерального значения «Корпус служебный», входящий в состав объекта культурного наследия федерального значения «Императорское Воспитательное общество благородных девиц (Смольный институт)», местонахождение объекта культурного наследия: г. Санкт-Петербург, Смольный проезд, д. 1, Смольный просп., д. 8 (ремонт, реставрация и приспособление для современного использования)», шифр: ГК-0172200004422000188-1-СОКН.1, разработанный

ООО «М.Г. Прайват Реконстракшн» в 2024 году.

**7. Перечень документов, представленных заказчиком или полученных экспертом самостоятельно:**

**7.1. Перечень документов, представленных заказчиком:**

- документация: «Раздел 13. Иная документация в случаях, предусмотренных законодательными и иными нормативными правовыми актами Российской Федерации, Подраздел 2. Мероприятия по обеспечению сохранности ОКН (корректировка)» в составе проектной документации: «Работы по сохранению объекта культурного наследия федерального значения «Корпус служебный», входящий в состав объекта культурного наследия федерального значения «Императорское Воспитательное общество благородных девиц (Смольный институт)», местонахождение объекта культурного наследия: г. Санкт-Петербург, Смольный проезд, д. 1, Смольный просп., д. 8 (ремонт, реставрация и приспособление для современного использования)», шифр: ГК-0172200004422000188-1-СОКН.1, разработанный ООО «М.Г. Прайват Реконстракшн» в 2024 году;

- извлечение из постановления Правительства Российской Федерации от 10.07.2001 № 527 «О перечне объектов исторического и культурного наследия федерального (общероссийского) значения, находящихся в г. Санкт-Петербурге» (приложение № 1);

- копия распоряжения Губернатора Санкт-Петербурга от 06.03.2000 № 228-р «Об отнесении к памятникам истории и культуры местного значения» (приложение № 1);

- копия распоряжения КГИОП от 04.04.2024 № 421-рп «Об утверждении границ и режима использования территории объекта культурного наследия федерального значения «Императорское Воспитательное общество благородных девиц (Смольный институт)» (приложение № 1);

- копия распоряжения КГИОП от 22.07.2024 № 991-рп «Об утверждении границ и режима использования территории объекта культурного наследия регионального значения «Дом, в котором жил с 1913 г. и умер в 1935 г. географ и путешественник Петр Кузьмич Козлов» (приложение № 1);

- копия распоряжения КГИОП от 22.08.2016 № 10-414 «Об определении предмета охраны объекта культурного наследия федерального значения «Императорское Воспитательное общество благородных девиц (Смольный институт)» (приложение № 1);

- копия распоряжения КГИОП от 08.07.2011 № 10-387 «Об утверждении перечня предметов охраны объекта культурного наследия регионального значения «Дом, в котором жил с 1913 г. и умер в 1935 г. географ и путешественник Козлов Петр Кузьмич» (приложение № 1);

- копия паспорта объекта культурного наследия федерального значения «Главный корпус» от 05.07.2021 г. (приложение № 1);

- копия паспорта объекта культурного наследия федерального значения «Сад» от 26.05.2021 г. (приложение № 1);

- копия паспорта объекта культурного наследия регионального значения «Дом, в котором жил с 1913 г. и умер в 1935 г. географ и путешественник Петр Кузьмич Козлов (кв. 32)» от 06.02.2023 г. (приложение № 1);

- копия поэтажных планов на здание по адресу: Санкт-Петербург, Смольный проезд, дом 1, литера Б, составленных филиалом ГУП «ГУИОН» - ПИБ Центрального района в 2016 г. (приложение № 1);

- копии поэтажных планов на здание по адресу: Санкт-Петербург, Смольный проезд, дом 6, литера А, составленных филиалом ГУП «ГУИОН» - ПИБ Центрального района в 2011 г. (приложение № 1);

- выписка из технического паспорта о технических характеристиках объекта от 16.12.2019 № с18/9217 (приложение № 1);

- выписки из Единого государственного реестра недвижимости от 08.11.2024 № КУВИ-001/2024-272946328, от 08.11.2024 № КУВИ-001/2024-272948610, от 08.11.2024 № КУВИ-001/2024-272947577 (приложение № 1).

**7.2. Перечень документов, полученных экспертом самостоятельно:**

В соответствии с договором на проведение государственной историко-культурной экспертизы сбор документов (сведений), указанных в пункте 15 Положения о государственной историко-культурной экспертизе, утвержденного постановлением Правительства Российской Федерации от 25.04.2024 № 530, осуществляется заказчиком.

**8. Сведения об обстоятельствах, повлиявших на процесс проведения и результаты экспертизы:**

Сведения об обстоятельствах, повлиявших на процесс проведения и результаты экспертизы, отсутствуют.

**9. Сведения о проведенных исследованиях с указанием примененных методов, объема и характера выполненных работ и их результатов:**

Настоящая экспертиза проведена в соответствии с Федеральным законом от 25.06.2002 № 73-ФЗ «Об объектах культурного наследия (памятниках истории и культуры) народов Российской Федерации», постановлением Правительства Российской Федерации от 25.04.2024 № 530 «Об утверждении Положения о государственной историко-культурной экспертизе», Законом Санкт-Петербурга от 12.07.2007 № 333-64 «Об охране объектов культурного наследия в Санкт-Петербурге».

В рамках настоящей экспертизы экспертами были проведены следующие исследования:

- изучение и анализ материалов и проектной документации, представленных заказчиком на экспертизу (пункт 7 настоящего Акта);

- историко-архивные и библиографические исследования в полном объеме, необходимом для принятия экспертной комиссией соответствующих решений, с целью выявления материалов, содержащих сведения по истории застройки участка, включая перестройки, утраты, реконструкции, проведение ремонтно-реставрационных работ. В рамках архивно-библиографических исследований были изучены фонды Санкт-Петербургского государственного казенного учреждения «Центральный государственный исторический архив Санкт-Петербурга» (далее – ЦГИА СПб), Санкт-Петербургского государственного казенного учреждения «Центральный государственный архив кинофотофонодокументов Санкт-Петербурга» (далее – ЦГАКФФД СПб), Федерального казенное учреждения «Российский государственный исторический архив» (далее – РГИА), Федерального государственного бюджетного учреждения культуры «Научно-исследовательский музей при Российской академии художеств» (далее – НИМ РАХ), Федерального государственного бюджетного учреждения культуры «Государственный Эрмитаж» (далее – Государственный Эрмитаж), Федерального казенного учреждения «Российский государственный архив кинофотофонодокументов» (далее – РГАКФФД), материалы Федерального государственного бюджетного учреждения «Российская национальная библиотека» (далее – РНБ), сектора хранения документированной информации Управления организационного обеспечения и контроля Комитета по государственному контролю, использованию и охране памятников истории и культуры (далее – архив КГИОП), а также материалы, хранящиеся в открытом доступе. В ходе проведения архивно-библиографического исследования были выявлены материалы, относящиеся к объекту экспертизы, в том числе иконографические материалы. По результатам архивно-библиографических исследований были составлены краткие исторические сведения (время возникновения, даты основных изменений объекта, п. 10.2. Акта) и альбом иконографии (приложение № 2);

- визуальное обследование объекта экспертизы с проведением натурной фотофиксации современного состояния объекта (фотофиксация выполнена 08 ноября 2024 года аттестованным экспертом Бревдо Н.И., приложение № 3). Визуальное обследование проводилось в целях установления особенностей архитектурного облика объектов культурного наследия, конструктивного и технического состояния, в объеме, необходимом для принятия экспертом соответствующего решения.

При проведении государственной историко-культурной экспертизы эксперт соблюдал принципы проведения экспертизы, установленные статьей 29 Федерального закона от 25.06.2002 № 73-ФЗ «Об объектах культурного наследия (памятниках истории и культуры) народов Российской Федерации», обеспечивал объективность, всесторонность и полноту проводимых исследований, а также достоверность и обоснованность своих выводов; самостоятельно оценивал результаты исследований, ответственно и точно формулировал выводы в

пределах своей компетенции.

Исследования проводились на основе принципов научной обоснованности, объективности и законности, презумпции сохранности объектов культурного наследия, соблюдения требований безопасности в отношении объектов культурного наследия, достоверности и полноты информации.

Указанные исследования проведены с применением методов архитектурного и семантического анализа, сопоставления натурных исследований и материалов историко-архивных исследований, в объеме, достаточном для обоснования вывода экспертизы. Результаты исследований, проведенных в рамках экспертизы, были оформлены в виде настоящего Акта.

**10. Факты и сведения, выявленные и установленные в результате проведенных исследований:**

***1) Объект культурного наследия федерального значения «Главный корпус», входящий в состав объекта культурного наследия федерального значения «Императорское Воспитательное общество благородных девиц (Смольный институт)»:***

Объект культурного наследия федерального значения «Главный корпус», местонахождение (адрес): г. Санкт-Петербург, Смольный проезд, дом 1, литера Б, включен в единый государственный реестр объектов культурного наследия (памятников истории и культуры) народов Российской Федерации на основании постановления Правительства Российской Федерации от 10.07.2001 № 527 «О перечне объектов исторического и культурного наследия федерального (общероссийского) значения, находящихся в Санкт-Петербурге» (приложение № 1), регистрационный номер – 781510331610016.

Границы и режим использования территории объекта культурного наследия федерального значения «Главный корпус» утверждены распоряжением КГИОП от 04.04.2024 № 421-рп «Об утверждении границ и режима использования территории объекта культурного наследия федерального значения «Императорское Воспитательное общество благородных девиц (Смольный институт)» (приложение № 1).

Предмет охраны объекта культурного наследия федерального значения «Главный корпус» утвержден распоряжением КГИОП от 22.08.2016 № 10-414 «Об определении предмета охраны объекта культурного наследия федерального значения «Императорское Воспитательное общество благородных девиц (Смольный институт)» (приложение № 1).

Копия паспорта объекта культурного наследия представлена в приложении № 1 к настоящему Акту.

Копия поэтажных планов на здание по адресу: Санкт-Петербург, Смольный проезд, дом 1, литера Б, составленных филиалом ГУП «ГУИОН» - ПИБ Центрального района в 2016 г., представлена в приложении № 1 к настоящему Акту.

Согласно сведениям из Единого государственного реестра недвижимости объект культурного наследия федерального значения «Главный корпус» поставлен на кадастровый учет как нежилое семиэтажное здание (в том числе подземный этаж) с кадастровым номером 78:31:0103101:3012, местоположение: г. Санкт-Петербург, Смольный проезд, дом 1, литера Б.

***2) Объект культурного наследия федерального значения «Сад», входящий в состав объекта культурного наследия федерального значения «Императорское Воспитательное общество благородных девиц (Смольный институт)»:***

Объект культурного наследия федерального значения «Сад», местонахождение (адрес): г. Санкт-Петербург, Смольная набережная, включен в единый государственный реестр объектов культурного наследия (памятников истории и культуры) народов Российской Федерации на основании постановления Правительства Российской Федерации от 10.07.2001 № 527 «О перечне объектов исторического и культурного наследия федерального (общероссийского) значения, находящихся в Санкт-Петербурге» (приложение № 1), регистрационный номер – 781520331610046.

Границы и режим использования территории объекта культурного наследия федерального значения «Сад» утверждены распоряжением КГИОП от 04.04.2024 № 421-рп «Об утверждении границ и режима использования территории объекта культурного наследия федерального значения «Императорское Воспитательное общество благородных девиц (Смольный институт)» (приложение № 1).

Предмет охраны объекта культурного наследия федерального значения «Сад» утвержден распоряжением КГИОП от 22.08.2016 № 10-414 «Об определении предмета охраны объекта культурного наследия федерального значения «Императорское Воспитательное общество благородных девиц (Смольный институт)» (приложение № 1).

Копия паспорта объекта культурного наследия представлена в приложении № 1 к настоящему Акту.

Согласно сведениям из Единого государственного реестра недвижимости объект культурного наследия федерального значения «Сад» расположен в границах земельного участка с кадастровым номером 78:31:0103101:3863.

***3) Объект культурного наследия регионального значения «Дом, в котором жил с 1913 г. и умер в 1935 г. географ и путешественник Петр Кузьмич Козлов (кв. 32)»:***

Объект культурного наследия регионального значения «Дом, в котором жил с 1913 г. и умер в 1935 г. географ и путешественник Петр Кузьмич Козлов (кв. 32)», местонахождение (адрес): Санкт-Петербург, Смольный пр., д. 6 включен в единый государственный реестр объектов культурного наследия (памятников истории и культуры) народов Российской Федерации на основании распоряжения Губернатора Санкт-Петербурга от 06.03.2000 № 228-р «Об

отнесении к памятникам истории и культуры местного значения» (приложение № 1), регистрационный номер – 781711301060005.

Границы и режим использования территории объекта культурного наследия регионального значения «Дом, в котором жил с 1913 г. и умер в 1935 г. географ и путешественник Петр Кузьмич Козлов (кв. 32)» утверждены распоряжением КГИОП от 22.07.2024 № 991-рп «Об утверждении границ и режима использования территории объекта культурного наследия регионального значения «Дом, в котором жил с 1913 г. и умер в 1935 г. географ и путешественник Петр Кузьмич Козлов» (приложение № 1).

Предмет охраны объекта культурного наследия регионального значения «Дом, в котором жил с 1913 г. и умер в 1935 г. географ и путешественник Петр Кузьмич Козлов (кв. 32)» утвержден распоряжением КГИОП от 08.07.2011 № 10-387 «Об утверждении перечня предметов охраны объекта культурного наследия регионального значения «Дом, в котором жил с 1913 г. и умер в 1935 г. географ и путешественник Козлов Петр Кузьмич» (приложение № 1).

Копия паспорта объекта культурного наследия представлена в приложении № 1 к настоящему Акту.

Согласно сведениям из Единого государственного реестра недвижимости объект культурного наследия регионального значения «Дом, в котором жил с 1913 г. и умер в 1935 г. географ и путешественник Петр Кузьмич Козлов (кв. 32)» поставлен на кадастровый учет как нежилое семиэтажное здание (в том числе подземный этаж) с кадастровым номером 78:31:0103101:3012, местоположение: г. Санкт-Петербург, Смольный проезд, дом 1, литера Б.

**10.1. Собственник или пользователь объекта:**

В соответствии с выпиской из Единого государственного реестра недвижимости от 08.11.2024 № КУВИ-001/2024-272946328 (приложение № 1) сведения о зарегистрированных правах на нежилое семиэтажное (в том числе подземный этаж) здание с кадастровым номером 78:31:0103101:3012, местоположение: г. Санкт-Петербург, Смольный проезд, дом 1, литера Б (объект культурного наследия федерального значения «Главный корпус», входящий в состав объекта культурного наследия федерального значения ««Императорское Воспитательное общество благородных девиц (Смольный институт)») не внесены.

В соответствии с выпиской из Единого государственного реестра недвижимости от 08.11.2024 № КУВИ-001/2024-272948610 (приложение № 1) земельный участок с кадастровым номером 78:31:0103101:3863 находится в государственной собственности Санкт-Петербурга, передан в постоянное (бессрочное) пользование администрации Губернатора Санкт-Петербурга.

Согласно выписке из Единого государственного реестра недвижимости от 08.11.2024 № КУВИ-001/2024-272947577 (приложение № 1) семиэтажное (в том числе подземный этаж) здание с кадастровым номером 78:31:0001032:3002

(объект культурного наследия регионального значения «Дом, в котором жил с 1913 г. и умер в 1935 г. географ и путешественник Петр Кузьмич Козлов (кв. 32)») является многоквартирным домом. В соответствии с пунктом 198 Порядка ведения Единого государственного реестра недвижимости, утвержденного приказом Росреестра от 07.12.2023 № П/0514, сведения о зарегистрированных правах в отношении многоквартирных домов в Единый государственный реестр недвижимости не вносятся.

**10.2. Краткие исторические сведения (время возникновения, даты основных изменений объекта):**

***1) Объекты культурного наследия федерального значения «Главный корпус», «Сад», входящие в состав объекта культурного наследия федерального значения «Императорское Воспитательное общество благородных девиц (Смольный институт)»:***

После взятия Ниеншанца и разрушения шведских укреплений, когда возникавший Петербург стал обзаводиться флотом и верфями, недалеко от места, занимаемого фортом Сабина, Петром I был устроен Смольный двор. Двор представлял собой обширную площадь, огороженную палисадом и каналом.

Одновременно с устройством Смольного двора, вблизи него был построен Петром I небольшой загородный дом с садиком. В доме помещалась библиотека и кунсткамера с кабинетом императора, именуемый Смольным домом.

В 1720 году Петр I построил для своей дочери, великой княжны Елизаветы Петровны, в этой же местности, на берегу Невы, летний загородный дворец, который получил название – Смольный дворец[1].

В 1744 году в Смольном доме произошел пожар, уничтоживший главное дворцовое строение. Здание решили не восстанавливать, а на его месте императрица Елизавета Петровна решила возвести женский монастырь. Как известно, императрица со временем предполагала передать государственное правление своему племяннику - великому князю Петру Федоровичу и окончить свои дни в монастыре, в должности его настоятельницы. Императорский указ, подготовленный по этому поводу, предполагал постройку каменного монастыря на 120 девиц из благородных семей, каждая из которых должна была получить отдельные апартаменты с комнатой для прислуги и служебными помещениями. Разработка проекта и его строительство были поручены придворному архитектору Франческо Бартоломео Растрелли[2].

В 1764 году Екатерина II по проекту идеолога народного образования Ивана Ивановича Бецкого учредила Воспитательное Общество благородных девиц, сочетавшее в себе замыслы Екатерины о светском образовании и

[1] Основание Смольного монастыря (ко дню 150-летия со дня открытия Смольного института – 4 августа 1764 г.) / Русская старина. № 7. 1914.

[2] Там же.

Елизаветы о монастыре в Смольном[3].

4 августа 1764 года состоялась торжественная церемония открытия Воспитательного Общества благородных девиц, заключавшееся в освещении северо-восточной церкви святой Екатерины. В 1765 г. при институте, учрежденном первоначально как закрытое привилегированное учебное заведение для дочерей дворянской знати, открылось отделение «для мещанских девиц»

Работы по завершению строительства Смольного монастыря по проекту Ю.М. Фельтена проводились 1765-1775 годах. После завершения строительных работ в 1770-х годах на берегу Невы был разбит сад с прудами.

6 ноября 1796 года скончалась Екатерина Великая. По указу императора Павла I Воспитательное Общество благородных девиц, с Мещанским училищем, перешло в ведение Марии Федоровны.

В 1803 году Марией Федоровной организован Вдовий дом – учреждение, где, жены военных и чиновников, исполнявших государственную службу, овдовев, принимались на казенное довольствие.

В 1805 году было принято решение о постройке нового здания у южной границы Смольного монастыря. 30 мая 1806 года была осуществлена торжественная закладка нового здания. Проект был разработан архитектором Дж. Кваренги. Строительными работами на месте руководил каменных дел мастер Д.Ф. Адамини[4].

Здание строилось очень быстро. Основные работы по возведению были окончены в 1807 году. Помимо этого, был устроен парадный двор перед главным фасадом здания, огороженный чугунной решеткой с воротами. Чуть позже был разбит сад по берегу реки Невы, а также возведена ограда сада. В следующем 1808 году были завершены отделочные работы. Здание было возведено в формах высокого классицизма. Его отличала четкость и продуманность планировочного решения, лаконичность форм и объемов, а также гармония пропорций и благородная монументальность.

В соответствии с генеральным планом Смольного института, датируемым 1806 годом[5], территория с западной стороны здания внутри каменной ограды, дугой выступающей за пятно застройки, представляла собой следующее. Две дороги, соединенные вдоль дуги каменной ограды, с дугообразными пандусами у здания, для подъезда карет и экипажей под аркаду к дверям института, с западной стороны вдоль здания предусматривались пешеходные дорожки. На территории между дорогами были обустроены газоны. С восточной стороны здания предусматривался сад, огражденный вдоль берега Невы. Территория сада была разбита геометрической сеткой по композиционным осям здания.

---

[3] Макогонова М.Л. Смольный монастырь. История создания, перестроек и использования / Памятники истории и культуры Санкт-Петербурга. Краеведческие записки. Выпуск 9. СПб., 2004.

[4] Там же.

[5] Государственный Эрмитаж ОР-9646.

Институтское здание построено П-образным в плане - в виде традиционной усадьбы с парадным двориком и регулярными садами со стороны Невы и перед фасадом. На первом этаже и в дворовых флигелях размещались хозяйственные службы, кухни, большая институтская столовая. На втором этаже – 49 комнат, комнаты начальницы и инспектрис, в центре – классы, зал Совета, библиотека, канцелярия. Третий этаж занимали дортуары воспитанниц по возрастам, при них в отдельных комнатах жили классные дамы. Южнее институтского здания на черном дворе располагались служебные флигели, ледник, деревянный коровник.

Смольный институт располагался в здании до 1917 года. В интерьере доминирует Белый (Актовый) зал, где проходили балы и другие торжественные мероприятия с участием воспитанниц. Сохранились и другие интерьеры эпохи классицизма.

В октябре 1917 года институт был переведен в Новочеркасск. После чего в опустевшем здании расположился штаб по подготовке к восстанию большевиков, которым руководил Петроградский военно-революционный комитет.

До переноса столицы в Москву именно Смольный служил штаб-квартирой большевистского правительства и лично В.И. Ленина. В ноябре 1917 года здесь проходил Всероссийский съезд советов, принявший декреты о мире и о земле.

Начиная с 1918 года здание занимают органы городского управления — Ленинградский городской Совет депутатов трудящихся и городской комитет ВКП(б)/КПСС (вплоть до 1991 года).

В 1918 году В.И. Ленин выдвинул идею революционной пропаганды средствами монументального искусства, в результате чего 7 ноября 1918 года перед главным фасадом Смольного состоялось торжественное открытие памятника К. Марксу.

Территория, примыкающая к Смольному институту, до революции представляла собою заброшенный пустырь. Вскоре после победы Октября было решено благоустроить эту территорию, подчеркнув историческое значение здания Смольного как штаба Октябрьского вооруженного восстания.

Обновление прилегающего к Смольному пространства началось с постепенного переименования ближайших улиц, переулков и площадей. Площадь перед главной аллеей к Смольному в 1918 году была переименована в площадь Пролетарской Диктатуры, площадь перед Воскресенским собором в 1923 году была названа именем архитектора Ф.-Б. Растрелли – площадь зодчего Растрелли. Изменили название и прилегающие улицы.

О состоянии территории восточного двора Смольного в послереволюционное время известно лишь то, что она использовалась в рекреационных целях, территория была доступа лишь сотрудникам Смольного.

На протяжении 1923-1934 годов бывший Адлербергский сад перед

зданием Смольного по проекту архитекторов В.А. Щуко и В.Г. Гельфрейха был поэтапно преобразован в большой регулярный партерный сад с цветниками и фонтанами, в его детальном проектировании и последующей реализации приняли участие А.И. Гегелло и Р.Ф. Катцер[6].

В 1923-1924 годах в начале главной аллеи Адлербергского сада были сооружены каменные пропилеи Смольного. В 1932 году по сторонам главной аллеи были установлены бронзовые бюсты К. Маркса и Ф. Энгельса. Ответственную градостроительную задачу решили архитекторы В.А. Щуко и В.Г. Гельфрейх. По их проекту в 1924-1925 годах у Смольного была спланирована полукруглая площадь Пролетарской диктатуры, окруженная оградой со скамьями[7].

В 1934 году в Смольном был убит глава ленинградских коммунистов Сергей Киров.

В предвоенное время в северной части институтского сада были проведены работы по устройству подземных сооружений для обеспечения эвакуации и функционирования в военное время городской администрации, в результате был захвачен участок с регулярными зелеными насаждениями. С внешней стороны подземные сооружения были замаскированы под естественную возвышенность, покрытую травяным газоном и частично засаженную кустарником[8].

В северной части институтского парка вдоль каменной ограды была осуществлена посадка свыше 20 деревьев для маскировки эвакуационных сооружений.

После снятия блокады Ленинграда и завершения Великой Отечественной войны началось восстановление городского хозяйства и поврежденных зданий. Постепенно возобновились работы по благоустройству прилегающей к Смольному территории.

В июле 1949 года специалистами Управления садово-паркового хозяйства и зеленого строительства Ленгорисполкома была проведена инвентаризация зеленых насаждений на территории институтского парка. В составленной документации был произведен учет сохранившихся деревьев и кустарников, а также даны рекомендации по восстановлению древостоя и регулярности посадок. В результате инвентаризации было установлено, что в институтском саде сохранилось 141 дерево из которых большая часть относилась к первоначальным посадкам. Предполагалось восполнить посадки кустарника по периметру каменного забора с восточной стороны сада, а также вдоль восточного фасада Смольного.

23 августа 1991 года после августовского путча президиум Ленсовета постановил опечатать Смольный, где находилось помещение обкома КПСС, а

---

[6] Семеникова Н.В. Архитектурный ансамбль Смольного. Л., 1980.

[7] Архитектурно-художественные памятники Ленинграда. Л., 1982.

[8] Жерихина Е.И. Смольный. История зданий и учреждений. СПб., 2002.

также мемориальная комната Ленина. Впоследствии в Смольном будет располагаться мэрия Ленинграда.

С 1996 года Смольный служит официальной резиденцией губернатора Петербурга.

***2) Объект культурного наследия регионального значения «Дом, в котором жил с 1913 г. и умер в 1935 г. географ и путешественник Петр Кузьмич Козлов (кв. 32)»:***

Со второй половины XIX века в районе Смольного велось активное строительство каменных доходных домов.

На южной стороне Смольного проспекта вместо ветхих старых возводились трех-пятиэтажные каменные дома. Земля, ограниченная четной стороной Смольного проспекта, на которой построен объект культурного наследия регионального значения «Дом, в котором жил с 1913 г. и умер в 1935 г. географ и путешественник Петр Кузьмич Козлов (кв. 32)», исконно принадлежала Смольному институту и управлялась ведомством заведений императрицы Марии[9].

Вопрос о строительстве нового специального здания для Рождественской гимназии впервые встал в начале 1890-х годов. По решению опекунского совета Ведомства учреждений императрицы Марии Федоровны начались поиски места для строительства.

Под здание гимназии отвели место на Песках, на Лафонской улице у Смольного института для чего выделили территорию из партерного сада. Здание гимназии принцессы Е.М. Ольденбургской было построено по проекту и под руководством гражданского инженера Александра Павловича Максимова. В разработке проекта также принимали непосредственное участие инспектора по строительной части Ведомства учреждений императрицы Марии академик архитектуры Р.А. Гедике и его помощник П.Н. Волков.

Остальную часть территории, выделенной из партерного сада, решено было отдать под строительство доходного дома Ведомства учреждений императрицы Марии.

Проект доходного дома был заказан Главноуправляющим собственной его императорского величества канцелярией по учреждениям императрицы Марии академику архитектуры А.Ф. Красовскому[10], который 19.03.1901 г. представил на рассмотрение Строительного комитета два проекта застройки территории.

Первым проектом предполагалось на всем участке от Рождественской гимназии до Смольного проезда возвести один большой дом с четырьмя поперечными дворовыми флигелями, вторым проектом предполагалась постройка двух отдельных, разделенных улицей домов. Строительный комитет отдал предпочтение второму проекту.

27 апреля 1901 года Строительный комитет разрешил приступить, не

---

[9] РГИА Ф. 759. Оп. 81. Д. 42.

[10] Исаченко В.Г. Красовский Александр Федорович / Санкт-Петербургская панорама. 1993. № 2.

выжидая рассмотрения технической сметы, выемку грунта, бурение фундаментов и кладку стен.

Торжественная закладка первого дома, место которому было определено ближе к Смольному институту на углу Смольного проспекта и Леонтьевской улицы была произведена 31 июля 1901 года. Молебен в честь закладки здания был совершен настоятелем Смольнинских учебных заведений соборным протоиереем Н.И. Розановым[11].

В течение строительного периода 1901 года здание было окончено вчерне и подведено под крышу. Зимой 1901-1902 годов был заключен контракт с подрядчиком и поставщиками для внутренней отделки, к которой приступили в 1902 году. К октябрю дом был открыт для жильцов, некоторые квартиры были заселены еще в августе[12].

Второй дом, предусмотренный первоначальный проектом А.Ф. Красовского так и не был построен, на участке сохранился сад.

В 1913-1935 гг. в доме жил известный ученый, географ Петр Кузьмич Козлов - русский путешественник, военный географ, этнограф, археолог, исследователь Монголии, Тибета и Синьцзяна.

П.К. Козлов осуществил шесть длительных экспедиций в Нань-Шань, Сычуань, Восточный Туркестан, Монголию и Тибет и был автором около 70 научных работ.

Среди других известных жителей дома являются братья – гражданский инженер В.А. Косяков и академик архитектуры Г.А. Косяков.

После революции дом был национализирован, квартиры в доме стали коммунальными. До 1950-х годов дом сохранял свое первоначальное объемно-пространственное решение.

В послевоенный период начались работы по восстановлению здания, в результате которых был возведен мансардный этаж, а также устроены 4 квартиры в западном и восточном корпусах со стороны внутреннего двора.

В 1997 году данные квартиры были продлены со стороны лицевых фасадов.

В 2000-х годах построены и зарегистрированы три мансардных квартиры в западном корпусе. Разрешение на эти работы было получено в 1997, 1998, 2000 годы.

В течение июня – сентября 2006 года был согласован проект реконструкции мансардного этажа. В результате реконструкции был изменен наклон крыши, высота конька, высота мансарды, отступ вертикальных ограждений конструкций мансардного этажа[13].

В 2008 году работы по реконструкции была завершены и мансардный этаж был сдан в эксплуатацию.

---

[11] РГИА Ф. 759. Оп. 81. Д. 42.

[12] Там же.

[13] Архив КГИОП. Рег. № 01-24-1097/23-0-0 от 26.04.2023 г.

**10.3. Описание объекта, современное состояние:**

***1. Объект культурного наследия федерального значения «Главный корпус», входящий в состав объекта культурного наследия федерального значения «Императорское Воспитательное общество благородных девиц (Смольный институт)»:***

Объект культурного наследия федерального значения «Главный корпус» расположен в Центральном административном районе Санкт-Петербурга, в квартале, ограниченном Смольным проездом, переулком Кваренги, Лафонской и Смольного улицами, Смольной набережной и Смольным проспектом, по адресу: Санкт-Петербург, Смольный проезд, дом 1, литера Б.

Здание трехэтажное на высоком цоколе, П-образное в плане, с ризалитами.

Фундамент здания бутовый ленточный, наружные и внутренние капитальные стены кирпичные, перекрытия сводчатые. Крыша здания скатная, кровля окрыта металлом, система водостока организована, сток осуществляется через металлические водосточные трубы.

*Западный фасад:*

Фасад гладко оштукатурен, в уровне 1-го этажа оформлен линейным рустом. Цоколь облицован известняковой скобой, верхняя часть цоколя оформлена валиком.

Дверные проемы прямоугольной конфигурации и с полуциркульным завершением, оформлены замковыми камнями. Заполнения дверных проемов – деревянные двустворчатые двери с прямоугольными и с полуциркульной фрамугой, створки оформлены филенками.

Оконные проемы прямоугольной конфигурации, заполнения – деревянные, белого цвета, с историческим рисунком расстекловки.

Оконные проемы оформлены профилированными наличниками, замковыми камнями, линейными сандриками на кронштейнах. В уровне 1-го этажа оконные проемы оформлены полуциркульными нишами с замковым камнем.

Фасад акцентирован в центральной части восьмиколонным портиком композитного ордера в уровне 2-го – 3-го этажей, завершенным треугольным фронтоном. Основанием портика служит аркада, к арочным проемам которой ведет широкая лестница и два дугообразных пандуса.

Центральная часть фасада раскрепована, оформлена аркатурно-колончатым поясом аналогично аркаде портика.

Раскрепованная часть и портик оформлены композитными пилястрами с гранитными капителями в уровне 2-го – 3-го этажей. Портик с колоннами коринфского ордера на гранитных базах, с аркадой в уровне 1-го этажа, гранитным крыльцом и двумя пандусами с гранитным покрытием и бордюром, гранитными тумбами в виде шайб. Пилоны аркады с известняковыми базами, оформлены профилированным карнизом, арочные проемы декорированы замковыми камнями с маскаронами. Между колоннами портика в уровне 2-го

этажа балюстрадное ограждение. Перекрытие портика разбито на кессоны с орнаментированным поясом, филенками, лепными композициями растительного характера, розетками.

Портик завершен антаблементом, профилированным карнизом с мутулами, в тимпане фронтона геральдическая лепная композиция в виде двухглавого орла и лент.

Горизонтальное членение фасада подчеркнуто подоконной тягой и профилированным карнизом в уровне 1-го этажа, междуэтажной тягой в уровне 1-го – 2-го этажей, подоконной тягой в уровне 2-го этажа, междуэтажной профилированной тягой в уровне 2-го – 3-го этажей, профилированной тягой над окнами 3-го этажа. Венчающий карниз – профилированный с мутулами.

*Западные торцевые фасады северного и южного крыльев:*

Фасады гладко оштукатурены, отделаны линейным рустом в уровне 1-го этажа, цоколь облицован известняковой скобой, оформлен валиком.

Дверные проемы прямоугольной конфигурации, оформлены замковыми камнями, заполнения дверных проемов – деревянные двустворчатые двери, оформленные филенками, с фрамугами. Парадные входы северного и южного крыльев с металлическими козырьками с ажурными фризами, на фигурных опорах. К парадным входам ведут пандусы с тумбами-шайбами.

Оконные проемы прямоугольной конфигурации, оформлены профилированными наличниками, замковыми камнями, линейными сандриками на кронштейнах. Заполнения оконных проемов – деревянные, белого цвета, с историческим рисунком расстекловки.

Фасады акцентированы шестиколонными портиками из композитных трехчетвертных колонн в уровне 2-го – 3-го этажей, завершенных треугольными фронтонами, в уровне 1-го этажа аркатурно-колончатые пояса.

Горизонтальное членение фасада подчеркнуто подоконной тягой и профилированным карнизом в уровне 1-го этажа, междуэтажной тягой в уровне 1-го – 2-го этажей, подоконной тягой в уровне 2-го этажа, междуэтажной профилированной тягой в уровне 2-го – 3-го этажей, профилированной тягой над окнами 3-го этажа. Венчающий карниз – профилированный с мутулами.

*Северный, восточный и южный фасады:*

Фасады гладко оштукатурены, оформлены линейным рустом в уровне 1-го этажа. Цоколь облицован известняковой скобой.

Дверные проемы прямоугольной конфигурации, оформлены замковыми камнями с маскаронами, над дверными проемами полуциркульные окна с радиальной расстекловкой. К дверным проемам ведут крыльца с гранитными ступенями.

Оконные проемы прямоугольной конфигурации, с полуциркульным завершением, оформлены профилированными наличниками, замковыми камнями с маскаронами, линейными сандриками на кронштейнах, архивольтами.

Заполнения оконных проемов – деревянные, белого цвета, с историческим

рисунком расстекловки.

Горизонтальное членение фасада подчеркнуто подоконной тягой и профилированным карнизом в уровне 1-го этажа, междуэтажной тягой в уровне 1-го – 2-го этажей, подоконной тягой в уровне 2-го этажа, междуэтажной профилированной тягой в уровне 2-го – 3-го этажей, профилированной тягой над окнами 3-го этажа. Лестничные ризалиты и центральная раскрепованная часть восточного фасада с треугольными фронтами. Венчающий карниз – профилированный с мутулами.

Фасады в целом находятся в удовлетворительном состоянии, имеются локальные дефекты в виде волосяных трещин, локальных отслоений окрасочного слоя со стороны двора.

***2. Объект культурного наследия федерального значения «Сад», входящий в состав объекта культурного наследия федерального значения «Императорское Воспитательное общество благородных девиц (Смольный институт)»:***

Объект культурного наследия федерального значения «Сад» расположен с восточной стороны главного корпуса и представляет собой регулярный сад, образованный двумя участками диагональных аллей старовозрастных и средневозрастных древесных насаждений лиственных пород (липы), а также молодых насаждений с асфальтированными дорожками. Газоны покрыты травой, без декоративных ограждений. Вдоль восточной границы центрального корпуса Смольного института имеются кустарники.

Северная часть территории сада имеет повышенный рельеф, образованный подземными сооружениями, возвышенность покрыта травяным газоном, местами завуалирована кустарниками. Основные группы древесных насаждений расположены вдоль каменного ограждения Смольного монастыря и представлены разновозрастными лиственными деревьями (клен, каштан, дуб, ясень), хвойными деревьями (ели), одиночными кустарниками.

С восточной стороны сад ограничен глухим кирпичным ограждением. Ограждение представляет собой кирпичную ограду на известняковом цоколе, окрашенную оштукатуренную, с профилированным венчающим карнизом, секции ограждения оформлены лопатками. С северной стороны сад огорожен деревянным ограждением на бетонном основании с каменными столбами, профилированными в верхней части.

К юго-западу от исследуемого объекта культурного наследия расположены служебные корпуса, образующие замкнутый двор. Территория внутреннего двора асфальтированная, во внутренней части двора имеются участки газона, на северном газоне имеются рядовые средневозрастные древесные насаждения лиственных пород (липы) и кустарники в западной части параллельно каменному ограждению.

К северу от центрального корпуса Смольного института – асфальтированная дорога, по сторонам которой газоны с кустарниками.

Зеленые насаждения и газоны в целом находятся в удовлетворительном состоянии. Асфальтовые дорожки аллей сада имеют выбоины и трещины.

***3. Объект культурного наследия регионального значения «Дом, в котором жил с 1913 г. и умер в 1935 г. географ и путешественник Петр Кузьмич Козлов (кв. 32)»:***

Объект культурного наследия регионального значения «Дом, в котором жил с 1913 г. и умер в 1935 г. географ и путешественник Петр Кузьмич Козлов (кв. 32)» расположен в юго-восточной части квартала, ограниченного Лафонской улицей, аллеей Смольного, Смольным проездом и Смольным проспектом, по адресу: Санкт-Петербург, Смольный проспект, дом 6, литера А.

Здание пяти-шестиэтажное, состоит из четырех корпусов, образующих замкнутый внутренний двор, доступ в который осуществляется через воротный проезд, расположенный по центру северного корпуса.

Согласно документам технического учета фундаменты здания бутовые ленточные, наружные и внутренние капитальные стены кирпичные, перегородки – деревянные и гипсокартонные, надподвальное перекрытие – кирпичные своды по деревянным балкам, междуэтажные перекрытия – деревянные по металлическим балкам. Крыша здания скатная, окрыта металлом, система водостока организована, сток осуществляется через металлические водосточные трубы.

*Лицевые фасады:*

Фасады здания оштукатурены с сочетанием гладкой, рустованной и фактурной штукатурки, угловые и центральные части фасадов раскрепованы. Цоколь облицован известняковой скобой.

Дверные проемы западного и восточного фасадов с полуциркульным завершением, оформлены порталами с пилястрами тосканского ордера, антаблементом и лучковым фронтоном. Заполнения дверных проемов – двустворчатые деревянные двери, оформленные филенками, с полуциркульной фрамугой.

Дверные проемы южного и северного фасадов прямоугольной конфигурации, заполнения – деревянные и металлопластиковые двери.

В уровне 2-го – 5-го этажей южного и западного фасадов расположены прямоугольные в плане балконы с металлическими ограждениями (рисунок – ажурный с завитками). Дверные проемы балконов прямоугольной конфигурации, заполнения – металлопластиковые и деревянные, преимущественно коричневого цвета.

Оконные проемы прямоугольной конфигурации, поздних надстроенных угловых частей – с полуциркульным завершением. Исторические оконные проемы оформлены профилированными наличниками, линейными и треугольными сандриками, подоконными филенками. Заполнения оконных проемов деревянные и металлопластиковые, преимущественно коричневого цвета.

Горизонтальное членение фасадов подчеркнуто междуэтажным профилированным карнизом в уровне 1-го – 2-го этажей, подоконной профилированной тягой в уровне 2-го этажа, междуэтажным профилированным карнизом в уровне 2-го – 3-го этажей, подоконной профилированной тягой в уровне 3-го этажа, профилированной тягой над окнами 5-го этажа. Венчающий карниз – профилированный.

*Дворовые фасады:*

Фасады гладко оштукатурены, в уровне 1-го этажа оформлены линейным уплощенным рустом, окрашены, цоколь облицован известняковой скобой. Дверные проемы прямоугольной конфигурации, заполнения – поздние металлические двери. Оконные проемы прямоугольной конфигурации и с полуциркульным завершением, оформлены наличниками и замковыми камнями, заполнения – деревянные и металлопластиковые.

Горизонтальное членение фасадов подчеркнуто междуэтажными профилированными тягами и карнизами. Венчающий карниз – профилированный. Общее состояние фасадов здания – удовлетворительное.

Визуальный осмотр дополнительно подтвержден материалами фотофиксации от 08 ноября 2024 года (приложение № 3).

**11. Перечень документов и материалов, полученных и собранных при проведении экспертизы, а также использованной для нее специальной, технической и справочной литературы:**

**11.1. Перечень документов и материалов, полученных и собранных при проведении экспертизы:**

1. ЦГИА СПб:
- Ф. 513. Оп. 168. Д. 319 (приложение № 2, илл. 4);
- Ф. 513. Оп. 168. Д. 324 (приложение № 2, илл. 5);
- Ф. 513. Оп. 169. Д. 329 (приложение № 2, илл. 11).

2. Государственный Эрмитаж:
- ОР-9646 (приложение № 2, илл. 6);
- ОР-9647 (приложение № 2, илл. 7);
- ОР-9708 (приложение № 2, илл. 8);
- ЭРГ-6220 (приложение № 2, илл. 19);
- ЭРФт-69 (приложение № 2, илл. 22).

3. РНБ: План Санкт-Петербурга на 1828 г. (приложение № 2, илл. 9).

4. РГИА:
- Ф. 1293. Оп. 167. Д. 376 (приложение № 2, илл. 10);
- Ф. 759. Оп. 85. Д. 5 (приложение № 2, илл. 12).

5. НИМ РАХ: КП-21458. Ф-6123 (приложение № 2, илл. 20).

6. ЦГАКФФД СПб. Фотодокументы:
- Опись 1А-5. Ед.хр.8262 (приложение № 2, илл. 21);
- Опись 1Е-18. Ед.хр.14793 (приложение № 2, илл. 24);

- Опись 1Е-18. Ед.хр.14769 (приложение № 2, илл. 25);
- Опись 1Е-7. Ед.хр.6033 (приложение № 2, илл. 26);
- Опись 1Е-16. Ед.хр.13599 (приложение № 2, илл. 27);
- Опись 1Г-21. Ед.хр.18388 (приложение № 2, илл. 28);
- Опись 1ДР-11. Ед.хр.9363 (приложение № 2, илл. 31);
- Опись 1ГР-27. Ед.хр.41138 (приложение № 2, илл. 32);
- Опись 1ЕР-1. Ед.хр.417 (приложение № 2, илл. 33);
- Опись 1ГР-18. Ед.хр.24909 (приложение № 2, илл. 34);
- Опись 1ГР-19. Ед.хр.25859 (приложение № 2, илл. 35);
- Опись 1ГР-18. Ед.хр.24910 (приложение № 2, илл. 36);
- Опись 1ГР-18. Ед.хр.24939 (приложение № 2, илл. 37);
- Опись 1ГР-18. Ед.хр.24946 (приложение № 2, илл. 38);
- Опись 1ГР-18. Ед.хр.25500 (приложение № 2, илл. 39);
- Опись 1ГР-33. Ед.хр.49849 (приложение № 2, илл. 40);
- Опись 1ГР-33. Ед.хр.49018 (приложение № 2, илл. 41);
- Опись 1ГР-33. Ед.хр.49853 (приложение № 2, илл. 42);
- Опись 1ГР-31. Ед.хр.45937 (приложение № 2, илл. 43);
- Опись 1ГР-26. Ед.хр.39205 (приложение № 2, илл. 44);
- Опись 1ГР-26. Ед.хр.39206 (приложение № 2, илл. 45);
- Опись 1ГР-31. Ед.хр.45933 (приложение № 2, илл. 46);
- Опись 1ГР-21. Ед.хр.30718 (приложение № 2, илл. 47);
- Опись 1ГР-23. Ед.хр.33869 (приложение № 2, илл. 48);
- Опись 1ГР-26. Ед.хр.39192 (приложение № 2, илл. 49);
- Опись 1ГР-26. Ед.хр.39186 (приложение № 2, илл. 50);
- Опись 1АР-3. Ед.хр.4423 (приложение № 2, илл. 52);
- Опись 1АР-10. Ед.хр.17462 (приложение № 2, илл. 54);
- Опись 1АР-99. Ед.хр.139683 (приложение № 2, илл. 55);
- Опись 1БР-12. Ед.хр.15791 (приложение № 2, илл. 57);
- Опись 1ГР-50. Ед.хр.76668 (приложение № 2, илл. 58);
- Опись 1АР-113. Ед.хр.155396 (приложение № 2, илл. 59);
- Опись 1БР-41. Ед.хр.50409 (приложение № 2, илл. 61);
- Опись 1АР-112. Ед.хр.154150 (приложение № 2, илл. 62);
- Опись 1АР-112. Ед.хр.154156 (приложение № 2, илл. 63);
- Опись 1АР-112. Ед.хр.154145 (приложение № 2, илл. 64);
- Опись 1АР-112. Ед.хр.154154 (приложение № 2, илл. 65);
- Опись 1АР-147. Ед.хр.194582 (приложение № 2, илл. 66);
- Опись 1АР-108. Ед.хр.149852 (приложение № 2, илл. 67);
- Опись 1АР-108. Ед.хр.149850 (приложение № 2, илл. 68);

Опись 1АР-167. Ед.хр.248428 (приложение № 2, илл. 70).

7. РГАКФФД. Шифр: 0-381940 ч/б (приложение № 2, илл. 56).

**11.2. Использованная для экспертизы специальная, техническая,**

**справочная и иная литература:**

1. Федеральный закон от 25.06.2002 № 73-ФЗ «Об объектах культурного наследия (памятниках истории и культуры) народов Российской Федерации».

2. Постановление Правительства Российской Федерации от 25.04.2024 № 530 «Об утверждении Положения о государственной историко-культурной экспертизе».

3. Закон Санкт-Петербурга от 12.07.2007 № 333-64 «Об охране объектов культурного наследия в Санкт-Петербурге».

4. Закон Санкт-Петербурга от 24.12.2008 № 820-7 «О границах объединенных зон охраны объектов культурного наследия, расположенных на территории Санкт-Петербурга, режимах использования земель и требованиях к градостроительным регламентам в границах указанных зон».

5. Градостроительный кодекс Российской Федерации.

6. Письмо Минкультуры России от 24.03.2015 № 90-01-39-ГП.

7. Методические рекомендации по разработке научно-проектной документации на проведение работ по сохранению объектов культурного наследия (памятников истории и культуры) народов Российской Федерации (письмо Минкультуры России от 16.10.2015 № 338-01-39-ГП).

8. РМД 11-22-2013 «Руководство по проектной подготовке капитального строительства в Санкт-Петербурге».

9. ГОСТ Р 55528-2013 «Состав и содержание научно-проектной документации по сохранению объектов культурного наследия. Памятники истории и культуры. Общие требования».

10. ГОСТ Р 21.101-2020 «Система проектной документации для строительства. Основные требования к проектной и рабочей документации».

11. ГОСТ Р 55567-2013 «Порядок организации ведения инженерно-технических исследований на объектах культурного наследия. Памятники истории и культуры».

12. ГОСТ Р 55945-2014 «Общие требования к инженерно-геологическим изысканиям и исследованиям для сохранения объектов культурного наследия».

13. Архив КГИОП. Рег. № 01-24-1826/22-0-0 от 07.10.2022 г. Акт по результатам государственной историко-культурной экспертизы проектной документации на проведение работ по сохранению объекта культурного наследия федерального значения «Сад парадного двора» по адресу: г. Санкт-Петербург, Смольный пр., 1, объекта культурного наследия федерального значения «Сад» по адресу: г. Санкт-Петербург, Смольная набережная, входящих в состав объекта культурного наследия федерального значения «Императорское Воспитательное общество благородных девиц (Смольный институт)»: «Работы по сохранению объекта культурного наследия федерального значения «Императорское Воспитательное общество благородных девиц (Смольный институт)» по адресу: Санкт-Петербург, Смольный проезд, 1, Смольный пр., 8, Смольная наб., Пролетарской Диктатуры пл. Проектная документация

(приспособление территории для современного использования)», шифр: ГК-0210/2021/1, разработанной ООО «М.Г. Прайват Реконстракшн» в 2022 году.

14. Архив КГИОП. Рег. № 01-24-1097/23-0-0 от 26.04.2023 г. Акт по результатам государственной историко-культурной экспертизы проектной документации на проведение работ по сохранению объекта культурного наследия регионального значения «Дом, в котором жил с 1913 г. и умер в 1935 г. географ и путешественник Петр Кузьмич Козлов (кв.32)», расположенного по адресу: г. Санкт-Петербург, Смольный пр., д. 61 (Смольный пр., д. 6, лит. А) – «Проектная документация на проведение работ по приспособлению объекта культурного наследия регионального значения «Дом, в котором жил с 1913 г. и умер в 1935 г. географ и путешественник Петр Кузьмич Козлов (кв.32)» для современного использования в части перепланировки квартиры №63» (шифр: СП-6-63-2021), ООО «СтройЭкспертГрупп», 2022 г.

15. РГИА Ф. 759. Оп. 81. Д. 42.

16. Архитектурно-художественные памятники Ленинграда. Л., 1982.

17. Жерихина Е.И. Смольный. История зданий и учреждений. СПб., 2002.

18. Журнал «Зодчий». 1883 г.

19. Журнал «Архитектура СССР». 1977 г.

20. Исаченко В.Г. Красовский Александр Федорович / Санкт-Петербургская панорама. 1993. № 2.

21. Основание Смольного монастыря (ко дню 150-летия со дня открытия Смольного института – 4 августа 1764 г.) / Русская старина. № 7. 1914.

22. Макогонова М.Л. Смольный монастырь. История создания, перестроек и использования / Памятники истории и культуры Санкт-Петербурга. Краеведческие записки. Выпуск 9. СПб., 2004.

23. Семеникова Н.В. Архитектурный ансамбль Смольного. Л., 1980.

24. Старые карты России и мира онлайн [Электронный ресурс] // URL: http://www.etomesto.ru.

25. Интернет сайт «PastVu» [Электронный ресурс] // URL: https://pastvu.com.

**12. Обоснования вывода экспертизы:**

**12.1. Анализ документации:**

Представленный на экспертизу раздел об обеспечении сохранности объекта культурного наследия федерального значения «Главный корпус» по адресу: г. Санкт-Петербург, Смольный проезд, дом 1, литера Б, объекта культурного наследия федерального значения «Сад» по адресу: г. Санкт-Петербург, Смольная набережная, входящих в состав объекта культурного наследия федерального значения «Императорское Воспитательное общество благородных девиц (Смольный институт)» по адресу: г. Санкт-Петербург, Смольный проезд, дом 1, литера Б, аллея Смольного, дом 1, сооружение 3, литера А, аллея Смольного, дом 1, сооружение 1, литера Ф, аллея Смольного, дом 1,

сооружение 2, литера Ф, аллея Смольного, дом 2, сооружение 1, литера Ф, аллея Смольного, дом 2, сооружение 2, литера Ф, аллея Смольного, дом 2, сооружение 3, литера А, Смольная наб., пл. Пролетарской диктатуры, объекта культурного наследия регионального значения «Дом, в котором жил с 1913 г. и умер в 1935 г. географ и путешественник Петр Кузьмич Козлов (кв. 32)» по адресу: Санкт-Петербург, Смольный пр., д. 6, входящий в состав проектной документации, при проведении земляных, строительных, мелиоративных, хозяйственных работ, указанных в статье 30 Федерального закона от 25.06.2002 № 73-ФЗ «Об объектах культурного наследия (памятниках истории и культуры) народов Российской Федерации» работ по использованию лесов и иных работ, включающий оценку воздействия таких работ на указанные объекты и содержащий меры по обеспечению сохранности указанных объектов при проведении таких работ в границах территорий указанных объектов либо на земельном участке, непосредственно связанном с земельным участком в границах территорий указанных объектов: «Раздел 13. Иная документация в случаях, предусмотренных законодательными и иными нормативными правовыми актами Российской Федерации, Подраздел 2. Мероприятия по обеспечению сохранности ОКН (корректировка)» в составе проектной документации: «Работы по сохранению объекта культурного наследия федерального значения «Корпус служебный», входящий в состав объекта культурного наследия федерального значения «Императорское Воспитательное общество благородных девиц (Смольный институт)», местонахождение объекта культурного наследия: г. Санкт-Петербург, Смольный проезд, д. 1, Смольный просп., д. 8 (ремонт, реставрация и приспособление для современного использования)», шифр: ГК-0172200004422000188-1-СОКН.1, разработан Обществом с ограниченным ответственностью «М.Г. Прайват Реконстракшн» в 2024 году на основании требований п. 3 ст. 36 Федерального закона от 25.06.2002 № 73-ФЗ «Об объектах культурного наследия (памятниках истории и культуры) народов Российской Федерации» в целях проведения работ по реставрации, ремонту и приспособлению для современного использования объекта культурного наследия федерального значения «Корпус служебный», входящего в состав объекта культурного наследия федерального значения «Императорское Воспитательное общество благородных девиц (Смольный институт)».

Проектом предусматривается размещение в чердачном пространстве объекта культурного наследия федерального значения «Корпус служебный» административно-бытовых помещений под нужды администрации Губернатора Санкт-Петербурга.

Конструктивными решениями предусматривается:

- замена конструкций перекрытия первого этажа;
- устройство металлической колонн;
- устройство новых монолитных лестниц;
- замена стропильной системы;

- очистка стен от слабо держащихся штукатурных слоев;

- докомпановка участков кирпичной кладки.

В разделе содержится информация о расчетных климатических условиях, характеристика грунтов, выполненная на основе результатов проведенных инженерно-геологических изысканий.

В разделе представлены сведения об объектах культурного наследия непосредственно взаимосвязанных (примыкающих) к границам участка проектирования. Согласно выполненным расчетам, минимальное расстояние от проектируемых работ на объекте культурного наследия федерального значения «Корпус служебный» до объекта культурного наследия «Главный корпус» составляет 38,9 м; до объекта культурного наследия федерального значения «Сад» - 38,1 м; до объекта культурного наследия регионального значения «Дом, в котором жил с 1913 г. и умер в 1935 г. географ и путешественник Петр Кузьмич Козлов (кв. 32)» - 62,4 кв. м. По результатам определения зоны влияния запроектированных работ в предварительную зону влияния (30 м) объекты культурного наследия не попадают.

Объекты культурного наследия, включенные в единый государственный реестр объектов культурного наследия (памятников истории и культуры) народов Российской Федерации, выявленные объекты культурного наследия, здания, отнесенные к историческим (до 1917 года) в соответствии с Законом Санкт-Петербурга от 24.12.2008 № 820-7 «О границах объединенных зон охраны объектов культурного наследия, расположенных на территории Санкт-Петербурга, режимах использования земель и требованиях к градостроительным регламентам в границах указанных зон», в границах зоны влияния запроектированных работ отсутствуют.

В разделе представлены результаты обследования объектов культурного наследия федерального значения «Главный корпус», «Сад», входящих в состав объекта культурного наследия федерального значения «Императорское Воспитательное общество благородных девиц (Смольный институт)», объекта культурного наследия регионального значения «Дом, в котором жил с 1913 г. и умер в 1935 г. географ и путешественник Петр Кузьмич Козлов (кв. 32)». По результатам проведенного обследования общее состояние объектов культурного наследия оценивается как работоспособное.

Работы по ремонту, реставрации и приспособлению объекта культурного наследия федерального значения «Корпус служебный», входящего в состав объекта культурного наследия федерального значения «Императорское Воспитательное общество благородных девиц (Смольный институт)» предусматриваются в три периода: подготовительный, основной и заключительный.

В подготовительный период осуществляются мероприятия по подготовке строительной площадки к проведению работ, включающие устройство временного ограждения, установку лесов. В качестве бытовых помещений на

стройплощадке используются типовые бытовые блоки контейнерного (сборно-разборного типа). Все организационно-технологические решения ориентированы на максимальное сокращение воздействия на объект культурного наследия.

Подъезд на территорию строительной площадки осуществляется со стороны Смольного проезда. На период проведения строительных работ предусматривается использование существующих асфальтобетонных дорог на внутренней территории объекта проектирования.

В основной период предусматриваются работы по ремонту, реставрации и приспособлению объекта культурного наследия федерального значения «Корпус служебный» в соответствии с принятыми проектными решениями.

В заключительный период предусматривается разборка строительных лесов, восстановление нарушенного благоустройства, ликвидация строительной площадки и вывоз мусора.

**12.2. Меры по обеспечению сохранности объекта культурного наследия:**

При разработке мер по обеспечению сохранности объекта культурного наследия федерального значения «Главный корпус» по адресу: г. Санкт-Петербург, Смольный проезд, дом 1, литера Б, объекта культурного наследия федерального значения «Сад» по адресу: г. Санкт-Петербург, Смольная набережная, входящих в состав объекта культурного наследия федерального значения «Императорское Воспитательное общество благородных девиц (Смольный институт)» по адресу: г. Санкт-Петербург, Смольный проезд, дом 1, литера Б, аллея Смольного, дом 1, сооружение 3, литера А, аллея Смольного, дом 1, сооружение 1, литера Ф, аллея Смольного, дом 1, сооружение 2, литера Ф, аллея Смольного, дом 2, сооружение 1, литера Ф, аллея Смольного, дом 2, сооружение 2, литера Ф, аллея Смольного, дом 2, сооружение 3, литера А, Смольная наб., пл. Пролетарской диктатуры, объекта культурного наследия регионального значения «Дом, в котором жил с 1913 г. и умер в 1935 г. географ и путешественник Петр Кузьмич Козлов (кв. 32)» по адресу: Санкт-Петербург, Смольный пр., д. 6, проектной организацией были рассмотрены факторы возможного влияния на указанные объекты культурного наследия при проведении работ по реставрации, ремонту и приспособлению для современного использования объекта культурного наследия федерального значения «Корпус служебный», входящего в состав объекта культурного наследия федерального значения «Императорское Воспитательное общество благородных девиц (Смольный институт)».

В целях обеспечения сохранности вышеуказанных объектов культурного наследия проектной организацией разработаны меры по обеспечению их сохранности, содержащие мероприятия по устранению негативного воздействия земляных и строительных работ на объекты культурного наследия.

Проектной организацией проведено обследование технического состояния объектов культурного наследия, по результатам проведенного обследования

общее состояние территории и зданий – работоспособное.

Согласно выполненным расчетам объекты культурного наследия федерального значения «Главный корпус», «Сад», входящие в состав объекта культурного наследия федерального значения «Императорское Воспитательное общество благородных девиц (Смольный институт)», объект культурного наследия регионального значения «Дом, в котором жил с 1913 г. и умер в 1935 г. географ и путешественник Петр Кузьмич Козлов (кв. 32)» расположены вне золы влияния предполагаемых к проведению работ по ремонту, реставрации и приспособлению для современного использования объекта культурного наследия федерального значения «Корпус служебный», входящего в состав объекта культурного наследия федерального значения «Императорское Воспитательное общество благородных девиц (Смольный институт)».

В целях обеспечения сохранности объектов культурного наследия федерального значения «Главный корпус», «Сад», входящих в состав объекта культурного наследия федерального значения «Императорское Воспитательное общество благородных девиц (Смольный институт)», объекта культурного наследия регионального значения «Дом, в котором жил с 1913 г. и умер в 1935 г. географ и путешественник Петр Кузьмич Козлов (кв. 32)» предусматривается геотехнический мониторинг за воздействием проводимых работ по сохранению объекта культурного наследия федерального значения «Корпус служебный», входящего в состав объекта культурного наследия федерального значения «Императорское Воспитательное общество благородных девиц (Смольный институт)», на объекты культурного наследия федерального значения «Главный корпус», «Сад», входящих в состав объекта культурного наследия федерального значения «Императорское Воспитательное общество благородных девиц (Смольный институт)», объекта культурного наследия регионального значения «Дом, в котором жил с 1913 г. и умер в 1935 г. географ и путешественник Петр Кузьмич Козлов (кв. 32)» на весь период проведения работ.

Геотехнический мониторинг объектов культурного наследия федерального значения «Главный корпус», «Сад», входящих в состав объекта культурного наследия федерального значения «Императорское Воспитательное общество благородных девиц (Смольный институт)», объекта культурного наследия регионального значения «Дом, в котором жил с 1913 г. и умер в 1935 г. географ и путешественник Петр Кузьмич Козлов (кв. 32)», не предусматривается, в связи с тем, что данные объекты культурного наследия расположены вне зоны влияния работ по ремонту, реставрации и приспособлению для современного использования объекта культурного наследия федерального значения «Корпус служебный», входящего в состав объекта культурного наследия федерального значения «Императорское Воспитательное общество благородных девиц (Смольный институт)».

При приближении значений измерений в ходе геотехнического мониторинга к предельно допустимым предусматриваются мероприятия по

устранению негативных воздействий, представлены критерии приостановки производства работ.

При производстве работ предусмотрено преимущественное использование ручного труда и средств малой механизации без привлечения тяжелой строительной техники. После проведения строительных работ выполняется полное восстановление существующих покрытий, бордюрного камня и газонов.

При восстановлении дорожного покрытия и благоустройства запрещено применение механизмов типа пневмотрамбовок, виброкатков и т.д. – для исключения (минимизации) динамических и вибрационных воздействий на объект культурного наследия.

Во время всего срока выполнения работ предполагается регулярно и в полном объеме производить сбор и транспортировку отходов производства и продуктов потребления на объекты их размещения специализированными предприятиями, имеющими соответствующую лицензию на данный вид деятельности.

Согласно выполненным расчетам и по результатам оценки воздействия запроектированных работ на объекте культурного наследия федерального значения «Корпус служебный» значение дополнительной осадки зданий не превысит предельно допустимых значений, дополнительных компенсирующих мероприятий (усиление конструкций, установке защитных подпорных стенок ниже отметки нуля и пр.) в отношении объектов культурного наследия федерального значения «Главный корпус», «Сад», входящих в состав объекта культурного наследия федерального значения «Императорское Воспитательное общество благородных девиц (Смольный институт)», объекта культурного наследия регионального значения «Дом, в котором жил с 1913 г. и умер в 1935 г. географ и путешественник Петр Кузьмич Козлов (кв. 32)» не потребуется.

**12.3. Заключение экспертизы:**

1. Работы по ремонту, реставрации и приспособлению для современного использования объекта культурного наследия федерального значения «Корпус служебный», входящего в состав объекта культурного наследия федерального значения «Императорское Воспитательное общество благородных девиц (Смольный институт)», не оказывают негативного влияния на объекты культурного наследия федерального значения «Главный корпус», «Сад», входящих в состав объекта культурного наследия федерального значения «Императорское Воспитательное общество благородных девиц (Смольный институт)», объекта культурного наследия регионального значения «Дом, в котором жил с 1913 г. и умер в 1935 г. географ и путешественник Петр Кузьмич Козлов (кв. 32)».

2. По результатам анализа представленных в документации обследований, объекты культурного наследия федерального значения «Главный корпус», «Сад», входящих в состав объекта культурного наследия федерального значения

«Императорское Воспитательное общество благородных девиц (Смольный институт)», объекта культурного наследия регионального значения «Дом, в котором жил с 1913 г. и умер в 1935 г. географ и путешественник Петр Кузьмич Козлов (кв. 32)», находятся в работоспособном состоянии, расположены вне зоны влияния предполагаемых к проведению работ.

4. Предусматривается постоянный визуальный осмотр и инструментальный контроль, включающий в себя геодезические наблюдения за планово-высотными деформационными смещениями маячков и датчиков объекта культурного наследия федерального значения «Корпус служебный» на протяжении всего периода производства работ.

5. В целях обеспечения сохранности объекта культурного наследия федерального значения «Главный корпус», «Сад», входящих в состав объекта культурного наследия федерального значения «Императорское Воспитательное общество благородных девиц (Смольный институт)», объекта культурного наследия регионального значения «Дом, в котором жил с 1913 г. и умер в 1935 г. географ и путешественник Петр Кузьмич Козлов (кв. 32)», исключаются (минимизируются) динамические и вибрационные воздействия за пределами контура предполагаемых к проведению работ на объекте культурного наследия федерального значения «Корпус служебный».

6. В непосредственной близости от объектов культурного наследия федерального значения «Главный корпус», «Сад», входящих в состав объекта культурного наследия федерального значения «Императорское Воспитательное общество благородных девиц (Смольный институт)», объекта культурного наследия регионального значения «Дом, в котором жил с 1913 г. и умер в 1935 г. географ и путешественник Петр Кузьмич Козлов (кв. 32)», исключены разворот и стоянка тяжелой строительной техники.

7. Предусмотренные решения по ремонту, реставрации и приспособлению для современного использования объекта культурного наследия федерального значения «Корпус служебный», входящего в состав объекта культурного наследия федерального значения «Императорское Воспитательное общество благородных девиц (Смольный институт)», не оказывают негативного воздействия и не нарушают особенностей объекта культурного наследия федерального значения «Главный корпус», «Сад», входящих в состав объекта культурного наследия федерального значения «Императорское Воспитательное общество благородных девиц (Смольный институт)», объекта культурного наследия регионального значения «Дом, в котором жил с 1913 г. и умер в 1935 г. географ и путешественник Петр Кузьмич Козлов (кв. 32)», в части объемно-пространственного решения территории, объемно-пространственного, архитектурного, конструктивного и объемно-планировочного решений зданий и территории, обеспечивают сохранность исторических конфигураций и визуального восприятия объектов культурного наследия в исторической среде.

8. Меры по обеспечению сохранности объекта культурного наследия

федерального значения «Главный корпус», «Сад», входящих в состав объекта культурного наследия федерального значения «Императорское Воспитательное общество благородных девиц (Смольный институт)», объекта культурного наследия регионального значения «Дом, в котором жил с 1913 г. и умер в 1935 г. географ и путешественник Петр Кузьмич Козлов (кв. 32)», разработаны в достаточном объеме и обеспечивают сохранение объекта культурного наследия при проведении работ по ремонту, реставрации и приспособлению для современного использования объекта культурного наследия федерального значения «Корпус служебный», входящего в состав объекта культурного наследия федерального значения «Императорское Воспитательное общество благородных девиц (Смольный институт)».

**13. Вывод экспертизы в соответствии с требованиями, предусмотренными пунктом 22 Положения о государственной историко-культурной экспертизе, утвержденным постановлением Правительства Российской Федерации от 25.04.2024 № 530:**

По результатам анализа раздела об обеспечении сохранности объекта культурного наследия федерального значения «Главный корпус» по адресу: г. Санкт-Петербург, Смольный проезд, дом 1, литера Б, объекта культурного наследия федерального значения «Сад» по адресу: г. Санкт-Петербург, Смольная набережная, входящих в состав объекта культурного наследия федерального значения «Императорское Воспитательное общество благородных девиц (Смольный институт)» по адресу: г. Санкт-Петербург, Смольный проезд, дом 1, литера Б, аллея Смольного, дом 1, сооружение 3, литера А, аллея Смольного, дом 1, сооружение 1, литера Ф, аллея Смольного, дом 1, сооружение 2, литера Ф, аллея Смольного, дом 2, сооружение 1, литера Ф, аллея Смольного, дом 2, сооружение 2, литера Ф, аллея Смольного, дом 2, сооружение 3, литера А, Смольная наб., пл. Пролетарской диктатуры, объекта культурного наследия регионального значения «Дом, в котором жил с 1913 г. и умер в 1935 г. географ и путешественник Петр Кузьмич Козлов (кв. 32)» по адресу: Санкт-Петербург, Смольный пр., д. 6, входящего в состав проектной документации, при проведении земляных, строительных, мелиоративных, хозяйственных работ, указанных в статье 30 Федерального закона от 25.06.2002 № 73-ФЗ «Об объектах культурного наследия (памятниках истории и культуры) народов Российской Федерации» работ по использованию лесов и иных работ, включающего оценку воздействия таких работ на указанные объекты и содержащего меры по обеспечению сохранности указанных объектов при проведении таких работ в границах территорий указанных объектов либо на земельном участке, непосредственно связанном с земельным участком в границах территорий указанных объектов: «Раздел 13. Иная документация в случаях, предусмотренных законодательными и иными нормативными правовыми актами Российской Федерации, Подраздел 2. Мероприятия по обеспечению сохранности ОКН (корректировка)» в составе проектной документации: «Работы по

сохранению объекта культурного наследия федерального значения «Корпус служебный», входящий в состав объекта культурного наследия федерального значения «Императорское Воспитательное общество благородных девиц (Смольный институт)», местонахождение объекта культурного наследия: г. Санкт-Петербург, Смольный проезд, д. 1, Смольный просп., д. 8 (ремонт, реставрация и приспособление для современного использования)», шифр: ГК-017220000442200018 8-1-СОКН.1, разработанного ООО «М.Г. Прайват Реконстракшн» в 2024 году, экспертом сделан вывод о возможности **(положительное заключение)** обеспечения сохранности объекта культурного наследия федерального значения «Главный корпус» по адресу: г. Санкт-Петербург, Смольный проезд, дом 1, литера Б, объекта культурного наследия федерального значения «Сад» по адресу: г. Санкт-Петербург, Смольная набережная, входящих в состав объекта культурного наследия федерального значения «Императорское Воспитательное общество благородных девиц (Смольный институт)» по адресу: г. Санкт-Петербург, Смольный проезд, дом 1, литера Б, аллея Смольного, дом 1, сооружение 3, литера А, аллея Смольного, дом 1, сооружение 1, литера Ф, аллея Смольного, дом 1, сооружение 2, литера Ф, аллея Смольного, дом 2, сооружение 1, литера Ф, аллея Смольного, дом 2, сооружение 2, литера Ф, аллея Смольного, дом 2, сооружение 3, литера А, Смольная наб., пл. Пролетарской диктатуры, объекта культурного наследия регионального значения «Дом, в котором жил с 1913 г. и умер в 1935 г. географ и путешественник Петр Кузьмич Козлов (кв. 32)» по адресу: Санкт-Петербург, Смольный пр., д. 6, при проведении земляных, строительных, мелиоративных и (или) хозяйственных работ, предусмотренных статьей 25 Лесного кодекса Российской Федерации работ по использованию лесов (за исключением работ, указанных в пунктах 3, 4 и 7 части 1 статьи 25 Лесного кодекса Российской Федерации) и иных работ.

**14. Перечень приложений к заключению экспертизы, обосновывающих вывод эксперта или экспертной комиссии и подлежащих размещению на официальном сайте органа охраны объектов культурного наследия в информационно-телекоммуникационной сети «Интернет» в соответствии с пунктом 30 Положения о государственной историко-культурной экспертизе, утвержденным постановлением Правительства Российской Федерации от 25.04.2024 № 530:**

**14.1. Перечень документов, представленных заказчиком или полученных экспертом самостоятельно (приложение № 1).**

1.1. Извлечение из постановления Правительства Российской Федерации от 10.07.2001 № 527 «О перечне объектов исторического и культурного наследия федерального (общероссийского) значения, находящихся в г. Санкт-Петербурге».

1.2. Копия распоряжения Губернатора Санкт-Петербурга от 06.03.2000 № 228-р «Об отнесении к памятникам истории и культуры местного значения».

1.3. Копия распоряжения КГИОП от 04.04.2024 № 421-рп «Об утверждении границ и режима использования территории объекта культурного наследия федерального значения «Императорское Воспитательное общество благородных девиц (Смольный институт)».

1.4. Копия распоряжения КГИОП от 22.07.2024 № 991-рп «Об утверждении границ и режима использования территории объекта культурного наследия регионального значения «Дом, в котором жил с 1913 г. и умер в 1935 г. географ и путешественник Петр Кузьмич Козлов».

1.5. Копия распоряжения КГИОП от 22.08.2016 № 10-414 «Об определении предмета охраны объекта культурного наследия федерального значения «Императорское Воспитательное общество благородных девиц (Смольный институт)».

1.6. Копия распоряжения КГИОП от 08.07.2011 № 10-387 «Об утверждении перечня предметов охраны объекта культурного наследия регионального значения «Дом, в котором жил с 1913 г. и умер в 1935 г. географ и путешественник Козлов Петр Кузьмич».

1.7. Копия паспорта объекта культурного наследия федерального значения «Главный корпус» от 05.07.2021 г.

1.8. Копия паспорта объекта культурного наследия федерального значения «Сад» от 26.05.2021 г.

1.9. Копия паспорта объекта культурного наследия регионального значения «Дом, в котором жил с 1913 г. и умер в 1935 г. географ и путешественник Петр Кузьмич Козлов (кв. 32)» от 06.02.2023 г.

1.10. Копия поэтажных планов на здание по адресу: Санкт-Петербург, Смольный проезд, дом 1, литера Б, составленных филиалом ГУП «ГУИОН» - ПИБ Центрального района в 2016 г.

1.11. Копии поэтажных планов на здание по адресу: Санкт-Петербург, Смольный проезд, дом 6, литера А, составленных филиалом ГУП «ГУИОН» - ПИБ Центрального района в 2011 г.

1.12. Выписка из технического паспорта о технических характеристиках объекта от 16.12.2019 № с18/9217.

1.13. Выписки из Единого государственного реестра недвижимости от 08.11.2024 № КУВИ-001/2024-272946328, от 08.11.2024 № КУВИ-001/2024-272948610, от 08.11.2024 № КУВИ-001/2024-272947577.

**14.2. Перечень документов и материалов, полученных и собранных при проведении экспертизы, а также использованной для нее специальной, технической и справочной литературы (приложение № 2).**

2.1. Материалы иконографии.

**14.3. Фотографические изображения объекта, полученные либо выполненные в ходе проведения экспертизы или содержащиеся в**

**документации, обосновывающей включение объекта культурного наследия в единый государственный реестр объектов культурного наследия (памятников истории и культуры) народов Российской Федерации (приложение № 3).**

**14.4. Копия договора с экспертом на проведение государственной историко-культурной экспертизы (приложение № 4).**

**15. Дата оформления заключения экспертизы:**

**Подпись государственного эксперта (подписано усиленной электронной подписью):**

**Государственный эксперт**
Бревдо Н.И. _____ 11.11.2024 г.
*(подписано усиленной электронной подписью)*

**Приложение № 1 к Акту по результатам государственной историко-культурной экспертизы** раздела об обеспечении сохранности объекта культурного наследия федерального значения «Главный корпус» по адресу: г. Санкт-Петербург, Смольный проезд, дом 1, литера Б, объекта культурного наследия федерального значения «Сад» по адресу: г. Санкт-Петербург, Смольная набережная, входящих в состав объекта культурного наследия федерального значения «Императорское Воспитательное общество благородных девиц (Смольный институт)» по адресу: г. Санкт-Петербург, Смольный проезд, дом 1, литера Б, аллея Смольного, дом 1, сооружение 3, литера А, аллея Смольного, дом 1, сооружение 1, литера Ф, аллея Смольного, дом 1, сооружение 2, литера Ф, аллея Смольного, дом 2, сооружение 1, литера Ф, аллея Смольного, дом 2, сооружение 2, литера Ф, аллея Смольного, дом 2, сооружение 3, литера А, Смольная наб., пл. Пролетарской диктатуры, объекта культурного наследия регионального значения «Дом, в котором жил с 1913 г. и умер в 1935 г. географ и путешественник Петр Кузьмич Козлов (кв. 32)» по адресу: Санкт-Петербург, Смольный пр., д. 6, входящего в состав проектной документации, при проведении земляных, строительных, мелиоративных, хозяйственных работ, указанных в статье 30 Федерального закона от 25.06.2002 № 73-ФЗ «Об объектах культурного наследия (памятниках истории и культуры) народов Российской Федерации» работ по использованию лесов и иных работ, включающего оценку воздействия таких работ на указанные объекты и содержащего меры по обеспечению сохранности указанных объектов при проведении таких работ в границах территорий указанных объектов либо на земельном участке, непосредственно связанном с земельным участком в границах территорий указанных объектов: «Раздел 13. Иная документация в случаях, предусмотренных законодательными и иными нормативными правовыми актами Российской Федерации, Подраздел 2. Мероприятия по обеспечению сохранности ОКН (корректировка)» в составе проектной документации: «Работы по сохранению объекта культурного наследия федерального значения «Корпус служебный», входящий в состав объекта культурного наследия федерального значения «Императорское Воспитательное общество благородных девиц (Смольный институт)», местонахождение объекта культурного наследия: г. Санкт-Петербург, Смольный проезд, д. 1, Смольный просп., д. 8 (ремонт, реставрация и приспособление для современного использования)», шифр: ГК-0172200004422000188-1-СОКН.1, разработанного ООО «М.Г. Прайват Реконстракшн» в 2024 году

## Перечень документов, представленных заказчиком или полученных экспертом самостоятельно

1.1. Извлечение из постановления Правительства Российской Федерации от 10.07.2001 № 527 «О перечне объектов исторического и культурного наследия федерального (общероссийского) значения, находящихся в г. Санкт-Петербурге».

1.2. Копия распоряжения Губернатора Санкт-Петербурга от 06.03.2000 № 228-р «Об отнесении к памятникам истории и культуры местного значения».

1.3. Копия распоряжения КГИОП от 04.04.2024 № 421-рп «Об утверждении границ и режима использования территории объекта культурного наследия федерального значения «Императорское Воспитательное общество благородных девиц (Смольный институт)».

1.4. Копия распоряжения КГИОП от 22.07.2024 № 991-рп «Об утверждении границ и режима использования территории объекта культурного наследия регионального значения «Дом, в котором жил с 1913 г. и умер в 1935 г. географ и путешественник Петр Кузьмич Козлов».

1.5. Копия распоряжения КГИОП от 22.08.2016 № 10-414 «Об определении предмета охраны объекта культурного наследия федерального значения «Императорское Воспитательное общество благородных девиц (Смольный институт)».

1.6. Копия распоряжения КГИОП от 08.07.2011 № 10-387 «Об утверждении перечня предметов охраны объекта культурного наследия регионального значения «Дом, в котором жил с 1913 г. и умер в 1935 г. географ и путешественник Козлов Петр Кузьмич».

1.7. Копия паспорта объекта культурного наследия федерального значения «Главный корпус» от 05.07.2021 г.

1.8. Копия паспорта объекта культурного наследия федерального значения «Сад» от 26.05.2021 г.

1.9. Копия паспорта объекта культурного наследия регионального значения «Дом, в котором жил с 1913 г. и умер в 1935 г. географ и путешественник Петр Кузьмич Козлов (кв. 32)» от 06.02.2023 г.

1.10. Копия поэтажных планов на здание по адресу: Санкт-Петербург, Смольный проезд, дом 1, литера Б, составленных филиалом ГУП «ГУИОН» - ПИБ Центрального района в 2016 г.

1.11. Копии поэтажных планов на здание по адресу: Санкт-Петербург, Смольный проезд, дом 6, литера А, составленных филиалом ГУП «ГУИОН» - ПИБ Центрального района в 2011 г.

1.12. Выписка из технического паспорта о технических характеристиках объекта от 16.12.2019 № с18/9217.

1.13. Выписки из Единого государственного реестра недвижимости от 08.11.2024 № КУВИ-001/2024-272946328, от 08.11.2024 № КУВИ-001/2024-272948610, от 08.11.2024 № КУВИ-001/2024-272947577.

**ПРАВИТЕЛЬСТВО РОССИЙСКОЙ ФЕДЕРАЦИИ**

**ПОСТАНОВЛЕНИЕ**

**ОТ 10 ИЮЛЯ 2001 ГОДА N 527**

# О ПЕРЕЧНЕ ОБЪЕКТОВ ИСТОРИЧЕСКОГО И КУЛЬТУРНОГО НАСЛЕДИЯ ФЕДЕРАЛЬНОГО (ОБЩЕРОССИЙСКОГО) ЗНАЧЕНИЯ, НАХОДЯЩИХСЯ В Г.САНКТ-ПЕТЕРБУРГЕ

(с изменениями на 13 октября 2008 года)

Информация об изменяющих документах

---

Документ с изменениями, внесенными:

распоряжением Правительства Российской Федерации от 22 февраля 2006 года N 240-р;

распоряжением Правительства Российской Федерации от 2 июня 2006 года N 801-р;

распоряжением Правительства Российской Федерации от 13 октября 2008 года N 1480-р.

---

Правительство Российской Федерации

постановляет:

1. Одобрить работу Министерства культуры Российской Федерации и правительства Санкт-Петербурга, проведенную совместно с научно-исследовательскими организациями и организациями по охране памятников истории и культуры, по уточнению пообъектного состава памятников истории и культуры федерального (общероссийского) значения, находящихся в г.Санкт-Петербурге.

2. Утвердить прилагаемый перечень объектов исторического и культурного наследия федерального (общероссийского) значения, находящихся в г.Санкт-Петербурге.

3. Признать утратившими силу:

приложение N 1 к постановлению Совета Министров РСФСР от 30 августа 1960 года N 1327 "О дальнейшем улучшении дела охраны памятников культуры в РСФСР" в части, касающейся памятников культуры г.Ленинграда;

приложение N 1 к постановлению Совета Министров РСФСР от 4 декабря 1974 года N 624 "О дополнении и частичном изменении постановления Совета Министров РСФСР от 30 августа 1960 года N 1327 "О дальнейшем улучшении дела охраны памятников культуры в РСФСР" в части, касающейся памятников культуры г.Ленинграда;

приложение к постановлению Совета Министров РСФСР от 7 сентября 1976 года N 495 "О дополнении постановления Совета Министров РСФСР от 30 августа 1960 года N 1327 "О дальнейшем улучшении дела охраны памятников культуры в РСФСР" (СП РСФСР, 1976, N 17, ст.134) в части, касающейся памятников культуры г.Ленинграда;

постановление Правительства Российской Федерации от 20 февраля 1992 года N 116 "О включении в список исторических памятников ледокола "Красин".

Документ сохранен с портала docs.cntd.ru — электронного фонда из более 25 000 000 нормативно-правовых и нормативно-технических документов

Председатель Правительства
Российской Федерации
М.Касьянов

**УТВЕРЖДЕН**
**постановлением Правительства**
**Российской Федерации**
**от 10 июля 2001 года N 527**

# ПЕРЕЧЕНЬ ОБЪЕКТОВ ИСТОРИЧЕСКОГО И КУЛЬТУРНОГО НАСЛЕДИЯ ФЕДЕРАЛЬНОГО (ОБЩЕРОССИЙСКОГО) ЗНАЧЕНИЯ, НАХОДЯЩИХСЯ В Г.САНКТ-ПЕТЕРБУРГЕ

(с изменениями на 13 октября 2008 года)

| Наименование и дата сооружения памятника истории и культуры | Местонахождение памятника истории и культуры |
|---|---|
| г.Санкт-Петербург | |
| Набережная Адмиралтейская: | Адмиралтейская наб. - левый берег р.Большой Невы, от Дворцового моста до Декабристов пл. |
| набережная, 1873-1874 гг., инж. Карлович В.М., инж. Селянинов С.С. | |
| спуск Дворцовый со львами и пристанью, 1820-1824 гг., инж. Готман А.Д., 1832 г., арх. Шарлемань Л.И., 1914-1916 гг., инж. Пшеницкий А.П. | |
| спуск Петровский с вазами и пристанью, 1820-1824 гг., инж. Готман А.Д., 1873-1874 гг., инж. Карлович В.М., инж. Селянинов С.С. | |
| Главное Адмиралтейство, 1704 г., 1732-1738 гг., арх. Коробов И.К., 1806-1823 гг., ск. Анисимов А.А., ск. Демут-Малиновский В.И., арх. Захаров А.Д., ск. Пименов С.С., ск. Теребенев И.И., ск. Щедрин Ф.Ф. | Адмиралтейская наб., 2, 16, Адмиралтейский пр., 1 |
| Дворец Великого князя Михаила Михайловича: | Адмиралтейская наб., 8, Черноморский пер., 4, 5, Азовский пер., 1 |
| дворец, 1885-1891 гг., арх. Месмахер М.Е., 1911 г., гражд. инж. Бергштрессер П.К. | Адмиралтейская наб., 8, Черноморский пер., 5, Азовский пер., 1 |
| служебный дом, 1884-1888 гг., арх. Месмахер М.Е. | Черноморский пер., 4 |
| Дом, где жили: в 1906-1910 гг., физик Голицин Б.Б., в 1890 г., в | Адмиралтейская наб., 10, Черноморский пер., 7 |

Документ сохранен с портала docs.cntd.ru — электронного фонда из более 25 000 000 нормативно-правовых и нормативно-технических документов

| | |
|---|---|
| Могила Шперка Э.Ф. (1837-1894), хирурга | р. Смоленки наб., 27, Смоленское лютеранское кладбище |
| Могила Шретера В.А. (1839-1901), архитектора | р. Смоленки наб., 27, Смоленское лютеранское кладбище |
| Могила Шторха Г.-Ф. (1766-1835), экономиста | р. Смоленки наб., 27, Смоленское лютеранское кладбище |
| Могила Шуберта Ф.И. (1758-1825), астронома и геодезиста | р. Смоленки наб., 27, Смоленское лютеранское кладбище |
| Могила Энгельгардта Е.А. (1775-1862), директора Царскосельского Лицея | р. Смоленки наб., 27, Смоленское лютеранское кладбище |
| Могила Якоби Б.С. (1801-1874), физика, электротехника | р. Смоленки наб., 27, Смоленское лютеранское кладбище |
| Смольный монастырь: | Смольного ул., 1, Растрелли пл., 1, Смольная наб., Кваренги пер., 2, 4 |
| корпуса жилые (каре) с угловыми церквями, 1748-1769 гг., арх. Растрелли Ф.-Б., 1832-1835 гг., арх. Стасов В.П., 1860-е гг., арх. Таманский П.И. | Смольного ул., 1, Растрелли пл., 1, Смольная наб., Кваренги пер., 2, 4 |
| ограда с угловыми башнями и пристройками, 1754-1760 гг., XIX в. | Смольного ул., 1, Растрелли пл., 1, Смольная наб., Кваренги пер., 2, 4 |
| ограда чугунная, 1833-1834 гг., арх. Стасов В.П. | Растрелли пл., 1 |
| сад в монастырском дворе, 1834-1835 гг., арх. Стасов В.П. | Смольного ул., 1 |
| сад перед монастырем, 1834-1835 гг., арх. Стасов В.П. | Растрелли пл. |
| сад "старый", кон. 1760-х-нач.1770-х гг. | Смольная наб. |
| собор Воскресения Словущего, 1748-1769 гг., арх. Растрелли Ф.-Б., 1832-1835 гг. (интерьеры), арх. Стасов В.П. | Смольного ул., 1 |
| Институт Александровский: | Смольного ул., 3, Смольная наб. |
| главное здание, 1765-1775 гг., арх. Фельтен Ю.М., 1821-1824 гг., арх. Квадри Д.И. | Смольного ул., 3 |
| ограда, XVIII в. | Смольная наб. |
| сад, кон. 1760-х-нач. 1770-х гг. | Смольная наб. |
| сквер перед институтом, 2-я четв. XIX в. | Смольного ул., 3 |
| Императорское Воспитательное общество благородных девиц | Смольный пр., 1, Смольный просп., 8, |

Документ сохранен с портала docs.cntd.ru — электронного фонда из более 25 000 000 нормативно-правовых и нормативно-технических документов

| | |
|---|---|
| (Смольный институт): | Смольная наб., Пролетарской диктатуры пл. |
| главный корпус, 1806-1808 гг., арх. Кваренги Д. | Смольный пр., 1, Смольный просп., 8 |
| корпус служебный, 1806-1808 гг., арх. Кваренги Д. | Смольный пр., 1, Смольный просп., 8 |
| ограда парадного двора, 1807 г., арх. Кваренги Д., 1878 г. (восстановление) | Смольный пр., 1 |
| ограда сада, 1807-1808 гг. | Смольная наб., Смольный просп., 8 |
| ограда сада-партера, 1923-1924 гг. | Пролетарской диктатуры пл. |
| памятник Ленину В.И., 1927 г., ск. Козлов В.В., арх. Щуко В.А., арх. Гельфрейх В.Г. | Смольного пр., 1 |
| пропилеи, 1923-1924 гг., арх. Щуко В.А., арх. Гельфрейх В.Г. | Пролетарской диктатуры пл., Смольного аллея |
| сад, 1807-1808 гг., арх. Кваренги Д. | Смольная наб. |
| сад парадного двора, 1860-е гг. | Смольный пр., 1 |
| сад-партер, 1810-е гг., 1899-1910-е гг., 1923-1934 гг., арх. Гельфрейх В.Г., арх. Щуко В.А., садовый мастер Катцер Р.Ф. | Пролетарской диктатуры пл., Смольного аллея |
| фонтаны (четыре), 1933-1934 гг., арх. Щуко В.А., арх. Гельфрейх В.Г. | сад-партер |
| Центральное училище технического рисования и музей Штиглица А.Л.: | Соляной пер., 13, 15 |
| музей, 1885-1896 гг., арх. Месмахер М.Е., ск. Чижов М.А., ск. Бауман А.Г., ск. Жилкин В.И., ск. Лапин А.И. | Соляной пер., 15 |
| училище, 1879-1881 гг., арх. Кракау А.И., арх. Гедике Р.А. | Соляной пер., 13 |
| Церковь Великомученика Пантелеимона: | Соляной пер., 17, Пестеля ул., 2-а |
| ограда с воротами, XVIII-XIX вв. | |
| церковь, 1735-1739 гг., арх. Коробов И.К., 1835 г., арх. Беретти В.И., 1840-е гг. (барельефы), ск. Логановский А.В. | |
| Дом, где жили в 1824 г. писатель Грибоедов А.С. и поэт, декабрист Одоевский А.И. | Союза Печатников ул., 5 |
| Храм Святого Станислава, 1823-1825 гг., арх. Висконти Д.И., 1827 г., арх. Шарлемань И.И. 1-й, 1885 г., 1950-е гг. | Союза Печатников ул., 22, Мастерская ул., 7 |

Документ сохранен с портала docs.cntd.ru — электронного фонда из более 25 000 000 нормативно-правовых и нормативно-технических документов

**ГУБЕРНАТОР САНКТ-ПЕТЕРБУРГА**

**РАСПОРЯЖЕНИЕ**

**ОТ 6 МАРТА 2000 ГОДА N 228-Р**

# ОБ ОТНЕСЕНИИ К ПАМЯТНИКАМ ИСТОРИИ И КУЛЬТУРЫ МЕСТНОГО ЗНАЧЕНИЯ

В целях обеспечения сохранности объектов, представляющих историческую, научную и иную культурную ценность, на основании статьи 18 Закона РСФСР от 15.12.78 "Об охране и использовании памятников истории и культуры" и в соответствии с распоряжением Правительства Российской Федерации от 10.06.99 N 910-р "Об исключении из числа памятников истории и культуры федерального (общероссийского) значения некоторых объектов, находящихся в Санкт-Петербурге":

1. Отнести к числу памятников истории и культуры местного значения и включить в Государственный список недвижимых памятников градостроительства и архитектуры местного значения объекты согласно приложению 1.

2. Отнести к числу памятников истории и культуры местного значения и включить в Государственный список недвижимых памятников истории местного значения объекты согласно приложению 2.

3. Контроль за выполнением распоряжения возложить на вице-губернатора Санкт-Петербурга - председателя Комитета по культуре Яковлева В.П.

Губернатор Санкт-Петербурга
В.А.Яковлев

## Приложение 1 к распоряжению губернатора Санкт-Петербурга от 06.03.2000 N 228-р

## ПЕРЕЧЕНЬ ОБЪЕКТОВ, ВКЛЮЧАЕМЫХ В ГОСУДАРСТВЕННЫЙ СПИСОК НЕДВИЖИМЫХ ПАМЯТНИКОВ ГРАДОСТРОИТЕЛЬСТВА И АРХИТЕКТУРЫ МЕСТНОГО ЗНАЧЕНИЯ

| N п/п | Наименование памятника, дата сооружения, архитектор | Местонахождение |
|---|---|---|
| 1. | Дом ювелирной фирмы К.Г.Фаберже, 1899, арх. К.К.Шмидт | Большая Морская ул., д.24 |
| 2. | Комплекс казарм Гвардейского экипажа, в том числе:<br><br>Штаб и обер-офицерский дом, конец XVIII в.; около 1820; 1852, воен. инж. Митюшин, М.А.Пасыпкин; | Пр.Римского-Корсакова, д.22<br>Наб.кан.Грибоедова, д.133<br><br>Пр.Римского-Корсакова, д.22 |

Документ сохранен с портала docs.cntd.ru — электронного фонда из более 25 000 000 нормативно-правовых и нормативно-технических документов

| | | |
|---|---|---|
| | конец XIX в.; 1940-1950-е;<br>Казарма для холостых нижних чинов с двумя дворовыми флигелями, 1820; 1858; 1940-1950-е;<br>Служебный корпус, конец XVIII в.; конец XIX в.; 1940-1950-е;<br>Казарма для строевых рот с двумя воротами, 1875, воен. инж. С.С.Селянинов; Служебный корпус, вторая половина XIX в. | Наб.кан.Грибоедова, д.133 |
| 3. | Универмаг и фабрика-кухня, 1929-1931, арх. А.К.Барутчев, А.И.Меерзон, И.А.Гильтер, Я.О.Рубанчик | Пл.Стачек, д.9 |

## Приложение 2
## к распоряжению губернатора Санкт-Петербурга от 06.03.2000 N 228-р

### ПЕРЕЧЕНЬ
### ОБЪЕКТОВ, ВКЛЮЧАЕМЫХ В ГОСУДАРСТВЕННЫЙ СПИСОК НЕДВИЖИМЫХ ПАМЯТНИКОВ ИСТОРИИ МЕСТНОГО ЗНАЧЕНИЯ

| N п/п | Наименование памятника истории | Местонахождение |
|---|---|---|
| 1 | Дом, в котором жил с 1913 г. и умер в 1935 г. географ и путешественник Петр Кузьмич Козлов (кв.32) | Смольный пр., д.6 |
| 2 | Дом, где в меблированных комнатах "Париж" у Вацлава Вацлавовича Воровского в 1905 г. Владимир Ильич Ленин часто бывал по партийным делам | Невский пр., д.66;<br>Караванная ул., д.28;<br>наб.р.Фонтанки, д.29 |

Официальный
электронный текст
ИПС "Кодекс"

Текст документа сверен по:
официальная рассылка

Документ сохранен с портала docs.cntd.ru — электронного фонда из более 25 000 000 нормативно-правовых и нормативно-технических документов

ПРАВИТЕЛЬСТВО САНКТ-ПЕТЕРБУРГА

**КОМИТЕТ ПО ГОСУДАРСТВЕННОМУ КОНТРОЛЮ, ИСПОЛЬЗОВАНИЮ И ОХРАНЕ ПАМЯТНИКОВ ИСТОРИИ И КУЛЬТУРЫ**

# Р А С П О Р Я Ж Е Н И Е

окуд

04.04.2024 № 421-рп

**Об утверждении границ и режима использования территории объекта культурного наследия федерального значения «Императорское Воспитательное общество благородных девиц (Смольный институт)»**

В соответствии со статьей 3.1, подпунктом 10 пункта 2 статьи 33 Федерального закона от 25.06.2002 № 73-ФЗ «Об объектах культурного наследия (памятниках истории и культуры) народов Российской Федерации» и пунктом 3.12 Положения о Комитете по государственному контролю, использованию и охране памятников истории и культуры, утвержденного постановлением Правительства Санкт-Петербурга от 28.04.2004 № 651, на основании историко-культурного исследования, выполненного ООО «Петрокарта» (от 14.09.2023 рег. № 01-43-22445/23-0-0):

1. Утвердить:

1.1. Границы территории объекта культурного наследия федерального значения «Императорское Воспитательное общество благородных девиц (Смольный институт)», расположенного по адресу: г. Санкт-Петербург, Смольный проезд, дом 1, литера Б, аллея Смольного, дом 1, сооружение 3, литера А, аллея Смольного, дом 1, сооружение 1, литера Ф, аллея Смольного, дом 1, сооружение 2, литера Ф, аллея Смольного, дом 2, сооружение 1, литера Ф, аллея Смольного, дом 2, сооружение 2, литера Ф, аллея Смольного, дом 2, сооружение 3, литера А, Смольная наб., пл. Пролетарской диктатуры, согласно приложению № 1 к распоряжению.

1.2. Режим использования территории объекта культурного наследия федерального значения «Императорское Воспитательное общество благородных девиц (Смольный институт)», расположенного по адресу: г. Санкт-Петербург, Смольный проезд, дом 1, литера Б, аллея Смольного, дом 1, сооружение 3, литера А, аллея Смольного, дом 1, сооружение 1, литера Ф, аллея Смольного, дом 1, сооружение 2, литера Ф, аллея Смольного, дом 2, сооружение 1, литера Ф, аллея Смольного, дом 2, сооружение 2, литера Ф, аллея Смольного, дом 2, сооружение 3, литера А, Смольная наб., пл. Пролетарской диктатуры, согласно приложению № 2 к распоряжению.

2. План границ территории объекта культурного наследия федерального значения «Императорское Воспитательное общество благородных девиц (Смольный институт)», утвержденный КГИОП 04.07.2005, признать утратившим силу.

3. Начальнику отдела государственного реестра объектов культурного наследия обеспечить:

3.1. Направление в Управление Федеральной службы государственной регистрации, кадастра и картографии по Санкт-Петербургу, Комитет по градостроительству и архитектуре копий распоряжений в срок, не превышающий пяти рабочих дней со дня издания распоряжения.

3.2. Уведомление лиц, являющихся собственниками или иными законными владельцами объекта, указанного в пункте 1 распоряжения, в срок, не превышающий трех рабочих дней со дня издания распоряжения.

3.3. Размещение настоящего распоряжения в электронной форме в локальной компьютерной сети КГИОП и его официальное опубликование.

3.4. Внесение соответствующих изменений в «Геоинформационную базу данных по объектам культурного наследия, границам и режимам зон охраны на территории Санкт-Петербурга».


4. Контроль за выполнением распоряжения возложить на начальника Управления государственного реестра объектов культурного наследия.

**Председатель КГИОП** **С.В. Макаров**

Приложение №1 к распоряжению КГИОП
от 04.04.2024 № 421-рп

Границы территории объекта культурного наследия федерального значения «Императорское Воспитательное общество благородных девиц (Смольный институт)» (далее – объект культурного наследия), расположенного по адресу: г. Санкт-Петербург, Смольный проезд, дом 1, литера Б, аллея Смольного, дом 1, сооружение 3, литера А, аллея Смольного, дом 1, сооружение 1, литера Ф, аллея Смольного, дом 1, сооружение 2, литера Ф, аллея Смольного, дом 2, сооружение 1, литера Ф, аллея Смольного, дом 2, сооружение 2, литера Ф, аллея Смольного, дом 2, сооружение 3, литера А, Смольная наб., пл. Пролетарской диктатуры

1. Схема границ территории объекта культурного наследия:

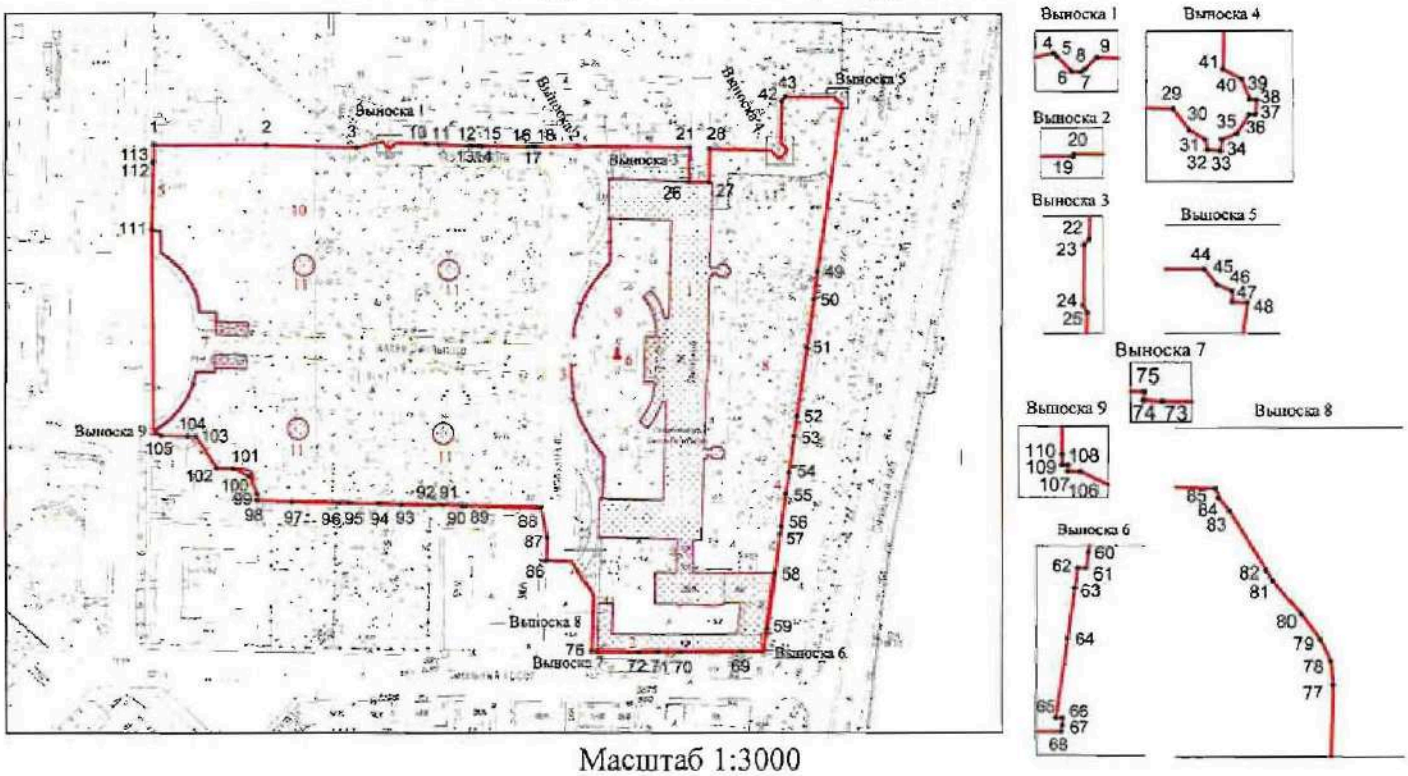


Масштаб 1:3000

Условные обозначения:

граница объекта культурного наследия

• 1 характерная точка границы объекта культурного наследия

территория, занимаемая объектом культурного наследия федерального значения

памятник монументального искусства федерального значения

парки, сады, скверы, аллеи, бульвары, палисадники

Состав объекта культурного наследия:

1. Главный корпус;
2. Корпус служебный;
3. Ограда парадного двора;
4. Ограда сада;
5. Ограда сада-партера;
6. Памятник Ленину В.И.;
7. Пропилеи;
8. Сад;
9. Сад парадного двора;
10. Сад-партер;
11. Фонтаны (четыре).

# Перечень координат характерных точек границ территории объекта культурного наследия:

| Сведения о местоположении границ объекта | | | | | |
|---|---|---|---|---|---|
| 1. Система координат СК-1964 | | | | | |
| 2. Сведения о характерных точках границ объекта | | | | | |
| Обозначение характерных точек границ | Координаты, м | | Метод определения координат характерной точки | Средняя квадратическая погрешность положения характерной точки ($M_t$), м | Описание обозначения точки на местности (при наличии) |
| | X | Y | | | |
| 1 | 2 | 3 | 4 | 5 | 6 |
| 1 | 95592.17 | 117899.34 | Геодезический метод | 0.10 | – |
| 2 | 95592.29 | 117969.30 | Геодезический метод | 0.10 | – |
| 3 | 95590.79 | 118025.18 | Геодезический метод | 0.10 | – |
| 4 | 95594.46 | 118041.29 | Геодезический метод | 0.10 | – |
| 5 | 95593.81 | 118041.90 | Геодезический метод | 0.10 | – |
| 6 | 95591.02 | 118044.66 | Геодезический метод | 0.10 | – |
| 7 | 95590.91 | 118046.64 | Геодезический метод | 0.10 | – |
| 8 | 95591.50 | 118047.33 | Геодезический метод | 0.10 | – |
| 9 | 95593.63 | 118049.56 | Геодезический метод | 0.10 | – |
| 10 | 95592.99 | 118068.39 | Геодезический метод | 0.10 | – |
| 11 | 95592.80 | 118076.21 | Геодезический метод | 0.10 | – |
| 12 | 95592.04 | 118095.29 | Геодезический метод | 0.10 | – |
| 13 | 95591.95 | 118097.35 | Геодезический метод | 0.10 | – |
| 14 | 95592.04 | 118101.07 | Геодезический метод | 0.10 | – |
| 15 | 95591.87 | 118103.11 | Геодезический метод | 0.10 | – |
| 16 | 95591.09 | 118131.17 | Геодезический метод | 0.10 | – |
| 17 | 95591.30 | 118134.62 | Геодезический метод | 0.10 | – |
| 18 | 95591.26 | 118136.53 | Геодезический метод | 0.10 | – |
| 19 | 95591.17 | 118162.72 | Геодезический метод | 0.10 | – |
| 20 | 95591.31 | 118162.76 | Геодезический метод | 0.10 | – |
| 21 | 95591.05 | 118232.48 | Аналитический метод | 0.10 | – |
| 22 | 95583.01 | 118232.33 | Аналитический метод | 0.10 | – |
| 23 | 95582.38 | 118231.70 | Аналитический метод | 0.10 | – |
| 24 | 95575.33 | 118231.60 | Аналитический метод | 0.10 | – |
| 25 | 95574.43 | 118232.06 | Аналитический метод | 0.10 | – |
| 26 | 95569.46 | 118231.88 | Аналитический метод | 0.10 | – |
| 27 | 95569.19 | 118244.34 | Аналитический метод | 0.10 | – |
| 28 | 95590.02 | 118244.91 | Аналитический метод | 0.10 | – |
| 29 | 95588.89 | 118282.64 | Аналитический метод | 0.10 | – |
| 30 | 95586.40 | 118284.51 | Аналитический метод | 0.10 | – |
| 31 | 95585.31 | 118286.38 | Аналитический метод | 0.10 | – |
| 32 | 95584.11 | 118286.56 | Аналитический метод | 0.10 | – |
| 33 | 95583.96 | 118288.14 | Аналитический метод | 0.10 | – |
| 34 | 95585.31 | 118288.27 | Аналитический метод | 0.10 | – |
| 35 | 95586.01 | 118289.99 | Аналитический метод | 0.10 | – |
| 36 | 95588.24 | 118291.41 | Аналитический метод | 0.10 | – |
| 37 | 95588.27 | 118292.14 | Аналитический метод | 0.10 | – |
| 38 | 95589.90 | 118292.27 | Аналитический метод | 0.10 | – |
| 39 | 95590.00 | 118291.44 | Аналитический метод | 0.10 | – |
| 40 | 95592.29 | 118290.58 | Аналитический метод | 0.10 | – |
| 41 | 95593.43 | 118288.40 | Аналитический метод | 0.10 | – |
| 42 | 95619.89 | 118289.21 | Аналитический метод | 0.10 | – |
| 43 | 95622.63 | 118291.31 | Аналитический метод | 0.10 | – |
| 44 | 95622.65 | 118321.69 | Аналитический метод | 0.10 | – |
| 45 | 95620.86 | 118323.14 | Аналитический метод | 0.10 | – |
| 46 | 95620.09 | 118324.91 | Аналитический метод | 0.10 | – |
| 47 | 95618.86 | 118324.93 | Аналитический метод | 0.10 | – |
| 48 | 95618.79 | 118326.67 | Аналитический метод | 0.10 | – |
| 49 | 95513.63 | 118311.35 | Геодезический метод | 0.10 | – |
| 50 | 95496.65 | 118309.12 | Геодезический метод | 0.10 | – |
| 51 | 95466.41 | 118304.64 | Геодезический метод | 0.10 | – |
| 52 | 95424.76 | 118298.48 | Геодезический метод | 0.10 | – |

| | | | | | |
|---|---|---|---|---|---|
| 53 | 95412.54 | 118296.76 | Геодезический метод | 0.10 | – |
| 54 | 95389.92 | 118293.39 | Геодезический метод | 0.10 | – |
| 55 | 95376.76 | 118291.35 | Геодезический метод | 0.10 | – |
| 56 | 95356.31 | 118288.49 | Геодезический метод | 0.10 | – |
| 57 | 95351.40 | 118287.80 | Геодезический метод | 0.10 | – |
| 58 | 95327.11 | 118284.60 | Геодезический метод | 0.10 | – |
| 59 | 95293.40 | 118279.64 | Геодезический метод | 0.10 | – |
| 60 | 95289.91 | 118279.22 | Геодезический метод | 0.10 | – |
| 61 | 95288.95 | 118279.08 | Геодезический метод | 0.10 | – |
| 62 | 95288.95 | 118278.56 | Геодезический метод | 0.10 | – |
| 63 | 95287.79 | 118278.39 | Геодезический метод | 0.10 | – |
| 64 | 95284.68 | 118277.93 | Геодезический метод | 0.10 | – |
| 65 | 95279.78 | 118277.21 | Геодезический метод | 0.10 | – |
| 66 | 95279.78 | 118277.62 | Геодезический метод | 0.10 | – |
| 67 | 95279.31 | 118277.60 | Геодезический метод | 0.10 | – |
| 68 | 95278.93 | 118277.54 | Геодезический метод | 0.10 | – |
| 69 | 95278.85 | 118263.78 | Геодезический метод | 0.10 | – |
| 70 | 95278.75 | 118225.91 | Геодезический метод | 0.10 | – |
| 71 | 95278.74 | 118212.14 | Геодезический метод | 0.10 | – |
| 72 | 95278.62 | 118200.11 | Геодезический метод | 0.10 | – |
| 73 | 95278.75 | 118174.20 | Геодезический метод | 0.10 | – |
| 74 | 95278.80 | 118173.27 | Геодезический метод | 0.10 | – |
| 75 | 95279.22 | 118173.30 | Геодезический метод | 0.10 | – |
| 76 | 95279.35 | 118170.56 | Геодезический метод | 0.10 | – |
| 77 | 95311.69 | 118171.62 | Геодезический метод | 0.10 | – |
| 78 | 95314.45 | 118171.32 | Геодезический метод | 0.10 | – |
| 79 | 95316.99 | 118170.15 | Геодезический метод | 0.10 | – |
| 80 | 95319.89 | 118168.01 | Геодезический метод | 0.10 | – |
| 81 | 95323.76 | 118164.79 | Геодезический метод | 0.10 | – |
| 82 | 95324.87 | 118164.03 | Геодезический метод | 0.10 | – |
| 83 | 95331.71 | 118159.83 | Геодезический метод | 0.10 | – |
| 84 | 95333.20 | 118158.57 | Геодезический метод | 0.10 | – |
| 85 | 95334.31 | 118158.25 | Геодезический метод | 0.10 | – |
| 86 | 95334.96 | 118142.45 | Аналитический метод | 0.10 | – |
| 87 | 95349.30 | 118143.01 | Аналитический метод | 0.10 | – |
| 88 | 95367.52 | 118139.21 | Геодезический метод | 0.10 | – |
| 89 | 95369.06 | 118093.07 | Геодезический метод | 0.10 | – |
| 90 | 95369.14 | 118090.63 | Геодезический метод | 0.10 | – |
| 91 | 95369.56 | 118078.71 | Геодезический метод | 0.10 | – |
| 92 | 95369.42 | 118071.05 | Геодезический метод | 0.10 | – |
| 93 | 95369.83 | 118052.83 | Геодезический метод | 0.10 | – |
| 94 | 95370.38 | 118039.06 | Геодезический метод | 0.10 | – |
| 95 | 95370.82 | 118020.70 | Геодезический метод | 0.10 | – |
| 96 | 95370.89 | 118013.68 | Геодезический метод | 0.10 | – |
| 97 | 95371.83 | 117985.13 | Геодезический метод | 0.10 | – |
| 98 | 95372.55 | 117963.39 | Геодезический метод | 0.10 | – |
| 99 | 95376.64 | 117963.44 | Геодезический метод | 0.10 | – |
| 100 | 95387.64 | 117958.64 | Геодезический метод | 0.10 | – |
| 101 | 95392.31 | 117948.69 | Геодезический метод | 0.10 | – |
| 102 | 95392.61 | 117938.17 | Геодезический метод | 0.10 | – |
| 103 | 95412.37 | 117925.30 | Геодезический метод | 0.10 | – |
| 104 | 95412.46 | 117920.38 | Геодезический метод | 0.10 | – |
| 105 | 95412.76 | 117903.98 | Геодезический метод | 0.10 | – |
| 106 | 95414.82 | 117899.85 | Геодезический метод | 0.10 | – |
| 107 | 95414.84 | 117899.15 | Геодезический метод | 0.10 | – |
| 108 | 95415.19 | 117899.15 | Геодезический метод | 0.10 | – |
| 109 | 95415.19 | 117898.83 | Геодезический метод | 0.10 | – |
| 110 | 95415.76 | 117898.83 | Геодезический метод | 0.10 | – |
| 111 | 95540.29 | 117897.95 | Геодезический метод | 0.10 | – |
| 112 | 95580.76 | 117898.89 | Геодезический метод | 0.10 | – |
| 113 | 95581.95 | 117898.91 | Геодезический метод | 0.10 | – |
| 1 | 95592.17 | 117899.34 | Геодезический метод | 0.10 | – |

Приложение №2 к распоряжению КГИОП
от 04.04.2024 № 421-рп

Режим использования территории объекта культурного наследия федерального значения «Императорское Воспитательное общество благородных девиц (Смольный институт)», расположенного по адресу: г. Санкт-Петербург, Смольный проезд, дом 1, литера Б, аллея Смольного, дом 1, сооружение 3, литера А, аллея Смольного, дом 1, сооружение 1, литера Ф, аллея Смольного, дом 1, сооружение 2, литера Ф, аллея Смольного, дом 2, сооружение 1, литера Ф, аллея Смольного, дом 2, сооружение 2, литера Ф, аллея Смольного, дом 2, сооружение 3, литера А, Смольная наб., пл. Пролетарской диктатуры

1. На территории объекта культурного наследия запрещаются: строительство объектов капитального строительства и увеличение объемно-пространственных характеристик существующих на территории объекта культурного наследия объектов капитального строительства; проведение земляных, строительных, мелиоративных и иных работ, за исключением работ по сохранению (воссозданию) объекта культурного наследия или его отдельных элементов, сохранению историко-градостроительной или природной среды объекта культурного наследия, работ по капитальному ремонту общего имущества в многоквартирных домах, являющихся объектами культурного наследия, работ по капитальному ремонту общего имущества в многоквартирных домах, расположенных на территориях объектов культурного наследия и не являющихся объектами культурного наследия.

2. На территории объекта культурного наследия разрешается ведение хозяйственной деятельности, не противоречащей требованиям обеспечения сохранности объекта культурного наследия и позволяющей обеспечить функционирование объекта культурного наследия в современных условиях.

3. Требования к осуществлению деятельности в границах территории объекта культурного наследия и требования к содержанию и использованию территории объекта культурного наследия устанавливаются законодательством Российской Федерации и Санкт-Петербурга об объектах культурного наследия.

ПРАВИТЕЛЬСТВО САНКТ-ПЕТЕРБУРГА

**КОМИТЕТ ПО ГОСУДАРСТВЕННОМУ КОНТРОЛЮ, ИСПОЛЬЗОВАНИЮ И ОХРАНЕ ПАМЯТНИКОВ ИСТОРИИ И КУЛЬТУРЫ**

# Р А С П О Р Я Ж Е Н И Е

окуд

22.07.2024 № 991-рп

**Об утверждении границ и режима использования территории объекта культурного наследия регионального значения «Дом, в котором жил с 1913 г. и умер в 1935 г. географ и путешественник Петр Кузьмич Козлов»**

В соответствии со статьей 3.1, подпунктом 10 пункта 2 статьи 33 Федерального закона от 25.06.2002 № 73-ФЗ «Об объектах культурного наследия (памятниках истории и культуры) народов Российской Федерации» и пунктом 3.12 Положения о Комитете по государственному контролю, использованию и охране памятников истории и культуры, утвержденного постановлением Правительства Санкт-Петербурга от 28.04.2004 № 651, на основании историко-культурного исследования, выполненного ООО «Петрокарта» (от 29.08.2023 рег. № 01-43-21079/23-0-0):

1. Утвердить:

1.1. Границы территории объекта культурного наследия регионального значения «Дом, в котором жил с 1913 г. и умер в 1935 г. географ и путешественник Петр Кузьмич Козлов», расположенного по адресу: Санкт-Петербург, Смольный пр., д. 6, согласно приложению № 1 к распоряжению.

1.2. Режим использования территории объекта культурного наследия регионального значения «Дом, в котором жил с 1913 г. и умер в 1935 г. географ и путешественник Петр Кузьмич Козлов», расположенного по адресу: Санкт-Петербург, Смольный пр., д. 6, согласно приложению № 2 к распоряжению.

2. План границ территории объекта культурного наследия регионального значения «Дом, в котором жил с 1913 г. и умер в 1935 г. географ и путешественник Козлов Петр Кузьмич», утвержденный КГИОП 02.09.2005, признать утратившим силу.

3. Начальнику отдела государственного реестра объектов культурного наследия обеспечить:

3.1. Направление в Управление Федеральной службы государственной регистрации, кадастра и картографии по Санкт-Петербургу, Комитет по градостроительству и архитектуре копий распоряжений в срок, не превышающий пяти рабочих дней со дня издания распоряжения.

3.2. Уведомление лиц, являющихся собственниками или иными законными владельцами объекта, указанного в пункте 1 распоряжения, в срок, не превышающий трех рабочих дней со дня издания распоряжения.

3.3. Размещение настоящего распоряжения в электронной форме в локальной компьютерной сети КГИОП и его официальное опубликование.

3.4. Внесение соответствующих изменений в «Геоинформационную базу данных по объектам культурного наследия, границам и режимам зон охраны на территории Санкт-Петербурга».


4. Контроль за выполнением распоряжения возложить на начальника Управления государственного реестра объектов культурного наследия.

**Временно исполняющий обязанности председателя КГИОП** **А.В. Михайлов**

Приложение №1 к распоряжению КГИОП
от 22.07.2024 № 991-рп

Границы территории объекта культурного наследия регионального значения «Дом, в котором жил с 1913 г. и умер в 1935 г. географ и путешественник Петр Кузьмич Козлов» (далее – объект культурного наследия), расположенного по адресу: Санкт-Петербург, Смольный пр., д. 6

1. Схема границ территории объекта культурного наследия:

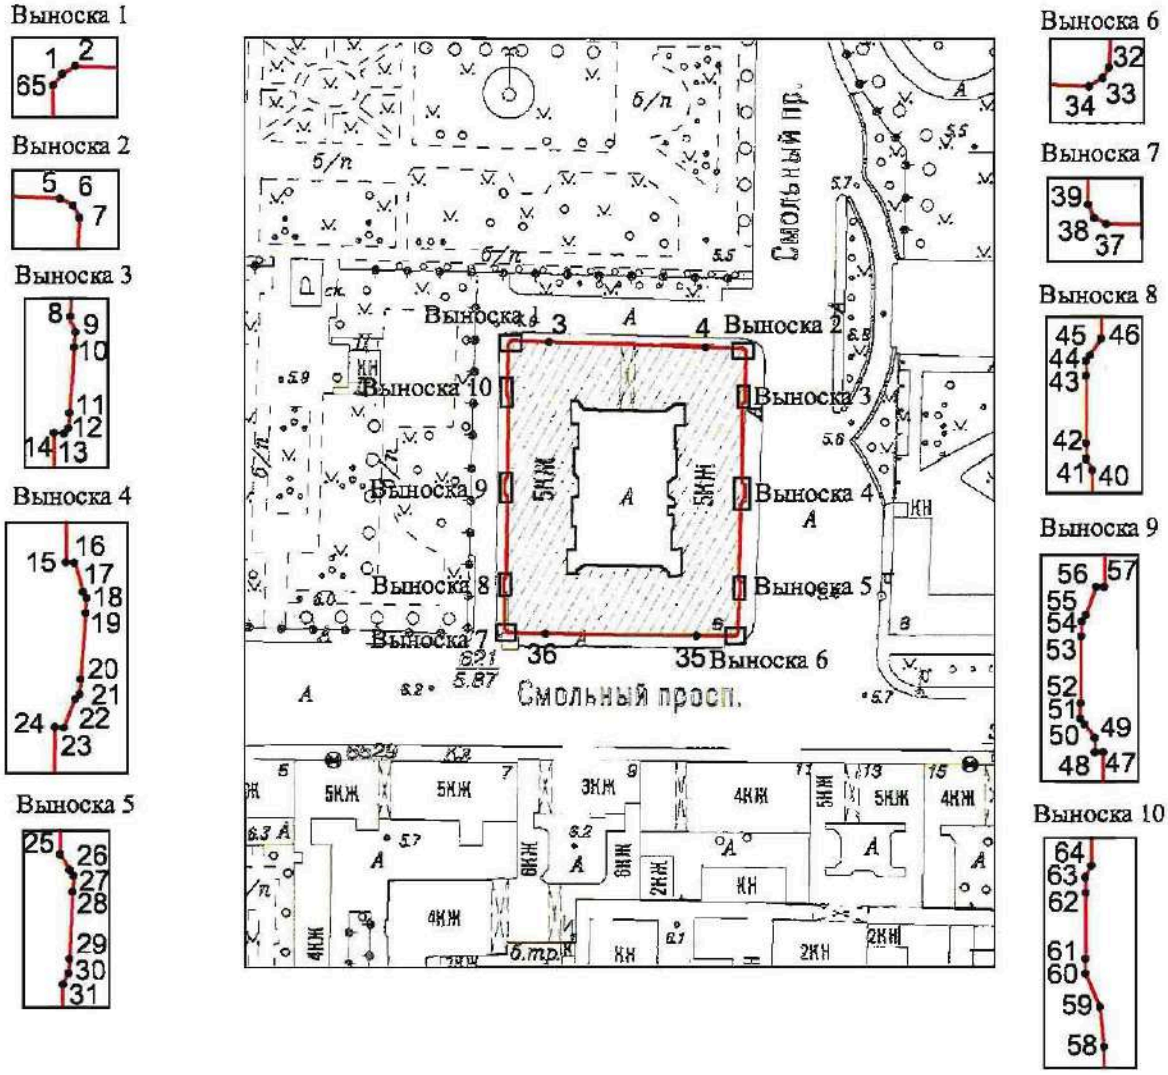


Масштаб 1:2000

Условные обозначения

граница территории объекта культурного наследия

• 1 характерная точка границы территории объекта культурного наследия

территория, занимаемая объектом культурного наследия регионального значения

Перечень координат характерных точек границ территории объекта культурного наследия:

| Сведения о местоположении границ объекта | | | | | |
|---|---|---|---|---|---|
| 1. Система координат СК-1964 | | | | | |
| 2. Сведения о характерных точках границ объекта | | | | | |
| Обозначение характерных точек границ | Координаты, м | | Метод определения координат характерной точки | Средняя квадратическая погрешность положения характерной точки ($M_t$), м | Описание обозначения точки на местности (при наличии) |
| | X | Y | | | |
| 1 | 2 | 3 | 4 | 5 | 6 |
| 1 | 95352.51 | 118079.65 | Метод спутниковых геодезических измерений (определений) | 0.10 | – |
| 2 | 95352.89 | 118080.28 | Метод геодезических измерений (определений) | 0.10 | – |
| 3 | 95352.52 | 118089.43 | Метод геодезических измерений (определений) | 0.10 | – |
| 4 | 95351.23 | 118128.51 | Метод геодезических измерений (определений) | 0.10 | – |
| 5 | 95350.90 | 118137.73 | Метод геодезических измерений (определений) | 0.10 | – |
| 6 | 95350.55 | 118138.38 | Метод спутниковых геодезических измерений (определений) | 0.10 | – |
| 7 | 95349.93 | 118138.69 | Метод геодезических измерений (определений) | 0.10 | – |
| 8 | 95340.76 | 118138.23 | Метод геодезических измерений (определений) | 0.10 | – |
| 9 | 95340.39 | 118138.40 | Метод геодезических измерений (определений) | 0.10 | – |
| 10 | 95339.91 | 118138.36 | Метод геодезических измерений (определений) | 0.10 | – |
| 11 | 95337.79 | 118138.20 | Метод геодезических измерений (определений) | 0.10 | – |
| 12 | 95337.31 | 118138.17 | Метод геодезических измерений (определений) | 0.10 | – |
| 13 | 95337.14 | 118138.03 | Метод геодезических измерений (определений) | 0.10 | – |
| 14 | 95337.16 | 118137.70 | Метод геодезических измерений (определений) | 0.10 | – |
| 15 | 95317.57 | 118137.52 | Метод геодезических измерений (определений) | 0.10 | – |
| 16 | 95317.55 | 118137.79 | Метод геодезических измерений (определений) | 0.10 | – |
| 17 | 95316.62 | 118138.06 | Метод геодезических измерений (определений) | 0.10 | – |
| 18 | 95316.43 | 118138.18 | Метод геодезических измерений (определений) | 0.10 | – |
| 19 | 95315.94 | 118138.14 | Метод геодезических измерений (определений) | 0.10 | – |
| 20 | 95313.81 | 118137.99 | Метод геодезических измерений (определений) | 0.10 | – |
| 21 | 95313.33 | 118137.96 | Метод геодезических измерений (определений) | 0.10 | – |
| 22 | 95313.16 | 118137.81 | Метод геодезических измерений (определений) | 0.10 | – |
| 23 | 95312.25 | 118137.45 | Метод геодезических измерений (определений) | 0.10 | – |
| 24 | 95312.26 | 118137.17 | Метод геодезических измерений (определений) | 0.10 | – |
| 25 | 95293.25 | 118136.68 | Метод спутниковых геодезических измерений (определений) | 0.10 | – |
| 26 | 95292.75 | 118137.00 | Метод геодезических измерений (определений) | 0.10 | – |
| 27 | 95292.56 | 118137.12 | Метод геодезических измерений (определений) | 0.10 | – |

| | | | | | |
|---|---|---|---|---|---|
| 28 | 95292.07 | 118137.08 | Метод геодезических измерений (определений) | 0.10 | – |
| 29 | 95289.91 | 118136.99 | Метод геодезических измерений (определений) | 0.10 | – |
| 30 | 95289.45 | 118136.96 | Метод геодезических измерений (определений) | 0.10 | – |
| 31 | 95289.10 | 118136.78 | Метод геодезических измерений (определений) | 0.10 | – |
| 32 | 95279.84 | 118136.43 | Метод геодезических измерений (определений) | 0.10 | – |
| 33 | 95279.31 | 118136.10 | Метод спутниковых геодезических измерений (определений) | 0.10 | – |
| 34 | 95278.91 | 118135.43 | Метод геодезических измерений (определений) | 0.10 | – |
| 35 | 95279.13 | 118126.24 | Метод геодезических измерений (определений) | 0.10 | – |
| 36 | 95279.67 | 118088.34 | Метод геодезических измерений (определений) | 0.10 | – |
| 37 | 95279.79 | 118079.15 | Метод геодезических измерений (определений) | 0.10 | – |
| 38 | 95280.12 | 118078.55 | Метод спутниковых геодезических измерений (определений) | 0.10 | – |
| 39 | 95280.77 | 118078.24 | Метод геодезических измерений (определений) | 0.10 | – |
| 40 | 95289.97 | 118078.14 | Метод геодезических измерений (определений) | 0.10 | – |
| 41 | 95290.32 | 118077.96 | Метод геодезических измерений (определений) | 0.10 | – |
| 42 | 95290.81 | 118077.96 | Метод геодезических измерений (определений) | 0.10 | – |
| 43 | 95292.97 | 118077.96 | Метод геодезических измерений (определений) | 0.10 | – |
| 44 | 95293.45 | 118077.96 | Метод геодезических измерений (определений) | 0.10 | – |
| 45 | 95293.63 | 118078.08 | Метод геодезических измерений (определений) | 0.10 | – |
| 46 | 95294.16 | 118078.43 | Метод спутниковых геодезических измерений (определений) | 0.10 | – |
| 47 | 95313.65 | 118078.96 | Метод геодезических измерений (определений) | 0.10 | – |
| 48 | 95313.64 | 118078.69 | Метод геодезических измерений (определений) | 0.10 | – |
| 49 | 95314.09 | 118078.69 | Метод геодезических измерений (определений) | 0.10 | – |
| 50 | 95314.55 | 118078.36 | Метод геодезических измерений (определений) | 0.10 | – |
| 51 | 95314.73 | 118078.23 | Метод геодезических измерений (определений) | 0.10 | – |
| 52 | 95315.22 | 118078.24 | Метод геодезических измерений (определений) | 0.10 | – |
| 53 | 95317.39 | 118078.27 | Метод геодезических измерений (определений) | 0.10 | – |
| 54 | 95317.87 | 118078.28 | Метод геодезических измерений (определений) | 0.10 | – |
| 55 | 95318.06 | 118078.41 | Метод геодезических измерений (определений) | 0.10 | – |
| 56 | 95318.97 | 118078.74 | Метод геодезических измерений (определений) | 0.10 | – |
| 57 | 95318.98 | 118079.00 | Метод геодезических измерений (определений) | 0.10 | – |
| 58 | 95336.94 | 118079.31 | Метод геодезических измерений (определений) | 0.10 | – |
| 59 | 95338.22 | 118079.18 | Метод геодезических измерений (определений) | 0.10 | – |
| 60 | 95339.27 | 118078.72 | Метод геодезических измерений (определений) | 0.10 | – |
| 61 | 95339.75 | 118078.72 | Метод геодезических измерений (определений) | 0.10 | – |
| 62 | 95341.87 | 118078.73 | Метод геодезических измерений (определений) | 0.10 | – |

| | | | | | |
|---|---|---|---|---|---|
| 63 | 95342.36 | 118078.71 | Метод геодезических измерений (определений) | 0.10 | – |
| 64 | 95342.72 | 118078.91 | Метод геодезических измерений (определений) | 0.10 | – |
| 65 | 95351.94 | 118079.19 | Метод геодезических измерений (определений) | 0.10 | – |
| 1 | 95352.51 | 118079.65 | Метод спутниковых геодезических измерений (определений) | 0.10 | – |

Приложение №2 к распоряжению КГИОП
от 22.07.2024 № 991-рп

Режим использования территории объекта культурного наследия регионального значения «Дом, в котором жил с 1913 г. и умер в 1935 г. географ и путешественник Петр Кузьмич Козлов», расположенного по адресу: Санкт-Петербург, Смольный пр., д. 6

1. На территории объекта культурного наследия запрещаются: строительство объектов капитального строительства и увеличение объемно-пространственных характеристик существующих на территории объекта культурного наследия объектов капитального строительства; проведение земляных, строительных, мелиоративных и иных работ, за исключением работ по сохранению (воссозданию) объекта культурного наследия или его отдельных элементов, сохранению историко-градостроительной или природной среды объекта культурного наследия, работ по капитальному ремонту общего имущества в многоквартирных домах, являющихся объектами культурного наследия, работ по капитальному ремонту общего имущества в многоквартирных домах, расположенных на территориях объектов культурного наследия и не являющихся объектами культурного наследия.

2. На территории объекта культурного наследия разрешается ведение хозяйственной деятельности, не противоречащей требованиям обеспечения сохранности объекта культурного наследия и позволяющей обеспечить функционирование объекта культурного наследия в современных условиях.

3. Требования к осуществлению деятельности в границах территории объекта культурного наследия и требования к содержанию и использованию территории объекта культурного наследия устанавливаются законодательством Российской Федерации и Санкт-Петербурга об объектах культурного наследия.

ПРАВИТЕЛЬСТВО САНКТ-ПЕТЕРБУРГА

**КОМИТЕТ ПО ГОСУДАРСТВЕННОМУ КОНТРОЛЮ,ИСПОЛЬЗОВАНИЮ И ОХРАНЕ ПАМЯТНИКОВ ИСТОРИИ И КУЛЬТУРЫ**

# Р А С П О Р Я Ж Е Н И Е

окуд

22.08.2016 № 10-414

**Об определении предмета охраны объекта культурного наследия федерального значения «Императорское Воспитательное общество благородных девиц (Смольный институт)»**

1. Определить предмет охраны объекта культурного наследия федерального значения «Императорское Воспитательное общество благородных девиц (Смольный институт)», расположенного по адресу: Смольный пр., 1, Смольный просп., 8, Смольная наб., Пролетарской диктатуры пл., согласно приложению к настоящему распоряжению.

2. Распоряжение КГИОП от 14.10.2015 № 10-488 «Об определении предмета охраны объекта «Сад-партер», входящего в состав объекта культурного наследия федерального значения «Императорское Воспитательное общество благородных девиц (Смольный институт)» считать утратившим силу.


3. Начальнику отдела государственного учета объектов культурного наследия обеспечить размещение настоящего распоряжения в электронной форме в локальной компьютерной сети КГИОП.

4. Контроль за выполнением распоряжения остается за заместителем председателя КГИОП – начальником Управления государственного учета объектов культурного наследия.



Заместитель председателя КГИОП –
начальник Управления государственного учета
объектов культурного наследия Г.Р. Аганова

Приложение к распоряжению КГИОП
от 22.08.2016 № 10-414

Предмет охраны объекта культурного наследия федерального значения
«Императорское Воспитательное общество благородных девиц (Смольный институт)»,
расположенного по адресу:
Смольный пр., 1, Смольный просп., 8, Смольная наб., Пролетарской диктатуры пл.
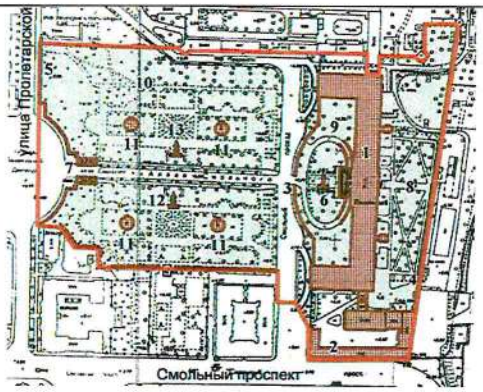
| № пп | Видовая принадлежность предмета охраны | Предмет охраны | Фотофиксация |
|---|---|---|---|
| 1 | 2 | 3 | 4 |
| 1 | Объемно-пространственное и планировочное решение территории: | местоположение и градостроительные характеристики ансамбля, расположенного на участке между Смольной наб., Смольным проспектом, ул. Пролетарской Диктатуры, и включающего:<br>1. Главный корпус;<br>2. Корпус служебный;<br>3. Ограду парадного двора;<br>4. Ограду сада;<br>5. Ограду сада-партера;<br>6. Памятник Ленину В.И.;<br>7. Пропилеи;<br>8. Сад;<br>9. Сад парадного двора;<br>10. Сад-партер;<br>11. Фонтаны (четыре);<br><br>композиционно-планировочная структура ансамбля;<br>пространственно-планировочная композиция, включая местоположение главного корпуса, корпуса служебного, ограды парадного двора, ограды сада, ограды сада-партера, памятника Ленину В.И., пропилей, сада, сада парадного двора, сада-партера, фонтанов;<br><br>визуальные связи с акваторией р. Невы, с пл. Пролетарской диктатуры. | <br> |
| I. Главный корпус, 1806 – 1808 гг., арх. Кваренги Д.<br>Смольный пр., 1, Смольный просп., 8 | | | |
| 1 | Объемно-пространственное решение: | габариты и конфигурация П-образного в плане трехэтажного на высоком цоколе здания*, включая центральный ризалит главного корпуса, раскреповки центральной части главного корпуса и торцевых фасадов северного и южного крыльев, выступающие объемы северной и южной лестниц главного корпуса, с полукруглым в плане эркером (в уровне первого этажа) с купольным завершением;<br><br>высотные отметки, габариты и |  |

| | | | |
|---|---|---|---|
| | | конфигурация (двускатная) крыши; материал кровли – металл, исторический колер его окраски;<br><br>*здание обозначено на плане цифрой 1. |  |
| 2 | Конструктивная система здания: | наружные и внутренние кирпичные капитальные стены;<br><br>плоские перекрытия – местоположение;<br><br>**своды:**<br><br>коробовый с распалубками (перекрытие первого этажа восьмиколонного портика); |  |
| | | коробовые с распалубками (помещения подвала); |  |
| | | крестовый с распалубками (парадный вестибюль); |  |
| | | крестовый (тамбур центрального выхода в сад); |  |
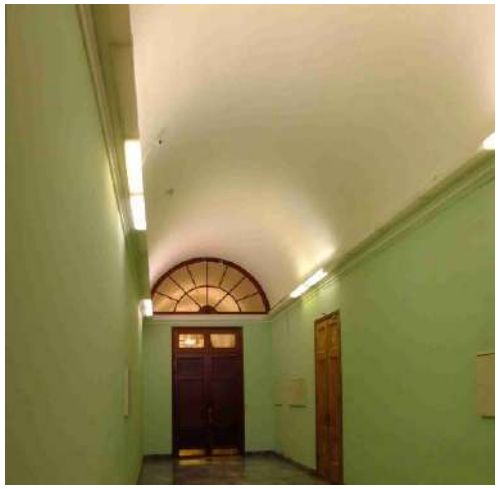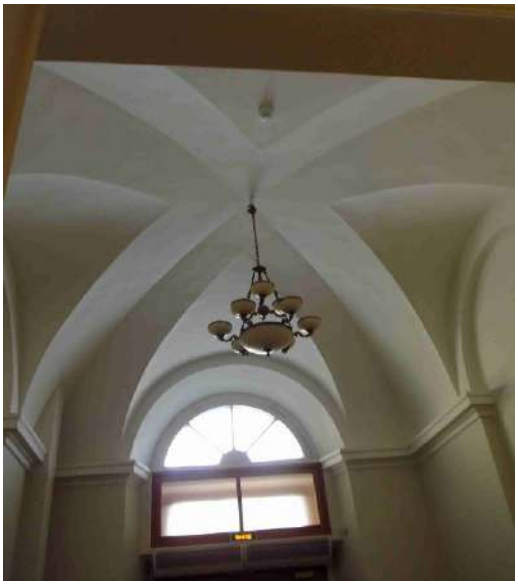
| | | | |
|---|---|---|---|
| | | коробовые, крестовые, в том числе с распалубками (помещения первого этажа); |     |

| | | | |
|---|---|---|---|
| | | коробовые, в том числе с распалубками (помещения второго этажа); |  |
| | | коробовые, в том числе с распалубками (помещения третьего этажа); |  |
| | | крестовый свод с четырьмя распалубками (главный объем парадной лестницы); |  |
| | | |  |

| | | | |
|---|---|---|---|
| | | крестовые своды на подпружных арках (лестничные площадки парадной лестницы);<br><br>над лестничными маршами – арки, соединяющие пилоны со стенами;<br><br>**Зал заседаний:**<br><br>два ряда колонн (по семь в каждом ряду) композитного ордера, поддерживающих антаблемент с орнаментальными поясами; | <br><br><br> |

| | | | |
|---|---|---|---|
| | | **Столовая:**<br><br>два ряда пилонов прямоугольного сечения;<br><br>семь чугунных колонок с орнаментальными перехватами, стилизованными композитными капителями и отрезком карниза с двумя орнаментированными кронштейнами в завершении; | <br><br> |

| | | | |
|---|---|---|---|
| | | исторические лестницы – местоположение, габариты, конфигурация, архитектурно-художественная отделка;<br>в том числе:<br><br>**парадная лестница:**<br><br>исторический материал ступеней (натуральный камень), исторический профиль ступеней, тип (с 12-ю маршами вдоль стен и двумя маршами в центральном пролете), конструкция (по сводам с четырьмя парами пилонов в центральной части); |  |
| | | |  |
| | | ограждение в виде оштукатуренных опорных столбов и литых чугунных секций (окрашены) с рисунком в виде ромбов с круглыми розетками «жемчужником» в местах пересечения линий, с овальными орнаментированными розетками по верхнему и нижнему краям; |  |
| | | оконные проемы межэтажных площадок, проемы в коридоры на этажах закрыты решетками с рисунком, аналогичным рисунку секций лестничного ограждения; | |
| | | площадка 3-го этажа с ограждением аналогичного типа, также с плинтом белого мрамора; пилоны на уровне ограждения завершены консолями, декорированными акантовым листом и цветочными розетками; |  |


| | | | |
|---|---|---|---|
| | | **северная и южная лестницы главного корпуса (ведущие к лифтам)**:<br><br>тип (двухмаршевая), конструкция (пристенные с площадками на сводах), материал (известняк) и профиль ступеней, с латунными ковровыми стержнями и креплениями стержней;<br><br>металлическое ограждение с ромбовидным рисунком и волютообразными завитками в месте подъема перил;<br>деревянный поручень; | <br><br> |

| | | | |
|---|---|---|---|
| | | **лестницы северного и южного крыльев**:<br><br>материал (известняк) и профиль ступеней, конструкция (на косоурах), с латунными ковровыми стержнями и креплениями стержней;<br>литое чугунное ограждение с угловыми опорами в виде ионических каннелированных колонок на пьедестале, увенчанных шарообразной деталью;<br>рисунок (аналогичен рисунку секций парадной лестницы). |  |
| 4 | Объемно-планировочное решение: | габариты коридоров, лестниц, помещений с художественной отделкой. | |
| 5 | Архитектурно-художественное решение фасадов: | **западный фасад:**<br>архитектурно-художественное решение в характере высокого классицизма с выделением центральной части главного корпуса восьмиколонным портиком композитного ордера в уровне второго-третьего этажей, завершенного треугольным фронтоном; основанием портика служит аркада, к семи арочным проемам которой ведет широкая лестница и два пологих дугообразных пандуса;<br><br>цоколь из известняковых плит с валиком в верхней части; | <br><br> |

| | | | |
|---|---|---|---|
| | | материал и характер обработки фасадной поверхности – окрашенная штукатурка (полосовый руст в уровне первого этажа, гладкая в уровне второго-третьего этажей); |  |
| | | дверные проемы – местоположение, конфигурация (прямоугольные, с полуциркульным завершением), габариты, оформление (замковые камни в виде консоли)<br><br>заполнения дверных проемов – конструкция (боковые проемы – двустворчатые, с прямоугольной остекленной фрамугой, центральный проем – двустворчатое светлое, с полуциркульной остекленной фрамугой, рисунок расстекловки), материал (дуб), цвет (светло-коричневый), оформление (прямоугольные филенки); |    |
| | | оконные проемы цокольного этажа – местоположение, конфигурация, отметки высоты и габариты ширины;<br><br>оконные проемы первого-третьего этажей – местоположение, габариты, конфигурация (прямоугольные); |  |
| | | оформление оконных проемов – профилированные наличники, в том числе фигурные, замковые камни в виде консоли, веерные замковые камни, прямые сандрики на кронштейнах, гладкие подоконные выступы, проемы с полуциркульным завершением;<br><br>полуциркульные ниши с замковым камнем – над оконными проемами первого этажа;<br><br>заполнения оконных проемов – материал (дерево), цвет (белый), рисунок расстекловки; |  |
| | | аркатурно-колончатый пояс (оформлен аналогично аркаде портика) центральной раскреповки;<br><br>композитные пилястры с гранитными базами в уровне второго-третьего этажей раскреповки и портика центральной части главного корпуса; |  |

| | | | |
|---|---|---|---|
| | | профилированные межэтажные и подоконные карнизы, гладкий межэтажный карниз, профилированная межэтажная тяга;<br><br>восьмиколонный портик коринфского ордера с колоннами на гранитных базах (на высоту 2-3-го этажей), с аркадой 1-го этажа, гранитным крыльцом и двумя пандусами;<br>пилоны аркады с известняковыми базами и профилированным карнизом, арочные проемы – с замковым камнем, декорированными львиными маскаронами;<br><br>оштукатуренное балюстрадное ограждение между колоннами 2-го этажа и боковыми пилонами аркады;<br><br>разбивка перекрытия 3-го этажа на кессоны с профилированным карнизом и орнаментальным поясом, с прямоугольными филенками, лепными растительными композициями с круглыми розетками и центральной цветочной розеткой с акантовым листом;<br><br>завершение портика антаблементом, профилированным карнизом с сухариками и треугольным фронтоном;<br><br>оформление фронтона – историческая лепная геральдическая композиция и профилированный карниз с сухариками;<br><br>профилированный венчающий карниз с сухариками;<br><br>парадное крыльцо с гранитными ступенями и известняковым цоколем, известняковые пандусы с гранитным покрытием и бордюром, в завершении – гранитные тумбы в виде шайб с профилированным завершением в виде уплощенной сферы; | <br><br><br><br><br> |

| | | | |
|---|---|---|---|
| | | **западные торцевые фасады северного и южного крыльев:**<br><br>цоколь из известняковых плит с округлым верхним краем;<br><br>материал и характер обработки фасадной поверхности – окрашенная штукатурка (полосовый руст в уровне первого этажа, гладкая в уровне второго-третьего этажей);<br><br>шестиколонные портики из композитных трехчетвертных колонн в уровне второго-третьего этажей, завершенные треугольными фронтонами;<br><br>профилированные межэтажные и подоконные карнизы, гладкий межэтажный карниз, профилированная межэтажная тяга;<br><br>дверные проемы – местоположение, конфигурация (прямоугольные), габариты, оформление (замковые камни в виде консоли);<br><br>заполнения дверных проемов – конструкция (боковые проемы – двустворчатые, с прямоугольной остекленной фрамугой), материал (дуб), цвет (светло-коричневый), оформление (прямоугольные филенки); | <br><br> |

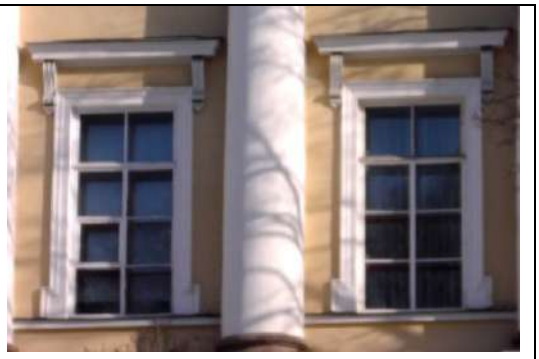
| | | | |
|---|---|---|---|
| | | оконные проемы – местоположение, габариты, конфигурация (прямоугольные);<br><br>оформление оконных проемов – профилированные наличники, в том числе фигурные, замковые камни в виде консоли, веерные замковые камни, прямые сандрики на кронштейнах, гладкие подоконные выступы, проемы с полуциркульным завершением;<br><br>заполнения оконных проемов – материал (дерево), цвет (белый), рисунок расстекловки;<br><br>аркатурно-колончатый пояс;<br><br>металлические козырьки парадных входов северного и южного крыльев – с ажурными фризами, на фигурных опорах, техника исполнения (литье);<br><br>пандусы северного и южного крыльев с тумбами, аналогичными тумбам пандусов центральной части здания – историческая конфигурация и отметки;<br><br>профилированный венчающий карниз с сухариками; | <br><br><br><br> |

| | | | |
|---|---|---|---|
| | | **северный, восточный и южный фасады:**<br><br>цоколь из известняковых плит с заоваленным верхним краем;<br><br>материал и характер обработки фасадной поверхности – окрашенная штукатурка (полосовый руст в уровне первого этажа, гладкая в уровне второго-третьего этажей);<br><br>дверные проемы – местоположение, конфигурация (прямоугольные), габариты, оформление (замковые камни с львиным маскароном, полуциркульные окна радиальной расстекловки)<br><br>заполнения дверных проемов – конструкция (двустворчатые), материал (дерево), цвет (коричневый), оформление (прямоугольные филенки);<br><br>рустованные лопатки в уровне первого этажа северной части главного корпуса;<br><br>профилированный межэтажный и подоконный карниз, гладкий межэтажный карниз, профилированная межэтажная тяга;<br><br>крыльца дворового фасада:<br>известняковое с гранитными ступенями,<br>гранитное двухмаршевое; | <br><br><br> |

| | | | |
|---|---|---|---|
| | | оконные проемы цокольного этажа – местоположение, отметки высоты и габариты ширины, конфигурация;<br><br>оконные проемы первого-третьего этажей – местоположение, конфигурация (прямоугольные, с полуциркульным завершением), габариты;<br>заполнения оконных проемов – материал (дерево), цвет (белый), рисунок расстекловки;<br><br>оформление оконных проемов – профилированные наличники, веерные замковые камни с львиным маскароном, прямые сандрики на кронштейнах, гладкие подоконные выступы, профилированные архивольты заложенных полуциркульных оконных проемов третьего этажа лестничных объемов;<br><br>полуциркульные проемы лестничных объемов;<br><br>полуциркульные ниши с замковым камнем с львиным маскароном – над оконными проемами первого этажа;<br><br>треугольные фронтоны в завершении раскреповки центральной части главного корпуса, лестничных объемов;<br><br>профилированный венчающий карниз с сухариками. | <br><br> |

| | | | |
|---|---|---|---|
| 5 | Декоративно-художественная отделка интерьеров: | **лестницы северного и южного крыльев**:<br><br>профилированные тяги и карнизы стен; | <br> |
| | | **центральный тамбур** с двустворчатым и одностворчатыми заполнениями – материал (дуб), цвет (светло-коричневый);<br><br>оформление тамбурных заполнений – прямоугольные и фигурные филенки, рисунок расстекловки двустворчатого заполнения (на шесть частей);<br><br>гладкий фриз, профилированный карниз в завершении со стороны вестибюля; |  |
| | | покрытие пола мраморными плитами; |  |


| | | | |
|---|---|---|---|
| | | боковые полуциркульные ниши и крестообразные в плане двери-вертушки, оформление (прямоугольные филенки), рисунок расстекловки (на 12 частей); |  |
| | | перекрытие разделено на филенки геометрического характера; |  |
| | | **парадный вестибюль**:<br><br>четыре ниши с полуциркульным завершением;<br><br>профилированные тяги стен; |  |
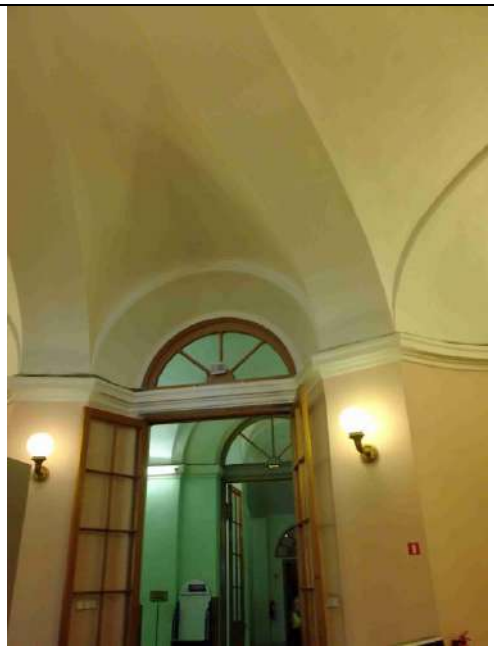
| | | | |
|---|---|---|---|
| | | заполнение проема, ведущего в коридор – двустворчатое, полусветлое, с латунным плинтусом, с двумя филенками в каждой створке (нижние – фигарейные, верхние расстеклованы на восемь частей), с латунной (?) фурнитурой (петли, ручки), с полуциркульной фрамугой радиальной расстекловки; |  |
| | | люстра (металл, рельеф, патинирование ?): потолочное крепление в виде короны из ажурных листьев, под которой – декоративные ажурные листья и колпак с малым ободом в нижней части, являющиеся креплением для: а) стержня завершенного в нижней части шарообразным плафоном молочного стекла, обрамленным широким металлическим ободом с цветочным орнаментом; б) шесть диагональной направленных стержней, поддерживающих обод большего диаметра, с рифленой поверхностью, декорированный накладными ажурными деталями из завитков, и с отходящими вниз Г-образными рожками с шарообразными плафонами молочного стекла; |  |
| | | **тамбур центрального выхода в сад:** двойное двустворчатое дверное заполнение с профилированным плинтусом, двумя прямоугольными филенками, разделенными профилированным карнизом с гладким фризом, в каждой створке: фрамуга внутренней двери полуциркульной формы, глухая; нижняя филенка наружной двери – с «вынутыми» углами и круглыми розетками, карниз на уплощенных стилизованных кронштейнах, фрамужная часть оформлена двумя филенками; |   |


| | | | |
|---|---|---|---|
| | | заполнение проема с лестничной площадки: двустворчатое, с двумя филенками в каждой створке, с полуциркульной фрамугой радиальной и концентрической расстекловки;<br><br>заполнение проема, ведущего в коридор, аналогично заполнению прохода из главного вестибюля;<br><br>покрытие пола мраморными плитами;<br><br>**Столовая:**<br><br>шесть люстр (бронза, литье, чеканка): на 36 светоточек; двухъярусная, с потолочным креплением в виде короны из листьев, пояса ионików и цветочной розетки; к короне на 6 цепях фигурных звеньев прикреплены два разновеликих обода в виде лавровых венков с 12-ю и 24-ю профитками соответственно; | <br><br> |

| | | | |
|---|---|---|---|
| | | 28 бра (бронза, литье, чеканка):<br>на пять светоточек; в виде лаврового полувенка с профитками (закрепленного на стенной пластине с выкружками), соединенного тремя цепями с коронкой из акантовых листьев; |  |
| | | 12 бра на три светоточки,<br>оформление аналогично предыдущим; |  |
| | | **пом. 74-Н(17):**<br><br>люстра (желтый металл, хрусталь):<br>на 14 (?) светоточек; в верхней части малый обод с основанием в виде акантовой розетки, каплевидными подвесками и с коронкой листьев лавра с круглыми и каплевидными хрустальными подвесками; к нему на тонких пластинах и многочисленных пронизках подвешен обод большего диаметра со сквозным рисунком геометрического характера; пронизки скрывают сферу рифленого стекла; нижняя часть несущего стержня в форме балясины из аналогичного стекла; от обода отходит 8 S-образных, направленных вверх кронштейнов с рифлеными профитками, имеющих в основании коронку из листьев лавра с круглыми и каплевидными хрустальными подвесками; нижняя часть люстры в виде полусферы – из тонких пластинок, соединенных провисающими многогранными хрустальными пронизками, и завершенных лавровой розеттой и шишкой пинии; |  |

| | | | |
|---|---|---|---|
| | | **пом. 142-Н(3) (Зал заседаний)**:<br>двусветный, разделенный на три продольные части двумя рядами колонн композитного ордера (по семь колонн в каждом ряду), поддерживающих антаблемент с орнаментальными поясами, в т.ч. ионików, профилями, цветочными розетками между колоннами, гладким фризом, архитравом и лепным карнизом с модульонами, декорированными акантовым листом; |  |
| | | профилированные тяги стен, в т.ч. орнаментальные (акантовый лист, бегущая волна), также антаблемент с орнаментальными поясами (ионików и растительного характера);<br><br>торцевые стены расчленены пилястрами и полуколоннами композитного ордера (по две пилястры и две полуколонны на каждой стене); | <br> |
| | | в центральной части между полуколоннами – полуциркульный оконный проем, с профилированным архивольтом и поясом стилизованной «бегущей волны», балюстрадное ограждение под проемом; между полуколоннами и архивольтом – рельефные фигуры крылатых гениев в античных одеждах, стоящих на шарах, держащих в руках венки и протягивающих друг другу пальмовые ветви;<br><br>между капителями полуколонн и пилястр – лепные панно с профилем по нижнему краю: два жертвенника на трехгранных основаниях, соединенные провисающей плодово-растительной гирляндой с лентами, над которой – круглая акантовая розетка; | <br> |

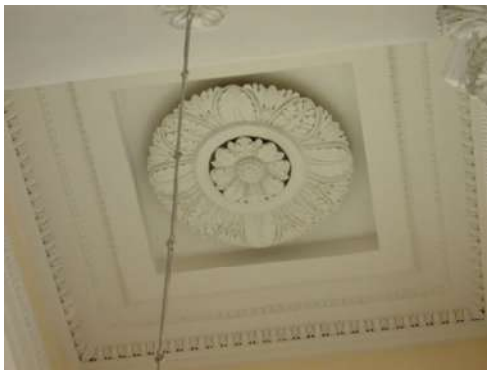
| | | | |
|---|---|---|---|
| | | под полуциркульными оконными проемами – прямоугольные дверные проемы, в профилированном обрамлении с растительным поясом и прямым сандриком с акантовыми поясами, на кронштейнах, декорированных акантовым листом;<br><br>дверные и оконные заполнения двустворчатые, филенчатые, с фурнитурой (медная – оконных заполнения, бронзовая – дверных); |  |
| | | перекрытие плоское, разделенное антаблементом на три части: центральная часть декорирована лепными акантовыми розетками; боковые части кессонированы, в каждом кессоне профилированные и орнаментальные тяги, в т.ч. пояс иоников, по периметру и лепная растительно-цветочная розетка в центре; | <br> |
| | | четыре печи:<br>средистенные, двухъярусные, белого изразца, на ступенчатом профилированном плинте; ярусы разделены гладким фризом, верхний – с закругленными углами; в нижнем ярусе два рельефных львиных маскарона с кольцами в зубах; профиль и орнаментированный пояс по верхнему краю; в центральной части второго яруса рельефное изображение Гения с расправленными крыльями, держащего в руках венок и пальмовую ветвь, и касающегося ногой небольшого постамента с профилем по верхнему краю; в правой нижней части – латунный (?) держатель, в правой боковой стороне – дверца зольника с ручкой-«кнопкой»; в завершении орнаментальный пояс, профилированный карниз, увенчанный |  |

| | | | |
|---|---|---|---|
| | | двумя направленными друг к другу волютообразными деталями, между которыми вазон с акантовыми листьями по верхнему краю; аналогичные вазоны меньшего размера и без аканта – по наружным краям завитков; |  |
| | | |  |
| | | покрытие пола – паркет, материал (дуб), рисунок (геометрический); |  |
| | | три люстры (искусственный мрамор, гипс, керамика, бронза, золочение) на 60 светоточек, семичастная; основная часть в виде круглой, цвета слоновой кости тарелки с бортиками и лепной акантовой розеткой, с профитками по верхнему краю; подвешена на четырех цепях со звеньями из гнутых колец; потолочное крепление в виде шайбы с позолоченной розеткой в углубленной центральной части; по шести осям основной части – лепные крепления в виде голов орлов, в клювах которых – кольца, к которым подвешены небольшие (на 6 светоточек каждая) люстры, аналогичные основной части; |  |
| | | 16 люстр (искусственный мрамор, гипс, керамика, бронза, золочение) на 16 светоточек: в виде круглой, цвета слоновой кости тарелки с бортиками и лепной акантовой розеткой, с профитками по верхнему краю; подвешена на четырех цепях со звеньями из гнутых колец; потолочное крепление в виде шайбы с позолоченной розеткой в углубленной центральной части; |  |
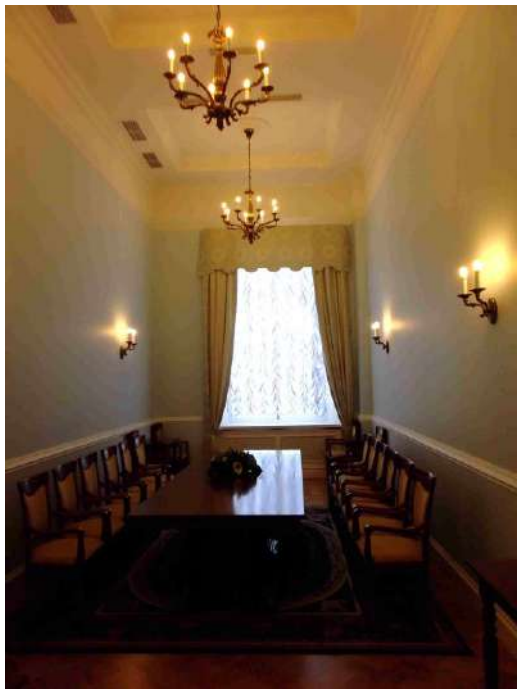
| | | | |
|---|---|---|---|
| | | **пом. 143-Н(1):**<br>лепная отделка стен: профилированный пояс «бегущей волны», профилированные тяга и карниз; |  |
| | | оформление потолка – овальная профилированная рама и три розетки растительного характера в центральной части; |  |
| | | |  |
| | | **пом. 149-Н(1):**<br>профилированные тяги и карниз; |  |

| | | | |
|---|---|---|---|
| | | **пом. 149-Н(2):**<br>профилированные тяги стен;<br><br>разделение поверхности стен на зеркала лепными профилированными рамами с поясом витого орнамента; |  |
| | | гладкий фриз, профилированный карниз с сухариками, поясом растительного характера и поясом ионików; |  |
| | | лепные розетки; |  |
| | | **пом. 158-Н(1):**<br>профилированные тяги по периметру потолка;<br><br>**пом. 158(2):**<br>профилированные тяги по периметру потолка; центральная лепная розетка из акантовых листьев;<br><br>**пом. 183-Н(7, 8, 10 – приемная, кабинет губернатора, комната отдыха)**:<br>профилированные тяги по периметру потолка, центральная лепная розетки растительного характера;<br><br>**пом. 186-Н(2, 4):**<br>профилированные тяги стен и по периметру потолка;<br><br>**пом. 209-Н(2) (часть сцены):**<br>фриз цветочно-растительного орнамента с профилями по верхнему и нижнему краям; неглубокая падуга; две круглые лепные розетки из листьев аканта, фланкированные растительными завитками, цветами и букетами роз; | |

| | | | |
|---|---|---|---|
| | | **пом. 157-Н(9):**<br><br>люстра (латунь, штамповка, тонировка, хрусталь) на восемь светоточек: потолочное крепление в виде диска с рельефными полосами, ниже которого – двухчастный обод с рельефными овалами и прямоугольником; от него отходят образующие полусферу пронизки, завершенные граненым шаром; к ободу на фигурных цепях подвешен обод большего диаметра, декорированный чередующимися парными шестигранниками и рельефными львиными маскаронами в обрамлении завитков; по сторонам от маскаронов прикреплены направленные вверх рожки, к которым на штангах подвешены конические плафонодержатели; между рожками – свисающие нити с хрустальными розетками и дубовыми листьями;<br><br>**пом. 163-Н(2):**<br><br>печь: угловая, одноярусная, белого изразца; на ступенчатом цоколе; в завершении фриз, профилированный карниз и аттик; дверца топочного отверстия черного металла, с рельефным лиственным орнаментом, стилизованным цветком в центре, стилизованными веерами в угловых частях и двумя овальными ручками-«кнопками»; боковая дверца похожего оформления, с одной ручкой;<br><br>**пом. 183-Н(2):**<br><br>сейф встроенный (металл, дерево): прямоугольный в плане, одностворчатый; на широком цоколе с профилем по верхнему краю, прямоугольной профилированной филенкой в центре, фланкированной деталями «алмазная грань»; в центральной части створки – две накладки на ключевины и ручка-«баранчик» на лапке; ручка-скоба; в завершении филенчатый фриз с круглой розеткой, профилем по нижнему краю и профилированный карниз; | <br><br><br> |
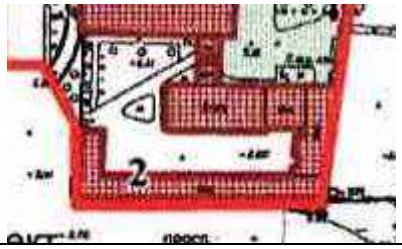
| | | | |
|---|---|---|---|
| | | **пом. 183-Н(6), 183-Н(8), 184-Н(1), 185-Н(1):**<br><br>четыре люстры (металл черного и светлого тона, рельеф, стекло) на 8 светоточек:<br>потолочное крепление в виде гладкой тарелки с 8-ю пальметтами по краю, лиственной розеттой и шишечкой; к нему на четырех цепях из многоугольных звеньев подвешен широкий обод черного цвета с 8-ю накладными ажурными венками с лентами, расположенными между отходящими от лапки в виде розетки 8-ю изогнутыми рожками, декорированными завитками аканта, пальметтами и розеттами; обод держит поддон молочного стекла с завершающей деталью в виде рельефной рощетки на круглом основании и колокольчика из листьев аканта с шаром внутри;<br><br>**пом. 203-Н(1):**<br><br>печь: угловая, одноярусная, белого изразца; на профилированном цоколе; в завершении фриз, профилированный карниз, аттик; дверца топочного отверстия латунная, с рифленой ручкой-«кнопкой», на полотне дверцы печать с гербом и надпись «Б.Е. Тепловы. Тула». | <br> |
| II. Корпус служебный, 1806-1808 гг., арх. Кваренги Д.<br>Смольный пр., 1, Смольный просп., 8 | | | |
| 1 | Объемно-пространственное решение: | исторические габариты одно-двухэтажного здания* сложной конфигурации в плане;<br><br>исторические высотные отметки, габариты и конфигурация крыши; материал кровли – металл.<br><br>* обозначено на плане цифрой 2 | <br> |


| | | | |
|---|---|---|---|
| 2 | Конструктивная система: | исторические наружные и внутренние кирпичные капитальные стены. | |
| 3 | Объемно-планировочное решение: | историческое объемно-планировочное решение. | |
| 4 | Архитектурно-художественное решение: | известняковый цоколь;<br><br>материал и характер отделки фасадной поверхности – гладкая окрашенная штукатурка;<br><br>заполнения оконных проемов – цвет (белый) и рисунок расстекловки;<br><br>профилированные тяги и лопатки;<br><br>венчающий профилированный карниз. | <br><br> |
| III. Ограда парадного двора, 1807 г., арх. Кваренги Д., 1878 г. (восстановление)<br>Смольный пр., 1 | | | |
| 1 | Объемно-пространственное решение и конструктивная система: | металлическая ограда* со стороны Смольного проезда с кирпичными пилонами-порталами, фланкирующими воротный проезд – конфигурация в плане и габариты;<br><br>кирпичные оштукатуренные опорные столбы.<br><br>* обозначена на плане цифрой 3 |  |


| | | | |
|---|---|---|---|
| | | |  |
| 2 | Архитектурно-художественное решение: | известняковый цоколь;<br><br>металлическое ограждение с рисунком в виде пик и ромбов с овальными орнаментированными розетками в местах пересечений, техника исполнения (литье);<br><br>ворота с глухой нижней частью (декорирована филенками с выкружками и круглыми розетками) и верхней частью с рисунком, аналогичным рисунку ограждения;<br>опорные крепления ворот в виде массивных кронштейнов, декорированных овальными орнаментированными розетками, волютами и элементами растительного характера;<br><br>порталы с калитками в арочных проемах (рисунок калиток аналогичен рисунку створов ворот) с профилированным архивольтом, фланкированных пилястрами на невысоких пьедесталах, поддерживающими антаблемент с триглифным фризом и треугольным фронтоном, с металлическими флагодержателями, декорированными рельефным цветком;<br><br>материал и характер обработки поверхности пилонов-порталов – гладкая окрашенная штукатурка. | <br><br> |

| | | | |
|---|---|---|---|
| | | |  |
| IV. Ограда сада, 1807 – 1808 гг.<br>Смольная наб., Смольный просп., 8 | | | |
| 1 | Объемно-пространственное решение и конструктивная система: | глухая кирпичная ограда* с опорными столбами со стороны наб. реки Невы – габариты и конфигурация в плане.<br><br>* обозначена на плане цифрой 4 |  |
| 2 | Архитектурно-художественное решение: | известняковый цоколь;<br>материал и характер отделки фасадной поверхности – гладкая окрашенная штукатурка;<br><br>профилированный венчающий карниз. |  |
| V. Ограда сада-партера, 1923 – 1924 гг.<br>Пролетарской диктатуры пл. | | | |
| 1 | Объемно-пространственное решение и конструктивная система: | металлическая ограда* со стороны пл. Пролетарской Диктатуры – габариты и конфигурация в плане (изогнутая по дуге);<br><br>две каменные Г-образные в плане ограды со скамьями, примыкающие к пропилеям;<br><br>оштукатуренные опорные столбы с профилированным завершением.<br><br>* обозначена на плане цифрой 5 |  |


| | | | |
|---|---|---|---|
| | | |  |
| 2 | Архитектурно-художественное решение: | известняковый цоколь;<br><br>рисунок ограды (вертикальные прутья с навершием в виде пик);<br><br>две ограды со скамьями на массивных кронштейнах – материал (гранит), оформление (прямоугольные филенки, пилястры, профилированное завершение). |  |
| VI. Памятник Ленину В.И., 1927 г., ск. Козлов В.В., арх. Щуко В.А., арх. Гельфрейх В.Г. Смольного пр., 1 | | | |
| 1 | Объемно-пространственное решение и конструктивная система: | местоположение памятника* в центре парадного двора перед главным корпусом, на оси Тройной липовой аллеи;<br><br>фигура В.И. Ленина в позе оратора, произносящего речь (бронза, литье), цилиндрический гранитный постамент;<br><br>стилобат прямоугольный в плане, двухступенный, гранитный.<br><br>* обозначен на плане цифрой 6 |  |
| 2 | Архитектурно-художественное решение: | бронзовая лента, опоясывающая постамент;<br>характер и содержание надписи («Да здравствует диктатура пролетариата»);<br>выше ленты – накладные бронзовые даты «1917 – 1927». |  |

| | | | |
|---|---|---|---|
| VII. Пропилеи, 1923 – 1924 гг., арх. Щуко В.А., арх. Гельфрейх В.Г. Пролетарской диктатуры пл., Смольного аллея | | | |
| 1 | Объемно-пространственное решение и конструктивная система: | габариты и конфигурация в плане двух каменных одноэтажных павильонов* в виде крытых колоннад из пяти колонн тосканского ордера с глухой задней стеной;<br><br>* обозначены на плане цифрой 7. |  |
| 2 | Архитектурно-художественное решение: | известняковый цоколь;<br><br>материал и характер отделки фасадной поверхности – гладкая окрашенная штукатурка;<br><br>четыре люкарны в верхней части глухой стены;<br><br>мемориальные бронзовые доски с перечнем наград г. Ленинграда (установлены в 1977 г.);<br><br>надписи на фризах – характер и содержание («Пролетарии всех стран, соединяйтесь», «Первый Совет пролетарской диктатуры»);<br><br>оформление перекрытия – четыре больших квадратных кессона;<br><br>профилированный венчающий карниз. | <br><br><br><br> |

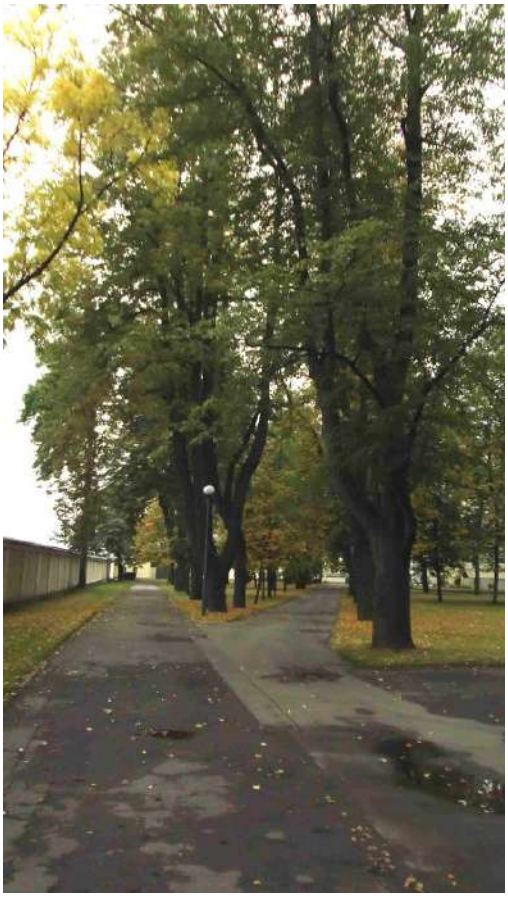
| | | | |
|---|---|---|---|
| VIII. Сад, 1807 – 1808 гг., арх. Кваренги Д.<br>Смольная наб. | | | |
| 1 | Объемно-пространственное и планировочное решение, рельеф: | историческая объемно-пространственная и планировочная композиция сада;<br><br>исторические габариты и материал дорожек (набивные на щебеночном основании);<br><br>рельеф – равнинный; |  |
| 2 | Насаждения: | рядовые и солитерные посадки деревьев;<br><br>газоны;<br><br>исторический видовой состав: старовозрастные и средневозрастные деревья ценных пород (липа, клён, дуб);<br><br>куртины кустарников (в том числе сирень). | <br><br> |
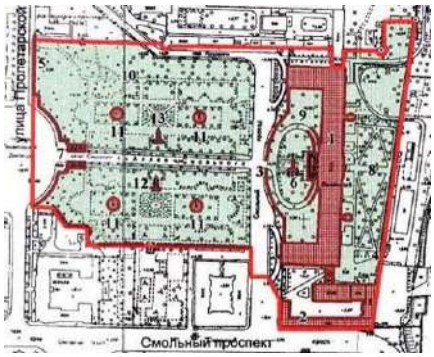
| | | | |
|---|---|---|---|
| IX. Сад парадного двора, 1860 – е гг.<br>Смольный пр., 1 | | | |
| 1 | Объемно-пространственное и планировочное решение, рельеф: | историческая объемно-пространственная и планировочная композиция сада;<br><br>рельеф – равнинный; | <br> |
| 2 | Насаждения: | рядовые и солитерные посадки деревьев;<br>газоны;<br>исторический видовой состав: старовозрастные и средневозрастные деревья ценных пород (в том числе липа, клён, дуб);<br><br>историческое цветочное оформление. | <br> |
| X. Сад-партер, 1810-е гг., 1899-1910-е гг., 1923-1934 гг.,<br>XI. арх. Гельфрейх В.Г., арх. Щуко В.А., садовый мастер Катцер Р.Ф.<br>Пролетарской диктатуры пл., Смольного аллея | | | |
| 1 | Объемно-пространственное и планировочное решение территории, рельеф: | местоположение сада-партера* – между Смольным проездом и ул. Пролетарской Диктатуры;<br>* обозначен на плане цифрой 10;<br><br>визуальные связи:<br>1. с пл. Пролетарской диктатуры;<br>2. с главным корпусом Смольного института и садом парадного двора;<br>3. с объектом культурного наследия федерального значения «Смольный монастырь»; |  |

| | | | |
|---|---|---|---|
| | | историческое объемно-пространственное решение:<br><br>регулярная композиция с центральной осью симметрии (Аллея Смольного), с двумя партерами, фонтанами (четыре), памятниками, цветниками, аллейными посадками деревьев;<br><br>сочетание регулярных элементов сада (партеры) с газонами (партерными и обыкновенными), ландшафтными группами, дорогами и площадками, пропилеями, оградами, малыми формами (садовые скамьи и вазы на постаментах); |  |
| | | конструкция садово-парковых дорожек – набивные на щебеночном основании (с высевками розового гранита); |  |
| | | полуциркульные площадки с садовыми диванами; |  |
| | | буленгрины;<br><br>формованная липа мелколистная по периметру буленгринов; |  |
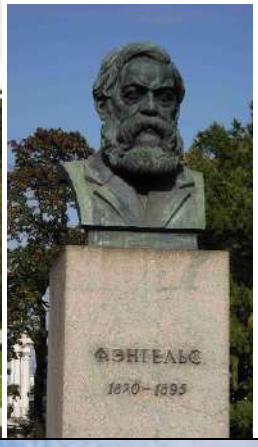
| | | | |
|---|---|---|---|
| | | радиальная планировка цветников между буленгринами;<br><br>рельеф – ровный;<br><br>местоположение, габариты и конфигурация скульптурных объектов, находящихся на территории сада-партера:<br><br>1. «Памятник Карлу Марксу», объект культурного наследия федерального значения*;<br><br>2. «Памятник Фридриху Энгельсу», объект культурного наследия федерального значения**.<br><br>* обозначен на плане цифрой 12<br>** обозначен на плане цифрой 13 | <br><br><br><br><br> |
| 2 | Насаждения: | исторический видовой состав насаждений в соответствии с инвентаризацией, в т. ч.:<br><br>липа, клён, береза, дуб, плодовые деревья, тополь, ясень, лиственница;<br><br>куртины кустарников (в т. ч. сирень, чубушник, калина, акация, смородина, снежник);<br><br>газоны; | <br><br> |

| | | | |
|---|---|---|---|
| | | историческое цветочное оформление. |   |
| 3 | Малые формы: | четыре вазы на постаментах – материал (гранит), местоположение, габариты;<br><br>скамьи – материал (гранит), конфигурация (Г-образные), габариты.<br><br>садовые диваны – материал (чугун, деревянный брус), цвет (белый – сиденья, черный – ножки), архитектурное решение. |    |
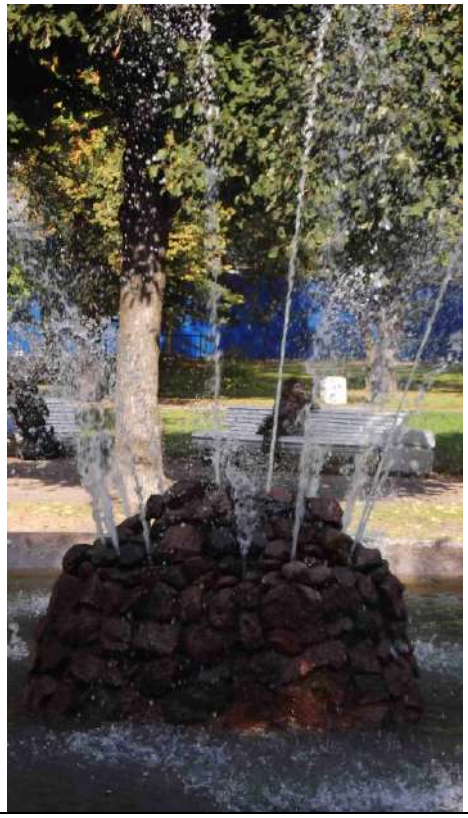
| | | | |
|---|---|---|---|
| XI. Фонтаны (четыре), 1933 – 1934 гг., арх. Щуко В.А., арх. Гельфрейх В.Г. Пролетарской диктатуры пл., Смольного аллея | | | |
| 1 | Объемно-пространственное решение и конструктивная система: | местоположение, габариты и конфигурация в плане четырех многоструйных фонтанов* с круглыми бассейнами.<br><br>* обозначены на плане цифрой 11 |  |
| 2 | Архитектурно-художественное решение: | круглая гранитная чаша фонтанов с каменной (рвано-гранитной) кладкой в центре;<br>дно чаши – из бетона;<br><br>водный рисунок струй. |  |

ПРАВИТЕЛЬСТВО САНКТ-ПЕТЕРБУРГА

**КОМИТЕТ ПО ГОСУДАРСТВЕННОМУ КОНТРОЛЮ, ИСПОЛЬЗОВАНИЮ И ОХРАНЕ ПАМЯТНИКОВ ИСТОРИИ И КУЛЬТУРЫ**

# Р А С П О Р Я Ж Е Н И Е

окуд

08.07.2011 № 10-387

**Об утверждении перечня предметов охраны объекта культурного наследия регионального значения «Дом, в котором жил с 1913 г. и умер в 1935 г. географ и путешественник Козлов Петр Кузьмич»**

1. Утвердить перечень предметов охраны объекта культурного наследия регионального значения «Дом, в котором жил с 1913 г. и умер в 1935 г. географ и путешественник Козлов Петр Кузьмич», расположенного по адресу: Санкт-Петербург, Центральный район, Смольный пр., д. 6, литера А, согласно приложению к настоящему распоряжению.

2. Начальнику финансово-экономического отдела КГИОП обеспечить размещение настоящего распоряжения в электронной форме в локальной компьютерной сети КГИОП.

3. Настоящее распоряжение утрачивает силу со дня утверждения федеральным органом охраны объектов культурного наследия перечня предметов охраны вышеуказанного объекта.

4. Контроль за выполнением распоряжения остаётся за заместителем председателя КГИОП – начальником управления государственного учета объектов культурного наследия.

Заместитель председателя КГИОП А.А.Разумов



Приложение к распоряжению КГИОП
от 08.07.2011 № 10-387

Перечень
предметов охраны объекта культурного наследия регионального значения
«Дом, в котором жил с 1913 г. и умер в 1935 г. географ и путешественник Козлов Петр Кузьмич»
Санкт-Петербург, Центральный район, Смольный пр., д. 6, литера А.


| № пп | Виды предметов охраны | Элементы предметов охраны | Фотофиксация |
|---|---|---|---|
| 1 | 2 | 3 | 4 |
| 1 | Объемно-пространственное решение: | исторические габариты и конфигурация здания (по венчающий карниз); |  |
| | | историческое местоположение и габариты воротного проезда. |  |
| 2 | Конструктивная система здания: | исторические наружные и внутренние капитальные стены (кирпичные); |  |
| | | типы сводов - коробовые с распалубками на подпружных арках (воротный проезд, вестибюль лестничной площадки вход с западной стороны здания, крайний северный); | |
| | | исторические отметки плоских междуэтажных перекрытий; |  |


| | | | |
|---|---|---|---|
| | | лестница (вход с западной стороны здания, крайний северный) - тип (одномаршевая), ступени (из известняковой плиты); |  |
| | | лестница (вход с западной стороны здания, крайний северный) – тип (двухмаршевая), ступени (из известняковой плиты), конструкция (марши на металлических косоурах), ограждение - материал (металл), техника исполнения (литье), конструкция (вертикальные стойки с перехватами и сквозным растительным орнаментом); | <br> |
| 3 | Объемно-планировочное решение: | историческое объемно-планировочное решение в габаритах капитальных стен. | |
| 4 | Архитектурно-художественное решение фасадов: | лицевые фасады:<br>материал и характер отделки фасадной поверхности - сочетание гладкой, рустованной и фактурной штукатурки;<br>облицовка цоколя – скобы из известняка;<br>высокий горизонтальный руст – в уровне 1-го этажа;<br>уплощенный руст, с вставками штукатурки «под шубу» - в уровне 2-5-го этажей; | <br><br> |




| | | | |
|---|---|---|---|
| | | раскрепованные угловые части фасадов (четыре) и по центральной оси здания (два); |   |
| | | дверные проемы - габариты, конфигурация (прямоугольной формы, с полуциркульным завершением), местоположение; профилированные обрамления, замковые камни, порталы - оформленные пилястрами с капителями тосканского ордера, с антаблементом и лучковым фронтоном (западный и восточный фасад);<br><br>историческое заполнение дверных проемов (западный и восточный фасад) – конфигурация (двустворчатые), исторический рисунок (полусветлые с филенчатым заполнением и фрамугой) и материал (дерево); |  |
| | | оконные проемы - габариты, конфигурация (прямоугольной формы, в том числе витринного типа в уровне 1-го этажа северного и южного), местоположение, профилированные наличники, прямые и треугольные сандрики гладкие подоконные выступы; |   |

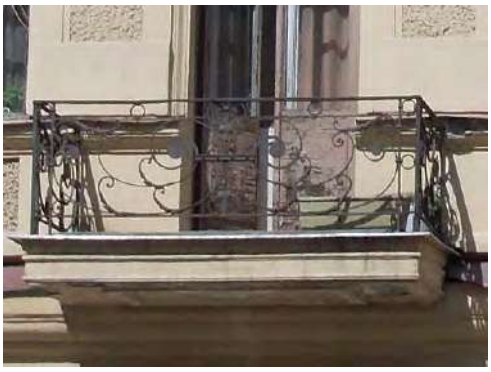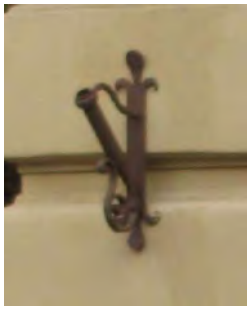
| | | | |
|---|---|---|---|
| | | балконы (тринадцать) – габариты, местоположение, ограждение материал (металл), техника исполнения (ковка), рисунок (ажурный с завитками); |     |
| | | флагодержатели (три) южного фасада – материал (металл), техника исполнения (ковка), рисунок (лилии, кронштейн в виде волюты); |  |
| | | профилированные подоконные межэтажные карнизы (в том числе на кронштейнах – в уровне 5-го этажа); |   |

| | | | |
|---|---|---|---|
| | | фризы с прямоугольными вставками гладкой и фактурной штукатурки (в подоконных простенках 2-5-го этажей); |  |
| | | венчающий профилированный карниз – (центральные части фасадов), с сухариками (угловые раскрепованные части фасадов); |   |
| | | дворовый фасад:<br><br>материал и характер отделки фасадной поверхности - гладкая и рустованная штукатурка;<br>облицовка цоколя – скобы из известняка;<br>линейный уплощенный руст в уровне 1-го этажа; |   |
| | | ризалит лестничного объема; |  |
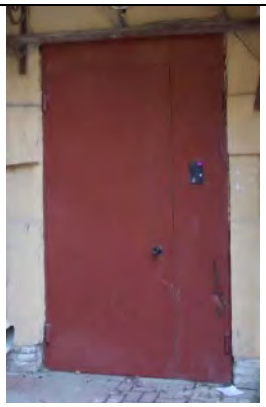
| | | | |
|---|---|---|---|
| | | дверные проемы - габариты, конфигурация (прямоугольной формы), местоположение; |  |
| | | проемы 1-го этажа – конфигурация (прямоугольного типа), отметки ширины и высоты, местоположение;<br><br>оконные проемы 2-5-го этажей - габариты, конфигурация (прямоугольной формы, с полуциркульным завершением, сдвоенные с полуциркульным завершением), местоположение, профилированные наличники, замковые камни; |  |
| | | |  |
| | | межэтажные профилированные тяги и карнизы;<br><br>плоские подоконные тяги;<br><br>венчающий профилированный раскрепованный карниз; | <br> |
| 5 | Декоративно-художественная отделка интерьеров: | лестница (вход с западной стороны здания, крайний северный):<br><br>декоративное оформление потолка – профилированные тяги (по периметру), профилированные филенки; |  |
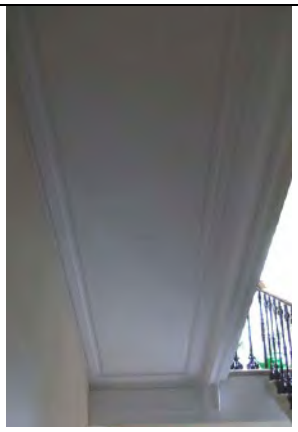
| | | | |
|---|---|---|---|
| | | декоративное оформление поля подшивки лестничных маршей - профилированные филенки; |  |
| | | помещение 19-Н (9):<br>печь – средистенная, одноярусная, облицованная крупноразмерными изразцами белого цвета (углы скруглены, профилированный цоколь, профилированный карниз); |  |
| | | декоративное оформление потолка – профилированная по верхнему и нижнему краю падуга, профилированные тяги (по периметру), лепная розетка растительного орнамента (в центре); | <br> |
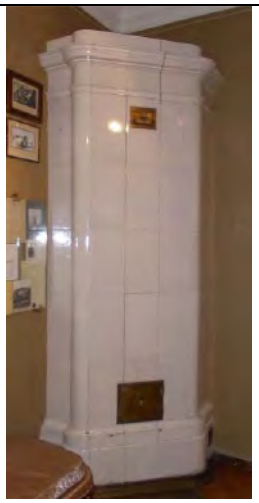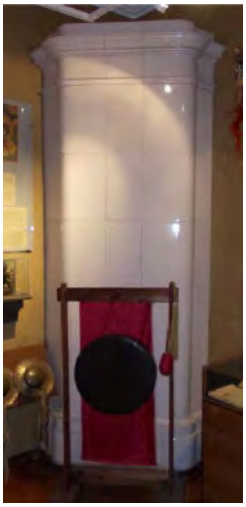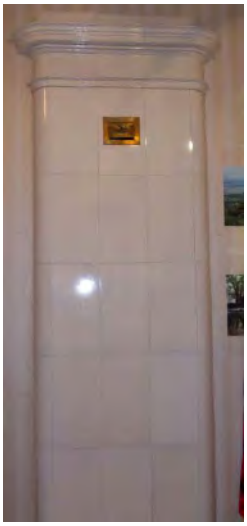
| | | | |
|---|---|---|---|
| | | помещение 19-Н (10):<br>печь – угловая, одноярусная, облицованная крупноразмерными изразцами белого цвета (углы скруглены, профилированный цоколь, профилированный карниз); |  |
| | | помещение 19-Н (11):<br>печь – угловая, одноярусная, облицованная крупноразмерными изразцами белого цвета (углы скруглены, профилированный цоколь, профилированный карниз); |  |
| | | декоративное оформление потолка – профилированная по верхнему и нижнему краю падуга, профилированные тяги (по периметру), лепная розетка растительного орнамента (в центре); |  |
| | | помещение 19-Н (12):<br>печь – средистенная, одноярусная, облицованная крупноразмерными изразцами белого цвета (профилированный цоколь, профилированный карниз) (задняя стенка печи помещения 19-Н (11)); |  |
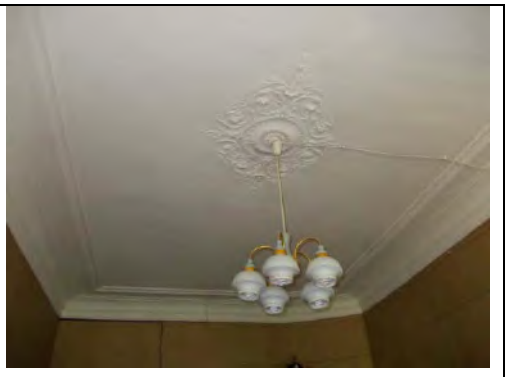
| | | | |
|---|---|---|---|
| | | помещение 19-Н (13):<br>декоративное оформление потолка – профилированный карниз, профилированные тяги (по периметру), лепная розетка растительного орнамента (в центре); | <br> |
| | | помещение 19-Н (12):<br>печь – круглая, металлическая, рифленая (профилированные перехваты, пояса «жемчуга», профилированный карниз); |  |

Утверждено
приказом Министерства культуры
Российской Федерации
от 2 июля 2015 г. № 1906

Экземпляр № 2

781510331610016

Регистрационный номер объекта культурного наследия в едином государственном реестре объектов культурного наследия (памятников истории и культуры) народов Российской Федерации

# ПАСПОРТ
# ОБЪЕКТА КУЛЬТУРНОГО НАСЛЕДИЯ

Фотографическое изображение объекта культурного наследия, за исключением отдельных объектов археологического наследия, фотографическое изображение которых вносится на основании решения соответствующего органа охраны объектов культурного наследия



30.08.2015
Дата съемки (число,месяц,год)

1. Сведения о наименовании объекта культурного наследия

Главный корпус

2. Сведения о времени возникновения или дате создания объекта культурного наследия, датах основных изменений (перестроек) данного объекта и (или) датах связанных с ним исторических событий

1806-1808 гг.

3. Сведения о категории историко-культурного значения объекта культурного наследия

| Федерального значения | Регионального значения | Местного (муниципального значения) |
|---|---|---|
| + | | |

4. Сведения о виде объекта культурного наследия

| Памятник | Ансамбль | Достопримечательное место |
|---|---|---|
| + | | |

5. Номер и дата принятия органом государственной власти решения о включении объекта культурного наследия в единый государственный реестр объектов культурного наследия (памятников истории и культуры) народов Российской Федерации

- Постановление Правительства Российской Федерации «О перечне объектов исторического и культурного наследия федерального (общероссийского) значения, находящихся в г. Санкт-Петербурге» № 527 от 10.07.2001 г.

6. Сведения о местонахождении объекта культурного наследия (адрес объекта или при его отсутствии описание местоположения объекта)

г. Санкт-Петербург, Смольный проезд, дом 1, литера Б

7. Сведения о границах территории объекта культурного наследия, включенного в единый государственный реестр объектов культурного наследия (памятников истории и культуры) народов Российской Федерации

- План границ территории от 04.07.2005 г.

8. Описание предмета охраны объекта культурного наследия

Объемно-пространственное решение: габариты и конфигурация П-образного в плане трехэтажного на высоком цоколе здания*, включая центральный ризалит главного корпуса, раскреповки центральной части главного корпуса и торцевых фасадов северного и южного крыльев, выступающие объемы северной и южной лестниц главного корпуса, с полукруглым в плане эркером (в уровне первого этажа) с купольным завершением; высотные отметки, габариты и конфигурация (двускатная) крыши; материал кровли – металл, исторический колер его окраски; *здание обозначено на плане цифрой 1. Конструктивная система здания: наружные и внутренние кирпичные капитальные стены; плоские перекрытия – местоположение; своды: коробовый с распалубками (перекрытие первого этажа восьмиколонного портика); коробовые с распалубками (помещения подвала); крестовый с распалубками (парадный вестибюль); крестовый (тамбур центрального выхода в сад); коробовые, крестовые, в том числе с распалубками (помещения первого этажа); коробовые, в том числе с распалубками (помещения второго этажа); коробовые, в том числе с распалубками (помещения третьего этажа); крестовый свод с четырьмя распалубками (главный объем парадной лестницы); крестовые своды на подпружных арках (лестничные площадки парадной лестницы); над лестничными маршами – арки, соединяющие пилоны со стенами; Зал заседаний: два ряда колонн (по семь в каждом ряду) композитного ордера, поддерживающих антаблемент с орнаментальными поясами; Столовая: два ряда пилонов прямоугольного сечения; семь чугунных колонок с орнаментальными перехватами, стилизованными композитными капителями и отрезком карниза с двумя орнаментированными кронштейнами в завершении; исторические лестницы – местоположение, габариты, конфигурация, архитектурно- художественная отделка; в том числе: парадная лестница: исторический материал ступеней (натуральный камень), исторический профиль ступеней, тип (с 12-ю маршами вдоль стен и двумя маршами в центральном пролете), конструкция (по сводам с четырьмя парами пилонов в центральной части); ограждение в виде оштукатуренных опорных столбов и литых чугунных секций (окрашены) с рисунком в виде ромбов с круглыми розетками «жемчужником» в местах пересечения линий, с овальными орнаментированными розетками по верхнему и нижнему краям; оконные проемы межэтажных площадок, проемы в коридоры на этажах закрыты решетками с рисунком, аналогичным рисунку секций лестничного ограждения; площадка 3-го этажа с ограждением аналогичного типа, также с плинтом белого мрамора; пилоны на уровне ограждения завершены консолями, декорированными акантовым листом и цветочными розетками; северная и южная лестницы главного корпуса (ведущие к лифтам): тип (двухмаршевая), конструкция (пристенные с площадками на сводах), материал (известняк) и профиль ступеней, с латунными ковровыми стержнями и креплениями стержней; металлическое ограждение с ромбовидным рисунком и волютообразными завитками в месте подъема перил; деревянный поручень; лестницы северного и южного крыльев: материал (известняк) и профиль ступеней, конструкция (на косоурах), с латунными ковровыми стержнями и креплениями стержней; литое чугунное ограждение с угловыми опорами в виде ионических каннелированных колонок на пьедестале, увенчанных шарообразной деталью; рисунок (аналогичен рисунку секций парадной лестницы). Объемно- планировочное решение: габариты коридоров, лестниц, помещений с художественной отделкой. Архитектурно-художественное решение фасадов: западный фасад: архитектурно-художественное решение в характере высокого классицизма с выделением центральной части главного корпуса восьмиколонным портиком композитного ордера в уровне второго- третьего этажей, завершенного треугольным фронтоном; основанием портика служит аркада, к семи арочным проемам которой ведет широкая лестница и два пологих дугообразных пандуса; цоколь из известняковых плит с валиком в верхней части; материал и характер обработки фасадной поверхности – окрашенная штукатурка (полосовый руст в уровне первого этажа, гладкая в уровне второго-третьего этажей); дверные проемы – местоположение, конфигурация (прямоугольные, с полуциркульным завершением), габариты, оформление (замковые камни в виде консоли) заполнения дверных проемов – конструкция (боковые проемы – двустворчатые, с прямоугольной остекленной фрамугой, центральный проем – двустворчатое светлое, с полуциркульной остекленной фрамугой, рисунок расстекловки), материал (дуб), цвет (светло-коричневый), оформление (прямоугольные филенки); оконные проемы цокольного этажа – местоположение, конфигурация, отметки высоты и габариты ширины; оконные проемы первого-третьего этажей – местоположение, габариты, конфигурация (прямоугольные); оформление оконных проемов – профилированные наличники, в том числе фигурные, замковые камни в виде консоли, веерные замковые камни, прямые сандрики на кронштейнах, гладкие подоконные выступы, проемы с полуциркульным завершением; полуциркульные ниши

с замковым камнем – над оконными проемами первого этажа; заполнения оконных проемов – материал (дерево), цвет (белый), рисунок расстекловки; аркатурно-колончатый пояс (оформлен аналогично аркаде портика) центральной раскреповки; композитные пилястры с гранитными базами в уровне второго-третьего этажей раскреповки и портика центральной части главного корпуса; профилированные межэтажные и подоконные карнизы, гладкий межэтажный карниз, профилированная межэтажная тяга; восьмиколонный портик коринфского ордера с колоннами на гранитных базах (на высоту 2-3-го этажей), с аркадой 1-го этажа, гранитным крыльцом и двумя пандусами; пилоны аркады с известняковыми базами и профилированным карнизом, арочные проемы – с замковым камнем, декорированными львиными маскаронами; оштукатуренное балюстрадное ограждение между колоннами 2-го этажа и боковыми пилонами аркады; разбивка перекрытия 3-го этажа на кессоны с профилированным карнизом и орнаментальным поясом, с прямоугольными филенками, лепными растительными композициями с круглыми розетками и центральной цветочной розеткой с акантовым листом; завершение портика антаблементом, профилированным карнизом с сухариками и треугольным фронтоном; оформление фронтона – историческая лепная геральдическая композиция и профилированный карниз с сухариками; профилированный венчающий карниз с сухариками; парадное крыльцо с гранитными ступенями и известняковым цоколем, известняковые пандусы с гранитным покрытием и бордюром, в завершении – гранитные тумбы в виде шайб с профилированным завершением в виде уплощенной сферы; западные торцевые фасады северного и южного крыльев: цоколь из известняковых плит с округлым верхним краем; материал и характер обработки фасадной поверхности – окрашенная штукатурка (полосовый руст в уровне первого этажа, гладкая в уровне второго-третьего этажей); шестиколонные портики из композитных трехчетвертных колонн в уровне второго- третьего этажей, завершенные треугольными фронтонами; профилированные межэтажные и подоконные карнизы, гладкий межэтажный карниз, профилированная межэтажная тяга; дверные проемы – местоположение, конфигурация (прямоугольные), габариты, оформление (замковые камни в виде консоли); заполнения дверных проемов – конструкция (боковые проемы – двустворчатые, с прямоугольной остекленной фрамугой), материал (дуб), цвет (светло-коричневый), оформление (прямоугольные филенки); оконные проемы – местоположение, габариты, конфигурация (прямоугольные); оформление оконных проемов – профилированные наличники, в том числе фигурные, замковые камни в виде консоли, веерные замковые камни, прямые сандрики на кронштейнах, гладкие подоконные выступы, проемы с полуциркульным завершением; заполнения оконных проемов – материал (дерево), цвет (белый), рисунок расстекловки; аркатурно-колончатый пояс; металлические козырьки парадных входов северного и южного крыльев – с ажурными фризами, на фигурных опорах, техника исполнения (литье); пандусы северного и южного крыльев с тумбами, аналогичными тумбам пандусов центральной части здания – историческая конфигурация и отметки; профилированный венчающий карниз с сухариками; северный, восточный и южный фасады: цоколь из известняковых плит с заоваленным верхним краем; материал и характер обработки фасадной поверхности – окрашенная штукатурка (полосовый руст в уровне первого этажа, гладкая в уровне второго-третьего этажей); дверные проемы – местоположение, конфигурация (прямоугольные), габариты, оформление (замковые камни с львиным маскароном, полуциркульные окна радиальной расстекловки) заполнения дверных проемов – конструкция (двустворчатые), материал (дерево), цвет (коричневый), оформление (прямоугольные филенки); рустованные лопатки в уровне первого этажа северной части главного корпуса; профилированный межэтажный и подоконный карниз, гладкий межэтажный карниз, профилированная межэтажная тяга; крыльца дворового фасада: известняковое с гранитными ступенями, гранитное двухмаршевое; оконные проемы цокольного этажа – местоположение, отметки высоты и габариты ширины, конфигурация; оконные проемы первого-третьего этажей – местоположение, конфигурация (прямоугольные, с полуциркульным завершением), габариты; заполнения оконных проемов – материал (дерево), цвет (белый), рисунок расстекловки; оформление оконных проемов – профилированные наличники, веерные замковые камни с львиным маскароном, прямые сандрики на кронштейнах, гладкие подоконные выступы, профилированные архивольты заложенных полуциркульных оконных проемов третьего этажа лестничных объемов; полуциркульные проемы лестничных объемов; полуциркульные ниши с замковым камнем с львиным маскароном – над оконными проемами первого этажа; треугольные фронтоны в завершении раскреповки центральной части главного корпуса, лестничных объемов; профилированный венчающий карниз с сухариками. Декоративно- художественная отделка интерьеров: лестницы северного и южного крыльев: профилированные тяги и карнизы стен; центральный тамбур с двустворчатым и одностворчатыми заполнениями – материал (дуб), цвет (светло- коричневый); оформление тамбурных заполнений – прямоугольные и фигурные филенки, рисунок расстекловки

двустворчатого заполнения (на шесть частей); гладкий фриз, профилированный карниз в завершении со стороны вестибюля; покрытие пола мраморными плитами; боковые полуциркульные ниши и крестообразные в плане двери-вертушки, оформление (прямоугольные филенки), рисунок расстекловки (на 12 частей); перекрытие разделено на филенки геометрического характера; парадный вестибюль: четыре ниши с полуциркульным завершением; профилированные тяги стен; заполнение проема, ведущего в коридор – двустворчатое, полусветлое, с латунным плинтусом, с двумя филенками в каждой створке (нижние – фигарейные, верхние расстеклованы на восемь частей), с латунной (?) фурнитурой (петли, ручки), с полуциркульной фрамугой радиальной расстекловки; люстра (металл, рельеф, патинирование ?): потолочное крепление в виде короны из ажурных листьев, под которой – декоративные ажурные листья и колпак с малым ободом в нижней части, являющиеся креплением для: а) стержня завершенного в нижней части шарообразным плафоном молочного стекла, обрамленным широким металлическим ободом с цветочным орнаментом; б) шесть диагональной направленных стержней, поддерживающих обод большего диаметра, с рифленой поверхностью, декорированный накладными ажурными деталями из завитков, и с отходящими вниз Г-образными рожками с шарообразными плафонами молочного стекла; тамбур центрального выхода в сад: двойное двустворчатое дверное заполнение с профилированным плинтусом, двумя прямоугольными филенками, разделенными профилированным карнизом с гладким фризом, в каждой створке: фрамуга внутренней двери полуциркульной формы, глухая; нижняя филенка наружной двери – с «вынутыми» углами и круглыми розетками, карниз на уплощенных стилизованных кронштейнах, фрамужная часть оформлена двумя филенками; заполнение проема с лестничной площадки: двустворчатое, с двумя филенками в каждой створке, с полуциркульной фрамугой радиальной и концентрической расстекловки; заполнение проема, ведущего в коридор, аналогично заполнению прохода из главного вестибюля; покрытие пола мраморными плитами; Столовая: шесть люстр (бронза, литье, чеканка): на 36 светоточек; двухъярусная, с потолочным креплением в виде короны из листьев, пояса ионików и цветочной розетки; к короне на 6 цепях фигурных звеньев прикреплены два разновеликих обода в виде лавровых венков с 12-ю и 24-ю профитками соответственно; 28 бра (бронза, литье, чеканка): на пять светоточек; в виде лаврового полувенка с профитками (закрепленного на стенной пластине с выкружками), соединенного тремя цепями с коронкой из акантовых листьев; 12 бра на три светоточки, оформление аналогично предыдущим; пом. 74-Н(17): люстра (желтый металл, хрусталь): на 14 (?) светоточек; в верхней части малый обод с основанием в виде акантовой розетки, каплевидными подвесками и с коронкой листьев лавра с круглыми и каплевидными хрустальными подвесками; к нему на тонких пластинах и многочисленных пронизках подвешен обод большего диаметра со сквозным рисунком геометрического характера; пронизки скрывают сферу рифленого стекла; нижняя часть несущего стержня в форме балясины из аналогичного стекла; от обода отходит 8 S-образных, направленных вверх кронштейнов с рифлеными профитками, имеющих в основании коронку из листьев лавра с круглыми и каплевидными хрустальными подвесками; нижняя часть люстры в виде полусферы – из тонких пластинок, соединенных провисающими многогранными хрустальными пронизками, и завершенных лавровой розеттой и шишкой пинии; пом. 142-Н(3) (Зал заседаний): двусветный, разделенный на три продольные части двумя рядами колонн композитного ордера (по семь колонн в каждом ряду), поддерживающих антаблемент с орнаментальными поясами, в т.ч. ионików, профилями, цветочными розетками между колоннами, гладким фризом, архитравом и лепным карнизом с модульонами, декорированными акантовым листом; профилированные тяги стен, в т.ч. орнаментальные (акантовый лист, бегущая волна), также антаблемент с орнаментальными поясами (ионików и растительного характера); торцевые стены расчленены пилястрами и полуколоннами композитного ордера (по две пилястры и две полуколонны на каждой стене); в центральной части между полуколоннами – полуциркульный оконный проем, с профилированным архивольтом и поясом стилизованной «бегущей волны», балюстрадное ограждение под проемом; между полуколоннами и архивольтом – рельефные фигуры крылатых гениев в античных одеждах, стоящих на шарах, держащих в руках венки и протягивающих друг другу пальмовые ветви; между капителями полуколонн и пилястр – лепные панно с профилем по нижнему краю: два жертвенника на трехгранных основаниях, соединенные провисающей плодово-растительной гирляндой с лентами, над которой – круглая акантовая розетка; под полуциркульными оконными проемами – прямоугольные дверные проемы, в профилированном обрамлении с растительным поясом и прямым сандриком с акантовыми поясами, на кронштейнах, декорированных акантовым листом; дверные и оконные заполнения двустворчатые, филенчатые, с фурнитурой (медная – оконных заполнения, бронзовая – дверных); перекрытие плоское, разделенное антаблементом на три части: центральная часть декорирована лепными акантовыми розетками; боковые части кессонированы, в каждом

соне профилированные и орнаментальные тяги, в т.ч. пояс ионików, по периметру и лепная астительно- цветочная розетка в центре; четыре печи: средистенные, двухъярусные, белого изразца, на ступенчатом профилированном плинте; ярусы разделены гладким фризом, верхний – с закругленными углами; в нижнем ярусе два рельефных львиных маскарона с кольцами в зубах; профиль и орнаментированный пояс по верхнему краю; в центральной части второго яруса рельефное изображение Гения с расправленными крыльями, держащего в руках венок и пальмовую ветвь, и касающегося ногой небольшого постамента с профилем по верхнему краю; в правой нижней части – латунный (?) держатель, в правой боковой стороне – дверца зольника с ручкой-«кнопкой»; в завершении орнаментальный пояс, профилированный карниз, увенчанный двумя направленными друг к другу волютообразными деталями, между которыми вазон с акантовыми листьями по верхнему краю; аналогичные вазоны меньшего размера и без аканта – по наружным краям завитков; покрытие пола – паркет, материал (дуб), рисунок (геометрический); три люстры (искусственный мрамор, гипс, керамика, бронза, золочение) на 60 светоточек, семичастная; основная часть в виде круглой, цвета слоновой кости тарелки с бортиками и лепной акантовой розеткой, с профитками по верхнему краю; подвешена на четырех цепях со звеньями из гнутых колец; потолочное крепление в виде шайбы с позолоченной розеткой в углубленной центральной части; по шести осям основной части – лепные крепления в виде голов орлов, в клювах которых – кольца, к которым подвешены небольшие (на 6 светоточек каждая) люстры, аналогичные основной части; 16 люстр (искусственный мрамор, гипс, керамика, бронза, золочение) на 16 светоточек: в виде круглой, цвета слоновой кости тарелки с бортиками и лепной акантовой розеткой, с профитками по верхнему краю; подвешена на четырех цепях со звеньями из гнутых колец; потолочное крепление в виде шайбы с позолоченной розеткой в углубленной центральной части; пом. 143-Н(1): лепная отделка стен: профилированный пояс «бегущей волны», профилированные тяга и карниз; оформление потолка – овальная профилированная рама и три розетки растительного характера в центральной части; пом. 149-Н(1): профилированные тяги и карниз; пом. 149-Н(2): профилированные тяги стен; разделение поверхности стен на зеркала лепными профилированными рамами с поясом витого орнамента; гладкий фриз, профилированный карниз с сухариками, поясом растительного характера и поясом ионików; лепные розетки; пом. 158-Н(1): профилированные тяги по периметру потолка; пом. 158(2): профилированные тяги по периметру потолка; центральная лепная розетка из акантовых листьев; пом. 183-Н(7, 8, 10 – приемная, кабинет губернатора, комната отдыха): профилированные тяги по периметру потолка, центральная лепная розетки растительного характера; пом. 186-Н(2, 4): профилированные тяги стен и по периметру потолка; пом. 209-Н(2) (часть сцены): фриз цветочно-растительного орнамента с профилями по верхнему и нижнему краям; неглубокая падуга; две круглые лепные розетки из листьев аканта, фланкированные растительными завитками, цветами и букетами роз; пом. 157-Н(9): люстра (латунь, штамповка, тонировка, хрусталь) на восемь светоточек: потолочное крепление в виде диска с рельефными полосами, ниже которого – двухчастный обод с рельефными овалами и прямоугольником; от него отходят образующие полусферу пронизки, завершенные граненым шаром; к ободу на фигурных цепях подвешен обод большего диаметра, декорированный чередующимися парными шестигранниками и рельефными львиными маскаронами в обрамлении завитков; по сторонам от маскаронов прикреплены направленные вверх рожки, к которым на штангах подвешены конические плафонодержатели; между рожками – свисающие нити с хрустальными розетками и дубовыми листьями; пом. 163-Н(2): печь: угловая, одноярусная, белого изразца; на ступенчатом цоколе; в завершении фриз, профилированный карниз и аттик; дверца топочного отверстия черного металла, с рельефным лиственным орнаментом, стилизованным цветком в центре, стилизованными веерами в угловых частях и двумя овальными ручками-«кнопками»; боковая дверца похожего оформления, с одной ручкой; пом. 183-Н(2): сейф встроенный (металл, дерево): прямоугольный в плане, одностворчатый; на широком цоколе с профилем по верхнему краю, прямоугольной профилированной филенкой в центре, фланкированной деталями «алмазная грань»; в центральной части створки – две накладки на ключевины и ручка- «баранчик» на лапке; ручка-скоба; в завершении филенчатый фриз с круглой розеткой, профилем по нижнему краю и профилированный карниз; пом. 183-Н(6), 183-Н(8), 184-Н(1), 185- Н(1): четыре люстры (металл черного и светлого тона, рельеф, стекло) на 8 светоточек: потолочное крепление в виде гладкой тарелки с 8-ю пальметтами по краю, лиственной розеттой и шишечкой; к нему на четырех цепях из многоугольных звеньев подвешен широкий обод черного цвета с 8-ю накладными ажурными венками с лентами, расположенными между отходящими от лапки в виде розетки 8-ю изогнутыми рожками, декорированными завитками аканта, пальметтами и розеттами; обод держит поддон молочного стекла с завершающей деталью в виде рельефной рощетки на круглом основании и колокольчика из листьев аканта с шаром внутри; пом. 203-Н(1): печь: угловая, одноярусная, белого изразца; на

профилированном цоколе; в завершении фриз, профилированный карниз, аттик; дверца топочного отверстия латунная, с рифленой ручкой- «кнопкой», на полотне дверцы печать с гербом и надпись «Б.Е. Тепловы. Тула».

- Распоряжение КГИОП "Об определении предмета охраны объекта культурного наследия федерального значения "Особняк В.В. Ефремовой" (Н.Е. Нарышкиной)" № 10-414 от 22.08.2016 г.

9. Сведения о наличии зон охраны данного объекта культурного наследия с указанием номера и даты принятия органом государственной власти акта об утверждении указанных зон либо информация о расположении данного объекта культурного наследия в границах зон охраны иного объекта культурного наследия

- Закон Санкт-Петербурга "О границах объединенных зон охраны объектов культурного наследия, расположенных на территории Санкт-Петербурга, режимах использования земель и требованиях к градостроительным регламентам в границах указанных зон" № 820-7 от 19.01.2009 г.

Всего в паспорте листов **7**

Уполномоченное должностное лицо органа охраны объектов культурного наследия

| | | |
|---|---|---|
| Заместитель председателя КГИОП | | Аганова Г.Р. |
| должность | подпись | инициалы, фамилия |

*М.П.*

05 . 07 . 2021

Дата оформления паспорта
(число, месяц, год)

Утверждено
приказом Министерства культуры
Российской Федерации
от 2 июля 2015 г. № 1906

Экземпляр № 1

781520331610046

Регистрационный номер объекта культурного наследия в едином государственном реестре объектов культурного наследия (памятников истории и культуры) народов Российской Федерации

# ПАСПОРТ
# ОБЪЕКТА КУЛЬТУРНОГО НАСЛЕДИЯ

## Фотографическое изображение объекта культурного наследия, за исключением отдельных объектов археологического наследия, фотографическое изображение которых вносится на основании решения соответствующего органа охраны объектов культурного наследия



30.08.2015
Дата съемки (число,месяц,год)

1. Сведения о наименовании объекта культурного наследия

| |
|---|
| Сад |

2. Сведения о времени возникновения или дате создания объекта культурного наследия, датах основных изменений (перестроек) данного объекта и (или) датах связанных с ним исторических событий

| |
|---|
| 1807-1808 гг. |

3. Сведения о категории историко-культурного значения объекта культурного наследия

| Федерального значения | Регионального значения | Местного (муниципального значения) |
|---|---|---|
| + | | |

4. Сведения о виде объекта культурного наследия

| Памятник | Ансамбль | Достопримечательное место |
|---|---|---|
| | + | |

5. Номер и дата принятия органом государственной власти решения о включении объекта культурного наследия в единый государственный реестр объектов культурного наследия (памятников истории и культуры) народов Российской Федерации

- Постановление Правительства Российской Федерации «О перечне объектов исторического и культурного наследия федерального (общероссийского) значения, находящихся в г. Санкт-Петербурге» № 527 от 10.07.2001 г.

6. Сведения о местонахождении объекта культурного наследия (адрес объекта или при его отсутствии описание местоположения объекта)

| |
|---|
| г. Санкт-Петербург, Смольная набережная |

7. Сведения о границах территории объекта культурного наследия, включенного в единый государственный реестр объектов культурного наследия (памятников истории и культуры) народов Российской Федерации

- План границ территории объекта культурного наследия федерального значения «Императорское Воспитательное общество благородных девиц (Смольный институт)» от 04.07.2005 г.

8. Описание предмета охраны объекта культурного наследия

Объемно-пространственное н планировочное решение, рельеф: историческая объемно-пространственная и планировочная композиция сала; рельеф – равнинный. Насаждения: рядовые и солнтерные посадки деревьев; газоны; исторический видовой состав: старовозрастные и средневозрастные деревья ценных пород (в том числе липа, клён, дуб); историческое цветочное оформление.

- Распоряжение КГИОП «Об определении предмета охраны объекта культурного наследия федерального значения «Императорское Воспитательное общество благородных девиц (Смольный институт)» № 10-414 от 22.08.2016 г.

9. Сведения о наличии зон охраны данного объекта культурного наследия с указанием номера и даты принятия органом государственной власти акта об утверждении указанных зон либо информация о расположении данного объекта культурного наследия в границах зон охраны иного объекта культурного наследия

- Закон Санкт-Петербурга «О границах объединенных зон охраны объектов культурного наследия, расположенных на территории Санкт-Петербурга, режимах использования земель и требованиям к градостроительным регламентам в границах указанных зон" № 820-7 от 19.01.2009 г.

Всего в паспорте листов **3**

Уполномоченное должностное лицо органа охраны объектов культурного наследия

| | | |
|---|---|---|
| Временно исполняющий обязанности заместителя председателя КГИОП | | Яковлев Петр Олегович |
| должность | подпись | инициалы, фамилия |

*М.П.*

26 . 05 . 2021

Дата оформления паспорта
(число, месяц, год)

Утверждено
приказом Министерства культуры
Российской Федерации
от 2 июля 2015 г. № 1906

Экземпляр № 1

781711301060005

Регистрационный номер объекта культурного наследия в едином государственном реестре объектов культурного наследия (памятников истории и культуры) народов Российской Федерации

# ПАСПОРТ
# ОБЪЕКТА КУЛЬТУРНОГО НАСЛЕДИЯ

Фотографическое изображение объекта культурного наследия, за исключением отдельных объектов археологического наследия, фотографическое изображение которых вносится на основании решения соответствующего органа охраны объектов культурного наследия



06.09.2017
Дата съемки (число,месяц,год)

## 1. Сведения о наименовании объекта культурного наследия

Дом, в котором жил с 1913 г. и умер в 1935 г. географ и путешественник Петр Кузьмич Козлов (кв. 32)

2. Сведения о времени возникновения или дате создания объекта культурного наследия, датах основных изменений (перестроек) данного объекта и (или) датах связанных с ним исторических событий

| |
|---|
| 1913-1935 гг. |

3. Сведения о категории историко-культурного значения объекта культурного наследия

| Федерального значения | Регионального значения | Местного (муниципального значения) |
|---|---|---|
| | + | |

4. Сведения о виде объекта культурного наследия

| Памятник | Ансамбль | Достопримечательное место |
|---|---|---|
| + | | |

5. Номер и дата принятия органом государственной власти решения о включении объекта культурного наследия в единый государственный реестр объектов культурного наследия (памятников истории и культуры) народов Российской Федерации

| |
|---|
| • распоряжение Губернатора Санкт-Петербурга № 228-р от 06.03.2000 г. |

6. Сведения о местонахождении объекта культурного наследия (адрес объекта или при его отсутствии описание местоположения объекта)

| |
|---|
| Санкт-Петербург, Смольный пр., д. 6 |

7. Сведения о границах территории объекта культурного наследия, включенного в единый государственный реестр объектов культурного наследия (памятников истории и культуры) народов Российской Федерации

| |
|---|
| • план границ территории от 02.09.2005 г. |

8. Описание предмета охраны объекта культурного наследия

| |
|---|
| Объемно-пространственное решение: исторические габариты и конфигурация здания (по венчающий карниз); историческое местоположение и габариты воротного проезда.<br>Конструктивная система здания: исторические наружные и внутренние капитальные стены (кирпичные); типы сводов - коробовые с распалубками на подпружных арках (воротный проезд, вестибюль лестничной площадки, вход с западной стороны здания, крайний северный); исторические отметки плоских междуэтажных перекрытий; лестница (вход с западной стороны здания, крайний северный) - тип (одномаршевая), ступени (из известняковой плиты); лестница |

(вход с западной стороны здания, крайний северный) – тип (двухмаршевая), ступени (из известняковой плиты), конструкция (марши на металлических косоурах), ограждение - материал (металл), техника исполнения (литье), конструкция (вертикальные стойки с перехватами и сквозным растительным орнаментом); Объемно-планировочное решение: историческое объемно-планировочное решение в габаритах капитальных стен. Архитектурно-художественное решение фасадов: лицевые фасады: материал и характер отделки фасадной поверхности - сочетание гладкой, рустованной и фактурной штукатурки; облицовка цоколя – скобы из известняка; высокий горизонтальный руст – в уровне 1-го этажа; уплощенный руст, с вставками штукатурки «под шубу» - в уровне 2-5-го этажей; раскрепованные угловые части фасадов (четыре) и по центральной оси здания (два); дверные проемы - габариты, конфигурация (прямоугольной формы, с полуциркульным завершением), местоположение; профилированные обрамления, замковые камни, порталы - оформленные пилястрами с капителями тосканского ордера, с антаблементом и лучковым фронтоном (западный и восточный фасад); историческое заполнение дверных проемов (западный и восточный фасад) – конфигурация (двустворчатые), исторический рисунок (полусветлые с филенчатым заполнением и фрамугой) и материал (дерево); оконные проемы - габариты, конфигурация (прямоугольной формы, в том числе витринного типа в уровне 1-го этажа северного и южного), местоположение, профилированные наличники, прямые и треугольные сандрики гладкие подоконные выступы; балконы (тринадцать) – габариты, местоположение, ограждение материал (металл), техника исполнения (ковка), рисунок (ажурный с завитками); флагодержатели (три) южного фасада – материал (металл), техника исполнения (ковка), рисунок (лилии, кронштейн в виде волюты); профилированные подоконные межэтажные карнизы (в том числе на кронштейнах – в уровне 5-го этажа); фризы с прямоугольными вставками гладкой и фактурной штукатурки (в подоконных простенках 2-5-го этажей); венчающий профилированный карниз – (центральные части фасадов), с сухариками (угловые раскрепованные части фасадов); дворовый фасад: материал и характер отделки фасадной поверхности - гладкая и рустованная штукатурка; облицовка цоколя – скобы из известняка; линейный уплощенный руст в уровне 1-го этажа; ризалит лестничного объема; дверные проемы - габариты, конфигурация (прямоугольной формы), местоположение; проемы 1-го этажа – конфигурация (прямоугольного типа), отметки ширины и высоты, местоположение; оконные проемы 2-5-го этажей - габариты, конфигурация (прямоугольной формы, с полуциркульным завершением, сдвоенные с полуциркульным завершением), местоположение, профилированные наличники, замковые камни; межэтажные профилированные тяги и карнизы; плоские подоконные тяги; венчающий профилированный раскрепованный карниз; Декоративно-художественная отделка интерьеров: лестница (вход с западной стороны здания, крайний северный): декоративное оформление потолка – профилированные тяги (по периметру), профилированные филенки; декоративное оформление поля подшивки лестничных маршей - профилированные филенки; помещение 19-Н (9): печь – средистенная, одноярусная, облицованная крупноразмерными изразцами белого цвета (углы скруглены, профилированный цоколь, профилированный карниз); декоративное оформление потолка – профилированная по верхнему и нижнему краю падуга, профилированные тяги (по периметру), лепная розетка растительного орнамента (в центре); помещение 19-Н (10): печь – угловая, одноярусная, облицованная крупноразмерными изразцами белого цвета (углы скруглены, профилированный цоколь, профилированный карниз); помещение 19-Н (11): печь – угловая, одноярусная, облицованная крупноразмерными изразцами белого цвета (углы скруглены, профилированный цоколь, профилированный карниз); декоративное оформление потолка – профилированная по верхнему и нижнему краю падуга, профилированные тяги (по периметру), лепная розетка растительного орнамента (в центре); помещение 19-Н (12): печь – средистенная, одноярусная, облицованная крупноразмерными изразцами белого цвета (профилированный цоколь, профилированный карниз) (задняя стенка печи помещения 19-Н (11)); помещение 19-Н (13): декоративное оформление потолка – профилированный карниз, профилированные тяги (по периметру), лепная розетка растительного орнамента (в центре); помещение 19-Н (12): печь – круглая, металлическая, рифленая (профилированные перехваты, пояса «жемчуга», профилированный карниз).

- Распоряжение КГИОП "Об утверждении перечня предметов охраны объекта культурного наследия регионального значения "Дом, в котором жил с 1913 г. и умер в 1935 г. географ и путешественник Петр Кузьмич Козлов (кв. 32)" № 10-387 от 08.07.2011 г.

9. Сведения о наличии зон охраны данного объекта культурного наследия с указанием номера и даты принятия органом государственной власти акта об утверждении указанных зон либо информация о расположении данного объекта культурного наследия в границах зон охраны иного объекта культурного наследия


- Закон Санкт-Петербурга "О границах объединенных зон охраны объектов культурного наследия, расположенных на территории Санкт-Петербурга, режимах использования земель и требованиях к градостроительным регламентам в границах указанных зон" № 820-7 от 19.01.2009 г.


Всего в паспорте листов: 4

Уполномоченное должностное лицо органа охраны объектов культурного наследия


| Временно исполняющий обязанности заместителя председателя КГИОП | | Яковлев Петр Олегович |
|---|---|---|
| должность | подпись | инициалы, фамилия |


06 . 02 . 2023
Дата оформления паспорта (число, месяц, год)

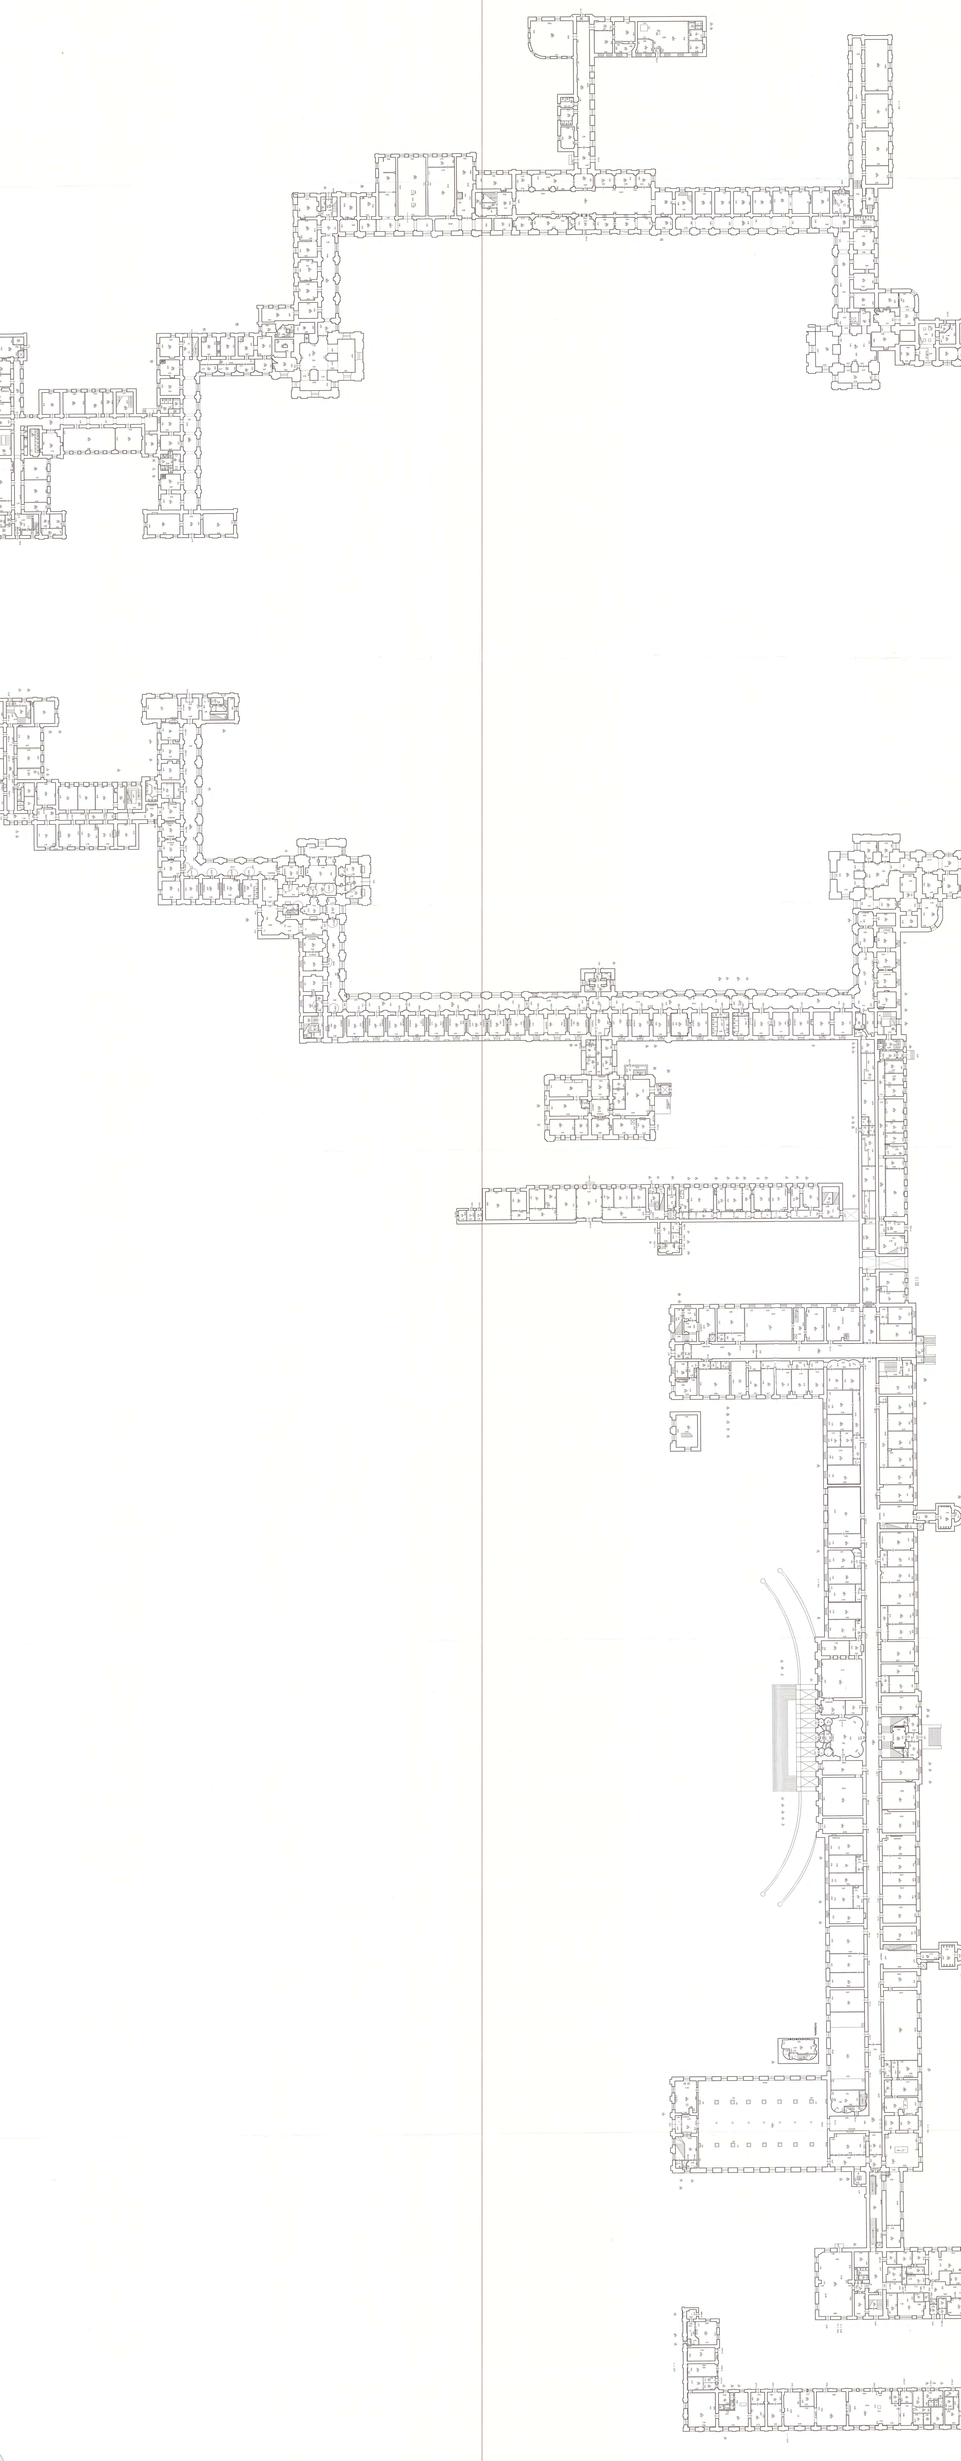


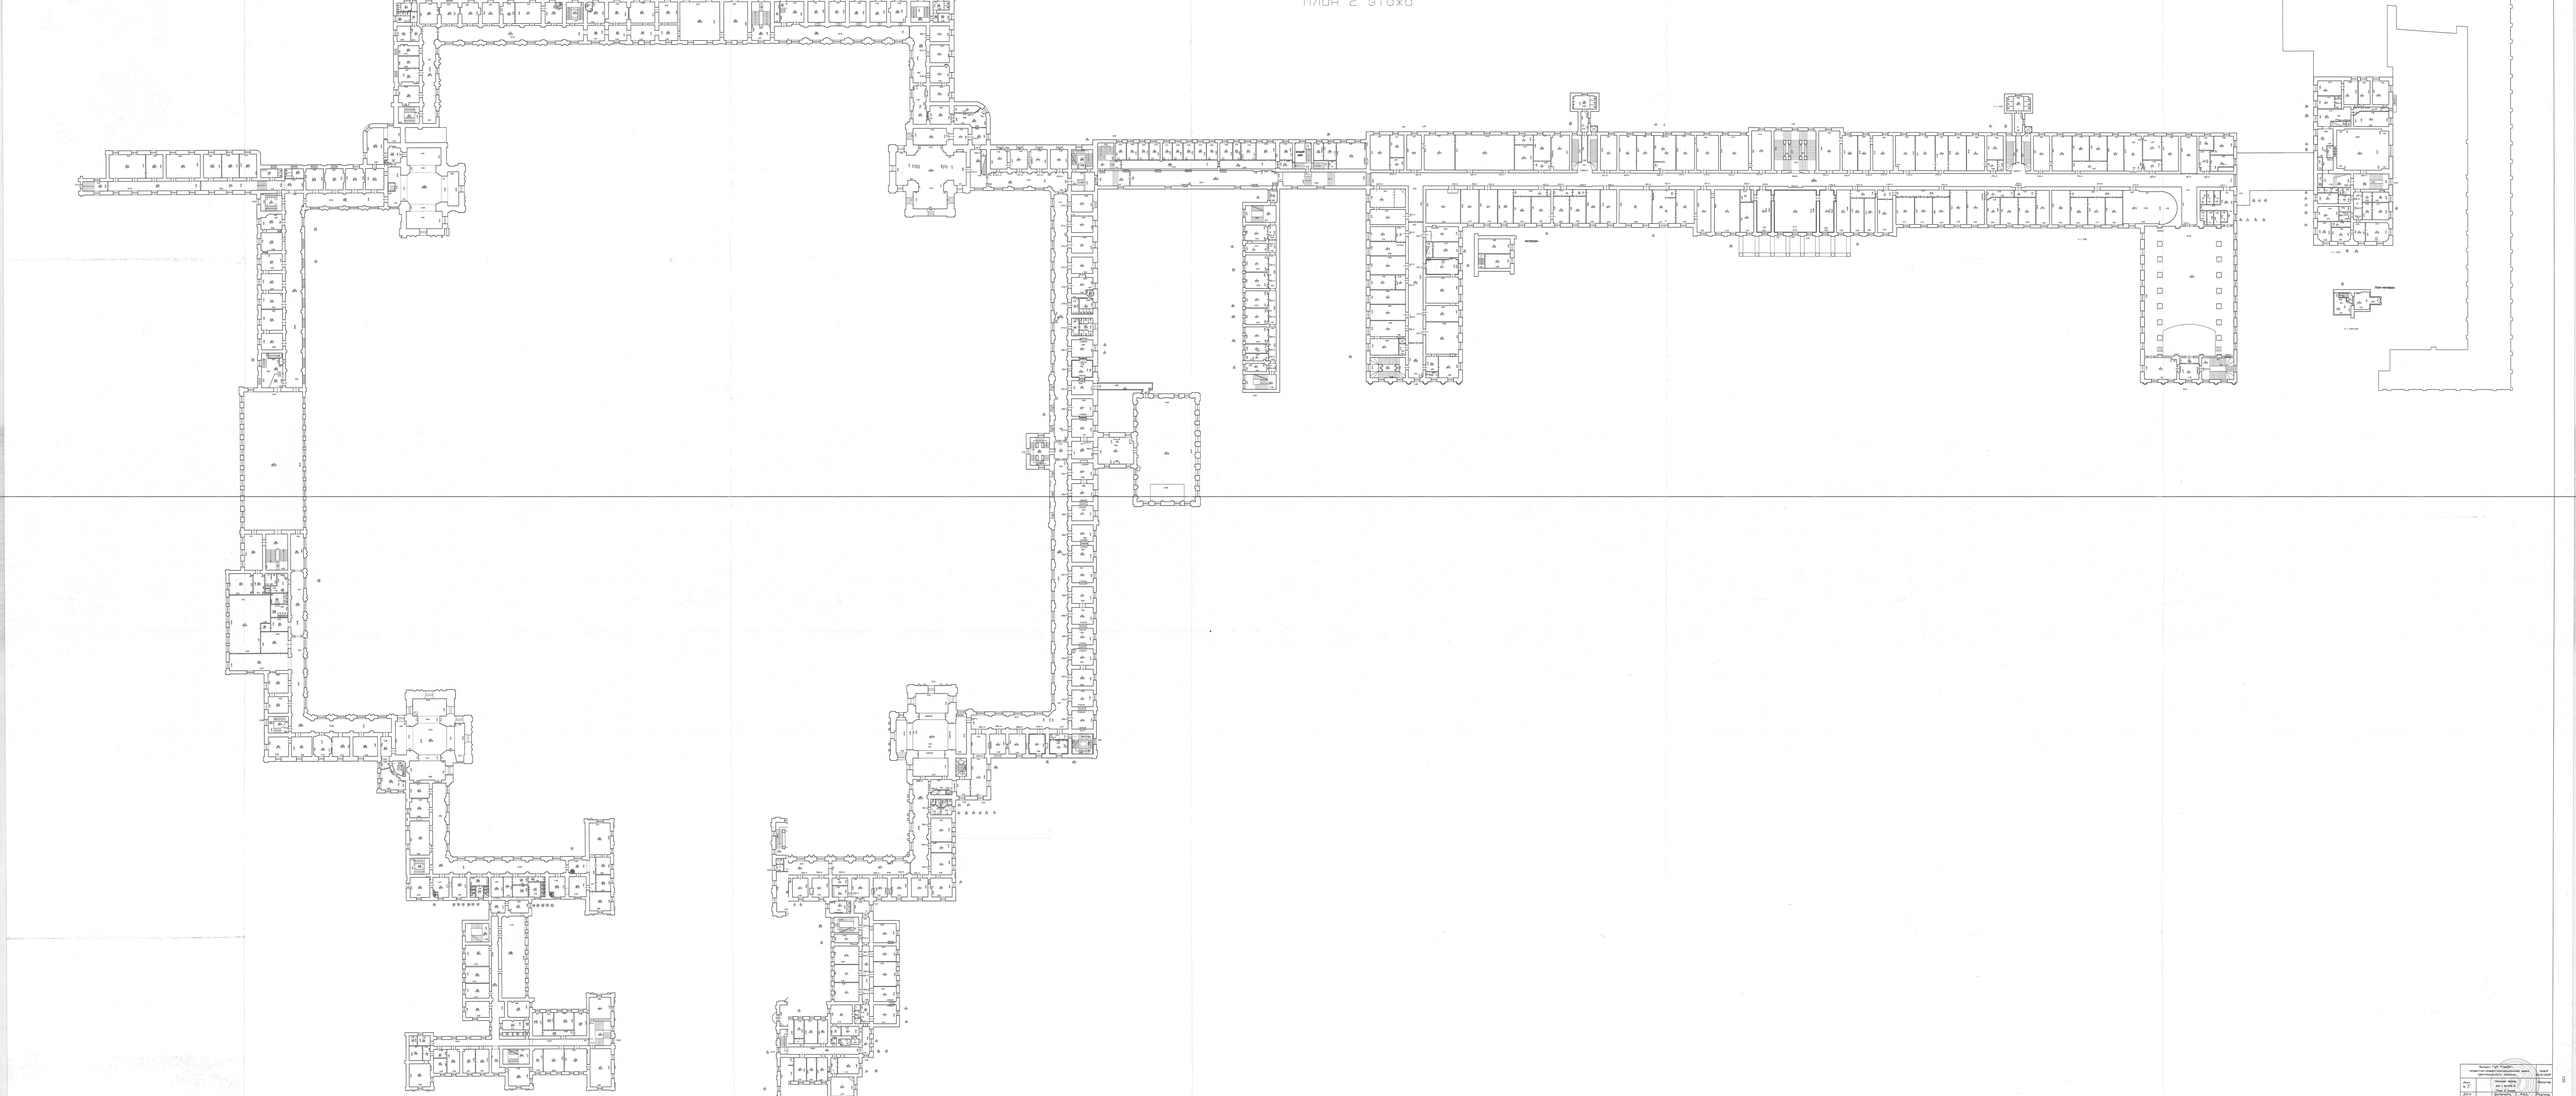


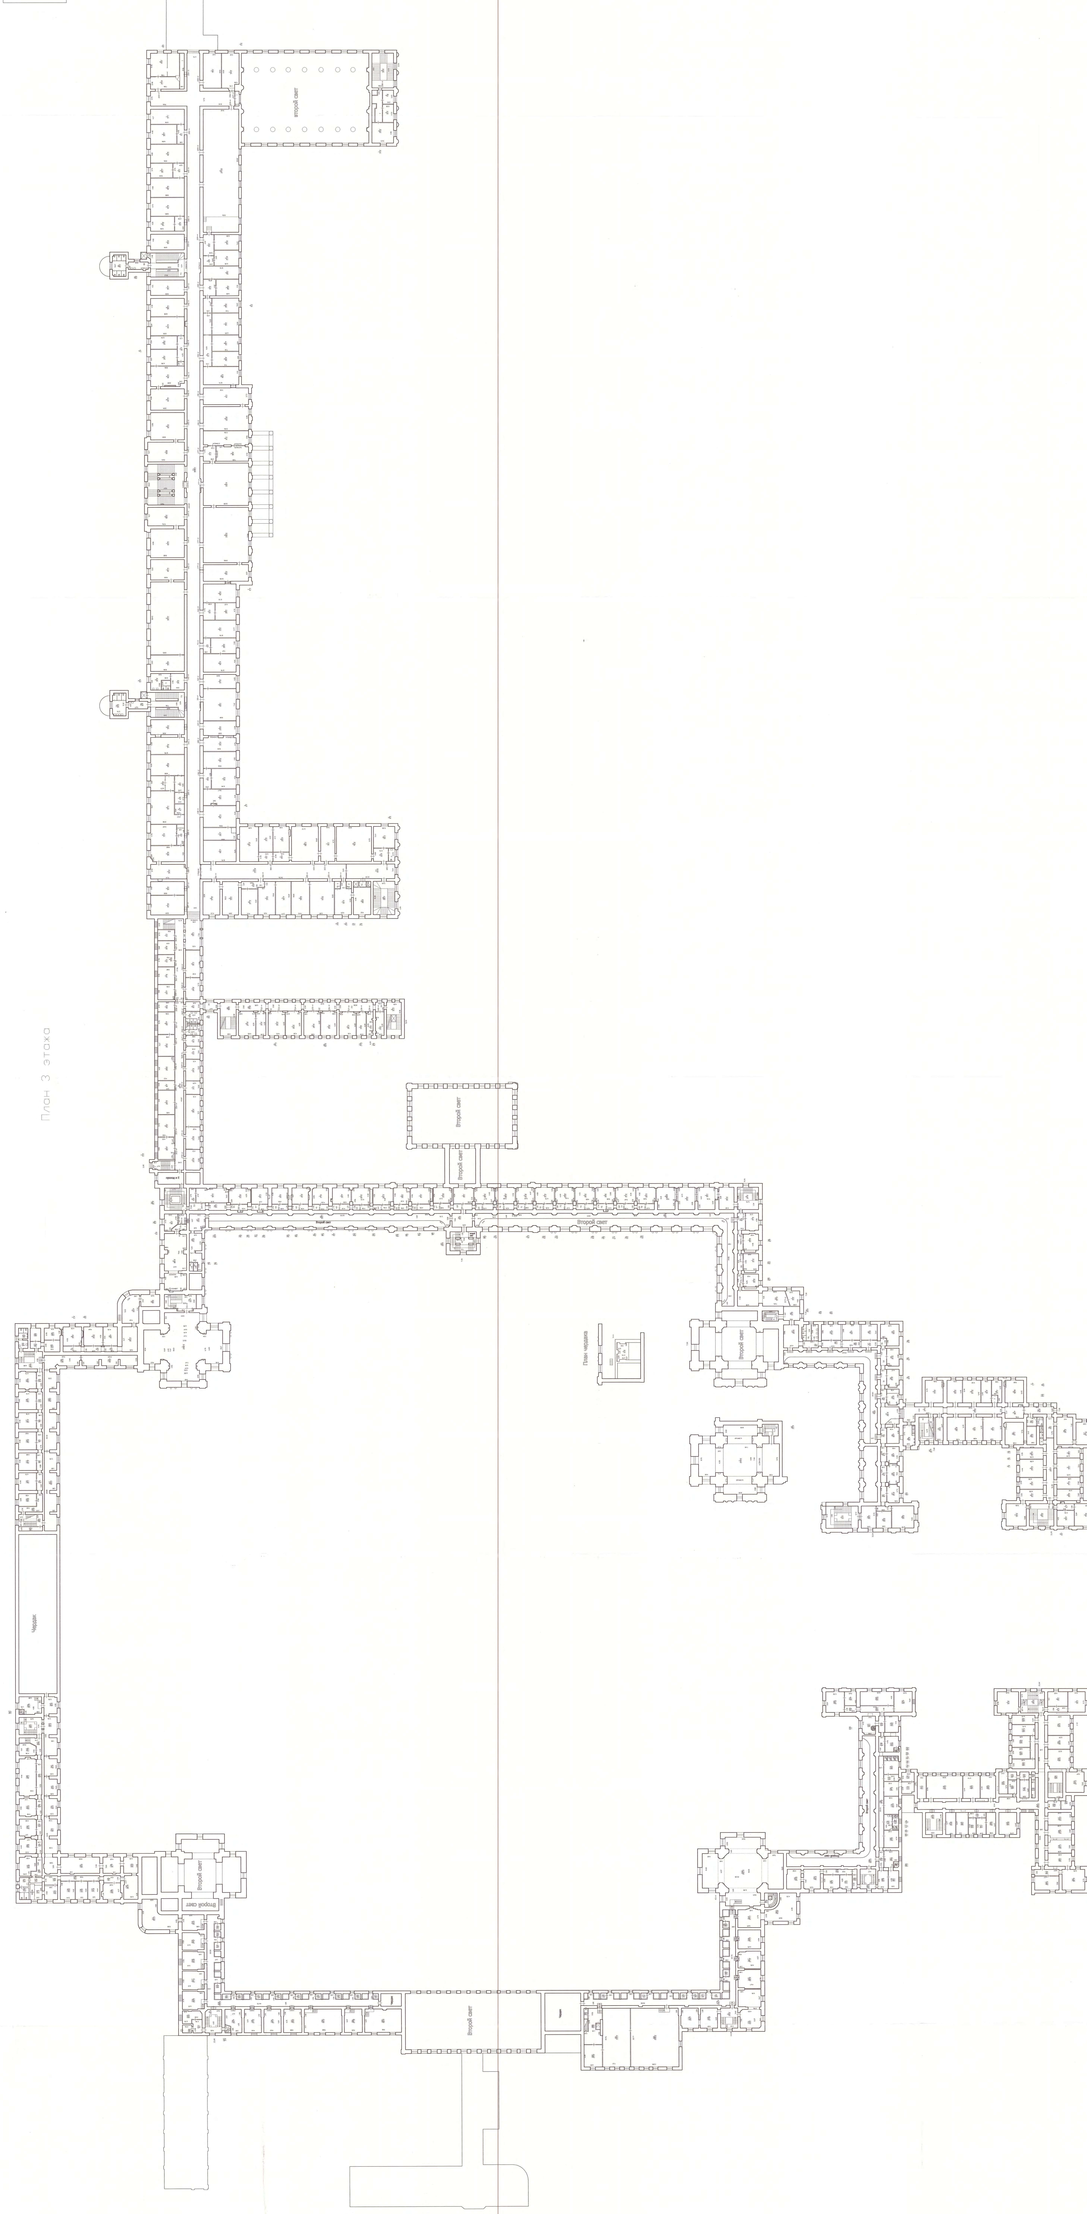




Второй свет
Второй свет
Второй свет

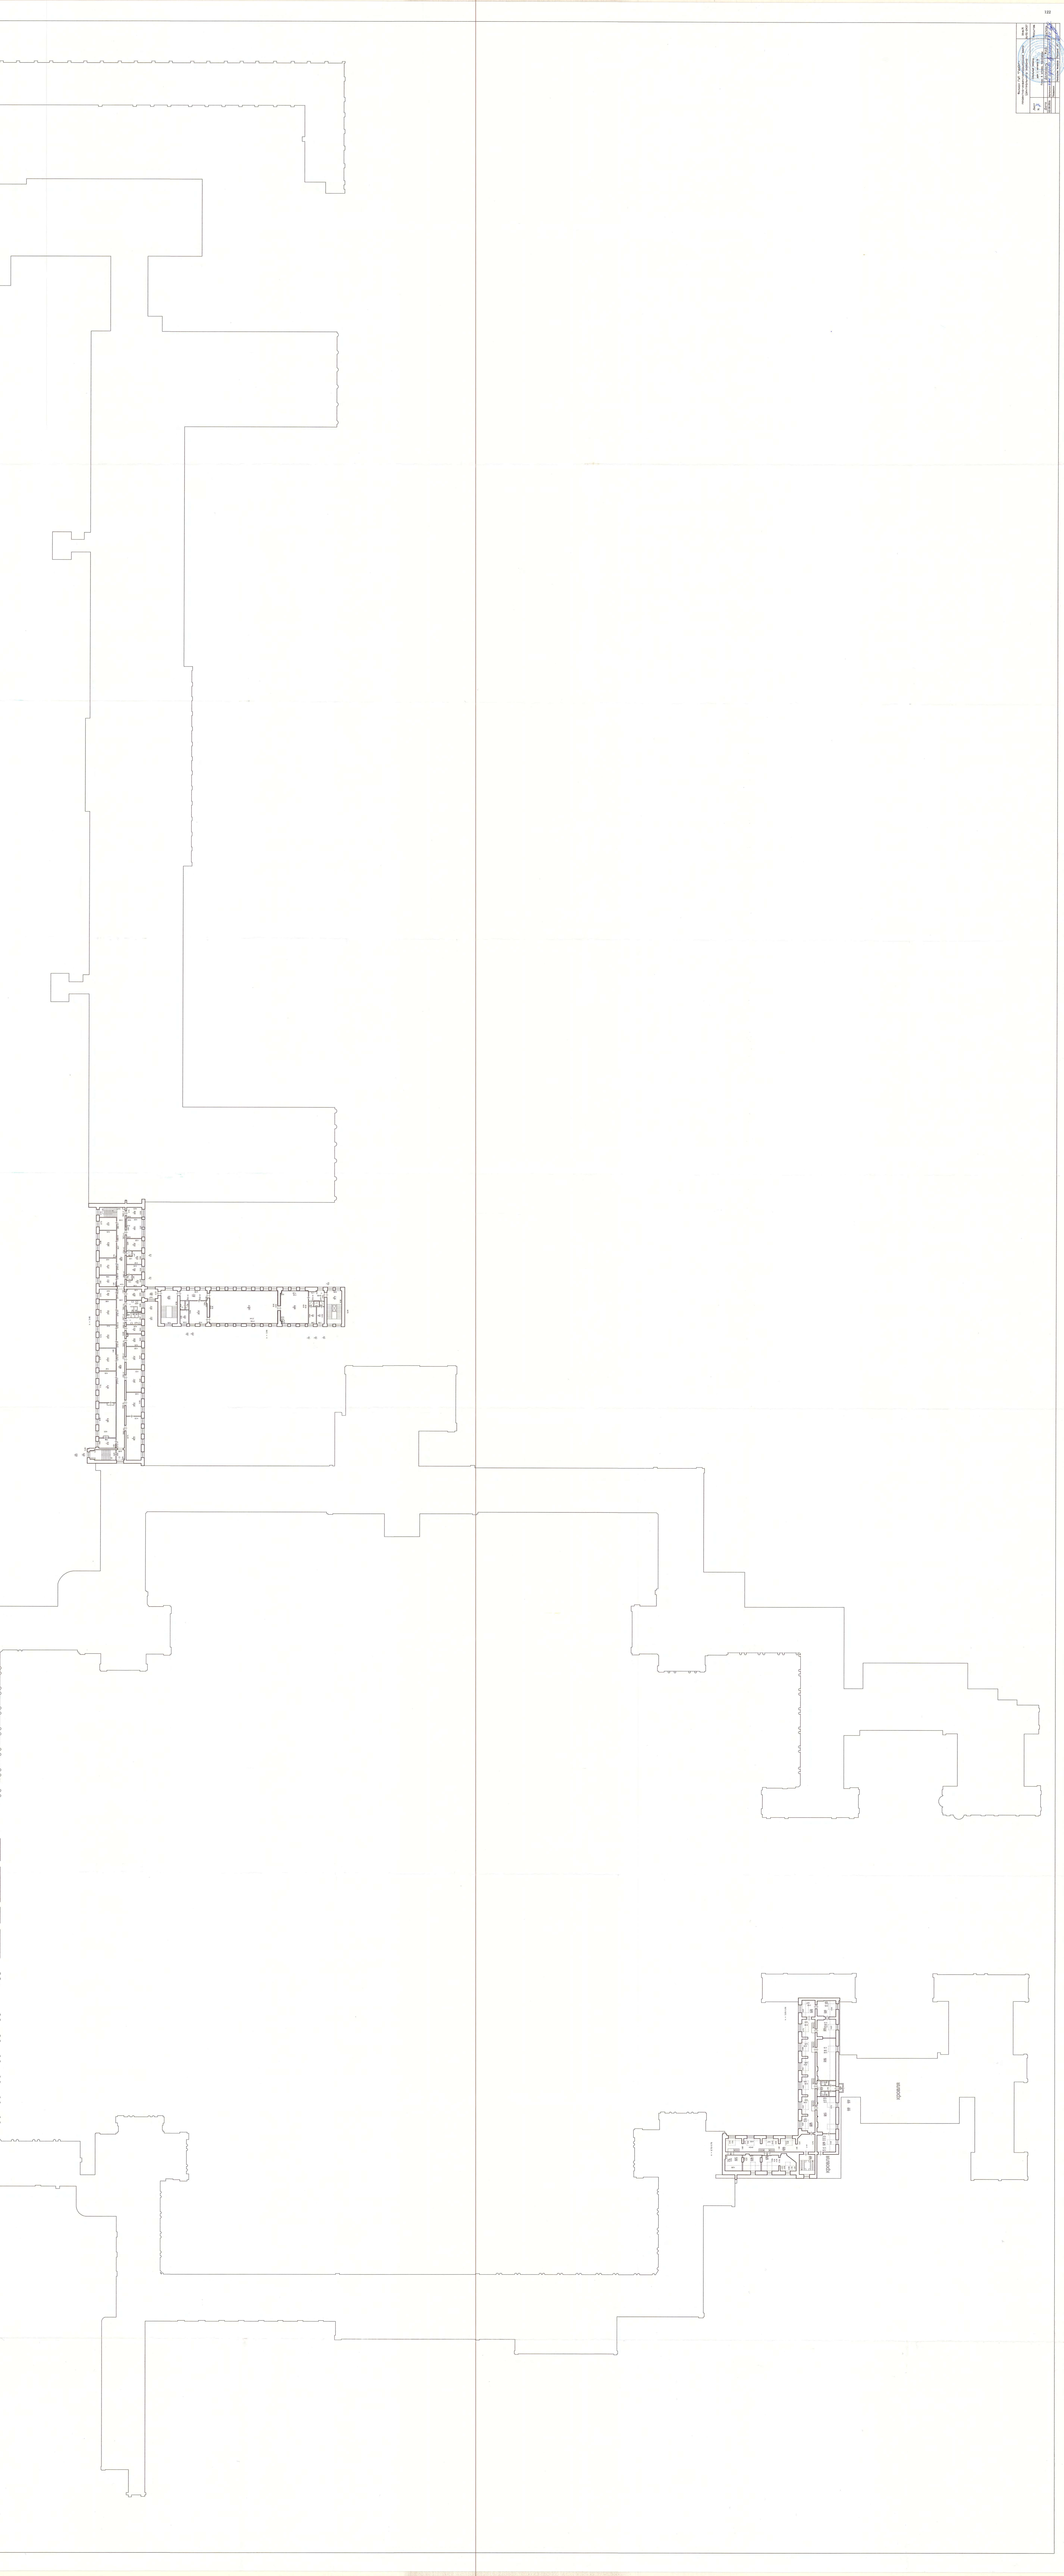

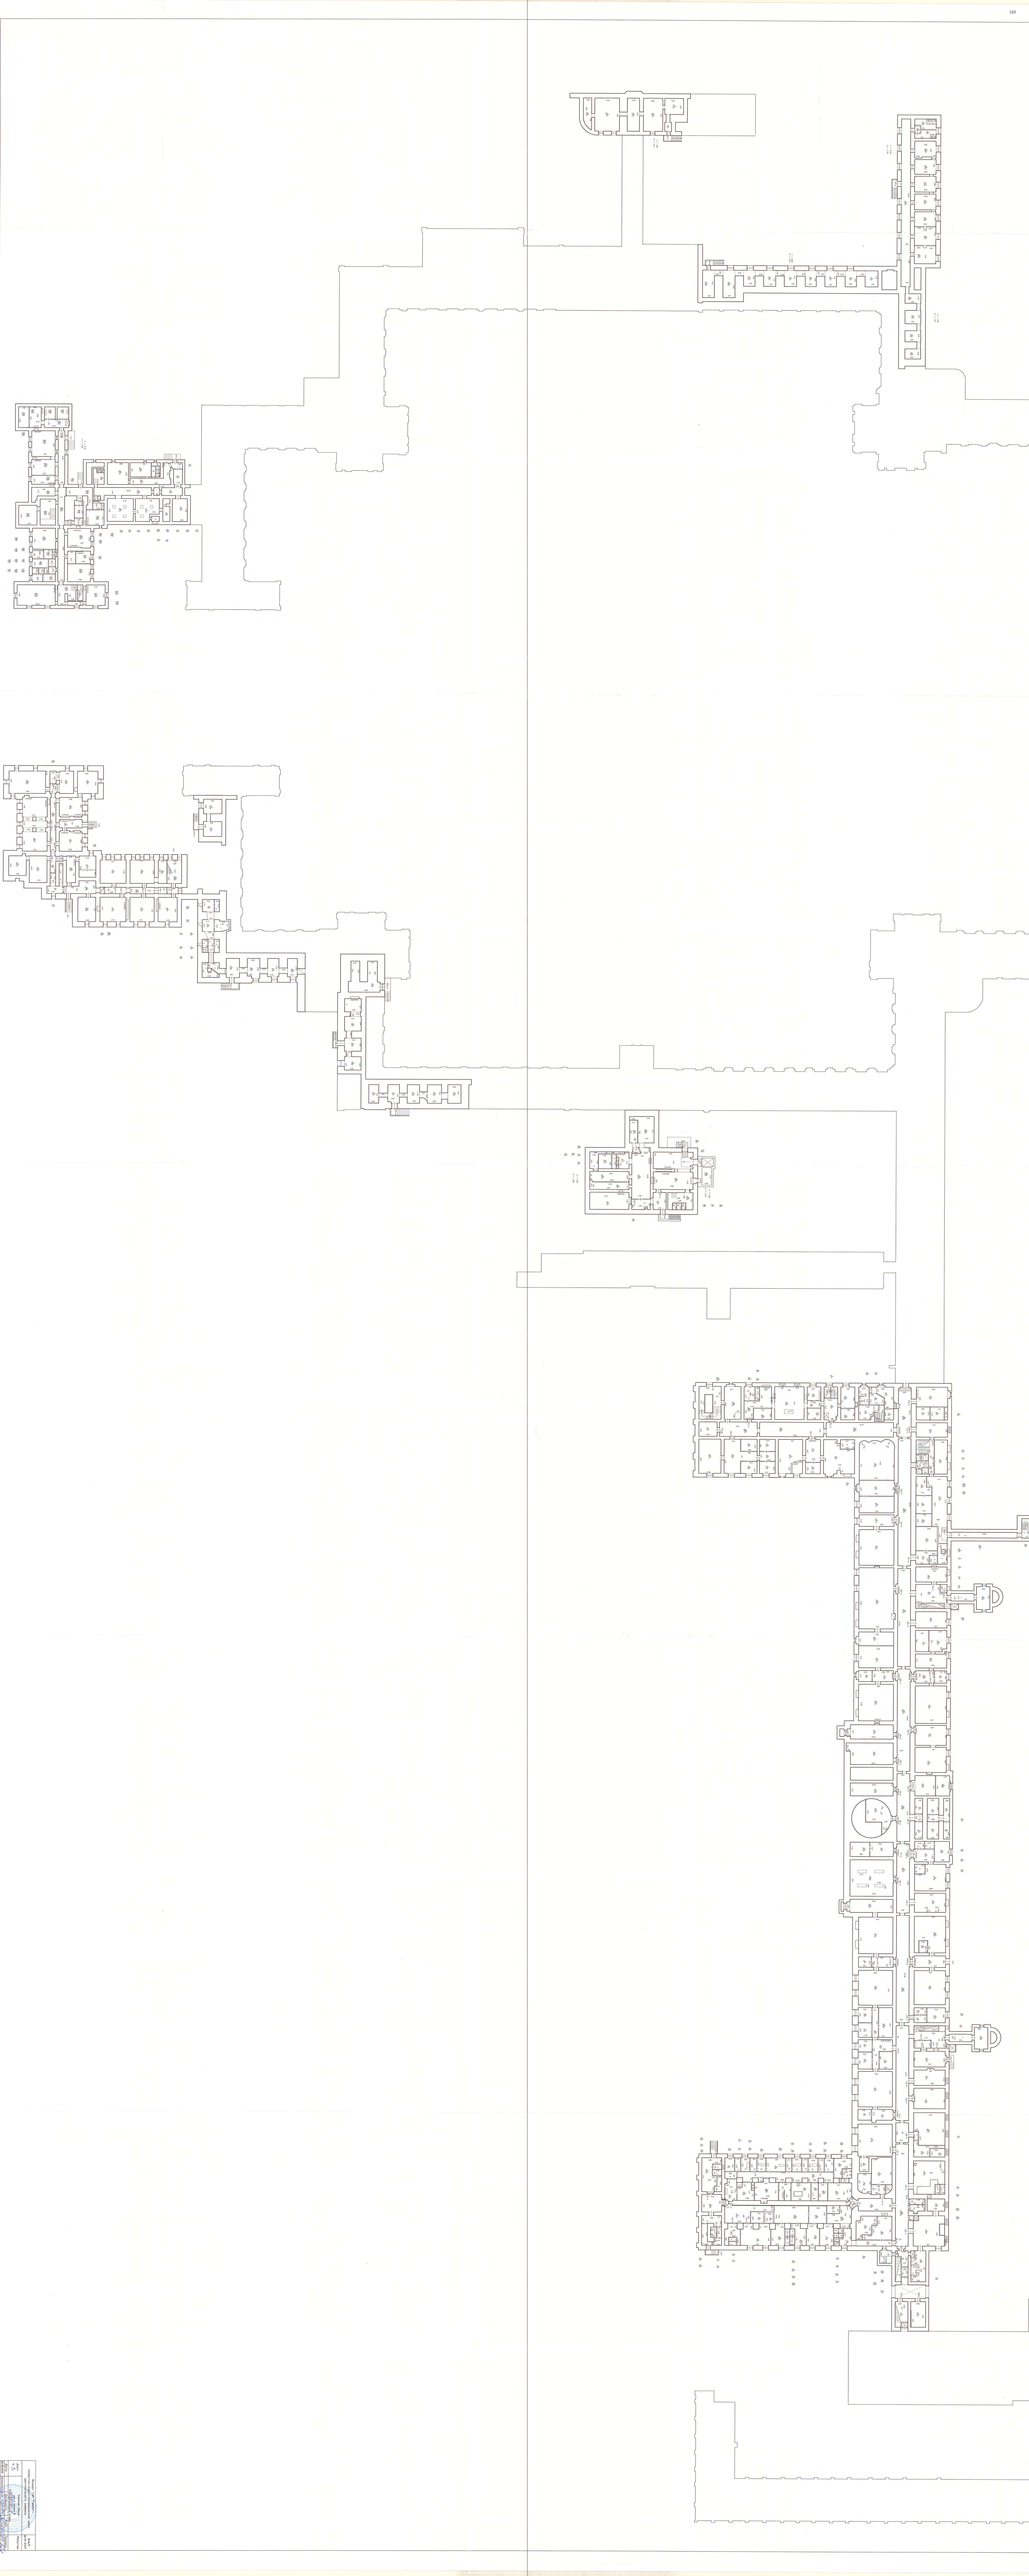

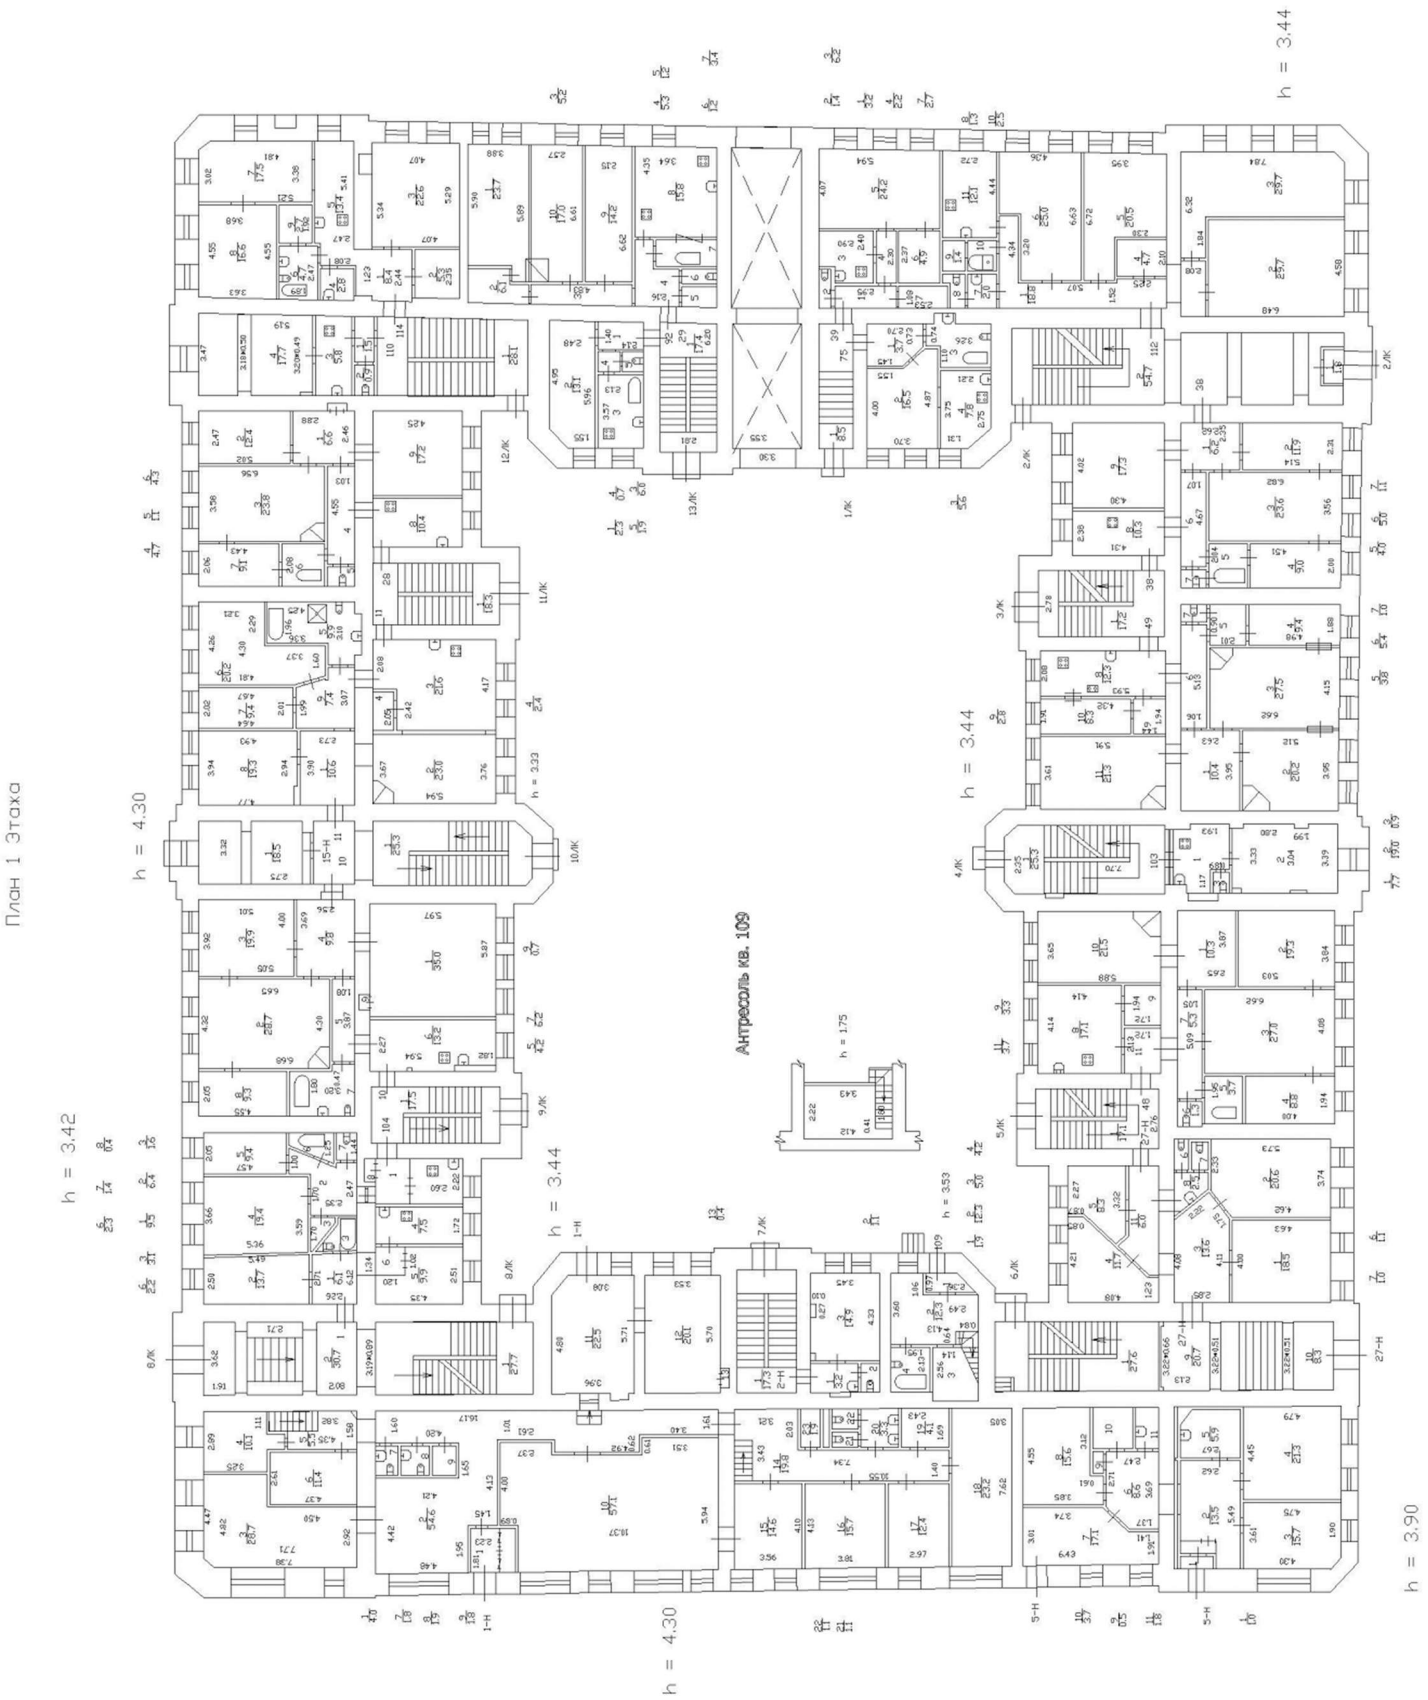
План 1 Этажа
Антресоль кв. 109
h = 3.42
h = 4.30
h = 3.44
h = 3.44
h = 3.44
h = 4.30
h = 3.90

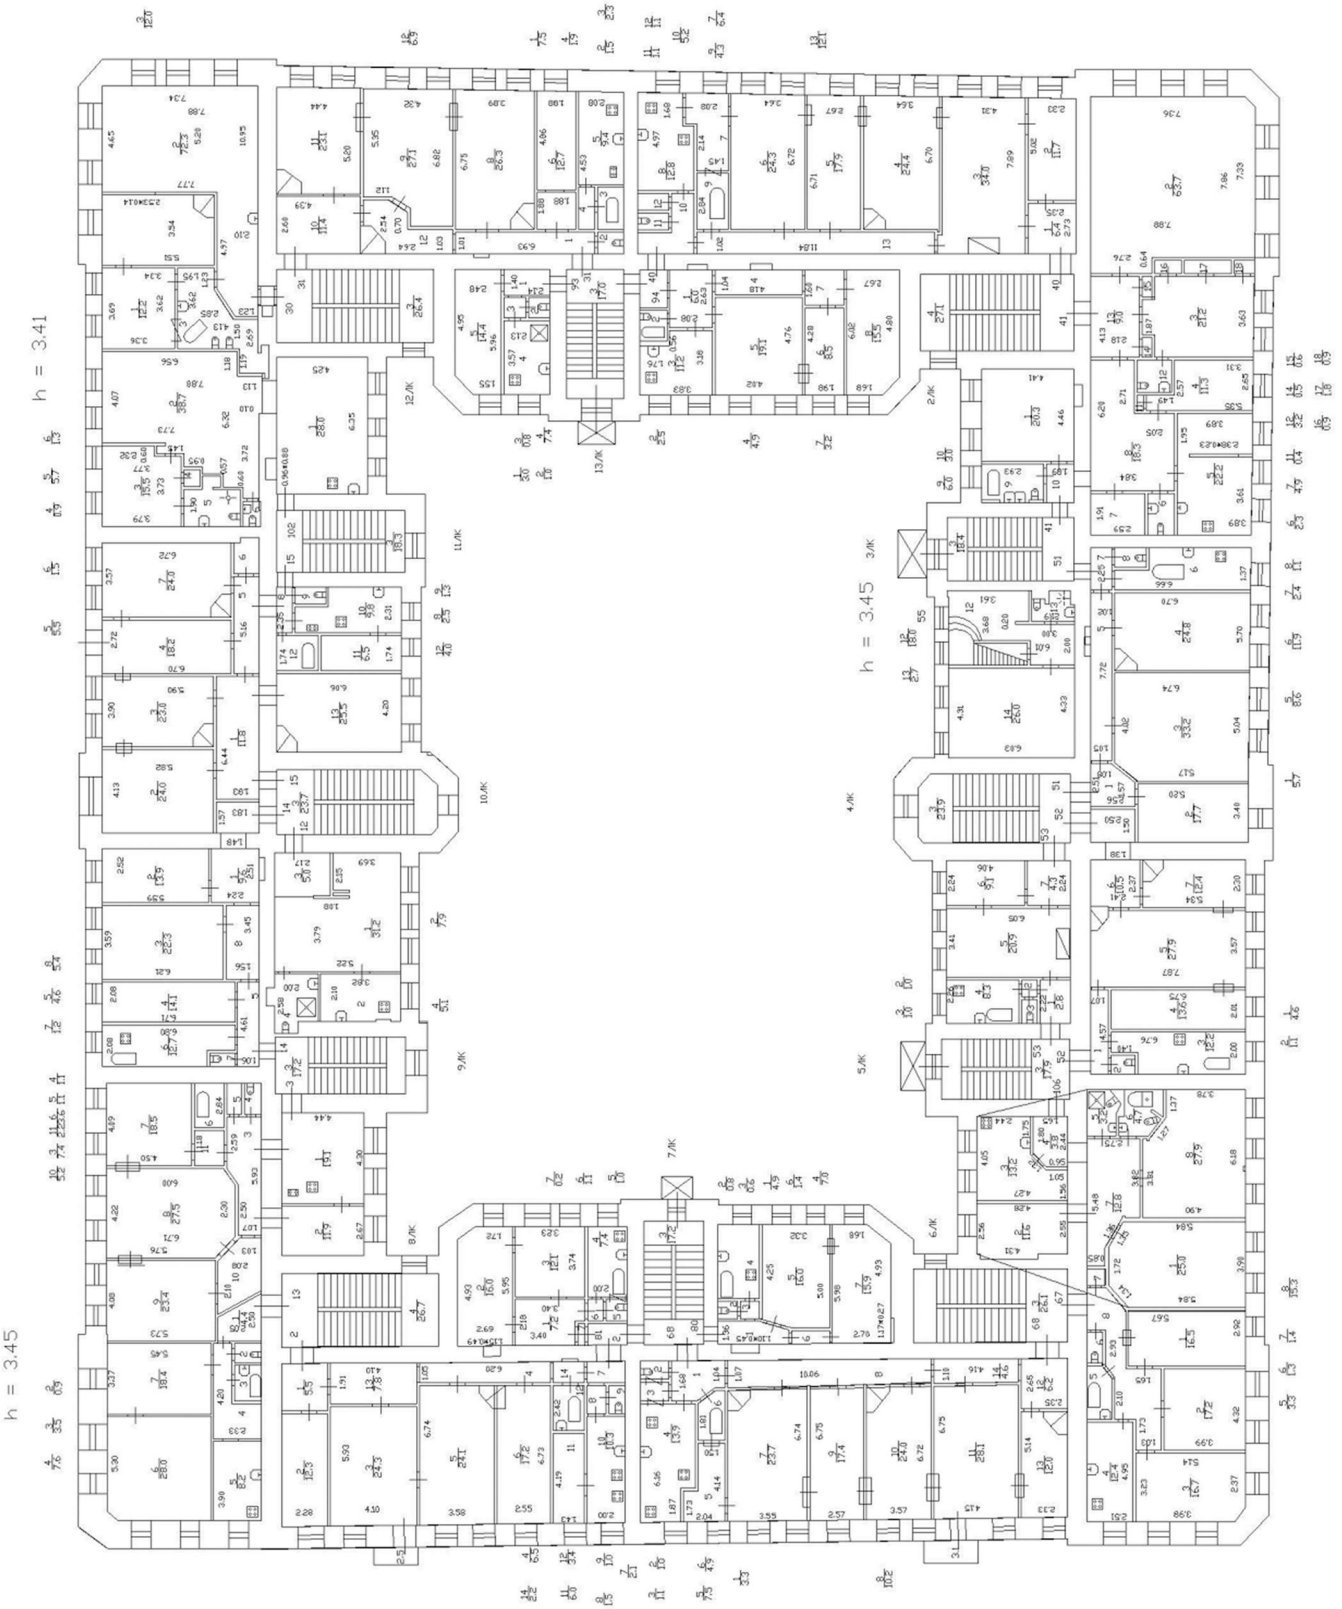
План 2 Этажа
h = 3.41
h = 3.45
h = 3.45

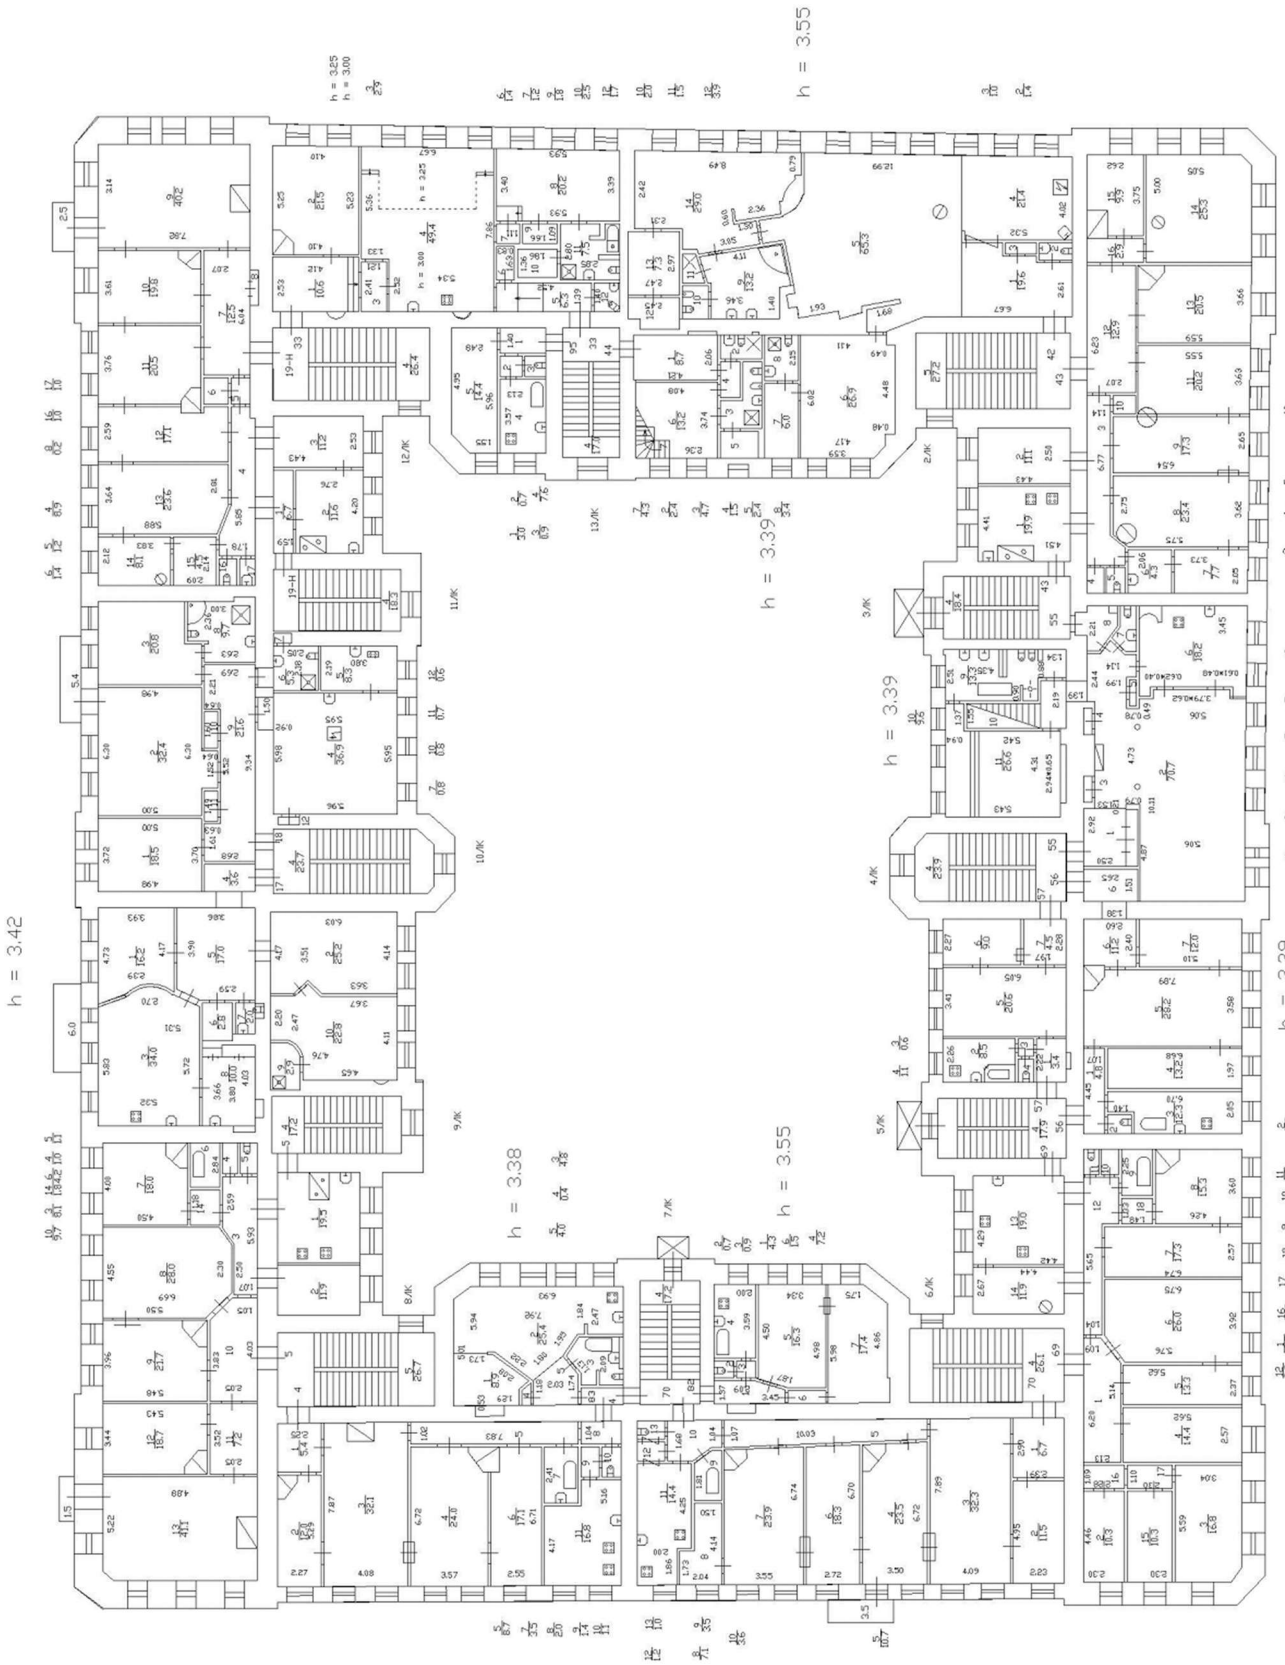



План 3 этажа

Инв. № кв. 6
Лит. 24 Ка

г. Санкт-Петербург, Смольный проспект, д. 6, лит. А

План 4 Этажа

КОПИЯ

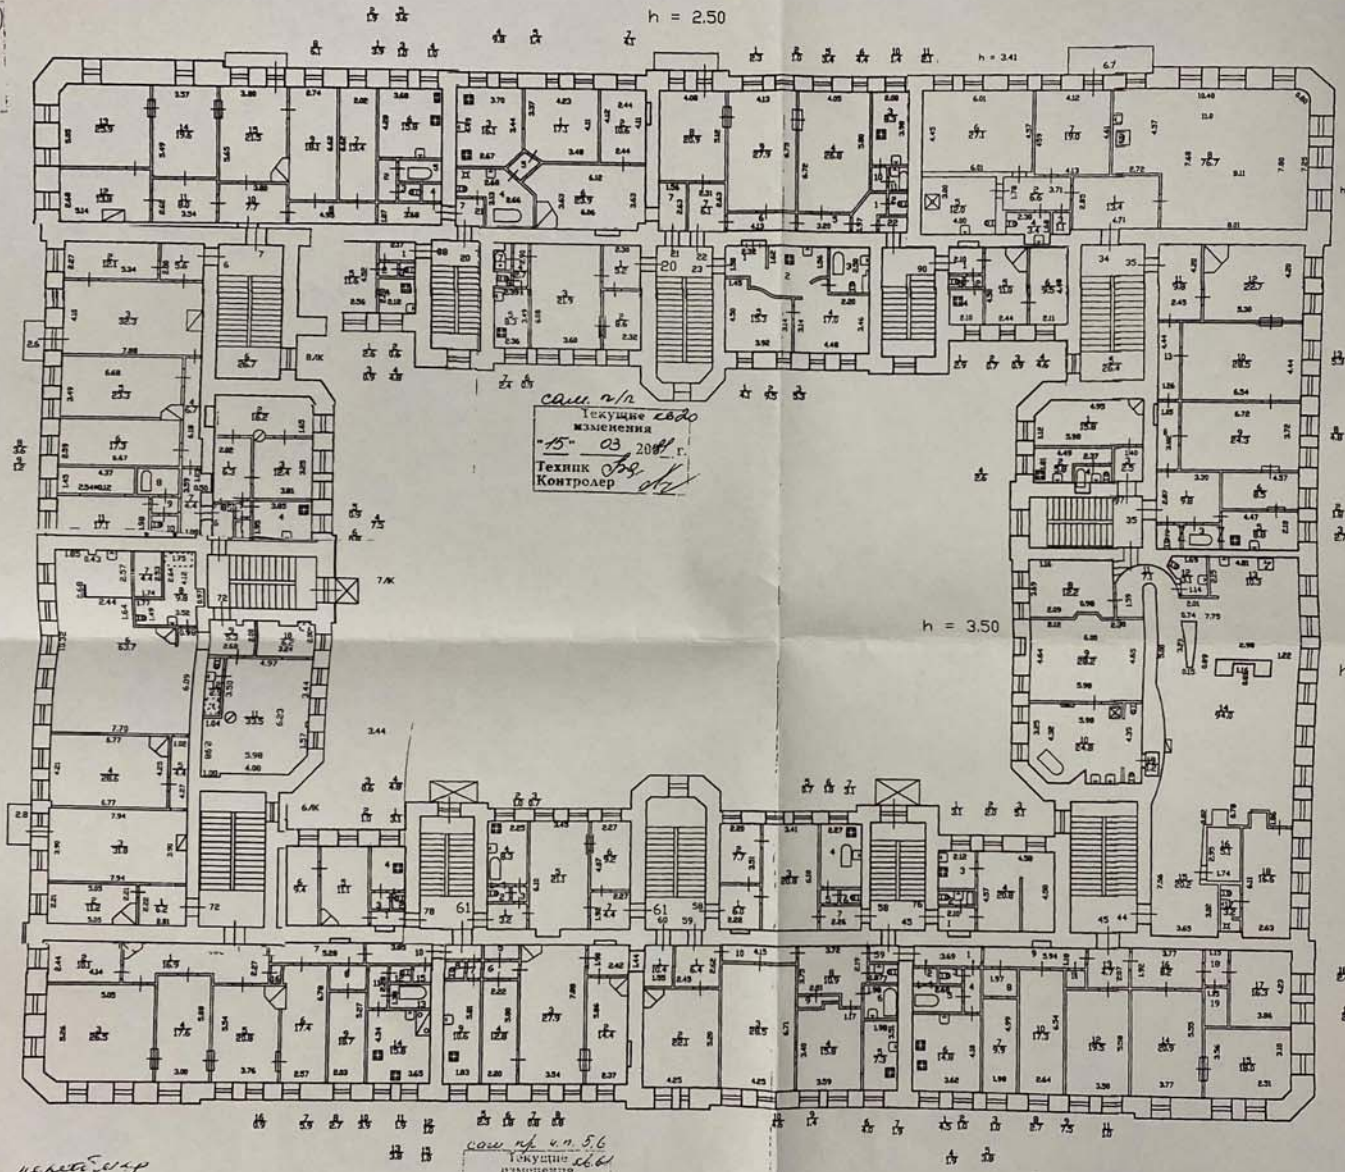


Текущие изменения
ном. (части): 6Б (Лит А 3,4)
ование: переплавировка устранена
(июнь)
1" июня 2005г.
полнитель: Гущина С.Г.
(должность, ФИО, подпись)

Текущие изменения
ном. (части): 6Б (Лит А 3,4)
ование: переплавировка устранена
(июнь)
1" июня 2005г.
полнитель: Гущина С.Г.
(должность, ФИО, подпись)

сам. п/п
Текущие изменения
"15" 03 2011 г.
Техник
Контролер

сам. пр. 4 п. 5,6
Текущие изменения
"14" 09 2011 г.
Техник
Контролер

По состоянию на 2009 г.
с учетом ранних изменений

Филиал ГУП "ГУИОН" - проектно-инвентаризационное бюро Центрального района | Инв.N 32/1

| Лист N 5 | Смольный пр. дом 6 литера А Поэтажный план | | | Масштаб 1:200 |
|---|---|---|---|---|
| Дата | | Должность | Ф.И.О. | Подпись |
| 29.01.2016 | Исполнил | | | |
| | Проверил | | | |

КОПИЯ ВЕРНА
04.10.2021


127

г. Санкт-Петербург, Смольный проспект, д. 6, лит. А

Инв. № Кн. 16 Стр. 2746

КОПИЯ

План 5 Этажа

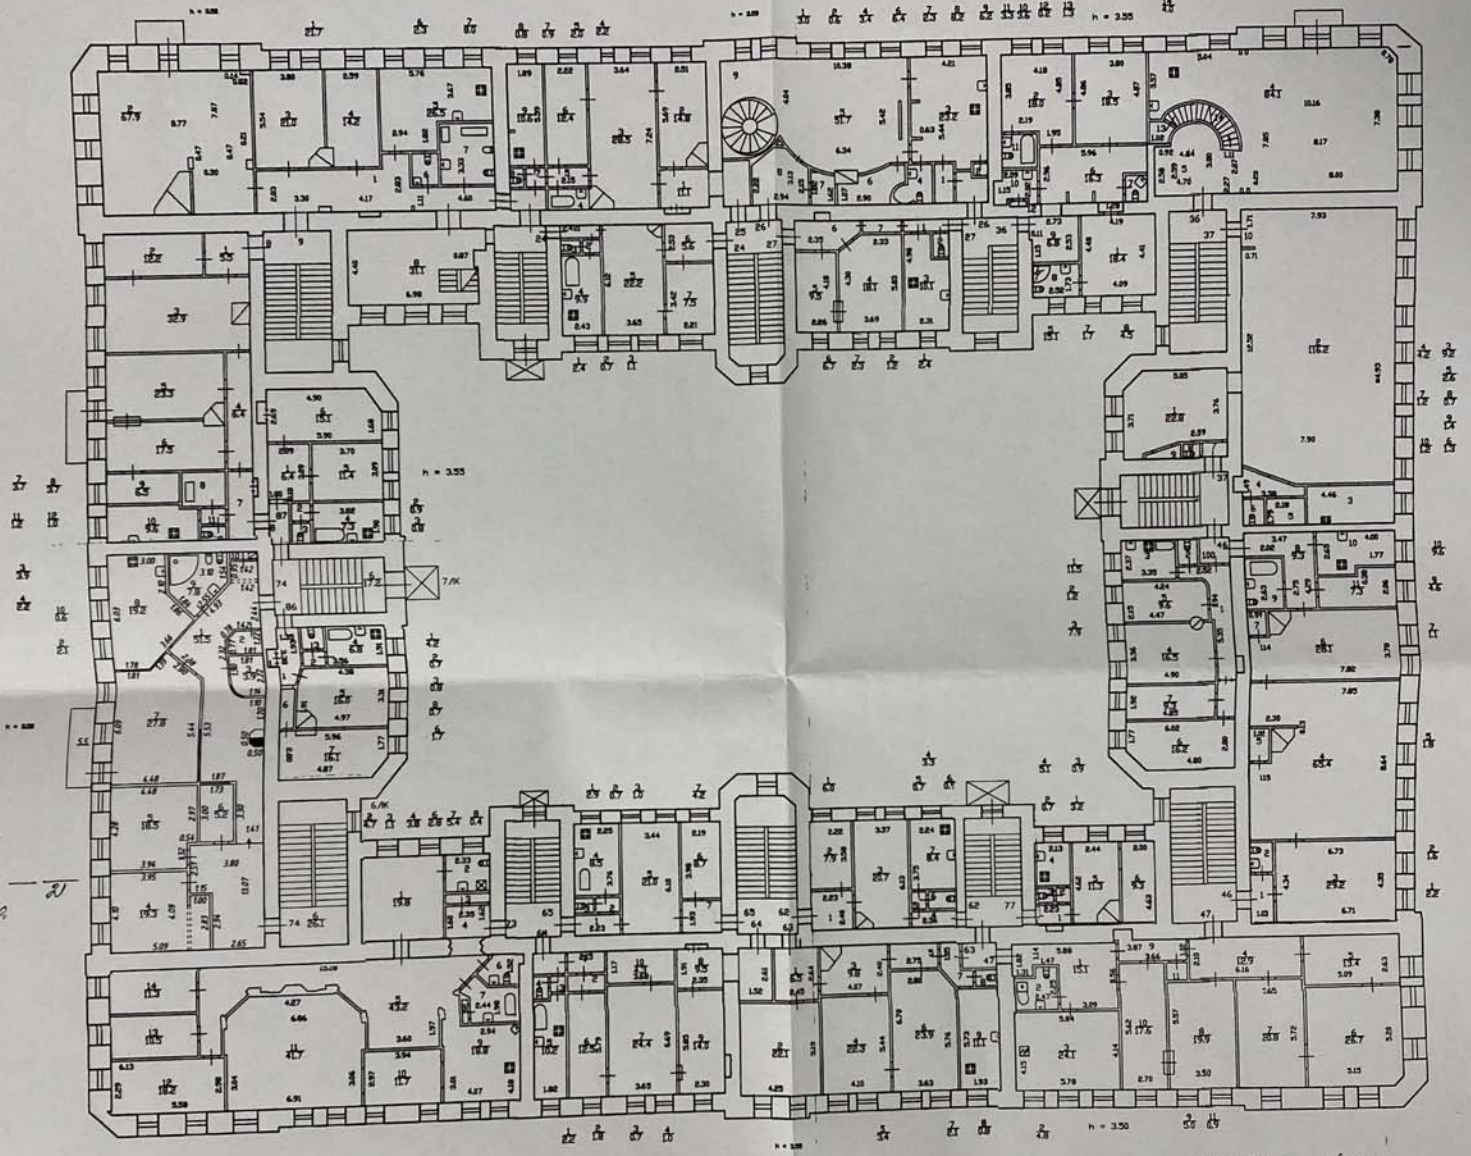

По состоянию на 2022 г.
с учетом текущих изменений

Садриков
кв 74
22 03 — — 21
Киссеева

| Филиал ГУП "ГУИОН" – проектно-инвентаризационное бюро Центрального района | | | Инв.N 32/1 |
|---|---|---|---|
| Лист N 6 | Смольный пр. дом 6 литера А Поэтажный план | | Масштаб 1:200 |
| Дата | Должность | Ф.И.О. | Подпись |
| 29.01.2013 | Исполнил | | |
| | Проверил | | |

128


КОПИЯ ВЕРНА


Инв. № кв. 16
Лит. 24118

г. Санкт-Петербург, Смольный проспект, д. 6, лит. А

КОПИЯ

мансарда над кв. №№ 9

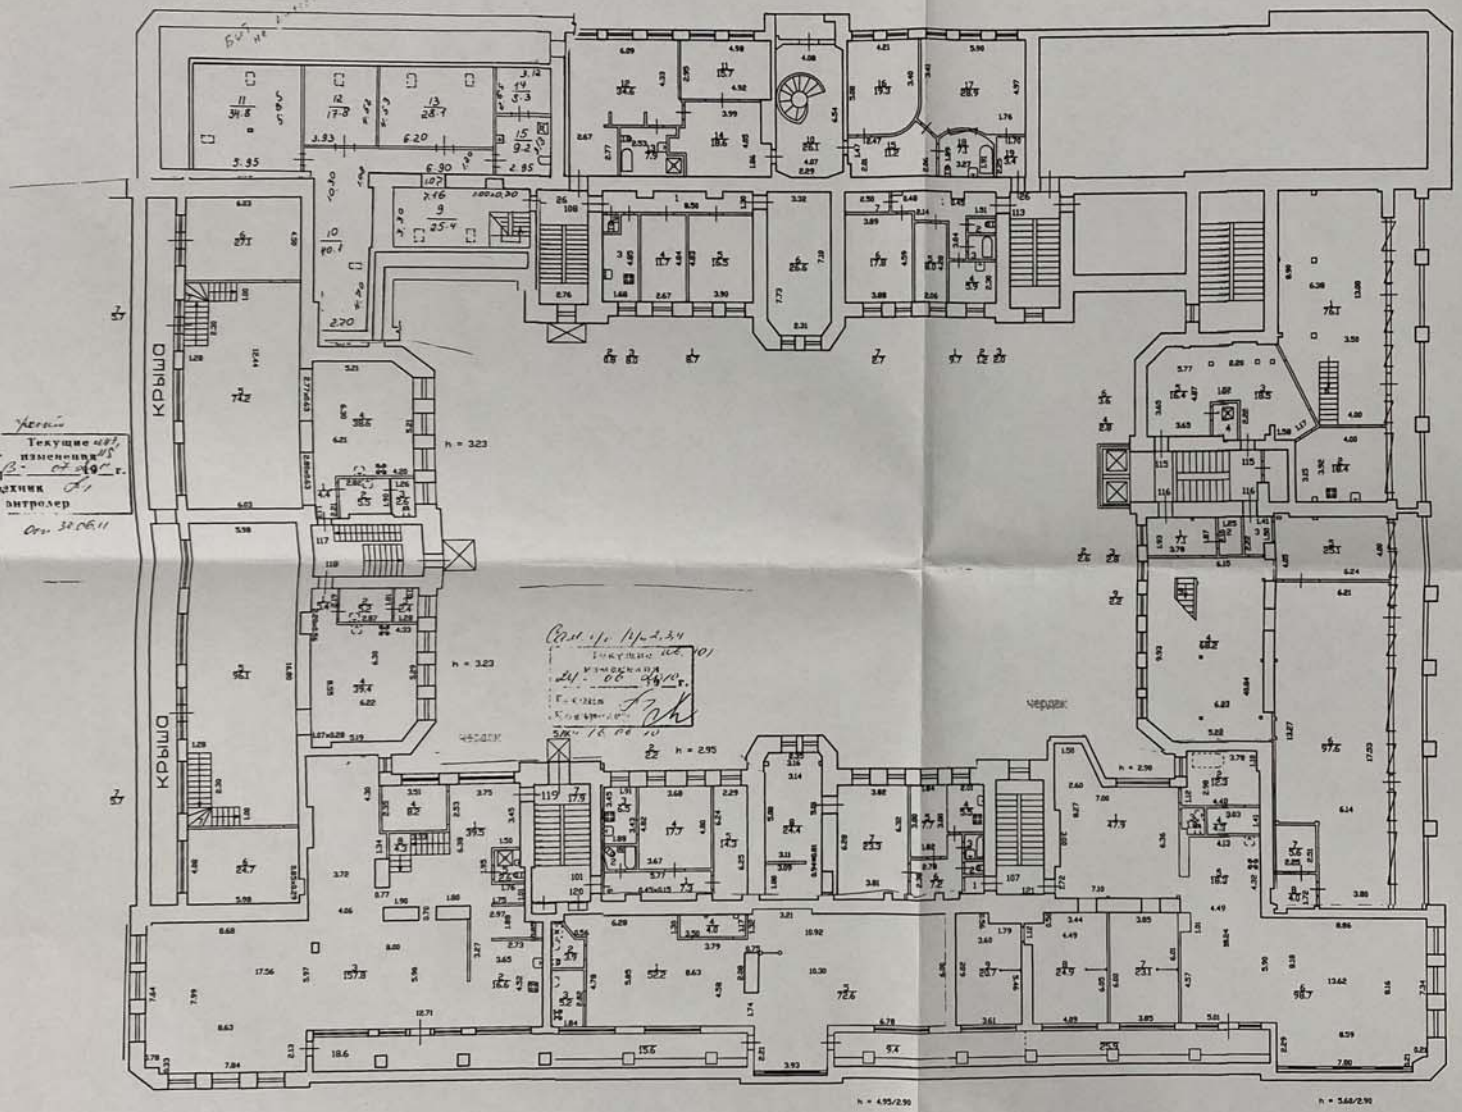

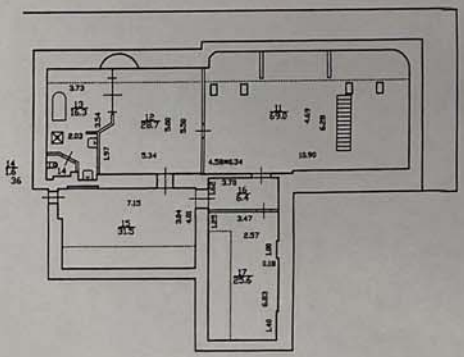h = 5.58/2.82

h = 5.58/2.68

Текущие изменения с 13.05.10 г.
Техник
Контролер
от. 30.06.11

Текущие изменения с 24.06.10 г.

Текущие изменения с 25.10.11 г.
Техник
Контролер
от. 24.10.11

По состоянию на 2009 г. с учетом текущих изменений

| Филиал ГУП "ГУИОН" – проектно-инвентаризационное бюро Центрального района | | | | Инв.N 32/1 |
|---|---|---|---|---|
| Лист N 7 | Смольный пр. дом 6 литера А Поэтажный план | | | Масштаб 1:200 |
| Дата | Должность | Ф.И.О. | Подпись | |
| 24.01.2012 | Исполнил | | | |
| | Проверил | | | |

КОПИЯ ВЕРНА

129

Правительство Санкт-Петербурга
Комитет имущественных отношений
Филиал Санкт-Петербургского
государственного унитарного предприятия
**“ГОРОДСКОЕ УПРАВЛЕНИЕ ИНВЕНТАРИЗАЦИИ И ОЦЕНКИ НЕДВИЖИМОСТИ”**
ПРОЕКТНО-ИНВЕНТАРИЗАЦИОННОЕ БЮРО
ЦЕНТРАЛЬНОГО РАЙОНА
улица Белинского, д.13
Санкт-Петербург, 191104
тел.(812) 777-91-38 факс(812) 644-51-38

16.12.2019 № с18/9217
На № _____ от _____

**Выписка из технического паспорта о технических характеристиках объекта**

По данным ПИБ Центрального района строение, находящееся по адресу: **г. Санкт-Петербург, Смольный проспект, дом 6, литера А,** по состоянию на 2009 год, имеет следующие технические характеристики:

1. Год постройки – **1906**;
2. Год последнего капитального ремонта –**сведения отсутствуют;**
3. Фундаменты – **бутовый ленточный**;
4. Наружные и внутренние капитальные стены – **кирпичные**;
5. Перегородки – **деревянные оштукатуренные, гипсокартонные;**
6. Перекрытия чердачные – **деревянное заполнение по металлическим балкам**;
7. Перекрытия междуэтажные – **деревянное заполнение по металлическим балкам**;
8. Перекрытия подвальные – **кирпичные своды по металлическим балкам**;
9. Крыша – **оцинкованное железо по деревянным стропилам**;
10. Проемы оконные – **двойные створные, металлопластиковые**;
11. Проемы дверные – **филенчатые деревянные, металлические**;
12. Отопление - **центральное**;
13. Горячее водоснабжение – **центральное**;
14. Вентиляция – **естественная**;
15. Газоснабжение - **центральное**;
16. Мусоропровод - **нет**;
17. Лифты - **есть**;
18. Канализация – **сброс в городскую сеть**;
19. Процент износа - **42%.**

Начальник филиала ГУП «ГУИОН» ПИБ Центрального района Н.В. Крайнова

Главный инженер филиала ГУП «ГУИОН» ПИБ Центрального района Г.В. Антоненко

Исп. Панкова Г.Л.

Филиал публично-правовой компании "Роскадастр" по Санкт-Петербургу
полное наименование органа регистрации прав

Выписка из Единого государственного реестра недвижимости об основных характеристиках и зарегистрированных правах на объект недвижимости

Сведения об основных характеристиках объекта недвижимости

На основании запроса от 07.11.2024, поступившего на рассмотрение 07.11.2024, сообщаем, что согласно записям Единого государственного реестра недвижимости:

Раздел 1 Лист 1

| Здание |
|---|
| вид объекта недвижимости |

| Лист № 1 раздела 1 | Всего листов раздела 1: 5 | Всего разделов: 3 | Всего листов выписки: 667 |
|---|---|---|---|

| 08.11.2024г. № КУВИ-001/2024-272946328 | |
|---|---|
| Кадастровый номер: | 78:31:0103101:3012 |

| | |
|---|---|
| Номер кадастрового квартала: | 78:31:0103101 |
| Дата присвоения кадастрового номера: | 29.08.2012 |
| Ранее присвоенный государственный учетный номер: | Кадастровый номер 78:1031А:0:35 |
| Местоположение: | г.Санкт-Петербург, Смольный проезд, дом 1, литера Б |
| Площадь, м2: | 64538.7 |
| Назначение: | Нежилое |
| Наименование: | данные отсутствуют |
| Количество этажей, в том числе подземных этажей: | 7, в том числе подземных 1 |
| Год ввода в эксплуатацию по завершении строительства: | 1930 |
| Год завершения строительства: | данные отсутствуют |
| Кадастровая стоимость, руб: | 3867163931.56 |
| Кадастровые номера иных объектов недвижимости, в пределах которых расположен объект недвижимости: | 78:31:0103101:3863 |

| | | |
|---|---|---|
| | ДОКУМЕНТ ПОДПИСАН ЭЛЕКТРОННОЙ ПОДПИСЬЮ | |
| полное наименование должности | Сертификат: 009F0BDC181A023B64597F1E2579BEFB50<br>Владелец: ФЕДЕРАЛЬНАЯ СЛУЖБА ГОСУДАРСТВЕННОЙ РЕГИСТРАЦИИ, КАДАСТРА И КАРТОГРАФИИ<br>Действителен: с 02.08.2024 по 26.10.2025 | инициалы, фамилия |

| Здание |
|---|
| вид объекта недвижимости |

| Лист № 2 раздела 1 | Всего листов раздела 1: 5 | Всего разделов: 3 | Всего листов выписки: 667 |
|---|---|---|---|

| 08.11.2024г. № КУВИ-001/2024-272946328 | |
|---|---|
| Кадастровый номер: | 78:31:0103101:3012 |

| | |
|---|---|
| Кадастровые номера помещений, машино-мест, расположенных в здании или сооружении: | 78:31:0103101:3070, 78:31:0103101:3071, 78:31:0103101:3072, 78:31:0103101:3073, 78:31:0103101:3074, 78:31:0103101:3075, 78:31:0103101:3076, 78:31:0103101:3077, 78:31:0103101:3078, 78:31:0103101:3079, 78:31:0103101:3080, 78:31:0103101:3081, 78:31:0103101:3082, 78:31:0103101:3083, 78:31:0103101:3084, 78:31:0103101:3085, 78:31:0103101:3086, 78:31:0103101:3087, 78:31:0103101:3088, 78:31:0103101:3089, 78:31:0103101:3090, 78:31:0103101:3091, 78:31:0103101:3092, 78:31:0103101:3093, 78:31:0103101:3094, 78:31:0103101:3095, 78:31:0103101:3096, 78:31:0103101:3097, 78:31:0103101:3098, 78:31:0103101:3099, 78:31:0103101:3100, 78:31:0103101:3101, 78:31:0103101:3102, 78:31:0103101:3103, 78:31:0103101:3104, 78:31:0103101:3105, 78:31:0103101:3106, 78:31:0103101:3107, 78:31:0103101:3108, 78:31:0103101:3109, 78:31:0103101:3110, 78:31:0103101:3111, 78:31:0103101:3112, 78:31:0103101:3113, 78:31:0103101:3114, 78:31:0103101:3115, 78:31:0103101:3116, 78:31:0103101:3117, 78:31:0103101:3118, 78:31:0103101:3119, 78:31:0103101:3120, 78:31:0103101:3121, 78:31:0103101:3122, 78:31:0103101:3123, 78:31:0103101:3124, 78:31:0103101:3125, 78:31:0103101:3126, 78:31:0103101:3127, 78:31:0103101:3128, 78:31:0103101:3129, 78:31:0103101:3130, 78:31:0103101:3131, 78:31:0103101:3132, 78:31:0103101:3133, 78:31:0103101:3134, 78:31:0103101:3135, 78:31:0103101:3136, 78:31:0103101:3137, 78:31:0103101:3138, 78:31:0103101:3139, 78:31:0103101:3140, 78:31:0103101:3141, 78:31:0103101:3142, 78:31:0103101:3143, 78:31:0103101:3144, 78:31:0103101:3145, 78:31:0103101:3146, 78:31:0103101:3147, 78:31:0103101:3148, 78:31:0103101:3149, 78:31:0103101:3150, 78:31:0103101:3151, 78:31:0103101:3152, 78:31:0103101:3153, 78:31:0103101:3154, 78:31:0103101:3155, 78:31:0103101:3156, 78:31:0103101:3157, 78:31:0103101:3158, 78:31:0103101:3159 |
| | 78:31:0103101:3160, 78:31:0103101:3161, 78:31:0103101:3162, 78:31:0103101:3163, 78:31:0103101:3164, 78:31:0103101:3165, 78:31:0103101:3166, 78:31:0103101:3167, 78:31:0103101:3168, 78:31:0103101:3169, 78:31:0103101:3170, 78:31:0103101:3171, 78:31:0103101:3172, 78:31:0103101:3173, 78:31:0103101:3174, 78:31:0103101:3175, 78:31:0103101:3176, 78:31:0103101:3177, 78:31:0103101:3178, 78:31:0103101:3179, 78:31:0103101:3180, 78:31:0103101:3181, 78:31:0103101:3182, 78:31:0103101:3183, 78:31:0103101:3184, 78:31:0103101:3185, 78:31:0103101:3186, 78:31:0103101:3187, 78:31:0103101:3188, 78:31:0103101:3189, 78:31:0103101:3190, 78:31:0103101:3191, 78:31:0103101:3192, 78:31:0103101:3193, 78:31:0103101:3194, 78:31:0103101:3195, 78:31:0103101:3196, 78:31:0103101:3197, 78:31:0103101:3198, 78:31:0103101:3199, 78:31:0103101:3200, 78:31:0103101:3201, 78:31:0103101:3202, 78:31:0103101:3203, 78:31:0103101:3204, 78:31:0103101:3205, 78:31:0103101:3206, 78:31:0103101:3207, 78:31:0103101:3208, 78:31:0103101:3209, 78:31:0103101:3210, 78:31:0103101:3211, 78:31:0103101:3212, 78:31:0103101:3213, 78:31:0103101:3214, 78:31:0103101:3215, 78:31:0103101:3216, 78:31:0103101:3217, 78:31:0103101:3218, 78:31:0103101:3219, 78:31:0103101:3220, 78:31:0103101:3221, 78:31:0103101:3222, 78:31:0103101:3223, 78:31:0103101:3224, 78:31:0103101:3225, 78:31:0103101:3226, 78:31:0103101:3227, 78:31:0103101:3228, 78:31:0103101:3229, 78:31:0103101:3230, 78:31:0103101:3231, 78:31:0103101:3232, 78:31:0103101:3233, 78:31:0103101:3234, 78:31:0103101:3235, 78:31:0103101:3236, 78:31:0103101:3237, 78:31:0103101:3238, 78:31:0103101:3239, 78:31:0103101:3240, 78:31:0103101:3241, 78:31:0103101:3242, 78:31:0103101:3243, 78:31:0103101:3244, 78:31:0103101:3245, 78:31:0103101:3246, 78:31:0103101:3247, 78:31:0103101:3248, 78:31:0103101:3249 |

ДОКУМЕНТ ПОДПИСАН
ЭЛЕКТРОННОЙ ПОДПИСЬЮ
Сертификат: 009F0BDC181A023B64597F1E2579BEFB50
Владелец: ФЕДЕРАЛЬНАЯ СЛУЖБА ГОСУДАРСТВЕННОЙ РЕГИСТРАЦИИ, КАДАСТРА И КАРТОГРАФИИ
Действителен: с 02.08.2024 по 26.10.2025

| | | |
|---|---|---|
| полное наименование должности | | инициалы, фамилия |

| Здание |
|---|
| вид объекта недвижимости |

| Лист № 3 раздела 1 | Всего листов раздела 1: 5 | Всего разделов: 3 | Всего листов выписки: 667 |
|---|---|---|---|

| 08.11.2024г. № КУВИ-001/2024-272946328 | |
|---|---|
| Кадастровый номер: | 78:31:0103101:3012 |

| | |
|---|---|
| | 78:31:0103101:3250, 78:31:0103101:3251, 78:31:0103101:3252, 78:31:0103101:3253, 78:31:0103101:3254, 78:31:0103101:3255, 78:31:0103101:3256, 78:31:0103101:3257, 78:31:0103101:3258, 78:31:0103101:3259, 78:31:0103101:3260, 78:31:0103101:3261, 78:31:0103101:3262, 78:31:0103101:3263, 78:31:0103101:3264, 78:31:0103101:3265, 78:31:0103101:3266, 78:31:0103101:3267, 78:31:0103101:3268, 78:31:0103101:3269, 78:31:0103101:3270, 78:31:0103101:3271, 78:31:0103101:3272, 78:31:0103101:3273, 78:31:0103101:3274, 78:31:0103101:3275, 78:31:0103101:3276, 78:31:0103101:3277, 78:31:0103101:3278, 78:31:0103101:3279, 78:31:0103101:3280, 78:31:0103101:3281, 78:31:0103101:3282, 78:31:0103101:3283, 78:31:0103101:3284, 78:31:0103101:3285, 78:31:0103101:3286, 78:31:0103101:3287, 78:31:0103101:3288, 78:31:0103101:3289, 78:31:0103101:3290, 78:31:0103101:3291, 78:31:0103101:3292, 78:31:0103101:3293, 78:31:0103101:3294, 78:31:0103101:3295, 78:31:0103101:3296, 78:31:0103101:3297, 78:31:0103101:3298, 78:31:0103101:3299, 78:31:0103101:3300, 78:31:0103101:3301, 78:31:0103101:3302, 78:31:0103101:3303, 78:31:0103101:3304, 78:31:0103101:3305, 78:31:0103101:3306, 78:31:0103101:3307, 78:31:0103101:3308, 78:31:0103101:3309, 78:31:0103101:3310, 78:31:0103101:3311, 78:31:0103101:3312, 78:31:0103101:3313, 78:31:0103101:3314, 78:31:0103101:3315, 78:31:0103101:3316, 78:31:0103101:3317, 78:31:0103101:3318, 78:31:0103101:3319, 78:31:0103101:3320, 78:31:0103101:3321, 78:31:0103101:3322, 78:31:0103101:3323, 78:31:0103101:3324, 78:31:0103101:3325, 78:31:0103101:3326, 78:31:0103101:3327, 78:31:0103101:3328, 78:31:0103101:3329, 78:31:0103101:3330, 78:31:0103101:3331, 78:31:0103101:3332, 78:31:0103101:3333, 78:31:0103101:3334, 78:31:0103101:3335, 78:31:0103101:3336, 78:31:0103101:3337, 78:31:0103101:3338, 78:31:0103101:3339 |
| | 78:31:0103101:3340, 78:31:0103101:3341, 78:31:0103101:3342, 78:31:0103101:3343, 78:31:0103101:3344, 78:31:0103101:3345, 78:31:0103101:3346, 78:31:0103101:3347, 78:31:0103101:3348, 78:31:0103101:3349, 78:31:0103101:3350, 78:31:0103101:3351, 78:31:0103101:3352, 78:31:0103101:3353, 78:31:0103101:3354, 78:31:0103101:3355, 78:31:0103101:3356, 78:31:0103101:3357, 78:31:0103101:3358, 78:31:0103101:3359, 78:31:0103101:3360, 78:31:0103101:3361, 78:31:0103101:3362, 78:31:0103101:3363, 78:31:0103101:3364, 78:31:0103101:3365, 78:31:0103101:3366, 78:31:0103101:3367, 78:31:0103101:3368, 78:31:0103101:3369, 78:31:0103101:3370, 78:31:0103101:3371, 78:31:0103101:3372, 78:31:0103101:3373, 78:31:0103101:3374, 78:31:0103101:3375, 78:31:0103101:3376, 78:31:0103101:3377, 78:31:0103101:3378, 78:31:0103101:3379, 78:31:0103101:3380, 78:31:0103101:3381, 78:31:0103101:3382, 78:31:0103101:3383, 78:31:0103101:3384, 78:31:0103101:3385, 78:31:0103101:3386, 78:31:0103101:3387, 78:31:0103101:3388, 78:31:0103101:3389, 78:31:0103101:3390, 78:31:0103101:3391, 78:31:0103101:3392, 78:31:0103101:3393, 78:31:0103101:3394, 78:31:0103101:3395, 78:31:0103101:3396, 78:31:0103101:3397, 78:31:0103101:3398, 78:31:0103101:3399, 78:31:0103101:3400, 78:31:0103101:3401, 78:31:0103101:3402, 78:31:0103101:3403, 78:31:0103101:3404, 78:31:0103101:3405, 78:31:0103101:3406, 78:31:0103101:3407, 78:31:0103101:3408, 78:31:0103101:3409, 78:31:0103101:3410, 78:31:0103101:3411, 78:31:0103101:3412, 78:31:0103101:3413, 78:31:0103101:3414, 78:31:0103101:3415, 78:31:0103101:3416, 78:31:0103101:3417, 78:31:0103101:3418, 78:31:0103101:3419, 78:31:0103101:3420, 78:31:0103101:3421, 78:31:0103101:3422, 78:31:0103101:3423, 78:31:0103101:3424, 78:31:0103101:3425, 78:31:0103101:3426, 78:31:0103101:3427, 78:31:0103101:3428, 78:31:0103101:3429 |

ДОКУМЕНТ ПОДПИСАН
ЭЛЕКТРОННОЙ ПОДПИСЬЮ
Сертификат: 009F0BDC181A023B64597F1E2579BEFB50
Владелец: ФЕДЕРАЛЬНАЯ СЛУЖБА ГОСУДАРСТВЕННОЙ РЕГИСТРАЦИИ, КАДАСТРА И КАРТОГРАФИИ
Действителен: с 02.08.2024 по 26.10.2025

| | | |
|---|---|---|
| полное наименование должности | | инициалы, фамилия |

| Здание |
|---|
| вид объекта недвижимости |

| Лист № 4 раздела 1 | Всего листов раздела 1: 5 | Всего разделов: 3 | Всего листов выписки: 667 |
|---|---|---|---|

| 08.11.2024г. № КУВИ-001/2024-272946328 | |
|---|---|
| Кадастровый номер: | 78:31:0103101:3012 |

| | |
|---|---|
| | 78:31:0103101:3430, 78:31:0103101:3431, 78:31:0103101:3432, 78:31:0103101:3433, 78:31:0103101:3434, 78:31:0103101:3435, 78:31:0103101:3436, 78:31:0103101:3437, 78:31:0103101:3438, 78:31:0103101:3439, 78:31:0103101:3440, 78:31:0103101:3441, 78:31:0103101:3442, 78:31:0103101:3443, 78:31:0103101:3444, 78:31:0103101:3445, 78:31:0103101:3446, 78:31:0103101:3447, 78:31:0103101:3448, 78:31:0103101:3449, 78:31:0103101:3450, 78:31:0103101:3451, 78:31:0103101:3452, 78:31:0103101:3453, 78:31:0103101:3454, 78:31:0103101:3455, 78:31:0103101:3456, 78:31:0103101:3457, 78:31:0103101:3458, 78:31:0103101:3459, 78:31:0103101:3460, 78:31:0103101:3461, 78:31:0103101:3462, 78:31:0103101:3463, 78:31:0103101:3464, 78:31:0103101:3465, 78:31:0103101:3466, 78:31:0103101:3467, 78:31:0103101:3468, 78:31:0103101:3469, 78:31:0103101:3470, 78:31:0103101:3471, 78:31:0103101:3472, 78:31:0103101:3473, 78:31:0103101:3474, 78:31:0103101:3475, 78:31:0103101:3476, 78:31:0103101:3477, 78:31:0103101:3478, 78:31:0103101:3479, 78:31:0103101:3480, 78:31:0103101:3481, 78:31:0103101:3482, 78:31:0103101:3483, 78:31:0103101:3484, 78:31:0103101:3485, 78:31:0103101:3486, 78:31:0103101:3487, 78:31:0103101:3488, 78:31:0103101:3489, 78:31:0103101:3490, 78:31:0103101:3491, 78:31:0103101:3492, 78:31:0103101:3493, 78:31:0103101:3494, 78:31:0103101:3495, 78:31:0103101:3496, 78:31:0103101:3497, 78:31:0103101:3498, 78:31:0103101:3499, 78:31:0103101:3500, 78:31:0103101:3501, 78:31:0103101:3502, 78:31:0103101:3503, 78:31:0103101:3504, 78:31:0103101:3505, 78:31:0103101:3506, 78:31:0103101:3507, 78:31:0103101:3508, 78:31:0103101:3509, 78:31:0103101:3510, 78:31:0103101:3511, 78:31:0103101:3512, 78:31:0103101:3513, 78:31:0103101:3514, 78:31:0103101:3515, 78:31:0103101:3516, 78:31:0103101:3517, 78:31:0103101:3518, 78:31:0103101:3519 |
| | 78:31:0103101:3520, 78:31:0103101:3521, 78:31:0103101:3522, 78:31:0103101:3523, 78:31:0103101:3524, 78:31:0103101:3525, 78:31:0103101:3526, 78:31:0103101:3527, 78:31:0103101:3528, 78:31:0103101:3529, 78:31:0103101:3530, 78:31:0103101:3531, 78:31:0103101:3532, 78:31:0103101:3533, 78:31:0103101:3534, 78:31:0103101:3535, 78:31:0103101:3536, 78:31:0103101:3537, 78:31:0103101:3538, 78:31:0103101:3539, 78:31:0103101:3540, 78:31:0103101:3541, 78:31:0103101:3542, 78:31:0103101:3543, 78:31:0103101:3544, 78:31:0103101:3545, 78:31:0103101:3546, 78:31:0103101:3547, 78:31:0103101:3548, 78:31:0103101:3549, 78:31:0103101:3550, 78:31:0103101:3551, 78:31:0103101:3552, 78:31:0103101:3553, 78:31:0103101:3554, 78:31:0103101:3555, 78:31:0103101:3556, 78:31:0103101:3557, 78:31:0103101:3558, 78:31:0103101:3559, 78:31:0103101:3560, 78:31:0103101:3561, 78:31:0103101:3562, 78:31:0103101:3563, 78:31:0103101:3564, 78:31:0103101:3565, 78:31:0103101:3566, 78:31:0103101:3567, 78:31:0103101:3568, 78:31:0103101:3569, 78:31:0103101:3570, 78:31:0103101:3571, 78:31:0103101:3572, 78:31:0103101:3573, 78:31:0103101:3574, 78:31:0103101:3575, 78:31:0103101:3576, 78:31:0103101:3577, 78:31:0103101:3578, 78:31:0103101:3579, 78:31:0103101:3580, 78:31:0103101:3581, 78:31:0103101:3582, 78:31:0103101:3583, 78:31:0103101:3584, 78:31:0103101:3585, 78:31:0103101:3586, 78:31:0103101:3587, 78:31:0103101:3588, 78:31:0103101:3589, 78:31:0103101:3590, 78:31:0103101:3591, 78:31:0103101:3592, 78:31:0103101:3593, 78:31:0103101:3594, 78:31:0103101:3595, 78:31:0103101:3596, 78:31:0103101:3597, 78:31:0103101:3598, 78:31:0103101:3599, 78:31:0103101:3600, 78:31:0103101:3601, 78:31:0103101:3602, 78:31:0103101:3603, 78:31:0103101:3604, 78:31:0103101:3605, 78:31:0103101:3606, 78:31:0103101:3607, 78:31:0103101:3608, 78:31:0103101:3609 |

ДОКУМЕНТ ПОДПИСАН
ЭЛЕКТРОННОЙ ПОДПИСЬЮ
Сертификат: 009F0BDC181A023B64597F1E2579BEFB50
Владелец: ФЕДЕРАЛЬНАЯ СЛУЖБА ГОСУДАРСТВЕННОЙ РЕГИСТРАЦИИ, КАДАСТРА И КАРТОГРАФИИ
Действителен: с 02.08.2024 по 26.10.2025

| | | |
|---|---|---|
| полное наименование должности | | инициалы, фамилия |

| Здание |
|---|
| вид объекта недвижимости |

| Лист № 5 раздела 1 | Всего листов раздела 1: 5 | Всего разделов: 3 | Всего листов выписки: 667 |
|---|---|---|---|

| 08.11.2024г. № КУВИ-001/2024-272946328 | |
|---|---|
| Кадастровый номер: | 78:31:0103101:3012 |

| | |
|---|---|
| | 78:31:0103101:3610, 78:31:0103101:3611, 78:31:0103101:3612, 78:31:0103101:3613, 78:31:0103101:3614, 78:31:0103101:3615, 78:31:0103101:3616, 78:31:0103101:3617, 78:00:0000000:2960 |
| Виды разрешенного использования: | данные отсутствуют |
| Статус записи об объекте недвижимости: | Сведения об объекте недвижимости имеют статус "актуальные, ранее учтенные" |
| Особые отметки: | Сведения, необходимые для заполнения раздела: 2 - Сведения о зарегистрированных правах, отсутствуют. |
| Получатель выписки: | Авдеева Екатерина Сергеевна |

ДОКУМЕНТ ПОДПИСАН
ЭЛЕКТРОННОЙ ПОДПИСЬЮ
Сертификат: 009F0BDC181A023B64597F1E2579BEFB50
Владелец: ФЕДЕРАЛЬНАЯ СЛУЖБА ГОСУДАРСТВЕННОЙ РЕГИСТРАЦИИ, КАДАСТРА И КАРТОГРАФИИ
Действителен: с 02.08.2024 по 26.10.2025

| | | |
|---|---|---|
| полное наименование должности | | инициалы, фамилия |

Выписка из Единого государственного реестра недвижимости об основных характеристиках и зарегистрированных правах на объект недвижимости


Описание местоположения объекта недвижимости

| Здание |
|---|
| вид объекта недвижимости |

| Лист № 1 раздела 4 | Всего листов раздела 4: 1 | Всего разделов: 3 | Всего листов выписки: 667 |
|---|---|---|---|

| 08.11.2024г. № КУВИ-001/2024-272946328 | |
|---|---|
| Кадастровый номер: | 78:31:0103101:3012 |

Схема расположения объекта недвижимости (части объекта недвижимости) на земельном участке(ах)

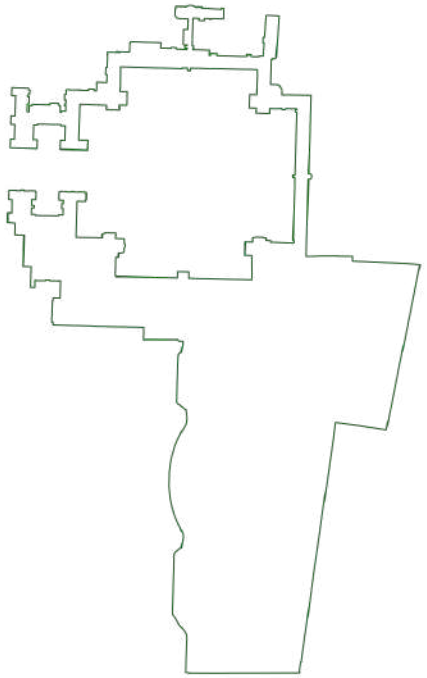

| Масштаб 1:7000 | Условные обозначения: | | |
|---|---|---|---|

| | | |
|---|---|---|
| полное наименование должности | | инициалы, фамилия |

ДОКУМЕНТ ПОДПИСАН
ЭЛЕКТРОННОЙ ПОДПИСЬЮ
Сертификат: 009F0BDC181A023B64597F1E2579BEFB50
Владелец: ФЕДЕРАЛЬНАЯ СЛУЖБА ГОСУДАРСТВЕННОЙ РЕГИСТРАЦИИ, КАДАСТРА И КАРТОГРАФИИ
Действителен: с 02.08.2024 по 26.10.2025


Выписка из Единого государственного реестра недвижимости об основных характеристиках и зарегистрированных правах на объект недвижимости

План расположения помещения, машино-места на этаже (плане этажа)

| Здание |
|---|
| вид объекта недвижимости |

| Лист № 1 раздела 5 | Всего листов раздела 5: 661 | Всего разделов: 3 | Всего листов выписки: 667 |
|---|---|---|---|

| 08.11.2024г. № КУВИ-001/2024-272946328 | |
|---|---|
| Кадастровый номер: 78:31:0103101:3012 | Номер этажа (этажей): 2 |

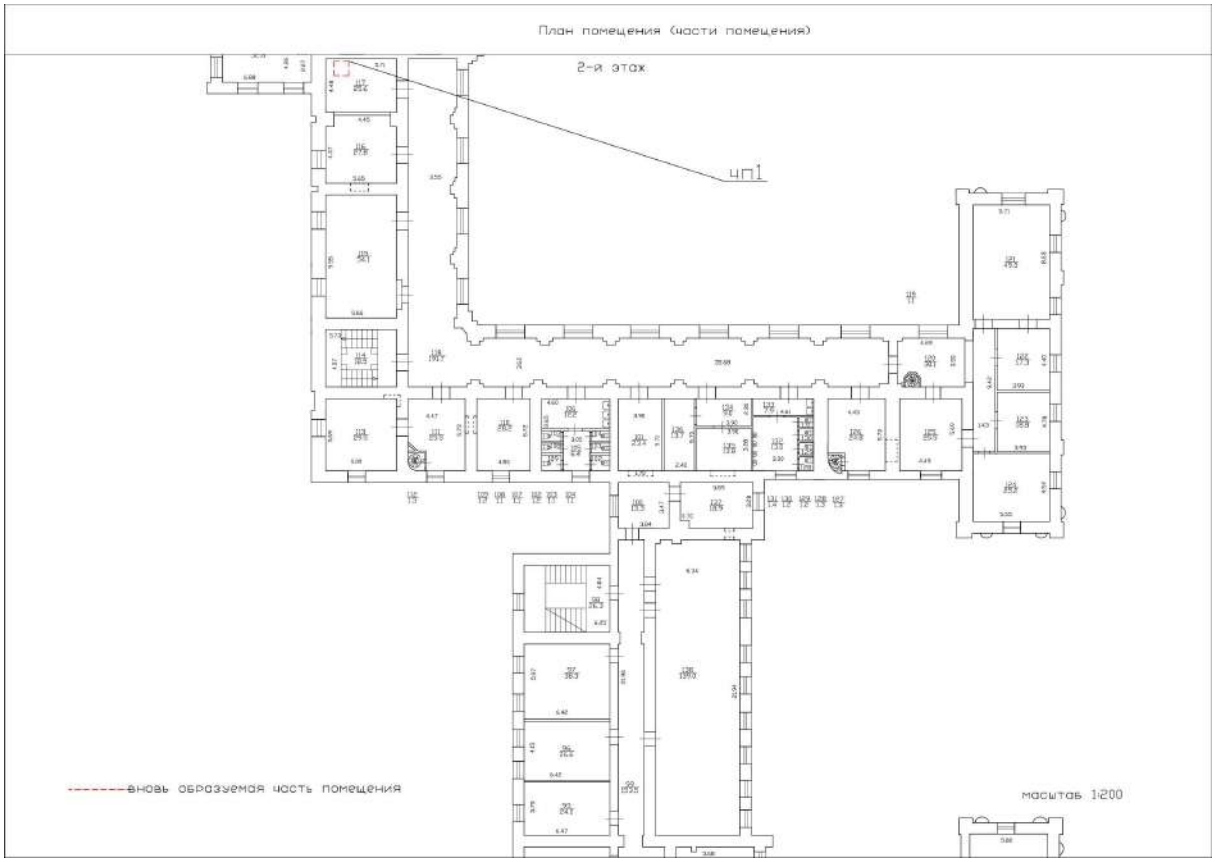


Масштаб 1


| | | |
|---|---|---|
| полное наименование должности | | инициалы, фамилия |

ДОКУМЕНТ ПОДПИСАН
ЭЛЕКТРОННОЙ ПОДПИСЬЮ
Сертификат: 009F0BDC181A023B64597F1E2579BEFB50
Владелец: ФЕДЕРАЛЬНАЯ СЛУЖБА ГОСУДАРСТВЕННОЙ РЕГИСТРАЦИИ, КАДАСТРА И КАРТОГРАФИИ
Действителен: с 02.08.2024 по 26.10.2025

| Здание |
|---|
| вид объекта недвижимости |

| Лист № 2 раздела 5 | Всего листов раздела 5: 661 | Всего разделов: 3 | Всего листов выписки: 667 |
|---|---|---|---|

| 08.11.2024г. № КУВИ-001/2024-272946328 | |
|---|---|
| Кадастровый номер: 78:31:0103101:3012 | Номер этажа (этажей): 1 |

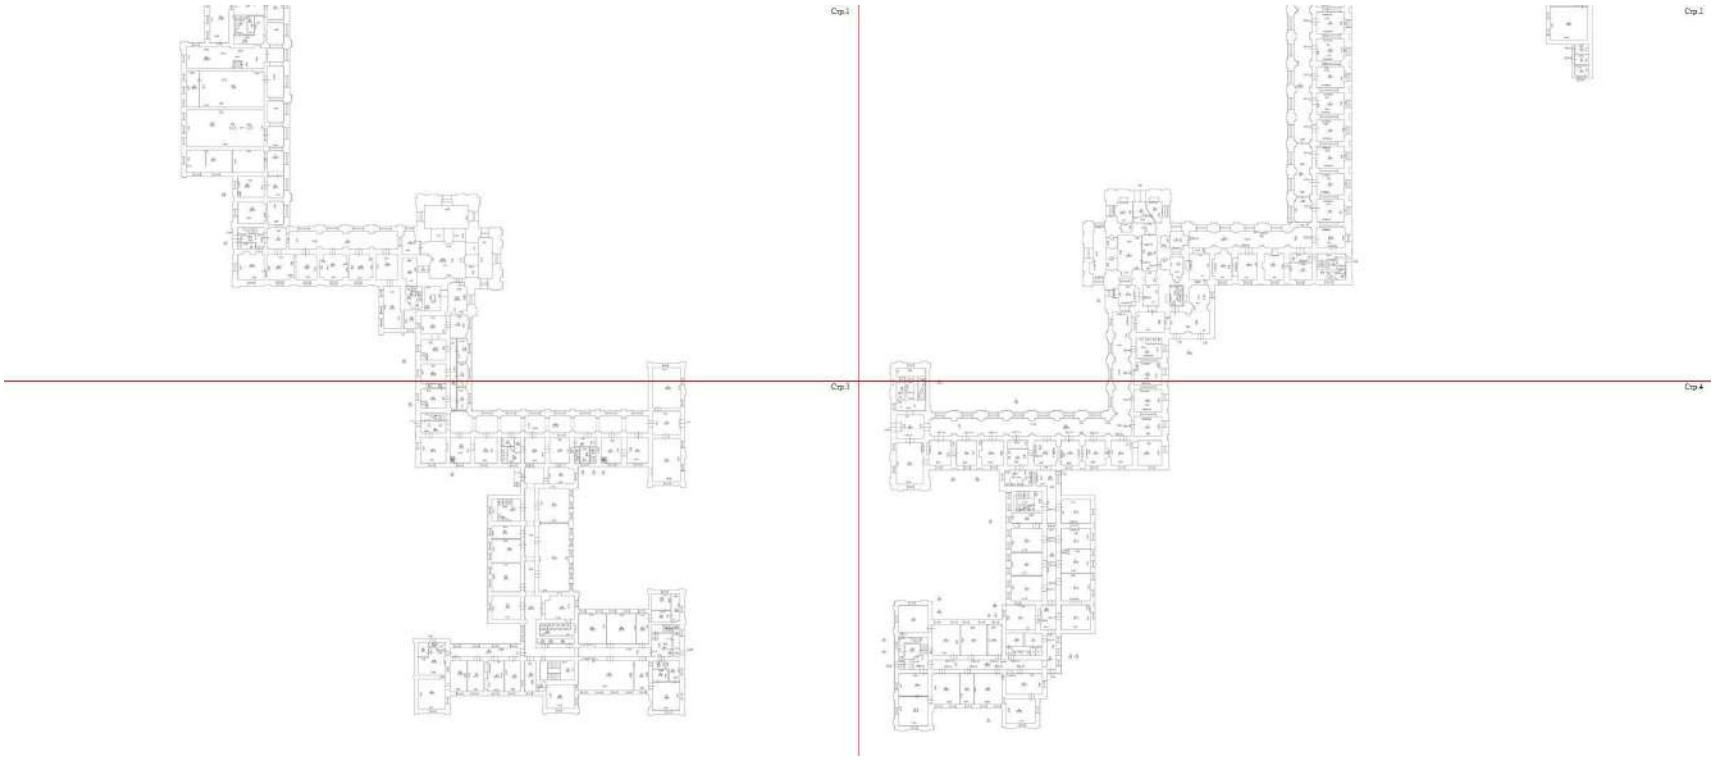

Масштаб 1


ДОКУМЕНТ ПОДПИСАН
ЭЛЕКТРОННОЙ ПОДПИСЬЮ
Сертификат: 009F0BDC181A023B64597F1E2579BEFB50
Владелец: ФЕДЕРАЛЬНАЯ СЛУЖБА ГОСУДАРСТВЕННОЙ РЕГИСТРАЦИИ, КАДАСТРА И КАРТОГРАФИИ
Действителен: с 02.08.2024 по 26.10.2025

| | | |
|---|---|---|
| полное наименование должности | | инициалы, фамилия |

| Здание |
|---|
| вид объекта недвижимости |

| Лист № 3 раздела 5 | Всего листов раздела 5: 661 | Всего разделов: 3 | Всего листов выписки: 667 |
|---|---|---|---|

| 08.11.2024г. № КУВИ-001/2024-272946328 | |
|---|---|
| Кадастровый номер: 78:31:0103101:3012 | Номер этажа (этажей): 1 |

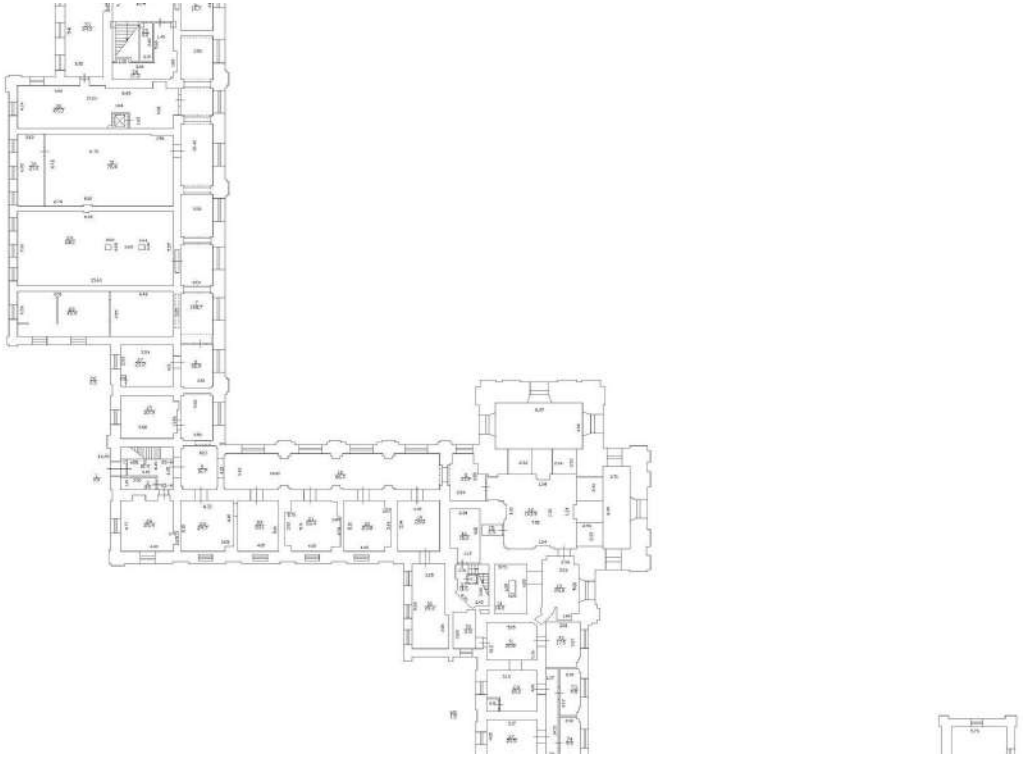


Масштаб 1


ДОКУМЕНТ ПОДПИСАН
ЭЛЕКТРОННОЙ ПОДПИСЬЮ
Сертификат: 009F0BDC181A023B64597F1E2579BEFB50
Владелец: ФЕДЕРАЛЬНАЯ СЛУЖБА ГОСУДАРСТВЕННОЙ РЕГИСТРАЦИИ, КАДАСТРА И КАРТОГРАФИИ
Действителен: с 02.08.2024 по 26.10.2025

| | | |
|---|---|---|
| полное наименование должности | | инициалы, фамилия |

| Здание |
|---|
| вид объекта недвижимости |

| Лист № 4 раздела 5 | Всего листов раздела 5: 661 | Всего разделов: 3 | Всего листов выписки: 667 |
|---|---|---|---|

| 08.11.2024г. № КУВИ-001/2024-272946328 | |
|---|---|
| Кадастровый номер: 78:31:0103101:3012 | Номер этажа (этажей): 1 |

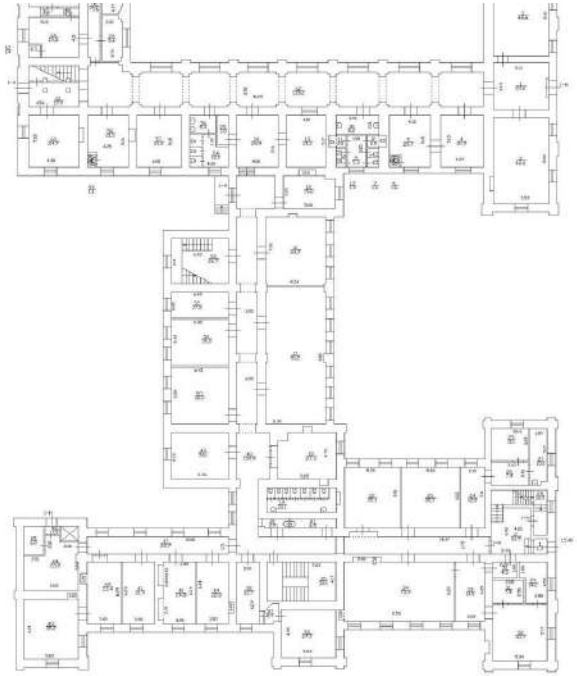


Масштаб 1


ДОКУМЕНТ ПОДПИСАН
ЭЛЕКТРОННОЙ ПОДПИСЬЮ
Сертификат: 009F0BDC181A023B64597F1E2579BEFB50
Владелец: ФЕДЕРАЛЬНАЯ СЛУЖБА ГОСУДАРСТВЕННОЙ РЕГИСТРАЦИИ, КАДАСТРА И КАРТОГРАФИИ
Действителен: с 02.08.2024 по 26.10.2025

| | | |
|---|---|---|
| полное наименование должности | | инициалы, фамилия |

| Здание |
|---|
| вид объекта недвижимости |

| Лист № 5 раздела 5 | Всего листов раздела 5: 661 | Всего разделов: 3 | Всего листов выписки: 667 |
|---|---|---|---|

| 08.11.2024г. № КУВИ-001/2024-272946328 | |
|---|---|
| Кадастровый номер: 78:31:0103101:3012 | Номер этажа (этажей): 2 |

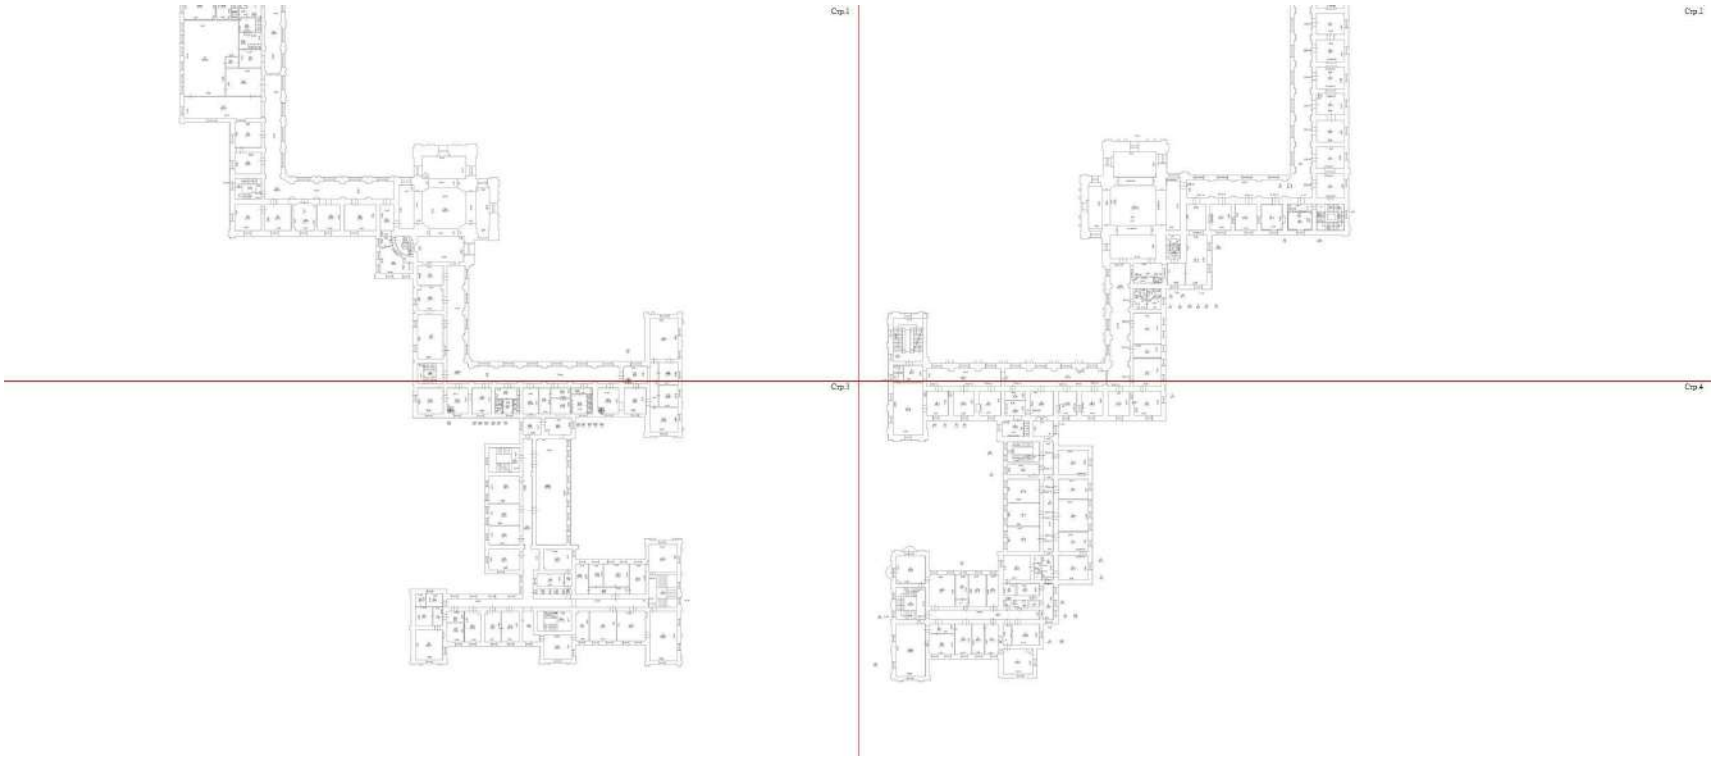

Масштаб 1


ДОКУМЕНТ ПОДПИСАН
ЭЛЕКТРОННОЙ ПОДПИСЬЮ
Сертификат: 009F0BDC181A023B64597F1E2579BEFB50
Владелец: ФЕДЕРАЛЬНАЯ СЛУЖБА ГОСУДАРСТВЕННОЙ РЕГИСТРАЦИИ, КАДАСТРА И КАРТОГРАФИИ
Действителен: с 02.08.2024 по 26.10.2025

| | | |
|---|---|---|
| полное наименование должности | | инициалы, фамилия |

| Здание |
|---|
| вид объекта недвижимости |

| Лист № 6 раздела 5 | Всего листов раздела 5: 661 | Всего разделов: 3 | Всего листов выписки: 667 |
|---|---|---|---|

| 08.11.2024г. № КУВИ-001/2024-272946328 | |
|---|---|
| Кадастровый номер: 78:31:0103101:3012 | Номер этажа (этажей): 2 |

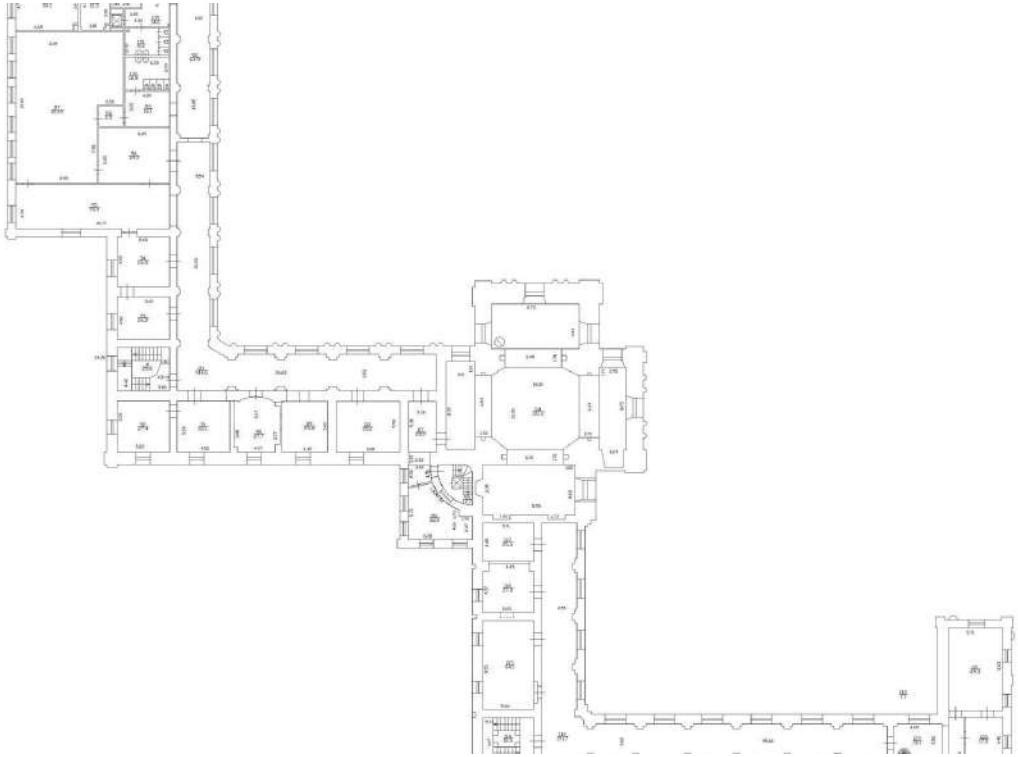


Масштаб 1


ДОКУМЕНТ ПОДПИСАН
ЭЛЕКТРОННОЙ ПОДПИСЬЮ
Сертификат: 009F0BDC181A023B64597F1E2579BEFB50
Владелец: ФЕДЕРАЛЬНАЯ СЛУЖБА ГОСУДАРСТВЕННОЙ РЕГИСТРАЦИИ, КАДАСТРА И КАРТОГРАФИИ
Действителен: с 02.08.2024 по 26.10.2025

| | | |
|---|---|---|
| полное наименование должности | | инициалы, фамилия |

| Здание |
|---|
| вид объекта недвижимости |

| Лист № 7 раздела 5 | Всего листов раздела 5: 661 | Всего разделов: 3 | Всего листов выписки: 667 |
|---|---|---|---|

| 08.11.2024г. № КУВИ-001/2024-272946328 | |
|---|---|
| Кадастровый номер: 78:31:0103101:3012 | Номер этажа (этажей): 2 |

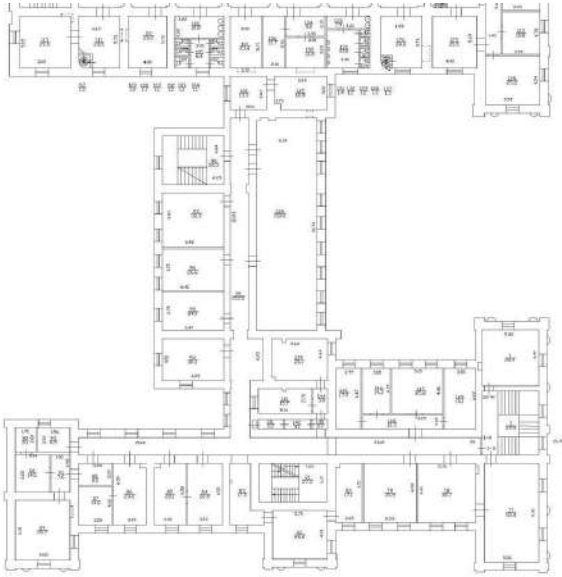


Масштаб 1


ДОКУМЕНТ ПОДПИСАН
ЭЛЕКТРОННОЙ ПОДПИСЬЮ
Сертификат: 009F0BDC181A023B64597F1E2579BEFB50
Владелец: ФЕДЕРАЛЬНАЯ СЛУЖБА ГОСУДАРСТВЕННОЙ РЕГИСТРАЦИИ, КАДАСТРА И КАРТОГРАФИИ
Действителен: с 02.08.2024 по 26.10.2025

| | | |
|---|---|---|
| полное наименование должности | | инициалы, фамилия |

| Здание |
|---|
| вид объекта недвижимости |

| Лист № 8 раздела 5 | Всего листов раздела 5: 661 | Всего разделов: 3 | Всего листов выписки: 667 |
|---|---|---|---|

| 08.11.2024г. № КУВИ-001/2024-272946328 | |
|---|---|
| Кадастровый номер: 78:31:0103101:3012 | Номер этажа (этажей): 3 |

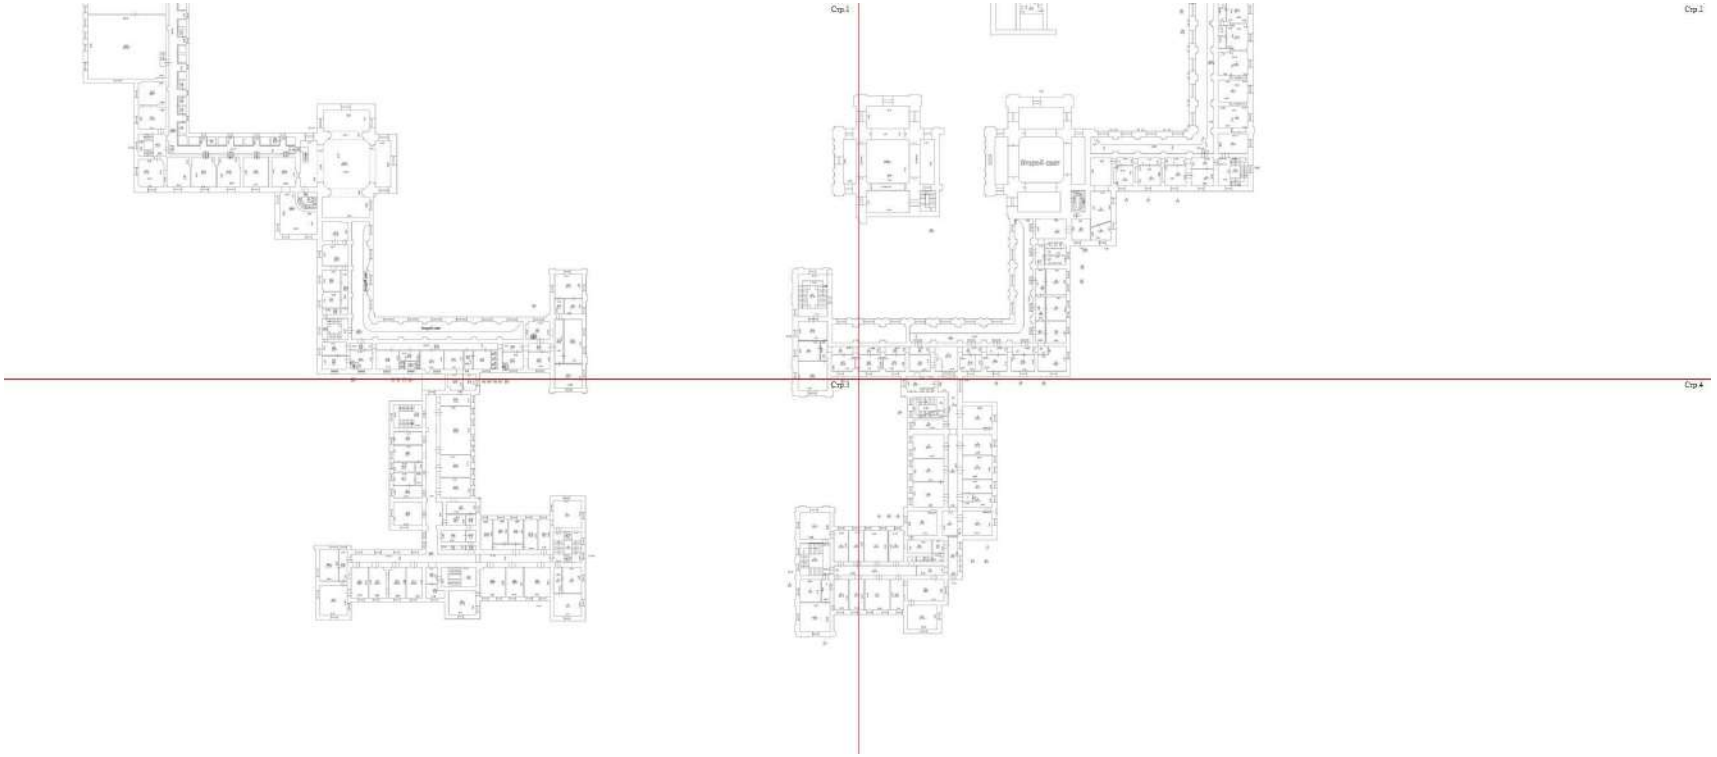

Масштаб 1


ДОКУМЕНТ ПОДПИСАН
ЭЛЕКТРОННОЙ ПОДПИСЬЮ
Сертификат: 009F0BDC181A023B64597F1E2579BEFB50
Владелец: ФЕДЕРАЛЬНАЯ СЛУЖБА ГОСУДАРСТВЕННОЙ РЕГИСТРАЦИИ, КАДАСТРА И КАРТОГРАФИИ
Действителен: с 02.08.2024 по 26.10.2025

| | | |
|---|---|---|
| полное наименование должности | | инициалы, фамилия |

| Здание |
|---|
| вид объекта недвижимости |

| Лист № 9 раздела 5 | Всего листов раздела 5: 661 | Всего разделов: 3 | Всего листов выписки: 667 |
|---|---|---|---|

| 08.11.2024г. № КУВИ-001/2024-272946328 | |
|---|---|
| Кадастровый номер: 78:31:0103101:3012 | Номер этажа (этажей): 3 |

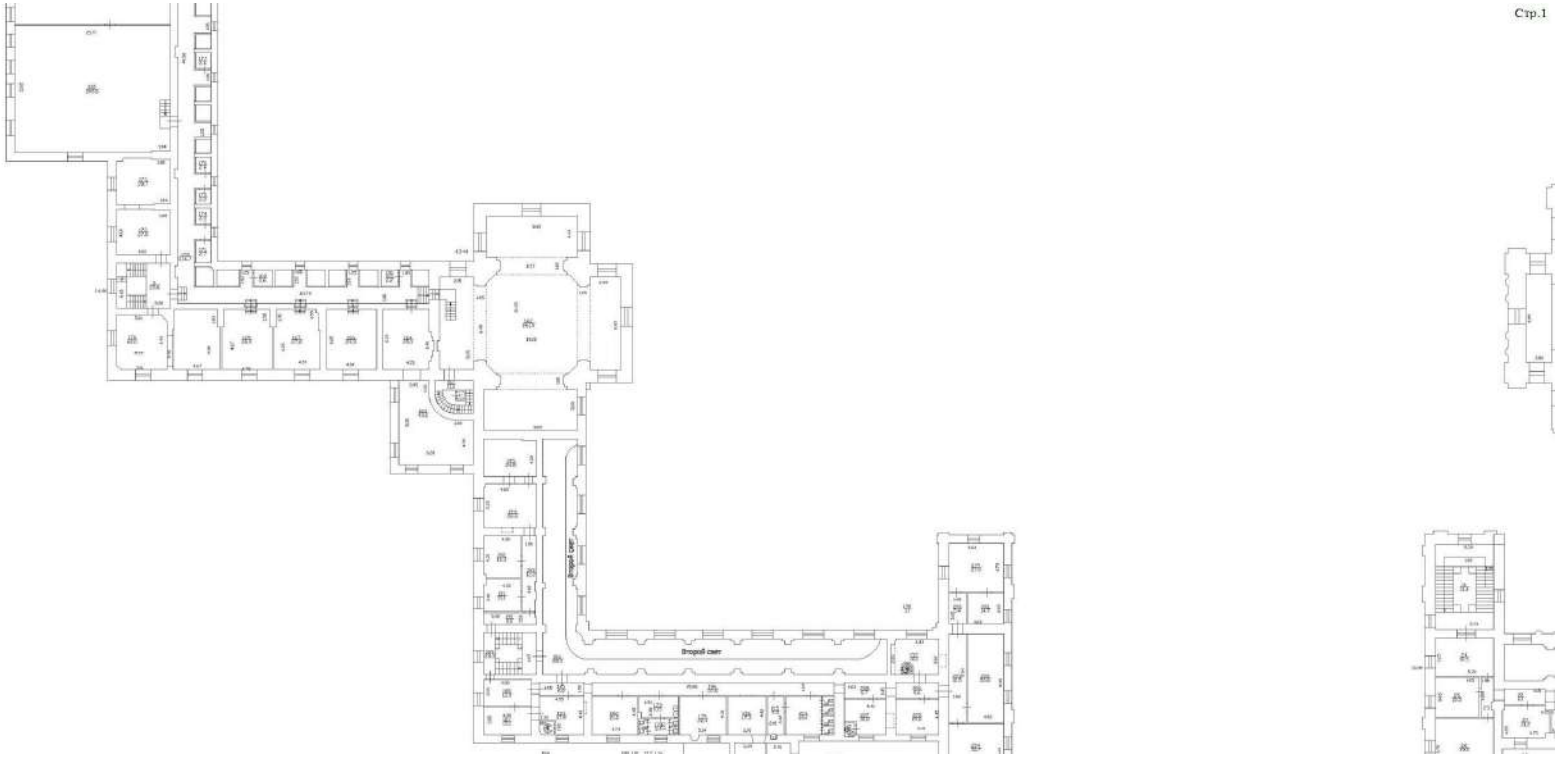


Масштаб 1


ДОКУМЕНТ ПОДПИСАН
ЭЛЕКТРОННОЙ ПОДПИСЬЮ
Сертификат: 009F0BDC181A023B64597F1E2579BEFB50
Владелец: ФЕДЕРАЛЬНАЯ СЛУЖБА ГОСУДАРСТВЕННОЙ РЕГИСТРАЦИИ, КАДАСТРА И КАРТОГРАФИИ
Действителен: с 02.08.2024 по 26.10.2025

| | | |
|---|---|---|
| полное наименование должности | | инициалы, фамилия |

| Здание |
|---|
| вид объекта недвижимости |

| Лист № 10 раздела 5 | Всего листов раздела 5: 661 | Всего разделов: 3 | Всего листов выписки: 667 |
|---|---|---|---|

| 08.11.2024г. № КУВИ-001/2024-272946328 | |
|---|---|
| Кадастровый номер: 78:31:0103101:3012 | Номер этажа (этажей): 3 |

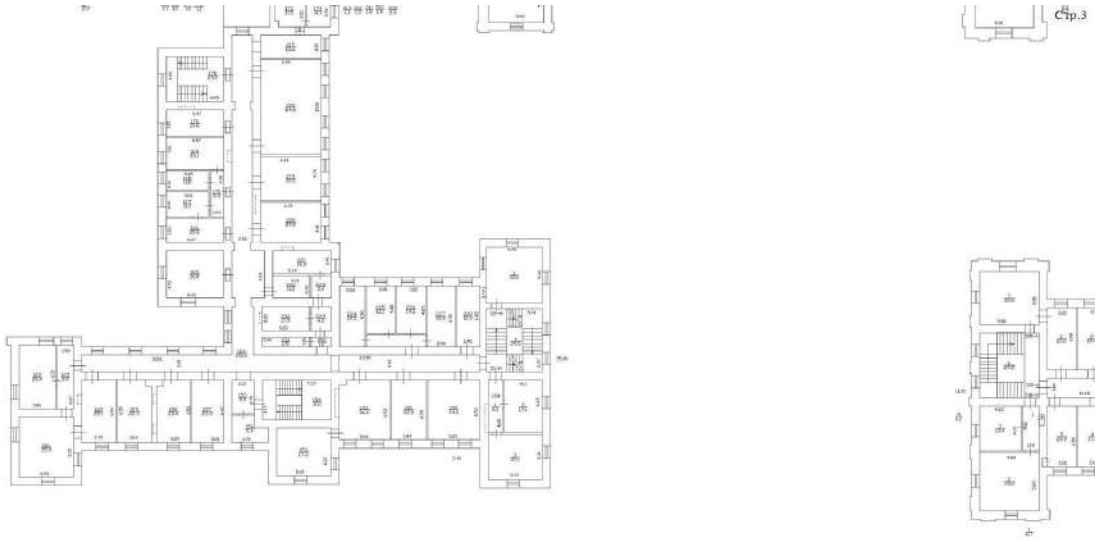

Масштаб 1

ДОКУМЕНТ ПОДПИСАН
ЭЛЕКТРОННОЙ ПОДПИСЬЮ
Сертификат: 009F0BDC181A023B64597F1E2579BEFB50
Владелец: ФЕДЕРАЛЬНАЯ СЛУЖБА ГОСУДАРСТВЕННОЙ РЕГИСТРАЦИИ, КАДАСТРА И КАРТОГРАФИИ
Действителен: с 02.08.2024 по 26.10.2025

| | | |
|---|---|---|
| полное наименование должности | | инициалы, фамилия |

| Здание |
|---|
| вид объекта недвижимости |

| Лист № 11 раздела 5 | Всего листов раздела 5: 661 | Всего разделов: 3 | Всего листов выписки: 667 |
|---|---|---|---|

| 08.11.2024г. № КУВИ-001/2024-272946328 | |
|---|---|
| Кадастровый номер: 78:31:0103101:3012 | Номер этажа (этажей): мансарда |




Масштаб 1


ДОКУМЕНТ ПОДПИСАН
ЭЛЕКТРОННОЙ ПОДПИСЬЮ
Сертификат: 009F0BDC181A023B64597F1E2579BEFB50
Владелец: ФЕДЕРАЛЬНАЯ СЛУЖБА ГОСУДАРСТВЕННОЙ РЕГИСТРАЦИИ, КАДАСТРА И КАРТОГРАФИИ
Действителен: с 02.08.2024 по 26.10.2025

| | | |
|---|---|---|
| полное наименование должности | | инициалы, фамилия |

| Здание |
|---|
| вид объекта недвижимости |

| Лист № 12 раздела 5 | Всего листов раздела 5: 661 | Всего разделов: 3 | Всего листов выписки: 667 |
|---|---|---|---|

| 08.11.2024г. № КУВИ-001/2024-272946328 | |
|---|---|
| Кадастровый номер: 78:31:0103101:3012 | Номер этажа (этажей): подвал |

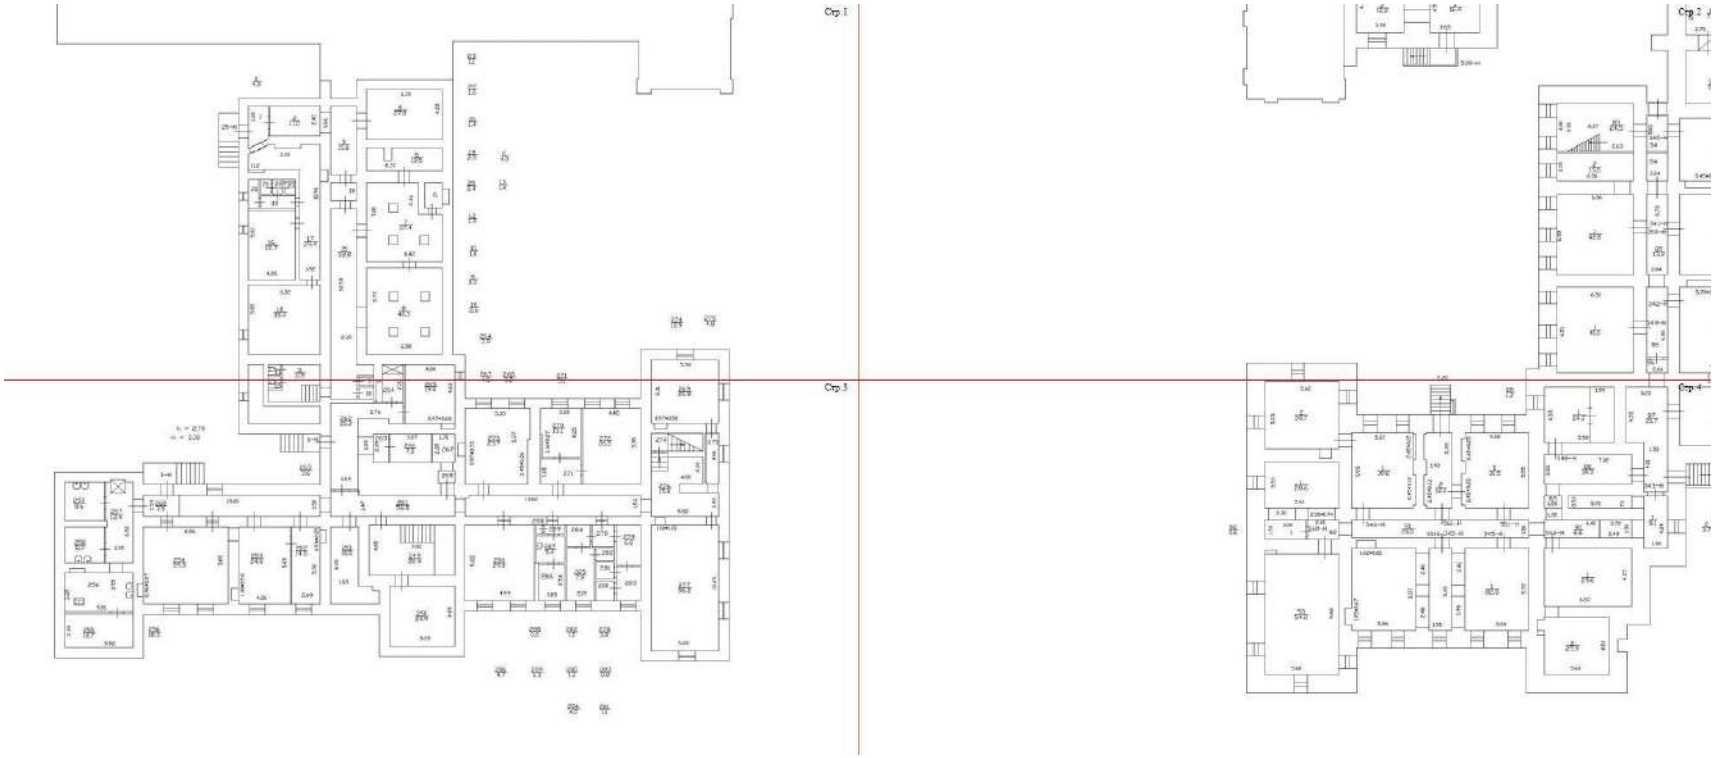

Масштаб 1


ДОКУМЕНТ ПОДПИСАН
ЭЛЕКТРОННОЙ ПОДПИСЬЮ
Сертификат: 009F0BDC181A023B64597F1E2579BEFB50
Владелец: ФЕДЕРАЛЬНАЯ СЛУЖБА ГОСУДАРСТВЕННОЙ РЕГИСТРАЦИИ, КАДАСТРА И КАРТОГРАФИИ
Действителен: с 02.08.2024 по 26.10.2025

| полное наименование должности | | инициалы, фамилия |
|---|---|---|

| Здание |
|---|
| вид объекта недвижимости |

| Лист № 13 раздела 5 | Всего листов раздела 5: 661 | Всего разделов: 3 | Всего листов выписки: 667 |
|---|---|---|---|

| 08.11.2024г. № КУВИ-001/2024-272946328 | |
|---|---|
| Кадастровый номер: 78:31:0103101:3012 | Номер этажа (этажей): подвал |

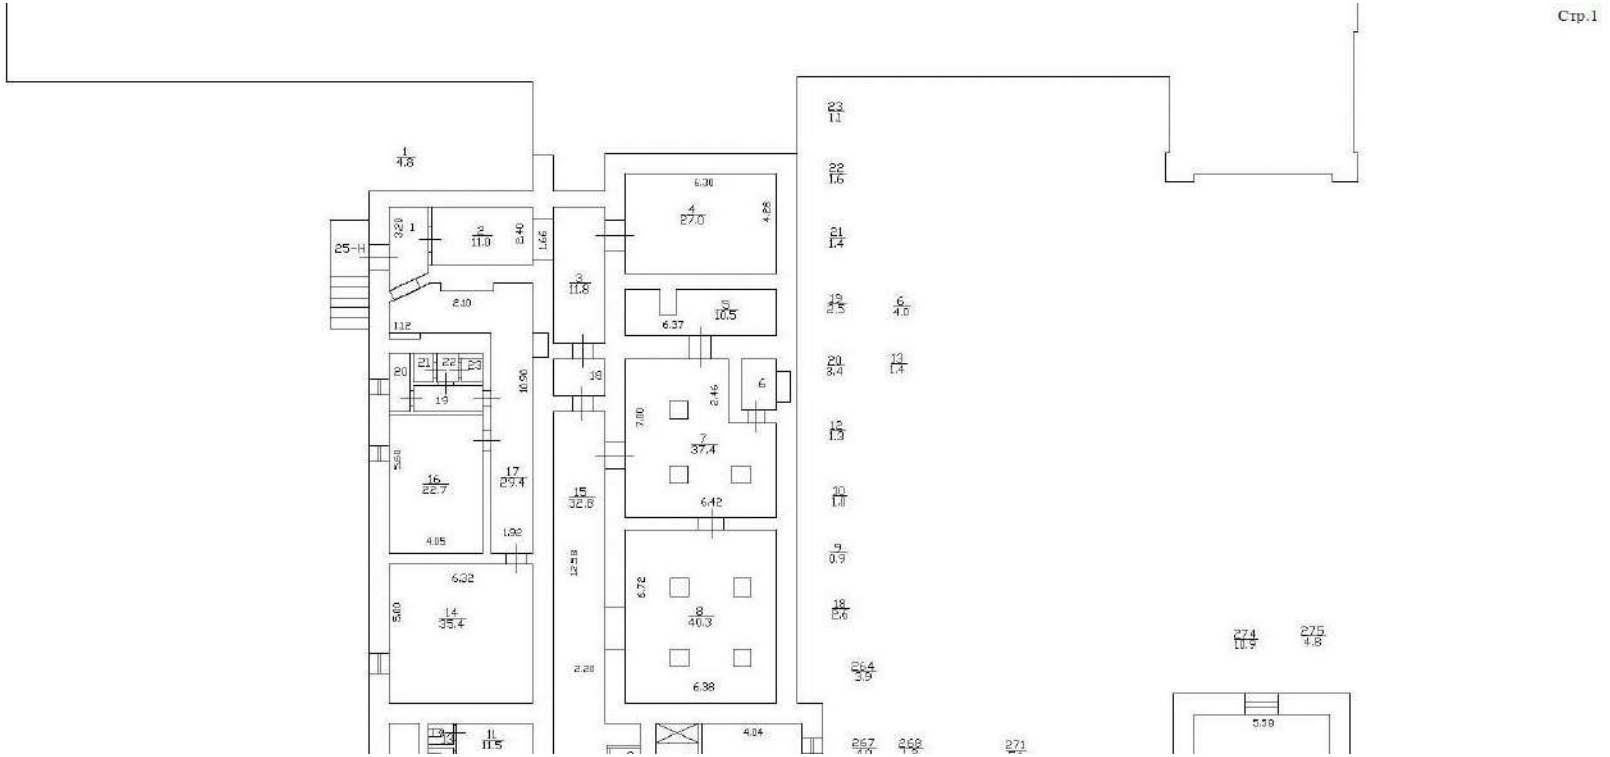


Масштаб 1


ДОКУМЕНТ ПОДПИСАН
ЭЛЕКТРОННОЙ ПОДПИСЬЮ
Сертификат: 009F0BDC181A023B64597F1E2579BEFB50
Владелец: ФЕДЕРАЛЬНАЯ СЛУЖБА ГОСУДАРСТВЕННОЙ РЕГИСТРАЦИИ, КАДАСТРА И КАРТОГРАФИИ
Действителен: с 02.08.2024 по 26.10.2025

| | | |
|---|---|---|
| полное наименование должности | | инициалы, фамилия |

| Здание |
|---|
| вид объекта недвижимости |

| Лист № 14 раздела 5 | Всего листов раздела 5: 661 | Всего разделов: 3 | Всего листов выписки: 667 |
|---|---|---|---|

| 08.11.2024г. № КУВИ-001/2024-272946328 | |
|---|---|
| Кадастровый номер: 78:31:0103101:3012 | Номер этажа (этажей): подвал |

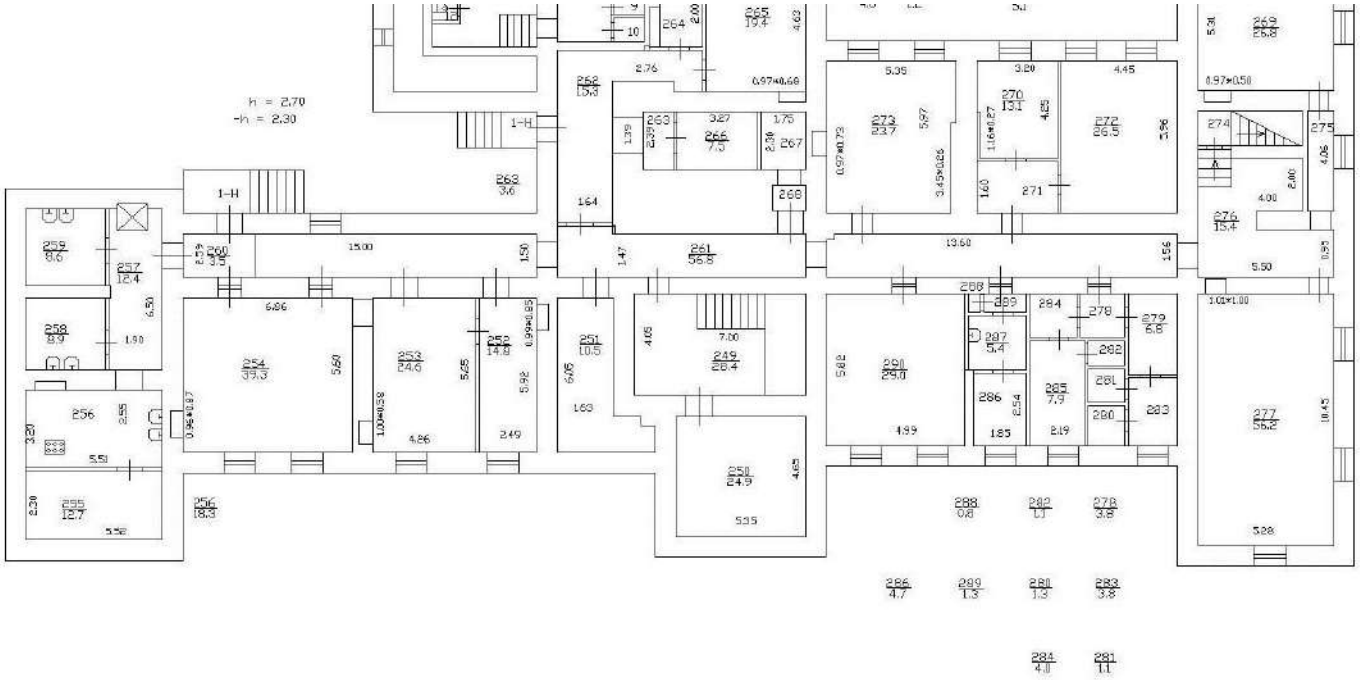


Масштаб 1

| полное наименование должности | | инициалы, фамилия |
|---|---|---|

ДОКУМЕНТ ПОДПИСАН
ЭЛЕКТРОННОЙ ПОДПИСЬЮ
Сертификат: 009F0BDC181A023B64597F1E2579BEFB50
Владелец: ФЕДЕРАЛЬНАЯ СЛУЖБА ГОСУДАРСТВЕННОЙ РЕГИСТРАЦИИ, КАДАСТРА И КАРТОГРАФИИ
Действителен: с 02.08.2024 по 26.10.2025

| Здание |
| --- |
| вид объекта недвижимости |

| Лист № 15 раздела 5 | Всего листов раздела 5: 661 | Всего разделов: 3 | Всего листов выписки: 667 |
| --- | --- | --- | --- |

| 08.11.2024г. № КУВИ-001/2024-272946328 | |
| --- | --- |
| Кадастровый номер: 78:31:0103101:3012 | Номер этажа (этажей): цокольный |

ДОКУМЕНТ ПОДПИСАН
ЭЛЕКТРОННОЙ ПОДПИСЬЮ
Сертификат: 009F0BDC181A023B64597F1E2579BEFB50
Владелец: ФЕДЕРАЛЬНАЯ СЛУЖБА ГОСУДАРСТВЕННОЙ РЕГИСТРАЦИИ, КАДАСТРА И КАРТОГРАФИИ
Действителен: с 02.08.2024 по 26.10.2025

| | | |
| --- | --- | --- |
| полное наименование должности | | инициалы, фамилия |

| Здание |
| --- |
| вид объекта недвижимости |

| Лист № 16 раздела 5 | Всего листов раздела 5: 661 | Всего разделов: 3 | Всего листов выписки: 667 |
| --- | --- | --- | --- |

| 08.11.2024г. № КУВИ-001/2024-272946328 | |
| --- | --- |
| Кадастровый номер: 78:31:0103101:3012 | Номер этажа (этажей): цокольный |

ДОКУМЕНТ ПОДПИСАН
ЭЛЕКТРОННОЙ ПОДПИСЬЮ
Сертификат: 009F0BDC181A023B64597F1E2579BEFB50
Владелец: ФЕДЕРАЛЬНАЯ СЛУЖБА ГОСУДАРСТВЕННОЙ РЕГИСТРАЦИИ, КАДАСТРА И КАРТОГРАФИИ
Действителен: с 02.08.2024 по 26.10.2025

| | | |
| --- | --- | --- |
| полное наименование должности | | инициалы, фамилия |

| Здание |
| --- |
| вид объекта недвижимости |

| Лист № 17 раздела 5 | Всего листов раздела 5: 661 | Всего разделов: 3 | Всего листов выписки: 667 |
| --- | --- | --- | --- |

| 08.11.2024г. № КУВИ-001/2024-272946328 | |
| --- | --- |
| Кадастровый номер: 78:31:0103101:3012 | Номер этажа (этажей): цокольный |

ДОКУМЕНТ ПОДПИСАН
ЭЛЕКТРОННОЙ ПОДПИСЬЮ
Сертификат: 009F0BDC181A023B64597F1E2579BEFB50
Владелец: ФЕДЕРАЛЬНАЯ СЛУЖБА ГОСУДАРСТВЕННОЙ РЕГИСТРАЦИИ, КАДАСТРА И КАРТОГРАФИИ
Действителен: с 02.08.2024 по 26.10.2025

| | | |
| --- | --- | --- |
| полное наименование должности | | инициалы, фамилия |

| Здание |
|---|
| вид объекта недвижимости |

| Лист № 18 раздела 5 | Всего листов раздела 5: 661 | Всего разделов: 3 | Всего листов выписки: 667 |
|---|---|---|---|

| 08.11.2024г. № КУВИ-001/2024-272946328 | |
|---|---|
| Кадастровый номер: 78:31:0103101:3012 | Номер этажа (этажей): цокольный |

ДОКУМЕНТ ПОДПИСАН
ЭЛЕКТРОННОЙ ПОДПИСЬЮ
Сертификат: 009F0BDC181A023B64597F1E2579BEFB50
Владелец: ФЕДЕРАЛЬНАЯ СЛУЖБА ГОСУДАРСТВЕННОЙ РЕГИСТРАЦИИ, КАДАСТРА И КАРТОГРАФИИ
Действителен: с 02.08.2024 по 26.10.2025

| | | |
|---|---|---|
| полное наименование должности | | инициалы, фамилия |

| Здание |
| --- |
| вид объекта недвижимости |

| Лист № 19 раздела 5 | Всего листов раздела 5: 661 | Всего разделов: 3 | Всего листов выписки: 667 |
| --- | --- | --- | --- |

| 08.11.2024г. № КУВИ-001/2024-272946328 | |
| --- | --- |
| Кадастровый номер: 78:31:0103101:3012 | Номер этажа (этажей): цокольный |

ДОКУМЕНТ ПОДПИСАН
ЭЛЕКТРОННОЙ ПОДПИСЬЮ
Сертификат: 009F0BDC181A023B64597F1E2579BEFB50
Владелец: ФЕДЕРАЛЬНАЯ СЛУЖБА ГОСУДАРСТВЕННОЙ РЕГИСТРАЦИИ, КАДАСТРА И КАРТОГРАФИИ
Действителен: с 02.08.2024 по 26.10.2025

| | | |
| --- | --- | --- |
| полное наименование должности | | инициалы, фамилия |

| Здание |
| --- |
| вид объекта недвижимости |

| Лист № 20 раздела 5 | Всего листов раздела 5: 661 | Всего разделов: 3 | Всего листов выписки: 667 |
| --- | --- | --- | --- |

| 08.11.2024г. № КУВИ-001/2024-272946328 | |
| --- | --- |
| Кадастровый номер: 78:31:0103101:3012 | Номер этажа (этажей): цокольный |

ДОКУМЕНТ ПОДПИСАН
ЭЛЕКТРОННОЙ ПОДПИСЬЮ
Сертификат: 009F0BDC181A023B64597F1E2579BEFB50
Владелец: ФЕДЕРАЛЬНАЯ СЛУЖБА ГОСУДАРСТВЕННОЙ РЕГИСТРАЦИИ, КАДАСТРА И КАРТОГРАФИИ
Действителен: с 02.08.2024 по 26.10.2025

| | | |
| --- | --- | --- |
| полное наименование должности | | инициалы, фамилия |

| Здание |
| --- |
| вид объекта недвижимости |

| Лист № 21 раздела 5 | Всего листов раздела 5: 661 | Всего разделов: 3 | Всего листов выписки: 667 |
| --- | --- | --- | --- |

| 08.11.2024г. № КУВИ-001/2024-272946328 | |
| --- | --- |
| Кадастровый номер: 78:31:0103101:3012 | Номер этажа (этажей): цокольный |

ДОКУМЕНТ ПОДПИСАН
ЭЛЕКТРОННОЙ ПОДПИСЬЮ
Сертификат: 009F0BDC181A023B64597F1E2579BEFB50
Владелец: ФЕДЕРАЛЬНАЯ СЛУЖБА ГОСУДАРСТВЕННОЙ РЕГИСТРАЦИИ, КАДАСТРА И КАРТОГРАФИИ
Действителен: с 02.08.2024 по 26.10.2025

| | | |
| --- | --- | --- |
| полное наименование должности | | инициалы, фамилия |

| Здание |
| --- |
| вид объекта недвижимости |

| Лист № 22 раздела 5 | Всего листов раздела 5: 661 | Всего разделов: 3 | Всего листов выписки: 667 |
| --- | --- | --- | --- |

| 08.11.2024г. № КУВИ-001/2024-272946328 | |
| --- | --- |
| Кадастровый номер: 78:31:0103101:3012 | Номер этажа (этажей): цокольный |

ДОКУМЕНТ ПОДПИСАН
ЭЛЕКТРОННОЙ ПОДПИСЬЮ
Сертификат: 009F0BDC181A023B64597F1E2579BEFB50
Владелец: ФЕДЕРАЛЬНАЯ СЛУЖБА ГОСУДАРСТВЕННОЙ РЕГИСТРАЦИИ, КАДАСТРА И КАРТОГРАФИИ
Действителен: с 02.08.2024 по 26.10.2025

| | | |
| --- | --- | --- |
| полное наименование должности | | инициалы, фамилия |

| Здание |
|---|
| вид объекта недвижимости |

| Лист № 23 раздела 5 | Всего листов раздела 5: 661 | Всего разделов: 3 | Всего листов выписки: 667 |
|---|---|---|---|

| 08.11.2024г. № КУВИ-001/2024-272946328 | |
|---|---|
| Кадастровый номер: 78:31:0103101:3012 | Номер этажа (этажей): 3 |



Масштаб 1

ДОКУМЕНТ ПОДПИСАН
ЭЛЕКТРОННОЙ ПОДПИСЬЮ
Сертификат: 009F0BDC181A023B64597F1E2579BEFB50
Владелец: ФЕДЕРАЛЬНАЯ СЛУЖБА ГОСУДАРСТВЕННОЙ РЕГИСТРАЦИИ, КАДАСТРА И КАРТОГРАФИИ
Действителен: с 02.08.2024 по 26.10.2025

| | | |
|---|---|---|
| полное наименование должности | | инициалы, фамилия |

| Здание |
| --- |
| вид объекта недвижимости |

| Лист № 24 раздела 5 | Всего листов раздела 5: 661 | Всего разделов: 3 | Всего листов выписки: 667 |
| --- | --- | --- | --- |

| 08.11.2024г. № КУВИ-001/2024-272946328 | |
| --- | --- |
| Кадастровый номер: 78:31:0103101:3012 | Номер этажа (этажей): цокольный |

ДОКУМЕНТ ПОДПИСАН
ЭЛЕКТРОННОЙ ПОДПИСЬЮ
Сертификат: 009F0BDC181A023B64597F1E2579BEFB50
Владелец: ФЕДЕРАЛЬНАЯ СЛУЖБА ГОСУДАРСТВЕННОЙ РЕГИСТРАЦИИ, КАДАСТРА И КАРТОГРАФИИ
Действителен: с 02.08.2024 по 26.10.2025

| | | |
| --- | --- | --- |
| полное наименование должности | | инициалы, фамилия |

| Здание |
| --- |
| вид объекта недвижимости |

| Лист № 25 раздела 5 | Всего листов раздела 5: 661 | Всего разделов: 3 | Всего листов выписки: 667 |
| --- | --- | --- | --- |

| 08.11.2024г. № КУВИ-001/2024-272946328 | |
| --- | --- |
| Кадастровый номер: 78:31:0103101:3012 | Номер этажа (этажей): цокольный |

ДОКУМЕНТ ПОДПИСАН
ЭЛЕКТРОННОЙ ПОДПИСЬЮ
Сертификат: 009F0BDC181A023B64597F1E2579BEFB50
Владелец: ФЕДЕРАЛЬНАЯ СЛУЖБА ГОСУДАРСТВЕННОЙ РЕГИСТРАЦИИ, КАДАСТРА И КАРТОГРАФИИ
Действителен: с 02.08.2024 по 26.10.2025

| | | |
| --- | --- | --- |
| полное наименование должности | | инициалы, фамилия |

| Здание |
| --- |
| вид объекта недвижимости |

| Лист № 26 раздела 5 | Всего листов раздела 5: 661 | Всего разделов: 3 | Всего листов выписки: 667 |
| --- | --- | --- | --- |

| 08.11.2024г. № КУВИ-001/2024-272946328 | |
| --- | --- |
| Кадастровый номер: 78:31:0103101:3012 | Номер этажа (этажей): цокольный |

ДОКУМЕНТ ПОДПИСАН
ЭЛЕКТРОННОЙ ПОДПИСЬЮ
Сертификат: 009F0BDC181A023B64597F1E2579BEFB50
Владелец: ФЕДЕРАЛЬНАЯ СЛУЖБА ГОСУДАРСТВЕННОЙ РЕГИСТРАЦИИ, КАДАСТРА И КАРТОГРАФИИ
Действителен: с 02.08.2024 по 26.10.2025

| | | |
| --- | --- | --- |
| полное наименование должности | | инициалы, фамилия |

| Здание |
| --- |
| вид объекта недвижимости |

| Лист № 27 раздела 5 | Всего листов раздела 5: 661 | Всего разделов: 3 | Всего листов выписки: 667 |
| --- | --- | --- | --- |

| 08.11.2024г. № КУВИ-001/2024-272946328 | |
| --- | --- |
| Кадастровый номер: 78:31:0103101:3012 | Номер этажа (этажей): цокольный |

ДОКУМЕНТ ПОДПИСАН
ЭЛЕКТРОННОЙ ПОДПИСЬЮ
Сертификат: 009F0BDC181A023B64597F1E2579BEFB50
Владелец: ФЕДЕРАЛЬНАЯ СЛУЖБА ГОСУДАРСТВЕННОЙ РЕГИСТРАЦИИ, КАДАСТРА И КАРТОГРАФИИ
Действителен: с 02.08.2024 по 26.10.2025

| | | |
| --- | --- | --- |
| полное наименование должности | | инициалы, фамилия |

| Здание |
| --- |
| вид объекта недвижимости |

| Лист № 28 раздела 5 | Всего листов раздела 5: 661 | Всего разделов: 3 | Всего листов выписки: 667 |
| --- | --- | --- | --- |

| 08.11.2024г. № КУВИ-001/2024-272946328 | |
| --- | --- |
| Кадастровый номер: 78:31:0103101:3012 | Номер этажа (этажей): цокольный |

ДОКУМЕНТ ПОДПИСАН
ЭЛЕКТРОННОЙ ПОДПИСЬЮ
Сертификат: 009F0BDC181A023B64597F1E2579BEFB50
Владелец: ФЕДЕРАЛЬНАЯ СЛУЖБА ГОСУДАРСТВЕННОЙ РЕГИСТРАЦИИ, КАДАСТРА И КАРТОГРАФИИ
Действителен: с 02.08.2024 по 26.10.2025

| | |
| --- | --- |
| полное наименование должности | инициалы, фамилия |

| Здание |
| --- |
| вид объекта недвижимости |

| Лист № 29 раздела 5 | Всего листов раздела 5: 661 | Всего разделов: 3 | Всего листов выписки: 667 |
| --- | --- | --- | --- |

| 08.11.2024г. № КУВИ-001/2024-272946328 | |
| --- | --- |
| Кадастровый номер: 78:31:0103101:3012 | Номер этажа (этажей): цокольный |

ДОКУМЕНТ ПОДПИСАН
ЭЛЕКТРОННОЙ ПОДПИСЬЮ
Сертификат: 009F0BDC181A023B64597F1E2579BEFB50
Владелец: ФЕДЕРАЛЬНАЯ СЛУЖБА ГОСУДАРСТВЕННОЙ РЕГИСТРАЦИИ, КАДАСТРА И КАРТОГРАФИИ
Действителен: с 02.08.2024 по 26.10.2025

| | | |
| --- | --- | --- |
| полное наименование должности | | инициалы, фамилия |

| Здание |
| --- |
| вид объекта недвижимости |

| Лист № 30 раздела 5 | Всего листов раздела 5: 661 | Всего разделов: 3 | Всего листов выписки: 667 |
| --- | --- | --- | --- |

| 08.11.2024г. № КУВИ-001/2024-272946328 | |
| --- | --- |
| Кадастровый номер: 78:31:0103101:3012 | Номер этажа (этажей): цокольный |

ДОКУМЕНТ ПОДПИСАН
ЭЛЕКТРОННОЙ ПОДПИСЬЮ
Сертификат: 009F0BDC181A023B64597F1E2579BEFB50
Владелец: ФЕДЕРАЛЬНАЯ СЛУЖБА ГОСУДАРСТВЕННОЙ РЕГИСТРАЦИИ, КАДАСТРА И КАРТОГРАФИИ
Действителен: с 02.08.2024 по 26.10.2025

| | | |
| --- | --- | --- |
| полное наименование должности | | инициалы, фамилия |


| Здание |
|---|
| вид объекта недвижимости |

| Лист № 31 раздела 5 | Всего листов раздела 5: 661 | Всего разделов: 3 | Всего листов выписки: 667 |
|---|---|---|---|

| 08.11.2024г. № КУВИ-001/2024-272946328 | |
|---|---|
| Кадастровый номер: 78:31:0103101:3012 | Номер этажа (этажей): 3 подземный этаж |

План здания, сооружения, план этажа,
фрагмент плана здания, сооружения, этажа

Фрагмент плана 3 подземного этажа

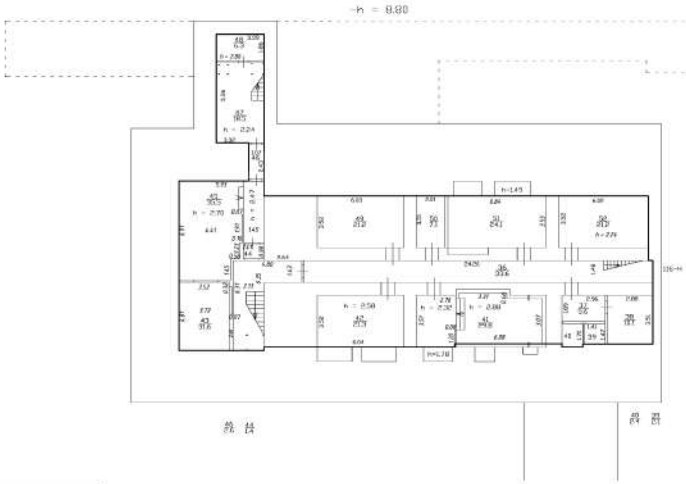

Масштаб 1:200

Условные обозначения:

- часть границы существующего помещения
- стена с дверью
- окно в стене
- лестница

Масштаб 1:200


ДОКУМЕНТ ПОДПИСАН
ЭЛЕКТРОННОЙ ПОДПИСЬЮ
Сертификат: 009F0BDC181A023B64597F1E2579BEFB50
Владелец: ФЕДЕРАЛЬНАЯ СЛУЖБА ГОСУДАРСТВЕННОЙ РЕГИСТРАЦИИ, КАДАСТРА И КАРТОГРАФИИ
Действителен: с 02.08.2024 по 26.10.2025

| полное наименование должности | | инициалы, фамилия |
|---|---|---|

| Здание |
|---|
| вид объекта недвижимости |

| Лист № 32 раздела 5 | Всего листов раздела 5: 661 | Всего разделов: 3 | Всего листов выписки: 667 |
|---|---|---|---|

| 08.11.2024г. № КУВИ-001/2024-272946328 | |
|---|---|
| Кадастровый номер: 78:31:0103101:3012 | Номер этажа (этажей): 2 подземный этаж |

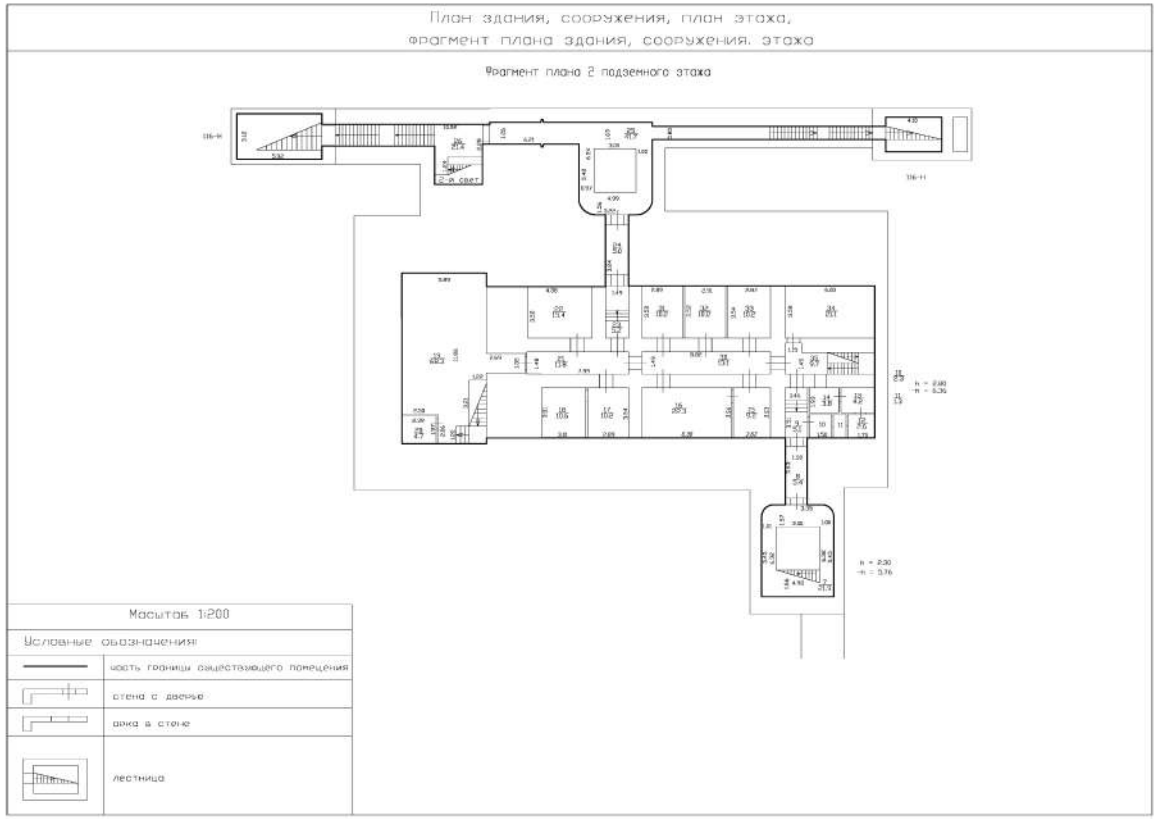


Масштаб 1:200

| полное наименование должности | | инициалы, фамилия |
|---|---|---|

ДОКУМЕНТ ПОДПИСАН
ЭЛЕКТРОННОЙ ПОДПИСЬЮ
Сертификат: 009F0BDC181A023B64597F1E2579BEFB50
Владелец: ФЕДЕРАЛЬНАЯ СЛУЖБА ГОСУДАРСТВЕННОЙ РЕГИСТРАЦИИ, КАДАСТРА И КАРТОГРАФИИ
Действителен: с 02.08.2024 по 26.10.2025


| Здание |
|---|
| вид объекта недвижимости |

| Лист № 33 раздела 5 | Всего листов раздела 5: 661 | Всего разделов: 3 | Всего листов выписки: 667 |
|---|---|---|---|

| 08.11.2024г. № КУВИ-001/2024-272946328 | |
|---|---|
| Кадастровый номер: 78:31:0103101:3012 | Номер этажа (этажей): 1 подземный этаж |

План здания, сооружения, план этажа,
фрагмент плана здания, сооружения, этажа

Фрагмент плана 1 подземного этажа, 1/К

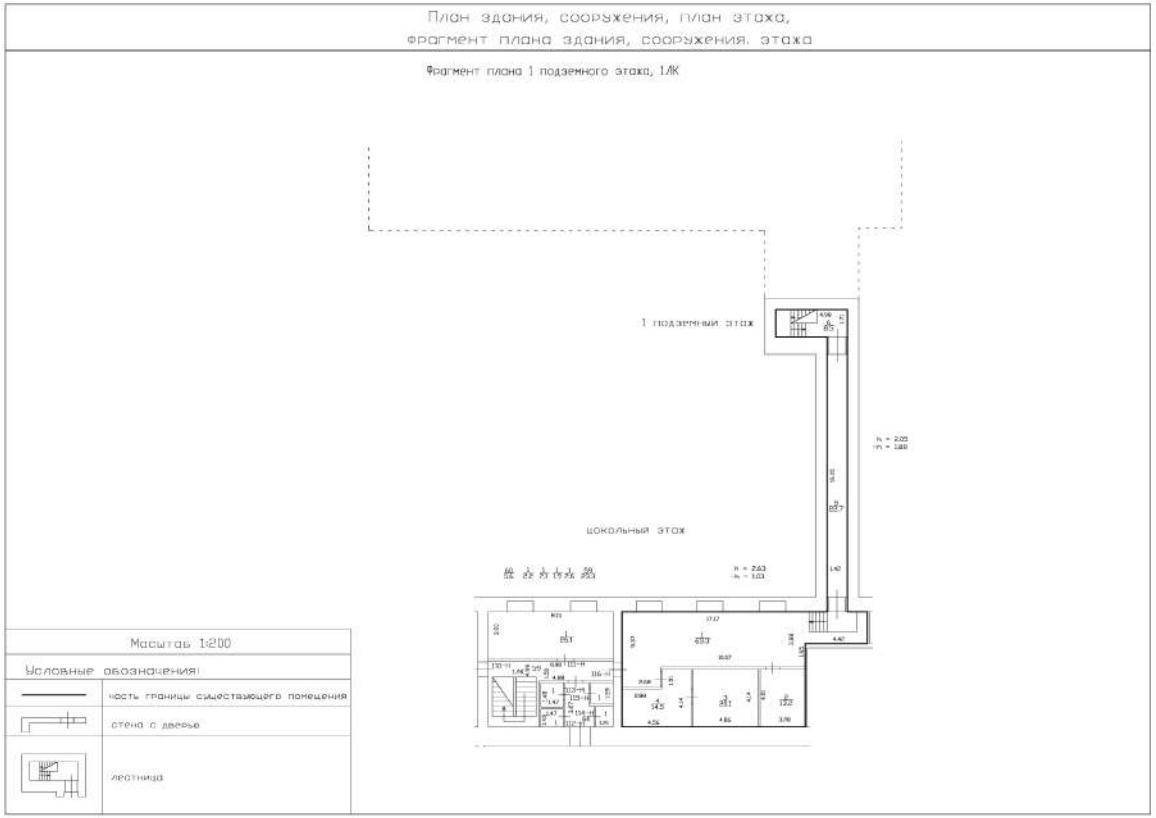


Масштаб 1:200


| полное наименование должности | | инициалы, фамилия |
|---|---|---|

ДОКУМЕНТ ПОДПИСАН
ЭЛЕКТРОННОЙ ПОДПИСЬЮ
Сертификат: 009F0BDC181A023B64597F1E2579BEFB50
Владелец: ФЕДЕРАЛЬНАЯ СЛУЖБА ГОСУДАРСТВЕННОЙ РЕГИСТРАЦИИ, КАДАСТРА И КАРТОГРАФИИ
Действителен: с 02.08.2024 по 26.10.2025

| Здание |
|---|
| вид объекта недвижимости |

| Лист № 34 раздела 5 | Всего листов раздела 5: 661 | Всего разделов: 3 | Всего листов выписки: 667 |
|---|---|---|---|

| 08.11.2024г. № КУВИ-001/2024-272946328 | |
|---|---|
| Кадастровый номер: 78:31:0103101:3012 | Номер этажа (этажей): цокольный этаж |

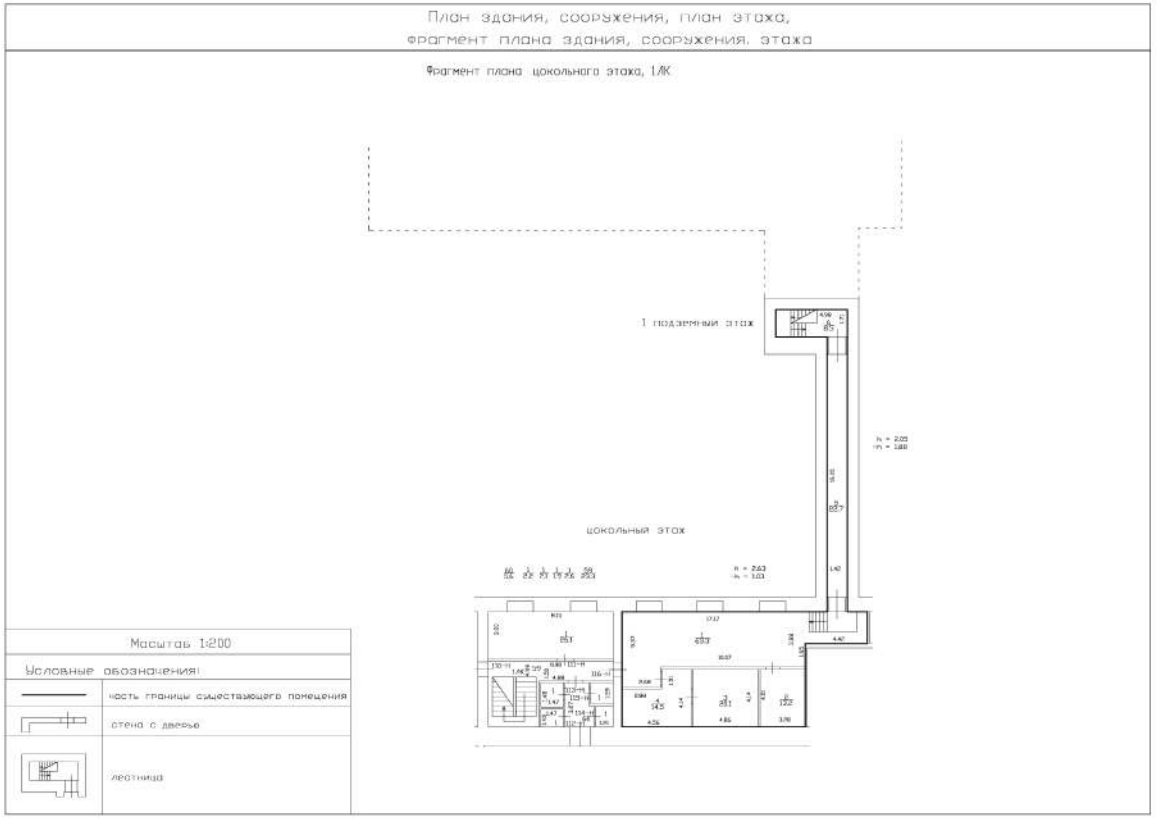



Масштаб 1:200

| полное наименование должности | ДОКУМЕНТ ПОДПИСАН ЭЛЕКТРОННОЙ ПОДПИСЬЮ<br>Сертификат: 009F0BDC181A023B64597F1E2579BEFB50<br>Владелец: ФЕДЕРАЛЬНАЯ СЛУЖБА ГОСУДАРСТВЕННОЙ РЕГИСТРАЦИИ, КАДАСТРА И КАРТОГРАФИИ<br>Действителен: с 02.08.2024 по 26.10.2025 | инициалы, фамилия |
|---|---|---|

| Здание |
|---|
| вид объекта недвижимости |

| Лист № 35 раздела 5 | Всего листов раздела 5: 661 | Всего разделов: 3 | Всего листов выписки: 667 |
|---|---|---|---|

| 08.11.2024г. № КУВИ-001/2024-272946328 | |
|---|---|
| Кадастровый номер: 78:31:0103101:3012 | Номер этажа (этажей): 1 этаж |

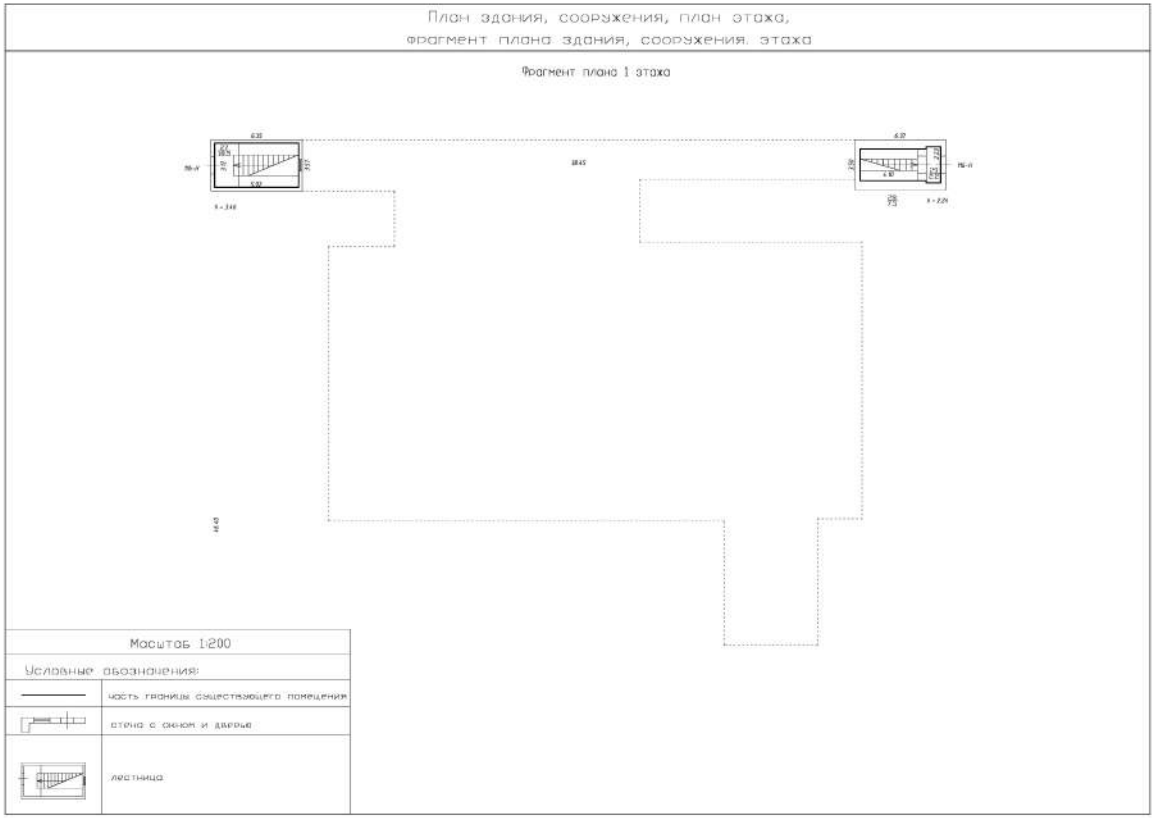


Масштаб 1:200

| | | |
|---|---|---|
| полное наименование должности | | инициалы, фамилия |

ДОКУМЕНТ ПОДПИСАН
ЭЛЕКТРОННОЙ ПОДПИСЬЮ
Сертификат: 009F0BDC181A023B64597F1E2579BEFB50
Владелец: ФЕДЕРАЛЬНАЯ СЛУЖБА ГОСУДАРСТВЕННОЙ РЕГИСТРАЦИИ, КАДАСТРА И КАРТОГРАФИИ
Действителен: с 02.08.2024 по 26.10.2025

| Здание |
| --- |
| вид объекта недвижимости |

| Лист № 36 раздела 5 | Всего листов раздела 5: 661 | Всего разделов: 3 | Всего листов выписки: 667 |
| --- | --- | --- | --- |

| 08.11.2024г. № КУВИ-001/2024-272946328 | |
| --- | --- |
| Кадастровый номер: 78:31:0103101:3012 | Номер этажа (этажей): цокольный |

ДОКУМЕНТ ПОДПИСАН
ЭЛЕКТРОННОЙ ПОДПИСЬЮ
Сертификат: 009F0BDC181A023B64597F1E2579BEFB50
Владелец: ФЕДЕРАЛЬНАЯ СЛУЖБА ГОСУДАРСТВЕННОЙ РЕГИСТРАЦИИ, КАДАСТРА И КАРТОГРАФИИ
Действителен: с 02.08.2024 по 26.10.2025

| | | |
| --- | --- | --- |
| полное наименование должности | | инициалы, фамилия |

| Здание |
| --- |
| вид объекта недвижимости |

| Лист № 37 раздела 5 | Всего листов раздела 5: 661 | Всего разделов: 3 | Всего листов выписки: 667 |
| --- | --- | --- | --- |

| 08.11.2024г. № КУВИ-001/2024-272946328 | |
| --- | --- |
| Кадастровый номер: 78:31:0103101:3012 | Номер этажа (этажей): цокольный |

ДОКУМЕНТ ПОДПИСАН
ЭЛЕКТРОННОЙ ПОДПИСЬЮ
Сертификат: 009F0BDC181A023B64597F1E2579BEFB50
Владелец: ФЕДЕРАЛЬНАЯ СЛУЖБА ГОСУДАРСТВЕННОЙ РЕГИСТРАЦИИ, КАДАСТРА И КАРТОГРАФИИ
Действителен: с 02.08.2024 по 26.10.2025

| | | |
| --- | --- | --- |
| полное наименование должности | | инициалы, фамилия |

| Здание |
| --- |
| вид объекта недвижимости |

| Лист № 38 раздела 5 | Всего листов раздела 5: 661 | Всего разделов: 3 | Всего листов выписки: 667 |
| --- | --- | --- | --- |

| 08.11.2024г. № КУВИ-001/2024-272946328 | |
| --- | --- |
| Кадастровый номер: 78:31:0103101:3012 | Номер этажа (этажей): цокольный |

ДОКУМЕНТ ПОДПИСАН
ЭЛЕКТРОННОЙ ПОДПИСЬЮ
Сертификат: 009F0BDC181A023B64597F1E2579BEFB50
Владелец: ФЕДЕРАЛЬНАЯ СЛУЖБА ГОСУДАРСТВЕННОЙ РЕГИСТРАЦИИ, КАДАСТРА И КАРТОГРАФИИ
Действителен: с 02.08.2024 по 26.10.2025

| | | |
| --- | --- | --- |
| полное наименование должности | | инициалы, фамилия |

| Здание |
| --- |
| вид объекта недвижимости |

| Лист № 39 раздела 5 | Всего листов раздела 5: 661 | Всего разделов: 3 | Всего листов выписки: 667 |
| --- | --- | --- | --- |

| 08.11.2024г. № КУВИ-001/2024-272946328 | |
| --- | --- |
| Кадастровый номер: 78:31:0103101:3012 | Номер этажа (этажей): 3 |



Масштаб 1

ДОКУМЕНТ ПОДПИСАН
ЭЛЕКТРОННОЙ ПОДПИСЬЮ
Сертификат: 009F0BDC181A023B64597F1E2579BEFB50
Владелец: ФЕДЕРАЛЬНАЯ СЛУЖБА ГОСУДАРСТВЕННОЙ РЕГИСТРАЦИИ, КАДАСТРА И КАРТОГРАФИИ
Действителен: с 02.08.2024 по 26.10.2025

| | | |
| --- | --- | --- |
| полное наименование должности | | инициалы, фамилия |

| Здание |
| --- |
| вид объекта недвижимости |

| Лист № 40 раздела 5 | Всего листов раздела 5: 661 | Всего разделов: 3 | Всего листов выписки: 667 |
| --- | --- | --- | --- |

| 08.11.2024г. № КУВИ-001/2024-272946328 | |
| --- | --- |
| Кадастровый номер: 78:31:0103101:3012 | Номер этажа (этажей): цокольный |

ДОКУМЕНТ ПОДПИСАН
ЭЛЕКТРОННОЙ ПОДПИСЬЮ
Сертификат: 009F0BDC181A023B64597F1E2579BEFB50
Владелец: ФЕДЕРАЛЬНАЯ СЛУЖБА ГОСУДАРСТВЕННОЙ РЕГИСТРАЦИИ, КАДАСТРА И КАРТОГРАФИИ
Действителен: с 02.08.2024 по 26.10.2025

| | | |
| --- | --- | --- |
| полное наименование должности | | инициалы, фамилия |

| Здание |
| --- |
| вид объекта недвижимости |

| Лист № 41 раздела 5 | Всего листов раздела 5: 661 | Всего разделов: 3 | Всего листов выписки: 667 |
| --- | --- | --- | --- |

| 08.11.2024г. № КУВИ-001/2024-272946328 | |
| --- | --- |
| Кадастровый номер: 78:31:0103101:3012 | Номер этажа (этажей): цокольный |

ДОКУМЕНТ ПОДПИСАН
ЭЛЕКТРОННОЙ ПОДПИСЬЮ
Сертификат: 009F0BDC181A023B64597F1E2579BEFB50
Владелец: ФЕДЕРАЛЬНАЯ СЛУЖБА ГОСУДАРСТВЕННОЙ РЕГИСТРАЦИИ, КАДАСТРА И КАРТОГРАФИИ
Действителен: с 02.08.2024 по 26.10.2025

| | | |
| --- | --- | --- |
| полное наименование должности | | инициалы, фамилия |

| Здание |
| --- |
| вид объекта недвижимости |

| Лист № 42 раздела 5 | Всего листов раздела 5: 661 | Всего разделов: 3 | Всего листов выписки: 667 |
| --- | --- | --- | --- |

| 08.11.2024г. № КУВИ-001/2024-272946328 | |
| --- | --- |
| Кадастровый номер: 78:31:0103101:3012 | Номер этажа (этажей): цокольный |

ДОКУМЕНТ ПОДПИСАН
ЭЛЕКТРОННОЙ ПОДПИСЬЮ
Сертификат: 009F0BDC181A023B64597F1E2579BEFB50
Владелец: ФЕДЕРАЛЬНАЯ СЛУЖБА ГОСУДАРСТВЕННОЙ РЕГИСТРАЦИИ, КАДАСТРА И КАРТОГРАФИИ
Действителен: с 02.08.2024 по 26.10.2025

| | | |
| --- | --- | --- |
| полное наименование должности | | инициалы, фамилия |

| Здание |
| --- |
| вид объекта недвижимости |

| Лист № 43 раздела 5 | Всего листов раздела 5: 661 | Всего разделов: 3 | Всего листов выписки: 667 |
| --- | --- | --- | --- |

| 08.11.2024г. № КУВИ-001/2024-272946328 | |
| --- | --- |
| Кадастровый номер: 78:31:0103101:3012 | Номер этажа (этажей): цокольный |

ДОКУМЕНТ ПОДПИСАН
ЭЛЕКТРОННОЙ ПОДПИСЬЮ
Сертификат: 009F0BDC181A023B64597F1E2579BEFB50
Владелец: ФЕДЕРАЛЬНАЯ СЛУЖБА ГОСУДАРСТВЕННОЙ РЕГИСТРАЦИИ, КАДАСТРА И КАРТОГРАФИИ
Действителен: с 02.08.2024 по 26.10.2025

| | | |
| --- | --- | --- |
| полное наименование должности | | инициалы, фамилия |

| Здание |
| --- |
| вид объекта недвижимости |

| Лист № 44 раздела 5 | Всего листов раздела 5: 661 | Всего разделов: 3 | Всего листов выписки: 667 |
| --- | --- | --- | --- |

| 08.11.2024г. № КУВИ-001/2024-272946328 | |
| --- | --- |
| Кадастровый номер: 78:31:0103101:3012 | Номер этажа (этажей): цокольный |

ДОКУМЕНТ ПОДПИСАН
ЭЛЕКТРОННОЙ ПОДПИСЬЮ
Сертификат: 009F0BDC181A023B64597F1E2579BEFB50
Владелец: ФЕДЕРАЛЬНАЯ СЛУЖБА ГОСУДАРСТВЕННОЙ РЕГИСТРАЦИИ, КАДАСТРА И КАРТОГРАФИИ
Действителен: с 02.08.2024 по 26.10.2025

| | | |
| --- | --- | --- |
| полное наименование должности | | инициалы, фамилия |

| Здание |
| --- |
| вид объекта недвижимости |

| Лист № 45 раздела 5 | Всего листов раздела 5: 661 | Всего разделов: 3 | Всего листов выписки: 667 |
| --- | --- | --- | --- |

| 08.11.2024г. № КУВИ-001/2024-272946328 | |
| --- | --- |
| Кадастровый номер: 78:31:0103101:3012 | Номер этажа (этажей): цокольный |

ДОКУМЕНТ ПОДПИСАН
ЭЛЕКТРОННОЙ ПОДПИСЬЮ
Сертификат: 009F0BDC181A023B64597F1E2579BEFB50
Владелец: ФЕДЕРАЛЬНАЯ СЛУЖБА ГОСУДАРСТВЕННОЙ РЕГИСТРАЦИИ, КАДАСТРА И КАРТОГРАФИИ
Действителен: с 02.08.2024 по 26.10.2025

| | | |
| --- | --- | --- |
| полное наименование должности | | инициалы, фамилия |

| Здание |
| --- |
| вид объекта недвижимости |

| Лист № 46 раздела 5 | Всего листов раздела 5: 661 | Всего разделов: 3 | Всего листов выписки: 667 |
| --- | --- | --- | --- |

| 08.11.2024г. № КУВИ-001/2024-272946328 | |
| --- | --- |
| Кадастровый номер: 78:31:0103101:3012 | Номер этажа (этажей): цокольный |

ДОКУМЕНТ ПОДПИСАН
ЭЛЕКТРОННОЙ ПОДПИСЬЮ
Сертификат: 009F0BDC181A023B64597F1E2579BEFB50
Владелец: ФЕДЕРАЛЬНАЯ СЛУЖБА ГОСУДАРСТВЕННОЙ РЕГИСТРАЦИИ, КАДАСТРА И КАРТОГРАФИИ
Действителен: с 02.08.2024 по 26.10.2025

| | | |
| --- | --- | --- |
| полное наименование должности | | инициалы, фамилия |

| Здание |
| --- |
| вид объекта недвижимости |

| Лист № 47 раздела 5 | Всего листов раздела 5: 661 | Всего разделов: 3 | Всего листов выписки: 667 |
| --- | --- | --- | --- |

| 08.11.2024г. № КУВИ-001/2024-272946328 | |
| --- | --- |
| Кадастровый номер: 78:31:0103101:3012 | Номер этажа (этажей): цокольный |

ДОКУМЕНТ ПОДПИСАН
ЭЛЕКТРОННОЙ ПОДПИСЬЮ
Сертификат: 009F0BDC181A023B64597F1E2579BEFB50
Владелец: ФЕДЕРАЛЬНАЯ СЛУЖБА ГОСУДАРСТВЕННОЙ РЕГИСТРАЦИИ, КАДАСТРА И КАРТОГРАФИИ
Действителен: с 02.08.2024 по 26.10.2025

| | | |
| --- | --- | --- |
| полное наименование должности | | инициалы, фамилия |

| Здание |
|---|
| вид объекта недвижимости |

| Лист № 48 раздела 5 | Всего листов раздела 5: 661 | Всего разделов: 3 | Всего листов выписки: 667 |
|---|---|---|---|

| 08.11.2024г. № КУВИ-001/2024-272946328 | |
|---|---|
| Кадастровый номер: 78:31:0103101:3012 | Номер этажа (этажей): цокольный |

ДОКУМЕНТ ПОДПИСАН
ЭЛЕКТРОННОЙ ПОДПИСЬЮ
Сертификат: 009F0BDC181A023B64597F1E2579BEFB50
Владелец: ФЕДЕРАЛЬНАЯ СЛУЖБА ГОСУДАРСТВЕННОЙ РЕГИСТРАЦИИ, КАДАСТРА И КАРТОГРАФИИ
Действителен: с 02.08.2024 по 26.10.2025

| | | |
|---|---|---|
| полное наименование должности | | инициалы, фамилия |

| Здание |
| --- |
| вид объекта недвижимости |

| Лист № 49 раздела 5 | Всего листов раздела 5: 661 | Всего разделов: 3 | Всего листов выписки: 667 |
| --- | --- | --- | --- |

| 08.11.2024г. № КУВИ-001/2024-272946328 | |
| --- | --- |
| Кадастровый номер: 78:31:0103101:3012 | Номер этажа (этажей): цокольный |

ДОКУМЕНТ ПОДПИСАН
ЭЛЕКТРОННОЙ ПОДПИСЬЮ
Сертификат: 009F0BDC181A023B64597F1E2579BEFB50
Владелец: ФЕДЕРАЛЬНАЯ СЛУЖБА ГОСУДАРСТВЕННОЙ РЕГИСТРАЦИИ, КАДАСТРА И КАРТОГРАФИИ
Действителен: с 02.08.2024 по 26.10.2025

| | | |
| --- | --- | --- |
| полное наименование должности | | инициалы, фамилия |

| Здание |
| --- |
| вид объекта недвижимости |

| Лист № 50 раздела 5 | Всего листов раздела 5: 661 | Всего разделов: 3 | Всего листов выписки: 667 |
| --- | --- | --- | --- |

| 08.11.2024г. № КУВИ-001/2024-272946328 | |
| --- | --- |
| Кадастровый номер: 78:31:0103101:3012 | Номер этажа (этажей): цокольный |

ДОКУМЕНТ ПОДПИСАН
ЭЛЕКТРОННОЙ ПОДПИСЬЮ
Сертификат: 009F0BDC181A023B64597F1E2579BEFB50
Владелец: ФЕДЕРАЛЬНАЯ СЛУЖБА ГОСУДАРСТВЕННОЙ РЕГИСТРАЦИИ, КАДАСТРА И КАРТОГРАФИИ
Действителен: с 02.08.2024 по 26.10.2025

| | | |
| --- | --- | --- |
| полное наименование должности | | инициалы, фамилия |

| Здание |
| --- |
| вид объекта недвижимости |

| Лист № 51 раздела 5 | Всего листов раздела 5: 661 | Всего разделов: 3 | Всего листов выписки: 667 |
| --- | --- | --- | --- |

| 08.11.2024г. № КУВИ-001/2024-272946328 | |
| --- | --- |
| Кадастровый номер: 78:31:0103101:3012 | Номер этажа (этажей): цокольный |

ДОКУМЕНТ ПОДПИСАН
ЭЛЕКТРОННОЙ ПОДПИСЬЮ
Сертификат: 009F0BDC181A023B64597F1E2579BEFB50
Владелец: ФЕДЕРАЛЬНАЯ СЛУЖБА ГОСУДАРСТВЕННОЙ РЕГИСТРАЦИИ, КАДАСТРА И КАРТОГРАФИИ
Действителен: с 02.08.2024 по 26.10.2025

| | | |
| --- | --- | --- |
| полное наименование должности | | инициалы, фамилия |

| Здание |
| --- |
| вид объекта недвижимости |

| Лист № 52 раздела 5 | Всего листов раздела 5: 661 | Всего разделов: 3 | Всего листов выписки: 667 |
| --- | --- | --- | --- |

| 08.11.2024г. № КУВИ-001/2024-272946328 | |
| --- | --- |
| Кадастровый номер: 78:31:0103101:3012 | Номер этажа (этажей): цокольный |

ДОКУМЕНТ ПОДПИСАН
ЭЛЕКТРОННОЙ ПОДПИСЬЮ
Сертификат: 009F0BDC181A023B64597F1E2579BEFB50
Владелец: ФЕДЕРАЛЬНАЯ СЛУЖБА ГОСУДАРСТВЕННОЙ РЕГИСТРАЦИИ, КАДАСТРА И КАРТОГРАФИИ
Действителен: с 02.08.2024 по 26.10.2025

| | | |
| --- | --- | --- |
| полное наименование должности | | инициалы, фамилия |

| Здание |
| --- |
| вид объекта недвижимости |

| Лист № 53 раздела 5 | Всего листов раздела 5: 661 | Всего разделов: 3 | Всего листов выписки: 667 |
| --- | --- | --- | --- |

| 08.11.2024г. № КУВИ-001/2024-272946328 | |
| --- | --- |
| Кадастровый номер: 78:31:0103101:3012 | Номер этажа (этажей): цокольный |

ДОКУМЕНТ ПОДПИСАН
ЭЛЕКТРОННОЙ ПОДПИСЬЮ
Сертификат: 009F0BDC181A023B64597F1E2579BEFB50
Владелец: ФЕДЕРАЛЬНАЯ СЛУЖБА ГОСУДАРСТВЕННОЙ РЕГИСТРАЦИИ, КАДАСТРА И КАРТОГРАФИИ
Действителен: с 02.08.2024 по 26.10.2025

| | | |
| --- | --- | --- |
| полное наименование должности | | инициалы, фамилия |

| Здание |
| --- |
| вид объекта недвижимости |

| Лист № 54 раздела 5 | Всего листов раздела 5: 661 | Всего разделов: 3 | Всего листов выписки: 667 |
| --- | --- | --- | --- |

| 08.11.2024г. № КУВИ-001/2024-272946328 | |
| --- | --- |
| Кадастровый номер: 78:31:0103101:3012 | Номер этажа (этажей): цокольный |

ДОКУМЕНТ ПОДПИСАН
ЭЛЕКТРОННОЙ ПОДПИСЬЮ
Сертификат: 009F0BDC181A023B64597F1E2579BEFB50
Владелец: ФЕДЕРАЛЬНАЯ СЛУЖБА ГОСУДАРСТВЕННОЙ РЕГИСТРАЦИИ, КАДАСТРА И КАРТОГРАФИИ
Действителен: с 02.08.2024 по 26.10.2025

| | | |
| --- | --- | --- |
| полное наименование должности | | инициалы, фамилия |

| Здание |
| --- |
| вид объекта недвижимости |

| Лист № 55 раздела 5 | Всего листов раздела 5: 661 | Всего разделов: 3 | Всего листов выписки: 667 |
| --- | --- | --- | --- |

| 08.11.2024г. № КУВИ-001/2024-272946328 | |
| --- | --- |
| Кадастровый номер: 78:31:0103101:3012 | Номер этажа (этажей): цокольный |

ДОКУМЕНТ ПОДПИСАН
ЭЛЕКТРОННОЙ ПОДПИСЬЮ
Сертификат: 009F0BDC181A023B64597F1E2579BEFB50
Владелец: ФЕДЕРАЛЬНАЯ СЛУЖБА ГОСУДАРСТВЕННОЙ РЕГИСТРАЦИИ, КАДАСТРА И КАРТОГРАФИИ
Действителен: с 02.08.2024 по 26.10.2025

| | | |
| --- | --- | --- |
| полное наименование должности | | инициалы, фамилия |

| Здание |
| --- |
| вид объекта недвижимости |

| Лист № 56 раздела 5 | Всего листов раздела 5: 661 | Всего разделов: 3 | Всего листов выписки: 667 |
| --- | --- | --- | --- |

| 08.11.2024г. № КУВИ-001/2024-272946328 | |
| --- | --- |
| Кадастровый номер: 78:31:0103101:3012 | Номер этажа (этажей): цокольный |

ДОКУМЕНТ ПОДПИСАН
ЭЛЕКТРОННОЙ ПОДПИСЬЮ
Сертификат: 009F0BDC181A023B64597F1E2579BEFB50
Владелец: ФЕДЕРАЛЬНАЯ СЛУЖБА ГОСУДАРСТВЕННОЙ РЕГИСТРАЦИИ, КАДАСТРА И КАРТОГРАФИИ
Действителен: с 02.08.2024 по 26.10.2025

| | | |
| --- | --- | --- |
| полное наименование должности | | инициалы, фамилия |

| Здание |
|---|
| вид объекта недвижимости |

| Лист № 57 раздела 5 | Всего листов раздела 5: 661 | Всего разделов: 3 | Всего листов выписки: 667 |
|---|---|---|---|

| 08.11.2024г. № КУВИ-001/2024-272946328 | |
|---|---|
| Кадастровый номер: 78:31:0103101:3012 | Номер этажа (этажей): 3 |



Масштаб 1

ДОКУМЕНТ ПОДПИСАН
ЭЛЕКТРОННОЙ ПОДПИСЬЮ
Сертификат: 009F0BDC181A023B64597F1E2579BEFB50
Владелец: ФЕДЕРАЛЬНАЯ СЛУЖБА ГОСУДАРСТВЕННОЙ РЕГИСТРАЦИИ, КАДАСТРА И КАРТОГРАФИИ
Действителен: с 02.08.2024 по 26.10.2025

| | | |
|---|---|---|
| полное наименование должности | | инициалы, фамилия |

| Здание |
|---|
| вид объекта недвижимости |

| Лист № 58 раздела 5 | Всего листов раздела 5: 661 | Всего разделов: 3 | Всего листов выписки: 667 |
|---|---|---|---|

| 08.11.2024г. № КУВИ-001/2024-272946328 | |
|---|---|
| Кадастровый номер: 78:31:0103101:3012 | Номер этажа (этажей): 3 |



Масштаб 1

ДОКУМЕНТ ПОДПИСАН
ЭЛЕКТРОННОЙ ПОДПИСЬЮ
Сертификат: 009F0BDC181A023B64597F1E2579BEFB50
Владелец: ФЕДЕРАЛЬНАЯ СЛУЖБА ГОСУДАРСТВЕННОЙ РЕГИСТРАЦИИ, КАДАСТРА И КАРТОГРАФИИ
Действителен: с 02.08.2024 по 26.10.2025

| | | |
|---|---|---|
| полное наименование должности | | инициалы, фамилия |

| Здание |
| --- |
| вид объекта недвижимости |

| Лист № 59 раздела 5 | Всего листов раздела 5: 661 | Всего разделов: 3 | Всего листов выписки: 667 |
| --- | --- | --- | --- |

| 08.11.2024г. № КУВИ-001/2024-272946328 | |
| --- | --- |
| Кадастровый номер: 78:31:0103101:3012 | Номер этажа (этажей): цокольный |

ДОКУМЕНТ ПОДПИСАН
ЭЛЕКТРОННОЙ ПОДПИСЬЮ
Сертификат: 009F0BDC181A023B64597F1E2579BEFB50
Владелец: ФЕДЕРАЛЬНАЯ СЛУЖБА ГОСУДАРСТВЕННОЙ РЕГИСТРАЦИИ, КАДАСТРА И КАРТОГРАФИИ
Действителен: с 02.08.2024 по 26.10.2025

| | | |
| --- | --- | --- |
| полное наименование должности | | инициалы, фамилия |

| Здание |
| --- |
| вид объекта недвижимости |

| Лист № 60 раздела 5 | Всего листов раздела 5: 661 | Всего разделов: 3 | Всего листов выписки: 667 |
| --- | --- | --- | --- |

| 08.11.2024г. № КУВИ-001/2024-272946328 | |
| --- | --- |
| Кадастровый номер: 78:31:0103101:3012 | Номер этажа (этажей): цокольный |


ДОКУМЕНТ ПОДПИСАН
ЭЛЕКТРОННОЙ ПОДПИСЬЮ
Сертификат: 009F0BDC181A023B64597F1E2579BEFB50
Владелец: ФЕДЕРАЛЬНАЯ СЛУЖБА ГОСУДАРСТВЕННОЙ РЕГИСТРАЦИИ, КАДАСТРА И КАРТОГРАФИИ
Действителен: с 02.08.2024 по 26.10.2025

| | |
| --- | --- |
| полное наименование должности | инициалы, фамилия |

| Здание |
| --- |
| вид объекта недвижимости |

| Лист № 61 раздела 5 | Всего листов раздела 5: 661 | Всего разделов: 3 | Всего листов выписки: 667 |
| --- | --- | --- | --- |

| 08.11.2024г. № КУВИ-001/2024-272946328 | |
| --- | --- |
| Кадастровый номер: 78:31:0103101:3012 | Номер этажа (этажей): 2 |

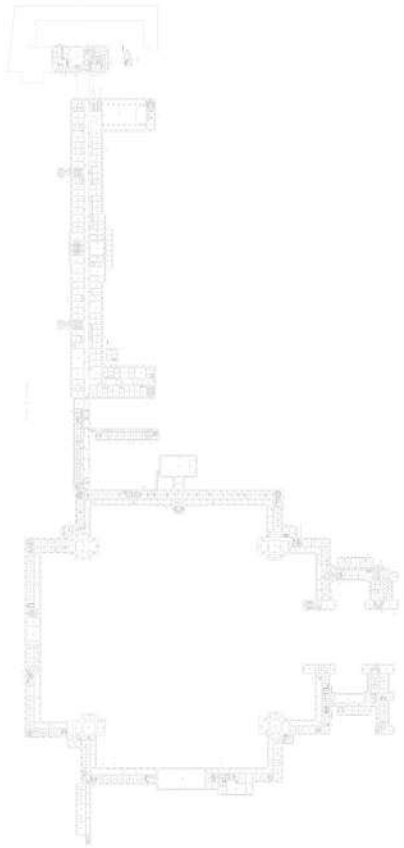

Масштаб 1


ДОКУМЕНТ ПОДПИСАН
ЭЛЕКТРОННОЙ ПОДПИСЬЮ
Сертификат: 009F0BDC181A023B64597F1E2579BEFB50
Владелец: ФЕДЕРАЛЬНАЯ СЛУЖБА ГОСУДАРСТВЕННОЙ РЕГИСТРАЦИИ, КАДАСТРА И КАРТОГРАФИИ
Действителен: с 02.08.2024 по 26.10.2025

| | | |
| --- | --- | --- |
| полное наименование должности | | инициалы, фамилия |

| Здание |
| --- |
| вид объекта недвижимости |

| Лист № 62 раздела 5 | Всего листов раздела 5: 661 | Всего разделов: 3 | Всего листов выписки: 667 |
| --- | --- | --- | --- |

| 08.11.2024г. № КУВИ-001/2024-272946328 | |
| --- | --- |
| Кадастровый номер: 78:31:0103101:3012 | Номер этажа (этажей): 2 |

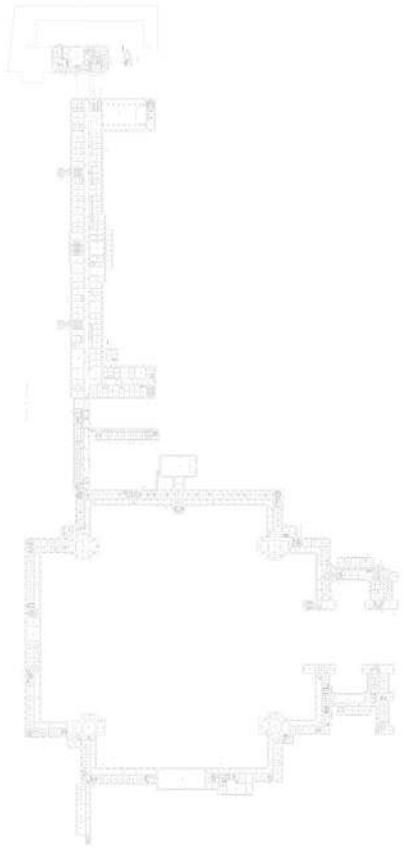

Масштаб 1


ДОКУМЕНТ ПОДПИСАН
ЭЛЕКТРОННОЙ ПОДПИСЬЮ
Сертификат: 009F0BDC181A023B64597F1E2579BEFB50
Владелец: ФЕДЕРАЛЬНАЯ СЛУЖБА ГОСУДАРСТВЕННОЙ РЕГИСТРАЦИИ, КАДАСТРА И КАРТОГРАФИИ
Действителен: с 02.08.2024 по 26.10.2025

| | | |
| --- | --- | --- |
| полное наименование должности | | инициалы, фамилия |

| Здание |
|---|
| вид объекта недвижимости |

| Лист № 63 раздела 5 | Всего листов раздела 5: 661 | Всего разделов: 3 | Всего листов выписки: 667 |
|---|---|---|---|

| 08.11.2024г. № КУВИ-001/2024-272946328 | |
|---|---|
| Кадастровый номер: 78:31:0103101:3012 | Номер этажа (этажей): 2 |

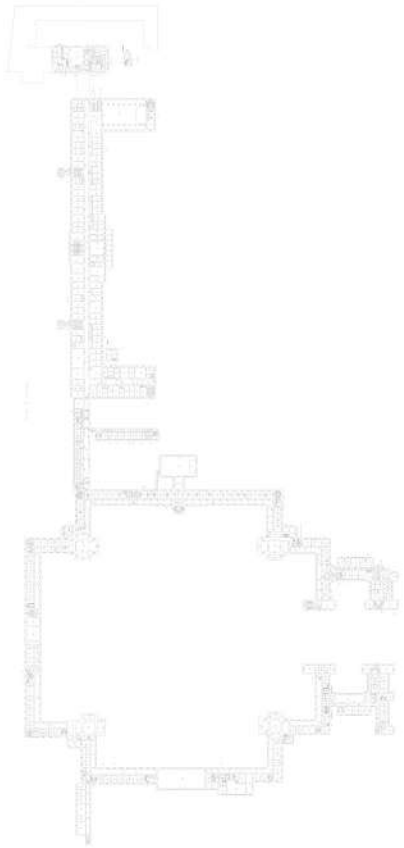

Масштаб 1


ДОКУМЕНТ ПОДПИСАН
ЭЛЕКТРОННОЙ ПОДПИСЬЮ
Сертификат: 009F0BDC181A023B64597F1E2579BEFB50
Владелец: ФЕДЕРАЛЬНАЯ СЛУЖБА ГОСУДАРСТВЕННОЙ РЕГИСТРАЦИИ, КАДАСТРА И КАРТОГРАФИИ
Действителен: с 02.08.2024 по 26.10.2025

| | | |
|---|---|---|
| полное наименование должности | | инициалы, фамилия |

| Здание |
| --- |
| вид объекта недвижимости |

| Лист № 64 раздела 5 | Всего листов раздела 5: 661 | Всего разделов: 3 | Всего листов выписки: 667 |
| --- | --- | --- | --- |

| 08.11.2024г. № КУВИ-001/2024-272946328 | |
| --- | --- |
| Кадастровый номер: 78:31:0103101:3012 | Номер этажа (этажей): 2 |

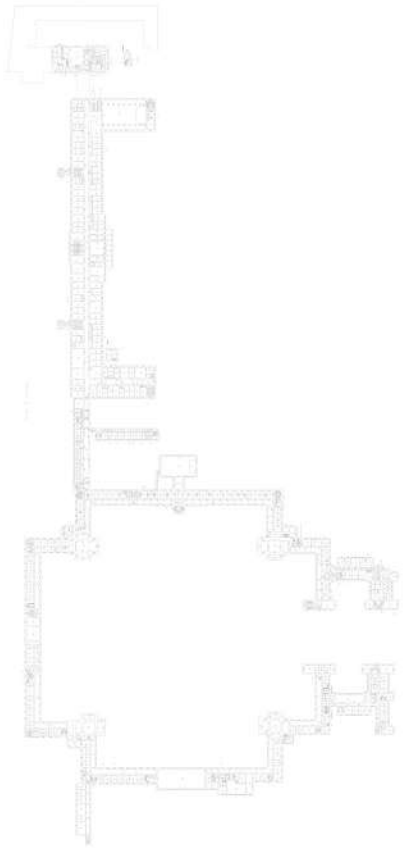

Масштаб 1


ДОКУМЕНТ ПОДПИСАН
ЭЛЕКТРОННОЙ ПОДПИСЬЮ
Сертификат: 009F0BDC181A023B64597F1E2579BEFB50
Владелец: ФЕДЕРАЛЬНАЯ СЛУЖБА ГОСУДАРСТВЕННОЙ РЕГИСТРАЦИИ, КАДАСТРА И КАРТОГРАФИИ
Действителен: с 02.08.2024 по 26.10.2025

| | | |
| --- | --- | --- |
| полное наименование должности | | инициалы, фамилия |

| Здание |
|---|
| вид объекта недвижимости |

| Лист № 65 раздела 5 | Всего листов раздела 5: 661 | Всего разделов: 3 | Всего листов выписки: 667 |
|---|---|---|---|

| 08.11.2024г. № КУВИ-001/2024-272946328 | |
|---|---|
| Кадастровый номер: 78:31:0103101:3012 | Номер этажа (этажей): 2 |

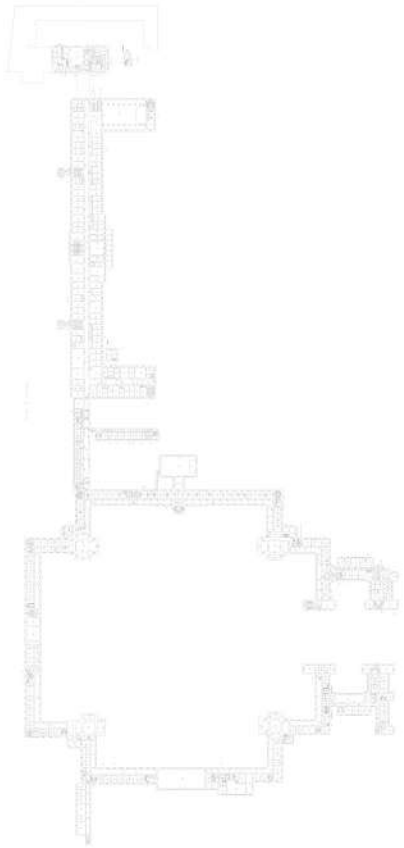

Масштаб 1


ДОКУМЕНТ ПОДПИСАН
ЭЛЕКТРОННОЙ ПОДПИСЬЮ
Сертификат: 009F0BDC181A023B64597F1E2579BEFB50
Владелец: ФЕДЕРАЛЬНАЯ СЛУЖБА ГОСУДАРСТВЕННОЙ РЕГИСТРАЦИИ, КАДАСТРА И КАРТОГРАФИИ
Действителен: с 02.08.2024 по 26.10.2025

| | | |
|---|---|---|
| полное наименование должности | | инициалы, фамилия |

| Здание |
| --- |
| вид объекта недвижимости |

| Лист № 66 раздела 5 | Всего листов раздела 5: 661 | Всего разделов: 3 | Всего листов выписки: 667 |
| --- | --- | --- | --- |

| 08.11.2024г. № КУВИ-001/2024-272946328 | |
| --- | --- |
| Кадастровый номер: 78:31:0103101:3012 | Номер этажа (этажей): 2 |

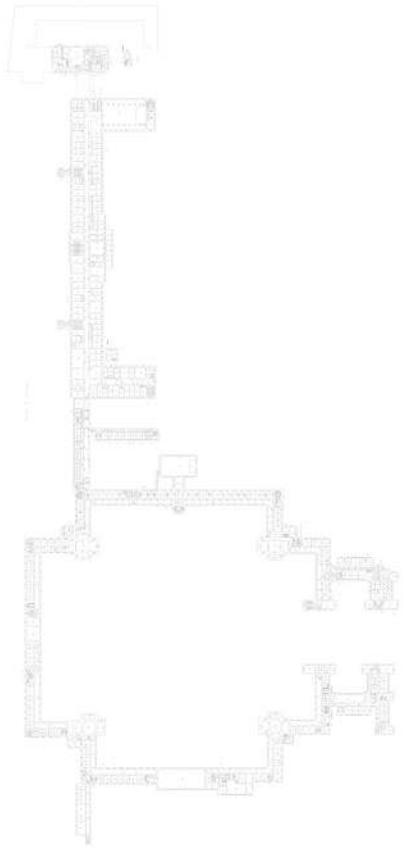

Масштаб 1


ДОКУМЕНТ ПОДПИСАН
ЭЛЕКТРОННОЙ ПОДПИСЬЮ
Сертификат: 009F0BDC181A023B64597F1E2579BEFB50
Владелец: ФЕДЕРАЛЬНАЯ СЛУЖБА ГОСУДАРСТВЕННОЙ РЕГИСТРАЦИИ, КАДАСТРА И КАРТОГРАФИИ
Действителен: с 02.08.2024 по 26.10.2025

| | | |
| --- | --- | --- |
| полное наименование должности | | инициалы, фамилия |

| Здание |
|---|
| вид объекта недвижимости |

| Лист № 67 раздела 5 | Всего листов раздела 5: 661 | Всего разделов: 3 | Всего листов выписки: 667 |
|---|---|---|---|

| 08.11.2024г. № КУВИ-001/2024-272946328 | |
|---|---|
| Кадастровый номер: 78:31:0103101:3012 | Номер этажа (этажей): 2 |

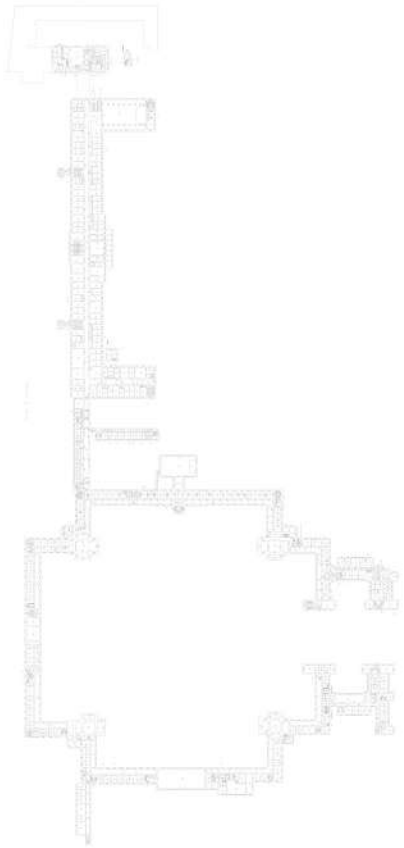

Масштаб 1


ДОКУМЕНТ ПОДПИСАН
ЭЛЕКТРОННОЙ ПОДПИСЬЮ
Сертификат: 009F0BDC181A023B64597F1E2579BEFB50
Владелец: ФЕДЕРАЛЬНАЯ СЛУЖБА ГОСУДАРСТВЕННОЙ РЕГИСТРАЦИИ, КАДАСТРА И КАРТОГРАФИИ
Действителен: с 02.08.2024 по 26.10.2025

| | | |
|---|---|---|
| полное наименование должности | | инициалы, фамилия |

| Здание |
|---|
| вид объекта недвижимости |

| Лист № 68 раздела 5 | Всего листов раздела 5: 661 | Всего разделов: 3 | Всего листов выписки: 667 |
|---|---|---|---|

| 08.11.2024г. № КУВИ-001/2024-272946328 | |
|---|---|
| Кадастровый номер: 78:31:0103101:3012 | Номер этажа (этажей): 2 |

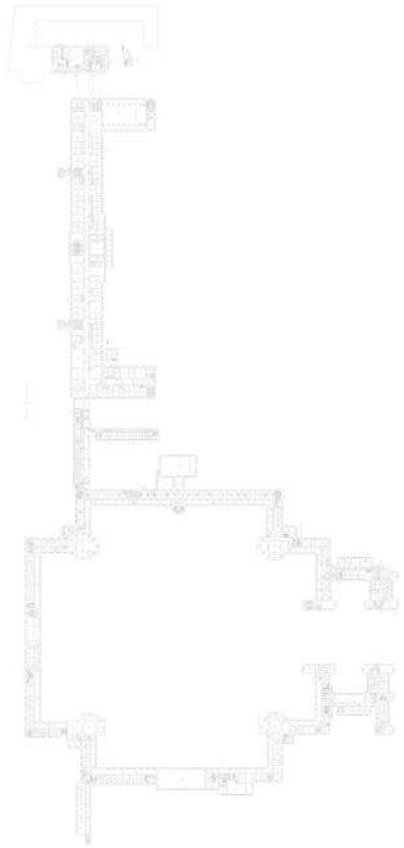

Масштаб 1


ДОКУМЕНТ ПОДПИСАН
ЭЛЕКТРОННОЙ ПОДПИСЬЮ
Сертификат: 009F0BDC181A023B64597F1E2579BEFB50
Владелец: ФЕДЕРАЛЬНАЯ СЛУЖБА ГОСУДАРСТВЕННОЙ РЕГИСТРАЦИИ, КАДАСТРА И КАРТОГРАФИИ
Действителен: с 02.08.2024 по 26.10.2025

| | | |
|---|---|---|
| полное наименование должности | | инициалы, фамилия |

| Здание |
| --- |
| вид объекта недвижимости |

| Лист № 69 раздела 5 | Всего листов раздела 5: 661 | Всего разделов: 3 | Всего листов выписки: 667 |
| --- | --- | --- | --- |

| 08.11.2024г. № КУВИ-001/2024-272946328 | |
| --- | --- |
| Кадастровый номер: 78:31:0103101:3012 | Номер этажа (этажей): 2 |

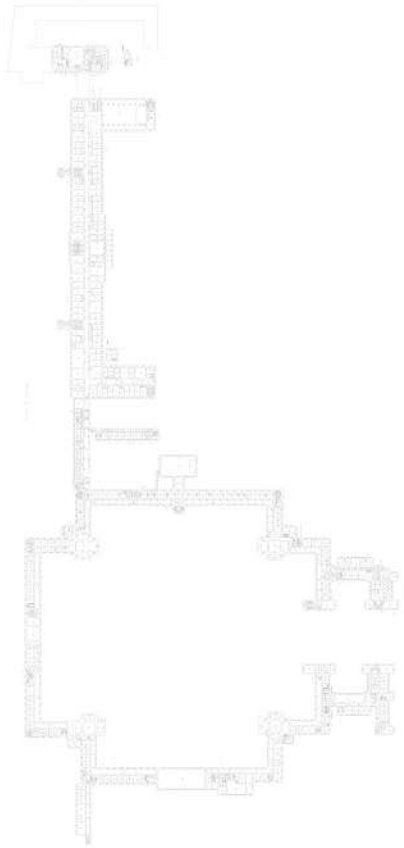

Масштаб 1


ДОКУМЕНТ ПОДПИСАН
ЭЛЕКТРОННОЙ ПОДПИСЬЮ
Сертификат: 009F0BDC181A023B64597F1E2579BEFB50
Владелец: ФЕДЕРАЛЬНАЯ СЛУЖБА ГОСУДАРСТВЕННОЙ РЕГИСТРАЦИИ, КАДАСТРА И КАРТОГРАФИИ
Действителен: с 02.08.2024 по 26.10.2025

| | | |
| --- | --- | --- |
| полное наименование должности | | инициалы, фамилия |

| Здание |
|---|
| вид объекта недвижимости |

| Лист № 70 раздела 5 | Всего листов раздела 5: 661 | Всего разделов: 3 | Всего листов выписки: 667 |
|---|---|---|---|

| 08.11.2024г. № КУВИ-001/2024-272946328 | |
|---|---|
| Кадастровый номер: 78:31:0103101:3012 | Номер этажа (этажей): 2 |

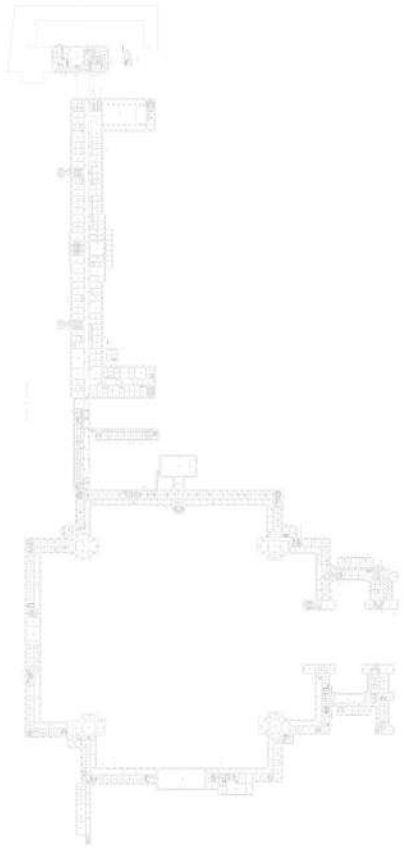

Масштаб 1


ДОКУМЕНТ ПОДПИСАН
ЭЛЕКТРОННОЙ ПОДПИСЬЮ
Сертификат: 009F0BDC181A023B64597F1E2579BEFB50
Владелец: ФЕДЕРАЛЬНАЯ СЛУЖБА ГОСУДАРСТВЕННОЙ РЕГИСТРАЦИИ, КАДАСТРА И КАРТОГРАФИИ
Действителен: с 02.08.2024 по 26.10.2025

| | | |
|---|---|---|
| полное наименование должности | | инициалы, фамилия |

| Здание |
|---|
| вид объекта недвижимости |

| Лист № 71 раздела 5 | Всего листов раздела 5: 661 | Всего разделов: 3 | Всего листов выписки: 667 |
|---|---|---|---|

| 08.11.2024г. № КУВИ-001/2024-272946328 | |
|---|---|
| Кадастровый номер: 78:31:0103101:3012 | Номер этажа (этажей): 2 |

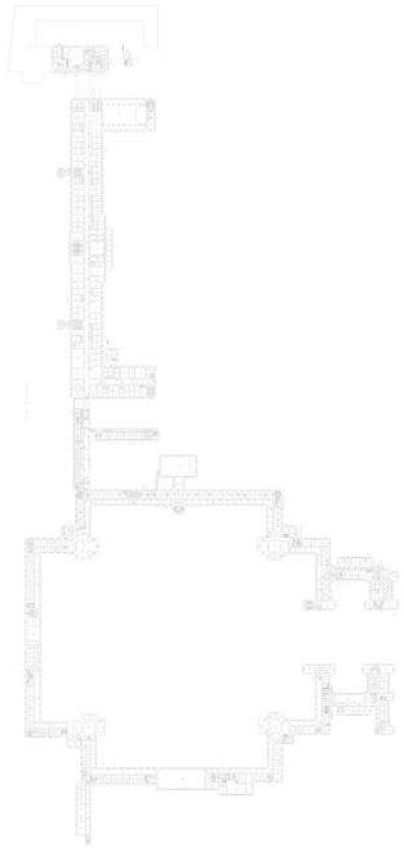

Масштаб 1


ДОКУМЕНТ ПОДПИСАН
ЭЛЕКТРОННОЙ ПОДПИСЬЮ
Сертификат: 009F0BDC181A023B64597F1E2579BEFB50
Владелец: ФЕДЕРАЛЬНАЯ СЛУЖБА ГОСУДАРСТВЕННОЙ РЕГИСТРАЦИИ, КАДАСТРА И КАРТОГРАФИИ
Действителен: с 02.08.2024 по 26.10.2025

| | | |
|---|---|---|
| полное наименование должности | | инициалы, фамилия |

| Здание |
|---|
| вид объекта недвижимости |

| Лист № 72 раздела 5 | Всего листов раздела 5: 661 | Всего разделов: 3 | Всего листов выписки: 667 |
|---|---|---|---|

| 08.11.2024г. № КУВИ-001/2024-272946328 | |
|---|---|
| Кадастровый номер: 78:31:0103101:3012 | Номер этажа (этажей): 2 |

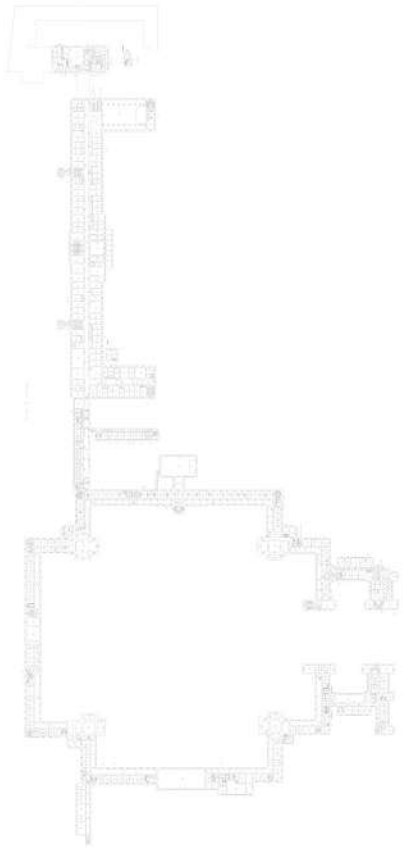

Масштаб 1


ДОКУМЕНТ ПОДПИСАН
ЭЛЕКТРОННОЙ ПОДПИСЬЮ
Сертификат: 009F0BDC181A023B64597F1E2579BEFB50
Владелец: ФЕДЕРАЛЬНАЯ СЛУЖБА ГОСУДАРСТВЕННОЙ РЕГИСТРАЦИИ, КАДАСТРА И КАРТОГРАФИИ
Действителен: с 02.08.2024 по 26.10.2025

| | | |
|---|---|---|
| полное наименование должности | | инициалы, фамилия |

| Здание |
|---|
| вид объекта недвижимости |

| Лист № 73 раздела 5 | Всего листов раздела 5: 661 | Всего разделов: 3 | Всего листов выписки: 667 |
|---|---|---|---|

| 08.11.2024г. № КУВИ-001/2024-272946328 | |
|---|---|
| Кадастровый номер: 78:31:0103101:3012 | Номер этажа (этажей): 2 |

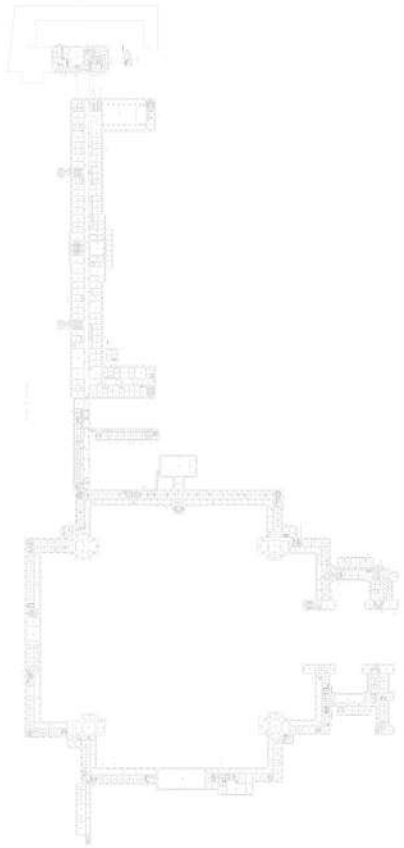

Масштаб 1


ДОКУМЕНТ ПОДПИСАН
ЭЛЕКТРОННОЙ ПОДПИСЬЮ
Сертификат: 009F0BDC181A023B64597F1E2579BEFB50
Владелец: ФЕДЕРАЛЬНАЯ СЛУЖБА ГОСУДАРСТВЕННОЙ РЕГИСТРАЦИИ, КАДАСТРА И КАРТОГРАФИИ
Действителен: с 02.08.2024 по 26.10.2025

| | | |
|---|---|---|
| полное наименование должности | | инициалы, фамилия |

| Здание |
| --- |
| вид объекта недвижимости |

| Лист № 74 раздела 5 | Всего листов раздела 5: 661 | Всего разделов: 3 | Всего листов выписки: 667 |
| --- | --- | --- | --- |

| 08.11.2024г. № КУВИ-001/2024-272946328 | |
| --- | --- |
| Кадастровый номер: 78:31:0103101:3012 | Номер этажа (этажей): 2 |

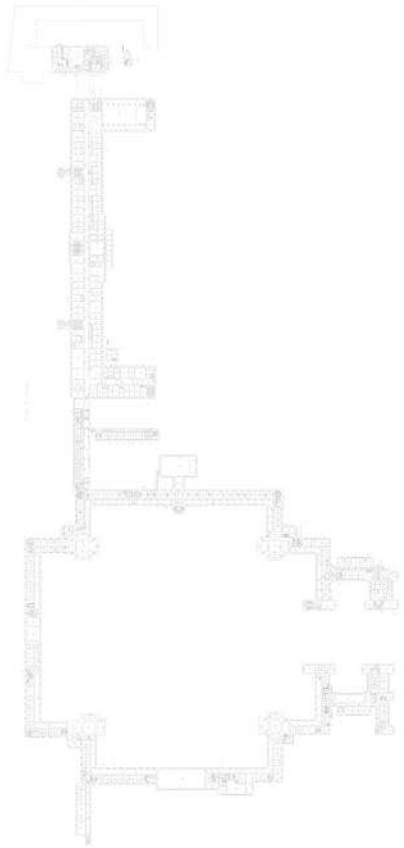

Масштаб 1


ДОКУМЕНТ ПОДПИСАН
ЭЛЕКТРОННОЙ ПОДПИСЬЮ
Сертификат: 009F0BDC181A023B64597F1E2579BEFB50
Владелец: ФЕДЕРАЛЬНАЯ СЛУЖБА ГОСУДАРСТВЕННОЙ РЕГИСТРАЦИИ, КАДАСТРА И КАРТОГРАФИИ
Действителен: с 02.08.2024 по 26.10.2025

| | | |
| --- | --- | --- |
| полное наименование должности | | инициалы, фамилия |

| Здание |
|---|
| вид объекта недвижимости |

| Лист № 75 раздела 5 | Всего листов раздела 5: 661 | Всего разделов: 3 | Всего листов выписки: 667 |
|---|---|---|---|

| 08.11.2024г. № КУВИ-001/2024-272946328 | |
|---|---|
| Кадастровый номер: 78:31:0103101:3012 | Номер этажа (этажей): 2 |

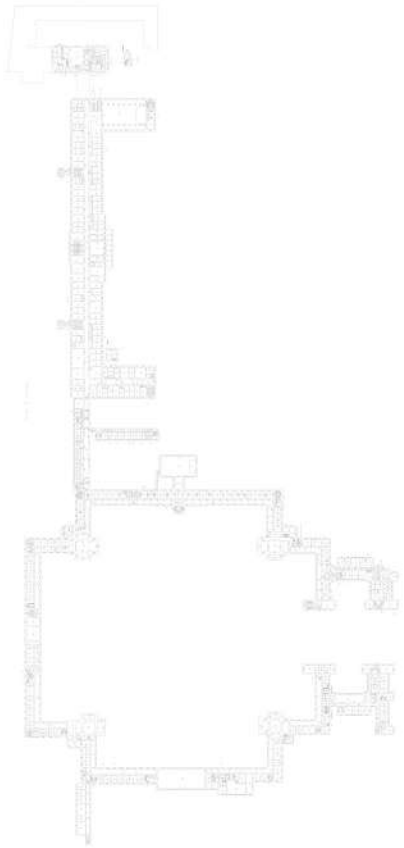

Масштаб 1


ДОКУМЕНТ ПОДПИСАН
ЭЛЕКТРОННОЙ ПОДПИСЬЮ
Сертификат: 009F0BDC181A023B64597F1E2579BEFB50
Владелец: ФЕДЕРАЛЬНАЯ СЛУЖБА ГОСУДАРСТВЕННОЙ РЕГИСТРАЦИИ, КАДАСТРА И КАРТОГРАФИИ
Действителен: с 02.08.2024 по 26.10.2025

| | | |
|---|---|---|
| полное наименование должности | | инициалы, фамилия |

| Здание |
| --- |
| вид объекта недвижимости |

| Лист № 76 раздела 5 | Всего листов раздела 5: 661 | Всего разделов: 3 | Всего листов выписки: 667 |
| --- | --- | --- | --- |

| 08.11.2024г. № КУВИ-001/2024-272946328 | |
| --- | --- |
| Кадастровый номер: 78:31:0103101:3012 | Номер этажа (этажей): 2 |

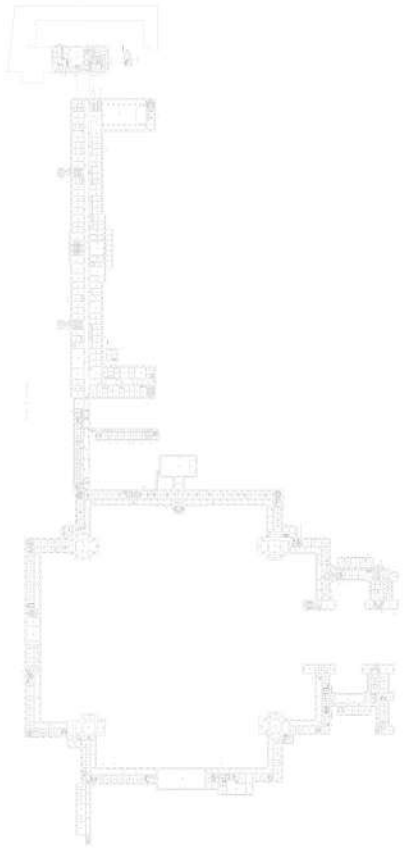

Масштаб 1


ДОКУМЕНТ ПОДПИСАН
ЭЛЕКТРОННОЙ ПОДПИСЬЮ
Сертификат: 009F0BDC181A023B64597F1E2579BEFB50
Владелец: ФЕДЕРАЛЬНАЯ СЛУЖБА ГОСУДАРСТВЕННОЙ РЕГИСТРАЦИИ, КАДАСТРА И КАРТОГРАФИИ
Действителен: с 02.08.2024 по 26.10.2025

| | | |
| --- | --- | --- |
| полное наименование должности | | инициалы, фамилия |

| Здание |
|---|
| вид объекта недвижимости |

| Лист № 77 раздела 5 | Всего листов раздела 5: 661 | Всего разделов: 3 | Всего листов выписки: 667 |
|---|---|---|---|

| 08.11.2024г. № КУВИ-001/2024-272946328 | |
|---|---|
| Кадастровый номер: 78:31:0103101:3012 | Номер этажа (этажей): 2 |

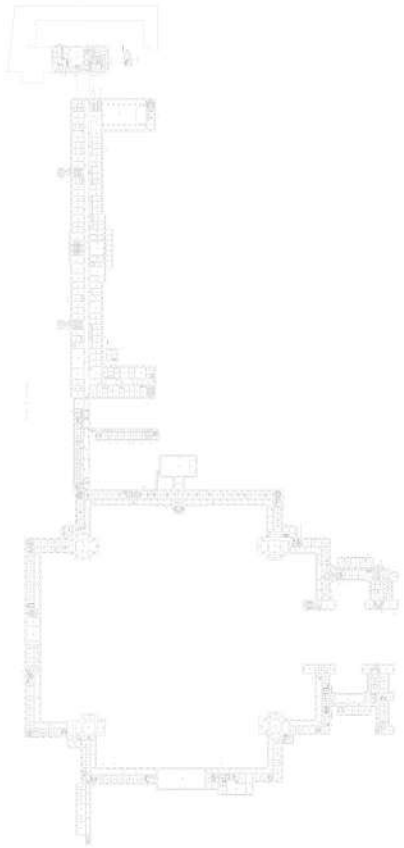

Масштаб 1


ДОКУМЕНТ ПОДПИСАН
ЭЛЕКТРОННОЙ ПОДПИСЬЮ
Сертификат: 009F0BDC181A023B64597F1E2579BEFB50
Владелец: ФЕДЕРАЛЬНАЯ СЛУЖБА ГОСУДАРСТВЕННОЙ РЕГИСТРАЦИИ, КАДАСТРА И КАРТОГРАФИИ
Действителен: с 02.08.2024 по 26.10.2025

| | | |
|---|---|---|
| полное наименование должности | | инициалы, фамилия |

| Здание |
| --- |
| вид объекта недвижимости |

| Лист № 78 раздела 5 | Всего листов раздела 5: 661 | Всего разделов: 3 | Всего листов выписки: 667 |
| --- | --- | --- | --- |

| 08.11.2024г. № КУВИ-001/2024-272946328 | |
| --- | --- |
| Кадастровый номер: 78:31:0103101:3012 | Номер этажа (этажей): 2 |

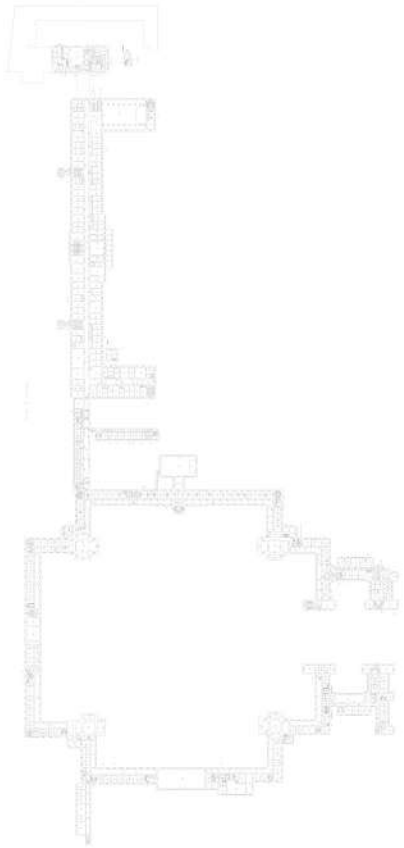

Масштаб 1


ДОКУМЕНТ ПОДПИСАН
ЭЛЕКТРОННОЙ ПОДПИСЬЮ
Сертификат: 009F0BDC181A023B64597F1E2579BEFB50
Владелец: ФЕДЕРАЛЬНАЯ СЛУЖБА ГОСУДАРСТВЕННОЙ РЕГИСТРАЦИИ, КАДАСТРА И КАРТОГРАФИИ
Действителен: с 02.08.2024 по 26.10.2025

| | | |
| --- | --- | --- |
| полное наименование должности | | инициалы, фамилия |

| Здание |
|---|
| вид объекта недвижимости |

| Лист № 79 раздела 5 | Всего листов раздела 5: 661 | Всего разделов: 3 | Всего листов выписки: 667 |
|---|---|---|---|

| 08.11.2024г. № КУВИ-001/2024-272946328 | |
|---|---|
| Кадастровый номер: 78:31:0103101:3012 | Номер этажа (этажей): 2 |

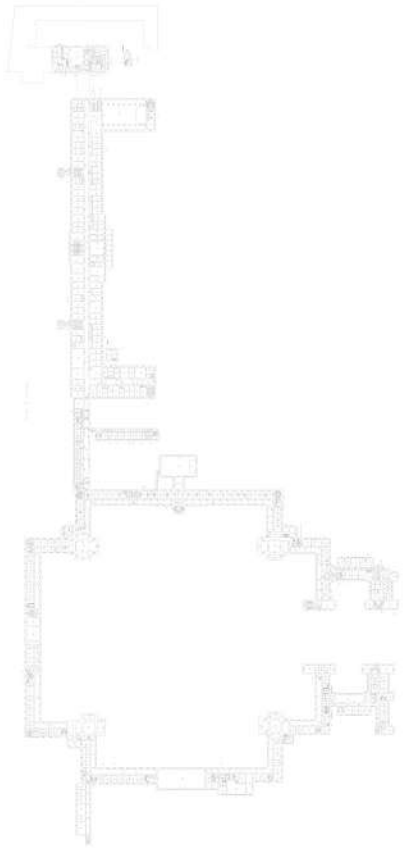

Масштаб 1


ДОКУМЕНТ ПОДПИСАН
ЭЛЕКТРОННОЙ ПОДПИСЬЮ
Сертификат: 009F0BDC181A023B64597F1E2579BEFB50
Владелец: ФЕДЕРАЛЬНАЯ СЛУЖБА ГОСУДАРСТВЕННОЙ РЕГИСТРАЦИИ, КАДАСТРА И КАРТОГРАФИИ
Действителен: с 02.08.2024 по 26.10.2025

| | | |
|---|---|---|
| полное наименование должности | | инициалы, фамилия |

| Здание |
| --- |
| вид объекта недвижимости |

| Лист № 80 раздела 5 | Всего листов раздела 5: 661 | Всего разделов: 3 | Всего листов выписки: 667 |
| --- | --- | --- | --- |

| 08.11.2024г. № КУВИ-001/2024-272946328 | |
| --- | --- |
| Кадастровый номер: 78:31:0103101:3012 | Номер этажа (этажей): 2 |

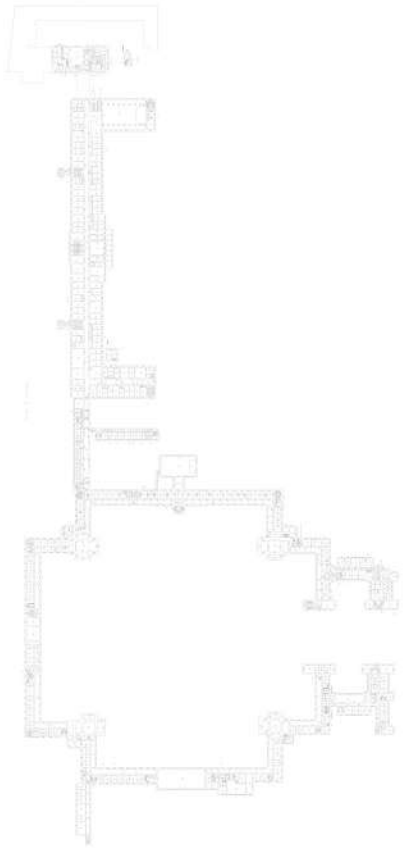

Масштаб 1


ДОКУМЕНТ ПОДПИСАН
ЭЛЕКТРОННОЙ ПОДПИСЬЮ
Сертификат: 009F0BDC181A023B64597F1E2579BEFB50
Владелец: ФЕДЕРАЛЬНАЯ СЛУЖБА ГОСУДАРСТВЕННОЙ РЕГИСТРАЦИИ, КАДАСТРА И КАРТОГРАФИИ
Действителен: с 02.08.2024 по 26.10.2025

| | | |
| --- | --- | --- |
| полное наименование должности | | инициалы, фамилия |

| Здание |
| --- |
| вид объекта недвижимости |

| Лист № 81 раздела 5 | Всего листов раздела 5: 661 | Всего разделов: 3 | Всего листов выписки: 667 |
| --- | --- | --- | --- |

| 08.11.2024г. № КУВИ-001/2024-272946328 | |
| --- | --- |
| Кадастровый номер: 78:31:0103101:3012 | Номер этажа (этажей): 2 |

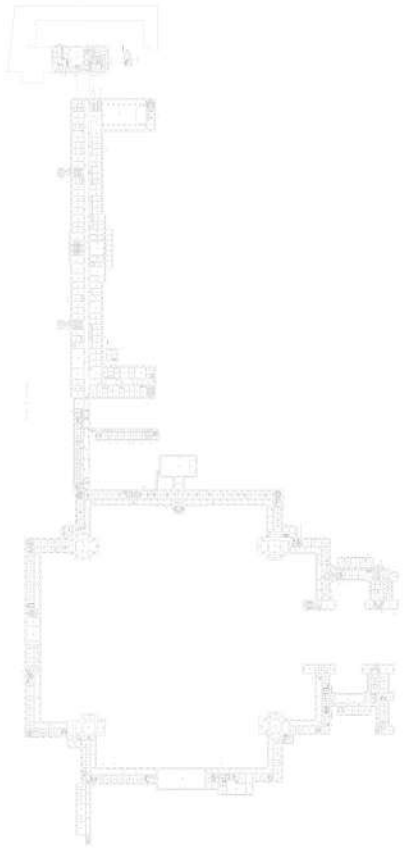

Масштаб 1


ДОКУМЕНТ ПОДПИСАН
ЭЛЕКТРОННОЙ ПОДПИСЬЮ
Сертификат: 009F0BDC181A023B64597F1E2579BEFB50
Владелец: ФЕДЕРАЛЬНАЯ СЛУЖБА ГОСУДАРСТВЕННОЙ РЕГИСТРАЦИИ, КАДАСТРА И КАРТОГРАФИИ
Действителен: с 02.08.2024 по 26.10.2025

| | | |
| --- | --- | --- |
| полное наименование должности | | инициалы, фамилия |

| Здание |
|---|
| вид объекта недвижимости |

| Лист № 82 раздела 5 | Всего листов раздела 5: 661 | Всего разделов: 3 | Всего листов выписки: 667 |
|---|---|---|---|

| 08.11.2024г. № КУВИ-001/2024-272946328 | |
|---|---|
| Кадастровый номер: 78:31:0103101:3012 | Номер этажа (этажей): 2 |

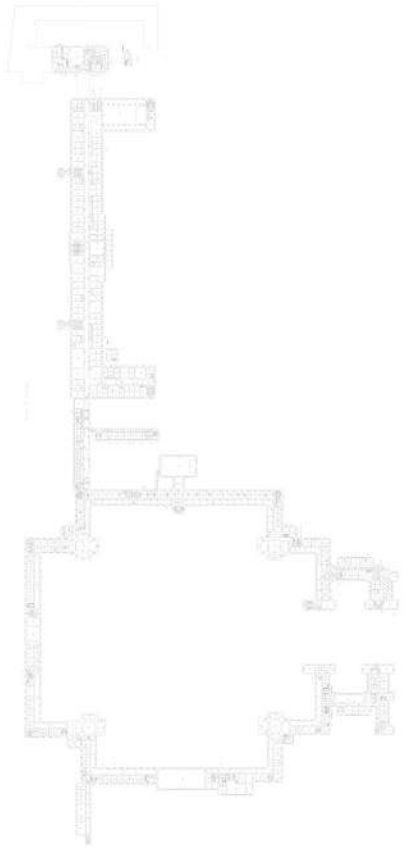

Масштаб 1


ДОКУМЕНТ ПОДПИСАН
ЭЛЕКТРОННОЙ ПОДПИСЬЮ
Сертификат: 009F0BDC181A023B64597F1E2579BEFB50
Владелец: ФЕДЕРАЛЬНАЯ СЛУЖБА ГОСУДАРСТВЕННОЙ РЕГИСТРАЦИИ, КАДАСТРА И КАРТОГРАФИИ
Действителен: с 02.08.2024 по 26.10.2025

| | | |
|---|---|---|
| полное наименование должности | | инициалы, фамилия |

| Здание |
|---|
| вид объекта недвижимости |

| Лист № 83 раздела 5 | Всего листов раздела 5: 661 | Всего разделов: 3 | Всего листов выписки: 667 |
|---|---|---|---|

| 08.11.2024г. № КУВИ-001/2024-272946328 | |
|---|---|
| Кадастровый номер: 78:31:0103101:3012 | Номер этажа (этажей): 2 |

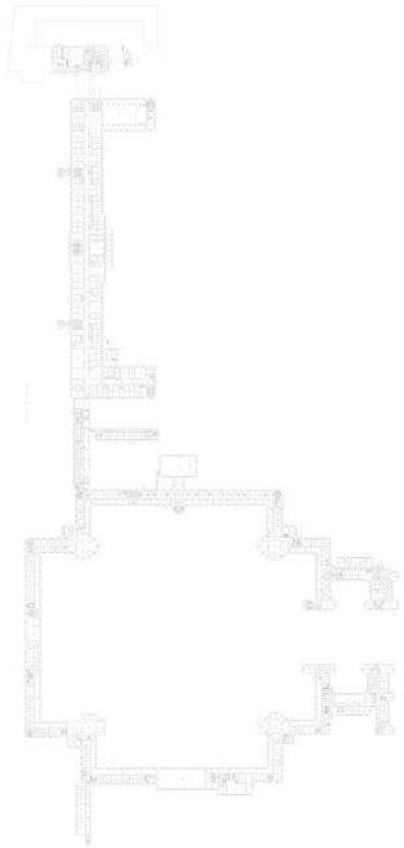

Масштаб 1


ДОКУМЕНТ ПОДПИСАН
ЭЛЕКТРОННОЙ ПОДПИСЬЮ
Сертификат: 009F0BDC181A023B64597F1E2579BEFB50
Владелец: ФЕДЕРАЛЬНАЯ СЛУЖБА ГОСУДАРСТВЕННОЙ РЕГИСТРАЦИИ, КАДАСТРА И КАРТОГРАФИИ
Действителен: с 02.08.2024 по 26.10.2025

| | | |
|---|---|---|
| полное наименование должности | | инициалы, фамилия |

| Здание |
| --- |
| вид объекта недвижимости |

| Лист № 84 раздела 5 | Всего листов раздела 5: 661 | Всего разделов: 3 | Всего листов выписки: 667 |
| --- | --- | --- | --- |

| 08.11.2024г. № КУВИ-001/2024-272946328 | |
| --- | --- |
| Кадастровый номер: 78:31:0103101:3012 | Номер этажа (этажей): 2 |

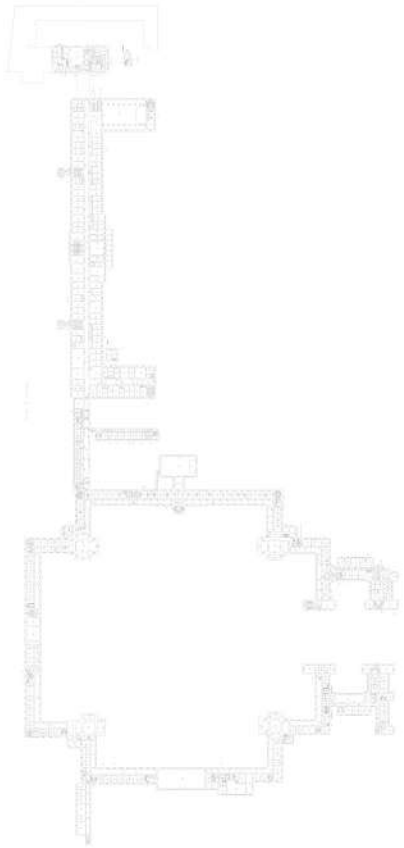

Масштаб 1

ДОКУМЕНТ ПОДПИСАН
ЭЛЕКТРОННОЙ ПОДПИСЬЮ
Сертификат: 009F0BDC181A023B64597F1E2579BEFB50
Владелец: ФЕДЕРАЛЬНАЯ СЛУЖБА ГОСУДАРСТВЕННОЙ РЕГИСТРАЦИИ, КАДАСТРА И КАРТОГРАФИИ
Действителен: с 02.08.2024 по 26.10.2025

| | | |
| --- | --- | --- |
| полное наименование должности | | инициалы, фамилия |

| Здание |
|---|
| вид объекта недвижимости |

| Лист № 85 раздела 5 | Всего листов раздела 5: 661 | Всего разделов: 3 | Всего листов выписки: 667 |
|---|---|---|---|

| 08.11.2024г. № КУВИ-001/2024-272946328 | |
|---|---|
| Кадастровый номер: 78:31:0103101:3012 | Номер этажа (этажей): 3 |



Масштаб 1


ДОКУМЕНТ ПОДПИСАН
ЭЛЕКТРОННОЙ ПОДПИСЬЮ
Сертификат: 009F0BDC181A023B64597F1E2579BEFB50
Владелец: ФЕДЕРАЛЬНАЯ СЛУЖБА ГОСУДАРСТВЕННОЙ РЕГИСТРАЦИИ, КАДАСТРА И КАРТОГРАФИИ
Действителен: с 02.08.2024 по 26.10.2025

| | | |
|---|---|---|
| полное наименование должности | | инициалы, фамилия |

| Здание |
| --- |
| вид объекта недвижимости |

| Лист № 86 раздела 5 | Всего листов раздела 5: 661 | Всего разделов: 3 | Всего листов выписки: 667 |
| --- | --- | --- | --- |

| 08.11.2024г. № КУВИ-001/2024-272946328 | |
| --- | --- |
| Кадастровый номер: 78:31:0103101:3012 | Номер этажа (этажей): 2 |

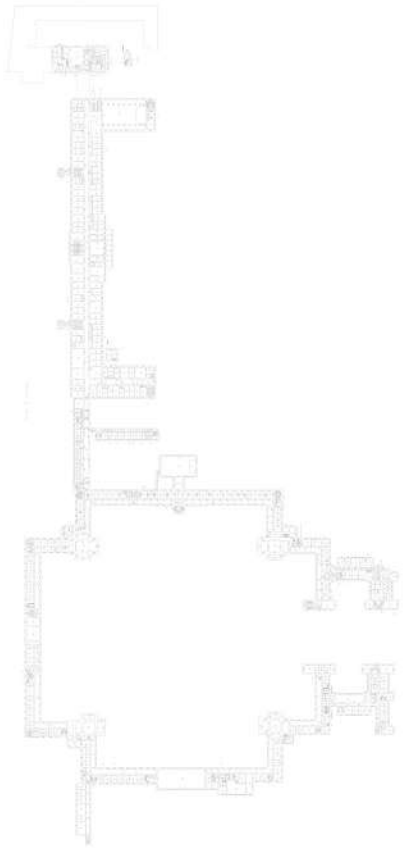

Масштаб 1


ДОКУМЕНТ ПОДПИСАН
ЭЛЕКТРОННОЙ ПОДПИСЬЮ
Сертификат: 009F0BDC181A023B64597F1E2579BEFB50
Владелец: ФЕДЕРАЛЬНАЯ СЛУЖБА ГОСУДАРСТВЕННОЙ РЕГИСТРАЦИИ, КАДАСТРА И КАРТОГРАФИИ
Действителен: с 02.08.2024 по 26.10.2025

| | | |
| --- | --- | --- |
| полное наименование должности | | инициалы, фамилия |

| Здание |
| --- |
| вид объекта недвижимости |

| Лист № 87 раздела 5 | Всего листов раздела 5: 661 | Всего разделов: 3 | Всего листов выписки: 667 |
| --- | --- | --- | --- |

| 08.11.2024г. № КУВИ-001/2024-272946328 | |
| --- | --- |
| Кадастровый номер: 78:31:0103101:3012 | Номер этажа (этажей): 2 |

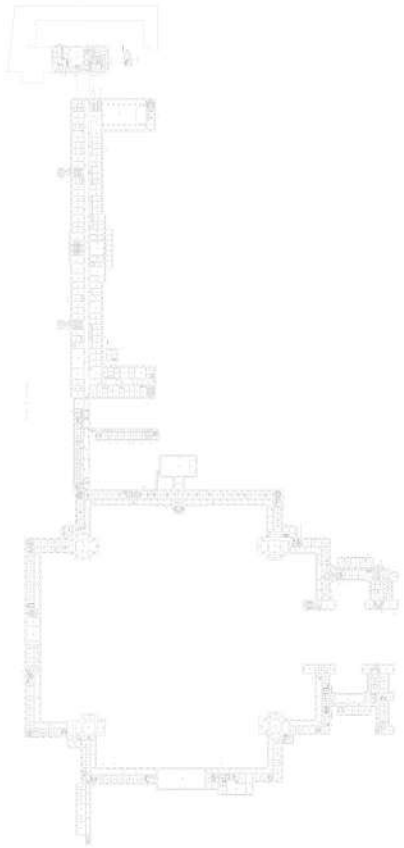

Масштаб 1


ДОКУМЕНТ ПОДПИСАН
ЭЛЕКТРОННОЙ ПОДПИСЬЮ
Сертификат: 009F0BDC181A023B64597F1E2579BEFB50
Владелец: ФЕДЕРАЛЬНАЯ СЛУЖБА ГОСУДАРСТВЕННОЙ РЕГИСТРАЦИИ, КАДАСТРА И КАРТОГРАФИИ
Действителен: с 02.08.2024 по 26.10.2025

| | | |
| --- | --- | --- |
| полное наименование должности | | инициалы, фамилия |

| Здание |
|---|
| вид объекта недвижимости |

| Лист № 88 раздела 5 | Всего листов раздела 5: 661 | Всего разделов: 3 | Всего листов выписки: 667 |
|---|---|---|---|

| 08.11.2024г. № КУВИ-001/2024-272946328 | |
|---|---|
| Кадастровый номер: 78:31:0103101:3012 | Номер этажа (этажей): 2 |

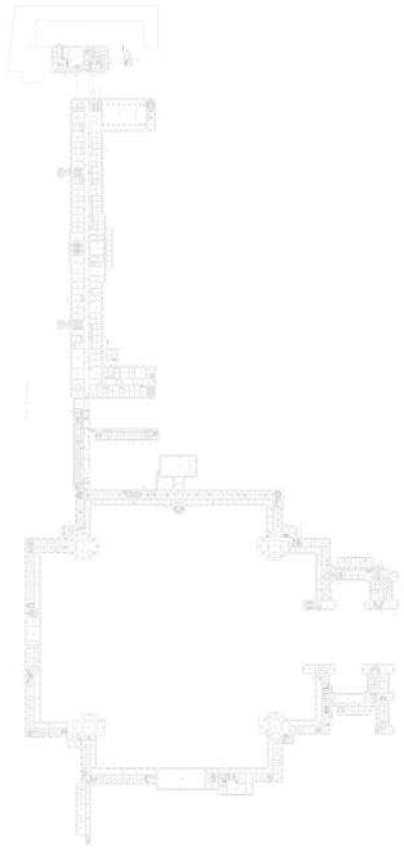

Масштаб 1


ДОКУМЕНТ ПОДПИСАН
ЭЛЕКТРОННОЙ ПОДПИСЬЮ
Сертификат: 009F0BDC181A023B64597F1E2579BEFB50
Владелец: ФЕДЕРАЛЬНАЯ СЛУЖБА ГОСУДАРСТВЕННОЙ РЕГИСТРАЦИИ, КАДАСТРА И КАРТОГРАФИИ
Действителен: с 02.08.2024 по 26.10.2025

| | | |
|---|---|---|
| полное наименование должности | | инициалы, фамилия |

| Здание |
|---|
| вид объекта недвижимости |

| Лист № 89 раздела 5 | Всего листов раздела 5: 661 | Всего разделов: 3 | Всего листов выписки: 667 |
|---|---|---|---|

| 08.11.2024г. № КУВИ-001/2024-272946328 | |
|---|---|
| Кадастровый номер: 78:31:0103101:3012 | Номер этажа (этажей): 2 |

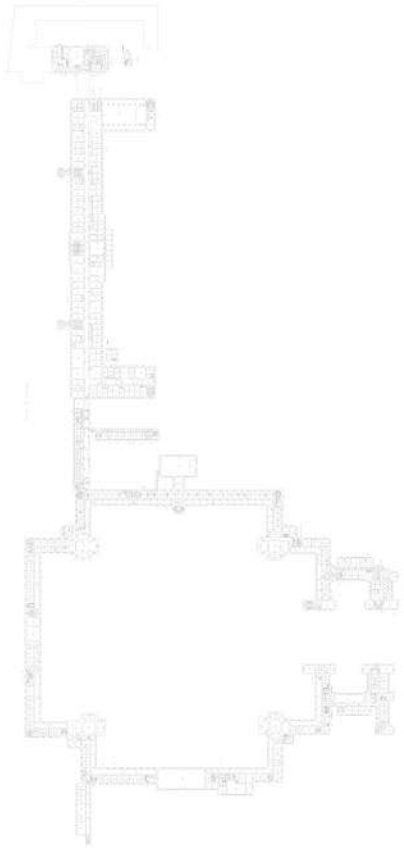

Масштаб 1


ДОКУМЕНТ ПОДПИСАН
ЭЛЕКТРОННОЙ ПОДПИСЬЮ
Сертификат: 009F0BDC181A023B64597F1E2579BEFB50
Владелец: ФЕДЕРАЛЬНАЯ СЛУЖБА ГОСУДАРСТВЕННОЙ РЕГИСТРАЦИИ, КАДАСТРА И КАРТОГРАФИИ
Действителен: с 02.08.2024 по 26.10.2025

| | | |
|---|---|---|
| полное наименование должности | | инициалы, фамилия |

| Здание |
| --- |
| вид объекта недвижимости |

| Лист № 90 раздела 5 | Всего листов раздела 5: 661 | Всего разделов: 3 | Всего листов выписки: 667 |
| --- | --- | --- | --- |

| 08.11.2024г. № КУВИ-001/2024-272946328 | |
| --- | --- |
| Кадастровый номер: 78:31:0103101:3012 | Номер этажа (этажей): 2 |

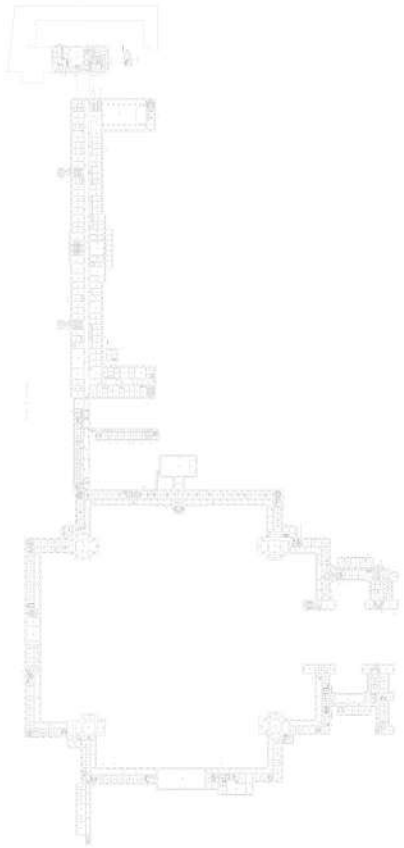

Масштаб 1


ДОКУМЕНТ ПОДПИСАН
ЭЛЕКТРОННОЙ ПОДПИСЬЮ
Сертификат: 009F0BDC181A023B64597F1E2579BEFB50
Владелец: ФЕДЕРАЛЬНАЯ СЛУЖБА ГОСУДАРСТВЕННОЙ РЕГИСТРАЦИИ, КАДАСТРА И КАРТОГРАФИИ
Действителен: с 02.08.2024 по 26.10.2025

| | | |
| --- | --- | --- |
| полное наименование должности | | инициалы, фамилия |

| Здание |
| --- |
| вид объекта недвижимости |

| Лист № 91 раздела 5 | Всего листов раздела 5: 661 | Всего разделов: 3 | Всего листов выписки: 667 |
| --- | --- | --- | --- |

| 08.11.2024г. № КУВИ-001/2024-272946328 | |
| --- | --- |
| Кадастровый номер: 78:31:0103101:3012 | Номер этажа (этажей): 2 |

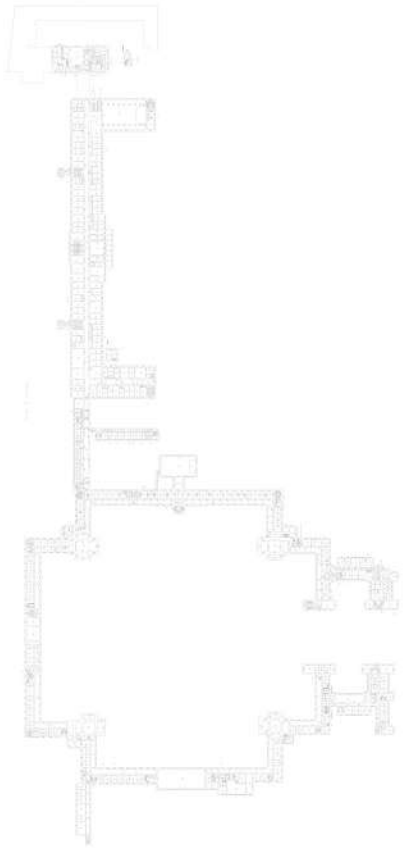

Масштаб 1


ДОКУМЕНТ ПОДПИСАН
ЭЛЕКТРОННОЙ ПОДПИСЬЮ
Сертификат: 009F0BDC181A023B64597F1E2579BEFB50
Владелец: ФЕДЕРАЛЬНАЯ СЛУЖБА ГОСУДАРСТВЕННОЙ РЕГИСТРАЦИИ, КАДАСТРА И КАРТОГРАФИИ
Действителен: с 02.08.2024 по 26.10.2025

| | | |
| --- | --- | --- |
| полное наименование должности | | инициалы, фамилия |

| Здание |
| --- |
| вид объекта недвижимости |

| Лист № 92 раздела 5 | Всего листов раздела 5: 661 | Всего разделов: 3 | Всего листов выписки: 667 |
| --- | --- | --- | --- |

| 08.11.2024г. № КУВИ-001/2024-272946328 | |
| --- | --- |
| Кадастровый номер: 78:31:0103101:3012 | Номер этажа (этажей): 2 |

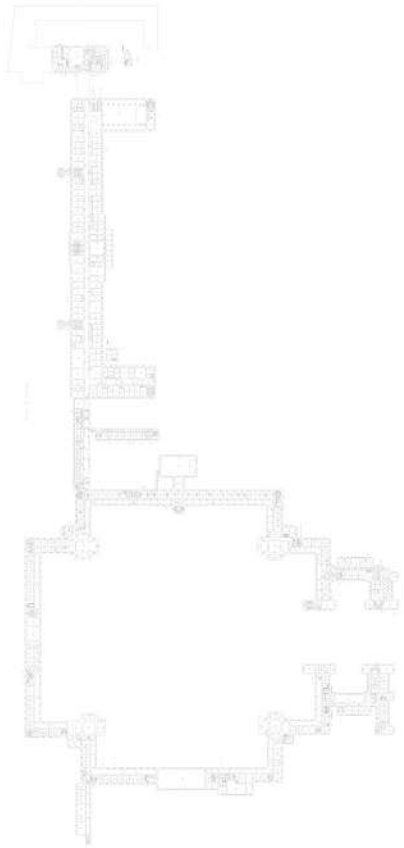

Масштаб 1


ДОКУМЕНТ ПОДПИСАН
ЭЛЕКТРОННОЙ ПОДПИСЬЮ
Сертификат: 009F0BDC181A023B64597F1E2579BEFB50
Владелец: ФЕДЕРАЛЬНАЯ СЛУЖБА ГОСУДАРСТВЕННОЙ РЕГИСТРАЦИИ, КАДАСТРА И КАРТОГРАФИИ
Действителен: с 02.08.2024 по 26.10.2025

| | | |
| --- | --- | --- |
| полное наименование должности | | инициалы, фамилия |

| Здание |
| --- |
| вид объекта недвижимости |

| Лист № 93 раздела 5 | Всего листов раздела 5: 661 | Всего разделов: 3 | Всего листов выписки: 667 |
| --- | --- | --- | --- |

| 08.11.2024г. № КУВИ-001/2024-272946328 | |
| --- | --- |
| Кадастровый номер: 78:31:0103101:3012 | Номер этажа (этажей): 2 |

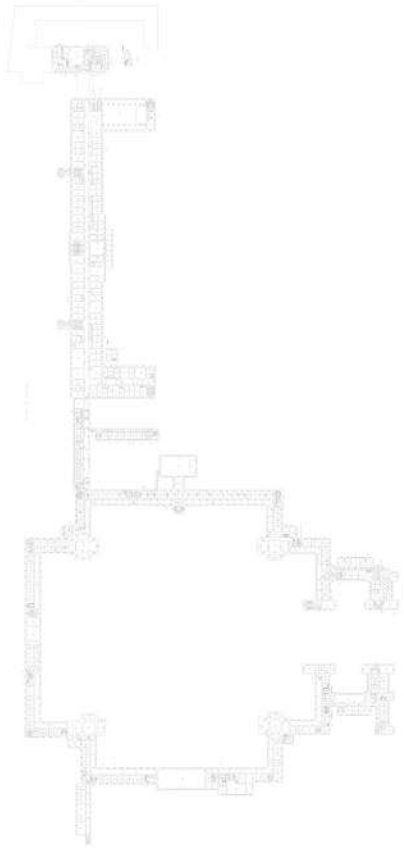

Масштаб 1


ДОКУМЕНТ ПОДПИСАН
ЭЛЕКТРОННОЙ ПОДПИСЬЮ
Сертификат: 009F0BDC181A023B64597F1E2579BEFB50
Владелец: ФЕДЕРАЛЬНАЯ СЛУЖБА ГОСУДАРСТВЕННОЙ РЕГИСТРАЦИИ, КАДАСТРА И КАРТОГРАФИИ
Действителен: с 02.08.2024 по 26.10.2025

| | | |
| --- | --- | --- |
| полное наименование должности | | инициалы, фамилия |

| Здание |
|---|
| вид объекта недвижимости |

| Лист № 94 раздела 5 | Всего листов раздела 5: 661 | Всего разделов: 3 | Всего листов выписки: 667 |
|---|---|---|---|

| 08.11.2024г. № КУВИ-001/2024-272946328 | |
|---|---|
| Кадастровый номер: 78:31:0103101:3012 | Номер этажа (этажей): 2 |

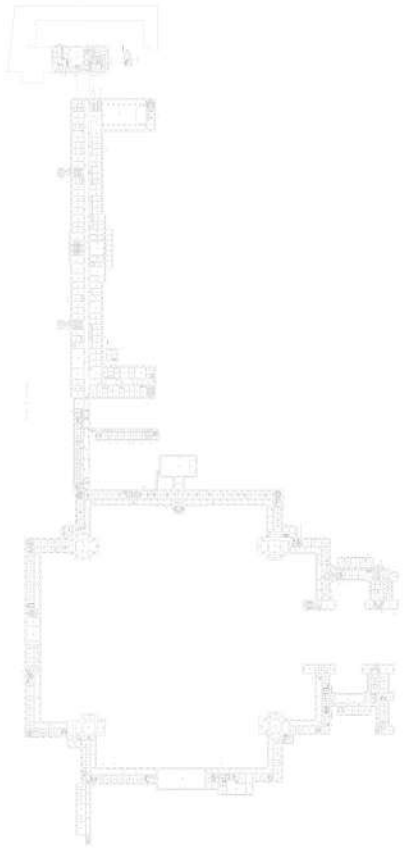

Масштаб 1


ДОКУМЕНТ ПОДПИСАН
ЭЛЕКТРОННОЙ ПОДПИСЬЮ
Сертификат: 009F0BDC181A023B64597F1E2579BEFB50
Владелец: ФЕДЕРАЛЬНАЯ СЛУЖБА ГОСУДАРСТВЕННОЙ РЕГИСТРАЦИИ, КАДАСТРА И КАРТОГРАФИИ
Действителен: с 02.08.2024 по 26.10.2025

| | | |
|---|---|---|
| полное наименование должности | | инициалы, фамилия |

| Здание |
|---|
| вид объекта недвижимости |

| Лист № 95 раздела 5 | Всего листов раздела 5: 661 | Всего разделов: 3 | Всего листов выписки: 667 |
|---|---|---|---|

| 08.11.2024г. № КУВИ-001/2024-272946328 | |
|---|---|
| Кадастровый номер: 78:31:0103101:3012 | Номер этажа (этажей): 2 |

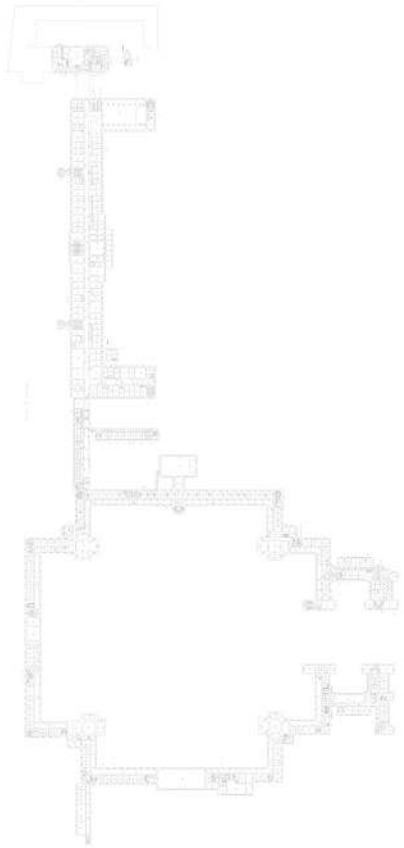

Масштаб 1

ДОКУМЕНТ ПОДПИСАН
ЭЛЕКТРОННОЙ ПОДПИСЬЮ
Сертификат: 009F0BDC181A023B64597F1E2579BEFB50
Владелец: ФЕДЕРАЛЬНАЯ СЛУЖБА ГОСУДАРСТВЕННОЙ РЕГИСТРАЦИИ, КАДАСТРА И КАРТОГРАФИИ
Действителен: с 02.08.2024 по 26.10.2025

| | | |
|---|---|---|
| полное наименование должности | | инициалы, фамилия |

| Здание |
|---|
| вид объекта недвижимости |

| Лист № 96 раздела 5 | Всего листов раздела 5: 661 | Всего разделов: 3 | Всего листов выписки: 667 |
|---|---|---|---|

| 08.11.2024г. № КУВИ-001/2024-272946328 | |
|---|---|
| Кадастровый номер: 78:31:0103101:3012 | Номер этажа (этажей): 3 |



Масштаб 1


ДОКУМЕНТ ПОДПИСАН
ЭЛЕКТРОННОЙ ПОДПИСЬЮ
Сертификат: 009F0BDC181A023B64597F1E2579BEFB50
Владелец: ФЕДЕРАЛЬНАЯ СЛУЖБА ГОСУДАРСТВЕННОЙ РЕГИСТРАЦИИ, КАДАСТРА И КАРТОГРАФИИ
Действителен: с 02.08.2024 по 26.10.2025

| | | |
|---|---|---|
| полное наименование должности | | инициалы, фамилия |

| Здание |
|---|
| вид объекта недвижимости |

| Лист № 97 раздела 5 | Всего листов раздела 5: 661 | Всего разделов: 3 | Всего листов выписки: 667 |
|---|---|---|---|

| 08.11.2024г. № КУВИ-001/2024-272946328 | |
|---|---|
| Кадастровый номер: 78:31:0103101:3012 | Номер этажа (этажей): 2 |

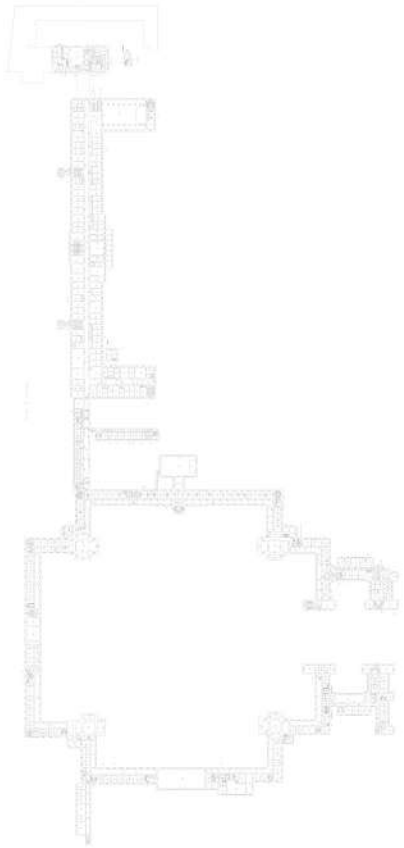

Масштаб 1


ДОКУМЕНТ ПОДПИСАН
ЭЛЕКТРОННОЙ ПОДПИСЬЮ
Сертификат: 009F0BDC181A023B64597F1E2579BEFB50
Владелец: ФЕДЕРАЛЬНАЯ СЛУЖБА ГОСУДАРСТВЕННОЙ РЕГИСТРАЦИИ, КАДАСТРА И КАРТОГРАФИИ
Действителен: с 02.08.2024 по 26.10.2025

| | | |
|---|---|---|
| полное наименование должности | | инициалы, фамилия |

| Здание |
| --- |
| вид объекта недвижимости |

| Лист № 98 раздела 5 | Всего листов раздела 5: 661 | Всего разделов: 3 | Всего листов выписки: 667 |
| --- | --- | --- | --- |

| 08.11.2024г. № КУВИ-001/2024-272946328 | |
| --- | --- |
| Кадастровый номер: 78:31:0103101:3012 | Номер этажа (этажей): 2 |

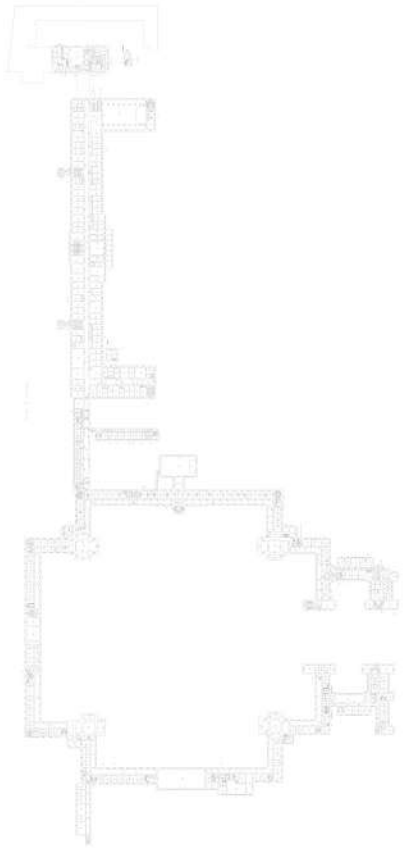

Масштаб 1


ДОКУМЕНТ ПОДПИСАН
ЭЛЕКТРОННОЙ ПОДПИСЬЮ
Сертификат: 009F0BDC181A023B64597F1E2579BEFB50
Владелец: ФЕДЕРАЛЬНАЯ СЛУЖБА ГОСУДАРСТВЕННОЙ РЕГИСТРАЦИИ, КАДАСТРА И КАРТОГРАФИИ
Действителен: с 02.08.2024 по 26.10.2025

| | | |
| --- | --- | --- |
| полное наименование должности | | инициалы, фамилия |

| Здание |
|---|
| вид объекта недвижимости |

| Лист № 99 раздела 5 | Всего листов раздела 5: 661 | Всего разделов: 3 | Всего листов выписки: 667 |
|---|---|---|---|

| 08.11.2024г. № КУВИ-001/2024-272946328 | |
|---|---|
| Кадастровый номер: 78:31:0103101:3012 | Номер этажа (этажей): 2 |

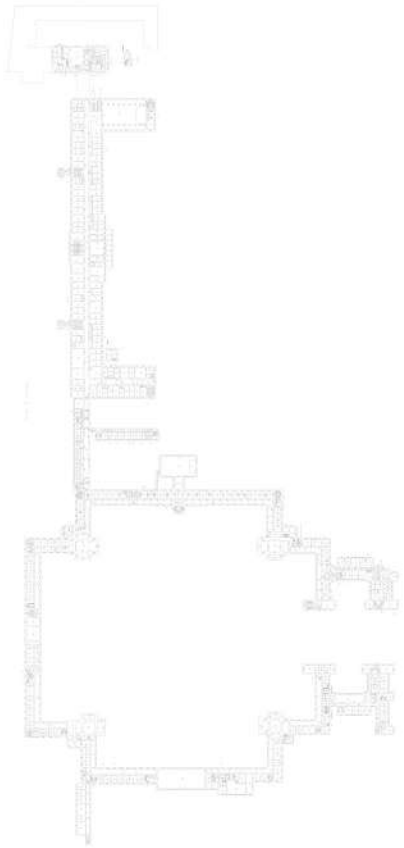

Масштаб 1


ДОКУМЕНТ ПОДПИСАН
ЭЛЕКТРОННОЙ ПОДПИСЬЮ
Сертификат: 009F0BDC181A023B64597F1E2579BEFB50
Владелец: ФЕДЕРАЛЬНАЯ СЛУЖБА ГОСУДАРСТВЕННОЙ РЕГИСТРАЦИИ, КАДАСТРА И КАРТОГРАФИИ
Действителен: с 02.08.2024 по 26.10.2025

| | | |
|---|---|---|
| полное наименование должности | | инициалы, фамилия |

| Здание |
|---|
| вид объекта недвижимости |

| Лист № 100 раздела 5 | Всего листов раздела 5: 661 | Всего разделов: 3 | Всего листов выписки: 667 |
|---|---|---|---|

| 08.11.2024г. № КУВИ-001/2024-272946328 | |
|---|---|
| Кадастровый номер: 78:31:0103101:3012 | Номер этажа (этажей): 2 |

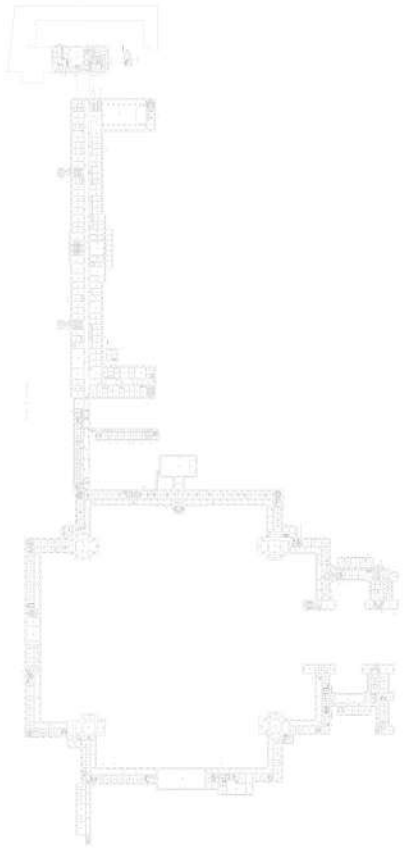

Масштаб 1

ДОКУМЕНТ ПОДПИСАН
ЭЛЕКТРОННОЙ ПОДПИСЬЮ
Сертификат: 009F0BDC181A023B64597F1E2579BEFB50
Владелец: ФЕДЕРАЛЬНАЯ СЛУЖБА ГОСУДАРСТВЕННОЙ РЕГИСТРАЦИИ, КАДАСТРА И КАРТОГРАФИИ
Действителен: с 02.08.2024 по 26.10.2025

| | | |
|---|---|---|
| полное наименование должности | | инициалы, фамилия |

| Здание |
|---|
| вид объекта недвижимости |

| Лист № 101 раздела 5 | Всего листов раздела 5: 661 | Всего разделов: 3 | Всего листов выписки: 667 |
|---|---|---|---|

| 08.11.2024г. № КУВИ-001/2024-272946328 | |
|---|---|
| Кадастровый номер: 78:31:0103101:3012 | Номер этажа (этажей): 2 |



Масштаб 1

ДОКУМЕНТ ПОДПИСАН
ЭЛЕКТРОННОЙ ПОДПИСЬЮ
Сертификат: 009F0BDC181A023B64597F1E2579BEFB50
Владелец: ФЕДЕРАЛЬНАЯ СЛУЖБА ГОСУДАРСТВЕННОЙ РЕГИСТРАЦИИ, КАДАСТРА И КАРТОГРАФИИ
Действителен: с 02.08.2024 по 26.10.2025

| | | |
|---|---|---|
| полное наименование должности | | инициалы, фамилия |

| Здание |
|---|
| вид объекта недвижимости |

| Лист № 102 раздела 5 | Всего листов раздела 5: 661 | Всего разделов: 3 | Всего листов выписки: 667 |
|---|---|---|---|

| 08.11.2024г. № КУВИ-001/2024-272946328 | |
|---|---|
| Кадастровый номер: 78:31:0103101:3012 | Номер этажа (этажей): 3 |



Масштаб 1

ДОКУМЕНТ ПОДПИСАН
ЭЛЕКТРОННОЙ ПОДПИСЬЮ
Сертификат: 009F0BDC181A023B64597F1E2579BEFB50
Владелец: ФЕДЕРАЛЬНАЯ СЛУЖБА ГОСУДАРСТВЕННОЙ РЕГИСТРАЦИИ, КАДАСТРА И КАРТОГРАФИИ
Действителен: с 02.08.2024 по 26.10.2025

| | | |
|---|---|---|
| полное наименование должности | | инициалы, фамилия |

| Здание |
|---|
| вид объекта недвижимости |

| Лист № 103 раздела 5 | Всего листов раздела 5: 661 | Всего разделов: 3 | Всего листов выписки: 667 |
|---|---|---|---|

| 08.11.2024г. № КУВИ-001/2024-272946328 | |
|---|---|
| Кадастровый номер: 78:31:0103101:3012 | Номер этажа (этажей): 3 |



Масштаб 1

ДОКУМЕНТ ПОДПИСАН
ЭЛЕКТРОННОЙ ПОДПИСЬЮ
Сертификат: 009F0BDC181A023B64597F1E2579BEFB50
Владелец: ФЕДЕРАЛЬНАЯ СЛУЖБА ГОСУДАРСТВЕННОЙ РЕГИСТРАЦИИ, КАДАСТРА И КАРТОГРАФИИ
Действителен: с 02.08.2024 по 26.10.2025

| | | |
|---|---|---|
| полное наименование должности | | инициалы, фамилия |

| Здание |
|---|
| вид объекта недвижимости |

| Лист № 104 раздела 5 | Всего листов раздела 5: 661 | Всего разделов: 3 | Всего листов выписки: 667 |
|---|---|---|---|

| 08.11.2024г. № КУВИ-001/2024-272946328 | |
|---|---|
| Кадастровый номер: 78:31:0103101:3012 | Номер этажа (этажей): 3 |



Масштаб 1

ДОКУМЕНТ ПОДПИСАН
ЭЛЕКТРОННОЙ ПОДПИСЬЮ
Сертификат: 009F0BDC181A023B64597F1E2579BEFB50
Владелец: ФЕДЕРАЛЬНАЯ СЛУЖБА ГОСУДАРСТВЕННОЙ РЕГИСТРАЦИИ, КАДАСТРА И КАРТОГРАФИИ
Действителен: с 02.08.2024 по 26.10.2025

| | | |
|---|---|---|
| полное наименование должности | | инициалы, фамилия |

| Здание |
|---|
| вид объекта недвижимости |

| Лист № 105 раздела 5 | Всего листов раздела 5: 661 | Всего разделов: 3 | Всего листов выписки: 667 |
|---|---|---|---|

| 08.11.2024г. № КУВИ-001/2024-272946328 | |
|---|---|
| Кадастровый номер: 78:31:0103101:3012 | Номер этажа (этажей): 3 |



Масштаб 1

ДОКУМЕНТ ПОДПИСАН
ЭЛЕКТРОННОЙ ПОДПИСЬЮ
Сертификат: 009F0BDC181A023B64597F1E2579BEFB50
Владелец: ФЕДЕРАЛЬНАЯ СЛУЖБА ГОСУДАРСТВЕННОЙ РЕГИСТРАЦИИ, КАДАСТРА И КАРТОГРАФИИ
Действителен: с 02.08.2024 по 26.10.2025

| | | |
|---|---|---|
| полное наименование должности | | инициалы, фамилия |

| Здание |
|---|
| вид объекта недвижимости |

| Лист № 106 раздела 5 | Всего листов раздела 5: 661 | Всего разделов: 3 | Всего листов выписки: 667 |
|---|---|---|---|

| 08.11.2024г. № КУВИ-001/2024-272946328 | |
|---|---|
| Кадастровый номер: 78:31:0103101:3012 | Номер этажа (этажей): 3 |



Масштаб 1

ДОКУМЕНТ ПОДПИСАН
ЭЛЕКТРОННОЙ ПОДПИСЬЮ
Сертификат: 009F0BDC181A023B64597F1E2579BEFB50
Владелец: ФЕДЕРАЛЬНАЯ СЛУЖБА ГОСУДАРСТВЕННОЙ РЕГИСТРАЦИИ, КАДАСТРА И КАРТОГРАФИИ
Действителен: с 02.08.2024 по 26.10.2025

| | | |
|---|---|---|
| полное наименование должности | | инициалы, фамилия |

| Здание |
|---|
| вид объекта недвижимости |

| Лист № 107 раздела 5 | Всего листов раздела 5: 661 | Всего разделов: 3 | Всего листов выписки: 667 |
|---|---|---|---|

| 08.11.2024г. № КУВИ-001/2024-272946328 | |
|---|---|
| Кадастровый номер: 78:31:0103101:3012 | Номер этажа (этажей): 3 |



Масштаб 1

ДОКУМЕНТ ПОДПИСАН
ЭЛЕКТРОННОЙ ПОДПИСЬЮ
Сертификат: 009F0BDC181A023B64597F1E2579BEFB50
Владелец: ФЕДЕРАЛЬНАЯ СЛУЖБА ГОСУДАРСТВЕННОЙ РЕГИСТРАЦИИ, КАДАСТРА И КАРТОГРАФИИ
Действителен: с 02.08.2024 по 26.10.2025

| | | |
|---|---|---|
| полное наименование должности | | инициалы, фамилия |

| Здание |
|---|
| вид объекта недвижимости |

| Лист № 108 раздела 5 | Всего листов раздела 5: 661 | Всего разделов: 3 | Всего листов выписки: 667 |
|---|---|---|---|

| 08.11.2024г. № КУВИ-001/2024-272946328 | |
|---|---|
| Кадастровый номер: 78:31:0103101:3012 | Номер этажа (этажей): 3 |



Масштаб 1

ДОКУМЕНТ ПОДПИСАН
ЭЛЕКТРОННОЙ ПОДПИСЬЮ
Сертификат: 009F0BDC181A023B64597F1E2579BEFB50
Владелец: ФЕДЕРАЛЬНАЯ СЛУЖБА ГОСУДАРСТВЕННОЙ РЕГИСТРАЦИИ, КАДАСТРА И КАРТОГРАФИИ
Действителен: с 02.08.2024 по 26.10.2025

| | | |
|---|---|---|
| полное наименование должности | | инициалы, фамилия |

| Здание |
|---|
| вид объекта недвижимости |

| Лист № 109 раздела 5 | Всего листов раздела 5: 661 | Всего разделов: 3 | Всего листов выписки: 667 |
|---|---|---|---|

| 08.11.2024г. № КУВИ-001/2024-272946328 | |
|---|---|
| Кадастровый номер: 78:31:0103101:3012 | Номер этажа (этажей): 3 |



Масштаб 1

ДОКУМЕНТ ПОДПИСАН
ЭЛЕКТРОННОЙ ПОДПИСЬЮ
Сертификат: 009F0BDC181A023B64597F1E2579BEFB50
Владелец: ФЕДЕРАЛЬНАЯ СЛУЖБА ГОСУДАРСТВЕННОЙ РЕГИСТРАЦИИ, КАДАСТРА И КАРТОГРАФИИ
Действителен: с 02.08.2024 по 26.10.2025

| | | |
|---|---|---|
| полное наименование должности | | инициалы, фамилия |

| Здание |
|---|
| вид объекта недвижимости |

| Лист № 110 раздела 5 | Всего листов раздела 5: 661 | Всего разделов: 3 | Всего листов выписки: 667 |
|---|---|---|---|

| 08.11.2024г. № КУВИ-001/2024-272946328 | |
|---|---|
| Кадастровый номер: 78:31:0103101:3012 | Номер этажа (этажей): 3 |



Масштаб 1

ДОКУМЕНТ ПОДПИСАН
ЭЛЕКТРОННОЙ ПОДПИСЬЮ
Сертификат: 009F0BDC181A023B64597F1E2579BEFB50
Владелец: ФЕДЕРАЛЬНАЯ СЛУЖБА ГОСУДАРСТВЕННОЙ РЕГИСТРАЦИИ, КАДАСТРА И КАРТОГРАФИИ
Действителен: с 02.08.2024 по 26.10.2025

| | | |
|---|---|---|
| полное наименование должности | | инициалы, фамилия |

| Здание |
|---|
| вид объекта недвижимости |

| Лист № 111 раздела 5 | Всего листов раздела 5: 661 | Всего разделов: 3 | Всего листов выписки: 667 |
|---|---|---|---|

| 08.11.2024г. № КУВИ-001/2024-272946328 | |
|---|---|
| Кадастровый номер: 78:31:0103101:3012 | Номер этажа (этажей): 3 |



Масштаб 1

ДОКУМЕНТ ПОДПИСАН
ЭЛЕКТРОННОЙ ПОДПИСЬЮ
Сертификат: 009F0BDC181A023B64597F1E2579BEFB50
Владелец: ФЕДЕРАЛЬНАЯ СЛУЖБА ГОСУДАРСТВЕННОЙ РЕГИСТРАЦИИ, КАДАСТРА И КАРТОГРАФИИ
Действителен: с 02.08.2024 по 26.10.2025

| | | |
|---|---|---|
| полное наименование должности | | инициалы, фамилия |

| Здание |
|---|
| вид объекта недвижимости |

| Лист № 112 раздела 5 | Всего листов раздела 5: 661 | Всего разделов: 3 | Всего листов выписки: 667 |
|---|---|---|---|

| 08.11.2024г. № КУВИ-001/2024-272946328 | |
|---|---|
| Кадастровый номер: 78:31:0103101:3012 | Номер этажа (этажей): 3 |



Масштаб 1

ДОКУМЕНТ ПОДПИСАН
ЭЛЕКТРОННОЙ ПОДПИСЬЮ
Сертификат: 009F0BDC181A023B64597F1E2579BEFB50
Владелец: ФЕДЕРАЛЬНАЯ СЛУЖБА ГОСУДАРСТВЕННОЙ РЕГИСТРАЦИИ, КАДАСТРА И КАРТОГРАФИИ
Действителен: с 02.08.2024 по 26.10.2025

| | | |
|---|---|---|
| полное наименование должности | | инициалы, фамилия |

| Здание |
|---|
| вид объекта недвижимости |

| Лист № 113 раздела 5 | Всего листов раздела 5: 661 | Всего разделов: 3 | Всего листов выписки: 667 |
|---|---|---|---|

| 08.11.2024г. № КУВИ-001/2024-272946328 | |
|---|---|
| Кадастровый номер: 78:31:0103101:3012 | Номер этажа (этажей): 3 |



Масштаб 1

ДОКУМЕНТ ПОДПИСАН
ЭЛЕКТРОННОЙ ПОДПИСЬЮ
Сертификат: 009F0BDC181A023B64597F1E2579BEFB50
Владелец: ФЕДЕРАЛЬНАЯ СЛУЖБА ГОСУДАРСТВЕННОЙ РЕГИСТРАЦИИ, КАДАСТРА И КАРТОГРАФИИ
Действителен: с 02.08.2024 по 26.10.2025

| | | |
|---|---|---|
| полное наименование должности | | инициалы, фамилия |

| Здание |
| --- |
| вид объекта недвижимости |

| Лист № 114 раздела 5 | Всего листов раздела 5: 661 | Всего разделов: 3 | Всего листов выписки: 667 |
| --- | --- | --- | --- |

| 08.11.2024г. № КУВИ-001/2024-272946328 | |
| --- | --- |
| Кадастровый номер: 78:31:0103101:3012 | Номер этажа (этажей): 3 |



Масштаб 1

ДОКУМЕНТ ПОДПИСАН
ЭЛЕКТРОННОЙ ПОДПИСЬЮ
Сертификат: 009F0BDC181A023B64597F1E2579BEFB50
Владелец: ФЕДЕРАЛЬНАЯ СЛУЖБА ГОСУДАРСТВЕННОЙ РЕГИСТРАЦИИ, КАДАСТРА И КАРТОГРАФИИ
Действителен: с 02.08.2024 по 26.10.2025

| | | |
| --- | --- | --- |
| полное наименование должности | | инициалы, фамилия |

| Здание |
|---|
| вид объекта недвижимости |

| Лист № 115 раздела 5 | Всего листов раздела 5: 661 | Всего разделов: 3 | Всего листов выписки: 667 |
|---|---|---|---|

| 08.11.2024г. № КУВИ-001/2024-272946328 | |
|---|---|
| Кадастровый номер: 78:31:0103101:3012 | Номер этажа (этажей): 3 |



Масштаб 1

ДОКУМЕНТ ПОДПИСАН
ЭЛЕКТРОННОЙ ПОДПИСЬЮ
Сертификат: 009F0BDC181A023B64597F1E2579BEFB50
Владелец: ФЕДЕРАЛЬНАЯ СЛУЖБА ГОСУДАРСТВЕННОЙ РЕГИСТРАЦИИ, КАДАСТРА И КАРТОГРАФИИ
Действителен: с 02.08.2024 по 26.10.2025

| | | |
|---|---|---|
| полное наименование должности | | инициалы, фамилия |

| Здание |
|---|
| вид объекта недвижимости |

| Лист № 116 раздела 5 | Всего листов раздела 5: 661 | Всего разделов: 3 | Всего листов выписки: 667 |
|---|---|---|---|

| 08.11.2024г. № КУВИ-001/2024-272946328 | |
|---|---|
| Кадастровый номер: 78:31:0103101:3012 | Номер этажа (этажей): 3 |



Масштаб 1

ДОКУМЕНТ ПОДПИСАН
ЭЛЕКТРОННОЙ ПОДПИСЬЮ
Сертификат: 009F0BDC181A023B64597F1E2579BEFB50
Владелец: ФЕДЕРАЛЬНАЯ СЛУЖБА ГОСУДАРСТВЕННОЙ РЕГИСТРАЦИИ, КАДАСТРА И КАРТОГРАФИИ
Действителен: с 02.08.2024 по 26.10.2025

| | | |
|---|---|---|
| полное наименование должности | | инициалы, фамилия |

| Здание |
|---|
| вид объекта недвижимости |

| Лист № 117 раздела 5 | Всего листов раздела 5: 661 | Всего разделов: 3 | Всего листов выписки: 667 |
|---|---|---|---|

| 08.11.2024г. № КУВИ-001/2024-272946328 | |
|---|---|
| Кадастровый номер: 78:31:0103101:3012 | Номер этажа (этажей): 3 |



Масштаб 1

ДОКУМЕНТ ПОДПИСАН
ЭЛЕКТРОННОЙ ПОДПИСЬЮ
Сертификат: 009F0BDC181A023B64597F1E2579BEFB50
Владелец: ФЕДЕРАЛЬНАЯ СЛУЖБА ГОСУДАРСТВЕННОЙ РЕГИСТРАЦИИ, КАДАСТРА И КАРТОГРАФИИ
Действителен: с 02.08.2024 по 26.10.2025

| | | |
|---|---|---|
| полное наименование должности | | инициалы, фамилия |

| Здание |
|---|
| вид объекта недвижимости |

| Лист № 118 раздела 5 | Всего листов раздела 5: 661 | Всего разделов: 3 | Всего листов выписки: 667 |
|---|---|---|---|

| 08.11.2024г. № КУВИ-001/2024-272946328 | |
|---|---|
| Кадастровый номер: 78:31:0103101:3012 | Номер этажа (этажей): 3 |



Масштаб 1

ДОКУМЕНТ ПОДПИСАН
ЭЛЕКТРОННОЙ ПОДПИСЬЮ
Сертификат: 009F0BDC181A023B64597F1E2579BEFB50
Владелец: ФЕДЕРАЛЬНАЯ СЛУЖБА ГОСУДАРСТВЕННОЙ РЕГИСТРАЦИИ, КАДАСТРА И КАРТОГРАФИИ
Действителен: с 02.08.2024 по 26.10.2025

| | | |
|---|---|---|
| полное наименование должности | | инициалы, фамилия |

| Здание |
| --- |
| вид объекта недвижимости |

| Лист № 119 раздела 5 | Всего листов раздела 5: 661 | Всего разделов: 3 | Всего листов выписки: 667 |
| --- | --- | --- | --- |

| 08.11.2024г. № КУВИ-001/2024-272946328 | |
| --- | --- |
| Кадастровый номер: 78:31:0103101:3012 | Номер этажа (этажей): чердак |

ДОКУМЕНТ ПОДПИСАН
ЭЛЕКТРОННОЙ ПОДПИСЬЮ
Сертификат: 009F0BDC181A023B64597F1E2579BEFB50
Владелец: ФЕДЕРАЛЬНАЯ СЛУЖБА ГОСУДАРСТВЕННОЙ РЕГИСТРАЦИИ, КАДАСТРА И КАРТОГРАФИИ
Действителен: с 02.08.2024 по 26.10.2025

| | | |
| --- | --- | --- |
| полное наименование должности | | инициалы, фамилия |

| Здание |
| --- |
| вид объекта недвижимости |

| Лист № 120 раздела 5 | Всего листов раздела 5: 661 | Всего разделов: 3 | Всего листов выписки: 667 |
| --- | --- | --- | --- |

| 08.11.2024г. № КУВИ-001/2024-272946328 | |
| --- | --- |
| Кадастровый номер: 78:31:0103101:3012 | Номер этажа (этажей): 3 |



Масштаб 1

ДОКУМЕНТ ПОДПИСАН
ЭЛЕКТРОННОЙ ПОДПИСЬЮ
Сертификат: 009F0BDC181A023B64597F1E2579BEFB50
Владелец: ФЕДЕРАЛЬНАЯ СЛУЖБА ГОСУДАРСТВЕННОЙ РЕГИСТРАЦИИ, КАДАСТРА И КАРТОГРАФИИ
Действителен: с 02.08.2024 по 26.10.2025

| | | |
| --- | --- | --- |
| полное наименование должности | | инициалы, фамилия |

| Здание |
|---|
| вид объекта недвижимости |

| Лист № 121 раздела 5 | Всего листов раздела 5: 661 | Всего разделов: 3 | Всего листов выписки: 667 |
|---|---|---|---|

| 08.11.2024г. № КУВИ-001/2024-272946328 | |
|---|---|
| Кадастровый номер: 78:31:0103101:3012 | Номер этажа (этажей): 3 |



Масштаб 1

ДОКУМЕНТ ПОДПИСАН
ЭЛЕКТРОННОЙ ПОДПИСЬЮ
Сертификат: 009F0BDC181A023B64597F1E2579BEFB50
Владелец: ФЕДЕРАЛЬНАЯ СЛУЖБА ГОСУДАРСТВЕННОЙ РЕГИСТРАЦИИ, КАДАСТРА И КАРТОГРАФИИ
Действителен: с 02.08.2024 по 26.10.2025

| | | |
|---|---|---|
| полное наименование должности | | инициалы, фамилия |

| Здание |
|---|
| вид объекта недвижимости |

| Лист № 122 раздела 5 | Всего листов раздела 5: 661 | Всего разделов: 3 | Всего листов выписки: 667 |
|---|---|---|---|

| 08.11.2024г. № КУВИ-001/2024-272946328 | |
|---|---|
| Кадастровый номер: 78:31:0103101:3012 | Номер этажа (этажей): 3 |



Масштаб 1

ДОКУМЕНТ ПОДПИСАН
ЭЛЕКТРОННОЙ ПОДПИСЬЮ
Сертификат: 009F0BDC181A023B64597F1E2579BEFB50
Владелец: ФЕДЕРАЛЬНАЯ СЛУЖБА ГОСУДАРСТВЕННОЙ РЕГИСТРАЦИИ, КАДАСТРА И КАРТОГРАФИИ
Действителен: с 02.08.2024 по 26.10.2025

| | | |
|---|---|---|
| полное наименование должности | | инициалы, фамилия |

| Здание |
|---|
| вид объекта недвижимости |

| Лист № 123 раздела 5 | Всего листов раздела 5: 661 | Всего разделов: 3 | Всего листов выписки: 667 |
|---|---|---|---|

| 08.11.2024г. № КУВИ-001/2024-272946328 | |
|---|---|
| Кадастровый номер: 78:31:0103101:3012 | Номер этажа (этажей): 3 |



Масштаб 1

ДОКУМЕНТ ПОДПИСАН
ЭЛЕКТРОННОЙ ПОДПИСЬЮ
Сертификат: 009F0BDC181A023B64597F1E2579BEFB50
Владелец: ФЕДЕРАЛЬНАЯ СЛУЖБА ГОСУДАРСТВЕННОЙ РЕГИСТРАЦИИ, КАДАСТРА И КАРТОГРАФИИ
Действителен: с 02.08.2024 по 26.10.2025

| | | |
|---|---|---|
| полное наименование должности | | инициалы, фамилия |

| Здание |
| --- |
| вид объекта недвижимости |

| Лист № 124 раздела 5 | Всего листов раздела 5: 661 | Всего разделов: 3 | Всего листов выписки: 667 |
| --- | --- | --- | --- |

| 08.11.2024г. № КУВИ-001/2024-272946328 | |
| --- | --- |
| Кадастровый номер: 78:31:0103101:3012 | Номер этажа (этажей): 3 |



Масштаб 1

ДОКУМЕНТ ПОДПИСАН
ЭЛЕКТРОННОЙ ПОДПИСЬЮ
Сертификат: 009F0BDC181A023B64597F1E2579BEFB50
Владелец: ФЕДЕРАЛЬНАЯ СЛУЖБА ГОСУДАРСТВЕННОЙ РЕГИСТРАЦИИ, КАДАСТРА И КАРТОГРАФИИ
Действителен: с 02.08.2024 по 26.10.2025

| | | |
| --- | --- | --- |
| полное наименование должности | | инициалы, фамилия |

| Здание |
|---|
| вид объекта недвижимости |

| Лист № 125 раздела 5 | Всего листов раздела 5: 661 | Всего разделов: 3 | Всего листов выписки: 667 |
|---|---|---|---|

| 08.11.2024г. № КУВИ-001/2024-272946328 | |
|---|---|
| Кадастровый номер: 78:31:0103101:3012 | Номер этажа (этажей): 3 |



Масштаб 1

ДОКУМЕНТ ПОДПИСАН
ЭЛЕКТРОННОЙ ПОДПИСЬЮ
Сертификат: 009F0BDC181A023B64597F1E2579BEFB50
Владелец: ФЕДЕРАЛЬНАЯ СЛУЖБА ГОСУДАРСТВЕННОЙ РЕГИСТРАЦИИ, КАДАСТРА И КАРТОГРАФИИ
Действителен: с 02.08.2024 по 26.10.2025

| | | |
|---|---|---|
| полное наименование должности | | инициалы, фамилия |

| Здание |
|---|
| вид объекта недвижимости |

| Лист № 126 раздела 5 | Всего листов раздела 5: 661 | Всего разделов: 3 | Всего листов выписки: 667 |
|---|---|---|---|

| 08.11.2024г. № КУВИ-001/2024-272946328 | |
|---|---|
| Кадастровый номер: 78:31:0103101:3012 | Номер этажа (этажей): 3 |



Масштаб 1

ДОКУМЕНТ ПОДПИСАН
ЭЛЕКТРОННОЙ ПОДПИСЬЮ
Сертификат: 009F0BDC181A023B64597F1E2579BEFB50
Владелец: ФЕДЕРАЛЬНАЯ СЛУЖБА ГОСУДАРСТВЕННОЙ РЕГИСТРАЦИИ, КАДАСТРА И КАРТОГРАФИИ
Действителен: с 02.08.2024 по 26.10.2025

| | | |
|---|---|---|
| полное наименование должности | | инициалы, фамилия |

| Здание |
| --- |
| вид объекта недвижимости |

| Лист № 127 раздела 5 | Всего листов раздела 5: 661 | Всего разделов: 3 | Всего листов выписки: 667 |
| --- | --- | --- | --- |

| 08.11.2024г. № КУВИ-001/2024-272946328 | |
| --- | --- |
| Кадастровый номер: 78:31:0103101:3012 | Номер этажа (этажей): 3 |



Масштаб 1

ДОКУМЕНТ ПОДПИСАН
ЭЛЕКТРОННОЙ ПОДПИСЬЮ
Сертификат: 009F0BDC181A023B64597F1E2579BEFB50
Владелец: ФЕДЕРАЛЬНАЯ СЛУЖБА ГОСУДАРСТВЕННОЙ РЕГИСТРАЦИИ, КАДАСТРА И КАРТОГРАФИИ
Действителен: с 02.08.2024 по 26.10.2025

| | | |
| --- | --- | --- |
| полное наименование должности | | инициалы, фамилия |

| Здание |
|---|
| вид объекта недвижимости |

| Лист № 128 раздела 5 | Всего листов раздела 5: 661 | Всего разделов: 3 | Всего листов выписки: 667 |
|---|---|---|---|

| 08.11.2024г. № КУВИ-001/2024-272946328 | |
|---|---|
| Кадастровый номер: 78:31:0103101:3012 | Номер этажа (этажей): 3 |



Масштаб 1

ДОКУМЕНТ ПОДПИСАН
ЭЛЕКТРОННОЙ ПОДПИСЬЮ
Сертификат: 009F0BDC181A023B64597F1E2579BEFB50
Владелец: ФЕДЕРАЛЬНАЯ СЛУЖБА ГОСУДАРСТВЕННОЙ РЕГИСТРАЦИИ, КАДАСТРА И КАРТОГРАФИИ
Действителен: с 02.08.2024 по 26.10.2025

| | | |
|---|---|---|
| полное наименование должности | | инициалы, фамилия |

| Здание |
| --- |
| вид объекта недвижимости |

| Лист № 129 раздела 5 | Всего листов раздела 5: 661 | Всего разделов: 3 | Всего листов выписки: 667 |
| --- | --- | --- | --- |

| 08.11.2024г. № КУВИ-001/2024-272946328 | |
| --- | --- |
| Кадастровый номер: 78:31:0103101:3012 | Номер этажа (этажей): 3 |



Масштаб 1

ДОКУМЕНТ ПОДПИСАН
ЭЛЕКТРОННОЙ ПОДПИСЬЮ
Сертификат: 009F0BDC181A023B64597F1E2579BEFB50
Владелец: ФЕДЕРАЛЬНАЯ СЛУЖБА ГОСУДАРСТВЕННОЙ РЕГИСТРАЦИИ, КАДАСТРА И КАРТОГРАФИИ
Действителен: с 02.08.2024 по 26.10.2025

| | | |
| --- | --- | --- |
| полное наименование должности | | инициалы, фамилия |

| Здание |
| --- |
| вид объекта недвижимости |

| Лист № 130 раздела 5 | Всего листов раздела 5: 661 | Всего разделов: 3 | Всего листов выписки: 667 |
| --- | --- | --- | --- |

| 08.11.2024г. № КУВИ-001/2024-272946328 | |
| --- | --- |
| Кадастровый номер: 78:31:0103101:3012 | Номер этажа (этажей): 1 |



Масштаб 1

ДОКУМЕНТ ПОДПИСАН
ЭЛЕКТРОННОЙ ПОДПИСЬЮ
Сертификат: 009F0BDC181A023B64597F1E2579BEFB50
Владелец: ФЕДЕРАЛЬНАЯ СЛУЖБА ГОСУДАРСТВЕННОЙ РЕГИСТРАЦИИ, КАДАСТРА И КАРТОГРАФИИ
Действителен: с 02.08.2024 по 26.10.2025

| | | |
| --- | --- | --- |
| полное наименование должности | | инициалы, фамилия |

| Здание |
|---|
| вид объекта недвижимости |

| Лист № 131 раздела 5 | Всего листов раздела 5: 661 | Всего разделов: 3 | Всего листов выписки: 667 |
|---|---|---|---|

| 08.11.2024г. № КУВИ-001/2024-272946328 | |
|---|---|
| Кадастровый номер: 78:31:0103101:3012 | Номер этажа (этажей): 1 |



Масштаб 1

ДОКУМЕНТ ПОДПИСАН
ЭЛЕКТРОННОЙ ПОДПИСЬЮ
Сертификат: 009F0BDC181A023B64597F1E2579BEFB50
Владелец: ФЕДЕРАЛЬНАЯ СЛУЖБА ГОСУДАРСТВЕННОЙ РЕГИСТРАЦИИ, КАДАСТРА И КАРТОГРАФИИ
Действителен: с 02.08.2024 по 26.10.2025

| | | |
|---|---|---|
| полное наименование должности | | инициалы, фамилия |

| Здание |
|---|
| вид объекта недвижимости |

| Лист № 132 раздела 5 | Всего листов раздела 5: 661 | Всего разделов: 3 | Всего листов выписки: 667 |
|---|---|---|---|

| 08.11.2024г. № КУВИ-001/2024-272946328 | |
|---|---|
| Кадастровый номер: 78:31:0103101:3012 | Номер этажа (этажей): 1 |



Масштаб 1

ДОКУМЕНТ ПОДПИСАН
ЭЛЕКТРОННОЙ ПОДПИСЬЮ
Сертификат: 009F0BDC181A023B64597F1E2579BEFB50
Владелец: ФЕДЕРАЛЬНАЯ СЛУЖБА ГОСУДАРСТВЕННОЙ РЕГИСТРАЦИИ, КАДАСТРА И КАРТОГРАФИИ
Действителен: с 02.08.2024 по 26.10.2025

| | | |
|---|---|---|
| полное наименование должности | | инициалы, фамилия |

| Здание |
| --- |
| вид объекта недвижимости |

| Лист № 133 раздела 5 | Всего листов раздела 5: 661 | Всего разделов: 3 | Всего листов выписки: 667 |
| --- | --- | --- | --- |

| 08.11.2024г. № КУВИ-001/2024-272946328 | |
| --- | --- |
| Кадастровый номер: 78:31:0103101:3012 | Номер этажа (этажей): 1 |



Масштаб 1

ДОКУМЕНТ ПОДПИСАН
ЭЛЕКТРОННОЙ ПОДПИСЬЮ
Сертификат: 009F0BDC181A023B64597F1E2579BEFB50
Владелец: ФЕДЕРАЛЬНАЯ СЛУЖБА ГОСУДАРСТВЕННОЙ РЕГИСТРАЦИИ, КАДАСТРА И КАРТОГРАФИИ
Действителен: с 02.08.2024 по 26.10.2025

| | | |
| --- | --- | --- |
| полное наименование должности | | инициалы, фамилия |

| Здание |
|---|
| вид объекта недвижимости |

| Лист № 134 раздела 5 | Всего листов раздела 5: 661 | Всего разделов: 3 | Всего листов выписки: 667 |
|---|---|---|---|

| 08.11.2024г. № КУВИ-001/2024-272946328 | |
|---|---|
| Кадастровый номер: 78:31:0103101:3012 | Номер этажа (этажей): 1 |



Масштаб 1

ДОКУМЕНТ ПОДПИСАН
ЭЛЕКТРОННОЙ ПОДПИСЬЮ
Сертификат: 009F0BDC181A023B64597F1E2579BEFB50
Владелец: ФЕДЕРАЛЬНАЯ СЛУЖБА ГОСУДАРСТВЕННОЙ РЕГИСТРАЦИИ, КАДАСТРА И КАРТОГРАФИИ
Действителен: с 02.08.2024 по 26.10.2025

| | | |
|---|---|---|
| полное наименование должности | | инициалы, фамилия |

| Здание |
|---|
| вид объекта недвижимости |

| Лист № 135 раздела 5 | Всего листов раздела 5: 661 | Всего разделов: 3 | Всего листов выписки: 667 |
|---|---|---|---|

| 08.11.2024г. № КУВИ-001/2024-272946328 | |
|---|---|
| Кадастровый номер: 78:31:0103101:3012 | Номер этажа (этажей): 1 |



Масштаб 1

ДОКУМЕНТ ПОДПИСАН
ЭЛЕКТРОННОЙ ПОДПИСЬЮ
Сертификат: 009F0BDC181A023B64597F1E2579BEFB50
Владелец: ФЕДЕРАЛЬНАЯ СЛУЖБА ГОСУДАРСТВЕННОЙ РЕГИСТРАЦИИ, КАДАСТРА И КАРТОГРАФИИ
Действителен: с 02.08.2024 по 26.10.2025

| | | |
|---|---|---|
| полное наименование должности | | инициалы, фамилия |

| Здание |
|---|
| вид объекта недвижимости |

| Лист № 136 раздела 5 | Всего листов раздела 5: 661 | Всего разделов: 3 | Всего листов выписки: 667 |
|---|---|---|---|

| 08.11.2024г. № КУВИ-001/2024-272946328 | |
|---|---|
| Кадастровый номер: 78:31:0103101:3012 | Номер этажа (этажей): 1 |



Масштаб 1

ДОКУМЕНТ ПОДПИСАН
ЭЛЕКТРОННОЙ ПОДПИСЬЮ
Сертификат: 009F0BDC181A023B64597F1E2579BEFB50
Владелец: ФЕДЕРАЛЬНАЯ СЛУЖБА ГОСУДАРСТВЕННОЙ РЕГИСТРАЦИИ, КАДАСТРА И КАРТОГРАФИИ
Действителен: с 02.08.2024 по 26.10.2025

| | | |
|---|---|---|
| полное наименование должности | | инициалы, фамилия |

| Здание |
|---|
| вид объекта недвижимости |

| Лист № 137 раздела 5 | Всего листов раздела 5: 661 | Всего разделов: 3 | Всего листов выписки: 667 |
|---|---|---|---|

| 08.11.2024г. № КУВИ-001/2024-272946328 | |
|---|---|
| Кадастровый номер: 78:31:0103101:3012 | Номер этажа (этажей): 1 |



Масштаб 1

ДОКУМЕНТ ПОДПИСАН
ЭЛЕКТРОННОЙ ПОДПИСЬЮ
Сертификат: 009F0BDC181A023B64597F1E2579BEFB50
Владелец: ФЕДЕРАЛЬНАЯ СЛУЖБА ГОСУДАРСТВЕННОЙ РЕГИСТРАЦИИ, КАДАСТРА И КАРТОГРАФИИ
Действителен: с 02.08.2024 по 26.10.2025

| | | |
|---|---|---|
| полное наименование должности | | инициалы, фамилия |

| Здание |
|---|
| вид объекта недвижимости |

| Лист № 138 раздела 5 | Всего листов раздела 5: 661 | Всего разделов: 3 | Всего листов выписки: 667 |
|---|---|---|---|

| 08.11.2024г. № КУВИ-001/2024-272946328 | |
|---|---|
| Кадастровый номер: 78:31:0103101:3012 | Номер этажа (этажей): 1 |



Масштаб 1

ДОКУМЕНТ ПОДПИСАН
ЭЛЕКТРОННОЙ ПОДПИСЬЮ
Сертификат: 009F0BDC181A023B64597F1E2579BEFB50
Владелец: ФЕДЕРАЛЬНАЯ СЛУЖБА ГОСУДАРСТВЕННОЙ РЕГИСТРАЦИИ, КАДАСТРА И КАРТОГРАФИИ
Действителен: с 02.08.2024 по 26.10.2025

| | | |
|---|---|---|
| полное наименование должности | | инициалы, фамилия |

| Здание |
|---|
| вид объекта недвижимости |

| Лист № 139 раздела 5 | Всего листов раздела 5: 661 | Всего разделов: 3 | Всего листов выписки: 667 |
|---|---|---|---|

| 08.11.2024г. № КУВИ-001/2024-272946328 | |
|---|---|
| Кадастровый номер: 78:31:0103101:3012 | Номер этажа (этажей): 1 |



Масштаб 1

ДОКУМЕНТ ПОДПИСАН
ЭЛЕКТРОННОЙ ПОДПИСЬЮ
Сертификат: 009F0BDC181A023B64597F1E2579BEFB50
Владелец: ФЕДЕРАЛЬНАЯ СЛУЖБА ГОСУДАРСТВЕННОЙ РЕГИСТРАЦИИ, КАДАСТРА И КАРТОГРАФИИ
Действителен: с 02.08.2024 по 26.10.2025

| | | |
|---|---|---|
| полное наименование должности | | инициалы, фамилия |

| Здание |
|---|
| вид объекта недвижимости |

| Лист № 140 раздела 5 | Всего листов раздела 5: 661 | Всего разделов: 3 | Всего листов выписки: 667 |
|---|---|---|---|

| 08.11.2024г. № КУВИ-001/2024-272946328 | |
|---|---|
| Кадастровый номер: 78:31:0103101:3012 | Номер этажа (этажей): 1 |



Масштаб 1

ДОКУМЕНТ ПОДПИСАН
ЭЛЕКТРОННОЙ ПОДПИСЬЮ
Сертификат: 009F0BDC181A023B64597F1E2579BEFB50
Владелец: ФЕДЕРАЛЬНАЯ СЛУЖБА ГОСУДАРСТВЕННОЙ РЕГИСТРАЦИИ, КАДАСТРА И КАРТОГРАФИИ
Действителен: с 02.08.2024 по 26.10.2025

| | | |
|---|---|---|
| полное наименование должности | | инициалы, фамилия |

| Здание |
|---|
| вид объекта недвижимости |

| Лист № 141 раздела 5 | Всего листов раздела 5: 661 | Всего разделов: 3 | Всего листов выписки: 667 |
|---|---|---|---|

| 08.11.2024г. № КУВИ-001/2024-272946328 | |
|---|---|
| Кадастровый номер: 78:31:0103101:3012 | Номер этажа (этажей): 1 |



Масштаб 1

ДОКУМЕНТ ПОДПИСАН
ЭЛЕКТРОННОЙ ПОДПИСЬЮ
Сертификат: 009F0BDC181A023B64597F1E2579BEFB50
Владелец: ФЕДЕРАЛЬНАЯ СЛУЖБА ГОСУДАРСТВЕННОЙ РЕГИСТРАЦИИ, КАДАСТРА И КАРТОГРАФИИ
Действителен: с 02.08.2024 по 26.10.2025

| | | |
|---|---|---|
| полное наименование должности | | инициалы, фамилия |

| Здание |
|---|
| вид объекта недвижимости |

| Лист № 142 раздела 5 | Всего листов раздела 5: 661 | Всего разделов: 3 | Всего листов выписки: 667 |
|---|---|---|---|

| 08.11.2024г. № КУВИ-001/2024-272946328 | |
|---|---|
| Кадастровый номер: 78:31:0103101:3012 | Номер этажа (этажей): 1 |



Масштаб 1

ДОКУМЕНТ ПОДПИСАН
ЭЛЕКТРОННОЙ ПОДПИСЬЮ
Сертификат: 009F0BDC181A023B64597F1E2579BEFB50
Владелец: ФЕДЕРАЛЬНАЯ СЛУЖБА ГОСУДАРСТВЕННОЙ РЕГИСТРАЦИИ, КАДАСТРА И КАРТОГРАФИИ
Действителен: с 02.08.2024 по 26.10.2025

| | | |
|---|---|---|
| полное наименование должности | | инициалы, фамилия |

| Здание |
|---|
| вид объекта недвижимости |

| Лист № 143 раздела 5 | Всего листов раздела 5: 661 | Всего разделов: 3 | Всего листов выписки: 667 |
|---|---|---|---|

| 08.11.2024г. № КУВИ-001/2024-272946328 | |
|---|---|
| Кадастровый номер: 78:31:0103101:3012 | Номер этажа (этажей): 1 |



Масштаб 1

ДОКУМЕНТ ПОДПИСАН
ЭЛЕКТРОННОЙ ПОДПИСЬЮ
Сертификат: 009F0BDC181A023B64597F1E2579BEFB50
Владелец: ФЕДЕРАЛЬНАЯ СЛУЖБА ГОСУДАРСТВЕННОЙ РЕГИСТРАЦИИ, КАДАСТРА И КАРТОГРАФИИ
Действителен: с 02.08.2024 по 26.10.2025

| | | |
|---|---|---|
| полное наименование должности | | инициалы, фамилия |

| Здание |
|---|
| вид объекта недвижимости |

| Лист № 144 раздела 5 | Всего листов раздела 5: 661 | Всего разделов: 3 | Всего листов выписки: 667 |
|---|---|---|---|

| 08.11.2024г. № КУВИ-001/2024-272946328 | |
|---|---|
| Кадастровый номер: 78:31:0103101:3012 | Номер этажа (этажей): 1 |



Масштаб 1

ДОКУМЕНТ ПОДПИСАН
ЭЛЕКТРОННОЙ ПОДПИСЬЮ
Сертификат: 009F0BDC181A023B64597F1E2579BEFB50
Владелец: ФЕДЕРАЛЬНАЯ СЛУЖБА ГОСУДАРСТВЕННОЙ РЕГИСТРАЦИИ, КАДАСТРА И КАРТОГРАФИИ
Действителен: с 02.08.2024 по 26.10.2025

| | | |
|---|---|---|
| полное наименование должности | | инициалы, фамилия |

| Здание |
|---|
| вид объекта недвижимости |

| Лист № 145 раздела 5 | Всего листов раздела 5: 661 | Всего разделов: 3 | Всего листов выписки: 667 |
|---|---|---|---|

| 08.11.2024г. № КУВИ-001/2024-272946328 | |
|---|---|
| Кадастровый номер: 78:31:0103101:3012 | Номер этажа (этажей): 1 |



Масштаб 1

ДОКУМЕНТ ПОДПИСАН
ЭЛЕКТРОННОЙ ПОДПИСЬЮ
Сертификат: 009F0BDC181A023B64597F1E2579BEFB50
Владелец: ФЕДЕРАЛЬНАЯ СЛУЖБА ГОСУДАРСТВЕННОЙ РЕГИСТРАЦИИ, КАДАСТРА И КАРТОГРАФИИ
Действителен: с 02.08.2024 по 26.10.2025

| | | |
|---|---|---|
| полное наименование должности | | инициалы, фамилия |

| Здание |
|---|
| вид объекта недвижимости |

| Лист № 146 раздела 5 | Всего листов раздела 5: 661 | Всего разделов: 3 | Всего листов выписки: 667 |
|---|---|---|---|

| 08.11.2024г. № КУВИ-001/2024-272946328 | |
|---|---|
| Кадастровый номер: 78:31:0103101:3012 | Номер этажа (этажей): 1 |



Масштаб 1

ДОКУМЕНТ ПОДПИСАН
ЭЛЕКТРОННОЙ ПОДПИСЬЮ
Сертификат: 009F0BDC181A023B64597F1E2579BEFB50
Владелец: ФЕДЕРАЛЬНАЯ СЛУЖБА ГОСУДАРСТВЕННОЙ РЕГИСТРАЦИИ, КАДАСТРА И КАРТОГРАФИИ
Действителен: с 02.08.2024 по 26.10.2025

| | | |
|---|---|---|
| полное наименование должности | | инициалы, фамилия |

| Здание |
|---|
| вид объекта недвижимости |

| Лист № 147 раздела 5 | Всего листов раздела 5: 661 | Всего разделов: 3 | Всего листов выписки: 667 |
|---|---|---|---|

| 08.11.2024г. № КУВИ-001/2024-272946328 | |
|---|---|
| Кадастровый номер: 78:31:0103101:3012 | Номер этажа (этажей): 1 |



Масштаб 1

ДОКУМЕНТ ПОДПИСАН
ЭЛЕКТРОННОЙ ПОДПИСЬЮ
Сертификат: 009F0BDC181A023B64597F1E2579BEFB50
Владелец: ФЕДЕРАЛЬНАЯ СЛУЖБА ГОСУДАРСТВЕННОЙ РЕГИСТРАЦИИ, КАДАСТРА И КАРТОГРАФИИ
Действителен: с 02.08.2024 по 26.10.2025

| | | |
|---|---|---|
| полное наименование должности | | инициалы, фамилия |

| Здание |
|---|
| вид объекта недвижимости |

| Лист № 148 раздела 5 | Всего листов раздела 5: 661 | Всего разделов: 3 | Всего листов выписки: 667 |
|---|---|---|---|

| 08.11.2024г. № КУВИ-001/2024-272946328 | |
|---|---|
| Кадастровый номер: 78:31:0103101:3012 | Номер этажа (этажей): 1 |



Масштаб 1

ДОКУМЕНТ ПОДПИСАН
ЭЛЕКТРОННОЙ ПОДПИСЬЮ
Сертификат: 009F0BDC181A023B64597F1E2579BEFB50
Владелец: ФЕДЕРАЛЬНАЯ СЛУЖБА ГОСУДАРСТВЕННОЙ РЕГИСТРАЦИИ, КАДАСТРА И КАРТОГРАФИИ
Действителен: с 02.08.2024 по 26.10.2025

| | | |
|---|---|---|
| полное наименование должности | | инициалы, фамилия |

| Здание |
|---|
| вид объекта недвижимости |

| Лист № 149 раздела 5 | Всего листов раздела 5: 661 | Всего разделов: 3 | Всего листов выписки: 667 |
|---|---|---|---|

| 08.11.2024г. № КУВИ-001/2024-272946328 | |
|---|---|
| Кадастровый номер: 78:31:0103101:3012 | Номер этажа (этажей): 1 |



Масштаб 1

ДОКУМЕНТ ПОДПИСАН
ЭЛЕКТРОННОЙ ПОДПИСЬЮ
Сертификат: 009F0BDC181A023B64597F1E2579BEFB50
Владелец: ФЕДЕРАЛЬНАЯ СЛУЖБА ГОСУДАРСТВЕННОЙ РЕГИСТРАЦИИ, КАДАСТРА И КАРТОГРАФИИ
Действителен: с 02.08.2024 по 26.10.2025

| | | |
|---|---|---|
| полное наименование должности | | инициалы, фамилия |

| Здание |
|---|
| вид объекта недвижимости |

| Лист № 150 раздела 5 | Всего листов раздела 5: 661 | Всего разделов: 3 | Всего листов выписки: 667 |
|---|---|---|---|

| 08.11.2024г. № КУВИ-001/2024-272946328 | |
|---|---|
| Кадастровый номер: 78:31:0103101:3012 | Номер этажа (этажей): 1 |



Масштаб 1

ДОКУМЕНТ ПОДПИСАН
ЭЛЕКТРОННОЙ ПОДПИСЬЮ
Сертификат: 009F0BDC181A023B64597F1E2579BEFB50
Владелец: ФЕДЕРАЛЬНАЯ СЛУЖБА ГОСУДАРСТВЕННОЙ РЕГИСТРАЦИИ, КАДАСТРА И КАРТОГРАФИИ
Действителен: с 02.08.2024 по 26.10.2025

| | | |
|---|---|---|
| полное наименование должности | | инициалы, фамилия |

| Здание |
|---|
| вид объекта недвижимости |

| Лист № 151 раздела 5 | Всего листов раздела 5: 661 | Всего разделов: 3 | Всего листов выписки: 667 |
|---|---|---|---|

| 08.11.2024г. № КУВИ-001/2024-272946328 | |
|---|---|
| Кадастровый номер: 78:31:0103101:3012 | Номер этажа (этажей): 1 |



Масштаб 1

ДОКУМЕНТ ПОДПИСАН
ЭЛЕКТРОННОЙ ПОДПИСЬЮ
Сертификат: 009F0BDC181A023B64597F1E2579BEFB50
Владелец: ФЕДЕРАЛЬНАЯ СЛУЖБА ГОСУДАРСТВЕННОЙ РЕГИСТРАЦИИ, КАДАСТРА И КАРТОГРАФИИ
Действителен: с 02.08.2024 по 26.10.2025

| | | |
|---|---|---|
| полное наименование должности | | инициалы, фамилия |

| Здание |
|---|
| вид объекта недвижимости |

| Лист № 152 раздела 5 | Всего листов раздела 5: 661 | Всего разделов: 3 | Всего листов выписки: 667 |
|---|---|---|---|

| 08.11.2024г. № КУВИ-001/2024-272946328 | |
|---|---|
| Кадастровый номер: 78:31:0103101:3012 | Номер этажа (этажей): подвал |



Масштаб 1

ДОКУМЕНТ ПОДПИСАН
ЭЛЕКТРОННОЙ ПОДПИСЬЮ
Сертификат: 009F0BDC181A023B64597F1E2579BEFB50
Владелец: ФЕДЕРАЛЬНАЯ СЛУЖБА ГОСУДАРСТВЕННОЙ РЕГИСТРАЦИИ, КАДАСТРА И КАРТОГРАФИИ
Действителен: с 02.08.2024 по 26.10.2025

| | | |
|---|---|---|
| полное наименование должности | | инициалы, фамилия |

| Здание |
|---|
| вид объекта недвижимости |

| Лист № 153 раздела 5 | Всего листов раздела 5: 661 | Всего разделов: 3 | Всего листов выписки: 667 |
|---|---|---|---|

| 08.11.2024г. № КУВИ-001/2024-272946328 | |
|---|---|
| Кадастровый номер: 78:31:0103101:3012 | Номер этажа (этажей): 1 |



Масштаб 1

ДОКУМЕНТ ПОДПИСАН
ЭЛЕКТРОННОЙ ПОДПИСЬЮ
Сертификат: 009F0BDC181A023B64597F1E2579BEFB50
Владелец: ФЕДЕРАЛЬНАЯ СЛУЖБА ГОСУДАРСТВЕННОЙ РЕГИСТРАЦИИ, КАДАСТРА И КАРТОГРАФИИ
Действителен: с 02.08.2024 по 26.10.2025

| | | |
|---|---|---|
| полное наименование должности | | инициалы, фамилия |

| Здание |
|---|
| вид объекта недвижимости |

| Лист № 154 раздела 5 | Всего листов раздела 5: 661 | Всего разделов: 3 | Всего листов выписки: 667 |
|---|---|---|---|

| 08.11.2024г. № КУВИ-001/2024-272946328 | |
|---|---|
| Кадастровый номер: 78:31:0103101:3012 | Номер этажа (этажей): 1 |



Масштаб 1

ДОКУМЕНТ ПОДПИСАН
ЭЛЕКТРОННОЙ ПОДПИСЬЮ
Сертификат: 009F0BDC181A023B64597F1E2579BEFB50
Владелец: ФЕДЕРАЛЬНАЯ СЛУЖБА ГОСУДАРСТВЕННОЙ РЕГИСТРАЦИИ, КАДАСТРА И КАРТОГРАФИИ
Действителен: с 02.08.2024 по 26.10.2025

| | | |
|---|---|---|
| полное наименование должности | | инициалы, фамилия |

| Здание |
|---|
| вид объекта недвижимости |

| Лист № 155 раздела 5 | Всего листов раздела 5: 661 | Всего разделов: 3 | Всего листов выписки: 667 |
|---|---|---|---|

| 08.11.2024г. № КУВИ-001/2024-272946328 | |
|---|---|
| Кадастровый номер: 78:31:0103101:3012 | Номер этажа (этажей): 1 |



Масштаб 1

ДОКУМЕНТ ПОДПИСАН
ЭЛЕКТРОННОЙ ПОДПИСЬЮ
Сертификат: 009F0BDC181A023B64597F1E2579BEFB50
Владелец: ФЕДЕРАЛЬНАЯ СЛУЖБА ГОСУДАРСТВЕННОЙ РЕГИСТРАЦИИ, КАДАСТРА И КАРТОГРАФИИ
Действителен: с 02.08.2024 по 26.10.2025

| | | |
|---|---|---|
| полное наименование должности | | инициалы, фамилия |

| Здание |
|---|
| вид объекта недвижимости |

| Лист № 156 раздела 5 | Всего листов раздела 5: 661 | Всего разделов: 3 | Всего листов выписки: 667 |
|---|---|---|---|

| 08.11.2024г. № КУВИ-001/2024-272946328 | |
|---|---|
| Кадастровый номер: 78:31:0103101:3012 | Номер этажа (этажей): 1 |



Масштаб 1

ДОКУМЕНТ ПОДПИСАН
ЭЛЕКТРОННОЙ ПОДПИСЬЮ
Сертификат: 009F0BDC181A023B64597F1E2579BEFB50
Владелец: ФЕДЕРАЛЬНАЯ СЛУЖБА ГОСУДАРСТВЕННОЙ РЕГИСТРАЦИИ, КАДАСТРА И КАРТОГРАФИИ
Действителен: с 02.08.2024 по 26.10.2025

| | | |
|---|---|---|
| полное наименование должности | | инициалы, фамилия |

| Здание |
|---|
| вид объекта недвижимости |

| Лист № 157 раздела 5 | Всего листов раздела 5: 661 | Всего разделов: 3 | Всего листов выписки: 667 |
|---|---|---|---|

| 08.11.2024г. № КУВИ-001/2024-272946328 | |
|---|---|
| Кадастровый номер: 78:31:0103101:3012 | Номер этажа (этажей): 1 |



Масштаб 1

ДОКУМЕНТ ПОДПИСАН
ЭЛЕКТРОННОЙ ПОДПИСЬЮ
Сертификат: 009F0BDC181A023B64597F1E2579BEFB50
Владелец: ФЕДЕРАЛЬНАЯ СЛУЖБА ГОСУДАРСТВЕННОЙ РЕГИСТРАЦИИ, КАДАСТРА И КАРТОГРАФИИ
Действителен: с 02.08.2024 по 26.10.2025

| | | |
|---|---|---|
| полное наименование должности | | инициалы, фамилия |

| Здание |
|---|
| вид объекта недвижимости |

| Лист № 158 раздела 5 | Всего листов раздела 5: 661 | Всего разделов: 3 | Всего листов выписки: 667 |
|---|---|---|---|

| 08.11.2024г. № КУВИ-001/2024-272946328 | |
|---|---|
| Кадастровый номер: 78:31:0103101:3012 | Номер этажа (этажей): 1 |



Масштаб 1

ДОКУМЕНТ ПОДПИСАН
ЭЛЕКТРОННОЙ ПОДПИСЬЮ
Сертификат: 009F0BDC181A023B64597F1E2579BEFB50
Владелец: ФЕДЕРАЛЬНАЯ СЛУЖБА ГОСУДАРСТВЕННОЙ РЕГИСТРАЦИИ, КАДАСТРА И КАРТОГРАФИИ
Действителен: с 02.08.2024 по 26.10.2025

| | | |
|---|---|---|
| полное наименование должности | | инициалы, фамилия |

| Здание |
| --- |
| вид объекта недвижимости |

| Лист № 159 раздела 5 | Всего листов раздела 5: 661 | Всего разделов: 3 | Всего листов выписки: 667 |
| --- | --- | --- | --- |

| 08.11.2024г. № КУВИ-001/2024-272946328 | |
| --- | --- |
| Кадастровый номер: 78:31:0103101:3012 | Номер этажа (этажей): 1 |



Масштаб 1

ДОКУМЕНТ ПОДПИСАН
ЭЛЕКТРОННОЙ ПОДПИСЬЮ
Сертификат: 009F0BDC181A023B64597F1E2579BEFB50
Владелец: ФЕДЕРАЛЬНАЯ СЛУЖБА ГОСУДАРСТВЕННОЙ РЕГИСТРАЦИИ, КАДАСТРА И КАРТОГРАФИИ
Действителен: с 02.08.2024 по 26.10.2025

| | | |
| --- | --- | --- |
| полное наименование должности | | инициалы, фамилия |

| Здание |
| --- |
| вид объекта недвижимости |

| Лист № 160 раздела 5 | Всего листов раздела 5: 661 | Всего разделов: 3 | Всего листов выписки: 667 |
| --- | --- | --- | --- |

| 08.11.2024г. № КУВИ-001/2024-272946328 | |
| --- | --- |
| Кадастровый номер: 78:31:0103101:3012 | Номер этажа (этажей): 1 |



Масштаб 1

ДОКУМЕНТ ПОДПИСАН
ЭЛЕКТРОННОЙ ПОДПИСЬЮ
Сертификат: 009F0BDC181A023B64597F1E2579BEFB50
Владелец: ФЕДЕРАЛЬНАЯ СЛУЖБА ГОСУДАРСТВЕННОЙ РЕГИСТРАЦИИ, КАДАСТРА И КАРТОГРАФИИ
Действителен: с 02.08.2024 по 26.10.2025

| | | |
| --- | --- | --- |
| полное наименование должности | | инициалы, фамилия |

| Здание |
|---|
| вид объекта недвижимости |

| Лист № 161 раздела 5 | Всего листов раздела 5: 661 | Всего разделов: 3 | Всего листов выписки: 667 |
|---|---|---|---|

| 08.11.2024г. № КУВИ-001/2024-272946328 | |
|---|---|
| Кадастровый номер: 78:31:0103101:3012 | Номер этажа (этажей): 1 |



Масштаб 1

ДОКУМЕНТ ПОДПИСАН
ЭЛЕКТРОННОЙ ПОДПИСЬЮ
Сертификат: 009F0BDC181A023B64597F1E2579BEFB50
Владелец: ФЕДЕРАЛЬНАЯ СЛУЖБА ГОСУДАРСТВЕННОЙ РЕГИСТРАЦИИ, КАДАСТРА И КАРТОГРАФИИ
Действителен: с 02.08.2024 по 26.10.2025

| | | |
|---|---|---|
| полное наименование должности | | инициалы, фамилия |

| Здание |
|---|
| вид объекта недвижимости |

| Лист № 162 раздела 5 | Всего листов раздела 5: 661 | Всего разделов: 3 | Всего листов выписки: 667 |
|---|---|---|---|

| 08.11.2024г. № КУВИ-001/2024-272946328 | |
|---|---|
| Кадастровый номер: 78:31:0103101:3012 | Номер этажа (этажей): 1 |



Масштаб 1


ДОКУМЕНТ ПОДПИСАН
ЭЛЕКТРОННОЙ ПОДПИСЬЮ
Сертификат: 009F0BDC181A023B64597F1E2579BEFB50
Владелец: ФЕДЕРАЛЬНАЯ СЛУЖБА ГОСУДАРСТВЕННОЙ РЕГИСТРАЦИИ, КАДАСТРА И КАРТОГРАФИИ
Действителен: с 02.08.2024 по 26.10.2025

| | | |
|---|---|---|
| полное наименование должности | | инициалы, фамилия |

| Здание |
|---|
| вид объекта недвижимости |

| Лист № 163 раздела 5 | Всего листов раздела 5: 661 | Всего разделов: 3 | Всего листов выписки: 667 |
|---|---|---|---|

| 08.11.2024г. № КУВИ-001/2024-272946328 | |
|---|---|
| Кадастровый номер: 78:31:0103101:3012 | Номер этажа (этажей): подвал |

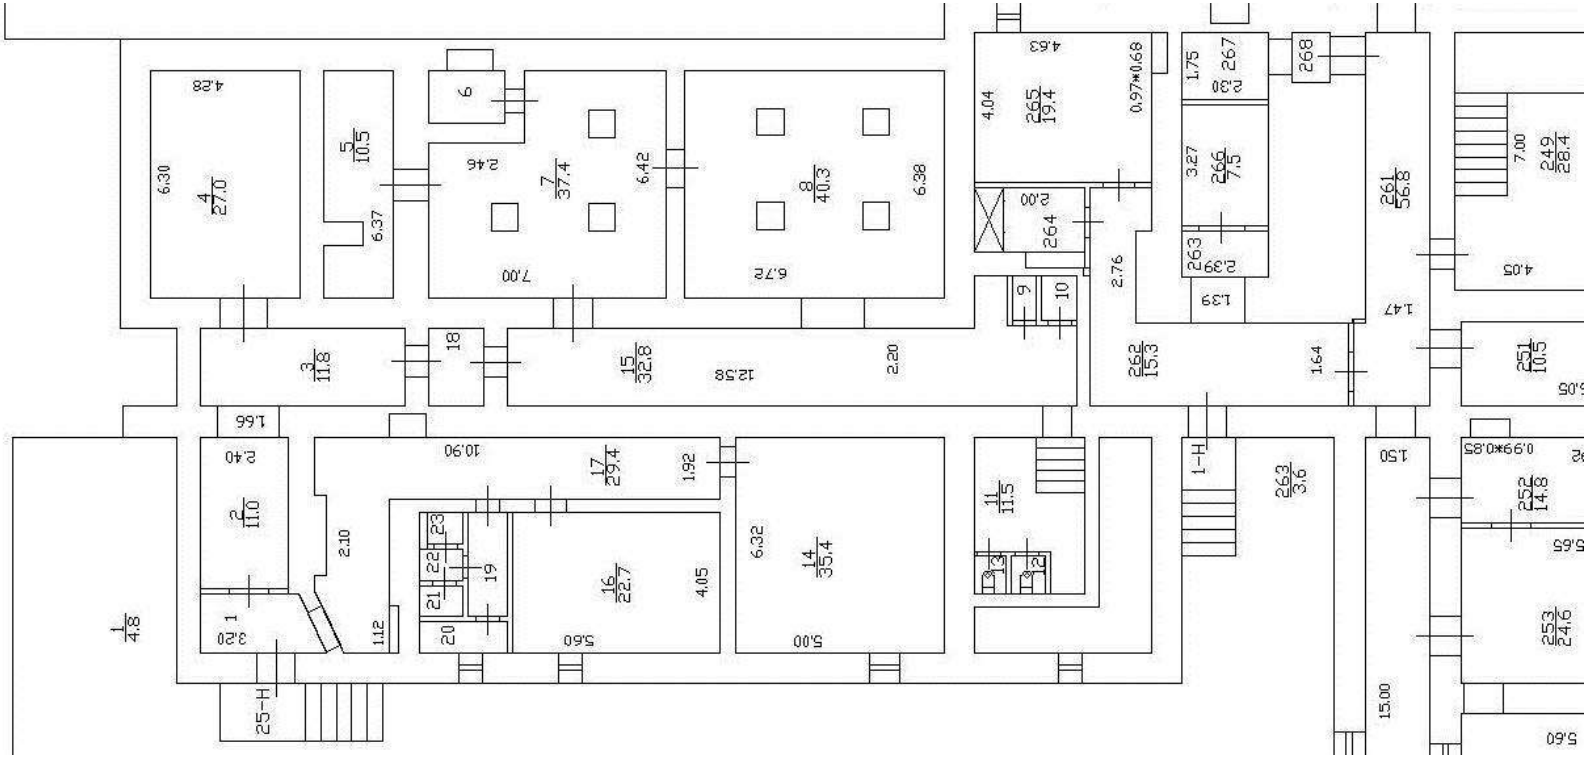

Масштаб 1

ДОКУМЕНТ ПОДПИСАН
ЭЛЕКТРОННОЙ ПОДПИСЬЮ
Сертификат: 009F0BDC181A023B64597F1E2579BEFB50
Владелец: ФЕДЕРАЛЬНАЯ СЛУЖБА ГОСУДАРСТВЕННОЙ РЕГИСТРАЦИИ, КАДАСТРА И КАРТОГРАФИИ
Действителен: с 02.08.2024 по 26.10.2025

| полное наименование должности | | инициалы, фамилия |
|---|---|---|

| Здание |
|---|
| вид объекта недвижимости |

| Лист № 164 раздела 5 | Всего листов раздела 5: 661 | Всего разделов: 3 | Всего листов выписки: 667 |
|---|---|---|---|

| 08.11.2024г. № КУВИ-001/2024-272946328 | |
|---|---|
| Кадастровый номер: 78:31:0103101:3012 | Номер этажа (этажей): 1 |



Масштаб 1

ДОКУМЕНТ ПОДПИСАН
ЭЛЕКТРОННОЙ ПОДПИСЬЮ
Сертификат: 009F0BDC181A023B64597F1E2579BEFB50
Владелец: ФЕДЕРАЛЬНАЯ СЛУЖБА ГОСУДАРСТВЕННОЙ РЕГИСТРАЦИИ, КАДАСТРА И КАРТОГРАФИИ
Действителен: с 02.08.2024 по 26.10.2025

| | | |
|---|---|---|
| полное наименование должности | | инициалы, фамилия |

| Здание |
|---|
| вид объекта недвижимости |

| Лист № 165 раздела 5 | Всего листов раздела 5: 661 | Всего разделов: 3 | Всего листов выписки: 667 |
|---|---|---|---|

| 08.11.2024г. № КУВИ-001/2024-272946328 | |
|---|---|
| Кадастровый номер: 78:31:0103101:3012 | Номер этажа (этажей): 1 |



Масштаб 1

ДОКУМЕНТ ПОДПИСАН
ЭЛЕКТРОННОЙ ПОДПИСЬЮ
Сертификат: 009F0BDC181A023B64597F1E2579BEFB50
Владелец: ФЕДЕРАЛЬНАЯ СЛУЖБА ГОСУДАРСТВЕННОЙ РЕГИСТРАЦИИ, КАДАСТРА И КАРТОГРАФИИ
Действителен: с 02.08.2024 по 26.10.2025

| | | |
|---|---|---|
| полное наименование должности | | инициалы, фамилия |

| Здание |
|---|
| вид объекта недвижимости |

| Лист № 166 раздела 5 | Всего листов раздела 5: 661 | Всего разделов: 3 | Всего листов выписки: 667 |
|---|---|---|---|

| 08.11.2024г. № КУВИ-001/2024-272946328 | |
|---|---|
| Кадастровый номер: 78:31:0103101:3012 | Номер этажа (этажей): 1 |



Масштаб 1

ДОКУМЕНТ ПОДПИСАН
ЭЛЕКТРОННОЙ ПОДПИСЬЮ
Сертификат: 009F0BDC181A023B64597F1E2579BEFB50
Владелец: ФЕДЕРАЛЬНАЯ СЛУЖБА ГОСУДАРСТВЕННОЙ РЕГИСТРАЦИИ, КАДАСТРА И КАРТОГРАФИИ
Действителен: с 02.08.2024 по 26.10.2025

| | | |
|---|---|---|
| полное наименование должности | | инициалы, фамилия |

| Здание |
|---|
| вид объекта недвижимости |

| Лист № 167 раздела 5 | Всего листов раздела 5: 661 | Всего разделов: 3 | Всего листов выписки: 667 |
|---|---|---|---|

| 08.11.2024г. № КУВИ-001/2024-272946328 | |
|---|---|
| Кадастровый номер: 78:31:0103101:3012 | Номер этажа (этажей): 1 |



Масштаб 1

ДОКУМЕНТ ПОДПИСАН
ЭЛЕКТРОННОЙ ПОДПИСЬЮ
Сертификат: 009F0BDC181A023B64597F1E2579BEFB50
Владелец: ФЕДЕРАЛЬНАЯ СЛУЖБА ГОСУДАРСТВЕННОЙ РЕГИСТРАЦИИ, КАДАСТРА И КАРТОГРАФИИ
Действителен: с 02.08.2024 по 26.10.2025

| | | |
|---|---|---|
| полное наименование должности | | инициалы, фамилия |

| Здание |
|---|
| вид объекта недвижимости |

| Лист № 168 раздела 5 | Всего листов раздела 5: 661 | Всего разделов: 3 | Всего листов выписки: 667 |
|---|---|---|---|

| 08.11.2024г. № КУВИ-001/2024-272946328 | |
|---|---|
| Кадастровый номер: 78:31:0103101:3012 | Номер этажа (этажей): 1 |



Масштаб 1

ДОКУМЕНТ ПОДПИСАН
ЭЛЕКТРОННОЙ ПОДПИСЬЮ
Сертификат: 009F0BDC181A023B64597F1E2579BEFB50
Владелец: ФЕДЕРАЛЬНАЯ СЛУЖБА ГОСУДАРСТВЕННОЙ РЕГИСТРАЦИИ, КАДАСТРА И КАРТОГРАФИИ
Действителен: с 02.08.2024 по 26.10.2025

| | | |
|---|---|---|
| полное наименование должности | | инициалы, фамилия |

| Здание |
|---|
| вид объекта недвижимости |

| Лист № 169 раздела 5 | Всего листов раздела 5: 661 | Всего разделов: 3 | Всего листов выписки: 667 |
|---|---|---|---|

| 08.11.2024г. № КУВИ-001/2024-272946328 | |
|---|---|
| Кадастровый номер: 78:31:0103101:3012 | Номер этажа (этажей): 1 |



Масштаб 1

ДОКУМЕНТ ПОДПИСАН
ЭЛЕКТРОННОЙ ПОДПИСЬЮ
Сертификат: 009F0BDC181A023B64597F1E2579BEFB50
Владелец: ФЕДЕРАЛЬНАЯ СЛУЖБА ГОСУДАРСТВЕННОЙ РЕГИСТРАЦИИ, КАДАСТРА И КАРТОГРАФИИ
Действителен: с 02.08.2024 по 26.10.2025

| | | |
|---|---|---|
| полное наименование должности | | инициалы, фамилия |

| Здание |
|---|
| вид объекта недвижимости |

| Лист № 170 раздела 5 | Всего листов раздела 5: 661 | Всего разделов: 3 | Всего листов выписки: 667 |
|---|---|---|---|

| 08.11.2024г. № КУВИ-001/2024-272946328 | |
|---|---|
| Кадастровый номер: 78:31:0103101:3012 | Номер этажа (этажей): 1 |



Масштаб 1

ДОКУМЕНТ ПОДПИСАН
ЭЛЕКТРОННОЙ ПОДПИСЬЮ
Сертификат: 009F0BDC181A023B64597F1E2579BEFB50
Владелец: ФЕДЕРАЛЬНАЯ СЛУЖБА ГОСУДАРСТВЕННОЙ РЕГИСТРАЦИИ, КАДАСТРА И КАРТОГРАФИИ
Действителен: с 02.08.2024 по 26.10.2025

| | | |
|---|---|---|
| полное наименование должности | | инициалы, фамилия |

| Здание |
|---|
| вид объекта недвижимости |

| Лист № 171 раздела 5 | Всего листов раздела 5: 661 | Всего разделов: 3 | Всего листов выписки: 667 |
|---|---|---|---|

| 08.11.2024г. № КУВИ-001/2024-272946328 | |
|---|---|
| Кадастровый номер: 78:31:0103101:3012 | Номер этажа (этажей): 1 |



Масштаб 1

ДОКУМЕНТ ПОДПИСАН
ЭЛЕКТРОННОЙ ПОДПИСЬЮ
Сертификат: 009F0BDC181A023B64597F1E2579BEFB50
Владелец: ФЕДЕРАЛЬНАЯ СЛУЖБА ГОСУДАРСТВЕННОЙ РЕГИСТРАЦИИ, КАДАСТРА И КАРТОГРАФИИ
Действителен: с 02.08.2024 по 26.10.2025

| | | |
|---|---|---|
| полное наименование должности | | инициалы, фамилия |

| Здание |
|---|
| вид объекта недвижимости |

| Лист № 172 раздела 5 | Всего листов раздела 5: 661 | Всего разделов: 3 | Всего листов выписки: 667 |
|---|---|---|---|

| 08.11.2024г. № КУВИ-001/2024-272946328 | |
|---|---|
| Кадастровый номер: 78:31:0103101:3012 | Номер этажа (этажей): 1 |



Масштаб 1

ДОКУМЕНТ ПОДПИСАН
ЭЛЕКТРОННОЙ ПОДПИСЬЮ
Сертификат: 009F0BDC181A023B64597F1E2579BEFB50
Владелец: ФЕДЕРАЛЬНАЯ СЛУЖБА ГОСУДАРСТВЕННОЙ РЕГИСТРАЦИИ, КАДАСТРА И КАРТОГРАФИИ
Действителен: с 02.08.2024 по 26.10.2025

| | | |
|---|---|---|
| полное наименование должности | | инициалы, фамилия |

| Здание |
|---|
| вид объекта недвижимости |

| Лист № 173 раздела 5 | Всего листов раздела 5: 661 | Всего разделов: 3 | Всего листов выписки: 667 |
|---|---|---|---|

| 08.11.2024г. № КУВИ-001/2024-272946328 | |
|---|---|
| Кадастровый номер: 78:31:0103101:3012 | Номер этажа (этажей): 1 |



Масштаб 1

ДОКУМЕНТ ПОДПИСАН
ЭЛЕКТРОННОЙ ПОДПИСЬЮ
Сертификат: 009F0BDC181A023B64597F1E2579BEFB50
Владелец: ФЕДЕРАЛЬНАЯ СЛУЖБА ГОСУДАРСТВЕННОЙ РЕГИСТРАЦИИ, КАДАСТРА И КАРТОГРАФИИ
Действителен: с 02.08.2024 по 26.10.2025

| | | |
|---|---|---|
| полное наименование должности | | инициалы, фамилия |

| Здание |
|---|
| вид объекта недвижимости |

| Лист № 174 раздела 5 | Всего листов раздела 5: 661 | Всего разделов: 3 | Всего листов выписки: 667 |
|---|---|---|---|

| 08.11.2024г. № КУВИ-001/2024-272946328 | |
|---|---|
| Кадастровый номер: 78:31:0103101:3012 | Номер этажа (этажей): 1 |



Масштаб 1

ДОКУМЕНТ ПОДПИСАН
ЭЛЕКТРОННОЙ ПОДПИСЬЮ
Сертификат: 009F0BDC181A023B64597F1E2579BEFB50
Владелец: ФЕДЕРАЛЬНАЯ СЛУЖБА ГОСУДАРСТВЕННОЙ РЕГИСТРАЦИИ, КАДАСТРА И КАРТОГРАФИИ
Действителен: с 02.08.2024 по 26.10.2025

| | | |
|---|---|---|
| полное наименование должности | | инициалы, фамилия |

| Здание |
|---|
| вид объекта недвижимости |

| Лист № 175 раздела 5 | Всего листов раздела 5: 661 | Всего разделов: 3 | Всего листов выписки: 667 |
|---|---|---|---|

| 08.11.2024г. № КУВИ-001/2024-272946328 | |
|---|---|
| Кадастровый номер: 78:31:0103101:3012 | Номер этажа (этажей): 1 |



Масштаб 1

ДОКУМЕНТ ПОДПИСАН
ЭЛЕКТРОННОЙ ПОДПИСЬЮ
Сертификат: 009F0BDC181A023B64597F1E2579BEFB50
Владелец: ФЕДЕРАЛЬНАЯ СЛУЖБА ГОСУДАРСТВЕННОЙ РЕГИСТРАЦИИ, КАДАСТРА И КАРТОГРАФИИ
Действителен: с 02.08.2024 по 26.10.2025

| | | |
|---|---|---|
| полное наименование должности | | инициалы, фамилия |

| Здание |
|---|
| вид объекта недвижимости |

| Лист № 176 раздела 5 | Всего листов раздела 5: 661 | Всего разделов: 3 | Всего листов выписки: 667 |
|---|---|---|---|

| 08.11.2024г. № КУВИ-001/2024-272946328 | |
|---|---|
| Кадастровый номер: 78:31:0103101:3012 | Номер этажа (этажей): 1 |



Масштаб 1

ДОКУМЕНТ ПОДПИСАН
ЭЛЕКТРОННОЙ ПОДПИСЬЮ
Сертификат: 009F0BDC181A023B64597F1E2579BEFB50
Владелец: ФЕДЕРАЛЬНАЯ СЛУЖБА ГОСУДАРСТВЕННОЙ РЕГИСТРАЦИИ, КАДАСТРА И КАРТОГРАФИИ
Действителен: с 02.08.2024 по 26.10.2025

| | | |
|---|---|---|
| полное наименование должности | | инициалы, фамилия |

| Здание |
|---|
| вид объекта недвижимости |

| Лист № 177 раздела 5 | Всего листов раздела 5: 661 | Всего разделов: 3 | Всего листов выписки: 667 |
|---|---|---|---|

| 08.11.2024г. № КУВИ-001/2024-272946328 | |
|---|---|
| Кадастровый номер: 78:31:0103101:3012 | Номер этажа (этажей): 1 |



Масштаб 1

ДОКУМЕНТ ПОДПИСАН
ЭЛЕКТРОННОЙ ПОДПИСЬЮ
Сертификат: 009F0BDC181A023B64597F1E2579BEFB50
Владелец: ФЕДЕРАЛЬНАЯ СЛУЖБА ГОСУДАРСТВЕННОЙ РЕГИСТРАЦИИ, КАДАСТРА И КАРТОГРАФИИ
Действителен: с 02.08.2024 по 26.10.2025

| | | |
|---|---|---|
| полное наименование должности | | инициалы, фамилия |

| Здание |
| --- |
| вид объекта недвижимости |

| Лист № 178 раздела 5 | Всего листов раздела 5: 661 | Всего разделов: 3 | Всего листов выписки: 667 |
| --- | --- | --- | --- |

| 08.11.2024г. № КУВИ-001/2024-272946328 | |
| --- | --- |
| Кадастровый номер: 78:31:0103101:3012 | Номер этажа (этажей): 1 |



Масштаб 1

ДОКУМЕНТ ПОДПИСАН
ЭЛЕКТРОННОЙ ПОДПИСЬЮ
Сертификат: 009F0BDC181A023B64597F1E2579BEFB50
Владелец: ФЕДЕРАЛЬНАЯ СЛУЖБА ГОСУДАРСТВЕННОЙ РЕГИСТРАЦИИ, КАДАСТРА И КАРТОГРАФИИ
Действителен: с 02.08.2024 по 26.10.2025

| | | |
| --- | --- | --- |
| полное наименование должности | | инициалы, фамилия |

| Здание |
|---|
| вид объекта недвижимости |

| Лист № 179 раздела 5 | Всего листов раздела 5: 661 | Всего разделов: 3 | Всего листов выписки: 667 |
|---|---|---|---|

| 08.11.2024г. № КУВИ-001/2024-272946328 | |
|---|---|
| Кадастровый номер: 78:31:0103101:3012 | Номер этажа (этажей): 1 |



Масштаб 1


ДОКУМЕНТ ПОДПИСАН
ЭЛЕКТРОННОЙ ПОДПИСЬЮ
Сертификат: 009F0BDC181A023B64597F1E2579BEFB50
Владелец: ФЕДЕРАЛЬНАЯ СЛУЖБА ГОСУДАРСТВЕННОЙ РЕГИСТРАЦИИ, КАДАСТРА И КАРТОГРАФИИ
Действителен: с 02.08.2024 по 26.10.2025

| | | |
|---|---|---|
| полное наименование должности | | инициалы, фамилия |

| Здание |
|---|
| вид объекта недвижимости |

| Лист № 180 раздела 5 | Всего листов раздела 5: 661 | Всего разделов: 3 | Всего листов выписки: 667 |
|---|---|---|---|

| 08.11.2024г. № КУВИ-001/2024-272946328 | |
|---|---|
| Кадастровый номер: 78:31:0103101:3012 | Номер этажа (этажей): 2 |

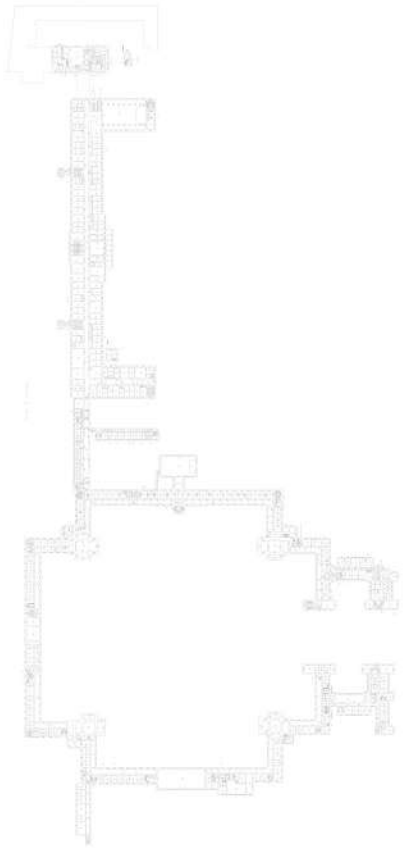

Масштаб 1


ДОКУМЕНТ ПОДПИСАН
ЭЛЕКТРОННОЙ ПОДПИСЬЮ
Сертификат: 009F0BDC181A023B64597F1E2579BEFB50
Владелец: ФЕДЕРАЛЬНАЯ СЛУЖБА ГОСУДАРСТВЕННОЙ РЕГИСТРАЦИИ, КАДАСТРА И КАРТОГРАФИИ
Действителен: с 02.08.2024 по 26.10.2025

| | | |
|---|---|---|
| полное наименование должности | | инициалы, фамилия |

| Здание |
|---|
| вид объекта недвижимости |

| Лист № 181 раздела 5 | Всего листов раздела 5: 661 | Всего разделов: 3 | Всего листов выписки: 667 |
|---|---|---|---|

| 08.11.2024г. № КУВИ-001/2024-272946328 | |
|---|---|
| Кадастровый номер: 78:31:0103101:3012 | Номер этажа (этажей): 2 |

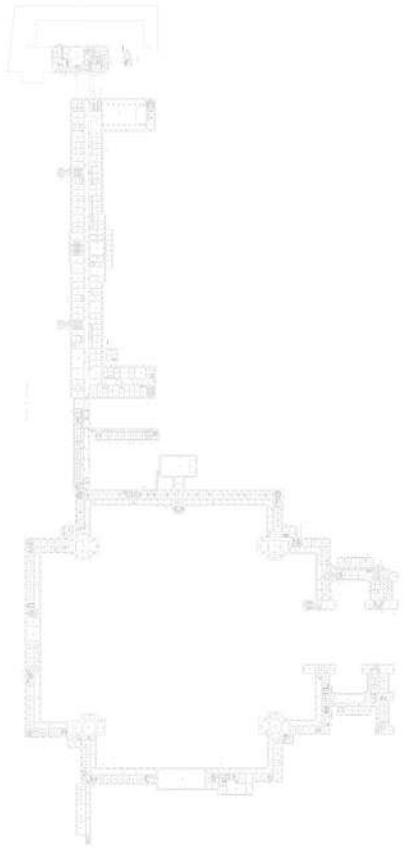

Масштаб 1


ДОКУМЕНТ ПОДПИСАН
ЭЛЕКТРОННОЙ ПОДПИСЬЮ
Сертификат: 009F0BDC181A023B64597F1E2579BEFB50
Владелец: ФЕДЕРАЛЬНАЯ СЛУЖБА ГОСУДАРСТВЕННОЙ РЕГИСТРАЦИИ, КАДАСТРА И КАРТОГРАФИИ
Действителен: с 02.08.2024 по 26.10.2025

| | | |
|---|---|---|
| полное наименование должности | | инициалы, фамилия |

| Здание |
| --- |
| вид объекта недвижимости |

| Лист № 182 раздела 5 | Всего листов раздела 5: 661 | Всего разделов: 3 | Всего листов выписки: 667 |
| --- | --- | --- | --- |

| 08.11.2024г. № КУВИ-001/2024-272946328 | |
| --- | --- |
| Кадастровый номер: 78:31:0103101:3012 | Номер этажа (этажей): 2 |

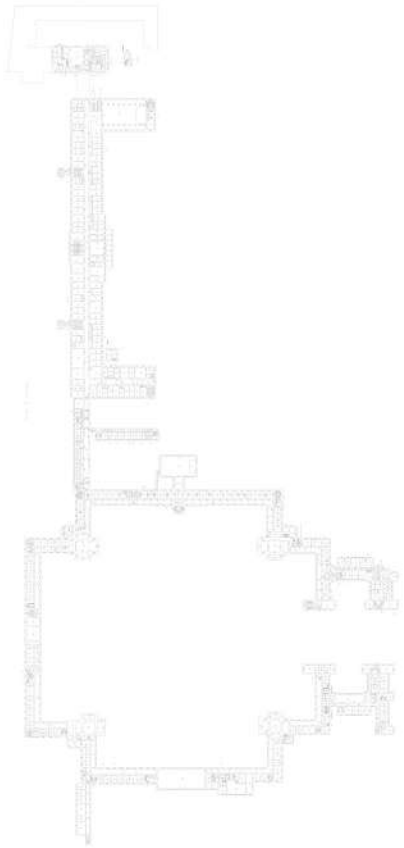

Масштаб 1


ДОКУМЕНТ ПОДПИСАН
ЭЛЕКТРОННОЙ ПОДПИСЬЮ
Сертификат: 009F0BDC181A023B64597F1E2579BEFB50
Владелец: ФЕДЕРАЛЬНАЯ СЛУЖБА ГОСУДАРСТВЕННОЙ РЕГИСТРАЦИИ, КАДАСТРА И КАРТОГРАФИИ
Действителен: с 02.08.2024 по 26.10.2025

| | | |
| --- | --- | --- |
| полное наименование должности | | инициалы, фамилия |

| Здание |
|---|
| вид объекта недвижимости |

| Лист № 183 раздела 5 | Всего листов раздела 5: 661 | Всего разделов: 3 | Всего листов выписки: 667 |
|---|---|---|---|

| 08.11.2024г. № КУВИ-001/2024-272946328 | |
|---|---|
| Кадастровый номер: 78:31:0103101:3012 | Номер этажа (этажей): 2 |

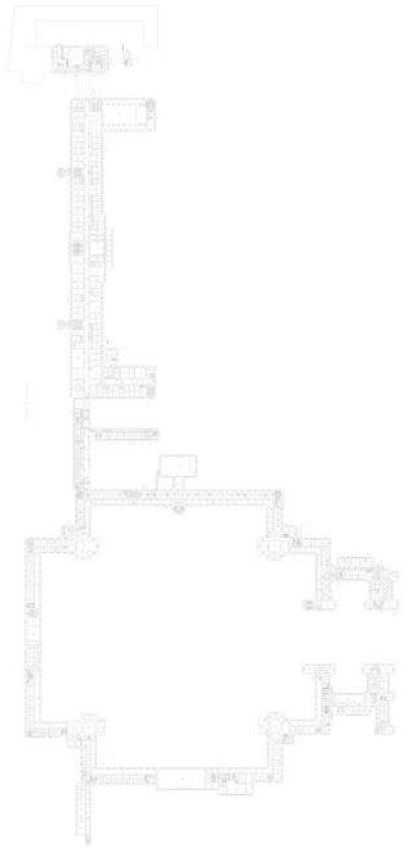

Масштаб 1


ДОКУМЕНТ ПОДПИСАН
ЭЛЕКТРОННОЙ ПОДПИСЬЮ
Сертификат: 009F0BDC181A023B64597F1E2579BEFB50
Владелец: ФЕДЕРАЛЬНАЯ СЛУЖБА ГОСУДАРСТВЕННОЙ РЕГИСТРАЦИИ, КАДАСТРА И КАРТОГРАФИИ
Действителен: с 02.08.2024 по 26.10.2025

| | | |
|---|---|---|
| полное наименование должности | | инициалы, фамилия |

| Здание |
|---|
| вид объекта недвижимости |

| Лист № 184 раздела 5 | Всего листов раздела 5: 661 | Всего разделов: 3 | Всего листов выписки: 667 |
|---|---|---|---|

| 08.11.2024г. № КУВИ-001/2024-272946328 | |
|---|---|
| Кадастровый номер: 78:31:0103101:3012 | Номер этажа (этажей): 2 |

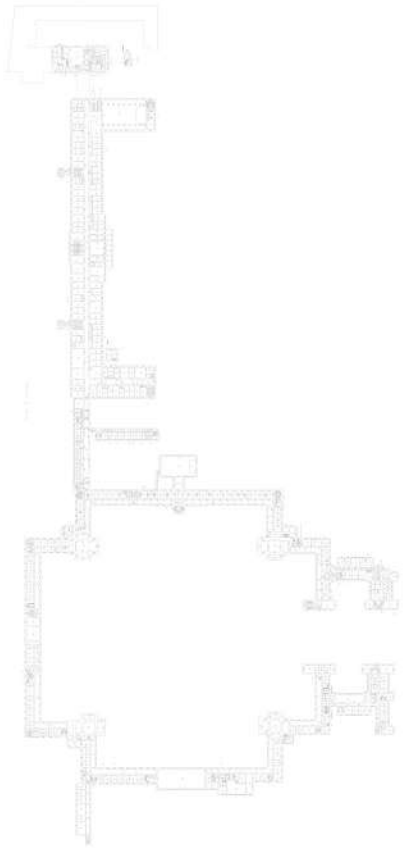

Масштаб 1


ДОКУМЕНТ ПОДПИСАН
ЭЛЕКТРОННОЙ ПОДПИСЬЮ
Сертификат: 009F0BDC181A023B64597F1E2579BEFB50
Владелец: ФЕДЕРАЛЬНАЯ СЛУЖБА ГОСУДАРСТВЕННОЙ РЕГИСТРАЦИИ, КАДАСТРА И КАРТОГРАФИИ
Действителен: с 02.08.2024 по 26.10.2025

| | | |
|---|---|---|
| полное наименование должности | | инициалы, фамилия |

| Здание |
|---|
| вид объекта недвижимости |

| Лист № 185 раздела 5 | Всего листов раздела 5: 661 | Всего разделов: 3 | Всего листов выписки: 667 |
|---|---|---|---|

| 08.11.2024г. № КУВИ-001/2024-272946328 | |
|---|---|
| Кадастровый номер: 78:31:0103101:3012 | Номер этажа (этажей): 2 |

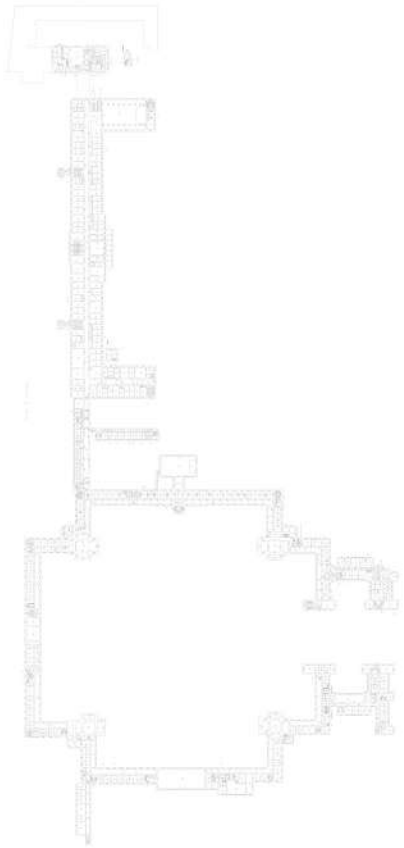

Масштаб 1


ДОКУМЕНТ ПОДПИСАН
ЭЛЕКТРОННОЙ ПОДПИСЬЮ
Сертификат: 009F0BDC181A023B64597F1E2579BEFB50
Владелец: ФЕДЕРАЛЬНАЯ СЛУЖБА ГОСУДАРСТВЕННОЙ РЕГИСТРАЦИИ, КАДАСТРА И КАРТОГРАФИИ
Действителен: с 02.08.2024 по 26.10.2025

| | | |
|---|---|---|
| полное наименование должности | | инициалы, фамилия |

| Здание |
|---|
| вид объекта недвижимости |

| Лист № 186 раздела 5 | Всего листов раздела 5: 661 | Всего разделов: 3 | Всего листов выписки: 667 |
|---|---|---|---|

| 08.11.2024г. № КУВИ-001/2024-272946328 | |
|---|---|
| Кадастровый номер: 78:31:0103101:3012 | Номер этажа (этажей): 2 |

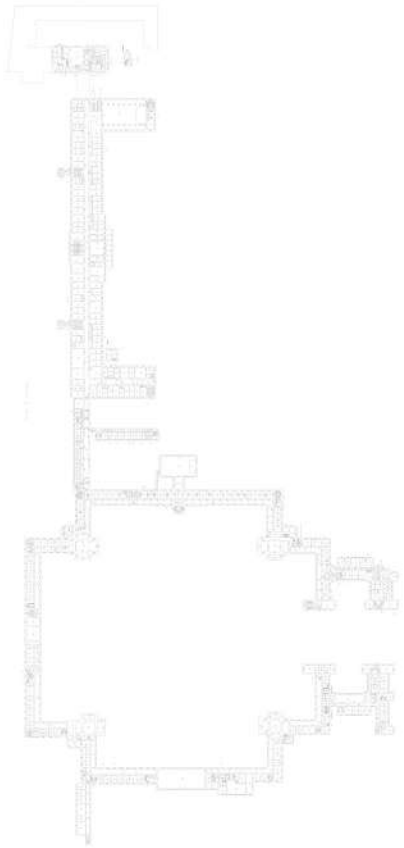

Масштаб 1


ДОКУМЕНТ ПОДПИСАН
ЭЛЕКТРОННОЙ ПОДПИСЬЮ
Сертификат: 009F0BDC181A023B64597F1E2579BEFB50
Владелец: ФЕДЕРАЛЬНАЯ СЛУЖБА ГОСУДАРСТВЕННОЙ РЕГИСТРАЦИИ, КАДАСТРА И КАРТОГРАФИИ
Действителен: с 02.08.2024 по 26.10.2025

| | | |
|---|---|---|
| полное наименование должности | | инициалы, фамилия |

| Здание |
| --- |
| вид объекта недвижимости |

| Лист № 187 раздела 5 | Всего листов раздела 5: 661 | Всего разделов: 3 | Всего листов выписки: 667 |
| --- | --- | --- | --- |

| 08.11.2024г. № КУВИ-001/2024-272946328 | |
| --- | --- |
| Кадастровый номер: 78:31:0103101:3012 | Номер этажа (этажей): 2 |

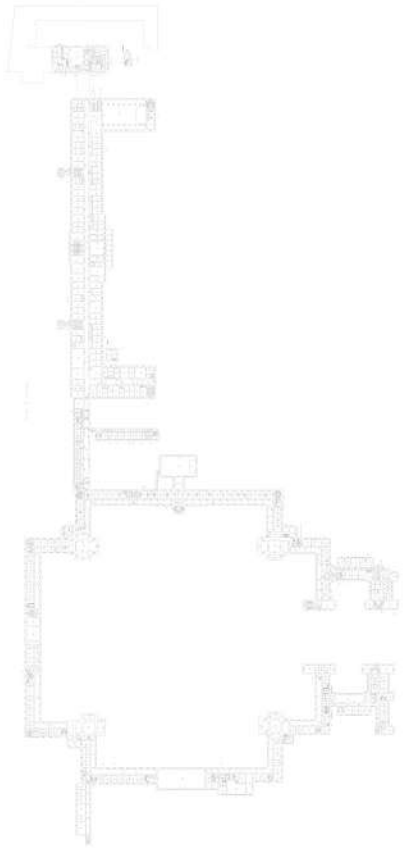

Масштаб 1


ДОКУМЕНТ ПОДПИСАН
ЭЛЕКТРОННОЙ ПОДПИСЬЮ
Сертификат: 009F0BDC181A023B64597F1E2579BEFB50
Владелец: ФЕДЕРАЛЬНАЯ СЛУЖБА ГОСУДАРСТВЕННОЙ РЕГИСТРАЦИИ, КАДАСТРА И КАРТОГРАФИИ
Действителен: с 02.08.2024 по 26.10.2025

| | | |
| --- | --- | --- |
| полное наименование должности | | инициалы, фамилия |

| Здание |
|---|
| вид объекта недвижимости |

| Лист № 188 раздела 5 | Всего листов раздела 5: 661 | Всего разделов: 3 | Всего листов выписки: 667 |
|---|---|---|---|

| 08.11.2024г. № КУВИ-001/2024-272946328 | |
|---|---|
| Кадастровый номер: 78:31:0103101:3012 | Номер этажа (этажей): 2 |

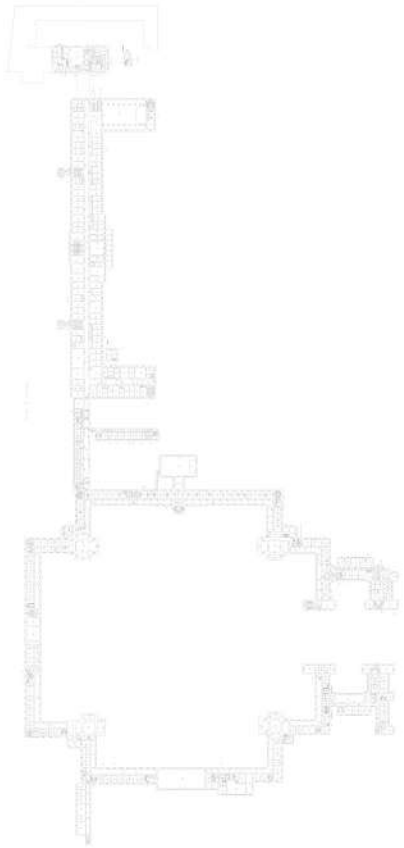

Масштаб 1


ДОКУМЕНТ ПОДПИСАН
ЭЛЕКТРОННОЙ ПОДПИСЬЮ
Сертификат: 009F0BDC181A023B64597F1E2579BEFB50
Владелец: ФЕДЕРАЛЬНАЯ СЛУЖБА ГОСУДАРСТВЕННОЙ РЕГИСТРАЦИИ, КАДАСТРА И КАРТОГРАФИИ
Действителен: с 02.08.2024 по 26.10.2025

| | | |
|---|---|---|
| полное наименование должности | | инициалы, фамилия |

| Здание |
|---|
| вид объекта недвижимости |

| Лист № 189 раздела 5 | Всего листов раздела 5: 661 | Всего разделов: 3 | Всего листов выписки: 667 |
|---|---|---|---|

| 08.11.2024г. № КУВИ-001/2024-272946328 | |
|---|---|
| Кадастровый номер: 78:31:0103101:3012 | Номер этажа (этажей): 2 |

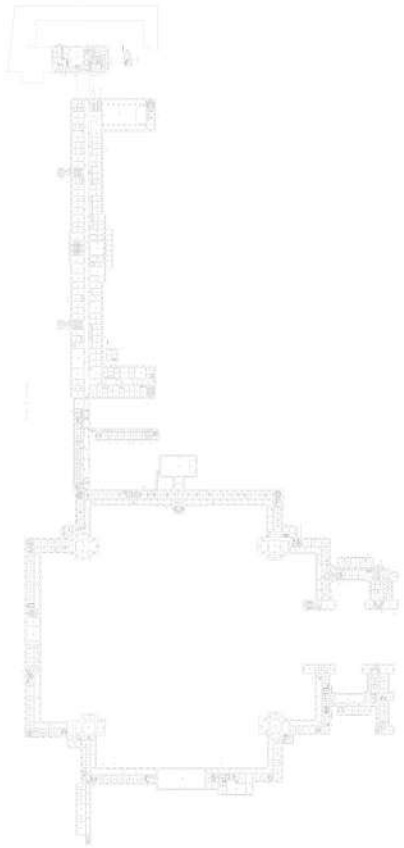

Масштаб 1


ДОКУМЕНТ ПОДПИСАН
ЭЛЕКТРОННОЙ ПОДПИСЬЮ
Сертификат: 009F0BDC181A023B64597F1E2579BEFB50
Владелец: ФЕДЕРАЛЬНАЯ СЛУЖБА ГОСУДАРСТВЕННОЙ РЕГИСТРАЦИИ, КАДАСТРА И КАРТОГРАФИИ
Действителен: с 02.08.2024 по 26.10.2025

| | | |
|---|---|---|
| полное наименование должности | | инициалы, фамилия |

| Здание |
|---|
| вид объекта недвижимости |

| Лист № 190 раздела 5 | Всего листов раздела 5: 661 | Всего разделов: 3 | Всего листов выписки: 667 |
|---|---|---|---|

| 08.11.2024г. № КУВИ-001/2024-272946328 | |
|---|---|
| Кадастровый номер: 78:31:0103101:3012 | Номер этажа (этажей): 2 |

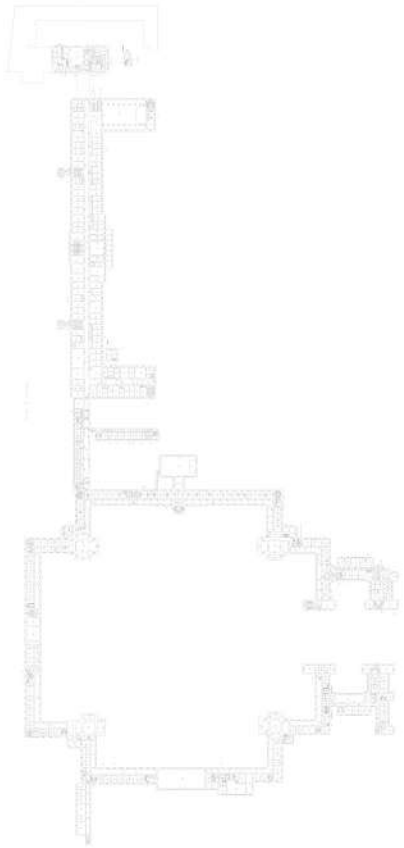

Масштаб 1

ДОКУМЕНТ ПОДПИСАН
ЭЛЕКТРОННОЙ ПОДПИСЬЮ
Сертификат: 009F0BDC181A023B64597F1E2579BEFB50
Владелец: ФЕДЕРАЛЬНАЯ СЛУЖБА ГОСУДАРСТВЕННОЙ РЕГИСТРАЦИИ, КАДАСТРА И КАРТОГРАФИИ
Действителен: с 02.08.2024 по 26.10.2025

| | | |
|---|---|---|
| полное наименование должности | | инициалы, фамилия |

| Здание |
|---|
| вид объекта недвижимости |

| Лист № 191 раздела 5 | Всего листов раздела 5: 661 | Всего разделов: 3 | Всего листов выписки: 667 |
|---|---|---|---|

| 08.11.2024г. № КУВИ-001/2024-272946328 | |
|---|---|
| Кадастровый номер: 78:31:0103101:3012 | Номер этажа (этажей): 2 |



Масштаб 1


ДОКУМЕНТ ПОДПИСАН
ЭЛЕКТРОННОЙ ПОДПИСЬЮ
Сертификат: 009F0BDC181A023B64597F1E2579BEFB50
Владелец: ФЕДЕРАЛЬНАЯ СЛУЖБА ГОСУДАРСТВЕННОЙ РЕГИСТРАЦИИ, КАДАСТРА И КАРТОГРАФИИ
Действителен: с 02.08.2024 по 26.10.2025

| | | |
|---|---|---|
| полное наименование должности | | инициалы, фамилия |

| Здание |
|---|
| вид объекта недвижимости |

| Лист № 192 раздела 5 | Всего листов раздела 5: 661 | Всего разделов: 3 | Всего листов выписки: 667 |
|---|---|---|---|

| 08.11.2024г. № КУВИ-001/2024-272946328 | |
|---|---|
| Кадастровый номер: 78:31:0103101:3012 | Номер этажа (этажей): 2 |

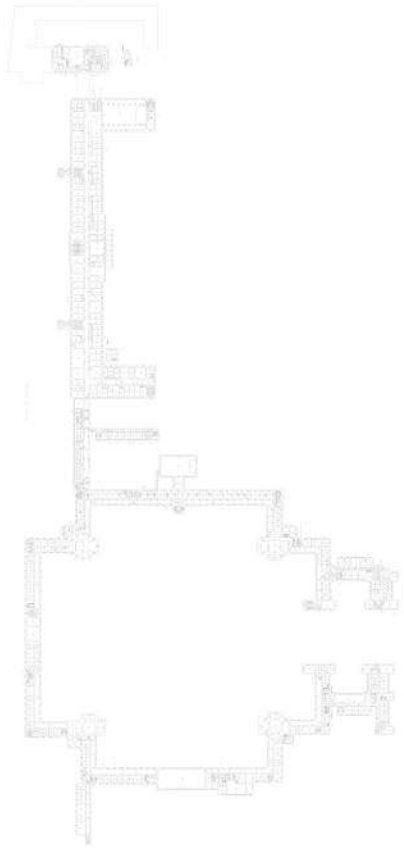

Масштаб 1


ДОКУМЕНТ ПОДПИСАН
ЭЛЕКТРОННОЙ ПОДПИСЬЮ
Сертификат: 009F0BDC181A023B64597F1E2579BEFB50
Владелец: ФЕДЕРАЛЬНАЯ СЛУЖБА ГОСУДАРСТВЕННОЙ РЕГИСТРАЦИИ, КАДАСТРА И КАРТОГРАФИИ
Действителен: с 02.08.2024 по 26.10.2025

| | | |
|---|---|---|
| полное наименование должности | | инициалы, фамилия |

| Здание |
|---|
| вид объекта недвижимости |

| Лист № 193 раздела 5 | Всего листов раздела 5: 661 | Всего разделов: 3 | Всего листов выписки: 667 |
|---|---|---|---|

| 08.11.2024г. № КУВИ-001/2024-272946328 | |
|---|---|
| Кадастровый номер: 78:31:0103101:3012 | Номер этажа (этажей): 2 |

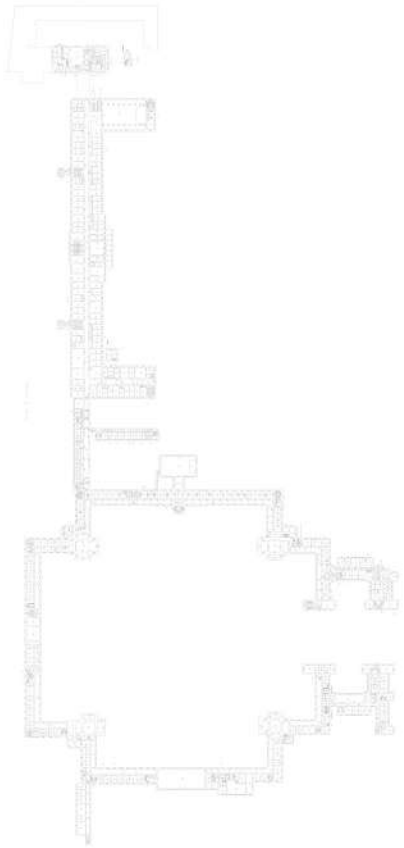

Масштаб 1


ДОКУМЕНТ ПОДПИСАН
ЭЛЕКТРОННОЙ ПОДПИСЬЮ
Сертификат: 009F0BDC181A023B64597F1E2579BEFB50
Владелец: ФЕДЕРАЛЬНАЯ СЛУЖБА ГОСУДАРСТВЕННОЙ РЕГИСТРАЦИИ, КАДАСТРА И КАРТОГРАФИИ
Действителен: с 02.08.2024 по 26.10.2025

| | | |
|---|---|---|
| полное наименование должности | | инициалы, фамилия |

| Здание |
| --- |
| вид объекта недвижимости |

| Лист № 194 раздела 5 | Всего листов раздела 5: 661 | Всего разделов: 3 | Всего листов выписки: 667 |
| --- | --- | --- | --- |

| 08.11.2024г. № КУВИ-001/2024-272946328 | |
| --- | --- |
| Кадастровый номер: 78:31:0103101:3012 | Номер этажа (этажей): 2 |

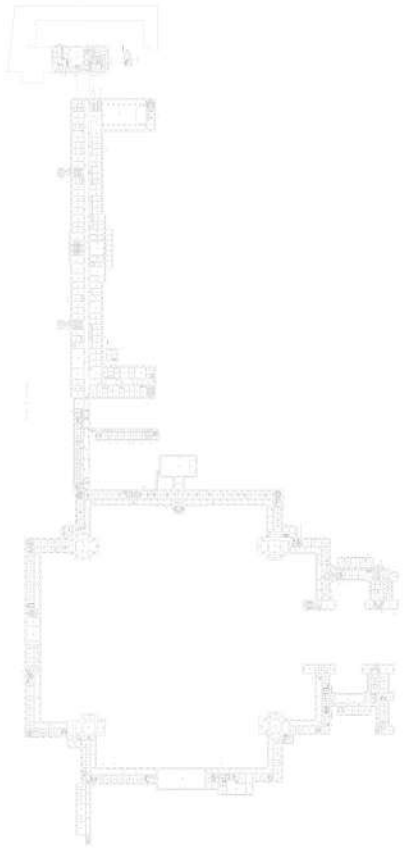

Масштаб 1


ДОКУМЕНТ ПОДПИСАН
ЭЛЕКТРОННОЙ ПОДПИСЬЮ
Сертификат: 009F0BDC181A023B64597F1E2579BEFB50
Владелец: ФЕДЕРАЛЬНАЯ СЛУЖБА ГОСУДАРСТВЕННОЙ РЕГИСТРАЦИИ, КАДАСТРА И КАРТОГРАФИИ
Действителен: с 02.08.2024 по 26.10.2025

| | | |
| --- | --- | --- |
| полное наименование должности | | инициалы, фамилия |

| Здание |
|---|
| вид объекта недвижимости |

| Лист № 195 раздела 5 | Всего листов раздела 5: 661 | Всего разделов: 3 | Всего листов выписки: 667 |
|---|---|---|---|

| 08.11.2024г. № КУВИ-001/2024-272946328 | |
|---|---|
| Кадастровый номер: 78:31:0103101:3012 | Номер этажа (этажей): 2 |

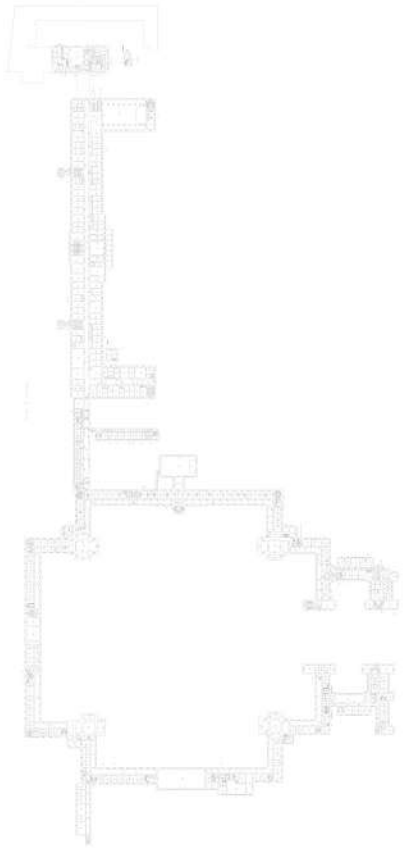

Масштаб 1


ДОКУМЕНТ ПОДПИСАН
ЭЛЕКТРОННОЙ ПОДПИСЬЮ
Сертификат: 009F0BDC181A023B64597F1E2579BEFB50
Владелец: ФЕДЕРАЛЬНАЯ СЛУЖБА ГОСУДАРСТВЕННОЙ РЕГИСТРАЦИИ, КАДАСТРА И КАРТОГРАФИИ
Действителен: с 02.08.2024 по 26.10.2025

| | | |
|---|---|---|
| полное наименование должности | | инициалы, фамилия |

| Здание |
|---|
| вид объекта недвижимости |

| Лист № 196 раздела 5 | Всего листов раздела 5: 661 | Всего разделов: 3 | Всего листов выписки: 667 |
|---|---|---|---|

| 08.11.2024г. № КУВИ-001/2024-272946328 | |
|---|---|
| Кадастровый номер: 78:31:0103101:3012 | Номер этажа (этажей): 2 |

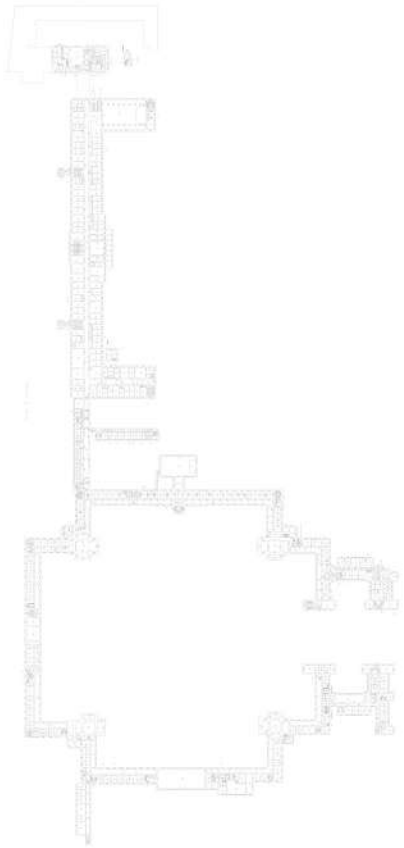

Масштаб 1


ДОКУМЕНТ ПОДПИСАН
ЭЛЕКТРОННОЙ ПОДПИСЬЮ
Сертификат: 009F0BDC181A023B64597F1E2579BEFB50
Владелец: ФЕДЕРАЛЬНАЯ СЛУЖБА ГОСУДАРСТВЕННОЙ РЕГИСТРАЦИИ, КАДАСТРА И КАРТОГРАФИИ
Действителен: с 02.08.2024 по 26.10.2025

| | | |
|---|---|---|
| полное наименование должности | | инициалы, фамилия |

| Здание |
| --- |
| вид объекта недвижимости |

| Лист № 197 раздела 5 | Всего листов раздела 5: 661 | Всего разделов: 3 | Всего листов выписки: 667 |
| --- | --- | --- | --- |

| 08.11.2024г. № КУВИ-001/2024-272946328 | |
| --- | --- |
| Кадастровый номер: 78:31:0103101:3012 | Номер этажа (этажей): 2 |

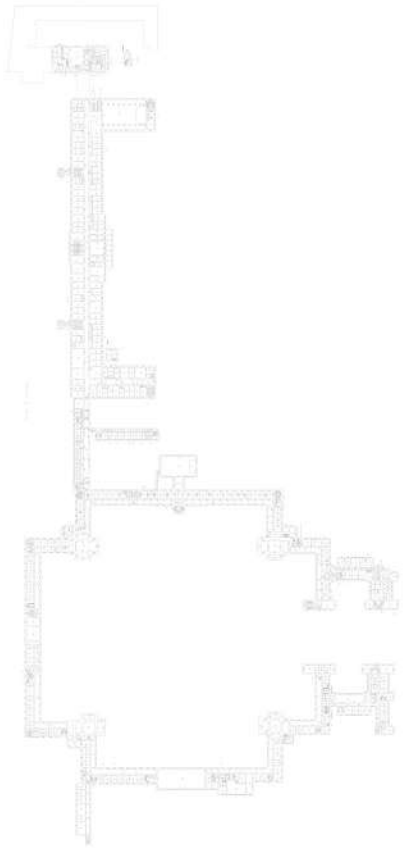

Масштаб 1


ДОКУМЕНТ ПОДПИСАН
ЭЛЕКТРОННОЙ ПОДПИСЬЮ
Сертификат: 009F0BDC181A023B64597F1E2579BEFB50
Владелец: ФЕДЕРАЛЬНАЯ СЛУЖБА ГОСУДАРСТВЕННОЙ РЕГИСТРАЦИИ, КАДАСТРА И КАРТОГРАФИИ
Действителен: с 02.08.2024 по 26.10.2025

| | | |
| --- | --- | --- |
| полное наименование должности | | инициалы, фамилия |

| Здание |
| --- |
| вид объекта недвижимости |

| Лист № 198 раздела 5 | Всего листов раздела 5: 661 | Всего разделов: 3 | Всего листов выписки: 667 |
| --- | --- | --- | --- |

| 08.11.2024г. № КУВИ-001/2024-272946328 | |
| --- | --- |
| Кадастровый номер: 78:31:0103101:3012 | Номер этажа (этажей): 2 |

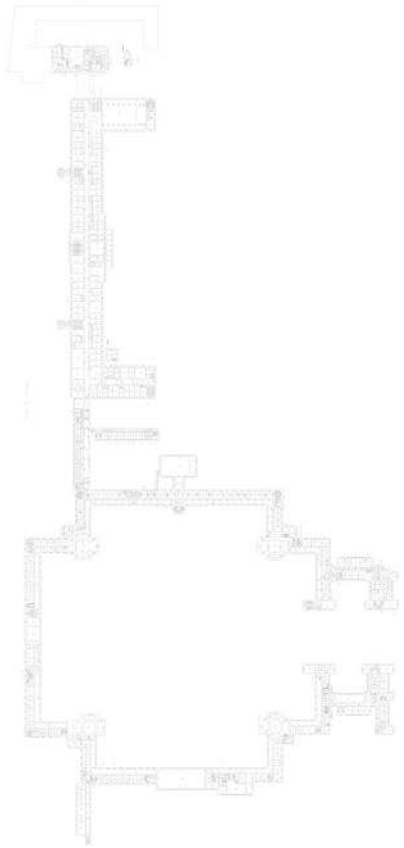

Масштаб 1


ДОКУМЕНТ ПОДПИСАН
ЭЛЕКТРОННОЙ ПОДПИСЬЮ
Сертификат: 009F0BDC181A023B64597F1E2579BEFB50
Владелец: ФЕДЕРАЛЬНАЯ СЛУЖБА ГОСУДАРСТВЕННОЙ РЕГИСТРАЦИИ, КАДАСТРА И КАРТОГРАФИИ
Действителен: с 02.08.2024 по 26.10.2025

| | | |
| --- | --- | --- |
| полное наименование должности | | инициалы, фамилия |

| Здание |
|---|
| вид объекта недвижимости |

| Лист № 199 раздела 5 | Всего листов раздела 5: 661 | Всего разделов: 3 | Всего листов выписки: 667 |
|---|---|---|---|

| 08.11.2024г. № КУВИ-001/2024-272946328 | |
|---|---|
| Кадастровый номер: 78:31:0103101:3012 | Номер этажа (этажей): 2 |

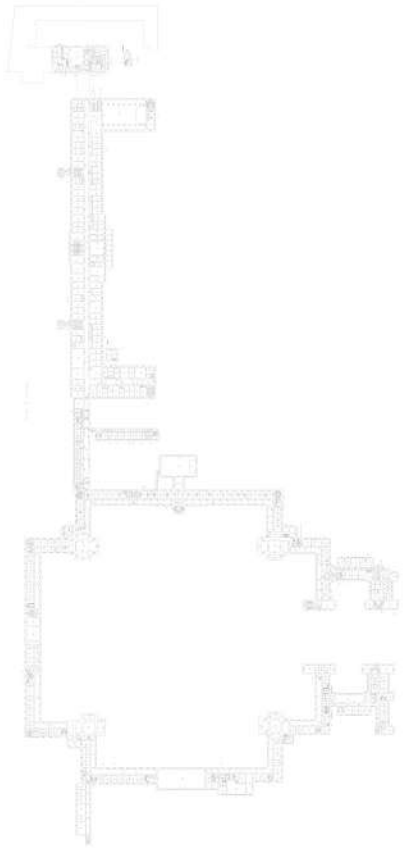

Масштаб 1


ДОКУМЕНТ ПОДПИСАН
ЭЛЕКТРОННОЙ ПОДПИСЬЮ
Сертификат: 009F0BDC181A023B64597F1E2579BEFB50
Владелец: ФЕДЕРАЛЬНАЯ СЛУЖБА ГОСУДАРСТВЕННОЙ РЕГИСТРАЦИИ, КАДАСТРА И КАРТОГРАФИИ
Действителен: с 02.08.2024 по 26.10.2025

| | | |
|---|---|---|
| полное наименование должности | | инициалы, фамилия |

| Здание |
|---|
| вид объекта недвижимости |

| Лист № 200 раздела 5 | Всего листов раздела 5: 661 | Всего разделов: 3 | Всего листов выписки: 667 |
|---|---|---|---|

| 08.11.2024г. № КУВИ-001/2024-272946328 | |
|---|---|
| Кадастровый номер: 78:31:0103101:3012 | Номер этажа (этажей): 2 |

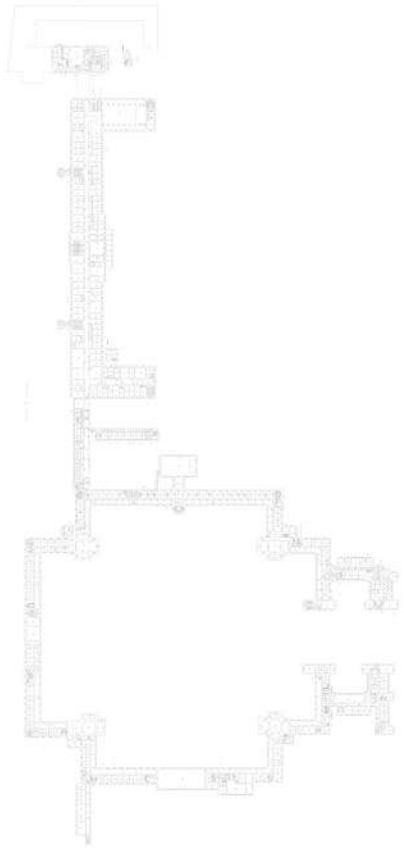

Масштаб 1


ДОКУМЕНТ ПОДПИСАН
ЭЛЕКТРОННОЙ ПОДПИСЬЮ
Сертификат: 009F0BDC181A023B64597F1E2579BEFB50
Владелец: ФЕДЕРАЛЬНАЯ СЛУЖБА ГОСУДАРСТВЕННОЙ РЕГИСТРАЦИИ, КАДАСТРА И КАРТОГРАФИИ
Действителен: с 02.08.2024 по 26.10.2025

| | | |
|---|---|---|
| полное наименование должности | | инициалы, фамилия |

| Здание |
|---|
| вид объекта недвижимости |

| Лист № 201 раздела 5 | Всего листов раздела 5: 661 | Всего разделов: 3 | Всего листов выписки: 667 |
|---|---|---|---|

| 08.11.2024г. № КУВИ-001/2024-272946328 | |
|---|---|
| Кадастровый номер: 78:31:0103101:3012 | Номер этажа (этажей): 2 |

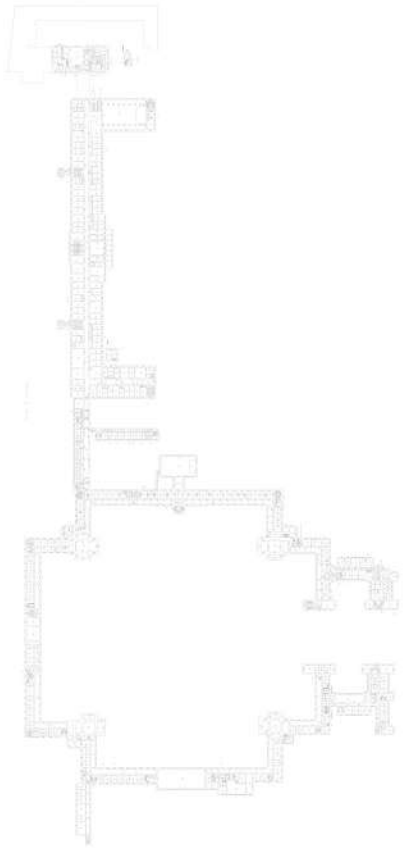

Масштаб 1


ДОКУМЕНТ ПОДПИСАН
ЭЛЕКТРОННОЙ ПОДПИСЬЮ
Сертификат: 009F0BDC181A023B64597F1E2579BEFB50
Владелец: ФЕДЕРАЛЬНАЯ СЛУЖБА ГОСУДАРСТВЕННОЙ РЕГИСТРАЦИИ, КАДАСТРА И КАРТОГРАФИИ
Действителен: с 02.08.2024 по 26.10.2025

| | | |
|---|---|---|
| полное наименование должности | | инициалы, фамилия |

| Здание |
|---|
| вид объекта недвижимости |

| Лист № 202 раздела 5 | Всего листов раздела 5: 661 | Всего разделов: 3 | Всего листов выписки: 667 |
|---|---|---|---|

| 08.11.2024г. № КУВИ-001/2024-272946328 | |
|---|---|
| Кадастровый номер: 78:31:0103101:3012 | Номер этажа (этажей): 2 |

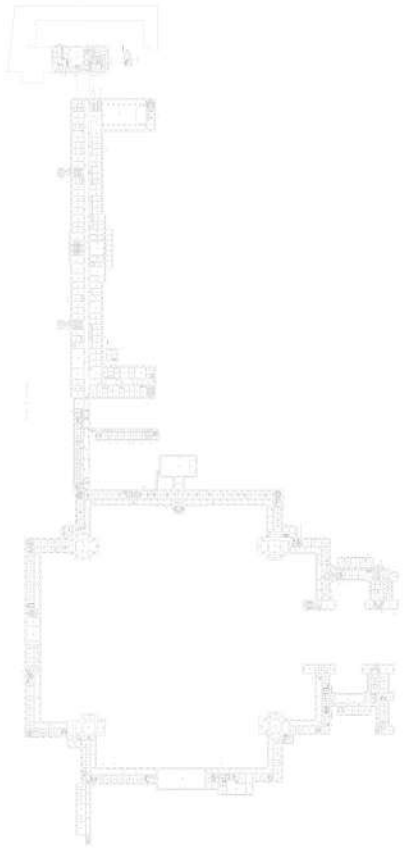

Масштаб 1


ДОКУМЕНТ ПОДПИСАН
ЭЛЕКТРОННОЙ ПОДПИСЬЮ
Сертификат: 009F0BDC181A023B64597F1E2579BEFB50
Владелец: ФЕДЕРАЛЬНАЯ СЛУЖБА ГОСУДАРСТВЕННОЙ РЕГИСТРАЦИИ, КАДАСТРА И КАРТОГРАФИИ
Действителен: с 02.08.2024 по 26.10.2025

| | | |
|---|---|---|
| полное наименование должности | | инициалы, фамилия |

| Здание |
|---|
| вид объекта недвижимости |

| Лист № 203 раздела 5 | Всего листов раздела 5: 661 | Всего разделов: 3 | Всего листов выписки: 667 |
|---|---|---|---|

| 08.11.2024г. № КУВИ-001/2024-272946328 | |
|---|---|
| Кадастровый номер: 78:31:0103101:3012 | Номер этажа (этажей): 2 |

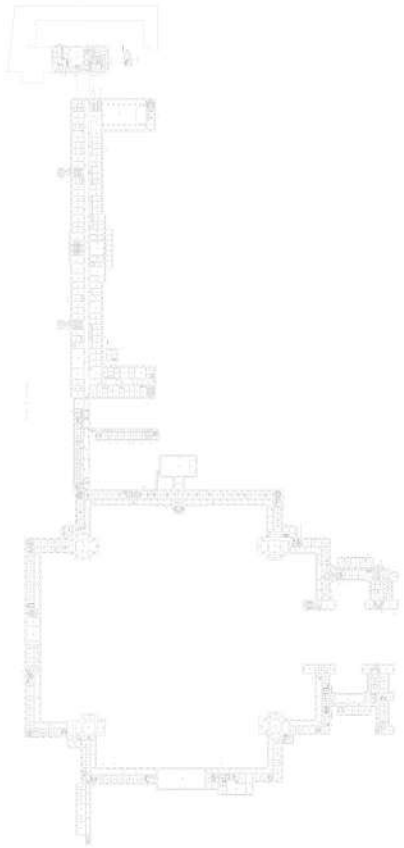

Масштаб 1


ДОКУМЕНТ ПОДПИСАН
ЭЛЕКТРОННОЙ ПОДПИСЬЮ
Сертификат: 009F0BDC181A023B64597F1E2579BEFB50
Владелец: ФЕДЕРАЛЬНАЯ СЛУЖБА ГОСУДАРСТВЕННОЙ РЕГИСТРАЦИИ, КАДАСТРА И КАРТОГРАФИИ
Действителен: с 02.08.2024 по 26.10.2025

| | | |
|---|---|---|
| полное наименование должности | | инициалы, фамилия |

| Здание |
|---|
| вид объекта недвижимости |

| Лист № 204 раздела 5 | Всего листов раздела 5: 661 | Всего разделов: 3 | Всего листов выписки: 667 |
|---|---|---|---|

| 08.11.2024г. № КУВИ-001/2024-272946328 | |
|---|---|
| Кадастровый номер: 78:31:0103101:3012 | Номер этажа (этажей): 2 |

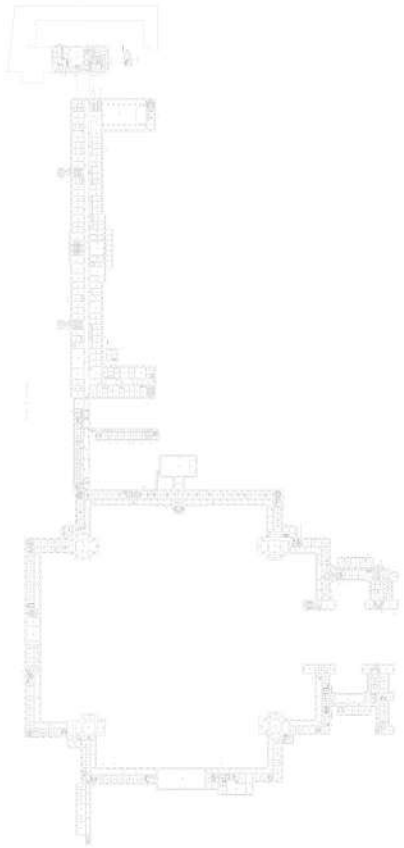

Масштаб 1


ДОКУМЕНТ ПОДПИСАН
ЭЛЕКТРОННОЙ ПОДПИСЬЮ
Сертификат: 009F0BDC181A023B64597F1E2579BEFB50
Владелец: ФЕДЕРАЛЬНАЯ СЛУЖБА ГОСУДАРСТВЕННОЙ РЕГИСТРАЦИИ, КАДАСТРА И КАРТОГРАФИИ
Действителен: с 02.08.2024 по 26.10.2025

| | | |
|---|---|---|
| полное наименование должности | | инициалы, фамилия |

| Здание |
|---|
| вид объекта недвижимости |

| Лист № 205 раздела 5 | Всего листов раздела 5: 661 | Всего разделов: 3 | Всего листов выписки: 667 |
|---|---|---|---|

| 08.11.2024г. № КУВИ-001/2024-272946328 | |
|---|---|
| Кадастровый номер: 78:31:0103101:3012 | Номер этажа (этажей): 2 |

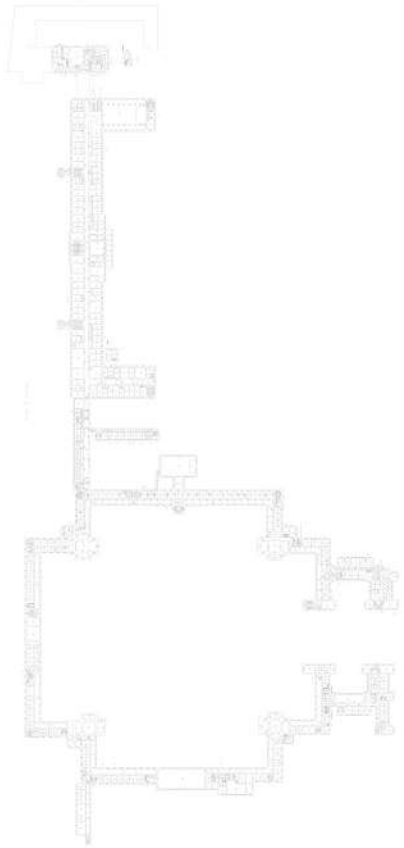

Масштаб 1


ДОКУМЕНТ ПОДПИСАН
ЭЛЕКТРОННОЙ ПОДПИСЬЮ
Сертификат: 009F0BDC181A023B64597F1E2579BEFB50
Владелец: ФЕДЕРАЛЬНАЯ СЛУЖБА ГОСУДАРСТВЕННОЙ РЕГИСТРАЦИИ, КАДАСТРА И КАРТОГРАФИИ
Действителен: с 02.08.2024 по 26.10.2025

| | | |
|---|---|---|
| полное наименование должности | | инициалы, фамилия |

| Здание |
| --- |
| вид объекта недвижимости |

| Лист № 206 раздела 5 | Всего листов раздела 5: 661 | Всего разделов: 3 | Всего листов выписки: 667 |
| --- | --- | --- | --- |

| 08.11.2024г. № КУВИ-001/2024-272946328 | |
| --- | --- |
| Кадастровый номер: 78:31:0103101:3012 | Номер этажа (этажей): 2 |

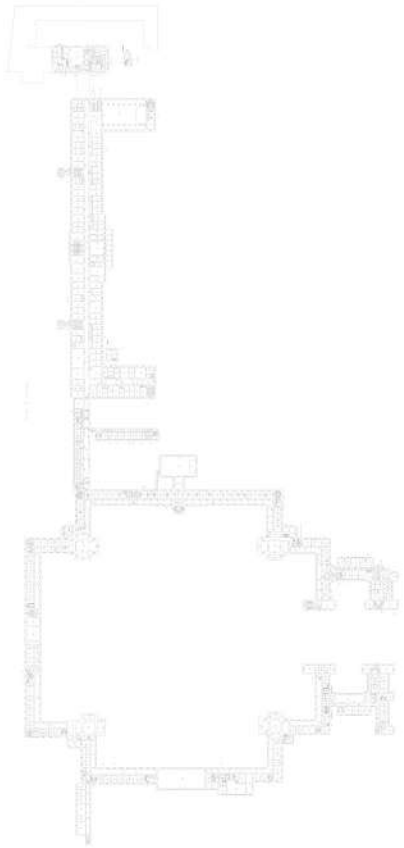

Масштаб 1


ДОКУМЕНТ ПОДПИСАН
ЭЛЕКТРОННОЙ ПОДПИСЬЮ
Сертификат: 009F0BDC181A023B64597F1E2579BEFB50
Владелец: ФЕДЕРАЛЬНАЯ СЛУЖБА ГОСУДАРСТВЕННОЙ РЕГИСТРАЦИИ, КАДАСТРА И КАРТОГРАФИИ
Действителен: с 02.08.2024 по 26.10.2025

| | | |
| --- | --- | --- |
| полное наименование должности | | инициалы, фамилия |

| Здание |
| --- |
| вид объекта недвижимости |

| Лист № 207 раздела 5 | Всего листов раздела 5: 661 | Всего разделов: 3 | Всего листов выписки: 667 |
| --- | --- | --- | --- |

| 08.11.2024г. № КУВИ-001/2024-272946328 | |
| --- | --- |
| Кадастровый номер: 78:31:0103101:3012 | Номер этажа (этажей): 2 |

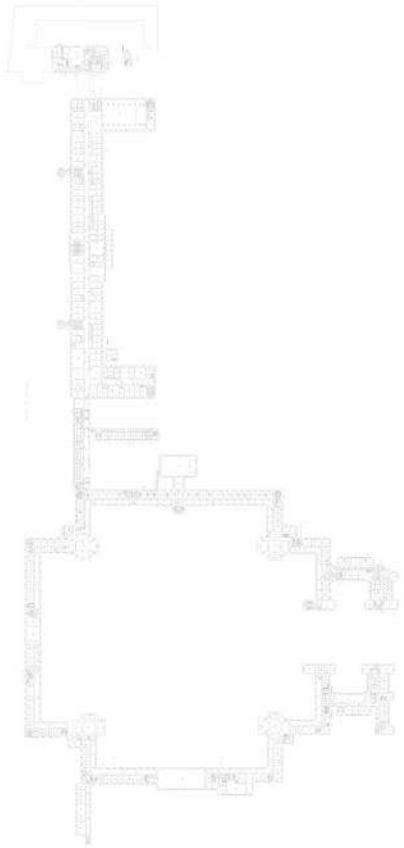

Масштаб 1


ДОКУМЕНТ ПОДПИСАН
ЭЛЕКТРОННОЙ ПОДПИСЬЮ
Сертификат: 009F0BDC181A023B64597F1E2579BEFB50
Владелец: ФЕДЕРАЛЬНАЯ СЛУЖБА ГОСУДАРСТВЕННОЙ РЕГИСТРАЦИИ, КАДАСТРА И КАРТОГРАФИИ
Действителен: с 02.08.2024 по 26.10.2025

| | | |
| --- | --- | --- |
| полное наименование должности | | инициалы, фамилия |

| Здание |
|---|
| вид объекта недвижимости |

| Лист № 208 раздела 5 | Всего листов раздела 5: 661 | Всего разделов: 3 | Всего листов выписки: 667 |
|---|---|---|---|

| 08.11.2024г. № КУВИ-001/2024-272946328 | |
|---|---|
| Кадастровый номер: 78:31:0103101:3012 | Номер этажа (этажей): 2 |

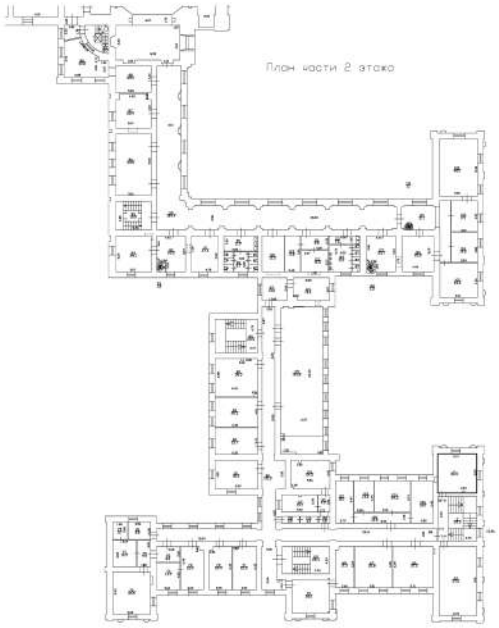


Масштаб 1


ДОКУМЕНТ ПОДПИСАН
ЭЛЕКТРОННОЙ ПОДПИСЬЮ
Сертификат: 009F0BDC181A023B64597F1E2579BEFB50
Владелец: ФЕДЕРАЛЬНАЯ СЛУЖБА ГОСУДАРСТВЕННОЙ РЕГИСТРАЦИИ, КАДАСТРА И КАРТОГРАФИИ
Действителен: с 02.08.2024 по 26.10.2025

| | | |
|---|---|---|
| полное наименование должности | | инициалы, фамилия |

| Здание |
|---|
| вид объекта недвижимости |

| Лист № 209 раздела 5 | Всего листов раздела 5: 661 | Всего разделов: 3 | Всего листов выписки: 667 |
|---|---|---|---|

| 08.11.2024г. № КУВИ-001/2024-272946328 | |
|---|---|
| Кадастровый номер: 78:31:0103101:3012 | Номер этажа (этажей): 2 |

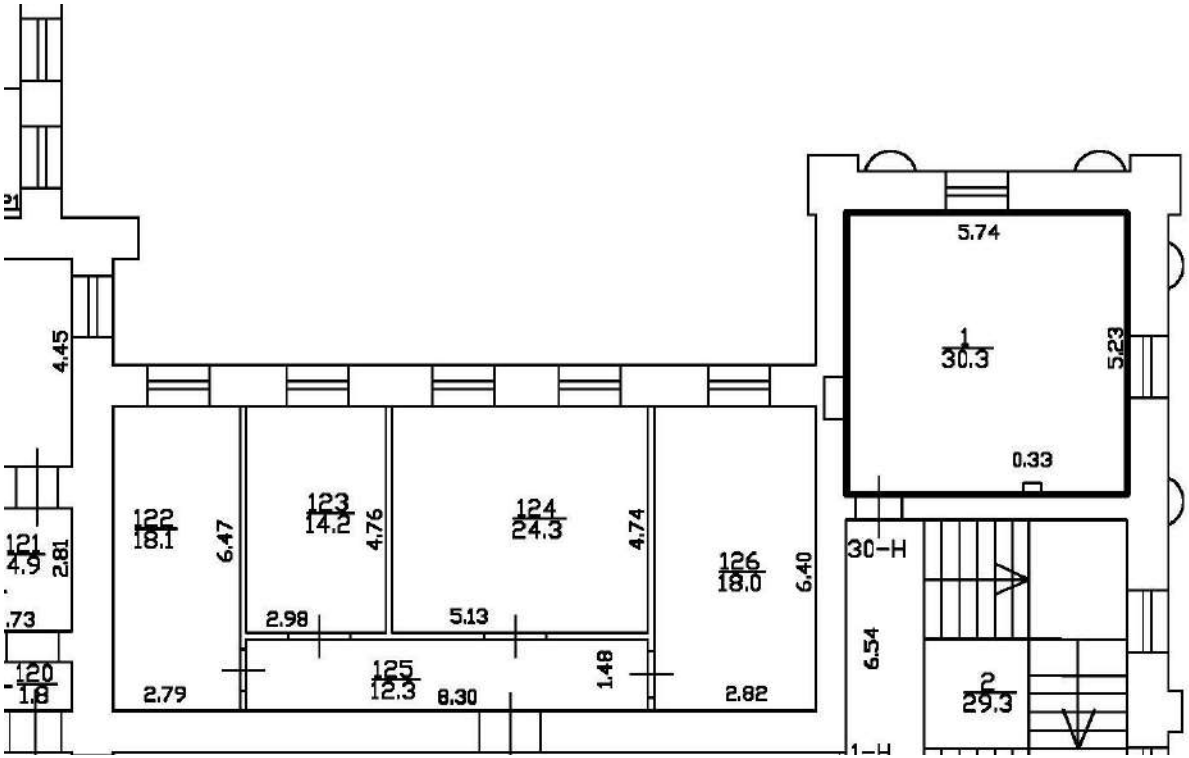



Масштаб 1

| | | |
|---|---|---|
| полное наименование должности | ДОКУМЕНТ ПОДПИСАН ЭЛЕКТРОННОЙ ПОДПИСЬЮ<br>Сертификат: 009F0BDC181A023B64597F1E2579BEFB50<br>Владелец: ФЕДЕРАЛЬНАЯ СЛУЖБА ГОСУДАРСТВЕННОЙ РЕГИСТРАЦИИ, КАДАСТРА И КАРТОГРАФИИ<br>Действителен: с 02.08.2024 по 26.10.2025 | инициалы, фамилия |

| Здание |
| --- |
| вид объекта недвижимости |

| Лист № 210 раздела 5 | Всего листов раздела 5: 661 | Всего разделов: 3 | Всего листов выписки: 667 |
| --- | --- | --- | --- |

| 08.11.2024г. № КУВИ-001/2024-272946328 | |
| --- | --- |
| Кадастровый номер: 78:31:0103101:3012 | Номер этажа (этажей): 2 |

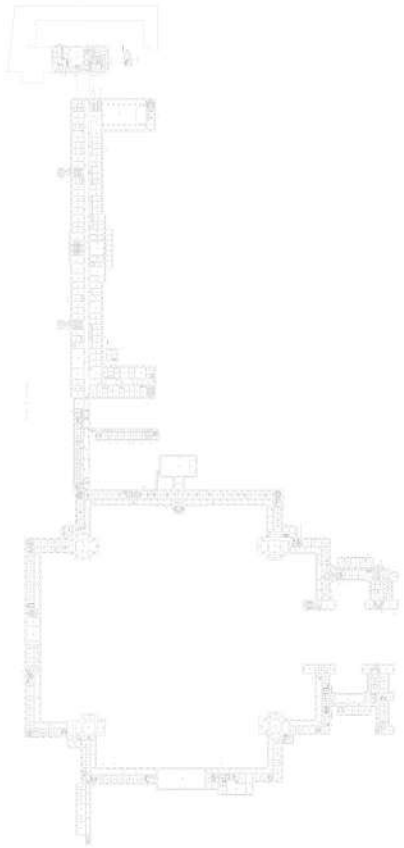

Масштаб 1


ДОКУМЕНТ ПОДПИСАН
ЭЛЕКТРОННОЙ ПОДПИСЬЮ
Сертификат: 009F0BDC181A023B64597F1E2579BEFB50
Владелец: ФЕДЕРАЛЬНАЯ СЛУЖБА ГОСУДАРСТВЕННОЙ РЕГИСТРАЦИИ, КАДАСТРА И КАРТОГРАФИИ
Действителен: с 02.08.2024 по 26.10.2025

| | | |
| --- | --- | --- |
| полное наименование должности | | инициалы, фамилия |

| Здание |
| --- |
| вид объекта недвижимости |

| Лист № 211 раздела 5 | Всего листов раздела 5: 661 | Всего разделов: 3 | Всего листов выписки: 667 |
| --- | --- | --- | --- |

| 08.11.2024г. № КУВИ-001/2024-272946328 | |
| --- | --- |
| Кадастровый номер: 78:31:0103101:3012 | Номер этажа (этажей): 2 |

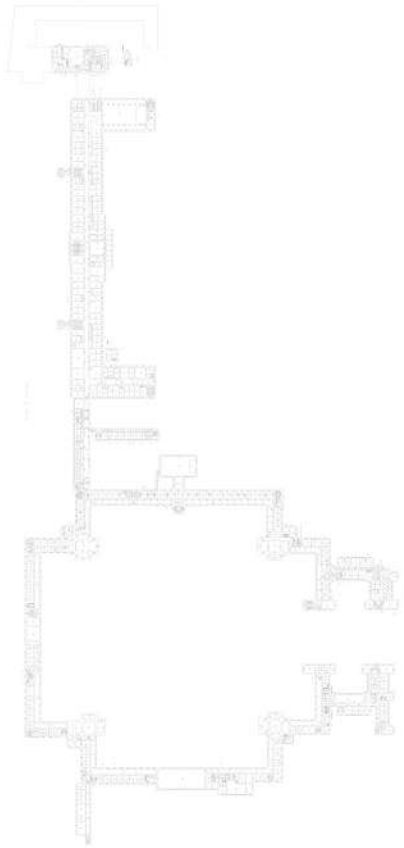

Масштаб 1


ДОКУМЕНТ ПОДПИСАН
ЭЛЕКТРОННОЙ ПОДПИСЬЮ
Сертификат: 009F0BDC181A023B64597F1E2579BEFB50
Владелец: ФЕДЕРАЛЬНАЯ СЛУЖБА ГОСУДАРСТВЕННОЙ РЕГИСТРАЦИИ, КАДАСТРА И КАРТОГРАФИИ
Действителен: с 02.08.2024 по 26.10.2025

| | | |
| --- | --- | --- |
| полное наименование должности | | инициалы, фамилия |

| Здание |
|---|
| вид объекта недвижимости |

| Лист № 212 раздела 5 | Всего листов раздела 5: 661 | Всего разделов: 3 | Всего листов выписки: 667 |
|---|---|---|---|

| 08.11.2024г. № КУВИ-001/2024-272946328 | |
|---|---|
| Кадастровый номер: 78:31:0103101:3012 | Номер этажа (этажей): 2 |

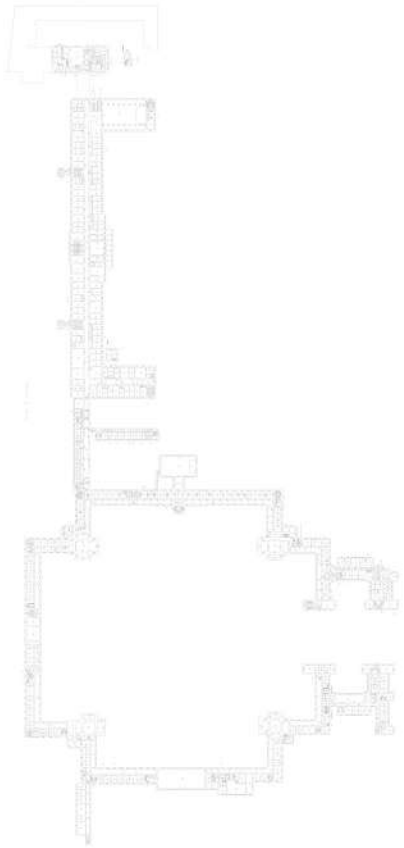

Масштаб 1


ДОКУМЕНТ ПОДПИСАН
ЭЛЕКТРОННОЙ ПОДПИСЬЮ
Сертификат: 009F0BDC181A023B64597F1E2579BEFB50
Владелец: ФЕДЕРАЛЬНАЯ СЛУЖБА ГОСУДАРСТВЕННОЙ РЕГИСТРАЦИИ, КАДАСТРА И КАРТОГРАФИИ
Действителен: с 02.08.2024 по 26.10.2025

| | | |
|---|---|---|
| полное наименование должности | | инициалы, фамилия |

| Здание |
|---|
| вид объекта недвижимости |

| Лист № 213 раздела 5 | Всего листов раздела 5: 661 | Всего разделов: 3 | Всего листов выписки: 667 |
|---|---|---|---|

| 08.11.2024г. № КУВИ-001/2024-272946328 | |
|---|---|
| Кадастровый номер: 78:31:0103101:3012 | Номер этажа (этажей): 2 |

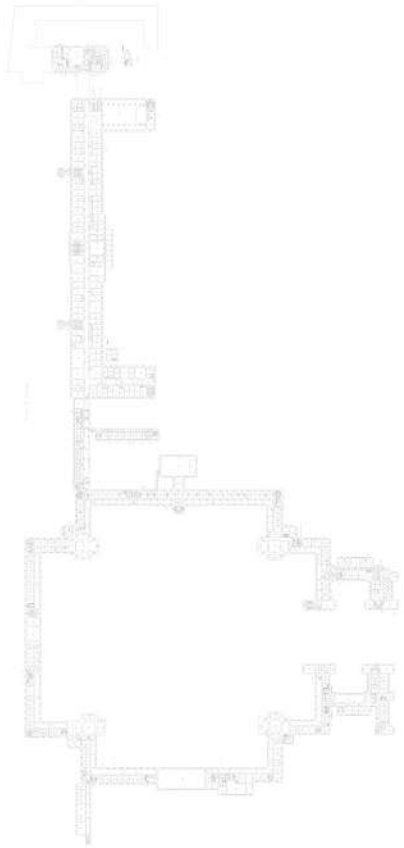

Масштаб 1


ДОКУМЕНТ ПОДПИСАН
ЭЛЕКТРОННОЙ ПОДПИСЬЮ
Сертификат: 009F0BDC181A023B64597F1E2579BEFB50
Владелец: ФЕДЕРАЛЬНАЯ СЛУЖБА ГОСУДАРСТВЕННОЙ РЕГИСТРАЦИИ, КАДАСТРА И КАРТОГРАФИИ
Действителен: с 02.08.2024 по 26.10.2025

| | | |
|---|---|---|
| полное наименование должности | | инициалы, фамилия |

| Здание |
|---|
| вид объекта недвижимости |

| Лист № 214 раздела 5 | Всего листов раздела 5: 661 | Всего разделов: 3 | Всего листов выписки: 667 |
|---|---|---|---|

| 08.11.2024г. № КУВИ-001/2024-272946328 | |
|---|---|
| Кадастровый номер: 78:31:0103101:3012 | Номер этажа (этажей): 2 |

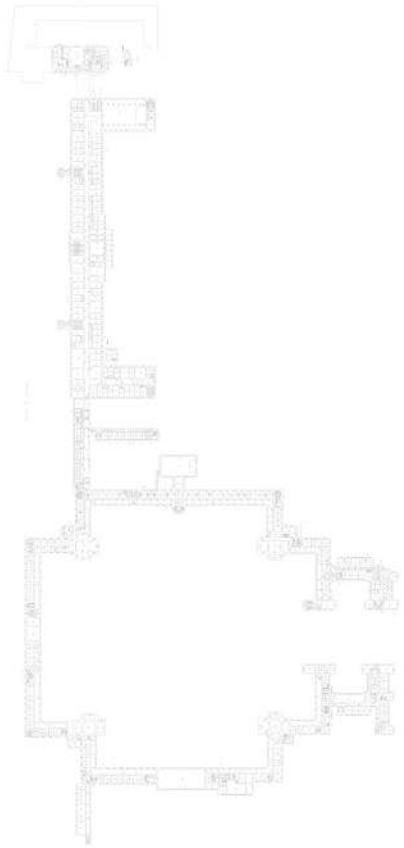

Масштаб 1


ДОКУМЕНТ ПОДПИСАН
ЭЛЕКТРОННОЙ ПОДПИСЬЮ
Сертификат: 009F0BDC181A023B64597F1E2579BEFB50
Владелец: ФЕДЕРАЛЬНАЯ СЛУЖБА ГОСУДАРСТВЕННОЙ РЕГИСТРАЦИИ, КАДАСТРА И КАРТОГРАФИИ
Действителен: с 02.08.2024 по 26.10.2025

| | | |
|---|---|---|
| полное наименование должности | | инициалы, фамилия |

| Здание |
|---|
| вид объекта недвижимости |

| Лист № 215 раздела 5 | Всего листов раздела 5: 661 | Всего разделов: 3 | Всего листов выписки: 667 |
|---|---|---|---|

| 08.11.2024г. № КУВИ-001/2024-272946328 | |
|---|---|
| Кадастровый номер: 78:31:0103101:3012 | Номер этажа (этажей): 2 |

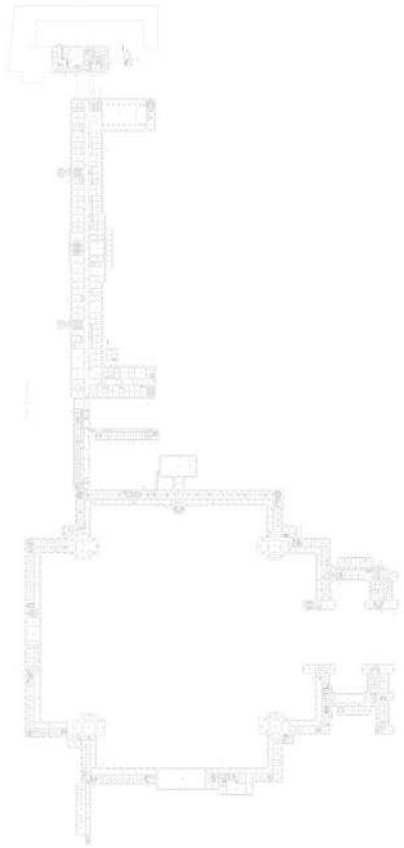

Масштаб 1


ДОКУМЕНТ ПОДПИСАН
ЭЛЕКТРОННОЙ ПОДПИСЬЮ
Сертификат: 009F0BDC181A023B64597F1E2579BEFB50
Владелец: ФЕДЕРАЛЬНАЯ СЛУЖБА ГОСУДАРСТВЕННОЙ РЕГИСТРАЦИИ, КАДАСТРА И КАРТОГРАФИИ
Действителен: с 02.08.2024 по 26.10.2025

| | | |
|---|---|---|
| полное наименование должности | | инициалы, фамилия |

| Здание |
|---|
| вид объекта недвижимости |

| Лист № 216 раздела 5 | Всего листов раздела 5: 661 | Всего разделов: 3 | Всего листов выписки: 667 |
|---|---|---|---|

| 08.11.2024г. № КУВИ-001/2024-272946328 | |
|---|---|
| Кадастровый номер: 78:31:0103101:3012 | Номер этажа (этажей): 2 |

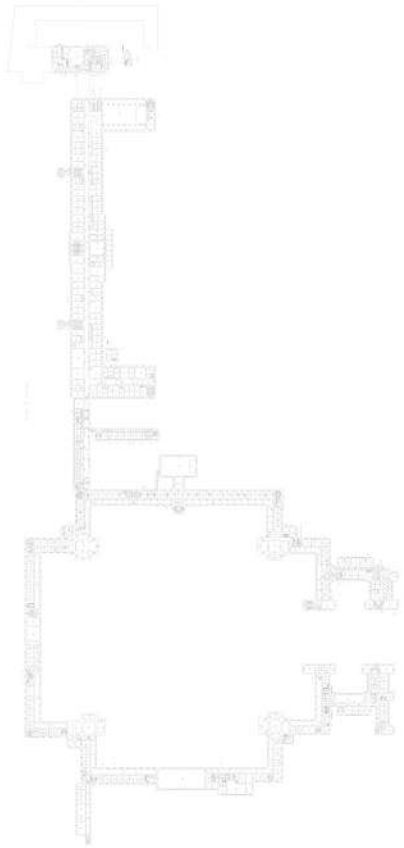

Масштаб 1

ДОКУМЕНТ ПОДПИСАН
ЭЛЕКТРОННОЙ ПОДПИСЬЮ
Сертификат: 009F0BDC181A023B64597F1E2579BEFB50
Владелец: ФЕДЕРАЛЬНАЯ СЛУЖБА ГОСУДАРСТВЕННОЙ РЕГИСТРАЦИИ, КАДАСТРА И КАРТОГРАФИИ
Действителен: с 02.08.2024 по 26.10.2025

| | | |
|---|---|---|
| полное наименование должности | | инициалы, фамилия |

| Здание |
|---|
| вид объекта недвижимости |

| Лист № 217 раздела 5 | Всего листов раздела 5: 661 | Всего разделов: 3 | Всего листов выписки: 667 |
|---|---|---|---|

| 08.11.2024г. № КУВИ-001/2024-272946328 | |
|---|---|
| Кадастровый номер: 78:31:0103101:3012 | Номер этажа (этажей): 3 |



Масштаб 1

ДОКУМЕНТ ПОДПИСАН
ЭЛЕКТРОННОЙ ПОДПИСЬЮ
Сертификат: 009F0BDC181A023B64597F1E2579BEFB50
Владелец: ФЕДЕРАЛЬНАЯ СЛУЖБА ГОСУДАРСТВЕННОЙ РЕГИСТРАЦИИ, КАДАСТРА И КАРТОГРАФИИ
Действителен: с 02.08.2024 по 26.10.2025

| | | |
|---|---|---|
| полное наименование должности | | инициалы, фамилия |

| Здание |
|---|
| вид объекта недвижимости |

| Лист № 218 раздела 5 | Всего листов раздела 5: 661 | Всего разделов: 3 | Всего листов выписки: 667 |
|---|---|---|---|

| 08.11.2024г. № КУВИ-001/2024-272946328 | |
|---|---|
| Кадастровый номер: 78:31:0103101:3012 | Номер этажа (этажей): 3 |



Масштаб 1

ДОКУМЕНТ ПОДПИСАН
ЭЛЕКТРОННОЙ ПОДПИСЬЮ
Сертификат: 009F0BDC181A023B64597F1E2579BEFB50
Владелец: ФЕДЕРАЛЬНАЯ СЛУЖБА ГОСУДАРСТВЕННОЙ РЕГИСТРАЦИИ, КАДАСТРА И КАРТОГРАФИИ
Действителен: с 02.08.2024 по 26.10.2025

| | | |
|---|---|---|
| полное наименование должности | | инициалы, фамилия |

| Здание |
| --- |
| вид объекта недвижимости |

| Лист № 219 раздела 5 | Всего листов раздела 5: 661 | Всего разделов: 3 | Всего листов выписки: 667 |
| --- | --- | --- | --- |

| 08.11.2024г. № КУВИ-001/2024-272946328 | |
| --- | --- |
| Кадастровый номер: 78:31:0103101:3012 | Номер этажа (этажей): цокольный |

ДОКУМЕНТ ПОДПИСАН
ЭЛЕКТРОННОЙ ПОДПИСЬЮ
Сертификат: 009F0BDC181A023B64597F1E2579BEFB50
Владелец: ФЕДЕРАЛЬНАЯ СЛУЖБА ГОСУДАРСТВЕННОЙ РЕГИСТРАЦИИ, КАДАСТРА И КАРТОГРАФИИ
Действителен: с 02.08.2024 по 26.10.2025

| | | |
| --- | --- | --- |
| полное наименование должности | | инициалы, фамилия |

| Здание |
| --- |
| вид объекта недвижимости |

| Лист № 220 раздела 5 | Всего листов раздела 5: 661 | Всего разделов: 3 | Всего листов выписки: 667 |
| --- | --- | --- | --- |

| 08.11.2024г. № КУВИ-001/2024-272946328 | |
| --- | --- |
| Кадастровый номер: 78:31:0103101:3012 | Номер этажа (этажей): 3 |



Масштаб 1


ДОКУМЕНТ ПОДПИСАН
ЭЛЕКТРОННОЙ ПОДПИСЬЮ
Сертификат: 009F0BDC181A023B64597F1E2579BEFB50
Владелец: ФЕДЕРАЛЬНАЯ СЛУЖБА ГОСУДАРСТВЕННОЙ РЕГИСТРАЦИИ, КАДАСТРА И КАРТОГРАФИИ
Действителен: с 02.08.2024 по 26.10.2025

| | | |
| --- | --- | --- |
| полное наименование должности | | инициалы, фамилия |

| Здание |
|---|
| вид объекта недвижимости |

| Лист № 221 раздела 5 | Всего листов раздела 5: 661 | Всего разделов: 3 | Всего листов выписки: 667 |
|---|---|---|---|

| 08.11.2024г. № КУВИ-001/2024-272946328 | |
|---|---|
| Кадастровый номер: 78:31:0103101:3012 | Номер этажа (этажей): 3 |

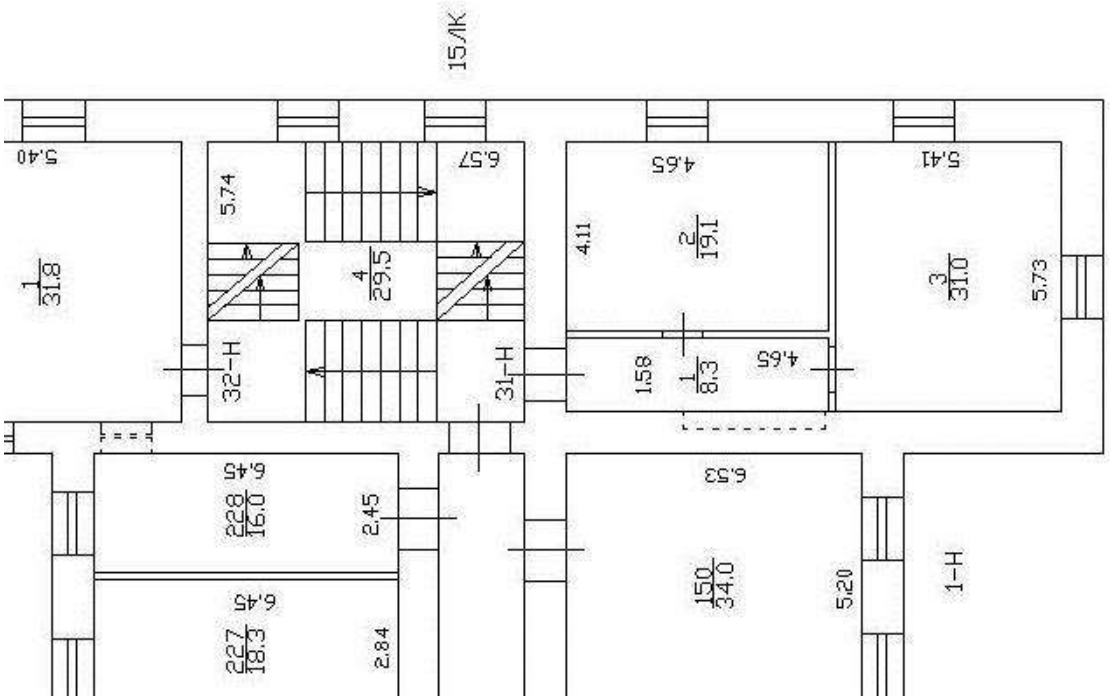


Масштаб 1

| полное наименование должности | | инициалы, фамилия |
|---|---|---|

ДОКУМЕНТ ПОДПИСАН
ЭЛЕКТРОННОЙ ПОДПИСЬЮ
Сертификат: 009F0BDC181A023B64597F1E2579BEFB50
Владелец: ФЕДЕРАЛЬНАЯ СЛУЖБА ГОСУДАРСТВЕННОЙ РЕГИСТРАЦИИ, КАДАСТРА И КАРТОГРАФИИ
Действителен: с 02.08.2024 по 26.10.2025

| Здание |
| --- |
| вид объекта недвижимости |

| Лист № 222 раздела 5 | Всего листов раздела 5: 661 | Всего разделов: 3 | Всего листов выписки: 667 |
| --- | --- | --- | --- |

| 08.11.2024г. № КУВИ-001/2024-272946328 | |
| --- | --- |
| Кадастровый номер: 78:31:0103101:3012 | Номер этажа (этажей): 3 |



Масштаб 1

ДОКУМЕНТ ПОДПИСАН
ЭЛЕКТРОННОЙ ПОДПИСЬЮ
Сертификат: 009F0BDC181A023B64597F1E2579BEFB50
Владелец: ФЕДЕРАЛЬНАЯ СЛУЖБА ГОСУДАРСТВЕННОЙ РЕГИСТРАЦИИ, КАДАСТРА И КАРТОГРАФИИ
Действителен: с 02.08.2024 по 26.10.2025

| | | |
| --- | --- | --- |
| полное наименование должности | | инициалы, фамилия |

| Здание |
| --- |
| вид объекта недвижимости |

| Лист № 223 раздела 5 | Всего листов раздела 5: 661 | Всего разделов: 3 | Всего листов выписки: 667 |
| --- | --- | --- | --- |

| 08.11.2024г. № КУВИ-001/2024-272946328 | |
| --- | --- |
| Кадастровый номер: 78:31:0103101:3012 | Номер этажа (этажей): 3 |



Масштаб 1

ДОКУМЕНТ ПОДПИСАН
ЭЛЕКТРОННОЙ ПОДПИСЬЮ
Сертификат: 009F0BDC181A023B64597F1E2579BEFB50
Владелец: ФЕДЕРАЛЬНАЯ СЛУЖБА ГОСУДАРСТВЕННОЙ РЕГИСТРАЦИИ, КАДАСТРА И КАРТОГРАФИИ
Действителен: с 02.08.2024 по 26.10.2025

| | | |
| --- | --- | --- |
| полное наименование должности | | инициалы, фамилия |

| Здание |
|---|
| вид объекта недвижимости |

| Лист № 224 раздела 5 | Всего листов раздела 5: 661 | Всего разделов: 3 | Всего листов выписки: 667 |
|---|---|---|---|

| 08.11.2024г. № КУВИ-001/2024-272946328 | |
|---|---|
| Кадастровый номер: 78:31:0103101:3012 | Номер этажа (этажей): 3 |



Масштаб 1

ДОКУМЕНТ ПОДПИСАН
ЭЛЕКТРОННОЙ ПОДПИСЬЮ
Сертификат: 009F0BDC181A023B64597F1E2579BEFB50
Владелец: ФЕДЕРАЛЬНАЯ СЛУЖБА ГОСУДАРСТВЕННОЙ РЕГИСТРАЦИИ, КАДАСТРА И КАРТОГРАФИИ
Действителен: с 02.08.2024 по 26.10.2025

| | | |
|---|---|---|
| полное наименование должности | | инициалы, фамилия |

| Здание |
|---|
| вид объекта недвижимости |

| Лист № 225 раздела 5 | Всего листов раздела 5: 661 | Всего разделов: 3 | Всего листов выписки: 667 |
|---|---|---|---|

| 08.11.2024г. № КУВИ-001/2024-272946328 | |
|---|---|
| Кадастровый номер: 78:31:0103101:3012 | Номер этажа (этажей): 3 |



Масштаб 1

ДОКУМЕНТ ПОДПИСАН
ЭЛЕКТРОННОЙ ПОДПИСЬЮ
Сертификат: 009F0BDC181A023B64597F1E2579BEFB50
Владелец: ФЕДЕРАЛЬНАЯ СЛУЖБА ГОСУДАРСТВЕННОЙ РЕГИСТРАЦИИ, КАДАСТРА И КАРТОГРАФИИ
Действителен: с 02.08.2024 по 26.10.2025

| | | |
|---|---|---|
| полное наименование должности | | инициалы, фамилия |

| Здание |
|---|
| вид объекта недвижимости |

| Лист № 226 раздела 5 | Всего листов раздела 5: 661 | Всего разделов: 3 | Всего листов выписки: 667 |
|---|---|---|---|

| 08.11.2024г. № КУВИ-001/2024-272946328 | |
|---|---|
| Кадастровый номер: 78:31:0103101:3012 | Номер этажа (этажей): 3 |



Масштаб 1

ДОКУМЕНТ ПОДПИСАН
ЭЛЕКТРОННОЙ ПОДПИСЬЮ
Сертификат: 009F0BDC181A023B64597F1E2579BEFB50
Владелец: ФЕДЕРАЛЬНАЯ СЛУЖБА ГОСУДАРСТВЕННОЙ РЕГИСТРАЦИИ, КАДАСТРА И КАРТОГРАФИИ
Действителен: с 02.08.2024 по 26.10.2025

| | | |
|---|---|---|
| полное наименование должности | | инициалы, фамилия |

| Здание |
| --- |
| вид объекта недвижимости |

| Лист № 227 раздела 5 | Всего листов раздела 5: 661 | Всего разделов: 3 | Всего листов выписки: 667 |
| --- | --- | --- | --- |

| 08.11.2024г. № КУВИ-001/2024-272946328 | |
| --- | --- |
| Кадастровый номер: 78:31:0103101:3012 | Номер этажа (этажей): 3 |



Масштаб 1

ДОКУМЕНТ ПОДПИСАН
ЭЛЕКТРОННОЙ ПОДПИСЬЮ
Сертификат: 009F0BDC181A023B64597F1E2579BEFB50
Владелец: ФЕДЕРАЛЬНАЯ СЛУЖБА ГОСУДАРСТВЕННОЙ РЕГИСТРАЦИИ, КАДАСТРА И КАРТОГРАФИИ
Действителен: с 02.08.2024 по 26.10.2025

| | | |
| --- | --- | --- |
| полное наименование должности | | инициалы, фамилия |

| Здание |
|---|
| вид объекта недвижимости |

| Лист № 228 раздела 5 | Всего листов раздела 5: 661 | Всего разделов: 3 | Всего листов выписки: 667 |
|---|---|---|---|

| 08.11.2024г. № КУВИ-001/2024-272946328 | |
|---|---|
| Кадастровый номер: 78:31:0103101:3012 | Номер этажа (этажей): 3 |



Масштаб 1

ДОКУМЕНТ ПОДПИСАН
ЭЛЕКТРОННОЙ ПОДПИСЬЮ
Сертификат: 009F0BDC181A023B64597F1E2579BEFB50
Владелец: ФЕДЕРАЛЬНАЯ СЛУЖБА ГОСУДАРСТВЕННОЙ РЕГИСТРАЦИИ, КАДАСТРА И КАРТОГРАФИИ
Действителен: с 02.08.2024 по 26.10.2025

| | | |
|---|---|---|
| полное наименование должности | | инициалы, фамилия |

| Здание |
| --- |
| вид объекта недвижимости |

| Лист № 229 раздела 5 | Всего листов раздела 5: 661 | Всего разделов: 3 | Всего листов выписки: 667 |
| --- | --- | --- | --- |

| 08.11.2024г. № КУВИ-001/2024-272946328 | |
| --- | --- |
| Кадастровый номер: 78:31:0103101:3012 | Номер этажа (этажей): 3 |



Масштаб 1

ДОКУМЕНТ ПОДПИСАН
ЭЛЕКТРОННОЙ ПОДПИСЬЮ
Сертификат: 009F0BDC181A023B64597F1E2579BEFB50
Владелец: ФЕДЕРАЛЬНАЯ СЛУЖБА ГОСУДАРСТВЕННОЙ РЕГИСТРАЦИИ, КАДАСТРА И КАРТОГРАФИИ
Действителен: с 02.08.2024 по 26.10.2025

| | | |
| --- | --- | --- |
| полное наименование должности | | инициалы, фамилия |

| Здание |
| --- |
| вид объекта недвижимости |

| Лист № 230 раздела 5 | Всего листов раздела 5: 661 | Всего разделов: 3 | Всего листов выписки: 667 |
| --- | --- | --- | --- |

| 08.11.2024г. № КУВИ-001/2024-272946328 | |
| --- | --- |
| Кадастровый номер: 78:31:0103101:3012 | Номер этажа (этажей): 3 |



Масштаб 1

ДОКУМЕНТ ПОДПИСАН
ЭЛЕКТРОННОЙ ПОДПИСЬЮ
Сертификат: 009F0BDC181A023B64597F1E2579BEFB50
Владелец: ФЕДЕРАЛЬНАЯ СЛУЖБА ГОСУДАРСТВЕННОЙ РЕГИСТРАЦИИ, КАДАСТРА И КАРТОГРАФИИ
Действителен: с 02.08.2024 по 26.10.2025

| | | |
| --- | --- | --- |
| полное наименование должности | | инициалы, фамилия |

| Здание |
|---|
| вид объекта недвижимости |

| Лист № 231 раздела 5 | Всего листов раздела 5: 661 | Всего разделов: 3 | Всего листов выписки: 667 |
|---|---|---|---|

| 08.11.2024г. № КУВИ-001/2024-272946328 | |
|---|---|
| Кадастровый номер: 78:31:0103101:3012 | Номер этажа (этажей): 3 |



Масштаб 1


ДОКУМЕНТ ПОДПИСАН
ЭЛЕКТРОННОЙ ПОДПИСЬЮ
Сертификат: 009F0BDC181A023B64597F1E2579BEFB50
Владелец: ФЕДЕРАЛЬНАЯ СЛУЖБА ГОСУДАРСТВЕННОЙ РЕГИСТРАЦИИ, КАДАСТРА И КАРТОГРАФИИ
Действителен: с 02.08.2024 по 26.10.2025

| | | |
|---|---|---|
| полное наименование должности | | инициалы, фамилия |

| Здание |
|---|
| вид объекта недвижимости |

| Лист № 232 раздела 5 | Всего листов раздела 5: 661 | Всего разделов: 3 | Всего листов выписки: 667 |
|---|---|---|---|

| 08.11.2024г. № КУВИ-001/2024-272946328 | |
|---|---|
| Кадастровый номер: 78:31:0103101:3012 | Номер этажа (этажей): 3 |

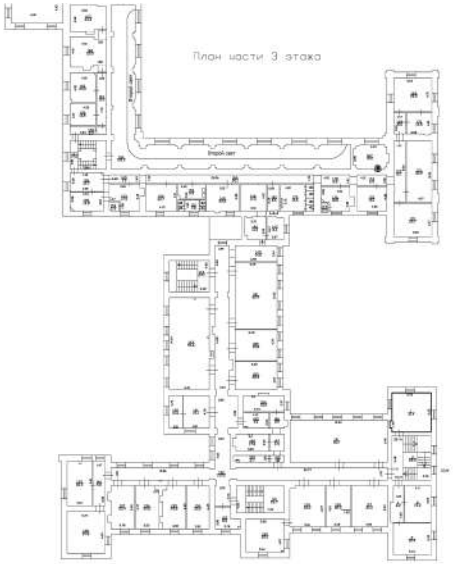


Масштаб 1


ДОКУМЕНТ ПОДПИСАН
ЭЛЕКТРОННОЙ ПОДПИСЬЮ
Сертификат: 009F0BDC181A023B64597F1E2579BEFB50
Владелец: ФЕДЕРАЛЬНАЯ СЛУЖБА ГОСУДАРСТВЕННОЙ РЕГИСТРАЦИИ, КАДАСТРА И КАРТОГРАФИИ
Действителен: с 02.08.2024 по 26.10.2025

| | | |
|---|---|---|
| полное наименование должности | | инициалы, фамилия |

| Здание |
|---|
| вид объекта недвижимости |

| Лист № 233 раздела 5 | Всего листов раздела 5: 661 | Всего разделов: 3 | Всего листов выписки: 667 |
|---|---|---|---|

| 08.11.2024г. № КУВИ-001/2024-272946328 | |
|---|---|
| Кадастровый номер: 78:31:0103101:3012 | Номер этажа (этажей): 3 |

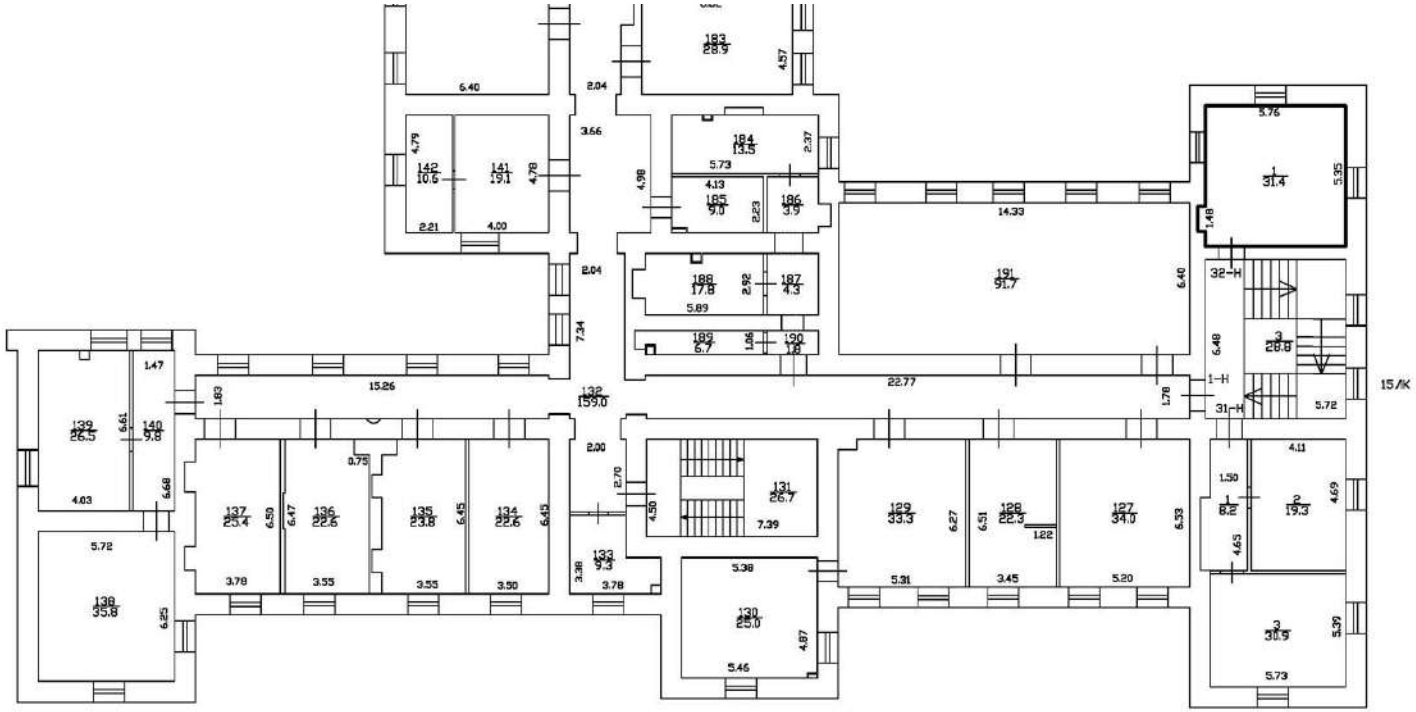


Масштаб 1

| | | |
|---|---|---|
| полное наименование должности | | инициалы, фамилия |

ДОКУМЕНТ ПОДПИСАН
ЭЛЕКТРОННОЙ ПОДПИСЬЮ
Сертификат: 009F0BDC181A023B64597F1E2579BEFB50
Владелец: ФЕДЕРАЛЬНАЯ СЛУЖБА ГОСУДАРСТВЕННОЙ РЕГИСТРАЦИИ, КАДАСТРА И КАРТОГРАФИИ
Действителен: с 02.08.2024 по 26.10.2025

| Здание |
|---|
| вид объекта недвижимости |

| Лист № 234 раздела 5 | Всего листов раздела 5: 661 | Всего разделов: 3 | Всего листов выписки: 667 |
|---|---|---|---|

| 08.11.2024г. № КУВИ-001/2024-272946328 | |
|---|---|
| Кадастровый номер: 78:31:0103101:3012 | Номер этажа (этажей): 3 |



Масштаб 1

ДОКУМЕНТ ПОДПИСАН
ЭЛЕКТРОННОЙ ПОДПИСЬЮ
Сертификат: 009F0BDC181A023B64597F1E2579BEFB50
Владелец: ФЕДЕРАЛЬНАЯ СЛУЖБА ГОСУДАРСТВЕННОЙ РЕГИСТРАЦИИ, КАДАСТРА И КАРТОГРАФИИ
Действителен: с 02.08.2024 по 26.10.2025

| | | |
|---|---|---|
| полное наименование должности | | инициалы, фамилия |

| Здание |
|---|
| вид объекта недвижимости |

| Лист № 235 раздела 5 | Всего листов раздела 5: 661 | Всего разделов: 3 | Всего листов выписки: 667 |
|---|---|---|---|

| 08.11.2024г. № КУВИ-001/2024-272946328 | |
|---|---|
| Кадастровый номер: 78:31:0103101:3012 | Номер этажа (этажей): 3 |



Масштаб 1

ДОКУМЕНТ ПОДПИСАН
ЭЛЕКТРОННОЙ ПОДПИСЬЮ
Сертификат: 009F0BDC181A023B64597F1E2579BEFB50
Владелец: ФЕДЕРАЛЬНАЯ СЛУЖБА ГОСУДАРСТВЕННОЙ РЕГИСТРАЦИИ, КАДАСТРА И КАРТОГРАФИИ
Действителен: с 02.08.2024 по 26.10.2025

| | | |
|---|---|---|
| полное наименование должности | | инициалы, фамилия |

| Здание |
|---|
| вид объекта недвижимости |

| Лист № 236 раздела 5 | Всего листов раздела 5: 661 | Всего разделов: 3 | Всего листов выписки: 667 |
|---|---|---|---|

| 08.11.2024г. № КУВИ-001/2024-272946328 | |
|---|---|
| Кадастровый номер: 78:31:0103101:3012 | Номер этажа (этажей): 3 |



Масштаб 1

ДОКУМЕНТ ПОДПИСАН
ЭЛЕКТРОННОЙ ПОДПИСЬЮ
Сертификат: 009F0BDC181A023B64597F1E2579BEFB50
Владелец: ФЕДЕРАЛЬНАЯ СЛУЖБА ГОСУДАРСТВЕННОЙ РЕГИСТРАЦИИ, КАДАСТРА И КАРТОГРАФИИ
Действителен: с 02.08.2024 по 26.10.2025

| | | |
|---|---|---|
| полное наименование должности | | инициалы, фамилия |

| Здание |
|---|
| вид объекта недвижимости |

| Лист № 237 раздела 5 | Всего листов раздела 5: 661 | Всего разделов: 3 | Всего листов выписки: 667 |
|---|---|---|---|

| 08.11.2024г. № КУВИ-001/2024-272946328 | |
|---|---|
| Кадастровый номер: 78:31:0103101:3012 | Номер этажа (этажей): 3 |



Масштаб 1

ДОКУМЕНТ ПОДПИСАН
ЭЛЕКТРОННОЙ ПОДПИСЬЮ
Сертификат: 009F0BDC181A023B64597F1E2579BEFB50
Владелец: ФЕДЕРАЛЬНАЯ СЛУЖБА ГОСУДАРСТВЕННОЙ РЕГИСТРАЦИИ, КАДАСТРА И КАРТОГРАФИИ
Действителен: с 02.08.2024 по 26.10.2025

| | | |
|---|---|---|
| полное наименование должности | | инициалы, фамилия |

| Здание |
|---|
| вид объекта недвижимости |

| Лист № 238 раздела 5 | Всего листов раздела 5: 661 | Всего разделов: 3 | Всего листов выписки: 667 |
|---|---|---|---|

| 08.11.2024г. № КУВИ-001/2024-272946328 | |
|---|---|
| Кадастровый номер: 78:31:0103101:3012 | Номер этажа (этажей): 3 |



Масштаб 1

ДОКУМЕНТ ПОДПИСАН
ЭЛЕКТРОННОЙ ПОДПИСЬЮ
Сертификат: 009F0BDC181A023B64597F1E2579BEFB50
Владелец: ФЕДЕРАЛЬНАЯ СЛУЖБА ГОСУДАРСТВЕННОЙ РЕГИСТРАЦИИ, КАДАСТРА И КАРТОГРАФИИ
Действителен: с 02.08.2024 по 26.10.2025

| | | |
|---|---|---|
| полное наименование должности | | инициалы, фамилия |

| Здание |
|---|
| вид объекта недвижимости |

| Лист № 239 раздела 5 | Всего листов раздела 5: 661 | Всего разделов: 3 | Всего листов выписки: 667 |
|---|---|---|---|

| 08.11.2024г. № КУВИ-001/2024-272946328 | |
|---|---|
| Кадастровый номер: 78:31:0103101:3012 | Номер этажа (этажей): 3 |



Масштаб 1

ДОКУМЕНТ ПОДПИСАН
ЭЛЕКТРОННОЙ ПОДПИСЬЮ
Сертификат: 009F0BDC181A023B64597F1E2579BEFB50
Владелец: ФЕДЕРАЛЬНАЯ СЛУЖБА ГОСУДАРСТВЕННОЙ РЕГИСТРАЦИИ, КАДАСТРА И КАРТОГРАФИИ
Действителен: с 02.08.2024 по 26.10.2025

| | | |
|---|---|---|
| полное наименование должности | | инициалы, фамилия |

| Здание |
| --- |
| вид объекта недвижимости |

| Лист № 240 раздела 5 | Всего листов раздела 5: 661 | Всего разделов: 3 | Всего листов выписки: 667 |
| --- | --- | --- | --- |

| 08.11.2024г. № КУВИ-001/2024-272946328 | |
| --- | --- |
| Кадастровый номер: 78:31:0103101:3012 | Номер этажа (этажей): 3 |



Масштаб 1

ДОКУМЕНТ ПОДПИСАН
ЭЛЕКТРОННОЙ ПОДПИСЬЮ
Сертификат: 009F0BDC181A023B64597F1E2579BEFB50
Владелец: ФЕДЕРАЛЬНАЯ СЛУЖБА ГОСУДАРСТВЕННОЙ РЕГИСТРАЦИИ, КАДАСТРА И КАРТОГРАФИИ
Действителен: с 02.08.2024 по 26.10.2025

| | | |
| --- | --- | --- |
| полное наименование должности | | инициалы, фамилия |

| Здание |
|---|
| вид объекта недвижимости |

| Лист № 241 раздела 5 | Всего листов раздела 5: 661 | Всего разделов: 3 | Всего листов выписки: 667 |
|---|---|---|---|

| 08.11.2024г. № КУВИ-001/2024-272946328 | |
|---|---|
| Кадастровый номер: 78:31:0103101:3012 | Номер этажа (этажей): 3 |



Масштаб 1

ДОКУМЕНТ ПОДПИСАН
ЭЛЕКТРОННОЙ ПОДПИСЬЮ
Сертификат: 009F0BDC181A023B64597F1E2579BEFB50
Владелец: ФЕДЕРАЛЬНАЯ СЛУЖБА ГОСУДАРСТВЕННОЙ РЕГИСТРАЦИИ, КАДАСТРА И КАРТОГРАФИИ
Действителен: с 02.08.2024 по 26.10.2025

| | | |
|---|---|---|
| полное наименование должности | | инициалы, фамилия |

| Здание |
|---|
| вид объекта недвижимости |

| Лист № 242 раздела 5 | Всего листов раздела 5: 661 | Всего разделов: 3 | Всего листов выписки: 667 |
|---|---|---|---|

| 08.11.2024г. № КУВИ-001/2024-272946328 | |
|---|---|
| Кадастровый номер: 78:31:0103101:3012 | Номер этажа (этажей): 3 |



Масштаб 1

| | | |
|---|---|---|
| полное наименование должности | | инициалы, фамилия |

ДОКУМЕНТ ПОДПИСАН
ЭЛЕКТРОННОЙ ПОДПИСЬЮ
Сертификат: 009F0BDC181A023B64597F1E2579BEFB50
Владелец: ФЕДЕРАЛЬНАЯ СЛУЖБА ГОСУДАРСТВЕННОЙ РЕГИСТРАЦИИ, КАДАСТРА И КАРТОГРАФИИ
Действителен: с 02.08.2024 по 26.10.2025

| Здание |
| --- |
| вид объекта недвижимости |

| Лист № 243 раздела 5 | Всего листов раздела 5: 661 | Всего разделов: 3 | Всего листов выписки: 667 |
| --- | --- | --- | --- |

| 08.11.2024г. № КУВИ-001/2024-272946328 | |
| --- | --- |
| Кадастровый номер: 78:31:0103101:3012 | Номер этажа (этажей): 3 |



Масштаб 1

ДОКУМЕНТ ПОДПИСАН
ЭЛЕКТРОННОЙ ПОДПИСЬЮ
Сертификат: 009F0BDC181A023B64597F1E2579BEFB50
Владелец: ФЕДЕРАЛЬНАЯ СЛУЖБА ГОСУДАРСТВЕННОЙ РЕГИСТРАЦИИ, КАДАСТРА И КАРТОГРАФИИ
Действителен: с 02.08.2024 по 26.10.2025

| | | |
| --- | --- | --- |
| полное наименование должности | | инициалы, фамилия |

| Здание |
| --- |
| вид объекта недвижимости |

| Лист № 244 раздела 5 | Всего листов раздела 5: 661 | Всего разделов: 3 | Всего листов выписки: 667 |
| --- | --- | --- | --- |

| 08.11.2024г. № КУВИ-001/2024-272946328 | |
| --- | --- |
| Кадастровый номер: 78:31:0103101:3012 | Номер этажа (этажей): 3 |



Масштаб 1

ДОКУМЕНТ ПОДПИСАН
ЭЛЕКТРОННОЙ ПОДПИСЬЮ
Сертификат: 009F0BDC181A023B64597F1E2579BEFB50
Владелец: ФЕДЕРАЛЬНАЯ СЛУЖБА ГОСУДАРСТВЕННОЙ РЕГИСТРАЦИИ, КАДАСТРА И КАРТОГРАФИИ
Действителен: с 02.08.2024 по 26.10.2025

| | | |
| --- | --- | --- |
| полное наименование должности | | инициалы, фамилия |

| Здание |
|---|
| вид объекта недвижимости |

| Лист № 245 раздела 5 | Всего листов раздела 5: 661 | Всего разделов: 3 | Всего листов выписки: 667 |
|---|---|---|---|

| 08.11.2024г. № КУВИ-001/2024-272946328 | |
|---|---|
| Кадастровый номер: 78:31:0103101:3012 | Номер этажа (этажей): 3 |



Масштаб 1

ДОКУМЕНТ ПОДПИСАН
ЭЛЕКТРОННОЙ ПОДПИСЬЮ
Сертификат: 009F0BDC181A023B64597F1E2579BEFB50
Владелец: ФЕДЕРАЛЬНАЯ СЛУЖБА ГОСУДАРСТВЕННОЙ РЕГИСТРАЦИИ, КАДАСТРА И КАРТОГРАФИИ
Действителен: с 02.08.2024 по 26.10.2025

| | | |
|---|---|---|
| полное наименование должности | | инициалы, фамилия |

| Здание |
| --- |
| вид объекта недвижимости |

| Лист № 246 раздела 5 | Всего листов раздела 5: 661 | Всего разделов: 3 | Всего листов выписки: 667 |
| --- | --- | --- | --- |

| 08.11.2024г. № КУВИ-001/2024-272946328 | |
| --- | --- |
| Кадастровый номер: 78:31:0103101:3012 | Номер этажа (этажей): 3 |



Масштаб 1

ДОКУМЕНТ ПОДПИСАН
ЭЛЕКТРОННОЙ ПОДПИСЬЮ
Сертификат: 009F0BDC181A023B64597F1E2579BEFB50
Владелец: ФЕДЕРАЛЬНАЯ СЛУЖБА ГОСУДАРСТВЕННОЙ РЕГИСТРАЦИИ, КАДАСТРА И КАРТОГРАФИИ
Действителен: с 02.08.2024 по 26.10.2025

| | | |
| --- | --- | --- |
| полное наименование должности | | инициалы, фамилия |

| Здание |
| --- |
| вид объекта недвижимости |

| Лист № 247 раздела 5 | Всего листов раздела 5: 661 | Всего разделов: 3 | Всего листов выписки: 667 |
| --- | --- | --- | --- |

| 08.11.2024г. № КУВИ-001/2024-272946328 | |
| --- | --- |
| Кадастровый номер: 78:31:0103101:3012 | Номер этажа (этажей): 3 |



Масштаб 1

ДОКУМЕНТ ПОДПИСАН
ЭЛЕКТРОННОЙ ПОДПИСЬЮ
Сертификат: 009F0BDC181A023B64597F1E2579BEFB50
Владелец: ФЕДЕРАЛЬНАЯ СЛУЖБА ГОСУДАРСТВЕННОЙ РЕГИСТРАЦИИ, КАДАСТРА И КАРТОГРАФИИ
Действителен: с 02.08.2024 по 26.10.2025

| | | |
| --- | --- | --- |
| полное наименование должности | | инициалы, фамилия |

| Здание |
|---|
| вид объекта недвижимости |

| Лист № 248 раздела 5 | Всего листов раздела 5: 661 | Всего разделов: 3 | Всего листов выписки: 667 |
|---|---|---|---|

| 08.11.2024г. № КУВИ-001/2024-272946328 | |
|---|---|
| Кадастровый номер: 78:31:0103101:3012 | Номер этажа (этажей): 3 |



Масштаб 1

ДОКУМЕНТ ПОДПИСАН
ЭЛЕКТРОННОЙ ПОДПИСЬЮ
Сертификат: 009F0BDC181A023B64597F1E2579BEFB50
Владелец: ФЕДЕРАЛЬНАЯ СЛУЖБА ГОСУДАРСТВЕННОЙ РЕГИСТРАЦИИ, КАДАСТРА И КАРТОГРАФИИ
Действителен: с 02.08.2024 по 26.10.2025

| | | |
|---|---|---|
| полное наименование должности | | инициалы, фамилия |

| Здание |
|---|
| вид объекта недвижимости |

| Лист № 249 раздела 5 | Всего листов раздела 5: 661 | Всего разделов: 3 | Всего листов выписки: 667 |
|---|---|---|---|

| 08.11.2024г. № КУВИ-001/2024-272946328 | |
|---|---|
| Кадастровый номер: 78:31:0103101:3012 | Номер этажа (этажей): 3 |



Масштаб 1

ДОКУМЕНТ ПОДПИСАН
ЭЛЕКТРОННОЙ ПОДПИСЬЮ
Сертификат: 009F0BDC181A023B64597F1E2579BEFB50
Владелец: ФЕДЕРАЛЬНАЯ СЛУЖБА ГОСУДАРСТВЕННОЙ РЕГИСТРАЦИИ, КАДАСТРА И КАРТОГРАФИИ
Действителен: с 02.08.2024 по 26.10.2025

| | | |
|---|---|---|
| полное наименование должности | | инициалы, фамилия |

| Здание |
|---|
| вид объекта недвижимости |

| Лист № 250 раздела 5 | Всего листов раздела 5: 661 | Всего разделов: 3 | Всего листов выписки: 667 |
|---|---|---|---|

| 08.11.2024г. № КУВИ-001/2024-272946328 | |
|---|---|
| Кадастровый номер: 78:31:0103101:3012 | Номер этажа (этажей): 3 |



Масштаб 1


ДОКУМЕНТ ПОДПИСАН
ЭЛЕКТРОННОЙ ПОДПИСЬЮ
Сертификат: 009F0BDC181A023B64597F1E2579BEFB50
Владелец: ФЕДЕРАЛЬНАЯ СЛУЖБА ГОСУДАРСТВЕННОЙ РЕГИСТРАЦИИ, КАДАСТРА И КАРТОГРАФИИ
Действителен: с 02.08.2024 по 26.10.2025

| | | |
|---|---|---|
| полное наименование должности | | инициалы, фамилия |

| Здание |
|---|
| вид объекта недвижимости |

| Лист № 251 раздела 5 | Всего листов раздела 5: 661 | Всего разделов: 3 | Всего листов выписки: 667 |
|---|---|---|---|

| 08.11.2024г. № КУВИ-001/2024-272946328 | |
|---|---|
| Кадастровый номер: 78:31:0103101:3012 | Номер этажа (этажей): 2 |

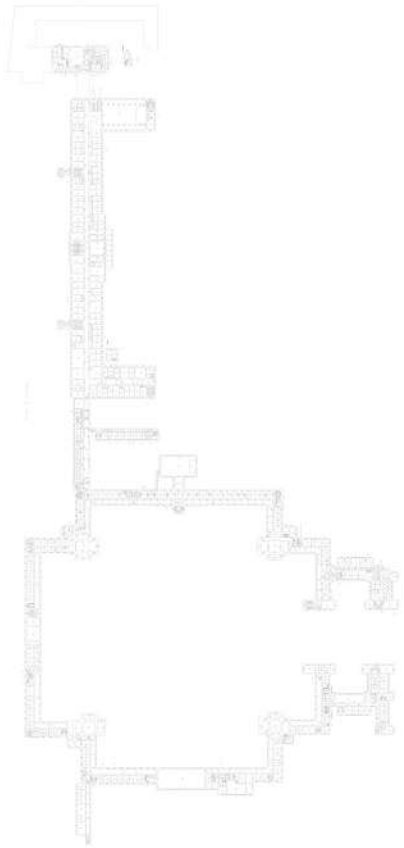

Масштаб 1


ДОКУМЕНТ ПОДПИСАН
ЭЛЕКТРОННОЙ ПОДПИСЬЮ
Сертификат: 009F0BDC181A023B64597F1E2579BEFB50
Владелец: ФЕДЕРАЛЬНАЯ СЛУЖБА ГОСУДАРСТВЕННОЙ РЕГИСТРАЦИИ, КАДАСТРА И КАРТОГРАФИИ
Действителен: с 02.08.2024 по 26.10.2025

| | | |
|---|---|---|
| полное наименование должности | | инициалы, фамилия |

| Здание |
|---|
| вид объекта недвижимости |

| Лист № 252 раздела 5 | Всего листов раздела 5: 661 | Всего разделов: 3 | Всего листов выписки: 667 |
|---|---|---|---|

| 08.11.2024г. № КУВИ-001/2024-272946328 | |
|---|---|
| Кадастровый номер: 78:31:0103101:3012 | Номер этажа (этажей): 2 |

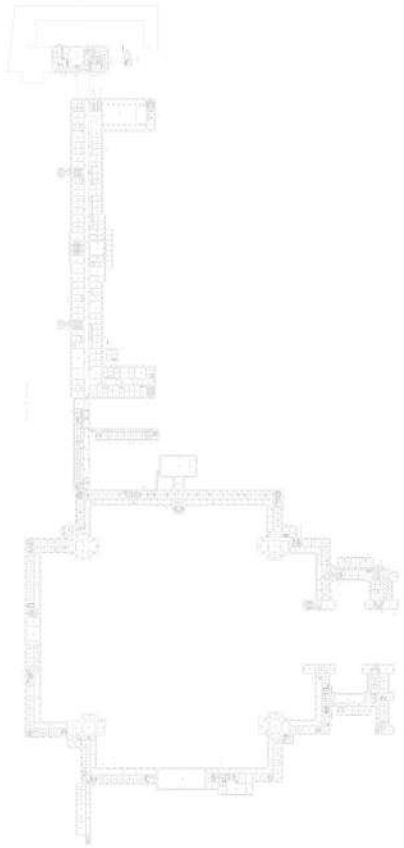

Масштаб 1


ДОКУМЕНТ ПОДПИСАН
ЭЛЕКТРОННОЙ ПОДПИСЬЮ
Сертификат: 009F0BDC181A023B64597F1E2579BEFB50
Владелец: ФЕДЕРАЛЬНАЯ СЛУЖБА ГОСУДАРСТВЕННОЙ РЕГИСТРАЦИИ, КАДАСТРА И КАРТОГРАФИИ
Действителен: с 02.08.2024 по 26.10.2025

| | | |
|---|---|---|
| полное наименование должности | | инициалы, фамилия |

| Здание |
|---|
| вид объекта недвижимости |

| Лист № 253 раздела 5 | Всего листов раздела 5: 661 | Всего разделов: 3 | Всего листов выписки: 667 |
|---|---|---|---|

| 08.11.2024г. № КУВИ-001/2024-272946328 | |
|---|---|
| Кадастровый номер: 78:31:0103101:3012 | Номер этажа (этажей): 1 |

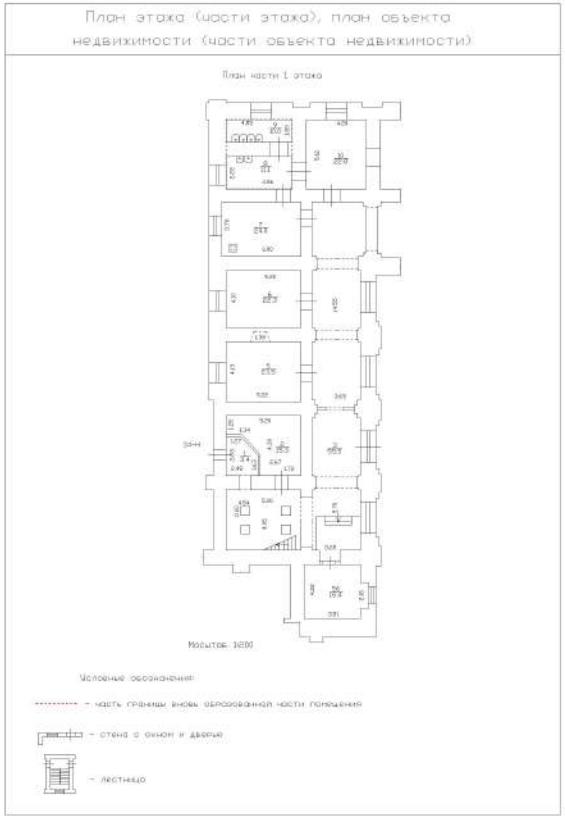


Масштаб 1


| | | |
|---|---|---|
| полное наименование должности | | инициалы, фамилия |

ДОКУМЕНТ ПОДПИСАН
ЭЛЕКТРОННОЙ ПОДПИСЬЮ
Сертификат: 009F0BDC181A023B64597F1E2579BEFB50
Владелец: ФЕДЕРАЛЬНАЯ СЛУЖБА ГОСУДАРСТВЕННОЙ РЕГИСТРАЦИИ, КАДАСТРА И КАРТОГРАФИИ
Действителен: с 02.08.2024 по 26.10.2025

| Здание |
|---|
| вид объекта недвижимости |

| Лист № 254 раздела 5 | Всего листов раздела 5: 661 | Всего разделов: 3 | Всего листов выписки: 667 |
|---|---|---|---|

| 08.11.2024г. № КУВИ-001/2024-272946328 | |
|---|---|
| Кадастровый номер: 78:31:0103101:3012 | Номер этажа (этажей): 1 |

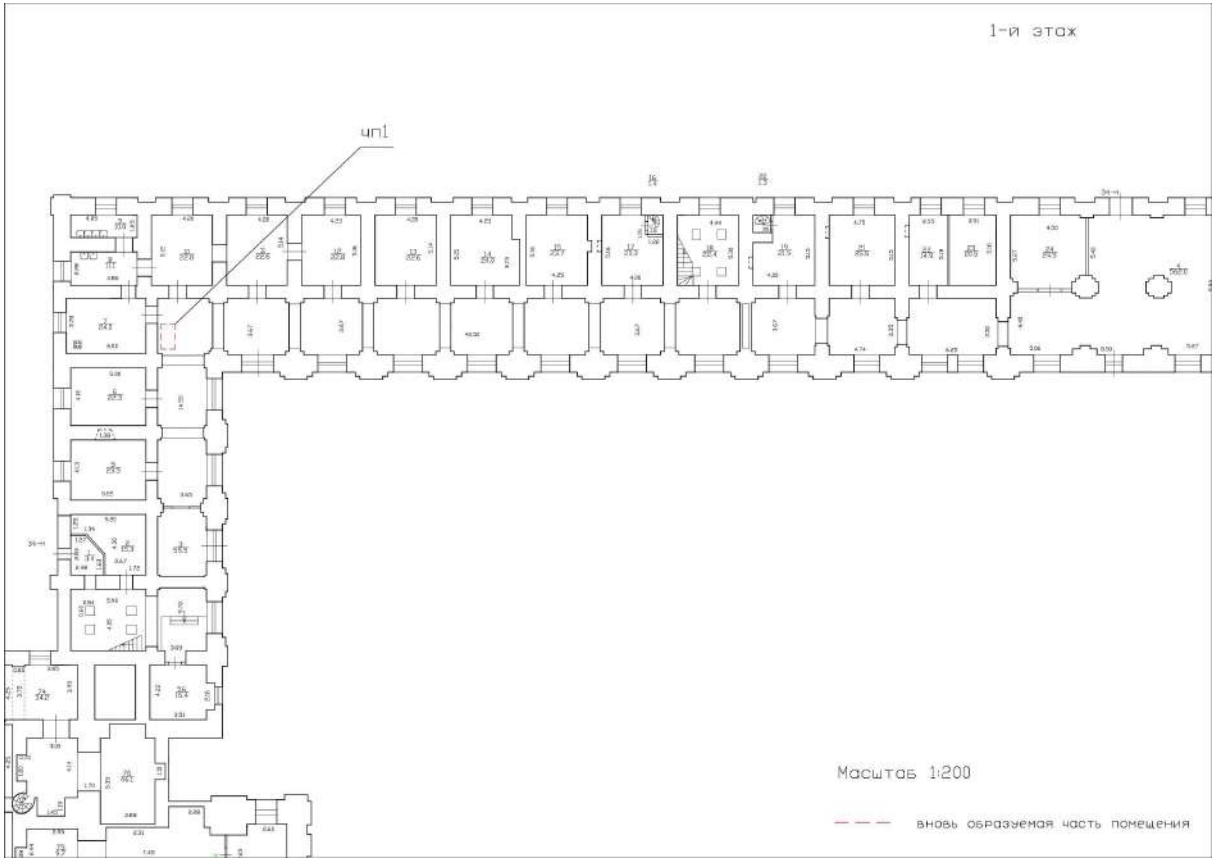


Масштаб 1


ДОКУМЕНТ ПОДПИСАН
ЭЛЕКТРОННОЙ ПОДПИСЬЮ
Сертификат: 009F0BDC181A023B64597F1E2579BEFB50
Владелец: ФЕДЕРАЛЬНАЯ СЛУЖБА ГОСУДАРСТВЕННОЙ РЕГИСТРАЦИИ, КАДАСТРА И КАРТОГРАФИИ
Действителен: с 02.08.2024 по 26.10.2025

| | | |
|---|---|---|
| полное наименование должности | | инициалы, фамилия |

| Здание |
|---|
| вид объекта недвижимости |

| Лист № 255 раздела 5 | Всего листов раздела 5: 661 | Всего разделов: 3 | Всего листов выписки: 667 |
|---|---|---|---|

| 08.11.2024г. № КУВИ-001/2024-272946328 | |
|---|---|
| Кадастровый номер: 78:31:0103101:3012 | Номер этажа (этажей): 1 |

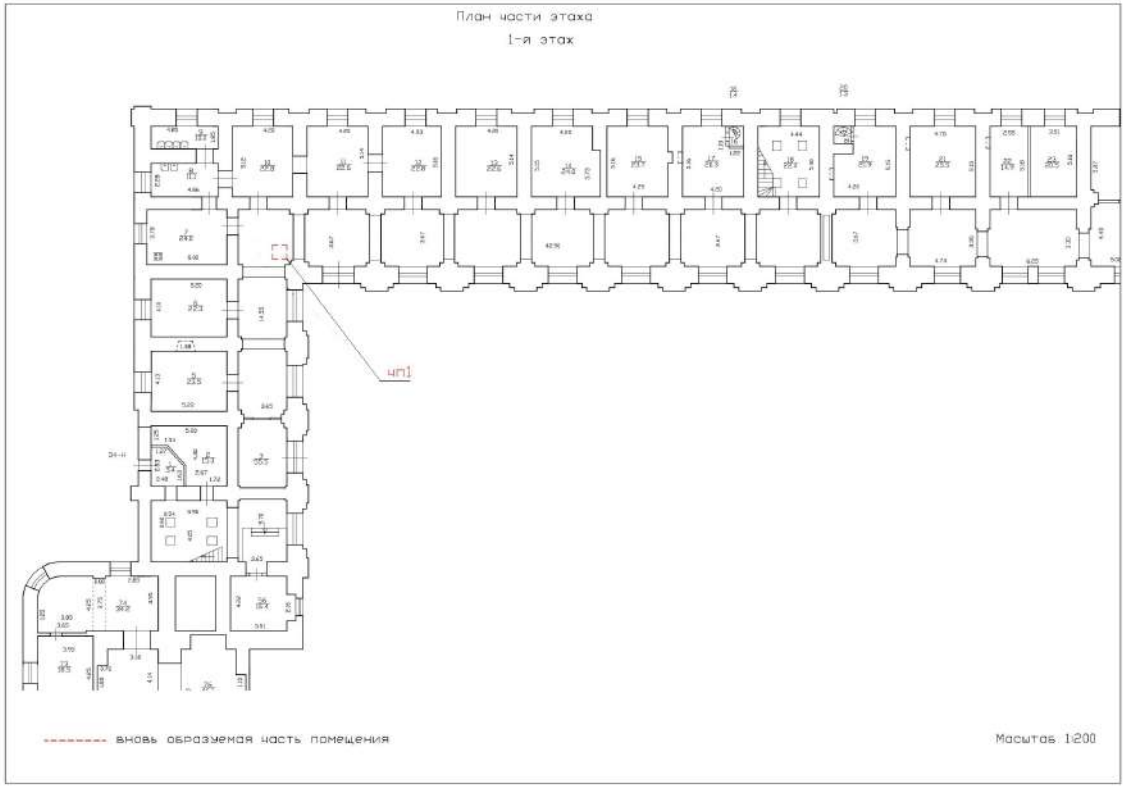



Масштаб 1

| | | |
|---|---|---|
| полное наименование должности | ДОКУМЕНТ ПОДПИСАН ЭЛЕКТРОННОЙ ПОДПИСЬЮ Сертификат: 009F0BDC181A023B64597F1E2579BEFB50 Владелец: ФЕДЕРАЛЬНАЯ СЛУЖБА ГОСУДАРСТВЕННОЙ РЕГИСТРАЦИИ, КАДАСТРА И КАРТОГРАФИИ Действителен: с 02.08.2024 по 26.10.2025 | инициалы, фамилия |

| Здание |
|---|
| вид объекта недвижимости |

| Лист № 256 раздела 5 | Всего листов раздела 5: 661 | Всего разделов: 3 | Всего листов выписки: 667 |
|---|---|---|---|

| 08.11.2024г. № КУВИ-001/2024-272946328 | |
|---|---|
| Кадастровый номер: 78:31:0103101:3012 | Номер этажа (этажей): 1 |

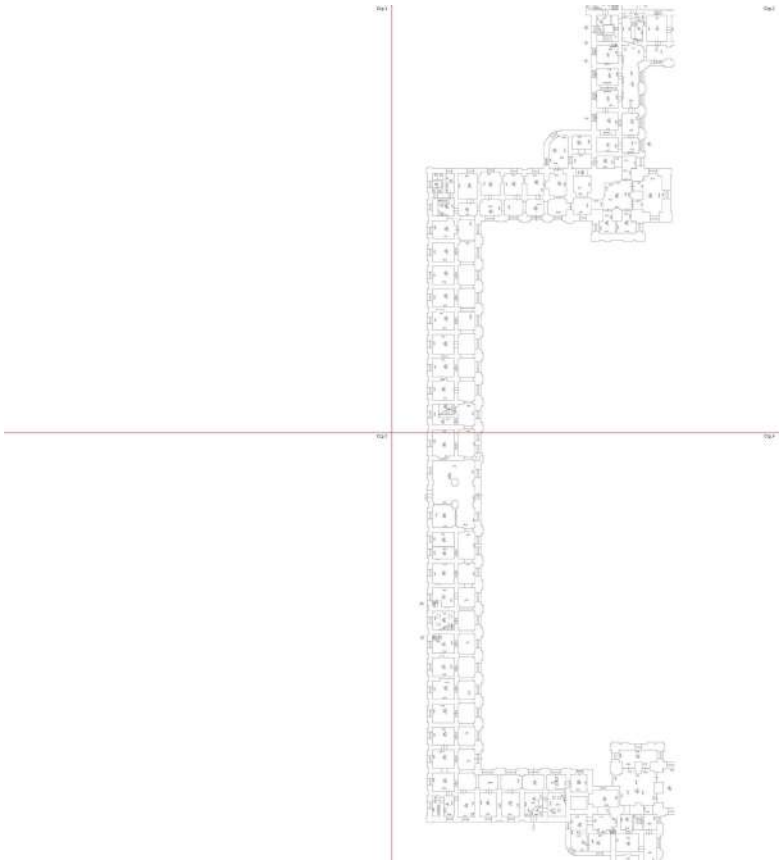

Масштаб 1


ДОКУМЕНТ ПОДПИСАН
ЭЛЕКТРОННОЙ ПОДПИСЬЮ
Сертификат: 009F0BDC181A023B64597F1E2579BEFB50
Владелец: ФЕДЕРАЛЬНАЯ СЛУЖБА ГОСУДАРСТВЕННОЙ РЕГИСТРАЦИИ, КАДАСТРА И КАРТОГРАФИИ
Действителен: с 02.08.2024 по 26.10.2025

| | | |
|---|---|---|
| полное наименование должности | | инициалы, фамилия |

| Здание |
|---|
| вид объекта недвижимости |

| Лист № 257 раздела 5 | Всего листов раздела 5: 661 | Всего разделов: 3 | Всего листов выписки: 667 |
|---|---|---|---|

| 08.11.2024г. № КУВИ-001/2024-272946328 | |
|---|---|
| Кадастровый номер: 78:31:0103101:3012 | Номер этажа (этажей): 1 |

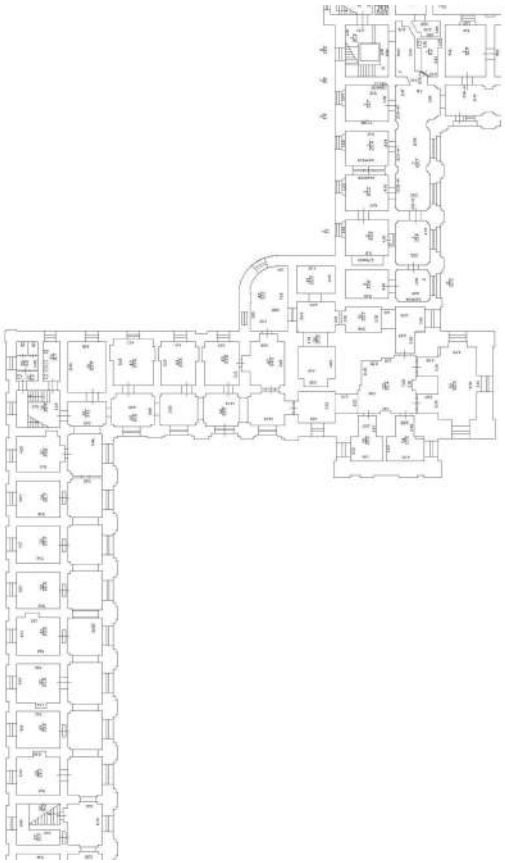

Масштаб 1


ДОКУМЕНТ ПОДПИСАН
ЭЛЕКТРОННОЙ ПОДПИСЬЮ
Сертификат: 009F0BDC181A023B64597F1E2579BEFB50
Владелец: ФЕДЕРАЛЬНАЯ СЛУЖБА ГОСУДАРСТВЕННОЙ РЕГИСТРАЦИИ, КАДАСТРА И КАРТОГРАФИИ
Действителен: с 02.08.2024 по 26.10.2025

| | | |
|---|---|---|
| полное наименование должности | | инициалы, фамилия |

| Здание |
|---|
| вид объекта недвижимости |

| Лист № 258 раздела 5 | Всего листов раздела 5: 661 | Всего разделов: 3 | Всего листов выписки: 667 |
|---|---|---|---|

| 08.11.2024г. № КУВИ-001/2024-272946328 | |
|---|---|
| Кадастровый номер: 78:31:0103101:3012 | Номер этажа (этажей): 1 |

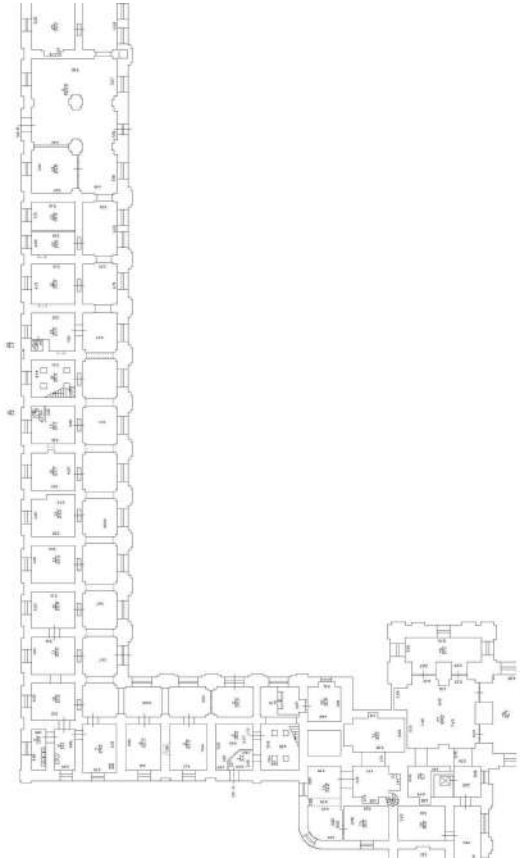

Масштаб 1


ДОКУМЕНТ ПОДПИСАН
ЭЛЕКТРОННОЙ ПОДПИСЬЮ
Сертификат: 009F0BDC181A023B64597F1E2579BEFB50
Владелец: ФЕДЕРАЛЬНАЯ СЛУЖБА ГОСУДАРСТВЕННОЙ РЕГИСТРАЦИИ, КАДАСТРА И КАРТОГРАФИИ
Действителен: с 02.08.2024 по 26.10.2025

| | | |
|---|---|---|
| полное наименование должности | | инициалы, фамилия |

| Здание |
| --- |
| вид объекта недвижимости |

| Лист № 259 раздела 5 | Всего листов раздела 5: 661 | Всего разделов: 3 | Всего листов выписки: 667 |
| --- | --- | --- | --- |

| 08.11.2024г. № КУВИ-001/2024-272946328 | |
| --- | --- |
| Кадастровый номер: 78:31:0103101:3012 | Номер этажа (этажей): 2 |

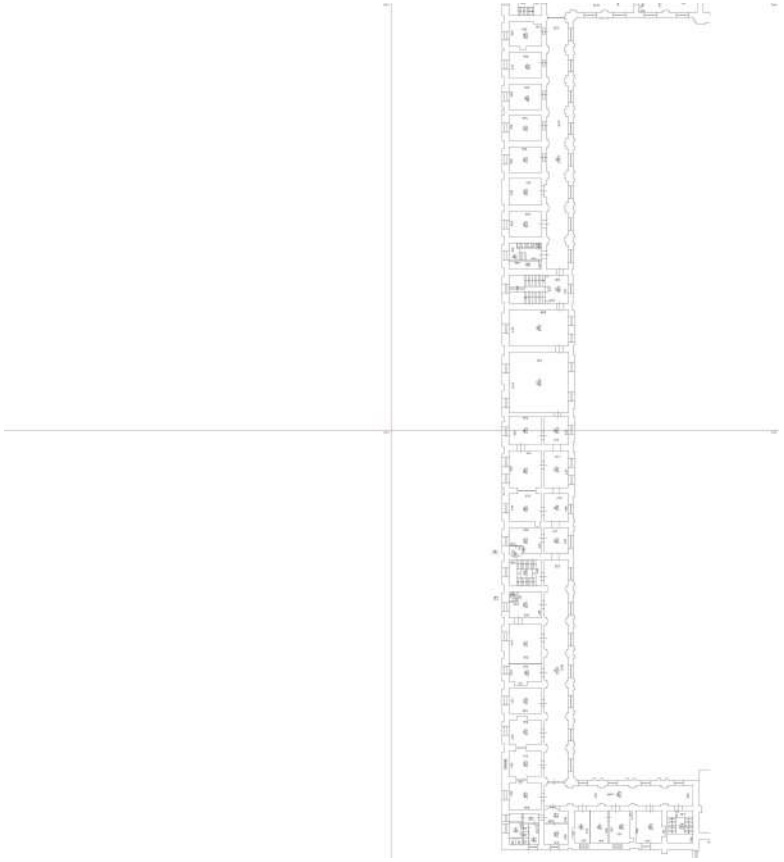

Масштаб 1


ДОКУМЕНТ ПОДПИСАН
ЭЛЕКТРОННОЙ ПОДПИСЬЮ
Сертификат: 009F0BDC181A023B64597F1E2579BEFB50
Владелец: ФЕДЕРАЛЬНАЯ СЛУЖБА ГОСУДАРСТВЕННОЙ РЕГИСТРАЦИИ, КАДАСТРА И КАРТОГРАФИИ
Действителен: с 02.08.2024 по 26.10.2025

| | | |
| --- | --- | --- |
| полное наименование должности | | инициалы, фамилия |

| Здание |
|---|
| вид объекта недвижимости |

| Лист № 260 раздела 5 | Всего листов раздела 5: 661 | Всего разделов: 3 | Всего листов выписки: 667 |
|---|---|---|---|

| 08.11.2024г. № КУВИ-001/2024-272946328 | |
|---|---|
| Кадастровый номер: 78:31:0103101:3012 | Номер этажа (этажей): 2 |

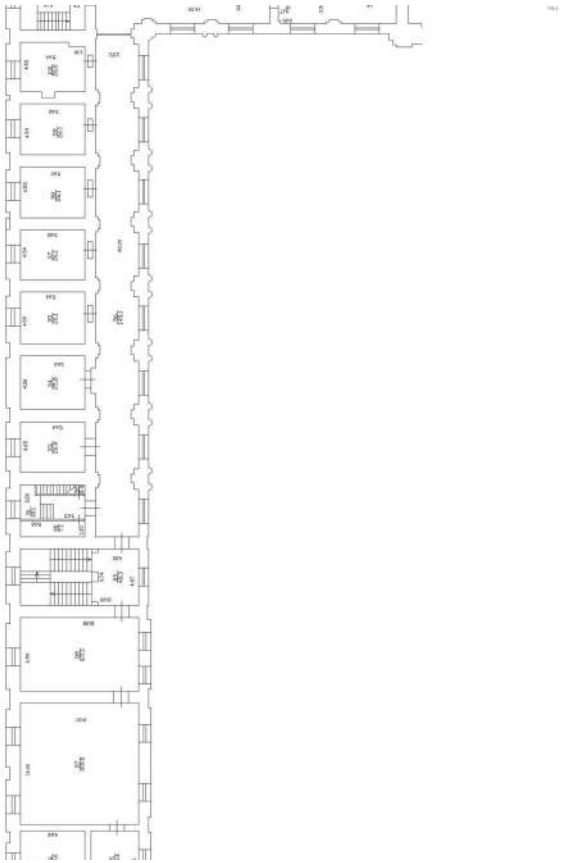

Масштаб 1


ДОКУМЕНТ ПОДПИСАН
ЭЛЕКТРОННОЙ ПОДПИСЬЮ
Сертификат: 009F0BDC181A023B64597F1E2579BEFB50
Владелец: ФЕДЕРАЛЬНАЯ СЛУЖБА ГОСУДАРСТВЕННОЙ РЕГИСТРАЦИИ, КАДАСТРА И КАРТОГРАФИИ
Действителен: с 02.08.2024 по 26.10.2025

| | | |
|---|---|---|
| полное наименование должности | | инициалы, фамилия |

| Здание |
| --- |
| вид объекта недвижимости |

| Лист № 261 раздела 5 | Всего листов раздела 5: 661 | Всего разделов: 3 | Всего листов выписки: 667 |
| --- | --- | --- | --- |

| 08.11.2024г. № КУВИ-001/2024-272946328 | |
| --- | --- |
| Кадастровый номер: 78:31:0103101:3012 | Номер этажа (этажей): 2 |

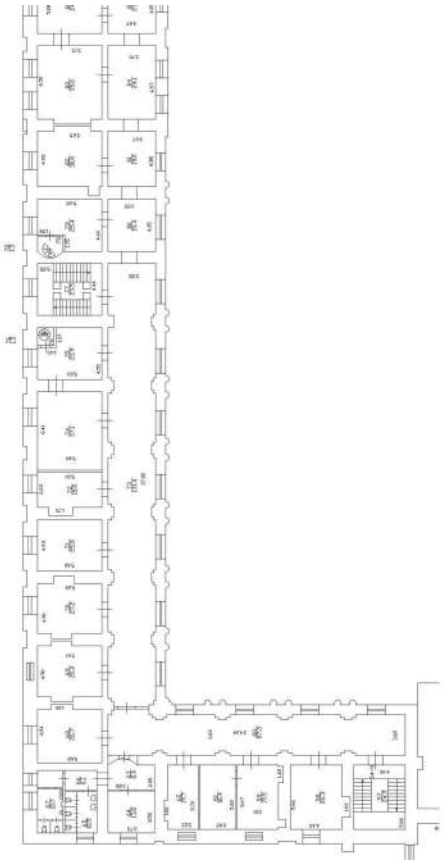

Масштаб 1


ДОКУМЕНТ ПОДПИСАН
ЭЛЕКТРОННОЙ ПОДПИСЬЮ
Сертификат: 009F0BDC181A023B64597F1E2579BEFB50
Владелец: ФЕДЕРАЛЬНАЯ СЛУЖБА ГОСУДАРСТВЕННОЙ РЕГИСТРАЦИИ, КАДАСТРА И КАРТОГРАФИИ
Действителен: с 02.08.2024 по 26.10.2025

| | | |
| --- | --- | --- |
| полное наименование должности | | инициалы, фамилия |

| Здание |
|---|
| вид объекта недвижимости |

| Лист № 262 раздела 5 | Всего листов раздела 5: 661 | Всего разделов: 3 | Всего листов выписки: 667 |
|---|---|---|---|

| 08.11.2024г. № КУВИ-001/2024-272946328 | |
|---|---|
| Кадастровый номер: 78:31:0103101:3012 | Номер этажа (этажей): 3 |

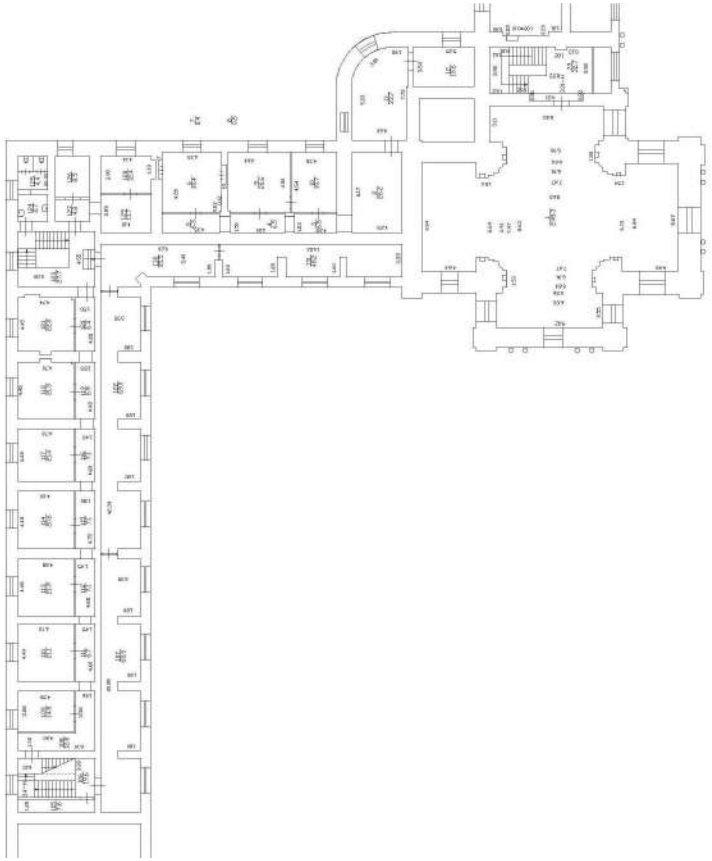

Масштаб 1

| | | |
|---|---|---|
| полное наименование должности | ДОКУМЕНТ ПОДПИСАН ЭЛЕКТРОННОЙ ПОДПИСЬЮ Сертификат: 009F0BDC181A023B64597F1E2579BEFB50 Владелец: ФЕДЕРАЛЬНАЯ СЛУЖБА ГОСУДАРСТВЕННОЙ РЕГИСТРАЦИИ, КАДАСТРА И КАРТОГРАФИИ Действителен: с 02.08.2024 по 26.10.2025 | инициалы, фамилия |

| Здание |
| --- |
| вид объекта недвижимости |

| Лист № 263 раздела 5 | Всего листов раздела 5: 661 | Всего разделов: 3 | Всего листов выписки: 667 |
| --- | --- | --- | --- |

| 08.11.2024г. № КУВИ-001/2024-272946328 | |
| --- | --- |
| Кадастровый номер: 78:31:0103101:3012 | Номер этажа (этажей): подвал |



Масштаб 1

ДОКУМЕНТ ПОДПИСАН
ЭЛЕКТРОННОЙ ПОДПИСЬЮ
Сертификат: 009F0BDC181A023B64597F1E2579BEFB50
Владелец: ФЕДЕРАЛЬНАЯ СЛУЖБА ГОСУДАРСТВЕННОЙ РЕГИСТРАЦИИ, КАДАСТРА И КАРТОГРАФИИ
Действителен: с 02.08.2024 по 26.10.2025

| | | |
| --- | --- | --- |
| полное наименование должности | | инициалы, фамилия |

| Здание |
|---|
| вид объекта недвижимости |

| Лист № 264 раздела 5 | Всего листов раздела 5: 661 | Всего разделов: 3 | Всего листов выписки: 667 |
|---|---|---|---|

| 08.11.2024г. № КУВИ-001/2024-272946328 | |
|---|---|
| Кадастровый номер: 78:31:0103101:3012 | Номер этажа (этажей): подвал |



Масштаб 1

ДОКУМЕНТ ПОДПИСАН
ЭЛЕКТРОННОЙ ПОДПИСЬЮ
Сертификат: 009F0BDC181A023B64597F1E2579BEFB50
Владелец: ФЕДЕРАЛЬНАЯ СЛУЖБА ГОСУДАРСТВЕННОЙ РЕГИСТРАЦИИ, КАДАСТРА И КАРТОГРАФИИ
Действителен: с 02.08.2024 по 26.10.2025

| | | |
|---|---|---|
| полное наименование должности | | инициалы, фамилия |

| Здание |
|---|
| вид объекта недвижимости |

| Лист № 265 раздела 5 | Всего листов раздела 5: 661 | Всего разделов: 3 | Всего листов выписки: 667 |
|---|---|---|---|

| 08.11.2024г. № КУВИ-001/2024-272946328 | |
|---|---|
| Кадастровый номер: 78:31:0103101:3012 | Номер этажа (этажей): подвал |



Масштаб 1

ДОКУМЕНТ ПОДПИСАН
ЭЛЕКТРОННОЙ ПОДПИСЬЮ
Сертификат: 009F0BDC181A023B64597F1E2579BEFB50
Владелец: ФЕДЕРАЛЬНАЯ СЛУЖБА ГОСУДАРСТВЕННОЙ РЕГИСТРАЦИИ, КАДАСТРА И КАРТОГРАФИИ
Действителен: с 02.08.2024 по 26.10.2025

| | | |
|---|---|---|
| полное наименование должности | | инициалы, фамилия |

| Здание |
|---|
| вид объекта недвижимости |

| Лист № 266 раздела 5 | Всего листов раздела 5: 661 | Всего разделов: 3 | Всего листов выписки: 667 |
|---|---|---|---|

| 08.11.2024г. № КУВИ-001/2024-272946328 | |
|---|---|
| Кадастровый номер: 78:31:0103101:3012 | Номер этажа (этажей): подвал |



Масштаб 1

ДОКУМЕНТ ПОДПИСАН
ЭЛЕКТРОННОЙ ПОДПИСЬЮ
Сертификат: 009F0BDC181A023B64597F1E2579BEFB50
Владелец: ФЕДЕРАЛЬНАЯ СЛУЖБА ГОСУДАРСТВЕННОЙ РЕГИСТРАЦИИ, КАДАСТРА И КАРТОГРАФИИ
Действителен: с 02.08.2024 по 26.10.2025

| | | |
|---|---|---|
| полное наименование должности | | инициалы, фамилия |

| Здание |
|---|
| вид объекта недвижимости |

| Лист № 267 раздела 5 | Всего листов раздела 5: 661 | Всего разделов: 3 | Всего листов выписки: 667 |
|---|---|---|---|

| 08.11.2024г. № КУВИ-001/2024-272946328 | |
|---|---|
| Кадастровый номер: 78:31:0103101:3012 | Номер этажа (этажей): подвал |



Масштаб 1

ДОКУМЕНТ ПОДПИСАН
ЭЛЕКТРОННОЙ ПОДПИСЬЮ
Сертификат: 009F0BDC181A023B64597F1E2579BEFB50
Владелец: ФЕДЕРАЛЬНАЯ СЛУЖБА ГОСУДАРСТВЕННОЙ РЕГИСТРАЦИИ, КАДАСТРА И КАРТОГРАФИИ
Действителен: с 02.08.2024 по 26.10.2025

| | | |
|---|---|---|
| полное наименование должности | | инициалы, фамилия |

| Здание |
|---|
| вид объекта недвижимости |

| Лист № 268 раздела 5 | Всего листов раздела 5: 661 | Всего разделов: 3 | Всего листов выписки: 667 |
|---|---|---|---|

| 08.11.2024г. № КУВИ-001/2024-272946328 | |
|---|---|
| Кадастровый номер: 78:31:0103101:3012 | Номер этажа (этажей): подвал |



Масштаб 1

ДОКУМЕНТ ПОДПИСАН
ЭЛЕКТРОННОЙ ПОДПИСЬЮ
Сертификат: 009F0BDC181A023B64597F1E2579BEFB50
Владелец: ФЕДЕРАЛЬНАЯ СЛУЖБА ГОСУДАРСТВЕННОЙ РЕГИСТРАЦИИ, КАДАСТРА И КАРТОГРАФИИ
Действителен: с 02.08.2024 по 26.10.2025

| | | |
|---|---|---|
| полное наименование должности | | инициалы, фамилия |

| Здание |
|---|
| вид объекта недвижимости |

| Лист № 269 раздела 5 | Всего листов раздела 5: 661 | Всего разделов: 3 | Всего листов выписки: 667 |
|---|---|---|---|

| 08.11.2024г. № КУВИ-001/2024-272946328 | |
|---|---|
| Кадастровый номер: 78:31:0103101:3012 | Номер этажа (этажей): подвал |



Масштаб 1

ДОКУМЕНТ ПОДПИСАН
ЭЛЕКТРОННОЙ ПОДПИСЬЮ
Сертификат: 009F0BDC181A023B64597F1E2579BEFB50
Владелец: ФЕДЕРАЛЬНАЯ СЛУЖБА ГОСУДАРСТВЕННОЙ РЕГИСТРАЦИИ, КАДАСТРА И КАРТОГРАФИИ
Действителен: с 02.08.2024 по 26.10.2025

| | | |
|---|---|---|
| полное наименование должности | | инициалы, фамилия |

| Здание |
|---|
| вид объекта недвижимости |

| Лист № 270 раздела 5 | Всего листов раздела 5: 661 | Всего разделов: 3 | Всего листов выписки: 667 |
|---|---|---|---|

| 08.11.2024г. № КУВИ-001/2024-272946328 | |
|---|---|
| Кадастровый номер: 78:31:0103101:3012 | Номер этажа (этажей): подвал |



Масштаб 1

ДОКУМЕНТ ПОДПИСАН
ЭЛЕКТРОННОЙ ПОДПИСЬЮ
Сертификат: 009F0BDC181A023B64597F1E2579BEFB50
Владелец: ФЕДЕРАЛЬНАЯ СЛУЖБА ГОСУДАРСТВЕННОЙ РЕГИСТРАЦИИ, КАДАСТРА И КАРТОГРАФИИ
Действителен: с 02.08.2024 по 26.10.2025

| | | |
|---|---|---|
| полное наименование должности | | инициалы, фамилия |

| Здание |
|---|
| вид объекта недвижимости |

| Лист № 271 раздела 5 | Всего листов раздела 5: 661 | Всего разделов: 3 | Всего листов выписки: 667 |
|---|---|---|---|

| 08.11.2024г. № КУВИ-001/2024-272946328 | |
|---|---|
| Кадастровый номер: 78:31:0103101:3012 | Номер этажа (этажей): подвал |



Масштаб 1

ДОКУМЕНТ ПОДПИСАН
ЭЛЕКТРОННОЙ ПОДПИСЬЮ
Сертификат: 009F0BDC181A023B64597F1E2579BEFB50
Владелец: ФЕДЕРАЛЬНАЯ СЛУЖБА ГОСУДАРСТВЕННОЙ РЕГИСТРАЦИИ, КАДАСТРА И КАРТОГРАФИИ
Действителен: с 02.08.2024 по 26.10.2025

| | | |
|---|---|---|
| полное наименование должности | | инициалы, фамилия |

| Здание |
|---|
| вид объекта недвижимости |

| Лист № 272 раздела 5 | Всего листов раздела 5: 661 | Всего разделов: 3 | Всего листов выписки: 667 |
|---|---|---|---|

| 08.11.2024г. № КУВИ-001/2024-272946328 | |
|---|---|
| Кадастровый номер: 78:31:0103101:3012 | Номер этажа (этажей): подвал |



Масштаб 1

ДОКУМЕНТ ПОДПИСАН
ЭЛЕКТРОННОЙ ПОДПИСЬЮ
Сертификат: 009F0BDC181A023B64597F1E2579BEFB50
Владелец: ФЕДЕРАЛЬНАЯ СЛУЖБА ГОСУДАРСТВЕННОЙ РЕГИСТРАЦИИ, КАДАСТРА И КАРТОГРАФИИ
Действителен: с 02.08.2024 по 26.10.2025

| | | |
|---|---|---|
| полное наименование должности | | инициалы, фамилия |

| Здание |
|---|
| вид объекта недвижимости |

| Лист № 273 раздела 5 | Всего листов раздела 5: 661 | Всего разделов: 3 | Всего листов выписки: 667 |
|---|---|---|---|

| 08.11.2024г. № КУВИ-001/2024-272946328 | |
|---|---|
| Кадастровый номер: 78:31:0103101:3012 | Номер этажа (этажей): 1 |



Масштаб 1

ДОКУМЕНТ ПОДПИСАН
ЭЛЕКТРОННОЙ ПОДПИСЬЮ
Сертификат: 009F0BDC181A023B64597F1E2579BEFB50
Владелец: ФЕДЕРАЛЬНАЯ СЛУЖБА ГОСУДАРСТВЕННОЙ РЕГИСТРАЦИИ, КАДАСТРА И КАРТОГРАФИИ
Действителен: с 02.08.2024 по 26.10.2025

| | | |
|---|---|---|
| полное наименование должности | | инициалы, фамилия |

| Здание |
|---|
| вид объекта недвижимости |

| Лист № 274 раздела 5 | Всего листов раздела 5: 661 | Всего разделов: 3 | Всего листов выписки: 667 |
|---|---|---|---|

| 08.11.2024г. № КУВИ-001/2024-272946328 | |
|---|---|
| Кадастровый номер: 78:31:0103101:3012 | Номер этажа (этажей): 1 |



Масштаб 1


ДОКУМЕНТ ПОДПИСАН
ЭЛЕКТРОННОЙ ПОДПИСЬЮ
Сертификат: 009F0BDC181A023B64597F1E2579BEFB50
Владелец: ФЕДЕРАЛЬНАЯ СЛУЖБА ГОСУДАРСТВЕННОЙ РЕГИСТРАЦИИ, КАДАСТРА И КАРТОГРАФИИ
Действителен: с 02.08.2024 по 26.10.2025

| | | |
|---|---|---|
| полное наименование должности | | инициалы, фамилия |

| Здание |
|---|
| вид объекта недвижимости |

| Лист № 275 раздела 5 | Всего листов раздела 5: 661 | Всего разделов: 3 | Всего листов выписки: 667 |
|---|---|---|---|

| 08.11.2024г. № КУВИ-001/2024-272946328 | |
|---|---|
| Кадастровый номер: 78:31:0103101:3012 | Номер этажа (этажей): 2 |

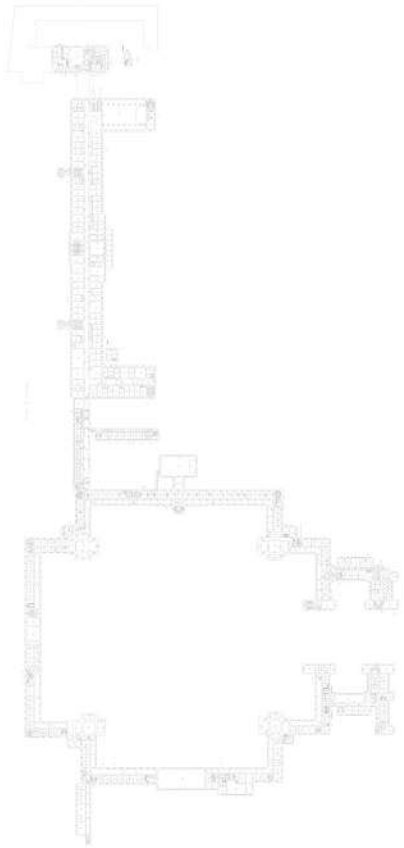

Масштаб 1

ДОКУМЕНТ ПОДПИСАН
ЭЛЕКТРОННОЙ ПОДПИСЬЮ
Сертификат: 009F0BDC181A023B64597F1E2579BEFB50
Владелец: ФЕДЕРАЛЬНАЯ СЛУЖБА ГОСУДАРСТВЕННОЙ РЕГИСТРАЦИИ, КАДАСТРА И КАРТОГРАФИИ
Действителен: с 02.08.2024 по 26.10.2025

| | | |
|---|---|---|
| полное наименование должности | | инициалы, фамилия |

| Здание |
|---|
| вид объекта недвижимости |

| Лист № 276 раздела 5 | Всего листов раздела 5: 661 | Всего разделов: 3 | Всего листов выписки: 667 |
|---|---|---|---|

| 08.11.2024г. № КУВИ-001/2024-272946328 | |
|---|---|
| Кадастровый номер: 78:31:0103101:3012 | Номер этажа (этажей): 3 |



Масштаб 1

ДОКУМЕНТ ПОДПИСАН
ЭЛЕКТРОННОЙ ПОДПИСЬЮ
Сертификат: 009F0BDC181A023B64597F1E2579BEFB50
Владелец: ФЕДЕРАЛЬНАЯ СЛУЖБА ГОСУДАРСТВЕННОЙ РЕГИСТРАЦИИ, КАДАСТРА И КАРТОГРАФИИ
Действителен: с 02.08.2024 по 26.10.2025

| | | |
|---|---|---|
| полное наименование должности | | инициалы, фамилия |

| Здание |
| --- |
| вид объекта недвижимости |

| Лист № 277 раздела 5 | Всего листов раздела 5: 661 | Всего разделов: 3 | Всего листов выписки: 667 |
| --- | --- | --- | --- |

| 08.11.2024г. № КУВИ-001/2024-272946328 | |
| --- | --- |
| Кадастровый номер: 78:31:0103101:3012 | Номер этажа (этажей): 4 |

ДОКУМЕНТ ПОДПИСАН
ЭЛЕКТРОННОЙ ПОДПИСЬЮ
Сертификат: 009F0BDC181A023B64597F1E2579BEFB50
Владелец: ФЕДЕРАЛЬНАЯ СЛУЖБА ГОСУДАРСТВЕННОЙ РЕГИСТРАЦИИ, КАДАСТРА И КАРТОГРАФИИ
Действителен: с 02.08.2024 по 26.10.2025

| | | |
| --- | --- | --- |
| полное наименование должности | | инициалы, фамилия |

| Здание |
| --- |
| вид объекта недвижимости |

| Лист № 278 раздела 5 | Всего листов раздела 5: 661 | Всего разделов: 3 | Всего листов выписки: 667 |
| --- | --- | --- | --- |

| 08.11.2024г. № КУВИ-001/2024-272946328 | |
| --- | --- |
| Кадастровый номер: 78:31:0103101:3012 | Номер этажа (этажей): 5 |

ДОКУМЕНТ ПОДПИСАН
ЭЛЕКТРОННОЙ ПОДПИСЬЮ
Сертификат: 009F0BDC181A023B64597F1E2579BEFB50
Владелец: ФЕДЕРАЛЬНАЯ СЛУЖБА ГОСУДАРСТВЕННОЙ РЕГИСТРАЦИИ, КАДАСТРА И КАРТОГРАФИИ
Действителен: с 02.08.2024 по 26.10.2025

| | | |
| --- | --- | --- |
| полное наименование должности | | инициалы, фамилия |

| Здание |
| --- |
| вид объекта недвижимости |

| Лист № 279 раздела 5 | Всего листов раздела 5: 661 | Всего разделов: 3 | Всего листов выписки: 667 |
| --- | --- | --- | --- |

| 08.11.2024г. № КУВИ-001/2024-272946328 | |
| --- | --- |
| Кадастровый номер: 78:31:0103101:3012 | Номер этажа (этажей): 3 |



Масштаб 1

ДОКУМЕНТ ПОДПИСАН
ЭЛЕКТРОННОЙ ПОДПИСЬЮ
Сертификат: 009F0BDC181A023B64597F1E2579BEFB50
Владелец: ФЕДЕРАЛЬНАЯ СЛУЖБА ГОСУДАРСТВЕННОЙ РЕГИСТРАЦИИ, КАДАСТРА И КАРТОГРАФИИ
Действителен: с 02.08.2024 по 26.10.2025

| | | |
| --- | --- | --- |
| полное наименование должности | | инициалы, фамилия |

| Здание |
|---|
| вид объекта недвижимости |

| Лист № 280 раздела 5 | Всего листов раздела 5: 661 | Всего разделов: 3 | Всего листов выписки: 667 |
|---|---|---|---|

| 08.11.2024г. № КУВИ-001/2024-272946328 | |
|---|---|
| Кадастровый номер: 78:31:0103101:3012 | Номер этажа (этажей): 3 |



Масштаб 1

ДОКУМЕНТ ПОДПИСАН
ЭЛЕКТРОННОЙ ПОДПИСЬЮ
Сертификат: 009F0BDC181A023B64597F1E2579BEFB50
Владелец: ФЕДЕРАЛЬНАЯ СЛУЖБА ГОСУДАРСТВЕННОЙ РЕГИСТРАЦИИ, КАДАСТРА И КАРТОГРАФИИ
Действителен: с 02.08.2024 по 26.10.2025

| | | |
|---|---|---|
| полное наименование должности | | инициалы, фамилия |

| Здание |
|---|
| вид объекта недвижимости |

| Лист № 281 раздела 5 | Всего листов раздела 5: 661 | Всего разделов: 3 | Всего листов выписки: 667 |
|---|---|---|---|

| 08.11.2024г. № КУВИ-001/2024-272946328 | |
|---|---|
| Кадастровый номер: 78:31:0103101:3012 | Номер этажа (этажей): 3 |



Масштаб 1

ДОКУМЕНТ ПОДПИСАН
ЭЛЕКТРОННОЙ ПОДПИСЬЮ
Сертификат: 009F0BDC181A023B64597F1E2579BEFB50
Владелец: ФЕДЕРАЛЬНАЯ СЛУЖБА ГОСУДАРСТВЕННОЙ РЕГИСТРАЦИИ, КАДАСТРА И КАРТОГРАФИИ
Действителен: с 02.08.2024 по 26.10.2025

| | | |
|---|---|---|
| полное наименование должности | | инициалы, фамилия |

| Здание |
|---|
| вид объекта недвижимости |

| Лист № 282 раздела 5 | Всего листов раздела 5: 661 | Всего разделов: 3 | Всего листов выписки: 667 |
|---|---|---|---|

| 08.11.2024г. № КУВИ-001/2024-272946328 | |
|---|---|
| Кадастровый номер: 78:31:0103101:3012 | Номер этажа (этажей): 3 |



Масштаб 1

ДОКУМЕНТ ПОДПИСАН
ЭЛЕКТРОННОЙ ПОДПИСЬЮ
Сертификат: 009F0BDC181A023B64597F1E2579BEFB50
Владелец: ФЕДЕРАЛЬНАЯ СЛУЖБА ГОСУДАРСТВЕННОЙ РЕГИСТРАЦИИ, КАДАСТРА И КАРТОГРАФИИ
Действителен: с 02.08.2024 по 26.10.2025

| | | |
|---|---|---|
| полное наименование должности | | инициалы, фамилия |

| Здание |
| --- |
| вид объекта недвижимости |

| Лист № 283 раздела 5 | Всего листов раздела 5: 661 | Всего разделов: 3 | Всего листов выписки: 667 |
| --- | --- | --- | --- |

| 08.11.2024г. № КУВИ-001/2024-272946328 | |
| --- | --- |
| Кадастровый номер: 78:31:0103101:3012 | Номер этажа (этажей): 3 |



Масштаб 1

ДОКУМЕНТ ПОДПИСАН
ЭЛЕКТРОННОЙ ПОДПИСЬЮ
Сертификат: 009F0BDC181A023B64597F1E2579BEFB50
Владелец: ФЕДЕРАЛЬНАЯ СЛУЖБА ГОСУДАРСТВЕННОЙ РЕГИСТРАЦИИ, КАДАСТРА И КАРТОГРАФИИ
Действителен: с 02.08.2024 по 26.10.2025

| | | |
| --- | --- | --- |
| полное наименование должности | | инициалы, фамилия |

| Здание |
| --- |
| вид объекта недвижимости |

| Лист № 284 раздела 5 | Всего листов раздела 5: 661 | Всего разделов: 3 | Всего листов выписки: 667 |
| --- | --- | --- | --- |

| 08.11.2024г. № КУВИ-001/2024-272946328 | |
| --- | --- |
| Кадастровый номер: 78:31:0103101:3012 | Номер этажа (этажей): 3 |



Масштаб 1

ДОКУМЕНТ ПОДПИСАН
ЭЛЕКТРОННОЙ ПОДПИСЬЮ
Сертификат: 009F0BDC181A023B64597F1E2579BEFB50
Владелец: ФЕДЕРАЛЬНАЯ СЛУЖБА ГОСУДАРСТВЕННОЙ РЕГИСТРАЦИИ, КАДАСТРА И КАРТОГРАФИИ
Действителен: с 02.08.2024 по 26.10.2025

| | | |
| --- | --- | --- |
| полное наименование должности | | инициалы, фамилия |

| Здание |
| --- |
| вид объекта недвижимости |

| Лист № 285 раздела 5 | Всего листов раздела 5: 661 | Всего разделов: 3 | Всего листов выписки: 667 |
| --- | --- | --- | --- |

| 08.11.2024г. № КУВИ-001/2024-272946328 | |
| --- | --- |
| Кадастровый номер: 78:31:0103101:3012 | Номер этажа (этажей): 3 |



Масштаб 1

ДОКУМЕНТ ПОДПИСАН
ЭЛЕКТРОННОЙ ПОДПИСЬЮ
Сертификат: 009F0BDC181A023B64597F1E2579BEFB50
Владелец: ФЕДЕРАЛЬНАЯ СЛУЖБА ГОСУДАРСТВЕННОЙ РЕГИСТРАЦИИ, КАДАСТРА И КАРТОГРАФИИ
Действителен: с 02.08.2024 по 26.10.2025

| | | |
| --- | --- | --- |
| полное наименование должности | | инициалы, фамилия |

| Здание |
|---|
| вид объекта недвижимости |

| Лист № 286 раздела 5 | Всего листов раздела 5: 661 | Всего разделов: 3 | Всего листов выписки: 667 |
|---|---|---|---|

| 08.11.2024г. № КУВИ-001/2024-272946328 | |
|---|---|
| Кадастровый номер: 78:31:0103101:3012 | Номер этажа (этажей): 3 |



Масштаб 1

ДОКУМЕНТ ПОДПИСАН
ЭЛЕКТРОННОЙ ПОДПИСЬЮ
Сертификат: 009F0BDC181A023B64597F1E2579BEFB50
Владелец: ФЕДЕРАЛЬНАЯ СЛУЖБА ГОСУДАРСТВЕННОЙ РЕГИСТРАЦИИ, КАДАСТРА И КАРТОГРАФИИ
Действителен: с 02.08.2024 по 26.10.2025

| | | |
|---|---|---|
| полное наименование должности | | инициалы, фамилия |

| Здание |
|---|
| вид объекта недвижимости |

| Лист № 287 раздела 5 | Всего листов раздела 5: 661 | Всего разделов: 3 | Всего листов выписки: 667 |
|---|---|---|---|

| 08.11.2024г. № КУВИ-001/2024-272946328 | |
|---|---|
| Кадастровый номер: 78:31:0103101:3012 | Номер этажа (этажей): 3 |



Масштаб 1

ДОКУМЕНТ ПОДПИСАН
ЭЛЕКТРОННОЙ ПОДПИСЬЮ
Сертификат: 009F0BDC181A023B64597F1E2579BEFB50
Владелец: ФЕДЕРАЛЬНАЯ СЛУЖБА ГОСУДАРСТВЕННОЙ РЕГИСТРАЦИИ, КАДАСТРА И КАРТОГРАФИИ
Действителен: с 02.08.2024 по 26.10.2025

| | | |
|---|---|---|
| полное наименование должности | | инициалы, фамилия |

| Здание |
|---|
| вид объекта недвижимости |

| Лист № 288 раздела 5 | Всего листов раздела 5: 661 | Всего разделов: 3 | Всего листов выписки: 667 |
|---|---|---|---|

| 08.11.2024г. № КУВИ-001/2024-272946328 | |
|---|---|
| Кадастровый номер: 78:31:0103101:3012 | Номер этажа (этажей): 3 |



Масштаб 1

ДОКУМЕНТ ПОДПИСАН
ЭЛЕКТРОННОЙ ПОДПИСЬЮ
Сертификат: 009F0BDC181A023B64597F1E2579BEFB50
Владелец: ФЕДЕРАЛЬНАЯ СЛУЖБА ГОСУДАРСТВЕННОЙ РЕГИСТРАЦИИ, КАДАСТРА И КАРТОГРАФИИ
Действителен: с 02.08.2024 по 26.10.2025

| | | |
|---|---|---|
| полное наименование должности | | инициалы, фамилия |

| Здание |
|---|
| вид объекта недвижимости |

| Лист № 289 раздела 5 | Всего листов раздела 5: 661 | Всего разделов: 3 | Всего листов выписки: 667 |
|---|---|---|---|

| 08.11.2024г. № КУВИ-001/2024-272946328 | |
|---|---|
| Кадастровый номер: 78:31:0103101:3012 | Номер этажа (этажей): 3 |



Масштаб 1

ДОКУМЕНТ ПОДПИСАН
ЭЛЕКТРОННОЙ ПОДПИСЬЮ
Сертификат: 009F0BDC181A023B64597F1E2579BEFB50
Владелец: ФЕДЕРАЛЬНАЯ СЛУЖБА ГОСУДАРСТВЕННОЙ РЕГИСТРАЦИИ, КАДАСТРА И КАРТОГРАФИИ
Действителен: с 02.08.2024 по 26.10.2025

| | | |
|---|---|---|
| полное наименование должности | | инициалы, фамилия |

| Здание |
| --- |
| вид объекта недвижимости |

| Лист № 290 раздела 5 | Всего листов раздела 5: 661 | Всего разделов: 3 | Всего листов выписки: 667 |
| --- | --- | --- | --- |

| 08.11.2024г. № КУВИ-001/2024-272946328 | |
| --- | --- |
| Кадастровый номер: 78:31:0103101:3012 | Номер этажа (этажей): 4 |

ДОКУМЕНТ ПОДПИСАН
ЭЛЕКТРОННОЙ ПОДПИСЬЮ
Сертификат: 009F0BDC181A023B64597F1E2579BEFB50
Владелец: ФЕДЕРАЛЬНАЯ СЛУЖБА ГОСУДАРСТВЕННОЙ РЕГИСТРАЦИИ, КАДАСТРА И КАРТОГРАФИИ
Действителен: с 02.08.2024 по 26.10.2025

| | | |
| --- | --- | --- |
| полное наименование должности | | инициалы, фамилия |

| Здание |
| --- |
| вид объекта недвижимости |

| Лист № 291 раздела 5 | Всего листов раздела 5: 661 | Всего разделов: 3 | Всего листов выписки: 667 |
| --- | --- | --- | --- |

| 08.11.2024г. № КУВИ-001/2024-272946328 | |
| --- | --- |
| Кадастровый номер: 78:31:0103101:3012 | Номер этажа (этажей): 5 |

ДОКУМЕНТ ПОДПИСАН
ЭЛЕКТРОННОЙ ПОДПИСЬЮ
Сертификат: 009F0BDC181A023B64597F1E2579BEFB50
Владелец: ФЕДЕРАЛЬНАЯ СЛУЖБА ГОСУДАРСТВЕННОЙ РЕГИСТРАЦИИ, КАДАСТРА И КАРТОГРАФИИ
Действителен: с 02.08.2024 по 26.10.2025

| | | |
| --- | --- | --- |
| полное наименование должности | | инициалы, фамилия |

| Здание |
|---|
| вид объекта недвижимости |

| Лист № 292 раздела 5 | Всего листов раздела 5: 661 | Всего разделов: 3 | Всего листов выписки: 667 |
|---|---|---|---|

| 08.11.2024г. № КУВИ-001/2024-272946328 | |
|---|---|
| Кадастровый номер: 78:31:0103101:3012 | Номер этажа (этажей): 3 |



Масштаб 1

ДОКУМЕНТ ПОДПИСАН
ЭЛЕКТРОННОЙ ПОДПИСЬЮ
Сертификат: 009F0BDC181A023B64597F1E2579BEFB50
Владелец: ФЕДЕРАЛЬНАЯ СЛУЖБА ГОСУДАРСТВЕННОЙ РЕГИСТРАЦИИ, КАДАСТРА И КАРТОГРАФИИ
Действителен: с 02.08.2024 по 26.10.2025

| | | |
|---|---|---|
| полное наименование должности | | инициалы, фамилия |

| Здание |
| --- |
| вид объекта недвижимости |

| Лист № 293 раздела 5 | Всего листов раздела 5: 661 | Всего разделов: 3 | Всего листов выписки: 667 |
| --- | --- | --- | --- |

| 08.11.2024г. № КУВИ-001/2024-272946328 | |
| --- | --- |
| Кадастровый номер: 78:31:0103101:3012 | Номер этажа (этажей): 3 |



Масштаб 1

ДОКУМЕНТ ПОДПИСАН
ЭЛЕКТРОННОЙ ПОДПИСЬЮ
Сертификат: 009F0BDC181A023B64597F1E2579BEFB50
Владелец: ФЕДЕРАЛЬНАЯ СЛУЖБА ГОСУДАРСТВЕННОЙ РЕГИСТРАЦИИ, КАДАСТРА И КАРТОГРАФИИ
Действителен: с 02.08.2024 по 26.10.2025

| | | |
| --- | --- | --- |
| полное наименование должности | | инициалы, фамилия |

| Здание |
|---|
| вид объекта недвижимости |

| Лист № 294 раздела 5 | Всего листов раздела 5: 661 | Всего разделов: 3 | Всего листов выписки: 667 |
|---|---|---|---|

| 08.11.2024г. № КУВИ-001/2024-272946328 | |
|---|---|
| Кадастровый номер: 78:31:0103101:3012 | Номер этажа (этажей): 3 |



Масштаб 1

ДОКУМЕНТ ПОДПИСАН
ЭЛЕКТРОННОЙ ПОДПИСЬЮ
Сертификат: 009F0BDC181A023B64597F1E2579BEFB50
Владелец: ФЕДЕРАЛЬНАЯ СЛУЖБА ГОСУДАРСТВЕННОЙ РЕГИСТРАЦИИ, КАДАСТРА И КАРТОГРАФИИ
Действителен: с 02.08.2024 по 26.10.2025

| | | |
|---|---|---|
| полное наименование должности | | инициалы, фамилия |

| Здание |
| --- |
| вид объекта недвижимости |

| Лист № 295 раздела 5 | Всего листов раздела 5: 661 | Всего разделов: 3 | Всего листов выписки: 667 |
| --- | --- | --- | --- |

| 08.11.2024г. № КУВИ-001/2024-272946328 | |
| --- | --- |
| Кадастровый номер: 78:31:0103101:3012 | Номер этажа (этажей): 4 |

ДОКУМЕНТ ПОДПИСАН
ЭЛЕКТРОННОЙ ПОДПИСЬЮ
Сертификат: 009F0BDC181A023B64597F1E2579BEFB50
Владелец: ФЕДЕРАЛЬНАЯ СЛУЖБА ГОСУДАРСТВЕННОЙ РЕГИСТРАЦИИ, КАДАСТРА И КАРТОГРАФИИ
Действителен: с 02.08.2024 по 26.10.2025

| | | |
| --- | --- | --- |
| полное наименование должности | | инициалы, фамилия |

| Здание |
| --- |
| вид объекта недвижимости |

| Лист № 296 раздела 5 | Всего листов раздела 5: 661 | Всего разделов: 3 | Всего листов выписки: 667 |
| --- | --- | --- | --- |

| 08.11.2024г. № КУВИ-001/2024-272946328 | |
| --- | --- |
| Кадастровый номер: 78:31:0103101:3012 | Номер этажа (этажей): 5 |

ДОКУМЕНТ ПОДПИСАН
ЭЛЕКТРОННОЙ ПОДПИСЬЮ
Сертификат: 009F0BDC181A023B64597F1E2579BEFB50
Владелец: ФЕДЕРАЛЬНАЯ СЛУЖБА ГОСУДАРСТВЕННОЙ РЕГИСТРАЦИИ, КАДАСТРА И КАРТОГРАФИИ
Действителен: с 02.08.2024 по 26.10.2025

| | |
| --- | --- |
| полное наименование должности | инициалы, фамилия |

| Здание |
| --- |
| вид объекта недвижимости |

| Лист № 297 раздела 5 | Всего листов раздела 5: 661 | Всего разделов: 3 | Всего листов выписки: 667 |
| --- | --- | --- | --- |

| 08.11.2024г. № КУВИ-001/2024-272946328 | |
| --- | --- |
| Кадастровый номер: 78:31:0103101:3012 | Номер этажа (этажей): 3 |



Масштаб 1

ДОКУМЕНТ ПОДПИСАН
ЭЛЕКТРОННОЙ ПОДПИСЬЮ
Сертификат: 009F0BDC181A023B64597F1E2579BEFB50
Владелец: ФЕДЕРАЛЬНАЯ СЛУЖБА ГОСУДАРСТВЕННОЙ РЕГИСТРАЦИИ, КАДАСТРА И КАРТОГРАФИИ
Действителен: с 02.08.2024 по 26.10.2025

| | | |
| --- | --- | --- |
| полное наименование должности | | инициалы, фамилия |

| Здание |
|---|
| вид объекта недвижимости |

| Лист № 298 раздела 5 | Всего листов раздела 5: 661 | Всего разделов: 3 | Всего листов выписки: 667 |
|---|---|---|---|

| 08.11.2024г. № КУВИ-001/2024-272946328 | |
|---|---|
| Кадастровый номер: 78:31:0103101:3012 | Номер этажа (этажей): 3 |



Масштаб 1

ДОКУМЕНТ ПОДПИСАН
ЭЛЕКТРОННОЙ ПОДПИСЬЮ
Сертификат: 009F0BDC181A023B64597F1E2579BEFB50
Владелец: ФЕДЕРАЛЬНАЯ СЛУЖБА ГОСУДАРСТВЕННОЙ РЕГИСТРАЦИИ, КАДАСТРА И КАРТОГРАФИИ
Действителен: с 02.08.2024 по 26.10.2025

| | | |
|---|---|---|
| полное наименование должности | | инициалы, фамилия |

| Здание |
| --- |
| вид объекта недвижимости |

| Лист № 299 раздела 5 | Всего листов раздела 5: 661 | Всего разделов: 3 | Всего листов выписки: 667 |
| --- | --- | --- | --- |

| 08.11.2024г. № КУВИ-001/2024-272946328 | |
| --- | --- |
| Кадастровый номер: 78:31:0103101:3012 | Номер этажа (этажей): 3 |



Масштаб 1

ДОКУМЕНТ ПОДПИСАН
ЭЛЕКТРОННОЙ ПОДПИСЬЮ
Сертификат: 009F0BDC181A023B64597F1E2579BEFB50
Владелец: ФЕДЕРАЛЬНАЯ СЛУЖБА ГОСУДАРСТВЕННОЙ РЕГИСТРАЦИИ, КАДАСТРА И КАРТОГРАФИИ
Действителен: с 02.08.2024 по 26.10.2025

| | | |
| --- | --- | --- |
| полное наименование должности | | инициалы, фамилия |

| Здание |
|---|
| вид объекта недвижимости |

| Лист № 300 раздела 5 | Всего листов раздела 5: 661 | Всего разделов: 3 | Всего листов выписки: 667 |
|---|---|---|---|

| 08.11.2024г. № КУВИ-001/2024-272946328 | |
|---|---|
| Кадастровый номер: 78:31:0103101:3012 | Номер этажа (этажей): 3 |



Масштаб 1

ДОКУМЕНТ ПОДПИСАН
ЭЛЕКТРОННОЙ ПОДПИСЬЮ
Сертификат: 009F0BDC181A023B64597F1E2579BEFB50
Владелец: ФЕДЕРАЛЬНАЯ СЛУЖБА ГОСУДАРСТВЕННОЙ РЕГИСТРАЦИИ, КАДАСТРА И КАРТОГРАФИИ
Действителен: с 02.08.2024 по 26.10.2025

| | | |
|---|---|---|
| полное наименование должности | | инициалы, фамилия |

| Здание |
|---|
| вид объекта недвижимости |

| Лист № 301 раздела 5 | Всего листов раздела 5: 661 | Всего разделов: 3 | Всего листов выписки: 667 |
|---|---|---|---|

| 08.11.2024г. № КУВИ-001/2024-272946328 | |
|---|---|
| Кадастровый номер: 78:31:0103101:3012 | Номер этажа (этажей): 3 |



Масштаб 1

ДОКУМЕНТ ПОДПИСАН
ЭЛЕКТРОННОЙ ПОДПИСЬЮ
Сертификат: 009F0BDC181A023B64597F1E2579BEFB50
Владелец: ФЕДЕРАЛЬНАЯ СЛУЖБА ГОСУДАРСТВЕННОЙ РЕГИСТРАЦИИ, КАДАСТРА И КАРТОГРАФИИ
Действителен: с 02.08.2024 по 26.10.2025

| | | |
|---|---|---|
| полное наименование должности | | инициалы, фамилия |

| Здание |
| --- |
| вид объекта недвижимости |

| Лист № 302 раздела 5 | Всего листов раздела 5: 661 | Всего разделов: 3 | Всего листов выписки: 667 |
| --- | --- | --- | --- |

| 08.11.2024г. № КУВИ-001/2024-272946328 | |
| --- | --- |
| Кадастровый номер: 78:31:0103101:3012 | Номер этажа (этажей): 4 |

ДОКУМЕНТ ПОДПИСАН
ЭЛЕКТРОННОЙ ПОДПИСЬЮ
Сертификат: 009F0BDC181A023B64597F1E2579BEFB50
Владелец: ФЕДЕРАЛЬНАЯ СЛУЖБА ГОСУДАРСТВЕННОЙ РЕГИСТРАЦИИ, КАДАСТРА И КАРТОГРАФИИ
Действителен: с 02.08.2024 по 26.10.2025

| | | |
| --- | --- | --- |
| полное наименование должности | | инициалы, фамилия |

| Здание |
| --- |
| вид объекта недвижимости |

| Лист № 303 раздела 5 | Всего листов раздела 5: 661 | Всего разделов: 3 | Всего листов выписки: 667 |
| --- | --- | --- | --- |

| 08.11.2024г. № КУВИ-001/2024-272946328 | |
| --- | --- |
| Кадастровый номер: 78:31:0103101:3012 | Номер этажа (этажей): 4 |

ДОКУМЕНТ ПОДПИСАН
ЭЛЕКТРОННОЙ ПОДПИСЬЮ
Сертификат: 009F0BDC181A023B64597F1E2579BEFB50
Владелец: ФЕДЕРАЛЬНАЯ СЛУЖБА ГОСУДАРСТВЕННОЙ РЕГИСТРАЦИИ, КАДАСТРА И КАРТОГРАФИИ
Действителен: с 02.08.2024 по 26.10.2025

| | | |
| --- | --- | --- |
| полное наименование должности | | инициалы, фамилия |

| Здание |
| --- |
| вид объекта недвижимости |

| Лист № 304 раздела 5 | Всего листов раздела 5: 661 | Всего разделов: 3 | Всего листов выписки: 667 |
| --- | --- | --- | --- |

| 08.11.2024г. № КУВИ-001/2024-272946328 | |
| --- | --- |
| Кадастровый номер: 78:31:0103101:3012 | Номер этажа (этажей): 4 |

ДОКУМЕНТ ПОДПИСАН
ЭЛЕКТРОННОЙ ПОДПИСЬЮ
Сертификат: 009F0BDC181A023B64597F1E2579BEFB50
Владелец: ФЕДЕРАЛЬНАЯ СЛУЖБА ГОСУДАРСТВЕННОЙ РЕГИСТРАЦИИ, КАДАСТРА И КАРТОГРАФИИ
Действителен: с 02.08.2024 по 26.10.2025

| | | |
| --- | --- | --- |
| полное наименование должности | | инициалы, фамилия |

| Здание |
| --- |
| вид объекта недвижимости |

| Лист № 305 раздела 5 | Всего листов раздела 5: 661 | Всего разделов: 3 | Всего листов выписки: 667 |
| --- | --- | --- | --- |

| 08.11.2024г. № КУВИ-001/2024-272946328 | |
| --- | --- |
| Кадастровый номер: 78:31:0103101:3012 | Номер этажа (этажей): 4 |

ДОКУМЕНТ ПОДПИСАН
ЭЛЕКТРОННОЙ ПОДПИСЬЮ
Сертификат: 009F0BDC181A023B64597F1E2579BEFB50
Владелец: ФЕДЕРАЛЬНАЯ СЛУЖБА ГОСУДАРСТВЕННОЙ РЕГИСТРАЦИИ, КАДАСТРА И КАРТОГРАФИИ
Действителен: с 02.08.2024 по 26.10.2025

| | | |
| --- | --- | --- |
| полное наименование должности | | инициалы, фамилия |

| Здание |
| --- |
| вид объекта недвижимости |

| Лист № 306 раздела 5 | Всего листов раздела 5: 661 | Всего разделов: 3 | Всего листов выписки: 667 |
| --- | --- | --- | --- |

| 08.11.2024г. № КУВИ-001/2024-272946328 | |
| --- | --- |
| Кадастровый номер: 78:31:0103101:3012 | Номер этажа (этажей): 4 |

ДОКУМЕНТ ПОДПИСАН
ЭЛЕКТРОННОЙ ПОДПИСЬЮ
Сертификат: 009F0BDC181A023B64597F1E2579BEFB50
Владелец: ФЕДЕРАЛЬНАЯ СЛУЖБА ГОСУДАРСТВЕННОЙ РЕГИСТРАЦИИ, КАДАСТРА И КАРТОГРАФИИ
Действителен: с 02.08.2024 по 26.10.2025

| | | |
| --- | --- | --- |
| полное наименование должности | | инициалы, фамилия |

| Здание |
| --- |
| вид объекта недвижимости |

| Лист № 307 раздела 5 | Всего листов раздела 5: 661 | Всего разделов: 3 | Всего листов выписки: 667 |
| --- | --- | --- | --- |

| 08.11.2024г. № КУВИ-001/2024-272946328 | |
| --- | --- |
| Кадастровый номер: 78:31:0103101:3012 | Номер этажа (этажей): 4 |

ДОКУМЕНТ ПОДПИСАН
ЭЛЕКТРОННОЙ ПОДПИСЬЮ
Сертификат: 009F0BDC181A023B64597F1E2579BEFB50
Владелец: ФЕДЕРАЛЬНАЯ СЛУЖБА ГОСУДАРСТВЕННОЙ РЕГИСТРАЦИИ, КАДАСТРА И КАРТОГРАФИИ
Действителен: с 02.08.2024 по 26.10.2025

| | | |
| --- | --- | --- |
| полное наименование должности | | инициалы, фамилия |

| Здание |
| --- |
| вид объекта недвижимости |

| Лист № 308 раздела 5 | Всего листов раздела 5: 661 | Всего разделов: 3 | Всего листов выписки: 667 |
| --- | --- | --- | --- |

| 08.11.2024г. № КУВИ-001/2024-272946328 | |
| --- | --- |
| Кадастровый номер: 78:31:0103101:3012 | Номер этажа (этажей): 4 |

ДОКУМЕНТ ПОДПИСАН
ЭЛЕКТРОННОЙ ПОДПИСЬЮ
Сертификат: 009F0BDC181A023B64597F1E2579BEFB50
Владелец: ФЕДЕРАЛЬНАЯ СЛУЖБА ГОСУДАРСТВЕННОЙ РЕГИСТРАЦИИ, КАДАСТРА И КАРТОГРАФИИ
Действителен: с 02.08.2024 по 26.10.2025

| | | |
| --- | --- | --- |
| полное наименование должности | | инициалы, фамилия |

| Здание |
| --- |
| вид объекта недвижимости |

| Лист № 309 раздела 5 | Всего листов раздела 5: 661 | Всего разделов: 3 | Всего листов выписки: 667 |
| --- | --- | --- | --- |

| 08.11.2024г. № КУВИ-001/2024-272946328 | |
| --- | --- |
| Кадастровый номер: 78:31:0103101:3012 | Номер этажа (этажей): 4 |

ДОКУМЕНТ ПОДПИСАН
ЭЛЕКТРОННОЙ ПОДПИСЬЮ
Сертификат: 009F0BDC181A023B64597F1E2579BEFB50
Владелец: ФЕДЕРАЛЬНАЯ СЛУЖБА ГОСУДАРСТВЕННОЙ РЕГИСТРАЦИИ, КАДАСТРА И КАРТОГРАФИИ
Действителен: с 02.08.2024 по 26.10.2025

| | | |
| --- | --- | --- |
| полное наименование должности | | инициалы, фамилия |

| Здание |
| --- |
| вид объекта недвижимости |

| Лист № 310 раздела 5 | Всего листов раздела 5: 661 | Всего разделов: 3 | Всего листов выписки: 667 |
| --- | --- | --- | --- |

| 08.11.2024г. № КУВИ-001/2024-272946328 | |
| --- | --- |
| Кадастровый номер: 78:31:0103101:3012 | Номер этажа (этажей): 4 |

ДОКУМЕНТ ПОДПИСАН
ЭЛЕКТРОННОЙ ПОДПИСЬЮ
Сертификат: 009F0BDC181A023B64597F1E2579BEFB50
Владелец: ФЕДЕРАЛЬНАЯ СЛУЖБА ГОСУДАРСТВЕННОЙ РЕГИСТРАЦИИ, КАДАСТРА И КАРТОГРАФИИ
Действителен: с 02.08.2024 по 26.10.2025

| | |
| --- | --- |
| полное наименование должности | инициалы, фамилия |

| Здание |
| --- |
| вид объекта недвижимости |

| Лист № 311 раздела 5 | Всего листов раздела 5: 661 | Всего разделов: 3 | Всего листов выписки: 667 |
| --- | --- | --- | --- |

| 08.11.2024г. № КУВИ-001/2024-272946328 | |
| --- | --- |
| Кадастровый номер: 78:31:0103101:3012 | Номер этажа (этажей): 4 |

ДОКУМЕНТ ПОДПИСАН
ЭЛЕКТРОННОЙ ПОДПИСЬЮ
Сертификат: 009F0BDC181A023B64597F1E2579BEFB50
Владелец: ФЕДЕРАЛЬНАЯ СЛУЖБА ГОСУДАРСТВЕННОЙ РЕГИСТРАЦИИ, КАДАСТРА И КАРТОГРАФИИ
Действителен: с 02.08.2024 по 26.10.2025

| | | |
| --- | --- | --- |
| полное наименование должности | | инициалы, фамилия |

| Здание |
| --- |
| вид объекта недвижимости |

| Лист № 312 раздела 5 | Всего листов раздела 5: 661 | Всего разделов: 3 | Всего листов выписки: 667 |
| --- | --- | --- | --- |

| 08.11.2024г. № КУВИ-001/2024-272946328 | |
| --- | --- |
| Кадастровый номер: 78:31:0103101:3012 | Номер этажа (этажей): 4 |

ДОКУМЕНТ ПОДПИСАН
ЭЛЕКТРОННОЙ ПОДПИСЬЮ
Сертификат: 009F0BDC181A023B64597F1E2579BEFB50
Владелец: ФЕДЕРАЛЬНАЯ СЛУЖБА ГОСУДАРСТВЕННОЙ РЕГИСТРАЦИИ, КАДАСТРА И КАРТОГРАФИИ
Действителен: с 02.08.2024 по 26.10.2025

| | | |
| --- | --- | --- |
| полное наименование должности | | инициалы, фамилия |

| Здание |
| --- |
| вид объекта недвижимости |

| Лист № 313 раздела 5 | Всего листов раздела 5: 661 | Всего разделов: 3 | Всего листов выписки: 667 |
| --- | --- | --- | --- |

| 08.11.2024г. № КУВИ-001/2024-272946328 | |
| --- | --- |
| Кадастровый номер: 78:31:0103101:3012 | Номер этажа (этажей): 4 |

ДОКУМЕНТ ПОДПИСАН
ЭЛЕКТРОННОЙ ПОДПИСЬЮ
Сертификат: 009F0BDC181A023B64597F1E2579BEFB50
Владелец: ФЕДЕРАЛЬНАЯ СЛУЖБА ГОСУДАРСТВЕННОЙ РЕГИСТРАЦИИ, КАДАСТРА И КАРТОГРАФИИ
Действителен: с 02.08.2024 по 26.10.2025

| | | |
| --- | --- | --- |
| полное наименование должности | | инициалы, фамилия |

| Здание |
| --- |
| вид объекта недвижимости |

| Лист № 314 раздела 5 | Всего листов раздела 5: 661 | Всего разделов: 3 | Всего листов выписки: 667 |
| --- | --- | --- | --- |

| 08.11.2024г. № КУВИ-001/2024-272946328 | |
| --- | --- |
| Кадастровый номер: 78:31:0103101:3012 | Номер этажа (этажей): 4 |

ДОКУМЕНТ ПОДПИСАН
ЭЛЕКТРОННОЙ ПОДПИСЬЮ
Сертификат: 009F0BDC181A023B64597F1E2579BEFB50
Владелец: ФЕДЕРАЛЬНАЯ СЛУЖБА ГОСУДАРСТВЕННОЙ РЕГИСТРАЦИИ, КАДАСТРА И КАРТОГРАФИИ
Действителен: с 02.08.2024 по 26.10.2025

| | | |
| --- | --- | --- |
| полное наименование должности | | инициалы, фамилия |

| Здание |
| --- |
| вид объекта недвижимости |

| Лист № 315 раздела 5 | Всего листов раздела 5: 661 | Всего разделов: 3 | Всего листов выписки: 667 |
| --- | --- | --- | --- |

| 08.11.2024г. № КУВИ-001/2024-272946328 | |
| --- | --- |
| Кадастровый номер: 78:31:0103101:3012 | Номер этажа (этажей): 4 |

ДОКУМЕНТ ПОДПИСАН
ЭЛЕКТРОННОЙ ПОДПИСЬЮ
Сертификат: 009F0BDC181A023B64597F1E2579BEFB50
Владелец: ФЕДЕРАЛЬНАЯ СЛУЖБА ГОСУДАРСТВЕННОЙ РЕГИСТРАЦИИ, КАДАСТРА И КАРТОГРАФИИ
Действителен: с 02.08.2024 по 26.10.2025

| | | |
| --- | --- | --- |
| полное наименование должности | | инициалы, фамилия |

| Здание |
| --- |
| вид объекта недвижимости |

| Лист № 316 раздела 5 | Всего листов раздела 5: 661 | Всего разделов: 3 | Всего листов выписки: 667 |
| --- | --- | --- | --- |

| 08.11.2024г. № КУВИ-001/2024-272946328 | |
| --- | --- |
| Кадастровый номер: 78:31:0103101:3012 | Номер этажа (этажей): 4 |

ДОКУМЕНТ ПОДПИСАН
ЭЛЕКТРОННОЙ ПОДПИСЬЮ
Сертификат: 009F0BDC181A023B64597F1E2579BEFB50
Владелец: ФЕДЕРАЛЬНАЯ СЛУЖБА ГОСУДАРСТВЕННОЙ РЕГИСТРАЦИИ, КАДАСТРА И КАРТОГРАФИИ
Действителен: с 02.08.2024 по 26.10.2025

| | | |
| --- | --- | --- |
| полное наименование должности | | инициалы, фамилия |

| Здание |
| --- |
| вид объекта недвижимости |

| Лист № 317 раздела 5 | Всего листов раздела 5: 661 | Всего разделов: 3 | Всего листов выписки: 667 |
| --- | --- | --- | --- |

| 08.11.2024г. № КУВИ-001/2024-272946328 | |
| --- | --- |
| Кадастровый номер: 78:31:0103101:3012 | Номер этажа (этажей): 4 |

ДОКУМЕНТ ПОДПИСАН
ЭЛЕКТРОННОЙ ПОДПИСЬЮ
Сертификат: 009F0BDC181A023B64597F1E2579BEFB50
Владелец: ФЕДЕРАЛЬНАЯ СЛУЖБА ГОСУДАРСТВЕННОЙ РЕГИСТРАЦИИ, КАДАСТРА И КАРТОГРАФИИ
Действителен: с 02.08.2024 по 26.10.2025

| | | |
| --- | --- | --- |
| полное наименование должности | | инициалы, фамилия |

| Здание |
| --- |
| вид объекта недвижимости |

| Лист № 318 раздела 5 | Всего листов раздела 5: 661 | Всего разделов: 3 | Всего листов выписки: 667 |
| --- | --- | --- | --- |

| 08.11.2024г. № КУВИ-001/2024-272946328 | |
| --- | --- |
| Кадастровый номер: 78:31:0103101:3012 | Номер этажа (этажей): 4 |


ДОКУМЕНТ ПОДПИСАН
ЭЛЕКТРОННОЙ ПОДПИСЬЮ
Сертификат: 009F0BDC181A023B64597F1E2579BEFB50
Владелец: ФЕДЕРАЛЬНАЯ СЛУЖБА ГОСУДАРСТВЕННОЙ РЕГИСТРАЦИИ, КАДАСТРА И КАРТОГРАФИИ
Действителен: с 02.08.2024 по 26.10.2025

| | | |
| --- | --- | --- |
| полное наименование должности | | инициалы, фамилия |

| Здание |
|---|
| вид объекта недвижимости |

| Лист № 319 раздела 5 | Всего листов раздела 5: 661 | Всего разделов: 3 | Всего листов выписки: 667 |
|---|---|---|---|

| 08.11.2024г. № КУВИ-001/2024-272946328 | |
|---|---|
| Кадастровый номер: 78:31:0103101:3012 | Номер этажа (этажей): 1 |

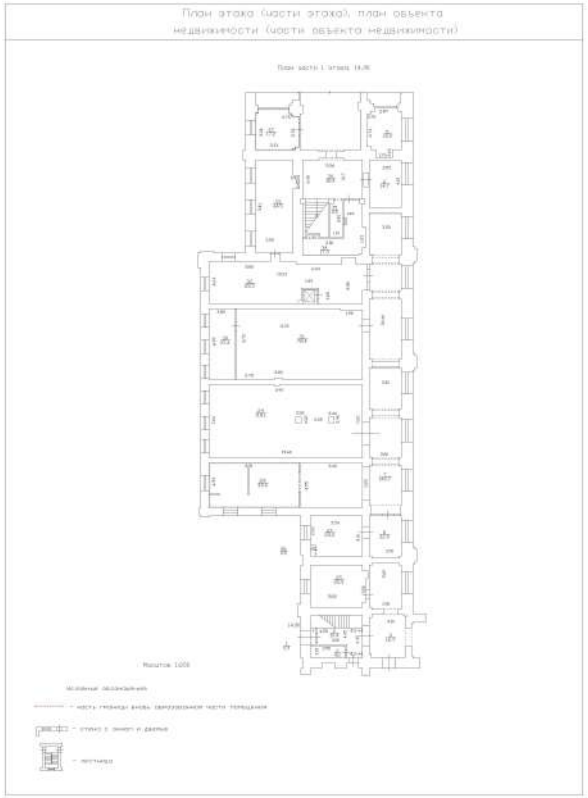



Масштаб 1

| | | |
|---|---|---|
| полное наименование должности | ДОКУМЕНТ ПОДПИСАН ЭЛЕКТРОННОЙ ПОДПИСЬЮ<br>Сертификат: 009F0BDC181A023B64597F1E2579BEFB50<br>Владелец: ФЕДЕРАЛЬНАЯ СЛУЖБА ГОСУДАРСТВЕННОЙ РЕГИСТРАЦИИ, КАДАСТРА И КАРТОГРАФИИ<br>Действителен: с 02.08.2024 по 26.10.2025 | инициалы, фамилия |

| Здание |
|---|
| вид объекта недвижимости |

| Лист № 320 раздела 5 | Всего листов раздела 5: 661 | Всего разделов: 3 | Всего листов выписки: 667 |
|---|---|---|---|

| 08.11.2024г. № КУВИ-001/2024-272946328 | |
|---|---|
| Кадастровый номер: 78:31:0103101:3012 | Номер этажа (этажей): 1 |

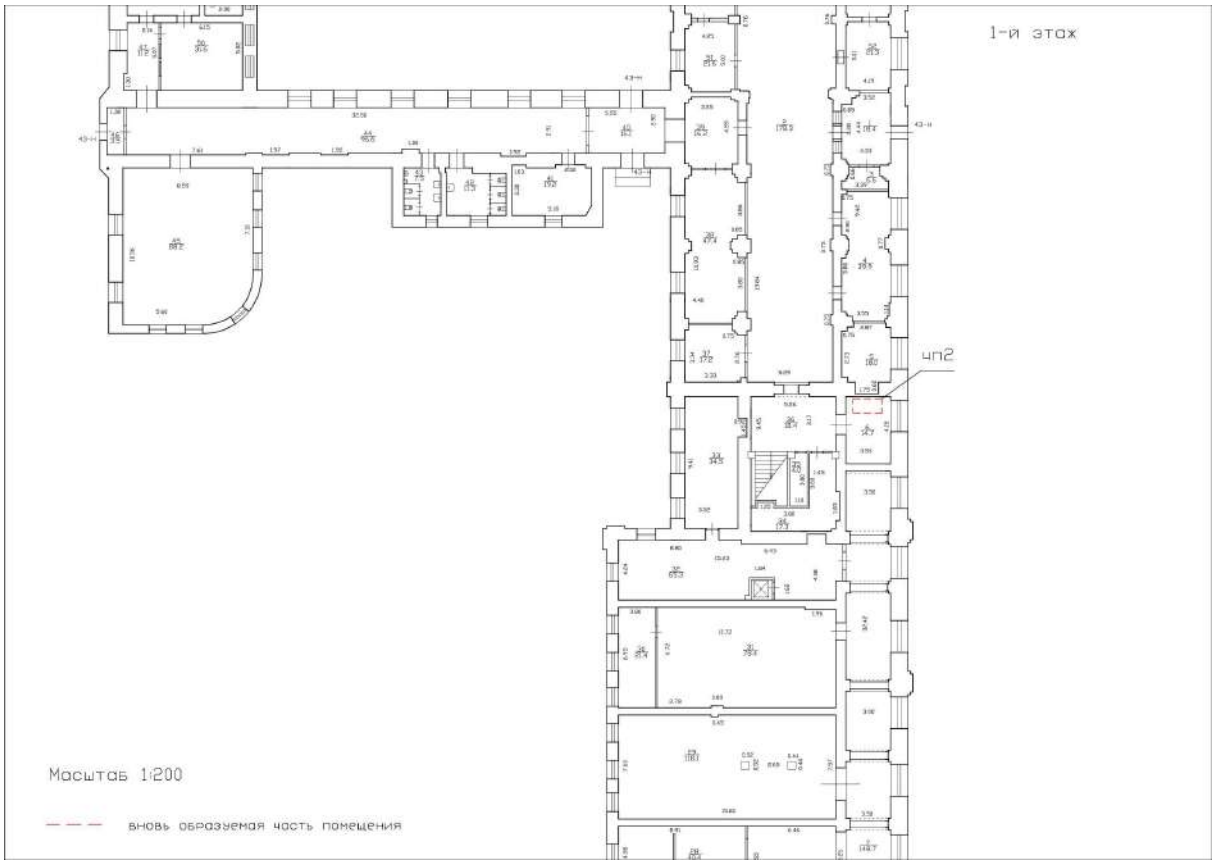


Масштаб 1


| | | |
|---|---|---|
| полное наименование должности | | инициалы, фамилия |

ДОКУМЕНТ ПОДПИСАН
ЭЛЕКТРОННОЙ ПОДПИСЬЮ
Сертификат: 009F0BDC181A023B64597F1E2579BEFB50
Владелец: ФЕДЕРАЛЬНАЯ СЛУЖБА ГОСУДАРСТВЕННОЙ РЕГИСТРАЦИИ, КАДАСТРА И КАРТОГРАФИИ
Действителен: с 02.08.2024 по 26.10.2025

| Здание |
|---|
| вид объекта недвижимости |

| Лист № 321 раздела 5 | Всего листов раздела 5: 661 | Всего разделов: 3 | Всего листов выписки: 667 |
|---|---|---|---|

| 08.11.2024г. № КУВИ-001/2024-272946328 | |
|---|---|
| Кадастровый номер: 78:31:0103101:3012 | Номер этажа (этажей): 2 |

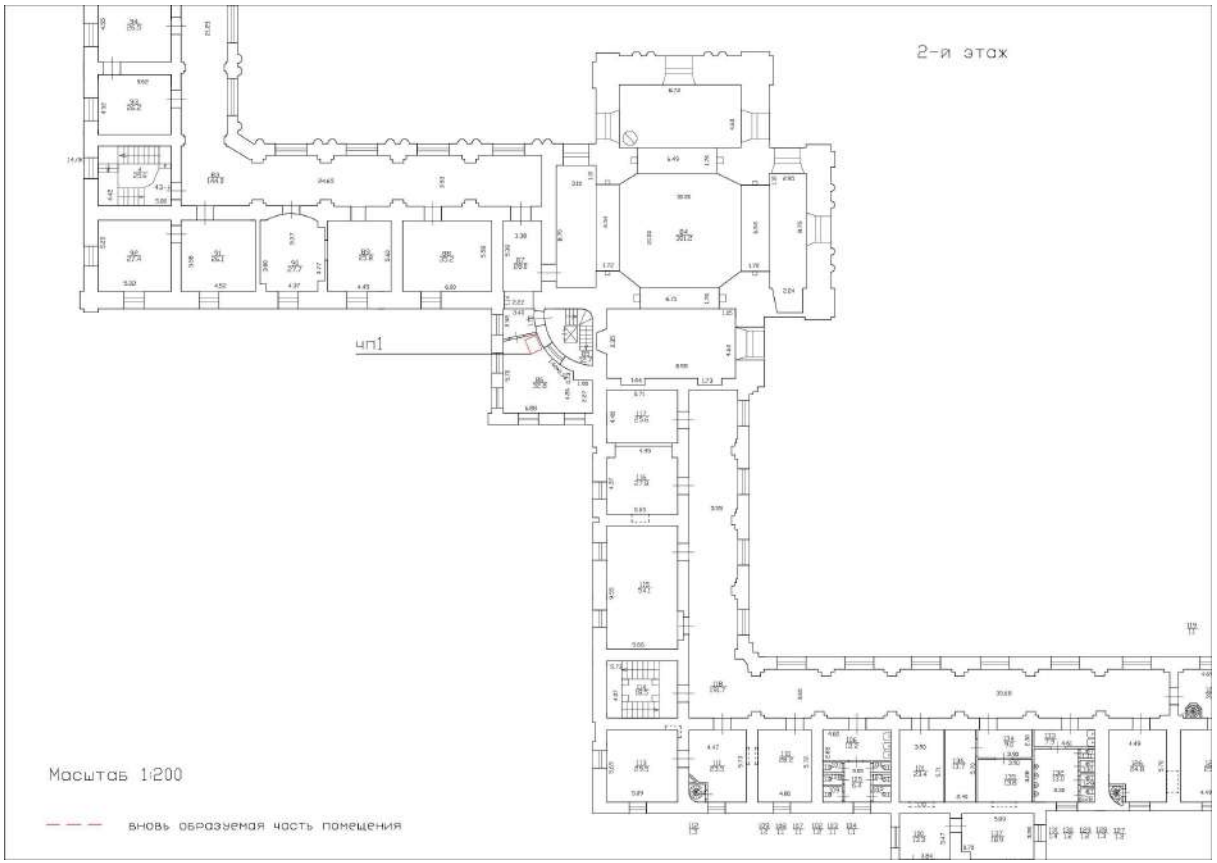


Масштаб 1


| | | |
|---|---|---|
| полное наименование должности | | инициалы, фамилия |

ДОКУМЕНТ ПОДПИСАН
ЭЛЕКТРОННОЙ ПОДПИСЬЮ
Сертификат: 009F0BDC181A023B64597F1E2579BEFB50
Владелец: ФЕДЕРАЛЬНАЯ СЛУЖБА ГОСУДАРСТВЕННОЙ РЕГИСТРАЦИИ, КАДАСТРА И КАРТОГРАФИИ
Действителен: с 02.08.2024 по 26.10.2025

| Здание |
|---|
| вид объекта недвижимости |

| Лист № 322 раздела 5 | Всего листов раздела 5: 661 | Всего разделов: 3 | Всего листов выписки: 667 |
|---|---|---|---|

| 08.11.2024г. № КУВИ-001/2024-272946328 | |
|---|---|
| Кадастровый номер: 78:31:0103101:3012 | Номер этажа (этажей): 1 |

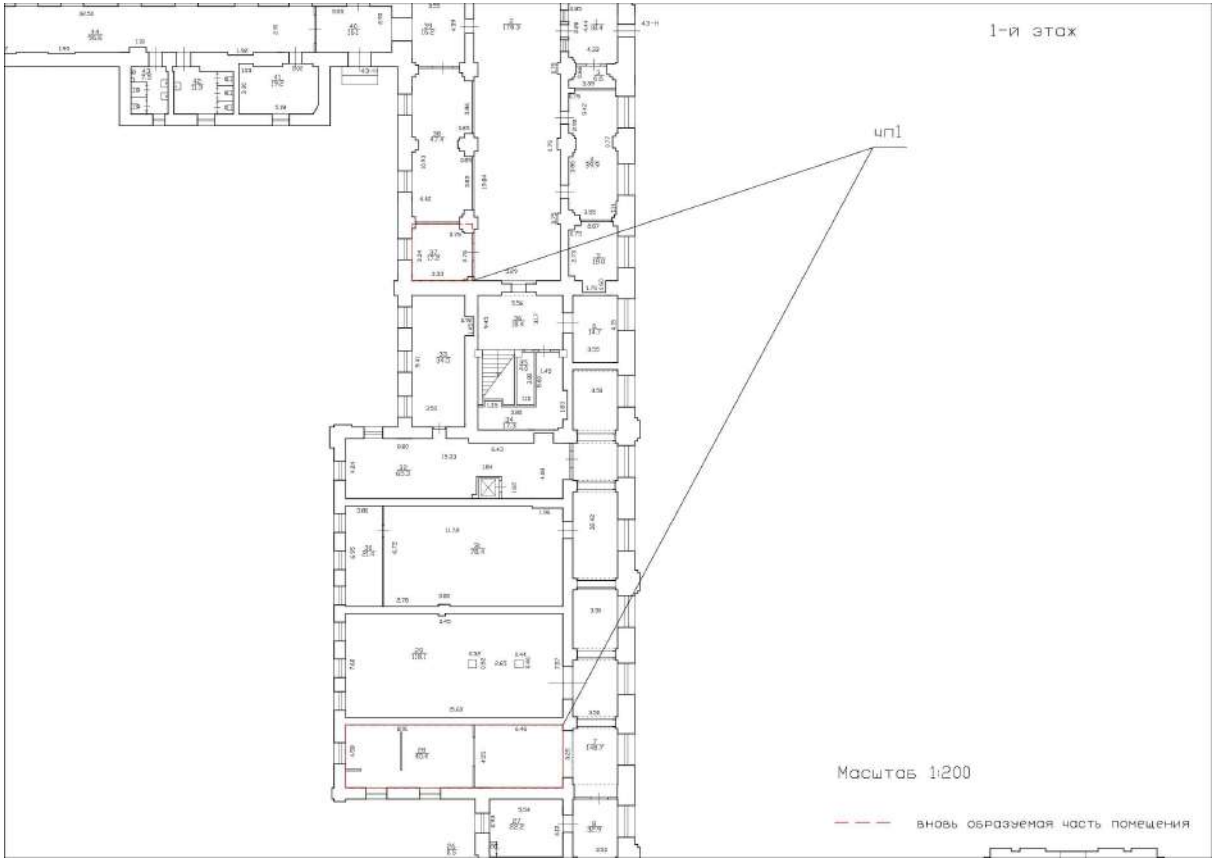


Масштаб 1


| | | |
|---|---|---|
| полное наименование должности | | инициалы, фамилия |

ДОКУМЕНТ ПОДПИСАН
ЭЛЕКТРОННОЙ ПОДПИСЬЮ
Сертификат: 009F0BDC181A023B64597F1E2579BEFB50
Владелец: ФЕДЕРАЛЬНАЯ СЛУЖБА ГОСУДАРСТВЕННОЙ РЕГИСТРАЦИИ, КАДАСТРА И КАРТОГРАФИИ
Действителен: с 02.08.2024 по 26.10.2025

| Здание |
|---|
| вид объекта недвижимости |

| Лист № 323 раздела 5 | Всего листов раздела 5: 661 | Всего разделов: 3 | Всего листов выписки: 667 |
|---|---|---|---|

| 08.11.2024г. № КУВИ-001/2024-272946328 | |
|---|---|
| Кадастровый номер: 78:31:0103101:3012 | Номер этажа (этажей): подвал |

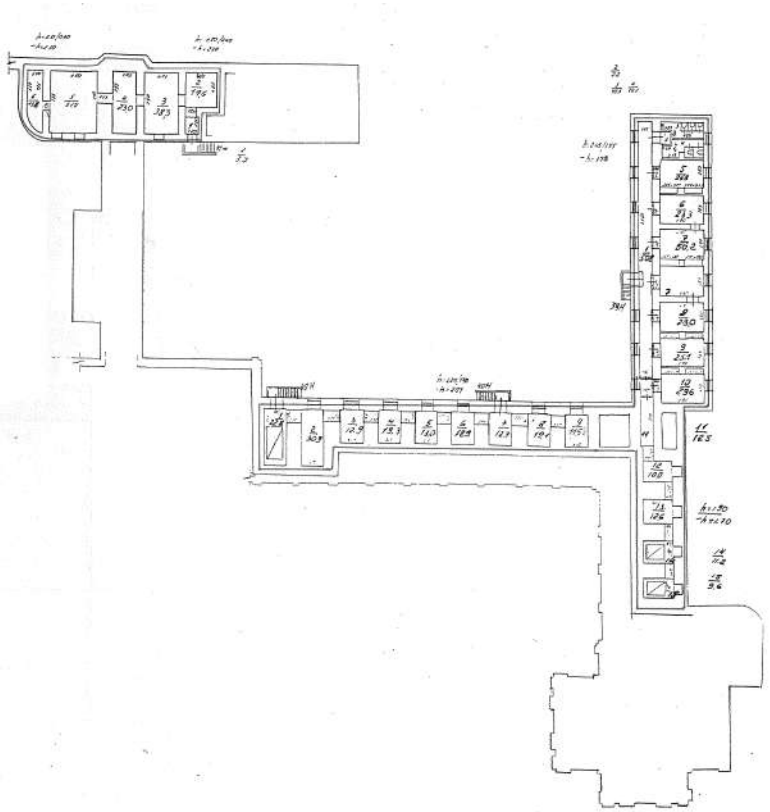

Масштаб 1


ДОКУМЕНТ ПОДПИСАН
ЭЛЕКТРОННОЙ ПОДПИСЬЮ
Сертификат: 009F0BDC181A023B64597F1E2579BEFB50
Владелец: ФЕДЕРАЛЬНАЯ СЛУЖБА ГОСУДАРСТВЕННОЙ РЕГИСТРАЦИИ, КАДАСТРА И КАРТОГРАФИИ
Действителен: с 02.08.2024 по 26.10.2025

| | | |
|---|---|---|
| полное наименование должности | | инициалы, фамилия |

| Здание |
|---|
| вид объекта недвижимости |

| Лист № 324 раздела 5 | Всего листов раздела 5: 661 | Всего разделов: 3 | Всего листов выписки: 667 |
|---|---|---|---|

| 08.11.2024г. № КУВИ-001/2024-272946328 | |
|---|---|
| Кадастровый номер: 78:31:0103101:3012 | Номер этажа (этажей): 1 |

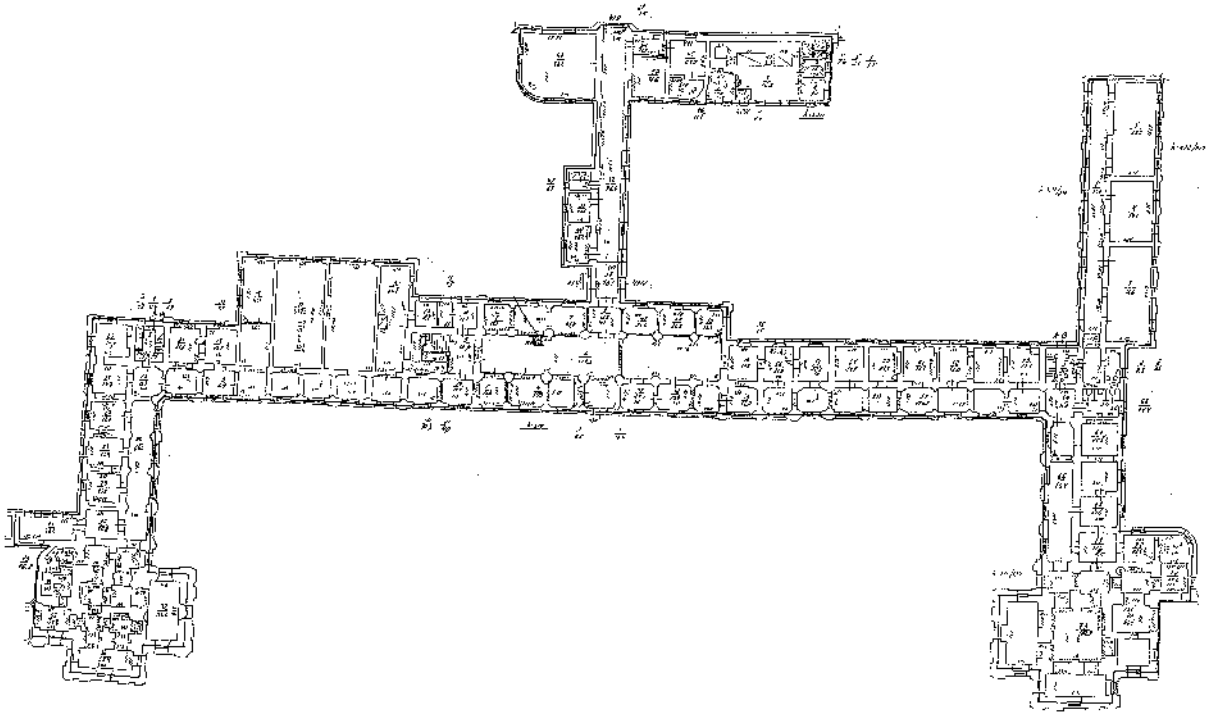

Масштаб 1


ДОКУМЕНТ ПОДПИСАН
ЭЛЕКТРОННОЙ ПОДПИСЬЮ
Сертификат: 009F0BDC181A023B64597F1E2579BEFB50
Владелец: ФЕДЕРАЛЬНАЯ СЛУЖБА ГОСУДАРСТВЕННОЙ РЕГИСТРАЦИИ, КАДАСТРА И КАРТОГРАФИИ
Действителен: с 02.08.2024 по 26.10.2025

| | | |
|---|---|---|
| полное наименование должности | | инициалы, фамилия |

| Здание |
|---|
| вид объекта недвижимости |

| Лист № 325 раздела 5 | Всего листов раздела 5: 661 | Всего разделов: 3 | Всего листов выписки: 667 |
|---|---|---|---|

| 08.11.2024г. № КУВИ-001/2024-272946328 | |
|---|---|
| Кадастровый номер: 78:31:0103101:3012 | Номер этажа (этажей): 2 |

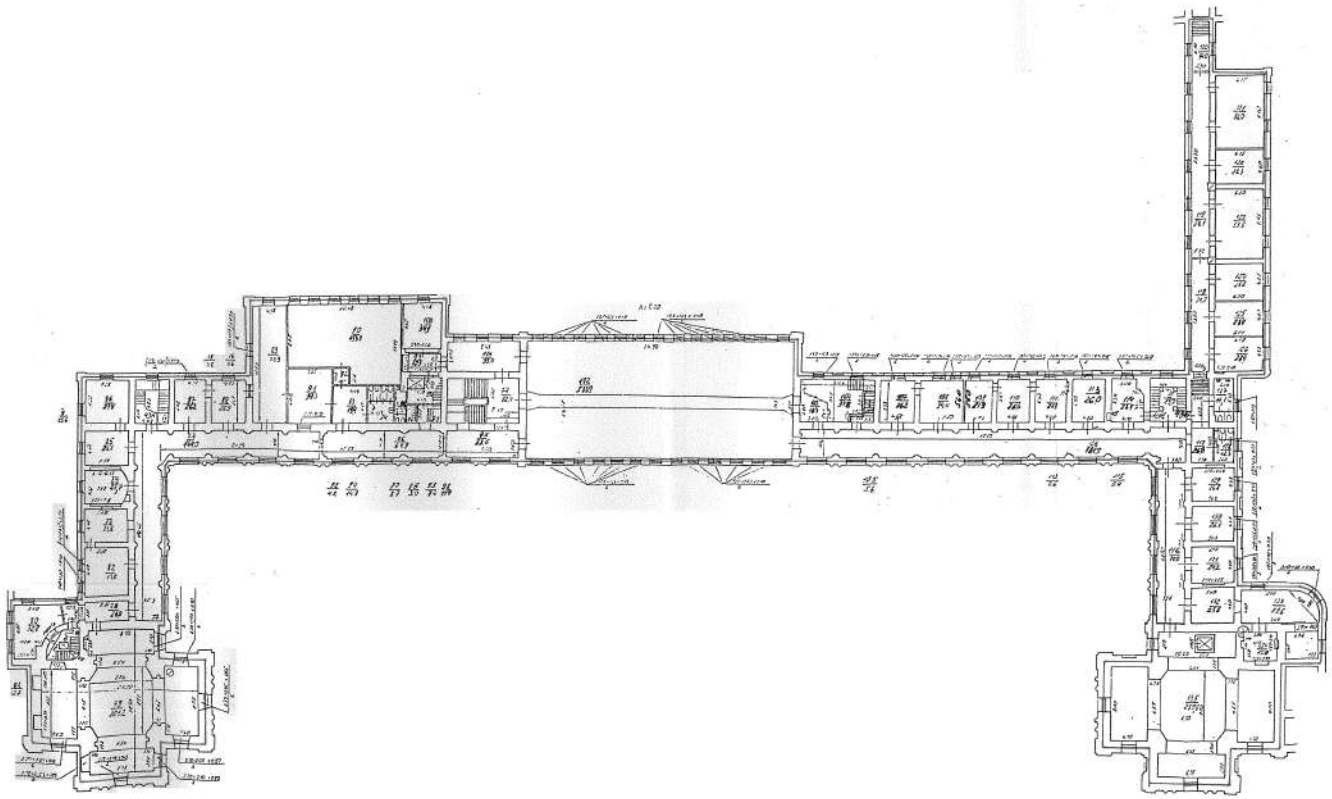

Масштаб 1


ДОКУМЕНТ ПОДПИСАН
ЭЛЕКТРОННОЙ ПОДПИСЬЮ
Сертификат: 009F0BDC181A023B64597F1E2579BEFB50
Владелец: ФЕДЕРАЛЬНАЯ СЛУЖБА ГОСУДАРСТВЕННОЙ РЕГИСТРАЦИИ, КАДАСТРА И КАРТОГРАФИИ
Действителен: с 02.08.2024 по 26.10.2025

| | | |
|---|---|---|
| полное наименование должности | | инициалы, фамилия |

| Здание |
|---|
| вид объекта недвижимости |

| Лист № 326 раздела 5 | Всего листов раздела 5: 661 | Всего разделов: 3 | Всего листов выписки: 667 |
|---|---|---|---|

| 08.11.2024г. № КУВИ-001/2024-272946328 | |
|---|---|
| Кадастровый номер: 78:31:0103101:3012 | Номер этажа (этажей): 3 |

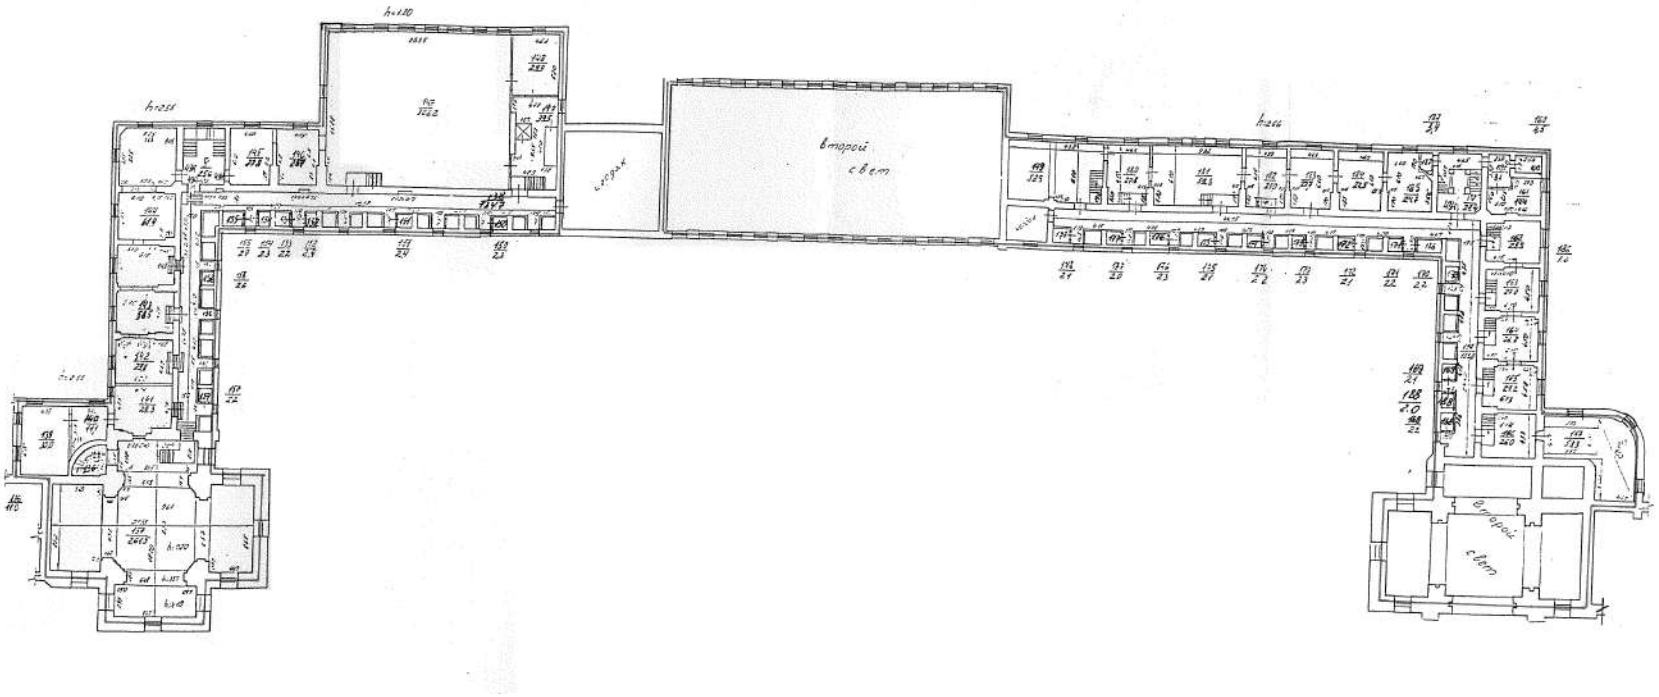


Масштаб 1

ДОКУМЕНТ ПОДПИСАН
ЭЛЕКТРОННОЙ ПОДПИСЬЮ
Сертификат: 009F0BDC181A023B64597F1E2579BEFB50
Владелец: ФЕДЕРАЛЬНАЯ СЛУЖБА ГОСУДАРСТВЕННОЙ РЕГИСТРАЦИИ, КАДАСТРА И КАРТОГРАФИИ
Действителен: с 02.08.2024 по 26.10.2025

| | | |
|---|---|---|
| полное наименование должности | | инициалы, фамилия |

| Здание |
| --- |
| вид объекта недвижимости |

| Лист № 327 раздела 5 | Всего листов раздела 5: 661 | Всего разделов: 3 | Всего листов выписки: 667 |
| --- | --- | --- | --- |

| 08.11.2024г. № КУВИ-001/2024-272946328 | |
| --- | --- |
| Кадастровый номер: 78:31:0103101:3012 | Номер этажа (этажей): 4 |

ДОКУМЕНТ ПОДПИСАН
ЭЛЕКТРОННОЙ ПОДПИСЬЮ
Сертификат: 009F0BDC181A023B64597F1E2579BEFB50
Владелец: ФЕДЕРАЛЬНАЯ СЛУЖБА ГОСУДАРСТВЕННОЙ РЕГИСТРАЦИИ, КАДАСТРА И КАРТОГРАФИИ
Действителен: с 02.08.2024 по 26.10.2025

| | | |
| --- | --- | --- |
| полное наименование должности | | инициалы, фамилия |

| Здание |
| --- |
| вид объекта недвижимости |

| Лист № 328 раздела 5 | Всего листов раздела 5: 661 | Всего разделов: 3 | Всего листов выписки: 667 |
| --- | --- | --- | --- |

| 08.11.2024г. № КУВИ-001/2024-272946328 | |
| --- | --- |
| Кадастровый номер: 78:31:0103101:3012 | Номер этажа (этажей): 4 |

ДОКУМЕНТ ПОДПИСАН
ЭЛЕКТРОННОЙ ПОДПИСЬЮ
Сертификат: 009F0BDC181A023B64597F1E2579BEFB50
Владелец: ФЕДЕРАЛЬНАЯ СЛУЖБА ГОСУДАРСТВЕННОЙ РЕГИСТРАЦИИ, КАДАСТРА И КАРТОГРАФИИ
Действителен: с 02.08.2024 по 26.10.2025

| | | |
| --- | --- | --- |
| полное наименование должности | | инициалы, фамилия |

| Здание |
| --- |
| вид объекта недвижимости |

| Лист № 329 раздела 5 | Всего листов раздела 5: 661 | Всего разделов: 3 | Всего листов выписки: 667 |
| --- | --- | --- | --- |

| 08.11.2024г. № КУВИ-001/2024-272946328 | |
| --- | --- |
| Кадастровый номер: 78:31:0103101:3012 | Номер этажа (этажей): 4 |

ДОКУМЕНТ ПОДПИСАН
ЭЛЕКТРОННОЙ ПОДПИСЬЮ
Сертификат: 009F0BDC181A023B64597F1E2579BEFB50
Владелец: ФЕДЕРАЛЬНАЯ СЛУЖБА ГОСУДАРСТВЕННОЙ РЕГИСТРАЦИИ, КАДАСТРА И КАРТОГРАФИИ
Действителен: с 02.08.2024 по 26.10.2025

| | | |
| --- | --- | --- |
| полное наименование должности | | инициалы, фамилия |

| Здание |
| --- |
| вид объекта недвижимости |

| Лист № 330 раздела 5 | Всего листов раздела 5: 661 | Всего разделов: 3 | Всего листов выписки: 667 |
| --- | --- | --- | --- |

| 08.11.2024г. № КУВИ-001/2024-272946328 | |
| --- | --- |
| Кадастровый номер: 78:31:0103101:3012 | Номер этажа (этажей): 5 |

ДОКУМЕНТ ПОДПИСАН
ЭЛЕКТРОННОЙ ПОДПИСЬЮ
Сертификат: 009F0BDC181A023B64597F1E2579BEFB50
Владелец: ФЕДЕРАЛЬНАЯ СЛУЖБА ГОСУДАРСТВЕННОЙ РЕГИСТРАЦИИ, КАДАСТРА И КАРТОГРАФИИ
Действителен: с 02.08.2024 по 26.10.2025

| | | |
| --- | --- | --- |
| полное наименование должности | | инициалы, фамилия |

| Здание |
| --- |
| вид объекта недвижимости |

| Лист № 331 раздела 5 | Всего листов раздела 5: 661 | Всего разделов: 3 | Всего листов выписки: 667 |
| --- | --- | --- | --- |

| 08.11.2024г. № КУВИ-001/2024-272946328 | |
| --- | --- |
| Кадастровый номер: 78:31:0103101:3012 | Номер этажа (этажей): 5 |

ДОКУМЕНТ ПОДПИСАН
ЭЛЕКТРОННОЙ ПОДПИСЬЮ
Сертификат: 009F0BDC181A023B64597F1E2579BEFB50
Владелец: ФЕДЕРАЛЬНАЯ СЛУЖБА ГОСУДАРСТВЕННОЙ РЕГИСТРАЦИИ, КАДАСТРА И КАРТОГРАФИИ
Действителен: с 02.08.2024 по 26.10.2025

| | | |
| --- | --- | --- |
| полное наименование должности | | инициалы, фамилия |

| Здание |
| --- |
| вид объекта недвижимости |

| Лист № 332 раздела 5 | Всего листов раздела 5: 661 | Всего разделов: 3 | Всего листов выписки: 667 |
| --- | --- | --- | --- |

| 08.11.2024г. № КУВИ-001/2024-272946328 | |
| --- | --- |
| Кадастровый номер: 78:31:0103101:3012 | Номер этажа (этажей): 5 |

ДОКУМЕНТ ПОДПИСАН
ЭЛЕКТРОННОЙ ПОДПИСЬЮ
Сертификат: 009F0BDC181A023B64597F1E2579BEFB50
Владелец: ФЕДЕРАЛЬНАЯ СЛУЖБА ГОСУДАРСТВЕННОЙ РЕГИСТРАЦИИ, КАДАСТРА И КАРТОГРАФИИ
Действителен: с 02.08.2024 по 26.10.2025

| | | |
| --- | --- | --- |
| полное наименование должности | | инициалы, фамилия |

| Здание |
| --- |
| вид объекта недвижимости |

| Лист № 333 раздела 5 | Всего листов раздела 5: 661 | Всего разделов: 3 | Всего листов выписки: 667 |
| --- | --- | --- | --- |

| 08.11.2024г. № КУВИ-001/2024-272946328 | |
| --- | --- |
| Кадастровый номер: 78:31:0103101:3012 | Номер этажа (этажей): 5 |

ДОКУМЕНТ ПОДПИСАН
ЭЛЕКТРОННОЙ ПОДПИСЬЮ
Сертификат: 009F0BDC181A023B64597F1E2579BEFB50
Владелец: ФЕДЕРАЛЬНАЯ СЛУЖБА ГОСУДАРСТВЕННОЙ РЕГИСТРАЦИИ, КАДАСТРА И КАРТОГРАФИИ
Действителен: с 02.08.2024 по 26.10.2025

| | | |
| --- | --- | --- |
| полное наименование должности | | инициалы, фамилия |

| Здание |
| --- |
| вид объекта недвижимости |

| Лист № 334 раздела 5 | Всего листов раздела 5: 661 | Всего разделов: 3 | Всего листов выписки: 667 |
| --- | --- | --- | --- |

| 08.11.2024г. № КУВИ-001/2024-272946328 | |
| --- | --- |
| Кадастровый номер: 78:31:0103101:3012 | Номер этажа (этажей): 5 |

ДОКУМЕНТ ПОДПИСАН
ЭЛЕКТРОННОЙ ПОДПИСЬЮ
Сертификат: 009F0BDC181A023B64597F1E2579BEFB50
Владелец: ФЕДЕРАЛЬНАЯ СЛУЖБА ГОСУДАРСТВЕННОЙ РЕГИСТРАЦИИ, КАДАСТРА И КАРТОГРАФИИ
Действителен: с 02.08.2024 по 26.10.2025

| | | |
| --- | --- | --- |
| полное наименование должности | | инициалы, фамилия |

| Здание |
| --- |
| вид объекта недвижимости |

| Лист № 335 раздела 5 | Всего листов раздела 5: 661 | Всего разделов: 3 | Всего листов выписки: 667 |
| --- | --- | --- | --- |

| 08.11.2024г. № КУВИ-001/2024-272946328 | |
| --- | --- |
| Кадастровый номер: 78:31:0103101:3012 | Номер этажа (этажей): 5 |

ДОКУМЕНТ ПОДПИСАН
ЭЛЕКТРОННОЙ ПОДПИСЬЮ
Сертификат: 009F0BDC181A023B64597F1E2579BEFB50
Владелец: ФЕДЕРАЛЬНАЯ СЛУЖБА ГОСУДАРСТВЕННОЙ РЕГИСТРАЦИИ, КАДАСТРА И КАРТОГРАФИИ
Действителен: с 02.08.2024 по 26.10.2025

| | | |
| --- | --- | --- |
| полное наименование должности | | инициалы, фамилия |

| Здание |
| --- |
| вид объекта недвижимости |

| Лист № 336 раздела 5 | Всего листов раздела 5: 661 | Всего разделов: 3 | Всего листов выписки: 667 |
| --- | --- | --- | --- |

| 08.11.2024г. № КУВИ-001/2024-272946328 | |
| --- | --- |
| Кадастровый номер: 78:31:0103101:3012 | Номер этажа (этажей): 5 |

ДОКУМЕНТ ПОДПИСАН
ЭЛЕКТРОННОЙ ПОДПИСЬЮ
Сертификат: 009F0BDC181A023B64597F1E2579BEFB50
Владелец: ФЕДЕРАЛЬНАЯ СЛУЖБА ГОСУДАРСТВЕННОЙ РЕГИСТРАЦИИ, КАДАСТРА И КАРТОГРАФИИ
Действителен: с 02.08.2024 по 26.10.2025

| | | |
| --- | --- | --- |
| полное наименование должности | | инициалы, фамилия |

| Здание |
|---|
| вид объекта недвижимости |

| Лист № 337 раздела 5 | Всего листов раздела 5: 661 | Всего разделов: 3 | Всего листов выписки: 667 |
|---|---|---|---|

| 08.11.2024г. № КУВИ-001/2024-272946328 | |
|---|---|
| Кадастровый номер: 78:31:0103101:3012 | Номер этажа (этажей): подвал |



Масштаб 1

ДОКУМЕНТ ПОДПИСАН
ЭЛЕКТРОННОЙ ПОДПИСЬЮ
Сертификат: 009F0BDC181A023B64597F1E2579BEFB50
Владелец: ФЕДЕРАЛЬНАЯ СЛУЖБА ГОСУДАРСТВЕННОЙ РЕГИСТРАЦИИ, КАДАСТРА И КАРТОГРАФИИ
Действителен: с 02.08.2024 по 26.10.2025

| | | |
|---|---|---|
| полное наименование должности | | инициалы, фамилия |

| Здание |
| --- |
| вид объекта недвижимости |

| Лист № 338 раздела 5 | Всего листов раздела 5: 661 | Всего разделов: 3 | Всего листов выписки: 667 |
| --- | --- | --- | --- |

| 08.11.2024г. № КУВИ-001/2024-272946328 | |
| --- | --- |
| Кадастровый номер: 78:31:0103101:3012 | Номер этажа (этажей): 5 |

ДОКУМЕНТ ПОДПИСАН
ЭЛЕКТРОННОЙ ПОДПИСЬЮ
Сертификат: 009F0BDC181A023B64597F1E2579BEFB50
Владелец: ФЕДЕРАЛЬНАЯ СЛУЖБА ГОСУДАРСТВЕННОЙ РЕГИСТРАЦИИ, КАДАСТРА И КАРТОГРАФИИ
Действителен: с 02.08.2024 по 26.10.2025

| | |
| --- | --- |
| полное наименование должности | инициалы, фамилия |

| Здание |
| --- |
| вид объекта недвижимости |

| Лист № 339 раздела 5 | Всего листов раздела 5: 661 | Всего разделов: 3 | Всего листов выписки: 667 |
| --- | --- | --- | --- |

| 08.11.2024г. № КУВИ-001/2024-272946328 | |
| --- | --- |
| Кадастровый номер: 78:31:0103101:3012 | Номер этажа (этажей): 5 |

ДОКУМЕНТ ПОДПИСАН
ЭЛЕКТРОННОЙ ПОДПИСЬЮ
Сертификат: 009F0BDC181A023B64597F1E2579BEFB50
Владелец: ФЕДЕРАЛЬНАЯ СЛУЖБА ГОСУДАРСТВЕННОЙ РЕГИСТРАЦИИ, КАДАСТРА И КАРТОГРАФИИ
Действителен: с 02.08.2024 по 26.10.2025

| | | |
| --- | --- | --- |
| полное наименование должности | | инициалы, фамилия |

| Здание |
| --- |
| вид объекта недвижимости |

| Лист № 340 раздела 5 | Всего листов раздела 5: 661 | Всего разделов: 3 | Всего листов выписки: 667 |
| --- | --- | --- | --- |

| 08.11.2024г. № КУВИ-001/2024-272946328 | |
| --- | --- |
| Кадастровый номер: 78:31:0103101:3012 | Номер этажа (этажей): 5 |

ДОКУМЕНТ ПОДПИСАН
ЭЛЕКТРОННОЙ ПОДПИСЬЮ
Сертификат: 009F0BDC181A023B64597F1E2579BEFB50
Владелец: ФЕДЕРАЛЬНАЯ СЛУЖБА ГОСУДАРСТВЕННОЙ РЕГИСТРАЦИИ, КАДАСТРА И КАРТОГРАФИИ
Действителен: с 02.08.2024 по 26.10.2025

| | | |
| --- | --- | --- |
| полное наименование должности | | инициалы, фамилия |

| Здание |
| --- |
| вид объекта недвижимости |

| Лист № 341 раздела 5 | Всего листов раздела 5: 661 | Всего разделов: 3 | Всего листов выписки: 667 |
| --- | --- | --- | --- |

| 08.11.2024г. № КУВИ-001/2024-272946328 | |
| --- | --- |
| Кадастровый номер: 78:31:0103101:3012 | Номер этажа (этажей): 5 |

ДОКУМЕНТ ПОДПИСАН
ЭЛЕКТРОННОЙ ПОДПИСЬЮ
Сертификат: 009F0BDC181A023B64597F1E2579BEFB50
Владелец: ФЕДЕРАЛЬНАЯ СЛУЖБА ГОСУДАРСТВЕННОЙ РЕГИСТРАЦИИ, КАДАСТРА И КАРТОГРАФИИ
Действителен: с 02.08.2024 по 26.10.2025

| | | |
| --- | --- | --- |
| полное наименование должности | | инициалы, фамилия |

| Здание |
| --- |
| вид объекта недвижимости |

| Лист № 342 раздела 5 | Всего листов раздела 5: 661 | Всего разделов: 3 | Всего листов выписки: 667 |
| --- | --- | --- | --- |

| 08.11.2024г. № КУВИ-001/2024-272946328 | |
| --- | --- |
| Кадастровый номер: 78:31:0103101:3012 | Номер этажа (этажей): 5 |

ДОКУМЕНТ ПОДПИСАН
ЭЛЕКТРОННОЙ ПОДПИСЬЮ
Сертификат: 009F0BDC181A023B64597F1E2579BEFB50
Владелец: ФЕДЕРАЛЬНАЯ СЛУЖБА ГОСУДАРСТВЕННОЙ РЕГИСТРАЦИИ, КАДАСТРА И КАРТОГРАФИИ
Действителен: с 02.08.2024 по 26.10.2025

| | | |
| --- | --- | --- |
| полное наименование должности | | инициалы, фамилия |

| Здание |
| --- |
| вид объекта недвижимости |

| Лист № 343 раздела 5 | Всего листов раздела 5: 661 | Всего разделов: 3 | Всего листов выписки: 667 |
| --- | --- | --- | --- |

| 08.11.2024г. № КУВИ-001/2024-272946328 | |
| --- | --- |
| Кадастровый номер: 78:31:0103101:3012 | Номер этажа (этажей): 5 |

ДОКУМЕНТ ПОДПИСАН
ЭЛЕКТРОННОЙ ПОДПИСЬЮ
Сертификат: 009F0BDC181A023B64597F1E2579BEFB50
Владелец: ФЕДЕРАЛЬНАЯ СЛУЖБА ГОСУДАРСТВЕННОЙ РЕГИСТРАЦИИ, КАДАСТРА И КАРТОГРАФИИ
Действителен: с 02.08.2024 по 26.10.2025

| | |
| --- | --- |
| полное наименование должности | инициалы, фамилия |

| Здание |
| --- |
| вид объекта недвижимости |

| Лист № 344 раздела 5 | Всего листов раздела 5: 661 | Всего разделов: 3 | Всего листов выписки: 667 |
| --- | --- | --- | --- |

| 08.11.2024г. № КУВИ-001/2024-272946328 | |
| --- | --- |
| Кадастровый номер: 78:31:0103101:3012 | Номер этажа (этажей): 5 |

ДОКУМЕНТ ПОДПИСАН
ЭЛЕКТРОННОЙ ПОДПИСЬЮ
Сертификат: 009F0BDC181A023B64597F1E2579BEFB50
Владелец: ФЕДЕРАЛЬНАЯ СЛУЖБА ГОСУДАРСТВЕННОЙ РЕГИСТРАЦИИ, КАДАСТРА И КАРТОГРАФИИ
Действителен: с 02.08.2024 по 26.10.2025

| | | |
| --- | --- | --- |
| полное наименование должности | | инициалы, фамилия |

| Здание |
| --- |
| вид объекта недвижимости |

| Лист № 345 раздела 5 | Всего листов раздела 5: 661 | Всего разделов: 3 | Всего листов выписки: 667 |
| --- | --- | --- | --- |

| 08.11.2024г. № КУВИ-001/2024-272946328 | |
| --- | --- |
| Кадастровый номер: 78:31:0103101:3012 | Номер этажа (этажей): 5 |

ДОКУМЕНТ ПОДПИСАН
ЭЛЕКТРОННОЙ ПОДПИСЬЮ
Сертификат: 009F0BDC181A023B64597F1E2579BEFB50
Владелец: ФЕДЕРАЛЬНАЯ СЛУЖБА ГОСУДАРСТВЕННОЙ РЕГИСТРАЦИИ, КАДАСТРА И КАРТОГРАФИИ
Действителен: с 02.08.2024 по 26.10.2025

| | | |
| --- | --- | --- |
| полное наименование должности | | инициалы, фамилия |

| Здание |
| --- |
| вид объекта недвижимости |

| Лист № 346 раздела 5 | Всего листов раздела 5: 661 | Всего разделов: 3 | Всего листов выписки: 667 |
| --- | --- | --- | --- |

| 08.11.2024г. № КУВИ-001/2024-272946328 | |
| --- | --- |
| Кадастровый номер: 78:31:0103101:3012 | Номер этажа (этажей): 5 |

ДОКУМЕНТ ПОДПИСАН
ЭЛЕКТРОННОЙ ПОДПИСЬЮ
Сертификат: 009F0BDC181A023B64597F1E2579BEFB50
Владелец: ФЕДЕРАЛЬНАЯ СЛУЖБА ГОСУДАРСТВЕННОЙ РЕГИСТРАЦИИ, КАДАСТРА И КАРТОГРАФИИ
Действителен: с 02.08.2024 по 26.10.2025

| | | |
| --- | --- | --- |
| полное наименование должности | | инициалы, фамилия |

| Здание |
| --- |
| вид объекта недвижимости |

| Лист № 347 раздела 5 | Всего листов раздела 5: 661 | Всего разделов: 3 | Всего листов выписки: 667 |
| --- | --- | --- | --- |

| 08.11.2024г. № КУВИ-001/2024-272946328 | |
| --- | --- |
| Кадастровый номер: 78:31:0103101:3012 | Номер этажа (этажей): 5 |

ДОКУМЕНТ ПОДПИСАН
ЭЛЕКТРОННОЙ ПОДПИСЬЮ
Сертификат: 009F0BDC181A023B64597F1E2579BEFB50
Владелец: ФЕДЕРАЛЬНАЯ СЛУЖБА ГОСУДАРСТВЕННОЙ РЕГИСТРАЦИИ, КАДАСТРА И КАРТОГРАФИИ
Действителен: с 02.08.2024 по 26.10.2025

| | | |
| --- | --- | --- |
| полное наименование должности | | инициалы, фамилия |

| Здание |
|---|
| вид объекта недвижимости |

| Лист № 348 раздела 5 | Всего листов раздела 5: 661 | Всего разделов: 3 | Всего листов выписки: 667 |
|---|---|---|---|

| 08.11.2024г. № КУВИ-001/2024-272946328 | |
|---|---|
| Кадастровый номер: 78:31:0103101:3012 | Номер этажа (этажей): подвал |



Масштаб 1

ДОКУМЕНТ ПОДПИСАН
ЭЛЕКТРОННОЙ ПОДПИСЬЮ
Сертификат: 009F0BDC181A023B64597F1E2579BEFB50
Владелец: ФЕДЕРАЛЬНАЯ СЛУЖБА ГОСУДАРСТВЕННОЙ РЕГИСТРАЦИИ, КАДАСТРА И КАРТОГРАФИИ
Действителен: с 02.08.2024 по 26.10.2025

| | | |
|---|---|---|
| полное наименование должности | | инициалы, фамилия |

| Здание |
| --- |
| вид объекта недвижимости |

| Лист № 349 раздела 5 | Всего листов раздела 5: 661 | Всего разделов: 3 | Всего листов выписки: 667 |
| --- | --- | --- | --- |

| 08.11.2024г. № КУВИ-001/2024-272946328 | |
| --- | --- |
| Кадастровый номер: 78:31:0103101:3012 | Номер этажа (этажей): 5 |

ДОКУМЕНТ ПОДПИСАН
ЭЛЕКТРОННОЙ ПОДПИСЬЮ
Сертификат: 009F0BDC181A023B64597F1E2579BEFB50
Владелец: ФЕДЕРАЛЬНАЯ СЛУЖБА ГОСУДАРСТВЕННОЙ РЕГИСТРАЦИИ, КАДАСТРА И КАРТОГРАФИИ
Действителен: с 02.08.2024 по 26.10.2025

| | | |
| --- | --- | --- |
| полное наименование должности | | инициалы, фамилия |

| Здание |
| --- |
| вид объекта недвижимости |

| Лист № 350 раздела 5 | Всего листов раздела 5: 661 | Всего разделов: 3 | Всего листов выписки: 667 |
| --- | --- | --- | --- |

| 08.11.2024г. № КУВИ-001/2024-272946328 | |
| --- | --- |
| Кадастровый номер: 78:31:0103101:3012 | Номер этажа (этажей): 5 |

ДОКУМЕНТ ПОДПИСАН
ЭЛЕКТРОННОЙ ПОДПИСЬЮ
Сертификат: 009F0BDC181A023B64597F1E2579BEFB50
Владелец: ФЕДЕРАЛЬНАЯ СЛУЖБА ГОСУДАРСТВЕННОЙ РЕГИСТРАЦИИ, КАДАСТРА И КАРТОГРАФИИ
Действителен: с 02.08.2024 по 26.10.2025

| | | |
| --- | --- | --- |
| полное наименование должности | | инициалы, фамилия |

| Здание |
| --- |
| вид объекта недвижимости |

| Лист № 351 раздела 5 | Всего листов раздела 5: 661 | Всего разделов: 3 | Всего листов выписки: 667 |
| --- | --- | --- | --- |

| 08.11.2024г. № КУВИ-001/2024-272946328 | |
| --- | --- |
| Кадастровый номер: 78:31:0103101:3012 | Номер этажа (этажей): цокольный |

ДОКУМЕНТ ПОДПИСАН
ЭЛЕКТРОННОЙ ПОДПИСЬЮ
Сертификат: 009F0BDC181A023B64597F1E2579BEFB50
Владелец: ФЕДЕРАЛЬНАЯ СЛУЖБА ГОСУДАРСТВЕННОЙ РЕГИСТРАЦИИ, КАДАСТРА И КАРТОГРАФИИ
Действителен: с 02.08.2024 по 26.10.2025

| | | |
| --- | --- | --- |
| полное наименование должности | | инициалы, фамилия |

| Здание |
|---|
| вид объекта недвижимости |

| Лист № 352 раздела 5 | Всего листов раздела 5: 661 | Всего разделов: 3 | Всего листов выписки: 667 |
|---|---|---|---|

| 08.11.2024г. № КУВИ-001/2024-272946328 | |
|---|---|
| Кадастровый номер: 78:31:0103101:3012 | Номер этажа (этажей): подвал |



Масштаб 1

ДОКУМЕНТ ПОДПИСАН
ЭЛЕКТРОННОЙ ПОДПИСЬЮ
Сертификат: 009F0BDC181A023B64597F1E2579BEFB50
Владелец: ФЕДЕРАЛЬНАЯ СЛУЖБА ГОСУДАРСТВЕННОЙ РЕГИСТРАЦИИ, КАДАСТРА И КАРТОГРАФИИ
Действителен: с 02.08.2024 по 26.10.2025

| | | |
|---|---|---|
| полное наименование должности | | инициалы, фамилия |

| Здание |
|---|
| вид объекта недвижимости |

| Лист № 353 раздела 5 | Всего листов раздела 5: 661 | Всего разделов: 3 | Всего листов выписки: 667 |
|---|---|---|---|

| 08.11.2024г. № КУВИ-001/2024-272946328 | |
|---|---|
| Кадастровый номер: 78:31:0103101:3012 | Номер этажа (этажей): 1 |



Масштаб 1


ДОКУМЕНТ ПОДПИСАН
ЭЛЕКТРОННОЙ ПОДПИСЬЮ
Сертификат: 009F0BDC181A023B64597F1E2579BEFB50
Владелец: ФЕДЕРАЛЬНАЯ СЛУЖБА ГОСУДАРСТВЕННОЙ РЕГИСТРАЦИИ, КАДАСТРА И КАРТОГРАФИИ
Действителен: с 02.08.2024 по 26.10.2025

| | | |
|---|---|---|
| полное наименование должности | | инициалы, фамилия |

| Здание |
|---|
| вид объекта недвижимости |

| Лист № 354 раздела 5 | Всего листов раздела 5: 661 | Всего разделов: 3 | Всего листов выписки: 667 |
|---|---|---|---|

| 08.11.2024г. № КУВИ-001/2024-272946328 | |
|---|---|
| Кадастровый номер: 78:31:0103101:3012 | Номер этажа (этажей): 2 |

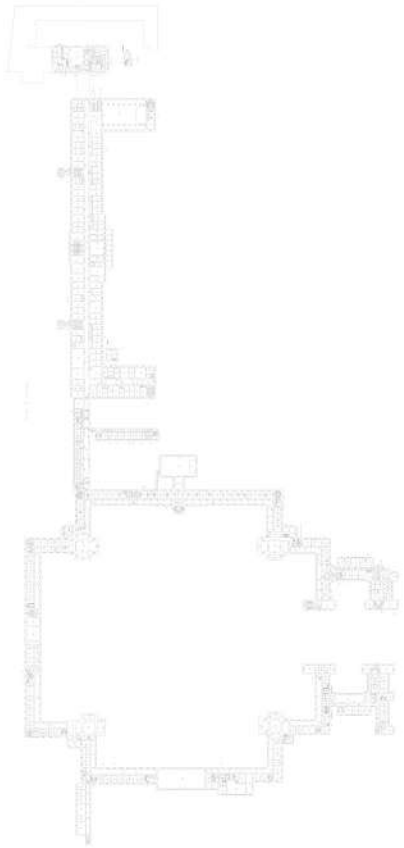

Масштаб 1

ДОКУМЕНТ ПОДПИСАН
ЭЛЕКТРОННОЙ ПОДПИСЬЮ
Сертификат: 009F0BDC181A023B64597F1E2579BEFB50
Владелец: ФЕДЕРАЛЬНАЯ СЛУЖБА ГОСУДАРСТВЕННОЙ РЕГИСТРАЦИИ, КАДАСТРА И КАРТОГРАФИИ
Действителен: с 02.08.2024 по 26.10.2025

| | | |
|---|---|---|
| полное наименование должности | | инициалы, фамилия |

| Здание |
|---|
| вид объекта недвижимости |

| Лист № 355 раздела 5 | Всего листов раздела 5: 661 | Всего разделов: 3 | Всего листов выписки: 667 |
|---|---|---|---|

| 08.11.2024г. № КУВИ-001/2024-272946328 | |
|---|---|
| Кадастровый номер: 78:31:0103101:3012 | Номер этажа (этажей): 3 |



Масштаб 1

ДОКУМЕНТ ПОДПИСАН
ЭЛЕКТРОННОЙ ПОДПИСЬЮ
Сертификат: 009F0BDC181A023B64597F1E2579BEFB50
Владелец: ФЕДЕРАЛЬНАЯ СЛУЖБА ГОСУДАРСТВЕННОЙ РЕГИСТРАЦИИ, КАДАСТРА И КАРТОГРАФИИ
Действителен: с 02.08.2024 по 26.10.2025

| | | |
|---|---|---|
| полное наименование должности | | инициалы, фамилия |

| Здание |
| --- |
| вид объекта недвижимости |

| Лист № 356 раздела 5 | Всего листов раздела 5: 661 | Всего разделов: 3 | Всего листов выписки: 667 |
| --- | --- | --- | --- |

| 08.11.2024г. № КУВИ-001/2024-272946328 | |
| --- | --- |
| Кадастровый номер: 78:31:0103101:3012 | Номер этажа (этажей): 4 |

ДОКУМЕНТ ПОДПИСАН
ЭЛЕКТРОННОЙ ПОДПИСЬЮ
Сертификат: 009F0BDC181A023B64597F1E2579BEFB50
Владелец: ФЕДЕРАЛЬНАЯ СЛУЖБА ГОСУДАРСТВЕННОЙ РЕГИСТРАЦИИ, КАДАСТРА И КАРТОГРАФИИ
Действителен: с 02.08.2024 по 26.10.2025

| | | |
| --- | --- | --- |
| полное наименование должности | | инициалы, фамилия |

| Здание |
| --- |
| вид объекта недвижимости |

| Лист № 357 раздела 5 | Всего листов раздела 5: 661 | Всего разделов: 3 | Всего листов выписки: 667 |
| --- | --- | --- | --- |

| 08.11.2024г. № КУВИ-001/2024-272946328 | |
| --- | --- |
| Кадастровый номер: 78:31:0103101:3012 | Номер этажа (этажей): 1 |



Масштаб 1

ДОКУМЕНТ ПОДПИСАН
ЭЛЕКТРОННОЙ ПОДПИСЬЮ
Сертификат: 009F0BDC181A023B64597F1E2579BEFB50
Владелец: ФЕДЕРАЛЬНАЯ СЛУЖБА ГОСУДАРСТВЕННОЙ РЕГИСТРАЦИИ, КАДАСТРА И КАРТОГРАФИИ
Действителен: с 02.08.2024 по 26.10.2025

| | | |
| --- | --- | --- |
| полное наименование должности | | инициалы, фамилия |

| Здание |
| --- |
| вид объекта недвижимости |

| Лист № 358 раздела 5 | Всего листов раздела 5: 661 | Всего разделов: 3 | Всего листов выписки: 667 |
| --- | --- | --- | --- |

| 08.11.2024г. № КУВИ-001/2024-272946328 | |
| --- | --- |
| Кадастровый номер: 78:31:0103101:3012 | Номер этажа (этажей): 1 |



Масштаб 1

ДОКУМЕНТ ПОДПИСАН
ЭЛЕКТРОННОЙ ПОДПИСЬЮ
Сертификат: 009F0BDC181A023B64597F1E2579BEFB50
Владелец: ФЕДЕРАЛЬНАЯ СЛУЖБА ГОСУДАРСТВЕННОЙ РЕГИСТРАЦИИ, КАДАСТРА И КАРТОГРАФИИ
Действителен: с 02.08.2024 по 26.10.2025

| | | |
| --- | --- | --- |
| полное наименование должности | | инициалы, фамилия |

| Здание |
| --- |
| вид объекта недвижимости |

| Лист № 359 раздела 5 | Всего листов раздела 5: 661 | Всего разделов: 3 | Всего листов выписки: 667 |
| --- | --- | --- | --- |

| 08.11.2024г. № КУВИ-001/2024-272946328 | |
| --- | --- |
| Кадастровый номер: 78:31:0103101:3012 | Номер этажа (этажей): 1 |



Масштаб 1

ДОКУМЕНТ ПОДПИСАН
ЭЛЕКТРОННОЙ ПОДПИСЬЮ
Сертификат: 009F0BDC181A023B64597F1E2579BEFB50
Владелец: ФЕДЕРАЛЬНАЯ СЛУЖБА ГОСУДАРСТВЕННОЙ РЕГИСТРАЦИИ, КАДАСТРА И КАРТОГРАФИИ
Действителен: с 02.08.2024 по 26.10.2025

| | | |
| --- | --- | --- |
| полное наименование должности | | инициалы, фамилия |

| Здание |
|---|
| вид объекта недвижимости |

| Лист № 360 раздела 5 | Всего листов раздела 5: 661 | Всего разделов: 3 | Всего листов выписки: 667 |
|---|---|---|---|

| 08.11.2024г. № КУВИ-001/2024-272946328 | |
|---|---|
| Кадастровый номер: 78:31:0103101:3012 | Номер этажа (этажей): 1 |



Масштаб 1

ДОКУМЕНТ ПОДПИСАН
ЭЛЕКТРОННОЙ ПОДПИСЬЮ
Сертификат: 009F0BDC181A023B64597F1E2579BEFB50
Владелец: ФЕДЕРАЛЬНАЯ СЛУЖБА ГОСУДАРСТВЕННОЙ РЕГИСТРАЦИИ, КАДАСТРА И КАРТОГРАФИИ
Действителен: с 02.08.2024 по 26.10.2025

| | | |
|---|---|---|
| полное наименование должности | | инициалы, фамилия |

| Здание |
| --- |
| вид объекта недвижимости |

| Лист № 361 раздела 5 | Всего листов раздела 5: 661 | Всего разделов: 3 | Всего листов выписки: 667 |
| --- | --- | --- | --- |

| 08.11.2024г. № КУВИ-001/2024-272946328 | |
| --- | --- |
| Кадастровый номер: 78:31:0103101:3012 | Номер этажа (этажей): 1 |



Масштаб 1

ДОКУМЕНТ ПОДПИСАН
ЭЛЕКТРОННОЙ ПОДПИСЬЮ
Сертификат: 009F0BDC181A023B64597F1E2579BEFB50
Владелец: ФЕДЕРАЛЬНАЯ СЛУЖБА ГОСУДАРСТВЕННОЙ РЕГИСТРАЦИИ, КАДАСТРА И КАРТОГРАФИИ
Действителен: с 02.08.2024 по 26.10.2025

| | | |
| --- | --- | --- |
| полное наименование должности | | инициалы, фамилия |

| Здание |
| --- |
| вид объекта недвижимости |

| Лист № 362 раздела 5 | Всего листов раздела 5: 661 | Всего разделов: 3 | Всего листов выписки: 667 |
| --- | --- | --- | --- |

| 08.11.2024г. № КУВИ-001/2024-272946328 | |
| --- | --- |
| Кадастровый номер: 78:31:0103101:3012 | Номер этажа (этажей): 1 |



Масштаб 1

ДОКУМЕНТ ПОДПИСАН
ЭЛЕКТРОННОЙ ПОДПИСЬЮ
Сертификат: 009F0BDC181A023B64597F1E2579BEFB50
Владелец: ФЕДЕРАЛЬНАЯ СЛУЖБА ГОСУДАРСТВЕННОЙ РЕГИСТРАЦИИ, КАДАСТРА И КАРТОГРАФИИ
Действителен: с 02.08.2024 по 26.10.2025

| | | |
| --- | --- | --- |
| полное наименование должности | | инициалы, фамилия |

| Здание |
| --- |
| вид объекта недвижимости |

| Лист № 363 раздела 5 | Всего листов раздела 5: 661 | Всего разделов: 3 | Всего листов выписки: 667 |
| --- | --- | --- | --- |

| 08.11.2024г. № КУВИ-001/2024-272946328 | |
| --- | --- |
| Кадастровый номер: 78:31:0103101:3012 | Номер этажа (этажей): 1 |



Масштаб 1

ДОКУМЕНТ ПОДПИСАН
ЭЛЕКТРОННОЙ ПОДПИСЬЮ
Сертификат: 009F0BDC181A023B64597F1E2579BEFB50
Владелец: ФЕДЕРАЛЬНАЯ СЛУЖБА ГОСУДАРСТВЕННОЙ РЕГИСТРАЦИИ, КАДАСТРА И КАРТОГРАФИИ
Действителен: с 02.08.2024 по 26.10.2025

| | | |
| --- | --- | --- |
| полное наименование должности | | инициалы, фамилия |

| Здание |
| --- |
| вид объекта недвижимости |

| Лист № 364 раздела 5 | Всего листов раздела 5: 661 | Всего разделов: 3 | Всего листов выписки: 667 |
| --- | --- | --- | --- |

| 08.11.2024г. № КУВИ-001/2024-272946328 | |
| --- | --- |
| Кадастровый номер: 78:31:0103101:3012 | Номер этажа (этажей): 1 |



Масштаб 1

ДОКУМЕНТ ПОДПИСАН
ЭЛЕКТРОННОЙ ПОДПИСЬЮ
Сертификат: 009F0BDC181A023B64597F1E2579BEFB50
Владелец: ФЕДЕРАЛЬНАЯ СЛУЖБА ГОСУДАРСТВЕННОЙ РЕГИСТРАЦИИ, КАДАСТРА И КАРТОГРАФИИ
Действителен: с 02.08.2024 по 26.10.2025

| | | |
| --- | --- | --- |
| полное наименование должности | | инициалы, фамилия |

| Здание |
|---|
| вид объекта недвижимости |

| Лист № 365 раздела 5 | Всего листов раздела 5: 661 | Всего разделов: 3 | Всего листов выписки: 667 |
|---|---|---|---|

| 08.11.2024г. № КУВИ-001/2024-272946328 | |
|---|---|
| Кадастровый номер: 78:31:0103101:3012 | Номер этажа (этажей): 2 |



Масштаб 1


ДОКУМЕНТ ПОДПИСАН
ЭЛЕКТРОННОЙ ПОДПИСЬЮ
Сертификат: 009F0BDC181A023B64597F1E2579BEFB50
Владелец: ФЕДЕРАЛЬНАЯ СЛУЖБА ГОСУДАРСТВЕННОЙ РЕГИСТРАЦИИ, КАДАСТРА И КАРТОГРАФИИ
Действителен: с 02.08.2024 по 26.10.2025

| | | |
|---|---|---|
| полное наименование должности | | инициалы, фамилия |

| Здание |
|---|
| вид объекта недвижимости |

| Лист № 366 раздела 5 | Всего листов раздела 5: 661 | Всего разделов: 3 | Всего листов выписки: 667 |
|---|---|---|---|

| 08.11.2024г. № КУВИ-001/2024-272946328 | |
|---|---|
| Кадастровый номер: 78:31:0103101:3012 | Номер этажа (этажей): 2 |

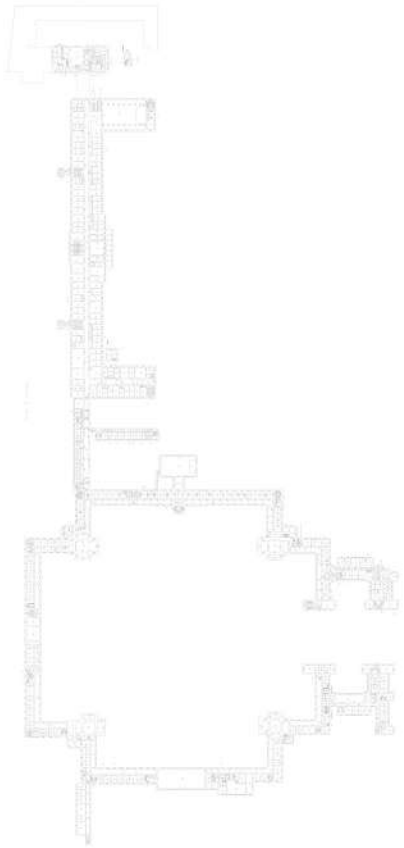

Масштаб 1


ДОКУМЕНТ ПОДПИСАН
ЭЛЕКТРОННОЙ ПОДПИСЬЮ
Сертификат: 009F0BDC181A023B64597F1E2579BEFB50
Владелец: ФЕДЕРАЛЬНАЯ СЛУЖБА ГОСУДАРСТВЕННОЙ РЕГИСТРАЦИИ, КАДАСТРА И КАРТОГРАФИИ
Действителен: с 02.08.2024 по 26.10.2025

| | | |
|---|---|---|
| полное наименование должности | | инициалы, фамилия |

| Здание |
|---|
| вид объекта недвижимости |

| Лист № 367 раздела 5 | Всего листов раздела 5: 661 | Всего разделов: 3 | Всего листов выписки: 667 |
|---|---|---|---|

| 08.11.2024г. № КУВИ-001/2024-272946328 | |
|---|---|
| Кадастровый номер: 78:31:0103101:3012 | Номер этажа (этажей): 2 |

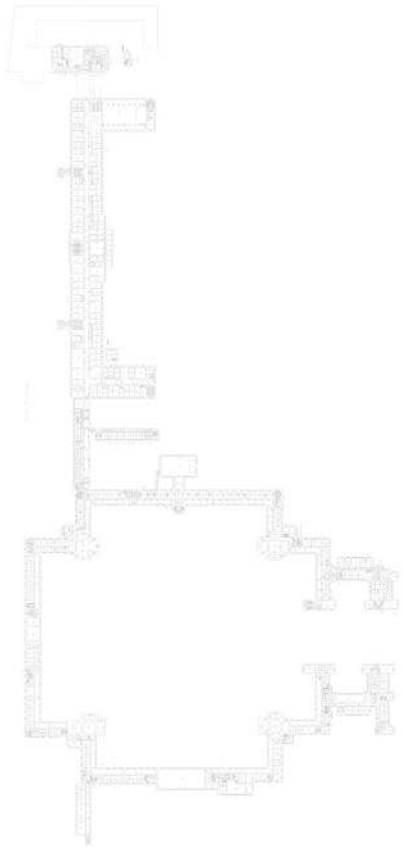

Масштаб 1


ДОКУМЕНТ ПОДПИСАН
ЭЛЕКТРОННОЙ ПОДПИСЬЮ
Сертификат: 009F0BDC181A023B64597F1E2579BEFB50
Владелец: ФЕДЕРАЛЬНАЯ СЛУЖБА ГОСУДАРСТВЕННОЙ РЕГИСТРАЦИИ, КАДАСТРА И КАРТОГРАФИИ
Действителен: с 02.08.2024 по 26.10.2025

| | | |
|---|---|---|
| полное наименование должности | | инициалы, фамилия |

| Здание |
|---|
| вид объекта недвижимости |

| Лист № 368 раздела 5 | Всего листов раздела 5: 661 | Всего разделов: 3 | Всего листов выписки: 667 |
|---|---|---|---|

| 08.11.2024г. № КУВИ-001/2024-272946328 | |
|---|---|
| Кадастровый номер: 78:31:0103101:3012 | Номер этажа (этажей): 2 |

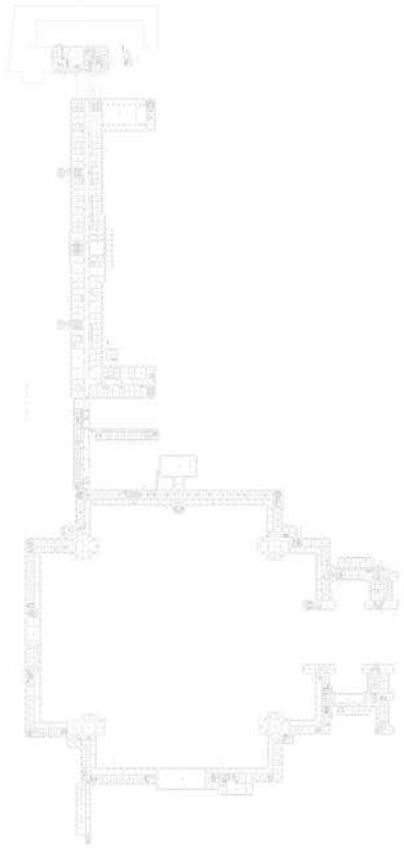

Масштаб 1


ДОКУМЕНТ ПОДПИСАН
ЭЛЕКТРОННОЙ ПОДПИСЬЮ
Сертификат: 009F0BDC181A023B64597F1E2579BEFB50
Владелец: ФЕДЕРАЛЬНАЯ СЛУЖБА ГОСУДАРСТВЕННОЙ РЕГИСТРАЦИИ, КАДАСТРА И КАРТОГРАФИИ
Действителен: с 02.08.2024 по 26.10.2025

| | | |
|---|---|---|
| полное наименование должности | | инициалы, фамилия |

| Здание |
| --- |
| вид объекта недвижимости |

| Лист № 369 раздела 5 | Всего листов раздела 5: 661 | Всего разделов: 3 | Всего листов выписки: 667 |
| --- | --- | --- | --- |

| 08.11.2024г. № КУВИ-001/2024-272946328 | |
| --- | --- |
| Кадастровый номер: 78:31:0103101:3012 | Номер этажа (этажей): 2 |

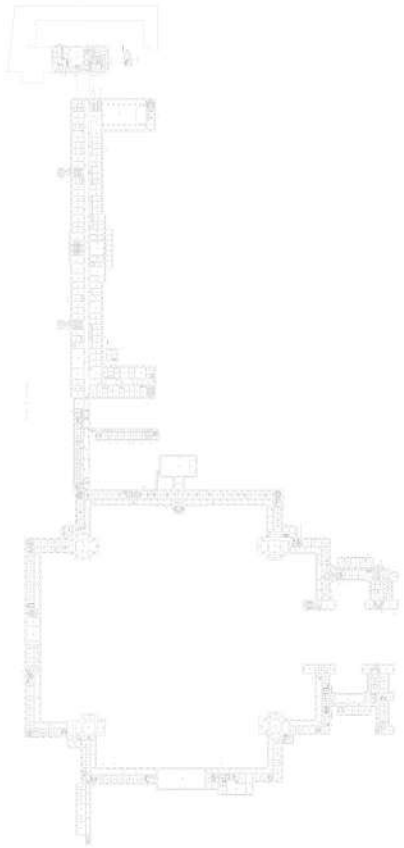

Масштаб 1


ДОКУМЕНТ ПОДПИСАН
ЭЛЕКТРОННОЙ ПОДПИСЬЮ
Сертификат: 009F0BDC181A023B64597F1E2579BEFB50
Владелец: ФЕДЕРАЛЬНАЯ СЛУЖБА ГОСУДАРСТВЕННОЙ РЕГИСТРАЦИИ, КАДАСТРА И КАРТОГРАФИИ
Действителен: с 02.08.2024 по 26.10.2025

| | | |
| --- | --- | --- |
| полное наименование должности | | инициалы, фамилия |

| Здание |
|---|
| вид объекта недвижимости |

| Лист № 370 раздела 5 | Всего листов раздела 5: 661 | Всего разделов: 3 | Всего листов выписки: 667 |
|---|---|---|---|

| 08.11.2024г. № КУВИ-001/2024-272946328 | |
|---|---|
| Кадастровый номер: 78:31:0103101:3012 | Номер этажа (этажей): 2 |

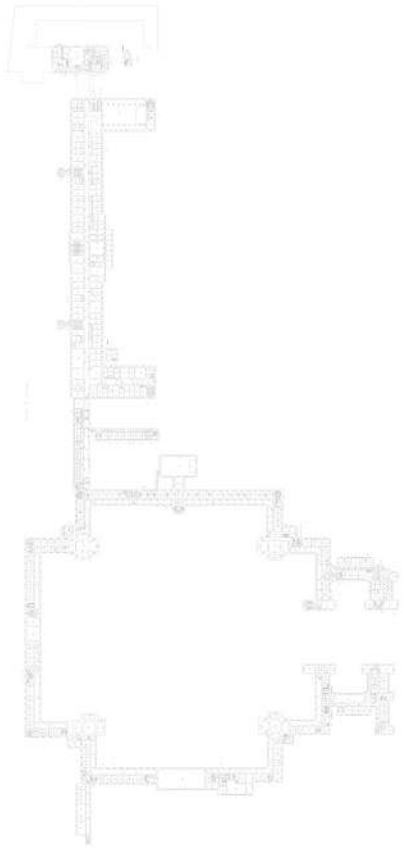

Масштаб 1


ДОКУМЕНТ ПОДПИСАН
ЭЛЕКТРОННОЙ ПОДПИСЬЮ
Сертификат: 009F0BDC181A023B64597F1E2579BEFB50
Владелец: ФЕДЕРАЛЬНАЯ СЛУЖБА ГОСУДАРСТВЕННОЙ РЕГИСТРАЦИИ, КАДАСТРА И КАРТОГРАФИИ
Действителен: с 02.08.2024 по 26.10.2025

| | | |
|---|---|---|
| полное наименование должности | | инициалы, фамилия |

| Здание |
|---|
| вид объекта недвижимости |

| Лист № 371 раздела 5 | Всего листов раздела 5: 661 | Всего разделов: 3 | Всего листов выписки: 667 |
|---|---|---|---|

| 08.11.2024г. № КУВИ-001/2024-272946328 | |
|---|---|
| Кадастровый номер: 78:31:0103101:3012 | Номер этажа (этажей): 2 |

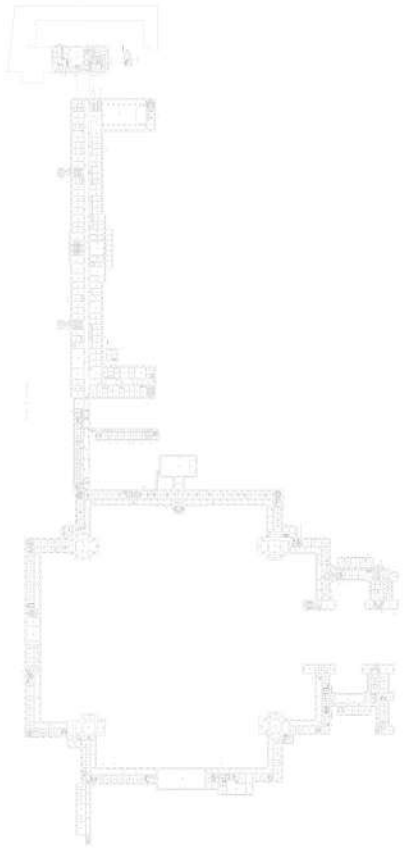

Масштаб 1


ДОКУМЕНТ ПОДПИСАН
ЭЛЕКТРОННОЙ ПОДПИСЬЮ
Сертификат: 009F0BDC181A023B64597F1E2579BEFB50
Владелец: ФЕДЕРАЛЬНАЯ СЛУЖБА ГОСУДАРСТВЕННОЙ РЕГИСТРАЦИИ, КАДАСТРА И КАРТОГРАФИИ
Действителен: с 02.08.2024 по 26.10.2025

| | | |
|---|---|---|
| полное наименование должности | | инициалы, фамилия |

| Здание |
|---|
| вид объекта недвижимости |

| Лист № 372 раздела 5 | Всего листов раздела 5: 661 | Всего разделов: 3 | Всего листов выписки: 667 |
|---|---|---|---|

| 08.11.2024г. № КУВИ-001/2024-272946328 | |
|---|---|
| Кадастровый номер: 78:31:0103101:3012 | Номер этажа (этажей): 2 |

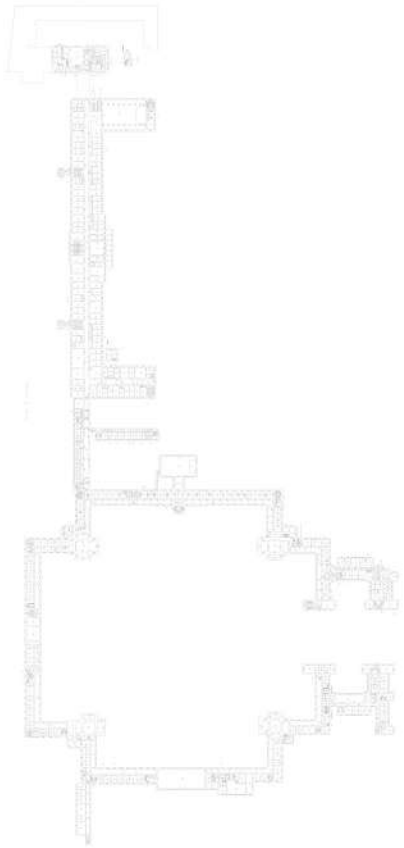

Масштаб 1

ДОКУМЕНТ ПОДПИСАН
ЭЛЕКТРОННОЙ ПОДПИСЬЮ
Сертификат: 009F0BDC181A023B64597F1E2579BEFB50
Владелец: ФЕДЕРАЛЬНАЯ СЛУЖБА ГОСУДАРСТВЕННОЙ РЕГИСТРАЦИИ, КАДАСТРА И КАРТОГРАФИИ
Действителен: с 02.08.2024 по 26.10.2025

| | | |
|---|---|---|
| полное наименование должности | | инициалы, фамилия |

| Здание |
|---|
| вид объекта недвижимости |

| Лист № 373 раздела 5 | Всего листов раздела 5: 661 | Всего разделов: 3 | Всего листов выписки: 667 |
|---|---|---|---|

| 08.11.2024г. № КУВИ-001/2024-272946328 | |
|---|---|
| Кадастровый номер: 78:31:0103101:3012 | Номер этажа (этажей): 1 |



Масштаб 1


ДОКУМЕНТ ПОДПИСАН
ЭЛЕКТРОННОЙ ПОДПИСЬЮ
Сертификат: 009F0BDC181A023B64597F1E2579BEFB50
Владелец: ФЕДЕРАЛЬНАЯ СЛУЖБА ГОСУДАРСТВЕННОЙ РЕГИСТРАЦИИ, КАДАСТРА И КАРТОГРАФИИ
Действителен: с 02.08.2024 по 26.10.2025

| | | |
|---|---|---|
| полное наименование должности | | инициалы, фамилия |

| Здание |
|---|
| вид объекта недвижимости |

| Лист № 374 раздела 5 | Всего листов раздела 5: 661 | Всего разделов: 3 | Всего листов выписки: 667 |
|---|---|---|---|

| 08.11.2024г. № КУВИ-001/2024-272946328 | |
|---|---|
| Кадастровый номер: 78:31:0103101:3012 | Номер этажа (этажей): 2 |

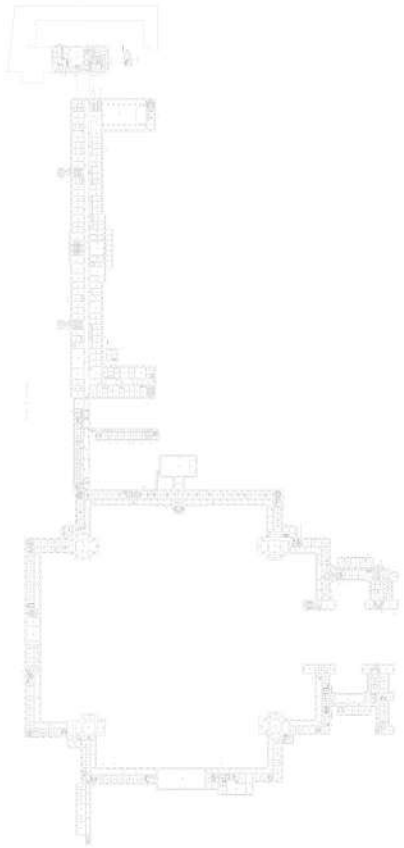

Масштаб 1

ДОКУМЕНТ ПОДПИСАН
ЭЛЕКТРОННОЙ ПОДПИСЬЮ
Сертификат: 009F0BDC181A023B64597F1E2579BEFB50
Владелец: ФЕДЕРАЛЬНАЯ СЛУЖБА ГОСУДАРСТВЕННОЙ РЕГИСТРАЦИИ, КАДАСТРА И КАРТОГРАФИИ
Действителен: с 02.08.2024 по 26.10.2025

| | | |
|---|---|---|
| полное наименование должности | | инициалы, фамилия |

| Здание |
|---|
| вид объекта недвижимости |

| Лист № 375 раздела 5 | Всего листов раздела 5: 661 | Всего разделов: 3 | Всего листов выписки: 667 |
|---|---|---|---|

| 08.11.2024г. № КУВИ-001/2024-272946328 | |
|---|---|
| Кадастровый номер: 78:31:0103101:3012 | Номер этажа (этажей): 3 |



Масштаб 1


ДОКУМЕНТ ПОДПИСАН
ЭЛЕКТРОННОЙ ПОДПИСЬЮ
Сертификат: 009F0BDC181A023B64597F1E2579BEFB50
Владелец: ФЕДЕРАЛЬНАЯ СЛУЖБА ГОСУДАРСТВЕННОЙ РЕГИСТРАЦИИ, КАДАСТРА И КАРТОГРАФИИ
Действителен: с 02.08.2024 по 26.10.2025

| | | |
|---|---|---|
| полное наименование должности | | инициалы, фамилия |

| Здание |
|---|
| вид объекта недвижимости |

| Лист № 376 раздела 5 | Всего листов раздела 5: 661 | Всего разделов: 3 | Всего листов выписки: 667 |
|---|---|---|---|

| 08.11.2024г. № КУВИ-001/2024-272946328 | |
|---|---|
| Кадастровый номер: 78:31:0103101:3012 | Номер этажа (этажей): 2 |

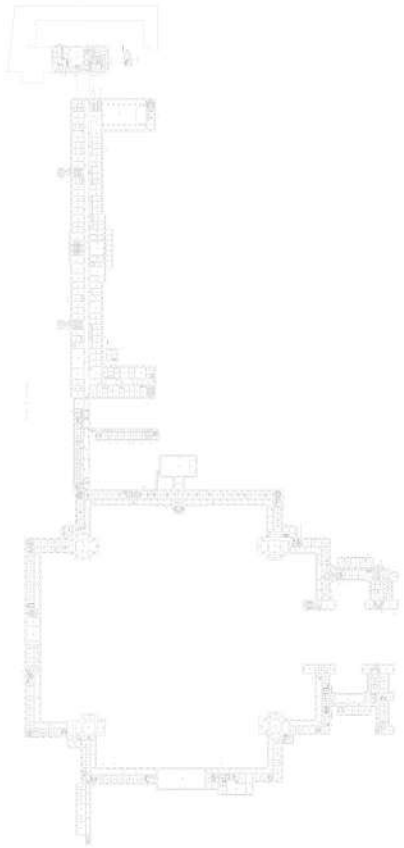

Масштаб 1


ДОКУМЕНТ ПОДПИСАН
ЭЛЕКТРОННОЙ ПОДПИСЬЮ
Сертификат: 009F0BDC181A023B64597F1E2579BEFB50
Владелец: ФЕДЕРАЛЬНАЯ СЛУЖБА ГОСУДАРСТВЕННОЙ РЕГИСТРАЦИИ, КАДАСТРА И КАРТОГРАФИИ
Действителен: с 02.08.2024 по 26.10.2025

| | | |
|---|---|---|
| полное наименование должности | | инициалы, фамилия |

| Здание |
| --- |
| вид объекта недвижимости |

| Лист № 377 раздела 5 | Всего листов раздела 5: 661 | Всего разделов: 3 | Всего листов выписки: 667 |
| --- | --- | --- | --- |

| 08.11.2024г. № КУВИ-001/2024-272946328 | |
| --- | --- |
| Кадастровый номер: 78:31:0103101:3012 | Номер этажа (этажей): 2 |

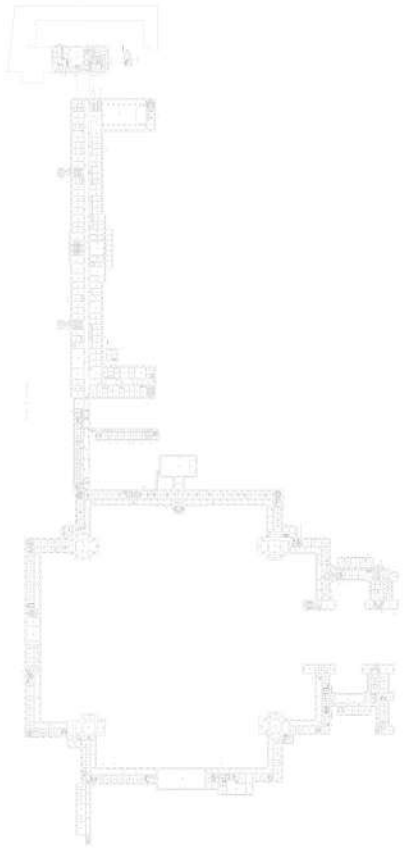

Масштаб 1

ДОКУМЕНТ ПОДПИСАН
ЭЛЕКТРОННОЙ ПОДПИСЬЮ
Сертификат: 009F0BDC181A023B64597F1E2579BEFB50
Владелец: ФЕДЕРАЛЬНАЯ СЛУЖБА ГОСУДАРСТВЕННОЙ РЕГИСТРАЦИИ, КАДАСТРА И КАРТОГРАФИИ
Действителен: с 02.08.2024 по 26.10.2025

| | | |
| --- | --- | --- |
| полное наименование должности | | инициалы, фамилия |

| Здание |
|---|
| вид объекта недвижимости |

| Лист № 378 раздела 5 | Всего листов раздела 5: 661 | Всего разделов: 3 | Всего листов выписки: 667 |
|---|---|---|---|

| 08.11.2024г. № КУВИ-001/2024-272946328 | |
|---|---|
| Кадастровый номер: 78:31:0103101:3012 | Номер этажа (этажей): 3 |



Масштаб 1

ДОКУМЕНТ ПОДПИСАН
ЭЛЕКТРОННОЙ ПОДПИСЬЮ
Сертификат: 009F0BDC181A023B64597F1E2579BEFB50
Владелец: ФЕДЕРАЛЬНАЯ СЛУЖБА ГОСУДАРСТВЕННОЙ РЕГИСТРАЦИИ, КАДАСТРА И КАРТОГРАФИИ
Действителен: с 02.08.2024 по 26.10.2025

| | | |
|---|---|---|
| полное наименование должности | | инициалы, фамилия |

| Здание |
|---|
| вид объекта недвижимости |

| Лист № 379 раздела 5 | Всего листов раздела 5: 661 | Всего разделов: 3 | Всего листов выписки: 667 |
|---|---|---|---|

| 08.11.2024г. № КУВИ-001/2024-272946328 | |
|---|---|
| Кадастровый номер: 78:31:0103101:3012 | Номер этажа (этажей): 3 |



Масштаб 1

ДОКУМЕНТ ПОДПИСАН
ЭЛЕКТРОННОЙ ПОДПИСЬЮ
Сертификат: 009F0BDC181A023B64597F1E2579BEFB50
Владелец: ФЕДЕРАЛЬНАЯ СЛУЖБА ГОСУДАРСТВЕННОЙ РЕГИСТРАЦИИ, КАДАСТРА И КАРТОГРАФИИ
Действителен: с 02.08.2024 по 26.10.2025

| | | |
|---|---|---|
| полное наименование должности | | инициалы, фамилия |

| Здание |
| --- |
| вид объекта недвижимости |

| Лист № 380 раздела 5 | Всего листов раздела 5: 661 | Всего разделов: 3 | Всего листов выписки: 667 |
| --- | --- | --- | --- |

| 08.11.2024г. № КУВИ-001/2024-272946328 | |
| --- | --- |
| Кадастровый номер: 78:31:0103101:3012 | Номер этажа (этажей): 3 |



Масштаб 1

ДОКУМЕНТ ПОДПИСАН
ЭЛЕКТРОННОЙ ПОДПИСЬЮ
Сертификат: 009F0BDC181A023B64597F1E2579BEFB50
Владелец: ФЕДЕРАЛЬНАЯ СЛУЖБА ГОСУДАРСТВЕННОЙ РЕГИСТРАЦИИ, КАДАСТРА И КАРТОГРАФИИ
Действителен: с 02.08.2024 по 26.10.2025

| | | |
| --- | --- | --- |
| полное наименование должности | | инициалы, фамилия |

| Здание |
|---|
| вид объекта недвижимости |

| Лист № 381 раздела 5 | Всего листов раздела 5: 661 | Всего разделов: 3 | Всего листов выписки: 667 |
|---|---|---|---|

| 08.11.2024г. № КУВИ-001/2024-272946328 | |
|---|---|
| Кадастровый номер: 78:31:0103101:3012 | Номер этажа (этажей): 3 |



Масштаб 1

ДОКУМЕНТ ПОДПИСАН
ЭЛЕКТРОННОЙ ПОДПИСЬЮ
Сертификат: 009F0BDC181A023B64597F1E2579BEFB50
Владелец: ФЕДЕРАЛЬНАЯ СЛУЖБА ГОСУДАРСТВЕННОЙ РЕГИСТРАЦИИ, КАДАСТРА И КАРТОГРАФИИ
Действителен: с 02.08.2024 по 26.10.2025

| | | |
|---|---|---|
| полное наименование должности | | инициалы, фамилия |

| Здание |
|---|
| вид объекта недвижимости |

| Лист № 382 раздела 5 | Всего листов раздела 5: 661 | Всего разделов: 3 | Всего листов выписки: 667 |
|---|---|---|---|

| 08.11.2024г. № КУВИ-001/2024-272946328 | |
|---|---|
| Кадастровый номер: 78:31:0103101:3012 | Номер этажа (этажей): 3 |



Масштаб 1

ДОКУМЕНТ ПОДПИСАН
ЭЛЕКТРОННОЙ ПОДПИСЬЮ
Сертификат: 009F0BDC181A023B64597F1E2579BEFB50
Владелец: ФЕДЕРАЛЬНАЯ СЛУЖБА ГОСУДАРСТВЕННОЙ РЕГИСТРАЦИИ, КАДАСТРА И КАРТОГРАФИИ
Действителен: с 02.08.2024 по 26.10.2025

| | | |
|---|---|---|
| полное наименование должности | | инициалы, фамилия |

| Здание |
|---|
| вид объекта недвижимости |

| Лист № 383 раздела 5 | Всего листов раздела 5: 661 | Всего разделов: 3 | Всего листов выписки: 667 |
|---|---|---|---|

| 08.11.2024г. № КУВИ-001/2024-272946328 | |
|---|---|
| Кадастровый номер: 78:31:0103101:3012 | Номер этажа (этажей): 3 |



Масштаб 1

ДОКУМЕНТ ПОДПИСАН
ЭЛЕКТРОННОЙ ПОДПИСЬЮ
Сертификат: 009F0BDC181A023B64597F1E2579BEFB50
Владелец: ФЕДЕРАЛЬНАЯ СЛУЖБА ГОСУДАРСТВЕННОЙ РЕГИСТРАЦИИ, КАДАСТРА И КАРТОГРАФИИ
Действителен: с 02.08.2024 по 26.10.2025

| | | |
|---|---|---|
| полное наименование должности | | инициалы, фамилия |

| Здание |
| --- |
| вид объекта недвижимости |

| Лист № 384 раздела 5 | Всего листов раздела 5: 661 | Всего разделов: 3 | Всего листов выписки: 667 |
| --- | --- | --- | --- |

| 08.11.2024г. № КУВИ-001/2024-272946328 | |
| --- | --- |
| Кадастровый номер: 78:31:0103101:3012 | Номер этажа (этажей): 3 |



Масштаб 1

ДОКУМЕНТ ПОДПИСАН
ЭЛЕКТРОННОЙ ПОДПИСЬЮ
Сертификат: 009F0BDC181A023B64597F1E2579BEFB50
Владелец: ФЕДЕРАЛЬНАЯ СЛУЖБА ГОСУДАРСТВЕННОЙ РЕГИСТРАЦИИ, КАДАСТРА И КАРТОГРАФИИ
Действителен: с 02.08.2024 по 26.10.2025

| | | |
| --- | --- | --- |
| полное наименование должности | | инициалы, фамилия |

| Здание |
|---|
| вид объекта недвижимости |

| Лист № 385 раздела 5 | Всего листов раздела 5: 661 | Всего разделов: 3 | Всего листов выписки: 667 |
|---|---|---|---|

| 08.11.2024г. № КУВИ-001/2024-272946328 | |
|---|---|
| Кадастровый номер: 78:31:0103101:3012 | Номер этажа (этажей): 3 |



Масштаб 1

ДОКУМЕНТ ПОДПИСАН
ЭЛЕКТРОННОЙ ПОДПИСЬЮ
Сертификат: 009F0BDC181A023B64597F1E2579BEFB50
Владелец: ФЕДЕРАЛЬНАЯ СЛУЖБА ГОСУДАРСТВЕННОЙ РЕГИСТРАЦИИ, КАДАСТРА И КАРТОГРАФИИ
Действителен: с 02.08.2024 по 26.10.2025

| | | |
|---|---|---|
| полное наименование должности | | инициалы, фамилия |

| Здание |
|---|
| вид объекта недвижимости |

| Лист № 386 раздела 5 | Всего листов раздела 5: 661 | Всего разделов: 3 | Всего листов выписки: 667 |
|---|---|---|---|

| 08.11.2024г. № КУВИ-001/2024-272946328 | |
|---|---|
| Кадастровый номер: 78:31:0103101:3012 | Номер этажа (этажей): 1 |



Масштаб 1

ДОКУМЕНТ ПОДПИСАН
ЭЛЕКТРОННОЙ ПОДПИСЬЮ
Сертификат: 009F0BDC181A023B64597F1E2579BEFB50
Владелец: ФЕДЕРАЛЬНАЯ СЛУЖБА ГОСУДАРСТВЕННОЙ РЕГИСТРАЦИИ, КАДАСТРА И КАРТОГРАФИИ
Действителен: с 02.08.2024 по 26.10.2025

| | | |
|---|---|---|
| полное наименование должности | | инициалы, фамилия |

| Здание |
|---|
| вид объекта недвижимости |

| Лист № 387 раздела 5 | Всего листов раздела 5: 661 | Всего разделов: 3 | Всего листов выписки: 667 |
|---|---|---|---|

| 08.11.2024г. № КУВИ-001/2024-272946328 | |
|---|---|
| Кадастровый номер: 78:31:0103101:3012 | Номер этажа (этажей): 3 |



Масштаб 1

ДОКУМЕНТ ПОДПИСАН
ЭЛЕКТРОННОЙ ПОДПИСЬЮ
Сертификат: 009F0BDC181A023B64597F1E2579BEFB50
Владелец: ФЕДЕРАЛЬНАЯ СЛУЖБА ГОСУДАРСТВЕННОЙ РЕГИСТРАЦИИ, КАДАСТРА И КАРТОГРАФИИ
Действителен: с 02.08.2024 по 26.10.2025

| | | |
|---|---|---|
| полное наименование должности | | инициалы, фамилия |

| Здание |
| --- |
| вид объекта недвижимости |

| Лист № 388 раздела 5 | Всего листов раздела 5: 661 | Всего разделов: 3 | Всего листов выписки: 667 |
| --- | --- | --- | --- |

| 08.11.2024г. № КУВИ-001/2024-272946328 | |
| --- | --- |
| Кадастровый номер: 78:31:0103101:3012 | Номер этажа (этажей): 4 |

ДОКУМЕНТ ПОДПИСАН
ЭЛЕКТРОННОЙ ПОДПИСЬЮ
Сертификат: 009F0BDC181A023B64597F1E2579BEFB50
Владелец: ФЕДЕРАЛЬНАЯ СЛУЖБА ГОСУДАРСТВЕННОЙ РЕГИСТРАЦИИ, КАДАСТРА И КАРТОГРАФИИ
Действителен: с 02.08.2024 по 26.10.2025

| | | |
| --- | --- | --- |
| полное наименование должности | | инициалы, фамилия |

| Здание |
| --- |
| вид объекта недвижимости |

| Лист № 389 раздела 5 | Всего листов раздела 5: 661 | Всего разделов: 3 | Всего листов выписки: 667 |
| --- | --- | --- | --- |

| 08.11.2024г. № КУВИ-001/2024-272946328 | |
| --- | --- |
| Кадастровый номер: 78:31:0103101:3012 | Номер этажа (этажей): 4 |

ДОКУМЕНТ ПОДПИСАН
ЭЛЕКТРОННОЙ ПОДПИСЬЮ
Сертификат: 009F0BDC181A023B64597F1E2579BEFB50
Владелец: ФЕДЕРАЛЬНАЯ СЛУЖБА ГОСУДАРСТВЕННОЙ РЕГИСТРАЦИИ, КАДАСТРА И КАРТОГРАФИИ
Действителен: с 02.08.2024 по 26.10.2025

| | | |
| --- | --- | --- |
| полное наименование должности | | инициалы, фамилия |

| Здание |
| --- |
| вид объекта недвижимости |

| Лист № 390 раздела 5 | Всего листов раздела 5: 661 | Всего разделов: 3 | Всего листов выписки: 667 |
| --- | --- | --- | --- |

| 08.11.2024г. № КУВИ-001/2024-272946328 | |
| --- | --- |
| Кадастровый номер: 78:31:0103101:3012 | Номер этажа (этажей): 4 |

ДОКУМЕНТ ПОДПИСАН
ЭЛЕКТРОННОЙ ПОДПИСЬЮ
Сертификат: 009F0BDC181A023B64597F1E2579BEFB50
Владелец: ФЕДЕРАЛЬНАЯ СЛУЖБА ГОСУДАРСТВЕННОЙ РЕГИСТРАЦИИ, КАДАСТРА И КАРТОГРАФИИ
Действителен: с 02.08.2024 по 26.10.2025

| | |
| --- | --- |
| полное наименование должности | инициалы, фамилия |

| Здание |
| --- |
| вид объекта недвижимости |

| Лист № 391 раздела 5 | Всего листов раздела 5: 661 | Всего разделов: 3 | Всего листов выписки: 667 |
| --- | --- | --- | --- |

| 08.11.2024г. № КУВИ-001/2024-272946328 | |
| --- | --- |
| Кадастровый номер: 78:31:0103101:3012 | Номер этажа (этажей): 4 |

ДОКУМЕНТ ПОДПИСАН
ЭЛЕКТРОННОЙ ПОДПИСЬЮ
Сертификат: 009F0BDC181A023B64597F1E2579BEFB50
Владелец: ФЕДЕРАЛЬНАЯ СЛУЖБА ГОСУДАРСТВЕННОЙ РЕГИСТРАЦИИ, КАДАСТРА И КАРТОГРАФИИ
Действителен: с 02.08.2024 по 26.10.2025

| | | |
| --- | --- | --- |
| полное наименование должности | | инициалы, фамилия |

| Здание |
| --- |
| вид объекта недвижимости |

| Лист № 392 раздела 5 | Всего листов раздела 5: 661 | Всего разделов: 3 | Всего листов выписки: 667 |
| --- | --- | --- | --- |

| 08.11.2024г. № КУВИ-001/2024-272946328 | |
| --- | --- |
| Кадастровый номер: 78:31:0103101:3012 | Номер этажа (этажей): 1 |



Масштаб 1

ДОКУМЕНТ ПОДПИСАН
ЭЛЕКТРОННОЙ ПОДПИСЬЮ
Сертификат: 009F0BDC181A023B64597F1E2579BEFB50
Владелец: ФЕДЕРАЛЬНАЯ СЛУЖБА ГОСУДАРСТВЕННОЙ РЕГИСТРАЦИИ, КАДАСТРА И КАРТОГРАФИИ
Действителен: с 02.08.2024 по 26.10.2025

| | | |
| --- | --- | --- |
| полное наименование должности | | инициалы, фамилия |

| Здание |
| --- |
| вид объекта недвижимости |

| Лист № 393 раздела 5 | Всего листов раздела 5: 661 | Всего разделов: 3 | Всего листов выписки: 667 |
| --- | --- | --- | --- |

| 08.11.2024г. № КУВИ-001/2024-272946328 | |
| --- | --- |
| Кадастровый номер: 78:31:0103101:3012 | Номер этажа (этажей): цокольный |

ДОКУМЕНТ ПОДПИСАН
ЭЛЕКТРОННОЙ ПОДПИСЬЮ
Сертификат: 009F0BDC181A023B64597F1E2579BEFB50
Владелец: ФЕДЕРАЛЬНАЯ СЛУЖБА ГОСУДАРСТВЕННОЙ РЕГИСТРАЦИИ, КАДАСТРА И КАРТОГРАФИИ
Действителен: с 02.08.2024 по 26.10.2025

| | | |
| --- | --- | --- |
| полное наименование должности | | инициалы, фамилия |

| Здание |
| --- |
| вид объекта недвижимости |

| Лист № 394 раздела 5 | Всего листов раздела 5: 661 | Всего разделов: 3 | Всего листов выписки: 667 |
| --- | --- | --- | --- |

| 08.11.2024г. № КУВИ-001/2024-272946328 | |
| --- | --- |
| Кадастровый номер: 78:31:0103101:3012 | Номер этажа (этажей): 1 |



Масштаб 1


ДОКУМЕНТ ПОДПИСАН
ЭЛЕКТРОННОЙ ПОДПИСЬЮ
Сертификат: 009F0BDC181A023B64597F1E2579BEFB50
Владелец: ФЕДЕРАЛЬНАЯ СЛУЖБА ГОСУДАРСТВЕННОЙ РЕГИСТРАЦИИ, КАДАСТРА И КАРТОГРАФИИ
Действителен: с 02.08.2024 по 26.10.2025

| | | |
| --- | --- | --- |
| полное наименование должности | | инициалы, фамилия |

| Здание |
| --- |
| вид объекта недвижимости |

| Лист № 395 раздела 5 | Всего листов раздела 5: 661 | Всего разделов: 3 | Всего листов выписки: 667 |
| --- | --- | --- | --- |

| 08.11.2024г. № КУВИ-001/2024-272946328 | |
| --- | --- |
| Кадастровый номер: 78:31:0103101:3012 | Номер этажа (этажей): 2 |

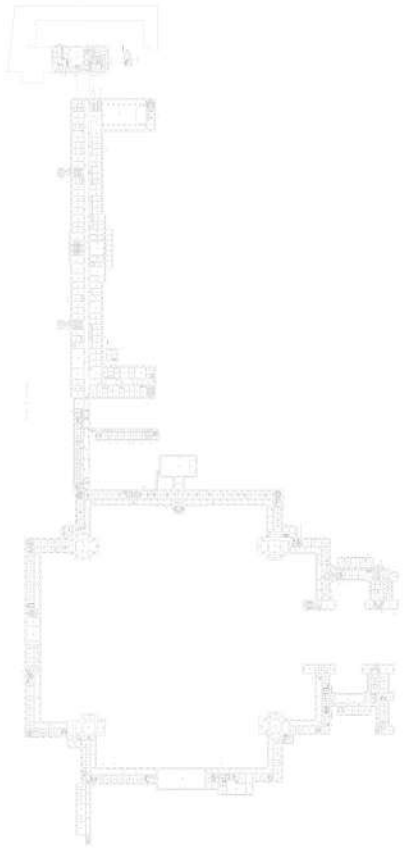

Масштаб 1

ДОКУМЕНТ ПОДПИСАН
ЭЛЕКТРОННОЙ ПОДПИСЬЮ
Сертификат: 009F0BDC181A023B64597F1E2579BEFB50
Владелец: ФЕДЕРАЛЬНАЯ СЛУЖБА ГОСУДАРСТВЕННОЙ РЕГИСТРАЦИИ, КАДАСТРА И КАРТОГРАФИИ
Действителен: с 02.08.2024 по 26.10.2025

| | | |
| --- | --- | --- |
| полное наименование должности | | инициалы, фамилия |

| Здание |
|---|
| вид объекта недвижимости |

| Лист № 396 раздела 5 | Всего листов раздела 5: 661 | Всего разделов: 3 | Всего листов выписки: 667 |
|---|---|---|---|

| 08.11.2024г. № КУВИ-001/2024-272946328 | |
|---|---|
| Кадастровый номер: 78:31:0103101:3012 | Номер этажа (этажей): 1 |



Масштаб 1

ДОКУМЕНТ ПОДПИСАН
ЭЛЕКТРОННОЙ ПОДПИСЬЮ
Сертификат: 009F0BDC181A023B64597F1E2579BEFB50
Владелец: ФЕДЕРАЛЬНАЯ СЛУЖБА ГОСУДАРСТВЕННОЙ РЕГИСТРАЦИИ, КАДАСТРА И КАРТОГРАФИИ
Действителен: с 02.08.2024 по 26.10.2025

| | | |
|---|---|---|
| полное наименование должности | | инициалы, фамилия |

| Здание |
| --- |
| вид объекта недвижимости |

| Лист № 397 раздела 5 | Всего листов раздела 5: 661 | Всего разделов: 3 | Всего листов выписки: 667 |
| --- | --- | --- | --- |

| 08.11.2024г. № КУВИ-001/2024-272946328 | |
| --- | --- |
| Кадастровый номер: 78:31:0103101:3012 | Номер этажа (этажей): 1 |



Масштаб 1

ДОКУМЕНТ ПОДПИСАН
ЭЛЕКТРОННОЙ ПОДПИСЬЮ
Сертификат: 009F0BDC181A023B64597F1E2579BEFB50
Владелец: ФЕДЕРАЛЬНАЯ СЛУЖБА ГОСУДАРСТВЕННОЙ РЕГИСТРАЦИИ, КАДАСТРА И КАРТОГРАФИИ
Действителен: с 02.08.2024 по 26.10.2025

| | | |
| --- | --- | --- |
| полное наименование должности | | инициалы, фамилия |

| Здание |
|---|
| вид объекта недвижимости |

| Лист № 398 раздела 5 | Всего листов раздела 5: 661 | Всего разделов: 3 | Всего листов выписки: 667 |
|---|---|---|---|

| 08.11.2024г. № КУВИ-001/2024-272946328 | |
|---|---|
| Кадастровый номер: 78:31:0103101:3012 | Номер этажа (этажей): 1 |



Масштаб 1

ДОКУМЕНТ ПОДПИСАН
ЭЛЕКТРОННОЙ ПОДПИСЬЮ
Сертификат: 009F0BDC181A023B64597F1E2579BEFB50
Владелец: ФЕДЕРАЛЬНАЯ СЛУЖБА ГОСУДАРСТВЕННОЙ РЕГИСТРАЦИИ, КАДАСТРА И КАРТОГРАФИИ
Действителен: с 02.08.2024 по 26.10.2025

| | | |
|---|---|---|
| полное наименование должности | | инициалы, фамилия |

| Здание |
|---|
| вид объекта недвижимости |

| Лист № 399 раздела 5 | Всего листов раздела 5: 661 | Всего разделов: 3 | Всего листов выписки: 667 |
|---|---|---|---|

| 08.11.2024г. № КУВИ-001/2024-272946328 | |
|---|---|
| Кадастровый номер: 78:31:0103101:3012 | Номер этажа (этажей): 1 |



Масштаб 1

ДОКУМЕНТ ПОДПИСАН
ЭЛЕКТРОННОЙ ПОДПИСЬЮ
Сертификат: 009F0BDC181A023B64597F1E2579BEFB50
Владелец: ФЕДЕРАЛЬНАЯ СЛУЖБА ГОСУДАРСТВЕННОЙ РЕГИСТРАЦИИ, КАДАСТРА И КАРТОГРАФИИ
Действителен: с 02.08.2024 по 26.10.2025

| | | |
|---|---|---|
| полное наименование должности | | инициалы, фамилия |

| Здание |
|---|
| вид объекта недвижимости |

| Лист № 400 раздела 5 | Всего листов раздела 5: 661 | Всего разделов: 3 | Всего листов выписки: 667 |
|---|---|---|---|

| 08.11.2024г. № КУВИ-001/2024-272946328 | |
|---|---|
| Кадастровый номер: 78:31:0103101:3012 | Номер этажа (этажей): 1 |



Масштаб 1

ДОКУМЕНТ ПОДПИСАН
ЭЛЕКТРОННОЙ ПОДПИСЬЮ
Сертификат: 009F0BDC181A023B64597F1E2579BEFB50
Владелец: ФЕДЕРАЛЬНАЯ СЛУЖБА ГОСУДАРСТВЕННОЙ РЕГИСТРАЦИИ, КАДАСТРА И КАРТОГРАФИИ
Действителен: с 02.08.2024 по 26.10.2025

| | | |
|---|---|---|
| полное наименование должности | | инициалы, фамилия |

| Здание |
|---|
| вид объекта недвижимости |

| Лист № 401 раздела 5 | Всего листов раздела 5: 661 | Всего разделов: 3 | Всего листов выписки: 667 |
|---|---|---|---|

| 08.11.2024г. № КУВИ-001/2024-272946328 | |
|---|---|
| Кадастровый номер: 78:31:0103101:3012 | Номер этажа (этажей): 1 |



Масштаб 1

ДОКУМЕНТ ПОДПИСАН
ЭЛЕКТРОННОЙ ПОДПИСЬЮ
Сертификат: 009F0BDC181A023B64597F1E2579BEFB50
Владелец: ФЕДЕРАЛЬНАЯ СЛУЖБА ГОСУДАРСТВЕННОЙ РЕГИСТРАЦИИ, КАДАСТРА И КАРТОГРАФИИ
Действителен: с 02.08.2024 по 26.10.2025

| | | |
|---|---|---|
| полное наименование должности | | инициалы, фамилия |

| Здание |
| --- |
| вид объекта недвижимости |

| Лист № 402 раздела 5 | Всего листов раздела 5: 661 | Всего разделов: 3 | Всего листов выписки: 667 |
| --- | --- | --- | --- |

| 08.11.2024г. № КУВИ-001/2024-272946328 | |
| --- | --- |
| Кадастровый номер: 78:31:0103101:3012 | Номер этажа (этажей): 1 |



Масштаб 1

ДОКУМЕНТ ПОДПИСАН
ЭЛЕКТРОННОЙ ПОДПИСЬЮ
Сертификат: 009F0BDC181A023B64597F1E2579BEFB50
Владелец: ФЕДЕРАЛЬНАЯ СЛУЖБА ГОСУДАРСТВЕННОЙ РЕГИСТРАЦИИ, КАДАСТРА И КАРТОГРАФИИ
Действителен: с 02.08.2024 по 26.10.2025

| | | |
| --- | --- | --- |
| полное наименование должности | | инициалы, фамилия |

| Здание |
|---|
| вид объекта недвижимости |

| Лист № 403 раздела 5 | Всего листов раздела 5: 661 | Всего разделов: 3 | Всего листов выписки: 667 |
|---|---|---|---|

| 08.11.2024г. № КУВИ-001/2024-272946328 | |
|---|---|
| Кадастровый номер: 78:31:0103101:3012 | Номер этажа (этажей): 1 |



Масштаб 1

ДОКУМЕНТ ПОДПИСАН
ЭЛЕКТРОННОЙ ПОДПИСЬЮ
Сертификат: 009F0BDC181A023B64597F1E2579BEFB50
Владелец: ФЕДЕРАЛЬНАЯ СЛУЖБА ГОСУДАРСТВЕННОЙ РЕГИСТРАЦИИ, КАДАСТРА И КАРТОГРАФИИ
Действителен: с 02.08.2024 по 26.10.2025

| | | |
|---|---|---|
| полное наименование должности | | инициалы, фамилия |

| Здание |
|---|
| вид объекта недвижимости |

| Лист № 404 раздела 5 | Всего листов раздела 5: 661 | Всего разделов: 3 | Всего листов выписки: 667 |
|---|---|---|---|

| 08.11.2024г. № КУВИ-001/2024-272946328 | |
|---|---|
| Кадастровый номер: 78:31:0103101:3012 | Номер этажа (этажей): 1 |



Масштаб 1

ДОКУМЕНТ ПОДПИСАН
ЭЛЕКТРОННОЙ ПОДПИСЬЮ
Сертификат: 009F0BDC181A023B64597F1E2579BEFB50
Владелец: ФЕДЕРАЛЬНАЯ СЛУЖБА ГОСУДАРСТВЕННОЙ РЕГИСТРАЦИИ, КАДАСТРА И КАРТОГРАФИИ
Действителен: с 02.08.2024 по 26.10.2025

| | | |
|---|---|---|
| полное наименование должности | | инициалы, фамилия |

| Здание |
|---|
| вид объекта недвижимости |

| Лист № 405 раздела 5 | Всего листов раздела 5: 661 | Всего разделов: 3 | Всего листов выписки: 667 |
|---|---|---|---|

| 08.11.2024г. № КУВИ-001/2024-272946328 | |
|---|---|
| Кадастровый номер: 78:31:0103101:3012 | Номер этажа (этажей): 1 |



Масштаб 1

ДОКУМЕНТ ПОДПИСАН
ЭЛЕКТРОННОЙ ПОДПИСЬЮ
Сертификат: 009F0BDC181A023B64597F1E2579BEFB50
Владелец: ФЕДЕРАЛЬНАЯ СЛУЖБА ГОСУДАРСТВЕННОЙ РЕГИСТРАЦИИ, КАДАСТРА И КАРТОГРАФИИ
Действителен: с 02.08.2024 по 26.10.2025

| | | |
|---|---|---|
| полное наименование должности | | инициалы, фамилия |

| Здание |
|---|
| вид объекта недвижимости |

| Лист № 406 раздела 5 | Всего листов раздела 5: 661 | Всего разделов: 3 | Всего листов выписки: 667 |
|---|---|---|---|

| 08.11.2024г. № КУВИ-001/2024-272946328 | |
|---|---|
| Кадастровый номер: 78:31:0103101:3012 | Номер этажа (этажей): 1 |



Масштаб 1

ДОКУМЕНТ ПОДПИСАН
ЭЛЕКТРОННОЙ ПОДПИСЬЮ
Сертификат: 009F0BDC181A023B64597F1E2579BEFB50
Владелец: ФЕДЕРАЛЬНАЯ СЛУЖБА ГОСУДАРСТВЕННОЙ РЕГИСТРАЦИИ, КАДАСТРА И КАРТОГРАФИИ
Действителен: с 02.08.2024 по 26.10.2025

| | | |
|---|---|---|
| полное наименование должности | | инициалы, фамилия |

| Здание |
| --- |
| вид объекта недвижимости |

| Лист № 407 раздела 5 | Всего листов раздела 5: 661 | Всего разделов: 3 | Всего листов выписки: 667 |
| --- | --- | --- | --- |

| 08.11.2024г. № КУВИ-001/2024-272946328 | |
| --- | --- |
| Кадастровый номер: 78:31:0103101:3012 | Номер этажа (этажей): 1 |



Масштаб 1

ДОКУМЕНТ ПОДПИСАН
ЭЛЕКТРОННОЙ ПОДПИСЬЮ
Сертификат: 009F0BDC181A023B64597F1E2579BEFB50
Владелец: ФЕДЕРАЛЬНАЯ СЛУЖБА ГОСУДАРСТВЕННОЙ РЕГИСТРАЦИИ, КАДАСТРА И КАРТОГРАФИИ
Действителен: с 02.08.2024 по 26.10.2025

| | | |
| --- | --- | --- |
| полное наименование должности | | инициалы, фамилия |

| Здание |
|---|
| вид объекта недвижимости |

| Лист № 408 раздела 5 | Всего листов раздела 5: 661 | Всего разделов: 3 | Всего листов выписки: 667 |
|---|---|---|---|

| 08.11.2024г. № КУВИ-001/2024-272946328 | |
|---|---|
| Кадастровый номер: 78:31:0103101:3012 | Номер этажа (этажей): 1 |



Масштаб 1

ДОКУМЕНТ ПОДПИСАН
ЭЛЕКТРОННОЙ ПОДПИСЬЮ
Сертификат: 009F0BDC181A023B64597F1E2579BEFB50
Владелец: ФЕДЕРАЛЬНАЯ СЛУЖБА ГОСУДАРСТВЕННОЙ РЕГИСТРАЦИИ, КАДАСТРА И КАРТОГРАФИИ
Действителен: с 02.08.2024 по 26.10.2025

| | | |
|---|---|---|
| полное наименование должности | | инициалы, фамилия |

| Здание |
|---|
| вид объекта недвижимости |

| Лист № 409 раздела 5 | Всего листов раздела 5: 661 | Всего разделов: 3 | Всего листов выписки: 667 |
|---|---|---|---|

| 08.11.2024г. № КУВИ-001/2024-272946328 | |
|---|---|
| Кадастровый номер: 78:31:0103101:3012 | Номер этажа (этажей): 1 |



Масштаб 1

ДОКУМЕНТ ПОДПИСАН
ЭЛЕКТРОННОЙ ПОДПИСЬЮ
Сертификат: 009F0BDC181A023B64597F1E2579BEFB50
Владелец: ФЕДЕРАЛЬНАЯ СЛУЖБА ГОСУДАРСТВЕННОЙ РЕГИСТРАЦИИ, КАДАСТРА И КАРТОГРАФИИ
Действителен: с 02.08.2024 по 26.10.2025

| | | |
|---|---|---|
| полное наименование должности | | инициалы, фамилия |

| Здание |
|---|
| вид объекта недвижимости |

| Лист № 410 раздела 5 | Всего листов раздела 5: 661 | Всего разделов: 3 | Всего листов выписки: 667 |
|---|---|---|---|

| 08.11.2024г. № КУВИ-001/2024-272946328 | |
|---|---|
| Кадастровый номер: 78:31:0103101:3012 | Номер этажа (этажей): 1 |



Масштаб 1

ДОКУМЕНТ ПОДПИСАН
ЭЛЕКТРОННОЙ ПОДПИСЬЮ
Сертификат: 009F0BDC181A023B64597F1E2579BEFB50
Владелец: ФЕДЕРАЛЬНАЯ СЛУЖБА ГОСУДАРСТВЕННОЙ РЕГИСТРАЦИИ, КАДАСТРА И КАРТОГРАФИИ
Действителен: с 02.08.2024 по 26.10.2025

| | | |
|---|---|---|
| полное наименование должности | | инициалы, фамилия |

| Здание |
|---|
| вид объекта недвижимости |

| Лист № 411 раздела 5 | Всего листов раздела 5: 661 | Всего разделов: 3 | Всего листов выписки: 667 |
|---|---|---|---|

| 08.11.2024г. № КУВИ-001/2024-272946328 | |
|---|---|
| Кадастровый номер: 78:31:0103101:3012 | Номер этажа (этажей): 1 |



Масштаб 1

ДОКУМЕНТ ПОДПИСАН
ЭЛЕКТРОННОЙ ПОДПИСЬЮ
Сертификат: 009F0BDC181A023B64597F1E2579BEFB50
Владелец: ФЕДЕРАЛЬНАЯ СЛУЖБА ГОСУДАРСТВЕННОЙ РЕГИСТРАЦИИ, КАДАСТРА И КАРТОГРАФИИ
Действителен: с 02.08.2024 по 26.10.2025

| | | |
|---|---|---|
| полное наименование должности | | инициалы, фамилия |

| Здание |
| --- |
| вид объекта недвижимости |

| Лист № 412 раздела 5 | Всего листов раздела 5: 661 | Всего разделов: 3 | Всего листов выписки: 667 |
| --- | --- | --- | --- |

| 08.11.2024г. № КУВИ-001/2024-272946328 | |
| --- | --- |
| Кадастровый номер: 78:31:0103101:3012 | Номер этажа (этажей): 1 |



Масштаб 1

ДОКУМЕНТ ПОДПИСАН
ЭЛЕКТРОННОЙ ПОДПИСЬЮ
Сертификат: 009F0BDC181A023B64597F1E2579BEFB50
Владелец: ФЕДЕРАЛЬНАЯ СЛУЖБА ГОСУДАРСТВЕННОЙ РЕГИСТРАЦИИ, КАДАСТРА И КАРТОГРАФИИ
Действителен: с 02.08.2024 по 26.10.2025

| | | |
| --- | --- | --- |
| полное наименование должности | | инициалы, фамилия |

| Здание |
|---|
| вид объекта недвижимости |

| Лист № 413 раздела 5 | Всего листов раздела 5: 661 | Всего разделов: 3 | Всего листов выписки: 667 |
|---|---|---|---|

| 08.11.2024г. № КУВИ-001/2024-272946328 | |
|---|---|
| Кадастровый номер: 78:31:0103101:3012 | Номер этажа (этажей): 1 |



Масштаб 1

ДОКУМЕНТ ПОДПИСАН
ЭЛЕКТРОННОЙ ПОДПИСЬЮ
Сертификат: 009F0BDC181A023B64597F1E2579BEFB50
Владелец: ФЕДЕРАЛЬНАЯ СЛУЖБА ГОСУДАРСТВЕННОЙ РЕГИСТРАЦИИ, КАДАСТРА И КАРТОГРАФИИ
Действителен: с 02.08.2024 по 26.10.2025

| | | |
|---|---|---|
| полное наименование должности | | инициалы, фамилия |

| Здание |
| --- |
| вид объекта недвижимости |

| Лист № 414 раздела 5 | Всего листов раздела 5: 661 | Всего разделов: 3 | Всего листов выписки: 667 |
| --- | --- | --- | --- |

| 08.11.2024г. № КУВИ-001/2024-272946328 | |
| --- | --- |
| Кадастровый номер: 78:31:0103101:3012 | Номер этажа (этажей): 1 |



Масштаб 1

ДОКУМЕНТ ПОДПИСАН
ЭЛЕКТРОННОЙ ПОДПИСЬЮ
Сертификат: 009F0BDC181A023B64597F1E2579BEFB50
Владелец: ФЕДЕРАЛЬНАЯ СЛУЖБА ГОСУДАРСТВЕННОЙ РЕГИСТРАЦИИ, КАДАСТРА И КАРТОГРАФИИ
Действителен: с 02.08.2024 по 26.10.2025

| | | |
| --- | --- | --- |
| полное наименование должности | | инициалы, фамилия |

| Здание |
|---|
| вид объекта недвижимости |

| Лист № 415 раздела 5 | Всего листов раздела 5: 661 | Всего разделов: 3 | Всего листов выписки: 667 |
|---|---|---|---|

| 08.11.2024г. № КУВИ-001/2024-272946328 | |
|---|---|
| Кадастровый номер: 78:31:0103101:3012 | Номер этажа (этажей): 1 |



Масштаб 1

ДОКУМЕНТ ПОДПИСАН
ЭЛЕКТРОННОЙ ПОДПИСЬЮ
Сертификат: 009F0BDC181A023B64597F1E2579BEFB50
Владелец: ФЕДЕРАЛЬНАЯ СЛУЖБА ГОСУДАРСТВЕННОЙ РЕГИСТРАЦИИ, КАДАСТРА И КАРТОГРАФИИ
Действителен: с 02.08.2024 по 26.10.2025

| | | |
|---|---|---|
| полное наименование должности | | инициалы, фамилия |

| Здание |
| --- |
| вид объекта недвижимости |

| Лист № 416 раздела 5 | Всего листов раздела 5: 661 | Всего разделов: 3 | Всего листов выписки: 667 |
| --- | --- | --- | --- |

| 08.11.2024г. № КУВИ-001/2024-272946328 | |
| --- | --- |
| Кадастровый номер: 78:31:0103101:3012 | Номер этажа (этажей): 1 |



Масштаб 1

ДОКУМЕНТ ПОДПИСАН
ЭЛЕКТРОННОЙ ПОДПИСЬЮ
Сертификат: 009F0BDC181A023B64597F1E2579BEFB50
Владелец: ФЕДЕРАЛЬНАЯ СЛУЖБА ГОСУДАРСТВЕННОЙ РЕГИСТРАЦИИ, КАДАСТРА И КАРТОГРАФИИ
Действителен: с 02.08.2024 по 26.10.2025

| | | |
| --- | --- | --- |
| полное наименование должности | | инициалы, фамилия |

| Здание |
| --- |
| вид объекта недвижимости |

| Лист № 417 раздела 5 | Всего листов раздела 5: 661 | Всего разделов: 3 | Всего листов выписки: 667 |
| --- | --- | --- | --- |

| 08.11.2024г. № КУВИ-001/2024-272946328 | |
| --- | --- |
| Кадастровый номер: 78:31:0103101:3012 | Номер этажа (этажей): 1 |



Масштаб 1

ДОКУМЕНТ ПОДПИСАН
ЭЛЕКТРОННОЙ ПОДПИСЬЮ
Сертификат: 009F0BDC181A023B64597F1E2579BEFB50
Владелец: ФЕДЕРАЛЬНАЯ СЛУЖБА ГОСУДАРСТВЕННОЙ РЕГИСТРАЦИИ, КАДАСТРА И КАРТОГРАФИИ
Действителен: с 02.08.2024 по 26.10.2025

| | | |
| --- | --- | --- |
| полное наименование должности | | инициалы, фамилия |

| Здание |
|---|
| вид объекта недвижимости |

| Лист № 418 раздела 5 | Всего листов раздела 5: 661 | Всего разделов: 3 | Всего листов выписки: 667 |
|---|---|---|---|

| 08.11.2024г. № КУВИ-001/2024-272946328 | |
|---|---|
| Кадастровый номер: 78:31:0103101:3012 | Номер этажа (этажей): 1 |



Масштаб 1

ДОКУМЕНТ ПОДПИСАН
ЭЛЕКТРОННОЙ ПОДПИСЬЮ
Сертификат: 009F0BDC181A023B64597F1E2579BEFB50
Владелец: ФЕДЕРАЛЬНАЯ СЛУЖБА ГОСУДАРСТВЕННОЙ РЕГИСТРАЦИИ, КАДАСТРА И КАРТОГРАФИИ
Действителен: с 02.08.2024 по 26.10.2025

| | | |
|---|---|---|
| полное наименование должности | | инициалы, фамилия |

| Здание |
| --- |
| вид объекта недвижимости |

| Лист № 419 раздела 5 | Всего листов раздела 5: 661 | Всего разделов: 3 | Всего листов выписки: 667 |
| --- | --- | --- | --- |

| 08.11.2024г. № КУВИ-001/2024-272946328 | |
| --- | --- |
| Кадастровый номер: 78:31:0103101:3012 | Номер этажа (этажей): 1 |



Масштаб 1


ДОКУМЕНТ ПОДПИСАН
ЭЛЕКТРОННОЙ ПОДПИСЬЮ
Сертификат: 009F0BDC181A023B64597F1E2579BEFB50
Владелец: ФЕДЕРАЛЬНАЯ СЛУЖБА ГОСУДАРСТВЕННОЙ РЕГИСТРАЦИИ, КАДАСТРА И КАРТОГРАФИИ
Действителен: с 02.08.2024 по 26.10.2025

| | | |
| --- | --- | --- |
| полное наименование должности | | инициалы, фамилия |

| Здание |
| --- |
| вид объекта недвижимости |

| Лист № 420 раздела 5 | Всего листов раздела 5: 661 | Всего разделов: 3 | Всего листов выписки: 667 |
| --- | --- | --- | --- |

| 08.11.2024г. № КУВИ-001/2024-272946328 | |
| --- | --- |
| Кадастровый номер: 78:31:0103101:3012 | Номер этажа (этажей): 2 |

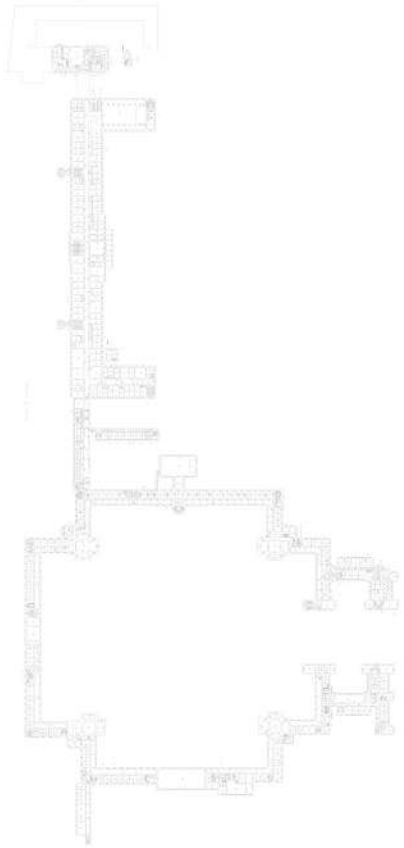

Масштаб 1

ДОКУМЕНТ ПОДПИСАН
ЭЛЕКТРОННОЙ ПОДПИСЬЮ
Сертификат: 009F0BDC181A023B64597F1E2579BEFB50
Владелец: ФЕДЕРАЛЬНАЯ СЛУЖБА ГОСУДАРСТВЕННОЙ РЕГИСТРАЦИИ, КАДАСТРА И КАРТОГРАФИИ
Действителен: с 02.08.2024 по 26.10.2025

| | | |
| --- | --- | --- |
| полное наименование должности | | инициалы, фамилия |

| Здание |
|---|
| вид объекта недвижимости |

| Лист № 421 раздела 5 | Всего листов раздела 5: 661 | Всего разделов: 3 | Всего листов выписки: 667 |
|---|---|---|---|

| 08.11.2024г. № КУВИ-001/2024-272946328 | |
|---|---|
| Кадастровый номер: 78:31:0103101:3012 | Номер этажа (этажей): 3 |



Масштаб 1


ДОКУМЕНТ ПОДПИСАН
ЭЛЕКТРОННОЙ ПОДПИСЬЮ
Сертификат: 009F0BDC181A023B64597F1E2579BEFB50
Владелец: ФЕДЕРАЛЬНАЯ СЛУЖБА ГОСУДАРСТВЕННОЙ РЕГИСТРАЦИИ, КАДАСТРА И КАРТОГРАФИИ
Действителен: с 02.08.2024 по 26.10.2025

| | | |
|---|---|---|
| полное наименование должности | | инициалы, фамилия |

| Здание |
|---|
| вид объекта недвижимости |

| Лист № 422 раздела 5 | Всего листов раздела 5: 661 | Всего разделов: 3 | Всего листов выписки: 667 |
|---|---|---|---|

| 08.11.2024г. № КУВИ-001/2024-272946328 | |
|---|---|
| Кадастровый номер: 78:31:0103101:3012 | Номер этажа (этажей): цокольный |

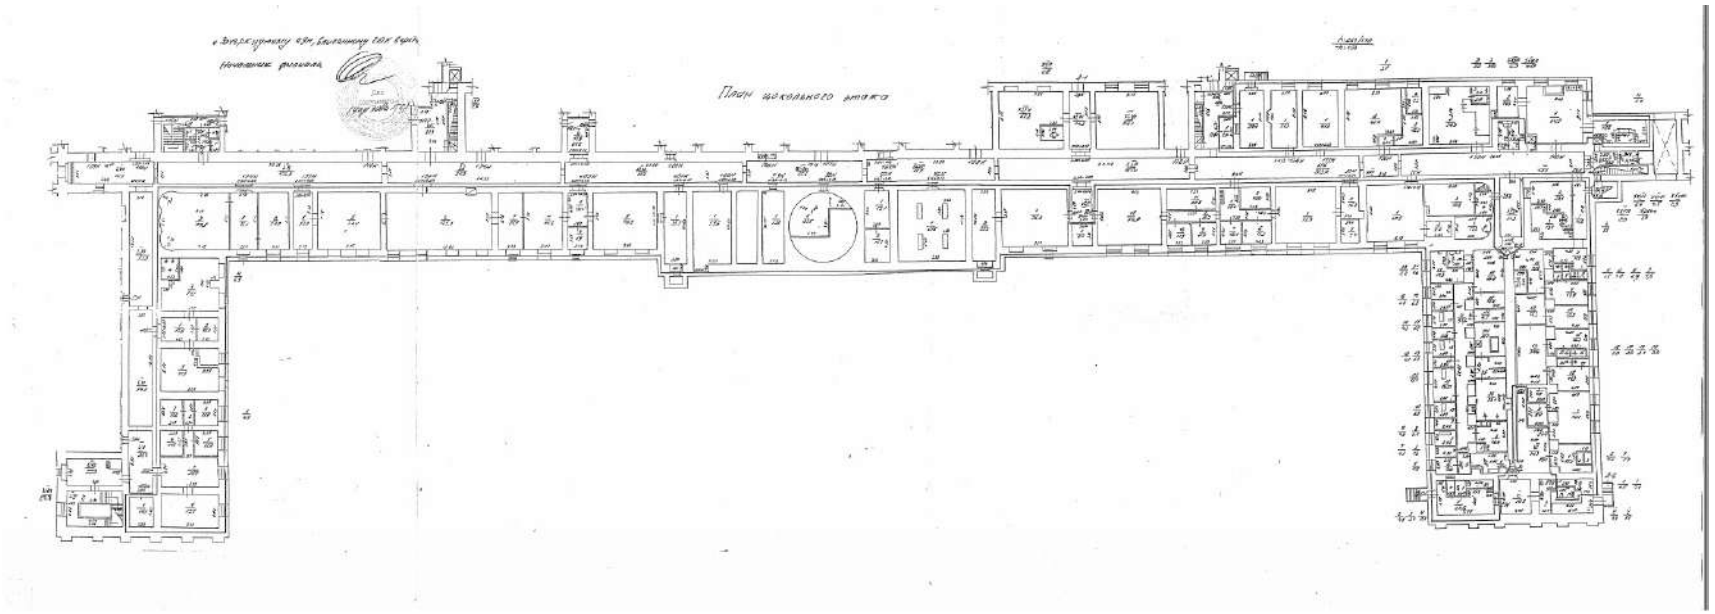


Масштаб 1

ДОКУМЕНТ ПОДПИСАН
ЭЛЕКТРОННОЙ ПОДПИСЬЮ
Сертификат: 009F0BDC181A023B64597F1E2579BEFB50
Владелец: ФЕДЕРАЛЬНАЯ СЛУЖБА ГОСУДАРСТВЕННОЙ РЕГИСТРАЦИИ, КАДАСТРА И КАРТОГРАФИИ
Действителен: с 02.08.2024 по 26.10.2025

| | | |
|---|---|---|
| полное наименование должности | | инициалы, фамилия |

| Здание |
| --- |
| вид объекта недвижимости |

| Лист № 423 раздела 5 | Всего листов раздела 5: 661 | Всего разделов: 3 | Всего листов выписки: 667 |
| --- | --- | --- | --- |

| 08.11.2024г. № КУВИ-001/2024-272946328 | |
| --- | --- |
| Кадастровый номер: 78:31:0103101:3012 | Номер этажа (этажей): 1 |



Масштаб 1

ДОКУМЕНТ ПОДПИСАН
ЭЛЕКТРОННОЙ ПОДПИСЬЮ
Сертификат: 009F0BDC181A023B64597F1E2579BEFB50
Владелец: ФЕДЕРАЛЬНАЯ СЛУЖБА ГОСУДАРСТВЕННОЙ РЕГИСТРАЦИИ, КАДАСТРА И КАРТОГРАФИИ
Действителен: с 02.08.2024 по 26.10.2025

| | | |
| --- | --- | --- |
| полное наименование должности | | инициалы, фамилия |

| Здание |
| --- |
| вид объекта недвижимости |

| Лист № 424 раздела 5 | Всего листов раздела 5: 661 | Всего разделов: 3 | Всего листов выписки: 667 |
| --- | --- | --- | --- |

| 08.11.2024г. № КУВИ-001/2024-272946328 | |
| --- | --- |
| Кадастровый номер: 78:31:0103101:3012 | Номер этажа (этажей): 1 |



Масштаб 1

ДОКУМЕНТ ПОДПИСАН
ЭЛЕКТРОННОЙ ПОДПИСЬЮ
Сертификат: 009F0BDC181A023B64597F1E2579BEFB50
Владелец: ФЕДЕРАЛЬНАЯ СЛУЖБА ГОСУДАРСТВЕННОЙ РЕГИСТРАЦИИ, КАДАСТРА И КАРТОГРАФИИ
Действителен: с 02.08.2024 по 26.10.2025

| | | |
| --- | --- | --- |
| полное наименование должности | | инициалы, фамилия |

| Здание |
| --- |
| вид объекта недвижимости |

| Лист № 425 раздела 5 | Всего листов раздела 5: 661 | Всего разделов: 3 | Всего листов выписки: 667 |
| --- | --- | --- | --- |

| 08.11.2024г. № КУВИ-001/2024-272946328 | |
| --- | --- |
| Кадастровый номер: 78:31:0103101:3012 | Номер этажа (этажей): 1 |



Масштаб 1

ДОКУМЕНТ ПОДПИСАН
ЭЛЕКТРОННОЙ ПОДПИСЬЮ
Сертификат: 009F0BDC181A023B64597F1E2579BEFB50
Владелец: ФЕДЕРАЛЬНАЯ СЛУЖБА ГОСУДАРСТВЕННОЙ РЕГИСТРАЦИИ, КАДАСТРА И КАРТОГРАФИИ
Действителен: с 02.08.2024 по 26.10.2025

| | | |
| --- | --- | --- |
| полное наименование должности | | инициалы, фамилия |

| Здание |
|---|
| вид объекта недвижимости |

| Лист № 426 раздела 5 | Всего листов раздела 5: 661 | Всего разделов: 3 | Всего листов выписки: 667 |
|---|---|---|---|

| 08.11.2024г. № КУВИ-001/2024-272946328 | |
|---|---|
| Кадастровый номер: 78:31:0103101:3012 | Номер этажа (этажей): 1 |



Масштаб 1

ДОКУМЕНТ ПОДПИСАН
ЭЛЕКТРОННОЙ ПОДПИСЬЮ
Сертификат: 009F0BDC181A023B64597F1E2579BEFB50
Владелец: ФЕДЕРАЛЬНАЯ СЛУЖБА ГОСУДАРСТВЕННОЙ РЕГИСТРАЦИИ, КАДАСТРА И КАРТОГРАФИИ
Действителен: с 02.08.2024 по 26.10.2025

| | | |
|---|---|---|
| полное наименование должности | | инициалы, фамилия |

| Здание |
|---|
| вид объекта недвижимости |

| Лист № 427 раздела 5 | Всего листов раздела 5: 661 | Всего разделов: 3 | Всего листов выписки: 667 |
|---|---|---|---|

| 08.11.2024г. № КУВИ-001/2024-272946328 | |
|---|---|
| Кадастровый номер: 78:31:0103101:3012 | Номер этажа (этажей): 1 |



Масштаб 1

ДОКУМЕНТ ПОДПИСАН
ЭЛЕКТРОННОЙ ПОДПИСЬЮ
Сертификат: 009F0BDC181A023B64597F1E2579BEFB50
Владелец: ФЕДЕРАЛЬНАЯ СЛУЖБА ГОСУДАРСТВЕННОЙ РЕГИСТРАЦИИ, КАДАСТРА И КАРТОГРАФИИ
Действителен: с 02.08.2024 по 26.10.2025

| | | |
|---|---|---|
| полное наименование должности | | инициалы, фамилия |

| Здание |
| --- |
| вид объекта недвижимости |

| Лист № 428 раздела 5 | Всего листов раздела 5: 661 | Всего разделов: 3 | Всего листов выписки: 667 |
| --- | --- | --- | --- |

| 08.11.2024г. № КУВИ-001/2024-272946328 | |
| --- | --- |
| Кадастровый номер: 78:31:0103101:3012 | Номер этажа (этажей): 1 |



Масштаб 1

ДОКУМЕНТ ПОДПИСАН
ЭЛЕКТРОННОЙ ПОДПИСЬЮ
Сертификат: 009F0BDC181A023B64597F1E2579BEFB50
Владелец: ФЕДЕРАЛЬНАЯ СЛУЖБА ГОСУДАРСТВЕННОЙ РЕГИСТРАЦИИ, КАДАСТРА И КАРТОГРАФИИ
Действителен: с 02.08.2024 по 26.10.2025

| | | |
| --- | --- | --- |
| полное наименование должности | | инициалы, фамилия |

| Здание |
| --- |
| вид объекта недвижимости |

| Лист № 429 раздела 5 | Всего листов раздела 5: 661 | Всего разделов: 3 | Всего листов выписки: 667 |
| --- | --- | --- | --- |

| 08.11.2024г. № КУВИ-001/2024-272946328 | |
| --- | --- |
| Кадастровый номер: 78:31:0103101:3012 | Номер этажа (этажей): 1 |



Масштаб 1

ДОКУМЕНТ ПОДПИСАН
ЭЛЕКТРОННОЙ ПОДПИСЬЮ
Сертификат: 009F0BDC181A023B64597F1E2579BEFB50
Владелец: ФЕДЕРАЛЬНАЯ СЛУЖБА ГОСУДАРСТВЕННОЙ РЕГИСТРАЦИИ, КАДАСТРА И КАРТОГРАФИИ
Действителен: с 02.08.2024 по 26.10.2025

| | | |
| --- | --- | --- |
| полное наименование должности | | инициалы, фамилия |

| Здание |
| --- |
| вид объекта недвижимости |

| Лист № 430 раздела 5 | Всего листов раздела 5: 661 | Всего разделов: 3 | Всего листов выписки: 667 |
| --- | --- | --- | --- |

| 08.11.2024г. № КУВИ-001/2024-272946328 | |
| --- | --- |
| Кадастровый номер: 78:31:0103101:3012 | Номер этажа (этажей): 1 |



Масштаб 1

ДОКУМЕНТ ПОДПИСАН
ЭЛЕКТРОННОЙ ПОДПИСЬЮ
Сертификат: 009F0BDC181A023B64597F1E2579BEFB50
Владелец: ФЕДЕРАЛЬНАЯ СЛУЖБА ГОСУДАРСТВЕННОЙ РЕГИСТРАЦИИ, КАДАСТРА И КАРТОГРАФИИ
Действителен: с 02.08.2024 по 26.10.2025

| | | |
| --- | --- | --- |
| полное наименование должности | | инициалы, фамилия |

| Здание |
|---|
| вид объекта недвижимости |

| Лист № 431 раздела 5 | Всего листов раздела 5: 661 | Всего разделов: 3 | Всего листов выписки: 667 |
|---|---|---|---|

| 08.11.2024г. № КУВИ-001/2024-272946328 | |
|---|---|
| Кадастровый номер: 78:31:0103101:3012 | Номер этажа (этажей): 1 |



Масштаб 1

ДОКУМЕНТ ПОДПИСАН
ЭЛЕКТРОННОЙ ПОДПИСЬЮ
Сертификат: 009F0BDC181A023B64597F1E2579BEFB50
Владелец: ФЕДЕРАЛЬНАЯ СЛУЖБА ГОСУДАРСТВЕННОЙ РЕГИСТРАЦИИ, КАДАСТРА И КАРТОГРАФИИ
Действителен: с 02.08.2024 по 26.10.2025

| | | |
|---|---|---|
| полное наименование должности | | инициалы, фамилия |

| Здание |
|---|
| вид объекта недвижимости |

| Лист № 432 раздела 5 | Всего листов раздела 5: 661 | Всего разделов: 3 | Всего листов выписки: 667 |
|---|---|---|---|

| 08.11.2024г. № КУВИ-001/2024-272946328 | |
|---|---|
| Кадастровый номер: 78:31:0103101:3012 | Номер этажа (этажей): 1 |



Масштаб 1

ДОКУМЕНТ ПОДПИСАН
ЭЛЕКТРОННОЙ ПОДПИСЬЮ
Сертификат: 009F0BDC181A023B64597F1E2579BEFB50
Владелец: ФЕДЕРАЛЬНАЯ СЛУЖБА ГОСУДАРСТВЕННОЙ РЕГИСТРАЦИИ, КАДАСТРА И КАРТОГРАФИИ
Действителен: с 02.08.2024 по 26.10.2025

| | | |
|---|---|---|
| полное наименование должности | | инициалы, фамилия |

| Здание |
| --- |
| вид объекта недвижимости |

| Лист № 433 раздела 5 | Всего листов раздела 5: 661 | Всего разделов: 3 | Всего листов выписки: 667 |
| --- | --- | --- | --- |

| 08.11.2024г. № КУВИ-001/2024-272946328 | |
| --- | --- |
| Кадастровый номер: 78:31:0103101:3012 | Номер этажа (этажей): 1 |



Масштаб 1

ДОКУМЕНТ ПОДПИСАН
ЭЛЕКТРОННОЙ ПОДПИСЬЮ
Сертификат: 009F0BDC181A023B64597F1E2579BEFB50
Владелец: ФЕДЕРАЛЬНАЯ СЛУЖБА ГОСУДАРСТВЕННОЙ РЕГИСТРАЦИИ, КАДАСТРА И КАРТОГРАФИИ
Действителен: с 02.08.2024 по 26.10.2025

| | | |
| --- | --- | --- |
| полное наименование должности | | инициалы, фамилия |

| Здание |
| --- |
| вид объекта недвижимости |

| Лист № 434 раздела 5 | Всего листов раздела 5: 661 | Всего разделов: 3 | Всего листов выписки: 667 |
| --- | --- | --- | --- |

| 08.11.2024г. № КУВИ-001/2024-272946328 | |
| --- | --- |
| Кадастровый номер: 78:31:0103101:3012 | Номер этажа (этажей): 1 |



Масштаб 1

ДОКУМЕНТ ПОДПИСАН
ЭЛЕКТРОННОЙ ПОДПИСЬЮ
Сертификат: 009F0BDC181A023B64597F1E2579BEFB50
Владелец: ФЕДЕРАЛЬНАЯ СЛУЖБА ГОСУДАРСТВЕННОЙ РЕГИСТРАЦИИ, КАДАСТРА И КАРТОГРАФИИ
Действителен: с 02.08.2024 по 26.10.2025

| | | |
| --- | --- | --- |
| полное наименование должности | | инициалы, фамилия |

| Здание |
| --- |
| вид объекта недвижимости |

| Лист № 435 раздела 5 | Всего листов раздела 5: 661 | Всего разделов: 3 | Всего листов выписки: 667 |
| --- | --- | --- | --- |

| 08.11.2024г. № КУВИ-001/2024-272946328 | |
| --- | --- |
| Кадастровый номер: 78:31:0103101:3012 | Номер этажа (этажей): 1 |



Масштаб 1

ДОКУМЕНТ ПОДПИСАН
ЭЛЕКТРОННОЙ ПОДПИСЬЮ
Сертификат: 009F0BDC181A023B64597F1E2579BEFB50
Владелец: ФЕДЕРАЛЬНАЯ СЛУЖБА ГОСУДАРСТВЕННОЙ РЕГИСТРАЦИИ, КАДАСТРА И КАРТОГРАФИИ
Действителен: с 02.08.2024 по 26.10.2025

| | | |
| --- | --- | --- |
| полное наименование должности | | инициалы, фамилия |

| Здание |
| --- |
| вид объекта недвижимости |

| Лист № 436 раздела 5 | Всего листов раздела 5: 661 | Всего разделов: 3 | Всего листов выписки: 667 |
| --- | --- | --- | --- |

| 08.11.2024г. № КУВИ-001/2024-272946328 | |
| --- | --- |
| Кадастровый номер: 78:31:0103101:3012 | Номер этажа (этажей): 1 |



Масштаб 1

ДОКУМЕНТ ПОДПИСАН
ЭЛЕКТРОННОЙ ПОДПИСЬЮ
Сертификат: 009F0BDC181A023B64597F1E2579BEFB50
Владелец: ФЕДЕРАЛЬНАЯ СЛУЖБА ГОСУДАРСТВЕННОЙ РЕГИСТРАЦИИ, КАДАСТРА И КАРТОГРАФИИ
Действителен: с 02.08.2024 по 26.10.2025

| | | |
| --- | --- | --- |
| полное наименование должности | | инициалы, фамилия |

| Здание |
| --- |
| вид объекта недвижимости |

| Лист № 437 раздела 5 | Всего листов раздела 5: 661 | Всего разделов: 3 | Всего листов выписки: 667 |
| --- | --- | --- | --- |

| 08.11.2024г. № КУВИ-001/2024-272946328 | |
| --- | --- |
| Кадастровый номер: 78:31:0103101:3012 | Номер этажа (этажей): 1 |



Масштаб 1

ДОКУМЕНТ ПОДПИСАН
ЭЛЕКТРОННОЙ ПОДПИСЬЮ
Сертификат: 009F0BDC181A023B64597F1E2579BEFB50
Владелец: ФЕДЕРАЛЬНАЯ СЛУЖБА ГОСУДАРСТВЕННОЙ РЕГИСТРАЦИИ, КАДАСТРА И КАРТОГРАФИИ
Действителен: с 02.08.2024 по 26.10.2025

| | | |
| --- | --- | --- |
| полное наименование должности | | инициалы, фамилия |

| Здание |
| --- |
| вид объекта недвижимости |

| Лист № 438 раздела 5 | Всего листов раздела 5: 661 | Всего разделов: 3 | Всего листов выписки: 667 |
| --- | --- | --- | --- |

| 08.11.2024г. № КУВИ-001/2024-272946328 | |
| --- | --- |
| Кадастровый номер: 78:31:0103101:3012 | Номер этажа (этажей): 1 |



Масштаб 1

ДОКУМЕНТ ПОДПИСАН
ЭЛЕКТРОННОЙ ПОДПИСЬЮ
Сертификат: 009F0BDC181A023B64597F1E2579BEFB50
Владелец: ФЕДЕРАЛЬНАЯ СЛУЖБА ГОСУДАРСТВЕННОЙ РЕГИСТРАЦИИ, КАДАСТРА И КАРТОГРАФИИ
Действителен: с 02.08.2024 по 26.10.2025

| | | |
| --- | --- | --- |
| полное наименование должности | | инициалы, фамилия |

| Здание |
| --- |
| вид объекта недвижимости |

| Лист № 439 раздела 5 | Всего листов раздела 5: 661 | Всего разделов: 3 | Всего листов выписки: 667 |
| --- | --- | --- | --- |

| 08.11.2024г. № КУВИ-001/2024-272946328 | |
| --- | --- |
| Кадастровый номер: 78:31:0103101:3012 | Номер этажа (этажей): 1 |



Масштаб 1

ДОКУМЕНТ ПОДПИСАН
ЭЛЕКТРОННОЙ ПОДПИСЬЮ
Сертификат: 009F0BDC181A023B64597F1E2579BEFB50
Владелец: ФЕДЕРАЛЬНАЯ СЛУЖБА ГОСУДАРСТВЕННОЙ РЕГИСТРАЦИИ, КАДАСТРА И КАРТОГРАФИИ
Действителен: с 02.08.2024 по 26.10.2025

| | | |
| --- | --- | --- |
| полное наименование должности | | инициалы, фамилия |

| Здание |
| --- |
| вид объекта недвижимости |

| Лист № 440 раздела 5 | Всего листов раздела 5: 661 | Всего разделов: 3 | Всего листов выписки: 667 |
| --- | --- | --- | --- |

| 08.11.2024г. № КУВИ-001/2024-272946328 | |
| --- | --- |
| Кадастровый номер: 78:31:0103101:3012 | Номер этажа (этажей): 1 |



Масштаб 1

ДОКУМЕНТ ПОДПИСАН
ЭЛЕКТРОННОЙ ПОДПИСЬЮ
Сертификат: 009F0BDC181A023B64597F1E2579BEFB50
Владелец: ФЕДЕРАЛЬНАЯ СЛУЖБА ГОСУДАРСТВЕННОЙ РЕГИСТРАЦИИ, КАДАСТРА И КАРТОГРАФИИ
Действителен: с 02.08.2024 по 26.10.2025

| | | |
| --- | --- | --- |
| полное наименование должности | | инициалы, фамилия |

| Здание |
| --- |
| вид объекта недвижимости |

| Лист № 441 раздела 5 | Всего листов раздела 5: 661 | Всего разделов: 3 | Всего листов выписки: 667 |
| --- | --- | --- | --- |

| 08.11.2024г. № КУВИ-001/2024-272946328 | |
| --- | --- |
| Кадастровый номер: 78:31:0103101:3012 | Номер этажа (этажей): 1 |



Масштаб 1

ДОКУМЕНТ ПОДПИСАН
ЭЛЕКТРОННОЙ ПОДПИСЬЮ
Сертификат: 009F0BDC181A023B64597F1E2579BEFB50
Владелец: ФЕДЕРАЛЬНАЯ СЛУЖБА ГОСУДАРСТВЕННОЙ РЕГИСТРАЦИИ, КАДАСТРА И КАРТОГРАФИИ
Действителен: с 02.08.2024 по 26.10.2025

| | | |
| --- | --- | --- |
| полное наименование должности | | инициалы, фамилия |

| Здание |
| --- |
| вид объекта недвижимости |

| Лист № 442 раздела 5 | Всего листов раздела 5: 661 | Всего разделов: 3 | Всего листов выписки: 667 |
| --- | --- | --- | --- |

| 08.11.2024г. № КУВИ-001/2024-272946328 | |
| --- | --- |
| Кадастровый номер: 78:31:0103101:3012 | Номер этажа (этажей): 1 |



Масштаб 1

ДОКУМЕНТ ПОДПИСАН
ЭЛЕКТРОННОЙ ПОДПИСЬЮ
Сертификат: 009F0BDC181A023B64597F1E2579BEFB50
Владелец: ФЕДЕРАЛЬНАЯ СЛУЖБА ГОСУДАРСТВЕННОЙ РЕГИСТРАЦИИ, КАДАСТРА И КАРТОГРАФИИ
Действителен: с 02.08.2024 по 26.10.2025

| | | |
| --- | --- | --- |
| полное наименование должности | | инициалы, фамилия |

| Здание |
| --- |
| вид объекта недвижимости |

| Лист № 443 раздела 5 | Всего листов раздела 5: 661 | Всего разделов: 3 | Всего листов выписки: 667 |
| --- | --- | --- | --- |

| 08.11.2024г. № КУВИ-001/2024-272946328 | |
| --- | --- |
| Кадастровый номер: 78:31:0103101:3012 | Номер этажа (этажей): 1 |



Масштаб 1

ДОКУМЕНТ ПОДПИСАН
ЭЛЕКТРОННОЙ ПОДПИСЬЮ
Сертификат: 009F0BDC181A023B64597F1E2579BEFB50
Владелец: ФЕДЕРАЛЬНАЯ СЛУЖБА ГОСУДАРСТВЕННОЙ РЕГИСТРАЦИИ, КАДАСТРА И КАРТОГРАФИИ
Действителен: с 02.08.2024 по 26.10.2025

| | | |
| --- | --- | --- |
| полное наименование должности | | инициалы, фамилия |

| Здание |
| --- |
| вид объекта недвижимости |

| Лист № 444 раздела 5 | Всего листов раздела 5: 661 | Всего разделов: 3 | Всего листов выписки: 667 |
| --- | --- | --- | --- |

| 08.11.2024г. № КУВИ-001/2024-272946328 | |
| --- | --- |
| Кадастровый номер: 78:31:0103101:3012 | Номер этажа (этажей): 1 |



Масштаб 1

ДОКУМЕНТ ПОДПИСАН
ЭЛЕКТРОННОЙ ПОДПИСЬЮ
Сертификат: 009F0BDC181A023B64597F1E2579BEFB50
Владелец: ФЕДЕРАЛЬНАЯ СЛУЖБА ГОСУДАРСТВЕННОЙ РЕГИСТРАЦИИ, КАДАСТРА И КАРТОГРАФИИ
Действителен: с 02.08.2024 по 26.10.2025

| | | |
| --- | --- | --- |
| полное наименование должности | | инициалы, фамилия |

| Здание |
| --- |
| вид объекта недвижимости |

| Лист № 445 раздела 5 | Всего листов раздела 5: 661 | Всего разделов: 3 | Всего листов выписки: 667 |
| --- | --- | --- | --- |

| 08.11.2024г. № КУВИ-001/2024-272946328 | |
| --- | --- |
| Кадастровый номер: 78:31:0103101:3012 | Номер этажа (этажей): 1 |



Масштаб 1

ДОКУМЕНТ ПОДПИСАН
ЭЛЕКТРОННОЙ ПОДПИСЬЮ
Сертификат: 009F0BDC181A023B64597F1E2579BEFB50
Владелец: ФЕДЕРАЛЬНАЯ СЛУЖБА ГОСУДАРСТВЕННОЙ РЕГИСТРАЦИИ, КАДАСТРА И КАРТОГРАФИИ
Действителен: с 02.08.2024 по 26.10.2025

| | | |
| --- | --- | --- |
| полное наименование должности | | инициалы, фамилия |

| Здание |
| --- |
| вид объекта недвижимости |

| Лист № 446 раздела 5 | Всего листов раздела 5: 661 | Всего разделов: 3 | Всего листов выписки: 667 |
| --- | --- | --- | --- |

| 08.11.2024г. № КУВИ-001/2024-272946328 | |
| --- | --- |
| Кадастровый номер: 78:31:0103101:3012 | Номер этажа (этажей): цокольный |


ДОКУМЕНТ ПОДПИСАН
ЭЛЕКТРОННОЙ ПОДПИСЬЮ
Сертификат: 009F0BDC181A023B64597F1E2579BEFB50
Владелец: ФЕДЕРАЛЬНАЯ СЛУЖБА ГОСУДАРСТВЕННОЙ РЕГИСТРАЦИИ, КАДАСТРА И КАРТОГРАФИИ
Действителен: с 02.08.2024 по 26.10.2025

| | |
| --- | --- |
| полное наименование должности | инициалы, фамилия |

| Здание |
|---|
| вид объекта недвижимости |

| Лист № 447 раздела 5 | Всего листов раздела 5: 661 | Всего разделов: 3 | Всего листов выписки: 667 |
|---|---|---|---|

| 08.11.2024г. № КУВИ-001/2024-272946328 | |
|---|---|
| Кадастровый номер: 78:31:0103101:3012 | Номер этажа (этажей): 2 |

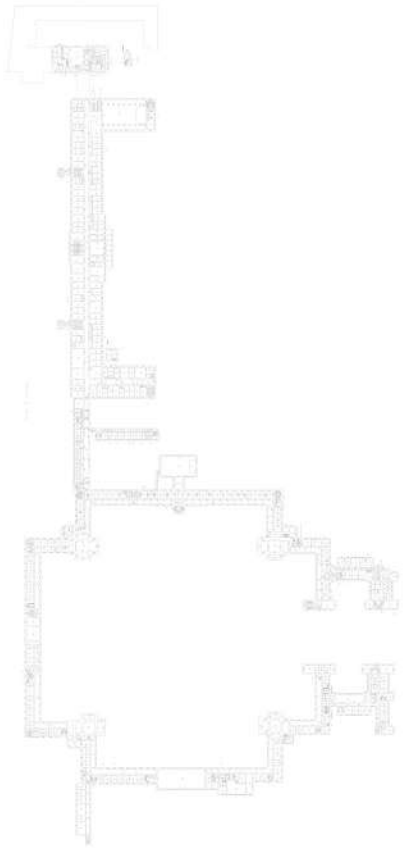

Масштаб 1


ДОКУМЕНТ ПОДПИСАН
ЭЛЕКТРОННОЙ ПОДПИСЬЮ
Сертификат: 009F0BDC181A023B64597F1E2579BEFB50
Владелец: ФЕДЕРАЛЬНАЯ СЛУЖБА ГОСУДАРСТВЕННОЙ РЕГИСТРАЦИИ, КАДАСТРА И КАРТОГРАФИИ
Действителен: с 02.08.2024 по 26.10.2025

| | | |
|---|---|---|
| полное наименование должности | | инициалы, фамилия |

| Здание |
|---|
| вид объекта недвижимости |

| Лист № 448 раздела 5 | Всего листов раздела 5: 661 | Всего разделов: 3 | Всего листов выписки: 667 |
|---|---|---|---|

| 08.11.2024г. № КУВИ-001/2024-272946328 | |
|---|---|
| Кадастровый номер: 78:31:0103101:3012 | Номер этажа (этажей): 2 |

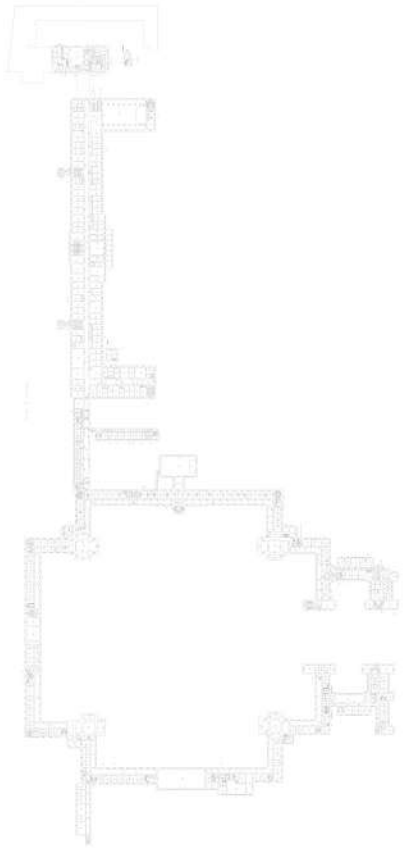

Масштаб 1


ДОКУМЕНТ ПОДПИСАН
ЭЛЕКТРОННОЙ ПОДПИСЬЮ
Сертификат: 009F0BDC181A023B64597F1E2579BEFB50
Владелец: ФЕДЕРАЛЬНАЯ СЛУЖБА ГОСУДАРСТВЕННОЙ РЕГИСТРАЦИИ, КАДАСТРА И КАРТОГРАФИИ
Действителен: с 02.08.2024 по 26.10.2025

| | | |
|---|---|---|
| полное наименование должности | | инициалы, фамилия |

| Здание |
| --- |
| вид объекта недвижимости |

| Лист № 449 раздела 5 | Всего листов раздела 5: 661 | Всего разделов: 3 | Всего листов выписки: 667 |
| --- | --- | --- | --- |

| 08.11.2024г. № КУВИ-001/2024-272946328 | |
| --- | --- |
| Кадастровый номер: 78:31:0103101:3012 | Номер этажа (этажей): 2 |

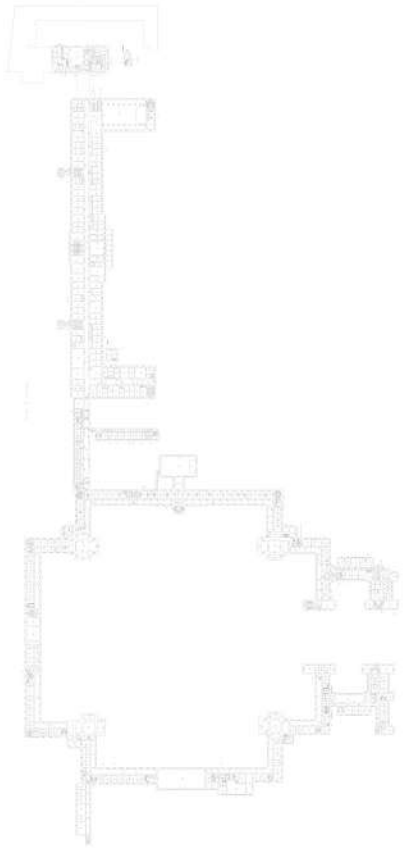

Масштаб 1


ДОКУМЕНТ ПОДПИСАН
ЭЛЕКТРОННОЙ ПОДПИСЬЮ
Сертификат: 009F0BDC181A023B64597F1E2579BEFB50
Владелец: ФЕДЕРАЛЬНАЯ СЛУЖБА ГОСУДАРСТВЕННОЙ РЕГИСТРАЦИИ, КАДАСТРА И КАРТОГРАФИИ
Действителен: с 02.08.2024 по 26.10.2025

| | | |
| --- | --- | --- |
| полное наименование должности | | инициалы, фамилия |

| Здание |
|---|
| вид объекта недвижимости |

| Лист № 450 раздела 5 | Всего листов раздела 5: 661 | Всего разделов: 3 | Всего листов выписки: 667 |
|---|---|---|---|

| 08.11.2024г. № КУВИ-001/2024-272946328 | |
|---|---|
| Кадастровый номер: 78:31:0103101:3012 | Номер этажа (этажей): 2 |

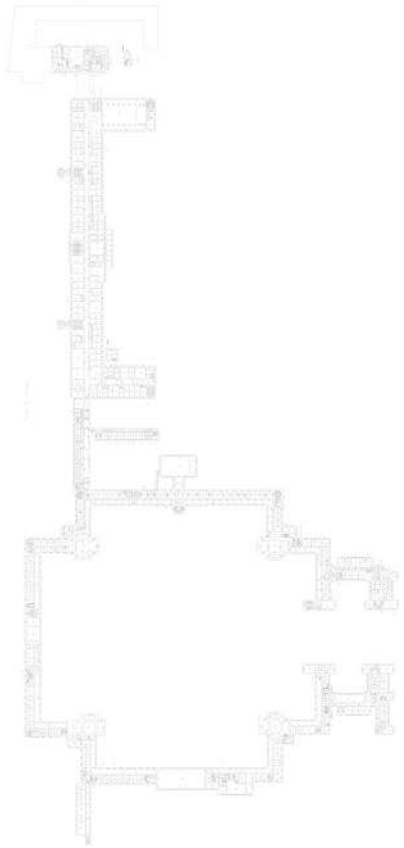

Масштаб 1


ДОКУМЕНТ ПОДПИСАН
ЭЛЕКТРОННОЙ ПОДПИСЬЮ
Сертификат: 009F0BDC181A023B64597F1E2579BEFB50
Владелец: ФЕДЕРАЛЬНАЯ СЛУЖБА ГОСУДАРСТВЕННОЙ РЕГИСТРАЦИИ, КАДАСТРА И КАРТОГРАФИИ
Действителен: с 02.08.2024 по 26.10.2025

| | | |
|---|---|---|
| полное наименование должности | | инициалы, фамилия |

| Здание |
|---|
| вид объекта недвижимости |

| Лист № 451 раздела 5 | Всего листов раздела 5: 661 | Всего разделов: 3 | Всего листов выписки: 667 |
|---|---|---|---|

| 08.11.2024г. № КУВИ-001/2024-272946328 | |
|---|---|
| Кадастровый номер: 78:31:0103101:3012 | Номер этажа (этажей): 2 |

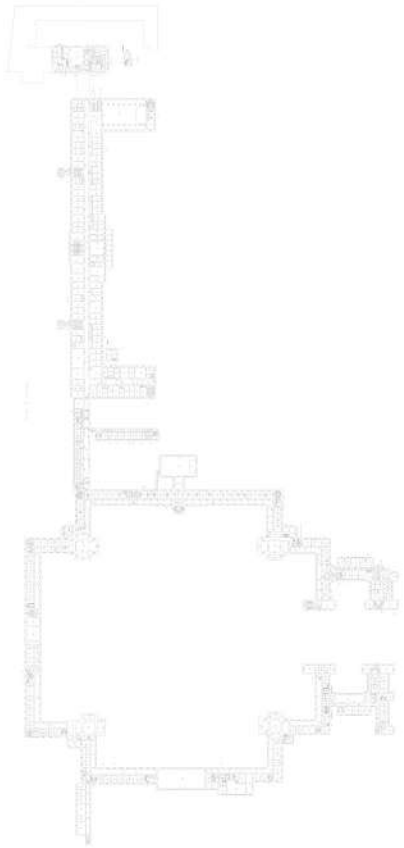

Масштаб 1


ДОКУМЕНТ ПОДПИСАН
ЭЛЕКТРОННОЙ ПОДПИСЬЮ
Сертификат: 009F0BDC181A023B64597F1E2579BEFB50
Владелец: ФЕДЕРАЛЬНАЯ СЛУЖБА ГОСУДАРСТВЕННОЙ РЕГИСТРАЦИИ, КАДАСТРА И КАРТОГРАФИИ
Действителен: с 02.08.2024 по 26.10.2025

| | | |
|---|---|---|
| полное наименование должности | | инициалы, фамилия |

| Здание |
|---|
| вид объекта недвижимости |

| Лист № 452 раздела 5 | Всего листов раздела 5: 661 | Всего разделов: 3 | Всего листов выписки: 667 |
|---|---|---|---|

| 08.11.2024г. № КУВИ-001/2024-272946328 | |
|---|---|
| Кадастровый номер: 78:31:0103101:3012 | Номер этажа (этажей): 2 |

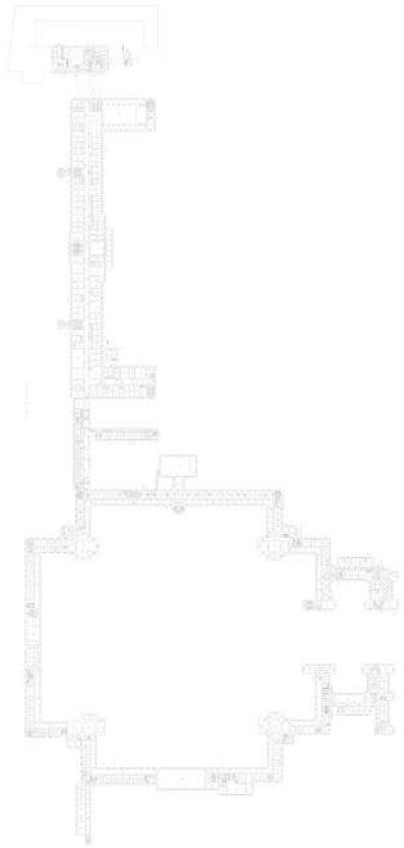

Масштаб 1

ДОКУМЕНТ ПОДПИСАН
ЭЛЕКТРОННОЙ ПОДПИСЬЮ
Сертификат: 009F0BDC181A023B64597F1E2579BEFB50
Владелец: ФЕДЕРАЛЬНАЯ СЛУЖБА ГОСУДАРСТВЕННОЙ РЕГИСТРАЦИИ, КАДАСТРА И КАРТОГРАФИИ
Действителен: с 02.08.2024 по 26.10.2025

| | | |
|---|---|---|
| полное наименование должности | | инициалы, фамилия |

| Здание |
|---|
| вид объекта недвижимости |

| Лист № 453 раздела 5 | Всего листов раздела 5: 661 | Всего разделов: 3 | Всего листов выписки: 667 |
|---|---|---|---|

| 08.11.2024г. № КУВИ-001/2024-272946328 | |
|---|---|
| Кадастровый номер: 78:31:0103101:3012 | Номер этажа (этажей): 2 |



Масштаб 1


ДОКУМЕНТ ПОДПИСАН
ЭЛЕКТРОННОЙ ПОДПИСЬЮ
Сертификат: 009F0BDC181A023B64597F1E2579BEFB50
Владелец: ФЕДЕРАЛЬНАЯ СЛУЖБА ГОСУДАРСТВЕННОЙ РЕГИСТРАЦИИ, КАДАСТРА И КАРТОГРАФИИ
Действителен: с 02.08.2024 по 26.10.2025

| | | |
|---|---|---|
| полное наименование должности | | инициалы, фамилия |

| Здание |
|---|
| вид объекта недвижимости |

| Лист № 454 раздела 5 | Всего листов раздела 5: 661 | Всего разделов: 3 | Всего листов выписки: 667 |
|---|---|---|---|

| 08.11.2024г. № КУВИ-001/2024-272946328 | |
|---|---|
| Кадастровый номер: 78:31:0103101:3012 | Номер этажа (этажей): 2 |

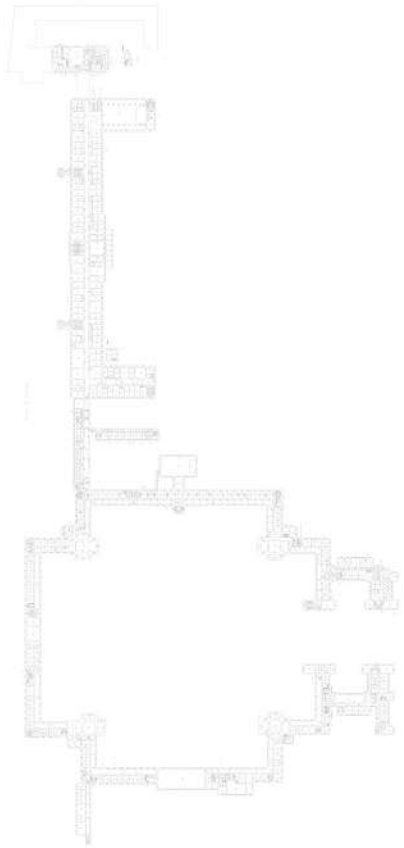

Масштаб 1

ДОКУМЕНТ ПОДПИСАН
ЭЛЕКТРОННОЙ ПОДПИСЬЮ
Сертификат: 009F0BDC181A023B64597F1E2579BEFB50
Владелец: ФЕДЕРАЛЬНАЯ СЛУЖБА ГОСУДАРСТВЕННОЙ РЕГИСТРАЦИИ, КАДАСТРА И КАРТОГРАФИИ
Действителен: с 02.08.2024 по 26.10.2025

| | | |
|---|---|---|
| полное наименование должности | | инициалы, фамилия |

| Здание |
|---|
| вид объекта недвижимости |

| Лист № 455 раздела 5 | Всего листов раздела 5: 661 | Всего разделов: 3 | Всего листов выписки: 667 |
|---|---|---|---|

| 08.11.2024г. № КУВИ-001/2024-272946328 | |
|---|---|
| Кадастровый номер: 78:31:0103101:3012 | Номер этажа (этажей): 1 |



Масштаб 1


ДОКУМЕНТ ПОДПИСАН
ЭЛЕКТРОННОЙ ПОДПИСЬЮ
Сертификат: 009F0BDC181A023B64597F1E2579BEFB50
Владелец: ФЕДЕРАЛЬНАЯ СЛУЖБА ГОСУДАРСТВЕННОЙ РЕГИСТРАЦИИ, КАДАСТРА И КАРТОГРАФИИ
Действителен: с 02.08.2024 по 26.10.2025

| | | |
|---|---|---|
| полное наименование должности | | инициалы, фамилия |

| Здание |
| --- |
| вид объекта недвижимости |

| Лист № 456 раздела 5 | Всего листов раздела 5: 661 | Всего разделов: 3 | Всего листов выписки: 667 |
| --- | --- | --- | --- |

| 08.11.2024г. № КУВИ-001/2024-272946328 | |
| --- | --- |
| Кадастровый номер: 78:31:0103101:3012 | Номер этажа (этажей): 2 |

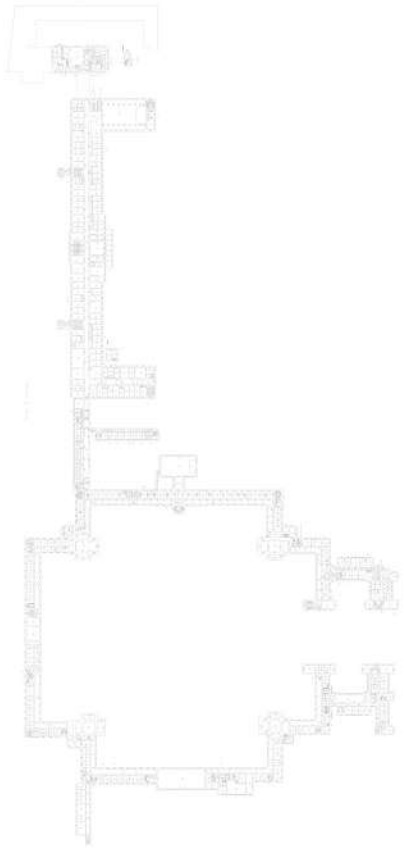

Масштаб 1


ДОКУМЕНТ ПОДПИСАН
ЭЛЕКТРОННОЙ ПОДПИСЬЮ
Сертификат: 009F0BDC181A023B64597F1E2579BEFB50
Владелец: ФЕДЕРАЛЬНАЯ СЛУЖБА ГОСУДАРСТВЕННОЙ РЕГИСТРАЦИИ, КАДАСТРА И КАРТОГРАФИИ
Действителен: с 02.08.2024 по 26.10.2025

| | | |
| --- | --- | --- |
| полное наименование должности | | инициалы, фамилия |

| Здание |
|---|
| вид объекта недвижимости |

| Лист № 457 раздела 5 | Всего листов раздела 5: 661 | Всего разделов: 3 | Всего листов выписки: 667 |
|---|---|---|---|

| 08.11.2024г. № КУВИ-001/2024-272946328 | |
|---|---|
| Кадастровый номер: 78:31:0103101:3012 | Номер этажа (этажей): 2 |

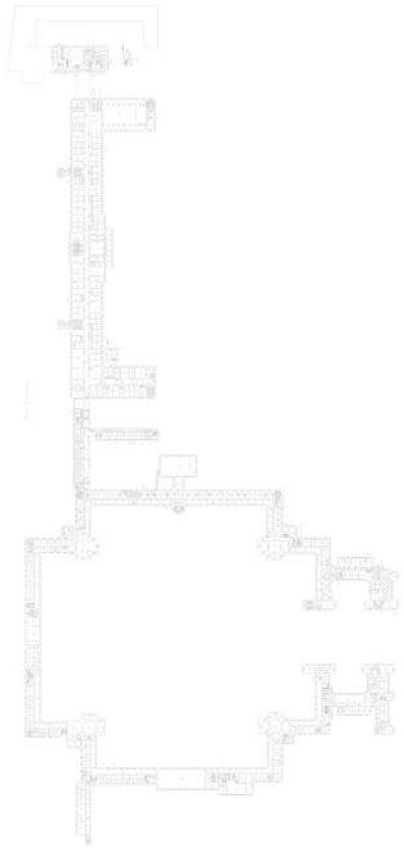

Масштаб 1


ДОКУМЕНТ ПОДПИСАН
ЭЛЕКТРОННОЙ ПОДПИСЬЮ
Сертификат: 009F0BDC181A023B64597F1E2579BEFB50
Владелец: ФЕДЕРАЛЬНАЯ СЛУЖБА ГОСУДАРСТВЕННОЙ РЕГИСТРАЦИИ, КАДАСТРА И КАРТОГРАФИИ
Действителен: с 02.08.2024 по 26.10.2025

| | | |
|---|---|---|
| полное наименование должности | | инициалы, фамилия |

| Здание |
| --- |
| вид объекта недвижимости |

| Лист № 458 раздела 5 | Всего листов раздела 5: 661 | Всего разделов: 3 | Всего листов выписки: 667 |
| --- | --- | --- | --- |

| 08.11.2024г. № КУВИ-001/2024-272946328 | |
| --- | --- |
| Кадастровый номер: 78:31:0103101:3012 | Номер этажа (этажей): 2 |

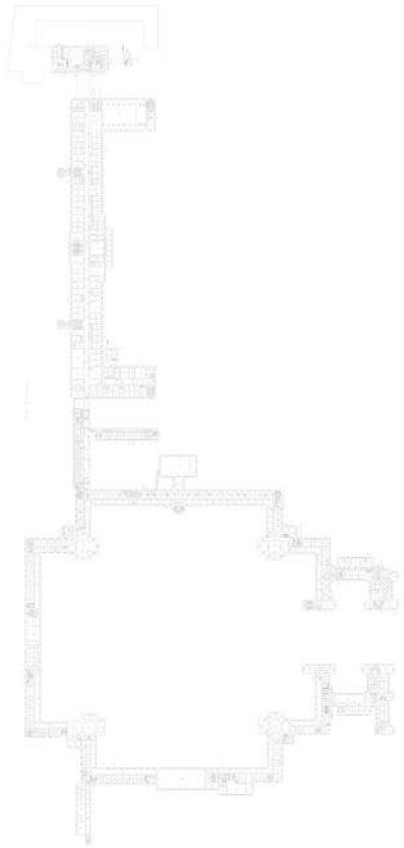

Масштаб 1

ДОКУМЕНТ ПОДПИСАН
ЭЛЕКТРОННОЙ ПОДПИСЬЮ
Сертификат: 009F0BDC181A023B64597F1E2579BEFB50
Владелец: ФЕДЕРАЛЬНАЯ СЛУЖБА ГОСУДАРСТВЕННОЙ РЕГИСТРАЦИИ, КАДАСТРА И КАРТОГРАФИИ
Действителен: с 02.08.2024 по 26.10.2025

| | | |
| --- | --- | --- |
| полное наименование должности | | инициалы, фамилия |

| Здание |
|---|
| вид объекта недвижимости |

| Лист № 459 раздела 5 | Всего листов раздела 5: 661 | Всего разделов: 3 | Всего листов выписки: 667 |
|---|---|---|---|

| 08.11.2024г. № КУВИ-001/2024-272946328 | |
|---|---|
| Кадастровый номер: 78:31:0103101:3012 | Номер этажа (этажей): 2 |



Масштаб 1

ДОКУМЕНТ ПОДПИСАН
ЭЛЕКТРОННОЙ ПОДПИСЬЮ
Сертификат: 009F0BDC181A023B64597F1E2579BEFB50
Владелец: ФЕДЕРАЛЬНАЯ СЛУЖБА ГОСУДАРСТВЕННОЙ РЕГИСТРАЦИИ, КАДАСТРА И КАРТОГРАФИИ
Действителен: с 02.08.2024 по 26.10.2025

| | | |
|---|---|---|
| полное наименование должности | | инициалы, фамилия |

| Здание |
|---|
| вид объекта недвижимости |

| Лист № 460 раздела 5 | Всего листов раздела 5: 661 | Всего разделов: 3 | Всего листов выписки: 667 |
|---|---|---|---|

| 08.11.2024г. № КУВИ-001/2024-272946328 | |
|---|---|
| Кадастровый номер: 78:31:0103101:3012 | Номер этажа (этажей): 2 |



Масштаб 1


ДОКУМЕНТ ПОДПИСАН
ЭЛЕКТРОННОЙ ПОДПИСЬЮ
Сертификат: 009F0BDC181A023B64597F1E2579BEFB50
Владелец: ФЕДЕРАЛЬНАЯ СЛУЖБА ГОСУДАРСТВЕННОЙ РЕГИСТРАЦИИ, КАДАСТРА И КАРТОГРАФИИ
Действителен: с 02.08.2024 по 26.10.2025

| | | |
|---|---|---|
| полное наименование должности | | инициалы, фамилия |

| Здание |
| --- |
| вид объекта недвижимости |

| Лист № 461 раздела 5 | Всего листов раздела 5: 661 | Всего разделов: 3 | Всего листов выписки: 667 |
| --- | --- | --- | --- |

| 08.11.2024г. № КУВИ-001/2024-272946328 | |
| --- | --- |
| Кадастровый номер: 78:31:0103101:3012 | Номер этажа (этажей): 2 |

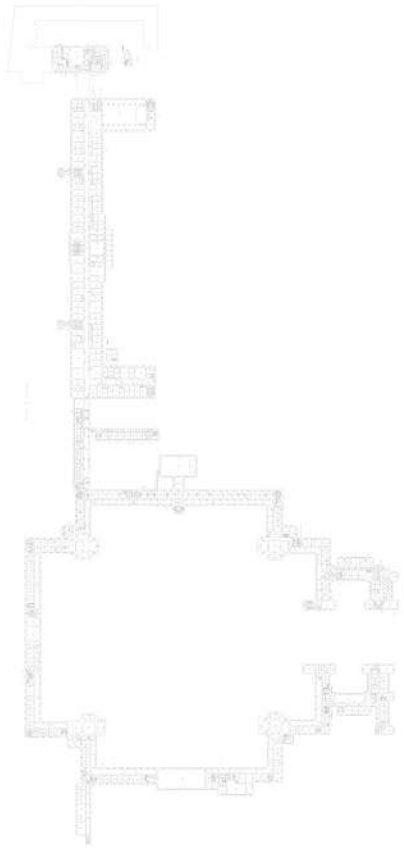

Масштаб 1


ДОКУМЕНТ ПОДПИСАН
ЭЛЕКТРОННОЙ ПОДПИСЬЮ
Сертификат: 009F0BDC181A023B64597F1E2579BEFB50
Владелец: ФЕДЕРАЛЬНАЯ СЛУЖБА ГОСУДАРСТВЕННОЙ РЕГИСТРАЦИИ, КАДАСТРА И КАРТОГРАФИИ
Действителен: с 02.08.2024 по 26.10.2025

| | | |
| --- | --- | --- |
| полное наименование должности | | инициалы, фамилия |

| Здание |
| --- |
| вид объекта недвижимости |

| Лист № 462 раздела 5 | Всего листов раздела 5: 661 | Всего разделов: 3 | Всего листов выписки: 667 |
| --- | --- | --- | --- |

| 08.11.2024г. № КУВИ-001/2024-272946328 | |
| --- | --- |
| Кадастровый номер: 78:31:0103101:3012 | Номер этажа (этажей): 2 |

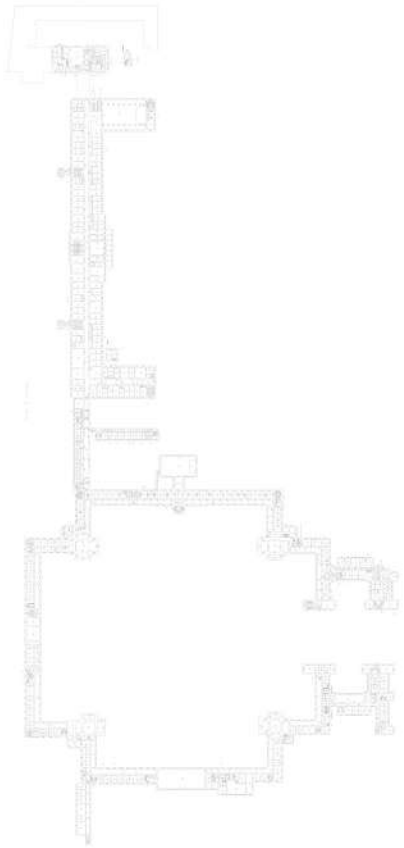

Масштаб 1

ДОКУМЕНТ ПОДПИСАН
ЭЛЕКТРОННОЙ ПОДПИСЬЮ
Сертификат: 009F0BDC181A023B64597F1E2579BEFB50
Владелец: ФЕДЕРАЛЬНАЯ СЛУЖБА ГОСУДАРСТВЕННОЙ РЕГИСТРАЦИИ, КАДАСТРА И КАРТОГРАФИИ
Действителен: с 02.08.2024 по 26.10.2025

| | | |
| --- | --- | --- |
| полное наименование должности | | инициалы, фамилия |

| Здание |
|---|
| вид объекта недвижимости |

| Лист № 463 раздела 5 | Всего листов раздела 5: 661 | Всего разделов: 3 | Всего листов выписки: 667 |
|---|---|---|---|

| 08.11.2024г. № КУВИ-001/2024-272946328 | |
|---|---|
| Кадастровый номер: 78:31:0103101:3012 | Номер этажа (этажей): 2 |



Масштаб 1

ДОКУМЕНТ ПОДПИСАН
ЭЛЕКТРОННОЙ ПОДПИСЬЮ
Сертификат: 009F0BDC181A023B64597F1E2579BEFB50
Владелец: ФЕДЕРАЛЬНАЯ СЛУЖБА ГОСУДАРСТВЕННОЙ РЕГИСТРАЦИИ, КАДАСТРА И КАРТОГРАФИИ
Действителен: с 02.08.2024 по 26.10.2025

| | | |
|---|---|---|
| полное наименование должности | | инициалы, фамилия |

| Здание |
| --- |
| вид объекта недвижимости |

| | | | |
| --- | --- | --- | --- |
| Лист № 464 раздела 5 | Всего листов раздела 5: 661 | Всего разделов: 3 | Всего листов выписки: 667 |

| | |
| --- | --- |
| 08.11.2024г. № КУВИ-001/2024-272946328 | |
| Кадастровый номер: 78:31:0103101:3012 | Номер этажа (этажей): мансарда |

ДОКУМЕНТ ПОДПИСАН
ЭЛЕКТРОННОЙ ПОДПИСЬЮ
Сертификат: 009F0BDC181A023B64597F1E2579BEFB50
Владелец: ФЕДЕРАЛЬНАЯ СЛУЖБА ГОСУДАРСТВЕННОЙ РЕГИСТРАЦИИ, КАДАСТРА И КАРТОГРАФИИ
Действителен: с 02.08.2024 по 26.10.2025

| | | |
| --- | --- | --- |
| полное наименование должности | | инициалы, фамилия |

| Здание |
| --- |
| вид объекта недвижимости |

| | | | |
| --- | --- | --- | --- |
| Лист № 465 раздела 5 | Всего листов раздела 5: 661 | Всего разделов: 3 | Всего листов выписки: 667 |

| | |
| --- | --- |
| 08.11.2024г. № КУВИ-001/2024-272946328 | |
| Кадастровый номер: 78:31:0103101:3012 | Номер этажа (этажей): мансарда |

ДОКУМЕНТ ПОДПИСАН
ЭЛЕКТРОННОЙ ПОДПИСЬЮ
Сертификат: 009F0BDC181A023B64597F1E2579BEFB50
Владелец: ФЕДЕРАЛЬНАЯ СЛУЖБА ГОСУДАРСТВЕННОЙ РЕГИСТРАЦИИ, КАДАСТРА И КАРТОГРАФИИ
Действителен: с 02.08.2024 по 26.10.2025

| | | |
| --- | --- | --- |
| полное наименование должности | | инициалы, фамилия |

| Здание |
| --- |
| вид объекта недвижимости |

| Лист № 466 раздела 5 | Всего листов раздела 5: 661 | Всего разделов: 3 | Всего листов выписки: 667 |
| --- | --- | --- | --- |

| 08.11.2024г. № КУВИ-001/2024-272946328 | |
| --- | --- |
| Кадастровый номер: 78:31:0103101:3012 | Номер этажа (этажей): 1 |



Масштаб 1

ДОКУМЕНТ ПОДПИСАН
ЭЛЕКТРОННОЙ ПОДПИСЬЮ
Сертификат: 009F0BDC181A023B64597F1E2579BEFB50
Владелец: ФЕДЕРАЛЬНАЯ СЛУЖБА ГОСУДАРСТВЕННОЙ РЕГИСТРАЦИИ, КАДАСТРА И КАРТОГРАФИИ
Действителен: с 02.08.2024 по 26.10.2025

| | | |
| --- | --- | --- |
| полное наименование должности | | инициалы, фамилия |

| Здание |
| --- |
| вид объекта недвижимости |

| Лист № 467 раздела 5 | Всего листов раздела 5: 661 | Всего разделов: 3 | Всего листов выписки: 667 |
| --- | --- | --- | --- |

| 08.11.2024г. № КУВИ-001/2024-272946328 | |
| --- | --- |
| Кадастровый номер: 78:31:0103101:3012 | Номер этажа (этажей): 1 |



Масштаб 1

ДОКУМЕНТ ПОДПИСАН
ЭЛЕКТРОННОЙ ПОДПИСЬЮ
Сертификат: 009F0BDC181A023B64597F1E2579BEFB50
Владелец: ФЕДЕРАЛЬНАЯ СЛУЖБА ГОСУДАРСТВЕННОЙ РЕГИСТРАЦИИ, КАДАСТРА И КАРТОГРАФИИ
Действителен: с 02.08.2024 по 26.10.2025

| | | |
| --- | --- | --- |
| полное наименование должности | | инициалы, фамилия |

| Здание |
| --- |
| вид объекта недвижимости |

| Лист № 468 раздела 5 | Всего листов раздела 5: 661 | Всего разделов: 3 | Всего листов выписки: 667 |
| --- | --- | --- | --- |

| 08.11.2024г. № КУВИ-001/2024-272946328 | |
| --- | --- |
| Кадастровый номер: 78:31:0103101:3012 | Номер этажа (этажей): цокольный |

ДОКУМЕНТ ПОДПИСАН
ЭЛЕКТРОННОЙ ПОДПИСЬЮ
Сертификат: 009F0BDC181A023B64597F1E2579BEFB50
Владелец: ФЕДЕРАЛЬНАЯ СЛУЖБА ГОСУДАРСТВЕННОЙ РЕГИСТРАЦИИ, КАДАСТРА И КАРТОГРАФИИ
Действителен: с 02.08.2024 по 26.10.2025

| | | |
| --- | --- | --- |
| полное наименование должности | | инициалы, фамилия |

| Здание |
| --- |
| вид объекта недвижимости |

| Лист № 469 раздела 5 | Всего листов раздела 5: 661 | Всего разделов: 3 | Всего листов выписки: 667 |
| --- | --- | --- | --- |

| 08.11.2024г. № КУВИ-001/2024-272946328 | |
| --- | --- |
| Кадастровый номер: 78:31:0103101:3012 | Номер этажа (этажей): 1 |



Масштаб 1

ДОКУМЕНТ ПОДПИСАН
ЭЛЕКТРОННОЙ ПОДПИСЬЮ
Сертификат: 009F0BDC181A023B64597F1E2579BEFB50
Владелец: ФЕДЕРАЛЬНАЯ СЛУЖБА ГОСУДАРСТВЕННОЙ РЕГИСТРАЦИИ, КАДАСТРА И КАРТОГРАФИИ
Действителен: с 02.08.2024 по 26.10.2025

| | | |
| --- | --- | --- |
| полное наименование должности | | инициалы, фамилия |

| Здание |
| --- |
| вид объекта недвижимости |

| Лист № 470 раздела 5 | Всего листов раздела 5: 661 | Всего разделов: 3 | Всего листов выписки: 667 |
| --- | --- | --- | --- |

| 08.11.2024г. № КУВИ-001/2024-272946328 | |
| --- | --- |
| Кадастровый номер: 78:31:0103101:3012 | Номер этажа (этажей): цокольный |

ДОКУМЕНТ ПОДПИСАН
ЭЛЕКТРОННОЙ ПОДПИСЬЮ
Сертификат: 009F0BDC181A023B64597F1E2579BEFB50
Владелец: ФЕДЕРАЛЬНАЯ СЛУЖБА ГОСУДАРСТВЕННОЙ РЕГИСТРАЦИИ, КАДАСТРА И КАРТОГРАФИИ
Действителен: с 02.08.2024 по 26.10.2025

| | | |
| --- | --- | --- |
| полное наименование должности | | инициалы, фамилия |

| Здание |
| --- |
| вид объекта недвижимости |

| Лист № 471 раздела 5 | Всего листов раздела 5: 661 | Всего разделов: 3 | Всего листов выписки: 667 |
| --- | --- | --- | --- |

| 08.11.2024г. № КУВИ-001/2024-272946328 | |
| --- | --- |
| Кадастровый номер: 78:31:0103101:3012 | Номер этажа (этажей): цокольный |

ДОКУМЕНТ ПОДПИСАН
ЭЛЕКТРОННОЙ ПОДПИСЬЮ
Сертификат: 009F0BDC181A023B64597F1E2579BEFB50
Владелец: ФЕДЕРАЛЬНАЯ СЛУЖБА ГОСУДАРСТВЕННОЙ РЕГИСТРАЦИИ, КАДАСТРА И КАРТОГРАФИИ
Действителен: с 02.08.2024 по 26.10.2025

| | | |
| --- | --- | --- |
| полное наименование должности | | инициалы, фамилия |

| Здание |
| --- |
| вид объекта недвижимости |

| Лист № 472 раздела 5 | Всего листов раздела 5: 661 | Всего разделов: 3 | Всего листов выписки: 667 |
| --- | --- | --- | --- |

| 08.11.2024г. № КУВИ-001/2024-272946328 | |
| --- | --- |
| Кадастровый номер: 78:31:0103101:3012 | Номер этажа (этажей): цокольный |


ДОКУМЕНТ ПОДПИСАН
ЭЛЕКТРОННОЙ ПОДПИСЬЮ
Сертификат: 009F0BDC181A023B64597F1E2579BEFB50
Владелец: ФЕДЕРАЛЬНАЯ СЛУЖБА ГОСУДАРСТВЕННОЙ РЕГИСТРАЦИИ, КАДАСТРА И КАРТОГРАФИИ
Действителен: с 02.08.2024 по 26.10.2025

| | | |
| --- | --- | --- |
| полное наименование должности | | инициалы, фамилия |

| Здание |
| --- |
| вид объекта недвижимости |

| Лист № 473 раздела 5 | Всего листов раздела 5: 661 | Всего разделов: 3 | Всего листов выписки: 667 |
| --- | --- | --- | --- |

| 08.11.2024г. № КУВИ-001/2024-272946328 | |
| --- | --- |
| Кадастровый номер: 78:31:0103101:3012 | Номер этажа (этажей): 2 |

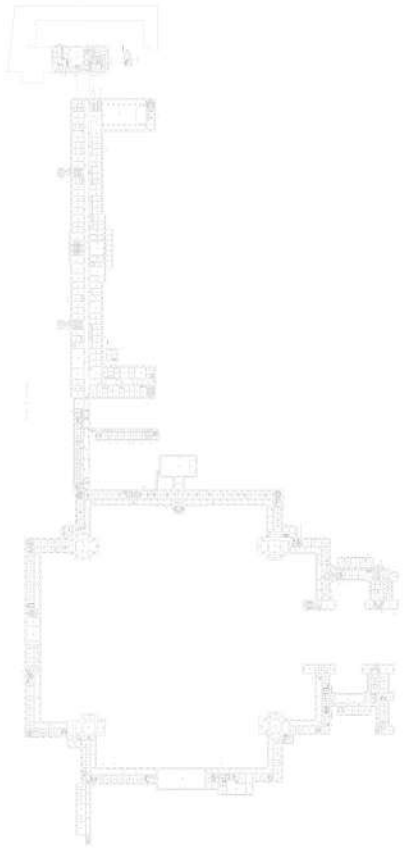

Масштаб 1

ДОКУМЕНТ ПОДПИСАН
ЭЛЕКТРОННОЙ ПОДПИСЬЮ
Сертификат: 009F0BDC181A023B64597F1E2579BEFB50
Владелец: ФЕДЕРАЛЬНАЯ СЛУЖБА ГОСУДАРСТВЕННОЙ РЕГИСТРАЦИИ, КАДАСТРА И КАРТОГРАФИИ
Действителен: с 02.08.2024 по 26.10.2025

| | | |
| --- | --- | --- |
| полное наименование должности | | инициалы, фамилия |

| Здание |
| --- |
| вид объекта недвижимости |

| Лист № 474 раздела 5 | Всего листов раздела 5: 661 | Всего разделов: 3 | Всего листов выписки: 667 |
| --- | --- | --- | --- |

| 08.11.2024г. № КУВИ-001/2024-272946328 | |
| --- | --- |
| Кадастровый номер: 78:31:0103101:3012 | Номер этажа (этажей): 1 |



Масштаб 1

ДОКУМЕНТ ПОДПИСАН
ЭЛЕКТРОННОЙ ПОДПИСЬЮ
Сертификат: 009F0BDC181A023B64597F1E2579BEFB50
Владелец: ФЕДЕРАЛЬНАЯ СЛУЖБА ГОСУДАРСТВЕННОЙ РЕГИСТРАЦИИ, КАДАСТРА И КАРТОГРАФИИ
Действителен: с 02.08.2024 по 26.10.2025

| | | |
| --- | --- | --- |
| полное наименование должности | | инициалы, фамилия |

| Здание |
|---|
| вид объекта недвижимости |

| Лист № 475 раздела 5 | Всего листов раздела 5: 661 | Всего разделов: 3 | Всего листов выписки: 667 |
|---|---|---|---|

| 08.11.2024г. № КУВИ-001/2024-272946328 | |
|---|---|
| Кадастровый номер: 78:31:0103101:3012 | Номер этажа (этажей): подвал |



Масштаб 1


ДОКУМЕНТ ПОДПИСАН
ЭЛЕКТРОННОЙ ПОДПИСЬЮ
Сертификат: 009F0BDC181A023B64597F1E2579BEFB50
Владелец: ФЕДЕРАЛЬНАЯ СЛУЖБА ГОСУДАРСТВЕННОЙ РЕГИСТРАЦИИ, КАДАСТРА И КАРТОГРАФИИ
Действителен: с 02.08.2024 по 26.10.2025

| | | |
|---|---|---|
| полное наименование должности | | инициалы, фамилия |

| Здание |
| --- |
| вид объекта недвижимости |

| Лист № 476 раздела 5 | Всего листов раздела 5: 661 | Всего разделов: 3 | Всего листов выписки: 667 |
| --- | --- | --- | --- |

| 08.11.2024г. № КУВИ-001/2024-272946328 | |
| --- | --- |
| Кадастровый номер: 78:31:0103101:3012 | Номер этажа (этажей): 2 |

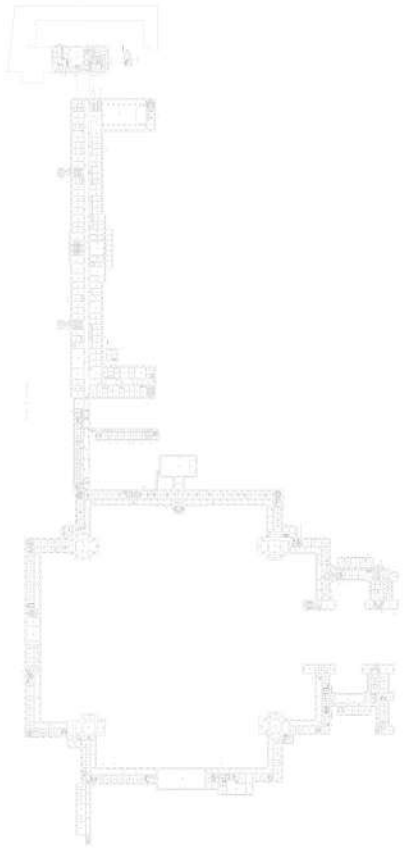

Масштаб 1


ДОКУМЕНТ ПОДПИСАН
ЭЛЕКТРОННОЙ ПОДПИСЬЮ
Сертификат: 009F0BDC181A023B64597F1E2579BEFB50
Владелец: ФЕДЕРАЛЬНАЯ СЛУЖБА ГОСУДАРСТВЕННОЙ РЕГИСТРАЦИИ, КАДАСТРА И КАРТОГРАФИИ
Действителен: с 02.08.2024 по 26.10.2025

| | | |
| --- | --- | --- |
| полное наименование должности | | инициалы, фамилия |

| Здание |
|---|
| вид объекта недвижимости |

| Лист № 477 раздела 5 | Всего листов раздела 5: 661 | Всего разделов: 3 | Всего листов выписки: 667 |
|---|---|---|---|

| 08.11.2024г. № КУВИ-001/2024-272946328 | |
|---|---|
| Кадастровый номер: 78:31:0103101:3012 | Номер этажа (этажей): 2 |

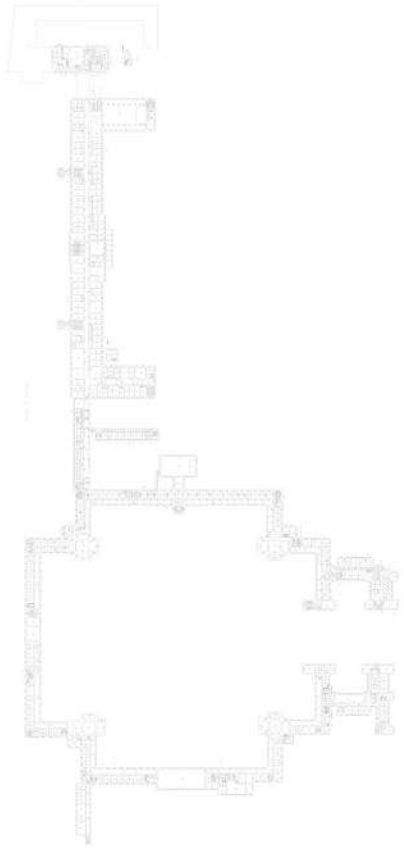

Масштаб 1

ДОКУМЕНТ ПОДПИСАН
ЭЛЕКТРОННОЙ ПОДПИСЬЮ
Сертификат: 009F0BDC181A023B64597F1E2579BEFB50
Владелец: ФЕДЕРАЛЬНАЯ СЛУЖБА ГОСУДАРСТВЕННОЙ РЕГИСТРАЦИИ, КАДАСТРА И КАРТОГРАФИИ
Действителен: с 02.08.2024 по 26.10.2025

| | | |
|---|---|---|
| полное наименование должности | | инициалы, фамилия |

| Здание |
|---|
| вид объекта недвижимости |

| Лист № 478 раздела 5 | Всего листов раздела 5: 661 | Всего разделов: 3 | Всего листов выписки: 667 |
|---|---|---|---|

| 08.11.2024г. № КУВИ-001/2024-272946328 | |
|---|---|
| Кадастровый номер: 78:31:0103101:3012 | Номер этажа (этажей): 1 |



Масштаб 1


ДОКУМЕНТ ПОДПИСАН
ЭЛЕКТРОННОЙ ПОДПИСЬЮ
Сертификат: 009F0BDC181A023B64597F1E2579BEFB50
Владелец: ФЕДЕРАЛЬНАЯ СЛУЖБА ГОСУДАРСТВЕННОЙ РЕГИСТРАЦИИ, КАДАСТРА И КАРТОГРАФИИ
Действителен: с 02.08.2024 по 26.10.2025

| | | |
|---|---|---|
| полное наименование должности | | инициалы, фамилия |

| Здание |
| --- |
| вид объекта недвижимости |

| Лист № 479 раздела 5 | Всего листов раздела 5: 661 | Всего разделов: 3 | Всего листов выписки: 667 |
| --- | --- | --- | --- |

| 08.11.2024г. № КУВИ-001/2024-272946328 | |
| --- | --- |
| Кадастровый номер: 78:31:0103101:3012 | Номер этажа (этажей): 2 |

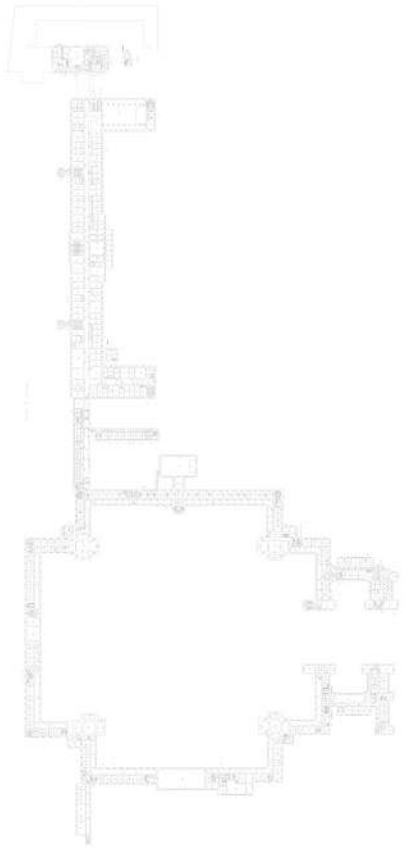

Масштаб 1


ДОКУМЕНТ ПОДПИСАН
ЭЛЕКТРОННОЙ ПОДПИСЬЮ
Сертификат: 009F0BDC181A023B64597F1E2579BEFB50
Владелец: ФЕДЕРАЛЬНАЯ СЛУЖБА ГОСУДАРСТВЕННОЙ РЕГИСТРАЦИИ, КАДАСТРА И КАРТОГРАФИИ
Действителен: с 02.08.2024 по 26.10.2025

| | | |
| --- | --- | --- |
| полное наименование должности | | инициалы, фамилия |

| Здание |
|---|
| вид объекта недвижимости |

| Лист № 480 раздела 5 | Всего листов раздела 5: 661 | Всего разделов: 3 | Всего листов выписки: 667 |
|---|---|---|---|

| 08.11.2024г. № КУВИ-001/2024-272946328 | |
|---|---|
| Кадастровый номер: 78:31:0103101:3012 | Номер этажа (этажей): 2 |

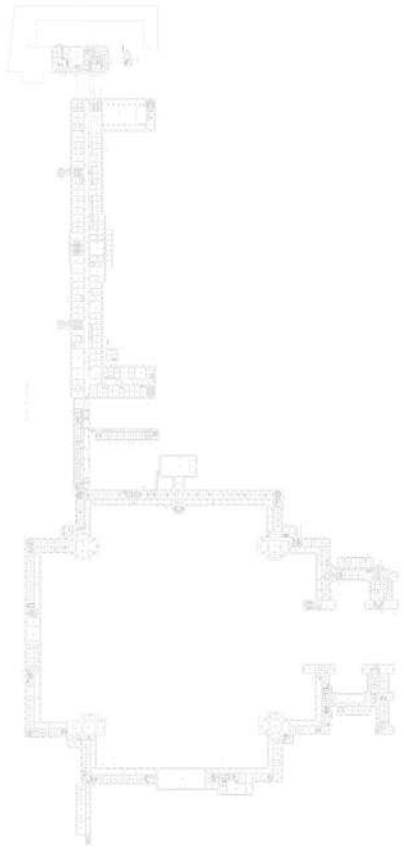

Масштаб 1


ДОКУМЕНТ ПОДПИСАН
ЭЛЕКТРОННОЙ ПОДПИСЬЮ
Сертификат: 009F0BDC181A023B64597F1E2579BEFB50
Владелец: ФЕДЕРАЛЬНАЯ СЛУЖБА ГОСУДАРСТВЕННОЙ РЕГИСТРАЦИИ, КАДАСТРА И КАРТОГРАФИИ
Действителен: с 02.08.2024 по 26.10.2025

| | | |
|---|---|---|
| полное наименование должности | | инициалы, фамилия |

| Здание |
|---|
| вид объекта недвижимости |

| Лист № 481 раздела 5 | Всего листов раздела 5: 661 | Всего разделов: 3 | Всего листов выписки: 667 |
|---|---|---|---|

| 08.11.2024г. № КУВИ-001/2024-272946328 | |
|---|---|
| Кадастровый номер: 78:31:0103101:3012 | Номер этажа (этажей): 2 |

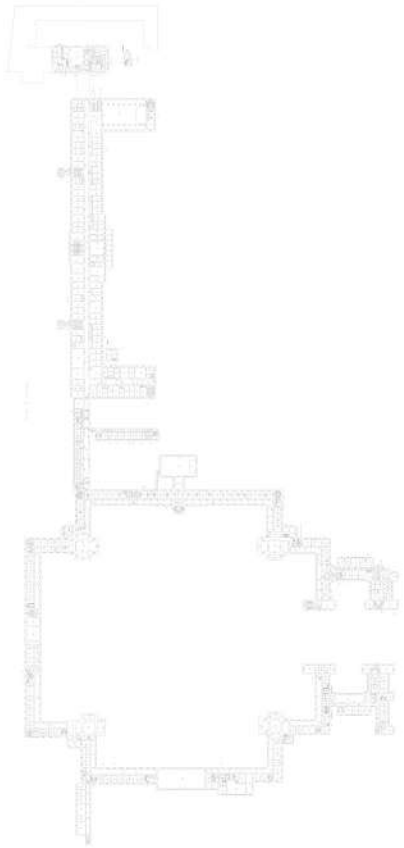

Масштаб 1


ДОКУМЕНТ ПОДПИСАН
ЭЛЕКТРОННОЙ ПОДПИСЬЮ
Сертификат: 009F0BDC181A023B64597F1E2579BEFB50
Владелец: ФЕДЕРАЛЬНАЯ СЛУЖБА ГОСУДАРСТВЕННОЙ РЕГИСТРАЦИИ, КАДАСТРА И КАРТОГРАФИИ
Действителен: с 02.08.2024 по 26.10.2025

| | | |
|---|---|---|
| полное наименование должности | | инициалы, фамилия |

| Здание |
| --- |
| вид объекта недвижимости |

| Лист № 482 раздела 5 | Всего листов раздела 5: 661 | Всего разделов: 3 | Всего листов выписки: 667 |
| --- | --- | --- | --- |

| 08.11.2024г. № КУВИ-001/2024-272946328 | |
| --- | --- |
| Кадастровый номер: 78:31:0103101:3012 | Номер этажа (этажей): 2 |

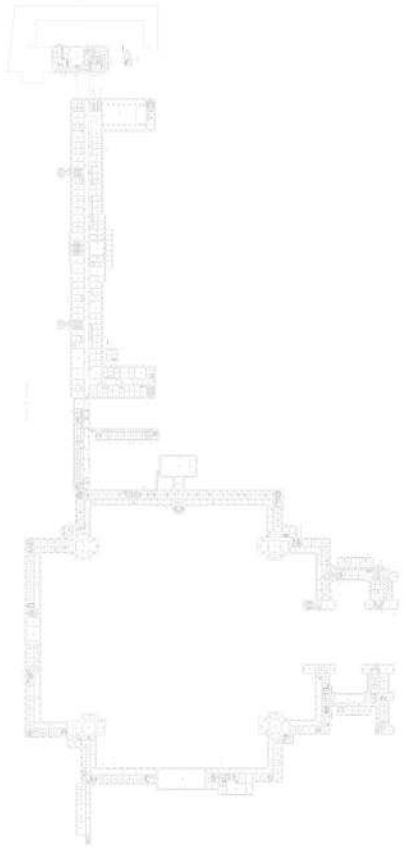

Масштаб 1


ДОКУМЕНТ ПОДПИСАН
ЭЛЕКТРОННОЙ ПОДПИСЬЮ
Сертификат: 009F0BDC181A023B64597F1E2579BEFB50
Владелец: ФЕДЕРАЛЬНАЯ СЛУЖБА ГОСУДАРСТВЕННОЙ РЕГИСТРАЦИИ, КАДАСТРА И КАРТОГРАФИИ
Действителен: с 02.08.2024 по 26.10.2025

| | | |
| --- | --- | --- |
| полное наименование должности | | инициалы, фамилия |

| Здание |
| --- |
| вид объекта недвижимости |

| Лист № 483 раздела 5 | Всего листов раздела 5: 661 | Всего разделов: 3 | Всего листов выписки: 667 |
| --- | --- | --- | --- |

| 08.11.2024г. № КУВИ-001/2024-272946328 | |
| --- | --- |
| Кадастровый номер: 78:31:0103101:3012 | Номер этажа (этажей): 2 |

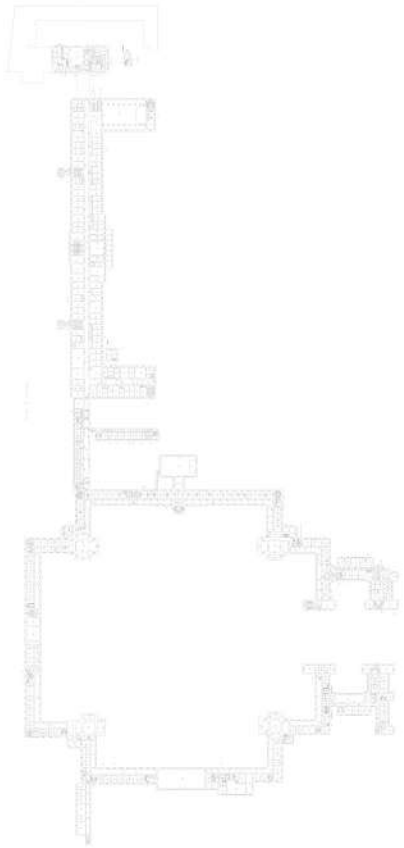

Масштаб 1


ДОКУМЕНТ ПОДПИСАН
ЭЛЕКТРОННОЙ ПОДПИСЬЮ
Сертификат: 009F0BDC181A023B64597F1E2579BEFB50
Владелец: ФЕДЕРАЛЬНАЯ СЛУЖБА ГОСУДАРСТВЕННОЙ РЕГИСТРАЦИИ, КАДАСТРА И КАРТОГРАФИИ
Действителен: с 02.08.2024 по 26.10.2025

| | | |
| --- | --- | --- |
| полное наименование должности | | инициалы, фамилия |

| Здание |
|---|
| вид объекта недвижимости |

| Лист № 484 раздела 5 | Всего листов раздела 5: 661 | Всего разделов: 3 | Всего листов выписки: 667 |
|---|---|---|---|

| 08.11.2024г. № КУВИ-001/2024-272946328 | |
|---|---|
| Кадастровый номер: 78:31:0103101:3012 | Номер этажа (этажей): 2 |

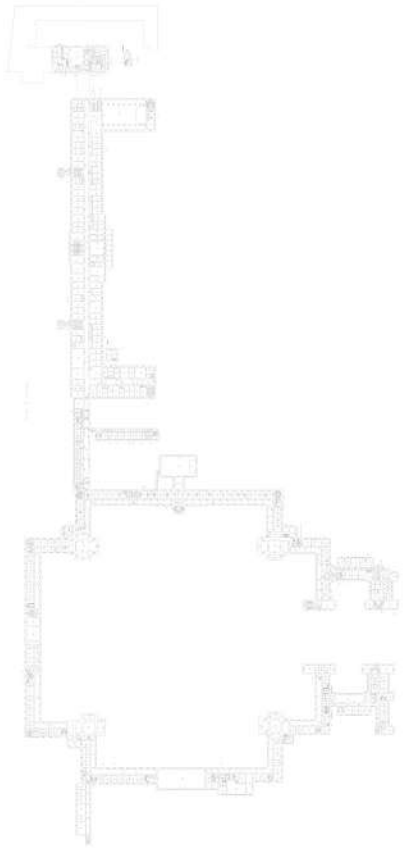

Масштаб 1


ДОКУМЕНТ ПОДПИСАН
ЭЛЕКТРОННОЙ ПОДПИСЬЮ
Сертификат: 009F0BDC181A023B64597F1E2579BEFB50
Владелец: ФЕДЕРАЛЬНАЯ СЛУЖБА ГОСУДАРСТВЕННОЙ РЕГИСТРАЦИИ, КАДАСТРА И КАРТОГРАФИИ
Действителен: с 02.08.2024 по 26.10.2025

| | | |
|---|---|---|
| полное наименование должности | | инициалы, фамилия |

| Здание |
| --- |
| вид объекта недвижимости |

| Лист № 485 раздела 5 | Всего листов раздела 5: 661 | Всего разделов: 3 | Всего листов выписки: 667 |
| --- | --- | --- | --- |

| 08.11.2024г. № КУВИ-001/2024-272946328 | |
| --- | --- |
| Кадастровый номер: 78:31:0103101:3012 | Номер этажа (этажей): 2 |

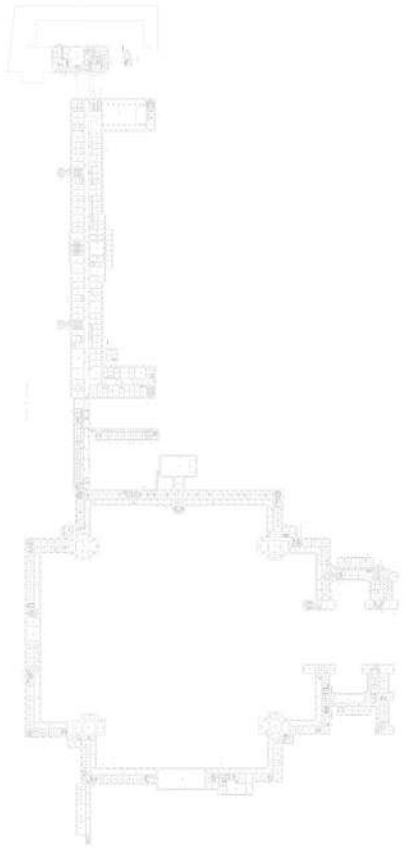

Масштаб 1


ДОКУМЕНТ ПОДПИСАН
ЭЛЕКТРОННОЙ ПОДПИСЬЮ
Сертификат: 009F0BDC181A023B64597F1E2579BEFB50
Владелец: ФЕДЕРАЛЬНАЯ СЛУЖБА ГОСУДАРСТВЕННОЙ РЕГИСТРАЦИИ, КАДАСТРА И КАРТОГРАФИИ
Действителен: с 02.08.2024 по 26.10.2025

| | | |
| --- | --- | --- |
| полное наименование должности | | инициалы, фамилия |

| Здание |
| --- |
| вид объекта недвижимости |

| Лист № 486 раздела 5 | Всего листов раздела 5: 661 | Всего разделов: 3 | Всего листов выписки: 667 |
| --- | --- | --- | --- |

| 08.11.2024г. № КУВИ-001/2024-272946328 | |
| --- | --- |
| Кадастровый номер: 78:31:0103101:3012 | Номер этажа (этажей): 2 |

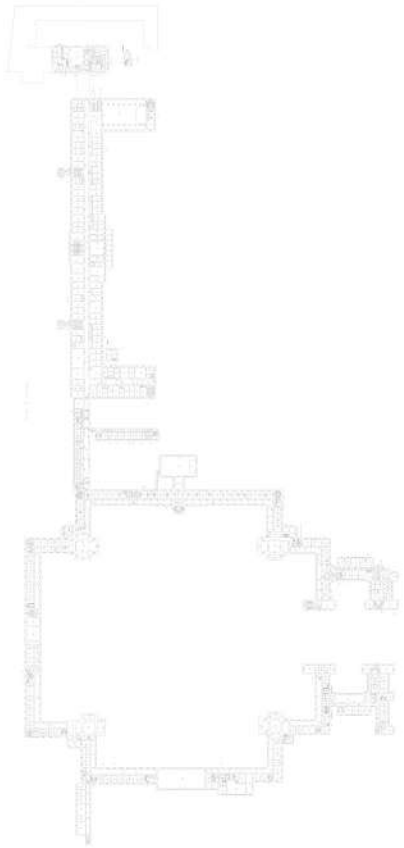

Масштаб 1


ДОКУМЕНТ ПОДПИСАН
ЭЛЕКТРОННОЙ ПОДПИСЬЮ
Сертификат: 009F0BDC181A023B64597F1E2579BEFB50
Владелец: ФЕДЕРАЛЬНАЯ СЛУЖБА ГОСУДАРСТВЕННОЙ РЕГИСТРАЦИИ, КАДАСТРА И КАРТОГРАФИИ
Действителен: с 02.08.2024 по 26.10.2025

| | | |
| --- | --- | --- |
| полное наименование должности | | инициалы, фамилия |

| Здание |
|---|
| вид объекта недвижимости |

| Лист № 487 раздела 5 | Всего листов раздела 5: 661 | Всего разделов: 3 | Всего листов выписки: 667 |
|---|---|---|---|

| 08.11.2024г. № КУВИ-001/2024-272946328 | |
|---|---|
| Кадастровый номер: 78:31:0103101:3012 | Номер этажа (этажей): 2 |

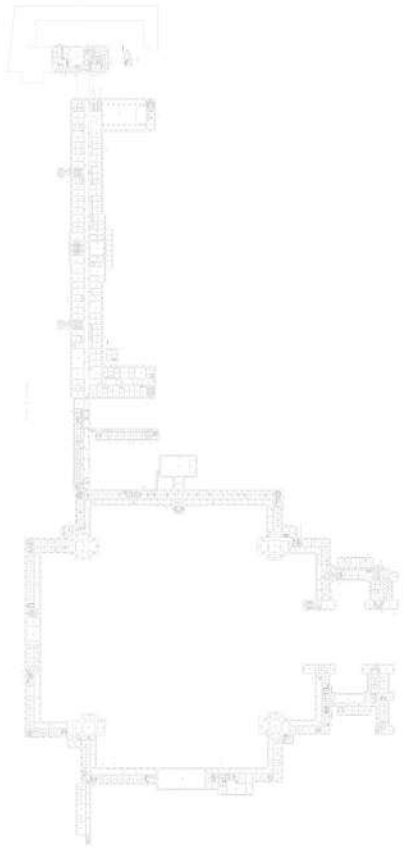

Масштаб 1


ДОКУМЕНТ ПОДПИСАН
ЭЛЕКТРОННОЙ ПОДПИСЬЮ
Сертификат: 009F0BDC181A023B64597F1E2579BEFB50
Владелец: ФЕДЕРАЛЬНАЯ СЛУЖБА ГОСУДАРСТВЕННОЙ РЕГИСТРАЦИИ, КАДАСТРА И КАРТОГРАФИИ
Действителен: с 02.08.2024 по 26.10.2025

| | | |
|---|---|---|
| полное наименование должности | | инициалы, фамилия |

| Здание |
|---|
| вид объекта недвижимости |

| Лист № 488 раздела 5 | Всего листов раздела 5: 661 | Всего разделов: 3 | Всего листов выписки: 667 |
|---|---|---|---|

| 08.11.2024г. № КУВИ-001/2024-272946328 | |
|---|---|
| Кадастровый номер: 78:31:0103101:3012 | Номер этажа (этажей): 2 |

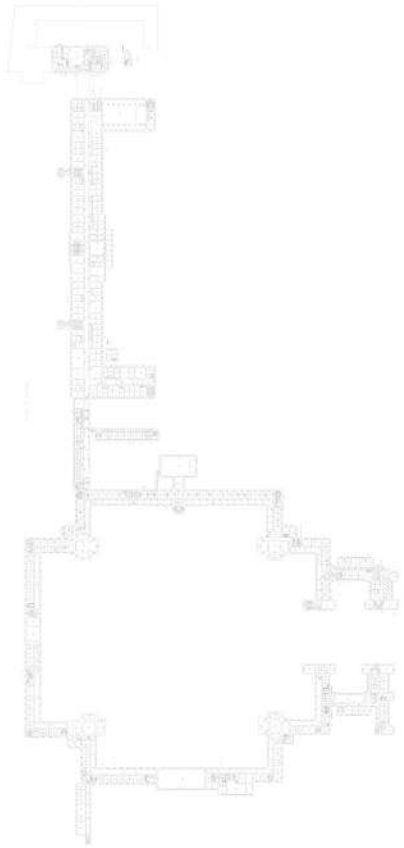

Масштаб 1

ДОКУМЕНТ ПОДПИСАН
ЭЛЕКТРОННОЙ ПОДПИСЬЮ
Сертификат: 009F0BDC181A023B64597F1E2579BEFB50
Владелец: ФЕДЕРАЛЬНАЯ СЛУЖБА ГОСУДАРСТВЕННОЙ РЕГИСТРАЦИИ, КАДАСТРА И КАРТОГРАФИИ
Действителен: с 02.08.2024 по 26.10.2025

| | | |
|---|---|---|
| полное наименование должности | | инициалы, фамилия |

| Здание |
| --- |
| вид объекта недвижимости |

| Лист № 489 раздела 5 | Всего листов раздела 5: 661 | Всего разделов: 3 | Всего листов выписки: 667 |
| --- | --- | --- | --- |

| 08.11.2024г. № КУВИ-001/2024-272946328 | |
| --- | --- |
| Кадастровый номер: 78:31:0103101:3012 | Номер этажа (этажей): 1 |



Масштаб 1


ДОКУМЕНТ ПОДПИСАН
ЭЛЕКТРОННОЙ ПОДПИСЬЮ
Сертификат: 009F0BDC181A023B64597F1E2579BEFB50
Владелец: ФЕДЕРАЛЬНАЯ СЛУЖБА ГОСУДАРСТВЕННОЙ РЕГИСТРАЦИИ, КАДАСТРА И КАРТОГРАФИИ
Действителен: с 02.08.2024 по 26.10.2025

| | | |
| --- | --- | --- |
| полное наименование должности | | инициалы, фамилия |

| Здание |
|---|
| вид объекта недвижимости |

| Лист № 490 раздела 5 | Всего листов раздела 5: 661 | Всего разделов: 3 | Всего листов выписки: 667 |
|---|---|---|---|

| 08.11.2024г. № КУВИ-001/2024-272946328 | |
|---|---|
| Кадастровый номер: 78:31:0103101:3012 | Номер этажа (этажей): 2 |

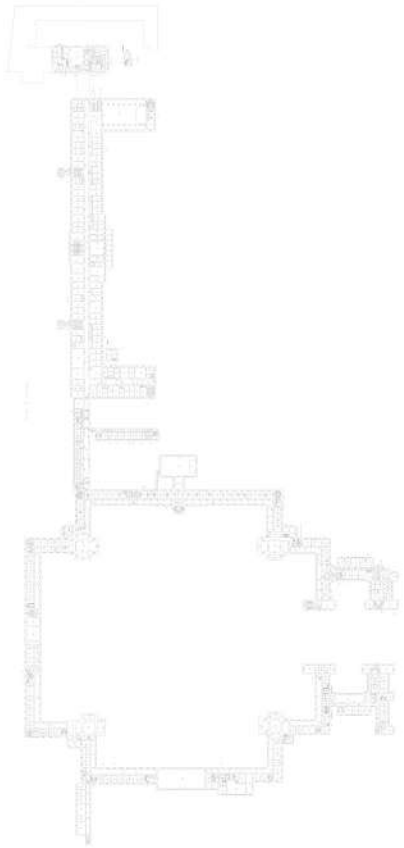

Масштаб 1

ДОКУМЕНТ ПОДПИСАН
ЭЛЕКТРОННОЙ ПОДПИСЬЮ
Сертификат: 009F0BDC181A023B64597F1E2579BEFB50
Владелец: ФЕДЕРАЛЬНАЯ СЛУЖБА ГОСУДАРСТВЕННОЙ РЕГИСТРАЦИИ, КАДАСТРА И КАРТОГРАФИИ
Действителен: с 02.08.2024 по 26.10.2025

| | | |
|---|---|---|
| полное наименование должности | | инициалы, фамилия |

| Здание |
| --- |
| вид объекта недвижимости |

| Лист № 491 раздела 5 | Всего листов раздела 5: 661 | Всего разделов: 3 | Всего листов выписки: 667 |
| --- | --- | --- | --- |

| 08.11.2024г. № КУВИ-001/2024-272946328 | |
| --- | --- |
| Кадастровый номер: 78:31:0103101:3012 | Номер этажа (этажей): 3 |



Масштаб 1


ДОКУМЕНТ ПОДПИСАН
ЭЛЕКТРОННОЙ ПОДПИСЬЮ
Сертификат: 009F0BDC181A023B64597F1E2579BEFB50
Владелец: ФЕДЕРАЛЬНАЯ СЛУЖБА ГОСУДАРСТВЕННОЙ РЕГИСТРАЦИИ, КАДАСТРА И КАРТОГРАФИИ
Действителен: с 02.08.2024 по 26.10.2025

| | | |
| --- | --- | --- |
| полное наименование должности | | инициалы, фамилия |

| Здание |
|---|
| вид объекта недвижимости |

| Лист № 492 раздела 5 | Всего листов раздела 5: 661 | Всего разделов: 3 | Всего листов выписки: 667 |
|---|---|---|---|

| 08.11.2024г. № КУВИ-001/2024-272946328 | |
|---|---|
| Кадастровый номер: 78:31:0103101:3012 | Номер этажа (этажей): цокольный |

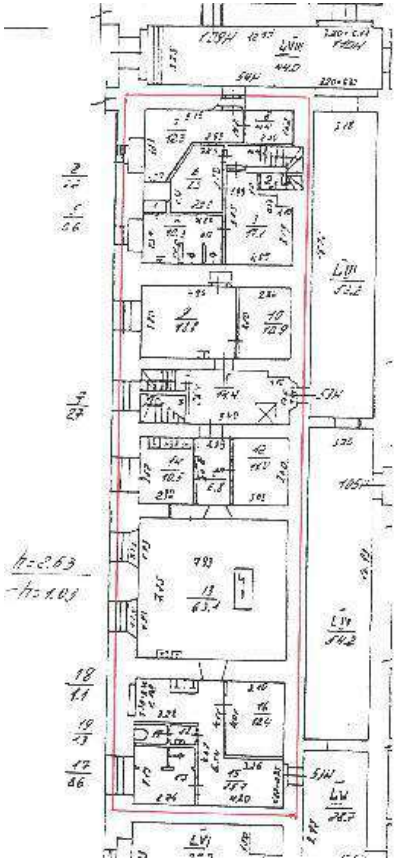

Масштаб 1


ДОКУМЕНТ ПОДПИСАН
ЭЛЕКТРОННОЙ ПОДПИСЬЮ
Сертификат: 009F0BDC181A023B64597F1E2579BEFB50
Владелец: ФЕДЕРАЛЬНАЯ СЛУЖБА ГОСУДАРСТВЕННОЙ РЕГИСТРАЦИИ, КАДАСТРА И КАРТОГРАФИИ
Действителен: с 02.08.2024 по 26.10.2025

| | | |
|---|---|---|
| полное наименование должности | | инициалы, фамилия |

| Здание |
| --- |
| вид объекта недвижимости |

| Лист № 493 раздела 5 | Всего листов раздела 5: 661 | Всего разделов: 3 | Всего листов выписки: 667 |
| --- | --- | --- | --- |

| 08.11.2024г. № КУВИ-001/2024-272946328 | |
| --- | --- |
| Кадастровый номер: 78:31:0103101:3012 | Номер этажа (этажей): 2 |

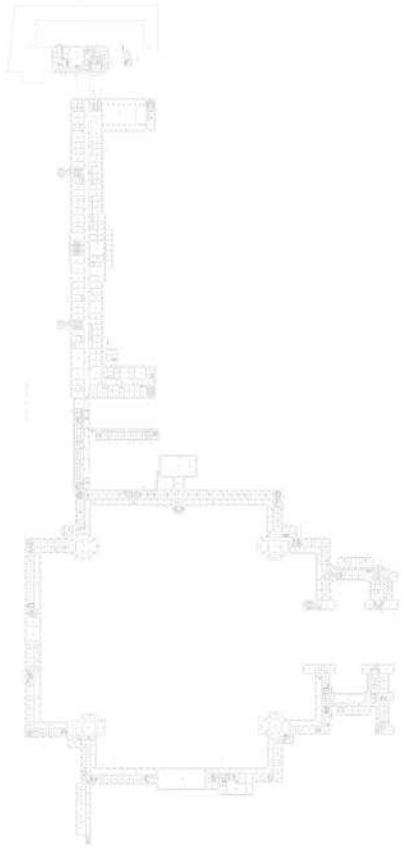

Масштаб 1


ДОКУМЕНТ ПОДПИСАН
ЭЛЕКТРОННОЙ ПОДПИСЬЮ
Сертификат: 009F0BDC181A023B64597F1E2579BEFB50
Владелец: ФЕДЕРАЛЬНАЯ СЛУЖБА ГОСУДАРСТВЕННОЙ РЕГИСТРАЦИИ, КАДАСТРА И КАРТОГРАФИИ
Действителен: с 02.08.2024 по 26.10.2025

| | | |
| --- | --- | --- |
| полное наименование должности | | инициалы, фамилия |

| Здание |
| --- |
| вид объекта недвижимости |

| Лист № 494 раздела 5 | Всего листов раздела 5: 661 | Всего разделов: 3 | Всего листов выписки: 667 |
| --- | --- | --- | --- |

| 08.11.2024г. № КУВИ-001/2024-272946328 | |
| --- | --- |
| Кадастровый номер: 78:31:0103101:3012 | Номер этажа (этажей): 2 |

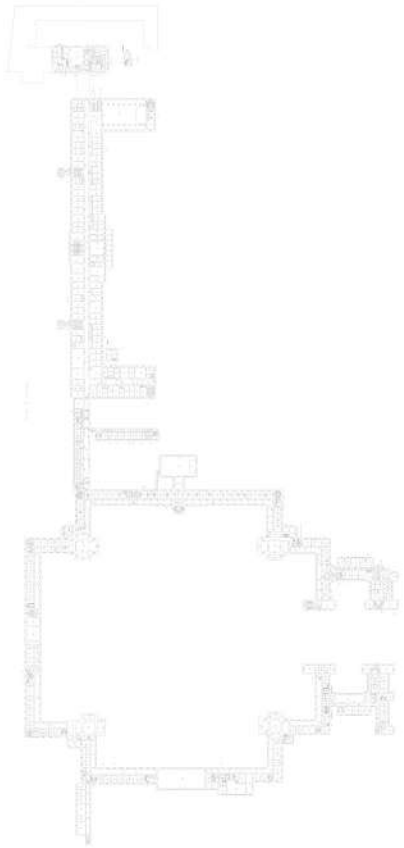

Масштаб 1


ДОКУМЕНТ ПОДПИСАН
ЭЛЕКТРОННОЙ ПОДПИСЬЮ
Сертификат: 009F0BDC181A023B64597F1E2579BEFB50
Владелец: ФЕДЕРАЛЬНАЯ СЛУЖБА ГОСУДАРСТВЕННОЙ РЕГИСТРАЦИИ, КАДАСТРА И КАРТОГРАФИИ
Действителен: с 02.08.2024 по 26.10.2025

| | | |
| --- | --- | --- |
| полное наименование должности | | инициалы, фамилия |

| Здание |
|---|
| вид объекта недвижимости |

| Лист № 495 раздела 5 | Всего листов раздела 5: 661 | Всего разделов: 3 | Всего листов выписки: 667 |
|---|---|---|---|

| 08.11.2024г. № КУВИ-001/2024-272946328 | |
|---|---|
| Кадастровый номер: 78:31:0103101:3012 | Номер этажа (этажей): 2 |

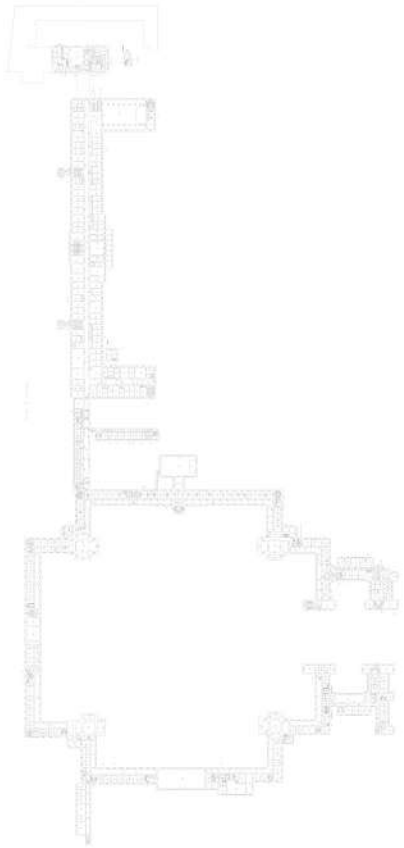

Масштаб 1


ДОКУМЕНТ ПОДПИСАН
ЭЛЕКТРОННОЙ ПОДПИСЬЮ
Сертификат: 009F0BDC181A023B64597F1E2579BEFB50
Владелец: ФЕДЕРАЛЬНАЯ СЛУЖБА ГОСУДАРСТВЕННОЙ РЕГИСТРАЦИИ, КАДАСТРА И КАРТОГРАФИИ
Действителен: с 02.08.2024 по 26.10.2025

| | | |
|---|---|---|
| полное наименование должности | | инициалы, фамилия |

| Здание |
| --- |
| вид объекта недвижимости |

| Лист № 496 раздела 5 | Всего листов раздела 5: 661 | Всего разделов: 3 | Всего листов выписки: 667 |
| --- | --- | --- | --- |

| 08.11.2024г. № КУВИ-001/2024-272946328 | |
| --- | --- |
| Кадастровый номер: 78:31:0103101:3012 | Номер этажа (этажей): 2 |

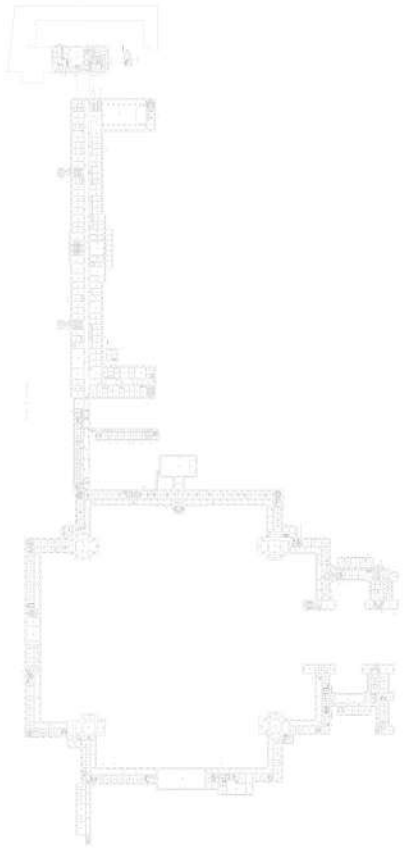

Масштаб 1


ДОКУМЕНТ ПОДПИСАН
ЭЛЕКТРОННОЙ ПОДПИСЬЮ
Сертификат: 009F0BDC181A023B64597F1E2579BEFB50
Владелец: ФЕДЕРАЛЬНАЯ СЛУЖБА ГОСУДАРСТВЕННОЙ РЕГИСТРАЦИИ, КАДАСТРА И КАРТОГРАФИИ
Действителен: с 02.08.2024 по 26.10.2025

| | | |
| --- | --- | --- |
| полное наименование должности | | инициалы, фамилия |

| Здание |
| --- |
| вид объекта недвижимости |

| Лист № 497 раздела 5 | Всего листов раздела 5: 661 | Всего разделов: 3 | Всего листов выписки: 667 |
| --- | --- | --- | --- |

| 08.11.2024г. № КУВИ-001/2024-272946328 | |
| --- | --- |
| Кадастровый номер: 78:31:0103101:3012 | Номер этажа (этажей): 2 |

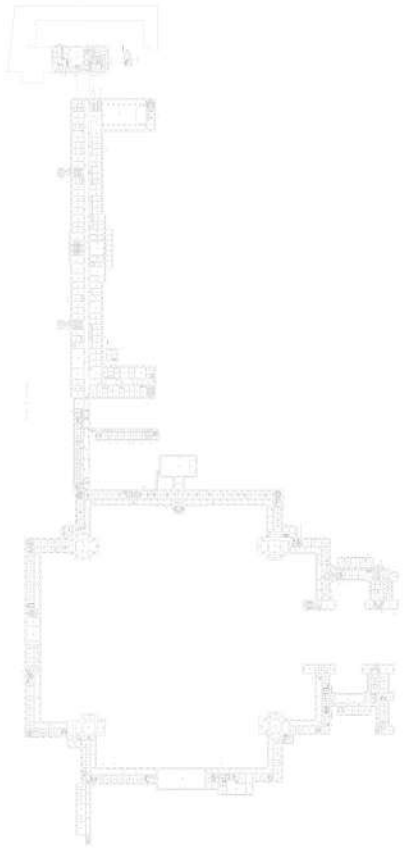

Масштаб 1

ДОКУМЕНТ ПОДПИСАН
ЭЛЕКТРОННОЙ ПОДПИСЬЮ
Сертификат: 009F0BDC181A023B64597F1E2579BEFB50
Владелец: ФЕДЕРАЛЬНАЯ СЛУЖБА ГОСУДАРСТВЕННОЙ РЕГИСТРАЦИИ, КАДАСТРА И КАРТОГРАФИИ
Действителен: с 02.08.2024 по 26.10.2025

| | | |
| --- | --- | --- |
| полное наименование должности | | инициалы, фамилия |

| Здание |
| --- |
| вид объекта недвижимости |

| Лист № 498 раздела 5 | Всего листов раздела 5: 661 | Всего разделов: 3 | Всего листов выписки: 667 |
| --- | --- | --- | --- |

| 08.11.2024г. № КУВИ-001/2024-272946328 | |
| --- | --- |
| Кадастровый номер: 78:31:0103101:3012 | Номер этажа (этажей): 1 |



Масштаб 1

ДОКУМЕНТ ПОДПИСАН
ЭЛЕКТРОННОЙ ПОДПИСЬЮ
Сертификат: 009F0BDC181A023B64597F1E2579BEFB50
Владелец: ФЕДЕРАЛЬНАЯ СЛУЖБА ГОСУДАРСТВЕННОЙ РЕГИСТРАЦИИ, КАДАСТРА И КАРТОГРАФИИ
Действителен: с 02.08.2024 по 26.10.2025

| | | |
| --- | --- | --- |
| полное наименование должности | | инициалы, фамилия |

| Здание |
| --- |
| вид объекта недвижимости |

| Лист № 499 раздела 5 | Всего листов раздела 5: 661 | Всего разделов: 3 | Всего листов выписки: 667 |
| --- | --- | --- | --- |

| 08.11.2024г. № КУВИ-001/2024-272946328 | |
| --- | --- |
| Кадастровый номер: 78:31:0103101:3012 | Номер этажа (этажей): 1 |



Масштаб 1

ДОКУМЕНТ ПОДПИСАН
ЭЛЕКТРОННОЙ ПОДПИСЬЮ
Сертификат: 009F0BDC181A023B64597F1E2579BEFB50
Владелец: ФЕДЕРАЛЬНАЯ СЛУЖБА ГОСУДАРСТВЕННОЙ РЕГИСТРАЦИИ, КАДАСТРА И КАРТОГРАФИИ
Действителен: с 02.08.2024 по 26.10.2025

| | | |
| --- | --- | --- |
| полное наименование должности | | инициалы, фамилия |

| Здание |
|---|
| вид объекта недвижимости |

| Лист № 500 раздела 5 | Всего листов раздела 5: 661 | Всего разделов: 3 | Всего листов выписки: 667 |
|---|---|---|---|

| 08.11.2024г. № КУВИ-001/2024-272946328 | |
|---|---|
| Кадастровый номер: 78:31:0103101:3012 | Номер этажа (этажей): подвал |



Масштаб 1

ДОКУМЕНТ ПОДПИСАН
ЭЛЕКТРОННОЙ ПОДПИСЬЮ
Сертификат: 009F0BDC181A023B64597F1E2579BEFB50
Владелец: ФЕДЕРАЛЬНАЯ СЛУЖБА ГОСУДАРСТВЕННОЙ РЕГИСТРАЦИИ, КАДАСТРА И КАРТОГРАФИИ
Действителен: с 02.08.2024 по 26.10.2025

| | | |
|---|---|---|
| полное наименование должности | | инициалы, фамилия |

| Здание |
| --- |
| вид объекта недвижимости |

| Лист № 501 раздела 5 | Всего листов раздела 5: 661 | Всего разделов: 3 | Всего листов выписки: 667 |
| --- | --- | --- | --- |

| 08.11.2024г. № КУВИ-001/2024-272946328 | |
| --- | --- |
| Кадастровый номер: 78:31:0103101:3012 | Номер этажа (этажей): подвал |



Масштаб 1

ДОКУМЕНТ ПОДПИСАН
ЭЛЕКТРОННОЙ ПОДПИСЬЮ
Сертификат: 009F0BDC181A023B64597F1E2579BEFB50
Владелец: ФЕДЕРАЛЬНАЯ СЛУЖБА ГОСУДАРСТВЕННОЙ РЕГИСТРАЦИИ, КАДАСТРА И КАРТОГРАФИИ
Действителен: с 02.08.2024 по 26.10.2025

| | | |
| --- | --- | --- |
| полное наименование должности | | инициалы, фамилия |

| Здание |
|---|
| вид объекта недвижимости |

| Лист № 502 раздела 5 | Всего листов раздела 5: 661 | Всего разделов: 3 | Всего листов выписки: 667 |
|---|---|---|---|

| 08.11.2024г. № КУВИ-001/2024-272946328 | |
|---|---|
| Кадастровый номер: 78:31:0103101:3012 | Номер этажа (этажей): подвал |



Масштаб 1

ДОКУМЕНТ ПОДПИСАН
ЭЛЕКТРОННОЙ ПОДПИСЬЮ
Сертификат: 009F0BDC181A023B64597F1E2579BEFB50
Владелец: ФЕДЕРАЛЬНАЯ СЛУЖБА ГОСУДАРСТВЕННОЙ РЕГИСТРАЦИИ, КАДАСТРА И КАРТОГРАФИИ
Действителен: с 02.08.2024 по 26.10.2025

| | | |
|---|---|---|
| полное наименование должности | | инициалы, фамилия |

| Здание |
| --- |
| вид объекта недвижимости |

| Лист № 503 раздела 5 | Всего листов раздела 5: 661 | Всего разделов: 3 | Всего листов выписки: 667 |
| --- | --- | --- | --- |

| 08.11.2024г. № КУВИ-001/2024-272946328 | |
| --- | --- |
| Кадастровый номер: 78:31:0103101:3012 | Номер этажа (этажей): 1 |



Масштаб 1

ДОКУМЕНТ ПОДПИСАН
ЭЛЕКТРОННОЙ ПОДПИСЬЮ
Сертификат: 009F0BDC181A023B64597F1E2579BEFB50
Владелец: ФЕДЕРАЛЬНАЯ СЛУЖБА ГОСУДАРСТВЕННОЙ РЕГИСТРАЦИИ, КАДАСТРА И КАРТОГРАФИИ
Действителен: с 02.08.2024 по 26.10.2025

| | | |
| --- | --- | --- |
| полное наименование должности | | инициалы, фамилия |

| Здание |
| --- |
| вид объекта недвижимости |

| Лист № 504 раздела 5 | Всего листов раздела 5: 661 | Всего разделов: 3 | Всего листов выписки: 667 |
| --- | --- | --- | --- |

| 08.11.2024г. № КУВИ-001/2024-272946328 | |
| --- | --- |
| Кадастровый номер: 78:31:0103101:3012 | Номер этажа (этажей): цокольный |

ДОКУМЕНТ ПОДПИСАН
ЭЛЕКТРОННОЙ ПОДПИСЬЮ
Сертификат: 009F0BDC181A023B64597F1E2579BEFB50
Владелец: ФЕДЕРАЛЬНАЯ СЛУЖБА ГОСУДАРСТВЕННОЙ РЕГИСТРАЦИИ, КАДАСТРА И КАРТОГРАФИИ
Действителен: с 02.08.2024 по 26.10.2025

| | | |
| --- | --- | --- |
| полное наименование должности | | инициалы, фамилия |

| Здание |
|---|
| вид объекта недвижимости |

| Лист № 505 раздела 5 | Всего листов раздела 5: 661 | Всего разделов: 3 | Всего листов выписки: 667 |
|---|---|---|---|

| 08.11.2024г. № КУВИ-001/2024-272946328 | |
|---|---|
| Кадастровый номер: 78:31:0103101:3012 | Номер этажа (этажей): 3 |



Масштаб 1

ДОКУМЕНТ ПОДПИСАН
ЭЛЕКТРОННОЙ ПОДПИСЬЮ
Сертификат: 009F0BDC181A023B64597F1E2579BEFB50
Владелец: ФЕДЕРАЛЬНАЯ СЛУЖБА ГОСУДАРСТВЕННОЙ РЕГИСТРАЦИИ, КАДАСТРА И КАРТОГРАФИИ
Действителен: с 02.08.2024 по 26.10.2025

| | | |
|---|---|---|
| полное наименование должности | | инициалы, фамилия |

| Здание |
| --- |
| вид объекта недвижимости |

| Лист № 506 раздела 5 | Всего листов раздела 5: 661 | Всего разделов: 3 | Всего листов выписки: 667 |
| --- | --- | --- | --- |

| 08.11.2024г. № КУВИ-001/2024-272946328 | |
| --- | --- |
| Кадастровый номер: 78:31:0103101:3012 | Номер этажа (этажей): 1 |



Масштаб 1

ДОКУМЕНТ ПОДПИСАН
ЭЛЕКТРОННОЙ ПОДПИСЬЮ
Сертификат: 009F0BDC181A023B64597F1E2579BEFB50
Владелец: ФЕДЕРАЛЬНАЯ СЛУЖБА ГОСУДАРСТВЕННОЙ РЕГИСТРАЦИИ, КАДАСТРА И КАРТОГРАФИИ
Действителен: с 02.08.2024 по 26.10.2025

| | | |
| --- | --- | --- |
| полное наименование должности | | инициалы, фамилия |

| Здание |
| --- |
| вид объекта недвижимости |

| Лист № 507 раздела 5 | Всего листов раздела 5: 661 | Всего разделов: 3 | Всего листов выписки: 667 |
| --- | --- | --- | --- |

| 08.11.2024г. № КУВИ-001/2024-272946328 | |
| --- | --- |
| Кадастровый номер: 78:31:0103101:3012 | Номер этажа (этажей): 1 |



Масштаб 1

ДОКУМЕНТ ПОДПИСАН
ЭЛЕКТРОННОЙ ПОДПИСЬЮ
Сертификат: 009F0BDC181A023B64597F1E2579BEFB50
Владелец: ФЕДЕРАЛЬНАЯ СЛУЖБА ГОСУДАРСТВЕННОЙ РЕГИСТРАЦИИ, КАДАСТРА И КАРТОГРАФИИ
Действителен: с 02.08.2024 по 26.10.2025

| | | |
| --- | --- | --- |
| полное наименование должности | | инициалы, фамилия |

| Здание |
|---|
| вид объекта недвижимости |

| Лист № 508 раздела 5 | Всего листов раздела 5: 661 | Всего разделов: 3 | Всего листов выписки: 667 |
|---|---|---|---|

| 08.11.2024г. № КУВИ-001/2024-272946328 | |
|---|---|
| Кадастровый номер: 78:31:0103101:3012 | Номер этажа (этажей): 1 |



Масштаб 1

ДОКУМЕНТ ПОДПИСАН
ЭЛЕКТРОННОЙ ПОДПИСЬЮ
Сертификат: 009F0BDC181A023B64597F1E2579BEFB50
Владелец: ФЕДЕРАЛЬНАЯ СЛУЖБА ГОСУДАРСТВЕННОЙ РЕГИСТРАЦИИ, КАДАСТРА И КАРТОГРАФИИ
Действителен: с 02.08.2024 по 26.10.2025

| | | |
|---|---|---|
| полное наименование должности | | инициалы, фамилия |

| Здание |
| --- |
| вид объекта недвижимости |

| Лист № 509 раздела 5 | Всего листов раздела 5: 661 | Всего разделов: 3 | Всего листов выписки: 667 |
| --- | --- | --- | --- |

| 08.11.2024г. № КУВИ-001/2024-272946328 | |
| --- | --- |
| Кадастровый номер: 78:31:0103101:3012 | Номер этажа (этажей): 1 |



Масштаб 1

ДОКУМЕНТ ПОДПИСАН
ЭЛЕКТРОННОЙ ПОДПИСЬЮ
Сертификат: 009F0BDC181A023B64597F1E2579BEFB50
Владелец: ФЕДЕРАЛЬНАЯ СЛУЖБА ГОСУДАРСТВЕННОЙ РЕГИСТРАЦИИ, КАДАСТРА И КАРТОГРАФИИ
Действителен: с 02.08.2024 по 26.10.2025

| | | |
| --- | --- | --- |
| полное наименование должности | | инициалы, фамилия |

| Здание |
| --- |
| вид объекта недвижимости |

| Лист № 510 раздела 5 | Всего листов раздела 5: 661 | Всего разделов: 3 | Всего листов выписки: 667 |
| --- | --- | --- | --- |

| 08.11.2024г. № КУВИ-001/2024-272946328 | |
| --- | --- |
| Кадастровый номер: 78:31:0103101:3012 | Номер этажа (этажей): 1 |



Масштаб 1

ДОКУМЕНТ ПОДПИСАН
ЭЛЕКТРОННОЙ ПОДПИСЬЮ
Сертификат: 009F0BDC181A023B64597F1E2579BEFB50
Владелец: ФЕДЕРАЛЬНАЯ СЛУЖБА ГОСУДАРСТВЕННОЙ РЕГИСТРАЦИИ, КАДАСТРА И КАРТОГРАФИИ
Действителен: с 02.08.2024 по 26.10.2025

| | | |
| --- | --- | --- |
| полное наименование должности | | инициалы, фамилия |

| Здание |
|---|
| вид объекта недвижимости |

| Лист № 511 раздела 5 | Всего листов раздела 5: 661 | Всего разделов: 3 | Всего листов выписки: 667 |
|---|---|---|---|

| 08.11.2024г. № КУВИ-001/2024-272946328 | |
|---|---|
| Кадастровый номер: 78:31:0103101:3012 | Номер этажа (этажей): 1 |



Масштаб 1

ДОКУМЕНТ ПОДПИСАН
ЭЛЕКТРОННОЙ ПОДПИСЬЮ
Сертификат: 009F0BDC181A023B64597F1E2579BEFB50
Владелец: ФЕДЕРАЛЬНАЯ СЛУЖБА ГОСУДАРСТВЕННОЙ РЕГИСТРАЦИИ, КАДАСТРА И КАРТОГРАФИИ
Действителен: с 02.08.2024 по 26.10.2025

| | | |
|---|---|---|
| полное наименование должности | | инициалы, фамилия |

| Здание |
| --- |
| вид объекта недвижимости |

| Лист № 512 раздела 5 | Всего листов раздела 5: 661 | Всего разделов: 3 | Всего листов выписки: 667 |
| --- | --- | --- | --- |

| 08.11.2024г. № КУВИ-001/2024-272946328 | |
| --- | --- |
| Кадастровый номер: 78:31:0103101:3012 | Номер этажа (этажей): 1 |



Масштаб 1


ДОКУМЕНТ ПОДПИСАН
ЭЛЕКТРОННОЙ ПОДПИСЬЮ
Сертификат: 009F0BDC181A023B64597F1E2579BEFB50
Владелец: ФЕДЕРАЛЬНАЯ СЛУЖБА ГОСУДАРСТВЕННОЙ РЕГИСТРАЦИИ, КАДАСТРА И КАРТОГРАФИИ
Действителен: с 02.08.2024 по 26.10.2025

| | | |
| --- | --- | --- |
| полное наименование должности | | инициалы, фамилия |

| Здание |
| --- |
| вид объекта недвижимости |

| Лист № 513 раздела 5 | Всего листов раздела 5: 661 | Всего разделов: 3 | Всего листов выписки: 667 |
| --- | --- | --- | --- |

| 08.11.2024г. № КУВИ-001/2024-272946328 | |
| --- | --- |
| Кадастровый номер: 78:31:0103101:3012 | Номер этажа (этажей): 2 |

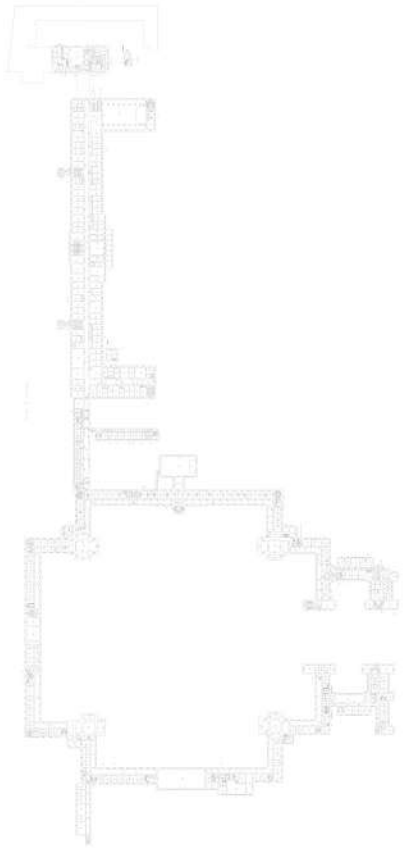

Масштаб 1

ДОКУМЕНТ ПОДПИСАН
ЭЛЕКТРОННОЙ ПОДПИСЬЮ
Сертификат: 009F0BDC181A023B64597F1E2579BEFB50
Владелец: ФЕДЕРАЛЬНАЯ СЛУЖБА ГОСУДАРСТВЕННОЙ РЕГИСТРАЦИИ, КАДАСТРА И КАРТОГРАФИИ
Действителен: с 02.08.2024 по 26.10.2025

| | | |
| --- | --- | --- |
| полное наименование должности | | инициалы, фамилия |

| Здание |
| --- |
| вид объекта недвижимости |

| Лист № 514 раздела 5 | Всего листов раздела 5: 661 | Всего разделов: 3 | Всего листов выписки: 667 |
| --- | --- | --- | --- |

| 08.11.2024г. № КУВИ-001/2024-272946328 | |
| --- | --- |
| Кадастровый номер: 78:31:0103101:3012 | Номер этажа (этажей): 3 |



Масштаб 1

ДОКУМЕНТ ПОДПИСАН
ЭЛЕКТРОННОЙ ПОДПИСЬЮ
Сертификат: 009F0BDC181A023B64597F1E2579BEFB50
Владелец: ФЕДЕРАЛЬНАЯ СЛУЖБА ГОСУДАРСТВЕННОЙ РЕГИСТРАЦИИ, КАДАСТРА И КАРТОГРАФИИ
Действителен: с 02.08.2024 по 26.10.2025

| | | |
| --- | --- | --- |
| полное наименование должности | | инициалы, фамилия |

| Здание |
| --- |
| вид объекта недвижимости |

| Лист № 515 раздела 5 | Всего листов раздела 5: 661 | Всего разделов: 3 | Всего листов выписки: 667 |
| --- | --- | --- | --- |

| 08.11.2024г. № КУВИ-001/2024-272946328 | |
| --- | --- |
| Кадастровый номер: 78:31:0103101:3012 | Номер этажа (этажей): цокольный |

ДОКУМЕНТ ПОДПИСАН
ЭЛЕКТРОННОЙ ПОДПИСЬЮ
Сертификат: 009F0BDC181A023B64597F1E2579BEFB50
Владелец: ФЕДЕРАЛЬНАЯ СЛУЖБА ГОСУДАРСТВЕННОЙ РЕГИСТРАЦИИ, КАДАСТРА И КАРТОГРАФИИ
Действителен: с 02.08.2024 по 26.10.2025

| | | |
| --- | --- | --- |
| полное наименование должности | | инициалы, фамилия |

| Здание |
| --- |
| вид объекта недвижимости |

| Лист № 516 раздела 5 | Всего листов раздела 5: 661 | Всего разделов: 3 | Всего листов выписки: 667 |
| --- | --- | --- | --- |

| 08.11.2024г. № КУВИ-001/2024-272946328 | |
| --- | --- |
| Кадастровый номер: 78:31:0103101:3012 | Номер этажа (этажей): 1 |



Масштаб 1

ДОКУМЕНТ ПОДПИСАН
ЭЛЕКТРОННОЙ ПОДПИСЬЮ
Сертификат: 009F0BDC181A023B64597F1E2579BEFB50
Владелец: ФЕДЕРАЛЬНАЯ СЛУЖБА ГОСУДАРСТВЕННОЙ РЕГИСТРАЦИИ, КАДАСТРА И КАРТОГРАФИИ
Действителен: с 02.08.2024 по 26.10.2025

| | | |
| --- | --- | --- |
| полное наименование должности | | инициалы, фамилия |

| Здание |
| --- |
| вид объекта недвижимости |

| Лист № 517 раздела 5 | Всего листов раздела 5: 661 | Всего разделов: 3 | Всего листов выписки: 667 |
| --- | --- | --- | --- |

| 08.11.2024г. № КУВИ-001/2024-272946328 | |
| --- | --- |
| Кадастровый номер: 78:31:0103101:3012 | Номер этажа (этажей): 1 |



Масштаб 1

ДОКУМЕНТ ПОДПИСАН
ЭЛЕКТРОННОЙ ПОДПИСЬЮ
Сертификат: 009F0BDC181A023B64597F1E2579BEFB50
Владелец: ФЕДЕРАЛЬНАЯ СЛУЖБА ГОСУДАРСТВЕННОЙ РЕГИСТРАЦИИ, КАДАСТРА И КАРТОГРАФИИ
Действителен: с 02.08.2024 по 26.10.2025

| | | |
| --- | --- | --- |
| полное наименование должности | | инициалы, фамилия |

| Здание |
| --- |
| вид объекта недвижимости |

| Лист № 518 раздела 5 | Всего листов раздела 5: 661 | Всего разделов: 3 | Всего листов выписки: 667 |
| --- | --- | --- | --- |

| 08.11.2024г. № КУВИ-001/2024-272946328 | |
| --- | --- |
| Кадастровый номер: 78:31:0103101:3012 | Номер этажа (этажей): 1 |



Масштаб 1

ДОКУМЕНТ ПОДПИСАН
ЭЛЕКТРОННОЙ ПОДПИСЬЮ
Сертификат: 009F0BDC181A023B64597F1E2579BEFB50
Владелец: ФЕДЕРАЛЬНАЯ СЛУЖБА ГОСУДАРСТВЕННОЙ РЕГИСТРАЦИИ, КАДАСТРА И КАРТОГРАФИИ
Действителен: с 02.08.2024 по 26.10.2025

| | | |
| --- | --- | --- |
| полное наименование должности | | инициалы, фамилия |

| Здание |
| --- |
| вид объекта недвижимости |

| Лист № 519 раздела 5 | Всего листов раздела 5: 661 | Всего разделов: 3 | Всего листов выписки: 667 |
| --- | --- | --- | --- |

| 08.11.2024г. № КУВИ-001/2024-272946328 | |
| --- | --- |
| Кадастровый номер: 78:31:0103101:3012 | Номер этажа (этажей): 1 |



Масштаб 1


ДОКУМЕНТ ПОДПИСАН
ЭЛЕКТРОННОЙ ПОДПИСЬЮ
Сертификат: 009F0BDC181A023B64597F1E2579BEFB50
Владелец: ФЕДЕРАЛЬНАЯ СЛУЖБА ГОСУДАРСТВЕННОЙ РЕГИСТРАЦИИ, КАДАСТРА И КАРТОГРАФИИ
Действителен: с 02.08.2024 по 26.10.2025

| | | |
| --- | --- | --- |
| полное наименование должности | | инициалы, фамилия |

| Здание |
| --- |
| вид объекта недвижимости |

| Лист № 520 раздела 5 | Всего листов раздела 5: 661 | Всего разделов: 3 | Всего листов выписки: 667 |
| --- | --- | --- | --- |

| 08.11.2024г. № КУВИ-001/2024-272946328 | |
| --- | --- |
| Кадастровый номер: 78:31:0103101:3012 | Номер этажа (этажей): 2 |

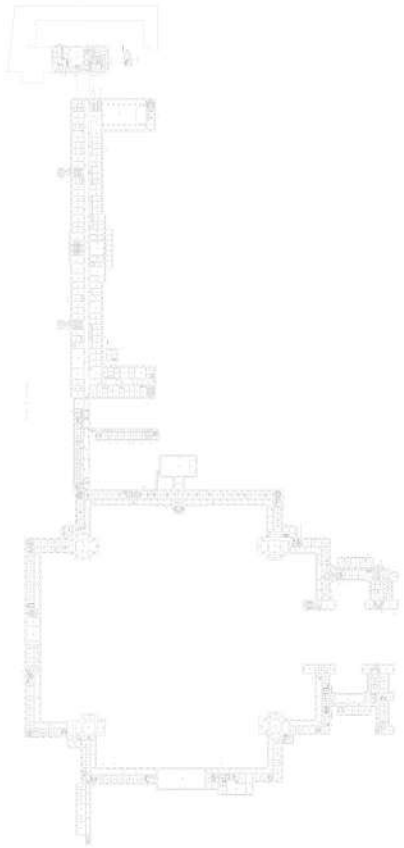

Масштаб 1

ДОКУМЕНТ ПОДПИСАН
ЭЛЕКТРОННОЙ ПОДПИСЬЮ
Сертификат: 009F0BDC181A023B64597F1E2579BEFB50
Владелец: ФЕДЕРАЛЬНАЯ СЛУЖБА ГОСУДАРСТВЕННОЙ РЕГИСТРАЦИИ, КАДАСТРА И КАРТОГРАФИИ
Действителен: с 02.08.2024 по 26.10.2025

| | | |
| --- | --- | --- |
| полное наименование должности | | инициалы, фамилия |

| Здание |
| --- |
| вид объекта недвижимости |

| Лист № 521 раздела 5 | Всего листов раздела 5: 661 | Всего разделов: 3 | Всего листов выписки: 667 |
| --- | --- | --- | --- |

| 08.11.2024г. № КУВИ-001/2024-272946328 | |
| --- | --- |
| Кадастровый номер: 78:31:0103101:3012 | Номер этажа (этажей): 1 |



Масштаб 1

ДОКУМЕНТ ПОДПИСАН
ЭЛЕКТРОННОЙ ПОДПИСЬЮ
Сертификат: 009F0BDC181A023B64597F1E2579BEFB50
Владелец: ФЕДЕРАЛЬНАЯ СЛУЖБА ГОСУДАРСТВЕННОЙ РЕГИСТРАЦИИ, КАДАСТРА И КАРТОГРАФИИ
Действителен: с 02.08.2024 по 26.10.2025

| | | |
| --- | --- | --- |
| полное наименование должности | | инициалы, фамилия |

| Здание |
| --- |
| вид объекта недвижимости |

| Лист № 522 раздела 5 | Всего листов раздела 5: 661 | Всего разделов: 3 | Всего листов выписки: 667 |
| --- | --- | --- | --- |

| 08.11.2024г. № КУВИ-001/2024-272946328 | |
| --- | --- |
| Кадастровый номер: 78:31:0103101:3012 | Номер этажа (этажей): 1 |



Масштаб 1

ДОКУМЕНТ ПОДПИСАН
ЭЛЕКТРОННОЙ ПОДПИСЬЮ
Сертификат: 009F0BDC181A023B64597F1E2579BEFB50
Владелец: ФЕДЕРАЛЬНАЯ СЛУЖБА ГОСУДАРСТВЕННОЙ РЕГИСТРАЦИИ, КАДАСТРА И КАРТОГРАФИИ
Действителен: с 02.08.2024 по 26.10.2025

| | | |
| --- | --- | --- |
| полное наименование должности | | инициалы, фамилия |

| Здание |
| --- |
| вид объекта недвижимости |

| Лист № 523 раздела 5 | Всего листов раздела 5: 661 | Всего разделов: 3 | Всего листов выписки: 667 |
| --- | --- | --- | --- |

| 08.11.2024г. № КУВИ-001/2024-272946328 | |
| --- | --- |
| Кадастровый номер: 78:31:0103101:3012 | Номер этажа (этажей): 1 |



Масштаб 1

ДОКУМЕНТ ПОДПИСАН
ЭЛЕКТРОННОЙ ПОДПИСЬЮ
Сертификат: 009F0BDC181A023B64597F1E2579BEFB50
Владелец: ФЕДЕРАЛЬНАЯ СЛУЖБА ГОСУДАРСТВЕННОЙ РЕГИСТРАЦИИ, КАДАСТРА И КАРТОГРАФИИ
Действителен: с 02.08.2024 по 26.10.2025

| | | |
| --- | --- | --- |
| полное наименование должности | | инициалы, фамилия |

| Здание |
| --- |
| вид объекта недвижимости |

| Лист № 524 раздела 5 | Всего листов раздела 5: 661 | Всего разделов: 3 | Всего листов выписки: 667 |
| --- | --- | --- | --- |

| 08.11.2024г. № КУВИ-001/2024-272946328 | |
| --- | --- |
| Кадастровый номер: 78:31:0103101:3012 | Номер этажа (этажей): 1 |



Масштаб 1

ДОКУМЕНТ ПОДПИСАН
ЭЛЕКТРОННОЙ ПОДПИСЬЮ
Сертификат: 009F0BDC181A023B64597F1E2579BEFB50
Владелец: ФЕДЕРАЛЬНАЯ СЛУЖБА ГОСУДАРСТВЕННОЙ РЕГИСТРАЦИИ, КАДАСТРА И КАРТОГРАФИИ
Действителен: с 02.08.2024 по 26.10.2025

| | | |
| --- | --- | --- |
| полное наименование должности | | инициалы, фамилия |

| Здание |
| --- |
| вид объекта недвижимости |

| Лист № 525 раздела 5 | Всего листов раздела 5: 661 | Всего разделов: 3 | Всего листов выписки: 667 |
| --- | --- | --- | --- |

| 08.11.2024г. № КУВИ-001/2024-272946328 | |
| --- | --- |
| Кадастровый номер: 78:31:0103101:3012 | Номер этажа (этажей): 1 |



Масштаб 1

ДОКУМЕНТ ПОДПИСАН
ЭЛЕКТРОННОЙ ПОДПИСЬЮ
Сертификат: 009F0BDC181A023B64597F1E2579BEFB50
Владелец: ФЕДЕРАЛЬНАЯ СЛУЖБА ГОСУДАРСТВЕННОЙ РЕГИСТРАЦИИ, КАДАСТРА И КАРТОГРАФИИ
Действителен: с 02.08.2024 по 26.10.2025

| | | |
| --- | --- | --- |
| полное наименование должности | | инициалы, фамилия |

| Здание |
| --- |
| вид объекта недвижимости |

| Лист № 526 раздела 5 | Всего листов раздела 5: 661 | Всего разделов: 3 | Всего листов выписки: 667 |
| --- | --- | --- | --- |

| 08.11.2024г. № КУВИ-001/2024-272946328 | |
| --- | --- |
| Кадастровый номер: 78:31:0103101:3012 | Номер этажа (этажей): 1 |



Масштаб 1

ДОКУМЕНТ ПОДПИСАН
ЭЛЕКТРОННОЙ ПОДПИСЬЮ
Сертификат: 009F0BDC181A023B64597F1E2579BEFB50
Владелец: ФЕДЕРАЛЬНАЯ СЛУЖБА ГОСУДАРСТВЕННОЙ РЕГИСТРАЦИИ, КАДАСТРА И КАРТОГРАФИИ
Действителен: с 02.08.2024 по 26.10.2025

| | | |
| --- | --- | --- |
| полное наименование должности | | инициалы, фамилия |

| Здание |
|---|
| вид объекта недвижимости |

| Лист № 527 раздела 5 | Всего листов раздела 5: 661 | Всего разделов: 3 | Всего листов выписки: 667 |
|---|---|---|---|

| 08.11.2024г. № КУВИ-001/2024-272946328 | |
|---|---|
| Кадастровый номер: 78:31:0103101:3012 | Номер этажа (этажей): подвал |



Масштаб 1

ДОКУМЕНТ ПОДПИСАН
ЭЛЕКТРОННОЙ ПОДПИСЬЮ
Сертификат: 009F0BDC181A023B64597F1E2579BEFB50
Владелец: ФЕДЕРАЛЬНАЯ СЛУЖБА ГОСУДАРСТВЕННОЙ РЕГИСТРАЦИИ, КАДАСТРА И КАРТОГРАФИИ
Действителен: с 02.08.2024 по 26.10.2025

| | | |
|---|---|---|
| полное наименование должности | | инициалы, фамилия |

| Здание |
|---|
| вид объекта недвижимости |

| Лист № 528 раздела 5 | Всего листов раздела 5: 661 | Всего разделов: 3 | Всего листов выписки: 667 |
|---|---|---|---|

| 08.11.2024г. № КУВИ-001/2024-272946328 | |
|---|---|
| Кадастровый номер: 78:31:0103101:3012 | Номер этажа (этажей): подвал |



Масштаб 1

ДОКУМЕНТ ПОДПИСАН
ЭЛЕКТРОННОЙ ПОДПИСЬЮ
Сертификат: 009F0BDC181A023B64597F1E2579BEFB50
Владелец: ФЕДЕРАЛЬНАЯ СЛУЖБА ГОСУДАРСТВЕННОЙ РЕГИСТРАЦИИ, КАДАСТРА И КАРТОГРАФИИ
Действителен: с 02.08.2024 по 26.10.2025

| | | |
|---|---|---|
| полное наименование должности | | инициалы, фамилия |

| Здание |
|---|
| вид объекта недвижимости |

| Лист № 529 раздела 5 | Всего листов раздела 5: 661 | Всего разделов: 3 | Всего листов выписки: 667 |
|---|---|---|---|

| 08.11.2024г. № КУВИ-001/2024-272946328 | |
|---|---|
| Кадастровый номер: 78:31:0103101:3012 | Номер этажа (этажей): 1 |



Масштаб 1

ДОКУМЕНТ ПОДПИСАН
ЭЛЕКТРОННОЙ ПОДПИСЬЮ
Сертификат: 009F0BDC181A023B64597F1E2579BEFB50
Владелец: ФЕДЕРАЛЬНАЯ СЛУЖБА ГОСУДАРСТВЕННОЙ РЕГИСТРАЦИИ, КАДАСТРА И КАРТОГРАФИИ
Действителен: с 02.08.2024 по 26.10.2025

| | | |
|---|---|---|
| полное наименование должности | | инициалы, фамилия |

| Здание |
| --- |
| вид объекта недвижимости |

| Лист № 530 раздела 5 | Всего листов раздела 5: 661 | Всего разделов: 3 | Всего листов выписки: 667 |
| --- | --- | --- | --- |

| 08.11.2024г. № КУВИ-001/2024-272946328 | |
| --- | --- |
| Кадастровый номер: 78:31:0103101:3012 | Номер этажа (этажей): 1 |



Масштаб 1

ДОКУМЕНТ ПОДПИСАН
ЭЛЕКТРОННОЙ ПОДПИСЬЮ
Сертификат: 009F0BDC181A023B64597F1E2579BEFB50
Владелец: ФЕДЕРАЛЬНАЯ СЛУЖБА ГОСУДАРСТВЕННОЙ РЕГИСТРАЦИИ, КАДАСТРА И КАРТОГРАФИИ
Действителен: с 02.08.2024 по 26.10.2025

| | | |
| --- | --- | --- |
| полное наименование должности | | инициалы, фамилия |

| Здание |
| --- |
| вид объекта недвижимости |

| Лист № 531 раздела 5 | Всего листов раздела 5: 661 | Всего разделов: 3 | Всего листов выписки: 667 |
| --- | --- | --- | --- |

| 08.11.2024г. № КУВИ-001/2024-272946328 | |
| --- | --- |
| Кадастровый номер: 78:31:0103101:3012 | Номер этажа (этажей): 1 |



Масштаб 1

ДОКУМЕНТ ПОДПИСАН
ЭЛЕКТРОННОЙ ПОДПИСЬЮ
Сертификат: 009F0BDC181A023B64597F1E2579BEFB50
Владелец: ФЕДЕРАЛЬНАЯ СЛУЖБА ГОСУДАРСТВЕННОЙ РЕГИСТРАЦИИ, КАДАСТРА И КАРТОГРАФИИ
Действителен: с 02.08.2024 по 26.10.2025

| | | |
| --- | --- | --- |
| полное наименование должности | | инициалы, фамилия |

| Здание |
| --- |
| вид объекта недвижимости |

| Лист № 532 раздела 5 | Всего листов раздела 5: 661 | Всего разделов: 3 | Всего листов выписки: 667 |
| --- | --- | --- | --- |

| 08.11.2024г. № КУВИ-001/2024-272946328 | |
| --- | --- |
| Кадастровый номер: 78:31:0103101:3012 | Номер этажа (этажей): 1 |



Масштаб 1

ДОКУМЕНТ ПОДПИСАН
ЭЛЕКТРОННОЙ ПОДПИСЬЮ
Сертификат: 009F0BDC181A023B64597F1E2579BEFB50
Владелец: ФЕДЕРАЛЬНАЯ СЛУЖБА ГОСУДАРСТВЕННОЙ РЕГИСТРАЦИИ, КАДАСТРА И КАРТОГРАФИИ
Действителен: с 02.08.2024 по 26.10.2025

| | | |
| --- | --- | --- |
| полное наименование должности | | инициалы, фамилия |

| Здание |
| --- |
| вид объекта недвижимости |

| Лист № 533 раздела 5 | Всего листов раздела 5: 661 | Всего разделов: 3 | Всего листов выписки: 667 |
| --- | --- | --- | --- |

| 08.11.2024г. № КУВИ-001/2024-272946328 | |
| --- | --- |
| Кадастровый номер: 78:31:0103101:3012 | Номер этажа (этажей): 1 |



Масштаб 1

ДОКУМЕНТ ПОДПИСАН
ЭЛЕКТРОННОЙ ПОДПИСЬЮ
Сертификат: 009F0BDC181A023B64597F1E2579BEFB50
Владелец: ФЕДЕРАЛЬНАЯ СЛУЖБА ГОСУДАРСТВЕННОЙ РЕГИСТРАЦИИ, КАДАСТРА И КАРТОГРАФИИ
Действителен: с 02.08.2024 по 26.10.2025

| | | |
| --- | --- | --- |
| полное наименование должности | | инициалы, фамилия |

| Здание |
|---|
| вид объекта недвижимости |

| Лист № 534 раздела 5 | Всего листов раздела 5: 661 | Всего разделов: 3 | Всего листов выписки: 667 |
|---|---|---|---|

| 08.11.2024г. № КУВИ-001/2024-272946328 | |
|---|---|
| Кадастровый номер: 78:31:0103101:3012 | Номер этажа (этажей): 1 |



Масштаб 1


ДОКУМЕНТ ПОДПИСАН
ЭЛЕКТРОННОЙ ПОДПИСЬЮ
Сертификат: 009F0BDC181A023B64597F1E2579BEFB50
Владелец: ФЕДЕРАЛЬНАЯ СЛУЖБА ГОСУДАРСТВЕННОЙ РЕГИСТРАЦИИ, КАДАСТРА И КАРТОГРАФИИ
Действителен: с 02.08.2024 по 26.10.2025

| | | |
|---|---|---|
| полное наименование должности | | инициалы, фамилия |

| Здание |
| --- |
| вид объекта недвижимости |

| Лист № 535 раздела 5 | Всего листов раздела 5: 661 | Всего разделов: 3 | Всего листов выписки: 667 |
| --- | --- | --- | --- |

| 08.11.2024г. № КУВИ-001/2024-272946328 | |
| --- | --- |
| Кадастровый номер: 78:31:0103101:3012 | Номер этажа (этажей): 2 |

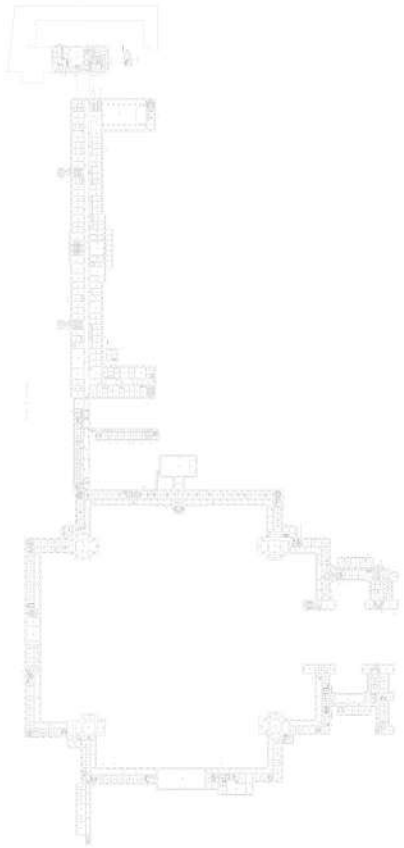

Масштаб 1


ДОКУМЕНТ ПОДПИСАН
ЭЛЕКТРОННОЙ ПОДПИСЬЮ
Сертификат: 009F0BDC181A023B64597F1E2579BEFB50
Владелец: ФЕДЕРАЛЬНАЯ СЛУЖБА ГОСУДАРСТВЕННОЙ РЕГИСТРАЦИИ, КАДАСТРА И КАРТОГРАФИИ
Действителен: с 02.08.2024 по 26.10.2025

| | | |
| --- | --- | --- |
| полное наименование должности | | инициалы, фамилия |

| Здание |
| --- |
| вид объекта недвижимости |

| Лист № 536 раздела 5 | Всего листов раздела 5: 661 | Всего разделов: 3 | Всего листов выписки: 667 |
| --- | --- | --- | --- |

| 08.11.2024г. № КУВИ-001/2024-272946328 | |
| --- | --- |
| Кадастровый номер: 78:31:0103101:3012 | Номер этажа (этажей): 2 |

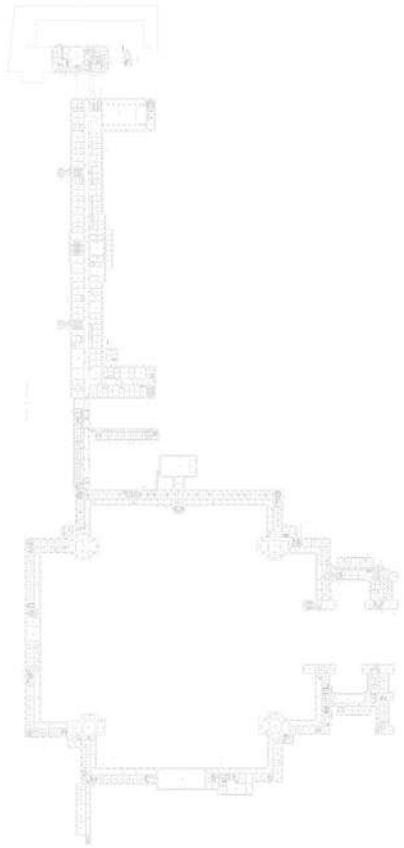

Масштаб 1

ДОКУМЕНТ ПОДПИСАН
ЭЛЕКТРОННОЙ ПОДПИСЬЮ
Сертификат: 009F0BDC181A023B64597F1E2579BEFB50
Владелец: ФЕДЕРАЛЬНАЯ СЛУЖБА ГОСУДАРСТВЕННОЙ РЕГИСТРАЦИИ, КАДАСТРА И КАРТОГРАФИИ
Действителен: с 02.08.2024 по 26.10.2025

| | | |
| --- | --- | --- |
| полное наименование должности | | инициалы, фамилия |

| Здание |
|---|
| вид объекта недвижимости |

| Лист № 537 раздела 5 | Всего листов раздела 5: 661 | Всего разделов: 3 | Всего листов выписки: 667 |
|---|---|---|---|

| 08.11.2024г. № КУВИ-001/2024-272946328 | |
|---|---|
| Кадастровый номер: 78:31:0103101:3012 | Номер этажа (этажей): 1 |



Масштаб 1


ДОКУМЕНТ ПОДПИСАН
ЭЛЕКТРОННОЙ ПОДПИСЬЮ
Сертификат: 009F0BDC181A023B64597F1E2579BEFB50
Владелец: ФЕДЕРАЛЬНАЯ СЛУЖБА ГОСУДАРСТВЕННОЙ РЕГИСТРАЦИИ, КАДАСТРА И КАРТОГРАФИИ
Действителен: с 02.08.2024 по 26.10.2025

| | | |
|---|---|---|
| полное наименование должности | | инициалы, фамилия |

| Здание |
|---|
| вид объекта недвижимости |

| Лист № 538 раздела 5 | Всего листов раздела 5: 661 | Всего разделов: 3 | Всего листов выписки: 667 |
|---|---|---|---|

| 08.11.2024г. № КУВИ-001/2024-272946328 | |
|---|---|
| Кадастровый номер: 78:31:0103101:3012 | Номер этажа (этажей): 2 |

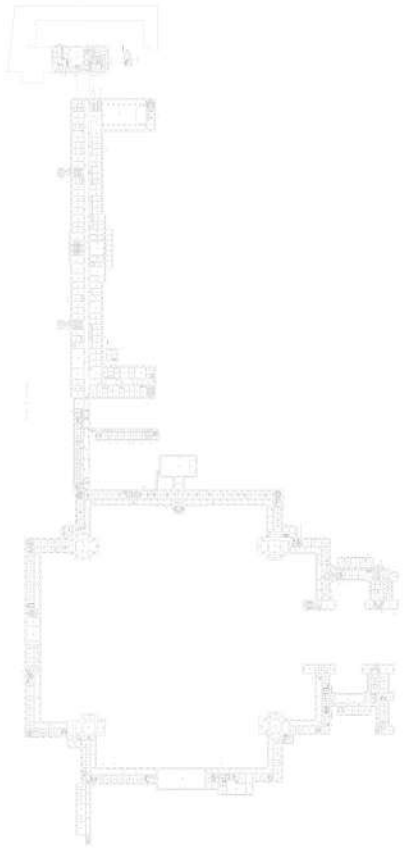

Масштаб 1

ДОКУМЕНТ ПОДПИСАН
ЭЛЕКТРОННОЙ ПОДПИСЬЮ
Сертификат: 009F0BDC181A023B64597F1E2579BEFB50
Владелец: ФЕДЕРАЛЬНАЯ СЛУЖБА ГОСУДАРСТВЕННОЙ РЕГИСТРАЦИИ, КАДАСТРА И КАРТОГРАФИИ
Действителен: с 02.08.2024 по 26.10.2025

| | | |
|---|---|---|
| полное наименование должности | | инициалы, фамилия |

| Здание |
|---|
| вид объекта недвижимости |

| Лист № 539 раздела 5 | Всего листов раздела 5: 661 | Всего разделов: 3 | Всего листов выписки: 667 |
|---|---|---|---|

| 08.11.2024г. № КУВИ-001/2024-272946328 | |
|---|---|
| Кадастровый номер: 78:31:0103101:3012 | Номер этажа (этажей): 1 |



Масштаб 1

ДОКУМЕНТ ПОДПИСАН
ЭЛЕКТРОННОЙ ПОДПИСЬЮ
Сертификат: 009F0BDC181A023B64597F1E2579BEFB50
Владелец: ФЕДЕРАЛЬНАЯ СЛУЖБА ГОСУДАРСТВЕННОЙ РЕГИСТРАЦИИ, КАДАСТРА И КАРТОГРАФИИ
Действителен: с 02.08.2024 по 26.10.2025

| | | |
|---|---|---|
| полное наименование должности | | инициалы, фамилия |

| Здание |
| --- |
| вид объекта недвижимости |

| Лист № 540 раздела 5 | Всего листов раздела 5: 661 | Всего разделов: 3 | Всего листов выписки: 667 |
| --- | --- | --- | --- |

| 08.11.2024г. № КУВИ-001/2024-272946328 | |
| --- | --- |
| Кадастровый номер: 78:31:0103101:3012 | Номер этажа (этажей): подвал |



Масштаб 1

ДОКУМЕНТ ПОДПИСАН
ЭЛЕКТРОННОЙ ПОДПИСЬЮ
Сертификат: 009F0BDC181A023B64597F1E2579BEFB50
Владелец: ФЕДЕРАЛЬНАЯ СЛУЖБА ГОСУДАРСТВЕННОЙ РЕГИСТРАЦИИ, КАДАСТРА И КАРТОГРАФИИ
Действителен: с 02.08.2024 по 26.10.2025

| | | |
| --- | --- | --- |
| полное наименование должности | | инициалы, фамилия |

| Здание |
|---|
| вид объекта недвижимости |

| Лист № 541 раздела 5 | Всего листов раздела 5: 661 | Всего разделов: 3 | Всего листов выписки: 667 |
|---|---|---|---|

| 08.11.2024г. № КУВИ-001/2024-272946328 | |
|---|---|
| Кадастровый номер: 78:31:0103101:3012 | Номер этажа (этажей): 3 |



Масштаб 1

ДОКУМЕНТ ПОДПИСАН
ЭЛЕКТРОННОЙ ПОДПИСЬЮ
Сертификат: 009F0BDC181A023B64597F1E2579BEFB50
Владелец: ФЕДЕРАЛЬНАЯ СЛУЖБА ГОСУДАРСТВЕННОЙ РЕГИСТРАЦИИ, КАДАСТРА И КАРТОГРАФИИ
Действителен: с 02.08.2024 по 26.10.2025

| | | |
|---|---|---|
| полное наименование должности | | инициалы, фамилия |

| Здание |
|---|
| вид объекта недвижимости |

| Лист № 542 раздела 5 | Всего листов раздела 5: 661 | Всего разделов: 3 | Всего листов выписки: 667 |
|---|---|---|---|

| 08.11.2024г. № КУВИ-001/2024-272946328 | |
|---|---|
| Кадастровый номер: 78:31:0103101:3012 | Номер этажа (этажей): 3 |



Масштаб 1

ДОКУМЕНТ ПОДПИСАН
ЭЛЕКТРОННОЙ ПОДПИСЬЮ
Сертификат: 009F0BDC181A023B64597F1E2579BEFB50
Владелец: ФЕДЕРАЛЬНАЯ СЛУЖБА ГОСУДАРСТВЕННОЙ РЕГИСТРАЦИИ, КАДАСТРА И КАРТОГРАФИИ
Действителен: с 02.08.2024 по 26.10.2025

| | | |
|---|---|---|
| полное наименование должности | | инициалы, фамилия |

| Здание |
| --- |
| вид объекта недвижимости |

| Лист № 543 раздела 5 | Всего листов раздела 5: 661 | Всего разделов: 3 | Всего листов выписки: 667 |
| --- | --- | --- | --- |

| 08.11.2024г. № КУВИ-001/2024-272946328 | |
| --- | --- |
| Кадастровый номер: 78:31:0103101:3012 | Номер этажа (этажей): 3 |



Масштаб 1

ДОКУМЕНТ ПОДПИСАН
ЭЛЕКТРОННОЙ ПОДПИСЬЮ
Сертификат: 009F0BDC181A023B64597F1E2579BEFB50
Владелец: ФЕДЕРАЛЬНАЯ СЛУЖБА ГОСУДАРСТВЕННОЙ РЕГИСТРАЦИИ, КАДАСТРА И КАРТОГРАФИИ
Действителен: с 02.08.2024 по 26.10.2025

| | | |
| --- | --- | --- |
| полное наименование должности | | инициалы, фамилия |

| Здание |
| --- |
| вид объекта недвижимости |

| Лист № 544 раздела 5 | Всего листов раздела 5: 661 | Всего разделов: 3 | Всего листов выписки: 667 |
| --- | --- | --- | --- |

| 08.11.2024г. № КУВИ-001/2024-272946328 | |
| --- | --- |
| Кадастровый номер: 78:31:0103101:3012 | Номер этажа (этажей): 3 |



Масштаб 1

ДОКУМЕНТ ПОДПИСАН
ЭЛЕКТРОННОЙ ПОДПИСЬЮ
Сертификат: 009F0BDC181A023B64597F1E2579BEFB50
Владелец: ФЕДЕРАЛЬНАЯ СЛУЖБА ГОСУДАРСТВЕННОЙ РЕГИСТРАЦИИ, КАДАСТРА И КАРТОГРАФИИ
Действителен: с 02.08.2024 по 26.10.2025

| | | |
| --- | --- | --- |
| полное наименование должности | | инициалы, фамилия |

| Здание |
|---|
| вид объекта недвижимости |

| Лист № 545 раздела 5 | Всего листов раздела 5: 661 | Всего разделов: 3 | Всего листов выписки: 667 |
|---|---|---|---|

| 08.11.2024г. № КУВИ-001/2024-272946328 | |
|---|---|
| Кадастровый номер: 78:31:0103101:3012 | Номер этажа (этажей): 3 |



Масштаб 1


ДОКУМЕНТ ПОДПИСАН
ЭЛЕКТРОННОЙ ПОДПИСЬЮ
Сертификат: 009F0BDC181A023B64597F1E2579BEFB50
Владелец: ФЕДЕРАЛЬНАЯ СЛУЖБА ГОСУДАРСТВЕННОЙ РЕГИСТРАЦИИ, КАДАСТРА И КАРТОГРАФИИ
Действителен: с 02.08.2024 по 26.10.2025

| | | |
|---|---|---|
| полное наименование должности | | инициалы, фамилия |

| Здание |
| --- |
| вид объекта недвижимости |

| Лист № 546 раздела 5 | Всего листов раздела 5: 661 | Всего разделов: 3 | Всего листов выписки: 667 |
| --- | --- | --- | --- |

| 08.11.2024г. № КУВИ-001/2024-272946328 | |
| --- | --- |
| Кадастровый номер: 78:31:0103101:3012 | Номер этажа (этажей): 2 |

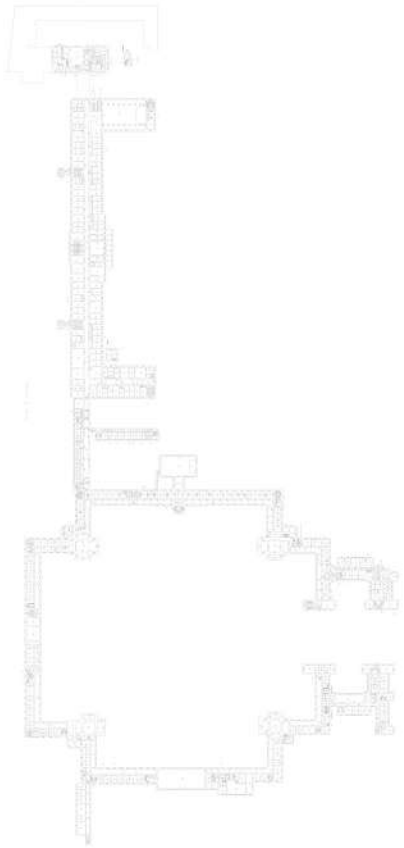

Масштаб 1


ДОКУМЕНТ ПОДПИСАН
ЭЛЕКТРОННОЙ ПОДПИСЬЮ
Сертификат: 009F0BDC181A023B64597F1E2579BEFB50
Владелец: ФЕДЕРАЛЬНАЯ СЛУЖБА ГОСУДАРСТВЕННОЙ РЕГИСТРАЦИИ, КАДАСТРА И КАРТОГРАФИИ
Действителен: с 02.08.2024 по 26.10.2025

| | | |
| --- | --- | --- |
| полное наименование должности | | инициалы, фамилия |

| Здание |
| --- |
| вид объекта недвижимости |

| Лист № 547 раздела 5 | Всего листов раздела 5: 661 | Всего разделов: 3 | Всего листов выписки: 667 |
| --- | --- | --- | --- |

| 08.11.2024г. № КУВИ-001/2024-272946328 | |
| --- | --- |
| Кадастровый номер: 78:31:0103101:3012 | Номер этажа (этажей): 2 |

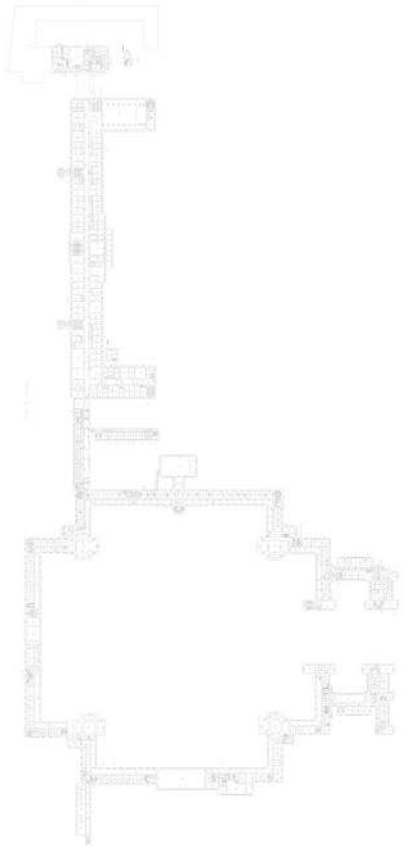

Масштаб 1

ДОКУМЕНТ ПОДПИСАН
ЭЛЕКТРОННОЙ ПОДПИСЬЮ
Сертификат: 009F0BDC181A023B64597F1E2579BEFB50
Владелец: ФЕДЕРАЛЬНАЯ СЛУЖБА ГОСУДАРСТВЕННОЙ РЕГИСТРАЦИИ, КАДАСТРА И КАРТОГРАФИИ
Действителен: с 02.08.2024 по 26.10.2025

| | | |
| --- | --- | --- |
| полное наименование должности | | инициалы, фамилия |

| Здание |
| --- |
| вид объекта недвижимости |

| Лист № 548 раздела 5 | Всего листов раздела 5: 661 | Всего разделов: 3 | Всего листов выписки: 667 |
| --- | --- | --- | --- |

| 08.11.2024г. № КУВИ-001/2024-272946328 | |
| --- | --- |
| Кадастровый номер: 78:31:0103101:3012 | Номер этажа (этажей): 1 |



Масштаб 1


ДОКУМЕНТ ПОДПИСАН
ЭЛЕКТРОННОЙ ПОДПИСЬЮ
Сертификат: 009F0BDC181A023B64597F1E2579BEFB50
Владелец: ФЕДЕРАЛЬНАЯ СЛУЖБА ГОСУДАРСТВЕННОЙ РЕГИСТРАЦИИ, КАДАСТРА И КАРТОГРАФИИ
Действителен: с 02.08.2024 по 26.10.2025

| | | |
| --- | --- | --- |
| полное наименование должности | | инициалы, фамилия |

| Здание |
| --- |
| вид объекта недвижимости |

| Лист № 549 раздела 5 | Всего листов раздела 5: 661 | Всего разделов: 3 | Всего листов выписки: 667 |
| --- | --- | --- | --- |

| 08.11.2024г. № КУВИ-001/2024-272946328 | |
| --- | --- |
| Кадастровый номер: 78:31:0103101:3012 | Номер этажа (этажей): 2 |

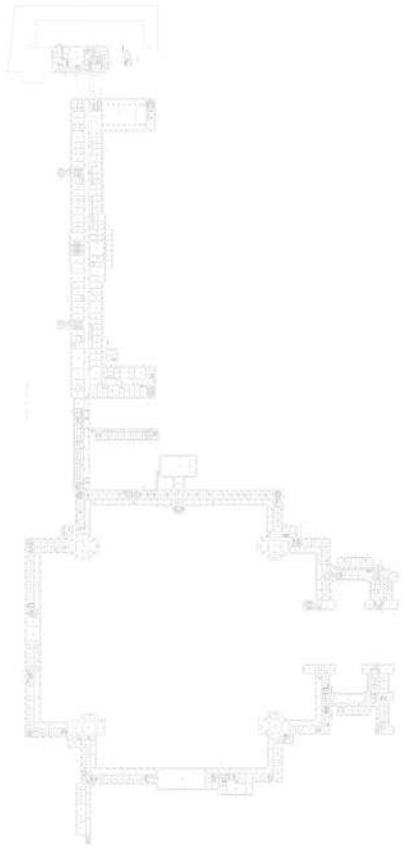

Масштаб 1

ДОКУМЕНТ ПОДПИСАН
ЭЛЕКТРОННОЙ ПОДПИСЬЮ
Сертификат: 009F0BDC181A023B64597F1E2579BEFB50
Владелец: ФЕДЕРАЛЬНАЯ СЛУЖБА ГОСУДАРСТВЕННОЙ РЕГИСТРАЦИИ, КАДАСТРА И КАРТОГРАФИИ
Действителен: с 02.08.2024 по 26.10.2025

| | | |
| --- | --- | --- |
| полное наименование должности | | инициалы, фамилия |

| Здание |
| --- |
| вид объекта недвижимости |

| Лист № 550 раздела 5 | Всего листов раздела 5: 661 | Всего разделов: 3 | Всего листов выписки: 667 |
| --- | --- | --- | --- |

| 08.11.2024г. № КУВИ-001/2024-272946328 | |
| --- | --- |
| Кадастровый номер: 78:31:0103101:3012 | Номер этажа (этажей): 1 |



Масштаб 1

ДОКУМЕНТ ПОДПИСАН
ЭЛЕКТРОННОЙ ПОДПИСЬЮ
Сертификат: 009F0BDC181A023B64597F1E2579BEFB50
Владелец: ФЕДЕРАЛЬНАЯ СЛУЖБА ГОСУДАРСТВЕННОЙ РЕГИСТРАЦИИ, КАДАСТРА И КАРТОГРАФИИ
Действителен: с 02.08.2024 по 26.10.2025

| | | |
| --- | --- | --- |
| полное наименование должности | | инициалы, фамилия |

| Здание |
| --- |
| вид объекта недвижимости |

| Лист № 551 раздела 5 | Всего листов раздела 5: 661 | Всего разделов: 3 | Всего листов выписки: 667 |
| --- | --- | --- | --- |

| 08.11.2024г. № КУВИ-001/2024-272946328 | |
| --- | --- |
| Кадастровый номер: 78:31:0103101:3012 | Номер этажа (этажей): 1 |



Масштаб 1

ДОКУМЕНТ ПОДПИСАН
ЭЛЕКТРОННОЙ ПОДПИСЬЮ
Сертификат: 009F0BDC181A023B64597F1E2579BEFB50
Владелец: ФЕДЕРАЛЬНАЯ СЛУЖБА ГОСУДАРСТВЕННОЙ РЕГИСТРАЦИИ, КАДАСТРА И КАРТОГРАФИИ
Действителен: с 02.08.2024 по 26.10.2025

| | | |
| --- | --- | --- |
| полное наименование должности | | инициалы, фамилия |

| Здание |
| --- |
| вид объекта недвижимости |

| Лист № 552 раздела 5 | Всего листов раздела 5: 661 | Всего разделов: 3 | Всего листов выписки: 667 |
| --- | --- | --- | --- |

| 08.11.2024г. № КУВИ-001/2024-272946328 | |
| --- | --- |
| Кадастровый номер: 78:31:0103101:3012 | Номер этажа (этажей): 1 |



Масштаб 1

ДОКУМЕНТ ПОДПИСАН
ЭЛЕКТРОННОЙ ПОДПИСЬЮ
Сертификат: 009F0BDC181A023B64597F1E2579BEFB50
Владелец: ФЕДЕРАЛЬНАЯ СЛУЖБА ГОСУДАРСТВЕННОЙ РЕГИСТРАЦИИ, КАДАСТРА И КАРТОГРАФИИ
Действителен: с 02.08.2024 по 26.10.2025

| | | |
| --- | --- | --- |
| полное наименование должности | | инициалы, фамилия |

| Здание |
| --- |
| вид объекта недвижимости |

| Лист № 553 раздела 5 | Всего листов раздела 5: 661 | Всего разделов: 3 | Всего листов выписки: 667 |
| --- | --- | --- | --- |

| 08.11.2024г. № КУВИ-001/2024-272946328 | |
| --- | --- |
| Кадастровый номер: 78:31:0103101:3012 | Номер этажа (этажей): 1 |



Масштаб 1

ДОКУМЕНТ ПОДПИСАН
ЭЛЕКТРОННОЙ ПОДПИСЬЮ
Сертификат: 009F0BDC181A023B64597F1E2579BEFB50
Владелец: ФЕДЕРАЛЬНАЯ СЛУЖБА ГОСУДАРСТВЕННОЙ РЕГИСТРАЦИИ, КАДАСТРА И КАРТОГРАФИИ
Действителен: с 02.08.2024 по 26.10.2025

| | | |
| --- | --- | --- |
| полное наименование должности | | инициалы, фамилия |

| Здание |
| --- |
| вид объекта недвижимости |

| Лист № 554 раздела 5 | Всего листов раздела 5: 661 | Всего разделов: 3 | Всего листов выписки: 667 |
| --- | --- | --- | --- |

| 08.11.2024г. № КУВИ-001/2024-272946328 | |
| --- | --- |
| Кадастровый номер: 78:31:0103101:3012 | Номер этажа (этажей): 1 |



Масштаб 1

ДОКУМЕНТ ПОДПИСАН
ЭЛЕКТРОННОЙ ПОДПИСЬЮ
Сертификат: 009F0BDC181A023B64597F1E2579BEFB50
Владелец: ФЕДЕРАЛЬНАЯ СЛУЖБА ГОСУДАРСТВЕННОЙ РЕГИСТРАЦИИ, КАДАСТРА И КАРТОГРАФИИ
Действителен: с 02.08.2024 по 26.10.2025

| | | |
| --- | --- | --- |
| полное наименование должности | | инициалы, фамилия |

| Здание |
| --- |
| вид объекта недвижимости |

| Лист № 555 раздела 5 | Всего листов раздела 5: 661 | Всего разделов: 3 | Всего листов выписки: 667 |
| --- | --- | --- | --- |

| 08.11.2024г. № КУВИ-001/2024-272946328 | |
| --- | --- |
| Кадастровый номер: 78:31:0103101:3012 | Номер этажа (этажей): подвал |



Масштаб 1

ДОКУМЕНТ ПОДПИСАН
ЭЛЕКТРОННОЙ ПОДПИСЬЮ
Сертификат: 009F0BDC181A023B64597F1E2579BEFB50
Владелец: ФЕДЕРАЛЬНАЯ СЛУЖБА ГОСУДАРСТВЕННОЙ РЕГИСТРАЦИИ, КАДАСТРА И КАРТОГРАФИИ
Действителен: с 02.08.2024 по 26.10.2025

| | | |
| --- | --- | --- |
| полное наименование должности | | инициалы, фамилия |

| Здание |
| --- |
| вид объекта недвижимости |

| Лист № 556 раздела 5 | Всего листов раздела 5: 661 | Всего разделов: 3 | Всего листов выписки: 667 |
| --- | --- | --- | --- |

| 08.11.2024г. № КУВИ-001/2024-272946328 | |
| --- | --- |
| Кадастровый номер: 78:31:0103101:3012 | Номер этажа (этажей): 3 |



Масштаб 1

ДОКУМЕНТ ПОДПИСАН
ЭЛЕКТРОННОЙ ПОДПИСЬЮ
Сертификат: 009F0BDC181A023B64597F1E2579BEFB50
Владелец: ФЕДЕРАЛЬНАЯ СЛУЖБА ГОСУДАРСТВЕННОЙ РЕГИСТРАЦИИ, КАДАСТРА И КАРТОГРАФИИ
Действителен: с 02.08.2024 по 26.10.2025


| | | |
| --- | --- | --- |
| полное наименование должности | | инициалы, фамилия |

| Здание |
|---|
| вид объекта недвижимости |

| Лист № 557 раздела 5 | Всего листов раздела 5: 661 | Всего разделов: 3 | Всего листов выписки: 667 |
|---|---|---|---|

| 08.11.2024г. № КУВИ-001/2024-272946328 | |
|---|---|
| Кадастровый номер: 78:31:0103101:3012 | Номер этажа (этажей): 1 |

План этажа (части этажа), план объекта недвижимости (части объекта недвижимости)

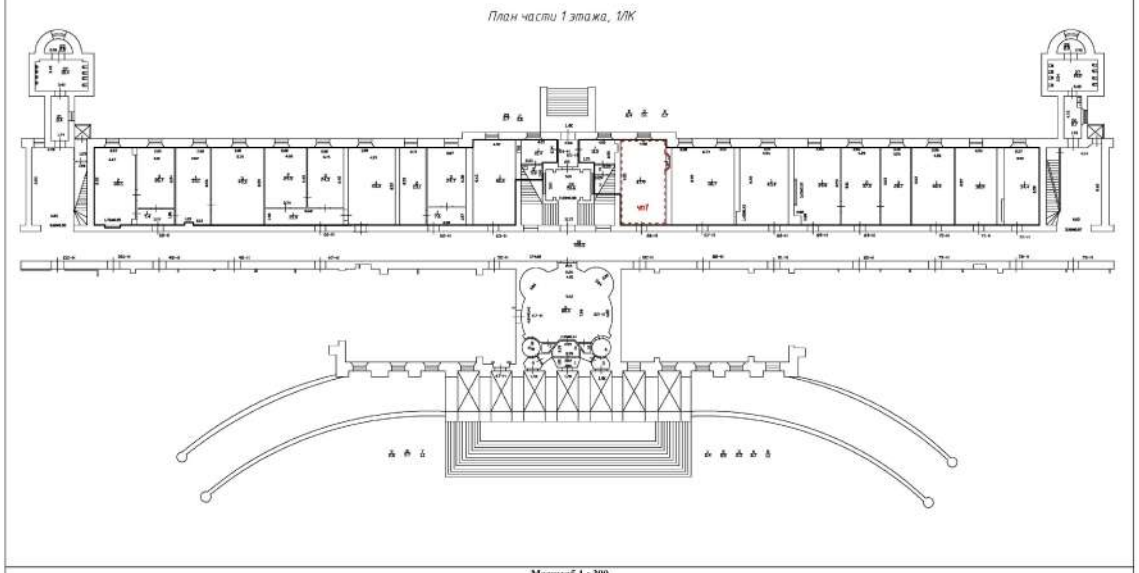


Масштаб 1 : 300

Условные обозначения:

| | Часть границы геометрической фигуры: |
|---|---|
| —— | - части существующего помещения |
| - - - - - - | - вновь образованной части помещения |
| | - Стена с окном и дверью |
| | - Лестница |

Масштаб 1


| полное наименование должности | | инициалы, фамилия |
|---|---|---|

ДОКУМЕНТ ПОДПИСАН
ЭЛЕКТРОННОЙ ПОДПИСЬЮ
Сертификат: 009F0BDC181A023B64597F1E2579BEFB50
Владелец: ФЕДЕРАЛЬНАЯ СЛУЖБА ГОСУДАРСТВЕННОЙ РЕГИСТРАЦИИ, КАДАСТРА И КАРТОГРАФИИ
Действителен: с 02.08.2024 по 26.10.2025

| Здание |
|---|
| вид объекта недвижимости |

| Лист № 558 раздела 5 | Всего листов раздела 5: 661 | Всего разделов: 3 | Всего листов выписки: 667 |
|---|---|---|---|

| 08.11.2024г. № КУВИ-001/2024-272946328 | |
|---|---|
| Кадастровый номер: 78:31:0103101:3012 | Номер этажа (этажей): 1 |

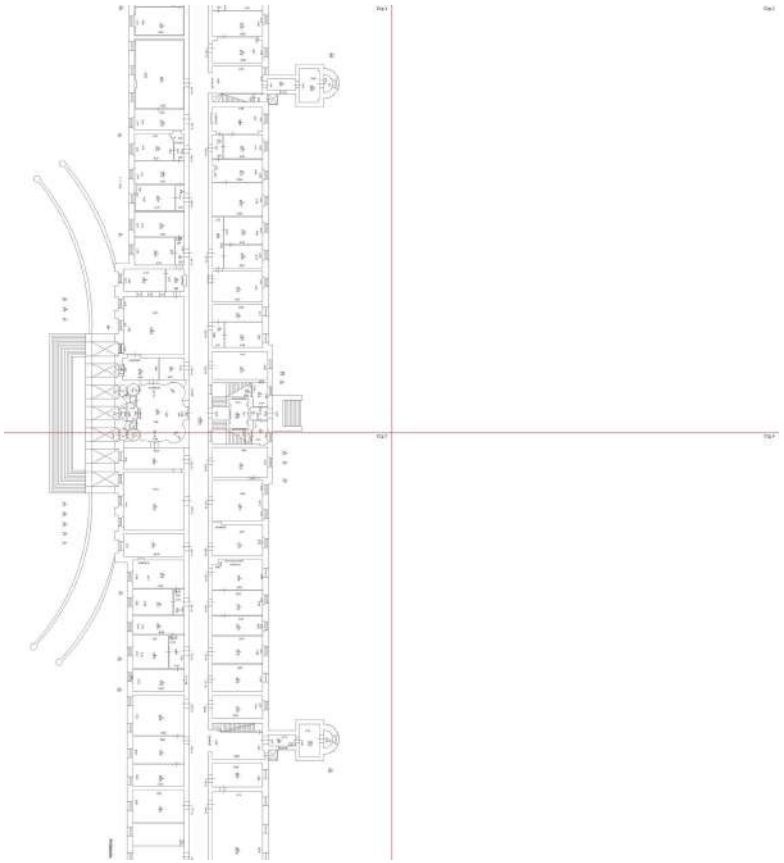

Масштаб 1


ДОКУМЕНТ ПОДПИСАН
ЭЛЕКТРОННОЙ ПОДПИСЬЮ
Сертификат: 009F0BDC181A023B64597F1E2579BEFB50
Владелец: ФЕДЕРАЛЬНАЯ СЛУЖБА ГОСУДАРСТВЕННОЙ РЕГИСТРАЦИИ, КАДАСТРА И КАРТОГРАФИИ
Действителен: с 02.08.2024 по 26.10.2025

| | | |
|---|---|---|
| полное наименование должности | | инициалы, фамилия |

| Здание |
|---|
| вид объекта недвижимости |

| Лист № 559 раздела 5 | Всего листов раздела 5: 661 | Всего разделов: 3 | Всего листов выписки: 667 |
|---|---|---|---|

| 08.11.2024г. № КУВИ-001/2024-272946328 | |
|---|---|
| Кадастровый номер: 78:31:0103101:3012 | Номер этажа (этажей): 1 |

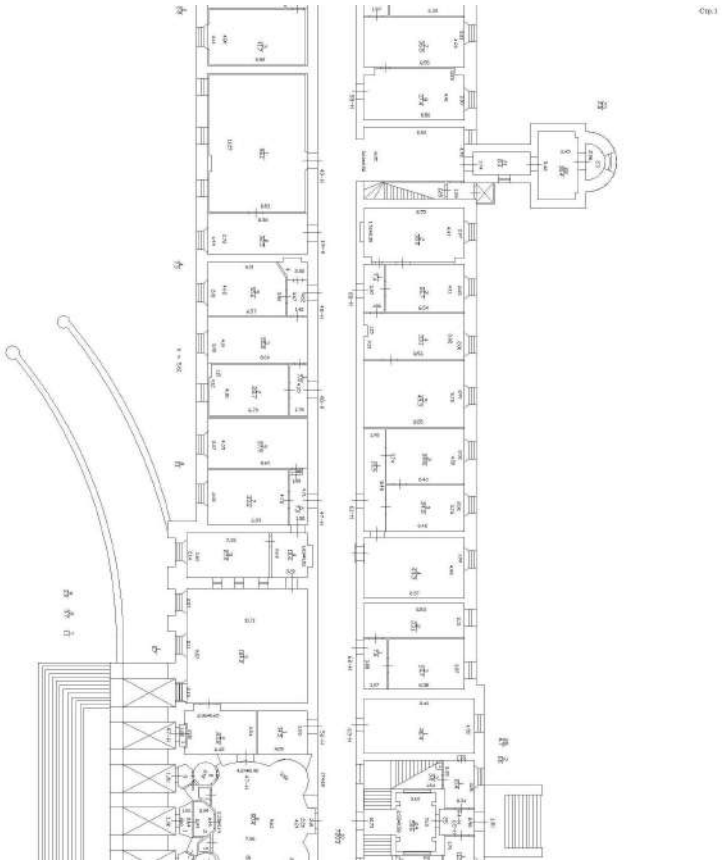


Масштаб 1

| | | |
|---|---|---|
| полное наименование должности | ДОКУМЕНТ ПОДПИСАН ЭЛЕКТРОННОЙ ПОДПИСЬЮ<br>Сертификат: 009F0BDC181A023B64597F1E2579BEFB50<br>Владелец: ФЕДЕРАЛЬНАЯ СЛУЖБА ГОСУДАРСТВЕННОЙ РЕГИСТРАЦИИ, КАДАСТРА И КАРТОГРАФИИ<br>Действителен: с 02.08.2024 по 26.10.2025 | инициалы, фамилия |

| Здание |
|---|
| вид объекта недвижимости |

| Лист № 560 раздела 5 | Всего листов раздела 5: 661 | Всего разделов: 3 | Всего листов выписки: 667 |
|---|---|---|---|

| 08.11.2024г. № КУВИ-001/2024-272946328 | |
|---|---|
| Кадастровый номер: 78:31:0103101:3012 | Номер этажа (этажей): 1 |

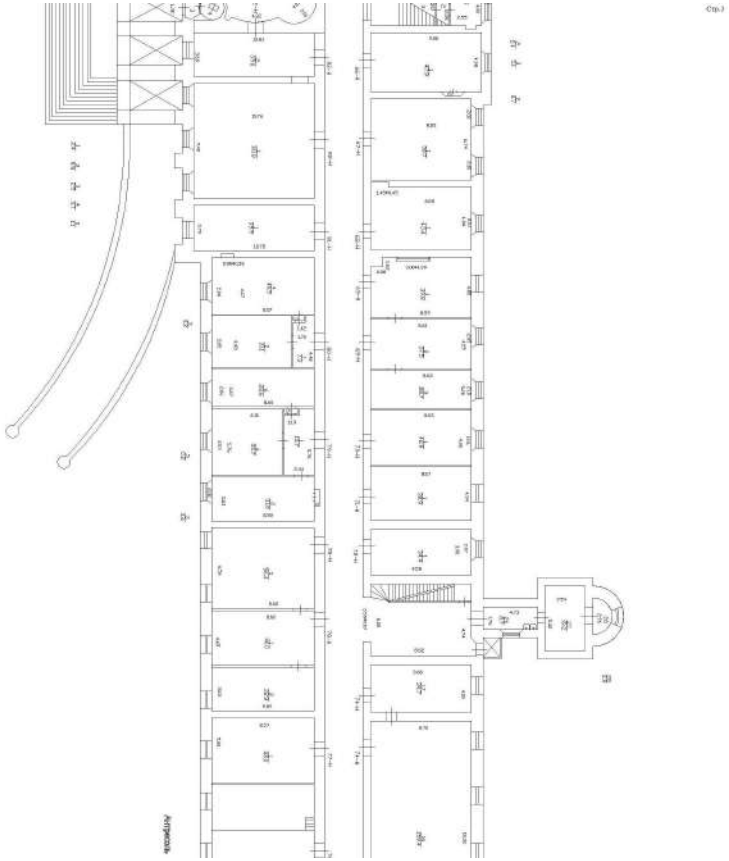

Масштаб 1


ДОКУМЕНТ ПОДПИСАН
ЭЛЕКТРОННОЙ ПОДПИСЬЮ
Сертификат: 009F0BDC181A023B64597F1E2579BEFB50
Владелец: ФЕДЕРАЛЬНАЯ СЛУЖБА ГОСУДАРСТВЕННОЙ РЕГИСТРАЦИИ, КАДАСТРА И КАРТОГРАФИИ
Действителен: с 02.08.2024 по 26.10.2025

| | | |
|---|---|---|
| полное наименование должности | | инициалы, фамилия |

| Здание |
|---|
| вид объекта недвижимости |

| Лист № 561 раздела 5 | Всего листов раздела 5: 661 | Всего разделов: 3 | Всего листов выписки: 667 |
|---|---|---|---|

| 08.11.2024г. № КУВИ-001/2024-272946328 | |
|---|---|
| Кадастровый номер: 78:31:0103101:3012 | Номер этажа (этажей): 2 |

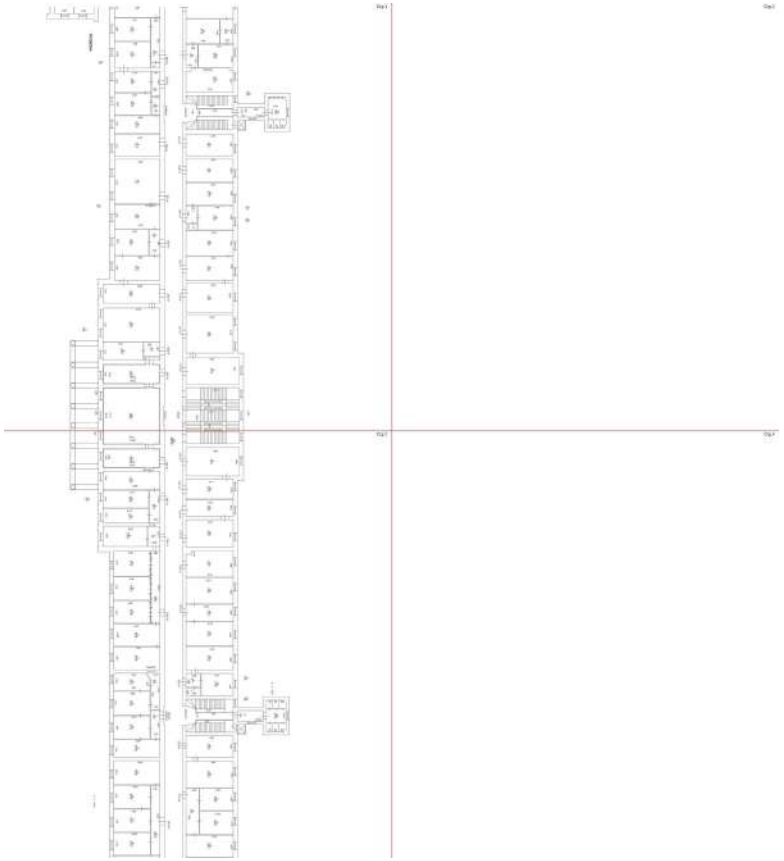

Масштаб 1


ДОКУМЕНТ ПОДПИСАН
ЭЛЕКТРОННОЙ ПОДПИСЬЮ
Сертификат: 009F0BDC181A023B64597F1E2579BEFB50
Владелец: ФЕДЕРАЛЬНАЯ СЛУЖБА ГОСУДАРСТВЕННОЙ РЕГИСТРАЦИИ, КАДАСТРА И КАРТОГРАФИИ
Действителен: с 02.08.2024 по 26.10.2025

| | | |
|---|---|---|
| полное наименование должности | | инициалы, фамилия |

| Здание |
|---|
| вид объекта недвижимости |

| Лист № 562 раздела 5 | Всего листов раздела 5: 661 | Всего разделов: 3 | Всего листов выписки: 667 |
|---|---|---|---|

| 08.11.2024г. № КУВИ-001/2024-272946328 | |
|---|---|
| Кадастровый номер: 78:31:0103101:3012 | Номер этажа (этажей): 2 |

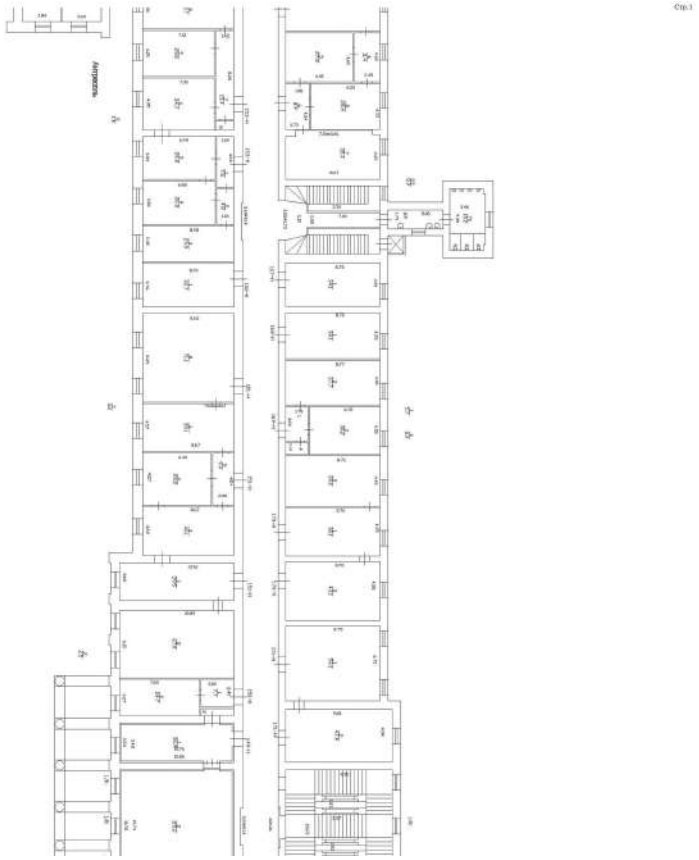

Масштаб 1


ДОКУМЕНТ ПОДПИСАН
ЭЛЕКТРОННОЙ ПОДПИСЬЮ
Сертификат: 009F0BDC181A023B64597F1E2579BEFB50
Владелец: ФЕДЕРАЛЬНАЯ СЛУЖБА ГОСУДАРСТВЕННОЙ РЕГИСТРАЦИИ, КАДАСТРА И КАРТОГРАФИИ
Действителен: с 02.08.2024 по 26.10.2025

| полное наименование должности | | инициалы, фамилия |
|---|---|---|

| Здание |
|---|
| вид объекта недвижимости |

| Лист № 563 раздела 5 | Всего листов раздела 5: 661 | Всего разделов: 3 | Всего листов выписки: 667 |
|---|---|---|---|

| 08.11.2024г. № КУВИ-001/2024-272946328 | |
|---|---|
| Кадастровый номер: 78:31:0103101:3012 | Номер этажа (этажей): 2 |

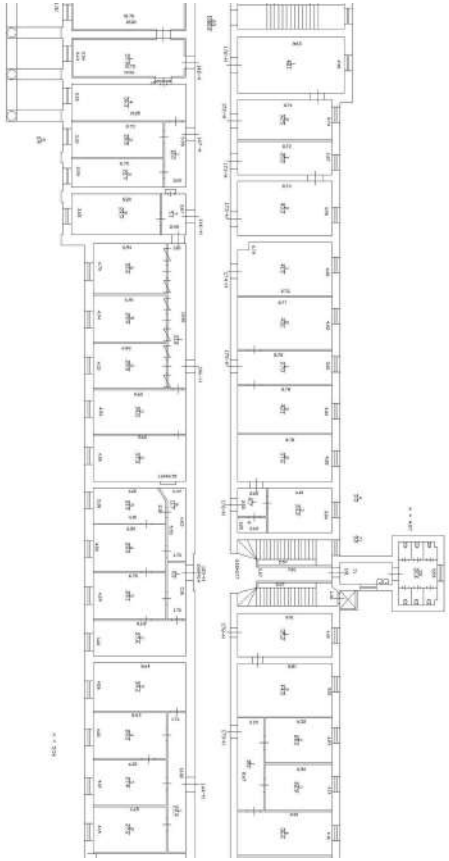


Масштаб 1

| | | |
|---|---|---|
| полное наименование должности | ДОКУМЕНТ ПОДПИСАН ЭЛЕКТРОННОЙ ПОДПИСЬЮ Сертификат: 009F0BDC181A023B64597F1E2579BEFB50 Владелец: ФЕДЕРАЛЬНАЯ СЛУЖБА ГОСУДАРСТВЕННОЙ РЕГИСТРАЦИИ, КАДАСТРА И КАРТОГРАФИИ Действителен: с 02.08.2024 по 26.10.2025 | инициалы, фамилия |

| Здание |
| --- |
| вид объекта недвижимости |

| Лист № 564 раздела 5 | Всего листов раздела 5: 661 | Всего разделов: 3 | Всего листов выписки: 667 |
| --- | --- | --- | --- |

| 08.11.2024г. № КУВИ-001/2024-272946328 | |
| --- | --- |
| Кадастровый номер: 78:31:0103101:3012 | Номер этажа (этажей): 3 |

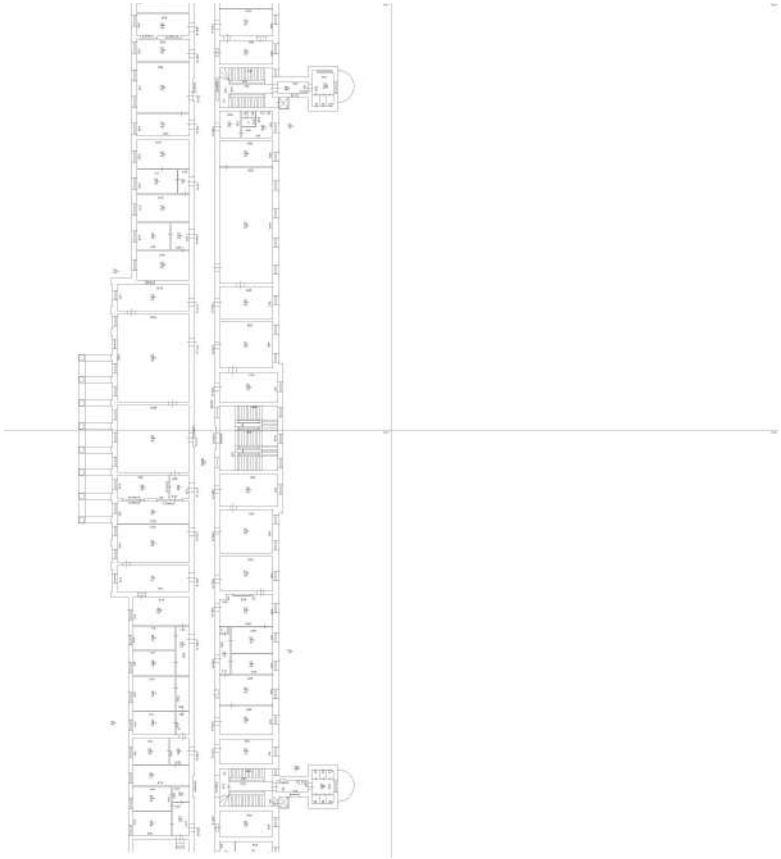

Масштаб 1


ДОКУМЕНТ ПОДПИСАН
ЭЛЕКТРОННОЙ ПОДПИСЬЮ
Сертификат: 009F0BDC181A023B64597F1E2579BEFB50
Владелец: ФЕДЕРАЛЬНАЯ СЛУЖБА ГОСУДАРСТВЕННОЙ РЕГИСТРАЦИИ, КАДАСТРА И КАРТОГРАФИИ
Действителен: с 02.08.2024 по 26.10.2025

| | | |
| --- | --- | --- |
| полное наименование должности | | инициалы, фамилия |

| Здание |
|---|
| вид объекта недвижимости |

| Лист № 565 раздела 5 | Всего листов раздела 5: 661 | Всего разделов: 3 | Всего листов выписки: 667 |
|---|---|---|---|

| 08.11.2024г. № КУВИ-001/2024-272946328 | |
|---|---|
| Кадастровый номер: 78:31:0103101:3012 | Номер этажа (этажей): 3 |

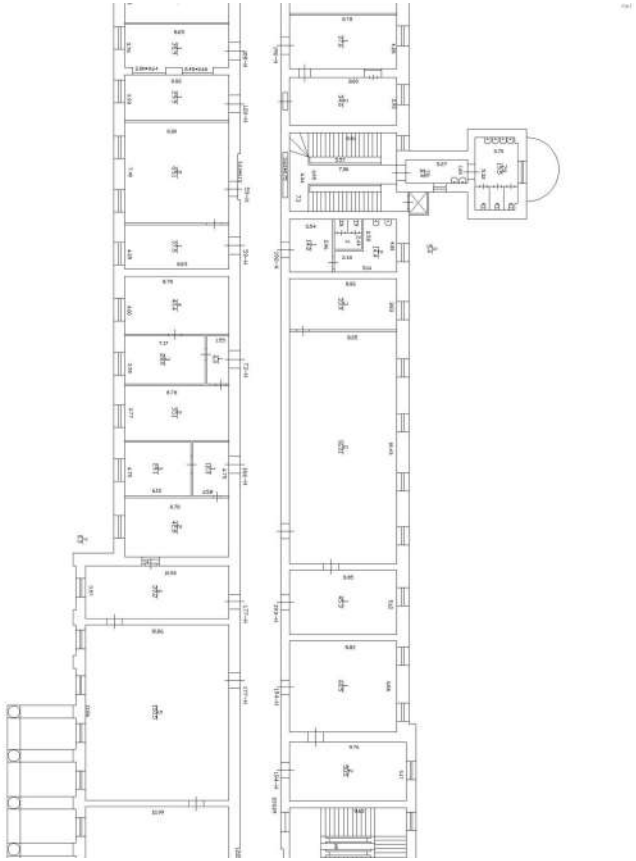

Масштаб 1


ДОКУМЕНТ ПОДПИСАН
ЭЛЕКТРОННОЙ ПОДПИСЬЮ
Сертификат: 009F0BDC181A023B64597F1E2579BEFB50
Владелец: ФЕДЕРАЛЬНАЯ СЛУЖБА ГОСУДАРСТВЕННОЙ РЕГИСТРАЦИИ, КАДАСТРА И КАРТОГРАФИИ
Действителен: с 02.08.2024 по 26.10.2025

| | | |
|---|---|---|
| полное наименование должности | | инициалы, фамилия |

| Здание |
| --- |
| вид объекта недвижимости |

| Лист № 566 раздела 5 | Всего листов раздела 5: 661 | Всего разделов: 3 | Всего листов выписки: 667 |
| --- | --- | --- | --- |

| 08.11.2024г. № КУВИ-001/2024-272946328 | |
| --- | --- |
| Кадастровый номер: 78:31:0103101:3012 | Номер этажа (этажей): 3 |

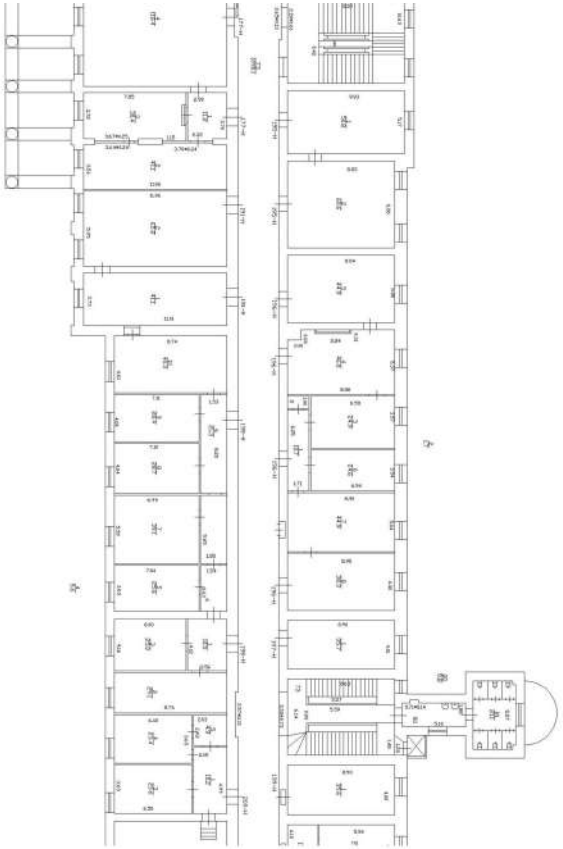

Масштаб 1


ДОКУМЕНТ ПОДПИСАН
ЭЛЕКТРОННОЙ ПОДПИСЬЮ
Сертификат: 009F0BDC181A023B64597F1E2579BEFB50
Владелец: ФЕДЕРАЛЬНАЯ СЛУЖБА ГОСУДАРСТВЕННОЙ РЕГИСТРАЦИИ, КАДАСТРА И КАРТОГРАФИИ
Действителен: с 02.08.2024 по 26.10.2025

| | | |
| --- | --- | --- |
| полное наименование должности | | инициалы, фамилия |

| Здание |
|---|
| вид объекта недвижимости |

| Лист № 567 раздела 5 | Всего листов раздела 5: 661 | Всего разделов: 3 | Всего листов выписки: 667 |
|---|---|---|---|

| 08.11.2024г. № КУВИ-001/2024-272946328 | |
|---|---|
| Кадастровый номер: 78:31:0103101:3012 | Номер этажа (этажей): цокольный |

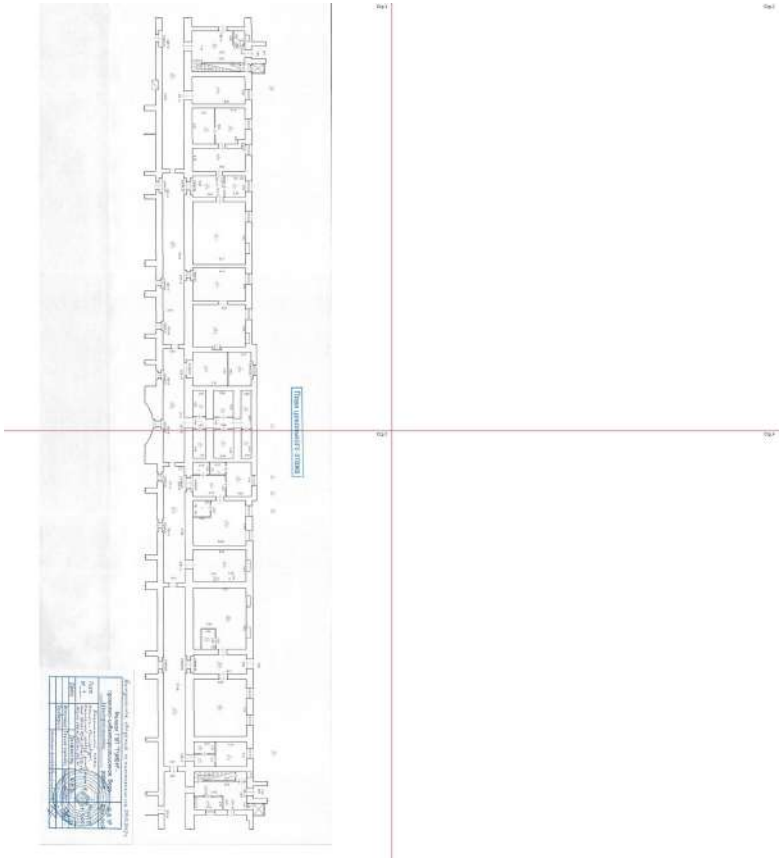

Масштаб 1


ДОКУМЕНТ ПОДПИСАН
ЭЛЕКТРОННОЙ ПОДПИСЬЮ
Сертификат: 009F0BDC181A023B64597F1E2579BEFB50
Владелец: ФЕДЕРАЛЬНАЯ СЛУЖБА ГОСУДАРСТВЕННОЙ РЕГИСТРАЦИИ, КАДАСТРА И КАРТОГРАФИИ
Действителен: с 02.08.2024 по 26.10.2025

| | | |
|---|---|---|
| полное наименование должности | | инициалы, фамилия |

| Здание |
|---|
| вид объекта недвижимости |

| Лист № 568 раздела 5 | Всего листов раздела 5: 661 | Всего разделов: 3 | Всего листов выписки: 667 |
|---|---|---|---|

| 08.11.2024г. № КУВИ-001/2024-272946328 | |
|---|---|
| Кадастровый номер: 78:31:0103101:3012 | Номер этажа (этажей): цокольный |

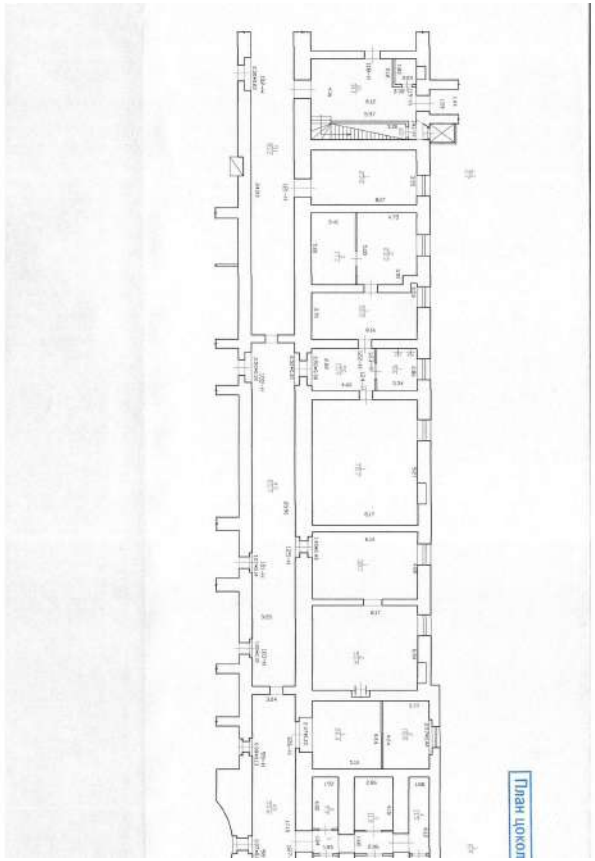


Масштаб 1


ДОКУМЕНТ ПОДПИСАН
ЭЛЕКТРОННОЙ ПОДПИСЬЮ
Сертификат: 009F0BDC181A023B64597F1E2579BEFB50
Владелец: ФЕДЕРАЛЬНАЯ СЛУЖБА ГОСУДАРСТВЕННОЙ РЕГИСТРАЦИИ, КАДАСТРА И КАРТОГРАФИИ
Действителен: с 02.08.2024 по 26.10.2025

| | | |
|---|---|---|
| полное наименование должности | | инициалы, фамилия |

| Здание |
|---|
| вид объекта недвижимости |

| Лист № 569 раздела 5 | Всего листов раздела 5: 661 | Всего разделов: 3 | Всего листов выписки: 667 |
|---|---|---|---|

| 08.11.2024г. № КУВИ-001/2024-272946328 | |
|---|---|
| Кадастровый номер: 78:31:0103101:3012 | Номер этажа (этажей): цокольный |

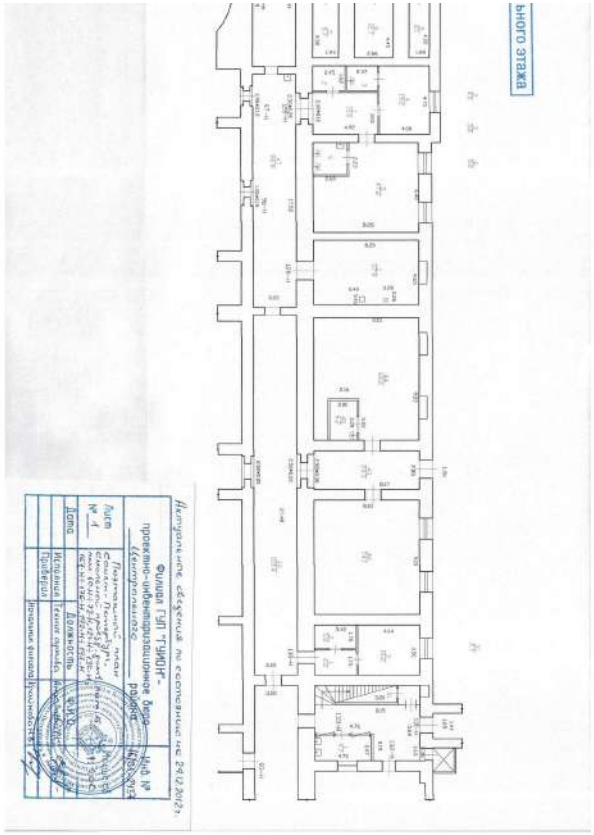

Масштаб 1

| | | |
|---|---|---|
| полное наименование должности | ДОКУМЕНТ ПОДПИСАН ЭЛЕКТРОННОЙ ПОДПИСЬЮ Сертификат: 009F0BDC181A023B64597F1E2579BEFB50 Владелец: ФЕДЕРАЛЬНАЯ СЛУЖБА ГОСУДАРСТВЕННОЙ РЕГИСТРАЦИИ, КАДАСТРА И КАРТОГРАФИИ Действителен: с 02.08.2024 по 26.10.2025 | инициалы, фамилия |

| Здание |
| --- |
| вид объекта недвижимости |

| Лист № 570 раздела 5 | Всего листов раздела 5: 661 | Всего разделов: 3 | Всего листов выписки: 667 |
| --- | --- | --- | --- |

| 08.11.2024г. № КУВИ-001/2024-272946328 | |
| --- | --- |
| Кадастровый номер: 78:31:0103101:3012 | Номер этажа (этажей): 1 |



Масштаб 1

ДОКУМЕНТ ПОДПИСАН
ЭЛЕКТРОННОЙ ПОДПИСЬЮ
Сертификат: 009F0BDC181A023B64597F1E2579BEFB50
Владелец: ФЕДЕРАЛЬНАЯ СЛУЖБА ГОСУДАРСТВЕННОЙ РЕГИСТРАЦИИ, КАДАСТРА И КАРТОГРАФИИ
Действителен: с 02.08.2024 по 26.10.2025

| | | |
| --- | --- | --- |
| полное наименование должности | | инициалы, фамилия |

| Здание |
| --- |
| вид объекта недвижимости |

| Лист № 571 раздела 5 | Всего листов раздела 5: 661 | Всего разделов: 3 | Всего листов выписки: 667 |
| --- | --- | --- | --- |

| 08.11.2024г. № КУВИ-001/2024-272946328 | |
| --- | --- |
| Кадастровый номер: 78:31:0103101:3012 | Номер этажа (этажей): 1 |



Масштаб 1

ДОКУМЕНТ ПОДПИСАН
ЭЛЕКТРОННОЙ ПОДПИСЬЮ
Сертификат: 009F0BDC181A023B64597F1E2579BEFB50
Владелец: ФЕДЕРАЛЬНАЯ СЛУЖБА ГОСУДАРСТВЕННОЙ РЕГИСТРАЦИИ, КАДАСТРА И КАРТОГРАФИИ
Действителен: с 02.08.2024 по 26.10.2025

| | | |
| --- | --- | --- |
| полное наименование должности | | инициалы, фамилия |

| Здание |
|---|
| вид объекта недвижимости |

| Лист № 572 раздела 5 | Всего листов раздела 5: 661 | Всего разделов: 3 | Всего листов выписки: 667 |
|---|---|---|---|

| 08.11.2024г. № КУВИ-001/2024-272946328 | |
|---|---|
| Кадастровый номер: 78:31:0103101:3012 | Номер этажа (этажей): 1 |



Масштаб 1

ДОКУМЕНТ ПОДПИСАН
ЭЛЕКТРОННОЙ ПОДПИСЬЮ
Сертификат: 009F0BDC181A023B64597F1E2579BEFB50
Владелец: ФЕДЕРАЛЬНАЯ СЛУЖБА ГОСУДАРСТВЕННОЙ РЕГИСТРАЦИИ, КАДАСТРА И КАРТОГРАФИИ
Действителен: с 02.08.2024 по 26.10.2025

| | | |
|---|---|---|
| полное наименование должности | | инициалы, фамилия |

| Здание |
|---|
| вид объекта недвижимости |

| Лист № 573 раздела 5 | Всего листов раздела 5: 661 | Всего разделов: 3 | Всего листов выписки: 667 |
|---|---|---|---|

| 08.11.2024г. № КУВИ-001/2024-272946328 | |
|---|---|
| Кадастровый номер: 78:31:0103101:3012 | Номер этажа (этажей): 1 |



Масштаб 1

ДОКУМЕНТ ПОДПИСАН
ЭЛЕКТРОННОЙ ПОДПИСЬЮ
Сертификат: 009F0BDC181A023B64597F1E2579BEFB50
Владелец: ФЕДЕРАЛЬНАЯ СЛУЖБА ГОСУДАРСТВЕННОЙ РЕГИСТРАЦИИ, КАДАСТРА И КАРТОГРАФИИ
Действителен: с 02.08.2024 по 26.10.2025

| | | |
|---|---|---|
| полное наименование должности | | инициалы, фамилия |

| Здание |
|---|
| вид объекта недвижимости |

| Лист № 574 раздела 5 | Всего листов раздела 5: 661 | Всего разделов: 3 | Всего листов выписки: 667 |
|---|---|---|---|

| 08.11.2024г. № КУВИ-001/2024-272946328 | |
|---|---|
| Кадастровый номер: 78:31:0103101:3012 | Номер этажа (этажей): 1 |



Масштаб 1

ДОКУМЕНТ ПОДПИСАН
ЭЛЕКТРОННОЙ ПОДПИСЬЮ
Сертификат: 009F0BDC181A023B64597F1E2579BEFB50
Владелец: ФЕДЕРАЛЬНАЯ СЛУЖБА ГОСУДАРСТВЕННОЙ РЕГИСТРАЦИИ, КАДАСТРА И КАРТОГРАФИИ
Действителен: с 02.08.2024 по 26.10.2025

| | | |
|---|---|---|
| полное наименование должности | | инициалы, фамилия |

| Здание |
|---|
| вид объекта недвижимости |

| Лист № 575 раздела 5 | Всего листов раздела 5: 661 | Всего разделов: 3 | Всего листов выписки: 667 |
|---|---|---|---|

| 08.11.2024г. № КУВИ-001/2024-272946328 | |
|---|---|
| Кадастровый номер: 78:31:0103101:3012 | Номер этажа (этажей): 1 |



Масштаб 1

ДОКУМЕНТ ПОДПИСАН
ЭЛЕКТРОННОЙ ПОДПИСЬЮ
Сертификат: 009F0BDC181A023B64597F1E2579BEFB50
Владелец: ФЕДЕРАЛЬНАЯ СЛУЖБА ГОСУДАРСТВЕННОЙ РЕГИСТРАЦИИ, КАДАСТРА И КАРТОГРАФИИ
Действителен: с 02.08.2024 по 26.10.2025

| | | |
|---|---|---|
| полное наименование должности | | инициалы, фамилия |

| Здание |
| --- |
| вид объекта недвижимости |

| Лист № 576 раздела 5 | Всего листов раздела 5: 661 | Всего разделов: 3 | Всего листов выписки: 667 |
| --- | --- | --- | --- |

| 08.11.2024г. № КУВИ-001/2024-272946328 | |
| --- | --- |
| Кадастровый номер: 78:31:0103101:3012 | Номер этажа (этажей): 1 |



Масштаб 1

ДОКУМЕНТ ПОДПИСАН
ЭЛЕКТРОННОЙ ПОДПИСЬЮ
Сертификат: 009F0BDC181A023B64597F1E2579BEFB50
Владелец: ФЕДЕРАЛЬНАЯ СЛУЖБА ГОСУДАРСТВЕННОЙ РЕГИСТРАЦИИ, КАДАСТРА И КАРТОГРАФИИ
Действителен: с 02.08.2024 по 26.10.2025

| | | |
| --- | --- | --- |
| полное наименование должности | | инициалы, фамилия |

| Здание |
| --- |
| вид объекта недвижимости |

| Лист № 577 раздела 5 | Всего листов раздела 5: 661 | Всего разделов: 3 | Всего листов выписки: 667 |
| --- | --- | --- | --- |

| 08.11.2024г. № КУВИ-001/2024-272946328 | |
| --- | --- |
| Кадастровый номер: 78:31:0103101:3012 | Номер этажа (этажей): 1 |



Масштаб 1

ДОКУМЕНТ ПОДПИСАН
ЭЛЕКТРОННОЙ ПОДПИСЬЮ
Сертификат: 009F0BDC181A023B64597F1E2579BEFB50
Владелец: ФЕДЕРАЛЬНАЯ СЛУЖБА ГОСУДАРСТВЕННОЙ РЕГИСТРАЦИИ, КАДАСТРА И КАРТОГРАФИИ
Действителен: с 02.08.2024 по 26.10.2025

| | | |
| --- | --- | --- |
| полное наименование должности | | инициалы, фамилия |

| Здание |
| --- |
| вид объекта недвижимости |

| Лист № 578 раздела 5 | Всего листов раздела 5: 661 | Всего разделов: 3 | Всего листов выписки: 667 |
| --- | --- | --- | --- |

| 08.11.2024г. № КУВИ-001/2024-272946328 | |
| --- | --- |
| Кадастровый номер: 78:31:0103101:3012 | Номер этажа (этажей): 1 |



Масштаб 1

ДОКУМЕНТ ПОДПИСАН
ЭЛЕКТРОННОЙ ПОДПИСЬЮ
Сертификат: 009F0BDC181A023B64597F1E2579BEFB50
Владелец: ФЕДЕРАЛЬНАЯ СЛУЖБА ГОСУДАРСТВЕННОЙ РЕГИСТРАЦИИ, КАДАСТРА И КАРТОГРАФИИ
Действителен: с 02.08.2024 по 26.10.2025

| | | |
| --- | --- | --- |
| полное наименование должности | | инициалы, фамилия |

| Здание |
| --- |
| вид объекта недвижимости |

| Лист № 579 раздела 5 | Всего листов раздела 5: 661 | Всего разделов: 3 | Всего листов выписки: 667 |
| --- | --- | --- | --- |

| 08.11.2024г. № КУВИ-001/2024-272946328 | |
| --- | --- |
| Кадастровый номер: 78:31:0103101:3012 | Номер этажа (этажей): 1 |



Масштаб 1

ДОКУМЕНТ ПОДПИСАН
ЭЛЕКТРОННОЙ ПОДПИСЬЮ
Сертификат: 009F0BDC181A023B64597F1E2579BEFB50
Владелец: ФЕДЕРАЛЬНАЯ СЛУЖБА ГОСУДАРСТВЕННОЙ РЕГИСТРАЦИИ, КАДАСТРА И КАРТОГРАФИИ
Действителен: с 02.08.2024 по 26.10.2025

| | | |
| --- | --- | --- |
| полное наименование должности | | инициалы, фамилия |

| Здание |
| --- |
| вид объекта недвижимости |

| Лист № 580 раздела 5 | Всего листов раздела 5: 661 | Всего разделов: 3 | Всего листов выписки: 667 |
| --- | --- | --- | --- |

| 08.11.2024г. № КУВИ-001/2024-272946328 | |
| --- | --- |
| Кадастровый номер: 78:31:0103101:3012 | Номер этажа (этажей): 1 |



Масштаб 1

ДОКУМЕНТ ПОДПИСАН
ЭЛЕКТРОННОЙ ПОДПИСЬЮ
Сертификат: 009F0BDC181A023B64597F1E2579BEFB50
Владелец: ФЕДЕРАЛЬНАЯ СЛУЖБА ГОСУДАРСТВЕННОЙ РЕГИСТРАЦИИ, КАДАСТРА И КАРТОГРАФИИ
Действителен: с 02.08.2024 по 26.10.2025

| | | |
| --- | --- | --- |
| полное наименование должности | | инициалы, фамилия |

| Здание |
| --- |
| вид объекта недвижимости |

| Лист № 581 раздела 5 | Всего листов раздела 5: 661 | Всего разделов: 3 | Всего листов выписки: 667 |
| --- | --- | --- | --- |

| 08.11.2024г. № КУВИ-001/2024-272946328 | |
| --- | --- |
| Кадастровый номер: 78:31:0103101:3012 | Номер этажа (этажей): 1 |



Масштаб 1

ДОКУМЕНТ ПОДПИСАН
ЭЛЕКТРОННОЙ ПОДПИСЬЮ
Сертификат: 009F0BDC181A023B64597F1E2579BEFB50
Владелец: ФЕДЕРАЛЬНАЯ СЛУЖБА ГОСУДАРСТВЕННОЙ РЕГИСТРАЦИИ, КАДАСТРА И КАРТОГРАФИИ
Действителен: с 02.08.2024 по 26.10.2025

| | | |
| --- | --- | --- |
| полное наименование должности | | инициалы, фамилия |

| Здание |
| --- |
| вид объекта недвижимости |

| Лист № 582 раздела 5 | Всего листов раздела 5: 661 | Всего разделов: 3 | Всего листов выписки: 667 |
| --- | --- | --- | --- |

| 08.11.2024г. № КУВИ-001/2024-272946328 | |
| --- | --- |
| Кадастровый номер: 78:31:0103101:3012 | Номер этажа (этажей): 3 |



Масштаб 1

ДОКУМЕНТ ПОДПИСАН
ЭЛЕКТРОННОЙ ПОДПИСЬЮ
Сертификат: 009F0BDC181A023B64597F1E2579BEFB50
Владелец: ФЕДЕРАЛЬНАЯ СЛУЖБА ГОСУДАРСТВЕННОЙ РЕГИСТРАЦИИ, КАДАСТРА И КАРТОГРАФИИ
Действителен: с 02.08.2024 по 26.10.2025

| | | |
| --- | --- | --- |
| полное наименование должности | | инициалы, фамилия |

| Здание |
| --- |
| вид объекта недвижимости |

| Лист № 583 раздела 5 | Всего листов раздела 5: 661 | Всего разделов: 3 | Всего листов выписки: 667 |
| --- | --- | --- | --- |

| 08.11.2024г. № КУВИ-001/2024-272946328 | |
| --- | --- |
| Кадастровый номер: 78:31:0103101:3012 | Номер этажа (этажей): 1 |



Масштаб 1

ДОКУМЕНТ ПОДПИСАН
ЭЛЕКТРОННОЙ ПОДПИСЬЮ
Сертификат: 009F0BDC181A023B64597F1E2579BEFB50
Владелец: ФЕДЕРАЛЬНАЯ СЛУЖБА ГОСУДАРСТВЕННОЙ РЕГИСТРАЦИИ, КАДАСТРА И КАРТОГРАФИИ
Действителен: с 02.08.2024 по 26.10.2025

| | | |
| --- | --- | --- |
| полное наименование должности | | инициалы, фамилия |

| Здание |
| --- |
| вид объекта недвижимости |

| Лист № 584 раздела 5 | Всего листов раздела 5: 661 | Всего разделов: 3 | Всего листов выписки: 667 |
| --- | --- | --- | --- |

| 08.11.2024г. № КУВИ-001/2024-272946328 | |
| --- | --- |
| Кадастровый номер: 78:31:0103101:3012 | Номер этажа (этажей): 1 |



Масштаб 1

ДОКУМЕНТ ПОДПИСАН
ЭЛЕКТРОННОЙ ПОДПИСЬЮ
Сертификат: 009F0BDC181A023B64597F1E2579BEFB50
Владелец: ФЕДЕРАЛЬНАЯ СЛУЖБА ГОСУДАРСТВЕННОЙ РЕГИСТРАЦИИ, КАДАСТРА И КАРТОГРАФИИ
Действителен: с 02.08.2024 по 26.10.2025

| | | |
| --- | --- | --- |
| полное наименование должности | | инициалы, фамилия |

| Здание |
| --- |
| вид объекта недвижимости |

| Лист № 585 раздела 5 | Всего листов раздела 5: 661 | Всего разделов: 3 | Всего листов выписки: 667 |
| --- | --- | --- | --- |

| 08.11.2024г. № КУВИ-001/2024-272946328 | |
| --- | --- |
| Кадастровый номер: 78:31:0103101:3012 | Номер этажа (этажей): цокольный |

ДОКУМЕНТ ПОДПИСАН
ЭЛЕКТРОННОЙ ПОДПИСЬЮ
Сертификат: 009F0BDC181A023B64597F1E2579BEFB50
Владелец: ФЕДЕРАЛЬНАЯ СЛУЖБА ГОСУДАРСТВЕННОЙ РЕГИСТРАЦИИ, КАДАСТРА И КАРТОГРАФИИ
Действителен: с 02.08.2024 по 26.10.2025

| | | |
| --- | --- | --- |
| полное наименование должности | | инициалы, фамилия |

| Здание |
| --- |
| вид объекта недвижимости |

| Лист № 586 раздела 5 | Всего листов раздела 5: 661 | Всего разделов: 3 | Всего листов выписки: 667 |
| --- | --- | --- | --- |

| 08.11.2024г. № КУВИ-001/2024-272946328 | |
| --- | --- |
| Кадастровый номер: 78:31:0103101:3012 | Номер этажа (этажей): 1 |



Масштаб 1

ДОКУМЕНТ ПОДПИСАН
ЭЛЕКТРОННОЙ ПОДПИСЬЮ
Сертификат: 009F0BDC181A023B64597F1E2579BEFB50
Владелец: ФЕДЕРАЛЬНАЯ СЛУЖБА ГОСУДАРСТВЕННОЙ РЕГИСТРАЦИИ, КАДАСТРА И КАРТОГРАФИИ
Действителен: с 02.08.2024 по 26.10.2025

| | | |
| --- | --- | --- |
| полное наименование должности | | инициалы, фамилия |

| Здание |
|---|
| вид объекта недвижимости |

| Лист № 587 раздела 5 | Всего листов раздела 5: 661 | Всего разделов: 3 | Всего листов выписки: 667 |
|---|---|---|---|

| 08.11.2024г. № КУВИ-001/2024-272946328 | |
|---|---|
| Кадастровый номер: 78:31:0103101:3012 | Номер этажа (этажей): 1 |



Масштаб 1

ДОКУМЕНТ ПОДПИСАН
ЭЛЕКТРОННОЙ ПОДПИСЬЮ
Сертификат: 009F0BDC181A023B64597F1E2579BEFB50
Владелец: ФЕДЕРАЛЬНАЯ СЛУЖБА ГОСУДАРСТВЕННОЙ РЕГИСТРАЦИИ, КАДАСТРА И КАРТОГРАФИИ
Действителен: с 02.08.2024 по 26.10.2025

| | | |
|---|---|---|
| полное наименование должности | | инициалы, фамилия |

| Здание |
| --- |
| вид объекта недвижимости |

| Лист № 588 раздела 5 | Всего листов раздела 5: 661 | Всего разделов: 3 | Всего листов выписки: 667 |
| --- | --- | --- | --- |

| 08.11.2024г. № КУВИ-001/2024-272946328 | |
| --- | --- |
| Кадастровый номер: 78:31:0103101:3012 | Номер этажа (этажей): 1 |



Масштаб 1

ДОКУМЕНТ ПОДПИСАН
ЭЛЕКТРОННОЙ ПОДПИСЬЮ
Сертификат: 009F0BDC181A023B64597F1E2579BEFB50
Владелец: ФЕДЕРАЛЬНАЯ СЛУЖБА ГОСУДАРСТВЕННОЙ РЕГИСТРАЦИИ, КАДАСТРА И КАРТОГРАФИИ
Действителен: с 02.08.2024 по 26.10.2025

| | | |
| --- | --- | --- |
| полное наименование должности | | инициалы, фамилия |

| Здание |
| --- |
| вид объекта недвижимости |

| Лист № 589 раздела 5 | Всего листов раздела 5: 661 | Всего разделов: 3 | Всего листов выписки: 667 |
| --- | --- | --- | --- |

| 08.11.2024г. № КУВИ-001/2024-272946328 | |
| --- | --- |
| Кадастровый номер: 78:31:0103101:3012 | Номер этажа (этажей): 1 |



Масштаб 1

ДОКУМЕНТ ПОДПИСАН
ЭЛЕКТРОННОЙ ПОДПИСЬЮ
Сертификат: 009F0BDC181A023B64597F1E2579BEFB50
Владелец: ФЕДЕРАЛЬНАЯ СЛУЖБА ГОСУДАРСТВЕННОЙ РЕГИСТРАЦИИ, КАДАСТРА И КАРТОГРАФИИ
Действителен: с 02.08.2024 по 26.10.2025

| | | |
| --- | --- | --- |
| полное наименование должности | | инициалы, фамилия |

| Здание |
| --- |
| вид объекта недвижимости |

| Лист № 590 раздела 5 | Всего листов раздела 5: 661 | Всего разделов: 3 | Всего листов выписки: 667 |
| --- | --- | --- | --- |

| 08.11.2024г. № КУВИ-001/2024-272946328 | |
| --- | --- |
| Кадастровый номер: 78:31:0103101:3012 | Номер этажа (этажей): 1 |



Масштаб 1

ДОКУМЕНТ ПОДПИСАН
ЭЛЕКТРОННОЙ ПОДПИСЬЮ
Сертификат: 009F0BDC181A023B64597F1E2579BEFB50
Владелец: ФЕДЕРАЛЬНАЯ СЛУЖБА ГОСУДАРСТВЕННОЙ РЕГИСТРАЦИИ, КАДАСТРА И КАРТОГРАФИИ
Действителен: с 02.08.2024 по 26.10.2025

| | | |
| --- | --- | --- |
| полное наименование должности | | инициалы, фамилия |

| Здание |
| --- |
| вид объекта недвижимости |

| Лист № 591 раздела 5 | Всего листов раздела 5: 661 | Всего разделов: 3 | Всего листов выписки: 667 |
| --- | --- | --- | --- |

| 08.11.2024г. № КУВИ-001/2024-272946328 | |
| --- | --- |
| Кадастровый номер: 78:31:0103101:3012 | Номер этажа (этажей): 1 |



Масштаб 1

ДОКУМЕНТ ПОДПИСАН
ЭЛЕКТРОННОЙ ПОДПИСЬЮ
Сертификат: 009F0BDC181A023B64597F1E2579BEFB50
Владелец: ФЕДЕРАЛЬНАЯ СЛУЖБА ГОСУДАРСТВЕННОЙ РЕГИСТРАЦИИ, КАДАСТРА И КАРТОГРАФИИ
Действителен: с 02.08.2024 по 26.10.2025

| | | |
| --- | --- | --- |
| полное наименование должности | | инициалы, фамилия |

| Здание |
| --- |
| вид объекта недвижимости |

| Лист № 592 раздела 5 | Всего листов раздела 5: 661 | Всего разделов: 3 | Всего листов выписки: 667 |
| --- | --- | --- | --- |

| 08.11.2024г. № КУВИ-001/2024-272946328 | |
| --- | --- |
| Кадастровый номер: 78:31:0103101:3012 | Номер этажа (этажей): 1 |



Масштаб 1

ДОКУМЕНТ ПОДПИСАН
ЭЛЕКТРОННОЙ ПОДПИСЬЮ
Сертификат: 009F0BDC181A023B64597F1E2579BEFB50
Владелец: ФЕДЕРАЛЬНАЯ СЛУЖБА ГОСУДАРСТВЕННОЙ РЕГИСТРАЦИИ, КАДАСТРА И КАРТОГРАФИИ
Действителен: с 02.08.2024 по 26.10.2025

| | | |
| --- | --- | --- |
| полное наименование должности | | инициалы, фамилия |

| Здание |
| --- |
| вид объекта недвижимости |

| Лист № 593 раздела 5 | Всего листов раздела 5: 661 | Всего разделов: 3 | Всего листов выписки: 667 |
| --- | --- | --- | --- |

| 08.11.2024г. № КУВИ-001/2024-272946328 | |
| --- | --- |
| Кадастровый номер: 78:31:0103101:3012 | Номер этажа (этажей): 1 |



Масштаб 1

ДОКУМЕНТ ПОДПИСАН
ЭЛЕКТРОННОЙ ПОДПИСЬЮ
Сертификат: 009F0BDC181A023B64597F1E2579BEFB50
Владелец: ФЕДЕРАЛЬНАЯ СЛУЖБА ГОСУДАРСТВЕННОЙ РЕГИСТРАЦИИ, КАДАСТРА И КАРТОГРАФИИ
Действителен: с 02.08.2024 по 26.10.2025

| | | |
| --- | --- | --- |
| полное наименование должности | | инициалы, фамилия |

| Здание |
| --- |
| вид объекта недвижимости |

| Лист № 594 раздела 5 | Всего листов раздела 5: 661 | Всего разделов: 3 | Всего листов выписки: 667 |
| --- | --- | --- | --- |

| 08.11.2024г. № КУВИ-001/2024-272946328 | |
| --- | --- |
| Кадастровый номер: 78:31:0103101:3012 | Номер этажа (этажей): 1 |



Масштаб 1

ДОКУМЕНТ ПОДПИСАН
ЭЛЕКТРОННОЙ ПОДПИСЬЮ
Сертификат: 009F0BDC181A023B64597F1E2579BEFB50
Владелец: ФЕДЕРАЛЬНАЯ СЛУЖБА ГОСУДАРСТВЕННОЙ РЕГИСТРАЦИИ, КАДАСТРА И КАРТОГРАФИИ
Действителен: с 02.08.2024 по 26.10.2025

| | | |
| --- | --- | --- |
| полное наименование должности | | инициалы, фамилия |

| Здание |
| --- |
| вид объекта недвижимости |

| Лист № 595 раздела 5 | Всего листов раздела 5: 661 | Всего разделов: 3 | Всего листов выписки: 667 |
| --- | --- | --- | --- |

| 08.11.2024г. № КУВИ-001/2024-272946328 | |
| --- | --- |
| Кадастровый номер: 78:31:0103101:3012 | Номер этажа (этажей): цокольный |

ДОКУМЕНТ ПОДПИСАН
ЭЛЕКТРОННОЙ ПОДПИСЬЮ
Сертификат: 009F0BDC181A023B64597F1E2579BEFB50
Владелец: ФЕДЕРАЛЬНАЯ СЛУЖБА ГОСУДАРСТВЕННОЙ РЕГИСТРАЦИИ, КАДАСТРА И КАРТОГРАФИИ
Действителен: с 02.08.2024 по 26.10.2025

| | | |
| --- | --- | --- |
| полное наименование должности | | инициалы, фамилия |

| Здание |
| --- |
| вид объекта недвижимости |

| Лист № 596 раздела 5 | Всего листов раздела 5: 661 | Всего разделов: 3 | Всего листов выписки: 667 |
| --- | --- | --- | --- |

| 08.11.2024г. № КУВИ-001/2024-272946328 | |
| --- | --- |
| Кадастровый номер: 78:31:0103101:3012 | Номер этажа (этажей): цокольный |

ДОКУМЕНТ ПОДПИСАН
ЭЛЕКТРОННОЙ ПОДПИСЬЮ
Сертификат: 009F0BDC181A023B64597F1E2579BEFB50
Владелец: ФЕДЕРАЛЬНАЯ СЛУЖБА ГОСУДАРСТВЕННОЙ РЕГИСТРАЦИИ, КАДАСТРА И КАРТОГРАФИИ
Действителен: с 02.08.2024 по 26.10.2025

| | | |
| --- | --- | --- |
| полное наименование должности | | инициалы, фамилия |

| Здание |
| --- |
| вид объекта недвижимости |

| Лист № 597 раздела 5 | Всего листов раздела 5: 661 | Всего разделов: 3 | Всего листов выписки: 667 |
| --- | --- | --- | --- |

| 08.11.2024г. № КУВИ-001/2024-272946328 | |
| --- | --- |
| Кадастровый номер: 78:31:0103101:3012 | Номер этажа (этажей): цокольный |

ДОКУМЕНТ ПОДПИСАН
ЭЛЕКТРОННОЙ ПОДПИСЬЮ
Сертификат: 009F0BDC181A023B64597F1E2579BEFB50
Владелец: ФЕДЕРАЛЬНАЯ СЛУЖБА ГОСУДАРСТВЕННОЙ РЕГИСТРАЦИИ, КАДАСТРА И КАРТОГРАФИИ
Действителен: с 02.08.2024 по 26.10.2025

| | | |
| --- | --- | --- |
| полное наименование должности | | инициалы, фамилия |

| Здание |
| --- |
| вид объекта недвижимости |

| Лист № 598 раздела 5 | Всего листов раздела 5: 661 | Всего разделов: 3 | Всего листов выписки: 667 |
| --- | --- | --- | --- |

| 08.11.2024г. № КУВИ-001/2024-272946328 | |
| --- | --- |
| Кадастровый номер: 78:31:0103101:3012 | Номер этажа (этажей): цокольный |

ДОКУМЕНТ ПОДПИСАН
ЭЛЕКТРОННОЙ ПОДПИСЬЮ
Сертификат: 009F0BDC181A023B64597F1E2579BEFB50
Владелец: ФЕДЕРАЛЬНАЯ СЛУЖБА ГОСУДАРСТВЕННОЙ РЕГИСТРАЦИИ, КАДАСТРА И КАРТОГРАФИИ
Действителен: с 02.08.2024 по 26.10.2025

| | | |
| --- | --- | --- |
| полное наименование должности | | инициалы, фамилия |

| Здание |
| --- |
| вид объекта недвижимости |

| Лист № 599 раздела 5 | Всего листов раздела 5: 661 | Всего разделов: 3 | Всего листов выписки: 667 |
| --- | --- | --- | --- |

| 08.11.2024г. № КУВИ-001/2024-272946328 | |
| --- | --- |
| Кадастровый номер: 78:31:0103101:3012 | Номер этажа (этажей): цокольный |

ДОКУМЕНТ ПОДПИСАН
ЭЛЕКТРОННОЙ ПОДПИСЬЮ
Сертификат: 009F0BDC181A023B64597F1E2579BEFB50
Владелец: ФЕДЕРАЛЬНАЯ СЛУЖБА ГОСУДАРСТВЕННОЙ РЕГИСТРАЦИИ, КАДАСТРА И КАРТОГРАФИИ
Действителен: с 02.08.2024 по 26.10.2025

| | | |
| --- | --- | --- |
| полное наименование должности | | инициалы, фамилия |

| Здание |
| --- |
| вид объекта недвижимости |

| Лист № 600 раздела 5 | Всего листов раздела 5: 661 | Всего разделов: 3 | Всего листов выписки: 667 |
| --- | --- | --- | --- |

| 08.11.2024г. № КУВИ-001/2024-272946328 | |
| --- | --- |
| Кадастровый номер: 78:31:0103101:3012 | Номер этажа (этажей): цокольный |

ДОКУМЕНТ ПОДПИСАН
ЭЛЕКТРОННОЙ ПОДПИСЬЮ
Сертификат: 009F0BDC181A023B64597F1E2579BEFB50
Владелец: ФЕДЕРАЛЬНАЯ СЛУЖБА ГОСУДАРСТВЕННОЙ РЕГИСТРАЦИИ, КАДАСТРА И КАРТОГРАФИИ
Действителен: с 02.08.2024 по 26.10.2025

| | | |
| --- | --- | --- |
| полное наименование должности | | инициалы, фамилия |

| Здание |
| --- |
| вид объекта недвижимости |

| Лист № 601 раздела 5 | Всего листов раздела 5: 661 | Всего разделов: 3 | Всего листов выписки: 667 |
| --- | --- | --- | --- |

| 08.11.2024г. № КУВИ-001/2024-272946328 | |
| --- | --- |
| Кадастровый номер: 78:31:0103101:3012 | Номер этажа (этажей): цокольный |

ДОКУМЕНТ ПОДПИСАН
ЭЛЕКТРОННОЙ ПОДПИСЬЮ
Сертификат: 009F0BDC181A023B64597F1E2579BEFB50
Владелец: ФЕДЕРАЛЬНАЯ СЛУЖБА ГОСУДАРСТВЕННОЙ РЕГИСТРАЦИИ, КАДАСТРА И КАРТОГРАФИИ
Действителен: с 02.08.2024 по 26.10.2025

| | |
| --- | --- |
| полное наименование должности | инициалы, фамилия |

| Здание |
| --- |
| вид объекта недвижимости |

| Лист № 602 раздела 5 | Всего листов раздела 5: 661 | Всего разделов: 3 | Всего листов выписки: 667 |
| --- | --- | --- | --- |

| 08.11.2024г. № КУВИ-001/2024-272946328 | |
| --- | --- |
| Кадастровый номер: 78:31:0103101:3012 | Номер этажа (этажей): цокольный |

ДОКУМЕНТ ПОДПИСАН
ЭЛЕКТРОННОЙ ПОДПИСЬЮ
Сертификат: 009F0BDC181A023B64597F1E2579BEFB50
Владелец: ФЕДЕРАЛЬНАЯ СЛУЖБА ГОСУДАРСТВЕННОЙ РЕГИСТРАЦИИ, КАДАСТРА И КАРТОГРАФИИ
Действителен: с 02.08.2024 по 26.10.2025

| | | |
| --- | --- | --- |
| полное наименование должности | | инициалы, фамилия |

| Здание |
| --- |
| вид объекта недвижимости |

| Лист № 603 раздела 5 | Всего листов раздела 5: 661 | Всего разделов: 3 | Всего листов выписки: 667 |
| --- | --- | --- | --- |

| 08.11.2024г. № КУВИ-001/2024-272946328 | |
| --- | --- |
| Кадастровый номер: 78:31:0103101:3012 | Номер этажа (этажей): цокольный |

ДОКУМЕНТ ПОДПИСАН
ЭЛЕКТРОННОЙ ПОДПИСЬЮ
Сертификат: 009F0BDC181A023B64597F1E2579BEFB50
Владелец: ФЕДЕРАЛЬНАЯ СЛУЖБА ГОСУДАРСТВЕННОЙ РЕГИСТРАЦИИ, КАДАСТРА И КАРТОГРАФИИ
Действителен: с 02.08.2024 по 26.10.2025

| | | |
| --- | --- | --- |
| полное наименование должности | | инициалы, фамилия |

| Здание |
| --- |
| вид объекта недвижимости |

| Лист № 604 раздела 5 | Всего листов раздела 5: 661 | Всего разделов: 3 | Всего листов выписки: 667 |
| --- | --- | --- | --- |

| 08.11.2024г. № КУВИ-001/2024-272946328 | |
| --- | --- |
| Кадастровый номер: 78:31:0103101:3012 | Номер этажа (этажей): цокольный |

ДОКУМЕНТ ПОДПИСАН
ЭЛЕКТРОННОЙ ПОДПИСЬЮ
Сертификат: 009F0BDC181A023B64597F1E2579BEFB50
Владелец: ФЕДЕРАЛЬНАЯ СЛУЖБА ГОСУДАРСТВЕННОЙ РЕГИСТРАЦИИ, КАДАСТРА И КАРТОГРАФИИ
Действителен: с 02.08.2024 по 26.10.2025

| | | |
| --- | --- | --- |
| полное наименование должности | | инициалы, фамилия |

| Здание |
| --- |
| вид объекта недвижимости |

| Лист № 605 раздела 5 | Всего листов раздела 5: 661 | Всего разделов: 3 | Всего листов выписки: 667 |
| --- | --- | --- | --- |

| 08.11.2024г. № КУВИ-001/2024-272946328 | |
| --- | --- |
| Кадастровый номер: 78:31:0103101:3012 | Номер этажа (этажей): цокольный |

ДОКУМЕНТ ПОДПИСАН
ЭЛЕКТРОННОЙ ПОДПИСЬЮ
Сертификат: 009F0BDC181A023B64597F1E2579BEFB50
Владелец: ФЕДЕРАЛЬНАЯ СЛУЖБА ГОСУДАРСТВЕННОЙ РЕГИСТРАЦИИ, КАДАСТРА И КАРТОГРАФИИ
Действителен: с 02.08.2024 по 26.10.2025

| | | |
| --- | --- | --- |
| полное наименование должности | | инициалы, фамилия |

| Здание |
| --- |
| вид объекта недвижимости |

| Лист № 606 раздела 5 | Всего листов раздела 5: 661 | Всего разделов: 3 | Всего листов выписки: 667 |
| --- | --- | --- | --- |

| 08.11.2024г. № КУВИ-001/2024-272946328 | |
| --- | --- |
| Кадастровый номер: 78:31:0103101:3012 | Номер этажа (этажей): цокольный |

ДОКУМЕНТ ПОДПИСАН
ЭЛЕКТРОННОЙ ПОДПИСЬЮ
Сертификат: 009F0BDC181A023B64597F1E2579BEFB50
Владелец: ФЕДЕРАЛЬНАЯ СЛУЖБА ГОСУДАРСТВЕННОЙ РЕГИСТРАЦИИ, КАДАСТРА И КАРТОГРАФИИ
Действителен: с 02.08.2024 по 26.10.2025

| | | |
| --- | --- | --- |
| полное наименование должности | | инициалы, фамилия |

| Здание |
| --- |
| вид объекта недвижимости |

| Лист № 607 раздела 5 | Всего листов раздела 5: 661 | Всего разделов: 3 | Всего листов выписки: 667 |
| --- | --- | --- | --- |

| 08.11.2024г. № КУВИ-001/2024-272946328 | |
| --- | --- |
| Кадастровый номер: 78:31:0103101:3012 | Номер этажа (этажей): цокольный |

ДОКУМЕНТ ПОДПИСАН
ЭЛЕКТРОННОЙ ПОДПИСЬЮ
Сертификат: 009F0BDC181A023B64597F1E2579BEFB50
Владелец: ФЕДЕРАЛЬНАЯ СЛУЖБА ГОСУДАРСТВЕННОЙ РЕГИСТРАЦИИ, КАДАСТРА И КАРТОГРАФИИ
Действителен: с 02.08.2024 по 26.10.2025

| | | |
| --- | --- | --- |
| полное наименование должности | | инициалы, фамилия |

| Здание |
| --- |
| вид объекта недвижимости |

| Лист № 608 раздела 5 | Всего листов раздела 5: 661 | Всего разделов: 3 | Всего листов выписки: 667 |
| --- | --- | --- | --- |

| 08.11.2024г. № КУВИ-001/2024-272946328 | |
| --- | --- |
| Кадастровый номер: 78:31:0103101:3012 | Номер этажа (этажей): цокольный |

ДОКУМЕНТ ПОДПИСАН
ЭЛЕКТРОННОЙ ПОДПИСЬЮ
Сертификат: 009F0BDC181A023B64597F1E2579BEFB50
Владелец: ФЕДЕРАЛЬНАЯ СЛУЖБА ГОСУДАРСТВЕННОЙ РЕГИСТРАЦИИ, КАДАСТРА И КАРТОГРАФИИ
Действителен: с 02.08.2024 по 26.10.2025

| | | |
| --- | --- | --- |
| полное наименование должности | | инициалы, фамилия |

| Здание |
| --- |
| вид объекта недвижимости |

| Лист № 609 раздела 5 | Всего листов раздела 5: 661 | Всего разделов: 3 | Всего листов выписки: 667 |
| --- | --- | --- | --- |

| 08.11.2024г. № КУВИ-001/2024-272946328 | |
| --- | --- |
| Кадастровый номер: 78:31:0103101:3012 | Номер этажа (этажей): цокольный |

ДОКУМЕНТ ПОДПИСАН
ЭЛЕКТРОННОЙ ПОДПИСЬЮ
Сертификат: 009F0BDC181A023B64597F1E2579BEFB50
Владелец: ФЕДЕРАЛЬНАЯ СЛУЖБА ГОСУДАРСТВЕННОЙ РЕГИСТРАЦИИ, КАДАСТРА И КАРТОГРАФИИ
Действителен: с 02.08.2024 по 26.10.2025

| | | |
| --- | --- | --- |
| полное наименование должности | | инициалы, фамилия |

| Здание |
|---|
| вид объекта недвижимости |

| Лист № 610 раздела 5 | Всего листов раздела 5: 661 | Всего разделов: 3 | Всего листов выписки: 667 |
|---|---|---|---|

| 08.11.2024г. № КУВИ-001/2024-272946328 | |
|---|---|
| Кадастровый номер: 78:31:0103101:3012 | Номер этажа (этажей): 1 |



Масштаб 1


ДОКУМЕНТ ПОДПИСАН
ЭЛЕКТРОННОЙ ПОДПИСЬЮ
Сертификат: 009F0BDC181A023B64597F1E2579BEFB50
Владелец: ФЕДЕРАЛЬНАЯ СЛУЖБА ГОСУДАРСТВЕННОЙ РЕГИСТРАЦИИ, КАДАСТРА И КАРТОГРАФИИ
Действителен: с 02.08.2024 по 26.10.2025

| | | |
|---|---|---|
| полное наименование должности | | инициалы, фамилия |

| Здание |
|---|
| вид объекта недвижимости |

| Лист № 611 раздела 5 | Всего листов раздела 5: 661 | Всего разделов: 3 | Всего листов выписки: 667 |
|---|---|---|---|

| 08.11.2024г. № КУВИ-001/2024-272946328 | |
|---|---|
| Кадастровый номер: 78:31:0103101:3012 | Номер этажа (этажей): 2 |

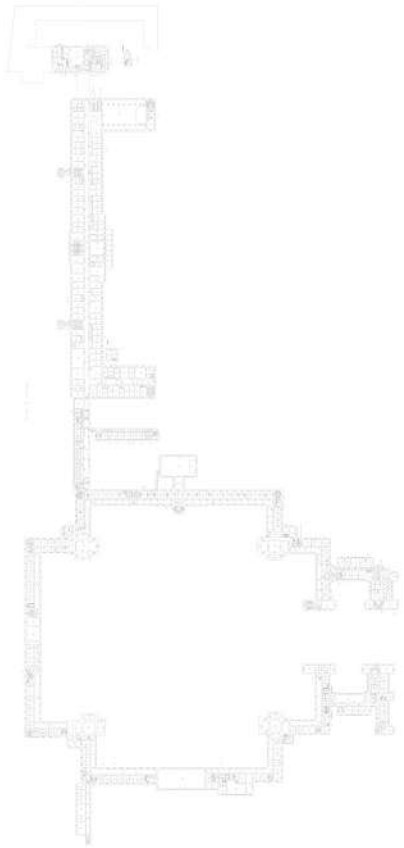

Масштаб 1

ДОКУМЕНТ ПОДПИСАН
ЭЛЕКТРОННОЙ ПОДПИСЬЮ
Сертификат: 009F0BDC181A023B64597F1E2579BEFB50
Владелец: ФЕДЕРАЛЬНАЯ СЛУЖБА ГОСУДАРСТВЕННОЙ РЕГИСТРАЦИИ, КАДАСТРА И КАРТОГРАФИИ
Действителен: с 02.08.2024 по 26.10.2025

| | | |
|---|---|---|
| полное наименование должности | | инициалы, фамилия |

| Здание |
| --- |
| вид объекта недвижимости |

| Лист № 612 раздела 5 | Всего листов раздела 5: 661 | Всего разделов: 3 | Всего листов выписки: 667 |
| --- | --- | --- | --- |

| 08.11.2024г. № КУВИ-001/2024-272946328 | |
| --- | --- |
| Кадастровый номер: 78:31:0103101:3012 | Номер этажа (этажей): 3 |



Масштаб 1

ДОКУМЕНТ ПОДПИСАН
ЭЛЕКТРОННОЙ ПОДПИСЬЮ
Сертификат: 009F0BDC181A023B64597F1E2579BEFB50
Владелец: ФЕДЕРАЛЬНАЯ СЛУЖБА ГОСУДАРСТВЕННОЙ РЕГИСТРАЦИИ, КАДАСТРА И КАРТОГРАФИИ
Действителен: с 02.08.2024 по 26.10.2025

| | | |
| --- | --- | --- |
| полное наименование должности | | инициалы, фамилия |

| Здание |
| --- |
| вид объекта недвижимости |

| Лист № 613 раздела 5 | Всего листов раздела 5: 661 | Всего разделов: 3 | Всего листов выписки: 667 |
| --- | --- | --- | --- |

| 08.11.2024г. № КУВИ-001/2024-272946328 | |
| --- | --- |
| Кадастровый номер: 78:31:0103101:3012 | Номер этажа (этажей): 1 |



Масштаб 1


ДОКУМЕНТ ПОДПИСАН
ЭЛЕКТРОННОЙ ПОДПИСЬЮ
Сертификат: 009F0BDC181A023B64597F1E2579BEFB50
Владелец: ФЕДЕРАЛЬНАЯ СЛУЖБА ГОСУДАРСТВЕННОЙ РЕГИСТРАЦИИ, КАДАСТРА И КАРТОГРАФИИ
Действителен: с 02.08.2024 по 26.10.2025

| | | |
| --- | --- | --- |
| полное наименование должности | | инициалы, фамилия |

| Здание |
| --- |
| вид объекта недвижимости |

| Лист № 614 раздела 5 | Всего листов раздела 5: 661 | Всего разделов: 3 | Всего листов выписки: 667 |
| --- | --- | --- | --- |

| 08.11.2024г. № КУВИ-001/2024-272946328 | |
| --- | --- |
| Кадастровый номер: 78:31:0103101:3012 | Номер этажа (этажей): 2 |

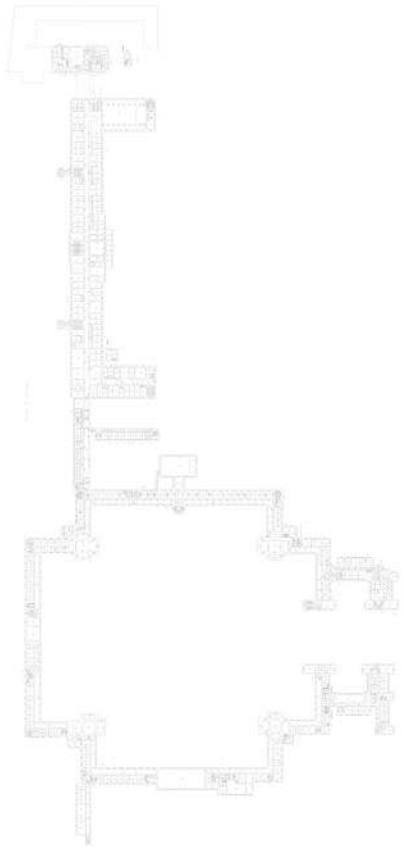

Масштаб 1

ДОКУМЕНТ ПОДПИСАН
ЭЛЕКТРОННОЙ ПОДПИСЬЮ
Сертификат: 009F0BDC181A023B64597F1E2579BEFB50
Владелец: ФЕДЕРАЛЬНАЯ СЛУЖБА ГОСУДАРСТВЕННОЙ РЕГИСТРАЦИИ, КАДАСТРА И КАРТОГРАФИИ
Действителен: с 02.08.2024 по 26.10.2025

| | | |
| --- | --- | --- |
| полное наименование должности | | инициалы, фамилия |

| Здание |
|---|
| вид объекта недвижимости |

| Лист № 615 раздела 5 | Всего листов раздела 5: 661 | Всего разделов: 3 | Всего листов выписки: 667 |
|---|---|---|---|

| 08.11.2024г. № КУВИ-001/2024-272946328 | |
|---|---|
| Кадастровый номер: 78:31:0103101:3012 | Номер этажа (этажей): 3 |



Масштаб 1

ДОКУМЕНТ ПОДПИСАН
ЭЛЕКТРОННОЙ ПОДПИСЬЮ
Сертификат: 009F0BDC181A023B64597F1E2579BEFB50
Владелец: ФЕДЕРАЛЬНАЯ СЛУЖБА ГОСУДАРСТВЕННОЙ РЕГИСТРАЦИИ, КАДАСТРА И КАРТОГРАФИИ
Действителен: с 02.08.2024 по 26.10.2025

| | | |
|---|---|---|
| полное наименование должности | | инициалы, фамилия |

| Здание |
| --- |
| вид объекта недвижимости |

| Лист № 616 раздела 5 | Всего листов раздела 5: 661 | Всего разделов: 3 | Всего листов выписки: 667 |
| --- | --- | --- | --- |

| 08.11.2024г. № КУВИ-001/2024-272946328 | |
| --- | --- |
| Кадастровый номер: 78:31:0103101:3012 | Номер этажа (этажей): 1 |



Масштаб 1


ДОКУМЕНТ ПОДПИСАН
ЭЛЕКТРОННОЙ ПОДПИСЬЮ
Сертификат: 009F0BDC181A023B64597F1E2579BEFB50
Владелец: ФЕДЕРАЛЬНАЯ СЛУЖБА ГОСУДАРСТВЕННОЙ РЕГИСТРАЦИИ, КАДАСТРА И КАРТОГРАФИИ
Действителен: с 02.08.2024 по 26.10.2025

| | | |
| --- | --- | --- |
| полное наименование должности | | инициалы, фамилия |

| Здание |
| --- |
| вид объекта недвижимости |

| Лист № 617 раздела 5 | Всего листов раздела 5: 661 | Всего разделов: 3 | Всего листов выписки: 667 |
| --- | --- | --- | --- |

| 08.11.2024г. № КУВИ-001/2024-272946328 | |
| --- | --- |
| Кадастровый номер: 78:31:0103101:3012 | Номер этажа (этажей): 2 |

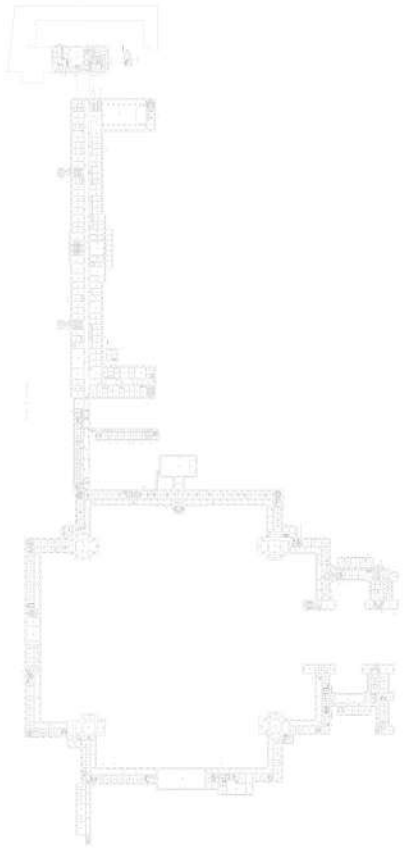

Масштаб 1

ДОКУМЕНТ ПОДПИСАН
ЭЛЕКТРОННОЙ ПОДПИСЬЮ
Сертификат: 009F0BDC181A023B64597F1E2579BEFB50
Владелец: ФЕДЕРАЛЬНАЯ СЛУЖБА ГОСУДАРСТВЕННОЙ РЕГИСТРАЦИИ, КАДАСТРА И КАРТОГРАФИИ
Действителен: с 02.08.2024 по 26.10.2025

| | | |
| --- | --- | --- |
| полное наименование должности | | инициалы, фамилия |

| Здание |
|---|
| вид объекта недвижимости |

| Лист № 618 раздела 5 | Всего листов раздела 5: 661 | Всего разделов: 3 | Всего листов выписки: 667 |
|---|---|---|---|

| 08.11.2024г. № КУВИ-001/2024-272946328 | |
|---|---|
| Кадастровый номер: 78:31:0103101:3012 | Номер этажа (этажей): 3 |



Масштаб 1

ДОКУМЕНТ ПОДПИСАН
ЭЛЕКТРОННОЙ ПОДПИСЬЮ
Сертификат: 009F0BDC181A023B64597F1E2579BEFB50
Владелец: ФЕДЕРАЛЬНАЯ СЛУЖБА ГОСУДАРСТВЕННОЙ РЕГИСТРАЦИИ, КАДАСТРА И КАРТОГРАФИИ
Действителен: с 02.08.2024 по 26.10.2025

| | | |
|---|---|---|
| полное наименование должности | | инициалы, фамилия |

| Здание |
| --- |
| вид объекта недвижимости |

| Лист № 619 раздела 5 | Всего листов раздела 5: 661 | Всего разделов: 3 | Всего листов выписки: 667 |
| --- | --- | --- | --- |

| 08.11.2024г. № КУВИ-001/2024-272946328 | |
| --- | --- |
| Кадастровый номер: 78:31:0103101:3012 | Номер этажа (этажей): 1 |



Масштаб 1


ДОКУМЕНТ ПОДПИСАН
ЭЛЕКТРОННОЙ ПОДПИСЬЮ
Сертификат: 009F0BDC181A023B64597F1E2579BEFB50
Владелец: ФЕДЕРАЛЬНАЯ СЛУЖБА ГОСУДАРСТВЕННОЙ РЕГИСТРАЦИИ, КАДАСТРА И КАРТОГРАФИИ
Действителен: с 02.08.2024 по 26.10.2025

| | | |
| --- | --- | --- |
| полное наименование должности | | инициалы, фамилия |

| Здание |
| --- |
| вид объекта недвижимости |

| Лист № 620 раздела 5 | Всего листов раздела 5: 661 | Всего разделов: 3 | Всего листов выписки: 667 |
| --- | --- | --- | --- |

| 08.11.2024г. № КУВИ-001/2024-272946328 | |
| --- | --- |
| Кадастровый номер: 78:31:0103101:3012 | Номер этажа (этажей): 2 |

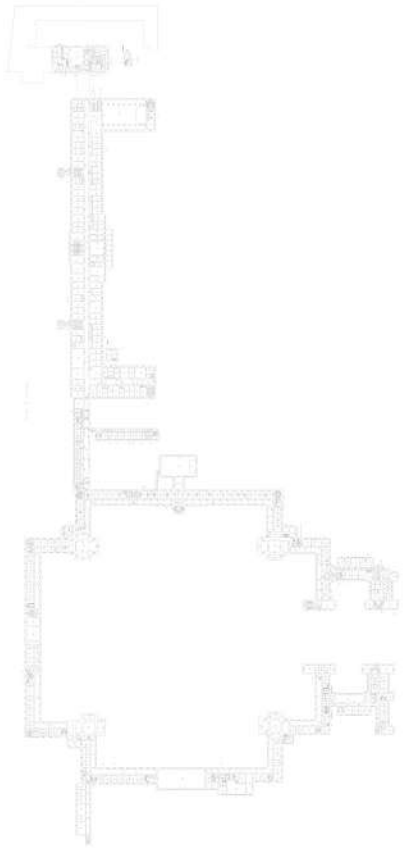

Масштаб 1

ДОКУМЕНТ ПОДПИСАН
ЭЛЕКТРОННОЙ ПОДПИСЬЮ
Сертификат: 009F0BDC181A023B64597F1E2579BEFB50
Владелец: ФЕДЕРАЛЬНАЯ СЛУЖБА ГОСУДАРСТВЕННОЙ РЕГИСТРАЦИИ, КАДАСТРА И КАРТОГРАФИИ
Действителен: с 02.08.2024 по 26.10.2025

| | | |
| --- | --- | --- |
| полное наименование должности | | инициалы, фамилия |

| Здание |
| --- |
| вид объекта недвижимости |

| Лист № 621 раздела 5 | Всего листов раздела 5: 661 | Всего разделов: 3 | Всего листов выписки: 667 |
| --- | --- | --- | --- |

| 08.11.2024г. № КУВИ-001/2024-272946328 | |
| --- | --- |
| Кадастровый номер: 78:31:0103101:3012 | Номер этажа (этажей): 3 |



Масштаб 1


ДОКУМЕНТ ПОДПИСАН
ЭЛЕКТРОННОЙ ПОДПИСЬЮ
Сертификат: 009F0BDC181A023B64597F1E2579BEFB50
Владелец: ФЕДЕРАЛЬНАЯ СЛУЖБА ГОСУДАРСТВЕННОЙ РЕГИСТРАЦИИ, КАДАСТРА И КАРТОГРАФИИ
Действителен: с 02.08.2024 по 26.10.2025

| | | |
| --- | --- | --- |
| полное наименование должности | | инициалы, фамилия |

| Здание |
|---|
| вид объекта недвижимости |

| Лист № 622 раздела 5 | Всего листов раздела 5: 661 | Всего разделов: 3 | Всего листов выписки: 667 |
|---|---|---|---|

| 08.11.2024г. № КУВИ-001/2024-272946328 | |
|---|---|
| Кадастровый номер: 78:31:0103101:3012 | Номер этажа (этажей): 1 |

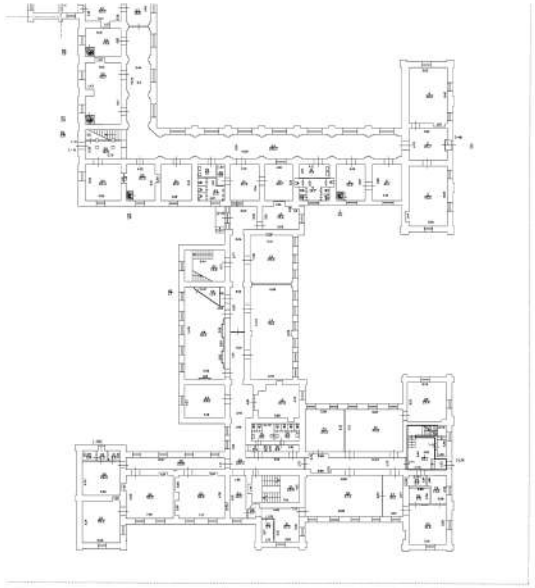

Масштаб 1


ДОКУМЕНТ ПОДПИСАН
ЭЛЕКТРОННОЙ ПОДПИСЬЮ
Сертификат: 009F0BDC181A023B64597F1E2579BEFB50
Владелец: ФЕДЕРАЛЬНАЯ СЛУЖБА ГОСУДАРСТВЕННОЙ РЕГИСТРАЦИИ, КАДАСТРА И КАРТОГРАФИИ
Действителен: с 02.08.2024 по 26.10.2025

| | | |
|---|---|---|
| полное наименование должности | | инициалы, фамилия |

| Здание |
|---|
| вид объекта недвижимости |

| Лист № 623 раздела 5 | Всего листов раздела 5: 661 | Всего разделов: 3 | Всего листов выписки: 667 |
|---|---|---|---|

| 08.11.2024г. № КУВИ-001/2024-272946328 | |
|---|---|
| Кадастровый номер: 78:31:0103101:3012 | Номер этажа (этажей): 1 |

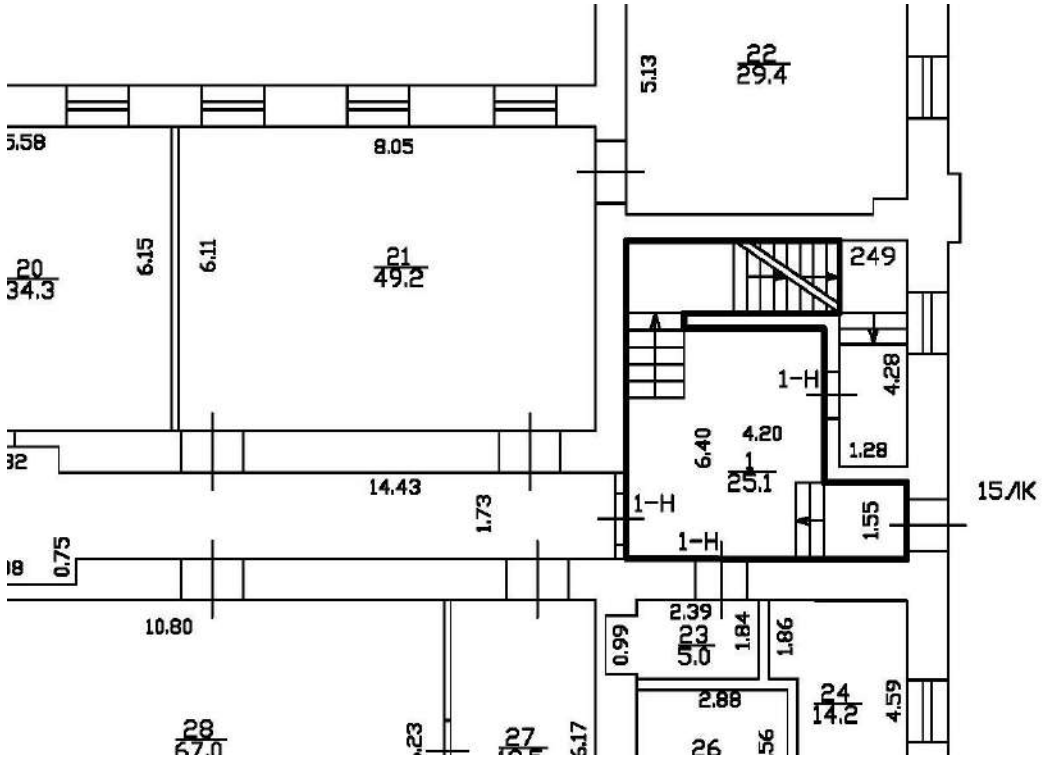



Масштаб 1

| полное наименование должности | ДОКУМЕНТ ПОДПИСАН ЭЛЕКТРОННОЙ ПОДПИСЬЮ Сертификат: 009F0BDC181A023B64597F1E2579BEFB50 Владелец: ФЕДЕРАЛЬНАЯ СЛУЖБА ГОСУДАРСТВЕННОЙ РЕГИСТРАЦИИ, КАДАСТРА И КАРТОГРАФИИ Действителен: с 02.08.2024 по 26.10.2025 | инициалы, фамилия |
|---|---|---|

| Здание |
| --- |
| вид объекта недвижимости |

| Лист № 624 раздела 5 | Всего листов раздела 5: 661 | Всего разделов: 3 | Всего листов выписки: 667 |
| --- | --- | --- | --- |

| 08.11.2024г. № КУВИ-001/2024-272946328 | |
| --- | --- |
| Кадастровый номер: 78:31:0103101:3012 | Номер этажа (этажей): 2 |

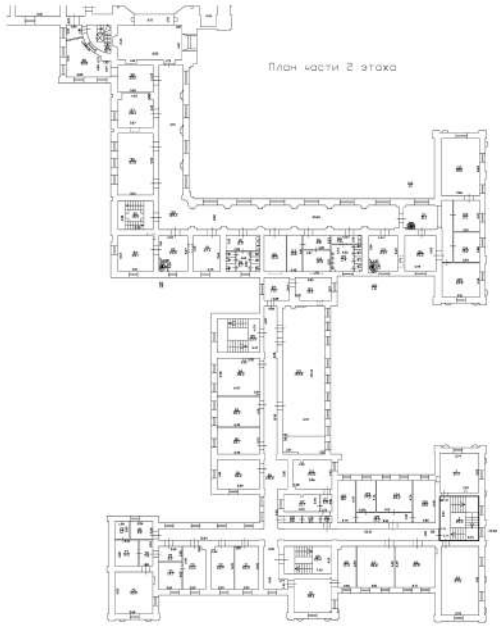


Масштаб 1


ДОКУМЕНТ ПОДПИСАН
ЭЛЕКТРОННОЙ ПОДПИСЬЮ
Сертификат: 009F0BDC181A023B64597F1E2579BEFB50
Владелец: ФЕДЕРАЛЬНАЯ СЛУЖБА ГОСУДАРСТВЕННОЙ РЕГИСТРАЦИИ, КАДАСТРА И КАРТОГРАФИИ
Действителен: с 02.08.2024 по 26.10.2025

| | | |
| --- | --- | --- |
| полное наименование должности | | инициалы, фамилия |

| Здание |
|---|
| вид объекта недвижимости |

| Лист № 625 раздела 5 | Всего листов раздела 5: 661 | Всего разделов: 3 | Всего листов выписки: 667 |
|---|---|---|---|

| 08.11.2024г. № КУВИ-001/2024-272946328 | |
|---|---|
| Кадастровый номер: 78:31:0103101:3012 | Номер этажа (этажей): 2 |

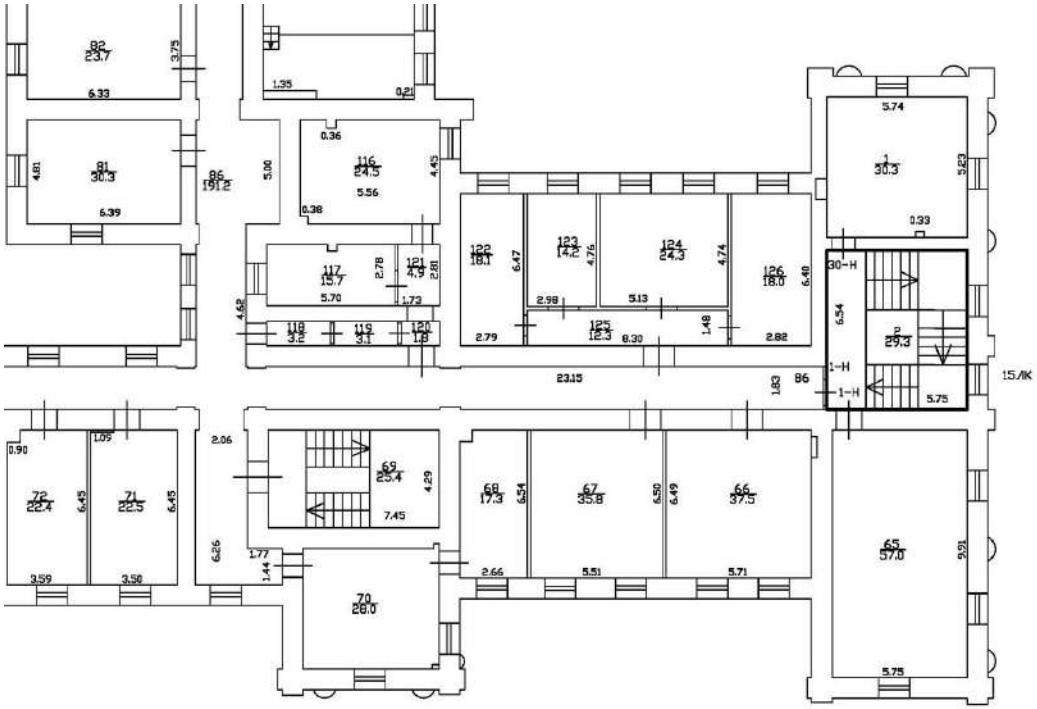


Масштаб 1


| полное наименование должности | | инициалы, фамилия |
|---|---|---|

ДОКУМЕНТ ПОДПИСАН
ЭЛЕКТРОННОЙ ПОДПИСЬЮ
Сертификат: 009F0BDC181A023B64597F1E2579BEFB50
Владелец: ФЕДЕРАЛЬНАЯ СЛУЖБА ГОСУДАРСТВЕННОЙ РЕГИСТРАЦИИ, КАДАСТРА И КАРТОГРАФИИ
Действителен: с 02.08.2024 по 26.10.2025

| Здание |
| --- |
| вид объекта недвижимости |

| Лист № 626 раздела 5 | Всего листов раздела 5: 661 | Всего разделов: 3 | Всего листов выписки: 667 |
| --- | --- | --- | --- |

| 08.11.2024г. № КУВИ-001/2024-272946328 | |
| --- | --- |
| Кадастровый номер: 78:31:0103101:3012 | Номер этажа (этажей): 3 |

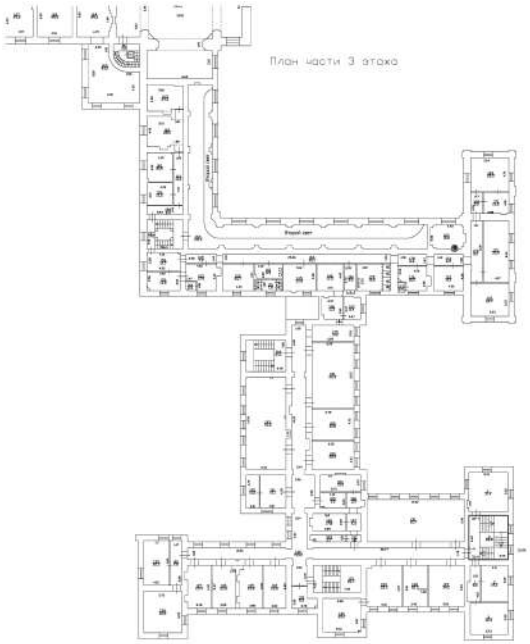


Масштаб 1


ДОКУМЕНТ ПОДПИСАН
ЭЛЕКТРОННОЙ ПОДПИСЬЮ
Сертификат: 009F0BDC181A023B64597F1E2579BEFB50
Владелец: ФЕДЕРАЛЬНАЯ СЛУЖБА ГОСУДАРСТВЕННОЙ РЕГИСТРАЦИИ, КАДАСТРА И КАРТОГРАФИИ
Действителен: с 02.08.2024 по 26.10.2025

| | | |
| --- | --- | --- |
| полное наименование должности | | инициалы, фамилия |

| Здание |
|---|
| вид объекта недвижимости |

| Лист № 627 раздела 5 | Всего листов раздела 5: 661 | Всего разделов: 3 | Всего листов выписки: 667 |
|---|---|---|---|

| 08.11.2024г. № КУВИ-001/2024-272946328 | |
|---|---|
| Кадастровый номер: 78:31:0103101:3012 | Номер этажа (этажей): 3 |

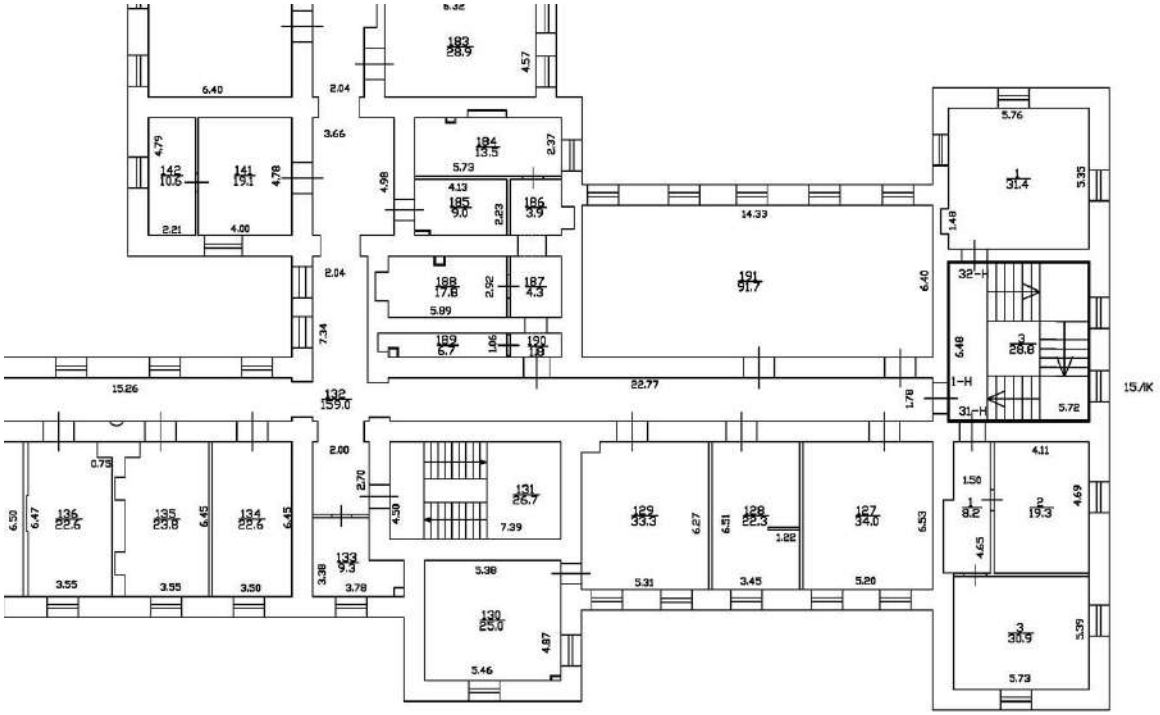


Масштаб 1

| полное наименование должности | | инициалы, фамилия |
|---|---|---|

ДОКУМЕНТ ПОДПИСАН
ЭЛЕКТРОННОЙ ПОДПИСЬЮ
Сертификат: 009F0BDC181A023B64597F1E2579BEFB50
Владелец: ФЕДЕРАЛЬНАЯ СЛУЖБА ГОСУДАРСТВЕННОЙ РЕГИСТРАЦИИ, КАДАСТРА И КАРТОГРАФИИ
Действителен: с 02.08.2024 по 26.10.2025

| Здание |
| --- |
| вид объекта недвижимости |

| Лист № 628 раздела 5 | Всего листов раздела 5: 661 | Всего разделов: 3 | Всего листов выписки: 667 |
| --- | --- | --- | --- |

| 08.11.2024г. № КУВИ-001/2024-272946328 | |
| --- | --- |
| Кадастровый номер: 78:31:0103101:3012 | Номер этажа (этажей): 1 |



Масштаб 1


ДОКУМЕНТ ПОДПИСАН
ЭЛЕКТРОННОЙ ПОДПИСЬЮ
Сертификат: 009F0BDC181A023B64597F1E2579BEFB50
Владелец: ФЕДЕРАЛЬНАЯ СЛУЖБА ГОСУДАРСТВЕННОЙ РЕГИСТРАЦИИ, КАДАСТРА И КАРТОГРАФИИ
Действителен: с 02.08.2024 по 26.10.2025

| | | |
| --- | --- | --- |
| полное наименование должности | | инициалы, фамилия |

| Здание |
| --- |
| вид объекта недвижимости |

| Лист № 629 раздела 5 | Всего листов раздела 5: 661 | Всего разделов: 3 | Всего листов выписки: 667 |
| --- | --- | --- | --- |

| 08.11.2024г. № КУВИ-001/2024-272946328 | |
| --- | --- |
| Кадастровый номер: 78:31:0103101:3012 | Номер этажа (этажей): 2 |

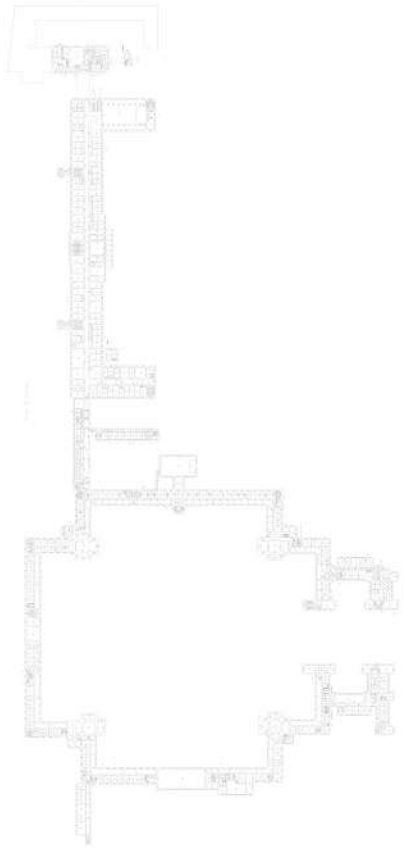

Масштаб 1

ДОКУМЕНТ ПОДПИСАН
ЭЛЕКТРОННОЙ ПОДПИСЬЮ
Сертификат: 009F0BDC181A023B64597F1E2579BEFB50
Владелец: ФЕДЕРАЛЬНАЯ СЛУЖБА ГОСУДАРСТВЕННОЙ РЕГИСТРАЦИИ, КАДАСТРА И КАРТОГРАФИИ
Действителен: с 02.08.2024 по 26.10.2025

| | | |
| --- | --- | --- |
| полное наименование должности | | инициалы, фамилия |

| Здание |
| --- |
| вид объекта недвижимости |

| Лист № 630 раздела 5 | Всего листов раздела 5: 661 | Всего разделов: 3 | Всего листов выписки: 667 |
| --- | --- | --- | --- |

| 08.11.2024г. № КУВИ-001/2024-272946328 | |
| --- | --- |
| Кадастровый номер: 78:31:0103101:3012 | Номер этажа (этажей): 3 |



Масштаб 1

ДОКУМЕНТ ПОДПИСАН
ЭЛЕКТРОННОЙ ПОДПИСЬЮ
Сертификат: 009F0BDC181A023B64597F1E2579BEFB50
Владелец: ФЕДЕРАЛЬНАЯ СЛУЖБА ГОСУДАРСТВЕННОЙ РЕГИСТРАЦИИ, КАДАСТРА И КАРТОГРАФИИ
Действителен: с 02.08.2024 по 26.10.2025

| | | |
| --- | --- | --- |
| полное наименование должности | | инициалы, фамилия |

| Здание |
| --- |
| вид объекта недвижимости |

| Лист № 631 раздела 5 | Всего листов раздела 5: 661 | Всего разделов: 3 | Всего листов выписки: 667 |
| --- | --- | --- | --- |

| 08.11.2024г. № КУВИ-001/2024-272946328 | |
| --- | --- |
| Кадастровый номер: 78:31:0103101:3012 | Номер этажа (этажей): цокольный |

ДОКУМЕНТ ПОДПИСАН
ЭЛЕКТРОННОЙ ПОДПИСЬЮ
Сертификат: 009F0BDC181A023B64597F1E2579BEFB50
Владелец: ФЕДЕРАЛЬНАЯ СЛУЖБА ГОСУДАРСТВЕННОЙ РЕГИСТРАЦИИ, КАДАСТРА И КАРТОГРАФИИ
Действителен: с 02.08.2024 по 26.10.2025

| | | |
| --- | --- | --- |
| полное наименование должности | | инициалы, фамилия |

| Здание |
| --- |
| вид объекта недвижимости |

| Лист № 632 раздела 5 | Всего листов раздела 5: 661 | Всего разделов: 3 | Всего листов выписки: 667 |
| --- | --- | --- | --- |

| 08.11.2024г. № КУВИ-001/2024-272946328 | |
| --- | --- |
| Кадастровый номер: 78:31:0103101:3012 | Номер этажа (этажей): 1 |



Масштаб 1


ДОКУМЕНТ ПОДПИСАН
ЭЛЕКТРОННОЙ ПОДПИСЬЮ
Сертификат: 009F0BDC181A023B64597F1E2579BEFB50
Владелец: ФЕДЕРАЛЬНАЯ СЛУЖБА ГОСУДАРСТВЕННОЙ РЕГИСТРАЦИИ, КАДАСТРА И КАРТОГРАФИИ
Действителен: с 02.08.2024 по 26.10.2025

| | | |
| --- | --- | --- |
| полное наименование должности | | инициалы, фамилия |

| Здание |
| --- |
| вид объекта недвижимости |

| Лист № 633 раздела 5 | Всего листов раздела 5: 661 | Всего разделов: 3 | Всего листов выписки: 667 |
| --- | --- | --- | --- |

| 08.11.2024г. № КУВИ-001/2024-272946328 | |
| --- | --- |
| Кадастровый номер: 78:31:0103101:3012 | Номер этажа (этажей): 2 |

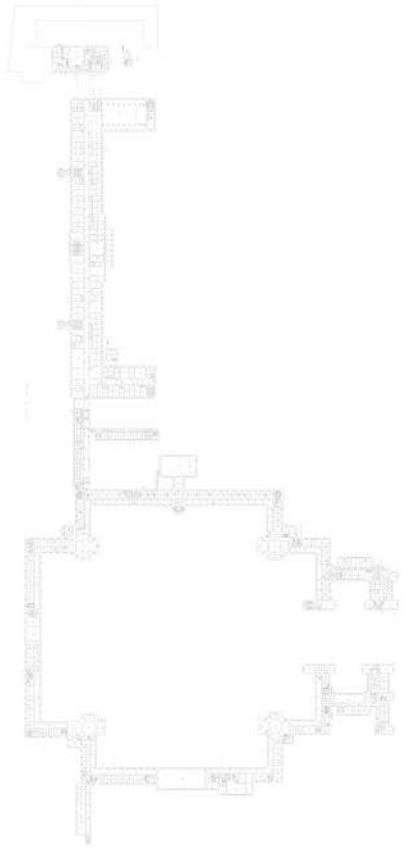

Масштаб 1

ДОКУМЕНТ ПОДПИСАН
ЭЛЕКТРОННОЙ ПОДПИСЬЮ
Сертификат: 009F0BDC181A023B64597F1E2579BEFB50
Владелец: ФЕДЕРАЛЬНАЯ СЛУЖБА ГОСУДАРСТВЕННОЙ РЕГИСТРАЦИИ, КАДАСТРА И КАРТОГРАФИИ
Действителен: с 02.08.2024 по 26.10.2025

| | | |
| --- | --- | --- |
| полное наименование должности | | инициалы, фамилия |

| Здание |
|---|
| вид объекта недвижимости |

| Лист № 634 раздела 5 | Всего листов раздела 5: 661 | Всего разделов: 3 | Всего листов выписки: 667 |
|---|---|---|---|

| 08.11.2024г. № КУВИ-001/2024-272946328 | |
|---|---|
| Кадастровый номер: 78:31:0103101:3012 | Номер этажа (этажей): 3 |



Масштаб 1

ДОКУМЕНТ ПОДПИСАН
ЭЛЕКТРОННОЙ ПОДПИСЬЮ
Сертификат: 009F0BDC181A023B64597F1E2579BEFB50
Владелец: ФЕДЕРАЛЬНАЯ СЛУЖБА ГОСУДАРСТВЕННОЙ РЕГИСТРАЦИИ, КАДАСТРА И КАРТОГРАФИИ
Действителен: с 02.08.2024 по 26.10.2025

| | | |
|---|---|---|
| полное наименование должности | | инициалы, фамилия |

| Здание |
| --- |
| вид объекта недвижимости |

| Лист № 635 раздела 5 | Всего листов раздела 5: 661 | Всего разделов: 3 | Всего листов выписки: 667 |
| --- | --- | --- | --- |

| 08.11.2024г. № КУВИ-001/2024-272946328 | |
| --- | --- |
| Кадастровый номер: 78:31:0103101:3012 | Номер этажа (этажей): цокольный |

ДОКУМЕНТ ПОДПИСАН
ЭЛЕКТРОННОЙ ПОДПИСЬЮ
Сертификат: 009F0BDC181A023B64597F1E2579BEFB50
Владелец: ФЕДЕРАЛЬНАЯ СЛУЖБА ГОСУДАРСТВЕННОЙ РЕГИСТРАЦИИ, КАДАСТРА И КАРТОГРАФИИ
Действителен: с 02.08.2024 по 26.10.2025

| | | |
| --- | --- | --- |
| полное наименование должности | | инициалы, фамилия |

| Здание |
| --- |
| вид объекта недвижимости |

| Лист № 636 раздела 5 | Всего листов раздела 5: 661 | Всего разделов: 3 | Всего листов выписки: 667 |
| --- | --- | --- | --- |

| 08.11.2024г. № КУВИ-001/2024-272946328 | |
| --- | --- |
| Кадастровый номер: 78:31:0103101:3012 | Номер этажа (этажей): 1 |



Масштаб 1


ДОКУМЕНТ ПОДПИСАН
ЭЛЕКТРОННОЙ ПОДПИСЬЮ
Сертификат: 009F0BDC181A023B64597F1E2579BEFB50
Владелец: ФЕДЕРАЛЬНАЯ СЛУЖБА ГОСУДАРСТВЕННОЙ РЕГИСТРАЦИИ, КАДАСТРА И КАРТОГРАФИИ
Действителен: с 02.08.2024 по 26.10.2025

| | | |
| --- | --- | --- |
| полное наименование должности | | инициалы, фамилия |

| Здание |
|---|
| вид объекта недвижимости |

| Лист № 637 раздела 5 | Всего листов раздела 5: 661 | Всего разделов: 3 | Всего листов выписки: 667 |
|---|---|---|---|

| 08.11.2024г. № КУВИ-001/2024-272946328 | |
|---|---|
| Кадастровый номер: 78:31:0103101:3012 | Номер этажа (этажей): 2 |

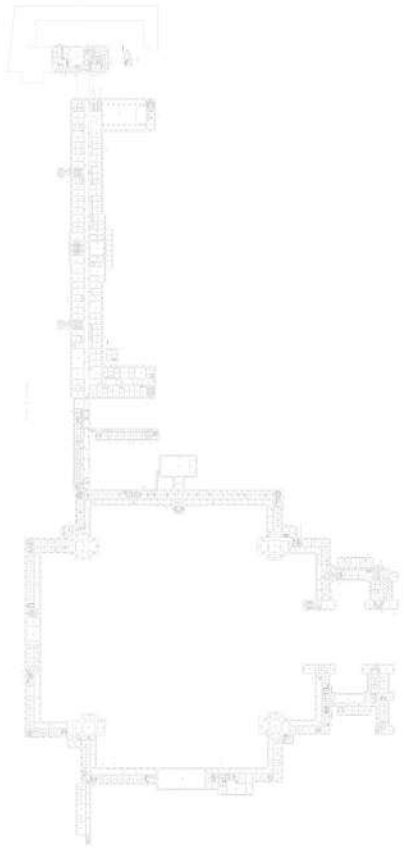

Масштаб 1

ДОКУМЕНТ ПОДПИСАН
ЭЛЕКТРОННОЙ ПОДПИСЬЮ
Сертификат: 009F0BDC181A023B64597F1E2579BEFB50
Владелец: ФЕДЕРАЛЬНАЯ СЛУЖБА ГОСУДАРСТВЕННОЙ РЕГИСТРАЦИИ, КАДАСТРА И КАРТОГРАФИИ
Действителен: с 02.08.2024 по 26.10.2025

| | | |
|---|---|---|
| полное наименование должности | | инициалы, фамилия |

| Здание |
|---|
| вид объекта недвижимости |

| Лист № 638 раздела 5 | Всего листов раздела 5: 661 | Всего разделов: 3 | Всего листов выписки: 667 |
|---|---|---|---|

| 08.11.2024г. № КУВИ-001/2024-272946328 | |
|---|---|
| Кадастровый номер: 78:31:0103101:3012 | Номер этажа (этажей): 3 |



Масштаб 1

ДОКУМЕНТ ПОДПИСАН
ЭЛЕКТРОННОЙ ПОДПИСЬЮ
Сертификат: 009F0BDC181A023B64597F1E2579BEFB50
Владелец: ФЕДЕРАЛЬНАЯ СЛУЖБА ГОСУДАРСТВЕННОЙ РЕГИСТРАЦИИ, КАДАСТРА И КАРТОГРАФИИ
Действителен: с 02.08.2024 по 26.10.2025

| | | |
|---|---|---|
| полное наименование должности | | инициалы, фамилия |

| Здание |
| --- |
| вид объекта недвижимости |

| Лист № 639 раздела 5 | Всего листов раздела 5: 661 | Всего разделов: 3 | Всего листов выписки: 667 |
| --- | --- | --- | --- |

| 08.11.2024г. № КУВИ-001/2024-272946328 | |
| --- | --- |
| Кадастровый номер: 78:31:0103101:3012 | Номер этажа (этажей): 4 |

ДОКУМЕНТ ПОДПИСАН
ЭЛЕКТРОННОЙ ПОДПИСЬЮ
Сертификат: 009F0BDC181A023B64597F1E2579BEFB50
Владелец: ФЕДЕРАЛЬНАЯ СЛУЖБА ГОСУДАРСТВЕННОЙ РЕГИСТРАЦИИ, КАДАСТРА И КАРТОГРАФИИ
Действителен: с 02.08.2024 по 26.10.2025

| | |
| --- | --- |
| полное наименование должности | инициалы, фамилия |

| Здание |
| --- |
| вид объекта недвижимости |

| Лист № 640 раздела 5 | Всего листов раздела 5: 661 | Всего разделов: 3 | Всего листов выписки: 667 |
| --- | --- | --- | --- |

| 08.11.2024г. № КУВИ-001/2024-272946328 | |
| --- | --- |
| Кадастровый номер: 78:31:0103101:3012 | Номер этажа (этажей): 5 |

ДОКУМЕНТ ПОДПИСАН
ЭЛЕКТРОННОЙ ПОДПИСЬЮ
Сертификат: 009F0BDC181A023B64597F1E2579BEFB50
Владелец: ФЕДЕРАЛЬНАЯ СЛУЖБА ГОСУДАРСТВЕННОЙ РЕГИСТРАЦИИ, КАДАСТРА И КАРТОГРАФИИ
Действителен: с 02.08.2024 по 26.10.2025

| | |
| --- | --- |
| полное наименование должности | инициалы, фамилия |

| Здание |
| --- |
| вид объекта недвижимости |

| Лист № 641 раздела 5 | Всего листов раздела 5: 661 | Всего разделов: 3 | Всего листов выписки: 667 |
| --- | --- | --- | --- |

| 08.11.2024г. № КУВИ-001/2024-272946328 | |
| --- | --- |
| Кадастровый номер: 78:31:0103101:3012 | Номер этажа (этажей): 1 |



Масштаб 1


ДОКУМЕНТ ПОДПИСАН
ЭЛЕКТРОННОЙ ПОДПИСЬЮ
Сертификат: 009F0BDC181A023B64597F1E2579BEFB50
Владелец: ФЕДЕРАЛЬНАЯ СЛУЖБА ГОСУДАРСТВЕННОЙ РЕГИСТРАЦИИ, КАДАСТРА И КАРТОГРАФИИ
Действителен: с 02.08.2024 по 26.10.2025

| | | |
| --- | --- | --- |
| полное наименование должности | | инициалы, фамилия |

| Здание |
| --- |
| вид объекта недвижимости |

| Лист № 642 раздела 5 | Всего листов раздела 5: 661 | Всего разделов: 3 | Всего листов выписки: 667 |
| --- | --- | --- | --- |

| 08.11.2024г. № КУВИ-001/2024-272946328 | |
| --- | --- |
| Кадастровый номер: 78:31:0103101:3012 | Номер этажа (этажей): 2 |

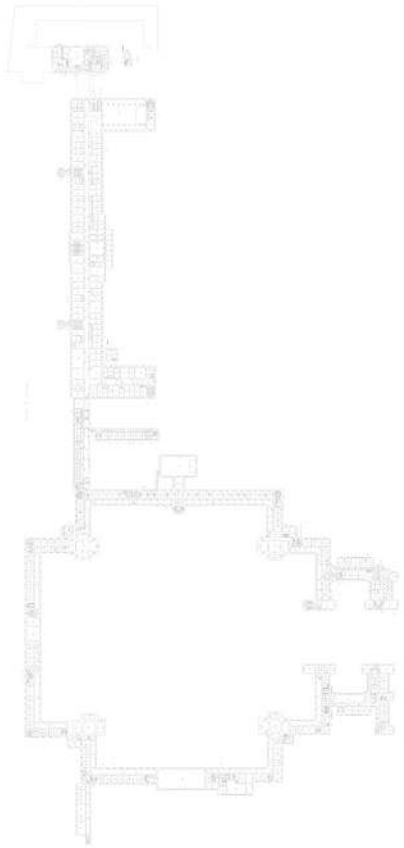

Масштаб 1

ДОКУМЕНТ ПОДПИСАН
ЭЛЕКТРОННОЙ ПОДПИСЬЮ
Сертификат: 009F0BDC181A023B64597F1E2579BEFB50
Владелец: ФЕДЕРАЛЬНАЯ СЛУЖБА ГОСУДАРСТВЕННОЙ РЕГИСТРАЦИИ, КАДАСТРА И КАРТОГРАФИИ
Действителен: с 02.08.2024 по 26.10.2025

| | | |
| --- | --- | --- |
| полное наименование должности | | инициалы, фамилия |

| Здание |
| --- |
| вид объекта недвижимости |

| Лист № 643 раздела 5 | Всего листов раздела 5: 661 | Всего разделов: 3 | Всего листов выписки: 667 |
| --- | --- | --- | --- |

| 08.11.2024г. № КУВИ-001/2024-272946328 | |
| --- | --- |
| Кадастровый номер: 78:31:0103101:3012 | Номер этажа (этажей): 3 |



Масштаб 1

ДОКУМЕНТ ПОДПИСАН
ЭЛЕКТРОННОЙ ПОДПИСЬЮ
Сертификат: 009F0BDC181A023B64597F1E2579BEFB50
Владелец: ФЕДЕРАЛЬНАЯ СЛУЖБА ГОСУДАРСТВЕННОЙ РЕГИСТРАЦИИ, КАДАСТРА И КАРТОГРАФИИ
Действителен: с 02.08.2024 по 26.10.2025

| | | |
| --- | --- | --- |
| полное наименование должности | | инициалы, фамилия |

| Здание |
| --- |
| вид объекта недвижимости |

| Лист № 644 раздела 5 | Всего листов раздела 5: 661 | Всего разделов: 3 | Всего листов выписки: 667 |
| --- | --- | --- | --- |

| 08.11.2024г. № КУВИ-001/2024-272946328 | |
| --- | --- |
| Кадастровый номер: 78:31:0103101:3012 | Номер этажа (этажей): 4 |

ДОКУМЕНТ ПОДПИСАН
ЭЛЕКТРОННОЙ ПОДПИСЬЮ
Сертификат: 009F0BDC181A023B64597F1E2579BEFB50
Владелец: ФЕДЕРАЛЬНАЯ СЛУЖБА ГОСУДАРСТВЕННОЙ РЕГИСТРАЦИИ, КАДАСТРА И КАРТОГРАФИИ
Действителен: с 02.08.2024 по 26.10.2025

| | | |
| --- | --- | --- |
| полное наименование должности | | инициалы, фамилия |

| Здание |
| --- |
| вид объекта недвижимости |

| Лист № 645 раздела 5 | Всего листов раздела 5: 661 | Всего разделов: 3 | Всего листов выписки: 667 |
| --- | --- | --- | --- |

| 08.11.2024г. № КУВИ-001/2024-272946328 | |
| --- | --- |
| Кадастровый номер: 78:31:0103101:3012 | Номер этажа (этажей): 1 |



Масштаб 1


ДОКУМЕНТ ПОДПИСАН
ЭЛЕКТРОННОЙ ПОДПИСЬЮ
Сертификат: 009F0BDC181A023B64597F1E2579BEFB50
Владелец: ФЕДЕРАЛЬНАЯ СЛУЖБА ГОСУДАРСТВЕННОЙ РЕГИСТРАЦИИ, КАДАСТРА И КАРТОГРАФИИ
Действителен: с 02.08.2024 по 26.10.2025

| | | |
| --- | --- | --- |
| полное наименование должности | | инициалы, фамилия |

| Здание |
| --- |
| вид объекта недвижимости |

| Лист № 646 раздела 5 | Всего листов раздела 5: 661 | Всего разделов: 3 | Всего листов выписки: 667 |
| --- | --- | --- | --- |

| 08.11.2024г. № КУВИ-001/2024-272946328 | |
| --- | --- |
| Кадастровый номер: 78:31:0103101:3012 | Номер этажа (этажей): 2 |

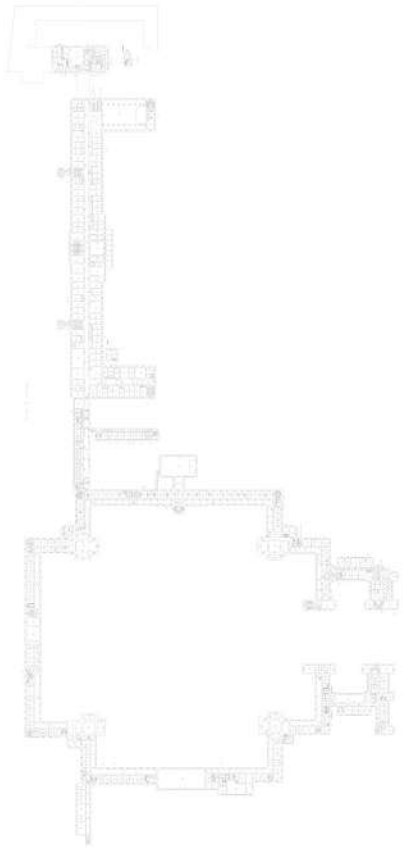

Масштаб 1

ДОКУМЕНТ ПОДПИСАН
ЭЛЕКТРОННОЙ ПОДПИСЬЮ
Сертификат: 009F0BDC181A023B64597F1E2579BEFB50
Владелец: ФЕДЕРАЛЬНАЯ СЛУЖБА ГОСУДАРСТВЕННОЙ РЕГИСТРАЦИИ, КАДАСТРА И КАРТОГРАФИИ
Действителен: с 02.08.2024 по 26.10.2025

| | | |
| --- | --- | --- |
| полное наименование должности | | инициалы, фамилия |

| Здание |
| --- |
| вид объекта недвижимости |

| Лист № 647 раздела 5 | Всего листов раздела 5: 661 | Всего разделов: 3 | Всего листов выписки: 667 |
| --- | --- | --- | --- |

| 08.11.2024г. № КУВИ-001/2024-272946328 | |
| --- | --- |
| Кадастровый номер: 78:31:0103101:3012 | Номер этажа (этажей): 3 |



Масштаб 1

ДОКУМЕНТ ПОДПИСАН
ЭЛЕКТРОННОЙ ПОДПИСЬЮ
Сертификат: 009F0BDC181A023B64597F1E2579BEFB50
Владелец: ФЕДЕРАЛЬНАЯ СЛУЖБА ГОСУДАРСТВЕННОЙ РЕГИСТРАЦИИ, КАДАСТРА И КАРТОГРАФИИ
Действителен: с 02.08.2024 по 26.10.2025

| | | |
| --- | --- | --- |
| полное наименование должности | | инициалы, фамилия |

| Здание |
| --- |
| вид объекта недвижимости |

| Лист № 648 раздела 5 | Всего листов раздела 5: 661 | Всего разделов: 3 | Всего листов выписки: 667 |
| --- | --- | --- | --- |

| 08.11.2024г. № КУВИ-001/2024-272946328 | |
| --- | --- |
| Кадастровый номер: 78:31:0103101:3012 | Номер этажа (этажей): 4 |

ДОКУМЕНТ ПОДПИСАН
ЭЛЕКТРОННОЙ ПОДПИСЬЮ
Сертификат: 009F0BDC181A023B64597F1E2579BEFB50
Владелец: ФЕДЕРАЛЬНАЯ СЛУЖБА ГОСУДАРСТВЕННОЙ РЕГИСТРАЦИИ, КАДАСТРА И КАРТОГРАФИИ
Действителен: с 02.08.2024 по 26.10.2025

| | | |
| --- | --- | --- |
| полное наименование должности | | инициалы, фамилия |

| Здание |
| --- |
| вид объекта недвижимости |

| Лист № 649 раздела 5 | Всего листов раздела 5: 661 | Всего разделов: 3 | Всего листов выписки: 667 |
| --- | --- | --- | --- |

| 08.11.2024г. № КУВИ-001/2024-272946328 | |
| --- | --- |
| Кадастровый номер: 78:31:0103101:3012 | Номер этажа (этажей): 1 |



Масштаб 1


ДОКУМЕНТ ПОДПИСАН
ЭЛЕКТРОННОЙ ПОДПИСЬЮ
Сертификат: 009F0BDC181A023B64597F1E2579BEFB50
Владелец: ФЕДЕРАЛЬНАЯ СЛУЖБА ГОСУДАРСТВЕННОЙ РЕГИСТРАЦИИ, КАДАСТРА И КАРТОГРАФИИ
Действителен: с 02.08.2024 по 26.10.2025

| | | |
| --- | --- | --- |
| полное наименование должности | | инициалы, фамилия |

| Здание |
| --- |
| вид объекта недвижимости |

| Лист № 650 раздела 5 | Всего листов раздела 5: 661 | Всего разделов: 3 | Всего листов выписки: 667 |
| --- | --- | --- | --- |

| 08.11.2024г. № КУВИ-001/2024-272946328 | |
| --- | --- |
| Кадастровый номер: 78:31:0103101:3012 | Номер этажа (этажей): 2 |

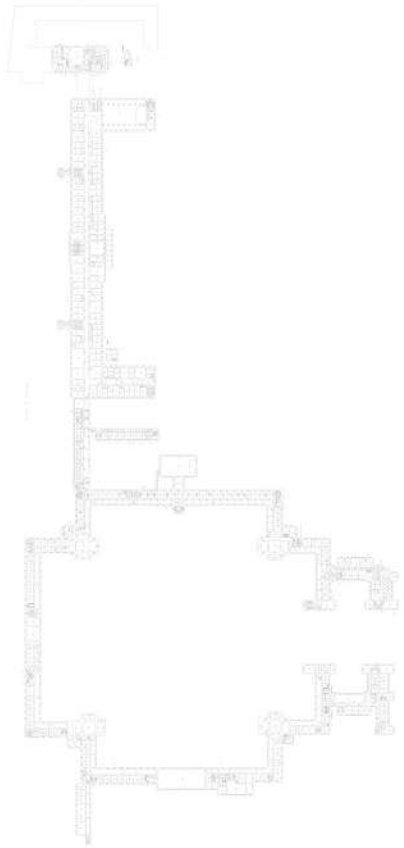

Масштаб 1

ДОКУМЕНТ ПОДПИСАН
ЭЛЕКТРОННОЙ ПОДПИСЬЮ
Сертификат: 009F0BDC181A023B64597F1E2579BEFB50
Владелец: ФЕДЕРАЛЬНАЯ СЛУЖБА ГОСУДАРСТВЕННОЙ РЕГИСТРАЦИИ, КАДАСТРА И КАРТОГРАФИИ
Действителен: с 02.08.2024 по 26.10.2025

| | | |
| --- | --- | --- |
| полное наименование должности | | инициалы, фамилия |

| Здание |
| --- |
| вид объекта недвижимости |

| Лист № 651 раздела 5 | Всего листов раздела 5: 661 | Всего разделов: 3 | Всего листов выписки: 667 |
| --- | --- | --- | --- |

| 08.11.2024г. № КУВИ-001/2024-272946328 | |
| --- | --- |
| Кадастровый номер: 78:31:0103101:3012 | Номер этажа (этажей): мансарда |

ДОКУМЕНТ ПОДПИСАН
ЭЛЕКТРОННОЙ ПОДПИСЬЮ
Сертификат: 009F0BDC181A023B64597F1E2579BEFB50
Владелец: ФЕДЕРАЛЬНАЯ СЛУЖБА ГОСУДАРСТВЕННОЙ РЕГИСТРАЦИИ, КАДАСТРА И КАРТОГРАФИИ
Действителен: с 02.08.2024 по 26.10.2025

| | | |
| --- | --- | --- |
| полное наименование должности | | инициалы, фамилия |

| Здание |
| --- |
| вид объекта недвижимости |

| Лист № 652 раздела 5 | Всего листов раздела 5: 661 | Всего разделов: 3 | Всего листов выписки: 667 |
| --- | --- | --- | --- |

| 08.11.2024г. № КУВИ-001/2024-272946328 | |
| --- | --- |
| Кадастровый номер: 78:31:0103101:3012 | Номер этажа (этажей): цокольный |

ДОКУМЕНТ ПОДПИСАН
ЭЛЕКТРОННОЙ ПОДПИСЬЮ
Сертификат: 009F0BDC181A023B64597F1E2579BEFB50
Владелец: ФЕДЕРАЛЬНАЯ СЛУЖБА ГОСУДАРСТВЕННОЙ РЕГИСТРАЦИИ, КАДАСТРА И КАРТОГРАФИИ
Действителен: с 02.08.2024 по 26.10.2025

| | | |
| --- | --- | --- |
| полное наименование должности | | инициалы, фамилия |

| Здание |
| --- |
| вид объекта недвижимости |

| Лист № 653 раздела 5 | Всего листов раздела 5: 661 | Всего разделов: 3 | Всего листов выписки: 667 |
| --- | --- | --- | --- |

| 08.11.2024г. № КУВИ-001/2024-272946328 | |
| --- | --- |
| Кадастровый номер: 78:31:0103101:3012 | Номер этажа (этажей): 1 |



Масштаб 1


ДОКУМЕНТ ПОДПИСАН
ЭЛЕКТРОННОЙ ПОДПИСЬЮ
Сертификат: 009F0BDC181A023B64597F1E2579BEFB50
Владелец: ФЕДЕРАЛЬНАЯ СЛУЖБА ГОСУДАРСТВЕННОЙ РЕГИСТРАЦИИ, КАДАСТРА И КАРТОГРАФИИ
Действителен: с 02.08.2024 по 26.10.2025

| | | |
| --- | --- | --- |
| полное наименование должности | | инициалы, фамилия |

| Здание |
| --- |
| вид объекта недвижимости |

| Лист № 654 раздела 5 | Всего листов раздела 5: 661 | Всего разделов: 3 | Всего листов выписки: 667 |
| --- | --- | --- | --- |

| 08.11.2024г. № КУВИ-001/2024-272946328 | |
| --- | --- |
| Кадастровый номер: 78:31:0103101:3012 | Номер этажа (этажей): 2 |

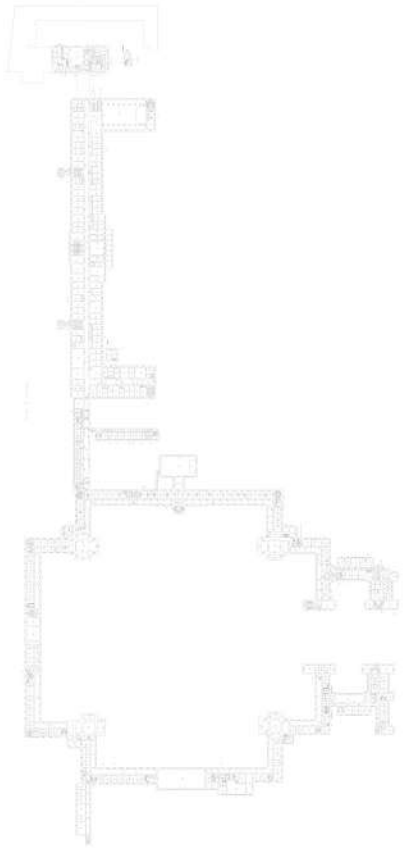

Масштаб 1

ДОКУМЕНТ ПОДПИСАН
ЭЛЕКТРОННОЙ ПОДПИСЬЮ
Сертификат: 009F0BDC181A023B64597F1E2579BEFB50
Владелец: ФЕДЕРАЛЬНАЯ СЛУЖБА ГОСУДАРСТВЕННОЙ РЕГИСТРАЦИИ, КАДАСТРА И КАРТОГРАФИИ
Действителен: с 02.08.2024 по 26.10.2025

| | | |
| --- | --- | --- |
| полное наименование должности | | инициалы, фамилия |

| Здание |
| --- |
| вид объекта недвижимости |

| Лист № 655 раздела 5 | Всего листов раздела 5: 661 | Всего разделов: 3 | Всего листов выписки: 667 |
| --- | --- | --- | --- |

| 08.11.2024г. № КУВИ-001/2024-272946328 | |
| --- | --- |
| Кадастровый номер: 78:31:0103101:3012 | Номер этажа (этажей): 3 |



Масштаб 1

ДОКУМЕНТ ПОДПИСАН
ЭЛЕКТРОННОЙ ПОДПИСЬЮ
Сертификат: 009F0BDC181A023B64597F1E2579BEFB50
Владелец: ФЕДЕРАЛЬНАЯ СЛУЖБА ГОСУДАРСТВЕННОЙ РЕГИСТРАЦИИ, КАДАСТРА И КАРТОГРАФИИ
Действителен: с 02.08.2024 по 26.10.2025

| | | |
| --- | --- | --- |
| полное наименование должности | | инициалы, фамилия |

| Здание |
| --- |
| вид объекта недвижимости |

| Лист № 656 раздела 5 | Всего листов раздела 5: 661 | Всего разделов: 3 | Всего листов выписки: 667 |
| --- | --- | --- | --- |

| 08.11.2024г. № КУВИ-001/2024-272946328 | |
| --- | --- |
| Кадастровый номер: 78:31:0103101:3012 | Номер этажа (этажей): подвал |



Масштаб 1

ДОКУМЕНТ ПОДПИСАН
ЭЛЕКТРОННОЙ ПОДПИСЬЮ
Сертификат: 009F0BDC181A023B64597F1E2579BEFB50
Владелец: ФЕДЕРАЛЬНАЯ СЛУЖБА ГОСУДАРСТВЕННОЙ РЕГИСТРАЦИИ, КАДАСТРА И КАРТОГРАФИИ
Действителен: с 02.08.2024 по 26.10.2025

| | | |
| --- | --- | --- |
| полное наименование должности | | инициалы, фамилия |

| Здание |
| --- |
| вид объекта недвижимости |

| Лист № 657 раздела 5 | Всего листов раздела 5: 661 | Всего разделов: 3 | Всего листов выписки: 667 |
| --- | --- | --- | --- |

| 08.11.2024г. № КУВИ-001/2024-272946328 | |
| --- | --- |
| Кадастровый номер: 78:31:0103101:3012 | Номер этажа (этажей): подвал |



Масштаб 1

ДОКУМЕНТ ПОДПИСАН
ЭЛЕКТРОННОЙ ПОДПИСЬЮ
Сертификат: 009F0BDC181A023B64597F1E2579BEFB50
Владелец: ФЕДЕРАЛЬНАЯ СЛУЖБА ГОСУДАРСТВЕННОЙ РЕГИСТРАЦИИ, КАДАСТРА И КАРТОГРАФИИ
Действителен: с 02.08.2024 по 26.10.2025

| | | |
| --- | --- | --- |
| полное наименование должности | | инициалы, фамилия |

| Здание |
| --- |
| вид объекта недвижимости |

| Лист № 658 раздела 5 | Всего листов раздела 5: 661 | Всего разделов: 3 | Всего листов выписки: 667 |
| --- | --- | --- | --- |

| 08.11.2024г. № КУВИ-001/2024-272946328 | |
| --- | --- |
| Кадастровый номер: 78:31:0103101:3012 | Номер этажа (этажей): 1 |



Масштаб 1


ДОКУМЕНТ ПОДПИСАН
ЭЛЕКТРОННОЙ ПОДПИСЬЮ
Сертификат: 009F0BDC181A023B64597F1E2579BEFB50
Владелец: ФЕДЕРАЛЬНАЯ СЛУЖБА ГОСУДАРСТВЕННОЙ РЕГИСТРАЦИИ, КАДАСТРА И КАРТОГРАФИИ
Действителен: с 02.08.2024 по 26.10.2025

| | | |
| --- | --- | --- |
| полное наименование должности | | инициалы, фамилия |

| Здание |
| --- |
| вид объекта недвижимости |

| Лист № 659 раздела 5 | Всего листов раздела 5: 661 | Всего разделов: 3 | Всего листов выписки: 667 |
| --- | --- | --- | --- |

| 08.11.2024г. № КУВИ-001/2024-272946328 | |
| --- | --- |
| Кадастровый номер: 78:31:0103101:3012 | Номер этажа (этажей): 2 |

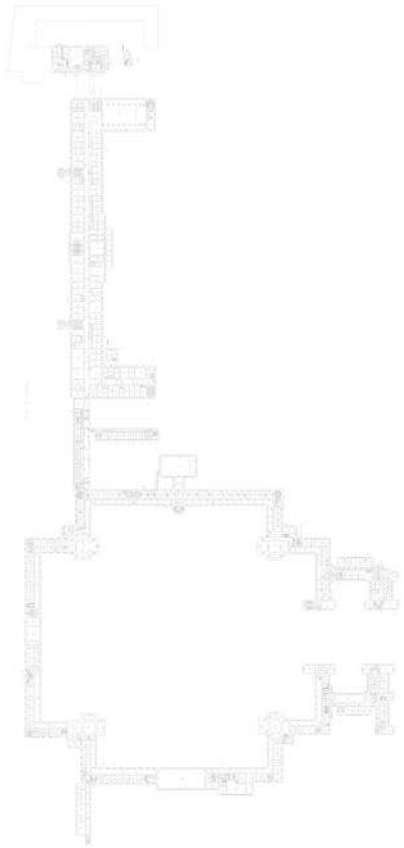

Масштаб 1

ДОКУМЕНТ ПОДПИСАН
ЭЛЕКТРОННОЙ ПОДПИСЬЮ
Сертификат: 009F0BDC181A023B64597F1E2579BEFB50
Владелец: ФЕДЕРАЛЬНАЯ СЛУЖБА ГОСУДАРСТВЕННОЙ РЕГИСТРАЦИИ, КАДАСТРА И КАРТОГРАФИИ
Действителен: с 02.08.2024 по 26.10.2025

| | | |
| --- | --- | --- |
| полное наименование должности | | инициалы, фамилия |

| Здание |
| --- |
| вид объекта недвижимости |

| Лист № 660 раздела 5 | Всего листов раздела 5: 661 | Всего разделов: 3 | Всего листов выписки: 667 |
| --- | --- | --- | --- |

| 08.11.2024г. № КУВИ-001/2024-272946328 | |
| --- | --- |
| Кадастровый номер: 78:31:0103101:3012 | Номер этажа (этажей): 3 |



Масштаб 1

ДОКУМЕНТ ПОДПИСАН
ЭЛЕКТРОННОЙ ПОДПИСЬЮ
Сертификат: 009F0BDC181A023B64597F1E2579BEFB50
Владелец: ФЕДЕРАЛЬНАЯ СЛУЖБА ГОСУДАРСТВЕННОЙ РЕГИСТРАЦИИ, КАДАСТРА И КАРТОГРАФИИ
Действителен: с 02.08.2024 по 26.10.2025

| | | |
| --- | --- | --- |
| полное наименование должности | | инициалы, фамилия |

| Здание |
| --- |
| вид объекта недвижимости |

| Лист № 661 раздела 5 | Всего листов раздела 5: 661 | Всего разделов: 3 | Всего листов выписки: 667 |
| --- | --- | --- | --- |

| 08.11.2024г. № КУВИ-001/2024-272946328 | |
| --- | --- |
| Кадастровый номер: 78:31:0103101:3012 | Номер этажа (этажей): |

ДОКУМЕНТ ПОДПИСАН
ЭЛЕКТРОННОЙ ПОДПИСЬЮ
Сертификат: 009F0BDC181A023B64597F1E2579BEFB50
Владелец: ФЕДЕРАЛЬНАЯ СЛУЖБА ГОСУДАРСТВЕННОЙ РЕГИСТРАЦИИ, КАДАСТРА И КАРТОГРАФИИ
Действителен: с 02.08.2024 по 26.10.2025

| | | |
| --- | --- | --- |
| полное наименование должности | | инициалы, фамилия |

Филиал публично-правовой компании "Роскадастр" по Санкт-Петербургу
полное наименование органа регистрации прав

Выписка из Единого государственного реестра недвижимости об основных характеристиках и зарегистрированных правах на объект недвижимости

Сведения об основных характеристиках объекта недвижимости

На основании запроса от 07.11.2024, поступившего на рассмотрение 07.11.2024, сообщаем, что согласно записям Единого государственного реестра недвижимости:

Раздел 1 Лист 1

| Земельный участок |
|---|
| вид объекта недвижимости |

| Лист № 1 раздела 1 | Всего листов раздела 1: 1 | Всего разделов: 3 | Всего листов выписки: 4 |
|---|---|---|---|

| 08.11.2024г. № КУВИ-001/2024-272948610 | |
|---|---|
| Кадастровый номер: | 78:31:0103101:3863 |

| | |
|---|---|
| Номер кадастрового квартала: | 78:31:0103101 |
| Дата присвоения кадастрового номера: | 14.04.2021 |
| Ранее присвоенный государственный учетный номер: | данные отсутствуют |
| Адрес: | Российская Федерация, Санкт-Петербург, внутригородское муниципальное образование Санкт-Петербурга муниципальный округ Смольнинское, Смольный проезд, земельный участок 1 (местоположение: Российская Федерация, Санкт-Петербург, внутригородское муниципальное образование Санкт-Петербурга муниципальный округ Смольнинское, Смольный проезд, дом 1, литера Б) |
| Площадь, м2: | 84461 +/- 102 |
| Кадастровая стоимость, руб: | 561177279.61 |
| Кадастровые номера расположенных в пределах земельного участка объектов недвижимости: | 78:31:0103101:3012, 78:31:0103101:3014, 78:31:0103101:3015, 78:31:0103101:3017, 78:31:0103101:3019, 78:31:0103101:3013, 78:31:0103101:3022, 78:31:0000000:3082, 78:31:0000000:3083, 78:31:0103101:3643, 78:31:0103101:3644 |
| Категория земель: | Земли населенных пунктов |
| Виды разрешенного использования: | для размещения государственных административно-управленческих объектов и некоммерческих организаций, не связанных с проживанием населения |
| Статус записи об объекте недвижимости: | Сведения об объекте недвижимости имеют статус "актуальные" |
| Особые отметки: | данные отсутствуют |
| Получатель выписки: | Авдеева Екатерина Сергеевна |

| | | |
|---|---|---|
| полное наименование должности | ДОКУМЕНТ ПОДПИСАН ЭЛЕКТРОННОЙ ПОДПИСЬЮ Сертификат: 009F0BDC181A023B64597F1E2579BEFB50 Владелец: ФЕДЕРАЛЬНАЯ СЛУЖБА ГОСУДАРСТВЕННОЙ РЕГИСТРАЦИИ, КАДАСТРА И КАРТОГРАФИИ Действителен: с 02.08.2024 по 26.10.2025 | инициалы, фамилия |

Выписка из Единого государственного реестра недвижимости об основных характеристиках и зарегистрированных правах на объект недвижимости

Сведения о зарегистрированных правах

| Земельный участок |
|---|
| вид объекта недвижимости |

| Лист № 1 раздела 2 | Всего листов раздела 2: 2 | Всего разделов: 3 | Всего листов выписки: 4 |
|---|---|---|---|

| 08.11.2024г. № КУВИ-001/2024-272948610 | |
|---|---|
| Кадастровый номер: | 78:31:0103101:3863 |

| | | | |
|---|---|---|---|
| 1 | Правообладатель (правообладатели): | 1.1 | Администрация Губернатора Санкт-Петербурга |
| | Сведения о возможности предоставления третьим лицам персональных данных физического лица: | 1.1.1 | данные отсутствуют |
| 2 | Вид, номер, дата и время государственной регистрации права: | 2.1 | Постоянное (бессрочное) пользование<br>78:31:0103101:3863-78/011/2021-5<br>15.04.2021 11:16:05 |
| 4 | Сведения об осуществлении государственной регистрации сделки, права, ограничения права без необходимого в силу закона согласия третьего лица, органа: | 4.1 | данные отсутствуют |
| 5 | Ограничение прав и обременение объекта недвижимости: | не зарегистрировано | |
| 1 | Правообладатель (правообладатели): | 1.2 | Санкт-Петербург |
| | Сведения о возможности предоставления третьим лицам персональных данных физического лица: | 1.2.1 | данные отсутствуют |
| 2 | Вид, номер, дата и время государственной регистрации права: | 2.2 | Собственность<br>78:31:0103101:3863-78/011/2021-1<br>14.04.2021 09:42:48 |
| 4 | Сведения об осуществлении государственной регистрации сделки, права, ограничения права без необходимого в силу закона согласия третьего лица, органа: | 4.2 | данные отсутствуют |
| 5 | Ограничение прав и обременение объекта недвижимости: | не зарегистрировано | |

| | | |
|---|---|---|
| полное наименование должности | ДОКУМЕНТ ПОДПИСАН<br>ЭЛЕКТРОННОЙ ПОДПИСЬЮ<br>Сертификат: 009F0BDC181A023B64597F1E2579BEFB50<br>Владелец: ФЕДЕРАЛЬНАЯ СЛУЖБА ГОСУДАРСТВЕННОЙ РЕГИСТРАЦИИ, КАДАСТРА И КАРТОГРАФИИ<br>Действителен: с 02.08.2024 по 26.10.2025 | инициалы, фамилия |

| Земельный участок |
|---|
| вид объекта недвижимости |

| Лист № 2 раздела 2 | Всего листов раздела 2: 2 | Всего разделов: 3 | Всего листов выписки: 4 |
|---|---|---|---|

| 08.11.2024г. № КУВИ-001/2024-272948610 | |
|---|---|
| Кадастровый номер: | 78:31:0103101:3863 |

| | | |
|---|---|---|
| 6 | Заявленные в судебном порядке права требования: | данные отсутствуют |
| 7 | Сведения о возражении в отношении зарегистрированного права: | данные отсутствуют |
| 8 | Сведения о возможности предоставления третьим лицам персональных данных физического лица | данные отсутствуют |
| 9 | Сведения о наличии решения об изъятии объекта недвижимости для государственных и муниципальных нужд: | данные отсутствуют |
| 10 | Сведения о невозможности государственной регистрации без личного участия правообладателя или его законного представителя: | данные отсутствуют |
| 11 | Правопритязания и сведения о наличии поступивших, но не рассмотренных заявлений о проведении государственной регистрации права (перехода, прекращения права), ограничения права или обременения объекта недвижимости, сделки в отношении объекта недвижимости: | отсутствуют |
| 12 | Сведения о невозможности государственной регистрации перехода, прекращения, ограничения права на земельный участок из земель сельскохозяйственного назначения: | данные отсутствуют |

ДОКУМЕНТ ПОДПИСАН
ЭЛЕКТРОННОЙ ПОДПИСЬЮ
Сертификат: 009F0BDC181A023B64597F1E2579BEFB50
Владелец: ФЕДЕРАЛЬНАЯ СЛУЖБА ГОСУДАРСТВЕННОЙ РЕГИСТРАЦИИ, КАДАСТРА И КАРТОГРАФИИ
Действителен: с 02.08.2024 по 26.10.2025

| | | |
|---|---|---|
| полное наименование должности | | инициалы, фамилия |

Выписка из Единого государственного реестра недвижимости об основных характеристиках и зарегистрированных правах на объект недвижимости


Описание местоположения земельного участка

| Земельный участок |
|---|
| вид объекта недвижимости |

| Лист № 1 раздела 3 | Всего листов раздела 3: 1 | Всего разделов: 3 | Всего листов выписки: 4 |
|---|---|---|---|

| 08.11.2024г. № КУВИ-001/2024-272948610 | |
|---|---|
| Кадастровый номер: | 78:31:0103101:3863 |

План (чертеж, схема) земельного участка

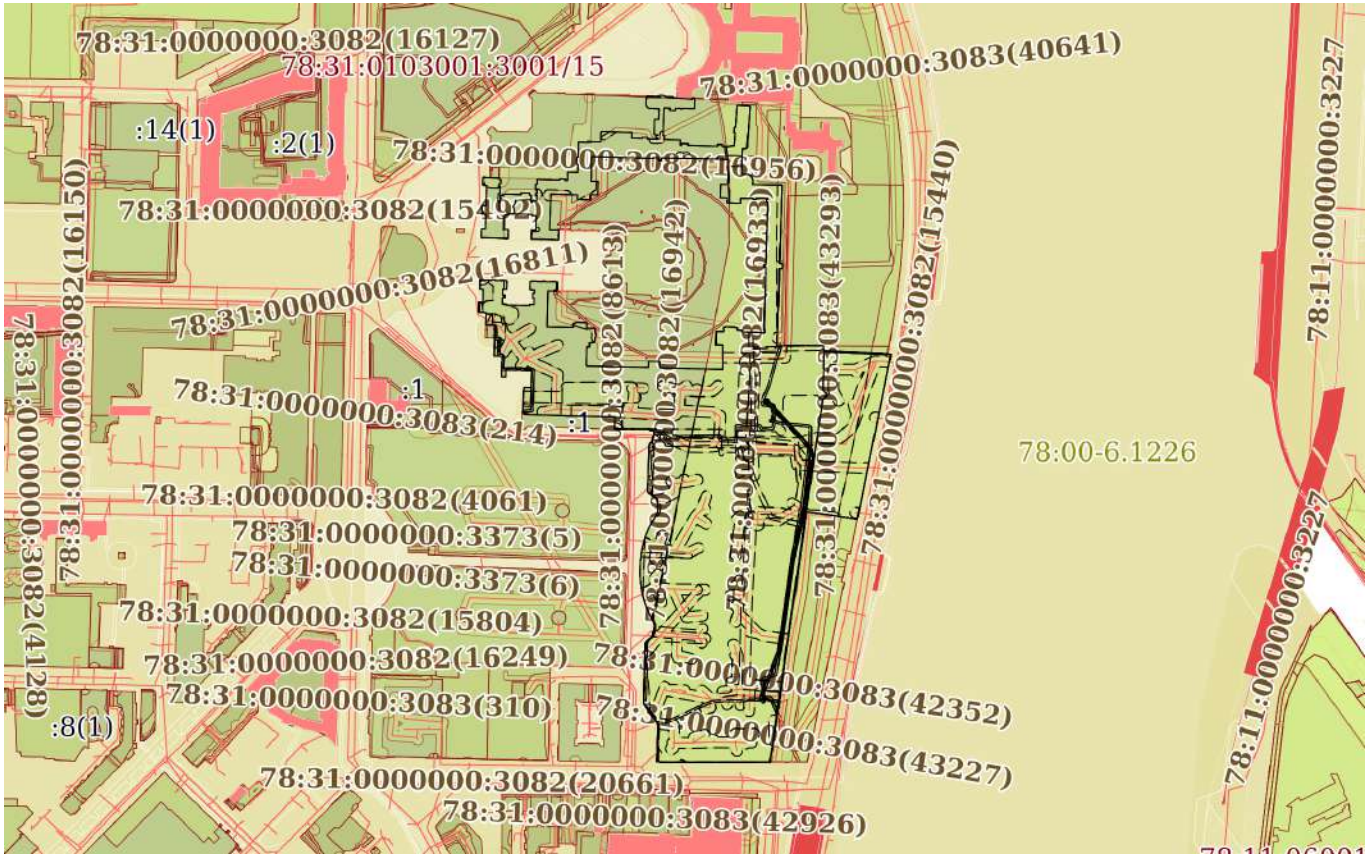


| Масштаб 1:7000 | Условные обозначения: | | |
|---|---|---|---|

ДОКУМЕНТ ПОДПИСАН
ЭЛЕКТРОННОЙ ПОДПИСЬЮ
Сертификат: 009F0BDC181A023B64597F1E2579BEFB50
Владелец: ФЕДЕРАЛЬНАЯ СЛУЖБА ГОСУДАРСТВЕННОЙ РЕГИСТРАЦИИ, КАДАСТРА И КАРТОГРАФИИ
Действителен: с 02.08.2024 по 26.10.2025

| | | |
|---|---|---|
| полное наименование должности | | инициалы, фамилия |

Филиал публично-правовой компании "Роскадастр" по Санкт-Петербургу
полное наименование органа регистрации прав

Выписка из Единого государственного реестра недвижимости об основных характеристиках и зарегистрированных правах на объект недвижимости

Сведения об основных характеристиках объекта недвижимости

На основании запроса от 07.11.2024, поступившего на рассмотрение 07.11.2024, сообщаем, что согласно записям Единого государственного реестра недвижимости:

Раздел 1 Лист 1

| Здание |
|---|
| вид объекта недвижимости |

| Лист № 1 раздела 1 | Всего листов раздела 1: 2 | Всего разделов: 3 | Всего листов выписки: 223 |
|---|---|---|---|

| 08.11.2024г. № КУВИ-001/2024-272947577 | |
|---|---|
| Кадастровый номер: | 78:31:0001032:3002 |

| | |
|---|---|
| Номер кадастрового квартала: | 78:31:0001032 |
| Дата присвоения кадастрового номера: | 29.08.2012 |
| Ранее присвоенный государственный учетный номер: | Кадастровый номер 78:31:1032:1:3 |
| Местоположение: | г.Санкт-Петербург, Смольный проспект, дом 6, литера А |
| Площадь, м2: | 14867.8 |
| Назначение: | Многоквартирный дом |
| Наименование: | данные отсутствуют |
| Количество этажей, в том числе подземных этажей: | 7, в том числе подземных подвал,цокольный |
| Год ввода в эксплуатацию по завершении строительства: | 1906 |
| Год завершения строительства: | данные отсутствуют |
| Кадастровая стоимость, руб: | 181074357.84 |
| Кадастровые номера иных объектов недвижимости, в пределах которых расположен объект недвижимости: | 78:31:0001032:1 |

| | | |
|---|---|---|
| | | |
| полное наименование должности | | инициалы, фамилия |

ДОКУМЕНТ ПОДПИСАН
ЭЛЕКТРОННОЙ ПОДПИСЬЮ
Сертификат: 009F0BDC181A023B64597F1E2579BEFB50
Владелец: ФЕДЕРАЛЬНАЯ СЛУЖБА ГОСУДАРСТВЕННОЙ РЕГИСТРАЦИИ, КАДАСТРА И КАРТОГРАФИИ
Действителен: с 02.08.2024 по 26.10.2025

| Здание |
|---|
| вид объекта недвижимости |

| Лист № 2 раздела 1 | Всего листов раздела 1: 2 | Всего разделов: 3 | Всего листов выписки: 223 |
|---|---|---|---|

| 08.11.2024г. № КУВИ-001/2024-272947577 | |
|---|---|
| Кадастровый номер: | 78:31:0001032:3002 |

| | |
|---|---|
| Кадастровые номера помещений, машино-мест, расположенных в здании или сооружении: | 78:31:0001032:3046, 78:31:0001032:3047, 78:31:0001032:3048, 78:31:0001032:3049, 78:31:0001032:3050, 78:31:0001032:3051, 78:31:0001032:3052, 78:31:0001032:3053, 78:31:0001032:3054, 78:31:0001032:3055, 78:31:0001032:3056, 78:31:0001032:3057, 78:31:0001032:3058, 78:31:0001032:3059, 78:31:0001032:3060, 78:31:0001032:3061, 78:31:0001032:3062, 78:31:0001032:3063, 78:31:0001032:3064, 78:31:0001032:3065, 78:31:0001032:3066, 78:31:0001032:3067, 78:31:0001032:3068, 78:31:0001032:3069, 78:31:0001032:3070, 78:31:0001032:3071, 78:31:0001032:3072, 78:31:0001032:3073, 78:31:0001032:3074, 78:31:0001032:3075, 78:31:0001032:3076, 78:31:0001032:3077, 78:31:0001032:3078, 78:31:0001032:3079, 78:31:0001032:3080, 78:31:0001032:3081, 78:31:0001032:3082, 78:31:0001032:3083, 78:31:0001032:3084, 78:31:0001032:3085, 78:31:0001032:3086, 78:31:0001032:3087, 78:31:0001032:3088, 78:31:0001032:3089, 78:31:0001032:3090, 78:31:0001032:3091, 78:31:0001032:3092, 78:31:0001032:3093, 78:31:0001032:3094, 78:31:0001032:3095, 78:31:0001032:3096, 78:31:0001032:3097, 78:31:0001032:3098, 78:31:0001032:3099, 78:31:0001032:3100, 78:31:0001032:3101, 78:31:0001032:3102, 78:31:0001032:3103, 78:31:0001032:3104, 78:31:0001032:3105, 78:31:0001032:3106, 78:31:0001032:3107, 78:31:0001032:3108, 78:31:0001032:3109, 78:31:0001032:3110, 78:31:0001032:3111, 78:31:0001032:3112, 78:31:0001032:3113, 78:31:0001032:3114, 78:31:0001032:3115, 78:31:0001032:3116, 78:31:0001032:3117, 78:31:0001032:3118, 78:31:0001032:3119, 78:31:0001032:3120, 78:31:0001032:3121, 78:31:0001032:3122, 78:31:0001032:3123, 78:31:0001032:3124, 78:31:0001032:3125, 78:31:0001032:3126, 78:31:0001032:3127, 78:31:0001032:3128, 78:31:0001032:3129, 78:31:0001032:3130, 78:31:0001032:3131, 78:31:0001032:3132, 78:31:0001032:3133, 78:31:0001032:3134, 78:31:0001032:3135 |
| | 78:31:0001032:3136, 78:31:0001032:3137, 78:31:0001032:3138, 78:31:0001032:3139, 78:31:0001032:3140, 78:31:0001032:3141, 78:31:0001032:3142, 78:31:0001032:3143, 78:31:0001032:3144, 78:31:0001032:3145, 78:31:0001032:3146, 78:31:0001032:3147, 78:31:0001032:3148, 78:31:0001032:3149, 78:31:0001032:3150, 78:31:0001032:3151, 78:31:0001032:3152, 78:31:0001032:3153, 78:31:0001032:3154, 78:31:0001032:3155, 78:31:0001032:3156, 78:31:0001032:3157, 78:31:0001032:3158, 78:31:0001032:3159, 78:31:0001032:3160, 78:31:0001032:3161, 78:31:0001032:3162, 78:31:0001032:3163, 78:31:0001032:3164, 78:31:0001032:3165, 78:31:0001032:3166, 78:31:0001032:3167, 78:31:0001032:3168, 78:31:0001032:3169, 78:31:0001032:3170, 78:31:0001032:3171, 78:31:0001032:3172, 78:31:0001032:3173, 78:31:0001032:3174, 78:31:0001032:3175, 78:31:0001032:3176, 78:31:0001032:3177, 78:31:0001032:3178, 78:31:0001032:3179, 78:31:0001032:3180, 78:31:0001032:3181, 78:31:0001032:3182, 78:31:0001032:3183, 78:31:0001032:3184, 78:31:0001032:3185, 78:31:0001032:3190, 78:31:0001032:3403, 78:31:0001032:3405 |
| Виды разрешенного использования: | данные отсутствуют |
| Статус записи об объекте недвижимости: | Сведения об объекте недвижимости имеют статус "актуальные, ранее учтенные" |
| Особые отметки: | Сведения, необходимые для заполнения раздела: 2 - Сведения о зарегистрированных правах, отсутствуют. |
| Получатель выписки: | Авдеева Екатерина Сергеевна |

ДОКУМЕНТ ПОДПИСАН
ЭЛЕКТРОННОЙ ПОДПИСЬЮ
Сертификат: 009F0BDC181A023B64597F1E2579BEFB50
Владелец: ФЕДЕРАЛЬНАЯ СЛУЖБА ГОСУДАРСТВЕННОЙ РЕГИСТРАЦИИ, КАДАСТРА И КАРТОГРАФИИ
Действителен: с 02.08.2024 по 26.10.2025

| | | |
|---|---|---|
| полное наименование должности | | инициалы, фамилия |

Выписка из Единого государственного реестра недвижимости об основных характеристиках и зарегистрированных правах на объект недвижимости


Описание местоположения объекта недвижимости

| Здание |
|---|
| вид объекта недвижимости |

| Лист № 1 раздела 4 | Всего листов раздела 4: 1 | Всего разделов: 3 | Всего листов выписки: 223 |
|---|---|---|---|

| 08.11.2024г. № КУВИ-001/2024-272947577 | |
|---|---|
| Кадастровый номер: | 78:31:0001032:3002 |

Схема расположения объекта недвижимости (части объекта недвижимости) на земельном участке(ах)

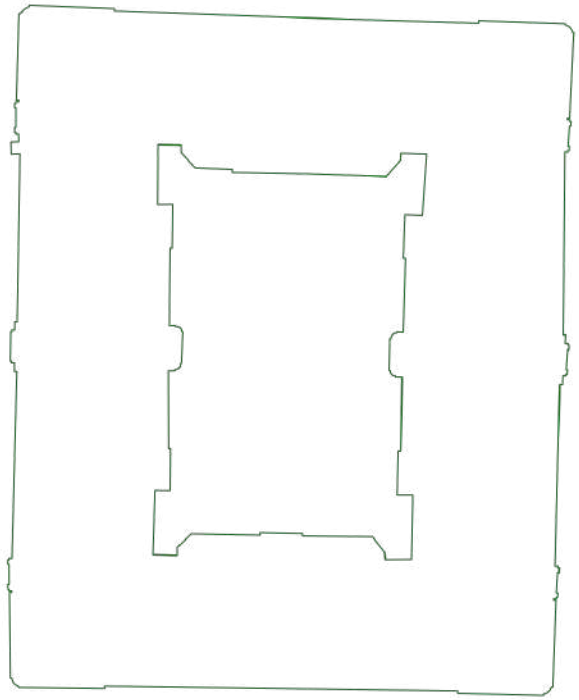

| Масштаб 1:800 | Условные обозначения: | | |
|---|---|---|---|

| | | |
|---|---|---|
| полное наименование должности | | инициалы, фамилия |

ДОКУМЕНТ ПОДПИСАН
ЭЛЕКТРОННОЙ ПОДПИСЬЮ
Сертификат: 009F0BDC181A023B64597F1E2579BEFB50
Владелец: ФЕДЕРАЛЬНАЯ СЛУЖБА ГОСУДАРСТВЕННОЙ РЕГИСТРАЦИИ, КАДАСТРА И КАРТОГРАФИИ
Действителен: с 02.08.2024 по 26.10.2025

Выписка из Единого государственного реестра недвижимости об основных характеристиках и зарегистрированных правах на объект недвижимости

План расположения помещения, машино-места на этаже (плане этажа)

| Здание |
|---|
| вид объекта недвижимости |

| Лист № 1 раздела 5 | Всего листов раздела 5: 220 | Всего разделов: 3 | Всего листов выписки: 223 |
|---|---|---|---|

| 08.11.2024г. № КУВИ-001/2024-272947577 | |
|---|---|
| Кадастровый номер: 78:31:0001032:3002 | Номер этажа (этажей): 1 |



Масштаб 1

ДОКУМЕНТ ПОДПИСАН
ЭЛЕКТРОННОЙ ПОДПИСЬЮ
Сертификат: 009F0BDC181A023B64597F1E2579BEFB50
Владелец: ФЕДЕРАЛЬНАЯ СЛУЖБА ГОСУДАРСТВЕННОЙ РЕГИСТРАЦИИ, КАДАСТРА И КАРТОГРАФИИ
Действителен: с 02.08.2024 по 26.10.2025

| | | |
|---|---|---|
| полное наименование должности | | инициалы, фамилия |

| Здание |
|---|
| вид объекта недвижимости |

| Лист № 2 раздела 5 | Всего листов раздела 5: 220 | Всего разделов: 3 | Всего листов выписки: 223 |
|---|---|---|---|

| 08.11.2024г. № КУВИ-001/2024-272947577 | |
|---|---|
| Кадастровый номер: 78:31:0001032:3002 | Номер этажа (этажей): 3 |



Масштаб 1


ДОКУМЕНТ ПОДПИСАН
ЭЛЕКТРОННОЙ ПОДПИСЬЮ
Сертификат: 009F0BDC181A023B64597F1E2579BEFB50
Владелец: ФЕДЕРАЛЬНАЯ СЛУЖБА ГОСУДАРСТВЕННОЙ РЕГИСТРАЦИИ, КАДАСТРА И КАРТОГРАФИИ
Действителен: с 02.08.2024 по 26.10.2025

| | | |
|---|---|---|
| полное наименование должности | | инициалы, фамилия |

| Здание |
|---|
| вид объекта недвижимости |

| Лист № 3 раздела 5 | Всего листов раздела 5: 220 | Всего разделов: 3 | Всего листов выписки: 223 |
|---|---|---|---|

| 08.11.2024г. № КУВИ-001/2024-272947577 | |
|---|---|
| Кадастровый номер: 78:31:0001032:3002 | Номер этажа (этажей): 4 |

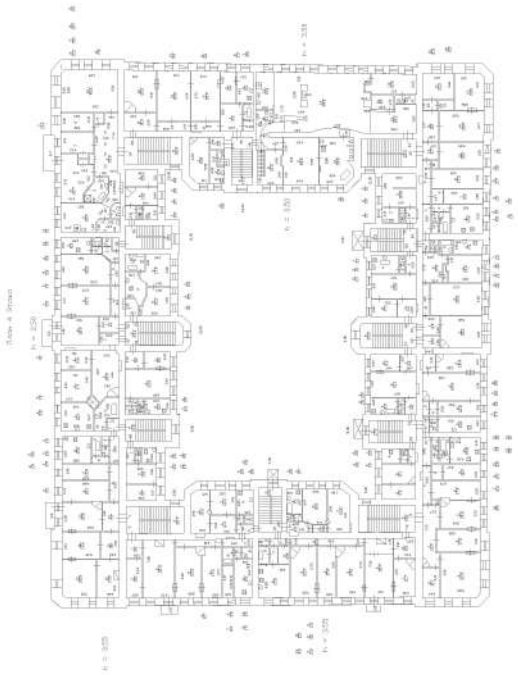

Масштаб 1


ДОКУМЕНТ ПОДПИСАН
ЭЛЕКТРОННОЙ ПОДПИСЬЮ
Сертификат: 009F0BDC181A023B64597F1E2579BEFB50
Владелец: ФЕДЕРАЛЬНАЯ СЛУЖБА ГОСУДАРСТВЕННОЙ РЕГИСТРАЦИИ, КАДАСТРА И КАРТОГРАФИИ
Действителен: с 02.08.2024 по 26.10.2025

| | | |
|---|---|---|
| полное наименование должности | | инициалы, фамилия |

| Здание |
|---|
| вид объекта недвижимости |

| Лист № 4 раздела 5 | Всего листов раздела 5: 220 | Всего разделов: 3 | Всего листов выписки: 223 |
|---|---|---|---|

| 08.11.2024г. № КУВИ-001/2024-272947577 | |
|---|---|
| Кадастровый номер: 78:31:0001032:3002 | Номер этажа (этажей): 4 |

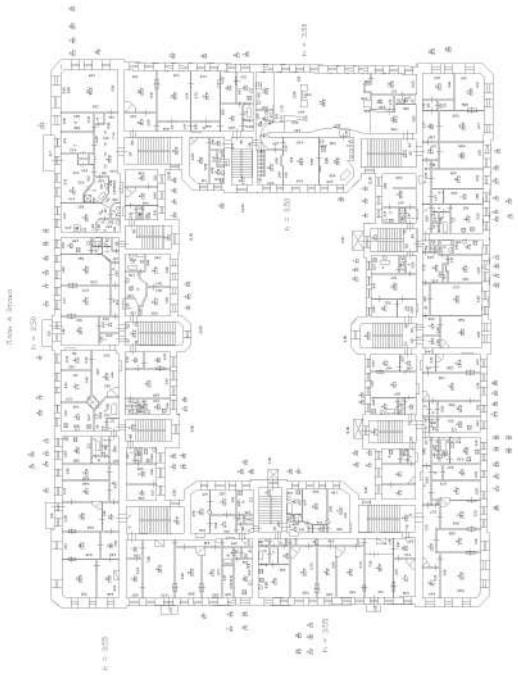

Масштаб 1


ДОКУМЕНТ ПОДПИСАН
ЭЛЕКТРОННОЙ ПОДПИСЬЮ
Сертификат: 009F0BDC181A023B64597F1E2579BEFB50
Владелец: ФЕДЕРАЛЬНАЯ СЛУЖБА ГОСУДАРСТВЕННОЙ РЕГИСТРАЦИИ, КАДАСТРА И КАРТОГРАФИИ
Действителен: с 02.08.2024 по 26.10.2025

| | | |
|---|---|---|
| полное наименование должности | | инициалы, фамилия |

| Здание |
|---|
| вид объекта недвижимости |

| Лист № 5 раздела 5 | Всего листов раздела 5: 220 | Всего разделов: 3 | Всего листов выписки: 223 |
|---|---|---|---|

| 08.11.2024г. № КУВИ-001/2024-272947577 | |
|---|---|
| Кадастровый номер: 78:31:0001032:3002 | Номер этажа (этажей): 4 |

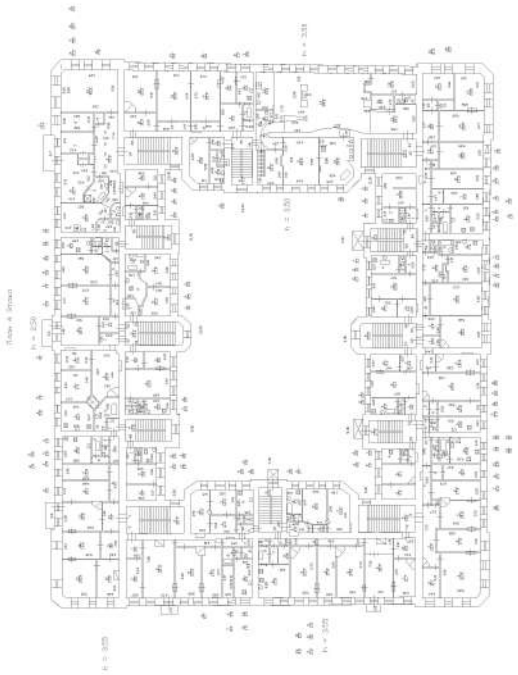

Масштаб 1


ДОКУМЕНТ ПОДПИСАН
ЭЛЕКТРОННОЙ ПОДПИСЬЮ
Сертификат: 009F0BDC181A023B64597F1E2579BEFB50
Владелец: ФЕДЕРАЛЬНАЯ СЛУЖБА ГОСУДАРСТВЕННОЙ РЕГИСТРАЦИИ, КАДАСТРА И КАРТОГРАФИИ
Действителен: с 02.08.2024 по 26.10.2025

| | | |
|---|---|---|
| полное наименование должности | | инициалы, фамилия |

| Здание |
|---|
| вид объекта недвижимости |

| Лист № 6 раздела 5 | Всего листов раздела 5: 220 | Всего разделов: 3 | Всего листов выписки: 223 |
|---|---|---|---|

| 08.11.2024г. № КУВИ-001/2024-272947577 | |
|---|---|
| Кадастровый номер: 78:31:0001032:3002 | Номер этажа (этажей): 4 |

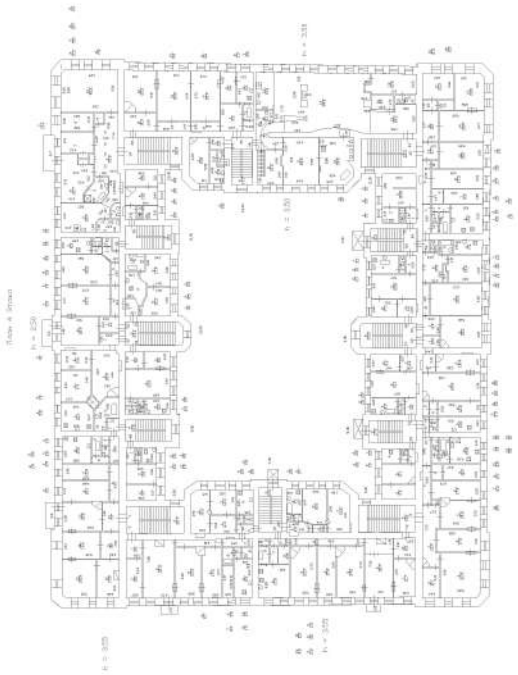

Масштаб 1


ДОКУМЕНТ ПОДПИСАН
ЭЛЕКТРОННОЙ ПОДПИСЬЮ
Сертификат: 009F0BDC181A023B64597F1E2579BEFB50
Владелец: ФЕДЕРАЛЬНАЯ СЛУЖБА ГОСУДАРСТВЕННОЙ РЕГИСТРАЦИИ, КАДАСТРА И КАРТОГРАФИИ
Действителен: с 02.08.2024 по 26.10.2025

| | | |
|---|---|---|
| полное наименование должности | | инициалы, фамилия |

| Здание |
|---|
| вид объекта недвижимости |

| Лист № 7 раздела 5 | Всего листов раздела 5: 220 | Всего разделов: 3 | Всего листов выписки: 223 |
|---|---|---|---|

| 08.11.2024г. № КУВИ-001/2024-272947577 | |
|---|---|
| Кадастровый номер: 78:31:0001032:3002 | Номер этажа (этажей): 4 |

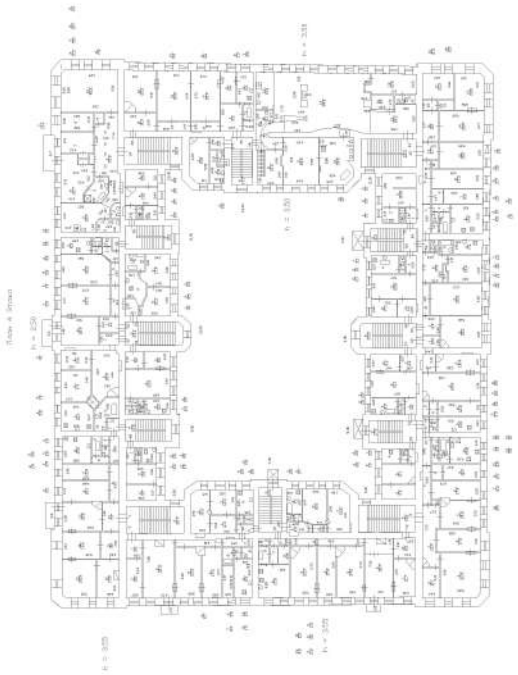

Масштаб 1


ДОКУМЕНТ ПОДПИСАН
ЭЛЕКТРОННОЙ ПОДПИСЬЮ
Сертификат: 009F0BDC181A023B64597F1E2579BEFB50
Владелец: ФЕДЕРАЛЬНАЯ СЛУЖБА ГОСУДАРСТВЕННОЙ РЕГИСТРАЦИИ, КАДАСТРА И КАРТОГРАФИИ
Действителен: с 02.08.2024 по 26.10.2025

| | | |
|---|---|---|
| полное наименование должности | | инициалы, фамилия |

| Здание |
| --- |
| вид объекта недвижимости |

| Лист № 8 раздела 5 | Всего листов раздела 5: 220 | Всего разделов: 3 | Всего листов выписки: 223 |
| --- | --- | --- | --- |

| 08.11.2024г. № КУВИ-001/2024-272947577 | |
| --- | --- |
| Кадастровый номер: 78:31:0001032:3002 | Номер этажа (этажей): 4 |

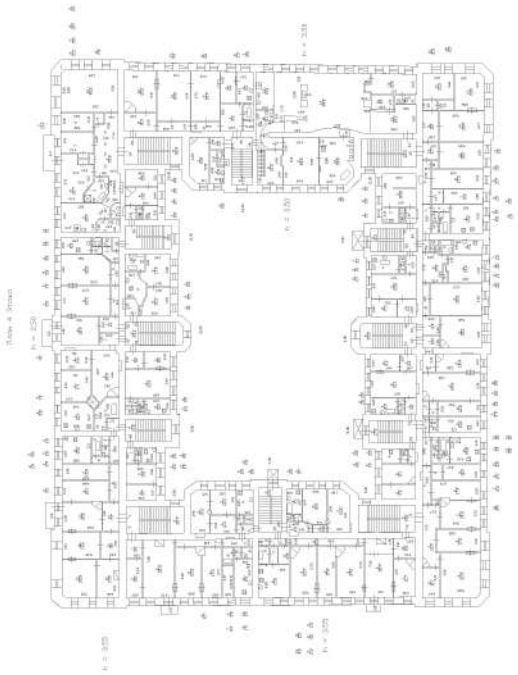

Масштаб 1


ДОКУМЕНТ ПОДПИСАН
ЭЛЕКТРОННОЙ ПОДПИСЬЮ
Сертификат: 009F0BDC181A023B64597F1E2579BEFB50
Владелец: ФЕДЕРАЛЬНАЯ СЛУЖБА ГОСУДАРСТВЕННОЙ РЕГИСТРАЦИИ, КАДАСТРА И КАРТОГРАФИИ
Действителен: с 02.08.2024 по 26.10.2025

| | | |
| --- | --- | --- |
| полное наименование должности | | инициалы, фамилия |

| Здание |
|---|
| вид объекта недвижимости |

| Лист № 9 раздела 5 | Всего листов раздела 5: 220 | Всего разделов: 3 | Всего листов выписки: 223 |
|---|---|---|---|

| 08.11.2024г. № КУВИ-001/2024-272947577 | |
|---|---|
| Кадастровый номер: 78:31:0001032:3002 | Номер этажа (этажей): 4 |

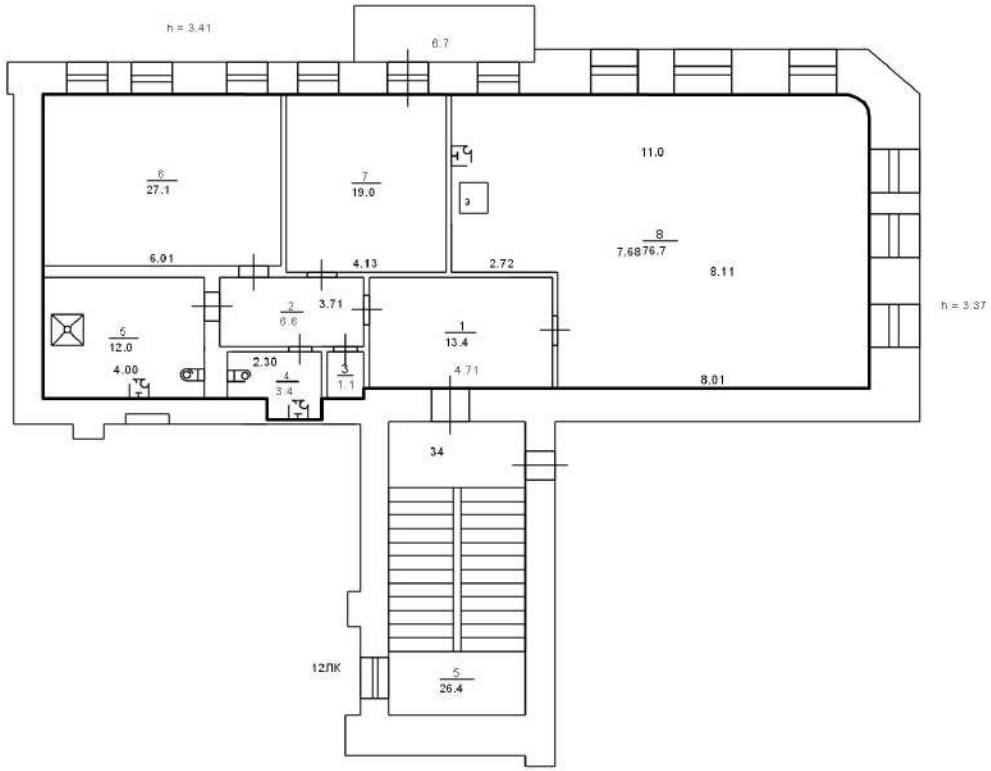


Масштаб 1


| | | |
|---|---|---|
| полное наименование должности | | инициалы, фамилия |

ДОКУМЕНТ ПОДПИСАН
ЭЛЕКТРОННОЙ ПОДПИСЬЮ
Сертификат: 009F0BDC181A023B64597F1E2579BEFB50
Владелец: ФЕДЕРАЛЬНАЯ СЛУЖБА ГОСУДАРСТВЕННОЙ РЕГИСТРАЦИИ, КАДАСТРА И КАРТОГРАФИИ
Действителен: с 02.08.2024 по 26.10.2025

| Здание |
| --- |
| вид объекта недвижимости |

| Лист № 10 раздела 5 | Всего листов раздела 5: 220 | Всего разделов: 3 | Всего листов выписки: 223 |
| --- | --- | --- | --- |

| 08.11.2024г. № КУВИ-001/2024-272947577 | |
| --- | --- |
| Кадастровый номер: 78:31:0001032:3002 | Номер этажа (этажей): 4 |

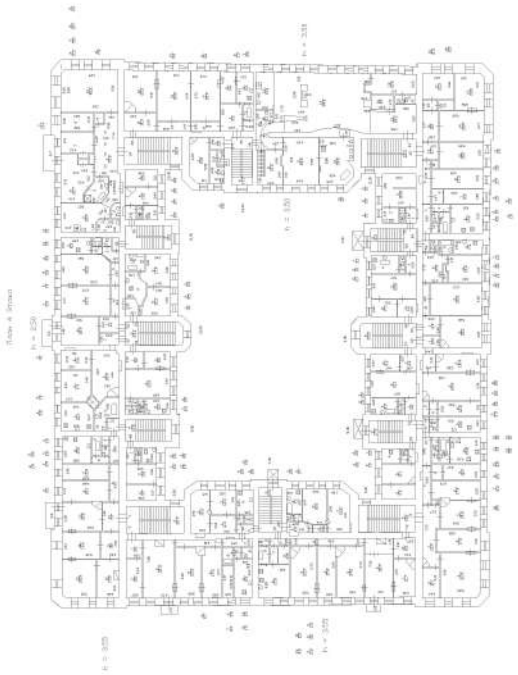

Масштаб 1


ДОКУМЕНТ ПОДПИСАН
ЭЛЕКТРОННОЙ ПОДПИСЬЮ
Сертификат: 009F0BDC181A023B64597F1E2579BEFB50
Владелец: ФЕДЕРАЛЬНАЯ СЛУЖБА ГОСУДАРСТВЕННОЙ РЕГИСТРАЦИИ, КАДАСТРА И КАРТОГРАФИИ
Действителен: с 02.08.2024 по 26.10.2025

| | | |
| --- | --- | --- |
| полное наименование должности | | инициалы, фамилия |

| Здание |
|---|
| вид объекта недвижимости |

| Лист № 11 раздела 5 | Всего листов раздела 5: 220 | Всего разделов: 3 | Всего листов выписки: 223 |
|---|---|---|---|

| 08.11.2024г. № КУВИ-001/2024-272947577 | |
|---|---|
| Кадастровый номер: 78:31:0001032:3002 | Номер этажа (этажей): 4 |

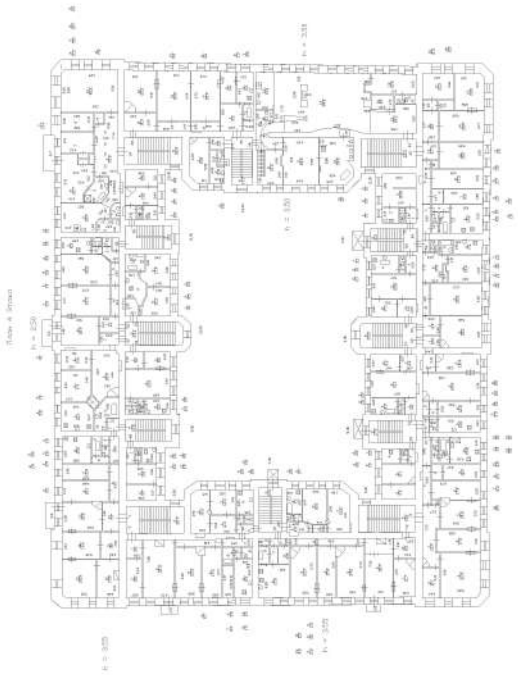

Масштаб 1


ДОКУМЕНТ ПОДПИСАН
ЭЛЕКТРОННОЙ ПОДПИСЬЮ
Сертификат: 009F0BDC181A023B64597F1E2579BEFB50
Владелец: ФЕДЕРАЛЬНАЯ СЛУЖБА ГОСУДАРСТВЕННОЙ РЕГИСТРАЦИИ, КАДАСТРА И КАРТОГРАФИИ
Действителен: с 02.08.2024 по 26.10.2025

| | | |
|---|---|---|
| полное наименование должности | | инициалы, фамилия |

| Здание |
|---|
| вид объекта недвижимости |

| Лист № 12 раздела 5 | Всего листов раздела 5: 220 | Всего разделов: 3 | Всего листов выписки: 223 |
|---|---|---|---|

| 08.11.2024г. № КУВИ-001/2024-272947577 | |
|---|---|
| Кадастровый номер: 78:31:0001032:3002 | Номер этажа (этажей): 4 |

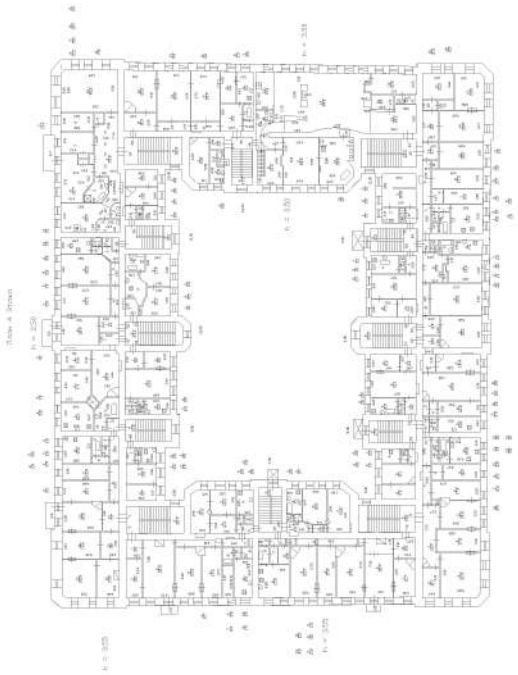

Масштаб 1


ДОКУМЕНТ ПОДПИСАН
ЭЛЕКТРОННОЙ ПОДПИСЬЮ
Сертификат: 009F0BDC181A023B64597F1E2579BEFB50
Владелец: ФЕДЕРАЛЬНАЯ СЛУЖБА ГОСУДАРСТВЕННОЙ РЕГИСТРАЦИИ, КАДАСТРА И КАРТОГРАФИИ
Действителен: с 02.08.2024 по 26.10.2025

| | | |
|---|---|---|
| полное наименование должности | | инициалы, фамилия |

| Здание |
|---|
| вид объекта недвижимости |

| Лист № 13 раздела 5 | Всего листов раздела 5: 220 | Всего разделов: 3 | Всего листов выписки: 223 |
|---|---|---|---|

| 08.11.2024г. № КУВИ-001/2024-272947577 | |
|---|---|
| Кадастровый номер: 78:31:0001032:3002 | Номер этажа (этажей): 4 |

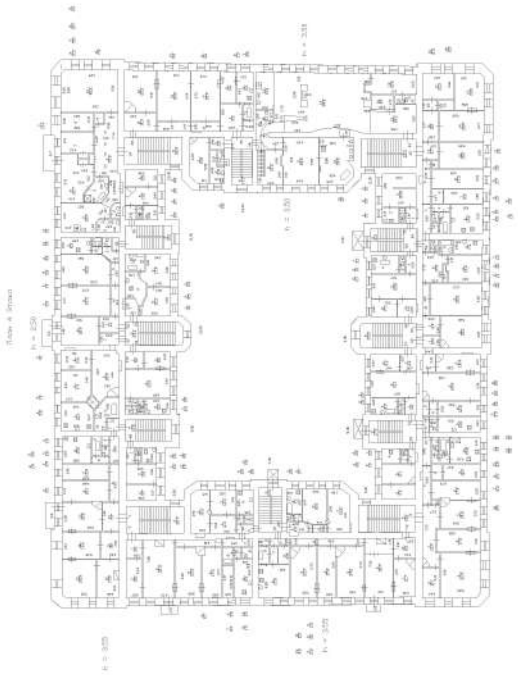

Масштаб 1


ДОКУМЕНТ ПОДПИСАН
ЭЛЕКТРОННОЙ ПОДПИСЬЮ
Сертификат: 009F0BDC181A023B64597F1E2579BEFB50
Владелец: ФЕДЕРАЛЬНАЯ СЛУЖБА ГОСУДАРСТВЕННОЙ РЕГИСТРАЦИИ, КАДАСТРА И КАРТОГРАФИИ
Действителен: с 02.08.2024 по 26.10.2025

| | | |
|---|---|---|
| полное наименование должности | | инициалы, фамилия |

| Здание |
| --- |
| вид объекта недвижимости |

| Лист № 14 раздела 5 | Всего листов раздела 5: 220 | Всего разделов: 3 | Всего листов выписки: 223 |
| --- | --- | --- | --- |

| 08.11.2024г. № КУВИ-001/2024-272947577 | |
| --- | --- |
| Кадастровый номер: 78:31:0001032:3002 | Номер этажа (этажей): 4 |

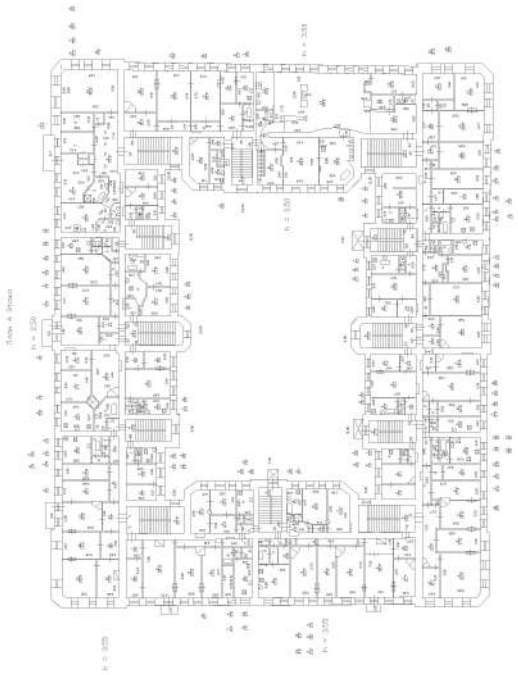

Масштаб 1


ДОКУМЕНТ ПОДПИСАН
ЭЛЕКТРОННОЙ ПОДПИСЬЮ
Сертификат: 009F0BDC181A023B64597F1E2579BEFB50
Владелец: ФЕДЕРАЛЬНАЯ СЛУЖБА ГОСУДАРСТВЕННОЙ РЕГИСТРАЦИИ, КАДАСТРА И КАРТОГРАФИИ
Действителен: с 02.08.2024 по 26.10.2025

| | | |
| --- | --- | --- |
| полное наименование должности | | инициалы, фамилия |

| Здание |
|---|
| вид объекта недвижимости |

| Лист № 15 раздела 5 | Всего листов раздела 5: 220 | Всего разделов: 3 | Всего листов выписки: 223 |
|---|---|---|---|

| 08.11.2024г. № КУВИ-001/2024-272947577 | |
|---|---|
| Кадастровый номер: 78:31:0001032:3002 | Номер этажа (этажей): 4 |

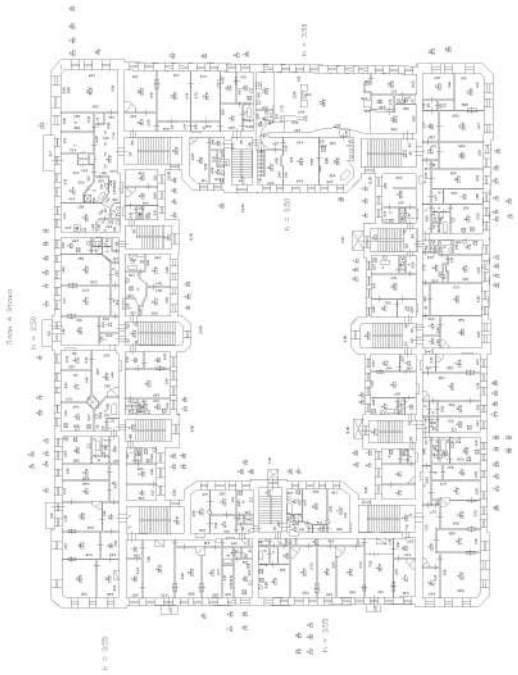

Масштаб 1


ДОКУМЕНТ ПОДПИСАН
ЭЛЕКТРОННОЙ ПОДПИСЬЮ
Сертификат: 009F0BDC181A023B64597F1E2579BEFB50
Владелец: ФЕДЕРАЛЬНАЯ СЛУЖБА ГОСУДАРСТВЕННОЙ РЕГИСТРАЦИИ, КАДАСТРА И КАРТОГРАФИИ
Действителен: с 02.08.2024 по 26.10.2025

| | | |
|---|---|---|
| полное наименование должности | | инициалы, фамилия |

| Здание |
|---|
| вид объекта недвижимости |

| Лист № 16 раздела 5 | Всего листов раздела 5: 220 | Всего разделов: 3 | Всего листов выписки: 223 |
|---|---|---|---|

| 08.11.2024г. № КУВИ-001/2024-272947577 | |
|---|---|
| Кадастровый номер: 78:31:0001032:3002 | Номер этажа (этажей): 4 |

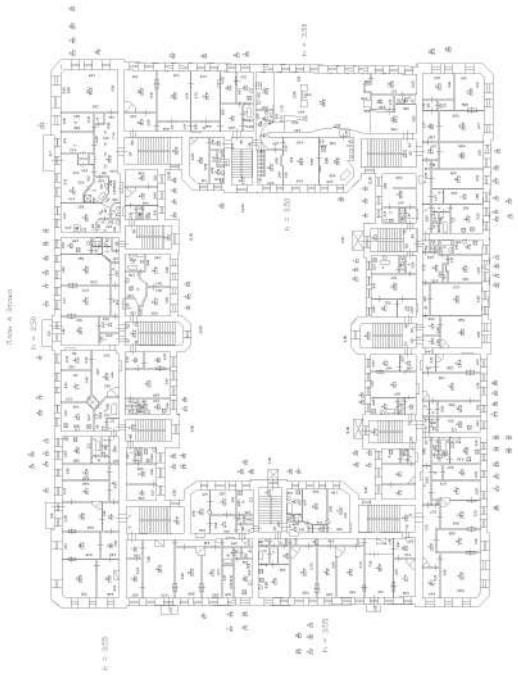

Масштаб 1


ДОКУМЕНТ ПОДПИСАН
ЭЛЕКТРОННОЙ ПОДПИСЬЮ
Сертификат: 009F0BDC181A023B64597F1E2579BEFB50
Владелец: ФЕДЕРАЛЬНАЯ СЛУЖБА ГОСУДАРСТВЕННОЙ РЕГИСТРАЦИИ, КАДАСТРА И КАРТОГРАФИИ
Действителен: с 02.08.2024 по 26.10.2025

| полное наименование должности | | инициалы, фамилия |
|---|---|---|

| Здание |
|---|
| вид объекта недвижимости |

| Лист № 17 раздела 5 | Всего листов раздела 5: 220 | Всего разделов: 3 | Всего листов выписки: 223 |
|---|---|---|---|

| 08.11.2024г. № КУВИ-001/2024-272947577 | |
|---|---|
| Кадастровый номер: 78:31:0001032:3002 | Номер этажа (этажей): 4 |

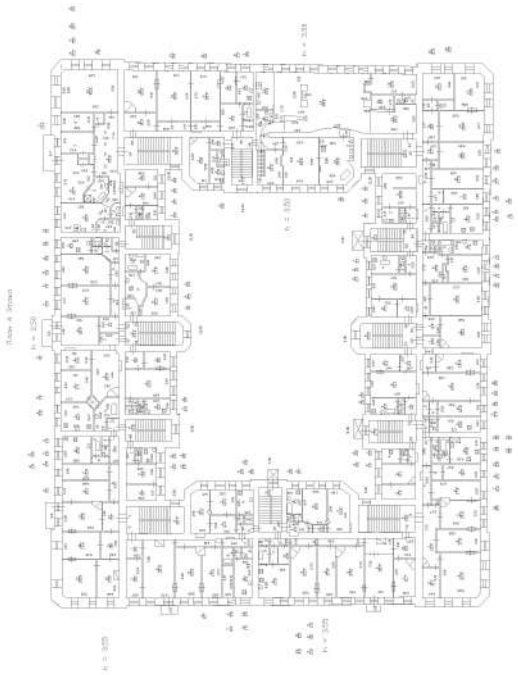

Масштаб 1


ДОКУМЕНТ ПОДПИСАН
ЭЛЕКТРОННОЙ ПОДПИСЬЮ
Сертификат: 009F0BDC181A023B64597F1E2579BEFB50
Владелец: ФЕДЕРАЛЬНАЯ СЛУЖБА ГОСУДАРСТВЕННОЙ РЕГИСТРАЦИИ, КАДАСТРА И КАРТОГРАФИИ
Действителен: с 02.08.2024 по 26.10.2025

| | | |
|---|---|---|
| полное наименование должности | | инициалы, фамилия |

| Здание |
|---|
| вид объекта недвижимости |

| Лист № 18 раздела 5 | Всего листов раздела 5: 220 | Всего разделов: 3 | Всего листов выписки: 223 |
|---|---|---|---|

| 08.11.2024г. № КУВИ-001/2024-272947577 | |
|---|---|
| Кадастровый номер: 78:31:0001032:3002 | Номер этажа (этажей): 4 |

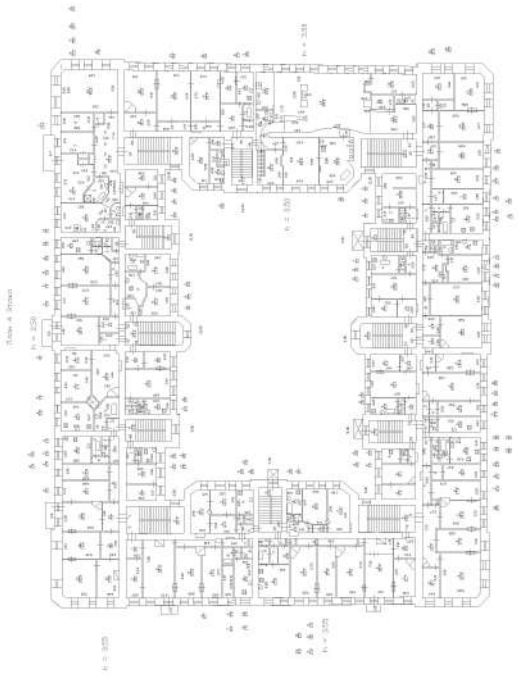

Масштаб 1


ДОКУМЕНТ ПОДПИСАН
ЭЛЕКТРОННОЙ ПОДПИСЬЮ
Сертификат: 009F0BDC181A023B64597F1E2579BEFB50
Владелец: ФЕДЕРАЛЬНАЯ СЛУЖБА ГОСУДАРСТВЕННОЙ РЕГИСТРАЦИИ, КАДАСТРА И КАРТОГРАФИИ
Действителен: с 02.08.2024 по 26.10.2025

| | | |
|---|---|---|
| полное наименование должности | | инициалы, фамилия |

| Здание |
|---|
| вид объекта недвижимости |

| Лист № 19 раздела 5 | Всего листов раздела 5: 220 | Всего разделов: 3 | Всего листов выписки: 223 |
|---|---|---|---|

| 08.11.2024г. № КУВИ-001/2024-272947577 | |
|---|---|
| Кадастровый номер: 78:31:0001032:3002 | Номер этажа (этажей): 4 |

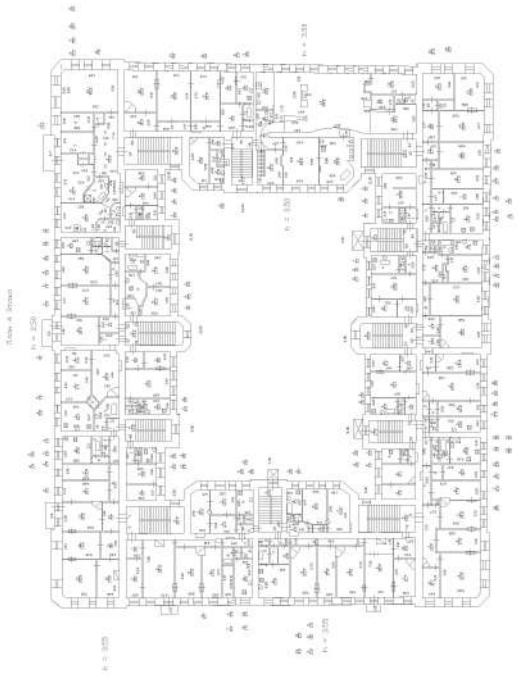

Масштаб 1


ДОКУМЕНТ ПОДПИСАН
ЭЛЕКТРОННОЙ ПОДПИСЬЮ
Сертификат: 009F0BDC181A023B64597F1E2579BEFB50
Владелец: ФЕДЕРАЛЬНАЯ СЛУЖБА ГОСУДАРСТВЕННОЙ РЕГИСТРАЦИИ, КАДАСТРА И КАРТОГРАФИИ
Действителен: с 02.08.2024 по 26.10.2025

| | | |
|---|---|---|
| полное наименование должности | | инициалы, фамилия |

| Здание |
|---|
| вид объекта недвижимости |

| Лист № 20 раздела 5 | Всего листов раздела 5: 220 | Всего разделов: 3 | Всего листов выписки: 223 |
|---|---|---|---|

| 08.11.2024г. № КУВИ-001/2024-272947577 | |
|---|---|
| Кадастровый номер: 78:31:0001032:3002 | Номер этажа (этажей): 4 |

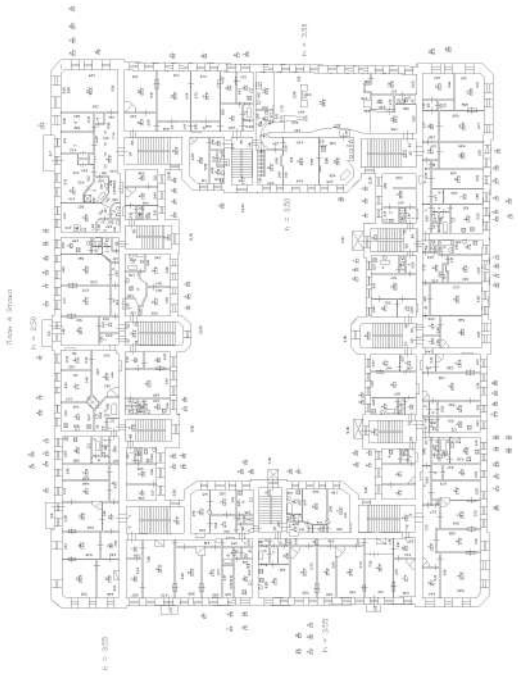

Масштаб 1


ДОКУМЕНТ ПОДПИСАН
ЭЛЕКТРОННОЙ ПОДПИСЬЮ
Сертификат: 009F0BDC181A023B64597F1E2579BEFB50
Владелец: ФЕДЕРАЛЬНАЯ СЛУЖБА ГОСУДАРСТВЕННОЙ РЕГИСТРАЦИИ, КАДАСТРА И КАРТОГРАФИИ
Действителен: с 02.08.2024 по 26.10.2025

| | | |
|---|---|---|
| полное наименование должности | | инициалы, фамилия |

| Здание |
|---|
| вид объекта недвижимости |

| Лист № 21 раздела 5 | Всего листов раздела 5: 220 | Всего разделов: 3 | Всего листов выписки: 223 |
|---|---|---|---|

| 08.11.2024г. № КУВИ-001/2024-272947577 | |
|---|---|
| Кадастровый номер: 78:31:0001032:3002 | Номер этажа (этажей): 4 |

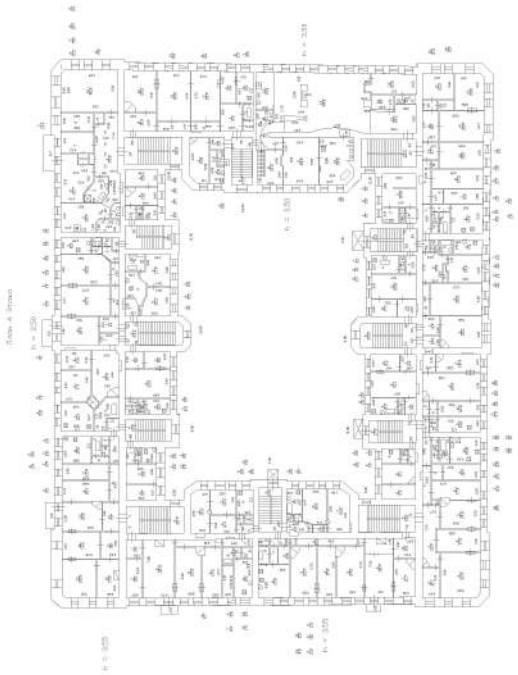

Масштаб 1


ДОКУМЕНТ ПОДПИСАН
ЭЛЕКТРОННОЙ ПОДПИСЬЮ
Сертификат: 009F0BDC181A023B64597F1E2579BEFB50
Владелец: ФЕДЕРАЛЬНАЯ СЛУЖБА ГОСУДАРСТВЕННОЙ РЕГИСТРАЦИИ, КАДАСТРА И КАРТОГРАФИИ
Действителен: с 02.08.2024 по 26.10.2025

| | | |
|---|---|---|
| полное наименование должности | | инициалы, фамилия |

| Здание |
|---|
| вид объекта недвижимости |

| Лист № 22 раздела 5 | Всего листов раздела 5: 220 | Всего разделов: 3 | Всего листов выписки: 223 |
|---|---|---|---|

| 08.11.2024г. № КУВИ-001/2024-272947577 | |
|---|---|
| Кадастровый номер: 78:31:0001032:3002 | Номер этажа (этажей): 4 |

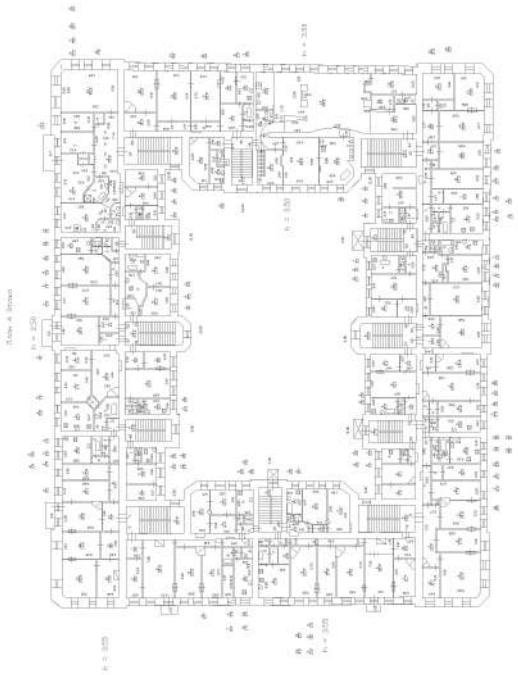

Масштаб 1


ДОКУМЕНТ ПОДПИСАН
ЭЛЕКТРОННОЙ ПОДПИСЬЮ
Сертификат: 009F0BDC181A023B64597F1E2579BEFB50
Владелец: ФЕДЕРАЛЬНАЯ СЛУЖБА ГОСУДАРСТВЕННОЙ РЕГИСТРАЦИИ, КАДАСТРА И КАРТОГРАФИИ
Действителен: с 02.08.2024 по 26.10.2025

| | | |
|---|---|---|
| полное наименование должности | | инициалы, фамилия |

| Здание |
|---|
| вид объекта недвижимости |

| Лист № 23 раздела 5 | Всего листов раздела 5: 220 | Всего разделов: 3 | Всего листов выписки: 223 |
|---|---|---|---|

| 08.11.2024г. № КУВИ-001/2024-272947577 | |
|---|---|
| Кадастровый номер: 78:31:0001032:3002 | Номер этажа (этажей): 4 |

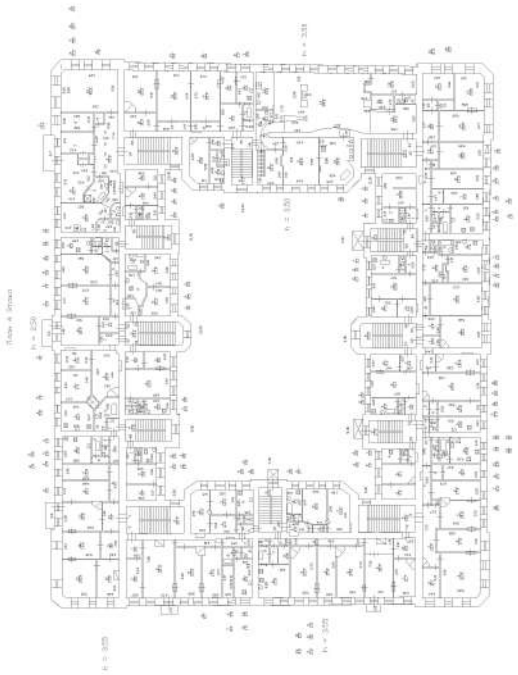

Масштаб 1


ДОКУМЕНТ ПОДПИСАН
ЭЛЕКТРОННОЙ ПОДПИСЬЮ
Сертификат: 009F0BDC181A023B64597F1E2579BEFB50
Владелец: ФЕДЕРАЛЬНАЯ СЛУЖБА ГОСУДАРСТВЕННОЙ РЕГИСТРАЦИИ, КАДАСТРА И КАРТОГРАФИИ
Действителен: с 02.08.2024 по 26.10.2025

| | | |
|---|---|---|
| полное наименование должности | | инициалы, фамилия |

| Здание |
|---|
| вид объекта недвижимости |

| Лист № 24 раздела 5 | Всего листов раздела 5: 220 | Всего разделов: 3 | Всего листов выписки: 223 |
|---|---|---|---|

| 08.11.2024г. № КУВИ-001/2024-272947577 | |
|---|---|
| Кадастровый номер: 78:31:0001032:3002 | Номер этажа (этажей): 4 |

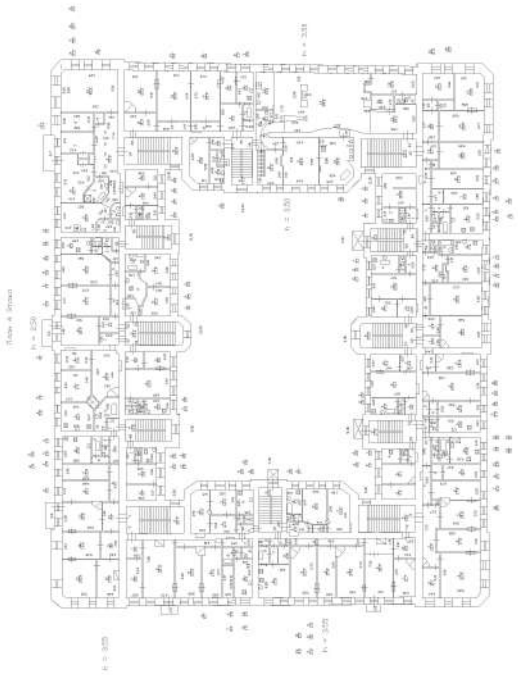

Масштаб 1


ДОКУМЕНТ ПОДПИСАН
ЭЛЕКТРОННОЙ ПОДПИСЬЮ
Сертификат: 009F0BDC181A023B64597F1E2579BEFB50
Владелец: ФЕДЕРАЛЬНАЯ СЛУЖБА ГОСУДАРСТВЕННОЙ РЕГИСТРАЦИИ, КАДАСТРА И КАРТОГРАФИИ
Действителен: с 02.08.2024 по 26.10.2025

| | | |
|---|---|---|
| полное наименование должности | | инициалы, фамилия |

| Здание |
|---|
| вид объекта недвижимости |

| Лист № 25 раздела 5 | Всего листов раздела 5: 220 | Всего разделов: 3 | Всего листов выписки: 223 |
|---|---|---|---|

| 08.11.2024г. № КУВИ-001/2024-272947577 | |
|---|---|
| Кадастровый номер: 78:31:0001032:3002 | Номер этажа (этажей): 4 |

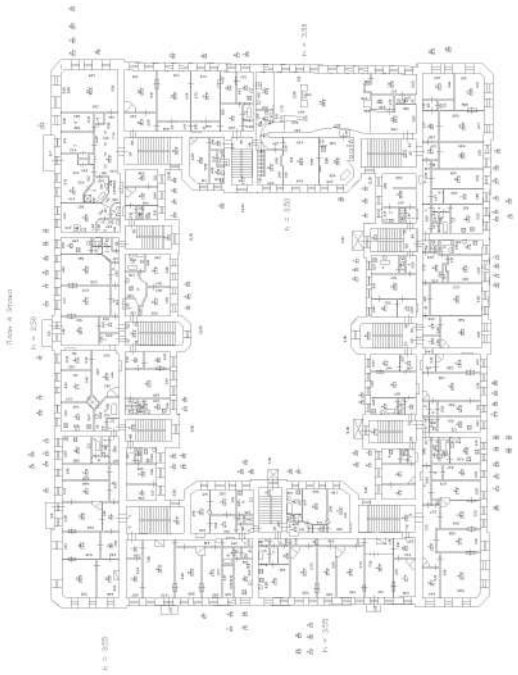

Масштаб 1


ДОКУМЕНТ ПОДПИСАН
ЭЛЕКТРОННОЙ ПОДПИСЬЮ
Сертификат: 009F0BDC181A023B64597F1E2579BEFB50
Владелец: ФЕДЕРАЛЬНАЯ СЛУЖБА ГОСУДАРСТВЕННОЙ РЕГИСТРАЦИИ, КАДАСТРА И КАРТОГРАФИИ
Действителен: с 02.08.2024 по 26.10.2025

| | | |
|---|---|---|
| полное наименование должности | | инициалы, фамилия |

| Здание |
|---|
| вид объекта недвижимости |

| Лист № 26 раздела 5 | Всего листов раздела 5: 220 | Всего разделов: 3 | Всего листов выписки: 223 |
|---|---|---|---|

| 08.11.2024г. № КУВИ-001/2024-272947577 | |
|---|---|
| Кадастровый номер: 78:31:0001032:3002 | Номер этажа (этажей): 5 |

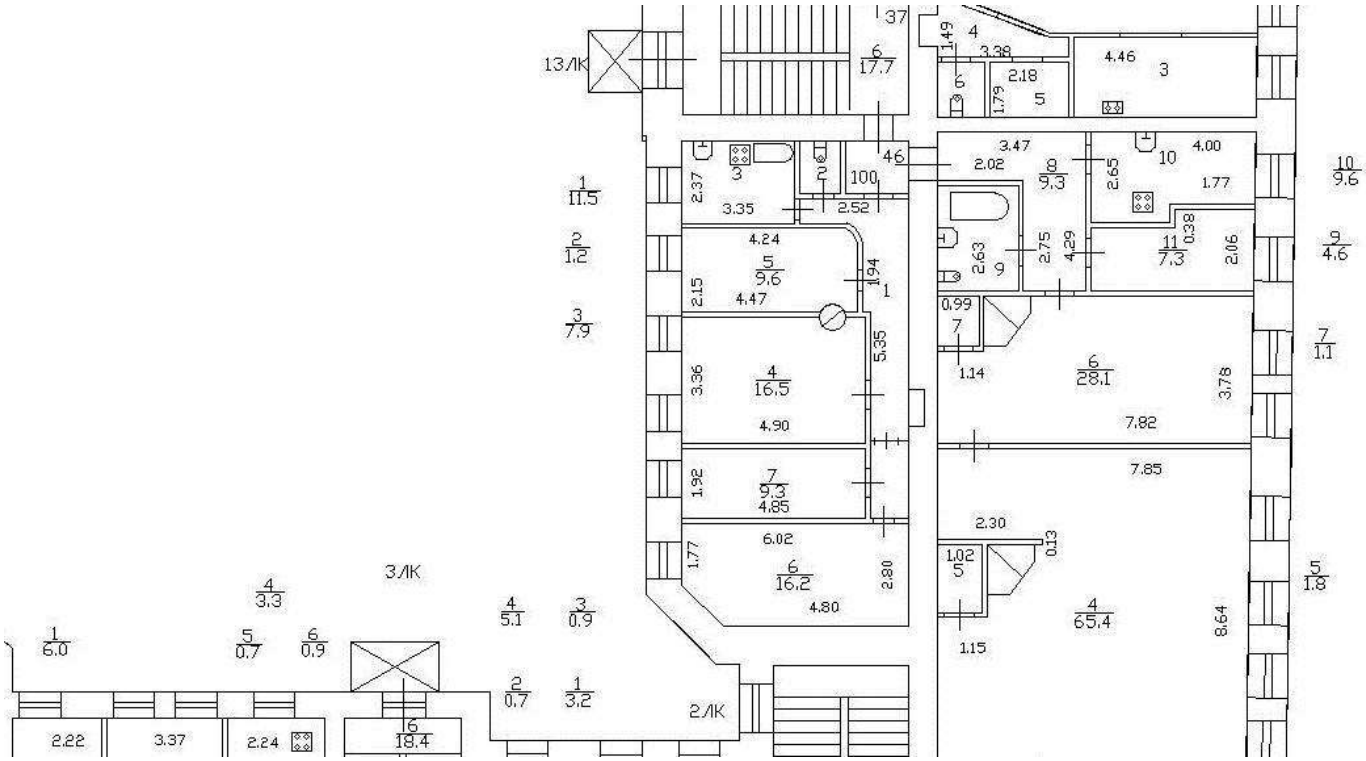


Масштаб 1


| | | |
|---|---|---|
| полное наименование должности | | инициалы, фамилия |

ДОКУМЕНТ ПОДПИСАН
ЭЛЕКТРОННОЙ ПОДПИСЬЮ
Сертификат: 009F0BDC181A023B64597F1E2579BEFB50
Владелец: ФЕДЕРАЛЬНАЯ СЛУЖБА ГОСУДАРСТВЕННОЙ РЕГИСТРАЦИИ, КАДАСТРА И КАРТОГРАФИИ
Действителен: с 02.08.2024 по 26.10.2025

| Здание |
|---|
| вид объекта недвижимости |

| Лист № 27 раздела 5 | Всего листов раздела 5: 220 | Всего разделов: 3 | Всего листов выписки: 223 |
|---|---|---|---|

| 08.11.2024г. № КУВИ-001/2024-272947577 | |
|---|---|
| Кадастровый номер: 78:31:0001032:3002 | Номер этажа (этажей): 5 |

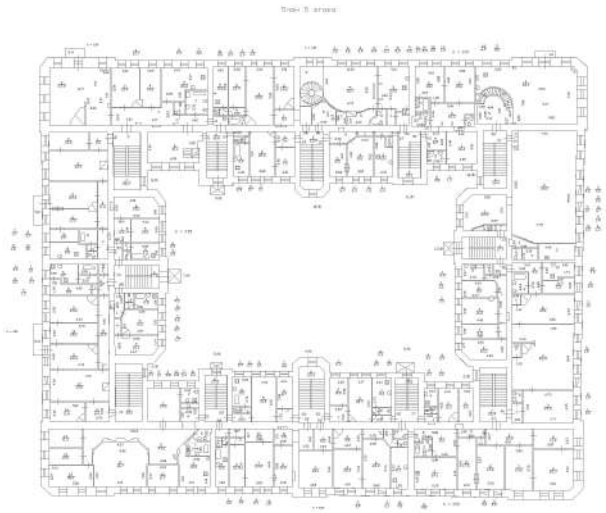

Масштаб 1

ДОКУМЕНТ ПОДПИСАН
ЭЛЕКТРОННОЙ ПОДПИСЬЮ
Сертификат: 009F0BDC181A023B64597F1E2579BEFB50
Владелец: ФЕДЕРАЛЬНАЯ СЛУЖБА ГОСУДАРСТВЕННОЙ РЕГИСТРАЦИИ, КАДАСТРА И КАРТОГРАФИИ
Действителен: с 02.08.2024 по 26.10.2025


| | | |
|---|---|---|
| полное наименование должности | | инициалы, фамилия |

| Здание |
|---|
| вид объекта недвижимости |

| Лист № 28 раздела 5 | Всего листов раздела 5: 220 | Всего разделов: 3 | Всего листов выписки: 223 |
|---|---|---|---|

| 08.11.2024г. № КУВИ-001/2024-272947577 | |
|---|---|
| Кадастровый номер: 78:31:0001032:3002 | Номер этажа (этажей): 5 |

План 5 этажа

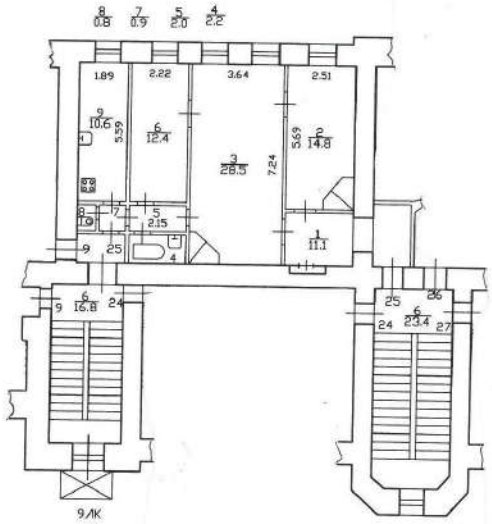

Масштаб 1


ДОКУМЕНТ ПОДПИСАН
ЭЛЕКТРОННОЙ ПОДПИСЬЮ
Сертификат: 009F0BDC181A023B64597F1E2579BEFB50
Владелец: ФЕДЕРАЛЬНАЯ СЛУЖБА ГОСУДАРСТВЕННОЙ РЕГИСТРАЦИИ, КАДАСТРА И КАРТОГРАФИИ
Действителен: с 02.08.2024 по 26.10.2025

| | | |
|---|---|---|
| полное наименование должности | | инициалы, фамилия |

| Здание |
|---|
| вид объекта недвижимости |

| Лист № 29 раздела 5 | Всего листов раздела 5: 220 | Всего разделов: 3 | Всего листов выписки: 223 |
|---|---|---|---|

| 08.11.2024г. № КУВИ-001/2024-272947577 | |
|---|---|
| Кадастровый номер: 78:31:0001032:3002 | Номер этажа (этажей): 5 |

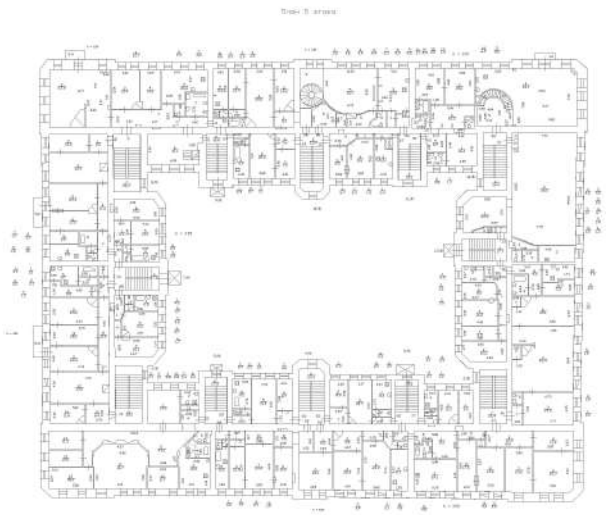

Масштаб 1


ДОКУМЕНТ ПОДПИСАН
ЭЛЕКТРОННОЙ ПОДПИСЬЮ
Сертификат: 009F0BDC181A023B64597F1E2579BEFB50
Владелец: ФЕДЕРАЛЬНАЯ СЛУЖБА ГОСУДАРСТВЕННОЙ РЕГИСТРАЦИИ, КАДАСТРА И КАРТОГРАФИИ
Действителен: с 02.08.2024 по 26.10.2025

| | | |
|---|---|---|
| полное наименование должности | | инициалы, фамилия |

| Здание |
|---|
| вид объекта недвижимости |

| Лист № 30 раздела 5 | Всего листов раздела 5: 220 | Всего разделов: 3 | Всего листов выписки: 223 |
|---|---|---|---|

| 08.11.2024г. № КУВИ-001/2024-272947577 | |
|---|---|
| Кадастровый номер: 78:31:0001032:3002 | Номер этажа (этажей): 5 |

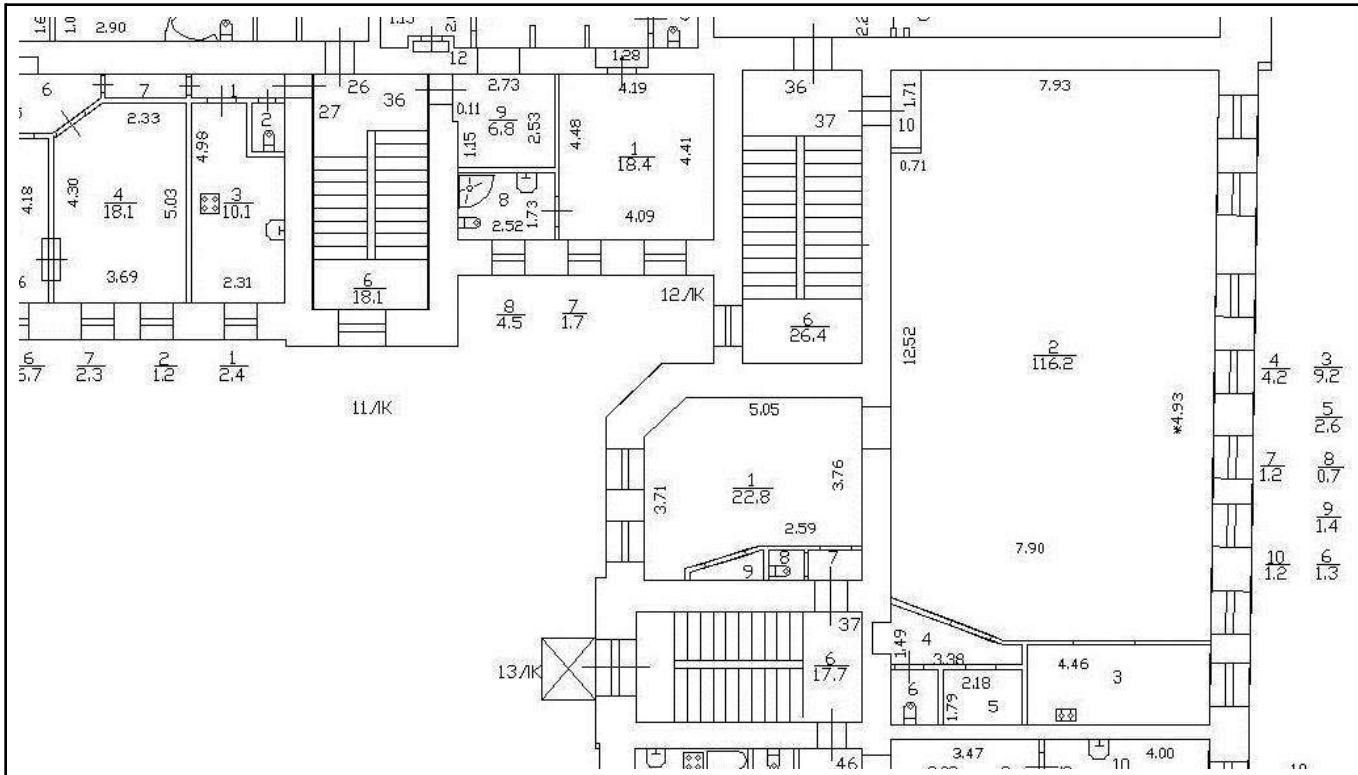


Масштаб 1


ДОКУМЕНТ ПОДПИСАН
ЭЛЕКТРОННОЙ ПОДПИСЬЮ
Сертификат: 009F0BDC181A023B64597F1E2579BEFB50
Владелец: ФЕДЕРАЛЬНАЯ СЛУЖБА ГОСУДАРСТВЕННОЙ РЕГИСТРАЦИИ, КАДАСТРА И КАРТОГРАФИИ
Действителен: с 02.08.2024 по 26.10.2025

| полное наименование должности | | инициалы, фамилия |
|---|---|---|

| Здание |
|---|
| вид объекта недвижимости |

| Лист № 31 раздела 5 | Всего листов раздела 5: 220 | Всего разделов: 3 | Всего листов выписки: 223 |
|---|---|---|---|

| 08.11.2024г. № КУВИ-001/2024-272947577 | |
|---|---|
| Кадастровый номер: 78:31:0001032:3002 | Номер этажа (этажей): 5 |

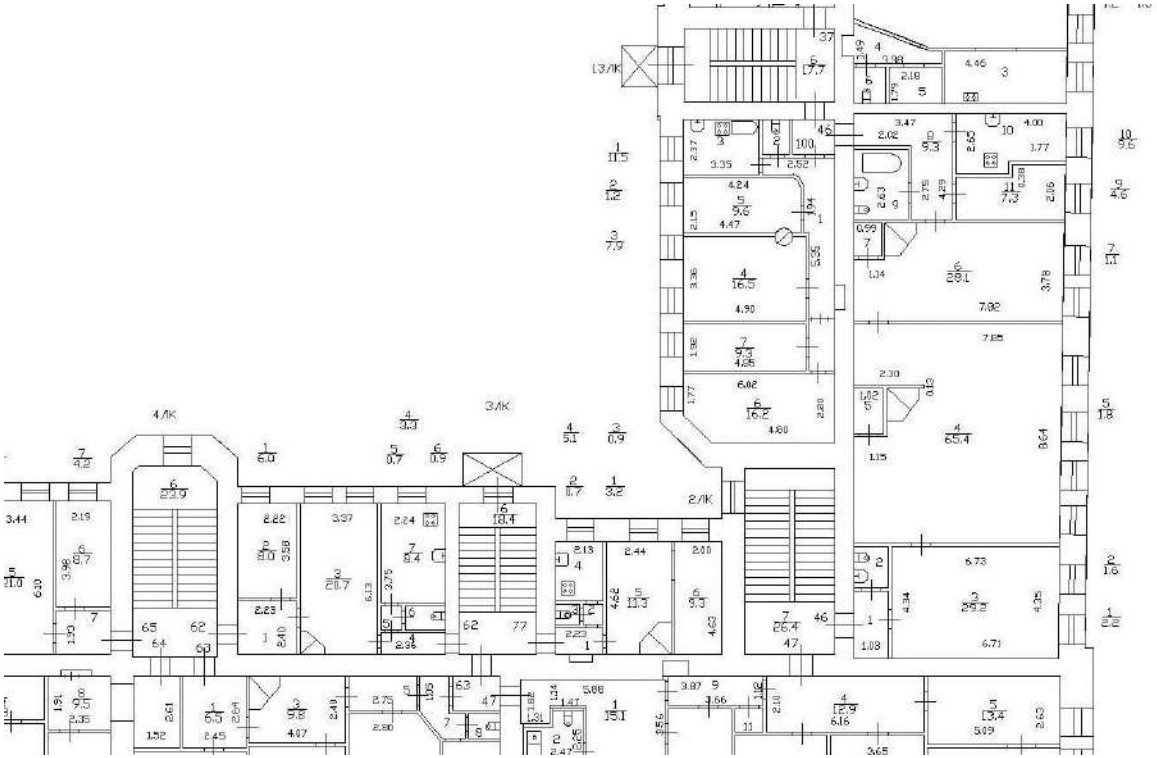

Масштаб 1


| полное наименование должности | | инициалы, фамилия |
|---|---|---|

ДОКУМЕНТ ПОДПИСАН
ЭЛЕКТРОННОЙ ПОДПИСЬЮ
Сертификат: 009F0BDC181A023B64597F1E2579BEFB50
Владелец: ФЕДЕРАЛЬНАЯ СЛУЖБА ГОСУДАРСТВЕННОЙ РЕГИСТРАЦИИ, КАДАСТРА И КАРТОГРАФИИ
Действителен: с 02.08.2024 по 26.10.2025

| Здание |
|---|
| вид объекта недвижимости |

| Лист № 32 раздела 5 | Всего листов раздела 5: 220 | Всего разделов: 3 | Всего листов выписки: 223 |
|---|---|---|---|

| 08.11.2024г. № КУВИ-001/2024-272947577 | |
|---|---|
| Кадастровый номер: 78:31:0001032:3002 | Номер этажа (этажей): 5 |

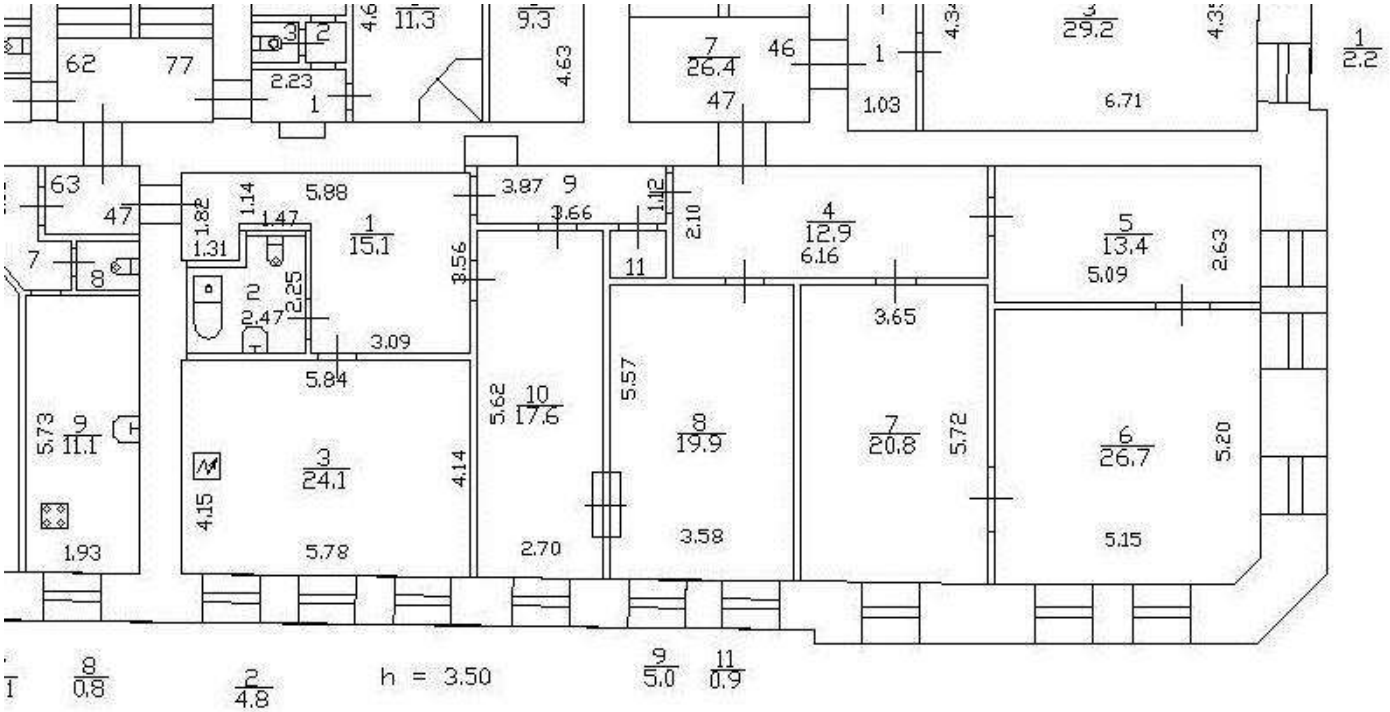


Масштаб 1


| | | |
|---|---|---|
| полное наименование должности | | инициалы, фамилия |

ДОКУМЕНТ ПОДПИСАН
ЭЛЕКТРОННОЙ ПОДПИСЬЮ
Сертификат: 009F0BDC181A023B64597F1E2579BEFB50
Владелец: ФЕДЕРАЛЬНАЯ СЛУЖБА ГОСУДАРСТВЕННОЙ РЕГИСТРАЦИИ, КАДАСТРА И КАРТОГРАФИИ
Действителен: с 02.08.2024 по 26.10.2025

| Здание |
| --- |
| вид объекта недвижимости |

| Лист № 33 раздела 5 | Всего листов раздела 5: 220 | Всего разделов: 3 | Всего листов выписки: 223 |
| --- | --- | --- | --- |

| 08.11.2024г. № КУВИ-001/2024-272947577 | |
| --- | --- |
| Кадастровый номер: 78:31:0001032:3002 | Номер этажа (этажей): 5 |

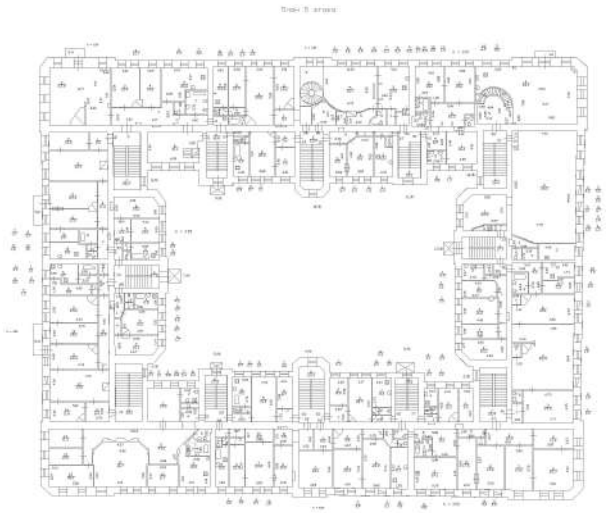

Масштаб 1


ДОКУМЕНТ ПОДПИСАН
ЭЛЕКТРОННОЙ ПОДПИСЬЮ
Сертификат: 009F0BDC181A023B64597F1E2579BEFB50
Владелец: ФЕДЕРАЛЬНАЯ СЛУЖБА ГОСУДАРСТВЕННОЙ РЕГИСТРАЦИИ, КАДАСТРА И КАРТОГРАФИИ
Действителен: с 02.08.2024 по 26.10.2025

| | | |
| --- | --- | --- |
| полное наименование должности | | инициалы, фамилия |

| Здание |
|---|
| вид объекта недвижимости |

| Лист № 34 раздела 5 | Всего листов раздела 5: 220 | Всего разделов: 3 | Всего листов выписки: 223 |
|---|---|---|---|

| 08.11.2024г. № КУВИ-001/2024-272947577 | |
|---|---|
| Кадастровый номер: 78:31:0001032:3002 | Номер этажа (этажей): 5 |

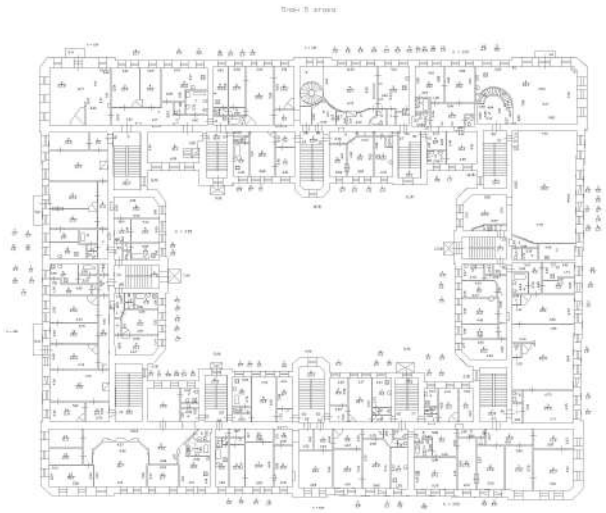

Масштаб 1


ДОКУМЕНТ ПОДПИСАН
ЭЛЕКТРОННОЙ ПОДПИСЬЮ
Сертификат: 009F0BDC181A023B64597F1E2579BEFB50
Владелец: ФЕДЕРАЛЬНАЯ СЛУЖБА ГОСУДАРСТВЕННОЙ РЕГИСТРАЦИИ, КАДАСТРА И КАРТОГРАФИИ
Действителен: с 02.08.2024 по 26.10.2025

| | | |
|---|---|---|
| полное наименование должности | | инициалы, фамилия |

| Здание |
|---|
| вид объекта недвижимости |

| Лист № 35 раздела 5 | Всего листов раздела 5: 220 | Всего разделов: 3 | Всего листов выписки: 223 |
|---|---|---|---|

| 08.11.2024г. № КУВИ-001/2024-272947577 | |
|---|---|
| Кадастровый номер: 78:31:0001032:3002 | Номер этажа (этажей): 5 |

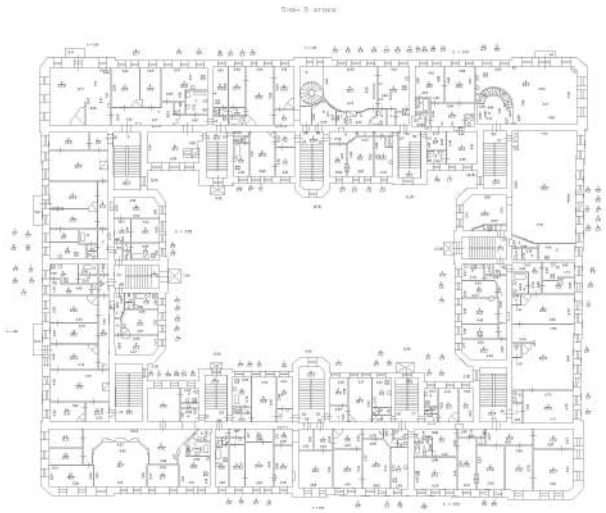

Масштаб 1


ДОКУМЕНТ ПОДПИСАН
ЭЛЕКТРОННОЙ ПОДПИСЬЮ
Сертификат: 009F0BDC181A023B64597F1E2579BEFB50
Владелец: ФЕДЕРАЛЬНАЯ СЛУЖБА ГОСУДАРСТВЕННОЙ РЕГИСТРАЦИИ, КАДАСТРА И КАРТОГРАФИИ
Действителен: с 02.08.2024 по 26.10.2025

| | | |
|---|---|---|
| полное наименование должности | | инициалы, фамилия |

| Здание |
|---|
| вид объекта недвижимости |

| Лист № 36 раздела 5 | Всего листов раздела 5: 220 | Всего разделов: 3 | Всего листов выписки: 223 |
|---|---|---|---|

| 08.11.2024г. № КУВИ-001/2024-272947577 | |
|---|---|
| Кадастровый номер: 78:31:0001032:3002 | Номер этажа (этажей): 5 |

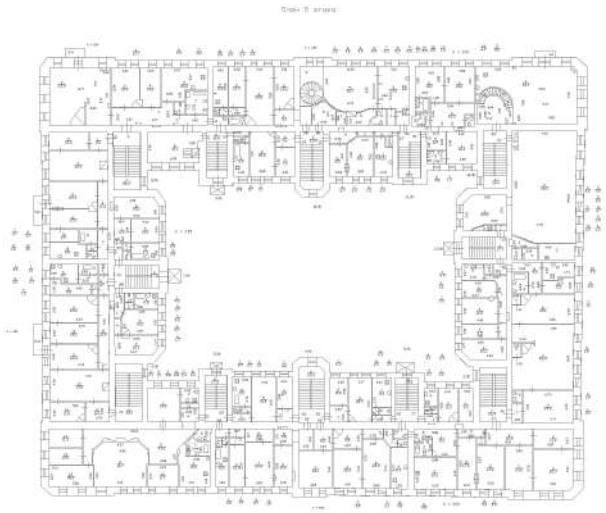

Масштаб 1


ДОКУМЕНТ ПОДПИСАН
ЭЛЕКТРОННОЙ ПОДПИСЬЮ
Сертификат: 009F0BDC181A023B64597F1E2579BEFB50
Владелец: ФЕДЕРАЛЬНАЯ СЛУЖБА ГОСУДАРСТВЕННОЙ РЕГИСТРАЦИИ, КАДАСТРА И КАРТОГРАФИИ
Действителен: с 02.08.2024 по 26.10.2025

| | | |
|---|---|---|
| полное наименование должности | | инициалы, фамилия |

| Здание |
|---|
| вид объекта недвижимости |

| Лист № 37 раздела 5 | Всего листов раздела 5: 220 | Всего разделов: 3 | Всего листов выписки: 223 |
|---|---|---|---|

| 08.11.2024г. № КУВИ-001/2024-272947577 | |
|---|---|
| Кадастровый номер: 78:31:0001032:3002 | Номер этажа (этажей): 5 |

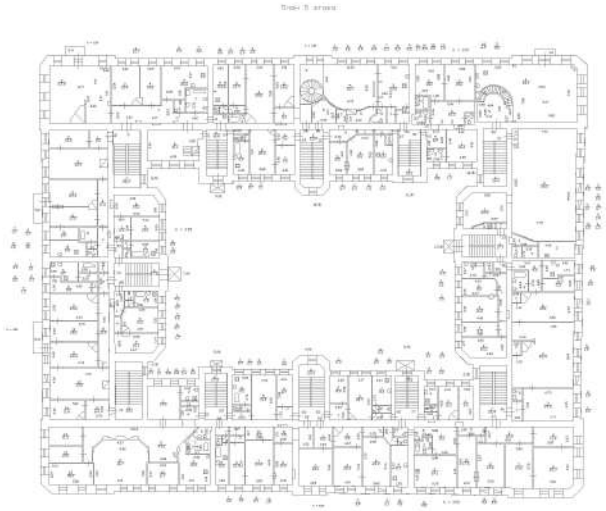

Масштаб 1


ДОКУМЕНТ ПОДПИСАН
ЭЛЕКТРОННОЙ ПОДПИСЬЮ
Сертификат: 009F0BDC181A023B64597F1E2579BEFB50
Владелец: ФЕДЕРАЛЬНАЯ СЛУЖБА ГОСУДАРСТВЕННОЙ РЕГИСТРАЦИИ, КАДАСТРА И КАРТОГРАФИИ
Действителен: с 02.08.2024 по 26.10.2025

| | | |
|---|---|---|
| полное наименование должности | | инициалы, фамилия |

| Здание |
|---|
| вид объекта недвижимости |

| Лист № 38 раздела 5 | Всего листов раздела 5: 220 | Всего разделов: 3 | Всего листов выписки: 223 |
|---|---|---|---|

| 08.11.2024г. № КУВИ-001/2024-272947577 | |
|---|---|
| Кадастровый номер: 78:31:0001032:3002 | Номер этажа (этажей): 5 |

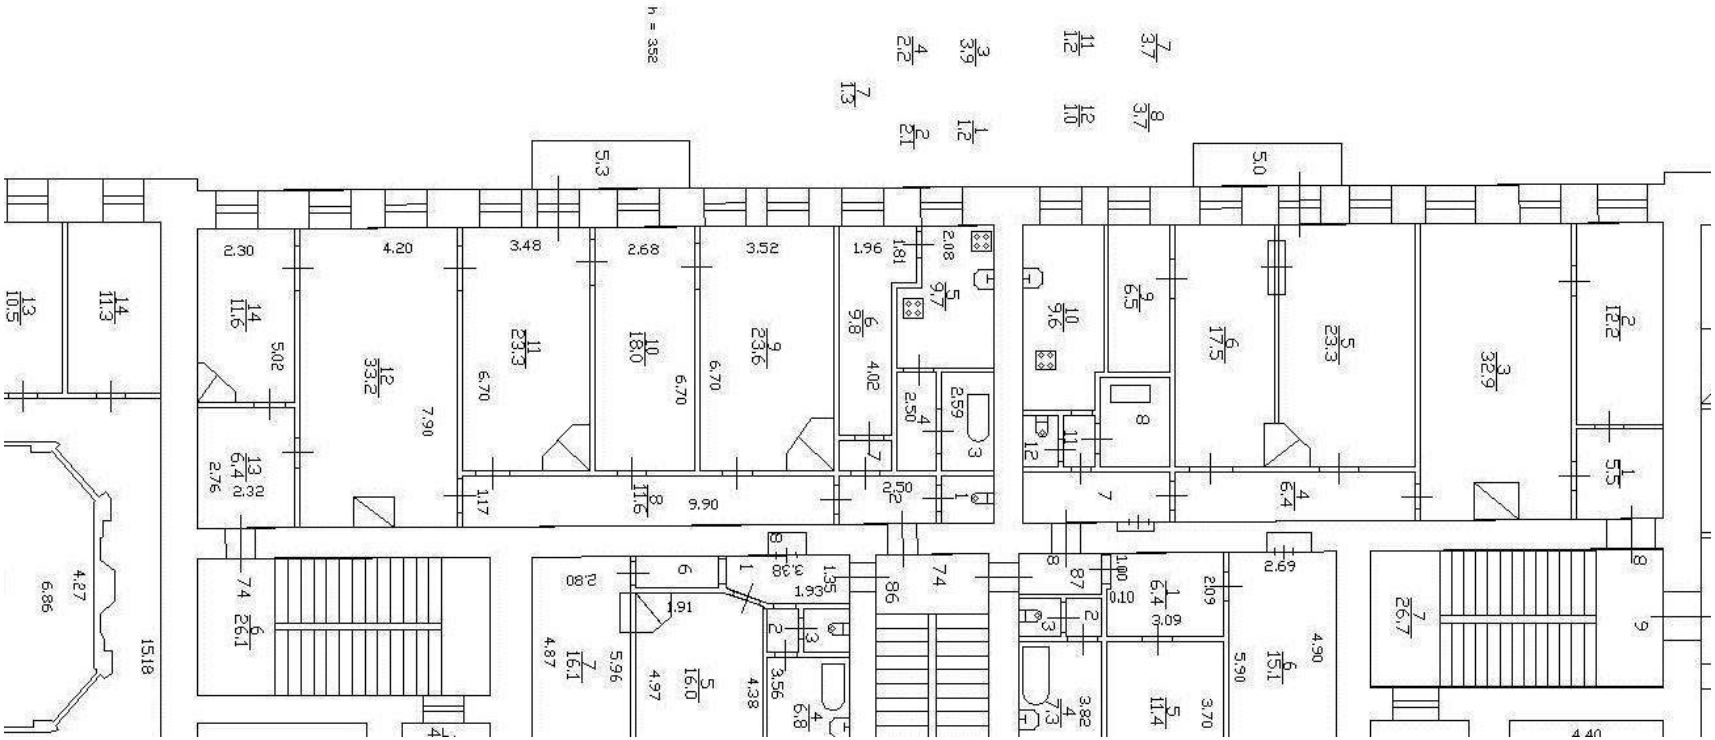

Масштаб 1


| полное наименование должности | | инициалы, фамилия |
|---|---|---|

ДОКУМЕНТ ПОДПИСАН
ЭЛЕКТРОННОЙ ПОДПИСЬЮ
Сертификат: 009F0BDC181A023B64597F1E2579BEFB50
Владелец: ФЕДЕРАЛЬНАЯ СЛУЖБА ГОСУДАРСТВЕННОЙ РЕГИСТРАЦИИ, КАДАСТРА И КАРТОГРАФИИ
Действителен: с 02.08.2024 по 26.10.2025

| Здание |
|---|
| вид объекта недвижимости |

| Лист № 39 раздела 5 | Всего листов раздела 5: 220 | Всего разделов: 3 | Всего листов выписки: 223 |
|---|---|---|---|

| 08.11.2024г. № КУВИ-001/2024-272947577 | |
|---|---|
| Кадастровый номер: 78:31:0001032:3002 | Номер этажа (этажей): 5 |

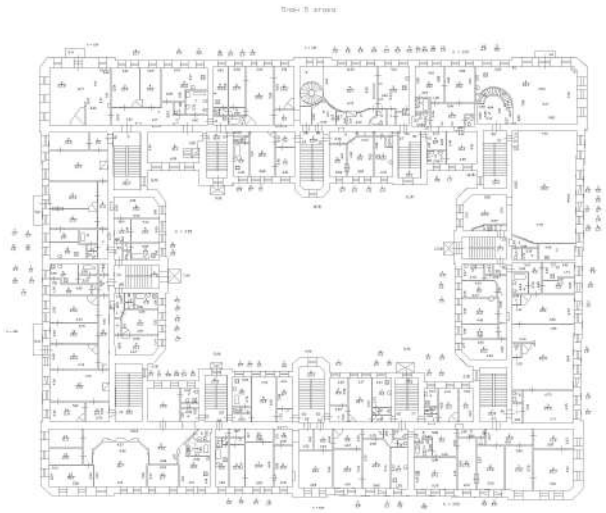

Масштаб 1


ДОКУМЕНТ ПОДПИСАН
ЭЛЕКТРОННОЙ ПОДПИСЬЮ
Сертификат: 009F0BDC181A023B64597F1E2579BEFB50
Владелец: ФЕДЕРАЛЬНАЯ СЛУЖБА ГОСУДАРСТВЕННОЙ РЕГИСТРАЦИИ, КАДАСТРА И КАРТОГРАФИИ
Действителен: с 02.08.2024 по 26.10.2025

| | | |
|---|---|---|
| полное наименование должности | | инициалы, фамилия |

| Здание |
|---|
| вид объекта недвижимости |

| Лист № 40 раздела 5 | Всего листов раздела 5: 220 | Всего разделов: 3 | Всего листов выписки: 223 |
|---|---|---|---|

| 08.11.2024г. № КУВИ-001/2024-272947577 | |
|---|---|
| Кадастровый номер: 78:31:0001032:3002 | Номер этажа (этажей): 5 |

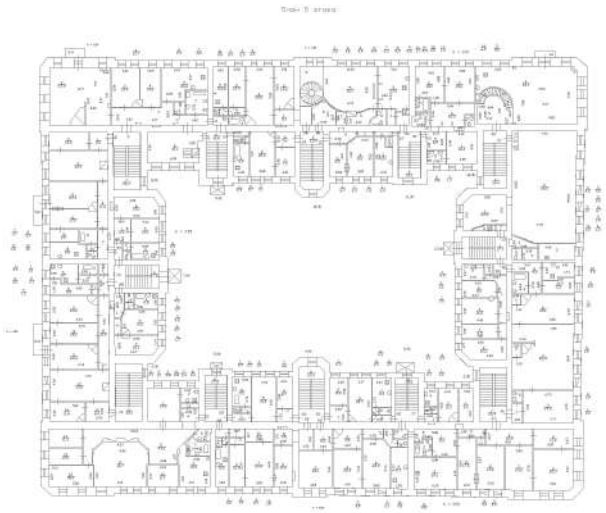

Масштаб 1


ДОКУМЕНТ ПОДПИСАН
ЭЛЕКТРОННОЙ ПОДПИСЬЮ
Сертификат: 009F0BDC181A023B64597F1E2579BEFB50
Владелец: ФЕДЕРАЛЬНАЯ СЛУЖБА ГОСУДАРСТВЕННОЙ РЕГИСТРАЦИИ, КАДАСТРА И КАРТОГРАФИИ
Действителен: с 02.08.2024 по 26.10.2025

| | | |
|---|---|---|
| полное наименование должности | | инициалы, фамилия |

| Здание |
|---|
| вид объекта недвижимости |

| Лист № 41 раздела 5 | Всего листов раздела 5: 220 | Всего разделов: 3 | Всего листов выписки: 223 |
|---|---|---|---|

| 08.11.2024г. № КУВИ-001/2024-272947577 | |
|---|---|
| Кадастровый номер: 78:31:0001032:3002 | Номер этажа (этажей): 5 |

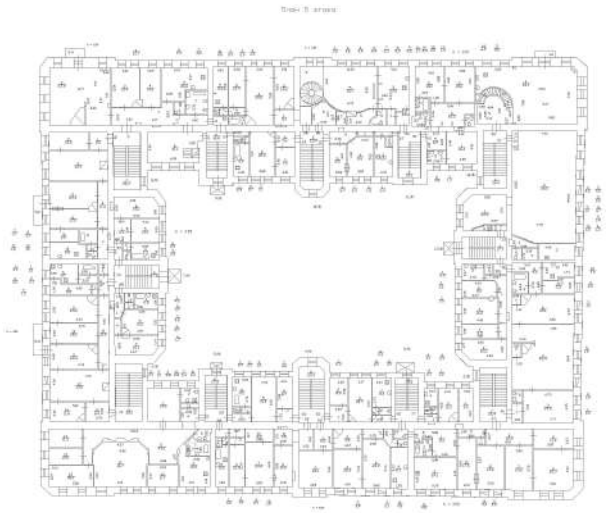

Масштаб 1


ДОКУМЕНТ ПОДПИСАН
ЭЛЕКТРОННОЙ ПОДПИСЬЮ
Сертификат: 009F0BDC181A023B64597F1E2579BEFB50
Владелец: ФЕДЕРАЛЬНАЯ СЛУЖБА ГОСУДАРСТВЕННОЙ РЕГИСТРАЦИИ, КАДАСТРА И КАРТОГРАФИИ
Действителен: с 02.08.2024 по 26.10.2025

| | | |
|---|---|---|
| полное наименование должности | | инициалы, фамилия |

| Здание |
|---|
| вид объекта недвижимости |

| Лист № 42 раздела 5 | Всего листов раздела 5: 220 | Всего разделов: 3 | Всего листов выписки: 223 |
|---|---|---|---|

| 08.11.2024г. № КУВИ-001/2024-272947577 | |
|---|---|
| Кадастровый номер: 78:31:0001032:3002 | Номер этажа (этажей): 5 |

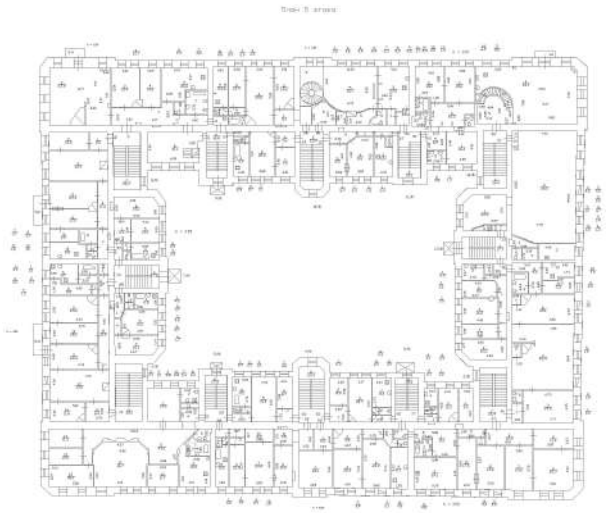

Масштаб 1


ДОКУМЕНТ ПОДПИСАН
ЭЛЕКТРОННОЙ ПОДПИСЬЮ
Сертификат: 009F0BDC181A023B64597F1E2579BEFB50
Владелец: ФЕДЕРАЛЬНАЯ СЛУЖБА ГОСУДАРСТВЕННОЙ РЕГИСТРАЦИИ, КАДАСТРА И КАРТОГРАФИИ
Действителен: с 02.08.2024 по 26.10.2025

| | | |
|---|---|---|
| полное наименование должности | | инициалы, фамилия |

| Здание |
| --- |
| вид объекта недвижимости |

| Лист № 43 раздела 5 | Всего листов раздела 5: 220 | Всего разделов: 3 | Всего листов выписки: 223 |
| --- | --- | --- | --- |

| 08.11.2024г. № КУВИ-001/2024-272947577 | |
| --- | --- |
| Кадастровый номер: 78:31:0001032:3002 | Номер этажа (этажей): 5 |

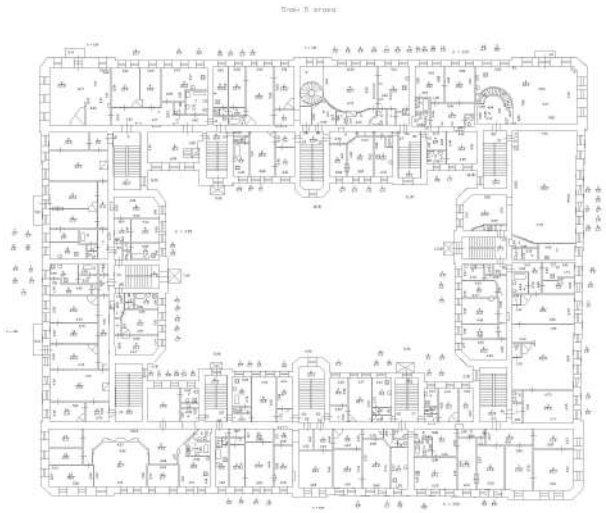

Масштаб 1

ДОКУМЕНТ ПОДПИСАН
ЭЛЕКТРОННОЙ ПОДПИСЬЮ
Сертификат: 009F0BDC181A023B64597F1E2579BEFB50
Владелец: ФЕДЕРАЛЬНАЯ СЛУЖБА ГОСУДАРСТВЕННОЙ РЕГИСТРАЦИИ, КАДАСТРА И КАРТОГРАФИИ
Действителен: с 02.08.2024 по 26.10.2025

| | | |
| --- | --- | --- |
| полное наименование должности | | инициалы, фамилия |

| Здание |
|---|
| вид объекта недвижимости |

| Лист № 44 раздела 5 | Всего листов раздела 5: 220 | Всего разделов: 3 | Всего листов выписки: 223 |
|---|---|---|---|

| 08.11.2024г. № КУВИ-001/2024-272947577 | |
|---|---|
| Кадастровый номер: 78:31:0001032:3002 | Номер этажа (этажей): мансарда |



Масштаб 1


ДОКУМЕНТ ПОДПИСАН
ЭЛЕКТРОННОЙ ПОДПИСЬЮ
Сертификат: 009F0BDC181A023B64597F1E2579BEFB50
Владелец: ФЕДЕРАЛЬНАЯ СЛУЖБА ГОСУДАРСТВЕННОЙ РЕГИСТРАЦИИ, КАДАСТРА И КАРТОГРАФИИ
Действителен: с 02.08.2024 по 26.10.2025

| | | |
|---|---|---|
| полное наименование должности | | инициалы, фамилия |

| Здание |
|---|
| вид объекта недвижимости |

| Лист № 45 раздела 5 | Всего листов раздела 5: 220 | Всего разделов: 3 | Всего листов выписки: 223 |
|---|---|---|---|

| 08.11.2024г. № КУВИ-001/2024-272947577 | |
|---|---|
| Кадастровый номер: 78:31:0001032:3002 | Номер этажа (этажей): 5 |

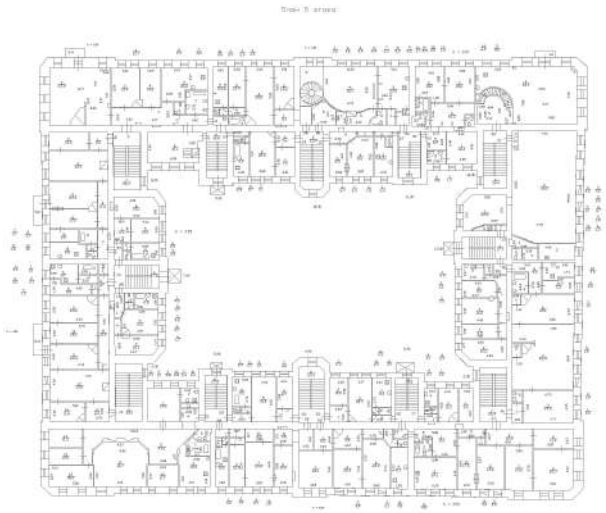

Масштаб 1

ДОКУМЕНТ ПОДПИСАН
ЭЛЕКТРОННОЙ ПОДПИСЬЮ
Сертификат: 009F0BDC181A023B64597F1E2579BEFB50
Владелец: ФЕДЕРАЛЬНАЯ СЛУЖБА ГОСУДАРСТВЕННОЙ РЕГИСТРАЦИИ, КАДАСТРА И КАРТОГРАФИИ
Действителен: с 02.08.2024 по 26.10.2025

| | | |
|---|---|---|
| полное наименование должности | | инициалы, фамилия |

| Здание |
|---|
| вид объекта недвижимости |

| Лист № 46 раздела 5 | Всего листов раздела 5: 220 | Всего разделов: 3 | Всего листов выписки: 223 |
|---|---|---|---|

| 08.11.2024г. № КУВИ-001/2024-272947577 | |
|---|---|
| Кадастровый номер: 78:31:0001032:3002 | Номер этажа (этажей): мансарда |



Масштаб 1


ДОКУМЕНТ ПОДПИСАН
ЭЛЕКТРОННОЙ ПОДПИСЬЮ
Сертификат: 009F0BDC181A023B64597F1E2579BEFB50
Владелец: ФЕДЕРАЛЬНАЯ СЛУЖБА ГОСУДАРСТВЕННОЙ РЕГИСТРАЦИИ, КАДАСТРА И КАРТОГРАФИИ
Действителен: с 02.08.2024 по 26.10.2025

| | | |
|---|---|---|
| полное наименование должности | | инициалы, фамилия |

| Здание |
|---|
| вид объекта недвижимости |

| Лист № 47 раздела 5 | Всего листов раздела 5: 220 | Всего разделов: 3 | Всего листов выписки: 223 |
|---|---|---|---|

| 08.11.2024г. № КУВИ-001/2024-272947577 | |
|---|---|
| Кадастровый номер: 78:31:0001032:3002 | Номер этажа (этажей): 5 |

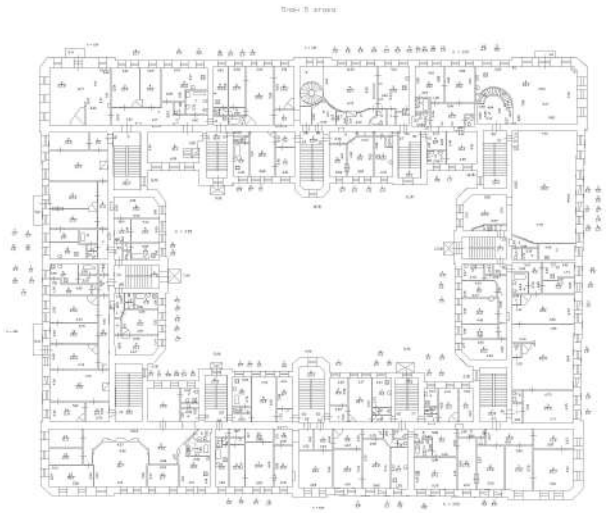

Масштаб 1

ДОКУМЕНТ ПОДПИСАН
ЭЛЕКТРОННОЙ ПОДПИСЬЮ
Сертификат: 009F0BDC181A023B64597F1E2579BEFB50
Владелец: ФЕДЕРАЛЬНАЯ СЛУЖБА ГОСУДАРСТВЕННОЙ РЕГИСТРАЦИИ, КАДАСТРА И КАРТОГРАФИИ
Действителен: с 02.08.2024 по 26.10.2025

| | | |
|---|---|---|
| полное наименование должности | | инициалы, фамилия |

| Здание |
|---|
| вид объекта недвижимости |

| Лист № 48 раздела 5 | Всего листов раздела 5: 220 | Всего разделов: 3 | Всего листов выписки: 223 |
|---|---|---|---|

| 08.11.2024г. № КУВИ-001/2024-272947577 | |
|---|---|
| Кадастровый номер: 78:31:0001032:3002 | Номер этажа (этажей): мансарда |



Масштаб 1

ДОКУМЕНТ ПОДПИСАН
ЭЛЕКТРОННОЙ ПОДПИСЬЮ
Сертификат: 009F0BDC181A023B64597F1E2579BEFB50
Владелец: ФЕДЕРАЛЬНАЯ СЛУЖБА ГОСУДАРСТВЕННОЙ РЕГИСТРАЦИИ, КАДАСТРА И КАРТОГРАФИИ
Действителен: с 02.08.2024 по 26.10.2025

| | | |
|---|---|---|
| полное наименование должности | | инициалы, фамилия |

| Здание |
|---|
| вид объекта недвижимости |

| Лист № 49 раздела 5 | Всего листов раздела 5: 220 | Всего разделов: 3 | Всего листов выписки: 223 |
|---|---|---|---|

| 08.11.2024г. № КУВИ-001/2024-272947577 | |
|---|---|
| Кадастровый номер: 78:31:0001032:3002 | Номер этажа (этажей): мансарда |



Масштаб 1

ДОКУМЕНТ ПОДПИСАН
ЭЛЕКТРОННОЙ ПОДПИСЬЮ
Сертификат: 009F0BDC181A023B64597F1E2579BEFB50
Владелец: ФЕДЕРАЛЬНАЯ СЛУЖБА ГОСУДАРСТВЕННОЙ РЕГИСТРАЦИИ, КАДАСТРА И КАРТОГРАФИИ
Действителен: с 02.08.2024 по 26.10.2025

| | | |
|---|---|---|
| полное наименование должности | | инициалы, фамилия |

| Здание |
|---|
| вид объекта недвижимости |

| Лист № 50 раздела 5 | Всего листов раздела 5: 220 | Всего разделов: 3 | Всего листов выписки: 223 |
|---|---|---|---|

| 08.11.2024г. № КУВИ-001/2024-272947577 | |
|---|---|
| Кадастровый номер: 78:31:0001032:3002 | Номер этажа (этажей): мансарда |



Масштаб 1

ДОКУМЕНТ ПОДПИСАН
ЭЛЕКТРОННОЙ ПОДПИСЬЮ
Сертификат: 009F0BDC181A023B64597F1E2579BEFB50
Владелец: ФЕДЕРАЛЬНАЯ СЛУЖБА ГОСУДАРСТВЕННОЙ РЕГИСТРАЦИИ, КАДАСТРА И КАРТОГРАФИИ
Действителен: с 02.08.2024 по 26.10.2025

| | | |
|---|---|---|
| полное наименование должности | | инициалы, фамилия |

| Здание |
|---|
| вид объекта недвижимости |

| Лист № 51 раздела 5 | Всего листов раздела 5: 220 | Всего разделов: 3 | Всего листов выписки: 223 |
|---|---|---|---|

| 08.11.2024г. № КУВИ-001/2024-272947577 | |
|---|---|
| Кадастровый номер: 78:31:0001032:3002 | Номер этажа (этажей): мансарда |



Масштаб 1


ДОКУМЕНТ ПОДПИСАН
ЭЛЕКТРОННОЙ ПОДПИСЬЮ
Сертификат: 009F0BDC181A023B64597F1E2579BEFB50
Владелец: ФЕДЕРАЛЬНАЯ СЛУЖБА ГОСУДАРСТВЕННОЙ РЕГИСТРАЦИИ, КАДАСТРА И КАРТОГРАФИИ
Действителен: с 02.08.2024 по 26.10.2025

| | | |
|---|---|---|
| полное наименование должности | | инициалы, фамилия |

| Здание |
|---|
| вид объекта недвижимости |

| Лист № 52 раздела 5 | Всего листов раздела 5: 220 | Всего разделов: 3 | Всего листов выписки: 223 |
|---|---|---|---|

| 08.11.2024г. № КУВИ-001/2024-272947577 | |
|---|---|
| Кадастровый номер: 78:31:0001032:3002 | Номер этажа (этажей): мансарда |

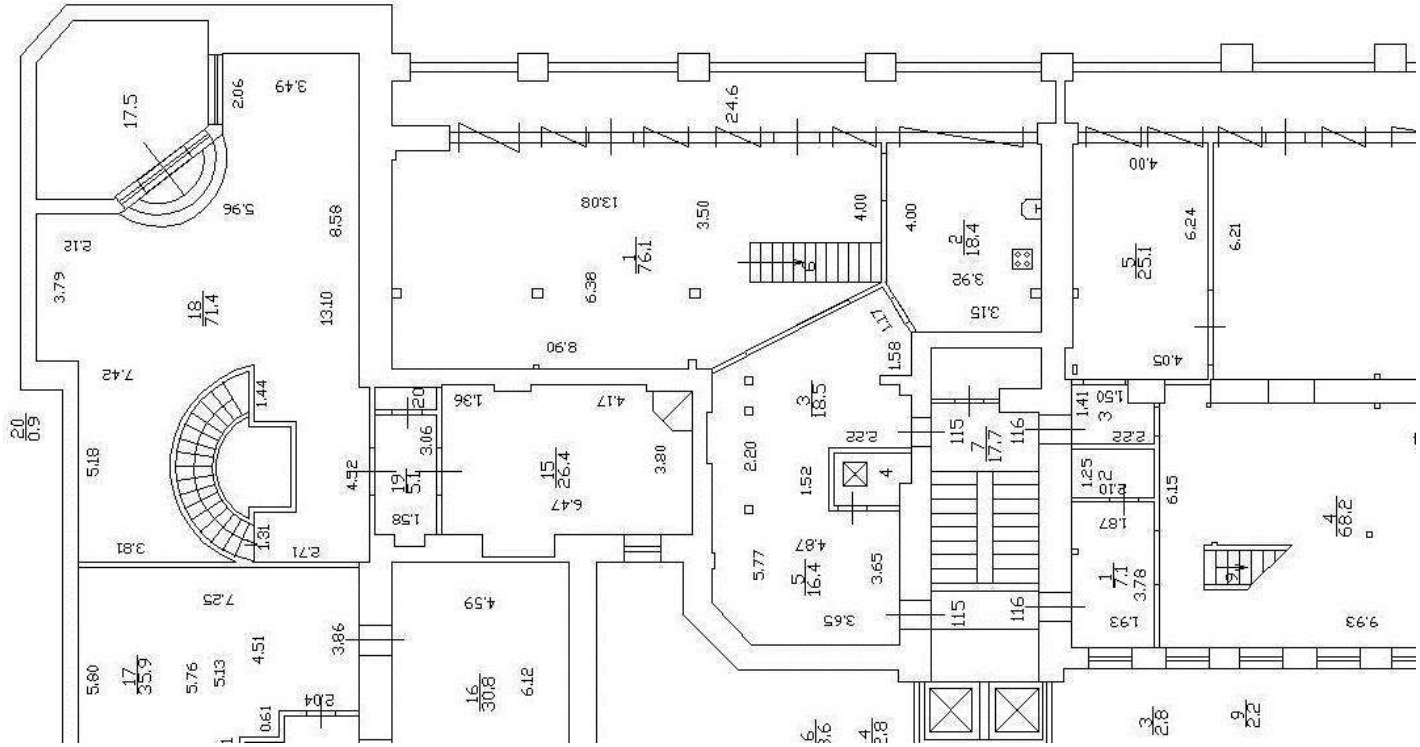

Масштаб 1

| | | |
|---|---|---|
| полное наименование должности | ДОКУМЕНТ ПОДПИСАН ЭЛЕКТРОННОЙ ПОДПИСЬЮ<br>Сертификат: 009F0BDC181A023B64597F1E2579BEFB50<br>Владелец: ФЕДЕРАЛЬНАЯ СЛУЖБА ГОСУДАРСТВЕННОЙ РЕГИСТРАЦИИ, КАДАСТРА И КАРТОГРАФИИ<br>Действителен: с 02.08.2024 по 26.10.2025 | инициалы, фамилия |

| Здание |
| --- |
| вид объекта недвижимости |

| Лист № 53 раздела 5 | Всего листов раздела 5: 220 | Всего разделов: 3 | Всего листов выписки: 223 |
| --- | --- | --- | --- |

| 08.11.2024г. № КУВИ-001/2024-272947577 | |
| --- | --- |
| Кадастровый номер: 78:31:0001032:3002 | Номер этажа (этажей): мансарда |



Масштаб 1

ДОКУМЕНТ ПОДПИСАН
ЭЛЕКТРОННОЙ ПОДПИСЬЮ
Сертификат: 009F0BDC181A023B64597F1E2579BEFB50
Владелец: ФЕДЕРАЛЬНАЯ СЛУЖБА ГОСУДАРСТВЕННОЙ РЕГИСТРАЦИИ, КАДАСТРА И КАРТОГРАФИИ
Действителен: с 02.08.2024 по 26.10.2025

| | | |
| --- | --- | --- |
| полное наименование должности | | инициалы, фамилия |

| Здание |
|---|
| вид объекта недвижимости |

| Лист № 54 раздела 5 | Всего листов раздела 5: 220 | Всего разделов: 3 | Всего листов выписки: 223 |
|---|---|---|---|

| 08.11.2024г. № КУВИ-001/2024-272947577 | |
|---|---|
| Кадастровый номер: 78:31:0001032:3002 | Номер этажа (этажей): мансарда |



Масштаб 1


ДОКУМЕНТ ПОДПИСАН
ЭЛЕКТРОННОЙ ПОДПИСЬЮ
Сертификат: 009F0BDC181A023B64597F1E2579BEFB50
Владелец: ФЕДЕРАЛЬНАЯ СЛУЖБА ГОСУДАРСТВЕННОЙ РЕГИСТРАЦИИ, КАДАСТРА И КАРТОГРАФИИ
Действителен: с 02.08.2024 по 26.10.2025

| | | |
|---|---|---|
| полное наименование должности | | инициалы, фамилия |

| Здание |
|---|
| вид объекта недвижимости |

| Лист № 55 раздела 5 | Всего листов раздела 5: 220 | Всего разделов: 3 | Всего листов выписки: 223 |
|---|---|---|---|

| 08.11.2024г. № КУВИ-001/2024-272947577 | |
|---|---|
| Кадастровый номер: 78:31:0001032:3002 | Номер этажа (этажей): мансарда |

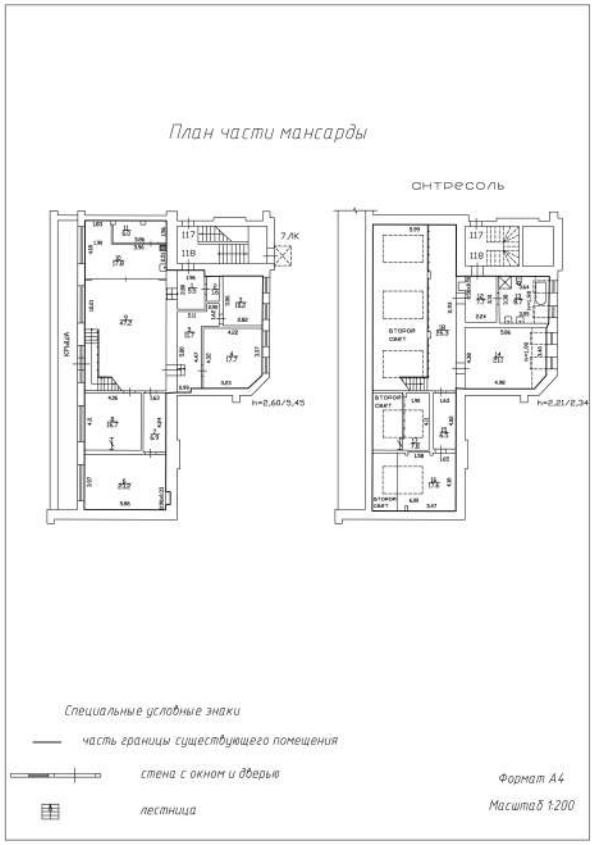


Масштаб 1:200

ДОКУМЕНТ ПОДПИСАН
ЭЛЕКТРОННОЙ ПОДПИСЬЮ
Сертификат: 009F0BDC181A023B64597F1E2579BEFB50
Владелец: ФЕДЕРАЛЬНАЯ СЛУЖБА ГОСУДАРСТВЕННОЙ РЕГИСТРАЦИИ, КАДАСТРА И КАРТОГРАФИИ
Действителен: с 02.08.2024 по 26.10.2025

| | | |
|---|---|---|
| полное наименование должности | | инициалы, фамилия |

| Здание |
|---|
| вид объекта недвижимости |

| Лист № 56 раздела 5 | Всего листов раздела 5: 220 | Всего разделов: 3 | Всего листов выписки: 223 |
|---|---|---|---|

| 08.11.2024г. № КУВИ-001/2024-272947577 | |
|---|---|
| Кадастровый номер: 78:31:0001032:3002 | Номер этажа (этажей): 1 |



Масштаб 1

ДОКУМЕНТ ПОДПИСАН
ЭЛЕКТРОННОЙ ПОДПИСЬЮ
Сертификат: 009F0BDC181A023B64597F1E2579BEFB50
Владелец: ФЕДЕРАЛЬНАЯ СЛУЖБА ГОСУДАРСТВЕННОЙ РЕГИСТРАЦИИ, КАДАСТРА И КАРТОГРАФИИ
Действителен: с 02.08.2024 по 26.10.2025

| | | |
|---|---|---|
| полное наименование должности | | инициалы, фамилия |

| Здание |
|---|
| вид объекта недвижимости |

| Лист № 57 раздела 5 | Всего листов раздела 5: 220 | Всего разделов: 3 | Всего листов выписки: 223 |
|---|---|---|---|

| 08.11.2024г. № КУВИ-001/2024-272947577 | |
|---|---|
| Кадастровый номер: 78:31:0001032:3002 | Номер этажа (этажей): 1 |



Масштаб 1

ДОКУМЕНТ ПОДПИСАН
ЭЛЕКТРОННОЙ ПОДПИСЬЮ
Сертификат: 009F0BDC181A023B64597F1E2579BEFB50
Владелец: ФЕДЕРАЛЬНАЯ СЛУЖБА ГОСУДАРСТВЕННОЙ РЕГИСТРАЦИИ, КАДАСТРА И КАРТОГРАФИИ
Действителен: с 02.08.2024 по 26.10.2025

| | | |
|---|---|---|
| полное наименование должности | | инициалы, фамилия |

| Здание |
|---|
| вид объекта недвижимости |

| Лист № 58 раздела 5 | Всего листов раздела 5: 220 | Всего разделов: 3 | Всего листов выписки: 223 |
|---|---|---|---|

| 08.11.2024г. № КУВИ-001/2024-272947577 | |
|---|---|
| Кадастровый номер: 78:31:0001032:3002 | Номер этажа (этажей): 1 |



Масштаб 1

ДОКУМЕНТ ПОДПИСАН
ЭЛЕКТРОННОЙ ПОДПИСЬЮ
Сертификат: 009F0BDC181A023B64597F1E2579BEFB50
Владелец: ФЕДЕРАЛЬНАЯ СЛУЖБА ГОСУДАРСТВЕННОЙ РЕГИСТРАЦИИ, КАДАСТРА И КАРТОГРАФИИ
Действителен: с 02.08.2024 по 26.10.2025

| | | |
|---|---|---|
| полное наименование должности | | инициалы, фамилия |

| Здание |
|---|
| вид объекта недвижимости |

| Лист № 59 раздела 5 | Всего листов раздела 5: 220 | Всего разделов: 3 | Всего листов выписки: 223 |
|---|---|---|---|

| 08.11.2024г. № КУВИ-001/2024-272947577 | |
|---|---|
| Кадастровый номер: 78:31:0001032:3002 | Номер этажа (этажей): 1 |



Масштаб 1

ДОКУМЕНТ ПОДПИСАН
ЭЛЕКТРОННОЙ ПОДПИСЬЮ
Сертификат: 009F0BDC181A023B64597F1E2579BEFB50
Владелец: ФЕДЕРАЛЬНАЯ СЛУЖБА ГОСУДАРСТВЕННОЙ РЕГИСТРАЦИИ, КАДАСТРА И КАРТОГРАФИИ
Действителен: с 02.08.2024 по 26.10.2025

| | | |
|---|---|---|
| полное наименование должности | | инициалы, фамилия |

| Здание |
|---|
| вид объекта недвижимости |

| Лист № 60 раздела 5 | Всего листов раздела 5: 220 | Всего разделов: 3 | Всего листов выписки: 223 |
|---|---|---|---|

| 08.11.2024г. № КУВИ-001/2024-272947577 | |
|---|---|
| Кадастровый номер: 78:31:0001032:3002 | Номер этажа (этажей): 1 |



Масштаб 1


ДОКУМЕНТ ПОДПИСАН
ЭЛЕКТРОННОЙ ПОДПИСЬЮ
Сертификат: 009F0BDC181A023B64597F1E2579BEFB50
Владелец: ФЕДЕРАЛЬНАЯ СЛУЖБА ГОСУДАРСТВЕННОЙ РЕГИСТРАЦИИ, КАДАСТРА И КАРТОГРАФИИ
Действителен: с 02.08.2024 по 26.10.2025

| | | |
|---|---|---|
| полное наименование должности | | инициалы, фамилия |

| Здание |
|---|
| вид объекта недвижимости |

| Лист № 61 раздела 5 | Всего листов раздела 5: 220 | Всего разделов: 3 | Всего листов выписки: 223 |
|---|---|---|---|

| 08.11.2024г. № КУВИ-001/2024-272947577 | |
|---|---|
| Кадастровый номер: 78:31:0001032:3002 | Номер этажа (этажей): 1 |

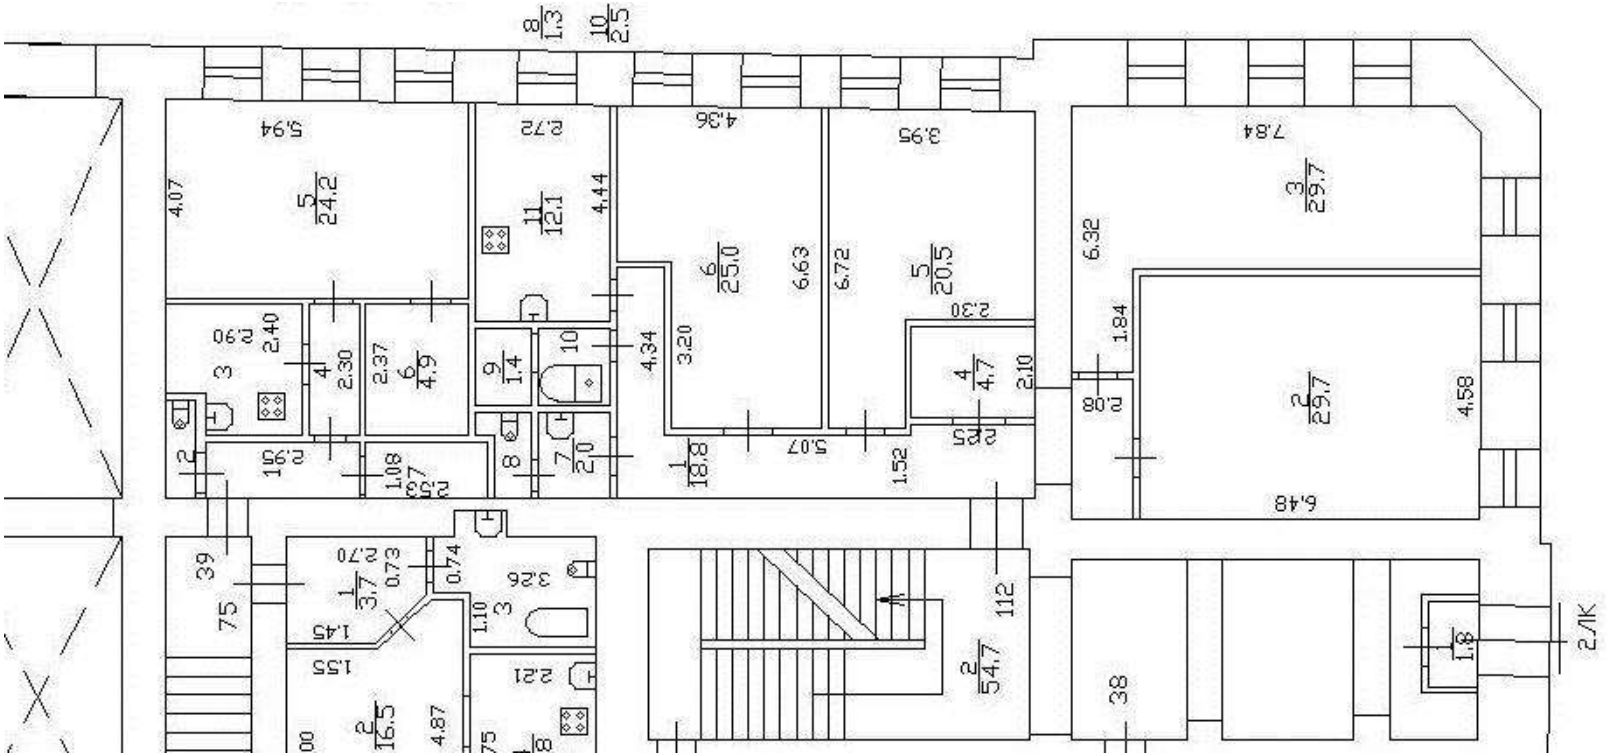

Масштаб 1

ДОКУМЕНТ ПОДПИСАН
ЭЛЕКТРОННОЙ ПОДПИСЬЮ
Сертификат: 009F0BDC181A023B64597F1E2579BEFB50
Владелец: ФЕДЕРАЛЬНАЯ СЛУЖБА ГОСУДАРСТВЕННОЙ РЕГИСТРАЦИИ, КАДАСТРА И КАРТОГРАФИИ
Действителен: с 02.08.2024 по 26.10.2025

| полное наименование должности | | инициалы, фамилия |
|---|---|---|

| Здание |
|---|
| вид объекта недвижимости |

| Лист № 62 раздела 5 | Всего листов раздела 5: 220 | Всего разделов: 3 | Всего листов выписки: 223 |
|---|---|---|---|

| 08.11.2024г. № КУВИ-001/2024-272947577 | |
|---|---|
| Кадастровый номер: 78:31:0001032:3002 | Номер этажа (этажей): 1 |



Масштаб 1

ДОКУМЕНТ ПОДПИСАН
ЭЛЕКТРОННОЙ ПОДПИСЬЮ
Сертификат: 009F0BDC181A023B64597F1E2579BEFB50
Владелец: ФЕДЕРАЛЬНАЯ СЛУЖБА ГОСУДАРСТВЕННОЙ РЕГИСТРАЦИИ, КАДАСТРА И КАРТОГРАФИИ
Действителен: с 02.08.2024 по 26.10.2025

| | | |
|---|---|---|
| полное наименование должности | | инициалы, фамилия |

| Здание |
|---|
| вид объекта недвижимости |

| Лист № 63 раздела 5 | Всего листов раздела 5: 220 | Всего разделов: 3 | Всего листов выписки: 223 |
|---|---|---|---|

| 08.11.2024г. № КУВИ-001/2024-272947577 | |
|---|---|
| Кадастровый номер: 78:31:0001032:3002 | Номер этажа (этажей): 1 |



Масштаб 1

ДОКУМЕНТ ПОДПИСАН
ЭЛЕКТРОННОЙ ПОДПИСЬЮ
Сертификат: 009F0BDC181A023B64597F1E2579BEFB50
Владелец: ФЕДЕРАЛЬНАЯ СЛУЖБА ГОСУДАРСТВЕННОЙ РЕГИСТРАЦИИ, КАДАСТРА И КАРТОГРАФИИ
Действителен: с 02.08.2024 по 26.10.2025

| | | |
|---|---|---|
| полное наименование должности | | инициалы, фамилия |

| Здание |
|---|
| вид объекта недвижимости |

| Лист № 64 раздела 5 | Всего листов раздела 5: 220 | Всего разделов: 3 | Всего листов выписки: 223 |
|---|---|---|---|

| 08.11.2024г. № КУВИ-001/2024-272947577 | |
|---|---|
| Кадастровый номер: 78:31:0001032:3002 | Номер этажа (этажей): 1 |



Масштаб 1

ДОКУМЕНТ ПОДПИСАН
ЭЛЕКТРОННОЙ ПОДПИСЬЮ
Сертификат: 009F0BDC181A023B64597F1E2579BEFB50
Владелец: ФЕДЕРАЛЬНАЯ СЛУЖБА ГОСУДАРСТВЕННОЙ РЕГИСТРАЦИИ, КАДАСТРА И КАРТОГРАФИИ
Действителен: с 02.08.2024 по 26.10.2025

| | | |
|---|---|---|
| полное наименование должности | | инициалы, фамилия |

| Здание |
| --- |
| вид объекта недвижимости |

| Лист № 65 раздела 5 | Всего листов раздела 5: 220 | Всего разделов: 3 | Всего листов выписки: 223 |
| --- | --- | --- | --- |

| 08.11.2024г. № КУВИ-001/2024-272947577 | |
| --- | --- |
| Кадастровый номер: 78:31:0001032:3002 | Номер этажа (этажей): 1 |



Масштаб 1

ДОКУМЕНТ ПОДПИСАН
ЭЛЕКТРОННОЙ ПОДПИСЬЮ
Сертификат: 009F0BDC181A023B64597F1E2579BEFB50
Владелец: ФЕДЕРАЛЬНАЯ СЛУЖБА ГОСУДАРСТВЕННОЙ РЕГИСТРАЦИИ, КАДАСТРА И КАРТОГРАФИИ
Действителен: с 02.08.2024 по 26.10.2025

| | | |
| --- | --- | --- |
| полное наименование должности | | инициалы, фамилия |

| Здание |
|---|
| вид объекта недвижимости |

| Лист № 66 раздела 5 | Всего листов раздела 5: 220 | Всего разделов: 3 | Всего листов выписки: 223 |
|---|---|---|---|

| 08.11.2024г. № КУВИ-001/2024-272947577 | |
|---|---|
| Кадастровый номер: 78:31:0001032:3002 | Номер этажа (этажей): 1 |



Масштаб 1


ДОКУМЕНТ ПОДПИСАН
ЭЛЕКТРОННОЙ ПОДПИСЬЮ
Сертификат: 009F0BDC181A023B64597F1E2579BEFB50
Владелец: ФЕДЕРАЛЬНАЯ СЛУЖБА ГОСУДАРСТВЕННОЙ РЕГИСТРАЦИИ, КАДАСТРА И КАРТОГРАФИИ
Действителен: с 02.08.2024 по 26.10.2025

| | | |
|---|---|---|
| полное наименование должности | | инициалы, фамилия |

| Здание |
|---|
| вид объекта недвижимости |

| Лист № 67 раздела 5 | Всего листов раздела 5: 220 | Всего разделов: 3 | Всего листов выписки: 223 |
|---|---|---|---|

| 08.11.2024г. № КУВИ-001/2024-272947577 | |
|---|---|
| Кадастровый номер: 78:31:0001032:3002 | Номер этажа (этажей): 1 |

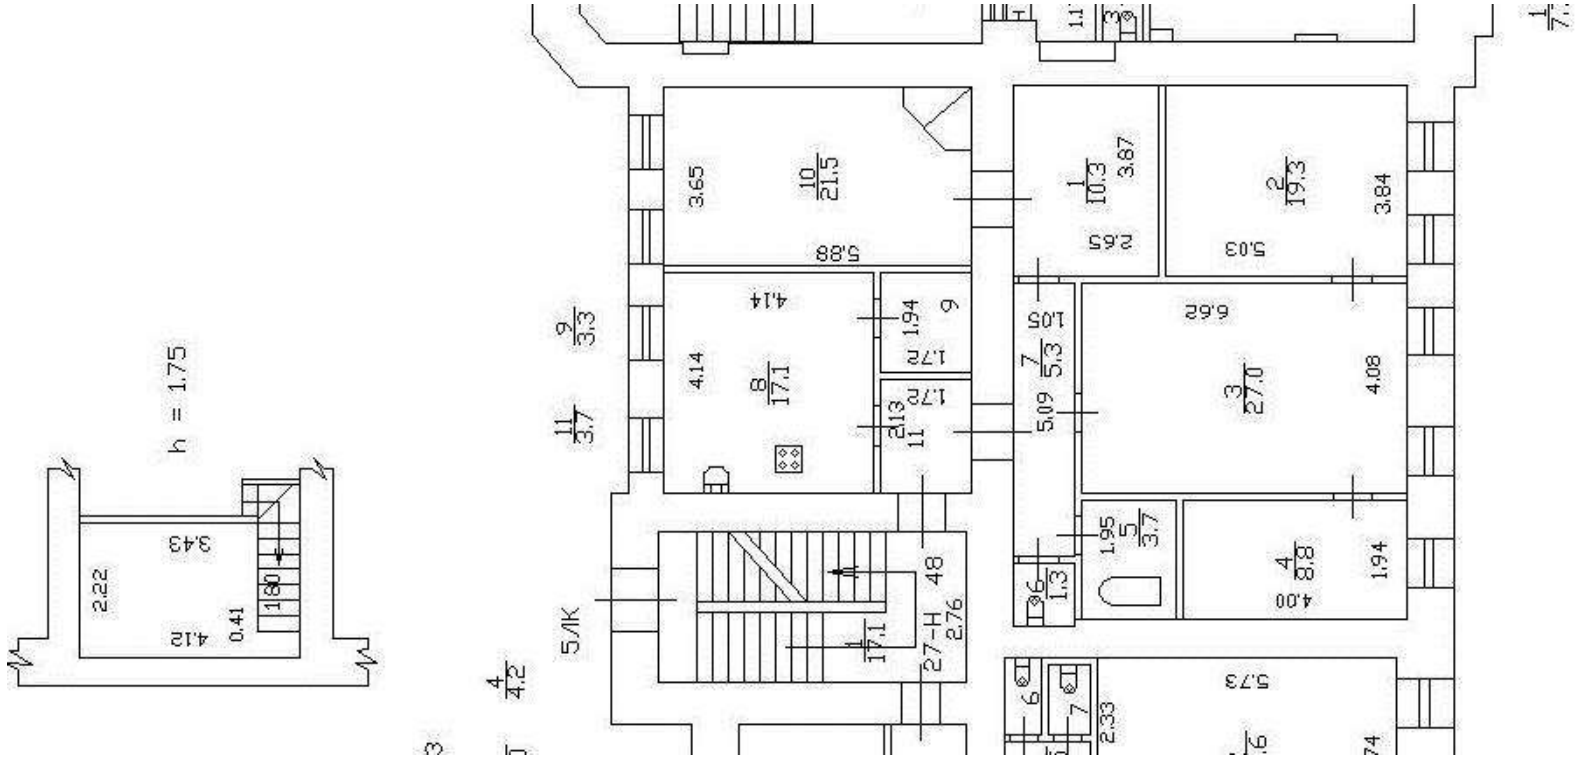


Масштаб 1

| полное наименование должности | | инициалы, фамилия |
|---|---|---|

ДОКУМЕНТ ПОДПИСАН
ЭЛЕКТРОННОЙ ПОДПИСЬЮ
Сертификат: 009F0BDC181A023B64597F1E2579BEFB50
Владелец: ФЕДЕРАЛЬНАЯ СЛУЖБА ГОСУДАРСТВЕННОЙ РЕГИСТРАЦИИ, КАДАСТРА И КАРТОГРАФИИ
Действителен: с 02.08.2024 по 26.10.2025

| Здание |
|---|
| вид объекта недвижимости |

| Лист № 68 раздела 5 | Всего листов раздела 5: 220 | Всего разделов: 3 | Всего листов выписки: 223 |
|---|---|---|---|

| 08.11.2024г. № КУВИ-001/2024-272947577 | |
|---|---|
| Кадастровый номер: 78:31:0001032:3002 | Номер этажа (этажей): 1 |



Масштаб 1

ДОКУМЕНТ ПОДПИСАН
ЭЛЕКТРОННОЙ ПОДПИСЬЮ
Сертификат: 009F0BDC181A023B64597F1E2579BEFB50
Владелец: ФЕДЕРАЛЬНАЯ СЛУЖБА ГОСУДАРСТВЕННОЙ РЕГИСТРАЦИИ, КАДАСТРА И КАРТОГРАФИИ
Действителен: с 02.08.2024 по 26.10.2025

| | | |
|---|---|---|
| полное наименование должности | | инициалы, фамилия |

| Здание |
|---|
| вид объекта недвижимости |

| Лист № 69 раздела 5 | Всего листов раздела 5: 220 | Всего разделов: 3 | Всего листов выписки: 223 |
|---|---|---|---|

| 08.11.2024г. № КУВИ-001/2024-272947577 | |
|---|---|
| Кадастровый номер: 78:31:0001032:3002 | Номер этажа (этажей): 1 |



Масштаб 1

ДОКУМЕНТ ПОДПИСАН
ЭЛЕКТРОННОЙ ПОДПИСЬЮ
Сертификат: 009F0BDC181A023B64597F1E2579BEFB50
Владелец: ФЕДЕРАЛЬНАЯ СЛУЖБА ГОСУДАРСТВЕННОЙ РЕГИСТРАЦИИ, КАДАСТРА И КАРТОГРАФИИ
Действителен: с 02.08.2024 по 26.10.2025

| | | |
|---|---|---|
| полное наименование должности | | инициалы, фамилия |

| Здание |
|---|
| вид объекта недвижимости |

| Лист № 70 раздела 5 | Всего листов раздела 5: 220 | Всего разделов: 3 | Всего листов выписки: 223 |
|---|---|---|---|

| 08.11.2024г. № КУВИ-001/2024-272947577 | |
|---|---|
| Кадастровый номер: 78:31:0001032:3002 | Номер этажа (этажей): 1 |



Масштаб 1


ДОКУМЕНТ ПОДПИСАН
ЭЛЕКТРОННОЙ ПОДПИСЬЮ
Сертификат: 009F0BDC181A023B64597F1E2579BEFB50
Владелец: ФЕДЕРАЛЬНАЯ СЛУЖБА ГОСУДАРСТВЕННОЙ РЕГИСТРАЦИИ, КАДАСТРА И КАРТОГРАФИИ
Действителен: с 02.08.2024 по 26.10.2025

| | | |
|---|---|---|
| полное наименование должности | | инициалы, фамилия |

| Здание |
|---|
| вид объекта недвижимости |

| Лист № 71 раздела 5 | Всего листов раздела 5: 220 | Всего разделов: 3 | Всего листов выписки: 223 |
|---|---|---|---|

| 08.11.2024г. № КУВИ-001/2024-272947577 | |
|---|---|
| Кадастровый номер: 78:31:0001032:3002 | Номер этажа (этажей): 2 |

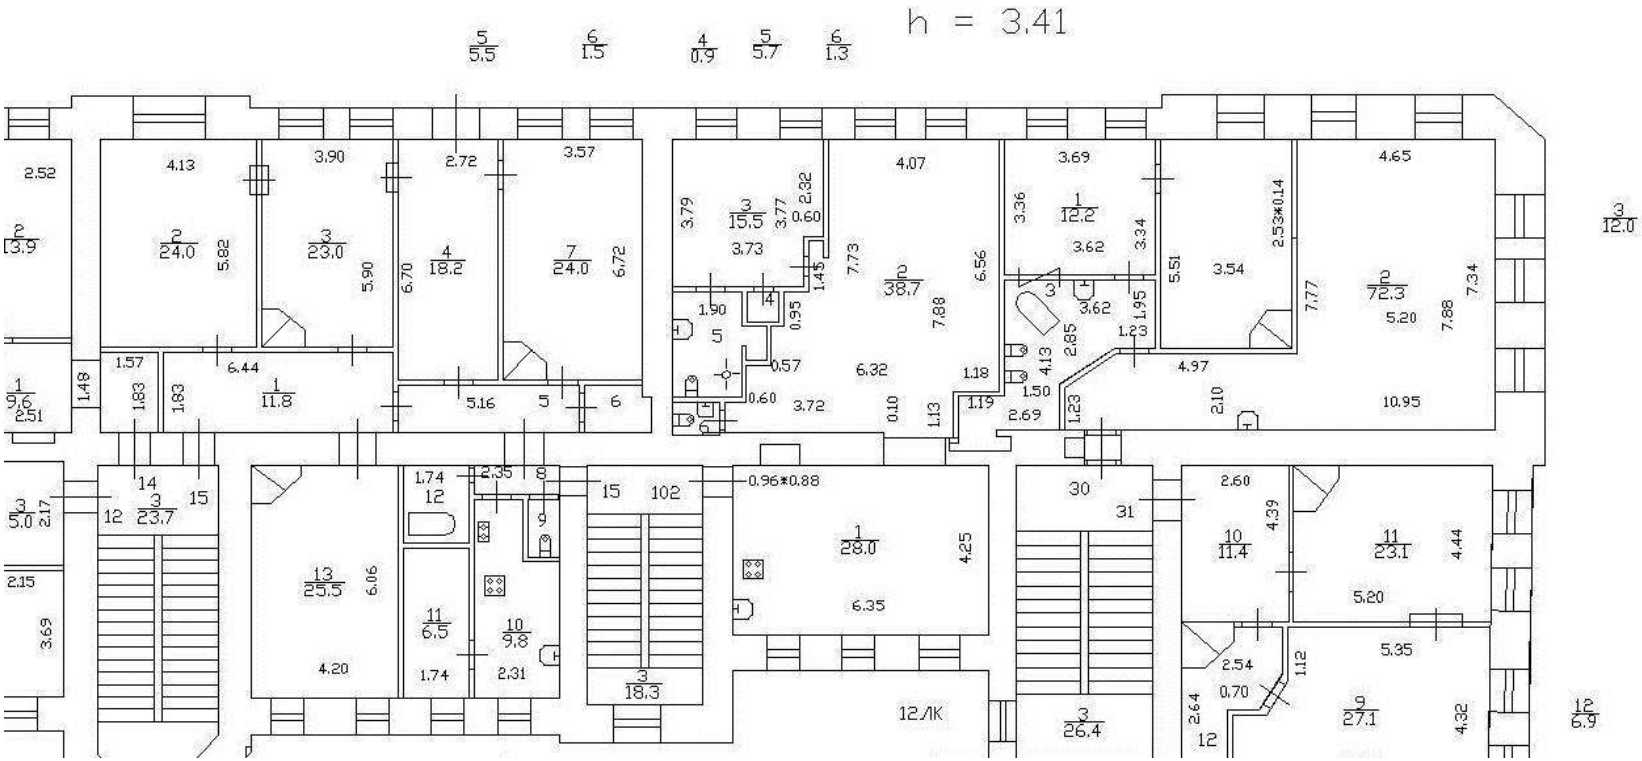


Масштаб 1

ДОКУМЕНТ ПОДПИСАН
ЭЛЕКТРОННОЙ ПОДПИСЬЮ
Сертификат: 009F0BDC181A023B64597F1E2579BEFB50
Владелец: ФЕДЕРАЛЬНАЯ СЛУЖБА ГОСУДАРСТВЕННОЙ РЕГИСТРАЦИИ, КАДАСТРА И КАРТОГРАФИИ
Действителен: с 02.08.2024 по 26.10.2025

| | | |
|---|---|---|
| полное наименование должности | | инициалы, фамилия |

| Здание |
|---|
| вид объекта недвижимости |

| Лист № 72 раздела 5 | Всего листов раздела 5: 220 | Всего разделов: 3 | Всего листов выписки: 223 |
|---|---|---|---|

| 08.11.2024г. № КУВИ-001/2024-272947577 | |
|---|---|
| Кадастровый номер: 78:31:0001032:3002 | Номер этажа (этажей): 1 |



Масштаб 1


ДОКУМЕНТ ПОДПИСАН
ЭЛЕКТРОННОЙ ПОДПИСЬЮ
Сертификат: 009F0BDC181A023B64597F1E2579BEFB50
Владелец: ФЕДЕРАЛЬНАЯ СЛУЖБА ГОСУДАРСТВЕННОЙ РЕГИСТРАЦИИ, КАДАСТРА И КАРТОГРАФИИ
Действителен: с 02.08.2024 по 26.10.2025

| | | |
|---|---|---|
| полное наименование должности | | инициалы, фамилия |

| Здание |
|---|
| вид объекта недвижимости |

| Лист № 73 раздела 5 | Всего листов раздела 5: 220 | Всего разделов: 3 | Всего листов выписки: 223 |
|---|---|---|---|

| 08.11.2024г. № КУВИ-001/2024-272947577 | |
|---|---|
| Кадастровый номер: 78:31:0001032:3002 | Номер этажа (этажей): 2 |

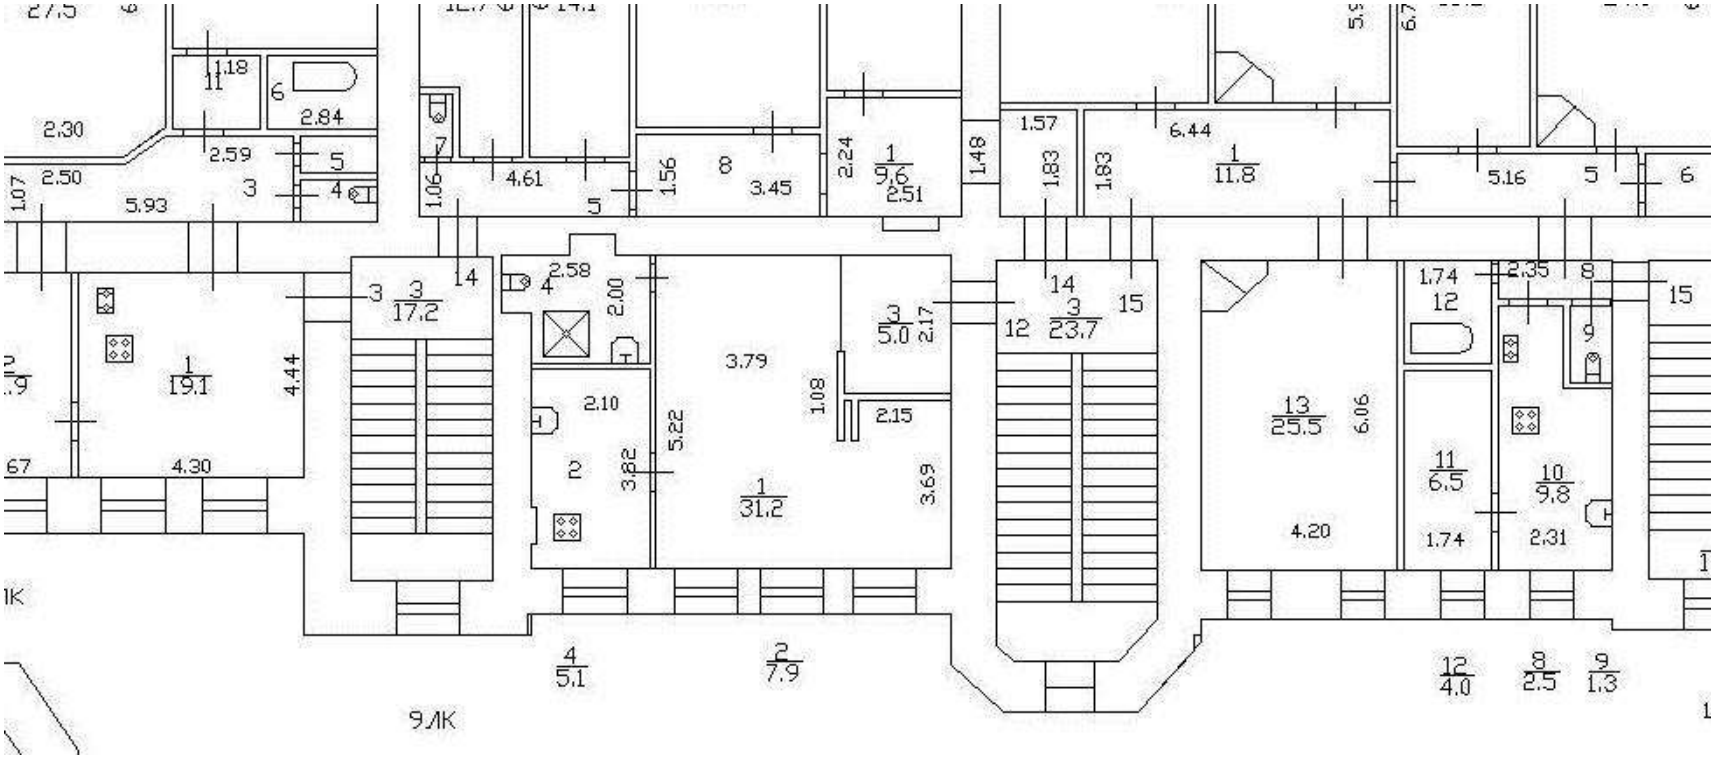


Масштаб 1


| полное наименование должности | | инициалы, фамилия |
|---|---|---|

ДОКУМЕНТ ПОДПИСАН
ЭЛЕКТРОННОЙ ПОДПИСЬЮ
Сертификат: 009F0BDC181A023B64597F1E2579BEFB50
Владелец: ФЕДЕРАЛЬНАЯ СЛУЖБА ГОСУДАРСТВЕННОЙ РЕГИСТРАЦИИ, КАДАСТРА И КАРТОГРАФИИ
Действителен: с 02.08.2024 по 26.10.2025

| Здание |
|---|
| вид объекта недвижимости |

| Лист № 74 раздела 5 | Всего листов раздела 5: 220 | Всего разделов: 3 | Всего листов выписки: 223 |
|---|---|---|---|

| 08.11.2024г. № КУВИ-001/2024-272947577 | |
|---|---|
| Кадастровый номер: 78:31:0001032:3002 | Номер этажа (этажей): 2 |

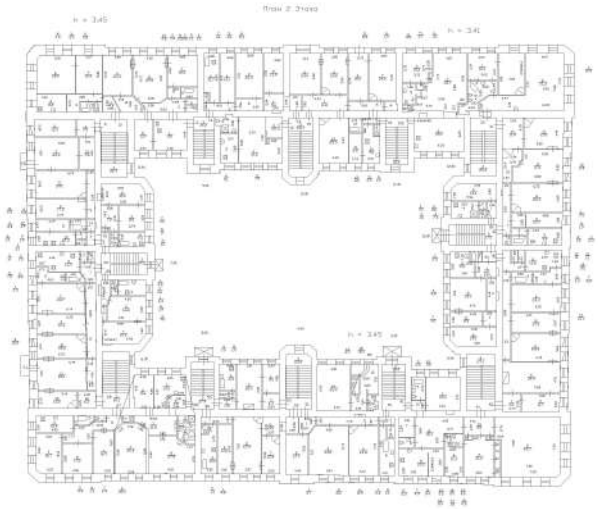

Масштаб 1


ДОКУМЕНТ ПОДПИСАН
ЭЛЕКТРОННОЙ ПОДПИСЬЮ
Сертификат: 009F0BDC181A023B64597F1E2579BEFB50
Владелец: ФЕДЕРАЛЬНАЯ СЛУЖБА ГОСУДАРСТВЕННОЙ РЕГИСТРАЦИИ, КАДАСТРА И КАРТОГРАФИИ
Действителен: с 02.08.2024 по 26.10.2025

| | | |
|---|---|---|
| полное наименование должности | | инициалы, фамилия |

| Здание |
|---|
| вид объекта недвижимости |

| Лист № 75 раздела 5 | Всего листов раздела 5: 220 | Всего разделов: 3 | Всего листов выписки: 223 |
|---|---|---|---|

| 08.11.2024г. № КУВИ-001/2024-272947577 | |
|---|---|
| Кадастровый номер: 78:31:0001032:3002 | Номер этажа (этажей): 2 |

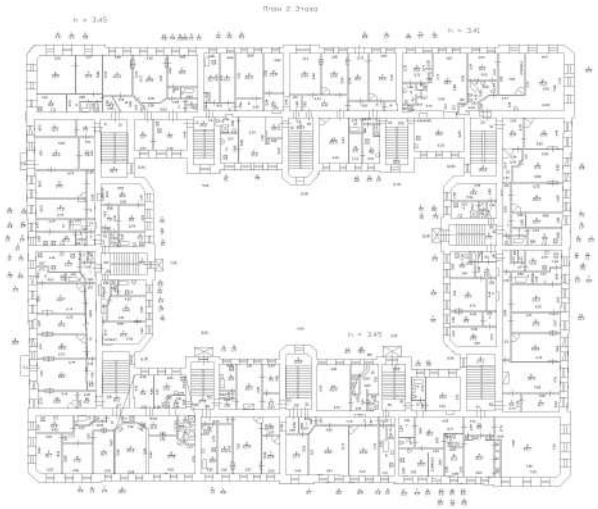

Масштаб 1


ДОКУМЕНТ ПОДПИСАН
ЭЛЕКТРОННОЙ ПОДПИСЬЮ
Сертификат: 009F0BDC181A023B64597F1E2579BEFB50
Владелец: ФЕДЕРАЛЬНАЯ СЛУЖБА ГОСУДАРСТВЕННОЙ РЕГИСТРАЦИИ, КАДАСТРА И КАРТОГРАФИИ
Действителен: с 02.08.2024 по 26.10.2025

| | | |
|---|---|---|
| полное наименование должности | | инициалы, фамилия |

| Здание |
|---|
| вид объекта недвижимости |

| Лист № 76 раздела 5 | Всего листов раздела 5: 220 | Всего разделов: 3 | Всего листов выписки: 223 |
|---|---|---|---|

| 08.11.2024г. № КУВИ-001/2024-272947577 | |
|---|---|
| Кадастровый номер: 78:31:0001032:3002 | Номер этажа (этажей): 2 |

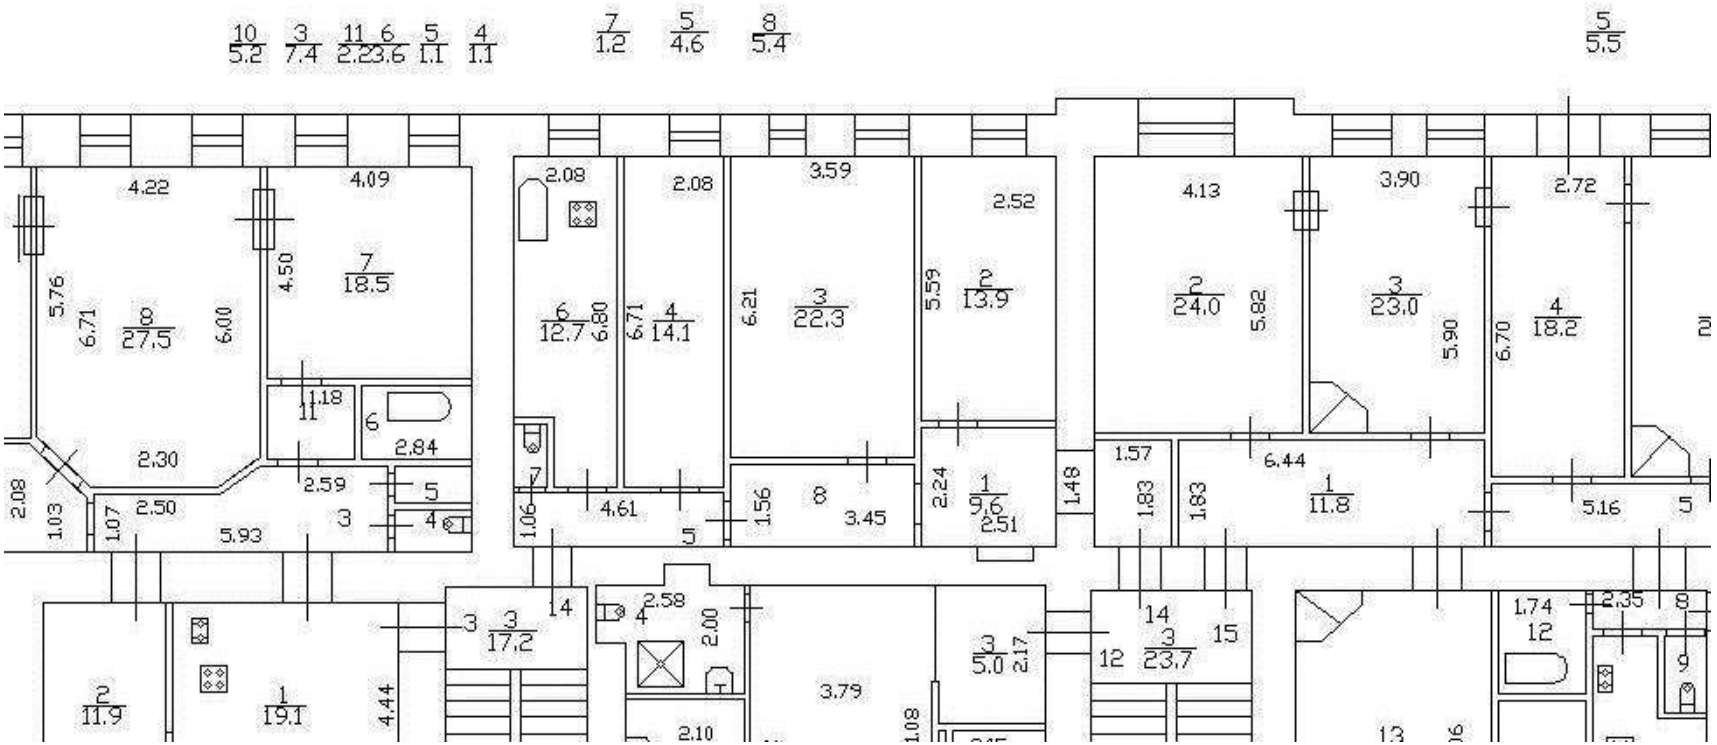

Масштаб 1


ДОКУМЕНТ ПОДПИСАН
ЭЛЕКТРОННОЙ ПОДПИСЬЮ
Сертификат: 009F0BDC181A023B64597F1E2579BEFB50
Владелец: ФЕДЕРАЛЬНАЯ СЛУЖБА ГОСУДАРСТВЕННОЙ РЕГИСТРАЦИИ, КАДАСТРА И КАРТОГРАФИИ
Действителен: с 02.08.2024 по 26.10.2025

| | | |
|---|---|---|
| полное наименование должности | | инициалы, фамилия |

| Здание |
|---|
| вид объекта недвижимости |

| Лист № 77 раздела 5 | Всего листов раздела 5: 220 | Всего разделов: 3 | Всего листов выписки: 223 |
|---|---|---|---|

| 08.11.2024г. № КУВИ-001/2024-272947577 | |
|---|---|
| Кадастровый номер: 78:31:0001032:3002 | Номер этажа (этажей): 2 |

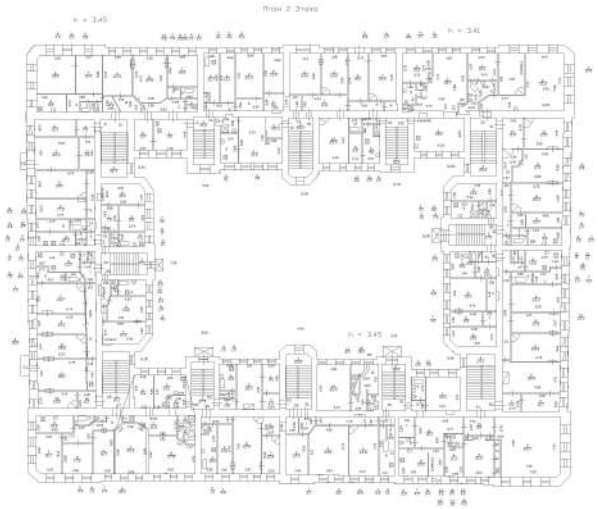

Масштаб 1


ДОКУМЕНТ ПОДПИСАН
ЭЛЕКТРОННОЙ ПОДПИСЬЮ
Сертификат: 009F0BDC181A023B64597F1E2579BEFB50
Владелец: ФЕДЕРАЛЬНАЯ СЛУЖБА ГОСУДАРСТВЕННОЙ РЕГИСТРАЦИИ, КАДАСТРА И КАРТОГРАФИИ
Действителен: с 02.08.2024 по 26.10.2025

| | | |
|---|---|---|
| полное наименование должности | | инициалы, фамилия |

| Здание |
|---|
| вид объекта недвижимости |

| Лист № 78 раздела 5 | Всего листов раздела 5: 220 | Всего разделов: 3 | Всего листов выписки: 223 |
|---|---|---|---|

| 08.11.2024г. № КУВИ-001/2024-272947577 | |
|---|---|
| Кадастровый номер: 78:31:0001032:3002 | Номер этажа (этажей): 2 |

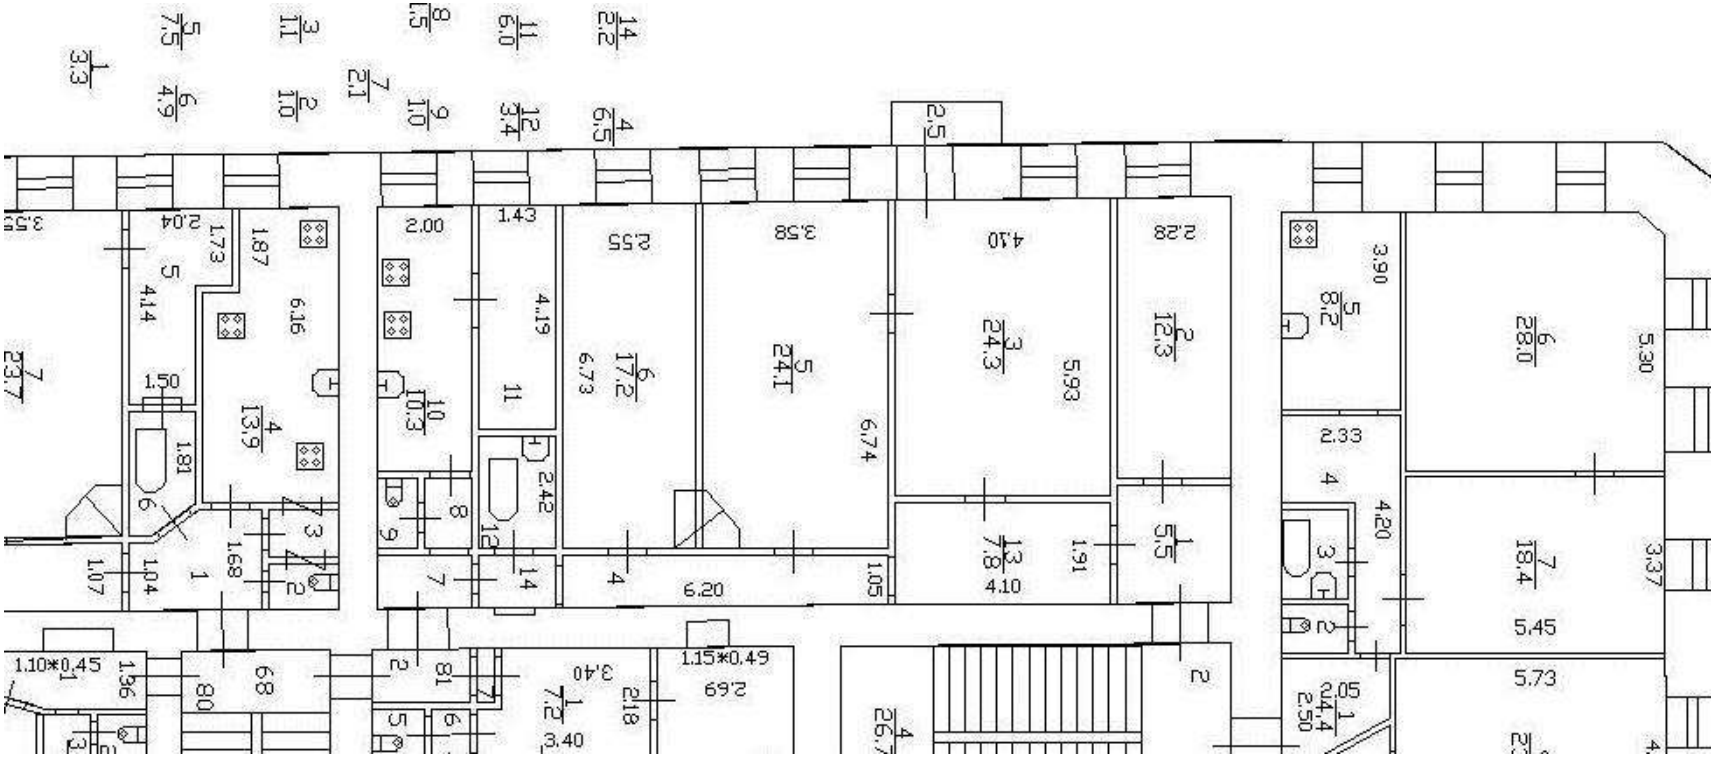

Масштаб 1


| полное наименование должности | | инициалы, фамилия |
|---|---|---|

ДОКУМЕНТ ПОДПИСАН
ЭЛЕКТРОННОЙ ПОДПИСЬЮ
Сертификат: 009F0BDC181A023B64597F1E2579BEFB50
Владелец: ФЕДЕРАЛЬНАЯ СЛУЖБА ГОСУДАРСТВЕННОЙ РЕГИСТРАЦИИ, КАДАСТРА И КАРТОГРАФИИ
Действителен: с 02.08.2024 по 26.10.2025

| Здание |
|---|
| вид объекта недвижимости |

| Лист № 79 раздела 5 | Всего листов раздела 5: 220 | Всего разделов: 3 | Всего листов выписки: 223 |
|---|---|---|---|

| 08.11.2024г. № КУВИ-001/2024-272947577 | |
|---|---|
| Кадастровый номер: 78:31:0001032:3002 | Номер этажа (этажей): 2 |

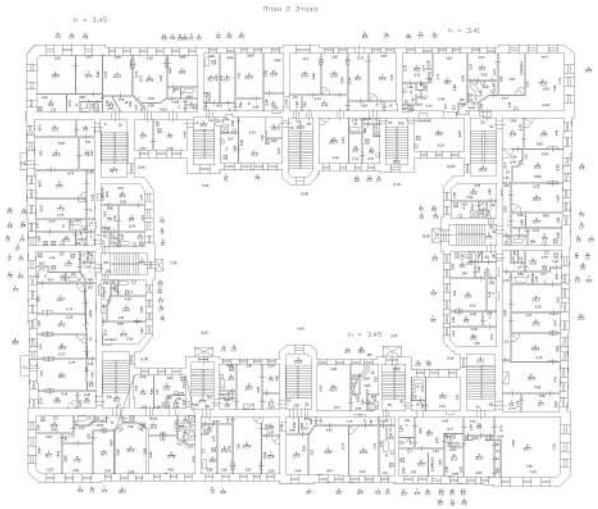

Масштаб 1


ДОКУМЕНТ ПОДПИСАН
ЭЛЕКТРОННОЙ ПОДПИСЬЮ
Сертификат: 009F0BDC181A023B64597F1E2579BEFB50
Владелец: ФЕДЕРАЛЬНАЯ СЛУЖБА ГОСУДАРСТВЕННОЙ РЕГИСТРАЦИИ, КАДАСТРА И КАРТОГРАФИИ
Действителен: с 02.08.2024 по 26.10.2025

| | | |
|---|---|---|
| полное наименование должности | | инициалы, фамилия |

| Здание |
|---|
| вид объекта недвижимости |

| Лист № 80 раздела 5 | Всего листов раздела 5: 220 | Всего разделов: 3 | Всего листов выписки: 223 |
|---|---|---|---|

| 08.11.2024г. № КУВИ-001/2024-272947577 | |
|---|---|
| Кадастровый номер: 78:31:0001032:3002 | Номер этажа (этажей): 2 |

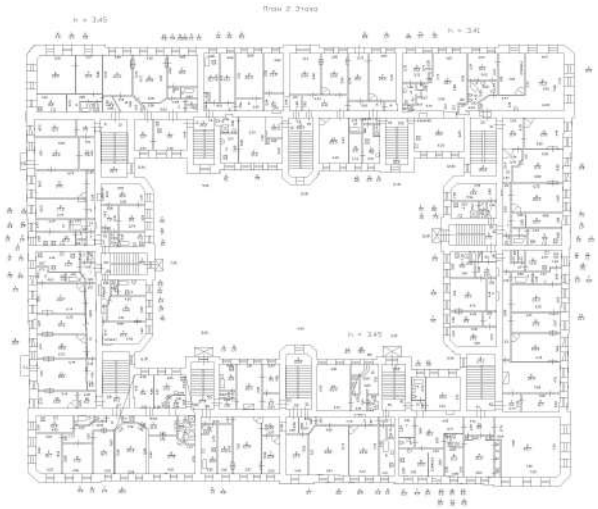

Масштаб 1


ДОКУМЕНТ ПОДПИСАН
ЭЛЕКТРОННОЙ ПОДПИСЬЮ
Сертификат: 009F0BDC181A023B64597F1E2579BEFB50
Владелец: ФЕДЕРАЛЬНАЯ СЛУЖБА ГОСУДАРСТВЕННОЙ РЕГИСТРАЦИИ, КАДАСТРА И КАРТОГРАФИИ
Действителен: с 02.08.2024 по 26.10.2025

| | | |
|---|---|---|
| полное наименование должности | | инициалы, фамилия |

| Здание |
|---|
| вид объекта недвижимости |

| Лист № 81 раздела 5 | Всего листов раздела 5: 220 | Всего разделов: 3 | Всего листов выписки: 223 |
|---|---|---|---|

| 08.11.2024г. № КУВИ-001/2024-272947577 | |
|---|---|
| Кадастровый номер: 78:31:0001032:3002 | Номер этажа (этажей): 2 |

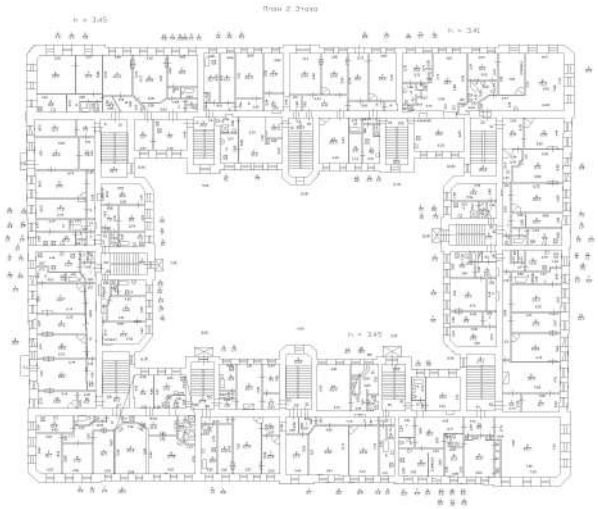

Масштаб 1


ДОКУМЕНТ ПОДПИСАН
ЭЛЕКТРОННОЙ ПОДПИСЬЮ
Сертификат: 009F0BDC181A023B64597F1E2579BEFB50
Владелец: ФЕДЕРАЛЬНАЯ СЛУЖБА ГОСУДАРСТВЕННОЙ РЕГИСТРАЦИИ, КАДАСТРА И КАРТОГРАФИИ
Действителен: с 02.08.2024 по 26.10.2025

| | | |
|---|---|---|
| полное наименование должности | | инициалы, фамилия |

| Здание |
|---|
| вид объекта недвижимости |

| Лист № 82 раздела 5 | Всего листов раздела 5: 220 | Всего разделов: 3 | Всего листов выписки: 223 |
|---|---|---|---|

| 08.11.2024г. № КУВИ-001/2024-272947577 | |
|---|---|
| Кадастровый номер: 78:31:0001032:3002 | Номер этажа (этажей): 2 |

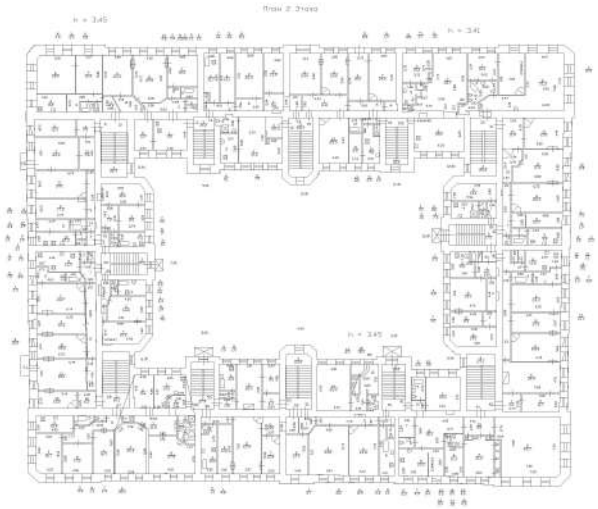

Масштаб 1


ДОКУМЕНТ ПОДПИСАН
ЭЛЕКТРОННОЙ ПОДПИСЬЮ
Сертификат: 009F0BDC181A023B64597F1E2579BEFB50
Владелец: ФЕДЕРАЛЬНАЯ СЛУЖБА ГОСУДАРСТВЕННОЙ РЕГИСТРАЦИИ, КАДАСТРА И КАРТОГРАФИИ
Действителен: с 02.08.2024 по 26.10.2025

| | | |
|---|---|---|
| полное наименование должности | | инициалы, фамилия |

| Здание |
|---|
| вид объекта недвижимости |

| Лист № 83 раздела 5 | Всего листов раздела 5: 220 | Всего разделов: 3 | Всего листов выписки: 223 |
|---|---|---|---|

| 08.11.2024г. № КУВИ-001/2024-272947577 | |
|---|---|
| Кадастровый номер: 78:31:0001032:3002 | Номер этажа (этажей): 2 |

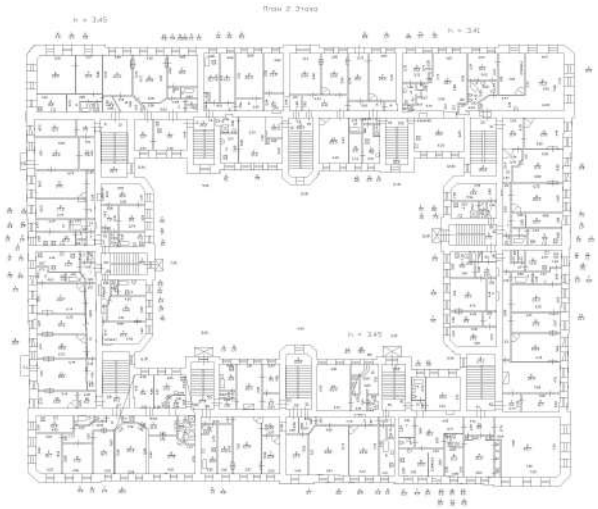

Масштаб 1


ДОКУМЕНТ ПОДПИСАН
ЭЛЕКТРОННОЙ ПОДПИСЬЮ
Сертификат: 009F0BDC181A023B64597F1E2579BEFB50
Владелец: ФЕДЕРАЛЬНАЯ СЛУЖБА ГОСУДАРСТВЕННОЙ РЕГИСТРАЦИИ, КАДАСТРА И КАРТОГРАФИИ
Действителен: с 02.08.2024 по 26.10.2025

| | | |
|---|---|---|
| полное наименование должности | | инициалы, фамилия |

| Здание |
|---|
| вид объекта недвижимости |

| Лист № 84 раздела 5 | Всего листов раздела 5: 220 | Всего разделов: 3 | Всего листов выписки: 223 |
|---|---|---|---|

| 08.11.2024г. № КУВИ-001/2024-272947577 | |
|---|---|
| Кадастровый номер: 78:31:0001032:3002 | Номер этажа (этажей): 2 |

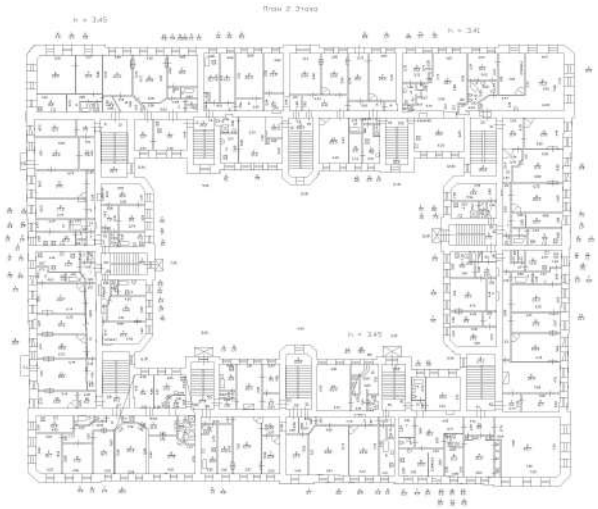

Масштаб 1


ДОКУМЕНТ ПОДПИСАН
ЭЛЕКТРОННОЙ ПОДПИСЬЮ
Сертификат: 009F0BDC181A023B64597F1E2579BEFB50
Владелец: ФЕДЕРАЛЬНАЯ СЛУЖБА ГОСУДАРСТВЕННОЙ РЕГИСТРАЦИИ, КАДАСТРА И КАРТОГРАФИИ
Действителен: с 02.08.2024 по 26.10.2025

| | | |
|---|---|---|
| полное наименование должности | | инициалы, фамилия |

| Здание |
|---|
| вид объекта недвижимости |

| Лист № 85 раздела 5 | Всего листов раздела 5: 220 | Всего разделов: 3 | Всего листов выписки: 223 |
|---|---|---|---|

| 08.11.2024г. № КУВИ-001/2024-272947577 | |
|---|---|
| Кадастровый номер: 78:31:0001032:3002 | Номер этажа (этажей): 2 |

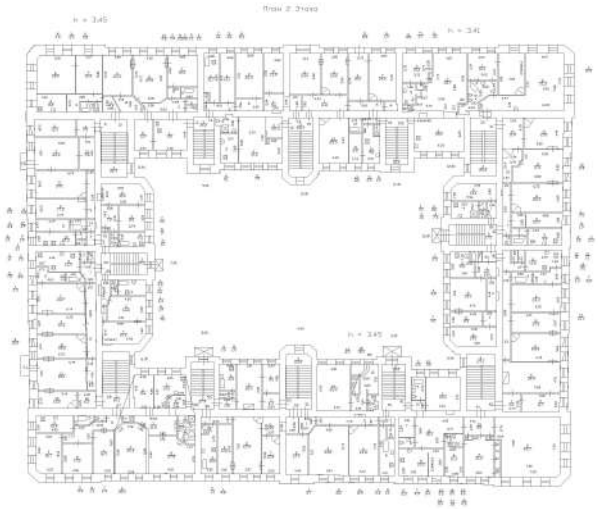

Масштаб 1


ДОКУМЕНТ ПОДПИСАН
ЭЛЕКТРОННОЙ ПОДПИСЬЮ
Сертификат: 009F0BDC181A023B64597F1E2579BEFB50
Владелец: ФЕДЕРАЛЬНАЯ СЛУЖБА ГОСУДАРСТВЕННОЙ РЕГИСТРАЦИИ, КАДАСТРА И КАРТОГРАФИИ
Действителен: с 02.08.2024 по 26.10.2025

| | | |
|---|---|---|
| полное наименование должности | | инициалы, фамилия |

| Здание |
|---|
| вид объекта недвижимости |

| Лист № 86 раздела 5 | Всего листов раздела 5: 220 | Всего разделов: 3 | Всего листов выписки: 223 |
|---|---|---|---|

| 08.11.2024г. № КУВИ-001/2024-272947577 | |
|---|---|
| Кадастровый номер: 78:31:0001032:3002 | Номер этажа (этажей): 2 |

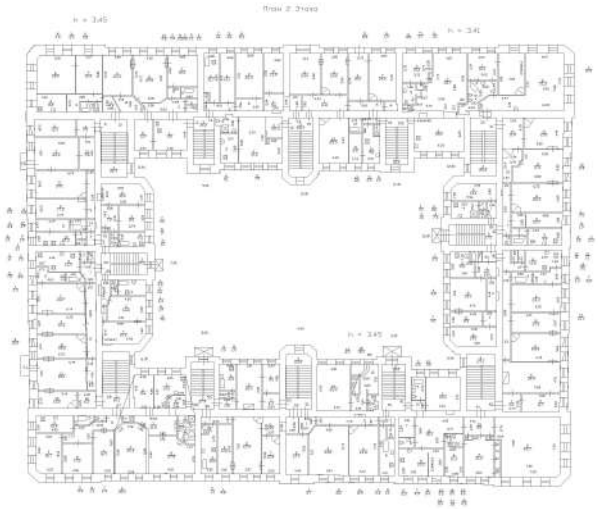

Масштаб 1


ДОКУМЕНТ ПОДПИСАН
ЭЛЕКТРОННОЙ ПОДПИСЬЮ
Сертификат: 009F0BDC181A023B64597F1E2579BEFB50
Владелец: ФЕДЕРАЛЬНАЯ СЛУЖБА ГОСУДАРСТВЕННОЙ РЕГИСТРАЦИИ, КАДАСТРА И КАРТОГРАФИИ
Действителен: с 02.08.2024 по 26.10.2025

| | | |
|---|---|---|
| полное наименование должности | | инициалы, фамилия |

| Здание |
|---|
| вид объекта недвижимости |

| Лист № 87 раздела 5 | Всего листов раздела 5: 220 | Всего разделов: 3 | Всего листов выписки: 223 |
|---|---|---|---|

| 08.11.2024г. № КУВИ-001/2024-272947577 | |
|---|---|
| Кадастровый номер: 78:31:0001032:3002 | Номер этажа (этажей): 2 |

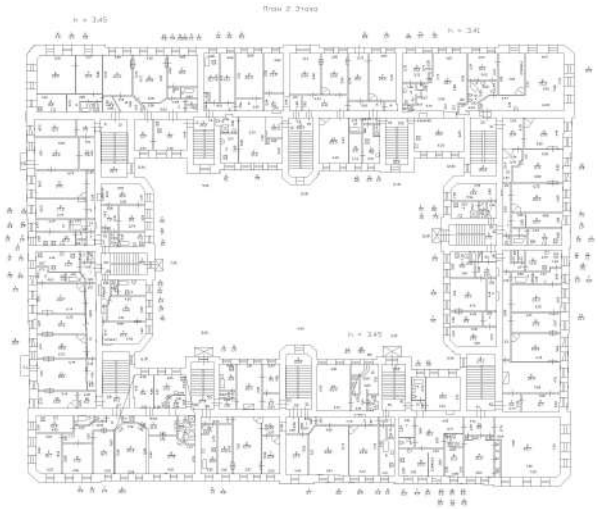

Масштаб 1


ДОКУМЕНТ ПОДПИСАН
ЭЛЕКТРОННОЙ ПОДПИСЬЮ
Сертификат: 009F0BDC181A023B64597F1E2579BEFB50
Владелец: ФЕДЕРАЛЬНАЯ СЛУЖБА ГОСУДАРСТВЕННОЙ РЕГИСТРАЦИИ, КАДАСТРА И КАРТОГРАФИИ
Действителен: с 02.08.2024 по 26.10.2025

| | | |
|---|---|---|
| полное наименование должности | | инициалы, фамилия |

| Здание |
|---|
| вид объекта недвижимости |

| Лист № 88 раздела 5 | Всего листов раздела 5: 220 | Всего разделов: 3 | Всего листов выписки: 223 |
|---|---|---|---|

| 08.11.2024г. № КУВИ-001/2024-272947577 | |
|---|---|
| Кадастровый номер: 78:31:0001032:3002 | Номер этажа (этажей): 2 |

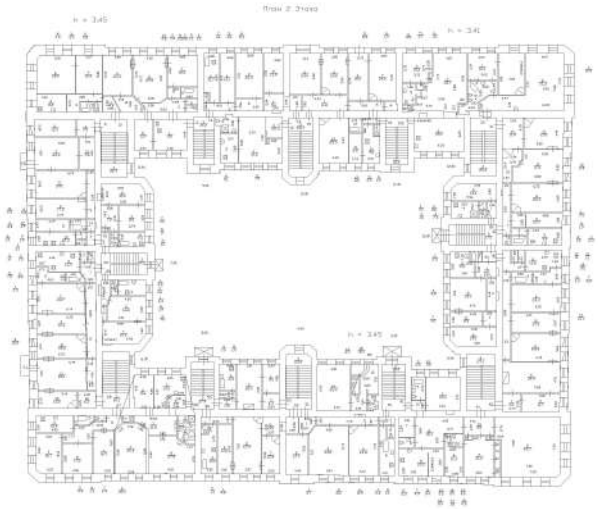

Масштаб 1


ДОКУМЕНТ ПОДПИСАН
ЭЛЕКТРОННОЙ ПОДПИСЬЮ
Сертификат: 009F0BDC181A023B64597F1E2579BEFB50
Владелец: ФЕДЕРАЛЬНАЯ СЛУЖБА ГОСУДАРСТВЕННОЙ РЕГИСТРАЦИИ, КАДАСТРА И КАРТОГРАФИИ
Действителен: с 02.08.2024 по 26.10.2025

| | | |
|---|---|---|
| полное наименование должности | | инициалы, фамилия |

| Здание |
|---|
| вид объекта недвижимости |

| Лист № 89 раздела 5 | Всего листов раздела 5: 220 | Всего разделов: 3 | Всего листов выписки: 223 |
|---|---|---|---|

| 08.11.2024г. № КУВИ-001/2024-272947577 | |
|---|---|
| Кадастровый номер: 78:31:0001032:3002 | Номер этажа (этажей): 2 |

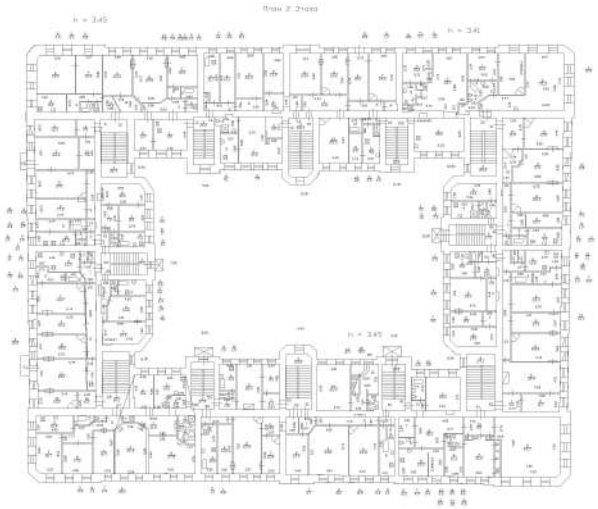

Масштаб 1


ДОКУМЕНТ ПОДПИСАН
ЭЛЕКТРОННОЙ ПОДПИСЬЮ
Сертификат: 009F0BDC181A023B64597F1E2579BEFB50
Владелец: ФЕДЕРАЛЬНАЯ СЛУЖБА ГОСУДАРСТВЕННОЙ РЕГИСТРАЦИИ, КАДАСТРА И КАРТОГРАФИИ
Действителен: с 02.08.2024 по 26.10.2025

| | | |
|---|---|---|
| полное наименование должности | | инициалы, фамилия |

| Здание |
|---|
| вид объекта недвижимости |

| Лист № 90 раздела 5 | Всего листов раздела 5: 220 | Всего разделов: 3 | Всего листов выписки: 223 |
|---|---|---|---|

| 08.11.2024г. № КУВИ-001/2024-272947577 | |
|---|---|
| Кадастровый номер: 78:31:0001032:3002 | Номер этажа (этажей): 2 |

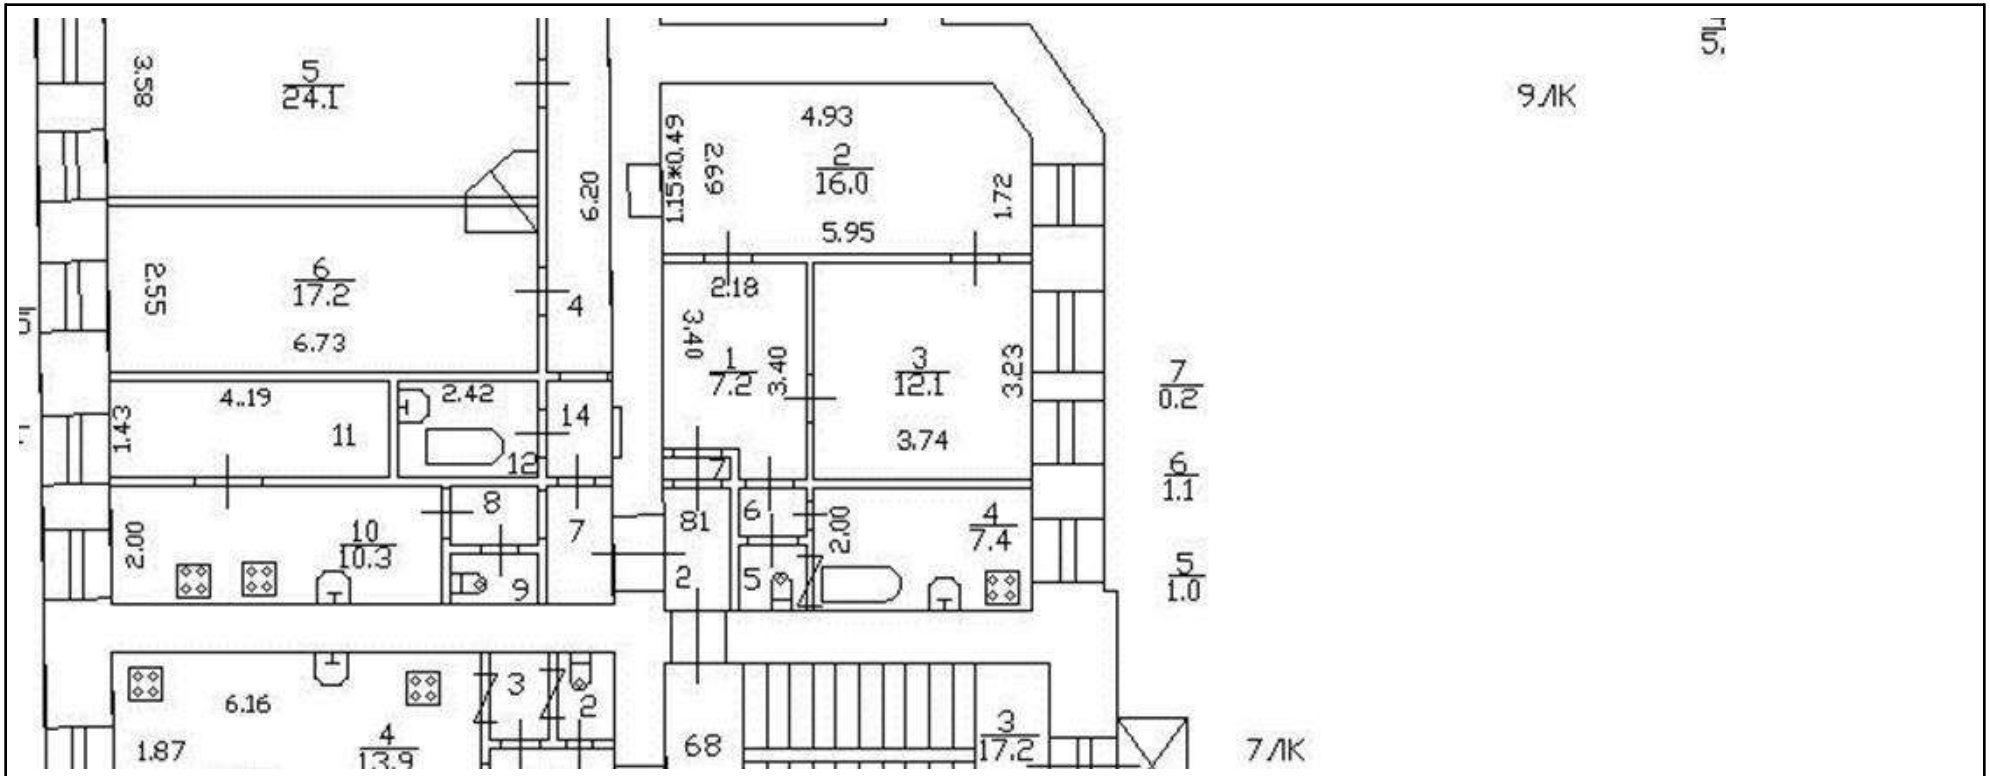


Масштаб 1


| полное наименование должности | | инициалы, фамилия |
|---|---|---|

ДОКУМЕНТ ПОДПИСАН
ЭЛЕКТРОННОЙ ПОДПИСЬЮ
Сертификат: 009F0BDC181A023B64597F1E2579BEFB50
Владелец: ФЕДЕРАЛЬНАЯ СЛУЖБА ГОСУДАРСТВЕННОЙ РЕГИСТРАЦИИ, КАДАСТРА И КАРТОГРАФИИ
Действителен: с 02.08.2024 по 26.10.2025

| Здание |
|---|
| вид объекта недвижимости |

| Лист № 91 раздела 5 | Всего листов раздела 5: 220 | Всего разделов: 3 | Всего листов выписки: 223 |
|---|---|---|---|

| 08.11.2024г. № КУВИ-001/2024-272947577 | |
|---|---|
| Кадастровый номер: 78:31:0001032:3002 | Номер этажа (этажей): 2 |

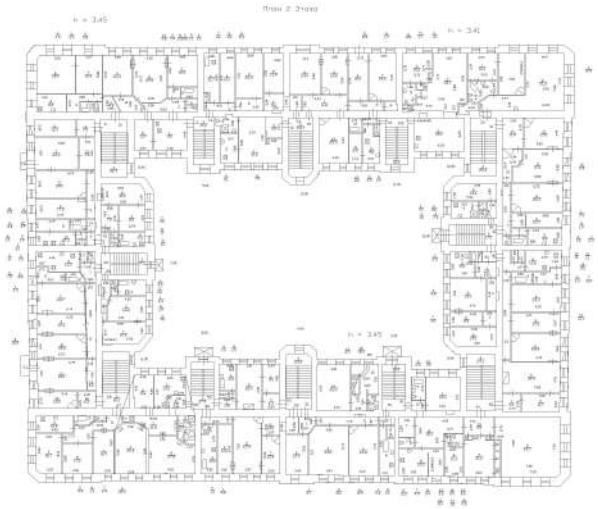

Масштаб 1


ДОКУМЕНТ ПОДПИСАН
ЭЛЕКТРОННОЙ ПОДПИСЬЮ
Сертификат: 009F0BDC181A023B64597F1E2579BEFB50
Владелец: ФЕДЕРАЛЬНАЯ СЛУЖБА ГОСУДАРСТВЕННОЙ РЕГИСТРАЦИИ, КАДАСТРА И КАРТОГРАФИИ
Действителен: с 02.08.2024 по 26.10.2025

| | | |
|---|---|---|
| полное наименование должности | | инициалы, фамилия |

| Здание |
|---|
| вид объекта недвижимости |

| Лист № 92 раздела 5 | Всего листов раздела 5: 220 | Всего разделов: 3 | Всего листов выписки: 223 |
|---|---|---|---|

| 08.11.2024г. № КУВИ-001/2024-272947577 | |
|---|---|
| Кадастровый номер: 78:31:0001032:3002 | Номер этажа (этажей): 2 |

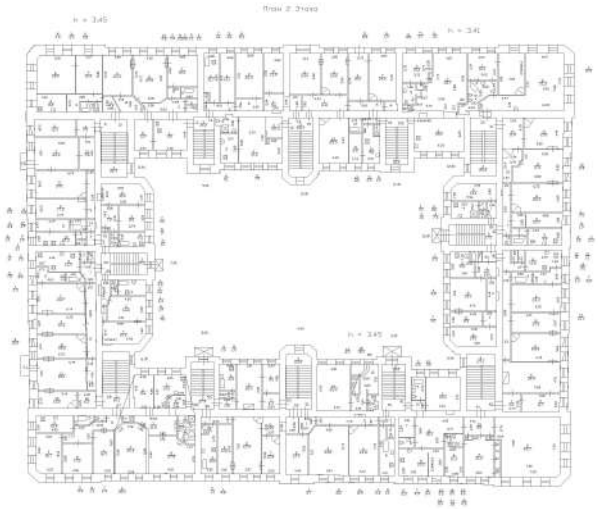

Масштаб 1


ДОКУМЕНТ ПОДПИСАН
ЭЛЕКТРОННОЙ ПОДПИСЬЮ
Сертификат: 009F0BDC181A023B64597F1E2579BEFB50
Владелец: ФЕДЕРАЛЬНАЯ СЛУЖБА ГОСУДАРСТВЕННОЙ РЕГИСТРАЦИИ, КАДАСТРА И КАРТОГРАФИИ
Действителен: с 02.08.2024 по 26.10.2025

| | | |
|---|---|---|
| полное наименование должности | | инициалы, фамилия |

| Здание |
|---|
| вид объекта недвижимости |

| Лист № 93 раздела 5 | Всего листов раздела 5: 220 | Всего разделов: 3 | Всего листов выписки: 223 |
|---|---|---|---|

| 08.11.2024г. № КУВИ-001/2024-272947577 | |
|---|---|
| Кадастровый номер: 78:31:0001032:3002 | Номер этажа (этажей): 2 |

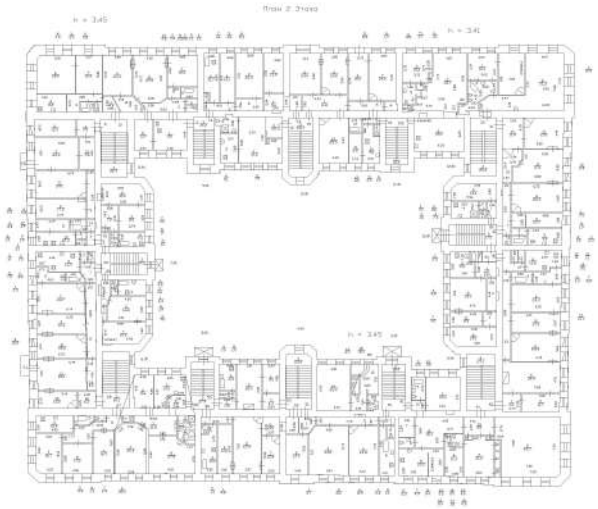

Масштаб 1

ДОКУМЕНТ ПОДПИСАН
ЭЛЕКТРОННОЙ ПОДПИСЬЮ
Сертификат: 009F0BDC181A023B64597F1E2579BEFB50
Владелец: ФЕДЕРАЛЬНАЯ СЛУЖБА ГОСУДАРСТВЕННОЙ РЕГИСТРАЦИИ, КАДАСТРА И КАРТОГРАФИИ
Действителен: с 02.08.2024 по 26.10.2025

| | | |
|---|---|---|
| полное наименование должности | | инициалы, фамилия |

| Здание |
|---|
| вид объекта недвижимости |

| Лист № 94 раздела 5 | Всего листов раздела 5: 220 | Всего разделов: 3 | Всего листов выписки: 223 |
|---|---|---|---|

| 08.11.2024г. № КУВИ-001/2024-272947577 | |
|---|---|
| Кадастровый номер: 78:31:0001032:3002 | Номер этажа (этажей): 3 |



Масштаб 1

ДОКУМЕНТ ПОДПИСАН
ЭЛЕКТРОННОЙ ПОДПИСЬЮ
Сертификат: 009F0BDC181A023B64597F1E2579BEFB50
Владелец: ФЕДЕРАЛЬНАЯ СЛУЖБА ГОСУДАРСТВЕННОЙ РЕГИСТРАЦИИ, КАДАСТРА И КАРТОГРАФИИ
Действителен: с 02.08.2024 по 26.10.2025


| | | |
|---|---|---|
| полное наименование должности | | инициалы, фамилия |

| Здание |
|---|
| вид объекта недвижимости |

| Лист № 95 раздела 5 | Всего листов раздела 5: 220 | Всего разделов: 3 | Всего листов выписки: 223 |
|---|---|---|---|

| 08.11.2024г. № КУВИ-001/2024-272947577 | |
|---|---|
| Кадастровый номер: 78:31:0001032:3002 | Номер этажа (этажей): 3 |

План части 3 этажа, 9/ЛК, 10/ЛК

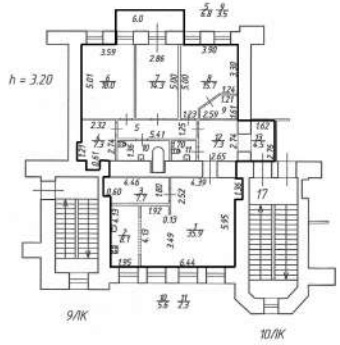


Масштаб 1:200

Масштаб 1

| | | |
|---|---|---|
| полное наименование должности | | инициалы, фамилия |


ДОКУМЕНТ ПОДПИСАН
ЭЛЕКТРОННОЙ ПОДПИСЬЮ
Сертификат: 009F0BDC181A023B64597F1E2579BEFB50
Владелец: ФЕДЕРАЛЬНАЯ СЛУЖБА ГОСУДАРСТВЕННОЙ РЕГИСТРАЦИИ, КАДАСТРА И КАРТОГРАФИИ
Действителен: с 02.08.2024 по 26.10.2025

| Здание |
|---|
| вид объекта недвижимости |

| Лист № 96 раздела 5 | Всего листов раздела 5: 220 | Всего разделов: 3 | Всего листов выписки: 223 |
|---|---|---|---|

| 08.11.2024г. № КУВИ-001/2024-272947577 | |
|---|---|
| Кадастровый номер: 78:31:0001032:3002 | Номер этажа (этажей): 3 |

План части 3 этажа, 10/К, 11/К

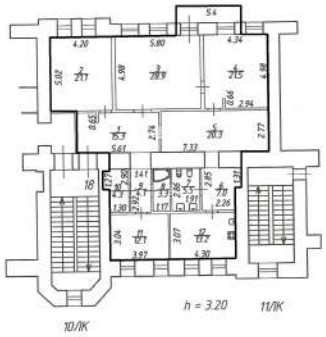


Масштаб 1:200

Масштаб 1

| | | |
|---|---|---|
| полное наименование должности | | инициалы, фамилия |

ДОКУМЕНТ ПОДПИСАН
ЭЛЕКТРОННОЙ ПОДПИСЬЮ
Сертификат: 009F0BDC181A023B64597F1E2579BEFB50
Владелец: ФЕДЕРАЛЬНАЯ СЛУЖБА ГОСУДАРСТВЕННОЙ РЕГИСТРАЦИИ, КАДАСТРА И КАРТОГРАФИИ
Действителен: с 02.08.2024 по 26.10.2025

| Здание |
|---|
| вид объекта недвижимости |

| Лист № 97 раздела 5 | Всего листов раздела 5: 220 | Всего разделов: 3 | Всего листов выписки: 223 |
|---|---|---|---|

| 08.11.2024г. № КУВИ-001/2024-272947577 | |
|---|---|
| Кадастровый номер: 78:31:0001032:3002 | Номер этажа (этажей): 3 |



Масштаб 1


ДОКУМЕНТ ПОДПИСАН
ЭЛЕКТРОННОЙ ПОДПИСЬЮ
Сертификат: 009F0BDC181A023B64597F1E2579BEFB50
Владелец: ФЕДЕРАЛЬНАЯ СЛУЖБА ГОСУДАРСТВЕННОЙ РЕГИСТРАЦИИ, КАДАСТРА И КАРТОГРАФИИ
Действителен: с 02.08.2024 по 26.10.2025

| | | |
|---|---|---|
| полное наименование должности | | инициалы, фамилия |

| Здание |
|---|
| вид объекта недвижимости |

| Лист № 98 раздела 5 | Всего листов раздела 5: 220 | Всего разделов: 3 | Всего листов выписки: 223 |
|---|---|---|---|

| 08.11.2024г. № КУВИ-001/2024-272947577 | |
|---|---|
| Кадастровый номер: 78:31:0001032:3002 | Номер этажа (этажей): 3 |

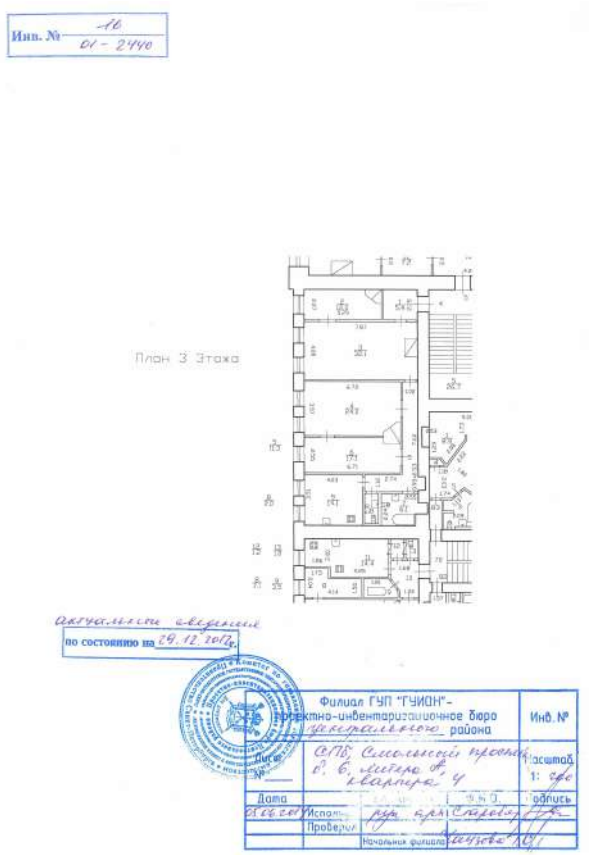


Масштаб 1

| полное наименование должности | ДОКУМЕНТ ПОДПИСАН ЭЛЕКТРОННОЙ ПОДПИСЬЮ<br>Сертификат: 009F0BDC181A023B64597F1E2579BEFB50<br>Владелец: ФЕДЕРАЛЬНАЯ СЛУЖБА ГОСУДАРСТВЕННОЙ РЕГИСТРАЦИИ, КАДАСТРА И КАРТОГРАФИИ<br>Действителен: с 02.08.2024 по 26.10.2025 | инициалы, фамилия |
|---|---|---|

| Здание |
| --- |
| вид объекта недвижимости |

| Лист № 99 раздела 5 | Всего листов раздела 5: 220 | Всего разделов: 3 | Всего листов выписки: 223 |
| --- | --- | --- | --- |

| 08.11.2024г. № КУВИ-001/2024-272947577 | |
| --- | --- |
| Кадастровый номер: 78:31:0001032:3002 | Номер этажа (этажей): 3 |



Масштаб 1

ДОКУМЕНТ ПОДПИСАН
ЭЛЕКТРОННОЙ ПОДПИСЬЮ
Сертификат: 009F0BDC181A023B64597F1E2579BEFB50
Владелец: ФЕДЕРАЛЬНАЯ СЛУЖБА ГОСУДАРСТВЕННОЙ РЕГИСТРАЦИИ, КАДАСТРА И КАРТОГРАФИИ
Действителен: с 02.08.2024 по 26.10.2025

| | | |
| --- | --- | --- |
| полное наименование должности | | инициалы, фамилия |

| Здание |
| --- |
| вид объекта недвижимости |

| Лист № 100 раздела 5 | Всего листов раздела 5: 220 | Всего разделов: 3 | Всего листов выписки: 223 |
| --- | --- | --- | --- |

| 08.11.2024г. № КУВИ-001/2024-272947577 | |
| --- | --- |
| Кадастровый номер: 78:31:0001032:3002 | Номер этажа (этажей): 3 |



Масштаб 1

ДОКУМЕНТ ПОДПИСАН
ЭЛЕКТРОННОЙ ПОДПИСЬЮ
Сертификат: 009F0BDC181A023B64597F1E2579BEFB50
Владелец: ФЕДЕРАЛЬНАЯ СЛУЖБА ГОСУДАРСТВЕННОЙ РЕГИСТРАЦИИ, КАДАСТРА И КАРТОГРАФИИ
Действителен: с 02.08.2024 по 26.10.2025

| | | |
| --- | --- | --- |
| полное наименование должности | | инициалы, фамилия |

| Здание |
|---|
| вид объекта недвижимости |

| Лист № 101 раздела 5 | Всего листов раздела 5: 220 | Всего разделов: 3 | Всего листов выписки: 223 |
|---|---|---|---|

| 08.11.2024г. № КУВИ-001/2024-272947577 | |
|---|---|
| Кадастровый номер: 78:31:0001032:3002 | Номер этажа (этажей): 3 |



Масштаб 1

ДОКУМЕНТ ПОДПИСАН
ЭЛЕКТРОННОЙ ПОДПИСЬЮ
Сертификат: 009F0BDC181A023B64597F1E2579BEFB50
Владелец: ФЕДЕРАЛЬНАЯ СЛУЖБА ГОСУДАРСТВЕННОЙ РЕГИСТРАЦИИ, КАДАСТРА И КАРТОГРАФИИ
Действителен: с 02.08.2024 по 26.10.2025

| | | |
|---|---|---|
| полное наименование должности | | инициалы, фамилия |

| Здание |
|---|
| вид объекта недвижимости |

| Лист № 102 раздела 5 | Всего листов раздела 5: 220 | Всего разделов: 3 | Всего листов выписки: 223 |
|---|---|---|---|

| 08.11.2024г. № КУВИ-001/2024-272947577 | |
|---|---|
| Кадастровый номер: 78:31:0001032:3002 | Номер этажа (этажей): 3 |



Масштаб 1

ДОКУМЕНТ ПОДПИСАН
ЭЛЕКТРОННОЙ ПОДПИСЬЮ
Сертификат: 009F0BDC181A023B64597F1E2579BEFB50
Владелец: ФЕДЕРАЛЬНАЯ СЛУЖБА ГОСУДАРСТВЕННОЙ РЕГИСТРАЦИИ, КАДАСТРА И КАРТОГРАФИИ
Действителен: с 02.08.2024 по 26.10.2025

| | | |
|---|---|---|
| полное наименование должности | | инициалы, фамилия |

| Здание |
| --- |
| вид объекта недвижимости |

| Лист № 103 раздела 5 | Всего листов раздела 5: 220 | Всего разделов: 3 | Всего листов выписки: 223 |
| --- | --- | --- | --- |

| 08.11.2024г. № КУВИ-001/2024-272947577 | |
| --- | --- |
| Кадастровый номер: 78:31:0001032:3002 | Номер этажа (этажей): 3 |



Масштаб 1

ДОКУМЕНТ ПОДПИСАН
ЭЛЕКТРОННОЙ ПОДПИСЬЮ
Сертификат: 009F0BDC181A023B64597F1E2579BEFB50
Владелец: ФЕДЕРАЛЬНАЯ СЛУЖБА ГОСУДАРСТВЕННОЙ РЕГИСТРАЦИИ, КАДАСТРА И КАРТОГРАФИИ
Действителен: с 02.08.2024 по 26.10.2025

| | | |
| --- | --- | --- |
| полное наименование должности | | инициалы, фамилия |

| Здание |
|---|
| вид объекта недвижимости |

| Лист № 104 раздела 5 | Всего листов раздела 5: 220 | Всего разделов: 3 | Всего листов выписки: 223 |
|---|---|---|---|

| 08.11.2024г. № КУВИ-001/2024-272947577 | |
|---|---|
| Кадастровый номер: 78:31:0001032:3002 | Номер этажа (этажей): 3 |



Масштаб 1

ДОКУМЕНТ ПОДПИСАН
ЭЛЕКТРОННОЙ ПОДПИСЬЮ
Сертификат: 009F0BDC181A023B64597F1E2579BEFB50
Владелец: ФЕДЕРАЛЬНАЯ СЛУЖБА ГОСУДАРСТВЕННОЙ РЕГИСТРАЦИИ, КАДАСТРА И КАРТОГРАФИИ
Действителен: с 02.08.2024 по 26.10.2025

| | | |
|---|---|---|
| полное наименование должности | | инициалы, фамилия |

| Здание |
|---|
| вид объекта недвижимости |

| Лист № 105 раздела 5 | Всего листов раздела 5: 220 | Всего разделов: 3 | Всего листов выписки: 223 |
|---|---|---|---|

| 08.11.2024г. № КУВИ-001/2024-272947577 | |
|---|---|
| Кадастровый номер: 78:31:0001032:3002 | Номер этажа (этажей): 3 |



Масштаб 1

ДОКУМЕНТ ПОДПИСАН
ЭЛЕКТРОННОЙ ПОДПИСЬЮ
Сертификат: 009F0BDC181A023B64597F1E2579BEFB50
Владелец: ФЕДЕРАЛЬНАЯ СЛУЖБА ГОСУДАРСТВЕННОЙ РЕГИСТРАЦИИ, КАДАСТРА И КАРТОГРАФИИ
Действителен: с 02.08.2024 по 26.10.2025

| | | |
|---|---|---|
| полное наименование должности | | инициалы, фамилия |

| Здание |
|---|
| вид объекта недвижимости |

| Лист № 106 раздела 5 | Всего листов раздела 5: 220 | Всего разделов: 3 | Всего листов выписки: 223 |
|---|---|---|---|

| 08.11.2024г. № КУВИ-001/2024-272947577 | |
|---|---|
| Кадастровый номер: 78:31:0001032:3002 | Номер этажа (этажей): 3 |



Масштаб 1

ДОКУМЕНТ ПОДПИСАН
ЭЛЕКТРОННОЙ ПОДПИСЬЮ
Сертификат: 009F0BDC181A023B64597F1E2579BEFB50
Владелец: ФЕДЕРАЛЬНАЯ СЛУЖБА ГОСУДАРСТВЕННОЙ РЕГИСТРАЦИИ, КАДАСТРА И КАРТОГРАФИИ
Действителен: с 02.08.2024 по 26.10.2025

| | | |
|---|---|---|
| полное наименование должности | | инициалы, фамилия |

| Здание |
|---|
| вид объекта недвижимости |

| Лист № 107 раздела 5 | Всего листов раздела 5: 220 | Всего разделов: 3 | Всего листов выписки: 223 |
|---|---|---|---|

| 08.11.2024г. № КУВИ-001/2024-272947577 | |
|---|---|
| Кадастровый номер: 78:31:0001032:3002 | Номер этажа (этажей): 3 |



Масштаб 1


ДОКУМЕНТ ПОДПИСАН
ЭЛЕКТРОННОЙ ПОДПИСЬЮ
Сертификат: 009F0BDC181A023B64597F1E2579BEFB50
Владелец: ФЕДЕРАЛЬНАЯ СЛУЖБА ГОСУДАРСТВЕННОЙ РЕГИСТРАЦИИ, КАДАСТРА И КАРТОГРАФИИ
Действителен: с 02.08.2024 по 26.10.2025

| | | |
|---|---|---|
| полное наименование должности | | инициалы, фамилия |

| Здание |
|---|
| вид объекта недвижимости |

| Лист № 108 раздела 5 | Всего листов раздела 5: 220 | Всего разделов: 3 | Всего листов выписки: 223 |
|---|---|---|---|

| 08.11.2024г. № КУВИ-001/2024-272947577 | |
|---|---|
| Кадастровый номер: 78:31:0001032:3002 | Номер этажа (этажей): 3 |

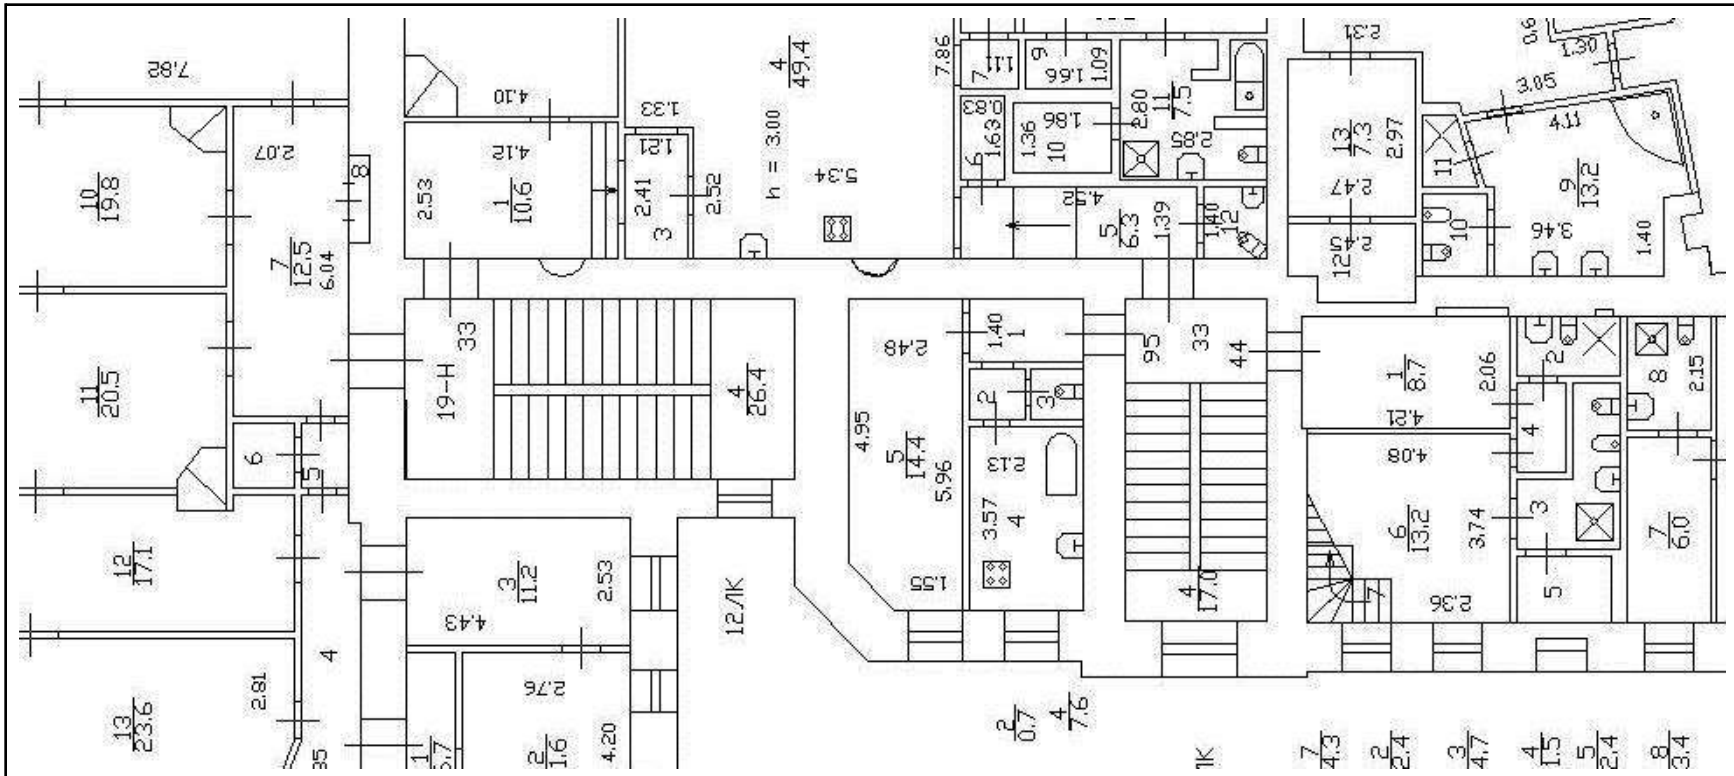


Масштаб 1


ДОКУМЕНТ ПОДПИСАН
ЭЛЕКТРОННОЙ ПОДПИСЬЮ
Сертификат: 009F0BDC181A023B64597F1E2579BEFB50
Владелец: ФЕДЕРАЛЬНАЯ СЛУЖБА ГОСУДАРСТВЕННОЙ РЕГИСТРАЦИИ, КАДАСТРА И КАРТОГРАФИИ
Действителен: с 02.08.2024 по 26.10.2025

| полное наименование должности | | инициалы, фамилия |
|---|---|---|

| Здание |
|---|
| вид объекта недвижимости |

| Лист № 109 раздела 5 | Всего листов раздела 5: 220 | Всего разделов: 3 | Всего листов выписки: 223 |
|---|---|---|---|

| 08.11.2024г. № КУВИ-001/2024-272947577 | |
|---|---|
| Кадастровый номер: 78:31:0001032:3002 | Номер этажа (этажей): мансарда |

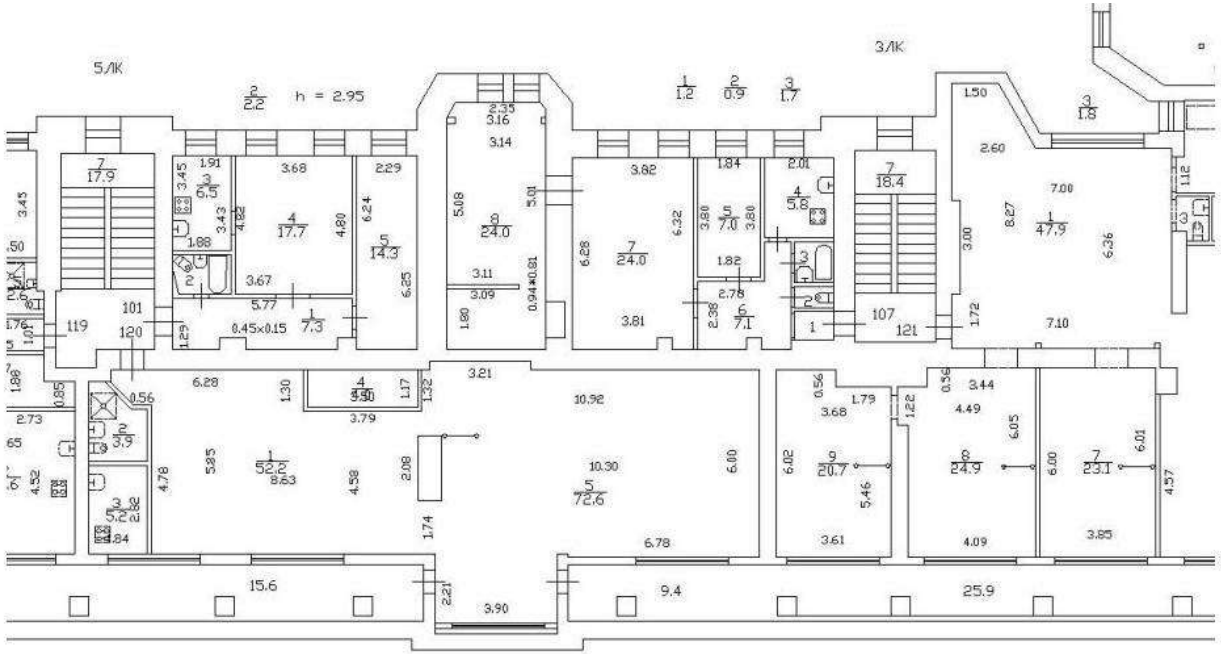


Масштаб 1

ДОКУМЕНТ ПОДПИСАН
ЭЛЕКТРОННОЙ ПОДПИСЬЮ
Сертификат: 009F0BDC181A023B64597F1E2579BEFB50
Владелец: ФЕДЕРАЛЬНАЯ СЛУЖБА ГОСУДАРСТВЕННОЙ РЕГИСТРАЦИИ, КАДАСТРА И КАРТОГРАФИИ
Действителен: с 02.08.2024 по 26.10.2025


| | | |
|---|---|---|
| полное наименование должности | | инициалы, фамилия |

| Здание |
|---|
| вид объекта недвижимости |


| Лист № 110 раздела 5 | Всего листов раздела 5: 220 | Всего разделов: 3 | Всего листов выписки: 223 |
|---|---|---|---|

| 08.11.2024г. № КУВИ-001/2024-272947577 | |
|---|---|
| Кадастровый номер: 78:31:0001032:3002 | Номер этажа (этажей): мансарда |


Мансарда

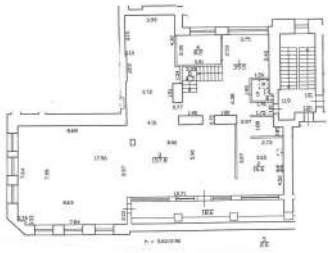

Антресоль

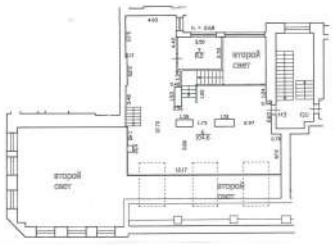


Терраса

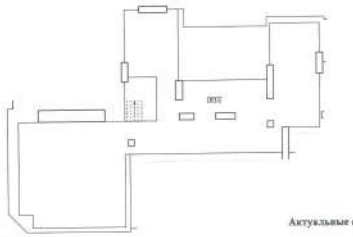

Актуальные сведен

Масштаб 1


ДОКУМЕНТ ПОДПИСАН
ЭЛЕКТРОННОЙ ПОДПИСЬЮ
Сертификат: 009F0BDC181A023B64597F1E2579BEFB50
Владелец: ФЕДЕРАЛЬНАЯ СЛУЖБА ГОСУДАРСТВЕННОЙ РЕГИСТРАЦИИ, КАДАСТРА И КАРТОГРАФИИ
Действителен: с 02.08.2024 по 26.10.2025

| | | |
|---|---|---|
| полное наименование должности | | инициалы, фамилия |

| Здание |
|---|
| вид объекта недвижимости |

| Лист № 111 раздела 5 | Всего листов раздела 5: 220 | Всего разделов: 3 | Всего листов выписки: 223 |
|---|---|---|---|

| 08.11.2024г. № КУВИ-001/2024-272947577 | |
|---|---|
| Кадастровый номер: 78:31:0001032:3002 | Номер этажа (этажей): мансарда |

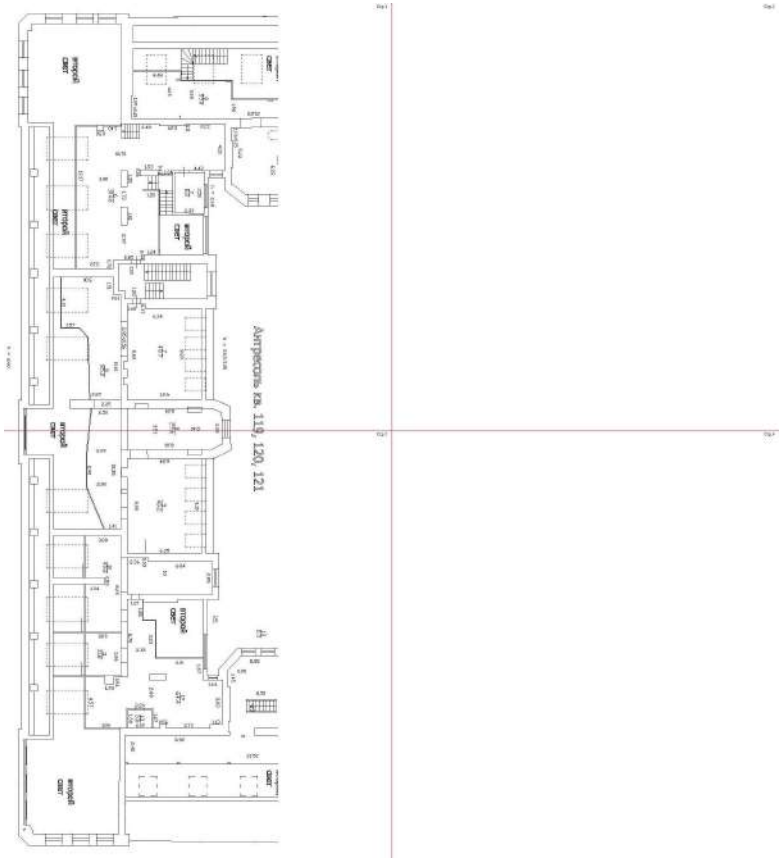


Масштаб 1


ДОКУМЕНТ ПОДПИСАН
ЭЛЕКТРОННОЙ ПОДПИСЬЮ
Сертификат: 009F0BDC181A023B64597F1E2579BEFB50
Владелец: ФЕДЕРАЛЬНАЯ СЛУЖБА ГОСУДАРСТВЕННОЙ РЕГИСТРАЦИИ, КАДАСТРА И КАРТОГРАФИИ
Действителен: с 02.08.2024 по 26.10.2025

| | | |
|---|---|---|
| полное наименование должности | | инициалы, фамилия |

| Здание |
|---|
| вид объекта недвижимости |

| Лист № 112 раздела 5 | Всего листов раздела 5: 220 | Всего разделов: 3 | Всего листов выписки: 223 |
|---|---|---|---|

| 08.11.2024г. № КУВИ-001/2024-272947577 | |
|---|---|
| Кадастровый номер: 78:31:0001032:3002 | Номер этажа (этажей): мансарда |

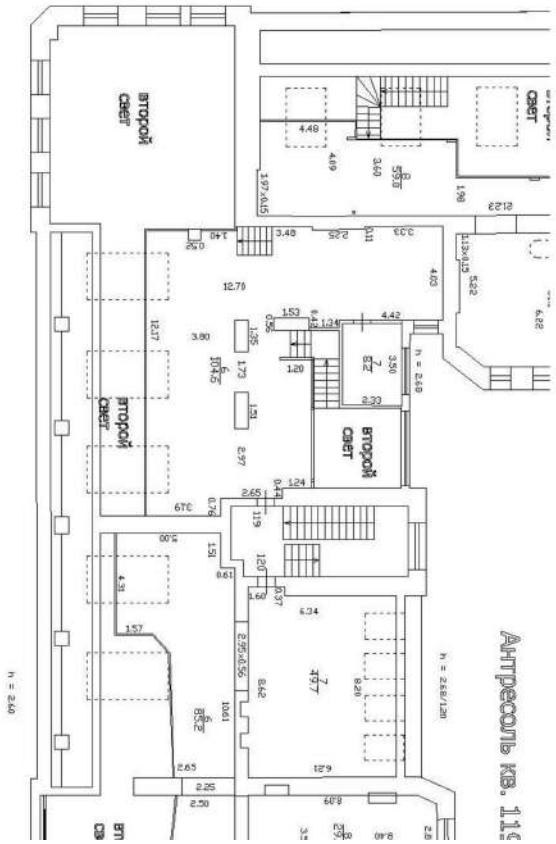



Масштаб 1

| полное наименование должности | ДОКУМЕНТ ПОДПИСАН ЭЛЕКТРОННОЙ ПОДПИСЬЮ Сертификат: 009F0BDC181A023B64597F1E2579BEFB50 Владелец: ФЕДЕРАЛЬНАЯ СЛУЖБА ГОСУДАРСТВЕННОЙ РЕГИСТРАЦИИ, КАДАСТРА И КАРТОГРАФИИ Действителен: с 02.08.2024 по 26.10.2025 | инициалы, фамилия |
|---|---|---|

| Здание |
|---|
| вид объекта недвижимости |

| Лист № 113 раздела 5 | Всего листов раздела 5: 220 | Всего разделов: 3 | Всего листов выписки: 223 |
|---|---|---|---|

| 08.11.2024г. № КУВИ-001/2024-272947577 | |
|---|---|
| Кадастровый номер: 78:31:0001032:3002 | Номер этажа (этажей): мансарда |

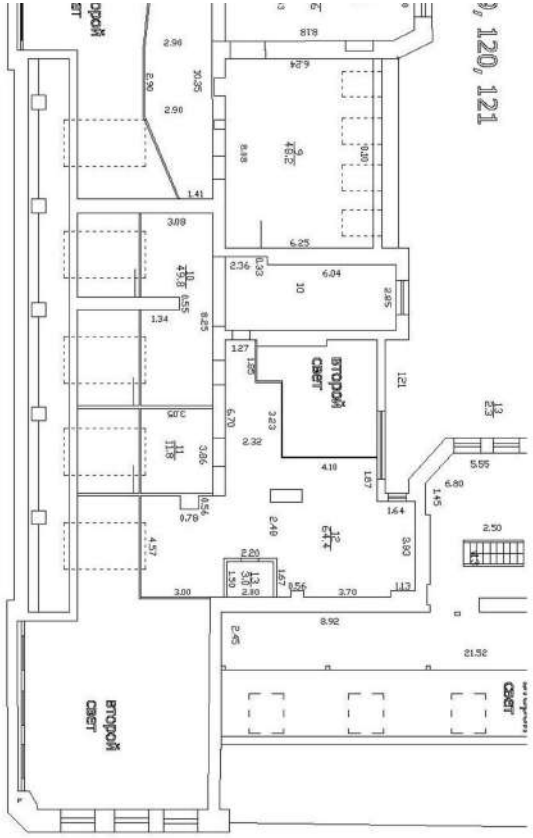


Масштаб 1

| | | |
|---|---|---|
| полное наименование должности | | инициалы, фамилия |

ДОКУМЕНТ ПОДПИСАН
ЭЛЕКТРОННОЙ ПОДПИСЬЮ
Сертификат: 009F0BDC181A023B64597F1E2579BEFB50
Владелец: ФЕДЕРАЛЬНАЯ СЛУЖБА ГОСУДАРСТВЕННОЙ РЕГИСТРАЦИИ, КАДАСТРА И КАРТОГРАФИИ
Действителен: с 02.08.2024 по 26.10.2025

| Здание |
| --- |
| вид объекта недвижимости |

| Лист № 114 раздела 5 | Всего листов раздела 5: 220 | Всего разделов: 3 | Всего листов выписки: 223 |
| --- | --- | --- | --- |

| 08.11.2024г. № КУВИ-001/2024-272947577 | |
| --- | --- |
| Кадастровый номер: 78:31:0001032:3002 | Номер этажа (этажей): мансарда |



Масштаб 1


ДОКУМЕНТ ПОДПИСАН
ЭЛЕКТРОННОЙ ПОДПИСЬЮ
Сертификат: 009F0BDC181A023B64597F1E2579BEFB50
Владелец: ФЕДЕРАЛЬНАЯ СЛУЖБА ГОСУДАРСТВЕННОЙ РЕГИСТРАЦИИ, КАДАСТРА И КАРТОГРАФИИ
Действителен: с 02.08.2024 по 26.10.2025

| | | |
| --- | --- | --- |
| полное наименование должности | | инициалы, фамилия |

| Здание |
|---|
| вид объекта недвижимости |

| Лист № 115 раздела 5 | Всего листов раздела 5: 220 | Всего разделов: 3 | Всего листов выписки: 223 |
|---|---|---|---|

| 08.11.2024г. № КУВИ-001/2024-272947577 | |
|---|---|
| Кадастровый номер: 78:31:0001032:3002 | Номер этажа (этажей): 1 |

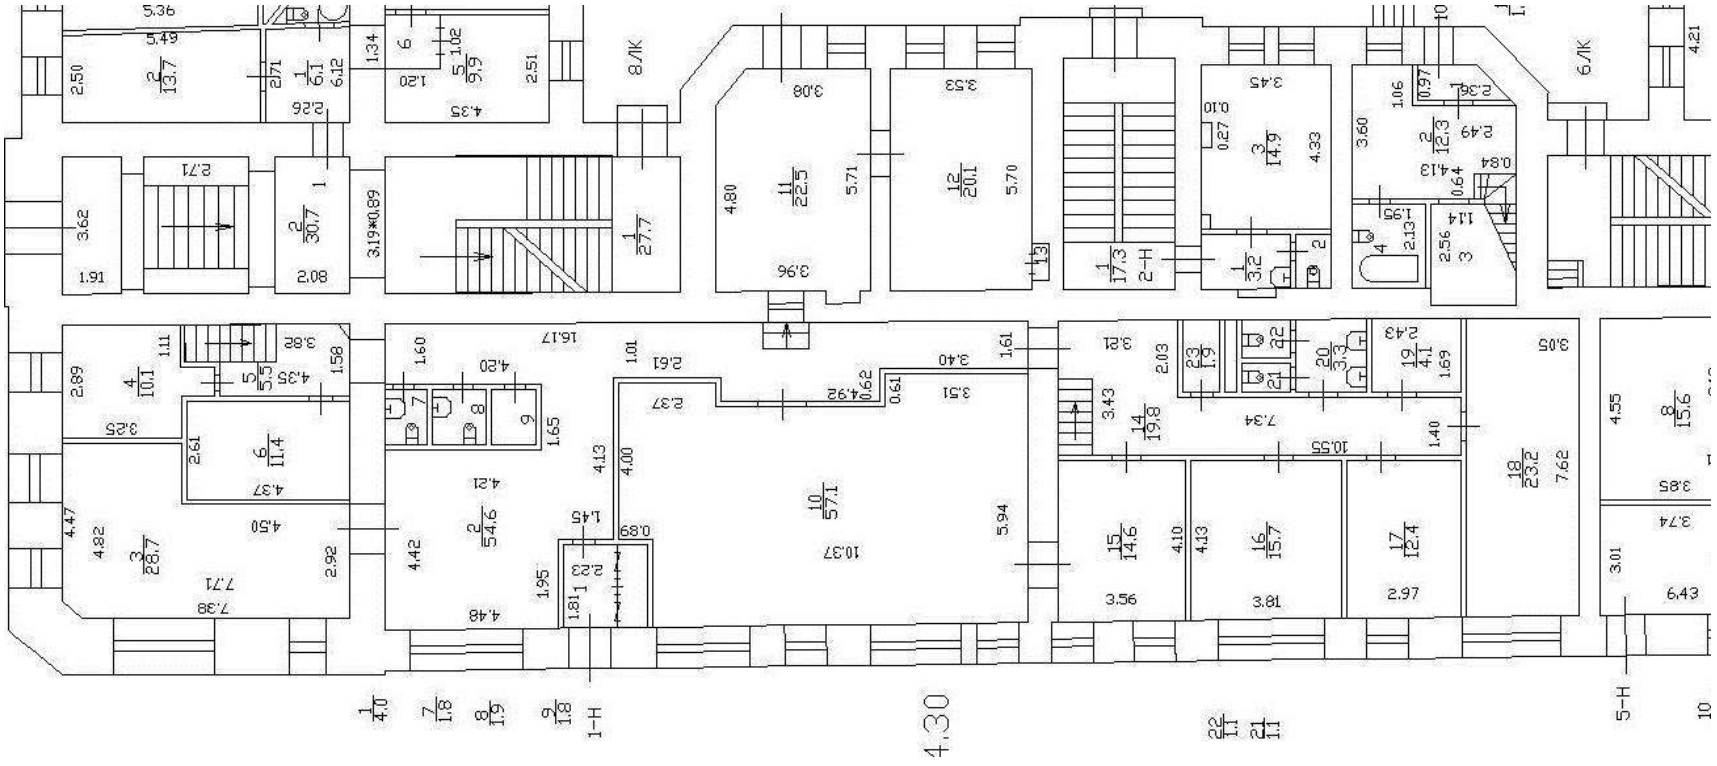

Масштаб 1


ДОКУМЕНТ ПОДПИСАН
ЭЛЕКТРОННОЙ ПОДПИСЬЮ
Сертификат: 009F0BDC181A023B64597F1E2579BEFB50
Владелец: ФЕДЕРАЛЬНАЯ СЛУЖБА ГОСУДАРСТВЕННОЙ РЕГИСТРАЦИИ, КАДАСТРА И КАРТОГРАФИИ
Действителен: с 02.08.2024 по 26.10.2025

| полное наименование должности | | инициалы, фамилия |
|---|---|---|

| Здание |
|---|
| вид объекта недвижимости |

| Лист № 116 раздела 5 | Всего листов раздела 5: 220 | Всего разделов: 3 | Всего листов выписки: 223 |
|---|---|---|---|

| 08.11.2024г. № КУВИ-001/2024-272947577 | |
|---|---|
| Кадастровый номер: 78:31:0001032:3002 | Номер этажа (этажей): подвал |

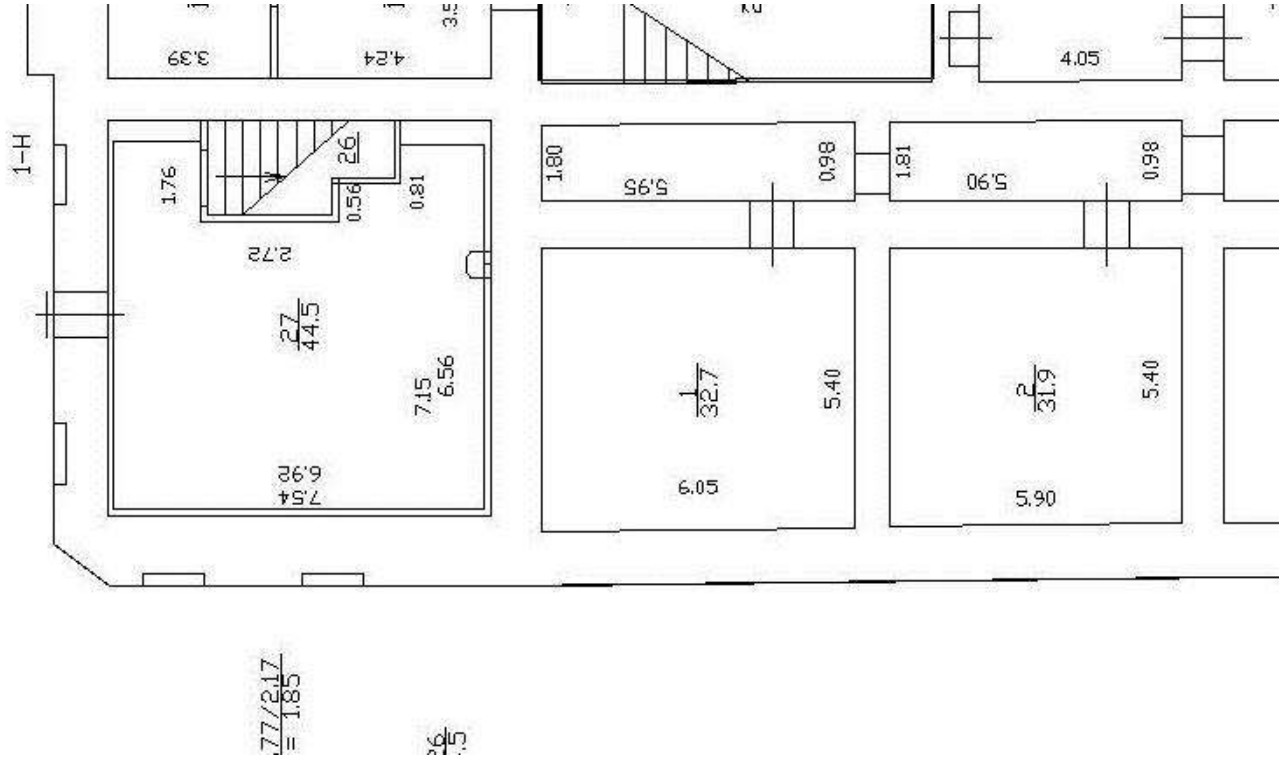


Масштаб 1


| | | |
|---|---|---|
| полное наименование должности | | инициалы, фамилия |

ДОКУМЕНТ ПОДПИСАН
ЭЛЕКТРОННОЙ ПОДПИСЬЮ
Сертификат: 009F0BDC181A023B64597F1E2579BEFB50
Владелец: ФЕДЕРАЛЬНАЯ СЛУЖБА ГОСУДАРСТВЕННОЙ РЕГИСТРАЦИИ, КАДАСТРА И КАРТОГРАФИИ
Действителен: с 02.08.2024 по 26.10.2025

| Здание |
|---|
| вид объекта недвижимости |

| Лист № 117 раздела 5 | Всего листов раздела 5: 220 | Всего разделов: 3 | Всего листов выписки: 223 |
|---|---|---|---|

| 08.11.2024г. № КУВИ-001/2024-272947577 | |
|---|---|
| Кадастровый номер: 78:31:0001032:3002 | Номер этажа (этажей): подвал |

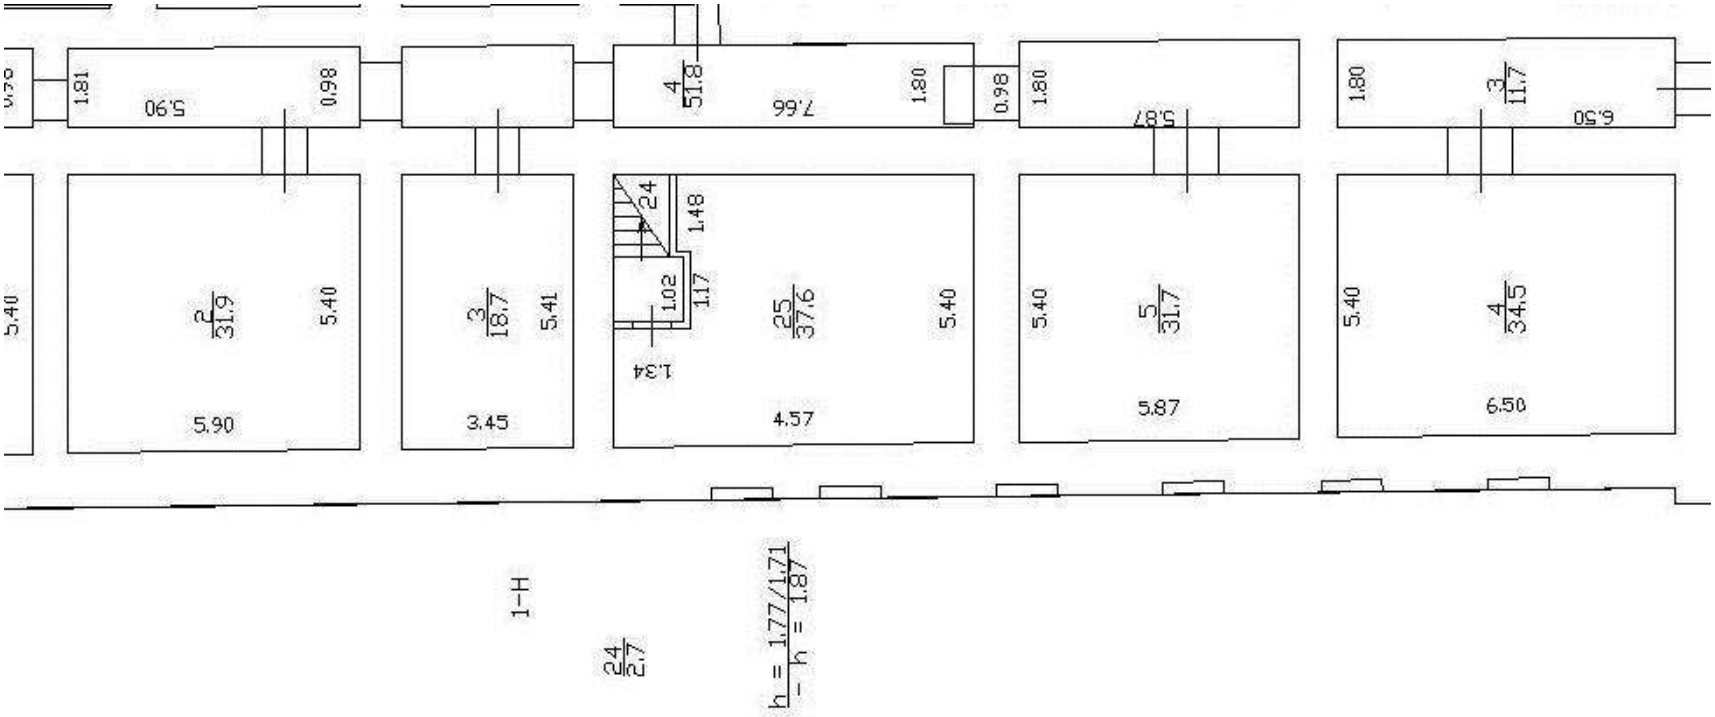


Масштаб 1

| | | |
|---|---|---|
| полное наименование должности | | инициалы, фамилия |

ДОКУМЕНТ ПОДПИСАН
ЭЛЕКТРОННОЙ ПОДПИСЬЮ
Сертификат: 009F0BDC181A023B64597F1E2579BEFB50
Владелец: ФЕДЕРАЛЬНАЯ СЛУЖБА ГОСУДАРСТВЕННОЙ РЕГИСТРАЦИИ, КАДАСТРА И КАРТОГРАФИИ
Действителен: с 02.08.2024 по 26.10.2025

| Здание |
|---|
| вид объекта недвижимости |

| Лист № 118 раздела 5 | Всего листов раздела 5: 220 | Всего разделов: 3 | Всего листов выписки: 223 |
|---|---|---|---|

| 08.11.2024г. № КУВИ-001/2024-272947577 | |
|---|---|
| Кадастровый номер: 78:31:0001032:3002 | Номер этажа (этажей): подвал |



Масштаб 1

ДОКУМЕНТ ПОДПИСАН
ЭЛЕКТРОННОЙ ПОДПИСЬЮ
Сертификат: 009F0BDC181A023B64597F1E2579BEFB50
Владелец: ФЕДЕРАЛЬНАЯ СЛУЖБА ГОСУДАРСТВЕННОЙ РЕГИСТРАЦИИ, КАДАСТРА И КАРТОГРАФИИ
Действителен: с 02.08.2024 по 26.10.2025

| | | |
|---|---|---|
| полное наименование должности | | инициалы, фамилия |

| Здание |
|---|
| вид объекта недвижимости |

| Лист № 119 раздела 5 | Всего листов раздела 5: 220 | Всего разделов: 3 | Всего листов выписки: 223 |
|---|---|---|---|

| 08.11.2024г. № КУВИ-001/2024-272947577 | |
|---|---|
| Кадастровый номер: 78:31:0001032:3002 | Номер этажа (этажей): 1 |



Масштаб 1


ДОКУМЕНТ ПОДПИСАН
ЭЛЕКТРОННОЙ ПОДПИСЬЮ
Сертификат: 009F0BDC181A023B64597F1E2579BEFB50
Владелец: ФЕДЕРАЛЬНАЯ СЛУЖБА ГОСУДАРСТВЕННОЙ РЕГИСТРАЦИИ, КАДАСТРА И КАРТОГРАФИИ
Действителен: с 02.08.2024 по 26.10.2025

| | | |
|---|---|---|
| полное наименование должности | | инициалы, фамилия |

| Здание |
|---|
| вид объекта недвижимости |

| Лист № 120 раздела 5 | Всего листов раздела 5: 220 | Всего разделов: 3 | Всего листов выписки: 223 |
|---|---|---|---|

| 08.11.2024г. № КУВИ-001/2024-272947577 | |
|---|---|
| Кадастровый номер: 78:31:0001032:3002 | Номер этажа (этажей): 2 |

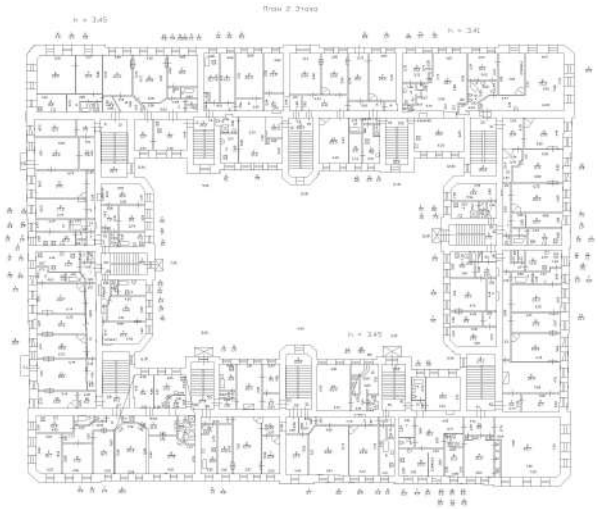

Масштаб 1

ДОКУМЕНТ ПОДПИСАН
ЭЛЕКТРОННОЙ ПОДПИСЬЮ
Сертификат: 009F0BDC181A023B64597F1E2579BEFB50
Владелец: ФЕДЕРАЛЬНАЯ СЛУЖБА ГОСУДАРСТВЕННОЙ РЕГИСТРАЦИИ, КАДАСТРА И КАРТОГРАФИИ
Действителен: с 02.08.2024 по 26.10.2025

| | | |
|---|---|---|
| полное наименование должности | | инициалы, фамилия |

| Здание |
|---|
| вид объекта недвижимости |

| Лист № 121 раздела 5 | Всего листов раздела 5: 220 | Всего разделов: 3 | Всего листов выписки: 223 |
|---|---|---|---|

| 08.11.2024г. № КУВИ-001/2024-272947577 | |
|---|---|
| Кадастровый номер: 78:31:0001032:3002 | Номер этажа (этажей): 3 |



Масштаб 1


ДОКУМЕНТ ПОДПИСАН
ЭЛЕКТРОННОЙ ПОДПИСЬЮ
Сертификат: 009F0BDC181A023B64597F1E2579BEFB50
Владелец: ФЕДЕРАЛЬНАЯ СЛУЖБА ГОСУДАРСТВЕННОЙ РЕГИСТРАЦИИ, КАДАСТРА И КАРТОГРАФИИ
Действителен: с 02.08.2024 по 26.10.2025

| | | |
|---|---|---|
| полное наименование должности | | инициалы, фамилия |

| Здание |
|---|
| вид объекта недвижимости |

| Лист № 122 раздела 5 | Всего листов раздела 5: 220 | Всего разделов: 3 | Всего листов выписки: 223 |
|---|---|---|---|

| 08.11.2024г. № КУВИ-001/2024-272947577 | |
|---|---|
| Кадастровый номер: 78:31:0001032:3002 | Номер этажа (этажей): 4 |

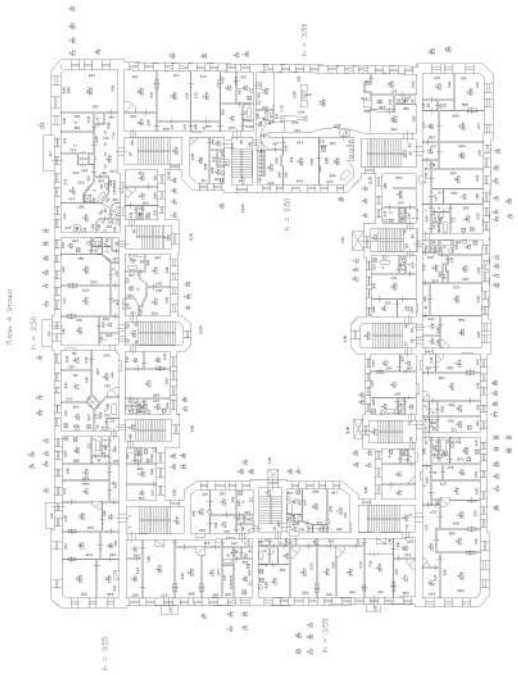

Масштаб 1


ДОКУМЕНТ ПОДПИСАН
ЭЛЕКТРОННОЙ ПОДПИСЬЮ
Сертификат: 009F0BDC181A023B64597F1E2579BEFB50
Владелец: ФЕДЕРАЛЬНАЯ СЛУЖБА ГОСУДАРСТВЕННОЙ РЕГИСТРАЦИИ, КАДАСТРА И КАРТОГРАФИИ
Действителен: с 02.08.2024 по 26.10.2025

| | | |
|---|---|---|
| полное наименование должности | | инициалы, фамилия |

| Здание |
| --- |
| вид объекта недвижимости |

| Лист № 123 раздела 5 | Всего листов раздела 5: 220 | Всего разделов: 3 | Всего листов выписки: 223 |
| --- | --- | --- | --- |

| 08.11.2024г. № КУВИ-001/2024-272947577 | |
| --- | --- |
| Кадастровый номер: 78:31:0001032:3002 | Номер этажа (этажей): 5 |

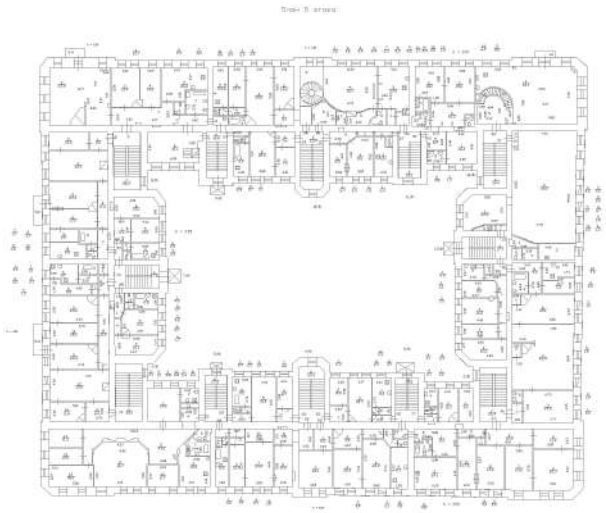

Масштаб 1

ДОКУМЕНТ ПОДПИСАН
ЭЛЕКТРОННОЙ ПОДПИСЬЮ
Сертификат: 009F0BDC181A023B64597F1E2579BEFB50
Владелец: ФЕДЕРАЛЬНАЯ СЛУЖБА ГОСУДАРСТВЕННОЙ РЕГИСТРАЦИИ, КАДАСТРА И КАРТОГРАФИИ
Действителен: с 02.08.2024 по 26.10.2025

| | | |
| --- | --- | --- |
| полное наименование должности | | инициалы, фамилия |

| Здание |
|---|
| вид объекта недвижимости |

| Лист № 124 раздела 5 | Всего листов раздела 5: 220 | Всего разделов: 3 | Всего листов выписки: 223 |
|---|---|---|---|

| 08.11.2024г. № КУВИ-001/2024-272947577 | |
|---|---|
| Кадастровый номер: 78:31:0001032:3002 | Номер этажа (этажей): подвал |



Масштаб 1

ДОКУМЕНТ ПОДПИСАН
ЭЛЕКТРОННОЙ ПОДПИСЬЮ
Сертификат: 009F0BDC181A023B64597F1E2579BEFB50
Владелец: ФЕДЕРАЛЬНАЯ СЛУЖБА ГОСУДАРСТВЕННОЙ РЕГИСТРАЦИИ, КАДАСТРА И КАРТОГРАФИИ
Действителен: с 02.08.2024 по 26.10.2025

| | | |
|---|---|---|
| полное наименование должности | | инициалы, фамилия |

| Здание |
|---|
| вид объекта недвижимости |

| Лист № 125 раздела 5 | Всего листов раздела 5: 220 | Всего разделов: 3 | Всего листов выписки: 223 |
|---|---|---|---|

| 08.11.2024г. № КУВИ-001/2024-272947577 | |
|---|---|
| Кадастровый номер: 78:31:0001032:3002 | Номер этажа (этажей): подвал |



Масштаб 1

ДОКУМЕНТ ПОДПИСАН
ЭЛЕКТРОННОЙ ПОДПИСЬЮ
Сертификат: 009F0BDC181A023B64597F1E2579BEFB50
Владелец: ФЕДЕРАЛЬНАЯ СЛУЖБА ГОСУДАРСТВЕННОЙ РЕГИСТРАЦИИ, КАДАСТРА И КАРТОГРАФИИ
Действителен: с 02.08.2024 по 26.10.2025

| | | |
|---|---|---|
| полное наименование должности | | инициалы, фамилия |

| Здание |
|---|
| вид объекта недвижимости |

| Лист № 126 раздела 5 | Всего листов раздела 5: 220 | Всего разделов: 3 | Всего листов выписки: 223 |
|---|---|---|---|

| 08.11.2024г. № КУВИ-001/2024-272947577 | |
|---|---|
| Кадастровый номер: 78:31:0001032:3002 | Номер этажа (этажей): 1 |



Масштаб 1


ДОКУМЕНТ ПОДПИСАН
ЭЛЕКТРОННОЙ ПОДПИСЬЮ
Сертификат: 009F0BDC181A023B64597F1E2579BEFB50
Владелец: ФЕДЕРАЛЬНАЯ СЛУЖБА ГОСУДАРСТВЕННОЙ РЕГИСТРАЦИИ, КАДАСТРА И КАРТОГРАФИИ
Действителен: с 02.08.2024 по 26.10.2025

| | | |
|---|---|---|
| полное наименование должности | | инициалы, фамилия |

| Здание |
|---|
| вид объекта недвижимости |

| Лист № 127 раздела 5 | Всего листов раздела 5: 220 | Всего разделов: 3 | Всего листов выписки: 223 |
|---|---|---|---|

| 08.11.2024г. № КУВИ-001/2024-272947577 | |
|---|---|
| Кадастровый номер: 78:31:0001032:3002 | Номер этажа (этажей): 2 |

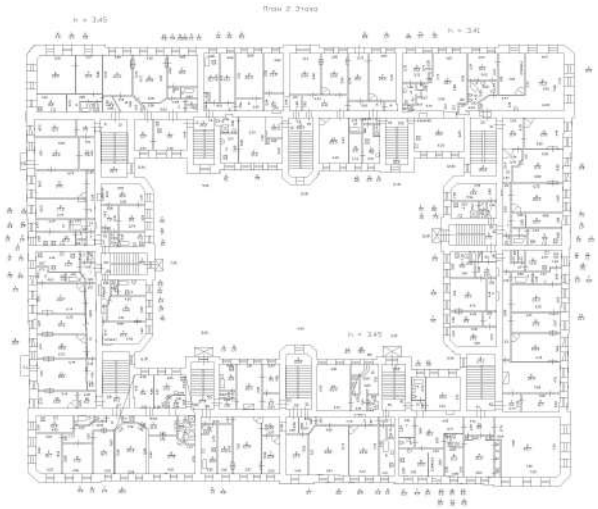

Масштаб 1

ДОКУМЕНТ ПОДПИСАН
ЭЛЕКТРОННОЙ ПОДПИСЬЮ
Сертификат: 009F0BDC181A023B64597F1E2579BEFB50
Владелец: ФЕДЕРАЛЬНАЯ СЛУЖБА ГОСУДАРСТВЕННОЙ РЕГИСТРАЦИИ, КАДАСТРА И КАРТОГРАФИИ
Действителен: с 02.08.2024 по 26.10.2025

| | | |
|---|---|---|
| полное наименование должности | | инициалы, фамилия |

| Здание |
|---|
| вид объекта недвижимости |

| Лист № 128 раздела 5 | Всего листов раздела 5: 220 | Всего разделов: 3 | Всего листов выписки: 223 |
|---|---|---|---|

| 08.11.2024г. № КУВИ-001/2024-272947577 | |
|---|---|
| Кадастровый номер: 78:31:0001032:3002 | Номер этажа (этажей): 3 |



Масштаб 1


ДОКУМЕНТ ПОДПИСАН
ЭЛЕКТРОННОЙ ПОДПИСЬЮ
Сертификат: 009F0BDC181A023B64597F1E2579BEFB50
Владелец: ФЕДЕРАЛЬНАЯ СЛУЖБА ГОСУДАРСТВЕННОЙ РЕГИСТРАЦИИ, КАДАСТРА И КАРТОГРАФИИ
Действителен: с 02.08.2024 по 26.10.2025

| | | |
|---|---|---|
| полное наименование должности | | инициалы, фамилия |

| Здание |
|---|
| вид объекта недвижимости |

| Лист № 129 раздела 5 | Всего листов раздела 5: 220 | Всего разделов: 3 | Всего листов выписки: 223 |
|---|---|---|---|

| 08.11.2024г. № КУВИ-001/2024-272947577 | |
|---|---|
| Кадастровый номер: 78:31:0001032:3002 | Номер этажа (этажей): 4 |

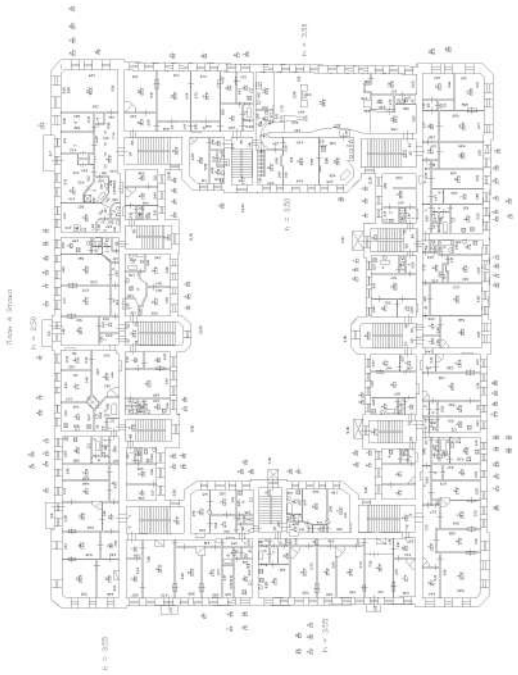

Масштаб 1


ДОКУМЕНТ ПОДПИСАН
ЭЛЕКТРОННОЙ ПОДПИСЬЮ
Сертификат: 009F0BDC181A023B64597F1E2579BEFB50
Владелец: ФЕДЕРАЛЬНАЯ СЛУЖБА ГОСУДАРСТВЕННОЙ РЕГИСТРАЦИИ, КАДАСТРА И КАРТОГРАФИИ
Действителен: с 02.08.2024 по 26.10.2025

| | | |
|---|---|---|
| полное наименование должности | | инициалы, фамилия |

| Здание |
|---|
| вид объекта недвижимости |

| Лист № 130 раздела 5 | Всего листов раздела 5: 220 | Всего разделов: 3 | Всего листов выписки: 223 |
|---|---|---|---|

| 08.11.2024г. № КУВИ-001/2024-272947577 | |
|---|---|
| Кадастровый номер: 78:31:0001032:3002 | Номер этажа (этажей): 5 |

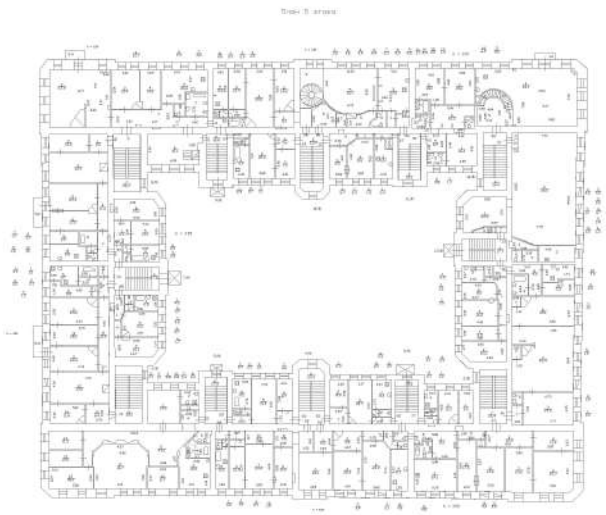

Масштаб 1

ДОКУМЕНТ ПОДПИСАН
ЭЛЕКТРОННОЙ ПОДПИСЬЮ
Сертификат: 009F0BDC181A023B64597F1E2579BEFB50
Владелец: ФЕДЕРАЛЬНАЯ СЛУЖБА ГОСУДАРСТВЕННОЙ РЕГИСТРАЦИИ, КАДАСТРА И КАРТОГРАФИИ
Действителен: с 02.08.2024 по 26.10.2025

| | | |
|---|---|---|
| полное наименование должности | | инициалы, фамилия |

| Здание |
|---|
| вид объекта недвижимости |

| Лист № 131 раздела 5 | Всего листов раздела 5: 220 | Всего разделов: 3 | Всего листов выписки: 223 |
|---|---|---|---|

| 08.11.2024г. № КУВИ-001/2024-272947577 | |
|---|---|
| Кадастровый номер: 78:31:0001032:3002 | Номер этажа (этажей): мансарда |



Масштаб 1

ДОКУМЕНТ ПОДПИСАН
ЭЛЕКТРОННОЙ ПОДПИСЬЮ
Сертификат: 009F0BDC181A023B64597F1E2579BEFB50
Владелец: ФЕДЕРАЛЬНАЯ СЛУЖБА ГОСУДАРСТВЕННОЙ РЕГИСТРАЦИИ, КАДАСТРА И КАРТОГРАФИИ
Действителен: с 02.08.2024 по 26.10.2025

| | | |
|---|---|---|
| полное наименование должности | | инициалы, фамилия |

| Здание |
|---|
| вид объекта недвижимости |

| Лист № 132 раздела 5 | Всего листов раздела 5: 220 | Всего разделов: 3 | Всего листов выписки: 223 |
|---|---|---|---|

| 08.11.2024г. № КУВИ-001/2024-272947577 | |
|---|---|
| Кадастровый номер: 78:31:0001032:3002 | Номер этажа (этажей): подвал |



Масштаб 1

ДОКУМЕНТ ПОДПИСАН
ЭЛЕКТРОННОЙ ПОДПИСЬЮ
Сертификат: 009F0BDC181A023B64597F1E2579BEFB50
Владелец: ФЕДЕРАЛЬНАЯ СЛУЖБА ГОСУДАРСТВЕННОЙ РЕГИСТРАЦИИ, КАДАСТРА И КАРТОГРАФИИ
Действителен: с 02.08.2024 по 26.10.2025

| | | |
|---|---|---|
| полное наименование должности | | инициалы, фамилия |

| Здание |
| --- |
| вид объекта недвижимости |

| Лист № 133 раздела 5 | Всего листов раздела 5: 220 | Всего разделов: 3 | Всего листов выписки: 223 |
| --- | --- | --- | --- |

| 08.11.2024г. № КУВИ-001/2024-272947577 | |
| --- | --- |
| Кадастровый номер: 78:31:0001032:3002 | Номер этажа (этажей): 1 |



Масштаб 1


ДОКУМЕНТ ПОДПИСАН
ЭЛЕКТРОННОЙ ПОДПИСЬЮ
Сертификат: 009F0BDC181A023B64597F1E2579BEFB50
Владелец: ФЕДЕРАЛЬНАЯ СЛУЖБА ГОСУДАРСТВЕННОЙ РЕГИСТРАЦИИ, КАДАСТРА И КАРТОГРАФИИ
Действителен: с 02.08.2024 по 26.10.2025

| | | |
| --- | --- | --- |
| полное наименование должности | | инициалы, фамилия |

| Здание |
|---|
| вид объекта недвижимости |

| Лист № 134 раздела 5 | Всего листов раздела 5: 220 | Всего разделов: 3 | Всего листов выписки: 223 |
|---|---|---|---|

| 08.11.2024г. № КУВИ-001/2024-272947577 | |
|---|---|
| Кадастровый номер: 78:31:0001032:3002 | Номер этажа (этажей): 2 |

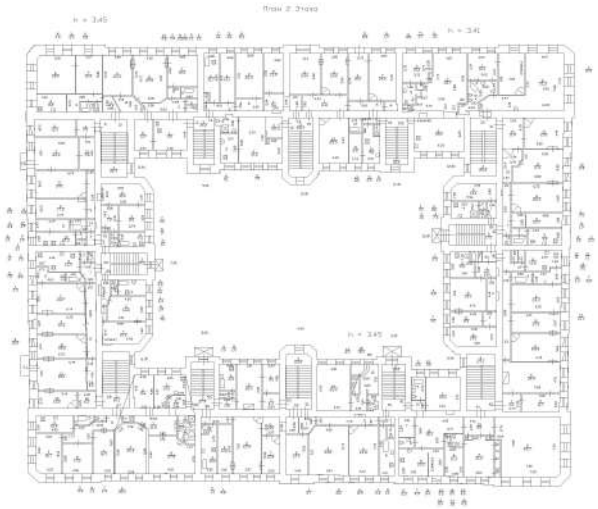

Масштаб 1

ДОКУМЕНТ ПОДПИСАН
ЭЛЕКТРОННОЙ ПОДПИСЬЮ
Сертификат: 009F0BDC181A023B64597F1E2579BEFB50
Владелец: ФЕДЕРАЛЬНАЯ СЛУЖБА ГОСУДАРСТВЕННОЙ РЕГИСТРАЦИИ, КАДАСТРА И КАРТОГРАФИИ
Действителен: с 02.08.2024 по 26.10.2025

| | | |
|---|---|---|
| полное наименование должности | | инициалы, фамилия |

| Здание |
|---|
| вид объекта недвижимости |

| Лист № 135 раздела 5 | Всего листов раздела 5: 220 | Всего разделов: 3 | Всего листов выписки: 223 |
|---|---|---|---|

| 08.11.2024г. № КУВИ-001/2024-272947577 | |
|---|---|
| Кадастровый номер: 78:31:0001032:3002 | Номер этажа (этажей): 3 |



Масштаб 1


ДОКУМЕНТ ПОДПИСАН
ЭЛЕКТРОННОЙ ПОДПИСЬЮ
Сертификат: 009F0BDC181A023B64597F1E2579BEFB50
Владелец: ФЕДЕРАЛЬНАЯ СЛУЖБА ГОСУДАРСТВЕННОЙ РЕГИСТРАЦИИ, КАДАСТРА И КАРТОГРАФИИ
Действителен: с 02.08.2024 по 26.10.2025

| | | |
|---|---|---|
| полное наименование должности | | инициалы, фамилия |

| Здание |
|---|
| вид объекта недвижимости |

| Лист № 136 раздела 5 | Всего листов раздела 5: 220 | Всего разделов: 3 | Всего листов выписки: 223 |
|---|---|---|---|

| 08.11.2024г. № КУВИ-001/2024-272947577 | |
|---|---|
| Кадастровый номер: 78:31:0001032:3002 | Номер этажа (этажей): 4 |

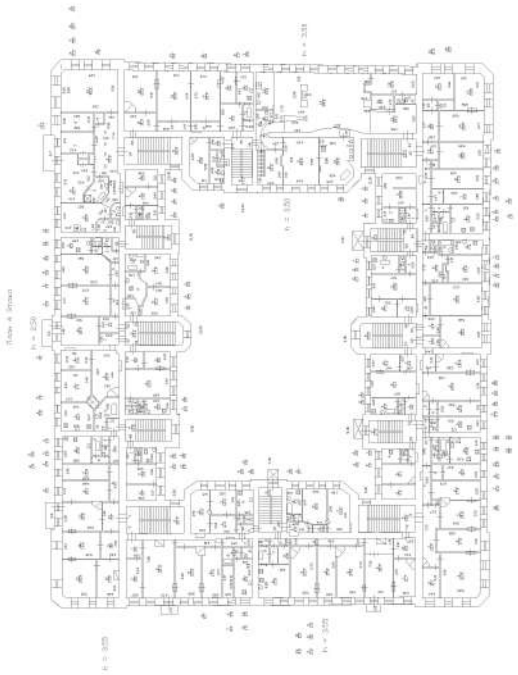

Масштаб 1


ДОКУМЕНТ ПОДПИСАН
ЭЛЕКТРОННОЙ ПОДПИСЬЮ
Сертификат: 009F0BDC181A023B64597F1E2579BEFB50
Владелец: ФЕДЕРАЛЬНАЯ СЛУЖБА ГОСУДАРСТВЕННОЙ РЕГИСТРАЦИИ, КАДАСТРА И КАРТОГРАФИИ
Действителен: с 02.08.2024 по 26.10.2025

| | | |
|---|---|---|
| полное наименование должности | | инициалы, фамилия |

| Здание |
|---|
| вид объекта недвижимости |

| Лист № 137 раздела 5 | Всего листов раздела 5: 220 | Всего разделов: 3 | Всего листов выписки: 223 |
|---|---|---|---|

| 08.11.2024г. № КУВИ-001/2024-272947577 | |
|---|---|
| Кадастровый номер: 78:31:0001032:3002 | Номер этажа (этажей): 5 |

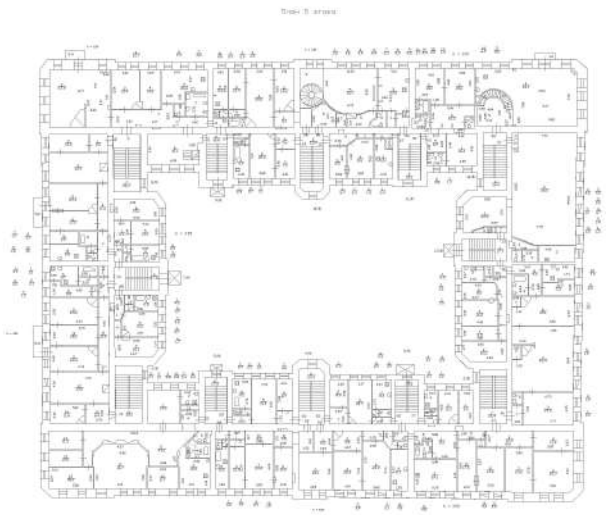

Масштаб 1

ДОКУМЕНТ ПОДПИСАН
ЭЛЕКТРОННОЙ ПОДПИСЬЮ
Сертификат: 009F0BDC181A023B64597F1E2579BEFB50
Владелец: ФЕДЕРАЛЬНАЯ СЛУЖБА ГОСУДАРСТВЕННОЙ РЕГИСТРАЦИИ, КАДАСТРА И КАРТОГРАФИИ
Действителен: с 02.08.2024 по 26.10.2025

| | | |
|---|---|---|
| полное наименование должности | | инициалы, фамилия |

| Здание |
|---|
| вид объекта недвижимости |

| Лист № 138 раздела 5 | Всего листов раздела 5: 220 | Всего разделов: 3 | Всего листов выписки: 223 |
|---|---|---|---|

| 08.11.2024г. № КУВИ-001/2024-272947577 | |
|---|---|
| Кадастровый номер: 78:31:0001032:3002 | Номер этажа (этажей): мансарда |



Масштаб 1

ДОКУМЕНТ ПОДПИСАН
ЭЛЕКТРОННОЙ ПОДПИСЬЮ
Сертификат: 009F0BDC181A023B64597F1E2579BEFB50
Владелец: ФЕДЕРАЛЬНАЯ СЛУЖБА ГОСУДАРСТВЕННОЙ РЕГИСТРАЦИИ, КАДАСТРА И КАРТОГРАФИИ
Действителен: с 02.08.2024 по 26.10.2025

| | | |
|---|---|---|
| полное наименование должности | | инициалы, фамилия |

| Здание |
|---|
| вид объекта недвижимости |

| Лист № 139 раздела 5 | Всего листов раздела 5: 220 | Всего разделов: 3 | Всего листов выписки: 223 |
|---|---|---|---|

| 08.11.2024г. № КУВИ-001/2024-272947577 | |
|---|---|
| Кадастровый номер: 78:31:0001032:3002 | Номер этажа (этажей): подвал |



Масштаб 1

ДОКУМЕНТ ПОДПИСАН
ЭЛЕКТРОННОЙ ПОДПИСЬЮ
Сертификат: 009F0BDC181A023B64597F1E2579BEFB50
Владелец: ФЕДЕРАЛЬНАЯ СЛУЖБА ГОСУДАРСТВЕННОЙ РЕГИСТРАЦИИ, КАДАСТРА И КАРТОГРАФИИ
Действителен: с 02.08.2024 по 26.10.2025

| | | |
|---|---|---|
| полное наименование должности | | инициалы, фамилия |

| Здание |
|---|
| вид объекта недвижимости |

| Лист № 140 раздела 5 | Всего листов раздела 5: 220 | Всего разделов: 3 | Всего листов выписки: 223 |
|---|---|---|---|

| 08.11.2024г. № КУВИ-001/2024-272947577 | |
|---|---|
| Кадастровый номер: 78:31:0001032:3002 | Номер этажа (этажей): 1 |



Масштаб 1


ДОКУМЕНТ ПОДПИСАН
ЭЛЕКТРОННОЙ ПОДПИСЬЮ
Сертификат: 009F0BDC181A023B64597F1E2579BEFB50
Владелец: ФЕДЕРАЛЬНАЯ СЛУЖБА ГОСУДАРСТВЕННОЙ РЕГИСТРАЦИИ, КАДАСТРА И КАРТОГРАФИИ
Действителен: с 02.08.2024 по 26.10.2025

| | | |
|---|---|---|
| полное наименование должности | | инициалы, фамилия |

| Здание |
|---|
| вид объекта недвижимости |

| Лист № 141 раздела 5 | Всего листов раздела 5: 220 | Всего разделов: 3 | Всего листов выписки: 223 |
|---|---|---|---|

| 08.11.2024г. № КУВИ-001/2024-272947577 | |
|---|---|
| Кадастровый номер: 78:31:0001032:3002 | Номер этажа (этажей): 2 |

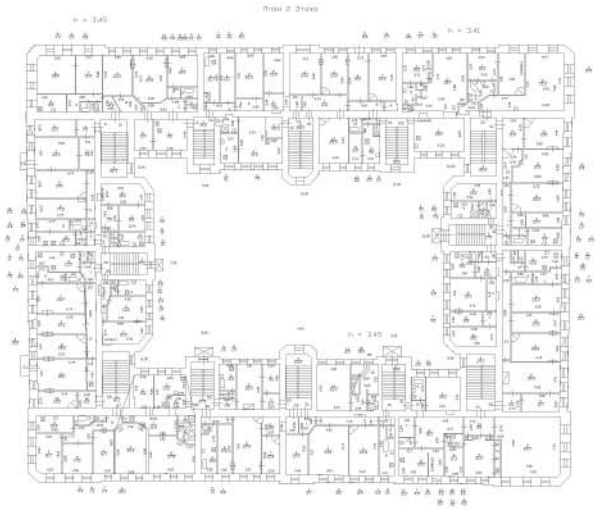

Масштаб 1

ДОКУМЕНТ ПОДПИСАН
ЭЛЕКТРОННОЙ ПОДПИСЬЮ
Сертификат: 009F0BDC181A023B64597F1E2579BEFB50
Владелец: ФЕДЕРАЛЬНАЯ СЛУЖБА ГОСУДАРСТВЕННОЙ РЕГИСТРАЦИИ, КАДАСТРА И КАРТОГРАФИИ
Действителен: с 02.08.2024 по 26.10.2025

| | | |
|---|---|---|
| полное наименование должности | | инициалы, фамилия |

| Здание |
|---|
| вид объекта недвижимости |

| Лист № 142 раздела 5 | Всего листов раздела 5: 220 | Всего разделов: 3 | Всего листов выписки: 223 |
|---|---|---|---|

| 08.11.2024г. № КУВИ-001/2024-272947577 | |
|---|---|
| Кадастровый номер: 78:31:0001032:3002 | Номер этажа (этажей): 3 |



Масштаб 1


ДОКУМЕНТ ПОДПИСАН
ЭЛЕКТРОННОЙ ПОДПИСЬЮ
Сертификат: 009F0BDC181A023B64597F1E2579BEFB50
Владелец: ФЕДЕРАЛЬНАЯ СЛУЖБА ГОСУДАРСТВЕННОЙ РЕГИСТРАЦИИ, КАДАСТРА И КАРТОГРАФИИ
Действителен: с 02.08.2024 по 26.10.2025

| | | |
|---|---|---|
| полное наименование должности | | инициалы, фамилия |

| Здание |
|---|
| вид объекта недвижимости |

| Лист № 143 раздела 5 | Всего листов раздела 5: 220 | Всего разделов: 3 | Всего листов выписки: 223 |
|---|---|---|---|

| 08.11.2024г. № КУВИ-001/2024-272947577 | |
|---|---|
| Кадастровый номер: 78:31:0001032:3002 | Номер этажа (этажей): 4 |

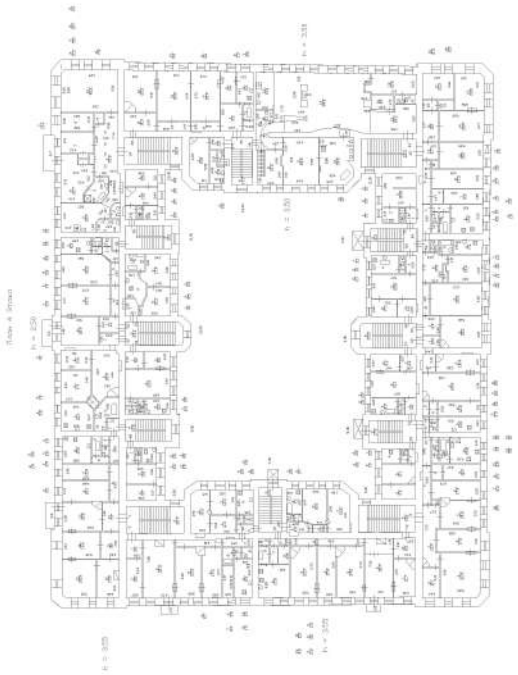

Масштаб 1


ДОКУМЕНТ ПОДПИСАН
ЭЛЕКТРОННОЙ ПОДПИСЬЮ
Сертификат: 009F0BDC181A023B64597F1E2579BEFB50
Владелец: ФЕДЕРАЛЬНАЯ СЛУЖБА ГОСУДАРСТВЕННОЙ РЕГИСТРАЦИИ, КАДАСТРА И КАРТОГРАФИИ
Действителен: с 02.08.2024 по 26.10.2025

| | | |
|---|---|---|
| полное наименование должности | | инициалы, фамилия |

| Здание |
| --- |
| вид объекта недвижимости |

| Лист № 144 раздела 5 | Всего листов раздела 5: 220 | Всего разделов: 3 | Всего листов выписки: 223 |
| --- | --- | --- | --- |

| 08.11.2024г. № КУВИ-001/2024-272947577 | |
| --- | --- |
| Кадастровый номер: 78:31:0001032:3002 | Номер этажа (этажей): 5 |

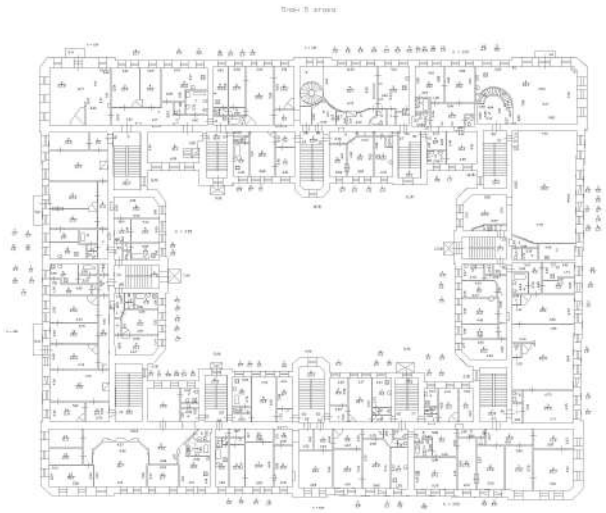

Масштаб 1

ДОКУМЕНТ ПОДПИСАН
ЭЛЕКТРОННОЙ ПОДПИСЬЮ
Сертификат: 009F0BDC181A023B64597F1E2579BEFB50
Владелец: ФЕДЕРАЛЬНАЯ СЛУЖБА ГОСУДАРСТВЕННОЙ РЕГИСТРАЦИИ, КАДАСТРА И КАРТОГРАФИИ
Действителен: с 02.08.2024 по 26.10.2025

| | | |
| --- | --- | --- |
| полное наименование должности | | инициалы, фамилия |

| Здание |
| --- |
| вид объекта недвижимости |

| Лист № 145 раздела 5 | Всего листов раздела 5: 220 | Всего разделов: 3 | Всего листов выписки: 223 |
| --- | --- | --- | --- |

| 08.11.2024г. № КУВИ-001/2024-272947577 | |
| --- | --- |
| Кадастровый номер: 78:31:0001032:3002 | Номер этажа (этажей): мансарда |



Масштаб 1

ДОКУМЕНТ ПОДПИСАН
ЭЛЕКТРОННОЙ ПОДПИСЬЮ
Сертификат: 009F0BDC181A023B64597F1E2579BEFB50
Владелец: ФЕДЕРАЛЬНАЯ СЛУЖБА ГОСУДАРСТВЕННОЙ РЕГИСТРАЦИИ, КАДАСТРА И КАРТОГРАФИИ
Действителен: с 02.08.2024 по 26.10.2025

| | | |
| --- | --- | --- |
| полное наименование должности | | инициалы, фамилия |

| Здание |
|---|
| вид объекта недвижимости |

| Лист № 146 раздела 5 | Всего листов раздела 5: 220 | Всего разделов: 3 | Всего листов выписки: 223 |
|---|---|---|---|

| 08.11.2024г. № КУВИ-001/2024-272947577 | |
|---|---|
| Кадастровый номер: 78:31:0001032:3002 | Номер этажа (этажей): подвал |



Масштаб 1

ДОКУМЕНТ ПОДПИСАН
ЭЛЕКТРОННОЙ ПОДПИСЬЮ
Сертификат: 009F0BDC181A023B64597F1E2579BEFB50
Владелец: ФЕДЕРАЛЬНАЯ СЛУЖБА ГОСУДАРСТВЕННОЙ РЕГИСТРАЦИИ, КАДАСТРА И КАРТОГРАФИИ
Действителен: с 02.08.2024 по 26.10.2025

| | | |
|---|---|---|
| полное наименование должности | | инициалы, фамилия |

| Здание |
|---|
| вид объекта недвижимости |

| Лист № 147 раздела 5 | Всего листов раздела 5: 220 | Всего разделов: 3 | Всего листов выписки: 223 |
|---|---|---|---|

| 08.11.2024г. № КУВИ-001/2024-272947577 | |
|---|---|
| Кадастровый номер: 78:31:0001032:3002 | Номер этажа (этажей): подвал |



Масштаб 1

ДОКУМЕНТ ПОДПИСАН
ЭЛЕКТРОННОЙ ПОДПИСЬЮ
Сертификат: 009F0BDC181A023B64597F1E2579BEFB50
Владелец: ФЕДЕРАЛЬНАЯ СЛУЖБА ГОСУДАРСТВЕННОЙ РЕГИСТРАЦИИ, КАДАСТРА И КАРТОГРАФИИ
Действителен: с 02.08.2024 по 26.10.2025

| | | |
|---|---|---|
| полное наименование должности | | инициалы, фамилия |

| Здание |
| --- |
| вид объекта недвижимости |

| Лист № 148 раздела 5 | Всего листов раздела 5: 220 | Всего разделов: 3 | Всего листов выписки: 223 |
| --- | --- | --- | --- |

| 08.11.2024г. № КУВИ-001/2024-272947577 | |
| --- | --- |
| Кадастровый номер: 78:31:0001032:3002 | Номер этажа (этажей): 1 |



Масштаб 1

ДОКУМЕНТ ПОДПИСАН
ЭЛЕКТРОННОЙ ПОДПИСЬЮ
Сертификат: 009F0BDC181A023B64597F1E2579BEFB50
Владелец: ФЕДЕРАЛЬНАЯ СЛУЖБА ГОСУДАРСТВЕННОЙ РЕГИСТРАЦИИ, КАДАСТРА И КАРТОГРАФИИ
Действителен: с 02.08.2024 по 26.10.2025


| | | |
| --- | --- | --- |
| полное наименование должности | | инициалы, фамилия |

| Здание |
|---|
| вид объекта недвижимости |

| Лист № 149 раздела 5 | Всего листов раздела 5: 220 | Всего разделов: 3 | Всего листов выписки: 223 |
|---|---|---|---|

| 08.11.2024г. № КУВИ-001/2024-272947577 | |
|---|---|
| Кадастровый номер: 78:31:0001032:3002 | Номер этажа (этажей): подвал |

План здания, сооружения, план этажа, фрагмент плана здания, сооружения, этажа

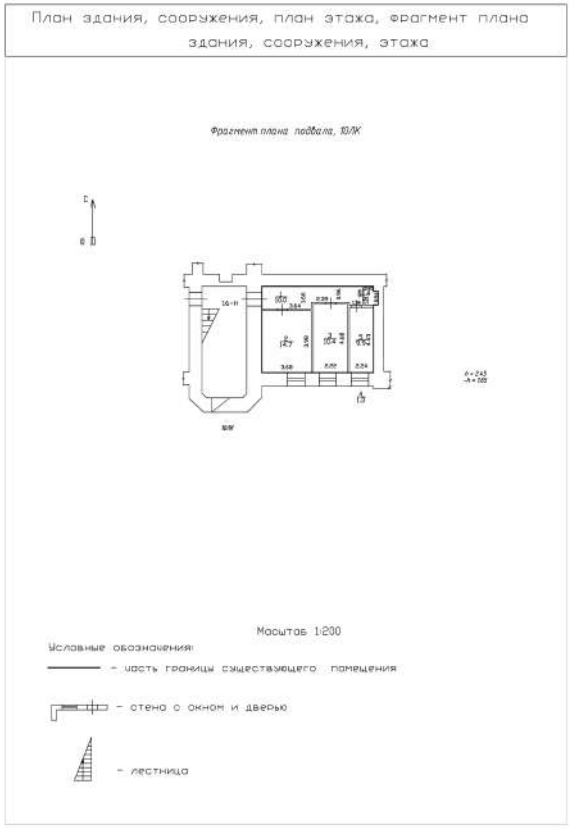


Масштаб 1:200

| полное наименование должности | | инициалы, фамилия |
|---|---|---|

ДОКУМЕНТ ПОДПИСАН
ЭЛЕКТРОННОЙ ПОДПИСЬЮ
Сертификат: 009F0BDC181A023B64597F1E2579BEFB50
Владелец: ФЕДЕРАЛЬНАЯ СЛУЖБА ГОСУДАРСТВЕННОЙ РЕГИСТРАЦИИ, КАДАСТРА И КАРТОГРАФИИ
Действителен: с 02.08.2024 по 26.10.2025

| Здание |
|---|
| вид объекта недвижимости |

| Лист № 150 раздела 5 | Всего листов раздела 5: 220 | Всего разделов: 3 | Всего листов выписки: 223 |
|---|---|---|---|

| 08.11.2024г. № КУВИ-001/2024-272947577 | |
|---|---|
| Кадастровый номер: 78:31:0001032:3002 | Номер этажа (этажей): подвал |



Масштаб 1

ДОКУМЕНТ ПОДПИСАН
ЭЛЕКТРОННОЙ ПОДПИСЬЮ
Сертификат: 009F0BDC181A023B64597F1E2579BEFB50
Владелец: ФЕДЕРАЛЬНАЯ СЛУЖБА ГОСУДАРСТВЕННОЙ РЕГИСТРАЦИИ, КАДАСТРА И КАРТОГРАФИИ
Действителен: с 02.08.2024 по 26.10.2025

| | | |
|---|---|---|
| полное наименование должности | | инициалы, фамилия |

| Здание |
|---|
| вид объекта недвижимости |

| Лист № 151 раздела 5 | Всего листов раздела 5: 220 | Всего разделов: 3 | Всего листов выписки: 223 |
|---|---|---|---|

| 08.11.2024г. № КУВИ-001/2024-272947577 | |
|---|---|
| Кадастровый номер: 78:31:0001032:3002 | Номер этажа (этажей): подвал |



Масштаб 1

ДОКУМЕНТ ПОДПИСАН
ЭЛЕКТРОННОЙ ПОДПИСЬЮ
Сертификат: 009F0BDC181A023B64597F1E2579BEFB50
Владелец: ФЕДЕРАЛЬНАЯ СЛУЖБА ГОСУДАРСТВЕННОЙ РЕГИСТРАЦИИ, КАДАСТРА И КАРТОГРАФИИ
Действителен: с 02.08.2024 по 26.10.2025

| | | |
|---|---|---|
| полное наименование должности | | инициалы, фамилия |

| Здание |
| --- |
| вид объекта недвижимости |

| Лист № 152 раздела 5 | Всего листов раздела 5: 220 | Всего разделов: 3 | Всего листов выписки: 223 |
| --- | --- | --- | --- |

| 08.11.2024г. № КУВИ-001/2024-272947577 | |
| --- | --- |
| Кадастровый номер: 78:31:0001032:3002 | Номер этажа (этажей): 3 |



Масштаб 1

ДОКУМЕНТ ПОДПИСАН
ЭЛЕКТРОННОЙ ПОДПИСЬЮ
Сертификат: 009F0BDC181A023B64597F1E2579BEFB50
Владелец: ФЕДЕРАЛЬНАЯ СЛУЖБА ГОСУДАРСТВЕННОЙ РЕГИСТРАЦИИ, КАДАСТРА И КАРТОГРАФИИ
Действителен: с 02.08.2024 по 26.10.2025

| | | |
| --- | --- | --- |
| полное наименование должности | | инициалы, фамилия |

| Здание |
|---|
| вид объекта недвижимости |

| Лист № 153 раздела 5 | Всего листов раздела 5: 220 | Всего разделов: 3 | Всего листов выписки: 223 |
|---|---|---|---|

| 08.11.2024г. № КУВИ-001/2024-272947577 | |
|---|---|
| Кадастровый номер: 78:31:0001032:3002 | Номер этажа (этажей): 1 |



Масштаб 1

ДОКУМЕНТ ПОДПИСАН
ЭЛЕКТРОННОЙ ПОДПИСЬЮ
Сертификат: 009F0BDC181A023B64597F1E2579BEFB50
Владелец: ФЕДЕРАЛЬНАЯ СЛУЖБА ГОСУДАРСТВЕННОЙ РЕГИСТРАЦИИ, КАДАСТРА И КАРТОГРАФИИ
Действителен: с 02.08.2024 по 26.10.2025

| | | |
|---|---|---|
| полное наименование должности | | инициалы, фамилия |

| Здание |
|---|
| вид объекта недвижимости |

| Лист № 154 раздела 5 | Всего листов раздела 5: 220 | Всего разделов: 3 | Всего листов выписки: 223 |
|---|---|---|---|

| 08.11.2024г. № КУВИ-001/2024-272947577 | |
|---|---|
| Кадастровый номер: 78:31:0001032:3002 | Номер этажа (этажей): 1 |



Масштаб 1

ДОКУМЕНТ ПОДПИСАН
ЭЛЕКТРОННОЙ ПОДПИСЬЮ
Сертификат: 009F0BDC181A023B64597F1E2579BEFB50
Владелец: ФЕДЕРАЛЬНАЯ СЛУЖБА ГОСУДАРСТВЕННОЙ РЕГИСТРАЦИИ, КАДАСТРА И КАРТОГРАФИИ
Действителен: с 02.08.2024 по 26.10.2025

| | | |
|---|---|---|
| полное наименование должности | | инициалы, фамилия |

| Здание |
|---|
| вид объекта недвижимости |

| Лист № 155 раздела 5 | Всего листов раздела 5: 220 | Всего разделов: 3 | Всего листов выписки: 223 |
|---|---|---|---|

| 08.11.2024г. № КУВИ-001/2024-272947577 | |
|---|---|
| Кадастровый номер: 78:31:0001032:3002 | Номер этажа (этажей): подвал |



Масштаб 1

ДОКУМЕНТ ПОДПИСАН
ЭЛЕКТРОННОЙ ПОДПИСЬЮ
Сертификат: 009F0BDC181A023B64597F1E2579BEFB50
Владелец: ФЕДЕРАЛЬНАЯ СЛУЖБА ГОСУДАРСТВЕННОЙ РЕГИСТРАЦИИ, КАДАСТРА И КАРТОГРАФИИ
Действителен: с 02.08.2024 по 26.10.2025

| | | |
|---|---|---|
| полное наименование должности | | инициалы, фамилия |

| Здание |
|---|
| вид объекта недвижимости |

| Лист № 156 раздела 5 | Всего листов раздела 5: 220 | Всего разделов: 3 | Всего листов выписки: 223 |
|---|---|---|---|

| 08.11.2024г. № КУВИ-001/2024-272947577 | |
|---|---|
| Кадастровый номер: 78:31:0001032:3002 | Номер этажа (этажей): 1 |



Масштаб 1

ДОКУМЕНТ ПОДПИСАН
ЭЛЕКТРОННОЙ ПОДПИСЬЮ
Сертификат: 009F0BDC181A023B64597F1E2579BEFB50
Владелец: ФЕДЕРАЛЬНАЯ СЛУЖБА ГОСУДАРСТВЕННОЙ РЕГИСТРАЦИИ, КАДАСТРА И КАРТОГРАФИИ
Действителен: с 02.08.2024 по 26.10.2025

| | | |
|---|---|---|
| полное наименование должности | | инициалы, фамилия |

| Здание |
|---|
| вид объекта недвижимости |

| Лист № 157 раздела 5 | Всего листов раздела 5: 220 | Всего разделов: 3 | Всего листов выписки: 223 |
|---|---|---|---|

| 08.11.2024г. № КУВИ-001/2024-272947577 | |
|---|---|
| Кадастровый номер: 78:31:0001032:3002 | Номер этажа (этажей): 1 |



Масштаб 1


ДОКУМЕНТ ПОДПИСАН
ЭЛЕКТРОННОЙ ПОДПИСЬЮ
Сертификат: 009F0BDC181A023B64597F1E2579BEFB50
Владелец: ФЕДЕРАЛЬНАЯ СЛУЖБА ГОСУДАРСТВЕННОЙ РЕГИСТРАЦИИ, КАДАСТРА И КАРТОГРАФИИ
Действителен: с 02.08.2024 по 26.10.2025

| | | |
|---|---|---|
| полное наименование должности | | инициалы, фамилия |

| Здание |
|---|
| вид объекта недвижимости |

| Лист № 158 раздела 5 | Всего листов раздела 5: 220 | Всего разделов: 3 | Всего листов выписки: 223 |
|---|---|---|---|

| 08.11.2024г. № КУВИ-001/2024-272947577 | |
|---|---|
| Кадастровый номер: 78:31:0001032:3002 | Номер этажа (этажей): 2 |

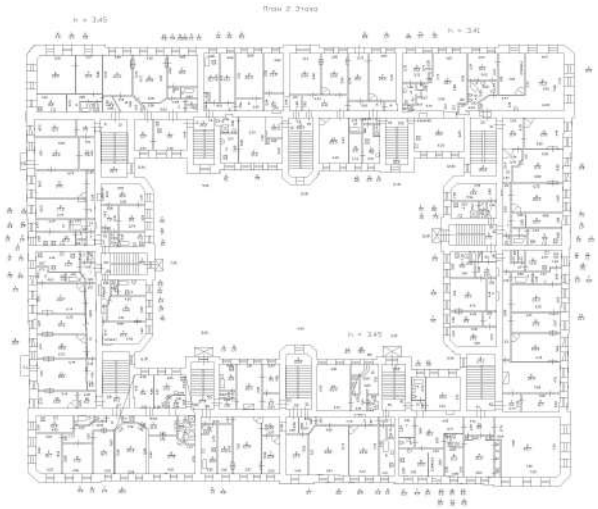

Масштаб 1

ДОКУМЕНТ ПОДПИСАН
ЭЛЕКТРОННОЙ ПОДПИСЬЮ
Сертификат: 009F0BDC181A023B64597F1E2579BEFB50
Владелец: ФЕДЕРАЛЬНАЯ СЛУЖБА ГОСУДАРСТВЕННОЙ РЕГИСТРАЦИИ, КАДАСТРА И КАРТОГРАФИИ
Действителен: с 02.08.2024 по 26.10.2025

| | | |
|---|---|---|
| полное наименование должности | | инициалы, фамилия |

| Здание |
|---|
| вид объекта недвижимости |

| Лист № 159 раздела 5 | Всего листов раздела 5: 220 | Всего разделов: 3 | Всего листов выписки: 223 |
|---|---|---|---|

| 08.11.2024г. № КУВИ-001/2024-272947577 | |
|---|---|
| Кадастровый номер: 78:31:0001032:3002 | Номер этажа (этажей): 3 |



Масштаб 1


ДОКУМЕНТ ПОДПИСАН
ЭЛЕКТРОННОЙ ПОДПИСЬЮ
Сертификат: 009F0BDC181A023B64597F1E2579BEFB50
Владелец: ФЕДЕРАЛЬНАЯ СЛУЖБА ГОСУДАРСТВЕННОЙ РЕГИСТРАЦИИ, КАДАСТРА И КАРТОГРАФИИ
Действителен: с 02.08.2024 по 26.10.2025

| | | |
|---|---|---|
| полное наименование должности | | инициалы, фамилия |

| Здание |
|---|
| вид объекта недвижимости |

| Лист № 160 раздела 5 | Всего листов раздела 5: 220 | Всего разделов: 3 | Всего листов выписки: 223 |
|---|---|---|---|

| 08.11.2024г. № КУВИ-001/2024-272947577 | |
|---|---|
| Кадастровый номер: 78:31:0001032:3002 | Номер этажа (этажей): 4 |

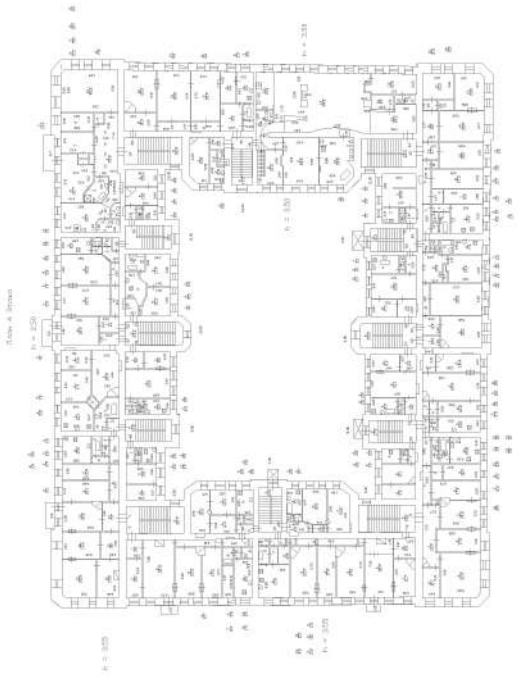

Масштаб 1


ДОКУМЕНТ ПОДПИСАН
ЭЛЕКТРОННОЙ ПОДПИСЬЮ
Сертификат: 009F0BDC181A023B64597F1E2579BEFB50
Владелец: ФЕДЕРАЛЬНАЯ СЛУЖБА ГОСУДАРСТВЕННОЙ РЕГИСТРАЦИИ, КАДАСТРА И КАРТОГРАФИИ
Действителен: с 02.08.2024 по 26.10.2025

| | | |
|---|---|---|
| полное наименование должности | | инициалы, фамилия |

| Здание |
| --- |
| вид объекта недвижимости |

| Лист № 161 раздела 5 | Всего листов раздела 5: 220 | Всего разделов: 3 | Всего листов выписки: 223 |
| --- | --- | --- | --- |

| 08.11.2024г. № КУВИ-001/2024-272947577 | |
| --- | --- |
| Кадастровый номер: 78:31:0001032:3002 | Номер этажа (этажей): 5 |

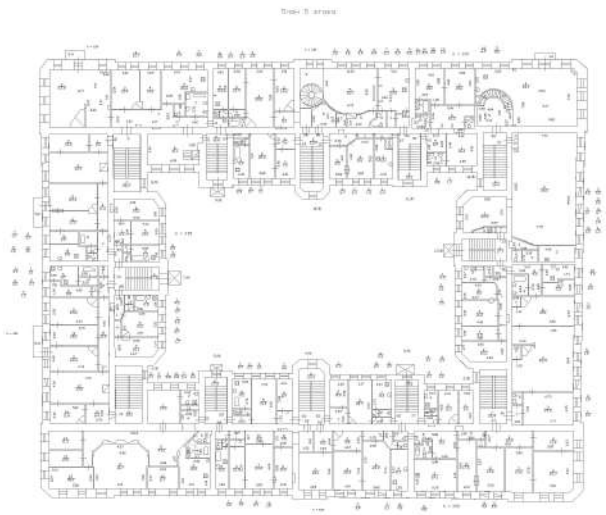

Масштаб 1

ДОКУМЕНТ ПОДПИСАН
ЭЛЕКТРОННОЙ ПОДПИСЬЮ
Сертификат: 009F0BDC181A023B64597F1E2579BEFB50
Владелец: ФЕДЕРАЛЬНАЯ СЛУЖБА ГОСУДАРСТВЕННОЙ РЕГИСТРАЦИИ, КАДАСТРА И КАРТОГРАФИИ
Действителен: с 02.08.2024 по 26.10.2025

| | | |
| --- | --- | --- |
| полное наименование должности | | инициалы, фамилия |

| Здание |
|---|
| вид объекта недвижимости |

| Лист № 162 раздела 5 | Всего листов раздела 5: 220 | Всего разделов: 3 | Всего листов выписки: 223 |
|---|---|---|---|

| 08.11.2024г. № КУВИ-001/2024-272947577 | |
|---|---|
| Кадастровый номер: 78:31:0001032:3002 | Номер этажа (этажей): подвал |



Масштаб 1

ДОКУМЕНТ ПОДПИСАН
ЭЛЕКТРОННОЙ ПОДПИСЬЮ
Сертификат: 009F0BDC181A023B64597F1E2579BEFB50
Владелец: ФЕДЕРАЛЬНАЯ СЛУЖБА ГОСУДАРСТВЕННОЙ РЕГИСТРАЦИИ, КАДАСТРА И КАРТОГРАФИИ
Действителен: с 02.08.2024 по 26.10.2025

| | | |
|---|---|---|
| полное наименование должности | | инициалы, фамилия |

| Здание |
|---|
| вид объекта недвижимости |

| Лист № 163 раздела 5 | Всего листов раздела 5: 220 | Всего разделов: 3 | Всего листов выписки: 223 |
|---|---|---|---|

| 08.11.2024г. № КУВИ-001/2024-272947577 | |
|---|---|
| Кадастровый номер: 78:31:0001032:3002 | Номер этажа (этажей): подвал |



Масштаб 1

ДОКУМЕНТ ПОДПИСАН
ЭЛЕКТРОННОЙ ПОДПИСЬЮ
Сертификат: 009F0BDC181A023B64597F1E2579BEFB50
Владелец: ФЕДЕРАЛЬНАЯ СЛУЖБА ГОСУДАРСТВЕННОЙ РЕГИСТРАЦИИ, КАДАСТРА И КАРТОГРАФИИ
Действителен: с 02.08.2024 по 26.10.2025

| | | |
|---|---|---|
| полное наименование должности | | инициалы, фамилия |

| Здание |
| --- |
| вид объекта недвижимости |

| Лист № 164 раздела 5 | Всего листов раздела 5: 220 | Всего разделов: 3 | Всего листов выписки: 223 |
| --- | --- | --- | --- |

| 08.11.2024г. № КУВИ-001/2024-272947577 | |
| --- | --- |
| Кадастровый номер: 78:31:0001032:3002 | Номер этажа (этажей): 1 |



Масштаб 1


ДОКУМЕНТ ПОДПИСАН
ЭЛЕКТРОННОЙ ПОДПИСЬЮ
Сертификат: 009F0BDC181A023B64597F1E2579BEFB50
Владелец: ФЕДЕРАЛЬНАЯ СЛУЖБА ГОСУДАРСТВЕННОЙ РЕГИСТРАЦИИ, КАДАСТРА И КАРТОГРАФИИ
Действителен: с 02.08.2024 по 26.10.2025

| | | |
| --- | --- | --- |
| полное наименование должности | | инициалы, фамилия |

| Здание |
| --- |
| вид объекта недвижимости |

| Лист № 165 раздела 5 | Всего листов раздела 5: 220 | Всего разделов: 3 | Всего листов выписки: 223 |
| --- | --- | --- | --- |

| 08.11.2024г. № КУВИ-001/2024-272947577 | |
| --- | --- |
| Кадастровый номер: 78:31:0001032:3002 | Номер этажа (этажей): 2 |

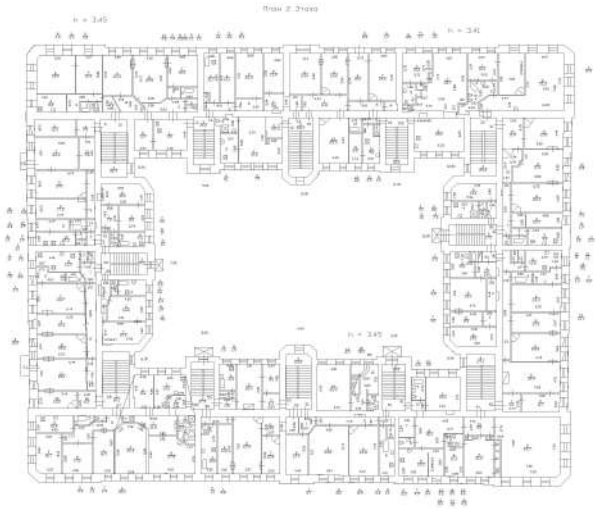

Масштаб 1

ДОКУМЕНТ ПОДПИСАН
ЭЛЕКТРОННОЙ ПОДПИСЬЮ
Сертификат: 009F0BDC181A023B64597F1E2579BEFB50
Владелец: ФЕДЕРАЛЬНАЯ СЛУЖБА ГОСУДАРСТВЕННОЙ РЕГИСТРАЦИИ, КАДАСТРА И КАРТОГРАФИИ
Действителен: с 02.08.2024 по 26.10.2025

| | | |
| --- | --- | --- |
| полное наименование должности | | инициалы, фамилия |

| Здание |
|---|
| вид объекта недвижимости |

| Лист № 166 раздела 5 | Всего листов раздела 5: 220 | Всего разделов: 3 | Всего листов выписки: 223 |
|---|---|---|---|

| 08.11.2024г. № КУВИ-001/2024-272947577 | |
|---|---|
| Кадастровый номер: 78:31:0001032:3002 | Номер этажа (этажей): 3 |



Масштаб 1


ДОКУМЕНТ ПОДПИСАН
ЭЛЕКТРОННОЙ ПОДПИСЬЮ
Сертификат: 009F0BDC181A023B64597F1E2579BEFB50
Владелец: ФЕДЕРАЛЬНАЯ СЛУЖБА ГОСУДАРСТВЕННОЙ РЕГИСТРАЦИИ, КАДАСТРА И КАРТОГРАФИИ
Действителен: с 02.08.2024 по 26.10.2025

| | | |
|---|---|---|
| полное наименование должности | | инициалы, фамилия |

| Здание |
|---|
| вид объекта недвижимости |

| Лист № 167 раздела 5 | Всего листов раздела 5: 220 | Всего разделов: 3 | Всего листов выписки: 223 |
|---|---|---|---|

| 08.11.2024г. № КУВИ-001/2024-272947577 | |
|---|---|
| Кадастровый номер: 78:31:0001032:3002 | Номер этажа (этажей): 4 |

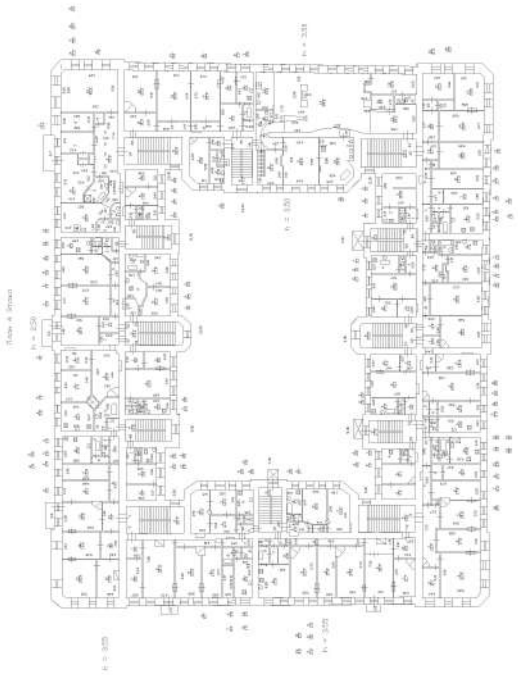

Масштаб 1


ДОКУМЕНТ ПОДПИСАН
ЭЛЕКТРОННОЙ ПОДПИСЬЮ
Сертификат: 009F0BDC181A023B64597F1E2579BEFB50
Владелец: ФЕДЕРАЛЬНАЯ СЛУЖБА ГОСУДАРСТВЕННОЙ РЕГИСТРАЦИИ, КАДАСТРА И КАРТОГРАФИИ
Действителен: с 02.08.2024 по 26.10.2025

| | | |
|---|---|---|
| полное наименование должности | | инициалы, фамилия |

| Здание |
|---|
| вид объекта недвижимости |

| Лист № 168 раздела 5 | Всего листов раздела 5: 220 | Всего разделов: 3 | Всего листов выписки: 223 |
|---|---|---|---|

| 08.11.2024г. № КУВИ-001/2024-272947577 | |
|---|---|
| Кадастровый номер: 78:31:0001032:3002 | Номер этажа (этажей): 5 |

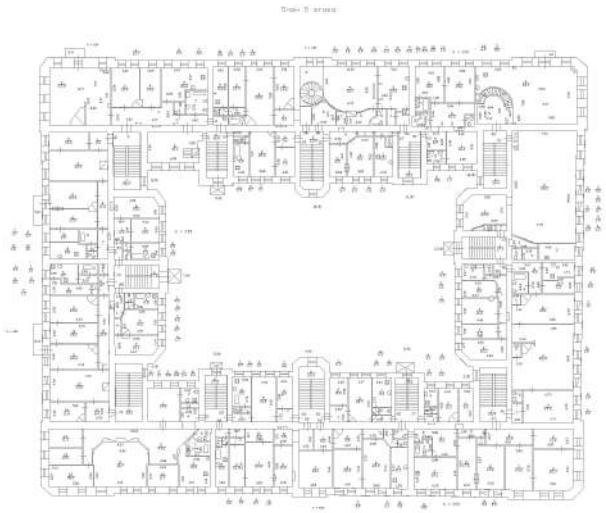

Масштаб 1

ДОКУМЕНТ ПОДПИСАН
ЭЛЕКТРОННОЙ ПОДПИСЬЮ
Сертификат: 009F0BDC181A023B64597F1E2579BEFB50
Владелец: ФЕДЕРАЛЬНАЯ СЛУЖБА ГОСУДАРСТВЕННОЙ РЕГИСТРАЦИИ, КАДАСТРА И КАРТОГРАФИИ
Действителен: с 02.08.2024 по 26.10.2025

| | | |
|---|---|---|
| полное наименование должности | | инициалы, фамилия |

| Здание |
| --- |
| вид объекта недвижимости |

| Лист № 169 раздела 5 | Всего листов раздела 5: 220 | Всего разделов: 3 | Всего листов выписки: 223 |
| --- | --- | --- | --- |

| 08.11.2024г. № КУВИ-001/2024-272947577 | |
| --- | --- |
| Кадастровый номер: 78:31:0001032:3002 | Номер этажа (этажей): мансарда |



Масштаб 1

ДОКУМЕНТ ПОДПИСАН
ЭЛЕКТРОННОЙ ПОДПИСЬЮ
Сертификат: 009F0BDC181A023B64597F1E2579BEFB50
Владелец: ФЕДЕРАЛЬНАЯ СЛУЖБА ГОСУДАРСТВЕННОЙ РЕГИСТРАЦИИ, КАДАСТРА И КАРТОГРАФИИ
Действителен: с 02.08.2024 по 26.10.2025

| | | |
| --- | --- | --- |
| полное наименование должности | | инициалы, фамилия |

| Здание |
|---|
| вид объекта недвижимости |

| Лист № 170 раздела 5 | Всего листов раздела 5: 220 | Всего разделов: 3 | Всего листов выписки: 223 |
|---|---|---|---|

| 08.11.2024г. № КУВИ-001/2024-272947577 | |
|---|---|
| Кадастровый номер: 78:31:0001032:3002 | Номер этажа (этажей): подвал |



Масштаб 1

ДОКУМЕНТ ПОДПИСАН
ЭЛЕКТРОННОЙ ПОДПИСЬЮ
Сертификат: 009F0BDC181A023B64597F1E2579BEFB50
Владелец: ФЕДЕРАЛЬНАЯ СЛУЖБА ГОСУДАРСТВЕННОЙ РЕГИСТРАЦИИ, КАДАСТРА И КАРТОГРАФИИ
Действителен: с 02.08.2024 по 26.10.2025

| | | |
|---|---|---|
| полное наименование должности | | инициалы, фамилия |

| Здание |
|---|
| вид объекта недвижимости |

| Лист № 171 раздела 5 | Всего листов раздела 5: 220 | Всего разделов: 3 | Всего листов выписки: 223 |
|---|---|---|---|

| 08.11.2024г. № КУВИ-001/2024-272947577 | |
|---|---|
| Кадастровый номер: 78:31:0001032:3002 | Номер этажа (этажей): подвал |



Масштаб 1

ДОКУМЕНТ ПОДПИСАН
ЭЛЕКТРОННОЙ ПОДПИСЬЮ
Сертификат: 009F0BDC181A023B64597F1E2579BEFB50
Владелец: ФЕДЕРАЛЬНАЯ СЛУЖБА ГОСУДАРСТВЕННОЙ РЕГИСТРАЦИИ, КАДАСТРА И КАРТОГРАФИИ
Действителен: с 02.08.2024 по 26.10.2025

| | | |
|---|---|---|
| полное наименование должности | | инициалы, фамилия |

| Здание |
|---|
| вид объекта недвижимости |

| Лист № 172 раздела 5 | Всего листов раздела 5: 220 | Всего разделов: 3 | Всего листов выписки: 223 |
|---|---|---|---|

| 08.11.2024г. № КУВИ-001/2024-272947577 | |
|---|---|
| Кадастровый номер: 78:31:0001032:3002 | Номер этажа (этажей): 1 |



Масштаб 1


ДОКУМЕНТ ПОДПИСАН
ЭЛЕКТРОННОЙ ПОДПИСЬЮ
Сертификат: 009F0BDC181A023B64597F1E2579BEFB50
Владелец: ФЕДЕРАЛЬНАЯ СЛУЖБА ГОСУДАРСТВЕННОЙ РЕГИСТРАЦИИ, КАДАСТРА И КАРТОГРАФИИ
Действителен: с 02.08.2024 по 26.10.2025

| | | |
|---|---|---|
| полное наименование должности | | инициалы, фамилия |

| Здание |
| --- |
| вид объекта недвижимости |

| Лист № 173 раздела 5 | Всего листов раздела 5: 220 | Всего разделов: 3 | Всего листов выписки: 223 |
| --- | --- | --- | --- |

| 08.11.2024г. № КУВИ-001/2024-272947577 | |
| --- | --- |
| Кадастровый номер: 78:31:0001032:3002 | Номер этажа (этажей): 2 |

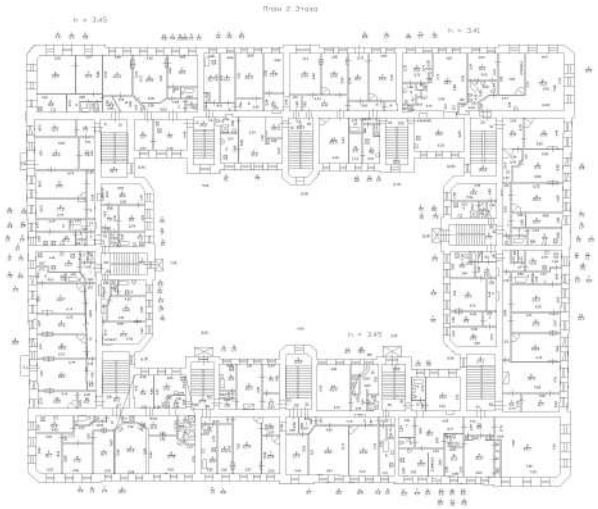

Масштаб 1

ДОКУМЕНТ ПОДПИСАН
ЭЛЕКТРОННОЙ ПОДПИСЬЮ
Сертификат: 009F0BDC181A023B64597F1E2579BEFB50
Владелец: ФЕДЕРАЛЬНАЯ СЛУЖБА ГОСУДАРСТВЕННОЙ РЕГИСТРАЦИИ, КАДАСТРА И КАРТОГРАФИИ
Действителен: с 02.08.2024 по 26.10.2025

| | | |
| --- | --- | --- |
| полное наименование должности | | инициалы, фамилия |

| Здание |
|---|
| вид объекта недвижимости |

| Лист № 174 раздела 5 | Всего листов раздела 5: 220 | Всего разделов: 3 | Всего листов выписки: 223 |
|---|---|---|---|

| 08.11.2024г. № КУВИ-001/2024-272947577 | |
|---|---|
| Кадастровый номер: 78:31:0001032:3002 | Номер этажа (этажей): 3 |



Масштаб 1


ДОКУМЕНТ ПОДПИСАН
ЭЛЕКТРОННОЙ ПОДПИСЬЮ
Сертификат: 009F0BDC181A023B64597F1E2579BEFB50
Владелец: ФЕДЕРАЛЬНАЯ СЛУЖБА ГОСУДАРСТВЕННОЙ РЕГИСТРАЦИИ, КАДАСТРА И КАРТОГРАФИИ
Действителен: с 02.08.2024 по 26.10.2025

| | | |
|---|---|---|
| полное наименование должности | | инициалы, фамилия |

| Здание |
|---|
| вид объекта недвижимости |

| Лист № 175 раздела 5 | Всего листов раздела 5: 220 | Всего разделов: 3 | Всего листов выписки: 223 |
|---|---|---|---|

| 08.11.2024г. № КУВИ-001/2024-272947577 | |
|---|---|
| Кадастровый номер: 78:31:0001032:3002 | Номер этажа (этажей): 4 |

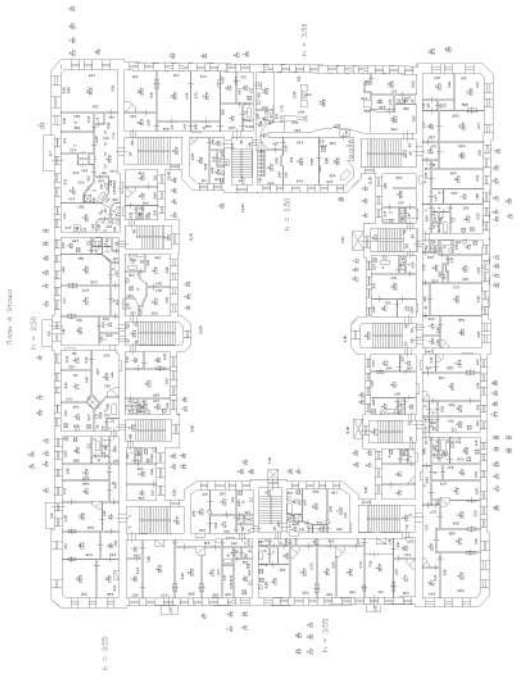

Масштаб 1


ДОКУМЕНТ ПОДПИСАН
ЭЛЕКТРОННОЙ ПОДПИСЬЮ
Сертификат: 009F0BDC181A023B64597F1E2579BEFB50
Владелец: ФЕДЕРАЛЬНАЯ СЛУЖБА ГОСУДАРСТВЕННОЙ РЕГИСТРАЦИИ, КАДАСТРА И КАРТОГРАФИИ
Действителен: с 02.08.2024 по 26.10.2025

| | | |
|---|---|---|
| полное наименование должности | | инициалы, фамилия |

| Здание |
| --- |
| вид объекта недвижимости |

| Лист № 176 раздела 5 | Всего листов раздела 5: 220 | Всего разделов: 3 | Всего листов выписки: 223 |
| --- | --- | --- | --- |

| 08.11.2024г. № КУВИ-001/2024-272947577 | |
| --- | --- |
| Кадастровый номер: 78:31:0001032:3002 | Номер этажа (этажей): 5 |

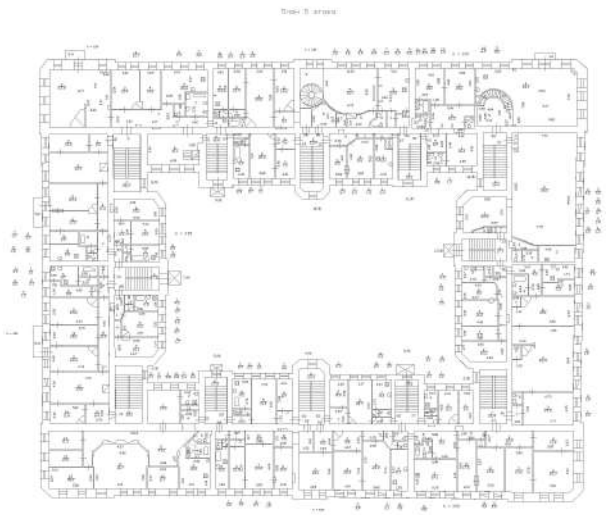

Масштаб 1

ДОКУМЕНТ ПОДПИСАН
ЭЛЕКТРОННОЙ ПОДПИСЬЮ
Сертификат: 009F0BDC181A023B64597F1E2579BEFB50
Владелец: ФЕДЕРАЛЬНАЯ СЛУЖБА ГОСУДАРСТВЕННОЙ РЕГИСТРАЦИИ, КАДАСТРА И КАРТОГРАФИИ
Действителен: с 02.08.2024 по 26.10.2025

| | | |
| --- | --- | --- |
| полное наименование должности | | инициалы, фамилия |

| Здание |
| --- |
| вид объекта недвижимости |

| Лист № 177 раздела 5 | Всего листов раздела 5: 220 | Всего разделов: 3 | Всего листов выписки: 223 |
| --- | --- | --- | --- |

| 08.11.2024г. № КУВИ-001/2024-272947577 | |
| --- | --- |
| Кадастровый номер: 78:31:0001032:3002 | Номер этажа (этажей): подвал |



Масштаб 1

ДОКУМЕНТ ПОДПИСАН
ЭЛЕКТРОННОЙ ПОДПИСЬЮ
Сертификат: 009F0BDC181A023B64597F1E2579BEFB50
Владелец: ФЕДЕРАЛЬНАЯ СЛУЖБА ГОСУДАРСТВЕННОЙ РЕГИСТРАЦИИ, КАДАСТРА И КАРТОГРАФИИ
Действителен: с 02.08.2024 по 26.10.2025

| | | |
| --- | --- | --- |
| полное наименование должности | | инициалы, фамилия |

| Здание |
| --- |
| вид объекта недвижимости |

| Лист № 178 раздела 5 | Всего листов раздела 5: 220 | Всего разделов: 3 | Всего листов выписки: 223 |
| --- | --- | --- | --- |

| 08.11.2024г. № КУВИ-001/2024-272947577 | |
| --- | --- |
| Кадастровый номер: 78:31:0001032:3002 | Номер этажа (этажей): цокольный |




Масштаб 1

| | | |
| --- | --- | --- |
| полное наименование должности | | инициалы, фамилия |

ДОКУМЕНТ ПОДПИСАН
ЭЛЕКТРОННОЙ ПОДПИСЬЮ
Сертификат: 009F0BDC181A023B64597F1E2579BEFB50
Владелец: ФЕДЕРАЛЬНАЯ СЛУЖБА ГОСУДАРСТВЕННОЙ РЕГИСТРАЦИИ, КАДАСТРА И КАРТОГРАФИИ
Действителен: с 02.08.2024 по 26.10.2025

| Здание |
|---|
| вид объекта недвижимости |

| Лист № 179 раздела 5 | Всего листов раздела 5: 220 | Всего разделов: 3 | Всего листов выписки: 223 |
|---|---|---|---|

| 08.11.2024г. № КУВИ-001/2024-272947577 | |
|---|---|
| Кадастровый номер: 78:31:0001032:3002 | Номер этажа (этажей): 1 |



Масштаб 1


ДОКУМЕНТ ПОДПИСАН
ЭЛЕКТРОННОЙ ПОДПИСЬЮ
Сертификат: 009F0BDC181A023B64597F1E2579BEFB50
Владелец: ФЕДЕРАЛЬНАЯ СЛУЖБА ГОСУДАРСТВЕННОЙ РЕГИСТРАЦИИ, КАДАСТРА И КАРТОГРАФИИ
Действителен: с 02.08.2024 по 26.10.2025

| | | |
|---|---|---|
| полное наименование должности | | инициалы, фамилия |

| Здание |
|---|
| вид объекта недвижимости |

| Лист № 180 раздела 5 | Всего листов раздела 5: 220 | Всего разделов: 3 | Всего листов выписки: 223 |
|---|---|---|---|

| 08.11.2024г. № КУВИ-001/2024-272947577 | |
|---|---|
| Кадастровый номер: 78:31:0001032:3002 | Номер этажа (этажей): 2 |

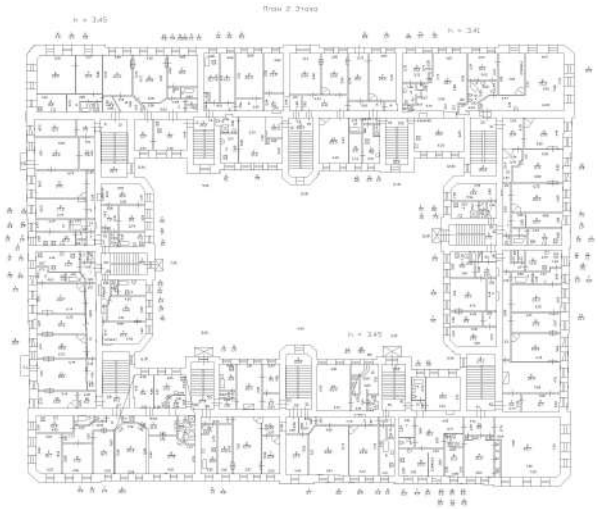

Масштаб 1

ДОКУМЕНТ ПОДПИСАН
ЭЛЕКТРОННОЙ ПОДПИСЬЮ
Сертификат: 009F0BDC181A023B64597F1E2579BEFB50
Владелец: ФЕДЕРАЛЬНАЯ СЛУЖБА ГОСУДАРСТВЕННОЙ РЕГИСТРАЦИИ, КАДАСТРА И КАРТОГРАФИИ
Действителен: с 02.08.2024 по 26.10.2025

| | | |
|---|---|---|
| полное наименование должности | | инициалы, фамилия |

| Здание |
| --- |
| вид объекта недвижимости |

| Лист № 181 раздела 5 | Всего листов раздела 5: 220 | Всего разделов: 3 | Всего листов выписки: 223 |
| --- | --- | --- | --- |

| 08.11.2024г. № КУВИ-001/2024-272947577 | |
| --- | --- |
| Кадастровый номер: 78:31:0001032:3002 | Номер этажа (этажей): 3 |



Масштаб 1


ДОКУМЕНТ ПОДПИСАН
ЭЛЕКТРОННОЙ ПОДПИСЬЮ
Сертификат: 009F0BDC181A023B64597F1E2579BEFB50
Владелец: ФЕДЕРАЛЬНАЯ СЛУЖБА ГОСУДАРСТВЕННОЙ РЕГИСТРАЦИИ, КАДАСТРА И КАРТОГРАФИИ
Действителен: с 02.08.2024 по 26.10.2025

| | | |
| --- | --- | --- |
| полное наименование должности | | инициалы, фамилия |

| Здание |
|---|
| вид объекта недвижимости |

| Лист № 182 раздела 5 | Всего листов раздела 5: 220 | Всего разделов: 3 | Всего листов выписки: 223 |
|---|---|---|---|

| 08.11.2024г. № КУВИ-001/2024-272947577 | |
|---|---|
| Кадастровый номер: 78:31:0001032:3002 | Номер этажа (этажей): 4 |

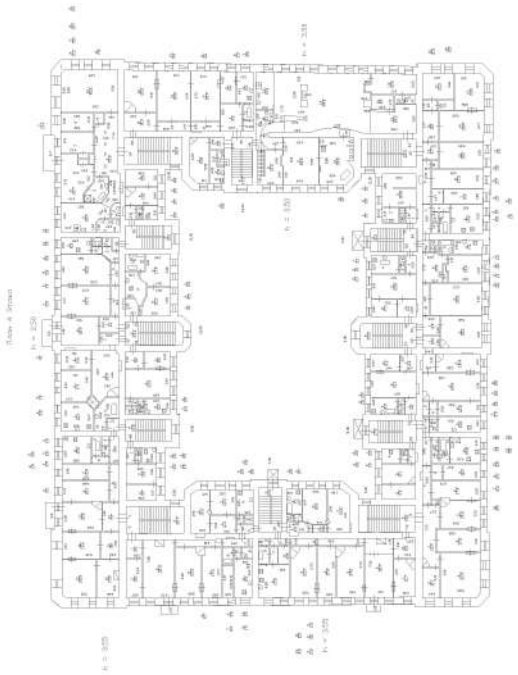

Масштаб 1


ДОКУМЕНТ ПОДПИСАН
ЭЛЕКТРОННОЙ ПОДПИСЬЮ
Сертификат: 009F0BDC181A023B64597F1E2579BEFB50
Владелец: ФЕДЕРАЛЬНАЯ СЛУЖБА ГОСУДАРСТВЕННОЙ РЕГИСТРАЦИИ, КАДАСТРА И КАРТОГРАФИИ
Действителен: с 02.08.2024 по 26.10.2025

| | | |
|---|---|---|
| полное наименование должности | | инициалы, фамилия |

| Здание |
| --- |
| вид объекта недвижимости |

| Лист № 183 раздела 5 | Всего листов раздела 5: 220 | Всего разделов: 3 | Всего листов выписки: 223 |
| --- | --- | --- | --- |

| 08.11.2024г. № КУВИ-001/2024-272947577 | |
| --- | --- |
| Кадастровый номер: 78:31:0001032:3002 | Номер этажа (этажей): 5 |

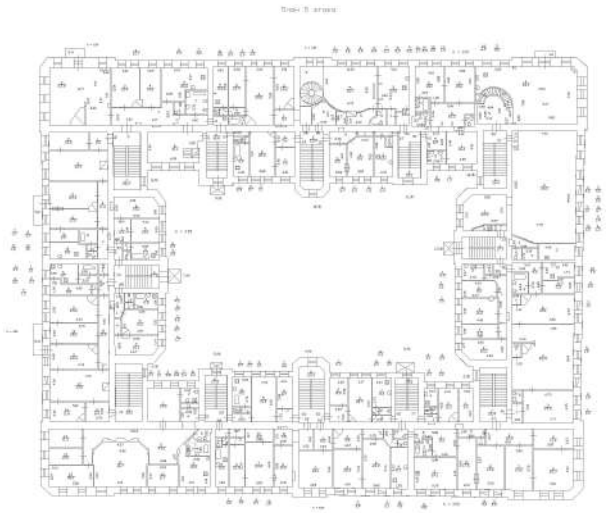

Масштаб 1

ДОКУМЕНТ ПОДПИСАН
ЭЛЕКТРОННОЙ ПОДПИСЬЮ
Сертификат: 009F0BDC181A023B64597F1E2579BEFB50
Владелец: ФЕДЕРАЛЬНАЯ СЛУЖБА ГОСУДАРСТВЕННОЙ РЕГИСТРАЦИИ, КАДАСТРА И КАРТОГРАФИИ
Действителен: с 02.08.2024 по 26.10.2025

| | | |
| --- | --- | --- |
| полное наименование должности | | инициалы, фамилия |

| Здание |
| --- |
| вид объекта недвижимости |

| Лист № 184 раздела 5 | Всего листов раздела 5: 220 | Всего разделов: 3 | Всего листов выписки: 223 |
| --- | --- | --- | --- |

| 08.11.2024г. № КУВИ-001/2024-272947577 | |
| --- | --- |
| Кадастровый номер: 78:31:0001032:3002 | Номер этажа (этажей): мансарда |



Масштаб 1

ДОКУМЕНТ ПОДПИСАН
ЭЛЕКТРОННОЙ ПОДПИСЬЮ
Сертификат: 009F0BDC181A023B64597F1E2579BEFB50
Владелец: ФЕДЕРАЛЬНАЯ СЛУЖБА ГОСУДАРСТВЕННОЙ РЕГИСТРАЦИИ, КАДАСТРА И КАРТОГРАФИИ
Действителен: с 02.08.2024 по 26.10.2025

| | | |
| --- | --- | --- |
| полное наименование должности | | инициалы, фамилия |

| Здание |
| --- |
| вид объекта недвижимости |

| Лист № 185 раздела 5 | Всего листов раздела 5: 220 | Всего разделов: 3 | Всего листов выписки: 223 |
| --- | --- | --- | --- |

| 08.11.2024г. № КУВИ-001/2024-272947577 | |
| --- | --- |
| Кадастровый номер: 78:31:0001032:3002 | Номер этажа (этажей): подвал |



Масштаб 1

ДОКУМЕНТ ПОДПИСАН
ЭЛЕКТРОННОЙ ПОДПИСЬЮ
Сертификат: 009F0BDC181A023B64597F1E2579BEFB50
Владелец: ФЕДЕРАЛЬНАЯ СЛУЖБА ГОСУДАРСТВЕННОЙ РЕГИСТРАЦИИ, КАДАСТРА И КАРТОГРАФИИ
Действителен: с 02.08.2024 по 26.10.2025

| | | |
| --- | --- | --- |
| полное наименование должности | | инициалы, фамилия |

| Здание |
| --- |
| вид объекта недвижимости |

| Лист № 186 раздела 5 | Всего листов раздела 5: 220 | Всего разделов: 3 | Всего листов выписки: 223 |
| --- | --- | --- | --- |

| 08.11.2024г. № КУВИ-001/2024-272947577 | |
| --- | --- |
| Кадастровый номер: 78:31:0001032:3002 | Номер этажа (этажей): подвал |



Масштаб 1

ДОКУМЕНТ ПОДПИСАН
ЭЛЕКТРОННОЙ ПОДПИСЬЮ
Сертификат: 009F0BDC181A023B64597F1E2579BEFB50
Владелец: ФЕДЕРАЛЬНАЯ СЛУЖБА ГОСУДАРСТВЕННОЙ РЕГИСТРАЦИИ, КАДАСТРА И КАРТОГРАФИИ
Действителен: с 02.08.2024 по 26.10.2025

| | | |
| --- | --- | --- |
| полное наименование должности | | инициалы, фамилия |

| Здание |
| --- |
| вид объекта недвижимости |

| Лист № 187 раздела 5 | Всего листов раздела 5: 220 | Всего разделов: 3 | Всего листов выписки: 223 |
| --- | --- | --- | --- |

| 08.11.2024г. № КУВИ-001/2024-272947577 | |
| --- | --- |
| Кадастровый номер: 78:31:0001032:3002 | Номер этажа (этажей): 1 |



Масштаб 1


ДОКУМЕНТ ПОДПИСАН
ЭЛЕКТРОННОЙ ПОДПИСЬЮ
Сертификат: 009F0BDC181A023B64597F1E2579BEFB50
Владелец: ФЕДЕРАЛЬНАЯ СЛУЖБА ГОСУДАРСТВЕННОЙ РЕГИСТРАЦИИ, КАДАСТРА И КАРТОГРАФИИ
Действителен: с 02.08.2024 по 26.10.2025

| | | |
| --- | --- | --- |
| полное наименование должности | | инициалы, фамилия |

| Здание |
| --- |
| вид объекта недвижимости |

| Лист № 188 раздела 5 | Всего листов раздела 5: 220 | Всего разделов: 3 | Всего листов выписки: 223 |
| --- | --- | --- | --- |

| 08.11.2024г. № КУВИ-001/2024-272947577 | |
| --- | --- |
| Кадастровый номер: 78:31:0001032:3002 | Номер этажа (этажей): 2 |

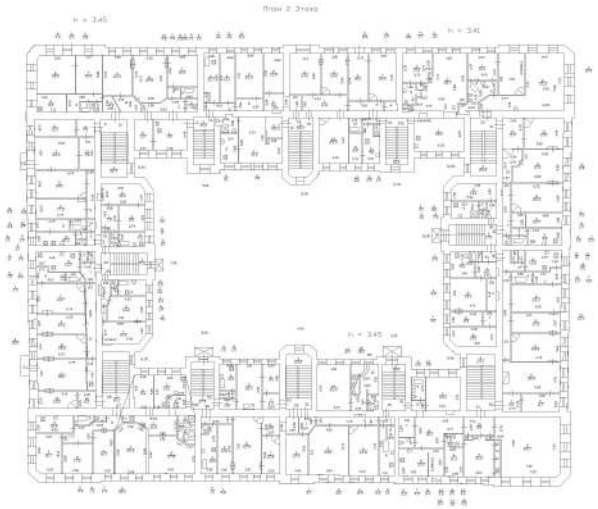

Масштаб 1

ДОКУМЕНТ ПОДПИСАН
ЭЛЕКТРОННОЙ ПОДПИСЬЮ
Сертификат: 009F0BDC181A023B64597F1E2579BEFB50
Владелец: ФЕДЕРАЛЬНАЯ СЛУЖБА ГОСУДАРСТВЕННОЙ РЕГИСТРАЦИИ, КАДАСТРА И КАРТОГРАФИИ
Действителен: с 02.08.2024 по 26.10.2025

| | | |
| --- | --- | --- |
| полное наименование должности | | инициалы, фамилия |

| Здание |
|---|
| вид объекта недвижимости |

| Лист № 189 раздела 5 | Всего листов раздела 5: 220 | Всего разделов: 3 | Всего листов выписки: 223 |
|---|---|---|---|

| 08.11.2024г. № КУВИ-001/2024-272947577 | |
|---|---|
| Кадастровый номер: 78:31:0001032:3002 | Номер этажа (этажей): 3 |



Масштаб 1


ДОКУМЕНТ ПОДПИСАН
ЭЛЕКТРОННОЙ ПОДПИСЬЮ
Сертификат: 009F0BDC181A023B64597F1E2579BEFB50
Владелец: ФЕДЕРАЛЬНАЯ СЛУЖБА ГОСУДАРСТВЕННОЙ РЕГИСТРАЦИИ, КАДАСТРА И КАРТОГРАФИИ
Действителен: с 02.08.2024 по 26.10.2025

| | | |
|---|---|---|
| полное наименование должности | | инициалы, фамилия |

| Здание |
|---|
| вид объекта недвижимости |

| Лист № 190 раздела 5 | Всего листов раздела 5: 220 | Всего разделов: 3 | Всего листов выписки: 223 |
|---|---|---|---|

| 08.11.2024г. № КУВИ-001/2024-272947577 | |
|---|---|
| Кадастровый номер: 78:31:0001032:3002 | Номер этажа (этажей): 4 |

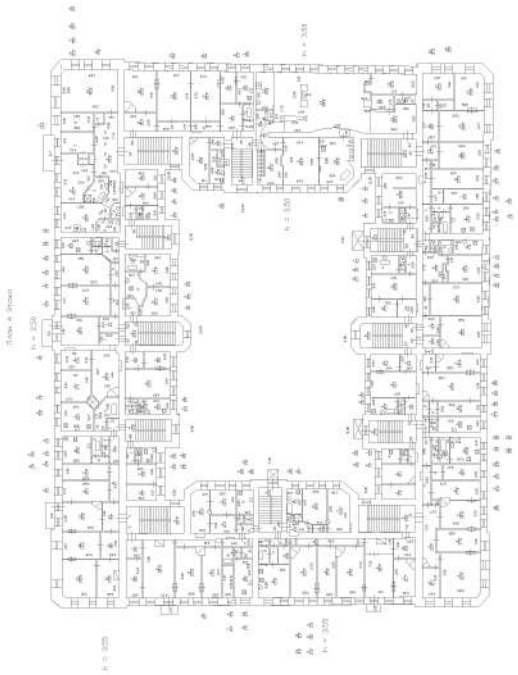

Масштаб 1


ДОКУМЕНТ ПОДПИСАН
ЭЛЕКТРОННОЙ ПОДПИСЬЮ
Сертификат: 009F0BDC181A023B64597F1E2579BEFB50
Владелец: ФЕДЕРАЛЬНАЯ СЛУЖБА ГОСУДАРСТВЕННОЙ РЕГИСТРАЦИИ, КАДАСТРА И КАРТОГРАФИИ
Действителен: с 02.08.2024 по 26.10.2025

| | | |
|---|---|---|
| полное наименование должности | | инициалы, фамилия |

| Здание |
| --- |
| вид объекта недвижимости |

| Лист № 191 раздела 5 | Всего листов раздела 5: 220 | Всего разделов: 3 | Всего листов выписки: 223 |
| --- | --- | --- | --- |

| 08.11.2024г. № КУВИ-001/2024-272947577 | |
| --- | --- |
| Кадастровый номер: 78:31:0001032:3002 | Номер этажа (этажей): 5 |

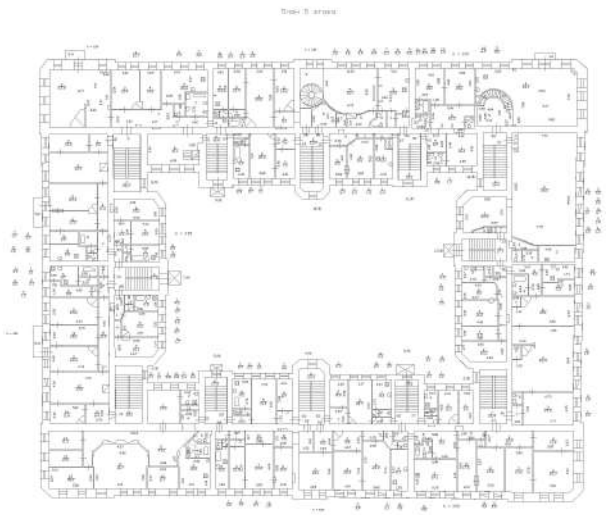

Масштаб 1

ДОКУМЕНТ ПОДПИСАН
ЭЛЕКТРОННОЙ ПОДПИСЬЮ
Сертификат: 009F0BDC181A023B64597F1E2579BEFB50
Владелец: ФЕДЕРАЛЬНАЯ СЛУЖБА ГОСУДАРСТВЕННОЙ РЕГИСТРАЦИИ, КАДАСТРА И КАРТОГРАФИИ
Действителен: с 02.08.2024 по 26.10.2025

| | | |
| --- | --- | --- |
| полное наименование должности | | инициалы, фамилия |

| Здание |
|---|
| вид объекта недвижимости |

| Лист № 192 раздела 5 | Всего листов раздела 5: 220 | Всего разделов: 3 | Всего листов выписки: 223 |
|---|---|---|---|

| 08.11.2024г. № КУВИ-001/2024-272947577 | |
|---|---|
| Кадастровый номер: 78:31:0001032:3002 | Номер этажа (этажей): подвал |



Масштаб 1

ДОКУМЕНТ ПОДПИСАН
ЭЛЕКТРОННОЙ ПОДПИСЬЮ
Сертификат: 009F0BDC181A023B64597F1E2579BEFB50
Владелец: ФЕДЕРАЛЬНАЯ СЛУЖБА ГОСУДАРСТВЕННОЙ РЕГИСТРАЦИИ, КАДАСТРА И КАРТОГРАФИИ
Действителен: с 02.08.2024 по 26.10.2025

| | | |
|---|---|---|
| полное наименование должности | | инициалы, фамилия |

| Здание |
| --- |
| вид объекта недвижимости |

| Лист № 193 раздела 5 | Всего листов раздела 5: 220 | Всего разделов: 3 | Всего листов выписки: 223 |
| --- | --- | --- | --- |

| 08.11.2024г. № КУВИ-001/2024-272947577 | |
| --- | --- |
| Кадастровый номер: 78:31:0001032:3002 | Номер этажа (этажей): подвал |



Масштаб 1

ДОКУМЕНТ ПОДПИСАН
ЭЛЕКТРОННОЙ ПОДПИСЬЮ
Сертификат: 009F0BDC181A023B64597F1E2579BEFB50
Владелец: ФЕДЕРАЛЬНАЯ СЛУЖБА ГОСУДАРСТВЕННОЙ РЕГИСТРАЦИИ, КАДАСТРА И КАРТОГРАФИИ
Действителен: с 02.08.2024 по 26.10.2025

| | | |
| --- | --- | --- |
| полное наименование должности | | инициалы, фамилия |

| Здание |
|---|
| вид объекта недвижимости |

| Лист № 194 раздела 5 | Всего листов раздела 5: 220 | Всего разделов: 3 | Всего листов выписки: 223 |
|---|---|---|---|

| 08.11.2024г. № КУВИ-001/2024-272947577 | |
|---|---|
| Кадастровый номер: 78:31:0001032:3002 | Номер этажа (этажей): 1 |



Масштаб 1


ДОКУМЕНТ ПОДПИСАН
ЭЛЕКТРОННОЙ ПОДПИСЬЮ
Сертификат: 009F0BDC181A023B64597F1E2579BEFB50
Владелец: ФЕДЕРАЛЬНАЯ СЛУЖБА ГОСУДАРСТВЕННОЙ РЕГИСТРАЦИИ, КАДАСТРА И КАРТОГРАФИИ
Действителен: с 02.08.2024 по 26.10.2025

| | | |
|---|---|---|
| полное наименование должности | | инициалы, фамилия |

| Здание |
| --- |
| вид объекта недвижимости |

| Лист № 195 раздела 5 | Всего листов раздела 5: 220 | Всего разделов: 3 | Всего листов выписки: 223 |
| --- | --- | --- | --- |

| 08.11.2024г. № КУВИ-001/2024-272947577 | |
| --- | --- |
| Кадастровый номер: 78:31:0001032:3002 | Номер этажа (этажей): 2 |

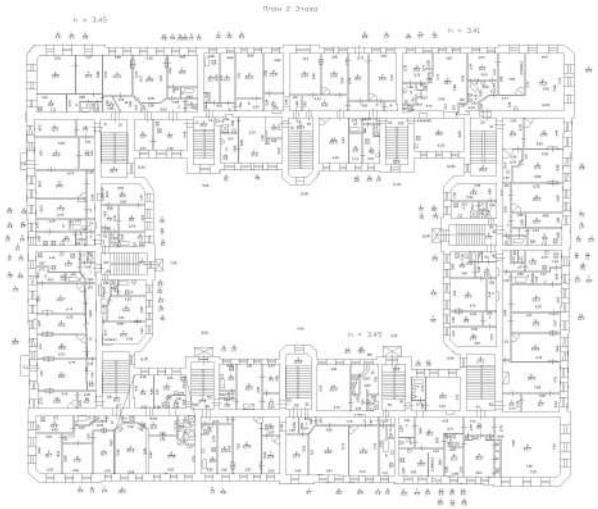

Масштаб 1

ДОКУМЕНТ ПОДПИСАН
ЭЛЕКТРОННОЙ ПОДПИСЬЮ
Сертификат: 009F0BDC181A023B64597F1E2579BEFB50
Владелец: ФЕДЕРАЛЬНАЯ СЛУЖБА ГОСУДАРСТВЕННОЙ РЕГИСТРАЦИИ, КАДАСТРА И КАРТОГРАФИИ
Действителен: с 02.08.2024 по 26.10.2025

| | | |
| --- | --- | --- |
| полное наименование должности | | инициалы, фамилия |

| Здание |
| --- |
| вид объекта недвижимости |

| Лист № 196 раздела 5 | Всего листов раздела 5: 220 | Всего разделов: 3 | Всего листов выписки: 223 |
| --- | --- | --- | --- |

| 08.11.2024г. № КУВИ-001/2024-272947577 | |
| --- | --- |
| Кадастровый номер: 78:31:0001032:3002 | Номер этажа (этажей): 3 |



Масштаб 1


ДОКУМЕНТ ПОДПИСАН
ЭЛЕКТРОННОЙ ПОДПИСЬЮ
Сертификат: 009F0BDC181A023B64597F1E2579BEFB50
Владелец: ФЕДЕРАЛЬНАЯ СЛУЖБА ГОСУДАРСТВЕННОЙ РЕГИСТРАЦИИ, КАДАСТРА И КАРТОГРАФИИ
Действителен: с 02.08.2024 по 26.10.2025

| | | |
| --- | --- | --- |
| полное наименование должности | | инициалы, фамилия |

| Здание |
|---|
| вид объекта недвижимости |

| Лист № 197 раздела 5 | Всего листов раздела 5: 220 | Всего разделов: 3 | Всего листов выписки: 223 |
|---|---|---|---|

| 08.11.2024г. № КУВИ-001/2024-272947577 | |
|---|---|
| Кадастровый номер: 78:31:0001032:3002 | Номер этажа (этажей): 4 |

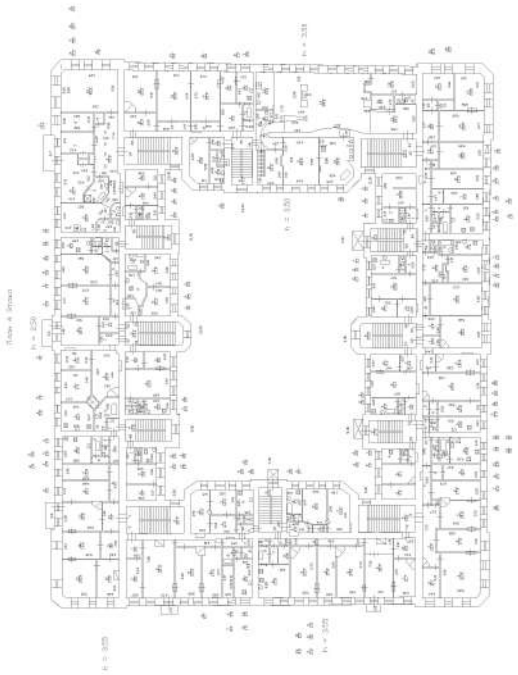

Масштаб 1


ДОКУМЕНТ ПОДПИСАН
ЭЛЕКТРОННОЙ ПОДПИСЬЮ
Сертификат: 009F0BDC181A023B64597F1E2579BEFB50
Владелец: ФЕДЕРАЛЬНАЯ СЛУЖБА ГОСУДАРСТВЕННОЙ РЕГИСТРАЦИИ, КАДАСТРА И КАРТОГРАФИИ
Действителен: с 02.08.2024 по 26.10.2025

| | | |
|---|---|---|
| полное наименование должности | | инициалы, фамилия |

| Здание |
| --- |
| вид объекта недвижимости |

| Лист № 198 раздела 5 | Всего листов раздела 5: 220 | Всего разделов: 3 | Всего листов выписки: 223 |
| --- | --- | --- | --- |

| 08.11.2024г. № КУВИ-001/2024-272947577 | |
| --- | --- |
| Кадастровый номер: 78:31:0001032:3002 | Номер этажа (этажей): 5 |

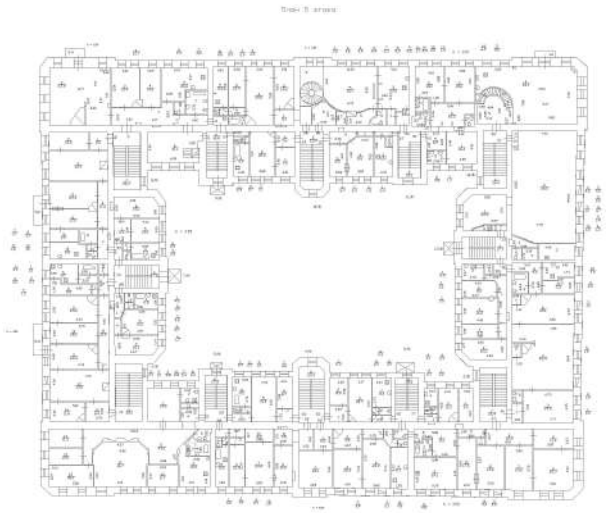

Масштаб 1

ДОКУМЕНТ ПОДПИСАН
ЭЛЕКТРОННОЙ ПОДПИСЬЮ
Сертификат: 009F0BDC181A023B64597F1E2579BEFB50
Владелец: ФЕДЕРАЛЬНАЯ СЛУЖБА ГОСУДАРСТВЕННОЙ РЕГИСТРАЦИИ, КАДАСТРА И КАРТОГРАФИИ
Действителен: с 02.08.2024 по 26.10.2025

| | | |
| --- | --- | --- |
| полное наименование должности | | инициалы, фамилия |

| Здание |
| --- |
| вид объекта недвижимости |

| Лист № 199 раздела 5 | Всего листов раздела 5: 220 | Всего разделов: 3 | Всего листов выписки: 223 |
| --- | --- | --- | --- |

| 08.11.2024г. № КУВИ-001/2024-272947577 | |
| --- | --- |
| Кадастровый номер: 78:31:0001032:3002 | Номер этажа (этажей): мансарда |



Масштаб 1

ДОКУМЕНТ ПОДПИСАН
ЭЛЕКТРОННОЙ ПОДПИСЬЮ
Сертификат: 009F0BDC181A023B64597F1E2579BEFB50
Владелец: ФЕДЕРАЛЬНАЯ СЛУЖБА ГОСУДАРСТВЕННОЙ РЕГИСТРАЦИИ, КАДАСТРА И КАРТОГРАФИИ
Действителен: с 02.08.2024 по 26.10.2025

| | | |
| --- | --- | --- |
| полное наименование должности | | инициалы, фамилия |

| Здание |
|---|
| вид объекта недвижимости |

| Лист № 200 раздела 5 | Всего листов раздела 5: 220 | Всего разделов: 3 | Всего листов выписки: 223 |
|---|---|---|---|

| 08.11.2024г. № КУВИ-001/2024-272947577 | |
|---|---|
| Кадастровый номер: 78:31:0001032:3002 | Номер этажа (этажей): подвал |



Масштаб 1

ДОКУМЕНТ ПОДПИСАН
ЭЛЕКТРОННОЙ ПОДПИСЬЮ
Сертификат: 009F0BDC181A023B64597F1E2579BEFB50
Владелец: ФЕДЕРАЛЬНАЯ СЛУЖБА ГОСУДАРСТВЕННОЙ РЕГИСТРАЦИИ, КАДАСТРА И КАРТОГРАФИИ
Действителен: с 02.08.2024 по 26.10.2025

| | | |
|---|---|---|
| полное наименование должности | | инициалы, фамилия |

| Здание |
|---|
| вид объекта недвижимости |

| Лист № 201 раздела 5 | Всего листов раздела 5: 220 | Всего разделов: 3 | Всего листов выписки: 223 |
|---|---|---|---|

| 08.11.2024г. № КУВИ-001/2024-272947577 | |
|---|---|
| Кадастровый номер: 78:31:0001032:3002 | Номер этажа (этажей): подвал |



Масштаб 1

ДОКУМЕНТ ПОДПИСАН
ЭЛЕКТРОННОЙ ПОДПИСЬЮ
Сертификат: 009F0BDC181A023B64597F1E2579BEFB50
Владелец: ФЕДЕРАЛЬНАЯ СЛУЖБА ГОСУДАРСТВЕННОЙ РЕГИСТРАЦИИ, КАДАСТРА И КАРТОГРАФИИ
Действителен: с 02.08.2024 по 26.10.2025

| | | |
|---|---|---|
| полное наименование должности | | инициалы, фамилия |

| Здание |
|---|
| вид объекта недвижимости |

| Лист № 202 раздела 5 | Всего листов раздела 5: 220 | Всего разделов: 3 | Всего листов выписки: 223 |
|---|---|---|---|

| 08.11.2024г. № КУВИ-001/2024-272947577 | |
|---|---|
| Кадастровый номер: 78:31:0001032:3002 | Номер этажа (этажей): 1 |



Масштаб 1


ДОКУМЕНТ ПОДПИСАН
ЭЛЕКТРОННОЙ ПОДПИСЬЮ
Сертификат: 009F0BDC181A023B64597F1E2579BEFB50
Владелец: ФЕДЕРАЛЬНАЯ СЛУЖБА ГОСУДАРСТВЕННОЙ РЕГИСТРАЦИИ, КАДАСТРА И КАРТОГРАФИИ
Действителен: с 02.08.2024 по 26.10.2025

| | | |
|---|---|---|
| полное наименование должности | | инициалы, фамилия |

| Здание |
| --- |
| вид объекта недвижимости |

| Лист № 203 раздела 5 | Всего листов раздела 5: 220 | Всего разделов: 3 | Всего листов выписки: 223 |
| --- | --- | --- | --- |

| 08.11.2024г. № КУВИ-001/2024-272947577 | |
| --- | --- |
| Кадастровый номер: 78:31:0001032:3002 | Номер этажа (этажей): 2 |

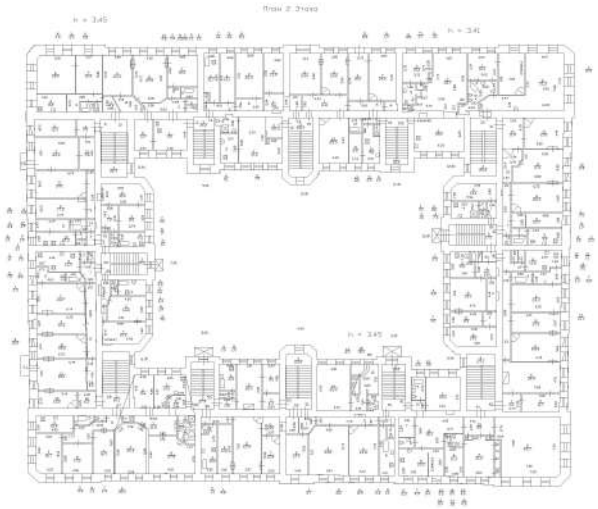

Масштаб 1

| | | |
| --- | --- | --- |
| полное наименование должности | | инициалы, фамилия |

ДОКУМЕНТ ПОДПИСАН
ЭЛЕКТРОННОЙ ПОДПИСЬЮ
Сертификат: 009F0BDC181A023B64597F1E2579BEFB50
Владелец: ФЕДЕРАЛЬНАЯ СЛУЖБА ГОСУДАРСТВЕННОЙ РЕГИСТРАЦИИ, КАДАСТРА И КАРТОГРАФИИ
Действителен: с 02.08.2024 по 26.10.2025

| Здание |
|---|
| вид объекта недвижимости |

| Лист № 204 раздела 5 | Всего листов раздела 5: 220 | Всего разделов: 3 | Всего листов выписки: 223 |
|---|---|---|---|

| 08.11.2024г. № КУВИ-001/2024-272947577 | |
|---|---|
| Кадастровый номер: 78:31:0001032:3002 | Номер этажа (этажей): 3 |



Масштаб 1


ДОКУМЕНТ ПОДПИСАН
ЭЛЕКТРОННОЙ ПОДПИСЬЮ
Сертификат: 009F0BDC181A023B64597F1E2579BEFB50
Владелец: ФЕДЕРАЛЬНАЯ СЛУЖБА ГОСУДАРСТВЕННОЙ РЕГИСТРАЦИИ, КАДАСТРА И КАРТОГРАФИИ
Действителен: с 02.08.2024 по 26.10.2025

| | | |
|---|---|---|
| полное наименование должности | | инициалы, фамилия |

| Здание |
|---|
| вид объекта недвижимости |

| Лист № 205 раздела 5 | Всего листов раздела 5: 220 | Всего разделов: 3 | Всего листов выписки: 223 |
|---|---|---|---|

| 08.11.2024г. № КУВИ-001/2024-272947577 | |
|---|---|
| Кадастровый номер: 78:31:0001032:3002 | Номер этажа (этажей): 4 |

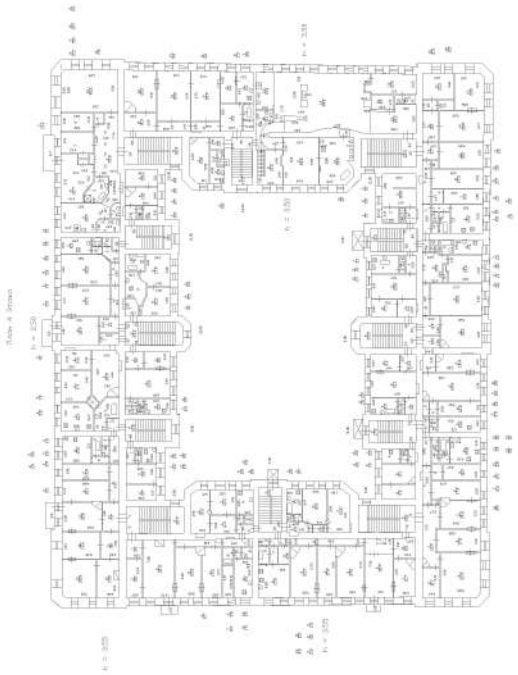

Масштаб 1


ДОКУМЕНТ ПОДПИСАН
ЭЛЕКТРОННОЙ ПОДПИСЬЮ
Сертификат: 009F0BDC181A023B64597F1E2579BEFB50
Владелец: ФЕДЕРАЛЬНАЯ СЛУЖБА ГОСУДАРСТВЕННОЙ РЕГИСТРАЦИИ, КАДАСТРА И КАРТОГРАФИИ
Действителен: с 02.08.2024 по 26.10.2025

| | | |
|---|---|---|
| полное наименование должности | | инициалы, фамилия |

| Здание |
|---|
| вид объекта недвижимости |

| Лист № 206 раздела 5 | Всего листов раздела 5: 220 | Всего разделов: 3 | Всего листов выписки: 223 |
|---|---|---|---|

| 08.11.2024г. № КУВИ-001/2024-272947577 | |
|---|---|
| Кадастровый номер: 78:31:0001032:3002 | Номер этажа (этажей): 5 |

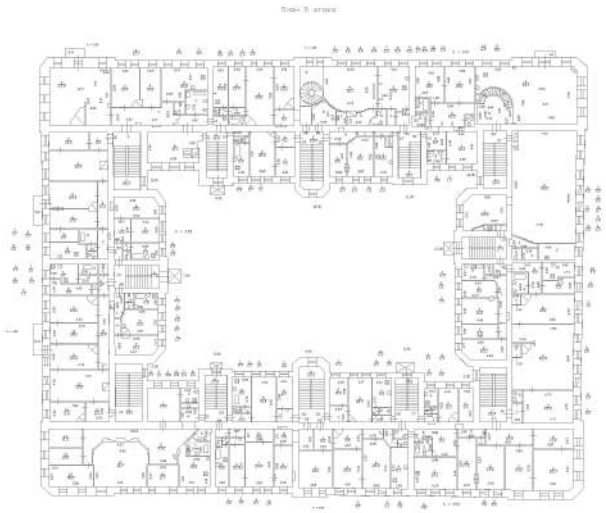

Масштаб 1

ДОКУМЕНТ ПОДПИСАН
ЭЛЕКТРОННОЙ ПОДПИСЬЮ
Сертификат: 009F0BDC181A023B64597F1E2579BEFB50
Владелец: ФЕДЕРАЛЬНАЯ СЛУЖБА ГОСУДАРСТВЕННОЙ РЕГИСТРАЦИИ, КАДАСТРА И КАРТОГРАФИИ
Действителен: с 02.08.2024 по 26.10.2025

| | | |
|---|---|---|
| полное наименование должности | | инициалы, фамилия |

| Здание |
|---|
| вид объекта недвижимости |

| Лист № 207 раздела 5 | Всего листов раздела 5: 220 | Всего разделов: 3 | Всего листов выписки: 223 |
|---|---|---|---|

| 08.11.2024г. № КУВИ-001/2024-272947577 | |
|---|---|
| Кадастровый номер: 78:31:0001032:3002 | Номер этажа (этажей): подвал |



Масштаб 1

ДОКУМЕНТ ПОДПИСАН
ЭЛЕКТРОННОЙ ПОДПИСЬЮ
Сертификат: 009F0BDC181A023B64597F1E2579BEFB50
Владелец: ФЕДЕРАЛЬНАЯ СЛУЖБА ГОСУДАРСТВЕННОЙ РЕГИСТРАЦИИ, КАДАСТРА И КАРТОГРАФИИ
Действителен: с 02.08.2024 по 26.10.2025

| | | |
|---|---|---|
| полное наименование должности | | инициалы, фамилия |

| Здание |
| --- |
| вид объекта недвижимости |

| Лист № 208 раздела 5 | Всего листов раздела 5: 220 | Всего разделов: 3 | Всего листов выписки: 223 |
| --- | --- | --- | --- |

| 08.11.2024г. № КУВИ-001/2024-272947577 | |
| --- | --- |
| Кадастровый номер: 78:31:0001032:3002 | Номер этажа (этажей): подвал |



Масштаб 1

ДОКУМЕНТ ПОДПИСАН
ЭЛЕКТРОННОЙ ПОДПИСЬЮ
Сертификат: 009F0BDC181A023B64597F1E2579BEFB50
Владелец: ФЕДЕРАЛЬНАЯ СЛУЖБА ГОСУДАРСТВЕННОЙ РЕГИСТРАЦИИ, КАДАСТРА И КАРТОГРАФИИ
Действителен: с 02.08.2024 по 26.10.2025

| | | |
| --- | --- | --- |
| полное наименование должности | | инициалы, фамилия |

| Здание |
| --- |
| вид объекта недвижимости |

| Лист № 209 раздела 5 | Всего листов раздела 5: 220 | Всего разделов: 3 | Всего листов выписки: 223 |
| --- | --- | --- | --- |

| 08.11.2024г. № КУВИ-001/2024-272947577 | |
| --- | --- |
| Кадастровый номер: 78:31:0001032:3002 | Номер этажа (этажей): 1 |



Масштаб 1


ДОКУМЕНТ ПОДПИСАН
ЭЛЕКТРОННОЙ ПОДПИСЬЮ
Сертификат: 009F0BDC181A023B64597F1E2579BEFB50
Владелец: ФЕДЕРАЛЬНАЯ СЛУЖБА ГОСУДАРСТВЕННОЙ РЕГИСТРАЦИИ, КАДАСТРА И КАРТОГРАФИИ
Действителен: с 02.08.2024 по 26.10.2025

| | | |
| --- | --- | --- |
| полное наименование должности | | инициалы, фамилия |

| Здание |
|---|
| вид объекта недвижимости |

| Лист № 210 раздела 5 | Всего листов раздела 5: 220 | Всего разделов: 3 | Всего листов выписки: 223 |
|---|---|---|---|

| 08.11.2024г. № КУВИ-001/2024-272947577 | |
|---|---|
| Кадастровый номер: 78:31:0001032:3002 | Номер этажа (этажей): 2 |

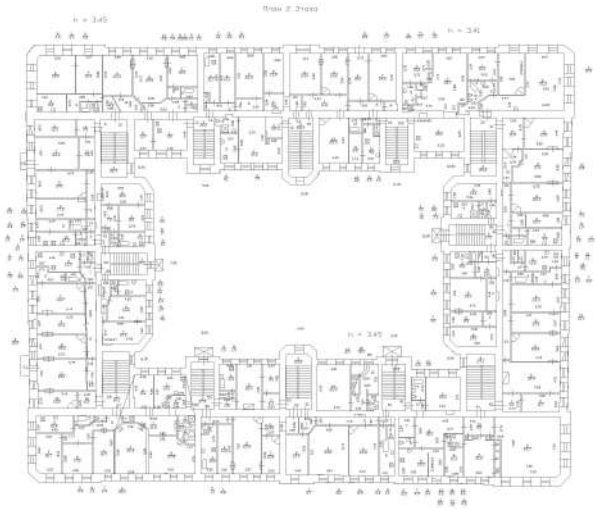

Масштаб 1

ДОКУМЕНТ ПОДПИСАН
ЭЛЕКТРОННОЙ ПОДПИСЬЮ
Сертификат: 009F0BDC181A023B64597F1E2579BEFB50
Владелец: ФЕДЕРАЛЬНАЯ СЛУЖБА ГОСУДАРСТВЕННОЙ РЕГИСТРАЦИИ, КАДАСТРА И КАРТОГРАФИИ
Действителен: с 02.08.2024 по 26.10.2025

| | | |
|---|---|---|
| полное наименование должности | | инициалы, фамилия |

| Здание |
|---|
| вид объекта недвижимости |

| Лист № 211 раздела 5 | Всего листов раздела 5: 220 | Всего разделов: 3 | Всего листов выписки: 223 |
|---|---|---|---|

| 08.11.2024г. № КУВИ-001/2024-272947577 | |
|---|---|
| Кадастровый номер: 78:31:0001032:3002 | Номер этажа (этажей): 3 |



Масштаб 1


ДОКУМЕНТ ПОДПИСАН
ЭЛЕКТРОННОЙ ПОДПИСЬЮ
Сертификат: 009F0BDC181A023B64597F1E2579BEFB50
Владелец: ФЕДЕРАЛЬНАЯ СЛУЖБА ГОСУДАРСТВЕННОЙ РЕГИСТРАЦИИ, КАДАСТРА И КАРТОГРАФИИ
Действителен: с 02.08.2024 по 26.10.2025

| | | |
|---|---|---|
| полное наименование должности | | инициалы, фамилия |

| Здание |
|---|
| вид объекта недвижимости |

| Лист № 212 раздела 5 | Всего листов раздела 5: 220 | Всего разделов: 3 | Всего листов выписки: 223 |
|---|---|---|---|

| 08.11.2024г. № КУВИ-001/2024-272947577 | |
|---|---|
| Кадастровый номер: 78:31:0001032:3002 | Номер этажа (этажей): 4 |

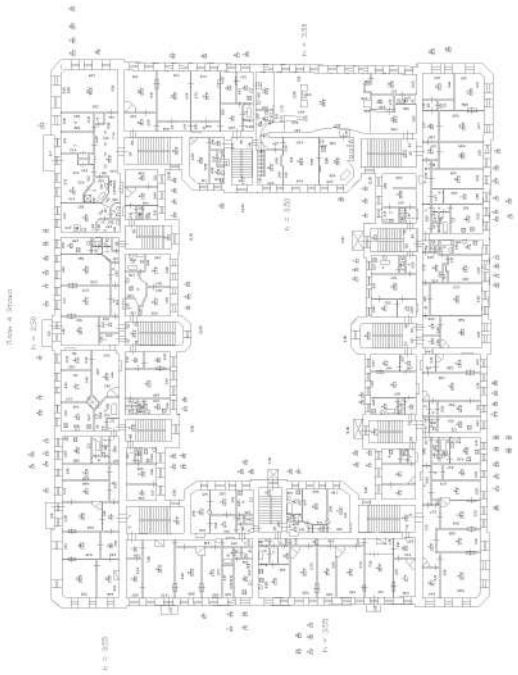

Масштаб 1


ДОКУМЕНТ ПОДПИСАН
ЭЛЕКТРОННОЙ ПОДПИСЬЮ
Сертификат: 009F0BDC181A023B64597F1E2579BEFB50
Владелец: ФЕДЕРАЛЬНАЯ СЛУЖБА ГОСУДАРСТВЕННОЙ РЕГИСТРАЦИИ, КАДАСТРА И КАРТОГРАФИИ
Действителен: с 02.08.2024 по 26.10.2025

| | | |
|---|---|---|
| полное наименование должности | | инициалы, фамилия |

| Здание |
| --- |
| вид объекта недвижимости |

| Лист № 213 раздела 5 | Всего листов раздела 5: 220 | Всего разделов: 3 | Всего листов выписки: 223 |
| --- | --- | --- | --- |

| 08.11.2024г. № КУВИ-001/2024-272947577 | |
| --- | --- |
| Кадастровый номер: 78:31:0001032:3002 | Номер этажа (этажей): 5 |

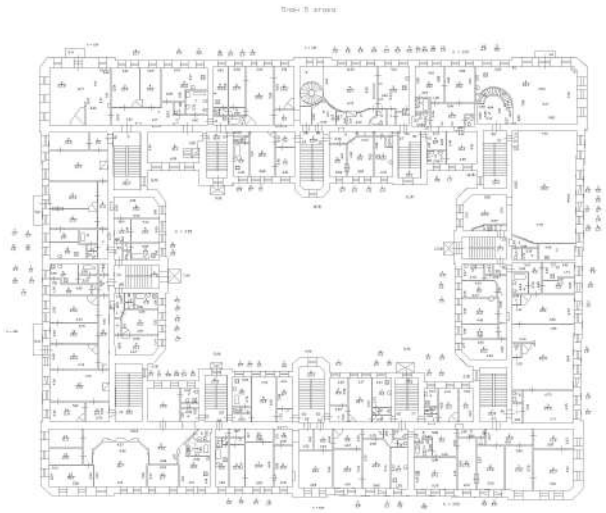

Масштаб 1

ДОКУМЕНТ ПОДПИСАН
ЭЛЕКТРОННОЙ ПОДПИСЬЮ
Сертификат: 009F0BDC181A023B64597F1E2579BEFB50
Владелец: ФЕДЕРАЛЬНАЯ СЛУЖБА ГОСУДАРСТВЕННОЙ РЕГИСТРАЦИИ, КАДАСТРА И КАРТОГРАФИИ
Действителен: с 02.08.2024 по 26.10.2025

| | | |
| --- | --- | --- |
| полное наименование должности | | инициалы, фамилия |

| Здание |
|---|
| вид объекта недвижимости |

| Лист № 214 раздела 5 | Всего листов раздела 5: 220 | Всего разделов: 3 | Всего листов выписки: 223 |
|---|---|---|---|

| 08.11.2024г. № КУВИ-001/2024-272947577 | |
|---|---|
| Кадастровый номер: 78:31:0001032:3002 | Номер этажа (этажей): мансарда |



Масштаб 1

ДОКУМЕНТ ПОДПИСАН
ЭЛЕКТРОННОЙ ПОДПИСЬЮ
Сертификат: 009F0BDC181A023B64597F1E2579BEFB50
Владелец: ФЕДЕРАЛЬНАЯ СЛУЖБА ГОСУДАРСТВЕННОЙ РЕГИСТРАЦИИ, КАДАСТРА И КАРТОГРАФИИ
Действителен: с 02.08.2024 по 26.10.2025

| | | |
|---|---|---|
| полное наименование должности | | инициалы, фамилия |

| Здание |
|---|
| вид объекта недвижимости |

| Лист № 215 раздела 5 | Всего листов раздела 5: 220 | Всего разделов: 3 | Всего листов выписки: 223 |
|---|---|---|---|

| 08.11.2024г. № КУВИ-001/2024-272947577 | |
|---|---|
| Кадастровый номер: 78:31:0001032:3002 | Номер этажа (этажей): подвал |



Масштаб 1

ДОКУМЕНТ ПОДПИСАН
ЭЛЕКТРОННОЙ ПОДПИСЬЮ
Сертификат: 009F0BDC181A023B64597F1E2579BEFB50
Владелец: ФЕДЕРАЛЬНАЯ СЛУЖБА ГОСУДАРСТВЕННОЙ РЕГИСТРАЦИИ, КАДАСТРА И КАРТОГРАФИИ
Действителен: с 02.08.2024 по 26.10.2025

| | | |
|---|---|---|
| полное наименование должности | | инициалы, фамилия |

| Здание |
| --- |
| вид объекта недвижимости |

| Лист № 216 раздела 5 | Всего листов раздела 5: 220 | Всего разделов: 3 | Всего листов выписки: 223 |
| --- | --- | --- | --- |

| 08.11.2024г. № КУВИ-001/2024-272947577 | |
| --- | --- |
| Кадастровый номер: 78:31:0001032:3002 | Номер этажа (этажей): подвал |



Масштаб 1

ДОКУМЕНТ ПОДПИСАН
ЭЛЕКТРОННОЙ ПОДПИСЬЮ
Сертификат: 009F0BDC181A023B64597F1E2579BEFB50
Владелец: ФЕДЕРАЛЬНАЯ СЛУЖБА ГОСУДАРСТВЕННОЙ РЕГИСТРАЦИИ, КАДАСТРА И КАРТОГРАФИИ
Действителен: с 02.08.2024 по 26.10.2025


| | | |
| --- | --- | --- |
| полное наименование должности | | инициалы, фамилия |

| Здание |
|---|
| вид объекта недвижимости |

| Лист № 217 раздела 5 | Всего листов раздела 5: 220 | Всего разделов: 3 | Всего листов выписки: 223 |
|---|---|---|---|

| 08.11.2024г. № КУВИ-001/2024-272947577 | |
|---|---|
| Кадастровый номер: 78:31:0001032:3002 | Номер этажа (этажей): 4 |

**План этажа**

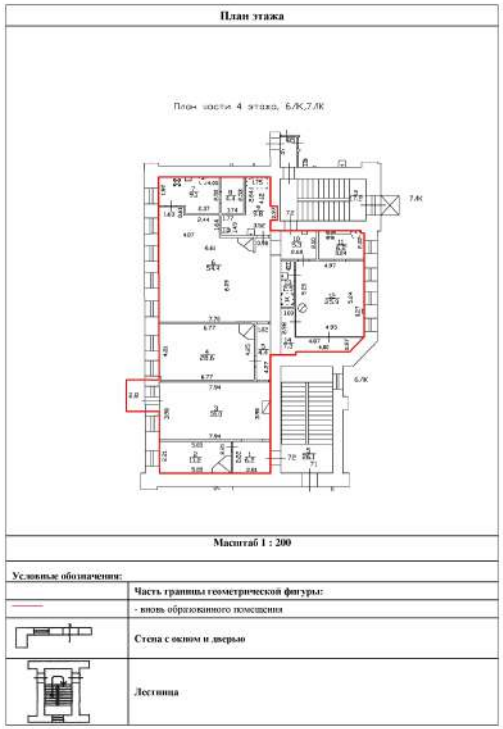


Масштаб 1


ДОКУМЕНТ ПОДПИСАН
ЭЛЕКТРОННОЙ ПОДПИСЬЮ
Сертификат: 009F0BDC181A023B64597F1E2579BEFB50
Владелец: ФЕДЕРАЛЬНАЯ СЛУЖБА ГОСУДАРСТВЕННОЙ РЕГИСТРАЦИИ, КАДАСТРА И КАРТОГРАФИИ
Действителен: с 02.08.2024 по 26.10.2025

| | | |
|---|---|---|
| полное наименование должности | | инициалы, фамилия |

| Здание |
|---|
| вид объекта недвижимости |

| Лист № 218 раздела 5 | Всего листов раздела 5: 220 | Всего разделов: 3 | Всего листов выписки: 223 |
|---|---|---|---|

| 08.11.2024г. № КУВИ-001/2024-272947577 | |
|---|---|
| Кадастровый номер: 78:31:0001032:3002 | Номер этажа (этажей): 4 |

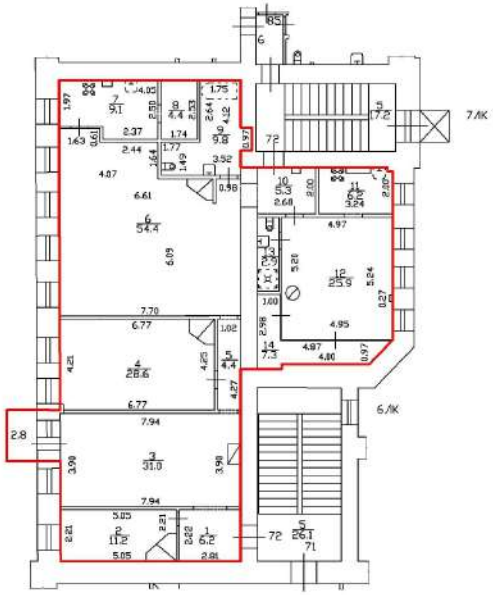

Масштаб 1

| полное наименование должности | | инициалы, фамилия |
|---|---|---|


ДОКУМЕНТ ПОДПИСАН
ЭЛЕКТРОННОЙ ПОДПИСЬЮ
Сертификат: 009F0BDC181A023B64597F1E2579BEFB50
Владелец: ФЕДЕРАЛЬНАЯ СЛУЖБА ГОСУДАРСТВЕННОЙ РЕГИСТРАЦИИ, КАДАСТРА И КАРТОГРАФИИ
Действителен: с 02.08.2024 по 26.10.2025

| Здание |
|---|
| вид объекта недвижимости |

| Лист № 219 раздела 5 | Всего листов раздела 5: 220 | Всего разделов: 3 | Всего листов выписки: 223 |
|---|---|---|---|

| 08.11.2024г. № КУВИ-001/2024-272947577 | |
|---|---|
| Кадастровый номер: 78:31:0001032:3002 | Номер этажа (этажей): 5 |

План части 5 этажа

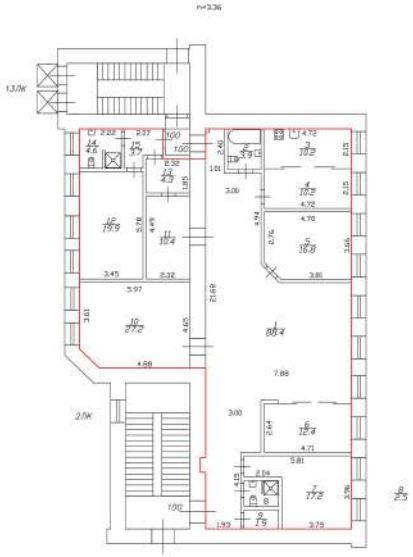

Масштаб 1


| | | |
|---|---|---|
| полное наименование должности | | инициалы, фамилия |

ДОКУМЕНТ ПОДПИСАН
ЭЛЕКТРОННОЙ ПОДПИСЬЮ
Сертификат: 009F0BDC181A023B64597F1E2579BEFB50
Владелец: ФЕДЕРАЛЬНАЯ СЛУЖБА ГОСУДАРСТВЕННОЙ РЕГИСТРАЦИИ, КАДАСТРА И КАРТОГРАФИИ
Действителен: с 02.08.2024 по 26.10.2025

| Здание |
|---|
| вид объекта недвижимости |

| Лист № 220 раздела 5 | Всего листов раздела 5: 220 | Всего разделов: 3 | Всего листов выписки: 223 |
|---|---|---|---|

| 08.11.2024г. № КУВИ-001/2024-272947577 | |
|---|---|
| Кадастровый номер: 78:31:0001032:3002 | Номер этажа (этажей): мансарда |

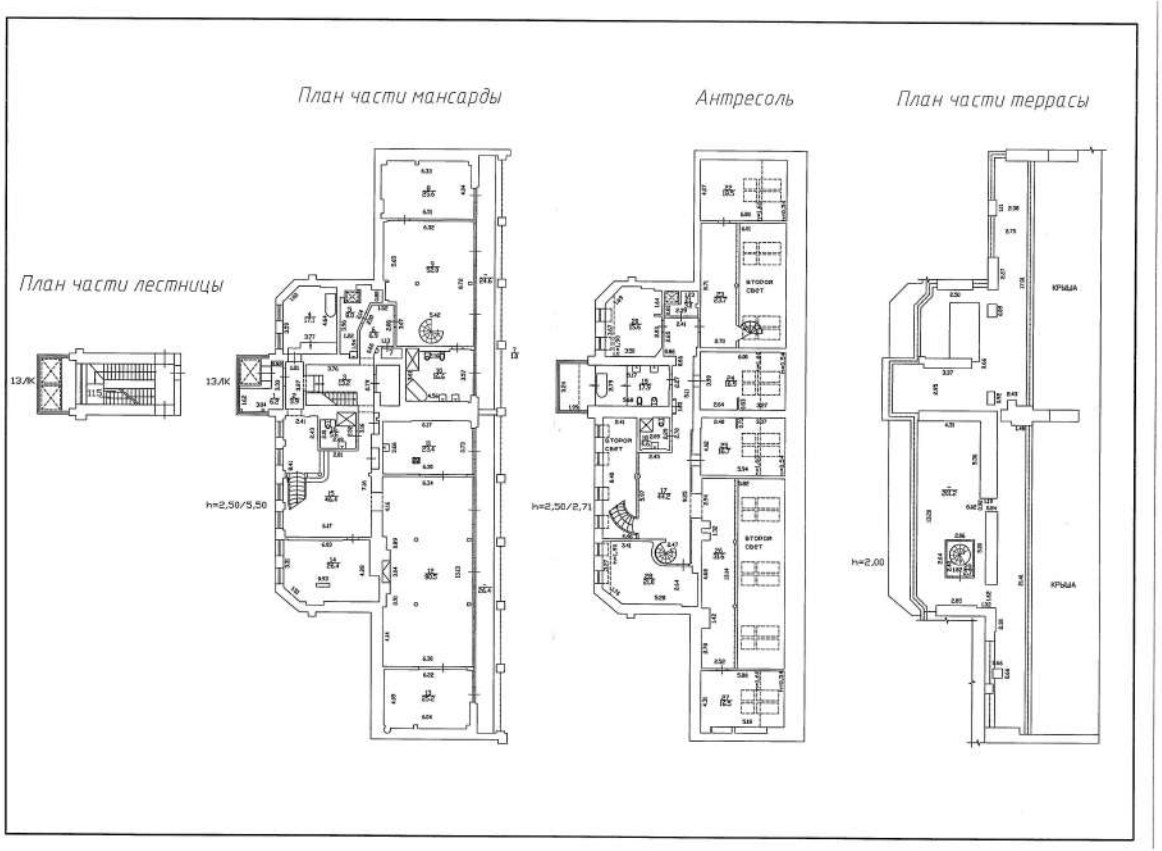


Масштаб 1:200

| | | |
|---|---|---|
| полное наименование должности | | инициалы, фамилия |

ДОКУМЕНТ ПОДПИСАН
ЭЛЕКТРОННОЙ ПОДПИСЬЮ
Сертификат: 009F0BDC181A023B64597F1E2579BEFB50
Владелец: ФЕДЕРАЛЬНАЯ СЛУЖБА ГОСУДАРСТВЕННОЙ РЕГИСТРАЦИИ, КАДАСТРА И КАРТОГРАФИИ
Действителен: с 02.08.2024 по 26.10.2025

**Приложение № 2 к Акту по результатам государственной историко-культурной экспертизы** раздела об обеспечении сохранности объекта культурного наследия федерального значения «Главный корпус» по адресу: г. Санкт-Петербург, Смольный проезд, дом 1, литера Б, объекта культурного наследия федерального значения «Сад» по адресу: г. Санкт-Петербург, Смольная набережная, входящих в состав объекта культурного наследия федерального значения «Императорское Воспитательное общество благородных девиц (Смольный институт)» по адресу: г. Санкт-Петербург, Смольный проезд, дом 1, литера Б, аллея Смольного, дом 1, сооружение 3, литера А, аллея Смольного, дом 1, сооружение 1, литера Ф, аллея Смольного, дом 1, сооружение 2, литера Ф, аллея Смольного, дом 2, сооружение 1, литера Ф, аллея Смольного, дом 2, сооружение 2, литера Ф, аллея Смольного, дом 2, сооружение 3, литера А, Смольная наб., пл. Пролетарской диктатуры, объекта культурного наследия регионального значения «Дом, в котором жил с 1913 г. и умер в 1935 г. географ и путешественник Петр Кузьмич Козлов (кв. 32)» по адресу: Санкт-Петербург, Смольный пр., д. 6, входящего в состав проектной документации, при проведении земляных, строительных, мелиоративных, хозяйственных работ, указанных в статье 30 Федерального закона от 25.06.2002 № 73-ФЗ «Об объектах культурного наследия (памятниках истории и культуры) народов Российской Федерации» работ по использованию лесов и иных работ, включающего оценку воздействия таких работ на указанные объекты и содержащего меры по обеспечению сохранности указанных объектов при проведении таких работ в границах территорий указанных объектов либо на земельном участке, непосредственно связанном с земельным участком в границах территорий указанных объектов: «Раздел 13. Иная документация в случаях, предусмотренных законодательными и иными нормативными правовыми актами Российской Федерации, Подраздел 2. Мероприятия по обеспечению сохранности ОКН (корректировка)» в составе проектной документации: «Работы по сохранению объекта культурного наследия федерального значения «Корпус служебный», входящий в состав объекта культурного наследия федерального значения «Императорское Воспитательное общество благородных девиц (Смольный институт)», местонахождение объекта культурного наследия: г. Санкт-Петербург, Смольный проезд, д. 1, Смольный просп., д. 8 (ремонт, реставрация и приспособление для современного использования)», шифр: ГК-0172200004422000188-1-СОКН.1, разработанного ООО «М.Г. Прайват Реконстракшн» в 2024 году

## Перечень документов и материалов, полученных и собранных при проведении экспертизы, а также использованной для нее специальной, технической и справочной литературы

2.1. Материалы иконографии.

## Список иллюстраций

Илл. 1. План местности, занимаемой ныне Санкт-Петербургом 1698 года (источник: http://www.etomesto.ru/map-peterburg_spb-1698/).

Илл. 2. План Санкт-Петербурга П.Н. Петрова по состоянию на 1738 год. Фрагмент (источник: журнал «Зодчий» 1883 г.).

Илл. 3. План Санкт-Петербурга 1753 года И.Ф. Трускотта. Фрагмент (источник: http://www.etomesto.ru/map-peterburg_1753/?ysclid=l5b1j3dt5i774790611).

Илл. 4. План Рожественской части 5-го квартала. 1798 г. Фрагмент (источник: ЦГИА СПб. Ф. 513. Оп. 168. Д. 319).

Илл. 5. План XXIX-й Рожественской части 5-го квартала. 1807 г. (источник: ЦГИА СПб. Ф. 513. Оп. 168. Д. 324).

Илл. 6. План здания и сада Смольного института (источник: Государственный Эрмитаж ОР-9646).

Илл. 7. План и фасад здания и сада Смольного института (источник: Государственный Эрмитаж ОР-9647).

Илл. 8. Проект фасада и план Смольного института (источник: Государственный Эрмитаж ОР-9708).

Илл. 9. Подробный план Санкт-Петербурга 1828 года генерал-майора Шуберта. Фрагмент (источник: РНБ).

Илл. 10. Фрагмент генерального плана собора и прилежащих улиц. Стасов В.П. 1834 г. (источник: РГИА. Ф. 1293. Оп. 167. Д. 376).

Илл. 11. План урегулирования улиц и набережных Рождественской части С.Петербурга. 1865 г. (источник: ЦГИА СПб. Ф. 513. Оп. 169. Д. 329).

Илл. 12. Генеральный план Смольного монастыря в Петербурге с окрестностями. Составитель П.С. Самсонов. 1868 г. (источник: РГИА Ф. 759. Оп. 85. Д. 5).

Илл. 13. План сквера Б. Смольного института. 1919 г. (источник: архив КГИОП. Рег. № 01-24-1826/22-0-0 от 07.10.2022 г.).

Илл. 14. Сад у главного здания с восточной стороны. Рабочий чертеж. Управление садово-паркового и зел. стр. Ленгорисполкома. 1949 г. (источник: архив КГИОП. Рег. № 01-24-1826/22-0-0 от 07.10.2022 г.).

Илл. 15. Сад у главного здания с восточной стороны. Посадочный план. Управление садово-паркового и зел. стр. Ленгорисполкома. 1949 г. (источник: архив КГИОП. Рег. № 01-24-1826/22-0-0 от 07.10.2022 г.).

Илл. 16. План главного входа в Смольный. 1950-1960-е гг. (источник: архив КГИОП. Рег. № 01-24-1826/22-0-0 от 07.10.2022 г.).

Илл. 17. Здание Смольного института на пустыре. Нач. 1800-х гг. Д. Кваренги. (источник: журнал «Архитектура СССР». 1977).

Илл. 18. Дж. Кваренги. Вид на парадный двор Смольного института. 1806-1808 гг. (источник: https://pastvu.com/p/574676).

Илл. 19. Вид здания Смольного института (Воспитательное общество благородных девиц). Нач. XIX в. (источник: Государственный Эрмитаж. ЭРГ-6220).

Илл. 20. Вид на собор Смольного монастыря. 1870-1880-е гг. (источник: НИМ РАХ КП-21458. Ф-6123).

Илл. 21. Ансамбль Смольного монастыря и Смольного института. 1880 г. (источник: ЦГАКФФД СПб. Фотодокументы. Опись 1А-5. Ед.хр.8262).

Илл. 22. Вид на Смольный институт, слева – служебный корпус. 1890-е гг. (источник: Государственный Эрмитаж ЭРФт-69).

Илл. 23. Воспитанницы Смольного института на катке перед главным фасадом. 1905 г. (источник: архив КГИОП. Рег. № 01-24-1826/22-0-0 от 07.10.2022 г.).

Илл. 24. Главный фасад здания Смольного института. 1908-1914 гг. (источник: ЦГАКФФД СПб. Фотодокументы. Опись 1Е-18. Ед.хр.14793).

Илл. 25. Перспектива Смольного института и прилегающих к нему зданий. 1908-1914 гг. (источник: ЦГАКФФД СПб. Фотодокументы. Опись 1Е-18. Ед.хр.14769).

Илл. 26. Воспитанницы Смольного института на прогулке в саду. 1913 г. (источник: ЦГАКФФД СПб. Фотодокументы. Опись 1Е-7. Ед.хр.6033).

Илл. 27. Общий вид здания Смольного института. 1914 г. (источник: ЦГАКФФД СПб. Фотодокументы. Опись 1Е-16. Ед.хр.13599).

Илл. 28. Главный фасад Смольного института. 1914-1917 гг. (источник: ЦГАКФФД СПб. Фотодокументы. Опись 1Г-21. Ед.хр.18388).

Илл. 29. Красногвардейцы у броневика «Лейтенант Шмидт». 1917 г. (источник: https://pastvu.com/p/117502).

Илл. 30. Патруль красногвардейцев на улице Петрограда греется у костра. Октябрь 1917 г. (источник: https://pastvu.com/p/1668101).

Илл. 31. Вид здания Смольного в дни революции. Октябрь 1917 г. (источник: ЦГАКФФД СПб. Фотодокументы. Опись 1ДР-11. Ед.хр.9363).

Илл. 32. Отряд красногвардейцев у ворот Смольного. 27 октября 1917 г. (источник: ЦГАКФФД СПб. Фотодокументы. Опись 1ГР-27. Ед.хр.41138).

Илл. 33. Группа членов исполкома с Г.Е.Зиновьевым (3-й справа) у памятника К.Марксу у Смольного. Октябрь 1919 г. (источник: ЦГАКФФД СПб. Фотодокументы. Опись 1ЕР-1. Ед.хр.417).

Илл. 34. Автомобили во дворе Смольного, на заднем плане - собор Воскресения Словущего (Смольный собор), архитектор Ф.-Б.Растрелли, 1748-1769 гг. Около 1924 г. (источник: ЦГАКФФД СПб. Фотодокументы. Опись 1ГР-18. Ед.хр.24909).

Илл. 35. Вид на Собор Воскресения Словущего всех учебных заведений (Смольный собор). 1924 г. (источник: ЦГАКФФД СПб. Фотодокументы. Опись 1ГР-19. Ед.хр.25859).

Илл. 36. Вид сквера перед Смольным и верхняя часть фасада здания Смольного. Около 1924 г. (источник: ЦГАКФФД СПб. Фотодокументы. Опись 1ГР-18. Ед.хр.24910).

Илл. 37. Вид части фасада здания Смольного. 1927 г. (источник: ЦГАКФФД СПб. Фотодокументы. Опись 1ГР-18. Ед.хр.24939).

Илл. 38. Вид части фасада здания Смольного. 1927 г. (источник: ЦГАКФФД СПб. Фотодокументы. Опись 1ГР-18. Ед.хр.24946).

Илл. 39. Вид памятника В.И.Ленину у здания Смольного, скульптор В.В.Козлов, архитекторы В.А.Щуко, В.Г.Гельфрейх (1927 г.). 1928 г. (источник: ЦГАКФФД СПб. Фотодокументы. Опись 1ГР-18. Ед.хр.25500).

Илл. 40. Общий вид центральной части фасада Смольного института. 1930-е гг. (источник: ЦГАКФФД СПб. Фотодокументы. Опись 1ГР-33. Ед.хр.49849).

Илл. 41. Вид левого бокового корпуса Смольного. 1930-е гг. (источник: ЦГАКФФД СПб. Фотодокументы. Опись 1ГР-33. Ед.хр.49018).

Илл. 42. Общий вид партерного сада у Смольного. 1930-е гг. (источник: ЦГАКФФД СПб. Фотодокументы. Опись 1ГР-33. Ед.хр.49853).

Илл. 43. Вид на служебный корпус, на заднем плане главный корпус и Собор Воскресения Словущего. 1932 г. (источник: ЦГАКФФД СПб. Фотодокументы. Опись 1ГР-31. Ед.хр.45937).

Илл. 44. Главный фасад правого бокового корпуса Смольного института. На заднем плане двухэтажная часть служебного корпуса. 1934 г. (источник: ЦГАКФФД СПб. Фотодокументы. Опись 1ГР-26. Ед.хр.39205).

Илл. 45. Главный фасад правого бокового корпуса Смольного института. 1934 г. (источник: ЦГАКФФД СПб. Фотодокументы. Опись 1ГР-26. Ед.хр.39206).

Илл. 46. Фасад дома у Смольного. 1932 г. (источник: ЦГАКФФД СПб. Фотодокументы. Опись 1ГР-31. Ед.хр.45933).

Илл. 47. Сквер, разбитый перед зданием Смольного. 1932 г. (источник: ЦГАКФФД СПб. Фотодокументы. Опись 1ГР-21. Ед.хр.30718).

Илл. 48. Автомобили из смольнинского гаража у здания Смольного. 1933 г. (источник: ЦГАКФФД СПб. Фотодокументы. Опись 1ГР-23. Ед.хр.33869).

Илл. 49. Вид памятника В.И.Ленину у здания Смольного института, украшенного транспарантами. Скульптор В.В.Козлов, архитекторы В.А.Щуко и В.Г.Гельфрейх (1927 г.). 1934 г. (источник: ЦГАКФФД СПб. Фотодокументы. Опись 1ГР-26. Ед.хр.39192).

Илл. 50. Вид парадного двора и части фасада здания Смольного. 1934 г. (источник: ЦГАКФФД СПб. Фотодокументы. Опись 1ГР-26. Ед.хр.39186).

Илл. 51. Пропилеи Смольного. 1934-1935 гг. (источник: https://pastvu.com/p/318889).

Илл. 52. Вид сверху на часть ансамбля Смольного института (бывшее Воспитательное общество благородных девиц) и Смольного монастыря (слева). Июль 1938 г. (источник: ЦГАКФФД СПб. Фотодокументы. Опись 1АР-3. Ед.хр.4423).

Илл. 53. Аэрофотосъемка Ленинграда. 1939-1942 гг. (источник: http://www.etomesto.ru/map-peterburg_aero-photo/).

Илл. 54. Общий вид ансамбля Смольного института. 27 января 1945 г. (источник: ЦГАКФФД СПб. Фотодокументы. Опись 1АР-10. Ед.хр.17462).

Илл. 55. Вид сада и ограды перед Императорским Вспомогательным обществом благородных девиц (Смольным институтом), где расположен Ленинградский областной и Ленинградский городской Комитеты КПСС. Начало 1950-х гг. (источник: ЦГАКФФД СПб. Фотодокументы. Опись 1АР-99. Ед.хр.139683).

Илл. 56. Вид здания Смольного (бывший Смольный институт благородных девиц, 1806-1808, арх. Дж. Кваренги). 1950-е гг. (источник: РГАКФФД, шифр: 0-381940 ч/б).

Илл. 57. Вид на ансамбль Смольного института с площади Пролетарской Диктатуры. 20.08.1955 г. (источник: ЦГАКФФД СПб. Фотодокументы. Опись 1БР-12. Ед.хр.15791).

Илл. 58. Вид фасада дома № 6 на Смольном проспекте. 1960 г. (источник: ЦГАКФФД СПб. Фотодокументы. Опись 1ГР-50. Ед.хр.76668).

Илл. 59. Вид части сада парадного двора перед Смольным институтом. 1970-е гг. (источник: ЦГАКФФД СПб. Фотодокументы. Опись 1АР-113. Ед.хр.155396).

Илл. 60. Смольный проспект. 1970-е гг. (источник: https://pastvu.com/p/1655844).

Илл. 61. Вид части сада перед Смольным, в центре - памятник В.И.Ленину (открыт в 1927 г., скульптор В.В.Козлов, архитекторы В.А.Щуко и В.Г.Гельфрейх). 1970-е гг. (источник: ЦГАКФФД СПб. Фотодокументы. Опись 1БР-41. Ед.хр.50409).

Илл. 62. Вид портика центральной части главного фасада здания Смольного, где располагаются Ленинградский областной и городской комитеты КПСС (бывший Смольный институт, архитектор Д.Кваренги, 1806-1808 гг.). Конец 1970-х гг. (источник: ЦГАКФФД СПб. Фотодокументы. Опись 1АР-112. Ед.хр.154150).

Илл. 63. Группа экскурсантов у выхода с территории Смольного после окончания экскурсии. На заднем плане Ленинградский областной и городской комитеты КПСС (бывший Смольный институт, архитектор Д.Кваренги, 1806-1808 гг.). Конец 1970-х гг. (источник: ЦГАКФФД СПб. Фотодокументы. Опись 1АР-112. Ед.хр.154156).

Илл. 64. Вид газона с тюльпанами у памятника В.И.Ленину (скульптор В.В.Козлов, архитекторы В.А.Щуко и В.Г.Гельфрейх, 1927 г.) перед зданием Смольного института (архитектор Д.Кваренги, 1806-1808 гг.), где располагаются Ленинградский областной и городской комитеты КПСС. Конец 1970-х гг. (источник: ЦГАКФФД СПб. Фотодокументы. Опись 1АР-112. Ед.хр.154145).

Илл. 65. Группа экскурсантов осматривает панораму сада парадного двора у портика главного фасада Смольного. Конец 1970-х гг. (источник: ЦГАКФФД СПб. Фотодокументы. Опись 1АР-112. Ед.хр.154154).


Илл. 66. Панорама зданий Смольного института и Смольного монастыря. 1977-1979 гг. (источник: ЦГАКФФД СПб. Фотодокументы. Опись 1АР-147. Ед.хр.194582).

Илл. 67. Панорама партерного сада и сада парадного двора перед зданием бывшего Смольного института. 1980 г. (источник: ЦГАКФФД СПб. Фотодокументы. Опись 1АР-108. Ед.хр.149852).


Илл. 68. Вид с вертолета на ансамбль Смольного монастыря, Смольного института и Большеохтинского моста. 1980 г. (источник: ЦГАКФФД СПб. Фотодокументы. Опись 1АР-108. Ед.хр.149850).

Илл. 69. Фрагмент дома № 6 по Смольному проспекту. 1988 г. (источник: https://pastvu.com/p/134510).


Илл. 70. Вид декоративных балконных ограждений дома № 6 по Смольному проспекту. 09.05.1993 г. (источник: ЦГАКФФД СПб. Фотодокументы. Опись 1АР-167. Ед.хр.248428).

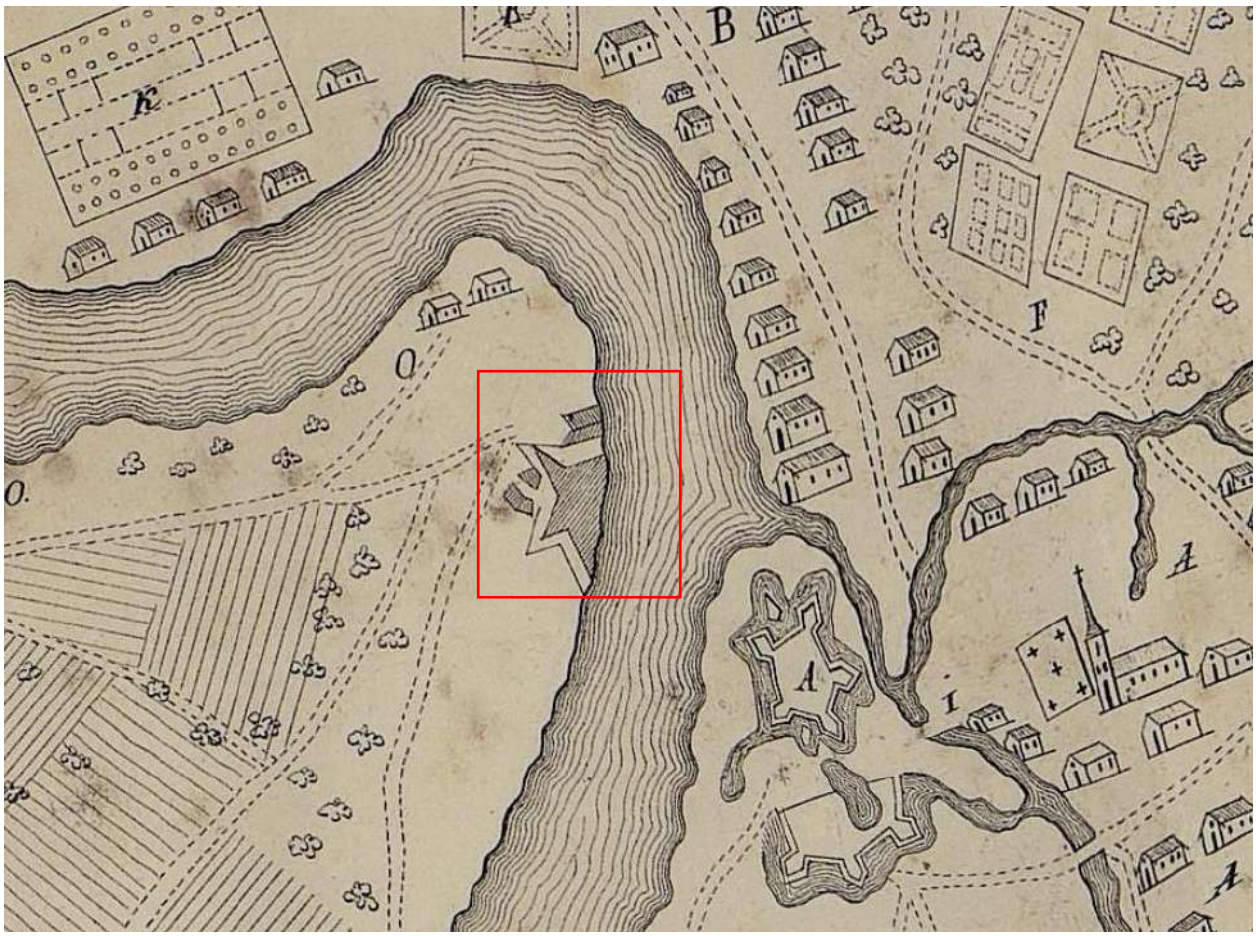



Илл. 1. План местности, занимаемой ныне Санкт-Петербургом 1698 года (источник: http://www.etomesto.ru/map-peterburg_spb-1698/).

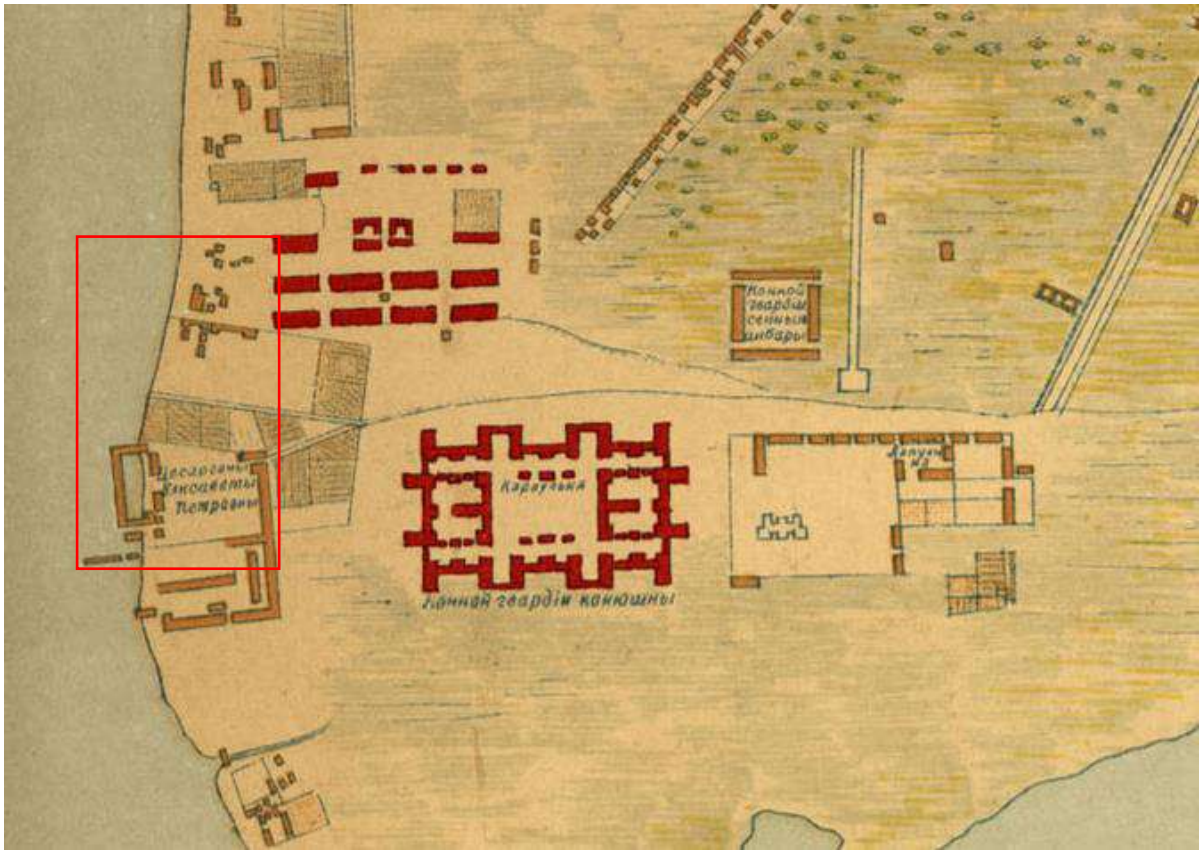

Илл. 2. План Санкт-Петербурга П.Н. Петрова по состоянию на 1738 год. Фрагмент (источник: журнал «Зодчий» 1883 г.).

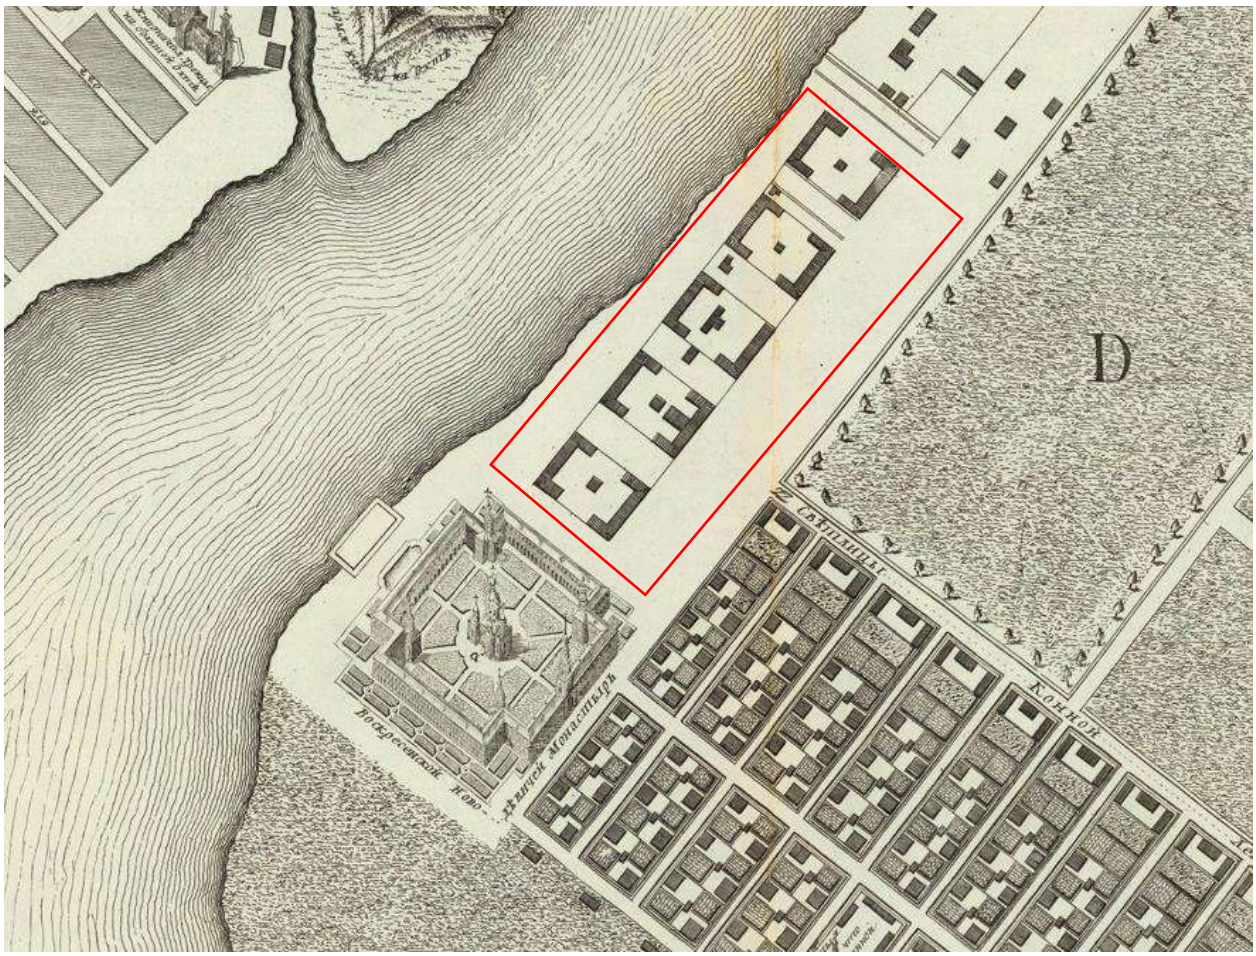



Илл. 3. План Санкт-Петербурга 1753 года И.Ф. Трускотта. Фрагмент (источник: http://www.etomesto.ru/map-peterburg_1753/?ysclid=l5b1j3dt5i774790611).

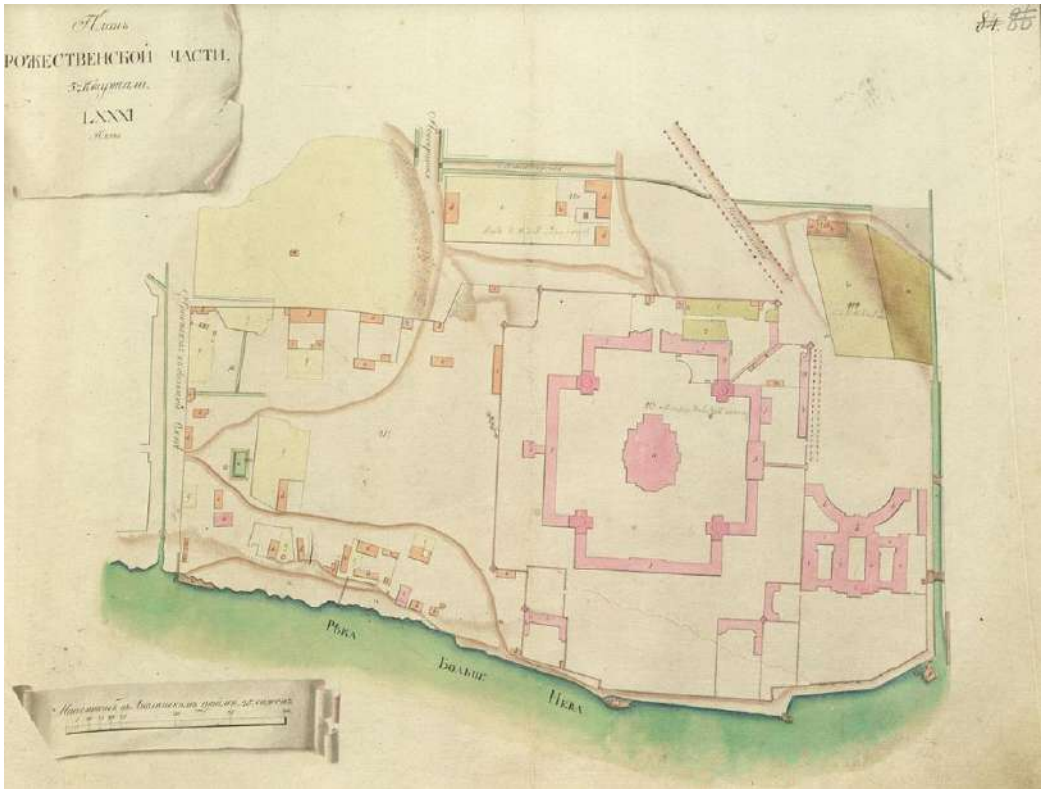



Илл. 4. План Рожественской части 5-го квартала. 1798 г. Фрагмент (источник: ЦГИА СПб. Ф. 513. Оп. 168. Д. 319).





Илл. 5. План XXIX-й Рожественской части 5-го квартала. 1807 г. (источник: ЦГИА СПб. Ф. 513. Оп. 168. Д. 324).

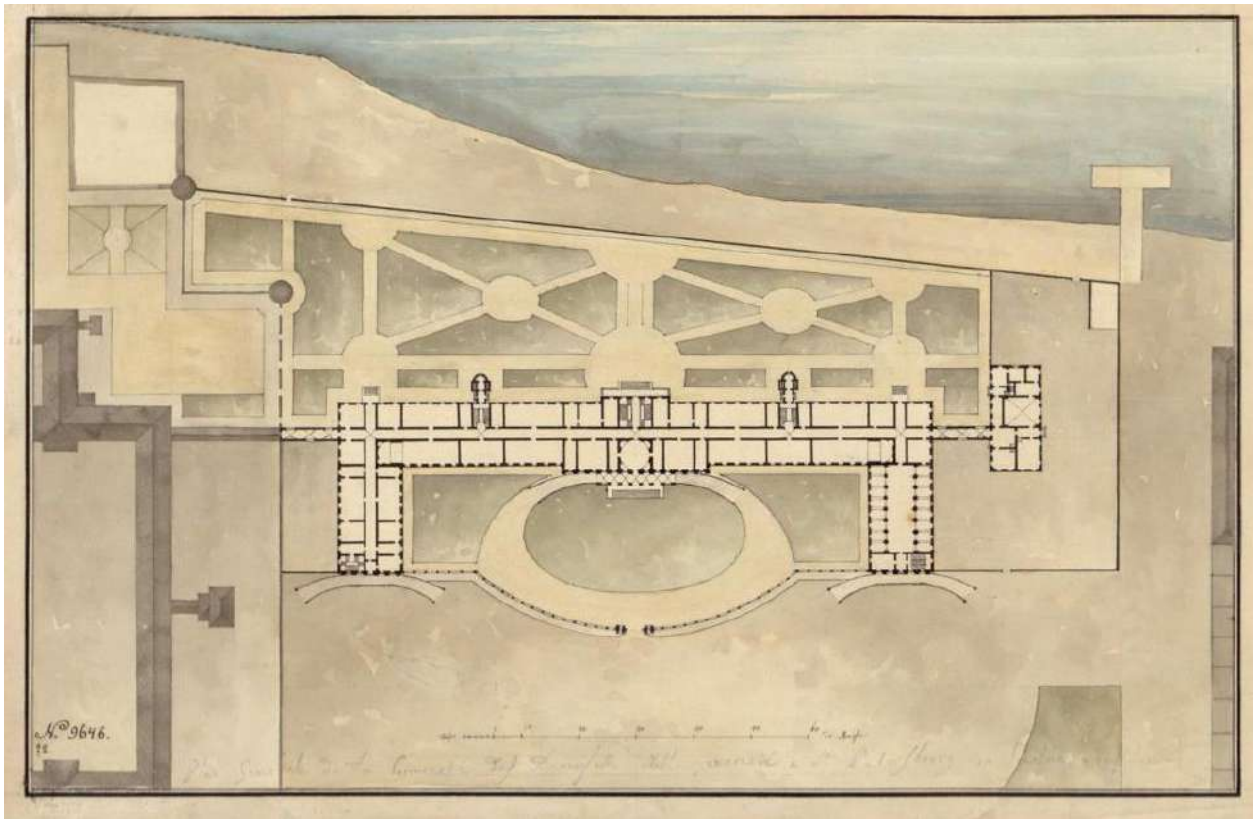



Илл. 6. План здания и сада Смольного института (источник: Государственный Эрмитаж ОР-9646).

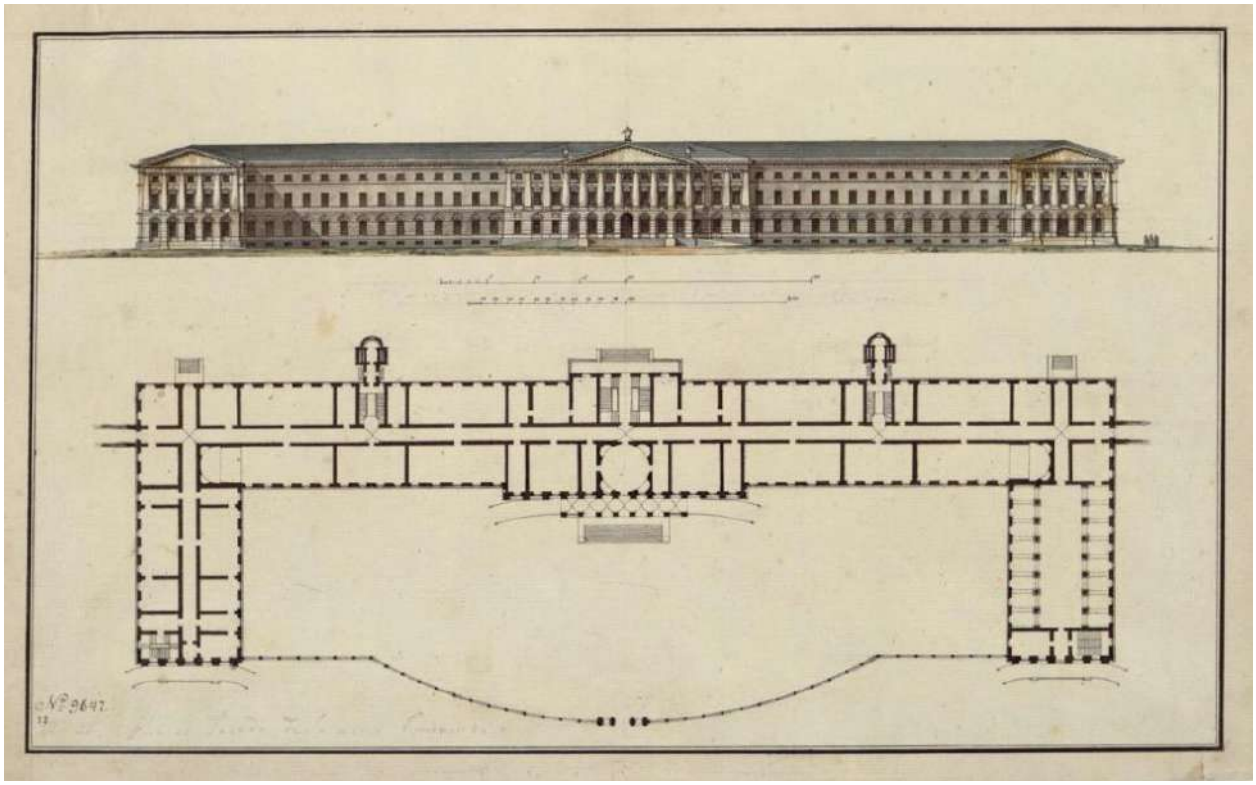


Илл. 7. План и фасад здания и сада Смольного института (источник: Государственный Эрмитаж ОР-9647).

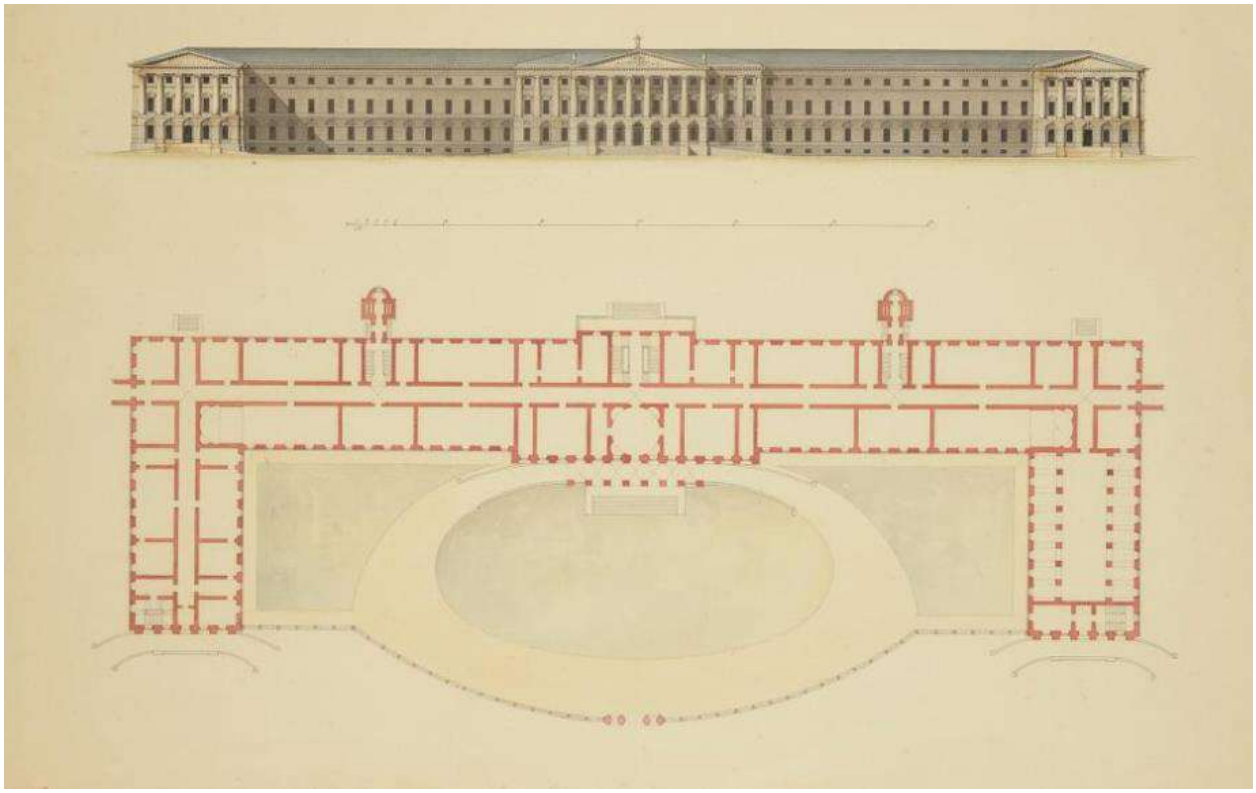


Илл. 8. Проект фасада и план Смольного института (источник: Государственный Эрмитаж ОР-9708).

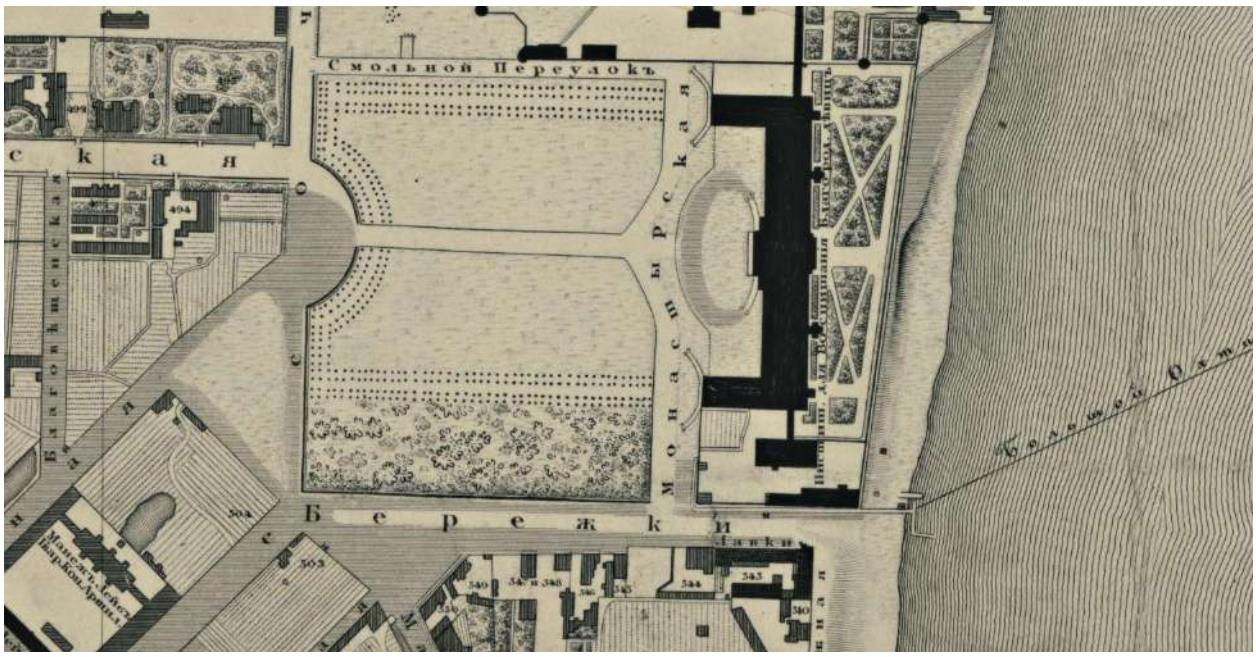



Илл. 9. Подробный план Санкт-Петербурга 1828 года генерал-майора Шуберта. Фрагмент (источник: РНБ).

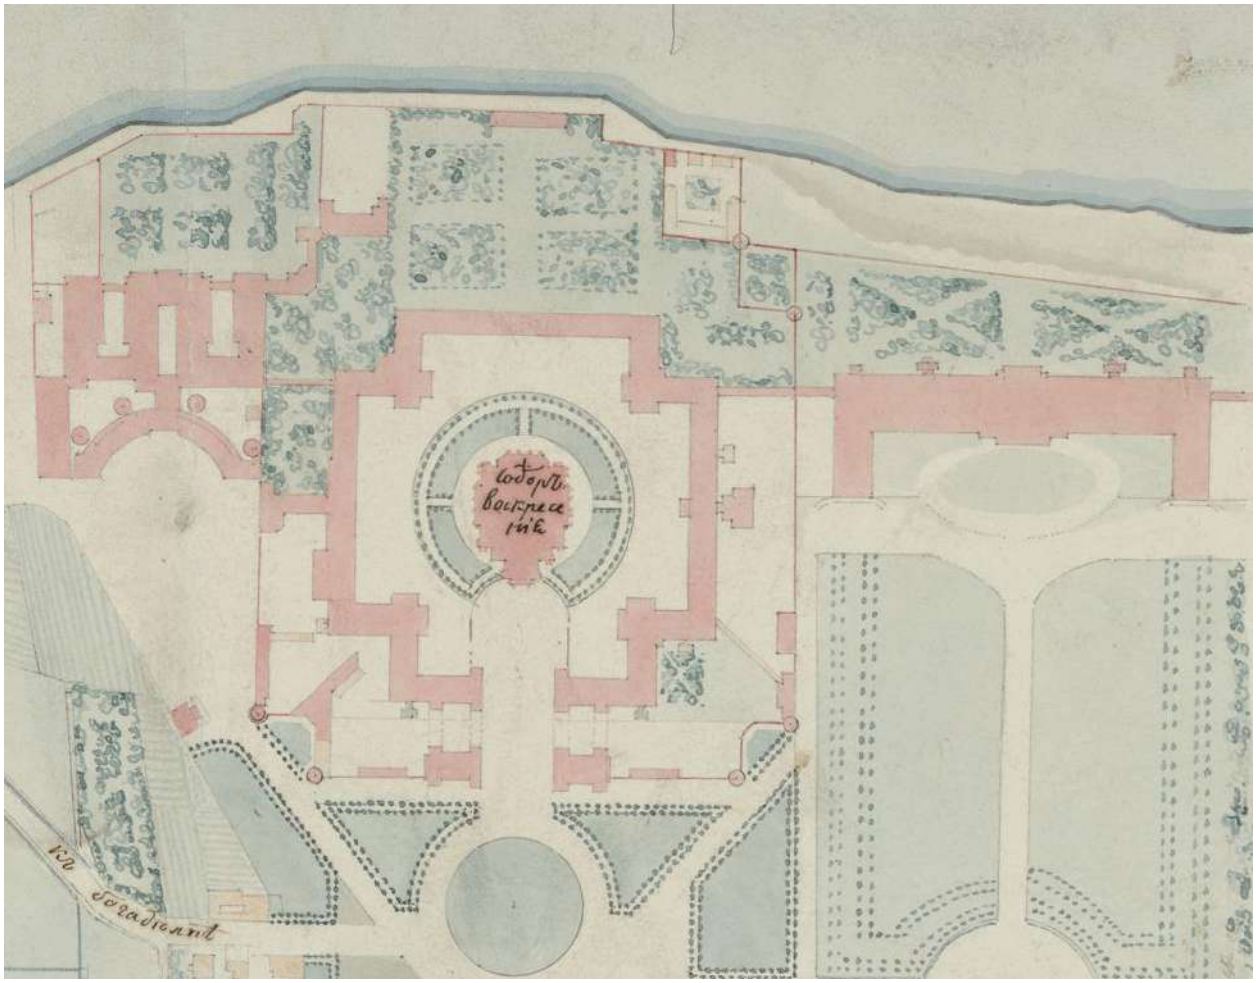



Илл. 10. Фрагмент генерального плана собора и прилежащих улиц. Стасов В.П. 1834 г. (источник: РГИА. Ф. 1293. Оп. 167. Д. 376).

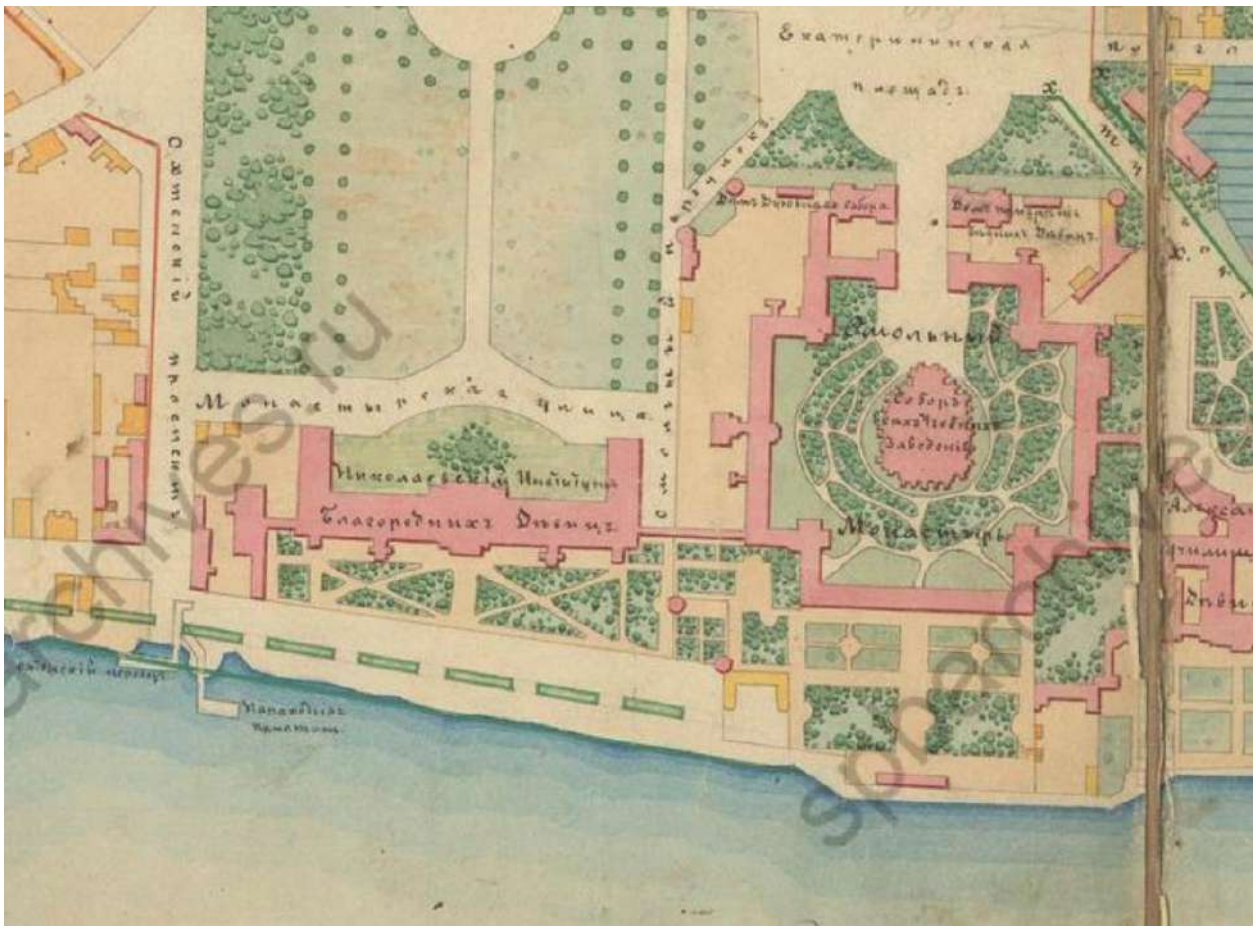



Илл. 11. План урегулирования улиц и набережных Рождественской части С.Петербурга. 1865 г. (источник: ЦГИА СПб. Ф. 513. Оп. 169. Д. 329).

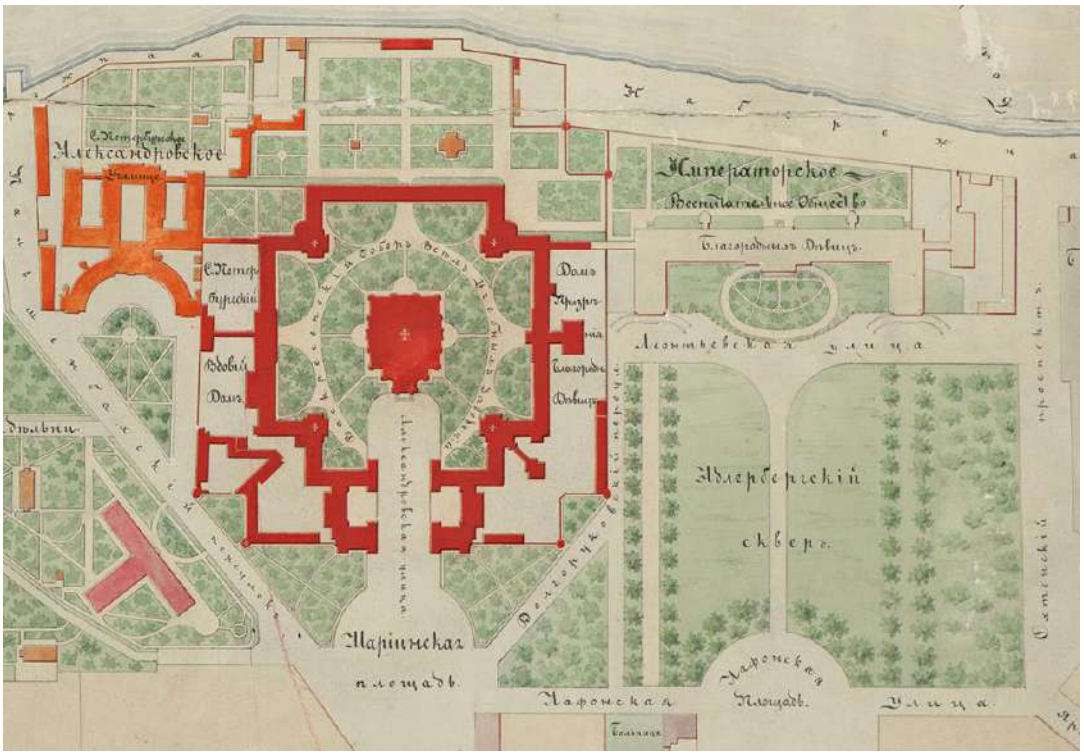



Илл. 12. Генеральный план Смольного монастыря в Петербурге с окрестностями. Составитель П.С. Самсонов. 1868 г. (источник: РГИА Ф. 759. Оп. 85. Д. 5).

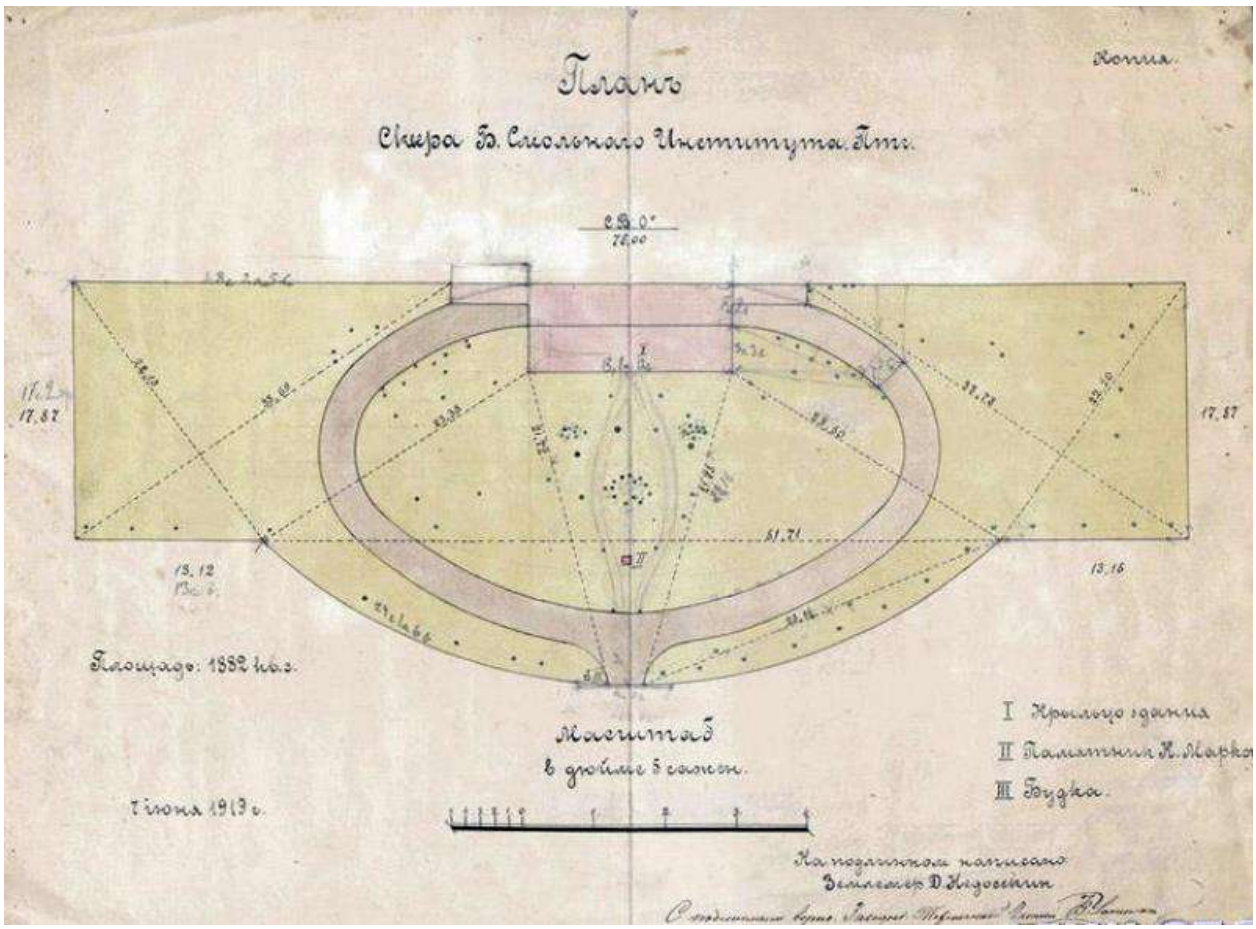



Илл. 13. План сквера Б. Смольного института. 1919 г. (источник: архив КГИОП. Рег. № 01-24-1826/22-0-0 от 07.10.2022 г.).

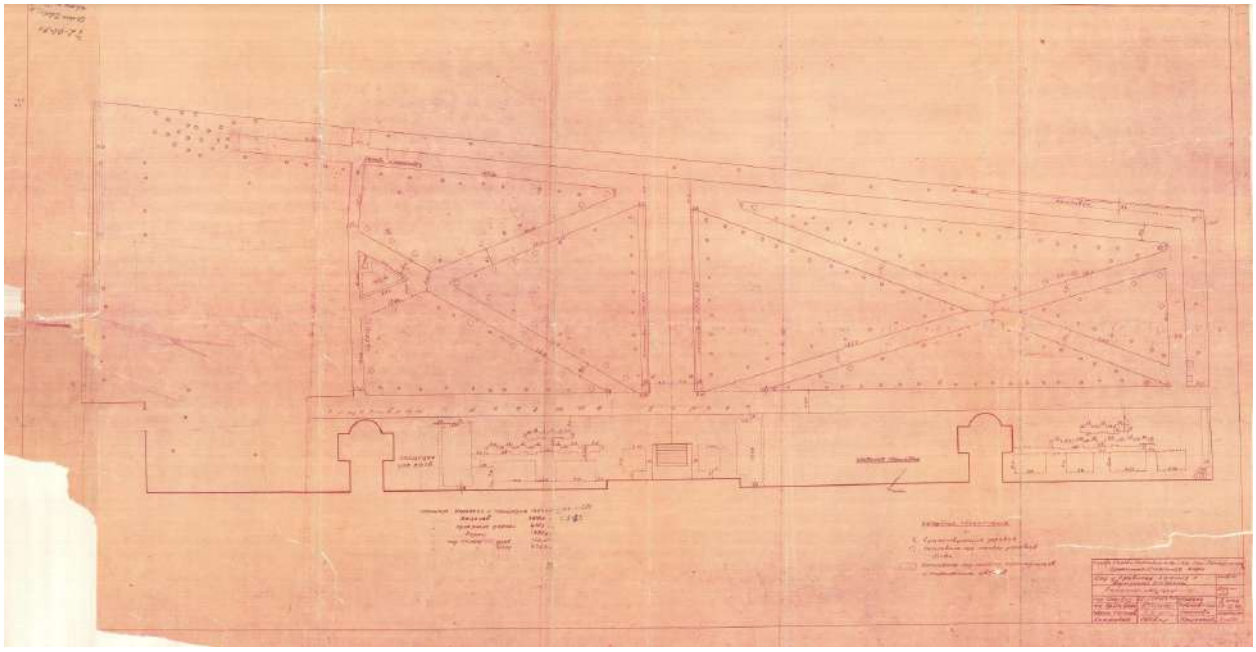


Илл. 14. Сад у главного здания с восточной стороны. Рабочий чертеж. Управление садово-паркового и зел. стр. Ленгорисполкома. 1949 г. (источник: архив КГИОП. Рег. № 01-24-1826/22-0-0 от 07.10.2022 г.).

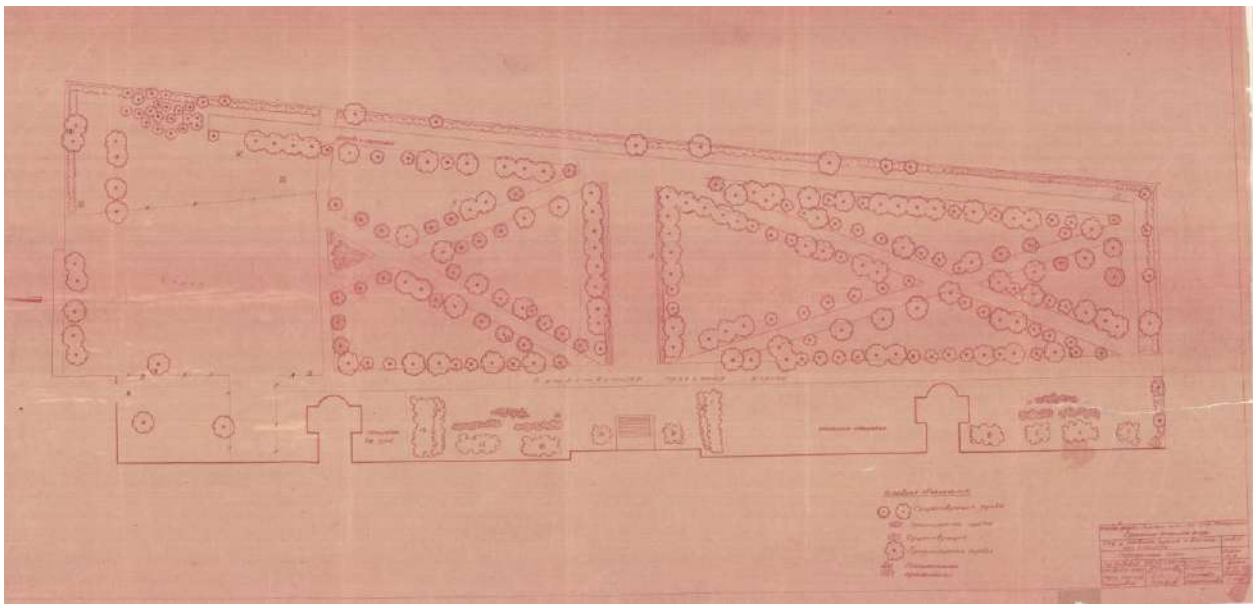


Илл. 15. Сад у главного здания с восточной стороны. Посадочный план. Управление садово-паркового и зел. стр. Ленгорисполкома. 1949 г. (источник: архив КГИОП. Рег. № 01-24-1826/22-0-0 от 07.10.2022 г.).

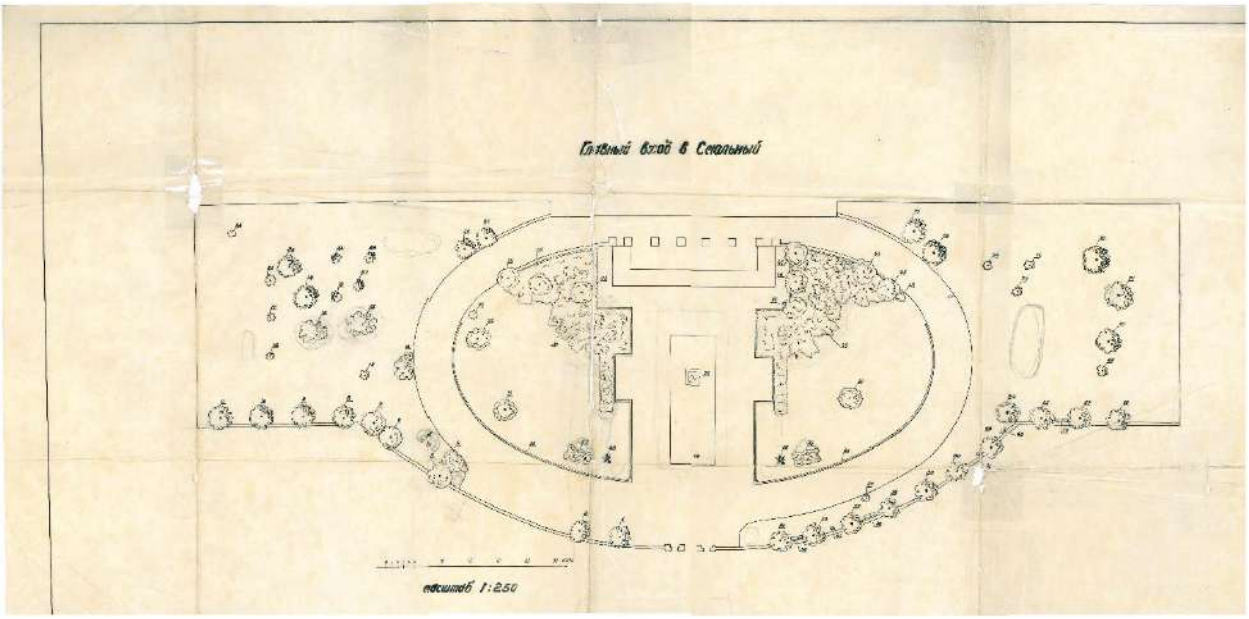


Илл. 16. План главного входа в Смольный. 1950-1960-е гг. (источник: архив КГИОП. Рег. № 01-24-1826/22-0-0 от 07.10.2022 г.).

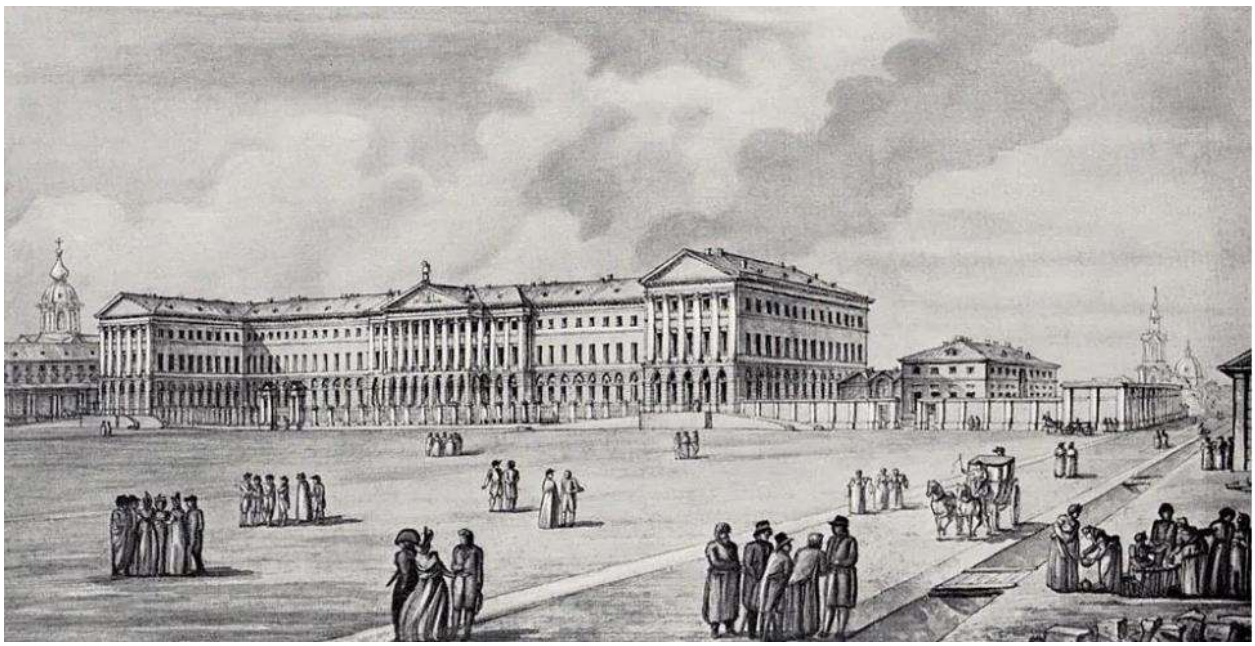

Илл. 17. Здание Смольного института на пустыре. Нач. 1800-х гг. Д. Кваренги. (источник: журнал «Архитектура СССР». 1977).

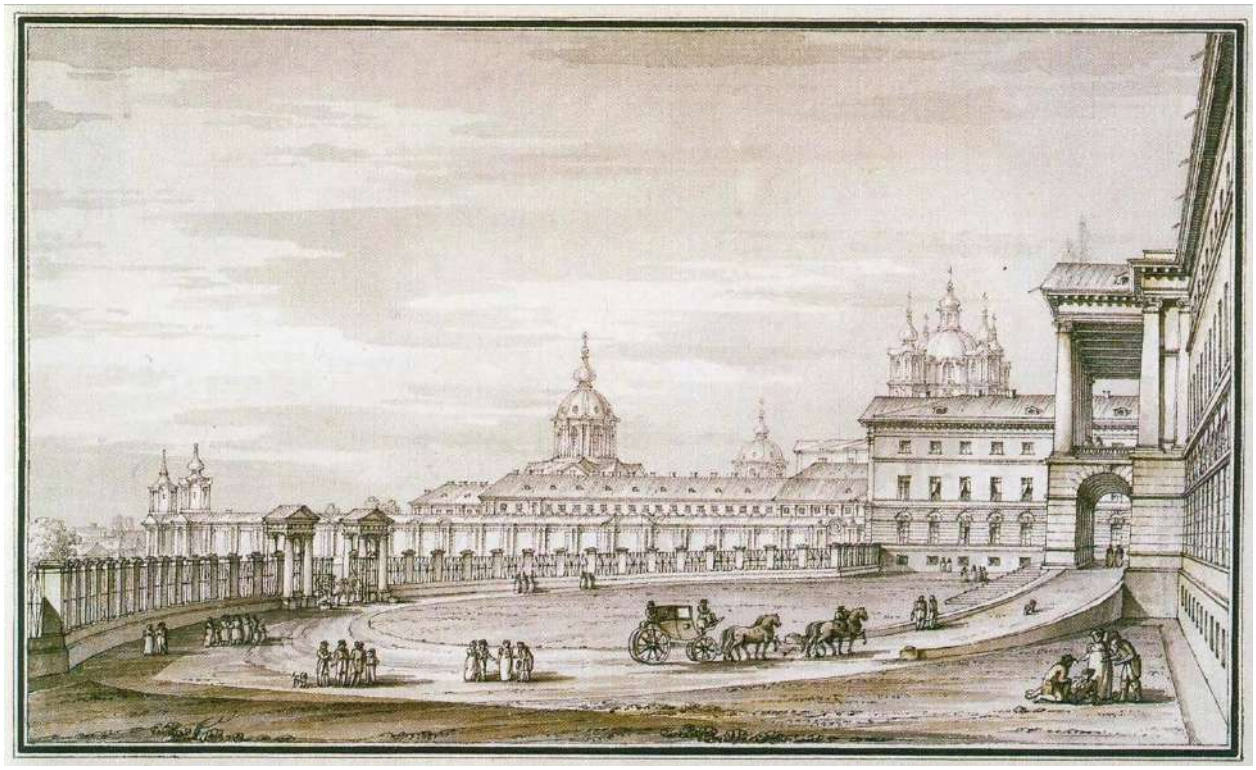

Илл. 18. Дж. Кваренги. Вид на парадный двор Смольного института. 1806-1808 гг. (источник: https://pastvu.com/p/574676).




Илл. 19. Вид здания Смольного института (Воспитательное общество благородных девиц). Нач. XIX в. (источник: Государственный Эрмитаж. ЭРГ-6220).



Илл. 20. Вид на собор Смольного монастыря. 1870-1880-е гг. (источник: НИМ РАХ КП-21458. Ф-6123).



Илл. 21. Ансамбль Смольного монастыря и Смольного института. 1880 г. (источник: ЦГАКФФД СПб. Фотодокументы. Опись 1А-5. Ед.хр.8262).



Илл. 22. Вид на Смольный институт, слева – служебный корпус. 1890-е гг. (источник: Государственный Эрмитаж ЭРФт-69).



Илл. 23. Воспитанницы Смольного института на катке перед главным фасадом. 1905 г. (источник: архив КГИОП. Рег. № 01-24-1826/22-0-0 от 07.10.2022 г.).



Илл. 24. Главный фасад здания Смольного института. 1908-1914 гг. (источник: ЦГАКФФД СПб. Фотодокументы. Опись 1Е-18. Ед.хр.14793).



Илл. 25. Перспектива Смольного института и прилегающих к нему зданий. 1908-1914 гг. (источник: ЦГАКФФД СПб. Фотодокументы. Опись 1Е-18. Ед.хр.14769).



Илл. 26. Воспитанницы Смольного института на прогулке в саду. 1913 г. (источник: ЦГАКФФД СПб. Фотодокументы. Опись 1Е-7. Ед.хр.6033).



Илл. 27. Общий вид здания Смольного института. 1914 г. (источник: ЦГАКФФД СПб. Фотодокументы. Опись 1Е-16. Ед.хр.13599).



Илл. 28. Главный фасад Смольного института. 1914-1917 гг. (источник: ЦГАКФФД СПб. Фотодокументы. Опись 1Г-21. Ед.хр.18388).




Илл. 29. Красногвардейцы у броневика «Лейтенант Шмидт». 1917 г. (источник: https://pastvu.com/p/117502).




Илл. 30. Патруль красногвардейцев на улице Петрограда греется у костра. Октябрь 1917 г. (источник: https://pastvu.com/p/1668101).



Илл. 31. Вид здания Смольного в дни революции. Октябрь 1917 г. (источник: ЦГАКФФД СПб. Фотодокументы. Опись 1ДР-11. Ед.хр.9363).




Илл. 32. Отряд красногвардейцев у ворот Смольного. 27 октября 1917 г. (источник: ЦГАКФФД СПб. Фотодокументы. Опись 1ГР-27. Ед.хр.41138).




Илл. 33. Группа членов исполкома с Г.Е.Зиновьевым (3-й справа) у памятника К.Марксу у Смольного. Октябрь 1919 г. (источник: ЦГАКФФД СПб. Фотодокументы. Опись 1ЕР-1. Ед.хр.417).



Илл. 34. Автомобили во дворе Смольного, на заднем плане - собор Воскресения Словущего (Смольный собор), архитектор Ф.-Б.Растрелли, 1748-1769 гг. Около 1924 г. (источник: ЦГАКФФД СПб. Фотодокументы. Опись 1ГР-18. Ед.хр.24909).

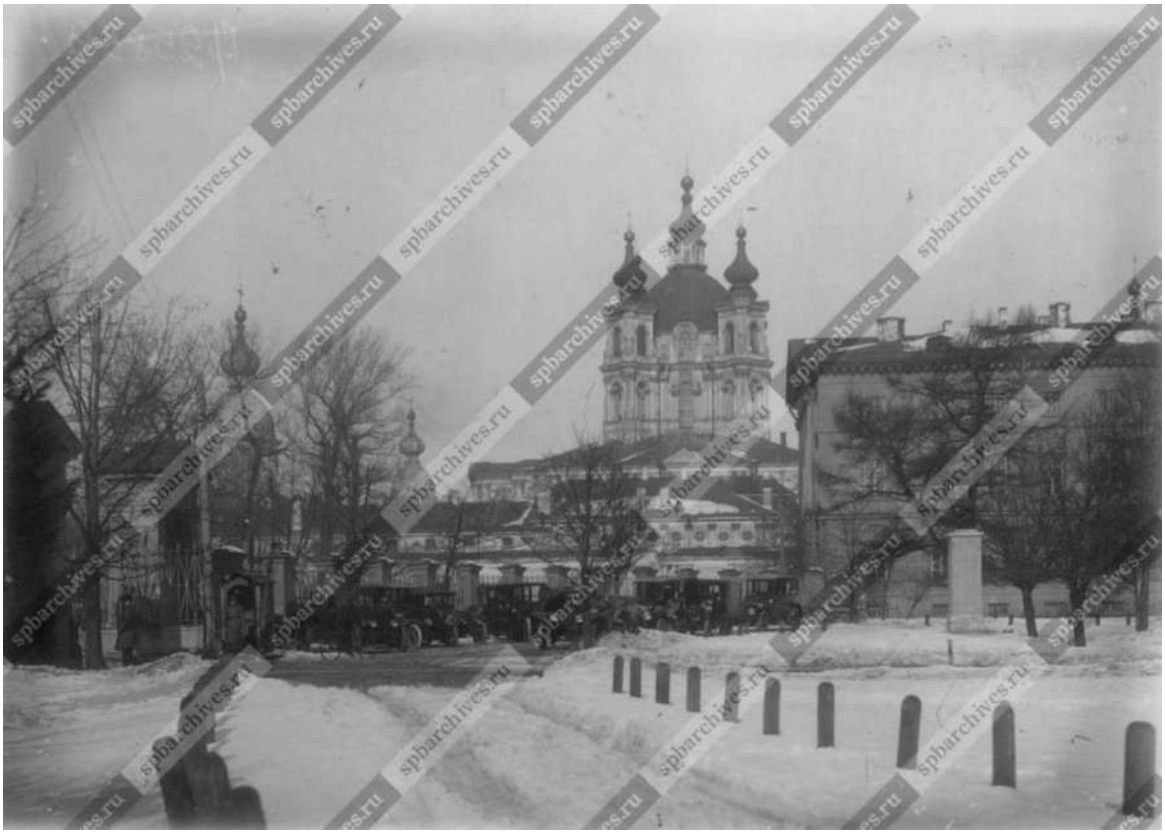

Илл. 35. Вид на Собор Воскресения Словущего всех учебных заведений (Смольный собор). 1924 г. (источник: ЦГАКФФД СПб. Фотодокументы. Опись 1ГР-19. Ед.хр.25859).

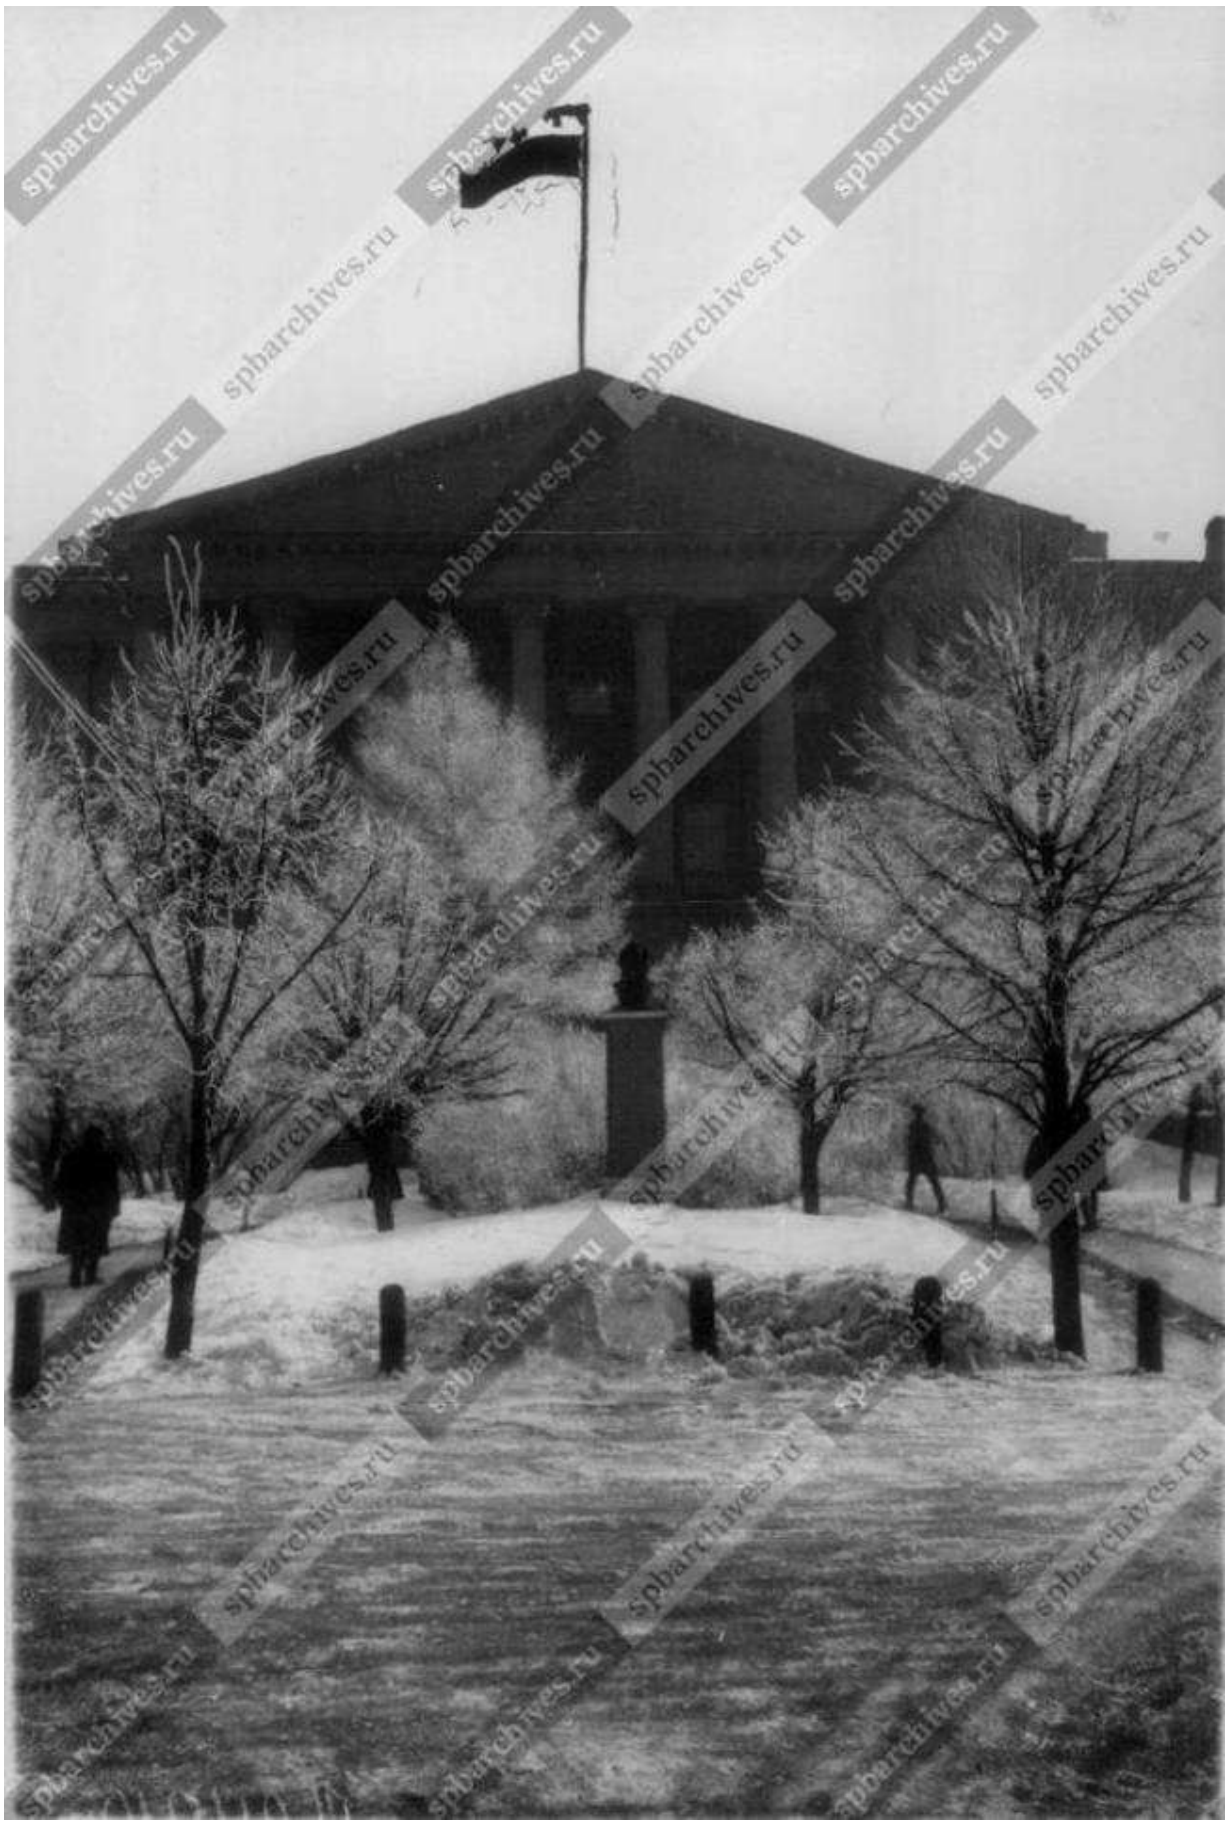


Илл. 36. Вид сквера перед Смольным и верхняя часть фасада здания Смольного. Около 1924 г. (источник: ЦГАКФФД СПб. Фотодокументы. Опись 1ГР-18. Ед.хр.24910).



Илл. 37. Вид части фасада здания Смольного. 1927 г. (источник: ЦГАКФФД СПб. Фотодокументы. Опись 1ГР-18. Ед.хр.24939).



Илл. 38. Вид части фасада здания Смольного. 1927 г. (источник: ЦГАКФФД СПб. Фотодокументы. Опись 1ГР-18. Ед.хр.24946).

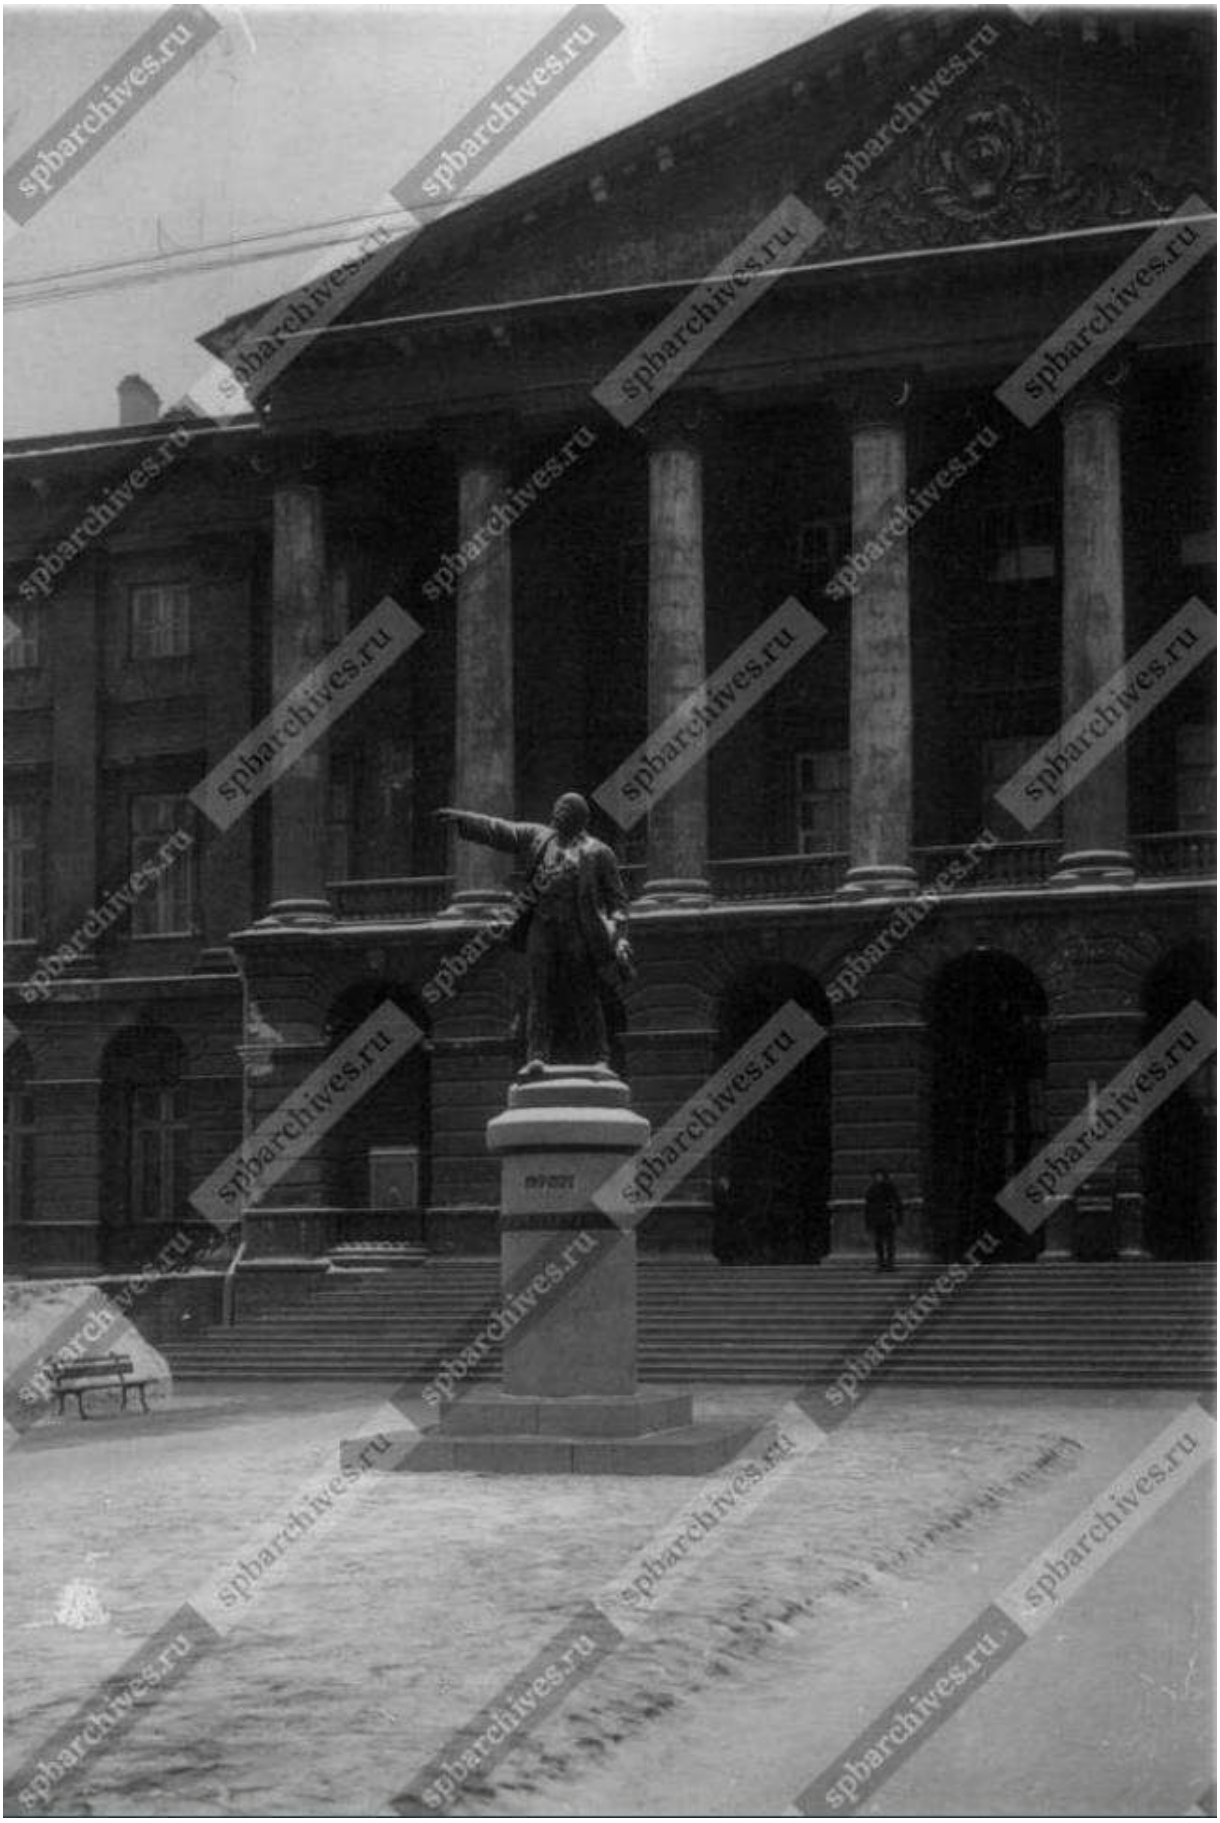

Илл. 39. Вид памятника В.И.Ленину у здания Смольного, скульптор В.В.Козлов, архитекторы В.А.Щуко, В.Г.Гельфрейх (1927 г.). 1928 г. (источник: ЦГАКФФД СПб. Фотодокументы. Опись 1ГР-18. Ед.хр.25500).




Илл. 40. Общий вид центральной части фасада Смольного института. 1930-е гг. (источник: ЦГАКФФД СПб. Фотодокументы. Опись 1ГР-33. Ед.хр.49849).




Илл. 41. Вид левого бокового корпуса Смольного. 1930-е гг. (источник: ЦГАКФФД СПб. Фотодокументы. Опись 1ГР-33. Ед.хр.49018).



Илл. 42. Общий вид партерного сада у Смольного. 1930-е гг. (источник: ЦГАКФФД СПб. Фотодокументы. Опись 1ГР-33. Ед.хр.49853).

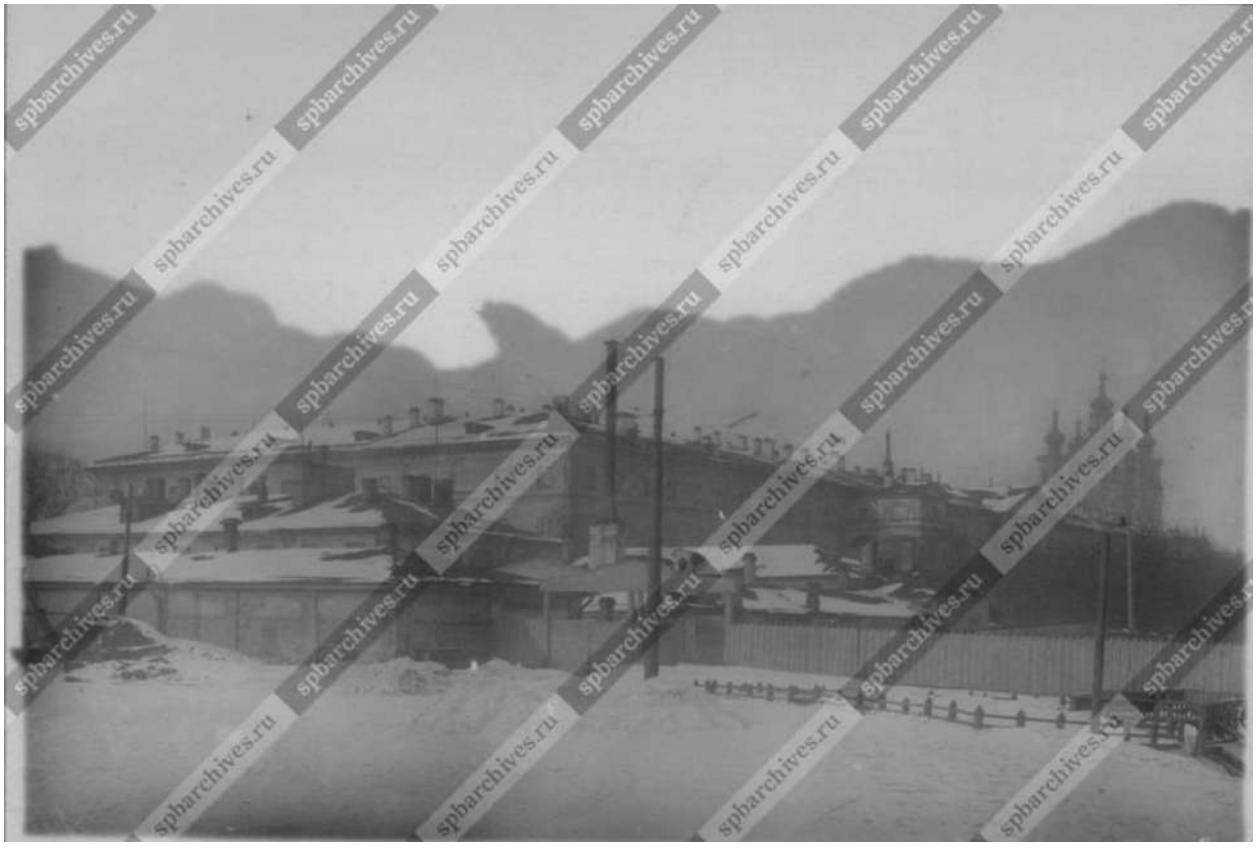

Илл. 43. Вид на служебный корпус, на заднем плане главный корпус и Собор Воскресения Словущего. 1932 г. (источник: ЦГАКФФД СПб. Фотодокументы. Опись 1ГР-31. Ед.хр.45937).

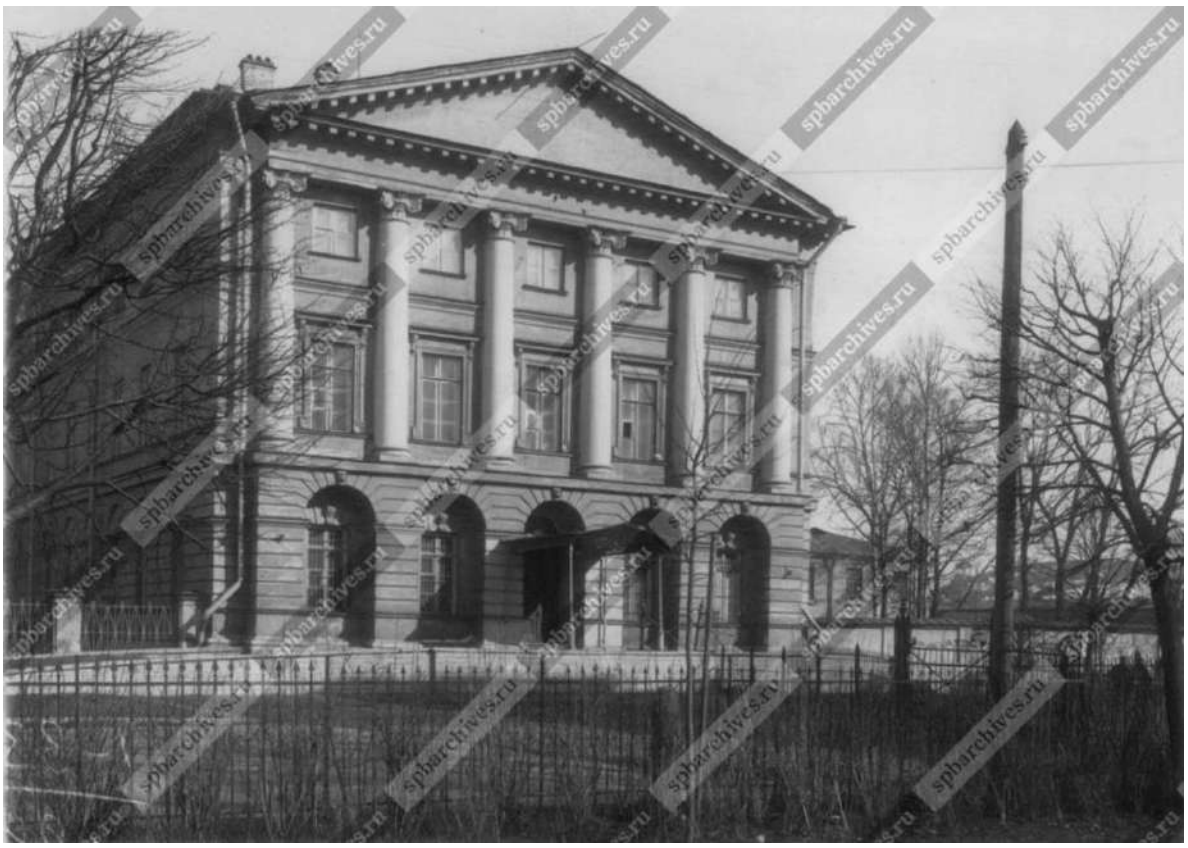


Илл. 44. Главный фасад правого бокового корпуса Смольного института. На заднем плане двухэтажная часть служебного корпуса. 1934 г. (источник: ЦГАКФФД СПб. Фотодокументы. Опись 1ГР-26. Ед.хр.39205).



Илл. 45. Главный фасад правого бокового корпуса Смольного института. 1934 г. (источник: ЦГАКФФД СПб. Фотодокументы. Опись 1ГР-26. Ед.хр.39206).



Илл. 46. Фасад дома у Смольного. 1932 г. (источник: ЦГАКФФД СПб. Фотодокументы. Опись 1ГР-31. Ед.хр.45933).

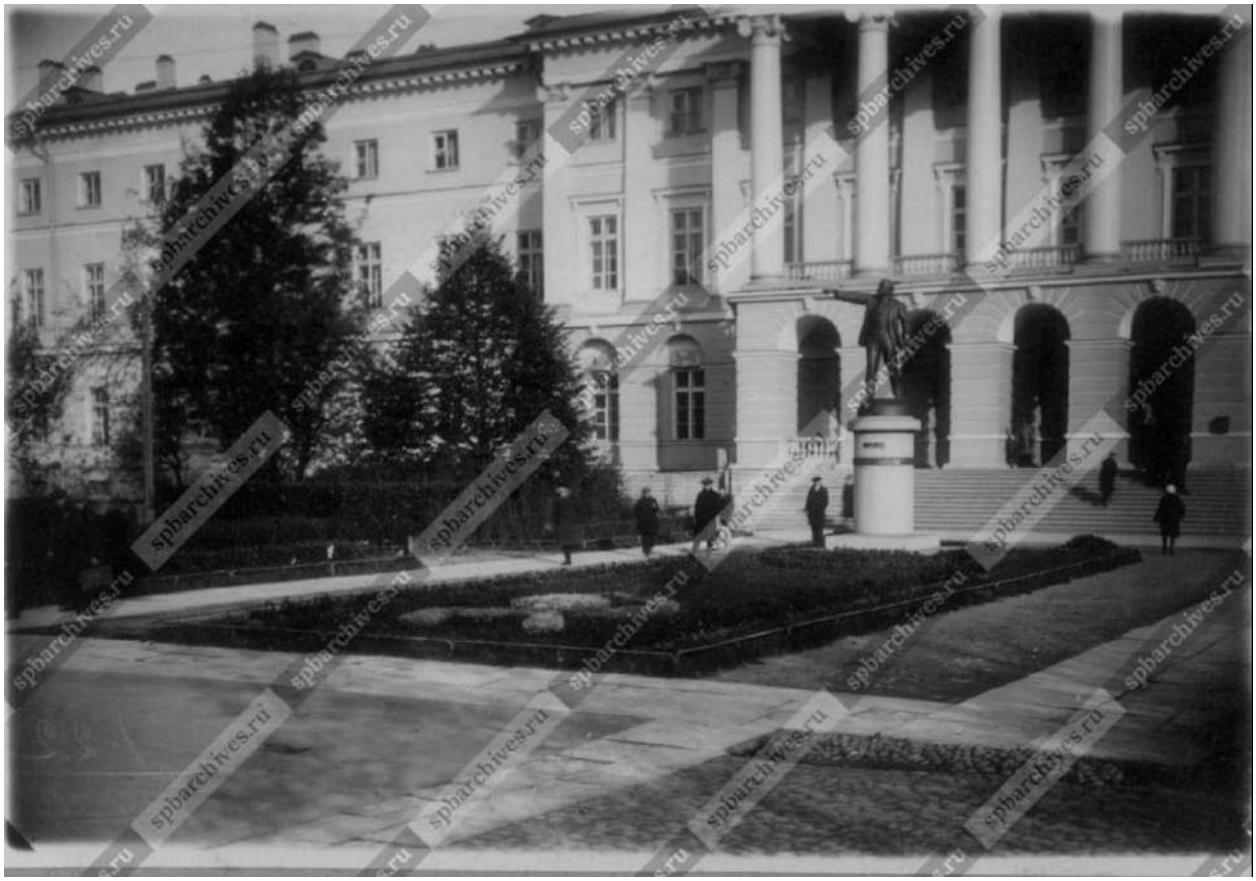

Илл. 47. Сквер, разбитый перед зданием Смольного. 1932 г. (источник: ЦГАКФФД СПб. Фотодокументы. Опись 1ГР-21. Ед.хр.30718).




Илл. 48. Автомобили из смольнинского гаража у здания Смольного. 1933 г. (источник: ЦГАКФФД СПб. Фотодокументы. Опись 1ГР-23. Ед.хр.33869).





Илл. 49. Вид памятника В.И.Ленину у здания Смольного института, украшенного транспарантами. Скульптор В.В.Козлов, архитекторы В.А.Щуко и В.Г.Гельфрейх (1927 г.). 1934 г. (источник: ЦГАКФФД СПб. Фотодокументы. Опись 1ГР-26. Ед.хр.39192).



Илл. 50. Вид парадного двора и части фасада здания Смольного. 1934 г. (источник: ЦГАКФФД СПб. Фотодокументы. Опись 1ГР-26. Ед.хр.39186).

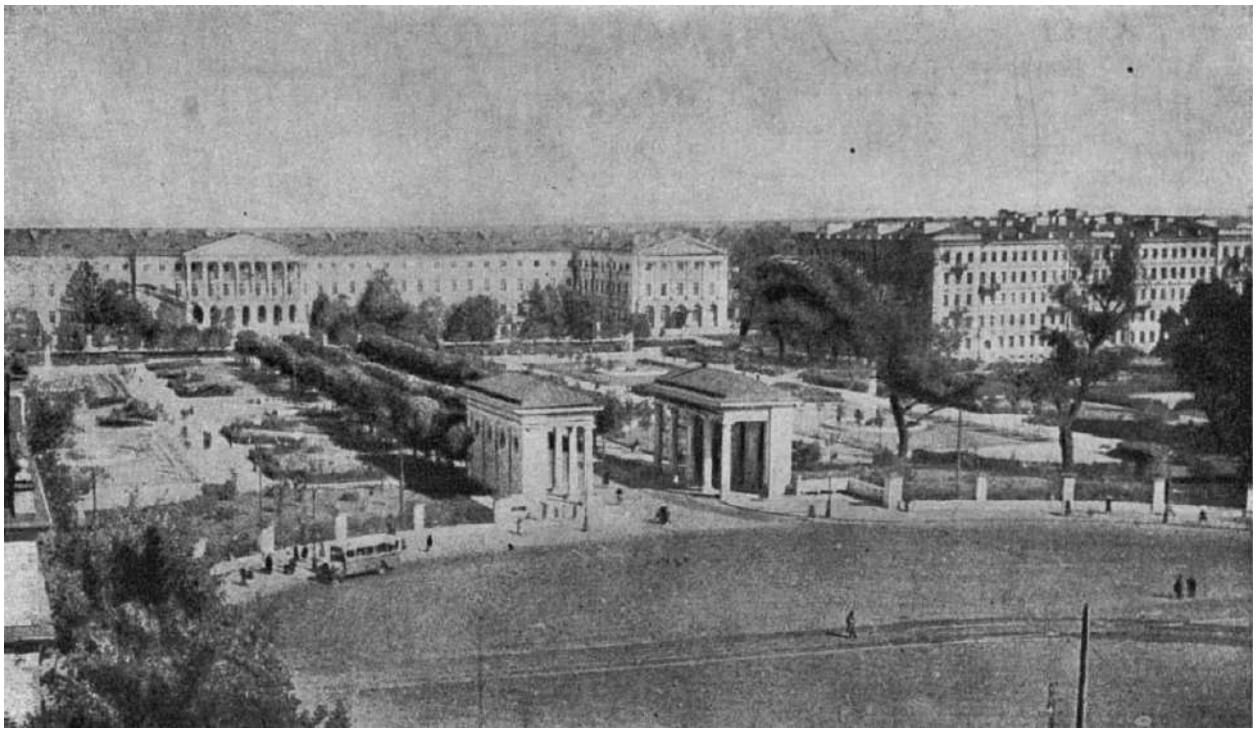

Илл. 51. Пропилеи Смольного. 1934-1935 гг. (источник: https://pastvu.com/p/318889).

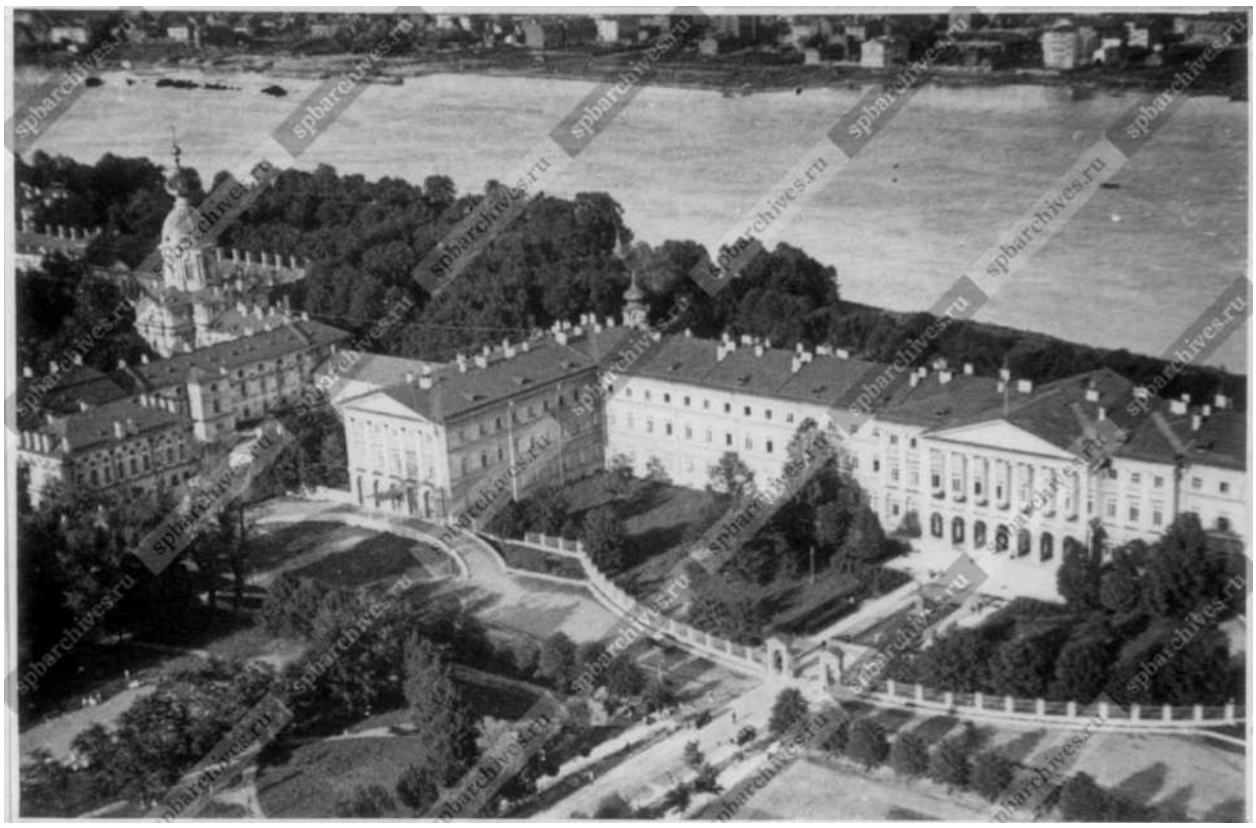


Илл. 52. Вид сверху на часть ансамбля Смольного института (бывшее Воспитательное общество благородных девиц) и Смольного монастыря (слева). Июль 1938 г. (источник: ЦГАКФФД СПб. Фотодокументы. Опись 1АР-3. Ед.хр.4423).




Илл. 53. Аэрофотосъемка Ленинграда. 1939-1942 гг. (источник: http://www.etomesto.ru/map-peterburg_aero-photo/).



Илл. 54. Общий вид ансамбля Смольного института. 27 января 1945 г. (источник: ЦГАКФФД СПб. Фотодокументы. Опись 1АР-10. Ед.хр.17462).

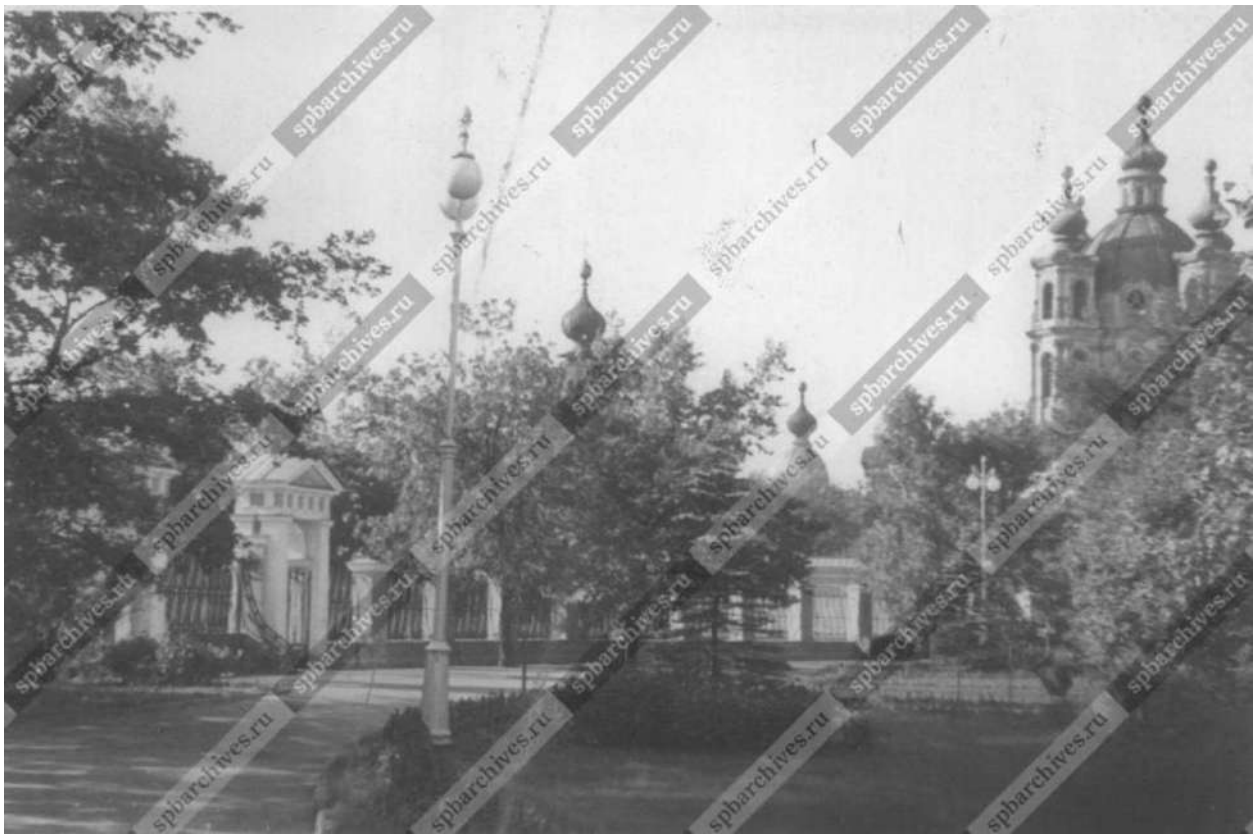

Илл. 55. Вид сада и ограды перед Императорским Вспомогательным обществом благородных девиц (Смольным институтом), где расположен Ленинградский областной и Ленинградский городской Комитеты КПСС. Начало 1950-х гг. (источник: ЦГАКФФД СПб. Фотодокументы. Опись 1АР-99. Ед.хр.139683).

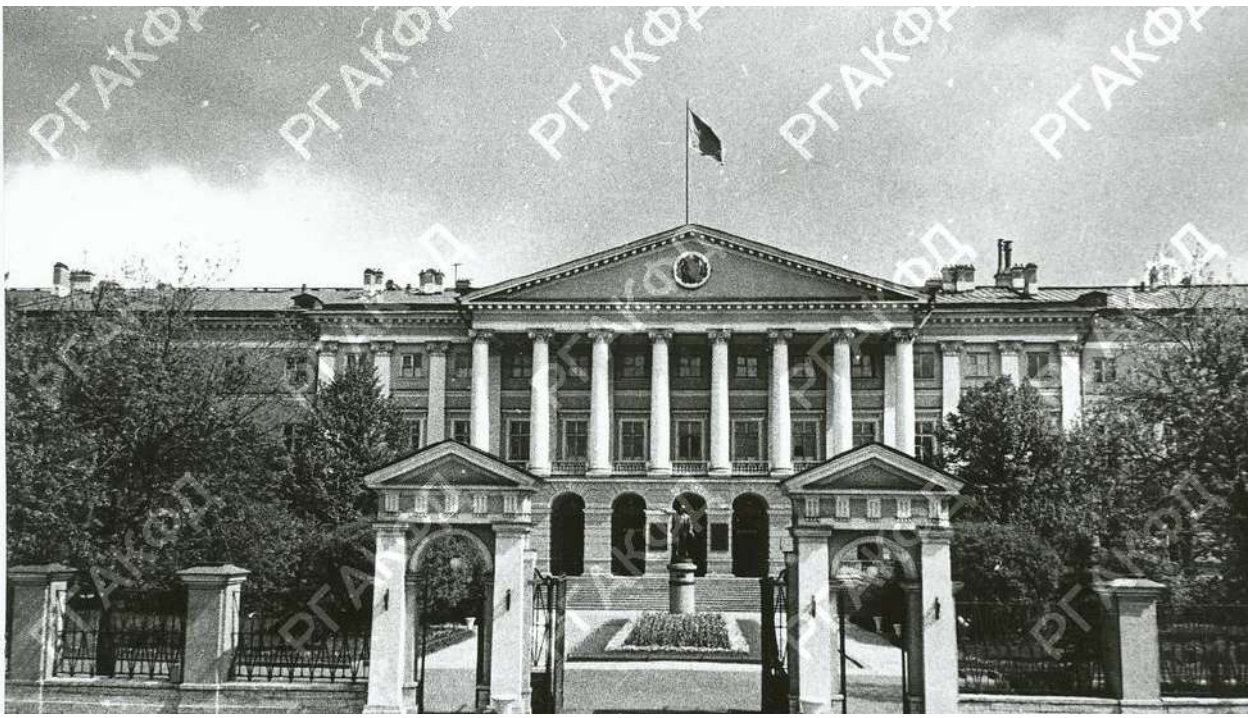

Илл. 56. Вид здания Смольного (бывший Смольный институт благородных девиц, 1806-1808, арх. Дж. Кваренги). 1950-е гг. (источник: РГАКФФД, шифр: 0-381940 ч/б).



Илл. 57. Вид на ансамбль Смольного института с площади Пролетарской Диктатуры. 20.08.1955 г. (источник: ЦГАКФФД СПб. Фотодокументы. Опись 1БР-12. Ед.хр.15791).



Илл. 58. Вид фасада дома № 6 на Смольном проспекте. 1960 г. (источник: ЦГАКФФД СПб. Фотодокументы. Опись 1ГР-50. Ед.хр.76668).




Илл. 59. Вид части сада парадного двора перед Смольным институтом. 1970-е гг. (источник: ЦГАКФФД СПб. Фотодокументы. Опись 1АР-113. Ед.хр.155396).




Илл. 60. Смольный проспект. 1970-е гг. (источник: https://pastvu.com/p/1655844).




Илл. 61. Вид части сада перед Смольным, в центре - памятник В.И.Ленину (открыт в 1927 г., скульптор В.В.Козлов, архитекторы В.А.Щуко и В.Г.Гельфрейх). 1970-е гг. (источник: ЦГАКФФД СПб. Фотодокументы. Опись 1БР-41. Ед.хр.50409).

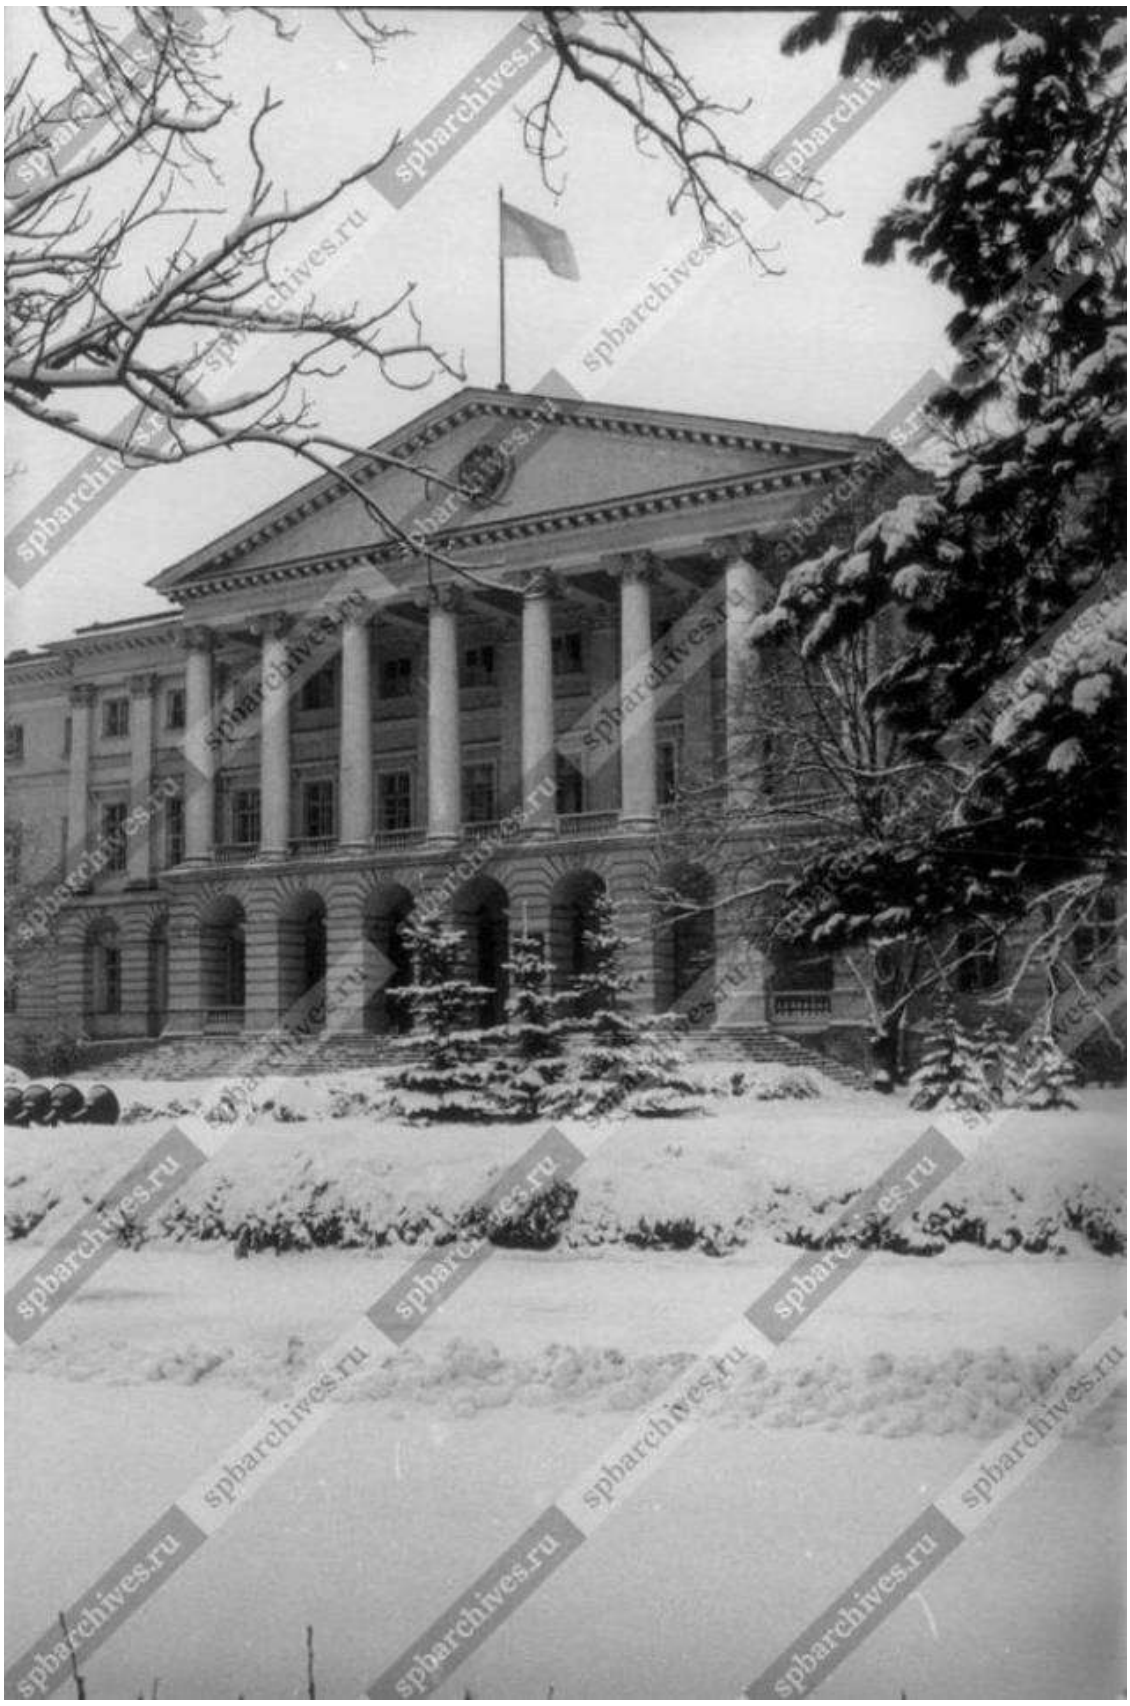

Илл. 62. Вид портика центральной части главного фасада здания Смольного, где располагаются Ленинградский областной и городской комитеты КПСС (бывший Смольный институт, архитектор Д.Кваренги, 1806-1808 гг.). Конец 1970-х гг. (источник: ЦГАКФФД СПб. Фотодокументы. Опись 1АР-112. Ед.хр.154150).

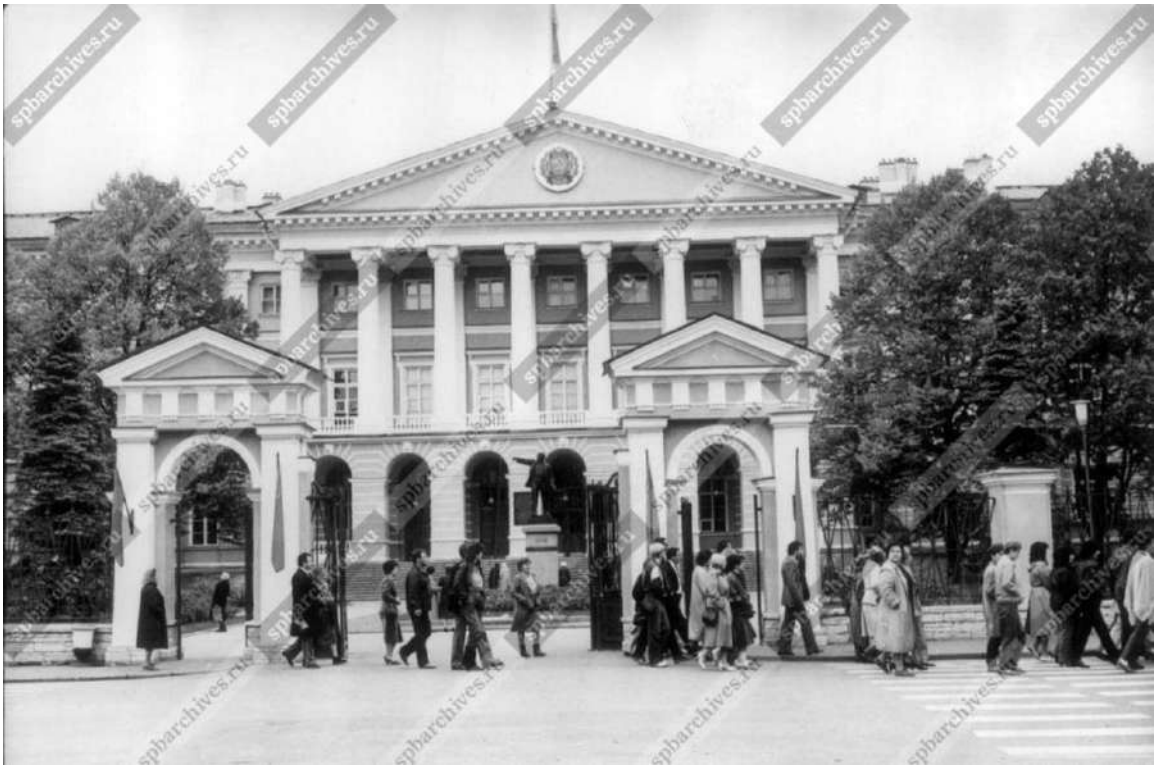

Илл. 63. Группа экскурсантов у выхода с территории Смольного после окончания экскурсии. На заднем плане Ленинградский областной и городской комитеты КПСС (бывший Смольный институт, архитектор Д.Кваренги, 1806-1808 гг.). Конец 1970-х гг. (источник: ЦГАКФФД СПб. Фотодокументы. Опись 1АР-112. Ед.хр.154156).

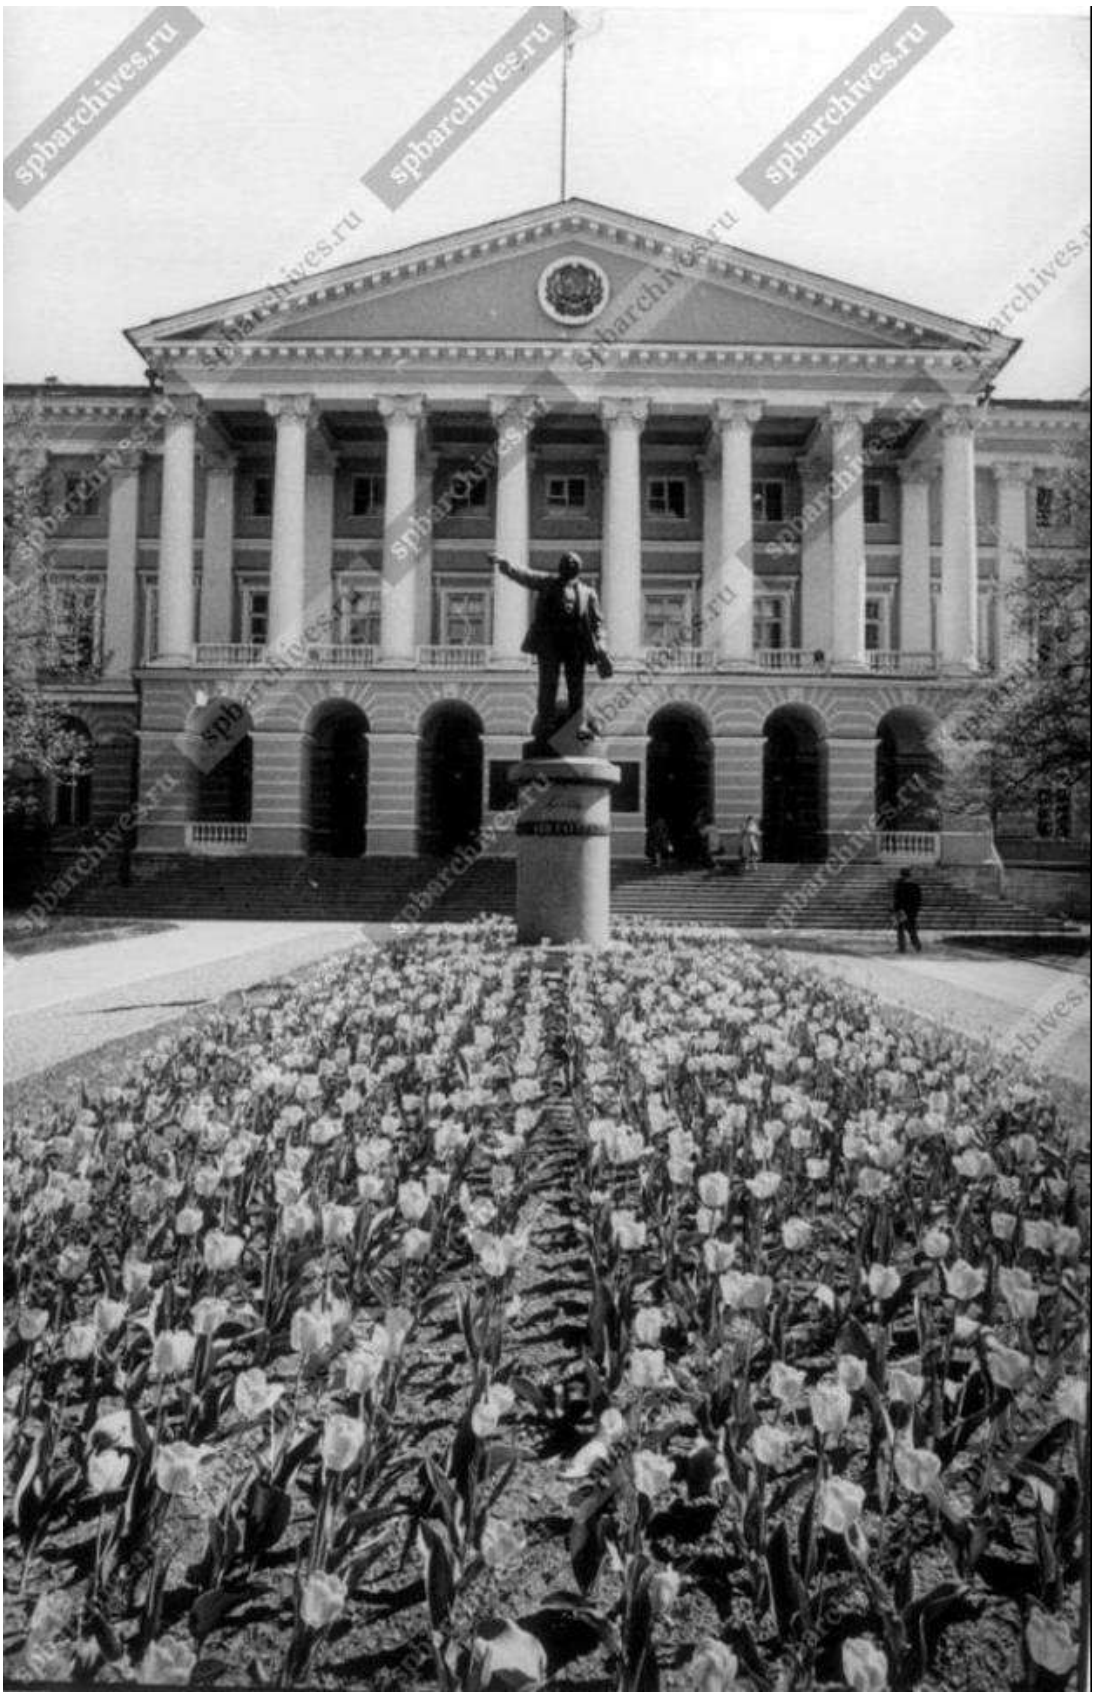


Илл. 64. Вид газона с тюльпанами у памятника В.И.Ленину (скульптор В.В.Козлов, архитекторы В.А.Щуко и В.Г.Гельфрейх, 1927 г.) перед зданием Смольного института (архитектор Д.Кваренги, 1806-1808 гг.), где располагаются Ленинградский областной и городской комитеты КПСС. Конец 1970-х гг. (источник: ЦГАКФФД СПб. Фотодокументы. Опись 1АР-112. Ед.хр.154145).



Илл. 65. Группа экскурсантов осматривает панораму сада парадного двора у портика главного фасада Смольного. Конец 1970-х гг. (источник: ЦГАКФФД СПб. Фотодокументы. Опись 1АР-112. Ед.хр.154154).



Илл. 66. Панорама зданий Смольного института и Смольного монастыря. 1977-1979 гг. (источник: ЦГАКФФД СПб. Фотодокументы. Опись 1АР-147. Ед.хр.194582).

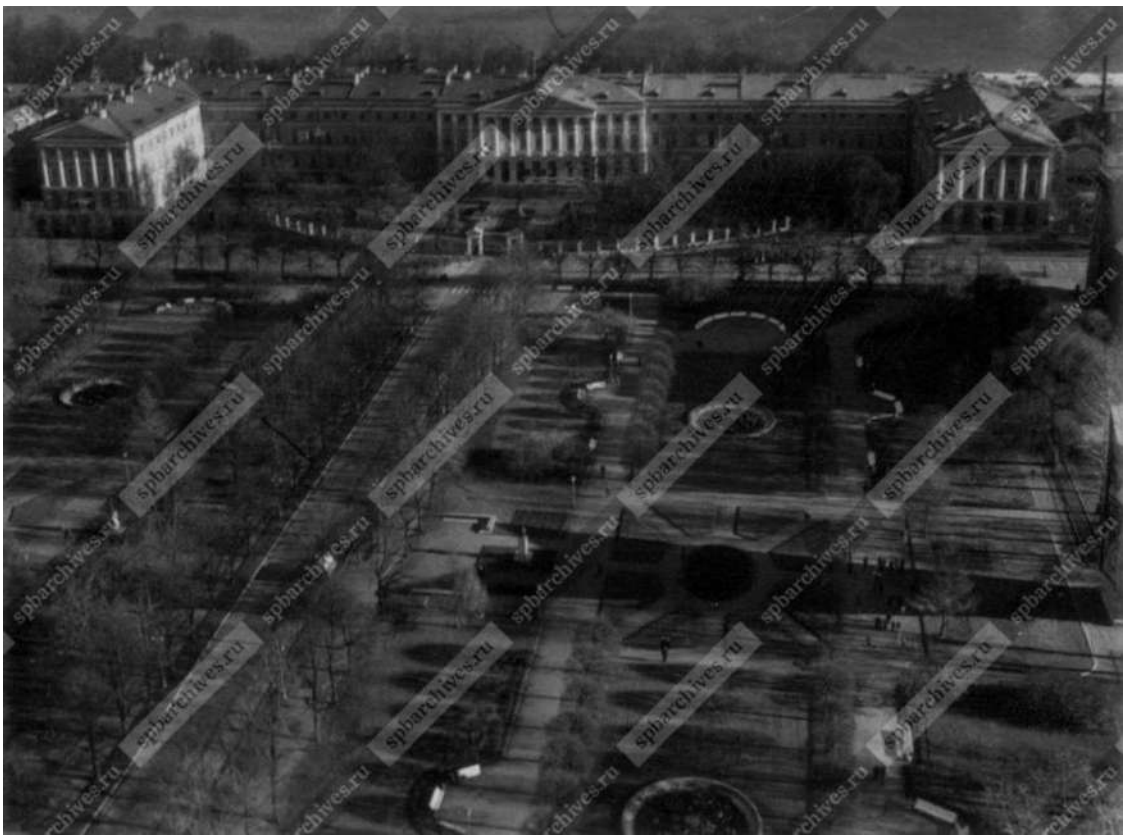

Илл. 67. Панорама партерного сада и сада парадного двора перед зданием бывшего Смольного института. 1980 г. (источник: ЦГАКФФД СПб. Фотодокументы. Опись 1АР-108. Ед.хр.149852).



Илл. 68. Вид с вертолета на ансамбль Смольного монастыря, Смольного института и Большеохтинского моста. 1980 г. (источник: ЦГАКФФД СПб. Фотодокументы. Опись 1АР-108. Ед.хр.149850).



Илл. 69. Фрагмент дома № 6 по Смольному проспекту. 1988 г. (источник: https://pastvu.com/p/134510).



Илл. 70. Вид декоративных балконных ограждений дома № 6 по Смольному проспекту. 09.05.1993 г. (источник: ЦГАКФФД СПб. Фотодокументы. Опись 1АР-167. Ед.хр.248428).

**Приложение № 3 к Акту по результатам государственной историко-культурной экспертизы** раздела об обеспечении сохранности объекта культурного наследия федерального значения «Главный корпус» по адресу: г. Санкт-Петербург, Смольный проезд, дом 1, литера Б, объекта культурного наследия федерального значения «Сад» по адресу: г. Санкт-Петербург, Смольная набережная, входящих в состав объекта культурного наследия федерального значения «Императорское Воспитательное общество благородных девиц (Смольный институт)» по адресу: г. Санкт-Петербург, Смольный проезд, дом 1, литера Б, аллея Смольного, дом 1, сооружение 3, литера А, аллея Смольного, дом 1, сооружение 1, литера Ф, аллея Смольного, дом 1, сооружение 2, литера Ф, аллея Смольного, дом 2, сооружение 1, литера Ф, аллея Смольного, дом 2, сооружение 2, литера Ф, аллея Смольного, дом 2, сооружение 3, литера А, Смольная наб., пл. Пролетарской диктатуры, объекта культурного наследия регионального значения «Дом, в котором жил с 1913 г. и умер в 1935 г. географ и путешественник Петр Кузьмич Козлов (кв. 32)» по адресу: Санкт-Петербург, Смольный пр., д. 6, входящего в состав проектной документации, при проведении земляных, строительных, мелиоративных, хозяйственных работ, указанных в статье 30 Федерального закона от 25.06.2002 № 73-ФЗ «Об объектах культурного наследия (памятниках истории и культуры) народов Российской Федерации» работ по использованию лесов и иных работ, включающего оценку воздействия таких работ на указанные объекты и содержащего меры по обеспечению сохранности указанных объектов при проведении таких работ в границах территорий указанных объектов либо на земельном участке, непосредственно связанном с земельным участком в границах территорий указанных объектов: «Раздел 13. Иная документация в случаях, предусмотренных законодательными и иными нормативными правовыми актами Российской Федерации, Подраздел 2. Мероприятия по обеспечению сохранности ОКН (корректировка)» в составе проектной документации: «Работы по сохранению объекта культурного наследия федерального значения «Корпус служебный», входящий в состав объекта культурного наследия федерального значения «Императорское Воспитательное общество благородных девиц (Смольный институт)», местонахождение объекта культурного наследия: г. Санкт-Петербург, Смольный проезд, д. 1, Смольный просп., д. 8 (ремонт, реставрация и приспособление для современного использования)», шифр: ГК-0172200004422000188-1-СОКН.1, разработанного ООО «М.Г. Прайват Реконстракшн» в 2024 году

## Фотографические изображения объекта, полученные либо выполненные в ходе проведения экспертизы или содержащиеся в документации, обосновывающей включение объекта культурного наследия в единый государственный реестр объектов культурного наследия (памятников истории и культуры) народов Российской Федерации

## Состав фотофиксации

Фото 1. Вид фасад объекта культурного наследия федерального значения «Корпус служебный» по Смольному проспекту.

Фото 2. Вид фасад объекта культурного наследия федерального значения «Корпус служебный» по Смольному проезду.

Фото 3. Вид на дворовые фасады объекта культурного наследия федерального значения «Корпус служебный».

Фото 4. Вид на дворовые фасады объекта культурного наследия федерального значения «Корпус служебный».

Фото 5. Вид на дворовые фасады объекта культурного наследия федерального значения «Корпус служебный».

Фото 6. Вид на дворовые фасады объекта культурного наследия федерального значения «Корпус служебный».

Фото 7. Вид на дворовые фасады объекта культурного наследия федерального значения «Корпус служебный».

Фото 8. Вид на дворовые фасады объекта культурного наследия федерального значения «Корпус служебный».

Фото 9. Вид на дворовые фасады объекта культурного наследия федерального значения «Корпус служебный».

Фото 10. Вид на дворовые фасады объекта культурного наследия федерального значения «Корпус служебный».

Фото 11. Вид на западный фасад объекта культурного наследия федерального значения «Главный корпус».

Фото 12. Вид на западный фасад объекта культурного наследия федерального значения «Главный корпус».

Фото 13. Вид на западный фасад объекта культурного наследия федерального значения «Главный корпус».

Фото 14. Вид на западный фасад объекта культурного наследия федерального значения «Главный корпус».

Фото 15. Вид на западный фасад объекта культурного наследия федерального значения «Главный корпус».

Фото 16. Вид на западный фасад южного крыла объекта культурного наследия федерального значения «Главный корпус».

Фото 17. Вид на южный фасад объекта культурного наследия федерального значения «Главный корпус».

Фото 18. Вид на восточный фасад объекта культурного наследия федерального значения «Главный корпус».

Фото 19. Вид на восточный фасад объекта культурного наследия федерального значения «Главный корпус».

Фото 20. Вид на восточный фасад объекта культурного наследия федерального значения «Главный корпус».

Фото 21. Вид на восточный фасад объекта культурного наследия федерального значения «Главный корпус».

Фото 22. Вид на восточный фасад объекта культурного наследия федерального значения «Главный корпус».

Фото 23. Вид на восточный фасад объекта культурного наследия федерального значения «Главный корпус».

Фото 24. Вид на восточный фасад объекта культурного наследия федерального значения «Главный корпус».

Фото 25. Вид на объект культурного наследия федерального значения «Сад» с юго-запада.

Фото 26. Вид на объект культурного наследия федерального значения «Сад», вид с юга.

Фото 27. Объект культурного наследия федерального значения «Сад», вид на южную часть.

Фото 28. Объект культурного наследия федерального значения «Сад», вид на центральную часть.

Фото 29. Объект культурного наследия федерального значения «Сад», вид на северную часть.

Фото 30. Вид на северный и восточный фасады объекта культурного наследия регионального значения «Дом, в котором жил с 1913 г. и умер в 1935 г. географ и путешественник Петр Кузьмич Козлов (кв. 32)».

Фото 31. Вид на восточный фасад объекта культурного наследия регионального значения «Дом, в котором жил с 1913 г. и умер в 1935 г. географ и путешественник Петр Кузьмич Козлов (кв. 32)».

Фото 32. Вид на восточный фасад объекта культурного наследия регионального значения «Дом, в котором жил с 1913 г. и умер в 1935 г. географ и путешественник Петр Кузьмич Козлов (кв. 32)».

Фото 33. Вид на южный фасад объекта культурного наследия регионального значения «Дом, в котором жил с 1913 г. и умер в 1935 г. географ и путешественник Петр Кузьмич Козлов (кв. 32)».

Фото 34. Вид на южный фасад объекта культурного наследия регионального значения «Дом, в котором жил с 1913 г. и умер в 1935 г. географ и путешественник Петр Кузьмич Козлов (кв. 32)».

Фото 35. Вид на западный фасад объекта культурного наследия регионального значения «Дом, в котором жил с 1913 г. и умер в 1935 г. географ и путешественник Петр Кузьмич Козлов (кв. 32)».

Фото 36. Вид на западный фасад объекта культурного наследия регионального значения «Дом, в котором жил с 1913 г. и умер в 1935 г. географ и путешественник Петр Кузьмич Козлов (кв. 32)».


Фото 37. Вид на северный фасад объекта культурного наследия регионального значения «Дом, в котором жил с 1913 г. и умер в 1935 г. географ и путешественник Петр Кузьмич Козлов (кв. 32)».

Фото 38. Воротный проезд в северном корпусе объекта культурного наследия регионального значения «Дом, в котором жил с 1913 г. и умер в 1935 г. географ и путешественник Петр Кузьмич Козлов (кв. 32)».

Фото 39. Вид на дворовые фасады объекта культурного наследия регионального значения «Дом, в котором жил с 1913 г. и умер в 1935 г. географ и путешественник Петр Кузьмич Козлов (кв. 32)».

Фото 40. Вид на дворовые фасады объекта культурного наследия регионального значения «Дом, в котором жил с 1913 г. и умер в 1935 г. географ и путешественник Петр Кузьмич Козлов (кв. 32)».

## Схема фотофиксации

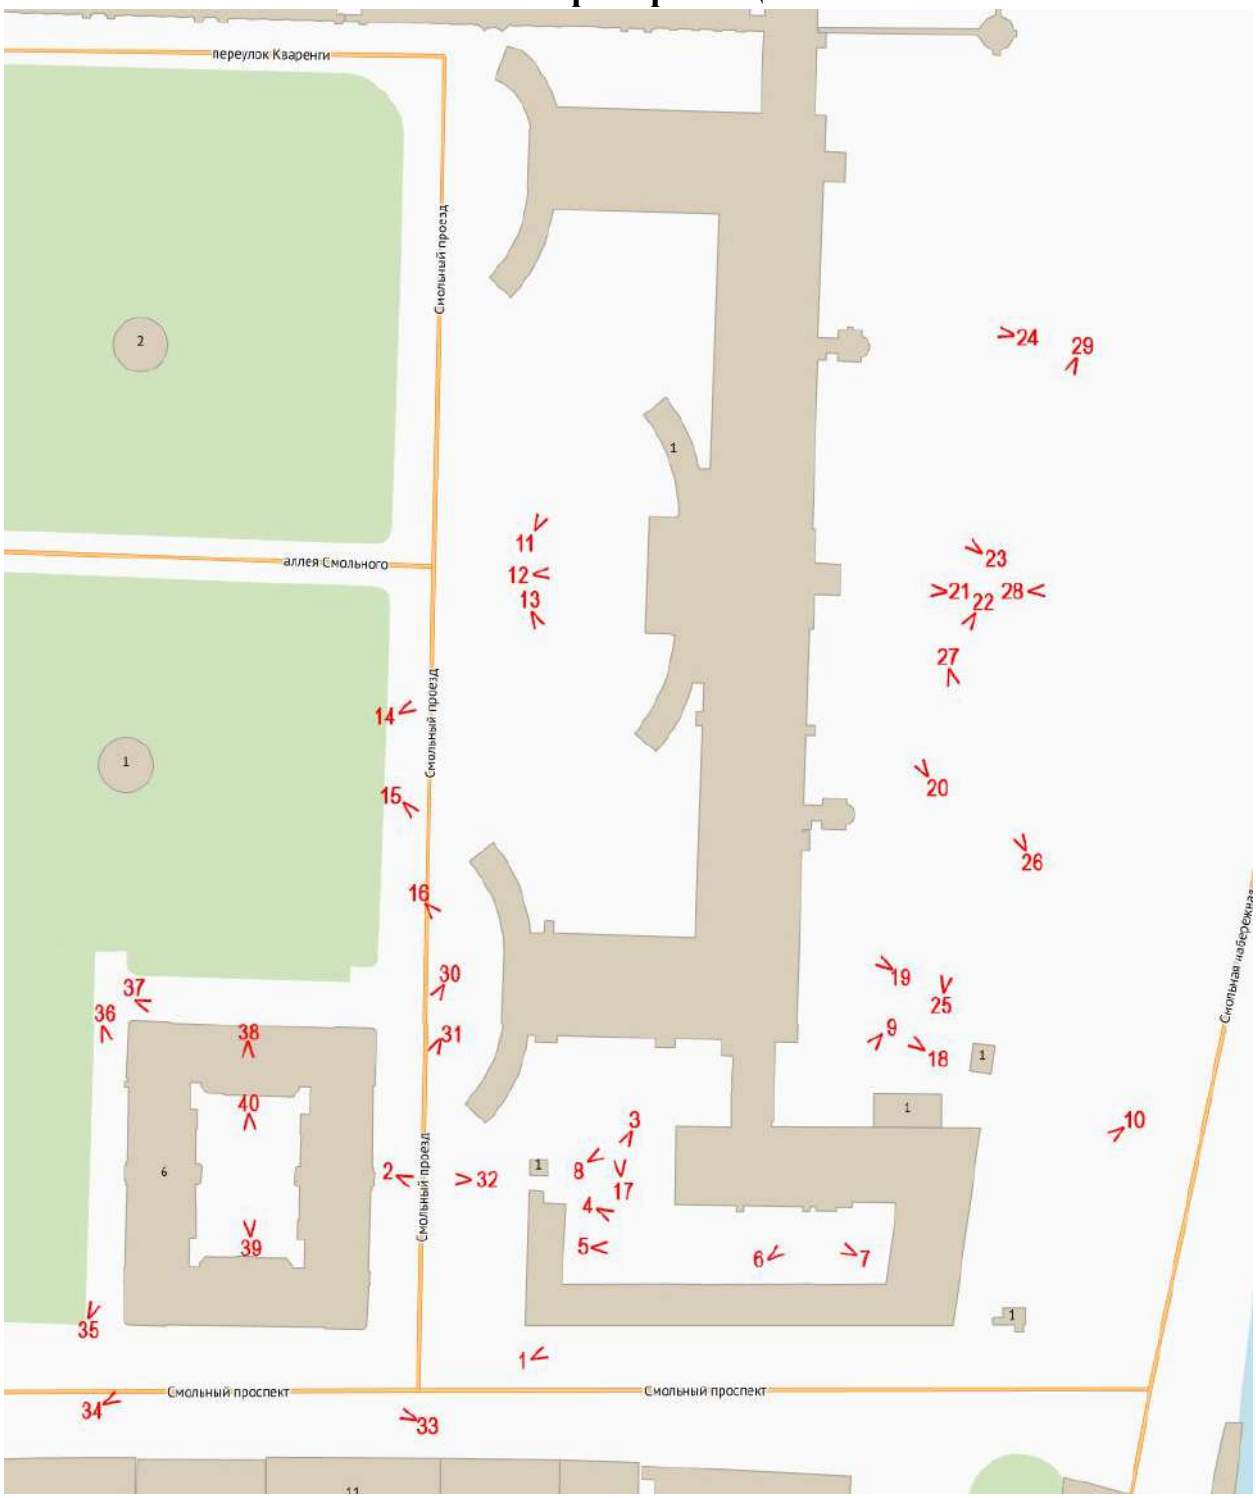


Условные обозначения:

1 < – номер фотографии и направление фотофиксации.

**Фотофиксация от 08.11.2024 г.**



Фото 1. Вид фасад объекта культурного наследия федерального значения «Корпус служебный» по Смольному проспекту.



Фото 2. Вид фасад объекта культурного наследия федерального значения «Корпус служебный» по Смольному проезду.



Фото 3. Вид на дворовые фасады объекта культурного наследия федерального значения «Корпус служебный».



Фото 4. Вид на дворовые фасады объекта культурного наследия федерального значения «Корпус служебный».



Фото 5. Вид на дворовые фасады объекта культурного наследия федерального значения «Корпус служебный».



Фото 6. Вид на дворовые фасады объекта культурного наследия федерального значения «Корпус служебный».



Фото 7. Вид на дворовые фасады объекта культурного наследия федерального значения «Корпус служебный».



Фото 8. Вид на дворовые фасады объекта культурного наследия федерального значения «Корпус служебный».



Фото 9. Вид на дворовые фасады объекта культурного наследия федерального значения «Корпус служебный».



Фото 10. Вид на дворовые фасады объекта культурного наследия федерального значения «Корпус служебный».



Фото 11. Вид на западный фасад объекта культурного наследия федерального значения «Главный корпус».



Фото 12. Вид на западный фасад объекта культурного наследия федерального значения «Главный корпус».



Фото 13. Вид на западный фасад объекта культурного наследия федерального значения «Главный корпус».



Фото 14. Вид на западный фасад объекта культурного наследия федерального значения «Главный корпус».



Фото 15. Вид на западный фасад объекта культурного наследия федерального значения «Главный корпус».



Фото 16. Вид на западный фасад южного крыла объекта культурного наследия федерального значения «Главный корпус».



Фото 17. Вид на южный фасад объекта культурного наследия федерального значения «Главный корпус».



Фото 18. Вид на восточный фасад объекта культурного наследия федерального значения «Главный корпус».



Фото 19. Вид на восточный фасад объекта культурного наследия федерального значения «Главный корпус».



Фото 20. Вид на восточный фасад объекта культурного наследия федерального значения «Главный корпус».



Фото 21. Вид на восточный фасад объекта культурного наследия федерального значения «Главный корпус».



Фото 22. Вид на восточный фасад объекта культурного наследия федерального значения «Главный корпус».



Фото 23. Вид на восточный фасад объекта культурного наследия федерального значения «Главный корпус».



Фото 24. Вид на восточный фасад объекта культурного наследия федерального значения «Главный корпус».



Фото 25. Вид на объект культурного наследия федерального значения «Сад» с юго-запада.



Фото 26. Вид на объект культурного наследия федерального значения «Сад», вид с юга.



Фото 27. Объект культурного наследия федерального значения «Сад», вид на южную часть.



Фото 28. Объект культурного наследия федерального значения «Сад», вид на центральную часть.



Фото 29. Объект культурного наследия федерального значения «Сад», вид на северную часть.



Фото 30. Вид на северный и восточный фасады объекта культурного наследия регионального значения «Дом, в котором жил с 1913 г. и умер в 1935 г. географ и путешественник Петр Кузьмич Козлов (кв. 32)».



Фото 31. Вид на восточный фасад объекта культурного наследия регионального значения «Дом, в котором жил с 1913 г. и умер в 1935 г. географ и путешественник Петр Кузьмич Козлов (кв. 32)».



Фото 32. Вид на восточный фасад объекта культурного наследия регионального значения «Дом, в котором жил с 1913 г. и умер в 1935 г. географ и путешественник Петр Кузьмич Козлов (кв. 32)».



Фото 33. Вид на южный фасад объекта культурного наследия регионального значения «Дом, в котором жил с 1913 г. и умер в 1935 г. географ и путешественник Петр Кузьмич Козлов (кв. 32)».



Фото 34. Вид на южный фасад объекта культурного наследия регионального значения «Дом, в котором жил с 1913 г. и умер в 1935 г. географ и путешественник Петр Кузьмич Козлов (кв. 32)».



Фото 35. Вид на западный фасад объекта культурного наследия регионального значения «Дом, в котором жил с 1913 г. и умер в 1935 г. географ и путешественник Петр Кузьмич Козлов (кв. 32)».



Фото 36. Вид на западный фасад объекта культурного наследия регионального значения «Дом, в котором жил с 1913 г. и умер в 1935 г. географ и путешественник Петр Кузьмич Козлов (кв. 32)».



Фото 37. Вид на северный фасад объекта культурного наследия регионального значения «Дом, в котором жил с 1913 г. и умер в 1935 г. географ и путешественник Петр Кузьмич Козлов (кв. 32)».



Фото 38. Воротный проезд в северном корпусе объекта культурного наследия регионального значения «Дом, в котором жил с 1913 г. и умер в 1935 г. географ и путешественник Петр Кузьмич Козлов (кв. 32)».



Фото 39. Вид на дворовые фасады объекта культурного наследия регионального значения «Дом, в котором жил с 1913 г. и умер в 1935 г. географ и путешественник Петр Кузьмич Козлов (кв. 32)».



Фото 40. Вид на дворовые фасады объекта культурного наследия регионального значения «Дом, в котором жил с 1913 г. и умер в 1935 г. географ и путешественник Петр Кузьмич Козлов (кв. 32)».

**Приложение № 4 к Акту по результатам государственной историко-культурной экспертизы** раздела об обеспечении сохранности объекта культурного наследия федерального значения «Главный корпус» по адресу: г. Санкт-Петербург, Смольный проезд, дом 1, литера Б, объекта культурного наследия федерального значения «Сад» по адресу: г. Санкт-Петербург, Смольная набережная, входящих в состав объекта культурного наследия федерального значения «Императорское Воспитательное общество благородных девиц (Смольный институт)» по адресу: г. Санкт-Петербург, Смольный проезд, дом 1, литера Б, аллея Смольного, дом 1, сооружение 3, литера А, аллея Смольного, дом 1, сооружение 1, литера Ф, аллея Смольного, дом 1, сооружение 2, литера Ф, аллея Смольного, дом 2, сооружение 1, литера Ф, аллея Смольного, дом 2, сооружение 2, литера Ф, аллея Смольного, дом 2, сооружение 3, литера А, Смольная наб., пл. Пролетарской диктатуры, объекта культурного наследия регионального значения «Дом, в котором жил с 1913 г. и умер в 1935 г. географ и путешественник Петр Кузьмич Козлов (кв. 32)» по адресу: Санкт-Петербург, Смольный пр., д. 6, входящего в состав проектной документации, при проведении земляных, строительных, мелиоративных, хозяйственных работ, указанных в статье 30 Федерального закона от 25.06.2002 № 73-ФЗ «Об объектах культурного наследия (памятниках истории и культуры) народов Российской Федерации» работ по использованию лесов и иных работ, включающего оценку воздействия таких работ на указанные объекты и содержащего меры по обеспечению сохранности указанных объектов при проведении таких работ в границах территорий указанных объектов либо на земельном участке, непосредственно связанном с земельным участком в границах территорий указанных объектов: «Раздел 13. Иная документация в случаях, предусмотренных законодательными и иными нормативными правовыми актами Российской Федерации, Подраздел 2. Мероприятия по обеспечению сохранности ОКН (корректировка)» в составе проектной документации: «Работы по сохранению объекта культурного наследия федерального значения «Корпус служебный», входящий в состав объекта культурного наследия федерального значения «Императорское Воспитательное общество благородных девиц (Смольный институт)», местонахождение объекта культурного наследия: г. Санкт-Петербург, Смольный проезд, д. 1, Смольный просп., д. 8 (ремонт, реставрация и приспособление для современного использования)», шифр: ГК-0172200004422000188-1-СОКН.1, разработанного ООО «М.Г. Прайват Реконстракшн» в 2024 году

## Копия договора с экспертом на проведение государственной историко-культурной экспертизы

**ДОГОВОР №02-09/1**
**на проведение историко-культурной экспертизы**

г. Санкт-Петербург «08» ноября 2024 года

**Общество с ограниченной ответственностью «М.Г. Прайват Реконстракшн» (ООО «М.Г. Прайват Реконстракшн»),** в лице генерального директора Трофимова **Георгия Александровича**, действующего на основании Устава, именуемый в дальнейшем «Заказчик», и

**гражданка РФ Бревдо Наталья Ивановна** (Аттестованный эксперт по проведению ГИКЭ), именуемая в дальнейшем «Исполнитель» с другой стороны, с другой стороны, совместно именуемые в дальнейшем «Стороны», заключили настоящий Договор (далее - Договор) о нижеследующем:

## 1. ПРЕДМЕТ ДОГОВОРА

1.1.Исполнитель принимает на себя обязательства по проведению:

***- государственной историко-культурной экспертизы раздела об обеспечении сохранности объекта культурного наследия федерального значения «Главный корпус» по адресу: г. Санкт-Петербург, Смольный проезд, дом 1, литера Б, объекта культурного наследия федерального значения «Сад» по адресу: г. Санкт-Петербург, Смольная набережная, входящих в состав объекта культурного наследия федерального значения «Императорское Воспитательное общество благородных девиц (Смольный институт)» по адресу: г. Санкт-Петербург, Смольный проезд, дом 1, литера Б, аллея Смольного, дом 1, сооружение 3, литера А, аллея Смольного, дом 1, сооружение 1, литера Ф, аллея Смольного, дом 1, сооружение 2, литера Ф, аллея Смольного, дом 2, сооружение 1, литера Ф, аллея Смольного, дом 2, сооружение 2, литера Ф, аллея Смольного, дом 2, сооружение 3, литера А, Смольная наб., пл. Пролетарской диктатуры, объекта культурного наследия регионального значения «Дом, в котором жил с 1913 г. и умер в 1935 г. географ и путешественник Петр Кузьмич Козлов (кв. 32)» по адресу: Санкт-Петербург, Смольный пр., д. 6, входящего в состав проектной документации, при проведении земляных, строительных, мелиоративных, хозяйственных работ, указанных в статье 30 Федерального закона от 25.06.2002 № 73-ФЗ «Об объектах культурного наследия (памятниках истории и культуры) народов Российской Федерации» работ по использованию лесов и иных работ, включающего оценку воздействия таких работ на указанные объекты и содержащего меры по обеспечению сохранности указанных объектов при проведении таких работ в границах территорий указанных объектов либо на земельном участке, непосредственно связанном с земельным участком в границах территорий указанных объектов: «Раздел 13. Иная документация в случаях, предусмотренных законодательными и иными нормативными правовыми актами Российской Федерации, Подраздел 2. Мероприятия по обеспечению сохранности ОКН (корректировка)» в составе проектной документации: «Работы по сохранению объекта культурного наследия федерального значения «Корпус служебный», входящий в состав объекта культурного наследия федерального значения «Императорское Воспитательное общество благородных девиц (Смольный институт)», местонахождение объекта культурного наследия: г. Санкт-Петербург, Смольный проезд, д. 1, Смольный просп., д. 8 (ремонт, реставрация и приспособление для современного использования)», шифр: ГК-017220000442200018 8-1-СОКН.1, разработанного ООО «М.Г. Прайват Реконстракшн» в 2024 году,*** по сопровождению и защите Акта по результатам государственной историко-культурной экспертизы в процессе его рассмотрения в КГИОП, а Заказчик обязуется принять результат выполненных работ и оплатить его.

1.2. Заказчик обязуется принять результат выполненных Исполнителем Работ, указанных в п. 1.1. Договора (далее по тексту – «результат Работ» или «Документация») в порядке, предусмотренном разделом 4 настоящего Договора.

1.3. Порядок проведения историко-культурной экспертизы, технические, экономические и другие требования к Документации определяются действующими нормативными актами Российской Федерации и города Санкт-Петербурга,

1.4. Права на результаты работ, изложенные в отчетных материалах по настоящему Договору и переданные по окончании работ, принадлежат Заказчику с момента приемки выполненных работ и их оплаты.

1.5. Выполнение работ по проведению государственной историко-культурной экспертизы осуществляет Исполнитель, представители которого аттестованы в порядке, установленном Министерством культуры Российской Федерации.

1.6. Результаты выполненной Исполнителем историко-культурной экспертизы подлежат согласованию с Комитетом по государственному контролю, использованию и охране памятников истории и культуры.

1.7. Исполнитель гарантирует осуществление деятельности по проведению историко-культурной экспертизы и выполнению работ по сохранению объекта культурного наследия в соответствии с положениями Федерального закона от 25.06.2002 №73-ФЗ «Об объектах культурного наследия (памятниках истории и культуры) народов Российской Федерации», а также Постановления Правительства Российской Федерации от 25.04.2024 № 530 «Об утверждении Положения о государственной историко-культурной экспертизе» (далее - Положение о государственной историко-культурной экспертизе»).

## 2. СРОКИ ВЫПОЛНЕНИЯ РАБОТ

2.1. Работы по настоящему Договору должны быть выполнены Исполнителем в следующие сроки:

2.1.1. Начало выполнения Работ по Договору: **08 ноября 2024 г.**

2.1.2. Окончание выполнения Работ: **не позднее 31 марта 2025 г.**

2.2. В случае если в рамках проведения экспертизы возникнет необходимость внесения изменений (корректировки) в экспертируемую проектную документацию, сроки выполнения Работ по настоящему Договору продлеваются на период устранения замечаний (корректировок) в проектной документации.

## 3. ЦЕНА ДОГОВОРА И ПОРЯДОК РАСЧЕТОВ

3.1. Цена настоящего Договора определяется Протоколом согласования цены.

3.2. Цена Договора является твердой и определяется на весь срок исполнения Договора.

3.3. Авансирование не предусмотрено.

3.4. В течение 5 (пяти) календарных дней с момента рассмотрения экспертной документации в Комитете по государственному контролю, использованию и охране памятников истории и культуры Заказчик оплачивает Исполнителю сумму Договора, на основании подписанного обеими сторонами Акта выполненных работ.

## 4.ПОРЯДОК СДАЧИ И ПРИЕМКИ РАБОТ

4.1. При проведении экспертизы Исполнитель рассматривает представленные документы, проводит историко-архитектурные, историко-градостроительные, архивные и иные необходимые исследования, результаты которых излагает в экспертном заключении.

4.2. По окончании работ Исполнитель представляет Заказчику экспертное заключение, оформленное в виде акта, которое должно соответствовать требованиям, установленным действующим законодательством и настоящим Договором.

4.3. Приемка Работ по Договору осуществляется в порядке, предусмотренном настоящим разделом Договора, сопровождается передача оформленного в установленном порядке экспертного заключения по результатам исследования Объекта сопроводительными документами Исполнителя.

4.4. По окончании выполнения Работ Исполнитель передает Заказчику экспертное заключение по результатам исследования Объекта, а также представляет Заказчику для подписания акт сдачи-приемки выполненных Работ.

4.5. Подписание актов сдачи-приемки Работ, выполненных в соответствии с настоящим Договором, производится в следующем порядке:

4.5.1. Заказчик в течение 5 (пяти) календарных дней со дня получения Документации и Акта сдачи-приемки выполненных работ обязан передать Исполнителю подписанный Акт сдачи-приемки выполненных работ или мотивированный отказ от его подписания.

4.5.2. Отказ от приемки Заказчиком Работ считается мотивированным в случае несоответствия выполненных Работ условиям настоящего Договора. В случае мотивированного отказа Заказчика от приемки Работ Стороны составляют двусторонний акт с перечнем необходимых доработок и сроков их выполнения, в соответствии с которым Исполнитель дорабатывает Документацию за свой счет и передает ее Заказчику согласно настоящему разделу Договора.

4.5.3. В случае если в течение 5 (пяти) календарных дней со дня получения Документации и Акта сдачи-приемки выполненных работ, Заказчиком не будет подписан и передан Исполнителю Акт приема-передачи соответствующего этапа работ или мотивированный отказ от его подписания, то работы по соответствующему этапу считаются принятыми Заказчиком без замечаний и подлежат оплате в порядке, предусмотренном разделом 3 настоящего Договора.

4.5.4. В случае поступления замечаний от согласующих и контролирующих органов (КГИОП) после подписания акта сдачи-приемки выполненных Работ, Исполнитель обязан устранить данные замечания за свой счет в случае наличия вины Исполнителя.

## 5. ОБЯЗАННОСТИ СТОРОН

5.1. Заказчик обязуется:

5.1.1. По письменному запросу Исполнителя незамедлительно (но не позднее 3 (трех) календарных дней с момента получения запроса) представлять Исполнителю находящиеся в распоряжении Заказчика на момент направления запроса оригиналы документов и/или их копии, необходимые для выполнения Работ по настоящему Договору.

5.1.2. Принять выполненные Работы в порядке и сроки, установленные настоящим Договором, а в случае выявления недостатков, направить Исполнителю в течение 5 (пяти) календарных дней мотивированный отказ от их приемки.

5.1.3. Производить оплату стоимости выполненных Работ в размере, порядке и сроки, предусмотренные настоящим Договором.

5.1.4. Выполнить в полном объеме иные обязательства, предусмотренные настоящим Договором.

5.2. Исполнитель обязуется:

5.2.1. Соблюдать принципы проведения экспертизы, установленные статьей 29 Федерального закона «Об объектах культурного наследия (памятниках истории и культуры) народов Российской Федерации».

5.2.2. Обеспечивать объективность, всесторонность и полноту проводимых исследований, а также достоверность и обоснованность своих выводов.

5.2.3. Самостоятельно оценивать результаты исследований, ответственно и точно формулировать выводы в пределах своей компетенции.

5.2.4. Обеспечивать конфиденциальность полученной при проведении экспертизы информации.

5.2.5. Разработать Документацию на условиях, в порядке и сроки, предусмотренные настоящим Договором.

5.2.6. Немедленно предупреждать в письменном виде Заказчика при обнаружении независящих от Исполнителя обстоятельств, которые могут негативно повлиять на результаты выполняемых Работ и сроки их завершения.

5.2.7. Не передавать разработанную Документацию третьим лицам без согласия Заказчика.

## 6. ОТВЕТСТВЕННОСТЬ СТОРОН

6.1. За неисполнение или ненадлежащее исполнение обязательств по настоящему Договору Стороны несут ответственность в соответствии с действующим законодательством Российской Федерации при наличии вины.

6.2. В случае не урегулирования сторонами возникающих из данного Договора споров, они рассматриваются в арбитражном суде Санкт-Петербурга и Ленинградской области в установленном законодательством порядке.

## 7. ФОРС-МАЖОР

7.1. Стороны освобождаются от ответственности за неисполнение или ненадлежащее исполнение обязанностей по настоящему Договору, если оно явилось следствием форс-мажора. Под форс-мажором понимаются следующие обстоятельства:

7.1.1. Обстоятельства непреодолимой силы, т.е. такие чрезвычайные обстоятельства, которые Стороны, исходя из своих разумно понимаемых возможностей, не могли предотвратить, в том числе природные явления – стихийные бедствия (наводнения, землетрясения, ураганы, снежные заносы и другие чрезвычайные погодные условия т.п.) и общественные явления (эпидемии; военные действия (независимо от факта объявления войны), восстания, революции, мятежи, военное правление или узурпация власти, бунты, волнения, беспорядки, занятие арендованного имущества третьими лицами, воздействие ядерной радиации, забастовки, террористические акты и т.д.).

7.1.2. Действия органов государственной (федеральной и субъектов Российской Федерации) и муниципальной власти в пределах их компетенции (а также государственных предприятий и/или учреждений), в том числе издание такими органами актов (индивидуальных и нормативных), прямо или косвенно запрещающих или ограничивающих исполнение обязанностей по Договору.

7.2. Сторона, для которой возникла невозможность исполнения или надлежащего исполнения обязанностей по настоящему Договору вследствие форс-мажора, должна в течение 3 (трех) дней известить об этом другую Сторону в письменной форме, с представлением надлежащих доказательств наличия обстоятельств форс-мажора. Не уведомление или ненадлежащее уведомление о наступлении таких обстоятельств лишает эту Сторону права ссылаться на них. Надлежащим доказательством наличия обстоятельств форс-мажора является справка, выданная Торгово-Промышленной Палатой Российской Федерации или другим компетентным органом.

7.3. На срок действия форс-мажора исполнение Сторонами обязанностей по настоящему Договору приостанавливается. После прекращения таких обстоятельств действие Договора возобновляется. При этом Стороны согласовывают в письменной форме новые сроки исполнения обязанностей по Договору и условия их исполнения.

7.4. В случае, если действие форс-мажора продлится более 3 (трех) месяцев, каждая из Сторон вправе отказаться от исполнения Договора в одностороннем порядке путем направления другой Стороне письменного уведомления, которое вступает в силу в момент получения.

## 8. РАЗРЕШЕНИЕ СПОРОВ

8.1. Договор (включая все приложения к нему), его форма, заключение, действие, исполнение, изменение и расторжение, права и обязанности сторон по Договору, а также вопросы действительности Договора регулируются и толкуются в соответствии с нормами права Российской Федерации.

8.2. Стороны устанавливают между собой досудебный претензионный порядок урегулирования споров: любой спор, разногласие, требование или претензия, возникшие на основании или в связи с настоящим Договором (включая все приложения к нему), его заключением, действием, исполнением, изменением, нарушением, расторжением, прекращением по иным основаниям, действительностью или толкованием (далее «Споры»), могут быть переданы на разрешение суда только после направления другой Стороне письменной претензии и получения ответа на нее или неполучения ответа в течение 10 (десяти) дней после направления претензии.

8.3. Споры, не урегулированные в претензионном порядке, подлежат передаче на рассмотрение в Арбитражный суд города Санкт-Петербурга и Ленинградской области.

## 9. ДЕЙСТВИЕ ДОГОВОРА. ПРЕКРАЩЕНИЕ ДОГОВОРНЫХ ОТНОШЕНИЙ

9.1. Настоящий Договор вступает в силу с даты его подписания Сторонами и действует до момента выполнения всех обязательств Сторон по настоящему Договору.

9.2. Исполнитель вправе отказаться от исполнения Договора в одностороннем внесудебном порядке путем направления Заказчику письменного уведомления (при этом Исполнитель вправе потребовать оплаты выполненных по настоящему Договору Работ в соответствии с разделами 4 и 5 настоящего Договора и возмещения убытков):

9.2.1. Исполнитель вправе составить акт на прекращение Работ по Договору с указанием стоимости выполненных работ на момент составления акта при отсрочке или прекращении Работ по инициативе Заказчика на срок более чем 60 (шестьдесят) календарных дней.

9.2.2. Исполнитель вправе составить акт на прекращение Работ по Договору с указанием стоимости выполненных на момент составления акта в случае не соблюдения сроков оплаты выполненных Исполнителем Работ в порядке, предусмотрено настоящем Договором, более чем на 45 (сорок пять) календарных дней.

9.3. Стороны могут досрочно отказаться от исполнения Договора, полностью или частично, на основании письменного соглашения Сторон.

## 10. КОНФИДЕНЦИАЛЬНОСТЬ

10.1. Стороны берут на себя обязательство не разглашать (т.е. не сообщать одному или нескольким третьим лицам, независимо от их числа), включая публикацию в средствах массовой информации, не передавать третьим лицам и не использовать иным образом в целях, прямо не связанных с исполнением обязанностей по настоящему Договору, без предварительного письменного согласия другой Стороны, информацию, признаваемую Сторонами конфиденциальной.

10.2. Конфиденциальной признается информация (далее «Конфиденциальная информация»):

10.2.1. касающаяся условий данного Договора и/или являющаяся содержанием данного Договора, включая условия о цене и сроке действия;

10.2.2. о будущих планах сотрудничества Сторон;

10.2.3. содержащаяся в переписке Сторон по поводу данного Договора и будущих планов сотрудничества Сторон;

10.2.4. являющаяся коммерческой тайной каждой из Сторон;

10.2.5. обозначенная как «конфиденциальная», «частная» или иным подобным образом;

10.2.6. не обозначенная вышеуказанным образом, или информация, сообщенная другой Стороне устно, при передаче которой было оговорено, что она является конфиденциальной, при условии, что письменный перечень такой информации будет предоставлен другой Стороне в течение 30 (тридцати) дней с момента раскрытия ей такой информации.

10.3. Каждая из Сторон примет все необходимые меры для того, чтобы предотвратить полное или частичное разглашение Конфиденциальной информации или ознакомление с ней третьих лиц без письменного согласия другой Стороны. Каждая из Сторон будет соблюдать столь же высокую степень секретности во избежание разглашения или использования Конфиденциальной информации, какую эта Сторона соблюдала бы в разумной степени в отношении своей собственной Конфиденциальной, в частности являющейся коммерческой тайной информации такой же степени важности.

## 11. ЗАКЛЮЧИТЕЛЬНЫЕ ПОЛОЖЕНИЯ

11.1. Данный Договор, включая все приложения к нему, вместе со всеми документами, которые должны передаваться Сторонами по условиям настоящего Договора, составляет всеобъемлющее соглашение Сторон в отношении его предмета и заменяет собой все предыдущие устные и письменные предложения, заявления и иные сообщения, а также переговоры Сторон, относящиеся к предмету Договора.

11.2. Любые изменения и дополнения к настоящему Договору (включая все приложения к нему) действительны лишь при условии, что они совершены в письменной форме и подписаны надлежащим образом уполномоченными на то представителями Сторон.

11.3. Обмен информацией в рамках настоящего Договора должен осуществляться в письменной форме, если иное прямо не предусмотрено данным Договором.

Стороны обязуются уведомлять друг друга обо всех существенных обстоятельствах, имеющих отношение к реализации настоящего Договора, посредством факсимильного сообщения в течение 3 (трех) часов с момента получения соответствующей информации, независимо от необходимости направить письменное уведомление, как указано ниже.

Вся корреспонденция в рамках настоящего Договора считается совершенной в надлежащей форме, если она направлена способом, позволяющим установить факт доставки (в т.ч. заказным письмом с уведомлением о вручении, курьерской службой или лично) по адресам, указанным ниже.

11.4. Настоящий Договор составлен в 2 (двух) одинаковых экземплярах, имеющих равную юридическую силу, по одному для каждой из Сторон.

## 12. ПРИЛОЖЕНИЯ

12.1. Все приложения, подписанные к настоящему Договору, являются неотъемлемой частью настоящего Договора.

Приложение № 1 – Техническое задание

## 13. АДРЕСА, БАНКОВСКИЕ РЕКВИЗИТЫ И ПОДПИСИ СТОРОН

**Заказчик:**

ООО «М.Г. Прайват Реконстракшн»
ОГРН 1137847141706
ИНН 7805619205 КПП 781001001
Юридический адрес: 190020, г. Санкт-Петербург, наб. Обводного канала, д. 199-201, литер В, помещение 11-Н
Банковские реквизиты:
Р/с 40702810617060019912
Филиал «Центральный» Банка ВТБ (ПАО) в г. Москве
К/с 30101810145250000411
БИК 044525411
ОКПО 54195616, ОКВЭД 45.2, 45.1, 45.3, 45.4,
45.5,65.23, ОКФС 16, ОКОПФ 12165,
ОКОГУ 4210014, ОКАТО 40284563000,
ОКТМО 40375000
mgprspb@gmail.com

Генеральный директор

/Г.А. Трофимов/

**Исполнитель:**

Гражданка РФ Бревдо Наталья Ивановна

[redacted]

/Н.И. Бревдо/

Приложение № 1
к Договору №02-09/1
от «08» ноября 2024 г.
«УТВЕРЖДАЮ»
Генеральный директор
ООО «М.Г. Прайват Реконстракшн»

_____ /А.А. Трофимов /
_____ *2024 г.*

# ТЕХНИЧЕСКОЕ ЗАДАНИЕ

1. **Заказчик:** ООО «М.Г. Прайват Реконстракшн».
2. **Цель проведения государственной историко-культурной экспертизы:**

Определение возможности (положительное заключение) или невозможности (отрицательное заключение) обеспечения сохранности объектов культурного наследия, включенных в реестр, выявленных объектов культурного наследия либо объектов, обладающих признаками объекта культурного наследия, при проведении земляных, строительных, мелиоративных и (или) хозяйственных работ, предусмотренных статьей 25 Лесного кодекса Российской Федерации работ по использованию лесов и иных работ.

3. **Перечень документации, представляемой заказчиком для проведения государственной историко-культурной экспертизы:**

- документация: «Раздел 13. Иная документация в случаях, предусмотренных законодательными и иными нормативными правовыми актами Российской Федерации, Подраздел 2. Мероприятия по обеспечению сохранности ОКН (корректировка)» в составе проектной документации: «Работы по сохранению объекта культурного наследия федерального значения «Корпус служебный», входящий в состав объекта культурного наследия федерального значения «Императорское Воспитательное общество благородных девиц (Смольный институт)», местонахождение объекта культурного наследия: г. Санкт-Петербург, Смольный проезд, д. 1, Смольный просп., д. 8 (ремонт, реставрация и приспособление для современного использования)», шифр: ГК-017220000442200018 8-1-СОКН.1, разработанный ООО «М.Г. Прайват Реконстракшн» в 2024 году;
- извлечение из постановления Правительства Российской Федерации от 10.07.2001 № 527 «О перечне объектов исторического и культурного наследия федерального (общероссийского) значения, находящихся в г. Санкт-Петербурге»;
- копия распоряжения Губернатора Санкт-Петербурга от 06.03.2000 № 228-р «Об отнесении к памятникам истории и культуры местного значения»;
- копия распоряжения КГИОП от 04.04.2024 № 421-рп «Об утверждении границ и режима использования территории объекта культурного наследия федерального значения «Императорское Воспитательное общество благородных девиц (Смольный институт)»;
- копия распоряжения КГИОП от 22.07.2024 № 991-рп «Об утверждении границ и режима использования территории объекта культурного наследия регионального значения «Дом, в котором жил с 1913 г. и умер в 1935 г. географ и путешественник Петр Кузьмич Козлов»;
- копия распоряжения КГИОП от 22.08.2016 № 10-414 «Об определении предмета охраны объекта культурного наследия федерального значения «Императорское Воспитательное общество благородных девиц (Смольный институт)»;
- копия распоряжения КГИОП от 08.07.2011 № 10-387 «Об утверждении перечня предметов охраны объекта культурного наследия регионального значения «Дом, в котором жил с 1913 г. и умер в 1935 г. географ и путешественник Козлов Петр Кузьмич»;

- копия паспорта объекта культурного наследия федерального значения «Главный корпус» от 05.07.2021 г.;
- копия паспорта объекта культурного наследия федерального значения «Сад» от 26.05.2021 г.;
- копия паспорта объекта культурного наследия регионального значения «Дом, в котором жил с 1913 г. и умер в 1935 г. географ и путешественник Петр Кузьмич Козлов (кв. 32)» от 06.02.2023 г.;
- копия поэтажных планов на здание по адресу: Санкт-Петербург, Смольный проезд, дом 1, литера Б, составленных филиалом ГУП «ГУИОН» - ПИБ Центрального района в 2016 г.;
- копии поэтажных планов на здание по адресу: Санкт-Петербург, Смольный проезд, дом 6, литера А, составленных филиалом ГУП «ГУИОН» - ПИБ Центрального района в 2011 г.;
- выписка из технического паспорта о технических характеристиках объекта от 16.12.2019 № с18/9217;
- выписки из Единого государственного реестра недвижимости от 08.11.2024 № КУВИ-001/2024-272946328, от 08.11.2024 № КУВИ-001/2024-272948610, от 08.11.2024 № КУВИ-001/2024-272947577/

**4. Прочие условия:**

4.1. Акт по результатам государственной историко-культурной экспертизы оформляется в соответствии с примерной формой, утвержденной правовым актом государственного органа охраны объектов культурного наследия и представляется на рассмотрение в государственный орган охраны объектов культурного наследия заключение экспертизы со всеми прилагаемыми документами и материалами на электронном носителе в формате переносимого документа (PDF).

**5. Место выполнения работ:** по месту нахождения объектов культурного наследия и по адресу Исполнителя.

Согласовано _____ Н.И. Бревдо

## Содержание


| № п/п | Наименование | № стр. |
|---|---|---|
| 1. | **Акт по результатам государственной историко-культурной экспертизы** | 1 |
| 2. | **Приложение № 1.** Перечень документов, представленных заказчиком или полученных экспертом самостоятельно | 35 |
| 3. | **Приложение № 2.** Перечень документов и материалов, полученных и собранных при проведении экспертизы, а также использованной для нее специальной, технической и справочной литературы | 1025 |
| 4. | **Приложение № 3**. Фотографические изображения объекта, полученные либо выполненные в ходе проведения экспертизы или содержащиеся в документации, обосновывающей включение объекта культурного наследия в единый государственный реестр объектов культурного наследия (памятников истории и культуры) народов Российской Федерации | 1071 |
| 5. | **Приложение № 4.** Копия договора с экспертом на проведение государственной историко-культурной экспертизы | 1097 |
| 6. | **Содержание** | 1106 |